ПРАВИТЕЛЬСТВО
ХАНТЫ-МАНСИЙСКОГО АВТОНОМНОГО ОКРУГА – ЮГРЫ

ПОСТАНОВЛЕНИЕ

от 6 мая 2016 года № 136-п

Ханты-Мансийск

Об утверждении документации по планировке территории для размещения линейных объектов регионального значения Ханты-Мансийского автономного округа – Югры

В соответствии с Градостроительным кодексом Российской Федерации, Законом Ханты-Мансийского автономного округа – Югры от 18 апреля 2007 года № 39-оз «О градостроительной деятельности на территории Ханты-Мансийского автономного округа – Югры» Правительство Ханты-Мансийского автономного округа – Югры **п о с т а н о в л я е т:**

Утвердить основные части проектов планировки территорий и проекты межевания территорий для размещения линейных объектов регионального значения Ханты-Мансийского автономного округа – Югры:

«Обустройство кустов скважин №№ 601, 603 Правдинского месторождения» (приложения 1-3);

«Обустройство куста скважин № 8 Встречного месторождения» (приложение 4-7);

«КДФТ на ДНС-2 Среднеугутского месторождения» (приложения 8-11);

«КНС-2 Среднеугутского месторождения» (приложения 12 - 15);

«Обустройство куста скважин № 591 с коридором коммуникаций Когалымского нефтяного месторождения» (приложения 16 - 18);

«Обустройство куста скважин № 18 с коридором коммуникаций Когалымского месторождения нефти» (приложение 19 - 22);

«Реконструкция куста скважин № 108 Тагринского месторождения» (приложения 23 - 24);

«Подстанция 110/35/6 кВ с питающей ВЛ 110 кВ Кузоваткинского месторождения» (приложения 25 - 28);

«Нефтегазосборный трубопровод «МФНС Трайгородско-Кондаковского нефтяного месторождения – УПСВ Северного месторождения» (приложения 29 - 31);

«Нефтегазосборный трубопровод от ЦПС «Соровский» до пересечения с коридором коммуникаций кустов №№ 12,15» (приложения 32 - 34);

«Обустройство кустов скважин 112, 116, 131, 185, 179, 204. Северо-Лабатьюганское нефтяное месторождение» (приложение 35-36);

«Обустройство куста скважин 25. Алехинское нефтяное месторождение» (приложение 37 - 38);

«ЛЭП-110 кВ Победа-Сайма в г.Сургут» (приложения 39 - 41);

«Обустройство Восточно-Охтеурского месторождения нефти. Кусты скважин №№ 5, 6, 7» (приложения 42 - 45);

«Расширение узла сепарации в районе К-71 до УПСВ с БКНС Южной части Приобского месторождения» (приложения 46 - 48);

«Обустройство объектов эксплуатации Южной части Приобского месторождения. Куст скважин № 61А, 61 А.1. Дополнительные скважины куста № 8 А.1.» (приложения 49 - 52);

«Обустройство объектов эксплуатации Южной части Приобского месторождения. Куст скважин № 44А. Дополнительные скважины кустов №№ 130, 40 А.1» (приложение 53 - 56);

«Обустройство объектов эксплуатации Южной части Приобского месторождения. Кусты скважин №№ 30А, 45А» (приложения 57 - 60);

«Реконструкция, строительство нефтесборных трубопроводов и высоконапорных водоводов Восточно-Перевального месторождения» (приложения 61 - 63);

«Обустройство кустов скважин 710, 711, 712. Сайгатинское нефтяное месторождение» (приложения 64 - 65);

«Обустройство Приразломного месторождения. Куст скважин № 261» (приложения 66 - 69);

«Проектная документация № 18 БП на строительство разведочной скважины 402 Р на Орехово-Ермаковском месторождении» (приложения 70 - 72);

«Трубопроводы Мамонтовского региона строительства 2017 г.» (приложения 73 - 75).

Губернатор
Ханты-Мансийского
автономного округа – Югры


Ханты-Мансийский автономный округ – Югра
Губернатор

Н.В.Комарова

нв

Основная часть проекта планировки для размещения
Линейного объекта регионального значения
Ханты-Мансийского автономного округа – Югры
«Обустройство кустов скважин №№ 601, 603
Правдинского месторождения»
Землепользователь
ОАО «НК «Роснефть»
Масштаб 1:5 000

Приложение 1
к постановлению Правительства
Ханты-Мансийского
автономного округа – Югры
от 6 мая 2016 года № 136-п

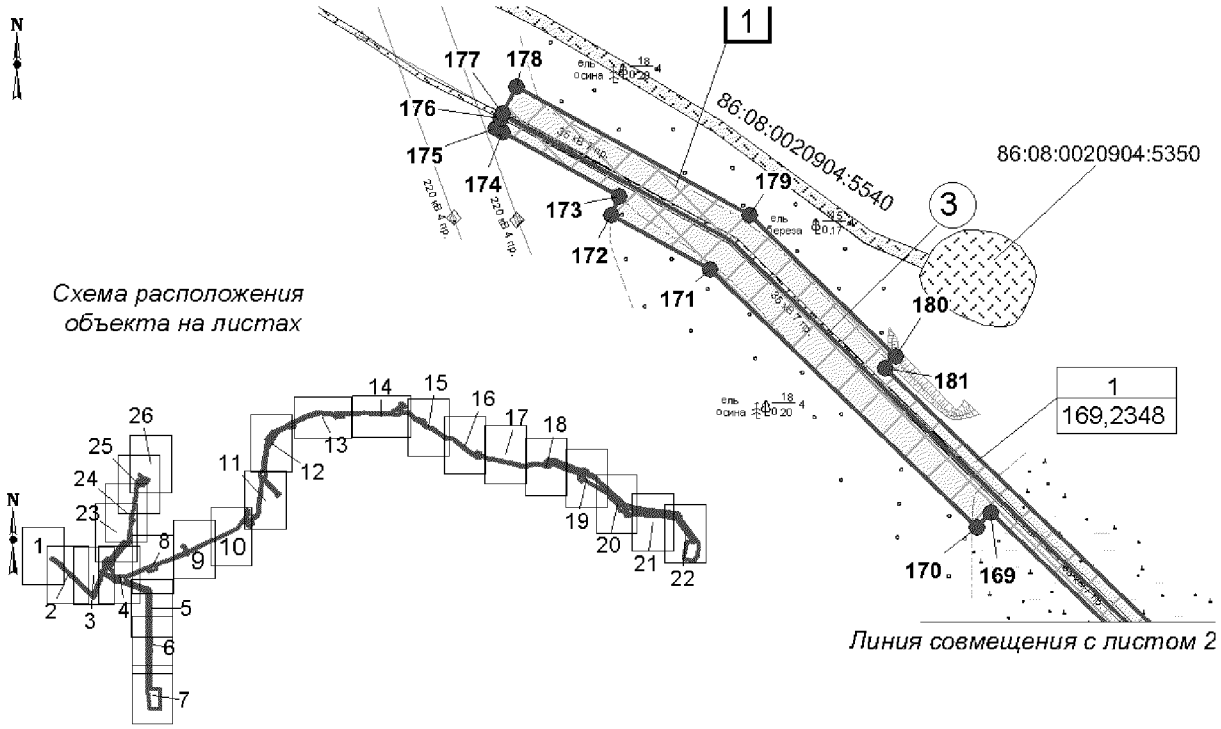

Экспликация зон планируемого размещения линейных объектов

Номер	Наименование
1	Обустройство кустов скважин №№ 601, 613 Правдинского месторождения


Экспликация проектируемых линейных объектов

Номер	Наименование
3	ВЛ 35 кВ на СЯ 35 кВ между ВЛ 35 Салым и ВЛ 35 КНС №4

УСЛОВНЫЕ ОБОЗНАЧЕНИЯ

- граница зоны размещения линейных объектов (красные линии)
- 1 — точки поворота границы зоны планируемого размещения линейных объектов
- зона планируемого размещения линейных объектов
- земельные участки, согласно сведениям государственного кадастра недвижимости
- земельные участки, предоставленные в аренду ОАО «НК «Роснефть»
- (1) — номер линейного объекта
- 1 — номер зоны планируемого размещения объектов
- ось проектируемой ВЛ
- ось проектируемых нефтегазосборных сетей
- ось проектируемой автомобильной дороги
- ось проектируемого высоконапорного водовода
- демонтируемые нефтегазосборные сети
- демонтируемая ВЛ
- переустраиваемая ВЛ

Основная часть проекта планировки для размещения линейного объекта регионального значения Ханты-Мансийского автономного округа – Югры «Обустройство кустов скважин №№ 601, 603 Правдинского месторождения»
Землепользователь ОАО «НК «Роснефть»
Масштаб 1:5 000

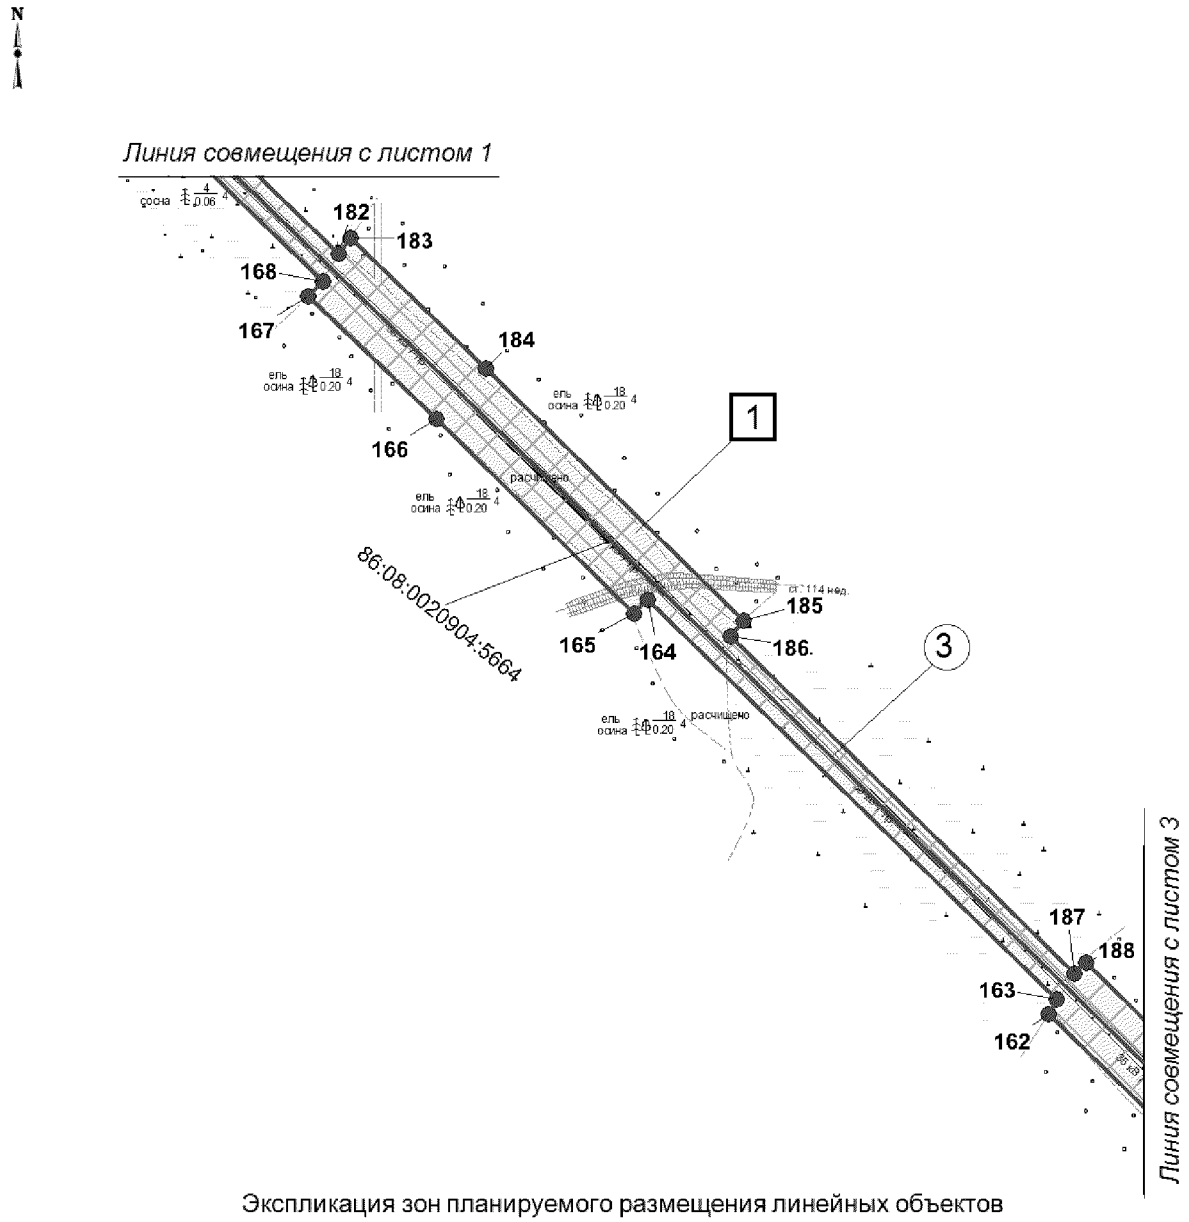


Экспликация зон планируемого размещения линейных объектов

Номер	Наименование
1	Обустройство кустов скважин №№ 601, 613 Правдинского месторождения

Экспликация проектируемых линейных объектов

Номер	Наименование
3	ВЛ 35 кВ на СЯ 35 кВ между ВЛ 35 Салым и ВЛ 35 КНС №4

Основная часть проекта планировки для размещения линейного объекта регионального значения Ханты-Мансийского автономного округа – Югры «Обустройство кустов скважин №№ 601, 603 Правдинского месторождения»
Землепользователь ОАО «НК «Роснефть»
Масштаб 1:5 000

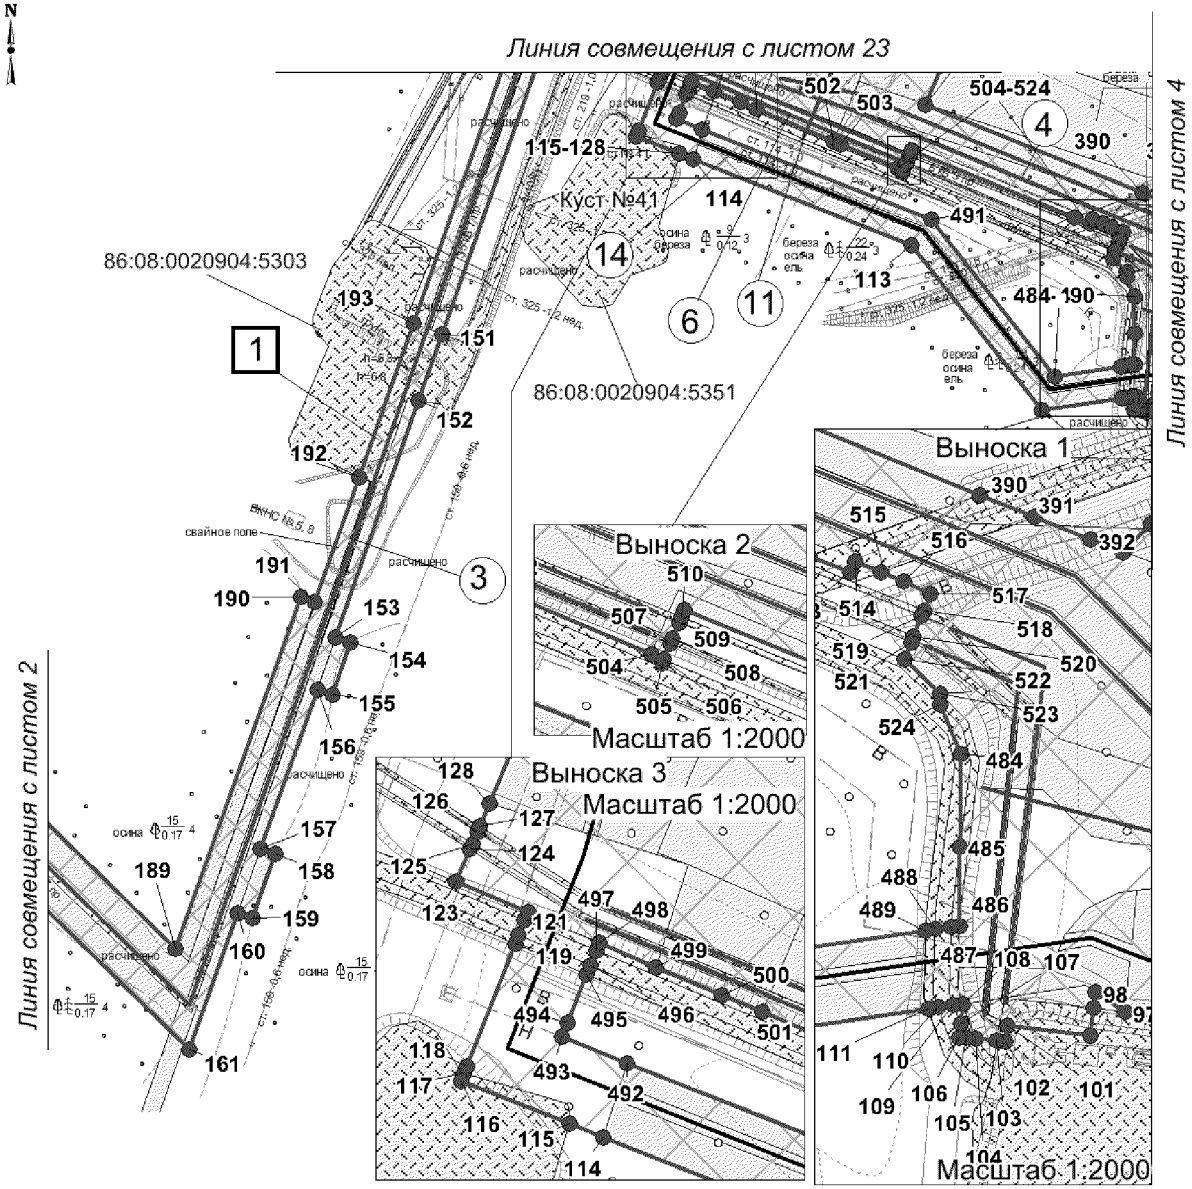


Экспликация зон планируемого размещения линейных объектов

Номер	Наименование
1	Обустройство кустов скважин №№ 601, 613 Правдинского месторождения

Экспликация проектируемых линейных объектов

Номер	Наименование
3	ВЛ 35 кВ на СЯ 35 кВ между ВЛ 35 Салым и ВЛ 35 КНС №4
4	ВЛ 6 кВ на куст 613
6	ВЛ 6 кВ на куст 162
11	Автомобильная дорога к ПС 35/6 кВ в районе куста № 41
14	Нефтегазосборные сети «Куст № 613 – т. вр. 30»

Основная часть проекта планировки для размещения линейного объекта регионального значения Ханты-Мансийского автономного округа – Югры «Обустройство кустов скважин №№ 601, 603 Правдинского месторождения»
Землепользователь ОАО «НК «Роснефть»
Масштаб 1:5 000

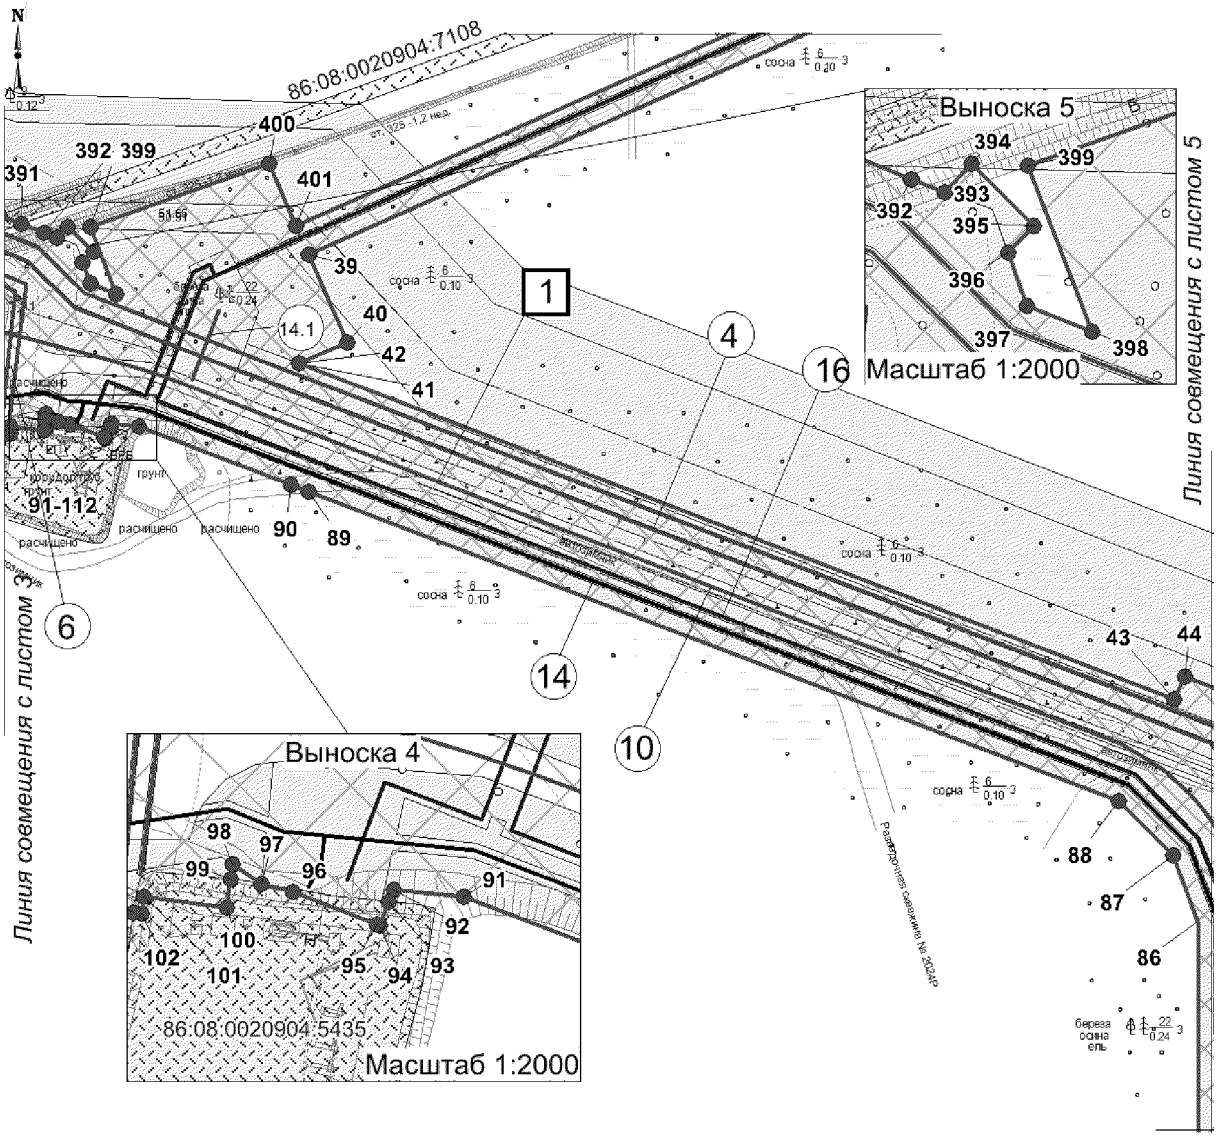


Экспликация зон планируемого размещения линейных объектов

Номер	Наименование
1	Обустройство кустов скважин №№ 601, 613 Правдинского месторождения

Экспликация проектируемых линейных объектов

Номер	Наименование
4	ВЛ 6 кВ на куст 613
6	ВЛ 6 кВ на куст 162
10	Автомобильная дорога к кусту скважин № 613
14	Нефтегазосборные сети «Куст № 613 – т. вр. 30»
14.1	Автомобильная дорога к узлу запорной арматуры
16	Высоконапорный водовод «КНС-9 – куст № 613»

Основная часть проекта планировки для размещения линейного объекта регионального значения Ханты-Мансийского автономного округа – Югры «Обустройство кустов скважин №№ 601, 603 Правдинского месторождения»
Землепользователь ОАО «НК «Роснефть»
Масштаб 1:5 000

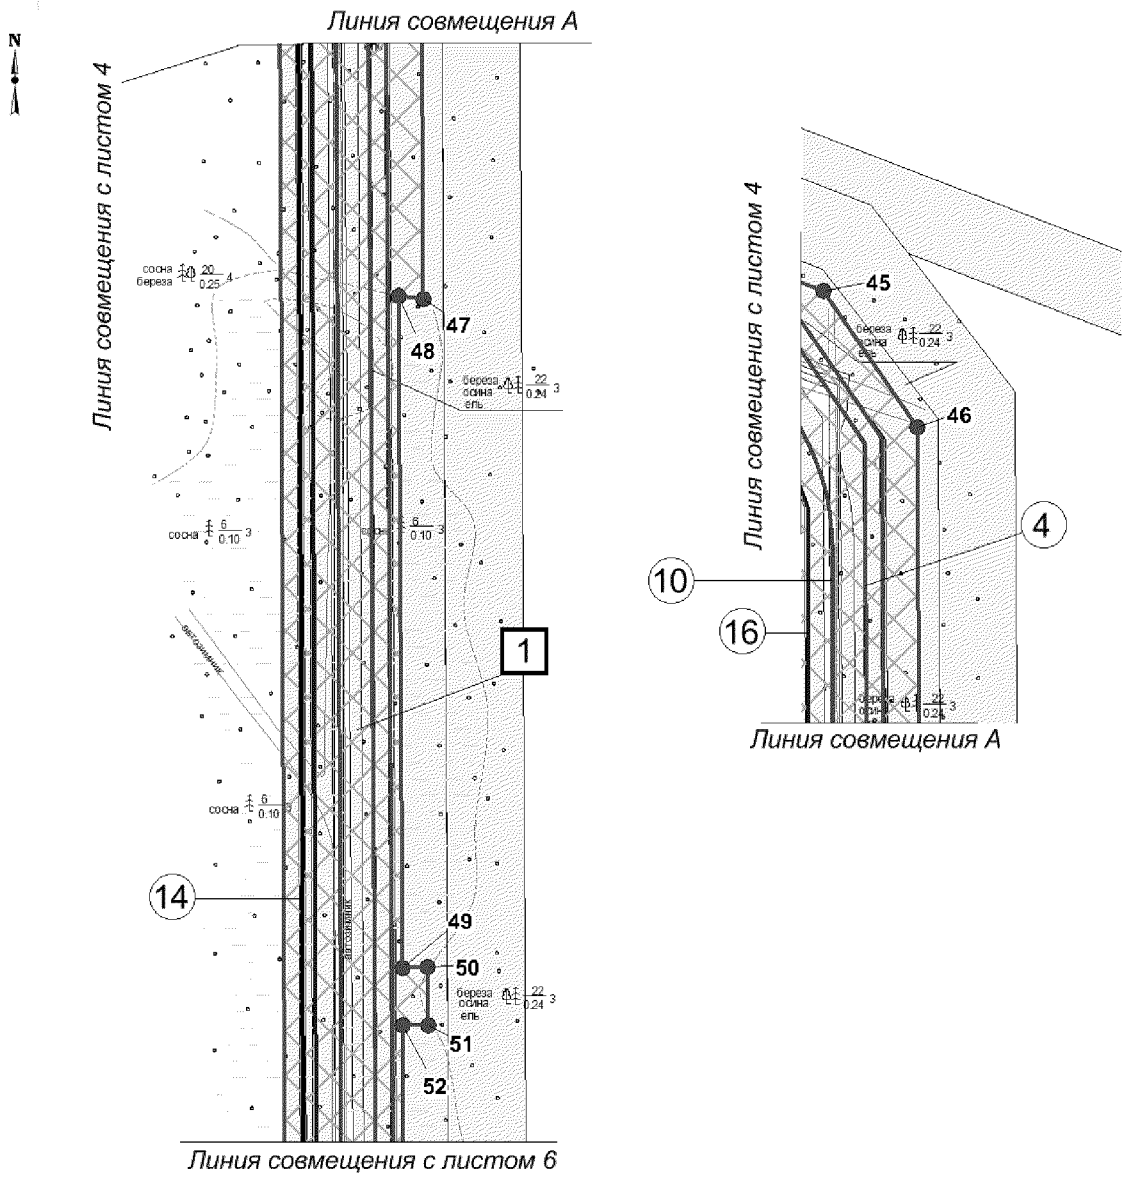


Экспликация зон планируемого размещения линейных объектов

Номер	Наименование
1	Обустройство кустов скважин №№ 601, 613 Правдинского месторождения

Экспликация проектируемых линейных объектов

Номер	Наименование
4	ВЛ 6 кВ на куст 613
10	Автомобильная дорога к кусту скважин № 613
14	Нефтегазосборные сети «Куст № 613 – т. вр. 30»
16	Высоконапорный водовод «КНС-9 – куст № 613»

Основная часть проекта планировки для размещения линейного объекта регионального значения Ханты-Мансийского автономного округа – Югры «Обустройство кустов скважин №№ 601, 603 Правдинского месторождения»
Землепользователь ОАО «НК «Роснефть»
Масштаб 1:5 000

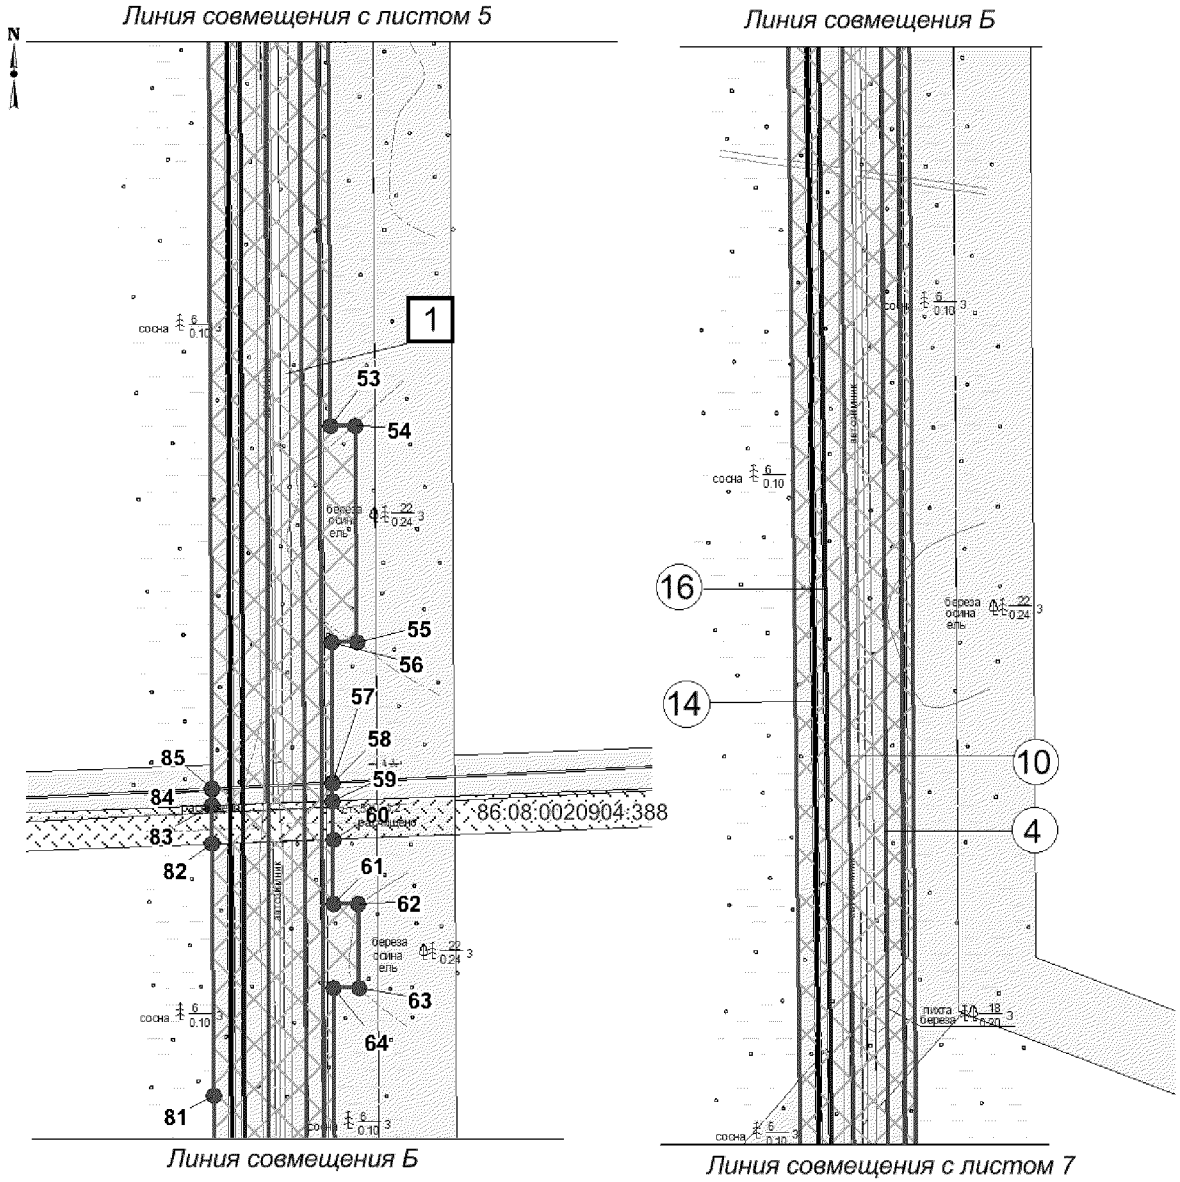


Экспликация зон планируемого размещения линейных объектов

Номер	Наименование
1	Обустройство кустов скважин №№ 601, 613 Правдинского месторождения

Экспликация проектируемых линейных объектов

Номер	Наименование
4	ВЛ 6 кВ на куст 613
10	Автомобильная дорога к кусту скважин № 613
14	Нефтегазосборные сети «Куст № 613 – т. вр. 30»
16	Высоконапорный водовод «КНС-9 – куст № 613»

Основная часть проекта планировки для размещения линейного объекта регионального значения Ханты-Мансийского автономного округа – Югры «Обустройство кустов скважин №№ 601, 603 Правдинского месторождения»
Землепользователь ОАО «НК «Роснефть»
Масштаб 1:5 000

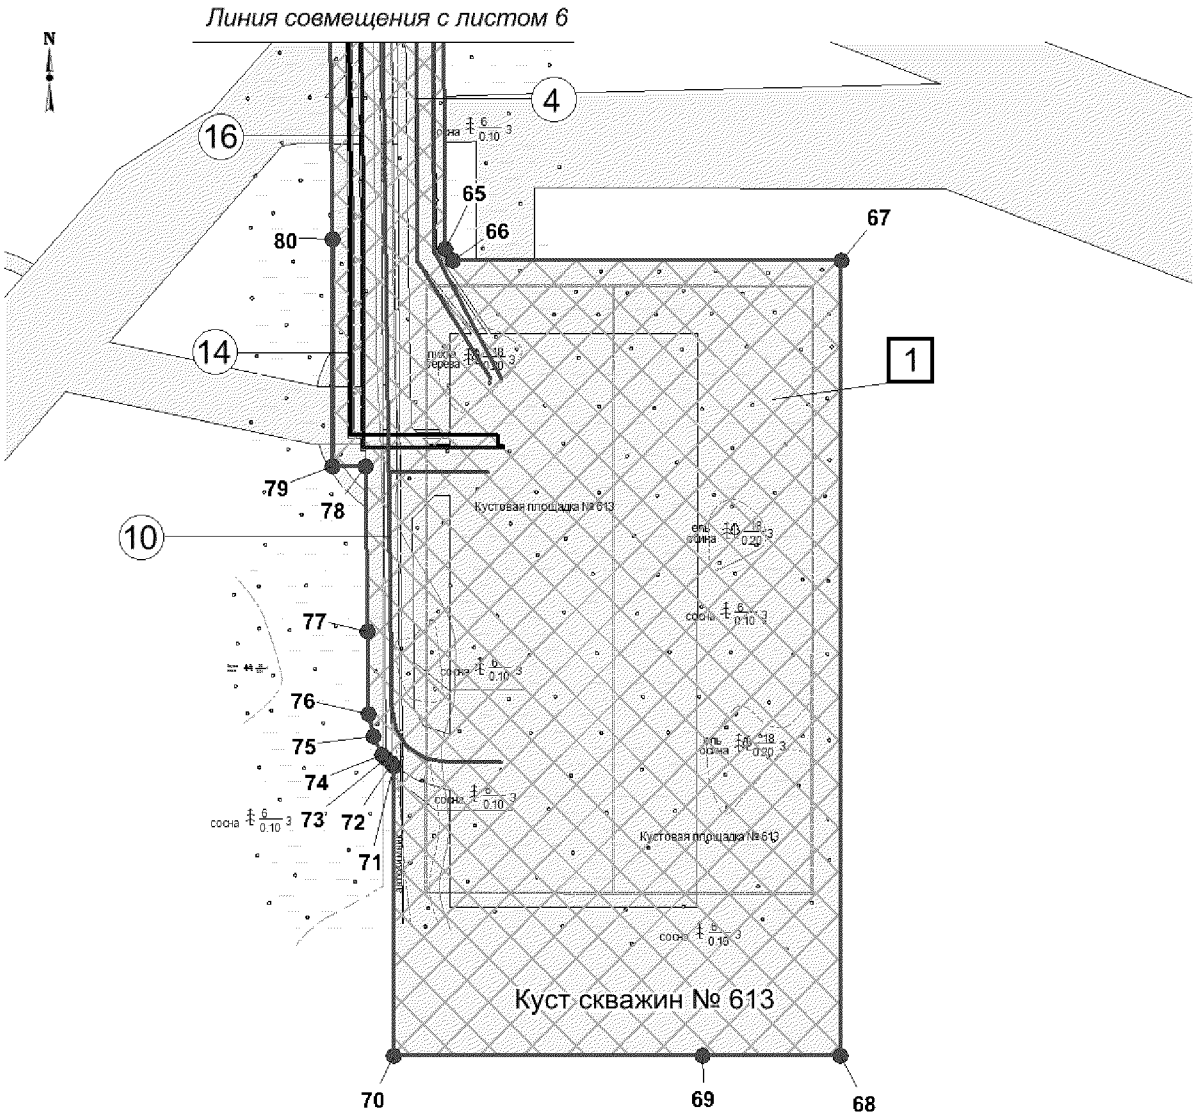


Экспликация зон планируемого размещения линейных объектов

Номер	Наименование
1	Обустройство кустов скважин №№ 601, 613 Правдинского месторождения

Экспликация проектируемых линейных объектов

Номер	Наименование
4	ВЛ 6 кВ на куст 613
10	Автомобильная дорога к кусту скважин № 613
14	Нефтегазосборные сети «Куст № 613 – т. вр. 30»
16	Высоконапорный водовод «КНС-9 – куст № 613»

Основная часть проекта планировки для размещения линейного объекта регионального значения Ханты-Мансийского автономного округа – Югры «Обустройство кустов скважин №№ 601, 603 Правдинского месторождения»
Землепользователь ОАО «НК «Роснефть»
Масштаб 1:5 000

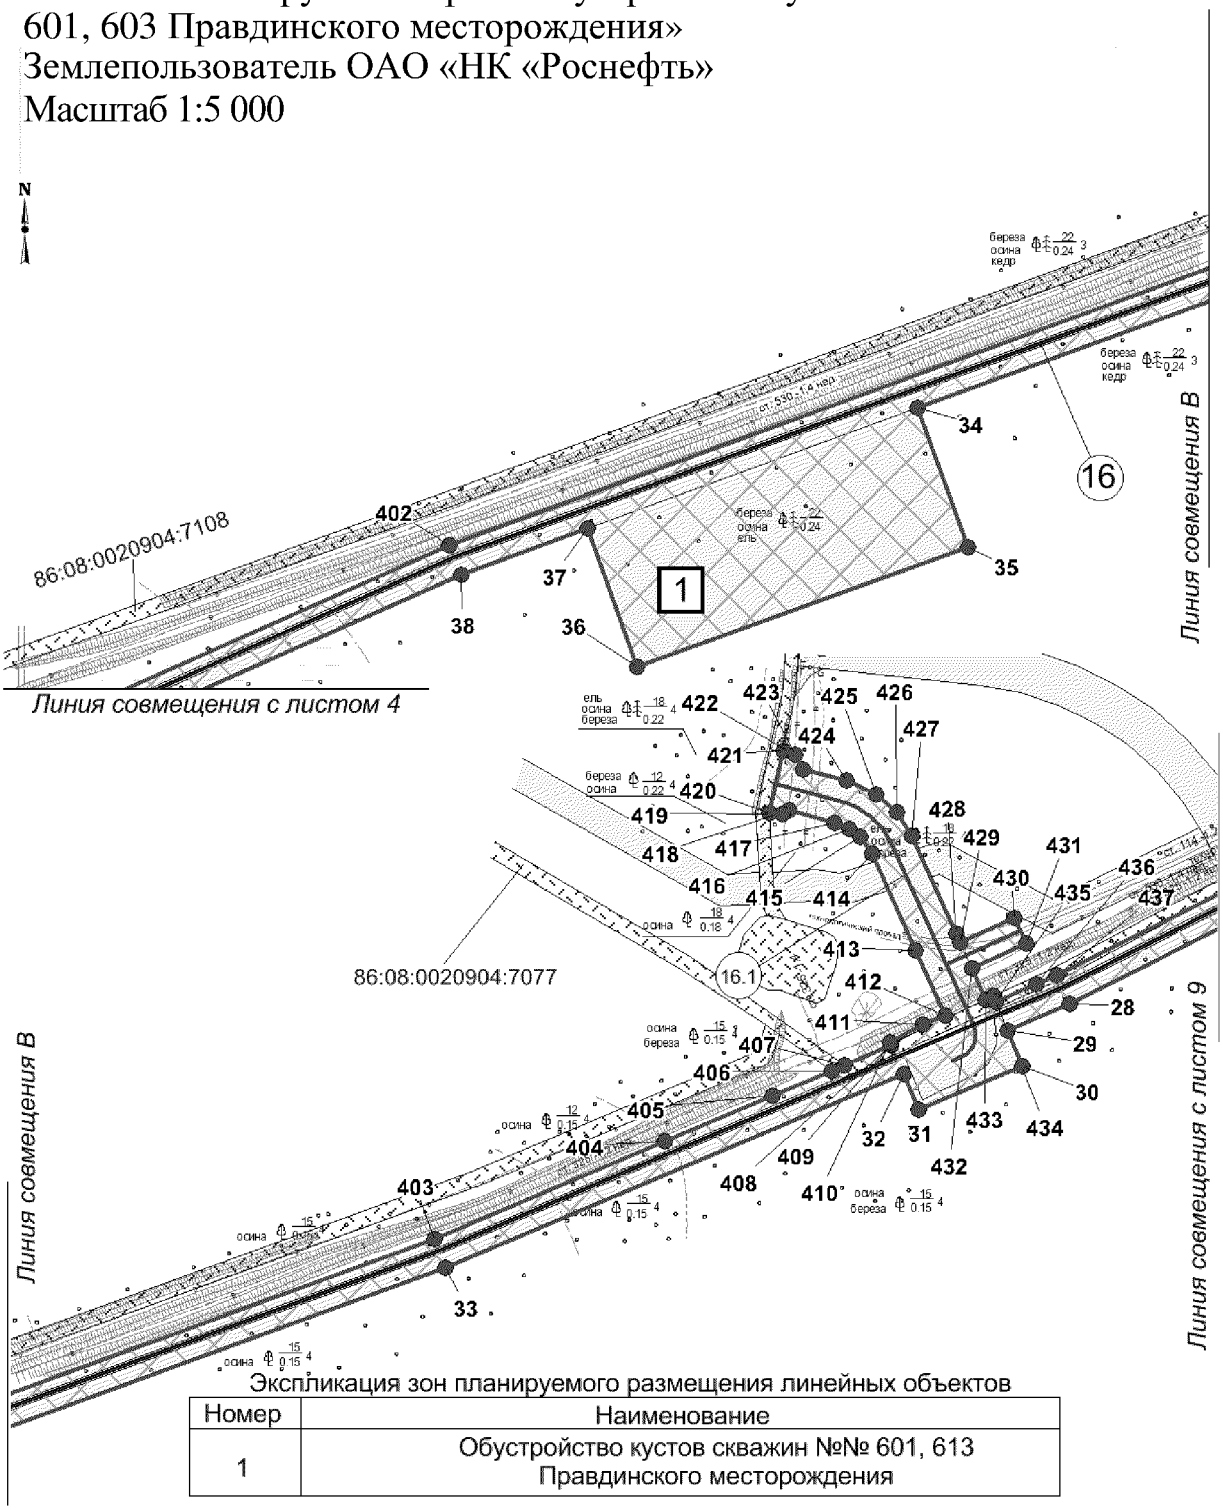


Экспликация зон планируемого размещения линейных объектов

Номер	Наименование
1	Обустройство кустов скважин №№ 601, 613 Правдинского месторождения

Экспликация проектируемых линейных объектов

Номер	Наименование
16	Высоконапорный водовод «КНС-9 – куст № 613»
16.1	Автомобильная дорога к узлу запорной арматуры

Основная часть проекта планировки для размещения линейного объекта регионального значения Ханты-Мансийского автономного округа – Югры «Обустройство кустов скважин №№ 601, 603 Правдинского месторождения»
Землепользователь ОАО «НК «Роснефть»
Масштаб 1:5 000

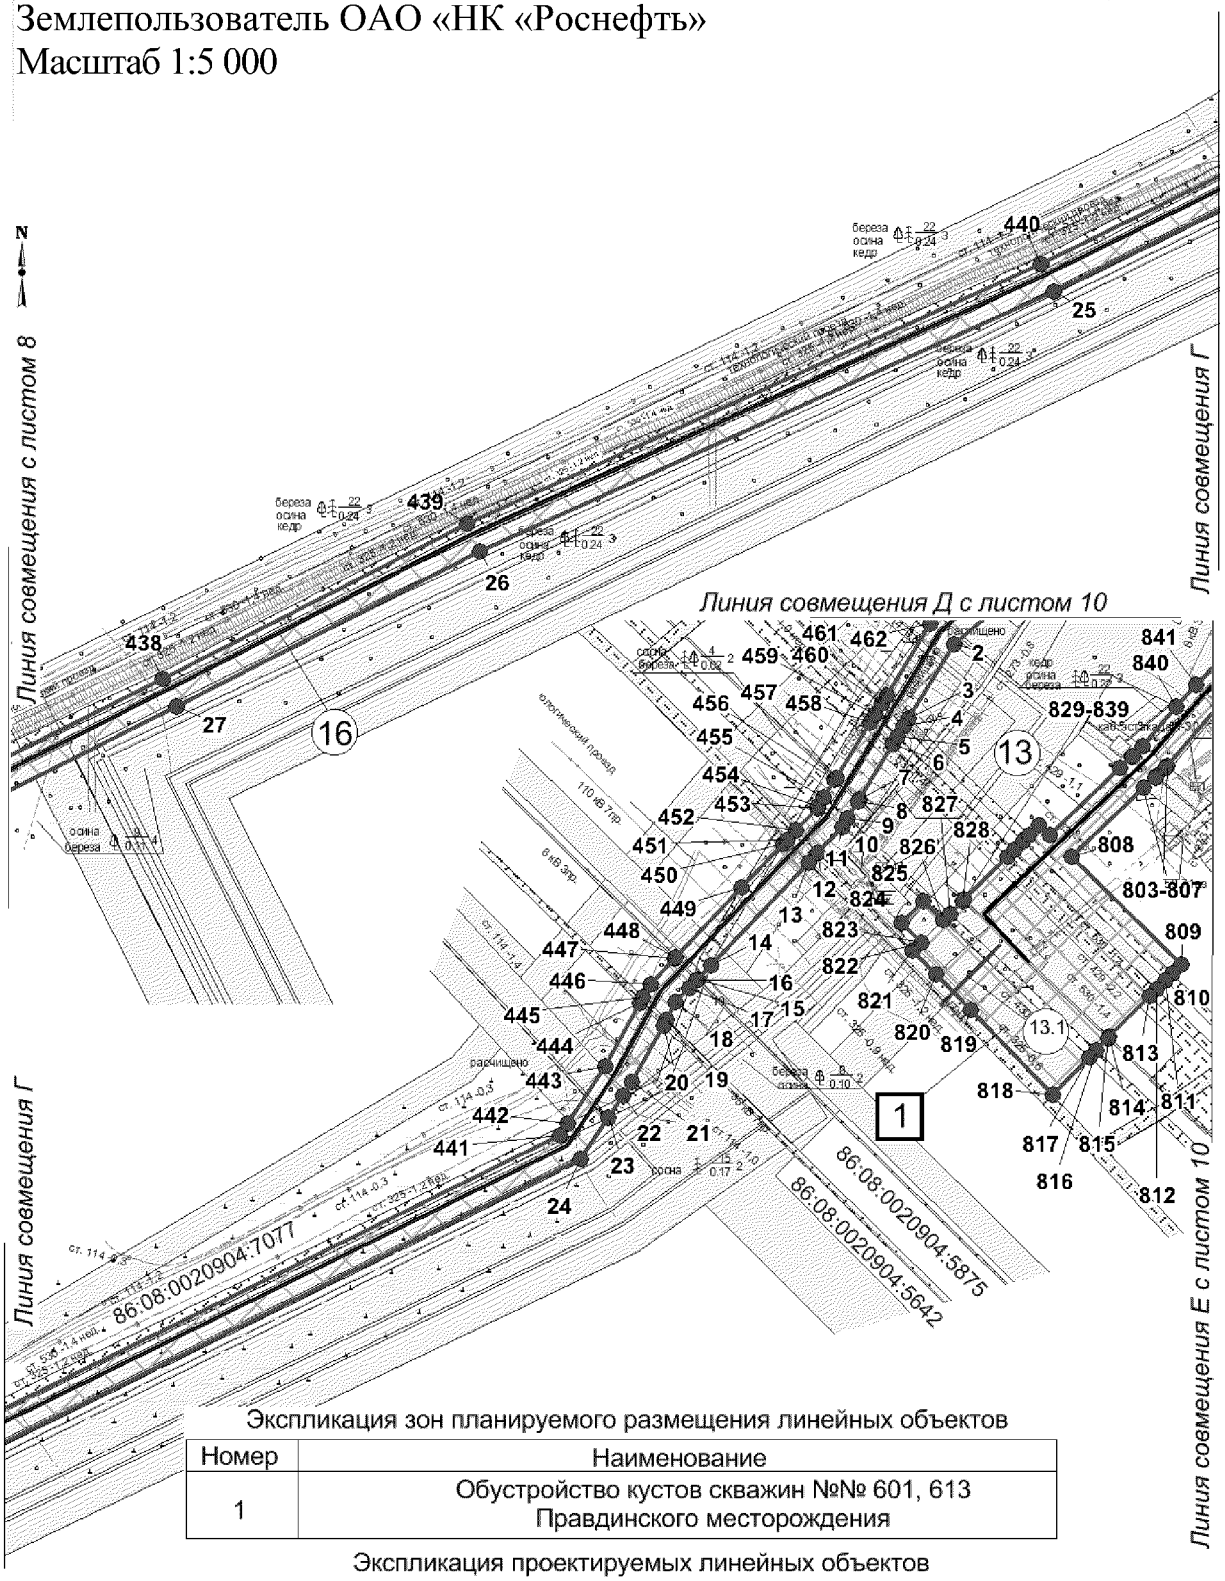


Экспликация зон планируемого размещения линейных объектов

Номер	Наименование
1	Обустройство кустов скважин №№ 601, 613 Правдинского месторождения

Экспликация проектируемых линейных объектов

Номер	Наименование
13	Нефтегазосборные сети «Уз. № 2 – ПТВО к.126»
13.1	Автомобильная дорога к узлу запорной арматуры
16	Высоконапорный водовод «КНС-9 – куст № 613»

Основная часть проекта планировки для размещения линейного объекта регионального значения Ханты-Мансийского автономного округа – Югры «Обустройство кустов скважин №№ 601, 603 Правдинского месторождения»
Землепользователь ОАО «НК «Роснефть»
Масштаб 1:5 000

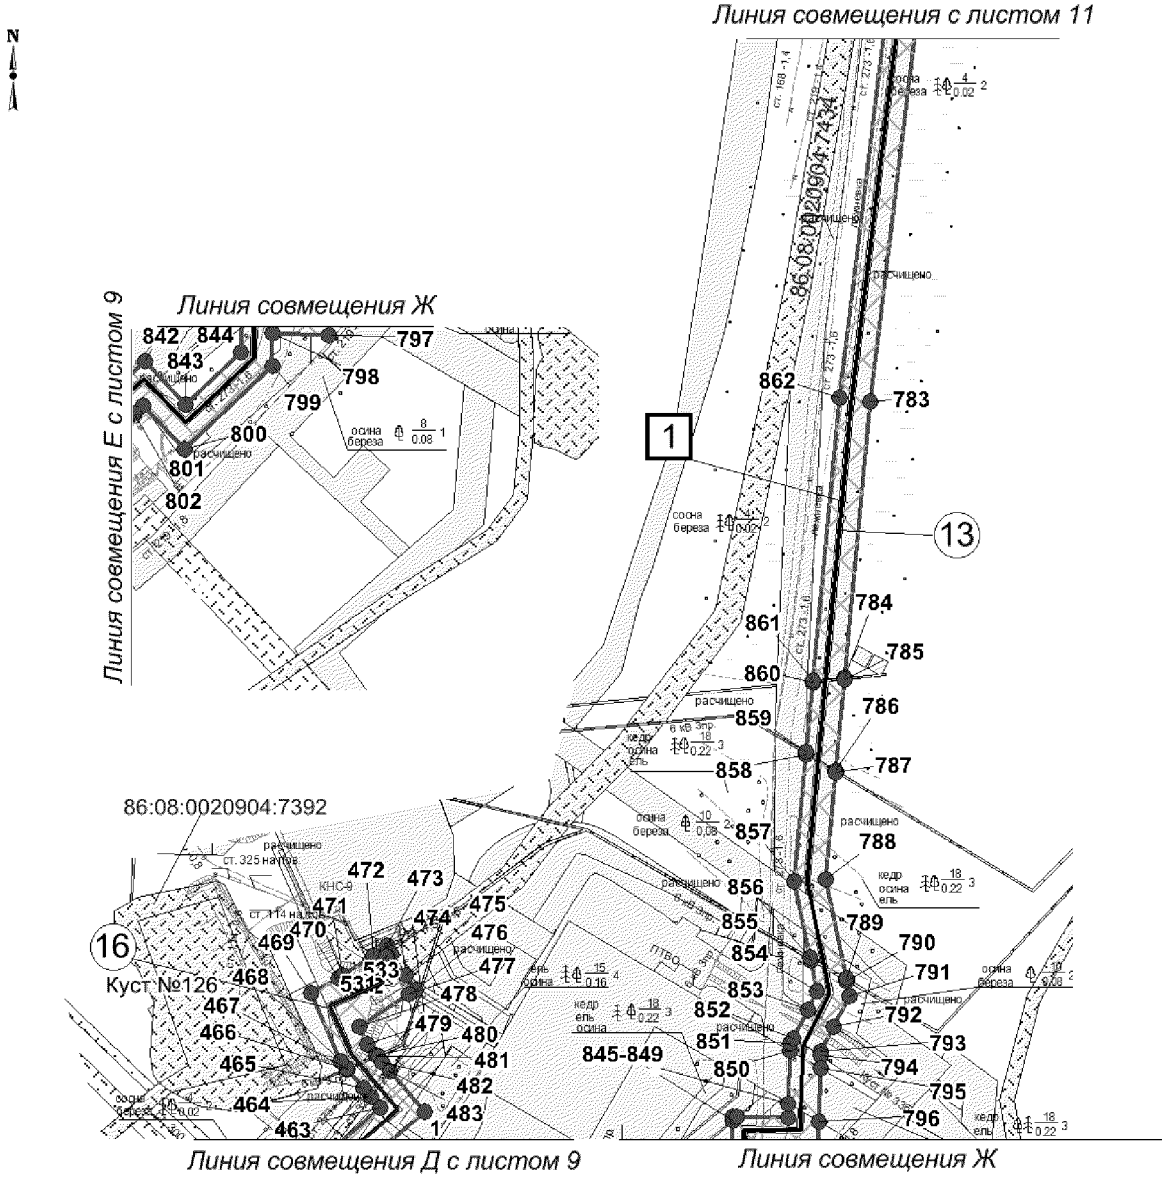


Экспликация зон планируемого размещения линейных объектов

Номер	Наименование
1	Обустройство кустов скважин №№ 601, 613 Правдинского месторождения

Экспликация проектируемых линейных объектов

Номер	Наименование
13	Нефтегазосборные сети «Уз. № 2 – ПТВО к.126»
16	Высоконапорный водовод «КНС-9 – куст № 613»

Основная часть проекта планировки для размещения линейного объекта регионального значения Ханты-Мансийского автономного округа – Югры «Обустройство кустов скважин №№ 601, 603 Правдинского месторождения»
Землепользователь ОАО «НК «Роснефть»
Масштаб 1:5 000

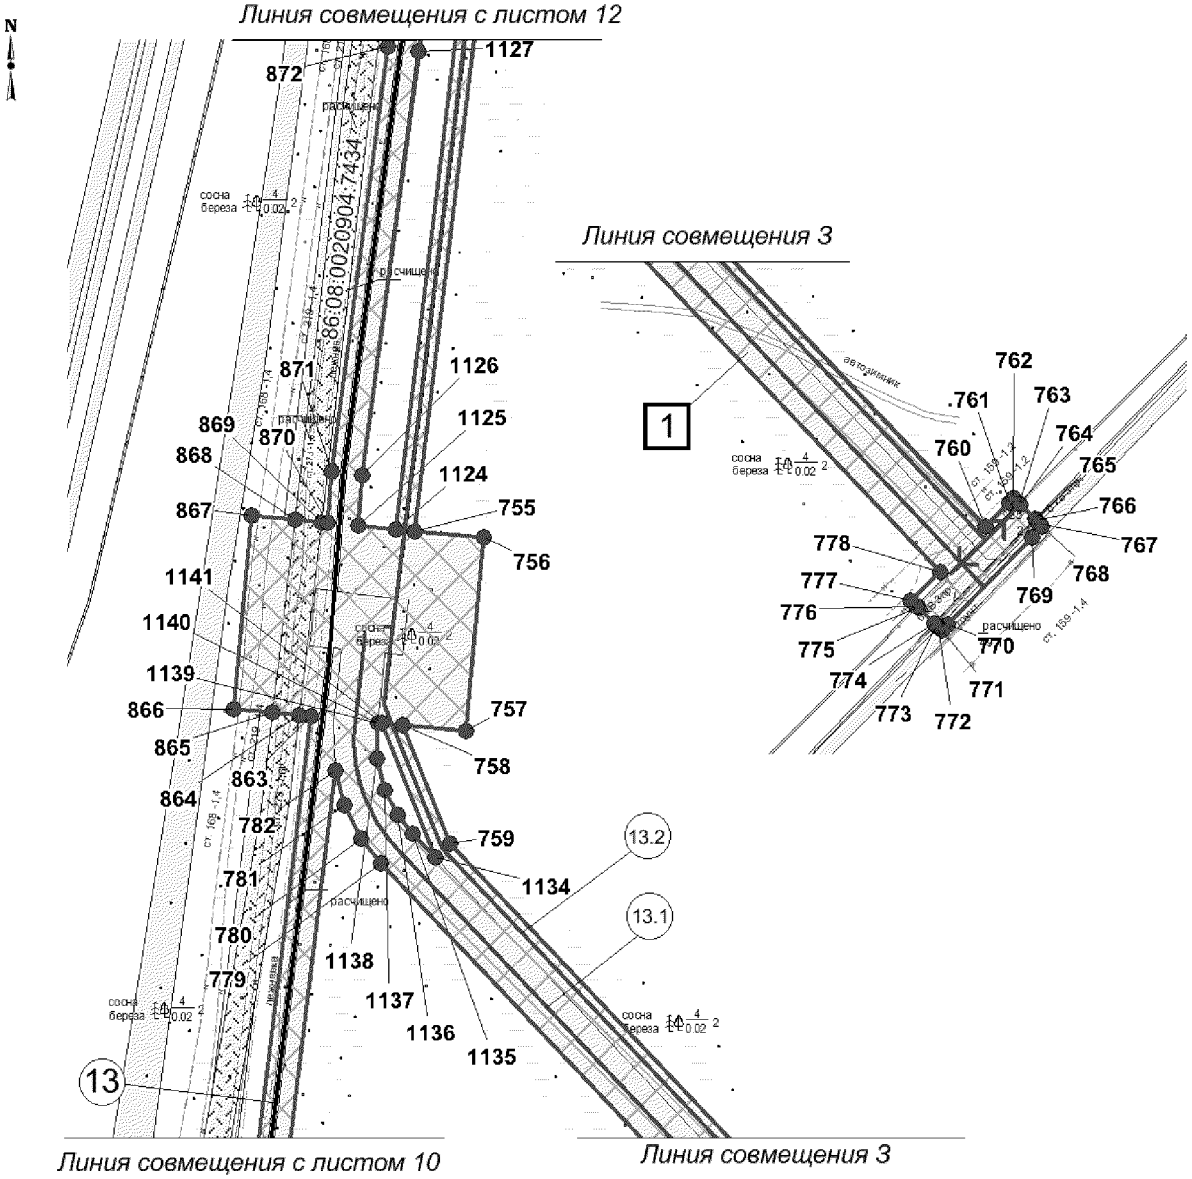


Экспликация зон планируемого размещения линейных объектов

Номер	Наименование
1	Обустройство кустов скважин №№ 601, 613 Правдинского месторождения

Экспликация проектируемых линейных объектов

Номер	Наименование
13	Нефтегазосборные сети «Уз. № 2 – ПТВО к.126»
13.1	Автомобильная дорога к узлу запорной арматуры
13.2	ВЛ 6 кВ на узел запорной арматуры

Основная часть проекта планировки для размещения линейного объекта регионального значения Ханты-Мансийского автономного округа – Югры «Обустройство кустов скважин №№ 601, 603 Правдинского месторождения»
Землепользователь ОАО «НК «Роснефть»
Масштаб 1:5 000

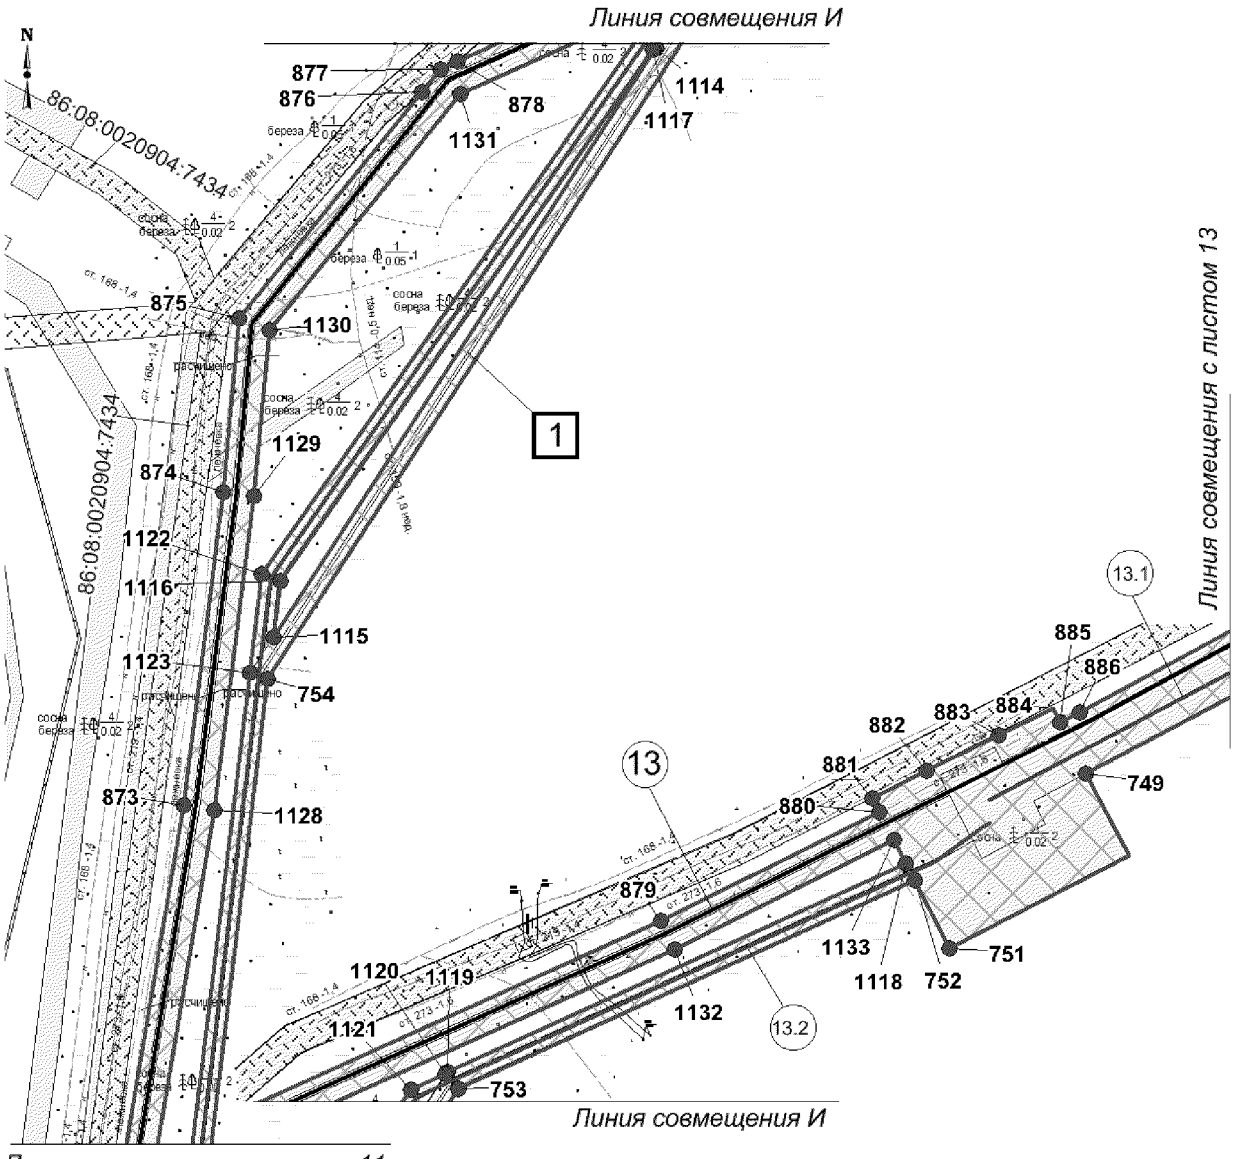


Экспликация зон планируемого размещения линейных объектов

Номер	Наименование
1	Обустройство кустов скважин №№ 601, 613 Правдинского месторождения

Экспликация проектируемых линейных объектов

Номер	Наименование
13	Нефтегазосборные сети «Уз. № 2 – ПТВО к.126»
13.1	Автомобильная дорога к узлу запорной арматуры
13.2	ВЛ 6 кВ на узел запорной арматуры

Основная часть проекта планировки для размещения линейного объекта регионального значения Ханты-Мансийского автономного округа – Югры «Обустройство кустов скважин №№ 601, 603 Правдинского месторождения»
Землепользователь ОАО «НК «Роснефть»
Масштаб 1:5 000

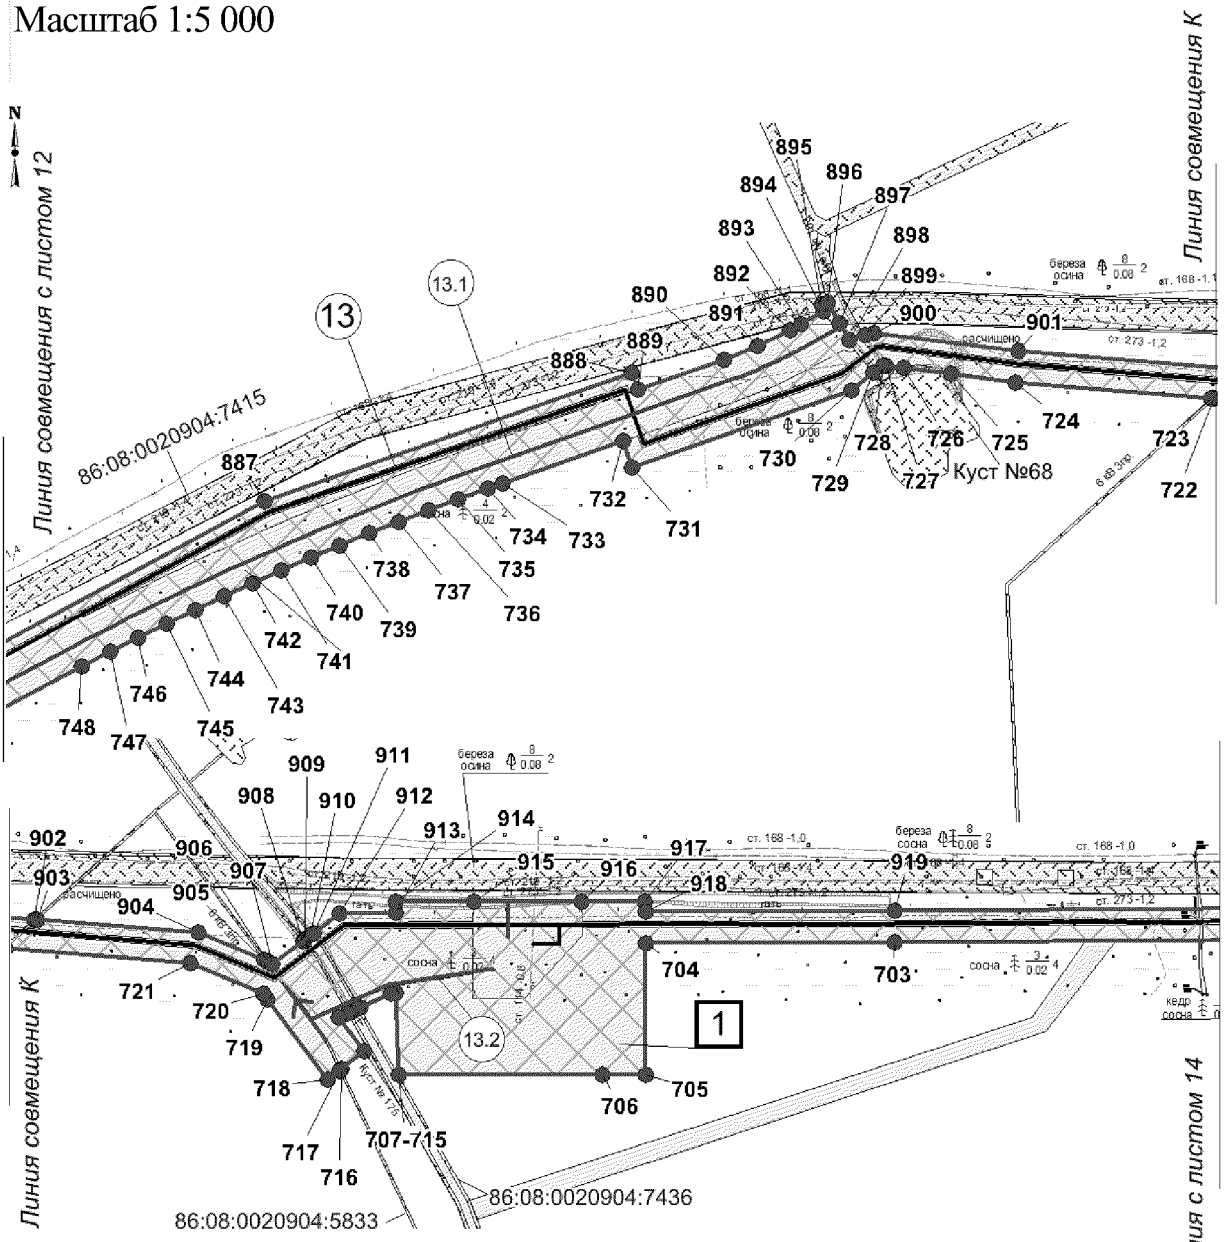


Экспликация зон планируемого размещения линейных объектов

Номер	Наименование
1	Обустройство кустов скважин №№ 601, 613 Правдинского месторождения

Экспликация проектируемых линейных объектов

Номер	Наименование
13	Нефтегазосборные сети «Уз. № 2 – ПТВО к.126»
13.1	Автомобильная дорога к узлу запорной арматуры
13.2	ВЛ 6 кВ на узел запорной арматуры

Основная часть проекта планировки для размещения линейного объекта регионального значения Ханты-Мансийского автономного округа – Югры «Обустройство кустов скважин №№ 601, 603 Правдинского месторождения»
Землепользователь ОАО «НК «Роснефть»
Масштаб 1:5 000

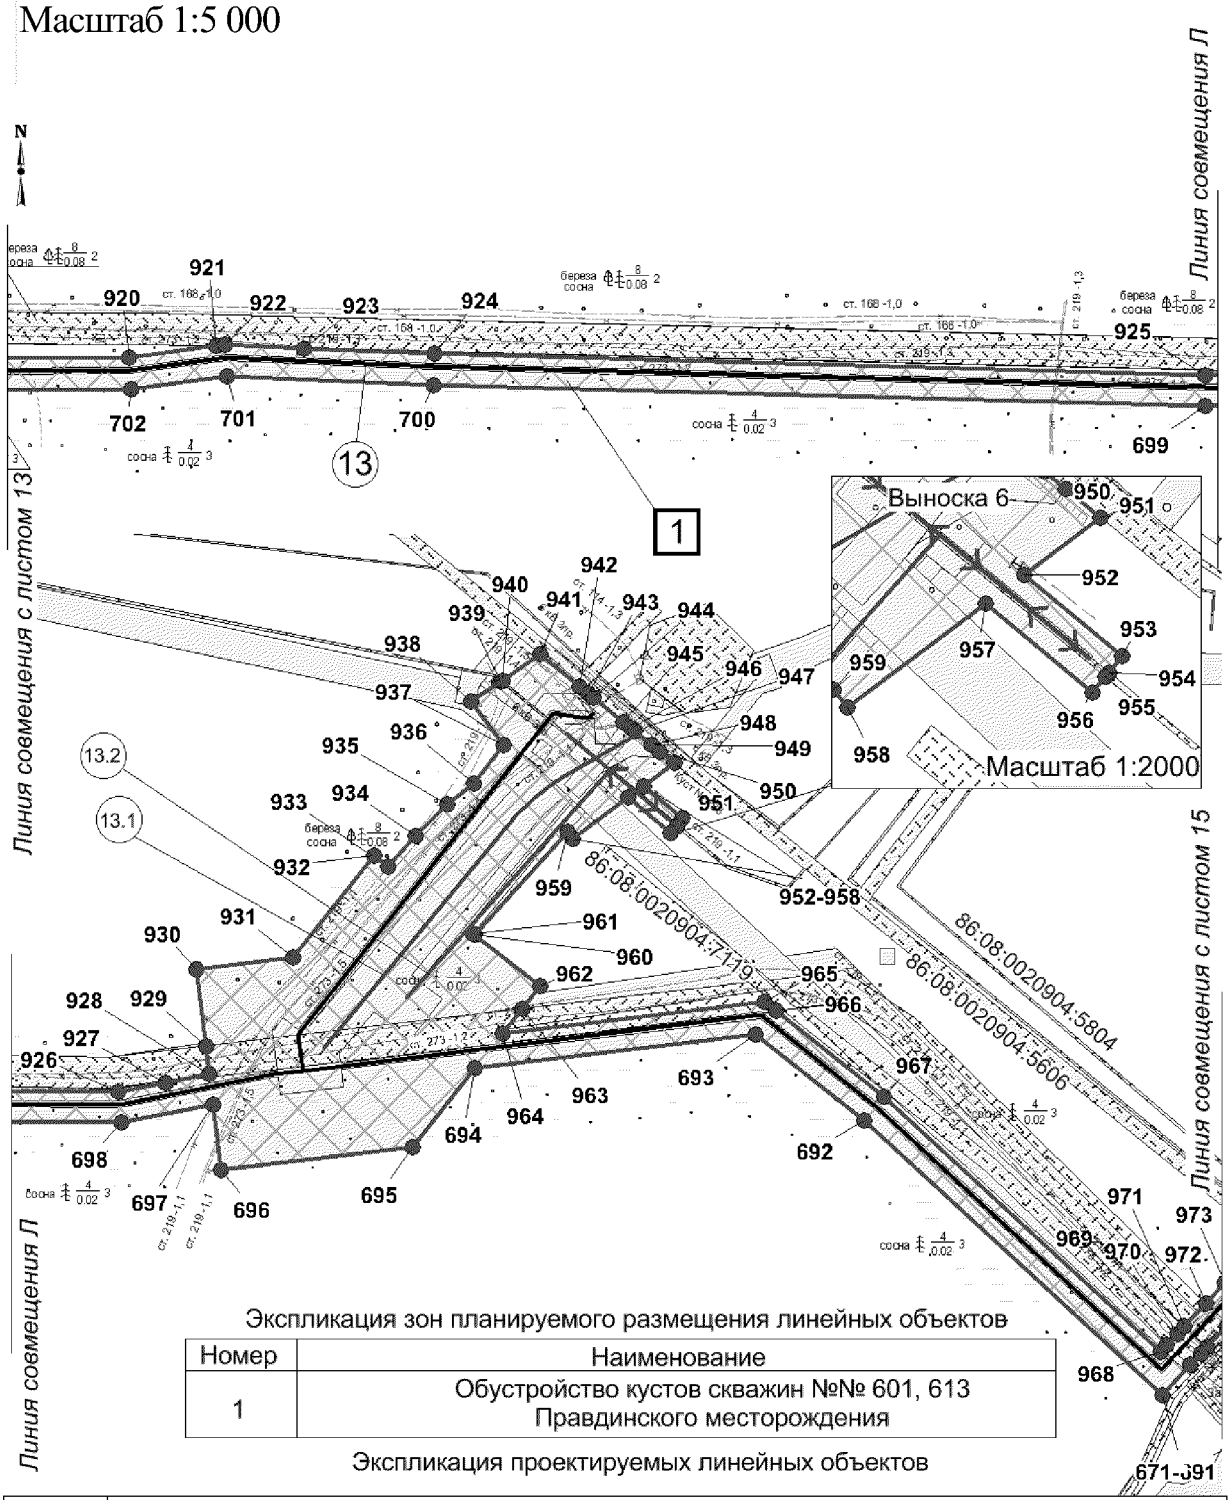


Экспликация зон планируемого размещения линейных объектов

Номер	Наименование
1	Обустройство кустов скважин №№ 601, 613 Правдинского месторождения

Экспликация проектируемых линейных объектов

Номер	Наименование
13	Нефтегазосборные сети «Уз. № 2 – ПТВО к.126»
13.1	Автомобильная дорога к узлу запорной арматуры
13.2	ВЛ 6 кВ на узел запорной арматуры

Основная часть проекта планировки для размещения линейного объекта регионального значения Ханты-Мансийского автономного округа – Югры «Обустройство кустов скважин №№ 601, 603 Правдинского месторождения»
Землепользователь ОАО «НК «Роснефть»
Масштаб 1:5 000

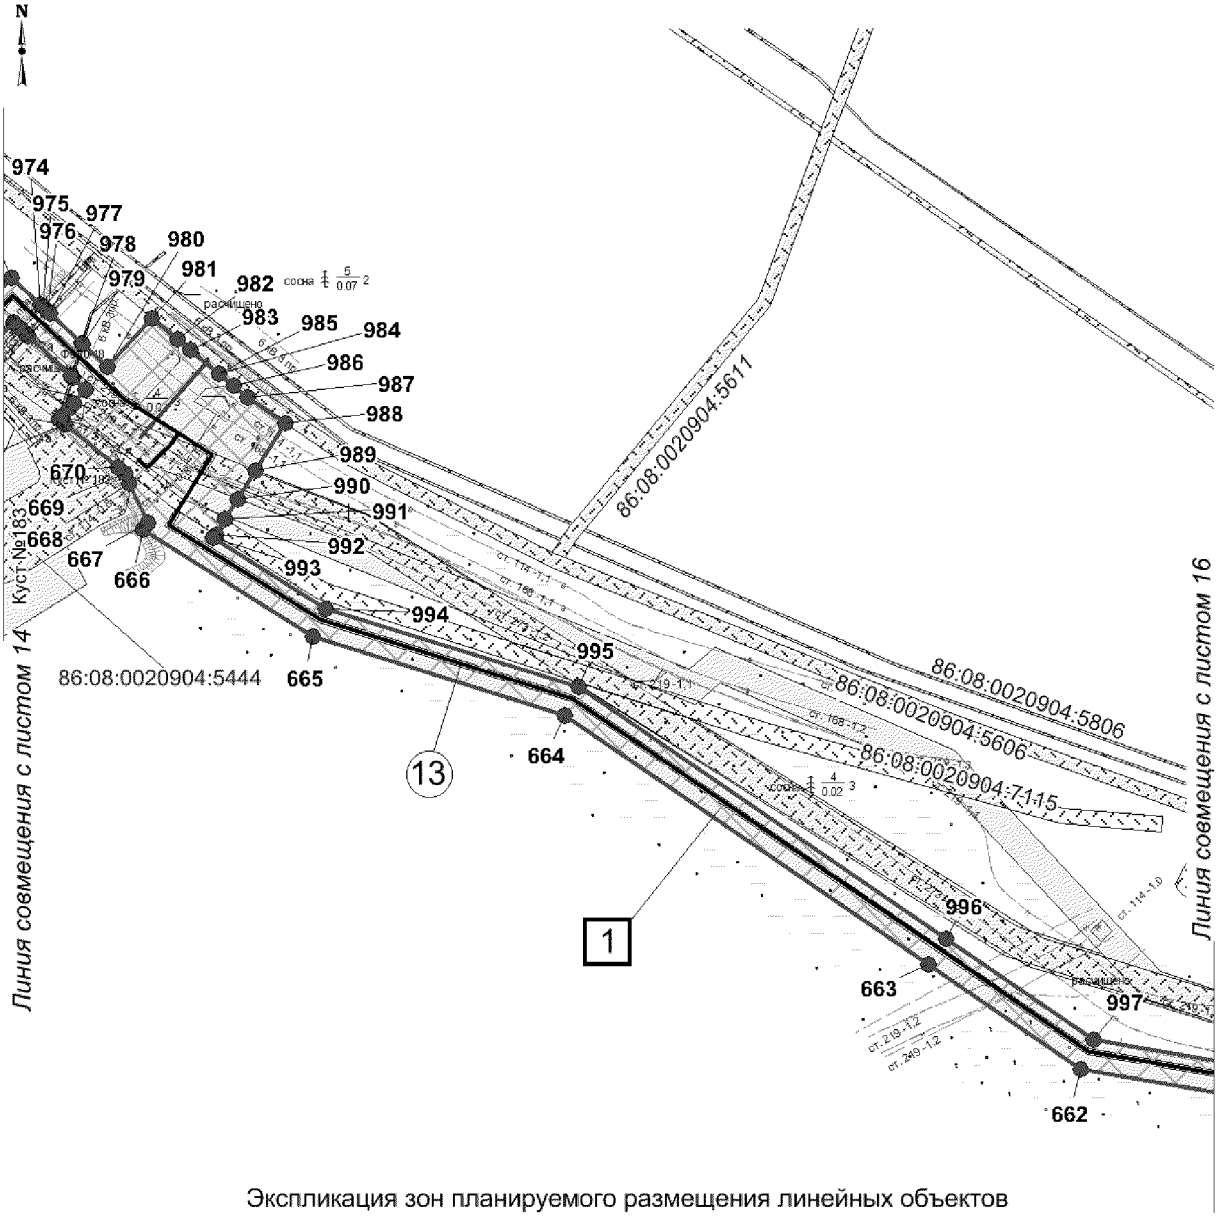


Экспликация зон планируемого размещения линейных объектов

Номер	Наименование
1	Обустройство кустов скважин №№ 601, 613 Правдинского месторождения

Экспликация проектируемых линейных объектов

Номер	Наименование
13	Нефтегазосборные сети «Уз. № 2 – ПТВО к.126»

Основная часть проекта планировки для размещения линейного объекта регионального значения Ханты-Мансийского автономного округа – Югры «Обустройство кустов скважин №№ 601, 603 Правдинского месторождения»
Землепользователь ОАО «НК «Роснефть»
Масштаб 1:5 000

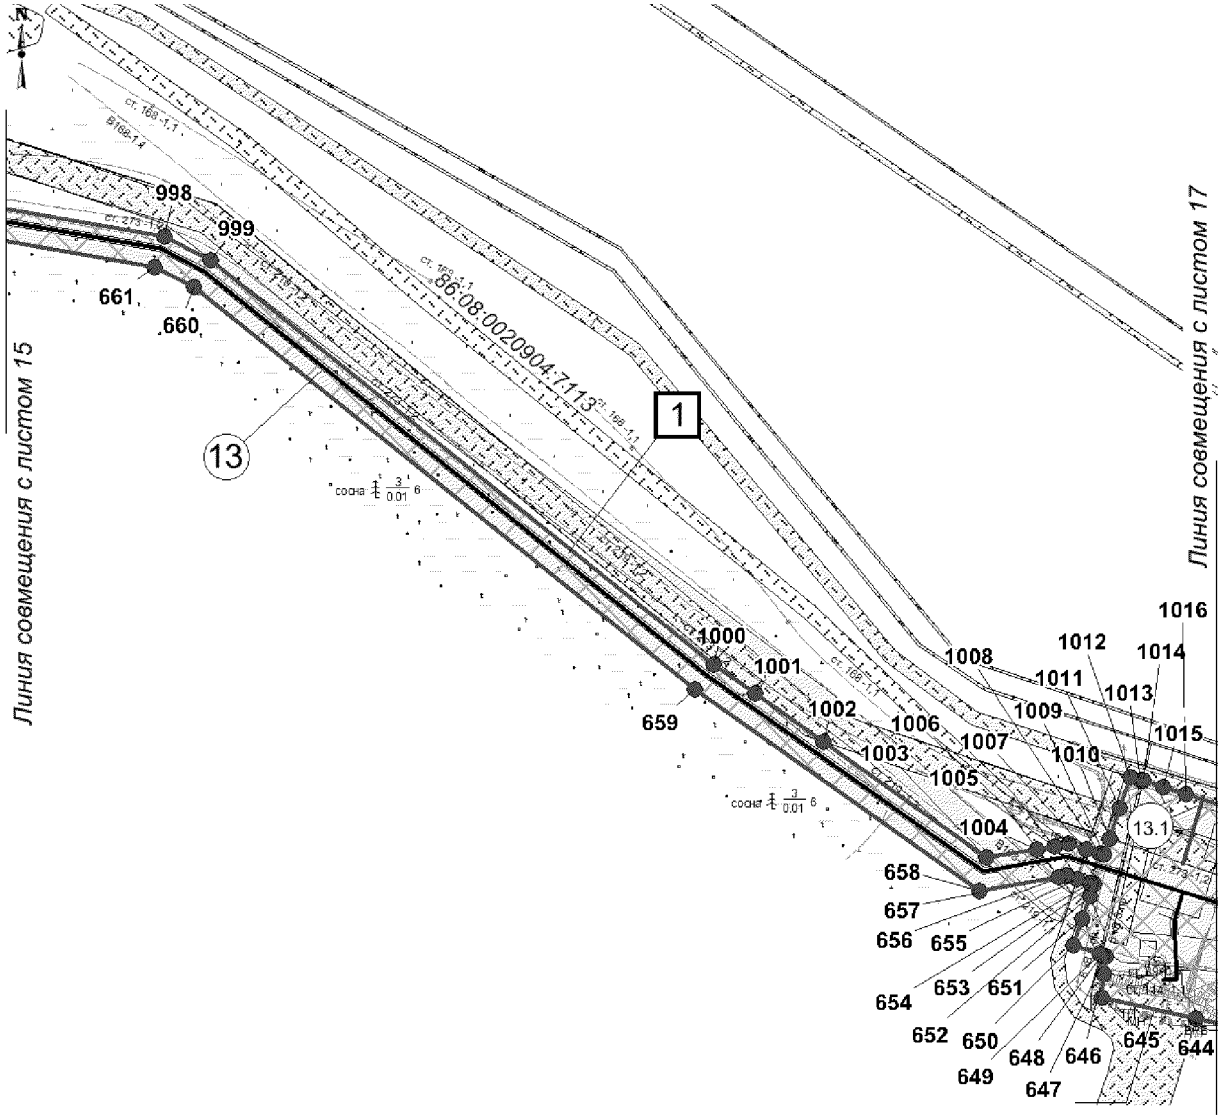


Экспликация зон планируемого размещения линейных объектов

Номер	Наименование
1	Обустройство кустов скважин №№ 601, 613 Правдинского месторождения

Экспликация проектируемых линейных объектов

Номер	Наименование
13	Нефтегазосборные сети «Уз. № 2 – ПТВО к.126»
13.1	Автомобильная дорога к узлу запорной арматуры

Основная часть проекта планировки для размещения линейного объекта регионального значения Ханты-Мансийского автономного округа – Югры «Обустройство кустов скважин №№ 601, 603 Правдинского месторождения»
Землепользователь ОАО «НК «Роснефть»
Масштаб 1:5 000

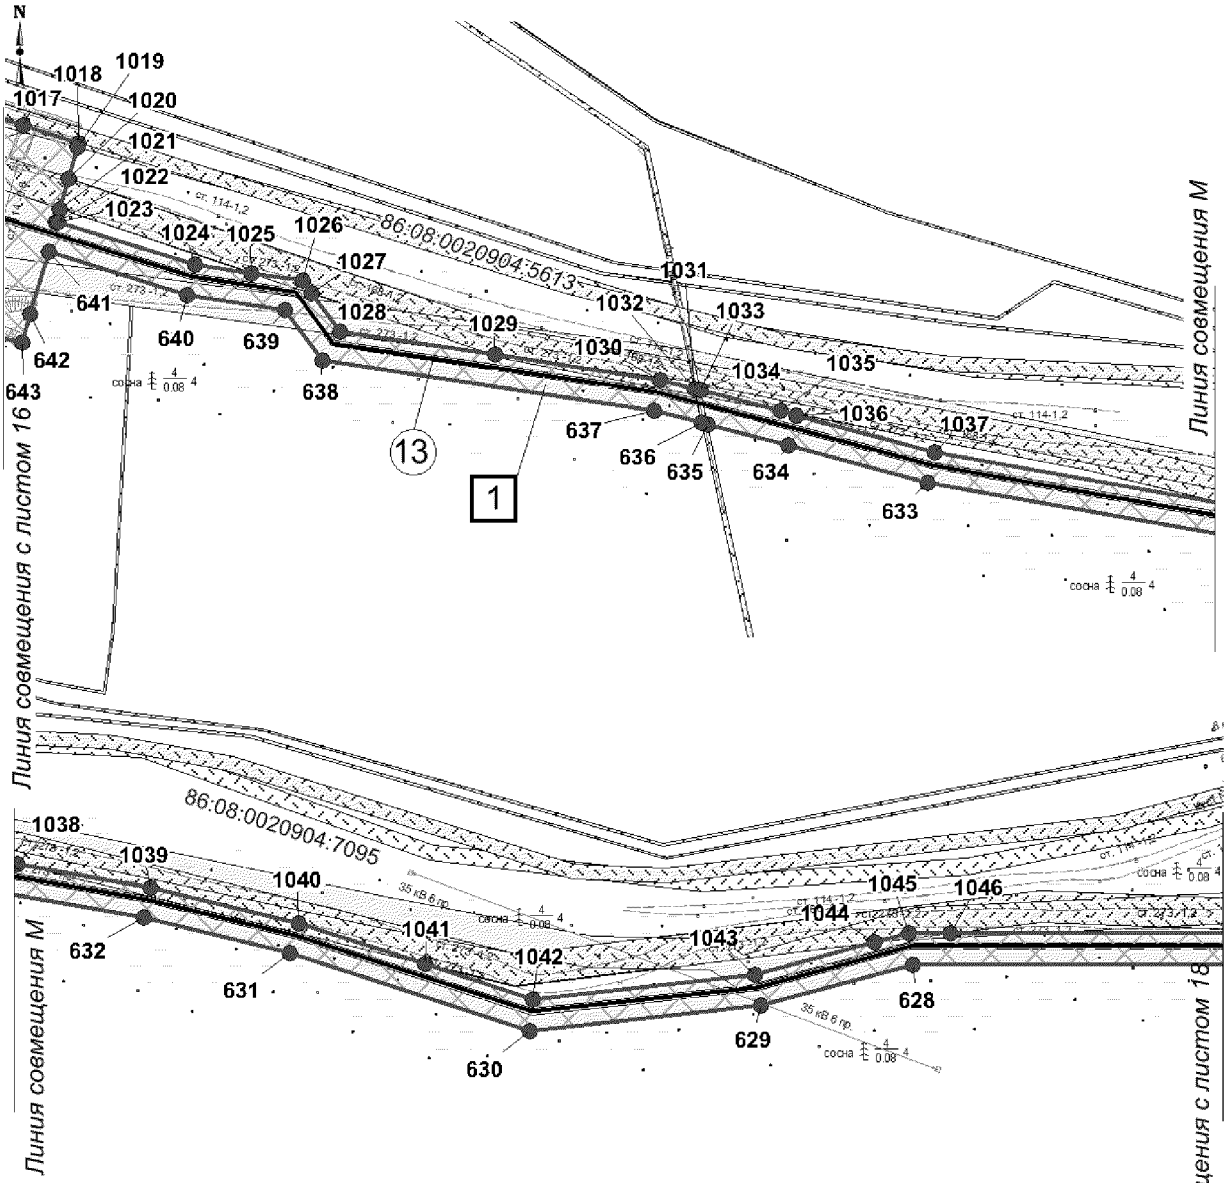


Экспликация зон планируемого размещения линейных объектов

Номер	Наименование
1	Обустройство кустов скважин №№ 601, 613 Правдинского месторождения

Экспликация проектируемых линейных объектов

Номер	Наименование
13	Нефтегазосборные сети «Уз. № 2 – ПТВО к.126»

Основная часть проекта планировки для размещения линейного объекта регионального значения Ханты-Мансийского автономного округа – Югры «Обустройство кустов скважин №№ 601, 603 Правдинского месторождения»
Землепользователь ОАО «НК «Роснефть»
Масштаб 1:5 000

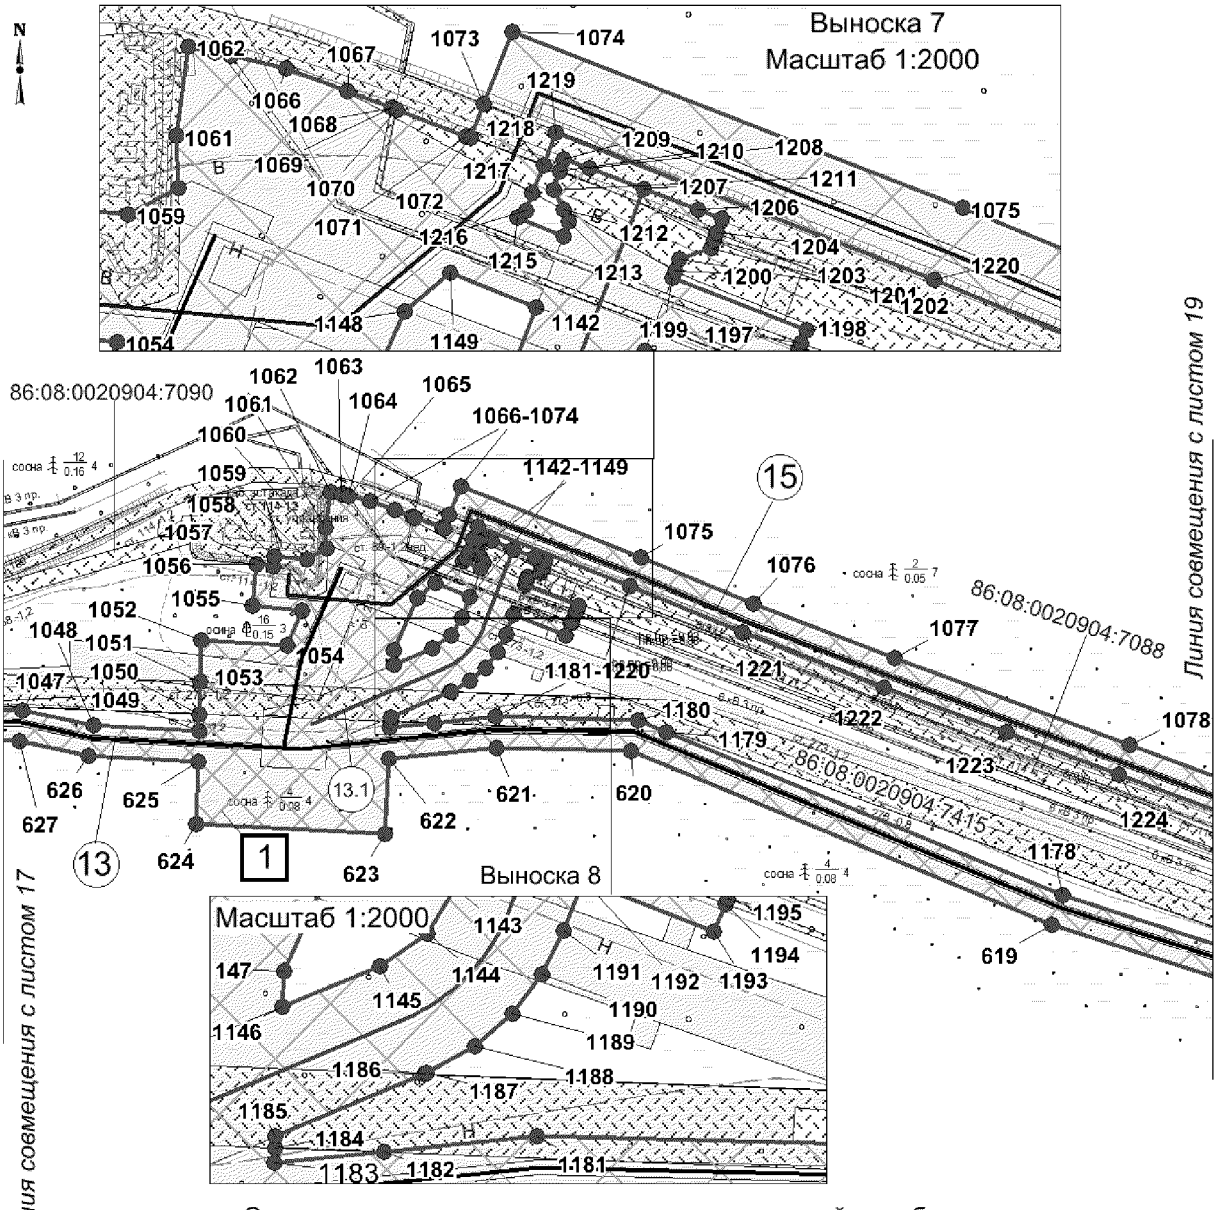


Экспликация зон планируемого размещения линейных объектов

Номер	Наименование
1	Обустройство кустов скважин №№ 601, 613 Правдинского месторождения

Экспликация проектируемых линейных объектов

Номер	Наименование
13	Нефтегазосборные сети «Уз. № 2 – ПТВО к.126»
13.1	Автомобильная дорога к узлу запорной арматуры
15	Высоконапорный водовод «Т. вр. куст № 601 – куст № 601»

Основная часть проекта планировки для размещения линейного объекта регионального значения Ханты-Мансийского автономного округа – Югры «Обустройство кустов скважин №№ 601, 603 Правдинского месторождения»
Землепользователь ОАО «НК «Роснефть»
Масштаб 1:5 000

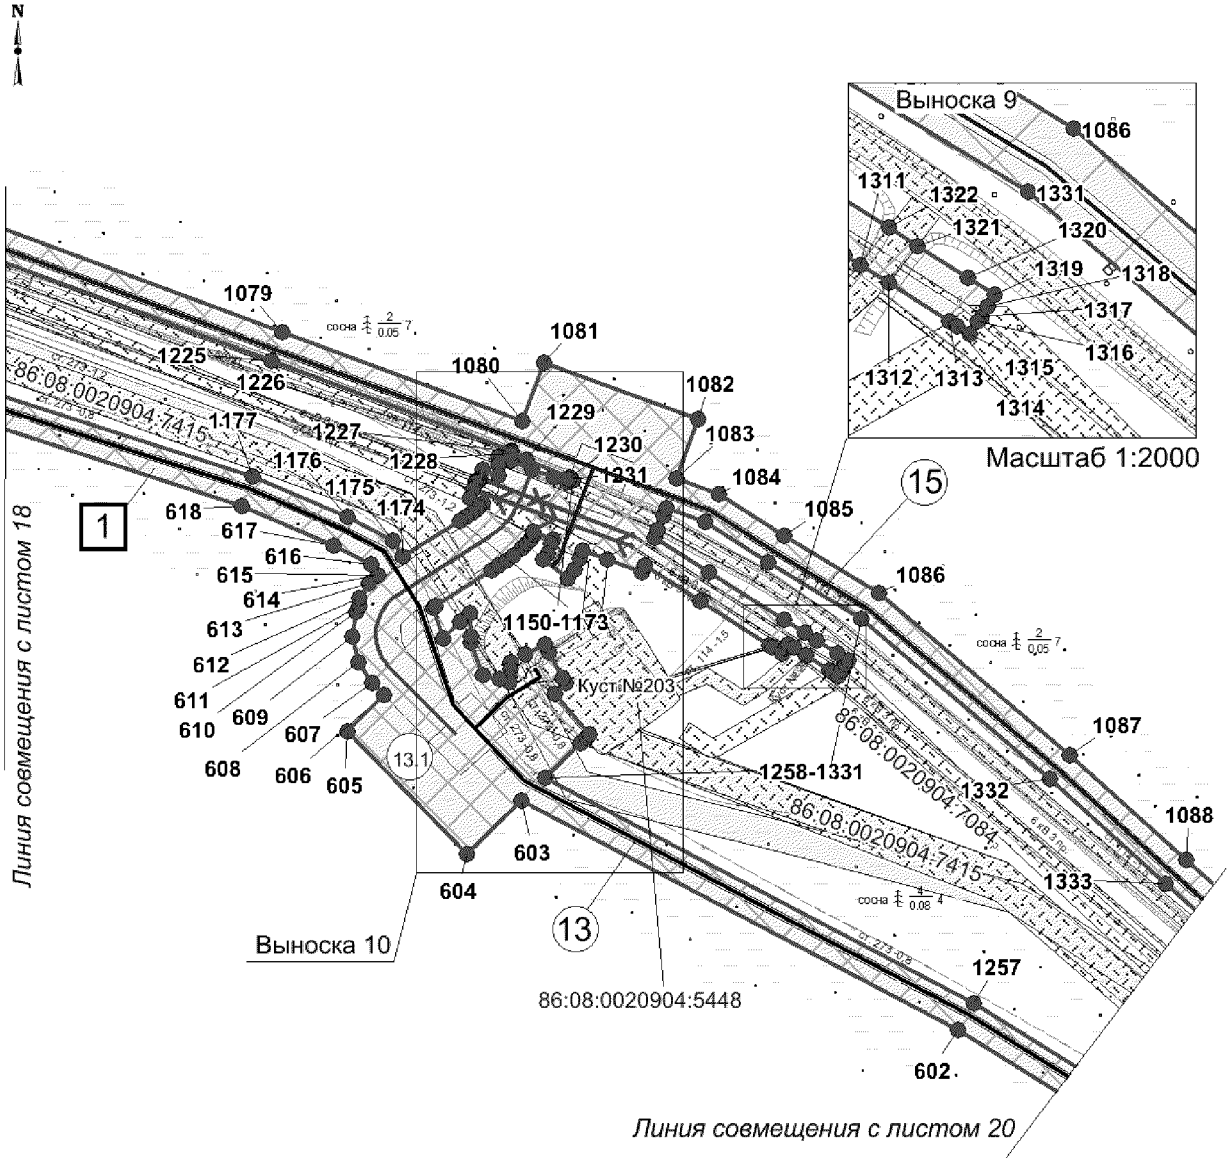


Экспликация зон планируемого размещения линейных объектов

Номер	Наименование
1	Обустройство кустов скважин №№ 601, 613 Правдинского месторождения

Экспликация проектируемых линейных объектов

Номер	Наименование
13	Нефтегазосборные сети «Уз. № 2 – ПТВО к.126»
13.1	Автомобильная дорога к узлу запорной арматуры
15	Высоконапорный водовод «Т. вр. куст № 601 – куст № 601»

Основная часть проекта планировки для размещения линейного объекта регионального значения Ханты-Мансийского автономного округа – Югры «Обустройство кустов скважин №№ 601, 603 Правдинского месторождения»
Землепользователь ОАО «НК «Роснефть»
Масштаб 1:5 000

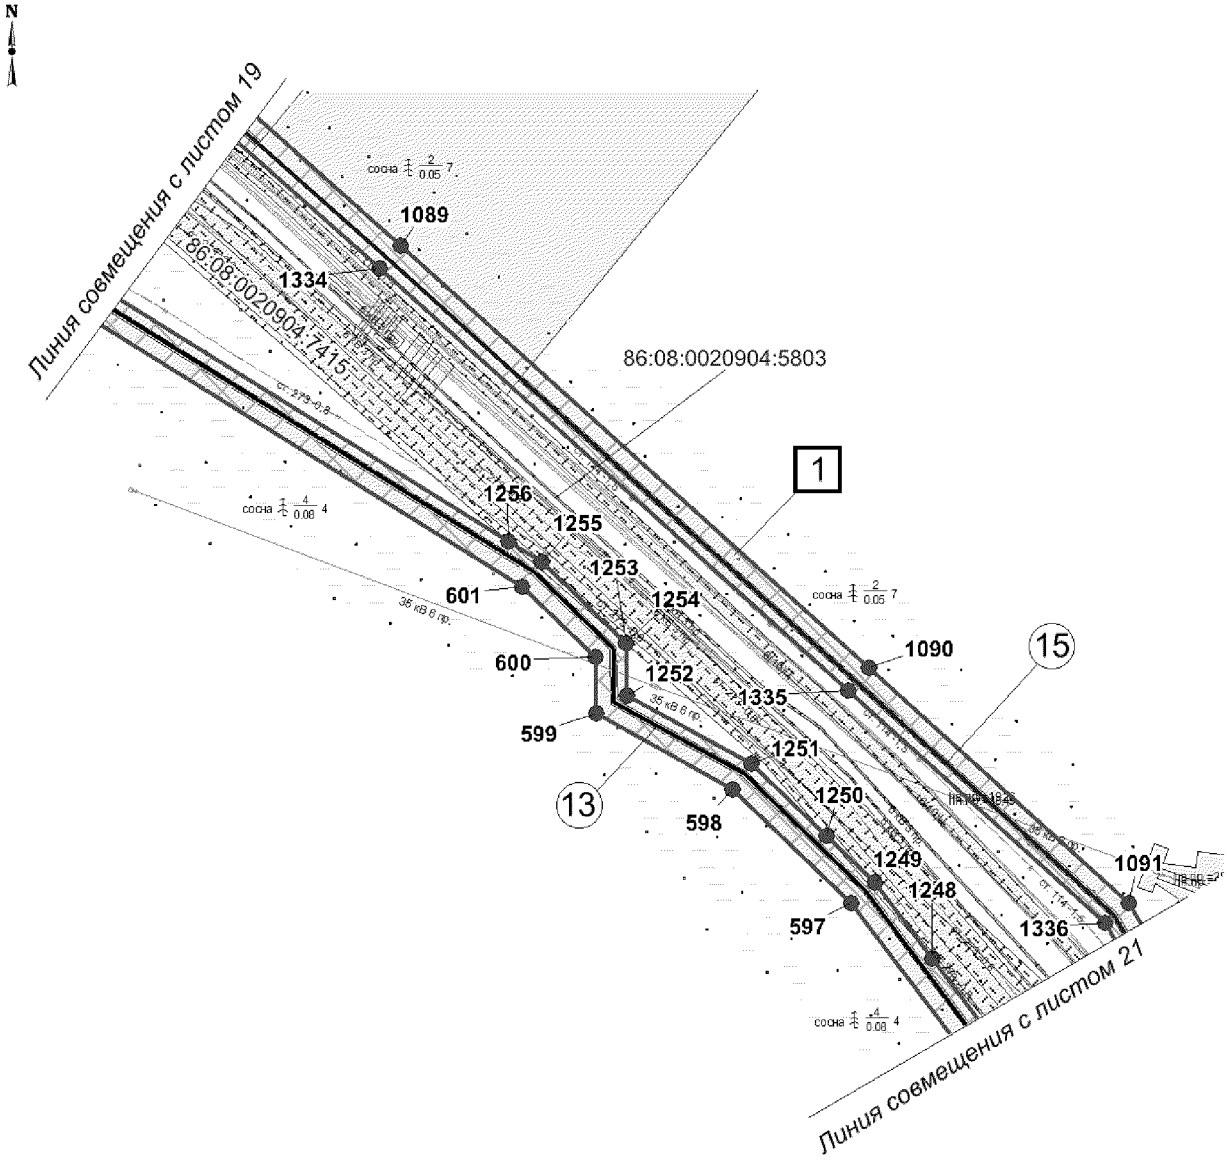


Экспликация зон планируемого размещения линейных объектов

Номер	Наименование
1	Обустройство кустов скважин №№ 601, 613 Правдинского месторождения

Экспликация проектируемых линейных объектов

Номер	Наименование
13	Нефтегазосборные сети «Уз. № 2 – ПТВО к.126»
15	Высоконапорный водовод «Т. вр. куст № 601 – куст № 601»

Основная часть проекта планировки для размещения линейного объекта регионального значения Ханты-Мансийского автономного округа – Югры «Обустройство кустов скважин №№ 601, 603 Правдинского месторождения»
Землепользователь ОАО «НК «Роснефть»
Масштаб 1:5 000

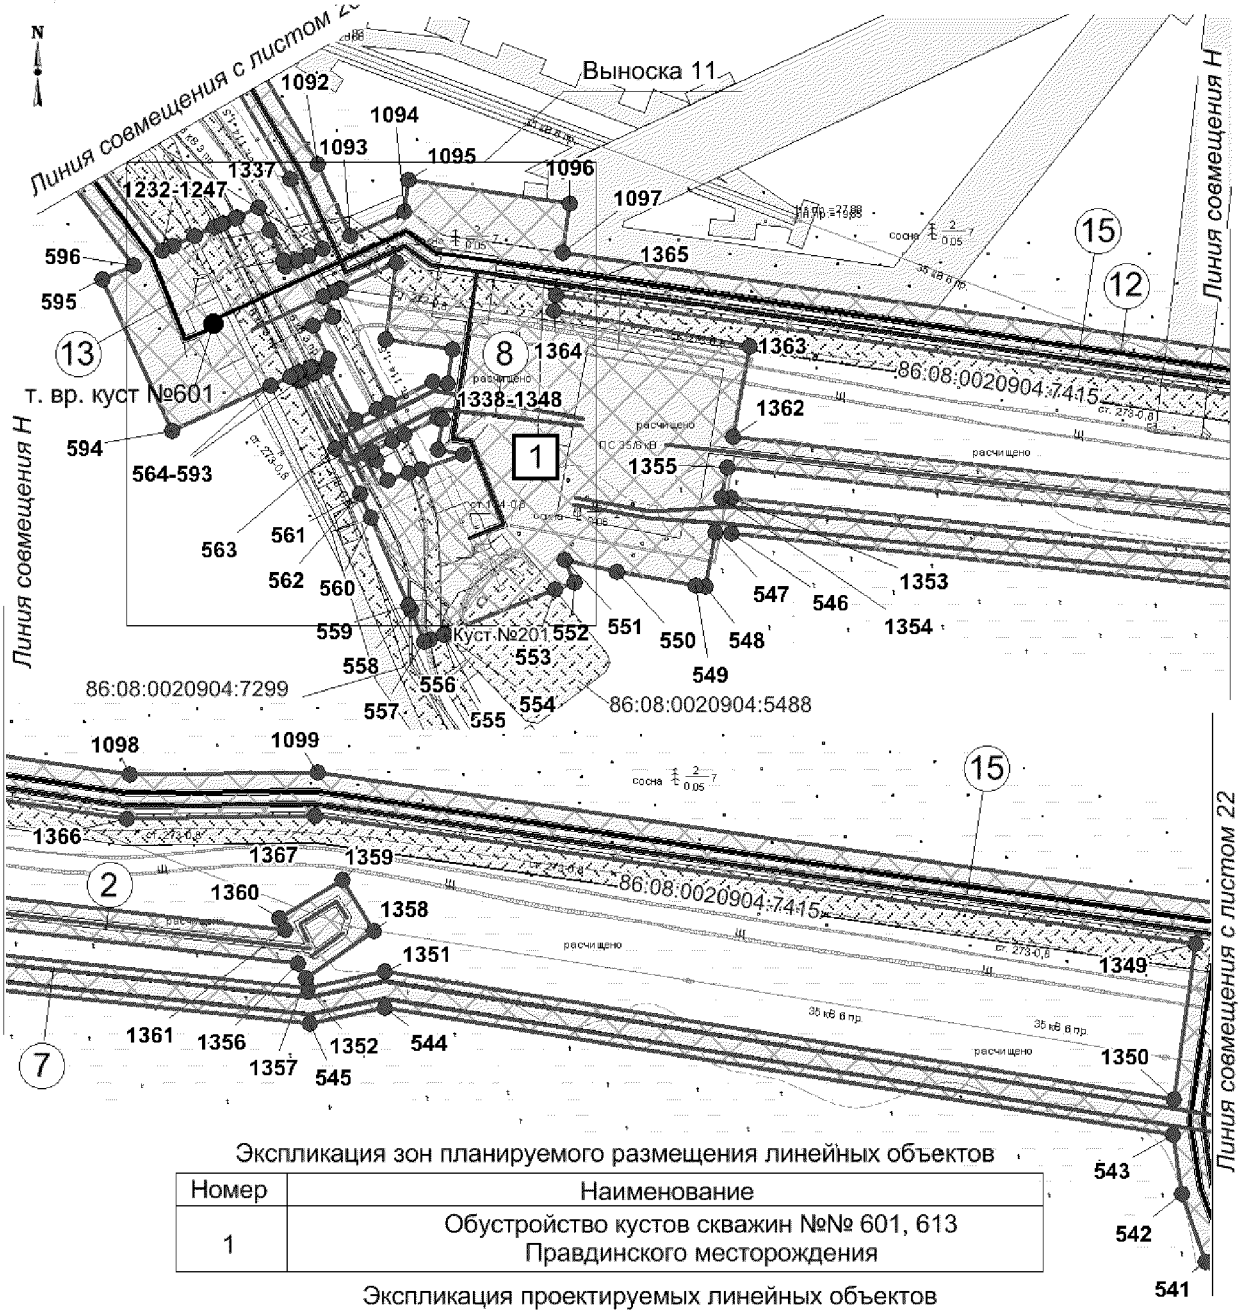


Экспликация зон планируемого размещения линейных объектов

Номер	Наименование
1	Обустройство кустов скважин №№ 601, 613 Правдинского месторождения

Экспликация проектируемых линейных объектов

Номер	Наименование
2	ВЛ 35 кВ на куст 201
7	ВЛ 6 кВ на куст 601
8	ВЛ 6 кВ на кусты 201, 203, 204
12	Нефтегазосборные сети «Куст № 601 – т. вр. куст № 601»
13	Нефтегазосборные сети «Уз. № 2 – ПТВО к.126»
15	Высоконапорный водовод «Т. вр. куст № 601 – куст № 601»
15.1	Автомобильная дорога к узлу запорной арматуры

Основная часть проекта планировки для размещения линейного объекта регионального значения Ханты-Мансийского автономного округа – Югры «Обустройство кустов скважин №№ 601, 603 Правдинского месторождения»
Землепользователь ОАО «НК «Роснефть»
Масштаб 1:5 000

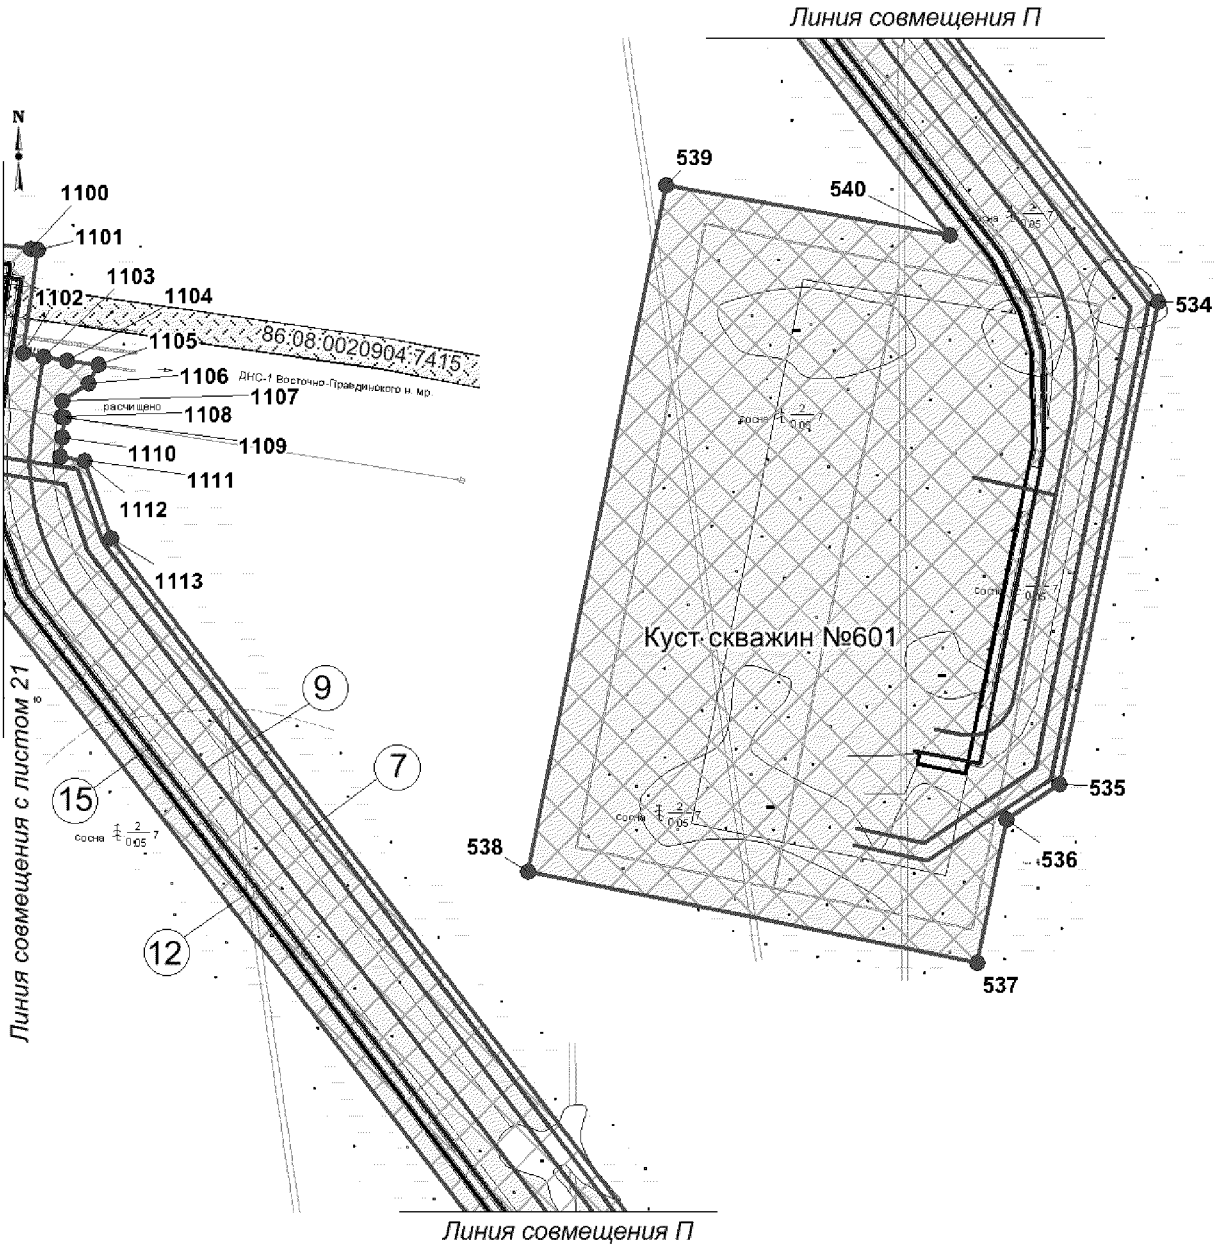


Экспликация зон планируемого размещения линейных объектов

Номер	Наименование
1	Обустройство кустов скважин №№ 601, 613 Правдинского месторождения

Экспликация проектируемых линейных объектов

Номер	Наименование
7	ВЛ 6 кВ на куст 601
9	Автомобильная дорога к кусту скважин № 601
12	Нефтегазосборные сети «Куст № 601 – т. вр. куст № 601»
15	Высоконапорный водовод «Т. вр. куст № 601 – куст № 601»

Основная часть проекта планировки для размещения линейного объекта регионального значения Ханты-Мансийского автономного округа – Югры «Обустройство кустов скважин №№ 601, 603 Правдинского месторождения»
Землепользователь ОАО «НК «Роснефть»
Масштаб 1:5 000

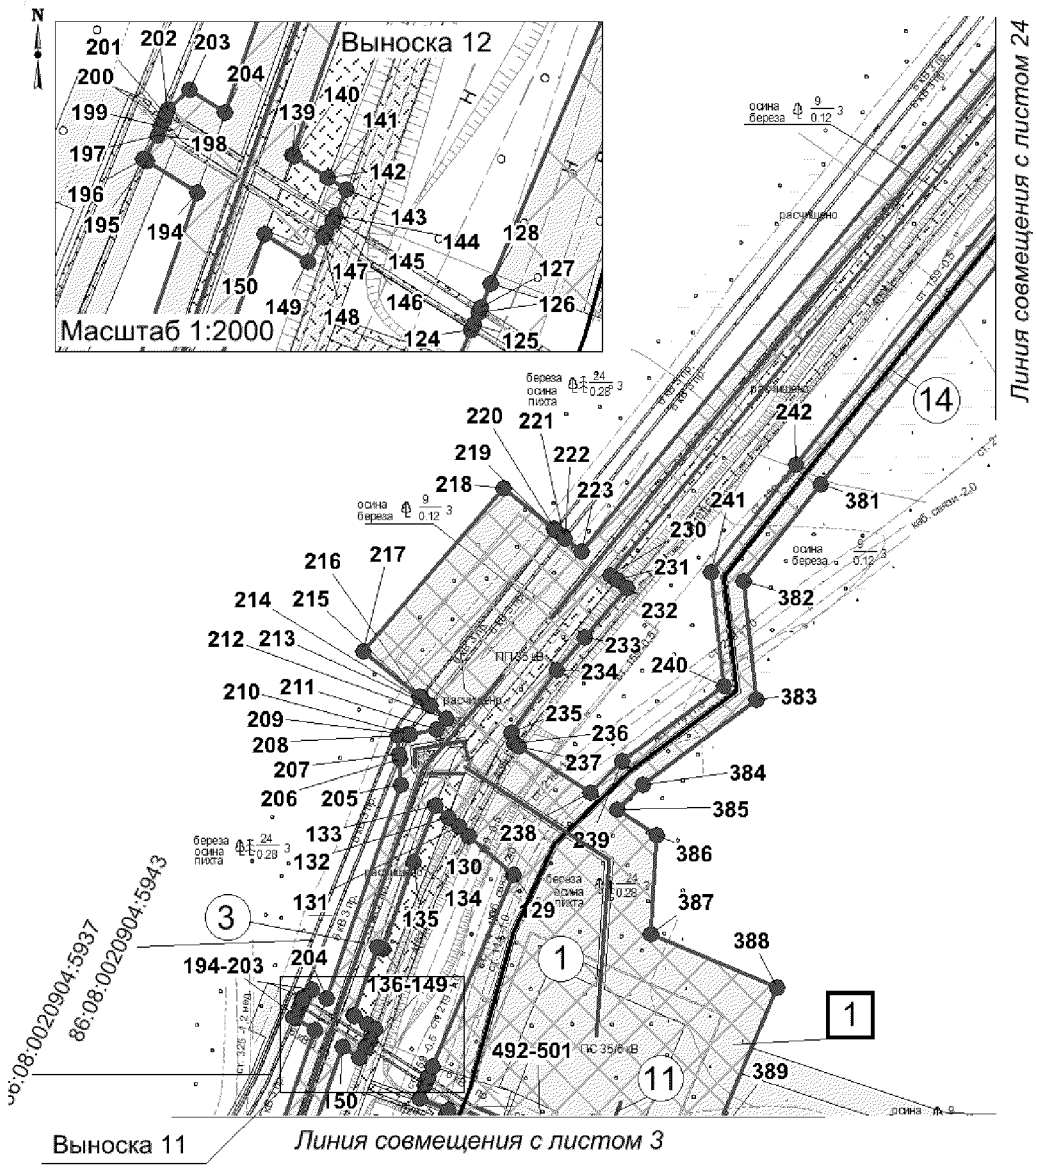


Экспликация зон планируемого размещения линейных объектов

Номер	Наименование
1	Обустройство кустов скважин №№ 601, 613 Правдинского месторождения

Экспликация проектируемых линейных объектов

Номер	Наименование
1	ВЛ 35 кВ на куст 41
3	ВЛ 35 кВ на СЯ-35 кВ между ВЛ-35 Салым и ВЛ-35 КНС №4
11	Автомобильная дорога к ПС 35/6 кВ в районе куста № 41
14	Нефтегазосборные сети «Куст № 613 – т. вр. 30»

Основная часть проекта планировки для размещения линейного объекта регионального значения Ханты-Мансийского автономного округа – Югры «Обустройство кустов скважин №№ 601, 603 Правдинского месторождения»
Землепользователь ОАО «НК «Роснефть»
Масштаб 1:5 000

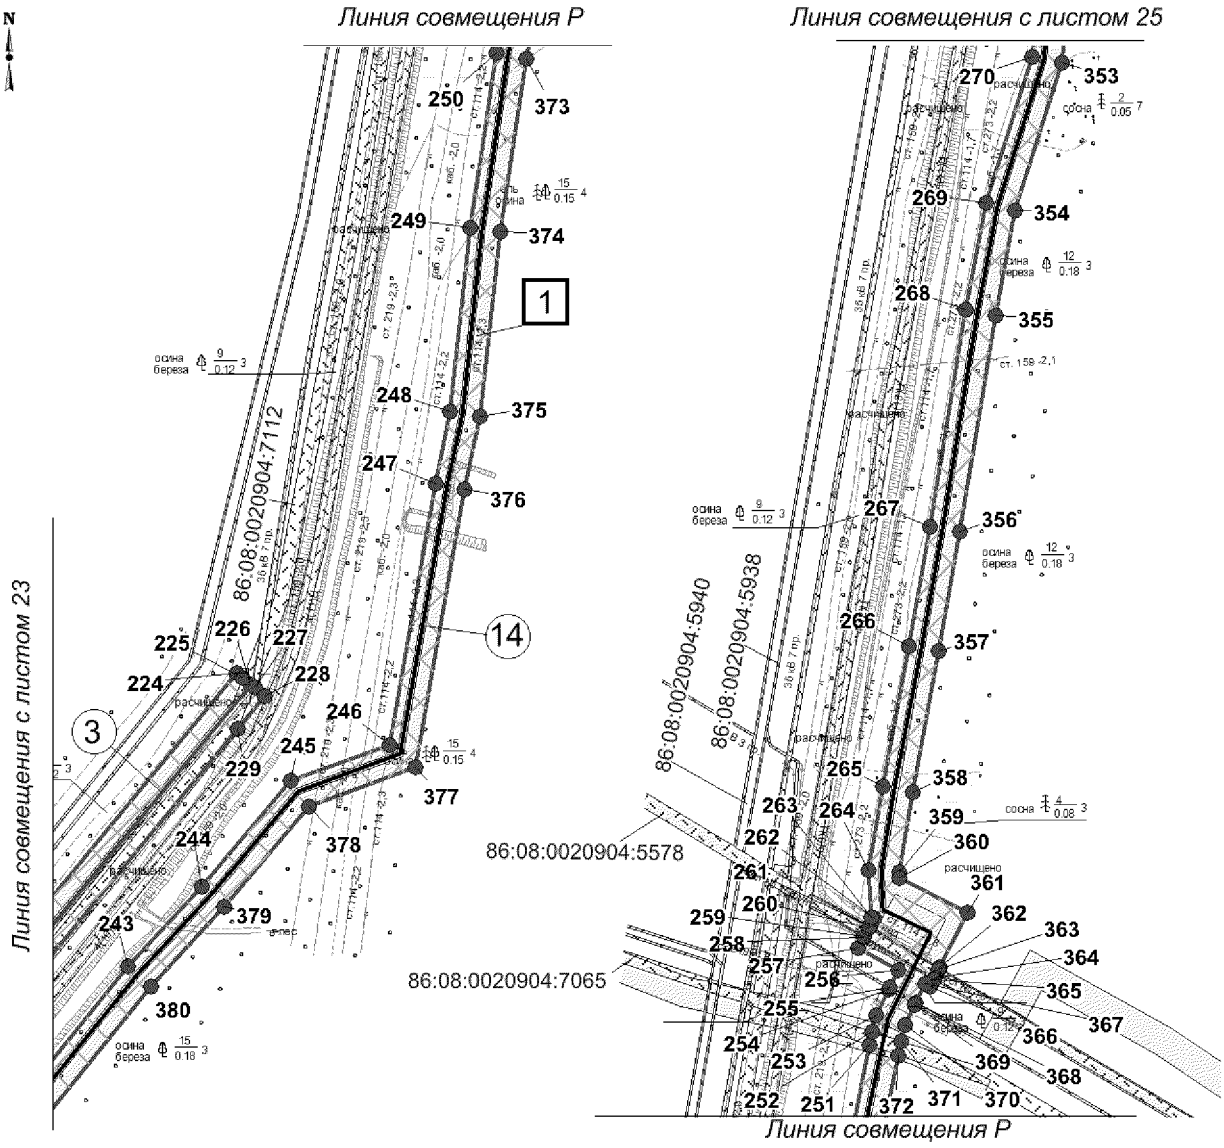


Экспликация зон планируемого размещения линейных объектов

Номер	Наименование
1	Обустройство кустов скважин №№ 601, 613 Правдинского месторождения

Экспликация проектируемых линейных объектов

Номер	Наименование
3	ВЛ 35 кВ на СЯ 35 кВ между ВЛ 35 Салым и ВЛ 35 КНС №4
14	Нефтегазосборные сети «Куст № 613 – т. вр. 30»

Основная часть проекта планировки для размещения линейного объекта регионального значения Ханты-Мансийского автономного округа – Югры «Обустройство кустов скважин №№ 601, 603 Правдинского месторождения»
Землепользователь ОАО «НК «Роснефть»
Масштаб 1:5 000

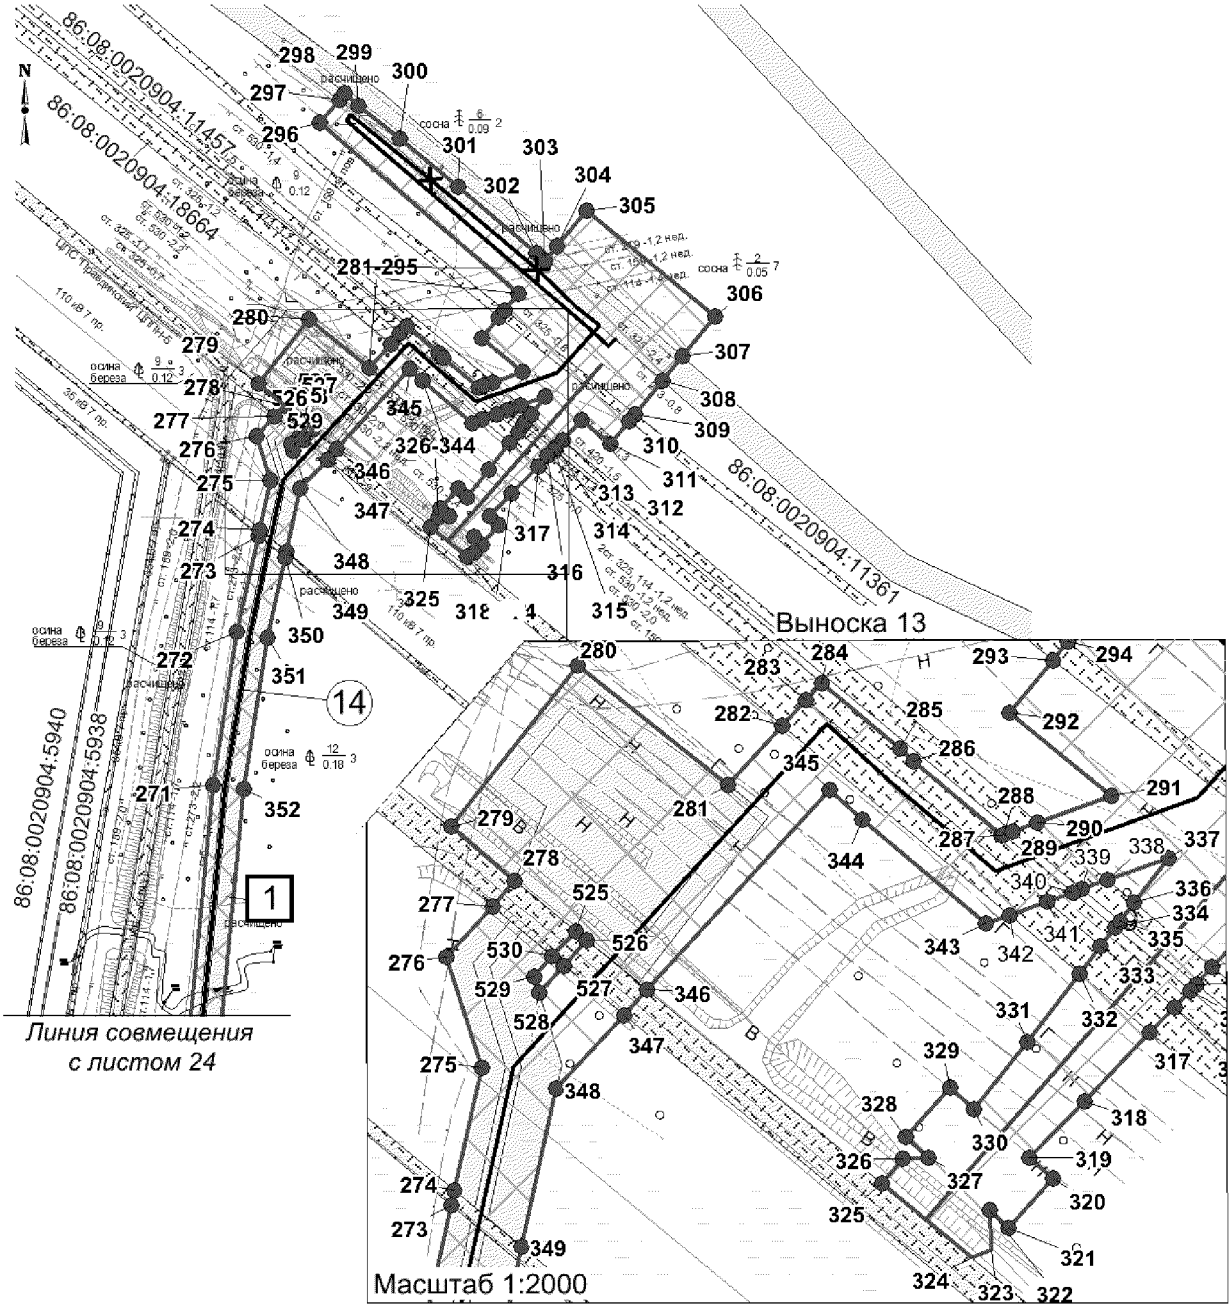


Экспликация зон планируемого размещения линейных объектов

Номер	Наименование
1	Обустройство кустов скважин №№ 601, 613 Правдинского месторождения

Экспликация проектируемых линейных объектов

Номер	Наименование
14	Нефтегазосборные сети «Куст № 613 – т. вр. 30»

Основная часть проекта планировки для размещения линейного объекта регионального значения Ханты-Мансийского автономного округа – Югры «Обустройство кустов скважин №№ 601, 603 Правдинского месторождения»
Землепользователь ОАО «НК «Роснефть»
Масштаб 1:5 000

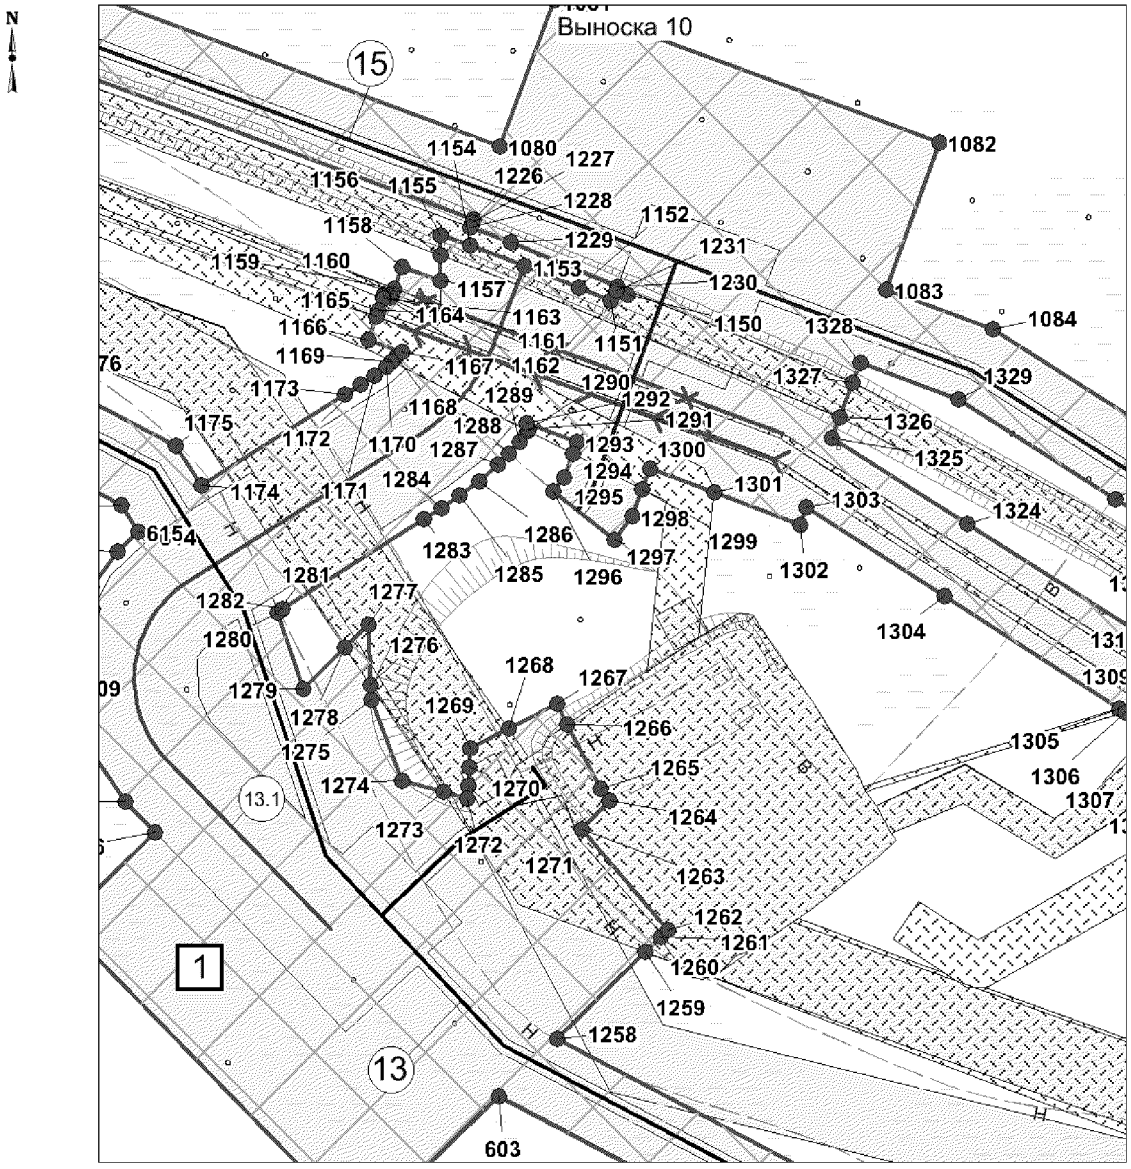


Экспликация зон планируемого размещения линейных объектов

Номер	Наименование
1	Обустройство кустов скважин №№ 601, 613 Правдинского месторождения

Экспликация проектируемых линейных объектов

Номер	Наименование
13	Нефтегазосборные сети «Уз. № 2 – ПТВО к.126»
13.1	Автомобильная дорога к узлу запорной арматуры
15	Высоконапорный водовод «Т. вр. куст № 601 – куст № 601»

Основная часть проекта планировки для размещения линейного объекта регионального значения Ханты-Мансийского автономного округа – Югры «Обустройство кустов скважин №№ 601, 603 Правдинского месторождения»
Землепользователь ОАО «НК «Роснефть»
Масштаб 1:5 000

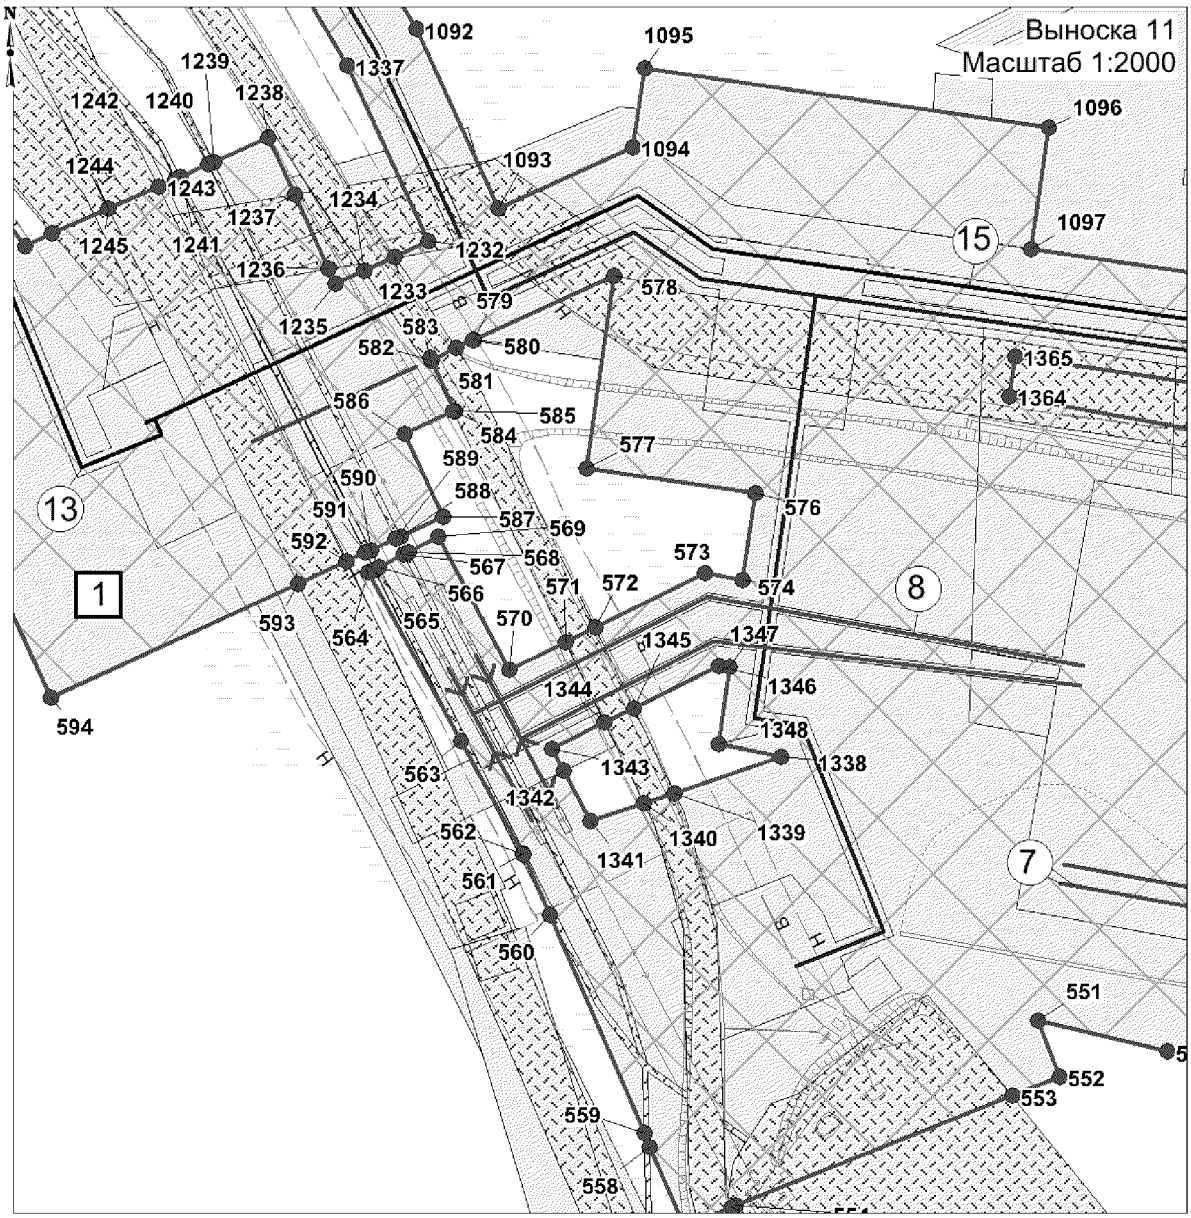

Экспликация зон планируемого размещения линейных объектов

Номер	Наименование
1	Обустройство кустов скважин №№ 601, 613 Правдинского месторождения

Экспликация проектируемых линейных объектов

Номер	Наименование
7	ВЛ 35 кВ на куст 601
8	ВЛ 6 кВ на кусты 201, 203, 204
13	Нефтегазосборные сети «Уз. № 2 – ПТВО к.126»
15	Высоконапорный водовод «Т. вр. куст № 601 – куст № 601»

Основная часть проекта планировки для размещения линейного объекта регионального значения Ханты-Мансийского автономного округа – Югры «Обустройство кустов скважин №№ 601, 603 Правдинского месторождения»
Землепользователь ОАО «НК «Роснефть»

Каталог координат границы зоны размещения линейных объектов

Номер	X	Y	Номер	X	Y	Номер	X	Y
1	937 666,75	3 492 241,78	37	936 277,12	3 489 629,84	73	932 847,19	3 489 681,68
2	937 631,41	3 492 200,35	38	936 247,41	3 489 548,37	74	932 849,61	3 489 679,13
3	937 583,73	3 492 171,1	39	936 029,64	3 489 058,43	75	932 861,72	3 489 673,55
4	937 578,46	3 492 167,87	40	935 973,36	3 489 083,01	76	932 876,37	3 489 670,51
5	937 571,83	3 492 163,79	41	935 959,71	3 489 051,97	77	932 930,21	3 489 669,89
6	937 566,59	3 492 160,58	42	935 959,7	3 489 051,97	78	933 038,53	3 489 668,51
7	937 531,28	3 492 138,91	43	935 743,6	3 489 615,58	79	933 038,53	3 489 647,28
8	937 529,96	3 492 138,1	44	935 758,11	3 489 622,75	80	933 187,4	3 489 647,26
9	937 519,11	3 492 131,45	45	935 743,26	3 489 661,49	81	934 055,1	3 489 637,42
10	937 513,62	3 492 128,07	46	935 656,18	3 489 721,54	82	934 217,34	3 489 636,74
11	937 513,56	3 492 128,04	47	935 303,53	3 489 723,71	83	934 242,02	3 489 636,64
12	937 497,18	3 492 112,49	48	935 305,43	3 489 707,7	84	934 252,41	3 489 636,6
13	937 490,79	3 492 106,44	49	934 873,25	3 489 710,35	85	934 253,42	3 489 636,59
14	937 424,73	3 492 043,71	50	934 873,35	3 489 726,35	86	935 600,97	3 489 630,97
15	937 415,84	3 492 035,27	51	934 836,13	3 489 726,58	87	935 643,19	3 489 614,56
16	937 414,76	3 492 034,25	52	934 836,03	3 489 710,58	88	935 677,95	3 489 579,81
17	937 410	3 492 029,73	53	934 486,26	3 489 712,73	89	935 877,42	3 489 058,24
18	937 400,81	3 492 021,01	54	934 486,27	3 489 728,77	90	935 881,73	3 489 046,97
19	937 389,72	3 492 014,99	55	934 346,99	3 489 729,59	91	935 919,13	3 488 949,19
20	937 385,78	3 492 012,85	56	934 347,05	3 489 713,58	92	935 920,96	3 488 931,13
21	937 349,29	3 491 993,03	57	934 257,27	3 489 714,14	93	935 917,89	3 488 929,92
22	937 340,28	3 491 986,99	58	934 256,27	3 489 714,14	94	935 911,62	3 488 927,45
23	937 326,55	3 491 977,8	59	934 245,03	3 489 714,21	95	935 911,98	3 488 926,65
24	937 299,66	3 491 959,8	60	934 220,36	3 489 714,36	96	935 920,25	3 488 905,05
25	937 065,16	3 491 482,98	61	934 178,6	3 489 714,62	97	935 922,45	3 488 897,05
26	936 897,93	3 491 113,61	62	934 178,7	3 489 730,62	98	935 927,48	3 488 889,54
27	936 798,41	3 490 918	63	934 124,68	3 489 730,95	99	935 923,55	3 488 889,06
28	936 696,17	3 490 714,82	64	934 124,58	3 489 714,95	100	935 916,38	3 488 888,18
29	936 679,16	3 490 674,59	65	933 181	3 489 720,75	101	935 919	3 488 866,81
30	936 655,78	3 490 684,19	66	933 173,36	3 489 725,85	102	935 914,76	3 488 866,38
31	936 628,17	3 490 616,98	67	933 173,36	3 489 980	103	935 915,01	3 488 863,98
32	936 650,8	3 490 607,54	68	932 652,24	3 489 979,73	104	935 915,55	3 488 858,74
33	936 526,15	3 490 312,7	69	932 652,24	3 489 889,46	105	935 915,81	3 488 856,22
34	936 354,55	3 489 842,17	70	932 652,24	3 489 686,96	106	935 915,99	3 488 854,44
35	936 264,76	3 489 874,61	71	932 842,08	3 489 687,08	107	935 919,46	3 488 854,82
36	936 187,96	3 489 662,06	72	932 843,62	3 489 685,45	108	935 924,56	3 488 855,39

Основная часть проекта планировки для размещения линейного объекта регионального значения Ханты-Мансийского автономного округа – Югры «Обустройство кустов скважин №№ 601, 603 Правдинского месторождения»
Землепользователь ОАО «НК «Роснефть»

Каталог координат границы зоны размещения линейных объектов

Номер	X	Y	Номер	X	Y	Номер	X	Y
109	935 924,21	3 488 853,01	145	936 179,31	3 488 500,74	181	936 349,28	3 487 421,56
110	935 923,62	3 488 848,98	146	936 178,99	3 488 500,6	182	936 141,64	3 487 636,82
111	935 923,25	3 488 846,51	147	936 176,36	3 488 498,97	183	936 151,91	3 487 644,68
112	935 915,64	3 488 794,92	148	936 175,09	3 488 498,18	184	936 068	3 487 731,89
113	936 021,3	3 488 711,19	149	936 168,8	3 488 494,27	185	935 905,84	3 487 897,44
114	936 077,03	3 488 570,65	150	936 175,7	3 488 483,19	186	935 895,36	3 487 889,57
115	936 080,5	3 488 561,91	151	935 964,13	3 488 408,96	187	935 678,57	3 488 110,8
116	936 091,58	3 488 533,96	152	935 921,53	3 488 394,02	188	935 685,68	3 488 118,01
117	936 093,45	3 488 534,69	153	935 768,91	3 488 340,49	189	935 568,52	3 488 237,53
118	936 095,31	3 488 535,41	154	935 765,62	3 488 349,84	190	935 795,07	3 488 317,81
119	936 126,79	3 488 547,9	155	935 732,27	3 488 338,11	191	935 791,75	3 488 327,24
120	936 129,05	3 488 548,8	156	935 735,57	3 488 328,72	192	935 872,13	3 488 355,5
121	936 132,95	3 488 550,35	157	935 632,96	3 488 292,26	193	935 971,42	3 488 390,32
122	936 134,97	3 488 551,15	158	935 629,6	3 488 301,69	194	936 186,52	3 488 465,78
123	936 142,83	3 488 532,8	159	935 588,38	3 488 287,03	195	936 194,59	3 488 452,83
124	936 151,22	3 488 536,32	160	935 591,73	3 488 277,61	196	936 195,22	3 488 451,81
125	936 152,61	3 488 536,91	161	935 503,85	3 488 246,4	197	936 201,19	3 488 455,53
126	936 155,64	3 488 538,18	162	935 652,8	3 488 094,32	198	936 201,2	3 488 455,53
127	936 157,05	3 488 538,77	163	935 661,99	3 488 099,24	199	936 203,62	3 488 456,52
128	936 163,05	3 488 541,29	164	935 919,12	3 487 836,02	200	936 205,18	3 488 457,18
129	936 286,4	3 488 593,15	165	935 910,17	3 487 827,26	201	936 206,52	3 488 457,72
130	936 311,46	3 488 564,92	166	936 035,01	3 487 699,83	202	936 207,92	3 488 458,28
131	936 317,48	3 488 558,14	167	936 114,36	3 487 617,31	203	936 213,04	3 488 463,86
132	936 323,66	3 488 551,18	168	936 123,84	3 487 626,46	204	936 207,17	3 488 473,02
133	936 330,76	3 488 543,18	169	936 256,01	3 487 489,44	205	936 344,32	3 488 521,13
134	936 294,82	3 488 529,24	170	936 246,68	3 487 480,39	206	936 360,82	3 488 520,08
135	936 294,8	3 488 529,23	171	936 412,46	3 487 308,52	207	936 364,29	3 488 519,85
136	936 238,92	3 488 509,6	172	936 447,58	3 487 245,01	208	936 375,92	3 488 519,1
137	936 239,57	3 488 507,79	173	936 459,59	3 487 250,03	209	936 376,81	3 488 524,91
138	936 240,25	3 488 505,82	174	936 500,8	3 487 175,39	210	936 377,08	3 488 526,64
139	936 196,09	3 488 490,33	175	936 503,32	3 487 170,96	211	936 379,74	3 488 543,93
140	936 195,8	3 488 490,78	176	936 509,83	3 487 174,06	212	936 387,29	3 488 549,99
141	936 190,25	3 488 499,43	177	936 512,98	3 487 175,56	213	936 395,21	3 488 540,22
142	936 190,25	3 488 499,44	178	936 530,07	3 487 184,35	214	936 396,16	3 488 539,05
143	936 187,14	3 488 504,28	179	936 447,34	3 487 334,28	215	936 400,21	3 488 534,04
144	936 180,69	3 488 501,37	180	936 356,47	3 487 428,49	216	936 401,16	3 488 532,88

Основная часть проекта планировки для размещения линейного объекта регионального значения Ханты-Мансийского автономного округа – Югры «Обустройство кустов скважин №№ 601, 603 Правдинского месторождения»
Землепользователь ОАО «НК «Роснефть»

Каталог координат границы зоны размещения линейных объектов

Номер	X	Y	Номер	X	Y	Номер	X	Y
217	936 430,38	3 488 496,83	253	937 451,44	3 489 213,53	289	938 498,91	3 489 505,24
218	936 535,01	3 488 587,27	254	937 468,26	3 489 221,93	290	938 501,27	3 489 511,81
219	936 508,95	3 488 619,44	255	937 469,61	3 489 222,61	291	938 508,04	3 489 530,65
220	936 508	3 488 620,6	256	937 481,17	3 489 228,39	292	938 529,47	3 489 504,5
221	936 503,95	3 488 625,61	257	937 495,44	3 489 201,26	293	938 542,99	3 489 515,63
222	936 503	3 488 626,77	258	937 502,47	3 489 205,05	294	938 547,65	3 489 519,45
223	936 494,51	3 488 637,26	259	937 503,55	3 489 205,63	295	938 558,48	3 489 528,35
224	936 967,9	3 489 027,19	260	937 509,11	3 489 208,61	296	938 667,98	3 489 400,7
225	936 964,72	3 489 031,05	261	937 510,22	3 489 209,21	297	938 682,69	3 489 412,93
226	936 960,41	3 489 036,29	262	937 515,46	3 489 212,04	298	938 686,89	3 489 416,42
227	936 958,19	3 489 038,99	263	937 516,17	3 489 210,63	299	938 679,19	3 489 425,39
228	936 952,65	3 489 045,72	264	937 547,07	3 489 208,77	300	938 657,97	3 489 452,06
229	936 930,86	3 489 027,78	265	937 602,18	3 489 218,09	301	938 626,89	3 489 489,62
230	936 479,41	3 488 655,9	266	937 695,26	3 489 235,39	302	938 584,11	3 489 539,59
231	936 476,13	3 488 659,95	267	937 773,87	3 489 249,34	303	938 579,08	3 489 545,26
232	936 470,89	3 488 666,41	268	937 917,26	3 489 272,48	304	938 588,53	3 489 553,03
233	936 439,29	3 488 639,43	269	937 988,02	3 489 285,9	305	938 611,4	3 489 571,8
234	936 418,38	3 488 621,58	270	938 084,57	3 489 316,35	306	938 543,51	3 489 654,5
235	936 378,1	3 488 592,02	271	938 242,1	3 489 331,54	307	938 517,92	3 489 633,48
236	936 371,13	3 488 594,06	272	938 340,72	3 489 347,27	308	938 502,45	3 489 620,8
237	936 369,48	3 488 596,61	273	938 402,78	3 489 360,93	309	938 480,97	3 489 603,17
238	936 339,62	3 488 642,78	274	938 406,61	3 489 361,78	310	938 476,32	3 489 599,35
239	936 359,54	3 488 663,51	275	938 438,07	3 489 368,71	311	938 461,58	3 489 587,24
240	936 408,31	3 488 728,93	276	938 466,62	3 489 359,66	312	938 476,64	3 489 568,89
241	936 481,23	3 488 720,43	277	938 479,6	3 489 371,54	313	938 463,98	3 489 556,74
242	936 550,38	3 488 775,25	278	938 486,27	3 489 377,31	314	938 459,63	3 489 552,57
243	936 774,23	3 488 955,42	279	938 500,29	3 489 360,82	315	938 458,09	3 489 551,08
244	936 826,74	3 489 004,21	280	938 541,55	3 489 393,36	316	938 453,75	3 489 546,92
245	936 896,65	3 489 062,85	281	938 510,79	3 489 432,24	317	938 447,3	3 489 540,74
246	936 920,37	3 489 127,97	282	938 526,05	3 489 446,18	318	938 429,65	3 489 523,8
247	937 093,15	3 489 158,38	283	938 532,66	3 489 452,2	319	938 415,15	3 489 509,71
248	937 141,02	3 489 168,35	284	938 537,09	3 489 456,26	320	938 409,76	3 489 515,72
249	937 262,02	3 489 181,34	285	938 520,25	3 489 476,46	321	938 397,1	3 489 504,36
250	937 377,69	3 489 198,42	286	938 517,09	3 489 479,92	322	938 401,59	3 489 499,41
251	937 431,15	3 489 209,37	287	938 497,95	3 489 502,55	323	938 391,4	3 489 499,91
252	937 440,15	3 489 211,22	288	938 498,12	3 489 503,03	324	938 389,26	3 489 494,89

Основная часть проекта планировки для размещения линейного объекта регионального значения Ханты-Мансийского автономного округа – Югры «Обустройство кустов скважин №№ 601, 603 Правдинского месторождения»
Землепользователь ОАО «НК «Роснефть»

Каталог координат границы зоны размещения линейных объектов

Номер	X	Y	Номер	X	Y	Номер	X	Y
325	938 408,37	3 489 471,73	361	937 519,25	3 489 274,28	397	936 011,09	3 488 917,87
326	938 414,77	3 489 477,01	362	937 482,75	3 489 255,72	398	936 004,68	3 488 934,57
327	938 415,05	3 489 483,8	363	937 481,63	3 489 255,15	399	936 047,31	3 488 917,94
328	938 420,36	3 489 477,86	364	937 475,99	3 489 252,28	400	936 088,13	3 489 032,9
329	938 433,01	3 489 489,21	365	937 474,9	3 489 251,72	401	936 047,97	3 489 050,43
330	938 427,53	3 489 495,34	366	937 470,16	3 489 249,31	402	936 265,96	3 489 540,87
331	938 444,91	3 489 509,02	367	937 471,85	3 489 246,1	403	936 544,77	3 490 305,38
332	938 462,45	3 489 522,55	368	937 459,53	3 489 239,93	404	936 607,61	3 490 454,01
333	938 469,51	3 489 528	369	937 458,19	3 489 239,26	405	936 636,89	3 490 523,3
334	938 474,26	3 489 531,66	370	937 444,85	3 489 232,59	406	936 652,95	3 490 561,29
335	938 475,91	3 489 532,94	371	937 433,9	3 489 230,35	407	936 656,49	3 490 569,49
336	938 480,68	3 489 536,61	372	937 424,61	3 489 228,44	408	936 669,18	3 490 599,69
337	938 492,1	3 489 545,42	373	937 374,22	3 489 218,12	409	936 670,29	3 490 599,22
338	938 486,44	3 489 529,67	374	937 259,49	3 489 201,18	410	936 671,26	3 490 598,81
339	938 484,07	3 489 523,11	375	937 137,9	3 489 188,13	411	936 682,48	3 490 619,52
340	938 483,26	3 489 520,86	376	937 089,38	3 489 178,02	412	936 688,47	3 490 634,57
341	938 480,91	3 489 514,31	377	936 905,54	3 489 145,66	413	936 730,35	3 490 615,39
342	938 477,41	3 489 504,58	378	936 879,69	3 489 074,73	414	936 792,72	3 490 587,16
343	938 475,21	3 489 498,44	379	936 813,5	3 489 019,21	415	936 803,57	3 490 579,61
344	938 502,07	3 489 466,71	380	936 761,14	3 488 970,56	416	936 808,93	3 490 572,62
345	938 509,72	3 489 458,34	381	936 537,9	3 488 790,88	417	936 812,77	3 490 563,39
346	938 458,22	3 489 411,3	382	936 475,31	3 488 741,26	418	936 820,48	3 490 533,85
347	938 451,72	3 489 405,36	383	936 399,17	3 488 750,13	419	936 817,94	3 490 529,56
348	938 432,73	3 489 388,01	384	936 344,26	3 488 676,46	420	936 818,72	3 490 521,34
349	938 392,19	3 489 379,08	385	936 328,46	3 488 660,03	421	936 858,86	3 490 530,04
350	938 388,35	3 489 378,23	386	936 311,72	3 488 685,91	422	936 856,43	3 490 537,7
351	938 336,99	3 489 366,93	387	936 248,7	3 488 681,62	423	936 847,01	3 490 542,57
352	938 239,57	3 489 351,39	388	936 213,98	3 488 763,09	424	936 839,79	3 490 570,7
353	938 080,56	3 489 336,05	389	936 112,14	3 488 719,82	425	936 830,97	3 490 590,14
354	937 983,13	3 489 305,33	390	936 055,18	3 488 859,79	426	936 819,24	3 490 603,22
355	937 913,81	3 489 292,18	391	936 049,5	3 488 873,73	427	936 804,47	3 490 612,58
356	937 770,53	3 489 269,05	392	936 043,67	3 488 888,06	428	936 741,2	3 490 641,35
357	937 691,69	3 489 255,06	393	936 040,55	3 488 896,6	429	936 735,41	3 490 643,98
358	937 598,68	3 489 237,78	394	936 047,72	3 488 903,55	430	936 751,34	3 490 679,06
359	937 545,99	3 489 228,87	395	936 031,8	3 488 919,66	431	936 734,96	3 490 686,5
360	937 541,83	3 489 229,12	396	936 024,93	3 488 912,88	432	936 719,02	3 490 651,44

Основная часть проекта планировки для размещения линейного объекта регионального значения Ханты-Мансийского автономного округа – Югры «Обустройство кустов скважин №№ 601, 603 Правдинского месторождения»
Землепользователь ОАО «НК «Роснефть»

Каталог координат границы зоны размещения линейных объектов

Номер	X	Y	Номер	X	Y	Номер	X	Y
433	936 698,79	3 490 660,63	469	937 742,64	3 492 169,1	505	936 068,77	3 488 705,22
434	936 700,95	3 490 665,3	470	937 752,67	3 492 186,54	506	936 069,69	3 488 705,6
435	936 697,55	3 490 666,74	471	937 754,51	3 492 189,34	507	936 073,76	3 488 707,3
436	936 708,58	3 490 692,81	472	937 767,27	3 492 208,72	508	936 075,14	3 488 707,88
437	936 714,34	3 490 706,43	473	937 773,1	3 492 217,56	509	936 079,12	3 488 709,55
438	936 816,27	3 490 908,97	474	937 768,54	3 492 220,57	510	936 080,51	3 488 710,12
439	936 915,96	3 491 104,95	475	937 754,22	3 492 230,01	511	936 082,43	3 488 710,93
440	937 083,25	3 491 474,44	476	937 745,13	3 492 236	512	936 039,59	3 488 815,99
441	937 315,24	3 491 946,16	477	937 742,24	3 492 231,61	513	936 035,31	3 488 826,48
442	937 322,92	3 491 951,3	478	937 721,46	3 492 200,04	514	936 038,27	3 488 827,68
443	937 359,64	3 491 975,9	479	937 709,97	3 492 205,01	515	936 035,49	3 488 834,38
444	937 400,22	3 491 997,93	480	937 703,18	3 492 210,79	516	936 033,03	3 488 840,31
445	937 404,11	3 492 000,05	481	937 701,98	3 492 211,81	517	936 029,85	3 488 847,06
446	937 412,67	3 492 004,7	482	937 698,48	3 492 214,79	518	936 025,6	3 488 845,42
447	937 428,78	3 492 019,99	483	937 692,73	3 492 219,68	519	936 024,2	3 488 844,88
448	937 429,86	3 492 021,02	484	935 988,69	3 488 854,91	520	936 018,86	3 488 842,82
449	937 474,48	3 492 063,37	485	935 964,91	3 488 854,73	521	936 017,46	3 488 842,28
450	937 502,54	3 492 090,01	486	935 944,66	3 488 854,59	522	936 012,99	3 488 840,55
451	937 505,18	3 492 092,5	487	935 944,34	3 488 852,42	523	936 004,14	3 488 849,62
452	937 511,56	3 492 098,57	488	935 943,73	3 488 848,27	524	936 001,46	3 488 849,48
453	937 525,81	3 492 112,09	489	935 943,37	3 488 845,83	525	938 473,29	3 489 393,03
454	937 526,61	3 492 112,59	490	935 937,11	3 488 803,42	526	938 470,94	3 489 395,88
455	937 532,63	3 492 116,29	491	936 037,92	3 488 723,54	527	938 464,43	3 489 389,94
456	937 544,02	3 492 123,27	492	936 096,2	3 488 576,57	528	938 457,45	3 489 383,54
457	937 545,34	3 492 124,08	493	936 102,83	3 488 559,89	529	938 461,65	3 489 382,21
458	937 580,88	3 492 145,89	494	936 106,54	3 488 561,38	530	938 466,87	3 489 386,99
459	937 586,12	3 492 149,11	495	936 118,91	3 488 566,3	531	937 766,27	3 492 217,64
460	937 593,01	3 492 153,33	496	936 121,29	3 488 567,24	532	937 766,1	3 492 217,41
461	937 598,3	3 492 156,57	497	936 125,18	3 488 568,78	533	937 766,23	3 492 216,46
462	937 644,57	3 492 184,97	498	936 127,09	3 488 569,54	534	936 890,52	3 503 824,85
463	937 669	3 492 213,61	499	936 120,83	3 488 584,17	535	936 577,42	3 503 760,25
464	937 676,25	3 492 207,44	500	936 113,57	3 488 601,13	536	936 554,78	3 503 726,06
465	937 682,11	3 492 202,45	501	936 109,23	3 488 611,46	537	936 461,64	3 503 706,95
466	937 693,69	3 492 192,61	502	936 088,58	3 488 660,6	538	936 520,88	3 503 415,29
467	937 694,88	3 492 191,58	503	936 086,7	3 488 665,08	539	936 965,69	3 503 504,99
468	937 699,29	3 492 187,84	504	936 071,05	3 488 702,35	540	936 933,41	3 503 688,91

Основная часть проекта планировки для размещения линейного объекта регионального значения Ханты-Мансийского автономного округа – Югры «Обустройство кустов скважин №№ 601, 603 Правдинского месторождения»
Землепользователь ОАО «НК «Роснефть»

Каталог координат границы зоны размещения линейных объектов

Номер	X	Y	Номер	X	Y	Номер	X	Y
541	937 458,23	3 503 284,07	577	937 796,52	3 501 929,28	613	938 678,91	3 500 738,09
542	937 502,12	3 503 269,02	578	937 846,26	3 501 936,55	614	938 684,13	3 500 743,54
543	937 540,02	3 503 263,14	579	937 829,62	3 501 900,4	615	938 684,13	3 500 743,54
544	937 622,09	3 502 754,4	580	937 829,49	3 501 900,14	616	938 691,02	3 500 739,17
545	937 611,83	3 502 705,9	581	937 827,46	3 501 895,92	617	938 703,37	3 500 715,4
546	937 671,55	3 502 152,25	582	937 824,4	3 501 889,56	618	938 728,81	3 500 656,16
547	937 672,15	3 502 142,21	583	937 825,04	3 501 889,27	619	938 811,59	3 500 398,82
548	937 637,21	3 502 135,76	584	937 811,43	3 501 895,56	620	938 923	3 500 128,57
549	937 638,19	3 502 129,95	585	937 811,21	3 501 895,07	621	938 925,13	3 500 041,75
550	937 646,56	3 502 078,83	586	937 805,47	3 501 882,65	622	938 917,97	3 499 972,41
551	937 654,47	3 502 045,45	587	937 784,1	3 501 892,49	623	938 869,86	3 499 969,89
552	937 640,05	3 502 051,18	588	937 779,11	3 501 881,67	624	938 876,41	3 499 849,05
553	937 635,15	3 502 038,86	589	937 778,48	3 501 880,32	625	938 915,91	3 499 850,19
554	937 606,92	3 501 967,82	590	937 775,52	3 501 873,88	626	938 919,71	3 499 779,9
555	937 606,48	3 501 966,71	591	937 774,9	3 501 872,52	627	938 929,28	3 499 735,27
556	937 602,97	3 501 957,88	592	937 772,64	3 501 867,61	628	938 929,31	3 499 523,37
557	937 601,64	3 501 954,54	593	937 766,95	3 501 855,26	629	938 902,73	3 499 425,29
558	937 621,94	3 501 945,77	594	937 737,67	3 501 791,66	630	938 886,7	3 499 276,65
559	937 625,4	3 501 944,27	595	937 835,32	3 501 746,7	631	938 936,47	3 499 122,13
560	937 681,69	3 501 919,95	596	937 844,64	3 501 766,95	632	938 959,28	3 499 028,17
561	937 697,34	3 501 913,19	597	937 978,38	3 501 665,95	633	939 006,74	3 498 756,78
562	937 697,32	3 501 913,2	598	938 051,65	3 501 589,69	634	939 030,96	3 498 667,1
563	937 726,46	3 501 897,17	599	938 100,2	3 501 501,58	635	939 044,54	3 498 615,22
564	937 769,8	3 501 873,33	600	938 136,91	3 501 500,85	636	939 045,54	3 498 611,42
565	937 770,52	3 501 874,75	601	938 181,78	3 501 454,18	637	939 053,58	3 498 580,75
566	937 771,2	3 501 876,08	602	938 391,25	3 501 117,18	638	939 085,61	3 498 367,81
567	937 774,41	3 501 882,35	603	938 539	3 500 836,11	639	939 118,26	3 498 343,68
568	937 775,09	3 501 883,68	604	938 504,64	3 500 800,96	640	939 127,72	3 498 280,94
569	937 779,01	3 501 891,36	605	938 583,3	3 500 724,07	641	939 155,34	3 498 191,77
570	937 744,71	3 501 909,67	606	938 606,81	3 500 747,72	642	939 115,5	3 498 179,43
571	937 751,86	3 501 923,99	607	938 614,72	3 500 740,11	643	939 097,1	3 498 174,77
572	937 755,66	3 501 931,58	608	938 628,22	3 500 731,12	644	939 102,64	3 498 149,3
573	937 769,76	3 501 959,8	609	938 644,31	3 500 727,48	645	939 115,78	3 498 088,94
574	937 767,94	3 501 969,66	610	938 660,63	3 500 729,89	646	939 130,79	3 498 090,26
575	937 767,94	3 501 969,66	611	938 664,17	3 500 731,74	647	939 142,78	3 498 091,31
576	937 790,14	3 501 972,91	612	938 669,72	3 500 731,52	648	939 143,49	3 498 089

Основная часть проекта планировки для размещения линейного объекта регионального значения Ханты-Мансийского автономного округа – Югры «Обустройство кустов скважин №№ 601, 603 Правдинского месторождения»
Землепользователь ОАО «НК «Роснефть»

Каталог координат границы зоны размещения линейных объектов

Номер	X	Y	Номер	X	Y	Номер	X	Y
649	939 143,89	3 498 087,72	685	940 092,92	3 496 615,09	721	940 224,22	3 494 376,35
650	939 149,29	3 498 070,26	686	940 094,62	3 496 613,27	722	940 234,01	3 494 257,39
651	939 166,82	3 498 076,25	687	940 097,68	3 496 609,98	723	940 234,18	3 494 255,34
652	939 181,29	3 498 081,2	688	940 084,35	3 496 597,56	724	940 244,55	3 494 129,31
653	939 188,8	3 498 083,77	689	940 080,14	3 496 593,64	725	940 249,86	3 494 088,02
654	939 189,6	3 498 081,18	690	940 072,94	3 496 586,93	726	940 253,71	3 494 058,05
655	939 192,2	3 498 072,79	691	940 053,3	3 496 568,65	727	940 255,23	3 494 046,2
656	939 194,29	3 498 066,03	692	940 230,16	3 496 376,67	728	940 255,44	3 494 044,57
657	939 193,46	3 498 061,18	693	940 285,43	3 496 306,97	729	940 250,64	3 494 038,35
658	939 184,68	3 498 010,03	694	940 263,55	3 496 126,73	730	940 239,52	3 494 023,95
659	939 313,97	3 497 827,29	695	940 213,17	3 496 086,82	731	940 189,8	3 493 883,45
660	939 572,58	3 497 505,34	696	940 198,18	3 495 963,07	732	940 206,93	3 493 877,47
661	939 585,38	3 497 479,97	697	940 240,1	3 495 958,07	733	940 179,88	3 493 800,15
662	939 617,41	3 497 296,2	698	940 228,64	3 495 899,3	734	940 176,47	3 493 790,52
663	939 684,66	3 497 197,99	699	940 228,94	3 495 818,5	735	940 169,54	3 493 771,36
664	939 844,79	3 496 964,23	700	940 242,49	3 495 322,6	736	940 162,42	3 493 752,28
665	939 895,26	3 496 802,19	701	940 248,14	3 495 189,91	737	940 155,1	3 493 733,27
666	939 963,83	3 496 693,33	702	940 239,87	3 495 128,48	738	940 147,6	3 493 714,34
667	939 968,64	3 496 696,36	703	940 238,01	3 494 829,51	739	940 139,89	3 493 695,48
668	939 994,26	3 496 684,28	704	940 237,29	3 494 669,13	740	940 132	3 493 676,7
669	940 000,17	3 496 681,69	705	940 152,31	3 494 669,29	741	940 123,91	3 493 658,01
670	940 004,26	3 496 677,52	706	940 152,37	3 494 641,12	742	940 115,62	3 493 639,4
671	940 031,82	3 496 643,38	707	940 152,37	3 494 510,15	743	940 107,15	3 493 620,88
672	940 034,37	3 496 640,22	708	940 205	3 494 508,2	744	940 098,49	3 493 602,43
673	940 035,27	3 496 639,1	709	940 204,56	3 494 505,17	745	940 089,65	3 493 584,1
674	940 037,46	3 496 641,15	710	940 195,63	3 494 485,38	746	940 080,61	3 493 565,83
675	940 042	3 496 645,39	711	940 194,89	3 494 483,74	747	940 071,37	3 493 547,68
676	940 042,01	3 496 645,4	712	940 192,7	3 494 478,9	748	940 061,96	3 493 529,6
677	940 045,4	3 496 648,56	713	940 191,99	3 494 477,32	749	939 986,17	3 493 385,92
678	940 054,14	3 496 656,71	714	940 189,35	3 494 471,46	750	939 933,21	3 493 413,67
679	940 061,86	3 496 648,42	715	940 167,84	3 494 488,18	751	939 873,56	3 493 298,17
680	940 062,99	3 496 647,2	716	940 156,11	3 494 473,38	752	939 917,1	3 493 275,67
681	940 063	3 496 647,2	717	940 155,16	3 494 472,17	753	939 783,3	3 492 982,16
682	940 088,62	3 496 619,71	718	940 149,22	3 494 464,67	754	939 368,14	3 492 712,61
683	940 088,63	3 496 619,7	719	940 200,76	3 494 425,56	755	938 750,48	3 492 637,21
684	940 090,35	3 496 617,85	720	940 204,49	3 494 423,52	756	938 746,18	3 492 682,1

Основная часть проекта планировки для размещения линейного объекта регионального значения Ханты-Мансийского автономного округа – Югры «Обустройство кустов скважин №№ 601, 603 Правдинского месторождения»
Землепользователь ОАО «НК «Роснефть»

Каталог координат границы зоны размещения линейных объектов

Номер	X	Y	Номер	X	Y	Номер	X	Y
757	938 621,75	3 492 670,13	793	937 705,57	3 492 496,87	829	937 467,02	3 492 206,71
758	938 625,62	3 492 629,78	794	937 702,58	3 492 496,78	830	937 494,66	3 492 234,5
759	938 549,54	3 492 660,34	795	937 694,54	3 492 496,57	831	937 498,89	3 492 238,75
760	938 187,78	3 493 002,74	796	937 660,42	3 492 495,67	832	937 504,36	3 492 244,24
761	938 203,19	3 493 018,1	797	937 642,2	3 492 495,19	833	937 508,58	3 492 248,48
762	938 206,16	3 493 021,1	798	937 643,18	3 492 459,33	834	937 515,01	3 492 254,95
763	938 202,93	3 493 024,39	799	937 622,42	3 492 458,77	835	937 508,52	3 492 261,56
764	938 201,89	3 493 025,46	800	937 569,22	3 492 402,62	836	937 551,35	3 492 306,74
765	938 192,87	3 493 034,71	801	937 597,18	3 492 376,14	837	937 558,53	3 492 314,33
766	938 191,83	3 493 035,78	802	937 591,56	3 492 370,21	838	937 559,22	3 492 315,06
767	938 190,21	3 493 037,43	803	937 552,96	3 492 337,27	839	937 565,42	3 492 321,6
768	938 188,17	3 493 039,53	804	937 551,63	3 492 336,13	840	937 590,77	3 492 343,24
769	938 181,04	3 493 032,96	805	937 546,26	3 492 330,47	841	937 605,36	3 492 355,69
770	938 125,25	3 492 978,67	806	937 545,56	3 492 329,74	842	937 625,45	3 492 376,9
771	938 121,06	3 492 974,93	807	937 538,62	3 492 322,4	843	937 597,5	3 492 403,39
772	938 123,17	3 492 972,7	808	937 494,48	3 492 275,83	844	937 631,24	3 492 439,01
773	938 124,65	3 492 971,13	809	937 425,16	3 492 346,42	845	937 661,17	3 492 439,81
774	938 125,68	3 492 970,04	810	937 419,11	3 492 340,41	846	937 663,71	3 492 439,88
775	938 135,67	3 492 959,49	811	937 414,85	3 492 336,17	847	937 663,63	3 492 442,82
776	938 136,69	3 492 958,41	812	937 408,93	3 492 330,3	848	937 662,74	3 492 475,72
777	938 140,02	3 492 954,9	813	937 404,67	3 492 326,07	849	937 671,79	3 492 475,96
778	938 158,8	3 492 973,83	814	937 378,5	3 492 300,07	850	937 705,93	3 492 476,87
779	938 536,85	3 492 615,89	815	937 377,43	3 492 299,01	851	937 710,7	3 492 476,99
780	938 552,78	3 492 603,32	816	937 369,98	3 492 291,61	852	937 713,9	3 492 478,65
781	938 573,94	3 492 592,47	817	937 365,54	3 492 287,2	853	937 732,13	3 492 488,11
782	938 596,76	3 492 586,26	818	937 341,47	3 492 263,3	854	937 743,96	3 492 494,25
783	938 122,97	3 492 528,5	819	937 395,91	3 492 210,57	855	937 763,95	3 492 490,13
784	937 945,64	3 492 511,96	820	937 418,93	3 492 188,29	856	937 765,92	3 492 489,72
785	937 944,11	3 492 511,82	821	937 434,09	3 492 173,59	857	937 814,68	3 492 479,67
786	937 886,16	3 492 506,42	822	937 439,4	3 492 178,93	858	937 896	3 492 487,25
787	937 884,51	3 492 506,27	823	937 439,4	3 492 178,93	859	937 897,65	3 492 487,4
788	937 815,79	3 492 499,86	824	937 451,67	3 492 166,32	860	937 942,1	3 492 491,55
789	937 752,58	3 492 512,89	825	937 465,81	3 492 180,07	861	937 943,63	3 492 491,69
790	937 750,61	3 492 513,3	826	937 453,54	3 492 193,15	862	938 125,11	3 492 508,61
791	937 741,05	3 492 515,27	827	937 457,85	3 492 197,48	863	938 631,33	3 492 570,33
792	937 721,13	3 492 504,94	828	937 465,95	3 492 205,63	864	938 632,03	3 492 563,04

Основная часть проекта планировки для размещения линейного объекта регионального значения Ханты-Мансийского автономного округа – Югры «Обустройство кустов скважин №№ 601, 603 Правдинского месторождения»
Землепользователь ОАО «НК «Роснефть»

Каталог координат границы зоны размещения линейных объектов

Номер	X	Y	Номер	X	Y	Номер	X	Y
865	938 633,66	3 492 546,06	901	940 264,45	3 494 131,4	937	940 471,32	3 496 144,94
866	938 636,08	3 492 520,83	902	940 252,57	3 494 275,69	938	940 499,27	3 496 124,14
867	938 760,5	3 492 532,79	903	940 252,4	3 494 277,74	939	940 512,31	3 496 142,86
868	938 757,83	3 492 560,59	904	940 243,89	3 494 381,15	940	940 513,2	3 496 144,15
869	938 756,2	3 492 577,56	905	940 226	3 494 423,87	941	940 530,08	3 496 168,38
870	938 755,85	3 492 581,25	906	940 224,86	3 494 426,6	942	940 509,4	3 496 193,8
871	938 788,74	3 492 583,73	907	940 223,79	3 494 429,15	943	940 504,68	3 496 199,63
872	939 062,21	3 492 620,43	908	940 238,42	3 494 448,38	944	940 502,12	3 496 202,79
873	939 286,79	3 492 658,35	909	940 239,45	3 494 449,74	945	940 486,51	3 496 222,04
874	939 488,14	3 492 683,78	910	940 242,69	3 494 454,01	946	940 482,3	3 496 227,24
875	939 600,22	3 492 694,18	911	940 243,75	3 494 455,39	947	940 480,54	3 496 229,42
876	939 745,8	3 492 811,7	912	940 256,41	3 494 472,03	948	940 471,92	3 496 240,06
877	939 760,47	3 492 823,54	913	940 256,57	3 494 508,2	949	940 471,9	3 496 240,08
878	939 765,22	3 492 834,06	914	940 263,66	3 494 508,35	950	940 467,35	3 496 245,7
879	939 890,97	3 493 112,73	915	940 263,57	3 494 558,39	951	940 460,03	3 496 254,74
880	939 960,84	3 493 253,08	916	940 263,71	3 494 628,32	952	940 445,23	3 496 235,1
881	939 969,93	3 493 248,67	917	940 263,66	3 494 668,77	953	940 424,39	3 496 260,33
882	939 987,59	3 493 283,25	918	940 257,29	3 494 669,13	954	940 420,23	3 496 256,89
883	940 010,87	3 493 329,54	919	940 258,01	3 494 829,4	955	940 419,07	3 496 255,93
884	940 027,66	3 493 364,69	920	940 259,86	3 495 127,08	956	940 415,14	3 496 252,68
885	940 018,78	3 493 369,46	921	940 267,41	3 495 183,12	957	940 437,85	3 496 225,19
886	940 025,06	3 493 382,07	922	940 268,2	3 495 188,99	958	940 411,34	3 496 189,57
887	940 168,31	3 493 646,72	923	940 266,04	3 495 239,6	959	940 415,92	3 496 186,17
888	940 250,46	3 493 883,5	924	940 262,47	3 495 323,3	960	940 349,36	3 496 126,88
889	940 239,98	3 493 887,15	925	940 248,93	3 495 818,81	961	940 350,56	3 496 125,35
890	940 259,26	3 493 942,26	926	940 248,64	3 495 897,4	962	940 316,43	3 496 168,61
891	940 267,85	3 493 963,89	927	940 254,51	3 495 927,47	963	940 301,92	3 496 157,12
892	940 278,12	3 493 984,71	928	940 260,01	3 495 955,69	964	940 285,84	3 496 144,38
893	940 282,17	3 493 992,03	929	940 278,1	3 495 953,53	965	940 306,29	3 496 312,85
894	940 290,17	3 494 006,53	930	940 327,27	3 495 947,66	966	940 300,45	3 496 320,22
895	940 294,39	3 494 005,44	931	940 334,69	3 496 009,77	967	940 245,37	3 496 389,68
896	940 295,92	3 494 008,68	932	940 400,66	3 496 061,86	968	940 081,49	3 496 567,56
897	940 282,2	3 494 016,71	933	940 393,39	3 496 070,86	969	940 085,68	3 496 571,47
898	940 271,76	3 494 022,82	934	940 412,9	3 496 088,71	970	940 092,79	3 496 578,09
899	940 274,6	3 494 032,79	935	940 433,45	3 496 108,58	971	940 097,68	3 496 582,65
900	940 276,34	3 494 038,9	936	940 446,98	3 496 125,69	972	940 112,61	3 496 596,56

Основная часть проекта планировки для размещения линейного объекта регионального значения Ханты-Мансийского автономного округа – Югры «Обустройство кустов скважин №№ 601, 603 Правдинского месторождения»
Землепользователь ОАО «НК «Роснефть»

Каталог координат границы зоны размещения линейных объектов

Номер	X	Y	Номер	X	Y	Номер	X	Y
973	940 125,95	3 496 608,98	1009	939 207,73	3 498 090,24	1045	938 949,31	3 499 520,72
974	940 109,09	3 496 627,07	1010	939 218,34	3 498 093,88	1046	938 949,31	3 499 547,74
975	940 107,41	3 496 628,87	1011	939 237,65	3 498 100,5	1047	938 949,28	3 499 737,39
976	940 104,78	3 496 631,69	1012	939 257,77	3 498 107,41	1048	938 939,59	3 499 782,56
977	940 103,09	3 496 633,5	1013	939 255,76	3 498 113,88	1049	938 935,9	3 499 850,65
978	940 084,38	3 496 653,59	1014	939 255,32	3 498 115,28	1050	938 946,93	3 499 850,96
979	940 083,24	3 496 654,81	1015	939 251,31	3 498 128,21	1051	938 967,33	3 499 851,53
980	940 068,76	3 496 670,34	1016	939 246,78	3 498 142,84	1052	938 994,19	3 499 852,29
981	940 100,15	3 496 699,1	1017	939 236,75	3 498 175,17	1053	938 991,29	3 499 907,36
982	940 086,72	3 496 715,33	1018	939 225,64	3 498 210,92	1054	939 013,32	3 499 917,06
983	940 079,83	3 496 723,67	1019	939 222,67	3 498 210,07	1055	939 016,27	3 499 884,89
984	940 064,51	3 496 742,19	1020	939 202,76	3 498 204,38	1056	939 043,15	3 499 887,41
985	940 064,46	3 496 742,25	1021	939 183,12	3 498 198,76	1057	939 041,64	3 499 898,26
986	940 056,83	3 496 751,47	1022	939 174,81	3 498 196,39	1058	939 048,13	3 499 898,86
987	940 049,34	3 496 760,54	1023	939 174,45	3 498 197,68	1059	939 046,21	3 499 919,78
988	940 032,73	3 496 784,83	1024	939 147,28	3 498 285,41	1060	939 053,06	3 499 932,9
989	940 002,28	3 496 765,7	1025	939 141,78	3 498 321,87	1061	939 066,46	3 499 932,34
990	939 983,93	3 496 754,18	1026	939 136,8	3 498 354,85	1062	939 089,53	3 499 935,38
991	939 970,84	3 496 745,96	1027	939 128,68	3 498 360,85	1063	939 087,96	3 499 942,28
992	939 961,23	3 496 739,93	1028	939 104,16	3 498 378,97	1064	939 087,02	3 499 946,39
993	939 959	3 496 738,52	1029	939 089,18	3 498 478,46	1065	939 087	3 499 946,46
994	939 913,57	3 496 810,64	1030	939 073,19	3 498 584,79	1066	939 083,78	3 499 960,6
995	939 862,99	3 496 973,05	1031	939 067,44	3 498 606,75	1067	939 077,88	3 499 976,31
996	939 701,16	3 497 209,29	1032	939 067,44	3 498 606,76	1068	939 073,62	3 499 987,7
997	939 636,36	3 497 303,91	1033	939 066,44	3 498 610,56	1069	939 073,61	3 499 987,7
998	939 604,57	3 497 486,33	1034	939 066,44	3 498 610,57	1070	939 073,08	3 499 989,12
999	939 589,49	3 497 516,23	1035	939 052,96	3 498 662,05	1071	939 066,37	3 500 007,02
1000	939 329,95	3 497 839,34	1036	939 050,29	3 498 672,24	1072	939 065,98	3 500 008,17
1001	939 311,11	3 497 865,95	1037	939 026,28	3 498 761,11	1073	939 074,71	3 500 011,57
1002	939 280,24	3 497 909,58	1038	938 993,83	3 498 946,63	1074	939 093,1	3 500 018,75
1003	939 205,8	3 498 014,81	1039	938 978,86	3 499 032,25	1075	939 047,92	3 500 134,84
1004	939 211,37	3 498 047,32	1040	938 955,74	3 499 127,56	1076	939 017,8	3 500 207,3
1005	939 213,24	3 498 058,23	1041	938 929,51	3 499 208,99	1077	938 982,78	3 500 298,12
1006	939 214,81	3 498 067,37	1042	938 907,05	3 499 278,74	1078	938 926,93	3 500 448,81
1007	939 211,19	3 498 079,06	1043	938 922,45	3 499 421,58	1079	938 840,56	3 500 681,87
1008	939 208,6	3 498 087,45	1044	938 943,36	3 499 498,74	1080	938 783,22	3 500 836,6

Основная часть проекта планировки для размещения линейного объекта регионального значения Ханты-Мансийского автономного округа – Югры «Обустройство кустов скважин №№ 601, 603 Правдинского месторождения»
Землепользователь ОАО «НК «Роснефть»

Каталог координат границы зоны размещения линейных объектов

Номер	X	Y	Номер	X	Y	Номер	X	Y
1081	938 820,8	3 500 850,39	1017	939 236,75	3 498 175,17	1053	938 991,29	3 499 907,36
1082	938 784,23	3 500 949,56	1018	939 225,64	3 498 210,92	1054	939 013,32	3 499 917,06
1083	938 746,41	3 500 935,92	1019	939 222,67	3 498 210,07	1055	939 016,27	3 499 884,89
1084	938 736,25	3 500 963,36	1020	939 202,76	3 498 204,38	1056	939 043,15	3 499 887,41
1085	938 709,5	3 501 005,32	1021	939 183,12	3 498 198,76	1057	939 041,64	3 499 898,26
1086	938 672,39	3 501 066,35	1022	939 174,81	3 498 196,39	1058	939 048,13	3 499 898,86
1087	938 568,25	3 501 189,16	1023	939 174,45	3 498 197,68	1059	939 046,21	3 499 919,78
1088	938 500,74	3 501 263,92	1024	939 147,28	3 498 285,41	1060	939 053,06	3 499 932,9
1089	938 401,28	3 501 375,98	1025	939 141,78	3 498 321,87	1061	939 066,46	3 499 932,34
1090	938 129,68	3 501 676,96	1026	939 136,8	3 498 354,85	1062	939 089,53	3 499 935,38
1091	937 978,41	3 501 844,57	1027	939 128,68	3 498 360,85	1063	939 087,96	3 499 942,28
1092	937 909,59	3 501 885,58	1028	939 104,16	3 498 378,97	1064	939 087,02	3 499 946,39
1093	937 863,35	3 501 906,89	1029	939 089,18	3 498 478,46	1065	939 087	3 499 946,46
1094	937 879,23	3 501 941,37	1030	939 073,19	3 498 584,79	1066	939 083,78	3 499 960,6
1095	937 899,42	3 501 944,32	1031	939 067,44	3 498 606,75	1067	939 077,88	3 499 976,31
1096	937 884,23	3 502 048,22	1032	939 067,44	3 498 606,76	1068	939 073,62	3 499 987,7
1097	937 853	3 502 043,65	1033	939 066,44	3 498 610,56	1069	939 073,61	3 499 987,7
1098	937 772,55	3 502 589,61	1034	939 066,44	3 498 610,57	1070	939 073,08	3 499 989,12
1099	937 774,01	3 502 710,86	1035	939 052,96	3 498 662,05	1071	939 066,37	3 500 007,02
1100	937 687,95	3 503 305,78	1036	939 050,29	3 498 672,24	1072	939 065,98	3 500 008,17
1101	937 687,34	3 503 309,78	1037	939 026,28	3 498 761,11	1073	939 074,71	3 500 011,57
1102	937 620,64	3 503 300,19	1038	938 993,83	3 498 946,63	1074	939 093,1	3 500 018,75
1103	937 618,42	3 503 313,98	1039	938 978,86	3 499 032,25	1075	939 047,92	3 500 134,84
1104	937 616,04	3 503 328,78	1040	938 955,74	3 499 127,56	1076	939 017,8	3 500 207,3
1105	937 613,04	3 503 349,16	1041	938 929,51	3 499 208,99	1077	938 982,78	3 500 298,12
1106	937 601,02	3 503 342,96	1042	938 907,05	3 499 278,74	1078	938 926,93	3 500 448,81
1107	937 590	3 503 326,09	1043	938 922,45	3 499 421,58	1079	938 840,56	3 500 681,87
1108	937 579,25	3 503 325,1	1044	938 943,36	3 499 498,74	1080	938 783,22	3 500 836,6
1109	937 578,97	3 503 327,25	1045	938 949,31	3 499 520,72	1081	938 820,8	3 500 850,39
1110	937 566,06	3 503 325,71	1046	938 949,31	3 499 547,74	1082	938 784,23	3 500 949,56
1111	937 553,36	3 503 324,86	1047	938 949,28	3 499 737,39	1083	938 746,41	3 500 935,92
1112	937 550,83	3 503 340,55	1048	938 939,59	3 499 782,56	1084	938 736,25	3 500 963,36
1113	937 501,01	3 503 357,54	1049	938 935,9	3 499 850,65	1085	938 709,5	3 501 005,32
1114	939 774,04	3 492 961,84	1050	938 946,93	3 499 850,96	1086	938 672,39	3 501 066,35
1115	939 395,28	3 492 715,92	1051	938 967,33	3 499 851,53	1087	938 568,25	3 501 189,16
1116	939 430,93	3 492 720,26	1052	938 994,19	3 499 852,29	1088	938 500,74	3 501 263,92

Основная часть проекта планировки для размещения линейного объекта регионального значения Ханты-Мансийского автономного округа – Югры «Обустройство кустов скважин №№ 601, 603 Правдинского месторождения»
Землепользователь ОАО «НК «Роснефть»

Каталог координат границы зоны размещения линейных объектов

Номер	X	Y	Номер	X	Y	Номер	X	Y
1089	938 401,28	3 501 375,98	1125	938 753,94	3 492 601,15	1161	938 744,19	3 500 808,27
1090	938 129,68	3 501 676,96	1126	938 786,65	3 492 603,63	1162	938 744,78	3 500 806,62
1091	937 978,41	3 501 844,57	1127	939 059,21	3 492 640,21	1163	938 744,13	3 500 806,39
1092	937 909,59	3 501 885,58	1128	939 283,87	3 492 678,14	1164	938 740,88	3 500 805,24
1093	937 863,35	3 501 906,89	1129	939 485,96	3 492 703,66	1165	938 739,46	3 500 804,73
1094	937 879,23	3 501 941,37	1130	939 592,36	3 492 713,53	1166	938 733,48	3 500 802,6
1095	937 899,42	3 501 944,32	1131	939 744,19	3 492 836,11	1167	938 730,4	3 500 811,24
1096	937 884,23	3 502 048,22	1132	939 872,89	3 493 121,3	1168	938 728,93	3 500 809,83
1097	937 853	3 502 043,65	1133	939 943,07	3 493 262,26	1169	938 727,83	3 500 808,57
1098	937 772,55	3 502 589,61	1134	938 540,64	3 492 650,84	1170	938 726,59	3 500 807,16
1099	937 774,01	3 502 710,86	1135	938 555,95	3 492 636,37	1171	938 724,3	3 500 804,12
1100	937 687,95	3 503 305,78	1136	938 568,1	3 492 626,77	1172	938 721,89	3 500 800,55
1101	937 687,34	3 503 309,78	1137	938 584,05	3 492 618,58	1173	938 719,33	3 500 796,58
1102	937 620,64	3 503 300,19	1138	938 603,9	3 492 613,5	1174	938 695,96	3 500 759,72
1103	937 618,42	3 503 313,98	1139	938 627,13	3 492 613,63	1175	938 706,28	3 500 753,17
1104	937 616,04	3 503 328,78	1140	938 627,18	3 492 613,63	1176	938 721,46	3 500 723,97
1105	937 613,04	3 503 349,16	1141	938 626,92	3 492 616,32	1177	938 747,56	3 500 663,18
1106	937 601,02	3 503 342,96	1142	939 022,19	3 500 025,03	1178	938 830,39	3 500 405,71
1107	937 590	3 503 326,09	1143	939 008,87	3 500 019,96	1179	938 935,3	3 500 151,21
1108	937 579,25	3 503 325,1	1144	938 997,25	3 500 012,74	1180	938 942,9	3 500 132,76
1109	937 578,97	3 503 327,25	1145	938 988,9	3 500 000,7	1181	938 945,15	3 500 040,97
1110	937 566,06	3 503 325,71	1146	938 978,33	3 499 975,57	1182	938 941,09	3 500 001,67
1111	937 553,36	3 503 324,86	1147	938 987,67	3 499 976,06	1183	938 938,18	3 499 973,47
1112	937 550,83	3 503 340,55	1148	939 021,31	3 499 991,14	1184	938 942,18	3 499 973,68
1113	937 501,01	3 503 357,54	1149	939 031,03	3 500 002,85	1185	938 945,05	3 499 973,83
1114	939 774,04	3 492 961,84	1150	938 744,97	3 500 869,27	1186	938 961,12	3 500 012,02
1115	939 395,28	3 492 715,92	1151	938 743,6	3 500 864,9	1187	938 961,34	3 500 012,53
1116	939 430,93	3 492 720,26	1152	938 746,82	3 500 856,77	1188	938 968,35	3 500 025,05
1117	939 773,1	3 492 959,78	1153	938 752,32	3 500 842,81	1189	938 976,73	3 500 034,61
1118	939 927,77	3 493 270,16	1154	938 757,82	3 500 828,85	1190	938 986,78	3 500 042,36
1119	939 794,3	3 492 975	1155	938 760,32	3 500 821,35	1191	938 998,04	3 500 047,94
1120	939 792,75	3 492 974	1156	938 755,16	3 500 821,3	1192	939 011,09	3 500 052,9
1121	939 782,66	3 492 951,83	1157	938 748,53	3 500 821,23	1193	938 997,69	3 500 086,52
1122	939 435,36	3 492 708,72	1158	938 752,26	3 500 811,3	1194	939 004,83	3 500 089,59
1123	939 372,34	3 492 701,03	1159	938 746,68	3 500 809,21	1195	939 006,23	3 500 090,19
1124	938 751,63	3 492 625,27	1160	938 745,27	3 500 808,68	1196	939 011,67	3 500 092,53

Основная часть проекта планировки для размещения линейного объекта регионального значения Ханты-Мансийского автономного округа – Югры «Обустройство кустов скважин №№ 601, 603 Правдинского месторождения»
Землепользователь ОАО «НК «Роснефть»

Каталог координат границы зоны размещения линейных объектов

Номер	X	Y	Номер	X	Y	Номер	X	Y
1197	939 013,06	3 500 093,13	1233	937 851,06	3 501 880,16	1269	938 628,29	3 500 828,95
1198	939 016,37	3 500 094,55	1234	937 847,39	3 501 872,17	1270	938 623,57	3 500 828,64
1199	939 029,8	3 500 060,01	1235	937 844,04	3 501 864,89	1271	938 618,63	3 500 828,31
1200	939 031,71	3 500 060,74	1236	937 847,86	3 501 863,13	1272	938 615,43	3 500 828,1
1201	939 034,75	3 500 061,89	1237	937 867,01	3 501 854,31	1273	938 617,09	3 500 821,93
1202	939 037,45	3 500 070,05	1238	937 881,74	3 501 847,53	1274	938 619,93	3 500 811,38
1203	939 039,49	3 500 070,78	1239	937 875,49	3 501 833,52	1275	938 640,82	3 500 803,36
1204	939 041,48	3 500 071,48	1240	937 874,88	3 501 832,16	1276	938 644,66	3 500 803,23
1205	939 045,13	3 500 072,78	1241	937 871,67	3 501 824,95	1277	938 660,19	3 500 802,74
1206	939 047,46	3 500 066,72	1242	937 871,06	3 501 823,59	1278	938 654,29	3 500 796,7
1207	939 052,79	3 500 052,7	1243	937 869,12	3 501 819,21	1279	938 643,66	3 500 785,83
1208	939 058,12	3 500 038,67	1244	937 863,4	3 501 806,38	1280	938 663,34	3 500 779,24
1209	939 060,3	3 500 032,04	1245	937 863,4	3 501 806,37	1281	938 663,34	3 500 779,24
1210	939 057,36	3 500 031,07	1246	937 856,97	3 501 791,93	1282	938 664,15	3 500 780,5
1211	939 052,61	3 500 029,5	1247	937 853,89	3 501 785,02	1283	938 687,3	3 500 817,01
1212	939 047,37	3 500 032,05	1248	937 942,66	3 501 717,99	1284	938 690,15	3 500 821,46
1213	939 044,43	3 500 033,48	1249	937 991,7	3 501 680,96	1285	938 693,34	3 500 826,17
1214	939 040,68	3 500 032,05	1250	938 021,44	3 501 650	1286	938 697,06	3 500 831,12
1215	939 045,33	3 500 020,08	1251	938 067,9	3 501 601,65	1287	938 701,31	3 500 835,97
1216	939 047,19	3 500 022,31	1252	938 112,15	3 501 521,34	1288	938 704,23	3 500 838,84
1217	939 051,72	3 500 024,07	1253	938 145,26	3 501 520,69	1289	938 707,22	3 500 841,47
1218	939 058,93	3 500 026,88	1254	938 145,59	3 501 520,68	1290	938 710,01	3 500 843,63
1219	939 067,22	3 500 030,12	1255	938 197,65	3 501 466,52	1291	938 710,38	3 500 843,92
1220	939 029,36	3 500 127,38	1256	938 210,99	3 501 445,07	1292	938 711,93	3 500 843,27
1221	938 999,22	3 500 199,86	1257	938 408,62	3 501 127,13	1293	938 707,11	3 500 856,33
1222	938 964,08	3 500 291,05	1258	938 553,69	3 500 851,14	1294	938 704,13	3 500 855,23
1223	938 935	3 500 369,5	1259	938 576	3 500 873,97	1295	938 697,97	3 500 852,93
1224	938 908,18	3 500 441,86	1260	938 579,83	3 500 877,88	1296	938 694,5	3 500 850,19
1225	938 821,81	3 500 674,92	1261	938 579,84	3 500 877,89	1297	938 682,1	3 500 865,88
1226	938 764,45	3 500 829,71	1262	938 581,54	3 500 879,63	1298	938 688,06	3 500 870,59
1227	938 763,62	3 500 829,41	1263	938 607,5	3 500 857,53	1299	938 695,02	3 500 873,16
1228	938 762,35	3 500 828,95	1264	938 614,91	3 500 864,62	1300	938 700,21	3 500 875,08
1229	938 758,48	3 500 839,32	1265	938 618	3 500 862,41	1301	938 694,12	3 500 891,59
1230	938 747,2	3 500 866,81	1266	938 634,57	3 500 853,84	1302	938 685,94	3 500 913,77
1231	938 746,04	3 500 866,38	1267	938 639,77	3 500 851,15	1303	938 690,3	3 500 915,39
1232	937 855	3 501 888,71	1268	938 633,38	3 500 838,8	1304	938 667,58	3 500 950,8

Основная часть проекта планировки для размещения линейного объекта регионального значения Ханты-Мансийского автономного округа – Югры «Обустройство кустов скважин №№ 601, 603 Правдинского месторождения»
Землепользователь ОАО «НК «Роснефть»

Каталог координат границы зоны размещения линейных объектов

Номер	X	Y
1305	938 638,64	3 500 995,76
1306	938 637,59	3 500 997,4
1307	938 633,53	3 501 003,7
1308	938 636,93	3 501 005,73
1309	938 638,23	3 501 006,5
1310	938 639,81	3 501 007,44
1311	938 637,34	3 501 011,36
1312	938 632,65	3 501 018,84
1313	938 622,85	3 501 034,39
1314	938 621,57	3 501 036,42
1315	938 619,47	3 501 039,81
1316	938 622,69	3 501 041,83
1317	938 623,97	3 501 042,63
1318	938 626,66	3 501 044,32
1319	938 629,62	3 501 046,17
1320	938 634,03	3 501 039,15
1321	938 642,17	3 501 026,22
1322	938 646,88	3 501 018,75
1323	938 655,38	3 501 005,24
1324	938 686,21	3 500 956,76
1325	938 708,18	3 500 922,01
1326	938 713,55	3 500 924
1327	938 722,4	3 500 927,26
1328	938 727,61	3 500 929,14
1329	938 718,24	3 500 954,41
1330	938 692,52	3 500 994,74
1331	938 656,12	3 501 054,62
1332	938 553,2	3 501 175,98
1333	938 485,84	3 501 250,58
1334	938 386,37	3 501 362,64
1335	938 114,83	3 501 663,56
1336	937 965,58	3 501 828,94
1337	937 900,26	3 501 867,86
1338	937 722,37	3 501 979,42
1339	937 713,07	3 501 952,06
1340	937 710,4	3 501 944,18

Номер	X	Y
1341	937 705,74	3 501 930,47
1342	937 718,77	3 501 923,53
1343	937 724,41	3 501 920,52
1344	937 731,18	3 501 934,06
1345	937 734,92	3 501 941,54
1346	937 745,84	3 501 963,37
1347	937 745,48	3 501 966,37
1348	937 725,61	3 501 963,47
1349	937 663,67	3 503 278,06
1350	937 563,23	3 503 263,65
1351	937 645,48	3 502 753,83
1352	937 635,09	3 502 704,72
1353	937 694,67	3 502 152,47
1354	937 694,3	3 502 146,31
1355	937 714,26	3 502 150
1356	937 651,14	3 502 698,5
1357	937 641,09	3 502 703,56
1358	937 671,48	3 502 747,02
1359	937 704,86	3 502 726,52
1360	937 680,09	3 502 686,2
1361	937 672,25	3 502 690,01
1362	937 733,97	3 502 153,65
1363	937 792,17	3 502 164,41
1364	937 815,24	3 502 038,13
1365	937 825,3	3 502 039,6
1366	937 744,53	3 502 587,73
1367	937 745,98	3 502 709,01


Ханты-Мансийский автономный округ – Югра
Губернатор

Проект межевания территории для размещения линейного объекта регионального значения Ханты-Мансийского автономного округа – Югры «Обустройство кустов скважин №№601, 613Правдинского месторождения»

Приложение 2
к постановлению Правительства
Ханты-Мансийского
автономного округа – Югры
от 6 мая 2016 года № 136-п

Землепользователь ОАО «НК Роснефть»


Масштаб 1:2500

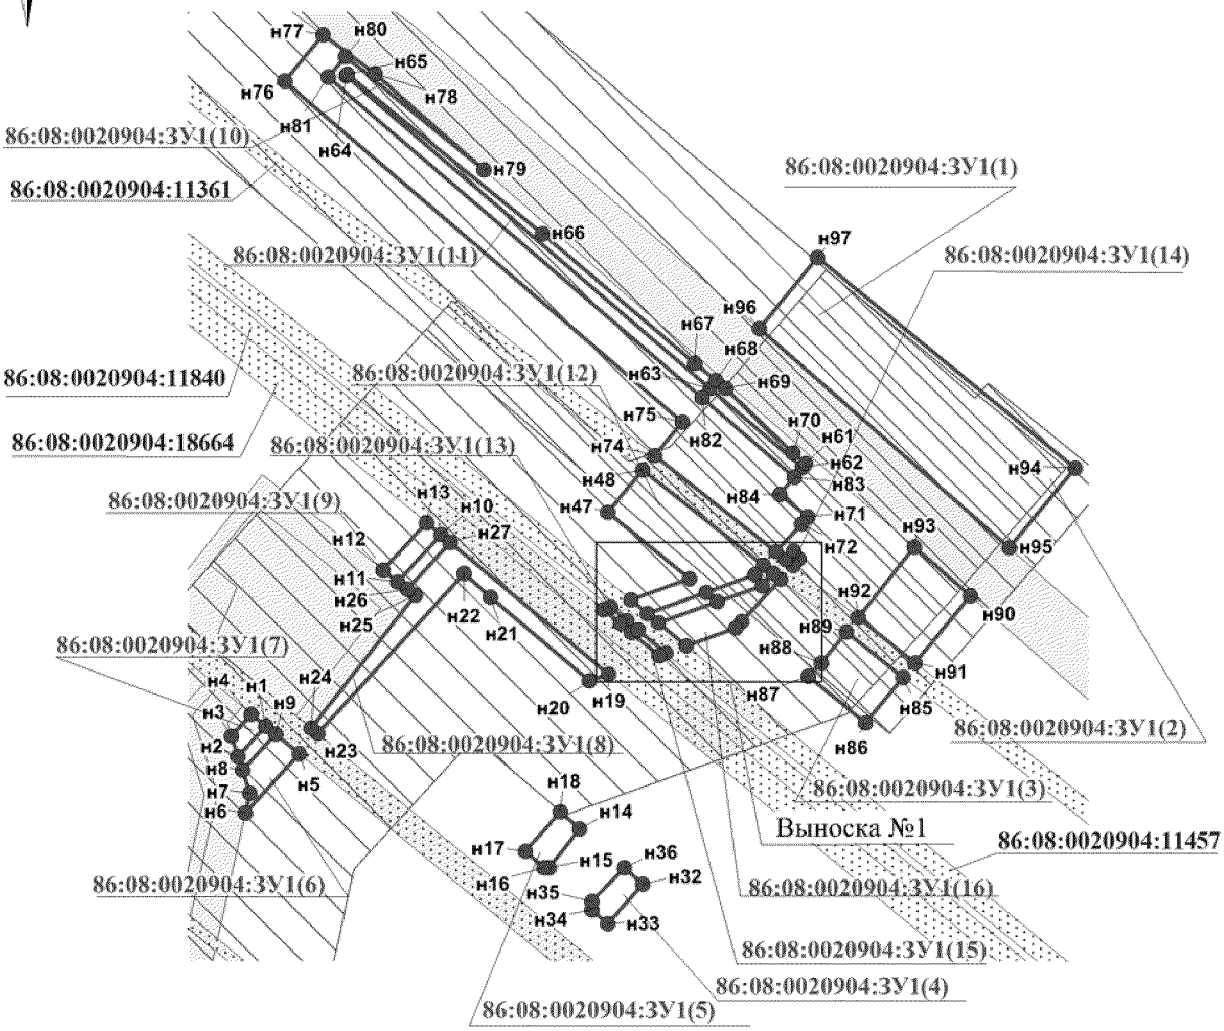

УСЛОВНЫЕ ОБОЗНАЧЕНИЯ

- граница образуемого земельного участка
- н1 — точка поворота границы земельного участка, установливаемая при проведении кадастровых работ
- 1 — точка поворота границы земельного участка, ранее установленная при проведении кадастровых работ
- 86:08:0020904:7434 — номер существующего земельного участка
- 86:08:0020904:ЗУ1 — номер формируемого земельного участка
- земельный участок на ранее сформированных участках
- охранная зона проектируемых ВЛ
- охранная зона проектируемых трубопроводов
- земельные участки, согласно сведениям государственного кадастра недвижимости
- земельные участки, предоставленные в аренду ОАО "НК"Роснефть"

Проект межевания территории для размещения линейного объекта регионального значения Ханты-Мансийского автономного округа – Югры «Обустройство кустов скважин №№601, 613 Правдинского месторождения»
Землепользователь ОАО «НК Роснефть»
Масштаб 1:1000

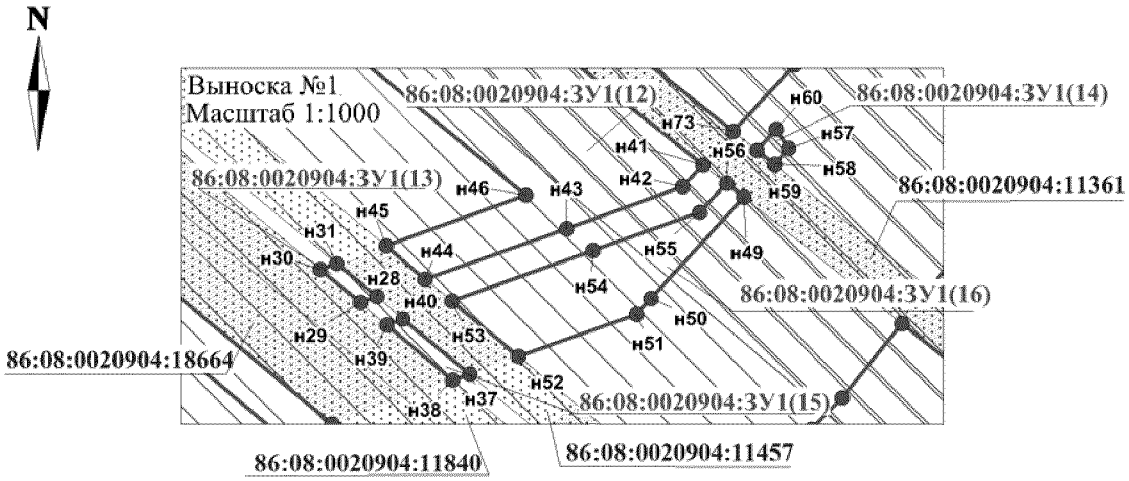

Каталог координат границ земельного участка 86:08:0020904:ЗУ1

Номер	X	Y
н1	938 460,63	3 489 394,54
н2	938 450,87	3 489 385,62
н3	938 457,45	3 489 383,54
н4	938 464,43	3 489 389,94
н5	938 451,72	3 489 405,36
н6	938 432,73	3 489 388,01
н7	938 439,01	3 489 389,39
н8	938 446,48	3 489 387,02
н9	938 458,09	3 489 397,63
н10	938 522,21	3 489 450,79
н11	938 507,06	3 489 436,95
н12	938 510,79	3 489 432,24
н13	938 526,05	3 489 446,18
н14	938 427,53	3 489 495,34
н15	938 415,12	3 489 485,56

Номер	X	Y
н16	938 415,05	3 489 483,8
н17	938 420,36	3 489 477,86
н18	938 433,01	3 489 489,21
н19	938 477,41	3 489 504,58
н20	938 475,21	3 489 498,44
н21	938 502,07	3 489 466,71
н22	938 509,72	3 489 458,34
н23	938 458,22	3 489 411,3
н24	938 460,02	3 489 409,2
н25	938 502,67	3 489 442,5
н26	938 504,58	3 489 440,09
н27	938 519,65	3 489 453,86
н28	938 494,46	3 489 510,6
н29	938 493,67	3 489 508,38
н30	938 498,12	3 489 503,03


Проект межевания территории для размещения линейного объекта регионального значения Ханты-Мансийского автономного округа – Югры «Обустройство кустов скважин №№601, 613 Правдинского месторождения»
Землепользователь ОАО «НК Роснефть»

Каталог координат границ земельного участка 86:08:0020904:ЗУ1

Номер	X	Y
н31	938 498,91	3 489 505,24
н32	938 409,76	3 489 515,72
н33	938 397,1	3 489 504,36
н34	938 401,59	3 489 499,41
н35	938 404,29	3 489 499,27
н36	938 415,15	3 489 509,71
н37	938 484,07	3 489 523,11
н38	938 483,26	3 489 520,86
н39	938 490,7	3 489 511,94
н40	938 491,5	3 489 514,17
н41	938 512,16	3 489 554,35
н42	938 509,2	3 489 551,62
н43	938 503,61	3 489 536,05
н44	938 496,82	3 489 517,17
н45	938 501,27	3 489 511,81
н46	938 508,04	3 489 530,65
н47	938 529,47	3 489 504,5
н48	938 542,99	3 489 515,63
н49	938 507,79	3 489 559,83
н50	938 494,27	3 489 547,42
н51	938 492,1	3 489 545,42
н52	938 486,44	3 489 529,67
н53	938 493,86	3 489 520,74
н54	938 500,65	3 489 539,66
н55	938 505,76	3 489 553,9
н56	938 509,66	3 489 557,48
н57	938 514,31	3 489 565,82
н58	938 512,23	3 489 563,92
н59	938 514,11	3 489 561,57
н60	938 516,88	3 489 564,11
н61	938 545,17	3 489 568,01
н62	938 543,84	3 489 566,92
н63	938 569,3	3 489 537,24
н64	938 669,64	3 489 420,29

Номер	X	Y
н65	938 670,12	3 489 420,68
н66	938 619,01	3 489 483,43
н67	938 577,32	3 489 532,32
н68	938 571,73	3 489 539,23
н69	938 569,17	3 489 542,39
н70	938 548,44	3 489 563,97
н71	938 527,95	3 489 568,5
н72	938 525,51	3 489 566,59
н73	938 516,61	3 489 558,42
н74	938 547,65	3 489 519,45
н75	938 558,48	3 489 528,35
н76	938 667,98	3 489 400,7
н77	938 682,69	3 489 412,93
н78	938 670,25	3 489 429,57
н79	938 639,5	3 489 464,62
н80	938 675,75	3 489 420,12
н81	938 669,16	3 489 414,7
н82	938 566,21	3 489 534,7
н83	938 540,75	3 489 564,38
н84	938 535,12	3 489 559,75
н85	938 476,32	3 489 599,35
н86	938 461,58	3 489 587,24
н87	938 476,64	3 489 568,89
н88	938 480,95	3 489 573,03
н89	938 490,91	3 489 581,03
н90	938 502,45	3 489 620,8
н91	938 480,97	3 489 603,17
н92	938 495,6	3 489 584,8
н93	938 518,13	3 489 602,92
н94	938 543,51	3 489 654,5
н95	938 517,92	3 489 633,48
н96	938 588,53	3 489 553,03
н97	938 611,4	3 489 571,8

Проект межевания территории для размещения линейного объекта регионального значения Ханты-Мансийского автономного округа – Югры «Обустройство кустов скважин №№601, 613 Правдинского месторождения»
Землепользователь ОАО «НК Роснефть»
Масштаб 1:2500

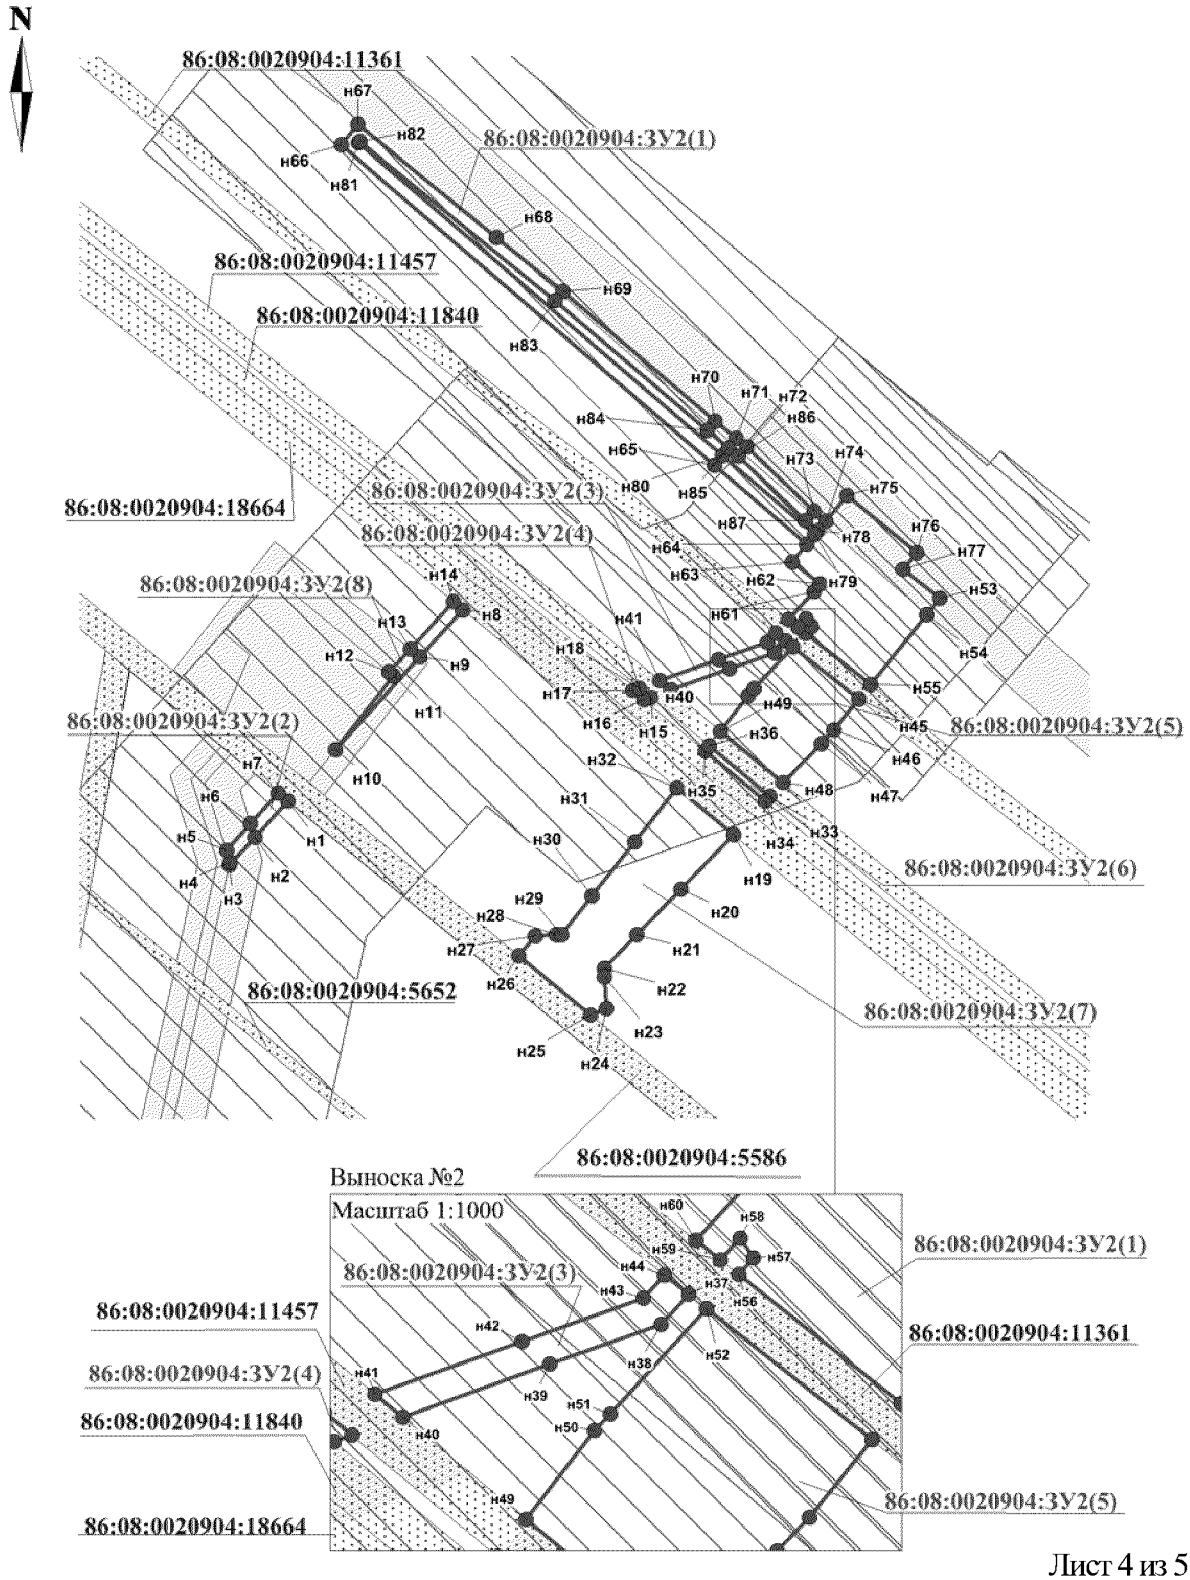

Проект межевания территории для размещения линейного объекта регионального значения Ханты-Мансийского автономного округа – Югры «Обустройство кустов скважин №№601, 613 Правдинского месторождения»
Землепользователь ОАО «НК Роснефть»

Каталог координат границ земельного участка 86:08:0020904:ЗУ2

Номер	X	Y
н1	938 458,09	3 489 397,63
н2	938 446,48	3 489 387,02
н3	938 437,49	3 489 378,82
н4	938 438,53	3 489 379,05
н5	938 442,35	3 489 377,84
н6	938 450,87	3 489 385,62
н7	938 460,63	3 489 394,54
н8	938 519,65	3 489 453,86
н9	938 504,58	3 489 440,09
н10	938 474,71	3 489 412,81
н11	938 498,44	3 489 431,47
н12	938 499,56	3 489 430,1
н13	938 507,06	3 489 436,95
н14	938 522,21	3 489 450,79
н15	938 491,5	3 489 514,17
н16	938 490,7	3 489 511,94
н17	938 493,67	3 489 508,38
н18	938 494,46	3 489 510,6
н19	938 447,3	3 489 540,74
н20	938 429,65	3 489 523,8
н21	938 415,15	3 489 509,71
н22	938 404,29	3 489 499,27
н23	938 401,59	3 489 499,41
н24	938 391,4	3 489 499,91
н25	938 389,26	3 489 494,89
н26	938 408,37	3 489 471,73
н27	938 414,77	3 489 477,01
н28	938 415,05	3 489 483,8
н29	938 415,12	3 489 485,56
н30	938 427,53	3 489 495,34
н31	938 444,91	3 489 509,02
н32	938 462,45	3 489 522,55
н33	938 459,63	3 489 552,57
н34	938 458,09	3 489 551,08
н35	938 474,26	3 489 531,66
н36	938 475,91	3 489 532,94
н37	938 509,66	3 489 557,48
н38	938 505,76	3 489 553,8
н39	938 500,65	3 489 539,66

Номер	X	Y
н40	938 493,86	3 489 520,74
н41	938 496,82	3 489 517,17
н42	938 503,61	3 489 536,05
н43	938 509,2	3 489 551,62
н44	938 512,16	3 489 554,35
н45	938 490,91	3 489 581,03
н46	938 480,95	3 489 573,03
н47	938 476,64	3 489 568,89
н48	938 463,98	3 489 556,74
н49	938 480,68	3 489 536,61
н50	938 492,1	3 489 545,42
н51	938 494,27	3 489 547,42
н52	938 507,79	3 489 559,83
н53	938 523,46	3 489 607,2
н54	938 518,13	3 489 602,92
н55	938 495,6	3 489 584,8
н56	938 512,23	3 489 563,92
н57	938 514,31	3 489 565,82
н58	938 516,88	3 489 564,11
н59	938 514,11	3 489 561,57
н60	938 516,61	3 489 558,42
н61	938 525,51	3 489 566,59
н62	938 527,95	3 489 568,5
н63	938 535,12	3 489 559,75
н64	938 540,75	3 489 564,38
н65	938 566,21	3 489 534,7
н66	938 669,16	3 489 414,7
н67	938 675,75	3 489 420,12
н68	938 639,5	3 489 464,62
н69	938 622,09	3 489 485,99
н70	938 580,41	3 489 534,88
н71	938 574,82	3 489 541,78
н72	938 572,17	3 489 545,05
н73	938 551,44	3 489 566,62
н74	938 548,26	3 489 570,55
н75	938 556,34	3 489 577,2
н76	938 537,99	3 489 599,64
н77	938 532,77	3 489 595,35
н78	938 545,17	3 489 568,01
н79	938 543,84	3 489 566,92

Ханты-Мансийский автономный округ – Югра
Губернатор

Приложение 3
к постановлению Правительства
Ханты-Мансийского
автономного округа – Югры
от 6 мая 2016 года № 136-п

Положение о размещении линейного объекта регионального значения Ханты-Мансийского автономного округа – Югры «Обустройство кустов скважин №№ 601, 613 Правдинского месторождения»

I. Размещение объекта

В административном отношении линейный объект регионального значения Ханты-Мансийского автономного округа – Югры «Обустройство кустов скважин №№ 601, 613 Правдинского месторождения» (далее - проектируемый объект) расположен на межселенной территории в границах Правдинского месторождения нефти Нефтеюганского района Ханты-Мансийского автономного округа – Югры.

В географическом отношении территория проектируемого объекта находится в 25 километрах на юго-восток от населенного пункта Пойковский и в 48 километрах на северо-восток от города Нефтеюганска.

II. Функциональное зонирование территории

Проектируемый объект располагается на землях лесного фонда, находящихся в ведении территориального отдела - Нефтеюганское лесничество (Лемпинское участковое лесничество, Лемпинское урочище).

III. Решения по планировочной организации земельных участков для размещения проектируемого объекта

Расчёт полосы отвода земельных участков для выполнения работ по строительству проектируемого объекта производится с учетом действующих норм отвода земель.

Таблица 1.

Площади земельных участков, необходимые для
строительства и эксплуатации проектируемого объекта

Наименование объекта	Площадь, га			
	вновь образуемых земельных участков	ранее образованных земельных участков под проектируемый объект	по земельным участкам, арендованным ранее	зоны застройки
Обустройство кустов скважин №№601, 613 Правдинского месторождения	1,6807	156,6222	7,8892	166,1921

Таблица 2.

Площади испрашиваемых земельных участков
под проектируемый объект

№ земельного участка	Площадь земельного участка, га	Категория земель
86:08:0020904:ЗУ1	1,0533	Земли лесного фонда
86:08:0020904:ЗУ2	0,6274	Земли лесного фонда

Координаты границ земельных участков, необходимых для размещения проектируемого объекта, в графических материалах определены в местной системе координат Ханты-Мансийского автономного округа – Югры МСК-86.

IV. Особо охраняемые территории и зоны с особыми условиями использования

Вариантность выбора места размещения линейных объектов не рассматривалась, так как объекты технологически привязаны к объектам сложившейся инфраструктуры и проходят вдоль существующих коридоров коммуникаций на свободной от застройки территории.

Проектируемый объект пересекает водоохранную зону и прибрежную полосу водных объектов рек Мохкотъега, Бол. Варьеган.

Для уменьшения воздействия на водотоки предусмотрены следующие мероприятия:

выполнение строительно-монтажных работ с применением гусеничной техники должно осуществляться в зимний период для уменьшения воздействия строительной техники на растительный береговой покров; в остальные сезоны года строительно-монтажные

работы, движение транспорта и строительной техники должно осуществляться только по существующим автомобильным дорогам, зимникам и временным вдольтрассовым проездам;

все отходы защитных материалов, остатки горюче-смазочных материалов тщательно должны собираться в передвижное оборудование (мусоросборники, емкости для сбора отработанных горюче-смазочных материалов) и вывозиться с места, согласованные с соответствующими муниципальными органами и органами государственной власти Российской Федерации;

после завершения строительства выполняются рекультивационные работы.

Организационный сброс стоков или загрязняющих веществ на поверхность земли и в водотоки не производится. Попадание загрязняющих веществ в водные объекты в результате размыва и выноса ливневыми и талыми водами возможно лишь при неправильном хранении строительных материалов и аварийных утечек дизтоплива работающих механизмов в период строительства.

На всех этапных работах осуществляется входной, операционный и приемочный контроль качества строительства, а также проводится своевременный профилактический осмотр, ремонт и диагностика оборудования, трубопроводов и арматуры.

Ущерб окружающей среде может быть нанесен лишь в аварийных случаях, но для их предотвращения предусмотрены все возможные мероприятия в соответствии с требованиями законодательства Российской Федерации.


В границах участка работ отсутствуют объекты историко-культурного наследия, особо охраняемые природные территории федерального, регионального и местного значения.

Проектируемый объект не находится в границах территорий традиционного природопользования коренных и малочисленных народов Севера регионального значения в Ханты-Мансийского автономном округе – Югре.

Ханты-Мансийский автономный округ – Югра
Губернатор

Основная часть проекта планировки территории для размещения линейного объекта регионального значения Ханты-Мансийского автономного округа – Югры «Обустройство куста скважин № 8 Встречного месторождения»
Землепользователь ОАО "НК "Роснефть"
Масштаб 1:5 000

Приложение 4
к постановлению Правительства
Ханты-Мансийского
автономного округа – Югры
от 6 мая 2016 года № 136-п

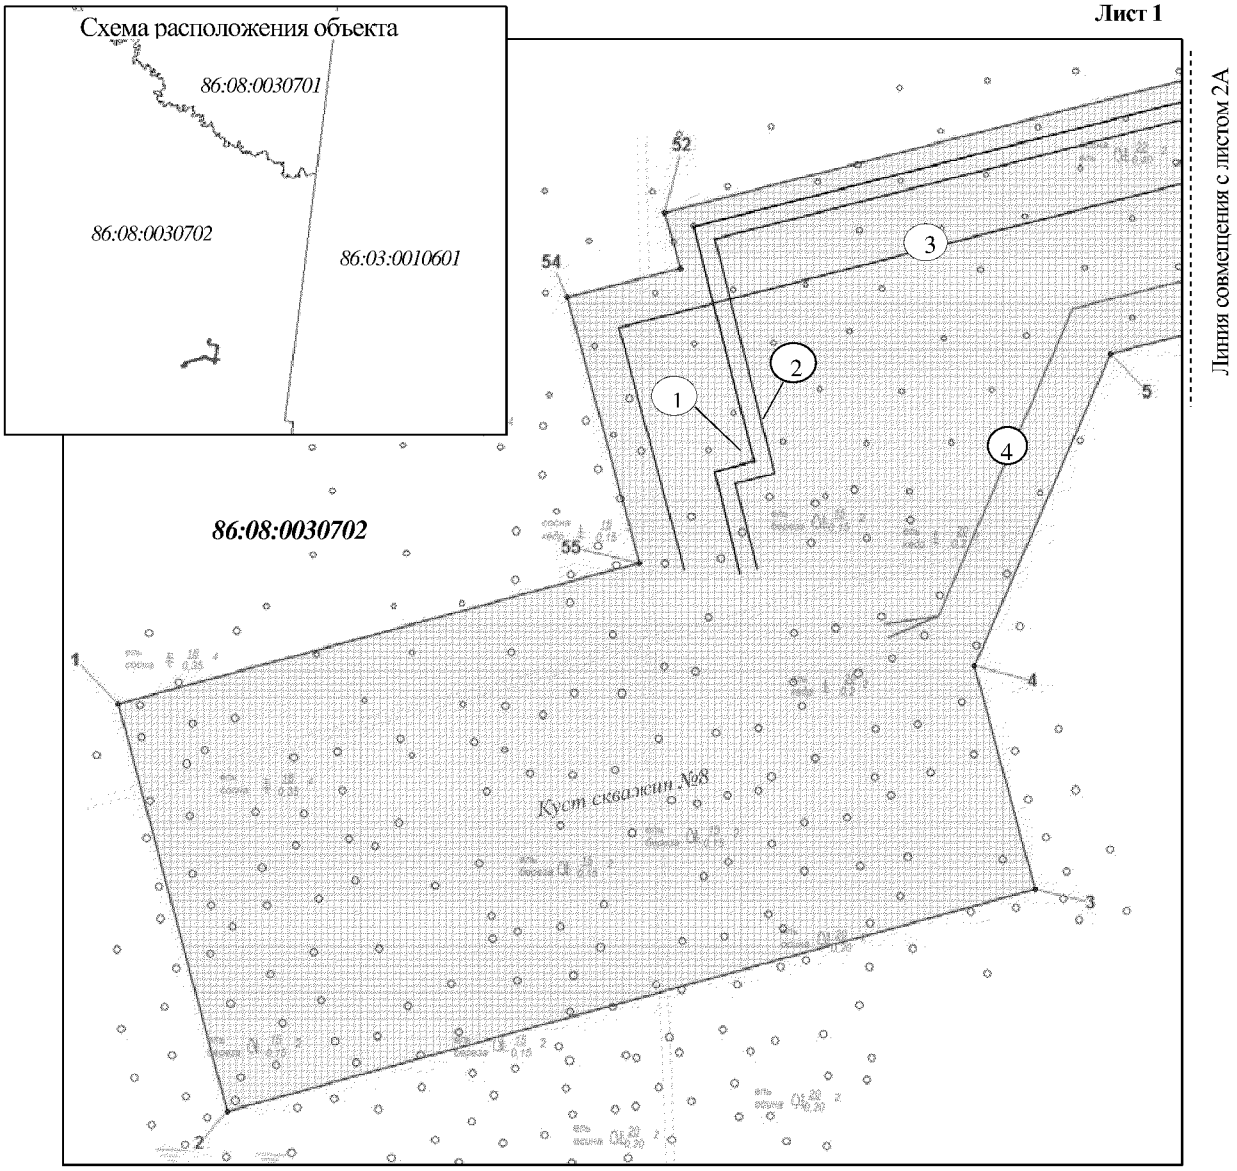

Экспликация зон планируемого размещения линейных объектов

Номер	Наименование	Площадь, га
1	Обустройство куста скважин № 8 Встречного месторождения	59,4656


Экспликация проектируемых линейных объектов

№	Наименование
1	Нефтегазосборные сети. куст №8вст-т.вр. куст №8вст
2	Высоконапорный водовод. т. вр. куст №8 вст-куст №8вст
3	Подъездная автодорога к кусту скважин №8
4	ВЛ- 6 кВ в габаритах 110 кВ на куст №8, ВОЛС


Условные обозначения

- ось проектируемых нефтегазосборных сетей
- ось проектируемых высоконапорных водоводов
- Проектируемая подъездная автодорога
- ось проектируемой ВЛ-6кВ, ВОЛС
- граница зоны размещения линейных объектов
- зона планируемого размещения линейных объектов
- 15 точки поворота границы зоны планируемого размещения линейных объектов
- границы земельных участков по сведениям государственного кадастра недвижимости
- границы земельных участков лесного фонда


Основная часть проекта планировки территории
для размещения линейного объекта регионального
значения Ханты-Мансийского автономного
округа – Югры «Обустройство куста скважин № 8
Встречного месторождения»
Землепользователь ОАО "НК "Роснефть"
Масштаб 1:5 000

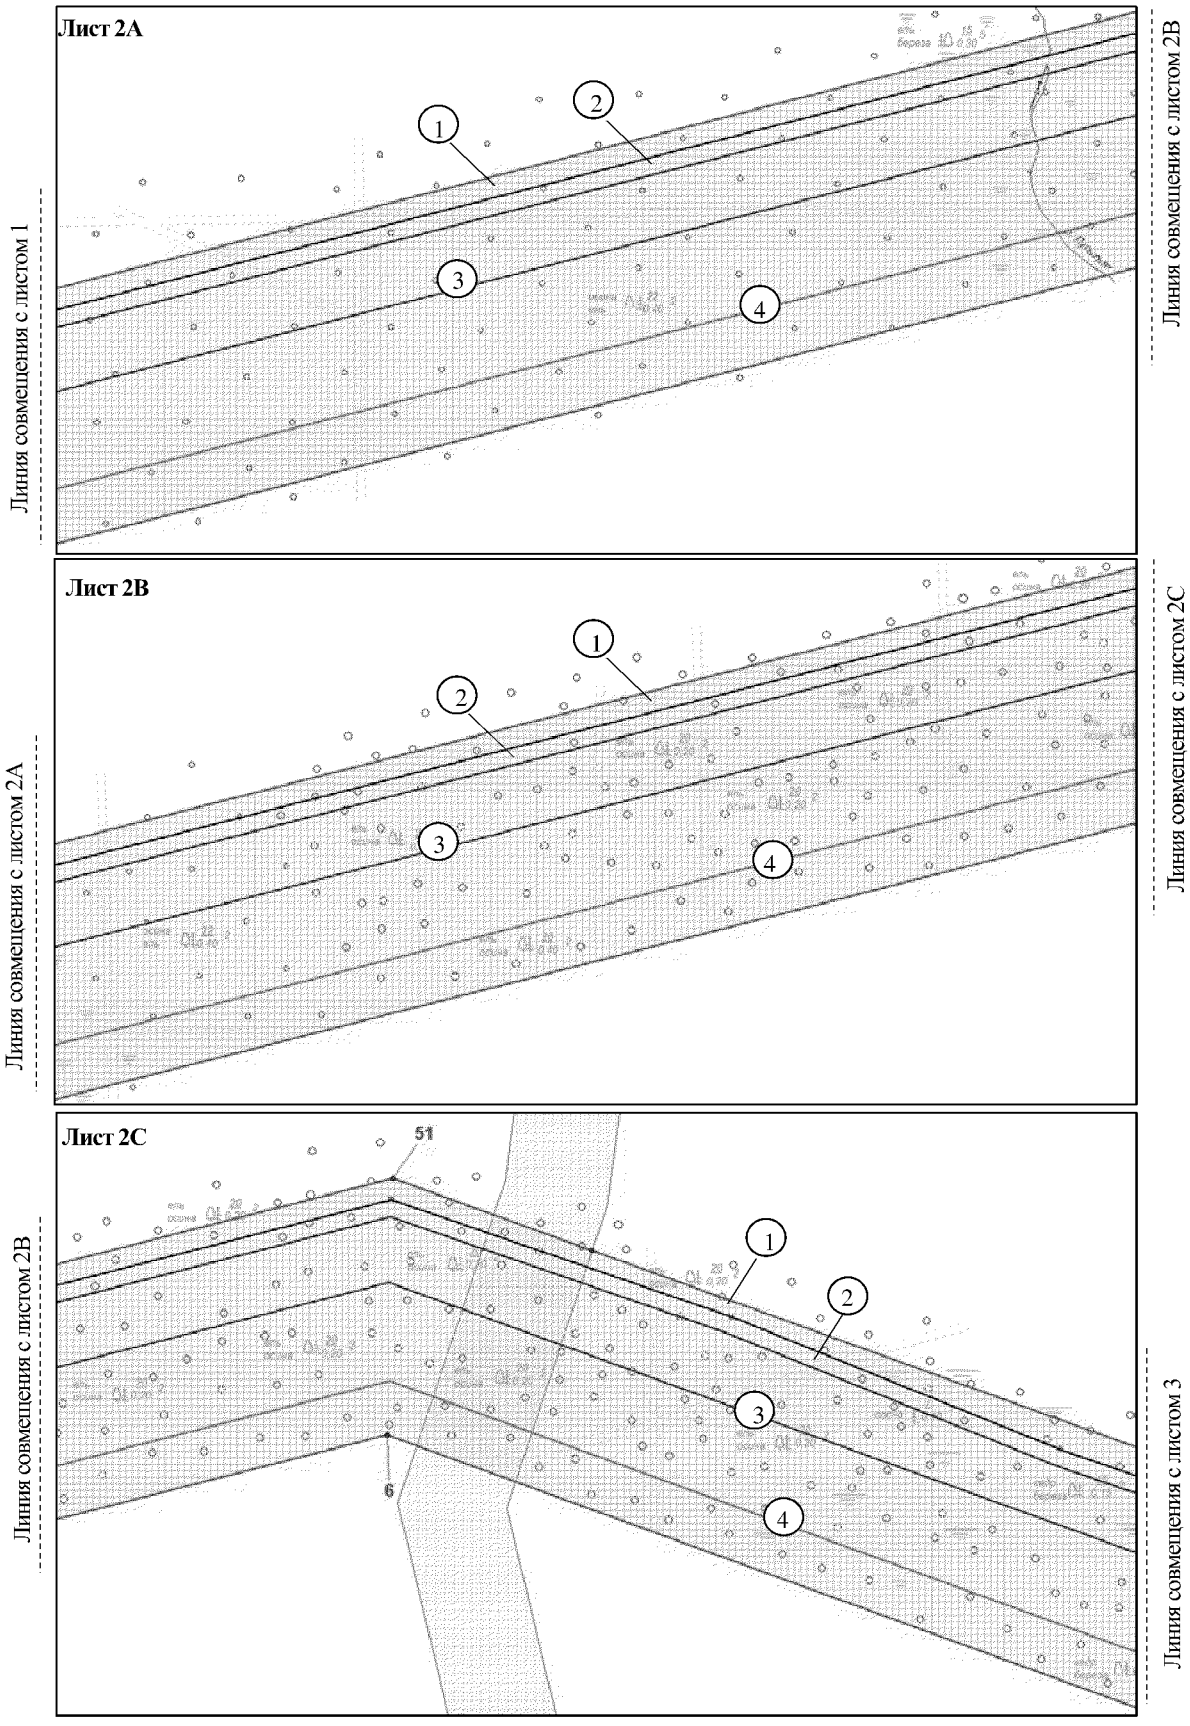

Основная часть проекта планировки территории
для размещения линейного объекта регионального
значения Ханты-Мансийского автономного
округа – Югры «Обустройство куста скважин № 8
Встречного месторождения»
Землепользователь ОАО "НК "Роснефть"
Масштаб 1:5 000

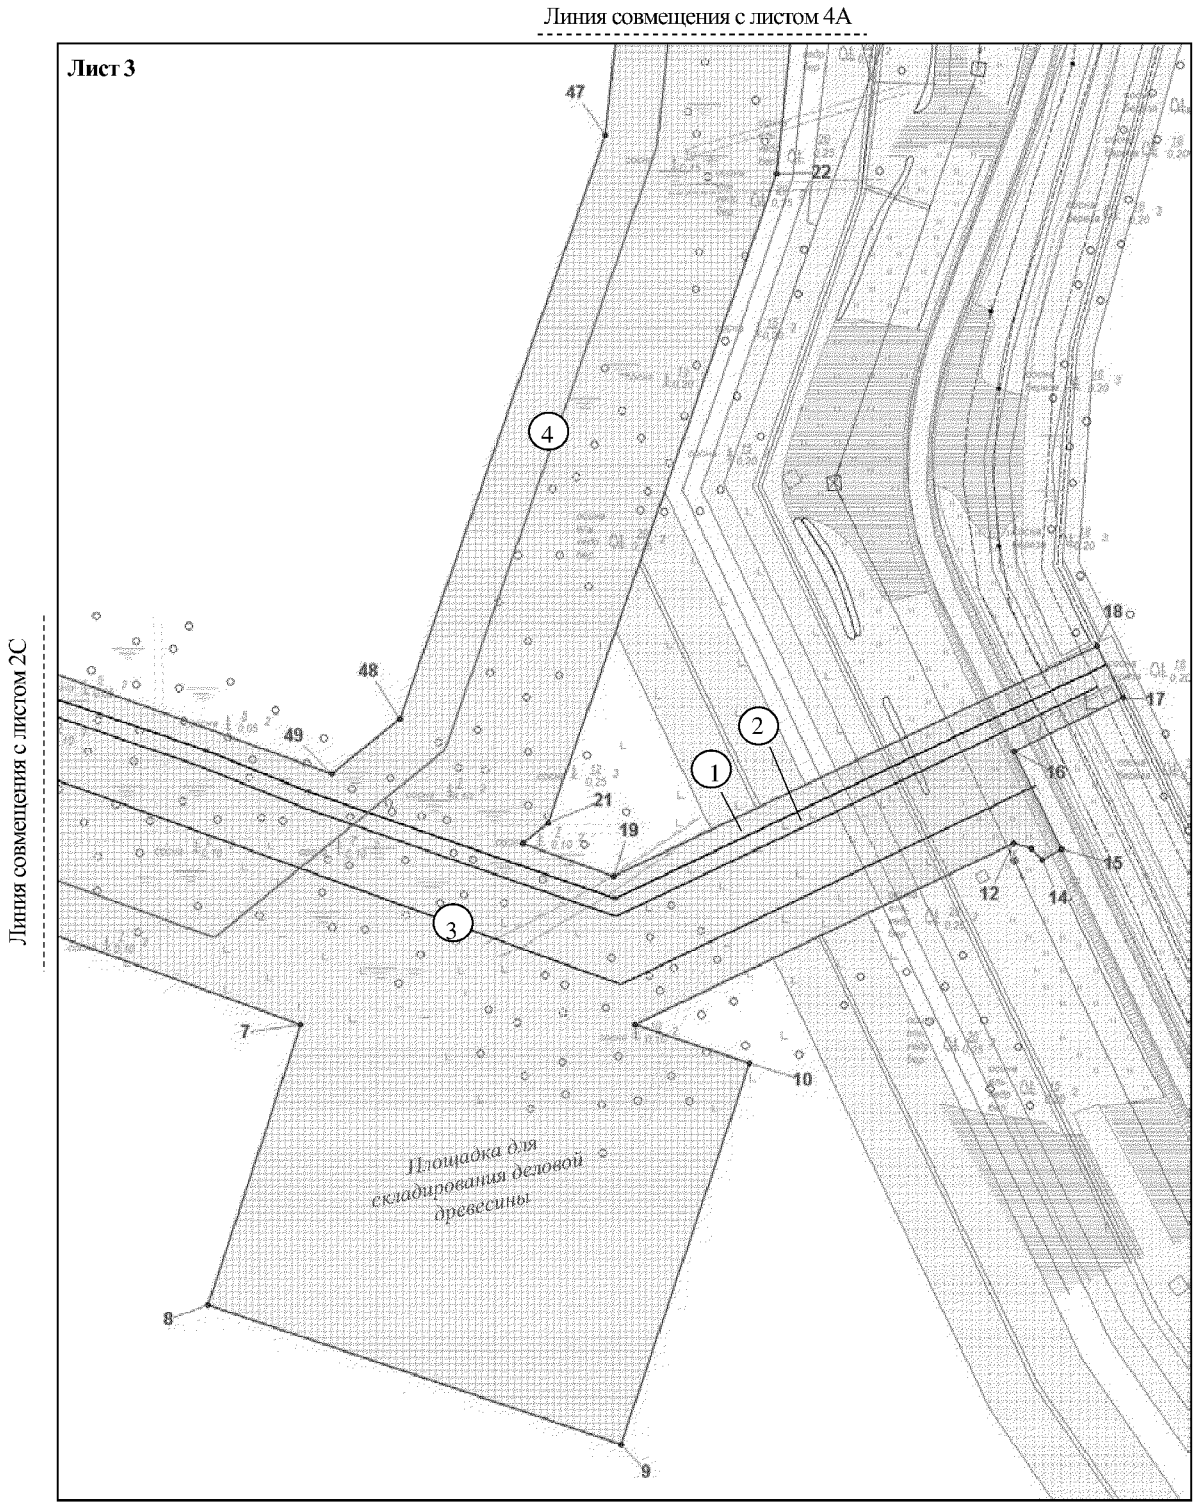

Основная часть проекта планировки территории для размещения линейного объекта регионального значения Ханты-Мансийского автономного округа – Югры «Обустройство куста скважин № 8 Встречного месторождения»
Землепользователь ОАО "НК "Роснефть"
Масштаб 1:5 000

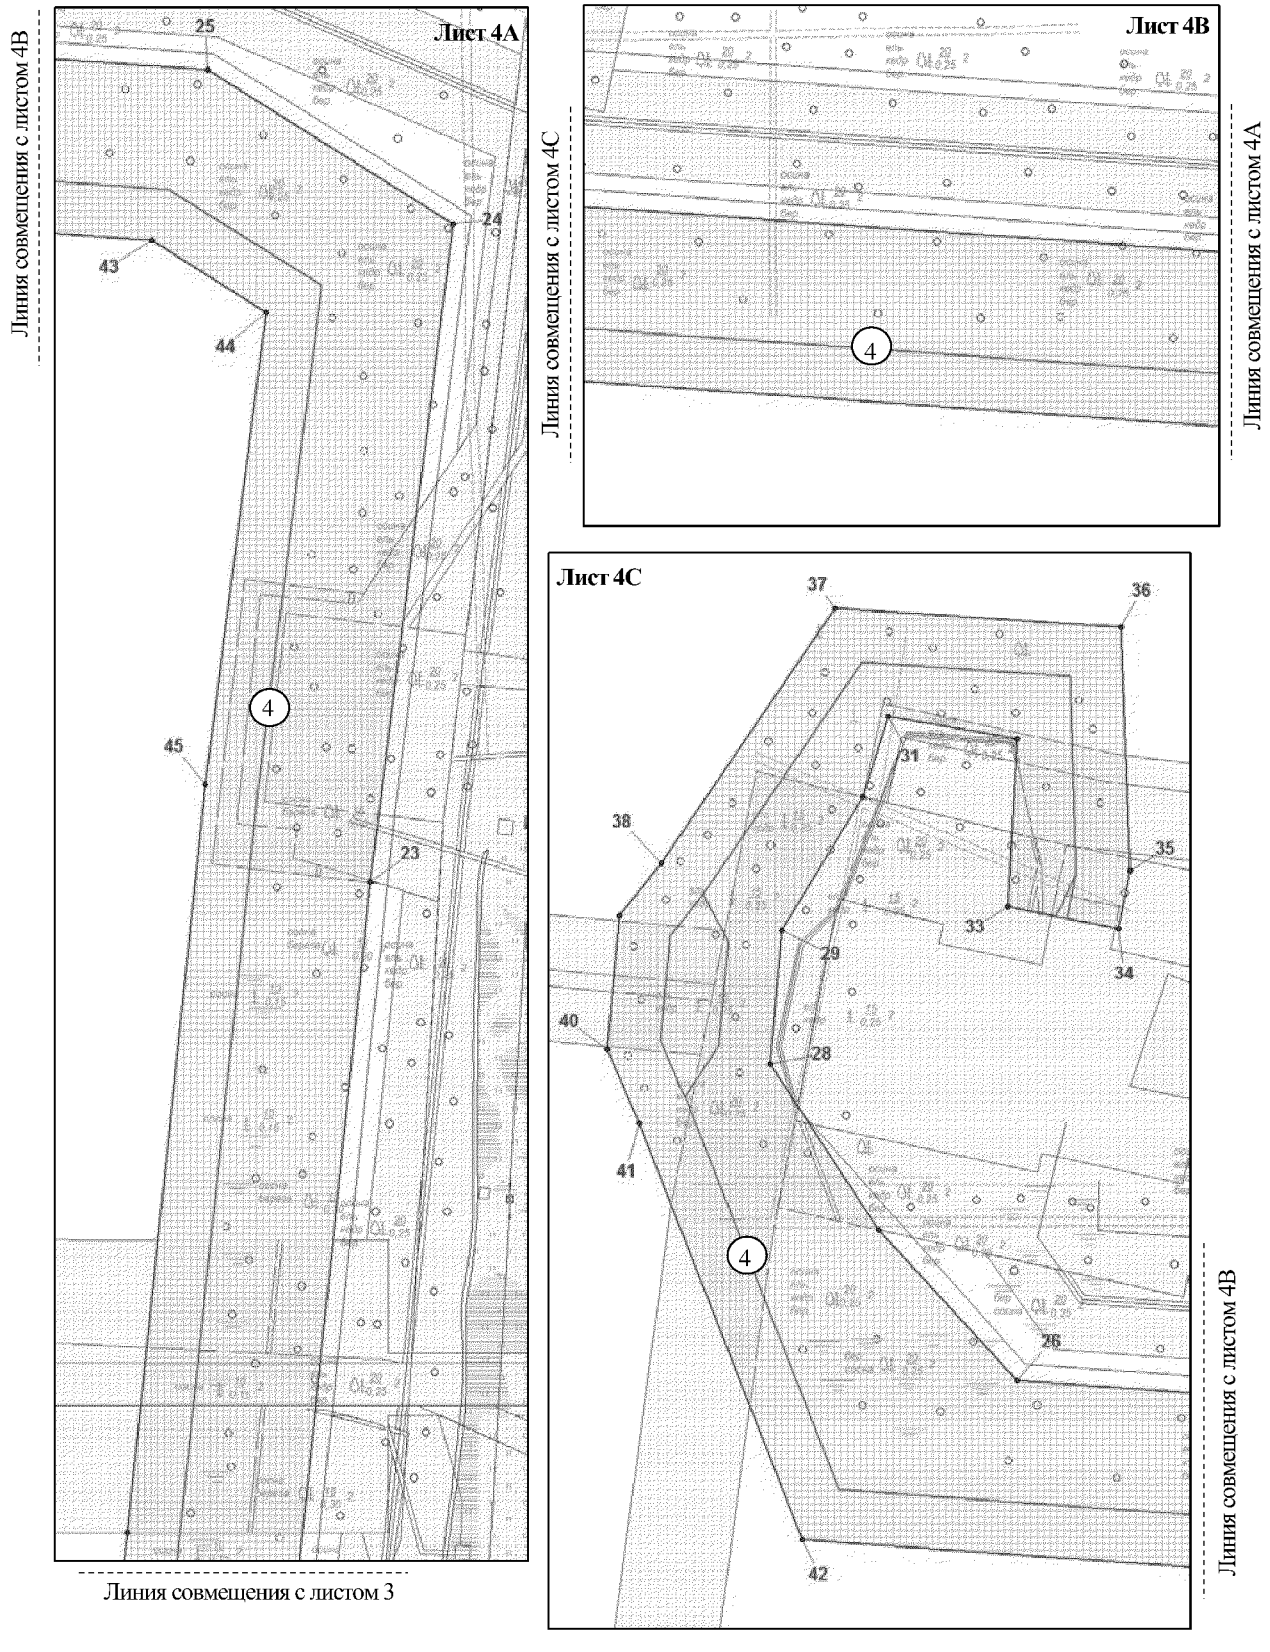

Основная часть проекта планировки территории
для размещения линейного объекта регионального
значения Ханты-Мансийского автономного
округа – Югры «Обустройство куста скважин № 8
Встречного месторождения»
Землепользователь ОАО "НК "Роснефть"

Каталог координат границ зоны планируемого размещения линейных объектов


№	X	У	№	X	У	№	X	У
1	884973.78	3559430.88	20	885329.93	3561860.11	39	886677.34	3561316.93
2	884776.01	3559484.46	21	885339.64	3561872.0	40	886613.75	3561311.13
3	884881.71	3559874.39	22	885649.23	3561981.25	41	886578.38	3561326.41
4	884992.8	3559844.29	23	886037.04	3562021.71	42	886379.67	3561404.17
5	885142.0	3559909.32	24	886351.18	3562060.96	43	886343.32	3561917.46
6	885460.31	3561157.04	25	886424.64	3561944.03	44	886309.1	3561971.92
7	885243.29	3561753.99	26	886455.63	3561506.68	45	886083.91	3561943.15
8	885109.71	3561709.84	27	886527.45	3561440.71	46	885726.61	3561905.87
9	885043.29	3561907.17	28	886606.67	3561388.87	47	885667.6	3561899.71
10	885225.05	3561968.34	29	886670.26	3561394.66	48	885389.22	3561801.48
11	885243.47	3561913.62	30	886733.95	3561433.29	49	885362.8	3561769.14
12	885329.94	3562094.12	31	886772.37	3561445.22	50	885548.62	3561254.95
13	885327.21	3562103.08	32	886762.01	3561506.91	51	885582.97	3561159.89
14	885321.77	3562108.13	33	886687.87	3561502.78	52	885209.01	3559696.48
15	885326.86	3562117.29	34	886671.16	3561555.03	53	885182.39	3559703.8
16	885373.67	3562094.73	35	886698.78	3561560.55	54	885168.66	3559650.05
17	885399.52	3562146.62	36	886815.0	3561556.32	55	885042.02	3559684.35
18	885423.98	3562134.12	37	886824.18	3561420.08			
19	885314.24	3561903.51	38	886702.51	3561336.88			

Ханты-Мансийский автономный округ — Югра
Губернатор

Проект межевания территории для размещения линейного объекта регионального значения Ханты-Мансийского автономного округа – Югры " Обустройство куста скважин № 8 Встречного месторождения"
Землепользователь ОАО "НК "Роснефть"
Масштаб 1:5000

Приложение 5
к постановлению Правительства
Ханты-Мансийского
автономного округа – Югры
от 6 мая 2016 года № 136-п

Номер земельного участка	Площадь, га
86:08:0030702:ЗУ1	11,6541
86:08:0030702:ЗУ2	42,6046

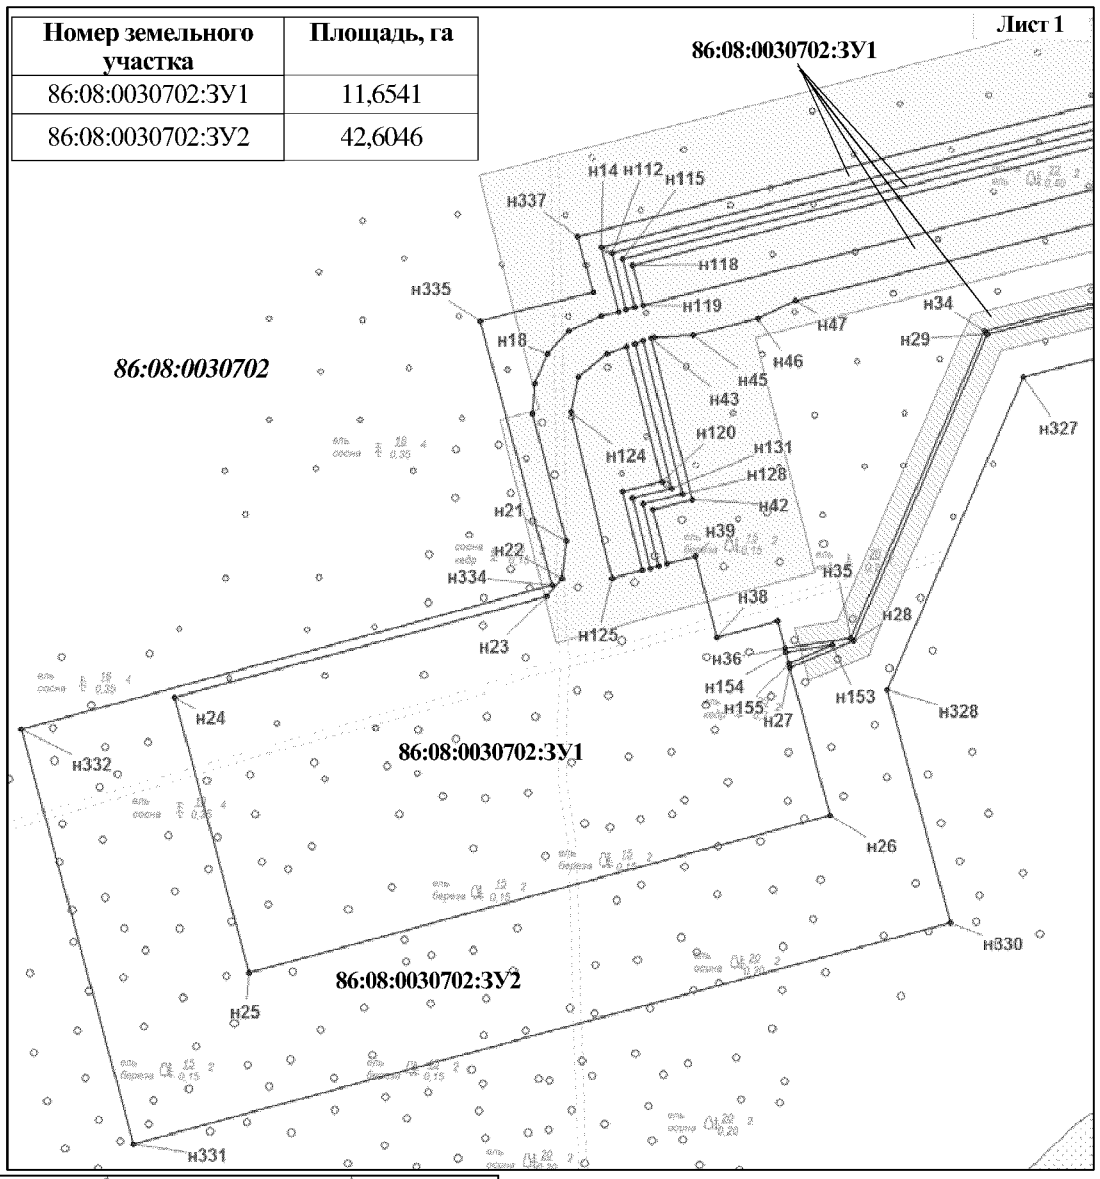





Условные обозначения


- граница проектируемого земельного участка
- :328 земельные участки согласно сведениям государственного кадастра недвижимости
- земельные участки лесного фонда
- ● 15 точка поворота границы земельного участка при проведении кадастровых работ
- охранная зона проектируемых объектов
- охранная зона ВЛ-6кВ
- малоперспективная зона историко-культурного наследия
- перспективная зона историко-культурного наследия
- граница водоохранных зон
- :ЗУ1 номер формируемого земельного участка
- *86:08:020903* номер кадастрового квартала

Проект межевания территории для размещения линейного объекта регионального значения Ханты-Мансийского автономного округа – Югры "Обустройство куста скважин № 8 Встречного месторождения"
Землепользователь ОАО "НК "Роснефть"
Масштаб 1:5000

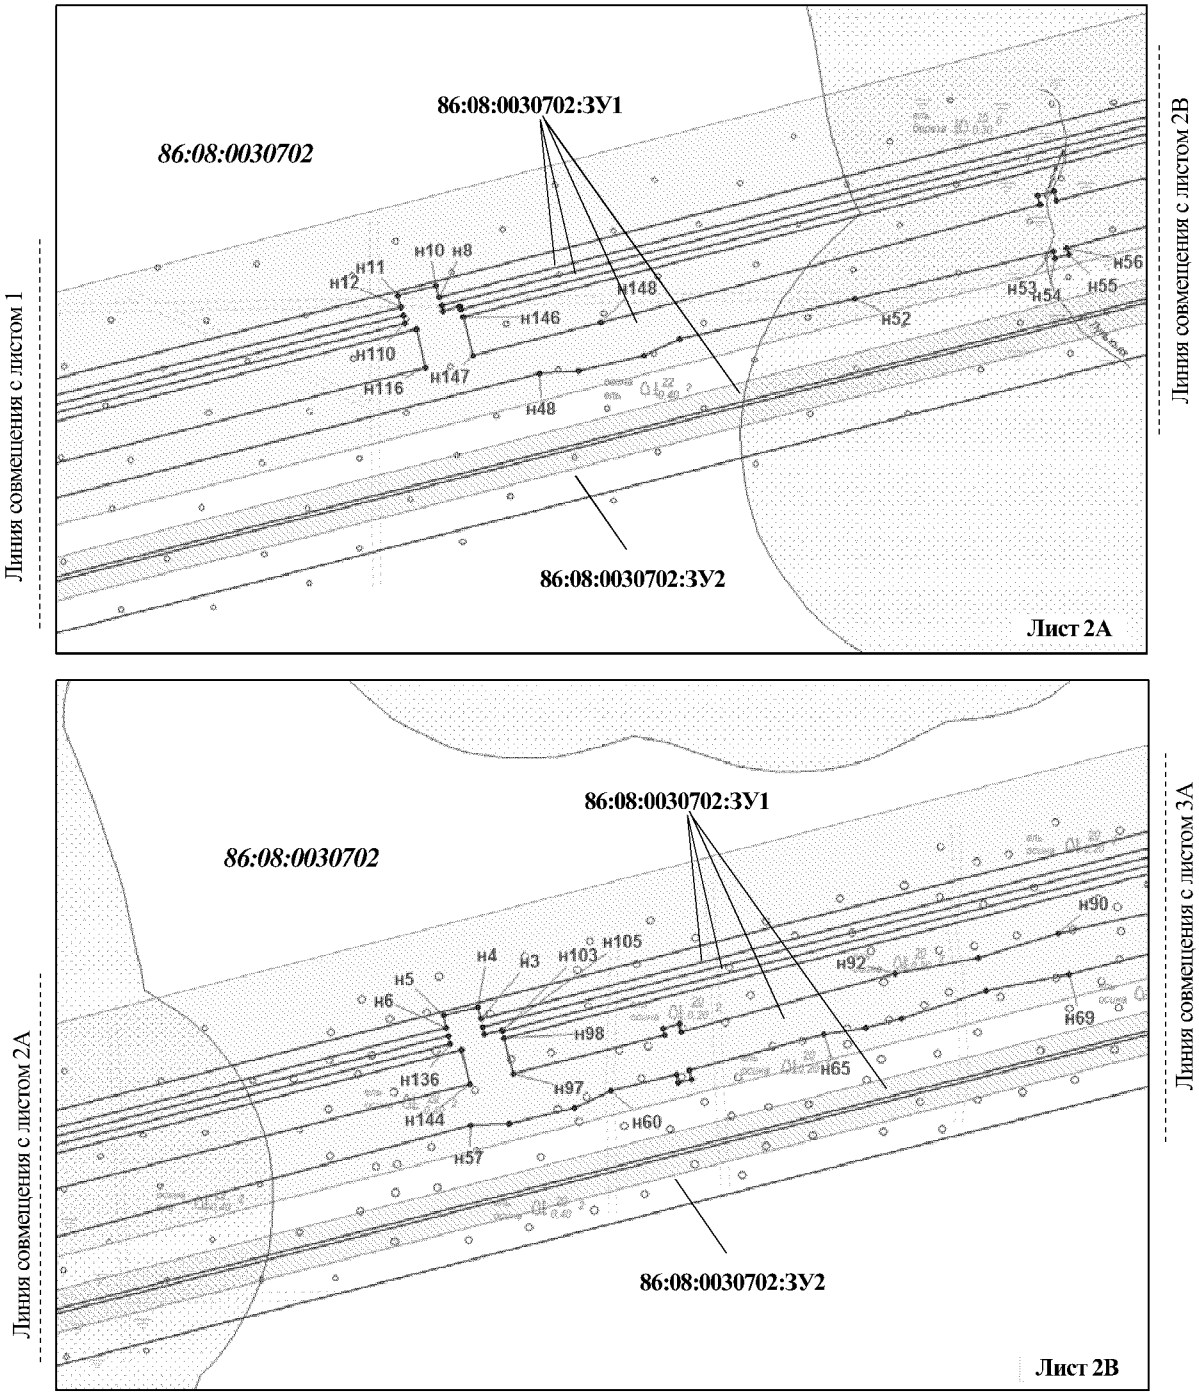


Проект межевания территории для размещения линейного объекта регионального значения Ханты-Мансийского автономного округа – Югры "Обустройство куста скважин № 8 Встречного месторождения"
Землепользователь ОАО "НК "Роснефть"
Масштаб 1:5000

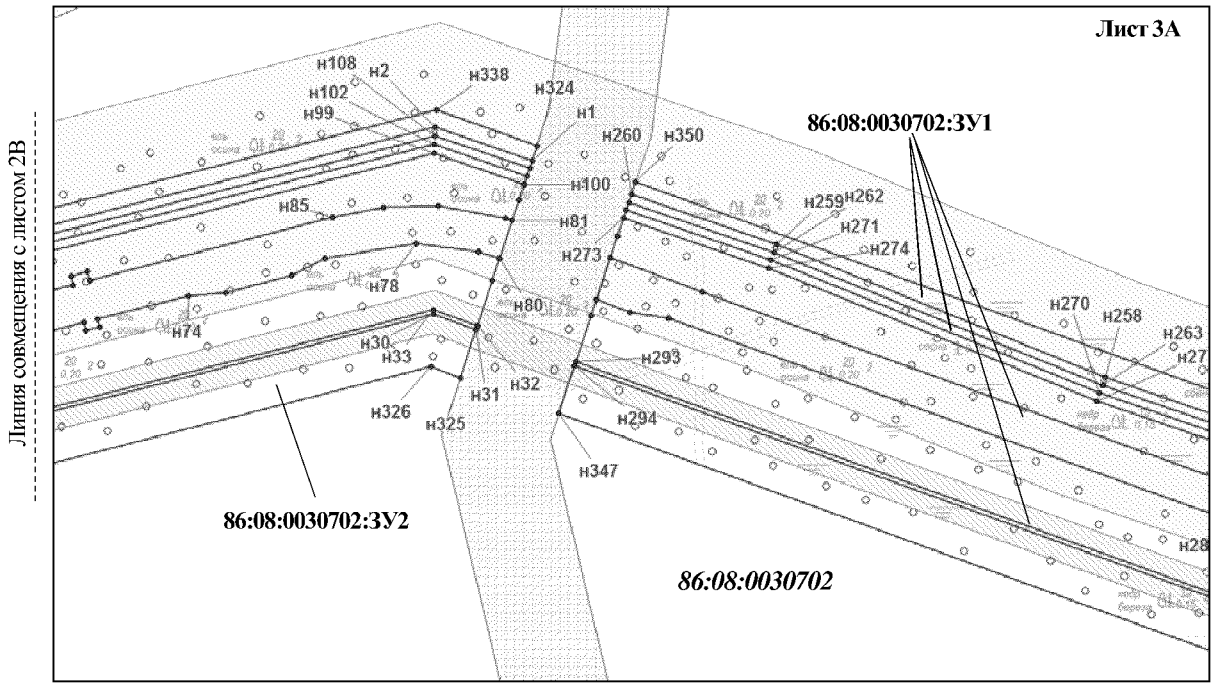

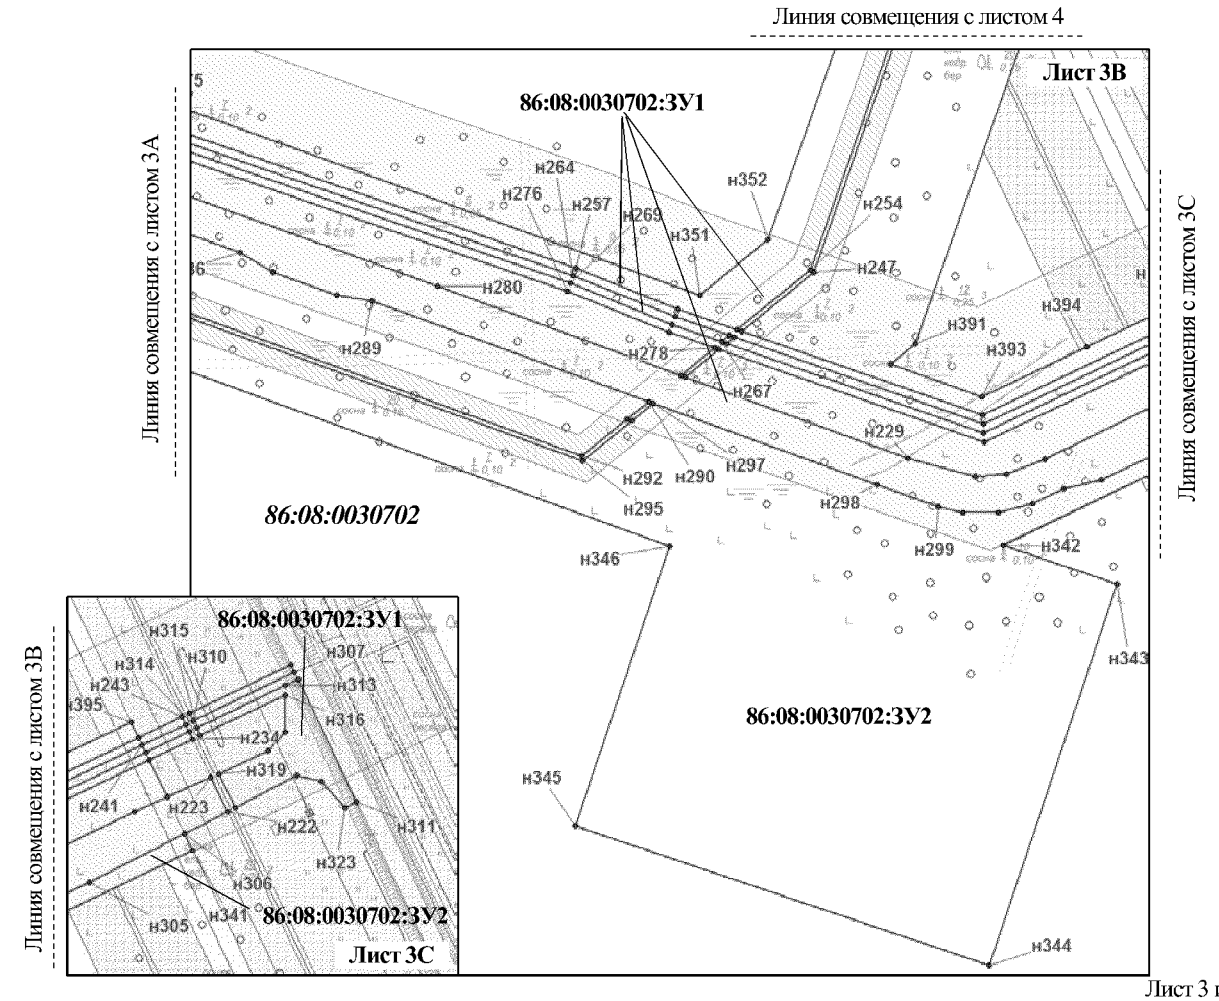


Проект межевания территории для размещения линейного объекта регионального значения Ханты-Мансийского автономного округа – Югры "Обустройство куста скважин № 8 Встречного месторождения"
Землепользователь ОАО "НК "Роснефть"
Масштаб 1:5000


Линия совмещения с листом 5А

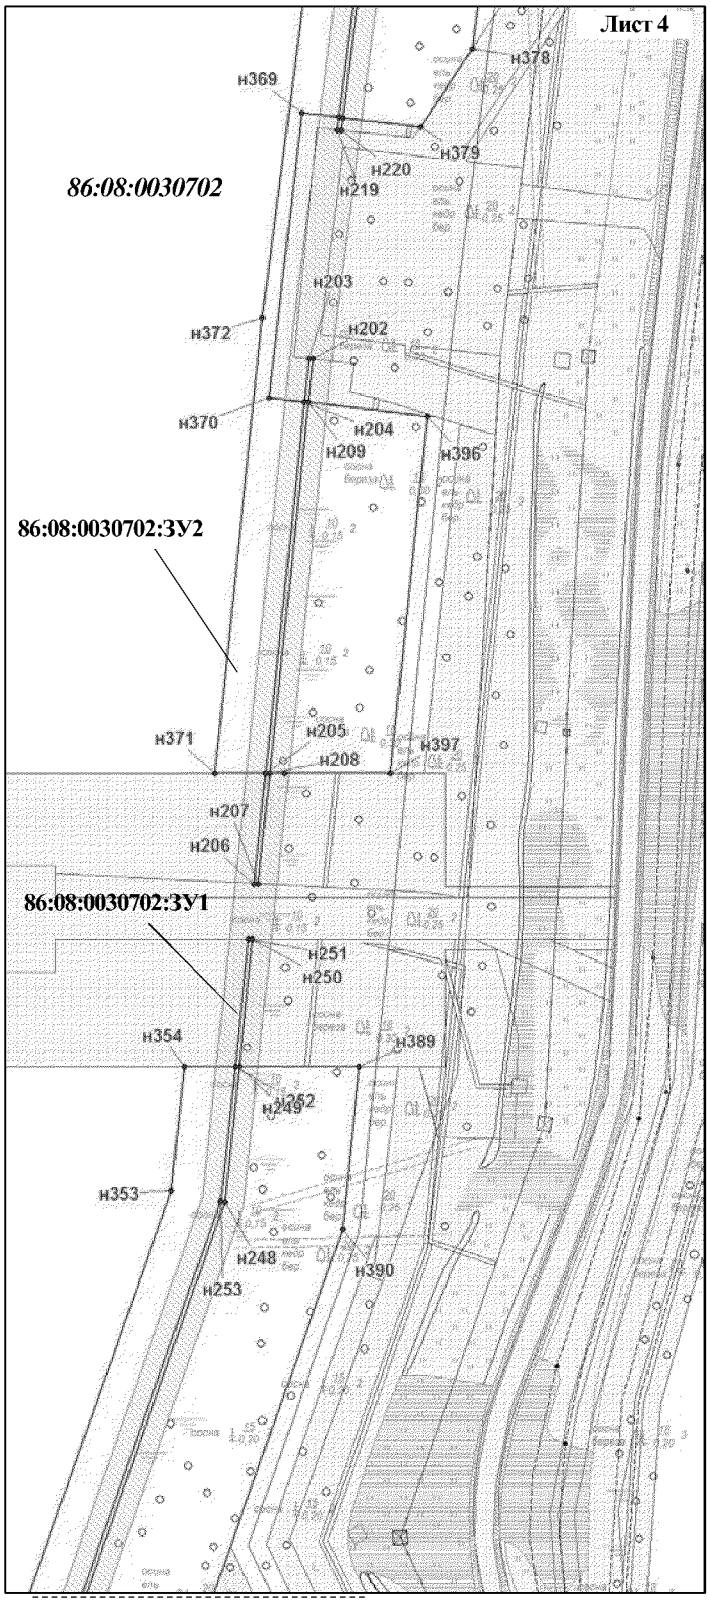

Линия совмещения с листом 3В

Проект межевания территории для размещения линейного объекта регионального значения Ханты-Мансийского автономного округа – Югры "Обустройство куста скважин № 8 Встречного месторождения"
Землепользователь ОАО "НК "Роснефть"
Масштаб 1:5000

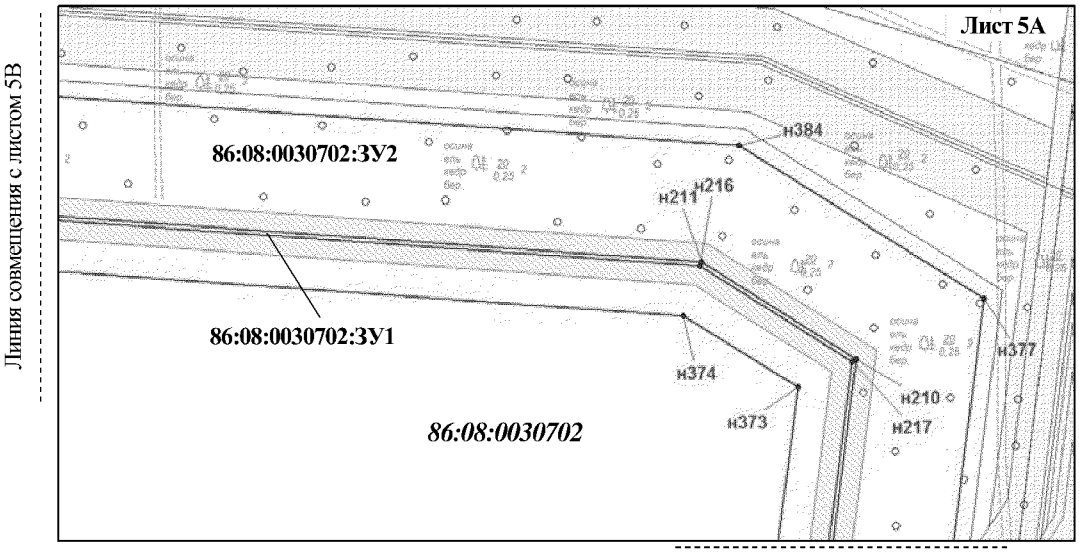

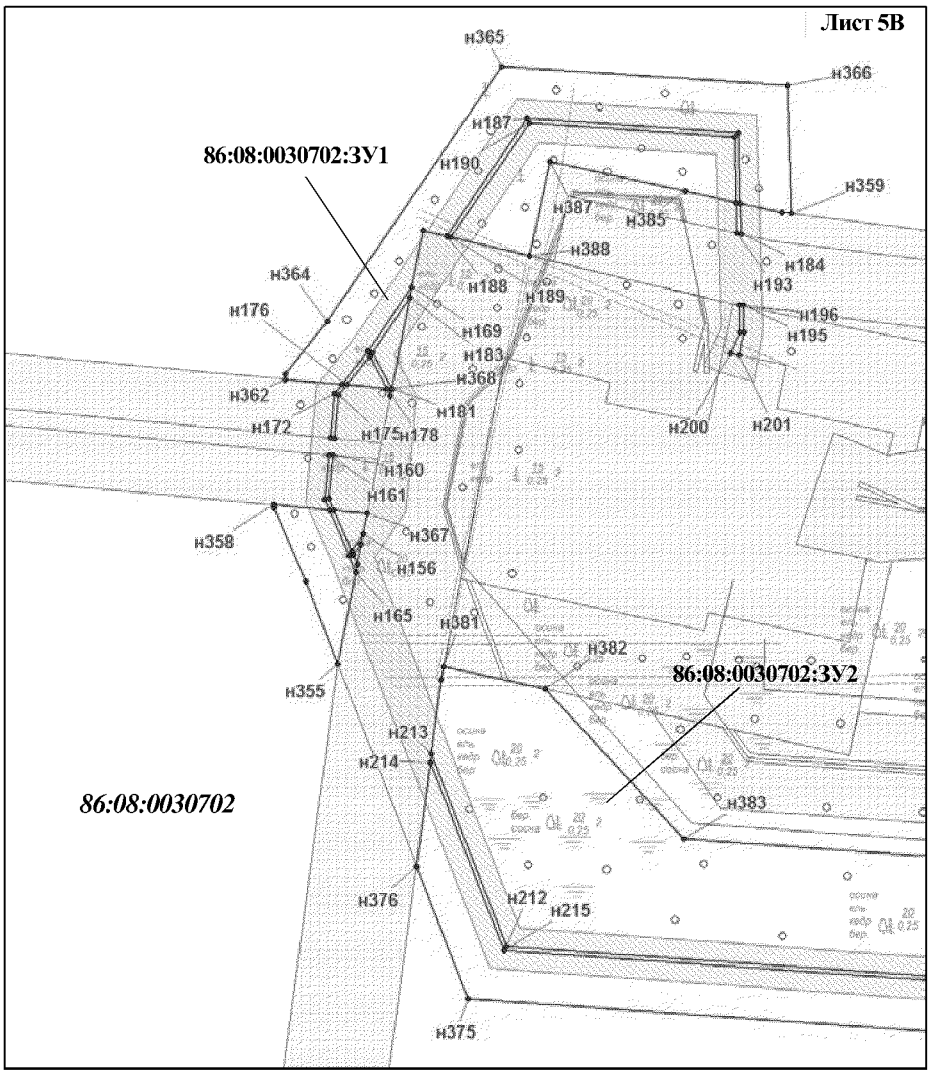

Проект межевания территории для размещения линейного объекта регионального значения Ханты-Мансийского автономного округа – Югры "Обустройство куста скважин № 8 Встречного месторождения"
Землепользователь ОАО "НК "Роснефть"

Каталог координат границ земельного участка 86:08:0030702:ЗУ1

№№ точек	X	У	№№ точек	X	У	№№ точек	X	У
н1	885558.76	3561205.64	н41	885078.55	3559732.56	н81	885530.03	3561196.09
н2	885574.72	3561159.27	н42	885083.34	3559751.3	н82	885531.31	3561192.67
н3	885446.68	3560658.3	н43	885160.45	3559731.6	н83	885537.05	3561160.87
н4	885452.4	3560656.84	н44	885160.94	3559733.03	н84	885536.17	3561134.46
н5	885448.19	3560640.38	н45	885162.01	3559751.42	н85	885531.47	3561110.25
н6	885442.48	3560641.84	н46	885169.96	3559782.55	н86	885501.37	3560994.41
н7	885442.48	3560641.84	н47	885178.42	3559800.39	н87	885505.69	3560993.31
н8	885309.31	3560120.78	н48	885273.23	3560168.48	н88	885503.66	3560985.36
н9	885309.31	3560120.78	н49	885274.08	3560187.28	н89	885499.33	3560986.47
н10	885315.02	3560119.32	н50	885281.58	3560218.34	н90	885487.46	3560933.71
н11	885310.32	3560100.91	н51	885289.37	3560235.33	н91	885475.74	3560895.43
н12	885304.61	3560102.37	н52	885308.81	3560318.8	н92	885468.51	3560856.03
н13	885304.6	3560102.37	н53	885331.28	3560413.51	н93	885440.45	3560754.02
н14	885203.8	3559707.95	н54	885327.95	3560414.36	н94	885444.35	3560753.02
н15	885173.06	3559715.81	н55	885329.61	3560420.86	н95	885442.32	3560745.08
н16	885171.0	3559707.85	н56	885332.98	3560420.0	н96	885438.93	3560745.94
н17	885163.83	3559692.31	н57	885395.95	3560653.54	н97	885420.72	3560673.71
н18	885153.1	3559681.94	н58	885396.8	3560671.88	н98	885437.26	3560669.49
н19	885138.83	3559675.96	н59	885404.39	3560703.13	н99	885562.3	3561158.77
н20	885124.33	3559675.0	н60	885412.22	3560720.14	н100	885547.45	3561201.87
н21	885063.77	3559691.1	н61	885420.25	3560751.45	н101	885551.25	3561203.14
н22	885046.0	3559689.09	н62	885416.34	3560752.44	н102	885566.48	3561158.94
н23	885037.39	3559681.62	н63	885418.0	3560758.94	н103	885441.14	3560668.5
н24	884989.25	3559503.99	н64	885422.01	3560757.91	н104	885441.14	3560668.5
н25	884857.77	3559539.61	н65	885439.47	3560822.07	н105	885441.42	3560668.43
н26	884932.86	3559816.8	н66	885442.42	3560841.96	н106	885439.32	3560660.19
н27	885003.38	3559797.71	н67	885446.72	3560859.04	н107	885442.81	3560659.3
н28	885016.15	3559828.22	н68	885460.0	3560899.45	н108	885570.54	3561159.1
н29	885162.35	3559892.01	н69	885468.07	3560938.66	н109	885554.96	3561204.37
н30	885485.4	3561158.28	н70	885481.67	3560991.71	н110	885296.96	3560104.33
н31	885477.95	3561178.79	н71	885477.68	3560992.73	н111	885300.73	3560103.37
н32	885479.85	3561179.43	н72	885479.33	3560999.22	н112	885200.92	3559712.82
н33	885487.5	3561158.38	н73	885483.32	3560998.2	н113	885174.05	3559719.68
н34	885164.05	3559890.58	н74	885494.28	3561041.28	н114	885175.1	3559723.73
н35	885017.47	3559826.59	н75	885495.59	3561059.54	н115	885198.18	3559717.83
н36	885012.62	3559795.2	н76	885504.03	3561090.71	н116	885275.8	3560113.95
н37	885025.52	3559791.71	н77	885511.96	3561106.86	н117	885294.18	3560109.63
н38	885017.75	3559763.01	н78	885518.97	3561150.28	н118	885195.3	3559722.69
н39	885056.39	3559752.66	н79	885515.16	3561180.01	н119	885176.1	3559727.6
н40	885052.76	3559739.09	н80	885512.17	3561190.16	н120	885091.95	3559736.54

Проект межевания территории для размещения линейного объекта регионального значения Ханты-Мансийского автономного округа – Югры "Обустройство куста скважин № 8 Встречного месторождения"
Землепользователь ОАО "НК "Роснефть"

Каталог координат границ земельного участка 86:08:0030702:ЗУ1

№№ точек	X	У	№№ точек	X	У	№№ точек	X	У
н121	885156.49	3559720.05	н161	886638.87	3561337.52	н201	886686.41	3561533.59
н122	885153.18	3559710.41	н162	886617.71	3561335.58	н202	886064.14	3561967.23
н123	885142.23	3559696.73	н163	886612.74	3561337.75	н203	886064.34	3561965.25
н124	885125.25	3559693.26	н164	886590.81	3561347.31	н204	886043.76	3561963.1
н125	885045.73	3559712.74	н165	886583.05	3561350.34	н205	885866.49	3561944.6
н126	885049.65	3559727.41	н166	886586.71	3561351.06	н206	885813.83	3561939.1
н127	885087.16	3559717.79	н167	886590.98	3561349.39	н207	885813.72	3561941.1
н128	885086.22	3559746.44	н168	886596.26	3561352.94	н208	885866.49	3561946.6
н129	885159.15	3559727.8	н169	886718.76	3561377.06	н209	886043.53	3561965.07
н130	885157.79	3559723.84	н170	886688.27	3561356.22	н210	886322.29	3561999.81
н131	885089.07	3559741.4	н171	886672.44	3561343.69	н211	886368.8	3561925.78
н132	885084.27	3559722.65	н172	886668.07	3561340.19	н212	886404.45	3561422.39
н133	885050.68	3559731.27	н173	886646.84	3561338.24	н213	886496.31	3561386.44
н134	885051.74	3559735.26	н174	886646.65	3561340.24	н214	886492.23	3561385.89
н135	885081.43	3559727.69	н175	886667.26	3561342.12	н215	886402.55	3561420.99
н136	885434.83	3560643.79	н176	886672.23	3561346.05	н216	886366.84	3561925.14
н137	885434.83	3560643.79	н177	886685.9	3561356.89	н217	886321.27	3561997.67
н138	885438.6	3560642.83	н178	886670.49	3561365.09	н218	886179.49	3561979.55
н139	885305.43	3560121.77	н179	886667.09	3561366.89	н219	886173.52	3561978.79
н140	885305.43	3560121.77	н180	886670.19	3561367.5	н220	886173.31	3561980.78
н141	885302.91	3560122.41	н181	886670.27	3561367.47	н221	886179.26	3561981.54
н142	885305.02	3560130.65	н182	886687.65	3561358.22	н222	885322.19	3562055.6
н143	885303.76	3560130.97	н183	886713.77	3561376.08	н223	885338.64	3562047.68
н144	885415.51	3560653.06	н184	886744.41	3561534.44	н224	885329.2	3562026.7
н145	885432.05	3560649.11	н185	886758.85	3561533.96	н225	885322.19	3562011.14
н146	885299.89	3560131.96	н186	886792.53	3561532.97	н226	885284.47	3561933.84
н147	885281.7	3560136.61	н187	886799.32	3561432.14	н227	885277.33	3561915.54
н148	885297.46	3560197.86	н188	886743.31	3561393.85	н228	885276.27	3561900.38
н149	885353.47	3560407.12	н189	886742.82	3561395.94	н229	885284.83	3561868.49
н150	885357.81	3560406.01	н190	886797.24	3561433.15	н230	885323.61	3561762.24
н151	885359.84	3560413.97	н191	886790.65	3561531.02	н231	885336.68	3561778.25
н152	885355.48	3560415.02	н192	886759.29	3561531.94	н232	885292.7	3561904.79
н153	885014.05	3559818.02	н193	886744.86	3561532.41	н233	885346.81	3562018.22
н154	885010.8	3559795.69	н194	886697.28	3561535.87	н234	885356.71	3562038.99
н155	885005.32	3559797.18	н195	886710.28	3561535.48	н235	885360.31	3562037.25
н156	886601.35	3561353.94	н196	886710.53	3561533.46	н236	885350.41	3562016.49
н157	886593.18	3561348.45	н197	886710.28	3561533.47	н237	885297.02	3561904.56
н158	886612.53	3561340.02	н198	886710.3	3561533.38	н238	885339.65	3561781.89
н159	886618.03	3561337.63	н199	886697.62	3561533.75	н239	885342.55	3561785.44
н160	886638.69	3561339.51	н200	886687.39	3561529.01	н240	885301.23	3561904.32

Проект межевания территории для размещения линейного объекта регионального значения Ханты-Мансийского автономного округа – Югры "Обустройство куста скважин № 8 Встречного месторождения"
Землепользователь ОАО "НК "Роснефть"

Каталог координат границ земельного участка 86:08:0030702:ЗУ1

№№ точек	X	У	№№ точек	X	У	№№ точек	X	У
н241	885353.86	3562014.83	н281	885496.04	3561286.63	н321	885339.18	3562088.76
н242	885363.75	3562035.6	н282	885512.45	3561242.94	н322	885336.77	3562100.12
н243	885367.36	3562033.86	н283	885492.36	3561236.26	н323	885324.02	3562111.65
н244	885357.47	3562013.1	н284	885486.36	3561252.37			
н245	885305.55	3561904.09	н285	885483.35	3561270.5			
н246	885345.52	3561789.07	н286	885382.95	3561549.89			
н247	885373.69	3561823.57	н287	885373.59	3561565.54			
н248	885661.85	3561925.25	н288	885362.66	3561595.75			
н249	885726.61	3561932.01	н289	885360.0	3561612.86			
н250	885787.49	3561938.36	н290	885311.95	3561744.8			
н251	885787.49	3561936.36	н291	885303.55	3561734.52			
н252	885726.61	3561930.0	н292	885285.89	3561712.89			
н253	885662.29	3561923.29	н293	885462.76	3561226.43			
н254	885374.89	3561821.87	н294	885460.85	3561225.8			
н255	885346.29	3561786.85	н295	885283.63	3561713.27			
н256	885356.1	3561758.62	н296	885302.76	3561736.71			
н257	885375.73	3561710.03	н297	885311.15	3561746.99			
н258	885455.21	3561479.16	н298	885272.32	3561853.6			
н259	885518.59	3561322.3	н299	885261.77	3561882.87			
н260	885542.48	3561252.91	н300	885259.05	3561894.64			
н261	885538.68	3561251.65	н301	885258.88	3561911.32			
н262	885514.85	3561320.89	н302	885263.23	3561927.81			
н263	885451.47	3561477.76	н303	885270.28	3561942.68			
н264	885371.99	3561708.63	н304	885274.76	3561960.57			
н265	885352.36	3561757.22	н305	885288.41	3561989.7			
н266	885343.32	3561783.22	н306	885311.69	3562035.13			
н267	885340.42	3561779.66	н307	885388.51	3562087.57			
н268	885348.7	3561755.84	н308	885392.12	3562085.83			
н269	885368.33	3561707.26	н309	885369.09	3562037.48			
н270	885447.81	3561476.39	н310	885365.47	3562039.21			
н271	885511.18	3561319.52	н311	885326.87	3562117.29			
н272	885534.97	3561250.42	н312	885385.1	3562089.22			
н273	885531.18	3561249.16	н313	885382.21	3562083.16			
н274	885507.43	3561318.12	н314	885362.03	3562040.87			
н275	885444.07	3561474.99	н315	885358.44	3562042.59			
н276	885364.58	3561705.86	н316	885377.81	3562083.18			
н277	885344.96	3561754.44	н317	885359.89	3562083.23			
н278	885337.45	3561776.02	н318	885350.92	3562074.95			
н279	885324.41	3561760.05	н319	885340.29	3562051.33			
н280	885366.77	3561643.98	н320	885324.01	3562059.16			

Проект межевания территории для размещения
линейного объекта регионального значения
Ханты-Мансийского автономного округа – Югры
"Обустройство куста скважин № 8 Встречного
месторождения"
Землепользователь ОАО "НК "Роснефть"

Каталог координат границ земельного участка 86:08:0030702:ЗУ2

№№ точек	X	У	№№ точек	X	У	№№ точек	X	У
н324	885565.62	3561207.91	н335	885168.66	3559650.05	н40	885052.76	3559739.09
н1	885558.76	3561205.64	н336	885182.4	3559703.8	н41	885078.55	3559732.56
н2	885574.72	3561159.27	н337	885209.01	3559696.48	н42	885083.34	3559751.3
н3	885446.68	3560658.3	н338	885582.97	3561159.89	н43	885160.45	3559731.6
н4	885452.4	3560656.84	н120	885091.95	3559736.54	н44	885160.94	3559733.03
н5	885448.19	3560640.38	н127	885087.16	3559717.79	н45	885162.01	3559751.42
н6	885442.48	3560641.84	н126	885049.65	3559727.41	н46	885169.96	3559782.55
н8	885309.31	3560120.78	н125	885045.73	3559712.74	н47	885178.42	3559800.39
н10	885315.02	3560119.32	н124	885125.25	3559693.26	н48	885273.23	3560168.48
н11	885310.32	3560100.91	н123	885142.23	3559696.73	н49	885274.08	3560187.28
н12	885304.61	3560102.37	н122	885153.18	3559710.41	н50	885281.58	3560218.34
н12	885304.6	3560102.37	н121	885156.49	3559720.05	н51	885289.37	3560235.33
н14	885203.8	3559707.95	н111	885300.73	3560103.37	н52	885308.81	3560318.8
н15	885173.06	3559715.81	н110	885296.96	3560104.33	н53	885331.28	3560413.51
н16	885171.0	3559707.85	н115	885198.18	3559717.83	н54	885327.95	3560414.36
н17	885163.83	3559692.31	н114	885175.1	3559723.73	н55	885329.61	3560420.86
н18	885153.1	3559681.94	н113	885174.05	3559719.68	н56	885332.98	3560420.0
н19	885138.83	3559675.96	н112	885200.92	3559712.82	н57	885395.95	3560653.54
н20	885124.33	3559675.0	н128	885086.22	3559746.44	н58	885396.8	3560671.88
н21	885063.77	3559691.1	н135	885081.43	3559727.69	н59	885404.39	3560703.13
н22	885046.0	3559689.09	н134	885051.74	3559735.26	н60	885412.22	3560720.14
н23	885037.39	3559681.62	н133	885050.68	3559731.27	н61	885420.25	3560751.45
н24	884989.25	3559503.99	н132	885084.27	3559722.65	н62	885416.34	3560752.44
н25	884857.77	3559539.61	н131	885089.07	3559741.4	н63	885418.0	3560758.94
н26	884932.86	3559816.8	н130	885157.79	3559723.84	н64	885422.01	3560757.91
н27	885003.38	3559797.71	н129	885159.15	3559727.8	н65	885439.47	3560822.07
н28	885016.15	3559828.22	н117	885294.18	3560109.63	н66	885442.42	3560841.96
н29	885162.35	3559892.01	н116	885275.8	3560113.95	н67	885446.72	3560859.04
н30	885485.4	3561158.28	н119	885176.1	3559727.6	н68	885460.0	3560899.45
н31	885477.95	3561178.79	н118	885195.3	3559722.69	н69	885468.07	3560938.66
н325	885455.15	3561171.22	н80	885512.17	3561190.16	н70	885481.67	3560991.71
н326	885460.31	3561157.04	н339	885501.71	3561186.69	н71	885477.68	3560992.73
н327	885142.0	3559909.32	н32	885479.85	3561179.43	н72	885479.33	3560999.22
н328	884992.8	3559844.29	н33	885487.5	3561158.38	н73	885483.32	3560998.2
н329	884886.46	3559873.1	н34	885164.05	3559890.58	н74	885494.28	3561041.28
н330	884881.71	3559874.39	н35	885017.47	3559826.59	н75	885495.59	3561059.54
н331	884776.01	3559484.46	н36	885012.62	3559795.21	н76	885504.03	3561090.71
н332	884973.78	3559430.88	н37	885025.52	3559791.71	н77	885511.96	3561106.86
н333	884975.09	3559435.69	н38	885017.75	3559763.01	н78	885518.97	3561150.28
н334	885042.66	3559684.2	н39	885056.39	3559752.66	н79	885515.16	3561180.01

Проект межевания территории для размещения
линейного объекта регионального значения
Ханты-Мансийского автономного округа – Югры
"Обустройство куста скважин № 8 Встречного
месторождения"
Землепользователь ОАО "НК "Роснефть"

Каталог координат границ земельного участка 86:08:0030702:ЗУ2

№№ точек	X	У	№№ точек	X	У	№№ точек	X	У
н154	885010.8	3559795.69	н90	885487.46	3560933.71	н279	885324.41	3561760.05
н153	885014.05	3559818.02	н91	885475.74	3560895.43	н280	885366.77	3561643.98
н155	885005.32	3559797.18	н92	885468.51	3560856.03	н281	885496.04	3561286.63
н147	885281.7	3560136.61	н93	885440.45	3560754.02	н282	885512.45	3561242.94
н146	885299.89	3560131.96	н94	885444.35	3560753.02	н349	885522.69	3561246.34
н145	885432.05	3560649.11	н95	885442.32	3560745.08	н273	885531.18	3561249.16
н144	885415.51	3560653.06	н96	885438.93	3560745.94	н274	885507.43	3561318.12
н152	885355.48	3560415.02	н341	885303.62	3562039.01	н275	885444.07	3561474.99
н151	885359.84	3560413.97	н342	885243.47	3561913.62	н276	885364.58	3561705.86
н150	885357.81	3560406.01	н343	885225.05	3561968.34	н277	885344.96	3561754.44
н149	885353.47	3560407.12	н344	885043.3	3561907.17	н266	885343.32	3561783.22
н148	885297.46	3560197.86	н345	885109.71	3561709.84	н267	885340.42	3561779.66
н139	885305.43	3560121.77	н346	885243.03	3561754.7	н268	885348.7	3561755.84
н138	885438.6	3560642.83	н347	885438.07	3561218.23	н269	885368.33	3561707.26
н136	885434.83	3560643.79	н294	885460.85	3561225.8	н270	885447.81	3561476.39
н143	885303.76	3560130.97	н295	885283.63	3561713.27	н271	885511.18	3561319.52
н142	885305.02	3560130.65	н296	885302.76	3561736.71	н272	885534.97	3561250.42
н141	885302.91	3560122.41	н297	885311.15	3561746.99	н261	885538.68	3561251.65
н107	885442.81	3560659.3	н298	885272.32	3561853.6	н262	885514.85	3561320.89
н108	885570.54	3561159.1	н299	885261.77	3561882.87	н263	885451.47	3561477.76
н109	885554.96	3561204.37	н300	885259.05	3561894.64	н264	885371.99	3561708.63
н101	885551.25	3561203.14	н301	885258.88	3561911.32	н265	885352.36	3561757.22
н102	885566.48	3561158.94	н302	885263.23	3561927.81	н252	885726.61	3561930.0
н103	885441.14	3560668.5	н303	885270.28	3561942.68	н253	885662.29	3561923.29
н105	885441.42	3560668.43	н304	885274.76	3561960.57	н254	885374.89	3561821.87
н106	885439.32	3560660.19	н305	885288.41	3561989.7	н255	885346.29	3561786.85
н97	885420.72	3560673.71	н306	885311.69	3562035.13	н256	885356.1	3561758.62
н98	885437.26	3560669.49	н290	885311.95	3561744.8	н257	885375.73	3561710.03
н99	885562.3	3561158.77	н291	885303.55	3561734.52	н258	885455.21	3561479.16
н100	885547.45	3561201.87	н292	885285.89	3561712.89	н259	885518.59	3561322.3
н340	885539.7	3561199.3	н293	885462.76	3561226.43	н260	885542.48	3561252.91
н81	885530.03	3561196.09	н348	885484.7	3561233.72	н350	885548.62	3561254.95
н82	885531.31	3561192.67	н283	885492.36	3561236.26	н351	885362.8	3561769.14
н83	885537.05	3561160.87	н284	885486.36	3561252.37	н352	885389.22	3561801.48
н84	885536.17	3561134.46	н285	885483.35	3561270.5	н353	885667.6	3561899.71
н85	885531.47	3561110.25	н286	885382.95	3561549.89	н354	885726.61	3561905.87
н86	885501.37	3560994.41	н287	885373.59	3561565.54	н165	886583.05	3561350.34
н87	885505.69	3560993.31	н288	885362.66	3561595.75	н355	886538.96	3561341.73
н88	885503.66	3560985.36	н289	885360.0	3561612.86	н356	886578.38	3561326.41
н89	885499.33	3560986.47	н278	885337.45	3561776.02	н357	886613.75	3561311.13

Проект межевания территории для размещения
линейного объекта регионального значения
Ханты-Мансийского автономного округа – Югры
" Обустройство куста скважин № 8 Встречного
месторождения"
Землепользователь ОАО "НК "Роснефть"

Каталог координат границ земельного участка 86:08:0030702:ЗУ2

№№ точек	X	У	№№ точек	X	У	№№ точек	X	У
н358	886615.15	3561311.26	н373	886309.11	3561971.92	н238	885339.65	3561781.89
н163	886612.74	3561337.75	н374	886343.32	3561917.46	н239	885342.55	3561785.44
н164	886590.81	3561347.31	н375	886379.67	3561404.17	н240	885301.23	3561904.32
н359	886753.97	3561558.25	н376	886442.46	3561379.22	н241	885353.86	3562014.83
н360	886754.53	3561553.71	н214	886492.23	3561385.89	н244	885357.47	3562013.1
н185	886758.85	3561533.96	н215	886402.55	3561420.99	н245	885305.55	3561904.09
н186	886792.53	3561532.97	н216	886366.84	3561925.14	н246	885345.52	3561789.07
н187	886799.32	3561432.14	н377	886351.19	3562060.96	н247	885373.69	3561823.57
н188	886743.31	3561393.85	н378	886212.1	3562043.2	н248	885661.85	3561925.25
н361	886746.02	3561382.43	н379	886175.0	3562018.68	н249	885726.61	3561932.01
н169	886718.76	3561377.06	н221	886179.26	3561981.54	н389	885726.61	3561989.33
н170	886688.27	3561356.22	н210	886322.29	3561999.81	н390	885649.24	3561981.25
н171	886672.44	3561343.69	н211	886368.8	3561925.78	н391	885339.64	3561872.0
н362	886674.9	3561316.7	н212	886404.45	3561422.39	н392	885329.93	3561860.11
н363	886677.34	3561316.93	н213	886496.31	3561386.44	н393	885314.24	3561903.51
н364	886702.51	3561336.88	н380	886531.8	3561391.2	н394	885338.2	3561953.67
н365	886824.19	3561420.08	н381	886538.01	3561392.42	н395	885364.77	3562009.59
н366	886815.0	3561556.32	н382	886527.45	3561440.71	н396	886037.04	3562021.71
н367	886611.09	3561355.86	н383	886455.63	3561506.68	н397	885866.48	3562003.92
н156	886601.35	3561353.94	н384	886424.64	3561944.03	н398	885866.49	3561953.65
н157	886593.18	3561348.45	н192	886759.29	3561531.94	н208	885866.49	3561946.6
н158	886612.53	3561340.02	н385	886764.57	3561507.77	н209	886043.53	3561965.07
н176	886672.23	3561346.05	н386	886764.57	3561507.77			
н177	886685.9	3561356.89	н387	886778.72	3561443.07			
н178	886670.49	3561365.09	н388	886733.95	3561433.29			
н167	886590.98	3561349.39	н189	886742.82	3561395.94			
н168	886596.26	3561352.94	н190	886797.24	3561433.15			
н166	886586.71	3561351.06	н191	886790.65	3561531.02			
н183	886713.77	3561376.08	н224	885329.2	3562026.7			
н368	886670.27	3561367.52	н225	885322.19	3562011.14			
н181	886670.27	3561367.47	н226	885284.47	3561933.84			
н182	886687.65	3561358.22	н227	885277.33	3561915.54			
н217	886321.27	3561997.67	н228	885276.27	3561900.38			
н218	886179.49	3561979.55	н229	885284.83	3561868.49			
н369	886181.52	3561961.81	н230	885323.61	3561762.24			
н370	886045.69	3561946.24	н231	885336.68	3561778.25			
н204	886043.76	3561963.1	н232	885292.7	3561904.79			
н205	885866.49	3561944.6	н233	885346.81	3562014.22			
н371	885866.5	3561920.46	н236	885350.41	3562016.49			
н372	886083.91	3561943.15	н237	885297.02	3561904.56			

Губернатор

Приложение 6
к постановлению Правительства
Ханты-Мансийского
автономного округа – Югры
от 6 мая 2016 года № 136-п

Градостроительный план земельного участка

№	R	U	8	6	5	0	3	0	0	0	-			

Градостроительный план земельного участка подготовлен на основании
Приказ Департамента строительства Ханты-Мансийского автономного округа – Югры «О подготовке документации по планировке территории, на которой предусматривается размещение объектов регионального значения» №532-П от 16.12.2015 г.
(реквизиты решения уполномоченного федерального органа исполнительной власти, или органа исполнительной власти субъекта Российской Федерации, или органа местного самоуправления о подготовке документации по планировке
территории, либо реквизиты обращения и ф.и.о. заявителя – физического лица, либо реквизиты обращения и наименование заявителя – юридического лица о выдаче градостроительного плана земельного участка)

Местонахождение земельного участка
Ханты-Мансийский автономный округ - Югра
(субъект Российской Федерации)
Нефтеюганский район
(муниципальный район или городской округ)
межселенная территория
(поселение)

Кадастровый номер земельного участка ***отсутствует***

Описание местоположения границ земельного участка ***Юнг-Яхское участковое лесничество, Территориальный отдел - Нефтеюганское лесничество, в кварталах №192 (выделы 11,12,13)***

Площадь земельного участка ***3,7758 га***

Описание местоположения проектируемого объекта на земельном участке
(объекта капитального строительства) ***в границах земельного участка***

План подготовлен ***Трофимовой Е.И. инженером 1 кат. АО фирмы «Фрикон»***
(ф.и.о., должность уполномоченного лица, наименование органа или организации)

М.П. ***05.04.2016*** (дата) _____ (подпись) / ***Строков Г.И.*** / (расшифровка подписи)

Представлен в _____
(наименование уполномоченного федерального органа исполнительной власти, или органа исполнительной власти субъекта Российской Федерации, или органа местного самоуправления)

_____
(дата)

Утвержден


_____

_____

_____
(реквизиты акта Правительства Российской Федерации, или высшего исполнительного органа государственной власти субъекта Российской Федерации, или главы местной администрации об утверждении)

Чертеж градостроительного плана земельного участка и линий градостроительного регулирования

Ситуационный план
1:50000

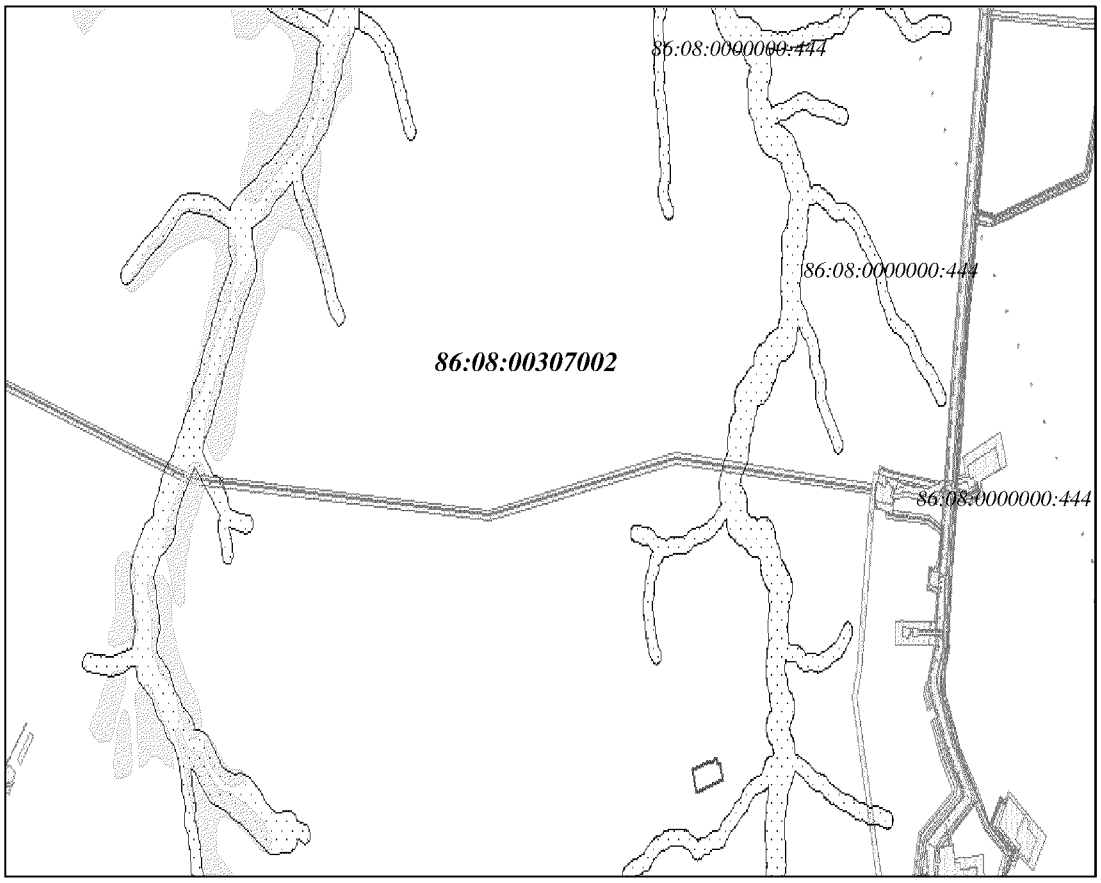

УСЛОВНЫЕ ОБОЗНАЧЕНИЯ

граница земельного участка

земельные участки, согласно сведениям государственного кадастра недвижимости

водоохранные зоны

зоны историко-культурного наследия


перспективная

малоперспективная

86:08:0020903:2708 кадастровый номер земельного участка

						Обустройство куста скважин № 8 Встречного месторождения		
Изм.	Кол.у	Лист	№	Подпис	Дата			
Составил		Трофимова			04.16	Проект планировки и межевания территории	Стадия	Лист	Листов
Проверил		Абышева			04.16		П	1	2
						Чертеж градостроительного плана земельного участка и линий градостроительного регулирования	АО Фирма «Фрикон»		

Градостроительный план земельного участка для размещения объекта регионального значения Ханты-Мансийского автономного округа – Югры "Обустройство куста скважин №8 Встречного месторождения "
Землепользователь ОАО "НК "Роснефть"

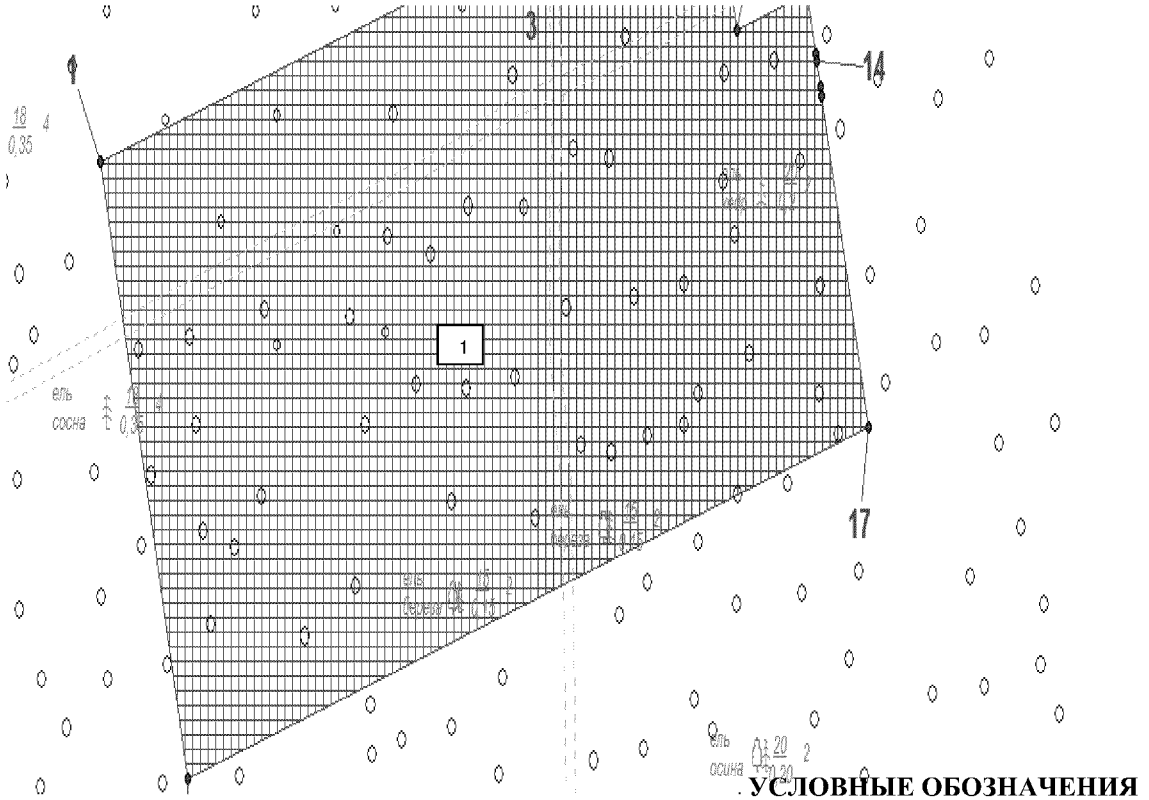

УСЛОВНЫЕ ОБОЗНАЧЕНИЯ

Граница земельного участка

Место допустимого размещения зданий, строений, сооружений

Экспликация объектов, зданий и сооружений расположенных на участке	
номер	**наименование**
1	Куст скважин №8

Чертеж градостроительного плана земельного участка разработан на топографической основе в масштабе (1:2500), выполненной 2015 г. АО Фирма «Фрикон»
Площадь земельного участка – 3,7758 га

						Обустройство куста скважин № 8 Встречного месторождения			
Изм.	Кол.у	Лист	№	Подпис	Дата				
Составил		Трофимова			04.16	Проект планировки и межевания территории	Стадия	Лист	Листов
Проверил		Абышева			04.16		П	2	2
						Чертеж градостроительного плана земельного участка и линий градостроительного регулирования	АО Фирма «Фрикон»		

Градостроительный план земельного участка для
размещения объекта регионального значения
Ханты-Мансийского автономного округа – Югры
"Обустройство куста скважин № 8 Встречного
месторождения "
Землепользователь ОАО "НК "Роснефть"

Каталог координат поворотных точек границ земельного участка

№№ точек	X	У
1	884989.25	3559503.99
2	885037.39	3559681.62
3	885032.33	3559682.99
4	885040.92	3559714.1
5	885045.73	3559712.74
6	885049.65	3559727.41
7	885050.68	3559731.27
8	885051.74	3559735.26
9	885052.76	3559739.09
10	885056.39	3559752.66
11	885017.75	3559763.01
12	885025.52	3559791.71
13	885012.62	3559795.2
14	885010.8	3559795.69
15	885005.32	3559797.18
16	885003.38	3559797.71
17	884932.86	3559816.8
18	884857.77	3559539.61

2. Информация о разрешенном использовании земельного участка, требованиях к назначению, параметрам и размещению объекта капитального строительства[1,2,3,4]

Градостроительный регламент не установлен

(наименование представительного органа местного самоуправления, реквизиты акта об утверждении правил землепользования и застройки, информация обо всех предусмотренных градостроительным регламентом видах разрешенного использования земельного участка (за исключением случаев предоставления земельного участка для государственных или муниципальных нужд))

2.1. Информация о разрешенном использовании земельного участка[2,3,4]

основные виды разрешенного использования земельного участка:
Градостроительным регламентом не установлено
условно разрешенные виды использования земельного участка:
Градостроительным регламентом не установлено

вспомогательные виды использования земельного участка:
Градостроительным регламентом не установлено

2.2. Требования к назначению, параметрам и размещению объекта капитального строительства на указанном земельном участке.

Назначение объекта капитального строительства

№ ***Не имеется*** , _____

(согласно чертежу) (назначение объекта капитального строительства)

2.2.1. Предельные (минимальные и (или) максимальные) размеры земельных участков и объектов капитального строительства, в том числе площадь:

Кадастровый номер земельного участка согласно чертежу градостр. плана	1. Длина (метров)	2. Ширина (метров)	3. Полоса отчуждения	4. Охранные зоны	5. Площадь земельного участка (га)	6. Номер объекта кап. стр-ва согласно чертежу градостр. плана	7. Размер (м)		8. Площадь объекта кап. стр-ва (га)
							макс.	мин.	

2.2.2. Предельное количество этажей ____ или предельная высота зданий, строений, сооружений ____ м.
2.2.3. Максимальный процент застройки в границах земельного участка _____ % .
2.2.4. Иные показатели:
По окончанию работ провести мероприятия по рекультивацию земельного участка и освободить территорию от строительного мусора

2.2.5. Требования к назначению, параметрам и размещению объекта капитального строительства на указанном земельном участке.

Назначение объекта капитального строительства

№ **1** ***Куст скважин №8***

(согласно чертежу градостроительного плана) (назначение объекта капитального строительства)

Предельные (минимальные и (или) максимальные) размеры земельных участков:

Номер участка согласно чертежу градострои-тельного плана	Длина (м)	Ширина (м)	Площадь (га)	Полоса отчуждения	Охранные зоны
1	*(сложная конфигурация)*		***3,7758***	-	-

3. Информация о расположенных в границах земельного участка объектах капитального строительства и объектах культурного наследия

3.1. Объекты капитального строительства

№ ***Не имеются*** , _____
(согласно чертежу градостроительного плана) (назначение объекта капитального строительства)

инвентаризационный или кадастровый номер _____

технический или кадастровый паспорт объекта подготовлен _____
(дата)

_____
(наименование организации (органа) государственного кадастрового учета объектов недвижимости или государственного технического учета и технической инвентаризации объектов капитального строительства)

3.2. Объекты, включенные в единый государственный реестр объектов культурного наследия (памятников истории и культуры) народов Российской Федерации

№ ***Не имеются*** , _____
(согласно чертежу градостроительного плана) (назначение объекта культурного наследия)

_____
(наименование органа государственной власти, принявшего решение о включении выявленного объекта культурного наследия в реестр, реквизиты этого решения)

регистрационный номер в реестре _____ от _____
(дата)

4. Информация о разделении земельного участка [2,3,4]

Пункт 4 статьи 41 Градостроительного кодекса РФ
(наименование и реквизиты документа, определяющего возможность или невозможность разделения)

Данный земельный участок возможно разделить

Градостроительный план земельного участка

№	R	U	8	6	5	0	3	0	0	0	-			

Градостроительный план земельного участка подготовлен на основании
Приказ Департамента строительства Ханты-Мансийского автономного округа – Югры «О подготовке документации по планировке территорий, на которой предусматривается размещение объектов регионального значения» №532-П от 16.12.2015 г.
(реквизиты решения уполномоченного федерального органа исполнительной власти, или органа исполнительной власти субъекта Российской Федерации, или органа местного самоуправления о подготовке документации по планировке
территории, либо реквизиты обращения и ф.и.о. заявителя – физического лица, либо реквизиты обращения и наименование заявителя – юридического лица о выдаче градостроительного плана земельного участка)

Местонахождение земельного участка
Ханты-Мансийский автономный округ - Югра
(субъект Российской Федерации)
Нефтеюганский район
(муниципальный район или городской округ)
межселенная территория
(поселение)

Кадастровый номер земельного участка ***отсутствует***

Описание местоположения границ земельного участка ***Юнг-Яхское участковое лесничество, Территориальный отдел - Нефтеюганское лесничество, в кварталах №192 (выделы 4,11,12,13), №193 (выделы 10,11,43)***

Площадь земельного участка ***8,3316 га***

Описание местоположения проектируемого объекта на земельном участке
(объекта капитального строительства) ***в границах земельного участка***

План подготовлен ***Трофимовой Е.И. инженером 1 кат. АО фирмы «Фрикон»***
(ф.и.о., должность уполномоченного лица, наименование органа или организации)

М.П. ***05.04.2016*** (дата) _____ (подпись) / ***Строков Г.И.*** / (расшифровка подписи)

Представлен в _____
(наименование уполномоченного федерального органа исполнительной власти, или органа исполнительной власти субъекта Российской Федерации, или органа местного самоуправления)

_____
(дата)

Утвержден


_____

_____

_____
(реквизиты акта Правительства Российской Федерации, или высшего исполнительного органа государственной власти субъекта Российской Федерации, или главы местной администрации об утверждении)

Чертеж градостроительного плана земельного участка и линий градостроительного регулирования

Ситуационный план
1:50000

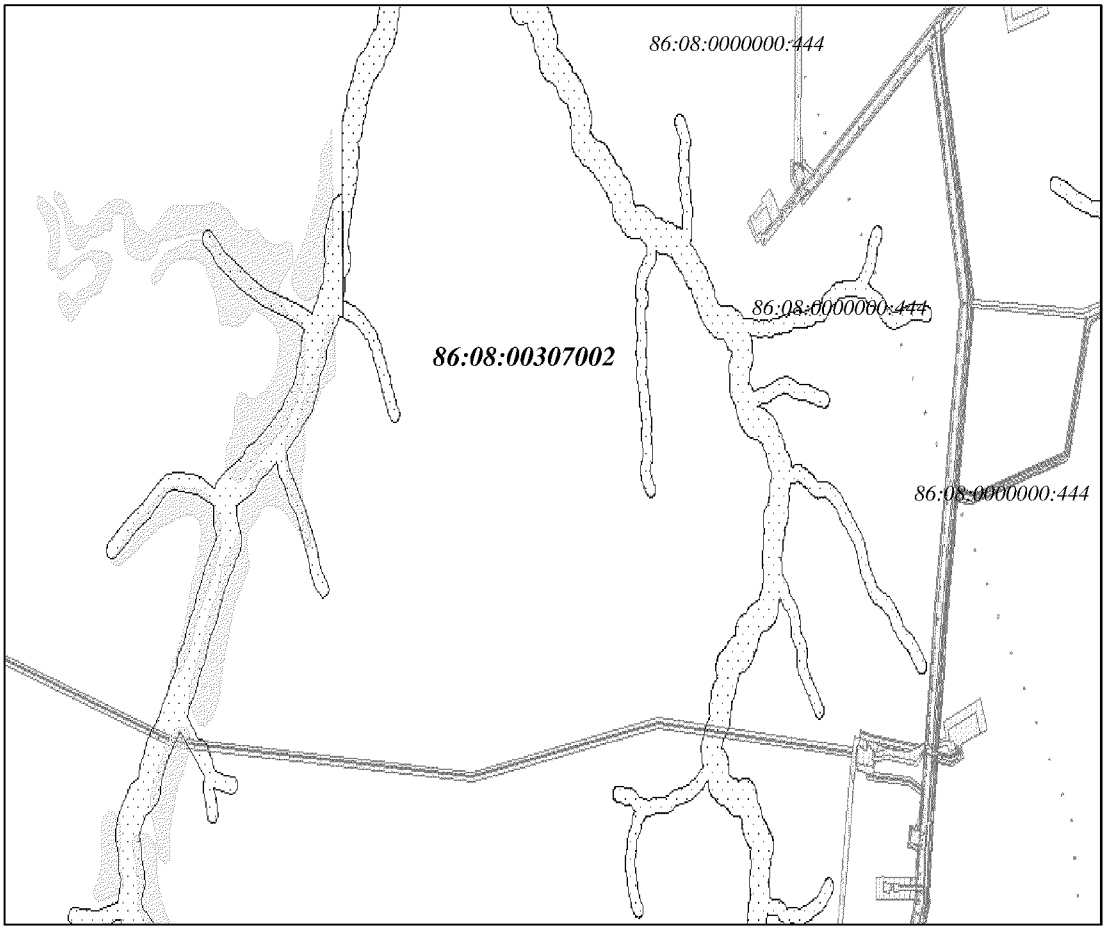

УСЛОВНЫЕ ОБОЗНАЧЕНИЯ

граница земельного участка

земельные участки, согласно сведениям государственного кадастра недвижимости

водоохранные зоны

зоны историко-культурного наследия


перспективная

малоперспективная

86:08:0020903:2708 кадастровый номер земельного участка

						Обустройство куста скважин № 8 Встречного месторождения			
Изм.	Колу	Лист	№	Подпис	Дата				
Составил		Трофимова			04.16	Проект планировки и межевания территории	Стадия	Лист	Листов
Проверил		Абышева			04.16		П	1	2
						Чертеж градостроительного плана земельного участка и линий градостроительного регулирования	АО Фирма «Фрикон»		

Градостроительный план земельного участка для размещения объекта регионального значения Ханты-Мансийского автономного округа – Югры "Обустройство куста скважин №8 Встречного месторождения "
Землепользователь ОАО "НК "Роснефть"

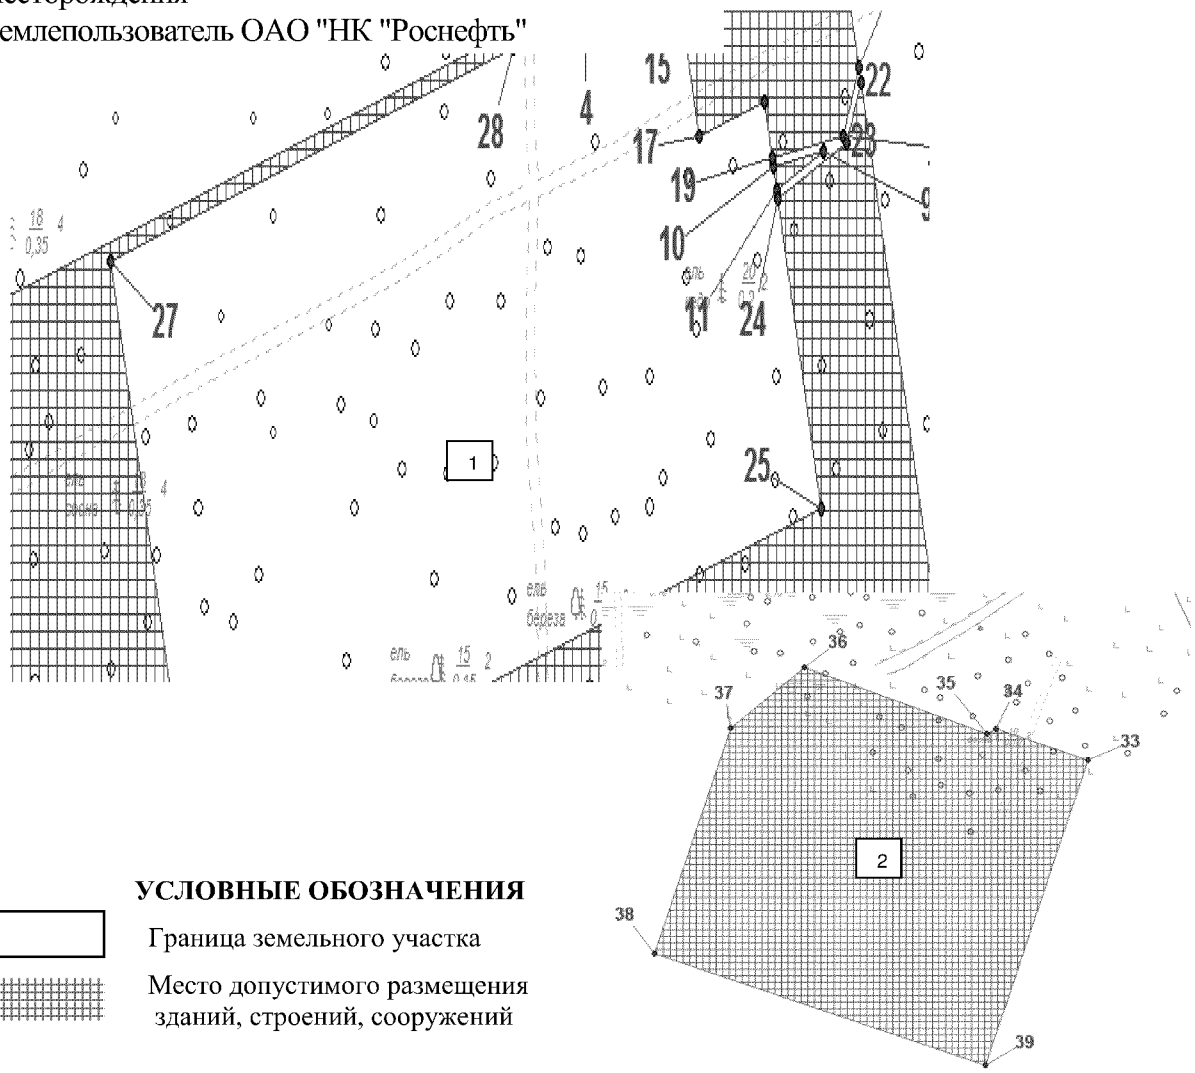

УСЛОВНЫЕ ОБОЗНАЧЕНИЯ

Граница земельного участка

Место допустимого размещения зданий, строений, сооружений

Экспликация объектов, зданий и сооружений расположенных на участке	
номер	**наименование**
1	Куст скважин №8
2	Площадка для складирования деловой древесины

Чертеж градостроительного плана земельного участка разработан на топографической основе в масштабе (1:2500), выполненной 2015 г. АО Фирма «Фрикон»
Площадь земельного участка – 8,3316 га

						Обустройство куста скважин № 8 Встречного месторождения			
Изм.	Кол.у	Лист	№	Подпись	Дата				
Составил		Трофимова			04.16	Проект планировки и межевания территории	Стадия	Лист	Листов
Проверил		Абышева			04.16		П	2	2
						Чертеж градостроительного плана земельного участка и линий градостроительного регулирования	АО Фирма «Фрикон»		

Градостроительный план земельного участка для
размещения объекта регионального значения
Ханты-Мансийского автономного округа – Югры
"Обустройство куста скважин № 8 Встречного
месторождения "
Землепользователь ОАО "НК "Роснефть"

Каталог координат поворотных точек границ земельного участка

№№ точек	X	У	№№ точек	X	У
1	885049.65	3559727.41	21	884881.71	3559874.39
2	885053.43	3559726.43	22	885029.9	3559834.24
3	885049.46	3559711.77	23	885016.15	3559828.22
4	885045.73	3559712.74	24	885003.38	3559797.71
5	885051.74	3559735.26	25	884932.86	3559816.8
6	885055.56	3559734.29	26	884857.77	3559539.61
7	885054.48	3559730.3	27	884989.25	3559503.99
8	885050.68	3559731.27	28	885037.39	3559681.62
9	885014.05	3559818.02	29	885043.33	3559686.71
10	885010.8	3559795.69	30	885042.66	3559684.2
11	885005.32	3559797.18	31	884973.78	3559430.88
12	885033.01	3559833.4	32	884776.01	3559484.46
13	885079.02	3559820.94	33	885225.05	3561968.34
14	885056.59	3559738.11	34	885243.47	3561913.62
15	885052.76	3559739.09	35	885240.79	3561908.03
16	885056.39	3559752.66	36	885280.17	3561799.16
17	885017.75	3559763.01	37	885244.19	3561755.09
18	885025.52	3559791.71	38	885109.71	3561709.84
19	885012.62	3559795.21	39	885043.3	3561907.17
20	885017.47	3559826.59			

2. Информация о разрешенном использовании земельного участка, требованиях к назначению, параметрам и размещению объекта капитального строительства[1,2,3,4]

Градостроительный регламент не установлен

(наименование представительного органа местного самоуправления, реквизиты акта об утверждении правил землепользования и застройки, информация обо всех предусмотренных градостроительным регламентом видах разрешенного использования земельного участка (за исключением случаев предоставления земельного участка для государственных или муниципальных нужд))

2.1. Информация о разрешенном использовании земельного участка[2,3,4]

основные виды разрешенного использования земельного участка:
Градостроительным регламентом не установлено
условно разрешенные виды использования земельного участка:
Градостроительным регламентом не установлено

вспомогательные виды использования земельного участка:
Градостроительным регламентом не установлено

2.2. Требования к назначению, параметрам и размещению объекта капитального строительства на указанном земельном участке.

Назначение объекта капитального строительства

№ ***Не имеется*** , _____

(согласно чертежу) (назначение объекта капитального строительства)

2.2.1. Предельные (минимальные и (или) максимальные) размеры земельных участков и объектов капитального строительства, в том числе площадь:

Кадастровый номер земельного участка согласно чертежу градостр. плана	1. Длина (метров)	2. Ширина (метров)	3. Полоса отчуждения	4. Охранные зоны	5. Площадь земельного участка (га)	6. Номер объекта кап. стр-ва согласно чертежу градостр. плана	7. Размер (м)		8. Площадь объекта кап. стр-ва (га)
							макс.	мин.	

2.2.2. Предельное количество этажей ____ или предельная высота зданий, строений, сооружений ____ м.

2.2.3. Максимальный процент застройки в границах земельного участка _____ % .

2.2.4. Иные показатели:

По окончанию работ провести мероприятия по рекультивацию земельного участка и освободить территорию от строительного мусора

2.2.5. Требования к назначению, параметрам и размещению объекта капитального строительства на указанном земельном участке.

Назначение объекта капитального строительства

№ **1** (согласно чертежу градостроительного плана) ***Куст скважин №8*** (назначение объекта капитального строительства)

№ **2** (согласно чертежу градостроительного плана) ***Площадка для складирования деловой древесины*** (назначение объекта капитального строительства)

Предельные (минимальные и (или) максимальные) размеры земельных участков:

Номер участка согласно чертежу градострои-тельного плана	Длина (м)	Ширина (м)	Площадь (га)	Полоса отчуждения	Охранные зоны
1	*(сложная конфигурация)*		***8,3316***	-	-

3. Информация о расположенных в границах земельного участка объектах капитального строительства и объектах культурного наследия

3.1. Объекты капитального строительства

№ ***Не имеются***, _____
(согласно чертежу градостроительного плана) (назначение объекта капитального строительства)

инвентаризационный или кадастровый номер _____

технический или кадастровый паспорт объекта подготовлен _____
(дата)

_____
(наименование организации (органа) государственного кадастрового учета объектов недвижимости или государственного технического учета и технической инвентаризации объектов капитального строительства)

3.2. Объекты, включенные в единый государственный реестр объектов культурного наследия (памятников истории и культуры) народов Российской Федерации

№ ***Не имеются***, _____
(согласно чертежу градостроительного плана) (назначение объекта культурного наследия)

_____
(наименование органа государственной власти, принявшего решение о включении выявленного объекта культурного наследия в реестр, реквизиты этого решения)

регистрационный номер в реестре _____ от _____
(дата)

4. Информация о разделении земельного участка [2,3,4]

Пункт 4 статьи 41 Градостроительного кодекса РФ
(наименование и реквизиты документа, определяющего возможность или невозможность разделения)

Данный земельный участок возможно разделить

Ханты-Мансийский автономный округ — Югра
Губернатор

Приложение 7
к постановлению Правительства
Ханты-Мансийского
автономного округа – Югры
от 6 мая 2016 года № 136-п

Положение о размещении линейного объекта регионального значения Ханты-Мансийского автономного округа – Югры «Обустройства куста скважин № 8 Встречного месторождения»

I. Размещение объекта

В административном отношении линейный объект регионального значения Ханты-Мансийского автономного округа – Югры «Обустройства куста скважин № 8 Встречного месторождения» (далее – проектируемый объект) расположен на межселенной территории в границах Встречного месторождения нефти Нефтеюганского района Ханты-Мансийского автономного округа – Югры.

В географическом отношении территория проектируемого объекта находится в 36 километрах на северо-запад от города Пыть-Ях.

II. Функциональное зонирование территории

Проектируемый объект располагается на землях лесного фонда, находящихся в ведении территориального отдела - Нефтеюганского лесничества (Юнг-Яхское участковое лесничество).

III. Решения по планировочной организации земельных участков для размещения проектируемого объекта

Расчет полосы отвода земельных участков для выполнения работ по строительству проектируемого объекта производится с учетом действующих норм отвода земель.

Таблица 1.

Площади земельных участков, необходимые для строительства и эксплуатации проектируемого объекта

Наименование объекта (кадастровый номер)	Площадь территории планируемого размещения объектов, га	Площадь территории в границе проекта планировки, га

Обустройства куста скважин №8 Встречного месторождения	54,2587	59,4656

Таблица 2.

Площади испрашиваемых земельных участков под проектируемый объект

№ земельного участка	Площадь земельного участка, га	Категория земель	Аренда
86:08:0030702:ЗУ1	11,6541	Земли лесного фонда	долгосрочная аренда
86:08:0030702:ЗУ2	42,6046	Земли лесного фонда	краткосрочная аренда сроком на 5 лет

Координаты границ земельных участков, необходимых для размещения проектируемого объекта, в графических материалах определены в местной системе координат Ханты-Мансийского автономного округа – Югры МСК-86.

IV. Особо охраняемые территории и зоны с особыми условиями использования

Проектируемый объект технологически привязан к объектам сложившейся инфраструктуры и проходит вдоль существующих коридоров коммуникаций на свободной от застройки территории.

Проектируемый объект пересекает водоохранную зону и прибрежную защитную полосу водных объектов реки и левобережного притока Лульхъях

Для уменьшения воздействия на водотоки предусмотрены следующие мероприятия:

выполнение строительно-монтажных работ с применением гусеничной техники должно осуществляться в зимний период для уменьшения воздействия строительной техники на растительный береговой покров; в остальные сезоны года строительно-монтажные работы, движение транспорта и строительной техники должно осуществляться только по существующим автомобильным дорогам, зимникам и временным вдольтрассовым проездам;

все отходы защитных материалов, остатки горюче-смазочных материалов тщательно должны собираться в передвижное оборудование (мусоросборники, емкости для сбора отработанных горюче-смазочных материалов) и вывозиться в места, согласованные с соответствующими муниципальными органами и органами государственной власти Российской Федерации;

после завершения строительства выполняются рекультивационные работы.

Организационный сброс стоков или загрязняющих веществ на поверхность земли и в водотоки не производится. Попадание загрязняющих веществ в водные объекты в результате размыва и выноса ливневыми и талыми водами возможно лишь при неправильном хранении строительных материалов и аварийных утечках дизтоплива работающих механизмов в период строительства.

На всех этапах работ осуществляется входной, операционный и приемочный контроль качества строительства, а также проводится своевременный профилактический осмотр, ремонт и диагностика оборудования, трубопроводов и арматуры.

Ущерб окружающей среде может быть нанесен лишь в аварийных случаях, но для их предотвращения предусмотрены все возможные мероприятия в соответствии с требованиями законодательства Российской Федерации.


В границах участка работ отсутствуют объекты историко-культурного наследия, особо охраняемые природные территории федерального, регионального и местного значения.

Проектируемый объект не попадает в границы территорий традиционного природопользования коренных малочисленных народов Севера регионального значения.



Основная часть проекта планировки
территории для размещения
линейного объекта регионального назначения
Ханты-Мансийского автономного округа –
Югры
«КДФТ на ДНС-2 Среднеугутского
месторождения»
Землепользователь ОАО «НК «Роснефть»
Масштаб 1:2 000

Приложение 8
к постановлению Правительства
Ханты-Мансийского
автономного округа – Югры
от 6 мая 2016 года № 136-п

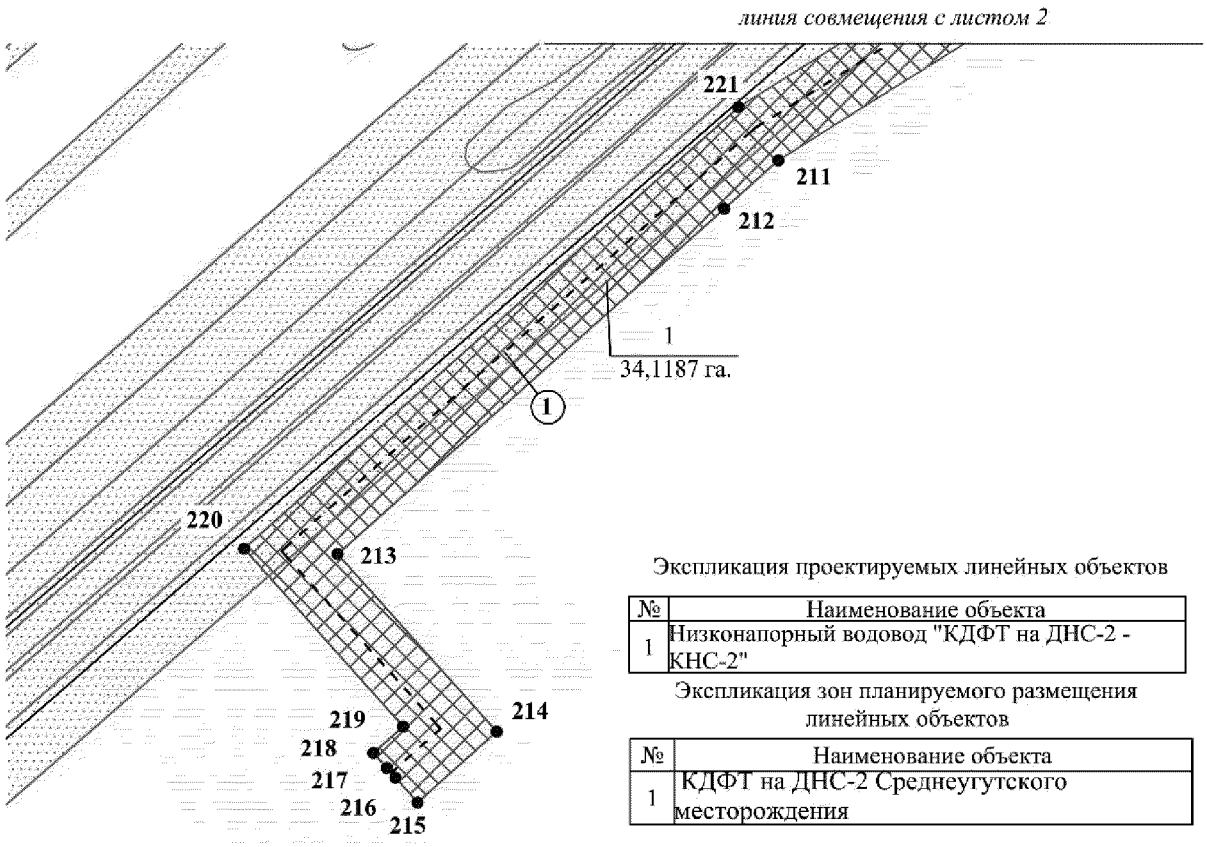

Экспликация проектируемых линейных объектов

№	Наименование объекта
1	Низконапорный водовод "КДФТ на ДНС-2 - КНС-2"


Экспликация зон планируемого размещения линейных объектов

№	Наименование объекта
1	КДФТ на ДНС-2 Среднеугутского месторождения

УСЛОВНЫЕ ОБОЗНАЧЕНИЯ

- границы зоны размещения линейных объектов (красные линии)
- 1 — точки поворота границы зоны планируемого размещения линейных объектов
- зона планируемого размещения линейных объектов
- ранее запроектированные объекты
- 1 / 34,1187 га. — номер зоны планируемого размещения объектов / площадь зоны размещения
- (1) — номер линейного объекта
- ось проектируемой автомобильной дороги
- ось проектируемых нефтегазосборных сетей
- ось проектируемого высоконапорного водовода
- ось проектируемой ВЛ
- ось существующей автомобильной дороги
- ось существующих нефтегазосборных сетей
- ось существующих высоконапорного водовода
- ось существующей ВЛ

Основная часть проекта планировки территории
для размещения линейного объекта регионального
назначения Ханты-Мансийского автономного
округа – Югры «КДФТ на ДНС-2
Среднеугутского месторождения»
Землепользователь ОАО «НК «Роснефть»
Масштаб 1:2 000

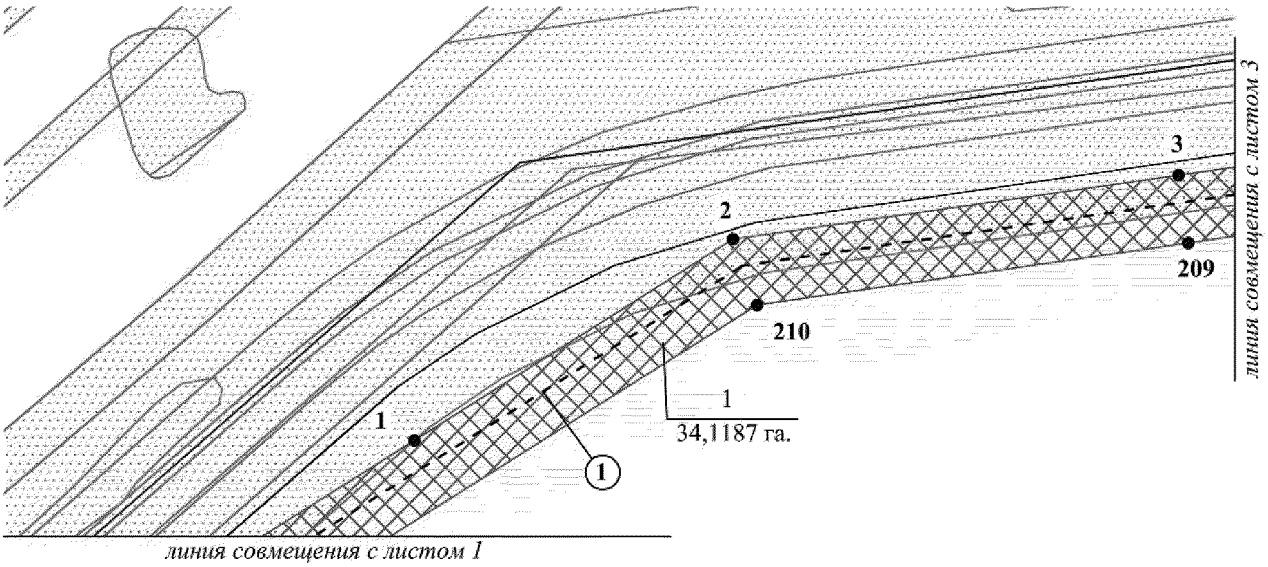


Экспликация проектируемых линейных объектов

№	Наименование объекта
1	Низконапорный водовод "КДФТ на ДНС-2 - КНС-2"

Экспликация зон планируемого размещения линейных объектов

1	КДФТ на ДНС-2 Среднеугутского месторождения

Основная часть проекта планировки территории
для размещения линейного объекта регионального
назначения Ханты-Мансийского автономного
округа – Югры «КДФТ на ДНС-2
Среднеугутского месторождения»
Землепользователь ОАО «НК «Роснефть»
Масштаб 1:2 000

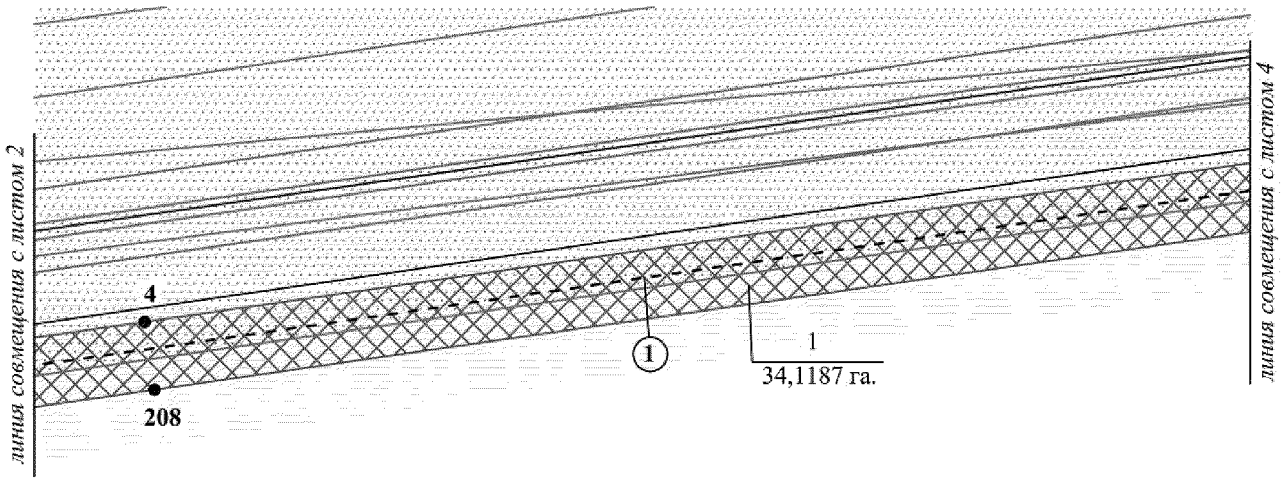


Экспликация проектируемых линейных объектов

№	Наименование объекта
1	Низконапорный водовод "КДФТ на ДНС-2 - КНС-2"

Экспликация зон планируемого размещения линейных объектов

1	КДФТ на ДНС-2 Среднеугутского месторождения

Основная часть проекта планировки территории
для размещения линейного объекта регионального
назначения Ханты-Мансийского автономного
округа – Югры «КДФТ на ДНС-2
Среднеугутского месторождения»
Землепользователь ОАО «НК «Роснефть»
Масштаб 1:2 000

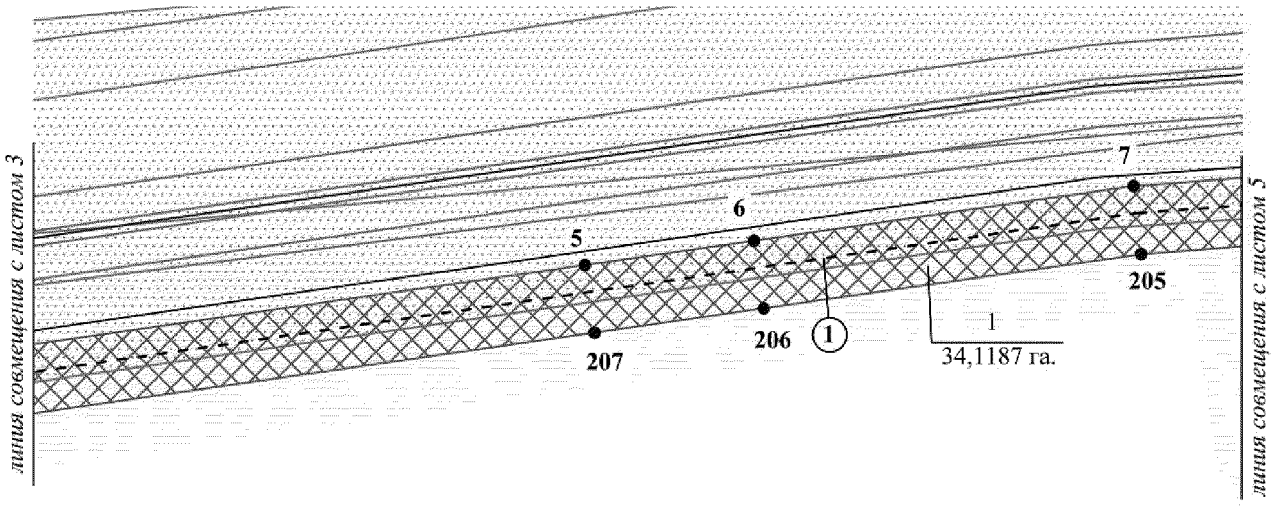


Экспликация проектируемых линейных объектов

№	Наименование объекта
1	Низконапорный водовод "КДФТ на ДНС-2 - КНС-2"

Экспликация зон планируемого размещения линейных объектов

1	КДФТ на ДНС-2 Среднеугутского месторождения

Основная часть проекта планировки территории
для размещения линейного объекта регионального
назначения Ханты-Мансийского автономного
округа – Югры «КДФТ на ДНС-2
Среднеугутского месторождения»
Землепользователь ОАО «НК «Роснефть»
Масштаб 1:2 000

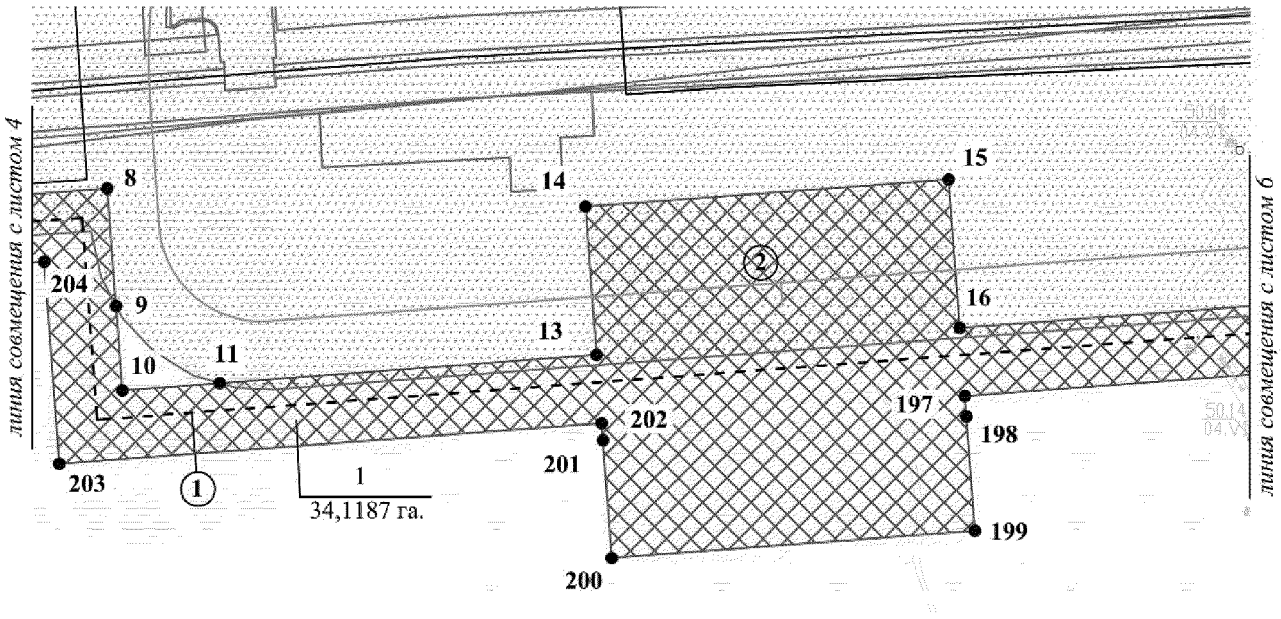


Экспликация проектируемых линейных объектов

№	Наименование объекта
1	Низконапорный водовод "КДФТ на ДНС-2 - КНС-2"
2	Подъезд к узлу запорной арматуры №2

Экспликация зон планируемого размещения линейных объектов

1	КДФТ на ДНС-2 Среднеугутского месторождения

Основная часть проекта планировки территории
для размещения линейного объекта регионального
назначения Ханты-Мансийского автономного
округа – Югры «КДФТ на ДНС-2
Среднеугутского месторождения»
Землепользователь ОАО «НК «Роснефть»
Масштаб 1:2 000

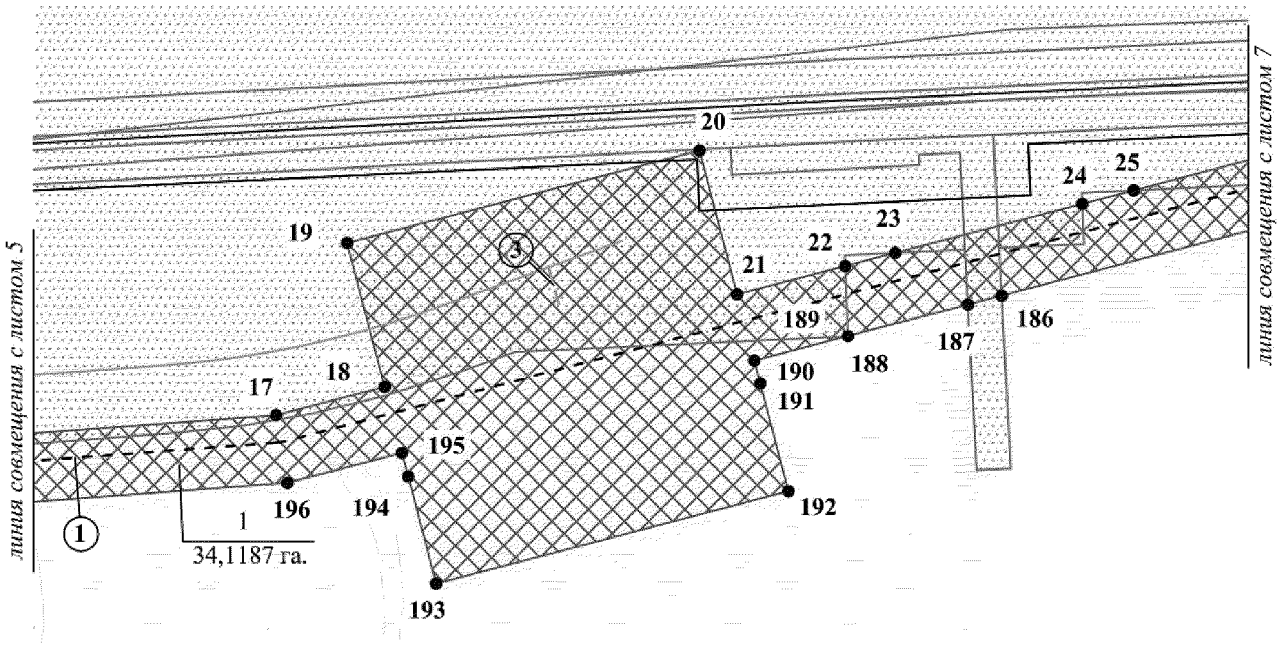


Экспликация проектируемых линейных объектов

№	Наименование объекта
1	Низконапорный водовод "КДФТ на ДНС-2 - КНС-2"
3	Подъезд к узлу запорной арматуры №1

Экспликация зон планируемого размещения линейных объектов

1	КДФТ на ДНС-2 Среднеугутского месторождения

Основная часть проекта планировки территории
для размещения линейного объекта регионального
назначения Ханты-Мансийского автономного
округа – Югры «КДФТ на ДНС-2
Среднеугутского месторождения»
Землепользователь ОАО «НК «Роснефть»
Масштаб 1:2 000

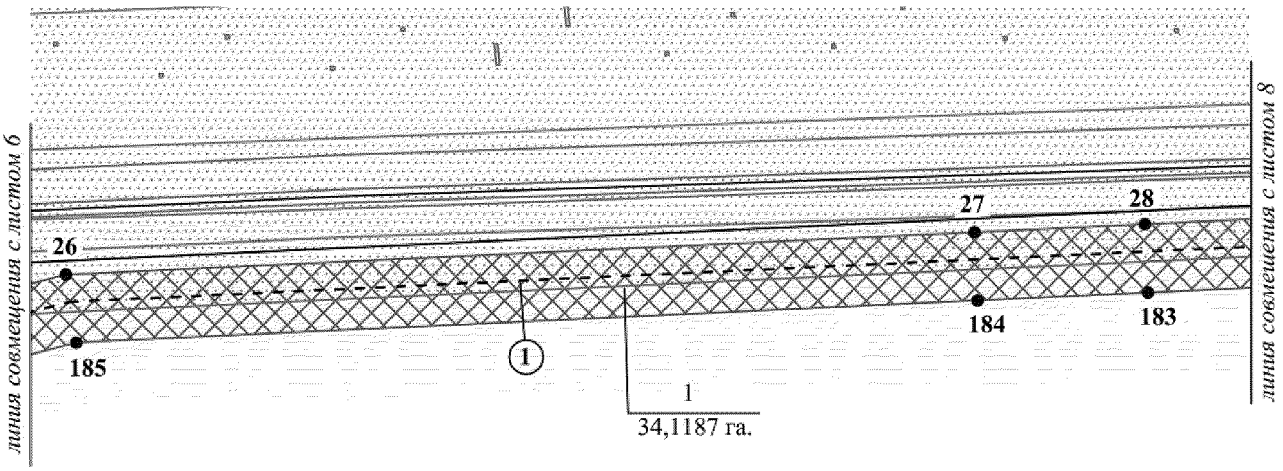


Экспликация проектируемых линейных объектов

№	Наименование объекта
1	Низконапорный водовод "КДФТ на ДНС-2 - КНС-2"

Экспликация зон планируемого размещения линейных объектов

1	КДФТ на ДНС-2 Среднеугутского месторождения

Основная часть проекта планировки территории
для размещения линейного объекта регионального
назначения Ханты-Мансийского автономного
округа – Югры «КДФТ на ДНС-2
Среднеугутского месторождения»
Землепользователь ОАО «НК «Роснефть»
Масштаб 1:2 000

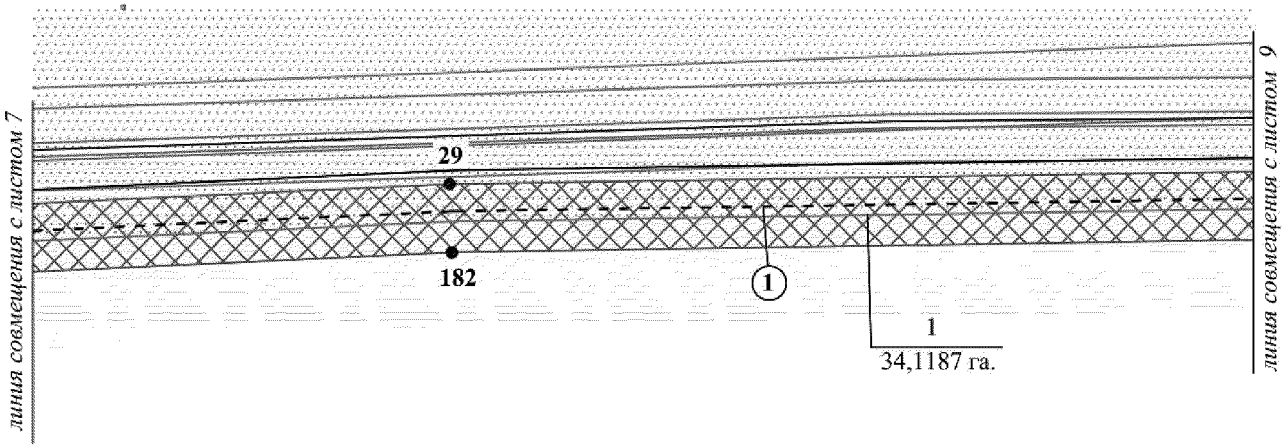


Экспликация проектируемых линейных объектов

№	Наименование объекта
1	Низконапорный водовод "КДФТ на ДНС-2 - КНС-2"

Экспликация зон планируемого размещения линейных объектов

1	КДФТ на ДНС-2 Среднеугутского месторождения

Основная часть проекта планировки территории
для размещения линейного объекта регионального
назначения Ханты-Мансийского автономного
округа – Югры «КДФТ на ДНС-2
Среднеугутского месторождения»
Землепользователь ОАО «НК «Роснефть»
Масштаб 1:2 000

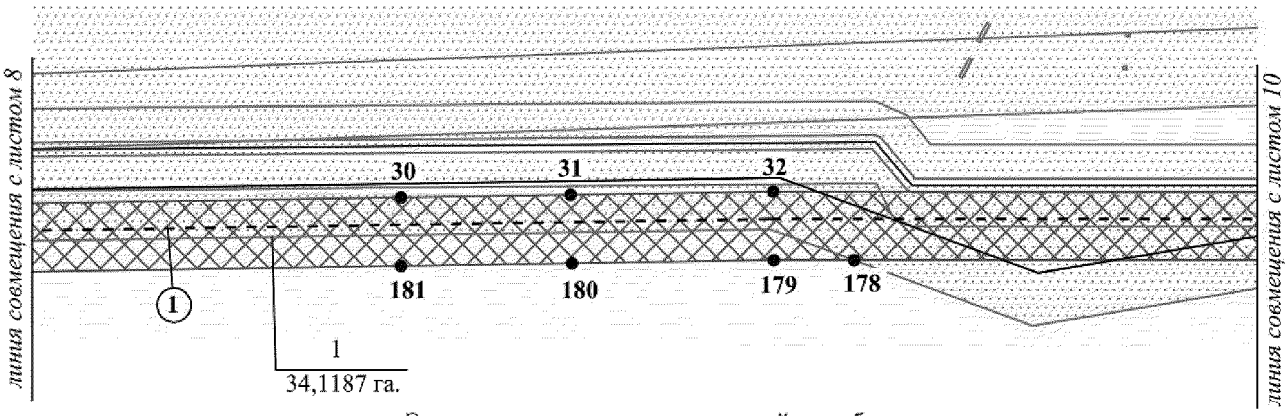


Экспликация проектируемых линейных объектов

№	Наименование объекта
1	Низконапорный водовод "КДФТ на ДНС-2 - КНС-2"

Экспликация зон планируемого размещения линейных объектов

1	КДФТ на ДНС-2 Среднеугутского месторождения

Основная часть проекта планировки территории
для размещения линейного объекта регионального
назначения Ханты-Мансийского автономного
округа – Югры «КДФТ на ДНС-2
Среднеугутского месторождения»
Землепользователь ОАО «НК «Роснефть»
Масштаб 1:2 000

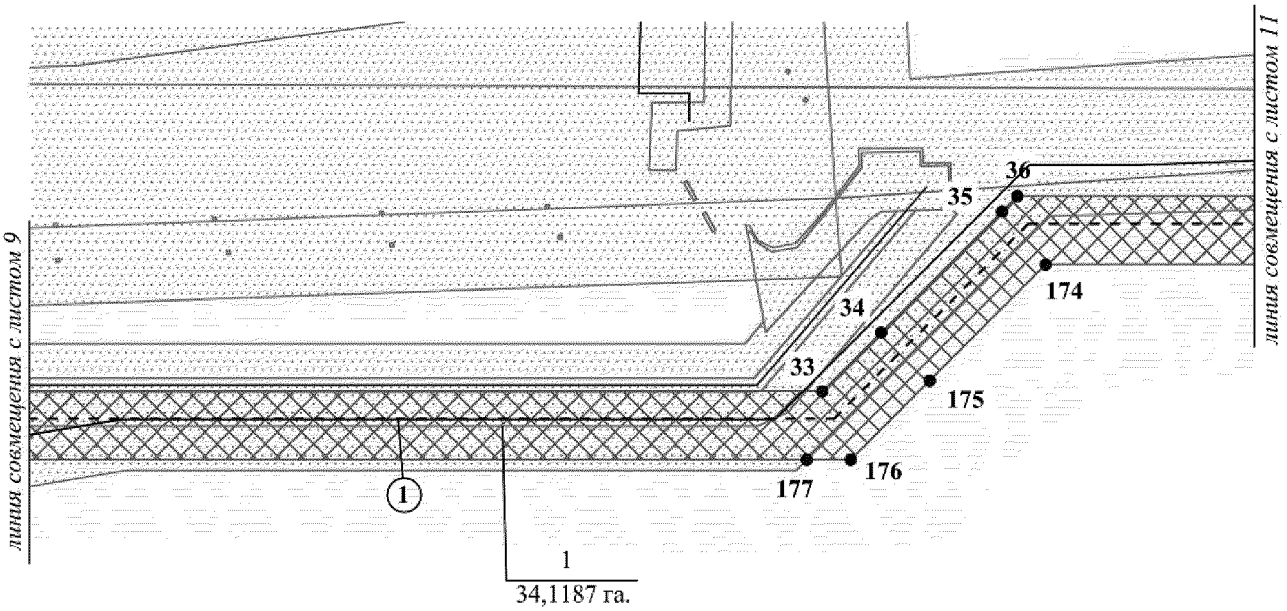


Экспликация проектируемых линейных объектов

№	Наименование объекта
1	Низконапорный водовод "КДФТ на ДНС-2 - КНС-2"

Экспликация зон планируемого размещения линейных объектов

1	КДФТ на ДНС-2 Среднеугутского месторождения

Основная часть проекта планировки территории
для размещения линейного объекта регионального
назначения Ханты-Мансийского автономного
округа – Югры «КДФТ на ДНС-2
Среднеугутского месторождения»
Землепользователь ОАО «НК «Роснефть»
Масштаб 1:2 000

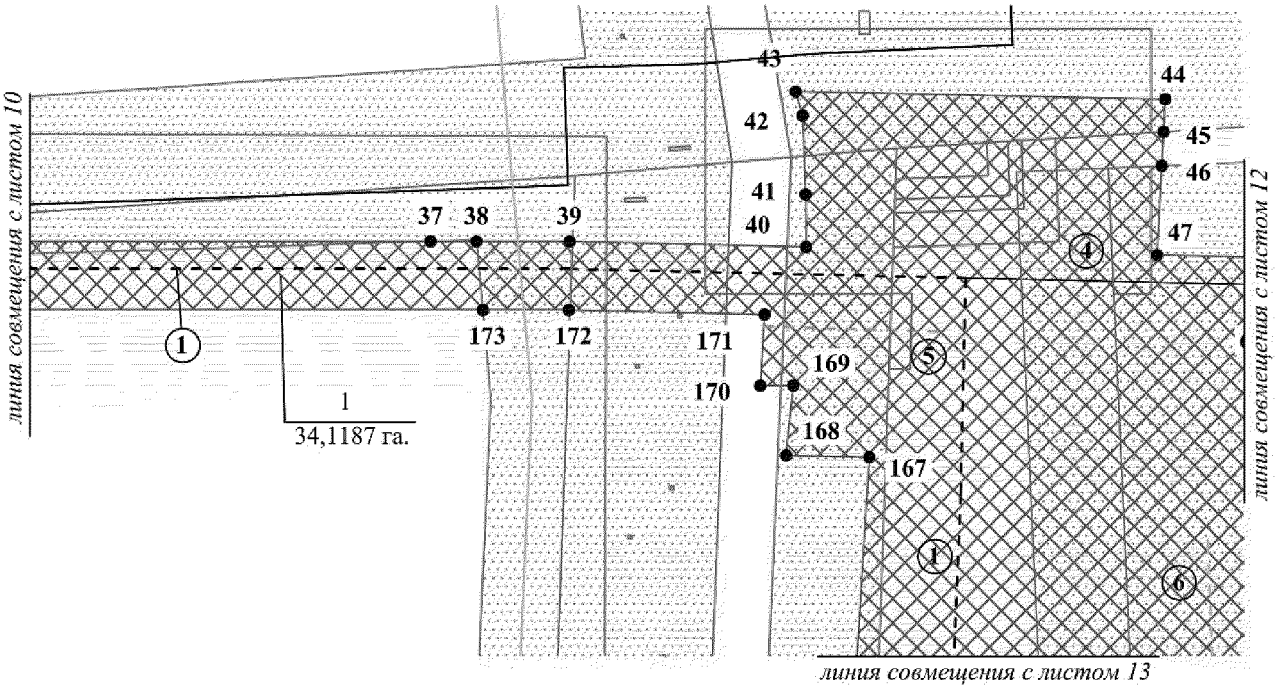


Экспликация проектируемых линейных объектов

№	Наименование объекта
1	Низконапорный водовод "КДФТ на ДНС-2 - КНС-2"
4	Низконапорный водовод т.вр. КНС-1 - КНС-1
5	Подъезд к узлу подключения трубопровода т.вр. КНС-1 - КНС-1
6	ВЛ-6 кВ линия 2

Экспликация зон планируемого размещения
линейных объектов

1	КДФТ на ДНС-2 Среднеугутского месторождения

Основная часть проекта планировки территории
для размещения линейного объекта регионального
назначения Ханты-Мансийского автономного
округа – Югры «КДФТ на ДНС-2
Среднеугутского месторождения»
Землепользователь ОАО «НК «Роснефть»
Масштаб 1:2 000

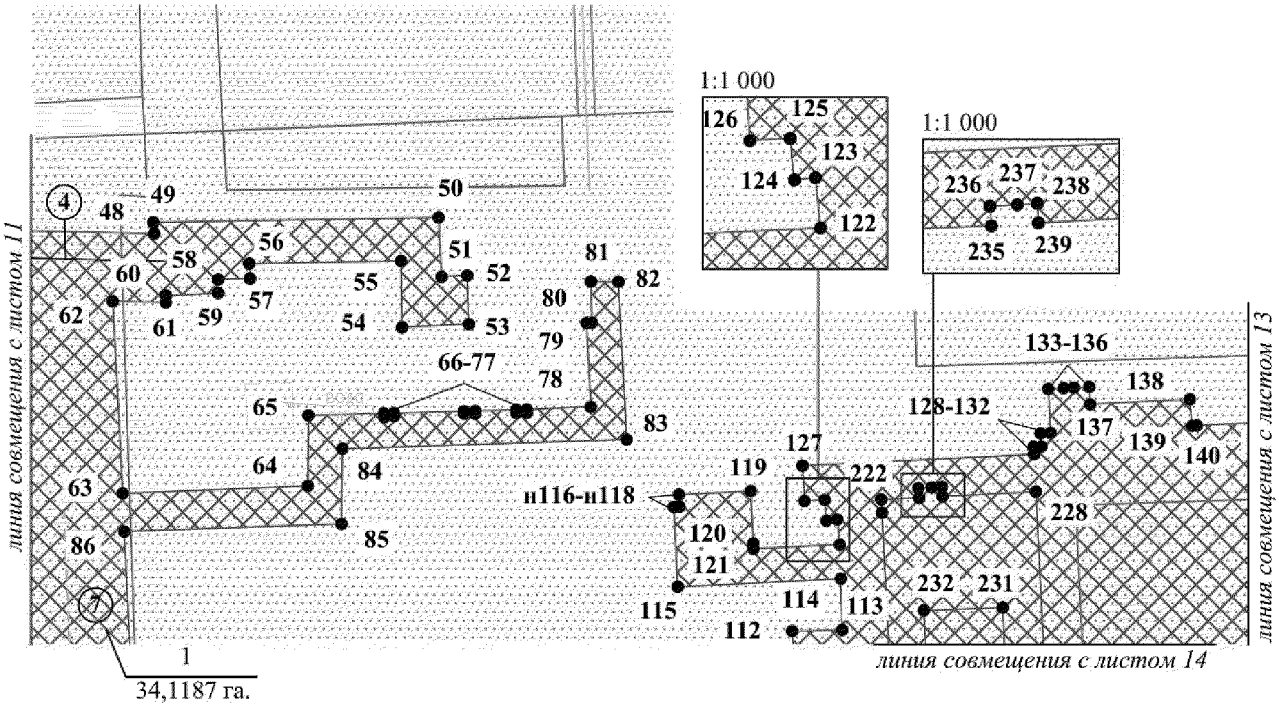


Экспликация проектируемых линейных объектов

№	Наименование объекта
4	Низконапорный водовод т.вр. КНС-1 - КНС-1
7	ВЛ-6 кВ линия 1

Экспликация зон планируемого размещения линейных объектов

1	КДФТ на ДНС-2 Среднеугутского месторождения

Основная часть проекта планировки территории для размещения линейного объекта регионального назначения Ханты-Мансийского автономного округа – Югры «КДФТ на ДНС-2 Среднеугутского месторождения»
Землепользователь ОАО «НК «Роснефть»
Масштаб 1:2 000

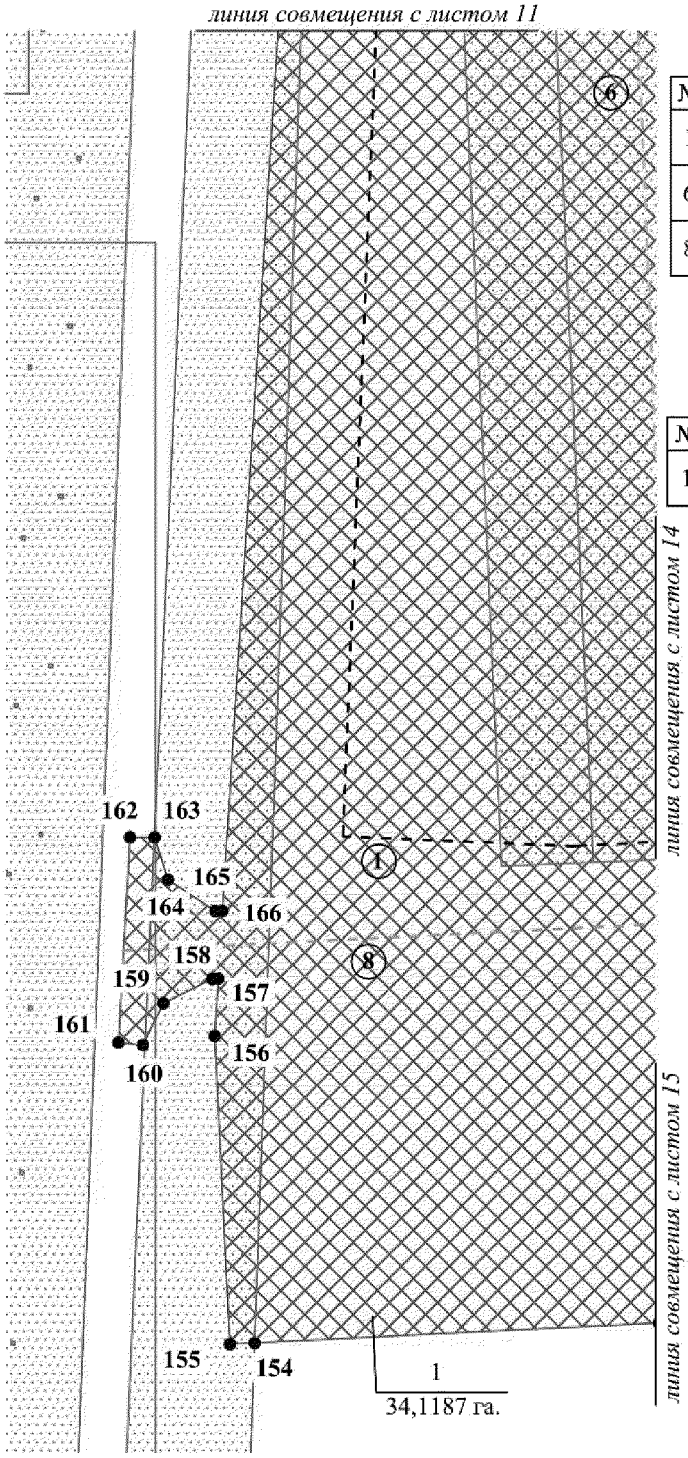


Экспликация проектируемых линейных объектов

№	Наименование объекта
1	Низконапорный водовод "КДФТ на ДНС-2 - КНС-2"
6	ВЛ-6 кВ линия 2
8	Подъезд к площадке КДФТ

Экспликация зон планируемого размещения линейных объектов

№	Наименование объекта
1	КДФТ на ДНС-2 Среднеугутского месторождения

Основная часть проекта планировки территории
для размещения линейного объекта регионального
назначения Ханты-Мансийского автономного
округа – Югры «КДФТ на ДНС-2
Среднеугутского месторождения»
Землепользователь ОАО «НК «Роснефть»
Масштаб 1:2 000

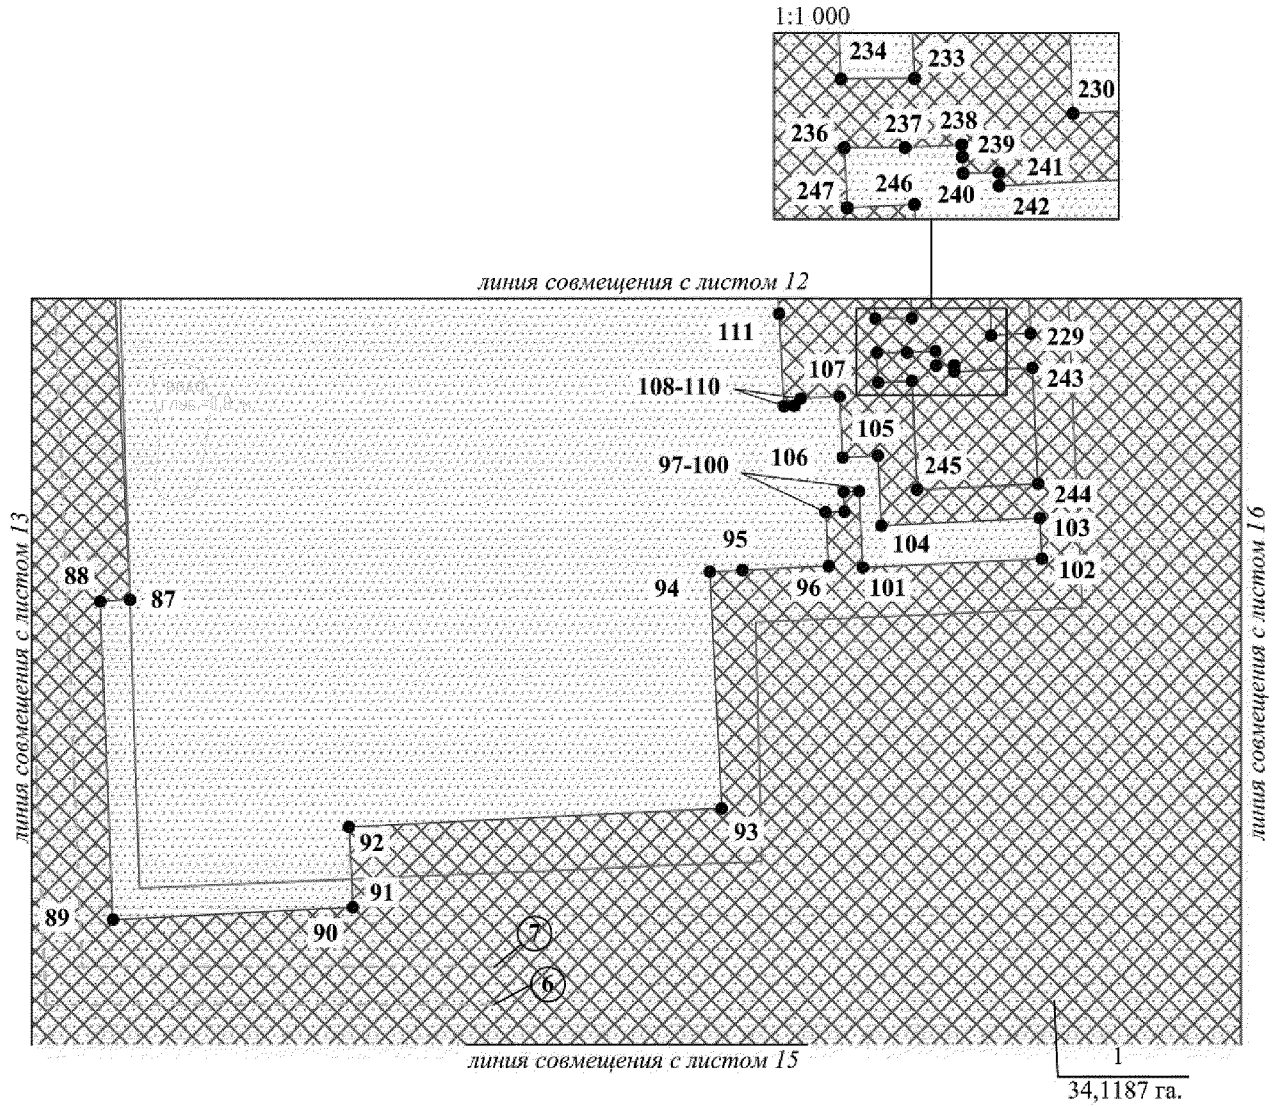


Экспликация проектируемых линейных объектов

№	Наименование объекта
6	ВЛ-6 кВ линия 2
7	ВЛ-6 кВ линия 1

Экспликация зон планируемого размещения линейных объектов

1	КДФТ на ДНС-2 Среднеугутского месторождения

Основная часть проекта планировки территории
для размещения линейного объекта регионального
назначения Ханты-Мансийского автономного
округа – Югры «КДФТ на ДНС-2
Среднеугутского месторождения»
Землепользователь ОАО «НК «Роснефть»
Масштаб 1:2 000

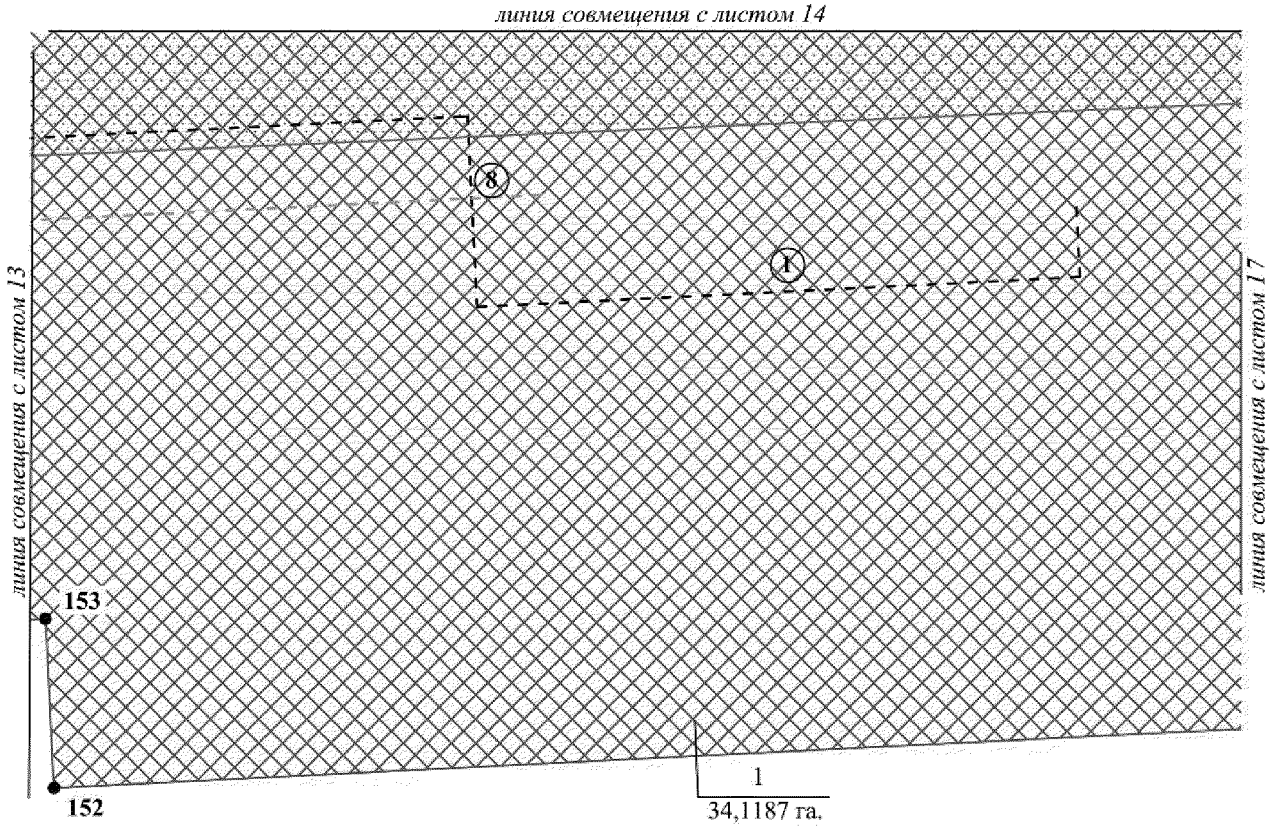


Экспликация проектируемых линейных объектов

№	Наименование объекта
1	Низконапорный водовод "КДФТ на ДНС-2 - КНС-2"
8	Подъезд к площадке КДФТ

Экспликация зон планируемого размещения линейных объектов

1	КДФТ на ДНС-2 Среднеугутского месторождения


Основная часть проекта планировки территории
для размещения линейного объекта регионального
назначения Ханты-Мансийского автономного
округа – Югры «КДФТ на ДНС-2
Среднеугутского месторождения»
Землепользователь ОАО «НК «Роснефть»
Масштаб 1:2 000

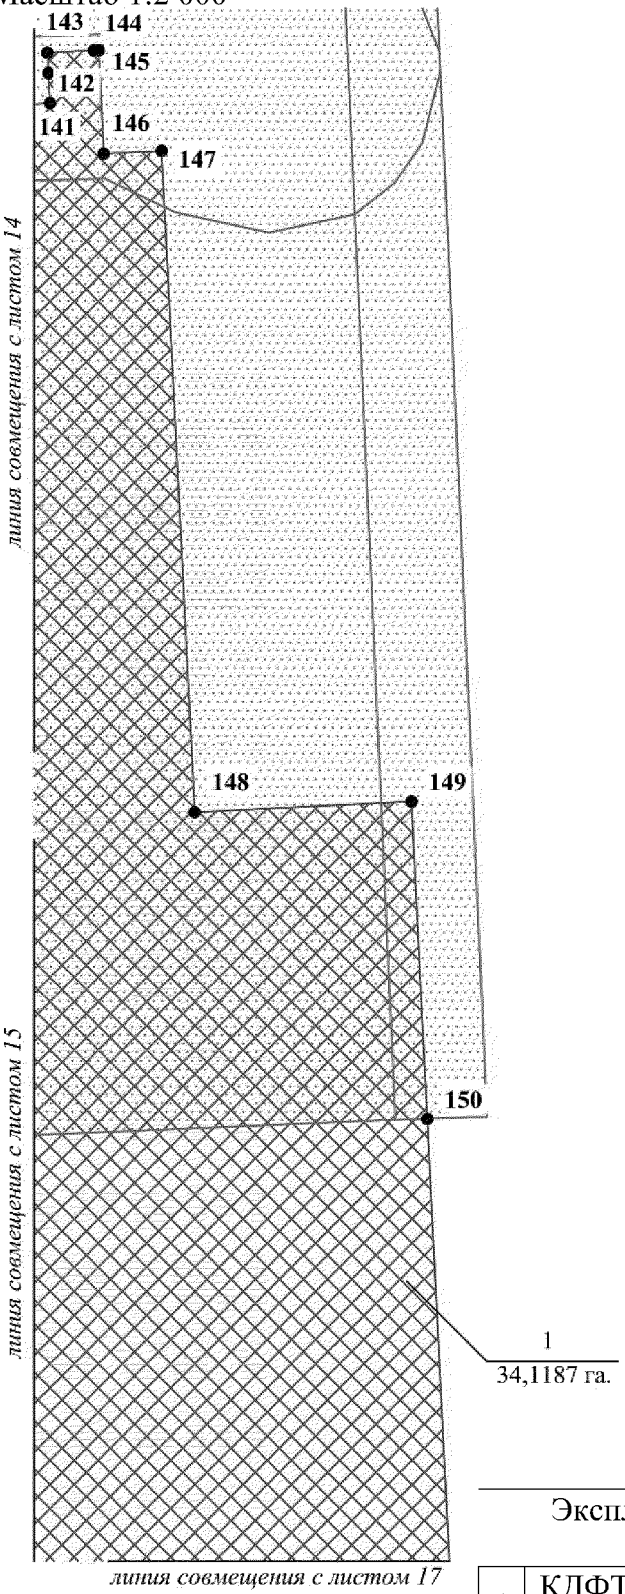

Экспликация зон планируемого размещения линейных объектов

1	КДФТ на ДНС-2 Среднеугутского месторождения


Основная часть проекта планировки территории
для размещения линейного объекта регионального
назначения Ханты-Мансийского автономного
округа – Югры «КДФТ на ДНС-2
Среднеугутского месторождения»
Землепользователь ОАО «НК «Роснефть»
Масштаб 1:2 000

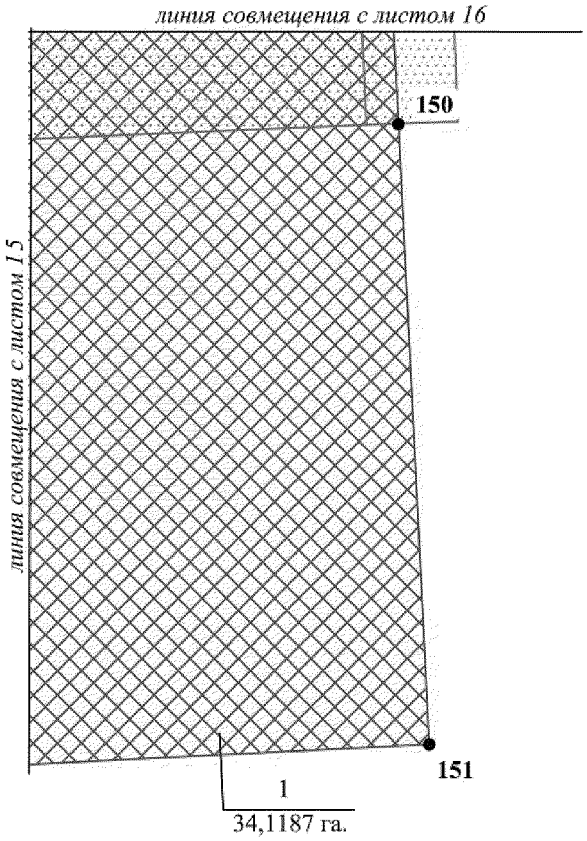

Экспликация зон планируемого размещения линейных объектов

1	КДФТ на ДНС-2 Среднеугутского месторождения

Основная часть проекта планировки территории
для размещения линейного объекта регионального
назначения Ханты-Мансийского автономного
округа – Югры «КДФТ на ДНС-2
Среднеугутского месторождения»
Землепользователь ОАО «НК «Роснефть»
Масштаб 1:2 000

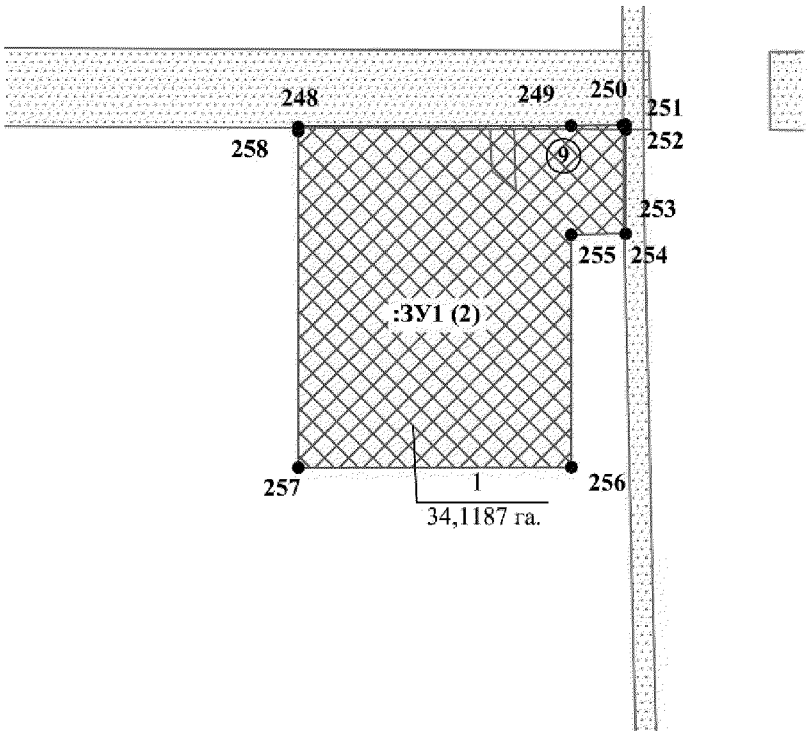

Экспликация проектируемых линейных объектов

№	Наименование объекта
9	Подъезд к временному городку строителей

Экспликация зон планируемого размещения линейных объектов

1	Трубопроводы Майского региона строительства 2016-2017г.г., вторая очередь

Основная часть проекта планировки территории для размещения линейного объекта регионального назначения Ханты-Мансийского автономного округа – Югры «КДФТ на ДНС-2 Среднеугутского месторождения» Землепользователь ОАО «НК «Роснефть» Масштаб 1:2 000

Каталог координат границы зоны №1планируемого размещения линейных объектов

№№	X	Y	№№	X	Y	№№	X	Y
1	896106,68	3597060,75	50	896425,42	3600666,30	99	896243,77	3600789,29
2	896132,15	3597101,27	51	896408,08	3600667,15	100	896243,99	3600793,79
3	896165,41	3597154,15	52	896408,45	3600674,69	101	896221,64	3600794,89
4	896184,15	3597284,73	53	896394,23	3600675,10	102	896224,25	3600847,33
5	896191,24	3597334,22	54	896393,26	3600655,58	103	896236,20	3600846,74
6	896262,00	3597827,64	55	896412,66	3600655,27	104	896233,91	3600800,32
7	896269,10	3597877,13	56	896411,91	3600610,79	105	896254,37	3600799,30
8	896285,07	3597988,41	57	896407,57	3600611,00	106	896253,86	3600788,97
9	896289,52	3598047,97	58	896407,30	3600601,68	107	896271,65	3600788,08
10	896255,15	3598050,54	59	896403,33	3600601,66	108	896271,08	3600776,65
11	896230,47	3598052,38	60	896402,57	3600586,37	109	896268,97	3600774,75
12	896232,61	3598080,91	61	896400,60	3600586,32	110	896268,82	3600771,77
13	896240,84	3598191,35	62	896400,90	3600570,79	111	896295,85	3600770,36
14	896284,22	3598188,11	63	896344,67	3600573,70	112	896304,38	3600769,92
15	896292,16	3598294,51	64	896346,87	3600627,95	113	896304,74	3600784,53
16	896248,78	3598297,75	65	896367,50	3600628,13	114	896319,72	3600784,15
17	896260,60	3598456,29	66	896368,09	3600650,23	115	896317,36	3600736,36
18	896268,92	3598488,08	67	896367,02	3600650,33	116	896340,69	3600735,20
19	896311,00	3598477,07	68	896367,31	3600653,26	117	896340,77	3600736,83
20	896338,03	3598580,29	69	896368,17	3600653,18	118	896344,31	3600736,69
21	896295,95	3598591,30	70	896368,71	3600673,72	119	896345,36	3600757,72
22	896304,24	3598622,97	71	896368,07	3600673,74	120	896330,08	3600758,49
23	896308,07	3598637,61	72	896368,00	3600676,99	121	896328,50	3600758,56
24	896322,41	3598692,40	73	896368,80	3600677,00	122	896329,74	3600783,86
25	896326,36	3598707,46	74	896369,10	3600689,03	123	896337,06	3600783,12
26	896339,75	3598758,63	75	896368,22	3600689,03	124	896336,73	3600779,95
27	896352,16	3599024,92	76	896368,21	3600692,09	125	896342,81	3600779,43
28	896354,49	3599074,87	77	896369,20	3600692,09	126	896342,48	3600773,50
29	896361,68	3599229,25	78	896370,02	3600710,88	127	896352,80	3600772,92
30	896367,04	3599576,20	79	896394,61	3600709,60	128	896356,18	3600840,78
31	896367,81	3599625,82	80	896394,64	3600711,17	129	896358,28	3600840,67
32	896368,73	3599685,19	81	896406,69	3600710,91	130	896358,39	3600842,90
33	896368,73	3600061,51	82	896406,61	3600718,98	131	896362,25	3600842,71
34	896385,99	3600078,77	83	896360,46	3600721,40	132	896362,40	3600845,60
35	896421,35	3600114,12	84	896357,76	3600638,05	133	896375,24	3600844,96
36	896425,86	3600118,63	85	896335,77	3600637,84	134	896375,50	3600849,45
37	896425,86	3600317,90	86	896333,53	3600574,15	135	896375,64	3600852,45
38	896425,86	3600331,33	87	896212,27	3600580,18	136	896375,84	3600856,95
39	896425,86	3600358,60	88	896211,79	3600571,40	137	896370,74	3600857,20
40	896424,26	3600427,92	89	896118,74	3600575,17	138	896372,21	3600886,43
41	896439,58	3600427,80	90	896302,82	3600671,37	139	896364,46	3600887,08
42	896462,61	3600426,90	91	896122,36	3600645,48	140	896364,53	3600888,47
43	896469,56	3600424,87	92	896145,84	3600644,31	141	896365,40	3600905,92
44	896467,35	3600533,16	93	896151,27	3600753,52	142	896374,25	3600905,48
45	896457,81	3600532,66	94	896220,41	3600750,08	143	896380,21	3600905,19
46	896447,91	3600532,13	95	896220,88	3600759,57	144	896380,88	3600918,72
47	896421,89	3600530,74	96	896222,14	3600784,86	145	896380,95	3600920,18
48	896420,69	3600582,90	97	896237,86	3600783,94	146	896350,63	3600921,69
49	896424,02	3600582,66	98	896238,00	3600789,46	147	896351,47	3600938,60


Основная часть проекта планировки территории
для размещения линейного объекта регионального
назначения Ханты-Мансийского автономного
округа – Югры «КДФТ на ДНС-2
Среднеугутского месторождения»
Землепользователь ОАО «НК «Роснефть»
Масштаб 1:2 000
Каталог координат границы зоны №1планируемого размещения линейных объектов

№№	X	Y	№№	X	Y	№№	X	Y
148	896157,75	3600948,32	185	896319,86	3598761,67	222	896342,93	3600796,01
149	896160,91	3601011,81	186	896295,56	3598668,80	223	896343,34	3600807,07
150	896067,91	3601016,44	187	896292,97	3598658,92	224	896346,23	3600806,87
151	895886,25	3601025,47	188	896283,77	3598623,78	225	896346,43	3600810,86
152	895862,90	3600556,00	189	896283,61	3598623,16	226	896346,62	3600813,79
153	895912,45	3600553,54	190	896276,59	3598596,37	227	896343,78	3600813,97
154	895906,56	3600435,11	191	896269,93	3598598,12	228	896345,19	3600841,32
155	895906,20	3600427,88	192	896238,39	3598606,38	229	896290,07	3600844,06
156	895996,52	3600423,40	193	896211,36	3598503,15	230	896289,49	3600832,44
157	896013,31	3600424,45	194	896242,72	3598494,94	231	896311,32	3600831,61
158	896013,22	3600422,68	195	896249,58	3598493,15	232	896310,44	3600808,45
159	896006,15	3600408,40	196	896240,80	3598459,60	233	896294,60	3600809,27
160	895993,88	3600402,42	197	896228,83	3598299,24	234	896294,51	3600798,48
161	895994,62	3600395,22	198	896222,83	3598299,68	235	896339,04	3600796,20
162	896054,74	3600398,64	199	896189,45	3598302,18	236	896284,51	3600798,98
163	896054,72	3600405,87	200	896181,50	3598195,78	237	896284,52	3600807,89
164	896042,34	3600409,73	201	896215,91	3598193,20	238	896284,93	3600816,17
165	896033,16	3600423,63	202	896220,89	3598192,83	239	896283,18	3600816,26
166	896033,20	3600425,70	203	896209,04	3598033,93	240	896280,76	3600816,36
167	896362,85	3600446,43	204	896268,08	3598029,52	241	896280,87	3600821,61
168	896363,37	3600422,05	205	896265,18	3597990,58	242	896278,94	3600821,65
169	896383,76	3600424,19	206	896249,32	3597879,99	243	896280,08	3600844,56
170	896383,75	3600414,50	207	896242,23	3597830,51	244	896246,18	3600846,25
171	896404,53	3600415,72	208	896171,44	3597337,07	245	896244,43	3600810,75
172	896405,85	3600358,38	209	896164,34	3597287,57	246	896276,22	3600809,25
173	896405,85	3600333,17	210	896146,22	3597161,19	247	896275,73	3600799,41
174	896405,85	3600126,91	211	896043,78	3596998,29	248	895198,88	3593441,77
175	896371,89	3600092,94	212	896029,14	3596981,92	249	895198,93	3593521,77
176	896348,74	3600069,80	213	895924,95	3596865,40	250	895199,19	3593537,03
177	896348,74	3600056,91	214	895871,33	3596913,36	251	895199,20	3593537,77
178	896348,74	3599708,91	215	895849,99	3596889,50	252	895197,83	3593537,77
179	896348,74	3599685,35	216	895857,45	3596882,84	253	895167,34	3593537,77
180	896347,83	3599626,25	217	895860,43	3596880,17	254	895167,33	3593537,33
181	896347,05	3599576,20	218	895864,91	3596876,17	255	895167,08	3593521,80
182	896341,69	3599229,87	219	895872,90	3596885,11	256	895098,98	3593521,87
183	896334,51	3599075,79	220	895926,53	3596837,16	257	895098,88	3593441,82
184	896332,18	3599025,85	221	896059,81	3596986,21	258	895198,31	3593441,77

Ханты-Мансийский автономный округ — Югра
Губернатор

Проект межевания территории для размещения
линейного объекта регионального назначения Ханты-Мансийского автономного округа – Югры
«КДФТ на ДНС-2 Среднеугутского месторождения»
Землепользователь ОАО «НК «Роснефть»
Масштаб 1:2 000


Приложение 9
к постановлению Правительства
Ханты-Мансийского
автономного округа – Югры
от 6 мая 2016 года № 136-п

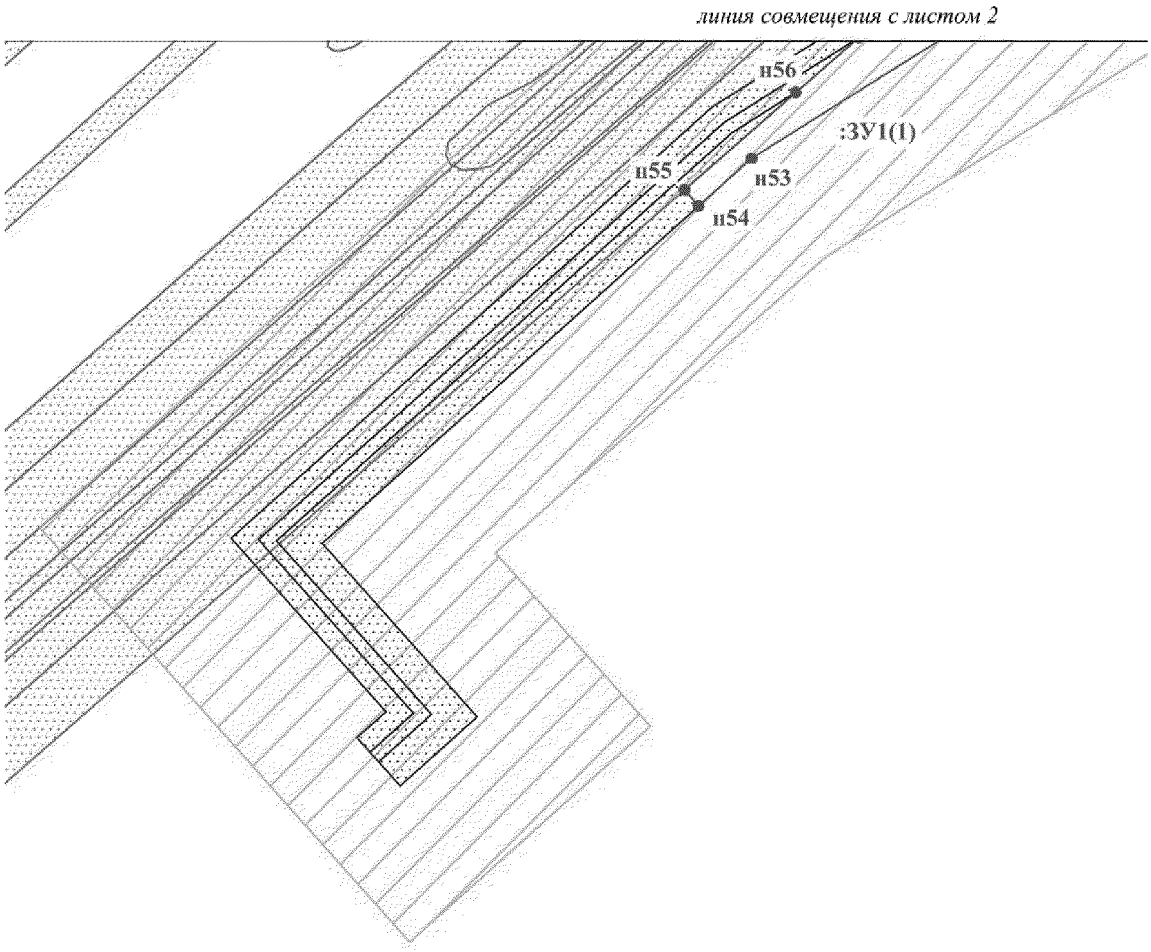


УСЛОВНЫЕ ОБОЗНАЧЕНИЯ

	границы земельного участка
	ранее запроектированные земельные участки
	земельные участки на ранее сформированных участках
:ЗУ1 (1)	зона планируемого размещения линейных объектов
● н1	точки поворота земельного участка, устанавливаемые при проведении кадастровых работ
	охранная зона проектируемой ВЛ
	охранная зона проектируемых трубопроводов


Проект межевания территории для размещения
линейного объекта регионального назначения
Ханты-Мансийского автономного округа – Югры
«КДФТ на ДНС-2 Среднеугутского месторождения»
Землепользователь ОАО «НК «Роснефть»
Масштаб 1:2 000

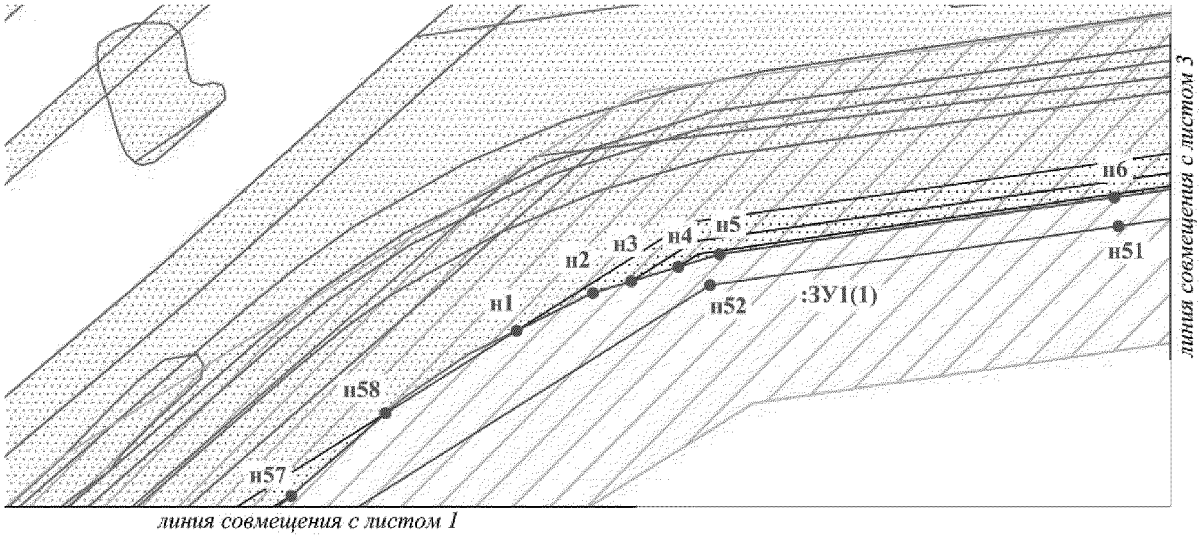


Проект межевания территории для размещения
линейного объекта регионального назначения
Ханты-Мансийского автономного округа – Югры
«КДФТ на ДНС-2 Среднеугутского месторождения»
Землепользователь ОАО «НК «Роснефть»
Масштаб 1:2 000

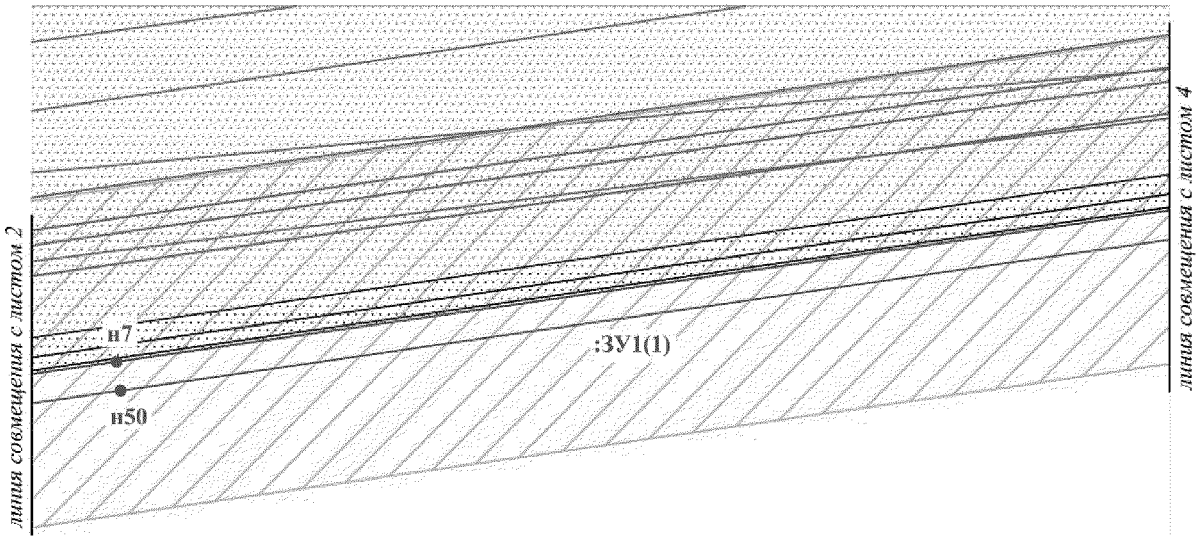


Проект межевания территории для размещения
линейного объекта регионального назначения
Ханты-Мансийского автономного округа – Югры
«КДФТ на ДНС-2 Среднеугутского месторождения»
Землепользователь ОАО «НК «Роснефть»
Масштаб 1:2 000

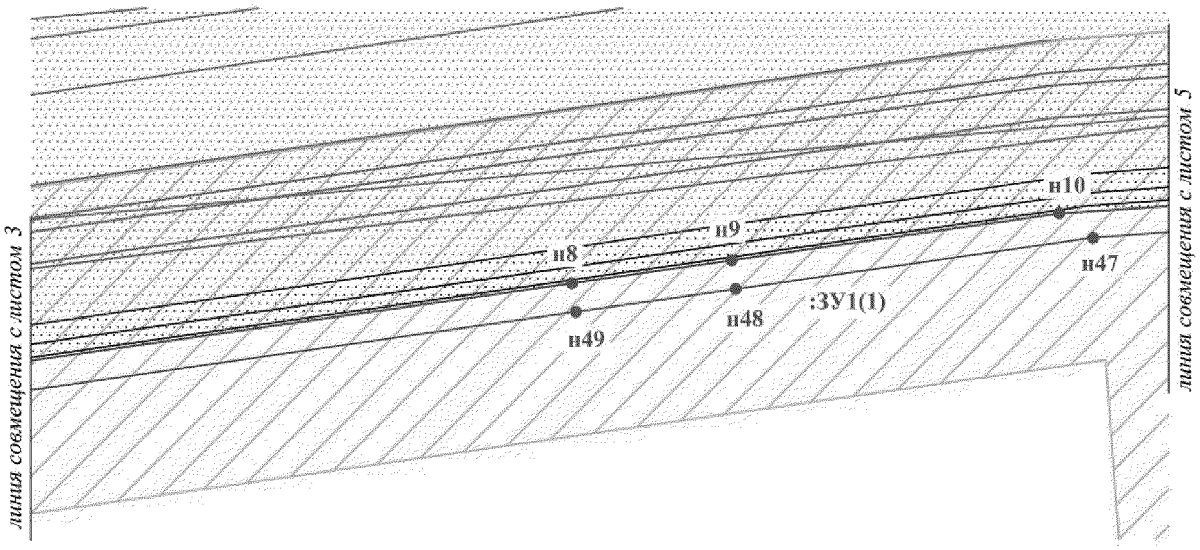


Проект межевания территории для размещения
линейного объекта регионального назначения
Ханты-Мансийского автономного округа – Югры
«КДФТ на ДНС-2 Среднеугутского месторождения»
Землепользователь ОАО «НК «Роснефть»
Масштаб 1:2 000

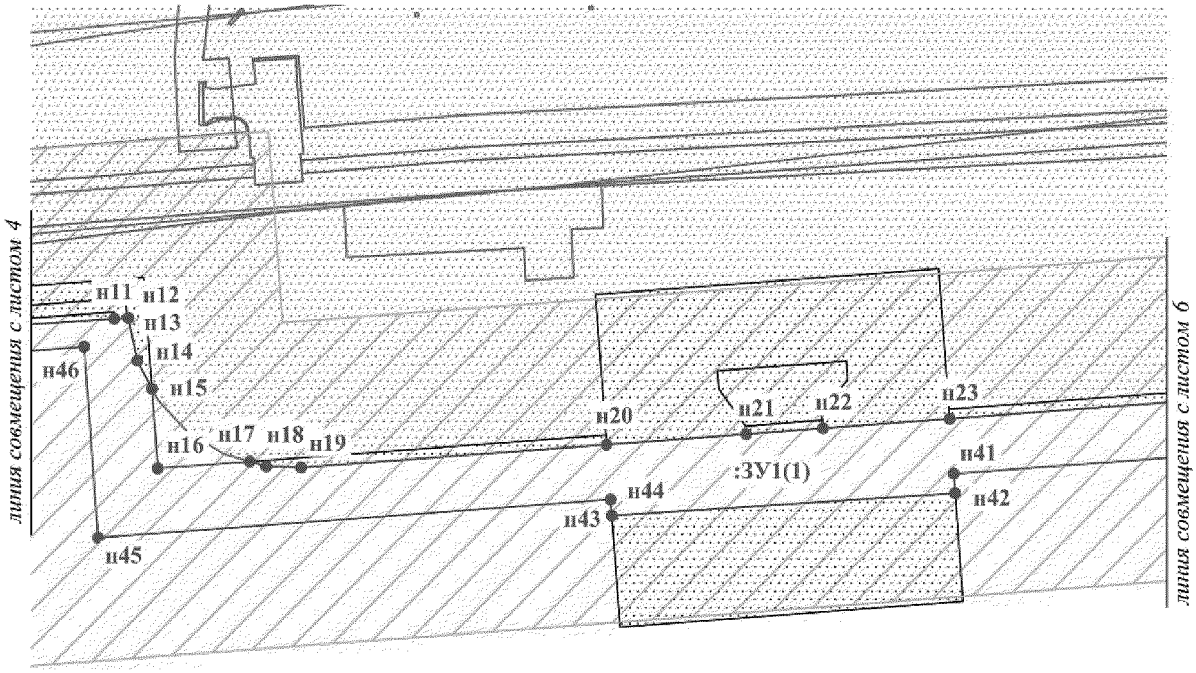


Проект межевания территории для размещения
линейного объекта регионального назначения
Ханты-Мансийского автономного округа – Югры
«КДФТ на ДНС-2 Среднеугутского месторождения»
Землепользователь ОАО «НК «Роснефть»
Масштаб 1:2 000

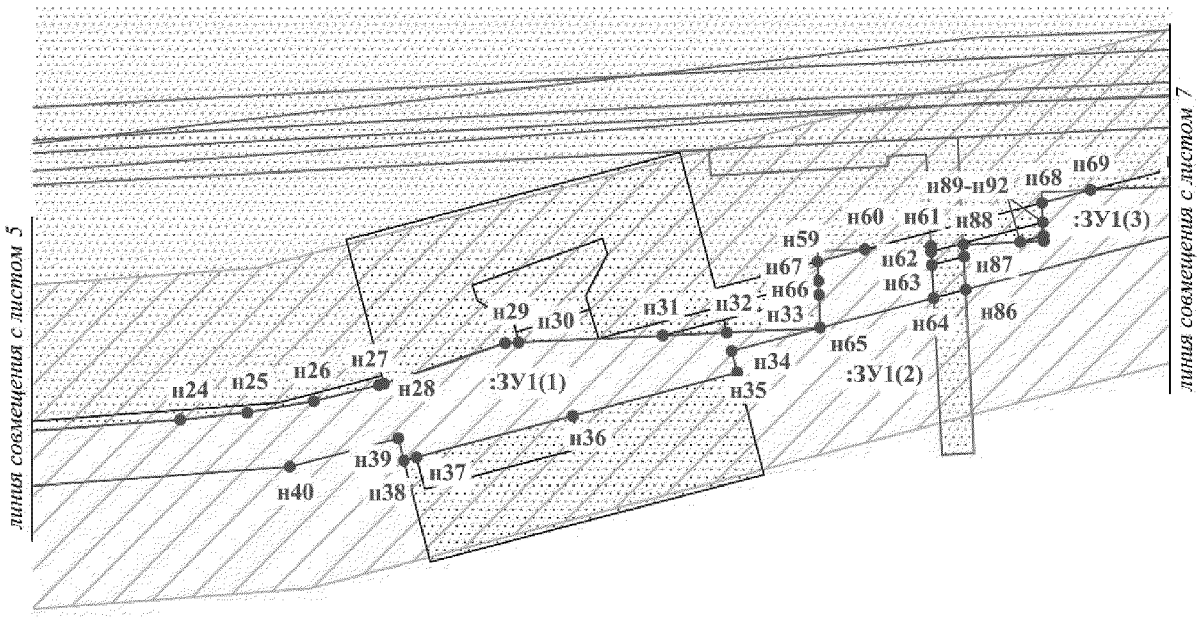


Проект межевания территории для размещения
линейного объекта регионального назначения
Ханты-Мансийского автономного округа – Югры
«КДФТ на ДНС-2 Среднеугутского месторождения»
Землепользователь ОАО «НК «Роснефть»
Масштаб 1:2 000

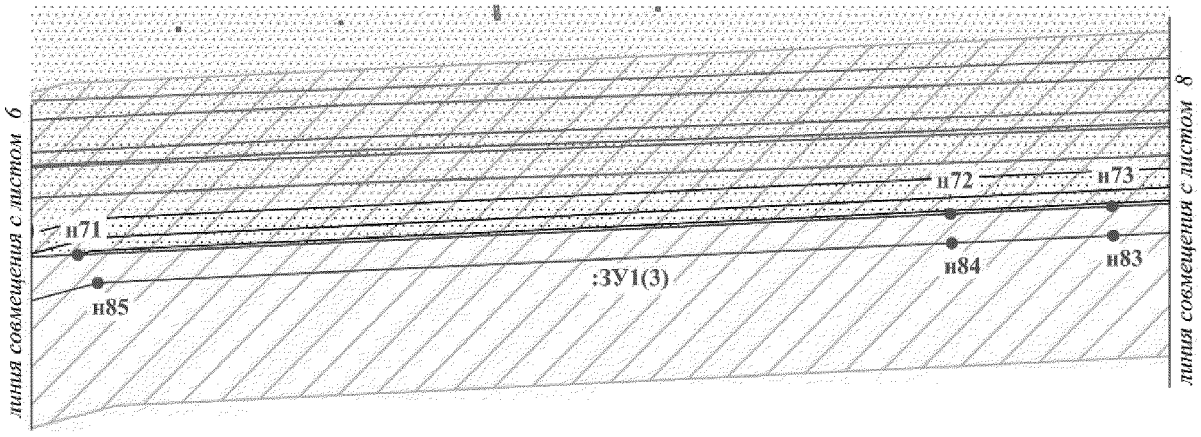


Проект межевания территории для размещения
линейного объекта регионального назначения
Ханты-Мансийского автономного округа – Югры
«КДФТ на ДНС-2 Среднеугутского месторождения»
Землепользователь ОАО «НК «Роснефть»
Масштаб 1:2 000

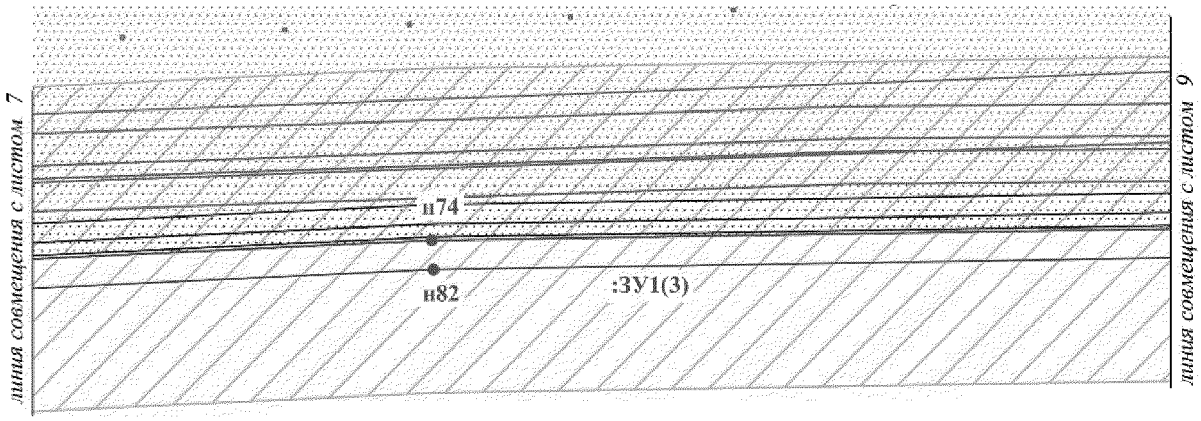


Проект межевания территории для размещения
линейного объекта регионального назначения
Ханты-Мансийского автономного округа – Югры
«КДФТ на ДНС-2 Среднеугутского месторождения»
Землепользователь ОАО «НК «Роснефть»
Масштаб 1:2 000

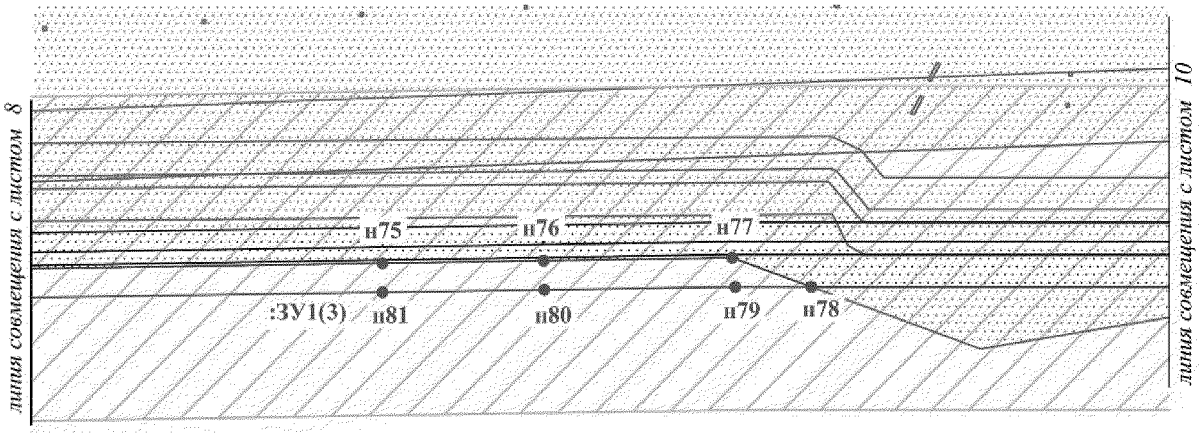


Проект межевания территории для размещения
линейного объекта регионального назначения
Ханты-Мансийского автономного округа – Югры
«КДФТ на ДНС-2 Среднеугутского месторождения»
Землепользователь ОАО «НК «Роснефть»
Масштаб 1:2 000

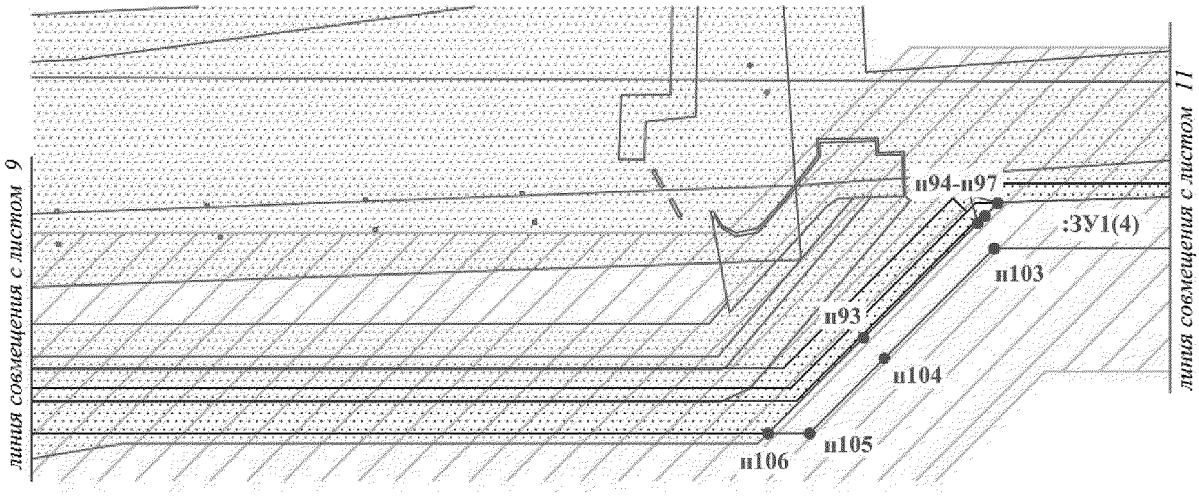


Проект межевания территории для размещения
линейного объекта регионального назначения
Ханты-Мансийского автономного округа – Югры
«КДФТ на ДНС-2 Среднеугутского месторождения»
Землепользователь ОАО «НК «Роснефть»
Масштаб 1:2 000

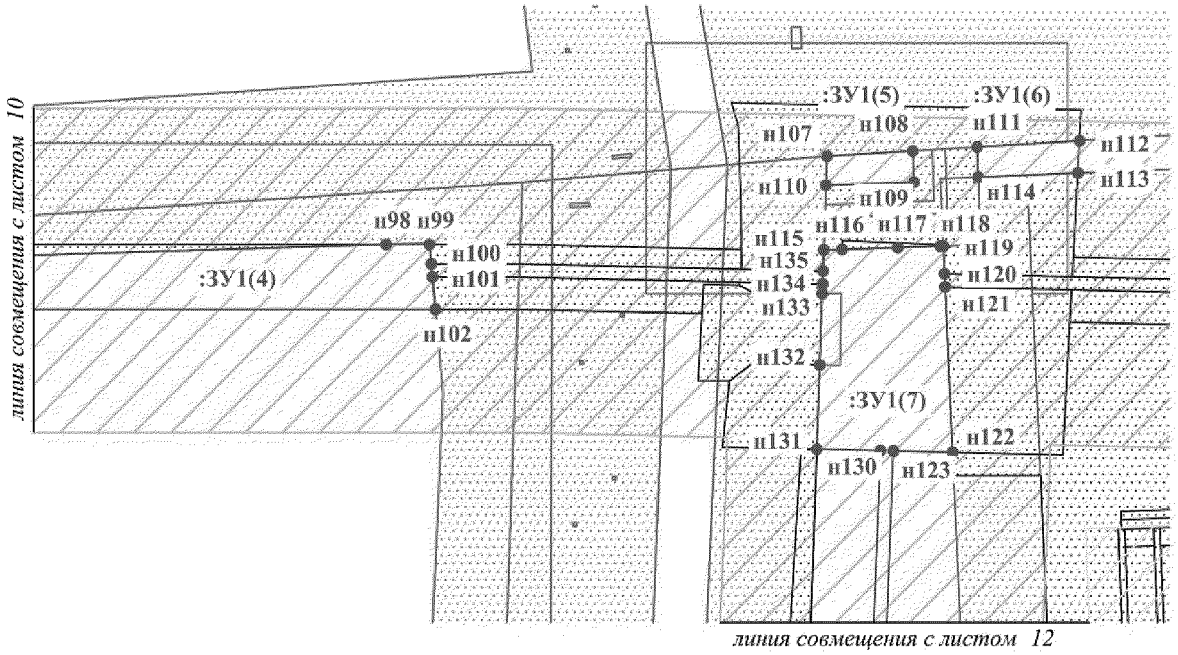

Проект межевания территории для размещения
линейного объекта регионального назначения
Ханты-Мансийского автономного округа – Югры
«КДФТ на ДНС-2 Среднеугутского месторождения»
Землепользователь ОАО «НК «Роснефть»
Масштаб 1:2 000

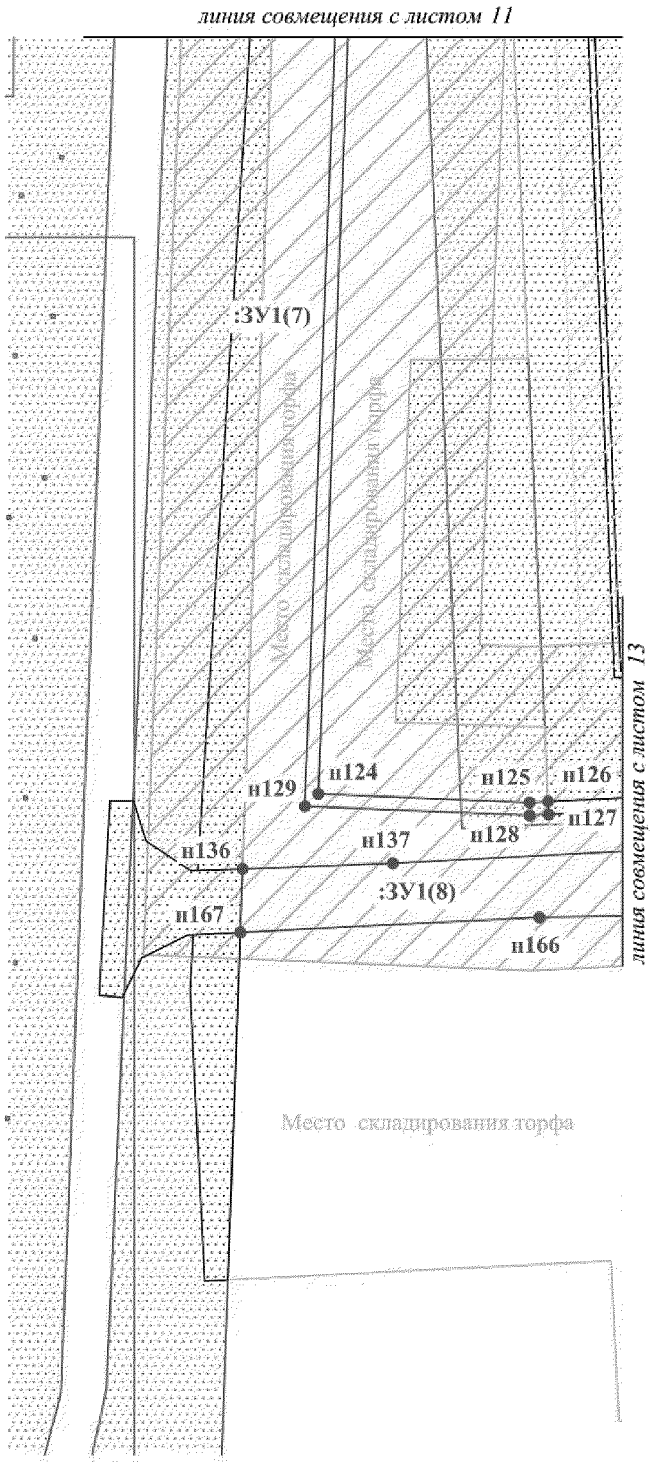

Проект межевания территории для размещения
линейного объекта регионального назначения
Ханты-Мансийского автономного округа – Югры
«КДФТ на ДНС-2 Среднеугутского месторождения»
Землепользователь ОАО «НК «Роснефть»
Масштаб 1:2 000

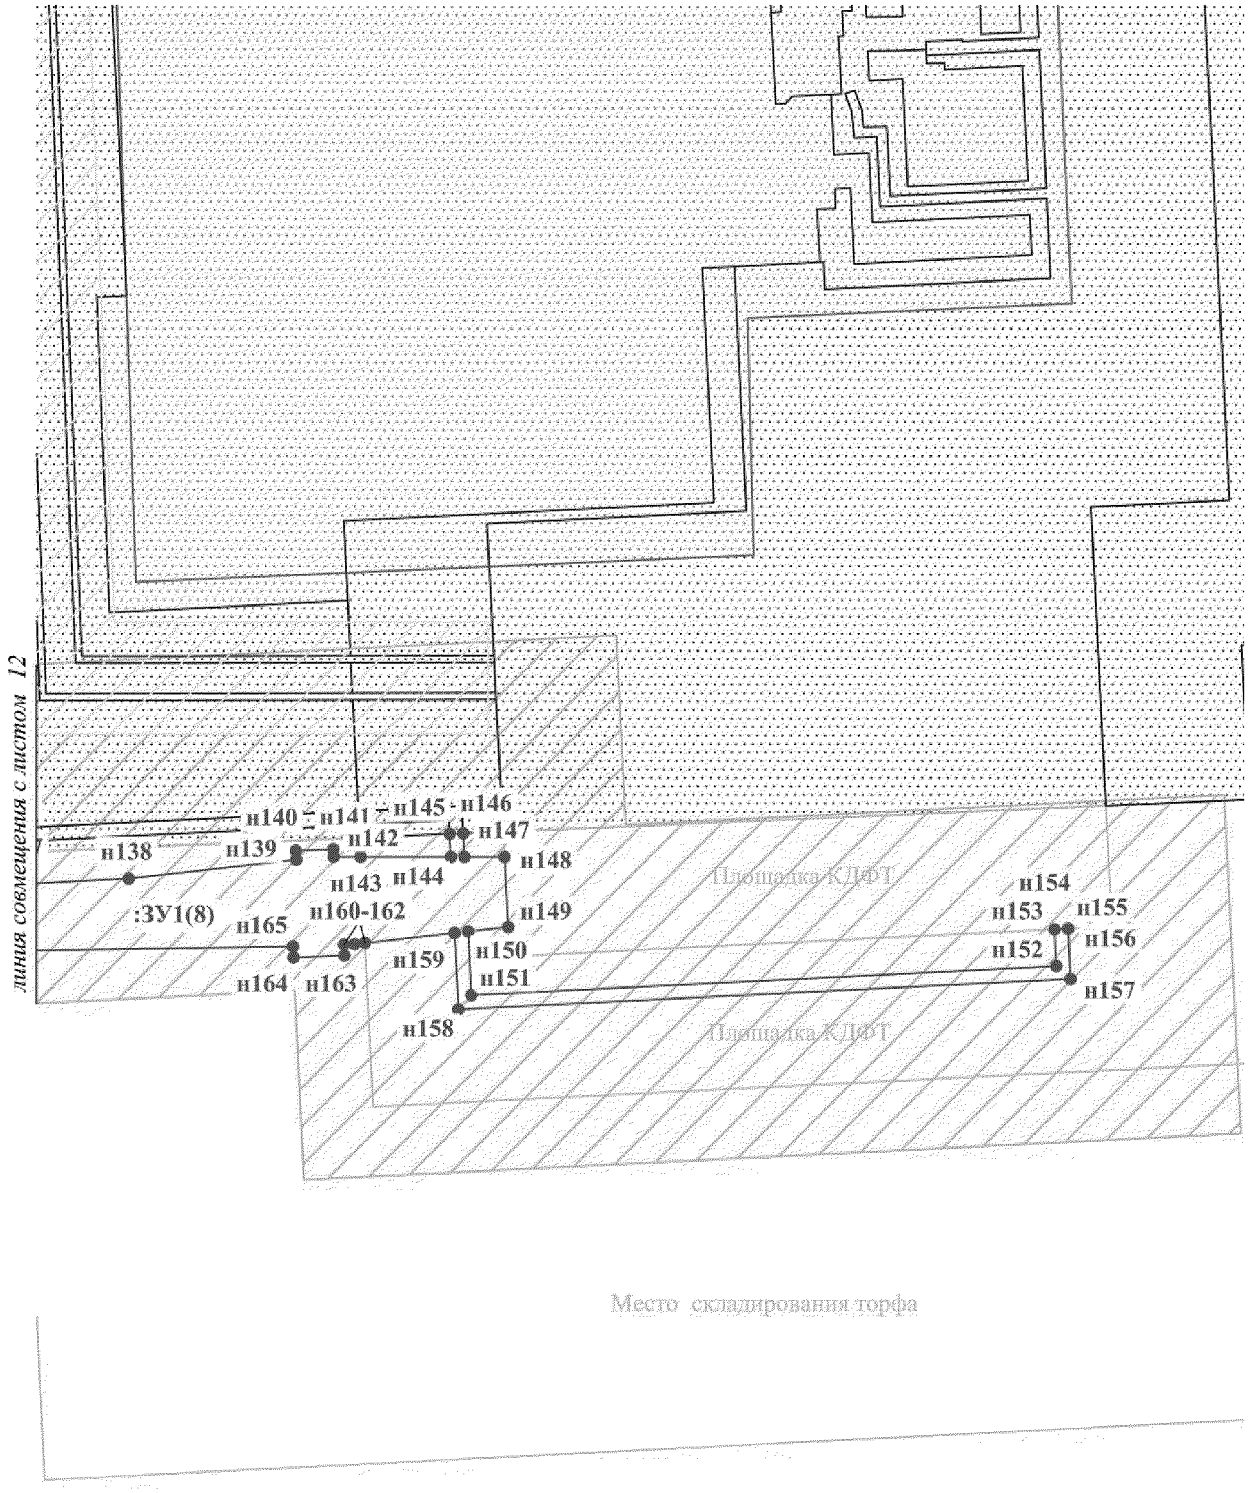

Проект межевания территории для размещения
линейного объекта регионального назначения
Ханты-Мансийского автономного округа – Югры
«КДФТ на ДНС-2 Среднеугутского месторождения»
Землепользователь ОАО «НК «Роснефть»
Масштаб 1:2 000

Каталог координат земельного участка (:ЗУ1)

№№	X	Y	№№	X	Y	№№	X	Y
н1	896132,15	3597101,27	н46	896268,08	3598029,52	н91	896312,19	3598692,88
н2	896143,76	3597124,89	н47	896265,18	3597990,58	н92	896316,33	3598692,69
н3	896147,38	3597136,73	н48	896249,32	3597879,99	н93	896378,31	3600086,48
н4	896151,83	3597151,34	н49	896242,23	3597830,51	н94	896413,66	3600121,83
н5	896155,72	3597164,08	н50	896171,44	3597337,07	н95	896415,85	3600124,02
н6	896173,25	3597286,29	н51	896164,34	3597287,57	н96	896419,86	3600128,02
н7	896180,34	3597335,79	н52	896146,22	3597161,19	н97	896420,05	3600128,21
н8	896251,13	3597829,22	н53	896043,78	3596998,29	н98	896425,86	3600317,90
н9	896258,22	3597878,72	н54	896029,14	3596981,92	н99	896425,86	3600331,33
н10	896272,76	3597980,07	н55	896034,16	3596977,53	н100	896419,86	3600331,88
н11	896276,63	3598038,91	н56	896064,23	3597012,03	н101	896415,85	3600332,25
н12	896276,90	3598042,90	н57	896081,22	3597031,53	н102	896405,85	3600333,17
н13	896276,92	3598043,25	н58	896106,68	3597060,75	н103	896405,85	3600126,91
н14	896263,72	3598046,06	н59	896304,24	3598622,97	н104	896371,89	3600092,94
н15	896255,15	3598050,54	н60	896308,07	3598637,61	н105	896348,74	3600069,80
н16	896230,47	3598052,38	н61	896309,02	3598658,07	н106	896348,74	3600056,91
н17	896232,61	3598080,91	н62	896307,33	3598658,16	н107	896453,07	3600454,49
н18	896231,15	3598086,02	н63	896303,16	3598658,38	н108	896454,68	3600480,98
н19	896230,79	3598096,83	н64	896292,97	3598658,92	н109	896445,06	3600481,31
н20	896237,85	3598191,57	н65	896283,77	3598623,78	н110	896444,11	3600454,17
н21	896241,08	3598234,87	н66	896294,00	3598623,38	н111	896455,89	3600500,96
н22	896242,86	3598258,73	н67	896298,21	3598623,20	н112	896457,81	3600532,66
н23	896245,79	3598297,98	н68	896322,41	3598692,40	н113	896447,91	3600532,13
н24	896255,31	3598425,68	н69	896326,36	3598707,46	н114	896446,59	3600501,28
н25	896257,54	3598446,41	н70	896327,70	3598736,23	н115	896424,09	3600453,46
н26	896261,11	3598466,96	н71	896328,60	3598755,52	н116	896424,29	3600459,11
н27	896266,02	3598487,23	н72	896341,18	3599025,43	н117	896424,89	3600476,39
н28	896266,51	3598488,71	н73	896343,51	3599075,38	н118	896425,35	3600489,70
н29	896279,09	3598526,28	н74	896350,69	3599229,44	н119	896425,38	3600490,47
н30	896279,28	3598530,42	н75	896356,05	3599576,20	н120	896416,80	3600490,85
н31	896281,37	3598575,09	н76	896356,82	3599626,05	н121	896412,79	3600491,03
н32	896282,29	3598594,88	н77	896357,72	3599684,41	н122	896361,75	3600493,32
н33	896283,61	3598623,16	н78	896348,74	3599708,91	н123	896362,18	3600475,00
н34	896276,59	3598596,37	н79	896348,74	3599685,35	н124	896056,93	3600463,03
н35	896269,93	3598598,12	н80	896347,83	3599626,25	н125	896054,24	3600528,37
н36	896256,50	3598547,18	н81	896347,05	3599576,20	н126	896054,52	3600534,08
н37	896243,75	3598498,84	н82	896341,69	3599229,87	н127	896050,53	3600534,27
н38	896242,72	3598494,94	н83	896334,51	3599075,79	н128	896050,24	3600528,38
н39	896249,58	3598493,15	н84	896332,18	3599025,85	н129	896053,10	3600458,87
н40	896240,80	3598459,60	н85	896319,86	3598761,67	н130	896362,27	3600471,00
н41	896228,83	3598299,24	н86	896295,56	3598668,80	н131	896362,74	3600451,28
н42	896222,83	3598299,68	н87	896305,75	3598668,27	н132	896388,70	3600452,20
н43	896215,91	3598193,20	н88	896309,49	3598668,07	н133	896410,69	3600452,98
н44	896220,89	3598192,83	н89	896310,31	3598685,68	н134	896413,67	3600453,09
н45	896209,04	3598033,93	н90	896310,65	3598692,95	н135	896417,66	3600453,23

Проект межевания территории для размещения
линейного объекта регионального назначения
Ханты-Мансийского автономного округа – Югры
«КДФТ на ДНС-2 Среднеугутского месторождения»
Землепользователь ОАО «НК «Роснефть»
Масштаб 1:2 000

Каталог координат земельного участка (:ЗУ1)

№№	X	Y	№№	X	Y	№№	X	Y
н136	896033,70	3600439,62	н147	896046,71	3600679,90	н158	896001,69	3600678,13
н137	896035,39	3600486,08	н148	896046,70	3600691,74	н159	896024,24	3600677,01
н138	896040,31	3600580,84	н149	896026,00	3600692,83	н160	896021,30	3600650,53
н139	896045,84	3600630,30	н150	896024,68	3600681,00	н161	896020,96	3600647,50
н140	896048,53	3600630,20	н151	896005,89	3600681,93	н162	896020,83	3600644,32
н141	896048,97	3600641,19	н152	896014,46	3600854,61	н163	896017,60	3600644,44
н142	896046,72	3600641,28	н153	896025,30	3600854,07	н164	896017,01	3600629,45
н143	896046,72	3600649,26	н154	896025,31	3600854,07	н165	896020,25	3600629,33
н144	896046,71	3600675,90	н155	896025,51	3600858,07	н166	896018,69	3600531,44
н145	896053,48	3600675,56	н156	896025,50	3600858,07	н167	896014,04	3600438,92
н146	896053,65	3600679,55	н157	896010,66	3600858,80			

Ханты-Мансийский автономный округ — Югра
Губернатор

Приложение 10
к постановлению Правительства
Ханты-Мансийского
автономного округа – Югры
от 6 мая 2016 года № 136-п

Градостроительный план земельного участка
N

R	U	8	6	5	0	7	0	0	0				

Градостроительный план земельного участка подготовлен на основании
Приказа Департамента строительства Ханты-Мансийского автономного округа – Югры
от 15.01.2016г. №18-П «О подготовке документации по планировке территории,
на которой предусматривается размещение объектов регионального назначения
(реквизиты решения уполномоченного федерального органа исполнительной власти, или органа исполнительной власти субъекта Российской Федерации, или органа местного самоуправления о подготовке документации по планировке территории, либо реквизиты обращения и ф.и.о. заявителя - физического лица, либо реквизиты обращения и наименование заявителя - юридического лица о выдаче градостроительного плана земельного участка)

Местонахождение земельного участка
Ханты-Мансийский автономный округ - Югра
(субъект Российской Федерации)

Сургутский район
(муниципальный район или городской округ)

Межселенная территория.
(поселение)

Кадастровый номер земельного участка *кадастровый номер отсутствует*.

Описание местоположения границ земельного участка *Среднеугутское месторождение*

Площадь земельного участка *0,8511 га*
Описание местоположения проектируемого объекта на земельном участке (объекта капитального строительства)
План подготовлен *Агузанова Е.П., инженер отдела Землеустройства*
ООО «Томскнефтепроект»
(ф.и.о., должность уполномоченного лица, наименование органа или организации)

М.П. 26.01.16 (дата) / (подпись) / *Агузанова Е.П.* (расшифровка подписи)


Представлен *Правительство Ханты-Мансийского автономного округа - Югры*
(наименование уполномоченного федерального органа исполнительной власти, или органа исполнительной власти субъекта Российской Федерации, или органа местного самоуправления)

(дата)


Утвержден .
(реквизиты акта Правительства Российской Федерации, или высшего исполнительного органа государственной власти субъекта Российской Федерации, или главы местной администрации об утверждении)

1. Чертеж градостроительного плана земельного участка и линий градостроительного регулирования

Ситуационный план

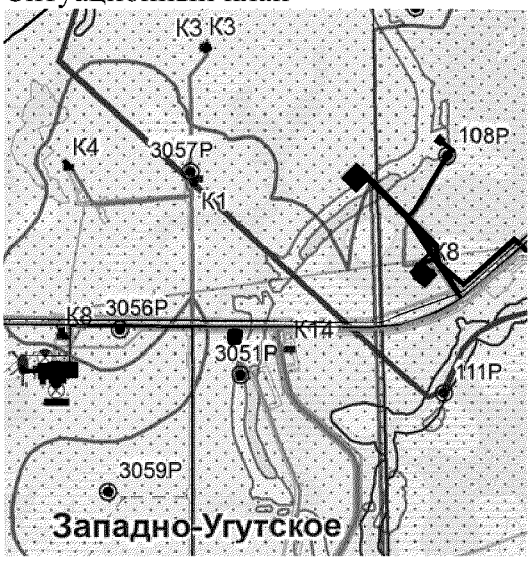

1:2 000

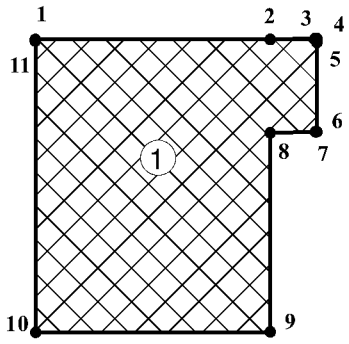

Условные обозначения

- границы земельного участка
- место допустимого размещения зданий, строений, сооружений
- земельные участки, согласно сведениям государственного кадастра недвижимости
- водоохранные зоны
- ● 1 точки поворота границы, зоны планируемого размещения объектов капитального строительства
- (1) номер объекта капитального строительства

Экспликация объектов

№№	Наименование объектов
1	Здание, сооружение вахтового поселка

Площадь земельного участка - 0,8511 га.
Чертеж градостроительного плана земельного участка разработан на топографической основе в масштабе 1:5000, выполненной в 2015г.
ООО «Томскнефтепроект»

Каталог координат точек поворота границы земельного участка

№№	X	У
1	895198,88	3593441,77
2	895198,93	3593521,77
3	895199,19	3593537,03
4	895199,20	3593537,77
5	895197,83	3593537,77
6	895167,34	3593537,77
7	895167,33	3593537,33
8	895167,08	3593521,80
9	895098,98	3593521,87
10	895098,88	3593441,82
11	895198,31	3593441,77

2. Информация о разрешенном использовании земельного участка, требованиях к назначению, параметрам и размещению объекта капитального строительства [1,2,3,4]

Градостроительный регламент не установлен

(наименование представительного органа местного самоуправления, реквизиты акта об утверждении правил землепользования и застройки, информация обо всех предусмотренных градостроительным регламентом видах разрешенного использования земельного участка (за исключением случаев предоставления земельного участка для государственных или муниципальных нужд)

2.1. Информация о разрешенном использовании земельного участка [2, 3, 4]

основные виды разрешенного использования земельного участка:
Градостроительным регламентом не установлено

условно разрешенные виды использования земельного участка:
Градостроительным регламентом не установлено

вспомогательные виды использования земельного участка:
Градостроительным регламентом не установлено

2.2. Требования к назначению, параметрам и размещению объекта капитального строительства на указанном земельном участке. Назначение объекта капитального строительства [2]

Назначение объекта капитального строительства

N *не имеется* (согласно чертежу), _____ (назначение объекта капитального строительства).

2.2.1. Предельные (минимальные и (или) максимальные) размеры земельных участков и объектов капитального строительства, в том числе площадь [2]:

Кадастровый номер земельного участка согласно чертежу градостр. плана	1. Длина (метров)	2. Ширина (метров)	3. Полоса отчуждения	4. Охранные зоны	5. Площадь земельного участка (га)	6. Номер объекта кап. стр-ва согласно чертежу градостр. плана	7. Размер (м)		8. Площадь объекта кап. стр-ва (га)
							макс.	мин.	
-	-	-	-	-	-	-	-	-	-

2.2.2. Предельное количество этажей _____ или предельная высота зданий, строений, сооружений ____ м. [2]

2.2.3. Максимальный процент застройки в границах земельного участка _____% [2].

2.2.4. Иные показатели [2]:

Рекультивация земель после завершения строительства объекта, вывоз всех отходов в места, согласованные с соответствующим муниципальным органом

2.2.5. Требования к назначению, параметрам и размещению объекта капитального строительства на указанном земельном участке [3, 4]

N *1* (согласно чертежу), *Здание, сооружение вахтового поселка* (назначение объекта капитального строительства).

Предельные (минимальные и (или) максимальные) размеры земельных участков:

Номер участка согласно чертежу градостроительного плана	Длина (м)	Ширина (м)	Площадь (га)	Полоса отчуждения	Охранные зоны
1 (отводимые земельные участки)	*сложная конфигурация*		*0,8303*	-	-
1 (на раннее отведенных земельных участках, в местах допустимого размещения)	*сложная конфигурация*		*0,0208*	-	-
Всего			*0,8511*	-	-

3. Информация о расположенных в границах земельного участка объектах капитального строительства и объектах культурного наследия [1, 2, 3, 4]

3.1. Объекты капитального строительства

N *не имеется* (согласно чертежу), _____ (назначение объекта капитального строительства).

инвентаризационный или кадастровый номер _____,

технический или кадастровый паспорт объекта подготовлен _____ (дата)

_____

(наименование организации (органа) государственного кадастрового учета объектов недвижимости или государственного технического учета и технической инвентаризации объектов капитального строительства)

3.2. Объекты, включенные в единый государственный реестр объектов культурного наследия (памятников истории и культуры) народов Российской Федерации

N *не имеется* (согласно чертежу), _____ (назначение объекта культурного наследия).

_____

(наименование органа государственной власти, принявшего решение о включении выявленного объекта культурного наследия в реестр, реквизиты этого решения)

регистрационный номер в реестре _____ от _____ (дата)

4. Информация о разделении земельного участка [2, 3, 4]

Пункт 4 статьи 41 Градостроительного кодекса РФ

(наименование и реквизиты документа, определяющего возможность или невозможность разделения).

Градостроительный план земельного участка

N

R	U	8	6	5	0	7	0	0	0			

Градостроительный план земельного участка подготовлен на основании Приказа Департамента строительства Ханты-Мансийского автономного округа – Югры от 15.01.2016г. №18-П «О подготовке документации по планировке территории, на которой предусматривается размещение объектов регионального назначения

(реквизиты решения уполномоченного федерального органа исполнительной власти, или органа исполнительной власти субъекта Российской Федерации, или органа местного самоуправления о подготовке документации по планировке территории, либо реквизиты обращения и ф.и.о. заявителя - физического лица, либо реквизиты обращения и наименование заявителя - юридического лица о выдаче градостроительного плана земельного участка)

Местонахождение земельного участка

Ханты-Мансийский автономный округ - Югра

(субъект Российской Федерации)

Сургутский район

(муниципальный район или городской округ)

Межселенная территория.

(поселение)

Кадастровый номер земельного участка *кадастровый номер отсутствует*.

Описание местоположения границ земельного участка *Среднеугутское месторождение*

Площадь земельного участка *21,3496 га.*

Описание местоположения проектируемого объекта на земельном участке (объекта капитального строительства)

План подготовлен *Агузанова Е.П., инженер отдела Землеустройства ООО «Томскнефтепроект»*

(ф.и.о., должность уполномоченного лица, наименование органа или организации)

М.П. *26.02.2016* / *Агузанова Е.П.* /

(дата) (подпись) (расшифровка подписи)

Представлен *Правительство Ханты-Мансийского автономного округа - Югры*

(наименование уполномоченного федерального органа исполнительной власти, или органа исполнительной власти субъекта Российской Федерации, или органа местного самоуправления)


(дата)

Утвержден .

(реквизиты акта Правительства Российской Федерации, или высшего исполнительного органа государственной власти субъекта Российской Федерации, или главы местной администрации об утверждении)

1. Чертеж градостроительного плана земельного участка и линий градостроительного регулирования

Ситуационный план
Масштаб 1:25 000

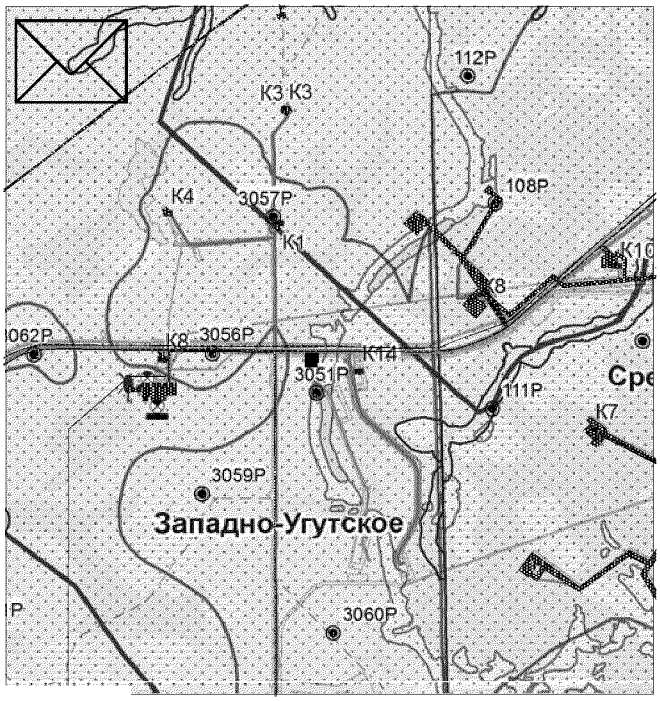


Условные обозначения:

- граница земельного участка
- место допустимого размещения зданий, строений, сооружений
- земельные участки, согласно сведениям государственного кадастра недвижимости
- водоохранные зоны
- 1● точки поворота границы, зоны планируемого размещения объектов капитального строительства
- (1) номер обьектов капитального строительства

Экспликация объектов

№№	Наименование объектов
1	Место для складирования торфа
2	Площадка КДФТ


М 1:5 000

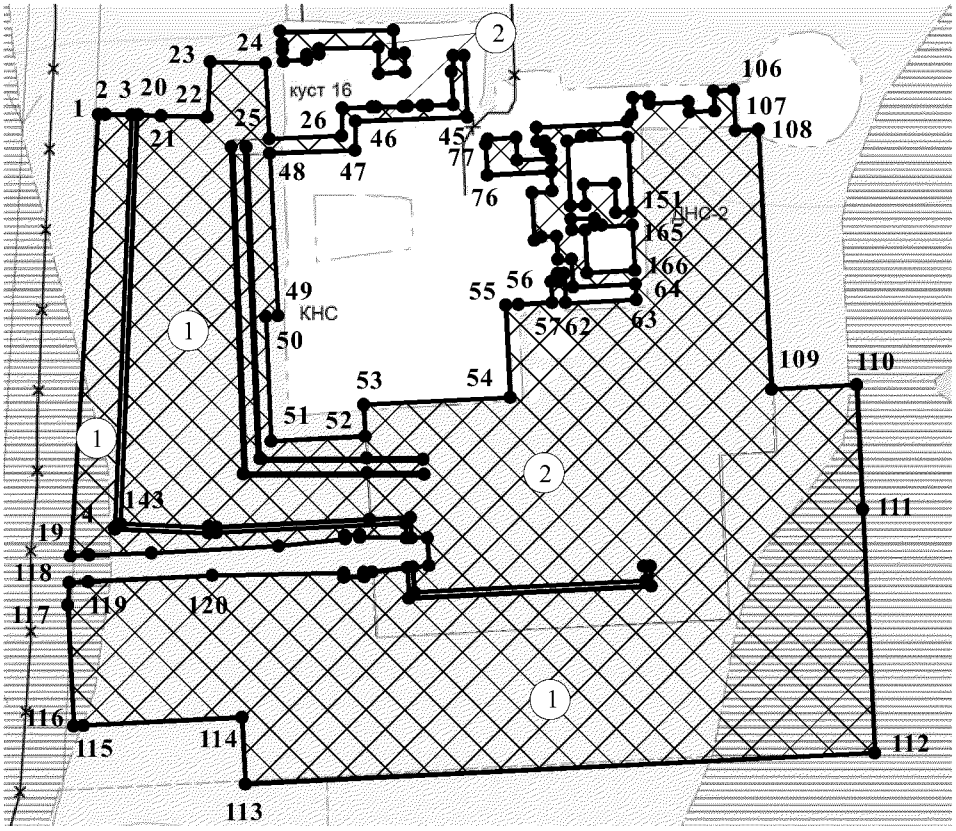

Площадь земельного участка – 21,3496 га.
Площадь места допустимого размещения: 1- 13,1889 га; 2 – 8,1607 га.
Чертеж градостроительного плана земельного участка разработан на топографической основе в масштабе 1:5000, выполненной в 2015г. ООО «Томскнефтепроект»


Выноска 1 к листу 6

М 1:2 000

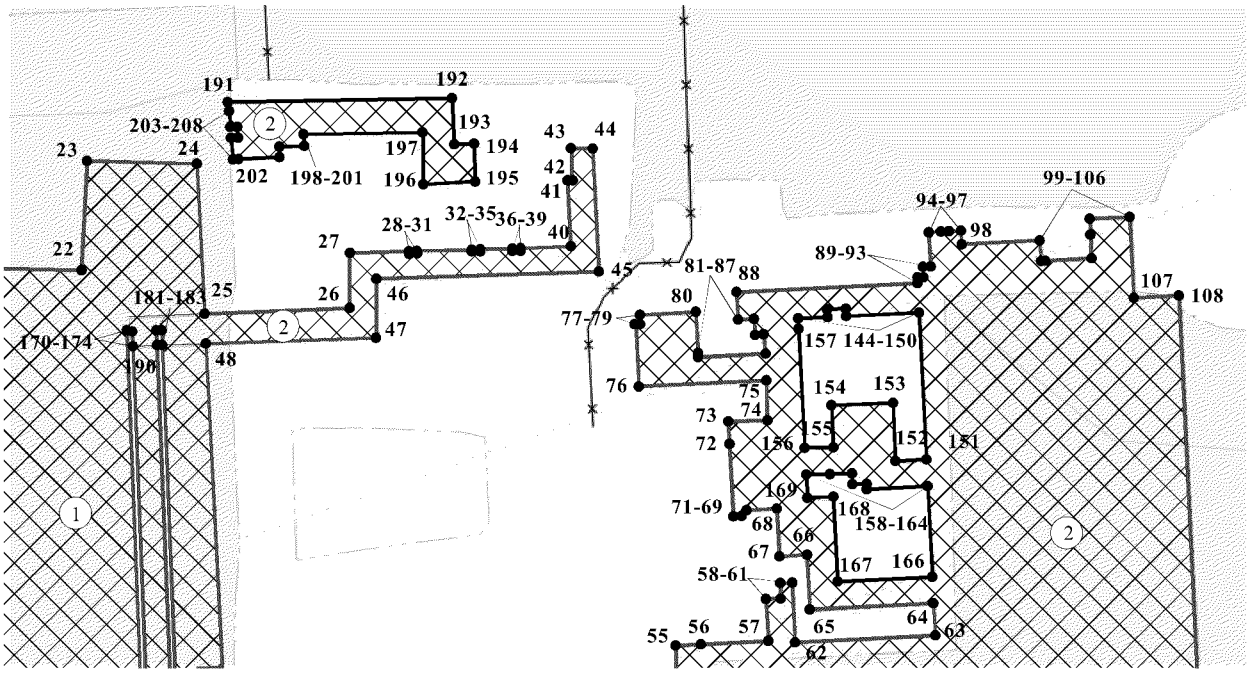

Выноска 2 к листу 6

М 1:2 000

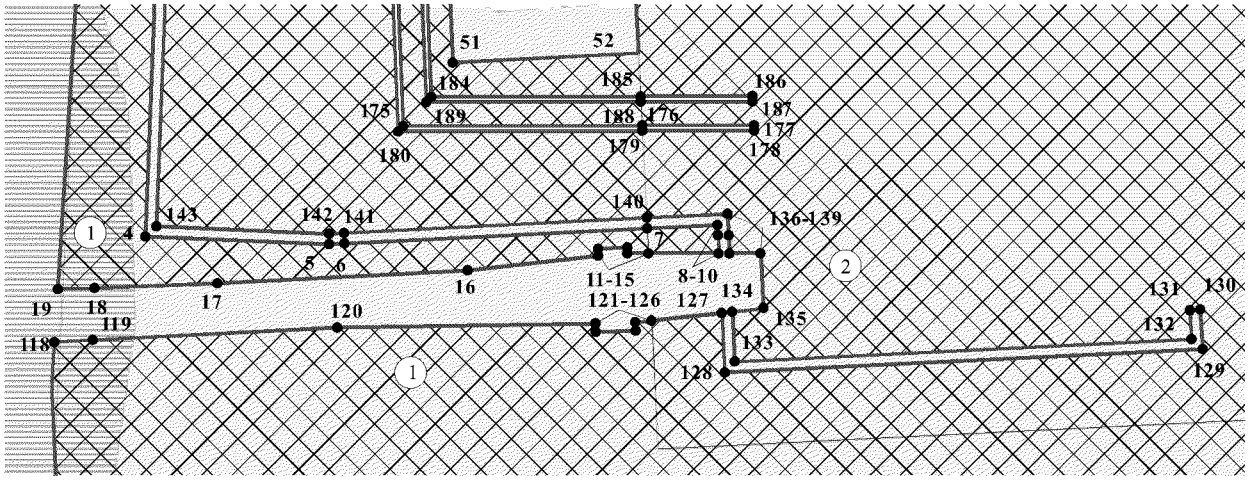

Каталог координат точек поворота границы земельного участка

№№	X	Y	№№	X	Y	№№	X	Y
1	896362,85	3600446,43	57	896222,14	3600784,86	73	896304,38	3600769,92
2	896362,74	3600451,28	58	896237,86	3600783,94	74	896304,74	3600784,53
3	896362,27	3600471,00	59	896238,00	3600789,46	75	896319,72	3600784,15
4	896053,10	3600458,87	60	896243,77	3600789,29	76	896317,36	3600736,36
5	896050,24	3600528,38	61	896243,99	3600793,79	77	896340,69	3600735,20
6	896050,53	3600534,27	62	896221,64	3600794,89	78	896340,77	3600736,83
7	896056,21	3600648,78	63	896224,25	3600847,33	79	896344,31	3600736,69
8	896057,53	3600675,35	64	896236,20	3600846,74	80	896345,36	3600757,72
9	896053,48	3600675,56	65	896233,91	3600800,32	81	896330,08	3600758,49
10	896046,71	3600675,90	66	896254,37	3600799,30	82	896328,50	3600758,56
11	896046,72	3600649,26	67	896253,86	3600788,97	83	896329,74	3600783,86
12	896046,72	3600641,28	68	896271,65	3600788,08	84	896337,06	3600783,12
13	896048,97	3600641,19	69	896271,08	3600776,65	85	896336,73	3600779,95
14	896048,53	3600630,20	70	896268,97	3600774,75	86	896342,81	3600779,43
15	896045,84	3600630,30	71	896268,82	3600771,77	87	896342,48	3600773,50
16	896040,31	3600580,84	72	896295,85	3600770,36	88	896352,80	3600772,92
17	896035,39	3600486,08	73	896304,38	3600769,92	89	896356,18	3600840,78
18	896033,70	3600439,62	74	896304,74	3600784,53	90	896358,28	3600840,67
19	896033,20	3600425,70	75	896319,72	3600784,15	91	896358,39	3600842,90
20	896362,18	3600475,00	76	896317,36	3600736,36	92	896362,25	3600842,71
21	896361,75	3600493,32	77	896340,69	3600735,20	93	896362,40	3600845,60
22	896360,94	3600527,51	78	896340,77	3600736,83	94	896375,24	3600844,96
23	896401,90	3600529,69	79	896344,31	3600736,69	95	896375,50	3600849,45
24	896400,90	3600570,79	80	896345,36	3600757,72	96	896375,64	3600852,45
25	896344,67	3600573,70	81	896330,08	3600758,49	97	896375,84	3600856,95
26	896346,87	3600627,95	82	896328,50	3600758,56	98	896370,74	3600857,20
27	896367,50	3600628,13	83	896329,74	3600783,86	99	896372,21	3600886,43
28	896368,09	3600650,23	84	896337,06	3600783,12	100	896364,46	3600887,08
29	896367,02	3600650,33	85	896336,73	3600779,95	101	896364,53	3600888,47
30	896367,31	3600653,26	86	896342,81	3600779,43	102	896365,40	3600905,92
31	896368,17	3600653,18	87	896342,48	3600773,50	103	896374,25	3600905,48
32	896368,71	3600673,72	88	896352,80	3600772,92	104	896380,21	3600905,19
33	896368,07	3600673,74	89	896356,18	3600840,78	105	896380,88	3600918,72
34	896368,00	3600676,99	90	896358,28	3600840,67	106	896380,95	3600920,18
35	896368,80	3600677,00	91	896358,39	3600842,90	107	896350,63	3600921,69
36	896369,10	3600689,03	52	896122,36	3600645,48	108	896351,47	3600938,60
37	896368,22	3600689,03	53	896145,84	3600644,31	109	896157,75	3600948,32
38	896368,21	3600692,09	54	896151,27	3600753,52	110	896160,91	3601011,81
39	896369,20	3600692,09	55	896220,41	3600750,08	111	896067,91	3601016,44
40	896370,02	3600710,88	56	896220,88	3600759,57	112	895886,25	3601025,47
41	896394,61	3600709,60	57	896222,14	3600784,86	113	895862,90	3600556,00
42	896394,64	3600711,17	58	896237,86	3600783,94	114	895912,45	3600553,54
43	896406,69	3600710,91	59	896238,00	3600789,46	115	895906,56	3600435,11
44	896406,61	3600718,98	60	896243,77	3600789,29	116	895906,20	3600427,88
45	896360,46	3600721,40	61	896243,99	3600793,79	117	895996,52	3600423,40
46	896357,76	3600638,05	62	896221,64	3600794,89	118	896013,31	3600424,45
47	896335,77	3600637,84	63	896224,25	3600847,33	119	896014,04	3600438,92
48	896333,53	3600574,15	64	896236,20	3600846,74	120	896018,69	3600531,44
49	896212,27	3600580,18	65	896233,91	3600800,32	121	896020,25	3600629,33
50	896211,79	3600571,40	66	896254,37	3600799,30	122	896017,01	3600629,45
51	896118,74	3600575,17	67	896253,86	3600788,97	123	896017,60	3600644,44
52	896122,36	3600645,48	68	896271,65	3600788,08	124	896020,83	3600644,32
53	896145,84	3600644,31	69	896271,08	3600776,65	125	896020,96	3600647,50
54	896151,27	3600753,52	70	896268,97	3600774,75	126	896021,30	3600650,53
55	896220,41	3600750,08	71	896268,82	3600771,77	127	896024,24	3600677,01
56	896220,88	3600759,57	72	896295,85	3600770,36	128	896001,69	3600678,13

Каталог координат точек поворота границы земельного участка

№№	X	Y	№№	X	Y	№№	X	Y
129	896010,66	3600858,80	155	896294,60	3600809,27	181	896338,43	3600555,59
130	896025,51	3600858,07	156	896294,51	3600798,48	183	896332,95	3600557,81
131	896025,30	3600854,07	157	896339,04	3600796,20	184	896105,87	3600567,04
132	896014,46	3600854,61	158	896284,51	3600798,98	186	896106,09	3600688,59
133	896005,89	3600681,93	159	896284,52	3600807,89	187	896104,10	3600688,68
134	896024,68	3600681,00	160	896284,93	3600816,17	188	896104,02	3600646,36
135	896026,00	3600692,83	161	896283,18	3600816,26	189	896103,87	3600565,12
136	896046,70	3600691,74	162	896280,76	3600816,36	190	896332,88	3600555,81
137	896046,71	3600679,90	163	896280,87	3600821,61	191	896424,02	3600582,66
138	896053,65	3600679,55	164	896278,94	3600821,65	192	896425,42	3600666,30
139	896061,72	3600679,16	165	896280,08	3600844,56	193	896408,08	3600667,15
140	896060,20	3600648,58	166	896246,18	3600846,25	194	896408,45	3600674,69
141	896054,52	3600534,08	167	896244,43	3600810,75	195	896394,23	3600675,10
142	896054,24	3600528,37	168	896276,22	3600809,25	196	896393,26	3600655,58
143	896056,93	3600463,03	169	896275,73	3600799,41	197	896412,66	3600655,27
144	896342,93	3600796,01	170	896338,48	3600544,59	198	896411,91	3600610,79
145	896343,34	3600807,07	171	896338,52	3600545,61	199	896407,57	3600611,00
146	896346,23	3600806,87	172	896338,02	3600545,63	200	896407,30	3600601,68
147	896346,43	3600810,86	173	896338,06	3600546,60	201	896403,33	3600601,66
148	896346,62	3600813,79	174	896332,57	3600546,82	202	896402,57	3600586,37
149	896343,78	3600813,97	175	896094,86	3600556,48	203	896402,47	3600584,24
150	896345,19	3600841,32	176	896095,05	3600646,82	204	896410,66	3600583,64
151	896290,07	3600844,06	177	896095,14	3600689,16	205	896410,60	3600586,15
152	896289,49	3600832,44	178	896093,15	3600689,27	206	896414,61	3600585,94
153	896311,32	3600831,61	179	896093,06	3600646,92	207	896414,67	3600583,34
154	896310,44	3600808,45	180	896092,86	3600554,56	208	896420,69	3600582,90

2. Информация о разрешенном использовании земельного участка, требованиях к назначению, параметрам и размещению объекта капитального строительства [1,2,3,4]

Градостроительный регламент не установлен

(наименование представительного органа местного самоуправления, реквизиты акта об утверждении правил землепользования и застройки, информация обо всех предусмотренных градостроительным регламентом видах разрешенного использования земельного участка (за исключением случаев предоставления земельного участка для государственных или муниципальных нужд)

2.1. Информация о разрешенном использовании земельного участка [2, 3, 4]

основные виды разрешенного использования земельного участка:
Градостроительным регламентом не установлено

условно разрешенные виды использования земельного участка:
Градостроительным регламентом не установлено

вспомогательные виды использования земельного участка:
Градостроительным регламентом не установлено

2.2. Требования к назначению, параметрам и размещению объекта капитального строительства на указанном земельном участке. Назначение объекта капитального строительства [2]

Назначение объекта капитального строительства

N *не имеется* (согласно чертежу), _____ (назначение объекта капитального строительства).

2.2.1. Предельные (минимальные и (или) максимальные) размеры земельных участков и объектов капитального строительства, в том числе площадь [2]:

Кадастровый номер земельного участка согласно чертежу градостр. плана	1. Длина (метров)	2. Ширина (метров)	3. Полоса отчуждения	4. Охранные зоны	5. Площадь земельного участка (га)	6. Номер объекта кап. стр-ва согласно чертежу градостр. плана	7. Размер (м)		8. Площадь объекта кап. стр-ва (га)
							макс.	мин.	
-	-	-	-	-	-	-	-	-	-

2.2.2. Предельное количество этажей _____ или предельная высота зданий, строений, сооружений ____ м. [2]

2.2.3. Максимальный процент застройки в границах земельного участка _____% [2].

2.2.4. Иные показатели [2]:

Рекультивация земель после завершения строительства объекта, вывоз всех отходов в места, согласованные с соответствующим муниципальным органом

2.2.5. Требования к назначению, параметрам и размещению объекта капитального строительства на указанном земельном участке [3, 4]

N *1* (согласно чертежу), *Место для складирования торфа* (назначение объекта капитального строительства).

N *2* (согласно чертежу), *Площадка КДФТ* (назначение объекта капитального строительства).

Предельные (минимальные и (или) максимальные) размеры земельных участков:

Номер участка согласно чертежу градостроительного плана	Длина (м)	Ширина (м)	Площадь (га)	Полоса отчуждения	Охранные зоны
1,2 (отводимые земельные участки)	*сложная конфигурация*		*11,4015*	-	-
1,2 (на раннее отведенных земельных участках, в местах допустимого размещения)	*сложная конфигурация*		*9,9481*	-	-
Всего			*21,3496*		

3. Информация о расположенных в границах земельного участка объектах капитального строительства и объектах культурного наследия [1, 2, 3, 4]

3.1. Объекты капитального строительства

N *не имеется* (согласно чертежу), _____ (назначение объекта капитального строительства).

инвентаризационный или кадастровый номер _____,

технический или кадастровый паспорт объекта подготовлен _____ (дата)

_____

(наименование организации (органа) государственного кадастрового учета объектов недвижимости или государственного технического учета и технической инвентаризации объектов капитального строительства)

3.2. Объекты, включенные в единый государственный реестр объектов культурного наследия (памятников истории и культуры) народов Российской Федерации

N *не имеется* (согласно чертежу), _____ (назначение объекта культурного наследия).

_____

(наименование органа государственной власти, принявшего решение о включении выявленного объекта культурного наследия в реестр, реквизиты этого решения)

регистрационный номер в реестре _____ от _____ (дата)

4. Информация о разделении земельного участка [2, 3, 4]

Пункт 4 статьи 41 Градостроительного кодекса РФ.

Ханты-Мансийский автономный округ — Югра

Губернатор

Приложение 11
к постановлению Правительства
Ханты-Мансийского
автономного округа – Югры
от 6 мая 2016 года № 136-п

Положение о размещении линейного объекта регионального значения Ханты-Мансийского автономного округа – Югры «КДФТ на ДНС-2 Среднеугутского месторождения»

I. Размещение объекта

В административном отношении линейный объект регионального значения Ханты-Мансийского автономного округа – Югры «КДФТ на ДНС-2 Среднеугутского месторождения» (далее - проектируемый объект) расположен на межселенной территории в границах Среднеугутского месторождения Сургутского района Ханты-Мансийского автономного округа – Югры.

В географическом отношении территория проектируемого объекта находится в 8-10 километрах на юго-запад от населенного пункта Угут.

II. Функциональное зонирование территории

Проектируемый объект располагается на землях лесного фонда, находящихся в ведении территориального отдела - Юганского лесничества (Угутское участковое лесничество).

III. Решения по планировочной организации земельных участков для размещения проектируемого объекта

Расчет полосы отвода земельных участков для выполнения работ по строительству проектируемого объекта производится с учетом действующих норм отвода земель.

Таблица 1.

Площади земельных участков, необходимые для строительства и эксплуатации проектируемого объекта

Наименование объекта (кадастровый номер)	Площадь вновь испрашиваемых земельных участков, га	Площадь по земельным участкам, арендованным ранее, га	Зона застройки, га
КДФТ на ДНС-2 Среднеугутского месторождения	17,1824	16,9363	34,1187

Таблица 2.

Площади испрашиваемых земельных участков
под проектируемый объект

№ земельного участка	Испрашиваемая площадь земельного участка, га.	Категория земель	Вид разрешенного использования
86:03:0010601:ЗУ1	4,9506	земли лесного фонда	недропользование – 6.1

Координаты границ земельных участков, необходимых для размещения проектируемого объекта, в графических материалах определены в местной системе координат Ханты-Мансийского автономного округа – Югры МСК-86.

IV. Особо охраняемые территории и зоны с особыми условиями использования

Проектируемый объект технологически привязан к объектам сложившейся инфраструктуры и проходит вдоль существующих коридоров коммуникаций на свободной от застройки территории.

Проектируемый объект пересекает водоохранную зону и прибрежную защитную полосу водного объекта реки Сухая.

Для уменьшения воздействия на водотоки предусмотрены следующие мероприятия:

выполнение строительно-монтажных работ с применением гусеничной техники должно осуществляться в зимний период для уменьшения воздействия строительной техники на растительный береговой покров; в остальные сезоны года строительно-монтажные работы, движение транспорта и строительной техники должно осуществляться только по существующим автомобильным дорогам, зимникам и временным вдольтрассовым проездам;

все отходы защитных материалов, остатки горюче-смазочных материалов тщательно должны собираться в передвижное оборудование (мусоросборники, емкости для сбора отработанных горюче-смазочных материалов) и вывозиться в места, согласованные с соответствующими муниципальными органами и органами государственной власти Российской Федерации;

после завершения строительства выполняются рекультивационные работы.

Организационный сброс стоков или загрязняющих веществ на поверхность земли и в водотоки не производится. Попадание загрязняющих веществ в водные объекты в результате размыва и выноса ливневыми и талыми водами возможно лишь при неправильном хранении строительных материалов и аварийных утечках дизтоплива работающих механизмов в период строительства.

На всех этапах работ осуществляется входной, операционный и приемочный контроль качества строительства, а также проводится своевременный профилактический осмотр, ремонт и диагностика оборудования, трубопроводов и арматуры.

Ущерб окружающей среде может быть нанесен лишь в аварийных случаях, но для их предотвращения предусмотрены все возможные мероприятия в соответствии с требованиями законодательства Российской Федерации.

В границах участка работ отсутствуют объекты культурного наследия, особо охраняемые природные территории федерального, регионального и местного значения.

Проектируемый объект попадает в границы территорий традиционного природопользования коренных малочисленных народов Севера регионального значения.

В соответствии с пунктом 1 статьи 12 Закона Ханты-Мансийского автономного округа – Югры от 28 декабря 2006 года № 145-оз «О территориях традиционного природопользования коренных малочисленных народов Севера регионального значения в Ханты-Мансийском автономном округе – Югре» проведено согласование размещения проектируемого объекта с субъектом традиционного природопользования.

Ханты-Мансийский автономный округ – Югра
Губернатор

Основная часть проекта планировки территории для размещения линейного объекта регионального назначения Ханты-Мансийского автономного округа – Югры «КНС-2 Среднеугутского месторождения»
Землепользователь ОАО «НК «Роснефть»
Масштаб 1:2 000


Приложение 12
к постановлению Правительства
Ханты-Мансийского
автономного округа – Югры
от 6 мая 2016 года № 136-п

Экспликация проектируемых линейных объектов

№	Наименование объекта
1	Высоконапорный водовод. КНС-2 - т.вр. КНС-2. (2 нитки)

Экспликация зон планируемого размещения линейных объектов

№	Наименование объекта
1	КНС-2 Среднеугутского месторождения

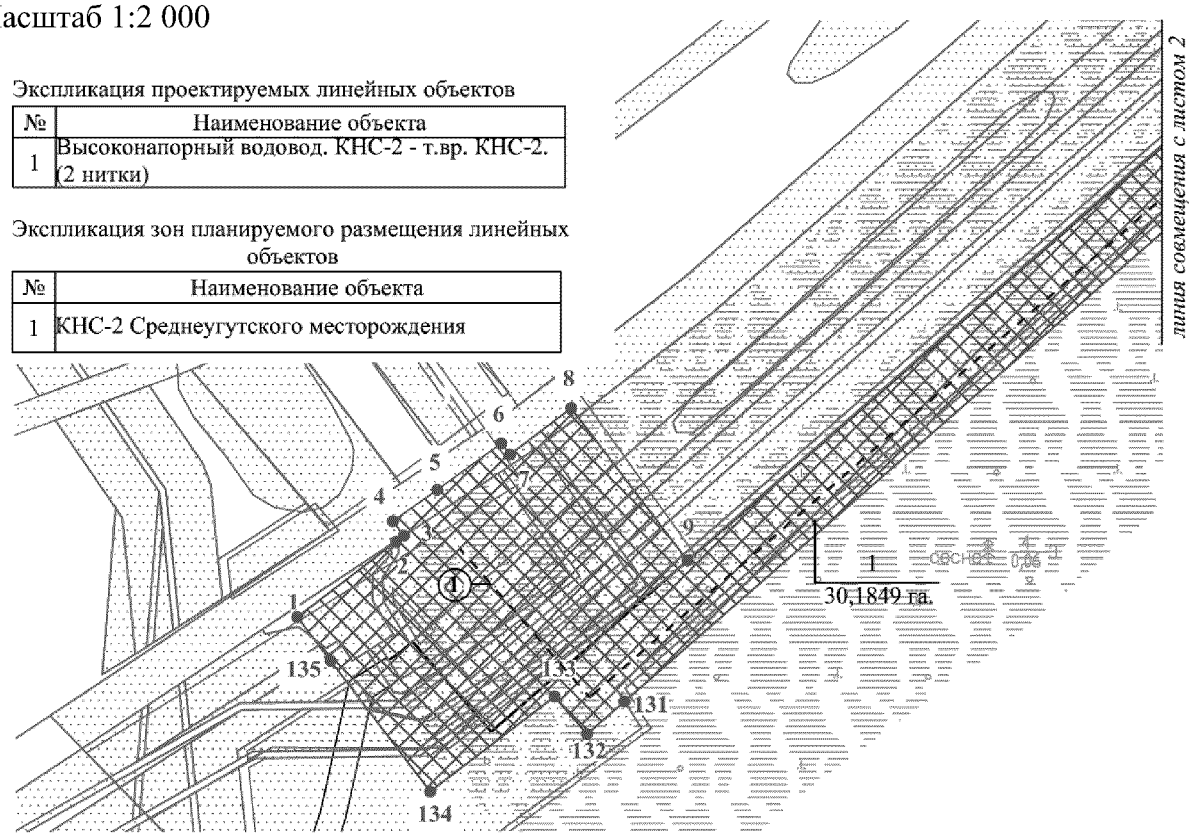

УСЛОВНЫЕ ОБОЗНАЧЕНИЯ

- границы зоны размещения линейных объектов (красные линии)
- точки поворота границы зоны планируемого размещения линейных объектов (• 1)
- зона планируемого размещения линейных объектов
- ранее запроектированные объекты
- 1 / 30,1849 га. — номер зоны планируемого размещения объектов / площадь зоны размещения
- (1) — номер линейного объекта
- ось проектируемой автомобильной дороги
- ось проектируемого высоконапорного водовода
- ось проектируемого коридора коммуникаций: ВЛ-35 кВ на КНС-2; ВОЛС на КНС-2
- ось существующей ВЛ
- ось существующей автомобильной дороги
- ось существующих нефтегазосборных сетей
- ось существующего высоконапорного водовода


Основная часть проекта планировки территории для размещения линейного объекта регионального назначения Ханты-Мансийского автономного округа – Югры «КНС-2 Среднеугутского месторождения» Землепользователь ОАО «НК «Роснефть» Масштаб 1:2 000

Экспликация проектируемых линейных объектов


№	Наименование объекта
1	Высоконапорный водовод. КНС-2 - т.вр. КНС-2. (2 нитки)
2	Коридор коммуникаций: ВЛ-35 кВ на КНС-2; ВОЛС на КНС-2
3	Подъезд к площадке КНС-2
4	Подъезд к ПС 35/6 кВ

Экспликация зон планируемого размещения линейных объектов

№	Наименование объекта
1	КНС-2 Среднеугутского месторождения

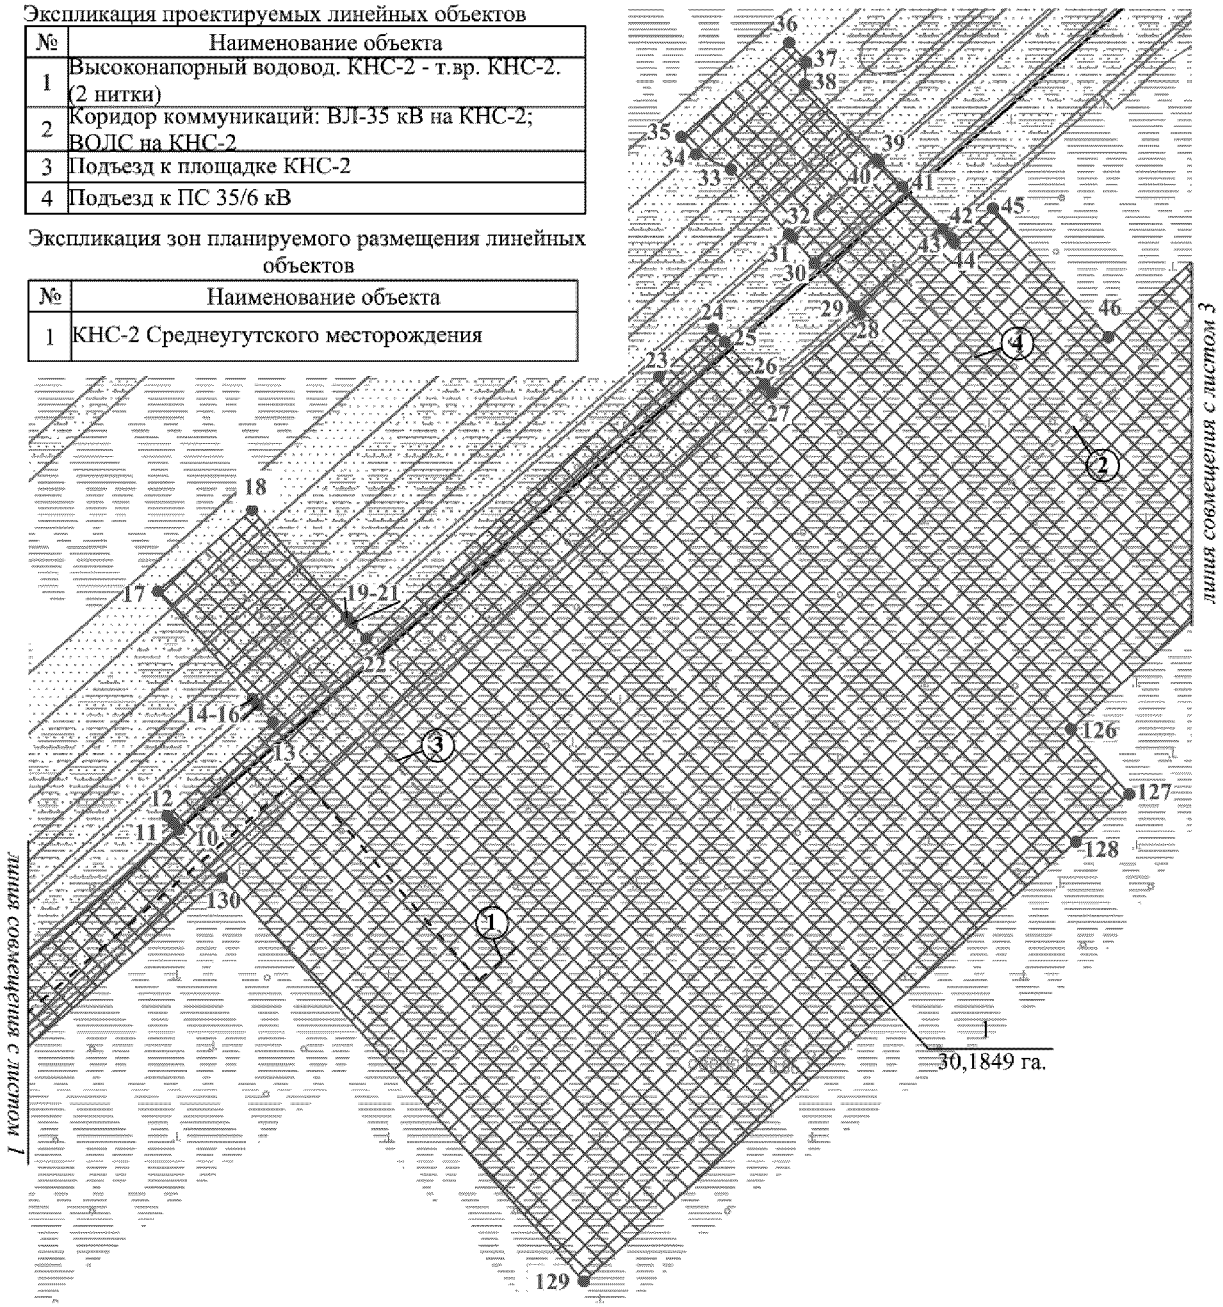

Основная часть проекта планировки территории
для размещения линейного объекта регионального
назначения Ханты-Мансийского автономного
округа – Югры
«КНС-2 Среднеугутского месторождения»
Землепользователь ОАО «НК «Роснефть»
Масштаб 1:2 000

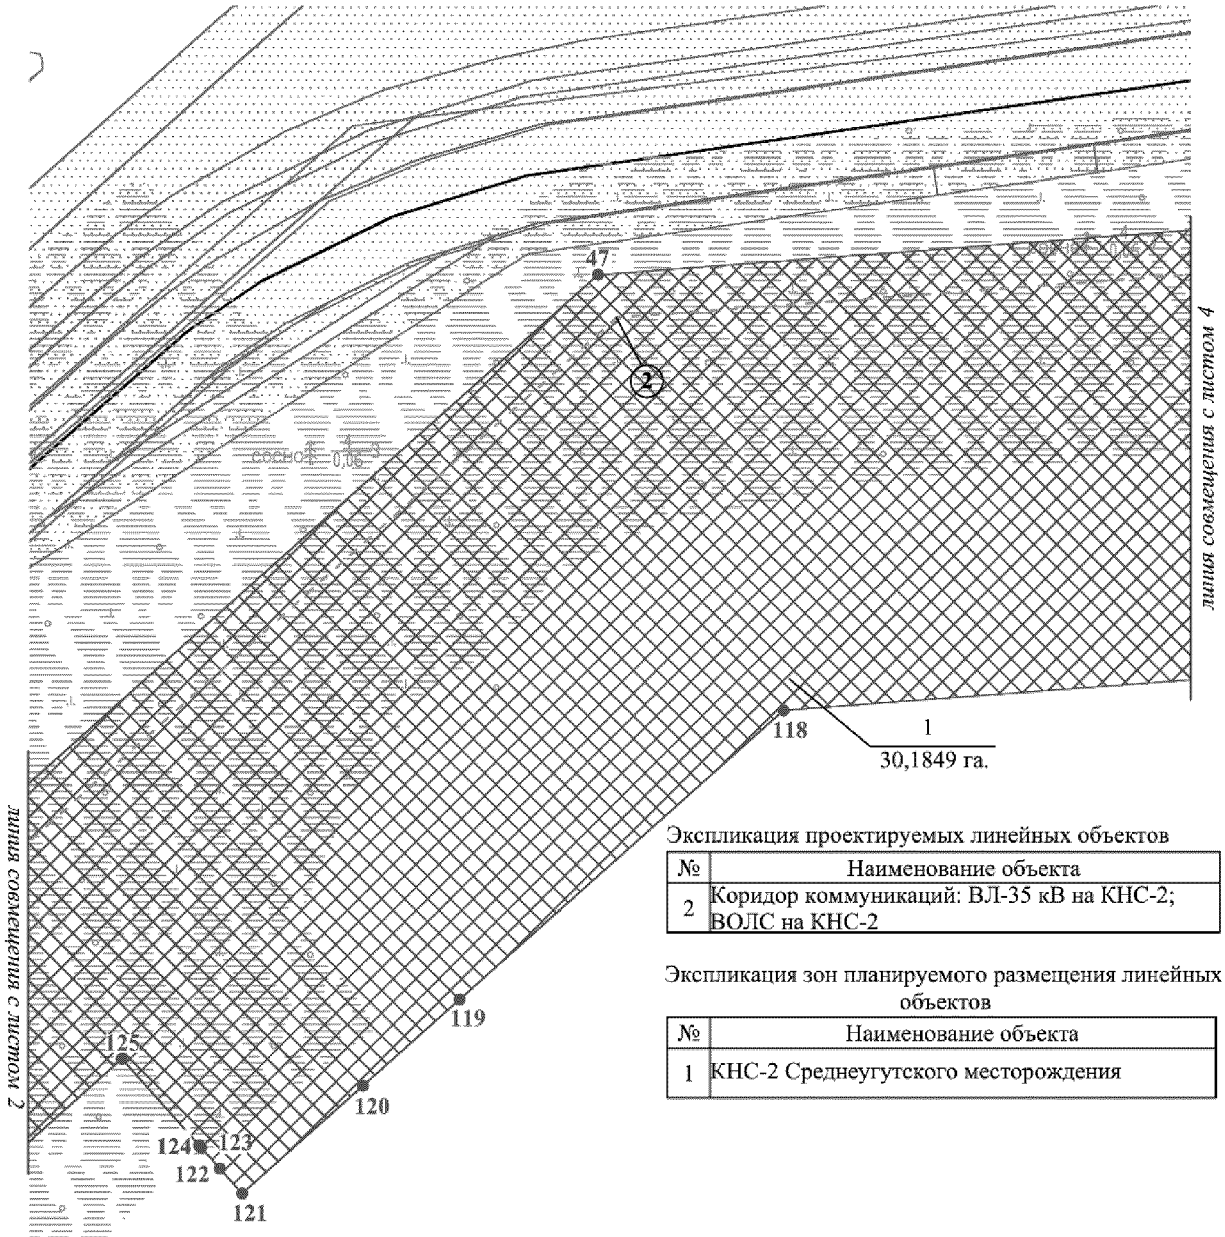


Экспликация проектируемых линейных объектов

№	Наименование объекта
2	Коридор коммуникаций: ВЛ-35 кВ на КНС-2; ВОЛС на КНС-2

Экспликация зон планируемого размещения линейных объектов

№	Наименование объекта
1	КНС-2 Среднеугутского месторождения

Основная часть проекта планировки территории
для размещения линейного объекта регионального
назначения Ханты-Мансийского автономного
округа – Югры
«КНС-2 Среднеугутского месторождения»
Землепользователь ОАО «НК «Роснефть»
Масштаб 1:2 000

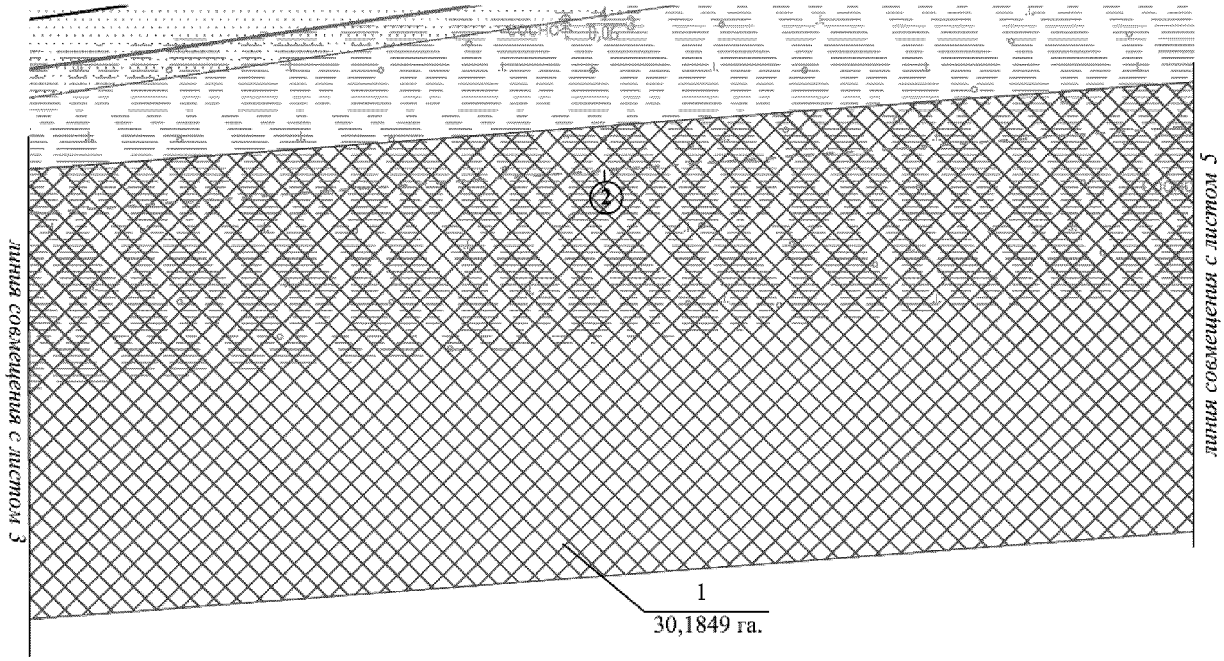


Экспликация проектируемых линейных объектов

№	Наименование объекта
2	Коридор коммуникаций: ВЛ-35 кВ на КНС-2; ВОЛС на КНС-2

Экспликация зон планируемого размещения линейных объектов

№	Наименование объекта
1	КНС-2 Среднеугутского месторождения

Основная часть проекта планировки территории
для размещения линейного объекта регионального
назначения Ханты-Мансийского автономного
округа – Югры
«КНС-2 Среднеугутского месторождения»
Землепользователь ОАО «НК «Роснефть»
Масштаб 1:2 000

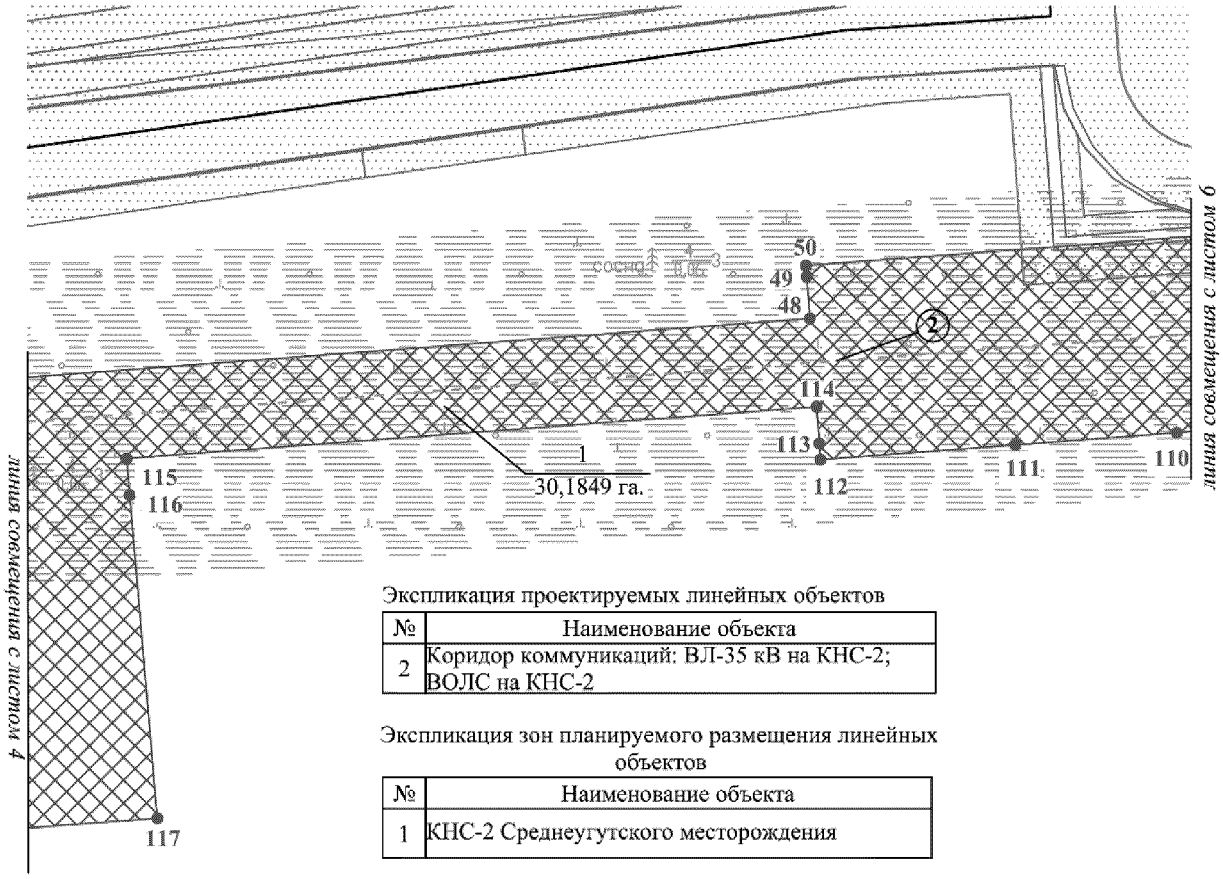


Экспликация проектируемых линейных объектов

№	Наименование объекта
2	Коридор коммуникаций: ВЛ-35 кВ на КНС-2; ВОЛС на КНС-2

Экспликация зон планируемого размещения линейных объектов

№	Наименование объекта
1	КНС-2 Среднеугутского месторождения

Основная часть проекта планировки территории
для размещения линейного объекта регионального
назначения Ханты-Мансийского автономного
округа – Югры
«КНС-2 Среднеугутского месторождения»
Землепользователь ОАО «НК «Роснефть»
Масштаб 1:2 000

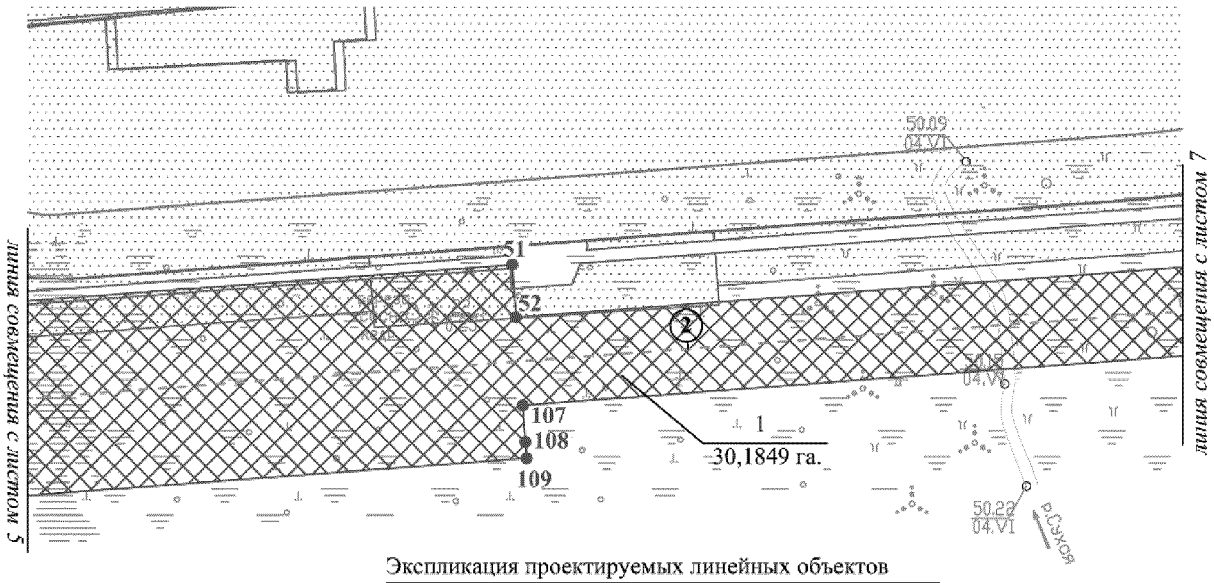


Экспликация проектируемых линейных объектов

№	Наименование объекта
2	Коридор коммуникаций: ВЛ-35 кВ на КНС-2; ВОЛС на КНС-2

Экспликация зон планируемого размещения линейных объектов

№	Наименование объекта
1	КНС-2 Среднеугутского месторождения

Основная часть проекта планировки территории
для размещения линейного объекта регионального
назначения Ханты-Мансийского автономного
округа – Югры
«КНС-2 Среднеугутского месторождения»
Землепользователь ОАО «НК «Роснефть»
Масштаб 1:2 000

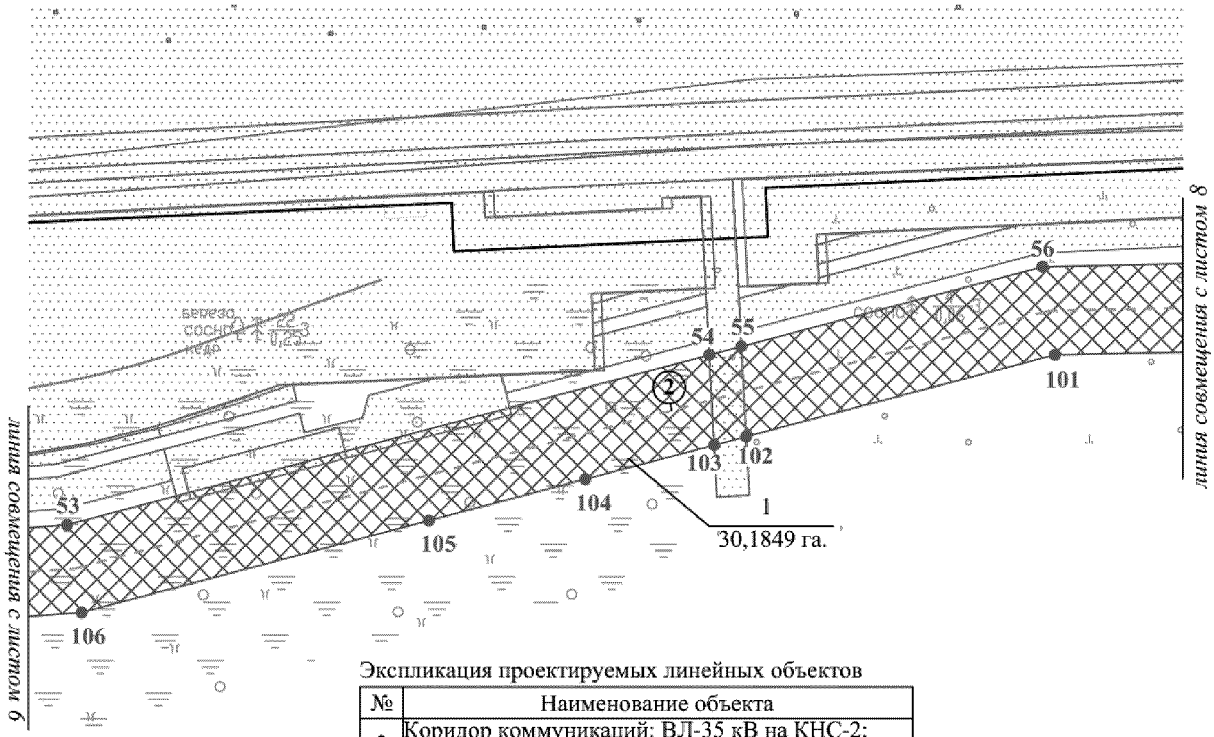


Экспликация проектируемых линейных объектов

№	Наименование объекта
2	Коридор коммуникаций: ВЛ-35 кВ на КНС-2; ВОЛС на КНС-2

Экспликация зон планируемого размещения линейных объектов

№	Наименование объекта
1	КНС-2 Среднеугутского месторождения

Основная часть проекта планировки территории
для размещения линейного объекта регионального
назначения Ханты-Мансийского автономного
округа – Югры
«КНС-2 Среднеугутского месторождения»
Землепользователь ОАО «НК «Роснефть»
Масштаб 1:2 000

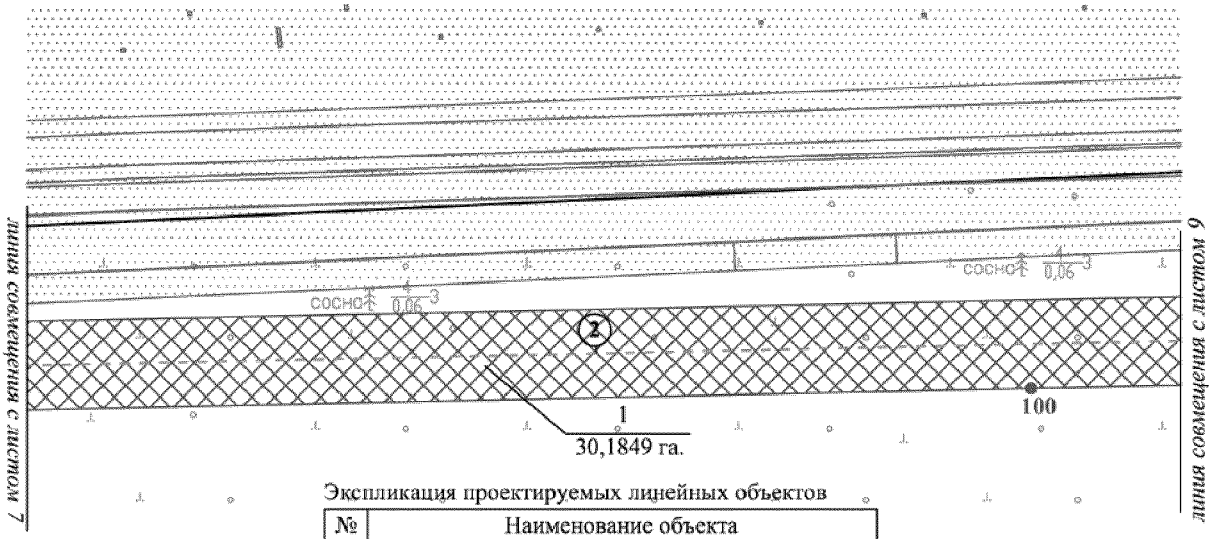


Экспликация проектируемых линейных объектов

№	Наименование объекта
2	Коридор коммуникаций: ВЛ-35 кВ на КНС-2; ВОЛС на КНС-2

Экспликация зон планируемого размещения линейных объектов

№	Наименование объекта
1	КНС-2 Среднеугутского месторождения

Основная часть проекта планировки территории
для размещения линейного объекта регионального
назначения Ханты-Мансийского автономного
округа – Югры
«КНС-2 Среднеугутского месторождения»
Землепользователь ОАО «НК «Роснефть»
Масштаб 1:2 000

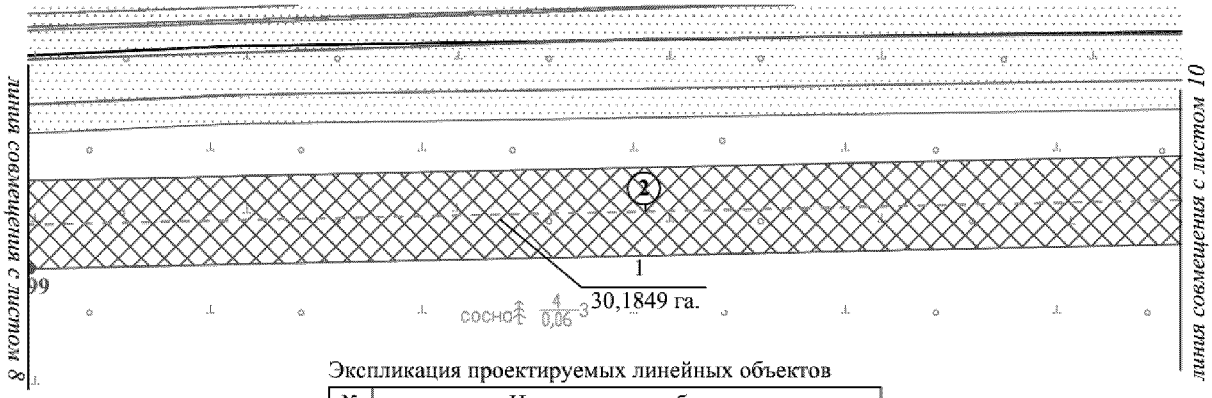

Экспликация проектируемых линейных объектов

№	Наименование объекта
2	Коридор коммуникаций: ВЛ-35 кВ на КНС-2; ВОЛС на КНС-2

Экспликация зон планируемого размещения линейных объектов

№	Наименование объекта
1	КНС-2 Среднеугутского месторождения

Основная часть проекта планировки территории
для размещения линейного объекта регионального
назначения Ханты-Мансийского автономного
округа – Югры
«КНС-2 Среднеугутского месторождения»
Землепользователь ОАО «НК «Роснефть»
Масштаб 1:2 000




Экспликация проектируемых линейных объектов

№	Наименование объекта
2	Коридор коммуникаций: ВЛ-35 кВ на КНС-2; ВОЛС на КНС-2

Экспликация зон планируемого размещения линейных объектов

№	Наименование объекта
1	КНС-2 Среднеугутского месторождения

Основная часть проекта планировки территории для размещения линейного объекта регионального назначения Ханты-Мансийского автономного округа – Югры
«КНС-2 Среднеугутского месторождения»
Землепользователь ОАО «НК «Роснефть»
Масштаб 1:2 000

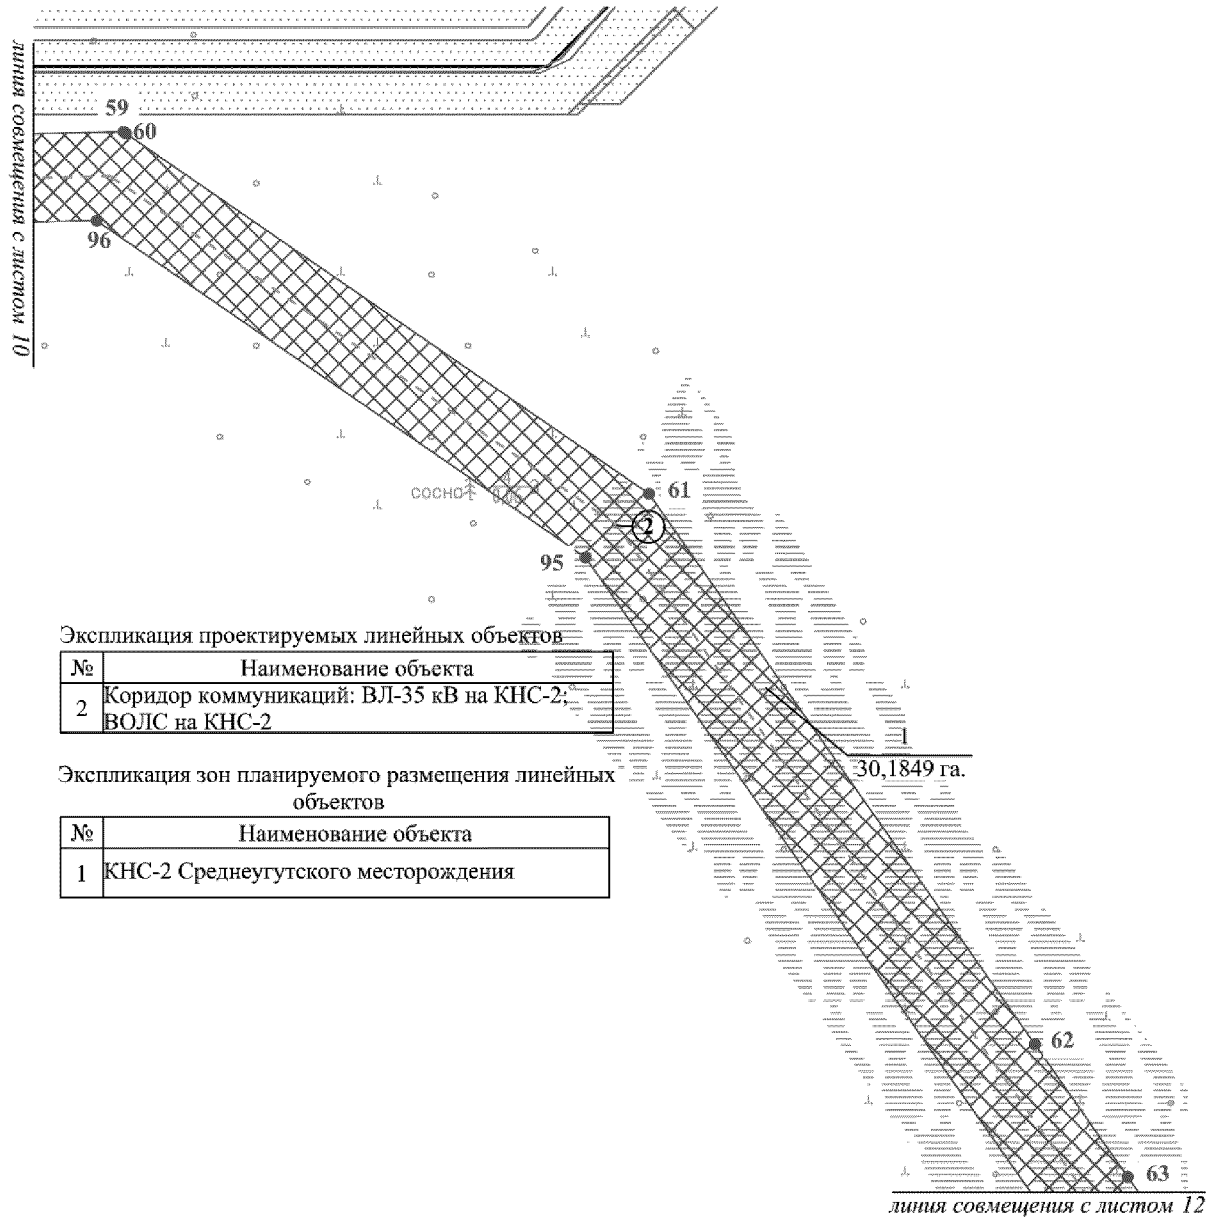


Экспликация проектируемых линейных объектов

№	Наименование объекта
2	Коридор коммуникаций: ВЛ-35 кВ на КНС-2; ВОЛС на КНС-2

Экспликация зон планируемого размещения линейных объектов

№	Наименование объекта
1	КНС-2 Среднеугутского месторождения

Основная часть проекта планировки территории
для размещения линейного объекта регионального
назначения Ханты-Мансийского автономного
округа – Югры
«КНС-2 Среднеугутского месторождения»
Землепользователь ОАО «НК «Роснефть»
Масштаб 1:2 000

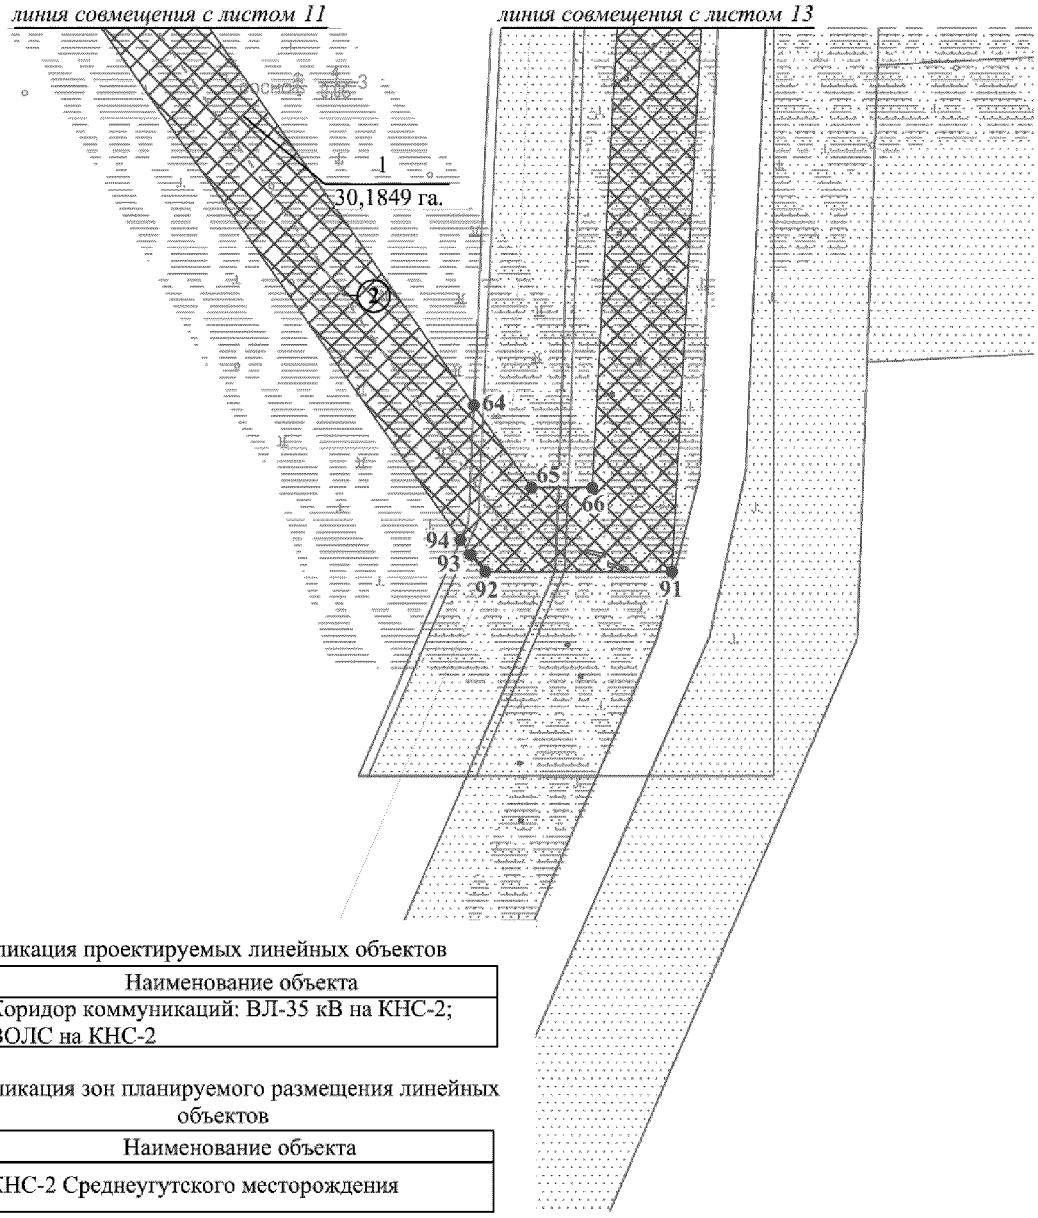

Экспликация проектируемых линейных объектов

№	Наименование объекта
2	Коридор коммуникаций: ВЛ-35 кВ на КНС-2; ВОЛС на КНС-2


Экспликация зон планируемого размещения линейных объектов

№	Наименование объекта
1	КНС-2 Среднеугутского месторождения


Основная часть проекта планировки территории
для размещения линейного объекта регионального
назначения Ханты-Мансийского автономного
округа – Югры
«КНС-2 Среднеугутского месторождения»
Землепользователь ОАО «НК «Роснефть»
Масштаб 1:2 000

Экспликация зон планируемого размещения линейных объектов

№	Наименование объекта
1	КНС-2 Среднеугутского месторождения

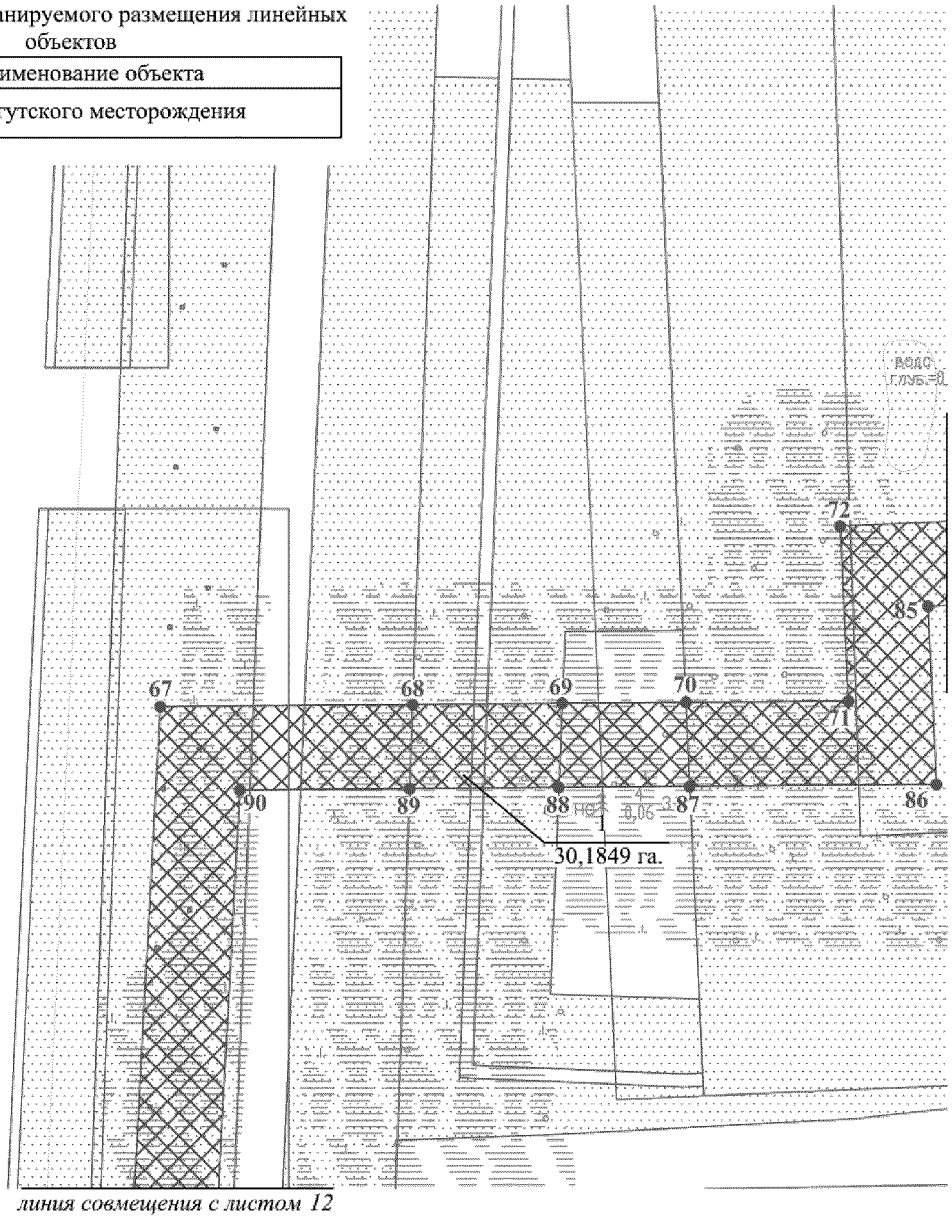


Основная часть проекта планировки территории
для размещения линейного объекта регионального
назначения Ханты-Мансийского автономного
округа – Югры
«КНС-2 Среднеугутского месторождения»
Землепользователь ОАО «НК «Роснефть»
Масштаб 1:2 000

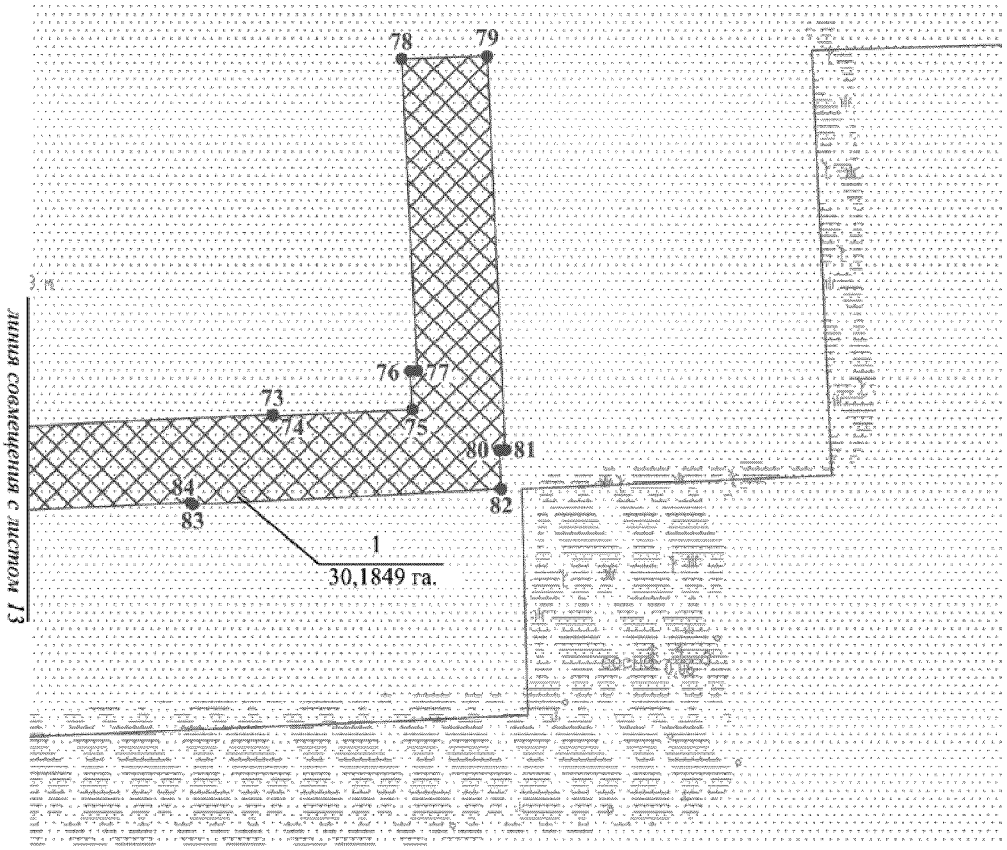

Экспликация зон планируемого размещения линейных объектов

№	Наименование объекта
1	КНС-2 Среднеугутского месторождения

Основная часть проекта планировки территории
для размещения линейного объекта регионального
назначения Ханты-Мансийского автономного
округа – Югры
«КНС-2 Среднеугутского месторождения»
Землепользователь ОАО «НК «Роснефть»
Масштаб 1:1 000

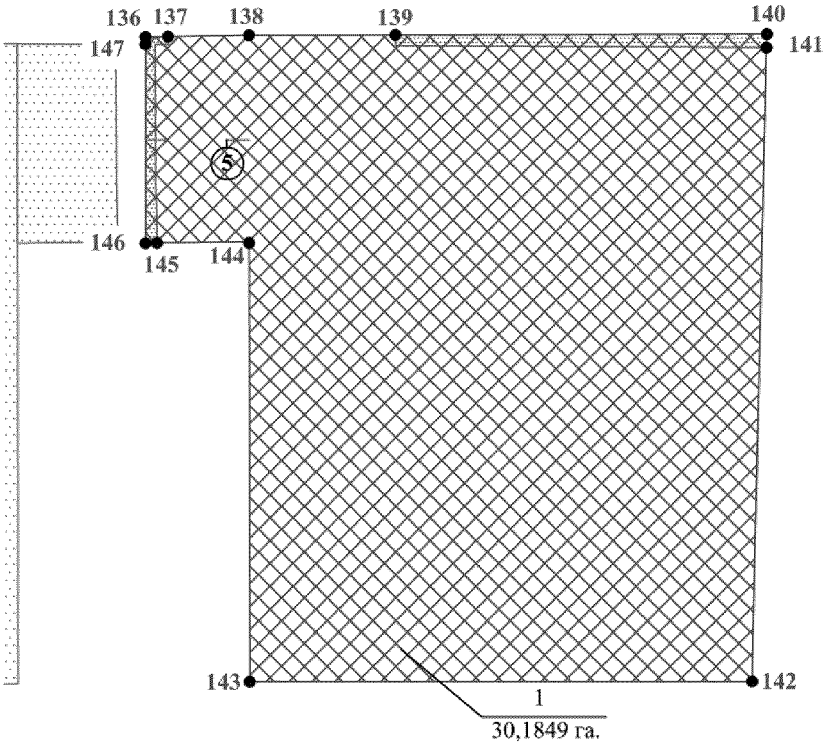

Экспликация проектируемых линейных объектов

№	Наименование объекта
2	Подъезд к временному городку строителей

Экспликация зон планируемого размещения линейных объектов

№	Наименование объекта
1	КНС-2 Среднеугутского месторождения

Основная часть проекта планировки территории
для размещения линейного объекта регионального
назначения Ханты-Мансийского автономного
округа – Югры
«КНС-2 Среднеугутского месторождения»
Землепользователь ОАО «НК «Роснефть»


Каталог координат границы зоны №1
планируемого размещения линейных объектов

№№	X	У	№№	X	У	№№	X	У
1	895615,64	3596373,81	50	896215,06	3597966,5	99	896296,94	3599167,2
2	895638,94	3596404,36	51	896235,31	3598235,76	100	896295,88	3599117,2
3	895640,79	3596406,79	52	896219	3598236,99	101	896288,38	3598765,93
4	895645,31	3596403,34	53	896235,82	3598460,66	102	896263,12	3598670,51
5	895654,97	3596417,09	54	896288,36	3598659,16	103	896260,5	3598660,63
6	895669,33	3596436,87	55	896290,98	3598669,04	104	896249,97	3598620,83
7	895665,81	3596439,55	56	896315,6	3598762,09	105	896237,18	3598572,49
8	895680,25	3596458,47	57	896336,52	3599742,24	106	896208,78	3598465,21
9	895633,14	3596494,43	58	896338,01	3599811,89	107	896191,78	3598239,04
10	895806,59	3596693,55	59	896340,24	3599916,49	108	896180,44	3598239,88
11	895808,58	3596691,78	60	896339,74	3599917,22	109	896175,45	3598240,25
12	895810,74	3596689,85	61	896228,33	3600078,79	110	896163,5	3598081,09
13	895839,78	3596722,5	62	896058,17	3600197,98	111	896159,75	3598031,23
14	895845,05	3596717,87	63	896017,22	3600226,66	112	896155,23	3597971,02
15	895845,29	3596717,65	64	895893,2	3600313,52	113	896160,21	3597970,64
16	895847	3596716,16	65	895867,74	3600331,35	114	896171,53	3597969,78
17	895880,23	3596686,96	66	895867,74	3600350,13	115	896155,51	3597756,69
18	895905,4	3596716,04	67	896167,84	3600366,32	116	896144,23	3597757,67
19	895872,27	3596745,31	68	896168,46	3600444,4	117	896044,57	3597766,17
20	895870,68	3596746,72	69	896168,83	3600490,66	118	896005	3597240,01
21	895870,41	3596746,96	70	896169,14	3600528,93	119	895915,59	3597139,91
22	895865,58	3596751,23	71	896169,54	3600579,18	120	895888,88	3597110,01
23	895946,56	3596841,76	72	896223,63	3600576,61	121	895855,58	3597072,73
24	895961,38	3596858,32	73	896228,7	3600686,53	122	895863,31	3597065,82
25	895957,41	3596861,99	74	896228,17	3600686,56	123	895863,32	3597065,83
26	895944,17	3596874,25	75	896230,32	3600729,59	124	895870,51	3597059,41
27	895941,55	3596876,68	76	896242,12	3600728,89	125	895897,25	3597035,55
28	895965,97	3596903,97	77	896242,25	3600731,08	126	895837,68	3596968,93
29	895968,28	3596901,91	78	896338,61	3600726,28	127	895817,51	3596986,97
30	895981,76	3596889,85	79	896339,43	3600752,67	128	895802,77	3596970,49
31	895989,55	3596882,89	80	896217,79	3600758,33	129	895666,86	3596818,5
32	895990,68	3596881,87	81	896217,68	3600756,39	130	895791,68	3596706,88
33	896010,67	3596864	82	896205,67	3600757,11	131	895589,59	3596474,89
34	896015,35	3596853,14	83	896200,91	3600661,78	132	895579,57	3596463,39
35	896020,72	3596848,55	84	896201,54	3600661,76	133	895591,1	3596453,33
36	896049,93	3596881,96	85	896198,87	3600603,82	134	895561,78	3596414,91
37	896043,84	3596887,2	86	896143,76	3600606,42	135	895602,14	3596384,15
38	896036,92	3596886,61	87	896143,15	3600530,1	136	895198,96	3593541,59
39	896013,92	3596908,66	88	896142,83	3600489,59	137	895199,02	3593545,09
40	896012,91	3596909,63	89	896142,46	3600443,47	138	895199,23	3593557,6
41	896005,37	3596916,86	90	896142,04	3600390,96	139	895199,28	3593580,2
42	895992,25	3596929,43	91	895841,74	3600374,77	140	895199,39	3593637,64
43	895989,49	3596932,08	92	895841,74	3600317,02	141	895197,32	3593637,59
44	895987,93	3596932,89	93	895847,01	3600312,53	142	895099,39	3593635,37
45	895998,66	3596944,87	94	895851,55	3600309,35	143	895099,35	3593557,71
46	895958,87	3596980,45	95	896208,65	3600059,25	144	895167,37	3593557,6
47	896139,74	3597182,72	96	896312,76	3599908,26	145	895167,13	3593543,39
48	896198,76	3597967,73	97	896308,68	3599717,07	146	895167,1	3593541,59
49	896211,7	3597966,76	98	896307,61	3599667,08	147	895197,81	3593541,59

Ханты-Мансийский автономный округ — Югра
Губернатор

Проект межевания территории для размещения линейного объекта регионального назначения Ханты-Мансийского автономного округа – Югры «КНС-2 Среднеугутского месторождения»
Землепользователь ОАО «НК «Роснефть»
Масштаб 1:2 000


Приложение 13
к постановлению Правительства
Ханты-Мансийского
автономного округа – Югры
от 6 мая 2016 года № 136-п

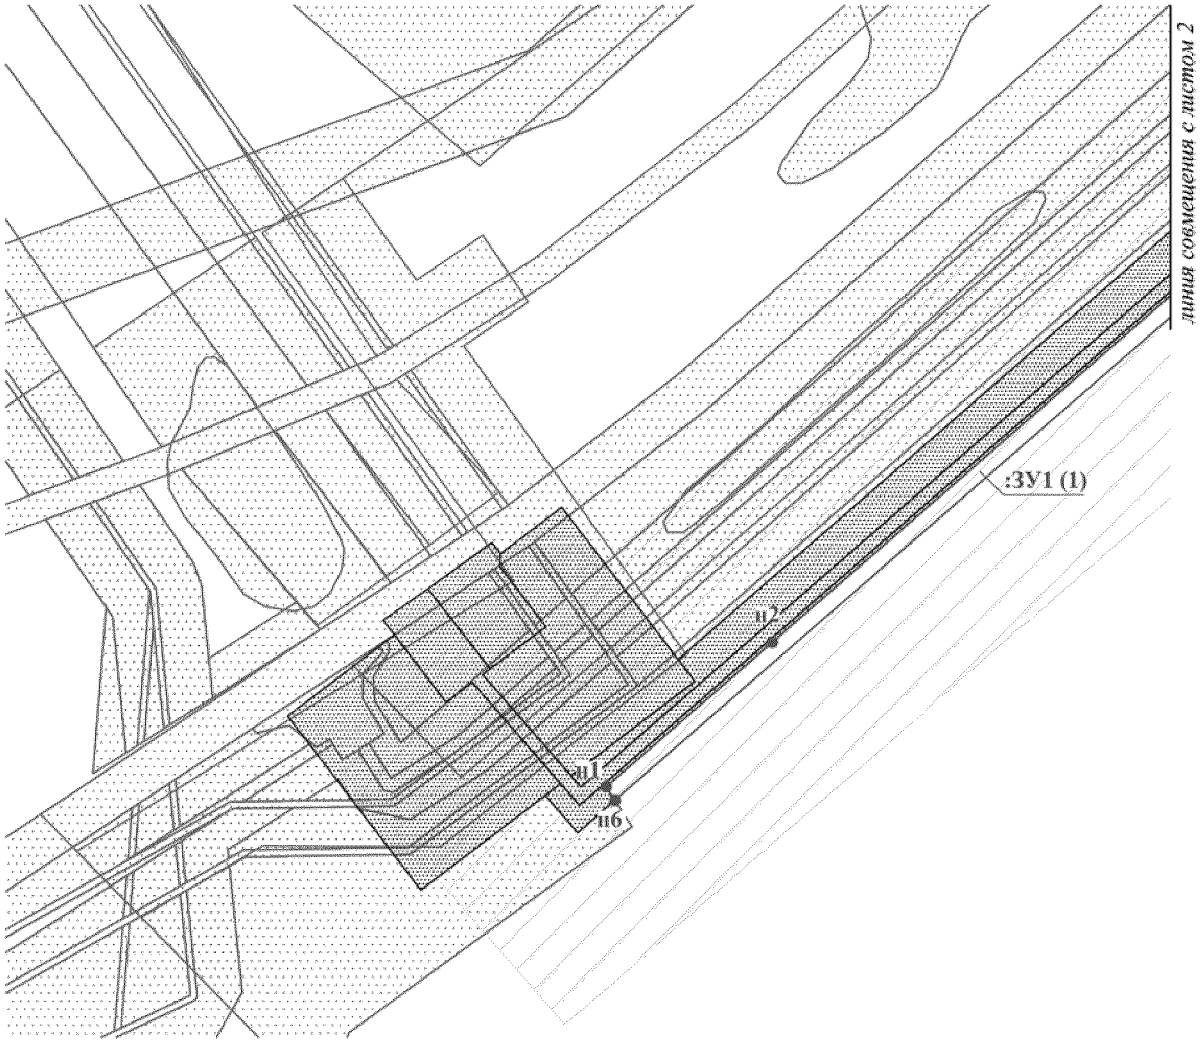


УСЛОВНЫЕ ОБОЗНАЧЕНИЯ

границы земельного участка	• н1 точки поворота земельного участка, устанавливаемые при проведении кадастровых работ
ранее запроектированные земельные участки	охранная зона проектируемой ВЛ
земельные участки на ранее сформированных участках	охранная зона проектируемых трубопроводов
:ЗУ1 (1) зона планируемого размещения линейных объектов	


Проект межевания территории для размещения
линейного объекта регионального назначения
Ханты-Мансийского автономного округа – Югры
«КНС-2 Среднеугутского месторождения»
Землепользователь ОАО «НК «Роснефть»
Масштаб 1:2 000

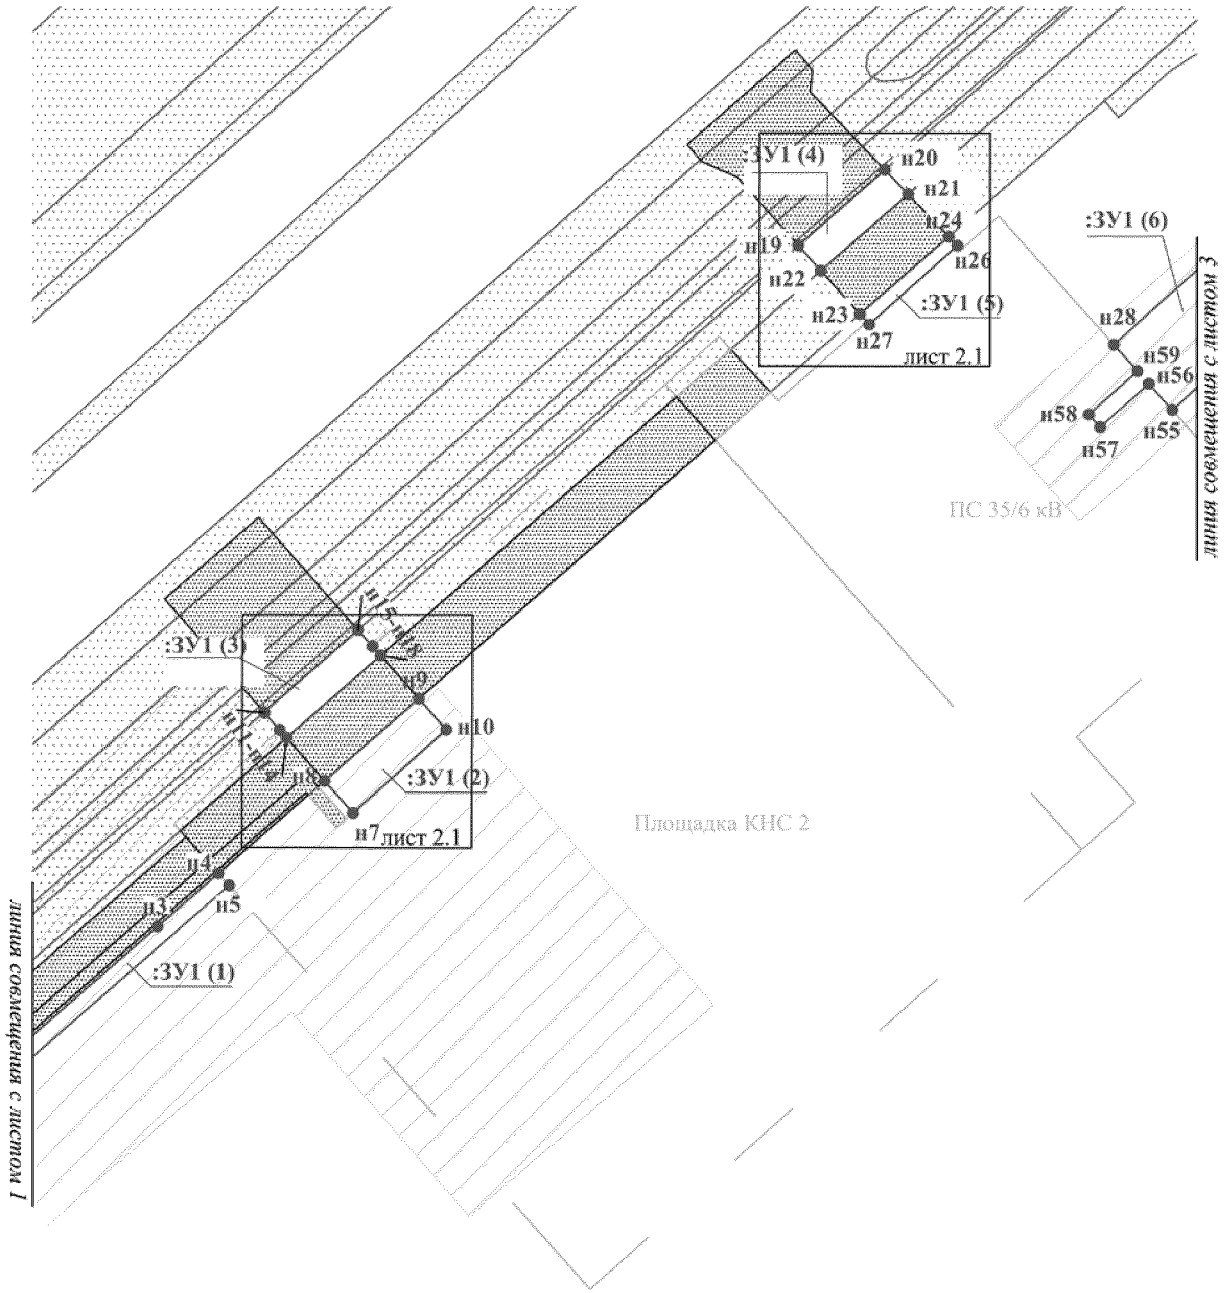


Проект межевания территории для размещения
линейного объекта регионального назначения
Ханты-Мансийского автономного округа – Югры
«КНС-2 Среднеугутского месторождения»
Землепользователь ОАО «НК «Роснефть»
Масштаб 1:500

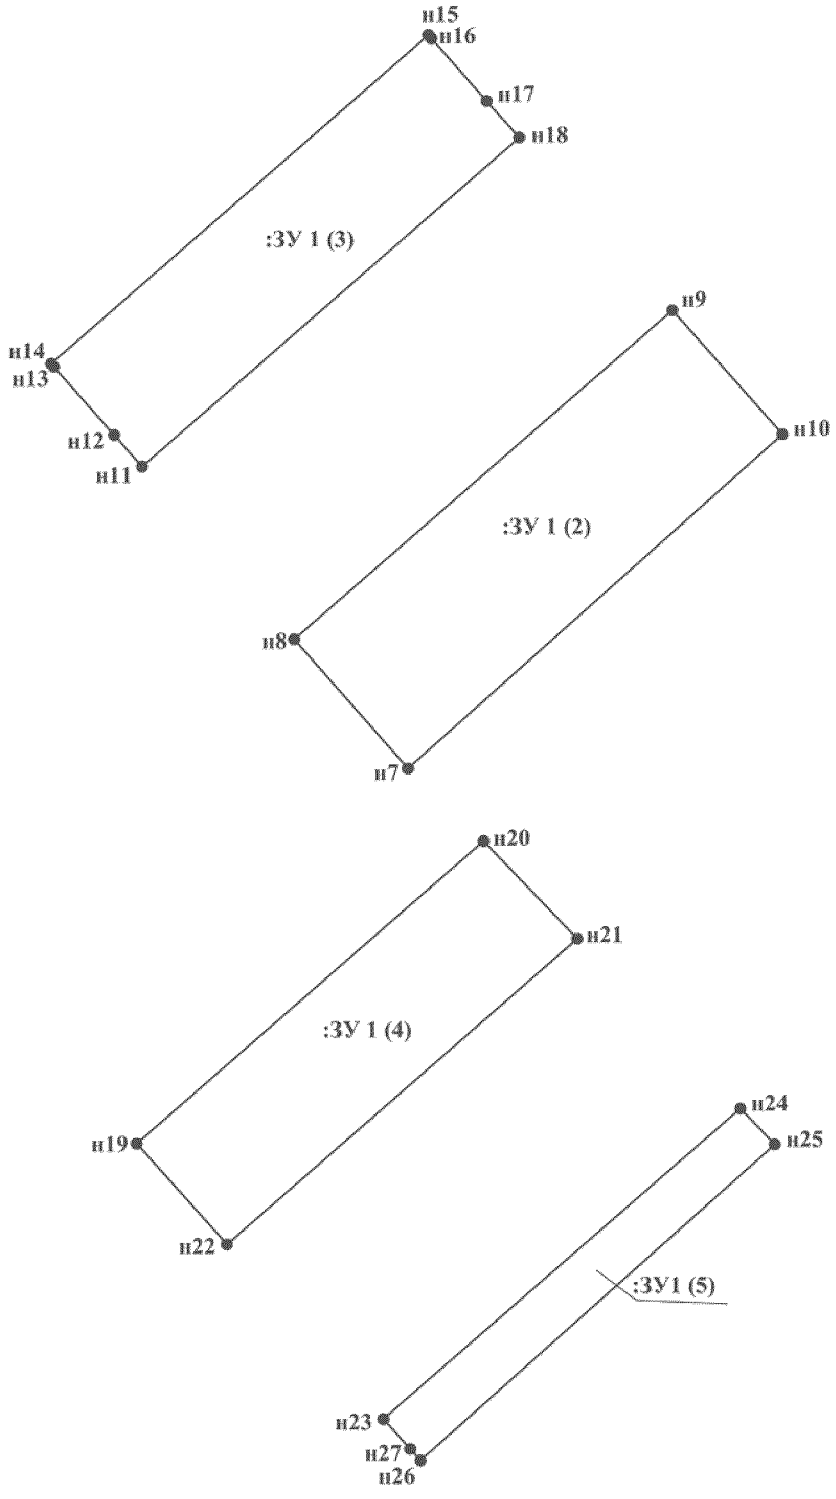


Проект межевания территории для размещения
линейного объекта регионального назначения
Ханты-Мансийского автономного округа – Югры
«КНС-2 Среднеугутского месторождения»
Землепользователь ОАО «НК «Роснефть»
Масштаб 1:2 000

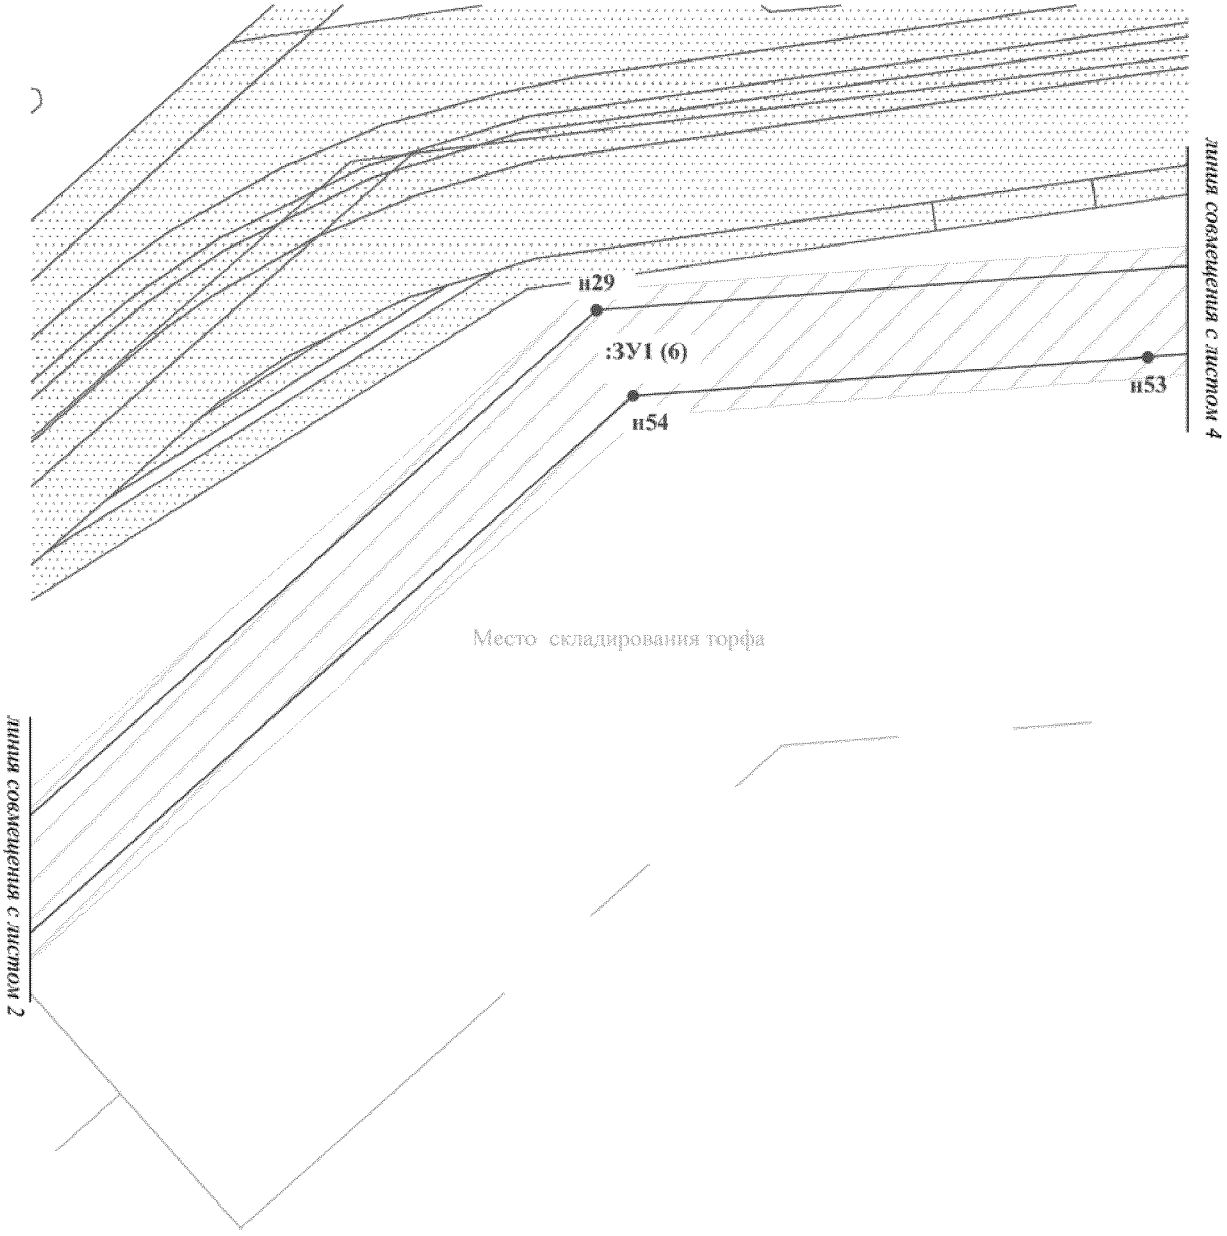


Проект межевания территории для размещения
линейного объекта регионального назначения
Ханты-Мансийского автономного округа – Югры
«КНС-2 Среднеугутского месторождения»
Землепользователь ОАО «НК «Роснефть»
Масштаб 1:2 000

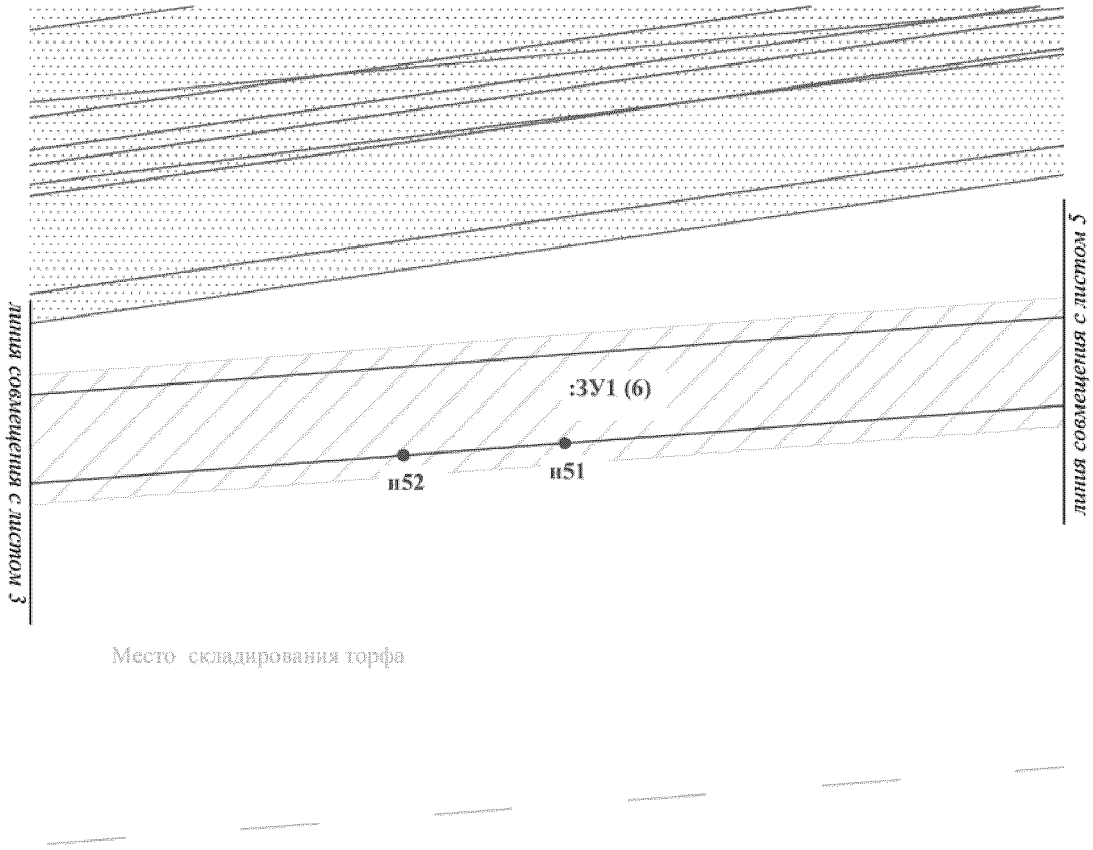


Проект межевания территории для размещения
линейного объекта регионального назначения
Ханты-Мансийского автономного округа – Югры
«КНС-2 Среднеугутского месторождения»
Землепользователь ОАО «НК «Роснефть»
Масштаб 1:2 000

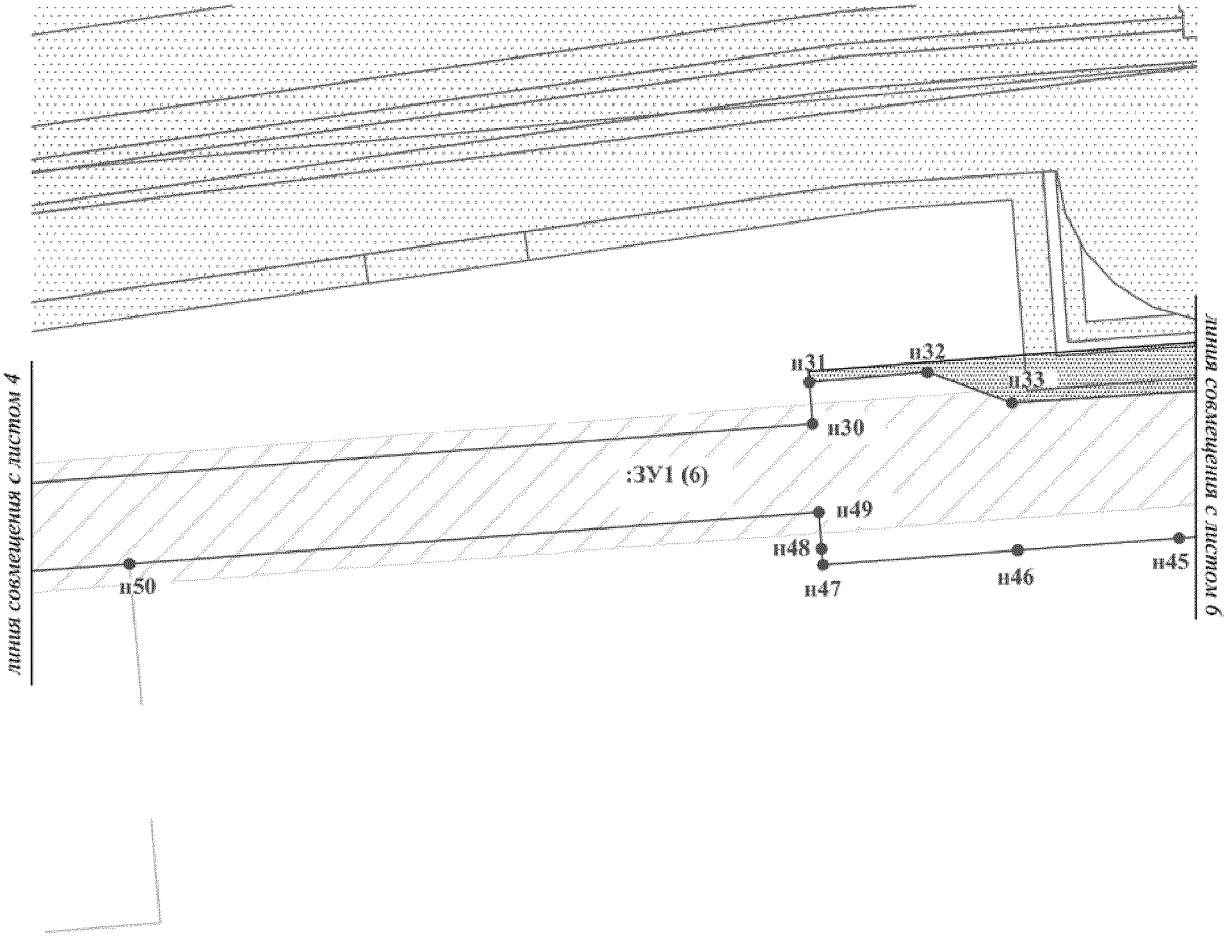


Проект межевания территории для размещения
линейного объекта регионального назначения
Ханты-Мансийского автономного округа – Югры
«КНС-2 Среднеугутского месторождения»
Землепользователь ОАО «НК «Роснефть»
Масштаб 1:2 000

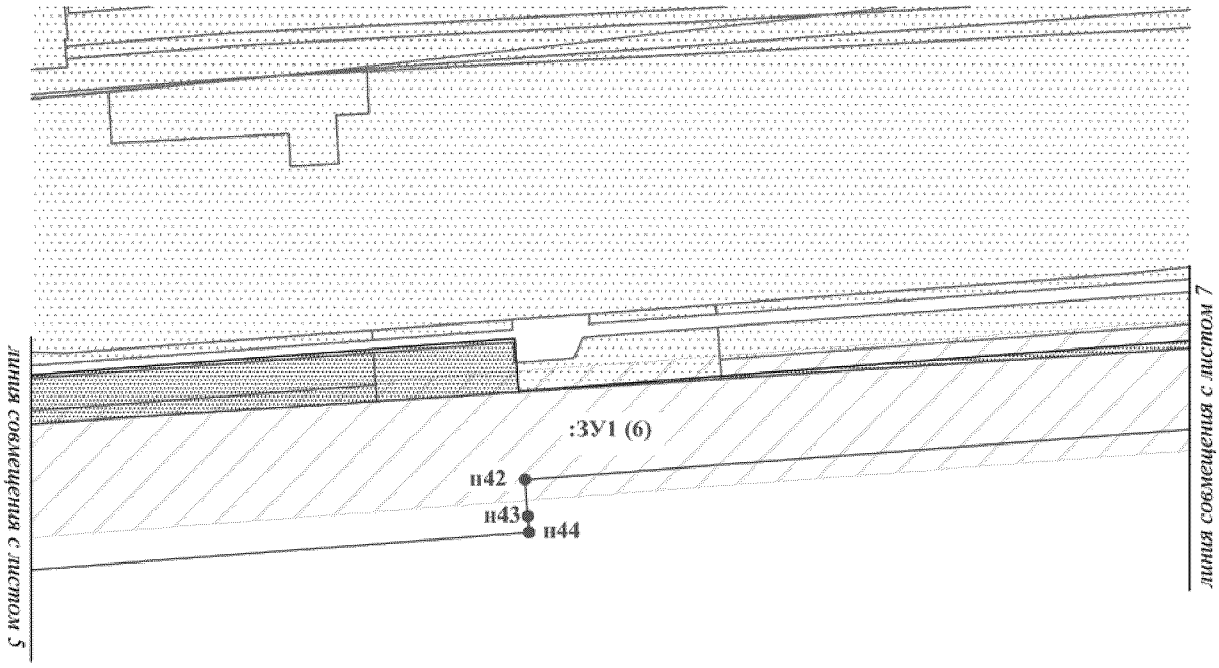


Проект межевания территории для размещения
линейного объекта регионального назначения
Ханты-Мансийского автономного округа – Югры
«КНС-2 Среднеугутского месторождения»
Землепользователь ОАО «НК «Роснефть»
Масштаб 1:2 000

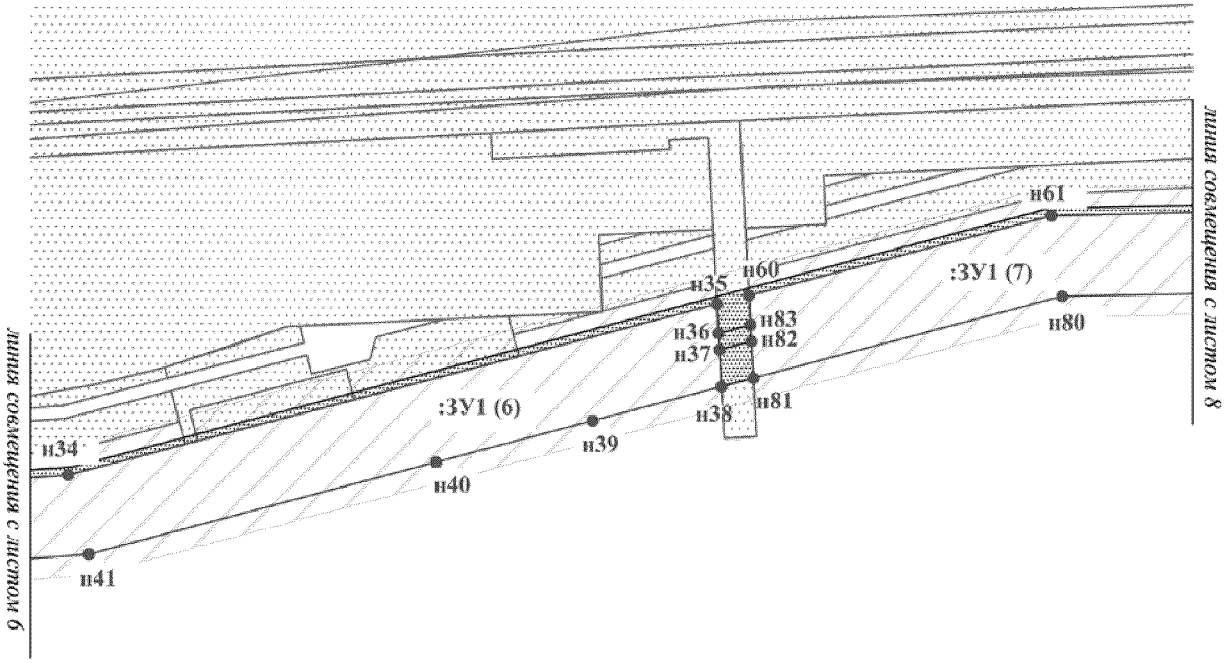


Проект межевания территории для размещения
линейного объекта регионального назначения
Ханты-Мансийского автономного округа – Югры
«КНС-2 Среднеугутского месторождения»
Землепользователь ОАО «НК «Роснефть»
Масштаб 1:2 000

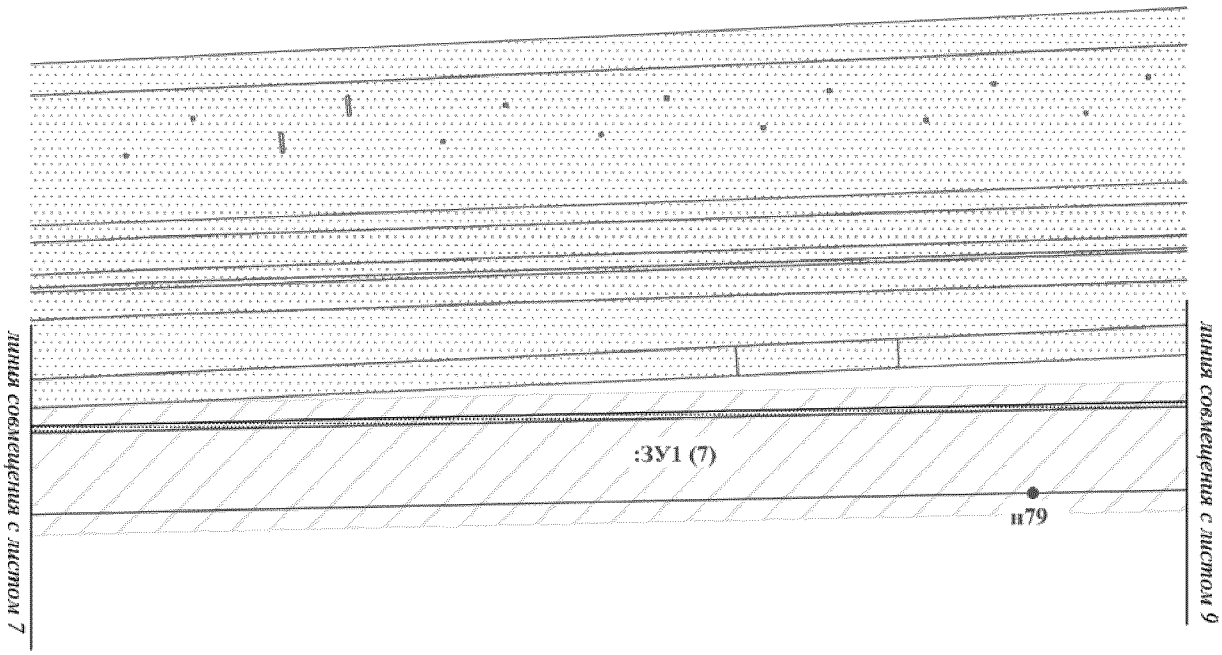


Проект межевания территории для размещения
линейного объекта регионального назначения
Ханты-Мансийского автономного округа – Югры
«КНС-2 Среднеугутского месторождения»
Землепользователь ОАО «НК «Роснефть»
Масштаб 1:2 000

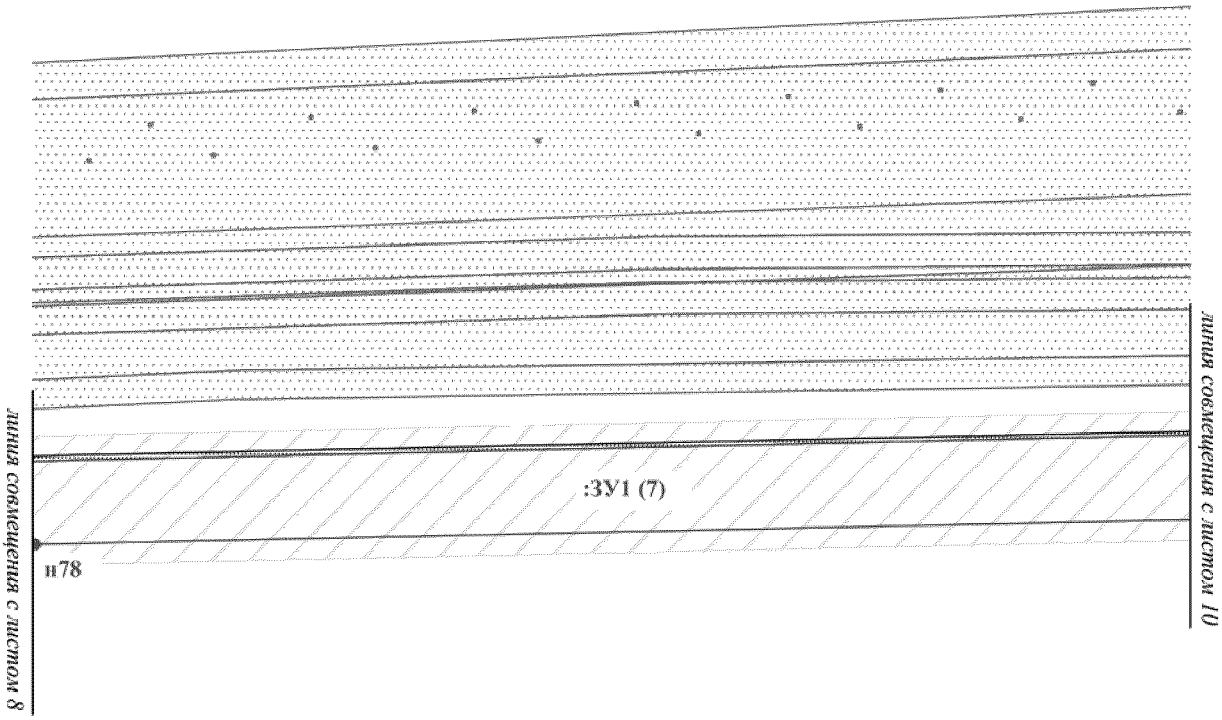


Проект межевания территории для размещения
линейного объекта регионального назначения
Ханты-Мансийского автономного округа – Югры
«КНС-2 Среднеугутского месторождения»
Землепользователь ОАО «НК «Роснефть»
Масштаб 1:2 000

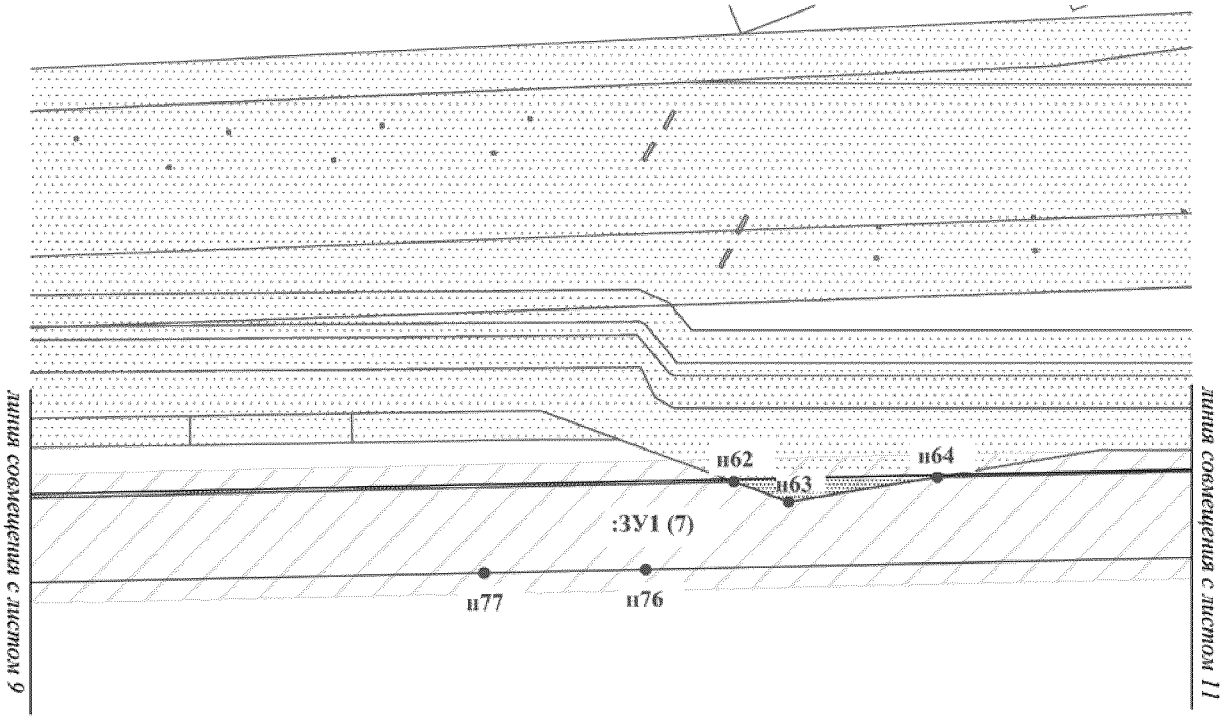


Проект межевания территории для размещения
линейного объекта регионального назначения
Ханты-Мансийского автономного округа – Югры
«КНС-2 Среднеугутского месторождения»
Землепользователь ОАО «НК «Роснефть»
Масштаб 1:2 000

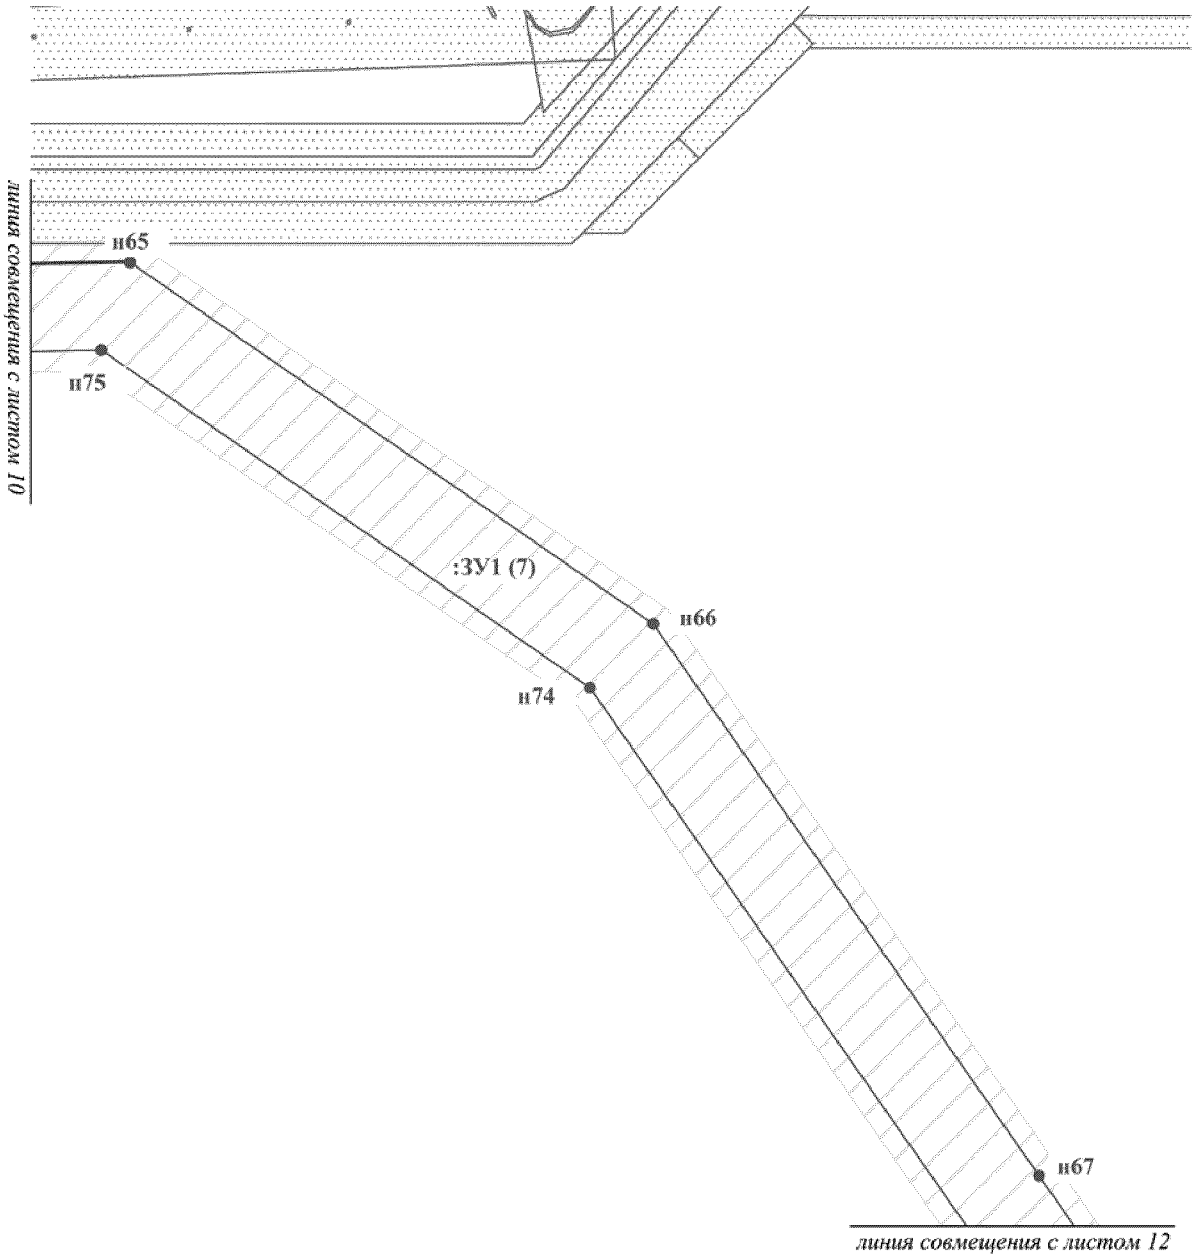


Проект межевания территории для размещения
линейного объекта регионального назначения
Ханты-Мансийского автономного округа – Югры
«КНС-2 Среднеугутского месторождения»
Землепользователь ОАО «НК «Роснефть»
Масштаб 1:2 000

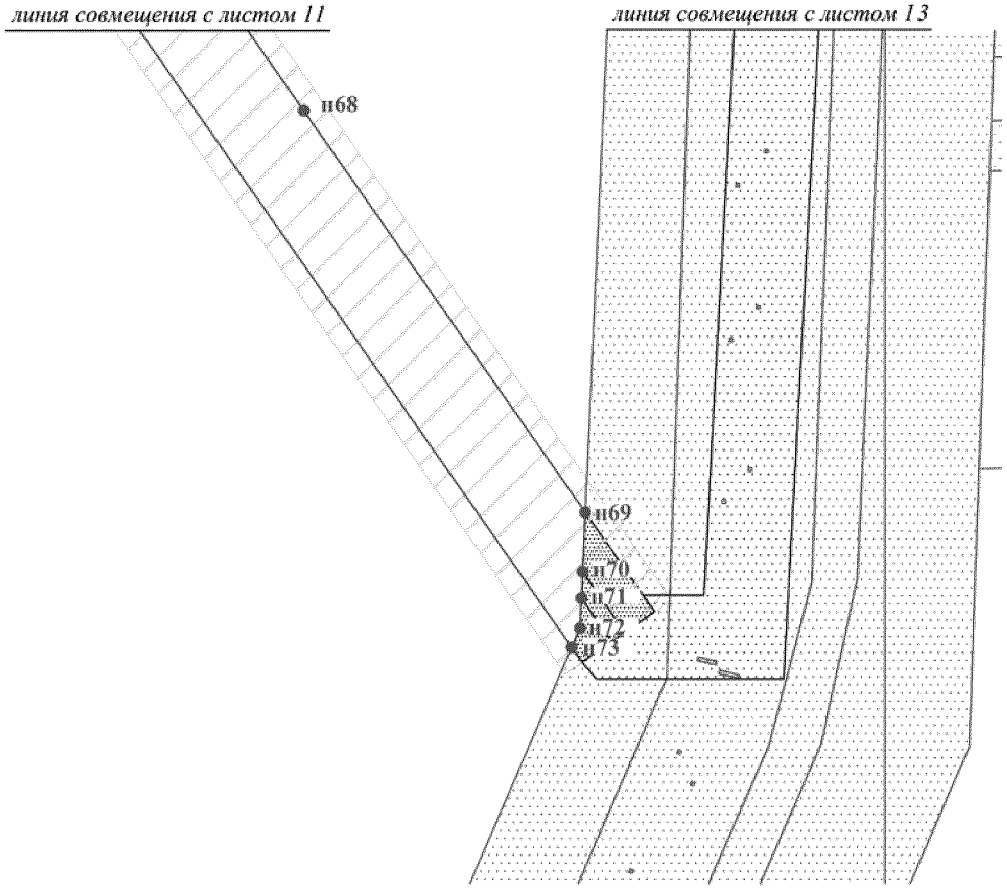


Проект межевания территории для размещения
линейного объекта регионального назначения
Ханты-Мансийского автономного округа – Югры
«КНС-2 Среднеугутского месторождения»
Землепользователь ОАО «НК «Роснефть»
Масштаб 1:2 000

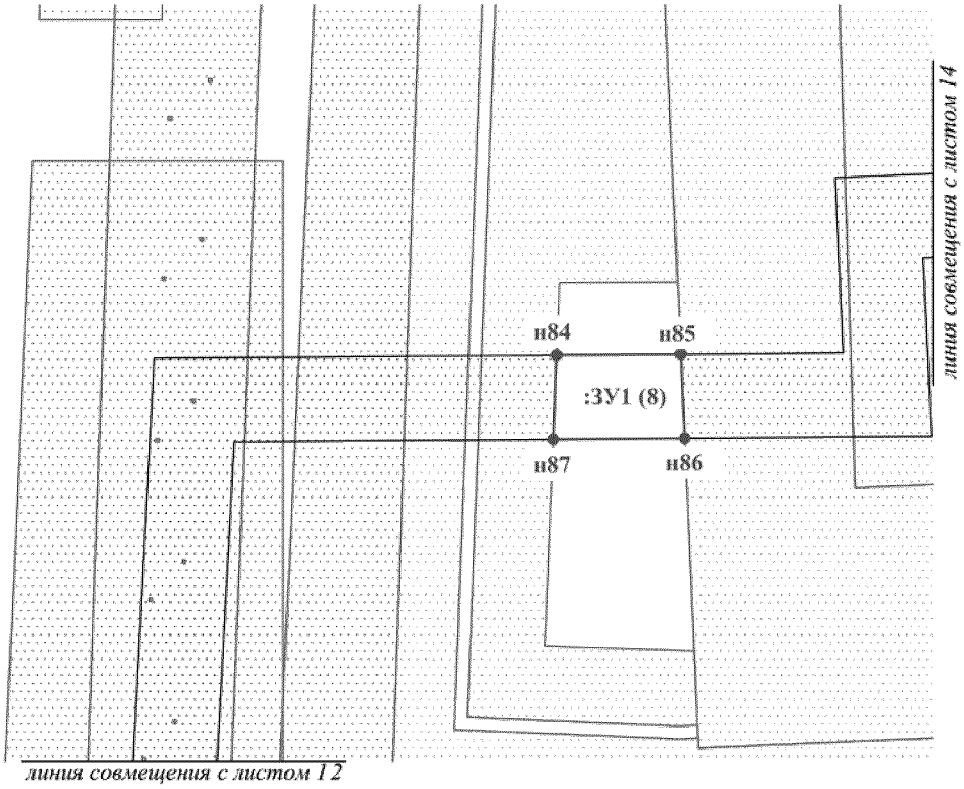

Проект межевания территории для размещения
линейного объекта регионального назначения
Ханты-Мансийского автономного округа – Югры
«КНС-2 Среднеугутского месторождения»
Землепользователь ОАО «НК «Роснефть»
Масштаб 1:2 000

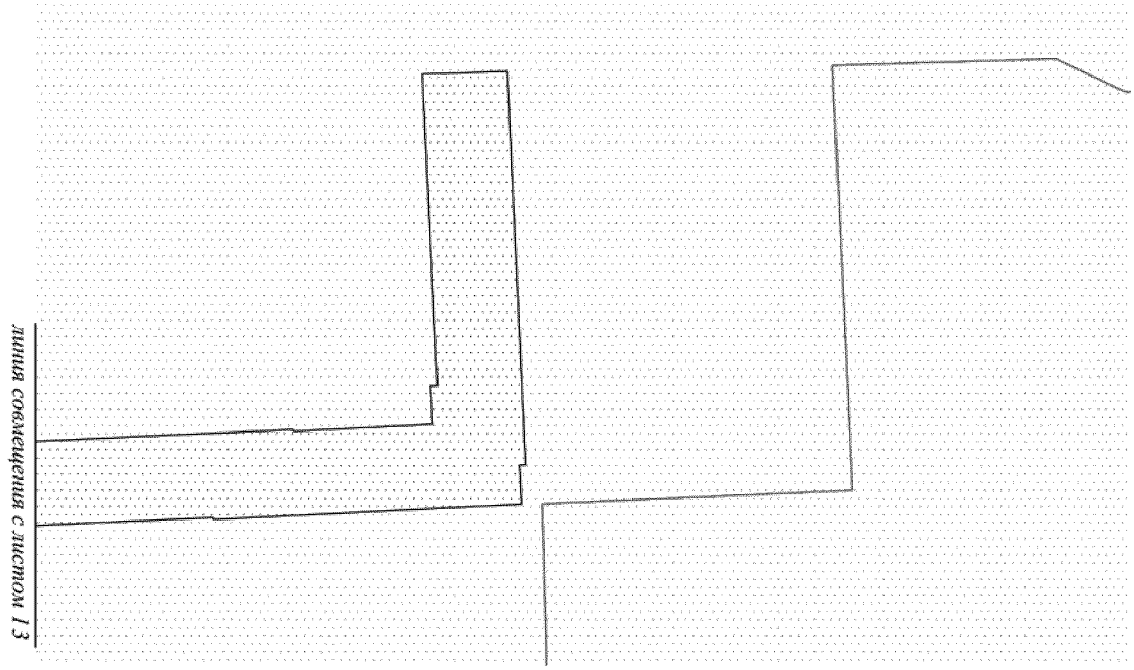

Проект межевания территории для размещения
линейного объекта регионального назначения
Ханты-Мансийского автономного округа – Югры
«КНС-2 Среднеугутского месторождения»
Землепользователь ОАО «НК «Роснефть»
Масштаб 1:1 000

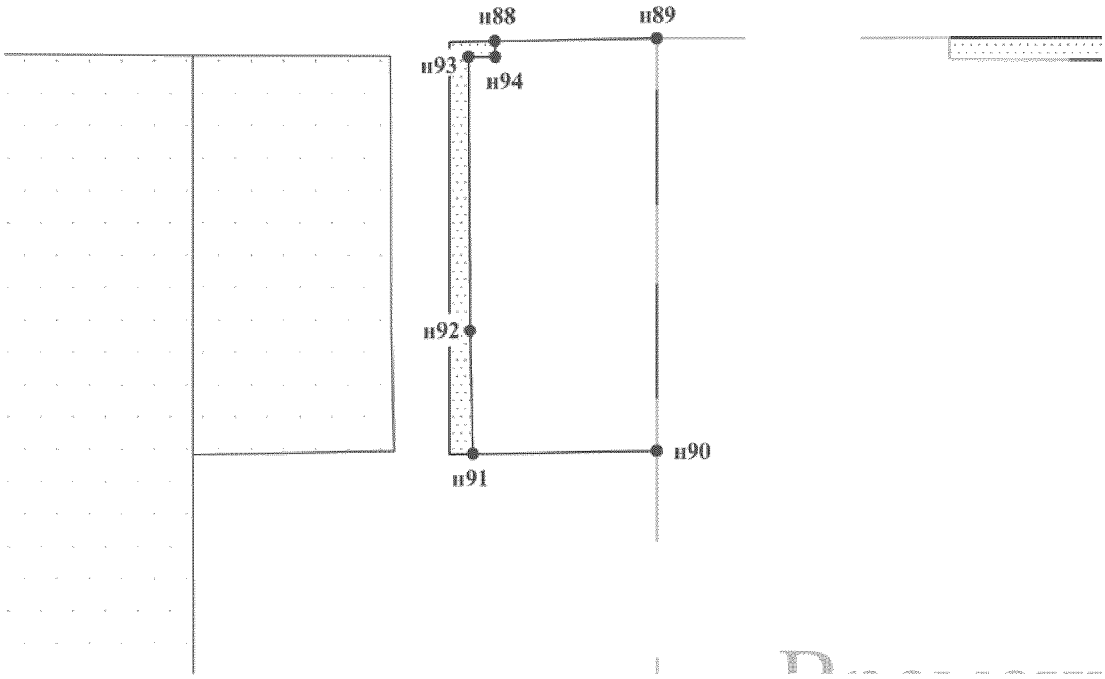

Проект межевания территории для размещения
линейного объекта регионального назначения
Ханты-Мансийского автономного округа – Югры
«КНС-2 Среднеугутского месторождения»
Землепользователь ОАО «НК «Роснефть»

Каталог координат земельного участка (:ЗУ1)

№№	X	У	№№	X	У	№№	X	У
н1	895593,79	3596472,16	н33	896205,27	3598029,45	н65	896339,74	3599917,22
н2	895638,5	3596523,47	н34	896233,18	3598458,77	н66	896228,33	3600078,79
н3	895779,03	3596684,75	н35	896286,07	3598659,28	н67	896058,17	3600197,98
н4	895795,41	3596703,55	н36	896276,98	3598659,76	н68	896017,22	3600226,66
н5	895791,68	3596706,88	н37	896271,88	3598660,03	н69	895893,2	3600313,52
н6	895589,59	3596474,89	н38	896260,5	3598660,63	н70	895874,94	3600312,69
н7	895814,04	3596745,17	н39	896249,97	3598620,83	н71	895866,78	3600312,32
н8	895824,02	3596736,38	н40	896237,18	3598572,49	н72	895857,47	3600311,9
н9	895849,42	3596765,53	н41	896208,78	3598465,21	н73	895851,55	3600309,35
н10	895839,84	3596774,02	н42	896191,78	3598239,04	н74	896208,65	3600059,25
н11	895837,34	3596724,66	н43	896180,44	3598239,88	н75	896312,76	3599908,26
н12	895839,78	3596722,5	н44	896175,45	3598240,25	н76	896308,68	3599717,07
н13	895845,05	3596717,87	н45	896163,5	3598081,09	н77	896307,61	3599667,08
н14	895845,29	3596717,65	н46	896159,75	3598031,23	н78	896296,94	3599167,2
н15	895870,68	3596746,72	н47	896155,23	3597971,02	н79	896295,88	3599117,2
н16	895870,41	3596746,96	н48	896160,21	3597970,64	н80	896288,38	3598765,93
н17	895865,58	3596751,23	н49	896171,53	3597969,78	н81	896263,12	3598670,51
н18	895862,76	3596753,73	н50	896155,51	3597756,69	н82	896274,49	3598669,9
н19	895989,55	3596882,89	н51	896138,58	3597531,4	н83	896279,6	3598669,64
н20	896012,91	3596909,63	н52	896134,82	3597481,55	н84	896168,83	3600490,66
н21	896005,37	3596916,86	н53	896125,16	3597353,02	н85	896169,14	3600528,93
н22	895981,76	3596889,85	н54	896113,21	3597194	н86	896143,15	3600530,1
н23	895968,28	3596901,91	н55	895938,65	3596998,53	н87	896142,83	3600489,59
н24	895992,25	3596929,43	н56	895946,76	3596991,27	н88	895197,8	3593543,06
н25	895989,49	3596932,08	н57	895933,4	3596976,19	н89	895197,79	3593545,12
н26	895965,08	3596904,77	н58	895937,26	3596972,75	н90	895199,02	3593545,09
н27	895965,97	3596903,97	н59	895950,69	3596987,77	н91	895199,23	3593557,6
н28	895958,87	3596980,45	н60	896288,68	3598669,16	н92	895167,37	3593557,6
н29	896139,74	3597182,72	н61	896313,33	3598762,65	н93	895167,13	3593543,39
н30	896198,76	3597967,73	н62	896335,79	3599744,23	н94	895176,64	3593543,17
н31	896211,7	3597966,76	н63	896329,56	3599761,21			
н32	896214,79	3598003,29	н64	896337,23	3599807,22			

Ханты-Мансийский автономный округ — Югра
Губернатор

Приложение 14
к постановлению Правительства
Ханты-Мансийского
автономного округа – Югры
от 6 мая 2016 года № 136-п

Градостроительный план земельного участка
N

R	U	8	6	5	0	7	0	0	0				

Градостроительный план земельного участка подготовлен на основании Приказа Департамента строительства Ханты-Мансийского автономного округа – Югры от 15.01.2016г. №18-П «О подготовке документации по планировке территории, на которой предусматривается размещение объектов регионального назначения
(реквизиты решения уполномоченного федерального органа исполнительной власти, или органа исполнительной власти субъекта Российской Федерации, или органа местного самоуправления о подготовке документации по планировке территории, либо реквизиты обращения и ф.и.о. заявителя - физического лица, либо реквизиты обращения и наименование заявителя - юридического лица о выдаче градостроительного плана земельного участка)

Местонахождение земельного участка
Ханты-Мансийский автономный округ - Югра
(субъект Российской Федерации)

Сургутский район
(муниципальный район или городской округ)

Межселенная территория.
(поселение)

Кадастровый номер земельного участка *кадастровый номер отсутствует*.

Описание местоположения границ земельного участка *Среднеугутское месторождение*

Площадь земельного участка *5,4291 га.*
Описание местоположения проектируемого объекта на земельном участке (объекта капитального строительства)
План подготовлен *Воропай Д.Е., Инженер отдела землеустройства ООО «Томскнефтепроект»*
(ф.и.о., должность уполномоченного лица, наименование органа или организации)

М.П. 16 / Воропай Д.Е. /
(дата) (подпись) (расшифровка подписи)


Представлен *Правительство Ханты-Мансийского автономного округа - Югры*
(наименование уполномоченного федерального органа исполнительной власти, или органа исполнительной власти субъекта Российской Федерации, или органа местного самоуправления)

(дата)

Утвержден
(реквизиты акта Правительства Российской Федерации, или высшего исполнительного органа государственной власти субъекта Российской Федерации, или главы местной администрации об утверждении)

1. Чертеж градостроительного плана земельного участка и линий градостроительного регулирования

Ситуационный план

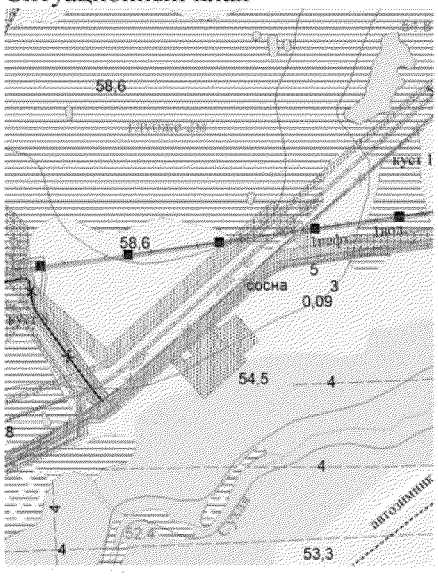


Условные обозначения

- границы земельного участка
- место допустимого размещения зданий, строений, сооружений
- земельные участки, согласно сведениям государственного кадастра недвижимости
- водоохранные зоны
- ● 1 точки поворота границы, зоны планируемого размещения объектов капитального строительства
- (1) номер объекта капитального строительства

Экспликация объектов

№№	Наименование объектов
1	Площадка КНС-2
2	ПС 35/6 кВ

1:5 000

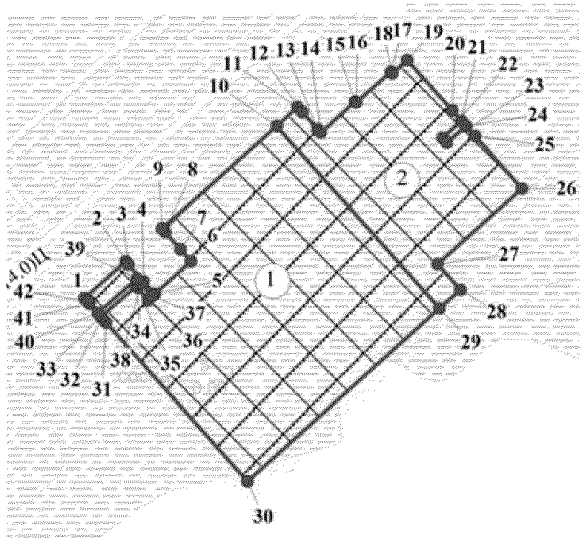

Площадь земельного участка – 5,4291 га.
Площадь места допустимого размещения:
1- 3,7786 га;
2- 1,6505 га;
Чертеж градостроительного плана земельного участка разработан на топографической основе в масштабе 1:5000, выполненной в 2015г. ООО «Томскнефтепроект»

Каталог координат точек поворота границы земельного участка

№№	X	У	№№	X	У
1	895810,74	3596689,85	22	895937,26	3596972,75
2	895839,78	3596722,5	23	895933,4	3596976,19
3	895837,34	3596724,66	24	895946,76	3596991,27
4	895824,02	3596736,38	25	895938,65	3596998,53
5	895814,04	3596745,17	26	895897,25	3597035,55
6	895839,84	3596774,02	27	895837,68	3596968,93
7	895849,42	3596765,53	28	895817,51	3596986,97
8	895862,76	3596753,73	29	895802,77	3596970,49
9	895865,58	3596751,23	30	895666,86	3596818,5
10	895946,56	3596841,76	31	895791,68	3596706,88
11	895961,38	3596858,32	32	895795,41	3596703,55
12	895957,41	3596861,99	33	895796,15	3596702,88
13	895944,17	3596874,25	34	895820,38	3596730,69
14	895941,55	3596876,68	35	895819,63	3596731,34
15	895965,97	3596903,97	36	895809,53	3596740,13
16	895965,08	3596904,77	37	895812,21	3596743,12
17	895989,49	3596932,08	38	895822,26	3596734,35
18	895987,93	3596932,89	39	895826,02	3596731,08
19	895998,66	3596944,87	40	895799,13	3596700,22
20	895958,87	3596980,45	41	895806,59	3596693,55
21	895950,69	3596987,77	42	895808,58	3596691,78

2. Информация о разрешенном использовании земельного участка, требованиях к назначению, параметрам и размещению объекта капитального строительства [1,2,3,4]

Градостроительный регламент не установлен

(наименование представительного органа местного самоуправления, реквизиты акта об утверждении правил землепользования и застройки, информация обо всех предусмотренных градостроительным регламентом видах разрешенного использования земельного участка (за исключением случаев предоставления земельного участка для государственных или муниципальных нужд)

2.1. Информация о разрешенном использовании земельного участка [2, 3, 4]

основные виды разрешенного использования земельного участка:
Градостроительным регламентом не установлено

условно разрешенные виды использования земельного участка:
Градостроительным регламентом не установлено

вспомогательные виды использования земельного участка:
Градостроительным регламентом не установлено

2.2. Требования к назначению, параметрам и размещению объекта капитального строительства на указанном земельном участке. Назначение объекта капитального строительства [2]
Назначение объекта капитального строительства
N *не имеется* (согласно чертежу), _____ (назначение объекта капитального строительства).

2.2.1. Предельные (минимальные и (или) максимальные) размеры земельных участков и объектов капитального строительства, в том числе площадь [2]:

Кадастровый номер земельного участка согласно чертежу градостр. плана	1. Длина (метров)	2. Ширина (метров)	3. Полоса отчуждения	4. Охранные зоны	5. Площадь земельного участка (га)	6. Номер объекта кап. стр-ва согласно чертежу градостр. плана	7. Размер (м)		8. Площадь объекта кап. стр-ва (га)
							макс.	мин.	
-	-	-	-	-	-	-	-	-	-

2.2.2. Предельное количество этажей _____ или предельная высота зданий, строений, сооружений ____ м. [2]

2.2.3. Максимальный процент застройки в границах земельного участка _____% [2].

2.2.4. Иные показатели [2]:
Рекультивация земель после завершения строительства объекта, вывоз всех отходов в места, согласованные с соответствующим муниципальным органом

2.2.5. Требования к назначению, параметрам и размещению объекта капитального строительства на указанном земельном участке [3, 4]

N *1* (согласно чертежу), *Площадка КНС-2* (назначение объекта капитального строительства);

N *2* (согласно чертежу), *ПС 35/6 кВ* (назначение объекта капитального строительства).

Предельные (минимальные и (или) максимальные) размеры земельных участков:

Номер участка согласно чертежу градостроительного плана	Длина (м)	Ширина (м)	Площадь (га)	Полоса отчуждения	Охранные зоны
1,2(отводимые земельные участки)	*сложная конфигурация*		*5,1105*	-	-
(на раннее отведенных земельных участках, в местах допустимого размещения)	*сложная конфигурация*		*0,3186*	-	-
Всего			*5,4291*	-	-

3. Информация о расположенных в границах земельного участка объектах капитального строительства и объектах культурного наследия [1, 2, 3, 4]

3.1. Объекты капитального строительства

N *не имеется* (согласно чертежу), _____ (назначение объекта капитального строительства).

инвентаризационный или кадастровый номер _____,

технический или кадастровый паспорт объекта подготовлен _____ (дата)

_____

(наименование организации (органа) государственного кадастрового учета объектов недвижимости или государственного технического учета и технической инвентаризации объектов капитального строительства)

3.2. Объекты, включенные в единый государственный реестр объектов культурного наследия (памятников истории и культуры) народов Российской Федерации

N *не имеется* (согласно чертежу), _____ (назначение объекта культурного наследия).

_____

(наименование органа государственной власти, принявшего решение о включении выявленного объекта культурного наследия в реестр, реквизиты этого решения)

регистрационный номер в реестре _____ от _____ (дата)

4. Информация о разделении земельного участка [2, 3, 4]

Пункт 4 статьи 41 Градостроительного кодекса РФ (наименование и реквизиты документа, определяющего возможность или невозможность разделения).

Градостроительный план земельного участка

N

R	U	8	6	5	0	7	0	0	0	0			

Градостроительный план земельного участка подготовлен на основании Приказа Департамента строительства Ханты-Мансийского автономного округа – Югры от 15.01.2016г. №18-П «О подготовке документации по планировке территории, на которой предусматривается размещение объектов регионального назначения

(реквизиты решения уполномоченного федерального органа исполнительной власти, или органа исполнительной власти субъекта Российской Федерации, или органа местного самоуправления о подготовке документации по планировке территории, либо реквизиты обращения и ф.и.о. заявителя - физического лица, либо реквизиты обращения и наименование заявителя - юридического лица о выдаче градостроительного плана земельного участка)

Местонахождение земельного участка

Ханты-Мансийский автономный округ - Югра

(субъект Российской Федерации)

Сургутский район

(муниципальный район или городской округ)

Межселенная территория.

(поселение)

Кадастровый номер земельного участка *кадастровый номер отсутствует*.

Описание местоположения границ земельного участка *Среднеугутское месторождение*

Площадь земельного участка *8,7875 га.*

Описание местоположения проектируемого объекта на земельном участке (объекта капитального строительства)

План подготовлен *Воропай Д.Е. Инженер отдела землеустройства ООО «Томскнефтепроект»*

(ф.и.о., должность уполномоченного лица, наименование органа или организации)

М.П. 26.04.16 (дата) / (подпись) / Воропай Д.Е. / (расшифровка подписи)

Представлен *Правительство Ханты-Мансийского автономного округа – Югры*

(наименование уполномоченного федерального органа исполнительной власти, или органа исполнительной власти субъекта Российской Федерации, или органа местного самоуправления)


(дата)

Утвержден .

(реквизиты акта Правительства Российской Федерации, или высшего исполнительного органа государственной власти субъекта Российской Федерации, или главы местной администрации об утверждении)

2. Чертеж градостроительного плана земельного участка и линий градостроительного регулирования

Ситуационный план

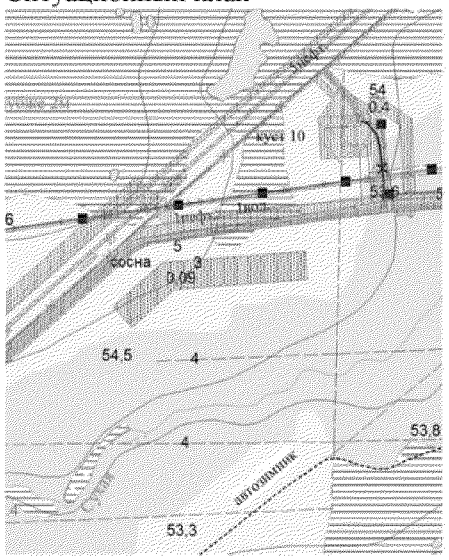

Условные обозначения

границы земельного участка

место допустимого размещения зданий, строений, сооружений

земельные участки, согласно сведениям государственного кадастра недвижимости

водоохранные зоны


● 1 точки поворота границы, зоны планируемого размещения объектов капитального строительства

(1) номер объекта капитального строительства

Экспликация объектов

№№	Наименование объектов
1	Место складирования торфа

1:5 000

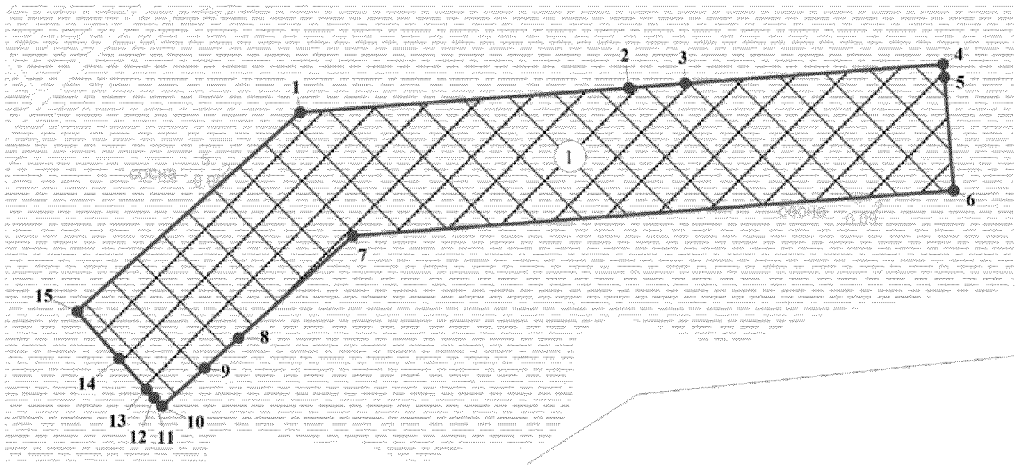

Площадь земельного участка - 8,7875 га.

Чертеж градостроительного плана земельного участка разработан на топографической основе в масштабе 1:5000, выполненной в 2015г. ООО «Томскнефтепроект»

Каталог координат точек поворота
границы земельного участка

№№	X	У
1	896113,21	3597194
2	896134,82	3597481,55
3	896138,58	3597531,4
4	896155,51	3597756,69
5	896144,23	3597757,67
6	896044,57	3597766,17
7	896005	3597240,01
8	895915,59	3597139,91
9	895888,88	3597110,01
10	895855,58	3597072,73
11	895863,31	3597065,82
12	895863,32	3597065,83
13	895870,51	3597059,41
14	895897,25	3597035,55
15	895938,65	3596998,53

2. Информация о разрешенном использовании земельного участка, требованиях к назначению, параметрам и размещению объекта капитального строительства [1,2,3,4]

Градостроительный регламент не установлен

(наименование представительного органа местного самоуправления, реквизиты акта об утверждении правил землепользования и застройки, информация обо всех предусмотренных градостроительным регламентом видах разрешенного использования земельного участка (за исключением случаев предоставления земельного участка для государственных или муниципальных нужд)

2.1. Информация о разрешенном использовании земельного участка [2, 3, 4]

основные виды разрешенного использования земельного участка:
Градостроительным регламентом не установлено

условно разрешенные виды использования земельного участка:
Градостроительным регламентом не установлено

вспомогательные виды использования земельного участка:
Градостроительным регламентом не установлено

2.2. Требования к назначению, параметрам и размещению объекта капитального строительства на указанном земельном участке. Назначение объекта капитального строительства [2]

Назначение объекта капитального строительства

N *не имеется* (согласно чертежу), _____ (назначение объекта капитального строительства).

2.2.1. Предельные (минимальные и (или) максимальные) размеры земельных участков и объектов капитального строительства, в том числе площадь [2]:

Кадастровый номер земельного участка согласно чертежу градостр. плана	1. Длина (метров)	2. Ширина (метров)	3. Полоса отчуждения	4. Охранные зоны	5. Площадь земельного участка (га)	6. Номер объекта кап. стр-ва согласно чертежу градостр. плана	7. Размер (м)		8. Площадь объекта кап. стр-ва (га)
							макс.	мин.	
-	-	-	-	-	-	-	-	-	-

2.2.2. Предельное количество этажей _____ или предельная высота зданий, строений, сооружений ____ м. [2]

2.2.3. Максимальный процент застройки в границах земельного участка _____% [2].

2.2.4. Иные показатели [2]:

Рекультивация земель после завершения строительства объекта, вывоз всех отходов в места, согласованные с соответствующим муниципальным органом

2.2.5. Требования к назначению, параметрам и размещению объекта капитального строительства на указанном земельном участке [3, 4]

N _1_ (согласно чертежу), _Место складирования торфа_ (назначение объекта капитального строительства).

Предельные (минимальные и (или) максимальные) размеры земельных участков:

Номер участка согласно чертежу градостроительного плана	Длина (м)	Ширина (м)	Площадь (га)	Полоса отчуждения	Охранные зоны
1	*сложная конфигурация*		*0,7775*	-	-
(на раннее отведенных земельных участках, в местах допустимого размещения)	*сложная конфигурация*		*0,0107*		
Всего			*0,7882*		

3. Информация о расположенных в границах земельного участка объектах капитального строительства и объектах культурного наследия [1, 2, 3, 4]

3.1. Объекты капитального строительства

N _не имеется_ (согласно чертежу), _____ (назначение объекта капитального строительства).

инвентаризационный или кадастровый номер _____,
технический или кадастровый паспорт объекта подготовлен _____ (дата)

_____
(наименование организации (органа) государственного кадастрового учета объектов недвижимости или государственного технического учета и технической инвентаризации объектов капитального строительства)

3.2. Объекты, включенные в единый государственный реестр объектов культурного наследия (памятников истории и культуры) народов Российской Федерации

N _не имеется_ (согласно чертежу), _____ (назначение объекта культурного наследия).

_____
(наименование органа государственной власти, принявшего решение о включении выявленного объекта культурного наследия в реестр, реквизиты этого решения)

регистрационный номер в реестре _____ от _____ (дата)

4. Информация о разделении земельного участка [2, 3, 4]

Пункт 4 статьи 41 Градостроительного кодекса РФ

Градостроительный план земельного участка

N

R	U	8	6	5	0	7	0	0	0				

Градостроительный план земельного участка подготовлен на основании Приказа Департамента строительства Ханты-Мансийского автономного округа – Югры от 15.01.2016г. №18-П «О подготовке документации по планировке территории, на которой предусматривается размещение объектов регионального назначения

(реквизиты решения уполномоченного федерального органа исполнительной власти, или органа исполнительной власти субъекта Российской Федерации, или органа местного самоуправления о подготовке документации по планировке территории, либо реквизиты обращения и ф.и.о. заявителя - физического лица, либо реквизиты обращения и наименование заявителя - юридического лица о выдаче градостроительного плана земельного участка)

Местонахождение земельного участка

Ханты-Мансийский автономный округ - Югра

(субъект Российской Федерации)

Сургутский район

(муниципальный район или городской округ)

Межселенная территория.

(поселение)

Кадастровый номер земельного участка *кадастровый номер отсутствует*.

Описание местоположения границ земельного участка *Среднеугутское месторождение*

Площадь земельного участка *0,7882 га.*

Описание местоположения проектируемого объекта на земельном участке (объекта капитального строительства)

План подготовлен *Воропай Д.Е. Инженер отдела землеустройства ООО «Томскнефтепроект»*

(ф.и.о., должность уполномоченного лица, наименование органа или организации)

М.П. (дата) (подпись) / Воропай Д.Е. / (расшифровка подписи)

Представлен *Правительство Ханты-Мансийского автономного округа – Югры*

(наименование уполномоченного федерального органа исполнительной власти, или органа исполнительной власти субъекта Российской Федерации, или органа местного самоуправления)

(дата)

Утвержден .

(реквизиты акта Правительства Российской Федерации, или высшего исполнительного органа государственной власти субъекта Российской Федерации, или главы местной администрации об утверждении)

2. Чертеж градостроительного плана земельного участка и линий градостроительного регулирования

Ситуационный план
Масштаб 1:25 000




Условные обозначения:

- граница земельного участка
- место допустимого размещения зданий, строений, сооружений
- земельные участки, согласно сведениям государственного кадастра недвижимости
- водоохранные зоны
- 1● точки поворота границы, зоны планируемого размещения объектов капитального строительства
- (1) номер объектов капитального строительства

Экспликация объектов

№	Наименование объекта
1	Здание, сооружение вахтового поселка

М 1:2 000

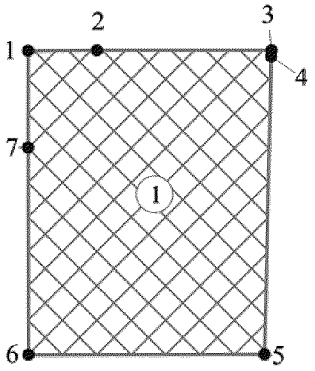

Каталог координат точек поворота границы земельного участка

№№	X	У
1	895199,2	3593557,6
2	895199,3	3593580,2
3	895199,4	3593637,6
4	895197,3	3593637,6
5	895099,4	3593635,4
6	895099,4	3593557,7
7	895167,4	3593557,6

Площадь земельного участка - 0,7882 га.
Чертеж градостроительного плана земельного участка разработан на топографической основе в масштабе 1:2 000, выполненной в 2015 г. ООО “Томскнефтепроект”

2. Информация о разрешенном использовании земельного участка, требованиях к назначению, параметрам и размещению объекта капитального строительства [1,2,3,4]

Градостроительный регламент не установлен

(наименование представительного органа местного самоуправления, реквизиты акта об утверждении правил землепользования и застройки, информация обо всех предусмотренных градостроительным регламентом видах разрешенного использования земельного участка (за исключением случаев предоставления земельного участка для государственных или муниципальных нужд)

2.1. Информация о разрешенном использовании земельного участка [2, 3, 4]

основные виды разрешенного использования земельного участка:
Градостроительным регламентом не установлено

условно разрешенные виды использования земельного участка:
Градостроительным регламентом не установлено

вспомогательные виды использования земельного участка:
Градостроительным регламентом не установлено

2.2. Требования к назначению, параметрам и размещению объекта капитального строительства на указанном земельном участке. Назначение объекта капитального строительства [2]

Назначение объекта капитального строительства

N *не имеется* (согласно чертежу), _____ (назначение объекта капитального строительства).

2.2.1. Предельные (минимальные и (или) максимальные) размеры земельных участков и объектов капитального строительства, в том числе площадь [2]:

Кадастровый номер земельного участка согласно чертежу градостр. плана	1. Длина (метров)	2. Ширина (метров)	3. Полоса отчуждения	4. Охранные зоны	5. Площадь земельного участка (га)	6. Номер объекта кап. стр-ва согласно чертежу градостр. плана	7. Размер (м)		8. Площадь объекта кап. стр-ва (га)
							макс.	мин.	
-	-	-	-	-	-	-	-	-	-

2.2.2. Предельное количество этажей _____ или предельная высота зданий, строений, сооружений ____ м. [2]

2.2.3. Максимальный процент застройки в границах земельного участка _____% [2].

2.2.4. Иные показатели [2]:

Рекультивация земель после завершения строительства объекта, вывоз всех отходов в места, согласованные с соответствующим муниципальным органом

2.2.5. Требования к назначению, параметрам и размещению объекта капитального строительства на указанном земельном участке [3, 4]

N *1* (согласно чертежу), *Здание, сооружение вахтового поселка* (назначение объекта капитального строительства).

Предельные (минимальные и (или) максимальные) размеры земельных участков:

Номер участка согласно чертежу градостроительного плана	Длина (м)	Ширина (м)	Площадь (га)	Полоса отчуждения	Охранные зоны
1	*сложная конфигурация*		*0,7775*	-	-
(на раннее отведенных земельных участках, в местах допустимого размещения)	*сложная конфигурация*		*0,0107*		
Всего			*0,7882*		

3. Информация о расположенных в границах земельного участка объектах капитального строительства и объектах культурного наследия [1, 2, 3, 4]

3.1. Объекты капитального строительства

N *не имеется* (согласно чертежу), _____ (назначение объекта капитального строительства).

инвентаризационный или кадастровый номер _____,
технический или кадастровый паспорт объекта подготовлен _____ (дата)

_____
(наименование организации (органа) государственного кадастрового учета объектов недвижимости или государственного технического учета и технической инвентаризации объектов капитального строительства)

3.2. Объекты, включенные в единый государственный реестр объектов культурного наследия (памятников истории и культуры) народов Российской Федерации

N *не имеется* (согласно чертежу), _____ (назначение объекта культурного наследия).

_____
(наименование органа государственной власти, принявшего решение о включении выявленного объекта культурного наследия в реестр, реквизиты этого решения)

регистрационный номер в реестре _____ от _____ (дата)

4. Информация о разделении земельного участка [2, 3, 4]

Пункт 4 статьи 41 Градостроительного кодекса РФ.

Ханты-Мансийский автономный округ — Югра
Губернатор

Приложение 15
к постановлению Правительства
Ханты-Мансийского
автономного округа – Югры
от 6 мая 2016 года № 136-п

Положение о размещении линейного объекта регионального значения Ханты-Мансийского автономного округа – Югры «КНС-2 Среднеугутского месторождения»

I. Размещение объекта

В административном отношении линейный объект регионального значения Ханты-Мансийского автономного округа – Югры «КНС-2 Среднеугутского месторождения» (далее - проектируемый объект) расположен на межселенной территории в границах Среднеугутского месторождения Сургутского района Ханты-Мансийского автономного округа – Югры.

В географическом отношении территория проектируемого объекта находится в 8-10 километрах на юго-западе от населенного пункта Угут.

II. Функциональное зонирование территории

Проектируемый объект располагается на землях лесного фонда, находящиеся в ведении территориального отдела Юганского лесничества (Угутского участкового лесничества).

III. Решения по планировочной организации земельных участков для размещения проектируемого объекта

Расчет полосы отвода земельных участков для выполнения работ по строительству проектируемого объекта производится с учетом действующих норм отвода земель.

Таблица 1.

Площади земельных участков, необходимые для
строительства и эксплуатации проектируемого объекта

Наименование объекта (кадастровый номер)	Площадь вновь испрашиваемых земельных участков, га	Площадь по земельным участкам, арендованным ранее, га	Зона застройки, га
КНС-2 Среднеугутского месторождения	25,2277	4,9572	30,1849

Таблица 2.

Площади испрашиваемых земельных участков
под проектируемый объект

№ земельного участка	Испрашиваемая площадь земельного участка, га.	Категория земель	Вид разрешенного использования
86:03:0010601:ЗУ1	10,5522	земли лесного фонда	недропользование -6.1

Координаты границ земельных участков, необходимых для размещения проектируемого объекта, в графических материалах определены в местной системе координат Ханты-Мансийского автономного округа – Югры МСК-86.

IV. Особо охраняемые территории и зоны с особыми условиями использования

Проектируемый объект технологически привязан к объектам сложившейся инфраструктуры и проходит вдоль существующих коридоров коммуникаций на свободной от застройки территории.

Проектируемый объект пересекает водоохранную зону и прибрежную защитную полосу водного объекта реки Сухая.

Для уменьшения воздействия на водотоки предусмотрены следующие мероприятия:

выполнение строительно-монтажных работ с применением гусеничной техники должно осуществляться в зимний период для уменьшения воздействия строительной техники на растительный береговой покров; в остальные сезоны года строительно-монтажные работы, движение транспорта и строительной техники должно осуществляться только по существующим автомобильным дорогам, зимникам и временным вдольтрассовым проездам;

все отходы защитных материалов, остатки горюче-смазочных материалов тщательно должны собираться в передвижное оборудование (мусоросборники, емкости для сбора отработанных горюче-смазочных материалов) и вывозиться в места, согласованные с соответствующими муниципальными органами и органами государственной власти Российской Федерации;

после завершения строительства выполняются рекультивационные работы.

Организационный сброс стоков или загрязняющих веществ на поверхность земли и в водотоки не производится. Попадание загрязняющих веществ в водные объекты в результате размыва и выноса ливневыми и талыми водами возможно лишь при неправильном хранении строительных материалов и аварийных утечках дизтоплива работающих механизмов в период строительства.

На всех этапах работ осуществляется входной, операционный и приемочный контроль качества строительства, а также проводится своевременный профилактический осмотр, ремонт и диагностика оборудования, трубопроводов и арматуры.

Ущерб окружающей среде может быть нанесен лишь в аварийных случаях, но для их предотвращения предусмотрены все возможные мероприятия в соответствии с требованиями законодательства Российской Федерации. В границах участка работ отсутствуют объекты культурного наследия, особо охраняемые природные территории федерального, регионального и местного значения.

В границах участка работ отсутствуют объекты историко-культурного наследия, особо охраняемые природные территории федерального, регионального и местного значения.


Проектируемый объект попадает в границы территорий традиционного природопользования коренных малочисленных народов Севера регионального значения.

В соответствии с пунктом 1 статьи 12 Закона Ханты-Мансийского автономного округа – Югры от 28 декабря 2006 года № 145-оз «О территориях традиционного природопользования коренных малочисленных народов Севера регионального значения в Ханты-Мансийском автономном округе – Югре» проведено согласование размещения проектируемого объекта с субъектом традиционного природопользования.


Ханты-Мансийский автономный округ — Югра
Губернатор

Основная часть проекта планировки территории для размещения линейного объекта регионального значения Ханты-Мансийского автономного округа – Югры «Обустройство куста скважин № 591 с коридором коммуникаций Когалымского нефтяного месторождения»
Землепользователь ЗАО «ЛУКОЙЛ-АИК»
Масштаб 1:5000


Приложение 16
к постановлению Правительства
Ханты-Мансийского
автономного округа – Югры
от 6 мая 2016 года № 136-п

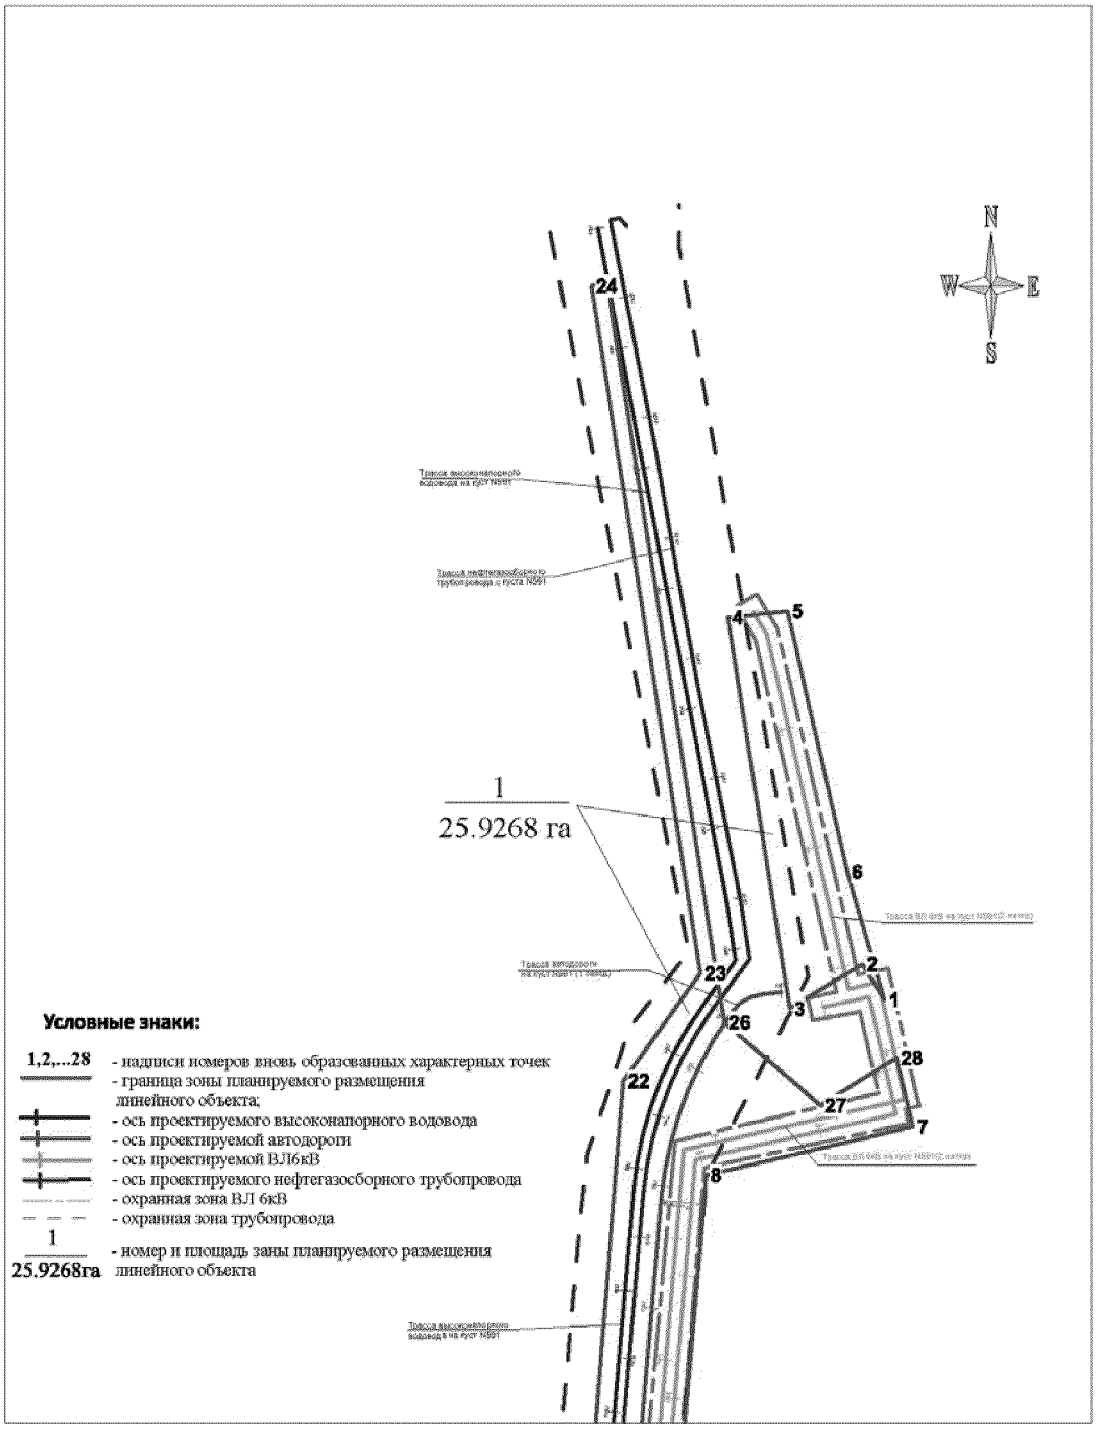

Основная часть проекта планировки
территории для размещения линейного объекта регионального значения Ханты-Мансийского автономного округа – Югры «Обустройство куста скважин №591 с коридором коммуникаций Когалымского нефтяного месторождения»
Землепользователь ЗАО «ЛУКОЙЛ-АИК»
Масштаб 1:5000

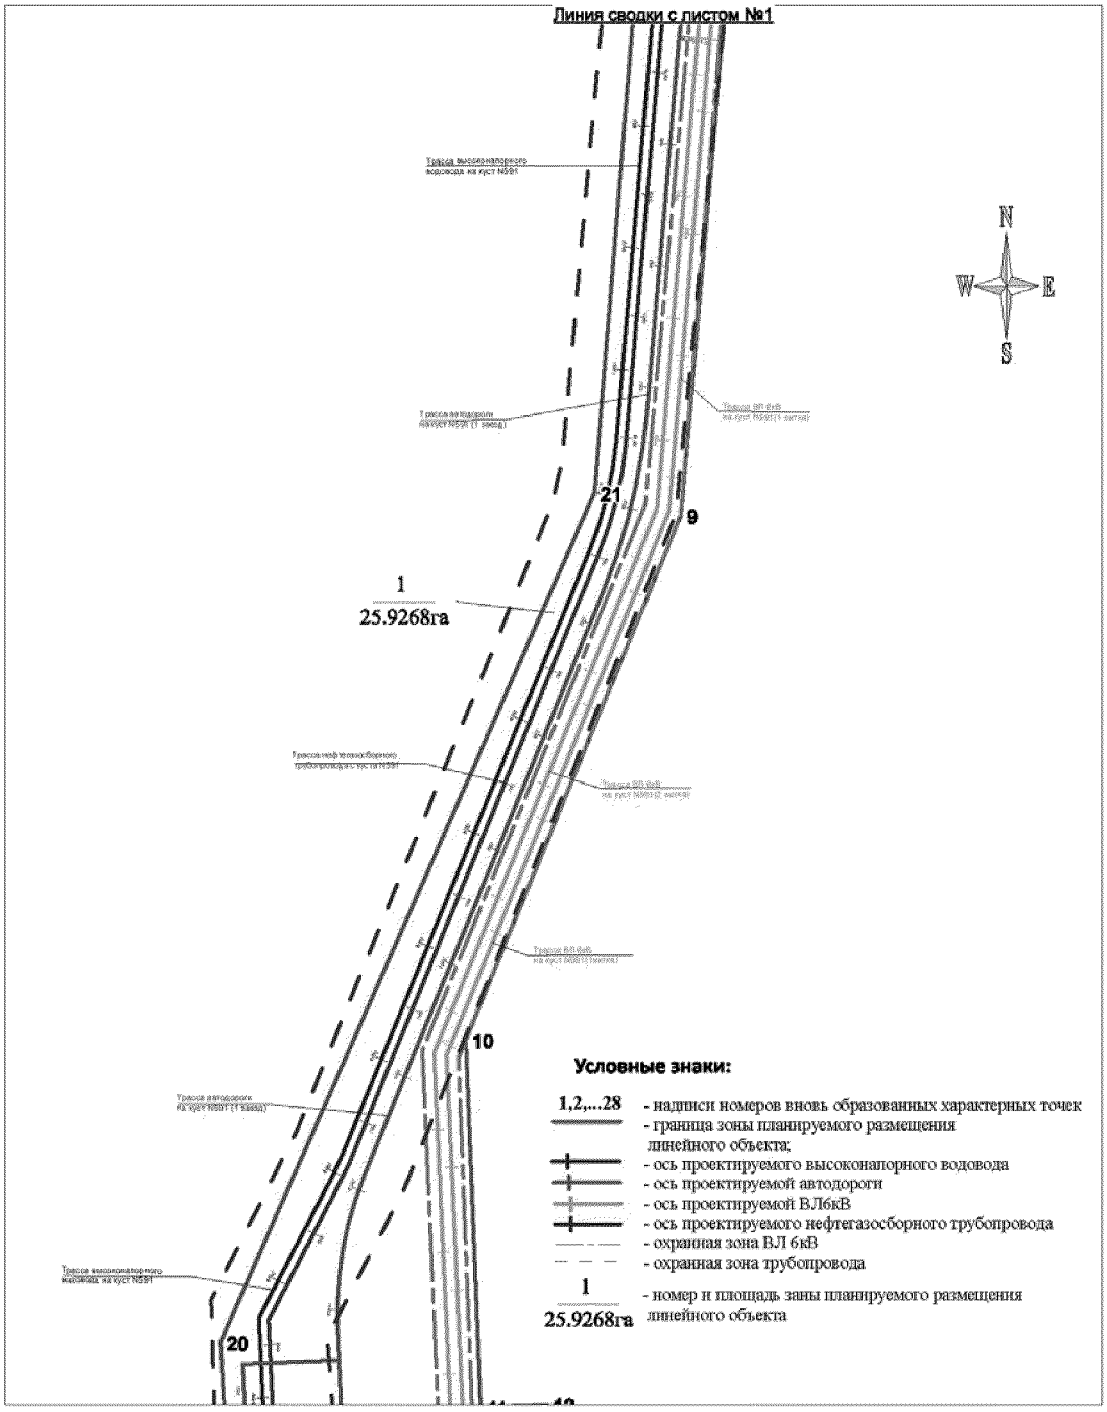


Основная часть проекта планировки
территории для размещения линейного объекта регионального значения Ханты-Мансийского автономного округа – Югры «Обустройство куста скважин №591 с коридором коммуникаций Когалымского нефтяного месторождения»
Землепользователь ЗАО «ЛУКОЙЛ-АИК»
Масштаб 1:5000

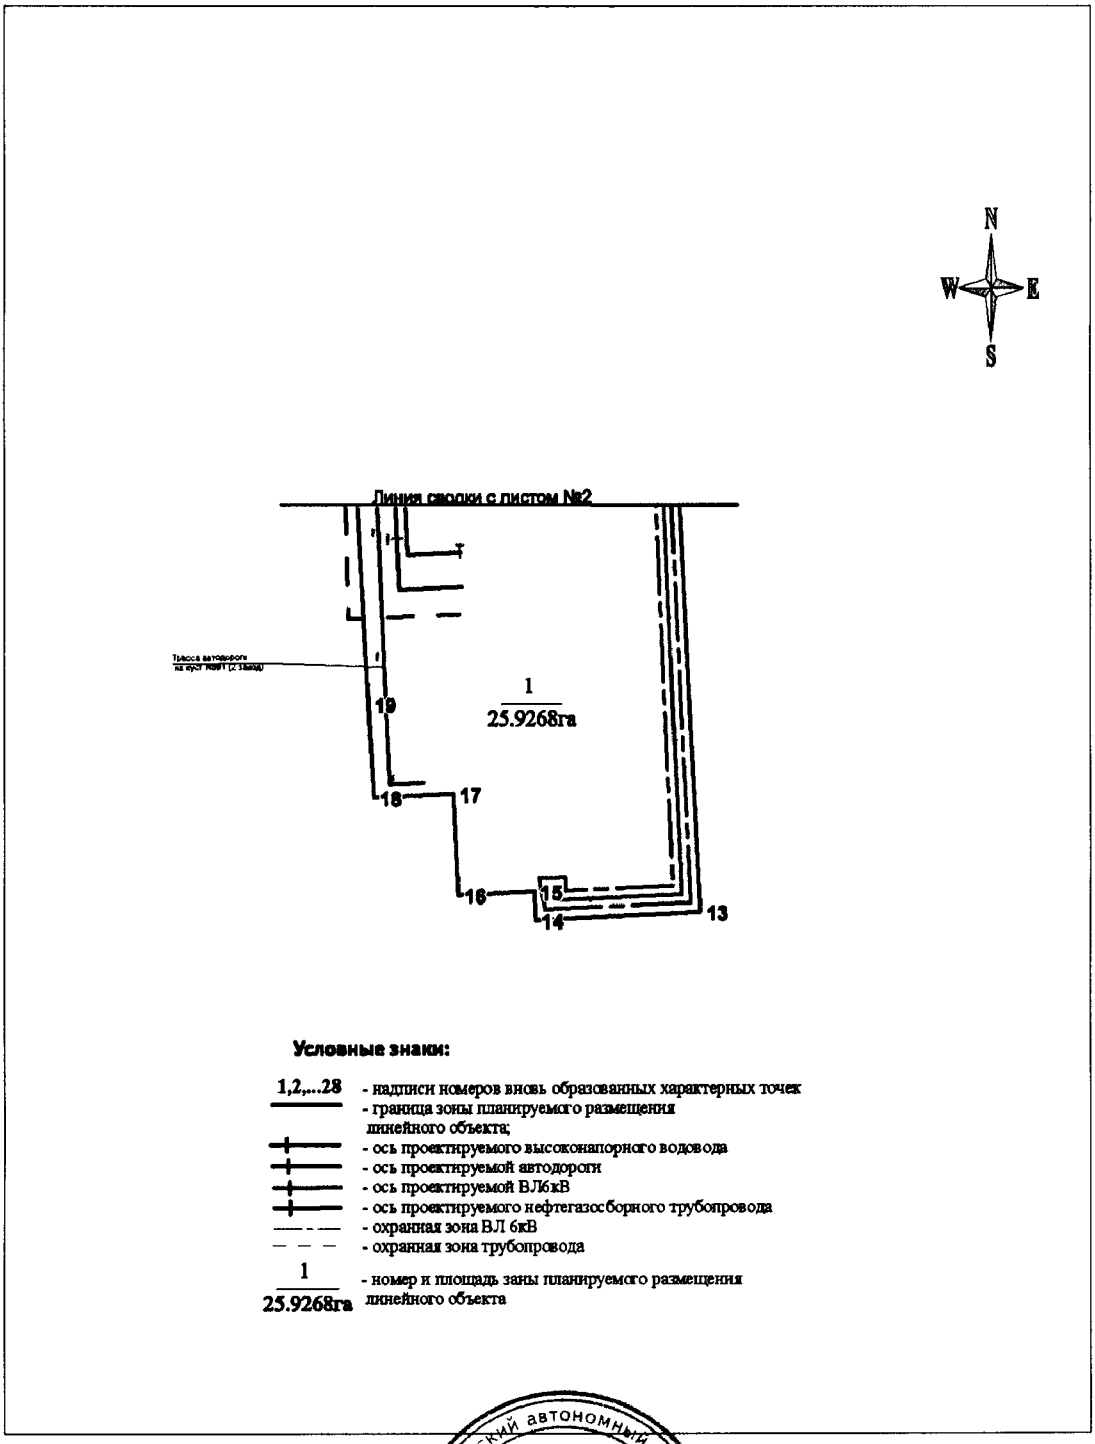

Ханты-Мансийский автономный округ – Югра
Губернатор


Проект межевания территории
для размещения линейного объекта
регионального значения Ханты-
Мансийского автономного округа – Югры
«Обустройство куста скважин №591
с коридором коммуникаций
Когалымского нефтяного месторождения»
Землепользователь ЗАО «ЛУКОЙЛ-АИК»
Масштаб 1:5000

Приложение 17
к постановлению Правительства
Ханты-Мансийского
автономного округа – Югры
от 6 мая 2016 года № 136-п

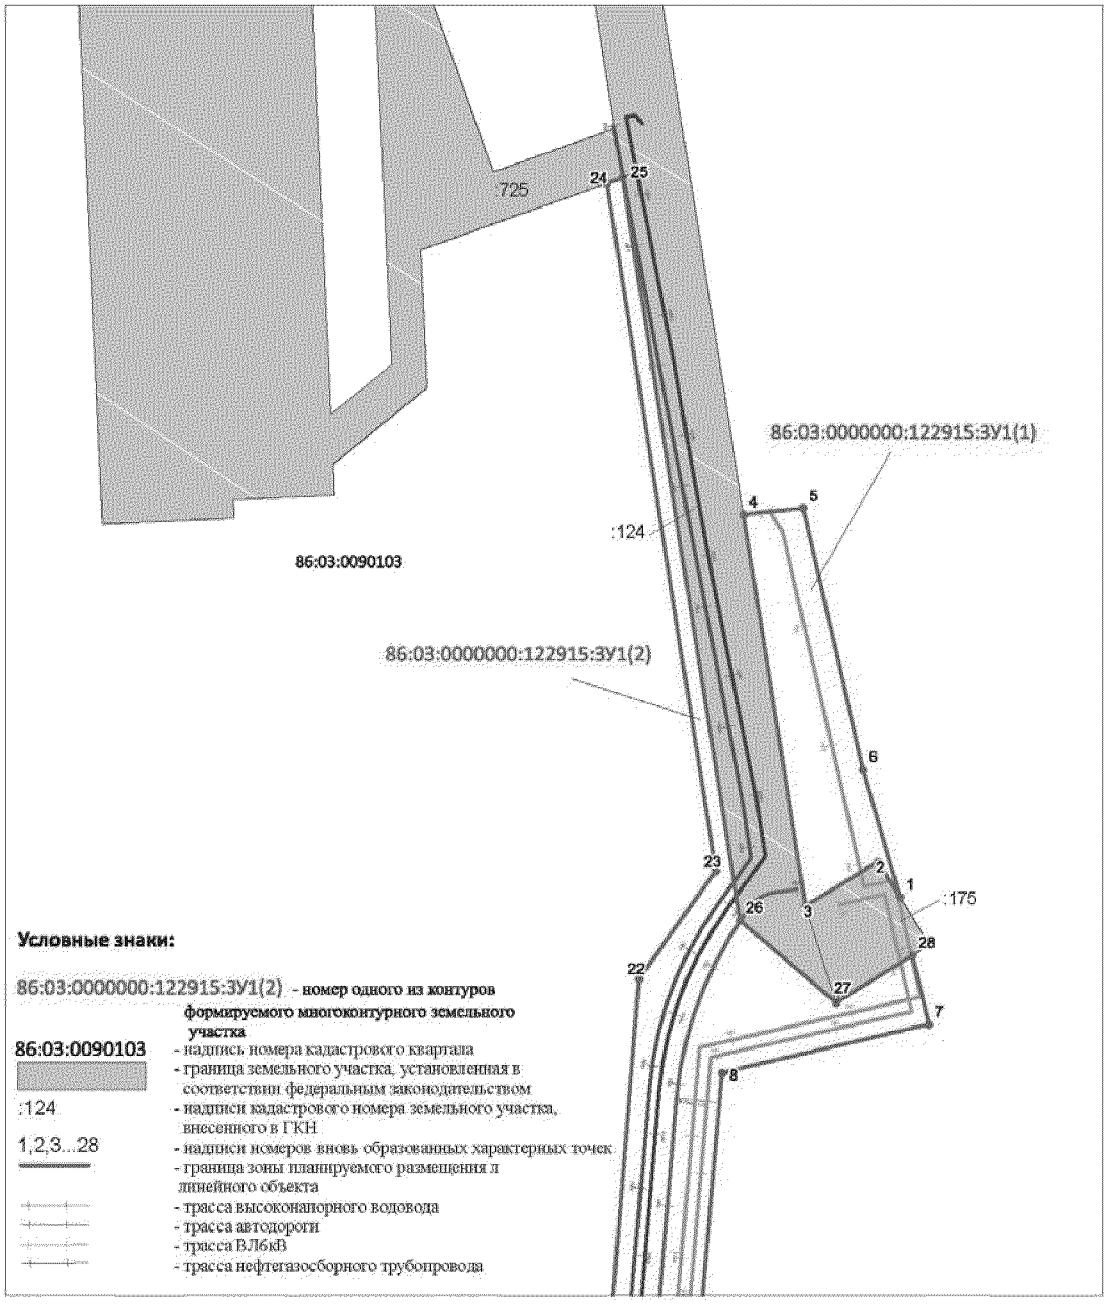


Лист 1 из 4

Проект межевания территории
для размещения линейного объекта регионального значения
Ханты-Мансийского автономного округа – Югры
«Обустройство куста скважин №591
с коридором коммуникаций
Когалымского нефтяного месторождения»
Землепользователь ЗАО «ЛУКОЙЛ-АИК»
Масштаб 1:5000

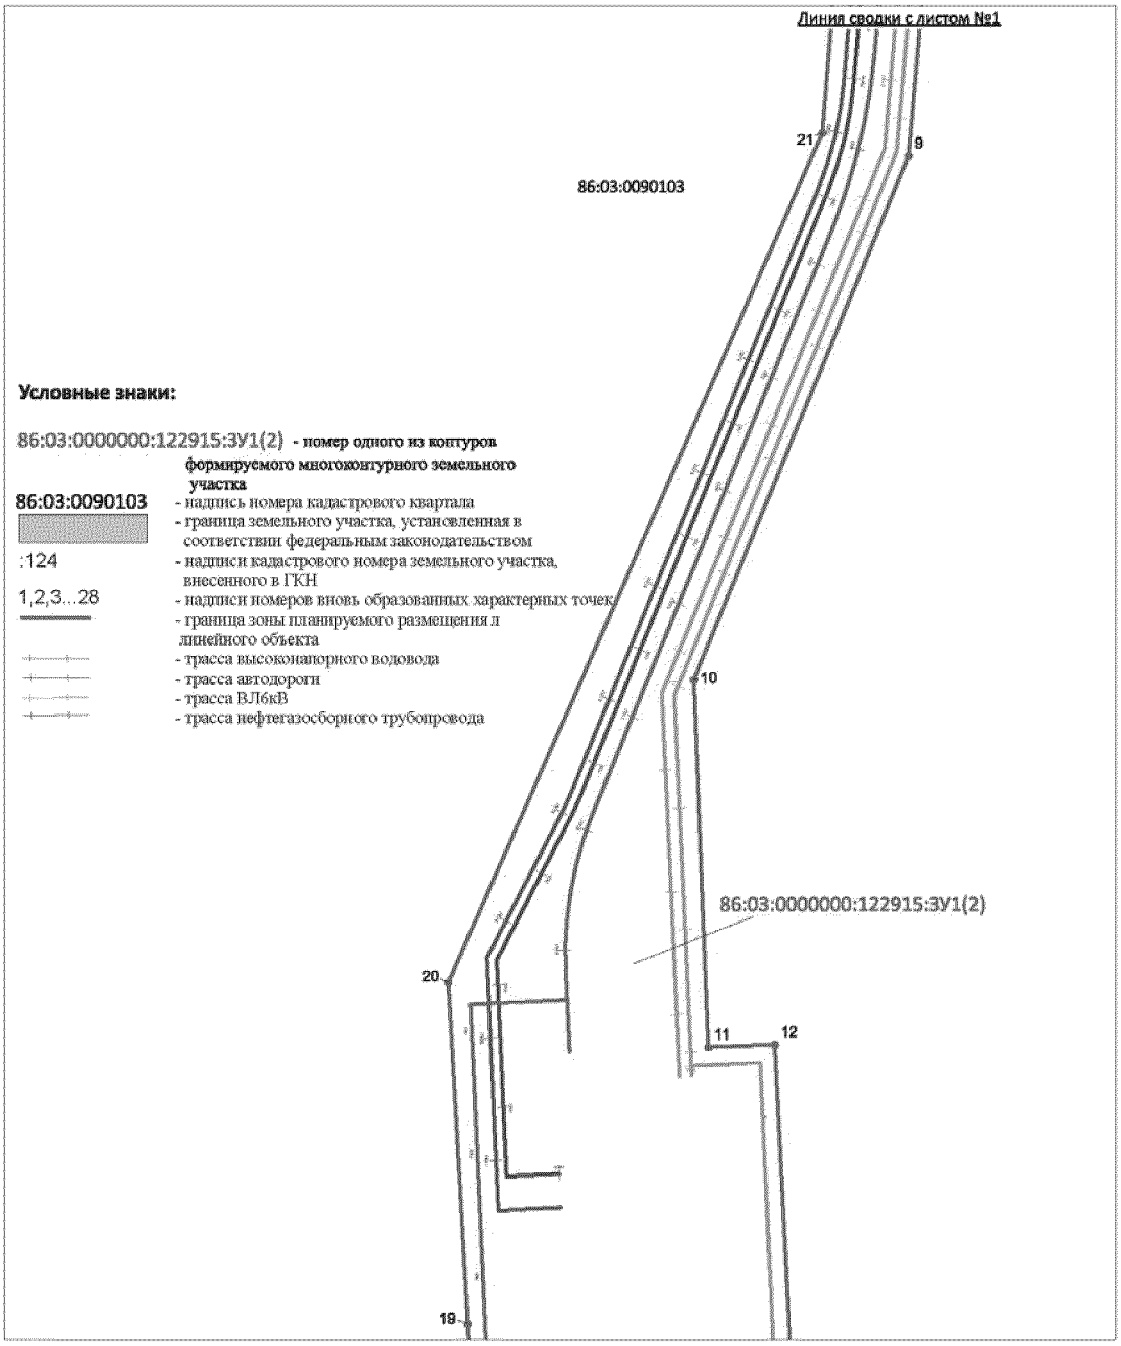

Проект межевания территории
для размещения линейного объекта регионального значения
Ханты-Мансийского автономного округа – Югры
«Обустройство куста скважин №591
с коридором коммуникаций
Когалымского нефтяного месторождения»
Землепользователь ЗАО «ЛУКОЙЛ-АИК»
Масштаб 1:5000

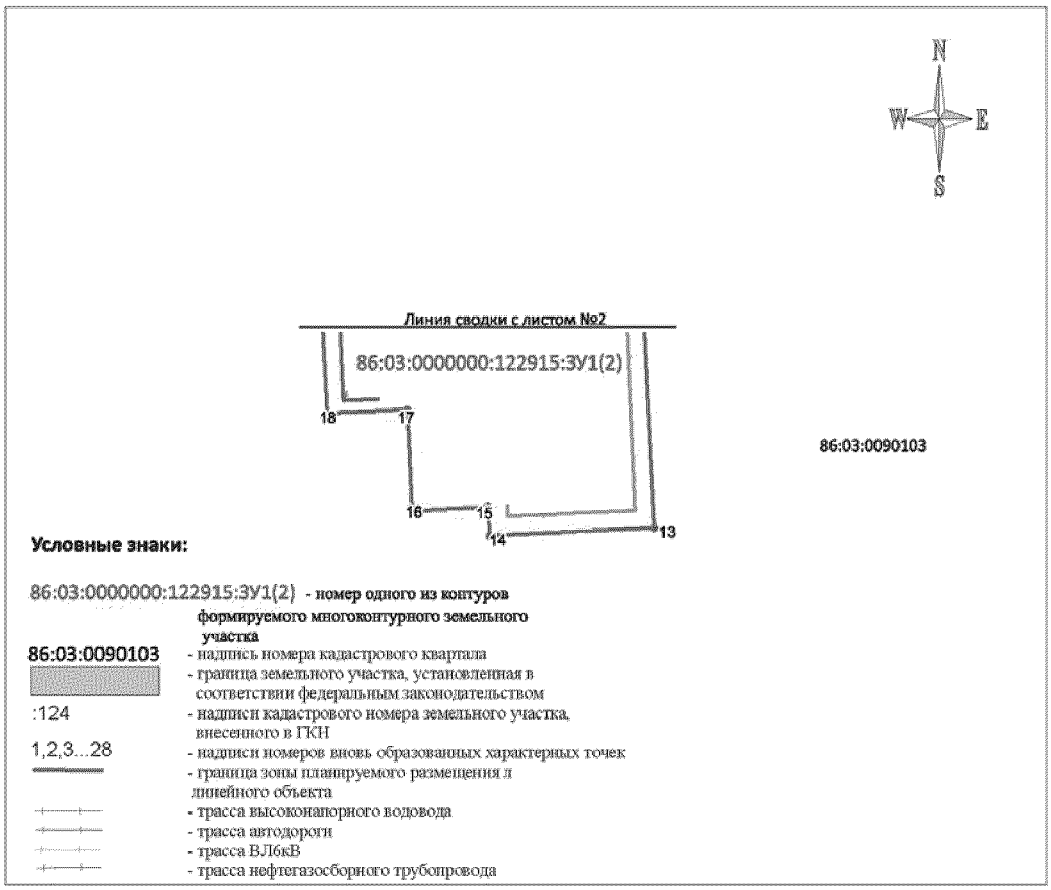

Лист 3 из 4

Проект межевания территории
для размещения линейного объекта регионального значения
Ханты-Мансийского автономного округа – Югры
«Обустройство куста скважин №591
с коридором коммуникаций
Когалымского нефтяного месторождения»
Землепользователь ЗАО «ЛУКОЙЛ-АИК»

Таблица 1- Каталог координат точек углов поворота

86:03:0000000:122915:ЗУ1		
№	X,м	У,м
86:03:0000000:122915:ЗУ1(1)		
1	1100477.57	3599548.42
2	1100506.65	3599530.39
3	1100470.21	3599471.17
4	1100790.21	3599420.55
5	1100795.52	3599469.23
6	1100582.02	3599518.11
1	1100477.57	3599548.42
86:03:0000000:122915:ЗУ1(2)		
7	1100373.62	3599571.94
8	1100333.88	3599402.71
9	1099921.86	3599367.21
10	1099493.16	3599191.34
11	1099192.68	3599203.37
12	1099194.93	3599257.53
13	1098797.11	3599278.00
14	1098790.56	3599143.52
15	1098814.01	3599142.25
16	1098811.11	3599079.96
17	1098893.54	3599076.20
18	1098890.60	3599010.71
19	1098966.62	3599006.61
20	1099245.75	3598990.71
21	1099940.29	3599296.53
22	1100410.96	3599334.86
23	1100499.21	3599397.81
24	1101061.10	3599308.75
25	1101065.63	3599321.38
26	1100458.89	3599417.48
27	1100391.22	3599496.09
28	1100429.98	3599558.55
7	1100373.62	3599571.94

Ханты-Мансийский автономный округ — Югра
Губернатор

Приложение 18
к постановлению Правительства
Ханты-Мансийского
автономного округа – Югры
от 6 мая 2016 года № 136-п

Положение о размещении линейного объекта регионального значения Ханты-Мансийского автономного округа – Югры «Обустройство куста скважин №591 с коридором коммуникаций Когалымского нефтяного месторождения»

I. Размещение объекта

В административном отношении линейный объект регионального значения Ханты-Мансийского автономного округа – Югры «Обустройство куста скважин №591 с коридором коммуникаций Когалымского нефтяного месторождения» (далее – проектируемый объект) расположен на межселенной территории в границах Когалымского месторождения нефти Сургутского района Ханты-Мансийского автономного округа – Югры.

В географическом отношении территория проектируемого объекта находится в 37,5 километрах на северо-запад от города Когалым.

II. Функциональное зонирование территории

Проектируемый объект располагается на землях лесного фонда, находящихся в ведении территориального отдела – Сургутское лесничество (Когалымское участковое лесничество, Когалымское урочище).

III. Решения по планировочной организации земельных участков для размещения проектируемого объекта

Расчет полосы отвода земельных участков для выполнения работ по строительству проектируемого объекта производится с учетом действующих норм отвода земель.

Таблица 1.

Площади земельных участков, необходимые для строительства и эксплуатации проектируемого объекта

Наименование проектируемого объекта	Площадь вновь испрашиваемых земельных участков, га	Площадь по земельным участкам, арендованным ранее, га	Зона застройки, га

«Обустройство куста скважин №591 с коридором коммуникаций Когалымского нефтяного месторождения»	-	25,9268	25,9268

Таблица 2.

Площади испрашиваемых земельных участков под проектируемый объект

№ земельного участка	Площадь земельного участка, га	Категория земель	Аренда
86:03:0000000:122915:ЗУ1	25,9268	земли лесного фонда	долгосрочная аренда

Координаты границ земельного участка, необходимого для размещения проектируемого объекта, в графических материалах проекта определены в местной системе координат Ханты-Мансийского автономного округа – Югры МСК-86.

IV. Особо охраняемые территории и зоны с особыми условиями использования

Проектируемый объект технологически привязан к объектам сложившейся инфраструктуры и проходит вдоль существующих коридоров коммуникаций на свободной от застройки территории.

Проектируемый объект расположен за пределами водоохраной зоны и прибрежной полосы водных объектов.

В границах участка работ отсутствуют объекты историко-культурного наследия, особо охраняемые природные территории федерального, регионального и местного значения.


Проектируемый объект попадает в границы территорий традиционного природопользования коренных малочисленных народов Севера регионального значения.

В соответствии с пунктом 1 статьи 12 Закона Ханты-Мансийского автономного округа – Югры от 28 декабря 2006 года № 145-оз «О территориях традиционного природопользования коренных малочисленных народов Севера регионального значения в Ханты-Мансийском автономном округе – Югре» проведено согласование размещения проектируемого объекта с субъектом традиционного природопользования.


Ханты-Мансийский автономный округ – Югра
Губернатор

Основная часть проекта планировки территории для размещения линейного объекта регионального значения Ханты-Мансийского автономного округа – Югры «Обустройство куста скважин № 18 с коридором коммуникаций Когалымского месторождения нефти»
Землепользователь ЗАО «ЛУКОЙЛ-АИК»
Масштаб 1:5000


Приложение 19
к постановлению Правительства
Ханты-Мансийского
автономного округа – Югры
от 6 мая 2016 года № 136-п

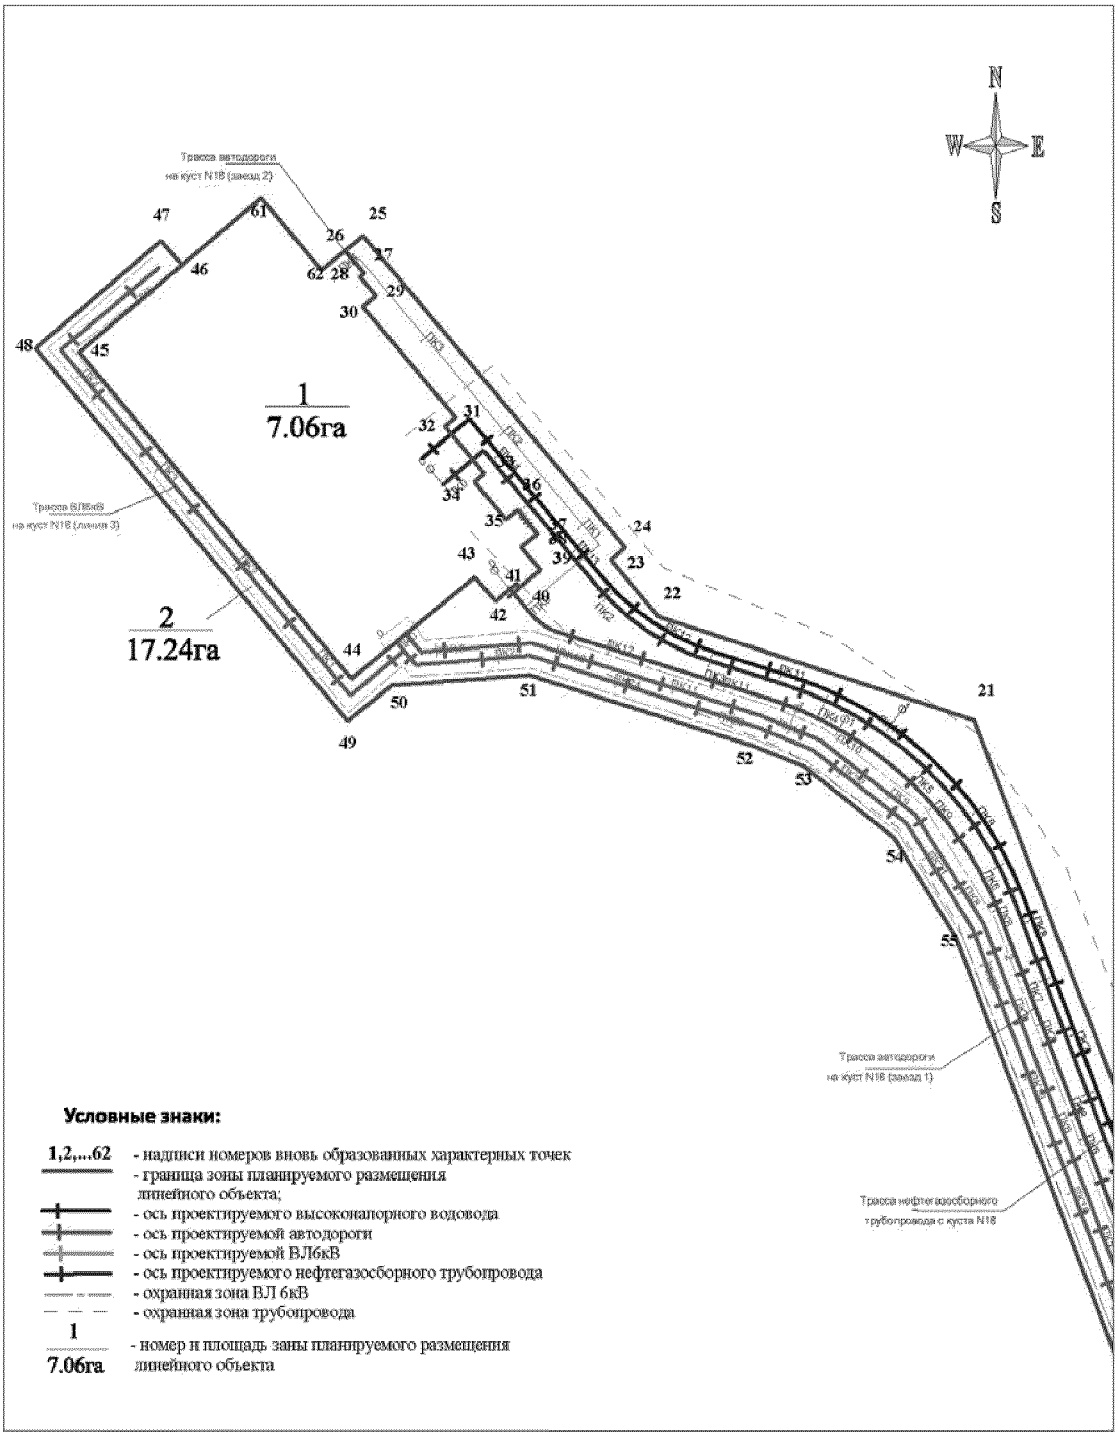

Основная часть проекта планировки
территории для размещения линейного объекта регионального значения Ханты-Мансийского автономного округа – Югры «Обустройство куста скважин № 18 с коридором коммуникаций Когалымского месторождения нефти»
Землепользователь ЗАО «ЛУКОЙЛ-АИК»
Масштаб 1:5000

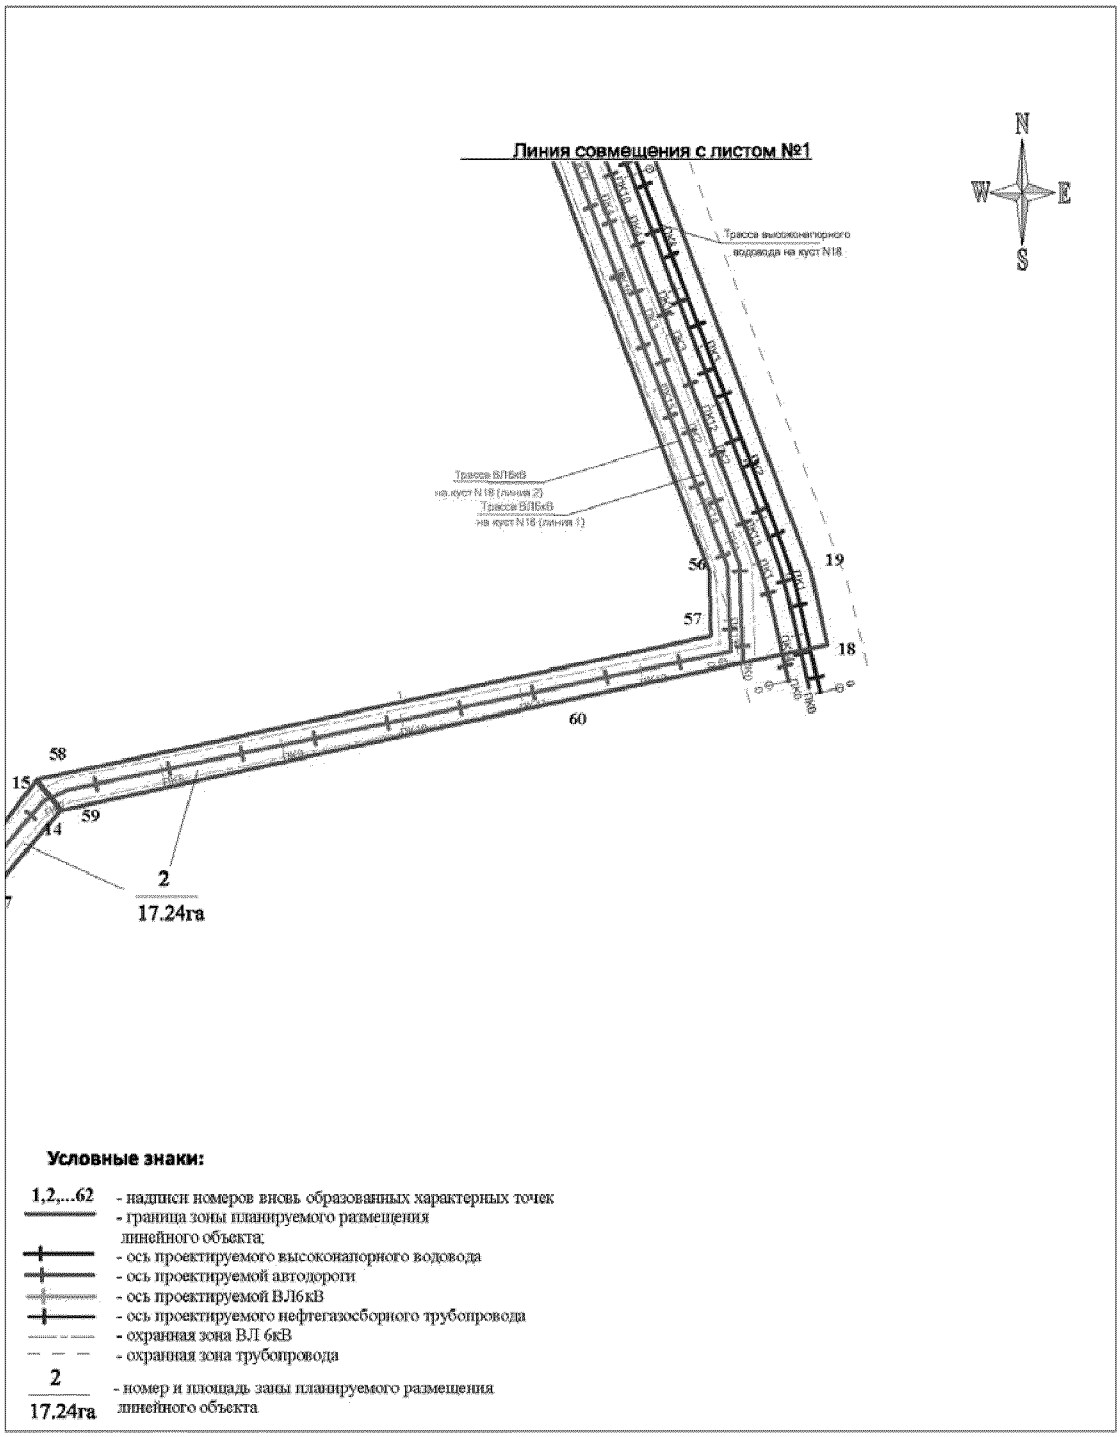

Основная часть проекта планировки
территории для размещения линейного объекта регионального значения Ханты-Мансийского автономного округа – Югры «Обустройство куста скважин № 18 с коридором коммуникаций Когалымского месторождения нефти»
Землепользователь ЗАО «ЛУКОЙЛ-АИК»
Масштаб 1:5000

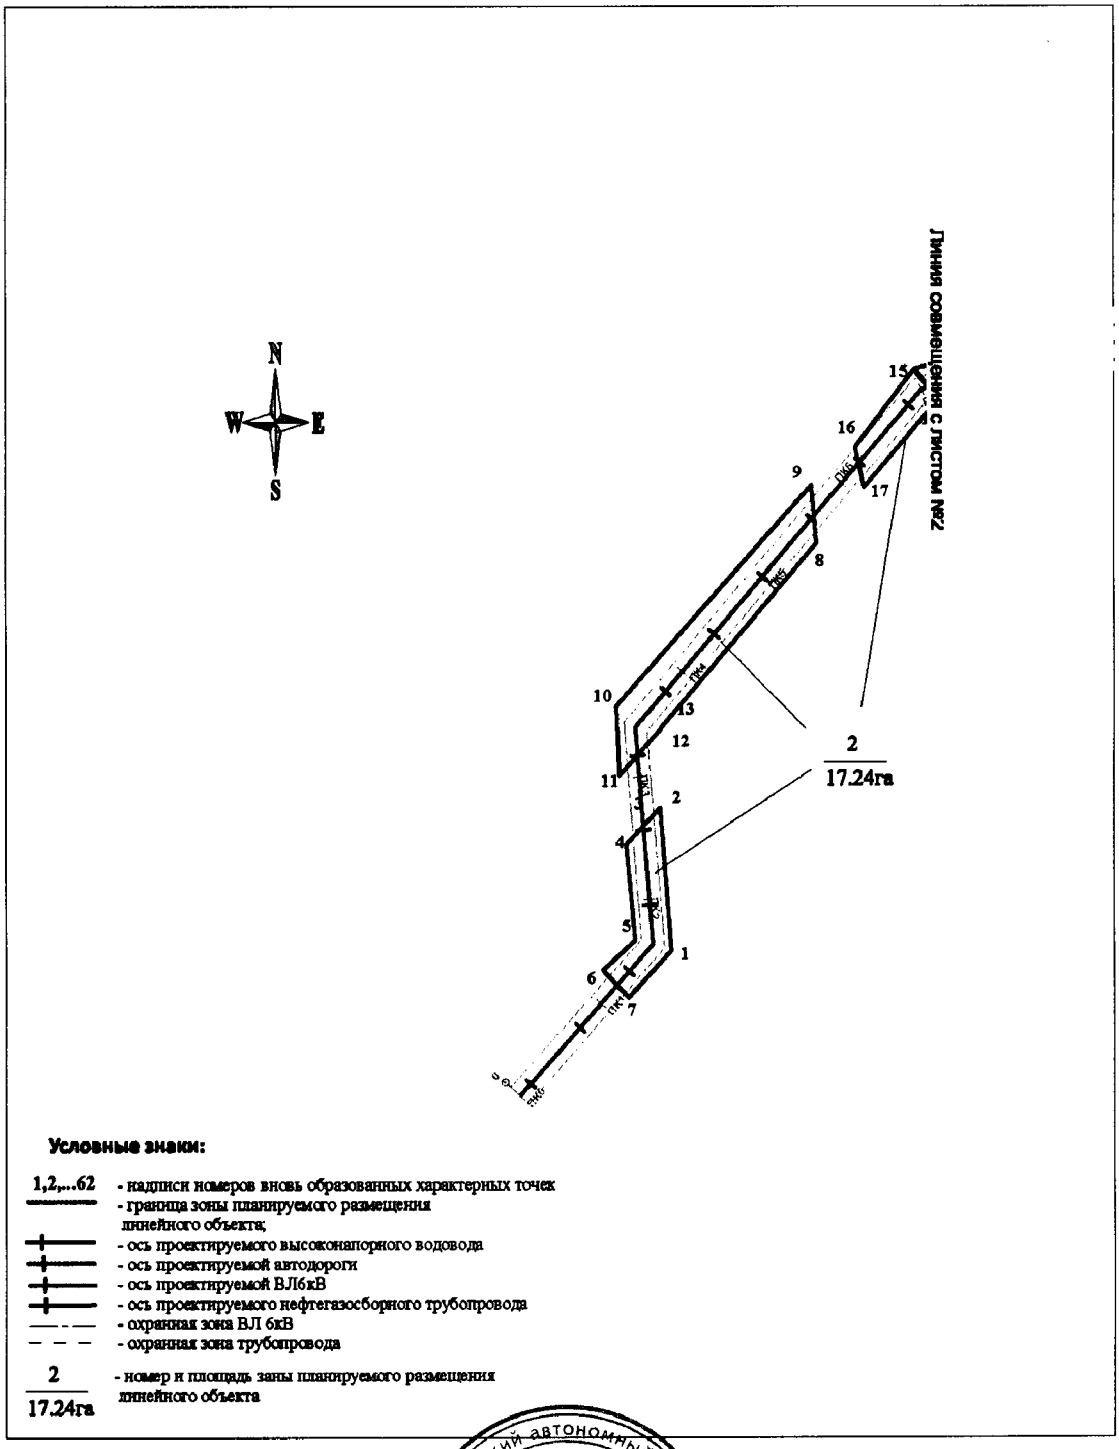


Ханты-Мансийский автономный округ – Югра
Губернатор


Лист 3 из 3

Проект межевания территории
для размещения линейного объекта
регионального значения Ханты-
Мансийского автономного округа – Югры
«Обустройство куста скважин №18
с коридором коммуникаций
Когалымского месторождения нефти»
Землепользователь ЗАО «ЛУКОЙЛ-АИК»
Масштаб 1:5000


Приложение 20
к постановлению Правительства
Ханты-Мансийского
автономного округа – Югры
от 6 мая 2016 года № 136-п

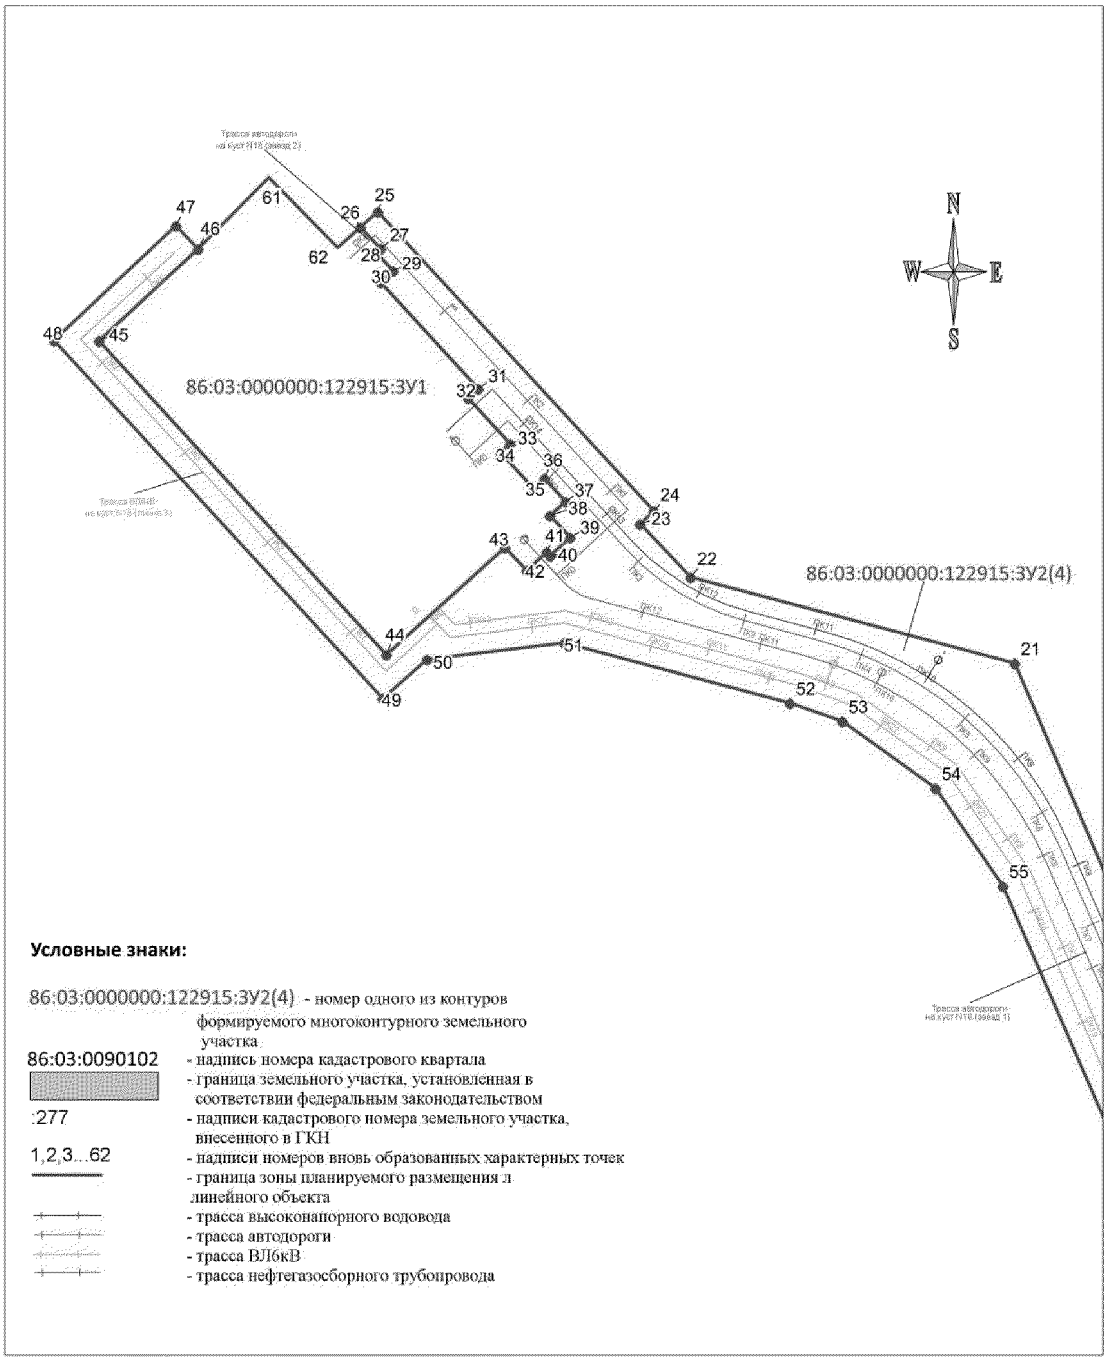

Проект межевания территории
для размещения линейного объекта регионального значения Ханты-Мансийского автономного округа – Югры
«Обустройство куста скважин №18
с коридором коммуникаций
Когалымского месторождения нефти»
Землепользователь ЗАО «ЛУКОЙЛ-АИК»
Масштаб 1:5000

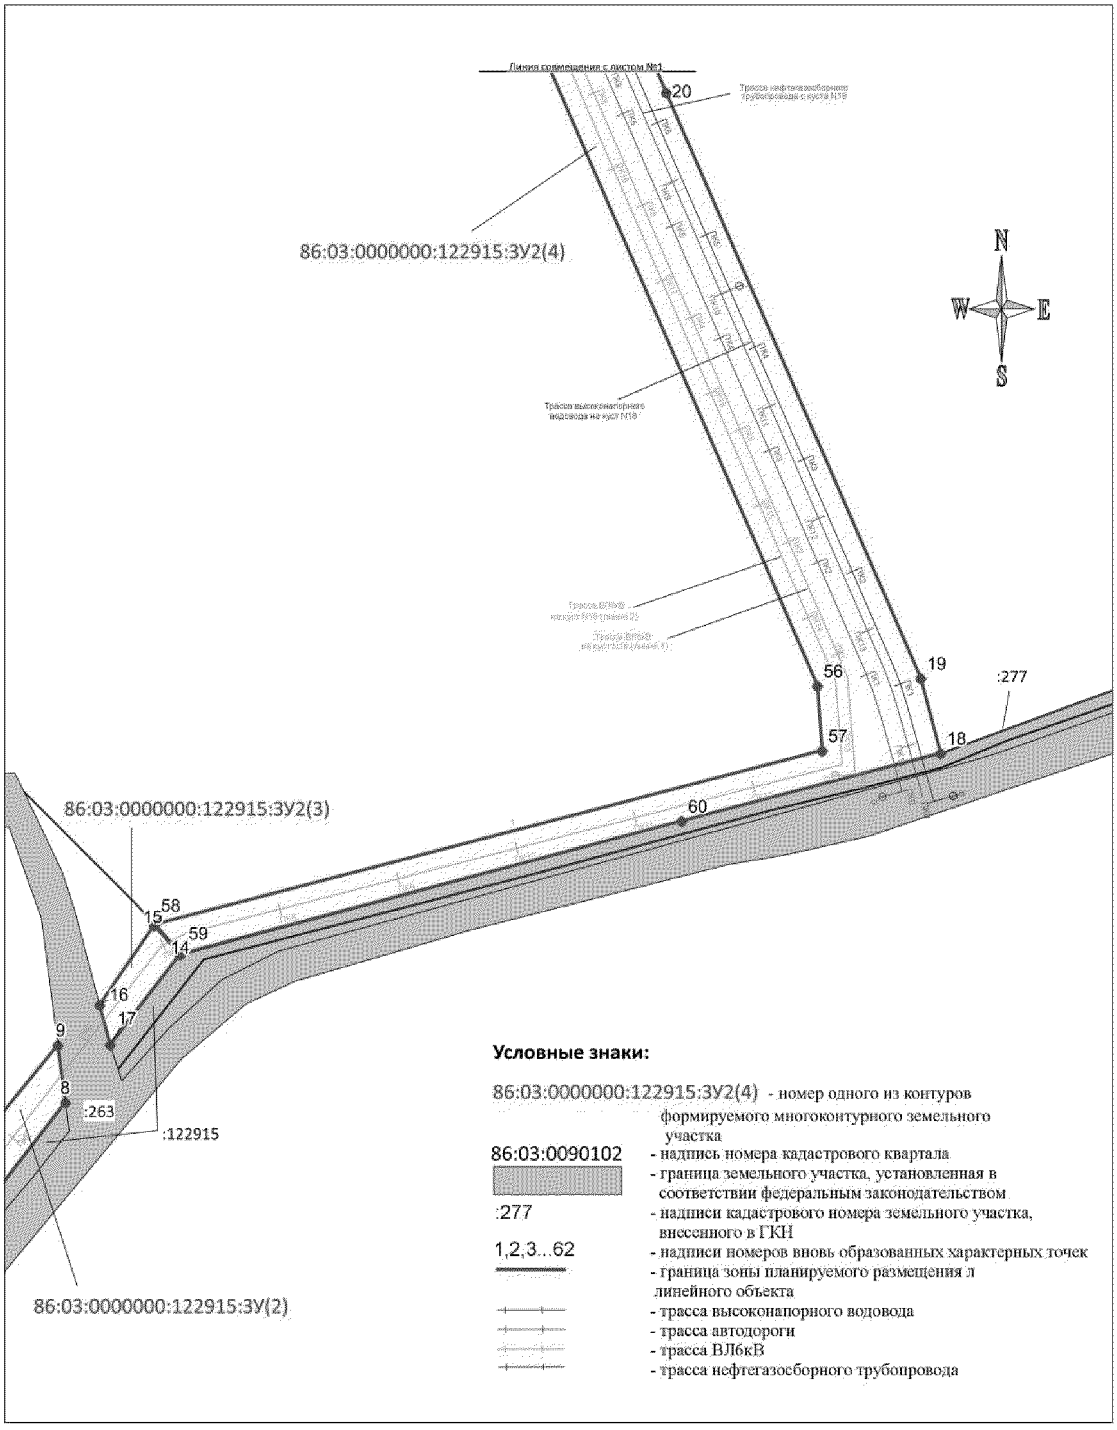

Проект межевания территории
для размещения линейного объекта регионального значения Ханты-Мансийского автономного округа – Югры
«Обустройство куста скважин №18
с коридором коммуникаций
Когалымского месторождения нефти»
Землепользователь ЗАО «ЛУКОЙЛ-АИК»
Масштаб 1:5000

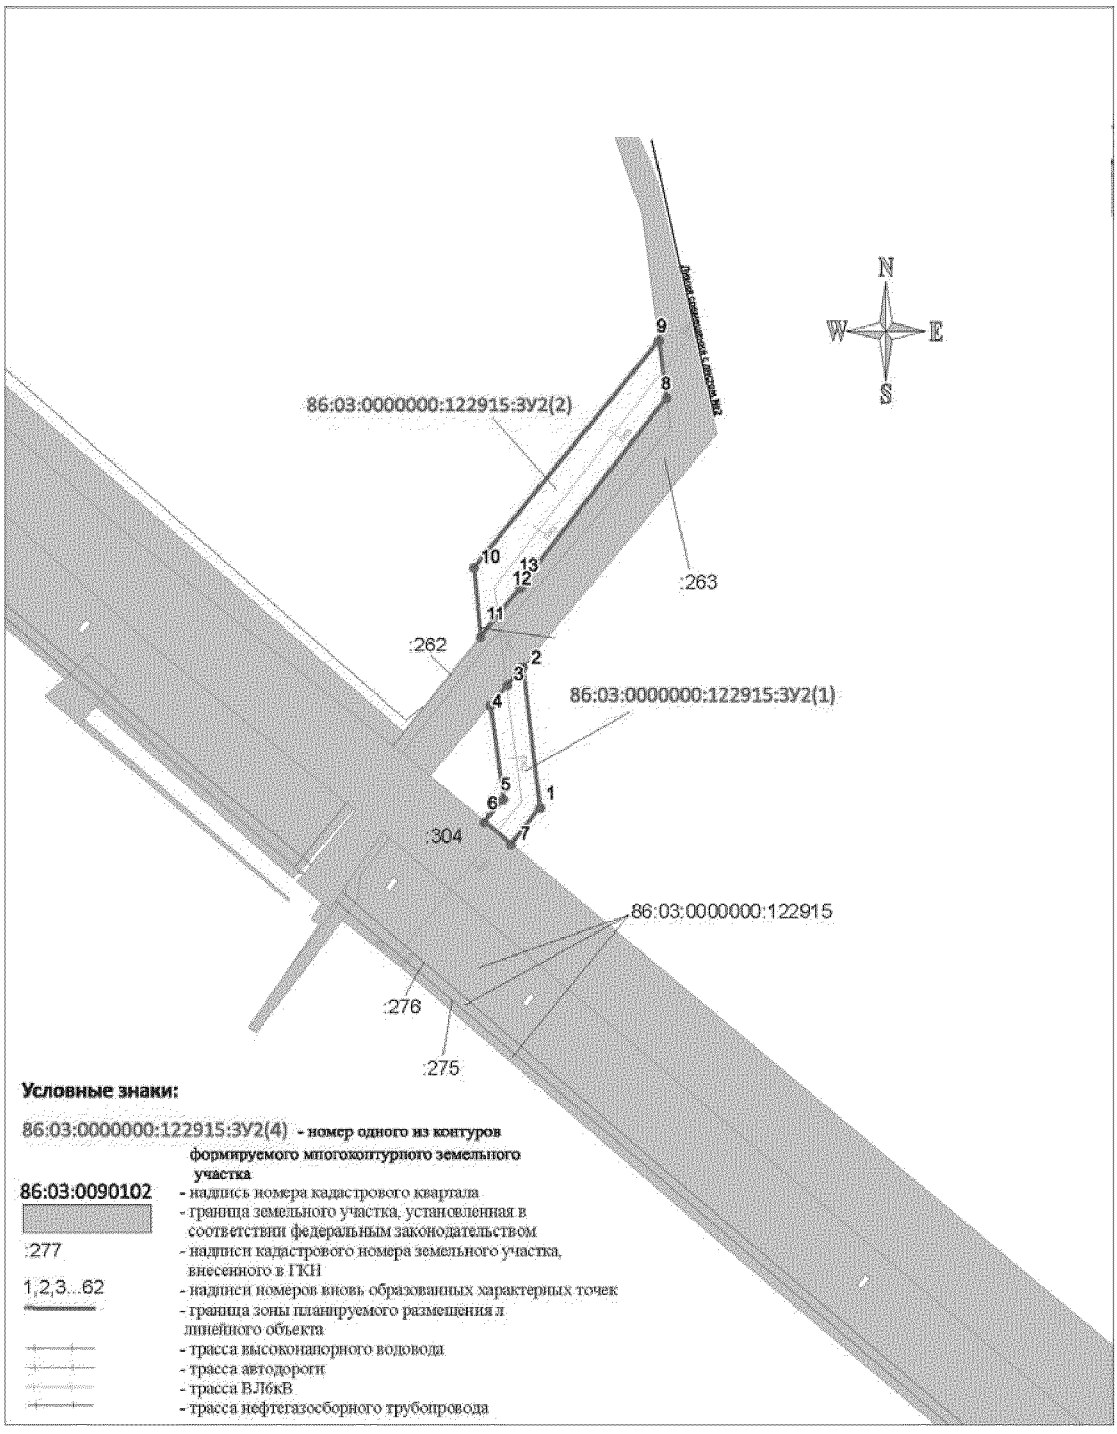

Каталог координат поворотных точек многоконтурных земельных участков в кадастровом квартале 86:03:0090102

Таблица 1- Каталог координат точек углов поворота куста скважин №18

86:03:0000000:122915:ЗУ1		
№	X,м	У,м
45	1126206.74	3598493.34
46	1126281.86	3598574.20
61	1126340.12	3598632.32
62	1126282.92	3598688.48
26	1126299.55	3598707.08
27	1126281.98	3598723.62
28	1126278.69	3598720.26
29	1126263.98	3598733.85
30	1126254.57	3598723.62
31	1126167.49	3598803.51
32	1126159.87	3598795.26
33	1126122.63	3598829.21

86:03:0000000:122915:ЗУ1		
№	X,м	У,м
34	1126115.49	3598821.44
35	1126085.99	3598848.59
36	1126094.00	3598857.59
37	1126075.30	3598874.74
38	1126063.89	3598862.15
39	1126045.98	3598878.64
40	1126030.91	3598862.28
41	1126033.89	3598859.55
42	1126018.88	3598843.16
43	1126037.62	3598825.30
44	1125949.87	3598728.33
45	1126206.74	3598493.34

Таблица 2- Каталог координат точек углов поворота коридора коммуникаций к кусту скважин №18

86:03:0000000:122915:ЗУ2 (1)		
№	X,м	У,м
1	1124459.32	3598786.02
2	1124574.20	3598772.04
3	1124559.34	3598759.36
4	1124543.15	3598745.54
5	1124466.23	3598756.22
6	1124447.39	3598740.61
7	1124429.22	3598762.39
1	1124459.32	3598786.02
86:03:0000000:122915:ЗУ2 (2)		
8	1124794.08	3598889.39
9	1124840.85	3598883.23
10	1124655.23	3598732.23
11	1124598.75	3598737.57
12	1124639.16	3598770.29
13	1124639.56	3598769.85
8	1124794.08	3598889.39
86:03:0000000:122915:ЗУ2 (3)		
14	1124914.97	3598982.94
15	1124938.56	3598962.01
16	1124873.71	3598917.36
17	1124841.28	3598925.90

№	X,м	У,м
28	1126278.69	3598720.26
29	1126263.98	3598733.85
30	1126254.57	3598723.62
31	1126167.49	3598803.51
32	1126159.87	3598795.26
33	1126122.63	3598829.21
34	1126115.49	3598821.44
35	1126085.99	3598848.59
36	1126094.00	3598857.59
37	1126075.30	3598874.74
38	1126063.89	3598862.15
39	1126045.98	3598878.64
40	1126030.91	3598862.28
41	1126033.89	3598859.55
42	1126018.88	3598843.16
43	1126037.62	3598825.30
44	1125949.87	3598728.33
45	1126206.74	3598493.34
46	1126281.86	3598574.20
47	1126300.77	3598556.26
48	1126207.16	3598456.59
49	1125914.15	3598725.48

14	1124914.97	3598982.94
86:03:0000000:122915:ЗУ2 (4)		
18	1125079.45	3599605.05
19	1125140.82	3599588.75
20	1125619.71	3599380.70
21	1125942.94	3599242.12
22	1126013.42	3598977.10
23	1126056.86	3598935.84
24	1126067.58	3598946.95
25	1126312.26	3598721.28
26	1126299.55	3598707.08
27	1126281.98	3598723.62

50	1125946.08	3598761.64
51	1125959.64	3598873.79
52	1125910.28	3599058.27
53	1125895.54	3599101.22
54	1125840.81	3599177.44
55	1125760.78	3599232.47
56	1125134.84	3599504.29
57	1125081.74	3599508.10
58	1124939.44	3598962.59
59	1124915.30	3598984.00
60	1125024.17	3599393.43
18	1125079.45	3599605.05

Ханты-Мансийский автономный округ – Югра
Губернатор

Приложение 21
к постановлению Правительства
Ханты-Мансийского
автономного округа – Югры
от 6 мая 2016 года № 136-п

Градостроительный план земельного участка

Градостроительный план земельного участка

№	R	U	8	6	5	0	7	0	0	0																

Градостроительный план земельного участка подготовлен на основании приказа Департамента строительства Ханты-Мансийского автономного округа – Югры от 31 декабря 2015 года № 581-П «О подготовке документации по планировке территории, на которой предусматривается размещение объектов регионального значения»

(реквизиты решения уполномоченного федерального органа исполнительной власти, или органа исполнительной власти субъекта Российской Федерации, или органа местного самоуправления о подготовке документации по планировке территории, либо реквизиты обращения и ф.и.о. заявителя – физического лица, либо реквизиты обращения и наименование заявителя – юридического лица о выдаче градостроительного плана земельного участка)

Местонахождение земельного участка

Ханты-Мансийский автономный округ - Югра

(субъект Российской Федерации)

Сургутский район

(муниципальный район или городской округ)

Кадастровый номер земельного участка: отсутствует

Описание местоположения границ земельного участка **Территориальный отдел – Сургутское лесничество, Когалымское участковое лесничество, Когалымское урочище, квартал 65 выдел 59 - эксплуатационные леса**

Площадь земельного участка **7,06 га**

Описание местоположения проектируемого объекта на земельном участке (объекта капитального строительства) в соответствии с чертежом

План подготовлен **А.С.Панышева, инженер I категории ООО «МФК»**

(ф.и.о., должность уполномоченного лица, наименование органа или организации)

_____ 11.01.2016 г. / А.С.Панышева /

(подпись) (дата)

М.П.

Представлен: Правительство Ханты-Мансийского автономного округа - Югры

(наименование уполномоченного федерального органа исполнительной власти, или органа исполнительной власти субъекта Российской Федерации, или органа местного самоуправления)


_____


(дата)

Утвержден _____

(реквизиты акта Правительства Российской Федерации, или высшего исполнительного органа государственной власти субъекта Российской Федерации, или главы местной администрации об утверждении)

1.Чертеж градостроительного плана земельного участка и линий градостроительного регулирования

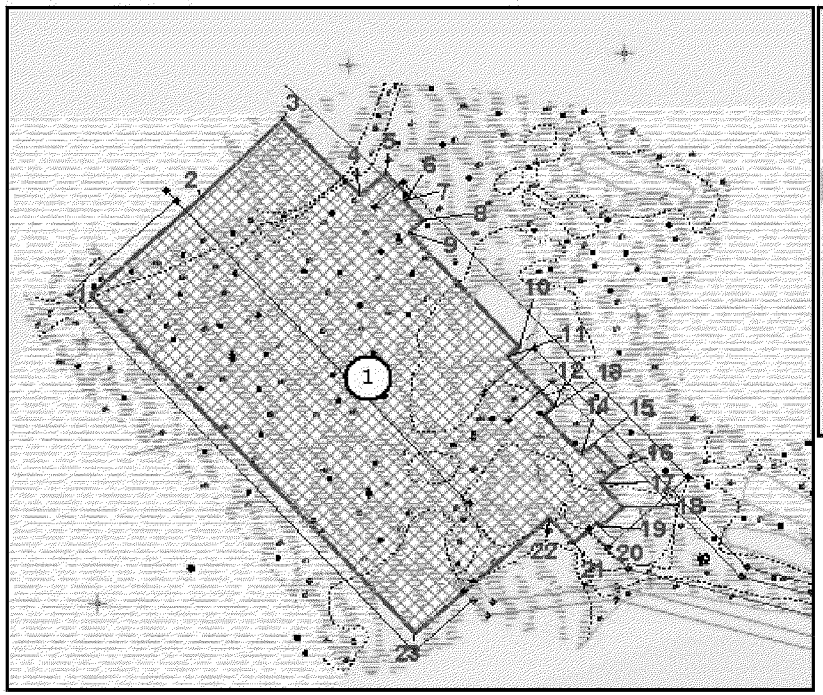

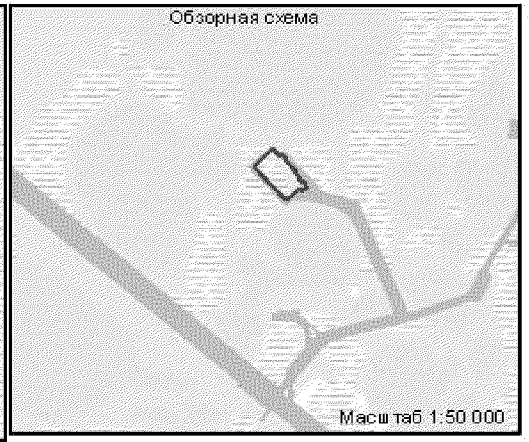


Координаты угловых точек границ земельного участка (в местной системе)

N	X, м	Y, м
1	1126206,740	3598493,340
2	1126281,860	3598574,200
3	1126340,120	3598632,320
4	1126282,920	3598688,480
5	1126299,550	3598707,080
6	1126281,980	3598723,620
7	1126278,690	3598720,260
8	1126263,980	3598733,850
9	1126254,570	3598723,620
10	1126167,490	3598803,510
11	1126159,870	3598795,260
12	1126122,630	3598829,210
13	1126115,490	3598821,440
14	1126085,990	3598848,590
15	1126094,000	3598857,590
16	1126075,300	3598874,740
17	1126063,890	3598862,150
18	1126045,980	3598878,640
19	1126030,910	3598862,280
20	1126033,890	3598859,550
21	1126018,880	3598843,160
22	1126037,620	3598825,300
23	1125949,870	3598728,330

Условные обозначения:



– обозначение границы земельного участка

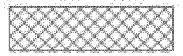

– обозначение мест допустимого размещения объектов

Экспликация зданий и сооружений:



– кустовая площадка № 18

1. Площадь земельного участка – 7,06 га.
2. Чертёж градостроительного плана земельного участка разработан на топографической основе М 1:25000 выполненной ЗАО "Картгеобюро" г.Москва в 2007году.
3. Чертеж градостроительного плана разработан ООО "Многофункциональная Компания".

Обустройство куста скважин №18 с коридором коммуникаций Когалымского месторождения нефти

Разработал		А.С.Панышева		*Чертеж градостроительного плана земельного участка М 1:5000*
Контроль		А.Г.Смирнова		
Ген.директор		А.Г.Смирнова		

2. Информация о разрешенном использовании земельного участка, требованиях к назначению, параметрам и размещению объекта капитального строительства

Градостроительным регламентом не установлены

(наименование представительного органа местного самоуправления, реквизиты акта об утверждении правил землепользования и застройки, информация обо всех предусмотренных градостроительным регламентом видах разрешенного использования земельного участка (за исключением случаев предоставления земельного участка для государственных или муниципальных нужд)

2.1. Информация о разрешенном использовании земельного участка:

«Обустройство куста скважин №18 с коридором коммуникаций Когалымского месторождения нефти», договор аренды лесного участка от 10.03.2015 №0032/15-12-ДА

основные виды разрешенного использования земельного участка:

Градостроительным регламентом не установлено

условно разрешенные виды использования земельного участка:

Градостроительным регламентом не установлено

вспомогательные виды использования земельного участка:

Градостроительным регламентом не установлено

2.2. Требования к назначению, параметрам и размещению объекта капитального строительства на указанном земельном участке. Назначение объекта капитального строительства

Назначение объекта капитального строительства

№ Не имеется (согласно чертежу), - (назначение объекта капитального строительства)

2.2.1. Предельные (минимальные и (или) максимальные) размеры земельных участков и объектов капитального строительства, в том числе площадь:

Кадастровый номер земельного участка согласно чертежу градостр. плана	1. Длина (метров)	2. Ширина (метров)	3. Полоса отчуждения	4. Охранные зоны	5. Площадь земельного участка (га)	6. Номер объекта кап. стр-ва согласно чертежу градостр. плана	7. Размер (м)		8. Площадь объекта кап. стр-ва (га)
							макс.	мин.	
-	-	-	-	-	-	-	-	-	-

2.2.2. Предельное количество этажей - или предельная высота зданий, строений, сооружений - м.^{2}

2.2.3. Максимальный процент застройки в границах земельного участка - %.

2.2.4. Иные показатели:

-

2.2.5. Требования к назначению, параметрам и размещению объекта капитального строительства на указанном земельном участке

«Обустройство куста скважин №18 с коридором коммуникаций Когалымского месторождения нефти»

Назначение объекта капитального строительства:

№ 1 (согласно чертежу), Кустовая площадка №18 (назначение объекта капитального строительства)

Предельные (минимальные и (или) максимальные) размеры земельных участков:

Номер участка согласно чертежу градостроительного плана	Длина (м)	Ширина (м)	Площадь (га)	Полоса отчуждения	Охранные зоны
1	Сложная конфигурация		7,06	-	-

3. Информация о расположенных в границах земельного участка объектах капитального строительства и объектах культурного наследия

3.1. Объекты капитального строительства

Объекты капитального строительства
№ Не имеются, -,

(согласно чертежу градостроительного плана) (назначение объекта капитального строительства)

инвентаризационный или кадастровый номер отсутствует,
технический или кадастровый паспорт объекта подготовлен _____
(дата)

-

(наименование организации (органа) государственного кадастрового учета объектов недвижимости или государственного технического учета и технической инвентаризации объектов капитального строительства)

3.2. Объекты, включенные в единый государственный реестр объектов культурного наследия (памятников истории и культуры) народов Российской Федерации

№ Не имеются, -,
(согласно чертежу градостроительного плана) (назначение объекта культурного наследия)

Служба государственной охраны объектов культурного наследия ХМАО-Югры, справка от 29.04.2015 № 69-2015

(наименование органа государственной власти, принявшего решение о включении выявленного объекта культурного наследия в реестр, реквизиты этого решения)

регистрационный номер в реестре _____ от _____
(дата)

4. 4. Информация о разделении земельного участка,
Пункт 4 статьи 41 Градостроительного кодекса РФ
(наименование и реквизиты документа, определяющего возможность или невозможность разделения)

Ханты-Мансийский автономный округ — Югра
Губернатор

Приложение 22
к постановлению Правительства
Ханты-Мансийского
автономного округа –Югры
от 6 мая 2016 года № 136-п

Положение о размещении линейного объекта регионального значения Ханты-Мансийского автономного округа – Югры «Обустройство куста скважин № 18 с коридором коммуникаций Когалымского месторождения нефти»

I. Размещение объекта

В административном отношении линейный объект регионального значения Ханты-Мансийского автономного округа – Югры «Обустройство куста скважин № 18 с коридором коммуникаций Когалымского месторождения нефти» (далее – проектируемый объект) расположен на межселенной территории в границах Когалымского месторождения нефти Сургутского района Ханты-Мансийского автономного округа – Югры.

В географическом отношении территория проектируемого объекта находится в 37,5 километрах на северо-запад от города Когалым.

II. Функциональное зонирование территории

Проектируемый объект располагается на землях лесного фонда, находящихся в ведении территориального отдела – Сургутского лесничества (Когалымское участковое лесничество, Когалымское урочище).

III. Решения по планировочной организации земельных участков для размещения проектируемого объекта

Расчет полосы отвода земельных участков для выполнения работ по строительству проектируемого объекта производится с учетом действующих норм отвода земель.

Таблица 1.

Площади земельных участков, необходимые для строительства и эксплуатации проектируемого объекта

Наименование проектируемого объекта	Площадь вновь испрашиваемых земельных участков, га	Площадь по земельным участкам, арендованным ранее, га	Зона застройки, га

«Обустройство куста скважин № 18 с коридором коммуникаций Когалымского месторождения нефти»	-	24,30	24,30

Таблица 2.

Площади испрашиваемых земельных участков под проектируемый объект

№ земельного участка	Площадь земельного участка, га	Категория земель	Аренда
86:03:0000000:122915:ЗУ1	7,06	земли лесного фонда	долгосрочная аренда
86:03:0000000:122915:ЗУ2	17,24	земли лесного фонда	долгосрочная аренда

Координаты границ земельного участка, необходимого для размещения проектируемого объекта, в графических материалах проекта определены в местной системе координат Ханты-Мансийского автономного округа – Югры МСК-86.

IV. Особо охраняемые территории и зоны с особыми условиями использования

Проектируемый объект технологически привязан к объектам сложившейся инфраструктуры и проходит вдоль существующих коридоров коммуникаций на свободной от застройки территории.

Проектируемый объект расположен за пределами водоохраной зоны и прибрежной полосы водных объектов.


В границах участка работ отсутствуют объекты историко-культурного наследия, особо охраняемые природные территории федерального, регионального и местного значения.

Проектируемый объект не попадает в границы территорий традиционного природопользования коренных малочисленных народов Севера регионального значения.

Ханты-Мансийский автономный округ — Югра
Губернатор

Основная часть проекта планировки территории для размещения линейного объекта регионального значения Ханты-Мансийского автономного округа – Югры
"Реконструкция куста скважин №108 Тагринского месторождения".
Землепользователь
ОАО "Варьеганнефть"
Масштаб 1:2000

Приложение 23
к постановлению Правительства
Ханты-Мансийского
автономного округа – Югры
от 6 мая 2016 года № 136-п

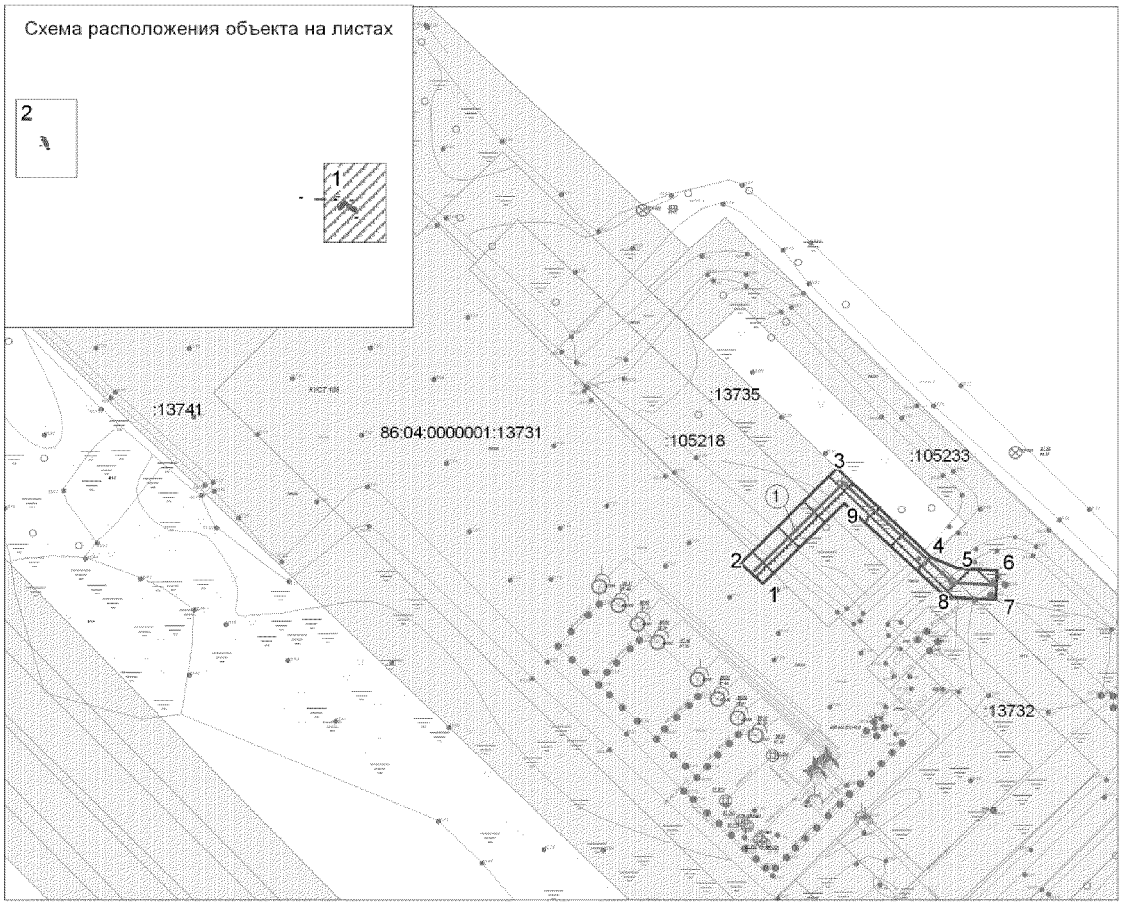

Экспликация проектируемых линейных объектов

Номер	Наименование
①	ВЛ-6кВ от точки подключения ячейки опора 2/41 до куста скважин №108
②	узел учета электроэнергии 6кВ на опоре №2/1 Ф 6кВ №15 ПС35/6кВ №К-99

Экспликация зон планируемого размещения линейных объектов

Номер	Наименование
1	Реконструкция куста скважин №108 Тагринского месторождения

УСЛОВНЫЕ ОБОЗНАЧЕНИЯ

- зона планируемого размещения линейного объекта
- земельные участки, согласно сведениям государственного кадастра недвижимости
- 1 - точка поворота границы зоны планируемого размещения линейных объектов
- (1) - номер линейного объекта

86:04:0000001:13731 кадастровый номер земельного участка

Лист 1 из 2

Основная часть проекта планировки территории для размещения линейного объекта регионального значения Ханты-Мансийского автономного округа – Югры
"Реконструкция куста скважин №108 Тагринского месторождения".
Землепользователь ОАО "Варьеганнефть"
Масштаб 1:1000



Экспликация проектируемых линейных объектов

Номер	Наименование
①	ВЛ-6кВ от точки подключения ячейки опора 2/41 до куста скважин №108
②	узел учета электроэнергии 6кВ на опоре №2/1 Ф 6кВ №15 ПС35/6кВ №К-99

Экспликация зон планируемого размещения линейных объектов

Номер	Наименование
1	Реконструкция куста скважин №108 Тагринского месторождения

УСЛОВНЫЕ ОБОЗНАЧЕНИЯ

- зона планируемого размещения линейного объекта
- земельные участки, согласно сведениям государственного кадастра недвижимости
- 1 - точка поворота границы зоны планируемого размещения линейных объектов
- (1) - номер линейного объекта

86:04:0000001:13732 кадастровый номер земельного участка

Лист 2 из 2

Основная часть проекта планировки территории для размещения линейного объекта регионального значения
Ханты-Мансийского автономного округа – Югры
"Реконструкция куста скважин №108 Тагринского месторождения".
Землепользователь ОАО "Варьеганнефть"

Каталог координат
зоны планируемого размещения линейного объекта

№	X	Y
1	1096811,47	4509718,84
2	1096818,37	4509711,59
3	1096850,57	4509743,19
4	1096820,37	4509774,08
5	1096816,75	4509782,43
6	1096815,92	4509795,76
7	1096806,12	4509795,19
8	1096807,04	4509778,98
9	1096838,64	4509745,49
10	1097132,54	4508273,33
11	1097165,64	4508262,33
12	1097168,86	4508271,82
13	1097135,69	4508282,91



Приложение 24
к постановлению Правительства
Ханты-Мансийского
автономного округа – Югры
от 6 мая 2016 года № 136-п

Положение о размещении линейного объекта регионального значения Ханты-Мансийского автономного округа – Югры «Реконструкция куста скважин №108 Тагринского месторождения».

I. Размещение объекта

В административном отношении линейный объект регионального значения Ханты-Мансийского автономного округа – Югры «Реконструкция куста скважин № 108 Тагринского месторождения» (далее – проектируемый объект) расположен на межселенной территории в границах Тагринского месторождения нефти Нижневартовского района Ханты-Мансийского автономного округа – Югра.

В географическом отношении территория проектируемого объекта находится в 41 километре на юго-запад от города Радужный.

II. Функциональное зонирование территории

Проектируемый объект располагается на землях промышленности и землях лесного фонда находящихся в ведении территориального отдела – Аганского лесничества (Радужнинское участковое лесничество).

III. Решения по планировочной организации земельных участков для размещения проектируемого объекта

Расчет параметров полосы отвода земельного участка на период строительства и эксплуатации проектируемых объектов производится в соответствии с действующими нормами отвода земель.

Таблица 1.

Площади земельных участков, необходимые для строительства и эксплуатации проектируемых объектов

Наименование объекта (кадастровый номер)	Площадь вновь испрашиваемых земельных участков, га	Площадь по земельным участкам, стоящих на кадастровом учете и ранее предоставленных в аренду, га	Зона застройки, га
"Реконструкция куста скважин №108 Тагринского месторождения"	-	0,1254	0,1254

Координаты границ земельного участка, необходимого для размещения проектируемого объекта, в графических материалах проекта определены в местной системе координат Ханты-Мансийского автономного округа – Югры МСК-86.

IV. Особо охраняемые территории и зоны с особыми условиями использования

Проектируемый объект технологически привязаны к объектам сложившейся инфраструктуры и проходят вдоль существующих коридоров коммуникаций и на свободной от застройки территории Строительство будет носить локальный характер и затрагивать территорию, которая уже подвергалась мощному длительному техногенному воздействию.

Проектируемый объект не пересекает водоохранную зону и прибрежную защитную полосу водных объектов.


В границах участка работ отсутствуют объекты историко-культурного наследия, особо охраняемые природные территории федерального, регионального и местного значения.

Проектируемый объект не попадает в границы территорий традиционного природопользования коренных малочисленных народов Севера регионального значения.


Ханты-Мансийский автономный округ — Югра
Губернатор

Основная часть проекта планировки территории для размещения линейного объекта регионального значения Ханты-Мансийского автономного округа – Югры «Подстанция 110/35/6 кВ с питающей ВЛ 110 кВ Кузоваткинского месторождения»
Землепользователь:
ООО «РН-Юганскнефтегаз»

Приложение 25
к постановлению Правительства
Ханты-Мансийского
автономного округа – Югры
от 6 мая 2016 года № 136-п

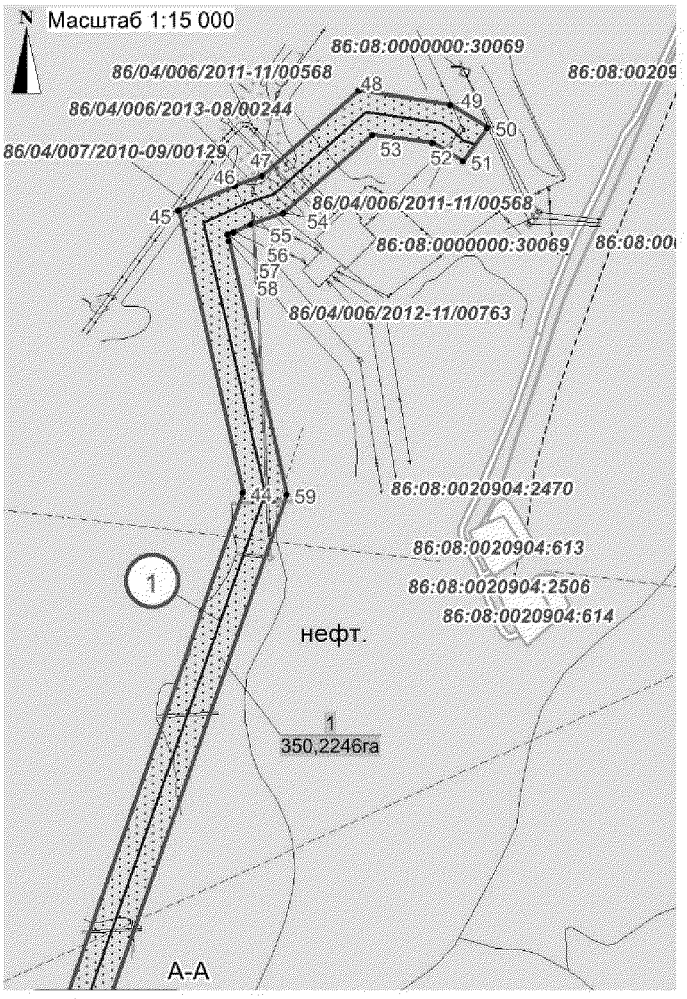

А-А

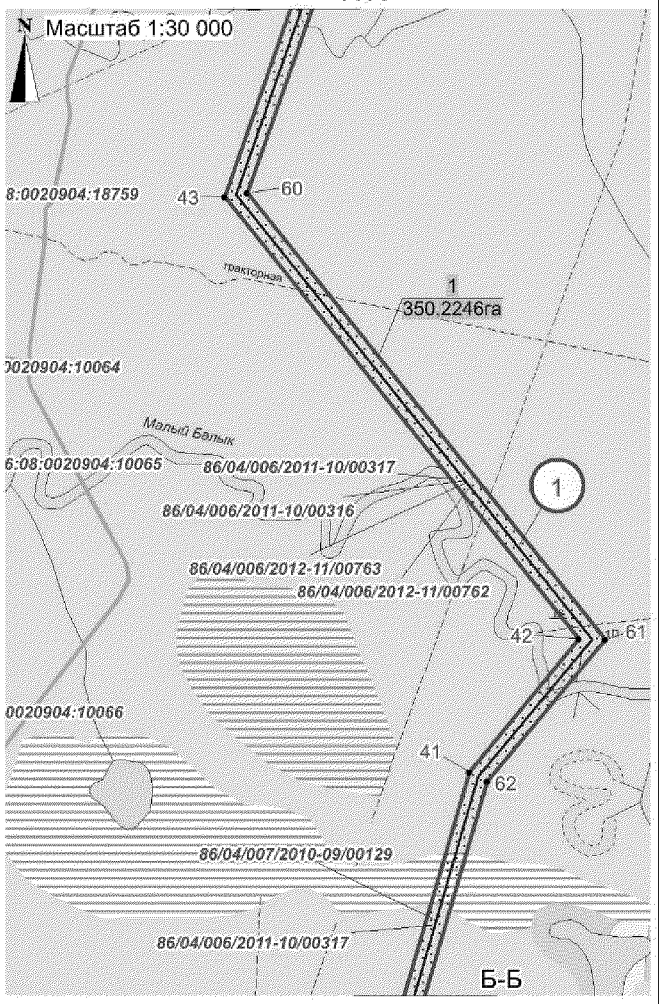

Перечень проектируемых линейных объектов


Номер	Наименование линейного объекта
1	ВЛ

УСЛОВНЫЕ ОБОЗНАЧЕНИЯ:


- 1 — номер линейного объекта;
- 45 — точка поворота границы зоны планируемого размещения линейного объекта;
- 1 / 350,2246га — номер и площадь зоны планируемого размещения линейного объекта;
- зона планируемого размещения линейного объекта;
- границы земельных участков, сведения о которых содержатся в государственном кадастре недвижимости;
- границы лесных участков, сведения о которых содержатся в государственном лесном реестре;
- оси проектируемых линейных объектов;
- 86:08:0020904:7478 — кадастровый номер земельного участка;
- 86/04/006/2011-11/00568 — номер лесного участка в государственном лесном реестре.

Основная часть проекта планировки территории для размещения линейного объекта регионального значения Ханты-Мансийского автономного округа – Югры «Подстанция 110/35/6 кВ с питающей ВЛ 110 кВ Кузоваткинского месторождения»
Землепользователь: ООО «РН-Юганскнефтегаз»

Б-Б

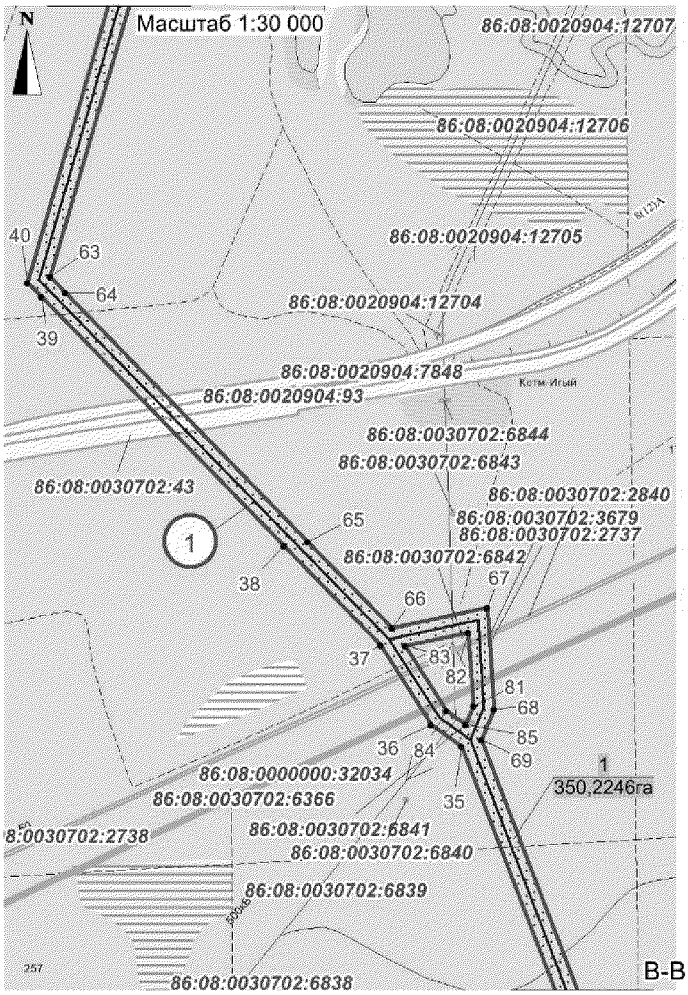

В-В

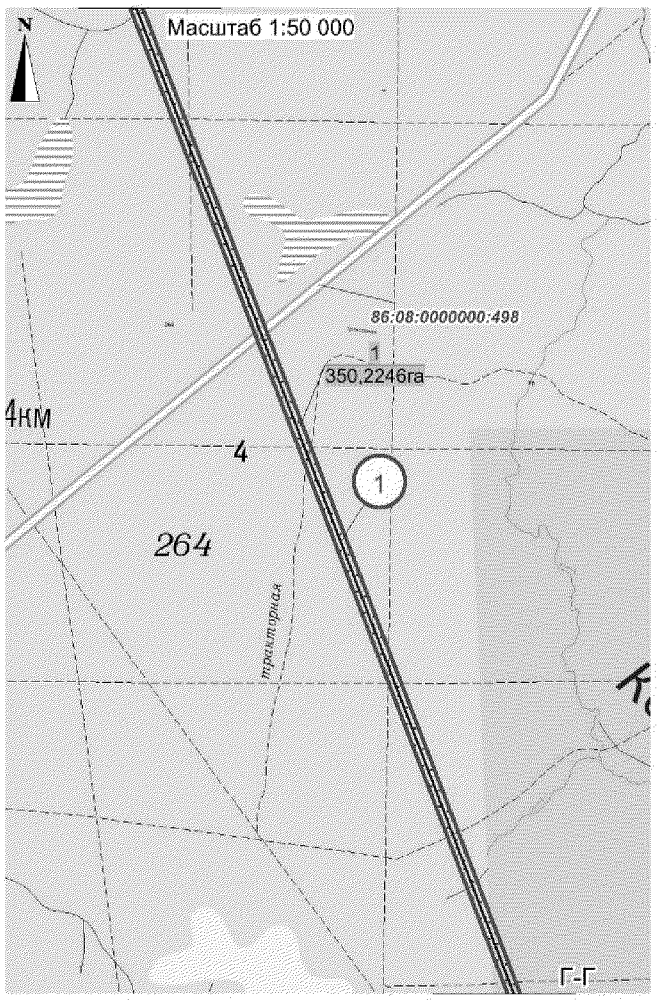

Перечень проектируемых линейных объектов


Номер	Наименование линейного объекта
1	ВЛ

УСЛОВНЫЕ ОБОЗНАЧЕНИЯ:


- 1 — номер линейного объекта;
- 45 — точка поворота границы зоны планируемого размещения линейного объекта;
- 1 / 350,2246га — номер и площадь зоны планируемого размещения линейного объекта;
- зона планируемого размещения линейного объекта;
- границы земельных участков, сведения о которых содержатся в государственном кадастре недвижимости;
- границы лесных участков, сведения о которых содержатся в государственном лесном реестре;
- оси проектируемых линейных объектов;
- 86:08:0020904:7478 — кадастровый номер земельного участка;
- 86/04/006/2011-11/00568 — номер лесного участка в государственном лесном реестре.

Основная часть проекта планировки территории для размещения линейного объекта регионального значения Ханты-Мансийского автономного округа – Югры «Подстанция 110/35/6 кВ с питающей ВЛ 110 кВ Кузоваткинского месторождения»
Землепользователь: ООО «РН-Юганскнефтегаз»

Г-Г

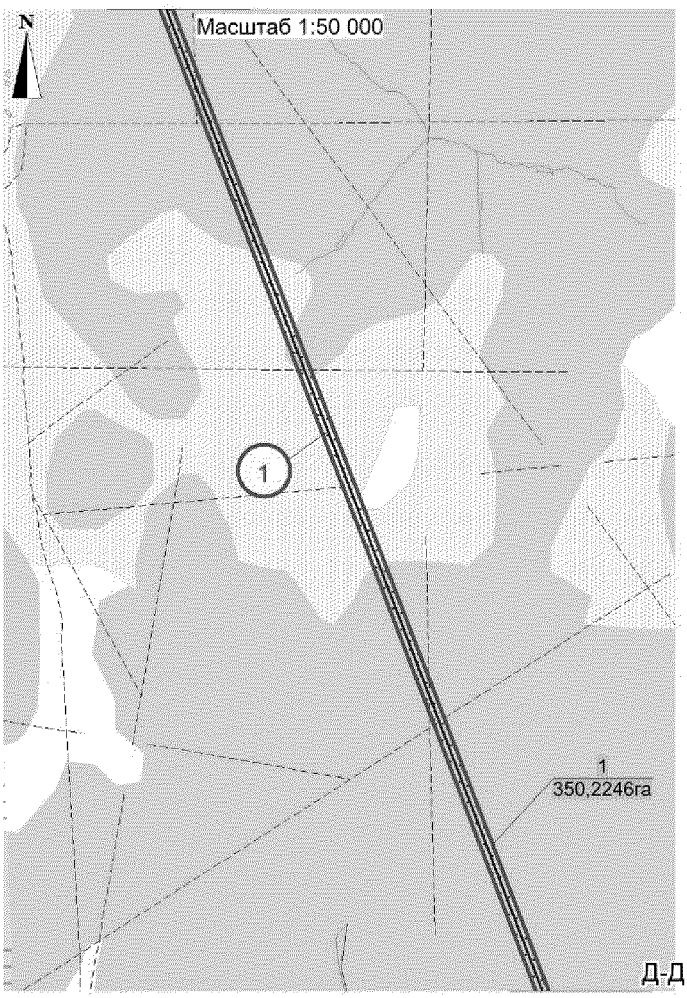

Д-Д

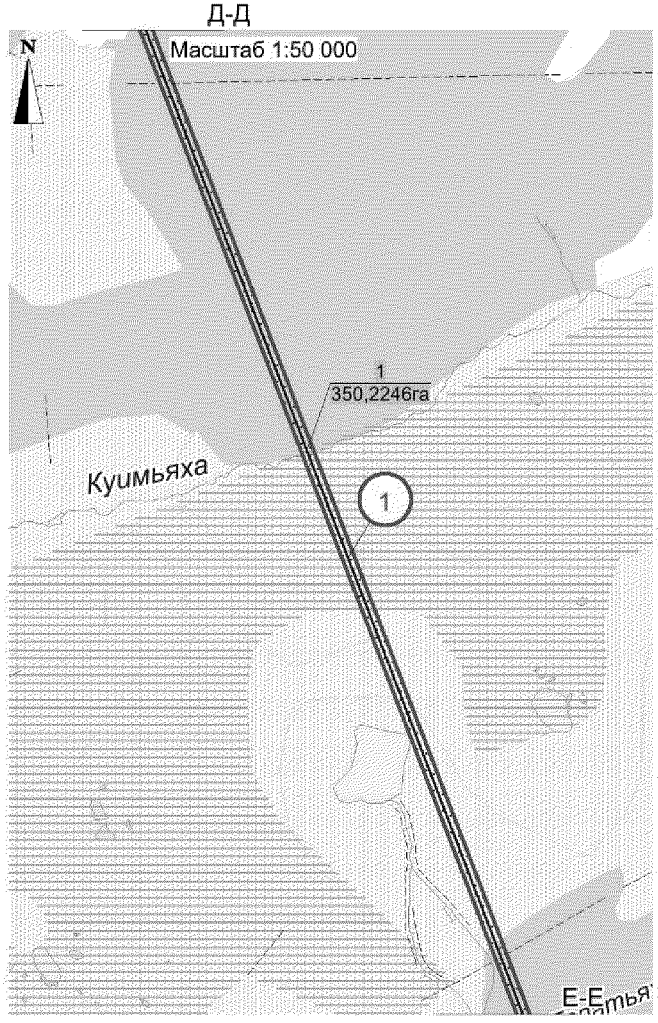


Перечень проектируемых линейных объектов

Номер	Наименование линейного объекта
1	ВЛ

УСЛОВНЫЕ ОБОЗНАЧЕНИЯ:

- 1 — номер линейного объекта;
- 45 — точка поворота границы зоны планируемого размещения линейного объекта;
- 1 / 350,2246га — номер и площадь зоны планируемого размещения линейного объекта;
- зона планируемого размещения линейного объекта;
- границы земельных участков, сведения о которых содержатся в государственном кадастре недвижимости;
- границы лесных участков, сведения о которых содержатся в государственном лесном реестре;
- оси проектируемых линейных объектов;
- 86:08:0020904:7478 — кадастровый номер земельного участка;
- 86/04/006/2011-11/00568 — номер лесного участка в государственном лесном реестре.

Основная часть проекта планировки территории для размещения линейного объекта регионального значения Ханты-Мансийского автономного округа – Югры «Подстанция 110/35/6 кВ с питающей ВЛ 110 кВ Кузоваткинского месторождения» Землепользователь: ООО «РН-Юганскнефтегаз»

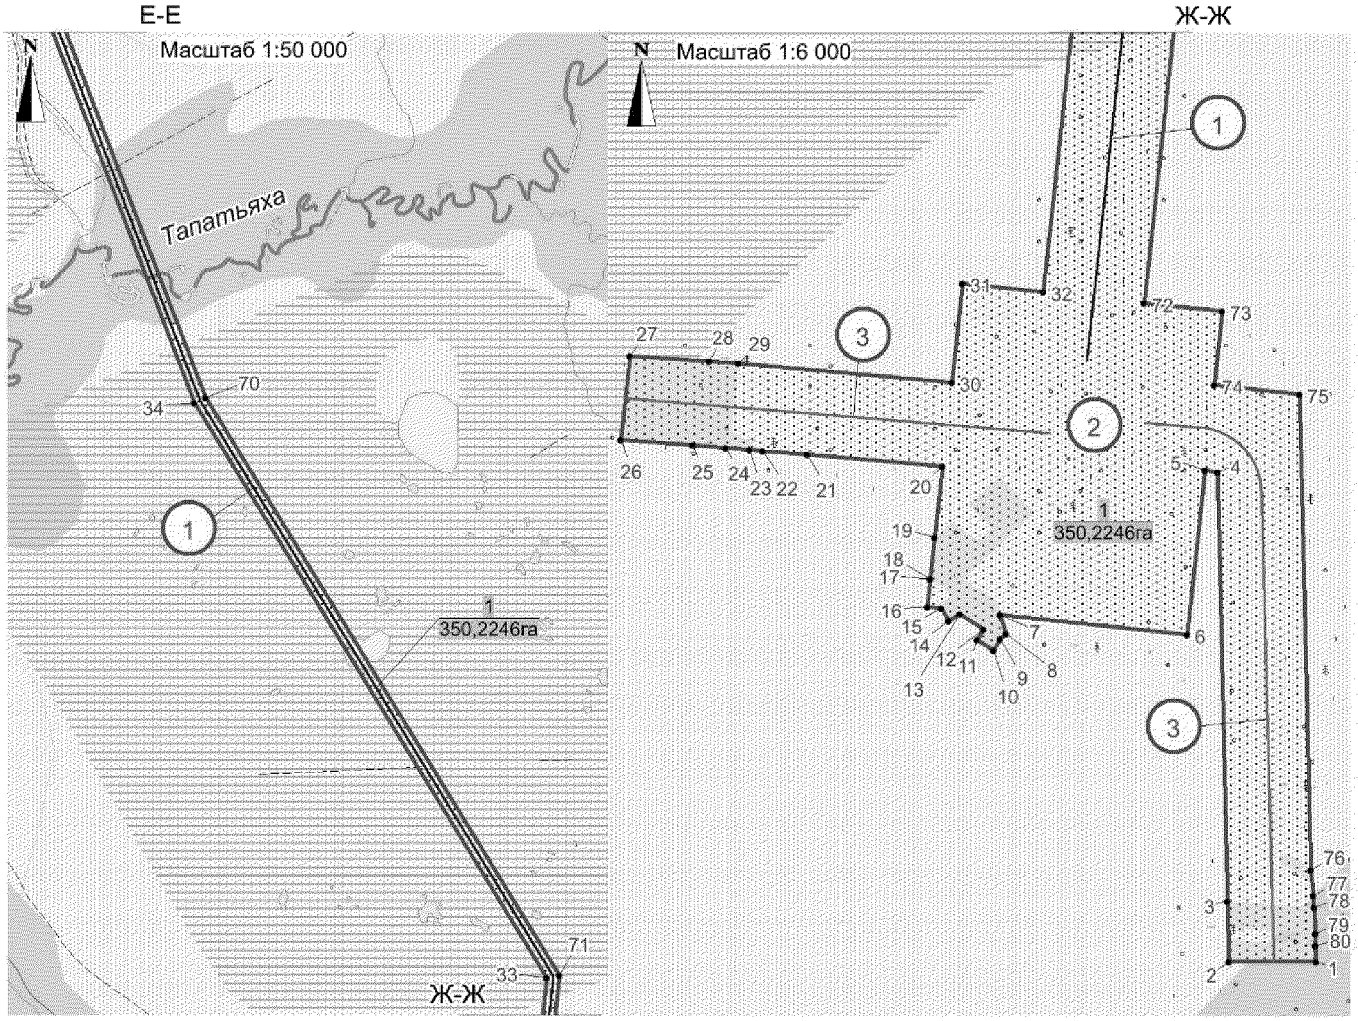

Перечень проектируемых линейных объектов

Номер	Наименование линейного объекта
1	ВЛ
2	Площадка, ПС и поселок строителей
3	Автодорога

УСЛОВНЫЕ ОБОЗНАЧЕНИЯ:

- (1) - номер линейного объекта;
- 45 - точка поворота границы зоны планируемого размещения линейного объекта;
- 1 / 350,2246га - номер и площадь зоны планируемого размещения линейного объекта;
- зона планируемого размещения линейного объекта;
- границы земельных участков, сведения о которых содержатся в государственном кадастре недвижимости;
- границы лесных участков, сведения о которых содержатся в государственном лесном реестре;
- оси проектируемых линейных объектов;
- 86:08:0020904:7478 - кадастровый номер земельного участка;
- 86/04/006/2011-11/00568 - номер лесного участка в государственном лесном реестре.

Основная часть проекта планировки территории
для размещения линейного объекта регионального значения
Ханты-Мансийского автономного округа – Югры «Подстанция 110/35/6 кВ с питающей ВЛ 110 кВ Кузоваткинского месторождения»
Землепользователь: ООО «РН-Юганскнефтегаз»


Каталог координат границы зоны планируемого размещения линейного объекта № 1

Номер	X	У
1	853 077,26	3 521 045,2
2	853 077,28	3 520 978,37
3	853 123,78	3 520 977,17
4	853 454,64	3 520 969,55
5	853 455,79	3 520 959,96
6	853 329,15	3 520 946
7	853 344,81	3 520 802,59
8	853 329,72	3 520 806,83
9	853 325,63	3 520 802,65
10	853 317,13	3 520 797,37
11	853 325,08	3 520 784,61
12	853 333,57	3 520 789,89
13	853 345,16	3 520 771,27
14	853 340,16	3 520 762,61
15	853 349,78	3 520 757,07
16	853 350,94	3 520 746,45
17	853 372,2	3 520 748,77
18	853 372,21	3 520 748,77
19	853 404,33	3 520 752,27
20	853 458,76	3 520 758,21
21	853 468,26	3 520 654,16
22	853 470,9	3 520 619,74
23	853 471,65	3 520 609,89
24	853 473,08	3 520 591,25
25	853 475,01	3 520 566,02
26	853 479,25	3 520 510,71
27	853 543,87	3 520 517,79
28	853 539,59	3 520 578,62
29	853 538,02	3 520 600,96
30	853 523,38	3 520 765,29
31	853 599,98	3 520 773,65
32	853 593,21	3 520 835,43
33	853 901,47	3 520 869,16
34	857 593,5	3 518 609,09
35	883 815,09	3 508 583,72
36	883 898,6	3 508 466,77
37	884 203,36	3 508 271,32
38	884 585,22	3 507 900,34
39	885 542,36	3 506 970,49
40	885 597,62	3 506 916,85
41	887 468,59	3 507 463,01
42	887 977,39	3 507 883,39
43	889 673,22	3 506 526,1
44	891 375,44	3 507 121,53
45	891 916,42	3 506 998,2
46	891 963,84	3 507 105,91
47	891 981,73	3 507 158,46
48	892 146,6	3 507 342,95
49	892 118,66	3 507 518,53
50	892 074,63	3 507 590,34
51	892 009,77	3 507 543,5
52	892 046,32	3 507 484,34
53	892 061,77	3 507 368,4
54	891 911,67	3 507 199,17
55	891 889,85	3 507 136,87
56	891 874,56	3 507 102,64
57	891 870,16	3 507 091,6
58	891 858,4	3 507 093,87
59	891 370,53	3 507 205
60	889 687,92	3 506 613,89
61	887 976,48	3 507 984,12
62	887 431,27	3 507 533,35
63	885 619,14	3 507 004,65
65	884 601,27	3 507 993,49
66	884 270,32	3 508 315
67	884 347,82	3 508 680,8
68	883 958,23	3 508 706,61
69	883 839,51	3 508 657,91
70	857 624,73	3 518 680,65
71	853 919,74	3 520 949,42
72	853 584,72	3 520 913,19
73	853 578,17	3 520 973,2
74	853 521,36	3 520 967
75	853 514,15	3 521 032,4
76	853 147,73	3 521 041,15
77	853 128,43	3 521 043,5
78	853 119,36	3 521 043,97
79	853 099,26	3 521 044,88
80	853 090,09	3 521 045,01
81	883 971,13	3 508 627,6
82	884 252,9	3 508 608,96
83	884 201,28	3 508 365,32
84	883 953,35	3 508 524,32
85	883 900,35	3 508 598,56

Ханты-Мансийский автономный округ — Югра
Губернатор

Проект межевания территории для размещения линейного объекта регионального значения Ханты-Мансийского автономного округа – Югры «Подстанция 110/35/6 кВ с питающей ВЛ 110 кВ Кузоваткинского месторождения»
Землепользователь: ООО «РН-Юганскнефтегаз»

Приложение 26
к постановлению Правительства
Ханты-Мансийского
автономного округа – Югры
от 6 мая 2016 года № 136-п

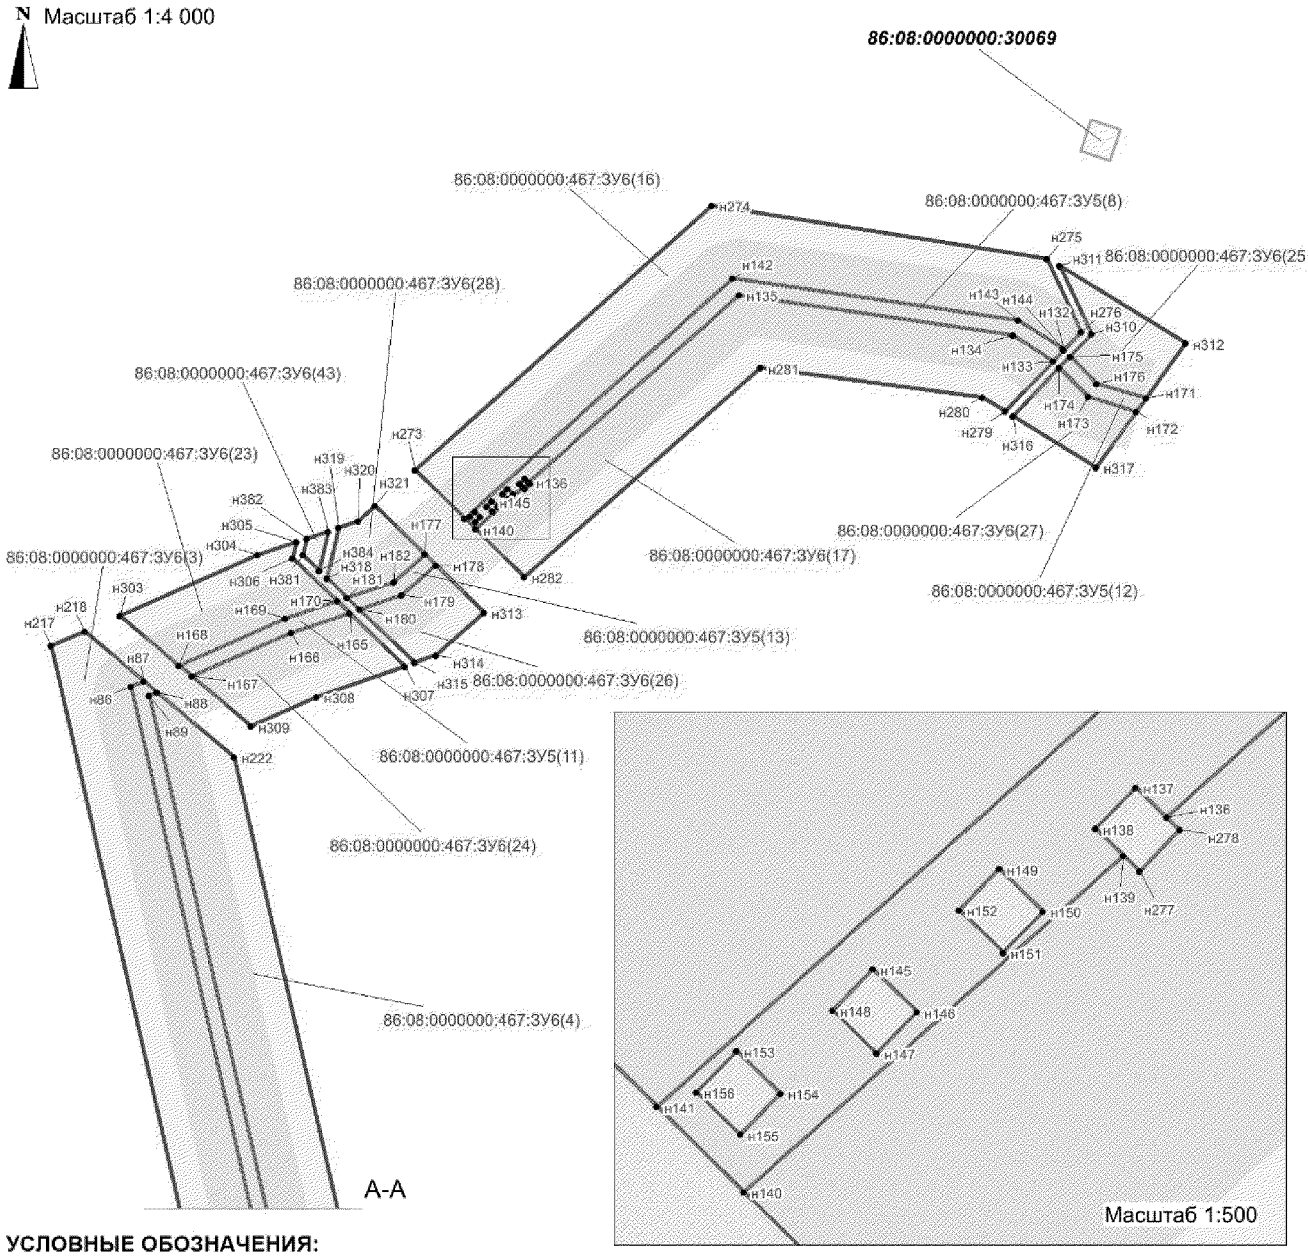

УСЛОВНЫЕ ОБОЗНАЧЕНИЯ:

н1 - точка поворота границы земельного участка, установленная при проведении кадастровых работ;

- охранная зона проектируемых линейных объектов;


- граница образуемого земельного участка;

86:08:0020904:7478 - кадастровый номер земельного участка;

- границы земельных участков, сведения о которых содержатся в государственном кадастре недвижимости;

86:08:0000000:467:ЗУ1(1) - номер одного из контуров формируемого многоконтурного земельного участка.

Проект межевания территории для размещения линейного объекта регионального значения Ханты-Мансийского автономного округа – Югры «Подстанция 110/35/6 кВ с питающей ВЛ 110 кВ Кузоваткинского месторождения»
Землепользователь: ООО «РН-Юганскнефтегаз»

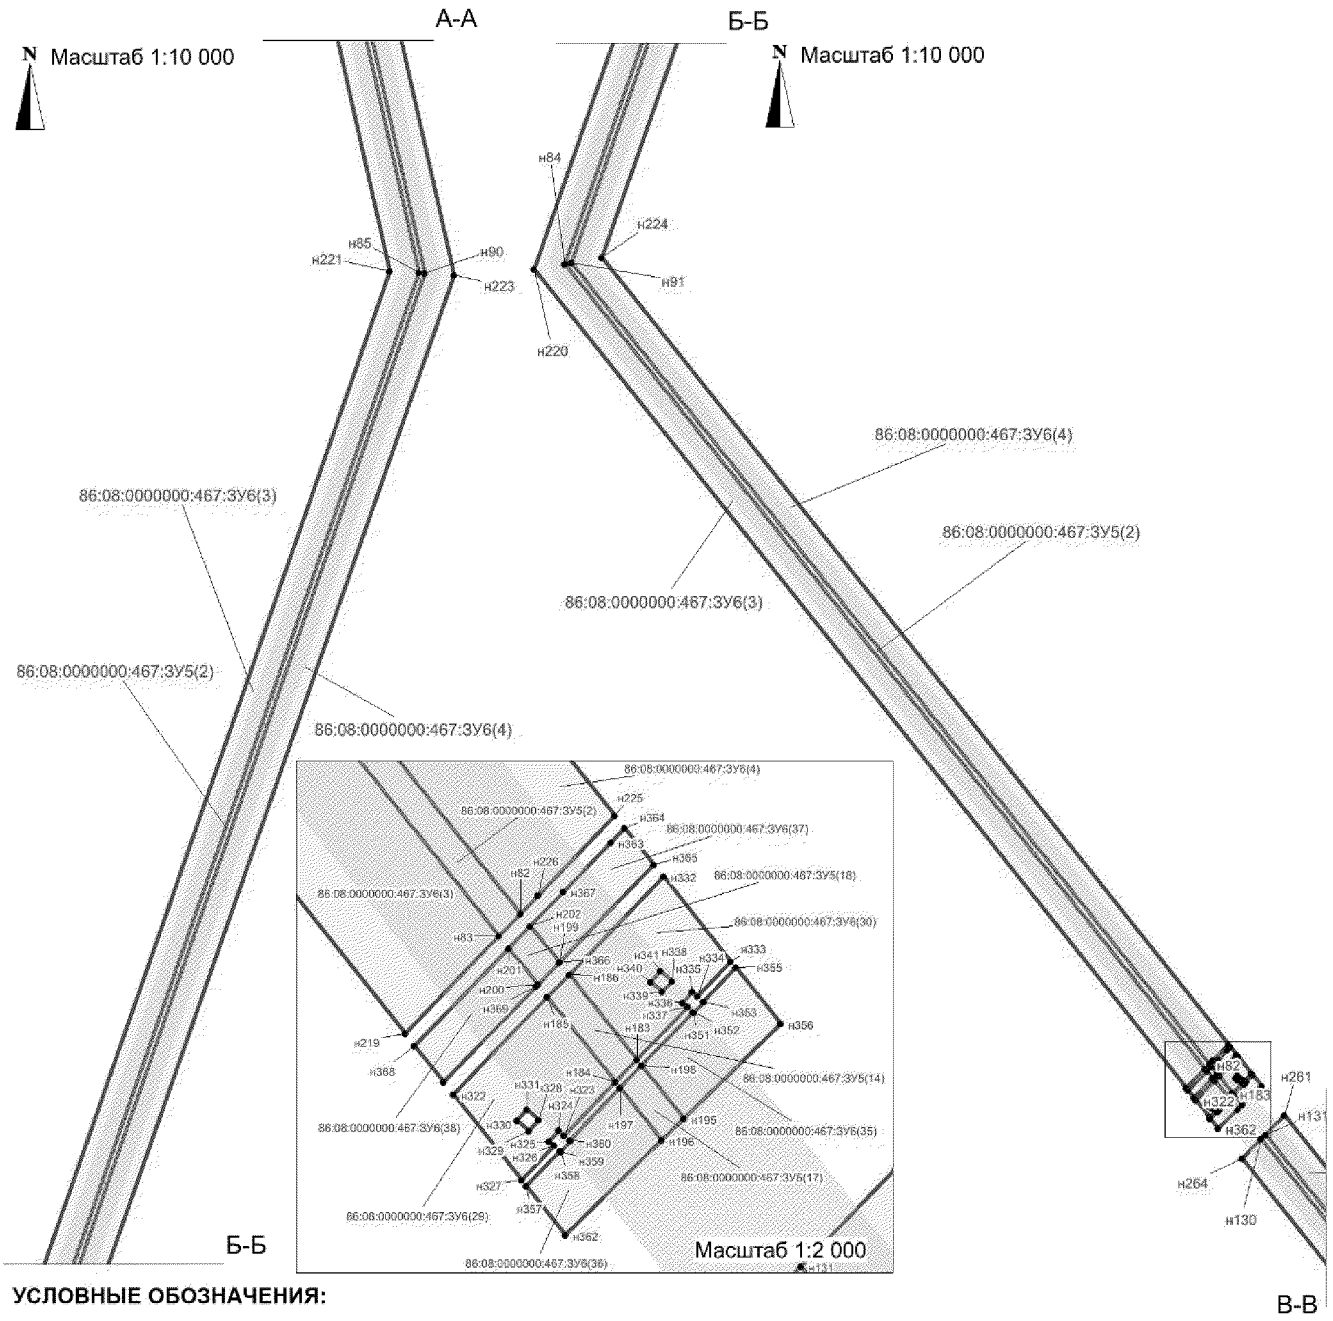

УСЛОВНЫЕ ОБОЗНАЧЕНИЯ:

н1 - точка поворота границы земельного участка, установленная при проведении кадастровых работ;

- охранная зона проектируемых линейных объектов;


- граница образуемого земельного участка;

86:08:0020904:7478 - кадастровый номер земельного участка;

- границы земельных участков, сведения о которых содержатся в государственном кадастре недвижимости;

86:08:0000000:467:ЗУ1(1) - номер одного из контуров формируемого многоконтурного земельного участка.

Проект межевания территории для размещения линейного объекта регионального значения Ханты-Мансийского автономного округа – Югры «Подстанция 110/35/6 кВ с питающей ВЛ 110 кВ Кузоваткинского месторождения»
Землепользователь: ООО «РН-Юганскнефтегаз»

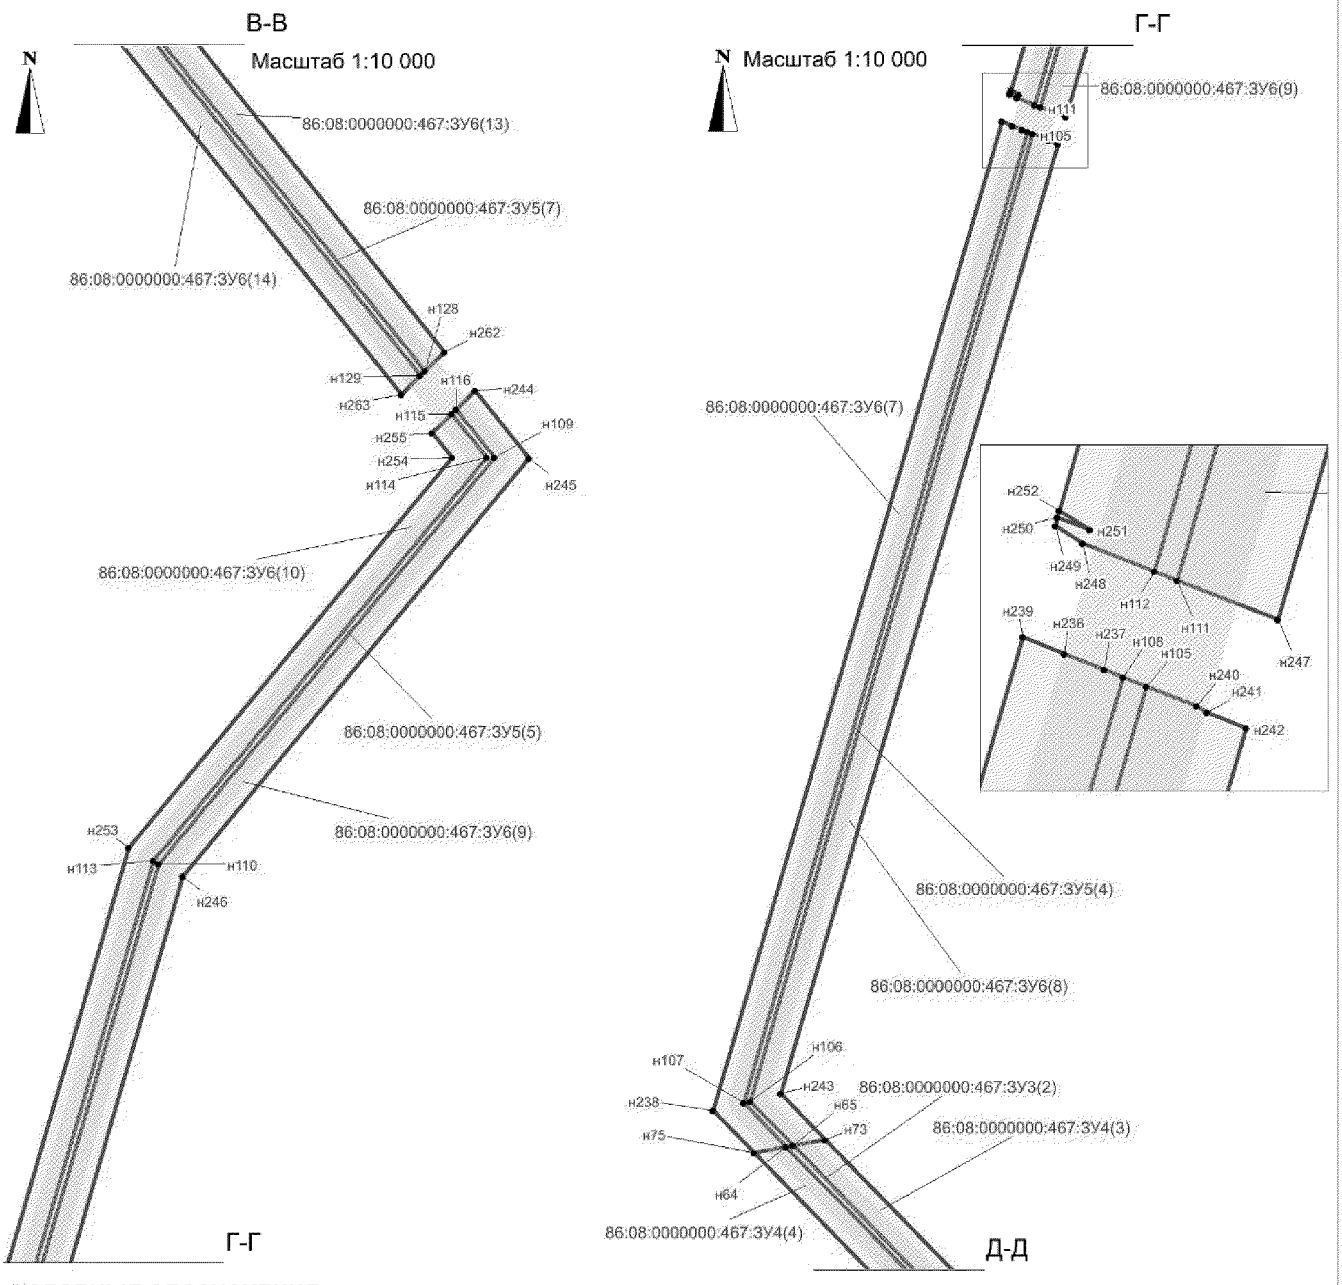

УСЛОВНЫЕ ОБОЗНАЧЕНИЯ:

н1 - точка поворота границы земельного участка, установленная при проведении кадастровых работ;

- охранная зона проектируемых линейных объектов;


- граница образуемого земельного участка;

86:08:0020904:7478 - кадастровый номер земельного участка;

- границы земельных участков, сведения о которых содержатся в государственном кадастре недвижимости;

86:08:0000000:467:ЗУ1(1) - номер одного из контуров формируемого многоконтурного земельного участка.

Проект межевания территории для размещения линейного объекта регионального значения Ханты-Мансийского автономного округа – Югры «Подстанция 110/35/6 кВ с питающей ВЛ 110 кВ Кузоваткинского месторождения»
Землепользователь: ООО «РН-Юганскнефтегаз»

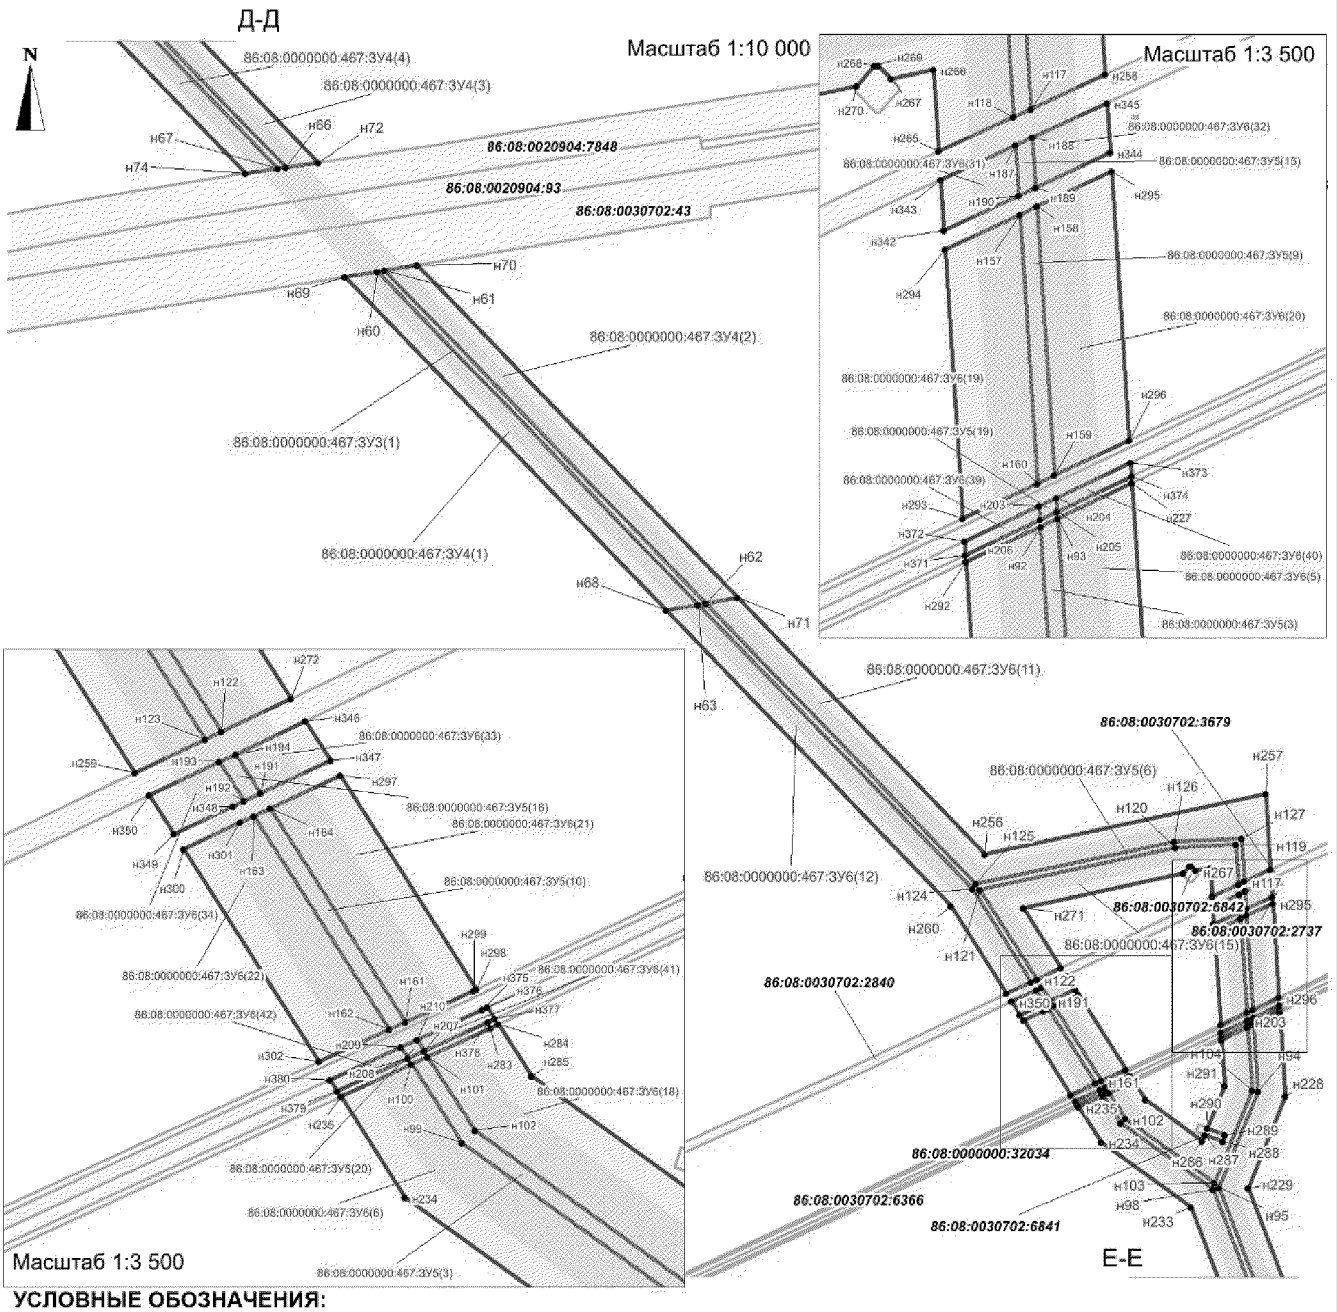

УСЛОВНЫЕ ОБОЗНАЧЕНИЯ:

н1 - точка поворота границы земельного участка, установленная при проведении кадастровых работ;

- охранная зона проектируемых линейных объектов;


- граница образуемого земельного участка;

86:08:0020904:7478 - кадастровый номер земельного участка;

- границы земельных участков, сведения о которых содержатся в государственном кадастре недвижимости;

86:08:0000000:467:ЗУ1(1) - номер одного из контуров формируемого многоконтурного земельного участка.

Проект межевания территории для размещения линейного объекта регионального значения Ханты-Мансийского автономного округа – Югры «Подстанция 110/35/6 кВ с питающей ВЛ 110 кВ Кузоваткинского месторождения»
Землепользователь: ООО «РН-Юганскнефтегаз»

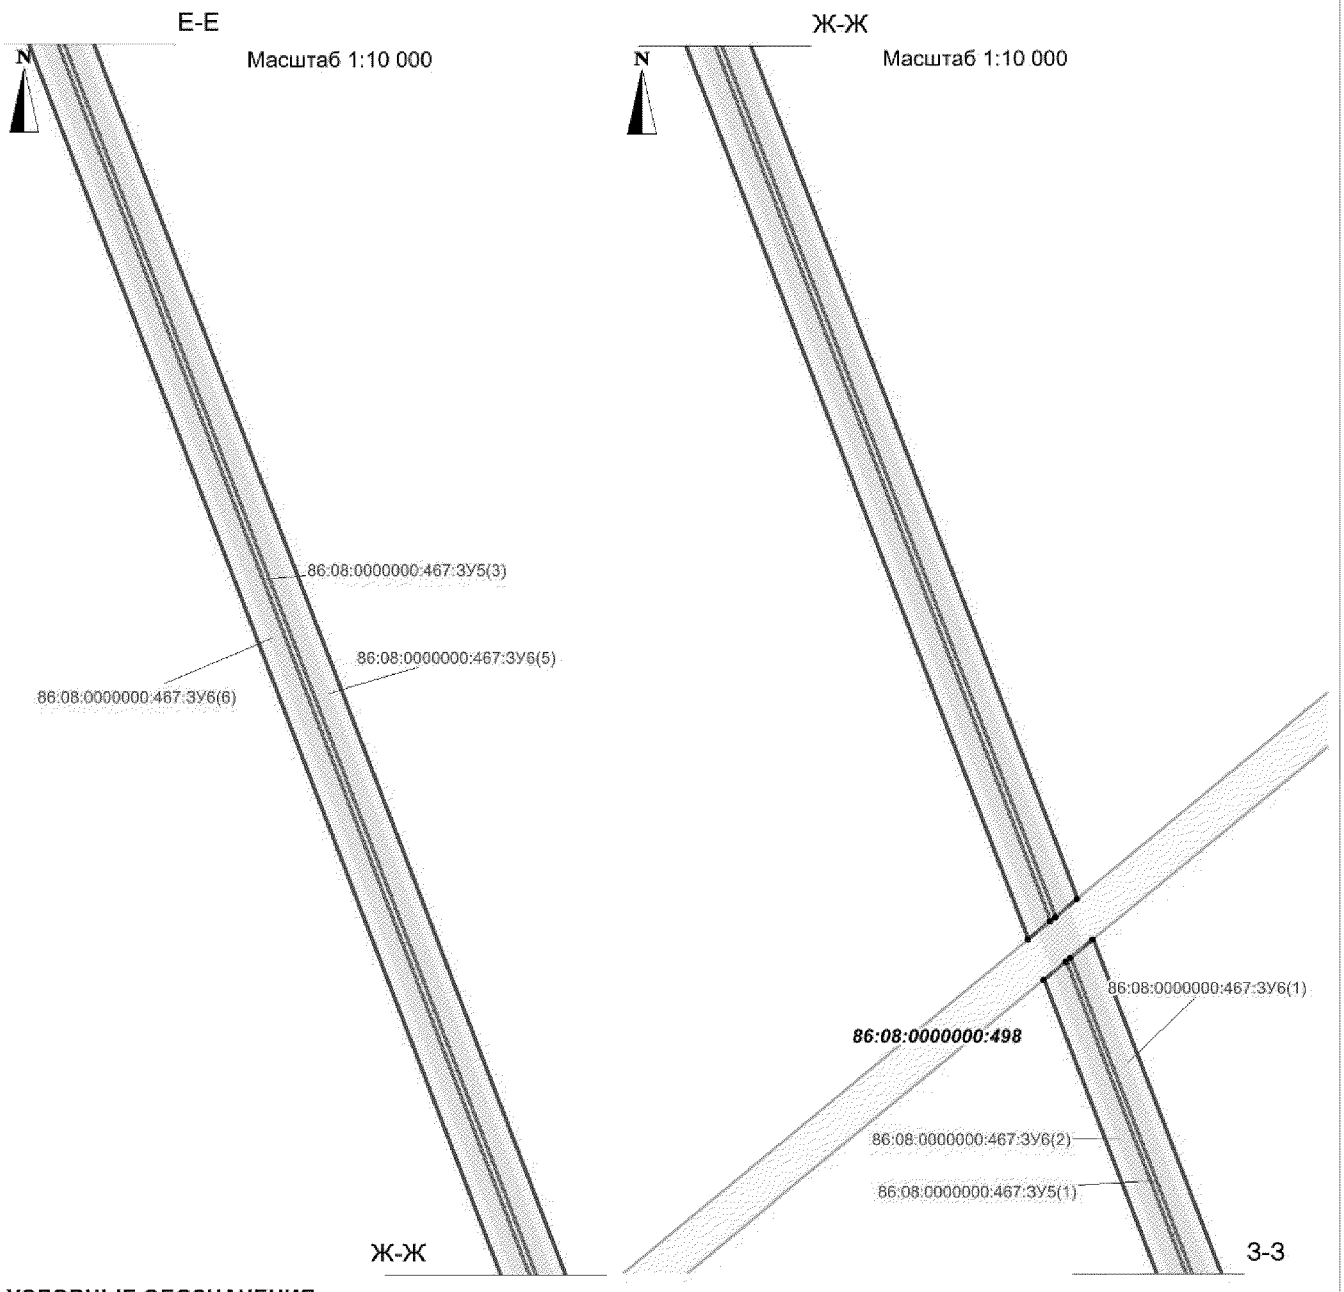

УСЛОВНЫЕ ОБОЗНАЧЕНИЯ:

н1 - точка поворота границы земельного участка, установленная при проведении кадастровых работ;

- охранная зона проектируемых линейных объектов;


- граница образуемого земельного участка;

86:08:0020904:7478 - кадастровый номер земельного участка;

- границы земельных участков, сведения о которых содержатся в государственном кадастре недвижимости;

86:08:0000000:467:ЗУ1(1) - номер одного из контуров формируемого многоконтурного земельного участка.

Проект межевания территории для размещения линейного объекта регионального значения Ханты-Мансийского автономного округа – Югры «Подстанция 110/35/6 кВ с питающей ВЛ 110 кВ Кузоваткинского месторождения»
Землепользователь: ООО «РН-Юганскнефтегаз»

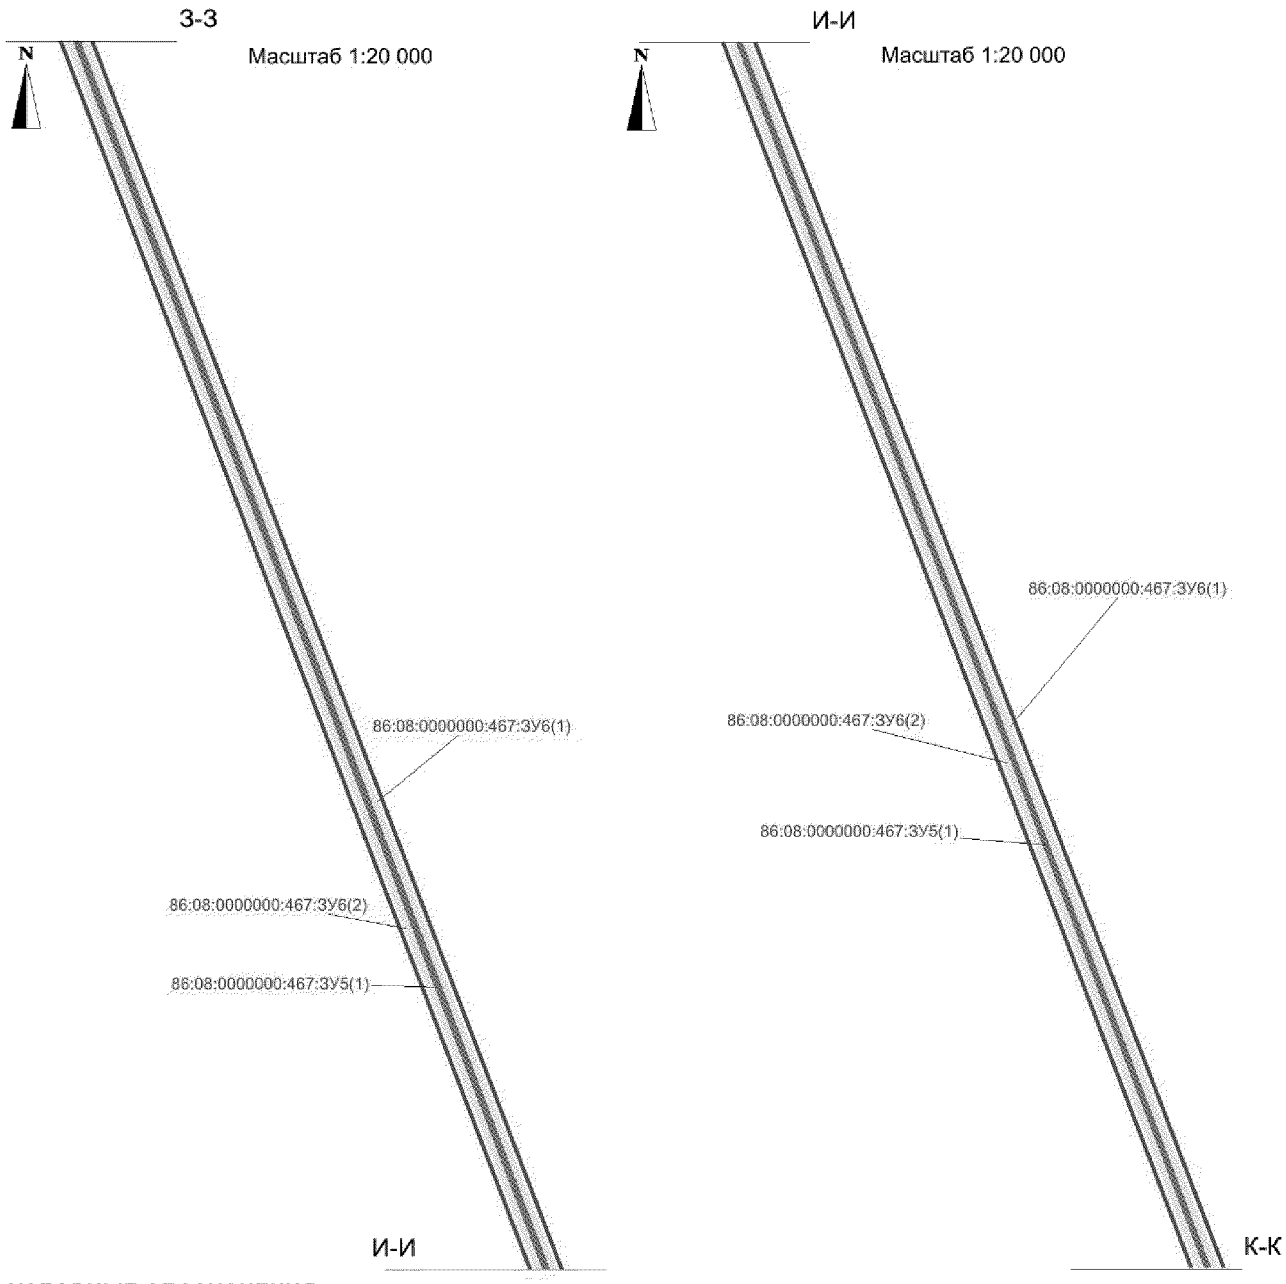

УСЛОВНЫЕ ОБОЗНАЧЕНИЯ:

н1 - точка поворота границы земельного участка, установленная при проведении кадастровых работ;

- граница образуемого земельного участка;


- границы земельных участков, сведения о которых содержатся в государственном кадастре недвижимости;

- охранная зона проектируемых линейных объектов;

86:08:0020904:7478 - кадастровый номер земельного участка;

86:08:0000000:467:ЗУ1(1) - номер одного из контуров формируемого многоконтурного земельного участка.

Проект межевания территории для размещения линейного объекта регионального значения Ханты-Мансийского автономного округа – Югры «Подстанция 110/35/6 кВ с питающей ВЛ 110 кВ Кузоваткинского месторождения»
Землепользователь: ООО «РН-Юганскнефтегаз»

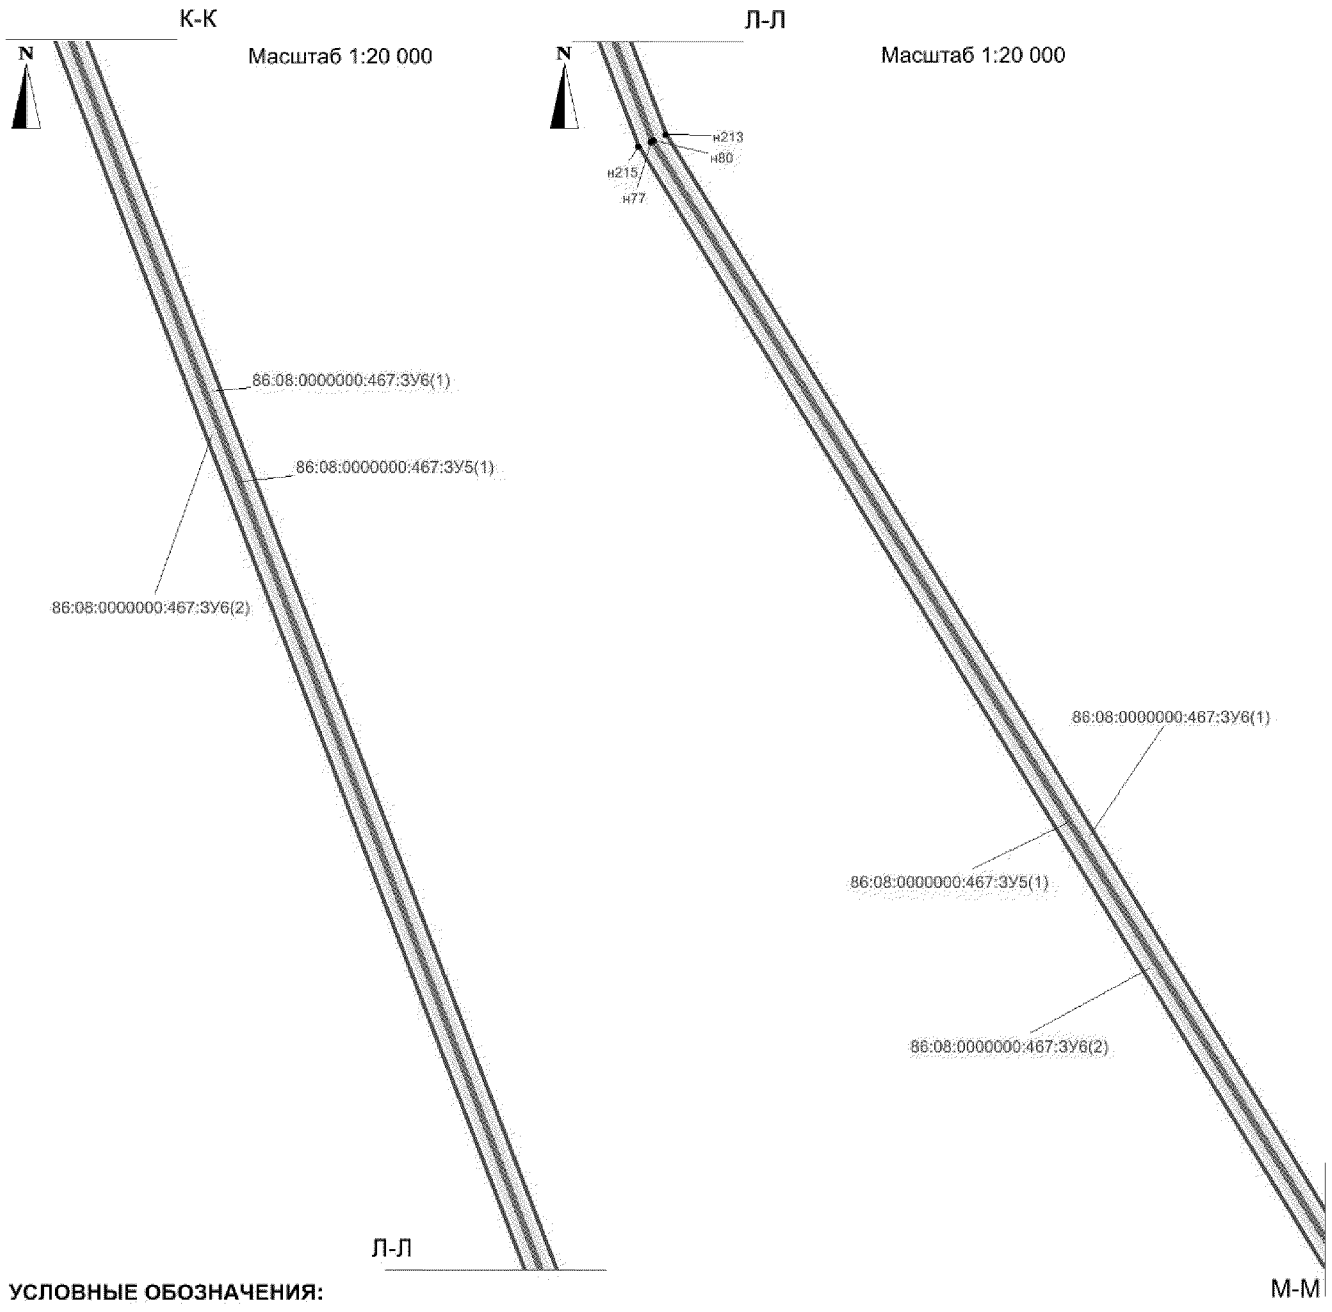

УСЛОВНЫЕ ОБОЗНАЧЕНИЯ:

н1 - точка поворота границы земельного участка, установленная при проведении кадастровых работ;

- граница образуемого земельного участка;


- границы земельных участков, сведения о которых содержатся в государственном кадастре недвижимости;

- охранная зона проектируемых линейных объектов;

86:08:0020904:7478 - кадастровый номер земельного участка;

86:08:0000000:467:ЗУ1(1) - номер одного из контуров формируемого многоконтурного земельного участка.

Проект межевания территории для размещения линейного объекта регионального значения Ханты-Мансийского автономного округа – Югры «Подстанция 110/35/6 кВ с питающей ВЛ 110 кВ Кузоваткинского месторождения»
Землепользователь: ООО «РН-Юганскнефтегаз»

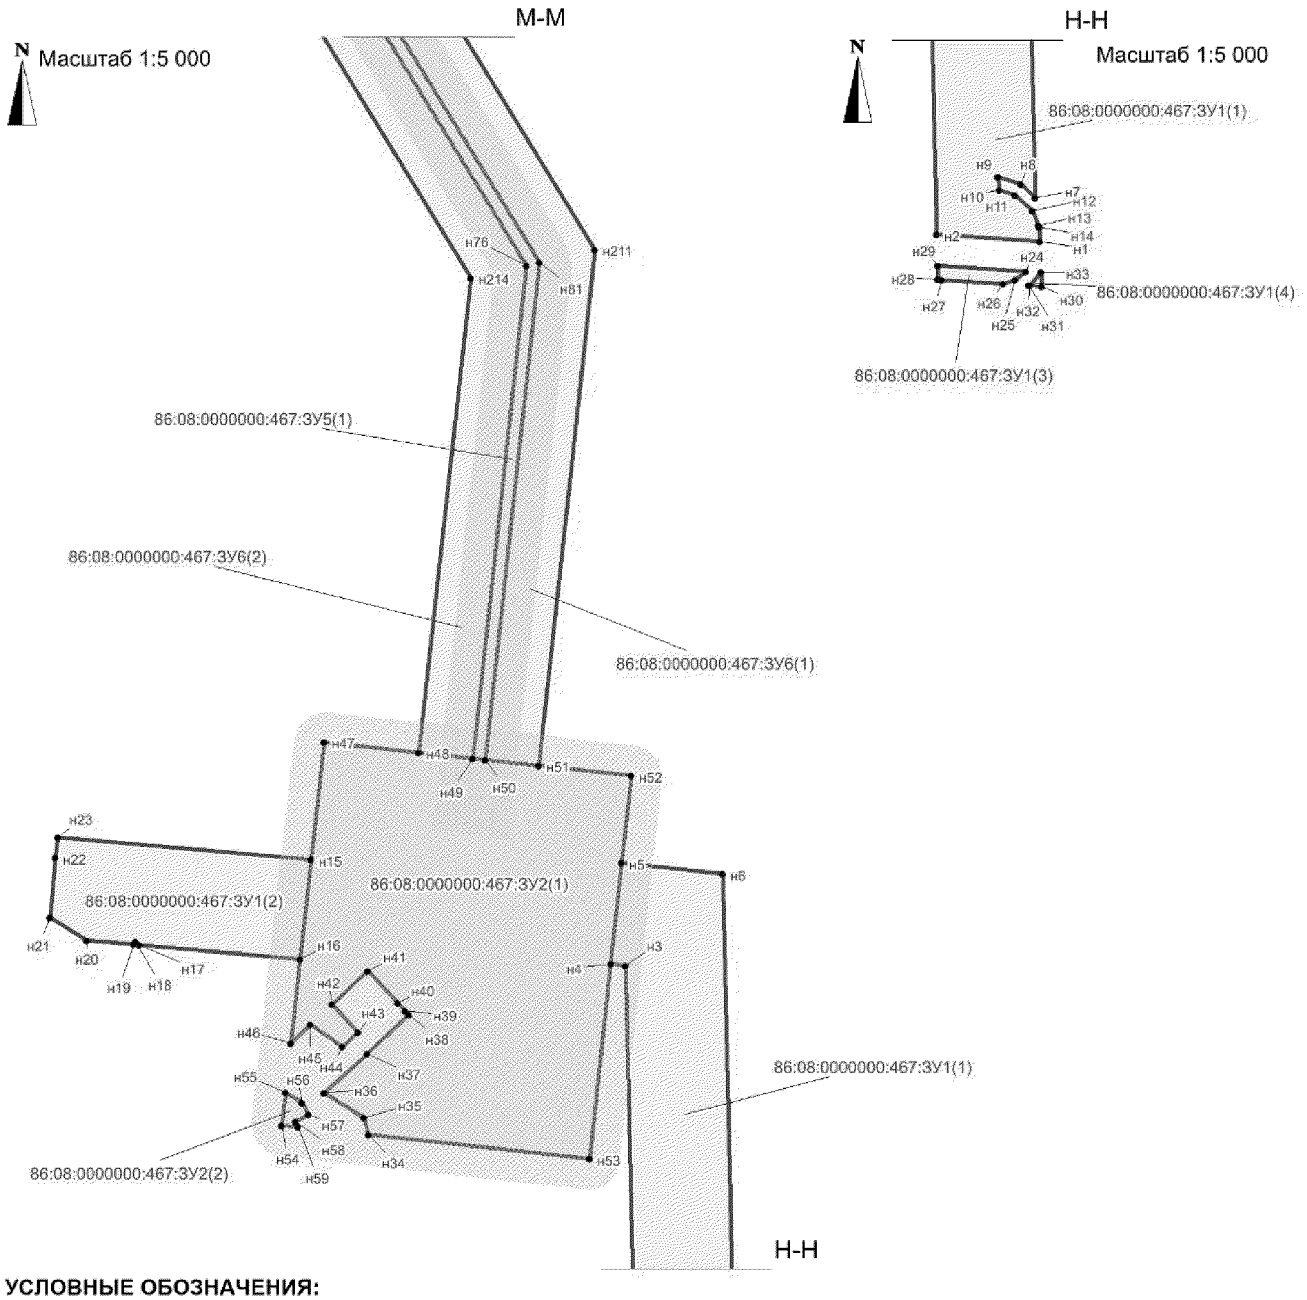

УСЛОВНЫЕ ОБОЗНАЧЕНИЯ:

н1 - точка поворота границы земельного участка, установленная при проведении кадастровых работ;

- охранная зона проектируемых линейных объектов;

- граница образуемого земельного участка;

86:08:0020904:7478 - кадастровый номер земельного участка;

- границы земельных участков, сведения о которых содержатся в государственном кадастре недвижимости;

86:08:0000000:467:ЗУ1(1) - номер одного из контуров формируемого многоконтурного земельного участка.

Проект межевания территории для размещения линейного объекта регионального значения Ханты-Мансийского автономного округа – Югры «Подстанция 110/35/6 кВ с питающей ВЛ 110 кВ Кузоваткинского месторождения» Землепользователь: ООО «РН-Юганскнефтегаз»

Каталог координат границы земельного участка 86:08:0000000:467:ЗУ1

Номер	X	У
н1	853 119,36	3 521 043,97
н2	853 123,78	3 520 977,17
н3	853 454,63	3 520 969,55
н4	853 455,78	3 520 959,96
н5	853 521,36	3 520 967
н6	853 514,15	3 521 032,4
н7	853 147,73	3 521 041,15
н8	853 156,4	3 521 031,7
н9	853 161,04	3 521 016,97
н10	853 152,73	3 521 017,49
н11	853 149,42	3 521 027,66
н12	853 139,05	3 521 039,05
н13	853 129,81	3 521 042,92
н14	853 128,42	3 521 043,5
н15	853 523,38	3 520 765,29
н16	853 458,75	3 520 758,21
н17	853 468,26	3 520 654,16
н18	853 470,09	3 520 651,23
н19	853 468,56	3 520 650,27
н20	853 470,9	3 520 619,74
н21	853 485,87	3 520 595,84
н22	853 524,81	3 520 599,47
н23	853 538,02	3 520 600,96
н24	853 099,92	3 521 035,02
н25	853 094,27	3 521 027,62
н26	853 091,75	3 521 020,24
н27	853 094,31	3 520 980,54
н28	853 094,48	3 520 977,93
н29	853 103,71	3 520 977,7
н30	853 090,09	3 521 045,01
н31	853 090,69	3 521 036,77
н32	853 091,07	3 521 037,36
н33	853 099,26	3 521 044,88

Каталог координат границы земельного участка 86:08:0000000:467:ЗУ2

Номер	X	У
н34	853 344,81	3 520 802,59
н35	853 355,68	3 520 799,54
н36	853 371,75	3 520 773,89
н37	853 397,47	3 520 801,56
н38	853 422,73	3 520 828,72
н39	853 425,32	3 520 826,35
н40	853 430,44	3 520 821,58
н41	853 451,31	3 520 802,12
н42	853 429,44	3 520 778,76
н43	853 411,24	3 520 795,79
н44	853 402,02	3 520 785,87
н45	853 416,44	3 520 764,83
н46	853 404,33	3 520 752,27
н16	853 458,75	3 520 758,21
н15	853 523,38	3 520 765,29
н47	853 599,97	3 520 773,65
н48	853 593,21	3 520 835,43
н49	853 589,4	3 520 870,29
н50	853 588,54	3 520 878,24
н51	853 584,72	3 520 913,19
н52	853 578,17	3 520 973,2
н5	853 521,36	3 520 967
н4	853 455,78	3 520 959,96
н53	853 329,15	3 520 946
н54	853 350,94	3 520 746,45
н55	853 372,2	3 520 748,77
н56	853 365,46	3 520 759,51
н57	853 358,11	3 520 763,76
н58	853 353,16	3 520 755,13
н59	853 349,78	3 520 757,07

Каталог координат границы земельного участка 86:08:0000000:467:ЗУ3

Номер	X	У
н60	885 022,31	3 507 524,51
н61	885 023,87	3 507 534,16
н62	884 594,07	3 507 951,7
н63	884 592,42	3 507 942,14
н64	885 550,01	3 507 011,86
н65	885 551,76	3 507 021,31
н66	885 156,78	3 507 405,04
н67	885 155,33	3 507 395,28

Каталог координат границы земельного участка 86:08:0000000:467:ЗУ4

Номер	X	У
н60	885 022,31	3 507 524,51
н63	884 592,42	3 507 942,14
н68	884 585,22	3 507 900,34
н69	885 015,5	3 507 482,32
н61	885 023,87	3 507 534,16
н70	885 030,68	3 507 576,34
н71	884 601,27	3 507 993,49
н62	884 594,07	3 507 951,7
н72	885 163,11	3 507 447,63
н66	885 156,78	3 507 405,04
н65	885 551,76	3 507 021,31
н73	885 559,42	3 507 062,7
н64	885 550,01	3 507 011,86
н67	885 155,33	3 507 395,28
н74	885 149	3 507 352,67
н75	885 542,36	3 506 970,49

Проект межевания территории для размещения линейного объекта регионального значения Ханты-Мансийского автономного округа – Югры «Подстанция 110/35/6 кВ с питающей ВЛ 110 кВ Кузоваткинского месторождения»
Землепользователь: ООО «РН-Юганскнефтегаз»

Каталог координат границы земельного участка 86:08:0000000:467:ЗУ5

Номер	X	У
н50	853 588,54	3 520 878,24
н49	853 589,4	3 520 870,29
н76	853 909,56	3 520 905,25
н77	857 605,99	3 518 641,78
н78	880 900,77	3 509 735,45
н79	880 906,13	3 509 741,96
н80	857 609,19	3 518 649,12
н81	853 911,39	3 520 913,52
н82	888 643,84	3 507 404,93
н83	888 638,05	3 507 399,31
н84	889 679,71	3 506 565,49
н85	891 373,69	3 507 159,22
н86	891 895,17	3 507 040
н87	891 898,03	3 507 046,74
н88	891 892,31	3 507 053,55
н89	891 890,38	3 507 049,33
н90	891 372,52	3 507 167,26
н91	889 681,19	3 506 574,44
н92	884 046,54	3 508 657,69
н93	884 050,2	3 508 665,47
н94	883 964,09	3 508 671,2
н95	883 839,93	3 508 620,25
н96	880 959,02	3 509 721,75
н97	880 953,63	3 509 715,24
н98	883 837,47	3 508 612,65
н99	883 923,19	3 508 492,61
н100	883 958,82	3 508 469,74
н101	883 962,17	3 508 477,09
н102	883 928,78	3 508 498,5
н103	883 846,21	3 508 614,18
н104	883 965,33	3 508 663,06
н105	886 869,85	3 507 333,08
н106	885 609,38	3 506 965,34
н65	885 551,76	3 507 021,31
н64	885 550,01	3 507 011,86
н107	885 607,13	3 506 956,36
н108	886 872,82	3 507 325,62
н109	887 976,93	3 507 938,84
н110	887 447,99	3 507 501,76
н111	886 904,29	3 507 343,13
н112	886 907,21	3 507 335,65
н113	887 451,81	3 507 494,55
н114	887 977,04	3 507 928,51
н115	888 034,17	3 507 882,77
н116	888 039,83	3 507 888,48
н117	884 235,29	3 508 653,26
н118	884 231,72	3 508 645,44
н119	884 283,03	3 508 642,05
н120	884 279,04	3 508 563,5
н121	884 225	3 508 308,52
н122	884 108,99	3 508 382,92
н123	884 105,56	3 508 375,62
н124	884 225,21	3 508 298,88
н63	884 592,42	3 507 942,14
н62	884 594,07	3 507 951,7
н125	884 232,08	3 508 303,38
н126	884 286,81	3 508 561,53
н127	884 290,85	3 508 649,66
н128	888 090,06	3 507 848,27
н129	888 084,39	3 507 842,56
н130	888 546,75	3 507 472,41
н131	888 552,53	3 507 478,01
н132	892 071,01	3 507 526,78
н133	892 065,2	3 507 521,22
н134	892 078,88	3 507 500,2
н135	892 099,87	3 507 357,2
н136	892 001,97	3 507 247,4
н137	892 003,93	3 507 245,38
н138	892 001,24	3 507 242,76
н139	891 999,46	3 507 244,58
н140	891 977,49	3 507 219,82
н141	891 983,07	3 507 214,15
н142	892 108,47	3 507 354
н143	892 086,56	3 507 503,04
н144	892 071,56	3 507 526,12
н145	891 992,04	3 507 228,23
н146	891 989,25	3 507 231,11
н147	891 986,56	3 507 228,49
н148	891 989,35	3 507 225,62
н149	891 998,6	3 507 236,48
н150	891 995,82	3 507 239,35
н151	891 993,13	3 507 236,73
н152	891 995,92	3 507 233,86
н153	891 986,71	3 507 219,33
н154	891 983,93	3 507 222,2
н155	891 981,24	3 507 219,59
н156	891 984,02	3 507 216,72
н157	884 187,61	3 508 648,36
н158	884 191,24	3 508 656,16
н159	884 069,71	3 508 664,19
н160	884 066,07	3 508 656,39
н161	883 977,9	3 508 467
н162	883 974,55	3 508 459,65
н163	884 070,92	3 508 397,84
н164	884 074,33	3 508 405,15
н165	891 933,64	3 507 153,89
н166	891 923,48	3 507 123,7
н167	891 900,5	3 507 071,77
н168	891 906,1	3 507 065,11
н169	891 930,89	3 507 120,61
н170	891 939,84	3 507 147,45
н171	892 045,88	3 507 569,57

Проект межевания территории для размещения линейного объекта регионального значения Ханты-Мансийского автономного округа – Югры «Подстанция 110/35/6 кВ с питающей ВЛ 110 кВ Кузоваткинского месторождения»
Землепользователь: ООО «РН-Юганскнефтегаз»

Каталог координат границы земельного участка 86:08:0000000:467:ЗУ5

Номер	X	У
н172	892 039	3 507 564,61
н173	892 046,56	3 507 539,46
н174	892 062	3 507 524,39
н175	892 067,78	3 507 529,93
н176	892 053,58	3 507 543,73
н177	891 964,35	3 507 193,23
н178	891 958,75	3 507 198,93
н179	891 942,91	3 507 181,11
н180	891 935,46	3 507 159,2
н181	891 941,76	3 507 152,66
н182	891 949,91	3 507 177,04
н183	888 606,07	3 507 435,16
н184	888 600,26	3 507 429,57
н185	888 622,32	3 507 411,91
н186	888 628,1	3 507 417,52
н187	884 218,93	3 508 646,29
н188	884 222,5	3 508 654,1
н189	884 199,8	3 508 655,6
н190	884 196,17	3 508 647,79
н191	884 081,12	3 508 400,8
н192	884 077,71	3 508 393,48
н193	884 095,39	3 508 382,14
н194	884 098,82	3 508 389,45
н195	888 590,76	3 507 447,42
н196	888 585,14	3 507 441,67
н197	888 598,68	3 507 430,83
н198	888 604,49	3 507 436,43
н199	888 631,24	3 507 415,01
н200	888 625,46	3 507 409,39
н201	888 634,9	3 507 401,83
н202	888 640,69	3 507 407,44
н203	884 055,96	3 508 657,06
н204	884 059,61	3 508 664,86
н205	884 053,37	3 508 665,26

Каталог координат границы земельного участка 86:08:0000000:467:ЗУ5

Номер	X	У
н206	884 049,72	3 508 657,47
н207	883 964,69	3 508 475,46
н208	883 961,34	3 508 468,11
н209	883 966,42	3 508 464,85
н210	883 969,78	3 508 472,2

Каталог координат границы земельного участка 86:08:0000000:467:ЗУ6

Номер	X	У
н211	853 919,74	3 520 949,42
н51	853 584,72	3 520 913,19
н50	853 588,54	3 520 878,24
н81	853 911,39	3 520 913,52
н80	857 609,19	3 518 649,12
н79	880 906,13	3 509 741,96
н212	880 929,6	3 509 770,47
н213	857 624,72	3 518 680,65
н78	880 900,77	3 509 735,45
н77	857 605,99	3 518 641,78
н76	853 909,56	3 520 905,25
н49	853 589,4	3 520 870,29
н48	853 593,21	3 520 835,43
н214	853 901,47	3 520 869,16
н215	857 593,5	3 518 609,09
н216	880 877,3	3 509 706,92
н217	891 916,42	3 506 998,2
н218	891 924,11	3 507 015,71
н87	891 898,03	3 507 046,74
н86	891 895,17	3 507 040
н85	891 373,69	3 507 159,22
н84	889 679,71	3 506 565,49
н83	888 638,05	3 507 399,31
н219	888 612,81	3 507 374,82
н220	889 673,21	3 506 526,1

Каталог координат границы земельного участка 86:08:0000000:467:ЗУ6

Номер	X	У
н221	891 375,44	3 507 121,53
н88	891 892,31	3 507 053,55
н222	891 858,4	3 507 093,87
н223	891 370,53	3 507 205
н224	889 687,92	3 506 613,89
н225	888 669,19	3 507 429,52
н226	888 648,54	3 507 409,49
н82	888 643,84	3 507 404,93
н91	889 681,19	3 506 574,44
н90	891 372,52	3 507 167,26
н89	891 890,38	3 507 049,33
н93	884 050,2	3 508 665,47
н227	884 066,16	3 508 699,48
н228	883 958,23	3 508 706,61
н229	883 839,51	3 508 657,91
н230	880 982,56	3 509 750,2
н96	880 959,02	3 509 721,75
н95	883 839,93	3 508 620,25
н94	883 964,09	3 508 671,2
н100	883 958,82	3 508 469,74
н99	883 923,19	3 508 492,61
н98	883 837,47	3 508 612,65
н231	880 953,64	3 509 715,24
н232	880 930,1	3 509 686,78
н233	883 815,09	3 508 583,72
н234	883 898,6	3 508 466,77
н235	883 944,15	3 508 437,56
н236	886 880,37	3 507 306,59
н237	886 875,3	3 507 319,36
н108	886 872,82	3 507 325,62
н107	885 607,13	3 506 956,36
н64	885 550,01	3 507 011,86
н75	885 542,36	3 506 970,49
н238	885 597,62	3 506 916,85

Проект межевания территории для размещения линейного объекта регионального значения Ханты-Мансийского автономного округа – Югры «Подстанция 110/35/6 кВ с питающей ВЛ 110 кВ Кузоваткинского месторождения»
Землепользователь: ООО «РН-Юганскнефтегаз»

Каталог координат границы земельного участка 86:08:0000000:467:ЗУ6

Номер	X	У
н239	886 885,8	3 507 292,89
н105	886 869,85	3 507 333,08
н240	886 863,35	3 507 349,47
н241	886 861,28	3 507 352,73
н242	886 856,15	3 507 365,56
н243	885 619,14	3 507 004,65
н73	885 559,42	3 507 062,7
н65	885 551,76	3 507 021,31
н106	885 609,38	3 506 965,34
н111	886 904,29	3 507 343,13
н110	887 447,99	3 507 501,76
н109	887 976,93	3 507 938,84
н116	888 039,83	3 507 888,48
н244	888 064,66	3 507 913,52
н245	887 976,48	3 507 984,12
н246	887 431,26	3 507 533,35
н247	886 891,52	3 507 375,88
н115	888 034,17	3 507 882,77
н114	887 977,04	3 507 928,51
н113	887 451,81	3 507 494,55
н112	886 907,21	3 507 335,65
н248	886 916,28	3 507 312,39
н249	886 921,92	3 507 303,44
н250	886 924,79	3 507 304,27
н251	886 920,72	3 507 314,71
н252	886 926,91	3 507 304,89
н253	887 468,59	3 507 463,01
н254	887 977,39	3 507 883,39
н255	888 009,4	3 507 857,78
н62	884 594,07	3 507 951,7
н71	884 601,27	3 507 993,49
н256	884 270,32	3 508 315
н257	884 347,82	3 508 680,8
н258	884 250,85	3 508 687,28

Каталог координат границы земельного участка 86:08:0000000:467:ЗУ6

Номер	X	У
н117	884 235,29	3 508 653,26
н127	884 290,85	3 508 649,66
н126	884 286,81	3 508 561,53
н125	884 232,08	3 508 303,38
н63	884 592,42	3 507 942,14
н124	884 225,21	3 508 298,88
н123	884 105,56	3 508 375,62
н259	884 090,53	3 508 343,68
н260	884 203,35	3 508 271,32
н68	884 585,22	3 507 900,34
н261	888 577,9	3 507 502,61
н262	888 114,88	3 507 873,31
н128	888 090,06	3 507 848,27
н131	888 552,53	3 507 478,01
н130	888 546,75	3 507 472,41
н129	888 084,39	3 507 842,56
н263	888 059,63	3 507 817,57
н264	888 521,49	3 507 447,91
н118	884 231,72	3 508 645,44
н265	884 216,15	3 508 611,4
н266	884 252,9	3 508 608,96
н267	884 248,81	3 508 589,63
н268	884 254,8	3 508 583,86
н269	884 254,7	3 508 581,9
н270	884 245,51	3 508 574,06
н271	884 201,27	3 508 365,32
н272	884 124,02	3 508 414,85
н122	884 108,99	3 508 382,92
н121	884 225	3 508 308,52
н120	884 279,04	3 508 563,5
н119	884 283,03	3 508 642,05
н273	892 008,45	3 507 188,28
н274	892 146,6	3 507 342,95
н275	892 118,77	3 507 517,78

Каталог координат границы земельного участка 86:08:0000000:467:ЗУ6

Номер	X	У
н276	892 080,5	3 507 535,89
н132	892 071,01	3 507 526,78
н144	892 071,56	3 507 526,12
н143	892 086,56	3 507 503,04
н142	892 108,47	3 507 354
н141	891 983,07	3 507 214,15
н140	891 977,49	3 507 219,82
н139	891 999,46	3 507 244,58
н277	891 998,46	3 507 245,63
н278	892 001,15	3 507 248,25
н136	892 001,97	3 507 247,4
н135	892 099,87	3 507 357,2
н134	892 078,88	3 507 500,2
н133	892 065,2	3 507 521,22
н279	892 039,04	3 507 496,12
н280	892 046,32	3 507 484,34
н281	892 061,76	3 507 368,4
н282	891 952,53	3 507 245,24
н101	883 962,17	3 508 477,09
н283	883 975,24	3 508 505,73
н284	883 976,88	3 508 509,23
н285	883 953,35	3 508 524,32
н286	883 900,35	3 508 598,56
н287	883 907,81	3 508 601,62
н288	883 899,28	3 508 624,92
н289	883 908,2	3 508 628,02
н290	883 916,54	3 508 605,21
н291	883 971,13	3 508 627,6
н292	884 030,58	3 508 623,66
н92	884 046,54	3 508 657,69
н104	883 965,33	3 508 663,06
н103	883 846,21	3 508 614,18
н102	883 928,78	3 508 498,5
н157	884 187,61	3 508 648,36

Проект межевания территории для размещения линейного объекта регионального значения Ханты-Мансийского автономного округа – Югры «Подстанция 110/35/6 кВ с питающей ВЛ 110 кВ Кузоваткинского месторождения»
Землепользователь: ООО «РН-Юганскнефтегаз»

Каталог координат границы земельного участка 86:08:0000000:467:ЗУ6

Номер	X	У
н160	884 066,07	3 508 656,39
н293	884 050,16	3 508 622,38
н294	884 171,81	3 508 614,34
н159	884 069,71	3 508 664,19
н158	884 191,24	3 508 656,16
н295	884 207,05	3 508 690,17
н296	884 085,6	3 508 698,2
н161	883 977,9	3 508 467
н164	884 074,33	3 508 405,15
н297	884 089,24	3 508 437,16
н298	883 992,57	3 508 499,16
н299	883 992,04	3 508 498,02
н300	884 056	3 508 365,83
н301	884 068,05	3 508 391,68
н163	884 070,92	3 508 397,84
н162	883 974,55	3 508 459,65
н302	883 959,87	3 508 427,48
н303	891 932,19	3 507 034,09
н304	891 963,84	3 507 105,91
н305	891 970,86	3 507 126,17
н306	891 962,23	3 507 124,19
н170	891 939,84	3 507 147,45
н169	891 930,89	3 507 120,61
н168	891 906,1	3 507 065,11
н167	891 900,5	3 507 071,77
н166	891 923,48	3 507 123,7
н165	891 933,64	3 507 153,89
н307	891 905,86	3 507 182,74
н308	891 889,85	3 507 136,87
н309	891 874,55	3 507 102,64
н175	892 067,78	3 507 529,93
н310	892 079,62	3 507 541,29
н311	892 114,95	3 507 524,57
н312	892 074,63	3 507 590,34

Каталог координат границы земельного участка 86:08:0000000:467:ЗУ6

Номер	X	У
н171	892 045,88	3 507 569,57
н176	892 053,58	3 507 543,73
н180	891 935,46	3 507 159,2
н179	891 942,91	3 507 181,11
н178	891 958,75	3 507 198,93
н313	891 933,89	3 507 224,25
н314	891 911,67	3 507 199,17
н315	891 907,73	3 507 188,02
н316	892 036,62	3 507 500,04
н174	892 062	3 507 524,39
н173	892 046,56	3 507 539,46
н172	892 039	3 507 564,61
н317	892 009,77	3 507 543,5
н318	891 951,72	3 507 142,29
н319	891 978,35	3 507 148,44
н320	891 981,73	3 507 158,46
н321	891 989,71	3 507 167,4
н177	891 964,35	3 507 193,23
н182	891 949,91	3 507 177,04
н181	891 941,76	3 507 152,66
н322	888 597,07	3 507 387,42
н185	888 622,32	3 507 411,91
н184	888 600,26	3 507 429,57
н323	888 586,46	3 507 416,26
н324	888 587,66	3 507 414,94
н325	888 584,88	3 507 412,42
н326	888 583,76	3 507 413,66
н327	888 574,92	3 507 405,14
н328	888 590,39	3 507 409,6
н329	888 587,61	3 507 407,09
н330	888 590,3	3 507 404,12
н331	888 593,08	3 507 406,63
н186	888 628,1	3 507 417,52
н332	888 653,46	3 507 442,11

Каталог координат границы земельного участка 86:08:0000000:467:ЗУ6

Номер	X	У
н333	888 631,51	3 507 459,69
н334	888 622,46	3 507 450,97
н335	888 623,64	3 507 449,66
н336	888 620,86	3 507 447,15
н337	888 619,76	3 507 448,36
н183	888 606,07	3 507 435,16
н338	888 626,37	3 507 444,32
н339	888 623,59	3 507 441,8
н340	888 626,28	3 507 438,84
н341	888 629,06	3 507 441,36
н187	884 218,93	3 508 646,29
н190	884 196,17	3 508 647,79
н342	884 180,37	3 508 613,77
н343	884 203,37	3 508 612,25
н344	884 215,6	3 508 689,6
н189	884 199,8	3 508 655,6
н188	884 222,5	3 508 654,1
н345	884 238,05	3 508 688,12
н194	884 098,82	3 508 389,45
н346	884 113,85	3 508 421,38
н347	884 096,04	3 508 432,8
н191	884 081,12	3 508 400,8
н193	884 095,39	3 508 382,14
н192	884 077,71	3 508 393,48
н348	884 075,3	3 508 388,3
н349	884 062,8	3 508 361,46
н350	884 080,36	3 508 350,2
н198	888 604,49	3 507 436,43
н351	888 618,41	3 507 449,85
н352	888 618,18	3 507 450,11
н353	888 620,96	3 507 452,62
н354	888 621,12	3 507 452,45
н355	888 629,93	3 507 460,95
н356	888 615,36	3 507 472,61

Проект межевания территории для размещения линейного объекта регионального значения Ханты-Мансийского автономного округа – Югры «Подстанция 110/35/6 кВ с питающей ВЛ 110 кВ Кузоваткинского месторождения»
Землепользователь: ООО «РН-Юганскнефтегаз»

Каталог координат границы земельного участка 86:08:0000000:467:ЗУ6

Номер	X	У
н195	888 590,76	3 507 447,42
н357	888 573,35	3 507 406,4
н358	888 582,42	3 507 415,15
н359	888 582,2	3 507 415,39
н360	888 584,98	3 507 417,9
н361	888 585,12	3 507 417,75
н197	888 598,68	3 507 430,83
н196	888 585,14	3 507 441,67
н362	888 560,64	3 507 416,57
н363	888 662,38	3 507 428,48
н364	888 666,05	3 507 432,03
н365	888 656,6	3 507 439,6
н366	888 631,25	3 507 415
н202	888 640,69	3 507 407,44
н367	888 649,62	3 507 416,11
н368	888 609,66	3 507 377,34
н201	888 634,9	3 507 401,83
н200	888 625,46	3 507 409,39
н369	888 625,03	3 507 408,98
н370	888 600,22	3 507 384,9
н203	884 055,96	3 508 657,06
н206	884 049,72	3 508 657,47
н371	884 033,76	3 508 623,46
н372	884 040,04	3 508 623,05
н205	884 053,37	3 508 665,26
н204	884 059,61	3 508 664,86
н373	884 075,54	3 508 698,87
н374	884 069,34	3 508 699,28
н210	883 969,78	3 508 472,2
н375	883 983,36	3 508 501,98
н376	883 984,47	3 508 504,36
н377	883 979,4	3 508 507,62
н378	883 977,91	3 508 504,45
н207	883 964,69	3 508 475,46

Каталог координат границы земельного участка 86:08:0000000:467:ЗУ6

Номер	X	У
н209	883 966,42	3 508 464,85
н208	883 961,34	3 508 468,11
н379	883 946,68	3 508 435,94
н380	883 951,76	3 508 432,68
н381	891 963,85	3 507 129,69
н382	891 972,49	3 507 131,69
н383	891 976,35	3 507 142,83
н384	891 955,77	3 507 138,09

Ханты-Мансийский автономный округ – Югра
Губернатор

Приложение 27
к постановлению Правительства
Ханты-Мансийского
автономного округа – Югры
от 6 мая 2016 года № 136-п

ГРАДОСТРОИТЕЛЬНЫЙ ПЛАН ЗЕМЕЛЬНОГО УЧАСТКА

R	U	8	6	5	0	3	0	0	0																

Градостроительный план земельного участка подготовлен на основании
Приказа Департамента строительства Ханты-Мансийского автономного округа – Югры «О подготовке документации по планировке территории, на которой предусматривается размещение объектов регионального значения» от 10 февраля 2016 № 73-П
(реквизиты решения уполномоченного федерального органа исполнительной власти, или органа исполнительной власти субъекта Российской Федерации, или органа местного самоуправления о подготовке документации по планировке территории, либо реквизиты обращения и ф.и.о. заявителя – физического лица, либо реквизиты обращения и наименование заявителя – юридического лица о выдаче градостроительного плана земельного участка)

Местонахождение земельного участка
Ханты-Мансийский автономный округ - Югра
(субъект Российской Федерации)
Нефтеюганский район
(муниципальный район или городской округ)
межселенная территория
(поселение)

Кадастровые номера земельных участков (заполняется при наличии кадастрового номера)	-
Описание местоположения границ земельного участка	***Нефтеюганский район, Кузоваткинское месторождение***
Площадь земельного участка	***4,6690 га***
Описание местоположения проектируемого объекта на земельном участке (объекта капитального строительства)	***В границах земельных участков, в местах допустимого размещения***

План подготовил инженер ПО ООО "Таврида Электрик Экспорт"
01.02.2016 (дата) (подпись) О.С. Кочарьев (расшифровка подписи)

Предоставлен ***Правительство Ханты-Мансийского автономного округа - Югры***
(наименование уполномоченного федерального органа исполнительной власти, или органа исполнительной власти субъекта Российской Федерации, или органа местного самоуправления)

(дата)

Утвержден
(реквизиты акта Правительства Российской Федерации, или высшего исполнительного органа государственной власти субъекта Российской Федерации, или главы местной администрации об утверждении)

1. Чертеж градостроительного плана и линий градостроительного регулирования


СИТУАЦИОННЫЙ ПЛАН




ЭКСПЛИКАЦИЯ ОБЪЕКТОВ

№	Наименование объекта
1	Площадка, ПС и поселок строителей

Номер_точки	X	Y
1	853344,81	3520802,59
2	853355,68	3520799,54
3	853371,75	3520773,89
4	853397,47	3520801,56
5	853422,73	3520828,72
6	853425,32	3520826,35
7	853430,44	3520821,58
8	853451,31	3520802,12
9	853429,44	3520778,76
10	853411,24	3520795,79
11	853402,02	3520785,87
12	853416,44	3520764,83
13	853404,33	3520752,27
14	853458,75	3520758,21
15	853523,38	3520765,29
16	853599,97	3520773,65
17	853593,21	3520835,43
18	853589,40	3520870,29
19	853588,54	3520878,24
20	853584,72	3520913,19
21	853578,17	3520973,20
22	853521,36	3520967,00
23	853455,78	3520959,96
24	853329,15	3520946,00
25	853350,94	3520746,45
26	853372,20	3520748,77
27	853365,46	3520759,51
28	853358,11	3520763,76
29	853353,16	3520755,13
30	853349,78	3520757,07

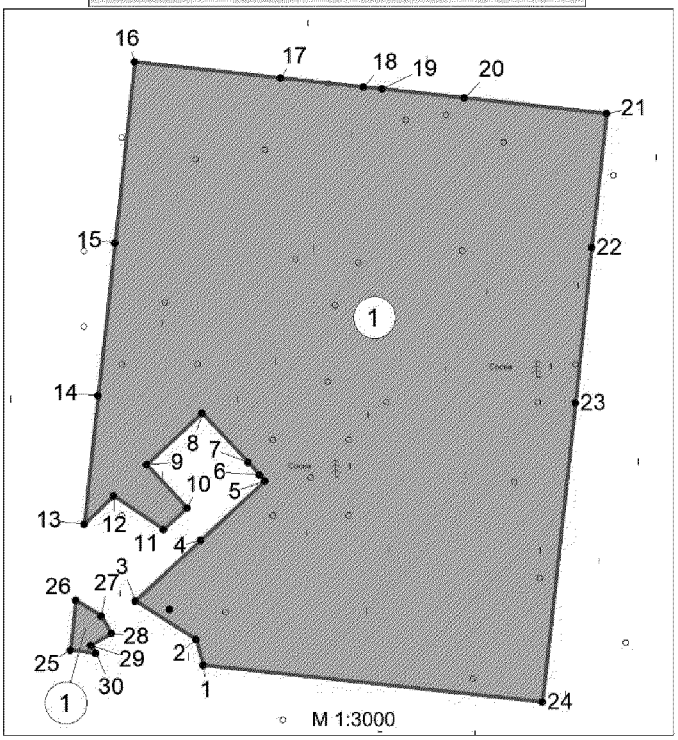

УСЛОВНЫЕ ОБОЗНАЧЕНИЯ

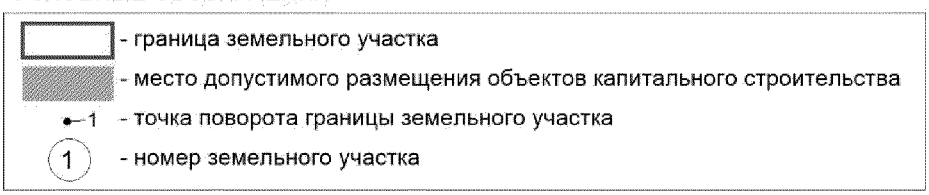

Площадь земельного участка - 4,6690 га
Чертеж градостроительного плана земельного участка разработан на топографической основе в масштабе 1:2000, выполненной в 2015 году ООО "Таврида Электрик Омск"
Чертеж градостроительного плана земельного участка разработан в марте 2016 ООО "Таврида Электрик Омск"

2. Информация о разрешенном использовании земельного участка, требования к назначению, параметрам и размещению объекта капитального строительства

Градостроительный регламент не установлен

(наименование представительного органа местного самоуправления, реквизиты акта об утверждении правил землепользования и застройки, информация обо всех предусмотренных градостроительным регламентом видах разрешенного использования земельного участка (за исключением случаев предоставления земельного участка для государственных или муниципальных нужд)

2.1 Информация о разрешенном использовании земельного участка

Основные виды разрешенного использования земельного участка:

Градостроительным регламентом не установлено

Условно разрешенные виды использования земельного участка:

Градостроительным регламентом не установлено

Вспомогательные виды использования земельного участка:

Градостроительным регламентом не установлено

2.2. Требования к назначению, параметрам и размещению объекта капитального строительства

на указанном земельном участке.

Назначение объекта капитального строительства

№ ***Не имеется*** (согласно чертежу) (назначение объекта капитального строительства)

2.2.1. Предельные (минимальные и (или) максимальные) размеры земельных участков и объектов капитального строительства, в том числе площадь

Кадастровый номер земельного участка согласно чертежу градостр. плана	1. Длина (м.)	2. Ширина (м.)	3. Полоса отчуж-дения	4. Охран-ные зоны	5. Площадь земель-ного участка (га)	6. Номер объекта кап. стр - ва согласно чертежу градостр. плана	7. Размер (м)		8. Площадь объекта кап. стр-ва (га)
							макс.	мин.	
—	—	—	—	—	—	—	—	—	—

2.2.2. Предельное количество этажей _____ или предельная высота зданий, строений, сооружений ____ м.

2.2.3. Максимальный процент застройки в границах земельного участка _____%

2.2.4. Иные показатели:

2.2.5. Требования к назначению, параметрам и размещению объекта капитального строительства на указанном земельном участке

Назначение объекта капитального строительства

№ *1* (согласно чертежу), *Площадка, ПС и поселок строителей* (назначение объекта капитального строительства)

Предельные (минимальные и (или) максимальные) размеры земельных участков:

Номер участка согласно чертежу градострои-тельного плана	Длина (м)	Ширина (м)	Площадь (га)	Полоса отчуждения	Охранные зоны
1	*Сложная конфигурация*		*4,6690*	-	-

3. Информация о расположенных в границах земельного участка объектах капитального строительства и объектах культурного наследия

3.1. Объекты капитального строительства

№ _____ (согласно чертежу), *Не имеются* (назначение объекта капитального строительства).

инвентаризационный или кадастровый номер -,
технический или кадастровый паспорт объекта подготовлен - (дата)

-

(наименование организации (органа) государственного кадастрового учета объектов недвижимости или государственного технического учета и технической инвентаризации объектов капитального строительства)

3.2. Объекты, включенные в единый государственный реестр объектов культурного наследия (памятников истории и культуры) народов Российской Федерации - отсутствуют

№ - (согласно чертежу градостроительного плана), *Не имеются* (назначение объекта культурного наследия),

-

(наименование органа государственной власти, принявшего решение о включении выявленного объекта культурного наследия в реестр, реквизиты этого решения)

регистрационный номер в реестре - (дата) от -

4. Информация о разделении земельного участка

п.4 статьи 42 «Градостроительный кодекс РФ», ст. 11.4 «Земельный кодекс РФ»

(наименование и реквизиты документа, определяющего возможность или невозможность разделения)

Ханты-Мансийский автономный округ — Югра
Губернатор

Приложение 28
к постановлению Правительства
Ханты-Мансийского
автономного округа – Югры
от 6 мая 2016 года № 136-п

Положение о размещении линейного объекта регионального значения Ханты-Мансийского автономного округа – Югры «Подстанция 110/35/6 кВ с питающей ВЛ 110 кВ Кузоваткинского месторождения»

I. Размещение объекта

В административном отношении линейный объект регионального значения Ханты-Мансийского автономного округа – Югры «Подстанция 110/35/6 кВ с питающей ВЛ 110 кВ Кузоваткинского месторождения» (далее – проектируемый объект) расположен на межселенной территории в границах Малобалыкского и Кузоваткинского лицензионного участка Нефтеюганского района Ханты-Мансийского автономного округа – Югры.

В географическом отношении территория проектируемого объекта находится в 3 километрах на север от населенного пункта Сентябрьский.

II. Функциональное зонирование территории

Проектируемый объект располагается на землях лесного фонда, находящийся в ведении территориального отдела – Нефтеюганского лесничества (Юнг-Яхское участковое лесничество).

III. Решение по планировочной организации земельных участков для размещения проектируемого объекта

Расчет полосы отвода земельного участка для выполнения работ по строительству проектируемого объекта производится с учетом действующих норм отвода земель:

Таблица 1.

Площади земельных участков, необходимые для
строительства и эксплуатации проектируемого объекта

Наименование проектируемого объекта	Площадь вновь испрашивае мых земельных участков, га	Площадь по земельным участкам, арендованным ранее, га	Зона застройки, га
«Подстанция 110/35/6 кВ с питающей ВЛ 110 кВ Кузоваткинского месторождения»	344,8043	5,4203	350,2246

Таблица 2.

Площади испрашиваемых земельных участков
под проектируемый объект

№ земельного участка	Площадь земельного участка, га	Категория земель
86:08:0000000:467:ЗУ6	293,9318	Земли лесного фонда
86:08:0000000:467:ЗУ5	33,5672	Земли лесного фонда
86:08:0000000:467:ЗУ4	8,0474	Земли лесного фонда
86:08:0000000:467:ЗУ3	0,9206	Земли лесного фонда
86:08:0000000:467:ЗУ2	4,6690	Земли лесного фонда
86:08:0000000:467:ЗУ1	3,6683	Земли лесного фонда

Координаты земельных участков, необходимых для размещения проектируемого объекта, в графических материалах определены в местной системе координат Ханты-Мансийского автономного округа – Югры МСК-86.

IV. Особо охраняемые природные территории и зоны с особыми условиями использования территории

Проектируемый объект технологически привязан к объектам сложившейся инфраструктуры и проходит вдоль существующих коридоров коммуникаций на свободной от застройки территории.

Проектируемый объект попадает в водоохранные зоны и прибрежные полосы водных объектов рек Тихая, Малый Балык, Тапатъега, ручья без названия и озера без названия.

Для уменьшения воздействия на водотоки предусмотрены следующие мероприятия:

выполнение строительно-монтажных работ с применением гусеничной техники должно осуществляться в зимний период для уменьшения воздействия строительной техники на растительный

береговой покров; в остальные сезоны года строительно-монтажные работы, движение транспорта и строительной техники должно осуществляться только по существующим автомобильным дорогам, зимникам и временным вдольтрассовым проездам;

все отходы защитных материалов, остатки горюче-смазочных материалов тщательно должны собираться в передвижное оборудование (мусоросборники, емкости для сбора отработанных горюче-смазочных материалов) и вывозиться в места, согласованные с соответствующими муниципальными органами и органами государственной власти Российской Федерации;

после завершения строительства выполняются рекультивационные работы.

Организационный сброс стоков или загрязняющих веществ на поверхность земли и в водотоки не производится. Попадание загрязняющих веществ в водные объекты в результате размыва и выноса ливневыми и талыми водами возможно лишь при неправильном хранении строительных материалов и аварийных утечках дизтоплива работающих механизмов в период строительства.

На всех этапах работ осуществляется входной, операционный и приемочный контроль качества строительства, а также проводится своевременный профилактический осмотр, ремонт и диагностика оборудования, трубопроводов и арматуры.

Ущерб окружающей среде может быть нанесен лишь в аварийных случаях, но для их предотвращения предусмотрены все возможные мероприятия в соответствии с требованиями законодательства Российской Федерации.

В границах участка работ отсутствуют объекты историко-культурного наследия, особо охраняемые природные территории федерального, регионального и местного значения.

Проектируемый объект попадает в границы территорий традиционного природопользования коренных малочисленных народов Севера регионального значения.

В соответствии с пунктом 1 статьи 12 Закона Ханты-Мансийского автономного округа – Югры от 28 декабря 2006 года № 145-оз «О территориях традиционного природопользования коренных малочисленных народов Севера регионального значения в Ханты-Мансийском автономном округе – Югре» проведено согласование размещения проектируемого объекта с субъектом традиционного природопользования.

Ханты-Мансийский автономный округ – Югра
Губернатор

Основная часть проекта планировки территории для размещения линейных объектов «Нефтегазосборный трубопровод «МФНС Трайгородско-Кондаковского нефтяного месторождения – УПСВ Северного месторождения» Землепользователь ОАО «Томскнефть» ВНК
Масштаб 1:5000

Приложение 29
к постановлению Правительства
Ханты-Мансийского
автономного округа – Югры
от 6 мая 2016 года № 136-п

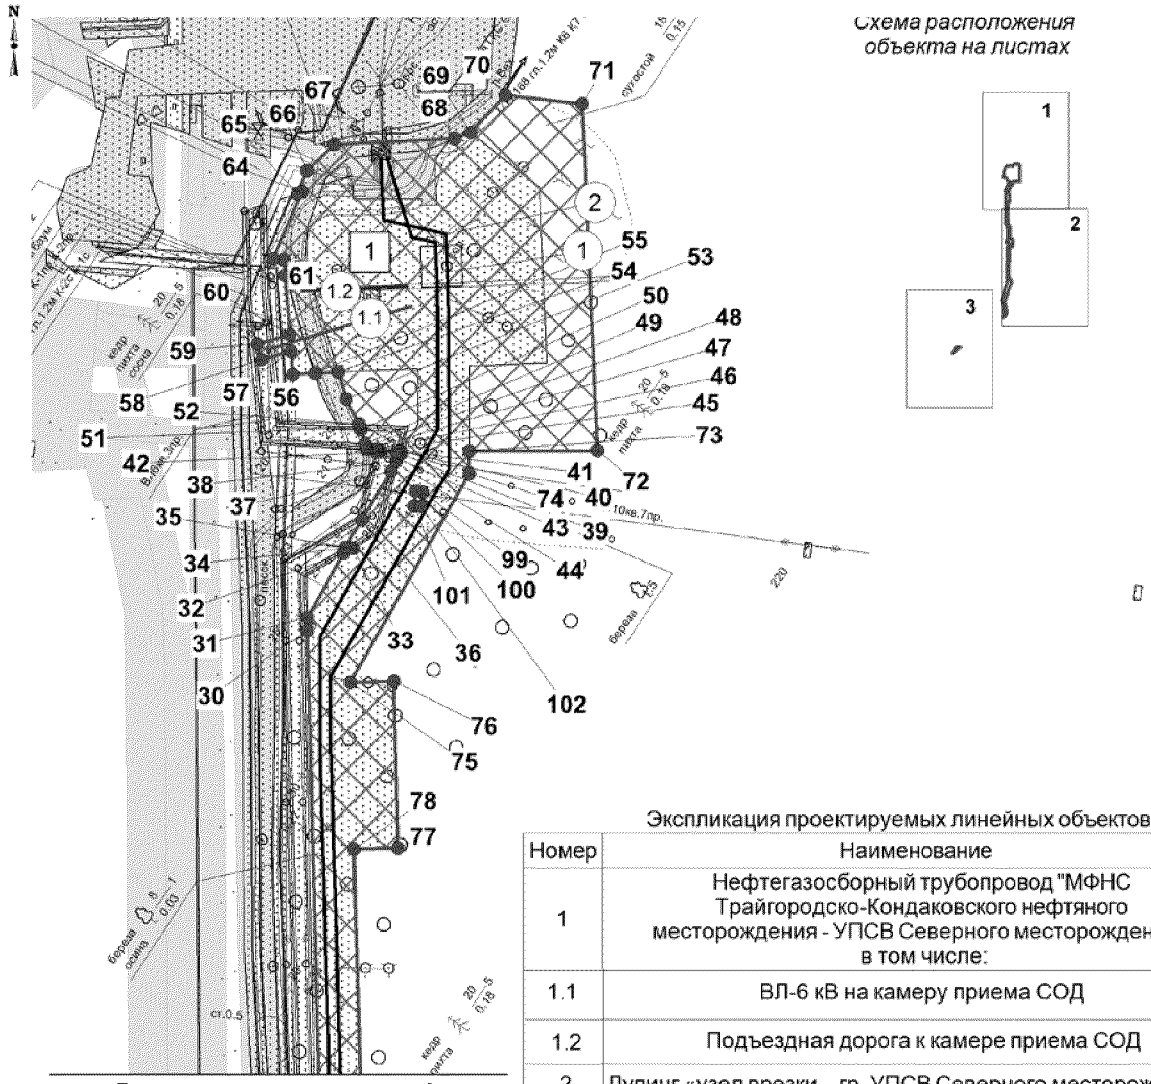


Схема расположения объекта на листах

Экспликация проектируемых линейных объектов

Номер	Наименование
1	Нефтегазосборный трубопровод "МФНС Трайгородско-Кондаковского нефтяного месторождения - УПСВ Северного месторождения", в том числе:
1.1	ВЛ-6 кВ на камеру приема СОД
1.2	Подъездная дорога к камере приема СОД
2	Лупинг «узел врезки – гр. УПСВ Северного месторождения»

Экспликация зоны планируемого размещения линейного объекта

Номер	Наименование
1	Нефтегазосборный трубопровод "МФНС Трайгородско-Кондаковского нефтяного месторождения - УПСВ Северного месторождения"

УСЛОВНЫЕ ОБОЗНАЧЕНИЯ


- граница зоны размещения линейных объектов (красные линии)
- 78 — точки поворота границы зоны планируемого размещения линейных объектов
- зона планируемого размещения линейных объектов
- земельные участки, согласно сведениям государственного кадастра недвижимости
- земельные участки, предоставленные в аренду ОАО "Томскнефть" ВНК
- 1 — номер линейного объекта
- ось проектируемых нефтегазосборных сетей
- ось проектируемой ВЛ
- ось проектируемой подъездной дороги
- 1 — номер зоны планируемого размещения объектов

Лист 1 из 4

Основная часть проекта планировки территории для размещения линейных объектов «Нефтегазосборный трубопровод «МФНС Трайгородско-Кондаковского нефтяного месторождения – УПСВ Северного месторождения»

Землепользователь ОАО «Томскнефть» ВНК

Масштаб 1:5000

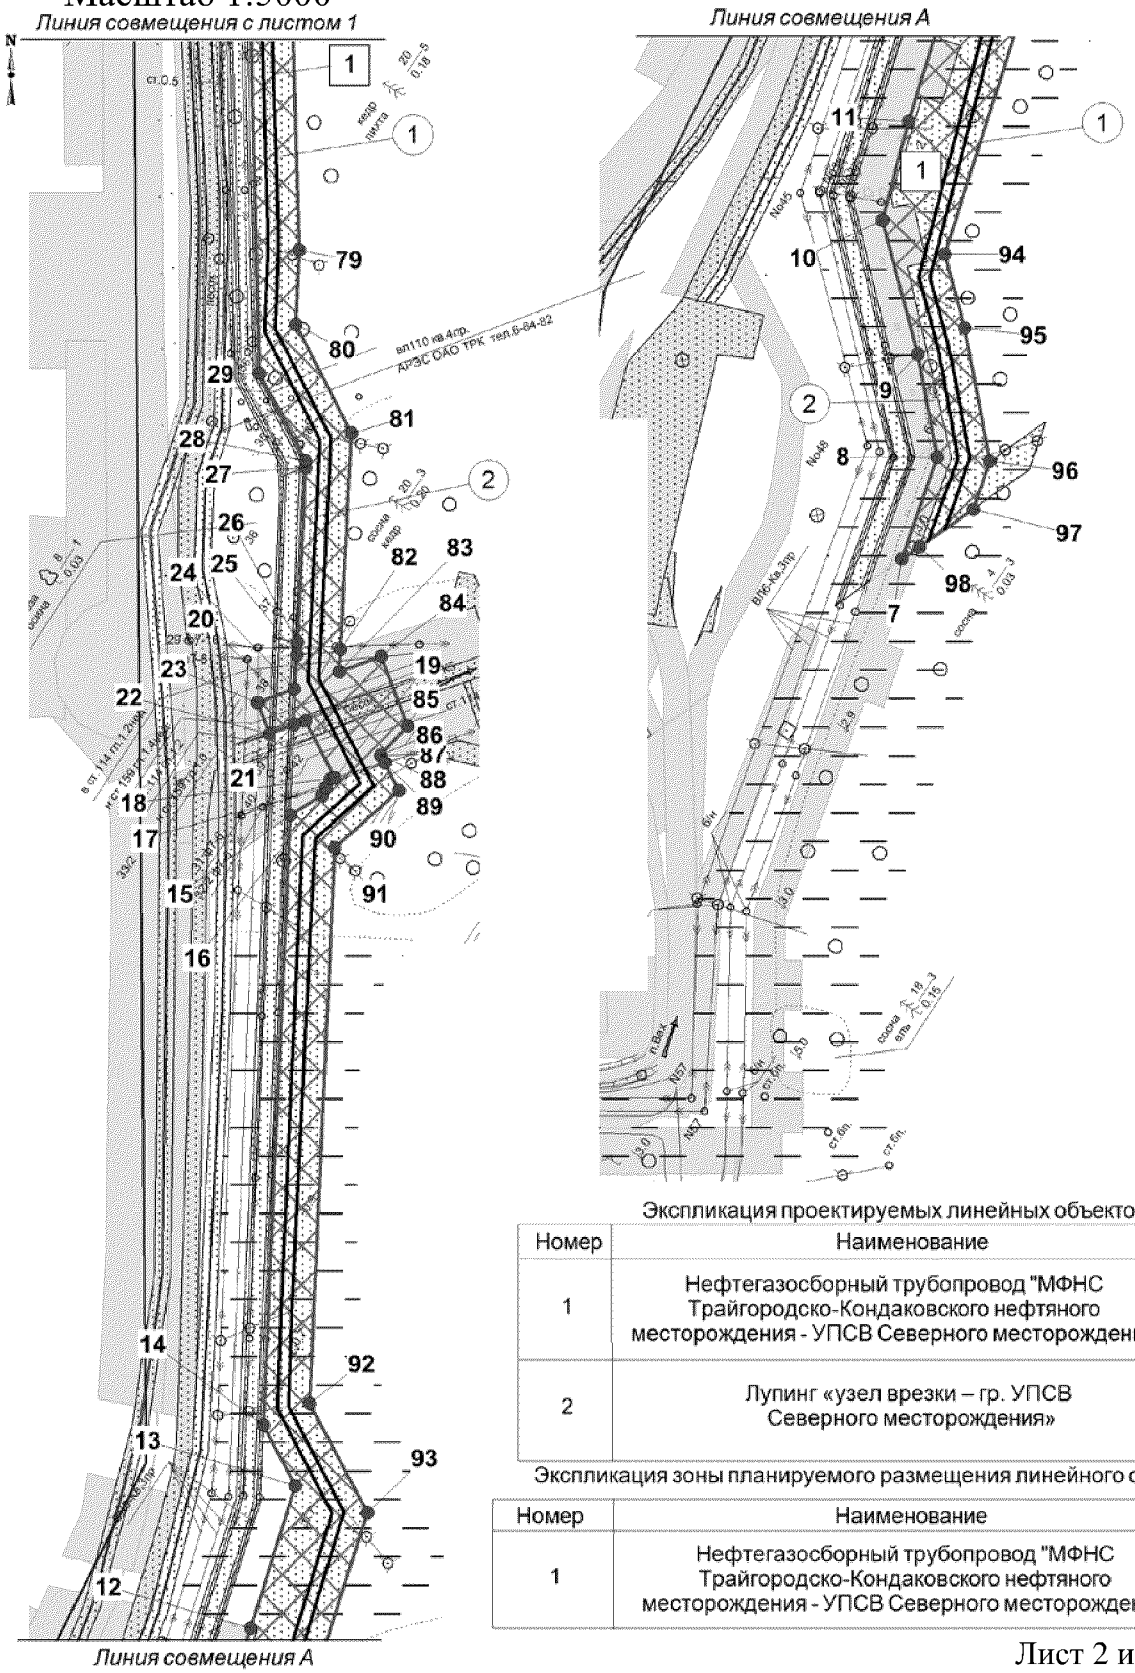


Экспликация проектируемых линейных объектов

Номер	Наименование
1	Нефтегазосборный трубопровод "МФНС Трайгородско-Кондаковского нефтяного месторождения - УПСВ Северного месторождения"
2	Лупинг «узел врезки – гр. УПСВ Северного месторождения»

Экспликация зоны планируемого размещения линейного объекта

Номер	Наименование
1	Нефтегазосборный трубопровод "МФНС Трайгородско-Кондаковского нефтяного месторождения - УПСВ Северного месторождения"

Основная часть проекта планировки территории для размещения линейных объектов «Нефтегазосборный трубопровод «МФНС Трайгородско-Кондаковского нефтяного месторождения – УПСВ Северного месторождения»
Землепользователь ОАО «Томскнефть» ВНК
Масштаб 1:5000

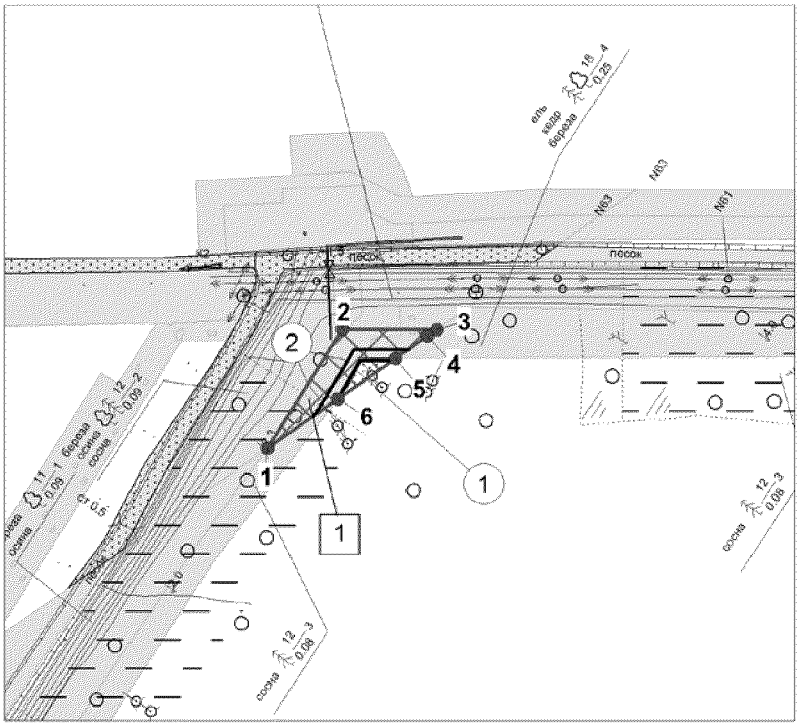

Экспликация проектируемых линейных объектов

Номер	Наименование
1	Нефтегазосборный трубопровод "МФНС Трайгородско-Кондаковского нефтяного месторождения - УПСВ Северного месторождения"
2	Лупинг «узел врезки – гр. УПСВ Северного месторождения»

Экспликация зоны планируемого размещения линейного объекта

Номер	Наименование
1	Нефтегазосборный трубопровод "МФНС Трайгородско-Кондаковского нефтяного месторождения - УПСВ Северного месторождения"

Основная часть проекта планировки территории для размещения линейных объектов «Нефтегазосборный трубопровод «МФНС Трайгородско-Кондаковского нефтяного месторождения – УПСВ Северного месторождения»

Землепользователь ОАО «Томскнефть» ВНК


Каталог координат границы зоны планируемого размещения линейных объектов

Номер	X	У
1	929 736,26	4 525 921,82
2	929 824,43	4 525 977,2
3	929 824,1	4 526 047,25
4	929 819,16	4 526 040,14
5	929 802,76	4 526 016,73
6	929 772,67	4 525 973,8
7	930 260,16	4 526 669,25
8	930 335,54	4 526 695,36
9	930 412,16	4 526 681,06
10	930 510,98	4 526 654,86
11	930 584,32	4 526 674,25
12	930 710,68	4 526 713,52
13	930 815,84	4 526 746,44
14	930 860,88	4 526 722,9
15	931 312,35	4 526 742,78
16	931 326,89	4 526 766,32
17	931 332,59	4 526 769,38
18	931 339,2	4 526 772,99
19	931 340	4 526 775,67
20	931 382,24	4 526 754,09
21	931 379,42	4 526 745,72
22	931 372,43	4 526 727,44
23	931 395,83	4 526 718,64
24	931 405,89	4 526 745,52
25	931 431,37	4 526 748,01
26	931 440,63	4 526 748,42
27	931 569,83	4 526 754,1
28	931 574,62	4 526 754,28
29	931 639,21	4 526 719,98
30	932 140,73	4 526 707,96
31	932 150,39	4 526 707,73
32	932 197,75	4 526 734,73
33	932 201,88	4 526 741,58
34	932 202,09	4 526 739,3
35	932 202,4	4 526 735,86
36	932 222,77	4 526 748,18
37	932 258,91	4 526 769,58
38	932 265,98	4 526 773,6
39	932 271,45	4 526 776,72
40	932 273,23	4 526 777,21
41	932 273,22	4 526 775,63
42	932 273,21	4 526 773,56
43	932 273,15	4 526 762,02
44	932 273,14	4 526 760
45	932 273,13	4 526 758,33
46	932 274,78	4 526 758,79
47	932 274,95	4 526 751,93
48	932 277,14	4 526 751,25
49	932 279,2	4 526 750,61
50	932 289,29	4 526 747,45
51	932 291,33	4 526 746,84
52	932 293,4	4 526 746,18
53	932 312,17	4 526 736,62
54	932 332,04	4 526 730,75
55	932 331,25	4 526 713,2
56	932 330,51	4 526 696,83
57	932 347,6	4 526 695,57
58	932 341,29	4 526 674,08
59	932 352,8	4 526 670,71
60	932 359,81	4 526 694,68
61	932 403,65	4 526 691,45
62	932 415,13	4 526 690,66
63	932 415,73	4 526 682,47
64	932 465,26	4 526 703,68
65	932 464	4 526 700,14
66	932 480,98	4 526 707,37
67	932 500,68	4 526 727,65
68	932 504,68	4 526 816,63
69	932 509,31	4 526 828,47
70	932 536,8	4 526 854,29
71	932 530,7	4 526 911,16
72	932 274,07	4 526 922,69
73	932 273,51	4 526 827,75
74	932 257,03	4 526 827,84
75	932 102,84	4 526 739,82
76	932 103,66	4 526 771,8
77	931 979,72	4 526 774,97
78	931 978,89	4 526 742,19
79	931 730,59	4 526 749,38
80	931 675,5	4 526 746,88
81	931 595,02	4 526 788,07
82	931 434,95	4 526 780,03
83	931 418,48	4 526 779,21
84	931 429,97	4 526 809,96
85	931 378,42	4 526 829,34
86	931 356,92	4 526 809,72
87	931 356,91	4 526 809,73
88	931 356,88	4 526 809,7
89	931 351,06	4 526 812,67
90	931 330,69	4 526 823,1
91	931 288,11	4 526 775,92
92	930 877,13	4 526 757,27
93	930 795,91	4 526 799,73
94	930 485,98	4 526 701,06
95	930 431,24	4 526 715,94
96	930 332,61	4 526 734,54
97	930 297,39	4 526 722,34
98	930 269,29	4 526 682,27
99	932 243,27	4 526 793,01
100	932 244,02	4 526 788,04
101	932 233,09	4 526 786,6
102	932 232,46	4 526 791,56

Губернатор

Проект межевания территории для размещения линейных объектов регионального значения Ханты-Мансийского автономного округа – Югры «Нефтегазосборный трубопровод «МФНС Трайгородско-Кондаковского нефтяного месторождения – УПСВ Северного месторождения».
Землепользователь ОАО «Томскнефть» ВНК. Масштаб 1:5000

Приложение 30
к постановлению Правительства
Ханты-Мансийского
автономного округа – Югры
от 6 мая 2016 года № 136-п

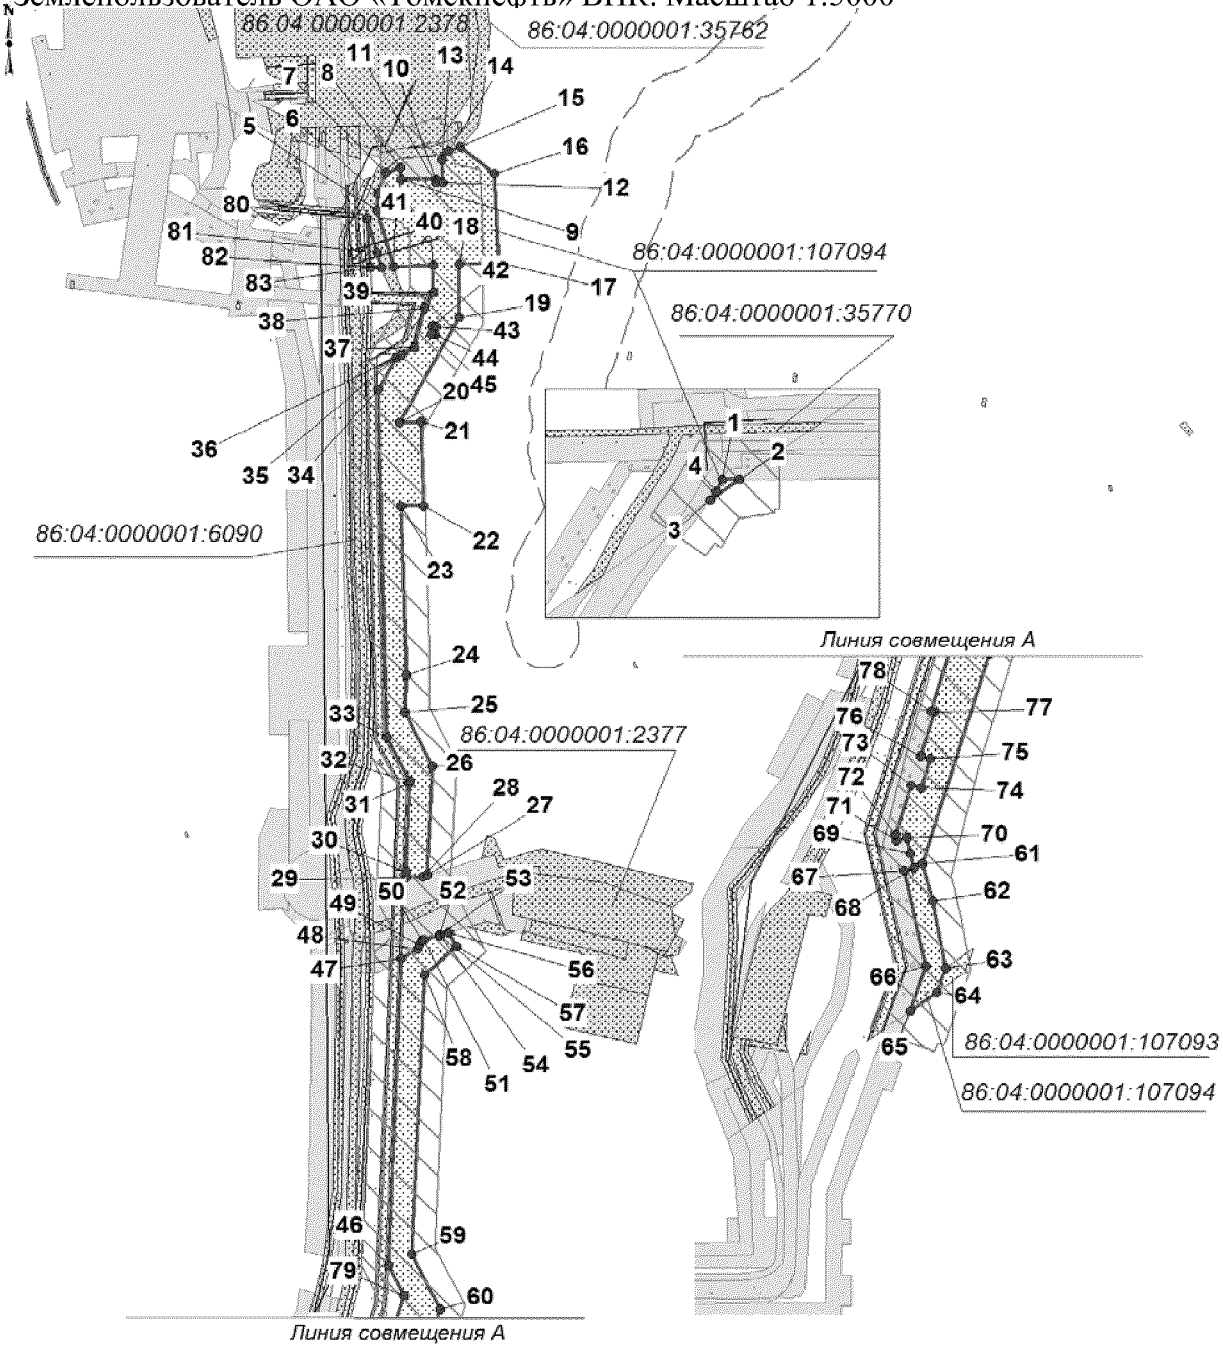

УСЛОВНЫЕ ОБОЗНАЧЕНИЯ

- граница земельного участка, части земельного участка
- охранная зона проектируемых трубопроводов
- 78 — поворотные точки земельного участка, сведения о которым представлены в ГКН
- охранная зона проектируемых ВЛ
- н1 — точка поворота границы земельного участка, уставливаемая при проведении кадастровых работ
- 86:04:0000001:107094 — номер существующего земельного участка
- 86:04:0000001:ЗУ1 — номер формируемого земельного участка
- земельные участки, согласно сведениям государственного кадастра недвижимости
- водоохранная зона
- земельные участки, предоставленные в аренду ОАО "Томскнефть" ВНК

Лист 1 из 9


Проект межевания территории для размещения линейных объектов регионального значения Ханты-Мансийского автономного округа – Югры «Нефтегазосборный трубопровод «МФНС Трайгородско-Кондаковского нефтяного месторождения – УПСВ Северного месторождения». Землепользователь ОАО «Томскнефть» ВНК.

Каталог координат поворотных точек 86:04:0000001:107094

Номер_точки	X	У
1	4525992,23	929802,7
2	4526016,73	929802,76
3	4525973,8	929772,67
4	4525982,98	929784,69
5	4526706,17	932415,24
6	4526708,1	932440,65
7	4526719,27	932470,46
8	4526741,04	932477,89
9	4526742,04	932460,3
10	4526792,79	932460,12
11	4526792,78	932455,44
12	4526803,55	932455,86
13	4526802,05	932489,6
14	4526811,86	932502,82
15	4526828,47	932509,31
16	4526879,41	932468,8
17	4526885,25	932338,98
18	4526827,4	932336,38
19	4526827,84	932257,03
20	4526739,82	932102,84
21	4526771,81	932103,66
22	4526774,97	931979,72
23	4526742,19	931978,89
24	4526749,38	931730,59
25	4526746,88	931675,5
26	4526788,07	931595,02
27	4526780,03	931434,95
28	4526773,84	931433,0
29	4526748,01	931431,37
30	4526748,42	931440,63
31	4526754,1	931569,83
32	4526754,28	931574,62
33	4526719,98	931639,21
34	4526707,73	932150,39
35	4526734,73	932197,75
36	4526741,58	932201,88
37	4526760,83	932213,39
38	4526776,72	932271,45
39	4526789,64	932294,11
40	4526789,42	932334,67
41	4526730,75	932332,04
42	4526788,04	932244,02
43	4526793,01	932243,27
44	4526791,56	932232,46
45	4526786,6	932233,09
46	4526722,9	930860,88
47	4526742,78	931312,35
48	4526766,32	931326,89
49	4526769,38	931332,59
50	4526772,99	931339,2
51	4526775,67	931340,01
52	4526798,42	931346,74

Номер_точки	X	У
53	4526798,58	931346,4
54	4526798,9	931346,52
55	4526798,74	931346,85
56	4526812,67	931351,08
57	4526823,1	931330,69
58	4526775,92	931288,11
59	4526757,27	930877,13
60	4526799,73	930795,91
61	4526701,06	930485,98
62	4526715,94	930431,24
63	4526734,54	930332,61
64	4526722,34	930297,39
65	4526682,27	930269,29
66	4526706,19	930335,26
67	4526673,37	930476,75
68	4526687,94	930480,2
69	4526682,88	930501,89
70	4526677,65	930523,92
71	4526663,07	930520,47
72	4526661,16	930528,91
73	4526684,64	930602,3
74	4526698,94	930597,84
75	4526712,35	930640,73
76	4526698,05	930645,19
77	4526718,54	930709,54
78	4526713,52	930710,68
79	4526746,44	930815,84
80	4526691,45	932403,65
81	4526706,04	932352,16
82	4526713,2	932331,25
83	4526696,83	932330,51

Проект межевания территории для размещения линейных объектов регионального значения Ханты-Мансийского автономного округа – Югры «Нефтегазосборный трубопровод «МФНС Трайгородско-Кондаковского нефтяного месторождения – УПСВ Северного месторождения». Землепользователь ОАО «Томскнефть» ВНК. Масштаб 1:5000

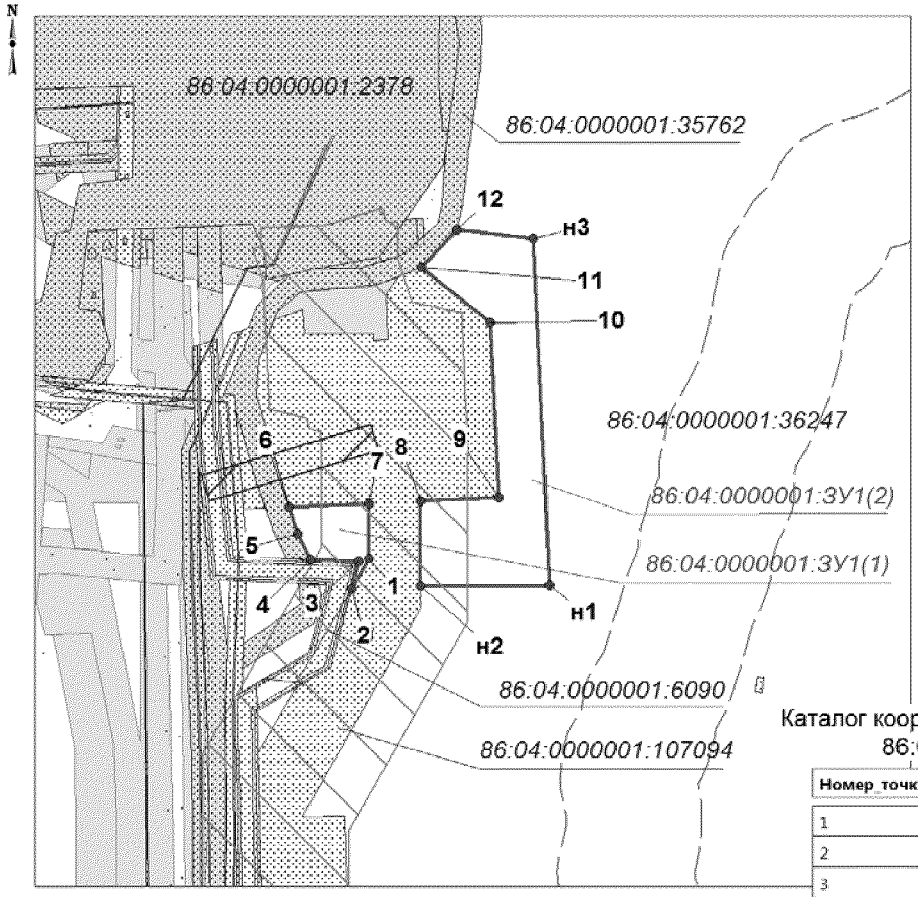


Каталог координат поворотных точек
86:04:0000001:ЗУ1

Номер_точки	X	У
1	932294.11	4526789.64
2	932271.46	4526776.72
3	932291.78	4526782.29
4	932293.4	4526746.19
5	932312.18	4526736.62
6	932332.04	4526730.75
7	932334.67	4526789.42
н1	932274.08	4526922.69
н2	932273.51	4526827.75
8	932336.38	4526827.4
9	932338.98	4526885.25
10	932468.8	4526879.41
11	932509.31	4526828.47
12	932536.8	4526854.29
н3	932530.7	4526911.16

УСЛОВНЫЕ ОБОЗНАЧЕНИЯ

- граница земельного участка, части земельного участка
- 78 — поворотные точки земельного участка, сведения о которым представлены в ГКН
- н1 — точка поворота границы земельного участка, устанавливаемая при проведении кадастровых работ
- земельные участки, согласно сведениям государственного кадастра недвижимости
- земельные участки, предоставленные в аренду ОАО "Томскнефть" ВНК
- охранная зона проектируемых трубопроводов
- охранная зона проектируемых ВЛ
- 86:04:0000001:107094 — номер существующего земельного участка
- 86:04:0000001:ЗУ1 — номер формируемого земельного участка
- водоохранная зона

Проект межевания территории для размещения линейных объектов регионального значения Ханты-Мансийского автономного округа – Югры «Нефтегазосборный трубопровод «МФНС Трайгородско-Кондаковского нефтяного месторождения – УПСВ Северного месторождения». Землепользователь ОАО «Томскнефть» ВНК. Масштаб 1:5000

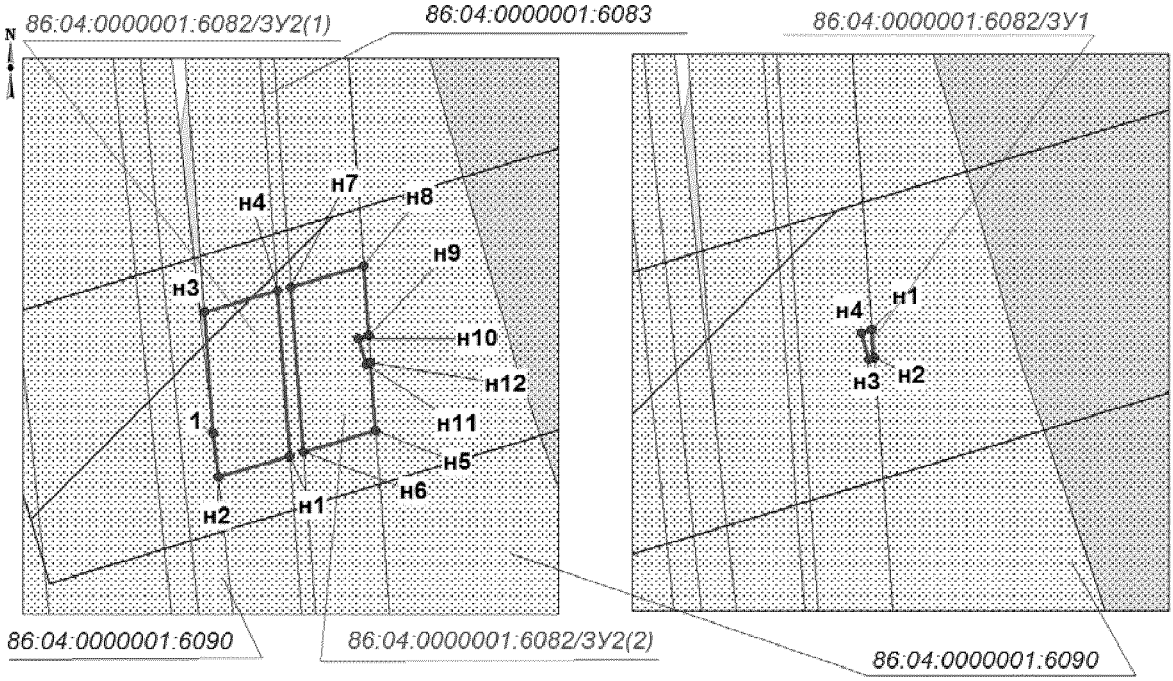

Каталог координат поворотных точек
86:04:0000001:6082/ЗУ1

Номер_точки	X	У
н1	932354.68	4526695.03
н2	932352.61	4526695.18
н3	932352.5	4526694.83
н4	932354.43	4526694.25


Каталог координат поворотных точек
86:04:0000001:6082/ЗУ2

Номер_точки	X	У
н1	932345.72	4526689.19
н2	932344.17	4526683.9
1	932347.42	4526683.53
н3	932356.37	4526682.87
н4	932357.96	4526688.28
н5	932347.6	4526695.57
н6	932346.02	4526690.18
н7	932358.24	4526689.27
н8	932359.8	4526694.65
н9	932354.68	4526695.03
н10	932354.43	4526694.25
н11	932352.5	4526694.83
н12	932352.61	4526695.18

УСЛОВНЫЕ ОБОЗНАЧЕНИЯ

- граница земельного участка, части земельного участка
- 78 — поворотные точки земельного участка, сведения о которым представлены в ГКН
- н1 — точка поворота границы земельного участка, устанавливаемая при проведении кадастровых работ
- земельные участки, согласно сведениям государственного кадастра недвижимости
- земельные участки, предоставленные в аренду ОАО "Томскнефть" ВНК
- охранная зона проектируемых трубопроводов
- охранная зона проектируемых ВЛ
- 86:04:0000001:107094 — номер существующего земельного участка
- 86:04:0000001:ЗУ1 — номер формируемого земельного участка
- водоохранная зона

Проект межевания территории для размещения линейных объектов регионального значения Ханты-Мансийского автономного округа – Югры «Нефтегазосборный трубопровод «МФНС Трайгородско-Кондаковского нефтяного месторождения – УПСВ Северного месторождения». Землепользователь ОАО «Томскнефть» ВНК. Масштаб 1:5000

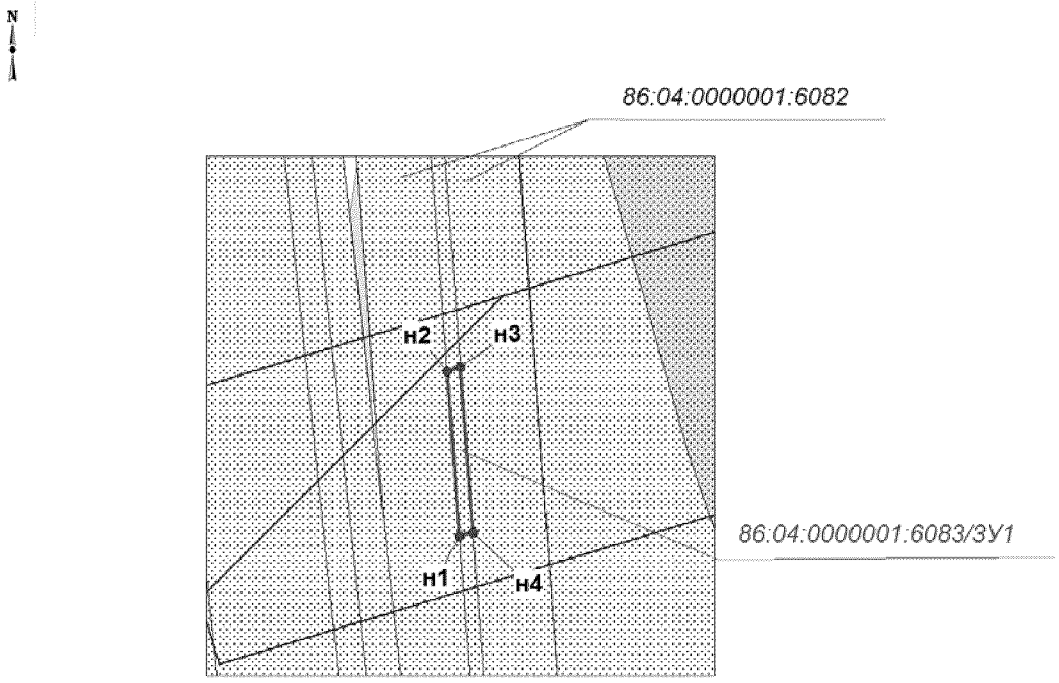

Каталог координат поворотных точек
86:04:0000001:6083/ЗУ1


Номер_точки	X	У
н1	932345.72	4526689.19
н2	932357.96	4526688.28
н3	932358.24	4526689.26
н4	932346	4526690.18

УСЛОВНЫЕ ОБОЗНАЧЕНИЯ

- граница земельного участка, части земельного участка
- охранная зона проектируемых трубопроводов
- 78 — поворотные точки земельного участка, сведения о которым представлены в ГКН
- охранная зона проектируемых ВЛ
- н1 — точка поворота границы земельного участка, уставливаемая при проведении кадастровых работ
- 86:04:0000001:107094 — номер существующего земельного участка
- 86:04:0000001:ЗУ1 — номер формируемого земельного участка
- земельные участки, согласно сведениям государственного кадастра недвижимости
- водоохранная зона
- земельные участки, предоставленные в аренду ОАО "Томскнефть" ВНК

Проект межевания территории для размещения линейных объектов регионального значения Ханты-Мансийского автономного округа – Югры «Нефтегазосборный трубопровод «МФНС Трайгородско-Кондаковского нефтяного месторождения – УПСВ Северного месторождения». Землепользователь ОАО «Томскнефть» ВНК.

Масштаб 1:1000

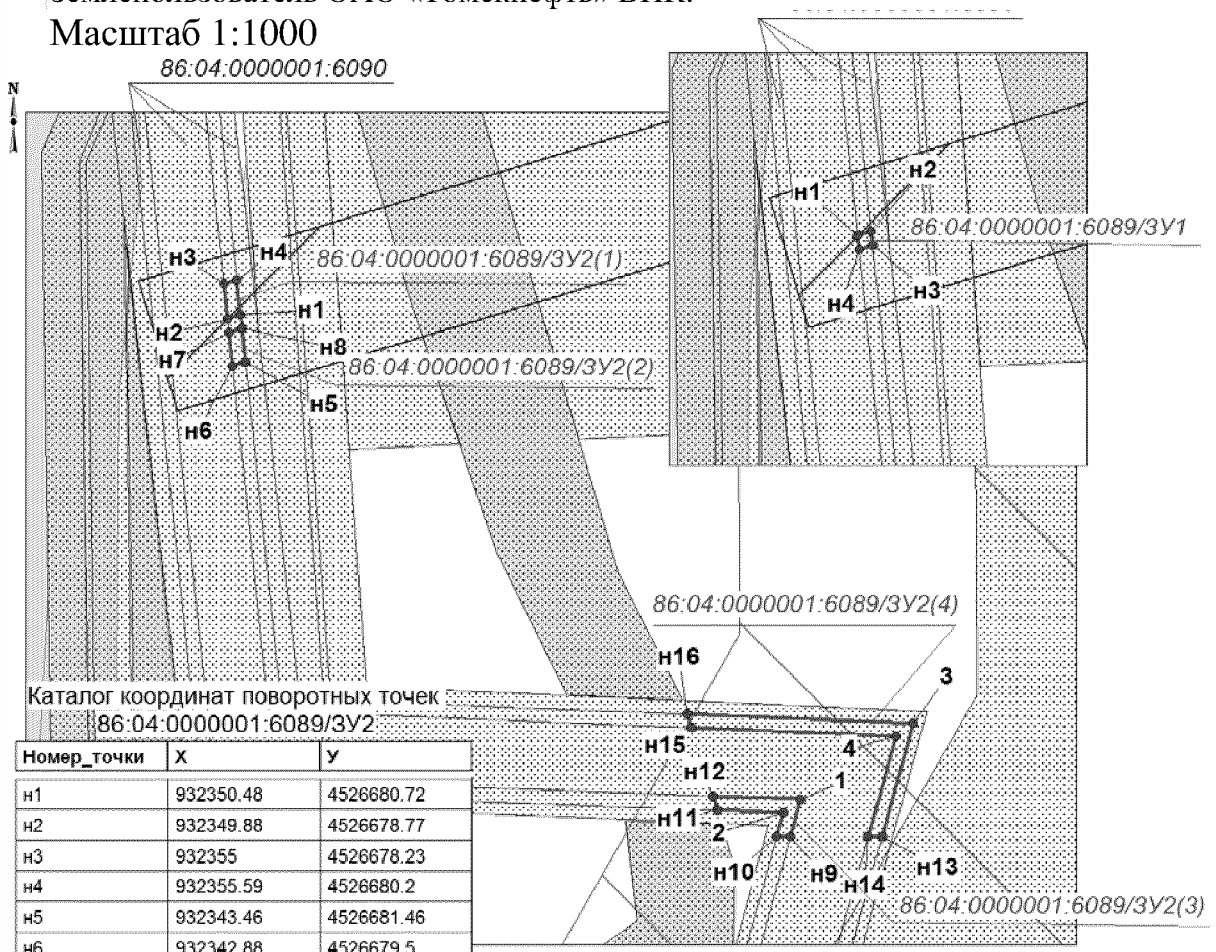

Каталог координат поворотных точек
86:04:0000001:6089/ЗУ2

Номер_точки	X	У
н1	932350.48	4526680.72
н2	932349.88	4526678.77
н3	932355	4526678.23
н4	932355.59	4526680.2
н5	932343.46	4526681.46
н6	932342.88	4526679.5
н7	932347.86	4526678.98
н8	932348.46	4526680.94
1	932278.71	4526763.55
н9	932273.15	4526762.02
н10	932273.15	4526759.99
2	932276.8	4526761.01
н11	932277.13	4526751.25
н12	932279.2	4526750.61
3	932289.98	4526780.29
н13	932273.22	4526775.63
н14	932273.21	4526773.56
4	932288.07	4526777.7
н15	932289.29	4526747.46
н16	932291.33	4526746.83


Каталог координат поворотных точек
86:04:0000001:6089/ЗУ1

Номер_точки	X	У
н1	932349.88	4526678.77
н2	932350.48	4526680.72
н3	932348.46	4526680.94
н4	932347.86	4526678.98

УСЛОВНЫЕ ОБОЗНАЧЕНИЯ

- граница земельного участка, части земельного участка
- 78 — поворотные точки земельного участка, сведения о которым представлены в ГКН
- н1 — точка поворота границы земельного участка, уставливаемая при проведении кадастровых работ
- земельные участки, согласно сведениям государственного кадастра недвижимости
- земельные участки, предоставленные в аренду ОАО "Томскнефть" ВНК
- охранная зона проектируемых трубопроводов
- охранная зона проектируемых ВЛ
- 86:04:0000001:107094 — номер существующего земельного участка
- 86:04:0000001:ЗУ1 — номер формируемого земельного участка
- водоохранная зона

Проект межевания территории для размещения линейных объектов регионального значения Ханты-Мансийского автономного округа – Югры «Нефтегазосборный трубопровод «МФНС Трайгородско-Кондаковского нефтяного месторождения – УПСВ Северного месторождения».
Землепользователь ОАО «Томскнефть» ВНК.
Масштаб 1:1000

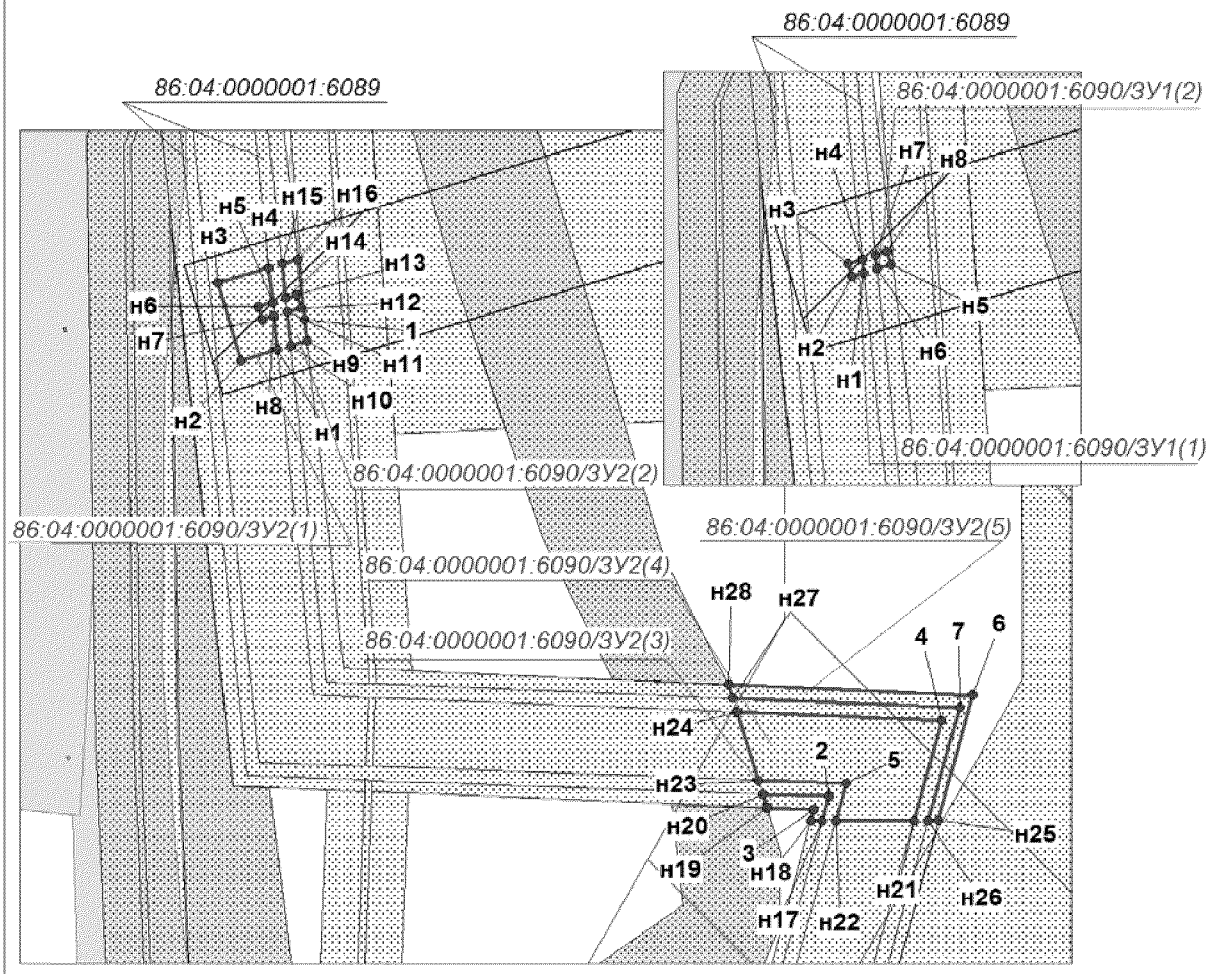

УСЛОВНЫЕ ОБОЗНАЧЕНИЯ

- граница земельного участка, части земельного участка
- охранная зона проектируемых трубопроводов
- 78 — поворотные точки земельного участка, сведения о которым представлены в ГКН
- охранная зона проектируемых ВЛ
- н1 — точка поворота границы земельного участка, устанавливаемая при проведении кадастровых работ
- 86:04:0000001:107094 — номер существующего земельного участка
- 86:04:0000001:ЗУ1 — номер формируемого земельного участка
- земельные участки, согласно сведениям государственного кадастра недвижимости
- водоохранная зона
- земельные участки, предоставленные в аренду ОАО "Томскнефть" ВНК

Проект межевания территории для размещения линейных объектов регионального значения Ханты-Мансийского автономного округа – Югры «Нефтегазосборный трубопровод «МФНС Трайгородско-Кондаковского нефтяного месторождения – УПСВ Северного месторождения». Землепользователь ОАО «Томскнефть» ВНК.


Каталог координат поворотных точек
86:04:0000001:6090/ЗУ1

Номер_точки	X	У
н1	932347.86	4526678.98
н2	932347.33	4526677.24
н3	932349.24	4526676.66
н4	932349.88	4526678.77

Каталог координат поворотных точек
86:04:0000001:6090/ЗУ2


Номер_точки	X	У
н1	932342.88	4526679.5
н2	932341.29	4526674.08
н3	932352.81	4526670.71
н4	932355	4526678.23
н5	932349.88	4526678.77
н6	932349.24	4526676.66
н7	932347.33	4526677.24
н8	932347.86	4526678.98
н9	932344.17	4526683.9
н10	932343.46	4526681.46
н11	932348.46	4526680.94
н12	932349.08	4526682.99
н13	932350.99	4526682.41
н14	932350.48	4526680.72
н15	932355.59	4526680.2
н16	932356.28	4526682.54
1	932347.42	4526683.53
2	932276.8	4526761.01
н17	932273.15	4526759.99
н18	932273.13	4526758.33
3	932274.79	4526758.79
н19	932275.1	4526751.88
н20	932277.13	4526751.25
4	932288.07	4526777.7
н21	932273.21	4526773.56
н22	932273.15	4526762.02
5	932278.71	4526763.55
н23	932279.2	4526750.61
н24	932289.29	4526747.46
6	932291.78	4526782.29
н25	932273.24	4526777.2
н26	932273.22	4526775.63
7	932289.98	4526780.29
н27	932291.33	4526746.83
н28	932293.35	4526746.2

Проект межевания территории для размещения линейных объектов регионального значения Ханты-Мансийского автономного округа – Югры «Нефтегазосборный трубопровод «МФНС Трайгородско-Кондаковского нефтяного месторождения – УПСВ Северного месторождения». Землепользователь ОАО «Томскнефть» ВНК. Масштаб 1:5000

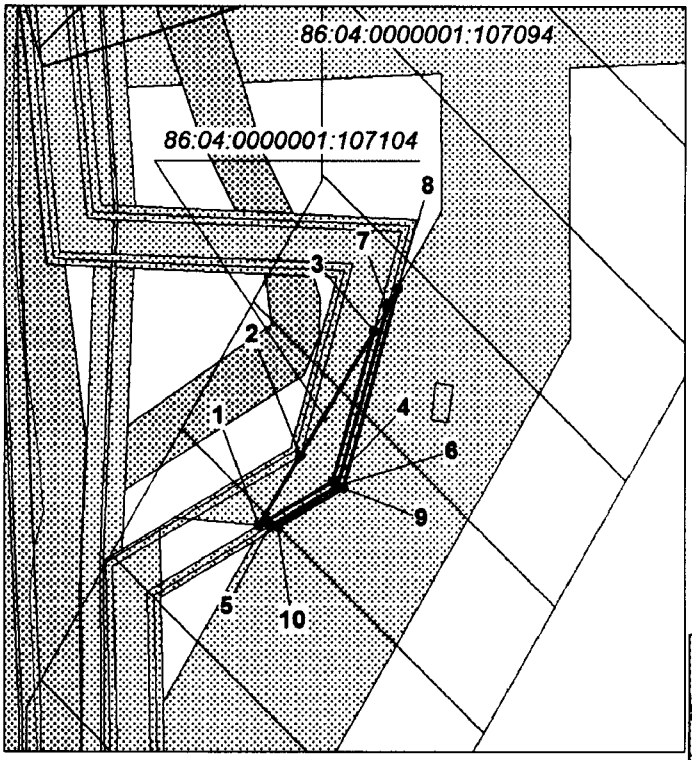

Каталог координат поворотных точек
86:04:0000001:107104

Номер_точки	X	У
1	932202.41	4526735.87
2	932222.77	4526748.18
3	932258.91	4526769.58
4	932215.16	4526757.39
5	932202.1	4526739.3
6	932213.83	4526759.1
7	932265.97	4526773.61
8	932271.44	4526776.73
9	932213.39	4526760.82
10	932201.88	4526741.58

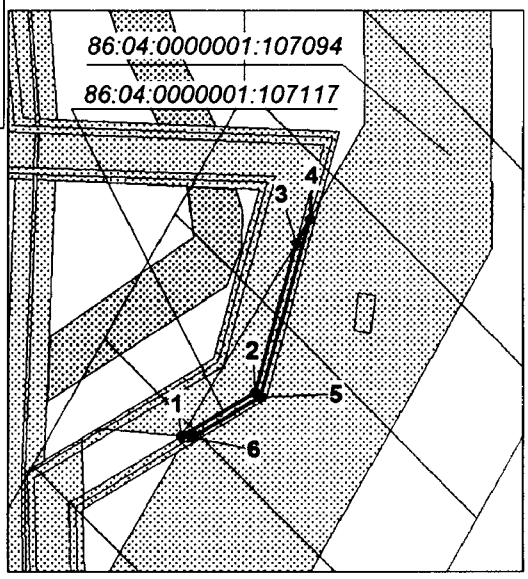

Каталог координат поворотных точек
86:04:0000001:107117

Номер_точки	X	У
1	932202.41	4526735.87
2	932215.16	4526757.39
3	932258.91	4526769.58
4	932265.97	4526773.61
5	932213.83	4526759.1
6	932202.1	4526739.3

УСЛОВНЫЕ ОБОЗНАЧЕНИЯ

- граница земельного участка, части земельного участка
- охранная зона проектируемых трубопроводов
- •78 поворотные точки земельного участка, сведения о которым представлены в ГКН
- охранная зона проектируемых ВЛ
- 86:04:0000001:107094 номер существующего земельного участка
- • н1 точка поворота границы земельного участка, уставливаемая при проведении кадастровых работ
- 86:04:0000001:ЗУ1 номер формируемого земельного участка
- земельные участки, согласно сведениям государственного кадастра недвижимости
- водоохранная зона
- земельные участки, предоставленные в аренду ОАО "Томскнефть" ВНК

Ханты-Мансийский автономный округ — Югра

Губернатор

Приложение 31
к постановлению Правительства
Ханты-Мансийского
автономного округа – Югры
от 6 мая 2016 года № 136-п

Положение о размещении линейного объекта Ханты-Мансийского автономного округа - Югры «Нефтегазосборный трубопровод «МФНС Трайгородско-Кондаковского нефтяного месторождения – УПСВ Северного месторождения»

I. Размещение объекта

В административном отношении линейный объект регионального значения Ханты-Мансийского автономного округа – Югры «Нефтегазосборный трубопровод «МФНС Трайгородско-Кондаковского нефтяного месторождения – УПСВ Северного месторождения» (далее - проектируемый объект) расположен на межселенной территории в границах Северного лицензионного участка Нижневартовского района Ханты-Мансийского автономного округа – Югры.

В географическом отношении территория проектируемого объекта находится в 16 километрах на север от населенного пункта Лапчинск, в 21 километре на северо-восток от населенного пункта Ваховск.

II. Функциональное зонирование территории

Проектируемый объект располагается на землях лесного фонда, находящихся в ведении территориального отдела – Нижневартовского лесничества (Охтеурское участковое лесничество).

III. Решения по планировочной организации земельных участков для размещения проектируемого объекта

Расчет параметров полосы отвода земельного участка на период строительства и эксплуатации проектируемых объектов производится в соответствии с действующими нормами отвода земель.

Таблица 1.

Площади земельных участков, необходимые
для строительства и эксплуатации проектируемых объектов

Наименование объекта	Площадь вновь испрашиваемых земельных участков, га	Площадь по земельным участкам, состоящих на ГКУ, га	Зона застройки, га
Нефтегазосборный трубопровод «МФНС Трайгородско-Кондаковского нефтяного месторождения – УПСВ Северного месторождения»	12,1784	1,9271	14,1055

Таблица 2.

Площади испрашиваемых земельных участков и частей земельных участков под проектируемый объект

№ образуемого земельного участка/части земельного участка	Площадь, га	Категория земель
86:04:0000001:107094	10,3411	Земли лесного фонда
86:04:0000001:6082/ЗУ1	0,0001	Земли лесного фонда
86:04:0000001:6082/ЗУ2	0,0133	Земли лесного фонда
86:04:0000001:6083/ЗУ1	0,0012	Земли лесного фонда
86:04:0000001:6089/ЗУ1	0,0004	Земли лесного фонда
86:04:0000001:6089/ЗУ2	0,0149	Земли лесного фонда
86:04:0000001:6090/ЗУ1	0,0008	Земли лесного фонда
86:04:0000001:6090/ЗУ2	0,0552	Земли лесного фонда
86:04:0000001:ЗУ1	1,6853	Земли лесного фонда
86:04:0000001:107104	0,0513	Земли лесного фонда
86:04:0000001:107117	0,0148	Земли лесного фонда

Координаты границ земельных участков, необходимых для размещения проектируемого объекта, в графических материалах определены в местной системе координат Ханты-Мансийского автономного округа – Югры МСК-86.

IV. Особо охраняемые территории и зоны с особыми условиями использования

Проектируемый объект технологически привязан к объектам сложившейся инфраструктуры и проходит вдоль существующих коридоров коммуникаций на свободной от застройки территории.

Проектируемый объект не пересекает водоохранную зону и прибрежную защитную полосу водных объектов.

В границах участка работ отсутствуют объекты историко-культурного наследия, особо охраняемые природные территории федерального, регионального и местного значения.


Проектируемый объект не попадает в границы территорий традиционного природопользования коренных малочисленных народов Севера регионального значения.



Приложение 32
к постановлению Правительства
Ханты-Мансийского
автономного округа – Югры
от 6 мая 2016 года № 136-п

Основная часть проекта планировки территории
для размещения линейного объекта регионального
значения Ханты-Мансийского автономного округа – Югры
«Нефтегазосборный трубопровод от ЦПС «Соровский»
до пересечения с коридором коммуникаций кустов №№ 12, 15»
Землепользователь: ООО «Соровскнефть»
Система координат МСК-86 (3 зона)
Масштаб 1:5 000

Линия совмещения с листом № 2

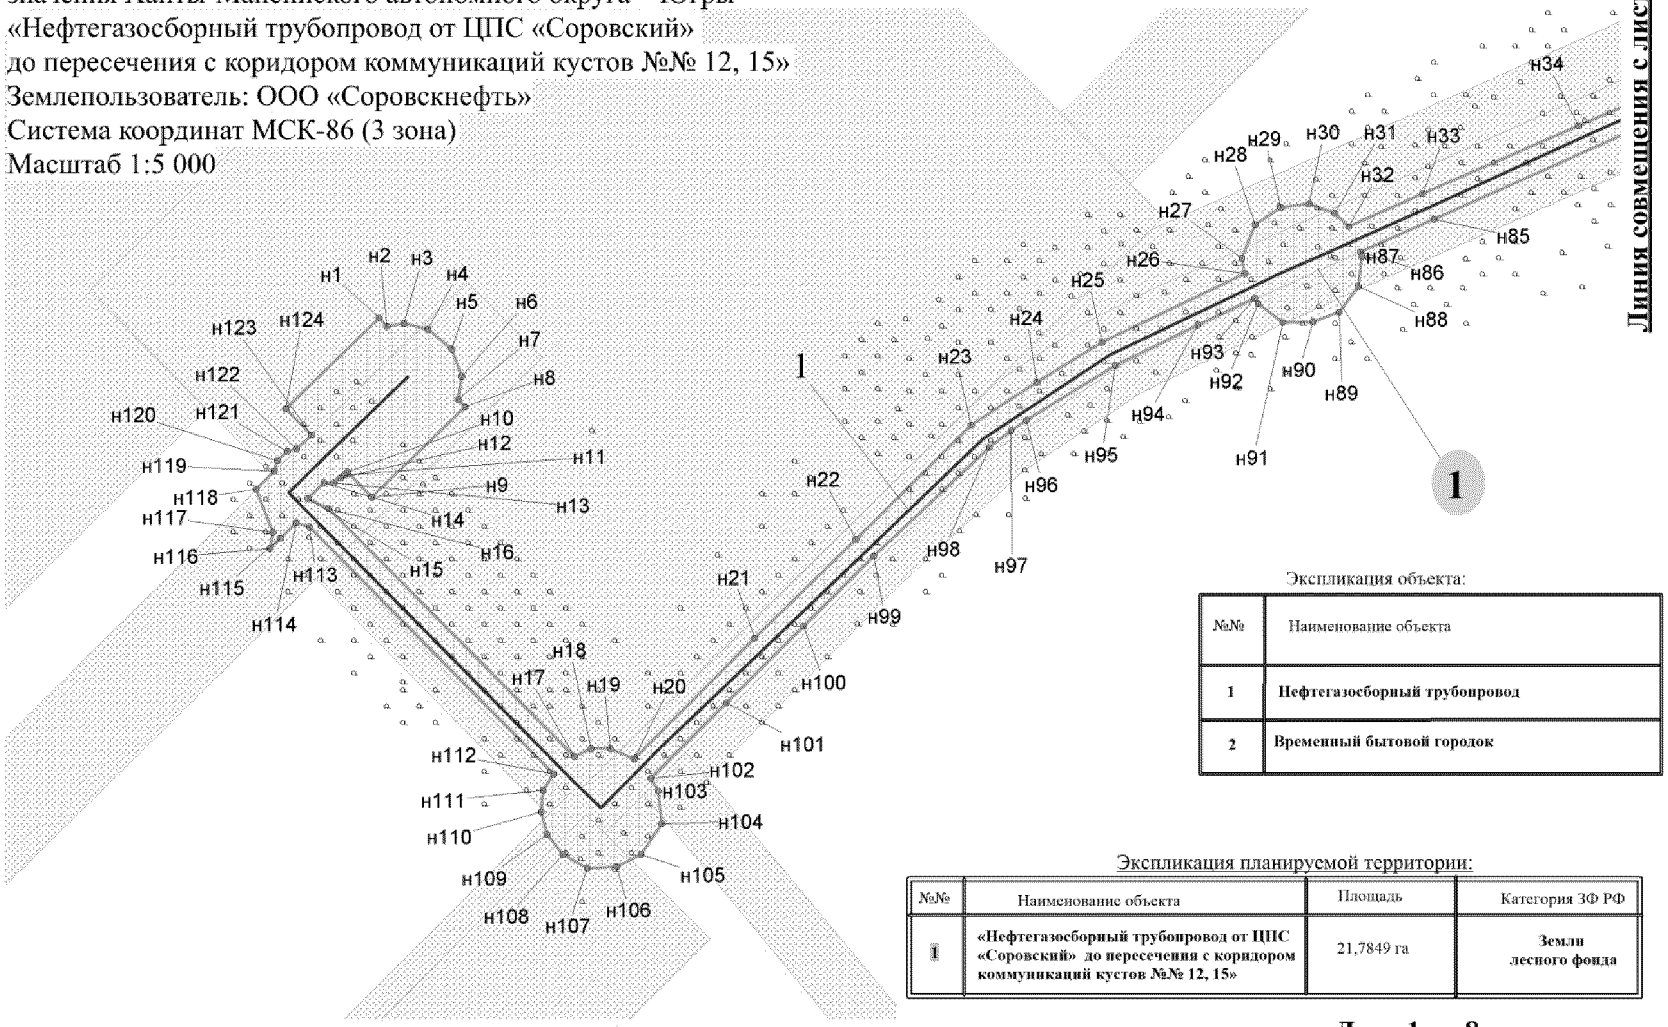

Экспликация объекта:


№№	Наименование объекта
1	**Нефтегазосборный трубопровод**
2	**Временный бытовой городок**

Экспликация планируемой территории:

№№	Наименование объекта	Площадь	Категория ЗФ РФ
1	**«Нефтегазосборный трубопровод от ЦПС «Соровский» до пересечения с коридором коммуникаций кустов №№ 12, 15»**	21,7849 га	**Земли лесного фонда**

Лист 1 из 8

Основная часть проекта планировки территории
для размещения линейного объекта регионального
значения Ханты-Мансийского автономного округа – Югры
«Нефтегазосборный трубопровод от ЦПС «Соровский»
до пересечения с коридором коммуникаций кустов №№ 12, 15»
Землепользователь: ООО «Соровскнефть»
Система координат МСК-86 (3 зона)
Масштаб 1:5 000

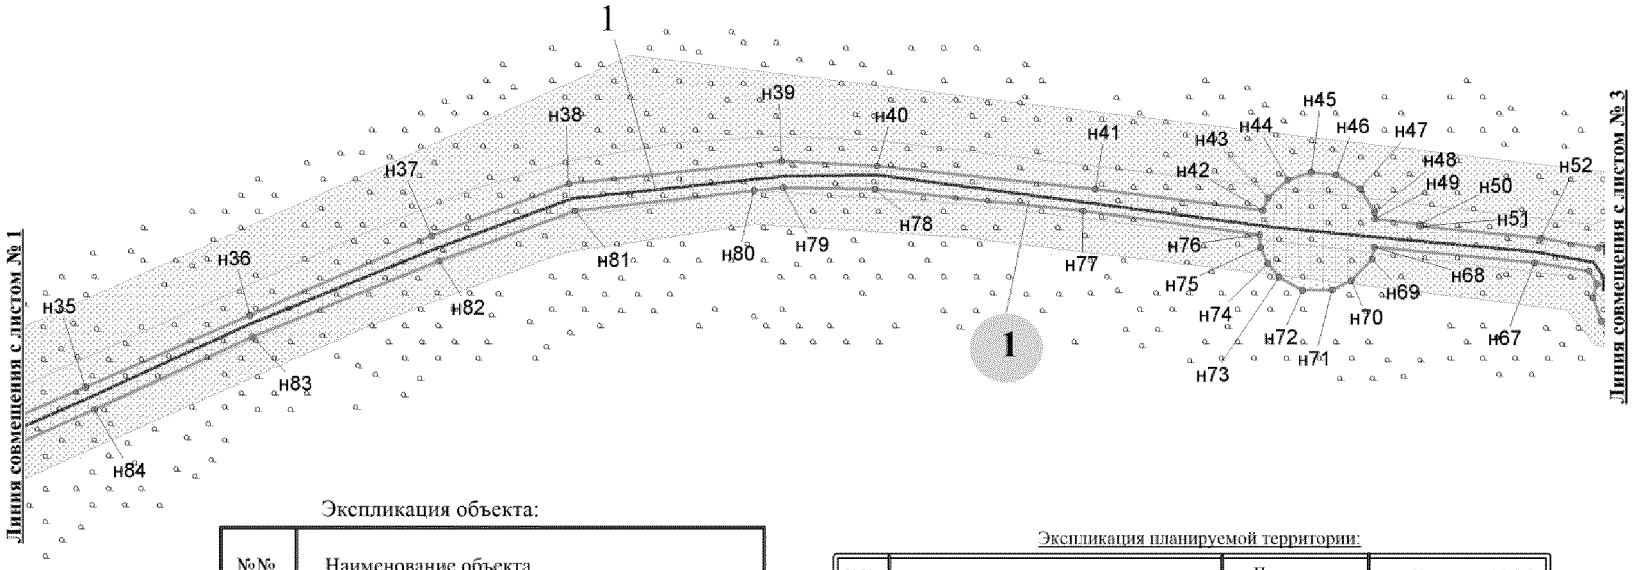


Экспликация объекта:

№№	Наименование объекта
1	**Нефтегазосборный трубопровод**
2	**Временный бытовой городок**

Экспликация планируемой территории:

№№	Наименование объекта	Площадь	Категория ЗФ РФ
1	**«Нефтегазосборный трубопровод от ЦПС «Соровский» до пересечения с коридором коммуникаций кустов №№ 12, 15»**	21,7849 га	**Земли лесного фонда**

Основная часть проекта планировки территории
для размещения линейного объекта регионального
значения Ханты-Мансийского автономного округа – Югры
«Нефтегазосборный трубопровод от ЦПС «Соровский»
до пересечения с коридором коммуникаций кустов №№ 12, 15»
Землепользователь: ООО «Соровскнефть»
Система координат МСК-86 (3 зона)
Масштаб 1:5 000

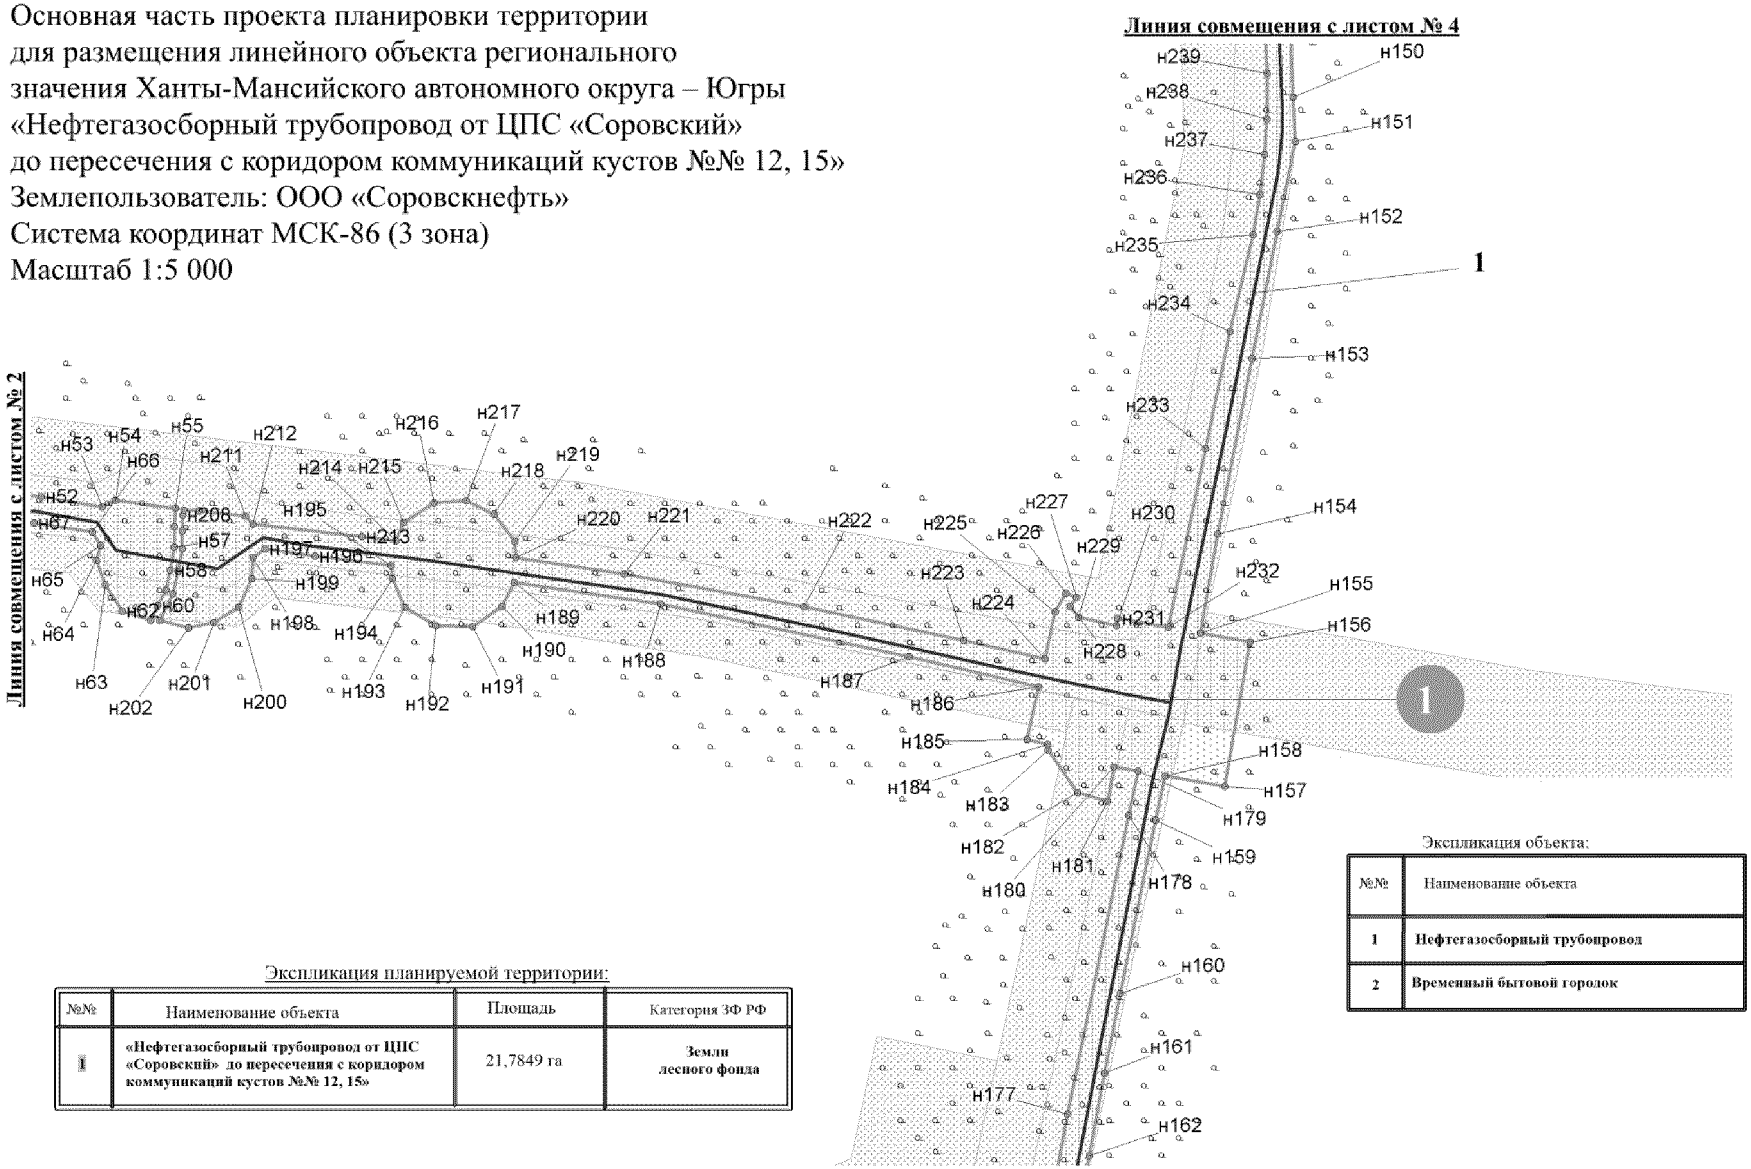


Экспликация планируемой территории:

№№	Наименование объекта	Площадь	Категория ЗФ РФ
1	**«Нефтегазосборный трубопровод от ЦПС «Соровский» до пересечения с коридором коммуникаций кустов №№ 12, 15»**	21,7849 га	**Земли лесного фонда**

Экспликация объекта:

№№	Наименование объекта
1	**Нефтегазосборный трубопровод**
2	**Временный бытовой городок**

Основная часть проекта планировки территории
для размещения линейного объекта регионального
значения Ханты-Мансийского автономного округа – Югры
«Нефтегазосборный трубопровод от ЦПС «Соровский»
до пересечения с коридором коммуникаций кустов №№ 12, 15»
Землепользователь: ООО «Соровскнефть»
Система координат МСК-86 (3 зона)
Масштаб 1:5 000

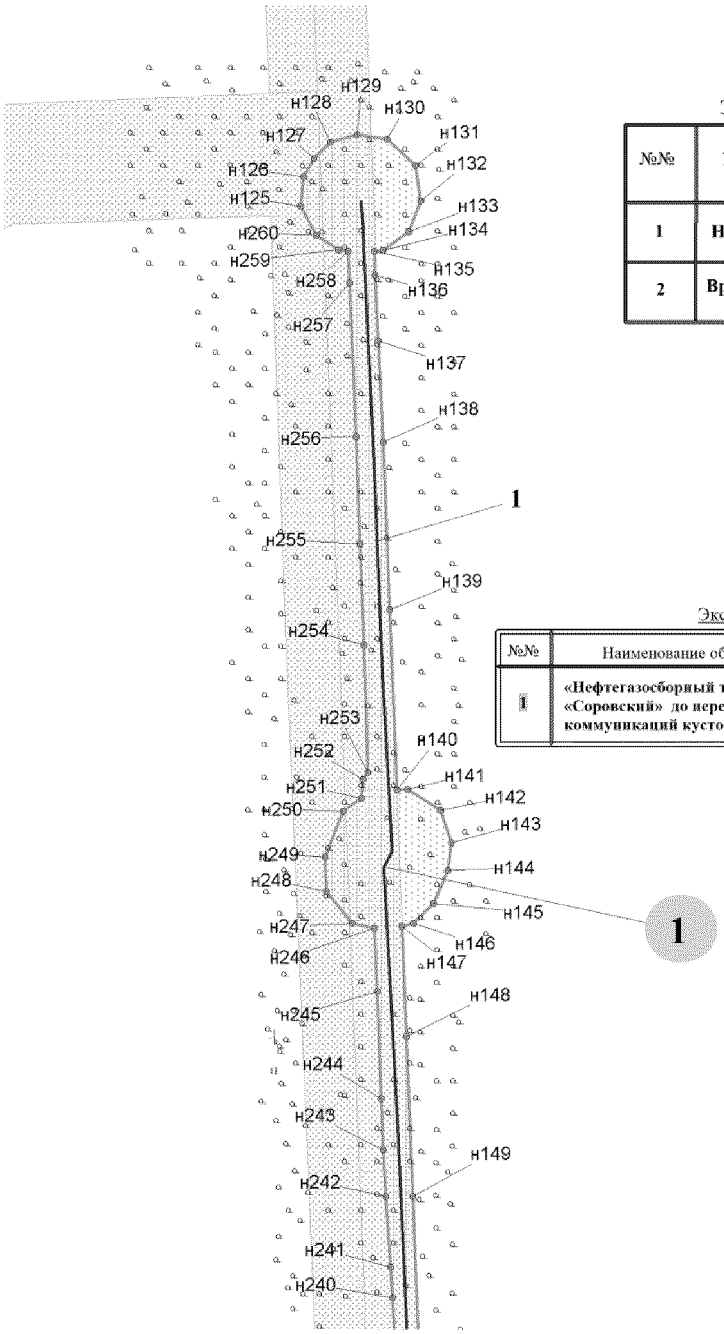

Экспликация объекта:

№№	Наименование объекта
1	**Нефтегазосборный трубопровод**
2	**Временный бытовой городок**


Экспликация планируемой территории:

№№	Наименование объекта	Площадь	Категория ЗФ РФ
1	**«Нефтегазосборный трубопровод от ЦПС «Соровский» до пересечения с коридором коммуникаций кустов №№ 12, 15»**	21,7849 га	**Земли лесного фонда**

Линия совмещения с листом № 3

Лист 4 из 8

Основная часть проекта планировки территории
для размещения линейного объекта регионального
значения Ханты-Мансийского автономного округа – Югры
«Нефтегазосборный трубопровод от ЦПС «Соровский»
до пересечения с коридором коммуникаций кустов №№ 12, 15»
Землепользователь: ООО «Соровскнефть»
Система координат МСК-86 (3 зона)
Масштаб 1:5 000

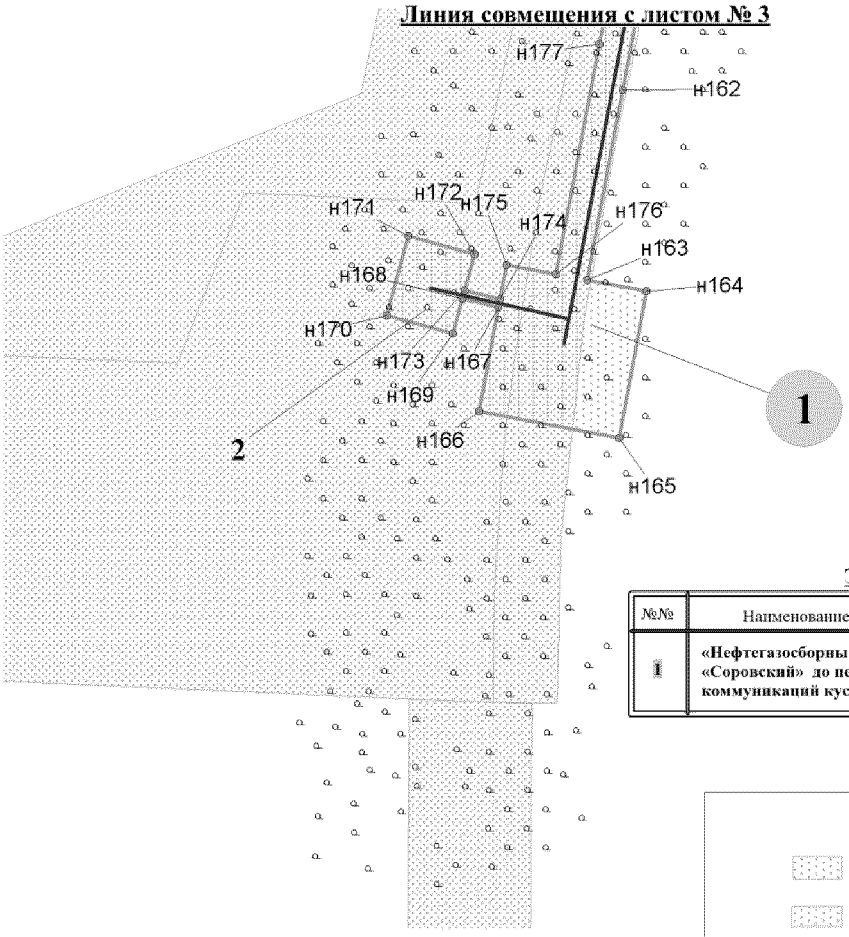

Экспликация объекта:

№№	Наименование объекта
1	**Нефтегазосборный трубопровод**
2	**Временный бытовой городок**


Экспликация планируемой территории:

№№	Наименование объекта	Площадь	Категория ЗФ РФ
1	**«Нефтегазосборный трубопровод от ЦПС «Соровский» до пересечения с коридором коммуникаций кустов №№ 12, 15»**	21,7849 га	**Земли лесного фонда**

Условные обозначения:

- зона планируемого размещения проектируемых линейных объектов
- границы земельных участков, предоставленных в аренду ООО "Соровскнефть"
н1 - характерные точки границ зоны планируемого размещения линейных объектов
- ось проектируемых объектов
1 - номер объекта (по экспликации)
1 - номер проектируемого линейного объекта

Схема расположения объекта на листах

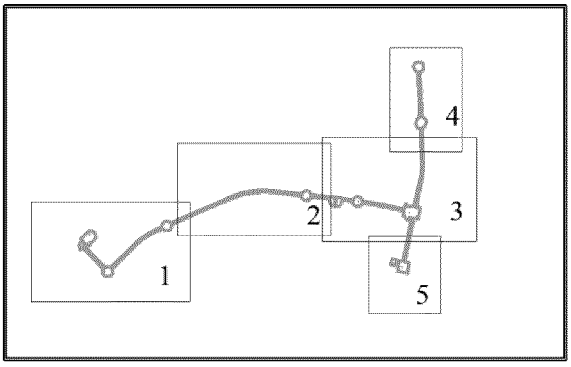

Лист 5 из 8

Основная часть проекта планировки территории
для размещения линейного объекта регионального
значения Ханты-Мансийского автономного округа – Югры
«Нефтегазосборный трубопровод от ЦПС «Соровский»
до пересечения с коридором коммуникаций кустов №№ 12, 15»
Землепользователь: ООО «Соровскнефть»
Система координат МСК-86 (3 зона)

Каталог координат характерных точек границы зоны
планируемого размещения проектируемого линейного объекта

Точка	X	Y
1	816 310,28	3 482 046,86
2	816 303,07	3 482 053,88
3	816 305,81	3 482 068,17
4	816 300,59	3 482 088,92
5	816 283,62	3 482 109,45
6	816 260,48	3 482 117,78
7	816 240,43	3 482 114,86
8	816 234,34	3 482 120,79
9	816 156,56	3 482 040,89
10	816 178,14	3 482 019,89
11	816 175,59	3 482 017,28
12	816 173,00	3 482 014,10
13	816 169,01	3 482 008,58
14	816 168,98	3 481 999,52
15	816 155,39	3 481 986,08
16	816 147,06	3 482 003,94
17	815 934,52	3 482 214,25
18	815 940,98	3 482 228,77
19	815 940,98	3 482 245,34
20	815 932,16	3 482 265,50
21	816 035,82	3 482 369,02
22	816 120,50	3 482 455,88
23	816 218,60	3 482 554,51
24	816 255,28	3 482 610,88
25	816 289,70	3 482 666,69
26	816 348,50	3 482 788,97
27	816 361,72	3 482 786,35
28	816 390,26	3 482 798,15
29	816 405,29	3 482 819,97
30	816 408,40	3 482 844,32
31	816 400,04	3 482 866,35
32	816 388,77	3 482 877,98
33	816 416,98	3 482 941,61
34	816 475,21	3 483 075,08
35	816 533,12	3 483 209,10
36	816 594,93	3 483 350,15
37	816 662,92	3 483 505,97
38	816 707,65	3 483 623,27
39	816 726,94	3 483 805,93
40	816 722,96	3 483 887,39
41	816 702,98	3 484 074,83
42	816 684,56	3 484 218,52
43	816 695,70	3 484 222,79
44	816 710,90	3 484 239,83
45	816 717,44	3 484 259,78
46	816 715,29	3 484 281,05
47	816 703,31	3 484 301,60
48	816 683,08	3 484 314,01
49	816 677,63	3 484 314,55
50	816 672,74	3 484 353,08
51	816 671,18	3 484 352,88
52	816 660,82	3 484 456,56
53	816 652,46	3 484 505,77
54	816 658,07	3 484 516,46
55	816 651,43	3 484 564,63
56	816 636,86	3 484 563,82
57	816 620,24	3 484 564,01
58	816 601,70	3 484 560,48
59	816 585,98	3 484 557,02
60	816 573,48	3 484 550,41
61	816 561,32	3 484 544,76
62	816 569,24	3 484 521,91
63	816 589,67	3 484 508,48
64	816 609,75	3 484 501,08
65	816 621,77	3 484 504,64
66	816 632,54	3 484 497,99
67	816 639,71	3 484 451,35
68	816 653,49	3 484 313,81
69	816 642,64	3 484 311,85
70	816 624,50	3 484 294,29
71	816 616,72	3 484 277,46
72	816 616,27	3 484 252,37
73	816 627,53	3 484 232,35
74	816 639,49	3 484 222,58
75	816 652,97	3 484 216,29
76	816 663,92	3 484 215,20
77	816 684,17	3 484 064,19
78	816 702,81	3 483 886,01
79	816 704,21	3 483 807,34
80	816 701,77	3 483 781,94
81	816 684,10	3 483 628,74
82	816 641,54	3 483 512,33
83	816 576,35	3 483 352,26
84	816 514,25	3 483 216,95
85	816 395,06	3 482 951,42
86	816 367,28	3 482 888,23
87	816 363,47	3 482 889,62
88	816 337,46	3 482 886,58
89	816 315,57	3 482 870,01
90	816 306,89	3 482 847,60
91	816 306,76	3 482 821,84
92	816 322,69	3 482 800,58
93	816 327,49	3 482 797,73
94	816 304,66	3 482 748,94
95	816 269,64	3 482 678,15
96	816 222,64	3 482 602,06
97	816 213,79	3 482 588,63
98	816 199,28	3 482 569,98
99	816 106,22	3 482 470,82
100	816 046,02	3 482 410,71
101	815 980,39	3 482 344,75
102	815 915,60	3 482 280,10
103	815 904,48	3 482 286,32
104	815 876,55	3 482 289,50
105	815 850,64	3 482 271,36
106	815 840,02	3 482 250,60
107	815 838,79	3 482 225,26
108	815 850,58	3 482 204,63
109	815 867,42	3 482 191,12
110	815 886,83	3 482 185,85
111	815 905,71	3 482 187,68
112	815 919,57	3 482 196,71
113	816 131,15	3 481 987,34
114	816 134,80	3 481 975,81
115	816 121,49	3 481 962,30
116	816 112,79	3 481 953,50
117	816 126,71	3 481 956,11

Основная часть проекта планировки территории
для размещения линейного объекта регионального
значения Ханты-Мансийского автономного округа – Югры
«Нефтегазосборный трубопровод от ЦПС «Соровский»
до пересечения с коридором коммуникаций кустов №№ 12, 15»
Землепользователь: ООО «Соровскнефть»
Система координат МСК-86 (3 зона)

Каталог координат характерных точек границы зоны
планируемого размещения проектируемого линейного объекта

Точка	X	Y
118	816 163,36	3 481 941,77
119	816 179,14	3 481 957,34
120	816 188,13	3 481 959,87
121	816 196,22	3 481 968,14
122	816 198,09	3 481 976,46
123	816 209,84	3 481 989,02
124	816 232,52	3 481 966,97
125	817 972,44	3 485 361,67
126	817 997,85	3 485 364,05
127	818 013,64	3 485 372,83
128	818 027,48	3 485 386,88
129	818 033,87	3 485 409,93
130	818 029,91	3 485 435,75
131	818 007,52	3 485 459,75
132	817 977,26	3 485 464,61
133	817 950,83	3 485 454,33
134	817 934,64	3 485 432,28
135	817 933,79	3 485 424,74
136	817 913,54	3 485 424,96
137	817 856,99	3 485 427,92
138	817 770,20	3 485 432,30
139	817 626,62	3 485 437,91
140	817 472,02	3 485 443,97
141	817 472,30	3 485 452,82
142	817 454,90	3 485 481,57
143	817 426,87	3 485 490,85
144	817 403,02	3 485 487,59
145	817 374,54	3 485 475,45
146	817 357,70	3 485 458,19
147	817 355,27	3 485 448,54
148	817 260,46	3 485 452,25
149	817 123,41	3 485 457,62
150	816 982,14	3 485 463,15
151	816 946,58	3 485 464,55
152	816 874,12	3 485 450,08
153	816 771,79	3 485 429,91
154	816 630,80	3 485 402,50
155	816 551,43	3 485 388,33
156	816 544,28	3 485 428,42
157	816 428,12	3 485 407,73
158	816 436,59	3 485 360,14
159	816 400,79	3 485 352,53
160	816 261,41	3 485 324,21
161	816 197,87	3 485 311,40
162	816 131,24	3 485 298,96
163	815 992,77	3 485 272,89
164	815 984,56	3 485 316,38
165	815 877,44	3 485 296,19
166	815 896,73	3 485 193,98
167	815 972,91	3 485 208,35
168	815 979,25	3 485 181,97
169	815 953,68	3 485 174,90
170	815 966,99	3 485 126,70
171	816 024,83	3 485 142,65
172	816 011,52	3 485 190,87
173	815 985,04	3 485 183,55
174	815 978,90	3 485 209,49
175	816 003,84	3 485 214,20
176	815 997,03	3 485 250,28
177	816 164,63	3 485 281,80
178	816 404,90	3 485 331,02
179	816 440,48	3 485 338,28
180	816 443,90	3 485 319,08
181	816 416,39	3 485 314,03
182	816 422,85	3 485 289,74
183	816 457,22	3 485 265,89
184	816 462,02	3 485 265,68
185	816 465,72	3 485 248,96
186	816 508,26	3 485 258,37
187	816 532,04	3 485 154,19
188	816 574,55	3 484 954,80
189	816 591,89	3 484 837,17
190	816 572,75	3 484 827,36
191	816 556,53	3 484 803,57
192	816 557,13	3 484 773,95
193	816 571,92	3 484 748,84
194	816 594,70	3 484 739,30
195	816 605,30	3 484 738,07
196	816 613,26	3 484 677,12
197	816 618,83	3 484 636,63
198	816 611,66	3 484 627,04
199	816 594,90	3 484 626,04
200	816 572,21	3 484 615,63
201	816 559,89	3 484 595,61
202	816 555,64	3 484 575,52
203	816 561,28	3 484 551,84
204	816 582,68	3 484 562,72
205	816 600,89	3 484 566,71
206	816 619,01	3 484 570,20
207	816 633,29	3 484 570,26
208	816 646,29	3 484 570,70
209	816 649,80	3 484 571,54
210	816 649,57	3 484 583,66
211	816 645,24	3 484 621,04
212	816 638,90	3 484 627,10
213	816 628,97	3 484 714,76
214	816 625,22	3 484 741,89
215	816 640,06	3 484 747,94
216	816 655,87	3 484 772,67
217	816 657,44	3 484 798,49
218	816 646,77	3 484 821,03
219	816 625,07	3 484 837,45
220	816 611,79	3 484 838,45
221	816 598,58	3 484 925,30
222	816 572,45	3 485 069,96
223	816 545,53	3 485 198,29
224	816 530,70	3 485 263,33
225	816 568,24	3 485 271,63
226	816 583,66	3 485 280,53
227	816 580,22	3 485 288,71
228	816 572,84	3 485 283,67
229	816 564,02	3 485 290,76
230	816 557,32	3 485 321,04
231	816 563,23	3 485 322,09
232	816 556,01	3 485 362,65
233	816 699,34	3 485 392,80
234	816 793,62	3 485 412,06

Основная часть проекта планировки территории
для размещения линейного объекта регионального
значения Ханты-Мансийского автономного округа – Югры
«Нефтегазосборный трубопровод от ЦПС «Соровский»
до пересечения с коридором коммуникаций кустов №№ 12, 15»
Землепользователь: ООО «Соровскнефть»
Система координат МСК-86 (3 зона)


Каталог координат характерных точек границы зоны
планируемого размещения проектируемого линейного объекта

Точка	X	Y
235	816 871,54	3 485 430,81
236	816 903,71	3 485 436,19
237	816 935,65	3 485 439,90
238	816 964,04	3 485 441,70
239	817 000,83	3 485 442,14
240	817 036,55	3 485 440,38
241	817 062,97	3 485 438,42
242	817 123,44	3 485 434,22
243	817 163,14	3 485 432,33
244	817 207,39	3 485 430,44
245	817 299,32	3 485 427,14
246	817 353,49	3 485 424,45
247	817 357,77	3 485 405,44
248	817 384,70	3 485 383,70
249	817 414,26	3 485 382,34
250	817 454,06	3 485 398,01
251	817 464,86	3 485 413,70
252	817 480,82	3 485 414,93
253	817 487,08	3 485 418,98
254	817 596,32	3 485 415,88
255	817 682,99	3 485 412,47
256	817 774,92	3 485 408,97
257	817 906,82	3 485 403,63
258	817 933,88	3 485 402,15
259	817 935,20	3 485 393,92
260	817 947,40	3 485 375,15

Ханты-Мансийский автономный округ — Югра
Губернатор


Приложение 33
к постановлению Правительства
Ханты-Мансийского
автономного округа – Югры
от 6 мая 2016 года № 136-п

Проект межевания территории
для размещения линейного объекта регионального значения
Ханты-Мансийского автономного округа – Югры
«Нефтегазосборный трубопровод от ЦПС «Соровский»
до пересечения с коридором коммуникаций кустов №№ 12, 15»
Землепользователь: ООО «Соровскнефть»
Система координат МСК-86 (3 зона)
Масштаб 1:5 000

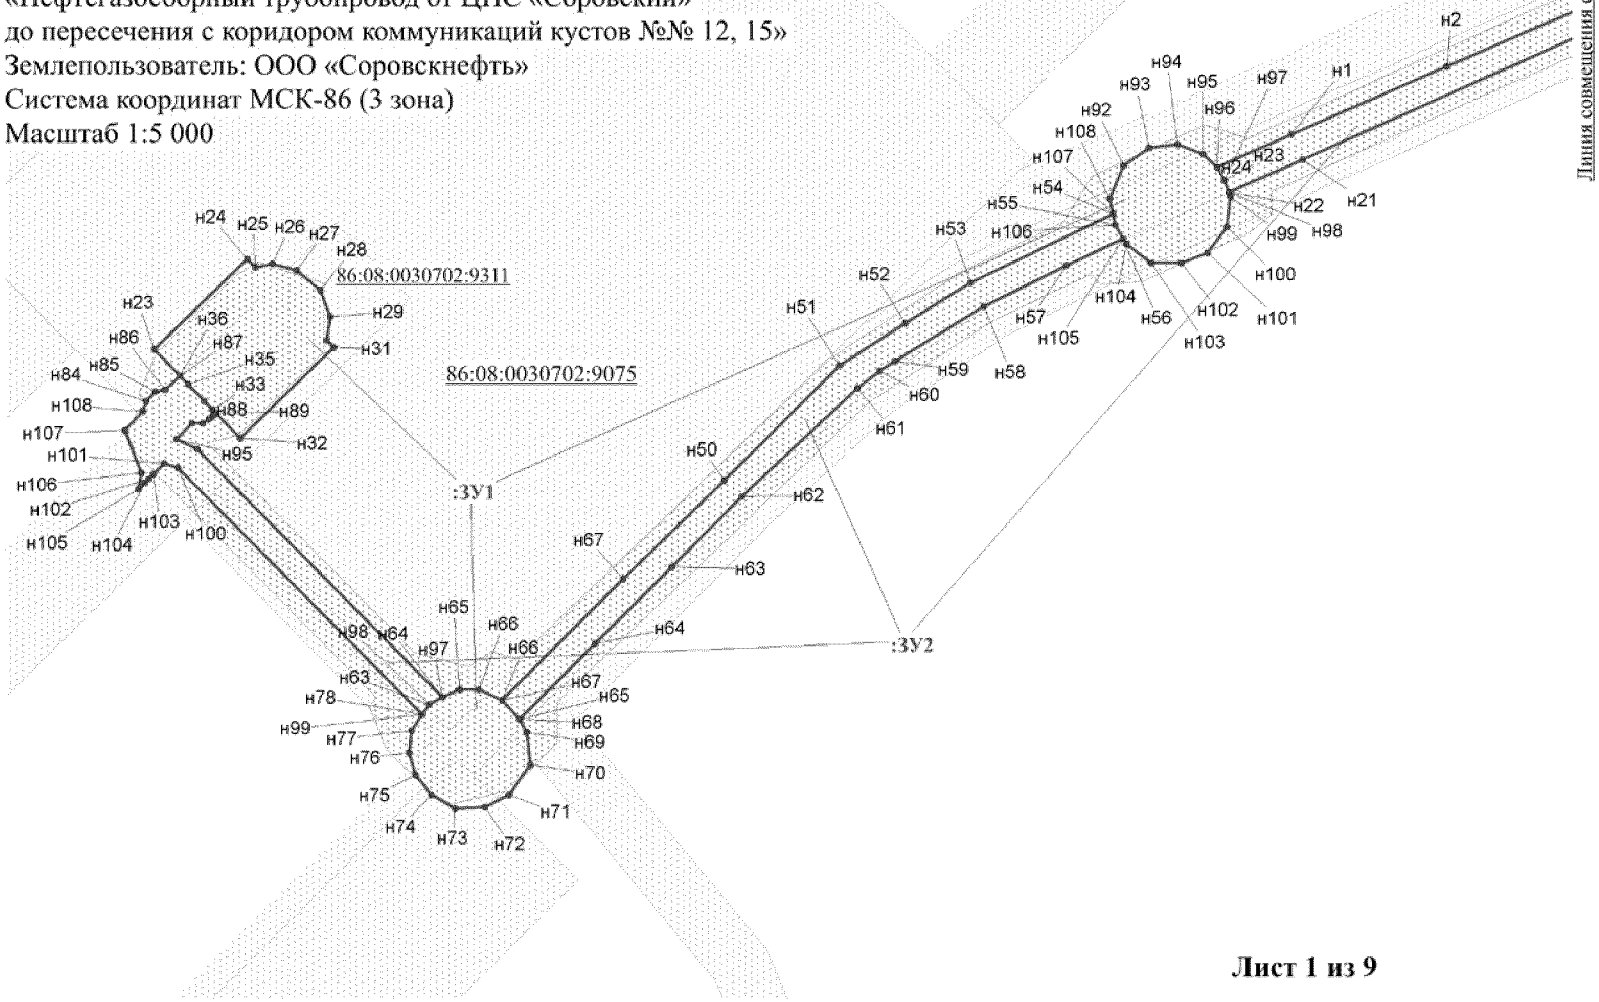


Лист 1 из 9

Проект межевания территории
для размещения линейного объекта регионального значения
Ханты-Мансийского автономного округа – Югры
«Нефтегазосборный трубопровод от ЦПС «Соровский»
до пересечения с коридором коммуникаций кустов №№ 12, 15»
Землепользователь: ООО «Соровскнефть»
Система координат МСК-86 (3 зона)
Масштаб 1:5 000

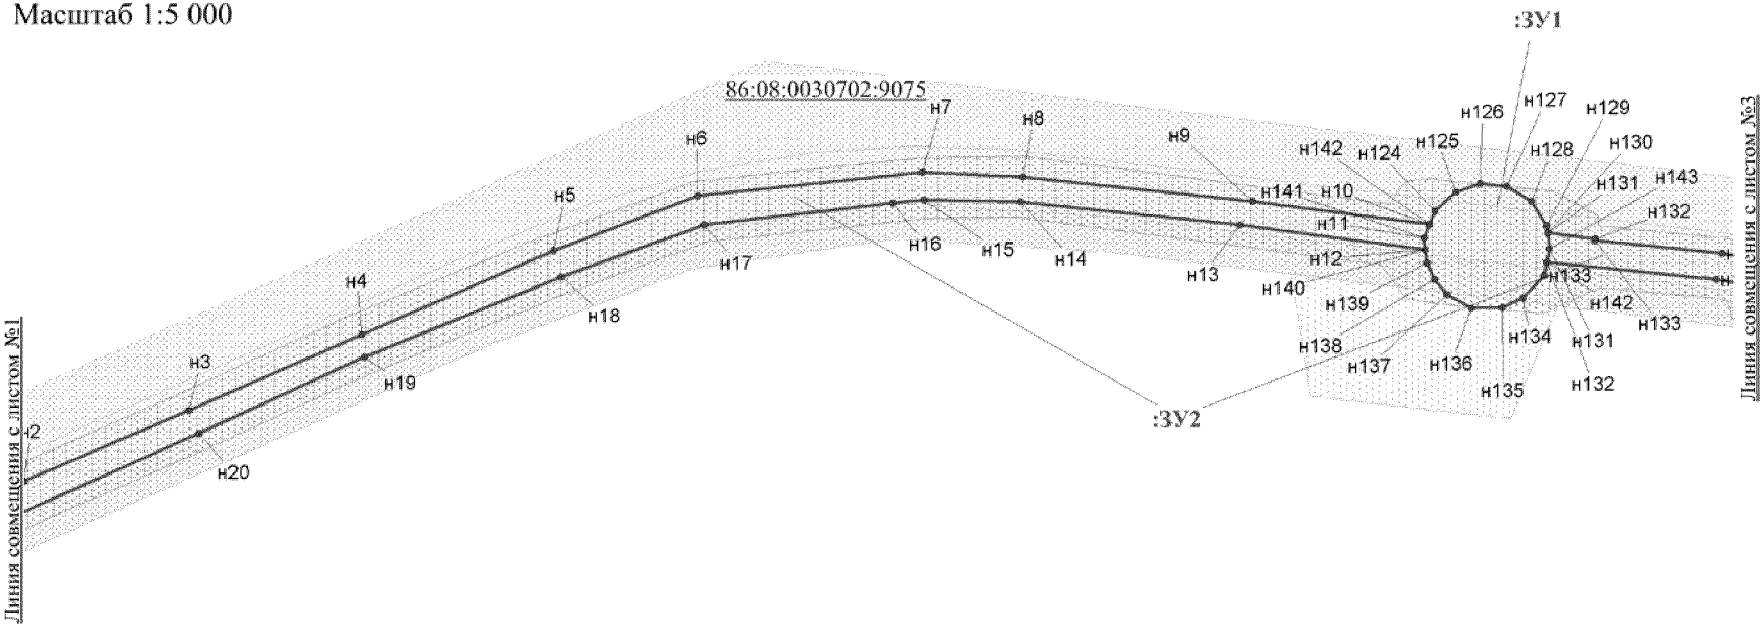


Лист 2 из 9

Проект межевания территории
для размещения линейного объекта регионального значения
Ханты-Мансийского автономного округа – Югры
«Нефтегазосборный трубопровод от ЦПС «Соровский»
до пересечения с коридором коммуникаций кустов №№ 12, 15»
Землепользователь: ООО «Соровскнефть»
Система координат МСК-86 (3 зона)
Масштаб 1:5 000

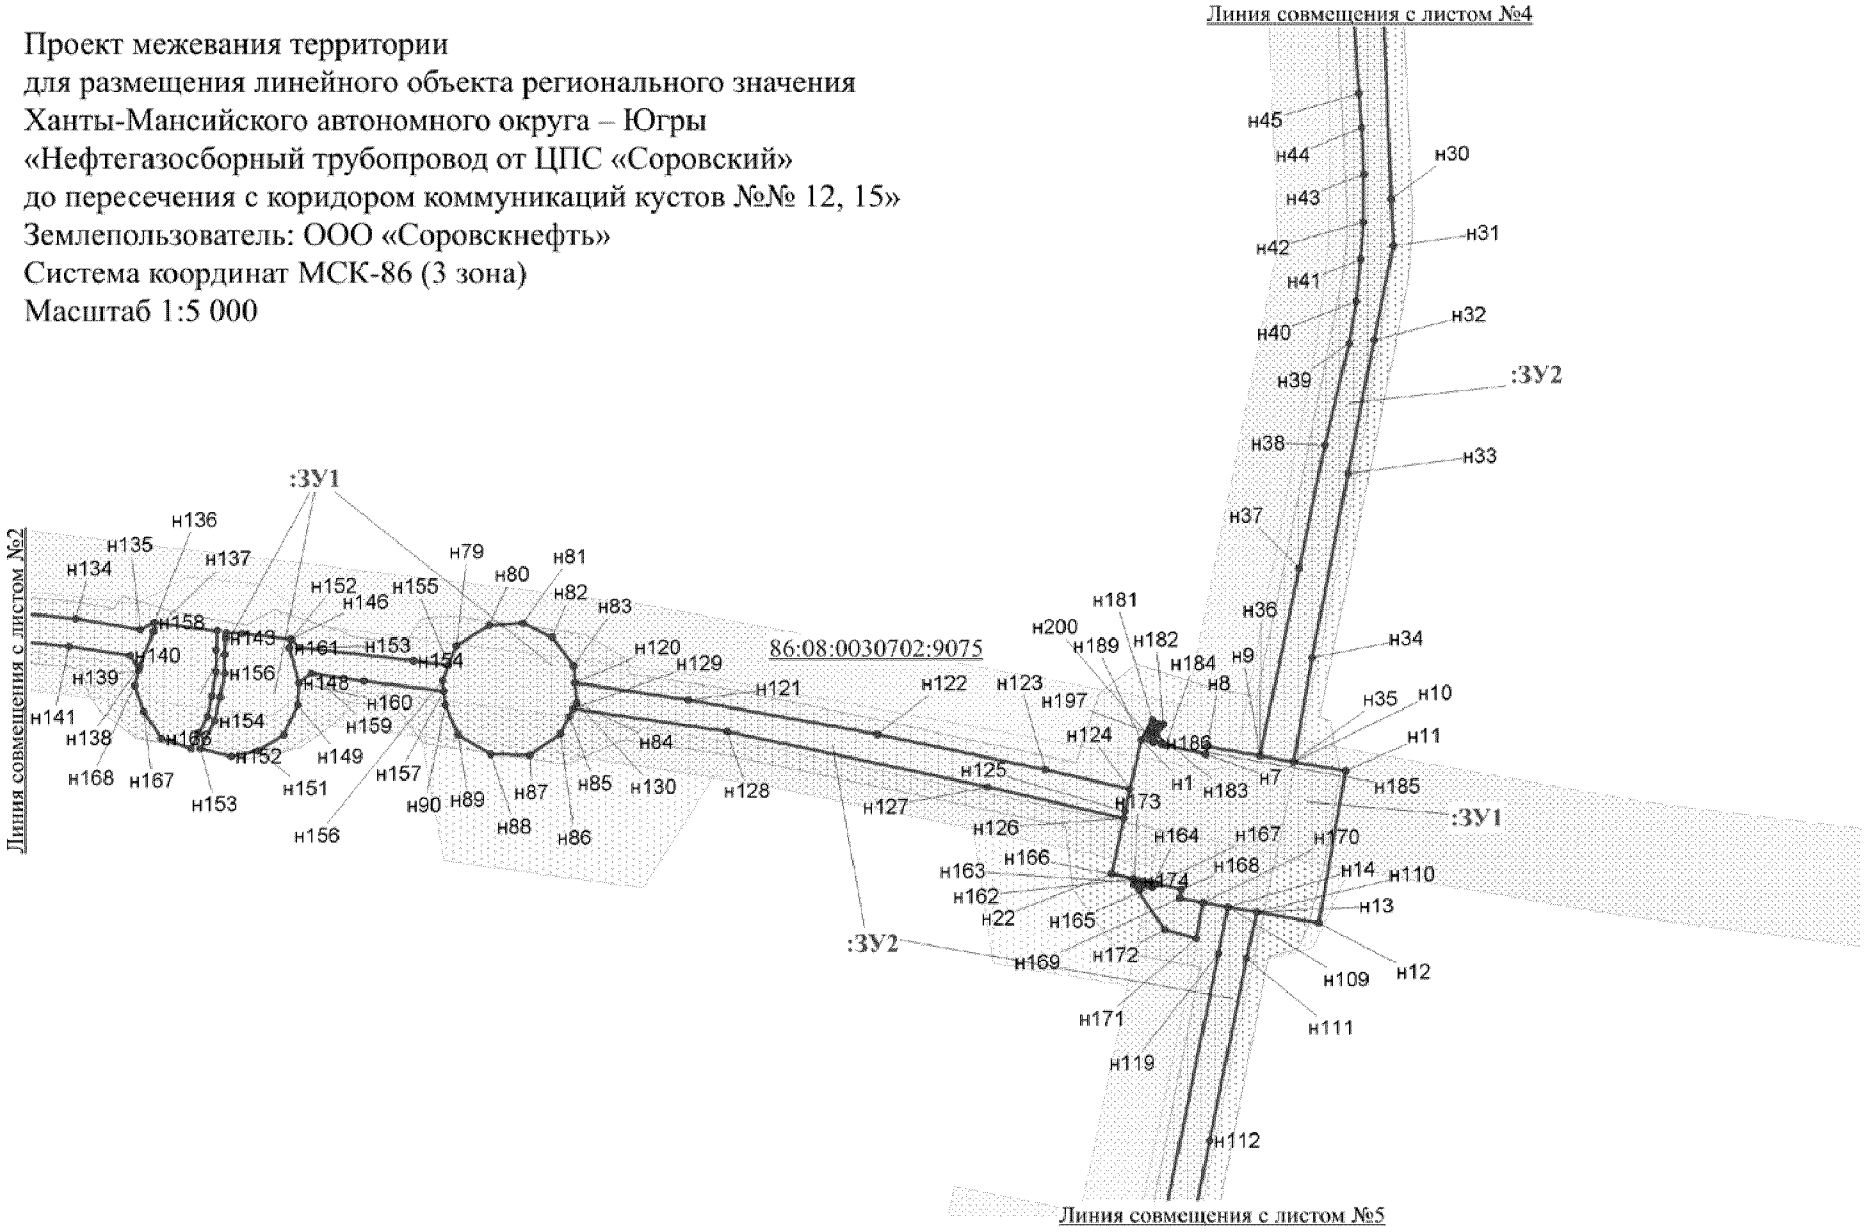

Лист 3 из 9

Проект межевания территории
для размещения линейного объекта регионального значения
Ханты-Мансийского автономного округа – Югры
«Нефтегазосборный трубопровод от ЦПС «Соровский»
до пересечения с коридором коммуникаций кустов №№ 12, 15»
Землепользователь: ООО «Соровскнефть»
Система координат МСК-86 (3 зона)
Масштаб 1:5 000

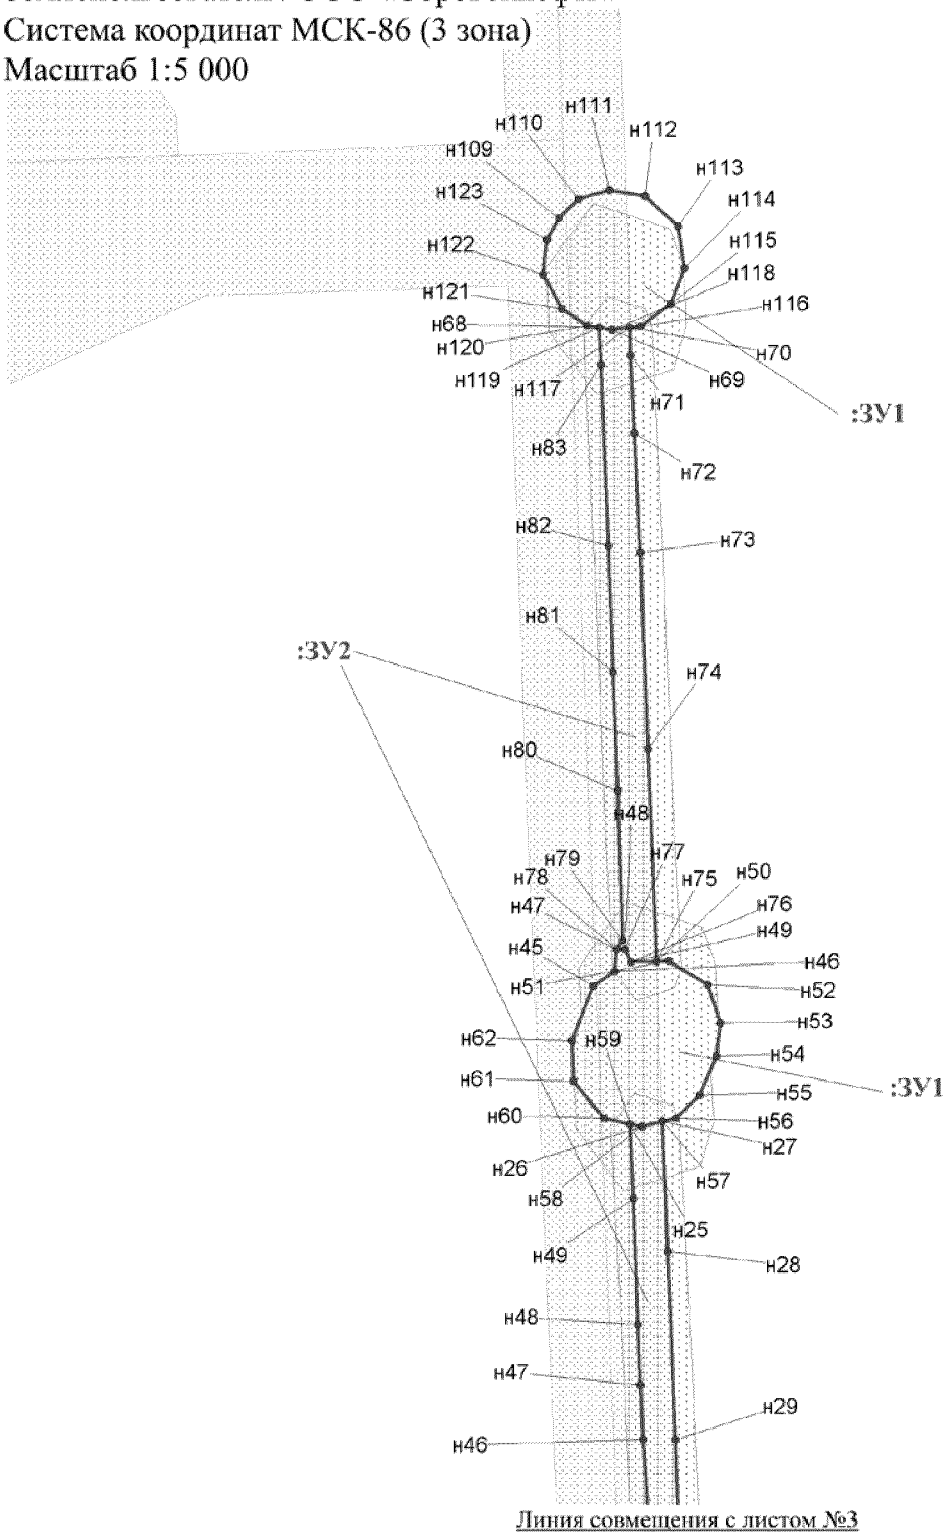

Линия совмещения с листом №3

Проект межевания территории
для размещения линейного объекта регионального значения
Ханты-Мансийского автономного округа – Югры
«Нефтегазосборный трубопровод от ЦПС «Соровский»
до пересечения с коридором коммуникаций кустов №№ 12, 15»
Землепользователь: ООО «Соровскнефть»
Система координат МСК-86 (3 зона)
Масштаб 1:5 000


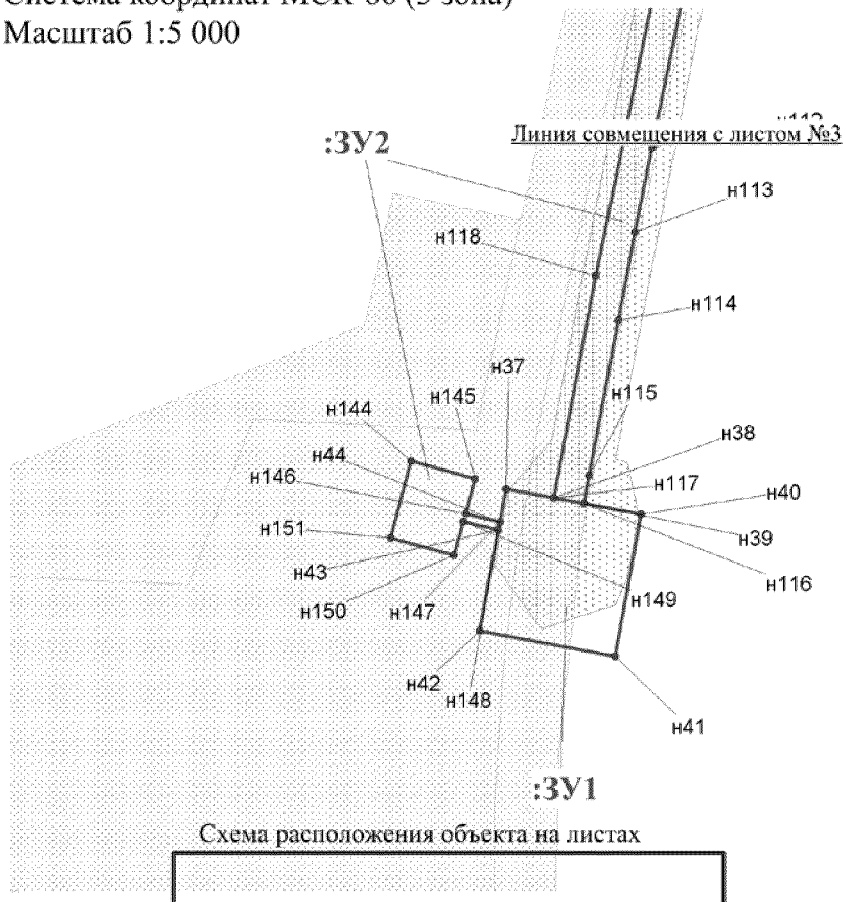


Схема расположения объекта на листах

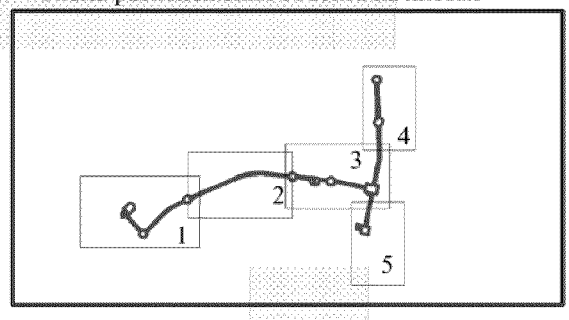

Условные обозначения:

:ЗУ1	обозначение номера образуемого земельного участка
	испрашиваемые земельные участки на землях лесного фонда
н1	точка поворота границы земельного участка устанавливаемой при проведении кадастровых работ
	земельные участки, согласно сведениям государственного кадастра недвижимости
	земельные участки, предоставленные в аренду ООО "Соровскнефть"
	охранная зона проектируемого объекта
86:08:0030702:9075	Кадастровый номер земельного участка, внесенного в ГКН.

Лист 5 из 9

Проект межевания территории
для размещения линейного объекта регионального значения
Ханты-Мансийского автономного округа – Югры
«Нефтегазосборный трубопровод от ЦПС «Соровский»
до пересечения с коридором коммуникаций кустов №№ 12, 15»
Землепользователь: ООО «Соровскнефть»
Система координат МСК-86 (3 зона)

Каталог координат границ образуемого земельного участка 86:08:0030702:ЗУ1

Точка	X	Y
1	816 568,24	3 485 271,63
2	816 566,06	3 485 281,50
3	816 567,17	3 485 281,82
4	816 565,58	3 485 287,30
5	816 564,82	3 485 287,13
6	816 564,01	3 485 290,80
7	816 557,32	3 485 321,04
8	816 563,23	3 485 322,09
9	816 556,01	3 485 362,65
10	816 551,43	3 485 388,33
11	816 544,28	3 485 428,42
12	816 428,12	3 485 407,73
13	816 436,59	3 485 360,14
14	816 440,48	3 485 338,28
15	816 447,05	3 485 301,40
16	816 453,86	3 485 302,62
17	816 458,39	3 485 282,09
18	816 455,47	3 485 280,53
19	816 455,98	3 485 279,57
20	816 458,64	3 485 280,98
21	816 459,26	3 485 278,19
22	816 465,72	3 485 248,96
23	816 232,52	3 481 966,97
24	816 310,28	3 482 046,86
25	816 303,07	3 482 053,88
26	816 305,81	3 482 068,17
27	816 300,59	3 482 088,92
28	816 283,62	3 482 109,45
29	816 260,48	3 482 117,78
30	816 240,43	3 482 114,86
31	816 234,34	3 482 120,79
32	816 156,56	3 482 040,89
33	816 181,03	3 482 017,07
34	816 188,17	3 482 010,12
35	816 202,46	3 481 996,22
36	816 209,84	3 481 989,02
37	816 003,84	3 485 214,20
38	815 997,03	3 485 250,28
39	815 992,77	3 485 272,89
40	815 984,56	3 485 316,38
41	815 877,44	3 485 296,19

Точка	X	Y
42	815 896,73	3 485 193,98
43	815 972,91	3 485 208,35
44	815 978,90	3 485 209,49
45	817 454,06	3 485 398,01
46	817 464,86	3 485 413,70
47	817 480,82	3 485 414,93
48	817 481,00	3 485 420,94
49	817 471,40	3 485 425,44
50	817 472,02	3 485 443,97
51	817 472,30	3 485 452,82
52	817 454,90	3 485 481,57
53	817 426,87	3 485 490,85
54	817 403,02	3 485 487,59
55	817 374,54	3 485 475,45
56	817 357,70	3 485 458,19
57	817 355,27	3 485 448,54
58	817 351,47	3 485 433,44
59	817 353,49	3 485 424,45
60	817 357,77	3 485 405,44
61	817 384,70	3 485 383,70
62	817 414,26	3 485 382,34
63	815 928,19	3 482 203,04
64	815 934,52	3 482 214,25
65	815 940,98	3 482 228,77
66	815 940,98	3 482 245,34
67	815 932,16	3 482 265,50
68	815 915,60	3 482 280,10
69	815 904,48	3 482 286,32
70	815 876,55	3 482 289,50
71	815 850,64	3 482 271,36
72	815 840,02	3 482 250,60
73	815 838,79	3 482 225,26
74	815 850,58	3 482 204,63
75	815 867,42	3 482 191,12
76	815 886,83	3 482 185,85
77	815 905,71	3 482 187,68
78	815 919,57	3 482 196,71
79	816 640,06	3 484 747,94
80	816 655,87	3 484 772,67
81	816 657,44	3 484 798,49
82	816 646,77	3 484 821,03

Точка	X	Y
83	816 625,07	3 484 837,45
84	816 596,62	3 484 839,59
85	816 585,86	3 484 834,08
86	816 572,75	3 484 827,36
87	816 556,53	3 484 803,57
88	816 557,13	3 484 773,95
89	816 571,92	3 484 748,84
90	816 594,70	3 484 739,30
91	816 613,49	3 484 737,11
92	816 390,26	3 482 798,15
93	816 405,29	3 482 819,97
94	816 408,40	3 482 844,32
95	816 400,04	3 482 866,35
96	816 388,77	3 482 877,98
97	816 377,47	3 482 884,53
98	816 367,28	3 482 888,23
99	816 363,47	3 482 889,62
100	816 337,46	3 482 886,58
101	816 315,57	3 482 870,01
102	816 306,89	3 482 847,60
103	816 306,76	3 482 821,84
104	816 322,69	3 482 800,58
105	816 327,49	3 482 797,73
106	816 339,20	3 482 790,80
107	816 348,50	3 482 788,97
108	816 361,72	3 482 786,35
109	818 013,64	3 485 372,83
110	818 027,48	3 485 386,88
111	818 033,87	3 485 409,93
112	818 029,91	3 485 435,75
113	818 007,52	3 485 459,75
114	817 977,26	3 485 464,61
115	817 950,83	3 485 454,33
116	817 934,64	3 485 432,28
117	817 933,80	3 485 424,74
118	817 932,33	3 485 411,67
119	817 933,88	3 485 402,15
120	817 935,20	3 485 393,92
121	817 947,40	3 485 375,15
122	817 972,44	3 485 361,67
123	817 997,85	3 485 364,05

Проект межевания территории
для размещения линейного объекта регионального значения
Ханты-Мансийского автономного округа – Югры
«Нефтегазосборный трубопровод от ЦПС «Соровский»
до пересечения с коридором коммуникаций кустов №№ 12, 15»
Землепользователь: ООО «Соровскнефть»
Система координат МСК-86 (3 зона)

Каталог координат границ образуемого земельного участка 86:08:0030702:ЗУ1

Точка	X	Y
124	816 695,70	3 484 222,79
125	816 710,90	3 484 239,83
126	816 717,44	3 484 259,78
127	816 715,29	3 484 281,05
128	816 703,31	3 484 301,60
129	816 683,08	3 484 314,01
130	816 677,63	3 484 314,55
131	816 664,62	3 484 315,81
132	816 653,49	3 484 313,81
133	816 642,64	3 484 311,85
134	816 624,50	3 484 294,29
135	816 616,72	3 484 277,46
136	816 616,27	3 484 252,37
137	816 627,53	3 484 232,35
138	816 639,49	3 484 222,58
139	816 652,97	3 484 216,29
140	816 663,92	3 484 215,20
141	816 673,43	3 484 214,24
142	816 684,56	3 484 218,52
143	816 646,29	3 484 570,70
144	816 649,80	3 484 571,54
145	816 649,57	3 484 583,66
146	816 645,24	3 484 621,04
147	816 638,33	3 484 619,80
148	816 611,66	3 484 627,04
149	816 594,90	3 484 626,04
150	816 572,21	3 484 615,63
151	816 559,89	3 484 595,61
152	816 555,64	3 484 575,52
153	816 561,28	3 484 551,84
154	816 582,68	3 484 562,72
155	816 600,89	3 484 566,71
156	816 619,01	3 484 570,20
157	816 633,29	3 484 570,26
158	816 658,07	3 484 516,46
159	816 651,43	3 484 564,63
160	816 636,86	3 484 563,82
161	816 620,24	3 484 564,01
162	816 601,70	3 484 560,48
163	816 585,98	3 484 557,02
164	816 573,48	3 484 550,41
165	816 561,32	3 484 544,76
166	816 569,24	3 484 521,91
167	816 589,67	3 484 508,48
168	816 609,75	3 484 501,08
169	816 624,95	3 484 505,58
170	816 651,09	3 484 516,16
171	816 580,40	3 485 279,92
172	816 579,80	3 485 282,86
173	816 578,21	3 485 286,09
174	816 577,17	3 485 285,54
175	816 573,77	3 485 280,96
176	816 573,84	3 485 279,45
177	816 577,46	3 485 279,33
178	816 460,33	3 485 269,95
179	816 459,74	3 485 272,89
180	816 458,14	3 485 276,12
181	816 457,10	3 485 275,57
182	816 453,70	3 485 270,99
183	816 453,77	3 485 269,48
184	816 457,39	3 485 269,36
185	816 573,80	3 485 277,49
186	816 572,85	3 485 279,25
187	816 571,10	3 485 278,28
188	816 572,06	3 485 276,54

Каталог координат границ образуемого земельного участка 86:08:0030702:ЗУ2

Точка	X	Y
1	816 416,98	3 482 941,61
2	816 475,21	3 483 075,08
3	816 533,12	3 483 209,10
4	816 594,93	3 483 350,15
5	816 662,92	3 483 505,97
6	816 707,65	3 483 623,27
7	816 726,94	3 483 805,93
8	816 722,96	3 483 887,39
9	816 702,98	3 484 074,83
10	816 684,56	3 484 218,52
11	816 673,43	3 484 214,24
12	816 663,92	3 484 215,20
13	816 684,17	3 484 064,19
14	816 702,81	3 483 886,01
15	816 704,21	3 483 807,34
16	816 701,77	3 483 781,94
17	816 684,10	3 483 628,74
18	816 641,54	3 483 512,33
19	816 576,35	3 483 352,26
20	816 514,25	3 483 216,95
21	816 395,06	3 482 951,42
22	816 367,28	3 482 888,23
23	816 377,47	3 482 884,53
24	816 388,77	3 482 877,98
25	817 353,49	3 485 424,45
26	817 351,47	3 485 433,44
27	817 355,27	3 485 448,54
28	817 260,46	3 485 452,25
29	817 123,41	3 485 457,62
30	816 982,14	3 485 463,15
31	816 946,58	3 485 464,55
32	816 874,12	3 485 450,08
33	816 771,79	3 485 429,91
34	816 630,80	3 485 402,50
35	816 551,43	3 485 388,33
36	816 556,01	3 485 362,65
37	816 699,34	3 485 392,80
38	816 793,62	3 485 412,06
39	816 871,54	3 485 430,81
40	816 903,71	3 485 436,19

Проект межевания территории
для размещения линейного объекта регионального значения
Ханты-Мансийского автономного округа – Югры
«Нефтегазосборный трубопровод от ЦПС «Соровский»
до пересечения с коридором коммуникаций кустов №№ 12, 15»
Землепользователь: ООО «Соровскнефть»
Система координат МСК-86 (3 зона)

Каталог координат границ образуемого земельного участка 86:08:0030702:ЗУ2

Точка	X	Y
41	816 935,65	3 485 439,90
42	816 964,04	3 485 441,70
43	817 000,83	3 485 442,14
44	817 036,55	3 485 440,38
45	817 062,97	3 485 438,42
46	817 123,44	3 485 434,22
47	817 163,14	3 485 432,33
48	817 207,39	3 485 430,44
49	817 299,32	3 485 427,14
50	816 120,50	3 482 455,88
51	816 218,60	3 482 554,51
52	816 255,28	3 482 610,88
53	816 289,70	3 482 666,69
54	816 348,50	3 482 788,97
55	816 339,20	3 482 790,80
56	816 327,49	3 482 797,73
57	816 304,66	3 482 748,94
58	816 269,64	3 482 678,15
59	816 222,64	3 482 602,06
60	816 213,79	3 482 588,63
61	816 199,28	3 482 569,98
62	816 106,22	3 482 470,82
63	816 046,02	3 482 410,71
64	815 980,39	3 482 344,75
65	815 915,60	3 482 280,10
66	815 932,16	3 482 265,50
67	816 035,82	3 482 369,02
68	817 933,88	3 485 402,15
69	817 932,33	3 485 411,67
70	817 933,79	3 485 424,74
71	817 913,54	3 485 424,96
72	817 856,99	3 485 427,92
73	817 770,20	3 485 432,30
74	817 626,62	3 485 437,91
75	817 472,02	3 485 443,97
76	817 471,40	3 485 425,44
77	817 481,00	3 485 420,94
78	817 480,82	3 485 414,93
79	817 487,08	3 485 418,98
80	817 596,32	3 485 415,88
81	817 682,99	3 485 412,47
82	817 774,92	3 485 408,97
83	817 906,82	3 485 403,63
84	816 188,13	3 481 959,87
85	816 196,22	3 481 968,14
86	816 198,09	3 481 976,46
87	816 209,84	3 481 989,02
88	816 181,03	3 482 017,07
89	816 178,14	3 482 019,89
90	816 176,77	3 482 018,54
91	816 175,59	3 482 017,28
92	816 173,00	3 482 014,10
93	816 169,01	3 482 008,58
94	816 168,98	3 481 999,52
95	816 155,39	3 481 986,08
96	816 147,06	3 482 003,94
97	815 934,52	3 482 214,25
98	815 928,19	3 482 203,04
99	815 919,57	3 482 196,71
100	816 131,15	3 481 987,34
101	816 134,80	3 481 975,81
102	816 121,49	3 481 962,30
103	816 125,33	3 481 966,19
104	816 118,46	3 481 959,23
105	816 112,79	3 481 953,50
106	816 126,71	3 481 956,11
107	816 163,36	3 481 941,77
108	816 179,14	3 481 957,34
109	816 440,48	3 485 338,28
110	816 436,59	3 485 360,14
111	816 400,79	3 485 352,53
112	816 261,41	3 485 324,21
113	816 197,87	3 485 311,40
114	816 131,24	3 485 298,96
115	816 013,97	3 485 276,89
116	815 992,77	3 485 272,89
117	815 997,03	3 485 250,28
118	816 164,63	3 485 281,80
119	816 404,90	3 485 331,02
120	816 611,79	3 484 838,45
121	816 598,58	3 484 925,30
122	816 572,45	3 485 069,96
123	816 545,53	3 485 198,29
124	816 530,70	3 485 263,33
125	816 513,44	3 485 259,53
126	816 508,26	3 485 258,37
127	816 532,04	3 485 154,19
128	816 574,55	3 484 954,80
129	816 591,89	3 484 837,17
130	816 596,62	3 484 839,59
131	816 677,63	3 484 314,55
132	816 672,74	3 484 353,08
133	816 671,18	3 484 352,88
134	816 660,82	3 484 456,56
135	816 652,46	3 484 505,77
136	816 658,07	3 484 516,46
137	816 651,09	3 484 516,16
138	816 624,95	3 484 505,58
139	816 621,77	3 484 504,64
140	816 632,54	3 484 497,99
141	816 639,71	3 484 451,35
142	816 653,49	3 484 313,81
143	816 664,62	3 484 315,81
144	816 024,83	3 485 142,65
145	816 011,52	3 485 190,87
146	815 985,04	3 485 183,55
147	815 978,90	3 485 209,49
148	815 972,91	3 485 208,35
149	815 979,25	3 485 181,97
150	815 953,68	3 485 174,90
151	815 966,99	3 485 126,70
152	816 645,24	3 484 621,04
153	816 638,90	3 484 627,10
154	816 628,97	3 484 714,76
155	816 625,22	3 484 741,89
156	816 613,49	3 484 737,11
157	816 605,30	3 484 738,07
158	816 613,26	3 484 677,12
159	816 618,83	3 484 636,63
160	816 611,66	3 484 627,04
161	816 638,33	3 484 619,80
162	816 462,02	3 485 265,68
163	816 458,64	3 485 280,98

Проект межевания территории
для размещения линейного объекта регионального значения
Ханты-Мансийского автономного округа – Югры
«Нефтегазосборный трубопровод от ЦПС «Соровский»
до пересечения с коридором коммуникаций кустов №№ 12, 15»
Землепользователь: ООО «Соровскнефть»
Система координат МСК-86 (3 зона)

Каталог координат границ образуемого земельного участка 86:08:0030702:ЗУ2

Точка	X	Y
164	816 455,98	3 485 279,57
165	816 455,47	3 485 280,53
166	816 458,39	3 485 282,09
167	816 458,13	3 485 283,31
168	816 453,86	3 485 302,62
169	816 447,05	3 485 301,41
170	816 443,90	3 485 319,08
171	816 416,39	3 485 314,03
172	816 422,85	3 485 289,74
173	816 457,22	3 485 265,89
174	816 460,33	3 485 269,95
175	816 459,74	3 485 272,89
176	816 458,14	3 485 276,12
177	816 457,10	3 485 275,57
178	816 453,70	3 485 270,99
179	816 453,77	3 485 269,48
180	816 457,39	3 485 269,36
181	816 583,66	3 485 280,53
182	816 580,22	3 485 288,71
183	816 572,84	3 485 283,67
184	816 564,01	3 485 290,76
185	816 564,82	3 485 287,13
186	816 565,58	3 485 287,30
187	816 567,17	3 485 281,82
188	816 566,06	3 485 281,50
189	816 568,24	3 485 271,63
190	816 580,40	3 485 279,92
191	816 579,80	3 485 282,86
192	816 578,21	3 485 286,09
193	816 577,17	3 485 285,54
194	816 573,77	3 485 280,96
195	816 573,84	3 485 279,45
196	816 577,46	3 485 279,33
197	816 573,80	3 485 277,49
198	816 572,85	3 485 279,25
199	816 571,10	3 485 278,28
200	816 572,06	3 485 276,54



Приложение 34
к постановлению Правительства
Ханты-Мансийского
автономного округа – Югры
от 6 мая 2016 года № 136-п

Положение о размещении линейных объектов регионального значения Ханты-Мансийского автономного округа – Югры «Нефтегазосборный трубопровод от ЦПС «Соровский» до пересечения с коридором коммуникаций кустов №№ 12, 15»

I. Размещение объекта

В административном отношении линейный объект регионального значения Ханты-Мансийского автономного округа – Югры «Нефтегазосборный трубопровод от ЦПС «Соровский» до пересечения с коридором коммуникаций кустов №№ 12, 15» (далее – проектируемый объект) расположен на межселенной территорий в границах Восточно-Вуемского лицензионного участка Нефтеюганского района Ханты-Мансийского автономного округа – Югры.

В географическом отношении территория проектируемого объекта находится в 37 километрах от населенного пункта Салым и в 38,5 километрах от населенного пункта Кинтус.

II. Функциональное зонирование территории

Проектируемый объект располагается на землях лесного фонда, находящихся в ведении территориального отдела – Нефтеюганского лесничества (Салымское участковое лесничество).

III. Решение по планировочной организации земельных участков для размещения проектируемого объекта

Расчет параметров полос отводов земельных участков на период строительства и эксплуатации проектируемых объектов производится в соответствии с действующими нормами отвода земель.

Таблица 1.

Площадь земельного участка, необходимая на период строительства и эксплуатации проектируемых объектов

Обозначение земельного участка	Наименование объекта, расположенного в границах контура	Размеры, м		Площадь, га	Категория земель
		длина, м	ширина, м		
:ЗУ1	«Нефтегазосборный трубопровод от ЦПС «Соровский»	сложная конфигурация		**10,3116**	Земли Лесного фонда
:ЗУ2	«Нефтегазосборный трубопровод от ЦПС «Соровский»	сложная конфигурация		**11,4733**	Земли Лесного фонда
Сводная площадь земельных участков, планируемых для размещения проектируемых объектов				**21, 7849 га**	

Координаты границ земельного участка, необходимого для размещения проектируемого объекта, в графических материалах проекта определены в местной системе координат Ханты-Мансийского автономного округа – Югры МСК-86.

IV. Особо охраняемые территории и зоны с особыми условиями использования

Проектируемый объект технологически привязан к объектам сложившейся инфраструктуры Восточно-Вуемского лицензионного участка Соровского месторождения и проходят вдоль существующих объектов обустройства на свободной от застройки территории.

Проектируемый объект пересекает водоохранную зону и прибрежную защитную полосу водного объекта реки Березовая.

Для уменьшения воздействия на водотоки предусмотрены следующие мероприятия:

выполнение строительно-монтажных работ с применением гусеничной техники должно осуществляться в зимний период для уменьшения воздействия строительной техники на растительный береговой покров; в остальные сезоны года строительно-монтажные работы, движение транспорта и строительной техники должно осуществляться только по существующим автомобильным дорогам, зимникам и временным вдольтрассовым проездам;

все отходы защитных материалов, остатки горюче-смазочных материалов тщательно должны собираться в передвижное оборудование (мусоросборники, емкости для сбора отработанных горюче-смазочных материалов) и вывозиться в места, согласованные с соответствующими

муниципальными органами и органами государственной власти Российской Федерации;

после завершения строительства выполняются рекультивационные работы.

Организационный сброс стоков или загрязняющих веществ на поверхность земли и в водотоки не производится. Попадание загрязняющих веществ в водные объекты в результате размыва и выноса ливневыми и талыми водами возможно лишь при неправильном хранении строительных материалов и аварийных утечках дизтоплива работающих механизмов в период строительства.

На всех этапах работ осуществляется входной, операционный и приемочный контроль качества строительства, а также проводится своевременный профилактический осмотр, ремонт и диагностика оборудования, трубопроводов и арматуры.

Ущерб окружающей среде может быть нанесен лишь в аварийных случаях, но для их предотвращения предусмотрены все возможные мероприятия в соответствии с требованиями законодательства Российской Федерации.

В границах участка работ отсутствуют объекты историко-культурного наследия, особо охраняемые природные территории федерального, регионального и местного значения.

Проектируемый объект попадает в границы территорий традиционного природопользования коренных малочисленных народов Севера регионального значения.


В соответствии с пунктом 1 статьи 12 Закона Ханты-Мансийского автономного округа – Югры от 28 декабря 2006 года № 145-оз «О территориях традиционного природопользования коренных малочисленных народов Севера регионального значения в Ханты-Мансийском автономном округе – Югре» проведено согласование размещения проектируемого объекта с субъектом традиционного природопользования.

Ханты-Мансийский автономный округ – Югра
Губернатор

Приложение 35
к постановлению Правительства
Ханты-Мансийского
автономного округа – Югры
от 6 мая 2016 года № 136-п


Основная часть проекта планировки территории
для размещения линейного объекта регионального
значения Ханты-Мансийского автономного округа – Югры
«Обустройство кустов скважин 112, 116, 131, 185, 179, 204.
Северо-Лабатьюганское нефтяное месторождение»
Землепользователь ОАО "Сургутнефтегаз"

Схема расположения листов

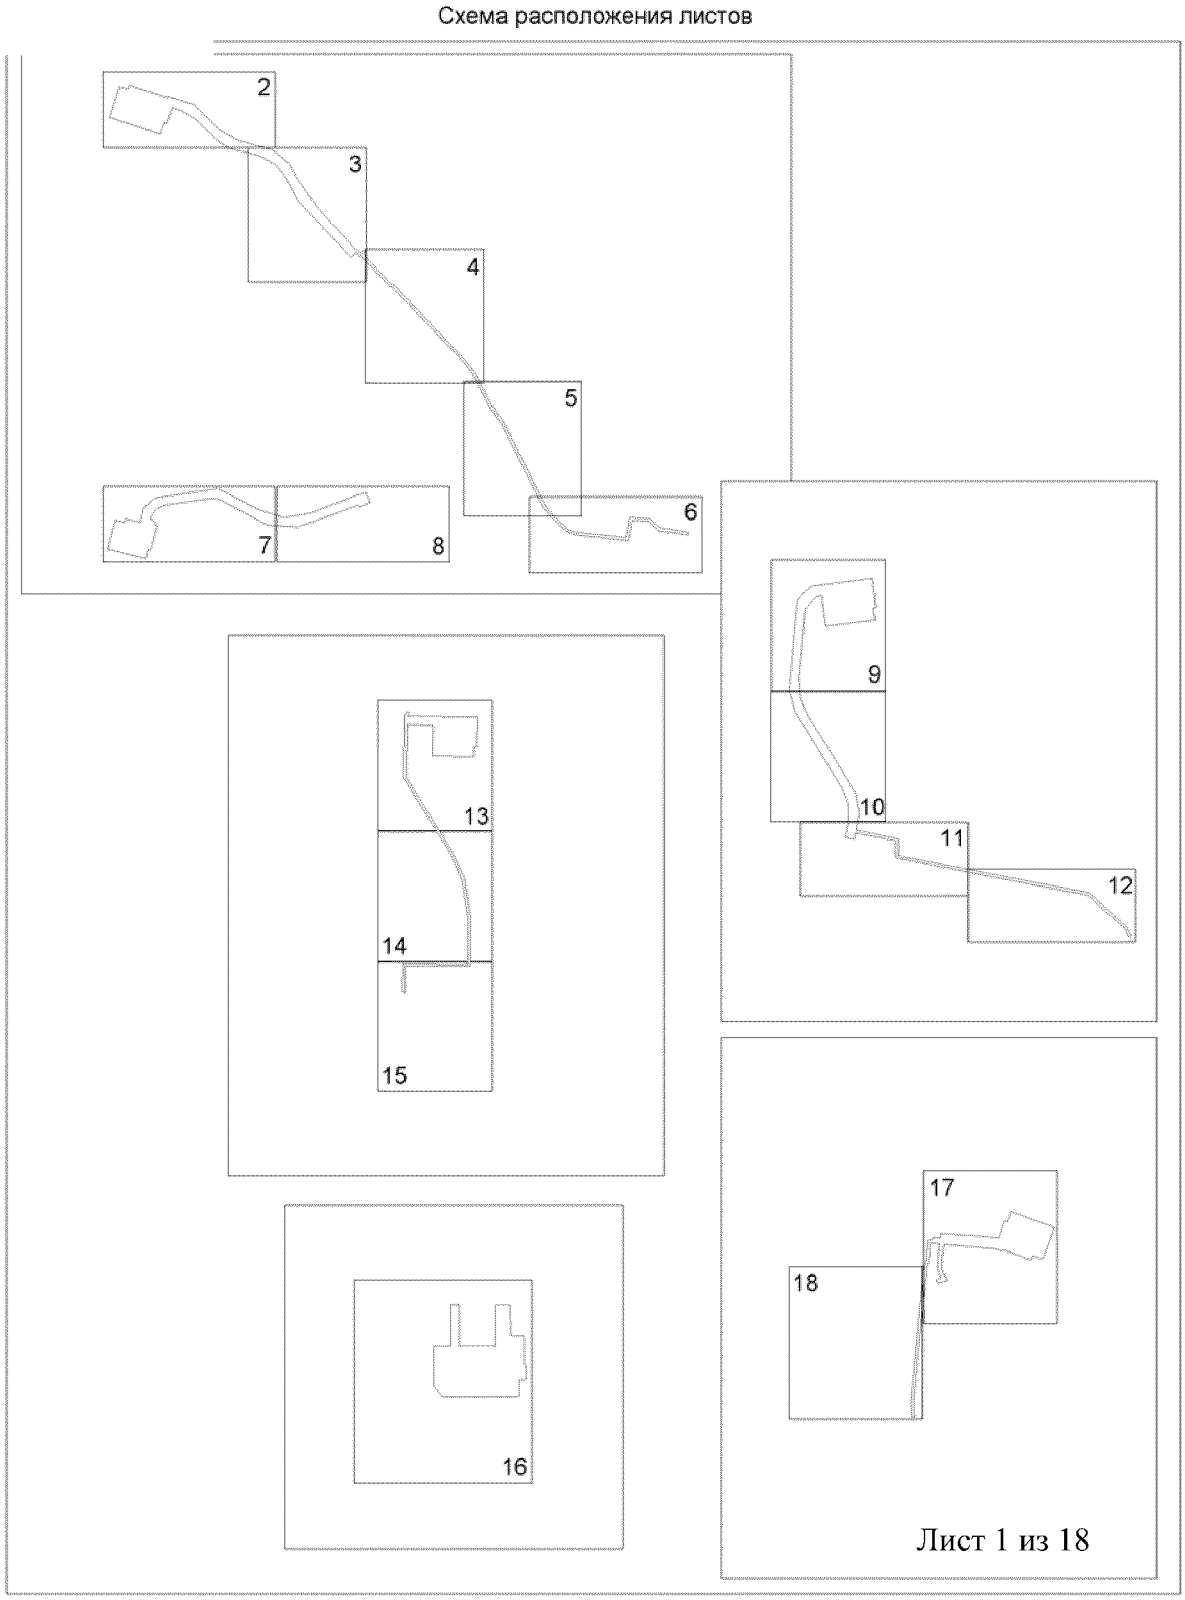

Основная часть проекта планировки территории
для размещения линейного объекта регионального
значения Ханты-Мансийского автономного округа – Югры
«Обустройство кустов скважин 112, 116, 131, 185, 179, 204.
Северо-Лабатьюганское нефтяное месторождение»
Землепользователь ОАО «Сургутнефтегаз»

Масштаб 1:5000

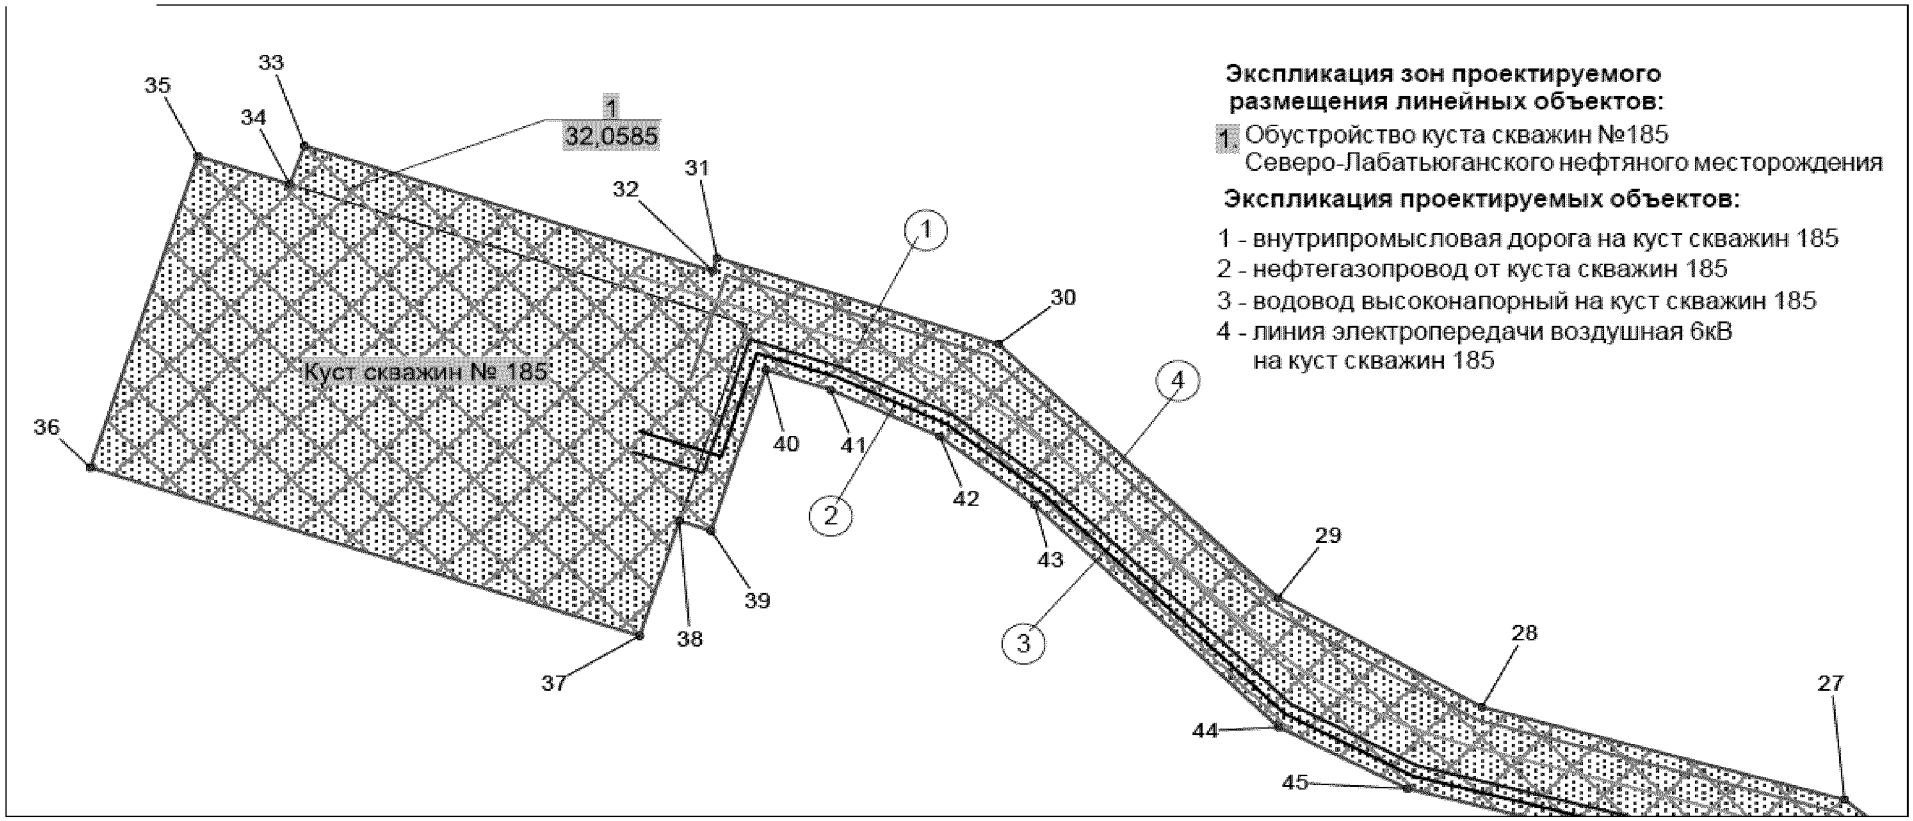


Условные обозначения

- зона планируемого размещения линейных объектов
- 15 точки поворота границы зоны планируемого размещения линейных объектов
- земельные участки, предоставленные в аренду ОАО "Сургутнефтегаз"
- земельные участки, согласно сведениям государственного кадастра недвижимости
- (1) номер линейного объекта
- 1 / 32,0585 га номер зоны планируемого размещения объектов / площадь зоны размещения
- ось проектируемой автомобильной дороги
- ось проектируемого высоконапорного водовода
- ось проектируемого нефтегазопровода
- ось проектируемой ВЛ-6 кВ

Основная часть проекта планировки территории
для размещения линейного объекта регионального
значения Ханты-Мансийского автономного округа – Югры
«Обустройство кустов скважин 112, 116, 131, 185, 179, 204.
Северо-Лабатьюганское нефтяное месторождение»
Землепользователь ОАО "Сургутнефтегаз"

Масштаб 1:5000

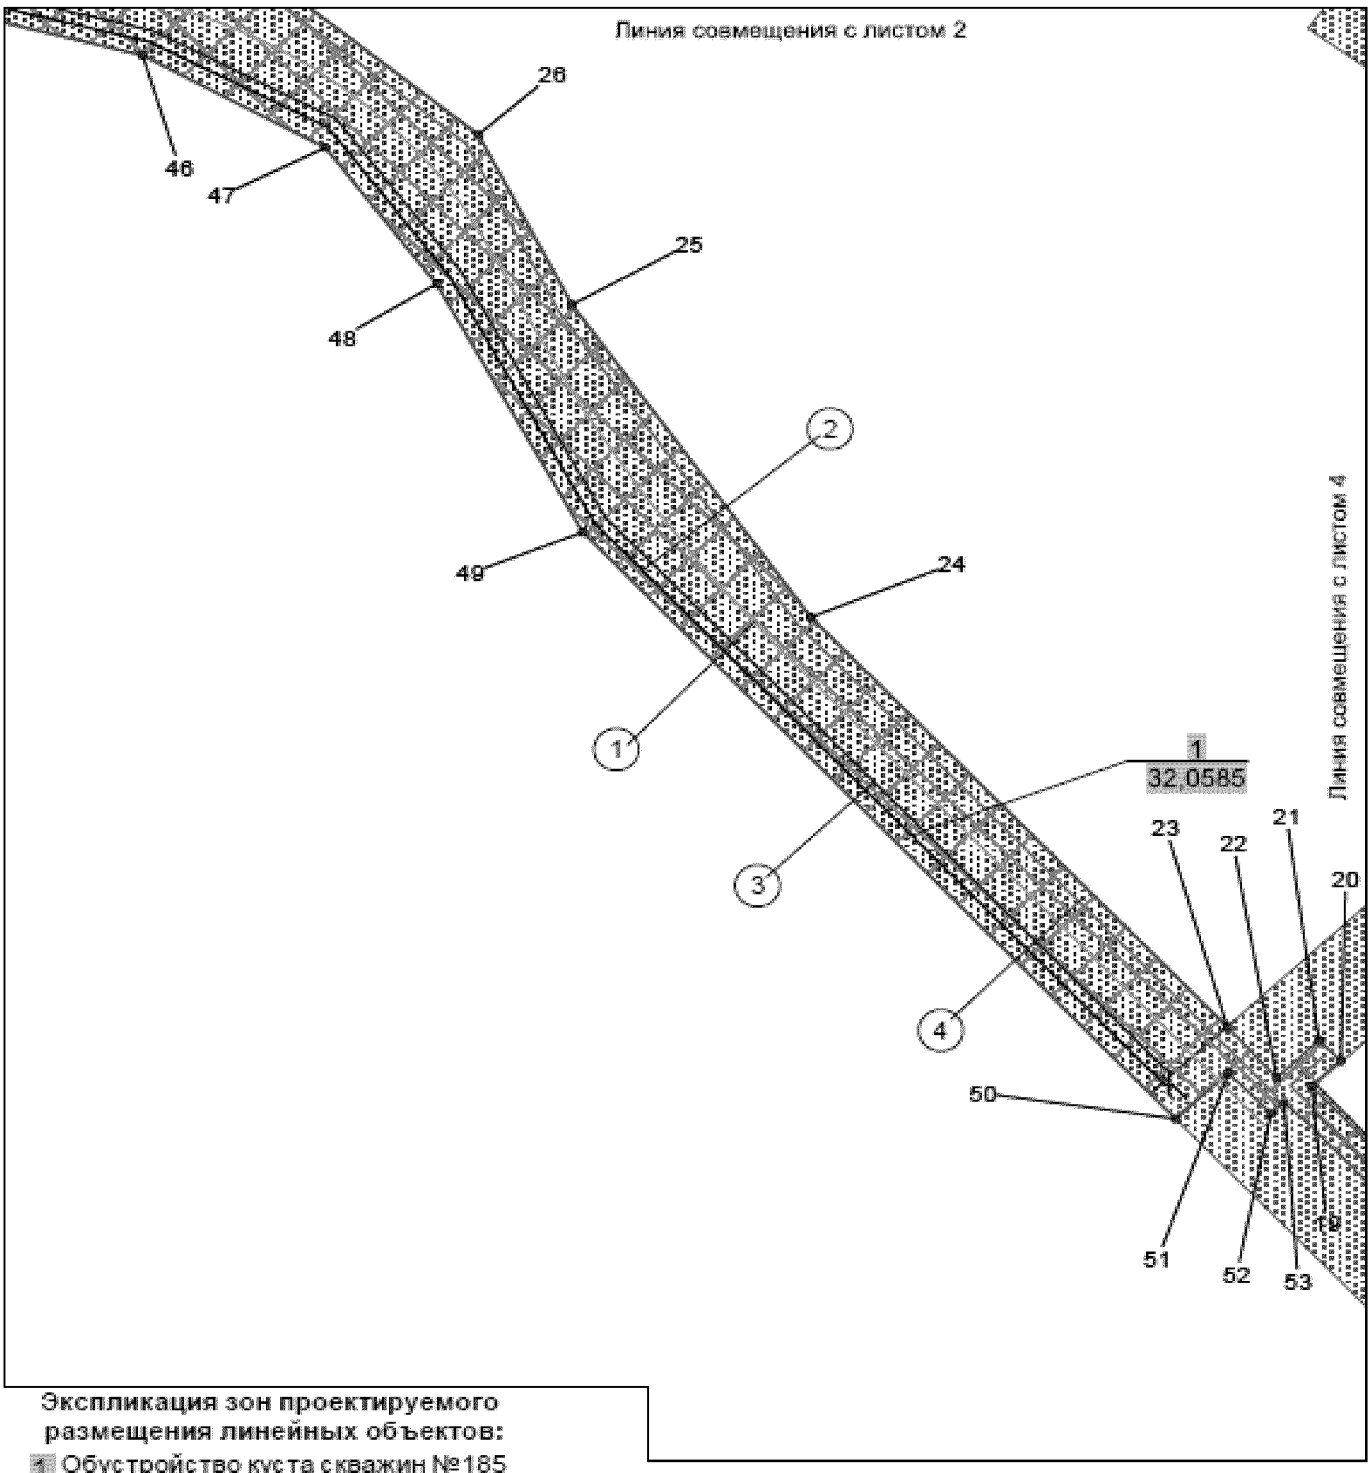

Экспликация зон проектируемого размещения линейных объектов:


1. Обустройство куста скважин №185 Северо-Лабатьюганского нефтяного месторождения

Экспликация проектируемых объектов:

1 - внутрипромысловая дорога на куст скважин 185
2 - нефтегазопровод от куста скважин 185
3 - водовод высоконапорный на куст скважин 185
4 - линия электропередачи воздушная 6кВ на куст скважин 185

Основная часть проекта планировки территории
для размещения линейного объекта регионального
значения Ханты-Мансийского автономного округа – Югры
«Обустройство кустов скважин 112, 116, 131, 185, 179, 204.
Северо-Лабатьюганское нефтяное месторождение»
Землепользователь ОАО "Сургутнефтегаз"

Масштаб 1:5000

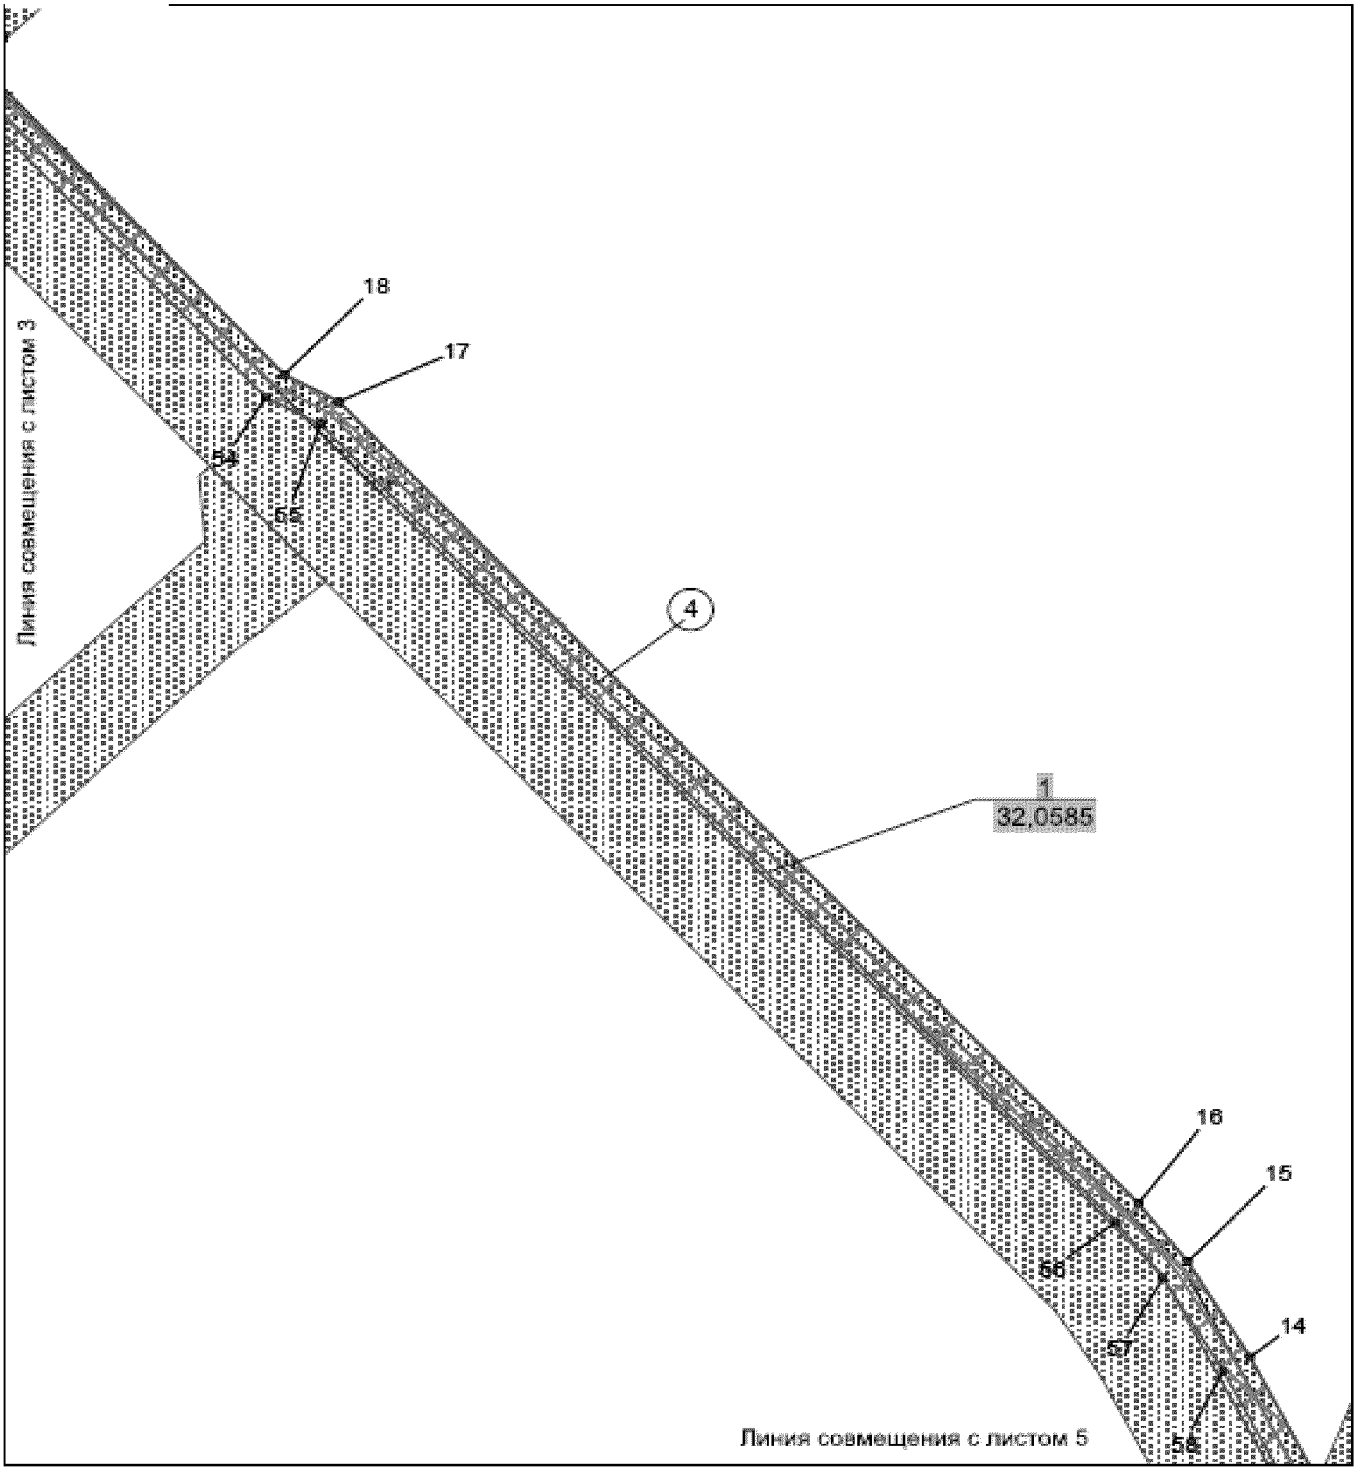


Экспликация зон проектируемого размещения линейных объектов:

1. Обустройство куста скважин №185 Северо-Лабатьюганского нефтяного месторождения

Экспликация проектируемых объектов:

4 - линия электропередачи воздушная 6кВ на куст скважин 185

Основная часть проекта планировки территории
для размещения линейного объекта регионального
значения Ханты-Мансийского автономного округа – Югры
«Обустройство кустов скважин 112, 116, 131, 185, 179, 204.
Северо-Лабатьюганское нефтяное месторождение»
Землепользователь ОАО "Сургутнефтегаз"

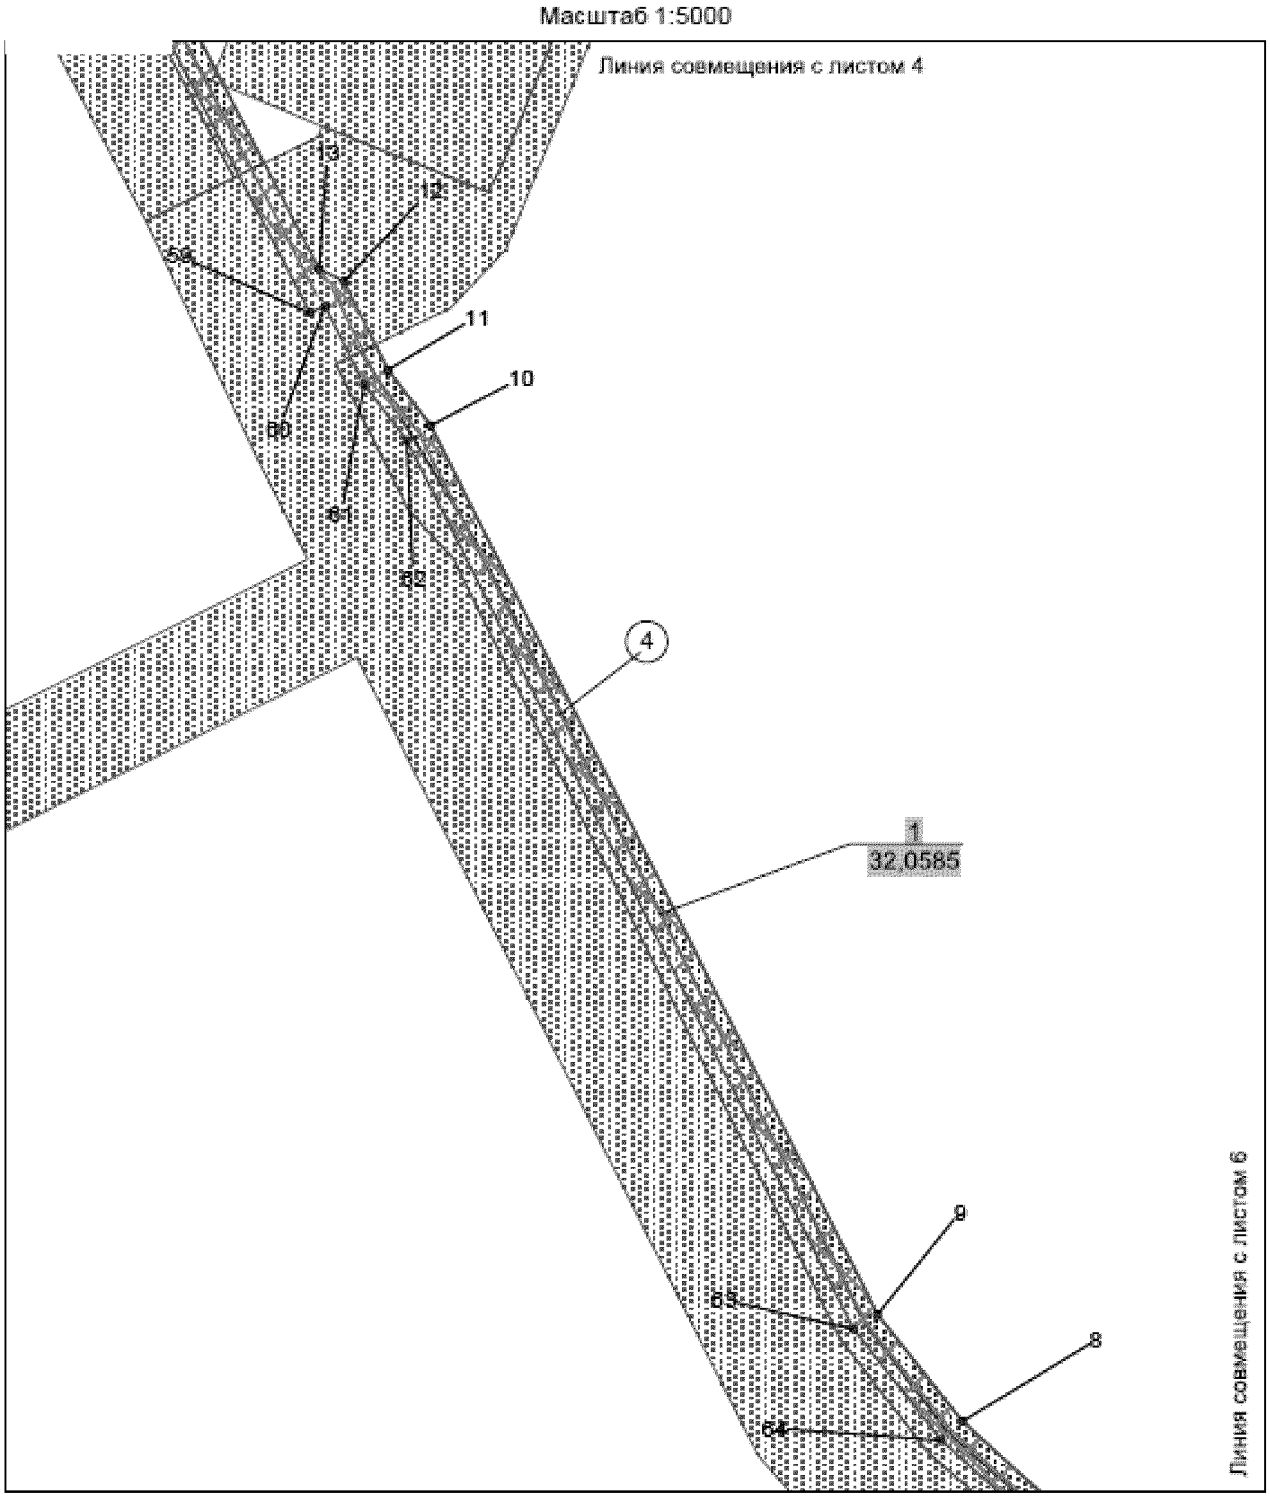

Экспликация зон проектируемого размещения линейных объектов:


1. Обустройство куста скважин №185 Северо-Лабатьюганского нефтяного месторождения

Экспликация проектируемых объектов:

4 - линия электропередачи воздушная 6кВ на куст скважин 185

Основная часть проекта планировки территории
для размещения линейного объекта регионального
значения Ханты-Мансийского автономного округа – Югры
«Обустройство кустов скважин 112, 116, 131, 185, 179, 204.
Северо-Лабатьюганское нефтяное месторождение»
Землепользователь ОАО "Сургутнефтегаз"

Масштаб 1:5000

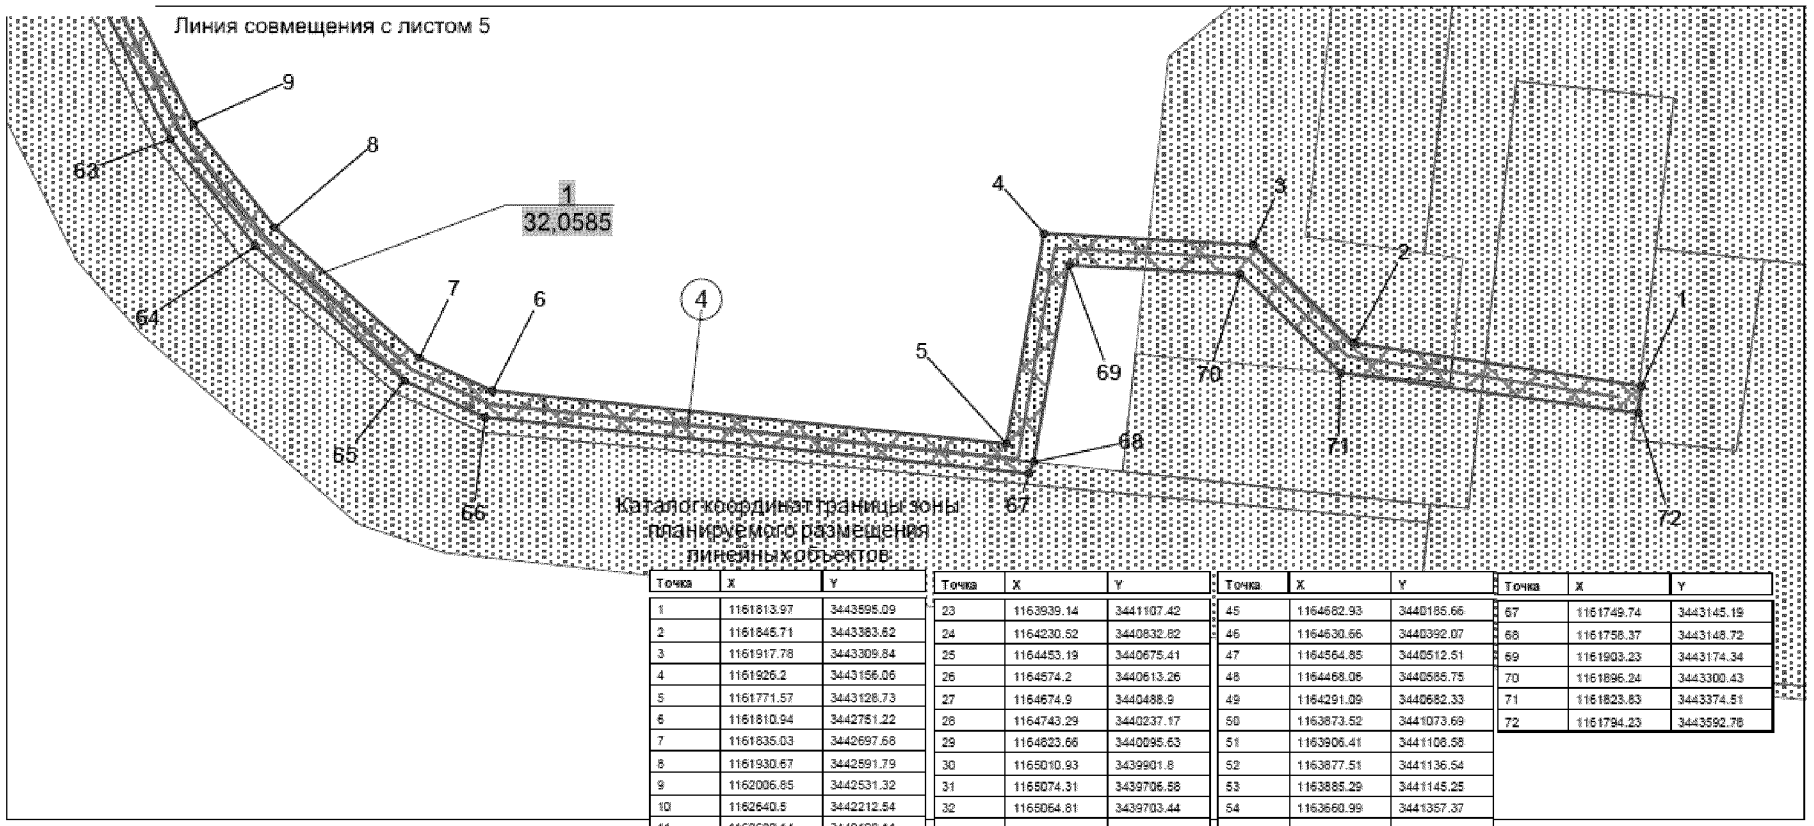

Точка	X	Y
1	1161813.97	3443595.09
2	1161845.71	3443383.62
3	1161917.78	3443309.84
4	1161926.2	3443156.06
5	1161771.57	3443128.73
6	1161810.94	3442751.22
7	1161835.03	3442697.66
8	1161930.67	3442591.79
9	1162006.85	3442531.32
10	1162640.5	3442212.54
11	1162680.14	3442162.11
12	1162743.29	3442150.53
13	1162751.94	3442132.85
14	1162981.58	3442013.48
15	1163048.68	3441972.16
16	1163090.45	3441939.19
17	1163658.38	3441405.84
18	1163677.18	3441369.61
19	1163897.05	3441163.12
20	1163915.19	3441162.56
21	1163929.58	3441166.37
22	1163902.99	3441140.24

Точка	X	Y
23	1163939.14	3441107.42
24	1164230.52	3440832.82
25	1164453.19	3440675.41
26	1164574.2	3440613.26
27	1164674.9	3440488.9
28	1164743.29	3440237.17
29	1164823.66	3440095.53
30	1165010.93	3439901.8
31	1165074.31	3439706.58
32	1165064.81	3439703.44
33	1165156.84	3439420.13
34	1165128.64	3439410.13
35	1165149.47	3439346.01
36	1164919.66	3439271.47
37	1164796.7	3439652.63
38	1164680.35	3439680.34
39	1164873.2	3439702.47
40	1164991.72	3439740.7
41	1164977.23	3439785.48
42	1164942.77	3439861
43	1164892.36	3439926.76
44	1164728.63	3440096.15

Точка	X	Y
45	1164682.93	3440185.66
46	1164630.66	3440392.07
47	1164564.85	3440512.51
48	1164468.06	3440585.75
49	1164291.09	3440682.33
50	1163873.52	3441073.69
51	1163906.41	3441106.58
52	1163877.51	3441136.54
53	1163885.29	3441145.25
54	1163660.99	3441357.37
55	1163642.2	3441393.6
56	1163077.39	3441924.03
57	1163037.2	3441955.73
58	1162971.7	3441996.07
59	1162720.91	3442126.5
60	1162725.53	3442137.04
61	1162569.48	3442165.08
62	1162629.82	3442195.53
63	1161996.02	3442514.37
64	1161916.94	3442577.15
65	1161818.07	3442686.61
66	1161791.39	3442745.95

Точка	X	Y
67	1161749.74	3443145.19
68	1161758.37	3443148.72
69	1161903.23	3443174.34
70	1161896.24	3443300.43
71	1161823.83	3443374.51
72	1161794.23	3443592.76

Экспликация зон проектируемого размещения линейных объектов:


1 - Обустройство куста скважин №185 Северо-Лабатьюганского нефтяного месторождения

Экспликация проектируемых объектов:

4 - линия электропередачи воздушная 6кВ на куст скважин 185

Основная часть проекта планировки территории
для размещения линейного объекта регионального
значения Ханты-Мансийского автономного округа – Югры
«Обустройство кустов скважин 112, 116, 131, 185, 179, 204.
Северо-Лабатьюганское нефтяное месторождение»
Землепользователь ОАО "Сургутнефтегаз"

Масштаб 1:5000

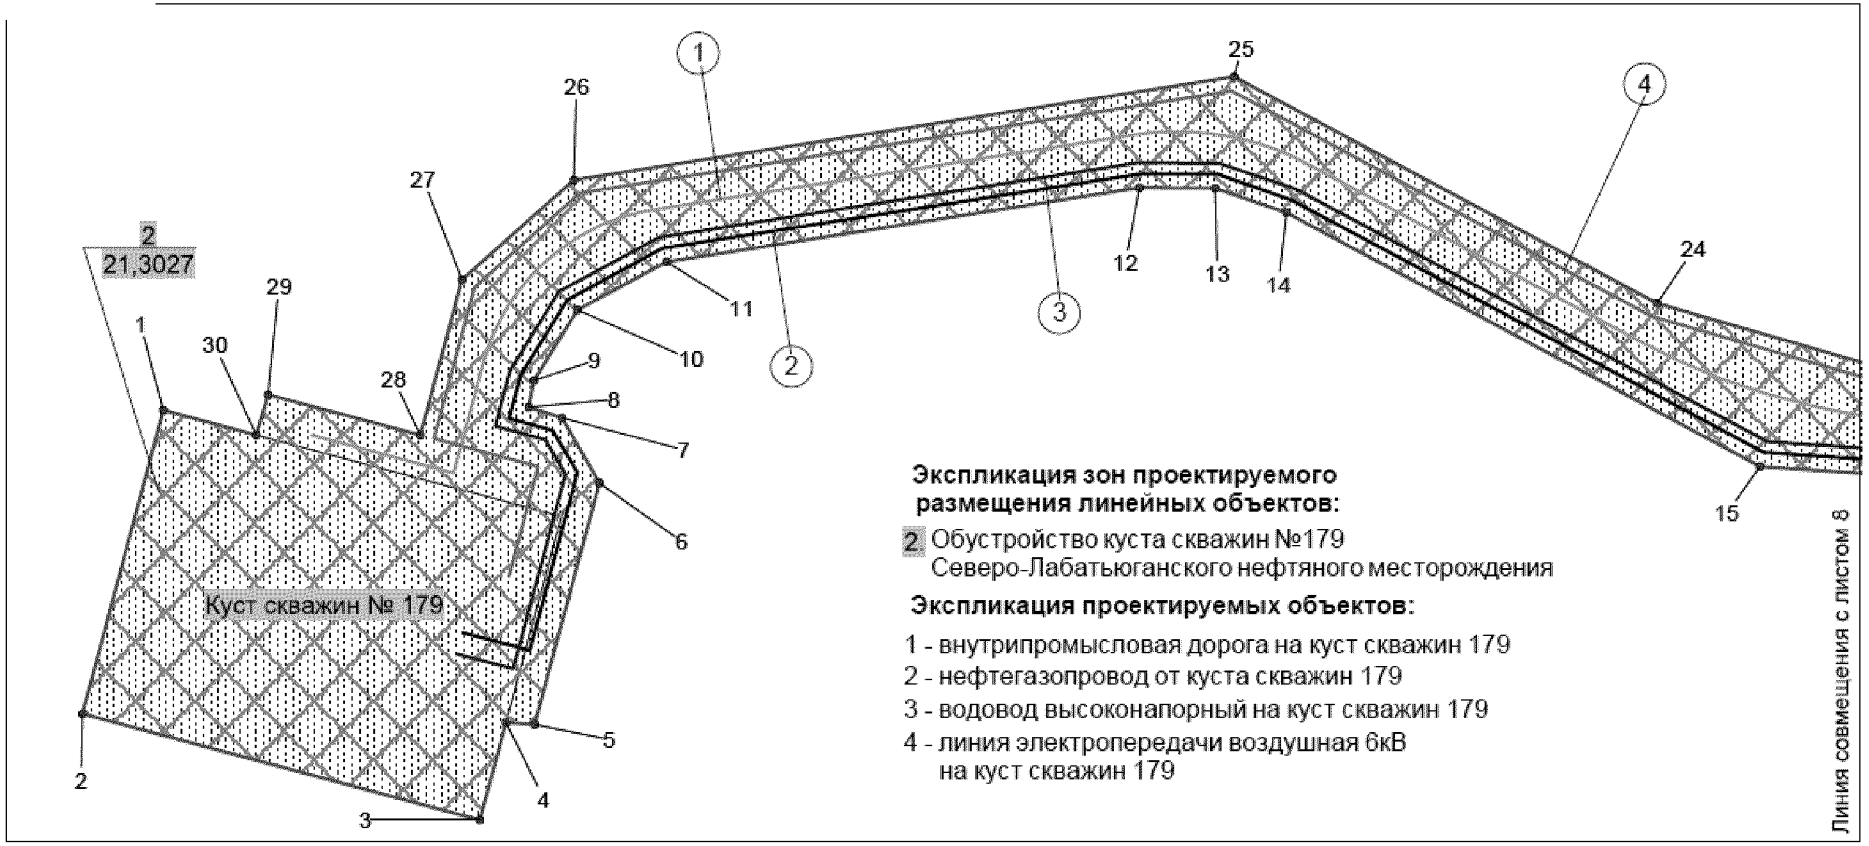


Условные обозначения

- зона планируемого размещения линейных объектов
- 15 точки поворота границы зоны планируемого размещения линейных объектов
- земельные участки, предоставленные в аренду ОАО "Сургутнефтегаз"
- земельные участки, согласно сведениям государственного кадастра недвижимости
- (1) номер линейного объекта
- 2 / 21,3027 га номер зоны планируемого размещения объектов / площадь зоны размещения
- ось проектируемой автомобильной дороги
- ось проектируемого высоконапорного водовода
- ось проектируемого нефтегазопровода
- ось проектируемой ВЛ-6 кВ

Основная часть проекта планировки территории
для размещения линейного объекта регионального
значения Ханты-Мансийского автономного округа – Югры
«Обустройство кустов скважин 112, 116, 131, 185, 179, 204.
Северо-Лабатьюганское нефтяное месторождение»
Землепользователь ОАО "Сургутнефтегаз"

Масштаб 1:5000

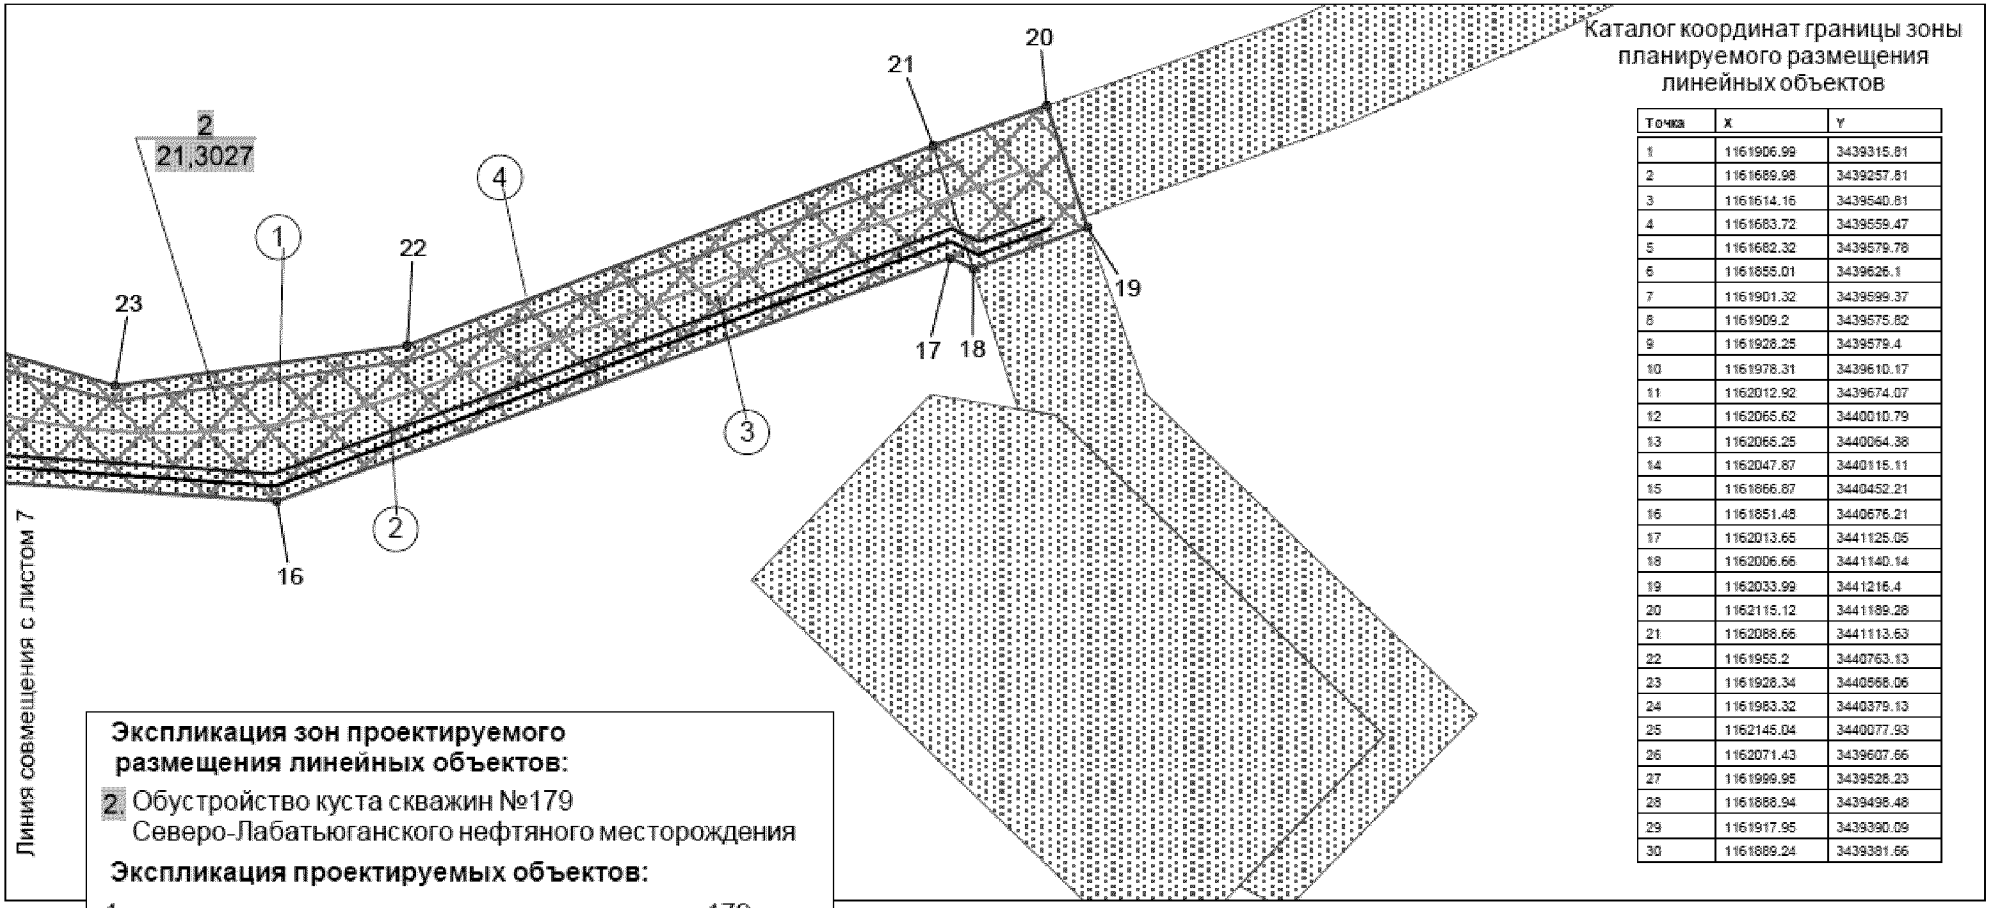

Каталог координат границы зоны планируемого размещения линейных объектов

Точка	X	Y
1	1161906.99	3439315.81
2	1161689.98	3439257.81
3	1161614.16	3439540.81
4	1161683.72	3439559.47
5	1161682.32	3439579.78
6	1161855.01	3439626.1
7	1161901.32	3439599.37
8	1161909.2	3439575.82
9	1161928.25	3439579.4
10	1161978.31	3439610.17
11	1162012.92	3439674.07
12	1162065.62	3440010.79
13	1162065.25	3440064.36
14	1162047.87	3440115.11
15	1161866.67	3440452.21
16	1161851.48	3440676.21
17	1162013.65	3441125.05
18	1162006.66	3441140.14
19	1162033.99	3441216.4
20	1162115.12	3441189.28
21	1162088.66	3441113.63
22	1161955.2	3440763.13
23	1161928.34	3440568.06
24	1161983.32	3440379.13
25	1162145.04	3440077.93
26	1162071.43	3439607.66
27	1161999.95	3439528.23
28	1161886.94	3439496.48
29	1161917.95	3439390.09
30	1161889.24	3439381.66

Экспликация зон проектируемого размещения линейных объектов:


2. Обустройство куста скважин №179 Северо-Лабатьюганского нефтяного месторождения

Экспликация проектируемых объектов:

1 - внутрипромысловая дорога на куст скважин 179
2 - нефтегазопровод от куста скважин 179
3 - водовод высоконапорный на куст скважин 179
4 - линия электропередачи воздушная 6кВ на куст скважин 179

Основная часть проекта планировки территории
для размещения линейного объекта регионального
значения Ханты-Мансийского автономного округа – Югры
«Обустройство кустов скважин 112, 116, 131, 185, 179, 204.
Северо-Лабатьюганское нефтяное месторождение»
Землепользователь ОАО "Сургутнефтегаз"

Масштаб 1:5000

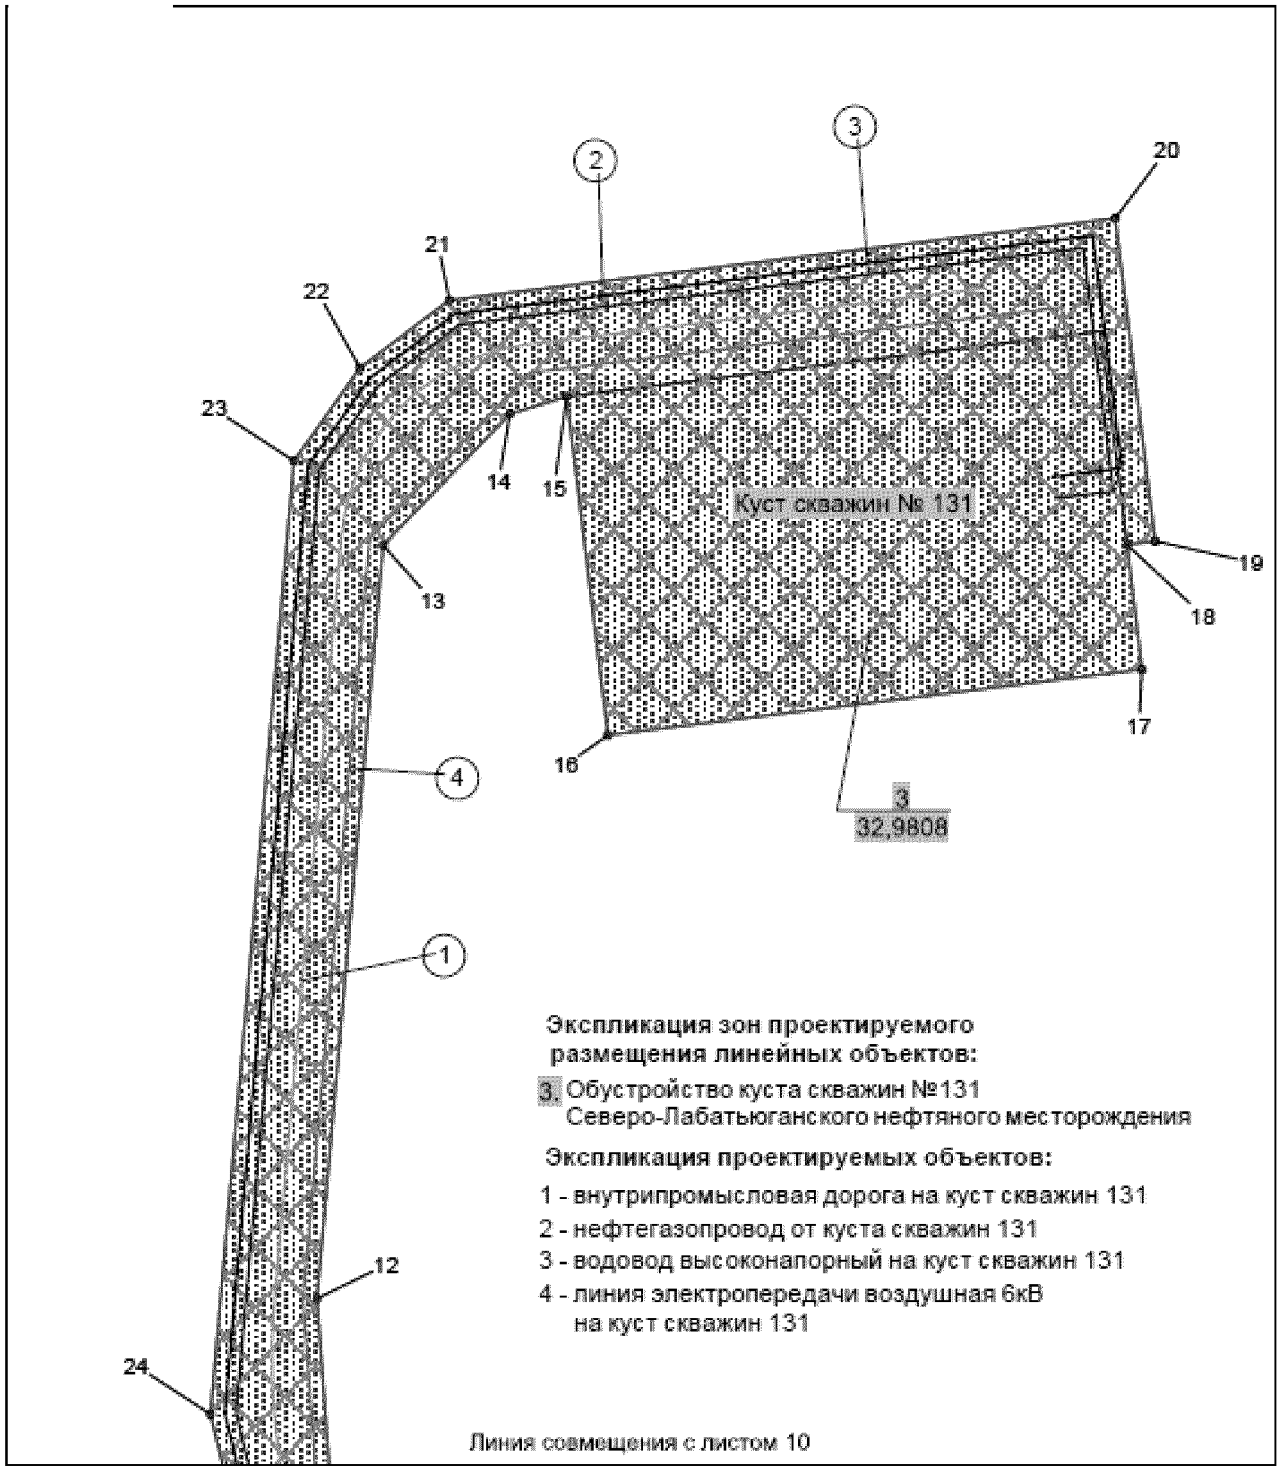


Условные обозначения

- зона планируемого размещения линейных объектов
- 15 точки поворота границы зоны планируемого размещения линейных объектов
- земельные участки, предоставленные в аренду ОАО "Сургутнефтегаз"
- земельные участки, согласно сведениям государственного кадастра недвижимости
- (1) номер линейного объекта
- 3 / 32,9808 га номер зоны планируемого размещения объектов / площадь зоны размещения
- ось проектируемой автомобильной дороги
- ось проектируемого высоконапорного водовода
- ось проектируемого нефтегазопровода
- ось проектируемой ВЛ-6 кВ

Основная часть проекта планировки территории
для размещения линейного объекта регионального
значения Ханты-Мансийского автономного округа – Югры
«Обустройство кустов скважин 112, 116, 131, 185, 179, 204.
Северо-Лабатьюганское нефтяное месторождение»
Землепользователь ОАО "Сургутнефтегаз"

Масштаб 1:5000

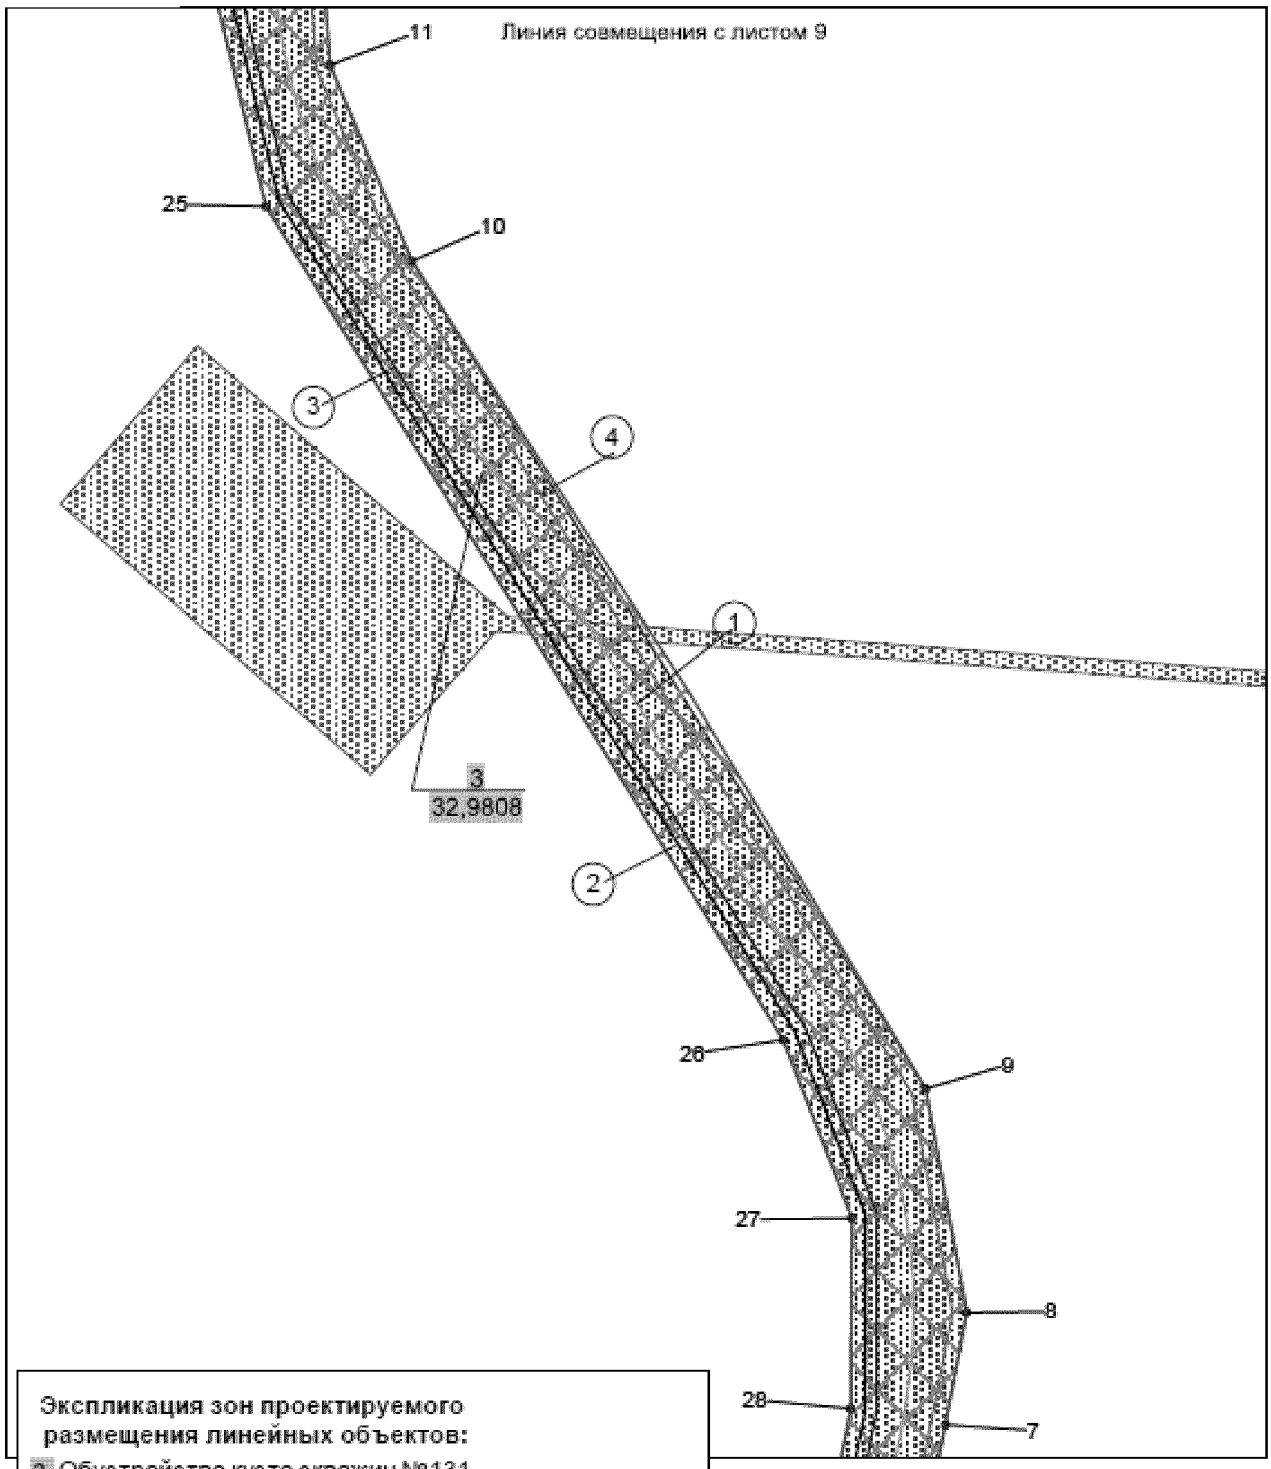

Экспликация зон проектируемого размещения линейных объектов:


3 Обустройство куста скважин №131 Северо-Лабатьюганского нефтяного месторождения

Экспликация проектируемых объектов:

1 - внутрипромысловая дорога на куст скважин 131
2 - нефтегазопровод от куста скважин 131
3 - водовод высоконапорный на куст скважин 131
4 - линия электропередачи воздушная 6кВ на куст скважин 131

Основная часть проекта планировки территории
для размещения линейного объекта регионального
значения Ханты-Мансийского автономного округа – Югры
«Обустройство кустов скважин 112, 116, 131, 185, 179, 204.
Северо-Лабатьюганское нефтяное месторождение»
Землепользователь ОАО "Сургутнефтегаз"

Масштаб 1:5000

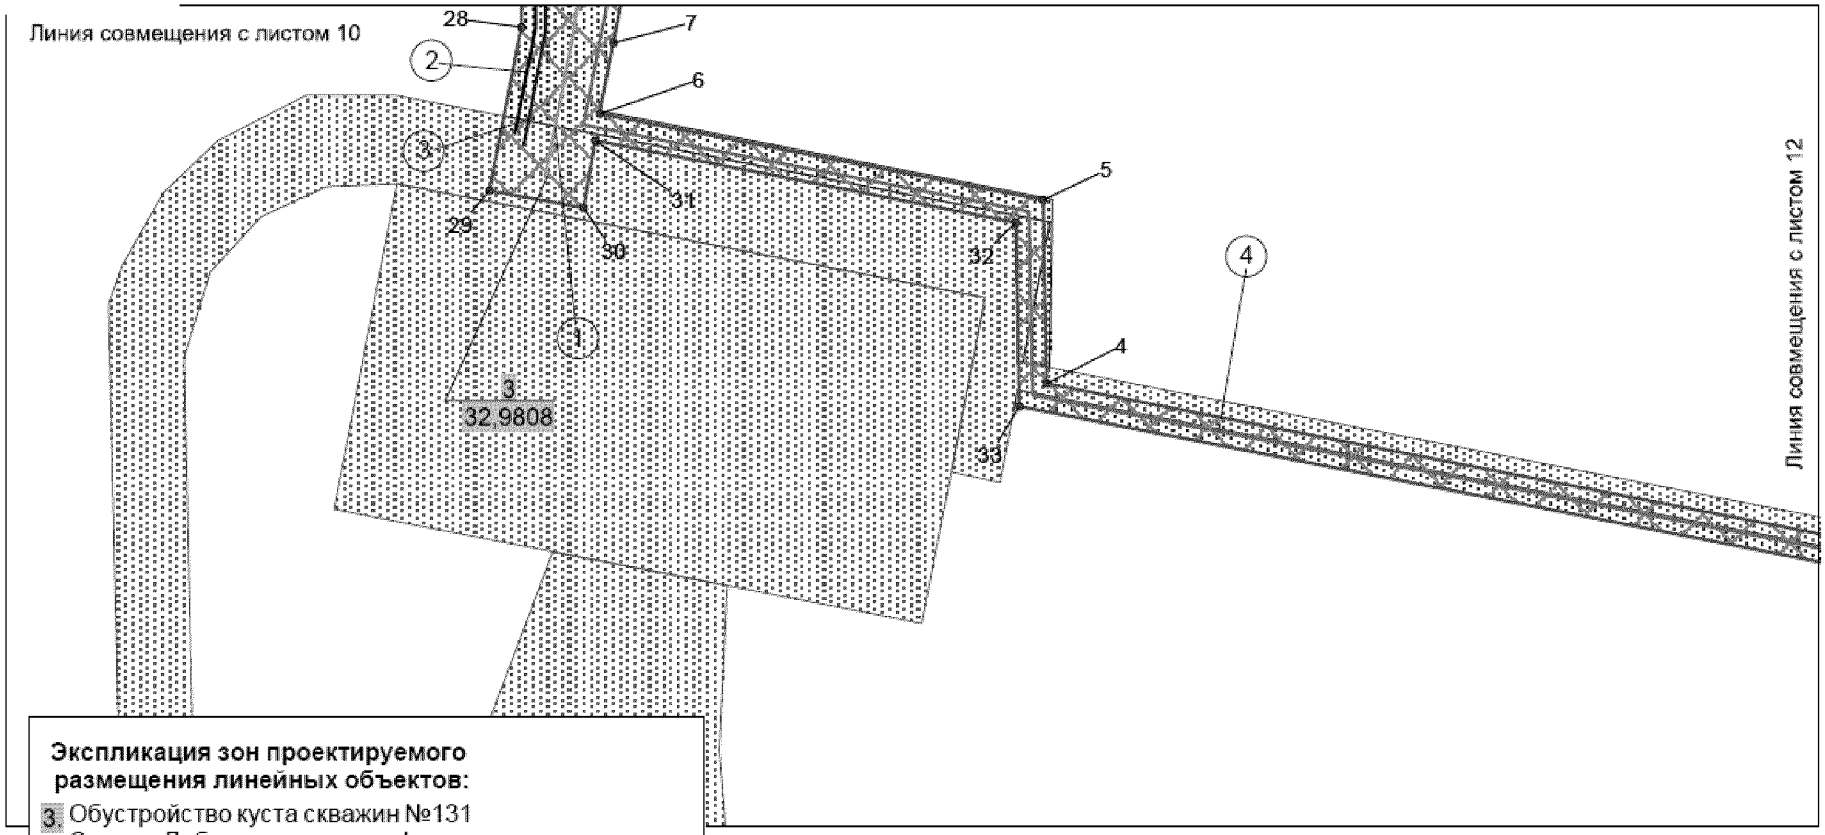

Экспликация зон проектируемого размещения линейных объектов:


3. Обустройство куста скважин №131 Северо-Лабатьюганского нефтяного месторождения

Экспликация проектируемых объектов:

1 - внутрипромысловая дорога на куст скважин 131
2 - нефтегазопровод от куста скважин 131
3 - водовод высоконапорный на куст скважин 131
4 - линия электропередачи воздушная 6кВ на куст скважин 131

Основная часть проекта планировки территории
для размещения линейного объекта регионального
значения Ханты-Мансийского автономного округа – Югры
«Обустройство кустов скважин 112, 116, 131, 185, 179, 204.
Северо-Лабатьюганское нефтяное месторождение»
Землепользователь ОАО "Сургутнефтегаз"

Масштаб 1:5000

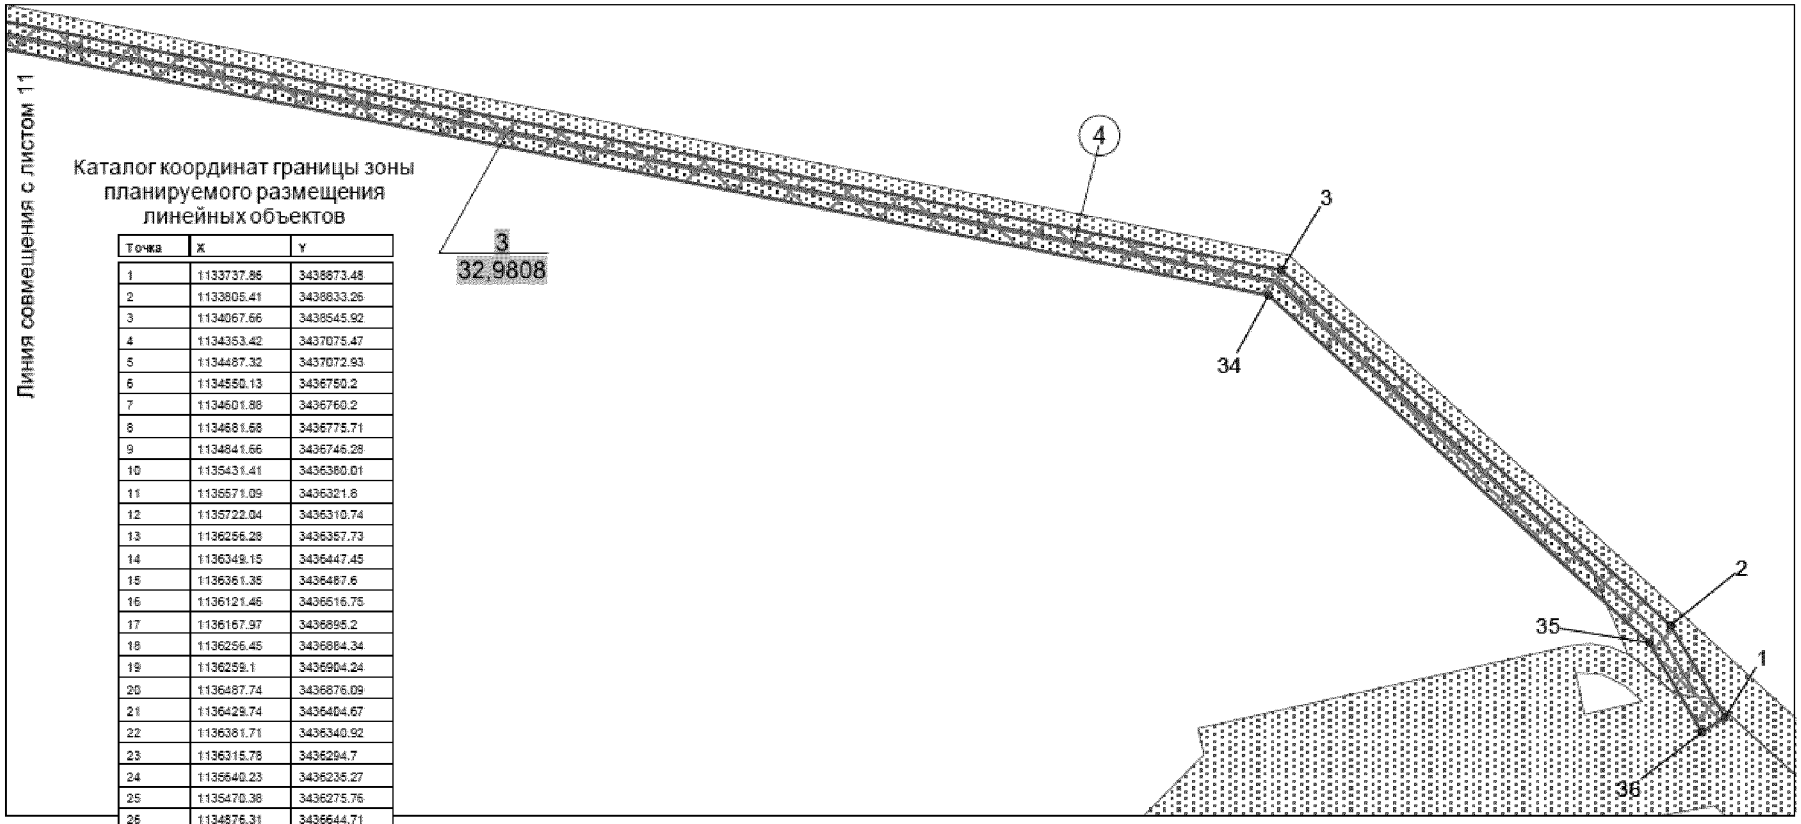

Каталог координат границы зоны планируемого размещения линейных объектов

Точка	X	Y
1	1133737.86	3438873.48
2	1133805.41	3438833.26
3	1134067.66	3438545.92
4	1134353.42	3437075.47
5	1134487.32	3437072.93
6	1134550.13	3436750.2
7	1134601.88	3436760.2
8	1134681.58	3436775.71
9	1134841.66	3436746.28
10	1135431.41	3436360.01
11	1135571.09	3436321.8
12	1135722.04	3436310.74
13	1136256.28	3436357.73
14	1136349.15	3436447.45
15	1136361.35	3436487.6
16	1136121.46	3436516.75
17	1136167.97	3436695.2
18	1136256.45	3436884.34
19	1136259.1	3436904.24
20	1136487.74	3436876.09
21	1136429.74	3436404.67
22	1136381.71	3436340.92
23	1136315.78	3436294.7
24	1135640.23	3436235.27
25	1135470.38	3436275.76
26	1134876.31	3436644.71
27	1134749.33	3436693.6
28	1134613.17	3436693.12
29	1134493.99	3436669.91
30	1134481.36	3436738.43
31	1134530.43	3436746.62
32	1134470.77	3437053.24
33	1134336.86	3437055.78
34	1134049.11	3436536.59
35	1133792.64	3436617.57
36	1133726.72	3436656.66

Экспликация зон проектируемого размещения линейных объектов:


3 Обустройство куста скважин №131 Северо-Лабатьюганского нефтяного месторождения

Экспликация проектируемых объектов:

4 - линия электропередачи воздушная 6кВ на куст скважин 131

Основная часть проекта планировки территории
для размещения линейного объекта регионального
значения Ханты-Мансийского автономного округа – Югры
«Обустройство кустов скважин 112, 116, 131, 185, 179, 204.
Северо-Лабатьюганское нефтяное месторождение»
Землепользователь ОАО "Сургутнефтегаз"

Масштаб 1:5000

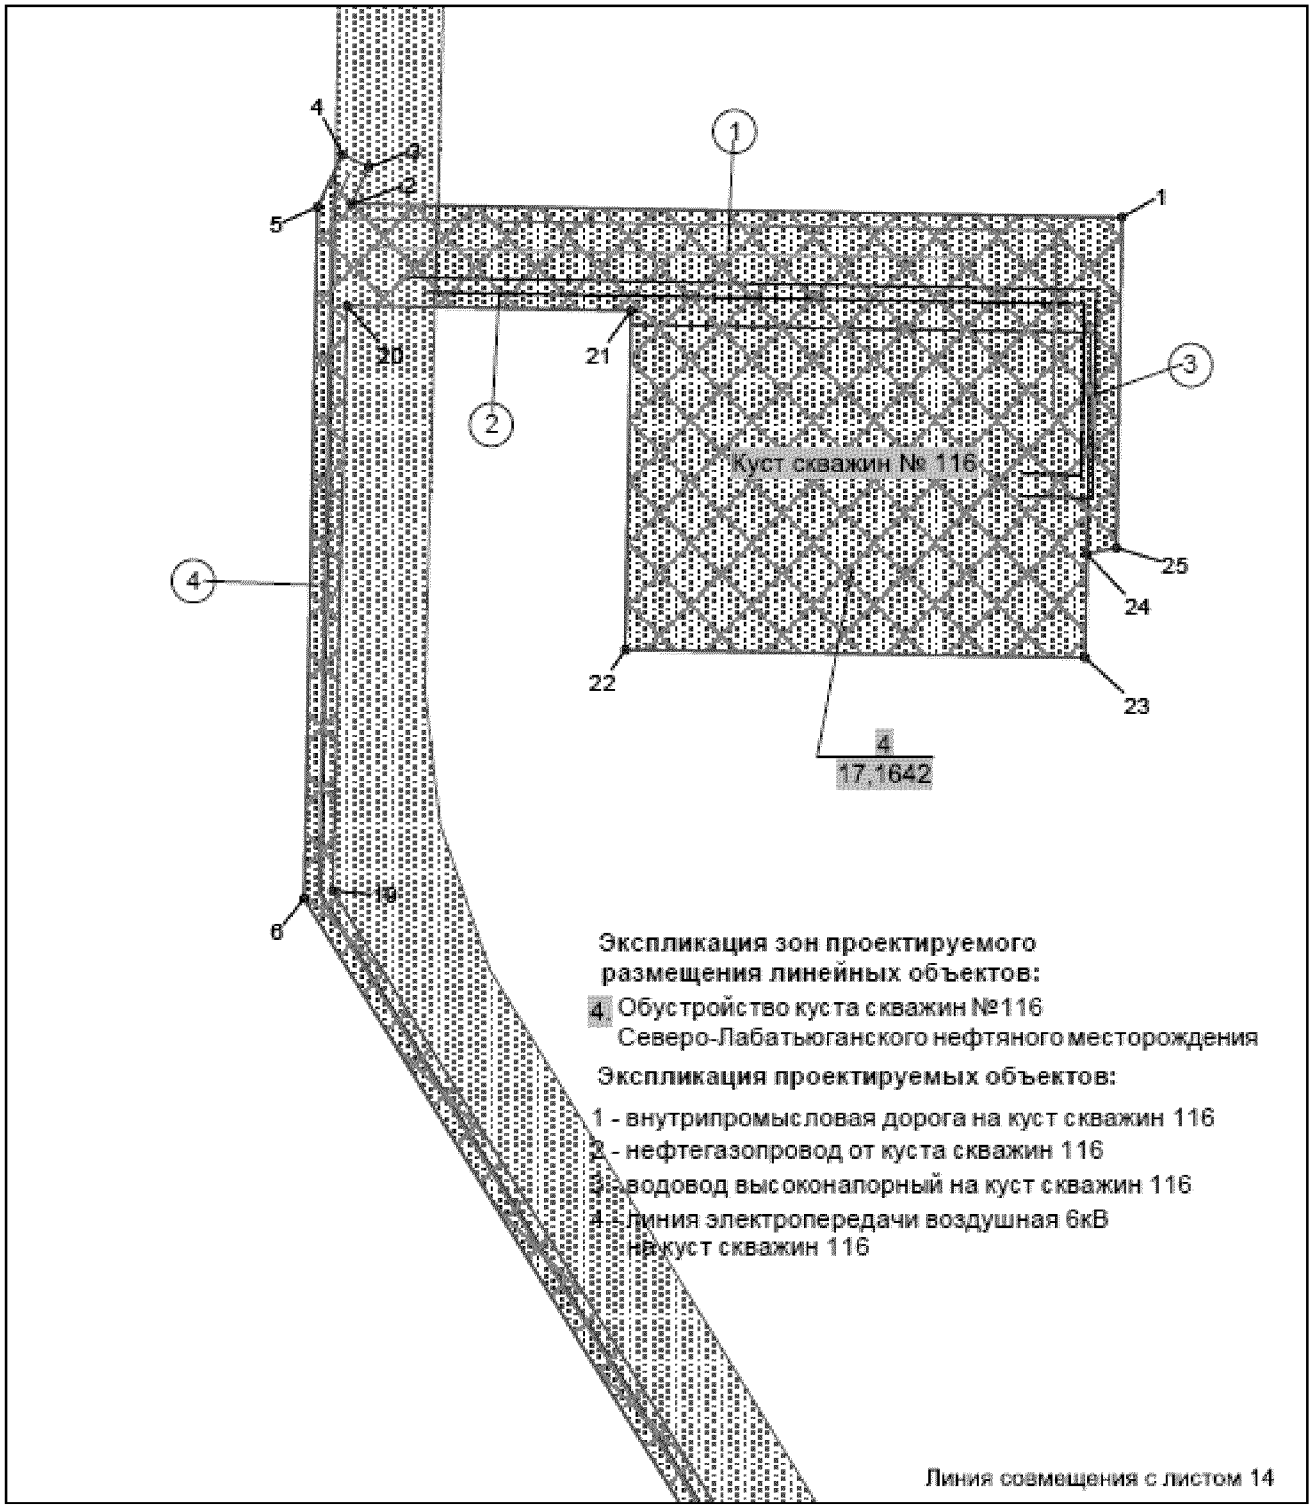


Условные обозначения

- зона планируемого размещения линейных объектов
- точки поворота границы зоны планируемого размещения линейных объектов
- земельные участки, предоставленные в аренду ОАО "Сургутнефтегаз"
- земельные участки, согласно сведениям государственного кадастра недвижимости
- номер линейного объекта
- номер зоны планируемого размещения объектов / площадь зоны размещения
- ось проектируемой автомобильной дороги
- ось проектируемого высоконапорного водовода
- ось проектируемого нефтегазопровода
- ось проектируемой ВЛ-6 кВ

Основная часть проекта планировки территории
для размещения линейного объекта регионального
значения Ханты-Мансийского автономного округа – Югры
«Обустройство кустов скважин 112, 116, 131, 185, 179, 204.
Северо-Лабатьюганское нефтяное месторождение»
Землепользователь ОАО "Сургутнефтегаз"

Масштаб 1:5000

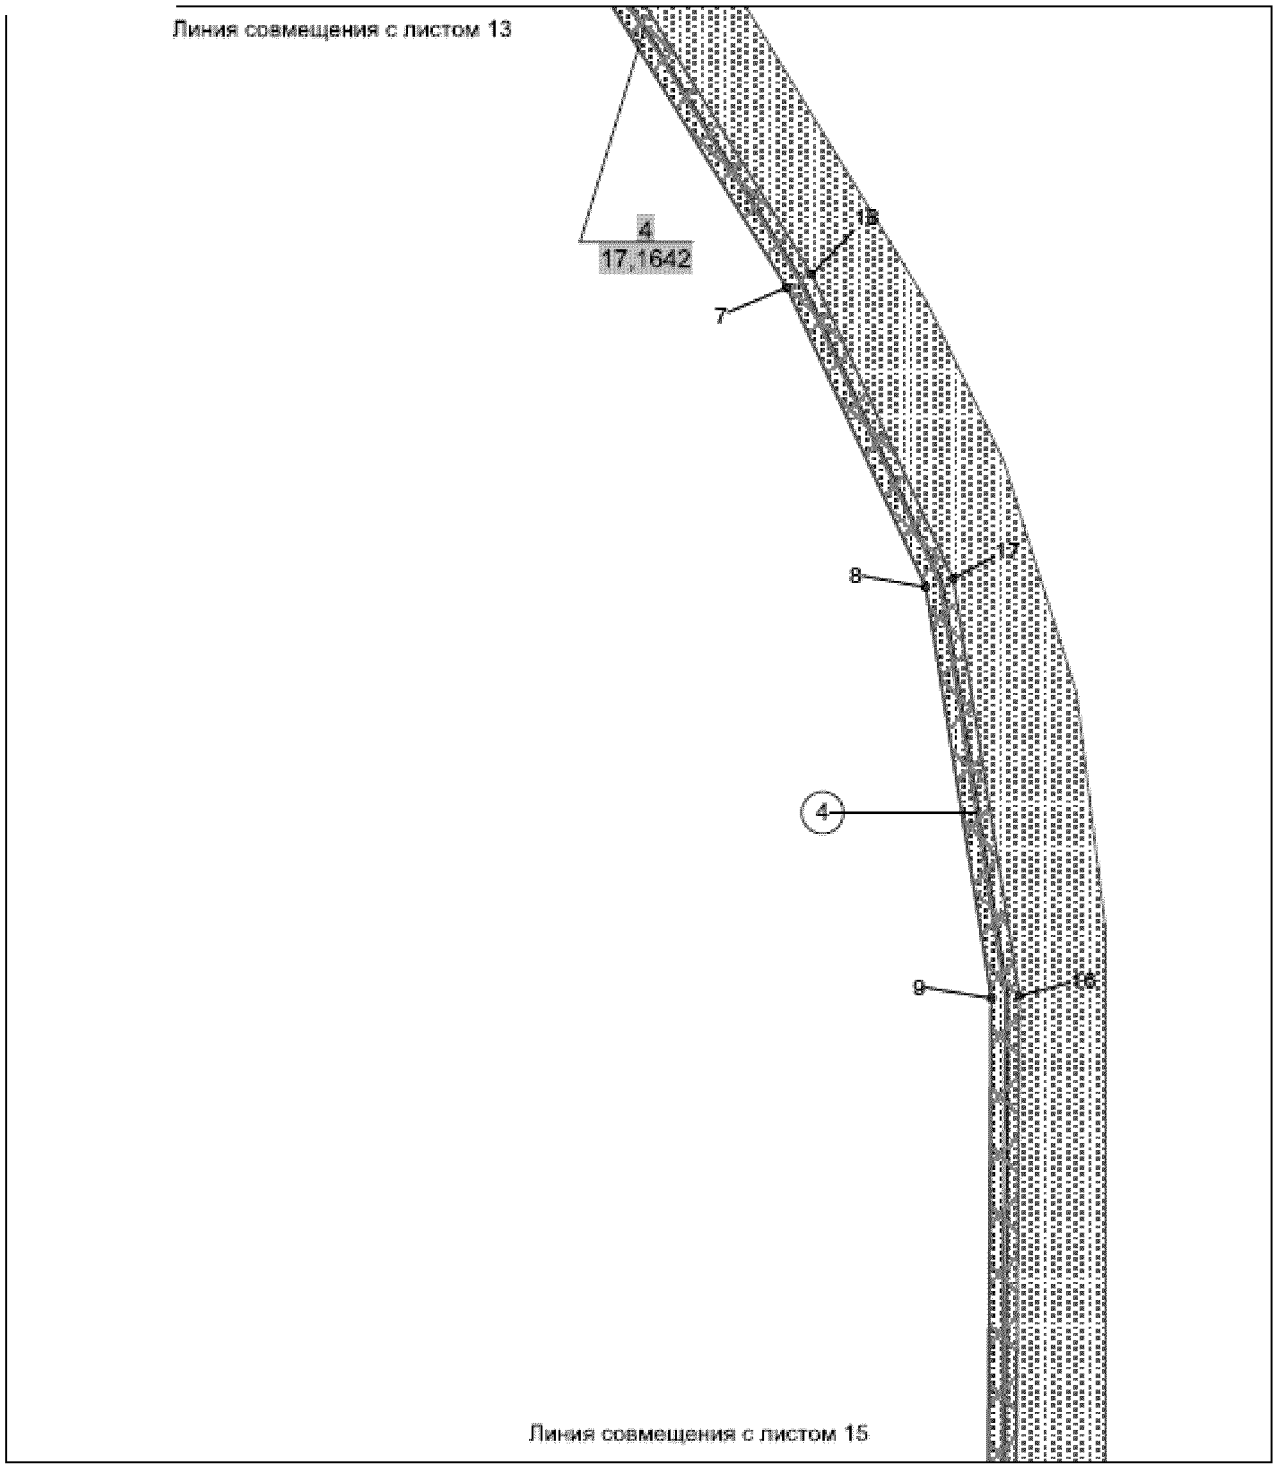

Экспликация зон проектируемого размещения линейных объектов:


4 Обустройство куста скважин №116 Северо-Лабатьюганского нефтяного месторождения

Экспликация проектируемых объектов:

4 - линия электропередачи воздушная 6кВ на куст скважин 116

Основная часть проекта планировки территории
для размещения линейного объекта регионального
значения Ханты-Мансийского автономного округа – Югры
«Обустройство кустов скважин 112, 116, 131, 185, 179, 204.
Северо-Лабатьюганское нефтяное месторождение»
Землепользователь ОАО "Сургутнефтегаз"

Масштаб 1:5000

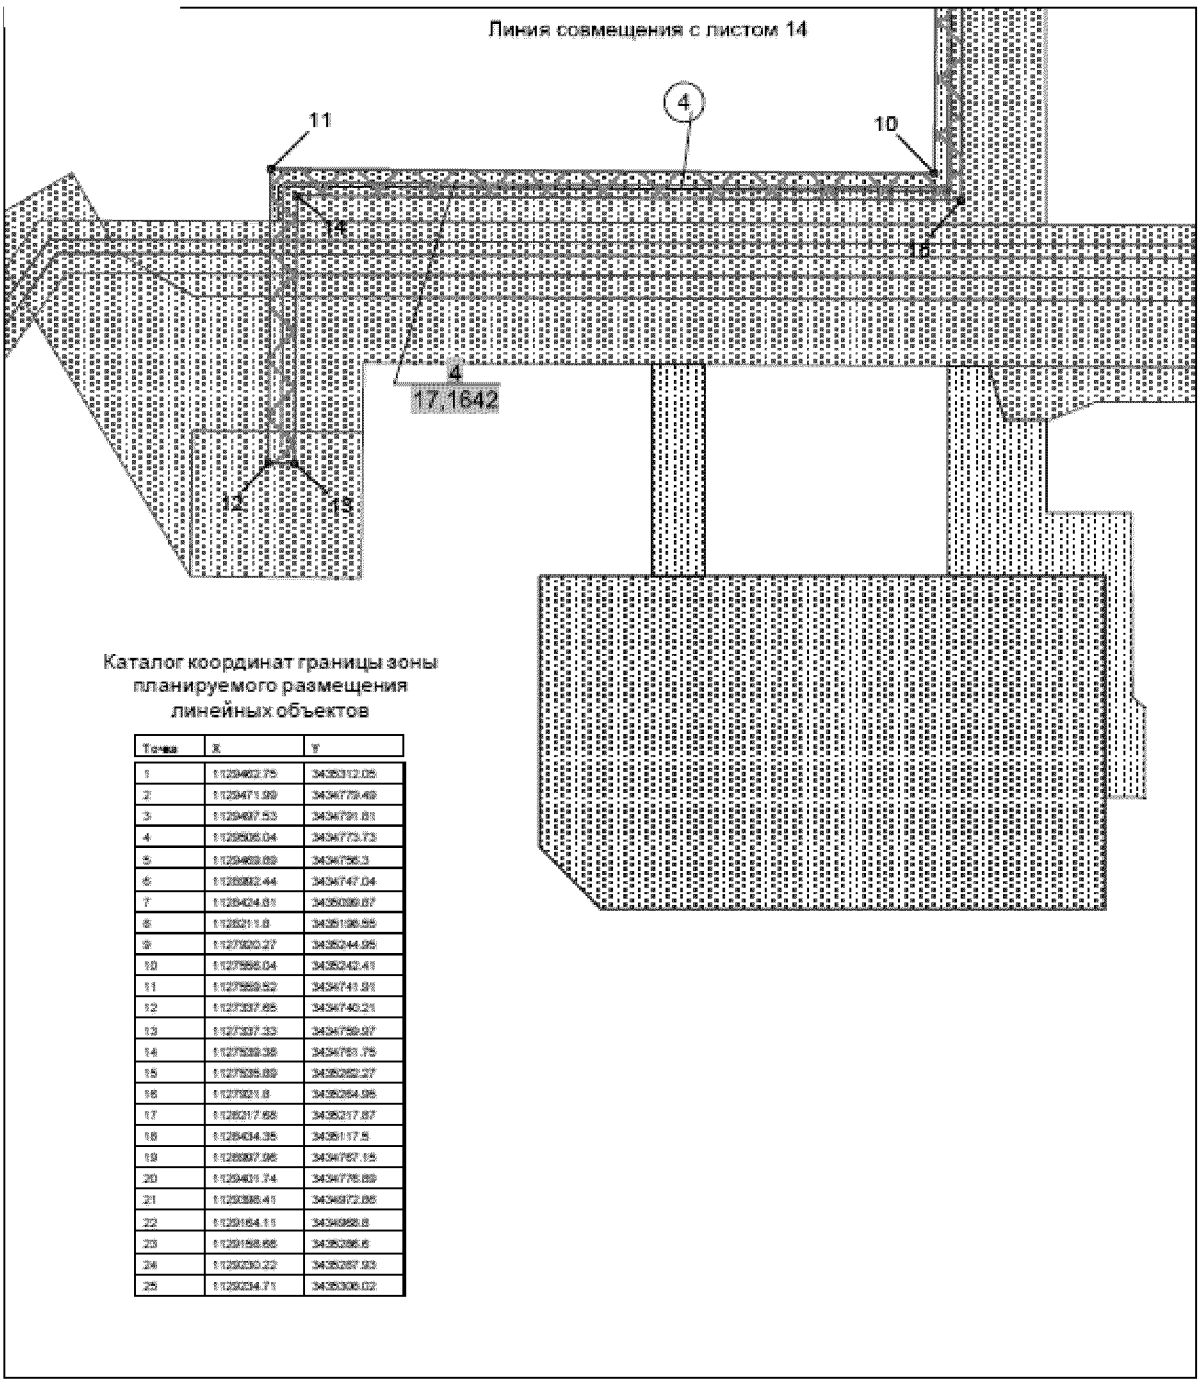

Каталог координат границы зоны
планируемого размещения
линейных объектов

Точка	X	Y
1	1129462.75	3435312.05
2	1129471.99	3434779.49
3	1129497.53	3434791.81
4	1129505.04	3434773.73
5	1129469.69	3434756.3
6	1129502.44	3434747.04
7	1129424.81	3435099.87
8	1129211.8	3435186.55
9	1127920.27	3435244.95
10	1127568.04	3435242.41
11	1127569.52	3434741.91
12	1127307.65	3434740.21
13	1127307.33	3434759.97
14	1127539.38	3434761.75
15	1127535.89	3435262.27
16	1127921.8	3435264.95
17	1129217.68	3435217.87
18	1129434.35	3435117.5
19	1129507.06	3434757.15
20	1129401.74	3434775.89
21	1129388.41	3434972.65
22	1129164.11	3434968.8
23	1129168.66	3435286.6
24	1129230.22	3435287.93
25	1129234.71	3435306.02

Экспликация зон проектируемого размещения линейных объектов:


4 Обустройство куста скважин №116
Северо-Лабатьюганского нефтяного месторождения

Экспликация проектируемых объектов:

4 - линия электропередачи воздушная 6кВ
на куст скважин 116

Основная часть проекта планировки территории
для размещения линейного объекта регионального
значения Ханты-Мансийского автономного округа – Югры
«Обустройство кустов скважин 112, 116, 131, 185, 179, 204.
Северо-Лабатьюганское нефтяное месторождение»
Землепользователь ОАО "Сургутнефтегаз"

Масштаб 1:5000

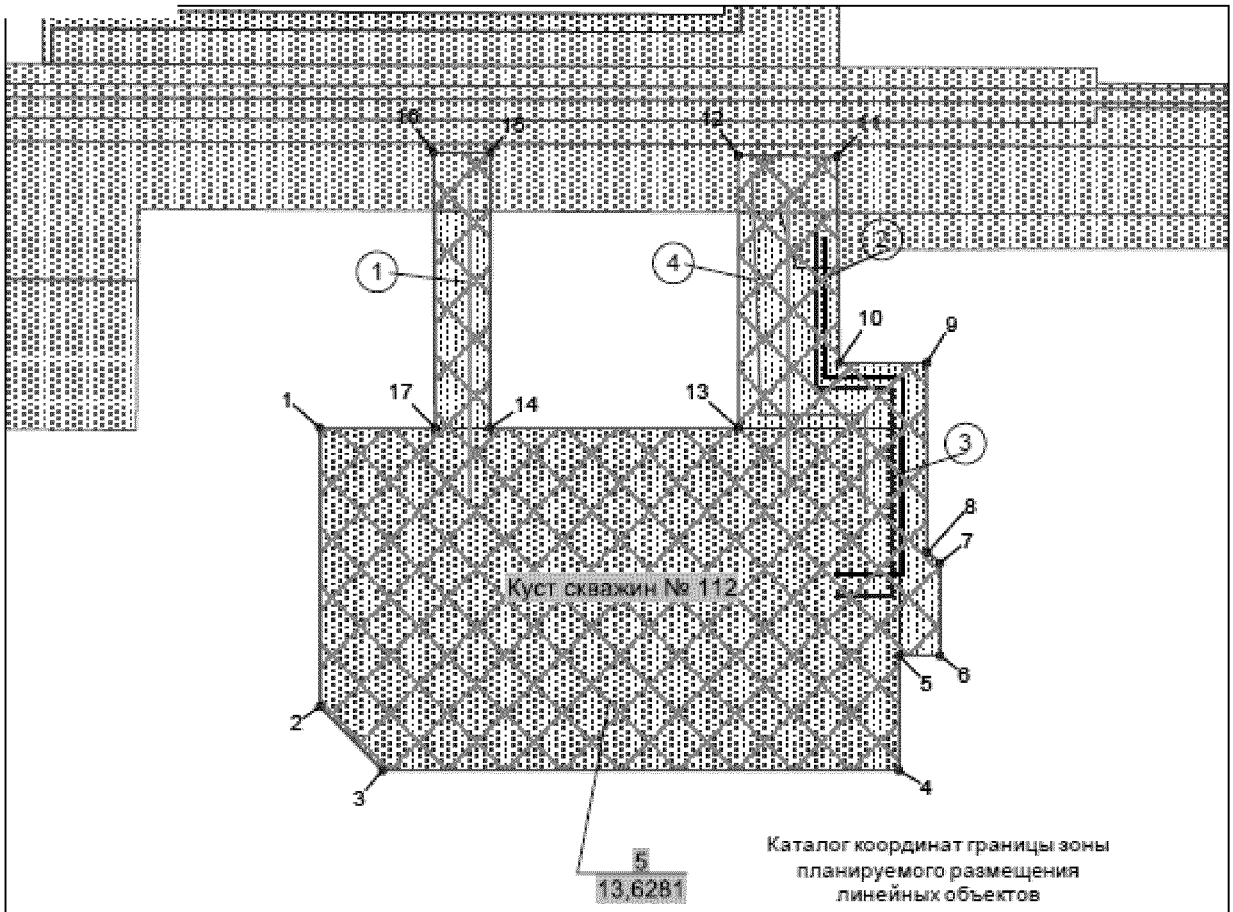

Каталог координат границы зоны планируемого размещения линейных объектов

Точки	X	Y
1	1127252.51	3434944.99
2	1127047.88	3434944.99
3	1127000.91	3434991.13
4	1127000.91	3435370.98
5	1127085.49	3435370.98
6	1127085.42	3435400.89
7	1127153.57	3435400.98
8	1127161.16	3435391.63
9	1127300.57	3435391
10	1127300.5	3435226.75
11	1127461.94	3435226.04
12	1127462.78	3435252.74
13	1127252.66	3435252.69
14	1127252.51	3435069.95
15	1127464.89	3435070.3
16	1127464.89	3435226.69
17	1127252.44	3435226.97

Экспликация зон проектируемого размещения линейных объектов:

5. Обустройство куста скважин №112 Северо-Лабатьюганского нефтяного месторождения

Экспликация проектируемых объектов:


1 - внутрипромысловая дорога на куст скважин 112
2 - нефтегазопровод от куста скважин 112
3 - водовод высоконапорный на куст скважин 112
4 - линия электропередачи воздушная 6кВ на куст скважин 112

Условные обозначения

- зона планируемого размещения линейных объектов
- 15 — точки поворота границы зоны планируемого размещения линейных объектов
- земельные участки, предоставленные в аренду ОАО "Сургутнефтегаз"
- земельные участки, согласно сведениям государственного кадастра недвижимости
- (1) — номер линейного объекта
- 5 / 13,6281 га — номер зоны планируемого размещения объектов / площадь зоны размещения
- ось проектируемой автомобильной дороги
- ось проектируемого высоконапорного водовода
- ось проектируемого нефтегазопровода
- ось проектируемой ВЛ-6 кВ

Основная часть проекта планировки территории
для размещения линейного объекта регионального
значения Ханты-Мансийского автономного округа – Югры
«Обустройство кустов скважин 112, 116, 131, 185, 179, 204.
Северо-Лабатьюганское нефтяное месторождение»
Землепользователь ОАО "Сургутнефтегаз"

Масштаб 1:5000

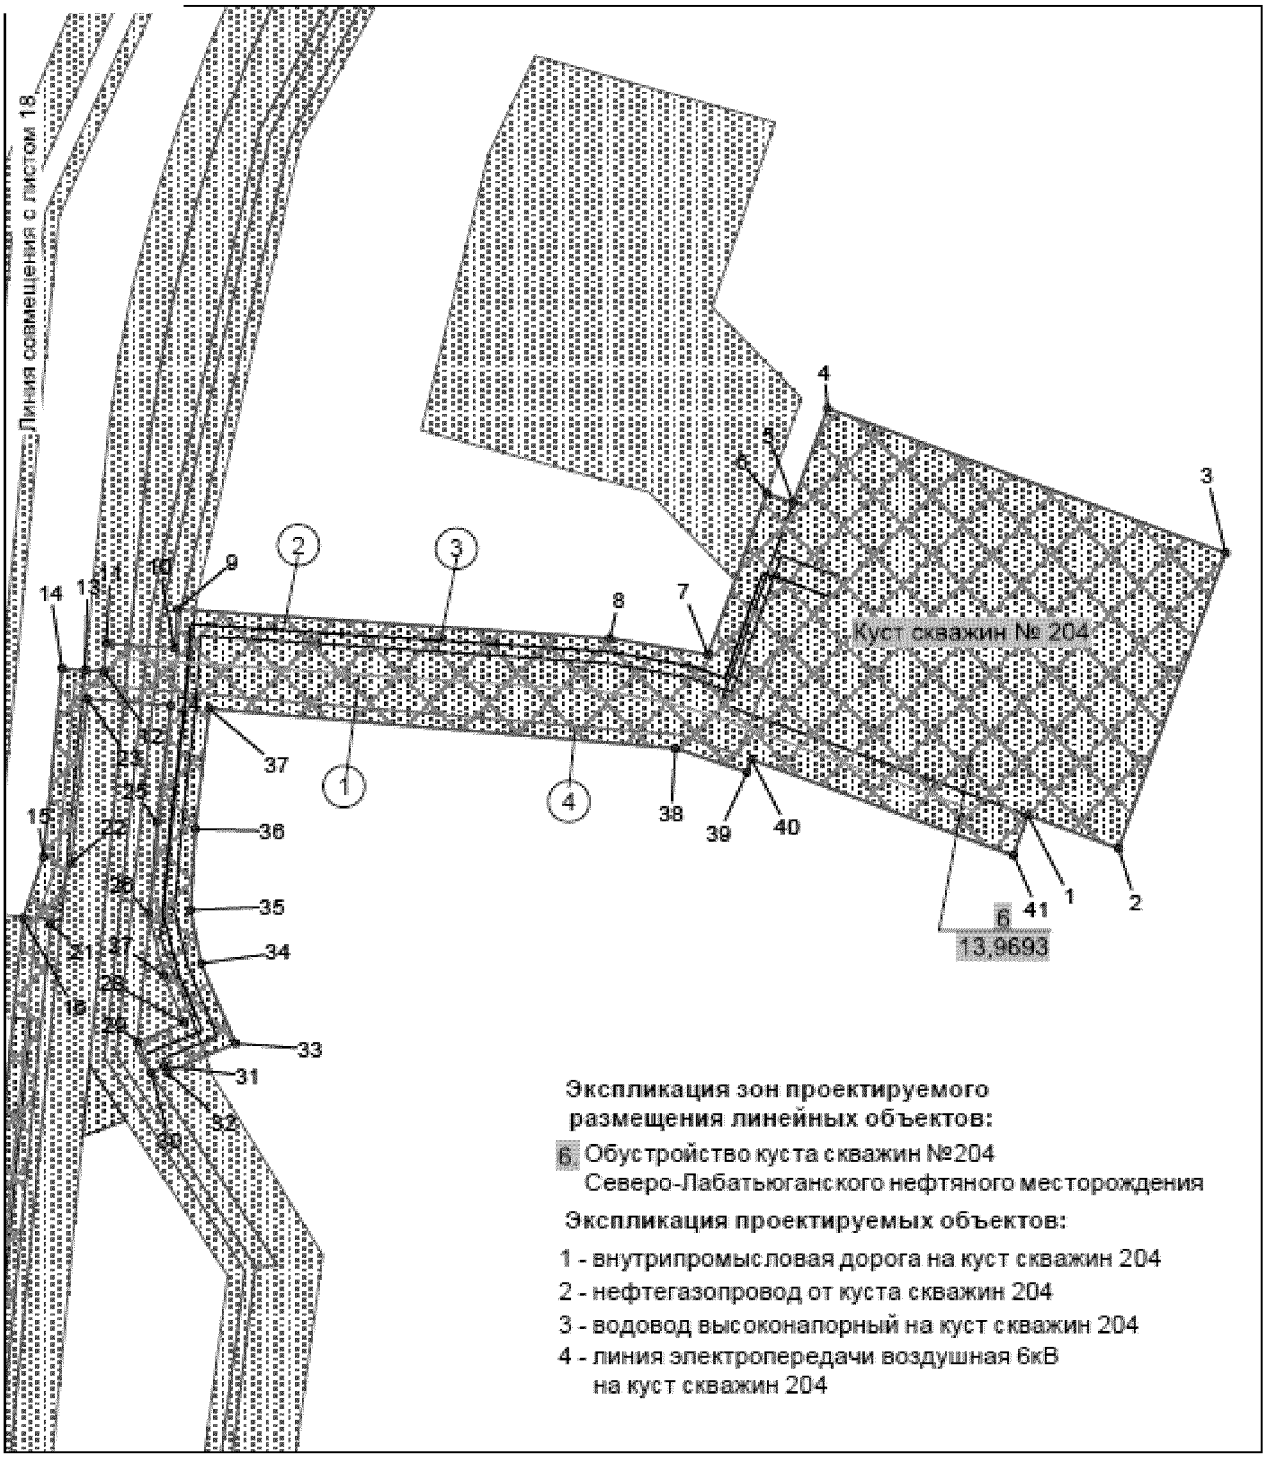

Условные обозначения


- зона планируемого размещения линейных объектов
- • 15 точки поворота границы зоны планируемого размещения линейных объектов
- земельные участки, предоставленные в аренду ОАО "Сургутнефтегаз"
- земельные участки, согласно сведениям государственного кадастра недвижимости
- (1) номер линейного объекта
- 6 номер зоны планируемого размещения объектов
- 13,9693 га площадь зоны размещения
- ось проектируемой автомобильной дороги
- ось проектируемого высоконапорного водовода
- ось проектируемого нефтегазопровода
- ось проектируемой ВЛ-6 кВ

Основная часть проекта планировки территории
для размещения линейного объекта регионального
значения Ханты-Мансийского автономного округа – Югры
«Обустройство кустов скважин 112, 116, 131, 185, 179, 204.
Северо-Лабатьюганское нефтяное месторождение»
Землепользователь ОАО "Сургутнефтегаз"

Масштаб 1:5000

Каталог координат границы зоны планируемого размещения линейных объектов

Точка	X	Y
1	1118078.22	3438628.23
2	1118091.68	3438694
3	1118062.64	3438870.77
4	1118068.13	3438868.13
5	1118288.7	3438861.53
6	1118308.44	3438842.63
7	1118488.98	3438800.61
8	1118301.88	3438830.37
9	1118222.89	3438830.98
10	1118184.79	3438218.68
11	1118188.02	3438170.2
12	1118178.27	3438168.31
13	1118178.98	3438148.88
14	1118160.38	3438128.67
15	1118048.42	3438128.97
16	1118001.49	3438110.98
17	1118142.48	3438027.98
18	1118014.08	3438082.16
19	1118014.08	3438082.38
20	1118141.82	3438048
21	1118887.34	3438130.28
22	1118041.16	3438140.28
23	1118158.74	3438168.67
24	1118153.7	3438218.28
25	1118070.08	3438208.22
26	1118058.09	3438200.9
27	1118060.83	3438211.43
28	1118028.9	3438228.88
29	1118013.08	3438168.17
30	1118001.34	3438082.1
31	1118088.08	3438211.77
32	1118081.39	3438213.8
33	1118012.16	3438082.61
34	1118088.44	3438208.11
35	1118087.46	3438220.21
36	1118088.47	3438253.87
37	1118161.35	3438244.14
38	1118123.87	3438877.17
39	1118108	3438838.62
40	1118118.12	3438881.93
41	1118048.98	3438818.18

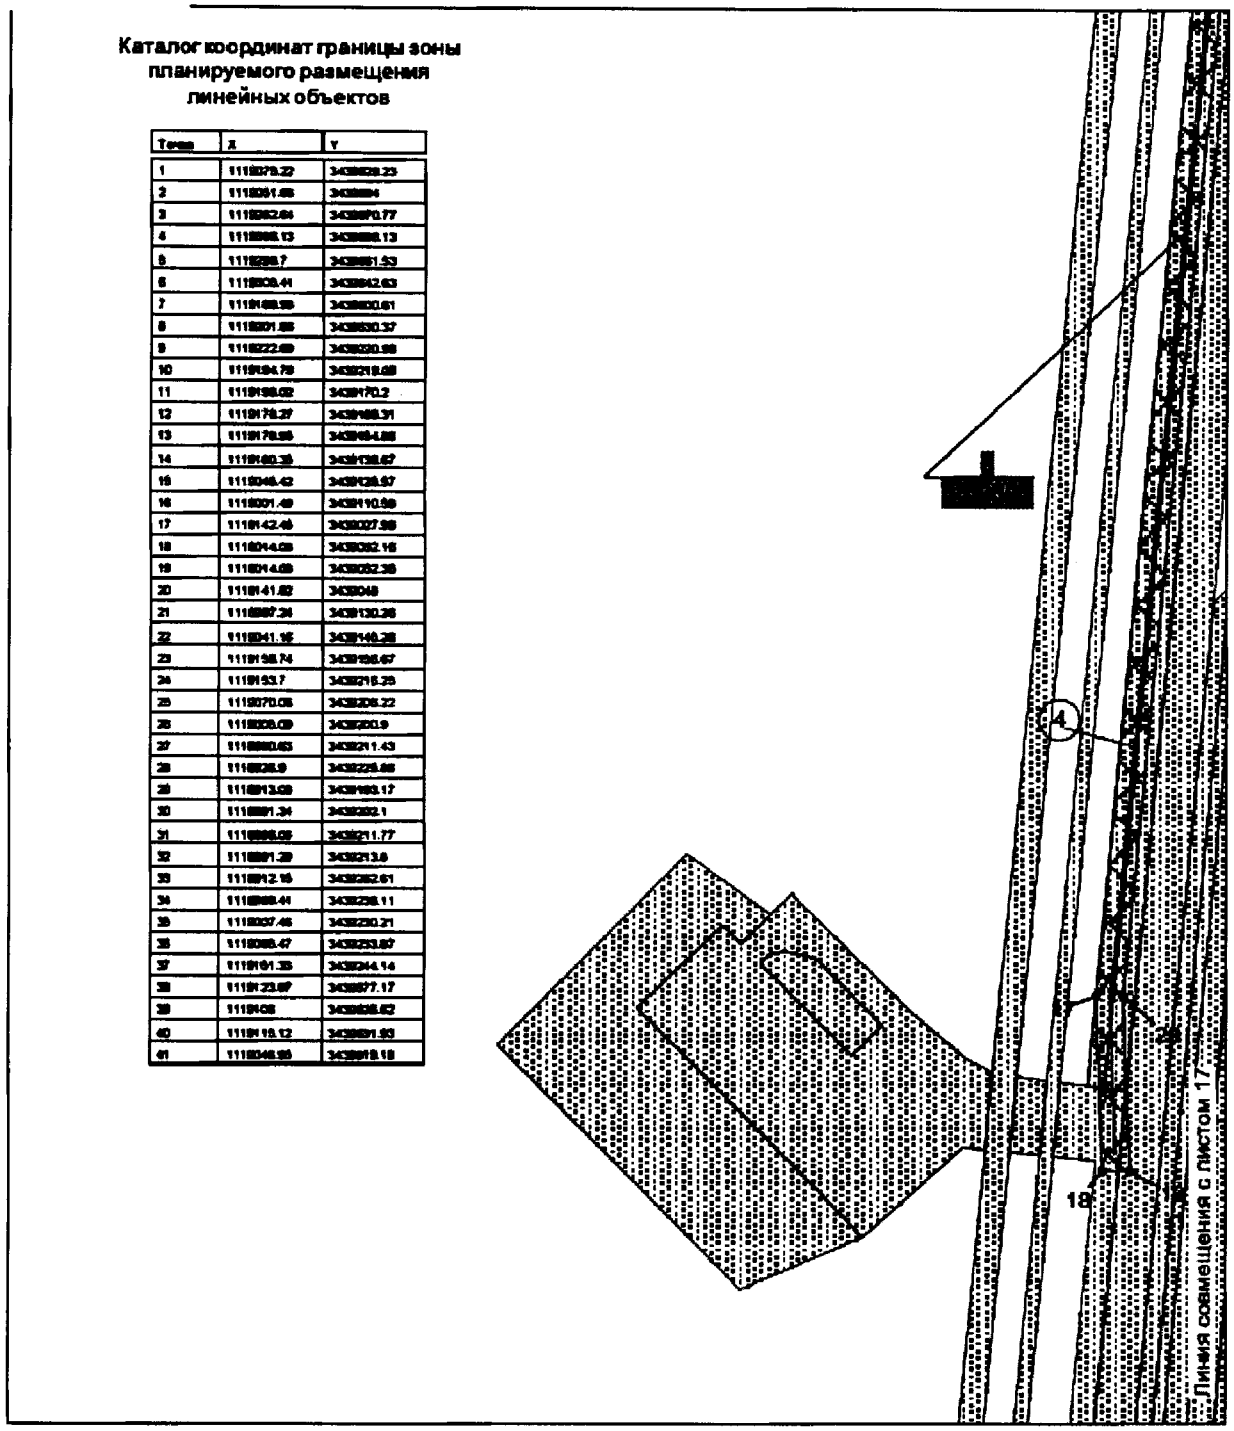

Экспликация зон проектируемого размещения линейных объектов:

Обустройство куста скважин №204 Северо-Лабатьюганского нефтяного месторождения

Экспликация проектируемых объектов:

4 - линия электропередачи воздушная 6кВ на куст скважин 204

Ханты-Мансийский автономный округ – Югра
Губернатор

Приложение 36
к постановлению Правительства
Ханты-Мансийского
автономного округа – Югры
от 6 мая 2016 года № 136-п

Положение о размещении линейного объекта регионального значения Ханты-Мансийского автономного округа – Югры «Обустройство кустов скважин 112, 116, 131, 185, 179, 204. Северо-Лабатьюганское нефтяное месторождение»

I. Размещение объекта

В административном отношении линейный объект регионального значения Ханты-Мансийского автономного округа – Югры «Обустройство кустов скважин 112, 116, 131, 185, 179, 204. Северо-Лабатьюганское нефтяное месторождение» (далее – проектируемый объект) расположен на межселенной территории в границах Северо-Лабатьюганского нефтяного месторождения Сургутского района Ханты-Мансийского автономного округа – Югры.

В географическом отношении территория проектируемого объекта находится в 46 километрах на запад от поселка Нижнесортымский.

II. Функциональное зонирование территории

Проектируемый объект располагается на землях лесного фонда, находящихся в ведении территориального отдела - Сургутского лесничества (Сытоминское участковое лесничество).

III. Решения по планировочной организации земельных участков для размещения проектируемого объекта

Расчет полосы отвода земельных участков для выполнения работ по строительству проектируемого объекта производится с учетом действующих норм отвода земель.

Таблица 1

Площади земельных участков, необходимые для
строительства и эксплуатации проектируемого объекта

Наименование объекта (кадастровый номер)	Площадь территории планируемого размещения объектов, га	Площадь территории в границе проекта планировки, га
Обустройство кустов скважин 112, 116, 131, 185, 179, 204. Северо-Лабатьюганское нефтяное месторождение	131,1036	131,1036

Координаты границ земельных участков, необходимых для размещения проектируемого объекта, в графических материалах определены в местной системе координат Ханты-Мансийского автономного округа – Югры МСК-86.

IV. **Особо охраняемые территории и зоны с особыми условиями использования**

Проектируемый объект технологически привязан к объектам сложившейся инфраструктуры и проходит вдоль существующих коридоров коммуникаций на свободной от застройки территории.

Проектируемый объект пересекает водоохранную зону и прибрежную защитную полосу водных объектов ручья без названия и реки Кемчаяха.

Для уменьшения воздействия на водотоки предусмотрены следующие мероприятия:

выполнение строительно-монтажных работ с применением гусеничной техники должно осуществляться в зимний период для уменьшения воздействия строительной техники на растительный береговой покров; в остальные сезоны года строительно-монтажные работы, движение транспорта и строительной техники должно осуществляться только по существующим автомобильным дорогам, зимникам и временным вдольтрассовым проездам;

все отходы защитных материалов, остатки горюче-смазочных материалов тщательно должны собираться в передвижное оборудование (мусоросборники, емкости для сбора отработанных горюче-смазочных материалов) и вывозиться в места, согласованные с соответствующими муниципальными органами и органами государственной власти Российской Федерации;

после завершения строительства выполняются рекультивационные работы.

Организационный сброс стоков или загрязняющих веществ на поверхность земли и в водотоки не производится. Попадание

загрязняющих веществ в водные объекты в результате размыва и выноса ливневыми и талыми водами возможно лишь при неправильном хранении строительных материалов и аварийных утечках дизтоплива работающих механизмов в период строительства.

На всех этапах работ осуществляется входной, операционный и приемочный контроль качества строительства, а также проводится своевременный профилактический осмотр, ремонт и диагностика оборудования, трубопроводов и арматуры.

Ущерб окружающей среде может быть нанесен лишь в аварийных случаях, но для их предотвращения предусмотрены все возможные мероприятия в соответствии с требованиями законодательства Российской Федерации.

В границах участка работ отсутствуют объекты историко-культурного наследия, особо охраняемые природные территории федерального, регионального и местного значения.

Проектируемый объект попадает в границы территорий традиционного природопользования коренных малочисленных народов Севера регионального значения.


В соответствии с пунктом 1 статьи 12 Закона Ханты-Мансийского автономного округа – Югры от 28 декабря 2006 года № 145-оз «О территориях традиционного природопользования коренных малочисленных народов Севера регионального значения вХанты-Мансийском автономном округе – Югре» проведено согласование размещения проектируемого объекта с субъектом традиционного природопользования.

Ханты-Мансийский автономный округ — Югра
Губернатор

Основная часть проекта планировки территории
для размещения линейного объекта регионального
значения Ханты-Мансийского автономного округа – Югры
«Обустройство куста скважин 25. Алехинское нефтяное месторождение»
Землепользователь ОАО "Сургутнефтегаз"

Приложение 37
к постановлению Правительства
Ханты-Мансийского
автономного округа – Югры
от 6 мая 2016 года № 136-п


Масштаб 1:5000

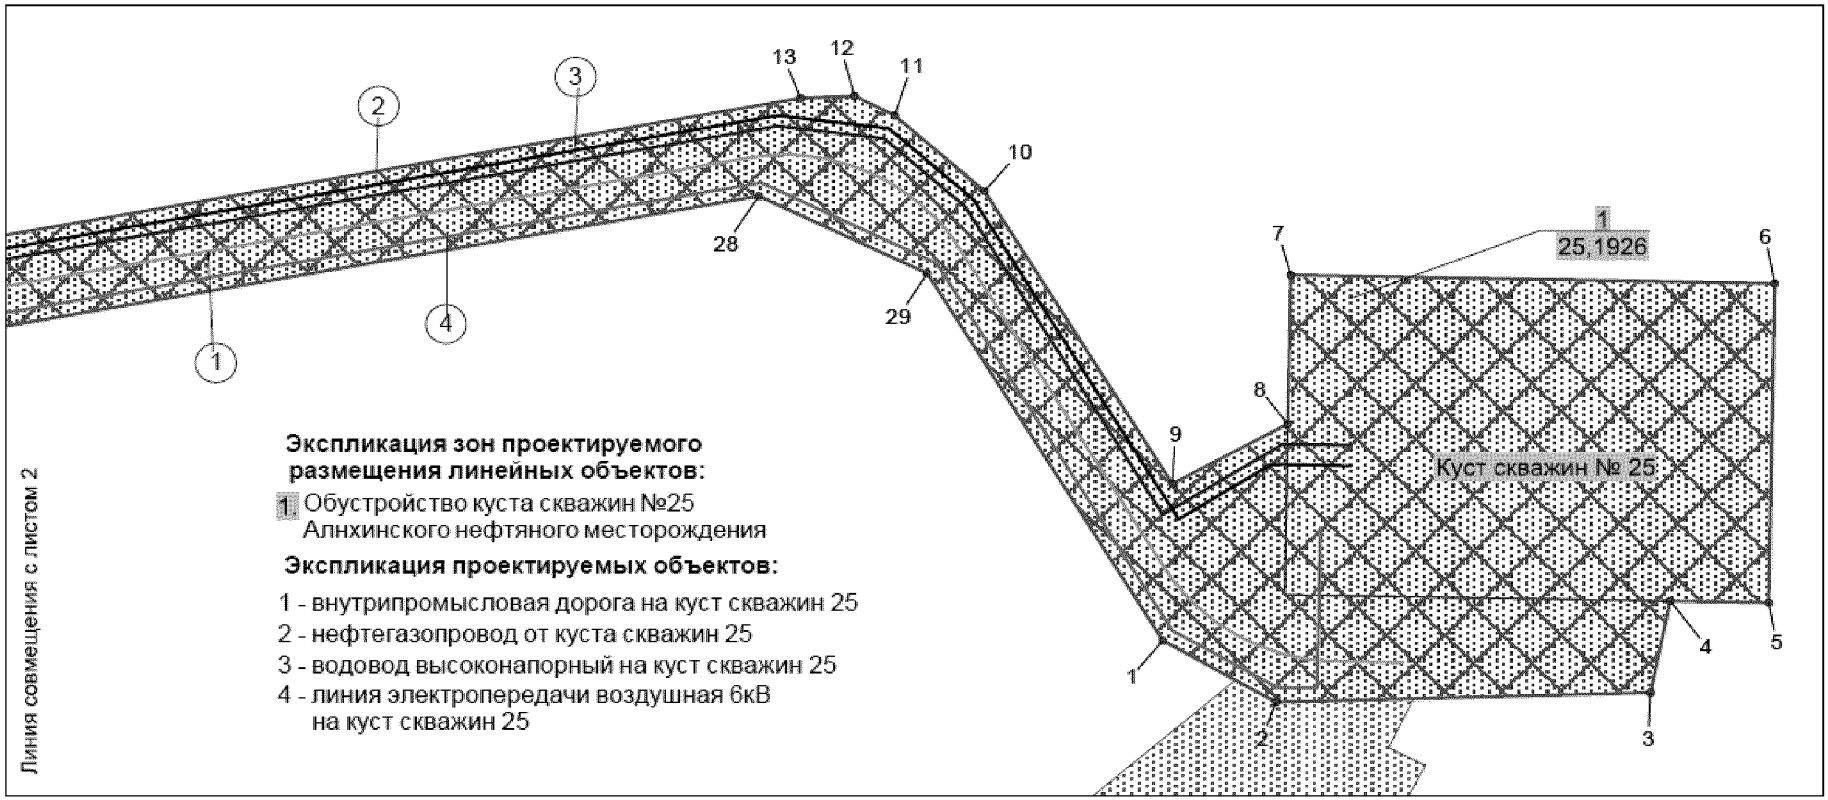

Условные обозначения

- зона планируемого размещения линейных объектов
- 15 — точки поворота границы зоны планируемого размещения линейных объектов
- земельные участки, предоставленные в аренду ОАО "Сургутнефтегаз"
- земельные участки, согласно сведениям государственного кадастра недвижимости
- (1) — номер линейного объекта
- 1 / 25,1926 га — номер зоны планируемого размещения объектов / площадь зоны размещения
- ось проектируемой автомобильной дороги
- ось проектируемого высоконапорного водовода
- ось проектируемого нефтегазопровода
- ось проектируемой ВЛ-6 кВ

Схема расположения объекта на листах

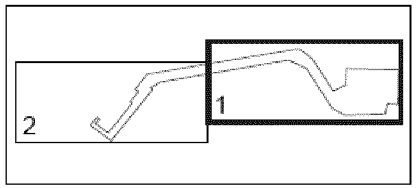


Основная часть проекта планировки территории
для размещения линейного объекта регионального
значения Ханты-Мансийского автономного округа – Югры
«Обустройство куста скважин 25. Алехинское нефтяное месторождение»
Землепользователь ОАО "Сургутнефтегаз"

Масштаб 1:5000

Каталог координат границы зоны планируемого размещения линейных объектов

Точки	X	Y
1	1094776.25	3497012.79
2	1094729.66	3497095.27
3	1094736.94	3497367.12
4	1094806.07	3497381.26
5	1094804.82	3497453.12
6	1095046.34	3497457.37
7	1095052.52	3497105.57
8	1094940.12	3497103.59
9	1094894.85	3497019.73
10	1095116.26	3496883.22
11	1095173.17	3496818.28
12	1095186.27	3496788.94
13	1095186.56	3496749.86
14	1095012.04	3495777.28
15	1094908.96	3495696.47
16	1094891.54	3495718.46
17	1094822	3495663.81
18	1094810.49	3495677.4
19	1094802.32	3495515.03
20	1094668.56	3495431.71
21	1094701.8	3495457.54
22	1094714.37	3495440.47
23	1094657.89	3495397.06
24	1094550.76	3495533.87
25	1094905.89	3495811.03
26	1094920.1	3495800.91
27	1094958.68	3495865.16
28	1095112.18	3496719.63
29	1095053.98	3496841.72

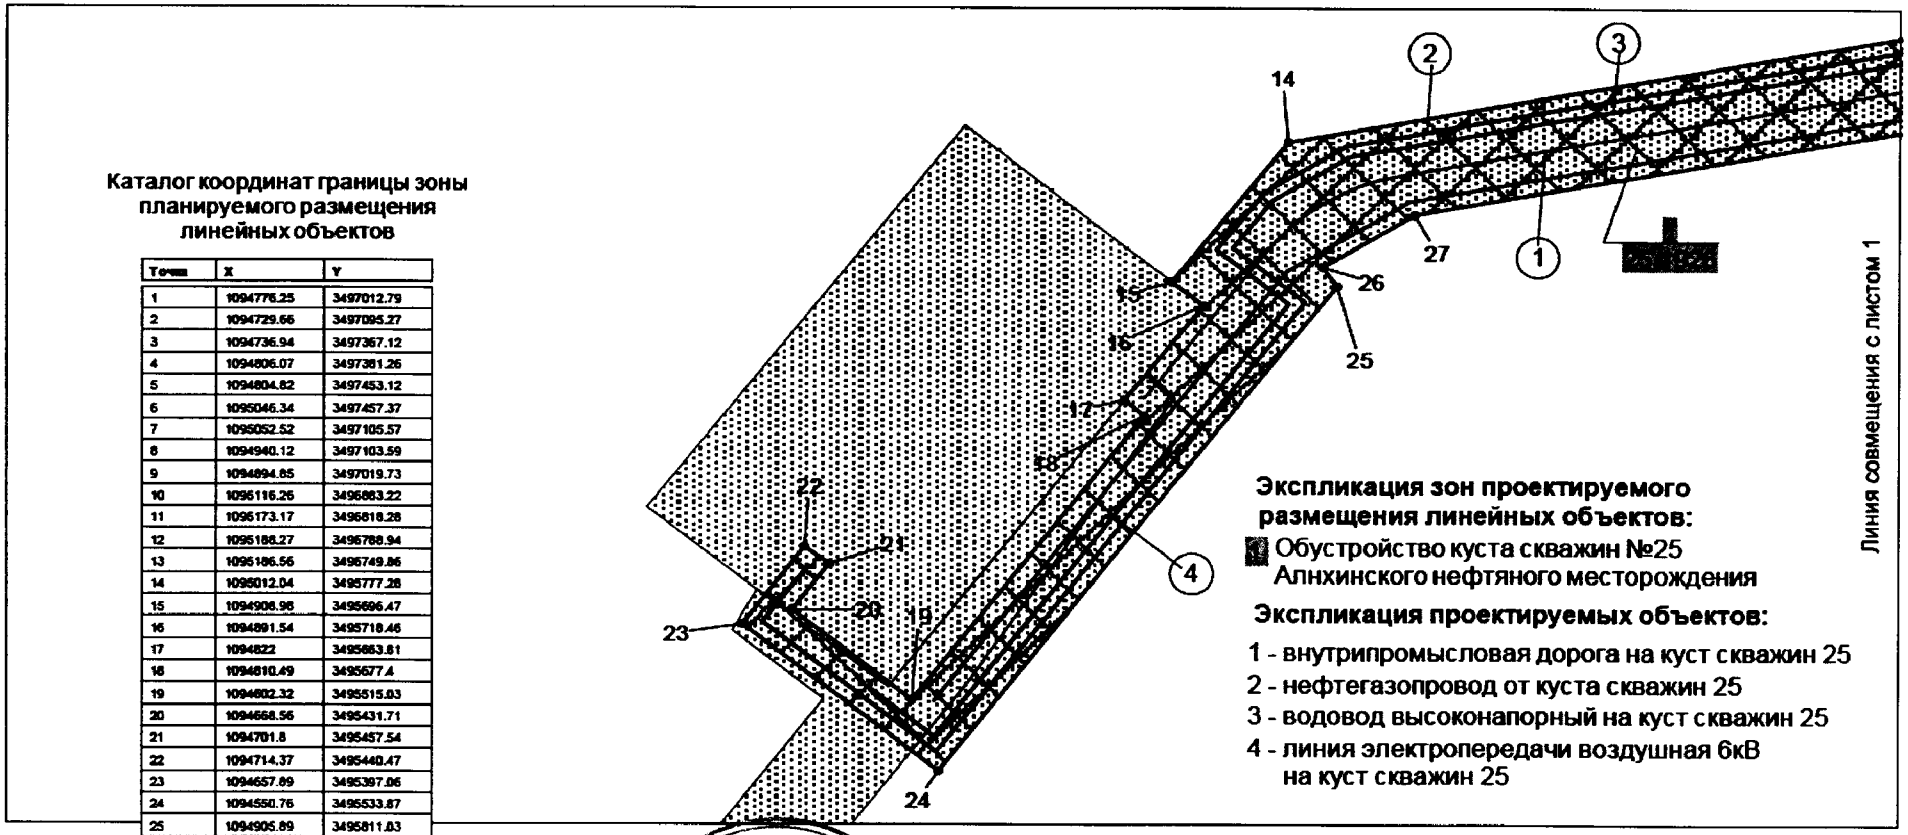

Экспликация зон проектируемого размещения линейных объектов:


Обустройство куста скважин №25 Алнхинского нефтяного месторождения

Экспликация проектируемых объектов:

1 - внутрипромысловая дорога на куст скважин 25
2 - нефтегазопровод от куста скважин 25
3 - водовод высоконапорный на куст скважин 25
4 - линия электропередачи воздушная 6кВ на куст скважин 25

Ханты-Мансийский автономный округ — Югра
Губернатор

Схема расположения объекта на листах

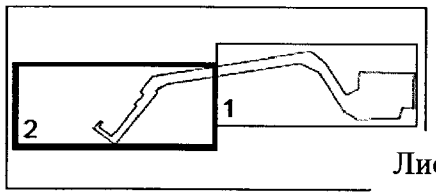

Лист 2 из 2

Приложение 38
к постановлению Правительства
Ханты-Мансийского
автономного округа – Югры
от 6 мая 2016 года № 136-п

Положение о размещении линейного объекта регионального значения Ханты-Мансийского автономного округа – Югры «Обустройство куста скважин 25. Алехинское нефтяное месторождение»

I. Размещение объекта

В административном отношении линейный объект регионального значения Ханты-Мансийского автономного округа – Югры «Обустройство куста скважин 25. Алехинское нефтяное месторождение» (далее – проектируемый объект) расположен на межселенной территории в границах Алехинского нефтяного месторождения нефти Сургутского района Ханты-Мансийского автономного округа – Югры.

В географическом отношении территория проектируемого объекта находится в 24 километрах на Юго-Восток от поселка Нижнесортымский.

II. Функциональное зонирование территории

Проектируемый объект располагается на землях лесного фонда, находящихся в ведении территориального отдела - Сургутского лесничества (Нижне-Сартымское участковое лесничество).

III. Решения по планировочной организации земельных участков для размещения проектируемого объекта.

Расчет полосы отвода земельных участков для выполнения работ по строительству проектируемого объекта производится с учетом действующих норм отвода земель.

Таблица 1

Площади земельных участков, необходимые для строительства и эксплуатации проектируемого объекта

Наименование объекта (кадастровый номер)	Площадь территории планируемого размещения объектов, га	Площадь территории в границе проекта планировки, га

Обустройства куста скважин 25. Алехинское нефтяное месторождение	25,1926	25,1926

Таблица 2

Площади испрашиваемых земельных участков под проектируемый объект

№ земельного участка	Площадь земельного участка, га	Категория земель	Аренда
86:03:0060301:1735	15,64	Земли лесного фонда	долгосрочная аренда
86:03:0060301:1736	8,5	Земли лесного фонда	долгосрочная аренда

Координаты границ земельных участков, необходимых для размещения проектируемого объекта, в графических материалах определены в местной системе координат Ханты-Мансийского автономного округа – Югры МСК-86.

IV. Особо охраняемые территории и зоны с особыми условиями использования

Проектируемый объект технологически привязан к объектам сложившейся инфраструктуры и проходит вдоль существующих коридоров коммуникаций на свободной от застройки территории.

Проектируемый объект пересекает водоохранную зону и прибрежную защитную полосу водных объектов реки Мисуриявин.

Для уменьшения воздействия на водотоки предусмотрены следующие мероприятия:

выполнение строительно-монтажных работ с применением гусеничной техники должно осуществляться в зимний период для уменьшения воздействия строительной техники на растительный береговой покров; в остальные сезоны года строительно-монтажные работы, движение транспорта и строительной техники должно осуществляться только по существующим автомобильным дорогам, зимникам и временным вдольтрассовым проездам;

все отходы защитных материалов, остатки горюче-смазочных материалов тщательно должны собираться в передвижное оборудование (мусоросборники, емкости для сбора отработанных горюче-смазочных материалов) и вывозиться в места, согласованные с соответствующими муниципальными органами и органами государственной власти Российской Федерации;

после завершения строительства выполняются рекультивационные работы.

Организационный сброс стоков или загрязняющих веществ на поверхность земли и в водотоки не производится. Попадание загрязняющих веществ в водные объекты в результате размыва и выноса ливневыми и талыми водами возможно лишь при неправильном хранении строительных материалов и аварийных утечках дизтоплива работающих механизмов в период строительства.

На всех этапах работ осуществляется входной, операционный и приемочный контроль качества строительства, а также проводится своевременный профилактический осмотр, ремонт и диагностика оборудования, трубопроводов и арматуры.

Ущерб окружающей среде может быть нанесен лишь в аварийных случаях, но для их предотвращения предусмотрены все возможные мероприятия в соответствии с требованиями законодательства Российской Федерации.

В границах участка работ отсутствуют объекты историко-культурного наследия, особо охраняемые природные территории федерального, регионального и местного значения.


Проектируемый объект попадает в границы территорий традиционного природопользования коренных малочисленных народов Севера регионального значения.

В соответствии с пунктом 1 статьи 12 Закона Ханты-Мансийского автономного округа – Югры от 28 декабря 2006 года № 145-оз «О территориях традиционного природопользования коренных малочисленных народов Севера регионального значения вХанты-Мансийском автономном округе – Югре» проведено согласование размещения проектируемого объекта с субъектом традиционного природопользования.





Основная часть проекта планировки территории для размещения линейного объекта регионального значения Ханты-Мансийского автономного округа – Югры «ЛЭП-110кВ Победа – Сайма в г. Сургут»


Приложение 39
к постановлению Правительства
Ханты-Мансийского
автономного округа – Югры
от 6 мая 2016 года № 136-п

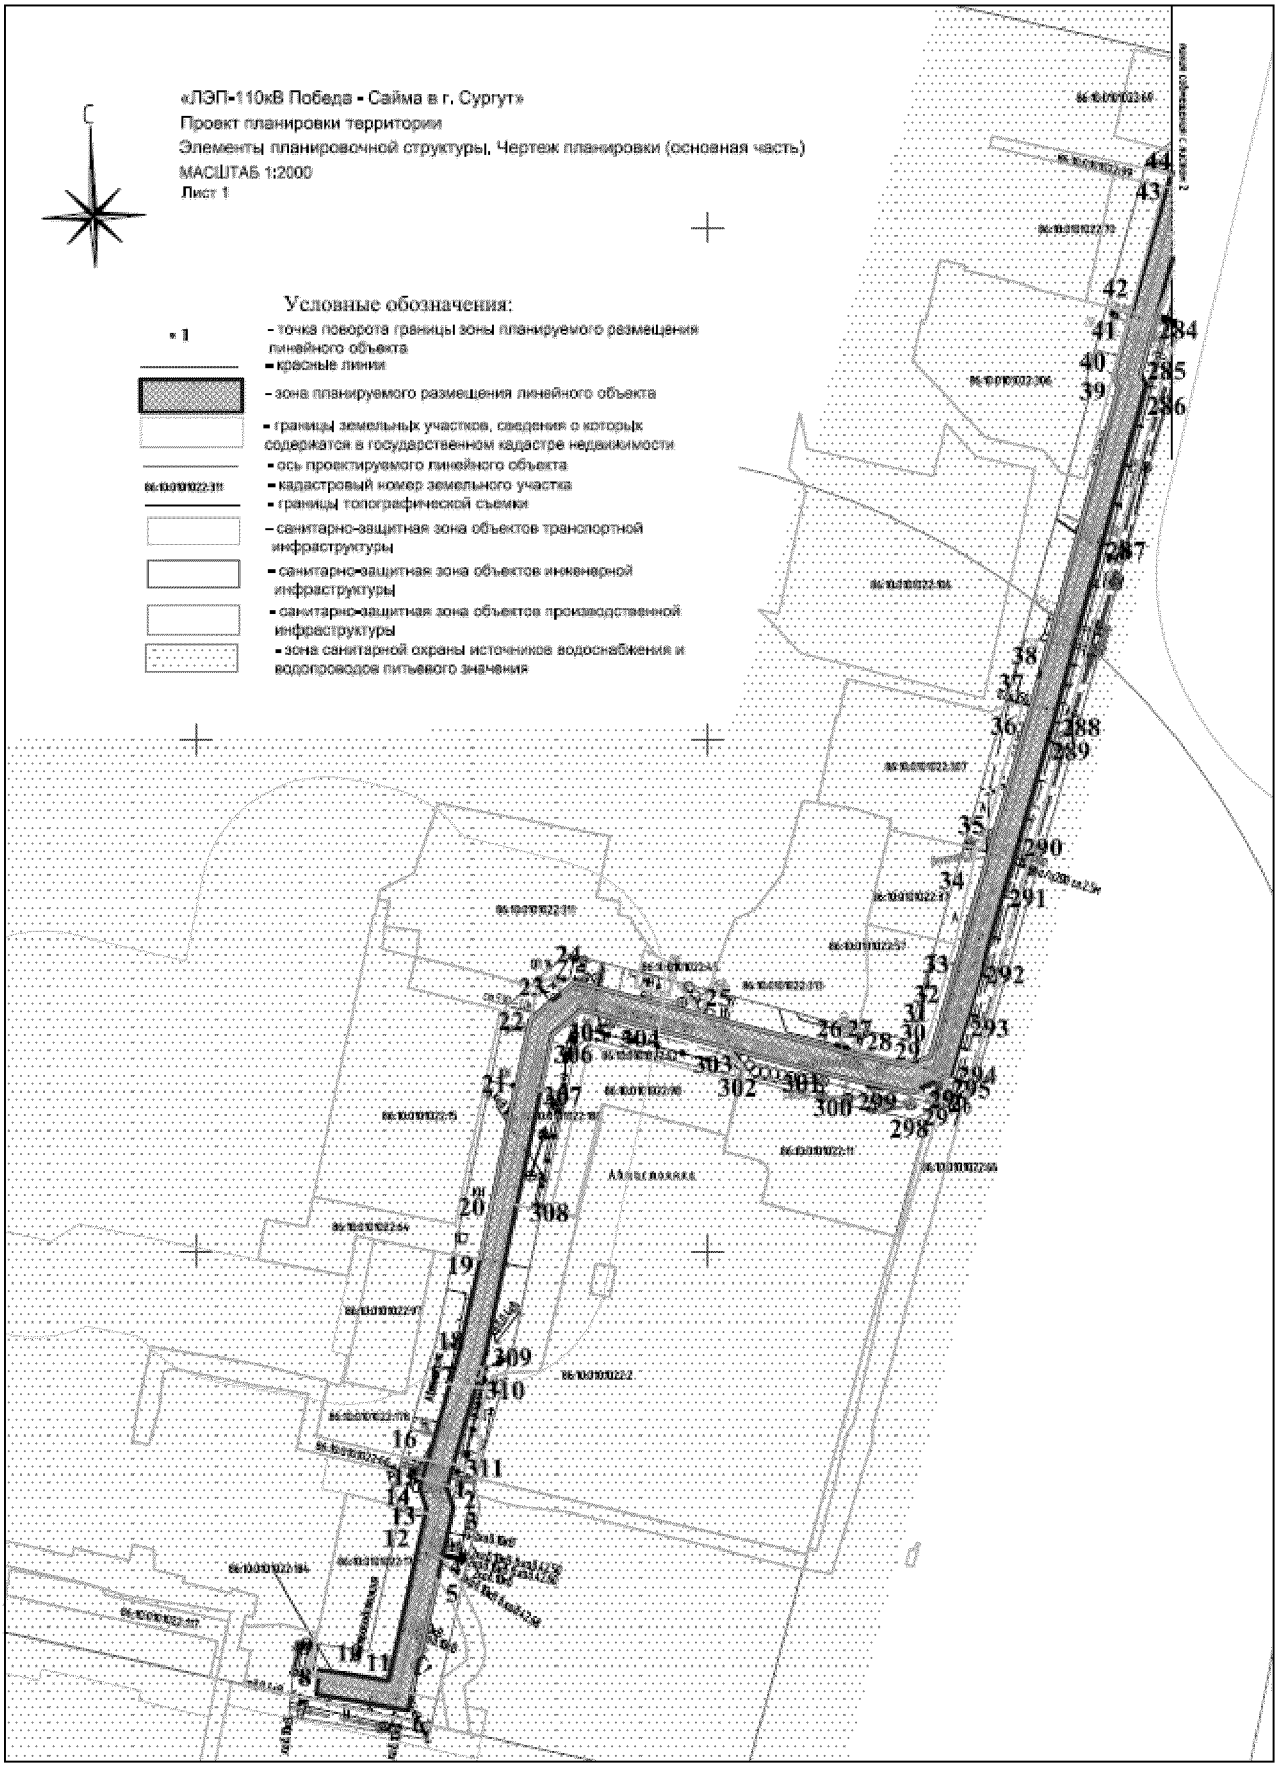


Основная часть проекта планировки территории для размещения линейного объекта регионального значения Ханты-Мансийского автономного округа – Югры «ЛЭП-110кВ Победа – Сайма в г. Сургут»

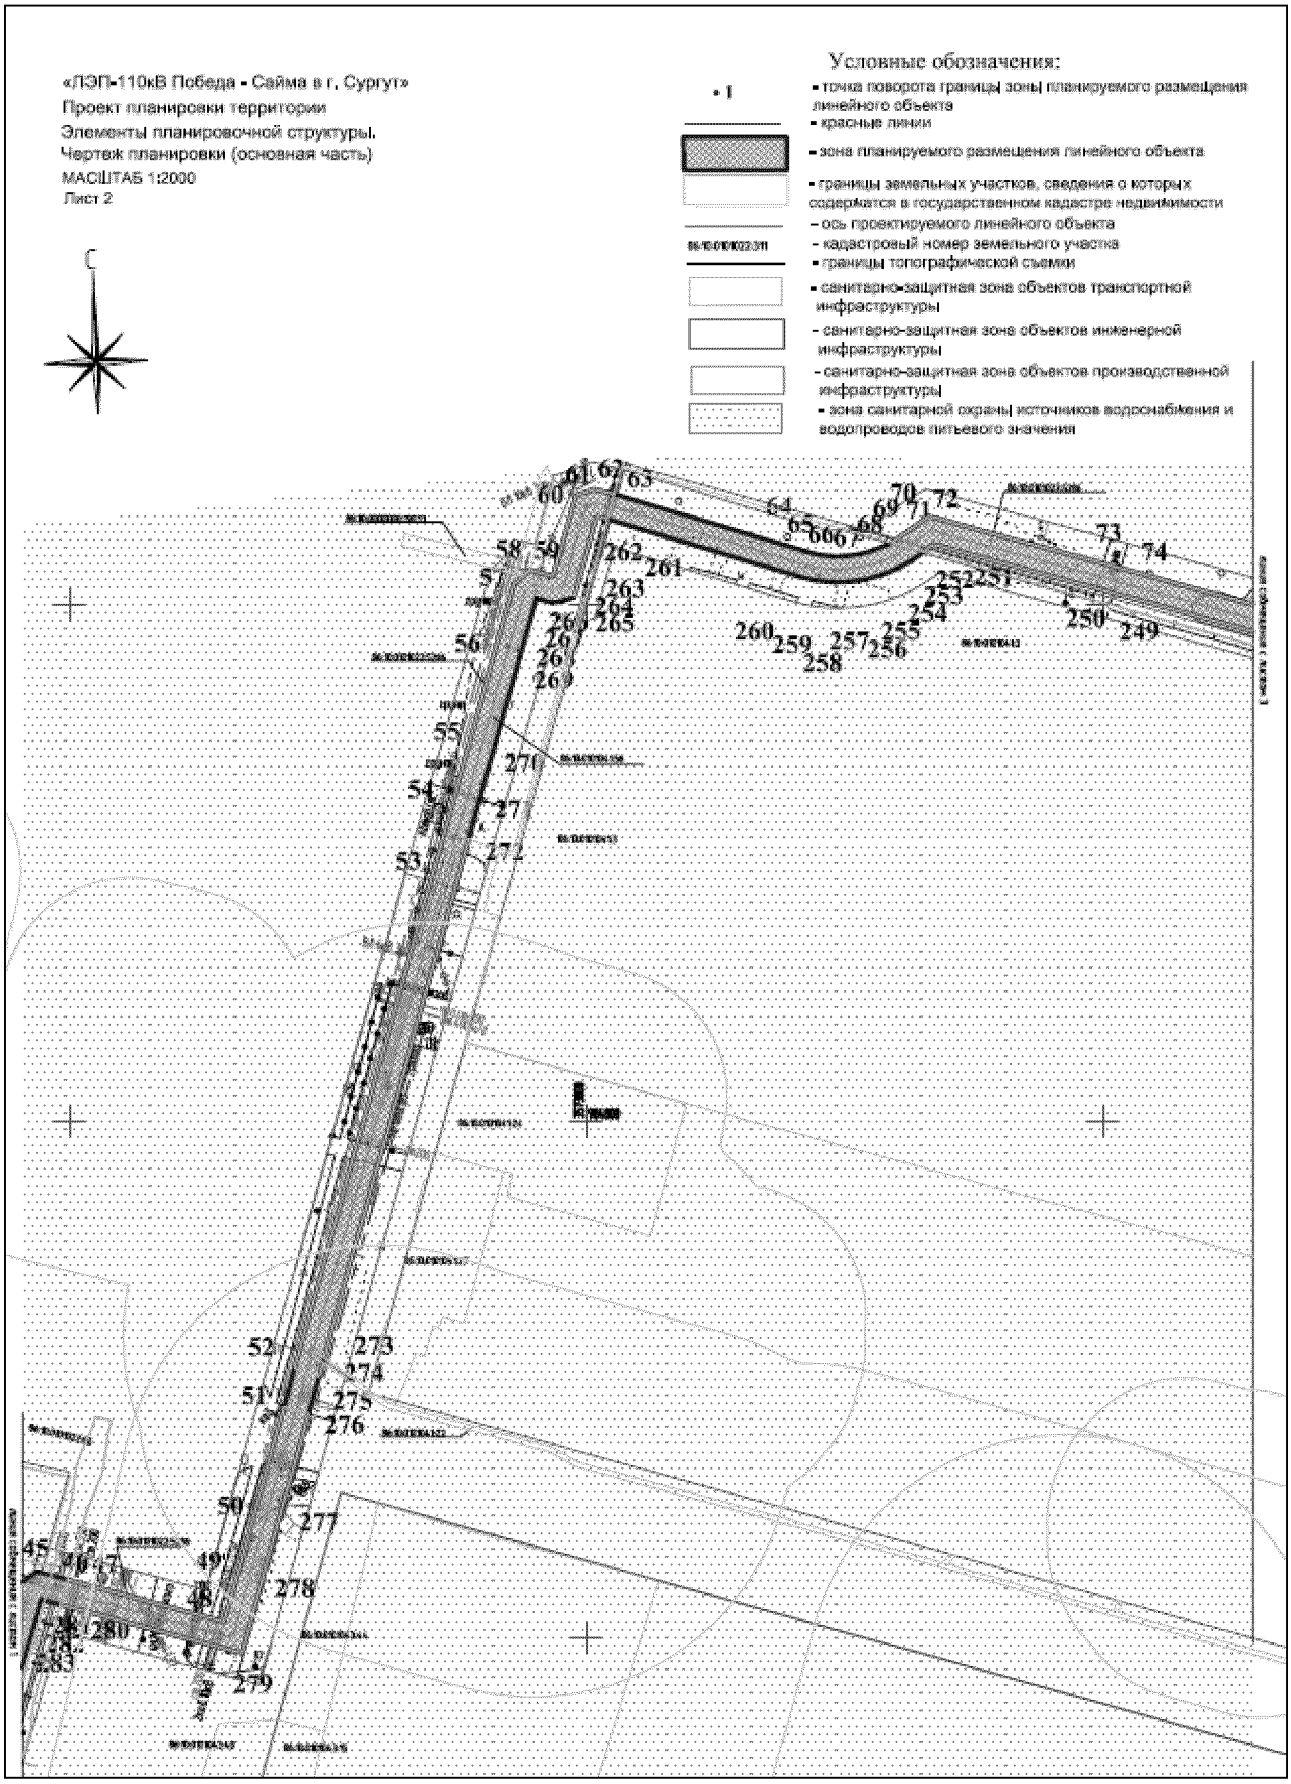

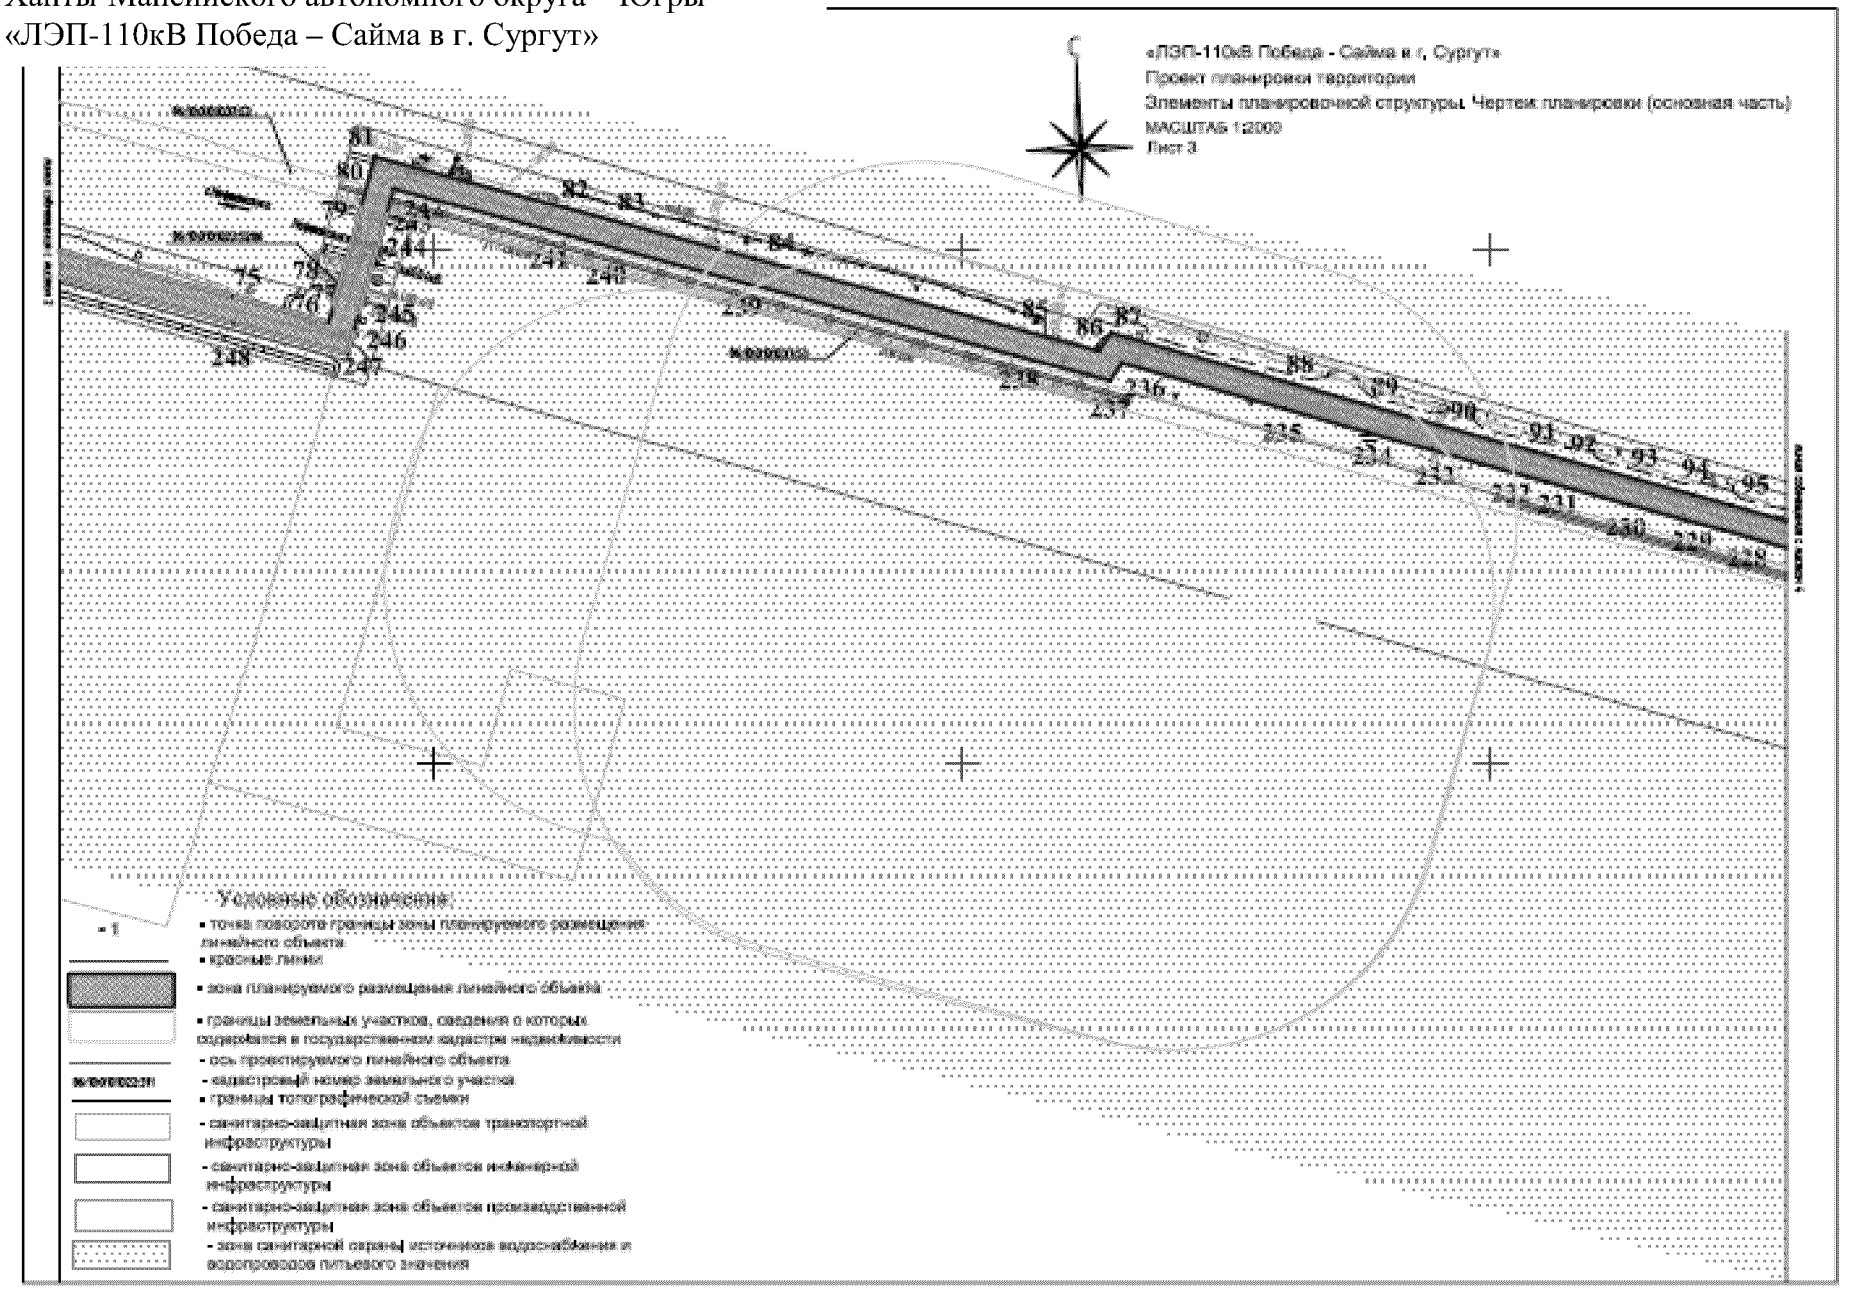

«ЛЭП-110кВ Победа - Сайма в г. Сургут»
Проект планировки территории
Элементы планировочной структуры. Чертеж планировки (основная часть)
МАСШТАБ 1:2000
Лист 3
Условные обозначения:
- точка поворота границы зоны планируемого размещения линейного объекта
- красные линии
- зона планируемого размещения линейного объекта
- границы земельных участков, сведения о которых содержатся в государственном кадастре недвижимости
- ось проектируемого линейного объекта
- кадастровый номер земельного участка
- границы топографической съемки
- санитарно-защитная зона объектов транспортной инфраструктуры
- санитарно-защитная зона объектов инженерной инфраструктуры
- санитарно-защитная зона объектов производственной инфраструктуры
- зона санитарной охраны источников водоснабжения и водопроводов питьевого значения

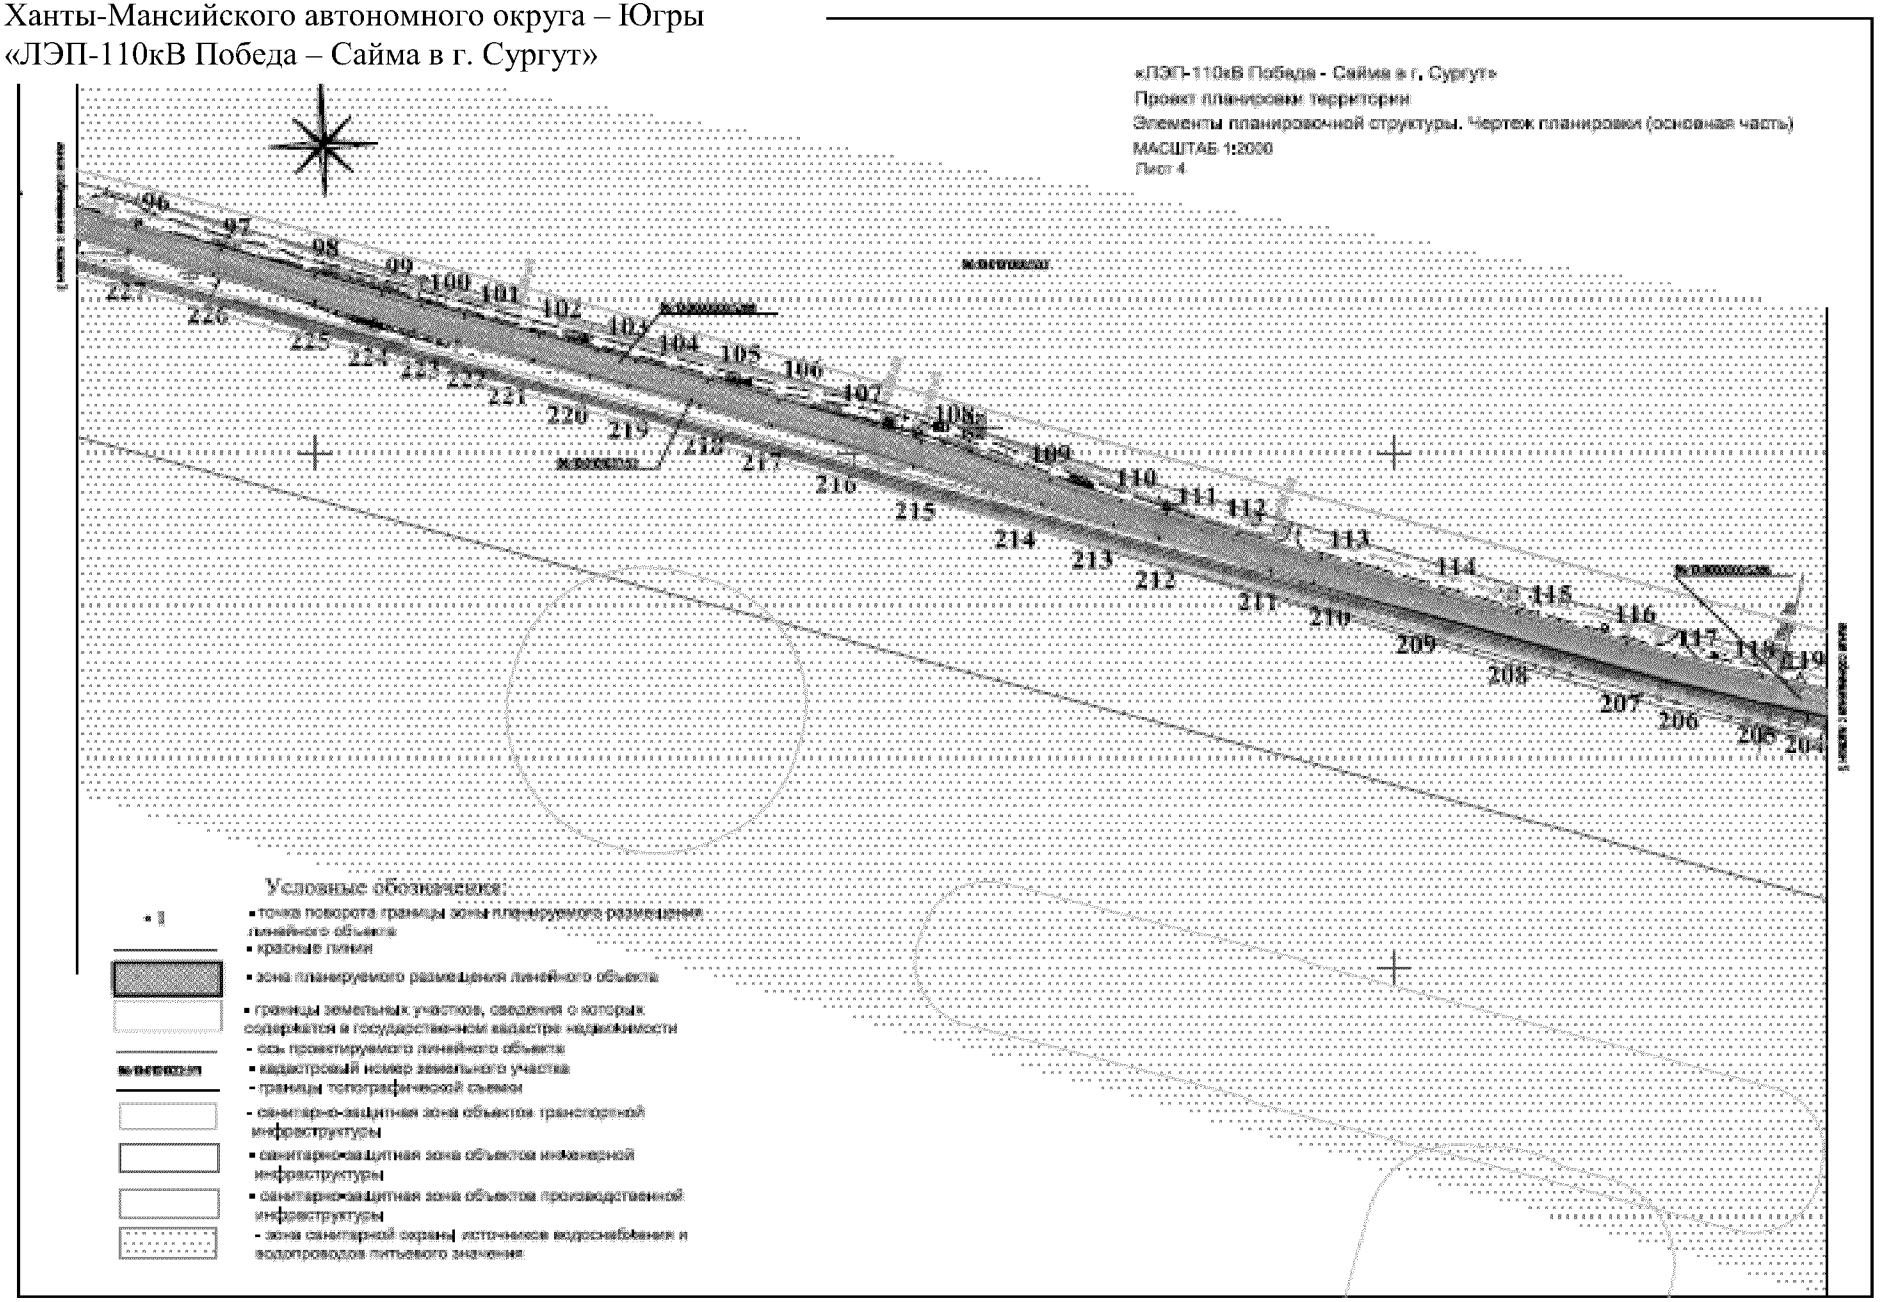
«ЛЭП-110кВ Победа - Сайма в г. Сургут»
Проект планировки территории
Элементы планировочной структуры. Чертеж планировки (основная часть)
МАСШТАБ 1:2000
Лист 4
Условные обозначения:
- точка поворота границы зоны планируемого размещения линейного объекта
- красные линии
- зона планируемого размещения линейного объекта
- границы земельных участков, сведения о которых содержатся в государственном кадастре недвижимости
- ось проектируемого линейного объекта
- кадастровый номер земельного участка
- границы топографической съемки
- санитарно-защитная зона объектов транспортной инфраструктуры
- санитарно-защитная зона объектов инженерной инфраструктуры
- санитарно-защитная зона объектов производственной инфраструктуры
- зоны санитарной охраны источников водоснабжения и водопроводов питьевого значения

Основная часть проекта планировки территории для размещения линейного объекта регионального значения Ханты-Мансийского автономного округа – Югры «ЛЭП-110кВ Победа – Сайма в г. Сургут»

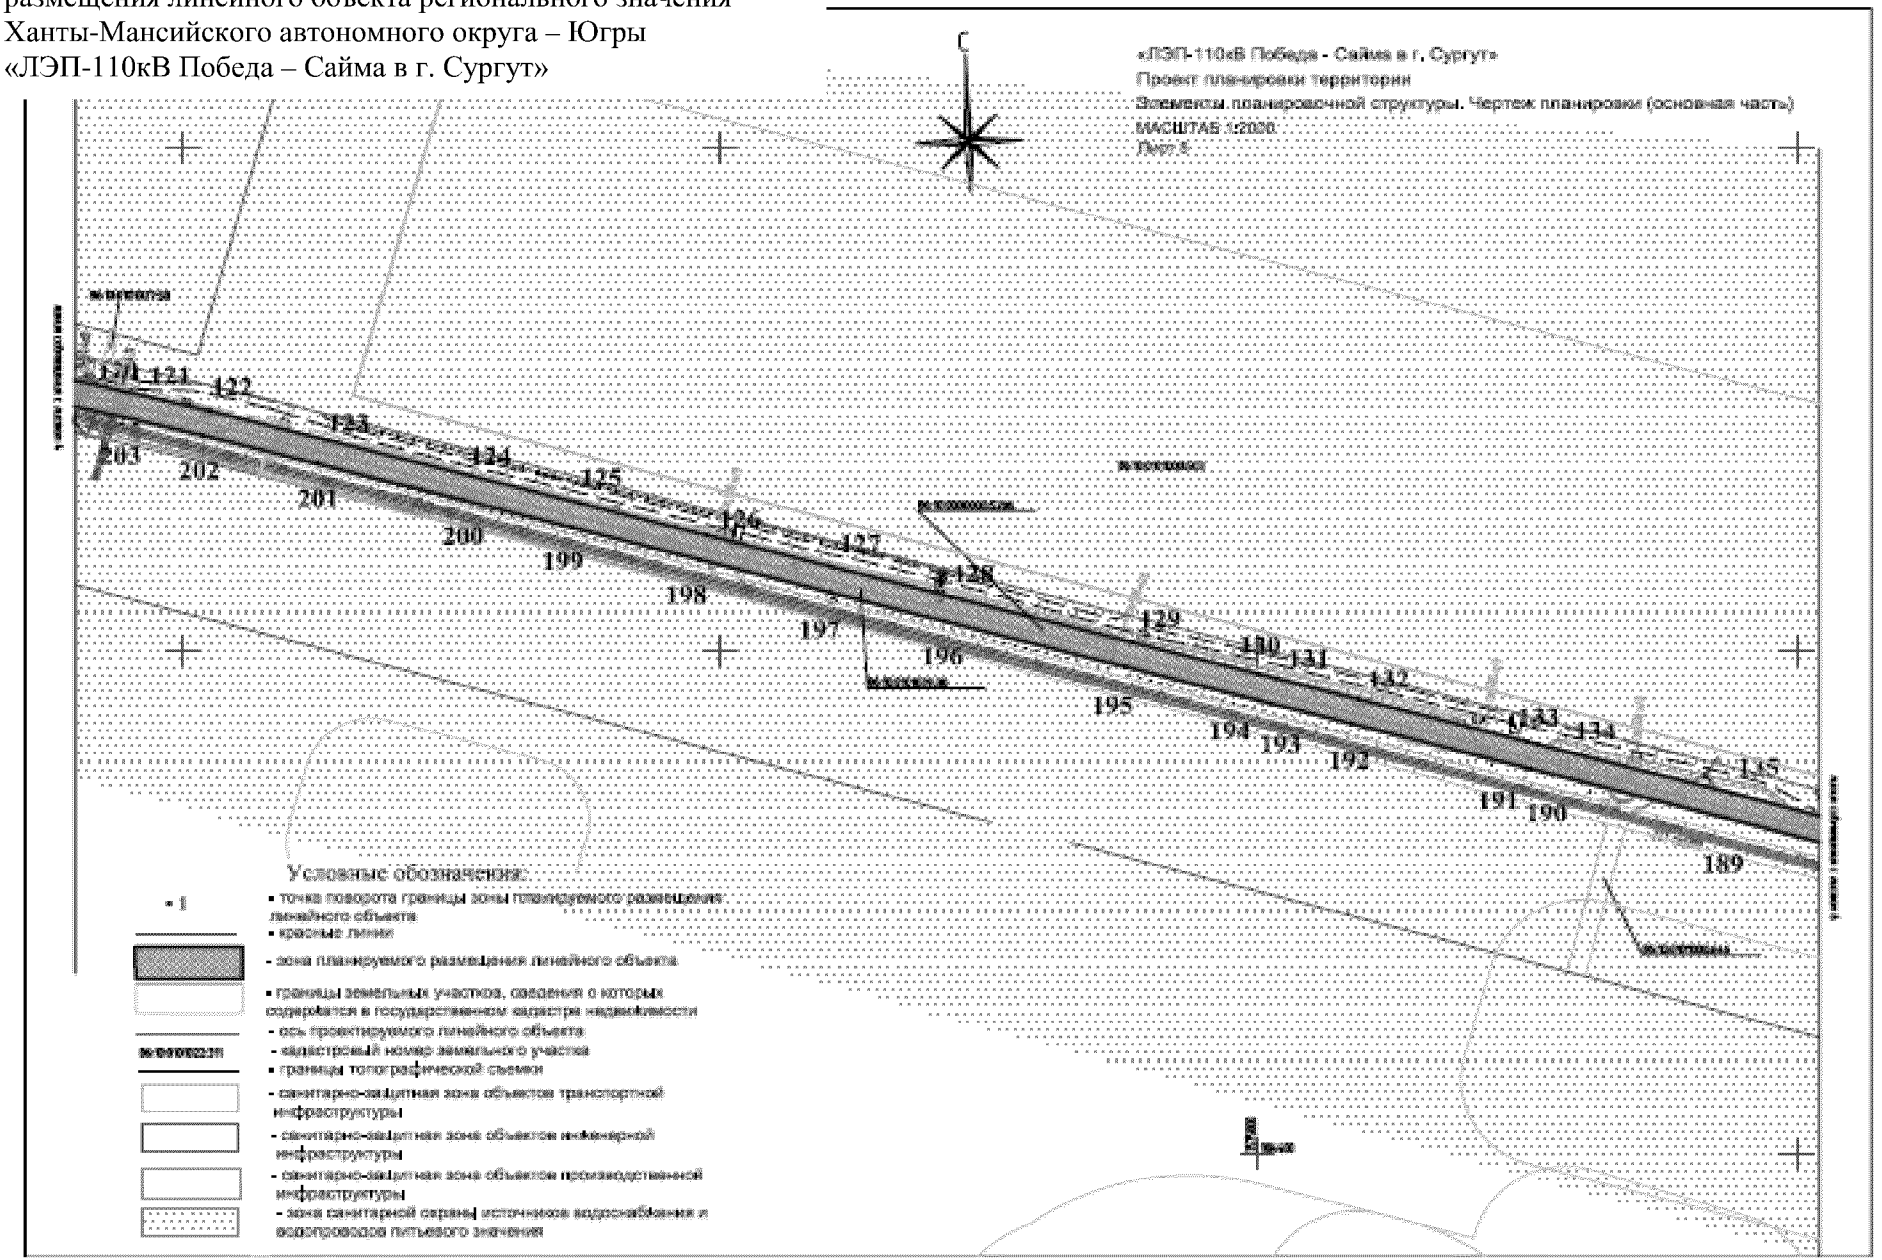


Основная часть проекта планировки территории для размещения линейного объекта регионального значения Ханты-Мансийского автономного округа – Югры «ЛЭП-110кВ Победа – Сайма в г. Сургут»

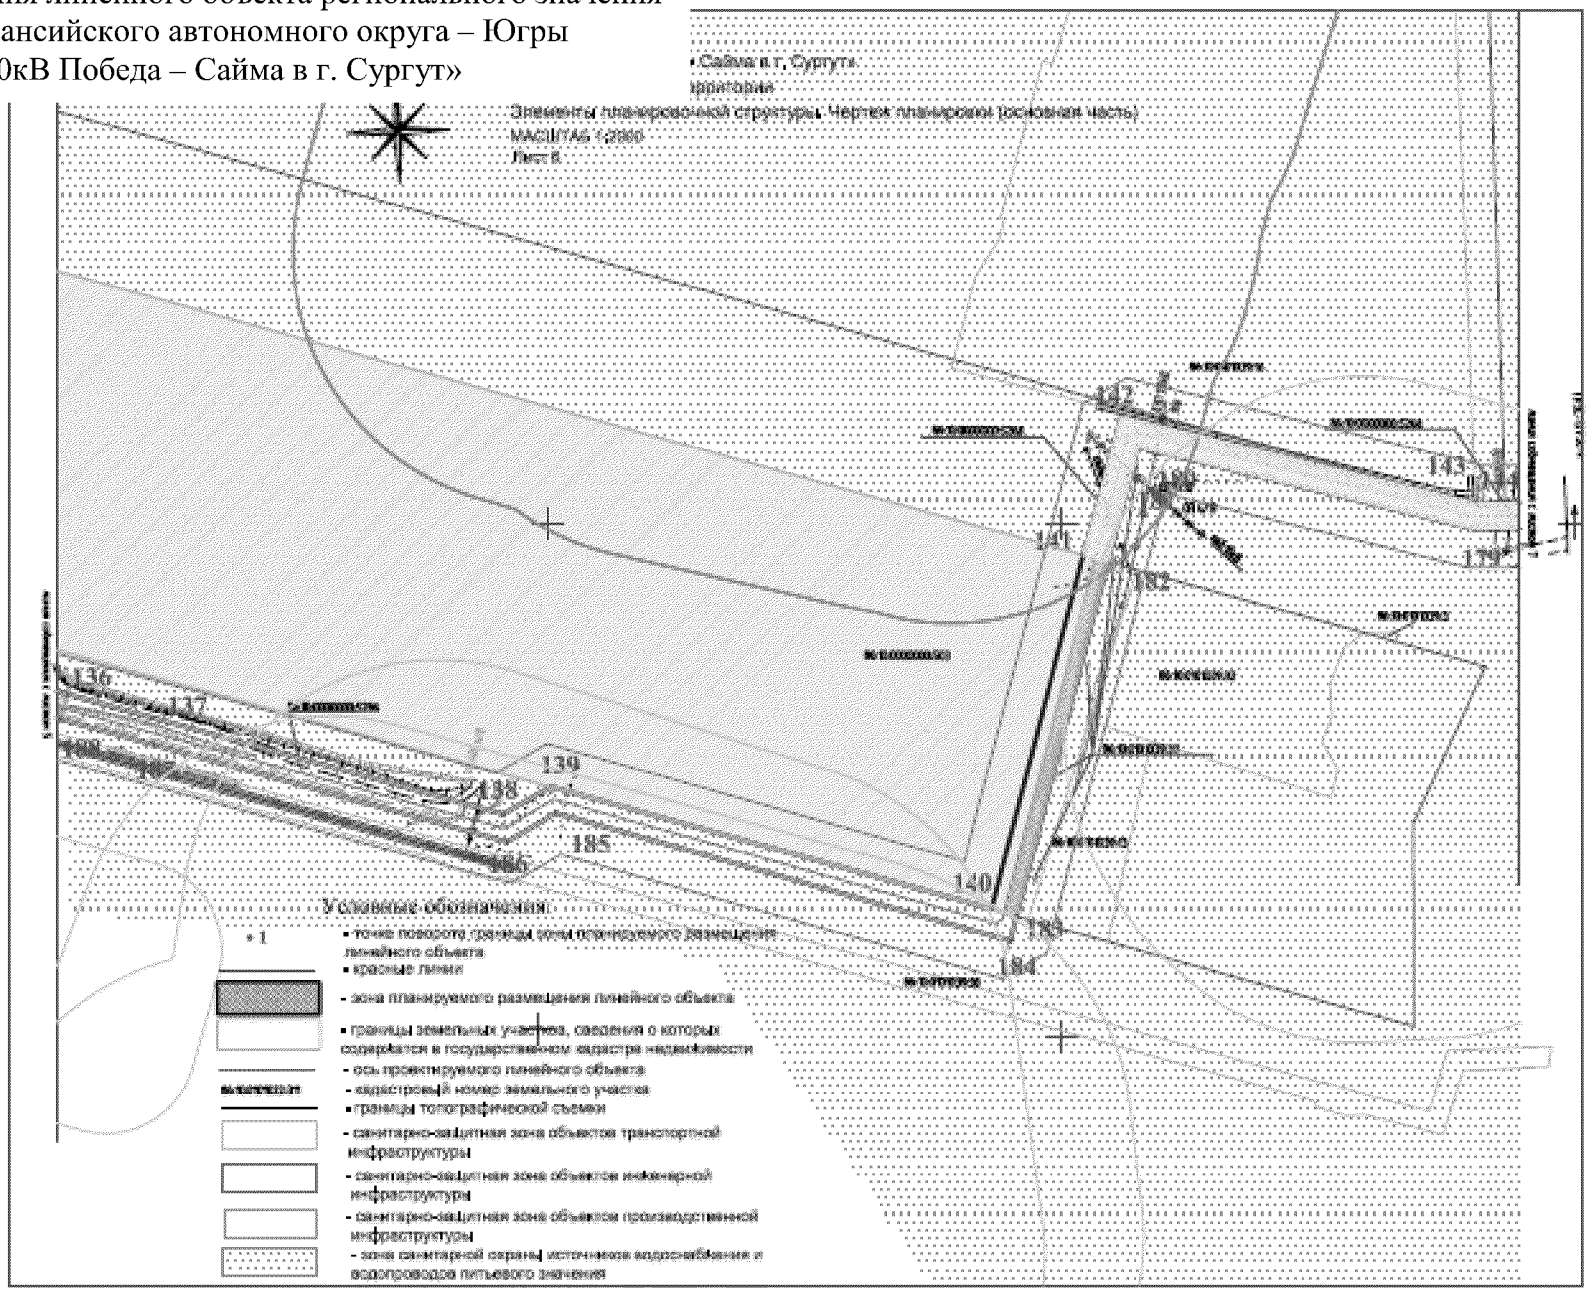

Основная часть проекта планировки территории для размещения линейного объекта регионального значения Ханты-Мансийского автономного округа – Югры «ЛЭП-110кВ Победа – Сайма в г. Сургут»

Проект планировки территории
Элементы планировочной структуры.
Чертеж планировки (основная часть)
МАСШТАБ 1:2000
Лист 7

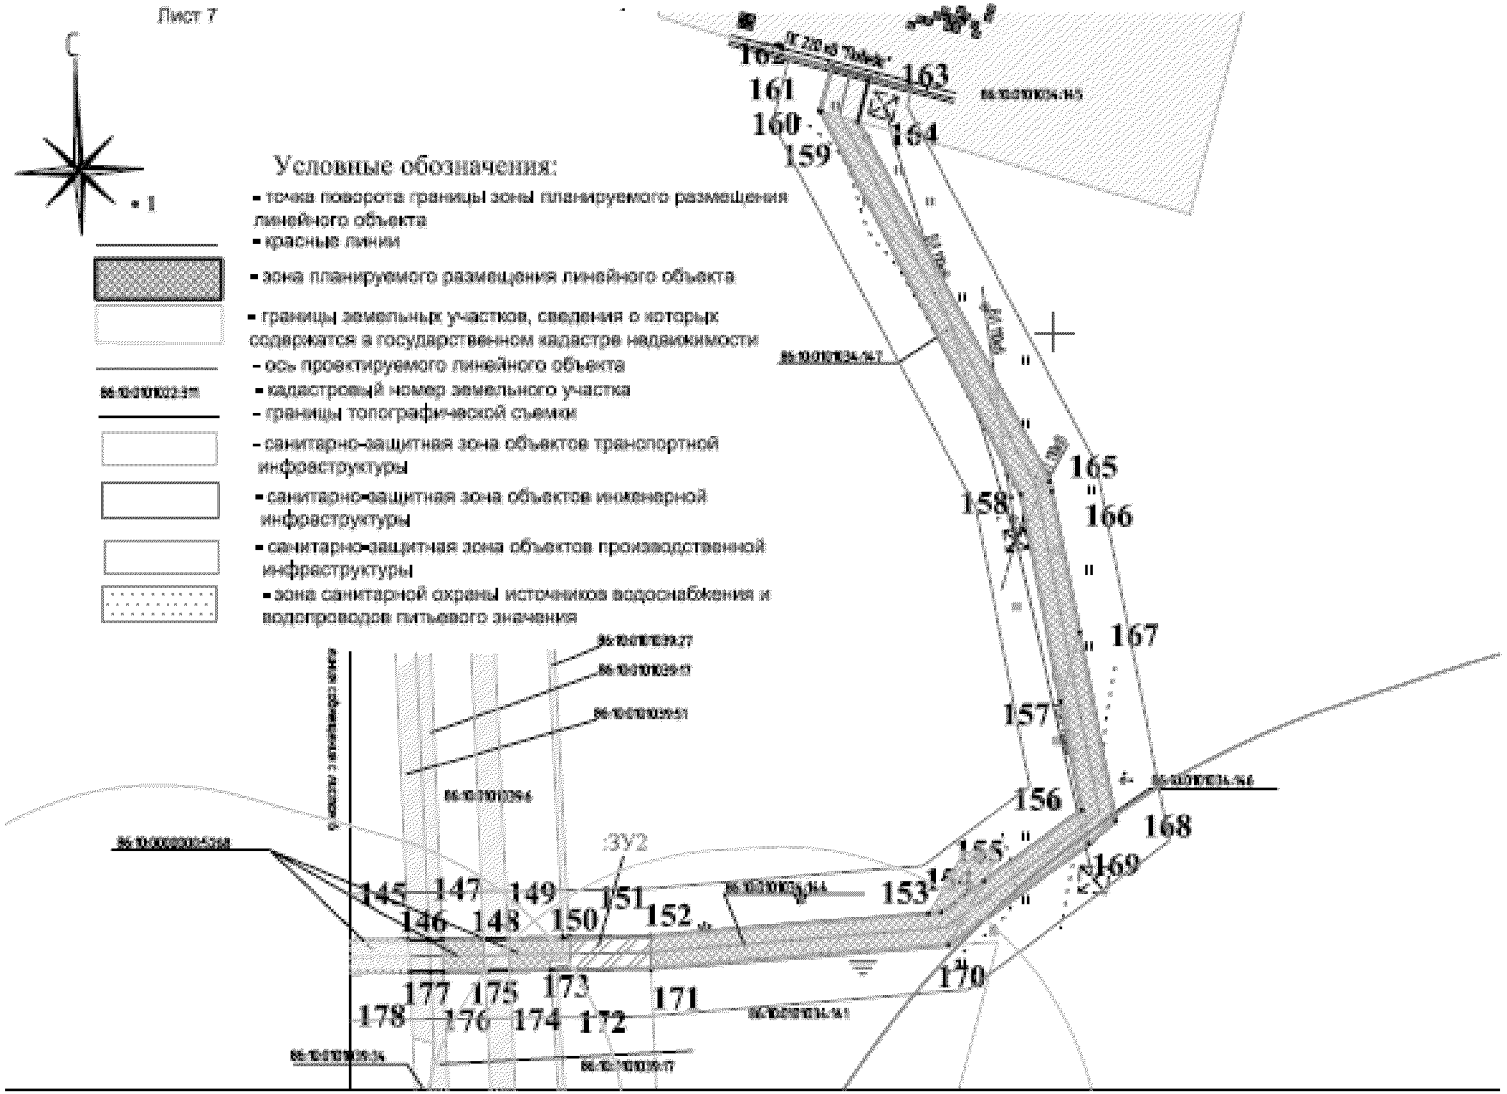

Основная часть проекта планировки территории для
размещения линейного объекта регионального значения
Ханты-Мансийского автономного округа – Югры
«ЛЭП-110кВ Победа – Сайма в г. Сургут»

Каталог координат границы зоны планируемого размещения линейного объекта

№ точки	X	У	№ точки	X	У	№ точки	X	У	№ точки	X	У
1	984108,24	3573297,99	79	985017,76	3574172,56	157	984683,80	3576802,00	235	984938,20	3574522,16
2	984107,54	3573297,79	80	985025,06	3574174,52	158	984748,94	3576789,44	236	984956,07	3574460,34
3	984099,59	3573300,35	81	985036,25	3574177,52	159	984869,67	3576726,27	237	984949,21	3574455,62
4	984080,01	3573295,96	82	985016,26	3574250,00	160	984869,74	3576726,30	238	984958,85	3574420,65
5	984071,28	3573294,01	83	985011,94	3574265,69	161	984869,82	3576726,00	239	984987,09	3574318,22
6	984020,50	3573282,65	84	984996,73	3574320,88	162	984883,65	3576729,77	240	985002,30	3574263,03
7	984026,62	3573246,92	85	984968,49	3574423,31	163	984880,63	3576741,68	241	985005,89	3574250,00
8	984035,01	3573247,73	86	984960,75	3574451,42	164	984866,45	3576738,04	242	985023,94	3574184,52
9	984036,26	3573247,85	87	984967,68	3574456,19	165	984752,95	3576798,54	243	985022,41	3574184,11
10	984034,87	3573258,03	88	984947,81	3574524,94	166	984749,94	3576799,12	244	985015,08	3574182,18
11	984031,96	3573274,96	89	984938,80	3574556,09	167	984705,48	3576807,74	245	984974,22	3574171,00
12	984097,49	3573289,63	90	984931,82	3574580,17	168	984645,94	3576819,28	246	984969,40	3574169,68
13	984099,12	3573290,00	91	984921,62	3574616,06	169	984638,76	3576810,70	247	984959,66	3574167,02
14	984107,38	3573287,33	92	984919,53	3574623,42	170	984606,84	3576766,64	248	984971,47	3574123,94
15	984110,97	3573288,37	93	984910,74	3574654,72	171	984599,48	3576672,80	249	985003,50	3574007,14
16	984118,10	3573290,43	94	984904,71	3574676,28	172	984599,03	3576643,03	250	985005,43	3574000,00
17	984154,11	3573300,83	95	984900,61	3574690,87	173	984598,99	3576641,03	251	985023,16	3573934,48
18	984162,07	3573303,22	96	984888,01	3574733,95	174	984598,80	3576628,20	252	985020,36	3573930,86
19	984196,63	3573310,81	97	984878,85	3574765,28	175	984598,68	3576620,48	253	985017,01	3573926,19
20	984219,77	3573315,67	98	984868,72	3574800,00	176	984598,47	3576607,35	254	985013,78	3573920,50
21	984264,88	3573325,09	99	984861,39	3574825,10	177	984598,41	3576603,35	255	985011,29	3573914,45
22	984290,33	3573330,42	100	984857,13	3574839,65	178	984598,30	3576596,66	256	985009,57	3573908,14
23	984300,96	3573343,08	101	984852,76	3574855,62	179	984597,82	3576560,96	257	985008,65	3573901,66
24	984305,06	3573347,86	102	984845,26	3574883,16	180	984628,34	3576435,40	258	985008,54	3573895,12
25	984292,28	3573397,18	103	984839,39	3574904,65	181	984629,72	3576429,78	259	985009,24	3573888,62
26	984277,53	3573454,27	104	984835,34	3574919,13	182	984585,06	3576417,76	260	985010,73	3573882,33
27	984277,38	3573454,86	105	984827,69	3574945,52	183	984447,26	3576382,24	261	985032,98	3573808,34


28	984272,22	3573478,12	106	984820,02	3574971,96	184	984437,54	3576379,80	262	985034,00	3573804,16
29	984272,96	3573479,72	107	984813,38	3574994,85	185	984487,32	3576202,86	263	985003,36	3573795,62
30	984274,54	3573483,23	108	984804,15	3575024,74	186	984476,12	3576183,70	264	985002,61	3573795,32
31	984276,18	3573486,86	109	984789,40	3575072,49	187	984513,82	3576046,41	265	985001,18	3573790,71
32	984293,92	3573492,02	110	984781,27	3575098,90	188	984523,82	3576009,94	266	985000,52	3573787,04
33	984314,32	3573497,90	111	984776,19	3575115,64	189	984534,00	3575973,34	267	985002,22	3573780,82
34	984343,70	3573506,42	112	984768,28	3575142,00	190	984553,34	3575901,40	268	985002,18	3573780,77
35	984363,18	3573512,08	113	984758,94	3575172,98	191	984553,71	3575900,01	269	984979,59	3573774,43
36	984405,02	3573524,22	114	984745,55	3575218,16	192	984571,32	3575834,54	270	984945,92	3573764,97
37	984423,06	3573529,18	115	984737,59	3575245,67	193	984579,50	3575804,14	271	984924,48	3573758,83
38	984427,59	3573530,41	116	984725,86	3575286,13	194	984580,61	3575800,01	272	984908,88	3573754,58
39	984537,54	3573560,64	117	984720,74	3575303,82	195	984593,88	3575750,62	273	984708,22	3573698,71
40	984541,60	3573558,74	118	984713,12	3575336,19	196	984612,12	3575682,80	274	984706,17	3573698,18
41	984564,00	3573564,94	119	984711,06	3575345,06	197	984623,35	3575641,09	275	984700,96	3573696,68
42	984566,59	3573565,68	120	984703,98	3575375,76	198	984636,50	3575592,24	276	984686,40	3573692,62
43	984615,62	3573579,68	121	984703,12	3575378,64	199	984649,24	3575544,94	277	984649,98	3573682,48
44	984620,54	3573581,08	122	984695,48	3575410,10	200	984659,96	3575504,82	278	984624,77	3573675,46
45	984625,40	3573587,48	123	984684,24	3575452,48	201	984674,58	3575449,94	279	984593,80	3573666,84
46	984623,86	3573593,18	124	984669,64	3575507,40	202	984685,80	3575407,66	280	984612,54	3573596,74
47	984622,20	3573599,42	125	984658,88	3575547,54	203	984693,50	3575376,40	281	984614,24	3573590,49
48	984606,02	3573659,88	126	984646,16	3575594,84	204	984699,58	3575350,00	282	984614,50	3573589,53
49	984624,28	3573665,02	127	984633,84	3575640,62	205	984703,38	3575333,90	283	984614,14	3573589,06
50	984649,94	3573672,24	128	984621,78	3575685,40	206	984711,06	3575301,28	284	984566,12	3573575,64
51	984689,10	3573683,26	129	984603,54	3575753,20	207	984715,32	3575286,60	285	984542,56	3573569,15
52	984704,30	3573687,22	130	984590,97	3575800,01	208	984727,98	3575242,89	286	984538,49	3573571,16
53	984899,92	3573741,91	131	984589,16	3575806,76	209	984735,95	3575215,35	287	984475,57	3573553,83
54	984927,11	3573749,52	132	984580,96	3575837,24	210	984749,36	3575170,12	288	984402,32	3573533,76
55	984948,60	3573755,52	133	984564,06	3575900,01	211	984754,16	3575154,20	289	984400,00	3573533,08
56	984979,08	3573764,04	134	984562,98	3575904,02	212	984766,62	3575112,75	290	984360,42	3573521,56
57	985007,60	3573772,02	135	984543,66	3575975,96	213	984771,70	3575095,98	291	984340,94	3573515,93
58	985013,28	3573778,22	136	984533,46	3576012,62	214	984779,84	3575069,54	292	984311,56	3573507,40
59	985010,80	3573787,34	137	984524,31	3576045,94	215	984794,60	3575021,79	293	984291,19	3573501,50
60	985042,06	3573796,02	138	984486,88	3576182,28	216	984803,80	3574991,98	294	984269,01	3573495,09
61	985043,40	3573800,03	139	984497,48	3576200,80	217	984810,41	3574969,18	295	984268,48	3573494,04

62	985044,48	3573803,24	140	984449,96	3576372,56	218	984818,09	3574942,73	296	984266,50	3573489,72
63	985042,62	3573810,98	141	984587,72	3576408,20	219	984825,74	3574916,34	297	984263,09	3573482,14
64	985020,35	3573885,10	142	984641,74	3576422,80	220	984829,74	3574902,01	298	984261,74	3573479,22
65	985019,10	3573890,32	143	984607,94	3576561,04	221	984835,53	3574880,80	299	984267,16	3573454,73
66	985018,53	3573895,58	144	984607,82	3576561,50	222	984843,11	3574852,99	300	984267,60	3573452,75
67	985018,62	3573900,88	145	984608,32	3576596,16	223	984847,51	3574836,92	301	984279,10	3573407,90
68	985019,37	3573906,11	146	984608,43	3576602,88	224	984851,79	3574822,29	302	984279,14	3573407,71
69	985020,76	3573911,22	147	984608,50	3576606,98	225	984858,30	3574800,00	303	984279,40	3573406,75
70	985022,78	3573916,11	148	984608,67	3576620,05	226	984869,25	3574762,48	304	984293,05	3573355,35
71	985023,88	3573918,36	149	984608,78	3576627,76	227	984878,42	3574731,14	305	984294,14	3573350,21
72	985033,98	3573932,80	150	984609,04	3576644,88	228	984890,99	3574688,12	306	984284,60	3573339,10
73	985015,78	3574000,00	151	984609,09	3576646,92	229	984895,08	3574673,58	307	984262,62	3573334,48
74	985013,14	3574009,76	152	984609,60	3576672,62	230	984901,11	3574652,02	308	984217,82	3573325,07
75	984981,97	3574123,46	153	984616,88	3576760,30	231	984909,91	3574620,70	309	984159,61	3573312,92
76	984971,94	3574160,02	154	984617,23	3576764,40	232	984912,00	3574613,33	310	984151,29	3573310,43
77	984972,08	3574160,06	155	984626,96	3576777,78	233	984922,21	3574577,41	311	984116,60	3573300,40
78	984976,90	3574161,38	156	984649,46	3576808,62	234	984929,19	3574553,30			



Проект межевания территории для размещения линейного объекта регионального значения Ханты-Мансийского автономного округа – Югры «ЛЭП-110кВ Победа – Сайма в г. Сургут»


Приложение 40
к постановлению Правительства
Ханты-Мансийского
автономного округа – Югры
от 6 мая 2016 года № 136-п

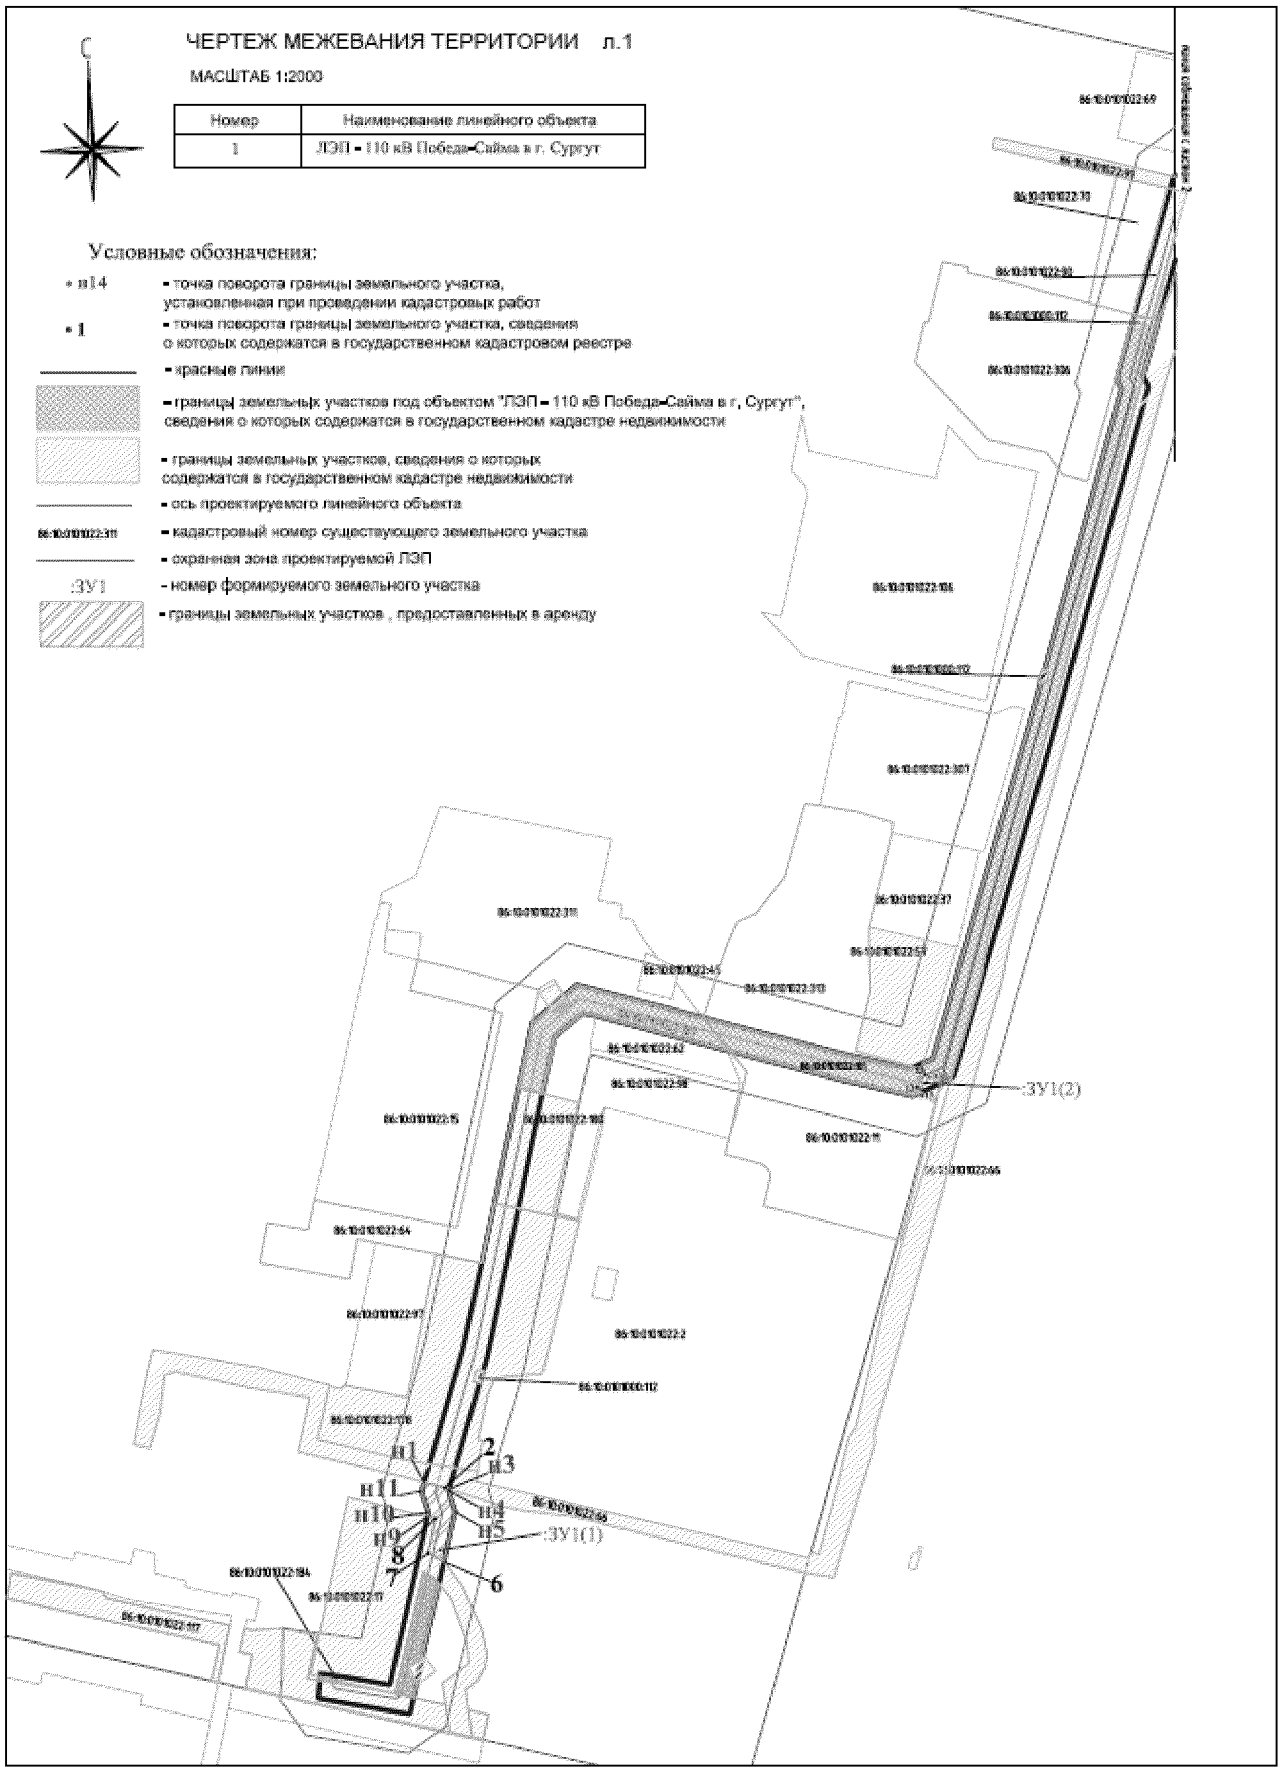


Проект межевания территории для размещения линейного объекта регионального значения Ханты-Мансийского автономного округа – Югры
«ЛЭП-110кВ Победа – Сайма в г. Сургут»

МАСШТАБ 1:2000


Номер	Наименование линейного объекта
1	ЛЭП – 110 кВ Победа–сайма в г. Сургут

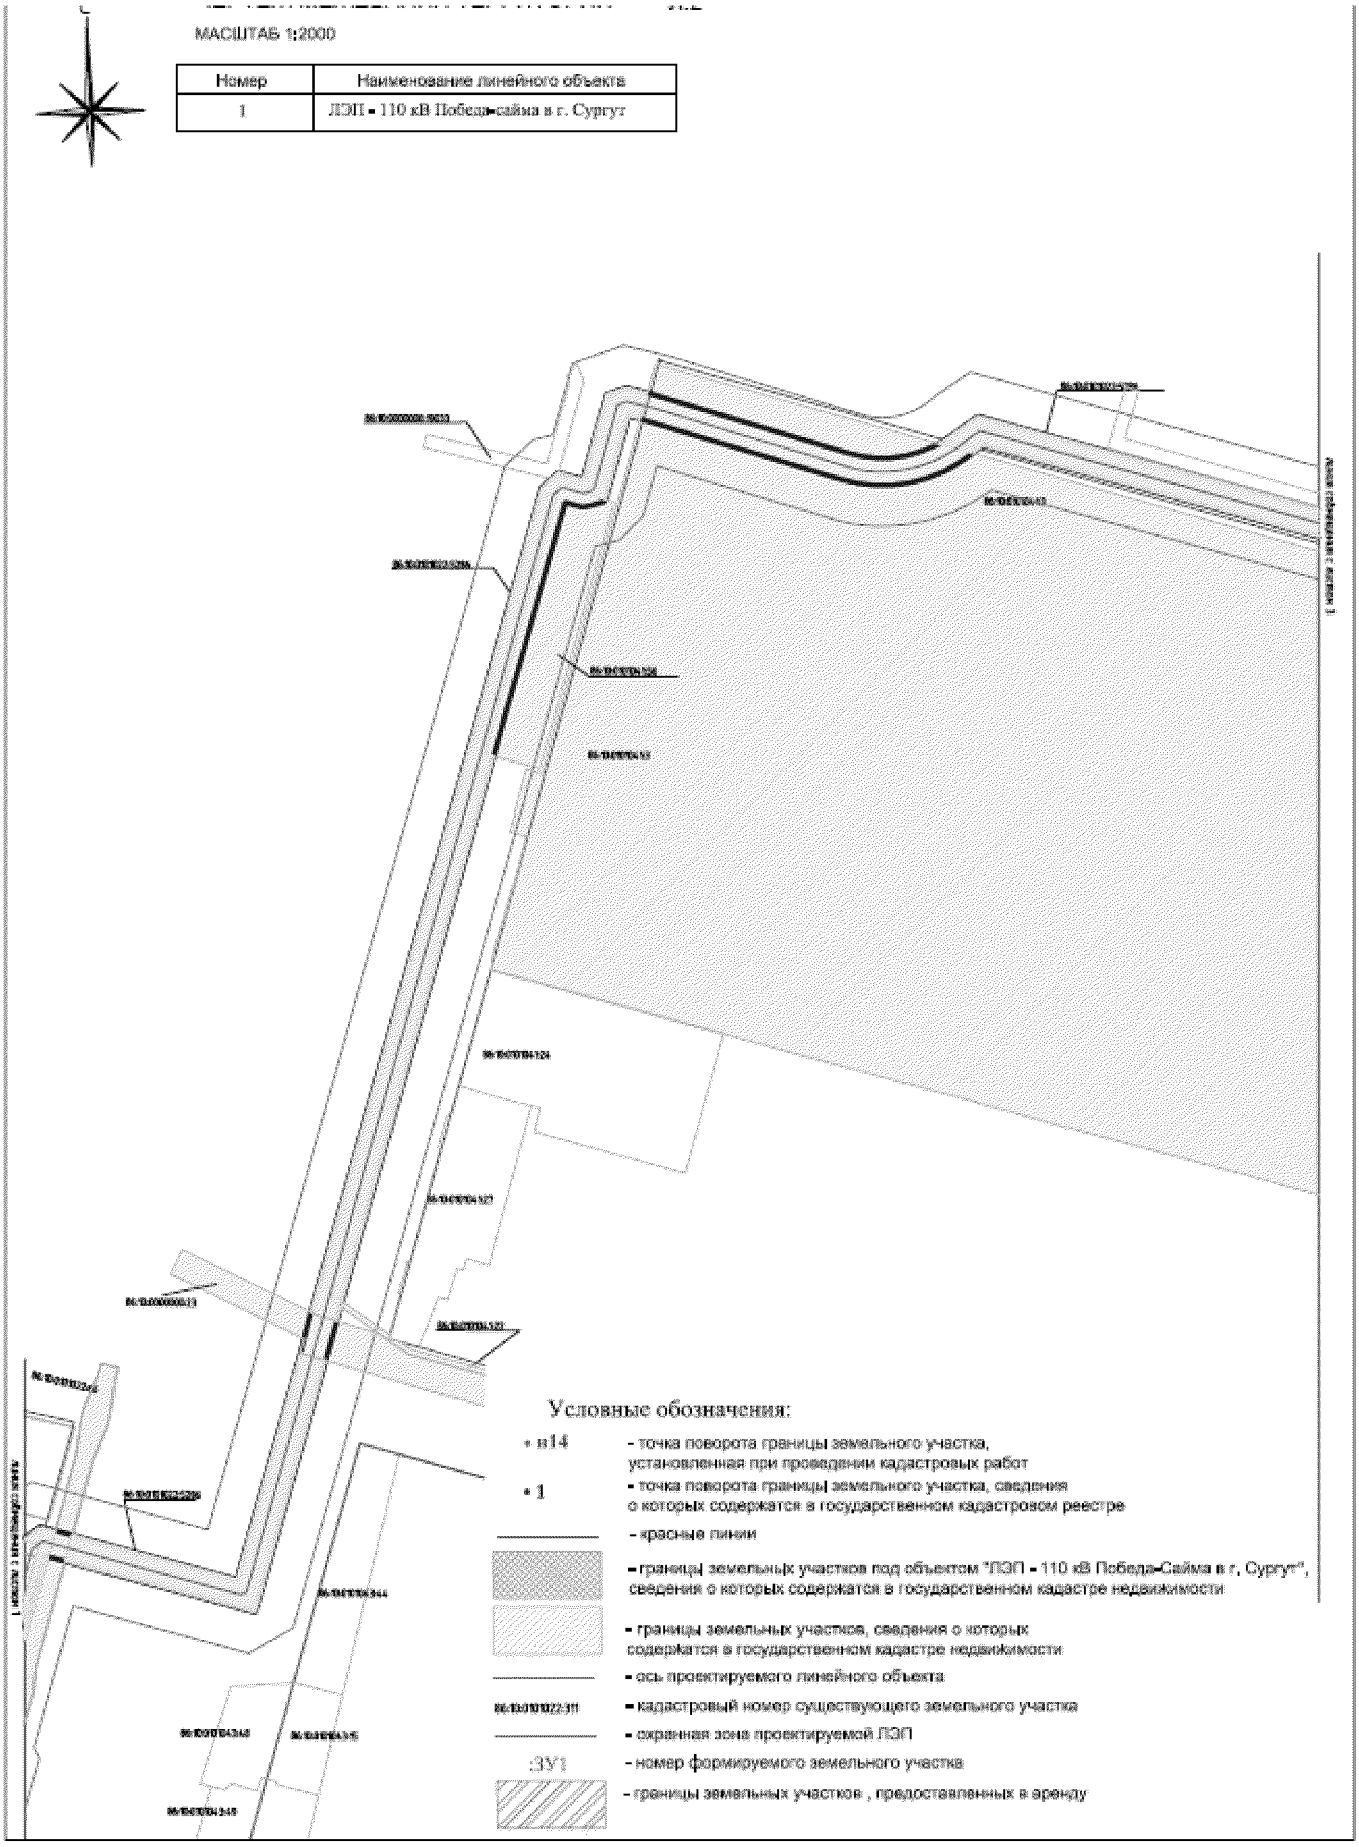

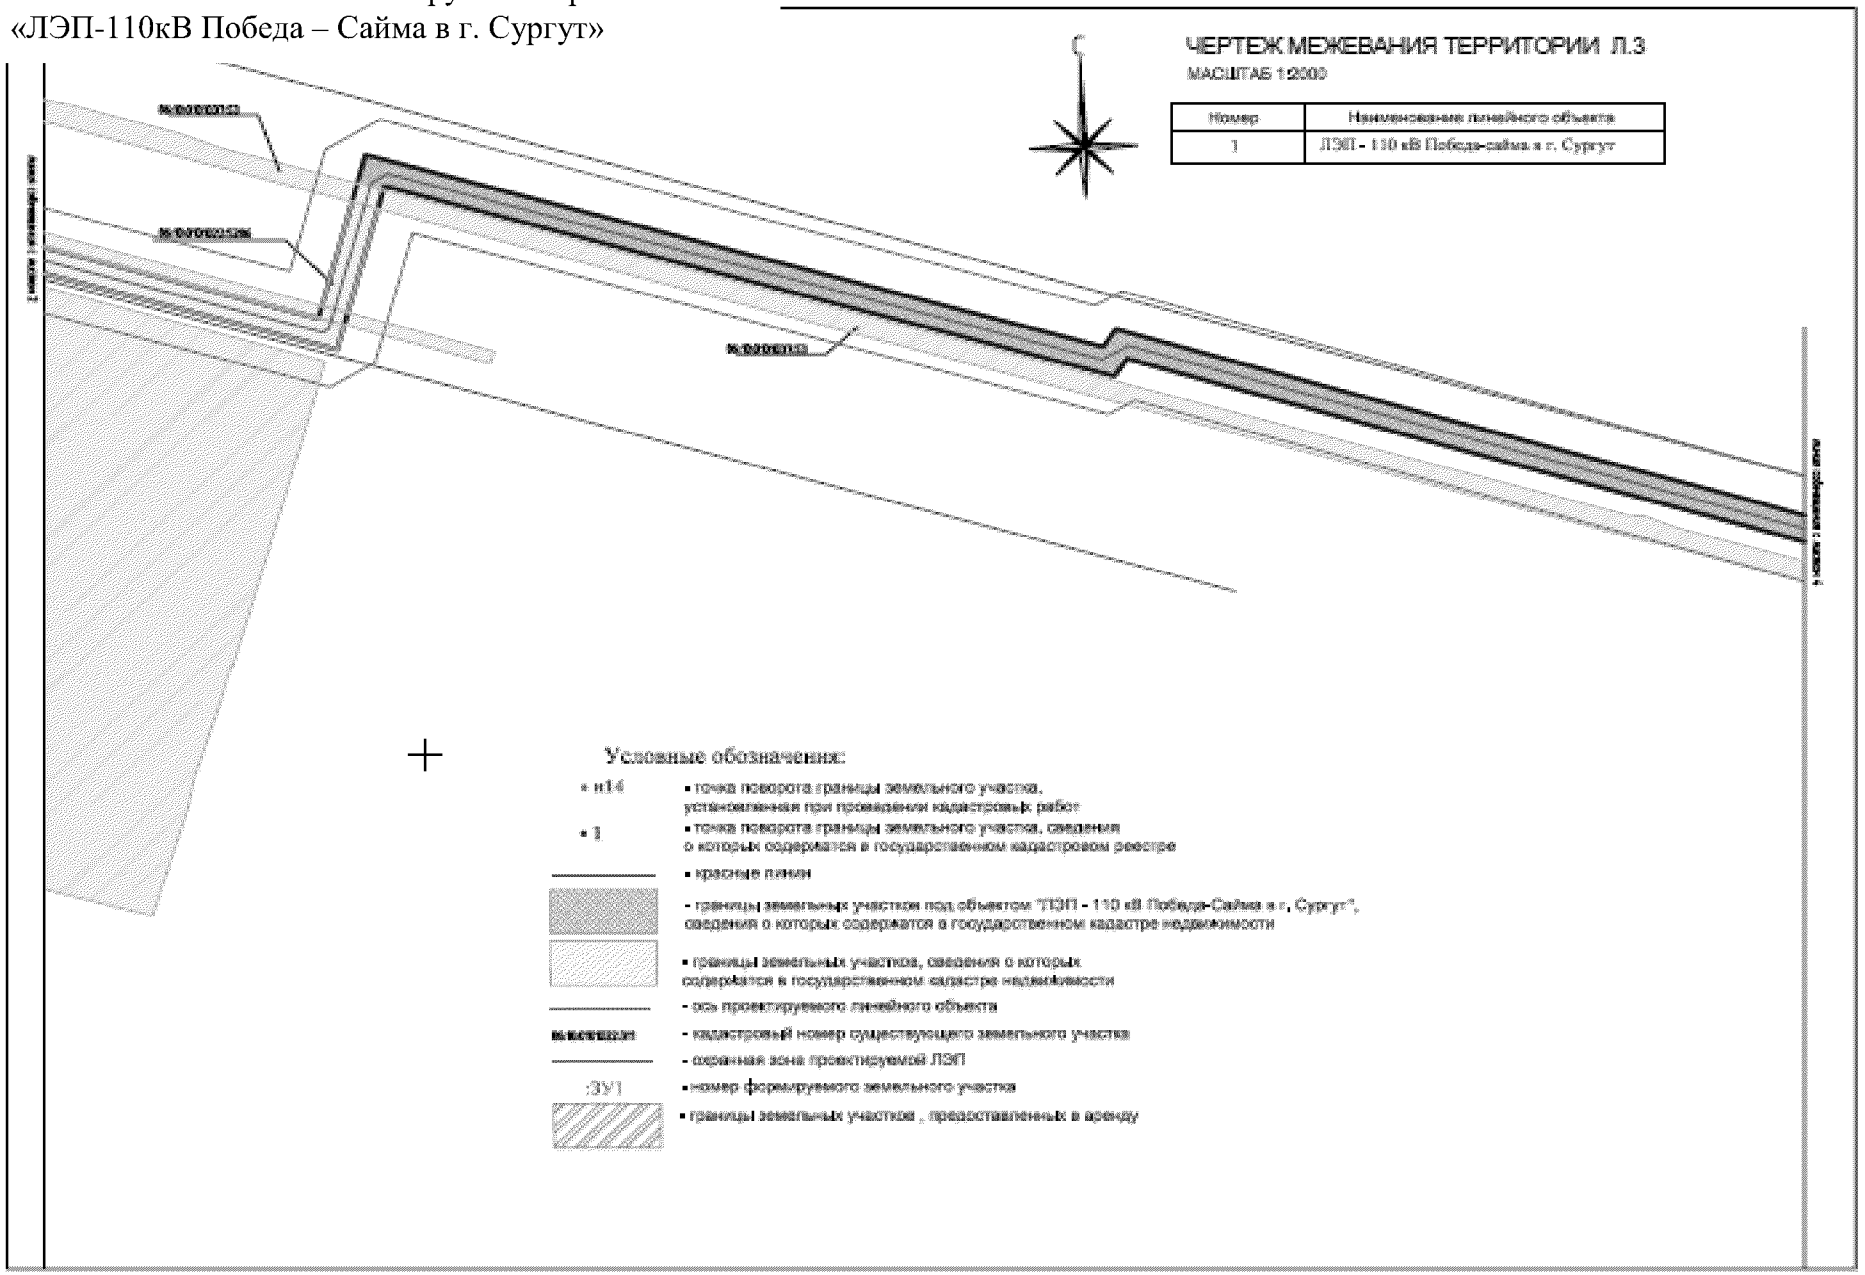

ЧЕРТЕЖ МЕЖЕВАНИЯ ТЕРРИТОРИИ Л.3
МАСШТАБ 1:2000
Номер
Наименование линейного объекта
1
ЛЭП - 110 кВ Победа-сайма в г. Сургут
Условные обозначения:
• н14
• точка поворота границы земельного участка, установленная при проведении кадастровых работ
• 1
• точка поворота границы земельного участка, сведения о которых содержатся в государственном кадастровом реестре
• красные линии
- границы земельных участков под объектом "ЛЭП - 110 кВ Победа-Сайма в г. Сургут", сведения о которых содержатся в государственном кадастре недвижимости
• границы земельных участков, сведения о которых содержатся в государственном кадастре недвижимости
- ось проектируемого линейного объекта
- кадастровый номер существующего земельного участка
- охранная зона проектируемой ЛЭП
:ЗУ1
• номер формируемого земельного участка
• границы земельных участков , предоставленных в аренду

РИИ Л.4


Номер	Наименование линейного объекта
1	ЛЭП - 110 кВ Победа-Сайма в г. Сургут

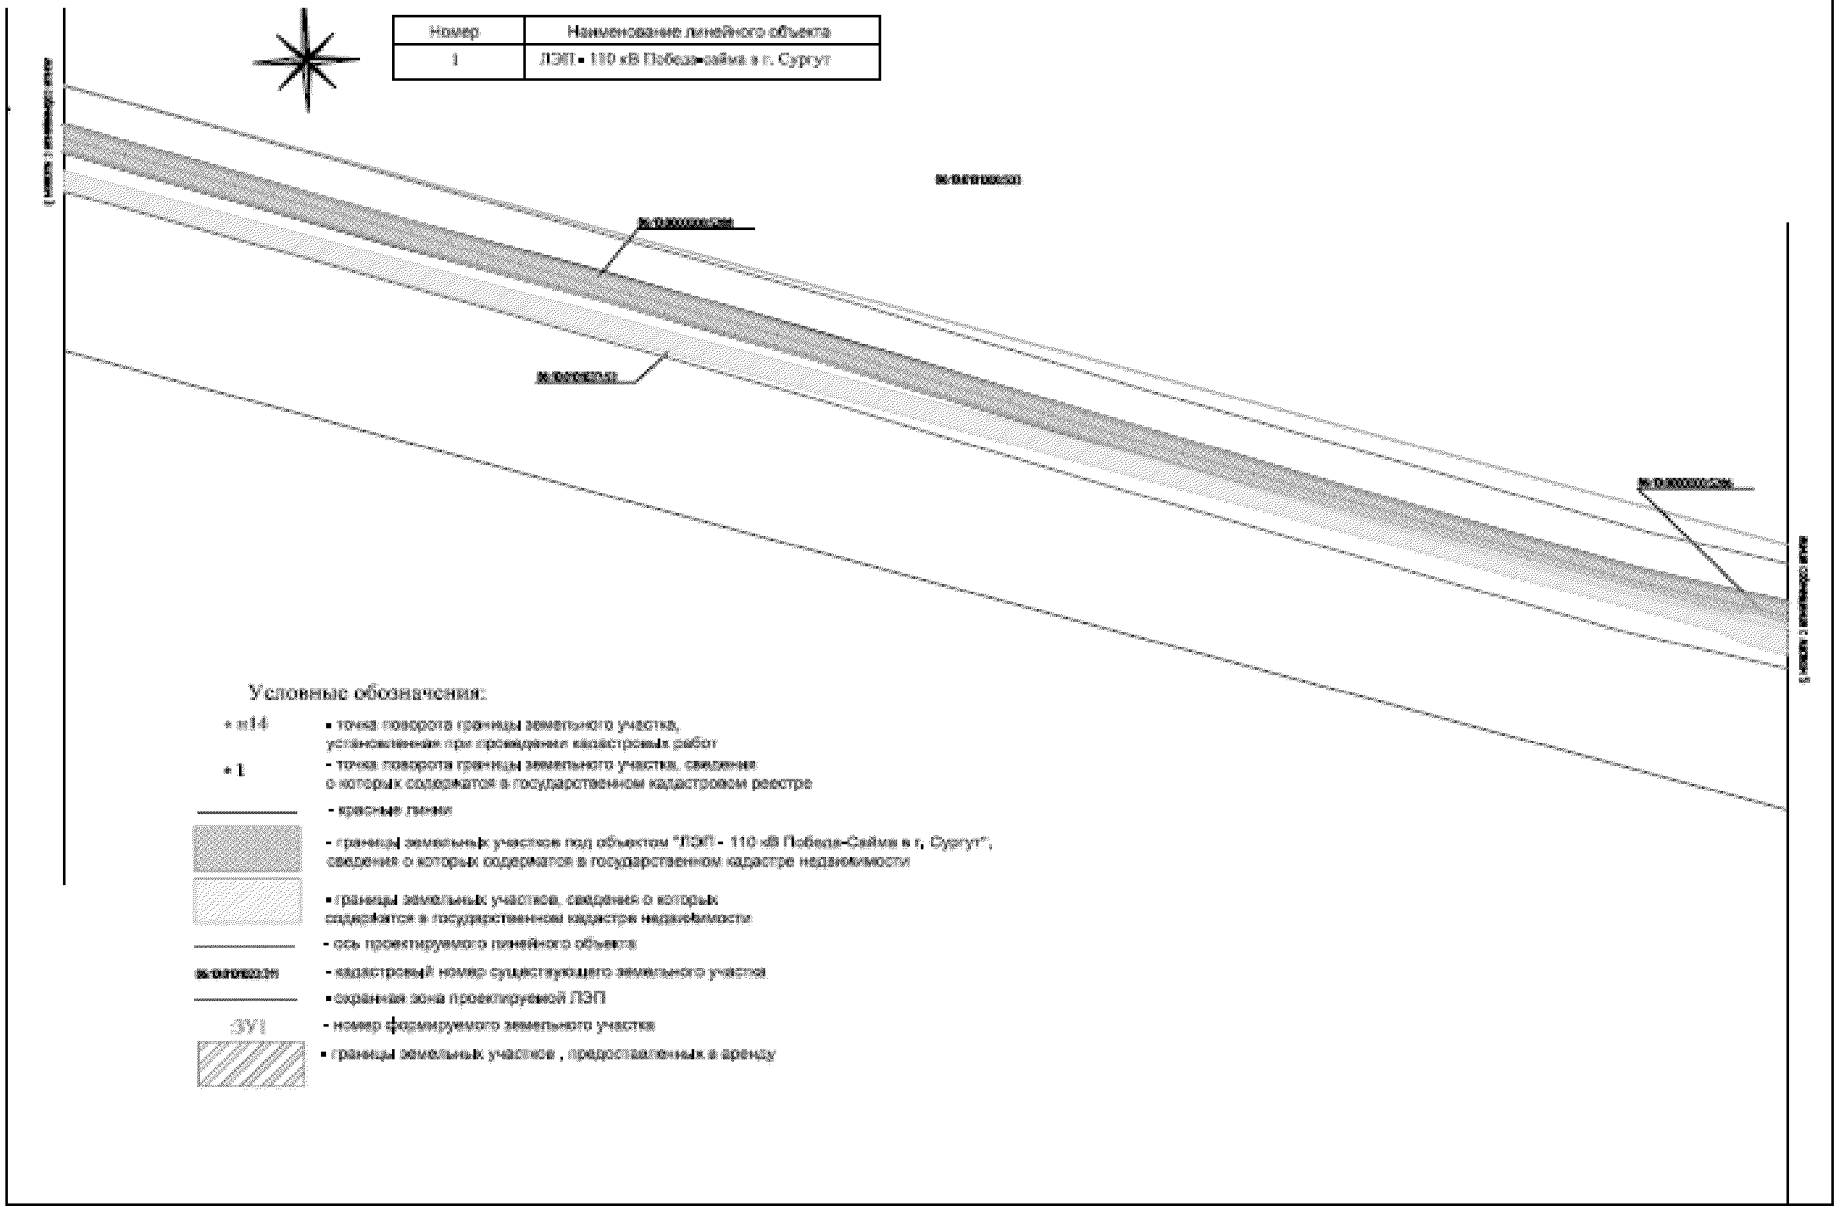

Проект межевания территории для размещения линейного объекта регионального значения Ханты-Мансийского автономного округа – Югры «ЛЭП-110кВ Победа – Сайма в г. Сургут»

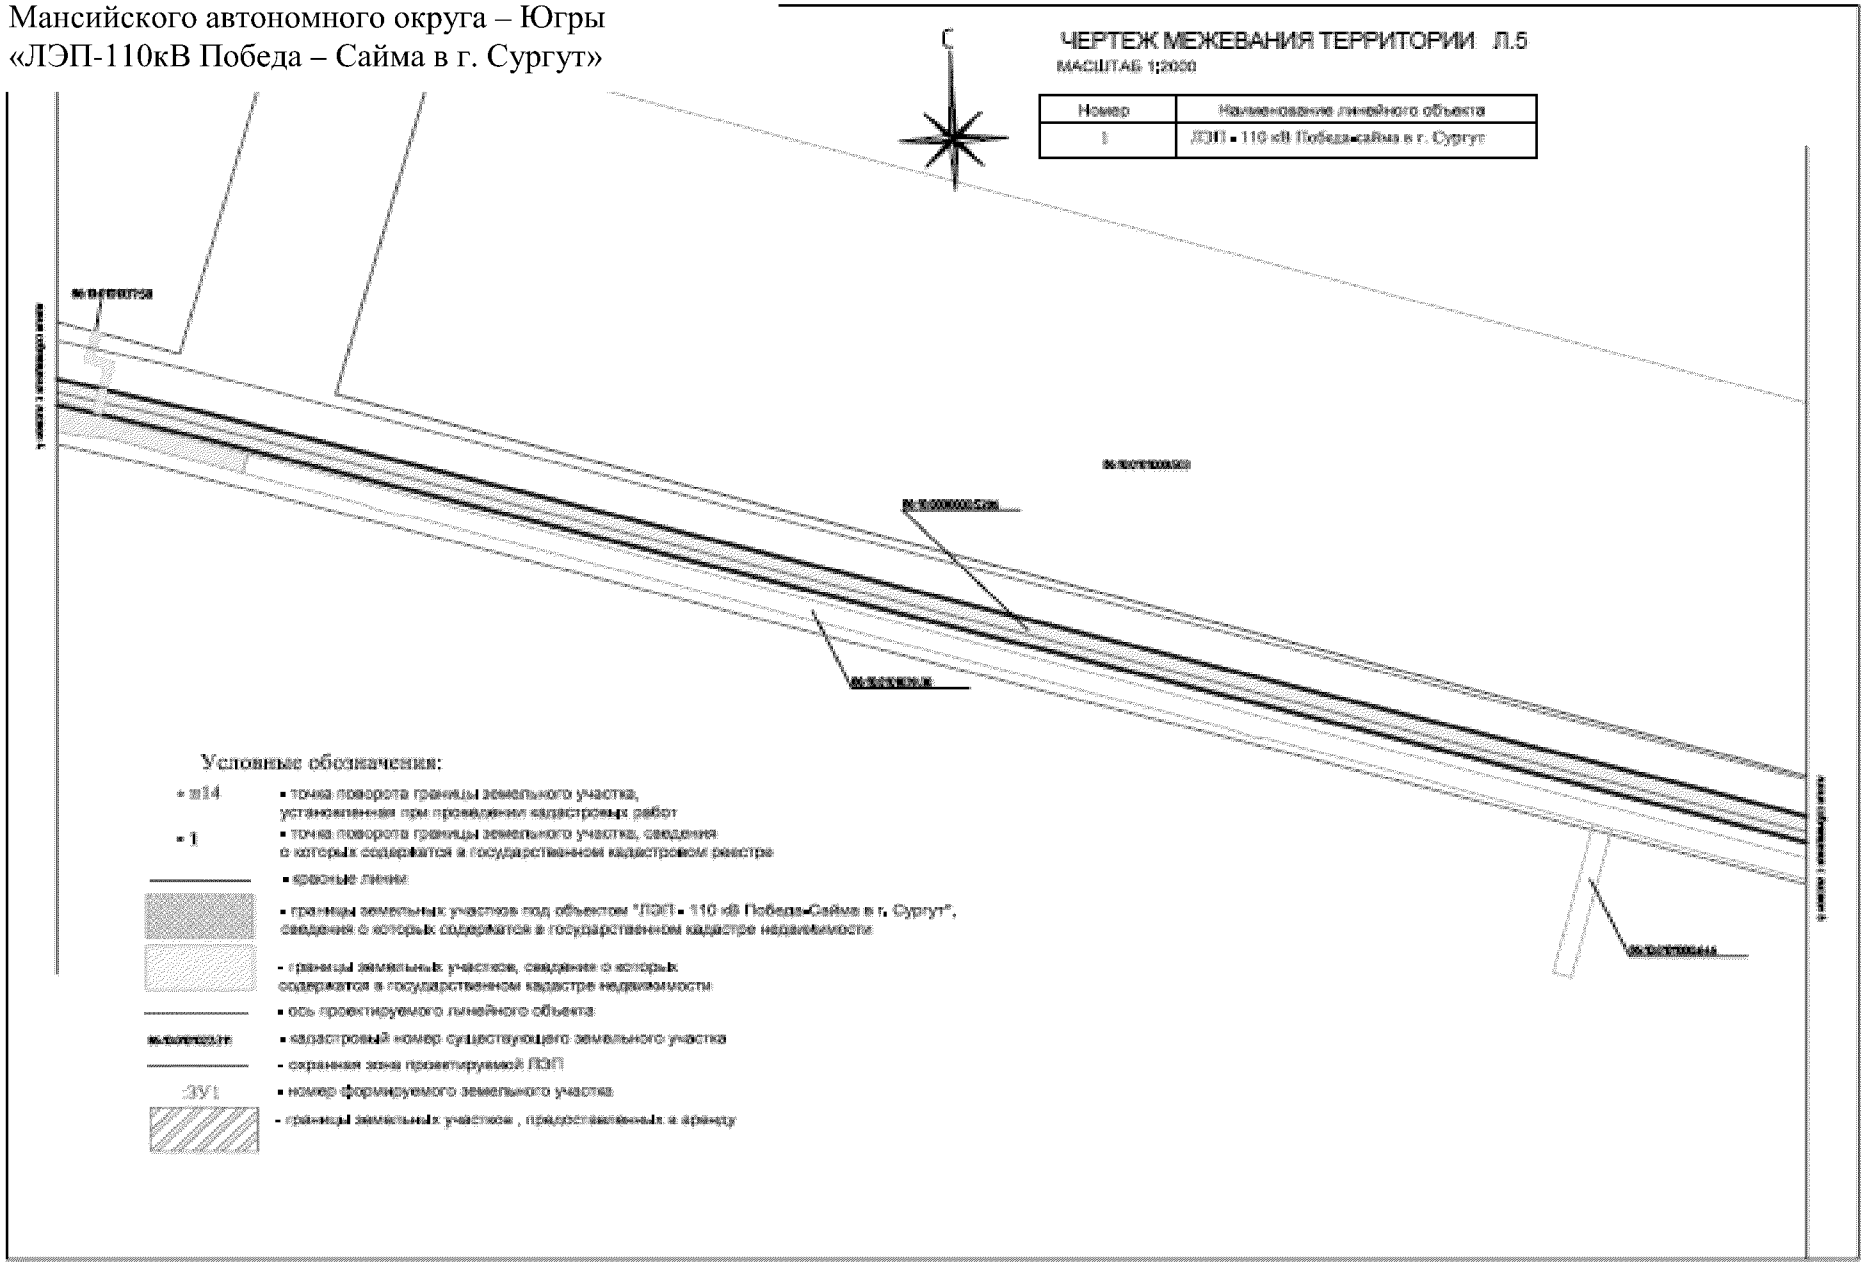


Проект межевания территории для размещения линейного объекта регионального значения Ханты-Мансийского автономного округа – Югры «ЛЭП-110кВ Победа – Сайма в г. Сургут»

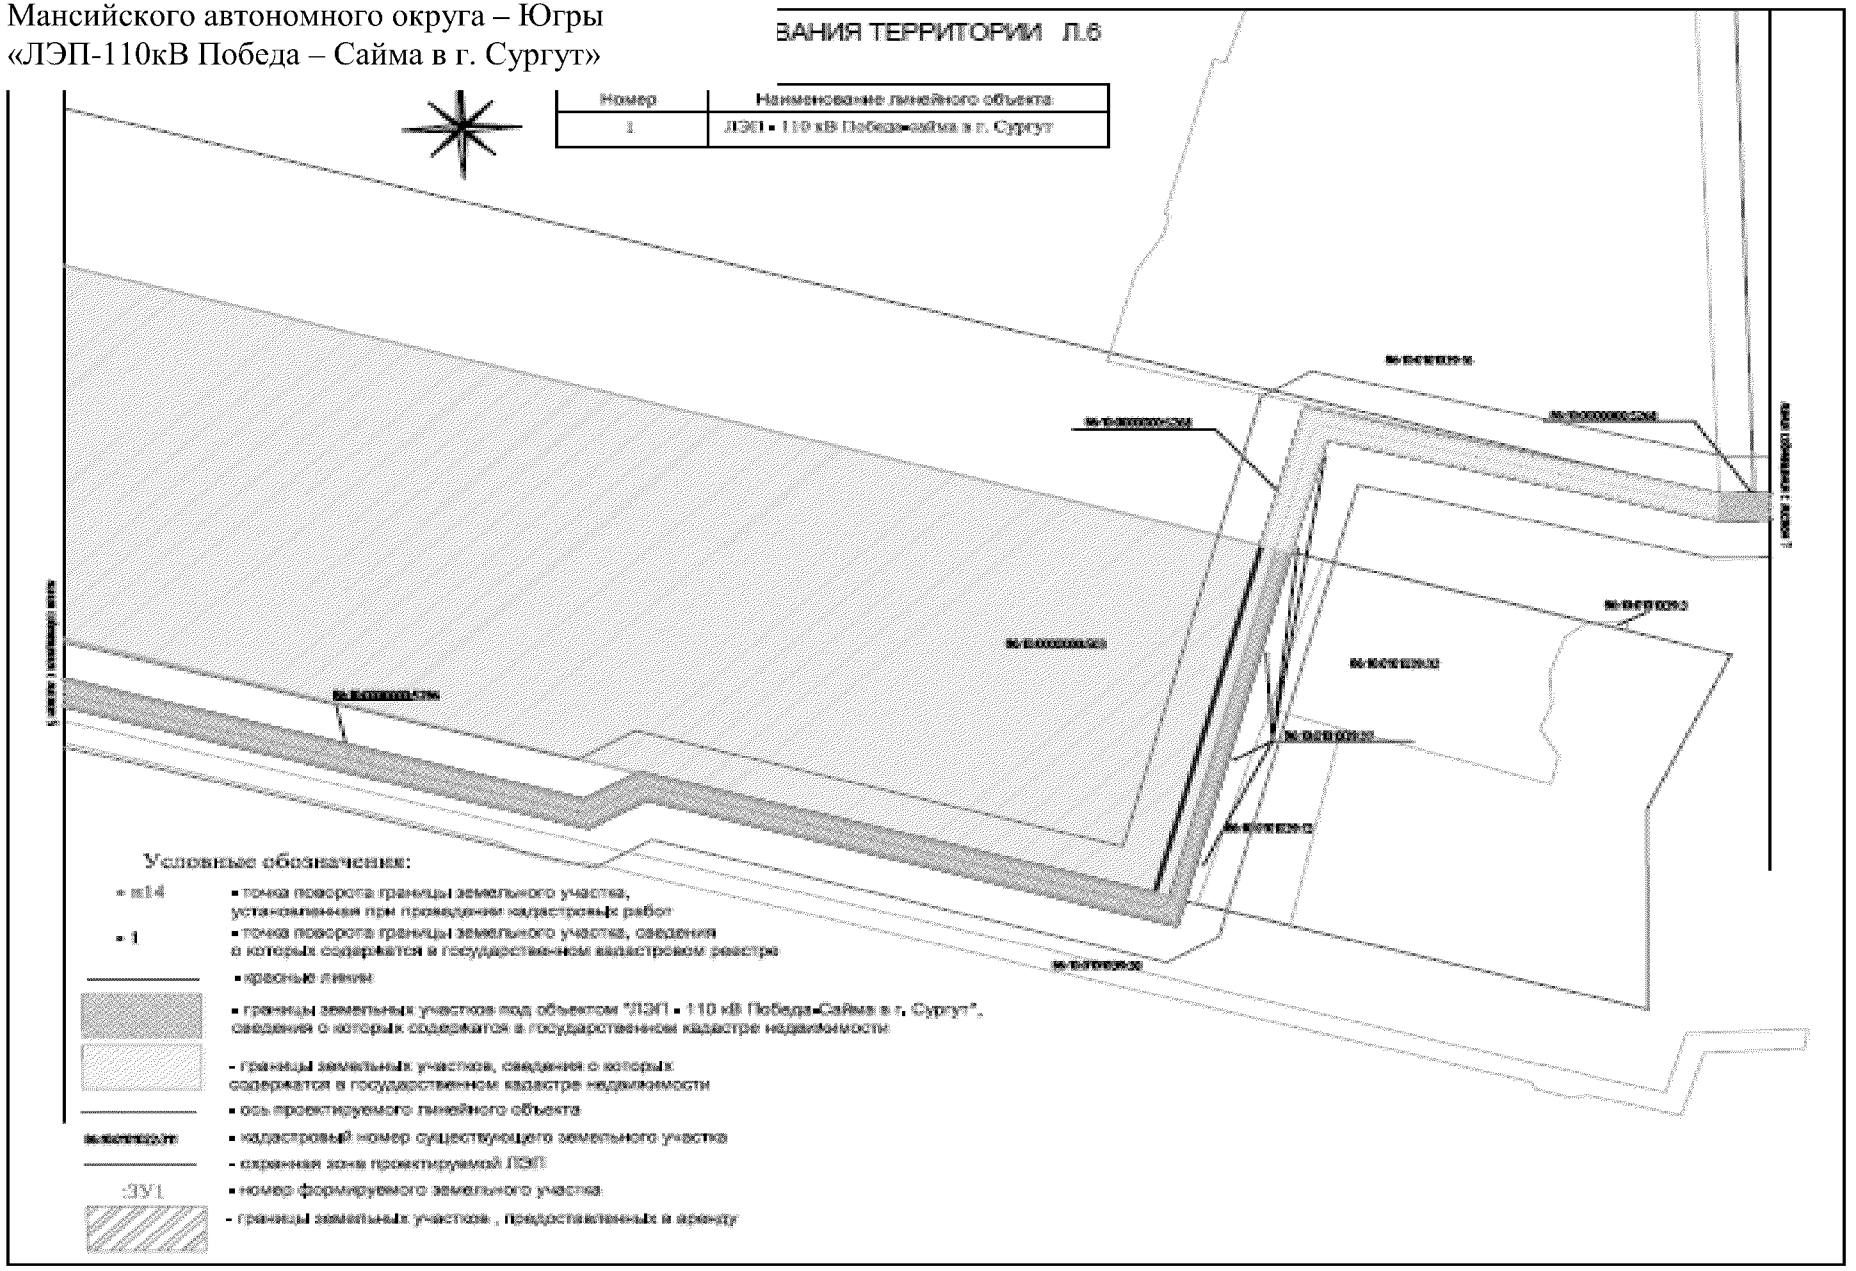

РРИТОРИИ Л.7

Номер	Наименование линейного объекта
1	ЛЭП «110 кВ Победа-сайма в г. Сургут

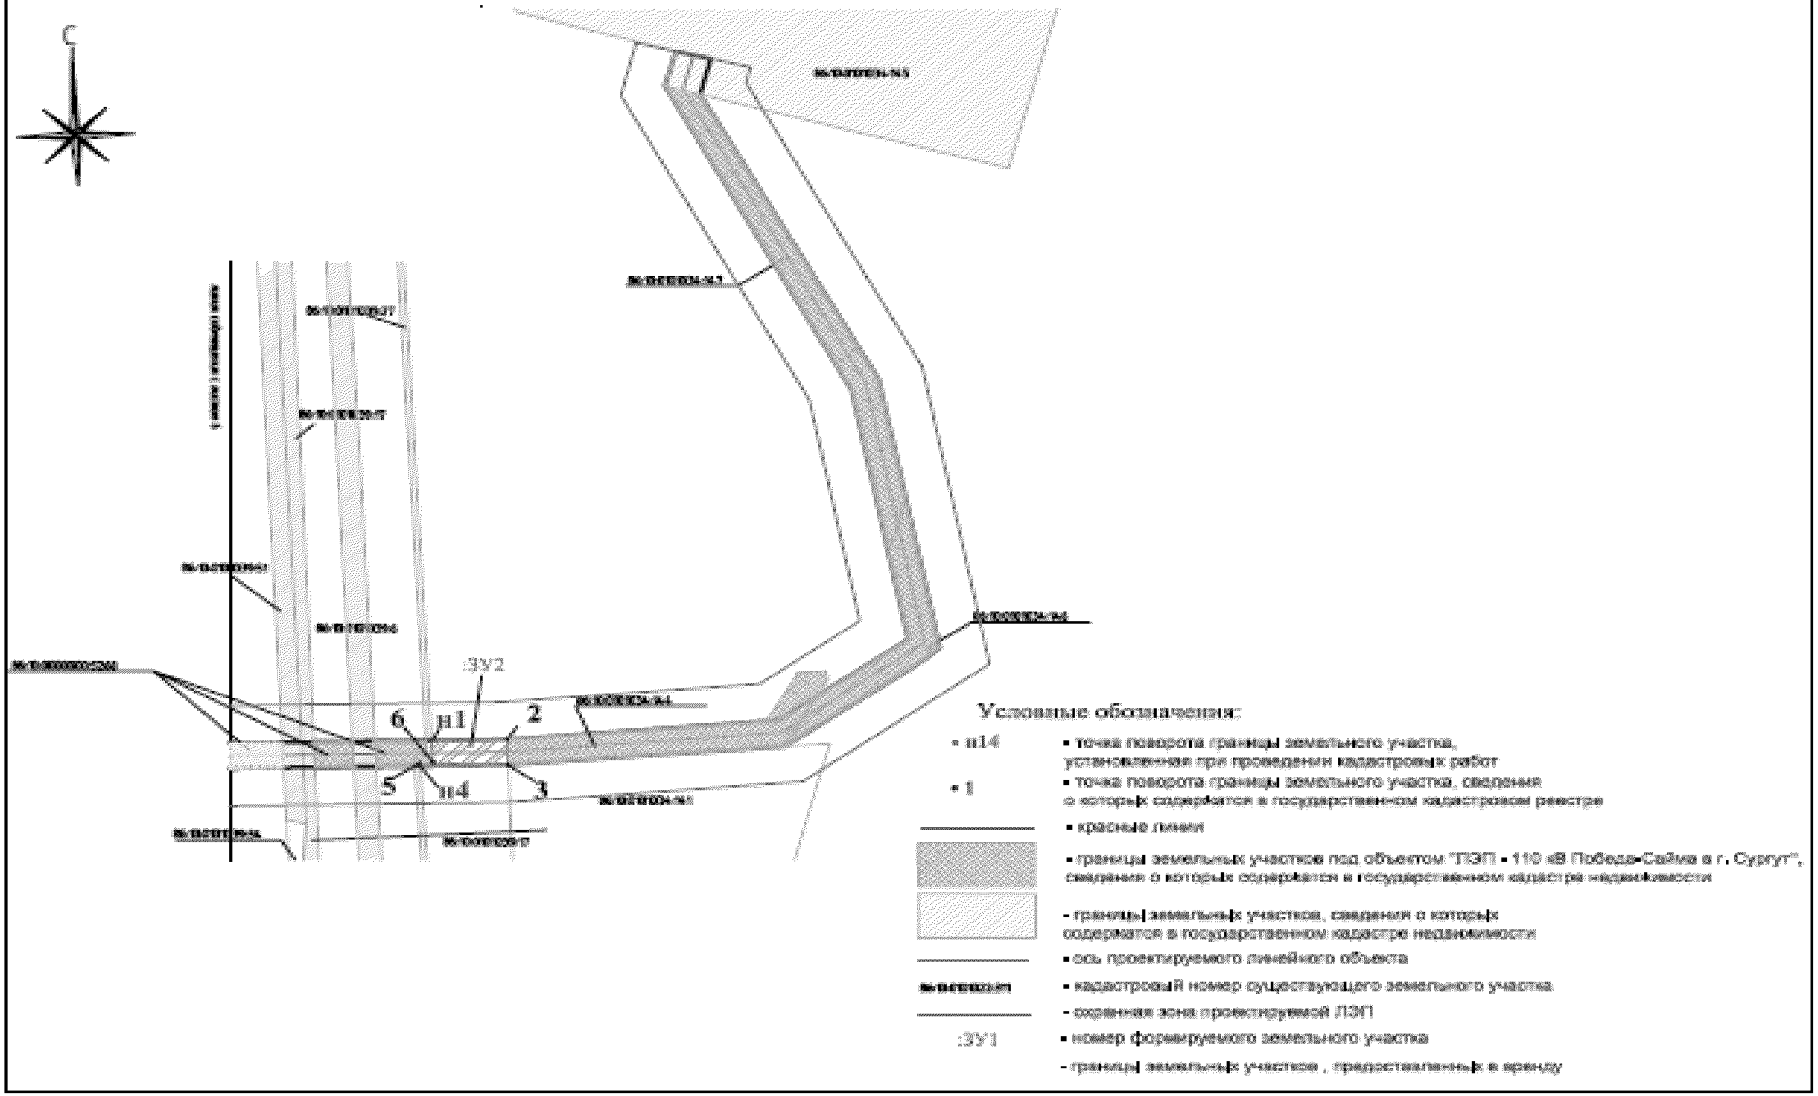

Проект межевания территории для размещения линейного объекта регионального значения Ханты-Мансийского автономного округа – Югры «ЛЭП-110кВ Победа – Сайма в г. Сургут»

Каталог координат характерных узловых и повторных точек многоконтурного земельного участка 86:10:0101022:ЗУ1

Контур ЗУ1(1)

№ точки	X	У
н1	984110,97	3573288,37
2	984108,70	3573296,31
н3	984108,24	3573297,99
н4	984107,51	3573297,78
н5	984099,59	3573300,35
6	984079,91	3573296,14
7	984083,31	3573289,89
8	984096,73	3573292,68
н9	984097,49	3573289,63
н10	984099,12	3573289,99
н11	984107,38	3573287,33

Контур ЗУ1(2)

№ точки	X	У
12	984265,06	3573480,88
13	984270,00	3573483,88
н14	984269,06	3573485,44
н15	984264,35	3573482,03

Каталог координат характерных узловых и повторных точек земельного участка 86:10: 0101034:ЗУ2

Контур ЗУ2

№ точки	X	У
н1	984609,11	3576646,92
2	984609,60	3576672,62
3	984599,48	3576672,80
н4	984599,03	3576643,03
5	984600,08	3576642,96
6	984600,52	3576647,35

Ханты-Мансийский автономный округ — Югра
Губернатор

Приложение 41
к постановлению Правительства
Ханты-Мансийского
автономного округа – Югры
от 6 мая 2016 года № 136-п

Положение о размещении линейного объекта регионального значения Ханты-Мансийского автономного округа – Югры «ЛЭП-110кВ Победа – Сайма в г. Сургут»

I. Размещение объекта

В административном отношении линейный объект регионального значения Ханты-Мансийского автономного округа – Югры «ЛЭП-110кВ Победа – Сайма в г. Сургут» (далее – проектируемый объект) расположен на территории муниципального образования городской округ город Сургут Ханты-Мансийского автономного округа – Югры.

II. Функциональное зонирование территории

Проектируемый объект располагается на землях населенного пункта муниципального образования городской округ город Сургут.

III. Решения по планировочной организации земельных участков для размещения проектируемого объекта

Расчет полосы отвода земельных участков для выполнения работ по строительству проектируемого объекта производится с учетом действующих норм отвода земель.

Таблица 1

Площади земельных участков, распределенные по кадастровым кварталам (сведения об этих земельных участках внесены в государственный кадастр недвижимости)

Номер кадастрового квартала	Категория земель	Краткосрочная аренда, га
86:10:0101022	Земли населенных пунктов	0,6928
86:10:0101043	Земли населенных пунктов	0,0461
86:10:0101041	Земли населенных пунктов	0,6607
86:10:0101037	Земли населенных пунктов	1,2282
86:10:0101039	Земли населенных пунктов	0,9984
86:10:0101253	Земли населенных пунктов	0,1793

86:10:0101034	Земли населенных пунктов	0,4218
Всего по КЛ 110 кВ		4,2273

Таблица 2

Площади вновь испрашиваемых земельных участков (в соответствии с проектом планировки и проектом межевания территории для размещения линейного объекта)

№ земельного участка	Площадь земельного участка, га	Категория земель
86:04:0101022:ЗУ1	0,0247	Земли населенных пунктов
86:04:0101034:ЗУ2	0,0263	Земли населенных пунктов

Таблица 3

Площади испрашиваемых земельных участков под проектируемый объект

Наименование объекта	Площадь вновь испрашиваемых земельных участков, га	Площадь по земельным участкам, арендованным ранее, га	Всего (зона застройки), га
ЛЭП-110 кВ Победа-Сайма в г.Сургут	0,0510	4,2273	4,2783

Координаты границ земельного участка, необходимого для размещения проектируемого объекта, в графических материалах проекта определены в местной системе координат Ханты-Мансийского автономного округа – Югры МСК-86.

IV. Особо охраняемые природные территории и зоны с особыми условиями использования

Проектируемый объект в основном расположен параллельно существующим техническим коридорам коммуникаций. Строительство будет носить локальный характер и затрагивать территорию, которая уже подвергалась длительному техногенному воздействию.

Проектируемый объект не пересекает водоохранную зону и прибрежную защитную полосу водных объектов.


В границах участка работ отсутствуют объекты историко-культурного наследия, особо охраняемые природные территории федерального, регионального и местного значения.

Проектируемый объект не попадает в границы территорий традиционного природопользования коренных малочисленных народов Севера регионального значения.



Основная часть проекта планировки территории для размещения линейного объекта регионального значения Ханты-Мансийского автономного округа – Югры «Обустройство Восточно-Охтеурского месторождения нефти. Кусты скважин №№ 5, 6, 7»
Землепользователь ОАО «Славнефть-Мегионнефтегаз»
Масштаб 1:5000

Приложение 42
к постановлению Правительства
Ханты-Мансийского
автономного округа – Югры
от 6 мая 2016 года № 136-п

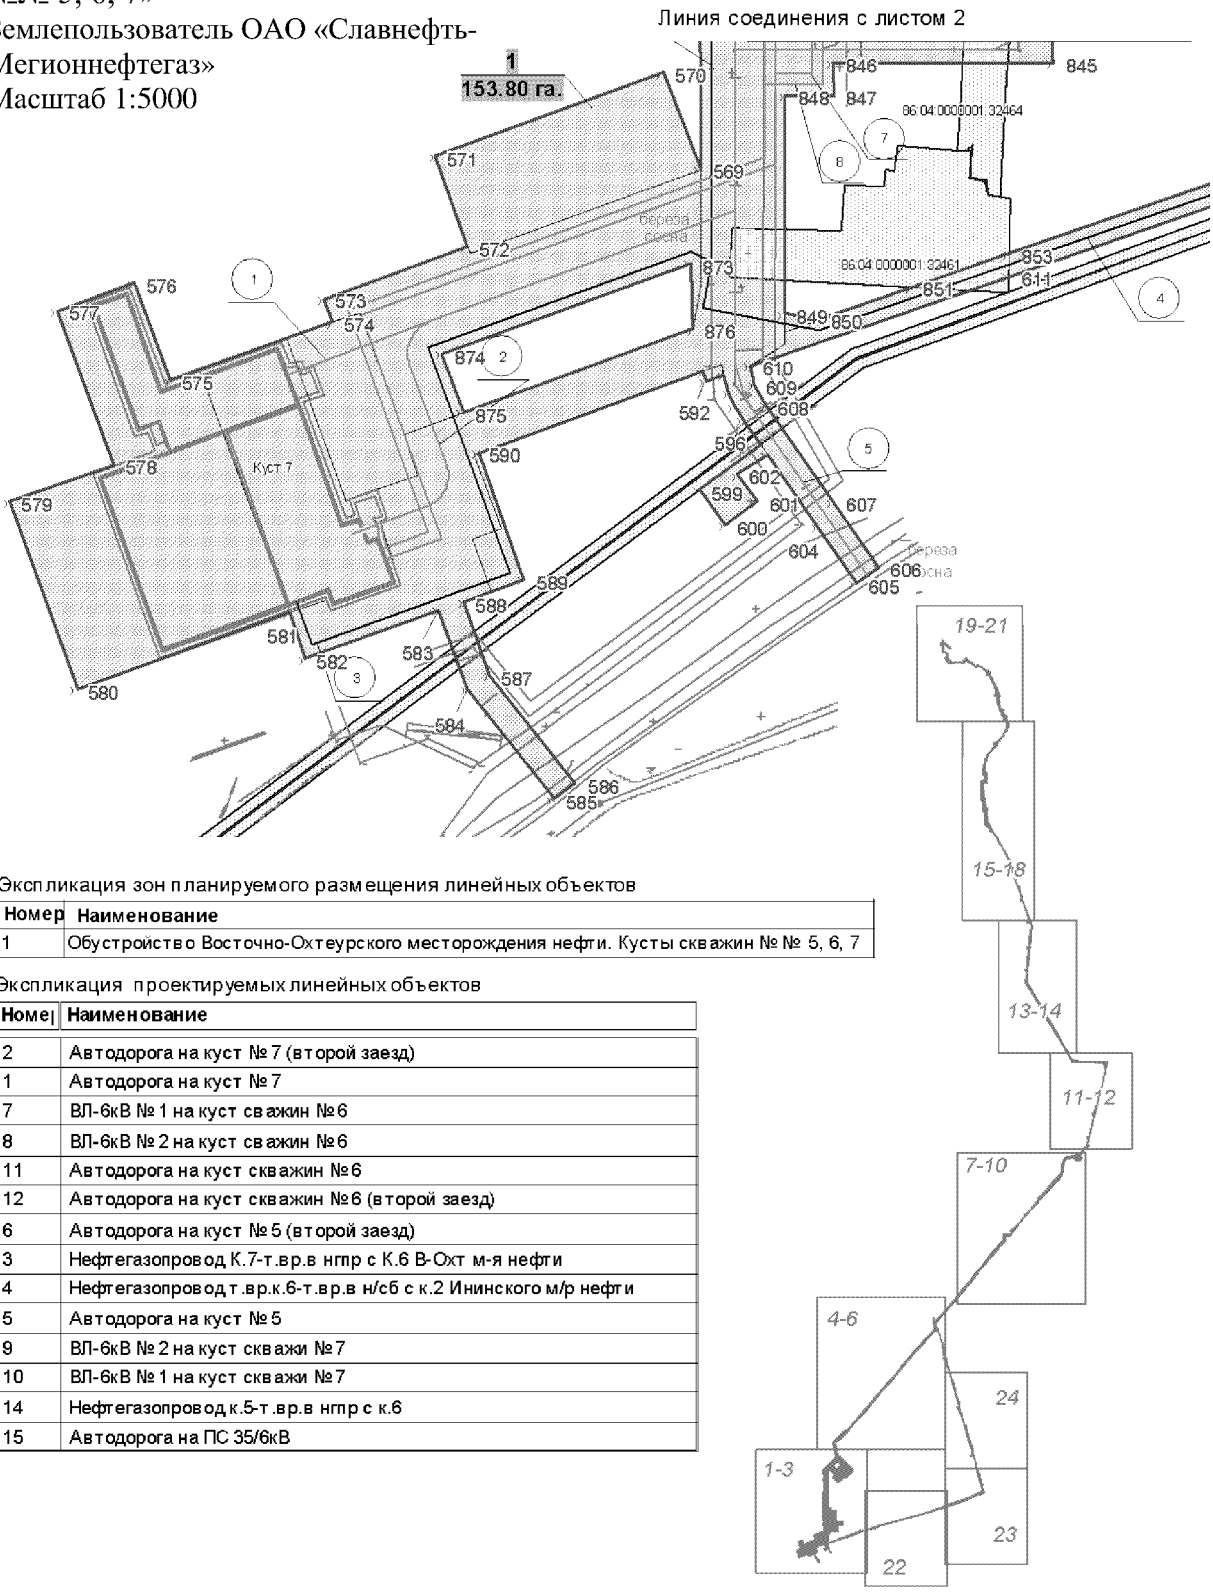


Экспликация зон планируемого размещения линейных объектов

Номер	Наименование
1	Обустройство Восточно-Охтеурского месторождения нефти. Кусты скважин № № 5, 6, 7


Экспликация проектируемых линейных объектов

Номер	Наименование
2	Автодорога на куст № 7 (второй заезд)
1	Автодорога на куст № 7
7	ВЛ-6кВ № 1 на куст скважин № 6
8	ВЛ-6кВ № 2 на куст скважин № 6
11	Автодорога на куст скважин № 6
12	Автодорога на куст скважин № 6 (второй заезд)
6	Автодорога на куст № 5 (второй заезд)
3	Нефтегазопровод К.7-т.вр.в нгпр с К.6 В-Охт м-я нефти
4	Нефтегазопровод т.вр.к.6-т.вр.в н/сб с к.2 Ининского м/р нефти
5	Автодорога на куст № 5
9	ВЛ-6кВ № 2 на куст скважи № 7
10	ВЛ-6кВ № 1 на куст скважи № 7
14	Нефтегазопровод к.5-т.вр.в нгпр с к.6
15	Автодорога на ПС 35/6кВ


Основная часть проекта планировки территории для размещения линейного объекта регионального значения Ханты-Мансийского автономного округа – Югры «Обустройство Восточно-Охтеурского месторождения нефти. Кусты скважин №№ 5, 6, 7»
Землепользователь ОАО «Славнефть-Мегионнефтегаз»
Масштаб 1:5000

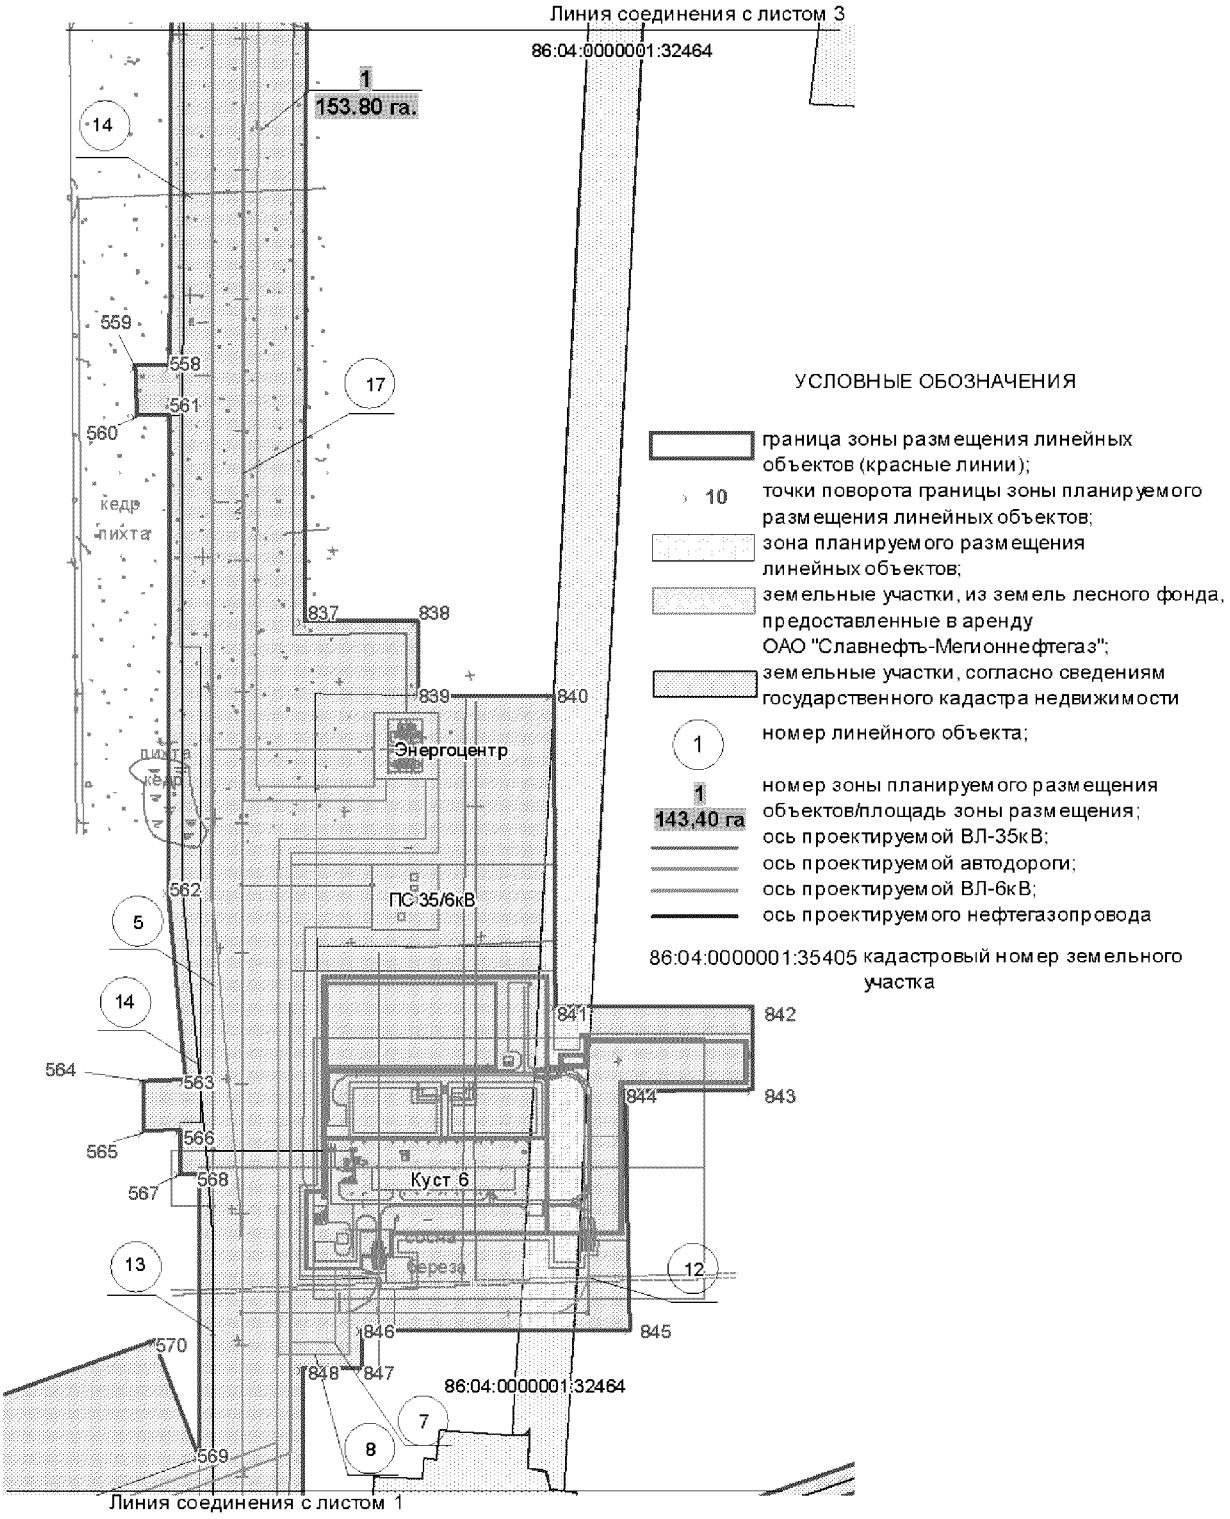


Основная часть проекта планировки территории для размещения линейного объекта регионального значения Ханты-Мансийского автономного округа – Югры «Обустройство Восточно-Охтеурского месторождения нефти. Кусты скважин №№ 5, 6, 7»
Землепользователь ОАО «Славнефть-Мегионнефтегаз»
Масштаб 1:5000

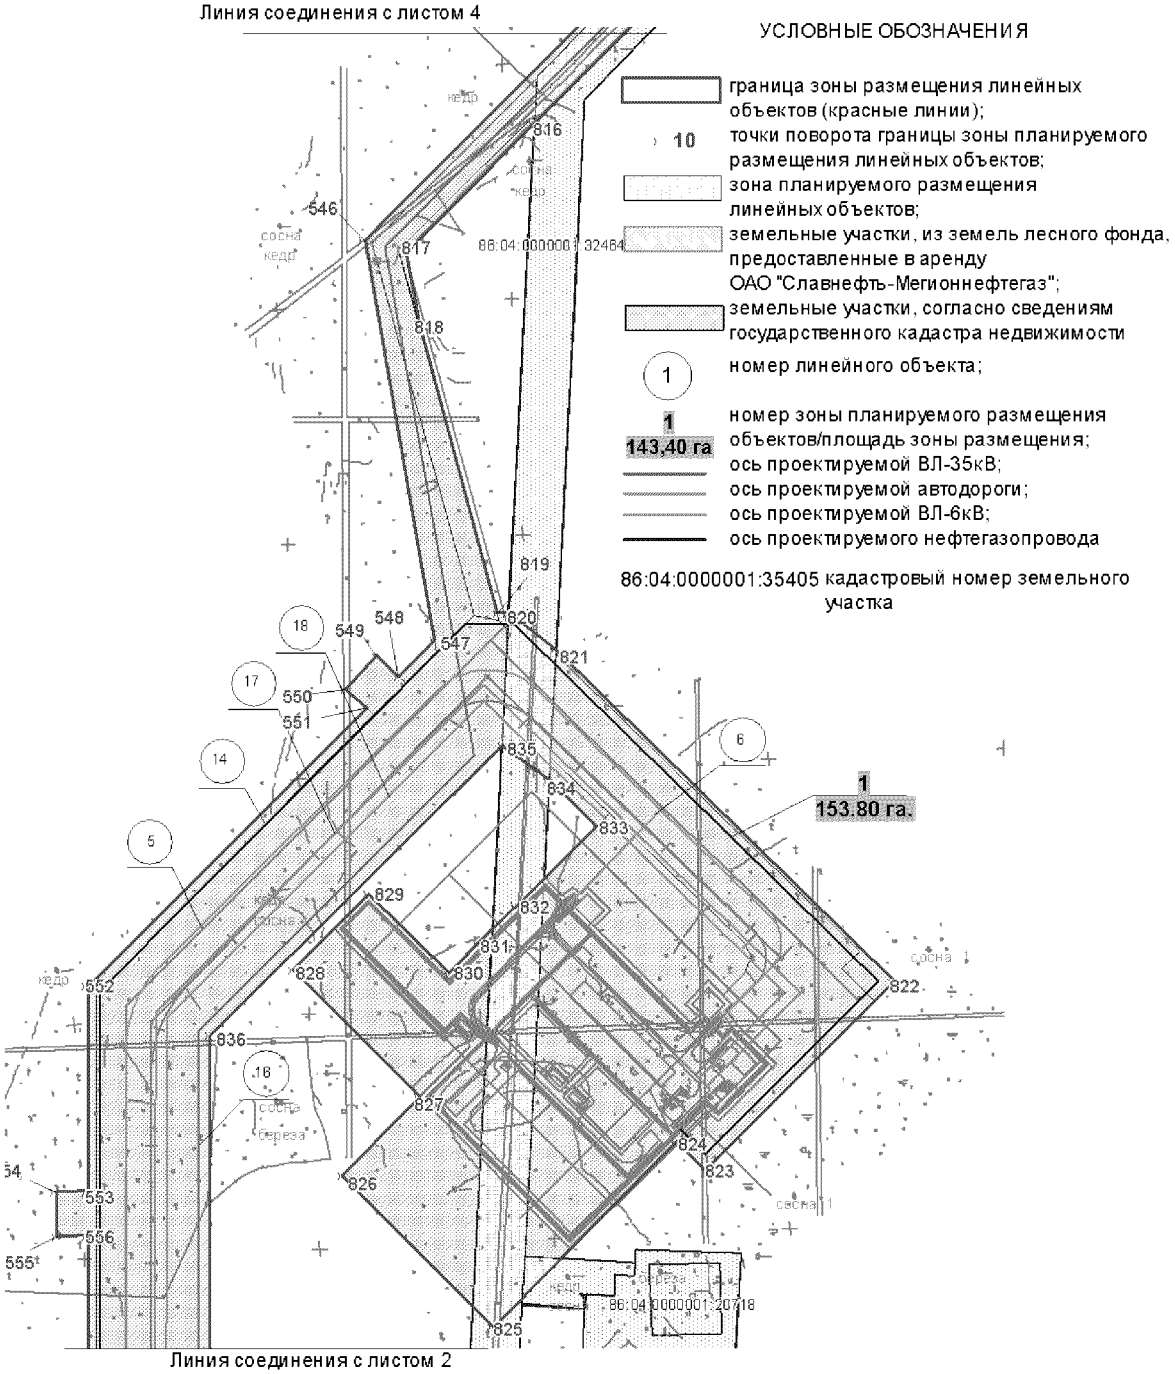


Основная часть проекта планировки территории для размещения линейного объекта регионального значения Ханты-Мансийского автономного округа – Югры «Обустройство Восточно-Охтеурского месторождения нефти. Кусты скважин №№ 5, 6, 7»
Землепользователь ОАО «Славнефть-Мегионнефтегаз»
Масштаб 1:5000

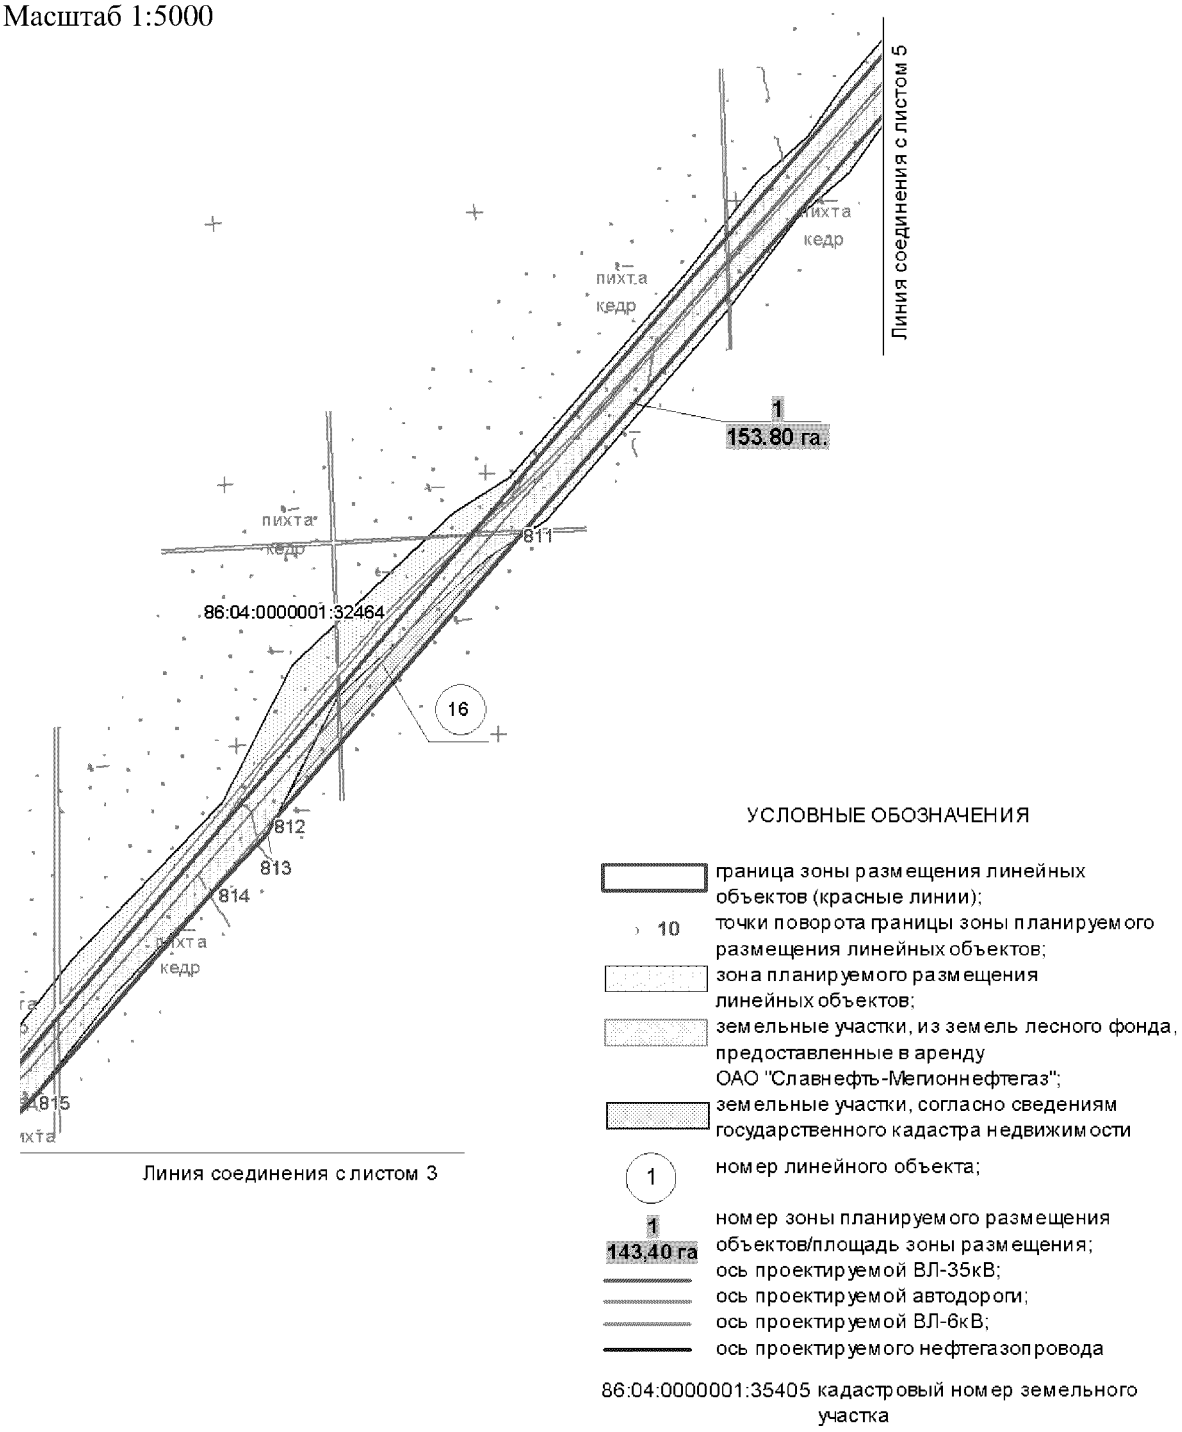


Основная часть проекта планировки территории для размещения линейного объекта регионального значения Ханты-Мансийского автономного округа – Югры «Обустройство Восточно-Охтеурского месторождения нефти. Кусты скважин №№ 5, 6, 7»
Землепользователь ОАО «Славнефть-Мегионнефтегаз»
Масштаб 1:5000

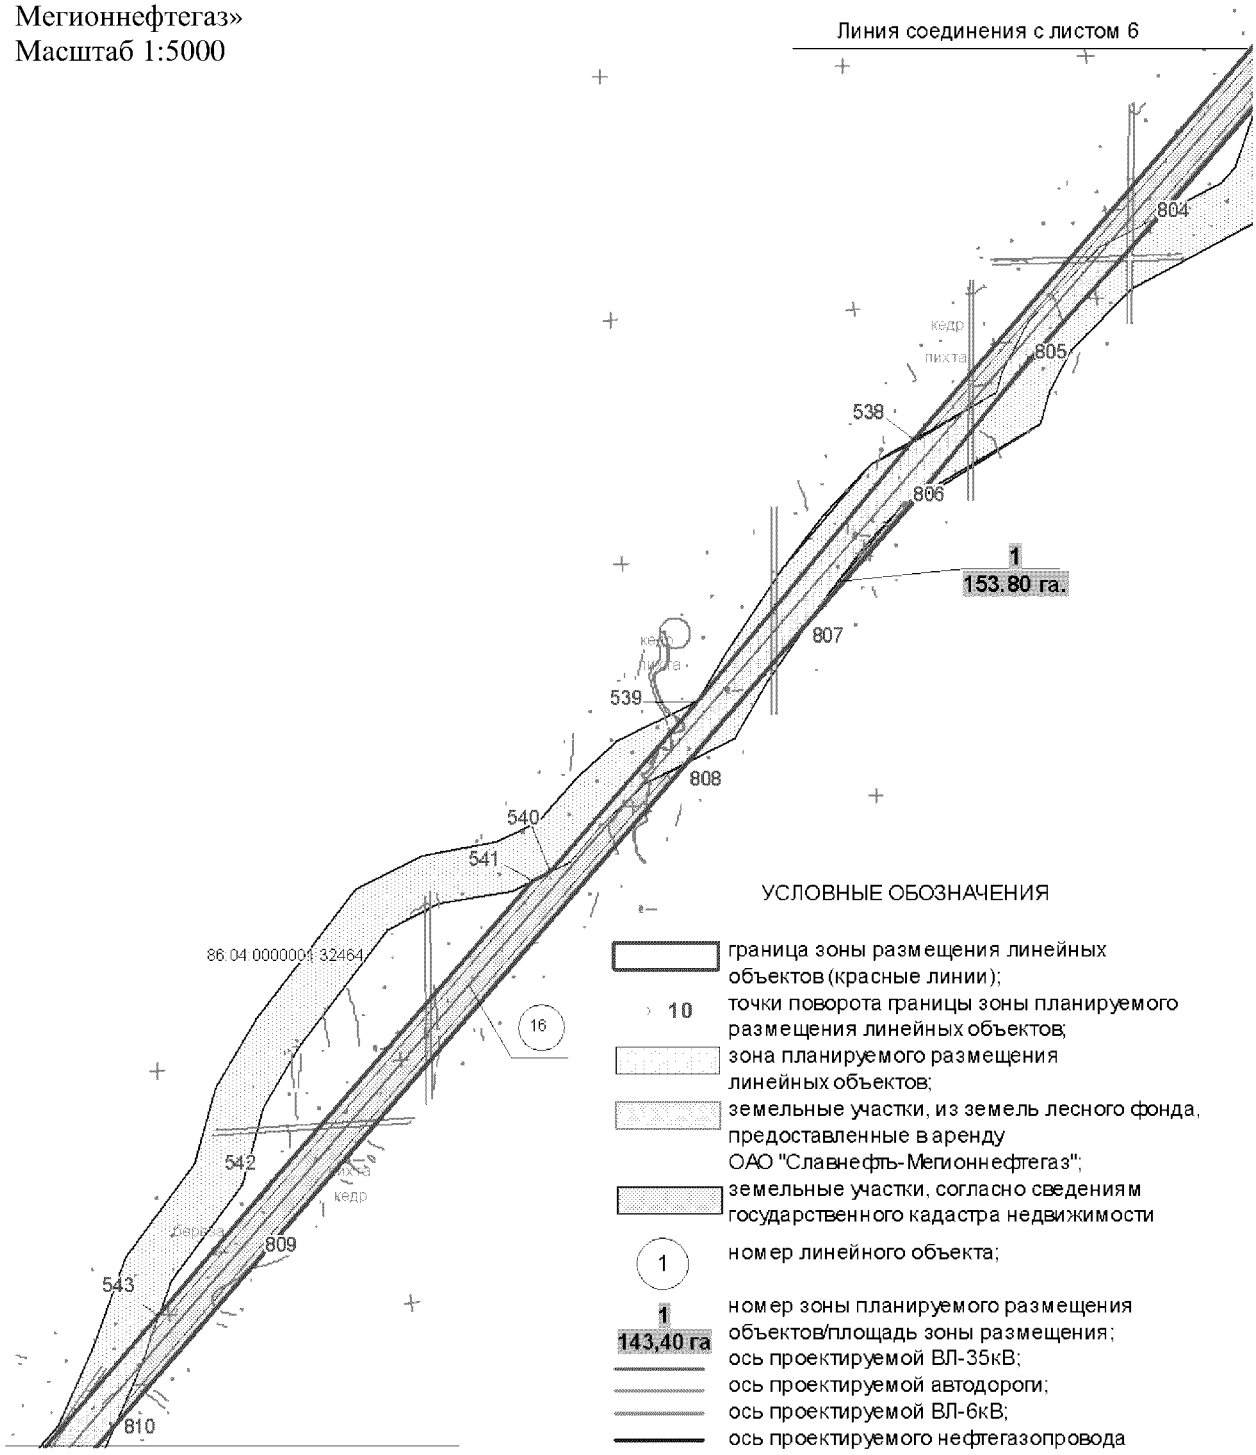

Основная часть проекта планировки территории для размещения линейного объекта регионального значения Ханты-Мансийского автономного округа – Югры «Обустройство Восточно-Охтеурского месторождения нефти. Кусты скважин №№ 5, 6, 7»
Землепользователь ОАО «Славнефть-Мегионнефтегаз»
Масштаб 1:5000

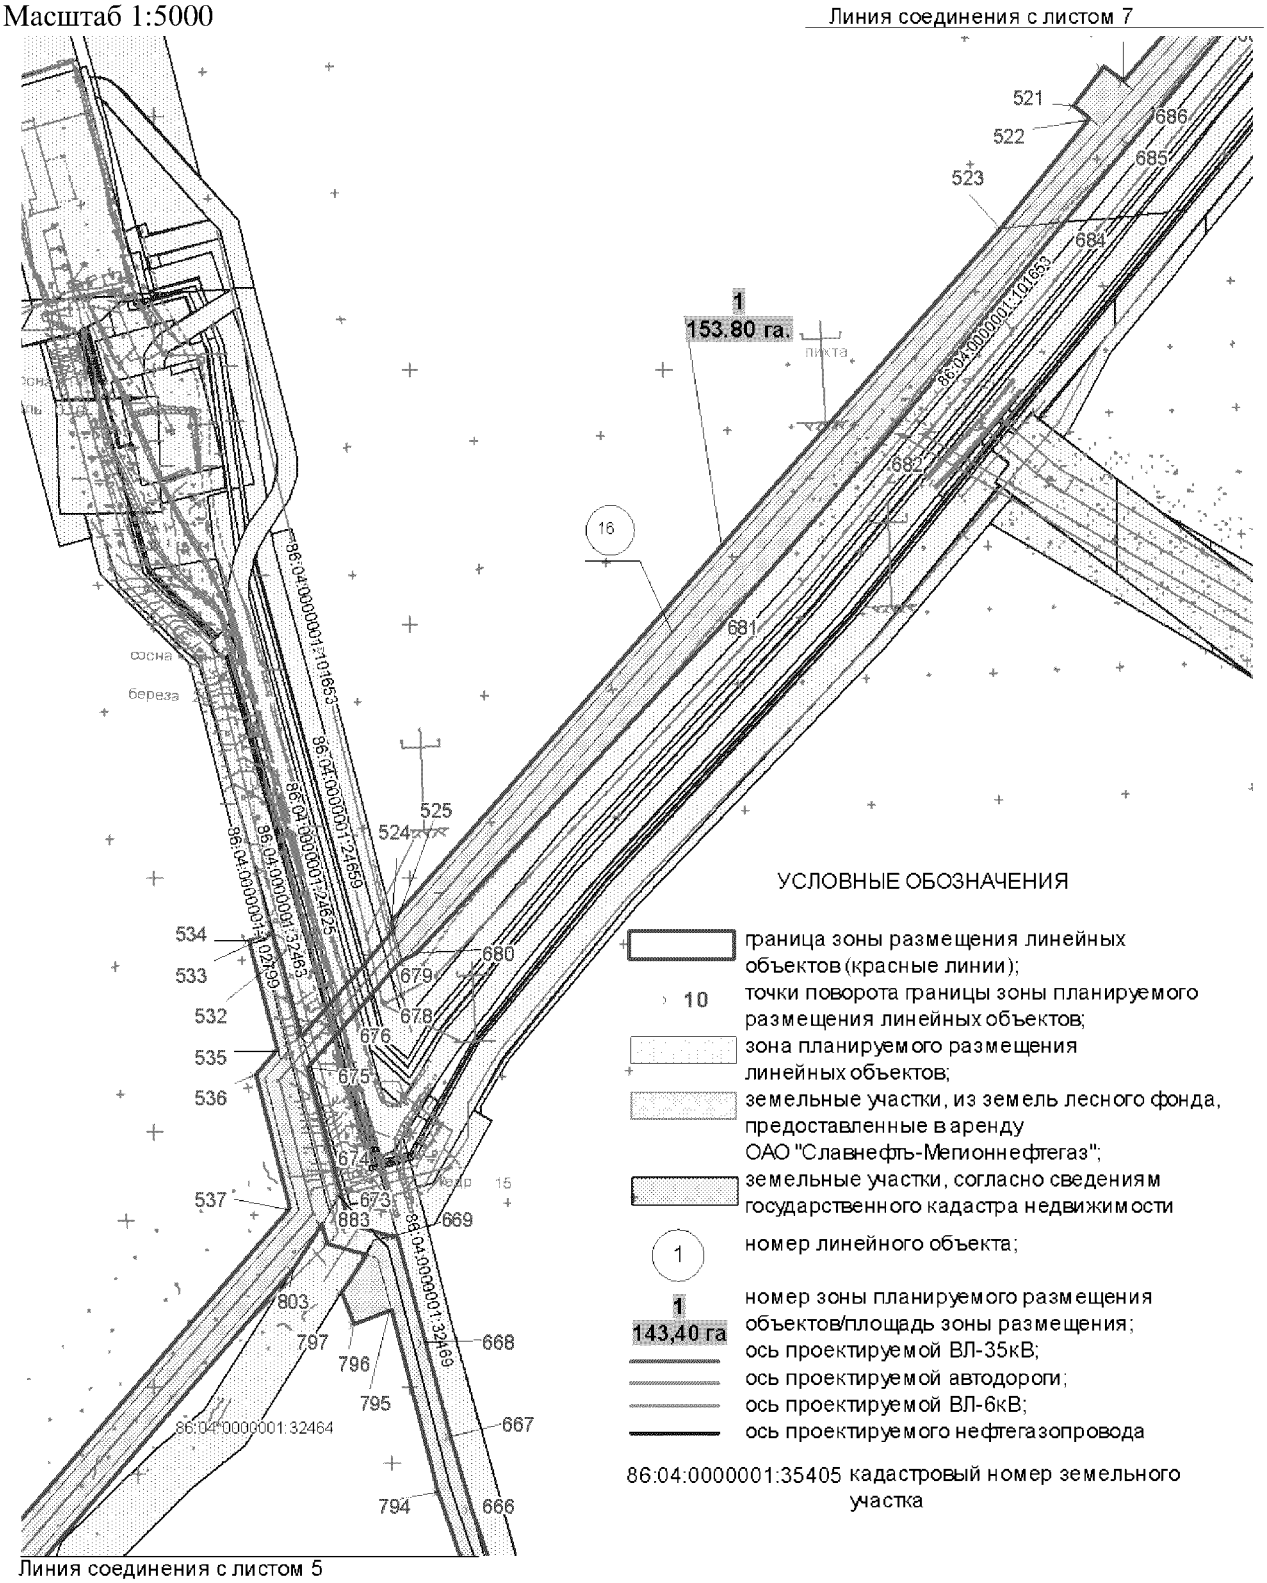

Основная часть проекта планировки территории для размещения линейного объекта регионального значения Ханты-Мансийского автономного округа – Югры «Обустройство Восточно-Охтеурского месторождения нефти. Кусты скважин №№ 5, 6, 7»
Землепользователь ОАО «Славнефть-Мегионнефтегаз»
Масштаб 1:5000

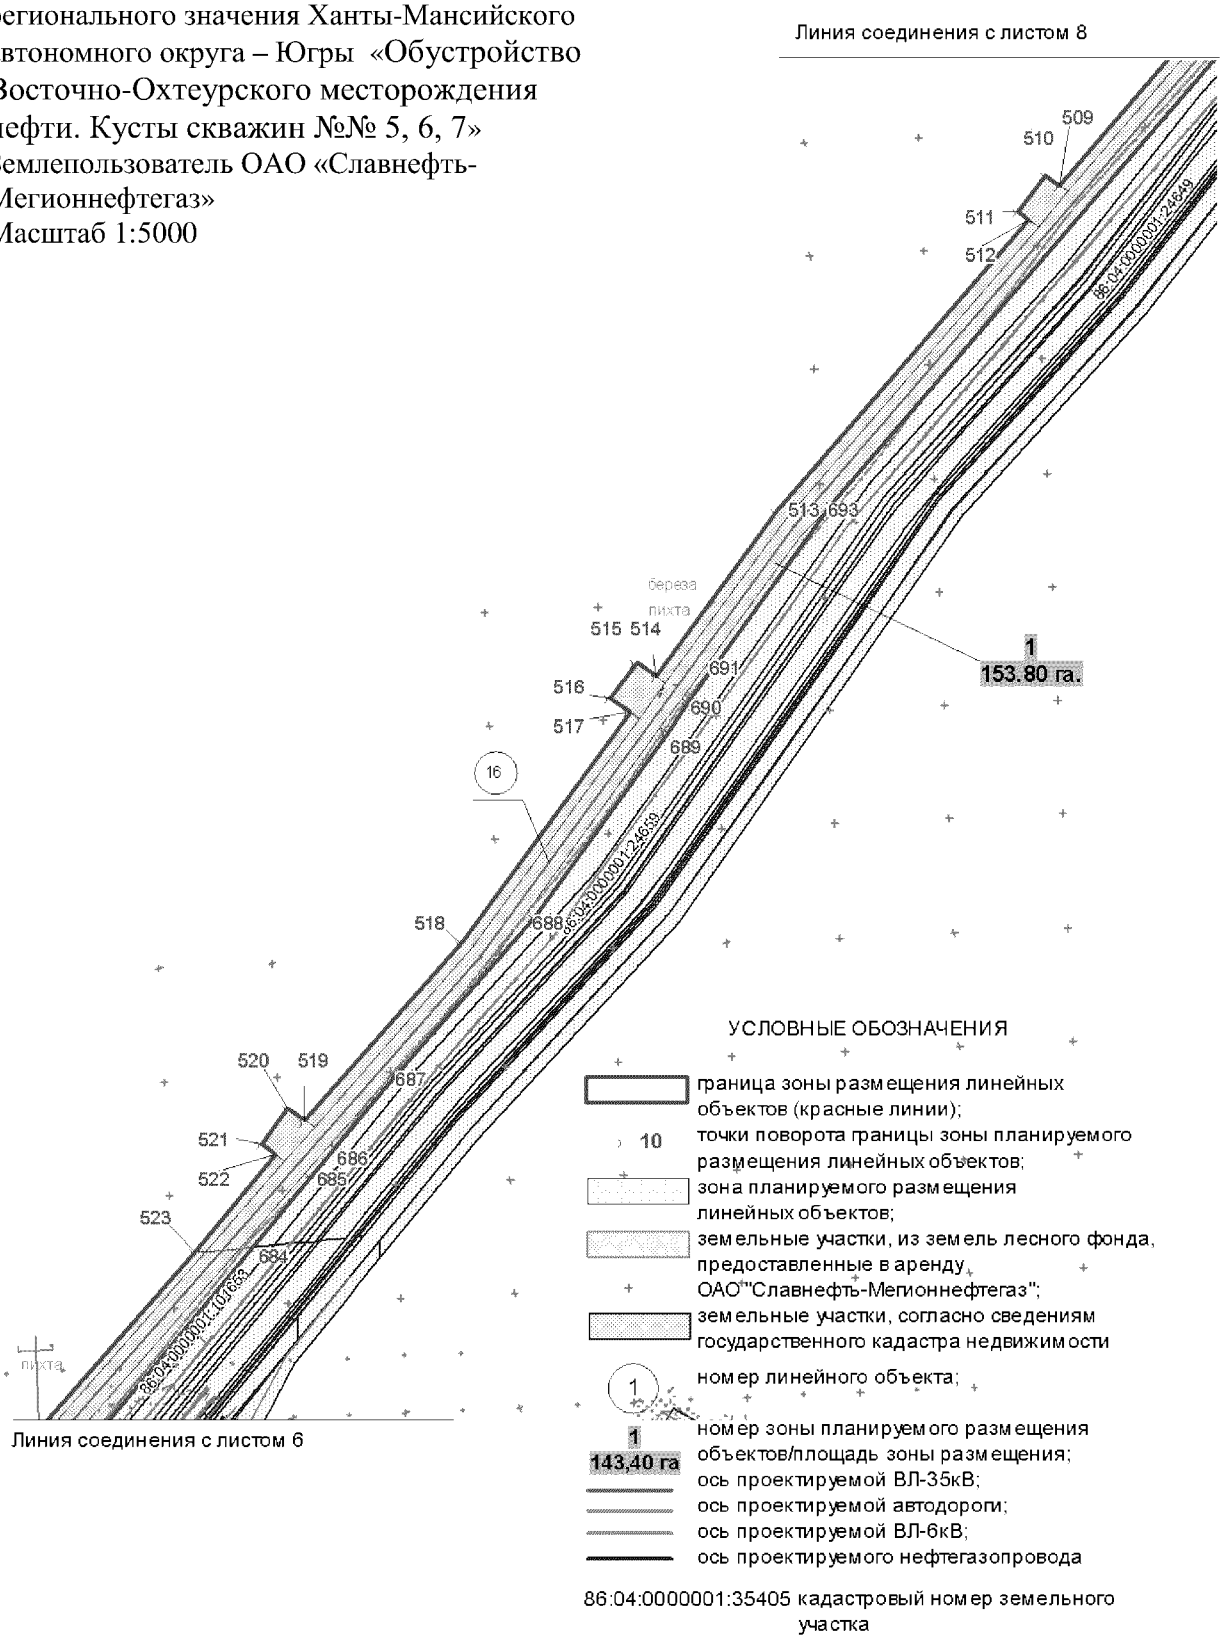

Основная часть проекта планировки территории для размещения линейного объекта регионального значения Ханты-Мансийского автономного округа – Югры «Обустройство Восточно-Охтеурского месторождения нефти. Кусты скважин №№ 5, 6, 7»
Землепользователь ОАО «Славнефть-Мегионнефтегаз»
Масштаб 1:5000




УСЛОВНЫЕ ОБОЗНАЧЕНИЯ


- граница зоны размещения линейных объектов (красные линии);
- 10 точки поворота границы зоны планируемого размещения линейных объектов;
- зона планируемого размещения линейных объектов;
- земельные участки, из земель лесного фонда, предоставленные в аренду ОАО "Славнефть-Мегионнефтегаз";
- земельные участки, согласно сведениям государственного кадастра недвижимости
- 1 номер линейного объекта;
- 1 / 143,40 га номер зоны планируемого размещения объектов/площадь зоны размещения;
- ось проектируемой ВЛ-35кВ;
- ось проектируемой автодороги;
- ось проектируемой ВЛ-6кВ;
- ось проектируемого нефтегазопровода

86:04:0000001:35405 кадастровый номер земельного участка

Основная часть проекта планировки территории для размещения линейного объекта регионального значения Ханты-Мансийского автономного округа – Югры «Обустройство Восточно-Охтеурского месторождения нефти. Кусты скважин №№ 5, 6, 7»
Землепользователь ОАО «Славнефть-Мегионнефтегаз»
Масштаб 1:5000

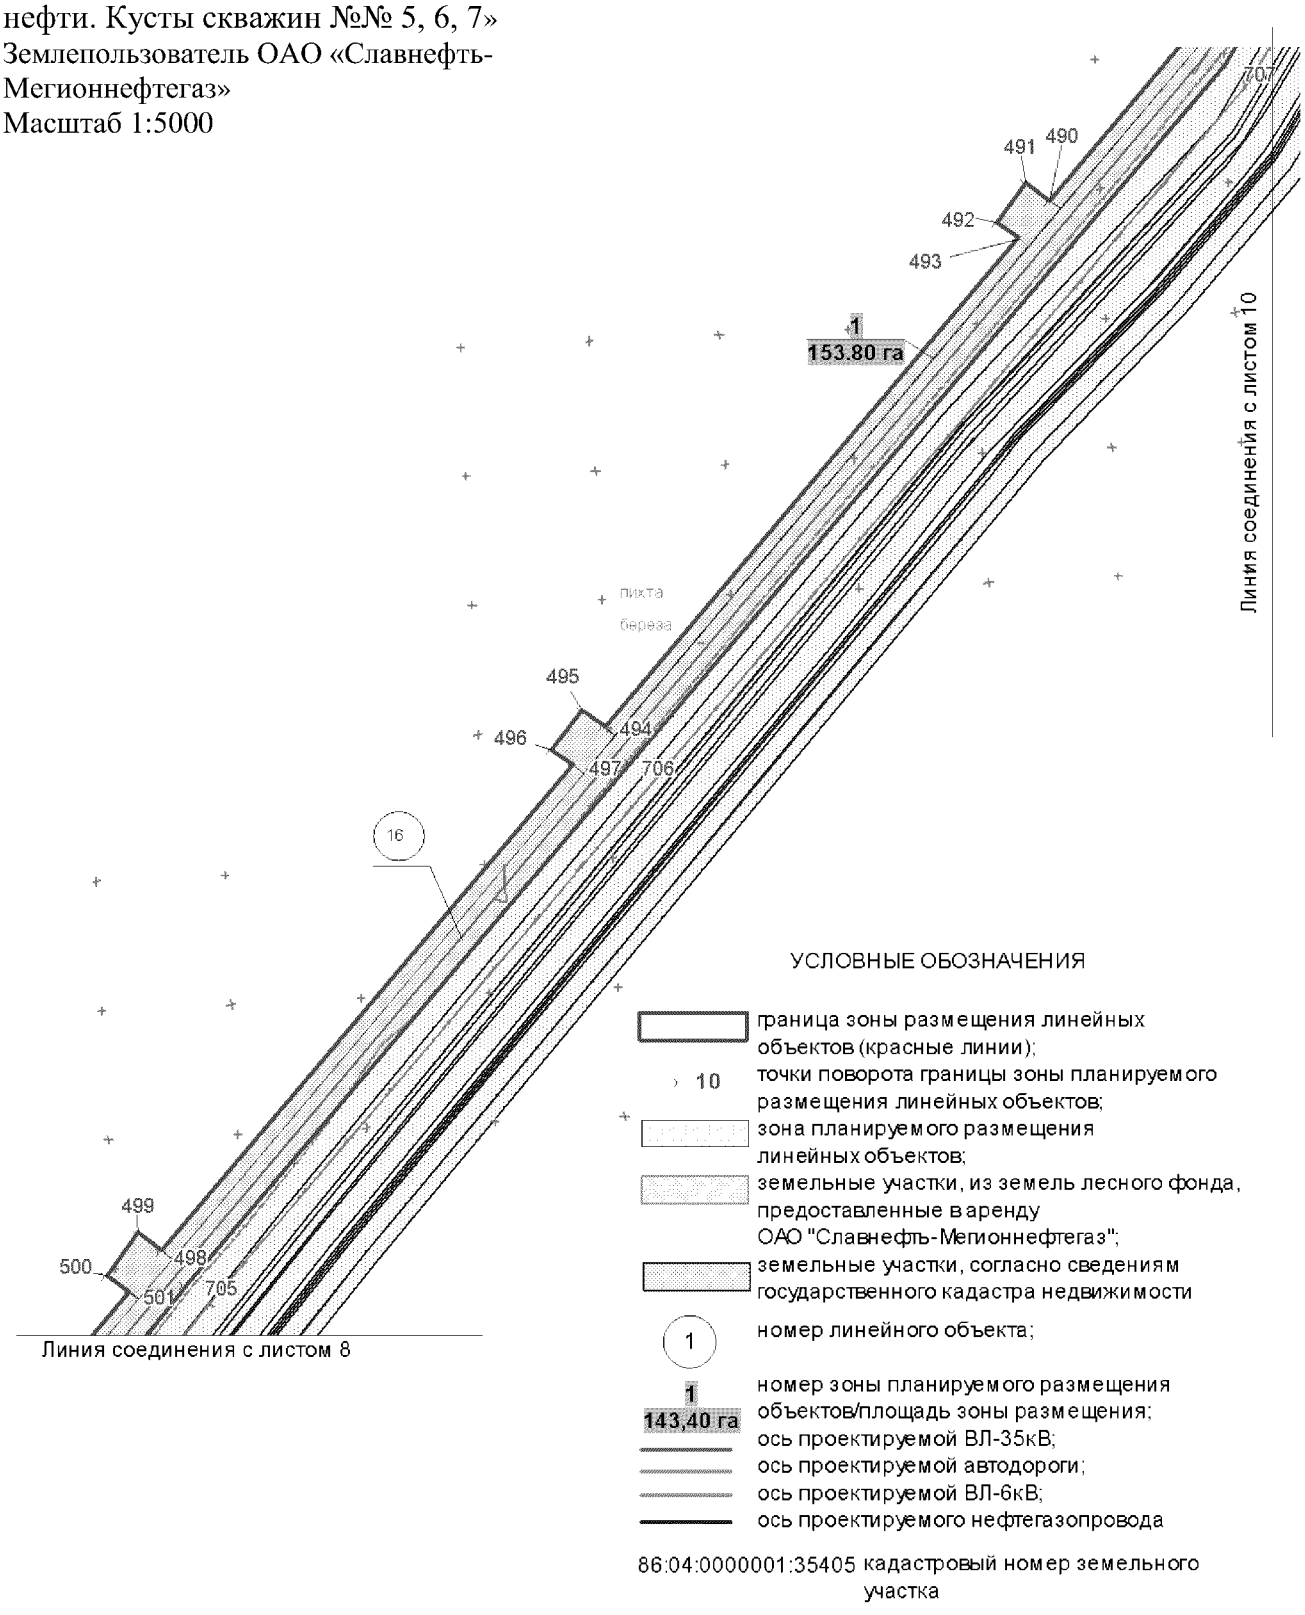

Основная часть проекта планировки территории для размещения линейного объекта регионального значения Ханты-Мансийского автономного округа – Югры «Обустройство Восточно-Охтеурского месторождения нефти. Кусты скважин №№ 5, 6, 7»
Землепользователь ОАО «Славнефть-Мегионнефтегаз»
Масштаб 1:5000

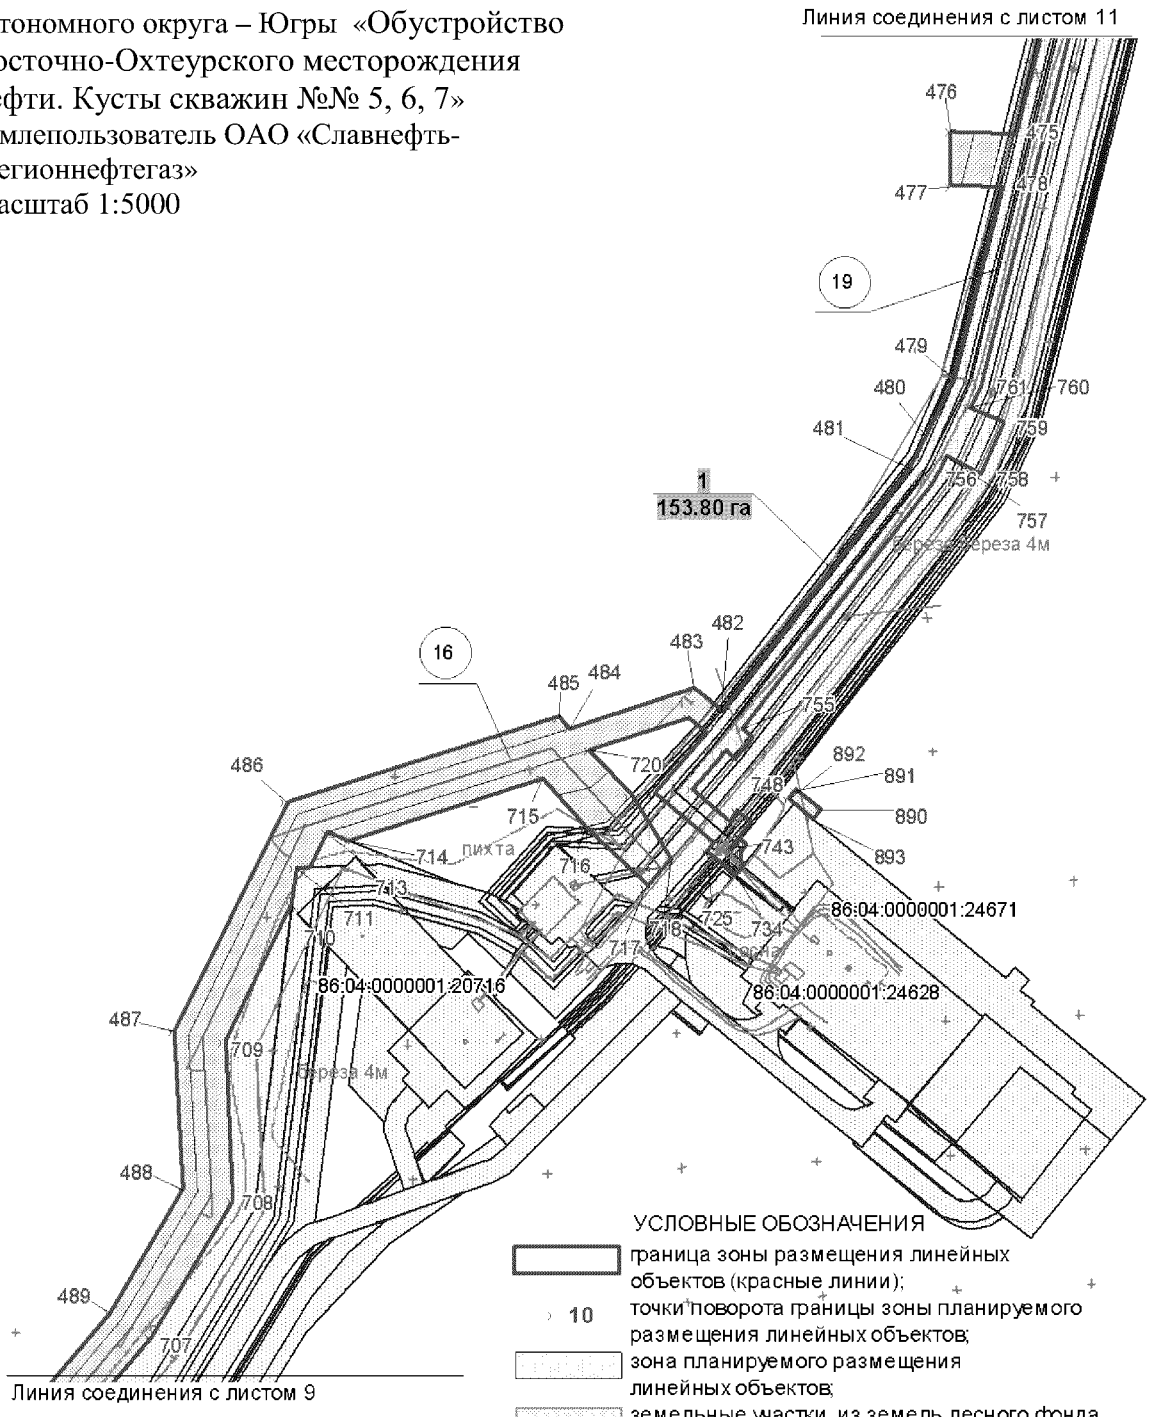

УСЛОВНЫЕ ОБОЗНАЧЕНИЯ

граница зоны размещения линейных объектов (красные линии);

10 точки поворота границы зоны планируемого размещения линейных объектов;

зона планируемого размещения линейных объектов;

земельные участки, из земель лесного фонда, предоставленные в аренду ОАО "Славнефть-Мегионнефтегаз";

земельные участки, согласно сведениям государственного кадастра недвижимости

1 номер линейного объекта;

1
143,40 га номер зоны планируемого размещения объектов/площадь зоны размещения;

ось проектируемой ВЛ-35кВ;


ось проектируемой автодороги;

ось проектируемой ВЛ-6кВ;


ось проектируемого нефтегазопровода

86:04:0000001:35405 кадастровый номер земельного участка

Основная часть проекта планировки территории для размещения линейного объекта регионального значения Ханты-Мансийского автономного округа – Югры «Обустройство Восточно-Охтеурского месторождения нефти. Кусты скважин №№ 5, 6, 7»
Землепользователь ОАО «Славнефть-Мегионнефтегаз»
Масштаб 1:5000

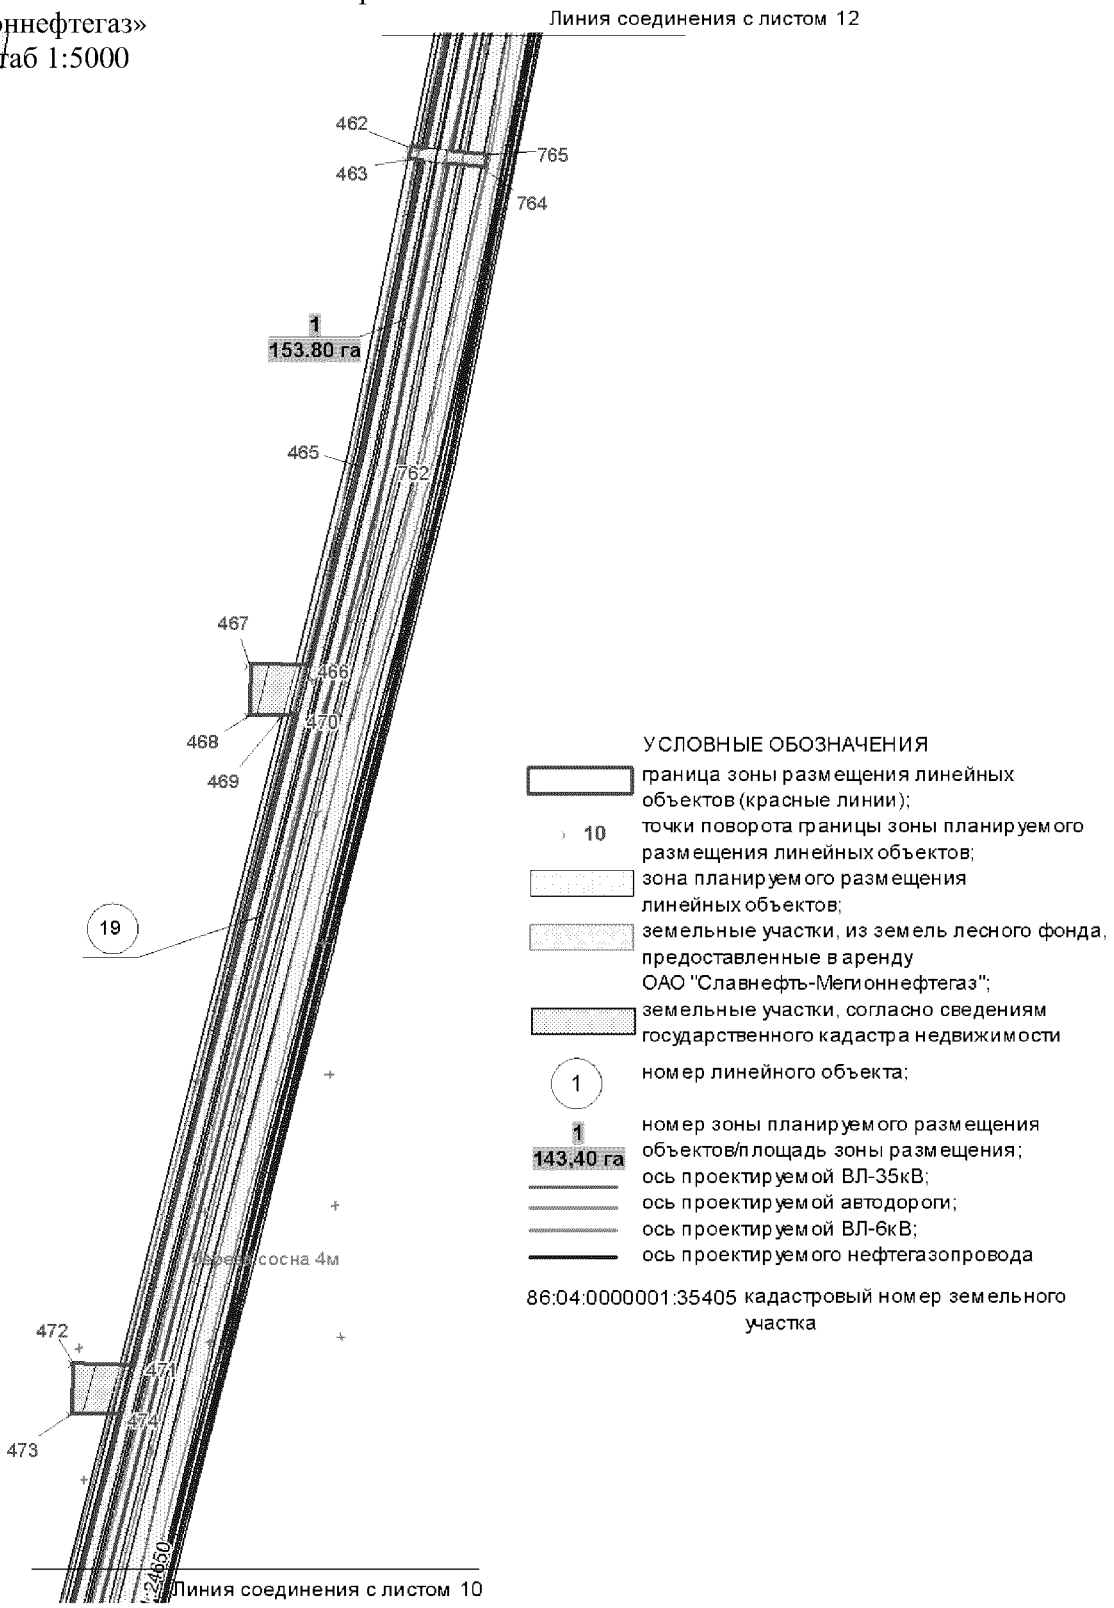

Основная часть проекта планировки территории для размещения линейного объекта регионального значения Ханты-Мансийского автономного округа – Югры «Обустройство Восточно-Охтеурского месторождения нефти. Кусты скважин №№ 5, 6, 7»
Землепользователь ОАО «Славнефть-Мегионнефтегаз»
Масштаб 1:5000

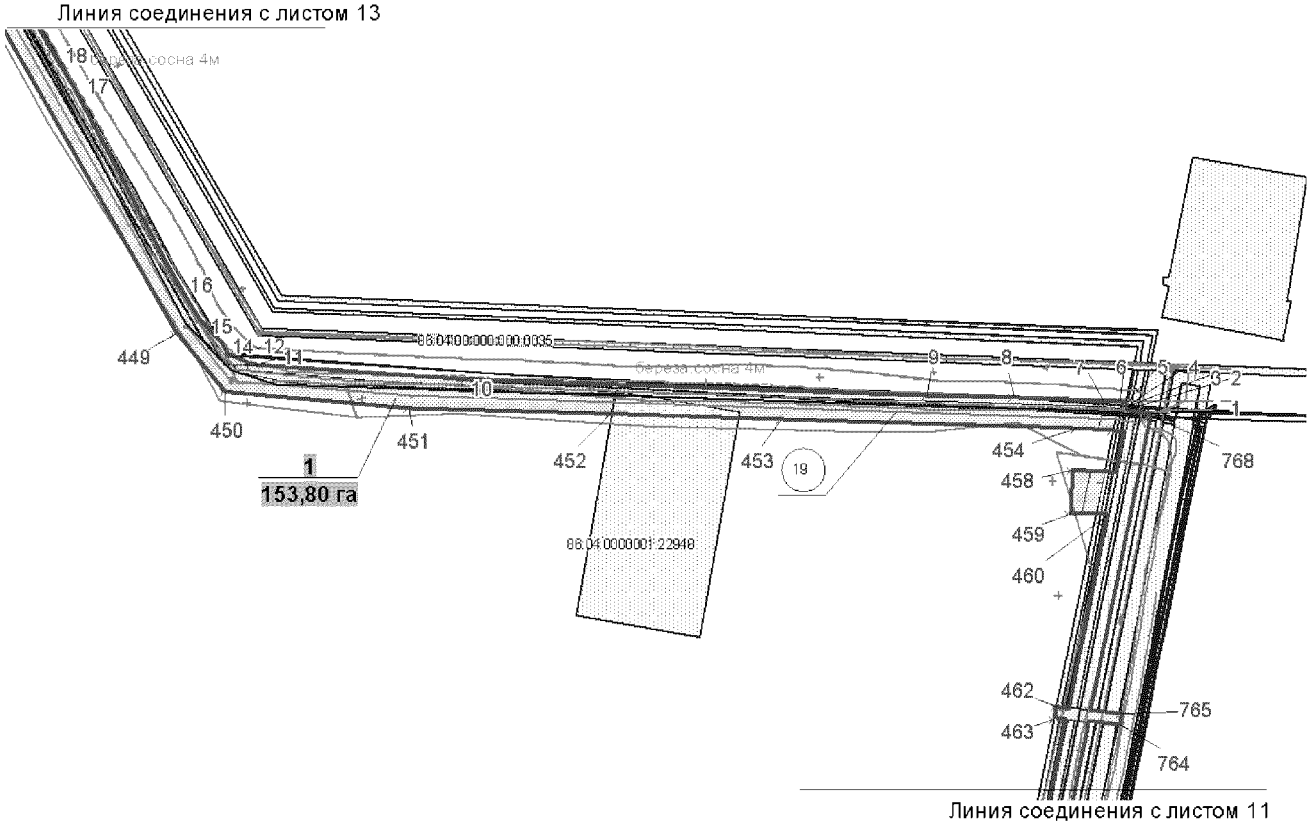


УСЛОВНЫЕ ОБОЗНАЧЕНИЯ


- граница зоны размещения линейных объектов (красные линии);
- 10 — точки поворота границы зоны планируемого размещения линейных объектов;
- зона планируемого размещения линейных объектов;
- земельные участки, из земель лесного фонда, предоставленные в аренду ОАО "Славнефть-Мегионнефтегаз";
- земельные участки, согласно сведениям государственного кадастра недвижимости
- 1 — номер линейного объекта;
- 1 / 143,40 га — номер зоны планируемого размещения объектов/площадь зоны размещения;
- ось проектируемой ВЛ-35кВ;
- ось проектируемой автодороги;
- ось проектируемой ВЛ-6кВ;
- ось проектируемого нефтегазопровода

86:04:0000001:35405 кадастровый номер земельного участка


Основная часть проекта планировки территории для размещения линейного объекта регионального значения Ханты-Мансийского автономного округа – Югры «Обустройство Восточно-Охтеурского месторождения нефти. Кусты скважин №№ 5, 6, 7»
Землепользователь ОАО «Славнефть-Мегионнефтегаз»
Масштаб 1:5000

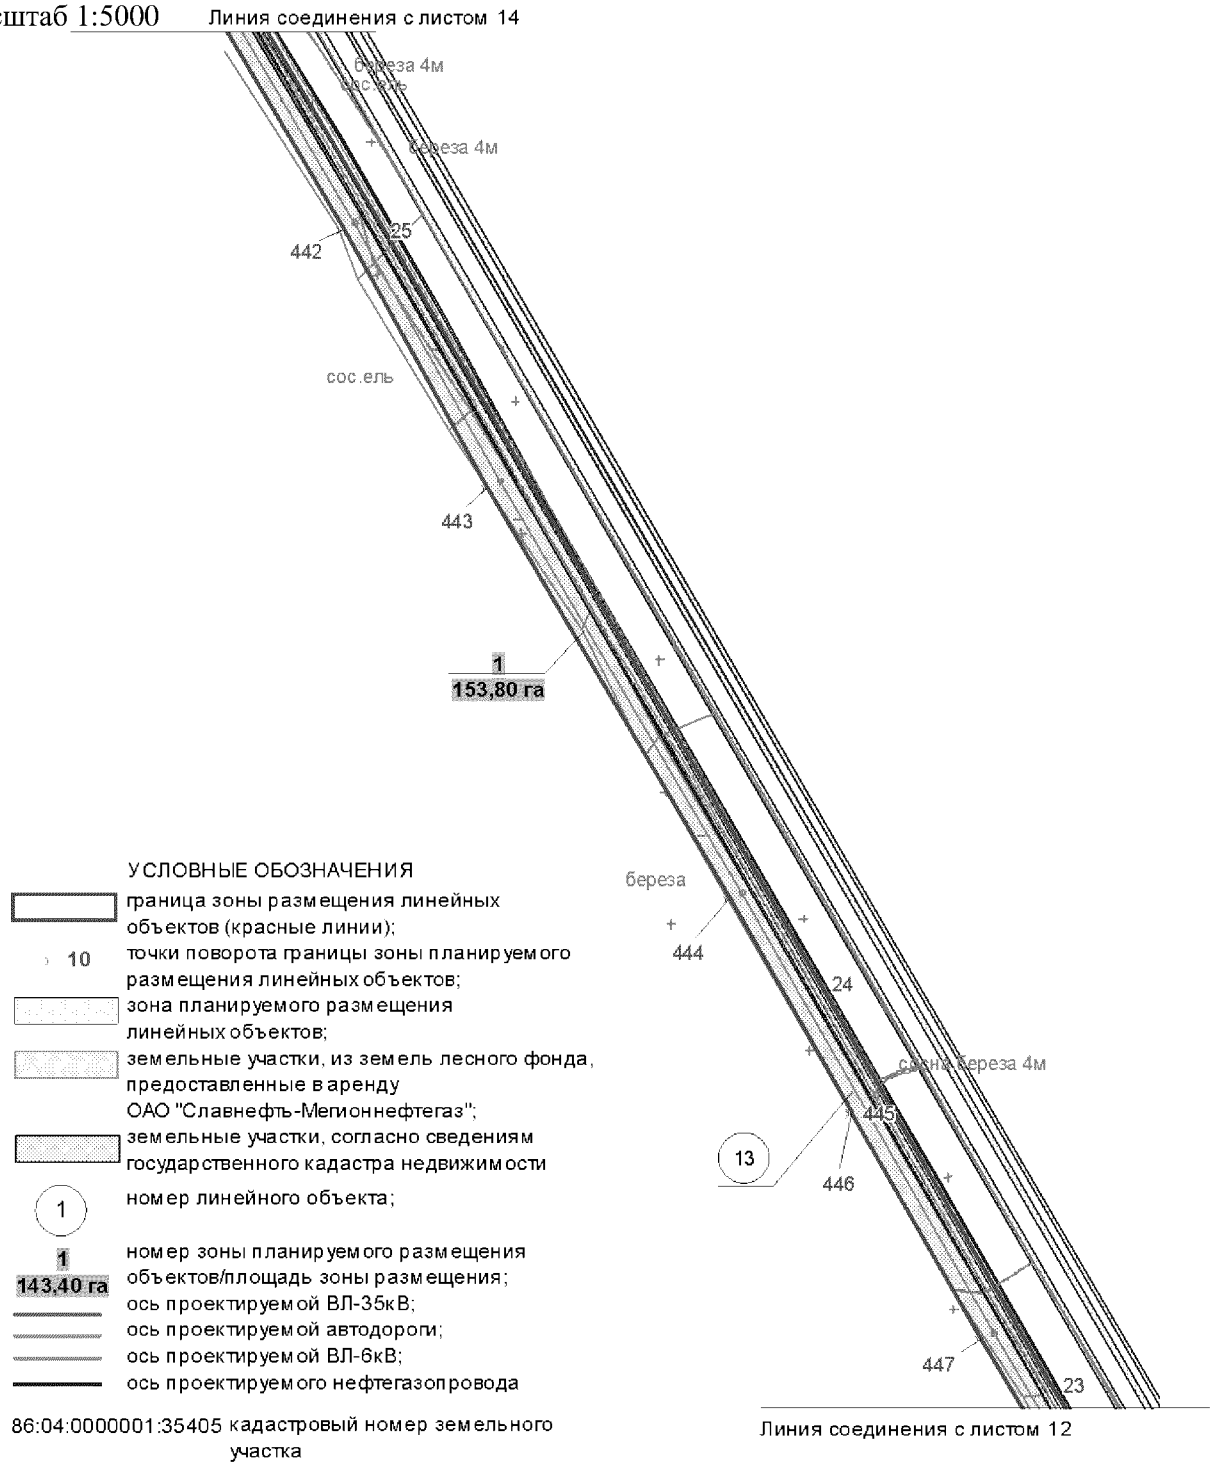


Основная часть проекта планировки территории для размещения линейного объекта регионального значения Ханты-Мансийского автономного округа – Югры «Обустройство Восточно-Охтеурского месторождения нефти. Кусты скважин №№ 5, 6, 7»
Землепользователь ОАО «Славнефть-Мегионнефтегаз»
Масштаб 1:5000

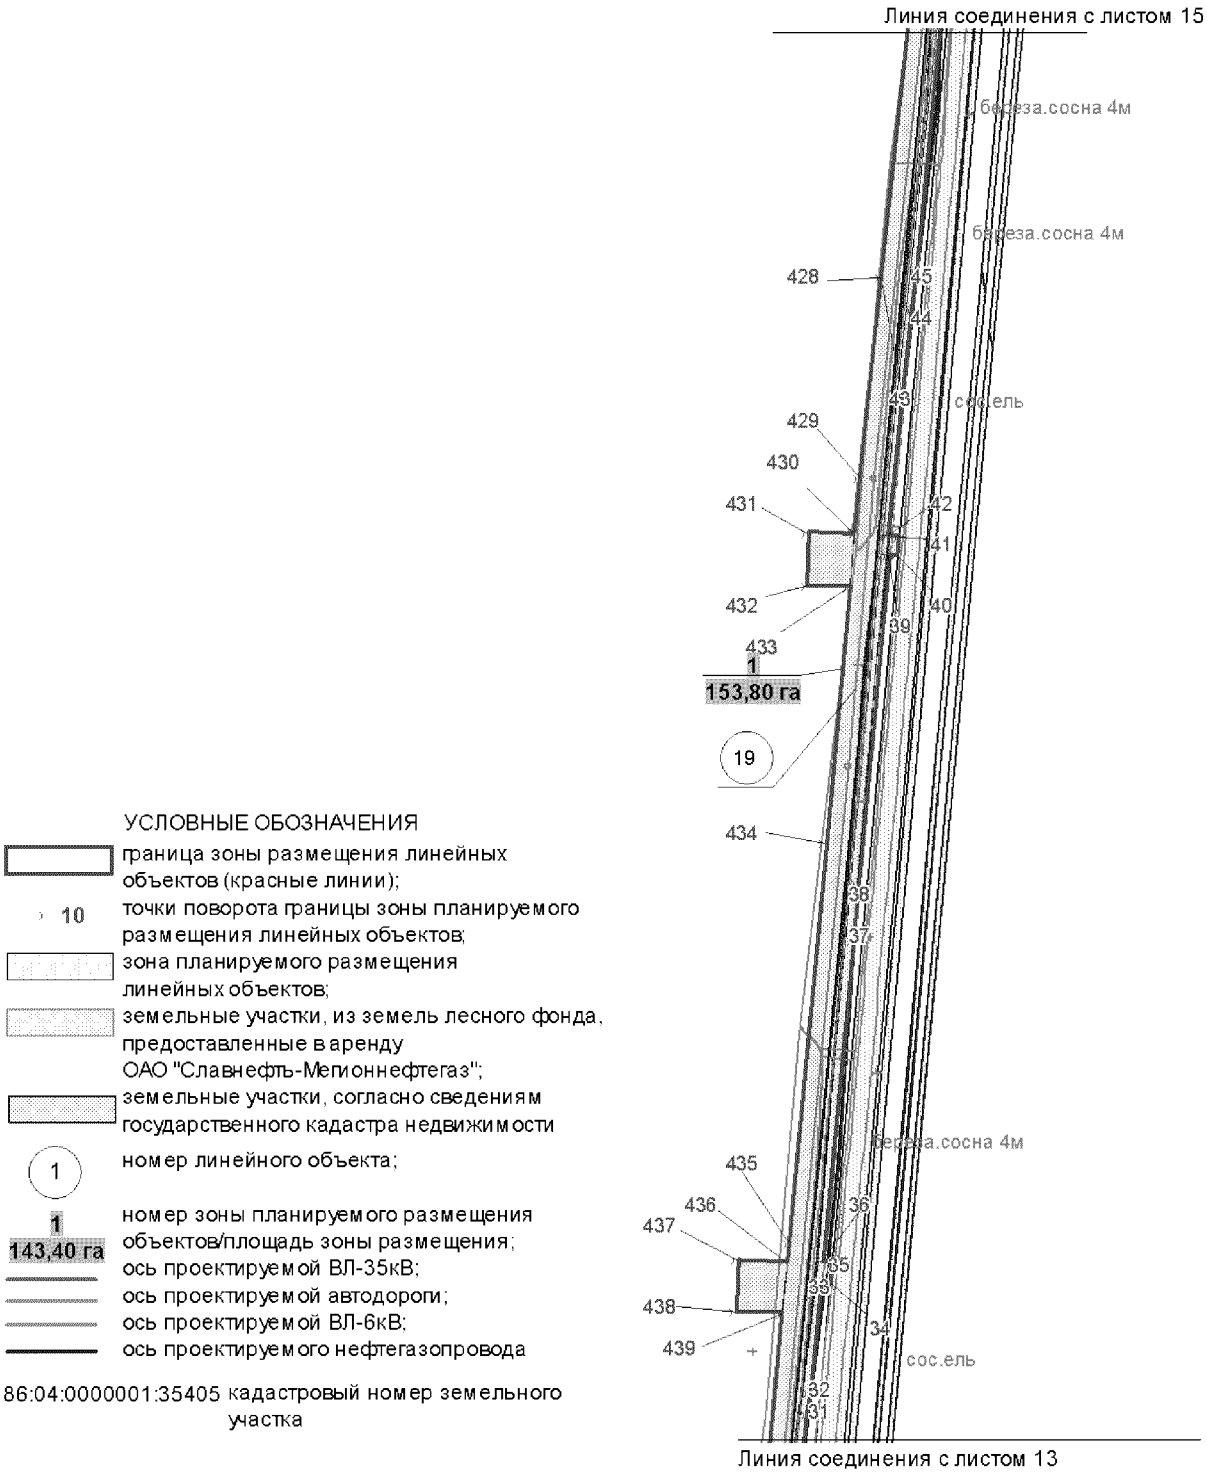


Основная часть проекта планировки территории для размещения линейного объекта регионального значения Ханты-Мансийского автономного округа – Югры «Обустройство Восточно-Охтеурского месторождения нефти. Кусты скважин №№ 5, 6, 7»
Землепользователь ОАО «Славнефть-Мегионнефтегаз»
Масштаб 1:5000

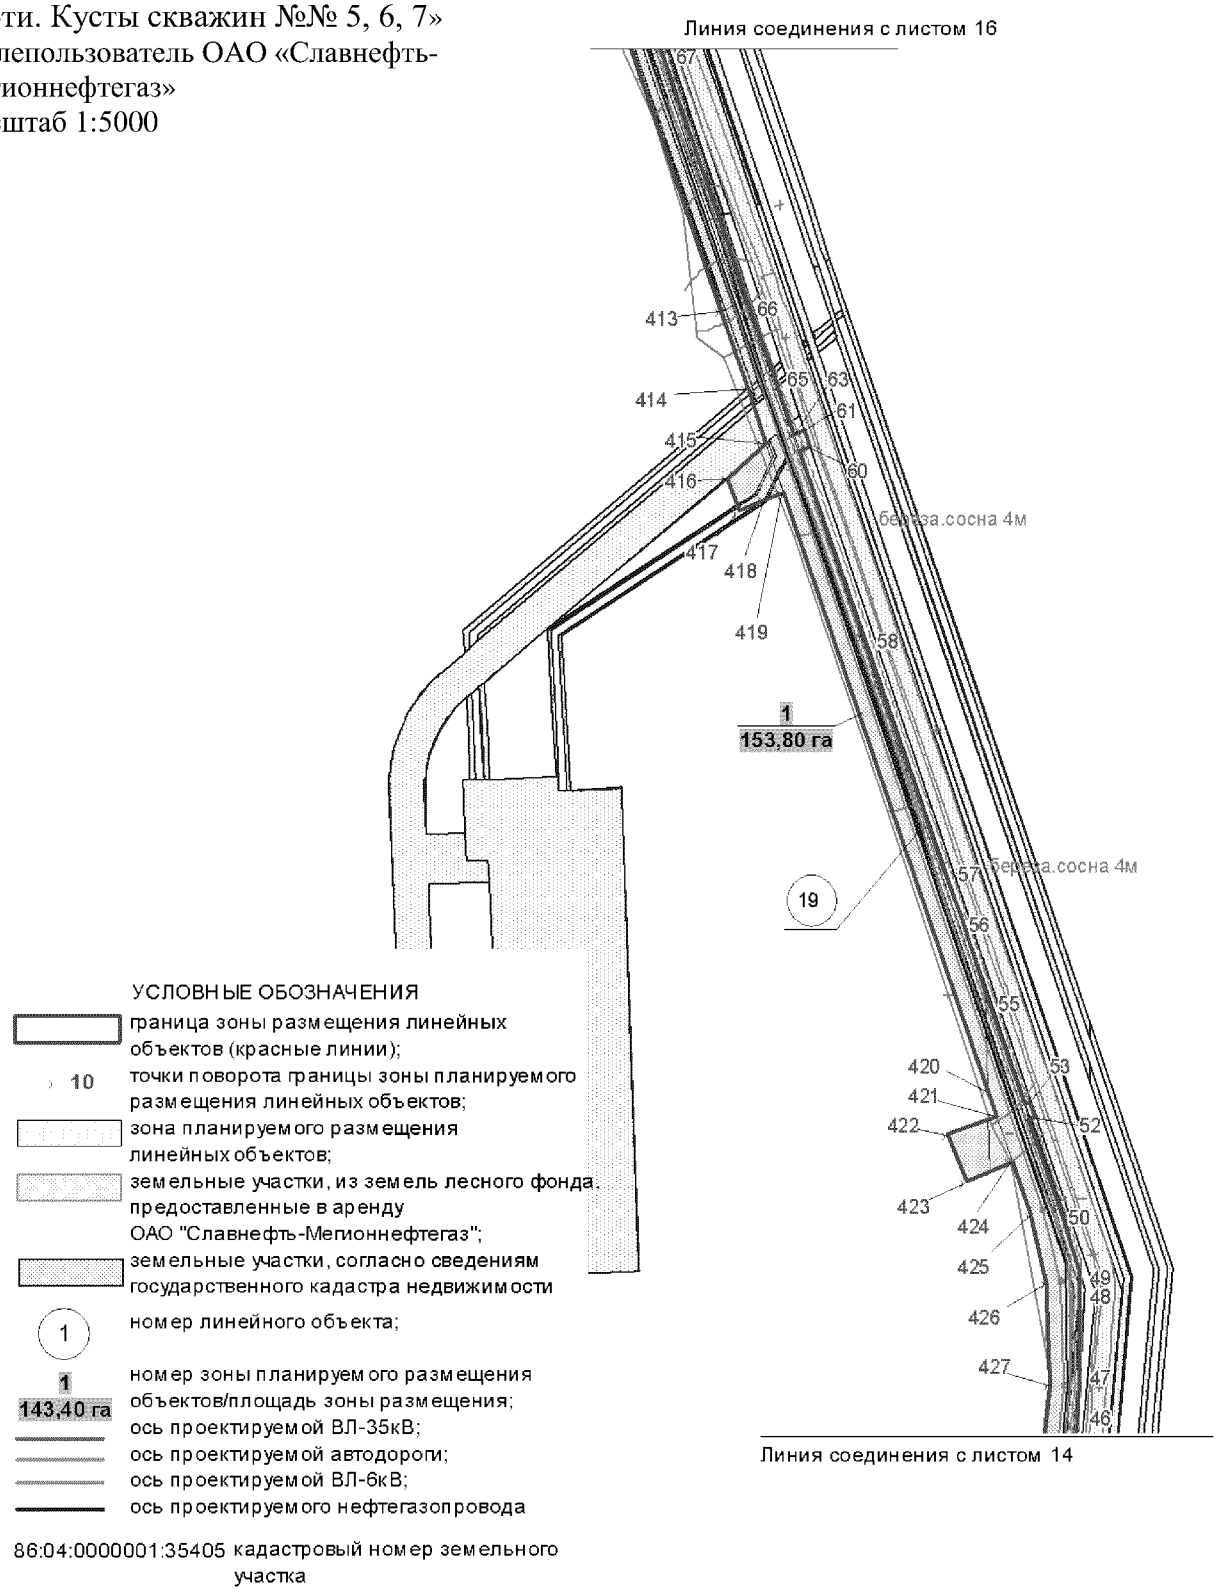


Основная часть проекта планировки территории для размещения линейного объекта регионального значения Ханты-Мансийского автономного округа – Югры «Обустройство Восточно-Охтеурского месторождения нефти. Кусты скважин №№ 5, 6, 7»
Землепользователь ОАО «Славнефть-Мегионнефтегаз»
Масштаб 1:5000

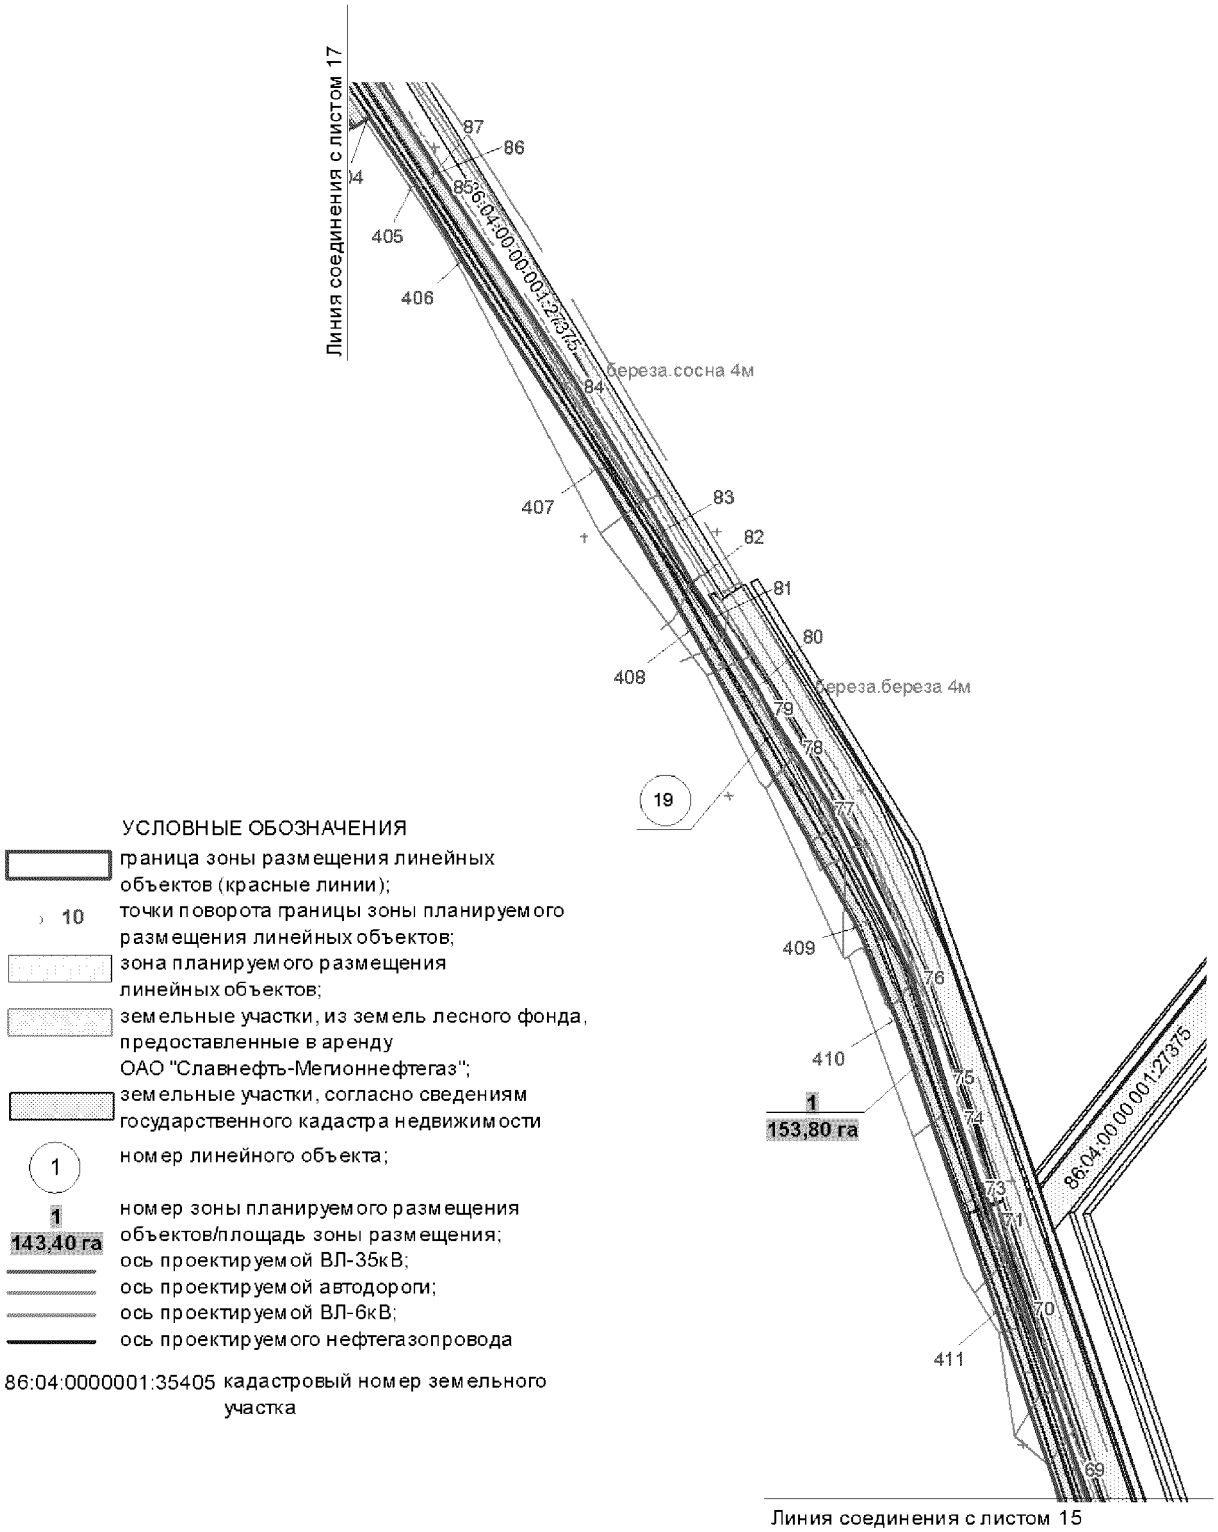


Основная часть проекта планировки территории для размещения линейного объекта регионального значения Ханты-Мансийского автономного округа – Югры «Обустройство Восточно-Охтеурского месторождения нефти. Кусты скважин №№ 5, 6, 7»
Землепользователь ОАО «Славнефть-Мегионнефтегаз»
Масштаб 1:5000

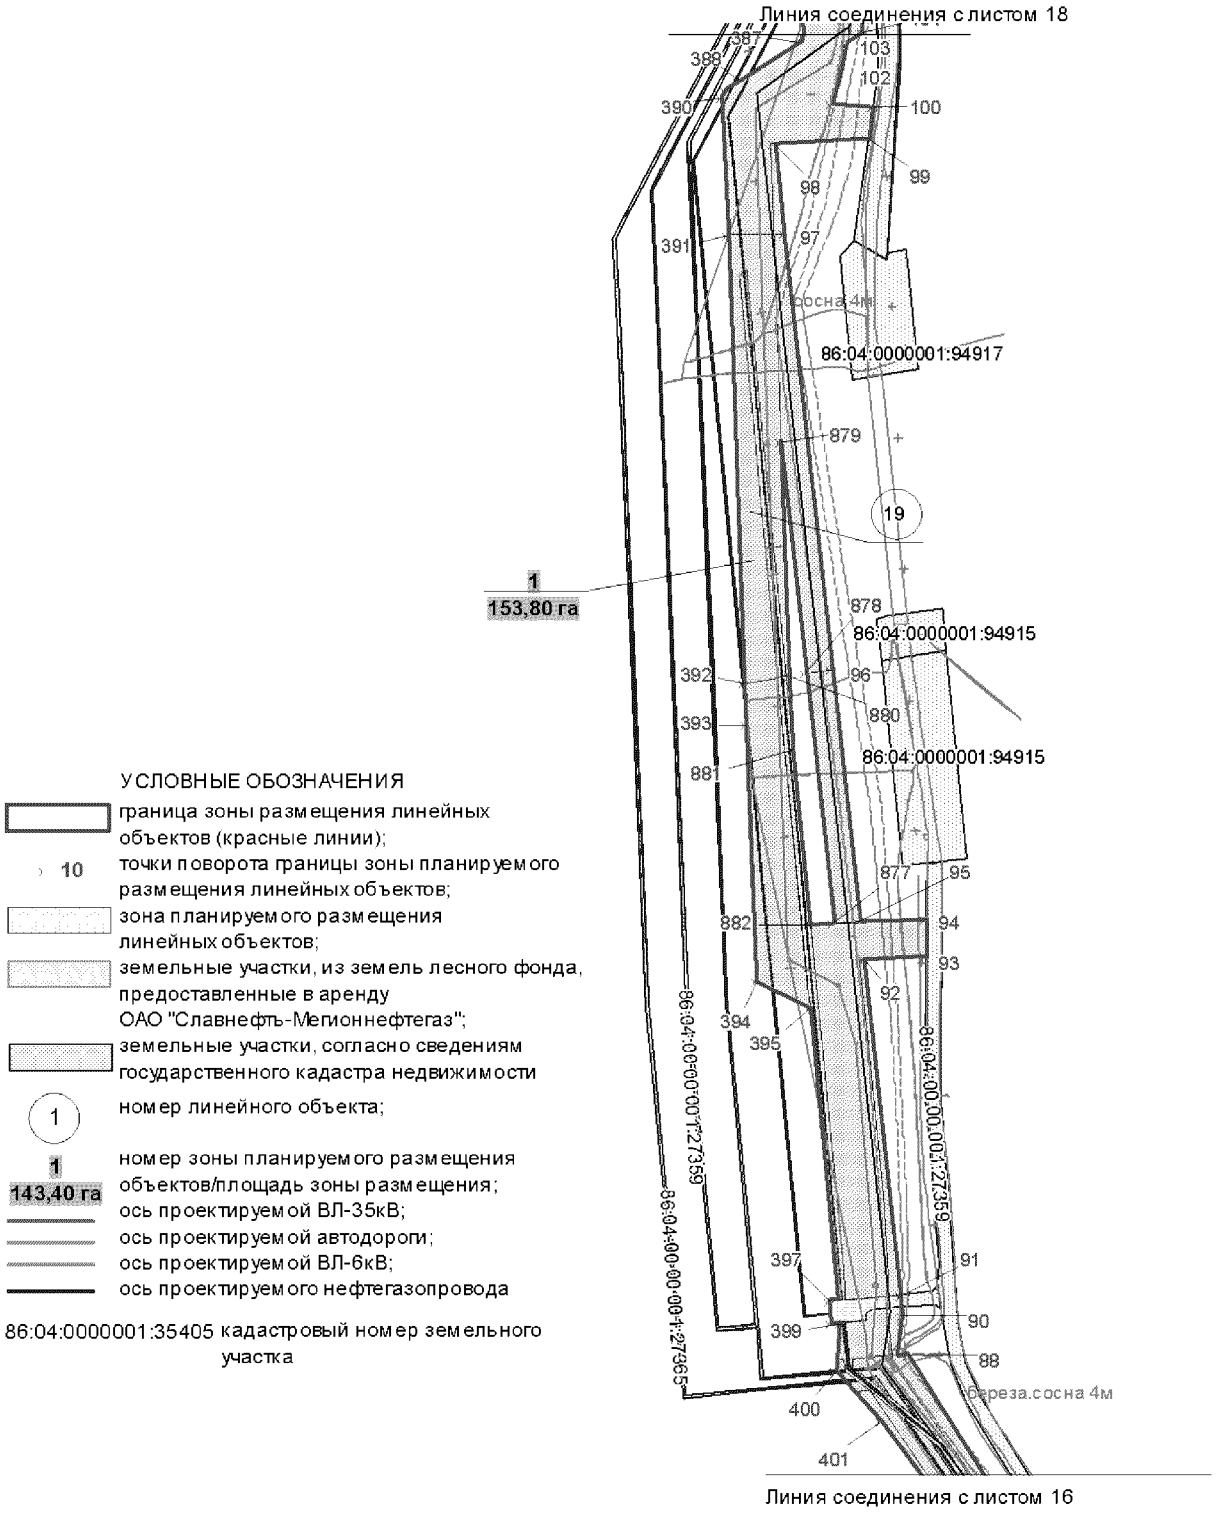


Основная часть проекта планировки территории для размещения линейного объекта регионального значения Ханты-Мансийского автономного округа – Югры «Обустройство Восточно-Охтеурского месторождения нефти. Кусты скважин №№ 5, 6, 7»
Землепользователь ОАО «Славнефть-Мегионнефтегаз»
Масштаб 1:5000

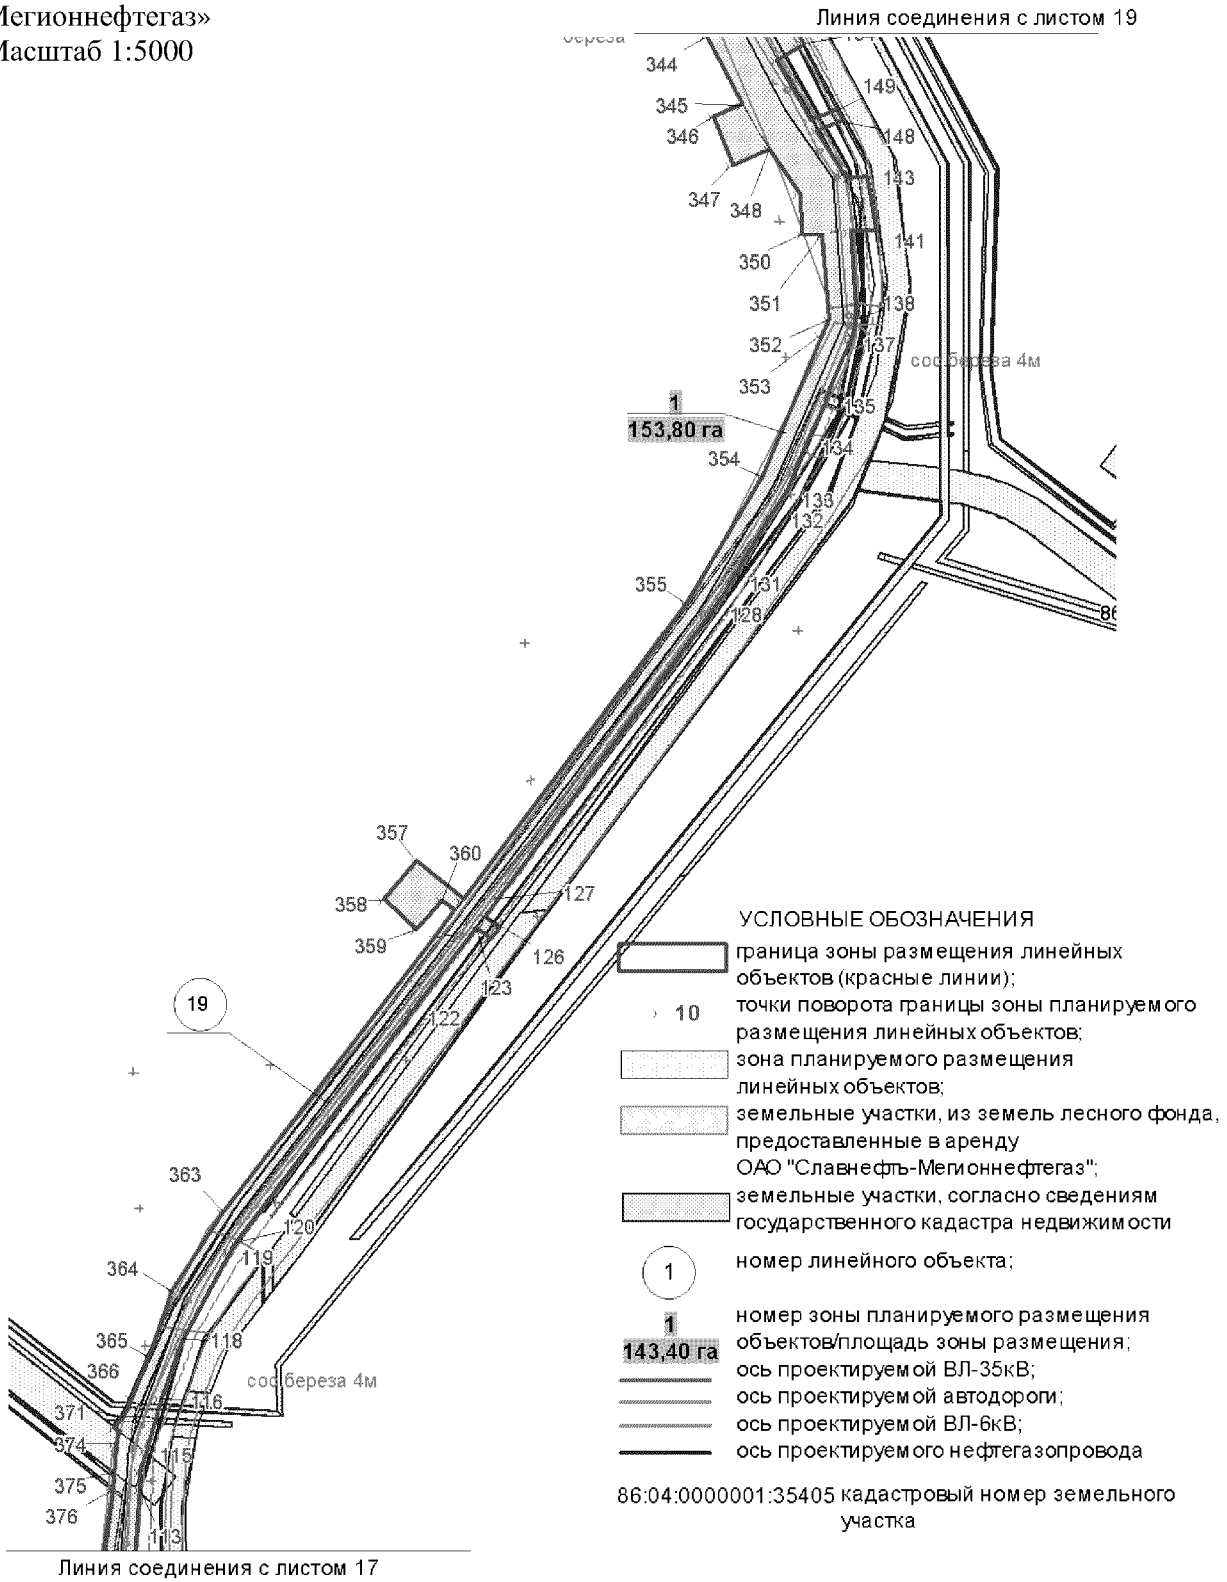

Основная часть проекта планировки территории для размещения линейного объекта регионального значения Ханты-Мансийского автономного округа – Югры «Обустройство Восточно-Охтеурского месторождения нефти. Кусты скважин №№ 5, 6, 7»
Землепользователь ОАО «Славнефть-Мегионнефтегаз»
Масштаб 1:5000

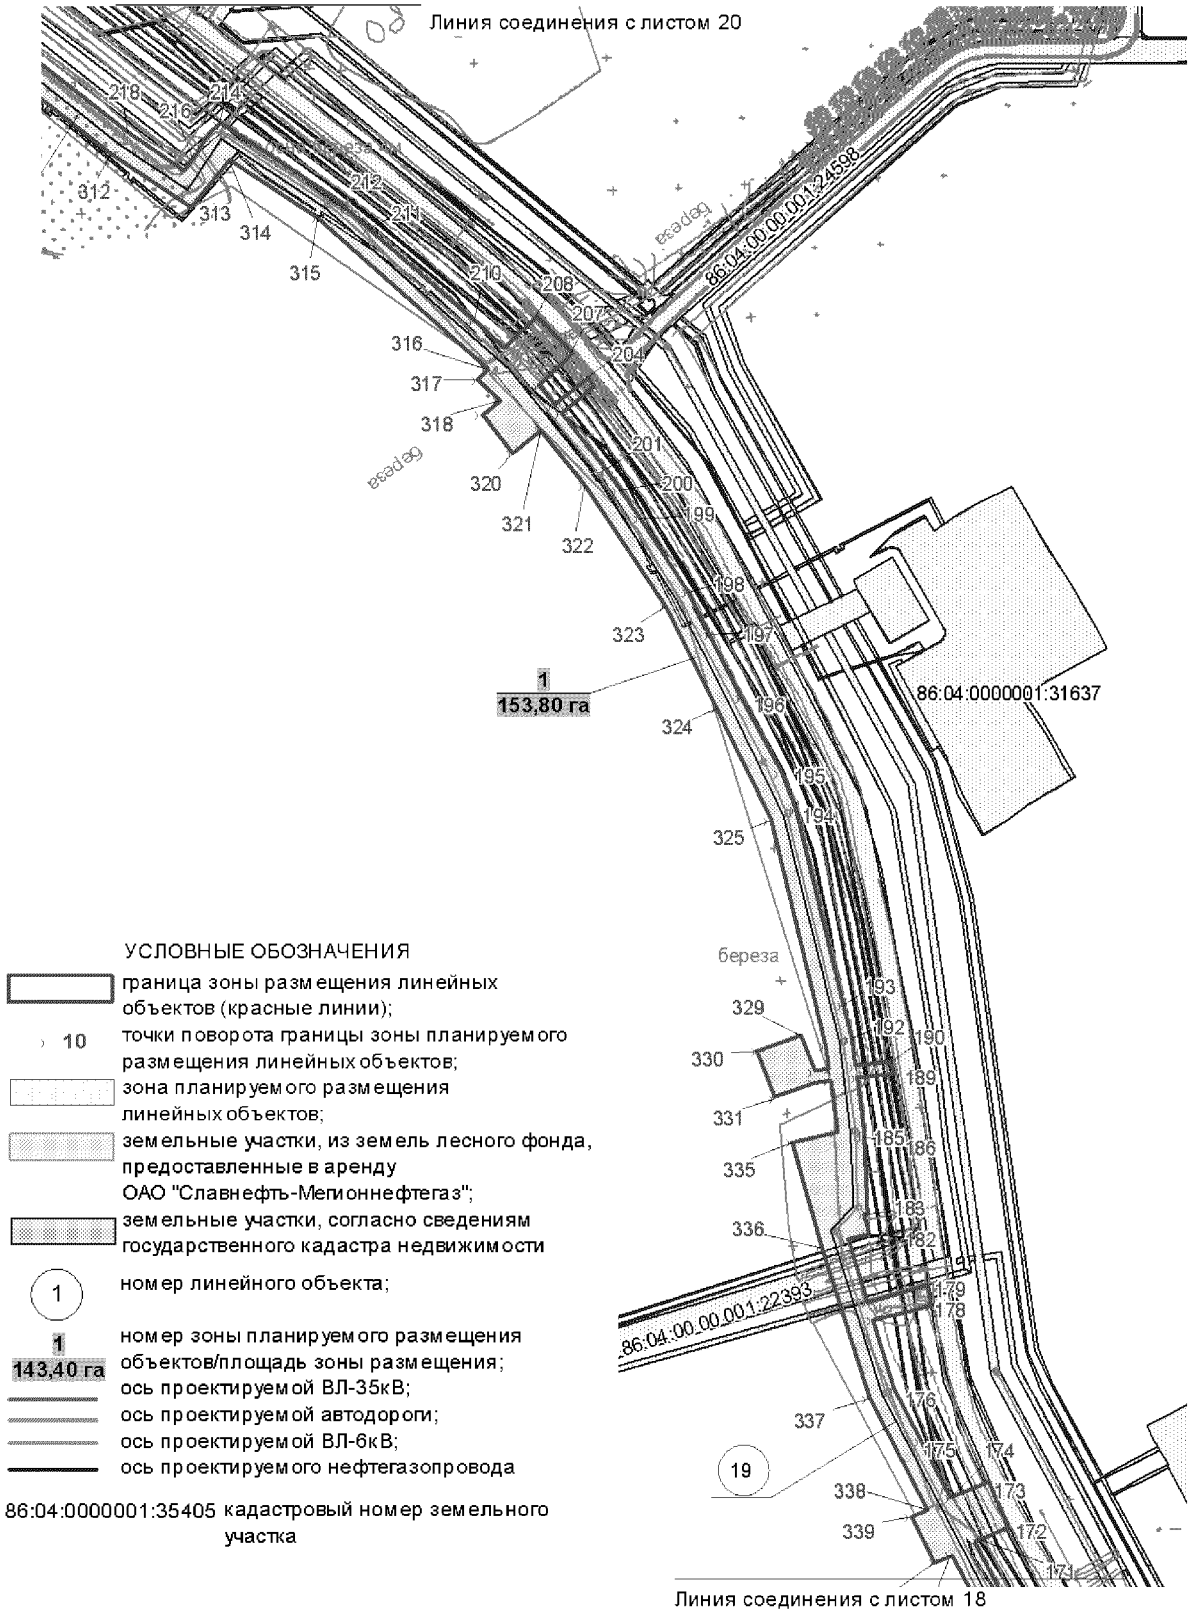

Основная часть проекта планировки территории для размещения линейного объекта регионального значения Ханты-Мансийского автономного округа – Югры «Обустройство Восточно-Охтеурского месторождения нефти. Кусты скважин №№ 5, 6, 7»
Землепользователь ОАО «Славнефть-Мегионнефтегаз»
Масштаб 1:5000

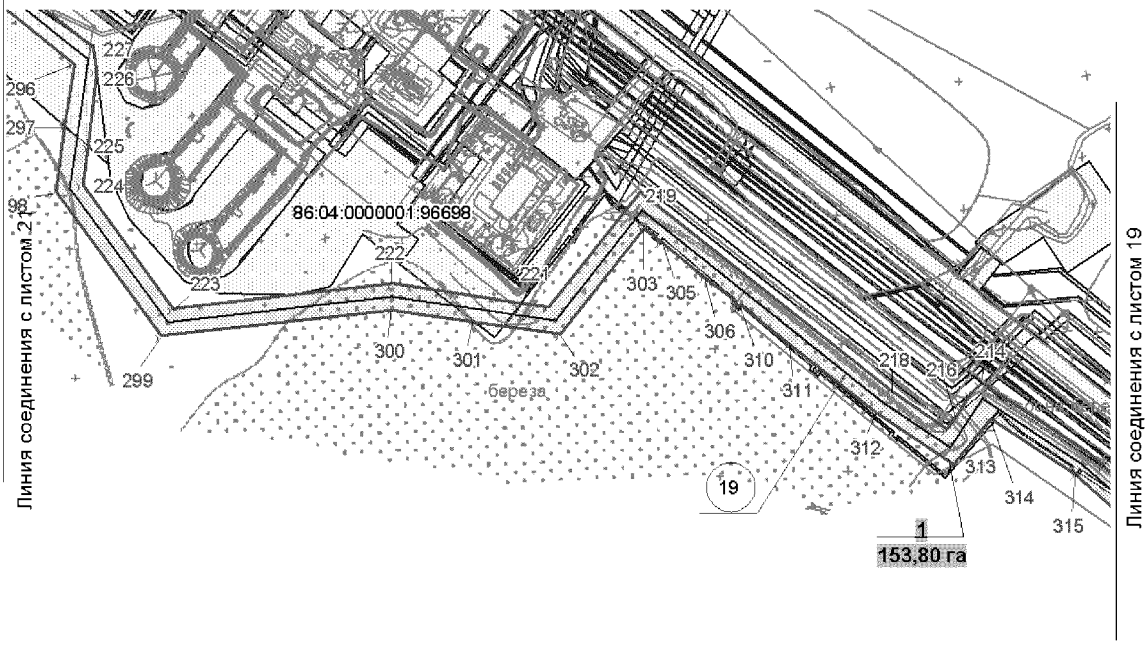


УСЛОВНЫЕ ОБОЗНАЧЕНИЯ

- граница зоны размещения линейных объектов (красные линии);
- 10 точки поворота границы зоны планируемого размещения линейных объектов;
- зона планируемого размещения линейных объектов;
- земельные участки, из земель лесного фонда, предоставленные в аренду ОАО "Славнефть-Мегионнефтегаз";
- земельные участки, согласно сведениям государственного кадастра недвижимости
- 1 номер линейного объекта;
- 1 / 143,40 га номер зоны планируемого размещения объектов/площадь зоны размещения;
- ось проектируемой ВЛ-35кВ;
- ось проектируемой автодороги;
- ось проектируемой ВЛ-6кВ;
- ось проектируемого нефтегазопровода

86:04:0000001:35405 кадастровый номер земельного участка

Основная часть проекта планировки территории для размещения линейного объекта регионального значения Ханты-Мансийского автономного округа – Югры «Обустройство Восточно-Охтеурского месторождения нефти. Кусты скважин №№ 5, 6, 7»
Землепользователь ОАО «Славнефть-Мегионнефтегаз»
Масштаб 1:5000

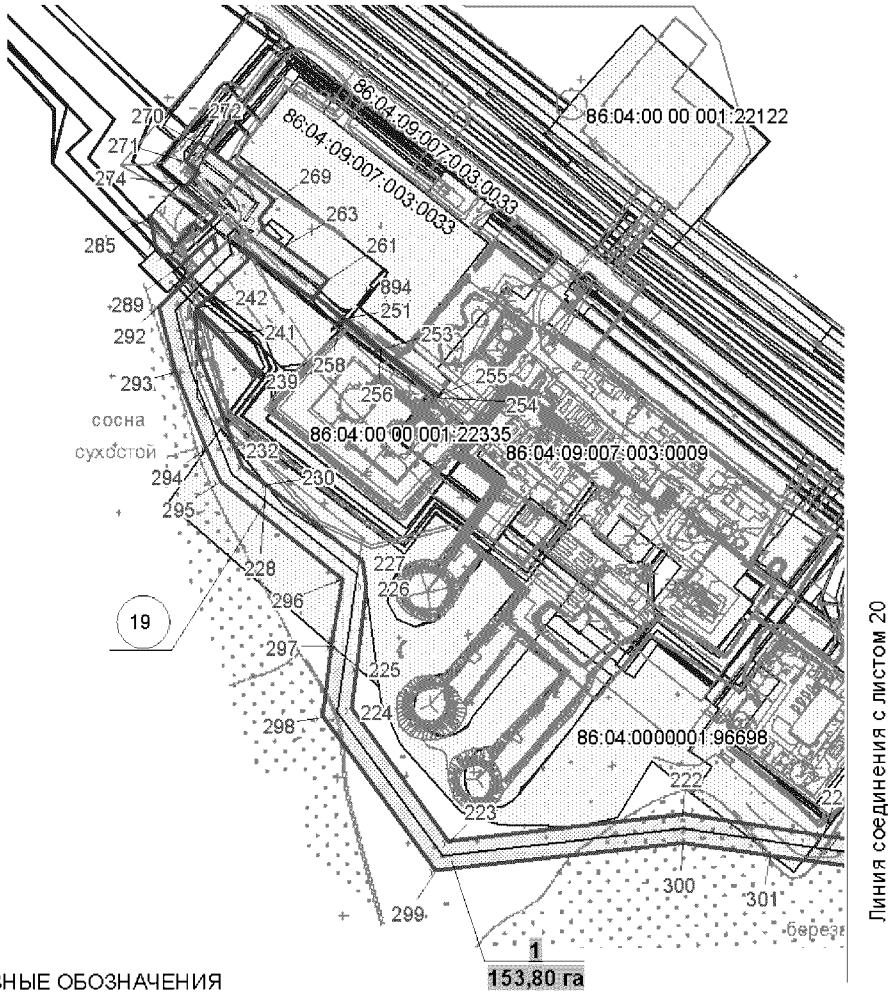


УСЛОВНЫЕ ОБОЗНАЧЕНИЯ

- граница зоны размещения линейных объектов (красные линии);
- 10 — точки поворота границы зоны планируемого размещения линейных объектов;
- зона планируемого размещения линейных объектов;
- земельные участки, из земель лесного фонда, предоставленные в аренду ОАО "Славнефть-Мегионнефтегаз";
- земельные участки, согласно сведениям государственного кадастра недвижимости
- 1 — номер линейного объекта;
- 1 / 143,40 га — номер зоны планируемого размещения объектов/площадь зоны размещения;
- ось проектируемой ВЛ-35кВ;
- ось проектируемой автодороги;
- ось проектируемой ВЛ-6кВ;
- ось проектируемого нефтегазопровода

86:04:0000001:35405 кадастровый номер земельного участка

Основная часть проекта планировки территории для размещения линейного объекта регионального значения Ханты-Мансийского автономного округа – Югры «Обустройство Восточно-Охтеурского месторождения нефти. Кусты скважин №№ 5, 6, 7»
Землепользователь ОАО «Славнефть-Мегионнефтегаз»
Масштаб 1:5000

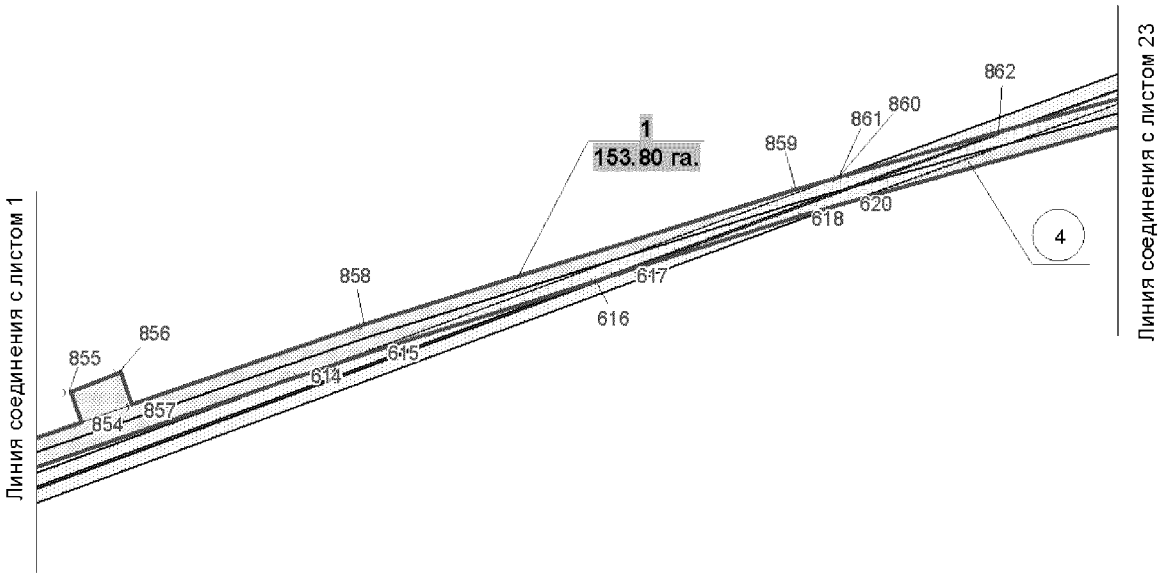


УСЛОВНЫЕ ОБОЗНАЧЕНИЯ


- граница зоны размещения линейных объектов (красные линии);
- 10 точки поворота границы зоны планируемого размещения линейных объектов;
- зона планируемого размещения линейных объектов;
- земельные участки, из земель лесного фонда, предоставленные в аренду ОАО "Славнефть-Мегионнефтегаз";
- земельные участки, согласно сведениям государственного кадастра недвижимости
- 1 номер линейного объекта;
- 1 / 143,40 га номер зоны планируемого размещения объектов/площадь зоны размещения;
- ось проектируемой ВЛ-35кВ;
- ось проектируемой автодороги;
- ось проектируемой ВЛ-6кВ;
- ось проектируемого нефтегазопровода

86:04:0000001:35405 кадастровый номер земельного участка

Основная часть проекта планировки территории для размещения линейного объекта регионального значения Ханты-Мансийского автономного округа – Югры «Обустройство Восточно-Охтеурского месторождения нефти. Кусты скважин №№ 5, 6, 7»
Землепользователь ОАО «Славнефть-Мегионнефтегаз»
Масштаб 1:5000

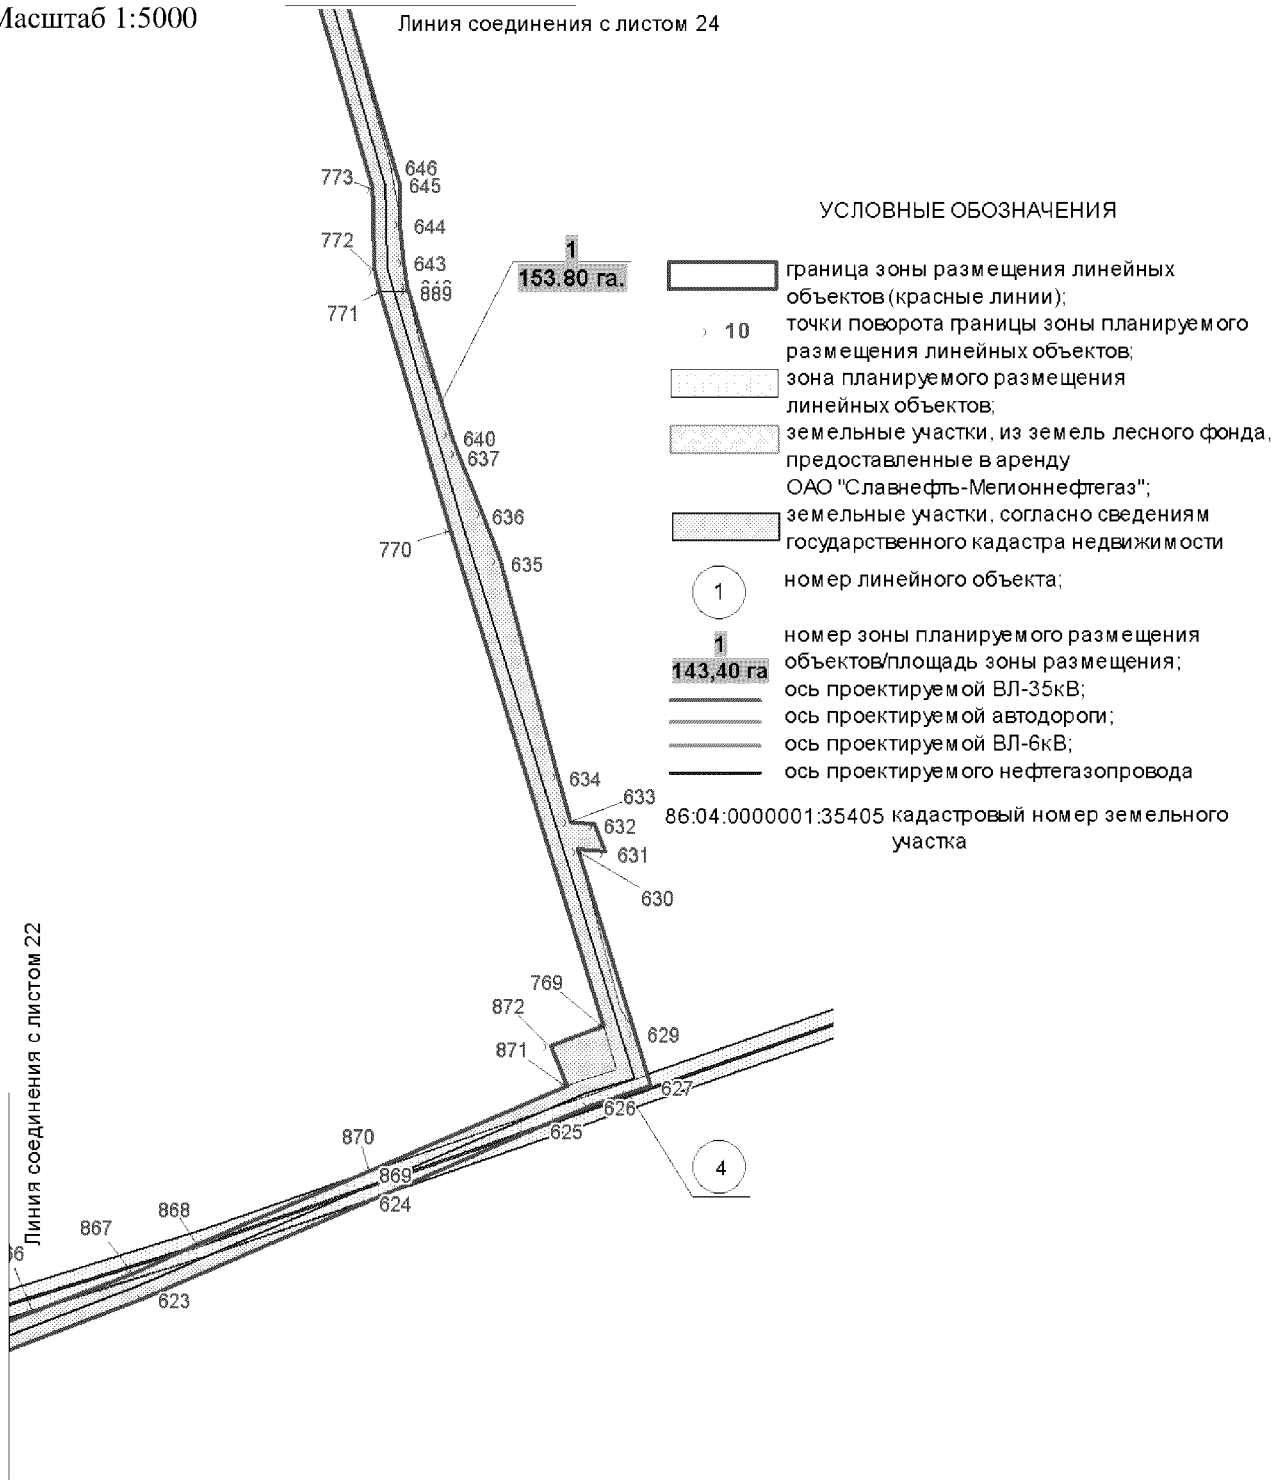

Основная часть проекта планировки территории для размещения линейного объекта регионального значения Ханты-Мансийского автономного округа – Югры «Обустройство Восточно-Охтеурского месторождения нефти. Кусты скважин №№ 5, 6, 7»
Землепользователь ОАО «Славнефть-Мегионнефтегаз»
Масштаб 1:5000

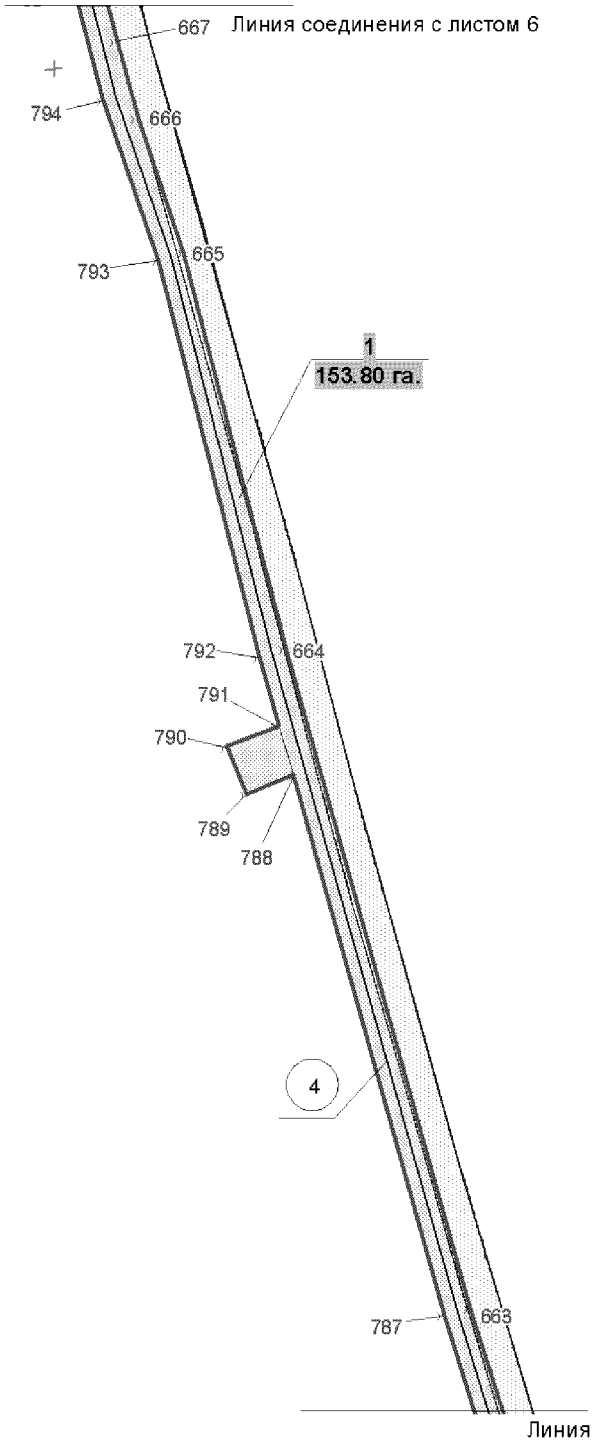

УСЛОВНЫЕ ОБОЗНАЧЕНИЯ

граница зоны размещения линейных объектов (красные линии);

10 точки поворота границы зоны планируемого размещения линейных объектов;

зона планируемого размещения линейных объектов;

земельные участки, из земель лесного фонда, предоставленные в аренду ОАО "Славнефть-Мегионнефтегаз";

земельные участки, согласно сведениям государственного кадастра недвижимости

1 номер линейного объекта;

1 143,40 га номер зоны планируемого размещения объектов/площадь зоны размещения;

ось проектируемой ВЛ-35кВ;

ось проектируемой автодороги;

ось проектируемой ВЛ-6кВ;

ось проектируемого нефтегазопровода

86:04:0000001:35405 кадастровый номер земельного участка

Основная часть проекта планировки территории для размещения линейного объекта регионального значения Ханты-Мансийского автономного округа – Югры «Обустройство Восточно-Охтеурского месторождения нефти. Кусты скважин №№ 5, 6, 7»
Землепользователь ОАО «Славнефть-Мегионнефтегаз»

Каталог координат угловых точек границ земельного участка

Номер	X	Y
1	948076,01	4539493,4
2	948080,33	4539471,57
3	948083,59	4539472,2
4	948083,65	4539472,2
5	948086,03	4539472,69
6	948087,39	4539465,8
7	948087,96	4539452,3
8	948090,53	4539374,62
9	948093,06	4539297,9
10	948106,41	4538893,69
11	948118,78	4538707,81
12	948126,96	4538690,83
13	948127,2	4538687,38
14	948137,66	4538680,85
15	948158,9	4538661,02
16	948190,0	4538643,08
17	948360,49	4538552,37
18	948393,1	4538533,74
19	948494,15	4538474,84
20	948517,84	4538460,7
21	948627,02	4538396,01
22	948648,31	4538382,84
23	948714,1	4538343,77
24	949019,34	4538167,31
25	949587,2	4537839,71
26	949907,52	4537650,03
27	949919,7	4537642,82
28	949946,62	4537637,4
29	949960,41	4537638,7
30	949967,11	4537637,36
31	950092,27	4537650,63
32	950107,16	4537652,61
33	950188,82	4537660,35
34	950188,54	4537667,8
35	950204,31	4537669,26
36	950204,48	4537661,84
37	950440,95	4537684,25
38	950482,45	4537688,19
39	950722,27	4537710,91
40	950722,22	4537716,99
41	950736,67	4537718,32
42	950737,0	4537710,26
43	950840,7	4537721,09

Номер	X	Y
44	950903,05	4537727,43
45	950932,38	4537730,83
46	951125,97	4537749,18
47	951158,66	4537750,96
48	951214,08	4537750,59
49	951232,69	4537750,47
50	951279,88	4537735,94
51	951347,74	4537712,86
52	951349,43	4537717,71
53	951360,25	4537714,07
54	951358,38	4537709,23
55	951441,74	4537680,88
56	951499,57	4537661,2
57	951535,45	4537649,0
58	951711,8	4537588,0
59	951851,06	4537539,55
60	951854,11	4537547,39
61	951866,24	4537543,28
62	951863,45	4537536,29
63	951863,4	4537536,19
64	951863,07	4537535,38
65	951912,79	4537518,47
66	951964,34	4537500,65
67	952153,9	4537435,08
68	952163,51	4537430,98
69	952407,21	4537348,85
70	952532,42	4537307,36
71	952598,17	4537284,69
72	952622,6	4537275,88
73	952622,37	4537274,96
74	952675,82	4537257,29
75	952704,15	4537247,4
76	952780,54	4537223,28
77	952914,58	4537157,78
78	952955,54	4537131,49
79	952988,62	4537111,34
80	952998,39	4537105,99
81	953052,39	4537073,83
82	953077,19	4537057,69
83	953117,79	4537034,88
84	953231,77	4536967,26
85	953388,22	4536865,22
86	953388,36	4536865,14

Основная часть проекта планировки территории для размещения линейного объекта регионального значения Ханты-Мансийского автономного округа – Югры «Обустройство Восточно-Охтеурского месторождения нефти. Кусты скважин №№ 5, 6, 7» Землепользователь ОАО «Славнефть-Мегионнефтегаз»

Каталог координат угловых точек границ земельного участка

Номер	X	Y
87	953390,11	4536864,04
88	953603,36	4536729,17
89	953602,88	4536721,15
90	953633,69	4536725,86
91	953648,28	4536724,6
92	953904,45	4536696,57
93	953906,57	4536743,89
94	953935,32	4536743,73
95	953933,0	4536693,44
96	954125,81	4536672,35
97	954457,34	4536636,07
98	954526,6	4536628,49
99	954530,21	4536699,89
100	954554,2	4536703,31
101	954556,11	4536672,76
102	954581,82	4536679,61
103	954602,34	4536683,9
104	954611,29	4536695,81
105	954767,08	4536687,59
106	954767,68	4536702,83
107	954775,94	4536702,63
108	954775,37	4536687,15
109	954851,13	4536683,05
110	954850,8	4536673,89
111	954886,53	4536672,99
112	954921,9	4536677,19
113	954996,06	4536682,1
114	955008,28	4536682,57
115	955023,38	4536686,88
116	955062,04	4536697,88
117	955098,9	4536711,62
118	955106,04	4536713,67
119	955169,24	4536747,6
120	955175,67	4536752,46
121	955175,69	4536752,49
122	955347,62	4536882,72
123	955406,39	4536928,57
124	955398,18	4536939,24
125	955405,8	4536945,01
126	955414,25	4536934,45
127	955427,38	4536944,35
128	955638,02	4537101,89
129	955646,77	4537107,18
130	955647,38	4537107,57
131	955659,33	4537114,8
132	955706,83	4537143,61

Номер	X	Y
132	955706,83	4537143,61
133	955726,12	4537155,32
134	955761,21	4537170,05
135	955789,93	4537182,98
136	955798,08	4537185,53
137	955838,12	4537203,06
138	955850,07	4537206,45
139	955853,74	4537206,17
140	955914,41	4537201,5
141	955915,56	4537219,88
142	955955,2	4537214,28
143	955955,2	4537214,38
144	955955,2	4537214,28
145	955954,0	4537201,17
146	955958,41	4537195,4
147	955988,02	4537177,2
148	955995,27	4537196,28
149	956003,53	4537191,88
150	955995,87	4537172,74
151	956039,8	4537147,75
152	956049,3	4537164,04
153	956049,34	4537164,09
154	956051,61	4537167,98
155	956086,02	4537149,31
156	956080,55	4537139,34
157	956080,55	4537139,34
158	956074,34	4537128,04
159	956100,22	4537111,86
160	956126,59	4537097,26
161	956126,79	4537097,17
162	956126,84	4537097,13
163	956126,85	4537097,13
164	956126,82	4537097,14
165	956189,44	4537064,24
166	956190,91	4537067,54
167	956190,91	4537067,54
168	956190,91	4537067,55
169	956190,91	4537067,55
170	956191,32	4537068,44
171	956191,32	4537068,44
172	956200,75	4537089,51
173	956235,86	4537075,27
174	956223,38	4537046,39
175	956266,91	4537023,52
176	956304,98	4537003,51
177	956357,51	4536987,14

Основная часть проекта планировки территории для размещения линейного объекта регионального значения Ханты-Мансийского автономного округа – Югры «Обустройство Восточно-Охтеурского месторождения нефти. Кусты скважин №№ 5, 6, 7» Землепользователь ОАО «Славнефть-Мегионнефтегаз»

Каталог координат угловых точек границ земельного участка

Номер	X	Y
178	956367,14	4537031,56
179	956383,76	4537028,84
180	956370,8	4536983,0
181	956417,52	4536968,43
182	956422,29	4536984,6
183	956436,32	4536981,57
184	956438,21	4536983,48
185	956494,51	4536980,73
186	956494,55	4536980,73
187	956499,44	4536980,5
188	956539,46	4536975,31
189	956542,39	4537002,82
190	956551,39	4537001,35
191	956548,28	4536974,16
192	956568,07	4536971,61
193	956594,62	4536965,14
194	956741,27	4536929,43
195	956769,38	4536918,24
196	956825,76	4536888,3
197	956873,37	4536864,32
198	956904,85	4536848,15
199	956960,88	4536811,02
200	956982,63	4536796,6
201	956997,4	4536786,83
202	957039,45	4536752,85
203	957059,82	4536777,71
204	957066,48	4536772,72
205	957045,8	4536747,72
206	957060,22	4536736,06
207	957084,39	4536760,97
208	957112,6	4536734,32
209	957088,7	4536709,95
210	957108,01	4536687,95
211	957178,26	4536608,02
212	957192,58	4536591,7
213	957201,93	4536581,31
214	957257,87	4536496,6
215	957249,75	4536487,11
216	957232,98	4536476,75
217	957221,76	4536469,24
218	957250,6	4536426,01
219	957406,66	4536229,44
220	957317,32	4536158,53
221	957320,56	4536137,02
222	957335,55	4536035,85
223	957315,92	4535864,99

Номер	X	Y
224	957411,99	4535793,77
225	957442,6	4535798,33
226	957501,28	4535804,65
227	957519,28	4535802,29
228	957575,33	4535732,33
229	957575,34	4535732,32
230	957575,34	4535732,32
231	957589,12	4535715,15
232	957602,43	4535709,89
233	957602,45	4535709,88
234	957602,44	4535709,89
235	957664,45	4535685,39
236	957680,13	4535681,34
237	957700,92	4535680,93
238	957684,29	4535697,55
239	957653,16	4535724,36
240	957657,96	4535728,05
241	957686,3	4535699,73
242	957704,16	4535681,85
243	957739,84	4535718,54
244	957743,63	4535718,64
245	957746,24	4535715,36
246	957746,28	4535715,38
247	957747,08	4535716,06
248	957738,18	4535728,46
249	957710,92	4535766,49
250	957712,5	4535767,61
251	957696,1	4535787,62
252	957693,79	4535790,35
253	957673,87	4535814,65
254	957639,88	4535856,97
255	957640,65	4535857,61
256	957674,65	4535815,29
257	957694,57	4535791,08
258	957696,9	4535788,18
259	957713,29	4535768,26
260	957716,99	4535770,96
261	957724,97	4535776,83
262	957748,17	4535745,94
263	957748,18	4535745,94
264	957760,69	4535729,16
265	957763,18	4535731,4
266	957768,56	4535726,98
267	957782,3	4535737,74
268	957782,31	4535737,71
269	957782,46	4535737,51

Основная часть проекта планировки территории для размещения линейного объекта регионального значения Ханты-Мансийского автономного округа – Югры «Обустройство Восточно-Охтеурского месторождения нефти. Кусты скважин №№ 5, 6, 7»
Землепользователь ОАО «Славнефть-Мегионнефтегаз»

Каталог координат угловых точек границ земельного участка

Номер	X	Y
270	957824,9	4535682,74
271	957811,18	4535673,73
272	957803,47	4535682,8
273	957794,37	4535675,2
274	957794,37	4535675,2
275	957791,33	4535672,68
276	957771,14	4535696,78
277	957760,83	4535685,25
278	957766,35	4535679,64
279	957766,34	4535679,63
280	957761,83	4535675,24
281	957761,83	4535675,24
282	957761,82	4535675,24
283	957760,51	4535676,55
284	957750,47	4535666,48
285	957770,87	4535647,57
286	957750,43	4535650,91
287	957742,05	4535658,69
288	957743,85	4535660,45
289	957734,78	4535669,45
290	957756,79	4535693,15
291	957746,18	4535696,04
292	957705,1	4535654,48
293	957658,26	4535666,59
294	957602,33	4535688,7
295	957577,58	4535698,41
296	957506,31	4535787,31
297	957458,29	4535780,27
298	957406,74	4535772,78
299	957294,73	4535855,8
300	957315,37	4536035,5
301	957305,8	4536099,9
302	957295,84	4536167,03
303	957378,56	4536232,68
304	957367,37	4536246,49
305	957368,24	4536247,24
306	957340,4	4536280,45
307	957321,35	4536304,48
308	957320,0	4536303,32
309	957317,41	4536306,38
310	957318,86	4536307,6
311	957288,19	4536346,23
312	957234,43	4536414,23
313	957194,22	4536474,46
314	957229,53	4536503,67
315	957186,03	4536569,11

Номер	X	Y
316	957073,21	4536697,32
317	957065,07	4536690,26
318	957049,18	4536706,61
319	957038,07	4536693,46
320	957009,69	4536716,49
321	957026,78	4536737,38
322	956985,2	4536770,99
323	956894,29	4536831,14
324	956817,44	4536870,11
325	956733,48	4536910,96
326	956563,9	4536952,03
327	956546,02	4536954,35
328	956544,78	4536943,46
329	956571,77	4536933,71
330	956559,76	4536900,71
331	956524,53	4536913,8
332	956536,13	4536943,99
333	956537,35	4536955,47
334	956498,15	4536960,53
335	956490,09	4536927,37
336	956411,25	4536948,69
337	956298,16	4536984,71
338	956214,67	4537028,49
339	956209,07	4537016,33
340	956174,52	4537034,05
341	956180,24	4537046,57
342	956117,0	4537079,7
343	956064,15	4537108,96
344	956057,42	4537096,32
345	956007,75	4537122,88
346	955998,57	4537101,04
347	955963,24	4537115,27
348	955974,78	4537142,37
349	955941,62	4537164,23
350	955912,44	4537166,73
351	955912,8	4537181,05
352	955850,13	4537186,39
353	955838,39	4537180,77
354	955735,28	4537137,51
355	955643,14	4537081,66
356	955426,82	4536918,79
357	955454,38	4536884,41
358	955426,28	4536860,08
359	955404,23	4536884,81
360	955425,95	4536903,17
361	955418,39	4536912,45

Основная часть проекта планировки территории для размещения линейного объекта регионального значения Ханты-Мансийского автономного округа – Югры «Обустройство Восточно-Охтеурского месторождения нефти. Кусты скважин №№ 5, 6, 7»
Землепользователь ОАО «Славнефть-Мегионнефтегаз»

Каталог координат угловых точек границ земельного участка

Номер	X	Y
362	955398,8	4536897,55
363	955198,3	4536743,31
364	955140,86	4536706,2
365	955092,76	4536688,16
366	955062,48	4536676,8
367	955058,77	4536675,1
368	955058,76	4536675,13
369	955049,02	4536670,16
370	955049,02	4536670,2
371	955048,99	4536670,18
372	955040,82	4536663,73
373	955037,8	4536667,54
374	955029,17	4536664,3
375	955007,46	4536663,24
376	954994,86	4536661,81
377	954878,62	4536645,12
378	954866,69	4536638,61
379	954773,7	4536641,77
380	954773,01	4536622,69
381	954735,16	4536624,81
382	954736,2	4536643,12
383	954718,06	4536643,72
384	954716,39	4536645,07
385	954702,15	4536645,73
386	954608,74	4536650,02
387	954603,64	4536648,9
388	954573,92	4536601,43
389	954567,79	4536591,64
390	954561,89	4536588,53
391	954456,95	4536592,72
392	954115,13	4536605,58
393	954083,25	4536606,78
394	953887,43	4536614,17
395	953867,32	4536655,15
396	953645,15	4536676,49
397	953644,75	4536670,26
398	953626,83	4536672,03
399	953627,4	4536678,14
400	953591,24	4536675,52
401	953552,51	4536710,36
402	953475,47	4536766,99
403	953422,39	4536801,52
404	953429,31	4536812,51
405	953379,69	4536846,92
406	953321,01	4536883,05
407	953163,63	4536984,31

Номер	X	Y
408	953042,2	4537056,75
409	952817,3	4537182,54
410	952748,12	4537210,92
411	952526,05	4537288,4
412	952286,0	4537367,97
413	951956,42	4537480,65
414	951897,45	4537500,82
415	951856,28	4537514,89
416	951829,64	4537485,18
417	951805,8	4537494,59
418	951814,15	4537513,08
419	951819,37	4537527,52
420	951368,69	4537681,64
421	951350,1	4537687,99
422	951335,87	4537651,4
423	951300,83	4537665,34
424	951315,07	4537699,98
425	951276,71	4537713,1
426	951224,03	4537726,08
427	951147,45	4537728,79
428	950926,29	4537704,91
429	950779,79	4537689,09
430	950738,03	4537685,35
431	950739,42	4537651,63
432	950700,73	4537650,68
433	950699,7	4537681,93
434	950511,33	4537664,78
435	950217,46	4537637,02
436	950204,34	4537635,78
437	950205,38	4537599,86
438	950167,38	4537598,88
439	950166,42	4537632,2
440	949964,09	4537613,07
441	949918,07	4537613,72
442	949582,37	4537811,09
443	949387,37	4537920,78
444	949076,28	4538103,65
445	948916,04	4538195,35
446	948915,12	4538195,89
447	948744,23	4538293,7
448	948509,44	4538434,15
449	948147,35	4538641,24
450	948095,96	4538684,34
451	948081,68	4538845,25
452	948076,04	4539021,59
453	948071,29	4539170,52

Основная часть проекта планировки территории для размещения линейного объекта регионального значения Ханты-Мансийского автономного округа – Югры «Обустройство Восточно-Охтеурского месторождения нефти. Кусты скважин №№ 5, 6, 7»
Землепользователь ОАО «Славнефть-Мегионнефтегаз»

Каталог координат угловых точек границ земельного участка

Номер	X	Y
454	948063,07	4539428,01
455	948062,07	4539459,56
456	948060,35	4539469,61
457	948026,03	4539462,64
458	948027,23	4539424,09
459	947989,09	4539423,11
460	947988,57	4539455,01
461	947819,6	4539420,67
462	947820,79	4539410,1
463	947810,96	4539408,05
464	947809,8	4539418,66
465	947577,9	4539371,52
466	947425,35	4539333,14
467	947426,43	4539288,06
468	947387,72	4539287,1
469	947387,56	4539313,11
470	947388,26	4539323,81
471	946892,81	4539199,18
472	946894,05	4539153,49
473	946855,48	4539152,38
474	946855,45	4539189,78
475	946356,07	4539064,16
476	946357,42	4539015,98
477	946317,88	4539015,2
478	946316,77	4539054,28
479	946174,51	4539018,48
480	946131,89	4538997,6
481	946107,02	4538985,41
482	945927,15	4538845,94
483	945944,28	4538825,73
484	945914,88	4538732,65
485	945923,23	4538724,06
486	945860,08	4538522,84
487	945689,39	4538439,33
488	945572,51	4538445,78
489	945481,1	4538391,09
490	945357,58	4538286,76
491	945371,21	4538268,75
492	945340,75	4538245,96
493	945328,49	4538262,17
494	944950,11	4537942,54
495	944963,7	4537924,39
496	944932,82	4537901,32
497	944920,72	4537917,69
498	944544,82	4537600,13
499	944558,84	4537581,75

Номер	X	Y
500	944526,48	4537557,62
501	944513,91	4537574,03
502	944193,93	4537303,72
503	944206,84	4537286,32
504	944175,2	4537262,46
505	944163,59	4537278,08
506	944120,15	4537241,37
507	944109,66	4537109,72
508	943972,14	4537101,89
509	943649,94	4536823,23
510	943658,18	4536812,07
511	943626,69	4536788,2
512	943619,73	4536797,11
513	943363,03	4536575,1
514	943217,7	4536469,18
515	943230,36	4536452,21
516	943199,04	4536429,03
517	943186,18	4536446,23
518	942983,84	4536298,87
519	942826,87	4536161,03
520	942838,22	4536145,74
521	942807,03	4536122,4
522	942797,17	4536134,96
523	942711,16	4536064,1
524	942166,77	4535586,11
525	942159,11	4535588,02
526	942124,75	4535557,86
527	942121,15	4535554,69
528	942121,15	4535554,69
529	942077,18	4535516,08
530	942077,17	4535516,07
531	942076,01	4535515,06
532	942137,03	4535498,51
533	942155,89	4535491,6
534	942151,41	4535474,15
535	942064,71	4535496,48
536	942045,39	4535479,47
537	941939,92	4535506,34
538	941406,76	4535046,09
539	941191,2	4534868,05
540	941050,74	4534747,36
541	941043,11	4534732,19
542	940793,94	4534517,1
543	940686,89	4534425,34
544	939610,53	4533504,11
545	939547,97	4533432,82

Основная часть проекта планировки территории для размещения линейного объекта регионального значения Ханты-Мансийского автономного округа – Югры «Обустройство Восточно-Охтеурского месторождения нефти. Кусты скважин №№ 5, 6, 7»
Землепользователь ОАО «Славнефть-Мегионнефтегаз»

Каталог координат угловых точек границ земельного участка

Номер	X	Y
546	939285,38	4533171,87
547	938945,26	4533231,09
548	938914,71	4533200,4
549	938931,87	4533182,43
550	938903,1	4533155,86
551	938887,33	4533173,03
552	938650,88	4532936,31
553	938476,69	4532936,65
554	938476,14	4532909,51
555	938437,68	4532910,53
556	938438,68	4532936,66
557	938330,39	4532936,65
558	937964,63	4532935,72
559	937964,47	4532909,3
560	937926,29	4532910,16
561	937926,75	4532935,62
562	937562,42	4532934,45
563	937418,24	4532947,92
564	937417,84	4532915,22
565	937378,85	4532916,26
566	937379,91	4532943,93
567	937346,48	4532944,07
568	937346,45	4532958,27
569	937129,52	4532958,48
570	937218,98	4532923,93
571	937141,99	4532711,04
572	937057,87	4532741,69
573	937008,53	4532608,05
574	936986,9	4532615,59
575	936932,92	4532465,19
576	937023,88	4532431,18
577	936997,51	4532359,56
578	936854,3	4532412,35
579	936819,79	4532315,33
580	936645,96	4532378,59
581	936716,29	4532575,37
582	936673,74	4532590,97
583	936718,37	4532714,34
584	936645,9	4532741,23
585	936543,98	4532821,94
586	936558,47	4532842,26
587	936658,8	4532762,82
588	936726,98	4532738,13
589	936747,5	4532794,28
590	936865,12	4532751,83
591	936940,73	4532960,64

Номер	X	Y
592	936931,89	4532963,71
593	936937,73	4532980,57
594	936920,74	4532985,29
595	936908,24	4532990,86
596	936895,85	4532998,35
597	936872,88	4533014,39
598	936872,85	4533014,35
599	936830,77	4532957,98
600	936798,86	4532981,3
601	936819,81	4533011,07
602	936845,4	4532992,28
603	936863,79	4533020,74
604	936796,22	4533067,92
605	936744,86	4533103,77
606	936759,17	4533124,27
607	936819,68	4533082,01
608	936909,84	4533019,05
609	936928,97	4533008,89
610	936946,04	4533004,59
611	937029,41	4533245,79
612	937126,95	4533527,92
613	937257,58	4533905,83
614	937257,63	4533905,92
615	937276,37	4533960,16
616	937328,08	4534124,7
617	937334,31	4534144,53
618	937376,15	4534277,66
619	937385,58	4534311,52
620	937385,56	4534311,49
621	937665,67	4535317,74
622	937873,59	4535954,44
623	937999,75	4536282,89
624	938070,92	4536447,71
625	938123,25	4536568,93
626	938140,09	4536607,96
627	938153,59	4536651,55
628	938193,58	4536639,18
629	938193,58	4536639,18
630	938325,72	4536598,7
631	938324,25	4536618,72
632	938344,86	4536610,44
633	938346,26	4536592,7
634	938379,39	4536584,1
635	938537,64	4536541,87
636	938571,93	4536529,07
637	938614,09	4536510,81

Основная часть проекта планировки территории для размещения линейного объекта регионального значения Ханты-Мансийского автономного округа – Югры «Обустройство Восточно-Охтеурского месторождения нефти. Кусты скважин №№ 5, 6, 7»
Землепользователь ОАО «Славнефть-Мегионнефтегаз»

Каталог координат угловых точек границ земельного участка

Номер	X	Y
638	938629,33	4536505,68
639	938629,34	4536505,68
640	938629,37	4536505,66
641	938736,74	4536474,39
642	938736,75	4536474,39
643	938754,23	4536471,99
644	938781,37	4536469,6
645	938810,58	4536468,98
646	938824,02	4536465,07
647	939047,68	4536399,95
648	939144,8	4536373,3
649	939306,28	4536330,42
650	939370,39	4536312,41
651	939500,29	4536274,09
652	939534,04	4536263,73
653	939676,87	4536217,08
654	939715,29	4536205,63
655	939841,64	4536170,44
656	939933,36	4536145,61
657	939994,68	4536128,59
658	940135,81	4536088,43
659	940253,03	4536055,11
660	940295,58	4536043,0
661	940448,59	4536001,09
662	940674,2	4535940,71
663	940828,87	4535892,73
664	941313,14	4535756,89
665	941604,86	4535682,37
666	941703,64	4535648,59
667	941761,2	4535632,53
668	941835,32	4535612,51
669	941919,58	4535590,44
670	941918,57	4535586,88
671	941928,23	4535552,21
672	941950,74	4535546,43
673	941950,74	4535546,43
674	941988,75	4535536,68
675	942051,86	4535520,42
676	942109,4	4535570,95
677	942124,97	4535584,62
678	942124,97	4535584,62
679	942135,58	4535593,93
680	942141,49	4535606,12
681	942402,07	4535848,47
682	942537,73	4535967,3
683	942715,96	4536115,22

Номер	X	Y
684	942715,96	4536115,22
685	942776,19	4536165,24
686	942803,22	4536187,66
687	942867,42	4536240,94
688	943005,64	4536362,07
689	943168,58	4536479,43
690	943193,31	4536497,23
691	943228,9	4536522,88
692	943369,42	4536623,71
693	943369,43	4536623,74
694	943878,76	4537062,43
695	943878,76	4537062,43
696	943961,94	4537141,14
697	944072,37	4537147,45
698	944081,37	4537254,15
699	944146,44	4537315,69
700	944146,44	4537315,71
701	944166,5	4537334,68
702	944214,3	4537379,91
703	944320,69	4537463,14
704	944519,37	4537618,58
705	944519,38	4537618,58
706	944922,94	4537962,38
707	945462,54	4538422,04
708	945564,25	4538482,81
709	945682,88	4538476,52
710	945784,71	4538526,2
711	945811,16	4538529,47
712	945811,58	4538539,27
713	945837,95	4538552,15
714	945831,47	4538568,17
715	945877,36	4538713,09
716	945841,93	4538745,04
717	945797,68	4538790,73
718	945817,52	4538808,56
719	945864,94	4538778,14
720	945899,02	4538747,42
721	945922,06	4538821,13
722	945911,37	4538833,72
723	945866,92	4538795,36
724	945829,74	4538839,48
725	945823,38	4538834,01
726	945814,62	4538844,89
727	945814,64	4538844,91
728	945814,63	4538844,93
729	945814,61	4538844,91

Основная часть проекта планировки территории для размещения линейного объекта регионального значения Ханты-Мансийского автономного округа – Югры «Обустройство Восточно-Охтеурского месторождения нефти. Кусты скважин №№ 5, 6, 7»
Землепользователь ОАО «Славнефть-Мегионнефтегаз»

Каталог координат угловых точек границ земельного участка

Номер	X	Y
730	945813,82	4538845,89
731	945813,83	4538845,91
732	945806,15	4538855,49
733	945806,16	4538855,5
734	945806,13	4538855,53
735	945814,32	4538862,1
736	945816,0	4538860,04
737	945822,36	4538859,16
738	945828,26	4538863,98
739	945832,16	4538859,29
740	945824,68	4538853,02
741	945824,68	4538853,01
742	945824,72	4538853,04
743	945826,35	4538851,01
744	945826,36	4538851,01
745	945845,16	4538867,36
746	945852,31	4538858,36
747	945852,32	4538858,35
748	945853,02	4538857,47
749	945845,18	4538851,58
750	945869,15	4538824,15
751	945891,77	4538843,8
752	945898,39	4538848,94
753	945892,51	4538855,89
754	945907,73	4538868,83
755	945914,19	4538861,21
756	946097,09	4539002,82
757	946117,14	4539012,58
758	946104,1	4539037,66
759	946142,41	4539054,77
760	946152,46	4539029,77
761	946168,62	4539037,63
762	947573,25	4539390,95
763	947807,5	4539438,69
764	947804,36	4539465,86
765	947814,07	4539468,13
766	947817,2	4539440,9
767	948074,98	4539493,2
768	948075,04	4539493,22
769	938197,36	4536617,08
770	938558,08	4536505,59
771	938732,41	4536454,82
772	938747,91	4536450,32
773	938807,52	4536449,04
774	938997,24	4536393,8
775	938983,86	4536361,91

Номер	X	Y
776	939019,18	4536347,27
777	939033,04	4536383,37
778	939403,47	4536275,51
779	939704,95	4536187,75
780	940053,32	4536090,72
781	940085,23	4536081,57
782	940071,7	4536048,65
783	940106,63	4536034,46
784	940120,86	4536071,34
785	940291,78	4536022,35
786	940668,66	4535921,5
787	940823,19	4535873,54
788	941220,75	4535762,03
789	941206,81	4535728,22
790	941241,93	4535714,03
791	941256,71	4535751,95
792	941307,97	4535737,57
793	941599,14	4535663,2
794	941717,74	4535622,65
795	941860,97	4535585,81
796	941849,08	4535557,08
797	941874,14	4535547,15
798	941903,69	4535565,81
799	941903,69	4535565,8
800	941912,07	4535535,72
801	941928,19	4535531,58
802	941928,2	4535531,58
803	941892,71	4535509,18
804	941590,89	4535248,64
805	941475,04	4535142,17
806	941360,02	4535049,76
807	941253,84	4534957,69
808	941139,99	4534859,42
809	940745,49	4534518,19
810	940595,29	4534388,57
811	940011,64	4533885,38
812	939795,56	4533698,85
813	939784,96	4533693,37
814	939742,49	4533653,27
815	939581,58	4533513,25
816	939383,02	4533315,51
817	939274,09	4533207,34
818	939214,09	4533217,79
819	938968,39	4533284,4
820	938968,39	4533293,95
821	938937,03	4533334,37

Основная часть проекта планировки территории для
размещения линейного объекта регионального значения
Ханты-Мансийского автономного округа – Югры
«Обустройство Восточно-Охтеурского месторожден
нефти. Кусты скважин №№ 5, 6, 7»
Землепользователь ОАО «Славнефть-Мегионнефтегаз»

Каталог координат угловых точек границ земельного участка


Номер	X	Y
822	938654,95	4533621,98
823	938493,85	4533461,26
824	938518,45	4533436,62
825	938361,24	4533280,96
826	938489,91	4533152,28
827	938557,12	4533217,94
828	938664,58	4533110,73
829	938729,44	4533175,34
830	938661,57	4533243,22
831	938687,34	4533267,9
832	938719,1	4533300,56
833	938787,03	4533368,27
834	938825,78	4533328,58
835	938855,52	4533288,08
836	938608,4	4533040,84
837	937769,49	4533038,85
838	937769,5	4533125,81
839	937712,99	4533126,11
840	937712,83	4533228,66
841	937474,17	4533230,89
842	937474,2	4533381,28
843	937410,41	4533381,48
844	937409,72	4533283,49
845	937227,38	4533287,14
846	937227,43	4533082,17
847	937197,76	4533082,46
848	937197,89	4533037,68
849	936994,99	4533036,89
850	936989,03	4533067,72
851	937019,13	4533154,81
852	937050,63	4533245,93
853	937050,63	4533245,96
854	937222,66	4533743,56
855	937245,97	4533735,35
856	937260,39	4533772,88
857	937235,75	4533781,46
858	937295,36	4533953,89
859	937395,33	4534271,97
860	937404,26	4534304,08
861	937404,26	4534304,08
862	937436,88	4534421,27
863	937474,1	4534554,98
864	937684,81	4535311,96
865	937892,44	4535947,75
866	937990,42	4536202,85
867	938018,27	4536275,33

Номер	X	Y
868	938038,5	4536322,19
869	938092,0	4536446,11
870	938092,0	4536446,11
871	938154,24	4536590,29
872	938183,5	4536578,67
873	937041,23	4532948,86
874	936957,21	4532718,26
875	936903,19	4532737,95
876	936980,71	4532951,14
877	953932,08	4536673,43
878	954122,66	4536652,58
879	954299,91	4536633,18
880	954120,67	4536640,08
881	954064,12	4536642,25
882	953931,23	4536655,03
883	941929,52	4535532,42
884	941929,48	4535532,38
885	941929,45	4535532,37
886	941929,51	4535532,42
887	938732,87	4536474,92
888	938734,1	4536474,75
889	938733,83	4536474,79
890	945854,74	4538919,19
891	945868,99	4538900,61
892	945862,32	4538895,39
893	945847,26	4538913,31
894	957720,2	4535807,95
895	957720,21	4535807,94
896	957720,26	4535807,85
897	957720,29	4535807,88
898	957720,3	4535807,88
899	957720,26	4535807,85

Ханты-Мансийский автономный округ — Югра
Губернатор

Проект межевания территории для размещения линейного объекта регионального значения Ханты-Мансийского автономного округа – Югры «Обустройство Восточно-Охтеурского месторождения нефти. Кусты скважин №№ 5, 6, 7»
Землепользователь ОАО «Славнефть-Мегионнефтегаз»
Масштаб 1:5000

Приложение 43
к постановлению Правительства
Ханты-Мансийского
автономного округа – Югры
от 6 мая 2016 года № 136-п

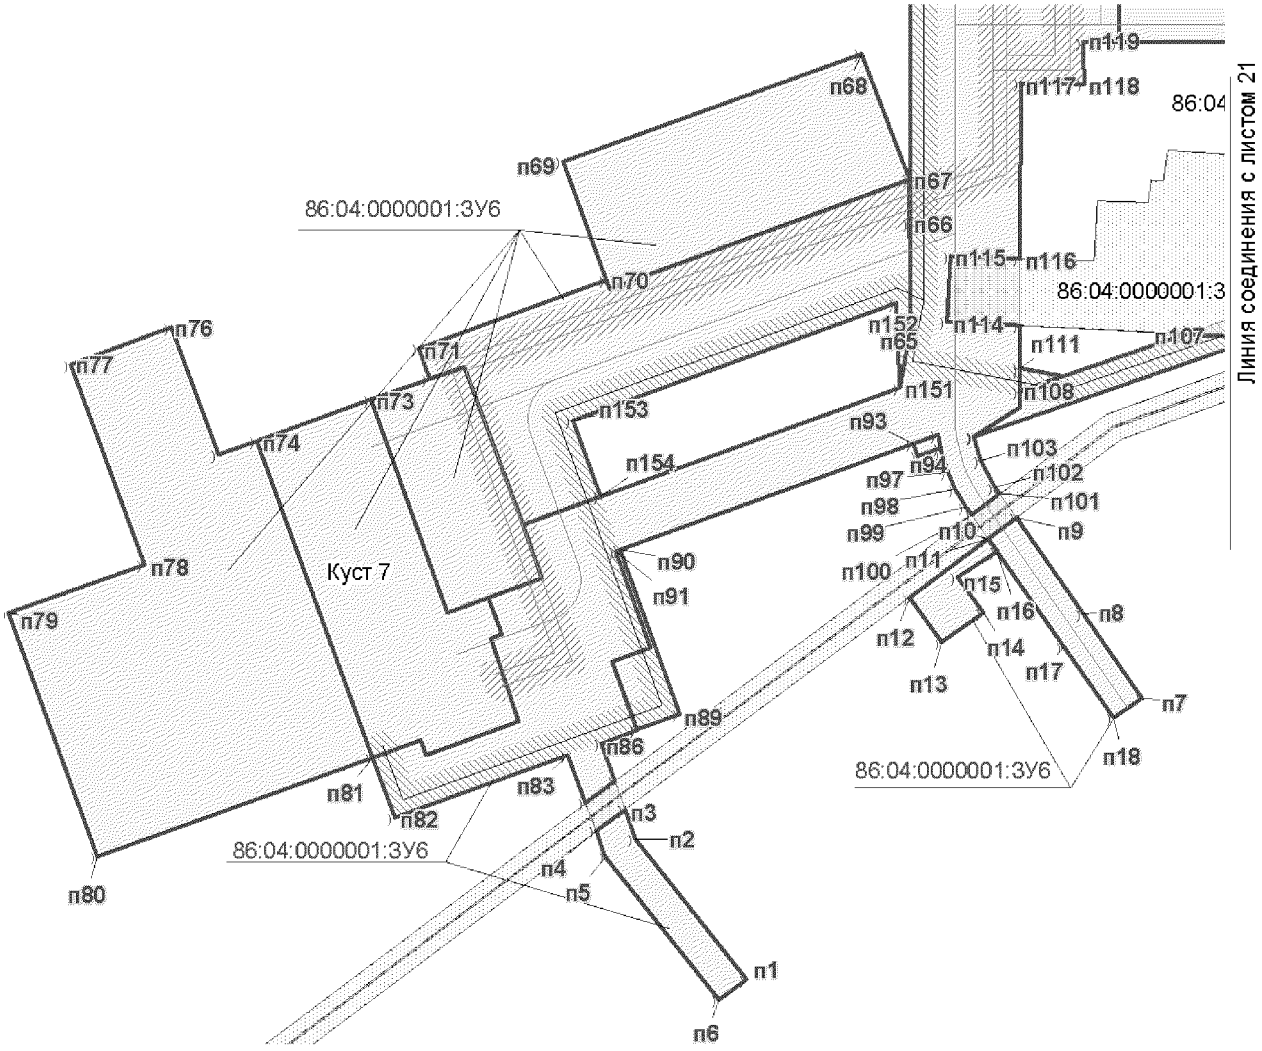

УСЛОВНЫЕ ОБОЗНАЧЕНИЯ

граница земельного участка

земельный участок на ранее сформированных участках

10 точки поворота границы земельного участка, устанавливаемые при проведении кадастровых работ

земельные участки, согласно сведениям государственного кадастра недвижимости

охранная зона проектируемых трубопроводов

охранная зона проектируемых ВЛ

ось проектируемой ВЛ-6кВ

ось проектируемой автодороги

ось проектируемого нефтесбора

86:04:0000001:35405 номер существующего земельного участка


86:04:0000001:3У6 номер образуемого земельного участка

граница земель Лесного фонда

Проект межевания территории для размещения линейного объекта регионального значения Ханты-Мансийского автономного округа – Югры «Обустройство Восточно-Охтеурского месторождения нефти. Кусты скважин №№ 5, 6, 7»

Землепользователь ОАО «Славнефть-Мегионнефтегаз»

Масштаб 1:5000

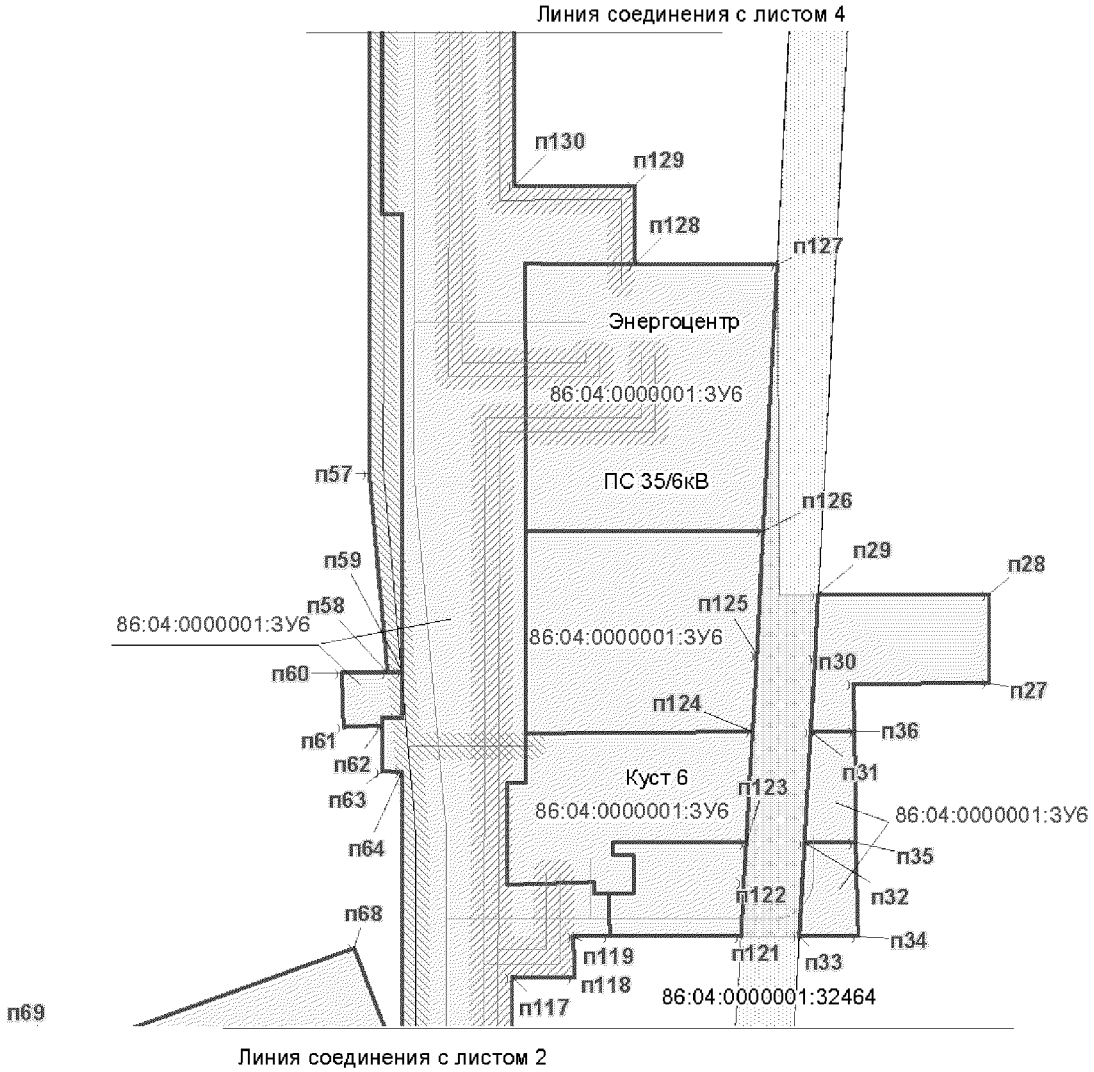


УСЛОВНЫЕ ОБОЗНАЧЕНИЯ

- граница земельного участка
- земельный участок на ранее сформированных участках
- 10 — точки поворота границы земельного участка, устанавливаемые при проведении кадастровых работ
- земельные участки, согласно сведениям государственного кадастра недвижимости
- охранная зона проектируемых трубопроводов
- охранная зона проектируемых ВЛ
- ось проектируемой ВЛ-6кВ
- ось проектируемой автодороги
- ось проектируемого нефтесбора
- 86:04:0000001:35405 — номер существующего земельного участка
- 86:04:0000001:ЗУ6 — номер образуемого земельного участка
- граница земель Лесного фонда

Проект межевания территории для размещения линейного объекта регионального значения Ханты-Мансийского автономного округа – Югры «Обустройство Восточно-Охтеурского месторождения нефти. Кусты скважин №№ 5, 6, 7»

Землепользователь ОАО «Славнефть-Мегионнефтегаз»

Масштаб 1:5000

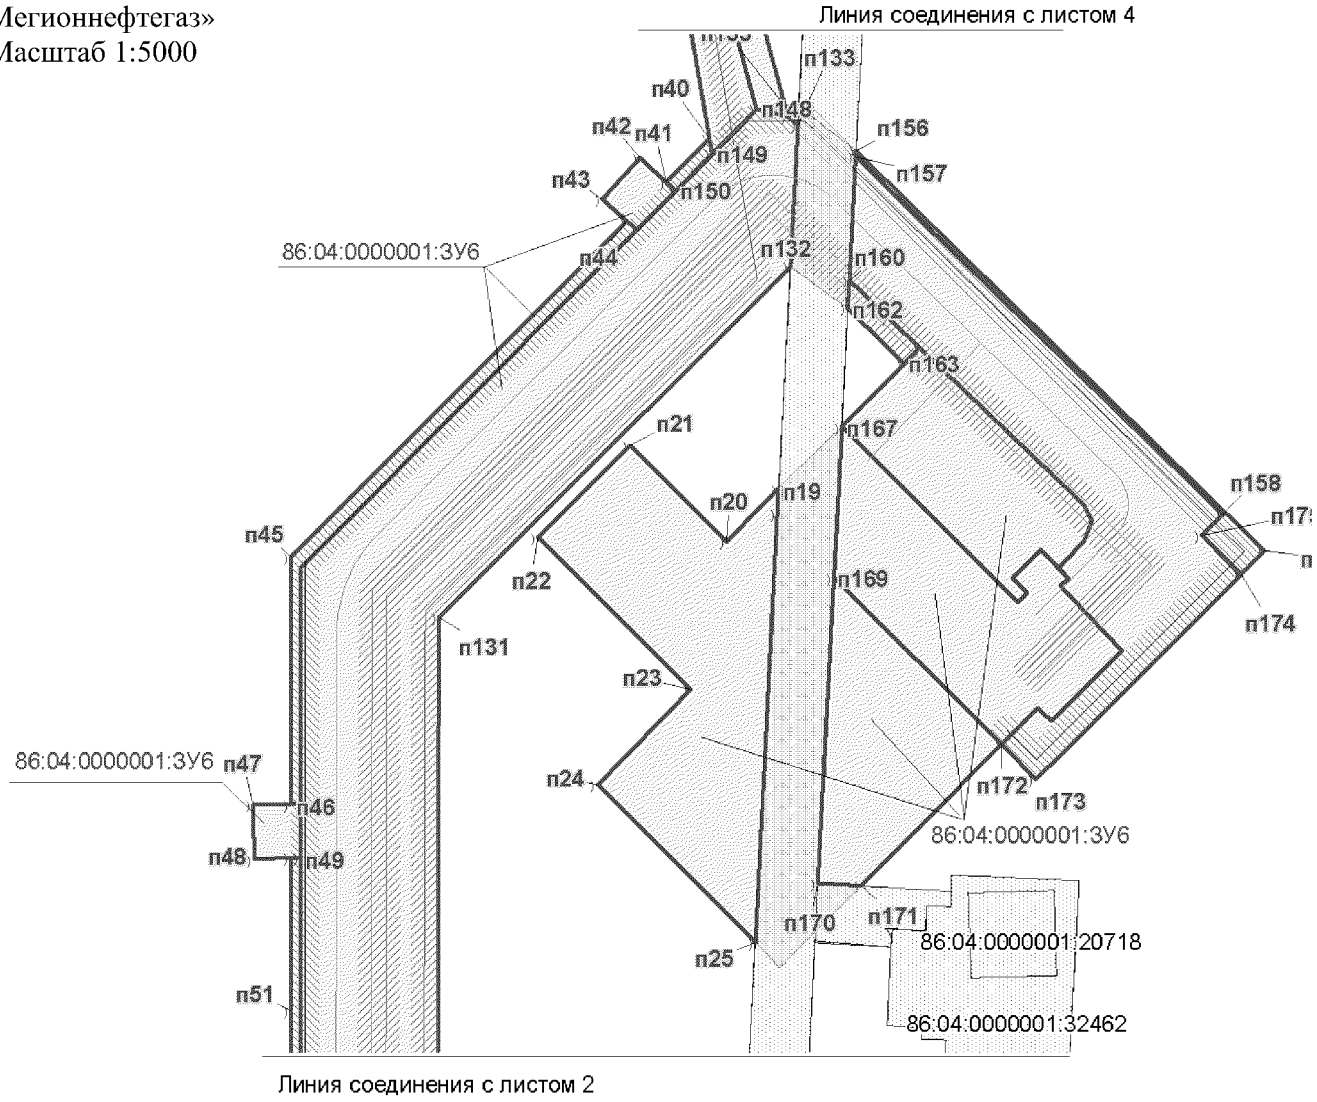

УСЛОВНЫЕ ОБОЗНАЧЕНИЯ

граница земельного участка

земельный участок на ранее сформированных участках

10 точки поворота границы земельного участка, устанавливаемые при проведении кадастровых работ

земельные участки, согласно сведениям государственного кадастра недвижимости

охранная зона проектируемых трубопроводов

охранная зона проектируемых ВЛ

ось проектируемой ВЛ-6кВ

ось проектируемой автодороги


ось проектируемого нефтесбора

86:04:0000001:35405 номер существующего земельного участка

86:04:0000001:3У6 номер образуемого земельного участка

граница земель Лесного фонда


Проект межевания территории для размещения линейного объекта регионального значения Ханты-Мансийского автономного округа – Югры «Обустройство Восточно-Охтеурского месторождения нефти. Кусты скважин №№ 5, 6, 7»
Землепользователь ОАО «Славнефть-Мегионнефтегаз»
Масштаб 1:5000

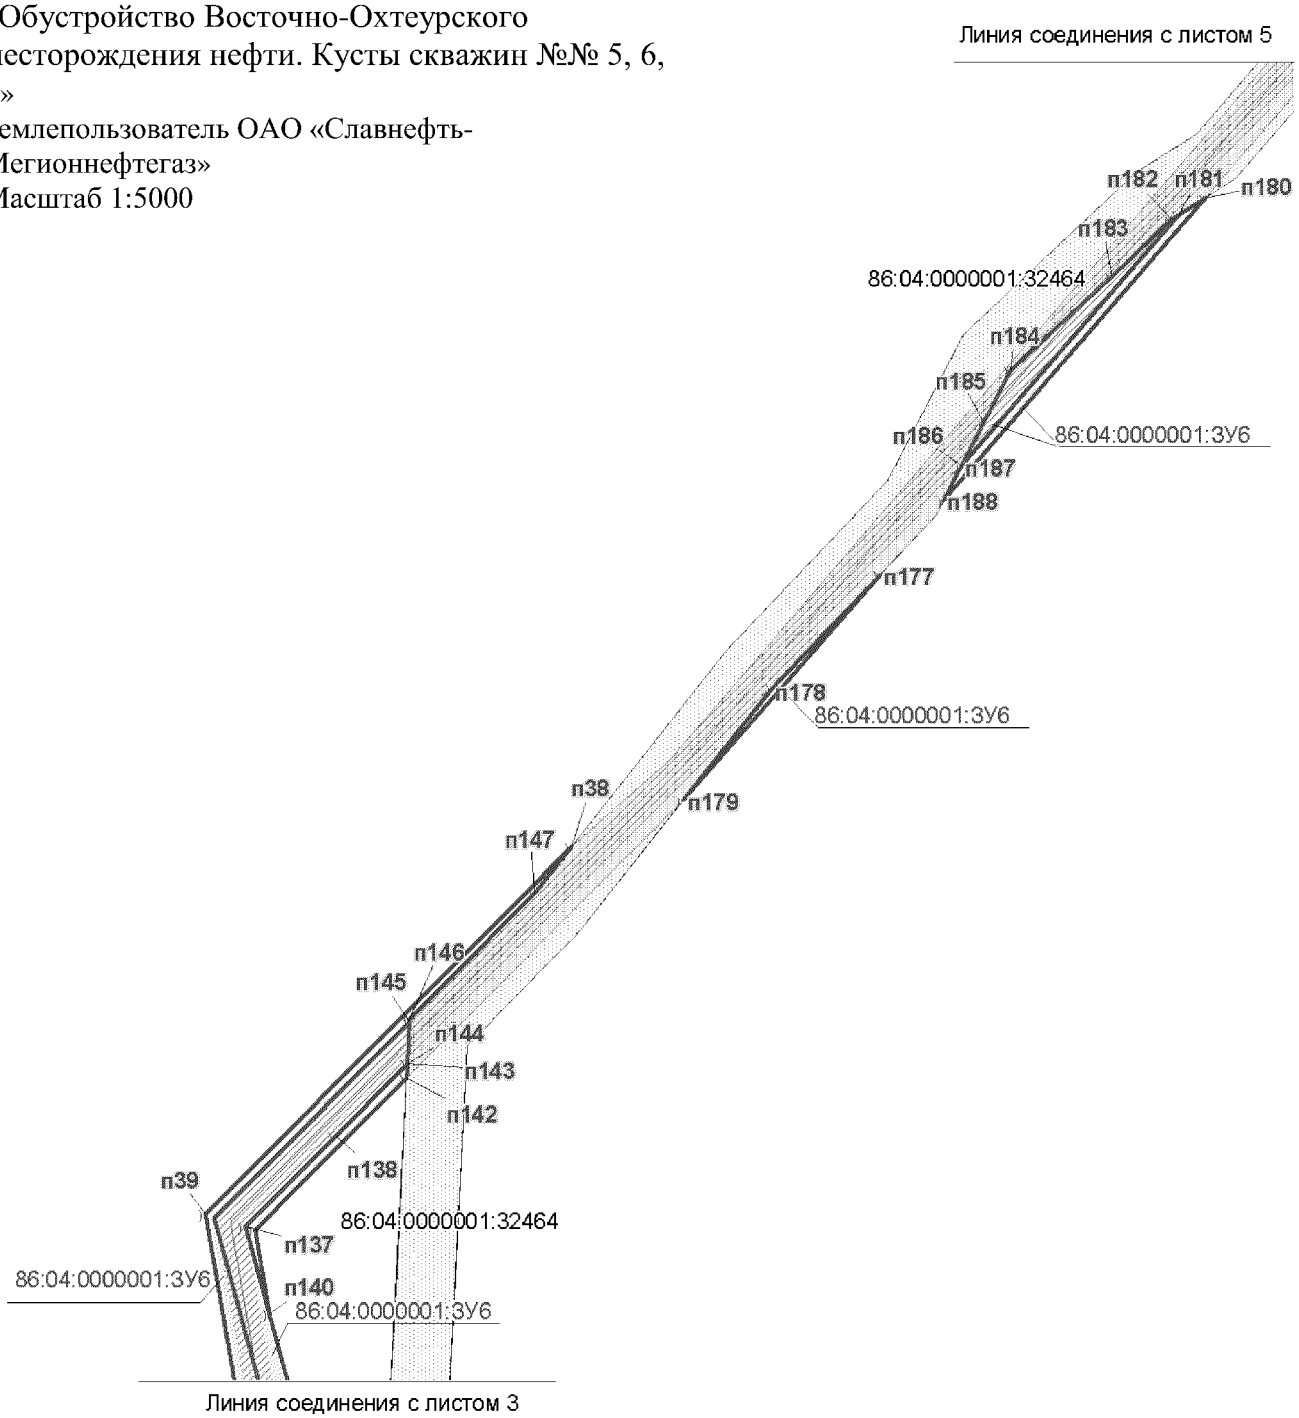

УСЛОВНЫЕ ОБОЗНАЧЕНИЯ

- граница земельного участка
- земельный участок на ранее сформированных участках
- 10 — точки поворота границы земельного участка, устанавливаемые при проведении кадастровых работ
- земельные участки, согласно сведениям государственного кадастра недвижимости
- охранная зона проектируемых трубопроводов
- охранная зона проектируемых ВЛ
- ось проектируемой ВЛ-6кВ
- ось проектируемой автодороги
- ось проектируемого нефтесбора
- 86:04:0000001:35405 — номер существующего земельного участка
- 86:04:0000001:ЗУ6 — номер образуемого земельного участка
- граница земель Лесного фонда

Проект межевания территории для размещения линейного объекта регионального значения Ханты-Мансийского автономного округа – Югры «Обустройство Восточно-Охтеурского месторождения нефти. Кусты скважин №№ 5, 6, 7»
Землепользователь ОАО «Славнефть-Мегионнефтегаз»
Масштаб 1:5000

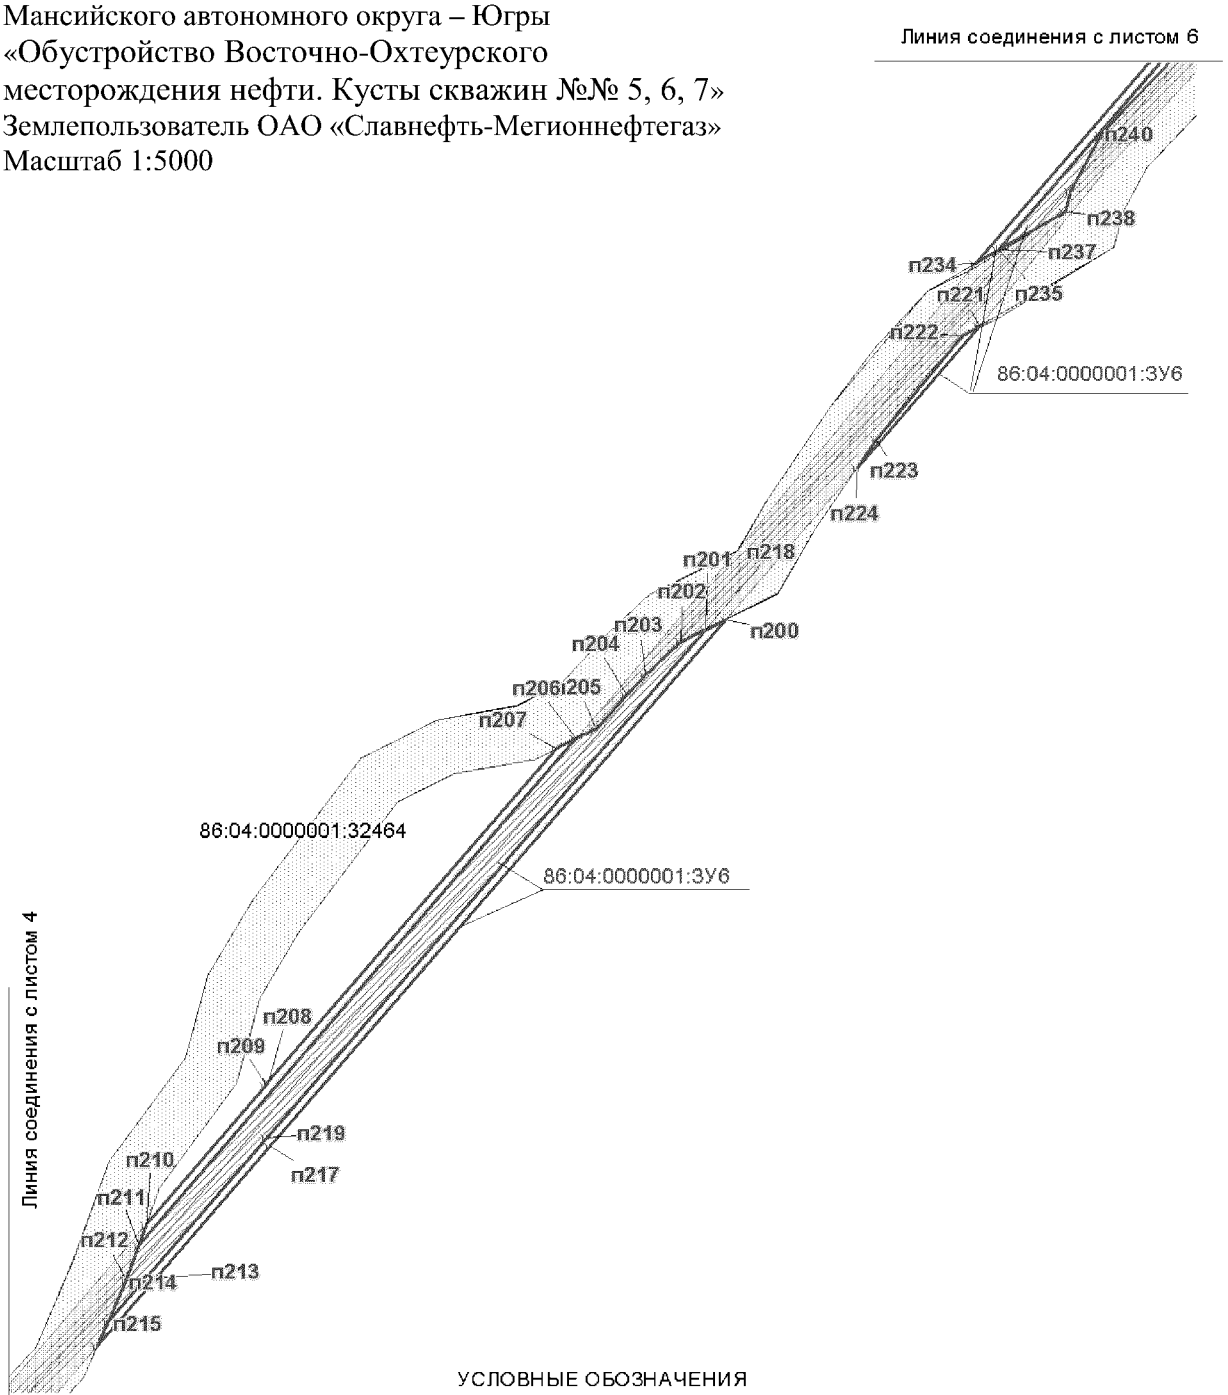


УСЛОВНЫЕ ОБОЗНАЧЕНИЯ

- граница земельного участка
- земельный участок на ранее сформированных участках
- 10 — точки поворота границы земельного участка, устанавливаемые при проведении кадастровых работ
- земельные участки, согласно сведениям государственного кадастра недвижимости
- охранная зона проектируемых трубопроводов
- охранная зона проектируемых ВЛ
- ось проектируемой ВЛ-6кВ
- ось проектируемой автодороги
- ось проектируемого нефтесбора
- 86:04:0000001:35405 — номер существующего земельного участка
- 86:04:0000001:ЗУ6 — номер образуемого земельного участка
- граница земель Лесного фонда

Проект межевания территории для размещения линейного объекта регионального значения Ханты-Мансийского автономного округа – Югры «Обустройство Восточно-Охтеурского месторождения нефти. Кусты скважин №№ 5, 6, 7»

Землепользователь ОАО «Славнефть-Мегионнефтегаз»


Масштаб 1:5000

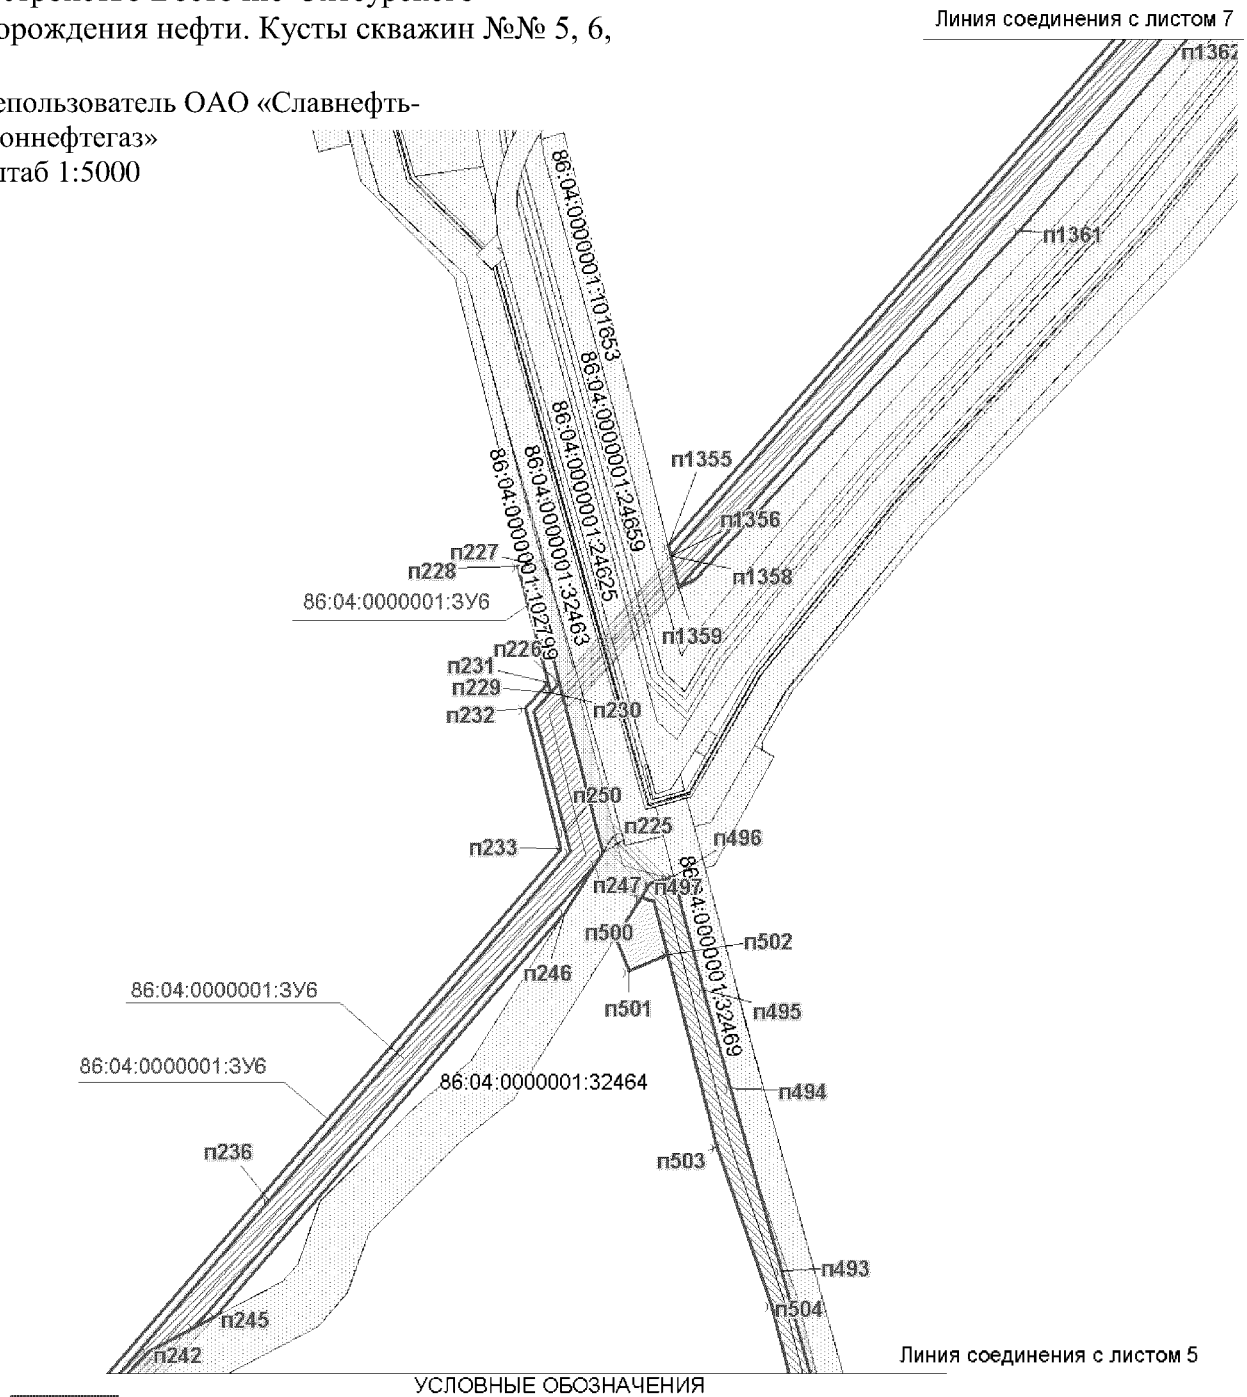

УСЛОВНЫЕ ОБОЗНАЧЕНИЯ

- граница земельного участка
- земельный участок на ранее сформированных участках
- 10 — точки поворота границы земельного участка, устанавливаемые при проведении кадастровых работ
- земельные участки, согласно сведениям государственного кадастра недвижимости
- охранная зона проектируемых трубопроводов
- охранная зона проектируемых ВЛ
- ось проектируемой ВЛ-6кВ
- ось проектируемой автодороги
- ось проектируемого нефтесбора
- 86:04:0000001:35405 — номер существующего земельного участка
- 86:04:0000001:ЗУ6 — номер образуемого земельного участка
- граница земель Лесного фонда

Проект межевания территории для размещения линейного объекта регионального значения Ханты-Мансийского автономного округа – Югры «Обустройство Восточно-Охтеурского месторождения нефти. Кусты скважин №№ 5, 6, 7»
Землепользователь ОАО «Славнефть-Мегионнефтегаз»
Масштаб 1:5000

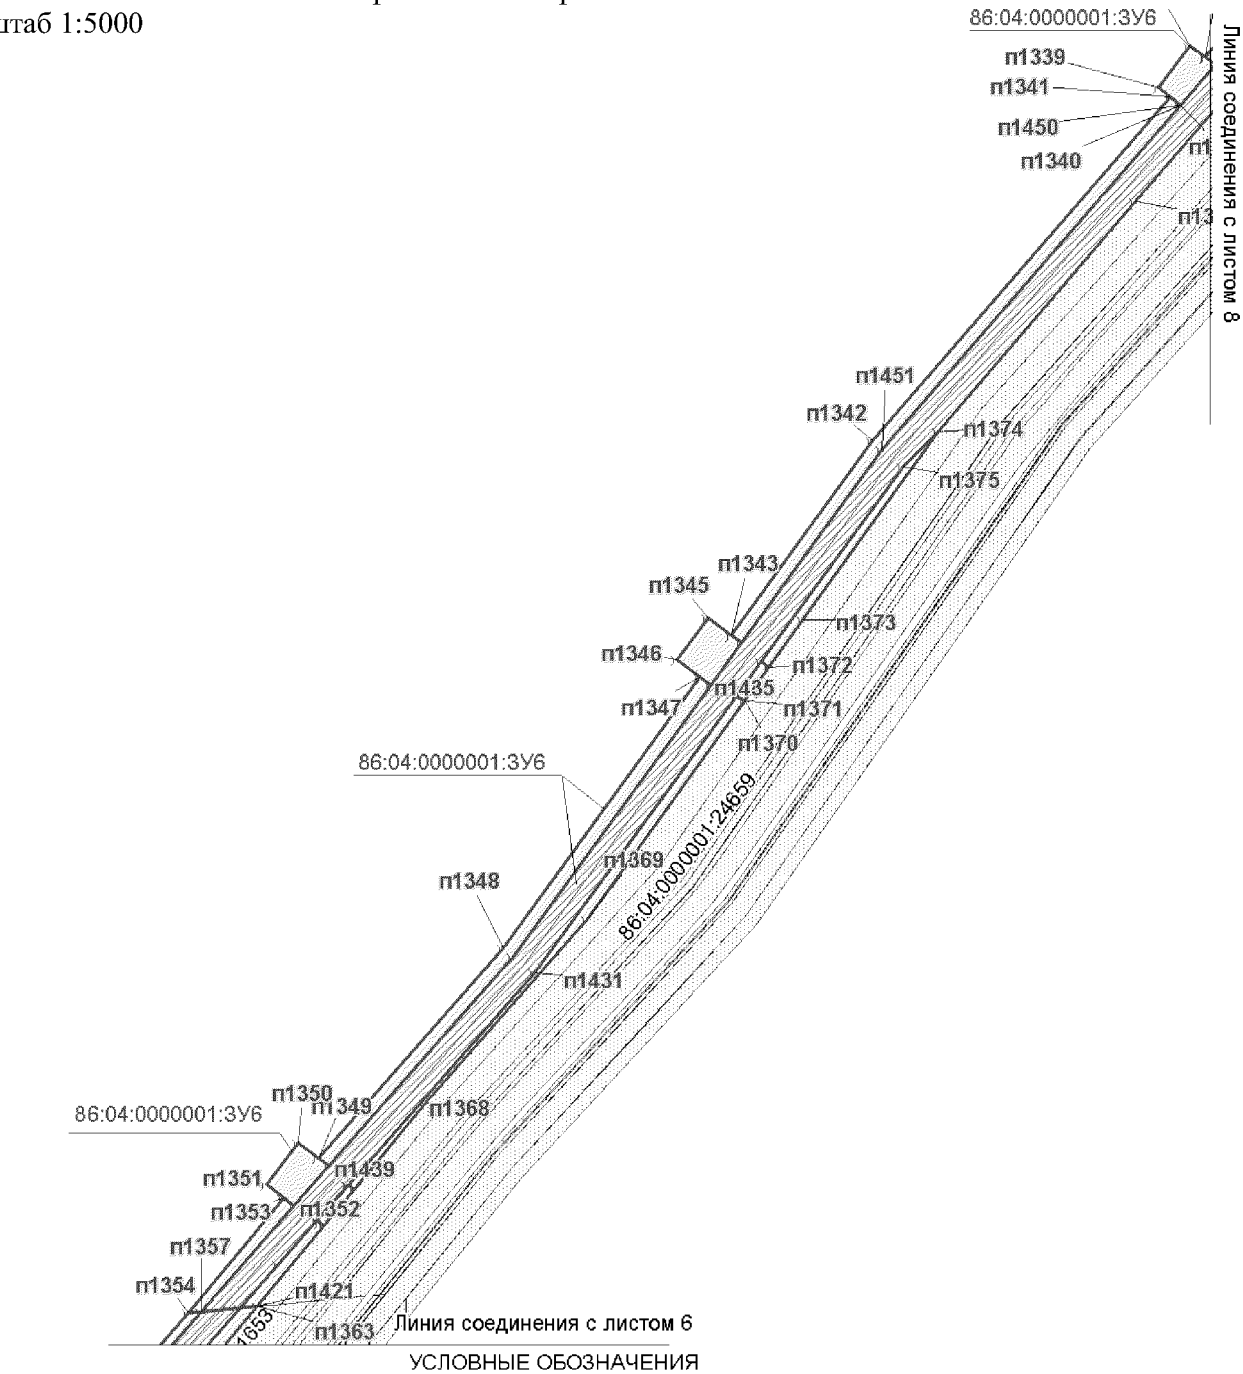

УСЛОВНЫЕ ОБОЗНАЧЕНИЯ

- граница земельного участка
- земельный участок на ранее сформированных участках
- 10 — точки поворота границы земельного участка, устанавливаемые при проведении кадастровых работ
- земельные участки, согласно сведениям государственного кадастра недвижимости
- охранная зона проектируемых трубопроводов
- охранная зона проектируемых ВЛ
- ось проектируемой ВЛ-6кВ
- ось проектируемой автодороги
- ось проектируемого нефтесбора
- 86:04:0000001:35405 — номер существующего земельного участка
- 86:04:0000001:ЗУ6 — номер образуемого земельного участка
- граница земель Лесного фонда


Проект межевания территории для размещения линейного объекта регионального значения Ханты-Мансийского автономного округа – Югры «Обустройство Восточно-Охтеурского месторождения нефти. Кусты скважин №№ 5, 6, 7»
Землепользователь ОАО «Славнефть-Мегионнефтегаз»
Масштаб 1:5000



УСЛОВНЫЕ ОБОЗНАЧЕНИЯ

- граница земельного участка
- земельный участок на ранее сформированных участках
- 10 — точки поворота границы земельного участка, устанавливаемые при проведении кадастровых работ
- земельные участки, согласно сведениям государственного кадастра недвижимости
- охранная зона проектируемых трубопроводов
- охранная зона проектируемых ВЛ
- ось проектируемой ВЛ-6кВ
- ось проектируемой автодороги
- ось проектируемого нефтесбора
- 86:04:0000001:35405 — номер существующего земельного участка
- 86:04:0000001:ЗУ6 — номер образуемого земельного участка
- граница земель Лесного фонда


Проект межевания территории для размещения линейного объекта регионального значения Ханты-Мансийского автономного округа – Югры
«Обустройство Восточно-Охтеурского месторождения нефти. Кусты скважин №№ 5, 6, 7»
Землепользователь ОАО «Славнефть-Мегионнефтегаз»
Масштаб 1:5000

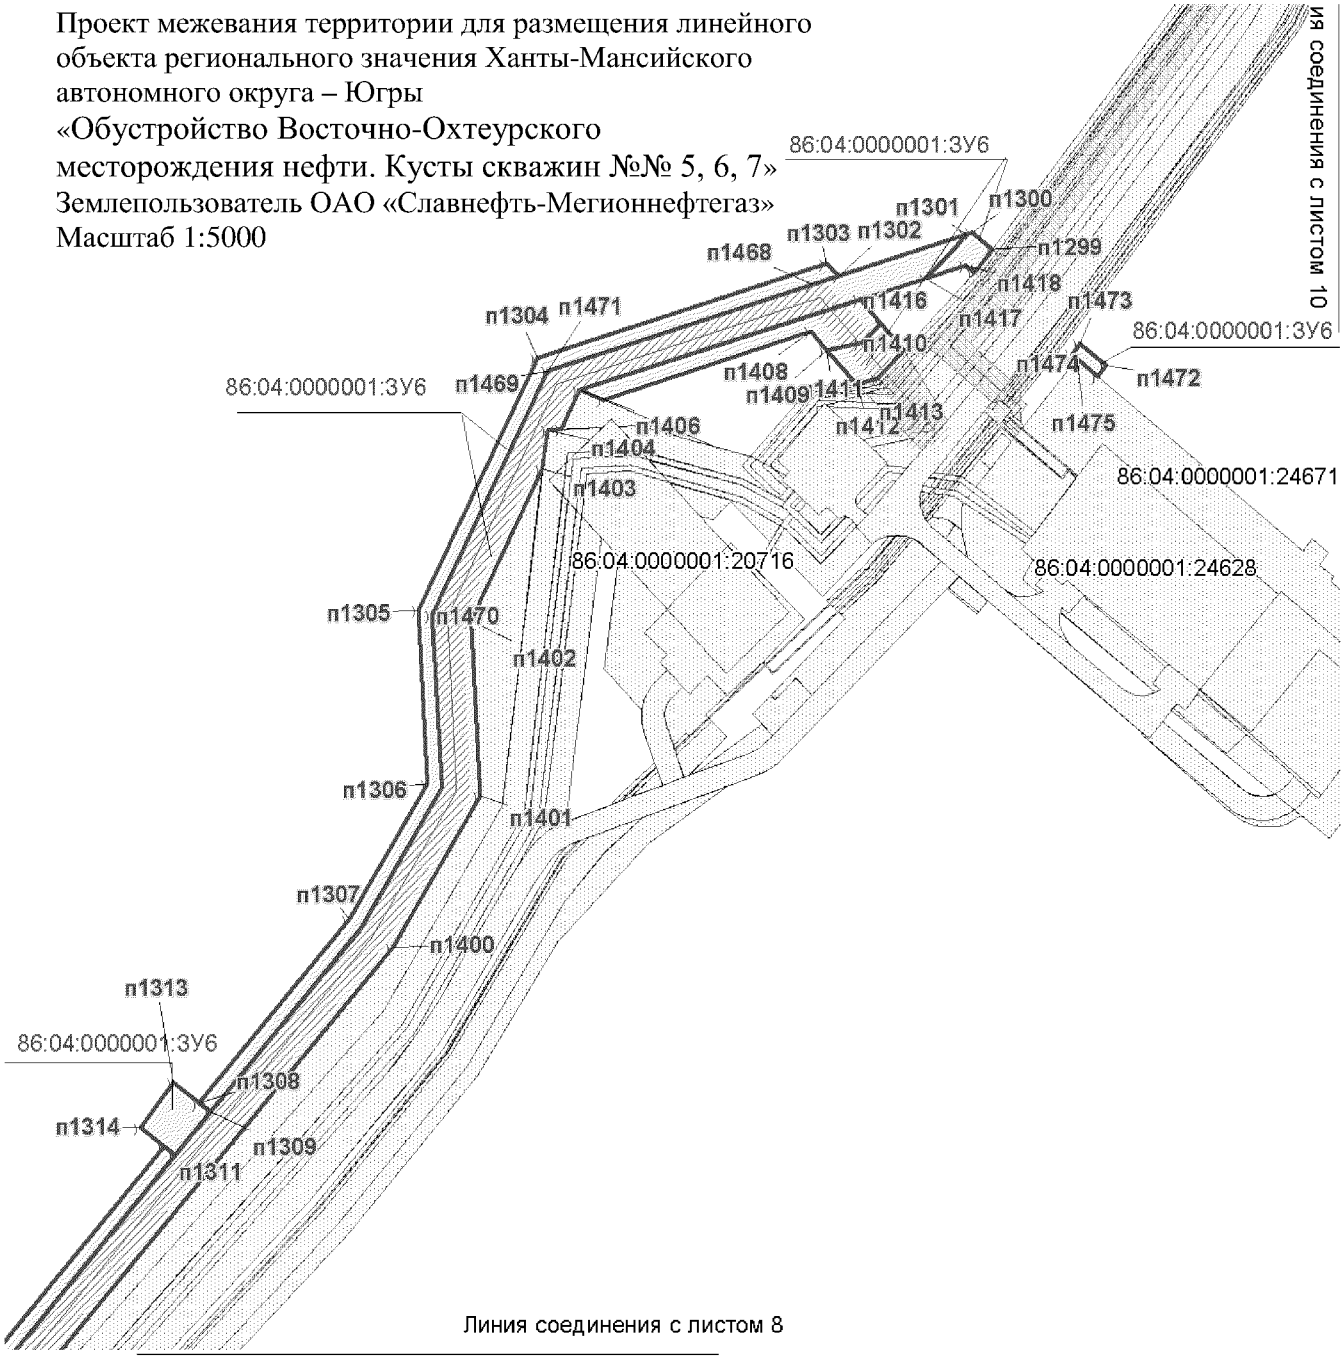

УСЛОВНЫЕ ОБОЗНАЧЕНИЯ

- граница земельного участка
- земельный участок на ранее сформированных участках
- 10 — точки поворота границы земельного участка, устанавливаемые при проведении кадастровых работ
- земельные участки, согласно сведениям государственного кадастра недвижимости
- охранная зона проектируемых трубопроводов
- охранная зона проектируемых ВЛ
- ось проектируемой ВЛ-6кВ
- ось проектируемой автодороги
- ось проектируемого нефтесбора
- 86:04:0000001:35405 — номер существующего земельного участка
- 86:04:0000001:3У6 — номер образуемого земельного участка
- граница земель Лесного фонда


Проект межевания территории для размещения линейного объекта регионального значения Ханты-Мансийского автономного округа – Югры «Обустройство Восточно-Охтеурского месторождения нефти. Кусты скважин №№ 5, 6, 7»
Землепользователь ОАО «Славнефть-Мегионнефтегаз»
Масштаб 1:5000

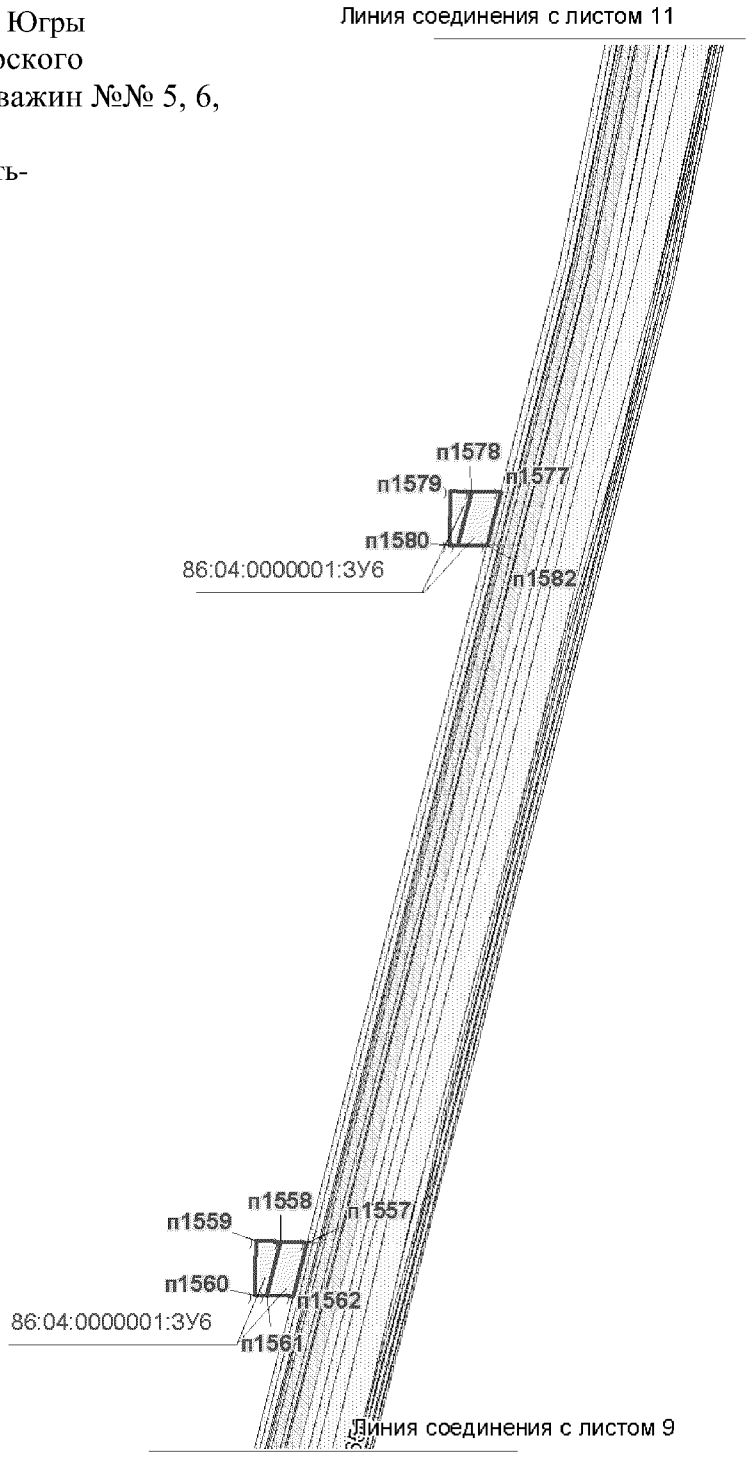

УСЛОВНЫЕ ОБОЗНАЧЕНИЯ

- граница земельного участка
- земельный участок на ранее сформированных участках
- 10 — точки поворота границы земельного участка, устанавливаемые при проведении кадастровых работ
- земельные участки, согласно сведениям государственного кадастра недвижимости
- охранная зона проектируемых трубопроводов
- охранная зона проектируемых ВЛ
- ось проектируемой ВЛ-6кВ
- ось проектируемой автодороги
- ось проектируемого нефтесбора
- 86:04:0000001:35405 — номер существующего земельного участка
- 86:04:0000001:ЗУ6 — номер образуемого земельного участка
- граница земель Лесного фонда


Проект межевания территории для размещения линейного объекта регионального значения Ханты-Мансийского автономного округа – Югры «Обустройство Восточно-Охтеурского месторождения нефти. Кусты скважин №№ 5, 6, 7»
Землепользователь ОАО «Славнефть-Мегионнефтегаз»
Масштаб 1:5000

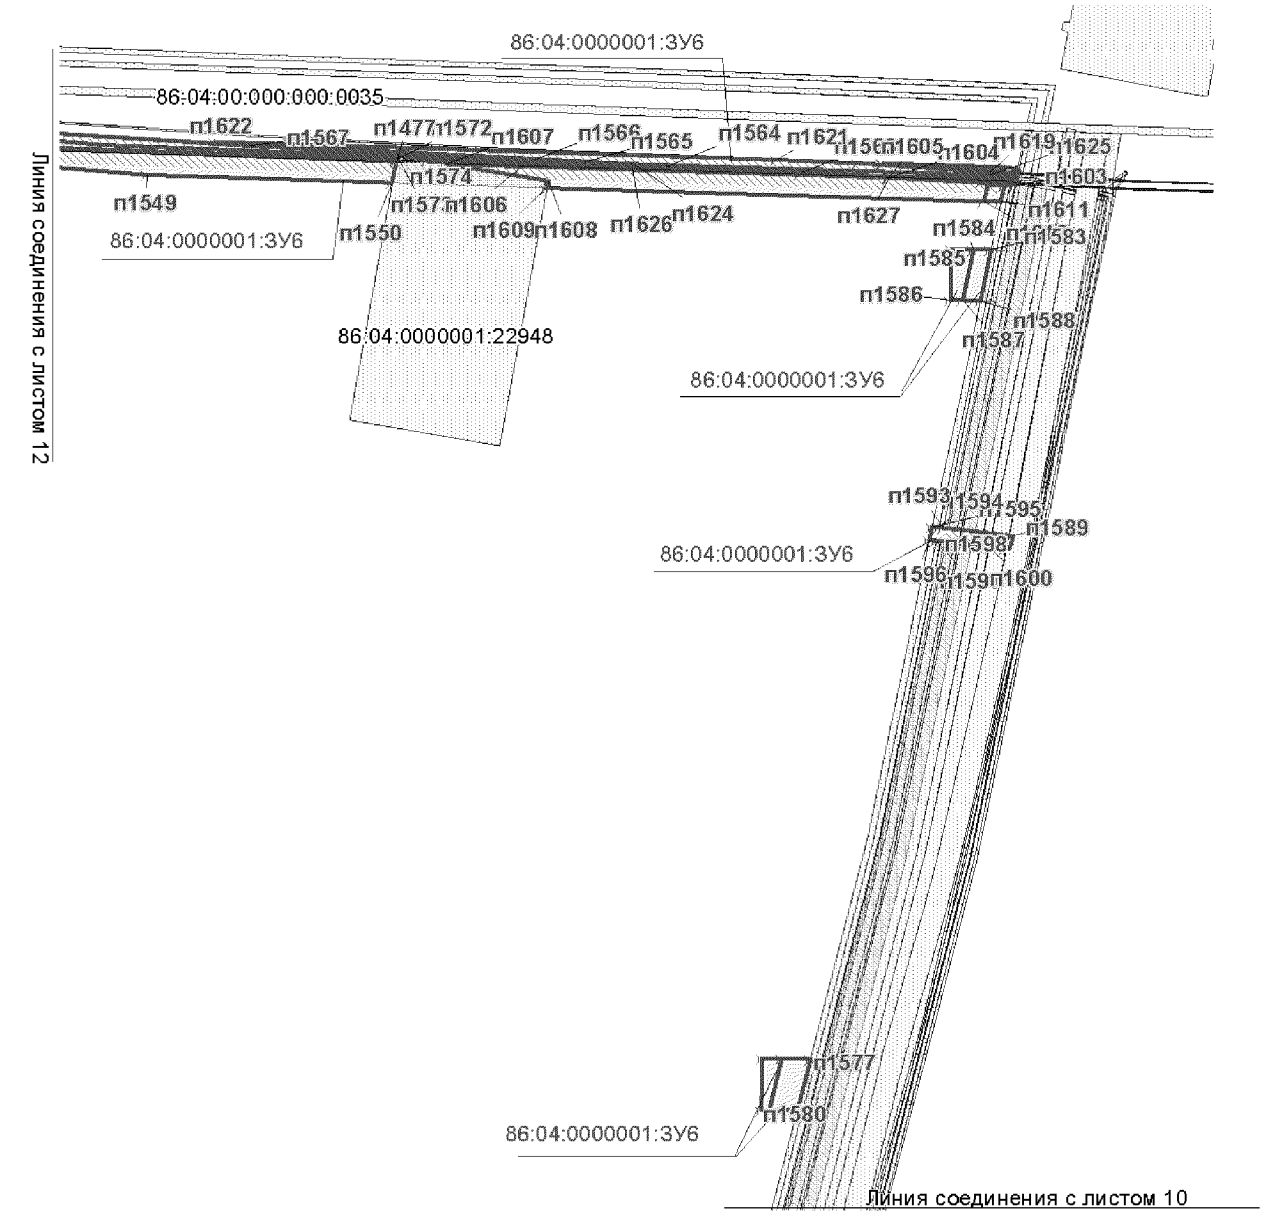

УСЛОВНЫЕ ОБОЗНАЧЕНИЯ

- граница земельного участка
- земельный участок на ранее сформированных участках
- 10 — точки поворота границы земельного участка, устанавливаемые при проведении кадастровых работ
- земельные участки, согласно сведениям государственного кадастра недвижимости
- охранная зона проектируемых трубопроводов
- охранная зона проектируемых ВЛ
- ось проектируемой ВЛ-6кВ
- ось проектируемой автодороги
- ось проектируемого нефтесбора
- 86:04:0000001:35405 — номер существующего земельного участка
- 86:04:0000001:ЗУ6 — номер образуемого земельного участка


Проект межевания территории для размещения линейного объекта регионального значения Ханты-Мансийского автономного округа – Югры «Обустройство Восточно-Охтеурского месторождения нефти. Кусты скважин №№ 5, 6, 7»
Землепользователь ОАО «Славнефть-Мегионнефтегаз»
Масштаб 1:5000

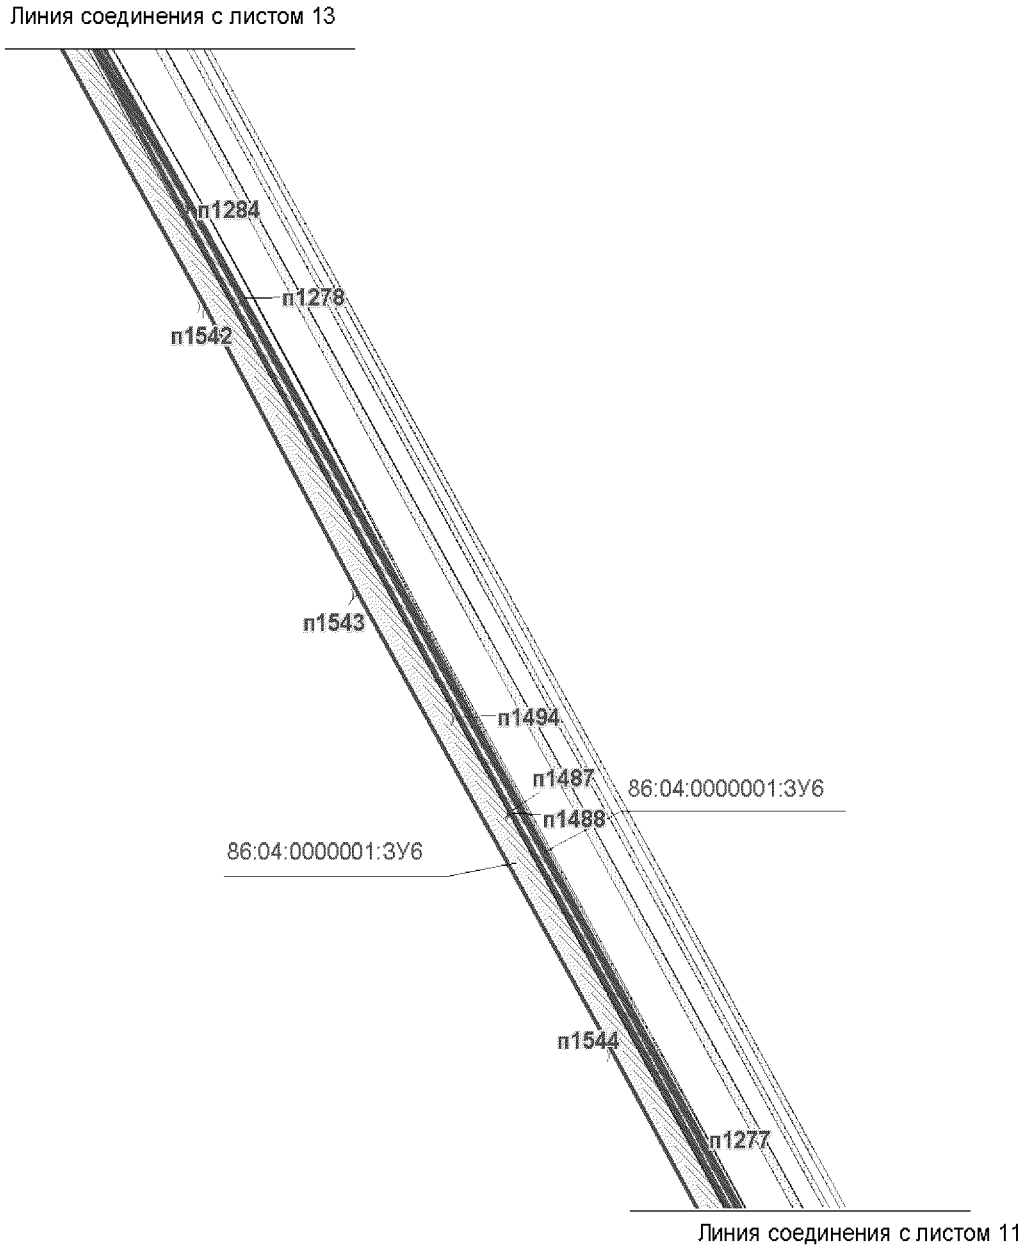

УСЛОВНЫЕ ОБОЗНАЧЕНИЯ

- граница земельного участка
- земельный участок на ранее сформированных участках
- 10 — точки поворота границы земельного участка, устанавливаемые при проведении кадастровых работ
- земельные участки, согласно сведениям государственного кадастра недвижимости
- охранная зона проектируемых трубопроводов
- охранная зона проектируемых ВЛ
- ось проектируемой ВЛ-6кВ
- ось проектируемой автодороги
- ось проектируемого нефтесбора
- 86:04:0000001:35405 — номер существующего земельного участка
- 86:04:0000001:3У6 — номер образуемого земельного участка
- граница земель Лесного фонда

Проект межевания территории для размещения линейного объекта регионального значения Ханты-Мансийского автономного округа – Югры «Обустройство Восточно-Охтеурского месторождения нефти. Кусты скважин №№ 5, 6, 7»
Землепользователь ОАО «Славнефть-Мегионнефтегаз»
Масштаб 1:5000

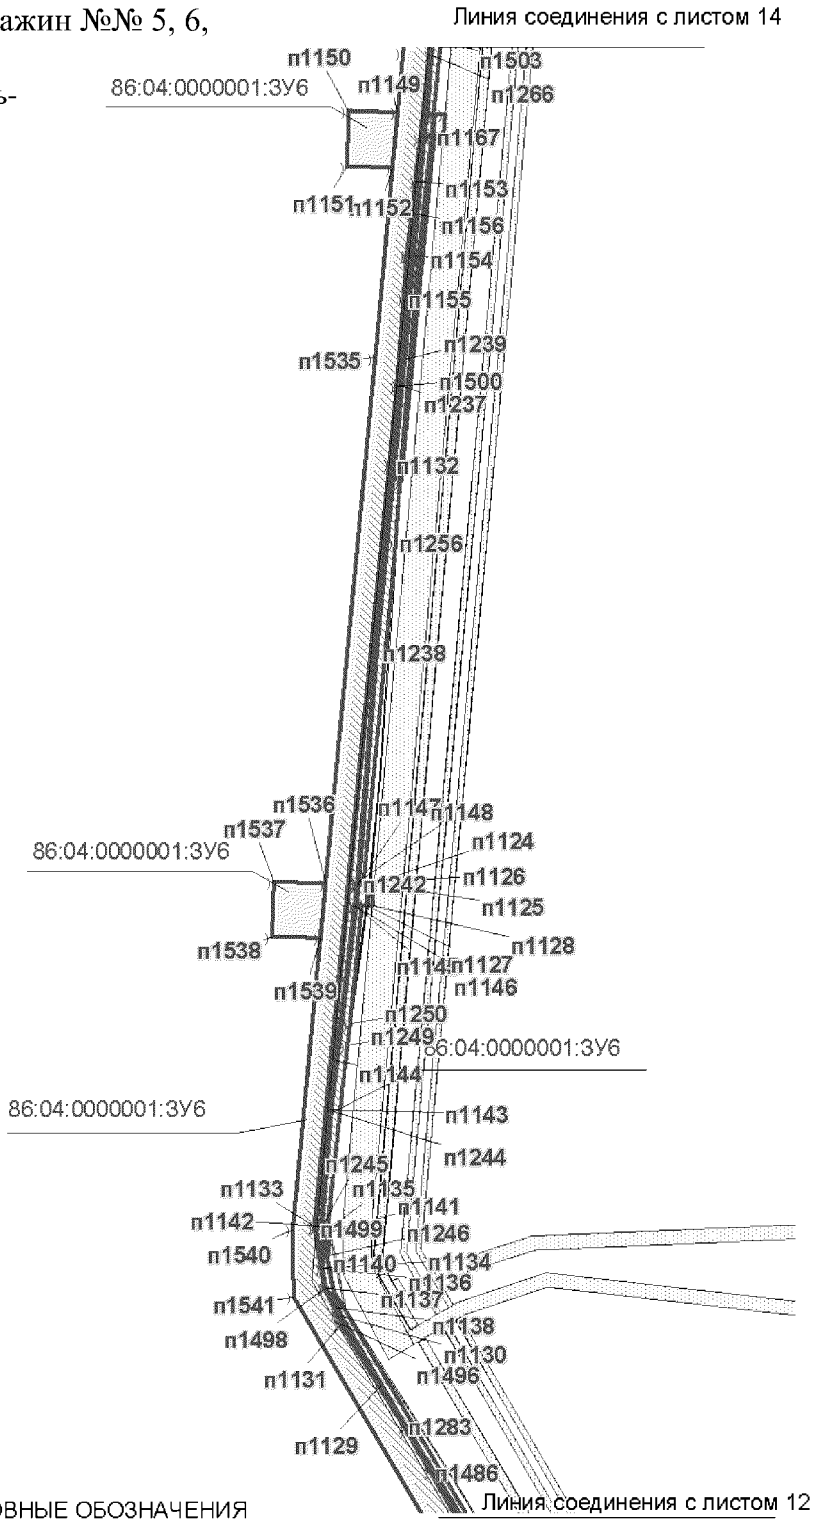

УСЛОВНЫЕ ОБОЗНАЧЕНИЯ

граница земельного участка

земельный участок на ранее сформированных участках

10 точки поворота границы земельного участка, устанавливаемые при проведении кадастровых работ

земельные участки, согласно сведениям государственного кадастра недвижимости

охранная зона проектируемых трубопроводов

охранная зона проектируемых ВЛ

ось проектируемой ВЛ-6кВ

ось проектируемой автодороги


ось проектируемого нефтесбора

86:04:0000001:35405 номер существующего земельного участка


86:04:0000001:ЗУ6 номер образуемого земельного участка

граница земель Лесного фонда


Проект межевания территории для размещения линейного объекта регионального значения Ханты-Мансийского автономного округа – Югры «Обустройство Восточно-Охтеурского месторождения нефти. Кусты скважин №№ 5, 6, 7»
Землепользователь ОАО «Славнефть-Мегионнефтегаз»
Масштаб 1:5000

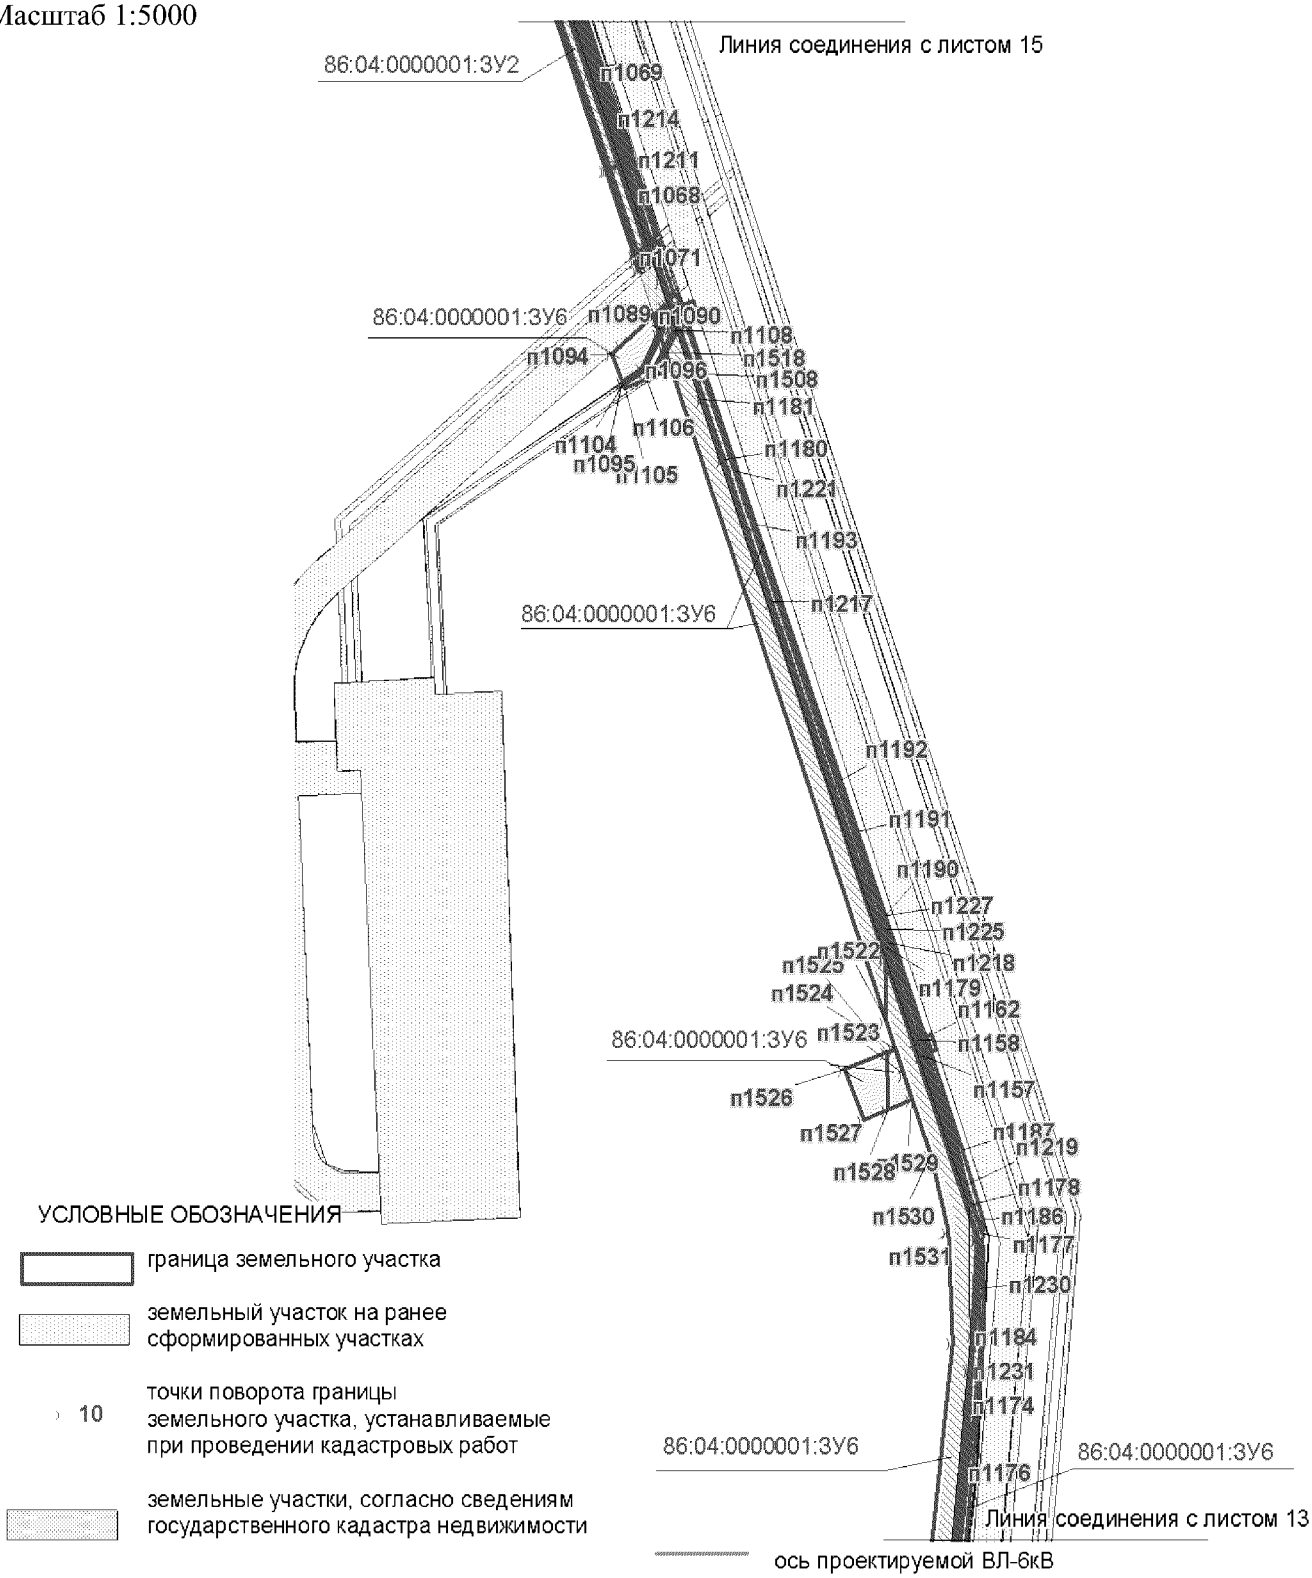

Проект межевания территории для размещения линейного объекта регионального значения Ханты-Мансийского автономного округа – Югры «Обустройство Восточно-Охтеурского месторождения нефти. Кусты скважин №№ 5, 6, 7»
Землепользователь ОАО «Славнефть-Мегионнефтегаз»
Масштаб 1:5000

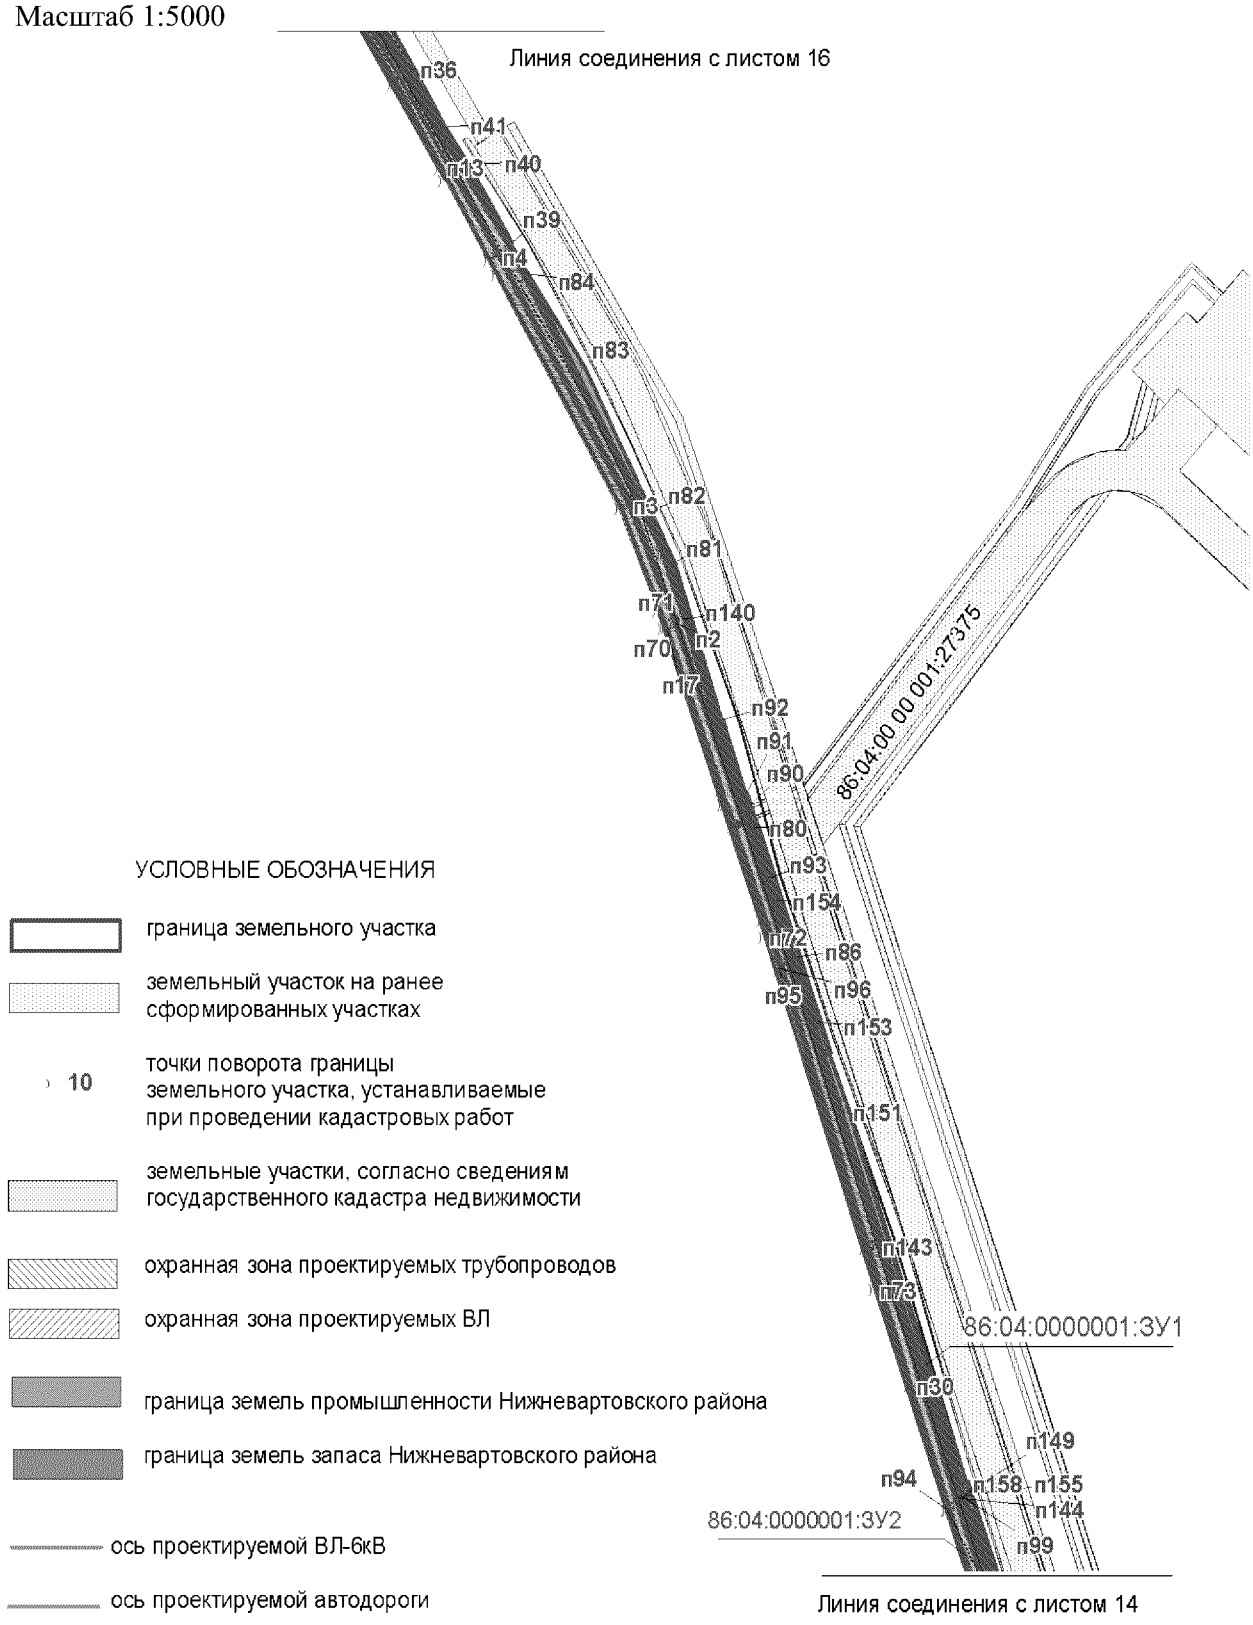


Проект межевания территории для размещения линейного объекта регионального значения Ханты-Мансийского автономного округа – Югры «Обустройство Восточно-Охтеурского месторождения нефти. Кусты скважин №№ 5, 6, 7»
Землепользователь ОАО «Славнефть-Мегионнефтегаз»
Масштаб 1:5000

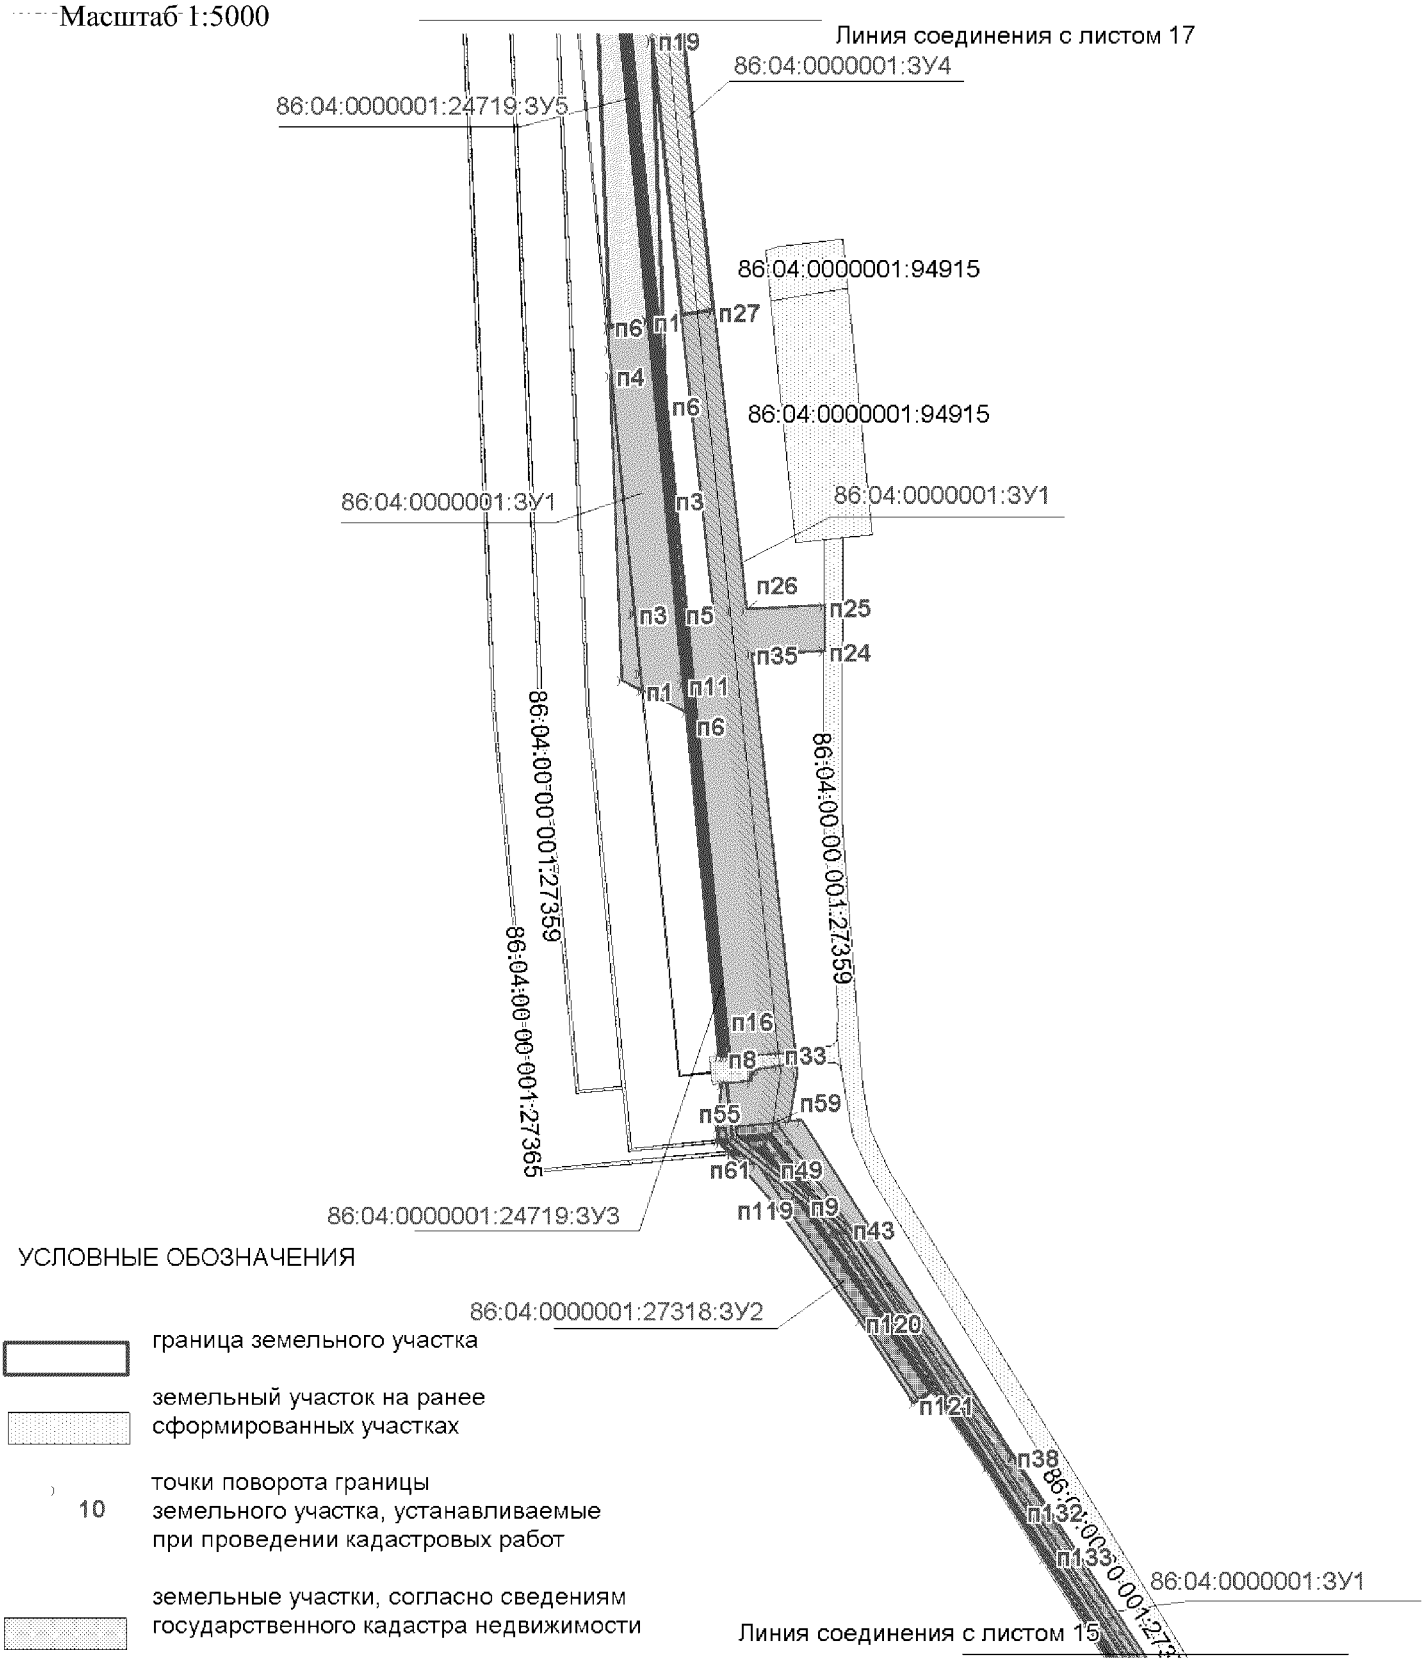

УСЛОВНЫЕ ОБОЗНАЧЕНИЯ

- граница земельного участка
- земельный участок на ранее сформированных участках
- 10 точки поворота границы земельного участка, устанавливаемые при проведении кадастровых работ
- земельные участки, согласно сведениям государственного кадастра недвижимости
- охранная зона проектируемых трубопроводов
- охранная зона проектируемых ВЛ
- граница земель промышленности Нижневартовского района
- граница земель запаса Нижневартовского района
- ось проектируемой ВЛ-6кВ
- ось проектируемой автодороги
- ось проектируемого
- 86:04:0000001:27318:3У2 номер образуемого земельного участка
- 86:04:0000001:35405 номер существующего земельного участка


Проект межевания территории для размещения линейного объекта регионального значения Ханты-Мансийского автономного округа – Югры «Обустройство Восточно-Охтеурского месторождения нефти. Кусты скважин №№ 5, 6, 7»
Землепользователь ОАО «Славнефть-Мегионнефтегаз»
Масштаб 1:5000

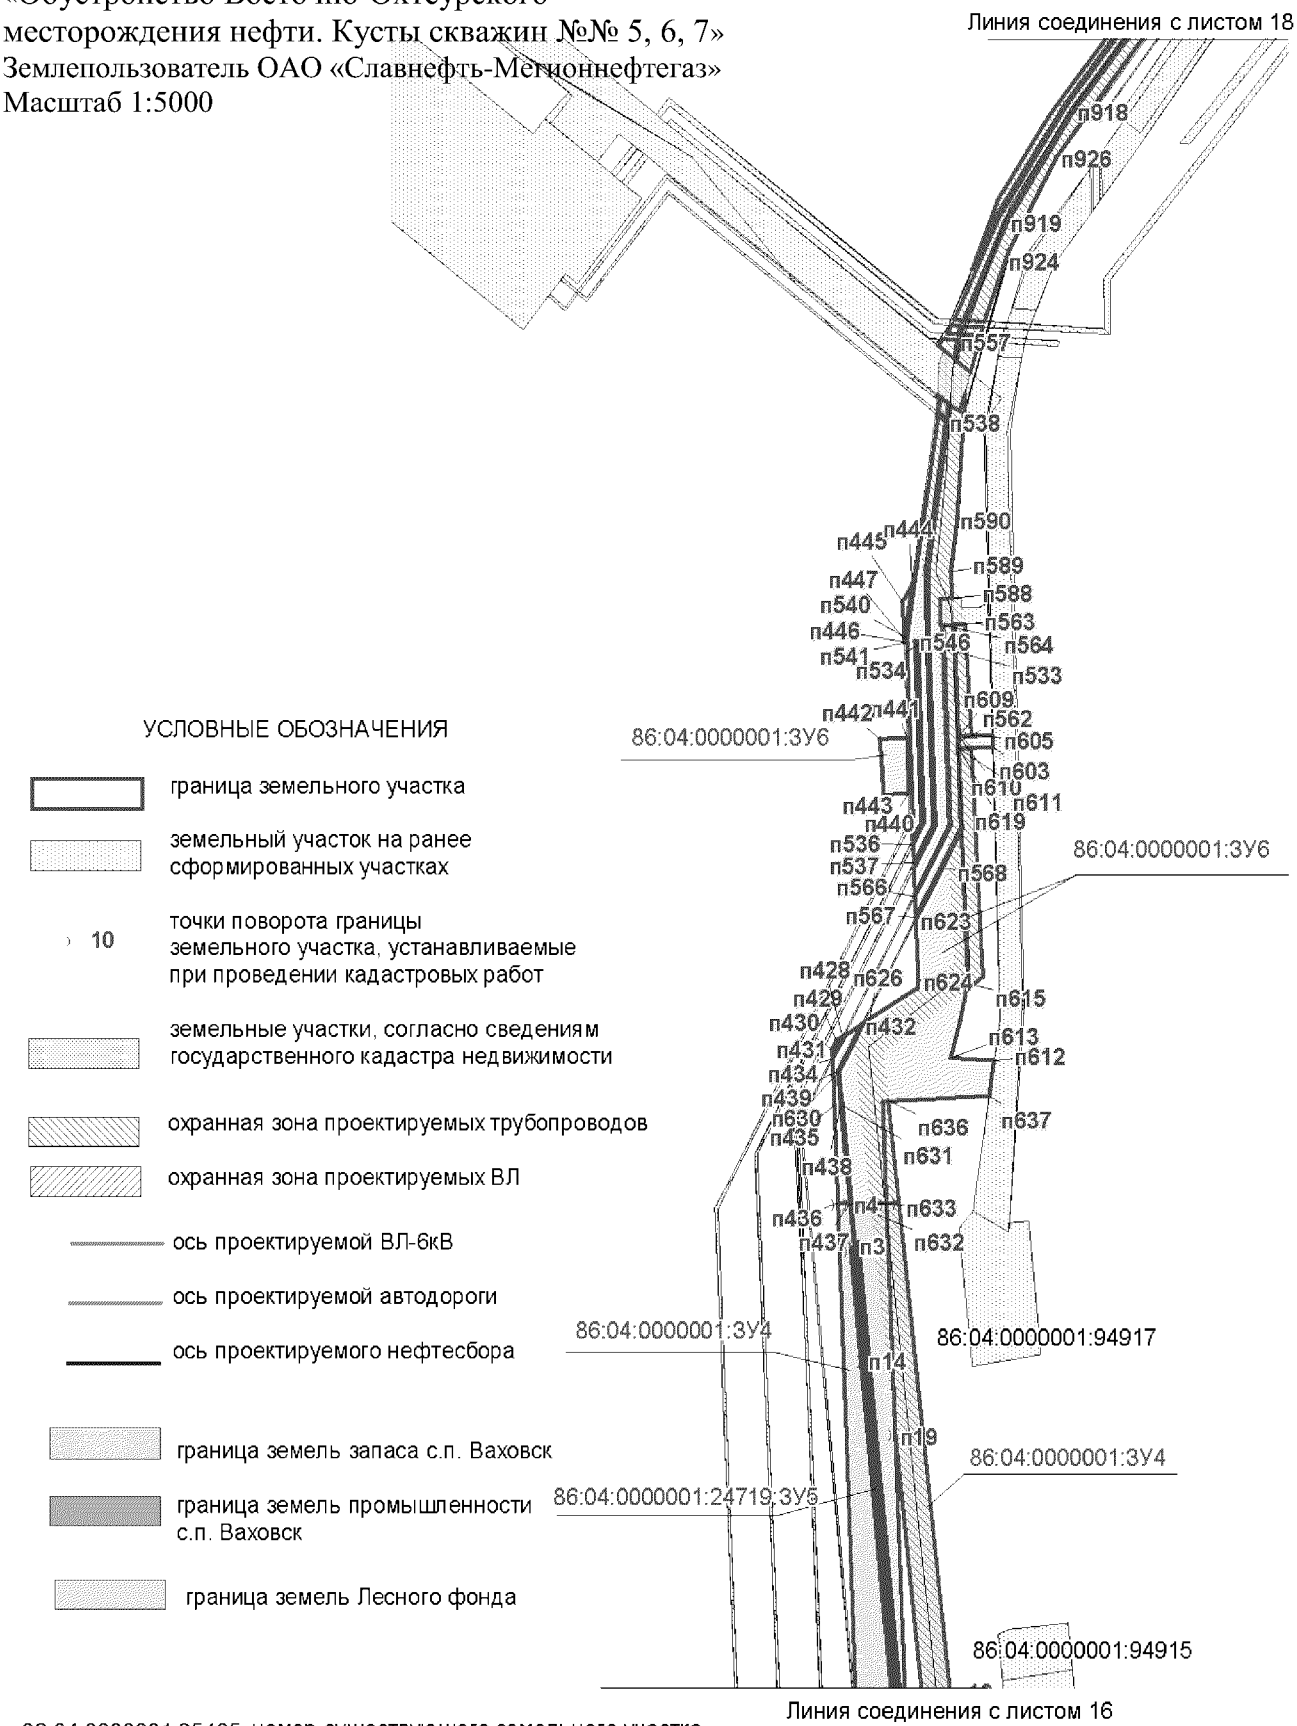


Проект межевания территории для размещения линейного объекта регионального значения Ханты-Мансийского автономного округа – Югры «Обустройство Восточно-Охтеурского месторождения нефти. Кусты скважин №№ 5, 6, 7»

Землепользователь ОАО «Славнефть-Мегионнефтегаз»


Масштаб 1:5000

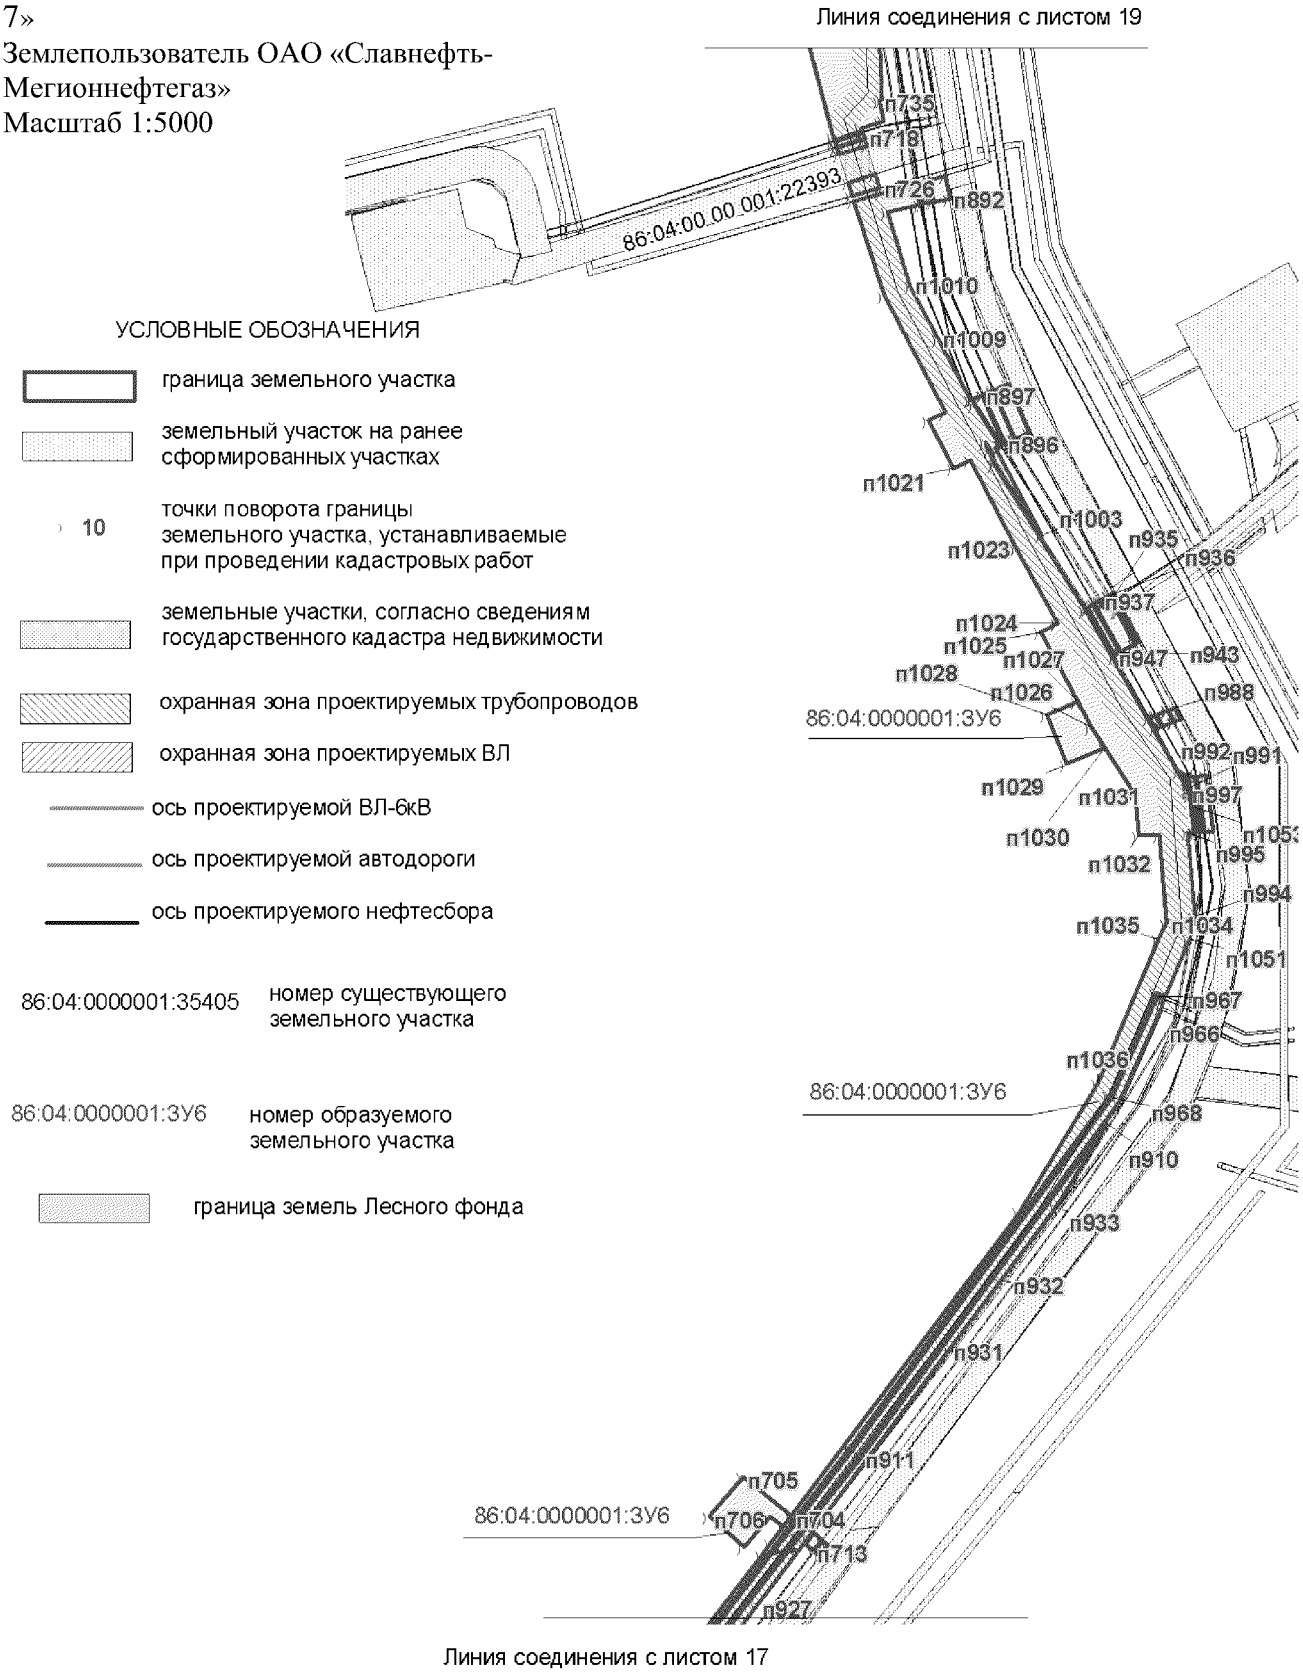

Проект межевания территории для размещения линейного объекта регионального значения Ханты-Мансийского автономного округа – Югры «Обустройство Восточно-Охтеурского месторождения нефти. Кусты скважин №№ 5, 6, 7»
Землепользователь ОАО «Славнефть-Мегионнефтегаз»
Масштаб 1:5000

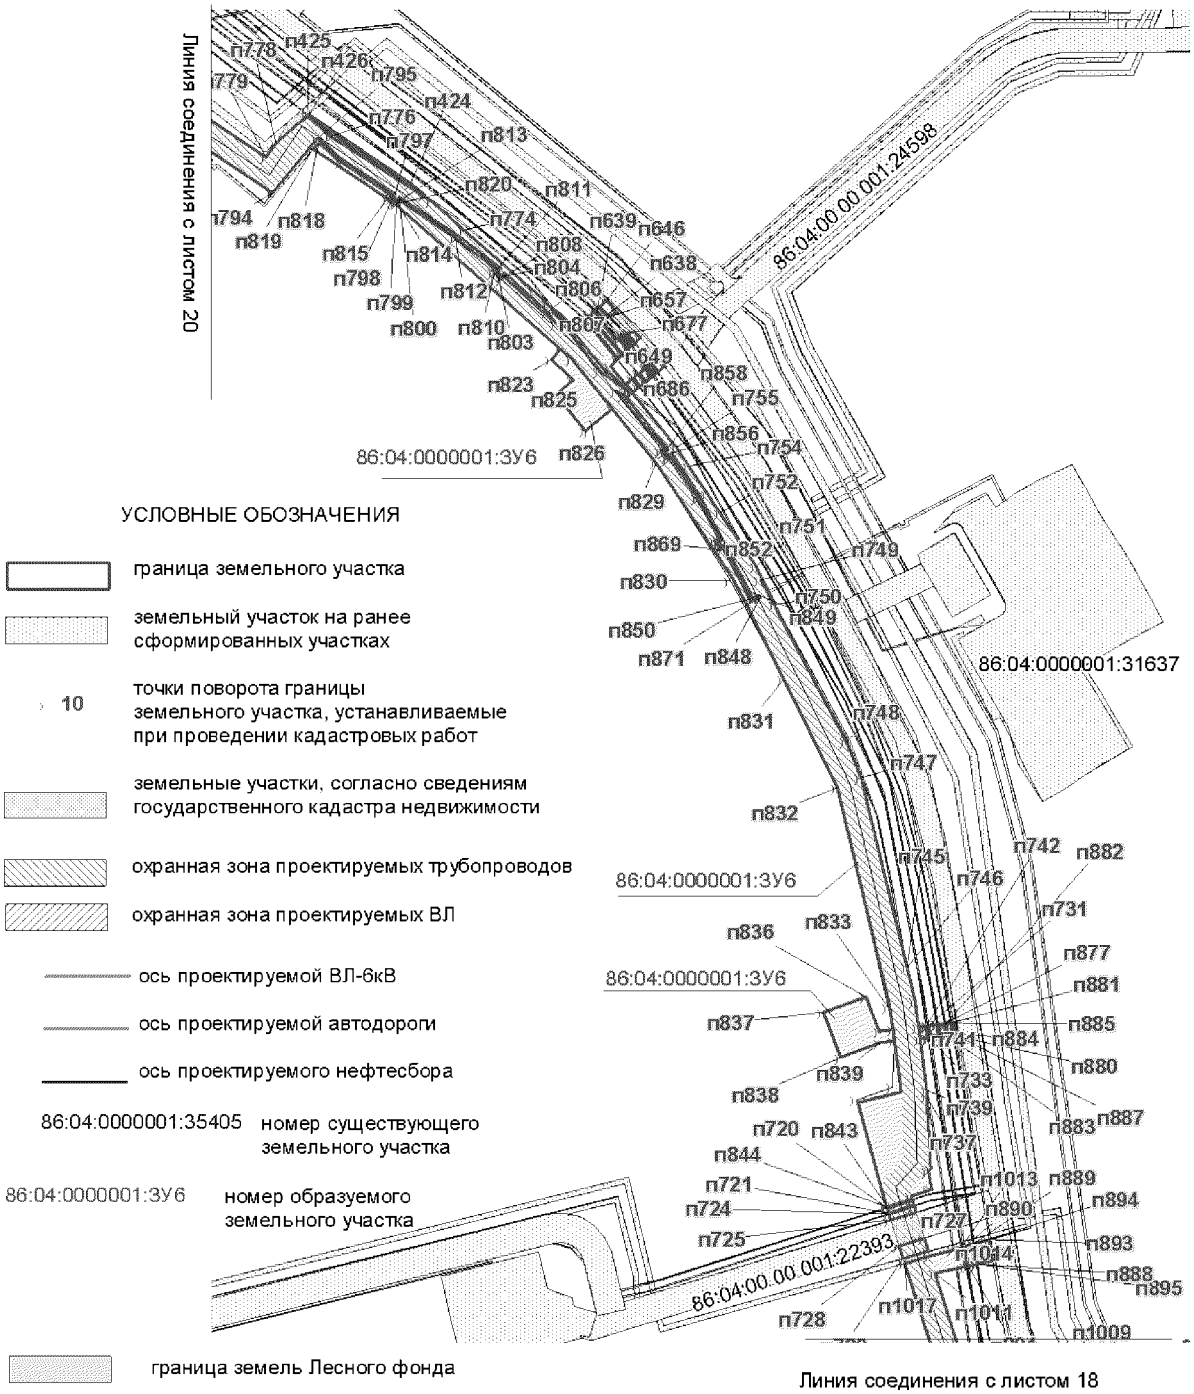


Проект межевания территории для размещения линейного объекта регионального значения Ханты-Мансийского автономного округа – Югры
«Обустройство Восточно-Охтеурского месторождения нефти. Кусты скважин №№ 5, 6, 7»
Землепользователь ОАО «Славнефть-Мегионнефтегаз»
Масштаб 1:5000

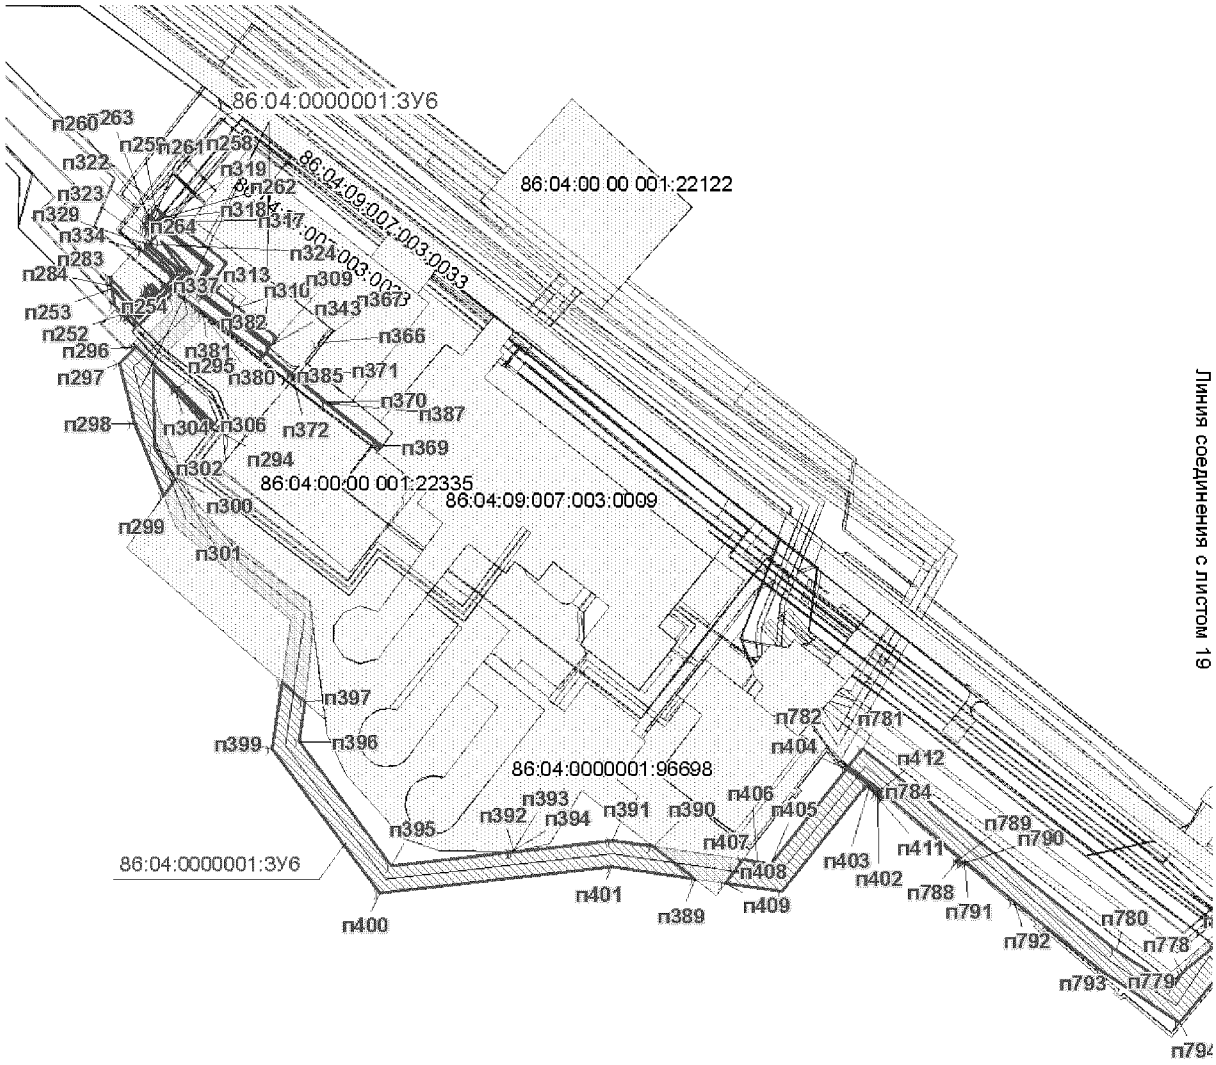

УСЛОВНЫЕ ОБОЗНАЧЕНИЯ

- граница земельного участка
- земельный участок на ранее сформированных участках
- 10 — точки поворота границы земельного участка, устанавливаемые при проведении кадастровых работ
- земельные участки, согласно сведениям государственного кадастра недвижимости
- охранная зона проектируемых трубопроводов
- охранная зона проектируемых ВЛ
- ось проектируемой ВЛ-6кВ
- ось проектируемой автодороги
- ось проектируемого нефтесбора
- 86:04:0000001:35405 — номер существующего земельного участка
- 86:04:0000001:ЗУ6 — номер образуемого земельного участка
- граница земель Лесного фонда

Проект межевания территории для размещения линейного объекта регионального значения Ханты-Мансийского автономного округа – Югры «Обустройство Восточно-Охтеурского месторождения нефти. Кусты скважин №№ 5, 6, 7»
Землепользователь ОАО «Славнефть-Мегионнефтегаз»
Масштаб 1:5000

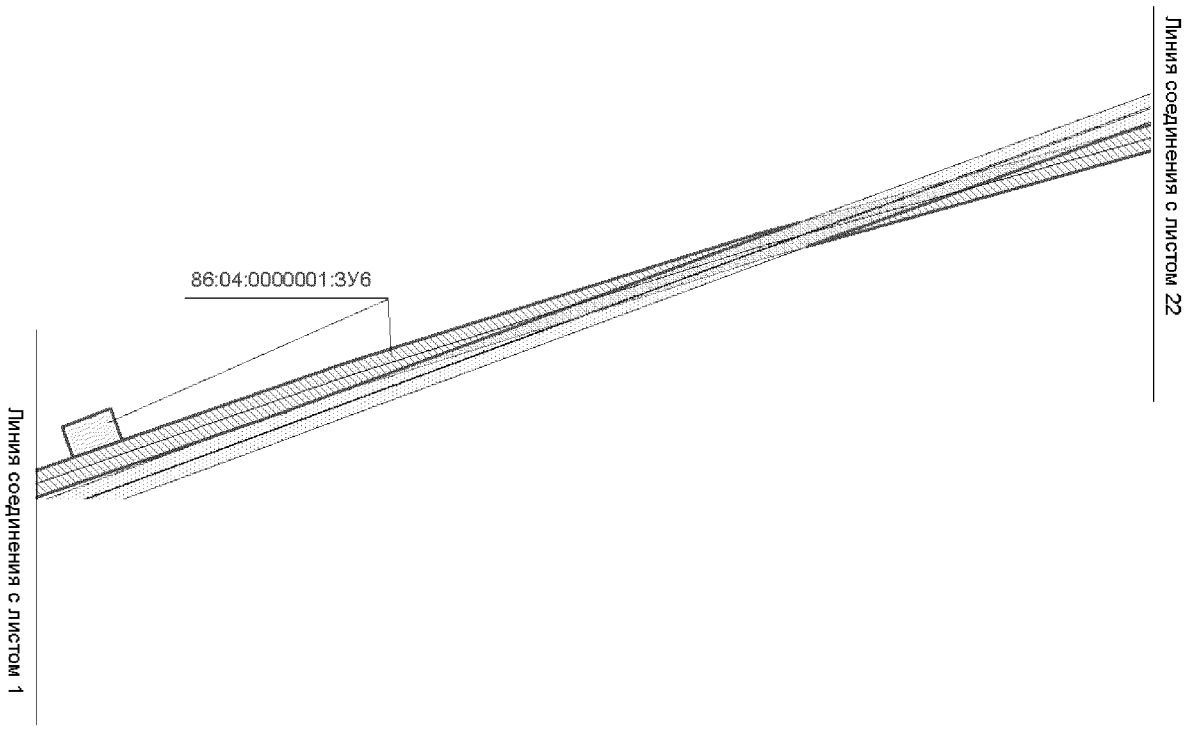

УСЛОВНЫЕ ОБОЗНАЧЕНИЯ

граница земельного участка

земельный участок на ранее сформированных участках

10 точки поворота границы земельного участка, устанавливаемые при проведении кадастровых работ

земельные участки, согласно сведениям государственного кадастра недвижимости

охранная зона проектируемых трубопроводов

охранная зона проектируемых ВЛ

ось проектируемой ВЛ-6кВ

ось проектируемой автодороги


ось проектируемого нефтесбора

86:04:0000001:35405 номер существующего земельного участка

86:04:0000001:ЗУ6 номер образуемого земельного участка

граница земель Лесного фонда

Проект межевания территории для размещения линейного объекта регионального значения Ханты-Мансийского автономного округа – Югры «Обустройство Восточно-Охтеурского месторождения нефти. Кусты скважин №№ 5, 6, 7»
Землепользователь ОАО «Славнефть-Мегионнефтегаз»
Масштаб 1:5000

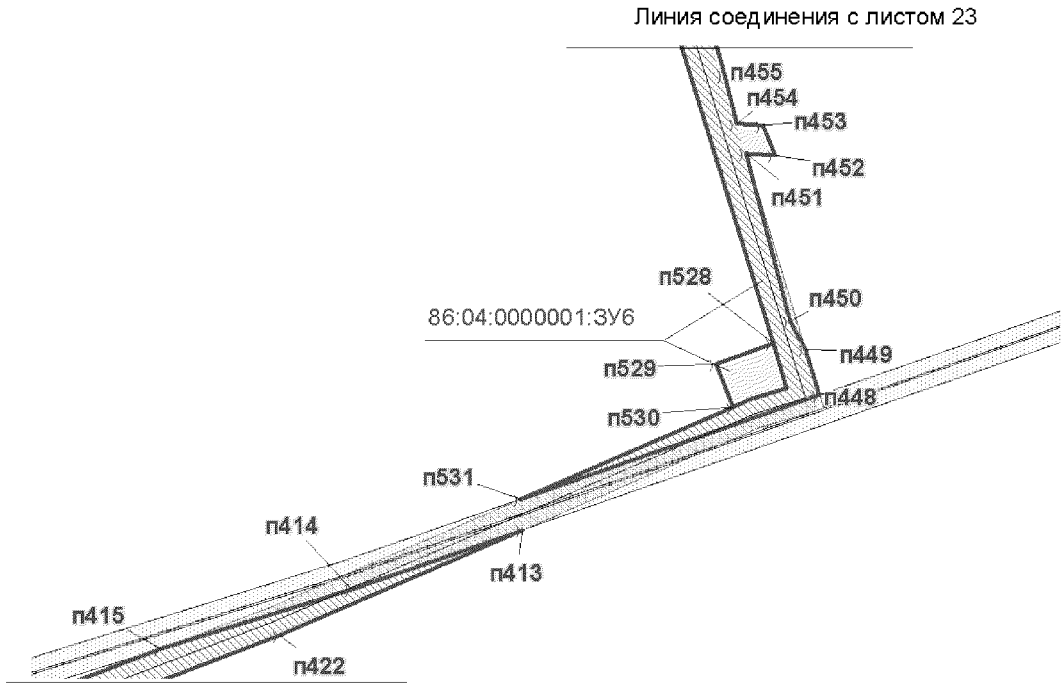

УСЛОВНЫЕ ОБОЗНАЧЕНИЯ

граница земельного участка

земельный участок на ранее сформированных участках

10 точки поворота границы земельного участка, устанавливаемые при проведении кадастровых работ

земельные участки, согласно сведениям государственного кадастра недвижимости

охранная зона проектируемых трубопроводов

охранная зона проектируемых ВЛ

ось проектируемой ВЛ-6кВ

ось проектируемой автодороги


ось проектируемого нефтесбора

86:04:0000001:35405 номер существующего земельного участка

86:04:0000001:ЗУ6 номер образуемого земельного участка

граница земель Лесного фонда

Проект межевания территории для размещения линейного объекта регионального значения Ханты-Мансийского автономного округа – Югры «Обустройство Восточно-Охтеурского месторождения нефти. Кусты скважин №№ 5, 6, 7»
Землепользователь ОАО «Славнефть-Мегионнефтегаз»
Масштаб 1:5000

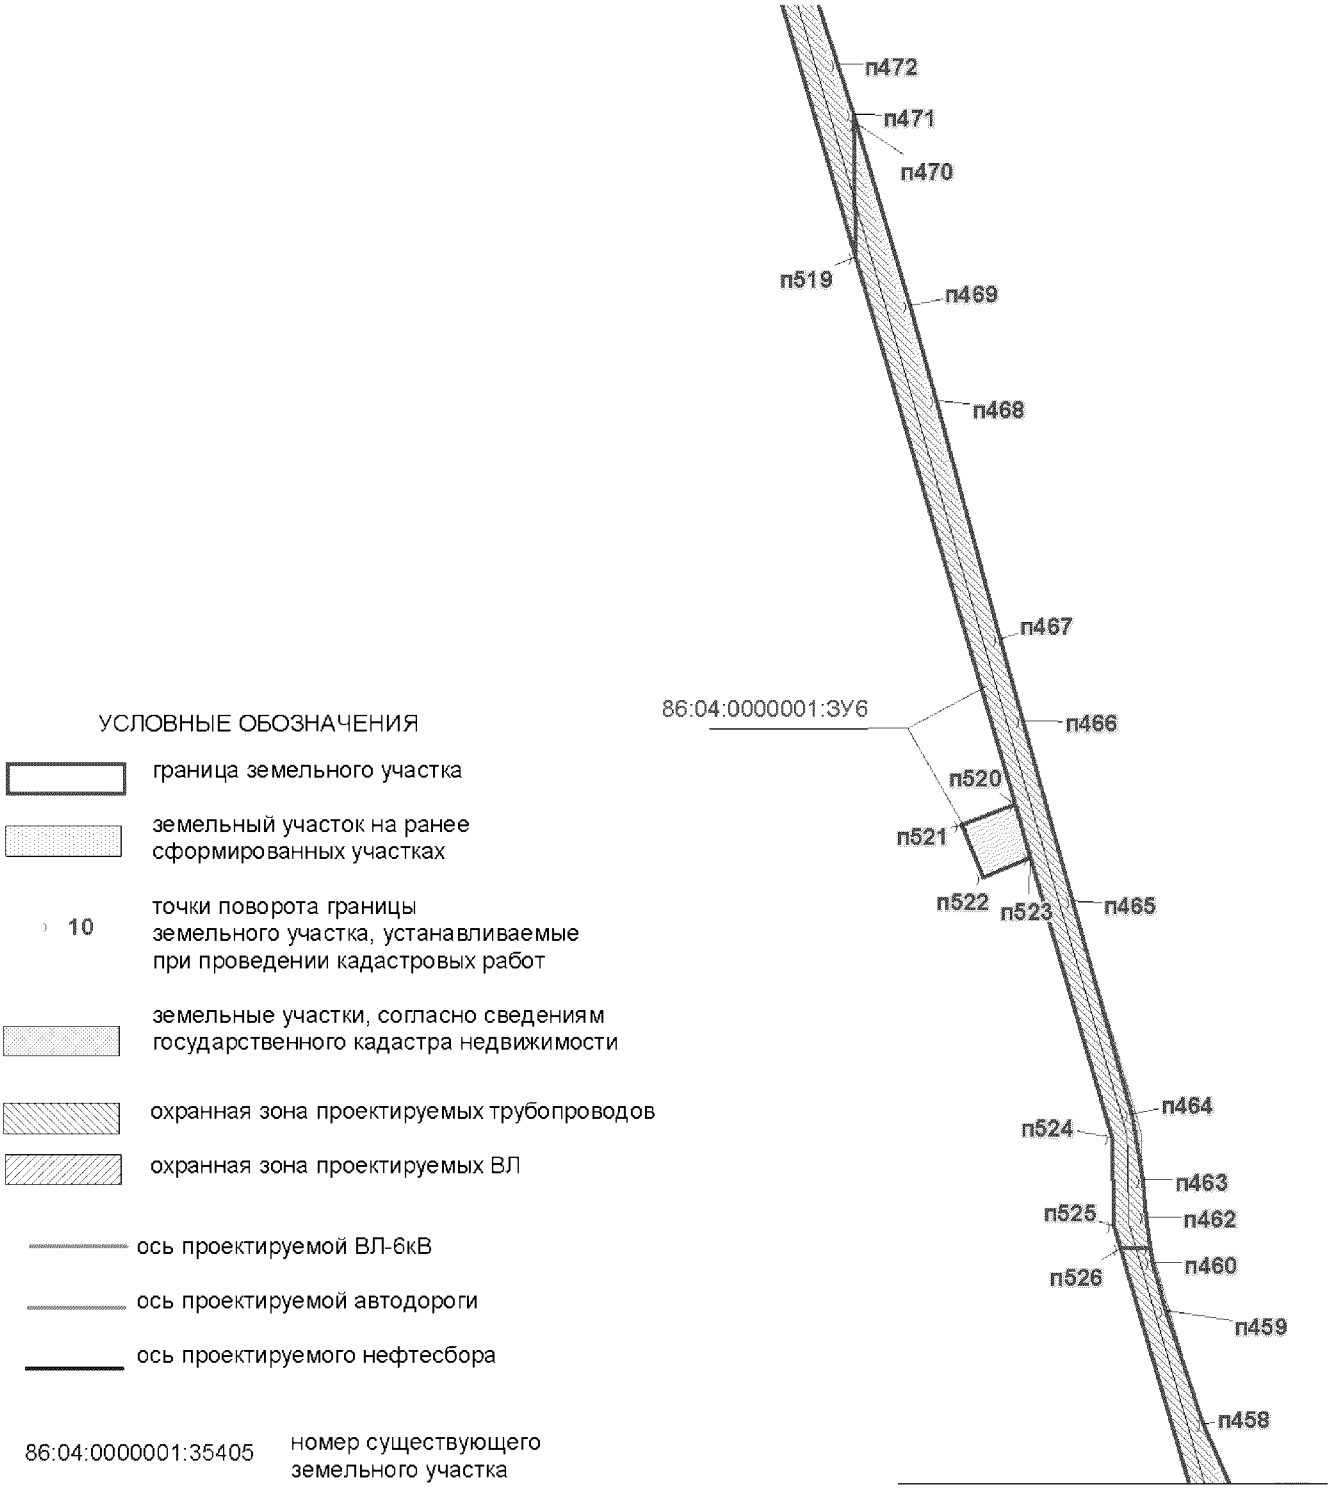

УСЛОВНЫЕ ОБОЗНАЧЕНИЯ

граница земельного участка

земельный участок на ранее сформированных участках

10 точки поворота границы земельного участка, устанавливаемые при проведении кадастровых работ

земельные участки, согласно сведениям государственного кадастра недвижимости

охранная зона проектируемых трубопроводов

охранная зона проектируемых ВЛ

ось проектируемой ВЛ-6кВ

ось проектируемой автодороги

ось проектируемого нефтесбора

86:04:0000001:35405 номер существующего земельного участка

86:04:0000001:ЗУ6 номер образуемого земельного участка

граница земель Лесного фонда

Проект межевания территории для размещения
линейного объекта регионального значения Ханты-
Мансийского автономного округа – Югры
«Обустройство Восточно-Охтеурского
месторождения нефти. Кусты скважин №№ 5, 6, 7»
Землепользователь ОАО «Славнефть-Мегионнефтегаз»

Каталог координат угловых точек границ земельного участка

86:04:0000001

Номер	**X**	**Y**
:ЗУ1		
п1	953881,54	4536626,16
п2	953891,78	4536625,18
п3	953930,62	4536621,44
п4	954083,24	4536606,78
п5	953887,42	4536614,18
п6	954064,04	4536642,26
п7	954120,66	4536640,08
п8	954120,14	4536636,86
п9	954021,02	4536643,92
п10	954119,76	4536634,44
п11	954020,96	4536643,92
п12	953867,32	4536655,14
п13	953884,88	4536653,48
п14	953884,90	4536653,48
п15	954119,20	4536630,98
п16	954115,12	4536605,58
п17	954100,50	4536606,14
п18	953930,66	4536622,44
п19	953891,82	4536626,18
п20	953881,02	4536627,20
п21	953645,40	4536680,00
п22	953648,32	4536679,72
п23	953648,32	4536679,72
п24	953906,58	4536743,90
п25	953935,32	4536743,72
п26	953933,00	4536693,44
п27	954125,80	4536672,34
п28	954122,66	4536652,58
п29	953932,08	4536673,42
п30	953932,54	4536683,76
п31	953931,22	4536655,02
п32	953645,54	4536682,48
п33	953647,64	4536714,70
п34	953648,28	4536724,60
п35	953904,44	4536696,56
п36	953117,80	4537034,88
п37	953231,76	4536967,26
п38	953388,22	4536865,22
п39	952998,38	4537105,98
п40	953052,38	4537073,84
п41	953077,20	4537057,68
п42	953386,46	4536856,22
п43	953535,12	4536759,40
п44	953552,06	4536738,66
п45	953552,08	4536738,66
п46	953552,06	4536738,66
п47	953554,76	4536735,36
п48	953556,46	4536733,26
п49	953573,62	4536712,26
п50	953573,72	4536712,14
п51	953575,70	4536709,68
п52	953575,70	4536709,68
п53	953583,56	4536699,94
п54	953585,42	4536697,78
п55	953590,80	4536691,18
п56	953592,56	4536688,92
п57	953593,78	4536687,46
п58	953600,34	4536686,84
п59	953602,96	4536713,50
п60	953390,88	4536863,50
п61	953603,36	4536729,16
п62	953602,64	4536717,40
п63	953602,88	4536721,14
п64	953633,70	4536725,86
п65	953640,12	4536725,50
п66	953638,42	4536714,32
п67	953636,60	4536702,32
п68	953636,38	4536701,40
п69	953635,92	4536700,28
п70	953635,14	4536699,26
п71	953634,24	4536698,42
п72	953633,10	4536697,78
п73	953632,00	4536697,40
п74	953630,76	4536697,24
п75	953629,20	4536697,36
п76	953627,96	4536684,16
п77	953627,82	4536682,36
п78	953592,76	4536685,36
п79	953533,44	4536757,52
п80	952599,58	4537280,30
п81	952780,54	4537223,28
п82	952815,32	4537206,24

п83	952913,66	4537158,36
п84	952977,76	4537117,08
п85	952788,48	4537217,74
п86	952511,24	4537312,08
п87	952605,38	4537281,04
п88	952607,26	4537280,38
п89	952612,92	4537278,52
п90	952614,80	4537277,90
п91	952622,36	4537274,96
п92	952673,10	4537258,22
п93	952565,40	4537292,22
п94	952134,82	4537420,18
п95	952503,62	4537299,60
п96	952503,60	4537299,60
п97	952134,80	4537420,16
п98	952024,08	4537471,72
п99	952143,48	4537430,38
п100	952788,14	4537216,74
п101	952977,42	4537116,22
п102	952987,50	4537110,82
п103	953066,54	4537059,96
п104	953066,66	4537060,40
п105	953532,76	4536756,80
п106	953557,96	4536725,74
п107	953591,84	4536683,96
п108	953627,58	4536679,96
п109	953627,44	4536678,14
п110	953599,38	4536676,00
п111	953599,84	4536680,86
п112	953591,82	4536681,56
п113	953590,72	4536681,70
п114	953589,94	4536682,66
п115	953584,54	4536689,28
п116	953582,78	4536691,48
п117	953575,52	4536700,32
п118	953574,58	4536690,48
п119	953552,52	4536710,36
п120	953475,46	4536767,00
п121	953422,38	4536801,52
п122	953423,86	4536803,88

п123	953575,52	4536700,32
п124	953555,26	4536725,16
п125	953550,58	4536730,94
п126	953550,56	4536730,94
п127	953550,54	4536731,00
п128	953539,00	4536745,18
п129	953531,06	4536754,84
п130	953531,06	4536754,84
п131	953382,52	4536851,56
п132	953353,36	4536870,56
п133	953324,18	4536889,56
п134	953256,02	4536933,98
п135	953112,24	4537027,66
п136	953099,14	4537036,20
п137	952995,22	4537103,92
п138	952823,78	4537195,00
п139	952787,10	4537214,48
п140	952741,68	4537229,52
п141	952605,08	4537274,76
п142	952506,36	4537307,48
п143	952315,90	4537370,60
п144	952142,66	4537428,00
п145	952024,52	4537468,94
п146	952023,16	4537469,40
п147	952025,28	4537474,80
п148	952031,70	4537472,78
п149	952144,64	4537433,66
п150	952317,88	4537377,74
п151	952407,22	4537348,86
п152	952414,10	4537346,56
п153	952467,00	4537327,16
п154	952549,84	4537296,78
п155	952143,82	4537431,30
п156	952024,44	4537472,66
п157	951964,34	4537500,64
п158	952153,90	4537435,08
п159	952590,62	4537207,29
п160	952581,63	4537211,17

Проект межевания территории для размещения линейного объекта регионального значения Ханты-Мансийского автономного округа – Югры «Обустройство Восточно-Охтеурского месторождения нефти. Кусты скважин №№ 5, 6, 7»
Землепользователь ОАО «Славнефть-Мегионнефтегаз»

Номер	X	Y
:27318:ЗУ2		
п1	952603,94	4537271,96
п2	952739,26	4537223,16
п3	952820,82	4537189,78
п4	952990,68	4537094,64
п5	953110,64	4537025,36
п6	953323,38	4536888,10
п7	953381,84	4536850,46
п8	953539,00	4536745,18
п9	953550,54	4536731,00
п10	953380,58	4536848,76
п11	953322,02	4536885,52
п12	953108,74	4537021,68
п13	953050,82	4537054,10
п14	952988,04	4537089,24
п15	952977,70	4537095,06
п16	952818,22	4537184,40
п17	952737,20	4537217,60
п18	952626,56	4537257,42
п19	952616,92	4537260,90
п20	952609,28	4537263,66
п21	952601,76	4537266,36
п22	951959,56	4537489,28
п23	952137,42	4537427,78
п24	952315,22	4537369,64
п25	952506,00	4537305,78
п26	952602,06	4537272,62
п27	952599,88	4537267,06
п28	952504,30	4537301,50
п29	952313,82	4537363,76
п30	952220,50	4537394,28
п31	952135,48	4537422,08
п32	951957,48	4537483,72
п33	953077,20	4537057,68
п34	953116,00	4537035,94
п35	953117,80	4537034,88
п36	953388,22	4536865,22
п37	953390,88	4536863,50
п38	953602,96	4536713,50
п39	953600,34	4536686,84
п40	953593,78	4536687,46
п41	953592,56	4536688,92
п42	953594,58	4536709,70
п43	953552,06	4536738,66
п44	953535,12	4536759,40
п45	953386,46	4536856,22
п46	952605,08	4537274,76
п47	952741,68	4537229,52
п48	952787,10	4537214,48
п49	952823,78	4537195,00
п50	952995,22	4537103,92
п51	953099,14	4537036,20
п52	952991,70	4537096,36
п53	952821,74	4537191,56
п54	952740,08	4537225,04
п55	952604,62	4537273,84
п56	953429,30	4536812,50
п57	953555,26	4536725,16
п58	953575,52	4536700,32
п59	953582,78	4536691,48
п60	953582,04	4536683,80
п61	953574,58	4536690,48
п62	953575,52	4536700,32
п63	953423,86	4536803,88
п64	951956,78	4537481,84
п65	952134,80	4537420,16
п66	952313,14	4537361,88
п67	952503,60	4537299,60
п68	952537,60	4537287,34
п69	952616,22	4537259,02
п70	952736,44	4537215,72
п71	952748,12	4537210,92
п72	952526,04	4537288,40
п73	952286,00	4537367,96
п74	951956,42	4537480,66
п75	952031,70	4537472,78
п76	952104,56	4537449,74
п77	952163,50	4537430,98
п78	952292,44	4537386,90
п79	952407,22	4537348,86
п80	952317,88	4537377,74
п81	952144,64	4537433,66
п82	953556,46	4536733,26
п83	953592,44	4536708,70
п84	953590,80	4536691,18
п85	953585,42	4536697,78
п86	953586,16	4536705,84
п87	953568,90	4536718,04
п88	952446,14	4537335,96

п89	952532,42	4537307,36
п90	952598,18	4537284,70
п91	952605,68	4537281,96
п92	952605,38	4537281,04
п93	952508,76	4537312,92
п94	953042,20	4537056,74
п95	953107,88	4537020,26
п96	953163,64	4536984,30
п97	951963,32	4537498,62
п98	952004,74	4537484,26
п99	952068,24	4537462,30
п100	951992,90	4537486,20
п101	951962,54	4537496,72
п102	953591,82	4536681,56
п103	953599,84	4536680,86
п104	953599,38	4536676,00
п105	953591,24	4536675,52

п106	953584,54	4536689,28
п107	953589,94	4536682,66
п108	953589,42	4536677,16
п109	953583,88	4536682,14
п110	953573,72	4536712,14
п111	953584,04	4536704,82
п112	953583,56	4536699,94
п113	953575,72	4536709,68
п114	953575,70	4536709,68
п115	952615,14	4537278,56
п116	952622,60	4537275,88
п117	952622,36	4537274,96
п118	952614,80	4537277,90
п119	952607,60	4537281,28
п120	952613,26	4537279,20
п121	952612,92	4537278,52
п122	952607,26	4537280,38

Проект межевания территории для размещения линейного объекта регионального значения Ханты-Мансийского автономного округа – Югры «Обустройство Восточно-Охтеурского месторождения нефти. Кусты скважин №№ 5, 6, 7»
Землепользователь ОАО «Славнефть-Мегионнефтегаз»

Каталог координат угловых точек границ земельного участка

Номер	X	Y
:24719:ЗУ3		
п1	954119,19	4536630,97
п2	954119,60	4536633,43
п3	954003,20	4536644,61
п4	954003,11	4536644,62
п5	953931,07	4536651,54
п6	953858,85	4536658,48
п7	953858,87	4536658,47
п8	953645,28	4536679,00
п9	953645,13	4536676,49
п10	953867,32	4536655,15
п11	953884,89	4536653,47
п12	953884,90	4536653,47
п13	953889,97	4536652,98
п14	954119,75	4536634,44
п15	954120,15	4536636,88
п16	953669,42	4536680,17
п17	953645,53	4536682,48
п18	953645,52	4536682,48
п19	953645,40	4536679,99
п20	953648,33	4536679,71
п21	953648,34	4536679,71
п22	953857,59	4536659,62
п23	953859,05	4536659,47
п24	953882,96	4536657,18
п25	953882,97	4536657,18
п26	953931,12	4536652,55

Номер	X	Y
:ЗУ4		
п1	954119,20	4536630,98
п2	954425,33	4536601,59
п3	954427,58	4536603,81
п4	954456,87	4536601,01
п5	954456,95	4536592,72
п6	954115,13	4536605,58
п7	954119,76	4536634,45
п8	954368,88	4536610,52
п9	954368,85	4536610,52
п10	954125,81	4536672,35
п11	954457,34	4536636,07
п12	954456,96	4536627,13
п13	954456,68	4536620,70
п14	954456,86	4536602,07
п15	954428,49	4536604,79
п16	954430,74	4536607,04
п17	954120,15	4536636,87
п18	954120,67	4536640,08
п19	954299,92	4536633,18
п20	954122,66	4536652,58
Номер	X	Y
:24719:ЗУ5		
п1	954120,15	4536636,88
п2	954119,75	4536634,44
п3	954428,48	4536604,79
п4	954428,49	4536604,79
п5	954430,74	4536607,04
п6	954430,72	4536607,04
п7	954430,73	4536607,04
п8	954119,60	4536633,43
п9	954119,19	4536630,97
п10	954425,33	4536601,58
п11	954427,58	4536603,80
п12	954427,58	4536603,80
п13	954427,58	4536603,81
п14	954350,53	4536611,23
п15	954350,57	4536611,23

Проект межевания территории для размещения линейного объекта регионального значения Ханты-Мансийского автономного округа – Югры «Обустройство Восточно-Охтеурского месторождения нефти. Кусты скважин №№ 5, 6, 7»
Землепользователь ОАО «Славнефть-Мегионнефтегаз»

Номер	X	Y
:ЗУ6		
п1	936558,48	4532842,26
п2	936658,80	4532762,82
п3	936679,70	4532755,26
п4	936664,10	4532734,50
п5	936645,90	4532741,24
п6	936543,98	4532821,94
п7	936759,16	4533124,28
п8	936819,68	4533082,02
п9	936887,82	4533034,42
п10	936872,88	4533014,40
п11	936872,86	4533014,36
п12	936830,78	4532957,98
п13	936798,86	4532981,30
п14	936819,80	4533011,06
п15	936845,40	4532992,28
п16	936863,78	4533020,74
п17	936796,22	4533067,92
п18	936744,86	4533103,78
п19	938698,80	4533279,68
п20	938661,58	4533243,22
п21	938729,44	4533175,34
п22	938664,58	4533110,72
п23	938557,12	4533217,94
п24	938489,90	4533152,28
п25	938378,90	4533263,30
п26	938681,10	4533279,02
п27	937410,40	4533381,48
п28	937474,20	4533381,28
п29	937474,16	4533258,30
п30	937428,08	4533255,90
п31	937375,38	4533252,92
п32	937295,44	4533248,40
п33	937227,38	4533244,56
п34	937227,38	4533287,14
п35	937295,42	4533285,44
п36	937375,54	4533284,54
п37	937409,72	4533283,50
п38	939547,98	4533432,82
п39	939285,38	4533171,88
п40	938945,26	4533231,10
п41	938914,72	4533200,40
п42	938931,88	4533182,42
п43	938903,10	4533155,86
п44	938887,32	4533173,02
п45	938650,88	4532936,32
п46	938476,70	4532936,66
п47	938476,14	4532909,52
п48	938437,68	4532910,54
п49	938438,94	4532943,52
п50	938438,68	4532936,66
п51	938330,40	4532936,66
п52	937964,64	4532935,72
п53	937964,48	4532909,30
п54	937926,28	4532910,16
п55	937926,90	4532943,46
п56	937926,74	4532935,62
п57	937562,42	4532934,44
п58	937418,24	4532947,92
п59	937418,36	4532958,70
п60	937417,84	4532915,22
п61	937378,84	4532916,26
п62	937379,90	4532943,92
п63	937346,48	4532944,06
п64	937346,46	4532958,28
п65	937023,08	4532958,60
п66	937097,66	4532958,52
п67	937129,52	4532958,48
п68	937218,98	4532923,94
п69	937141,98	4532711,04
п70	937057,86	4532741,68
п71	937008,52	4532608,04
п72	936986,92	4532615,58
п73	936972,40	4532573,56
п74	936942,62	4532492,44
п75	936932,92	4532465,18
п76	937023,88	4532431,18
п77	936997,50	4532359,56
п78	936854,30	4532412,36
п79	936819,78	4532315,34
п80	936645,96	4532378,58
п81	936716,28	4532575,38
п82	936673,74	4532590,98
п83	936718,36	4532714,34
п84	936684,08	4532727,06
п85	936699,80	4532747,96
п86	936726,98	4532738,14
п87	936736,34	4532764,00
п88	936736,90	4532763,78
п89	936747,50	4532794,28
п90	936865,12	4532751,84

п91	936863,86	4532748,36
п92	936947,34	4532978,86
п93	936940,74	4532960,64
п94	936931,90	4532963,70
п95	936937,74	4532980,56
п96	936933,84	4532981,24
п97	936920,74	4532985,28
п98	936908,24	4532990,86
п99	936895,84	4532998,34
п100	936890,00	4533002,44
п101	936904,96	4533022,46
п102	936909,84	4533019,06
п103	936928,98	4533008,88
п104	936945,70	4533004,08
п105	936946,04	4533004,60
п106	937016,34	4533207,98
п107	937019,10	4533154,76
п108	936978,34	4533036,82
п109	936978,34	4533036,82
п110	936989,02	4533067,72
п111	936994,98	4533036,88
п112	936992,72	4533036,88
п113	937025,26	4533037,00
п114	937027,96	4532985,10
п115	937075,00	4532987,74
п116	937073,10	4533037,20
п117	937197,88	4533037,68
п118	937197,76	4533082,46
п119	937227,42	4533082,16
п120	937227,40	4533107,82
п121	937227,38	4533202,52
п122	937266,52	4533204,72
п123	937295,46	4533206,36
п124	937375,18	4533210,88
п125	937430,34	4533213,96
п126	937520,06	4533218,66
п127	937712,82	4533228,66
п128	937712,98	4533126,12
п129	937769,50	4533125,80
п130	937769,50	4533038,86
п131	938608,40	4533040,84
п132	938855,52	4533288,08
п133	938954,74	4533293,24
п134	938968,38	4533293,96
п135	938968,38	4533284,40
п136	938961,58	4533286,24
п137	939276,72	4533200,80
п138	939341,30	4533264,96
п139	939276,72	4533200,80
п140	939214,10	4533217,78
п141	939274,10	4533207,34
п142	939383,02	4533315,50
п143	939392,70	4533316,00
п144	939392,72	4533316,02

п145	939422,70	4533317,56
п146	939424,40	4533317,66
п147	939515,08	4533406,88
п148	938966,50	4533264,34
п149	938934,94	4533232,88
п150	938908,66	4533206,74
п151	936980,72	4532951,14
п152	937041,22	4532948,86
п153	936957,20	4532718,26
п154	936903,20	4532737,96
п155	938654,96	4533621,98
п156	938937,04	4533334,38
п157	938932,46	4533334,14
п158	938680,74	4533592,36
п159	938932,46	4533334,14
п160	938845,42	4533329,60
п161	938845,42	4533329,60
п162	938825,78	4533328,58
п163	938786,96	4533368,32
п164	938798,04	4533379,20
п165	938818,90	4533357,34
п166	938798,04	4533379,22
п167	938742,52	4533324,64
п168	938742,12	4533324,22
п169	938636,44	4533318,74
п170	938420,72	4533307,52
п171	938418,98	4533338,12
п172	938518,46	4533436,62
п173	938493,84	4533461,26
п174	938637,86	4533605,80
п175	938666,06	4533577,82
п176	938638,16	4533605,52
п177	939742,50	4533653,28
п178	939660,80	4533576,08
п179	939581,58	4533513,26
п180	940011,64	4533885,38
п181	939999,52	4533866,32
п182	939996,26	4533861,18
п183	939955,88	4533818,34
п184	939888,08	4533746,40
п185	939850,90	4533727,28
п186	939820,20	4533711,52
п187	939820,22	4533711,54
п188	939795,56	4533698,86
п189	937404,26	4534304,08
п190	937395,34	4534271,98
п191	937295,36	4533953,88
п192	937235,74	4533781,46
п193	937260,40	4533772,88
п194	937245,98	4533735,34
п195	937222,66	4533743,56
п196	937050,62	4533245,96
п197	937029,44	4533245,84
п198	937257,58	4533905,84

п199	937385,40	4534252,58
п200	941140,00	4534859,42
п201	941132,56	4534844,46
п202	941123,26	4534825,72
п203	941098,48	4534798,92
п204	941083,50	4534785,24
п205	941058,12	4534762,08
п206	941050,70	4534747,32
п207	941043,12	4534732,18
п208	940793,94	4534517,10
п209	940790,74	4534515,00
п210	940686,88	4534425,34
п211	940671,08	4534419,64
п212	940644,94	4534410,16
п213	940644,92	4534410,16
п214	940644,92	4534410,16
п215	940613,90	4534396,70
п216	940595,28	4534388,58
п217	940745,48	4534518,18
п218	941132,56	4534844,46
п219	940751,78	4534515,72
п220	940751,82	4534515,76
п221	941360,02	4535049,76
п222	941351,88	4535035,90
п223	941274,46	4534971,92
п224	941253,84	4534957,70
п225	941937,48	4535537,46
п226	942064,34	4535504,80
п227	942153,40	4535481,92
п228	942151,40	4535474,14
п229	942057,08	4535498,44
п230	942057,08	4535498,44
п231	942064,70	4535496,48
п232	942045,38	4535479,46
п233	941939,92	4535506,34
п234	941406,76	4535046,10
п235	941416,66	4535063,20
п236	941677,44	4535288,34
п237	941416,64	4535063,20
п238	941445,68	4535113,52
п239	941461,10	4535117,34
п240	941503,34	4535140,28
п241	941521,50	4535157,48
п242	941564,34	4535198,08
п243	941582,68	4535233,02
п244	941582,68	4535233,02
п245	941590,88	4535248,64
п246	941892,72	4535509,18
п247	941929,48	4535532,38
п248	941929,52	4535532,42
п249	941938,26	4535513,48
п250	941952,50	4535509,80
п251	941938,26	4535513,48
п252	957745,44	4535665,06
п253	957762,84	4535648,88
п254	957750,44	4535650,92
п255	957742,06	4535658,70
п256	957743,86	4535660,44
п257	957742,30	4535661,92
п258	957820,90	4535688,08
п259	957824,90	4535682,74
п260	957818,68	4535678,66
п261	957816,50	4535681,24
п262	957814,82	4535679,86
п263	957816,68	4535677,34
п264	957811,18	4535673,72
п265	957809,54	4535675,46
п266	957808,00	4535677,38
п267	957762,76	4535693,04
п268	957764,98	4535690,26
п269	957754,42	4535678,88
п270	957760,84	4535685,26
п271	957766,34	4535679,64
п272	957764,30	4535677,72
п273	957760,56	4535681,54
п274	957745,48	4535666,42
п275	957746,16	4535665,78
п276	957760,54	4535679,90
п277	957763,64	4535677,02
п278	957763,64	4535677,04
п279	957763,64	4535677,02
п280	957761,82	4535675,24
п281	957760,50	4535676,56
п282	957750,48	4535666,48
п283	957770,86	4535647,58
п284	957764,66	4535648,58
п285	957741,50	4535670,10
п286	957759,92	4535696,52
п287	957762,18	4535693,76
п288	957740,04	4535670,06
п289	957744,78	4535665,66
п290	957741,64	4535662,58
п291	957739,88	4535664,38
п292	957734,78	4535669,44
п293	957735,12	4535669,84
п294	957655,20	4535725,94
п295	957685,96	4535699,36
п296	957717,88	4535667,48
п297	957705,10	4535654,48
п298	957658,20	4535665,44
п299	957602,34	4535688,70
п300	957616,14	4535698,54
п301	957623,20	4535692,70
п302	957639,12	4535682,16
п303	957700,92	4535680,94
п304	957684,28	4535697,56
п305	957653,18	4535724,36
п306	957657,96	4535728,06

п307	957686,30	4535699,74
п308	957656,02	4535726,54
п309	957724,96	4535776,82
п310	957748,18	4535745,94
п311	957748,18	4535745,94
п312	957760,70	4535729,16
п313	957763,18	4535731,40
п314	957768,56	4535726,98
п315	957782,30	4535737,74
п316	957809,04	4535703,48
п317	957815,14	4535695,66
п318	957817,44	4535692,72
п319	957820,30	4535688,88
п320	957807,34	4535678,14
п321	957805,78	4535680,10
п322	957803,48	4535682,80
п323	957799,10	4535679,04
п324	957797,10	4535677,44
п325	957776,36	4535702,46
п326	957775,96	4535702,02
п327	957775,70	4535701,76
п328	957775,70	4535701,74
п329	957796,40	4535676,78
п330	957794,38	4535675,20
п331	957780,68	4535691,78
п332	957772,22	4535697,98
п333	957771,82	4535697,52
п334	957792,16	4535673,34
п335	957791,34	4535672,68
п336	957771,14	4535696,78
п337	957765,66	4535691,00
п338	957763,46	4535693,72
п339	957773,40	4535704,44
п340	957762,78	4535714,30
п341	957762,42	4535713,92
п342	957759,58	4535717,32
п343	957719,00	4535772,44
п344	957759,96	4535722,24
п345	957762,52	4535719,14
п346	957764,70	4535716,48
п347	957764,02	4535715,72
п348	957759,84	4535720,84
п349	957758,70	4535719,88
п350	957758,06	4535720,66
п351	957780,30	4535727,30
п352	957812,86	4535685,92
п353	957811,18	4535684,60
п354	957780,04	4535724,20
п355	957769,14	4535715,62
п356	957768,92	4535715,44
п357	957767,48	4535717,16
п358	957775,32	4535710,30
п359	957790,48	4535697,94
п360	957799,16	4535686,82

п361	957780,14	4535701,86
п362	957778,06	4535704,34
п363	957778,40	4535704,58
п364	957776,08	4535706,72
п365	957773,98	4535709,30
п366	957720,20	4535807,96
п367	957720,20	4535807,94
п368	957720,26	4535807,84
п369	957640,64	4535857,62
п370	957674,64	4535815,28
п371	957694,58	4535791,08
п372	957696,90	4535788,18
п373	957713,30	4535768,26
п374	957717,00	4535770,96
п375	957760,98	4535712,40
п376	957762,10	4535713,58
п377	957772,04	4535704,40
п378	957762,82	4535694,54
п379	957760,46	4535697,48
п380	957747,10	4535716,06
п381	957744,44	4535719,76
п382	957738,18	4535728,46
п383	957710,92	4535766,50
п384	957712,50	4535767,60
п385	957696,10	4535787,62
п386	957693,78	4535790,34
п387	957673,86	4535814,66
п388	957639,88	4535856,98
п389	957305,80	4536099,90
п390	957330,88	4536067,28
п391	957335,56	4536035,84
п392	957326,84	4535960,02
п393	957326,54	4535958,68
п394	957326,56	4535957,58
п395	957315,92	4535864,98
п396	957411,98	4535793,78
п397	957442,60	4535798,32
п398	957458,12	4535780,40
п399	957406,74	4535772,78
п400	957294,74	4535855,80
п401	957315,36	4536035,50
п402	957373,42	4536241,08
п403	957378,58	4536234,86
п404	957390,82	4536216,88
п405	957317,32	4536158,54
п406	957318,82	4536147,86
п407	957320,56	4536137,02
п408	957312,72	4536131,10
п409	957302,34	4536123,30
п410	957295,84	4536167,02
п411	957378,56	4536232,68
п412	957372,50	4536240,30
п413	938070,92	4536447,70
п414	938030,56	4536331,94

п415	937990,42	4536202,84
п416	937892,44	4535947,76
п417	937684,82	4535311,96
п418	937474,10	4534554,98
п419	937385,56	4534311,50
п420	937665,66	4535317,74
п421	937873,60	4535954,44
п422	937999,76	4536282,88
п423	957192,58	4536591,70
п424	957201,94	4536581,30
п425	957254,76	4536502,20
п426	957254,58	4536502,00
п427	957239,78	4536521,04
п428	954570,38	4536595,78
п429	954567,80	4536591,64
п430	954561,90	4536588,54
п431	954557,04	4536588,74
п432	954578,88	4536609,32
п433	954571,48	4536597,50
п434	954555,04	4536588,82
п435	954523,62	4536590,20
п436	954456,94	4536592,72
п437	954456,86	4536601,00
п438	954523,72	4536594,62
п439	954546,82	4536592,42
п440	954736,20	4536643,12
п441	954773,70	4536641,76
п442	954773,00	4536622,70
п443	954735,16	4536624,82
п444	954878,66	4536645,14
п445	954866,68	4536638,60
п446	954839,04	4536639,44
п447	954841,28	4536639,82
п448	938162,60	4536648,76
п449	938193,58	4536639,18
п450	938211,80	4536628,82
п451	938325,72	4536598,70
п452	938324,26	4536618,72
п453	938344,86	4536610,44
п454	938346,26	4536592,70
п455	938379,40	4536584,10
п456	938537,64	4536541,86
п457	938571,94	4536529,08
п458	938614,10	4536510,80
п459	938690,60	4536484,98
п460	938723,06	4536476,26
п461	938732,86	4536474,92
п462	938754,24	4536471,98
п463	938778,82	4536470,04
п464	938823,66	4536462,26
п465	938967,54	4536422,22
п466	939089,44	4536388,34
п467	939144,80	4536373,30
п468	939306,28	4536330,42

п469	939370,40	4536312,42
п470	939493,50	4536276,16
п471	939500,30	4536274,08
п472	939534,04	4536263,72
п473	939676,86	4536217,08
п474	939750,10	4536195,24
п475	939816,10	4536177,34
п476	939933,36	4536145,62
п477	939994,68	4536128,58
п478	940135,80	4536088,42
п479	940253,04	4536055,12
п480	940295,58	4536043,00
п481	940436,28	4536004,46
п482	940561,74	4535970,04
п483	940616,84	4535953,76
п484	940738,40	4535917,48
п485	940847,94	4535884,84
п486	940923,84	4535862,82
п487	941018,50	4535836,16
п488	941127,64	4535805,54
п489	941205,64	4535784,20
п490	941366,14	4535741,90
п491	941404,70	4535731,60
п492	941480,38	4535710,84
п493	941624,62	4535670,64
п494	941761,20	4535632,54
п495	941835,32	4535612,52
п496	941919,58	4535590,44
п497	941914,48	4535572,62
п498	941903,68	4535565,80
п499	941903,68	4535565,82
п500	941874,14	4535547,16
п501	941849,08	4535557,08
п502	941860,96	4535585,80
п503	941717,74	4535622,64
п504	941599,14	4535663,20
п505	941307,96	4535737,58
п506	941256,72	4535751,94
п507	941241,94	4535714,02
п508	941206,80	4535728,22
п509	941220,74	4535762,02
п510	940823,20	4535873,54
п511	940668,66	4535921,50
п512	940291,78	4536022,36
п513	940120,86	4536071,34
п514	940106,64	4536034,46
п515	940071,70	4536048,66
п516	940085,22	4536081,58
п517	940053,32	4536090,72
п518	939704,94	4536187,76
п519	939403,48	4536275,50
п520	939033,04	4536383,38
п521	939019,18	4536347,26
п522	938983,86	4536361,90

п523	938997,24	4536393,80
п524	938807,52	4536449,04
п525	938747,92	4536450,32
п526	938732,40	4536454,82
п527	938558,08	4536505,58
п528	938197,36	4536617,08
п529	938183,50	4536578,66
п530	938154,24	4536590,30
п531	938092,00	4536446,10
п532	954714,46	4536659,90
п533	954837,86	4536655,54
п534	954837,70	4536649,54
п535	954715,84	4536653,80
п536	954700,54	4536645,80
п537	954688,60	4536646,36
п538	954989,14	4536669,08
п539	954993,42	4536663,62
п540	954841,42	4536641,80
п541	954838,96	4536641,46
п542	954717,64	4536645,74
п543	954716,40	4536645,08
п544	954704,44	4536645,62
п545	954716,26	4536651,82
п546	954839,70	4536647,46
п547	954839,90	4536655,46
п548	954842,02	4536655,44
п549	954888,80	4536654,68
п550	955001,40	4536670,78
п551	955005,48	4536665,74
п552	955007,46	4536663,24
п553	955006,52	4536663,18
п554	955004,92	4536665,22
п555	954995,76	4536663,92
п556	954991,48	4536669,36
п557	955044,60	4536677,00
п558	955045,16	4536667,18
п559	955040,82	4536663,74
п560	955031,88	4536675,12
п561	954712,20	4536679,72
п562	954771,42	4536677,46
п563	954850,82	4536674,38
п564	954850,60	4536667,36
п565	954713,80	4536672,68
п566	954665,94	4536647,40
п567	954652,16	4536648,02
п568	954684,62	4536665,16
п569	955054,54	4536679,82
п570	955054,86	4536673,42
п571	955049,02	4536670,16
п572	955048,62	4536677,54
п573	955008,28	4536682,56
п574	954996,48	4536679,22
п575	954999,98	4536672,70
п576	954991,16	4536671,38

п577	954888,50	4536656,64
п578	954842,14	4536657,32
п579	954836,64	4536657,52
п580	954836,64	4536657,52
п581	954714,04	4536661,90
п582	954684,68	4536646,54
п583	954668,00	4536647,30
п584	954714,12	4536671,64
п585	954850,48	4536666,40
п586	954850,46	4536665,64
п587	954868,40	4536664,96
п588	954868,70	4536673,66
п589	954886,50	4536672,98
п590	954921,90	4536677,18
п591	954996,06	4536682,10
п592	955043,98	4536692,74
п593	955044,04	4536687,00
п594	955044,50	4536678,98
п595	955030,46	4536676,92
п596	955022,74	4536686,68
п597	955053,82	4536695,56
п598	955053,88	4536690,42
п599	955054,34	4536681,94
п600	955048,52	4536679,60
п601	955048,04	4536687,88
п602	955047,78	4536693,84
п603	954767,68	4536702,82
п604	954775,94	4536702,62
п605	954775,36	4536687,16
п606	954851,14	4536683,06
п607	954850,92	4536677,86
п608	954850,90	4536675,36
п609	954775,04	4536678,32
п610	954775,04	4536678,30
п611	954766,74	4536678,62
п612	954554,20	4536703,32
п613	954556,10	4536672,76
п614	954581,82	4536679,62
п615	954607,00	4536684,86
п616	954602,34	4536683,90
п617	954611,30	4536695,80
п618	954767,08	4536687,60
п619	954766,74	4536678,64
п620	954712,00	4536680,76
п621	954710,90	4536680,20
п622	954675,98	4536661,76
п623	954650,16	4536648,12
п624	954608,74	4536650,02
п625	954603,64	4536648,90
п626	954582,54	4536615,20
п627	954579,94	4536611,06
п628	954562,92	4536602,08
п629	954562,92	4536602,06
п630	954546,60	4536593,44

п631	954523,74	4536595,64
п632	954456,86	4536602,08
п633	954456,68	4536620,70
п634	954456,96	4536627,14
п635	954457,34	4536636,08
п636	954526,60	4536628,50
п637	954530,22	4536699,90
п638	957096,74	4536729,82
п639	957100,90	4536725,48
п640	957096,58	4536729,38
п641	957098,26	4536733,70
п642	957105,10	4536726,68
п643	957103,14	4536724,66
п644	957097,16	4536730,86
п645	957101,20	4536741,16
п646	957110,82	4536732,50
п647	957105,80	4536727,40
п648	957098,68	4536734,72
п649	957068,52	4536744,60
п650	957098,04	4536719,46
п651	957095,96	4536717,36
п652	957095,62	4536717,80
п653	957065,62	4536741,62
п654	957073,04	4536749,28
п655	957081,86	4536741,18
п656	957081,00	4536739,00
п657	957095,36	4536727,60
п658	957095,38	4536727,58
п659	957095,76	4536727,28
п660	957096,14	4536728,32
п661	957101,80	4536723,32
п662	957098,74	4536720,20
п663	957069,22	4536745,32
п664	957070,88	4536747,04
п665	957075,30	4536751,62
п666	957076,84	4536750,44
п667	957082,98	4536744,08
п668	957082,28	4536742,28
п669	957073,74	4536750,00
п670	957077,86	4536754,24
п671	957079,26	4536753,18
п672	957084,46	4536747,82
п673	957083,40	4536745,12
п674	957077,50	4536751,20
п675	957076,00	4536752,34
п676	957082,06	4536758,58
п677	957086,94	4536754,10
п678	957085,88	4536751,44
п679	957084,88	4536748,86
п680	957079,92	4536753,90
п681	957078,56	4536754,96
п682	957080,32	4536756,80
п683	957047,42	4536762,56
п684	957053,68	4536757,24

п685	957050,62	4536753,54
п686	957044,20	4536758,64
п687	957054,82	4536767,06
п688	957059,12	4536763,82
п689	957058,82	4536763,46
п690	957052,02	4536768,18
п691	957052,50	4536767,84
п692	957058,18	4536762,68
п693	957054,32	4536758,00
п694	957048,06	4536763,34
п695	957055,02	4536771,88
п696	957061,58	4536766,80
п697	957059,80	4536764,64
п698	957053,20	4536769,62
п699	957059,82	4536777,70
п700	957065,56	4536773,54
п701	957066,48	4536772,72
п702	957062,22	4536767,58
п703	957055,66	4536772,64
п704	955426,82	4536918,80
п705	955454,38	4536884,42
п706	955426,28	4536860,08
п707	955404,24	4536884,80
п708	955425,94	4536903,16
п709	955418,64	4536912,64
п710	955409,50	4536940,38
п711	955414,26	4536934,46
п712	955406,40	4536928,56
п713	955401,80	4536934,54
п714	955405,80	4536945,00
п715	955408,88	4536941,18
п716	955401,18	4536935,32
п717	955398,18	4536939,24
п718	956410,46	4536970,64
п719	956414,16	4536969,50
п720	956407,90	4536949,76
п721	956404,12	4536950,98
п722	956404,82	4536972,38
п723	956409,50	4536970,92
п724	956403,16	4536951,28
п725	956398,76	4536952,68
п726	956374,60	4536981,80
п727	956384,80	4536978,64
п728	956378,76	4536959,04
п729	956369,06	4536962,14
п730	956540,24	4536982,48
п731	956549,06	4536981,04
п732	956549,04	4536980,86
п733	956540,20	4536982,24
п734	956422,28	4536984,60
п735	956436,32	4536981,58
п736	956438,22	4536983,48
п737	956494,52	4536980,72
п738	956494,56	4536980,72

п739	956499,44	4536980,50
п740	956539,46	4536975,32
п741	956540,10	4536981,24
п742	956548,94	4536979,88
п743	956548,28	4536974,18
п744	956568,06	4536971,62
п745	956594,62	4536965,14
п746	956594,68	4536965,12
п747	956741,26	4536929,42
п748	956769,38	4536918,24
п749	956894,18	4536851,88
п750	956875,48	4536863,06
п751	956904,86	4536848,14
п752	956946,26	4536820,72
п753	956960,88	4536811,02
п754	956982,62	4536796,60
п755	956997,40	4536786,82
п756	957039,46	4536752,86
п757	957043,58	4536757,86
п758	957049,98	4536752,76
п759	957045,80	4536747,72
п760	957039,60	4536752,74
п761	957060,22	4536736,06
п762	957064,90	4536740,88
п763	957094,94	4536717,04
п764	957095,26	4536716,66
п765	957088,70	4536709,94
п766	957103,14	4536693,50
п767	957058,84	4536729,90
п768	957042,54	4536749,04
п769	957040,56	4536750,64
п770	957039,36	4536751,64
п771	957056,26	4536727,06
п772	957108,02	4536687,96
п773	957117,72	4536676,90
п774	957165,50	4536622,44
п775	957187,42	4536597,68
п776	957238,00	4536519,62
п777	957253,84	4536501,10
п778	957232,98	4536476,74
п779	957221,76	4536469,24
п780	957250,60	4536426,00
п781	957406,66	4536229,44
п782	957392,42	4536218,14
п783	957380,16	4536236,10
п784	957373,68	4536243,94
п785	957371,32	4536241,98
п786	957368,78	4536245,06
п787	957371,14	4536247,12
п788	957322,38	4536305,34
п789	957320,00	4536303,32
п790	957317,40	4536306,38
п791	957319,84	4536308,40
п792	957288,20	4536346,22

п793	957234,44	4536414,22
п794	957194,22	4536474,46
п795	957236,32	4536509,28
п796	957219,78	4536528,92
п797	957193,24	4536568,78
п798	957190,56	4536566,96
п799	957188,36	4536570,32
п800	957191,06	4536572,10
п801	957160,98	4536617,72
п802	957135,38	4536650,74
п803	957132,90	4536648,46
п804	957130,12	4536651,38
п805	957132,60	4536653,58
п806	957102,30	4536687,12
п807	957093,06	4536693,34
п808	957129,48	4536653,42
п809	957127,32	4536651,50
п810	957132,74	4536645,58
п811	957135,02	4536647,62
п812	957158,86	4536616,10
п813	957188,06	4536572,52
п814	957185,58	4536570,84
п815	957190,08	4536564,20
п816	957192,56	4536565,84
п817	957217,98	4536527,58
п818	957233,10	4536509,66
п819	957228,36	4536505,70
п820	957186,04	4536569,10
п821	957065,46	4536706,12
п822	957073,20	4536697,32
п823	957065,06	4536690,26
п824	957049,18	4536706,62
п825	957038,06	4536693,46
п826	957009,70	4536716,48
п827	957026,78	4536737,38
п828	957065,46	4536706,12
п829	956985,20	4536771,00
п830	956893,68	4536828,84
п831	956817,44	4536870,10
п832	956733,48	4536910,96
п833	956563,64	4536950,78
п834	956546,02	4536954,34
п835	956544,78	4536943,46
п836	956571,78	4536933,70
п837	956559,76	4536900,72
п838	956524,54	4536913,80
п839	956536,14	4536943,98
п840	956537,36	4536955,46
п841	956501,98	4536953,82
п842	956492,02	4536925,90
п843	956411,24	4536948,68
п844	956408,86	4536949,46
п845	956415,12	4536969,18
п846	956417,52	4536968,42

п847	956421,92	4536982,28
п848	956880,92	4536851,44
п849	956882,92	4536850,52
п850	956880,40	4536845,58
п851	956921,76	4536824,24
п852	956920,28	4536821,42
п853	956923,82	4536819,56
п854	956925,30	4536822,46
п855	956958,88	4536804,92
п856	956992,64	4536782,82
п857	956990,62	4536780,30
п858	956993,72	4536777,84
п859	956995,62	4536780,26
п860	957037,28	4536746,78
п861	957040,68	4536740,36
п862	956995,92	4536777,32
п863	956994,00	4536775,02
п864	956987,82	4536780,00
п865	956989,62	4536782,38
п866	956957,64	4536803,00
п867	956926,06	4536819,54
п868	956924,68	4536816,84
п869	956917,60	4536820,54
п870	956918,96	4536823,24
п871	956877,50	4536844,64
п872	956540,98	4536989,56
п873	956549,88	4536988,08
п874	956549,18	4536982,04
п875	956540,34	4536983,50
п876	956541,60	4536995,48
п877	956550,54	4536993,90
п878	956549,98	4536989,06
п879	956541,08	4536990,56
п880	956542,12	4537000,36
п881	956551,08	4536998,70
п882	956550,64	4536994,90
п883	956541,72	4536996,50
п884	956542,40	4537002,82
п885	956551,38	4537001,36
п886	956551,20	4536999,72
п887	956542,24	4537001,34
п888	956364,44	4537019,12
п889	956380,28	4537016,62
п890	956378,38	4537010,04
п891	956363,02	4537012,58
п892	956367,14	4537031,56
п893	956383,76	4537028,84
п894	956380,50	4537017,58
п895	956364,64	4537020,08
п896	956192,00	4537070,00
п897	956226,96	4537054,70
п898	956224,22	4537048,36
п899	956220,48	4537049,78
п900	956191,32	4537068,46

п901	956195,28	4537077,32
п902	956230,16	4537062,14
п903	956227,36	4537055,62
п904	956192,42	4537070,92
п905	956194,40	4537075,34
п906	956200,10	4537088,08
п907	956234,94	4537073,18
п908	956230,56	4537063,04
п909	956195,70	4537078,24
п910	955706,82	4537143,62
п911	955469,30	4536968,80
п912	955426,28	4536935,40
п913	955411,60	4536924,00
п914	955418,42	4536929,26
п915	955410,56	4536923,16
п916	955410,56	4536923,18
п917	955401,32	4536916,02
п918	955200,24	4536759,96
п919	955124,66	4536712,36
п920	955058,26	4536683,60
п921	955057,78	4536692,12
п922	955057,62	4536696,60
п923	955062,04	4536697,88
п924	955098,90	4536711,62
п925	955106,04	4536713,66
п926	955169,24	4536747,60
п927	955362,56	4536894,00
п928	955402,44	4536924,22
п929	955411,30	4536930,94
п930	955427,14	4536942,84
п931	955545,74	4537031,52
п932	955594,50	4537068,00
п933	955647,38	4537107,56
п934	955659,32	4537114,80
п935	956080,30	4537146,54
п936	956083,44	4537144,60
п937	956080,54	4537139,34
п938	956077,12	4537141,54
п939	956082,48	4537149,92
п940	956085,48	4537148,32
п941	956083,92	4537145,48
п942	956080,84	4537147,40
п943	956042,90	4537153,06
п944	956077,44	4537133,70
п945	956075,42	4537130,00
п946	956074,66	4537130,50
п947	956040,76	4537149,44
п948	956048,82	4537163,22
п949	956072,36	4537151,44
п950	956079,46	4537147,06
п951	956079,40	4537146,98
п952	956075,66	4537141,26
п953	956080,06	4537138,44
п954	956077,92	4537134,56

п955	956043,42	4537153,96
п956	956050,86	4537166,72
п957	956074,90	4537153,94
п958	956081,56	4537150,38
п959	956079,98	4537147,90
п960	956072,86	4537152,32
п961	956049,34	4537164,10
п962	955990,18	4537182,70
п963	955998,24	4537178,18
п964	955996,64	4537174,06
п965	955988,62	4537178,54
п966	955795,78	4537184,56
п967	955797,82	4537179,92
п968	955725,26	4537147,24
п969	955474,14	4536962,36
п970	955424,94	4536924,24
п971	955399,80	4536904,90
п972	955204,18	4536754,50
п973	955127,82	4536706,70
п974	955058,76	4536675,10
п975	955058,34	4536681,48
п976	955125,64	4536710,56
п977	955201,44	4536758,26
п978	955400,92	4536913,16
п979	955425,92	4536932,56
п980	955470,52	4536967,16
п981	955722,20	4537152,48
п982	955789,94	4537182,98
п983	955993,30	4537191,02
п984	956001,58	4537186,88
п985	955998,60	4537179,12
п986	955990,54	4537183,64
п987	955995,26	4537196,28
п988	956003,52	4537191,88
п989	956001,96	4537187,80
п990	955993,66	4537191,96
п991	955946,70	4537201,94
п992	955953,98	4537201,08
п993	955958,40	4537195,40
п994	955854,66	4537206,34
п995	955914,40	4537201,50
п996	955914,68	4537205,86
п997	955943,92	4537202,30
п998	956073,52	4537128,56
п999	956177,38	4537063,58
п1000	956192,92	4537057,30
п1001	956188,26	4537060,28
п1002	956177,84	4537064,50
п1003	956126,82	4537097,14
п1004	956189,44	4537064,24
п1005	956190,90	4537067,54
п1006	956220,02	4537048,92
п1007	956223,84	4537047,48
п1008	956223,38	4537046,40

п1009	956266,92	4537023,52
п1010	956304,98	4537003,52
п1011	956357,52	4536987,14
п1012	956362,56	4537010,46
п1013	956377,60	4537007,18
п1014	956375,54	4536999,96
п1015	956370,76	4536983,02
п1016	956370,80	4536983,00
п1017	956365,26	4536963,34
п1018	956298,16	4536984,72
п1019	956214,68	4537028,50
п1020	956209,08	4537016,34
п1021	956174,52	4537034,06
п1022	956180,24	4537046,56
п1023	956117,00	4537079,70
п1024	956064,16	4537108,96
п1025	956057,42	4537096,32
п1026	955989,68	4537132,54
п1027	956007,74	4537122,88
п1028	955998,56	4537101,04
п1029	955963,24	4537115,26
п1030	955974,78	4537142,38
п1031	955941,62	4537164,22
п1032	955912,44	4537166,74
п1033	955912,80	4537181,04
п1034	955850,12	4537186,40
п1035	955838,40	4537180,78
п1036	955735,28	4537137,50
п1037	955643,14	4537081,66
п1038	955407,64	4536904,36
п1039	955398,80	4536897,56
п1040	955198,30	4536743,30
п1041	955140,86	4536706,20
п1042	955092,76	4536688,16
п1043	955128,80	4536704,30
п1044	955205,08	4536753,10
п1045	955399,44	4536902,14
п1046	955424,58	4536921,44
п1047	955475,36	4536960,78
п1048	955726,36	4537145,28
п1049	955800,50	4537178,90
п1050	955797,60	4537185,32
п1051	955838,12	4537203,06
п1052	955914,82	4537207,98
п1053	955932,16	4537206,68
п1054	955941,22	4537203,70
п1055	955914,74	4537206,86
п1056	955915,12	4537212,60
п1057	955954,50	4537206,76
п1058	955954,08	4537202,16
п1059	955950,84	4537202,54
п1060	955944,14	4537203,36
п1061	955944,12	4537203,36
п1062	955933,08	4537209,56

п1063	955914,96	4537210,14
п1064	955915,56	4537219,88
п1065	955955,20	4537214,28
п1066	955954,58	4537207,74
п1067	955915,18	4537213,68
п1068	951940,86	4537501,62
п1069	952025,28	4537474,80
п1070	952024,44	4537472,66
п1071	951898,52	4537502,06
п1072	951956,78	4537481,84
п1073	951956,42	4537480,66
п1074	951897,46	4537500,82
п1075	951888,28	4537505,58
п1076	951894,42	4537503,44
п1077	951893,38	4537502,22
п1078	951887,22	4537504,32
п1079	951904,04	4537508,56
п1080	951959,56	4537489,28
п1081	951957,48	4537483,72
п1082	951957,50	4537483,72
п1083	951957,48	4537483,72
п1084	951899,86	4537503,66
п1085	951893,82	4537512,08
п1086	951900,04	4537509,94
п1087	951895,88	4537505,06
п1088	951889,64	4537507,18
п1089	951846,44	4537520,04
п1090	951857,44	4537516,26
п1091	951856,28	4537514,88
п1092	951851,92	4537509,70
п1093	951835,60	4537492,36
п1094	951829,64	4537485,18
п1095	951810,36	4537492,78
п1096	951819,64	4537506,86
п1097	951844,28	4537518,98
п1098	951856,28	4537514,88
п1099	951844,26	4537519,02
п1100	951833,60	4537522,66
п1101	951841,62	4537519,92
п1102	951842,80	4537520,48
п1103	951818,28	4537508,42
п1104	951808,46	4537493,54
п1105	951805,80	4537494,60
п1106	951812,18	4537510,08
п1107	951814,16	4537513,08
п1108	951845,86	4537528,72
п1109	951848,34	4537527,88
п1110	951846,76	4537528,42
п1111	951846,76	4537528,44
п1112	951849,08	4537527,62
п1113	951863,08	4537522,78
п1114	951858,90	4537517,86
п1115	951856,40	4537518,72
п1116	951856,40	4537518,72

п1117	951846,34	4537522,22
п1118	951841,62	4537519,92
п1119	951833,58	4537522,68
п1120	951854,12	4537547,38
п1121	951866,24	4537543,28
п1122	951863,46	4537536,30
п1123	951851,42	4537540,50
п1124	950204,30	4537669,26
п1125	950204,36	4537666,58
п1126	950204,28	4537666,56
п1127	950188,68	4537664,48
п1128	950188,54	4537667,80
п1129	949856,50	4537673,62
п1130	949904,68	4537645,84
п1131	949899,88	4537646,80
п1132	950495,06	4537680,50
п1133	949966,04	4537628,94
п1134	949937,60	4537633,56
п1135	949961,18	4537633,34
п1136	949937,62	4537633,56
п1137	949924,10	4537635,74
п1138	949910,66	4537643,50
п1139	949922,60	4537641,10
п1140	949942,84	4537637,04
п1141	949961,18	4537633,34
п1142	949966,86	4537632,20
п1143	950047,28	4537638,78
п1144	950081,76	4537642,80
п1145	950189,00	4537655,68
п1146	950189,00	4537655,70
п1147	950202,42	4537657,30
п1148	950205,18	4537657,62
п1149	950738,04	4537685,34
п1150	950739,42	4537651,62
п1151	950700,72	4537650,68
п1152	950699,96	4537681,94
п1153	950690,34	4537698,56
п1154	950639,08	4537693,00
п1155	950609,58	4537690,66
п1156	950668,02	4537696,38
п1157	951345,62	4537706,70
п1158	951355,98	4537703,10
п1159	951355,98	4537703,08
п1160	951345,60	4537706,68
п1161	951349,44	4537717,72
п1162	951360,24	4537714,08
п1163	951358,74	4537710,18
п1164	951348,08	4537713,80
п1165	950736,68	4537718,32
п1166	950736,96	4537711,26
п1167	950722,28	4537709,72
п1168	950638,34	4537700,98
п1169	950487,32	4537688,54
п1170	950482,44	4537688,18

п1171	950722,28	4537710,92
п1172	950722,28	4537709,72
п1173	950722,22	4537717,00
п1174	951105,70	4537740,00
п1175	950880,36	4537718,08
п1176	951059,76	4537737,50
п1177	951222,14	4537750,34
п1178	951242,78	4537742,28
п1179	951420,50	4537680,72
п1180	951756,64	4537564,30
п1181	951798,16	4537549,94
п1182	951414,10	4537680,82
п1183	951219,26	4537747,22
п1184	951153,10	4537743,64
п1185	951224,48	4537750,52
п1186	951232,68	4537750,46
п1187	951279,88	4537735,94
п1188	951347,74	4537712,86
п1189	951358,38	4537709,24
п1190	951441,74	4537680,88
п1191	951499,56	4537661,20
п1192	951535,46	4537649,00
п1193	951711,80	4537588,00
п1194	951851,06	4537539,56
п1195	951863,08	4537535,38
п1196	951871,30	4537532,42
п1197	951870,52	4537531,42
п1198	951869,48	4537530,10
п1199	951896,60	4537520,38
п1200	951900,36	4537519,06
п1201	951901,24	4537520,28
п1202	951907,32	4537518,22
п1203	951901,26	4537520,28
п1204	951902,52	4537522,02
п1205	951908,56	4537519,94
п1206	951907,32	4537518,22
п1207	951906,36	4537516,88
п1208	951910,02	4537515,52
п1209	951911,28	4537516,86
п1210	951912,80	4537518,46
п1211	951964,34	4537500,64
п1212	951963,32	4537498,62
п1213	951962,54	4537496,72
п1214	951992,90	4537486,20
п1215	951924,12	4537508,04
п1216	951901,76	4537515,14
п1217	951658,70	4537599,30
п1218	951423,80	4537680,66
п1219	951255,94	4537738,80
п1220	951242,90	4537743,30
п1221	951748,98	4537572,74
п1222	951850,54	4537538,22
п1223	951862,58	4537534,14
п1224	951870,52	4537531,42

п1225	951432,36	4537681,02
п1226	951432,36	4537681,02
п1227	951441,74	4537680,88
п1228	951158,66	4537750,96
п1229	951214,08	4537750,60
п1230	951184,72	4537747,74
п1231	951129,26	4537742,34
п1232	951094,74	4537740,48
п1233	951084,86	4537739,94
п1234	951059,70	4537738,58
п1235	950859,84	4537716,86
п1236	950788,98	4537709,14
п1237	950549,48	4537685,84
п1238	950364,94	4537671,26
п1239	950566,76	4537690,38
п1240	950365,16	4537671,30
п1241	950205,06	4537658,62
п1242	950204,56	4537658,54
п1243	950188,96	4537656,70
п1244	950047,16	4537639,84
п1245	949966,94	4537633,32
п1246	949946,62	4537637,40
п1247	949960,40	4537638,70
п1248	949967,10	4537637,36
п1249	950092,26	4537650,62
п1250	950107,16	4537652,60
п1251	950188,82	4537660,34
п1252	950188,96	4537656,70
п1253	950188,70	4537663,48
п1254	950204,40	4537665,58
п1255	950204,48	4537661,84
п1256	950440,94	4537684,26
п1257	950487,38	4537687,52
п1258	950638,42	4537699,98
п1259	950722,30	4537708,72
п1260	950737,00	4537710,26
п1261	950837,78	4537720,78
п1262	950840,70	4537721,10
п1263	950903,04	4537727,42
п1264	950932,38	4537730,82
п1265	951125,96	4537749,18
п1266	950777,76	4537709,24
п1267	950726,92	4537704,70
п1268	950737,20	4537705,62
п1269	948190,00	4538643,08
п1270	948360,48	4538552,38
п1271	948393,10	4538533,74
п1272	948494,16	4538474,84
п1273	948517,84	4538460,70
п1274	948627,02	4538396,00
п1275	948648,30	4538382,84
п1276	948714,10	4538343,76
п1277	949019,34	4538167,32
п1278	949587,20	4537839,72

п1279	949907,52	4537650,02
п1280	949909,12	4537649,02
п1281	949919,70	4537642,82
п1282	949907,64	4537645,24
п1283	949828,76	4537690,78
п1284	949647,40	4537802,92
п1285	948120,18	4538686,82
п1286	948126,78	4538679,54
п1287	948120,44	4538683,20
п1288	948118,78	4538707,80
п1289	948126,96	4538690,82
п1290	948127,20	4538687,38
п1291	948137,66	4538680,84
п1292	948158,90	4538661,02
п1293	948145,20	4538668,92
п1294	948143,62	4538669,82
п1295	948129,64	4538677,88
п1296	948120,08	4538688,46
п1297	948119,94	4538690,50
п1298	948119,94	4538690,74
п1299	945932,62	4538839,48
п1300	945944,28	4538825,74
п1301	945942,82	4538821,10
п1302	945914,88	4538732,66
п1303	945923,24	4538724,06
п1304	945860,08	4538522,84
п1305	945689,40	4538439,34
п1306	945572,50	4538445,78
п1307	945481,10	4538391,10
п1308	945357,58	4538286,76
п1309	945351,54	4538294,74
п1310	945174,24	4538144,94
п1311	945322,46	4538270,16
п1312	945351,54	4538294,72
п1313	945371,20	4538268,74
п1314	945340,76	4538245,96
п1315	945322,46	4538270,16
п1316	945328,48	4538262,18
п1317	944950,10	4537942,54
п1318	944963,70	4537924,38
п1319	944932,82	4537901,32
п1320	944920,72	4537917,70
п1321	944544,82	4537600,12
п1322	944558,84	4537581,74
п1323	944526,48	4537557,62
п1324	944507,84	4537581,98
п1325	944507,76	4537581,92
п1326	944507,76	4537581,90
п1327	944513,92	4537574,04
п1328	944193,94	4537303,72
п1329	944188,02	4537311,68
п1330	944206,84	4537286,32
п1331	944175,20	4537262,46
п1332	944157,66	4537286,08

п1333	944163,58	4537278,08
п1334	944120,14	4537241,38
п1335	944109,66	4537109,72
п1336	943972,14	4537101,88
п1337	943649,90	4536823,20
п1338	943658,18	4536812,08
п1339	943626,70	4536788,20
п1340	943613,66	4536804,92
п1341	943619,74	4536797,10
п1342	943363,02	4536575,10
п1343	943217,70	4536469,18
п1344	943211,64	4536477,30
п1345	943230,36	4536452,22
п1346	943199,04	4536429,04
п1347	943186,18	4536446,24
п1348	942983,84	4536298,86
п1349	942826,88	4536161,04
п1350	942838,22	4536145,74
п1351	942807,02	4536122,40
п1352	942790,98	4536142,84
п1353	942797,16	4536134,96
п1354	942711,16	4536064,10
п1355	942166,78	4535586,12
п1356	942159,12	4535588,02
п1357	942712,10	4536073,58
п1358	942159,10	4535588,02
п1359	942135,58	4535593,94
п1360	942141,48	4535606,12
п1361	942402,08	4535848,48
п1362	942537,74	4535967,30
п1363	942715,96	4536115,22
п1364	942776,20	4536165,22
п1365	942776,20	4536165,24
п1366	942803,20	4536187,64
п1367	942803,22	4536187,66
п1368	942867,42	4536240,94
п1369	943005,64	4536362,08
п1370	943168,58	4536479,42
п1371	943168,58	4536479,42
п1372	943193,32	4536497,24
п1373	943228,90	4536522,88
п1374	943369,44	4536623,74
п1375	943343,72	4536598,08
п1376	943197,74	4536491,76
п1377	943343,72	4536598,06
п1378	943369,44	4536623,72
п1379	943541,68	4536771,24
п1380	943878,76	4537062,42
п1381	943959,62	4537130,34
п1382	944077,20	4537137,66
п1383	943959,62	4537130,36
п1384	943878,76	4537062,42
п1385	943961,94	4537141,14
п1386	944072,36	4537147,44

п1387	944081,38	4537254,16
п1388	944146,44	4537315,70
п1389	944151,20	4537307,08
п1390	944091,64	4537256,66
п1391	944151,22	4537307,08
п1392	944146,44	4537315,70
п1393	944166,50	4537334,68
п1394	944214,30	4537379,92
п1395	944320,70	4537463,14
п1396	944519,38	4537618,58
п1397	944346,46	4537472,28
п1398	944519,38	4537618,58
п1399	944922,94	4537962,38
п1400	945462,54	4538422,04
п1401	945564,24	4538482,80
п1402	945682,88	4538476,52
п1403	945784,72	4538526,20
п1404	945811,16	4538529,48
п1405	945811,58	4538539,28
п1406	945837,94	4538552,16
п1407	945831,48	4538568,18
п1408	945877,36	4538713,08
п1409	945864,96	4538724,28
п1410	945870,12	4538748,30
п1411	945864,90	4538724,28
п1412	945841,92	4538745,04
п1413	945845,52	4538759,92
п1414	945864,94	4538778,14
п1415	945882,90	4538761,94
п1416	945899,02	4538747,42
п1417	945913,34	4538793,22
п1418	945922,06	4538821,12
п1419	945917,04	4538827,04
п1420	945919,72	4538829,54
п1421	942715,96	4536115,22
п1422	942714,80	4536102,52
п1423	942714,78	4536102,50
п1424	942778,32	4536162,68
п1425	942780,42	4536160,12
п1426	942747,60	4536131,32
п1427	942780,42	4536160,12
п1428	942806,76	4536183,26
п1429	942780,42	4536160,12
п1430	942806,58	4536183,10
п1431	942965,44	4536322,58
п1432	942806,76	4536183,26
п1433	942803,22	4536187,66
п1434	942806,76	4536183,28
п1435	943180,06	4536454,42
п1436	943185,32	4536447,38
п1437	943180,06	4536454,40
п1438	942977,58	4536306,68
п1439	942820,90	4536169,10
п1440	942820,90	4536169,10

п1441	942977,58	4536306,68
п1442	943170,98	4536475,04
п1443	943172,08	4536473,06
п1444	943172,08	4536473,06
п1445	944100,38	4537119,06
п1446	943968,18	4537111,66
п1447	943643,98	4536831,32
п1448	943649,52	4536823,74
п1449	943644,00	4536831,16
п1450	943613,66	4536804,92
п1451	943355,82	4536582,14
п1452	943613,62	4536805,06
п1453	943643,98	4536831,32
п1454	943968,18	4537111,68
п1455	944166,50	4537334,68
п1456	944173,56	4537325,96
п1457	944173,54	4537325,96
п1458	944487,38	4537564,68
п1459	944188,02	4537311,68
п1460	944157,66	4537286,08
п1461	944110,52	4537246,32
п1462	944157,64	4537286,14
п1463	944188,00	4537311,78
п1464	944538,80	4537608,14
п1465	944544,36	4537600,74
п1466	944538,84	4537607,98
п1467	944525,14	4537596,60
п1468	945909,14	4538714,48
п1469	945850,74	4538529,56
п1470	945686,60	4538449,22
п1471	945850,74	4538529,56
п1472	945854,74	4538919,18
п1473	945869,00	4538900,60
п1474	945862,32	4538895,38
п1475	945859,18	4538898,82
п1476	945847,26	4538913,32
п1477	948091,78	4539024,34
п1478	948102,70	4538739,22
п1479	948112,58	4538695,26
п1480	948119,10	4538688,00
п1481	948119,46	4538682,60
п1482	948149,66	4538665,20
п1483	948158,06	4538658,14
п1484	948150,06	4538664,86
п1485	949646,84	4537801,96
п1486	949796,82	4537709,24
п1487	949240,24	4538030,46
п1488	949239,26	4538031,04
п1489	948142,00	4538664,30
п1490	948132,08	4538675,20
п1491	948129,22	4538676,88
п1492	948141,34	4538663,50
п1493	948585,64	4538407,08
п1494	949304,32	4537992,32

п1495	949824,74	4537691,94
п1496	949899,48	4537645,76
п1497	949907,60	4537644,16
п1498	949923,74	4537634,80
п1499	949966,04	4537627,98
п1500	950548,48	4537684,70
п1501	950639,16	4537691,92
п1502	950720,36	4537700,70
п1503	950788,86	4537708,16
п1504	950866,28	4537715,70
п1505	951128,66	4537741,24
п1506	951219,08	4537746,16
п1507	951410,58	4537680,90
п1508	951815,82	4537542,80
п1509	951880,54	4537520,74
п1510	951905,64	4537512,74
п1511	952024,08	4537471,72
п1512	952023,16	4537469,40
п1513	951960,36	4537491,16
п1514	951905,74	4537510,72
п1515	951892,08	4537515,54
п1516	951865,10	4537525,20
п1517	951846,22	4537531,92
п1518	951830,44	4537523,74
п1519	951814,38	4537515,40
п1520	951819,38	4537527,52
п1521	951830,44	4537523,74
п1522	951368,68	4537681,64
п1523	951331,86	4537694,24
п1524	951350,10	4537687,98
п1525	951347,78	4537682,00
п1526	951335,88	4537651,40
п1527	951300,84	4537665,34
п1528	951307,96	4537682,70
п1529	951315,06	4537699,98
п1530	951276,70	4537713,10
п1531	951224,02	4537726,08
п1532	951147,46	4537728,80
п1533	950926,30	4537704,90
п1534	950779,80	4537689,08
п1535	950568,56	4537670,20
п1536	950204,34	4537635,78
п1537	950205,38	4537599,86
п1538	950167,38	4537598,88
п1539	950166,42	4537632,20
п1540	949964,08	4537613,06
п1541	949918,06	4537613,72
п1542	949582,36	4537811,10
п1543	949387,38	4537920,78
п1544	949076,28	4538103,64
п1545	948744,22	4538293,70
п1546	948509,44	4538434,16
п1547	948147,34	4538641,24
п1548	948095,96	4538684,34

п1549	948081,68	4538845,24
п1550	948076,04	4539021,60
п1551	946356,34	4539054,06
п1552	946356,92	4539033,34
п1553	946357,42	4539015,98
п1554	946317,88	4539015,20
п1555	946317,72	4539023,32
п1556	946317,38	4539044,24
п1557	946893,00	4539188,76
п1558	946893,54	4539170,40
п1559	946894,06	4539153,50
п1560	946855,48	4539152,38
п1561	946855,34	4539160,66
п1562	946855,02	4539179,24
п1563	948083,20	4539314,88
п1564	948088,20	4539218,60
п1565	948091,26	4539159,20
п1566	948093,08	4539123,94
п1567	948103,74	4538918,44
п1568	948118,88	4538691,40
п1569	948119,00	4538689,66
п1570	948113,50	4538695,74
п1571	948103,82	4538739,38
п1572	948093,58	4539024,68
п1573	948095,90	4539025,08
п1574	948096,58	4539025,20
п1575	948095,80	4539029,62
п1576	948092,80	4539046,78
п1577	947425,48	4539322,52
п1578	947426,04	4539302,10
п1579	947426,42	4539288,06
п1580	947387,72	4539287,10
п1581	947387,68	4539292,68
п1582	947387,56	4539313,10
п1583	948026,32	4539452,38
п1584	948026,72	4539439,86
п1585	948027,24	4539424,10
п1586	947989,08	4539423,12
п1587	947988,84	4539431,96
п1588	947988,48	4539444,74
п1589	947814,06	4539468,12
п1590	947814,38	4539465,54
п1591	947815,80	4539452,94
п1592	947816,52	4539446,64
п1593	947819,88	4539418,40
п1594	947820,28	4539414,72
п1595	947820,80	4539410,10
п1596	947810,96	4539408,04
п1597	947810,44	4539412,88
п1598	947810,04	4539416,44
п1599	947806,80	4539444,70
п1600	947806,08	4539450,98
п1601	947804,66	4539463,52
п1602	947804,36	4539465,86

п1603	948075,14	4539470,56
п1604	948079,86	4539379,52
п1605	948079,88	4539378,82
п1606	948088,32	4539114,80
п1607	948090,40	4539060,46
п1608	948077,60	4539133,84
п1609	948072,50	4539132,94
п1610	948062,46	4539447,30
п1611	948062,08	4539459,56
п1612	948074,44	4539462,06
п1613	948074,36	4539466,00
п1614	948074,18	4539470,32
п1615	948076,66	4539470,80
п1616	948077,44	4539445,80
п1617	948076,14	4539470,70
п1618	948082,66	4539472,02
п1619	948084,10	4539451,52
п1620	948090,74	4539357,42
п1621	948093,06	4539297,90
п1622	948106,42	4538893,68

п1623	948104,78	4538918,42
п1624	948090,42	4539195,48
п1625	948082,22	4539451,20
п1626	948090,46	4539193,98
п1627	948080,86	4539379,56
п1628	948080,44	4539440,08
п1629	948077,66	4539471,02
п1630	948080,10	4539471,54
п1631	948080,32	4539471,56
п1632	948086,02	4539472,70
п1633	948086,02	4539472,68
п1634	948087,38	4539465,80
п1635	948087,58	4539464,20
п1636	948087,96	4539452,30
п1637	948090,52	4539374,62
п1638	948090,52	4539374,70
п1639	948085,14	4539451,80
п1640	948084,50	4539460,24
п1641	948083,64	4539472,20
п1642	948083,64	4539472,20

Ханты-Мансийский автономный округ — Югра
Губернатор

Приложение 44
к постановлению Правительства
Ханты-Мансийского
автономного округа – Югры
от 6 мая 2016 года № 136-п

Градостроительный план земельного участка

Градостроительный план земельного участка подготовлен на основании:
Приказа Департамента строительства Ханты-Мансийского автономного округа – Югры от мая 2015 года № -п «О подготовке документации по планировке территории, на которой предусматривается размещение объектов регионального значения»
(реквизиты решения уполномоченного федерального органа исполнительной власти, или органа исполнительной власти субъекта Российской Федерации, или органа местного самоуправления о подготовке документации по планировке территории, либо реквизиты обращения и наименование заявителя - юридического лица о выдаче градостроительного плана земельного участка)

Местонахождение земельного участка:
Ханты-Мансийский автономный округ - Югра
(субъект Российской Федерации)
Нижневартовский район
(муниципальный район или городской округ)
Межселенная территория
(поселение)

Кадастровые номера земельных участков: отсутствует
Описание местоположения границ земельного участка: Нижневартовский район, Восточно-Охтеурское месторождение
Площадь земельного участка – 8,70 га.
Описание местоположения проектируемого объекта на земельном участке (объекта капитального строительства) ***в границах земельных участков, в местах допустимого размещения***

План подготовлен: Баяндина А.М., начальник отдела предпроектного производства ООО «Обьнефтепроект»


12.10.15 (дата) (подпись) /Баяндина А.М./

Предоставлен: Правительство Ханты-Мансийского автономного округа -Югры
(Наименование уполномоченного федерального органа исполнительной власти, или органа исполнительной власти субъекта Российской Федерации, или органа местного самоуправления)


(дата)

Утвержден:
(реквизиты акта Правительства Российской Федерации, или высшего исполнительного органа государственной власти субъекта Российской Федерации, или главы местной администрации об утверждении)

1. Чертеж градостроительного плана и линий градостроительного регулирования

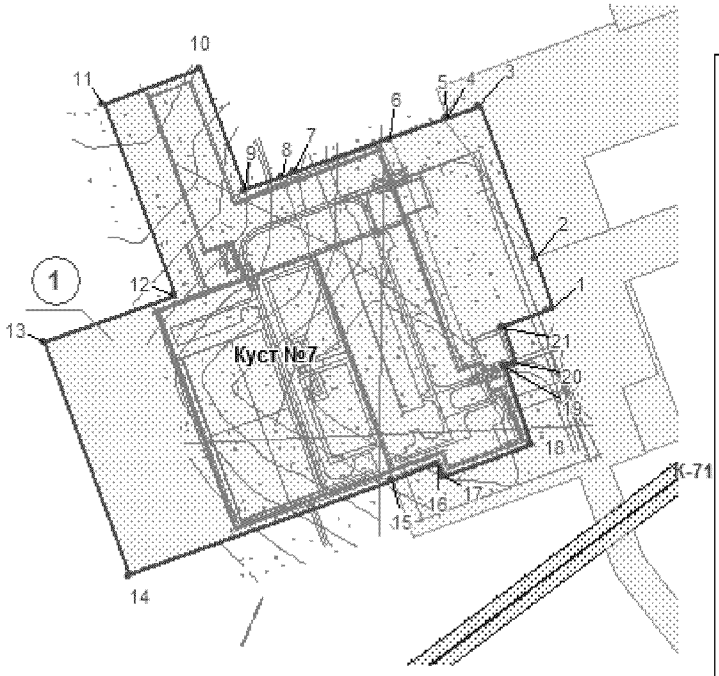

Ситуационный план

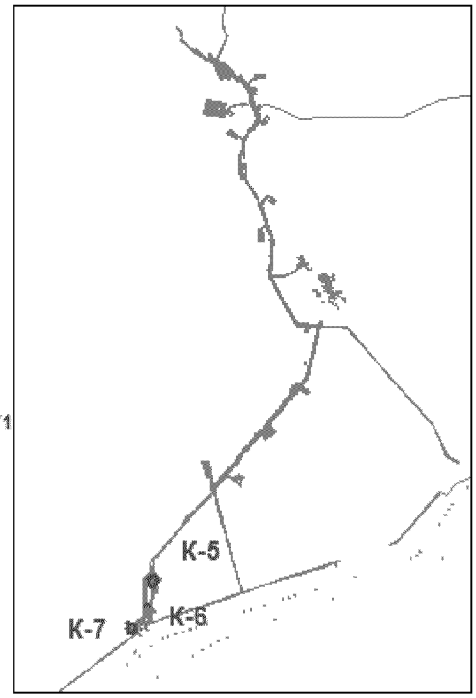

Каталог координат

Номер	X	Y
1	936844,79	4532695,63
2	936882,95	4532682,28
3	936995,56	4532640,62
4	936986,91	4532615,59
5	936986,90	4532615,59
6	936971,88	4532573,73
7	936946,28	4532502,39
8	936942,63	4532492,44
9	936932,92	4532465,19
10	937023,88	4532431,18
11	936997,51	4532359,56
12	936854,30	4532412,35
13	936819,79	4532315,33
14	936645,96	4532378,59
15	936716,29	4532575,37
16	936728,98	4532609,43
17	936718,44	4532613,43
18	936742,38	4532679,19
19	936801,78	4532659,71
20	936804,52	4532667,23
21	936830,66	4532657,70

ЭКСПЛИКАЦИЯ ОБЪЕКТОВ

№	Наименование объекта
1	Обустройство Восточно-Охтеурского месторождения нефти. Кусты скважин №№ 5, 6, 7

Условные обозначения:

Граница земельного участка

Место допустимого размещения объектов капитального строительства

Участки, предоставленные в аренду

Участки, поставленные на ГКУ

1 — Точки координат границы

1 — Номер земельного участка

Площадь земельного участка - 8,70 га.
Чертеж градостроительного плана земельного участка разработан на топографической основе в масштабе 1:500, выполненной в 2015г. ООО "Горизонт"

Чертеж градостроительного плана земельного участка разработан в октябре 2015г. ООО "Обьнефтепроект"

2.Информация о разрешенном использовании земельного участка, требованиях к назначению, параметрам и размещению объекта капитального строительства

Градостроительный регламент не установлен

(наименование представительного органа местного самоуправления, реквизиты акта об утверждении правил землепользования и застройки, информация обо всех предусмотренных градостроительным регламентом видах разрешенного использования земельного участка (за исключением случаев предоставления земельного участка для государственных или муниципальных нужд)

2.1. Информация о всех предусмотренных градостроительным регламентом видах разрешенном использовании земельного участка

основные виды:

Градостроительным регламентом не установлено

условно разрешенные виды:

Градостроительным регламентом не установлено

вспомогательные виды:

Градостроительным регламентом не установлено

2.2. Требования к назначению, параметрам и размещению объекта капитального строительства на указанном земельном участке.

Назначение объекта капитального строительства

Не имеется -

(согласно чертежу градостроительного плана) (назначение объекта капитального строительства)

2.2.1. Предельные(минимальные и(или)максимальные) размеры земельных участков и объектов капитального строительства, в том числе площадь

Кадастровый номер земельного участка согласно чертежу градостроительного плана	1. Длина (метров)	2.Ширина (метров)	3.Полоса отчуждения	4.Охранные зоны	5.Площадь земельного участка (га)	6.Номер объекта капитального строительства	7.Размер (м)		8.Площадь объекта капитального строительства
							макс.	мин.	

2.2.2. Предельное количество этажей *не нормируется* или предельная высота зданий, строений, сооружений _____м.

2.2.3. Максимальный процент застройки в границах земельного участка_____%.

2.2.4. Иные показатели:

Рекультивация земель после завершения строительства объекта, вывоз всех отходов в места, согласованные с соответствующими муниципальными органами

2.2.5. Требования к назначению, параметрам и размещению объекта капитального строительства на указанном земельном участке

«Обустройство Восточно-Охтеурского месторождения нефти. Кусты скважин №№ 5, 6, 7»

Назначение объекта капитального строительства

1	*Куст скважин №7*
(согласно чертежу градостроительного плана)	(назначение объекта капитального строительства)

Предельные (минимальные и (или) максимальные) размеры земельных участков:

Номер участка согласно чертежу градостроительного плана	Длина (м)	Ширина (м)	Площадь (га)	Полоса отчуждения	Охранные зоны
1	*Сложная конфигурация*		*8,70*	-	-

3. Информация о расположенных в границах земельного участка объектах капитального строительства и объектах культурного наследия

3.1 Объекты капитального строительства

Не имеются /

(согласно чертежу градостроительного плана) (назначение объекта капитального строительства)

инвентаризационный или кадастровый номер

технический паспорт объекта подготовлен

(дата)

(наименование организации (органа) государственного кадастрового учета объектов недвижимости или государственного технического учета и технической инвентаризации объектов капитального строительства)

3.2 Объекты, включенные в единый государственный реестр объектов культурного наследия (памятников истории и культуры) народов Российской Федерации

№ / *Не имеется*

(согласно чертежу градостроительного плана) (назначение объекта культурного наследия)

Справка №14-738/хд от 24.12.2014г. службы государственной охраны объектов культурного наследия ХМАО – Югры

(наименование органа государственной власти, принявшего решение о включении выявленного объекта культурного наследия в реестр, реквизиты этого решения)

регистрационный номер в реестре

от

(дата)

4. Информация о разделении земельного участка

Пункт 4 статьи 41 Градостроительного кодекса РФ

Градостроительный план земельного участка

Градостроительный план земельного участка подготовлен на основании:
Приказа Департамента строительства Ханты-Мансийского автономного округа – Югры от мая 2015 года № -п «О подготовке документации по планировке территории, на которой предусматривается размещение объектов регионального значения»

(реквизиты решения уполномоченного федерального органа исполнительной власти, или органа исполнительной власти субъекта Российской Федерации, или органа местного самоуправления о подготовке документации по планировке территории, либо реквизиты обращения и наименование заявителя - юридического лица о выдаче градостроительного плана земельного участка)

Местонахождение земельного участка:

Ханты-Мансийский автономный округ - Югра
(субъект Российской Федерации)

Нижневартовский район
(муниципальный район или городской округ)

Межселенная территория
(поселение)

Кадастровые номера земельных участков: отсутствует
Описание местоположения границ земельного участка: Нижневартовский район, Восточно-Охтеурское месторождение
Площадь земельного участка – 7,21 га.
Описание местоположения проектируемого объекта на земельном участке (объекта капитального строительства) ***в границах земельных участков, в местах допустимого размещения***

План подготовлен: Баяндина А.М., начальник отдела предпроектного производства ООО «Обьнефтепроект»

М.П.

12.10.15
(дата)

(подпись)


/Баяндина А.М./

Предоставлен: Правительство Ханты-Мансийского автономного округа -Югры
(Наименование уполномоченного федерального органа исполнительной власти, или органа исполнительной власти субъекта Российской Федерации, или органа местного самоуправления)


(дата)

Утвержден:
(реквизиты акта Правительства Российской Федерации, или высшего исполнительного органа государственной власти субъекта Российской Федерации, или главы местной администрации об утверждении)

1. Чертеж градостроительного плана и линий градостроительного регулирования

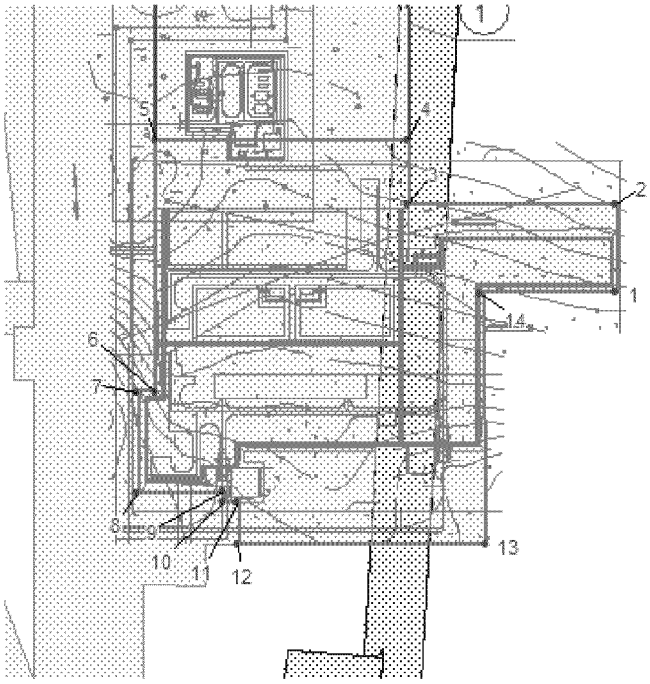

Ситуационный план

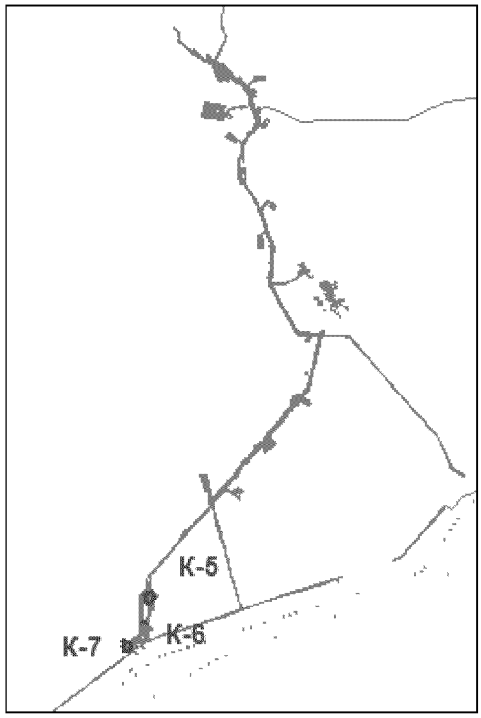

Каталог координат

Номер	X	Y
1	937410,41	4533381,48
2	937474,20	4533381,28
3	937474,17	4533230,89
4	937520,13	4533230,46
5	937520,16	4533047,50
6	937338,54	4533047,50
7	937338,53	4533034,51
8	937264,96	4533034,31
9	937266,52	4533096,96
10	937258,51	4533096,95
11	937258,50	4533107,41
12	937227,42	4533107,82
13	937227,38	4533287,14
14	937409,72	4533283,49

ЭКСПЛИКАЦИЯ ОБЪЕКТОВ

№	Наименование объекта
1	Обустройство Восточно-Охтеурского месторождения нефти. Кусты скважин №№ 5, 6, 7

Условные обозначения:

Граница земельного участка

Место допустимого размещения объектов капитального строительства

Участки, предоставленные в аренду

Участки, поставленные на ГКУ

1 • Точки координат границы

(1) Номер земельного участка

Площадь земельного участка - 7,21 га.
Чертеж градостроительного плана земельного участка разработан на топографической основе в масштабе 1:500, выполненной в 2015г. ООО "Горизонт"

Чертеж градостроительного плана земельного участка разработан в октябре 2015г. ООО "Обьнефтепроект"

2.Информация о разрешенном использовании земельного участка, требованиях к назначению, параметрам и размещению объекта капитального строительства

Градостроительный регламент не установлен

(наименование представительного органа местного самоуправления, реквизиты акта об утверждении правил землепользования и застройки, информация обо всех предусмотренных градостроительным регламентом видах разрешенного использования земельного участка (за исключением случаев предоставления земельного участка для государственных или муниципальных нужд)

2.1. Информация о всех предусмотренных градостроительным регламентом видах разрешенном использовании земельного участка

основные виды:

Градостроительным регламентом не установлено

условно разрешенные виды:

Градостроительным регламентом не установлено

вспомогательные виды:

Градостроительным регламентом не установлено

2.2. Требования к назначению, параметрам и размещению объекта капитального строительства на указанном земельном участке. Назначение объекта капитального строительства

Назначение объекта капитального строительства

Не имеется / -

(согласно чертежу градостроительного плана) (назначение объекта капитального строительства)

2.2.1. Предельные(минимальные и(или)максимальные) размеры земельных участков и объектов капитального строительства, в том числе площадь

Кадастровый номер земельного участка согласно чертежу градостроительного плана	1.Длина (метров)	2.Ширина (метров)	3.Полоса отчуждения	4.Охранные зоны	5.Площадь земельного участка (га)	6.Номер объекта капитального строительства	7.Размер (м)		8.Площадь объекта капитального строительства
							макс.	мин.	

2.2.2. Предельное количество этажей *не нормируется* или предельная высота зданий, строений, сооружений _____м.

2.2.3. Максимальный процент застройки в границах земельного участка_____%.

2.2.4. Иные показатели:

Рекультивация земель после завершения строительства объекта, вывоз всех отходов в места, согласованные с соответствующими муниципальными органами

2.2.5. Требования к назначению, параметрам и размещению объекта капитального строительства на указанном земельном участке

«Обустройство Восточно-Охтеурского месторождения нефти. Кусты скважин №№ 5, 6, 7»

Назначение объекта капитального строительства

1	/	*Куст скважин №6*
(согласно чертежу градостроительного плана)		(назначение объекта капитального строительства)

Предельные (минимальные и (или) максимальные) размеры земельных участков:

Номер участка согласно чертежу градостроительного плана	Длина (м)	Ширина (м)	Площадь (га)	Полоса отчуждения	Охранные зоны
1	*Сложная конфигурация*		*7,21*	-	-

3. Информация о расположенных в границах земельного участка объектах капитального строительства и объектах культурного наследия

3.1 Объекты капитального строительства

Не имеются	/	
(согласно чертежу градостроительного плана)		(назначение объекта капитального строительства)

инвентаризационный или кадастровый номер _____

технический паспорт объекта подготовлен _____

(дата)

(наименование организации (органа) государственного кадастрового учета объектов недвижимости или государственного технического учета и технической инвентаризации объектов капитального строительства)

3.2 Объекты, включенные в единый государственный реестр объектов культурного наследия (памятников истории и культуры) народов Российской Федерации

№	/	*Не имеется*
(согласно чертежу градостроительного плана)		(назначение объекта культурного наследия)

Справка №14-738/хд от 24.12.2014г. службы государственной охраны объектов культурного наследия ХМАО-Югры

(наименование органа государственной власти, принявшего решение о включении выявленного объекта культурного наследия в реестр, реквизиты этого решения)

регистрационный номер в реестре _____

от _____

(дата)

4. Информация о разделении земельного участка

Пункт 4 статьи 41 Градостроительного кодекса РФ

Градостроительный план земельного участка

Градостроительный план земельного участка подготовлен на основании:
Приказа Департамента строительства Ханты-Мансийского автономного округа – Югры от мая 2015 года № -п «О подготовке документации по планировке территории, на которой предусматривается размещение объектов регионального значения»

(реквизиты решения уполномоченного федерального органа исполнительной власти, или органа исполнительной власти субъекта Российской Федерации, или органа местного самоуправления о подготовке документации по планировке территории, либо реквизиты обращения и наименование заявителя - юридического лица о выдаче градостроительного плана земельного участка)

Местонахождение земельного участка:

Ханты-Мансийский автономный округ - Югра
(субъект Российской Федерации)

Нижневартовский район
(муниципальный район или городской округ)

Межселенная территория
(поселение)

Кадастровые номера земельных участков: отсутствует
Описание местоположения границ земельного участка: Нижневартовский район, Восточно-Охтеурское месторождение
Площадь земельного участка – 9,20 га.
Описание местоположения проектируемого объекта на земельном участке (объекта капитального строительства) ***в границах земельных участков, в местах допустимого размещения***

План подготовлен: Баяндина А.М., начальник отдела предпроектного производства ООО «Обьнефтепроект»

12.10.2015 (дата) (подпись) /Баяндина А.М./


М.П.

Предоставлен: Правительство Ханты-Мансийского автономного округа -Югры
(Наименование уполномоченного федерального органа исполнительной власти, или органа исполнительной власти субъекта Российской Федерации, или органа местного самоуправления)


(дата)

Утвержден:
(реквизиты акта Правительства Российской Федерации, или высшего исполнительного органа государственной власти субъекта Российской Федерации, или главы местной администрации об утверждении)

1. Чертеж градостроительного плана и линий градостроительного регулирования

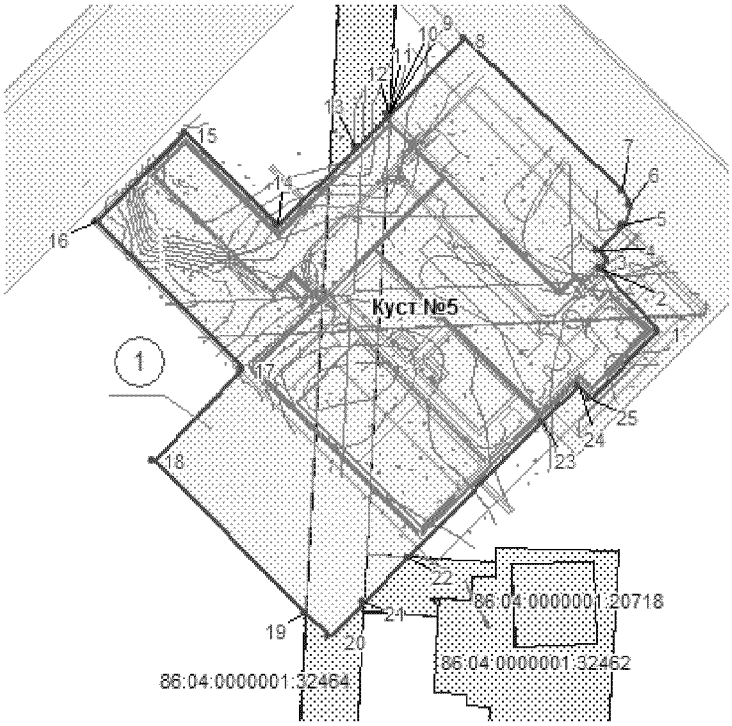

Ситуационный план

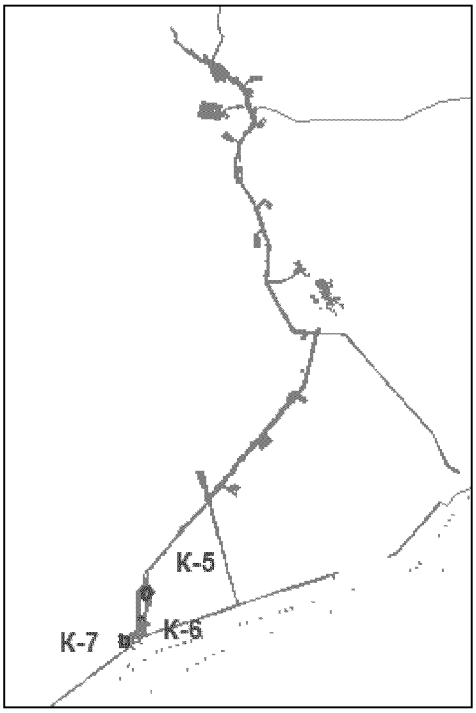

Каталог координат

Номер	X	Y
1	938584,56	4533521,10
2	938630,16	4533478,33
3	938635,82	4533483,99
4	938643,10	4533476,71
5	938661,32	4533494,95
6	938676,36	4533500,35
7	938687,32	4533494,66
8	938798,03	4533379,22
9	938742,53	4533324,63
10	938742,13	4533324,23
11	938742,14	4533324,23
12	938742,89	4533324,28
13	938719,10	4533300,56
14	938661,57	4533243,22
15	938729,44	4533175,34
16	938864,58	4533110,73
17	938557,12	4533217,94
18	938489,91	4533152,28
19	938378,89	4533263,31
20	938361,24	4533280,96
21	938386,23	4533305,71
22	938418,97	4533338,12
23	938518,45	4533436,62
24	938544,27	4533462,44
25	938535,07	4533471,62

ЭКСПЛИКАЦИЯ ОБЪЕКТОВ

№	Наименование объекта
1	Обустройство Восточно-Охтеурского месторождения нефти. Кусты скважин №№ 5, 6, 7

Условные обозначения:

Граница земельного участка

Место допустимого размещения объектов капитального строительства

Участки, предоставленные в аренду

Участки, поставленные на ГКУ

1 — Точки координат границы

(1) — Номер земельного участка

Площадь земельного участка - 9,20 га.
Чертеж градостроительного плана земельного участка разработан на топографической основе в масштабе 1:500, выполненной в 2015г. ООО "Горизонт"

Чертеж градостроительного плана земельного участка разработан в октябре 2015г. ООО "Обьнефтепроект"

2.Информация о разрешенном использовании земельного участка, требованиях к назначению, параметрам и размещению объекта капитального строительства

Градостроительный регламент не установлен

(наименование представительного органа местного самоуправления, реквизиты акта об утверждении правил землепользования и застройки, информация обо всех предусмотренных градостроительным регламентом видах разрешенного использования земельного участка (за исключением случаев предоставления земельного участка для государственных или муниципальных нужд)

2.1. Информация о всех предусмотренных градостроительным регламентом видах разрешенном использовании земельного участка

основные виды:

Градостроительным регламентом не установлено

условно разрешенные виды:

Градостроительным регламентом не установлено

вспомогательные виды:

Градостроительным регламентом не установлено

2.2. Требования к назначению, параметрам и размещению объекта капитального строительства на указанном земельном участке. Назначение объекта капитального строительства

Назначение объекта капитального строительства

Не имеется / -

(согласно чертежу градостроительного плана) (назначение объекта капитального строительства)

2.2.1. Предельные(минимальные и(или)максимальные) размеры земельных участков и объектов капитального строительства, в том числе площадь

Кадастровый номер земельного участка согласно чертежу градостроительного плана	1.Длина (метров)	2.Ширина (метров)	3.Полоса отчуждения	4.Охранные зоны	5.Площадь земельного участка (га)	6.Номер объекта капитального строительства	7.Размер (м)		8.Площадь объекта капитального строительства
							макс.	мин.	

2.2.2. Предельное количество этажей *не нормируется* или предельная высота зданий, строений, сооружений _____м.

2.2.3. Максимальный процент застройки в границах земельного участка_____%.

2.2.4. Иные показатели:

Рекультивация земель после завершения строительства объекта, вывоз всех отходов в места, согласованные с соответствующими муниципальными органами

2.2.5. Требования к назначению, параметрам и размещению объекта капитального строительства на указанном земельном участке

«Обустройство Восточно-Охтеурского месторождения нефти. Кусты скважин №№ 5, 6, 7»

Назначение объекта капитального строительства

1	/	*Куст скважин №5*
(согласно чертежу градостроительного плана)		(назначение объекта капитального строительства)

Предельные (минимальные и (или) максимальные) размеры земельных участков:

Номер участка согласно чертежу градостроительного плана	Длина (м)	Ширина (м)	Площадь (га)	Полоса отчуждения	Охранные зоны
1	*Сложная конфигурация*		*9,20*	-	-

3. Информация о расположенных в границах земельного участка объектах капитального строительства и объектах культурного наследия

3.1 Объекты капитального строительства

Не имеются	/	
(согласно чертежу градостроительного плана)		(назначение объекта капитального строительства)

инвентаризационный или кадастровый номер _____

технический паспорт объекта подготовлен _____

(дата)

(наименование организации (органа) государственного кадастрового учета объектов недвижимости или государственного технического учета и технической инвентаризации объектов капитального строительства)

3.2 Объекты, включенные в единый государственный реестр объектов культурного наследия (памятников истории и культуры) народов Российской Федерации

№	/	*Не имеется*
(согласно чертежу градостроительного плана)		(назначение объекта культурного наследия)

Справка №14-738/хд от 24.12.2014г. службы государственной охраны объектов культурного наследия ХМАО – Югры

(наименование органа государственной власти, принявшего решение о включении выявленного объекта культурного наследия в реестр, реквизиты этого решения)

регистрационный номер в реестре _____

от _____

(дата)

4. Информация о разделении земельного участка

Пункт 4 статьи 41 Градостроительного кодекса РФ

Градостроительный план земельного участка

Градостроительный план земельного участка подготовлен на основании:
Приказа Департамента строительства Ханты-Мансийского автономного округа – Югры от мая 2015 года № -п «О подготовке документации по планировке территории, на которой предусматривается размещение объектов регионального значения»

(реквизиты решения уполномоченного федерального органа исполнительной власти, или органа исполнительной власти субъекта Российской Федерации, или органа местного самоуправления о подготовке документации по планировке территории, либо реквизиты обращения и наименование заявителя - юридического лица о выдаче градостроительного плана земельного участка)

Местонахождение земельного участка:

Ханты-Мансийский автономный округ - Югра
(субъект Российской Федерации)

Нижневартовский район
(муниципальный район или городской округ)

Межселенная территория
(поселение)

Кадастровые номера земельных участков: отсутствует
Описание местоположения границ земельного участка: Нижневартовский район, Восточно-Охтеурское месторождение
Площадь земельного участка – 3,52 га.
Описание местоположения проектируемого объекта на земельном участке (объекта капитального строительства) ***в границах земельных участков, в местах допустимого размещения***

План подготовлен: Баяндина А.М., начальник отдела предпроектного производства ООО «Обьнефтепроект»

12.10.15 /Баяндина А.М./
(дата) (подпись)


М.П.

Предоставлен: Правительство Ханты-Мансийского автономного округа -Югры
(Наименование уполномоченного федерального органа исполнительной власти, или органа исполнительной власти субъекта Российской Федерации, или органа местного самоуправления)


(дата)

Утвержден:
(реквизиты акта Правительства Российской Федерации, или высшего исполнительного органа государственной власти субъекта Российской Федерации, или главы местной администрации об утверждении)

1. Чертеж градостроительного плана и линий градостроительного регулирования

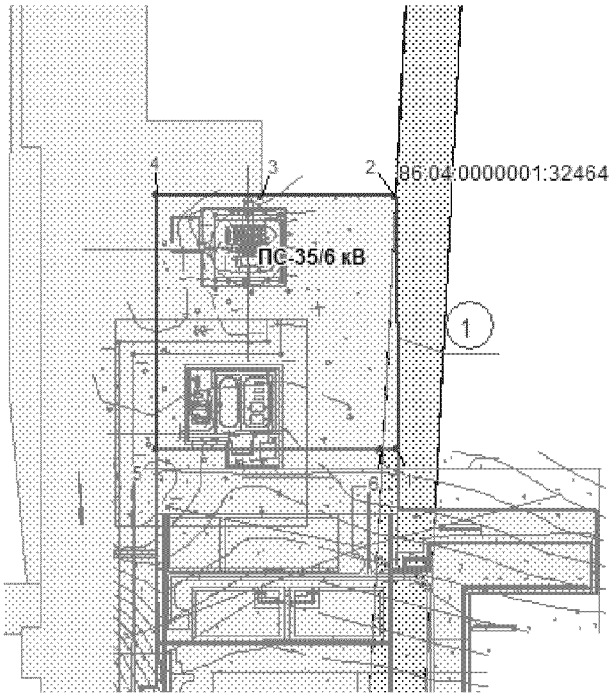

Ситуационный план

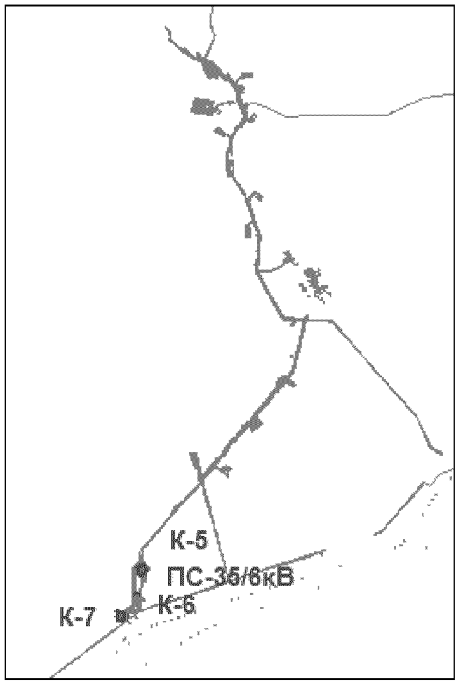

Каталог координат

Номер	X	Y
1	937520,13	4533230,46
2	937712,55	4533228,66
3	937712,99	4533126,11
4	937713,11	4533047,17
5	937520,16	4533047,50
6	937520,07	4533218,65

ЭКСПЛИКАЦИЯ ОБЪЕКТОВ

№	Наименование объекта
1	Обустройство Восточно-Охтеурского месторождения нефти. Кусты скважин №№ 5, 6, 7

Условные обозначения:

Граница земельного участка

Место допустимого размещения объектов капитального строительства

Участки, предоставленные в аренду

Участки, поставленные на ГКУ

1 — Точки координат границы

1 — Номер земельного участка

Площадь земельного участка - 3,52 га.
Чертеж градостроительного плана земельного участка разработан на топографической основе в масштабе 1:500, выполненной в 2015г. ООО "Горизонт"

Чертеж градостроительного плана земельного участка разработан в октябре 2015г. ООО "Обьнефтепроект"

2.Информация о разрешенном использовании земельного участка, требованиях к назначению, параметрам и размещению объекта капитального строительства

Градостроительный регламент не установлен

(наименование представительного органа местного самоуправления, реквизиты акта об утверждении правил землепользования и застройки, информация обо всех предусмотренных градостроительным регламентом видах разрешенного использования земельного участка (за исключением случаев предоставления земельного участка для государственных или муниципальных нужд)

2.1. Информация о всех предусмотренных градостроительным регламентом видах разрешенном использовании земельного участка

основные виды:

Градостроительным регламентом не установлено

условно разрешенные виды:

Градостроительным регламентом не установлено

вспомогательные виды:

Градостроительным регламентом не установлено

2.2. Требования к назначению, параметрам и размещению объекта капитального строительства на указанном земельном участке. Назначение объекта капитального строительства

Назначение объекта капитального строительства

Не имеется / -

(согласно чертежу градостроительного плана) (назначение объекта капитального строительства)

2.2.1. Предельные(минимальные и(или)максимальные) размеры земельных участков и объектов капитального строительства, в том числе площадь

Кадастровый номер земельного участка согласно чертежу градостроительного плана	1.Длина (метров)	2.Ширина (метров)	3.Полоса отчуждения	4.Охранные зоны	5.Площадь земельного участка (га)	6.Номер объекта капитального строительства	7.Размер (м)		8.Площадь объекта капитального строительства
							макс.	мин.	

2.2.2. Предельное количество этажей *не нормируется* или предельная высота зданий, строений, сооружений _____м.

2.2.3. Максимальный процент застройки в границах земельного участка_____%.

2.2.4. Иные показатели:

Рекультивация земель после завершения строительства объекта, вывоз всех отходов в места, согласованные с соответствующими муниципальными органами

2.2.5. Требования к назначению, параметрам и размещению объекта капитального строительства на указанном земельном участке

«Обустройство Восточно-Охтеурского месторождения нефти. Кусты скважин №№ 5, 6, 7»

Назначение объекта капитального строительства

1	/	*ПС-35/6 кВ*
(согласно чертежу градостроительного плана)		(назначение объекта капитального строительства)

Предельные (минимальные и (или) максимальные) размеры земельных участков:

Номер участка согласно чертежу градостроительного плана	Длина (м)	Ширина (м)	Площадь (га)	Полоса отчуждения	Охранные зоны
1	*Сложная конфигурация*		*3,52*	-	-

3. Информация о расположенных в границах земельного участка объектах капитального строительства и объектах культурного наследия

3.1 Объекты капитального строительства

Не имеются	/	
(согласно чертежу градостроительного плана)		(назначение объекта капитального строительства)

инвентаризационный или кадастровый номер _____

технический паспорт объекта подготовлен _____

(дата)

(наименование организации (органа) государственного кадастрового учета объектов недвижимости или государственного технического учета и технической инвентаризации объектов капитального строительства)

3.2 Объекты, включенные в единый государственный реестр объектов культурного наследия (памятников истории и культуры) народов Российской Федерации

№	/	*Не имеется*
(согласно чертежу градостроительного плана)		(назначение объекта культурного наследия)

Справка №14-738/хд от 24.12.2014г. службы государственной охраны объектов культурного наследия ХМАО-Югры

(наименование органа государственной власти, принявшего решение о включении выявленного объекта культурного наследия в реестр, реквизиты этого решения)

регистрационный номер в реестре _____

от _____

(дата)

4. Информация о разделении земельного участка

Пункт 4 статьи 41 Градостроительного кодекса РФ

Ханты-Мансийский автономный округ — Югра
Губернатор

Приложение 45
к постановлению Правительства
Ханты-Мансийского
автономного округа – Югры
от 6 мая 2016 года № 136-п

Положение о размещении линейного объекта регионального значения Ханты-Мансийского автономного округа – Югры «Обустройство Восточно-Охтеурского месторождения нефти. Кусты скважин №№ 5, 6, 7»

I. Размещение объекта

В административном отношении линейный объект регионального значения Ханты-Мансийского автономного округа – Югры «Обустройство Восточно-Охтеурского месторождения нефти. Кусты скважин №№ 5, 6, 7» (далее – проектируемый объект) расположен на межселенной территории в границах Восточно-Охтеурского, Западно-Аригольского и Аригольского нефтяных месторождений Нижневартовского района Ханты-Мансийского автономного округа – Югры.

В географическом отношении территория проектируемого объекта находится в 1 километре от поселка Ваховск.

II. Функциональное зонирование территории

Проектируемый объект располагается на землях промышленности и запаса, на землях запаса, промышленности и лесного фонда, находящихся в ведении территориального отдела - Нижневартовского лесничества (Охтеурское участковое лесничество).

III. Решение по планировочной организации земельных участков для размещения проектируемого объекта

Расчет полосы отвода земельных участков для выполнения работ по строительству проектируемого объекта производится с учетом действующих норм отвода земель.

Таблица 1

Площади земельных участков, необходимые для
строительства и эксплуатации проектируемого объекта

Наименование объекта	Площадь вновь испрашиваемых земельных участков, га	Площадь по земельным участкам, арендованным ранее, га	Зона застройки, га
Обустройство Восточно-Охтеурского месторождения нефти. Кусты скважин №№ 5, 6, 7	132,32	21,48	153,80
Всего	132,32	21,48	153,80

Таблица 2

Площади испрашиваемых земельных участков
под проектируемый объект

№ земельного участка	Площадь земельного участка, га	Категория земель
86:04:0000001:ЗУ1	3,82	Земли запаса Нижневартовского района
86:04:0000001:27318:ЗУ2	2,00	Земли промышленности Нижневартовского района
86:04:0000001:24719:ЗУ3	0,24	Земли промышленности Нижневартовского района
86:04:0000001:ЗУ4	1,56	Земли запаса с.п. Ваховск Нижневартовского района
86:04:0000001:24719:ЗУ5	0,15	Земли промышленности с.п. Ваховск Нижневартовского района
86:04:0000001:ЗУ6	124,55	Земли Лесного фонда

Координаты границ земельных участков, необходимых для размещения проектируемого объекта, в графических материалах определены в местной системе координат Ханты-Мансийского автономного округа – Югры МСК-86.

IV. Особо охраняемые природные территории и зоны с особыми условиями использования территории

Проектируемый объект расположен параллельно существующему техническому коридору коммуникаций. Строительство будет носить

локальный характер и затрагивать территорию, которая уже подвергалась мощному длительному техногенному воздействию.

Проектируемый объект пересекает водоохранную зону и прибрежную полосу водных объектов реки Вах и речья без названия.

Для уменьшения воздействия на водотоки предусмотрены следующие мероприятия:

выполнение строительно-монтажных работ с применением гусеничной техники должно осуществляться в зимний период для уменьшения воздействия строительной техники на растительный береговой покров; в остальные сезоны года строительно-монтажные работы, движение транспорта и строительной техники должно осуществляться только по существующим автомобильным дорогам, зимникам и временным вдольтрассовым проездам;

все отходы защитных материалов, остатки горюче-смазочных материалов тщательно должны собираться в передвижное оборудование (мусоросборники, емкости для сбора отработанных горюче-смазочных материалов) и вывозиться в места, согласованные с соответствующими муниципальными органами и органами государственной власти Российской Федерации;

после завершения строительства выполняются рекультивационные работы.

Организационный сброс стоков или загрязняющих веществ на поверхность земли и в водотоки не производится. Попадание загрязняющих веществ в водные объекты в результате размыва и выноса ливневыми и талыми водами возможно лишь при неправильном хранении строительных материалов и аварийных утечек дизтоплива работающих механизмов в период строительства.

На всех этапах работ осуществляется входной, операционный и приемочный контроль качества строительства, а также проводится своевременный профилактический осмотр, ремонт и диагностика оборудования, трубопроводов и арматуры.

Ущерб окружающей среде может быть нанесен лишь в аварийных случаях, но для их предотвращения предусмотрены все возможные мероприятия в соответствии с требованиями законодательства Российской Федерации.

В границах участка работ отсутствуют объекты историко-культурного наследия, особо охраняемые природные территории федерального, регионального и местного значения.

Проектируемый объект попадает в границы территорий традиционного природопользования коренных малочисленных народов Севера регионального значения.


В соответствии с пунктом 1 статьи 12 Закона Ханты-Мансийского автономного округа – Югры от 28 декабря 2006 года № 145-оз «О территориях традиционного природопользования коренных

малочисленных народов Севера регионального значения в Ханты-Мансийском автономном округе – Югре» проведено согласование размещения проектируемого объекта с субъектом традиционного природопользования.



Основная часть проекта планировки для размещения линейного объектов регионального объекта Ханты-Мансийского автономного округа – Югры «Расширение узла сепарации в районе К-71 до УПСВ с БКНС Южной части Приобского месторождения». Землепользователь ООО «Газпромнефть-Хантос». Масштаб 1:2000

Приложение 46
к постановлению Правительства
Ханты-Мансийского
автономного округа – Югры
от 6 мая 2016 года № 136-п

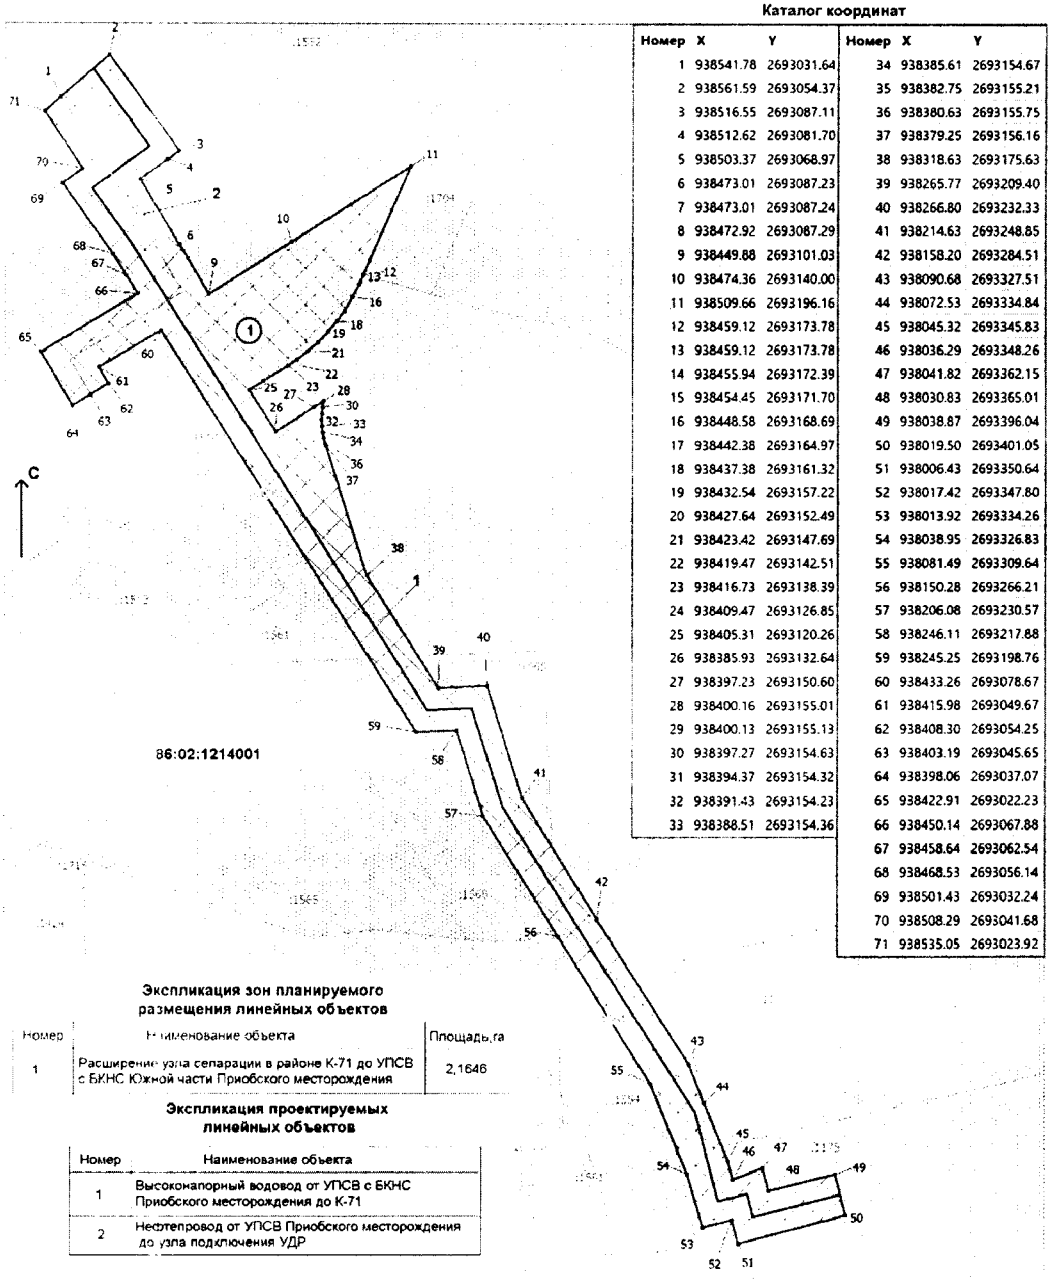

Каталог координат

Номер	X	Y	Номер	X	Y
1	938541.78	2693031.64	34	938385.61	2693154.67
2	938561.59	2693054.37	35	938382.75	2693155.21
3	938516.55	2693087.11	36	938380.63	2693155.75
4	938512.62	2693081.70	37	938379.25	2693156.16
5	938503.37	2693068.97	38	938318.63	2693175.63
6	938473.01	2693087.23	39	938265.77	2693209.40
7	938473.01	2693087.24	40	938266.80	2693232.33
8	938472.92	2693087.29	41	938214.63	2693248.85
9	938449.88	2693101.03	42	938158.20	2693284.51
10	938474.36	2693140.00	43	938090.68	2693327.51
11	938509.66	2693196.16	44	938072.53	2693334.84
12	938459.12	2693173.78	45	938045.32	2693345.83
13	938459.12	2693173.78	46	938036.29	2693348.26
14	938455.94	2693172.39	47	938041.82	2693362.15
15	938454.45	2693171.70	48	938030.83	2693365.01
16	938448.58	2693168.69	49	938038.87	2693396.04
17	938442.38	2693164.97	50	938019.50	2693401.05
18	938437.38	2693161.32	51	938006.43	2693350.64
19	938432.54	2693157.22	52	938017.42	2693347.80
20	938427.64	2693152.49	53	938013.92	2693334.26
21	938423.42	2693147.69	54	938038.95	2693326.83
22	938419.47	2693142.51	55	938081.49	2693309.64
23	938416.73	2693138.39	56	938150.28	2693266.21
24	938409.47	2693126.85	57	938206.08	2693230.57
25	938405.31	2693120.26	58	938246.11	2693217.88
26	938385.93	2693132.64	59	938245.25	2693198.76
27	938397.23	2693150.60	60	938433.26	2693078.67
28	938400.16	2693155.01	61	938415.98	2693049.67
29	938400.13	2693155.13	62	938408.30	2693054.25
30	938397.27	2693154.63	63	938403.19	2693045.65
31	938394.37	2693154.32	64	938398.06	2693037.07
32	938391.43	2693154.23	65	938422.91	2693022.23
33	938388.51	2693154.36	66	938450.14	2693067.88
			67	938458.64	2693062.54
			68	938468.53	2693056.14
			69	938501.43	2693032.24
			70	938508.29	2693041.68
			71	938535.05	2693023.92

Экспликация зон планируемого размещения линейных объектов

Номер	Наименование объекта	Площадь,га
1	Расширение узла сепарации в районе К-71 до УПСВ с БКНС Южной части Приобского месторождения	2,1646

Экспликация проектируемых линейных объектов

Номер	Наименование объекта
1	Высоконапорный водовод от УПСВ с БКНС Приобского месторождения до К-71
2	Нефтепровод от УПСВ Приобского месторождения до узла подключения УДР

Условные обозначения:

- Граница зоны размещения линейных объектов
- границы земельных участков согласно государственного кадастрового учета
- (1) наименование зон планируемого размещения зон линейных объектов
- высоконапорный водовод
- нефтепровод
- земли лесного фонда
- 86:02:1214001 номер кадастрового квартала
- кадастровый номер земельного участка
- обозначение линейных объектов в соответствии с экспликацией
- 1 номер поворотной точки линейного объекта


Ханты-Мансийский автономный округ Югра

Губернатор

Лист 1 из 1

Проект межевания территории для размещения линейного объектов регионального объекта Ханты-Мансийского автономного округа – Югры «Расширение узла сепарации в районе К-71 до УПСВ с БКНС Южной части Приобского месторождения». Землепользователь ООО «Газпромнефть-Хантос». Масштаб 1:2000

Приложение 47
к постановлению Правительства
Ханты-Мансийского
автономного округа – Югры
от 6 мая 2016 года № 136-п

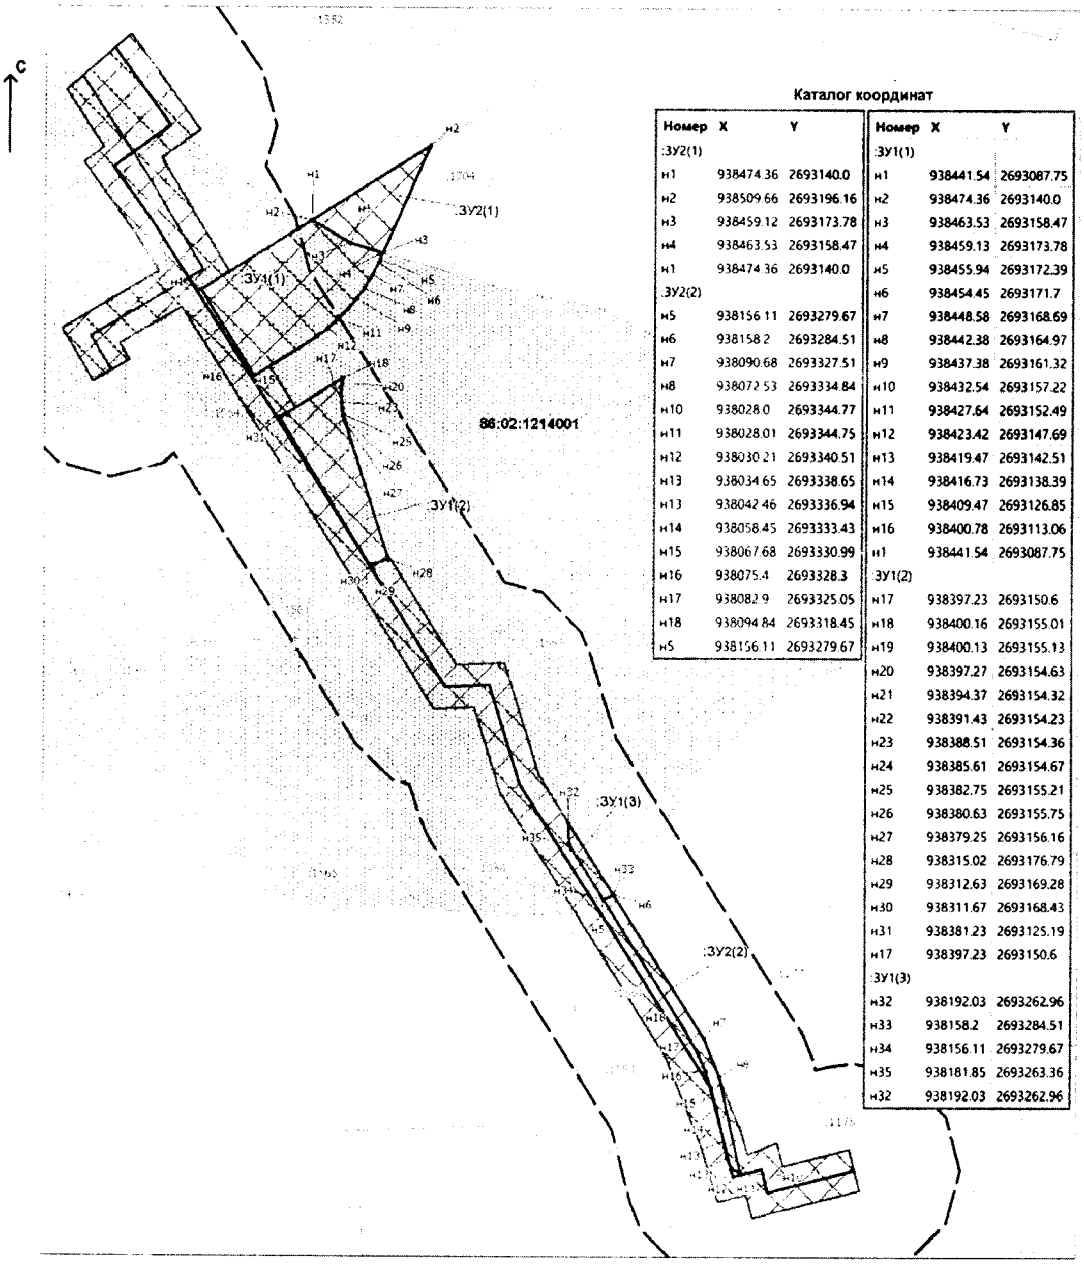

Каталог координат

Номер	X	Y
:ЗУ2(1)		
н1	938474.36	2693140.0
н2	938509.66	2693196.16
н3	938459.12	2693173.78
н4	938463.53	2693158.47
н1	938474.36	2693140.0
:ЗУ2(2)		
н5	938156.11	2693279.67
н6	938158.2	2693284.51
н7	938090.68	2693327.51
н8	938072.53	2693334.84
н10	938028.0	2693344.77
н11	938028.01	2693344.75
н12	938030.21	2693340.51
н13	938034.65	2693338.65
н13	938042.46	2693336.94
н14	938058.45	2693333.43
н15	938067.68	2693330.99
н16	938075.4	2693328.3
н17	938082.9	2693325.05
н18	938094.84	2693318.45
н5	938156.11	2693279.67

Номер	X	Y
:ЗУ1(1)		
н1	938441.54	2693087.75
н2	938474.36	2693140.0
н3	938463.53	2693158.47
н4	938459.13	2693173.78
н5	938455.94	2693172.39
н6	938454.45	2693171.7
н7	938448.58	2693168.69
н8	938442.38	2693164.97
н9	938437.38	2693161.32
н10	938432.54	2693157.22
н11	938427.64	2693152.49
н12	938423.42	2693147.69
н13	938419.47	2693142.51
н14	938416.73	2693138.39
н15	938409.47	2693126.85
н16	938400.78	2693113.06
н1	938441.54	2693087.75
:ЗУ1(2)		
н17	938397.23	2693150.6
н18	938400.16	2693155.01
н19	938400.13	2693155.13
н20	938397.27	2693154.63
н21	938394.37	2693154.32
н22	938391.43	2693154.23
н23	938388.51	2693154.36
н24	938385.61	2693154.67
н25	938382.75	2693155.21
н26	938380.63	2693155.75
н27	938379.25	2693156.16
н28	938315.02	2693176.79
н29	938312.63	2693169.28
н30	938311.67	2693168.43
н31	938381.23	2693125.19
н17	938397.23	2693150.6
:ЗУ1(3)		
н32	938192.03	2693262.96
н33	938158.2	2693284.51
н34	938156.11	2693279.67
н35	938181.85	2693263.36
н32	938192.03	2693262.96

Условные обозначения:

- Граница земельного участка, установленная при проведении кадастровых работ
- Зона планируемого размещения линейных объектов
- :ЗУ1(1) — надпись образуемого земельного участка и его части
- земельные участки согласно государственного кадастрового учета
- нефтепровод
- земли лесного фонда
- н15 — обозначение характерной точки границы установленной при проведении кадастровых работ
- 86:02:1214001 — номер кадастрового квартала
- :1565 — кадастровый номер земельного участка
- охранная зона проектируемого трубопровода
- высоконапорный водовод

Губернатор

Ханты-Мансийский автономный округ — Югра

Лист 1 из 1

Приложение 48
к постановлению Правительства
Ханты-Мансийского
автономного округа – Югры
от 6 мая 2016 года № 136-п

Положение о размещении линейного объекта регионального значения Ханты-Мансийского автономного округа – Югры «Расширение узла сепарации в районе К-71 до УПСВ с БКНС Южной части Приобского месторождения»

I. Размещение объекта

В административном отношении линейные объекты регионального значения Ханты-мансийского автономного округа – Югры «Расширение узла сепарации в районе К-71 до УПСВ с БКНС Южной части Приобского месторождения» (далее – проектируемый объект) расположен на межселенной территории в границах Южной части Приобского месторождения Ханты-Мансийского района Ханты-мансийского автономного округа – Югры.

В географическом отношении территория проектируемого объекта находится в 2 километрах на юг от населенного пункта Базьяны и в 34 километрах на северо-запад от города Ханты-Мансийск.

II. Функциональное зонирование территории

Проектируемый объект располагается на землях запаса и землях лесного фонда, находящихся в ведении Территориального отдела - Самаровского лесничества (Правдинского участкового лесничеств, Пойменного урочища).

III. Решения по планировочной организации земельных участков для размещения проектируемого объекта

Проектируемый объект технологически привязаны к объектам сложившейся инфраструктуры и проходят вдоль существующих коридоров коммуникаций и на свободной от застройки территории Строительство будет носить локальный характер и затрагивать территорию, которая уже подвергалась мощному длительному техногенному воздействию.

Таблица 1

Площади земельных участков, необходимые для строительства и эксплуатации проектируемого объекта

Наименование объекта	Площадь вновь испрашиваемых земельных участков, га	Площадь по земельным участкам, стоящим на кадастровом учете и ранее предоставленным в аренду, га	Зона застройки, га
Расширение узла сепарации в районе К-71 до УПСВ с БКНС Южной части Приобского месторождения	0,6914	1,4732	2,1646

Таблица 2

Площади испрашиваемых земельных участков под проектируемый объект

№ земельного участка	Испрашиваемая площадь земельных участков, га	Категория земель
86:02:1214001:ЗУ1	0,5122	Земли лесного фонда
86:02:1214001:ЗУ2	0,1792	Земли запаса

Координаты границ земельных участков, необходимых для размещения проектируемого объекта, в графических материалах проекта определены в местной системе координат Ханты-Мансийского автономного округа – Югры МСК-86.

IV. Особо охраняемые территории и зоны с особыми условиями использования

Проектируемый объект технологически привязан к объектам сложившейся инфраструктуры и проходит вдоль существующих коридоров коммуникаций на свободной от застройки территории.

Проектируемый объект не пересекает водоохранную зону и прибрежную защитную полосу водных объектов.

В границах участка работ отсутствуют объекты историко-культурного наследия, особо охраняемые природные территории федерального, регионального и местного значения.


Проектируемый объект не попадает в границы территорий традиционного природопользования коренных малочисленных народов Севера регионального значения.



Основная часть проекта планировки для размещения линейного объектов регионального объекта Ханты-Мансийского автономного округа – Югры: «Обустройство объектов эксплуатации Южной части Приобского месторождения. Куст скважин № 61А, 61А.1 Дополнительные скважины куста №8А.1». Землепользователь ООО «Газпромнефть-Хантос».
Масштаб 1:3000

Приложение 49
к постановлению Правительства
Ханты-Мансийского
автономного округа – Югры
от 6 мая 2016 года № 136-п

Лист 1 из 3

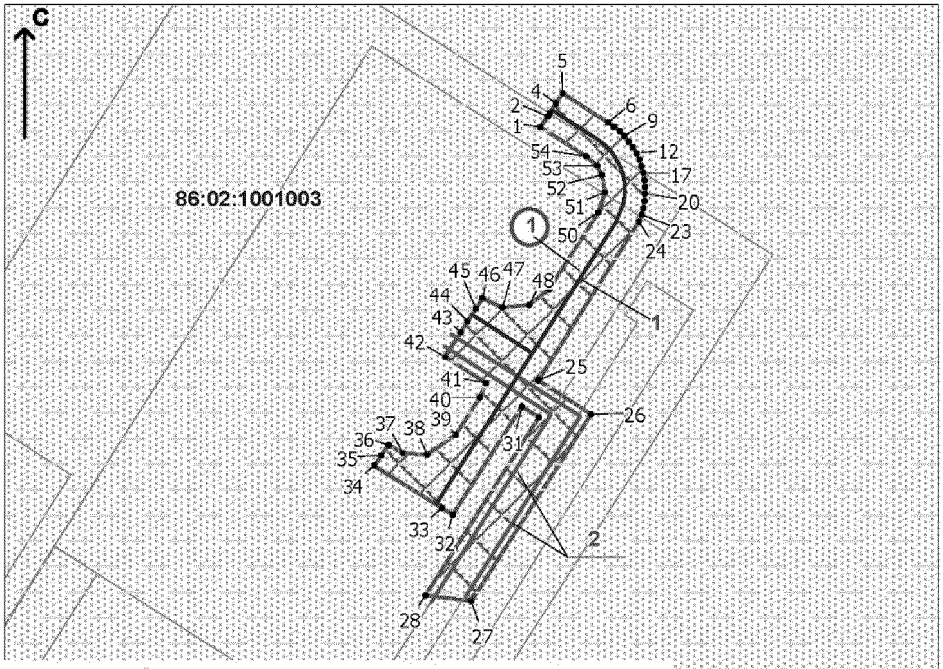


Экспликация зон планируемого размещения линейных объектов

Номер	Наименование объекта	Площадь,га
1	Обустройство объектов эксплуатации Южной части Приобского месторождения. Куст скважин № 61А, 61А.1 Дополнительные скважины куста №8А.1	22,1186

Экспликация проектируемых линейных объектов

Номер	Наименование объекта
1	Автодорога к кусту скважин №8А.1
2	ВЛ-6 кВ к кусту скважин №8А.1

Схема совмещения листов

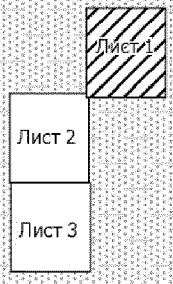


Условные обозначения:

- Граница зоны размещения линейных объектов
- земельные участки согласно государственного кадастрового учета
- (1) наименование зон планируемого размещения зон линейных объектов
- **86:02:1001003** номер кадастрового квартала
- 1 обозначение линейных объектов в соответствии с экспликацией
- земли лесного фонда
- автодорога
- ВЛ-6 кВ
- :1293 кадастровый номер земельного участка
- болото
- • 1 номер поворотной точки линейного объекта

Лист 1 из 3

Основная часть проекта планировки для размещения линейного объектов регионального объекта Ханты-Мансийского автономного округа-Югры: «Обустройство объектов эксплуатации Южной части Приобского месторождения. Куст скважин № 61А, 61А.1 Дополнительные скважины куста №8А.1». Землепользователь ООО «Газпромнефть-Хантос». Масштаб 1:6500

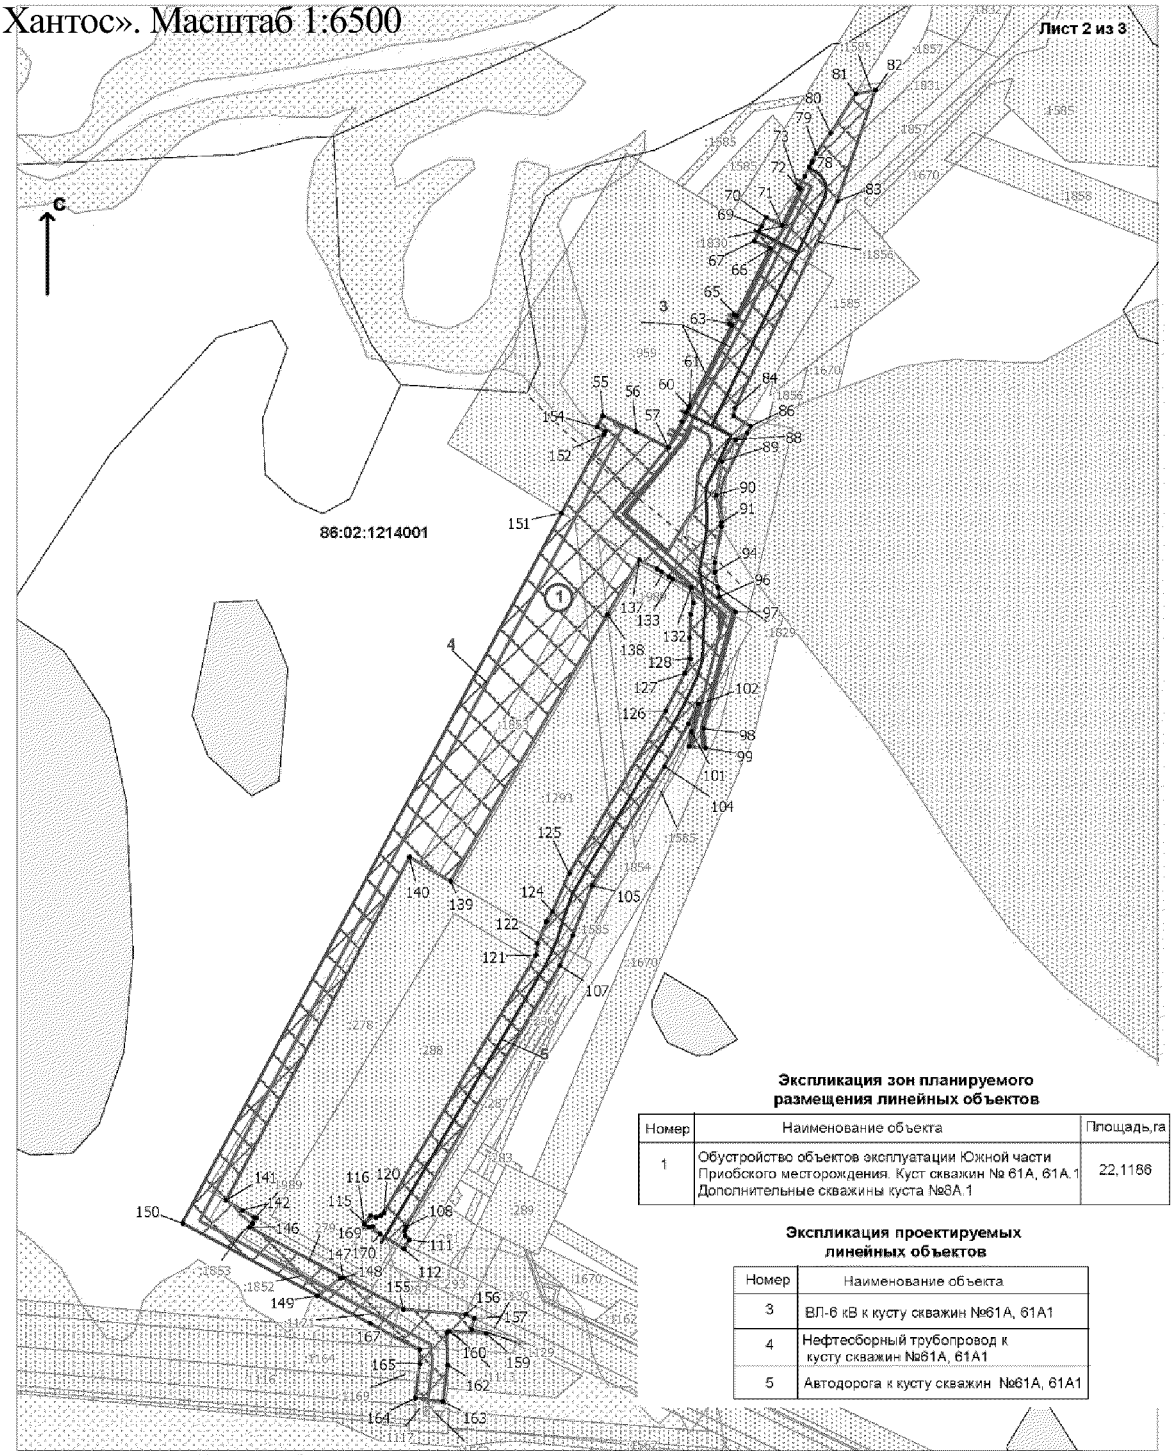

Экспликация зон планируемого размещения линейных объектов

Номер	Наименование объекта	Площадь,га
1	Обустройство объектов эксплуатации Южной части Приобского месторождения. Куст скважин № 61А, 61А.1 Дополнительные скважины куста №8А.1	22,1186


Экспликация проектируемых линейных объектов

Номер	Наименование объекта
3	ВЛ-6 кВ к кусту скважин №61А, 61А1
4	Нефтесборный трубопровод к кусту скважин №61А, 61А1
5	Автодорога к кусту скважин №61А, 61А1

Условные обозначения:

- Граница зоны размещения линейных объектов
- земельные участки согласно государственного кадастрового учета
- (1) наименование зон планируемого размещения зон линейных объектов
- **86:02:1214001** номер кадастрового квартала
- 1 обозначение линейных объектов в соответствии с экспликацией
- земли лесного фонда
- автодорога
- ВЛ-6 кВ
- Нефтесборный трубопровод
- :1293 кадастровый номер земельного участка
- • 1 номер поворотной точки линейного объекта
- озера

Схема совмещения листов

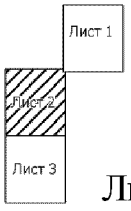

Лист 2 из 3

Основная часть проекта планировки для размещения линейного объектов регионального объекта Ханты-Мансийского автономного округа-Югры: «Обустройство объектов эксплуатации Южной части Приобского месторождения. Куст скважин № 61А, 61А.1 Дополнительные скважины куста №8А.1». Землепользователь ООО «Газпромнефть-Хантос».


Каталог координат границы зоны планируемого размещения линейных объектов

Номер	X	Y
1	923495.53	2706969.09
2	923492.01	2706963.18
3	923473.16	2706931.60
4	923467.27	2706923.39
5	923437.58	2706944.72
6	923434.54	2706937.51
7	923434.95	2706918.30
8	923472.54	2706891.29
9	923492.42	2706918.99
10	923513.37	2706954.09
11	923516.11	2706958.68
12	923517.21	2706959.93
13	923506.22	2706964.57
14	923063.15	2706360.22
15	923071.39	2706378.73
16	923110.99	2706467.54
17	923132.23	2706515.16
18	923358.87	2706890.23
19	923362.57	2706891.80
20	923376.08	2706897.52
21	923377.82	2706910.82
22	923367.74	2706914.86
23	923358.70	2706911.28
24	923355.99	2706924.87
25	923360.74	2706932.67
26	923362.52	2706933.90
27	923364.28	2706934.04
28	923365.44	2706933.94
29	923372.16	2706929.84
30	923377.97	2706926.35
31	923384.46	2706923.28
32	923392.41	2706921.27
33	923403.85	2706918.42
34	923406.19	2706917.39
35	923414.83	2706914.44
36	923417.38	2706915.10
37	923415.26	2706918.49
38	923412.61	2706922.73
39	923418.94	2706948.08
40	923421.05	2706952.51
41	923413.42	2706947.75
42	923413.89	2706949.89
43	923417.84	2706958.87
44	923393.45	2706976.39
45	923357.58	2706999.24
46	923349.32	2706986.75
47	923304.65	2706919.37
48	923181.28	2706714.68
49	923119.49	2706609.49
50	923073.81	2706531.70
51	923072.46	2706529.40
52	923051.19	2706487.19
53	923015.94	2706504.95
54	922979.67	2706521.20
55	922959.29	2706476.47
56	922980.19	2706466.90
57	922991.16	2706490.94
58	923058.21	2706457.89
59	923034.85	2706406.26
60	923032.16	2706403.99
61	923027.96	2706403.48
62	923026.26	2706399.80
63	923019.57	2706385.38
64	923018.10	2706382.22
65	923019.82	2706379.54
66	923020.31	2706374.41
67	922964.86	2706252.15
68	922960.44	2706254.15
69	922954.43	2706240.27
70	922958.59	2706238.38
71	922932.45	2706180.74
72	922930.12	2706178.31
73	922927.85	2706177.64
74	922924.58	2706178.08
75	922918.57	2706180.91
76	922918.25	2706180.27
77	922916.85	2706177.25
78	922910.62	2706163.99
79	922909.69	2706162.04
80	922908.90	2706160.36
81	922918.36	2706156.08
82	922921.70	2706154.75
83	922926.34	2706153.90
84	922931.79	2706154.22
85	922935.45	2706154.89
86	922940.81	2706157.04
87	922944.41	2706159.21
88	922948.02	2706162.62
89	922952.27	2706169.56
90	922979.41	2706238.88
91	923000.32	2706219.34
92	908913.34	2701371.22
93	908902.84	2701354.07
94	909191.58	2701213.13
95	909227.55	2701195.57
96	909297.09	2701161.63
97	909344.47	2701138.50
98	909375.36	2701123.04
99	909367.92	2701108.57
100	909381.20	2701101.39
101	909388.81	2701115.99
102	909397.87	2701111.24
103	909390.17	2701096.54
104	909393.68	2701094.63
105	909414.82	2701083.18
106	909415.70	2701082.70
107	909410.22	2701070.27
108	909412.07	2701069.29
109	909426.23	2701096.36
110	909495.52	2701060.00
111	909542.89	2701035.15
112	909535.62	2701021.24
113	909549.16	2701014.65
114	909564.96	2701044.66
115	909583.37	2701035.03
116	909606.54	2701022.92
117	909609.03	2701021.51
118	909613.22	2701018.22
119	909616.03	2701013.14
120	909615.20	2701004.27
121	909612.41	2700998.71
122	909597.86	2700969.11
123	909596.68	2700968.19
124	909591.63	2700968.09
125	909598.36	2700964.48
126	909620.78	2700952.43
127	909623.05	2700951.20
128	909616.58	2700938.53
129	909617.70	2700937.94
130	909623.17	2700947.72
131	909646.59	2700989.63
132	909648.63	2701014.17
133	909648.65	2701014.72
134	909648.99	2701031.95
135	909637.35	2701040.00
136	909634.58	2701043.05
137	909624.41	2701049.58
138	909598.05	2701063.48
139	909574.69	2701075.79
140	909502.88	2701113.38
141	909439.12	2701146.82
142	909360.52	2701188.11
143	909330.66	2701203.67
144	909321.30	2701209.25
145	909320.12	2701209.96
146	909307.93	2701219.82
147	909300.58	2701227.41
148	909294.79	2701235.07
149	909291.78	2701239.01
150	909291.20	2701240.94
151	909290.92	2701244.51
152	909283.24	2701250.70
153	909271.97	2701230.86
154	909263.20	2701229.38
155	909263.96	2701220.40
156	909269.65	2701213.96
157	909272.57	2701209.69
158	909280.52	2701200.05
159	909282.83	2701197.92
160	909294.65	2701187.07
161	909306.44	2701180.06
162	909311.51	2701177.04
163	909306.22	2701179.63
164	909236.89	2701213.44
165	909200.91	2701230.99
166	909313.21	2701035.74
167	909323.67	2701055.02
168	909305.76	2701065.36
169	909260.24	2701088.98
170	908840.07	2701307.05
171	908830.38	2701306.95
172	908816.81	2701314.19
173	908807.72	2701295.86
174	908821.98	2701290.35
175	909249.83	2701068.45
176	909294.91	2701045.07

Губернатор

Проект межевания территории для размещения линейного объектов регионального объекта Ханты-Мансийского автономного округа – Югры : «Обустройство объектов эксплуатации Южной части Приобского месторождения. Куст скважин № 61А, 61А.1 Дополнительные скважины куста №8А.1». Землепользователь ООО «Газпромнефть-Хантос». Масштаб 1:3000

Приложение 50
к постановлению Правительства
Ханты-Мансийского
автономного округа – Югры
от 6 мая 2016 года № 136-п

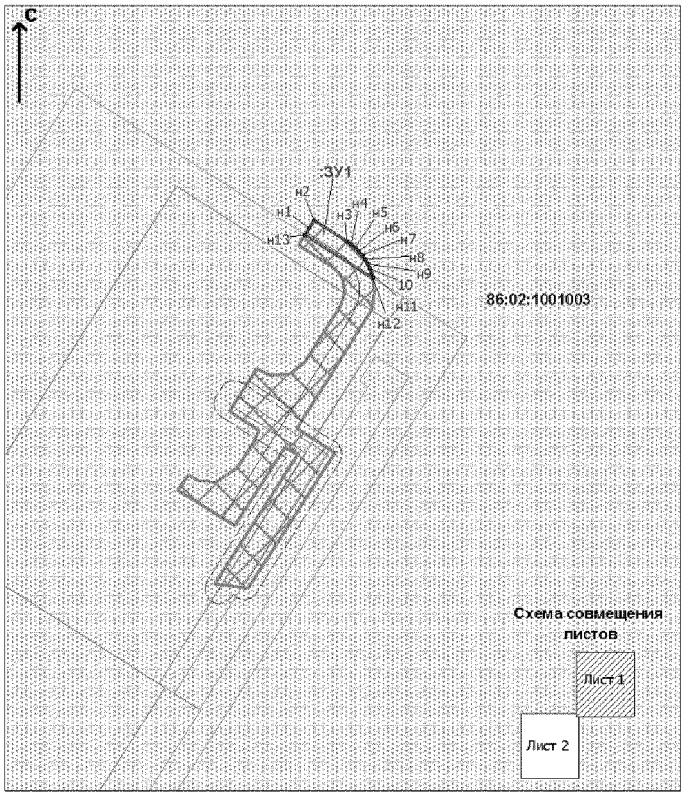

Условные обозначения:

- Граница земельного участка, установленная при проведении кадастровых работ
- Отведенный земельный участок
- земельные участки согласно государственного кадастрового учета
- земли лесного фонда
- 86:02:1001003 номер кадастрового квартала
- :1293 кадастровый номер земельного участка
- болото
- охранные зоны
- :ЗУ1 надпись образуемого земельного участка и его части
- н15 обозначение характерной точки границы установленной при проведении кадастровых работ
- ВЛ-6 кВ
- автодорога

Каталог координат земельного участка 86:02:1001003:ЗУ1

Номер	X	Y
:ЗУ1		
н1	941096.10	2714491.78
н2	941101.36	2714495.13
н3	941086.89	2714517.77
н4	941084.88	2714520.64
н5	941082.63	2714523.31
н6	941080.15	2714525.76
н7	941077.48	2714528.00
н8	941074.62	2714529.99
н9	941071.59	2714531.73
н10	941068.42	2714533.22
н11	941065.14	2714534.40
н12	941061.91	2714535.25
н13	941091.44	2714488.79
н1	941096.10	2714491.78

Каталог координат земельного участка 86:02:1214001:ЗУ1


Номер	X	Y
:ЗУ1(1)		
н1	933388.74	2702628.99
н2	933376.88	2702648.55
н3	933286.32	2702659.14
н4	932886.54	2702424.42
н5	932894.62	2702410.5
н6	932417.81	2702120.56
н7	932405.29	2702141.85
н8	932368.24	2702120.08
н9	932308.42	2702221.86
н10	932292.9	2702248.28
н11	932271.03	2702285.61
н12	932265.84	2702278.68
н13	932369.67	2702084.39
н14	932604.5	2702209.89
н1	933388.74	2702628.99
:ЗУ1(2)		
н15	932388.58	2702170.24
н16	932378.37	2702187.59
н17	932374.56	2702184.94
н18	932373.02	2702187.47
н19	932369.59	2702185.17
н20	932380.99	2702165.78
н15	932388.58	2702170.24
:ЗУ1(3)		
н21	933118.65	2702621.42
н22	932970.46	2702534.41
н23	932964.01	2702530.64
н24	932860.25	2702469.7
н25	932869.98	2702452.91
н26	933232.09	2702665.5
н27	933200.04	2702669.25
н28	933122.77	2702623.86
н21	933118.65	2702621.42
:ЗУ1(4)		
н29	933357.17	2702681.09
н30	933348.38	2702695.59
н31	933329.26	2702684.36
н29	933357.17	2702681.09
:ЗУ1(5)		
н32	933274.98	2702690.71
н33	933331.27	2702723.81
н34	933321.21	2702740.4
н35	933242.97	2702694.45

Номер	X	Y
н36	933260.46	2702692.41
н32	933274.98	2702690.71
:ЗУ1(6)		
н37	933764.92	2702954.13
н38	933767.32	2702955.72
н39	933771.88	2702959.05
н40	933775.13	2702961.62
н41	933775.76	2702960.84
н42	933778.94	2702963.53
н43	933782.03	2702966.34
н44	933786.6	2702970.83
н45	933790.07	2702974.44
н46	933795.28	2702979.83
н47	933797.01	2702981.64
н48	933798.45	2702980.25
н49	933804.54	2702986.56
н50	933799.84	2702991.09
н51	933757.2	2702981.15
н52	933751.89	2702975.63
н37	933764.92	2702954.13
:ЗУ1(7)		
н53	933308.26	2702765.84
н54	933344.05	2702787.53
н55	933335.32	2702796.86
н56	933328.26	2702795.07
н57	933293.39	2702788.04
н58	933296.32	2702783.04
н59	933304.36	2702771.78
н53	933308.26	2702765.84
:ЗУ1(8)		
н60	933352.79	2702792.83
н61	933374.67	2702806.11
н62	933352.93	2702801.54
н63	933346.28	2702799.81
н60	933352.79	2702792.83
:ЗУ1(9)		
н64	933377.2	2702807.65
н65	933379.82	2702809.23
н66	933377.0	2702808.64
н64	933377.2	2702807.65
:ЗУ1(10)		
н67	933933.62	2703015.31
н68	933989.95	2703050.69
н69	933994.71	2703078.94
н67	933933.62	2703015.31

Каталог координат земельного участка 86:02:1214001:ЗУ2

Номер	X	Y
:ЗУ2(1)		
н1	932265.84	2702278.68
н2	932271.03	2702285.61
н3	932229.24	2702356.41
н4	932225.37	2702354.42
н1	932265.84	2702278.68
:ЗУ2(2)		
н5	932246.17	2702395.25
н6	932244.43	2702417.75
н7	932238.71	2702491.38
н8	932232.99	2702503.41
н9	932217.18	2702499.28
н10	932211.71	2702520.08
н11	932216.74	2702430.52

Проект межевания территории для размещения линейного объектов регионального объекта Ханты-Мансийского автономного округа – Югры : «Обустройство объектов эксплуатации Южной части Приобского месторождения. Куст скважин № 61А, 61А.1 Дополнительные скважины куста №8А.1». Землепользователь ООО «Газпромнефть-Хантос». Масштаб 1:3000

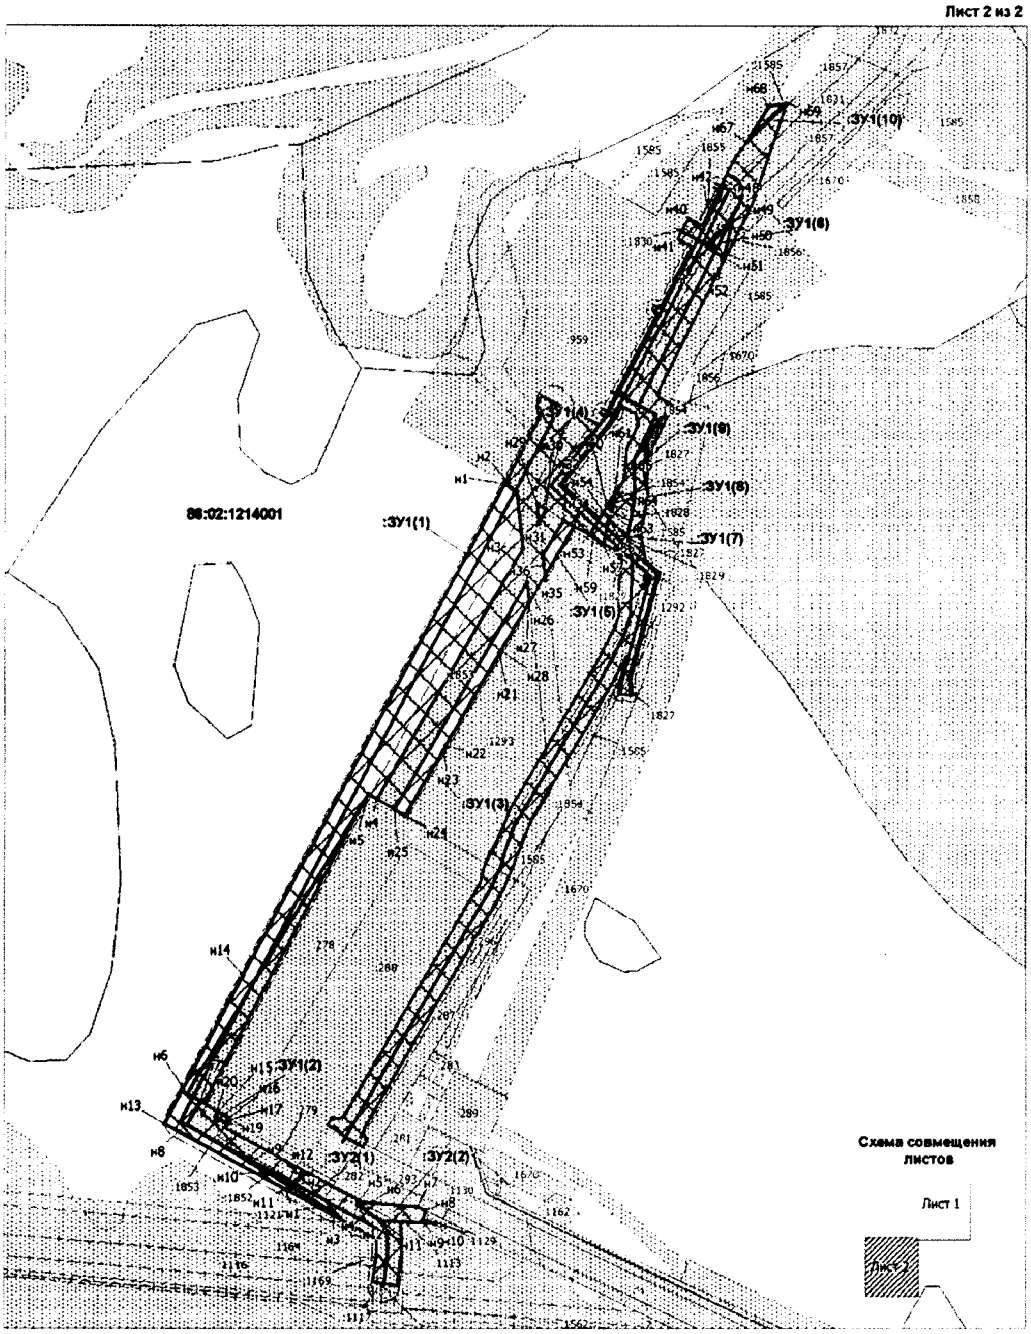

Условные обозначения:

- Граница земельного участка, установленная при проведении кадастровых работ
- Отведенный земельный участок
- земельные участки согласно государственного кадастрового учета
- :ЗУ2(2) надпись образуемого земельного участка и его части
- земли лесного фонда
- 86:02:1214001 номер кадастрового квартала
- :1293 кадастровый номер земельного участка
- озера
- н15 обозначение характерной точки границы установленной при проведении кадастровых работ
- речная сеть
- ВЛ-6 кВ
- автодорога
- высоконапорный водовод

Ханты-Мансийский автономный округ – Югра

Губернатор

Лист 2 из 2

Приложение 51
к постановлению Правительства
Ханты-Мансийского
автономного округа – Югры
от 6 мая 2016 года № 136-п

Градостроительный план земельного участка

№	r	u	8	6	0	0	0	6	1	5	-	0	0	0	0	0	0	0	0	0	0	0	0			

Градостроительный план земельного участка подготовлен на основании
Приказа Департамента строительства Ханты-Мансийского автономного округа – Югры №145-П от 9 марта 2016г.
(реквизиты решения уполномоченного федерального органа исполнительной власти, или органа исполнительной власти субъекта Российской Федерации, или органа местного самоуправления о подготовке документации по планировке территории, либо реквизиты обращения и ф.и.о. заявителя-физического лица, либо реквизиты обращения и наименование заявителя – юридического лица о выдаче градостроительного плана земельного участка).

Местонахождение земельного участка
Тюменская область, ХМАО-Югра
(субъект Российской Федерации)
Ханты-Мансийский район
(муниципальный район или городской округ)
Ханты – Мансийский Автономный округ – Югра, Ханты-Мансийский район, Территориальный отдел – Самаровское лесничество, Ханты-Мансийское участковое лесничество, Самаровское урочище
(поселение)

Кадастровый номер земельного участка -

Категория земель: **Земли лесного фонда**

Площадь земельного участка 7,3886 га

Описание местоположения проектируемого объекта на земельном участке (объекта капитального строительства) Ханты – Мансийский Автономный округ – Югра, Ханты-Мансийский район, Территориальный отдел – Самаровское лесничество, Ханты-Мансийское участковое лесничество, Самаровское урочище (эксплуатационные леса)

План подготовил Чуланов И.И., главный специалист ООО «СибНИИНП-инжиниринг».
(ф.и.о., должность уполномоченного лица, наименование органа или организации)

М.П. 28.03.2016г. . / Чуланов Игорь Игоревич /
(дата) (подпись) (расшифровка подписи)


Представлен **Правительство Ханты-Мансийского автономного округа - Югра**
(наименование уполномоченного федерального органа исполнительной власти, или органа исполнительной власти субъекта Российской Федерации, или органа местного самоуправления)

(дата)

Утвержден -
(реквизиты акта Правительства Российской Федерации, или высшего исполнительного органа государственной власти субъекта Российской Федерации, или главы местной администрации об утверждении)

1. Чертеж градостроительного плана земельного участка и линий градостроительного регулирования

1. Площадь земельного участка - 7,3886 га
2. Чертеж градостроительного плана разработан на топографической основе, выполненной Запсиб АГП в 2005г.

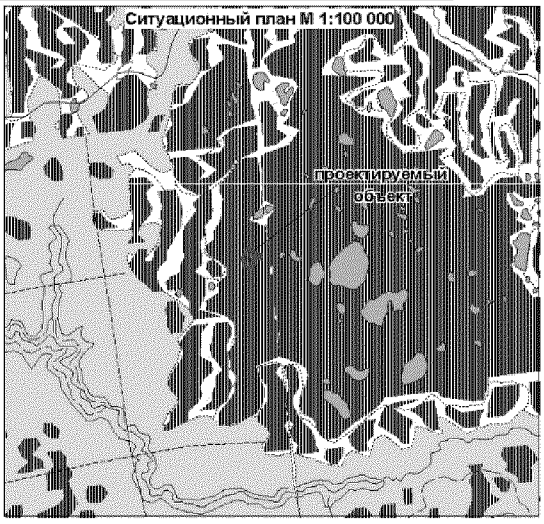


Экспликация объектов

Номер	Наименование объекта	Площадь, га
1	Куст скважин №8А.1	7,3886

Каталог координат поворотных точек

Номер	X	Y
1	941084.84	2714639.82
2	941021.09	2714599.47
3	941048.49	2714556.36
4	941056.26	2714544.15
5	941037.79	2714533.15
6	941041.07	2714534.34
7	941044.44	2714535.26
8	941047.87	2714535.86
9	941051.35	2714536.18
10	941054.84	2714536.19
11	941058.32	2714535.90
12	941061.76	2714535.29
13	941061.91	2714535.25
14	941061.91	2714535.25
15	941065.14	2714534.40
16	941068.42	2714533.22
17	941071.59	2714531.73
18	941074.62	2714529.99
19	941077.48	2714528.00
20	941080.15	2714525.76
21	941082.63	2714523.31
22	941084.88	2714520.64
23	941086.89	2714517.77
24	941101.36	2714495.13
25	941096.10	2714491.78
26	941091.44	2714488.79
27	941089.72	2714487.70
28	941084.44	2714484.34
29	941014.62	2714439.85
30	941003.33	2714457.94
31	940999.71	2714455.64
32	940994.45	2714452.31
33	940988.12	2714448.26
34	940982.87	2714444.92
35	940970.52	2714437.05
36	940931.60	2714412.29
37	940926.95	2714409.05
38	940921.81	2714405.48
39	940916.57	2714401.83
40	940851.39	2714356.48
41	940876.98	2714316.93
42	940853.31	2714301.39
43	940890.70	2714241.03
44	940976.11	2714295.73
45	941021.48	2714223.78
46	941191.40	2714331.50
47	941254.79	2714371.66

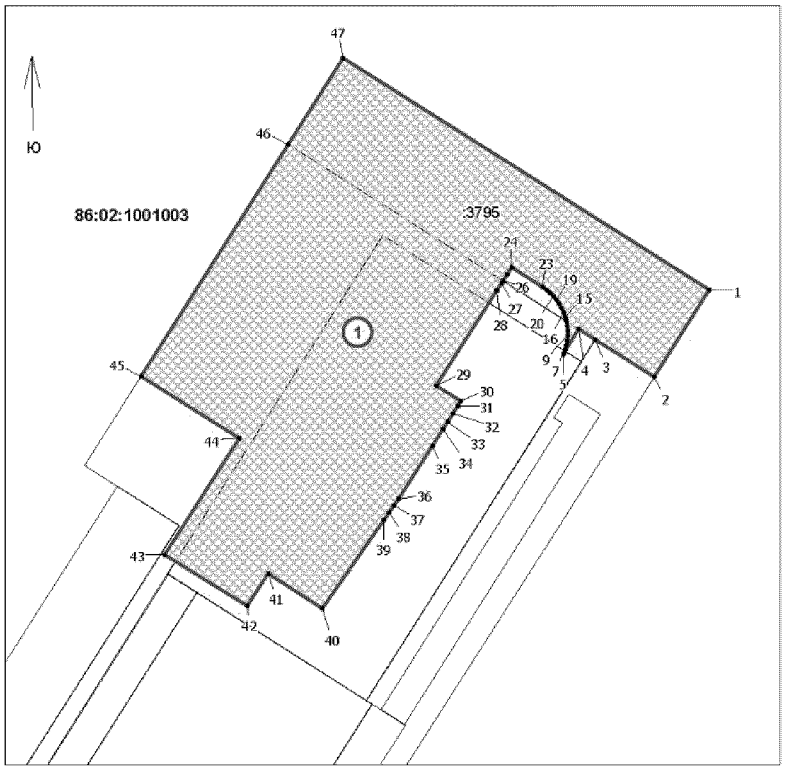

Условные обозначения:

- границы участков
- точка поворота границ земельного участка
- 1 — номер точки поворота границы земельного участка
- место допустимого размещения объектов
- (1) — наименование объектов в соответствии с экспликацией
- :3795 — кадастровый номер земельного участка, поставленного на ГКУ
- 86:02:1001003 — номер кадастрового квартала

Начальник	Карнаухов Д.Н.	Обустройство объектов эксплуатации Южной части Приобского месторождения. Куст скважин № 61А, 61А.1. Дополнительные скважины куста №8А.1. для ООО "Газпромнефть-Хантос"	
Разработал	Чупанов И.И.	Градостроительный план земельного участка	Стадия: — / Лист: 1 / Листов: 1
		Чертеж градостроительного плана земельного участка М 1:3500	

2. Информация о разрешенном использовании земельного участка, требованиях к назначению, параметрам и размещению объекта капитального строительства

градостроительный регламент не установлен

(наименование представительного органа местного самоуправления, реквизиты акта об утверждении правил землепользования и застройки, информация обо всех предусмотренных градостроительным регламентом видах разрешенного использования земельного участка (за исключением случаев предоставления земельного участка для государственных или муниципальных нужд)

2.1. Информация о разрешенном использовании земельного участка

основные виды разрешенного использования земельного участка:

градостроительным регламентом не установлено

условно разрешенные виды использования земельного участка:

градостроительным регламентом не установлено

вспомогательные виды использования земельного участка:

градостроительным регламентом не установлено

2.2. Требования к назначению, параметрам и размещению объекта капитального строительства на указанном земельном участке. Назначение объекта капитального строительства

Назначение объекта капитального строительства

№_____-_____,_____-_____.

(согласно чертежу) (назначение объекта капитального строительства)

2.2.1. Предельные (минимальные и (или) максимальные) размеры земельных участков и объектов капитального строительства, в том числе площадь:

Кадастровый номер земельного участка согласно чертежу градостр. плана	длина,	Ширина	полоса отчуж-дения	охранные зоны	Площадь (га)	Номер О.К.С. согласно чертежу градостр. плана	Размер (м)		Площадь (га)
							макс.	мин.	
Заполнение не требуется	Заполнение не требуется	Заполнение не требуется	Заполнение не требуется	Заполнение не требуется	Заполнение не требуется	Заполнение не требуется	Заполнение не требуется	Заполнение не требуется	Заполнение не требуется

2.2.2 Предельное количество этажей нет или предельная высота зданий, строений, сооружений м2.: нет

2.2.3 Максимальный процент застройки в границах земельного участка ____-____%.

2.2.4 Иные показатели:

Необходимо провести полный комплекс работ по вертикальной планировке, благоустройству территории, рекультивации земельного участка, произвести вывоз строительного мусора

2.2.5. Требования к назначению, параметрам и размещению объекта капитального строительства на указанном земельном участке:
Приказ Департамента природных ресурсов и несырьевого сектора экономики Ханты-Мансийского автономного округа-Югры № 14-З от 18.01.2016 г. «Обустройство объектов эксплуатации Южной части Приобского месторождения. Куст скважин № 61А, 61А.1. Дополнительные скважины куста №8А.1»;

Назначение объекта капитального строительства
№ 1 , Куст скважин №8А.1
(согласно чертежу) (назначение объекта капитального строительства)

Предельные (минимальные и (или) максимальные) размеры земельных участков:

Номер участка согласно чертежу градостроительного плана	Длина (м)	Ширина (м)	Площадь (га)	полоса отчуждения	охранные зоны
1	Сложная конфигурация		7,3886	-	-
		Итого:	**7,3886**		

3. Информация о расположенных в границах земельного участка объектах капитального строительства и объектах культурного наследия не имеются
3.1. Объекты капитального строительства
N_____, _____,
(согласно чертежу градостроительного плана) (назначение объекта капитального строительства)

Инвентаризационный или кадастровый номер_
,
Технический или кадастровый паспорт объекта
подготовлен_____
(дата)
_____
(наименование организации (органа) государственного кадастрового учета объектов недвижимости или государственного технического учета и технической инвентаризации объектов капитального строительства)

3.2. Объекты, включенные в единый государственный реестр объектов культурного наследия (памятников истории и культуры) народов Российской Федерации **не имеются**

№ _____, _____,
(согласно чертежу градостроительного плана) (назначение объекта культурного наследия)

_____,
(наименование органа государственной власти, принявшего решение о включении выявленного объекта культурного наследия в реестр, реквизиты этого решения)
регистрационный номер в реестре _____ от _____
(дата)

4. Информация о разделении земельного участка
в соответствии с пунктом 4 статьи 41 Градостроительного кодекса РФ_____
(наименование и реквизиты документа, определяющего возможность или невозможность разделения)

Градостроительный план земельного участка

№	r	u	8	6	0	0	0	6	1	5	-	0	0	0	0	0	0	0	0	0	0	0	0			

Градостроительный план земельного участка подготовлен на основании
Приказа Департамента строительства Ханты-Мансийского автономного округа – Югры №145-П от 9 марта 2016г.

(реквизиты решения уполномоченного федерального органа исполнительной власти, или органа исполнительной власти субъекта Российской Федерации, или органа местного самоуправления о подготовке документации по планировке территории, либо реквизиты обращения и ф.и.о. заявителя-физического лица, либо реквизиты обращения и наименование заявителя – юридического лица о выдаче градостроительного плана земельного участка).

Местонахождение земельного участка

Тюменская область, ХМАО-Югра

(субъект Российской Федерации)

Ханты-Мансийский район

(муниципальный район или городской округ)

-

(поселение)

Кадастровый номер земельного участка -

Категория земель: **Земли запаса**

Площадь земельного участка 11,2633 га

Описание местоположения проектируемого объекта на земельном участке (объекта капитального строительства) Ханты – Мансийский Автономный округ – Югра, Ханты-Мансийский район, Южная часть Приобского месторождения, в районе куста №61А

План подготовил Чуланов И.И., главный специалист ООО «СибНИИНП-инжиниринг».

(ф.и.о., должность уполномоченного лица, наименование органа или организации)

М.П. 28.03.2016г. _____ / Чуланов Игорь Игоревич /

(дата) (подпись) (расшифровка подписи)

Представлен **Правительство Ханты-Мансийского автономного округа - Югра**

(наименование уполномоченного федерального органа исполнительной власти, или органа исполнительной власти субъекта Российской Федерации, или органа местного самоуправления)

(дата)

Утвержден -


(реквизиты акта Правительства Российской Федерации, или высшего исполнительного органа государственной власти субъекта Российской Федерации, или главы местной администрации об утверждении)


1.Чертеж градостроительного плана земельного участка и линий градостроительного регулирования

1. Площадь земельного участка - 11,2633 га
2. Чертеж градостроительного плана разработан на топографической основе,выполненной Запсиб АГП в 2005г.

Экспликация объектов

Номер	Наименование объекта	Площадь, га
1	Куст скважин № 61А, 61А.1.	11,2633

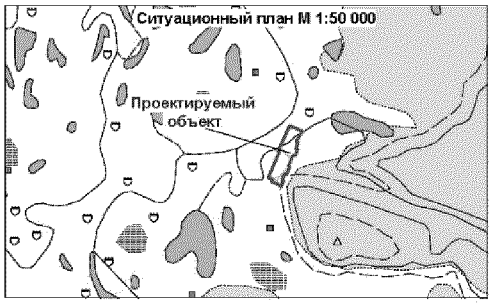

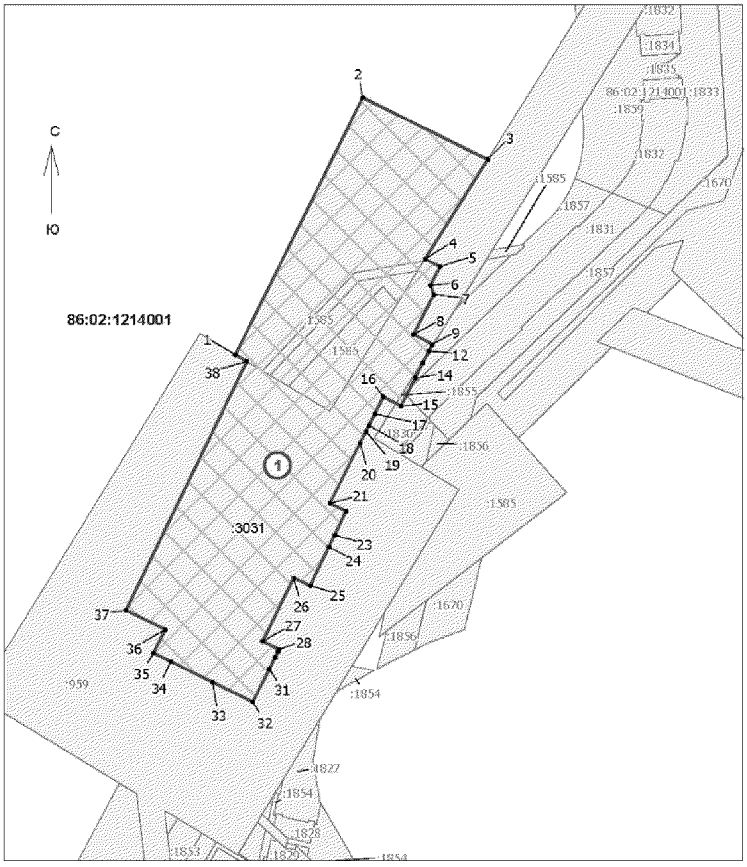

Каталог координат поворотных точек

Номер	X	Y
1	933880.68	2702762.24
2	934175.48	2702908.16
3	934104.43	2703051.68
4	933990.33	2702980.04
5	933981.59	2702997.30
6	933960.08	2702986.22
7	933949.60	2702989.90
8	933903.73	2702966.93
9	933892.93	2702988.27
10	933892.84	2702988.44
11	933891.48	2702987.74
12	933884.79	2702984.33
13	933871.43	2702977.52
14	933854.31	2702968.81
15	933821.74	2702952.23
16	933832.44	2702932.09
17	933812.73	2702922.19
18	933799.32	2702915.43
19	933792.62	2702912.07
20	933779.22	2702905.33
21	933710.01	2702870.56
22	933700.83	2702889.09
23	933673.52	2702875.96
24	933659.95	2702869.43
25	933615.38	2702848.01
26	933624.38	2702829.23
27	933551.46	2702793.63
28	933542.18	2702812.37
29	933540.08	2702811.31
30	933533.41	2702807.96
31	933520.00	2702801.21
32	933482.18	2702782.17
33	933504.70	2702736.17
34	933528.21	2702688.16
35	933537.96	2702668.22
36	933565.12	2702681.83
37	933587.12	2702636.65
38	933872.92	2702775.16

Условные обозначения:

- границы участков
- точка поворота границ земельного участка
- 1 — номер точки поворота границы земельного участка
- место допустимого размещения объектов
- (1) — наименование объектов в соответствии с экспликацией
- 278 — кадастровый номер земельного участка, поставленного на ГКУ
- 86:02:1214001 — номер кадастрового квартала

Начальник	Карнаухов Д.Н.	Обустройство объектов эксплуатации Южной части Приобского месторождения. Куст скважин № 61А, 61А.1. Дополнительные скважины куста №38А.1. для ООО "Газпромнефть-Хантос"	
Разработал	Чуланов И.И.	Градостроительный план земельного участка	Стадия: — / Лист: 1 / Листов: 1
		Чертеж градостроительного плана земельного участка М 1:5000	

2. Информация о разрешенном использовании земельного участка, требованиях к назначению, параметрам и размещению объекта капитального строительства

градостроительный регламент не установлен

(наименование представительного органа местного самоуправления, реквизиты акта об утверждении правил землепользования и застройки, информация обо всех предусмотренных градостроительным регламентом видах разрешенного использования земельного участка (за исключением случаев предоставления земельного участка для государственных или муниципальных нужд)

2.1. Информация о разрешенном использовании земельного участка

основные виды разрешенного использования земельного участка:

градостроительным регламентом не установлены

условно разрешенные виды использования земельного участка:

градостроительным регламентом не установлены

вспомогательные виды использования земельного участка:

градостроительным регламентом не установлены

2.2. Требования к назначению, параметрам и размещению объекта капитального строительства на указанном земельном участке. Назначение объекта капитального строительства

Назначение объекта капитального строительства

№_____-_____,_____-_____.

(согласно чертежу) (назначение объекта капитального строительства)

2.2.1. Предельные (минимальные и (или) максимальные) размеры земельных участков и объектов капитального строительства, в том числе площадь:

Кадастровый номер земельного участка согласно чертежу градостр. плана	длина,	Ширина	полоса отчуж-дения	охранные зоны	Площадь (га)	Номер О.К.С. согласно чертежу градостр. плана	Размер (м)		Площадь (га)
							макс.	мин.	
Заполнение не требуется	Заполнение не требуется	Заполнение не требуется	Заполнение не требуется	Заполнение не требуется	Заполнение не требуется	Заполнение не требуется	Заполнение не требуется	Заполнение не требуется	Заполнение не требуется

2.2.2 Предельное количество этажей нет или предельная высота зданий, строений, сооружений м2.: нет

2.2.3 Максимальный процент застройки в границах земельного участка ____-____%.

2.2.4 Иные показатели:

Необходимо провести полный комплекс работ по вертикальной планировке, благоустройству территории, рекультивации земельного участка, произвести вывоз строительного мусора

2.2.5. Требования к назначению, параметрам и размещению объекта капитального строительства на указанном земельном участке:

На основании приказа об утверждении схемы расположения земельных участков №1105-п от 20.11.2015г. «Обустройство объектов эксплуатации Южной части Приобского месторождения. Куст скважин № 61А, 61А.1. Дополнительные скважины куста №8А.1»

Назначение объекта капитального строительства

№ 1 , Куст скважин № 61А, 61А.1

(согласно чертежу) (назначение объекта капитального строительства)

Предельные (минимальные и (или) максимальные) размеры земельных участков:

Номер участка согласно чертежу градостроительного плана	Длина (м)	Ширина (м)	Площадь (га)	полоса отчуждения	охранные зоны
1	Сложная конфигурация		11,2633	-	-
		Итого:	**11,2633**		

3. Информация о расположенных в границах земельного участка объектах капитального строительства и объектах культурного наследия не имеются

3.1. Объекты капитального строительства

N_____, _____,

(согласно чертежу градостроительного плана) (назначение объекта капитального строительства)

Инвентаризационный или кадастровый номер_

,

Технический или кадастровый паспорт объекта подготовлен_____

(дата)

_____

(наименование организации (органа) государственного кадастрового учета объектов недвижимости или государственного технического учета и технической инвентаризации объектов капитального строительства)

3.2. Объекты, включенные в единый государственный реестр объектов культурного наследия (памятников истории и культуры) народов Российской Федерации **не имеются**

№ _____, _____,

(согласно чертежу градостроительного плана) (назначение объекта культурного наследия)

_____,

(наименование органа государственной власти, принявшего решение о включении выявленного объекта культурного наследия в реестр, реквизиты этого решения)

регистрационный номер в реестре _____ от _____

(дата)

4. Информация о разделении земельного участка
в соответствии с пунктом 4 статьи 41 Градостроительного кодекса РФ

(наименование и реквизиты документа, определяющего возможность или невозможность разделения)



Приложение 52
к постановлению Правительства
Ханты-Мансийского
автономного округа – Югры
от 6 мая 2016 года № 136-п

Положение о размещении линейного объекта регионального значения Ханты-Мансийского автономного округа – Югры «Обустройство объектов эксплуатации Южной части Приобского месторождения. Куст скважин № 61А, 61А.1 Дополнительные скважины куста №8А.1»

I. Размещение объекта

В административном отношении линейный объект регионального значения Ханты-мансийского автономного округа – Югры «Обустройство объектов эксплуатации Южной части Приобского месторождения. Куст скважин № 61А, 61А.1 Дополнительные скважины куста №8А.1» (далее – проектируемый объект) расположен на межселенной территории в границах Южной части Приобского месторождения Ханты-Мансийского района Ханты-мансийского автономного округа – Югры.

В географическом отношении территория проектируемого объекта находится в 19 и 5 километрах на северо-восток от населенного пункта Тюли и в 45 и 53 километрах на юго-восток от города Ханты-Мансийска.

II. Функциональное зонирование территории

Проектируемый объект располагается на землях запаса и землях лесного фонда, находящихся в ведении Территориального отдела - Самаровского лесничества (Правдинского участкового лесничества Пойменного урочища и Правдинского урочища; Ханты-Мансийского участкового лесничества Самаровского урочища).

III. Решения по планировочной организации земельных участков для размещения проектируемого объекта

Расчет полосы отвода земельных участков для выполнения работ по строительству проектируемого объекта произведен с учетом действующих норм отвода земель.

Таблица 1

Площади земельных участков, необходимые для строительства и эксплуатации проектируемого объекта

Наименование объекта (кадастровый номер)	Площадь вновь испрашиваемых земельных участков, га	Площадь по земельным участкам, стоящим на кадастровом учете и ранее предоставленным в аренду, га	Зона застройки, га
Расширение узла сепарации в районе К-71 до УПСВ с БКНС Южной части Приобского месторождения	6,7744	15,3442	22,1186

Таблица 2

Площади испрашиваемых земельных участков под проектируемый объект

№ земельного участка	Испрашиваемая площадь земельных участков, га	Категория земель
86:02:1001003:ЗУ1	0,0542	Земли лесного фонда (Ханты-Мансийское участковое лесничество, Самаровское урочище)
86:02:1214001:ЗУ1	6,4267	Земли запаса
86:02:1214001:ЗУ2	0,2935	Земли лесного фонда (Правдинское участковое лесничество, Пойменное урочище)

Координаты границ земельных участков, необходимых для размещения проектируемого объекта, в графических материалах проекта определены в местной системе координат Ханты-Мансийского автономного округа – Югры МСК-86.

IV. Особо охраняемые территории и зоны с особыми условиями использования

Проектируемый объект технологически привязан к объектам сложившейся инфраструктуры и проходит вдоль существующих коридоров коммуникаций на свободной от застройки территории.

Проектируемый объект пересекает водоохранную зону и прибрежную защитную полосу водного объекта реки Чембакчина.

Для уменьшения воздействия на водотоки предусмотрены следующие мероприятия:

выполнение строительно-монтажных работ с применением гусеничной техники должно осуществляться в зимний период для уменьшения воздействия строительной техники на растительный береговой покров; в остальные сезоны года строительно-монтажные работы, движение транспорта и строительной техники должно осуществляться только по существующим автомобильным дорогам, зимникам и временным вдольтрассовым проездам;

все отходы защитных материалов, остатки горюче-смазочных материалов тщательно должны собираться в передвижное оборудование (мусоросборники, емкости для сбора отработанных горюче-смазочных материалов) и вывозиться в места, согласованные с соответствующими муниципальными органами и органами государственной власти Российской Федерации;

после завершения строительства выполняются рекультивационные работы.

Организационный сброс стоков или загрязняющих веществ на поверхность земли и в водотоки не производится. Попадание загрязняющих веществ в водные объекты в результате размыва и выноса ливневыми и талыми водами возможно лишь при неправильном хранении строительных материалов и аварийных утечках дизтоплива работающих механизмов в период строительства.

На всех этапах работ осуществляется входной, операционный и приемочный контроль качества строительства, а также проводится своевременный профилактический осмотр, ремонт и диагностика оборудования, трубопроводов и арматуры.

Ущерб окружающей среде может быть нанесен лишь в аварийных случаях, но для их предотвращения предусмотрены все возможные мероприятия в соответствии с требованиями законодательства Российской Федерации.

В границах участка работ отсутствуют объекты историко-культурного наследия, особо охраняемые природные территории федерального, регионального и местного значения.


Проектируемый объект не попадает в границы территорий традиционного природопользования коренных малочисленных народов Севера регионального значения.

Ханты-Мансийский автономный округ — Югра
Губернатор

Основная часть проекта планировки для размещения линейного объектов регионального объекта Ханты-Мансийского автономного округа-Югры: «Обустройство объектов эксплуатации Южной части Приобского месторождения. Куст скважин № 44А. Дополнительные скважины кустов №№130, 40А.1» Землепользователь ООО «Газпромнефть-Хантос».

Приложение 53
к постановлению Правительства
Ханты-Мансийского
автономного округа – Югры
от 6 мая 2016 года № 136-п

Схема расположения объектов

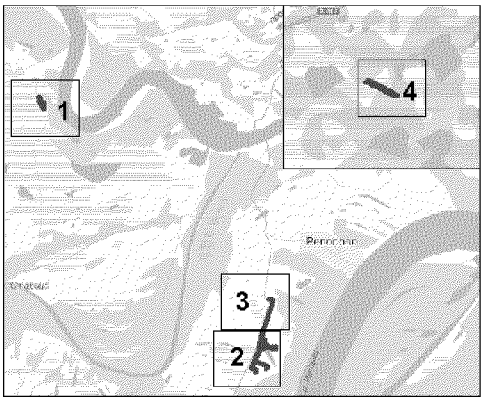

Экспликация зон планируемого размещения линейных объектов


№	Наименование объекта	Площадь, га
1	«Обустройство объектов эксплуатации Южной части Приобского месторождения. Куст скважин № 44А. Дополнительные скважины кустов №№130, 40А.1»	11.7676

Экспликация проектируемых линейных объектов

№	Наименование объекта
1	Подъезд к кусту скважин № 40А.1
2	2 одноцепные ВЛ-6кВ т.вр. Куст №40А.1–КТПН№1 Куст №40А.1
3	Нефтегазосборные сети К №44А - т.вр. К №44А
4	Подъезд к кусту скважин № 44А
5	2 одноцепные ВЛ-6кВ т.вр. Куст № 44А – КТПН №1 Куст №44А
6	Подъезд к кусту скважин № 130
7	2 одноцепные ВЛ-6кВ т.вр. Куст №130 – КТПН№1 Куст №130

М 1:5000

Лист 1 из 5

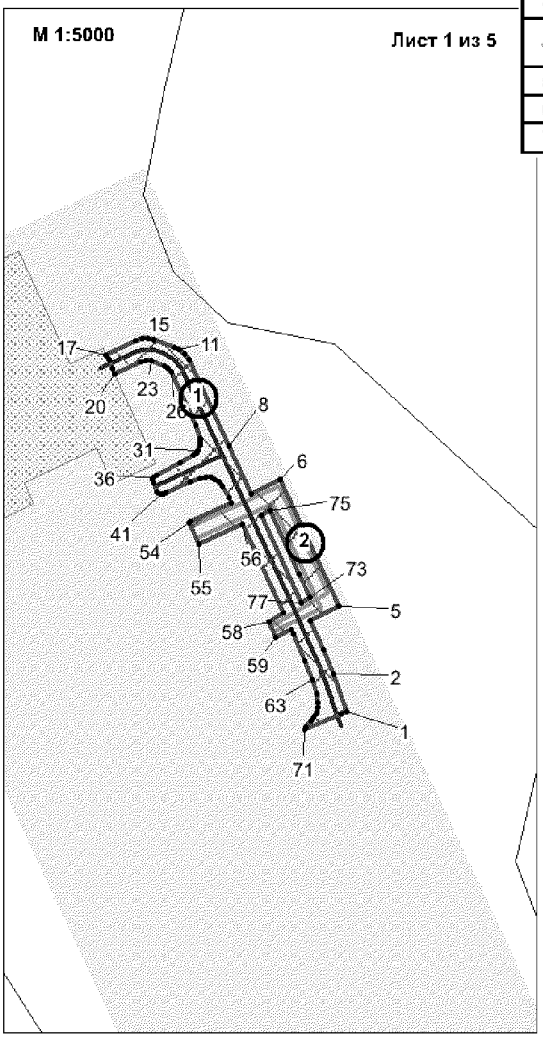

Условные обозначения:

Подъезд к кусту скважин № 40А.1

2 одноцепные ВЛ-6кВ т.вр. Куст №40А.1–КТПН№1 Куст №40А.1

Нефтегазосборные сети К №44А - т.вр. К №44А

Подъезд к кусту скважин № 44А

2 одноцепные ВЛ-6кВ т.вр. Куст № 44А – КТПН №1 Куст №44А

Подъезд к кусту скважин № 130

2 одноцепные ВЛ-6кВ т.вр. Куст №130 – КТПН№1 Куст №130

граница зоны размещения линейных объектов


границы земельных участков

земли лесного фонда

проектируемые площадные объекты


Лист 1 из 5

Основная часть проекта планировки для размещения линейного объектов регионального объекта Ханты-Мансийского автономного округа-Югры: «Обустройство объектов эксплуатации Южной части Приобского месторождения. Куст скважин № 44А. Дополнительные скважины кустов №№130, 40А.1» Землепользователь ООО «Газпромнефть-Хантос».

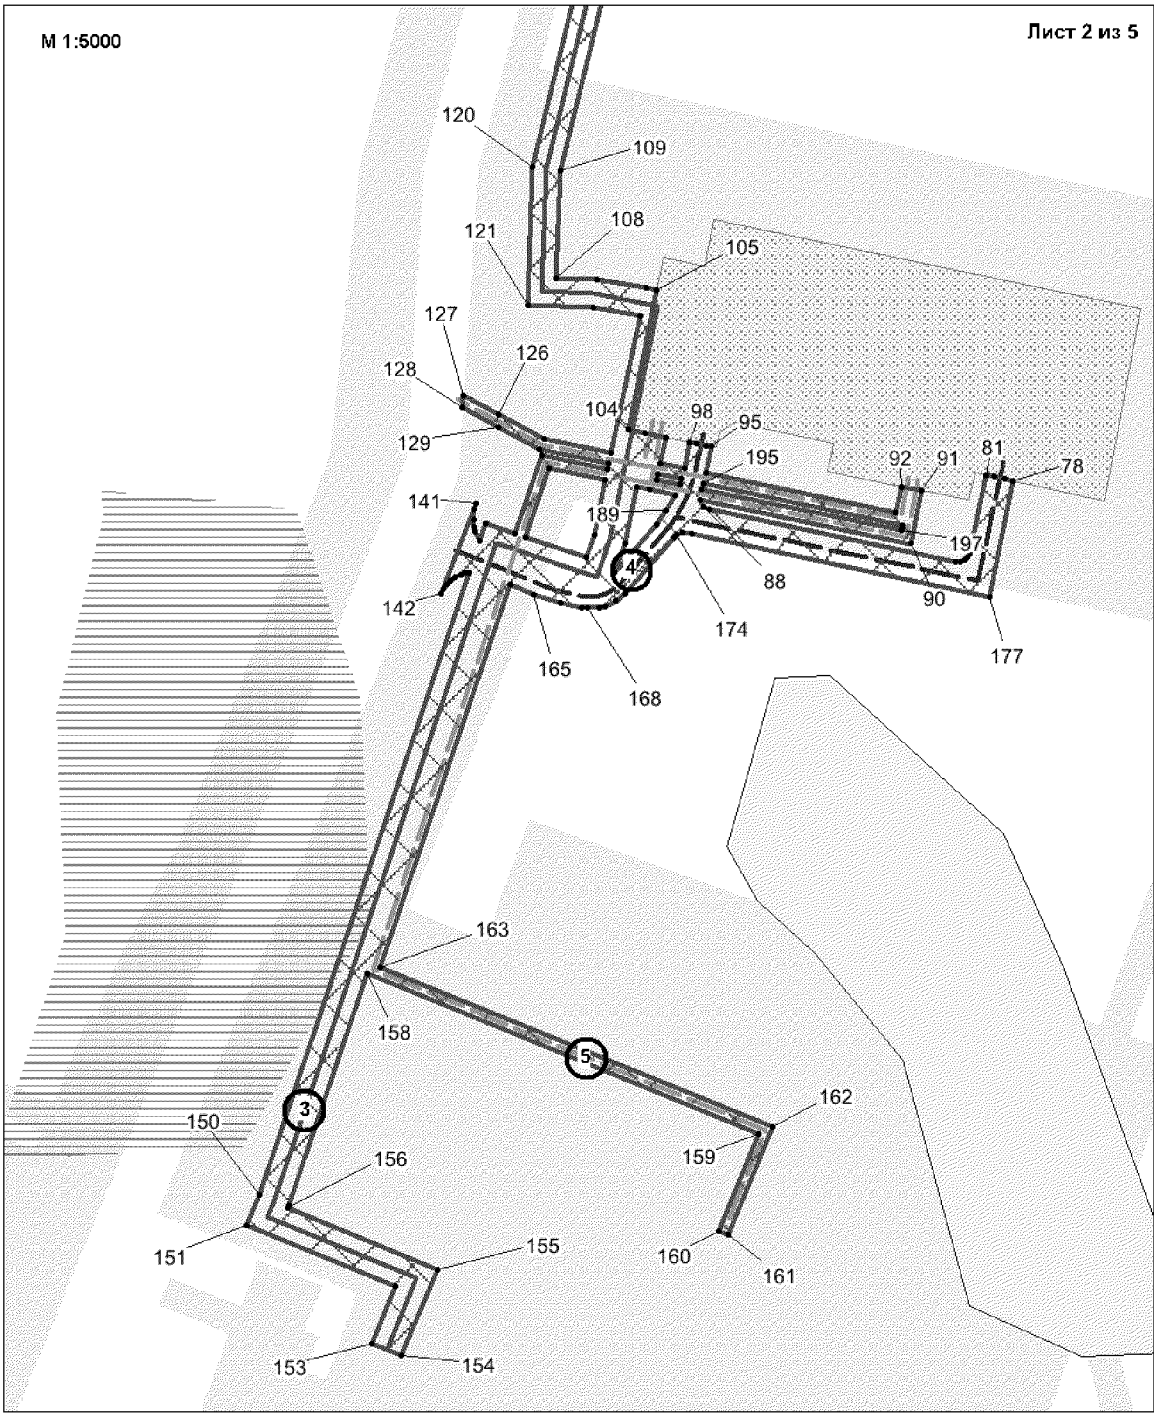


Лист 2 из 5

Основная часть проекта планировки для размещения линейного объектов регионального объекта Ханты-Мансийского автономного округа-Югры: «Обустройство объектов эксплуатации Южной части Приобского месторождения. Куст скважин № 44А. Дополнительные скважины кустов №№130, 40А.1» Землепользователь ООО «Газпромнефть-Хантос».

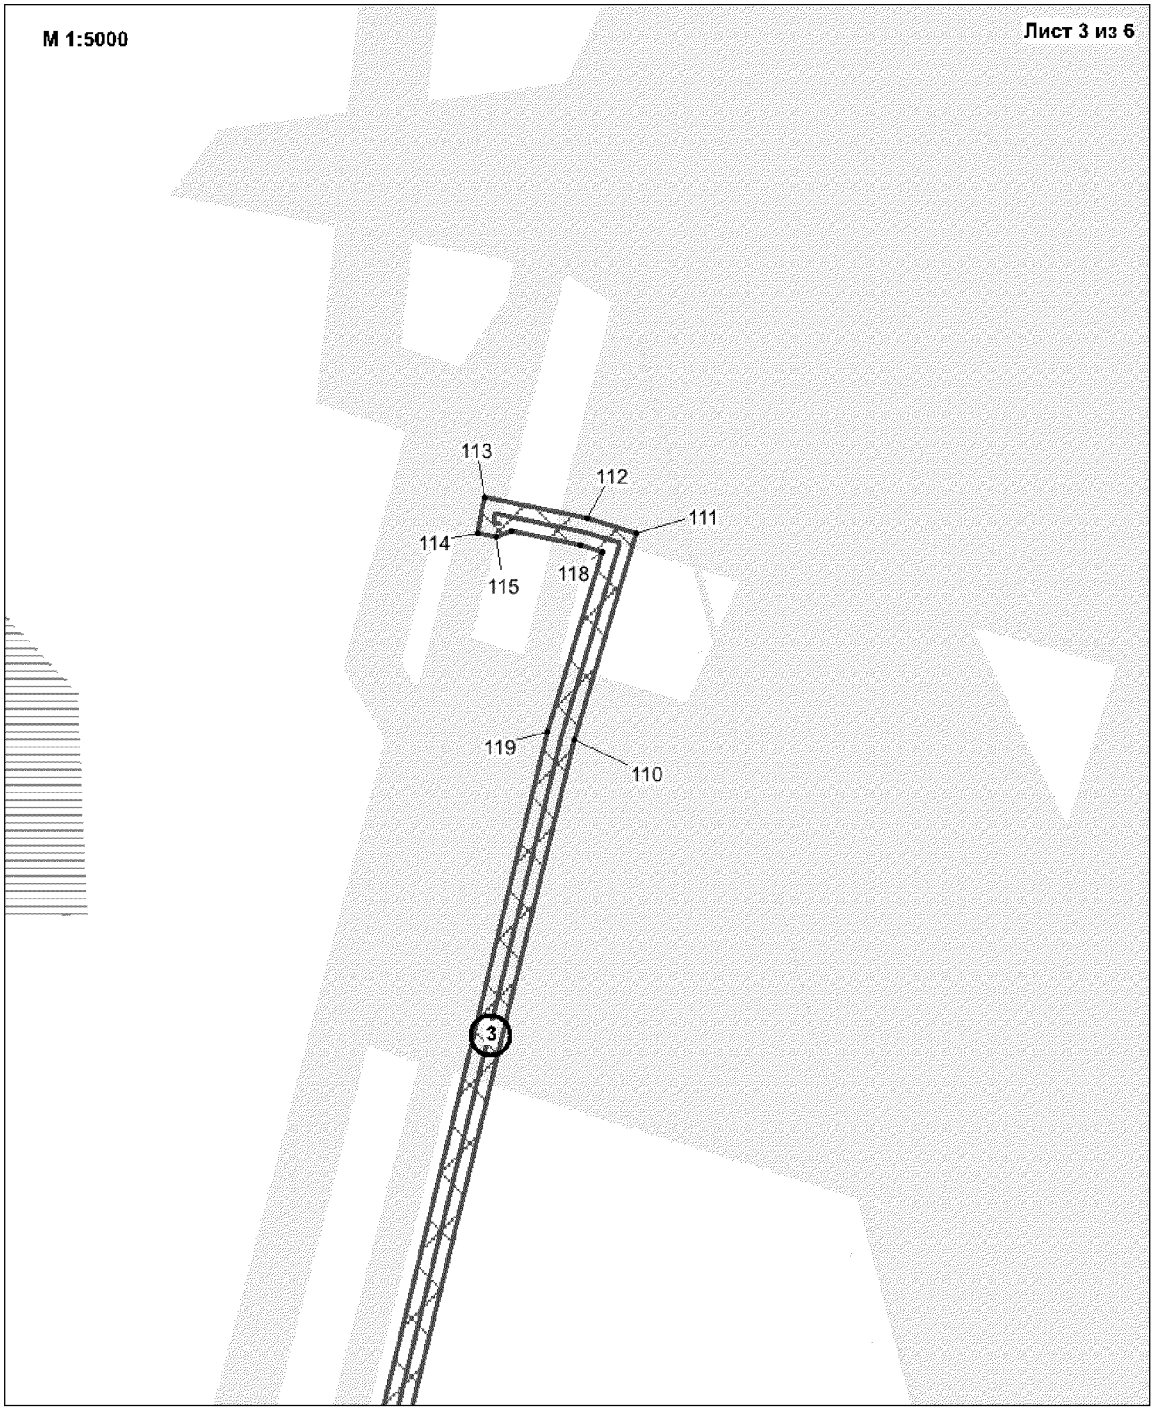

Лист 3 из 5

Основная часть проекта планировки для размещения линейного объектов регионального объекта Ханты-Мансийского автономного округа-Югры: «Обустройство объектов эксплуатации Южной части Приобского месторождения. Куст скважин № 44А. Дополнительные скважины кустов №№130, 40А.1». Землепользователь ООО «Газпромнефть-Хантос».

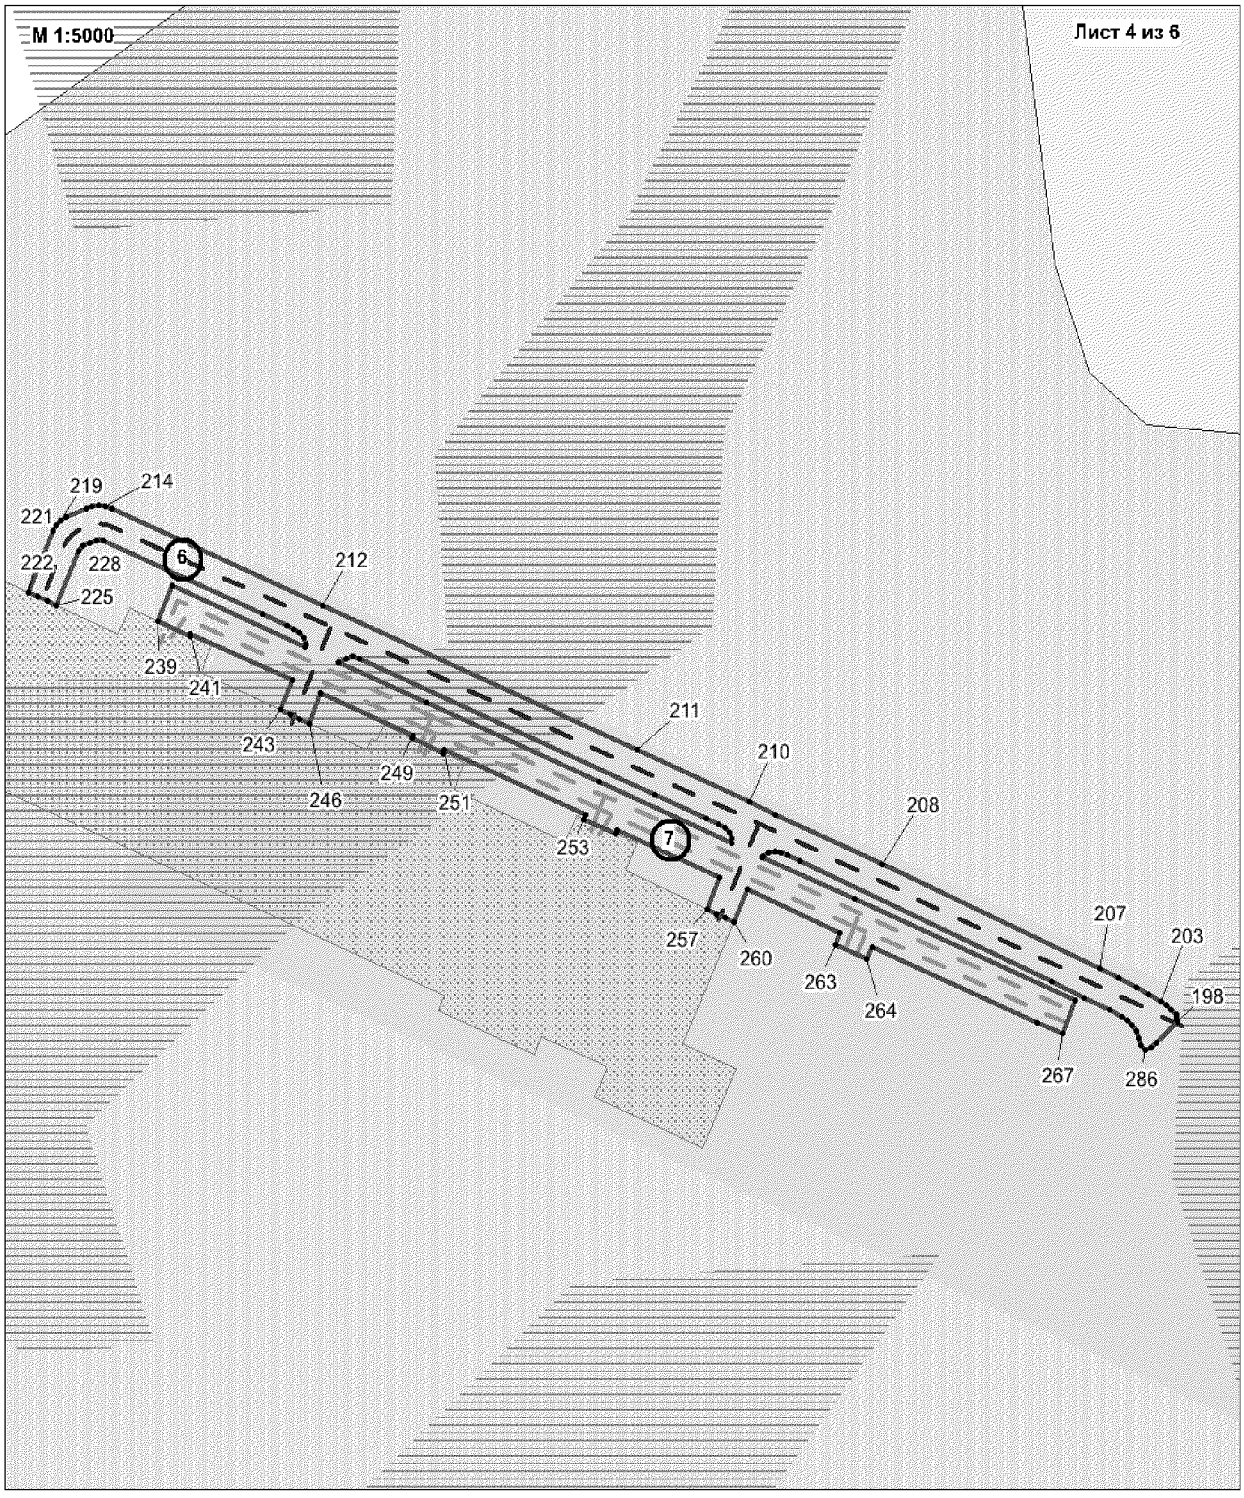

Лист 4 из 5

Основная часть проекта планировки для размещения линейного объектов регионального объекта Ханты-Мансийского автономного округа-Югры: «Обустройство объектов эксплуатации Южной части Приобского месторождения. Куст скважин № 44А. Дополнительные скважины кустов №№130, 40А.1» Землепользователь ООО «Газпромнефть-Хантос».

Каталог координат границы зоны планируемого размещения линейных объектов


Номер	X	Y
1	924811.69	2700006.14
2	924839.97	2699995.97
3	924858.97	2699988.17
4	924881.02	2699977.92
5	924892.29	2700000.16
6	924988.08	2699955.69
7	924977.53	2699933.04
8	925013.80	2699918.19
9	925078.50	2699885.62
10	925083.97	2699882.69
11	925087.43	2699878.67
12	925086.37	2699874.85
13	925095.06	2699859.13
14	925093.82	2699854.91
15	925095.64	2699850.68
16	925094.13	2699845.57
17	925083.53	2699822.80
18	925079.64	2699824.57
19	925072.85	2699827.70
20	925068.01	2699828.46
21	925078.40	2699849.73
22	925079.16	2699852.73
23	925078.86	2699856.80
24	925075.08	2699867.17
25	925073.39	2699869.75
26	925070.17	2699872.29
27	925030.25	2699890.62
28	925020.05	2699894.08
29	925017.02	2699894.40
30	925014.98	2699894.25
31	925010.83	2699892.80
32	925008.09	2699891.62
33	925006.94	2699889.46
34	925000.76	2699879.37
35	924982.01	2699861.08
36	924990.01	2699858.70
37	924988.14	2699857.95
38	924986.19	2699858.41
39	924979.38	2699861.56
40	924978.01	2699862.48
41	924977.17	2699864.31
42	924977.28	2699866.36
43	924977.87	2699868.31
44	924986.34	2699887.02
45	924988.90	2699894.35
46	924989.90	2699898.32
47	924989.83	2699902.44
48	924989.84	2699905.55
49	924986.40	2699909.06
50	924983.15	2699911.62
51	924974.79	2699916.29
52	924970.71	2699918.29
53	924956.07	2699886.79
54	924955.50	2699885.54
55	924939.24	2699892.28
56	924954.47	2699926.10
57	924886.80	2699957.69
58	924880.04	2699946.44
59	924867.84	2699951.93
60	924873.79	2699963.66
61	924870.37	2699965.25
62	924850.63	2699974.26
63	924835.90	2699980.06
64	924824.84	2699983.06
65	924818.37	2699983.96
66	924815.08	2699983.88
67	924810.87	2699982.96
68	924806.97	2699981.10
69	924804.35	2699979.17
70	924799.72	2699974.67
71	924798.28	2699974.26
72	924808.96	2700002.03
73	924898.64	2699978.33
74	924916.88	2699969.61
75	924964.42	2699947.53
76	924961.21	2699940.63
77	924884.09	2699971.57
78	919992.92	2705407.95
79	919984.22	2705402.10
80	919985.96	2705394.27
81	919987.26	2705388.42
82	919840.59	2705376.53
83	919837.84	2705375.04
84	919835.77	2705372.71
85	919834.63	2705368.81
86	919834.63	2705366.16
87	919872.11	2705387.99
88	919874.31	2705384.35
89	919879.48	2705381.07
90	919847.51	2705338.79
91	919885.76	2705341.77
92	919868.73	2705327.09
93	919870.16	2705323.20
94	919888.87	2705385.91
95	919717.86	2705390.01
96	919718.88	2705386.07
97	919720.14	2705378.71
98	919721.02	2705374.31
99	919702.15	2705370.21
100	919705.77	2705352.89
101	919724.55	2705356.81
102	919727.53	2705342.01
103	919727.53	2705342.02
104	919730.01	2705329.66
105	919831.04	2705350.40
106	919832.73	2705342.32
107	919838.25	2705306.62
108	919839.39	2705277.57
109	919817.81	2705280.65
110	920900.66	2705447.42
111	920750.25	2705402.27
112	920761.05	2705456.28
113	920776.22	2705381.91
114	920750.41	2705376.65
115	920747.55	2705380.69
116	920751.73	2705401.22
117	920741.49	2705451.36
118	920736.74	2705467.20
119	920803.95	2705427.97
120	919920.12	2705280.80
121	919820.06	2705256.67
122	919818.19	2705304.19
123	919812.17	2705338.02
124	919718.20	2705317.36
125	919723.42	2705268.50
126	919740.97	2705236.05
127	919754.78	2705210.52
128	919745.85	2705208.99
129	919782.13	2705235.54
130	919715.81	2705265.73
131	919705.32	2705315.71
132	919701.38	2705314.87
133	919711.43	2705266.95
134	919655.02	2705247.06
135	919662.23	2705226.58
136	919649.79	2705222.38
137	919636.37	2705219.16
138	919660.05	2705218.48
139	919664.45	2705217.67
140	919672.62	2705218.43
141	919676.56	2705219.65
142	919611.16	2705194.14
143	919614.78	2705196.04
144	919618.08	2705198.45
145	919620.91	2705201.37
146	919623.30	2705204.69
147	919625.13	2705208.34
148	919626.36	2705212.23
149	919626.75	2705214.61
150	919177.36	2705062.88
151	919154.69	2705053.63
152	919110.44	2705161.53
153	919068.17	2705144.60
154	919060.43	2705165.89
155	919123.00	2705191.56
156	919167.25	2705083.66
157	919169.21	2705084.46
158	919336.88	2705140.86
159	919221.33	2705423.63
160	919150.57	2705394.88
161	919147.67	2705402.34
162	919225.67	2705434.04
163	919341.57	2705150.56
164	919618.20	2705243.93
165	919610.91	2705261.44
166	919604.84	2705280.95
167	919601.43	2705295.84
168	919600.97	2705300.06
169	919601.52	2705308.62
170	919602.54	2705312.79
171	919605.99	2705320.62
172	919611.14	2705327.45
173	919652.37	2705343.25
174	919653.84	2705364.31
175	919655.30	2705368.58
176	919654.95	2705375.84
177	919609.12	2705390.48
178	919693.58	2705313.24
179	919702.14	2705272.27
180	919652.47	2705255.50
181	919637.63	2705299.47
182	919653.86	2705304.95
183	919683.03	2705363.79
184	919686.98	2705344.86
185	919688.88	2705335.77
186	919647.80	2705327.19
187	919626.93	2705320.15
188	919081.44	2705349.93
189	919071.34	2705357.40
190	919084.40	2705368.20
191	919097.94	2705351.25
192	919603.99	2705350.42
193	919690.58	2705366.77
194	919660.90	2705528.41
195	919091.13	2705383.82
196	919687.24	2705382.72
197	919656.97	2705527.60
198	965193.82	2717967.66
199	965196.56	2717967.00
200	965198.72	2717966.48
201	965202.24	2717962.89
202	965205.28	2717958.89
203	965208.10	2717954.61
204	965213.25	2717945.85
205	965218.22	2717936.54
206	965225.16	2717922.53
207	965231.83	2717908.23
208	965306.05	2717743.68
209	965342.19	2717662.06
210	965350.85	2717642.24
211	965388.01	2717557.00
212	965401.51	2717318.34
213	965561.03	2717158.04
214	965562.72	2717153.27
215	965563.29	2717148.26
216	965562.65	2717143.24
217	965560.95	2717138.44
218	965555.16	2717123.86
219	965552.54	2717119.52
220	965548.99	2717115.95
221	965544.67	2717110.29
222	965501.11	2717094.75
223	965498.06	2717101.79
224	965495.08	2717108.68
225	965491.90	2717116.01
226	965530.95	2717133.00
227	965534.73	2717136.48
228	965536.75	2717141.19
229	965538.53	2717145.98
230	965538.35	2717151.09
231	965483.74	2717272.41
232	965477.08	2717291.49
233	965474.81	2717296.12
234	965472.30	2717300.48
235	965468.44	2717303.87
236	965463.58	2717305.12
237	965462.26	2717304.87
238	965505.87	2717204.31
239	965480.36	2717193.25
240	965469.99	2717217.10
241	965471.65	2717217.82
242	965438.05	2717295.30
243	965416.92	2717286.19
244	965413.70	2717293.52
245	965410.69	2717300.39
246	965407.44	2717307.70
247	965428.68	2717316.92
248	965398.43	2717386.68
249	965396.52	2717385.85
250	965386.16	2717409.72
251	965388.07	2717410.54
252	965341.51	2717517.91
253	965338.85	2717516.75
254	965328.41	2717540.58
255	965331.16	2717541.77
256	965297.31	2717619.82
257	965274.12	2717610.11
258	965271.03	2717616.95
259	965267.84	2717623.78
260	965264.92	2717630.46
261	965286.16	2717640.92
262	965257.58	2717711.47
263	965248.57	2717707.58
264	965238.23	2717731.45
265	965247.22	2717735.33
266	965192.72	2717861.03
267	965184.99	2717880.47
268	965208.55	2717888.90
269	965281.44	2717721.81
270	965311.70	2717652.06
271	965312.11	2717652.29
272	965315.10	2717656.58
273	965315.73	2717661.55
274	965314.39	2717666.52
275	965312.66	2717671.28
276	965308.63	2717680.78
277	965222.46	2717871.78
278	965211.01	2717896.57
279	965201.72	2717915.74
280	965196.87	2717924.91
281	965194.20	2717929.18
282	965190.82	2717932.91
283	965186.66	2717936.03
284	965181.95	2717938.25
285	965176.92	2717939.60
286	965172.95	2717942.71
287	965174.75	2717947.46
288	965178.20	2717951.34
289	965324.61	2717629.30
290	965329.25	2717627.29
291	965332.55	2717623.54
292	965334.86	2717618.96
293	965339.26	2717609.45
294	965356.40	2717570.68
295	965453.89	2717345.98
296	965454.07	2717341.07
297	965453.53	2717336.01
298	965451.19	2717330.39
299	965422.29	2717397.03
300	965365.39	2717528.26
301	965321.65	2717629.12

Ханты-Мансийский автономный округ — Югра
Губернатор

Проект межевания территории для размещения линейного объектов регионального объекта Ханты-Мансийского автономного округа – Югры«Обустройство объектов эксплуатации Южной части Приобского месторождения. Куст скважин № 44А. Дополнительные скважины кустов №№130, 40А.1» Землепользователь ООО «Газпромнефть-Хантос».

Приложение 54
к постановлению Правительства
Ханты-Мансийского
автономного округа – Югры
от 6 мая 2016 года № 136-п

Схема расположения объекта

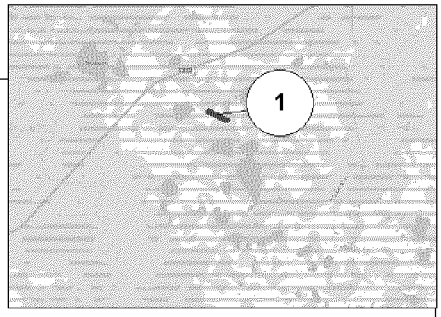

Каталог координат поворотных точек испрашиваемого земельного участка 86:02:1001003:ЗУ1

Номер	X	Y
0		
1	965515.75	2717262.45
2	965508.41	2717259.24
3	965501.5	2717256.22
4	965494.15	2717253.01
5	965538.35	2717151.09
6	965538.53	2717145.98
7	965536.75	2717141.19
8	965534.73	2717136.48
9	965530.95	2717133.0
10	965491.9	2717116.01
11	965495.08	2717108.68
12	965498.06	2717101.79
13	965501.11	2717094.75
14	965544.67	2717113.29
15	965548.99	2717115.95
16	965552.54	2717119.52
17	965555.16	2717123.86
18	965560.95	2717138.44
19	965562.65	2717143.24
20	965563.29	2717148.26
21	965562.72	2717153.27
22	965561.03	2717158.04
23	965486.25	2717249.56
24	965462.41	2717239.14
25	965471.65	2717217.82
26	965469.99	2717217.1
27	965480.36	2717193.25
28	965505.87	2717204.31

Условные обозначения:

- граница земельного участка

н1 - обозначение характерной точки границы установленной при проведении кадастровых работ

- границы ранее отведённых земельных участков

ЗУ1: - номер образуемого земельного участка


- охранная зона ВЛ

- охранная зона нефтепровода

Лист 1 из 3

Проект межевания территории для размещения линейного объектов регионального объекта Ханты-Мансийского автономного округа – Югры: «Обустройство объектов эксплуатации Южной части Приобского месторождения. Куст скважин № 44А. Дополнительные скважины кустов №№130, 40А.1» Землепользователь ООО «Газпромнефть-Хантос».


Схема расположения объекта

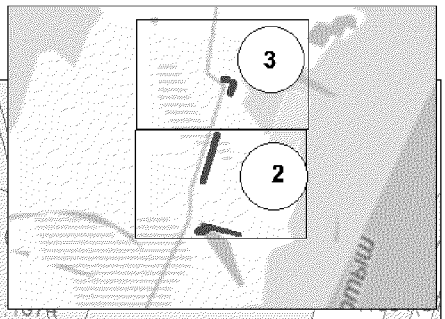

Каталог координат поворотных точек испрашиваемого земельного участка 86:02:1214003:36:ЗУ1

Номер	X	Y
0		
н1	920349.67	2705386.16
н2	920355.68	2705366.90
н3	919988.32	2705277.25
н4	919984.07	2705296.94
н5	919515.28	2705591.77
н6	919560.41	2705376.47
н7	919564.35	2705357.69
н8	919565.35	2705352.90
н9	919561.44	2705349.95
н10	919526.93	2705320.15
н11	919547.80	2705327.19
н12	919569.78	2705331.78
н13	919574.50	2705309.26
н14	919553.86	2705304.95
н15	919537.63	2705299.47
н16	919545.13	2705277.26
н17	919525.23	2705269.15
н18	919521.22	2705267.52
н19	919514.26	2705264.68
н20	919510.39	2705263.11
н21	919504.84	2705280.95
н22	919501.43	2705295.84
н23	919500.97	2705300.08
н24	919501.52	2705308.62
н25	919502.54	2705312.79
н26	919505.99	2705320.62
н27	919511.14	2705327.45
н28	919552.37	2705363.25
н29	919553.84	2705364.31
н30	919555.30	2705368.59
н31	919554.95	2705375.64
н32	919509.12	2705590.48

Проект межевания территории для размещения линейного объектов регионального объекта Ханты-Мансийского автономного округа – Югры: «Обустройство объектов эксплуатации Южной части Приобского месторождения. Куст скважин № 44А. Дополнительные скважины кустов №№130, 40А.1» Землепользователь ООО «Газпромнефть-Хантос».

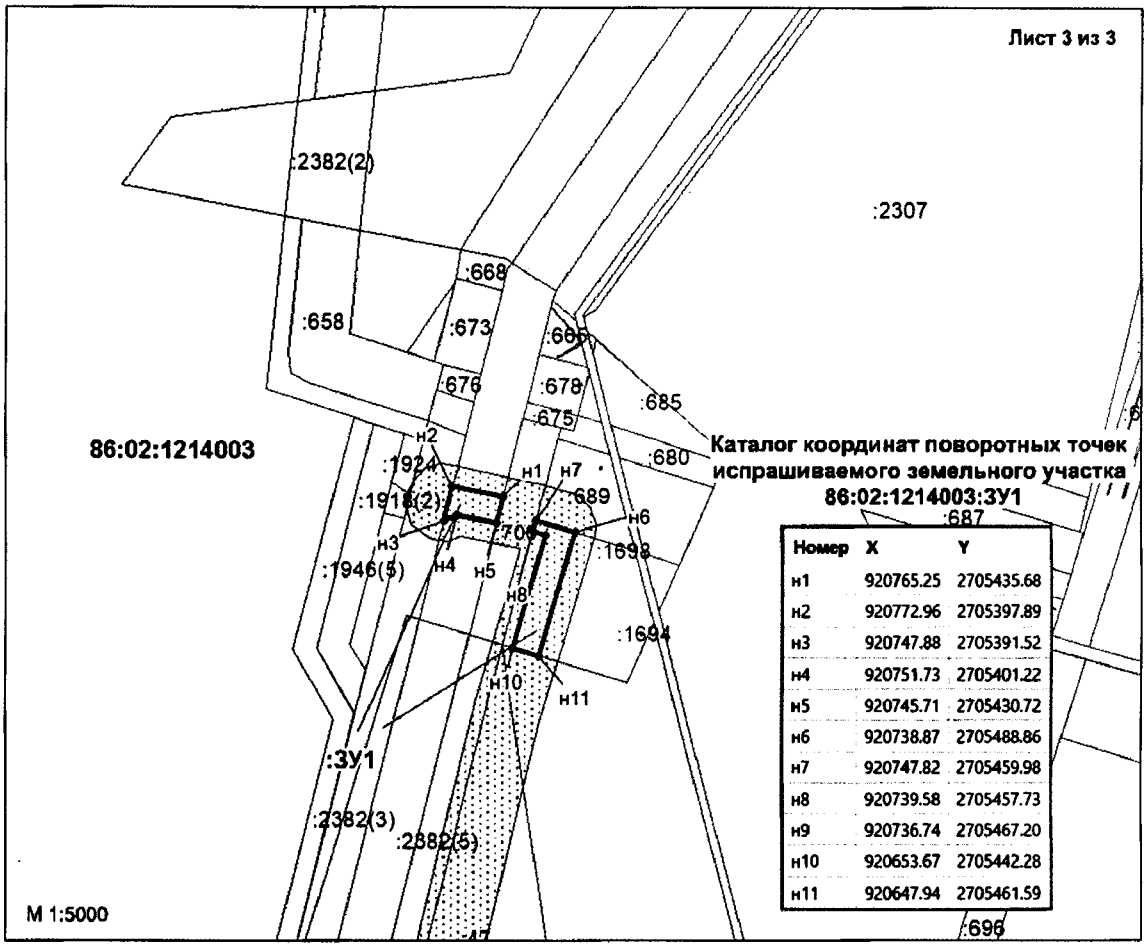

Каталог координат поворотных точек испрашиваемого земельного участка 86:02:1214003:ЗУ1

Номер	X	Y
н1	920765.25	2705435.68
н2	920772.96	2705397.89
н3	920747.88	2705391.52
н4	920751.73	2705401.22
н5	920745.71	2705430.72
н6	920738.87	2705488.86
н7	920747.82	2705459.98
н8	920739.58	2705457.73
н9	920736.74	2705467.20
н10	920653.67	2705442.28
н11	920647.94	2705461.59

Ханты-Мансийский автономный округ — Югра
Губернатор

Приложение 55
к постановлению Правительства
Ханты-Мансийского
автономного округа – Югры
от 6 мая 2016 года № 136-п

Градостроительный план земельного участка

№	R	U	8	6	0	0	0	6	1	5	-			

Градостроительный план земельного участка подготовлен на основании
Приказа №145-п от 09.03.2015г. «О подготовке документации по планировке территории, на которой предусматривается размещение объектов регионального значения» Департамента строительства Ханты-Мансийского автономного округа-Югры.

Местонахождение земельного участка

Тюменская область, ХМАО-Югра
(субъект Российской Федерации)

Ханты-Мансийский район
(муниципальный район или городской округ)

Южная часть Приобского месторождения
(поселение)

Кадастровый номер земельного участка **отсутствует**

Описание местоположения границ земельного участка : **Земли лесного фонда**

Площадь земельного участка **9,9683 га**

Описание местоположения проектируемого объекта на земельном участке (объекта капитального строительства) **в границах земельного участка, в местах допустимого размещения объекта.**

План подготовил **Чуланов И.И., главный специалист ООО «СибНИИНП-инжиниринг».**
(ф.и.о., должность уполномоченного лица, наименование органа или организации)

М.П. **28.03.2016г.** (дата) _____ (подпись) / **Чуланов Игорь Игоревич** / (расшифровка подписи)


Представлен **Правительство Ханты-Мансийского автономного округа-Югра**
(наименование уполномоченного федерального органа исполнительной власти, или органа исполнительной власти субъекта Российской Федерации, или органа местного самоуправления)

_____
(дата)


Утвержден _____

(реквизиты акта Правительства Российской Федерации, или высшего исполнительного органа государственной власти субъекта Российской Федерации, или главы местной администрации об утверждении)

Ситуационный план М 1:250 000

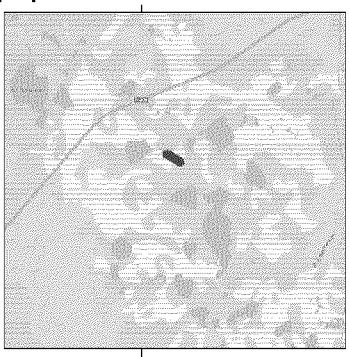

86:02:1214003

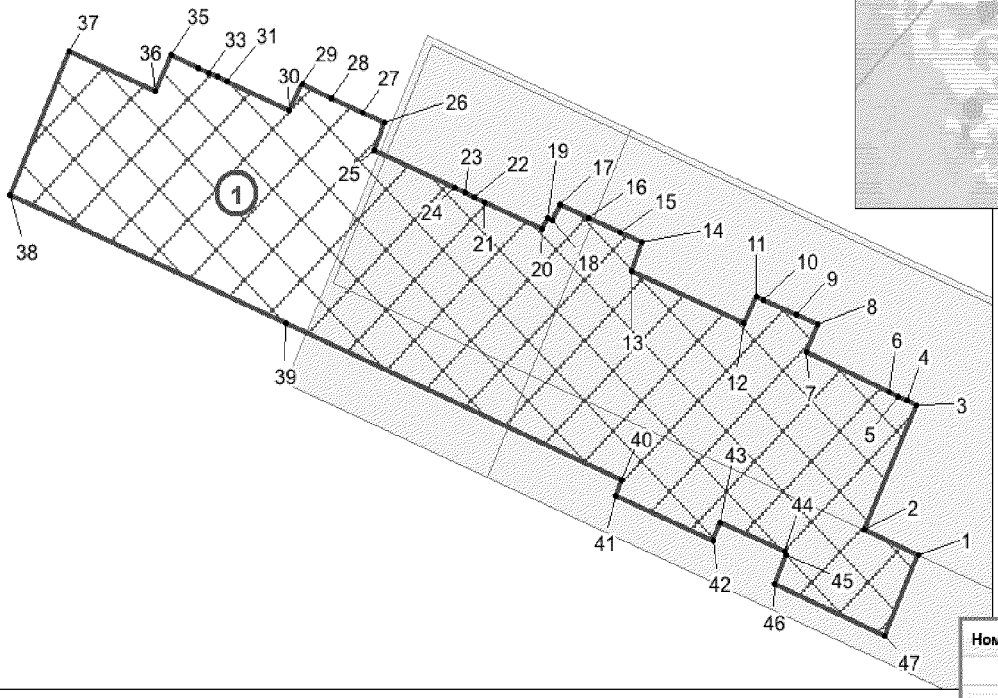

Экспликация объектов

Номер	Наименование объекта	Площадь, га
1	Куст скважин №130	9.9683

Итого: 9.9683 га

Условные обозначения:

границы участков

точка поворота границ земельного участка

1 номер точки поворота границы земельного участка

место допустимого размещения объектов

1 наименование объектов в соответствии с экспликацией

86:02:1214003 кадастровый квартал

Номер	X	Y
1	965159.84	2717632.00
2	965177.35	2717591.88
3	965264.92	2717630.46
4	965267.94	2717623.78
5	965271.03	2717616.95
6	965274.12	2717610.11
7	965301.80	2717548.84
8	965321.27	2717556.92
9	965328.41	2717540.58
10	965338.85	2717516.75
11	965341.39	2717510.93
12	965322.19	2717502.25
13	965359.23	2717417.77
14	965379.15	2717425.88
15	965386.16	2717409.72
16	965396.52	2717385.85
17	965405.83	2717364.39
18	965394.26	2717358.61
19	965395.83	2717355.49
20	965388.22	2717351.58
21	965407.44	2717307.79
22	965410.69	2717300.39

Номер	X	Y
23	965413.70	2717293.52
24	965416.92	2717286.19
25	965443.54	2717225.52
26	965462.87	2717233.45
27	965469.99	2717217.10
28	965480.36	2717193.25
29	965489.78	2717171.61
30	965471.77	2717162.47
31	965491.90	2717116.01
32	965495.08	2717108.68
33	965498.06	2717101.79
34	965501.11	2717094.75
35	965510.12	2717073.95
36	965484.96	2717062.41
37	965513.05	2716998.19
38	965412.28	2716954.15
39	965322.36	2717159.61
40	965212.49	2717410.82
41	965201.58	2717406.09
42	965169.90	2717478.69
43	965182.86	2717484.28
44	965162.72	2717532.76
45	965159.59	2717533.70
46	965139.07	2717524.79
47	965103.19	2717607.19

				«Обустройство объектов эксплуатации Южной части Приобского месторождения. Куст скважин № 44А. Дополнительные скважины кустов №№130, 40А.1» для ООО "Газпромнефть-Хантос"		
Начальник	Карнаухов Д.Н.					
				Градостроительный план земельного участка	Стадия	Лист 1 / Листов 1
Разработал	Чуланов И.И.					
				Чертеж градостроительного плана земельного участка М 1:5000		

Формат А4

2.Информация о разрешенном использовании земельного участка, требованиях к назначению, параметрам и размещению объекта капитального строительства

градостроительным регламентом не установлено

(наименование представительного органа местного самоуправления, реквизиты акта об утверждении правил землепользования и застройки, информация обо всех предусмотренных градостроительным регламентом видах разрешенного использования земельного участка (за исключением случаев предоставления земельного участка для государственных или муниципальных нужд)

2.1. Информация о разрешенном использовании земельного участка

основные виды разрешенного использования земельного участка:

градостроительным регламентом не установлено

условно разрешенные виды использования земельного участка:

градостроительным регламентом не установлено

вспомогательные виды использования земельного участка:

градостроительным регламентом не установлено

2.2. Требования к назначению, параметрам и размещению объекта капитального строительства на указанном земельном участке. Назначение объекта капитального строительства

Назначение объекта капитального строительства

№ _____, _____.

(согласно чертежу) (назначение объекта капитального строительства)

2.2.1. Предельные (минимальные и (или) максимальные) размеры земельных участков и объектов капитального строительства, в том числе площадь:

Кадастровый номер земельного участка согласно чертежу градостр. плана	длина,	Ширина	полоса отчуж-дения	охранные зоны	Площадь (га)	Номер О.К.С. согласно чертежу градостр. плана	Размер (м)		Площадь (га)
							макс.	мин.	

2.2.2 Предельное количество этажей или предельная высота зданий, строений, сооружений _____ м.

2.2.3. Максимальный процент застройки в границах земельного участка _____ процентов .

2.2.4. Иные показатели: **осуществить рекультивацию земельного участка, не загромождать существующие проезды и проходы, не осуществлять свалку строительного мусора**

2.2.5.Требования к назначению, параметрам и размещению объекта капитального строительства на указанном земельном участке:

Назначение объекта капитального строительства

№ 1 , Куст скважин №130

(согласно чертежу) (назначение объекта капитального строительства)

Предельные (минимальные и (или) максимальные) размеры земельных участков:

Номер участка	Длина (м)	Ширина (м)	Площадь (га)	полоса	охранные

согласно чертежу градостроительного плана				отчуждения	зоны
1	-	-	9,9683	-	-
		Итого:	9,9683		

3. Информация о расположенных в границах земельного участка объектах капитального строительства и объектах культурного наследия

3.1. Объекты капитального строительства

N**Не имеются**, _____,

(согласно чертежу градостроительного плана) (назначение объекта капитального строительства)

Инвентаризационный или кадастровый номер **не имеется**,

Технический или кадастровый паспорт объекта подготовлен **не имеется**

(дата)

_____

(наименование организации (органа) государственного кадастрового учета объектов недвижимости или государственного технического учета и технической инвентаризации объектов капитального строительства)

3.2. Объекты, включенные в единый государственный реестр объектов культурного наследия (памятников истории и культуры) народов Российской Федерации

№ **Не имеются**, _____,

(согласно чертежу градостроительного плана) (назначение объекта культурного наследия)

_____,

(наименование органа государственной власти, принявшего решение о включении выявленного объекта культурного наследия в реестр, реквизиты этого решения)

регистрационный номер в реестре _____ от _____

(дата)

4. Информация о разделении земельного участка

в соответствии с п. 4 статьи 41 Градостроительного кодекса РФ

(наименование и реквизиты документа, определяющего возможность или невозможность разделения)

Градостроительный план земельного участка

№	R	U	8	6	0	0	0	6	1	5	–			

Градостроительный план земельного участка подготовлен на основании
Приказа №145-п от 09.03.2015г. «О подготовке документации по планировке территории, на которой предусматривается размещение объектов регионального значения» Департамента строительства Ханты-Мансийского автономного округа-Югры.

Местонахождение земельного участка

Тюменская область, ХМАО-Югра
(субъект Российской Федерации)

Ханты-Мансийский район
(муниципальный район или городской округ)

Южная часть Приобского месторождения
(поселение)

Кадастровый номер земельного участка **отсутствует**

Описание местоположения границ земельного участка : **Земли промышленности**

Площадь земельного участка **2,3403 га**
Описание местоположения проектируемого объекта на земельном участке (объекта капитального строительства) **в границах земельного участка, в местах допустимого размещения объекта.**

План подготовил **Чуланов И.И., главный специалист ООО «СибНИИНП-нижиниринг».**
(ф.и.о., должность уполномоченного лица, наименование органа или организации)

М.П. **28.03.2016г.** / **Чуланов Игорь Игоревич** /
(дата) (подпись) (расшифровка подписи)


Представлен **Правительство Ханты-Мансийского автономного округа-Югра**
(наименование уполномоченного федерального органа исполнительной власти, или органа исполнительной власти субъекта Российской Федерации, или органа местного самоуправления)


(дата)

Утвержден

(реквизиты акта Правительства Российской Федерации, или высшего исполнительного органа государственной власти субъекта Российской Федерации, или главы местной администрации об утверждении)

Ситуационный план М 1:200 000

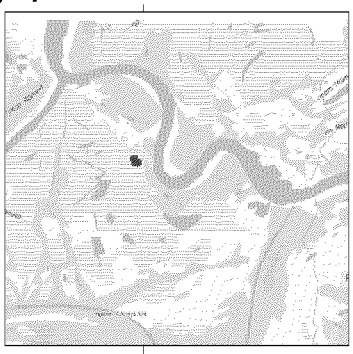

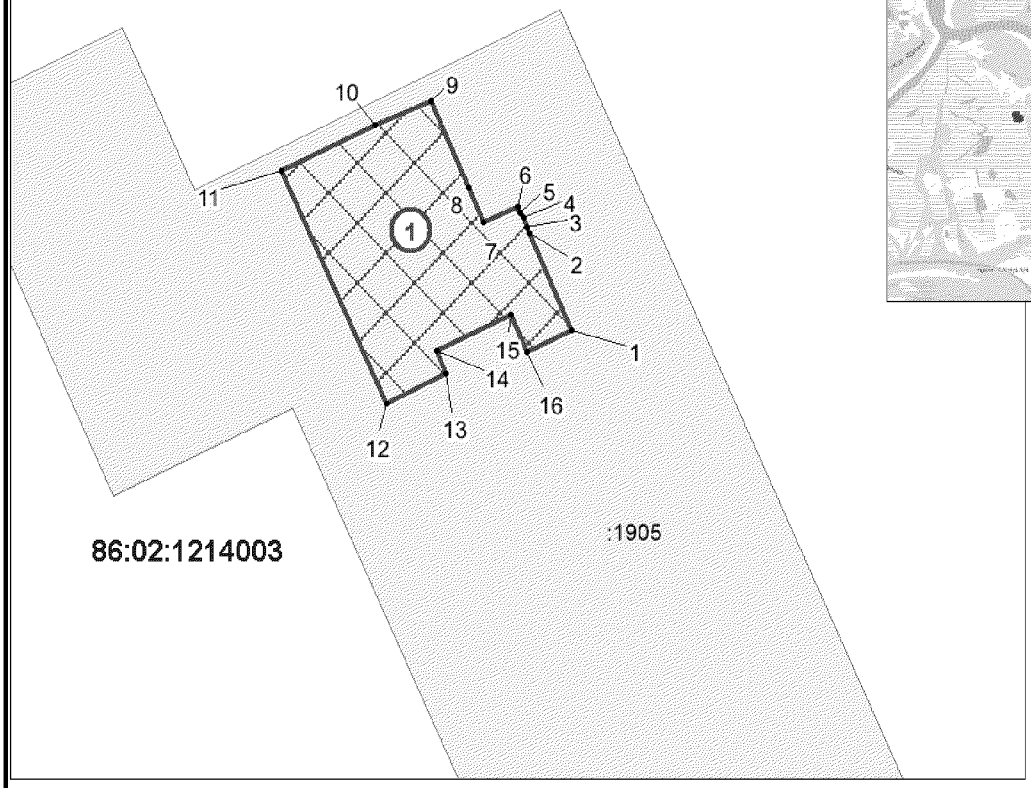

Экспликация объектов

Номер	Наименование объекта	Площадь, га
1	Куст скважин №40А.1	2.3403

Итого: 2.3403 га

Условные обозначения:

границы участков

точка поворота границ земельного участка

1 номер точки поворота границы земельного участка

место допустимого размещения объектов

1 наименование объектов в соответствии с экспликацией

86:02:1214003 кадастровый квартал

Номер	X	Y
1	925000.67	2699860.79
2	925069.01	2699829.46
3	925072.85	2699827.70
4	925079.64	2699824.57
5	925083.53	2699822.80
6	925088.00	2699820.75
7	925076.44	2699795.47
8	925101.33	2699784.00
9	925162.09	2699756.59
10	925145.22	2699715.06
11	925113.09	2699645.28
12	924948.74	2699723.40
13	924970.12	2699767.62
14	924986.10	2699760.20
15	925011.72	2699815.48
16	924985.46	2699827.27

				«Обустройство объектов эксплуатации Южной части Приобского месторождения. Куст скважин № 44А. Дополнительные скважины кустов №№130, 40А.1» для ООО "Газпромнефть-Хантос"		
Начальник	Карнаухов Д.Н.					
Разработал	Чуланов И.И.			Градостроительный план земельного участка	Стадия	Лист 1 / Листов 1
				Чертеж градостроительного плана земельного участка М 1:5000		

Формат А4

2.Информация о разрешенном использовании земельного участка, требованиях к назначению, параметрам и размещению объекта капитального строительства

градостроительным регламентом не установлено

(наименование представительного органа местного самоуправления, реквизиты акта об утверждении правил землепользования и застройки, информация обо всех предусмотренных градостроительным регламентом видах разрешенного использования земельного участка (за исключением случаев предоставления земельного участка для государственных или муниципальных нужд)

2.1. Информация о разрешенном использовании земельного участка

основные виды разрешенного использования земельного участка:

градостроительным регламентом не установлено

условно разрешенные виды использования земельного участка:

градостроительным регламентом не установлено

вспомогательные виды использования земельного участка:

градостроительным регламентом не установлено

2.2. Требования к назначению, параметрам и размещению объекта капитального строительства на указанном земельном участке. Назначение объекта капитального строительства

Назначение объекта капитального строительства

№ _____, _____.

(согласно чертежу) (назначение объекта капитального строительства)

2.2.1. Предельные (минимальные и (или) максимальные) размеры земельных участков и объектов капитального строительства, в том числе площадь:

Кадастровый номер земельного участка согласно чертежу градостр. плана	длина,	Ширина	полоса отчуж-дения	охранные зоны	Площадь (га)	Номер О.К.С. согласно чертежу градостр. плана	Размер (м)		Площадь (га)
							макс.	мин.	

2.2.2 Предельное количество этажей или предельная высота зданий, строений, сооружений _____ м.

2.2.3. Максимальный процент застройки в границах земельного участка _____ процентов .

2.2.4. Иные показатели: **осуществить рекультивацию земельного участка, не загромождать существующие проезды и проходы, не осуществлять свалку строительного мусора**

2.2.5.Требования к назначению, параметрам и размещению объекта капитального строительства на указанном земельном участке:

Назначение объекта капитального строительства

№ 1 , Куст скважин №40А.1

(согласно чертежу) (назначение объекта капитального строительства)

Предельные (минимальные и (или) максимальные) размеры земельных участков:

Номер участка согласно чертежу градостроительного плана	Длина (м)	Ширина (м)	Площадь (га)	полоса отчуждения	охранные зоны

1	-	-	2,3403	-	-
		Итого:	2,3403		

3. Информация о расположенных в границах земельного участка объектах капитального строительства и объектах культурного наследия

3.1. Объекты капитального строительства

N**Не имеются**, _____,

(согласно чертежу градостроительного плана) (назначение объекта капитального строительства)

Инвентаризационный или кадастровый номер **не имеется**,

Технический или кадастровый паспорт объекта подготовлен **не имеется**

(дата)

_____

(наименование организации (органа) государственного кадастрового учета объектов недвижимости или государственного технического учета и технической инвентаризации объектов капитального строительства)

3.2. Объекты, включенные в единый государственный реестр объектов культурного наследия (памятников истории и культуры) народов Российской Федерации

№ **Не имеются**, _____,

(согласно чертежу градостроительного плана) (назначение объекта культурного наследия)

_____,

(наименование органа государственной власти, принявшего решение о включении выявленного объекта культурного наследия в реестр, реквизиты этого решения)

регистрационный номер в реестре _____ от _____

(дата)

4. Информация о разделении земельного участка

в соответствии с п. 4 статьи 41 Градостроительного кодекса РФ

(наименование и реквизиты документа, определяющего возможность или невозможность разделения)

Градостроительный план земельного участка

№	R	U	8	6	0	0	0	6	1	5	–			

Градостроительный план земельного участка подготовлен на основании
Приказа №145-п от 09.03.2015г. «О подготовке документации по планировке территории, на которой предусматривается размещение объектов регионального значения» Департамента строительства Ханты-Мансийского автономного округа-Югры.

Местонахождение земельного участка

Тюменская область, ХМАО-Югра
(субъект Российской Федерации)

Ханты-Мансийский район
(муниципальный район или городской округ)

Южная часть Приобского месторождения
(поселение)

Кадастровый номер земельного участка **отсутствует**

Описание местоположения границ земельного участка: **Земли сельскохозяйственного назначения**

Площадь земельного участка **5,1336 га**

Описание местоположения проектируемого объекта на земельном участке (объекта капитального строительства) **в границах земельного участка, в местах допустимого размещения объекта.**

План подготовил **Чуланов И.И., главный специалист ООО «СибНИИНП-инжиниринг».**
(ф.и.о., должность уполномоченного лица, наименование органа или организации)

М.П. **28.03.2016г.** _____ / **Чуланов Игорь Игоревич** /
(дата) (подпись) (расшифровка подписи)


Представлен **Правительство Ханты-Мансийского автономного округа-Югра**
(наименование уполномоченного федерального органа исполнительной власти, или органа исполнительной власти субъекта Российской Федерации, или органа местного самоуправления)

_____
(дата)

Утвержден _____

(реквизиты акта Правительства Российской Федерации, или высшего исполнительного органа государственной власти субъекта Российской Федерации, или главы местной администрации об утверждении)

Ситуационный план М 1:200 000

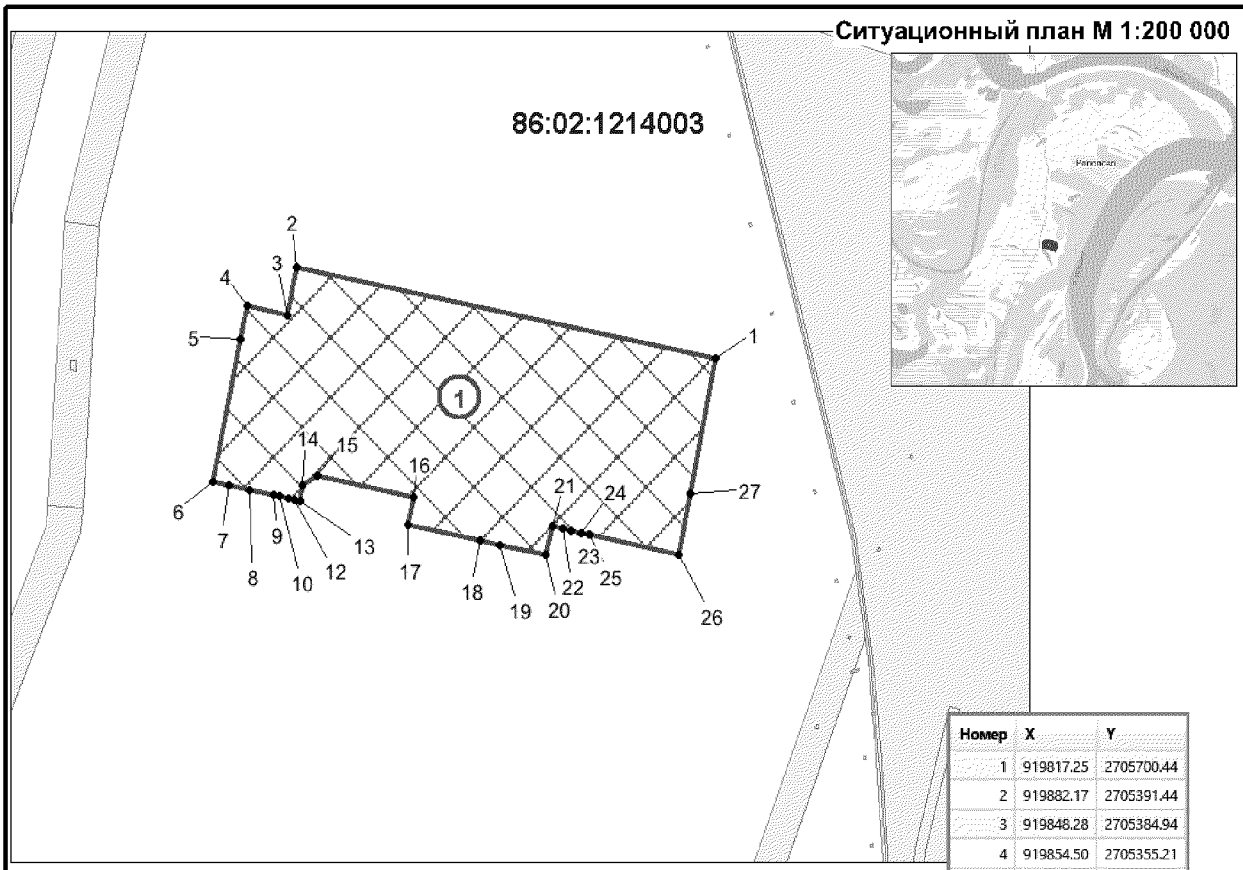

Номер	X	Y
1	919817.25	2705700.44
2	919882.17	2705391.44
3	919848.28	2705384.94
4	919854.50	2705355.21
5	919831.04	2705350.40
6	919730.01	2705329.68
7	919727.53	2705342.02
8	919724.55	2705356.81
9	919721.02	2705374.31
10	919720.14	2705378.71
11	919718.66	2705386.07
12	919717.86	2705390.01
13	919717.09	2705393.87
14	919728.22	2705396.17
15	919734.80	2705407.14
16	919719.57	2705477.76
17	919699.49	2705473.90
18	919688.73	2705527.09
19	919685.76	2705541.77
20	919678.90	2705575.73
21	919699.02	2705580.50
22	919697.26	2705588.42
23	919695.96	2705594.27
24	919694.22	2705602.10
25	919692.92	2705607.95
26	919678.31	2705673.73
27	919721.81	2705682.15

Экспликация объектов

Номер	Наименование объекта	Площадь, га
1	Куст скважин №40А.1	5.1336

Итого: 5.1336 га

Условные обозначения:

границы участков

точка поворота границ земельного участка

1 номер точки поворота границы земельного участка

место допустимого размещения объектов

(1) наименование объектов в соответствии с экспликацией

86:02:1214003 кадастровый квартал

				«Обустройство объектов эксплуатации Южной части Приобского месторождения. Куст скважин № 44А. Дополнительные скважины кустов №№130, 40А.1» для ООО "Газпромнефть-Хантос"		
Начальник	Карнаухов Д.Н.					
				Градостроительный план земельного участка	Стадия	Лист 1 / Листов 1
Разработал	Чуланов И.И.					
				Чертеж градостроительного плана земельного участка М 1:5000		

Формат А4

2.Информация о разрешенном использовании земельного участка, требованиях к назначению, параметрам и размещению объекта капитального строительства

градостроительным регламентом не установлено

(наименование представительного органа местного самоуправления, реквизиты акта об утверждении правил землепользования и застройки, информация обо всех предусмотренных градостроительным регламентом видах разрешенного использования земельного участка (за исключением случаев предоставления земельного участка для государственных или муниципальных нужд)

2.1. Информация о разрешенном использовании земельного участка

основные виды разрешенного использования земельного участка:

градостроительным регламентом не установлено

условно разрешенные виды использования земельного участка:

градостроительным регламентом не установлено

вспомогательные виды использования земельного участка:

градостроительным регламентом не установлено

2.2. Требования к назначению, параметрам и размещению объекта капитального строительства на указанном земельном участке. Назначение объекта капитального строительства

Назначение объекта капитального строительства

№ _____, _____.

(согласно чертежу) (назначение объекта капитального строительства)

2.2.1. Предельные (минимальные и (или) максимальные) размеры земельных участков и объектов капитального строительства, в том числе площадь:

Кадастровый номер земельного участка согласно чертежу градостр. плана	длина,	Ширина	полоса отчуж-дения	охранные зоны	Площадь (га)	Номер О.К.С. согласно чертежу градостр. плана	Размер (м)		Площадь (га)
							макс.	мин.	

2.2.2 Предельное количество этажей или предельная высота зданий, строений, сооружений _____ м.

2.2.3. Максимальный процент застройки в границах земельного участка _____ процентов .

2.2.4. Иные показатели: **осуществить рекультивацию земельного участка, не загромождать существующие проезды и проходы, не осуществлять свалку строительного мусора**

2.2.5.Требования к назначению, параметрам и размещению объекта капитального строительства на указанном земельном участке:

Назначение объекта капитального строительства

№ 1 , Куст скважин №44А

(согласно чертежу) (назначение объекта капитального строительства)

Предельные (минимальные и (или) максимальные) размеры земельных участков:

Номер участка согласно чертежу градостроительного плана	Длина (м)	Ширина (м)	Площадь (га)	полоса отчуждения	охранные зоны

1	-	-	5,1336	-	-
		Итого:	**5,1336**		

3. Информация о расположенных в границах земельного участка объектах капитального строительства и объектах культурного наследия

3.1. Объекты капитального строительства

N**Не имеются**, _____,

(согласно чертежу градостроительного плана) (назначение объекта капитального строительства)

Инвентаризационный или кадастровый номер **не имеется**,

Технический или кадастровый паспорт объекта

подготовлен **не имеется**

(дата)

_____

(наименование организации (органа) государственного кадастрового учета объектов недвижимости или государственного технического учета и технической инвентаризации объектов капитального строительства)

3.2. Объекты, включенные в единый государственный реестр объектов культурного наследия (памятников истории и культуры) народов Российской Федерации

№ **Не имеются**, _____,

(согласно чертежу градостроительного плана) (назначение объекта культурного наследия)

_____,

(наименование органа государственной власти, принявшего решение о включении выявленного объекта культурного наследия в реестр, реквизиты этого решения)

регистрационный номер в реестре _____ от _____

(дата)

4. Информация о разделении земельного участка

в соответствии с п. 4 статьи 41 Градостроительного кодекса РФ

(наименование и реквизиты документа, определяющего возможность или невозможность разделения)

Ханты-Мансийский автономный округ — Югра

Губернатор

Приложение 56
к постановлению Правительства
Ханты-Мансийского
автономного округа – Югры
от 6 мая 2016 года № 136-п

Положение о размещении линейного объекта регионального значения Ханты-Мансийского автономного округа – Югры «Обустройство объектов эксплуатации Южной части Приобского месторождения. Куст скважин № 44А. Дополнительные скважины кустов №№130, 40А.1».

I. Размещение объекта

В административном отношении линейный объект регионального значения Ханты-Мансийского автономного округа – Югры «Обустройство объектов эксплуатации Южной части Приобского месторождения. Куст скважин № 44А. Дополнительные скважины кустов №№130, 40А.1» (далее – проектируемый объект) расположен на землях межселенной территории Южной части Приобского месторождения нефти Ханты-Мансийского района Ханты-Мансийского автономного округа – Югры.

В географическом отношении территория проектируемого объекта находится в 7 километрах на северо-восток от населенного пункта Реполово и в 31 километре на юго-запад от населенного пункта Ярки.

II. Функциональное зонирование территории

Проектируемый объект расположен на землях сельскохозяйственного назначения, находящихся в ведении сельского поселения Сибирский и на землях лесного фонда, находящихся в ведении территориального отдела Самаровского лесничества.

III. Решение по планировочной организации земельных участков для размещения проектируемого объекта

Расчет полосы отвода земельных участков для выполнения работ по строительству проектируемого объекта производится с учетом действующих норм отвода земель.

Таблица 1

Площади земельных участков, необходимые для
строительства и эксплуатации проектируемого объекта

Наименование объекта (кадастровый номер)	Площадь вновь испрашиваемых земельных участков, га	Площадь по земельным участкам, стоящих на кадастровом учете и ранее предоставленных в аренду, га	Зона застройки, га
«Обустройство объектов эксплуатации Южной части Приобского месторождения. Куст скважин № 44А. Дополнительные скважины кустов №№130, 40А.1»	2.1338	9.6338	11.7676

Таблица 2

Площади испрашиваемых земельных участков
под проектируемый объект

№ земельного участка	Испрашиваемая площадь земельного участка, га	Категория земель
86:02:1214003:36: ЗУ1	1.2650	Земли сельскохозяйственного назначения
86:02:1214003: ЗУ1	0.2799	Земли сельскохозяйственного назначения
86:02:1001003: ЗУ1	0.5889	Земли лесного фонда

Координаты границ земельных участков, необходимых для размещения проектируемого объекта, в графических материалах определены в местной системе координат Ханты-Мансийского автономного округа – Югры МСК-86.

IV. Особо охраняемые территории и зоны с особыми условиями использования территории

Проектируемый объект технологически привязан к объектам сложившейся инфраструктуры и проходит вдоль существующих коридоров коммуникаций на свободной от застройки территории.

Проектируемые объекты расположены за пределами водоохранных зон и прибрежных полос водных объектов.

В границах участка работ отсутствуют объекты культурного наследия, особо охраняемые природные территории федерального, регионального и местного значения.

Проектируемый объект не попадает в границы территории традиционного природопользования коренных малочисленных народов Севера регионального значения.

Ханты-Мансийский автономный округ – Югра
Губернатор

Основная часть проекта планировки для размещения линейного объектов регионального объекта Ханты-Мансийского автономного округа – Югры «Обустройство объектов эксплуатации Южной части Приобского месторождения. Кусты скважин №№30А, 45А». Землепользователь ООО «Газпромнефть-Хантос».

Приложение 57
к постановлению Правительства
Ханты-Мансийского
автономного округа – Югры
от 6 мая 2016 года № 136-п


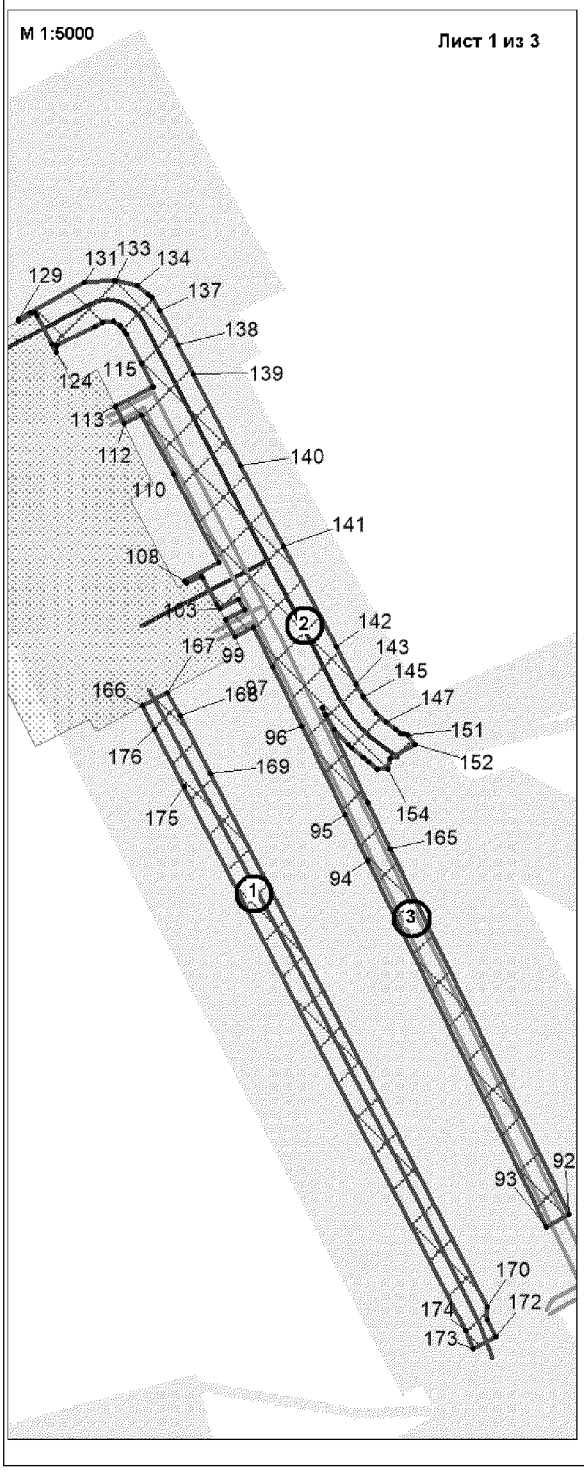


Схема расположения объекта

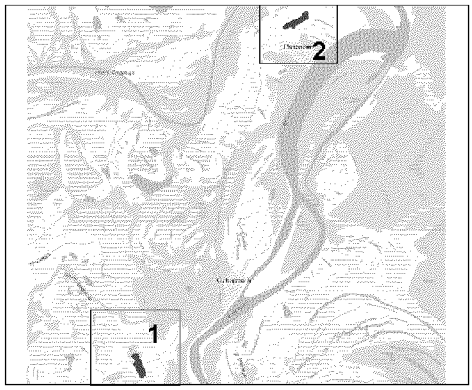

Экспликация зон планируемого размещения линейных объектов

№	Наименование объекта	Площадь, га
1	«Обустройство объектов эксплуатации Южной части Приобского месторождения. Кусты скважин №№30А, 45А»	10.0943

Экспликация проектируемых линейных объектов


№	Наименование объекта
1	Нефтегазосборные сети К №30А - т.вр. К №30А
2	Подъезд к кусту скважин №30А
3	ВЛ-6кв на куст №30А
4	Нефтегазосборные сети К №45А - т.вр. К №45А
5	Подъезд к кусту скважин №45А
6	ВЛ-6кв на куст №45А

Условные обозначения:

- Нефтегазосборные сети К №30А - т.вр. К №30А
- Подъезд к кусту скважин №30А
- ВЛ-6кв на куст №30А
- Нефтегазосборные сети К №45А - т.вр. К №45А
- Подъезд к кусту скважин №45А
- ВЛ-6кв на куст №45А
- граница зоны размещения линейных объектов
- границы земельных участков
- проектируемый площадной объект

Лист 1 из 3

Основная часть проекта планировки для размещения линейного объектов регионального объекта Ханты-Мансийского автономного округа – Югры «Обустройство объектов эксплуатации Южной части Приобского месторождения. Кусты скважин №№30А, 45А». Землепользователь ООО «Газпромнефть-Хантос».

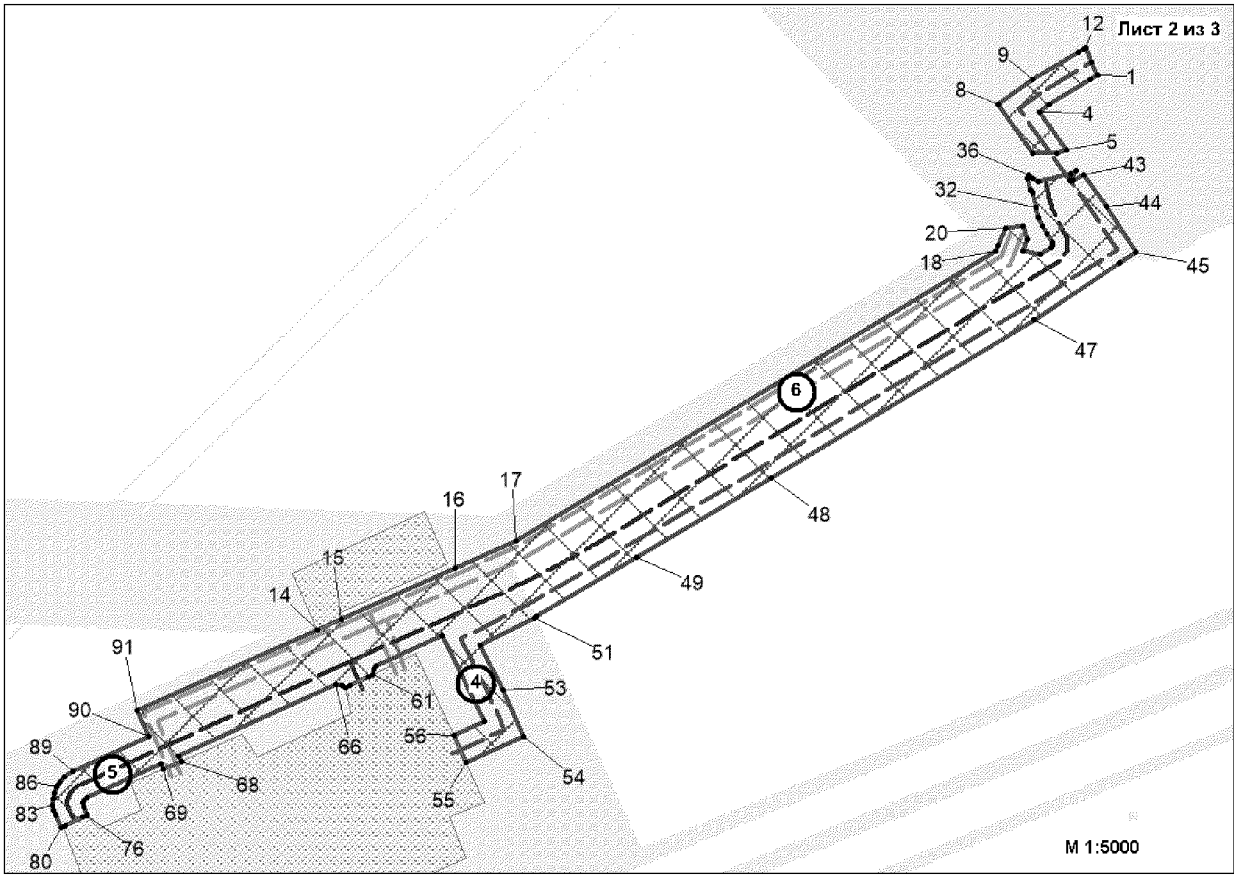

Основная часть проекта планировки для размещения линейного объектов регионального объекта Ханты-Мансийского автономного округа – Югры «Обустройство объектов эксплуатации Южной части Приобского месторождения. Кусты скважин №№30А, 45А». Землепользователь ООО «Газпромнефть-Хантос».

Каталог координат границы зоны планируемого размещения линейных объектов


Номер	X	Y
1	923495.53	2706969.09
2	923492.01	2706963.18
3	923473.16	2706931.60
4	923467.27	2706923.39
5	923437.58	2706944.72
6	923434.54	2706937.51
7	923434.95	2706918.30
8	923472.54	2706891.29
9	923492.42	2706918.99
10	923513.37	2706954.09
11	923516.11	2706958.68
12	923517.21	2706959.93
13	923506.22	2706964.57
14	923063.15	2706360.22
15	923071.39	2706378.73
16	923110.99	2706467.54
17	923132.23	2706515.16
18	923358.87	2706890.23
19	923362.57	2706891.80
20	923376.08	2706897.52
21	923377.82	2706910.82
22	923367.74	2706914.86
23	923358.70	2706911.28
24	923355.99	2706924.87
25	923360.74	2706932.67
26	923362.52	2706933.90
27	923364.28	2706934.04
28	923365.44	2706933.94
29	923372.16	2706929.84
30	923377.97	2706926.35
31	923384.46	2706923.28
32	923392.41	2706921.27
33	923403.85	2706918.42
34	923406.19	2706917.39
35	923414.83	2706914.44
36	923417.38	2706915.10
37	923415.26	2706918.49
38	923412.61	2706922.73
39	923418.94	2706948.08
40	923421.05	2706952.51
41	923413.42	2706947.75
42	923413.89	2706949.89
43	923417.84	2706958.87
44	923393.45	2706976.39
45	923357.58	2706999.24
46	923349.32	2706986.75
47	923304.65	2706919.37
48	923181.28	2706714.68
49	923119.49	2706609.49
50	923073.81	2706531.70
51	923072.46	2706529.40
52	923051.19	2706487.19
53	923015.94	2706504.95
54	922979.67	2706521.20
55	922959.29	2706476.47
56	922980.19	2706466.90
57	922991.16	2706490.94
58	923058.21	2706457.89
59	923034.85	2706406.26
60	923032.16	2706403.99
61	923027.96	2706403.48
62	923026.26	2706399.80
63	923019.57	2706385.38
64	923018.10	2706382.22
65	923019.82	2706379.54
66	923020.31	2706374.41
67	922964.86	2706252.15
68	922960.44	2706254.15
69	922954.43	2706240.27
70	922958.59	2706238.38
71	922932.45	2706180.74
72	922930.12	2706178.31
73	922927.85	2706177.64
74	922924.58	2706178.08
75	922918.57	2706180.91
76	922918.25	2706180.27
77	922916.85	2706177.25
78	922910.62	2706163.99
79	922909.69	2706162.04
80	922908.90	2706160.36
81	922918.36	2706156.08
82	922921.70	2706154.75
83	922926.34	2706153.90
84	922931.79	2706154.22
85	922935.45	2706154.89
86	922940.81	2706157.04
87	922944.41	2706159.21
88	922948.02	2706162.62
89	922952.27	2706169.56
90	922979.41	2706228.80
91	923000.32	2706219.34
92	908913.34	2701371.22
93	908902.84	2701354.07
94	909191.58	2701213.13
95	909227.55	2701195.57
96	909297.09	2701161.63
97	909344.47	2701138.50
98	909375.36	2701123.04
99	909367.92	2701108.57
100	909381.20	2701101.39
101	909388.81	2701115.99
102	909397.87	2701111.24
103	909390.17	2701096.54
104	909393.68	2701094.63
105	909414.82	2701083.18
106	909415.70	2701082.70
107	909410.22	2701070.27
108	909412.07	2701069.29
109	909426.23	2701096.36
110	909495.52	2701060.00
111	909542.89	2701035.15
112	909535.62	2701021.24
113	909549.16	2701014.65
114	909564.96	2701044.66
115	909583.37	2701035.03
116	909606.54	2701022.92
117	909609.03	2701021.51
118	909613.22	2701018.22
119	909616.03	2701013.14
120	909615.20	2701004.27
121	909612.41	2700998.71
122	909597.86	2700969.11
123	909596.68	2700968.19
124	909591.63	2700968.09
125	909598.36	2700964.48
126	909620.78	2700952.43
127	909623.05	2700951.20
128	909616.58	2700938.53
129	909617.70	2700937.94
130	909623.17	2700947.72
131	909646.59	2700989.63
132	909648.63	2701014.17
133	909648.65	2701014.72
134	909643.99	2701031.95
135	909637.05	2701040.00
136	909634.58	2701043.05
137	909624.41	2701049.58
138	909598.05	2701063.48
139	909574.69	2701075.79
140	909502.88	2701113.38
141	909439.12	2701146.82
142	909360.52	2701188.11
143	909330.66	2701203.67
144	909321.30	2701209.25
145	909320.12	2701209.96
146	909307.93	2701219.82
147	909300.58	2701227.41
148	909294.79	2701235.07
149	909291.78	2701239.01
150	909291.20	2701240.94
151	909290.92	2701244.51
152	909283.24	2701250.70
153	909271.97	2701230.86
154	909263.20	2701229.38
155	909263.96	2701220.40
156	909269.65	2701213.96
157	909272.57	2701209.69
158	909280.52	2701200.05
159	909282.83	2701197.92
160	909294.65	2701187.07
161	909306.44	2701180.06
162	909311.51	2701177.04
163	909306.22	2701179.63
164	909236.89	2701213.44
165	909200.91	2701230.99
166	909313.21	2701035.74
167	909323.67	2701055.02
168	909305.76	2701065.36
169	909260.24	2701088.98
170	908840.07	2701307.05
171	908830.38	2701306.95
172	908816.81	2701314.19
173	908807.72	2701295.86
174	908821.98	2701290.35
175	909249.83	2701068.45
176	909294.91	2701045.07

Ханты-Мансийский автономный округ – Югра

Губернатор

Проект межевания территории для размещения линейного объектов регионального объекта Ханты-Мансийского автономного округа – Югры«Обустройство объектов эксплуатации Южной части Приобского месторождения. Кусты скважин №№30А, 45А». Землепользователь ООО «Газпромнефть-Хантос».

Приложение 58
к постановлению Правительства
Ханты-Мансийского
автономного округа – Югры
от 6 мая 2016 года № 136-п

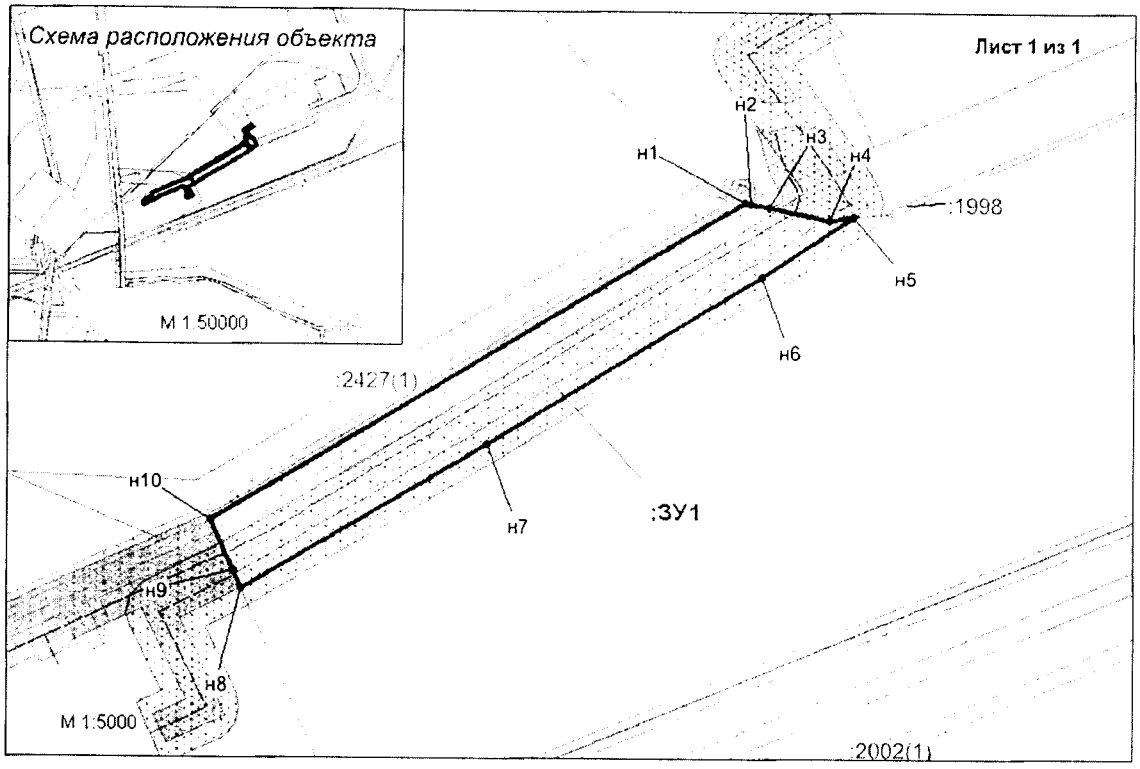

Условные обозначения:

- граница земельного участка площадью 2,7048 га
- н1 - обозначение характерной точки границы установленной при проведении кадастровых работ
- границы ранее отведённых земельных участков
- ЗУ1: - номер образуемого земельного участка
- охранная зона ВЛ
- охранная зона нефтепровода

Каталог координат поворотных точек испрашиваемого земельного участка 86:02:1214003:ЗУ1

Номер	X	Y
н1	923359.60	2706906.73
н2	923358.70	2706911.28
н3	923355.99	2706924.87
н4	923347.19	2706969.08
н5	923349.32	2706986.77
н6	923304.64	2706919.36
н7	923181.28	2706714.68
н8	923073.80	2706531.70
н9	923087.33	2706525.57
н10	923124.11	2706508.91

Ханты-Мансийский автономный округ — Югра
Губернатор

Лист 1 из 1

Приложение 59
к постановлению Правительства
Ханты-Мансийского
автономного округа – Югры
от 6 мая 2016 года № 136-п

Градостроительный план земельного участка

№	R	U	8	6	0	0	0	6	1	5	–			

Градостроительный план земельного участка подготовлен на основании **Приказа №145-п от 09.03.2015г. «О подготовке документации по планировке территории, на которой предусматривается размещение объектов регионального значения» Департамента строительства Ханты-Мансийского автономного округа-Югры.**

Местонахождение земельного участка

Тюменская область, ХМАО-Югра
(субъект Российской Федерации)

Ханты-Мансийский район
(муниципальный район или городской округ)

Южная часть Приобского месторождения
(поселение)

Кадастровый номер земельного участка **отсутствует**

Описание местоположения границ земельного участка : **Земли сельскохозяйственного назначения**

Площадь земельного участка **13,3286 га**

Описание местоположения проектируемого объекта на земельном участке (объекта капитального строительства) **в границах земельного участка, в местах допустимого размещения объекта.**

План подготовил **Чуланов И.И., главный специалист ООО «СибНИИНП-инжиниринг».**
(ф.и.о., должность уполномоченного лица, наименование органа или организации)

М.П. **28.03.2016г.** (дата) _____ (подпись) / **Чуланов Игорь Игоревич** / (расшифровка подписи)

Представлен **Правительство Ханты-Мансийского автономного округа-Югра**
(наименование уполномоченного федерального органа исполнительной власти, или органа исполнительной власти субъекта Российской Федерации, или органа местного самоуправления)


_____
(дата)

Утвержден _____

(реквизиты акта Правительства Российской Федерации, или высшего исполнительного органа государственной власти субъекта Российской Федерации, или главы местной администрации об утверждении)

1.Чертеж градостроительного плана земельного участка и линий градостроительного регулирования

Ситуационный план М 1:250000

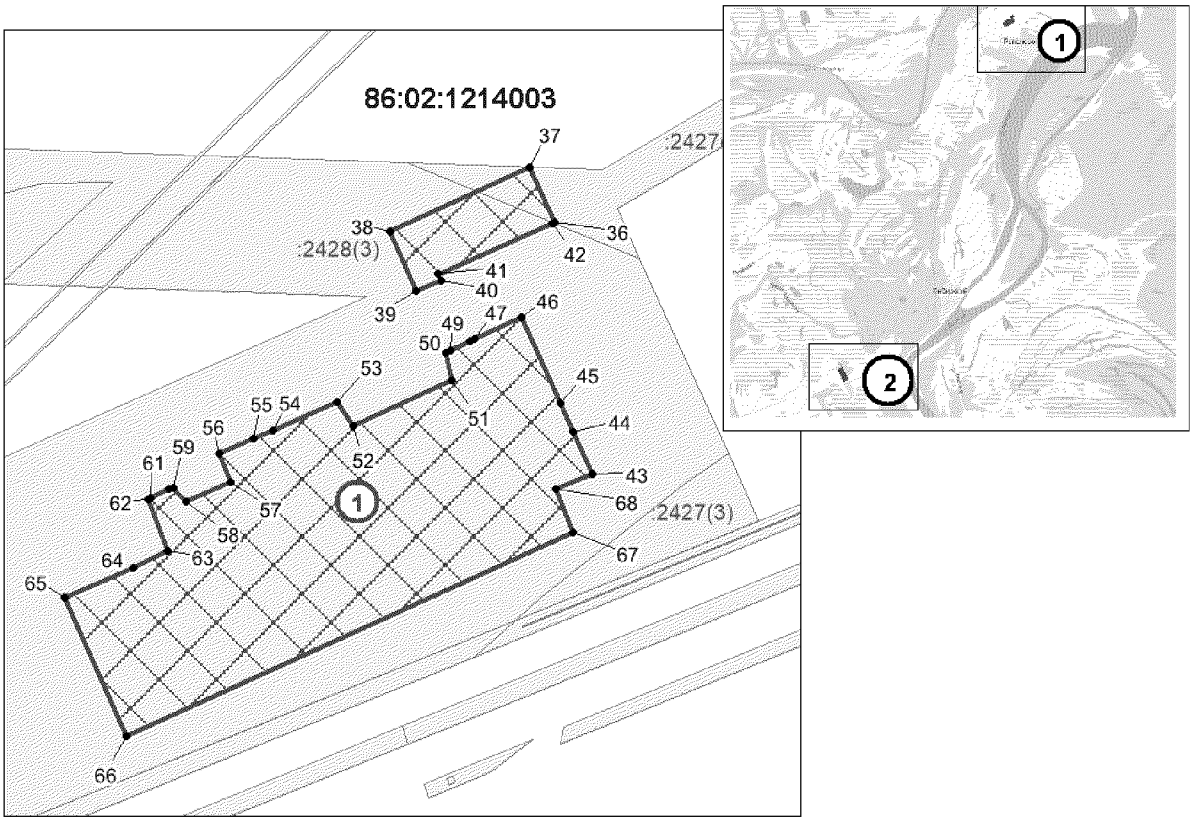

Экспликация объектов

Номер	Наименование объекта	Площадь, га
1	Куст скважин №45А	6.0338
2	Куст скважин №30А	7.2948

Итого: 13.3286 га

Условные обозначения:

границы участков

точка поворота границ земельного участка

1 номер точки поворота границы земельного участка


место допустимого размещения объектов

1 наименование объектов в соответствии с экспликацией

86:02:1214003 кадастровый квартал

				«Обустройство объектов эксплуатации Южной части Приобского месторождения. Кусты скважин №№30А, 45А» для ООО "Газпромнефть-Хантос"		
Начальник	Карнаухов Д.Н.					
				Градостроительный план земельного участка	Стадия	Лист 1 / Листов 2
Разработал	Чуланов И.И.					
				Чертеж градостроительного плана земельного участка М 1:5000		

Формат А4

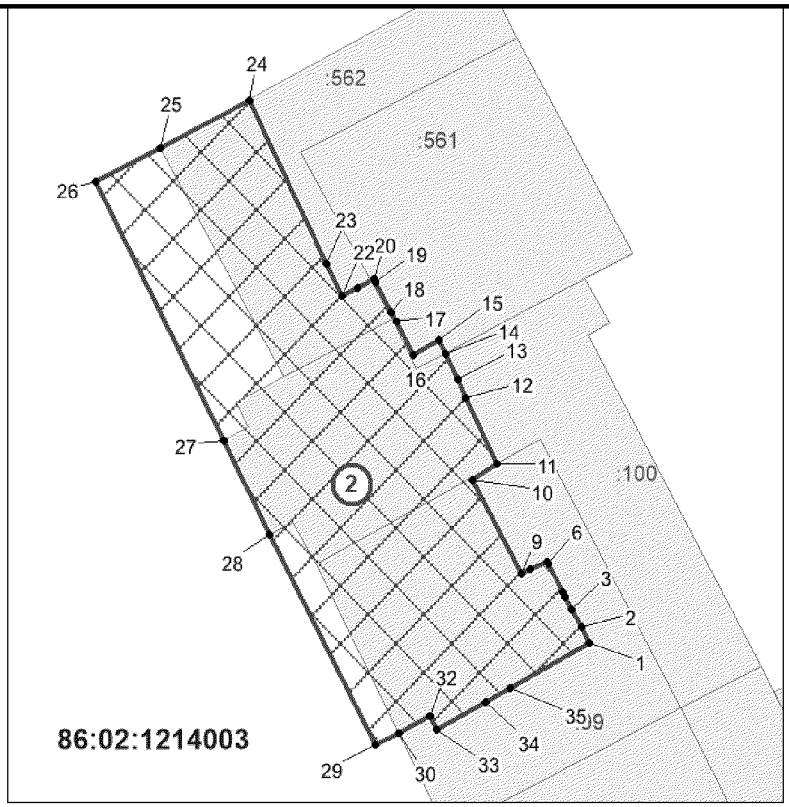

Каталог координат поворотных точек

Номер	X	Y
1	909356.18	2701114.93
2	909367.92	2701108.57
3	909381.2	2701101.39
4	909390.17	2701096.54
5	909393.68	2701094.63
6	909414.82	2701083.18
7	909415.7	2701082.7
8	909410.22	2701070.27
9	909407.23	2701063.53
10	909475.57	2701026.12
11	909487.63	2701044.68
12	909535.62	2701021.24
13	909549.16	2701014.65
14	909568.07	2701005.4
15	909577.98	2701000.56
16	909567.17	2700981.25
17	909591.63	2700968.09
18	909598.36	2700964.48
19	909620.78	2700952.43

Номер	X	Y
38	923107.12	2706340.85
39	923063.15	2706360.22
40	923071.39	2706378.73
41	923075.73	2706376.59
42	923113.78	2706460.7
43	922928.27	2706490.7
44	922959.29	2706476.47
45	922980.19	2706466.9
46	923043.88	2706437.7
47	923027.96	2706403.48
48	923026.26	2706399.8
49	923019.57	2706385.38
50	923018.1	2706382.22
51	922997.2	2706386.53
52	922963.85	2706313.32
53	922981.06	2706301.76
54	922960.44	2706254.15
55	922954.43	2706240.27
56	922943.11	2706214.16

Номер	X	Y
57	922922.52	2706222.92
58	922907.81	2706189.93
59	922918.25	2706180.27
60	922916.85	2706177.25
61	922910.62	2706163.99
62	922909.69	2706162.04
63	922871.08	2706176.77
64	922858.7	2706150.84
65	922836.22	2706100.0
66	922734.15	2706146.12
67	922885.0	2706476.48
68	922916.78	2706463.66

				«Обустройство объектов эксплуатации Южной части Приобского месторождения. Кусты скважин №№30А, 45А» для ООО "Газпромнефть-Хантос"		
Начальник	Карнаухов Д.Н.					
				Градостроительный план земельного участка	Стадия	Лист 2 / Листов 2
Разработал	Чуланов И.И.					
				Чертеж градостроительного плана земельного участка М 1:5000		

Формат А4

2.Информация о разрешенном использовании земельного участка, требованиях к назначению, параметрам и размещению объекта капитального строительства

градостроительным регламентом не установлено

(наименование представительного органа местного самоуправления, реквизиты акта об утверждении правил землепользования и застройки, информация обо всех предусмотренных градостроительным регламентом видах разрешенного использования земельного участка (за исключением случаев предоставления земельного участка для государственных или муниципальных нужд)

2.1. Информация о разрешенном использовании земельного участка

основные виды разрешенного использования земельного участка:

градостроительным регламентом не установлено

условно разрешенные виды использования земельного участка:

градостроительным регламентом не установлено

вспомогательные виды использования земельного участка:

градостроительным регламентом не установлено

_____.

2.2. Требования к назначению, параметрам и размещению объекта капитального строительства на указанном земельном участке. Назначение объекта капитального строительства

Назначение объекта капитального строительства

№ _____, _____.

(согласно чертежу) (назначение объекта капитального строительства)

2.2.1. Предельные (минимальные и (или) максимальные) размеры земельных участков и объектов капитального строительства, в том числе площадь:

Кадастровый номер земельного участка согласно чертежу градостр. плана	длина,	Ширина	полоса отчуж-дения	охранные зоны	Площадь (га)	Номер О.К.С. согласно чертежу градостр. плана	Размер (м)		Площадь (га)
							макс.	мин.	

2.2.2 Предельное количество этажей или предельная высота зданий, строений, сооружений _____ м.

2.2.3. Максимальный процент застройки в границах земельного участка _____ процентов .

2.2.4. Иные показатели: **осуществить рекультивацию земельного участка, не загромождать существующие проезды и проходы, не осуществлять свалку строительного мусора**

2.2.5.Требования к назначению, параметрам и размещению объекта капитального строительства на указанном земельном участке:

Назначение объекта капитального строительства

№ 1 , Куст скважин №45А

(согласно чертежу) (назначение объекта капитального строительства)

№ 2 , Куст скважин №30А

(согласно чертежу) (назначение объекта капитального строительства)

Предельные (минимальные и (или) максимальные) размеры земельных участков:

Номер участка согласно чертежу градостроительного плана	Длина (м)	Ширина (м)	Площадь (га)	полоса отчуждения	охранные зоны
1	-	-	6,0338	-	-
2	-	-	7,2948	-	-
		Итого:	**13,3286**		

3. Информация о расположенных в границах земельного участка объектах капитального строительства и объектах культурного наследия

3.1. Объекты капитального строительства

N**Не имеются**, _____,

(согласно чертежу градостроительного плана) (назначение объекта капитального строительства)

Инвентаризационный или кадастровый номер **не имеется**,

Технический или кадастровый паспорт объекта подготовлен **не имеется**

(дата)

_____

(наименование организации (органа) государственного кадастрового учета объектов недвижимости или государственного технического учета и технической инвентаризации объектов капитального строительства)

3.2. Объекты, включенные в единый государственный реестр объектов культурного наследия (памятников истории и культуры) народов Российской Федерации

№ **Не имеются**, _____,

(согласно чертежу градостроительного плана) (назначение объекта культурного наследия)

_____

_____,

(наименование органа государственной власти, принявшего решение о включении выявленного объекта культурного наследия в реестр, реквизиты этого решения)

регистрационный номер в реестре _____ от _____

(дата)

4. Информация о разделении земельного участка

в соответствии с п. 4 статьи 41 Градостроительного кодекса РФ

(наименование и реквизиты документа, определяющего возможность или невозможность разделения)

Ханты-Мансийский автономный округ — Югра

Губернатор

Приложение 60
к постановлению Правительства
Ханты-Мансийского
автономного округа – Югры
от 6 мая 2016 года № 136-п

Положение о размещении линейного объекта регионального значения Ханты-Мансийского автономного округа – Югры «Обустройство объектов эксплуатации Южной части Приобского месторождения. Кусты скважин №№30А, 45А».

I. Размещение объекта

В административном отношении линейный объект регионального значения Ханты-Мансийского автономного округа – Югры «Обустройство объектов эксплуатации Южной части Приобского месторождения. Кусты скважин №№30А, 45А» (далее – проектируемый объект) расположен на землях межселенной территории Южной части Приобского месторождения нефти Ханты-Мансийского района Ханты-Мансийского автономного округа – Югры.

В географическом отношении территория проектируемого объекта находится в 45 и 50 километрах на юго-восток от города Ханты-Мансийска.

II. Функциональное зонирование территории

Проектируемый объект расположен на землях сельскохозяйственного назначения, находящихся в ведении сельского поселения Сибирский.

III. Решение по планировочной организации земельных участков для размещения проектируемого объекта

Расчет полосы отвода земельных участков для выполнения работ по строительству проектируемого объекта производится с учетом действующих норм отвода земель.

Таблица 1

Площади земельных участков, необходимые для
строительства и эксплуатации проектируемых объектов

Наименование объекта (кадастровый номер)	Площадь вновь испрашиваемых земельных участков, га	Площадь по земельным участкам, стоящих на кадастровом учете и ранее предоставленных в аренду, га	Зона застройки, га
«Обустройство объектов эксплуатации Южной части Приобского месторождения. Кусты скважин №№30А, 45А»	2,7048	7,3895	10,0943

Таблица 2

Площади испрашиваемых земельных участков
под проектируемый объект

№ земельного участка	Испрашиваемая площадь земельного участка, га	Категория земель
86:02:1214003: ЗУ1	2,7048	Земли сельскохозяйственного назначения

Координаты границ земельных участков, необходимых для размещения проектируемого объекта, в графических материалах определены в местной системе координат Ханты-Мансийского автономного округа – Югры МСК-86.

IV. Особо охраняемые территории и зоны с особыми условиями использования территории

Проектируемый объект технологически привязан к объектам сложившейся инфраструктуры и проходит вдоль существующих коридоров коммуникаций на свободной от застройки территории.

Проектируемые объекты расположены за пределами водоохранных зон и прибрежных полос водных объектов.


В границах участка работ отсутствуют объекты культурного наследия, особо охраняемые природные территории федерального, регионального и местного значения.

Проектируемый объект не попадает в границы территории традиционного природопользования коренных малочисленных народов Севера регионального значения.

Ханты-Мансийский автономный округ — Югра
Губернатор

Основная часть проекта планировки территории для размещения линейного объекта регионального значения Ханты-Мансийского автономного округа – Югры «Реконструкция, строительство нефтесборных трубопроводов и высоконапорных водоводов Восточно-Перевального месторождения» Землепользователь ТПП «Когалымнефтегаз»

Приложение 61
к постановлению Правительства
Ханты-Мансийского
автономного округа – Югры
от 6 мая 2016 года № 136-п

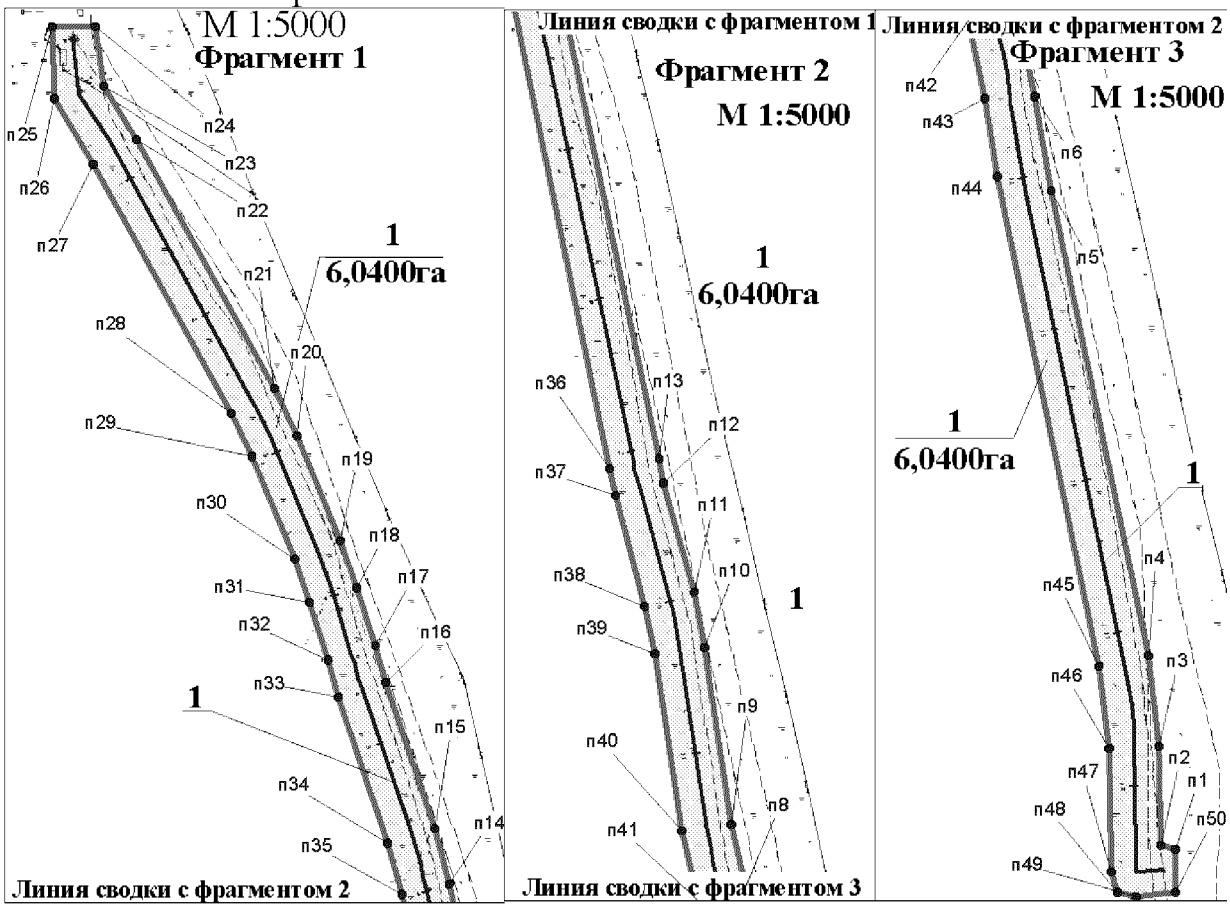

Экспликация

1. Нефтепровод «к. 2- т.1.»

Условные обозначения:

п 38 - точка поворота границ зоны планируемого размещения линейных объектов

- границы зоны размещения планируемых линейных объектов (красных линий)

- существующие линейные объекты регионального значения


8 / 0,3520 - номер зоны планируемого размещения линейного объекта и занимаемая площадь

- ось планируемого нефтегазопровода

- ось планируемого водовода

3 - номер линейного объекта на экспликации чертежа размещения


Основная часть проекта планировки территории для размещения линейного объекта регионального значения Ханты-Мансийского автономного округа – Югры «Реконструкция, строительство нефтесборных трубопроводов и высоконапорных водоводов Восточно-Перевального месторождения»
Землепользователь ТТП «Когалымнефтегаз»

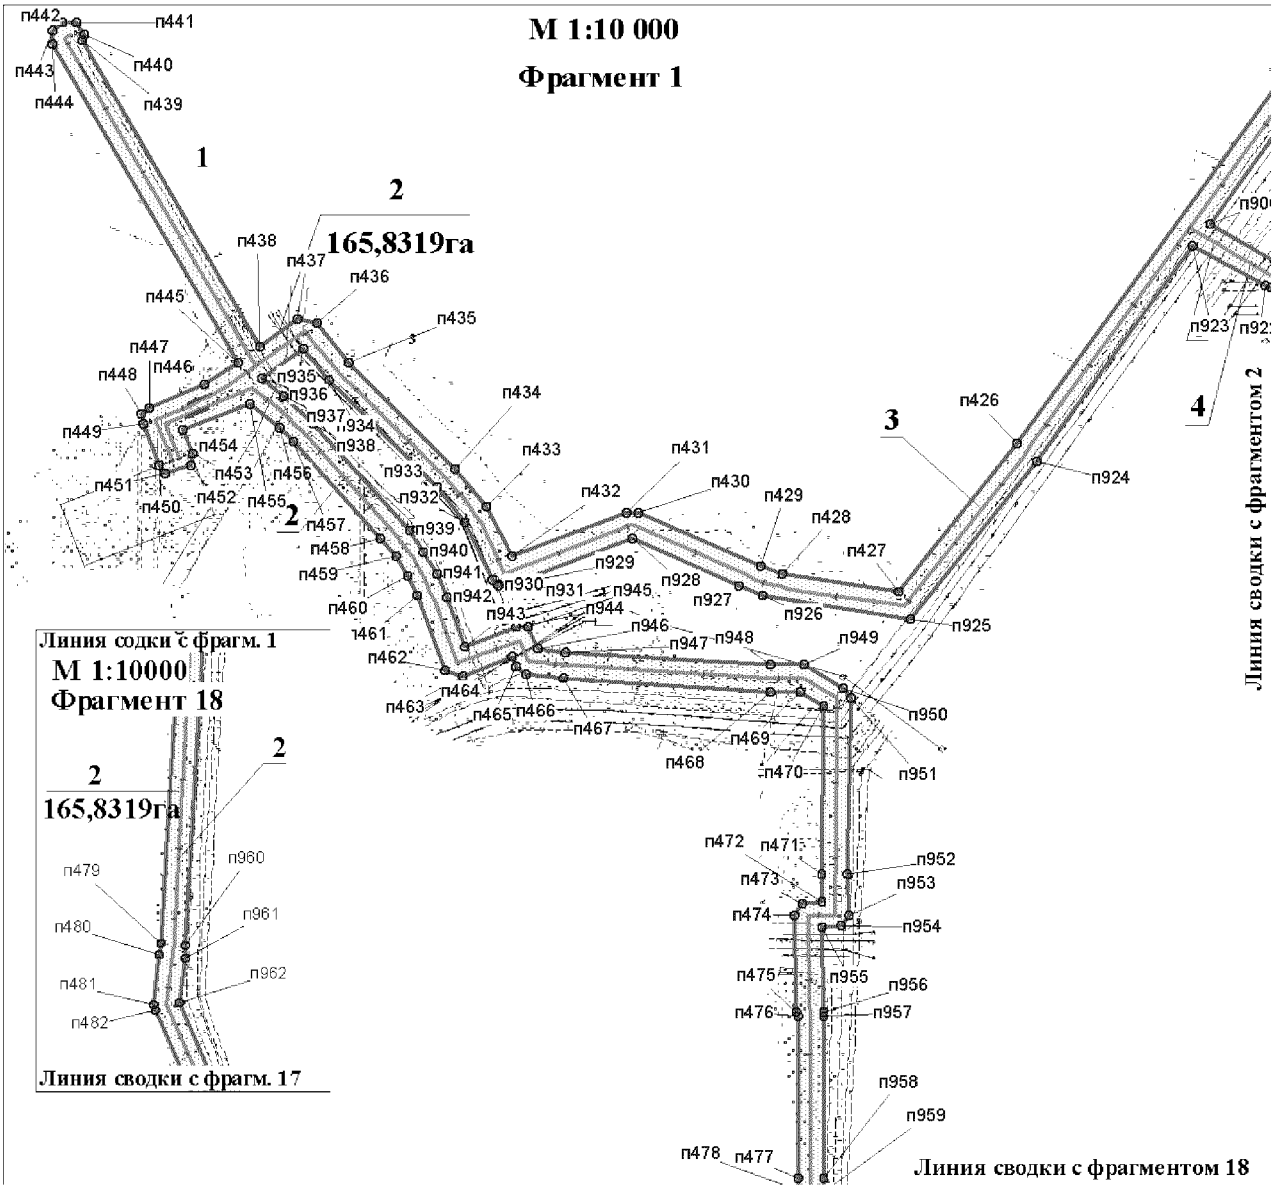

Экспликация зон планируемого размещения линейных объектов

№	Наименование
1	Высоконапорный водовод т.вр. 45 – к. 45
2	Высоконапорный водовод КНС – т. вр. 21
3	Высоконапорный водовод КНС – т. вр. 21\1
4	Высоконапорный водовод т.вр. 12 – к. 12


Основная часть проекта планировки территории для размещения линейного объекта регионального значения Ханты-Мансийского автономного округа – Югры «Реконструкция, строительство нефтесборных трубопроводов и высоконапорных водоводов Восточно-Перевального месторождения»
Землепользователь ТТП «Когалымнефтегаз»

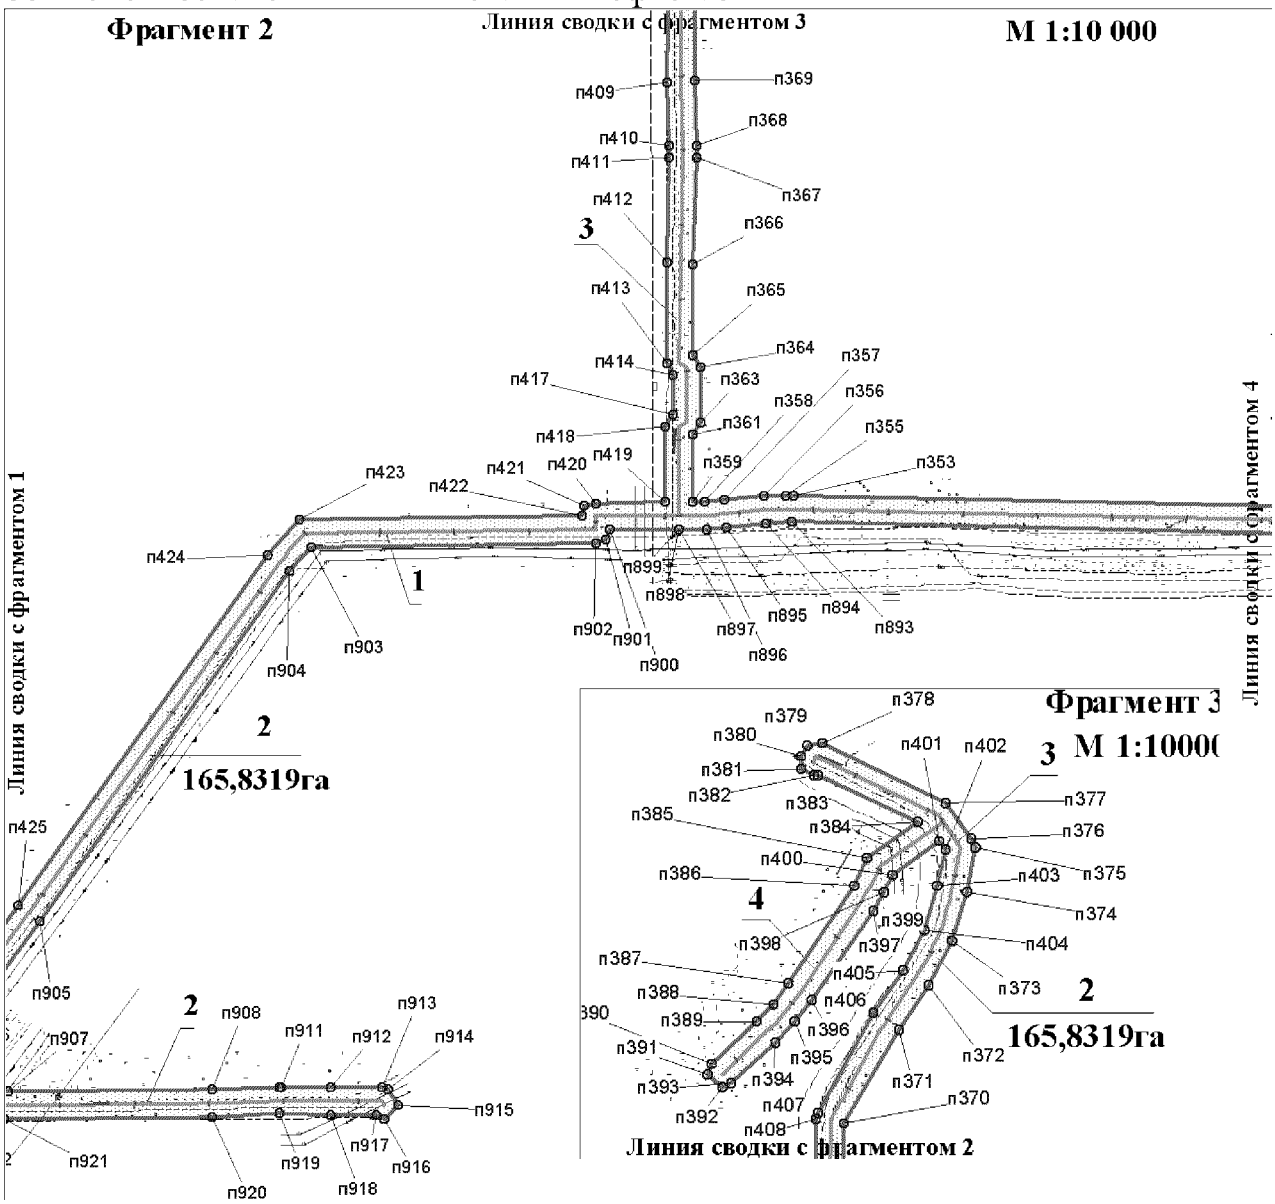

Экспликация зон планируемого размещения линейных объектов

№	Наименование
1	Высоконапорный водовод КНС – т. вр. 21\1
2	Высоконапорный водовод т.вр. 12 – к. 12
3	Высоконапорный водовод т.вр. 15 – к. 15
4	Высоконапорный водовод т.вр. 15В – к. 15В


Основная часть проекта планировки территории для размещения линейного объекта регионального значения Ханты-Мансийского автономного округа – Югры «Реконструкция, строительство нефтесборных трубопроводов и высоконапорных водоводов Восточно-Перевального месторождения»
Землепользователь ТТП «Когалымнефтегаз»

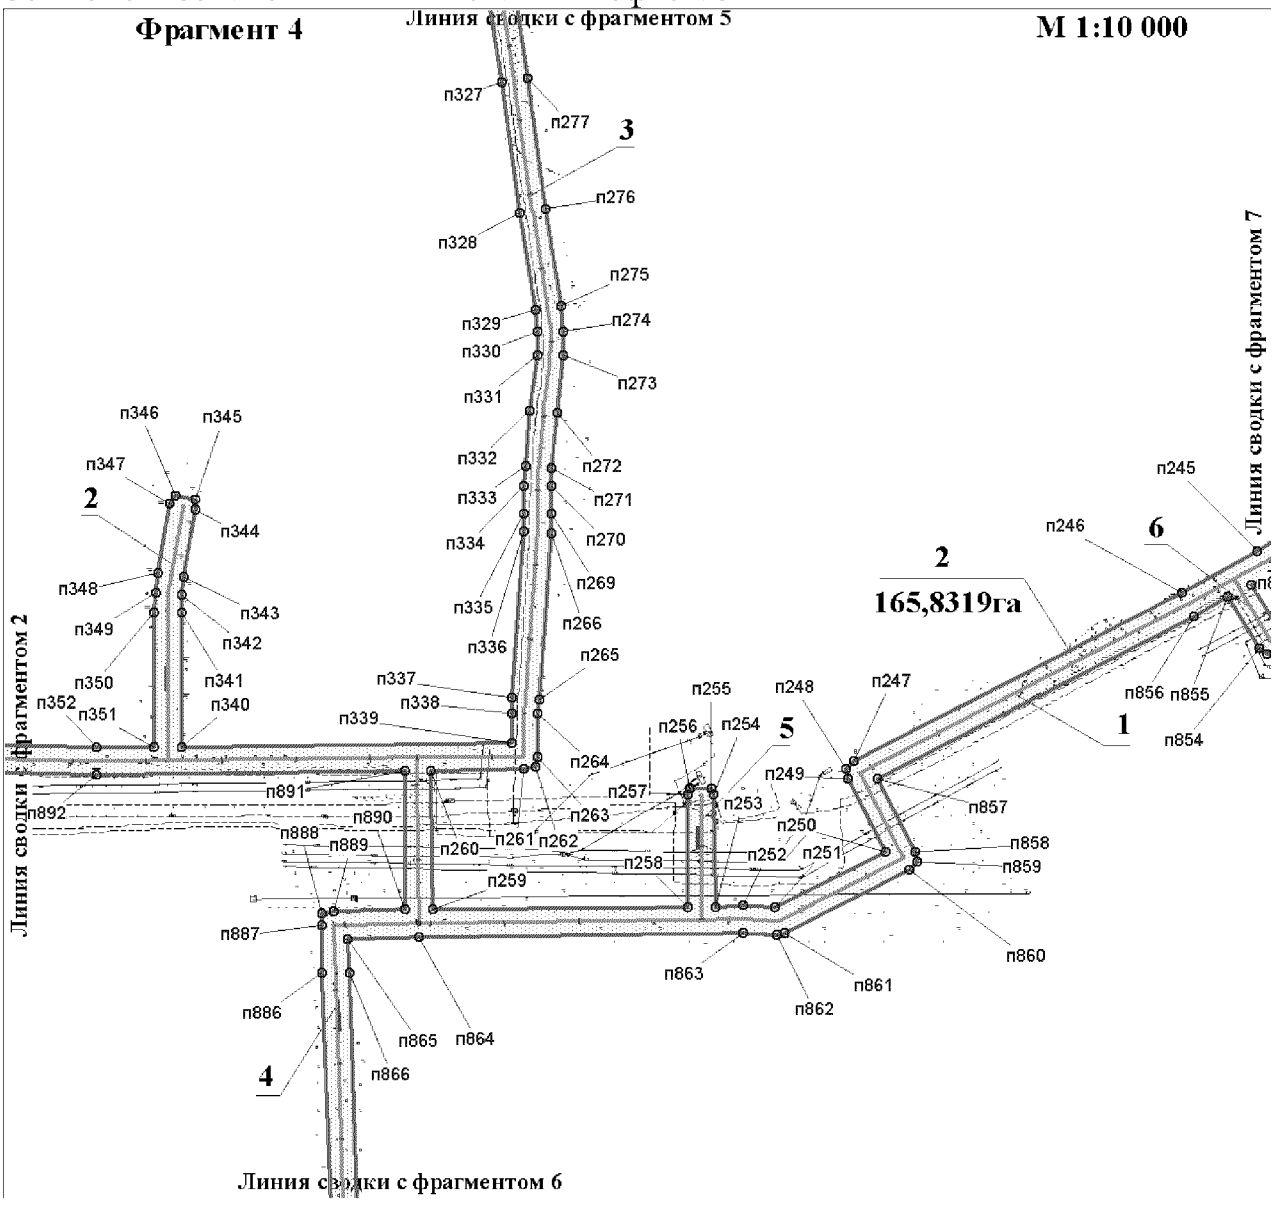

Экспликация зон планируемого размещения линейных объектов

№	Наименование
1	Высоконапорный водовод КНС – т. вр. 21\1
2	Высоконапорный водовод т.вр. 30– к. 30
3	Высоконапорный водовод т.вр. 17 – т.п. 17
4	Высоконапорный водовод т.вр. 32 – к. 32
5	Высоконапорный водовод т.вр. 11 – к. 11
6	Высоконапорный водовод т.вр. 31 – к. 31


Основная часть проекта планировки территории для размещения линейного объекта регионального значения Ханты-Мансийского автономного округа – Югры «Реконструкция, строительство нефтесборных трубопроводов и высоконапорных водоводов Восточно-Перевального месторождения»
Землепользователь ТТП «Когалымнефтегаз»

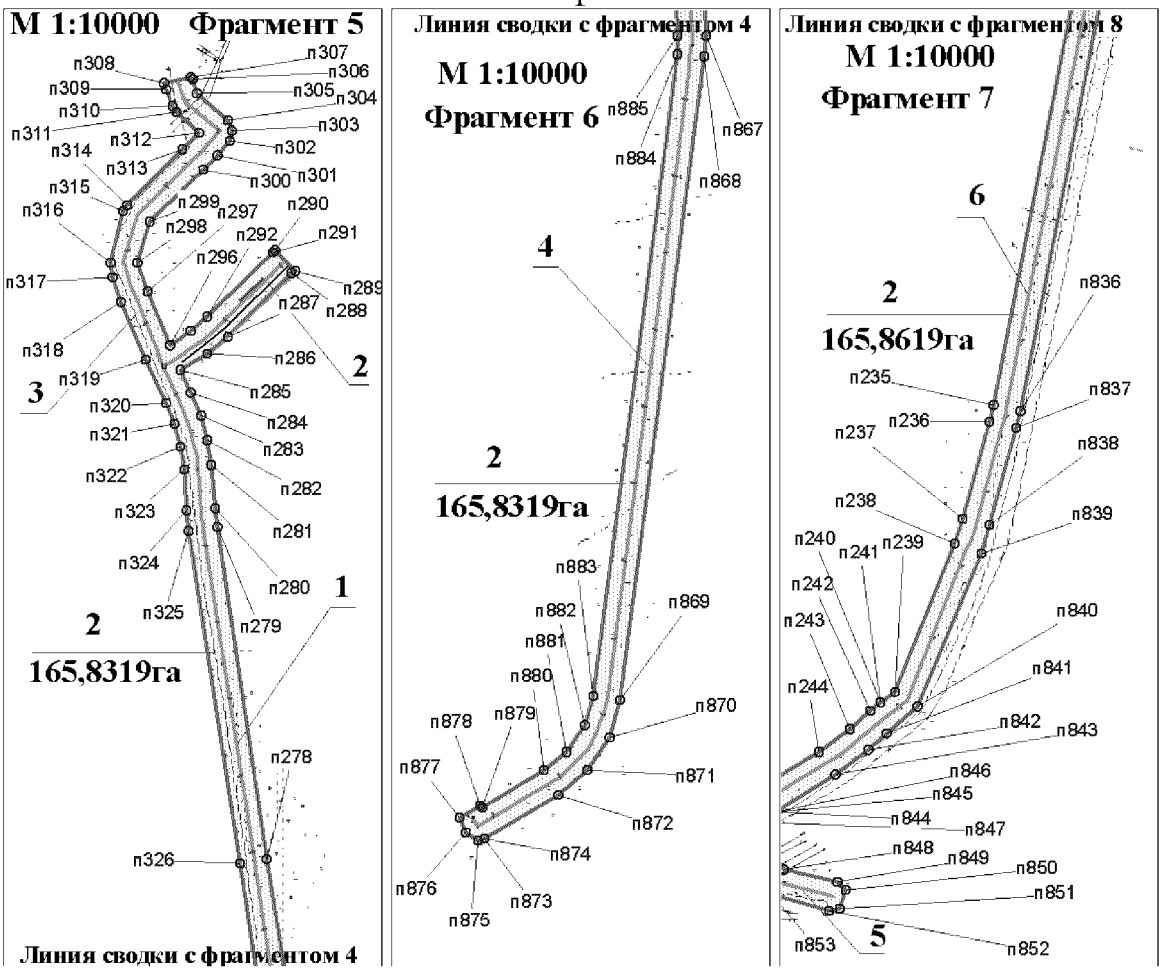

Экспликация зон планируемого размещения линейных объектов

№	Наименование
1	Высоконапорный водовод т.вр. 17 – т.п. 17
2	Высоконапорный водовод т.вр. 17В – к. 17В
3	Высоконапорный водовод т.п. 17 – к. 17
4	Высоконапорный водовод т.вр. 32 – к. 32
5	Высоконапорный водовод т.вр. 11 – к. 11
6	Высоконапорный водовод т.вр. 31 – к. 31


Основная часть проекта планировки территории для размещения линейного объекта регионального значения Ханты-Мансийского автономного округа – Югры «Реконструкция, строительство нефтесборных трубопроводов и высоконапорных водоводов Восточно-Перевального месторождения»
Землепользователь ТТП «Когалымнефтегаз»

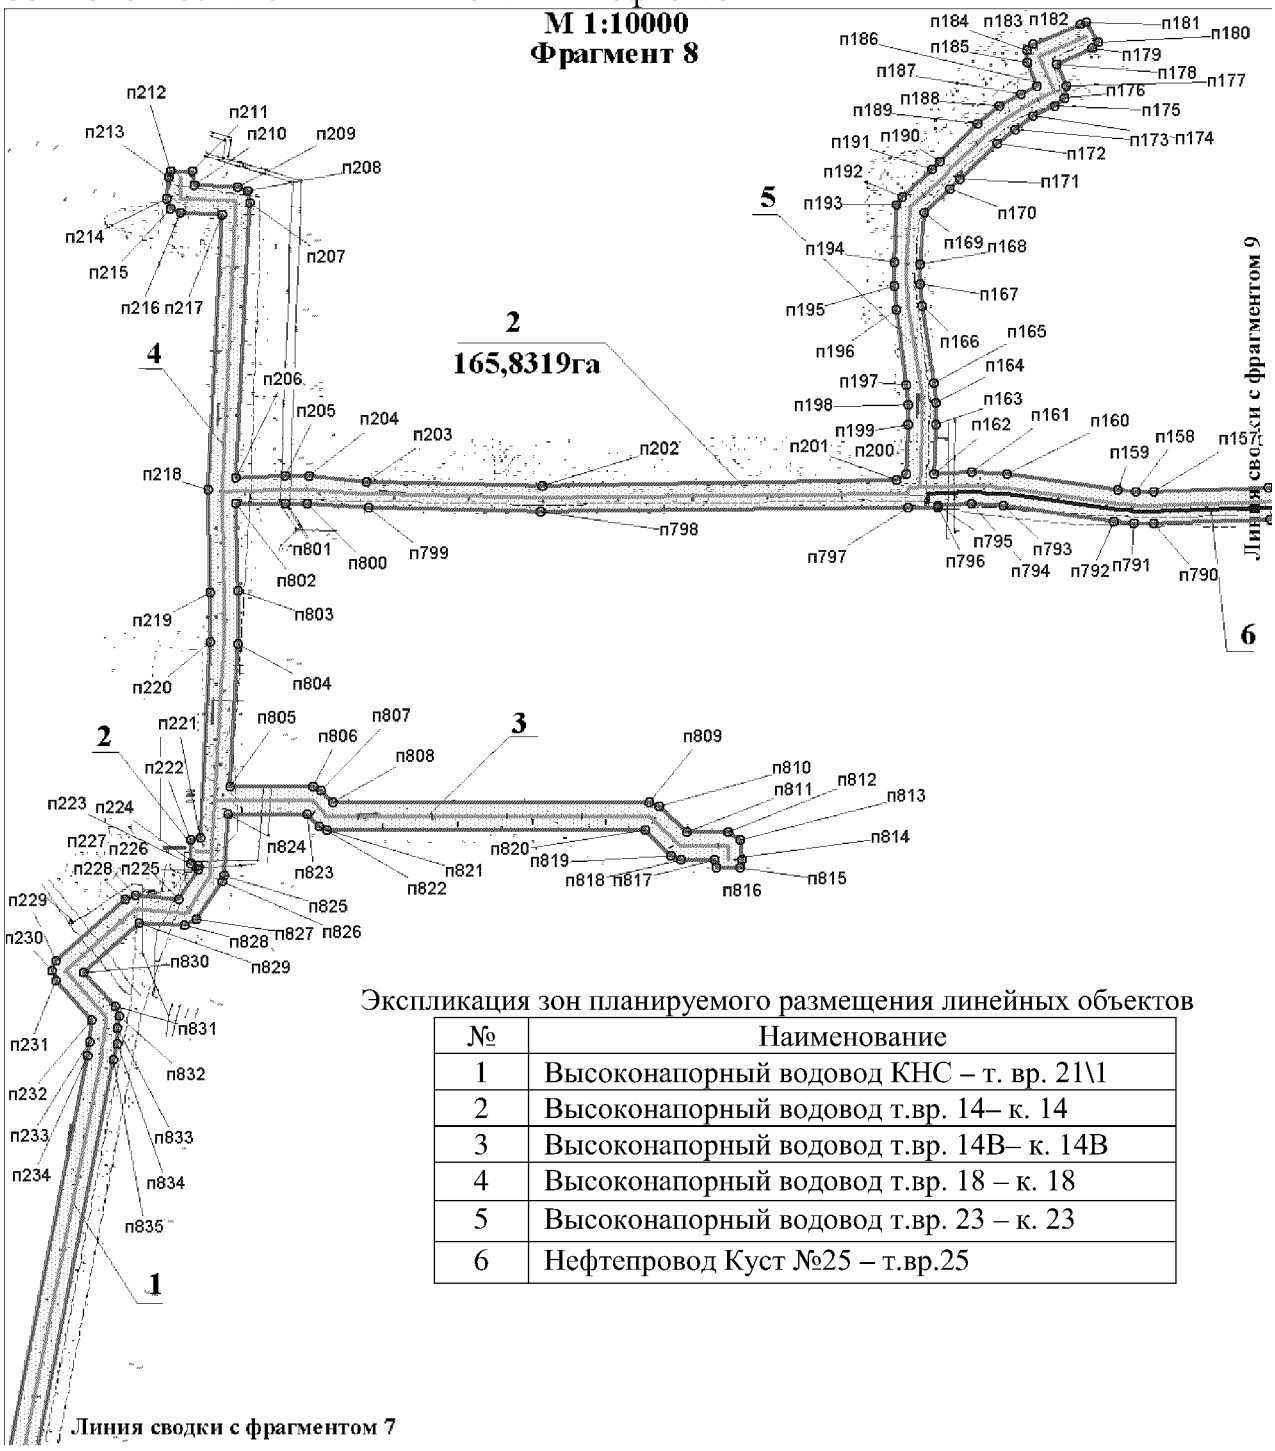

Экспликация зон планируемого размещения линейных объектов

№	Наименование
1	Высоконапорный водовод КНС – т. вр. 21\1
2	Высоконапорный водовод т.вр. 14– к. 14
3	Высоконапорный водовод т.вр. 14В– к. 14В
4	Высоконапорный водовод т.вр. 18 – к. 18
5	Высоконапорный водовод т.вр. 23 – к. 23
6	Нефтепровод Куст №25 – т.вр.25


Основная часть проекта планировки территории для размещения линейного объекта регионального значения
Ханты-Мансийского автономного округа – Югры
«Реконструкция, строительство нефтесборных трубопроводов и высоконапорных водоводов Восточно-Перевального месторождения»
Землепользователь ТТП «Когалымнефтегаз»

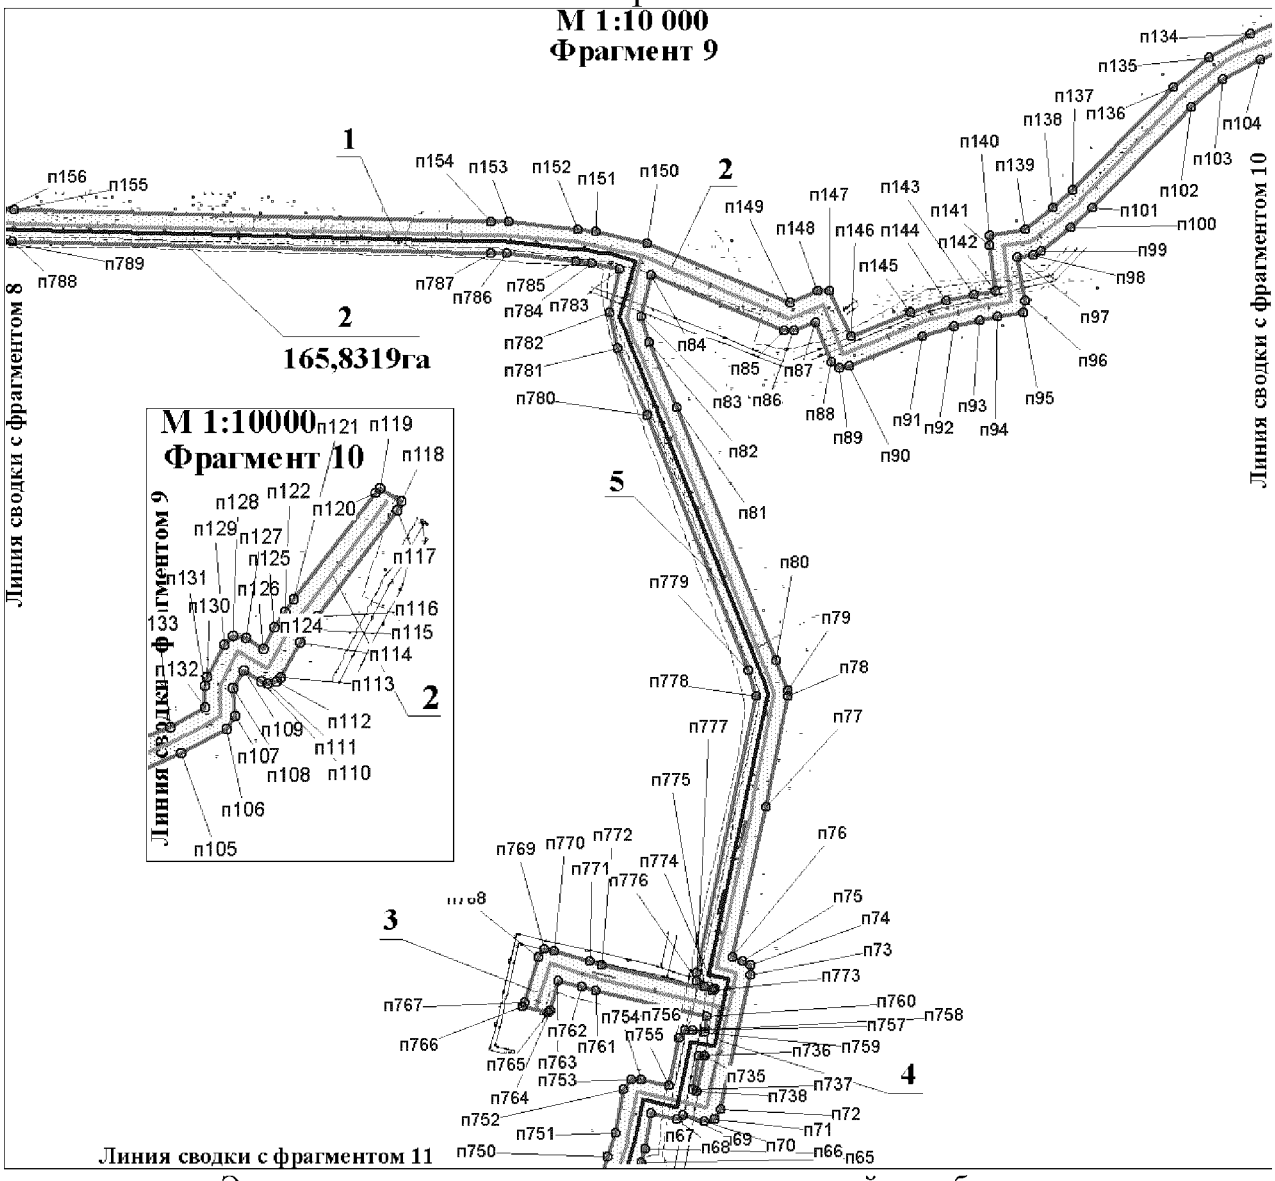

Экспликация зон планируемого размещения линейных объектов

№	Наименование
1	Высоконапорный водовод КНС – т. вр. 21\1
2	Высоконапорный водовод т.вр. 20 – к. 20
3	Высоконапорный водовод т.вр. 21 – к. 21
4	Высоконапорный водовод КНС – т. вр. 21
5	Нефтепровод Куст №25 – т.вр.25


Основная часть проекта планировки территории для размещения линейного объекта регионального значения
Ханты-Мансийского автономного округа – Югры
«Реконструкция, строительство нефтесборных трубопроводов и высоконапорных водоводов Восточно-Перевального месторождения»
Землепользователь ТТП «Когалымнефтегаз»

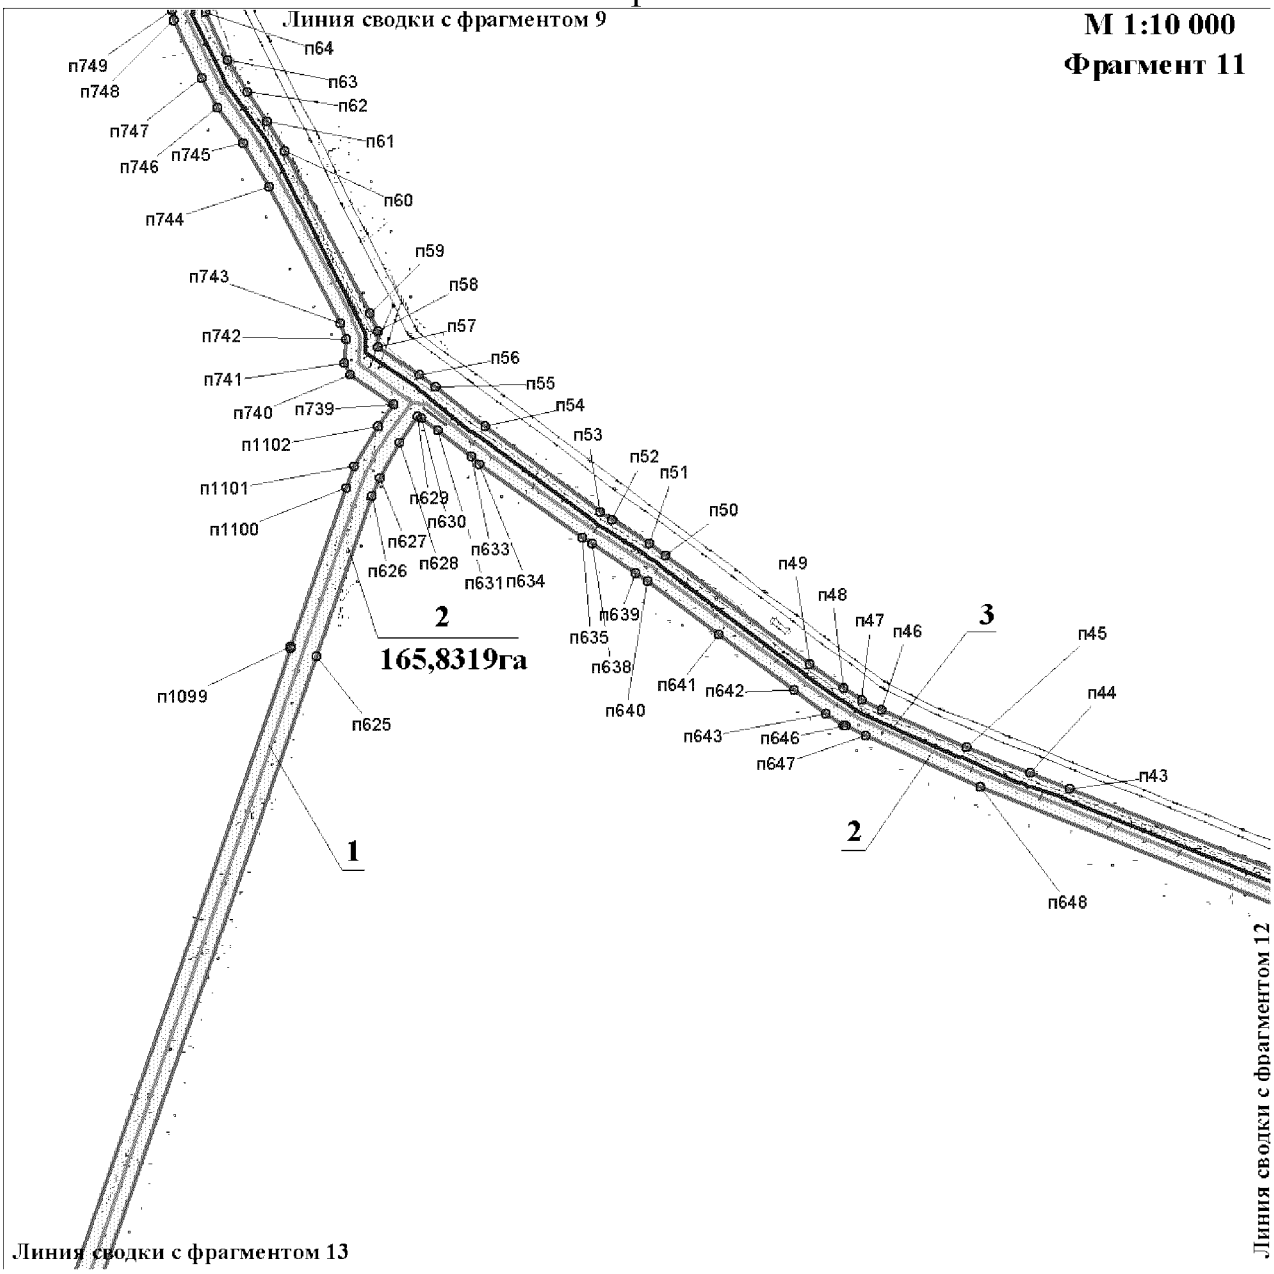


Экспликация зон планируемого размещения линейных объектов

№	Наименование
1	Высоконапорный водовод КНС – т. вр. 21
2	Высоконапорный водовод т.вр. 26 – к. 26
3	Нефтепровод Куст №25 – т.вр.25

Основная часть проекта планировки территории для размещения линейного объекта регионального значения
Ханты-Мансийского автономного округа – Югры
«Реконструкция, строительство нефтесборных трубопроводов и высоконапорных водоводов Восточно-Перевального месторождения»
Землепользователь ТТП «Когалымнефтегаз»

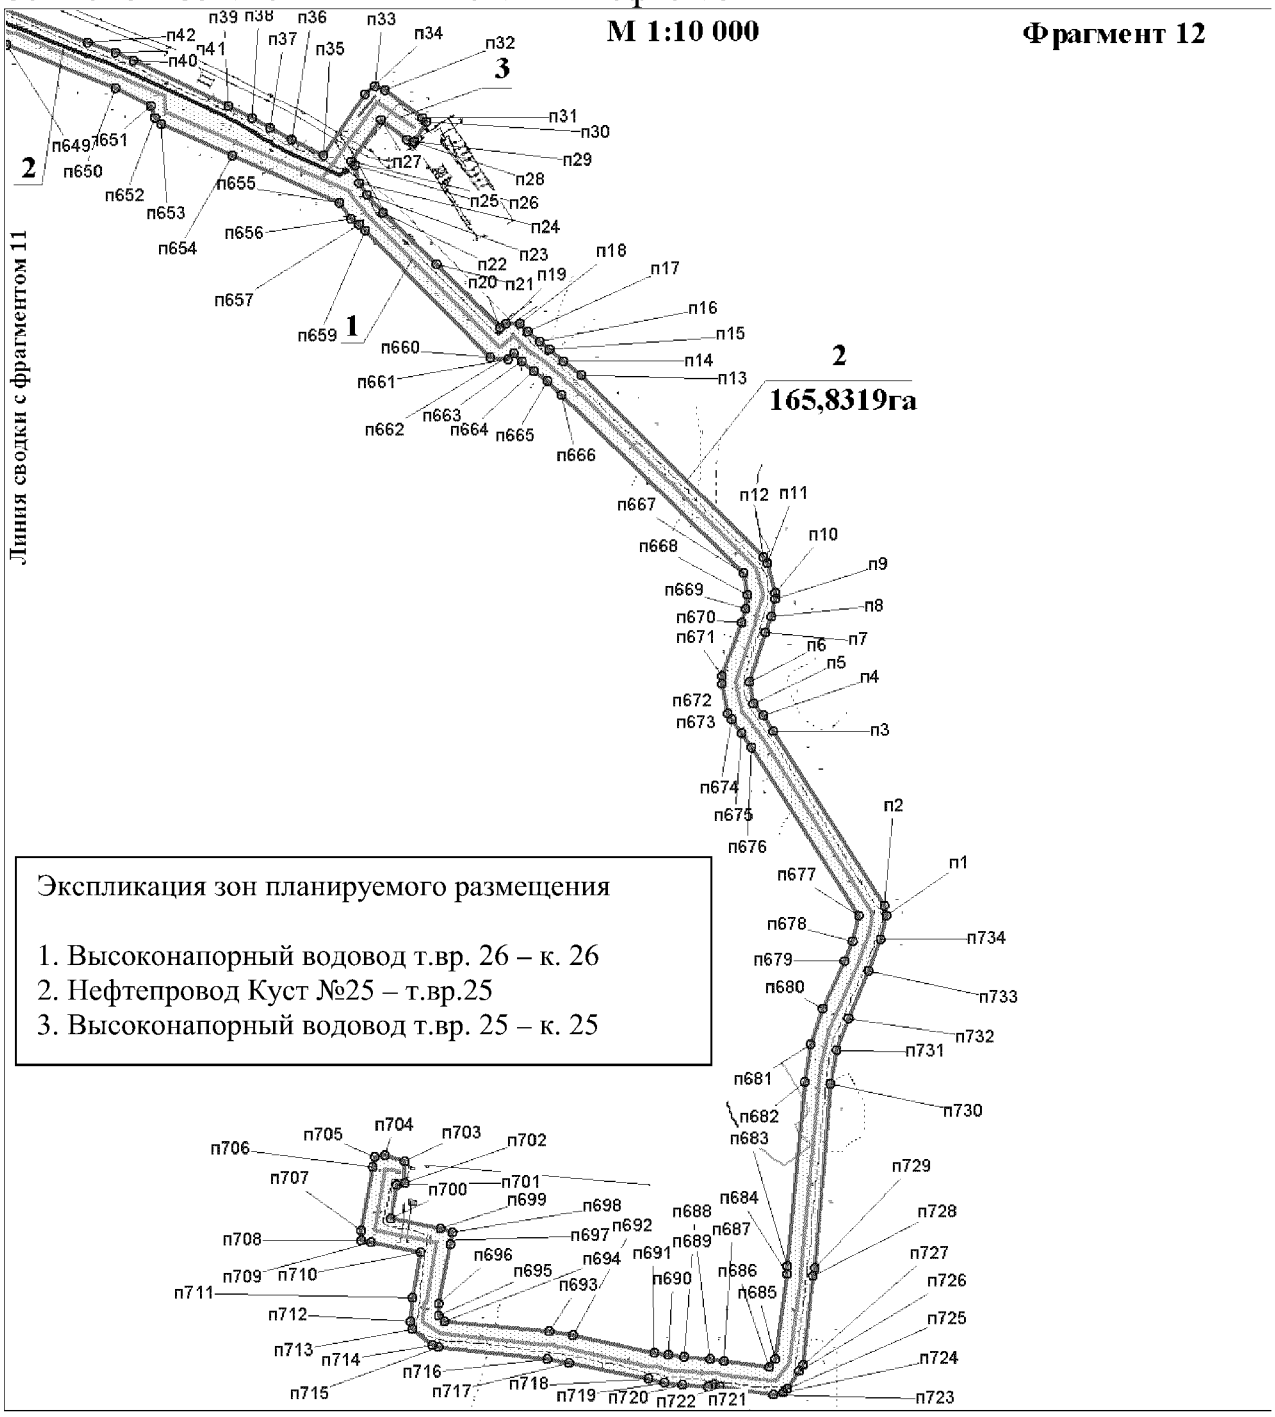


Основная часть проекта планировки территории для размещения линейного объекта регионального значения
Ханты-Мансийского автономного округа – Югры
«Реконструкция, строительство нефтесборных трубопроводов и высоконапорных водоводов Восточно-Перевального месторождения»
Землепользователь ТТП «Когалымнефтегаз»

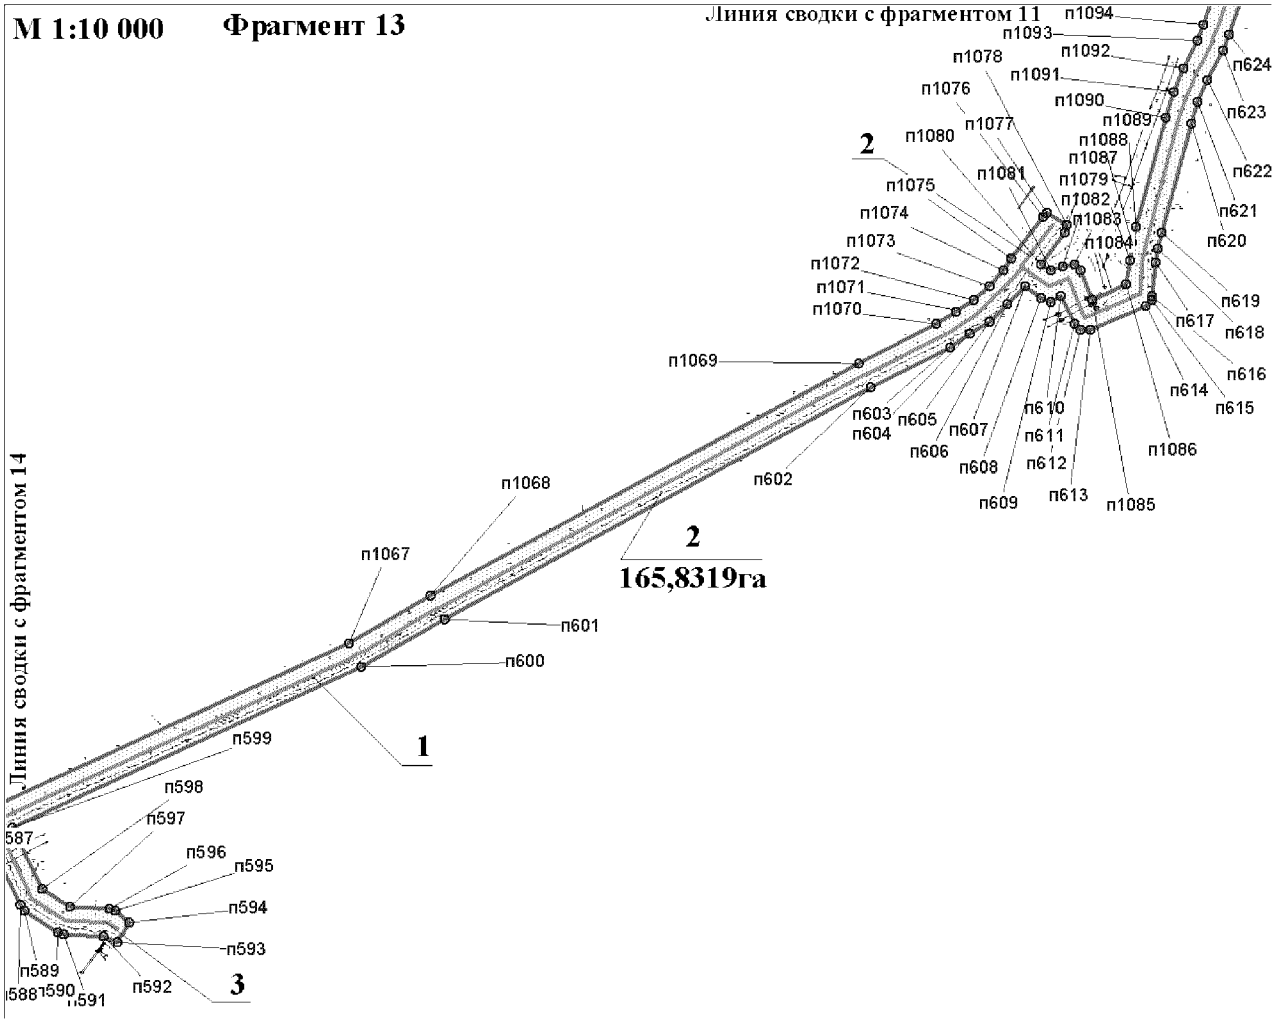

Экспликация зон планируемого размещения линейных объектов

№	Наименование
1	Высоконапорный водовод КНС – т. вр. 21
2	Высоконапорный водовод т.вр. 22 – к. 22
3	Высоконапорный водовод т.вр. 24 – к. 24


Основная часть проекта планировки территории для размещения линейного объекта регионального значения
Ханты-Мансийского автономного округа – Югры
«Реконструкция, строительство нефтесборных трубопроводов и высоконапорных водоводов Восточно-Перевального месторождения»
Землепользователь ТТП «Когалымнефтегаз»

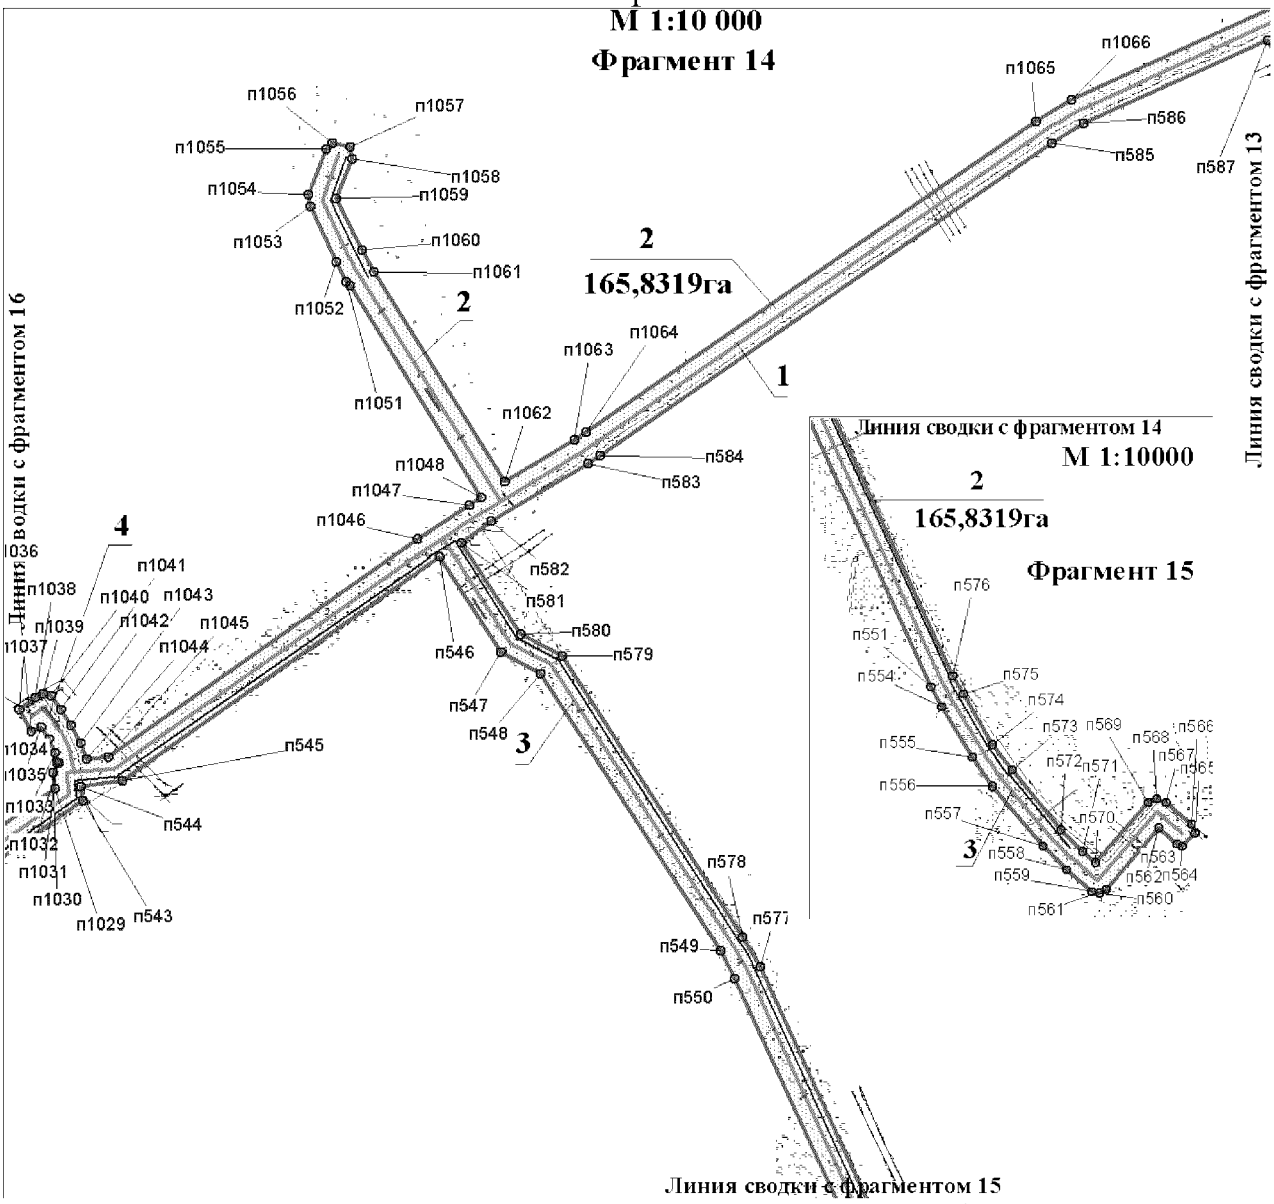

Экспликация зон планируемого размещения линейных объектов

№	Наименование
1	Высоконапорный водовод КНС – т. вр. 21
2	Высоконапорный водовод т.вр. 33 – к. 33
3	Высоконапорный водовод т.вр. 27 – к. 27
4	Высоконапорный водовод т.вр. 13 – к. 13

Основная часть проекта планировки территории для размещения линейного объекта регионального значения
Ханты-Мансийского автономного округа – Югры
«Реконструкция, строительство нефтесборных трубопроводов и высоконапорных водоводов Восточно-Перевального месторождения»
Землепользователь ТТП «Когалымнефтегаз»

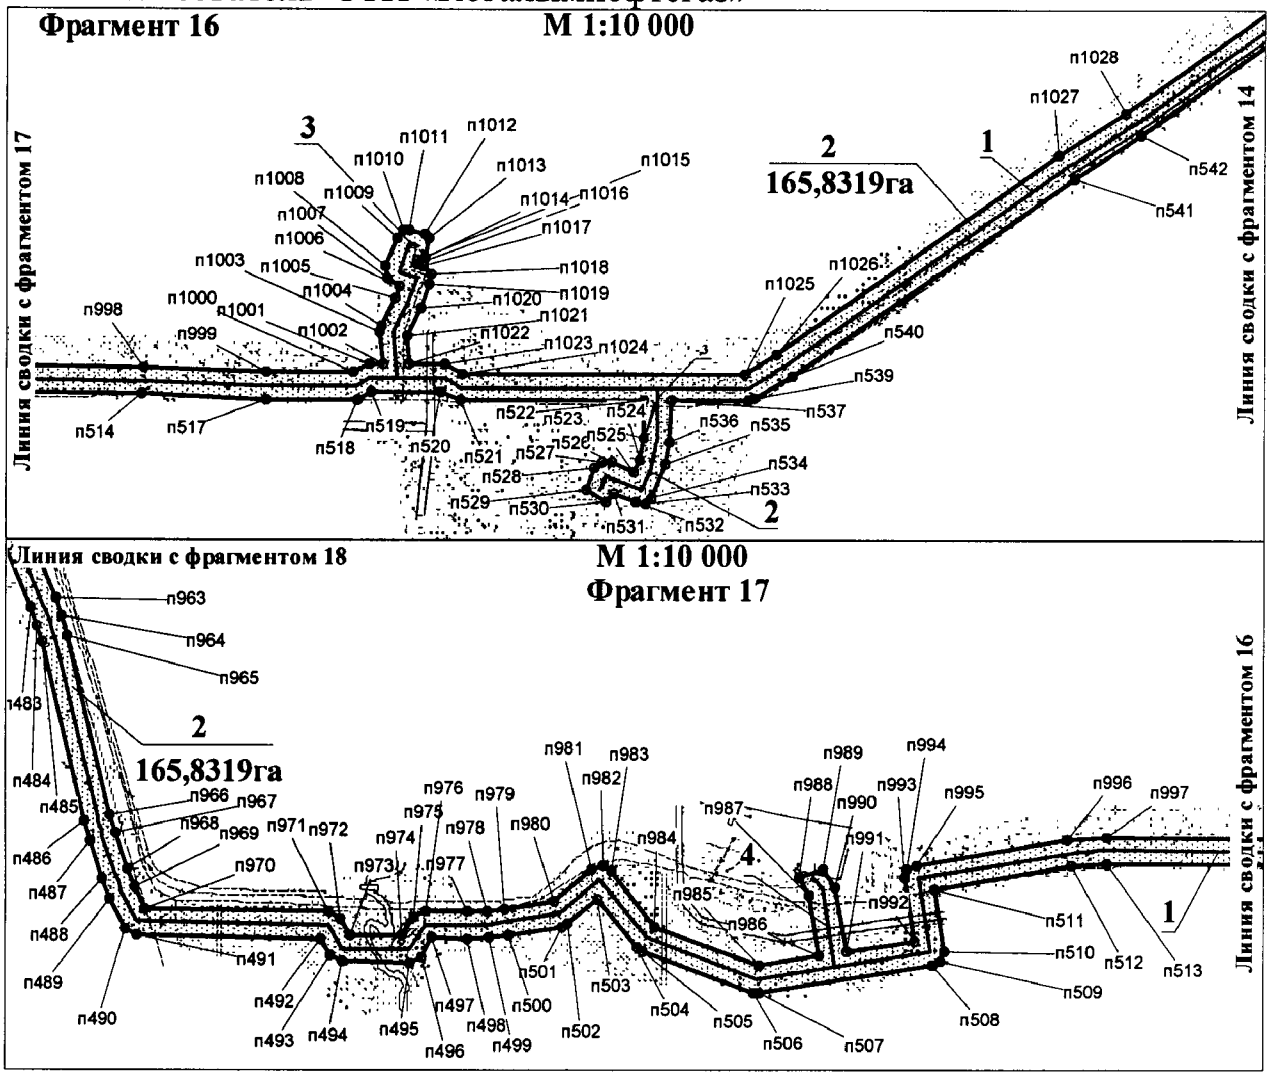

Экспликация зон планируемого размещения линейных объектов


№	Наименование
1	Высоконапорный водовод КНС – т. вр. 21
2	Высоконапорный водовод т.вр. 16В – к. 16В
3	Высоконапорный водовод т.вр. 16 – к. 16
4	Высоконапорный водовод т.вр. 9 – к. 9

Ханты-Мансийский автономный округ – Югра
Губернатор

Проект межевания территории для размещения линейного объекта регионального значения Ханты-Мансийского автономного округа – Югры «Реконструкция, строительство нефтесборных трубопроводов и высоконапорных водоводов Восточно-Перевального месторождения»
Землепользователь ТПП «Когалымнефтегаз»

Приложение 62
к постановлению Правительства
Ханты-Мансийского
автономного округа – Югры
от 6 мая 2016 года № 136-п

Чертеж межевания границ участка 86:03:0070401:ЗУ1 на землях лесного фонда

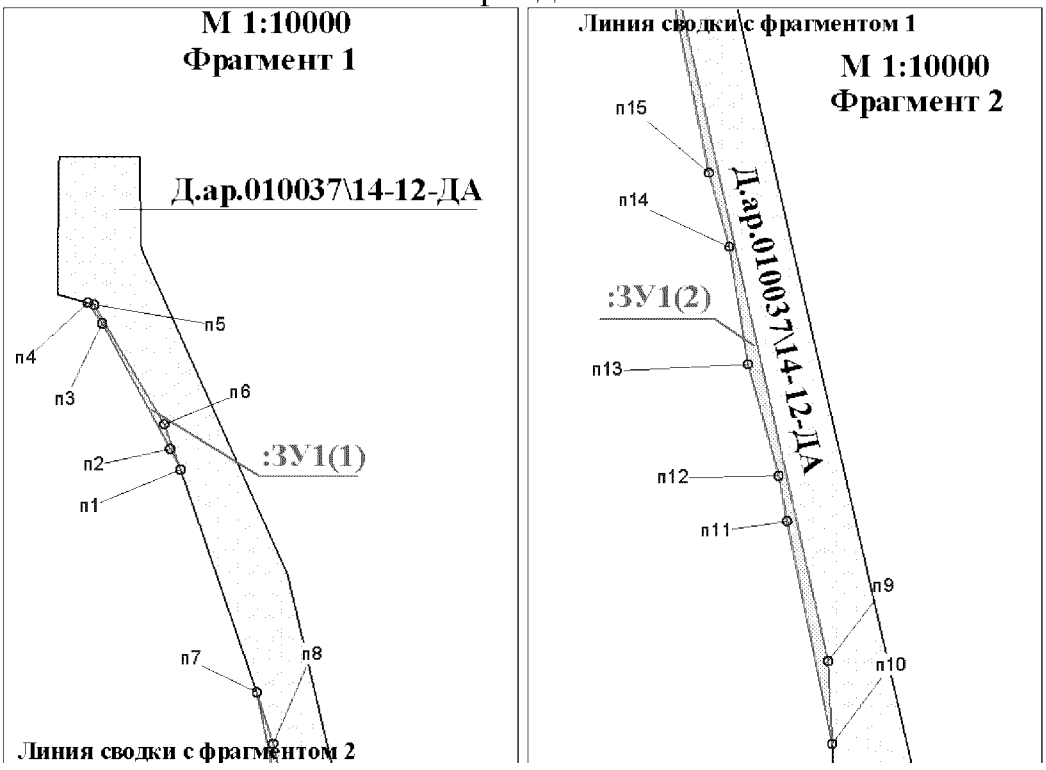

Условные обозначения:

п14 - точка поворота границы земельного участка, установленная при проведении межевания

- границы земельных участков, предоставляемые в аренду расположенные на землях лесного фонда


- границы земельных участков ранее предоставленные в аренду, стоящие на государственном кадастровом учете

:3104 - кадастровый номер существующего земельного участка


:ЗУ2(4)- номер контура сформированного многоконтурного земельного участка

Проект межевания территории для размещения
линейного объекта регионального значения
Ханты-Мансийского автономного округа – Югры
«Реконструкция, строительство нефтесборных
трубопроводов и высоконапорных водоводов
Восточно-Перевального месторождения»
Землепользователь ТПП «Когалымнефтегаз»


Чертеж межевания границ участка 86:03:0070401:ЗУ2 на землях лесного фонда

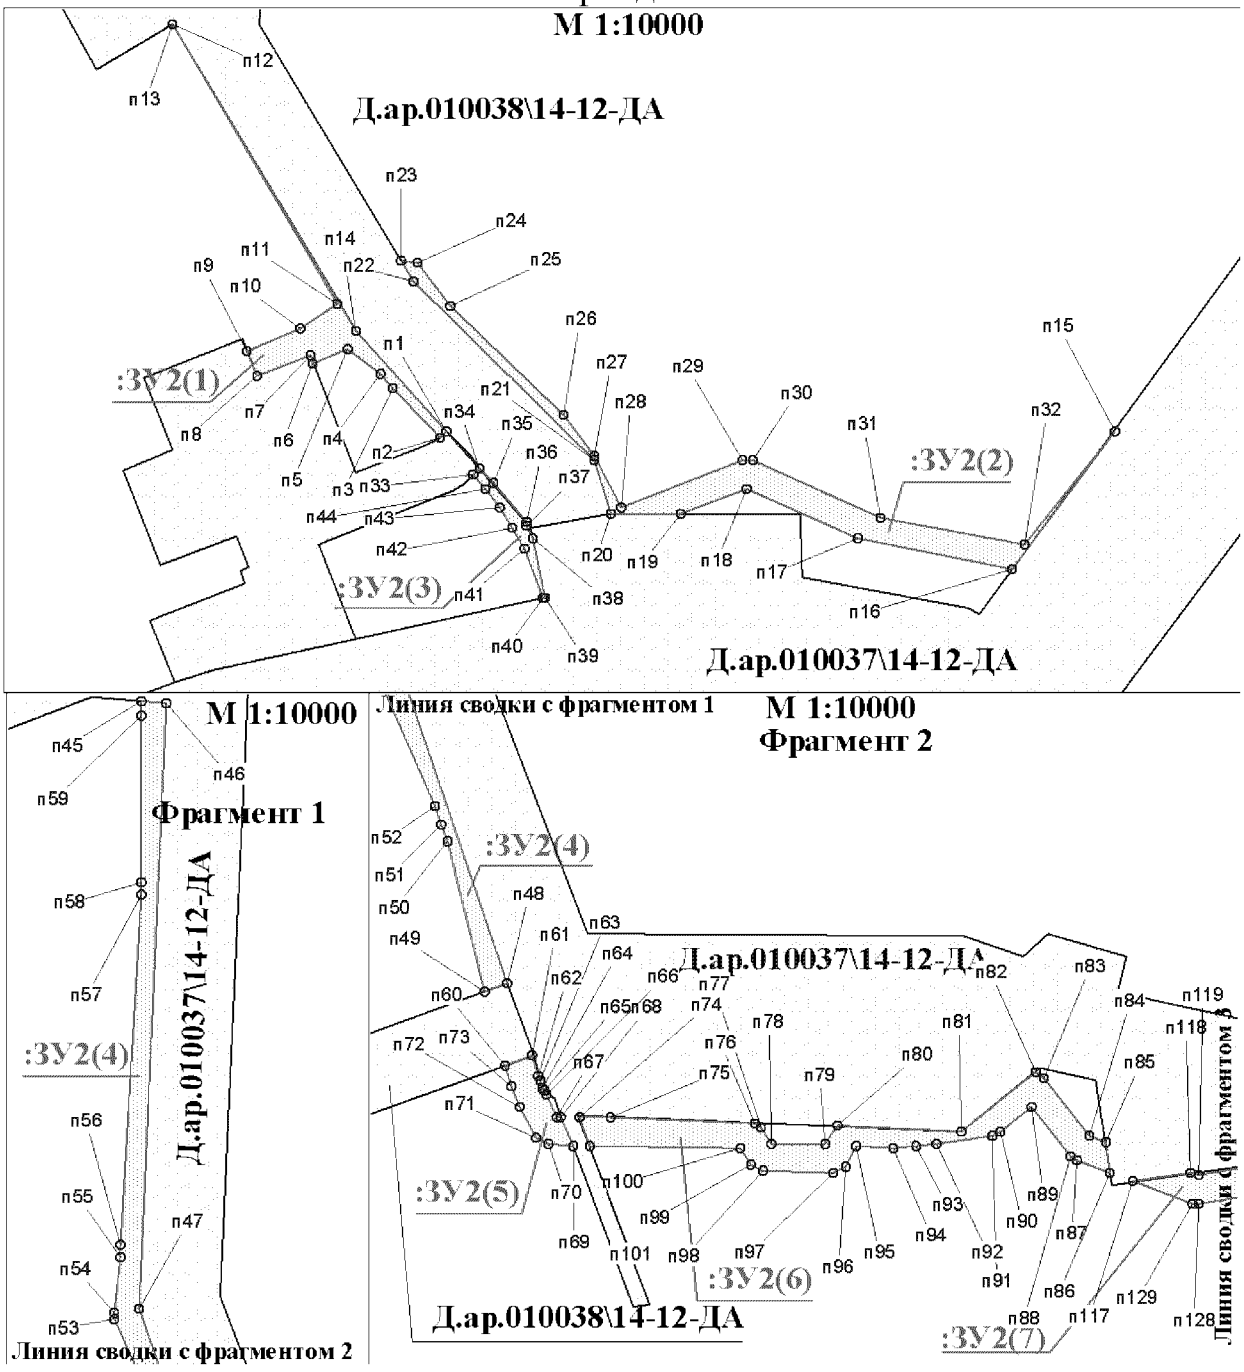


Проект межевания территории для размещения
линейного объекта регионального значения
Ханты-Мансийского автономного округа – Югры
«Реконструкция, строительство нефтесборных
трубопроводов и высоконапорных водоводов
Восточно-Перевального месторождения»
Землепользователь ТПП «Когалымнефтегаз»

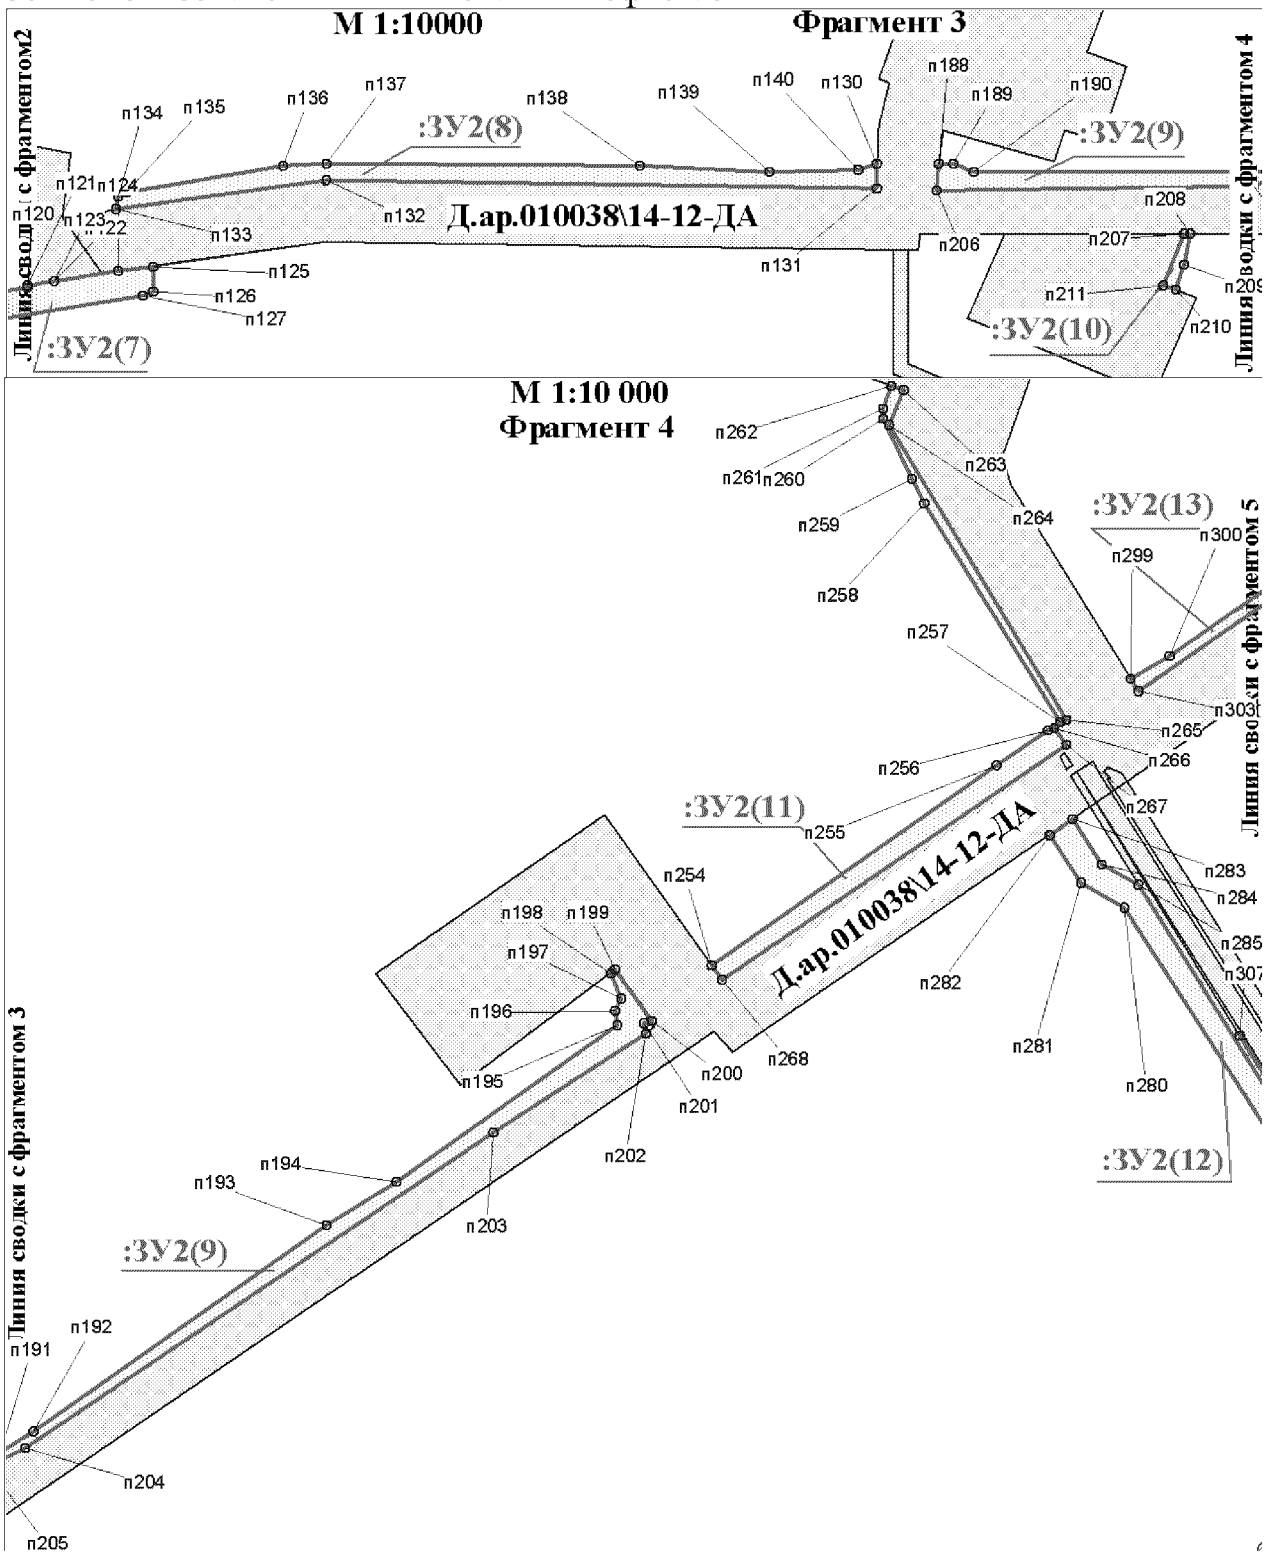


Проект межевания территории для размещения
линейного объекта регионального значения
Ханты-Мансийского автономного округа – Югры
«Реконструкция, строительство нефтесборных
трубопроводов и высоконапорных водоводов
Восточно-Перевального месторождения»
Землепользователь ТПП «Когалымнефтегаз»

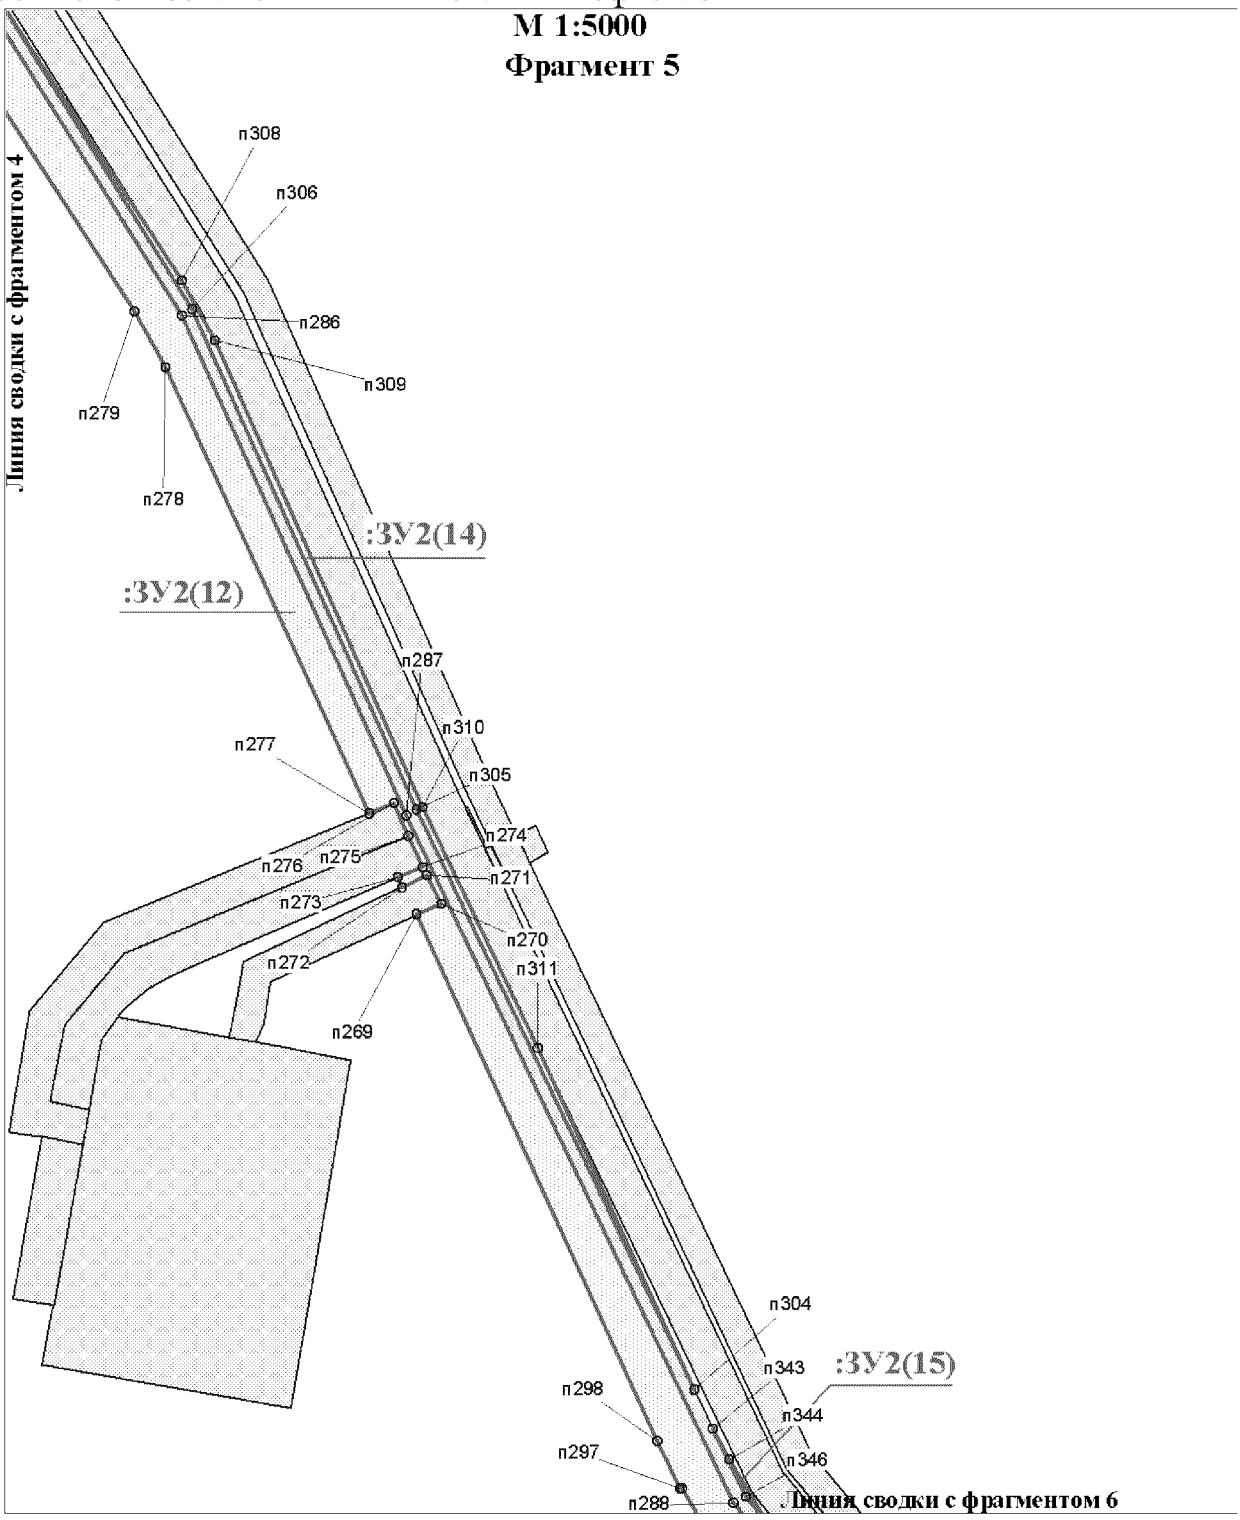


Проект межевания территории для размещения
линейного объекта регионального значения
Ханты-Мансийского автономного округа – Югры
«Реконструкция, строительство нефтесборных
трубопроводов и высоконапорных водоводов
Восточно-Перевального месторождения»
Землепользователь ТПП «Когалымнефтегаз»

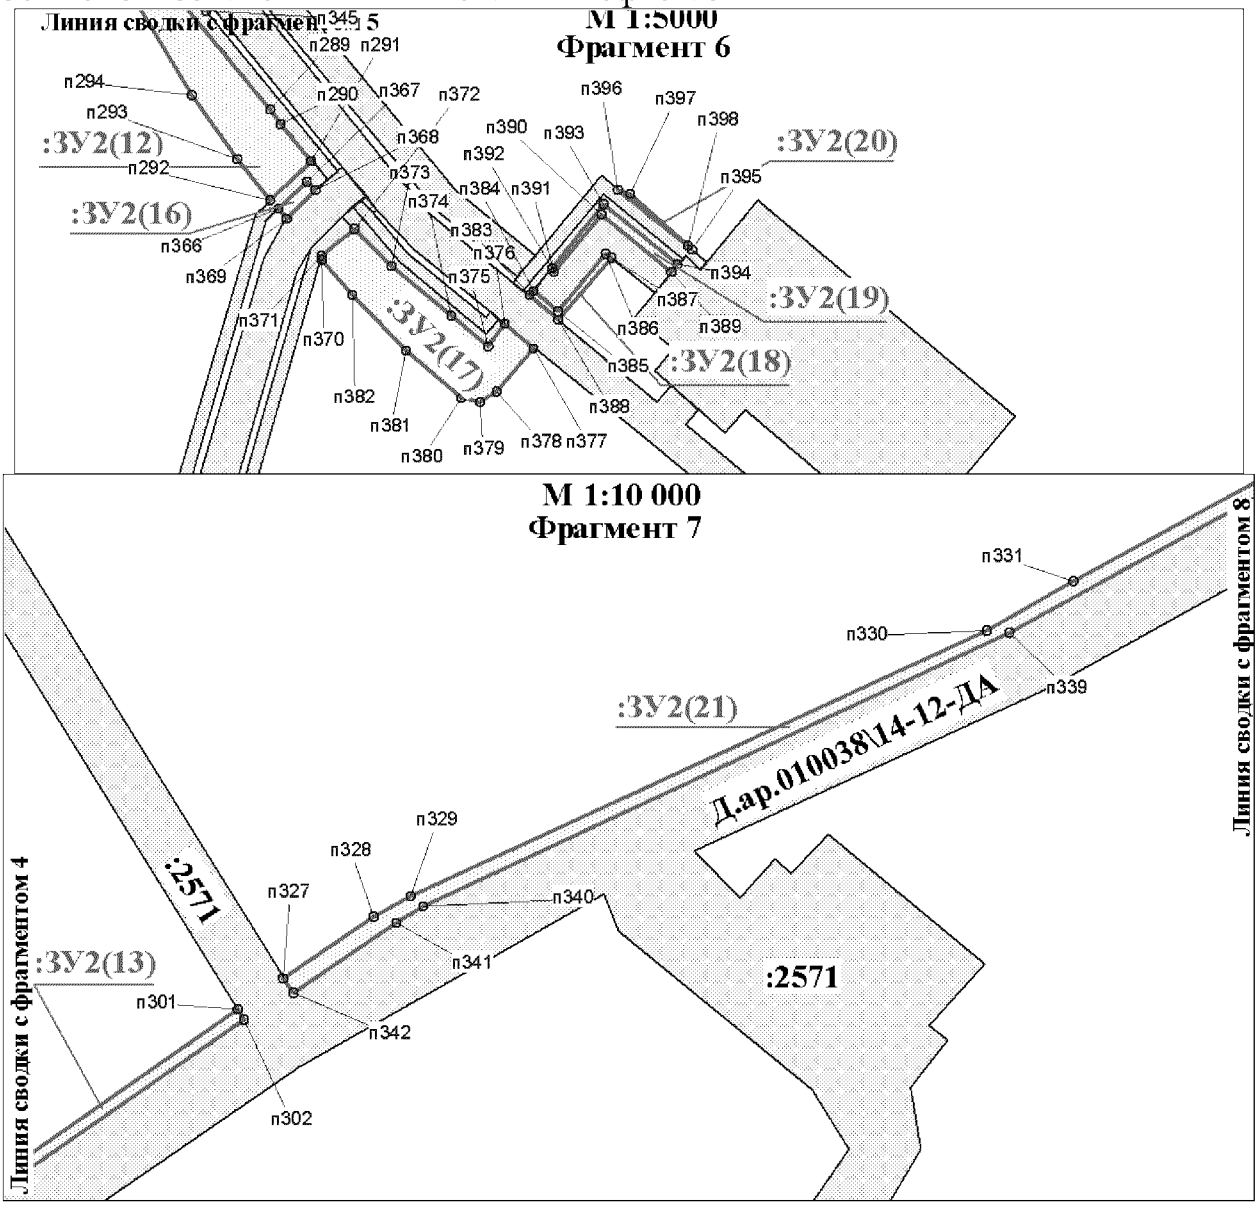


Проект межевания территории для размещения
линейного объекта регионального значения
Ханты-Мансийского автономного округа – Югры
«Реконструкция, строительство нефтесборных
трубопроводов и высоконапорных водоводов
Восточно-Перевального месторождения»
Землепользователь ТПП «Когалымнефтегаз»

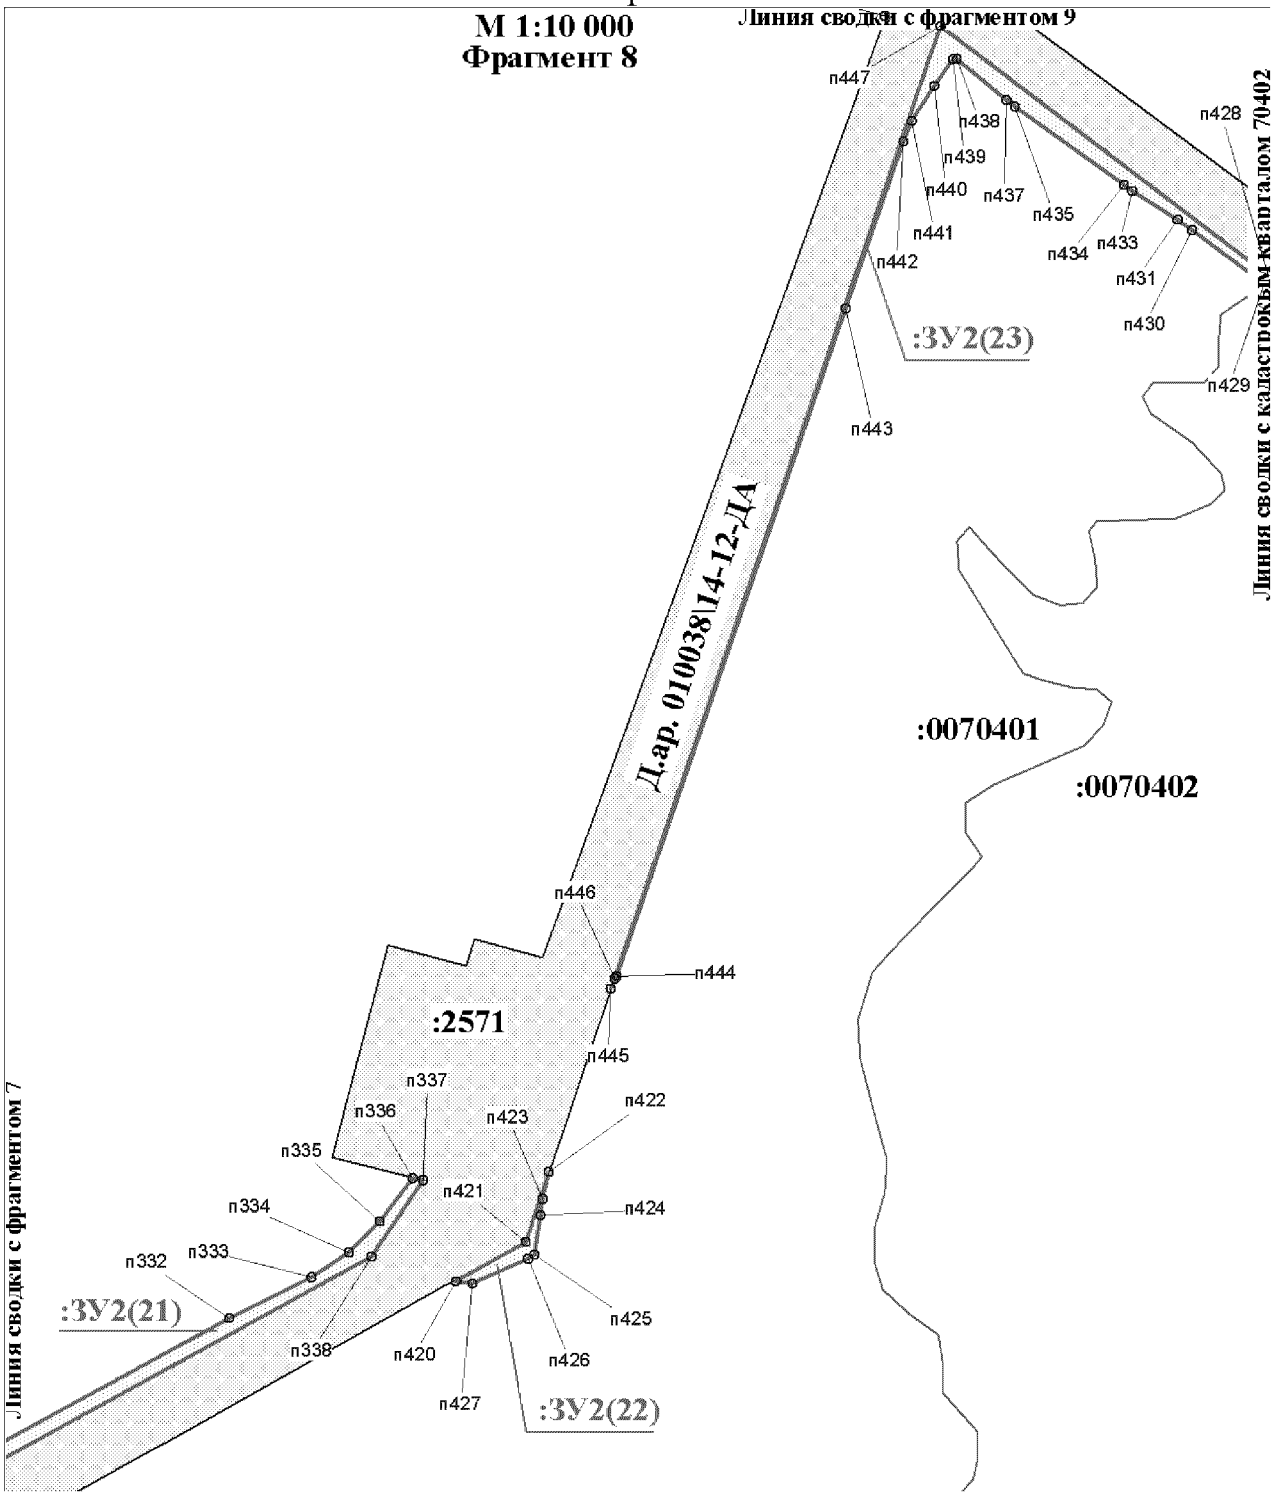


Проект межевания территории для размещения
линейного объекта регионального значения
Ханты-Мансийского автономного округа – Югры
«Реконструкция, строительство нефтесборных
трубопроводов и высоконапорных водоводов
Восточно-Перевального месторождения»
Землепользователь ТПП «Когалымнефтегаз»

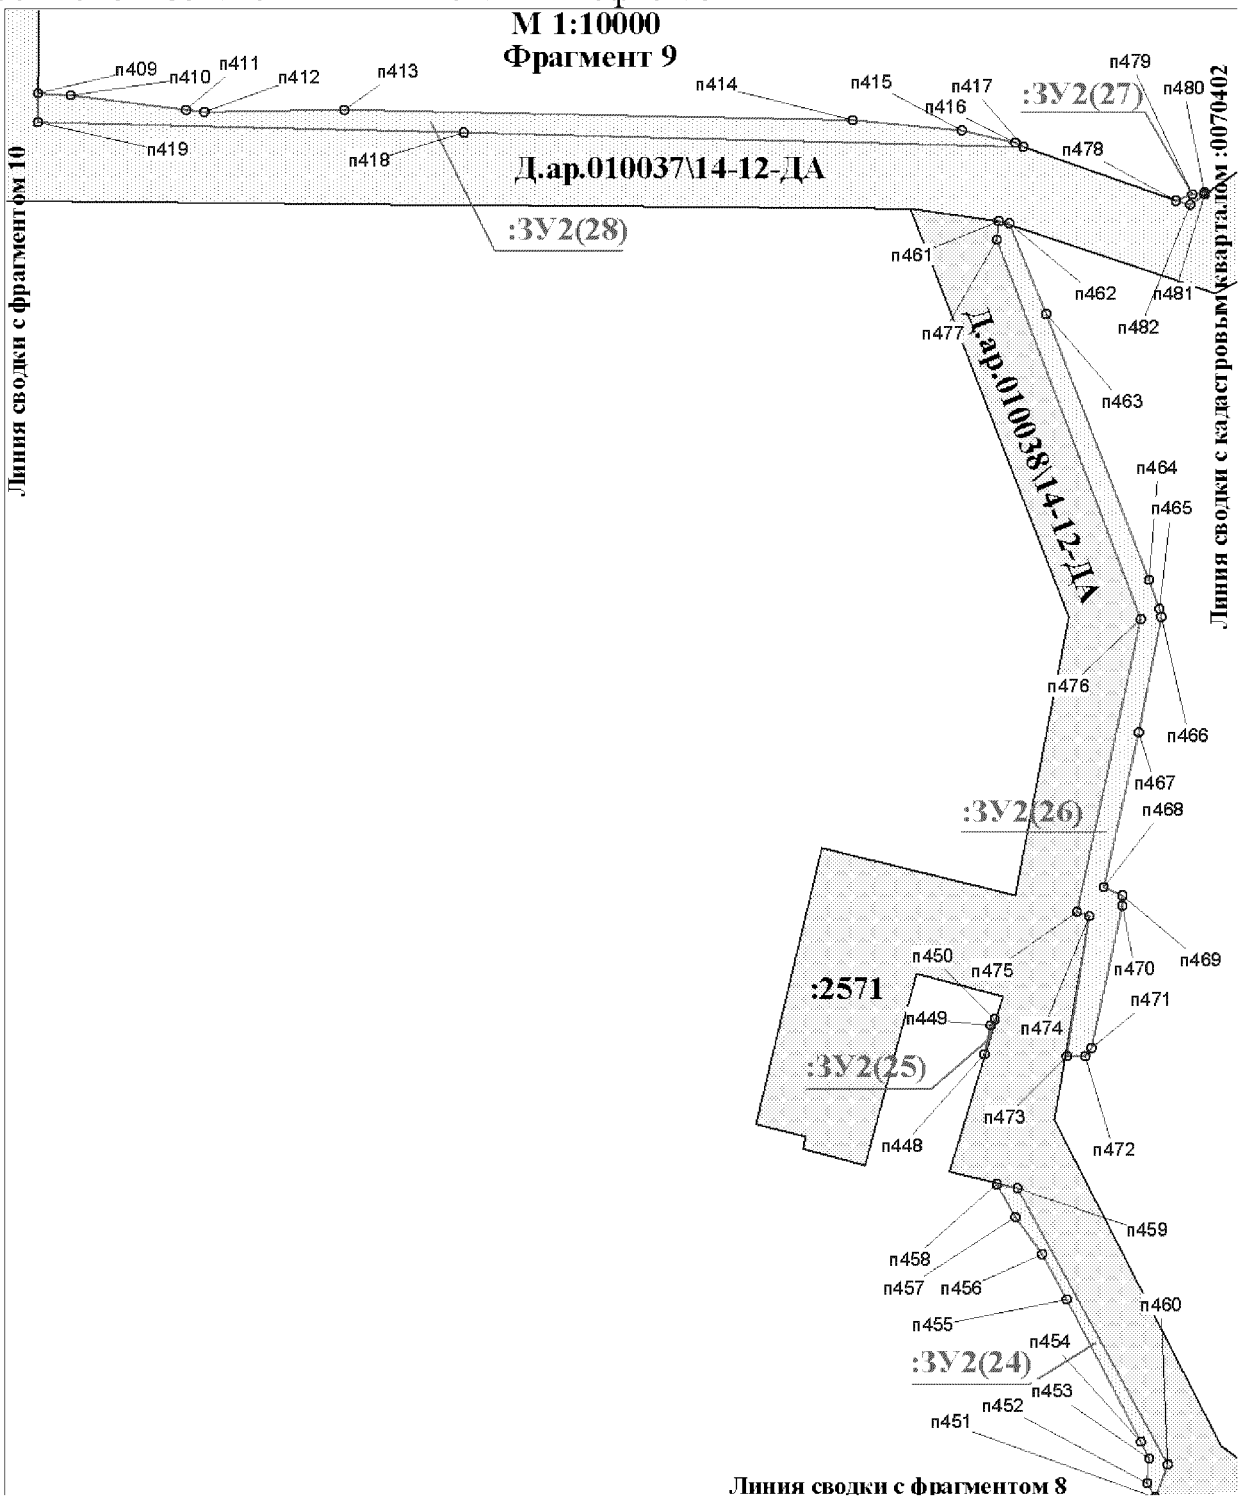


Проект межевания территории для размещения
линейного объекта регионального значения
Ханты-Мансийского автономного округа – Югры
«Реконструкция, строительство нефтесборных
трубопроводов и высоконапорных водоводов
Восточно-Перевального месторождения»
Землепользователь ТПП «Когалымнефтегаз»

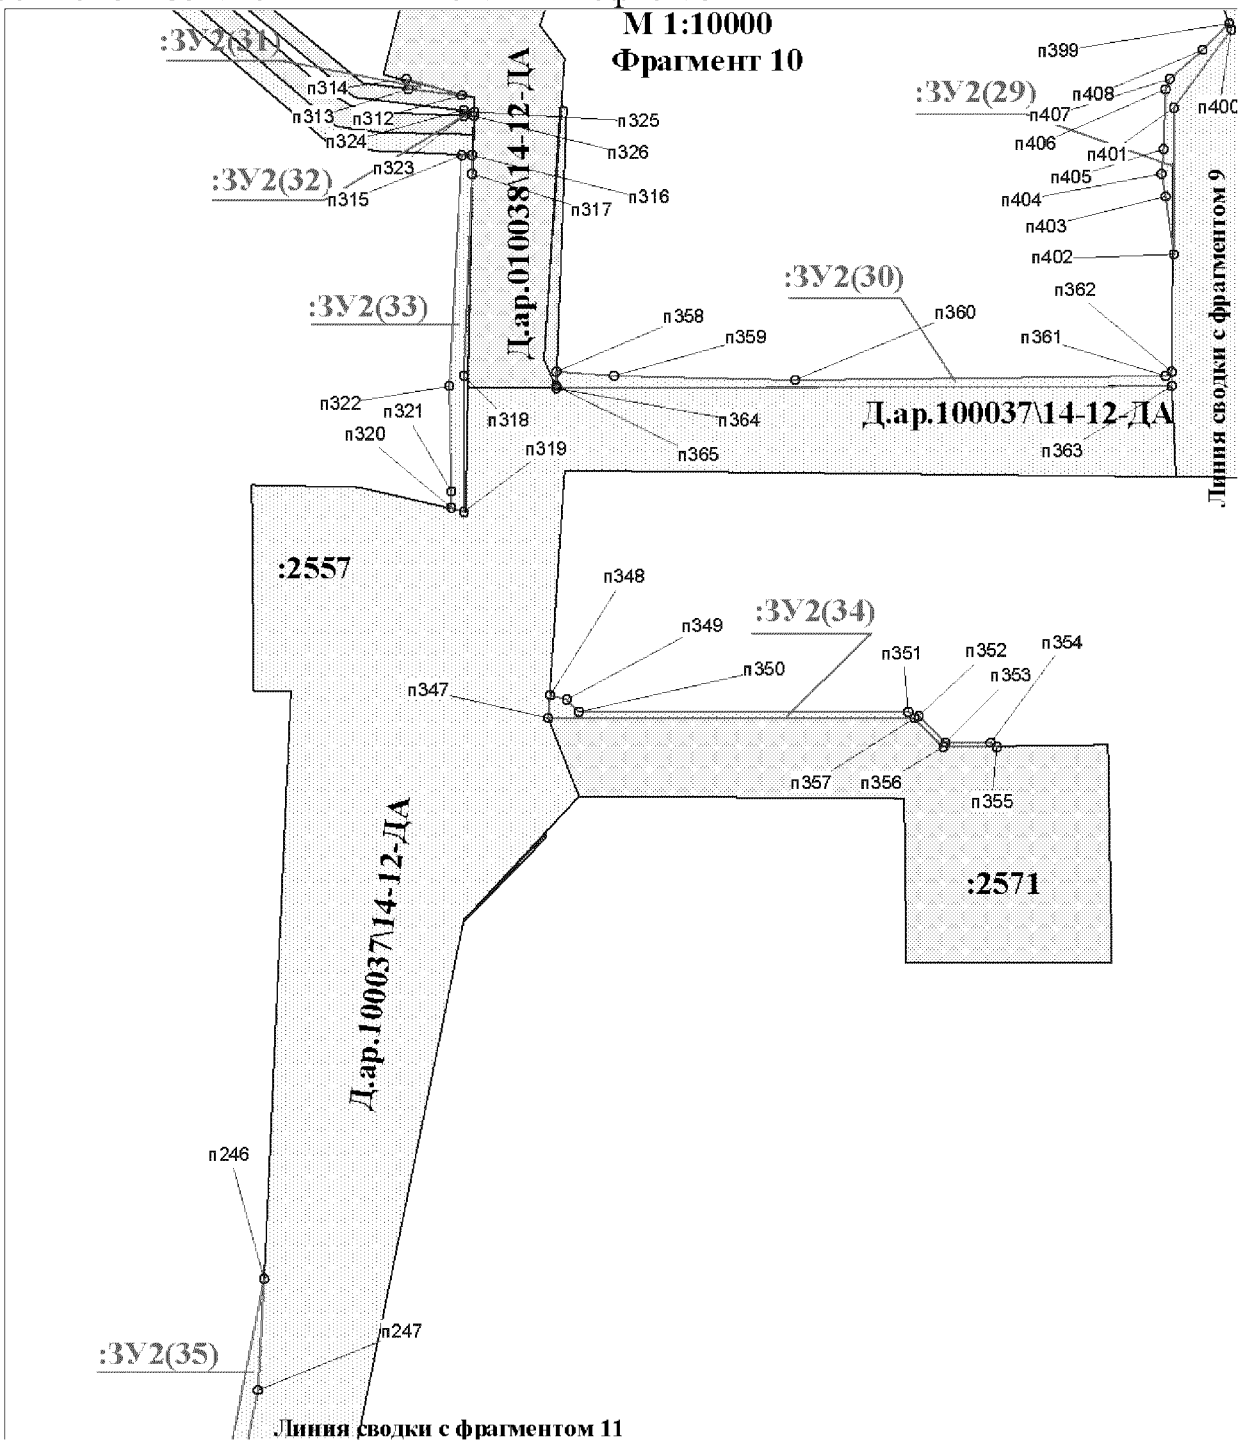


Проект межевания территории для размещения
линейного объекта регионального значения
Ханты-Мансийского автономного округа – Югры
«Реконструкция, строительство нефтесборных
трубопроводов и высоконапорных водоводов
Восточно-Перевального месторождения»
Землепользователь ТПП «Когалымнефтегаз»

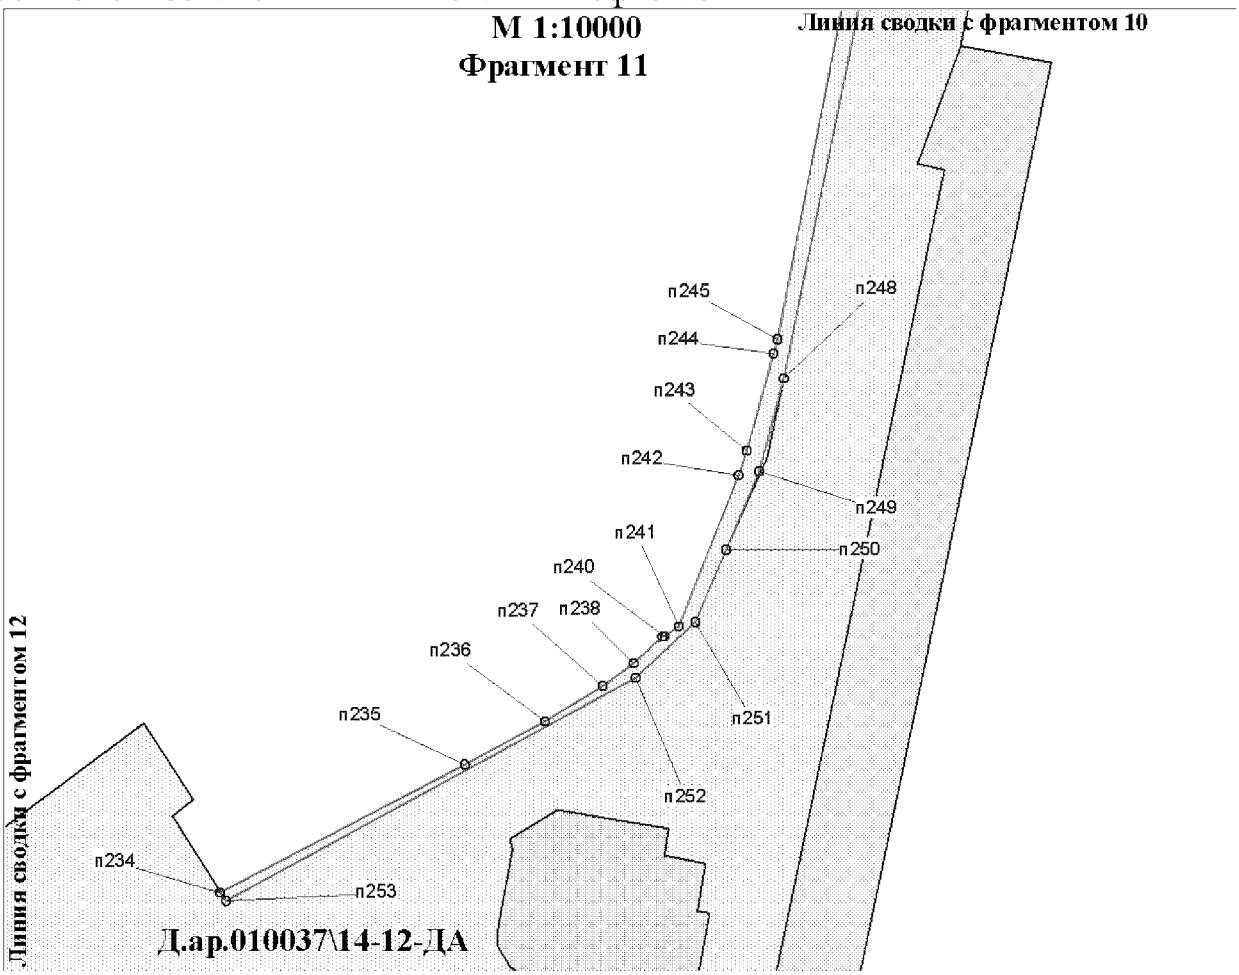


Проект межевания территории для размещения
линейного объекта регионального значения
Ханты-Мансийского автономного округа – Югры
«Реконструкция, строительство нефтесборных
трубопроводов и высоконапорных водоводов
Восточно-Перевального месторождения»
Землепользователь ТПП «Когалымнефтегаз»

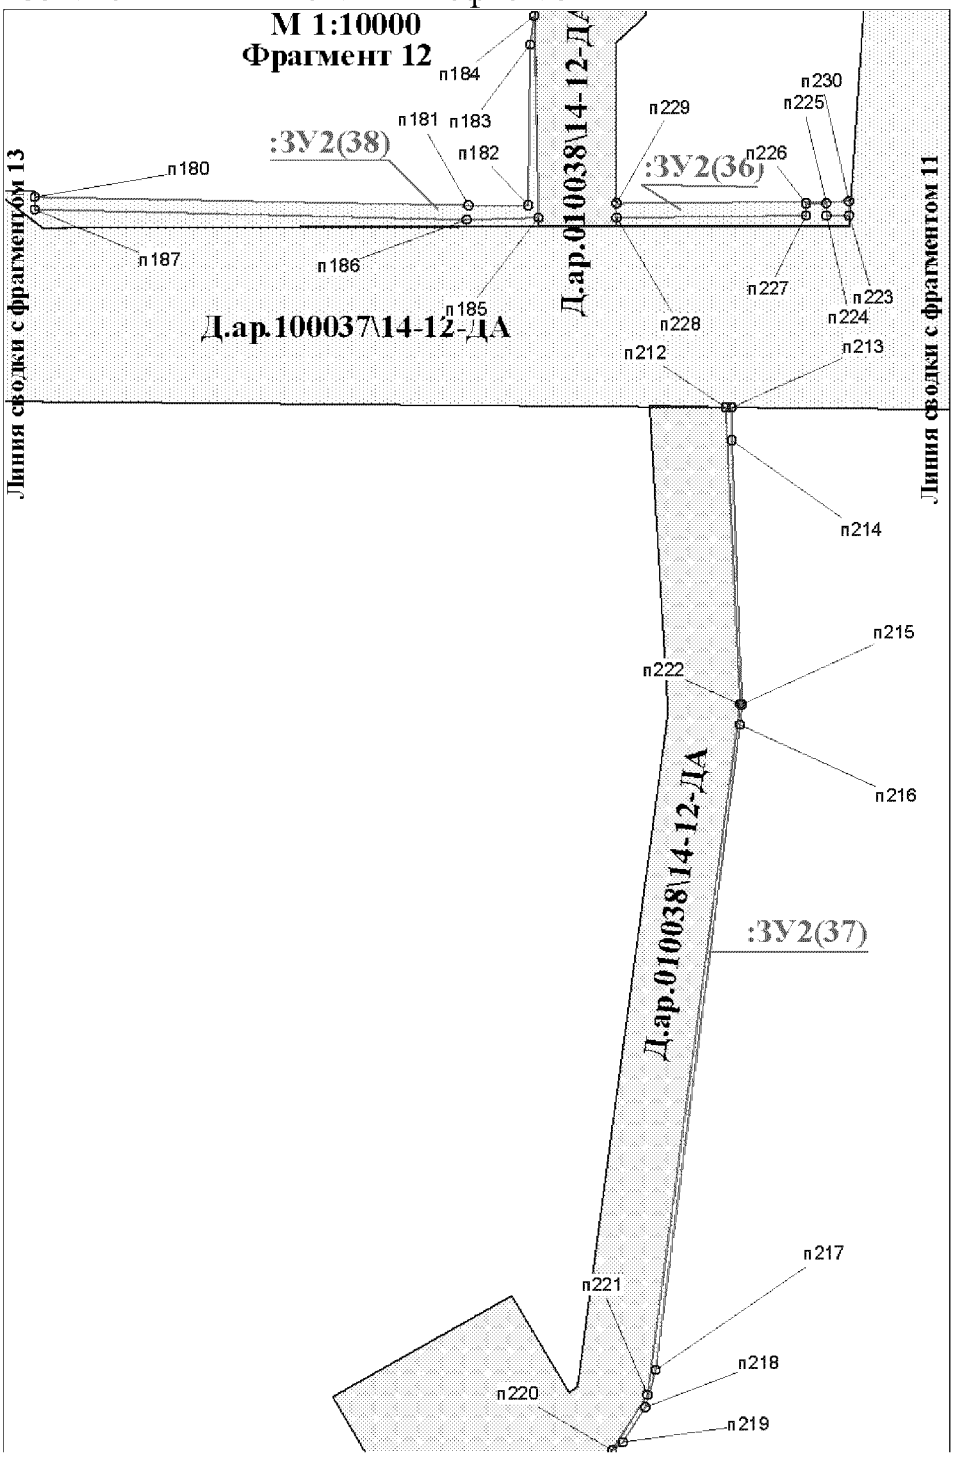


Проект межевания территории для размещения
линейного объекта регионального значения
Ханты-Мансийского автономного округа – Югры
«Реконструкция, строительство нефтесборных
трубопроводов и высоконапорных водоводов
Восточно-Перевального месторождения»
Землепользователь ТПП «Когалымнефтегаз»

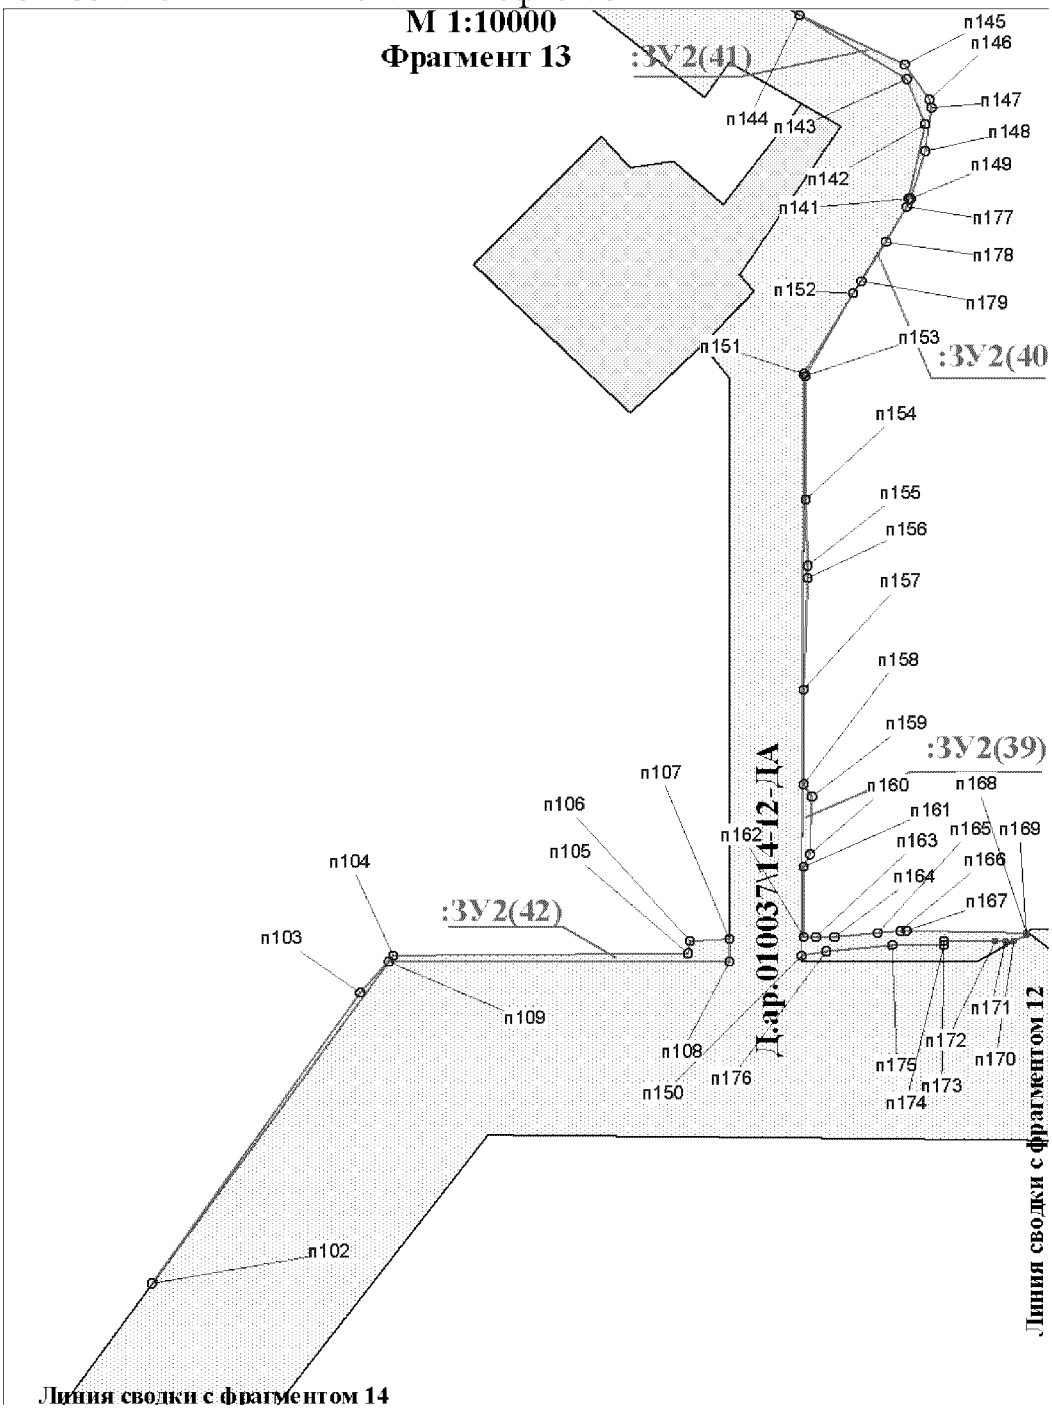


Проект межевания территории для размещения
линейного объекта регионального значения
Ханты-Мансийского автономного округа – Югры
«Реконструкция, строительство нефтесборных
трубопроводов и высоконапорных водоводов
Восточно-Перевального месторождения»
Землепользователь ТПП «Когалымнефтегаз»

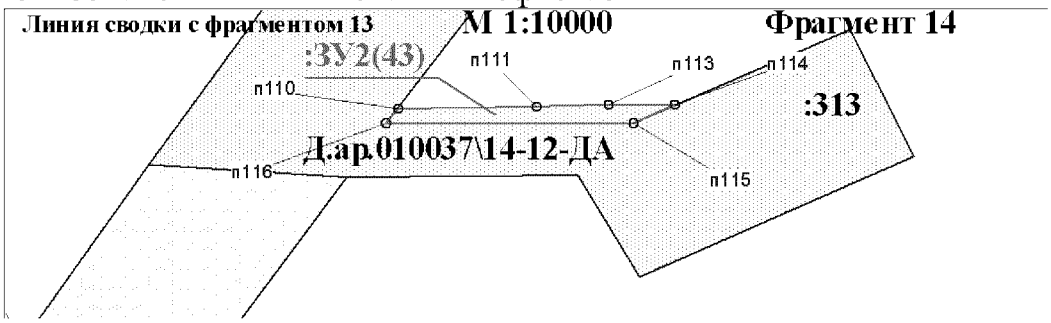


Чертеж межевания границ участка 86:03:0070402:ЗУ3 на землях лесного фонда

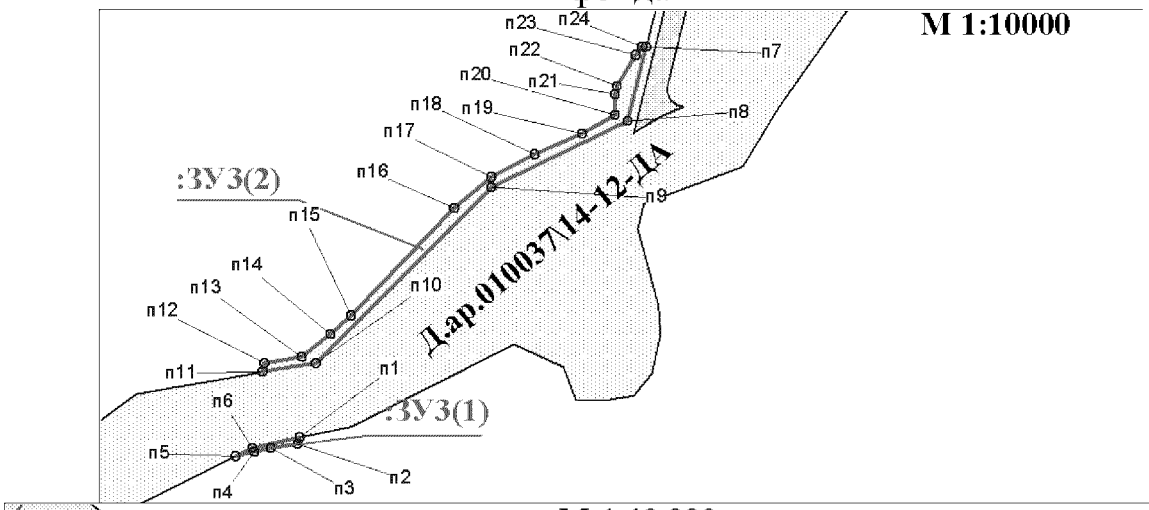


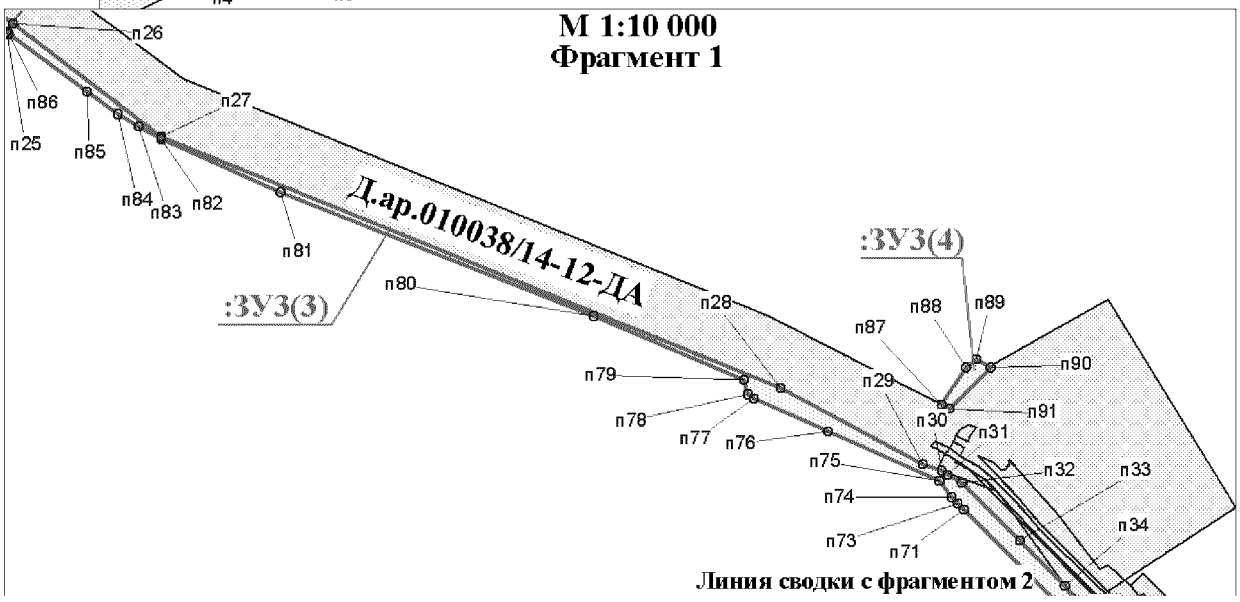

Проект межевания территории для размещения
линейного объекта регионального значения
Ханты-Мансийского автономного округа – Югры
«Реконструкция, строительство нефтесборных
трубопроводов и высоконапорных водоводов
Восточно-Перевального месторождения»
Землепользователь ТПП «Когалымнефтегаз»

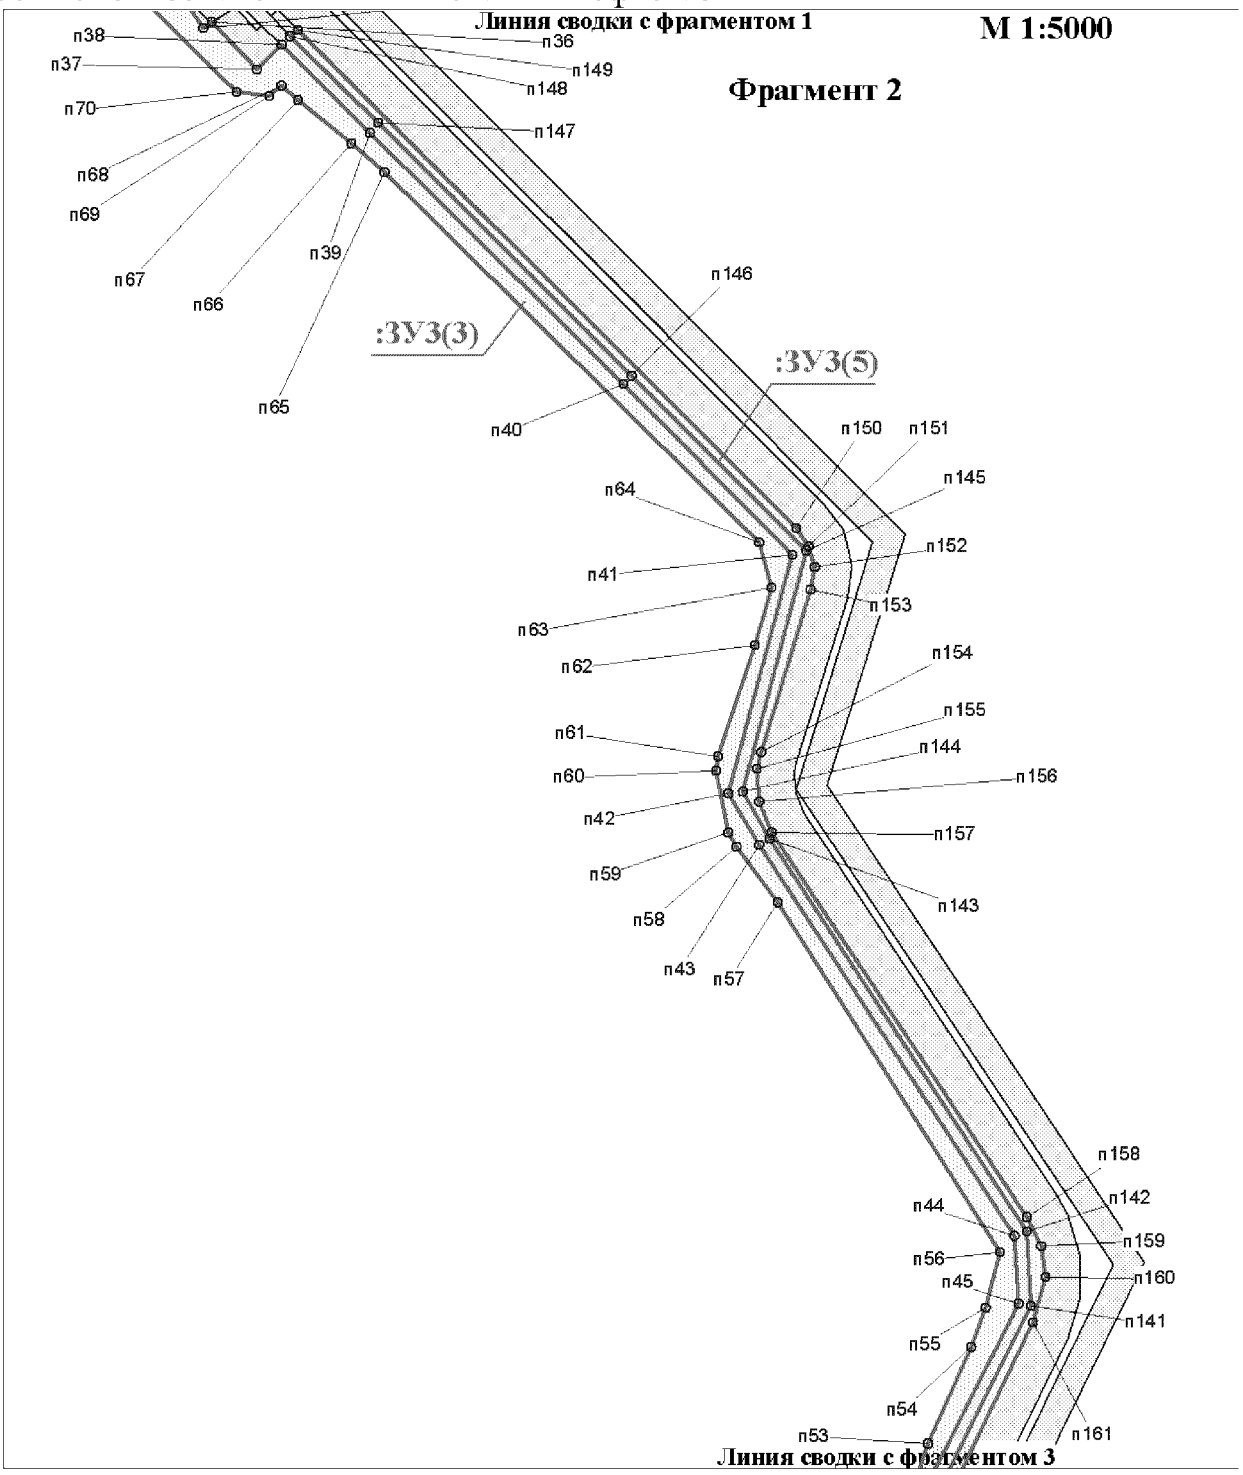

Проект межевания территории для размещения
линейного объекта регионального значения
Ханты-Мансийского автономного округа – Югры
«Реконструкция, строительство нефтесборных
трубопроводов и высоконапорных водоводов
Восточно-Перевального месторождения»
Землепользователь ТПП «Когалымнефтегаз»

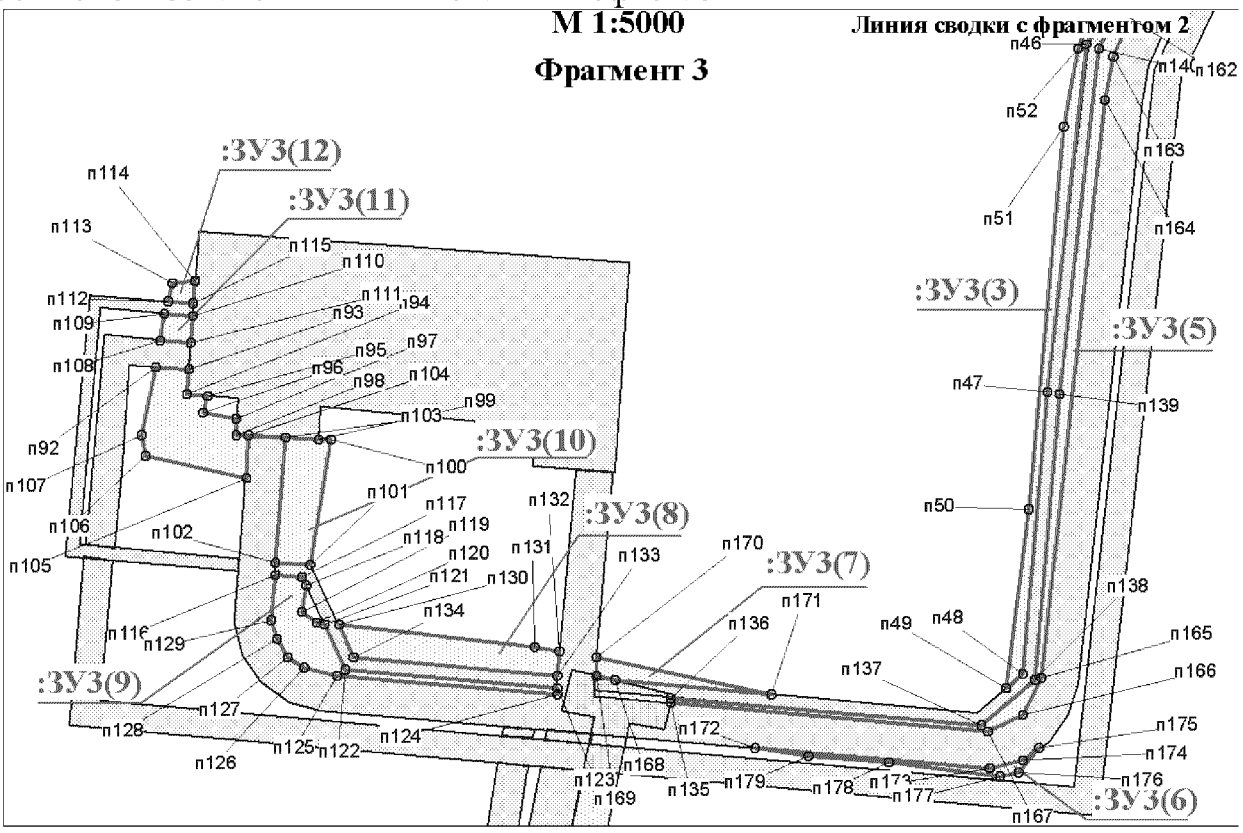

Каталог координат границ межевания участка 86:03:0070401:ЗУ1

п1	1207532,39	3528604,98
п2	1207467,26	3528630,6
п3	1206603,88	3528865,98
п4	1206499,11	3528875,65
п5	1206765,57	3528807,09
п6	1206865,8	3528784,28
п7	1207003,27	3528738,79
п8	1207116,81	3528716,29
п9	1207234,98	3528681,11
п10	1207813,3	3528494,49
п11	1207840,96	3528479,61
п12	1207997,78	3528383,85
п13	1208023,67	3528366,68
п14	1208022,11	3528373,56
п15	1207871,43	3528471,62

Каталог координат границ межевания участка 86:03:0070401:ЗУ2

п1	1203529,92	3544464,5
п2	1203537,92	3544479,89
п3	1203555,72	3544470,72
п4	1203547,72	3544455,35
п5	1203553,18	3544452,53
п6	1203560,75	3544468,15
п7	1203580,92	3544457,84
п8	1203601,36	3544447,23
п9	1203594	3544431,54
п10	1203874,67	3544287,21
п11	1203909,91	3544265,74
п12	1204269,83	3544008,66
п13	1204298,23	3543952,16
п14	1204357,68	3543909,7
п15	1204379,43	3543938,53
п16	1204323,09	3543978,78
п17	1204298,36	3544027,96
п18	1203908,19	3544296,25
п19	1203594,1	3544455,16
п20	1203160,74	3544685,86
п21	1203088,11	3544752,41
п22	1203079,97	3544758,8
п23	1203056,59	3544780,42
п24	1203030,59	3544755,26
п25	1203055,9	3544731,87
п26	1203095,91	3544700,5
п27	1203169,14	3544652,1
п28	1203169,35	3544651,97
п29	1203169,35	3544651,96
п30	1203198,76	3544634,78
п31	1205367,7	3539181,08
п32	1205358,09	3539171,63
п33	1205420,88	3539109,32
п34	1205437,28	3539091,62
п35	1205468,47	3539049,55
п36	1205447,73	3539004,01
п37	1205457,13	3538999,78
п38	1205427	3538932,77
п39	1205459,09	3538918,34
п40	1205492,05	3538987,16
п41	1205524,01	3539032,16
п42	1205876,32	3538803,93
п43	1205876,99	3538804,96
п44	1205491,95	3539057,87
п45	1205407,74	3540041,12
п46	1205223,04	3539918,1
п47	1205253,77	3539717,93
п48	1205311,04	3539570,7
п49	1205274,96	3539488,67
п50	1205270,74	3539396,7
п51	1205339,87	3539373,13
п52	1205560,02	3539129,25
п53	1205584,09	3539113,19
п54	1205581,78	3539133,52
п55	1205530,62	3539179,1
п56	1205394,32	3539329,72
п57	1205345,25	3539373,63
п58	1205279,78	3539410,22
п59	1205346,99	3539563,03
п60	1205347,28	3539576,8

п61	1205282,34	3539744,91
п62	1205256,87	3539932,63
п63	1205312,66	3539216,7
п64	1205322,36	3539226,04
п65	1205304,49	3539243,77
п66	1205254,45	3539288,78
п67	1205251,02	3539290,67
п68	1205234,67	3539297,74
п69	1205158,91	3539318,81
п70	1205157,74	3539314,37
п71	1205220,8	3539287,05
п72	1205247,41	3539272,13
п73	1205272,29	3539254,44
п74	1205295,28	3539233,96
п75	1204697,24	3539821,11
п76	1204696,52	3539852,68
п77	1203912,54	3539854,56
п78	1203473,44	3540028,54
п79	1203460,82	3539998,22
п80	1203651,5	3539941,87
п81	1203674,4	3539934,02
п82	1203696,62	3539924,22
п83	1203899,47	3539824,17
п84	1203906,6	3539822,32
п85	1203979,39	3539826,97
п86	1203994,59	3539827,56
п87	1204447,78	3539832,87
п88	1204464,7	3539832,56
п89	1204680,21	3539822,24
п90	1203367,87	3540029,25
п91	1203381,71	3540062,62
п92	1203354,98	3540073,17
п93	1203350,56	3540075,13
п94	1203339,05	3540078,4
п95	1203337,24	3540081,09
п96	1203331,75	3540083,55
п97	1203304,36	3540099,19
п98	1203304,56	3540105,44
п99	1203268,96	3540120,85
п100	1203268	3540089,86
п101	1203276,55	3540073,93
п102	1203315,91	3540051,05
п103	1203341,15	3540039,78
п104	1203305,23	3540126,96
п105	1203306,47	3540166,96
п106	1203307,86	3540354,85
п107	1203303,82	3540362,59
п108	1203282,4	3540375,83
п109	1203284,6	3540445,95
п110	1203308,63	3540458,82
п111	1203309,81	3540618,91
п112	1203390,33	3540711,01
п113	1203382,89	3540721,65
п114	1203312,28	3540785,15
п115	1203305,84	3540804,97
п116	1203265,17	3540813,25
п117	1203279,45	3540769,36
п118	1203284,55	3540761,51
п119	1203345,27	3540706,88
п120	1203310,66	3540668,41
п121	1203306,46	3540660,08
п122	1203291,52	3540589,53
п123	1203286,9	3540561,64
п124	1203284,89	3540533,92
п125	1203283,37	3540486,24
п126	1203258,38	3540472,86
п127	1203248,92	3540457,5
п128	1203246,06	3540366,53
п129	1203254,53	3540350,61
п130	1203275,71	3540337,49
п131	1203269,63	3540142,37
п132	1206071,25	3540483,07
п133	1206457,05	3540733,48
п134	1206507,34	3540772,8
п135	1206529	3541150,44
п136	1206543,14	3541153,88
п137	1206549,71	3541202,65
п138	1206519,53	3541204,04
п139	1206499,48	3540768,31
п140	1205728,84	3540513,01

п141	1205739,57	3540691,02
п142	1205746,78	3540784,02
п143	1205746,78	3540784,07
п144	1205749,98	3540870,62
п145	1205723,78	3540816,83
п146	1205709,66	3540499,77
п147	1203255,53	3540842,91
п148	1203269,39	3540917,07
п149	1203266,3	3540926,57
п150	1203283,39	3541007,33
п151	1203286,15	3541006,72
п152	1203292,82	3541042,25
п153	1203290,88	3541042,68
п154	1203308,09	3541123,95
п155	1203316,34	3541168,09
п156	1203284,44	3541169,73
п157	1203278,42	3541157,84
п158	1203229,99	3540929,33
п159	1203230,44	3540919,99
п160	1203492,39	3542096,6
п161	1203459,55	3542097,49
п162	1203437,14	3541385,95
п163	1203387,58	3541116,47
п164	1203404,99	3541118,2
п165	1203410,65	3541129,8
п166	1203453,25	3541330,64
п167	1203459,86	3541384,72
п168	1203474,9	3541790,27
п169	1203476,6	3541956,9
п170	1203481,99	3542072,28
п171	1207509,71	3541391,44
п172	1207607,19	3541406,48
п173	1207664,88	3541381,05
п174	1207740,36	3541238,08
п175	1207681,91	3541375,76
п176	1207638,83	3541411,25
п177	1207628,82	3541414,87
п178	1207572,9	3541407,33
п179	1207511,4	3541392,24
п180	1206530,61	3541298,47
п181	1207277,67	3541266,24

п182	1207384,36	3541324,13
п183	1207275,43	3541268,45
п184	1207118,46	3541274,88
п185	1207032,54	3541281,15
п186	1207015,67	3541281,93
п187	1206874,21	3541284,68
п188	1206752,07	3541289,55
п189	1206736,43	3541299,93
п190	1206662,03	3541302,92
п191	1206645,84	3541294,2
п192	1206555,24	3541297,82
п193	1206556,24	3541315,24
п194	1206558,68	3541339,34
п195	1206566,52	3541393,62
п196	1206569,32	3541422,17
п197	1206569,7	3541431,55
п198	1206573,33	3541585,78
п199	1206571,5	3541584,97
п200	1206562,26	3541569,45
п201	1206561,89	3541559,75
п202	1206562	3541546,17
п203	1206560,06	3541480,13
п204	1206553,37	3541480,3
п205	1206551,19	3541413,86
п206	1206538,44	3541328,99
п207	1207499,65	3541386,69
п208	1207453,3	3541364,77
п209	1207401,45	3541333,4
п210	1206574,45	3541633,33
п211	1206587,61	3542192,98
п212	1206592,01	3542269,59
п213	1206798,09	3542261,7
п214	1206835,62	3542265,32
п215	1206575,33	3542281,54
п216	1206569,98	3542188,7
п217	1206556,94	3541633,66
п218	1203496,08	3542175,66
п219	1203496,95	3542194,1
п220	1203486,36	3542219,9

п221	1203504,01	3542598,73
п222	1203532,06	3542640,45
п223	1203813,62	3543004,99
п224	1203874,5	3543091,35
п225	1204086,83	3543365,38
п226	1204107,38	3543362,64
п227	1204122,62	3543369,72
п228	1204154,73	3543353,34
п229	1204159,17	3543358,69
п230	1204094,21	3543409,13
п231	1204092,74	3543401,03
п232	1204080,18	3543402,78
п233	1203943,66	3543213,47
п234	1203510,61	3542631,55
п235	1203485,61	3542583,34
п236	1203461,36	3542174,2
п237	1203419,44	3542496,31
п238	1203419,7	3542502,55
п239	1203379,99	3542498,6
п240	1203347,95	3542487,22
п241	1203353,37	3542471,76
п242	1206344,43	3542535,34
п243	1206344,65	3542541,97
п244	1206301,7	3542544,76
п245	1205963,36	3542572,3
п246	1205936,32	3542572,25
п247	1205101,8	3542501,37
п248	1205053,96	3542489,87
п249	1205009,4	3542463,27
п250	1204997,36	3542449,79
п251	1205070,43	3542491,45
п252	1205962,53	3542570,01
п253	1206596,6	3542682,1
п254	1206595,34	3542653,5
п255	1206613,31	3542652,95
п256	1206611,64	3542624,96
п257	1206595,18	3542625,94
п258	1206581,18	3542383,04
п259	1206598,48	3542382,31
п260	1206615,74	3542682,59
п261	1208275,31	3542558,51
п262	1208284,49	3542576,81
п263	1208284,36	3542576,85
п264	1206684,43	3543325,82
п265	1206861,93	3543635,85
п266	1206922,03	3543734,51
п267	1206971,81	3543807,86
п268	1207001,62	3543844,68
п269	1207037,33	3543882,63
п270	1207037,41	3543882,72
п271	1207053,49	3543901,47
п272	1207248,11	3543969,99
п273	1207280,45	3543979,27
п274	1207406,66	3544007,49
п275	1207426,69	3544011,24
п276	1208073,65	3544107,9
п277	1207930,23	3544107,93
п278	1207376,19	3544021,43
п279	1207256,76	3543994,98
п280	1207152,13	3543958,5
п281	1207058,5	3543922,57
п282	1206983,02	3543850,1
п283	1206672,33	3543334,17
п284	1204170,48	3543483,47
п285	1204443,88	3543836,19
п286	1204492,16	3543901,6
п287	1204503,69	3543918,23
п288	1204776,44	3543729,83
п289	1204807,81	3543710,77
п290	1204882,48	3543671,16
п291	1204896,25	3543669,85
п292	1204924,95	3543678,66
п293	1204919,73	3543695,03
п294	1204874,48	3543679,43
п295	1204505,63	3543925,99
п296	1204495,67	3543909,55
п297	1204474,63	3543925,06
п298	1204151,82	3543498,25
п299	1204562,34	3544005,51
п300	1204595,06	3544053,22
п301	1204913,34	3544469,47

п302	1204901,71	3544477,45
п303	1204548,2	3544015,3
п304	1203232,38	3544658,13
п305	1203597,79	3544462,25
п306	1203912,26	3544303,15
п307	1204110,49	3544166,84
п308	1203930,7	3544295,26
п309	1203893,59	3544317,93
п310	1203599,93	3544465,84
п311	1203448,17	3544547,17
п312	1209604,94	3544292,05
п313	1209609,64	3544222,81
п314	1209620,82	3544220,13
п315	1209527,82	3544295,04
п316	1209527,71	3544309,38
п317	1209504,37	3544309,87
п318	1209244,18	3544310,75
п319	1209070,45	3544320,53
п320	1209073,58	3544303,98
п321	1209094,73	3544302,73
п322	1209230,22	3544293,31
п323	1209577,47	3544295,32
п324	1209584,7	3544295,35
п325	1209583,77	3544309,09
п326	1209577,32	3544309,24
п327	1204956,39	3544525,79
п328	1205040,99	3544636,42
п329	1205070,68	3544683,17
п330	1205446,81	3545411,73
п331	1205514,92	3545518,01
п332	1205852,33	3546075,34
п333	1205910,84	3546177,32
п334	1205944,44	3546224,3
п335	1205986,78	3546263,27
п336	1206044,45	3546302,2
п337	1206041,95	3546314,68
п338	1205941,01	3546254,26
п339	1205443,86	3545440,56
п340	1205058,16	3544701,01
п341	1205036,31	3544668,04
п342	1204939,17	3544537,58

п343	1203208	3544671,2
п344	1203188,93	3544682,33
п345	1203150,08	3544708
п346	1203165,87	3544693,77
п347	1208809,91	3544440,9
п348	1208839,1	3544441,38
п349	1208834,85	3544464,11
п350	1208820,08	3544480,31
п351	1208839,59	3544904,44
п352	1208834,91	3544917,44
п353	1208801,49	3544954,09
п354	1208804,09	3545010,48
п355	1208799,56	3545019,23
п356	1208795,66	3544949,68
п357	1208831,72	3544910,47
п358	1209254,55	3544431,61
п359	1209252,48	3544504,68
п360	1209257,94	3544739,48
п361	1209286,45	3545214,11
п362	1209292,41	3545222,86
п363	1209273,17	3545223,64
п364	1209234,87	3544432,2
п365	1209235,65	3544431,81
п366	1203024,81	3544760,61
п367	1203043,66	3544778,47
п368	1203038,73	3544783,68
п369	1203018,95	3544766,03
п370	1202993,74	3544789,32
п371	1202996,29	3544789,94
п372	1203014,12	3544809,84
п373	1202990,87	3544835,27
п374	1202961,43	3544874,52
п375	1202942,86	3544899,31
п376	1202957,17	3544910,03
п377	1202942,74	3544929,43
п378	1202913,38	3544906,23
п379	1202905,92	3544895,76
п380	1202908,52	3544883,76
п381	1202937,57	3544846,46
п382	1202970,82	3544810,51

п383	1202976,61	3544924,56
п384	1202980,05	3544927,14
п385	1202967,55	3544943,95
п386	1203005,87	3544972,81
п387	1203002,81	3544976,88
п388	1202961,74	3544944,44
п389	1202995,9	3545016,21
п390	1203031,13	3544969,14
п391	1202992,7	3544940,35
п392	1202994,5	3544937,96
п393	1203037,52	3544970,17
п394	1203000,47	3545019,68
п395	1203010,71	3545027,7
п396	1203047,32	3544978,76
п397	1203044,67	3544987,02
п398	1203013,79	3545026,1
п399	1209741,71	3545276,87
п400	1209734,48	3545280,05
п401	1209631,32	3545209,05
п402	1209441,53	3545216,78
п403	1209515,52	3545202,76
п404	1209545,97	3545198,51
п405	1209577,6	3545197,22
п406	1209653,91	3545197,9
п407	1209666,63	3545203,31
п408	1209705,6	3545242,99
п409	1209301,11	3545318,01
п410	1209300,44	3545361,81
п411	1209286,78	3545511,32
п412	1209285,61	3545534,68
п413	1209297,76	3545713,1
п414	1209313,59	3546369,25
п415	1209306,62	3546510,17
п416	1209293,29	3546578,83
п417	1209288,78	3546591,1
п418	1209274,26	3545867,99
п419	1209262,43	3545319,21
п420	1205915,41	3546364,27
п421	1205969,26	3546450,24
п422	1206060,82	3546476,85
п423	1206025,01	3546469,84

п424	1206004,22	3546467,65
п425	1205954,38	3546462,78
п426	1205947,46	3546456,48
п427	1205911,97	3546384,16
п428	1207254,19	3547348,41
п429	1207243,81	3547341,38
п430	1207308,94	3547246,06
п431	1207319,94	3547228,7
п432	1207354,67	3547169,08
п433	1207354,67	3547169,04
п434	1207362,8	3547155,91
п435	1207455,65	3547013,08
п436	1207463,95	3547001,31
п437	1207463,99	3547001,28
п438	1207513,28	3546934,66
п439	1207513,91	3546929,11
п440	1207479,15	3546906,45
п441	1207430,94	3546881,14
п442	1207405,05	3546872,05
п443	1207187,78	3546807,18
п444	1206315,72	3546551,58
п445	1206299,94	3546546,29
п446	1206312,5	3546549,95
п447	1207554,83	3546910,77
п448	1208122,52	3546594,54
п449	1208159,36	3546600,81
п450	1208166,55	3546605,55
п451	1207563,86	3546840,08
п452	1207581,36	3546826,99
п453	1207613,38	3546828,68
п454	1207632,78	3546818,43
п455	1207812,8	3546715,02
п456	1207868,27	3546679,06
п457	1207915,74	3546643,35
п458	1207955,87	3546617,68
п459	1207950,95	3546642,49
п460	1207605,79	3546853,19
п461	1209193,81	3546561,96
п462	1209189,49	3546577,26
п463	1209077,09	3546630,03

п464	1208742,1	3546778,22
п465	1208704,24	3546793,36
п466	1208694,99	3546794,4
п467	1208545,58	3546771,78
п468	1208342,55	3546736,36
п469	1208333,6	3546760,64
п470	1208320,02	3546760,84
п471	1208137,33	3546730,07
п472	1208125,11	3546722
п473	1208124,38	3546698,51

п474	1208304,68	3546720,72
п475	1208309,17	3546705,14
п476	1208691,22	3546769,24
п477	1209169,84	3546561,87
п478	1209229,93	3546789,38
п479	1209239,57	3546810,12
п480	1209242,34	3546825,3
п481	1209239,22	3546826,92
п482	1209224,3	3546807,89

Каталог координат границ межевания участка 86:03:0070402:ЗУ3

п1	1207243,81	3547341,38
п2	1207254,19	3547348,41
п3	1207117,12	3547547,94
п4	1206828,9	3548360,48
п5	1206739,71	3548546,85
п6	1206732,32	3548572,12
п7	1206727,69	3548581,13
п8	1206718,88	3548598,72
п9	1206647,35	3548676,53
п10	1206591,35	3548737,46
п11	1206563,41	3548759,05
п12	1206566,97	3548764
п13	1206538,56	3548794,92
п14	1206554,62	3548809,55
п15	1206501,06	3548868,53
п16	1206346,44	3549038,74
п17	1206242,44	3549153,24
п18	1206086,17	3549119,32
п19	1206054,45	3549139,73
п20	1205810,58	3549316,47
п21	1205766,66	3549321,04
п22	1205626,76	3549257,97
п23	1205401,76	3549242,34
п24	1205219,62	3549234,74
п25	1205210,49	3549224,82
п26	1205325,77	3549233,9
п27	1205573,12	3549245,22
п28	1205624,82	3549251,89
п29	1205673,41	3549266,36
п30	1205737,05	3549290,98

п31	1205763,21	3549299,69
п32	1205798,75	3549307,33
п33	1206018,36	3549153,8
п34	1206052,55	3549125,61
п35	1206061,79	3549120,07
п36	1206100,14	3549110,56
п37	1206109,49	3549110,73
п38	1206181,93	3549131,59
п39	1206219,75	3549140,4
п40	1206248,25	3549131,19
п41	1206476,48	3548878,94
п42	1206494,19	3548857,33
п43	1206519,8	3548821,85
п44	1206528,73	3548811,13
п45	1206521,16	3548803,43
п46	1206523,02	3548781,54
п47	1206683,75	3548604,62
п48	1206691,62	3548596,26
п49	1206691,75	3548596,13
п50	1206700,39	3548587,66
п51	1206719,87	3548570,69
п52	1206776,37	3548423,73
п53	1206814,04	3548325,76
п54	1206821,14	3548317,02
п55	1206839,2	3548312,64
п56	1206911,58	3548114,56
п57	1207053,25	3547702,54
п58	1207114,52	3547546,64
п59	1207127,57	3547517,92
п60	1207143,19	3547490,95

п61	1207171,14	3547447,73
п62	1207241,17	3547345,25
п63	1209231,82	3547086,49
п64	1209223,83	3547085,69
п65	1209216,76	3547052,47
п66	1209211,14	3547029,14
п67	1209204,56	3547006,07
п68	1209216	3547026,4
п69	1209753,5	3547511,52
п70	1209656,67	3547491,82
п71	1209565,2	3547319,45
п72	1209329,37	3547104,4
п73	1209313,96	3547036,89
п74	1209325,2	3547037,72
п75	1209336,47	3547085,19
п76	1209367,09	3547120,28
п77	1209392,67	3547146,08
п78	1209535,25	3547272,57
п79	1209577,66	3547318,51
п80	1209610,63	3547372,67
п81	1209639,57	3547433,23
п82	1209663,83	3547474,95
п83	1209692,05	3547473,39
п84	1209701,03	3547475,32
п85	1209743,23	3547496,67
п86	1209755,05	3547505,12
п87	1206818,3	3548566,75
п88	1206867,21	3548598,21
п89	1206878,66	3548608,99
п90	1206868,05	3548630,31
п91	1206812,41	3548579,57
п92	1205391,66	3548667,44
п93	1205390,75	3548689,11
п94	1205375,55	3548688,6
п95	1205375,14	3548701,41
п96	1205364,21	3548699,82
п97	1205361,08	3548721,37
п98	1205350,19	3548721,2
п99	1205349,85	3548774,84
п100	1205349,92	3548782,8
п101	1205269,14	3548772,71
п102	1205270,06	3548751,18
п103	1205349,98	3548754,12
п104	1205350,13	3548730,1
п105	1205323,45	3548729,12
п106	1205334,42	3548663,67
п107	1205348,07	3548661,29
п108	1205409,57	3548669,96
п109	1205426,49	3548672,34
п110	1205425,74	3548690,28
п111	1205408,74	3548689,71
п112	1205434,44	3548673,52
п113	1205446,43	3548675,57
п114	1205448,2	3548690,78
п115	1205433,71	3548690,46
п116	1205262,07	3548750,89
п117	1205261,33	3548768,26
п118	1205256,34	3548770,86
п119	1205238,14	3548769,43
п120	1205231,82	3548779
п121	1205231,51	3548783,82
п122	1205202,83	3548798,79
п123	1205197,06	3548935,7
п124	1205193,32	3548935,54
п125	1205199,03	3548794
п126	1205202,26	3548772,8
п127	1205209,33	3548761,67
п128	1205219,78	3548753,63
п129	1205231,84	3548749,78
п130	1205230,93	3548793,16
п131	1205223,05	3548919,73
п132	1205221,11	3548936,72
п133	1205205,04	3548936,03
п134	1205210,63	3548803,75
п135	1205190,36	3549008,73
п136	1205193,94	3549009,46
п137	1205185,51	3549209,48
п138	1205215,97	3549242,59
п139	1205401,3	3549250,32
п140	1205624,78	3549265,86
п141	1205765,34	3549329,23

п142	1205813,53	3549324,2
п143	1206058,96	3549146,35
п144	1206087,7	3549127,85
п145	1206245,27	3549162,05
п146	1206352,36	3549044,11
п147	1206506,97	3548873,91
п148	1206560,53	3548814,93
п149	1206565,11	3548819,11
п150	1206258,98	3549154,8
п151	1206247,74	3549163,46
п152	1206234,63	3549167,34
п153	1206220,46	3549166,27
п154	1206113,49	3549138,51
п155	1206103,19	3549136,81
п156	1206081,45	3549139
п157	1206062,27	3549148,32
п158	1205822,89	3549323,44
п159	1205804,68	3549333,02
п160	1205784,89	3549336,73

п161	1205754,95	3549331,05
п162	1205645,69	3549283,74
п163	1205619,56	3549275,02
п164	1205592,34	3549270,88
п165	1205217,67	3549246,54
п166	1205193,65	3549236,28
п167	1205182,07	3549214,01
п168	1205203,51	3548972,52
п169	1205205,93	3548960,09
п170	1205217,96	3548960,61
п171	1205199,23	3549073,85
п172	1205164,1	3549064,38
п173	1205157,95	3549216,15
п174	1205164,39	3549236,9
п175	1205172,76	3549247,99
п176	1205156,2	3549234,85
п177	1205153,47	3549223,66
п178	1205159,25	3549150,83
п179	1205161	3549099,11

Ханты-Мансийский автономный округ — Югра
Губернатор

Приложение 63
к постановлению Правительства
Ханты-Мансийского
автономного округа – Югры
от 6 мая 2016 года № 136-п

Положение о размещении линейного объекта регионального значения Ханты-Мансийского автономного округа – Югры «Реконструкция, строительство нефтесборных трубопроводов и высоконапорных водоводов Восточно-Перевального месторождения»

I. Размещение объекта

В административном отношении линейный объект регионального значения «Реконструкция, строительство нефтесборных трубопроводов и высоконапорных водоводов Восточно-Перевального месторождения» (далее – проектируемый объект) находится на межселенной территории в границах Восточно-Перевального месторождения Сургутского района Ханты-Мансийского автономного округа – Югры.

В географическом ономении территория проектируемого объекта находится в 225 километрах на север от города Сургута и в 145 километрах на запад от города Ноябрьска.

II. Функциональное зонирование территории

Проектируемый объект располагается на землях лесного фонда, находящихся в ведении территориального отдела - Сургутского лесничества (Нижне-Сартымского участкового лесничества Руссинского урочища).

III. Решения по планировочной организации земельных участков для размещения проектируемого объекта

Расчет полосы отвода земельных участков для выполнения работ по строительству проектируемого объекта производится с учетом действующих норм отвода земель.

Таблица 1

Площади земельных участков, необходимые для
строительства и эксплуатации проектируемого объекта

Наименование объекта (кадастровый номер)	Площадь территории планируемого размещения объектов, га	Площадь территории в границе проекта планировки, га
Нефтепроводы		
Куст №25-т.вр.25	0,4280	1,5923
к.2-т.1	1,3810	6,0400
Высоконапорные водоводы		
КНС - т.вр. 21/1	15,2431	38,6826
т.вр. 45 - к. 45	0,107	1,9456
т.вр. 12 - к. 12	0,7181	2,2709
т.вр. 15 - к. 15	0,4799	7,3796
т.вр. 15В - к. 15В	-	2,6842
т.вр. 17 - т.п. 17	0,0526	8,7903
т.п. 17 - к. 17	-	0,4656
т.вр. 17В - к. 17В	-	0,7535
т.вр. 30 - к. 30	0,1835	1,1571
т.вр. 11 - к. 11	-	0,5336
т.вр. 31 - к. 31	-	0,6650
т.вр. 14 - к. 14	-	0,1050
т.вр. 14В - к. 14В	0,5012	3,6271
т.вр. 18 - к. 18	0,5107	1,7136
т.вр. 23 - к. 23	0,4006	2,6821
т.вр. 20 - к. 20	1,0038	5,6157
КНС - т.вр. 21	16,4681	47,6615
т.вр. 9 - к. 9	-	0,4001
т.вр. 16 - к. 16	-	0,8000
т.вр. 16В - к. 16В	0,0975	0,7803
т.вр. 13 - к. 13	0,0332	0,4261
т.вр. 33 - к. 33	0,4956	1,8986
т.вр. 32 - к. 32	0,7325	8,869

т.вр. 24- к. 24	-	0,8925
т.вр. 22- к. 22	0,0542	0,2528
т.вр. 21- к. 21	-	1,0515
т.вр. 26- к. 26	6,2377	14,3267
т.вр. 25- к. 25	0,1438	0,705
т.вр. 27- к. 27	2,9921	7,104

Таблица 2

Площади испрашиваемых земельных участков под проектируемый объект

№ земельного участка	Площадь земельного участка, га	Категория земель	Аренда
86:03:0070401:ЗУ1	1,3810	Земли лесного фонда	долгосрочная аренда
86:03:0070401:ЗУ2	39,4979	Земли лесного фонда	долгосрочная аренда
86:03:0070402:ЗУ3	7,3853	Земли лесного фонда	долгосрочная аренда

Координаты границ и земельных участков, необходимых для размещения проектируемого объекта, в графических материалах определены в местной системе координат Ханты-Мансийского автономного округа – Югры МСК-86.

IV. Особо охраняемые территории и зоны с особыми условиями использования

Проектируемый объект технологически привязан к объектам сложившейся инфраструктуры и проходит вдоль существующих коридоров коммуникаций на свободной от застройки территории.

Проектируемый объект пересекает водоохранную зону и прибрежную полосу водных объектов р. Нятлонгаягун, р. Сингъягун, р Ай-Нятлонгаягун.

Для уменьшения воздействия на водотоки предусмотрены следующие мероприятия:

выполнение строительно-монтажных работ с применением гусеничной техники должно осуществляться в зимний период для уменьшения воздействия строительной техники на растительный береговой покров; в остальные сезоны года строительно-монтажные работы, движение транспорта и строительной техники должно

осуществляться только по существующим автомобильным дорогам, зимникам и временным вдольтрассовым проездам;

все отходы защитных материалов, остатки горюче-смазочных материалов тщательно должны собираться в передвижное оборудование (мусоросборники, емкости для сбора отработанных горюче-смазочных материалов) и вывозиться в места, согласованные с соответствующими муниципальными органами и органами государственной власти Российской Федерации;

после завершения строительства выполняются рекультивационные работы.

Организационный сброс стоков или загрязняющих веществ на поверхность земли и в водотоки не производится. Попадание загрязняющих веществ в водные объекты в результате размыва и выноса ливневыми и талыми водами возможно лишь при неправильном хранении строительных материалов и аварийных утечках дизтоплива работающих механизмов в период строительства.

На всех этапах работ осуществляется входной, операционный и приемочный контроль качества строительства, а также проводится своевременный профилактический осмотр, ремонт и диагностика оборудования, трубопроводов и арматуры.

Ущерб окружающей среде может быть нанесен лишь в аварийных случаях, но для их предотвращения предусмотрены все возможные мероприятия в соответствии с требованиями законодательства Российской Федерации.

В границах участка работ отсутствуют объекты историко-культурного наследия, особо охраняемые природные территории федерального, регионального и местного значения.

Проектируемый объект попадает в границы территорий традиционного природопользования коренных малочисленных народов Севера регионального значения.


В соответствии с пунктом 1 статьи 12 Закона Ханты-Мансийского автономного округа – Югры от 28 декабря 2006 года №145-оз «О территориях традиционного природопользования коренных малочисленных народов Севера регионального значения в Ханты-Мансийском автономном округе – Югре» проведено согласование размещения проектируемого объекта с субъектом традиционного природопользования.

Ханты-Мансийский автономный округ — Югра
Губернатор

Приложение 64
к постановлению Правительства
Ханты-Мансийского
автономного округа – Югры
от 6 мая 2016 года № 136-п

Заголовок проекта

Основная часть проекта планировки территории
для размещения линейного объекта регионального
значения Ханты-Мансийского автономного
округа - Югры ««Обустройство кустов скважин 710,711,712.Сайгат
нефтяное месторождение»»
Землепользователь Открытое акционерное общество "Сургутнеф
Масштаб 1:5000

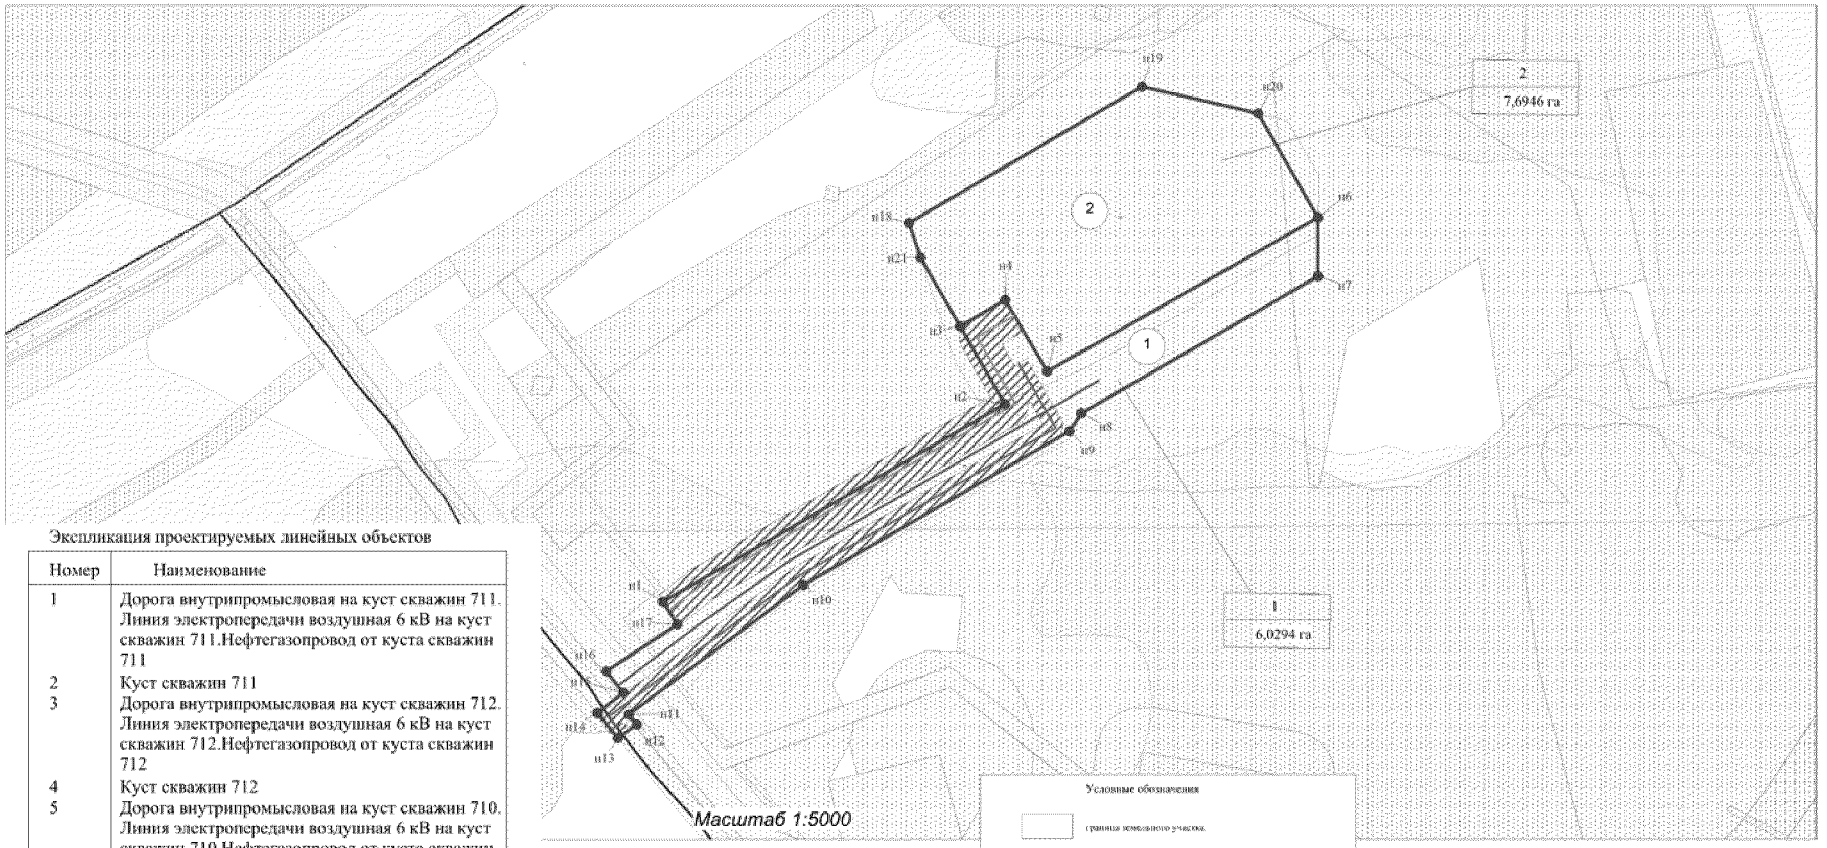



Экспликация проектируемых линейных объектов

Номер	Наименование
1	Дорога внутрипромысловая на куст скважин 711. Линия электропередачи воздушная 6 кВ на куст скважин 711.Нефтегазопровод от куста скважин 711
2	Куст скважин 711
3	Дорога внутрипромысловая на куст скважин 712. Линия электропередачи воздушная 6 кВ на куст скважин 712.Нефтегазопровод от куста скважин 712
4	Куст скважин 712
5	Дорога внутрипромысловая на куст скважин 710. Линия электропередачи воздушная 6 кВ на куст скважин 710.Нефтегазопровод от куста скважин 710.
6	Куст скважин 710
7	Нефтегазопровод от точки врезки куста скважин 706

Экспликация зон планируемого размещения линейных объекто


Номер	Наименование
1	Зона трубопроводного транспорта

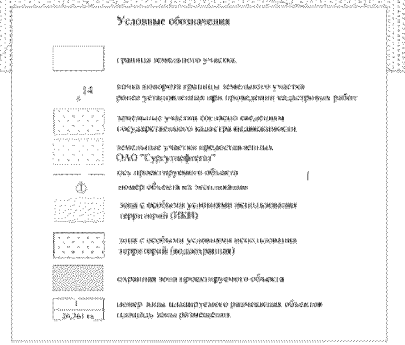

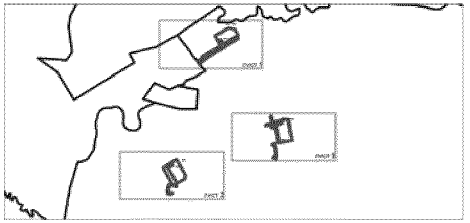

Заголовок проекта

Основная часть проекта планировки территории
для размещения линейного объекта регионального
значения Ханты-Мансийского автономного
округа - Югры ««Обустройство кустов скважин 710,711,712.Сайгат
нефтяное месторождение»»
Землепользователь Открытое акционерное общество "Сургутнеф
Масштаб 1:5000

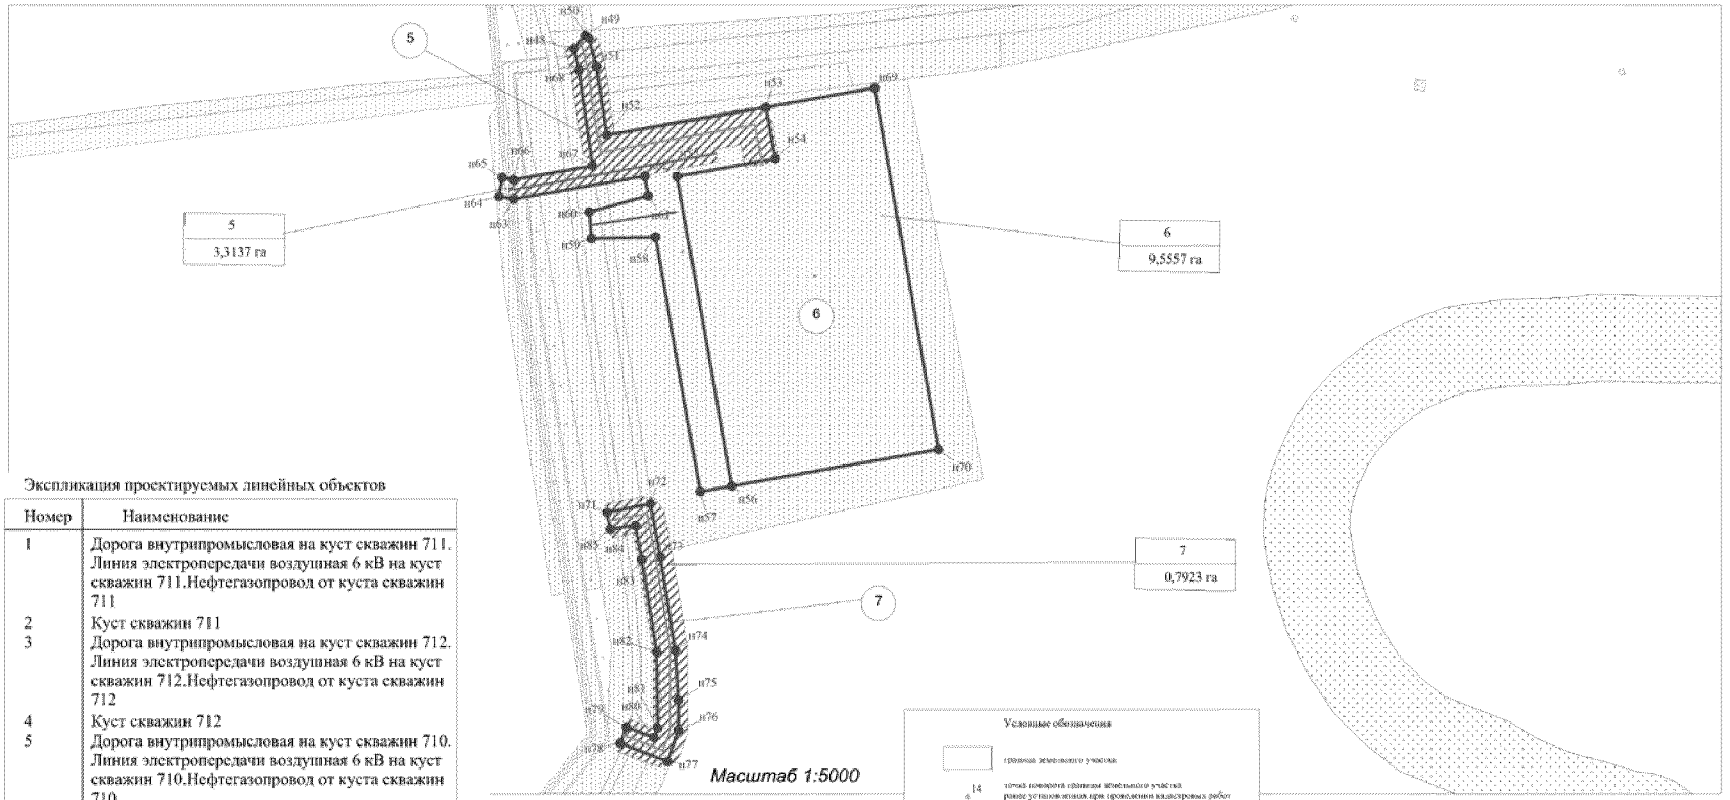

Экспликация проектируемых линейных объектов

Номер	Наименование
1	Дорога внутрипромысловая на куст скважин 711. Линия электропередачи воздушная 6 кВ на куст скважин 711.Нефтегазопровод от куста скважин 711
2	Куст скважин 711
3	Дорога внутрипромысловая на куст скважин 712. Линия электропередачи воздушная 6 кВ на куст скважин 712.Нефтегазопровод от куста скважин 712
4	Куст скважин 712
5	Дорога внутрипромысловая на куст скважин 710. Линия электропередачи воздушная 6 кВ на куст скважин 710.Нефтегазопровод от куста скважин 710.
6	Куст скважин 710
7	Нефтегазопровод от точки врезки куста скважин 706

Экспликация зон планируемого размещения линейных объектов


Номер	Наименование
1	Зона трубопроводного транспорта

Заголовок проекта

Основная часть проекта планировки территории для размещения линейного объекта регионального значения Ханты-Мансийского автономного округа - Югры ««Обустройство кустов скважин 710,711,712.Сайгат нефтяное месторождение»»

Землепользователь Открытое акционерное общество "Сургутнеф

Масштаб 1:5000

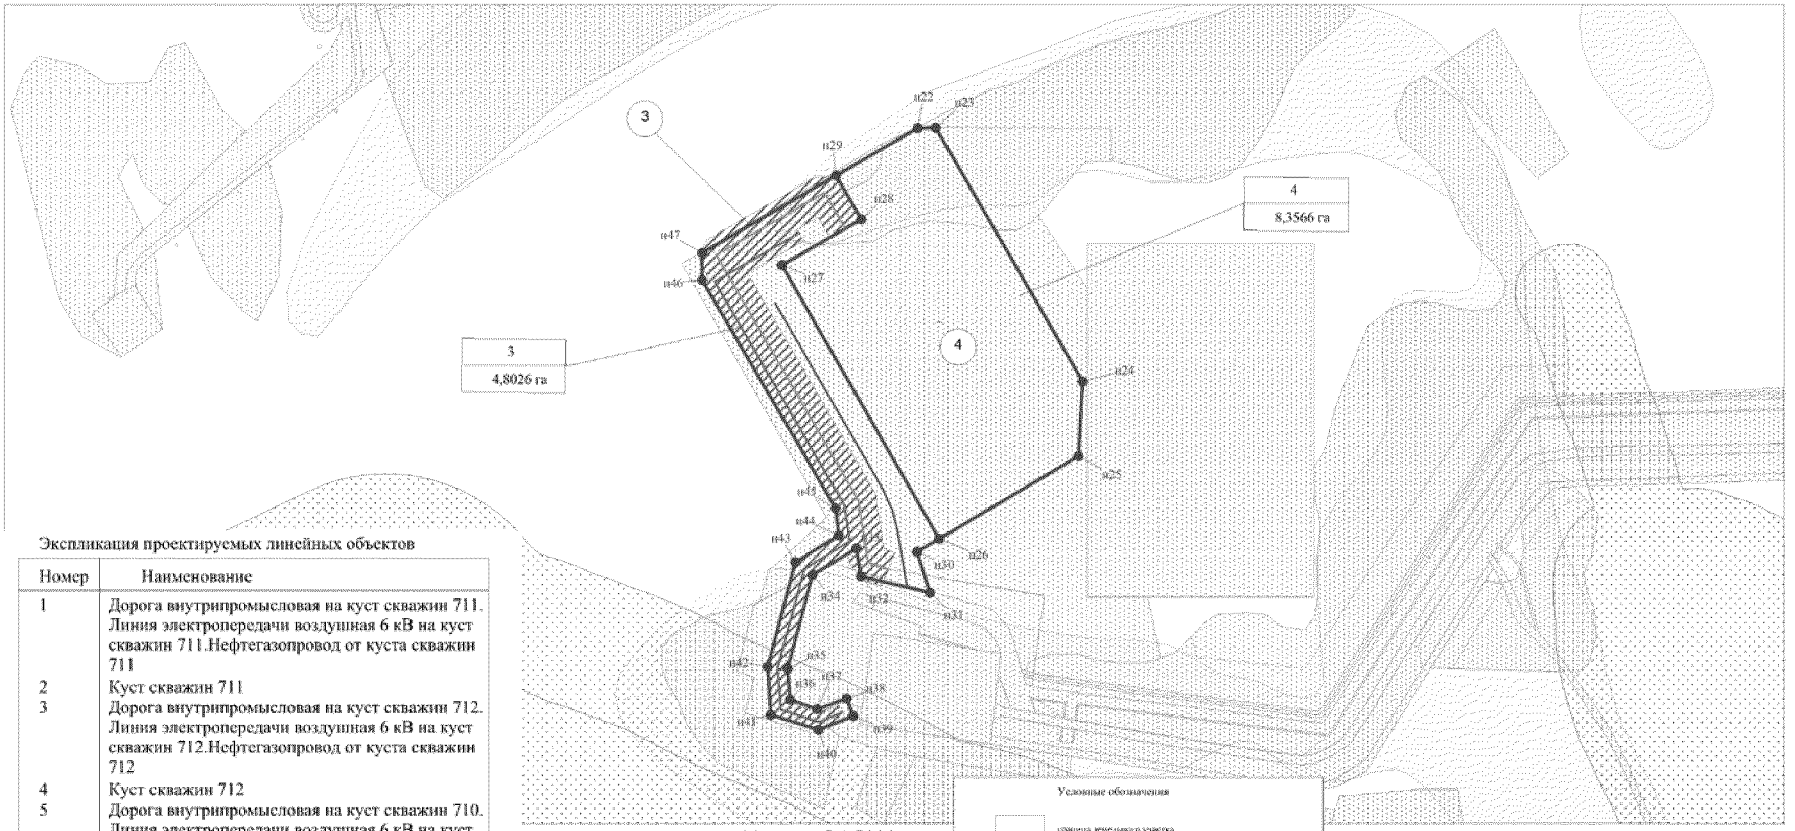

Масштаб 1:5000


Экспликация проектируемых линейных объектов


Номер	Наименование
1	Дорога внутрипромысловая на куст скважин 711. Линия электропередачи воздушная 6 кВ на куст скважин 711.Нефтегазопровод от куста скважин 711
2	Куст скважин 711
3	Дорога внутрипромысловая на куст скважин 712. Линия электропередачи воздушная 6 кВ на куст скважин 712.Нефтегазопровод от куста скважин 712
4	Куст скважин 712
5	Дорога внутрипромысловая на куст скважин 710. Линия электропередачи воздушная 6 кВ на куст скважин 710.Нефтегазопровод от куста скважин 710.
6	Куст скважин 710
7	Нефтегазопровод от точки врезки куста скважин 706

Экспликация зон планируемого размещения линейных объектов

Номер	Наименование
1	Зона трубопроводного транспорта

Условные обозначения

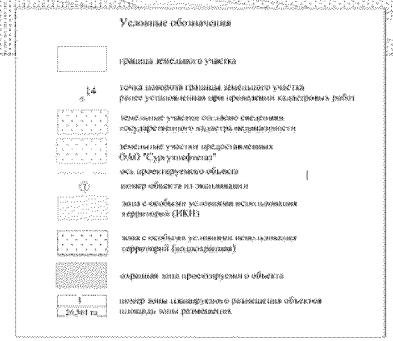

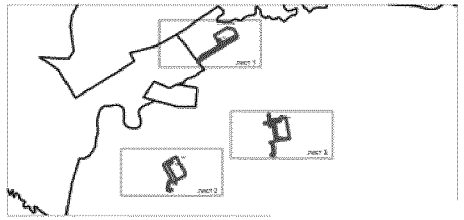

Координаты поворотных точек границ земельного участка и зоны территории

н1	3546475.2	984482.95
н2	3546848.2	984698.31
н3	3546799.2	984783.28
н4	3546848.4	984811.8
н5	3546894.3	984734.03
н6	3547189.5	984901.79
н7	3547189.3	984838.03
н8	3546931.5	984688.22
н9	3546918.4	984668.71
н10	3546628.3	984501.3
н11	3546438	984360.23
н12	3546446.8	984349.26
н13	3546426.2	984334.42
н14	3546403.7	984361.91
н15	3546432.2	984383.6
н16	3546413.3	984407.16
н17	3546490.9	984458.51
н18	3546743.2	984895.77
н19	3546997.4	985044.62
н20	3547124.1	985015.19
н21	3546756	984858.11
н29	3545877.6	982412.1
н28	3545905.6	982363.34
н27	3545817.4	982312.49
н26	3545992.2	982009.11
н30	3545967.6	981994.48
н31	3545982	981949.15
н32	3545905.3	981967.45
н33	3545900.1	981998.52
н34	3545851.6	981968.88
н35	3545824.1	981864.85
н36	3545826.6	981830.62
н37	3545857.1	981820.21
н38	3545889.7	981831.93
н39	3545896.9	981812.31
н40	3545858.1	981797.35
н41	3545805.4	981813.65
н42	3545801.8	981867.09
н43	3545832.6	981982.94
н44	3545880.8	982012.63
н45	3545877.2	982042.74
н46	3545728.9	982296.21
н47	3545729.2	982326

н22	3545968.4	982464.76
н23	3545988.4	982464.89
н24	3546151.2	982183.26
н25	3546146.6	982100.74
н48	3547813.4	983308.2
н49	3547826.6	983323.13
н50	3547831	983319.92
н51	3547839.7	983287.32
н52	3547851.5	983208.41
н53	3548034.6	983240.64
н54	3548045.7	983181.18
н55	3547932.4	983160.81
н56	3547995.6	982804
н57	3547959.1	982797.53
н58	3547907.5	983090.87
н59	3547833.9	983089.38
н60	3547831.5	983119.76
н61	3547899.2	983138.47
н62	3547895.4	983161.24
н63	3547744	983134.63
н64	3547727	983137.6
н65	3547730.8	983159.4
н66	3547743.9	983157.12
н67	3547835.3	983173
н68	3547819.6	983283.15
н69	3548160.4	983262.76
н70	3548234.1	982846.3
н71	3547851.8	982773.44
н72	3547901.8	982783.36
н73	3547913.1	982722.27
н74	3547930.5	982615.14
н75	3547934.3	982557.09
н76	3547934.4	982522.51
н77	3547921.5	982486.13
н78	3547866.9	982507.53
н79	3547874.2	982526.17
н80	3547906.1	982513.72
н81	3547910.2	982524.68
н82	3547908.8	982612.78
н83	3547891.9	982719.23
н84	3547884.8	982758.68
н85	3547855.5	982753.81

Губернатор

Приложение 65
к постановлению Правительства
Ханты-Мансийского
автономного округа – Югры
от 6 мая 2016 года № 136-п

Положение о размещении линейного объекта регионального значения Ханты-Мансийского автономного округа – Югры «Обустройство кустов скважин 710, 711, 712. Сайгатинское нефтяное месторождение»

I. Размещение объекта

В административном отношении линейный объект регионального значения Ханты-Мансийского автономного округа – Югры «Обустройство кустов скважин 710, 711, 712. Сайгатинское нефтяное месторождение» (далее – проектируемый объект) расположен на межселенной территории в границах Сайгатинского нефтяного месторождения Сургутского района Ханты-Мансийского автономного округа – Югры.

В географическом отношении территория проектируемого объекта находится в 2 километрах на юго-восток от населенного пункта Сайгатина и в 13 километрах на запад от населенного пункта Барсово.

II. Функциональное зонирование территории

Проектируемый объект располагается на землях промышленности, энергетики, транспорта, связи, радиовещания, телевидения, информатики, земли для обеспечения космической деятельности, земли обороны, безопасности и земли иного специального назначения Сургутского района и на землях лесного фонда, находящегося в ведении территориального отдела – Сургутского лесничества (Сургутское участковое лесничество)

III. Решения по планировочной организации земельных участков для размещения проектируемого объекта

Расчет полосы отвода земельных участков для выполнения работ по строительству проектируемого объекта произведен с учетом действующих норм отвода земель.

Таблица 1.

Площади земельных участков, необходимые для
строительства и эксплуатации проектируемого объекта

Наименование проектируемого объекта	Площадь вновь испрашиваемых земельных участков, га	Площадь по земельным участкам, стоящих на кадастровом учете и ранее предоставленных в аренду, га	Площадь зоны размещения проектируемого объекта, га
Дорога внутрипромысловая на куст скважин 710 Линия электропередачи воздушная 6 кВ на куст скважин 710 Нефтегазопровод от куста скважин 710		3,3137	3,3137
Дорога внутрипромысловая на куст скважин 711 Линия электропередачи воздушная 6 кВ на куст скважин 711 Нефтегазопровод от куста скважин 711		6,0294	6,0294
Дорога внутрипромысловая на куст скважин 712 Линия электропередачи воздушная 6 кВ на куст скважин 712 Нефтегазопровод от куста скважин 712		4,8026	4,8026
Нефтегазопровод от точки врезки куста скважин 706		0,7923	0,7923
Куст скважин 710		9,5557	9,5557
Куст скважин 711		7,6946	7,6946
Куст скважин 712		8,3566	8,3566

Координаты поворотных точек границ земельного участка и зоны территории необходимые для размещения проектируемого объекта определены в местной системе координат Ханты-Мансийского автономного округа – Югры МСК-86.

IV. Особо охраняемые территории и зоны с особыми условиями использования территории

Проектируемый объект располагается параллельно существующему техническому коридору коммуникаций. Строительство будет носить локальный характер и затрагивать территорию, которая уже подвергалась мощному длительному техногенному воздействию.


Проектируемый объект не пересекает водоохранную зону и прибрежную полосу водных объектов.

В границах участка работ отсутствуют объекты историко-культурного наследия, особо охраняемые природные территории федерального, регионального и местного значения.

Проектируемый объект не затрагивает границы территории традиционного природопользования коренных малочисленных народов Севера регионального значения.



Приложение 66
к постановлению Правительства
Ханты-Мансийского
автономного округа – Югры
от 6 мая 2016 года № 136-п

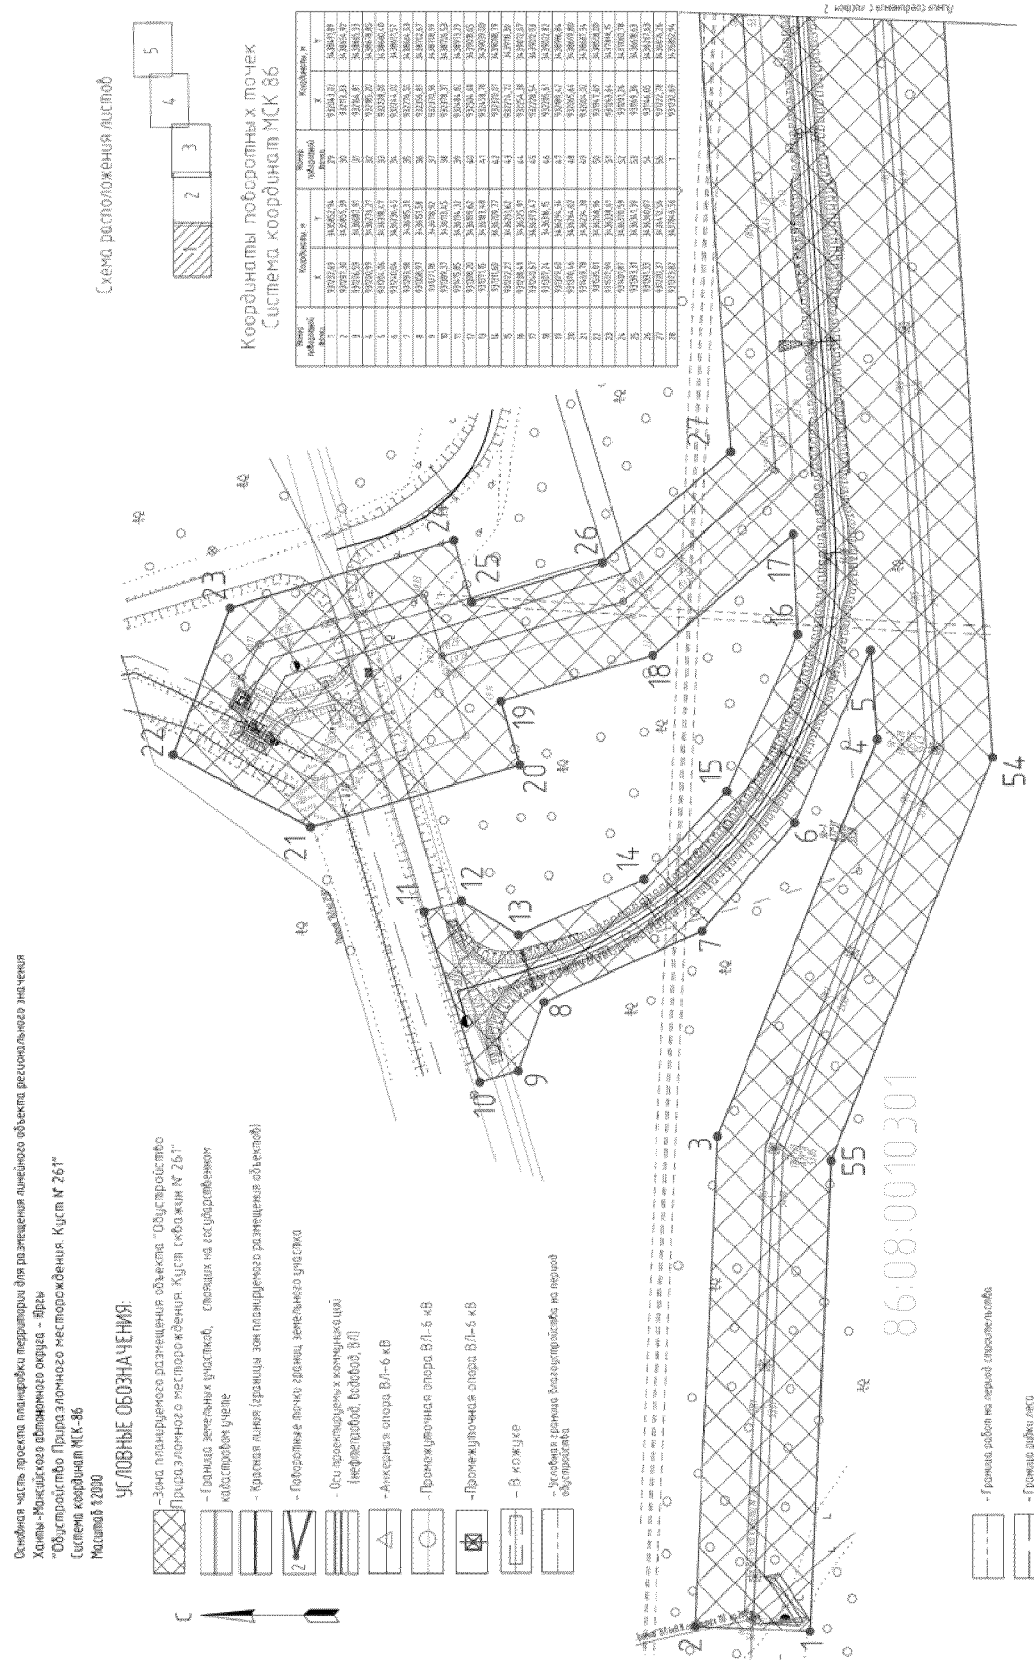

Лист 1 из 8

Основная часть проекта планировки территории для размещения линейного объекта регионального значения
Ханты-Мансийского автономного округа - Югры
"Обустройство Приразломного месторождения. Куст № 261"
Система координат МСК-86
Масштаб 1:2000

Схема расположения листов

УСЛОВНЫЕ ОБОЗНАЧЕНИЯ

- Зона планируемого размещения объекта "Обустройство Приразломного месторождения. Куст скважин № 261"
- Граница земельных участков, сведения о которых внесены в государственный кадастр недвижимости
- Красная линия (границы зон планируемого размещения объектов)
- Поворотные точки границ земельного участка
- Оси проектируемых коммуникаций (нефтепровод, водовод, ВЛ)
- Анкерная опора ВЛ-6 кВ
- Промежуточная опора ВЛ-6 кВ
- Промежуточная опора ВЛ-6 кВ
- В кожухе
- Условная граница благоустройства на период строительства
- Граница работ на период строительства
- Граница рубки леса
- Номера кадастровых кварталов
- Надписи кадастровых номеров земельных участков

Основная часть проекта планировки территории для размещения линейного объекта регионального значения
Ханты-Мансийского автономного округа - Югры
"Обустройство Приразломного месторождения. Куст № 261"
Система координат МСК-86
Масштаб 1:2000
Схема расположения листов
УСЛОВНЫЕ ОБОЗНАЧЕНИЯ:
- Зона планируемого размещения объекта "Обустройство Приразломного месторождения. Куст скважин № 261"
- Граница земельных участков, стоящих на государственном кадастровом учете
- Красная линия (границы зон планируемого размещения объектов)
- Поворотные точки границ земельного участка
- Оси проектируемых коммуникаций (нефтепровод, водовод, ВЛ)
- Анкерная опора ВЛ-6 кВ
- Промежуточная опора ВЛ-6 кВ
- Промежуточная опора ВЛ-6 кВ
- В контуре
- Условная граница благоустройства на период обустройства
- Граница рубки леса
- Граница рубки леса
- Надписи кадастрового квартала
- Надписи кадастрового номера земельного участка
86:07:0101006
86:07:0101006:83
28
51

Основная часть проекта планировки территории для размещения линейного объекта регионального значения
Ханты-Мансийского автономного округа – Югры
"Обустройство Приразломного месторождения. Куст № 261"
Система координат МСК-86
Масштаб 1:2000
Схема расположения листов
УСЛОВНЫЕ ОБОЗНАЧЕНИЯ:
- Зона планируемого размещения объекта "Обустройство Приразломного месторождения. Куст скважин № 261"
- Граница земельных участков, стоящих на государственном кадастровом учете
- Красная линия (граница зон планируемого размещения объектов)
- Поворотные точки границ земельного участка
- Ось проектируемых коммуникаций (нефтепровод, водовод, ВЛ)
- Анкерная опора ВЛ-6 кВ
- Промежуточная опора ВЛ-6 кВ
- Промежуточная опора ВЛ-6 кВ
- В кожухе
- Условная граница благоустройства по первой обустройстве
- Граница работ по первой строительства
- Граница рубки леса
- Надписи кадастрового квартала
- Надписи кадастрового номера земельного участка
86:07:0101006
86:07:0101006:103
Линия сопряжения с листом 5
Линия сопряжения с листом 4

Основная часть проекта планировки территории для размещения линейного объекта, расположенного
Ханты-Мансийского автономного округа - Югры
"Обустройство Приразломного месторождения. Куст № 261"
Система координат МСК-86
Масштаб 1:2000
Схема расположения листов
1
2
3
4
УСЛОВНЫЕ ОБОЗНАЧЕНИЯ
- Зона планируемого размещения объекта "Обустройство Приразломного месторождения. Куст скважин № 261"
- Граница земельных участков, стоящих на государственном кадастровом учете
- Красная линия (границы зон планируемого размещения объектов)
- Поворотные точки границы земельного участка
- Оси проектируемых коммуникаций (нефтепровод, кабель), В/Л
- Анкерная опора В/Л-6 кВ
- Промежуточная опора В/Л-6 кВ
- Промежуточная опора В/Л-6 кВ
- В кожухе
- Условная граница благоустройства на землях общего пользования
- граница района, первой строительства
- граница района
- Надписи кадастрового квартала
- Надписи кадастрового номера земельного участка
Линия строения с литера А

ОСНОВНАЯ ЧАСТЬ ПРОЕКТА
ПЛАНИРОВКИ ТЕРРИТОРИИ
ДЛЯ РАЗМЕЩЕНИЯ ЛИНЕЙНОГО
ОБЪЕКТА РЕГИОНАЛЬНОГО
ЗНАЧЕНИЯ ХАНТЫ-МАНСИЙСКОГО
АВТОНОМНОГО ОКРУГА – ЮГРЫ
«ОБУСТРОЙСТВО ПРИРАЗЛОМНОГО
МЕСТОРОЖДЕНИЯ. КУСТ СКВАЖИН № 261»
СИСТЕМА КООРДИНАТ МСК-86

КАТАЛОГ КООРДИНАТ

характерных точек границы зоны планируемого размещения проектируемого линейного объекта


Номер точки	**Координаты**	
	X	**Y**
1	931232,69	3435852,94
2	931287,30	3435855,39
3	931276,59	3436087,91
4	931200,99	3436276,21
5	931204,06	3436318,47
6	931240,04	3436236,45
7	931283,98	3436185,31
8	931358,97	3436151,58
9	931371,18	3436118,92
10	931389,37	3436113,45
11	931415,85	3436194,32
12	931398,20	3436199,62
13	931371,15	3436183,48
14	931311,60	3436209,77
15	931272,27	3436251,62
16	931238,49	3436325,91
17	931240,67	3436373,47
18	931307,24	3436316,15
19	931379,60	3436294,34

Номер точки	Координаты	
	X	Y
20	931370,46	3436264,02
21	931469,78	3436234,38
22	931535,01	3436268,96
23	931507,99	3436338,61
24	931401,87	3436370,59
25	931393,31	3436341,39
26	931331,33	3436360,07
27	931270,37	3436412,56
28	931373,82	3437846,56
29	932043,03	3438491,89
30	932113,33	3438654,92
31	932164,81	3438665,33
32	932185,20	3438678,85
33	932228,00	3438660,40
34	932244,02	3438651,57
35	932276,55	3438664,53
36	932356,89	3438702,67
37	932370,96	3438708,99
38	932378,37	3438726,53
39	932484,82	3438973,29
40	932504,60	3439018,65
41	932458,70	3439039,00
42	932320,01	3439098,79
43	932274,72	3439119,30
44	932254,30	3439072,67

Номер точки	Координаты	
	X	Y
45	932228,54	3439012,93
46	932205,61	3439022,82
47	932189,42	3438986,84
48	932065,64	3438699,80
49	932004,02	3438687,34
50	931947,69	3438558,00
51	931263,64	3437898,15
52	931201,26	3437060,78
53	931169,36	3436618,63
54	931146,05	3436267,63
55	931222,78	3436076,26
1	931232,69	3435852,94


Ханты-Мансийский автономный округ – Югра
Губернатор

Приложение 67
к постановлению Правительства
Ханты-Мансийского
автономного округа – Югры
от 6 мая 2016 года № 136-п

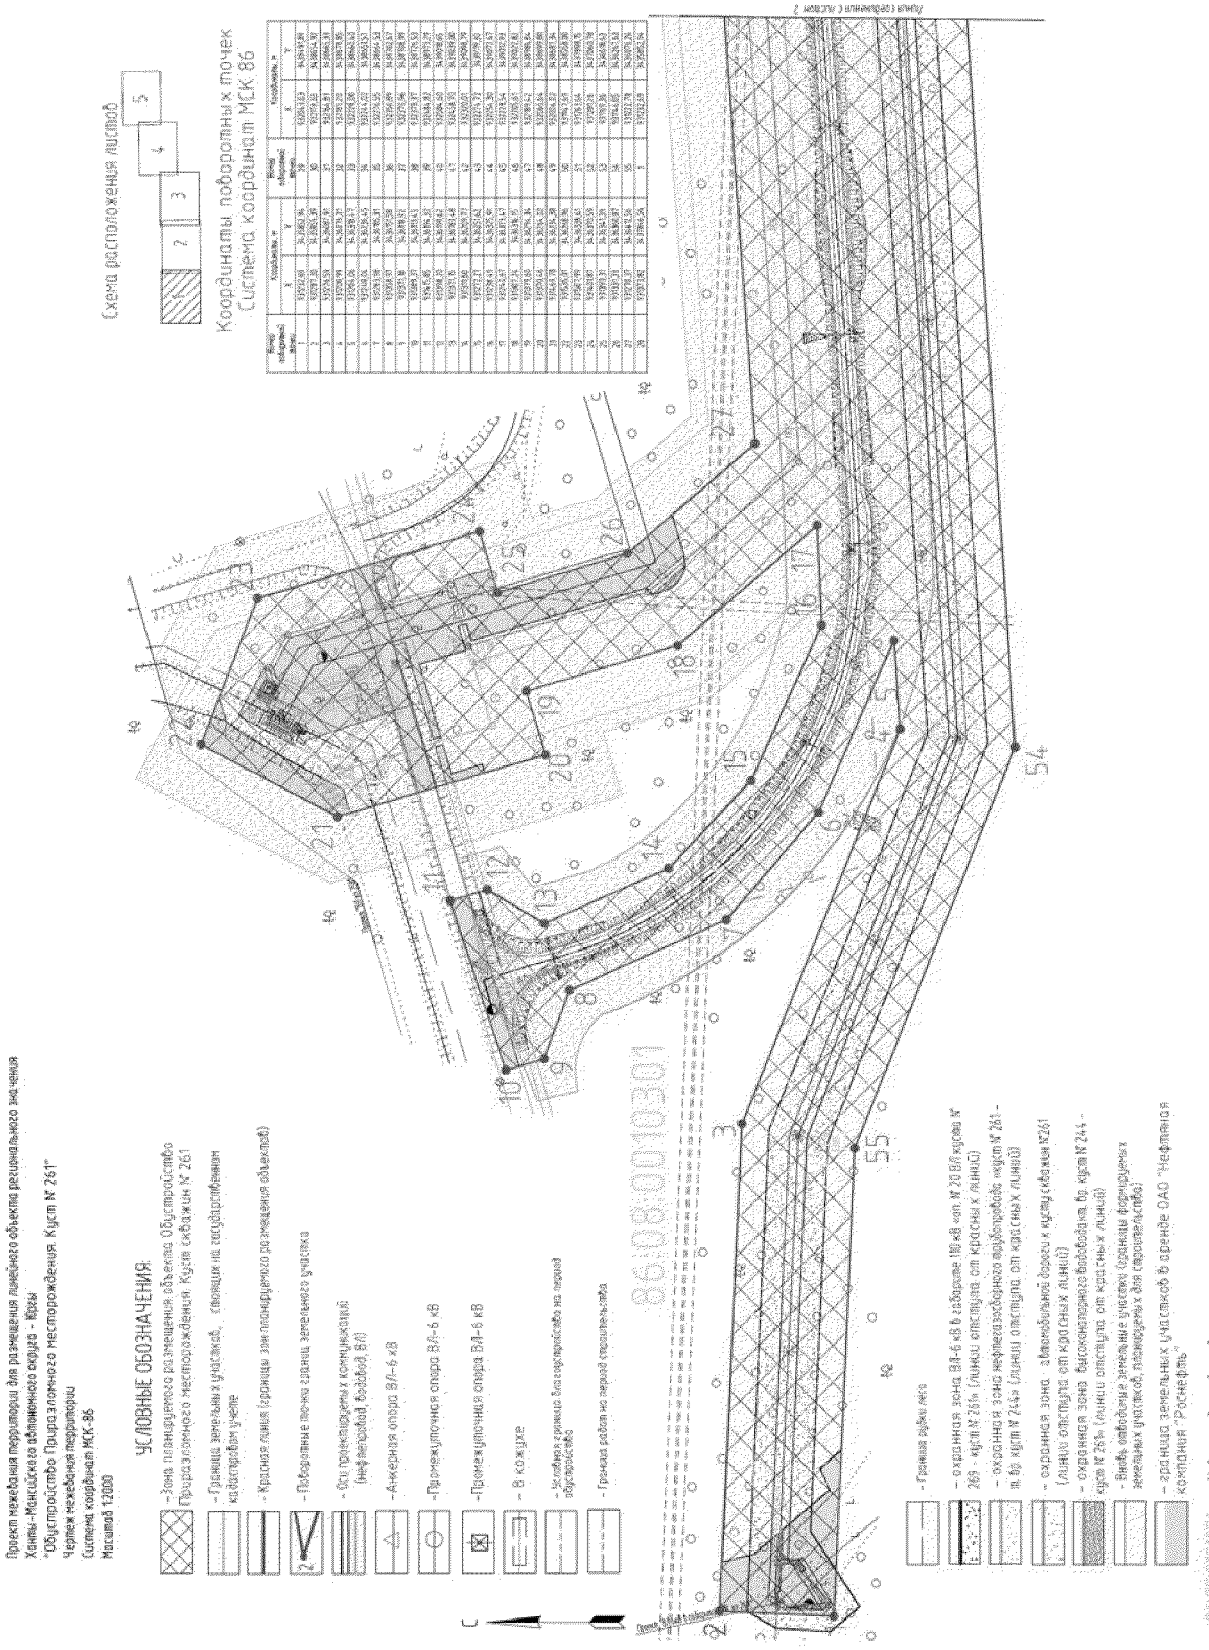

Лист 1 из 8

Проект межевания территории для размещения линейного объекта регионального значения
Ханты-Мансийского автономного округа - Югры
"Обустройство Приразломного месторождения. Куст № 261"
Чертеж межевания территории
Система координат МСК-86
Масштаб 1:2000
Схема расположения листов
1
2
3
4
5
УСЛОВНЫЕ ОБОЗНАЧЕНИЯ
- Зона планируемого размещения объекта Обустройство Приразломного месторождения. Куст скважин № 261
- Граница земельных участков, стоящих на государственном кадастровом учете
- Красная линия (граница зон планируемого размещения объектов)
- Поворотные точки границы земельного участка
- Опо промежуточных коммуникаций нефтепровод. Кабель ВЛ
- Анкерная опора ВЛ-6 кВ
- Промежуточная опора ВЛ-6 кВ
- Промежуточная опора ВЛ-6 кВ
- В кожухе
- Установ граница благоустройства на период обустройства
- Граница работ на период строительства
- Граница вырубки леса
- охранная зона ВЛ-6 кВ в габарите 10 кВ кат. № 261 ВЛ куста № 269 – куста № 261 (линии отступа от красных линий)
- охранная зона нефтезаборного трубопровода куста № 261 – т. Вр. куста № 244 (линии отступа от красных линий)
- охранная зона обязательный подъезд к кусту скважин №261 (линии отступа от красных линий)
- охранная зона выкопировочного водовода от куста № 244 – куста № 261 (линии отступа от красных линий)
- Виды собственности земельных участков (границы формируемых земельных участков, подлежащих для сформирования)
- зарезка земельных участков в границах ОАО "Нефтяная компания "Роснефть"
- Надписи кадастрового квартала
- Надписи кадастровых номера земельных участков
Линия соединения с листом 1
Линия соединения с листом 3
52
53

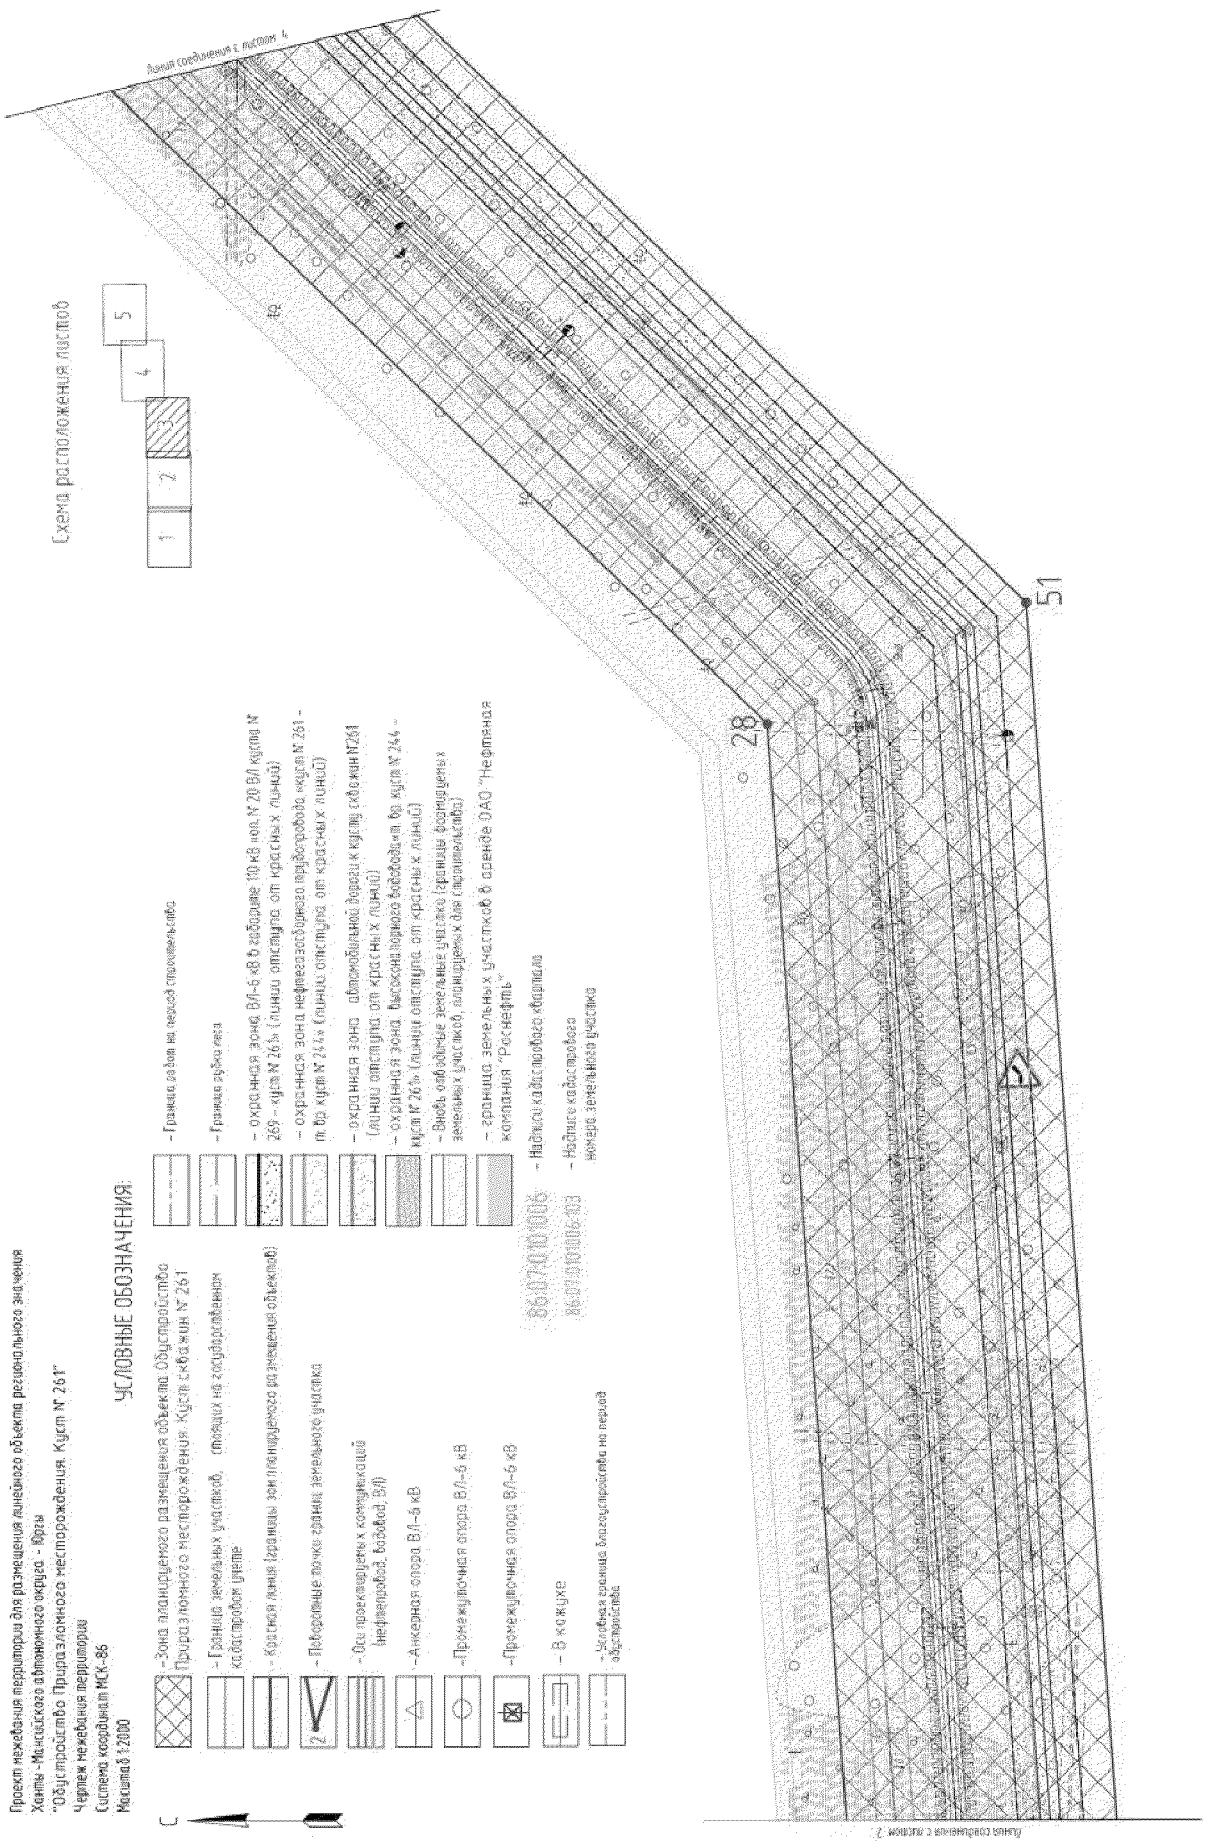
Проект межевания территории для размещения линейного объекта регионального значения
Ханты - Мансийского автономного округа - Югры
"Обустройство Приразломного месторождения. Куст № 261"
Чертеж межевания территории
Система координат МСК-86
Масштаб 1:2000
УСЛОВНЫЕ ОБОЗНАЧЕНИЯ:
- Зона планируемого размещения объекта "Обустройство Приразломного месторождения. Куст скважин № 261"
- Границы земельных участков, стоящих на государственном кадастровом цифре
- Красная линия (границы зон планируемого размещения объектов)
- Подверженные риску сервитуты земельного участка
- Ось проектируемых коммуникаций (нефтепровод, водовод, ВЛ)
- Анкерная опора ВЛ-6 кВ
- Промежуточная опора ВЛ-6 кВ
- Промежуточная опора ВЛ-6 кВ
- В кожухе
- Граница района на иной стороне
- Граница субъекта
- охранная зона ВЛ-6 кВ (воздушная 10 кВ нов. № 28 ВЛ куста № 269 – куст № 261 (линии отстоящие от красных линий)
- охранная зона нефтегазосборного трубопровода куст № 261 – т. вр. куст № 264 (линии отстоящие от красных линий)
- охранная зона автомобильной дороги к кусту скважин №261 (линии отстоящие от красных линий)
- охранная зона высоковольтной воздушной ЛЭП куст № 264 – куст № 261 (линии отстоящие от красных линий)
- Вновь отводимые земельные участки (границы формируемых земельных участков, аналогичных обременительно)
- граница земельных участков в аренде ОАО "Нефтяная компания "Роснефть"
- Надписи кадастровых кварталов
- Надпись кадастрового номера земельного участка
- Условная граница благоустроенного по периоду обустройства
Схема расположения листов
Линия соединения с листом 1
Линия соединения с листом 2
28
51

Проект межевания территории для размещения линейного объекта регионального значения
Ханты-Мансийского автономного округа - Югры
"Обустройство Приразломного месторождения. Куст № 261"
Чертеж межевания территории
Система координат МСК-86
Масштаб 1:2000
УСЛОВНЫЕ ОБОЗНАЧЕНИЯ
- Зона планируемого размещения объекта Обустройства Приразломного месторождения. Куст скважин № 261
- Граница земельных участков, стоящих на государственном кадастровом учете
- Красная линия (граница зон планируемого размещения объектов)
- Поворотная точка границы земельного участка
- Оси проектируемых коммуникаций (нефтепровод, выкидной, ВЛ)
- Анкерная опора ВЛ-6 кВ
- Промежуточная опора ВЛ-6 кВ
- Промежуточная опора ВЛ-6 кВ
- В кожухе
- Граница охранных (санитарно-защитных) зон магистральных нефтепроводов
- Граница районов горных выработок
- Граница рубок леса
- охранная зона ВЛ-6 кВ (габариты 10 м) куст № 261 (ВЛ-6 кВ куста № 269 - куст № 261, опоры №№ 1-5 линии)
- охранная зона нефтесборного трубопровода куст № 261 - т. вр. куст № 244 (линии отступа от красных линий)
- охранная зона автомобильной дороги к кусту скважин №261 (линии отступа от красных линий)
- охранная зона магистрального водовода вр. куст № 244 - куст № 261 (линии отступа от красных линий)
- зона наземных земельных участков границы формируемых земельных участков, планируемых для строительства)
- граница земельных участков в аренде ОАО "Нефтяная компания "Роснефть"
- Надписи кадастрового квартала
- Надписи кадастрового квартала номера земельного участка
Схема расположения листов
Линия сопряжения с листом 5
Линия сопряжения с листом 3

Проект межевания территории для размещения линейного объекта регионального значения
Ханты-Мансийского автономного округа – Югры
"Обустройство Приразломного месторождения. Куст № 261"
Чертеж межевания территории
Система координат МСК-86
Масштаб 1:2000
УСЛОВНЫЕ ОБОЗНАЧЕНИЯ:
- Зона планируемого размещения объекта Обустройство Приразломного месторождения. Куст скважин № 261
- Граница земельных участков, сведения о которых внесены в государственный кадастр недвижимости
- Красная линия (граница зон планируемого размещения объектов)
- Поворотные точки границ земельного участка
- Ось проектируемых коммуникаций (нефтепровод, водовод, ВЛ)
- Анкерная опора ВЛ-6 кВ
- Промежуточная опора ВЛ-6 кВ
- Проектируемая опора ВЛ-6 кВ
- 6 кожухов
- Условная граница водоохранного участка на период строительства
- Граница работ на период строительства
- Граница рубки леса
- охранная зона ВЛ-6 кВ в габаритах 100 кВ мощ. № 20 ВЛ куста № 269 – куст № 261 (линии отступа от красных линий)
- охранная зона нефтегазосборного трубопровода мощ. № 261 – т. Вр куст № 244 (линии отступа от красных линий)
- охранная зона автомобильной дороги к кусту скважин №261 (линии отступа от красных линий)
- охранная зона высоконапорного водовода т. Вр куст № 244 – куст № 261 (линии отступа от красных линий)
- Выбор отводимых земельных участков (границы формируемых земельных участков, планируемых для строительства)
- границы земельных участков в аренде ОАО "Нефтяная компания "Роснефть"
86:07:0101006 - Надписи кадастрового квартала
86:07:0101006:103 - Надписи кадастровых номеров земельных участков
Схема расположения листов
1
2
3
4
Линия соединения с листом 1

ПРОЕКТ МЕЖЕВАНИЯ ТЕРРИТОРИИ
ДЛЯ РАЗМЕЩЕНИЯ ЛИНЕЙНОГО
ОБЪЕКТА РЕГИОНАЛЬНОГО
ЗНАЧЕНИЯ ХАНТЫ-МАНСИЙСКОГО
АВТОНОМНОГО ОКРУГА – ЮГРЫ
«ОБУСТРОЙСТВО ПРИРАЗЛОМНОГО
МЕСТОРОЖДЕНИЯ. КУСТ СКВАЖИН № 261»
СИСТЕМА КООРДИНАТ МСК-86

ПЛОЩАДЬ ОБРАЗУЕМЫХ И ИЗМЕНЯЕМЫХ ЗЕМЕЛЬНЫХ УЧАСТКОВ И ИХ ЧАСТЕЙ, ВИД РАЗРЕШЕННОГО ИСПОЛЬЗОВАНИЯ

№ земельного участка	Площадь земельного участка, га	Категория земель
86:08:0010301: ЗУ1	46,8966	Земли лесного фонда

КАТАЛОГ КООРДИНАТ

характерных точек границы зоны планируемого размещения проектируемого линейного объекта

Номер точки	**Координаты**	
	X	**Y**
1	931232,69	3435852,94
2	931287,30	3435855,39
3	931276,59	3436087,91
4	931200,99	3436276,21
5	931204,06	3436318,47
6	931240,04	3436236,45
7	931283,98	3436185,31
8	931358,97	3436151,58
9	931371,18	3436118,92
10	931389,37	3436113,45
11	931415,85	3436194,32
12	931398,20	3436199,62

Номер точки	Координаты	
	X	Y
13	931371,15	3436183,48
14	931311,60	3436209,77
15	931272,27	3436251,62
16	931238,49	3436325,91
17	931240,67	3436373,47
18	931307,24	3436316,15
19	931379,60	3436294,34
20	931370,46	3436264,02
21	931469,78	3436234,38
22	931535,01	3436268,96
23	931507,99	3436338,61
24	931401,87	3436370,59
25	931393,31	3436341,39
26	931331,33	3436360,07
27	931270,37	3436412,56
28	931373,82	3437846,56
29	932043,03	3438491,89
30	932113,33	3438654,92
31	932164,81	3438665,33
32	932185,20	3438678,85
33	932228,00	3438660,40
34	932244,02	3438651,57
35	932276,55	3438664,53
36	932356,89	3438702,67
37	932370,96	3438708,99

Номер точки	Координаты	
	X	Y
38	932378,37	3438726,53
39	932484,82	3438973,29
40	932504,60	3439018,65
41	932458,70	3439039,00
42	932320,01	3439098,79
43	932274,72	3439119,30
44	932254,30	3439072,67
45	932228,54	3439012,93
46	932205,61	3439022,82
47	932189,42	3438986,84
48	932065,64	3438699,80
49	932004,02	3438687,34
50	931947,69	3438558,00
51	931263,64	3437898,15
52	931201,26	3437060,78
53	931169,36	3436618,63
54	931146,05	3436267,63
55	931222,78	3436076,26
1	931232,69	3435852,94

Ханты-Мансийский автономный округ — Югра
Губернатор

Приложение 68
к постановлению Правительства
Ханты-Мансийского
автономного округа – Югры
от 6 мая 2016 года № 136-п

Градостроительный план земельно

Градостроительный план земельного участка

№ RU8650300 0 0 -

Градостроительный план земельного участка подготовлен в составе проекта межевания территории на основании приказа Департамента строительства Ханты-Мансийского автономного округа – Югры от 22.01.2016 № 25-П «О подготовке документации по планировке территории, на которой предусматривается размещение объектов регионального значения»

(реквизиты решения уполномоченного федерального органа исполнительной власти, или органа исполнительной власти субъекта Российской Федерации, или органа местного самоуправления о подготовке документации по планировке территории, либо реквизиты обращения и ф.и.о. заявителя – физического лица, либо реквизиты обращения и наименование заявителя – юридического лица о выдаче градостроительного плана земельного участка)

Местонахождение земельного участка

Тюменская область

(субъект Российской Федерации)

Ханты-Мансийский автономный округ – Югра, Нефтеюганский район

(муниципальный район или городской округ)

Приразломное нефтяное месторождение

(поселение)

Кадастровый номер земельного участка: 86:08:0010301

Описание местоположения границ земельного участка в Тюменской области, Ханты-Мансийского автономного округа – Югра, Нефтеюганского района

Площадь земельного участка 11,6611 га

Описание местоположения проектируемого объекта на земельном участке (объекта капитального строительства) В границе зоны допустимого размещения

План подготовлен Мининой З.Д., начальник ОЗУР ООО «УРАЛСТРОЙПРОЕКТ»

(ф.и.о., должность уполномоченного лица, наименование органа или организации)

М.П. 30.03.16 г. _____ Минина З.Д. /

(дата) (подпись) (расшифровка подписи)

Представлен в Департамент строительства Ханты-Мансийского автономного округа – Югры

(наименование уполномоченного федерального органа исполнительной власти, или органа исполнительной власти субъекта Российской Федерации, или органа местного самоуправления)


04.04.2016 г.

(дата)

Утвержден _____

(реквизиты акта Правительства Российской Федерации, или высшего исполнительного органа государственной власти субъекта Российской Федерации, или главы местной администрации об утверждении)

Ситуационный план
по объекту ООО "РН-Юганскнефтегаз"
"Обустройство Приразломного месторождения. Куст скважин № 261"
Масштаб 1:25 000
участок 1

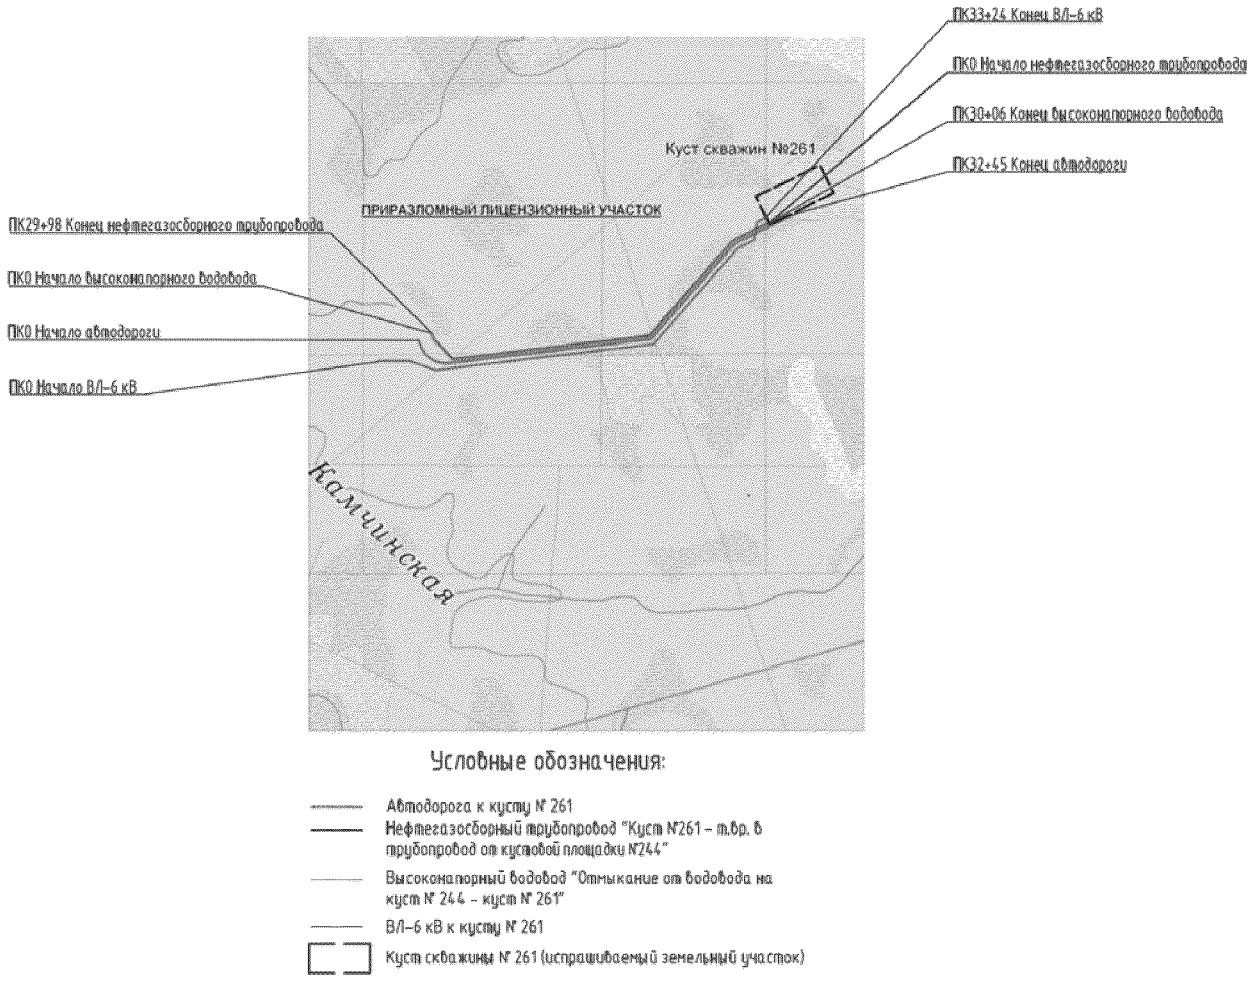

М 1:25000

2. Информация о разрешенном использовании земельного участка, требованиях к назначению, параметрам и размещению объекта капитального строительства [1, 2, 3, 4]

Градостроительный регламент земельного участка не установлен

(наименование представительного органа местного самоуправления, реквизиты акта об утверждении правил землепользования и застройки, информация обо всех предусмотренных градостроительным регламентом видах разрешенного использования земельного участка (за исключением случаев предоставления земельного участка для государственных или муниципальных нужд))

2.1. Информация о разрешенном использовании земельного участка [2, 3, 4]

Основные виды разрешенного использования земельного участка:
Обустройство Приразломного месторождения. Куст № 261

условно разрешенные виды использования земельного участка: градостроительный регламент земельного участка не установлен

вспомогательные виды использования земельного участка: градостроительный регламент земельного участка не установлен

2.2. Требования к назначению, параметрам и размещению объекта капитального строительства на указанном земельном участке. Назначение объекта капитального строительства [2]

Назначение объекта капитального строительства

№ 1 (согласно чертежу градостроительного плана), Обустройство Приразломного месторождения. Куст № 261 (назначение объекта капитального строительства)

2.2.1. Предельные (минимальные и (или) максимальные) размеры земельных участков и объектов капитального строительства, в том числе площадь:

Номер земельного участка согласно чертежу градостр. плана	1. Длина (метров)	2. Ширина (метров)	3. Полоса отчуждения	4. Охранные зоны	5. Площадь земельного участка (га)	6. Номер объекта кап. стр-ва согласно чертежу градостр. плана	7. Размер (м)		8. Площадь объекта кап. стр-ва (га)
							макс.	мин.	
1	-	-	-	-	11,6611	-	-	-	-

2.2.2. Предельное количество этажей _____ или предельная высота зданий, строений, сооружений _____ м.[2]
2.2.3. Максимальный процент застройки в границах земельного участка _____ %.[2]
2.2.4. Иные показатели:[2]
Рекультивация нарушенных земель, вывоз строительного мусора

2.2.5. Требования к назначению, параметрам и размещению объекта капитального строительства на указанном земельном участке [3,4]

Назначение объекта капитального строительства

№ 1 (согласно чертежу градостроительного плана), Обустройство Приразломного месторождения. Куст № 261 (назначение объекта капитального строительства)

Предельные (минимальные и (или) максимальные) размеры земельных участков:

Номер участка согласно чертежу градостроительного плана	Длина (м)	Ширина (м)	Площадь (га)	Полоса отчуждения	Охранные зоны
-	-	-	-	-	-

Градостроительный регламент земельного участка не установлен в соответствие со ст.36Градостроительного кодекса РФ от 29.12.2004 г. №190-ФЗ

Проектирование и строительство вести в соответствии с требованиями СНИПов, СанПиНов, СП, ГОСТов СПДС, технических регламентов (в т.ч. «Технический регламент о требованиях пожарной безопасности» от 22.07.2008г. №122-ФЗ), с учетом нормативных расстояний от ближайших инженерных сетей до зданий, строений и сооружений, местной нормативной базы.

Проектирование и строительство вести в соответствии с требованиями полученных в установленном порядке технических условий подключения объектов капитального строительства к сетям инженерно-технического обеспечения.

3. Информация о расположенных в границах земельного участка объектах капитального строительства и объектах культурного наследия [1,2,3,4]

3.1. Объекты капитального строительства

№ не имеется, не имеется
(согласно чертежу градостроительного плана) (назначение объекта капитального строительства)

инвентаризационный или кадастровый номер не имеется,

технический или кадастровый паспорт объекта подготовлен не имеется
(дата)

не имеется
(наименование организации (органа) государственного кадастрового учета объектов недвижимости или государственного технического учета и технической инвентаризации объектов капитального строительства)

3.2. Объекты, включенные в единый государственный реестр объектов культурного наследия (памятников истории и культуры) народов Российской Федерации

№ не имеется, не имеется,
(согласно чертежу градостроительного плана) (назначение объекта культурного наследия)

не имеется,
(наименование органа государственной власти, принявшего решение о включении выявленного объекта культурного наследия в реестр, реквизиты этого решения)

регистрационный номер в реестре не имеется от не имеется
(дата)

4. Информация о разделении земельного участка [2,3,4]

-
(наименование и реквизиты документа, определяющего возможность или невозможность разделения)

[1] При отсутствии правил землепользования и застройки, но не позднее 1 января 2012 года заполняется на основании документации по планировке территории.
[2] Заполняется на земельные участки, на которые действие градостроительного регламента распространяется.
[3] Заполняется на земельный участок, на который градостроительный регламент не устанавливается.
[4] Заполняется на земельный участок, на который градостроительный регламент не распространяется.

Градостроительный план земельного участка

Градостроительный план земельного участка

№ RU8603000-

Градостроительный план земельного участка подготовлен в составе проекта межевания территории на основании приказа Департамента строительства Ханты-Мансийского автономного округа – Югры от 22.01.2016 № 25-П «О подготовке документации по планировке территории, на которой предусматривается размещение объектов регионального значения»

(реквизиты решения уполномоченного федерального органа исполнительной власти, или органа исполнительной власти субъекта Российской Федерации, или органа местного самоуправления о подготовке документации по планировке территории, либо реквизиты обращения и ф.и.о. заявителя – физического лица, либо реквизиты обращения и наименование заявителя – юридического лица о выдаче градостроительного плана земельного участка)

Местонахождение земельного участка

Тюменская область

(субъект Российской Федерации)

Ханты-Мансийский автономный округ – Югра, Нефтеюганский район

(муниципальный район или городской округ)

Приразломное нефтяное месторождение

(поселение)

Кадастровый номер земельного участка: 86:08:0010301

Описание местоположения границ земельного участка в Тюменской области, Ханты-Мансийского автономного округа – Югра, Нефтеюганского района

Площадь земельного участка 1,4628 га

Описание местоположения проектируемого объекта на земельном участке (объекта капитального строительства) В границе зоны допустимого размещения

План подготовлен Мининой З.Д., начальник ОЗУР ООО «УРАЛСТРОЙПРОЕКТ»

(ф.и.о., должность уполномоченного лица, наименование органа или организации)

М.П. 30.03.16 г. _____ Минина З.Д. /

(дата) (подпись) (расшифровка подписи)

Представлен в Департамент строительства Ханты-Мансийского автономного округа – Югры

(наименование уполномоченного федерального органа исполнительной власти, или органа исполнительной власти субъекта Российской Федерации, или органа местного самоуправления)


04.04.2016 г.

(дата)

Утвержден _____

(реквизиты акта Правительства Российской Федерации, или высшего исполнительного органа государственной власти субъекта Российской Федерации, или главы местной администрации об утверждении)

Ситуационный план
по объекту ООО "РН-Юганскнефтегаз"
"Обустройство Приразломного месторождения. Куст скважин № 261"
Масштаб 1:25 000
участок 2

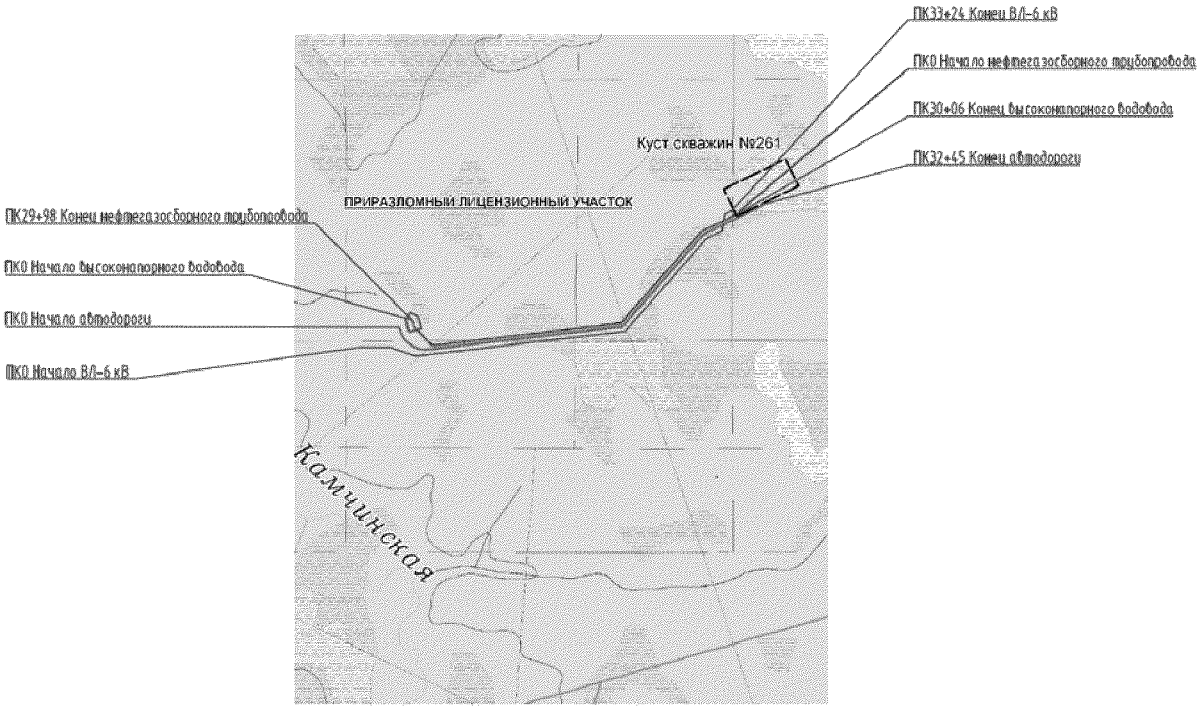

Условные обозначения:

- Автодорога к кусту № 261
- Нефтегазосборный трубопровод "Куст №261 – т.вр. 6 трубопровод от кустовой площадки №244"
- Высоконапорный водовод "Отпы кание от водовода на куст № 244 – куст № 261"
- ВЛ-6 кВ к кусту № 261
- Куст скважины № 261 (испрашиваемый земельный участок)
- Испрашиваемый земельный участок

М 1:25000

Градостроительный план по объекту регионального значения Ханты-Мансийского автономного округа - Югры разработан отделом ОЗУР ООО "УРАЛГИПРОПРОЕКТ" на топографической основе в масштабе 1:500, выполненной ООО «ИИФ «Меридиан» в сентябре 2015г "Обустройство Приразломного месторождения Куст № 261" Участок 2
Система координат МСК-86
Масштаб 1:1000

Экспликация зданий и сооружений

Номер на плане	Наименование
	Проектируемые сооружения
1	Узел задвижек № 1
	Ранее запроектированные сооружения ООО ЭПЦ "Горбунковнефть"
	по договору 1981222/2124-Р-00032
2	Узел запорной арматуры № 2 на кольцевом
	Ранее запроектированные сооружения ООО ЭПЦ "Горбунковнефть"
	по договору 1981222/2124-Р-00032
3	Узел запорной арматуры № 2 на нефтегазосборной сети

Условные обозначения и изображения

Условные обозначения и изображения	Наименование
	Проектируемая граница благоустройства территории
	Ранее запроектированная граница благоустройства территории
2	Поворотные точки границ земельного участка
59:23:1331003	Номер кадастрового квартала
	Граница земельного участка, под объекты капитального строительства
	Граница земельных участков, стоящих на государственном кадастровом учете
1	Зона допустимого размещения зданий, строений, сооружений
	Ранее запроектированное покрытие проезда и площадок узла задвижек
	Проектируемое покрытие узла задвижек № 1 из щебня
	Граница земельных участков в аренде ОАО "Нефтяная компания "Роснефть"

Координаты поворотных точек

Номер поворотной точки	Координаты, м	
	X	Y
1	9939960	3436294,34
2	9939846	3436354,02
3	9939678	3436234,38
4	9939501	3436068,96
5	9939799	3436338,61
6	9940087	3436570,59
7	9939931	3436341,39
1	9939960	3436294,34

Система координат – местная
Площадь земельного участка 1,4628 га

2. Информация о разрешенном использовании земельного участка, требованиях к назначению, параметрам и размещению объекта капитального строительства [1, 2, 3, 4]

Градостроительный регламент земельного участка не установлен

(наименование представительного органа местного самоуправления, реквизиты акта об утверждении правил землепользования и застройки, информация обо всех предусмотренных градостроительным регламентом видах разрешенного использования земельного участка (за исключением случаев предоставления земельного участка для государственных или муниципальных нужд))

2.1. Информация о разрешенном использовании земельного участка [2, 3, 4]

Основные виды разрешенного использования земельного участка:
Обустройство Приразломного месторождения. Куст № 261

условно разрешенные виды использования земельного участка: градостроительный регламент земельного участка не установлен

вспомогательные виды использования земельного участка: градостроительный регламент земельного участка не установлен

2.2. Требования к назначению, параметрам и размещению объекта капитального строительства на указанном земельном участке. Назначение объекта капитального строительства [2]

Назначение объекта капитального строительства

№ 1 (согласно чертежу градостроительного плана), Обустройство Приразломного месторождения. Куст № 261 (назначение объекта капитального строительства)

2.2.1. Предельные (минимальные и (или) максимальные) размеры земельных участков и объектов капитального строительства, в том числе площадь:

Номер земельного участка согласно чертежу градостр. плана	1. Длина (метров)	2. Ширина (метров)	3. Полоса отчуждения	4. Охранные зоны	5. Площадь земельного участка (га)	6. Номер объекта кап. стр-ва согласно чертежу градостр. плана	7. Размер (м)		8. Площадь объекта кап. стр-ва (га)
							макс.	мин.	
1	-	-	-	-	1,4628	-	-	-	-

2.2.2. Предельное количество этажей _____ или предельная высота зданий, строений, сооружений _____ м.[2]

2.2.3. Максимальный процент застройки в границах земельного участка _____ %.[2]

2.2.4. Иные показатели:[2]

Рекультивация нарушенных земель, вывоз строительного мусора

2.2.5. Требования к назначению, параметрам и размещению объекта капитального строительства на указанном земельном участке [3,4]

Назначение объекта капитального строительства

№ 1 (согласно чертежу градостроительного плана), Обустройство Приразломного месторождения. Куст № 261 (назначение объекта капитального строительства)

Предельные (минимальные и (или) максимальные) размеры земельных участков:

Номер участка согласно чертежу градостроительного плана	Длина (м)	Ширина (м)	Площадь (га)	Полоса отчуждения	Охранные зоны
-	-	-	-	-	-

Градостроительный регламент земельного участка не установлен в соответствие со ст.36Градостроительного кодекса РФ от 29.12.2004 г. №190-ФЗ
Проектирование и строительство вести в соответствии с требованиями СНИПов, СанПиНов, СП, ГОСТов СПДС, технических регламентов (в т.ч. «Технический регламент о требованиях пожарной безопасности» от 22.07.2008г. №122-ФЗ), с учетом нормативных расстояний от ближайших инженерных сетей до зданий, строений и сооружений, местной нормативной базы.
Проектирование и строительство вести в соответствии с требованиями полученных в установленном порядке технических условий подключения объектов капитального строительства к сетям инженерно-технического обеспечения.

3. Информация о расположенных в границах земельного участка объектах капитального строительства и объектах культурного наследия [1,2,3,4]

3.1. Объекты капитального строительства

№ не имеется, не имеется
(согласно чертежу градостроительного плана) (назначение объекта капитального строительства)

инвентаризационный или кадастровый номер не имеется,

технический или кадастровый паспорт объекта подготовлен не имеется
(дата)

не имеется

(наименование организации (органа) государственного кадастрового учета объектов недвижимости или государственного технического учета и технической инвентаризации объектов капитального строительства)

3.2. Объекты, включенные в единый государственный реестр объектов культурного наследия (памятников истории и культуры) народов Российской Федерации

№ не имеется, не имеется,
(согласно чертежу градостроительного плана) (назначение объекта культурного наследия)

не имеется,

(наименование органа государственной власти, принявшего решение о включении выявленного объекта культурного наследия в реестр, реквизиты этого решения)

регистрационный номер в реестре не имеется от не имеется
(дата)

4. Информация о разделении земельного участка [2,3,4]

-

(наименование и реквизиты документа, определяющего возможность или невозможность разделения)

[1] При отсутствии правил землепользования и застройки, но не позднее 1 января 2012 года заполняется на основании документации по планировке территории.

[2] Заполняется на земельные участки, на которые действие градостроительного регламента распространяется.

[3] Заполняется на земельный участок, на который градостроительный регламент не устанавливается.

[4] Заполняется на земельный участок, на который градостроительный регламент не распространяется.

Ханты-Мансийский автономный округ — Югра
Губернатор

Приложение 69
к постановлению Правительства
Ханты-Мансийского
автономного округа – Югры
от 6 мая 2016 года № 136-п

Положение о размещении линейных объектов регионального значения Ханты-Мансийского автономного округа – Югры «Обустройство Приразломного месторождения. Куст скважин № 261»

I. Размещение объекта

В административном отношении линейный объект регионального значения Ханты-Мансийского автономного округа – Югры «Обустройство Приразломного месторождения. Куст скважин № 261»(далее – проектируемые объекты) расположена на межселенной территории Приразломного нефтяного месторождения Нефтеюганского района Ханты-Мансийского автономного округа – Югра.

В географическом отношении территория проектируемого объекта находится в 95 километрах на юго-запад от города Нефтеюганска.

II. Функциональное зонирование территории

Проектируемый объект располагается на землям лесного фонда, находящихся в ведении территориального отдела – Нефтеюганского лесничества (Лемпинского участкового лесничества Лемпинское урочище).

III. Решение по планировочной организации земельных участков для размещения проектируемого объекта

Расчет параметров полосы отвода земельного участка на период строительства и эксплуатации проектируемых объектов производится в соответствии с действующими нормами отвода земель.

Таблица 1

Основные технико-экономические показатели проекта

Наименование объекта (кадастровый номер)	Планируемая территория в границах проекта. на период строительства (долгосрочная аренда), га	Планируемая территория в границах проекта. на период эксплуатации (краткосрочная аренда), га	Площадь земель подлежащих рекультивации, га

«Обустройство Приразломного месторождения. Куст скважин № 261»	17,2523	30,7887	48,0410

Таблица 2

Площади испрашиваемых земельных участков
под проектируемый объект

№ земельного участка	Площадь земельного участка, га	Категория земель
86:08:0010301: ЗУ1	46,8966	Земли лесного фонда

Координаты границ земельного участка, необходимого для размещения проектируемого объекта, в графических материалах проекта определены в местной системе координат Ханты-Мансийского автономного округа – Югры МСК-86.

IV. Особо охраняемые территории и зоны с особыми условиями использования

Проектируемый объект технологически привязан к объектам сложившейся инфраструктуры и проходит вдоль существующих коридоров коммуникаций на свободной от застройки территории.
Проектируемый объект не пересекает водоохранную зону и прибрежную защитную полосу водных объектов.

В границах участка работ отсутствуют объекты культурного наследия, особо охраняемые природные территории федерального, регионального и местного значения.

Проектируемый объект попадает в границы территорий традиционного природопользования коренных малочисленных народов Севера регионального значения.

В соответствии с пунктом 1 статьи 12 Закона Ханты-Мансийского автономного округа – Югры от 28 декабря 2006 года № 145-оз «О территориях традиционного природопользования коренных малочисленных народов Севера регионального значения в Ханты-Мансийском автономном округе – Югре» проведено согласование размещения проектируемого объекта с субъектом традиционного природопользования.

Ханты-Мансийский автономный округ – Югра
Губернатор

Основная часть проекта планировки территории для размещения линейного объекта регионального значения Ханты-Мансийского автономного округа – Югры «Проектная документация № 18БП на строительство разведочной скважины 402Р на Орехово-Ермаковском месторождении» и линейные сооружения»
землепользователь:
Общество с ограниченной ответственностью «ГАЗПРОМНЕФТЬ-ХАНТОС» (ООО «ГАЗПРОМНЕФТЬ-ХАНТОС»)
масштаб: 1:2000

Приложение 70
к постановлению Правительства
Ханты-Мансийского
автономного округа – Югры
от 6 мая 2016 года № 136-п

Экспликация проектируемого линейного объекта


Номер	Наименование
1	Подъездная автомобильная дорога к площадке разведочной скважины 402Р

Экспликация зоны планируемого размещения линейного объекта

Номер	Наименование	Площадь, га
1	Проектируемая автодорога к площадке разведочной скважины 402Р	2,26


Экспликация земельных участков попадающих в зону проектирования

Номер	Наименование	Площадь, га
1	Куст скважин №№ 9, 9.1	15,53
2	Коридор коммуникаций к кусту скважин № 9, 9.1	149,1
3	Площадка разведочной скважины 402Р	0,06

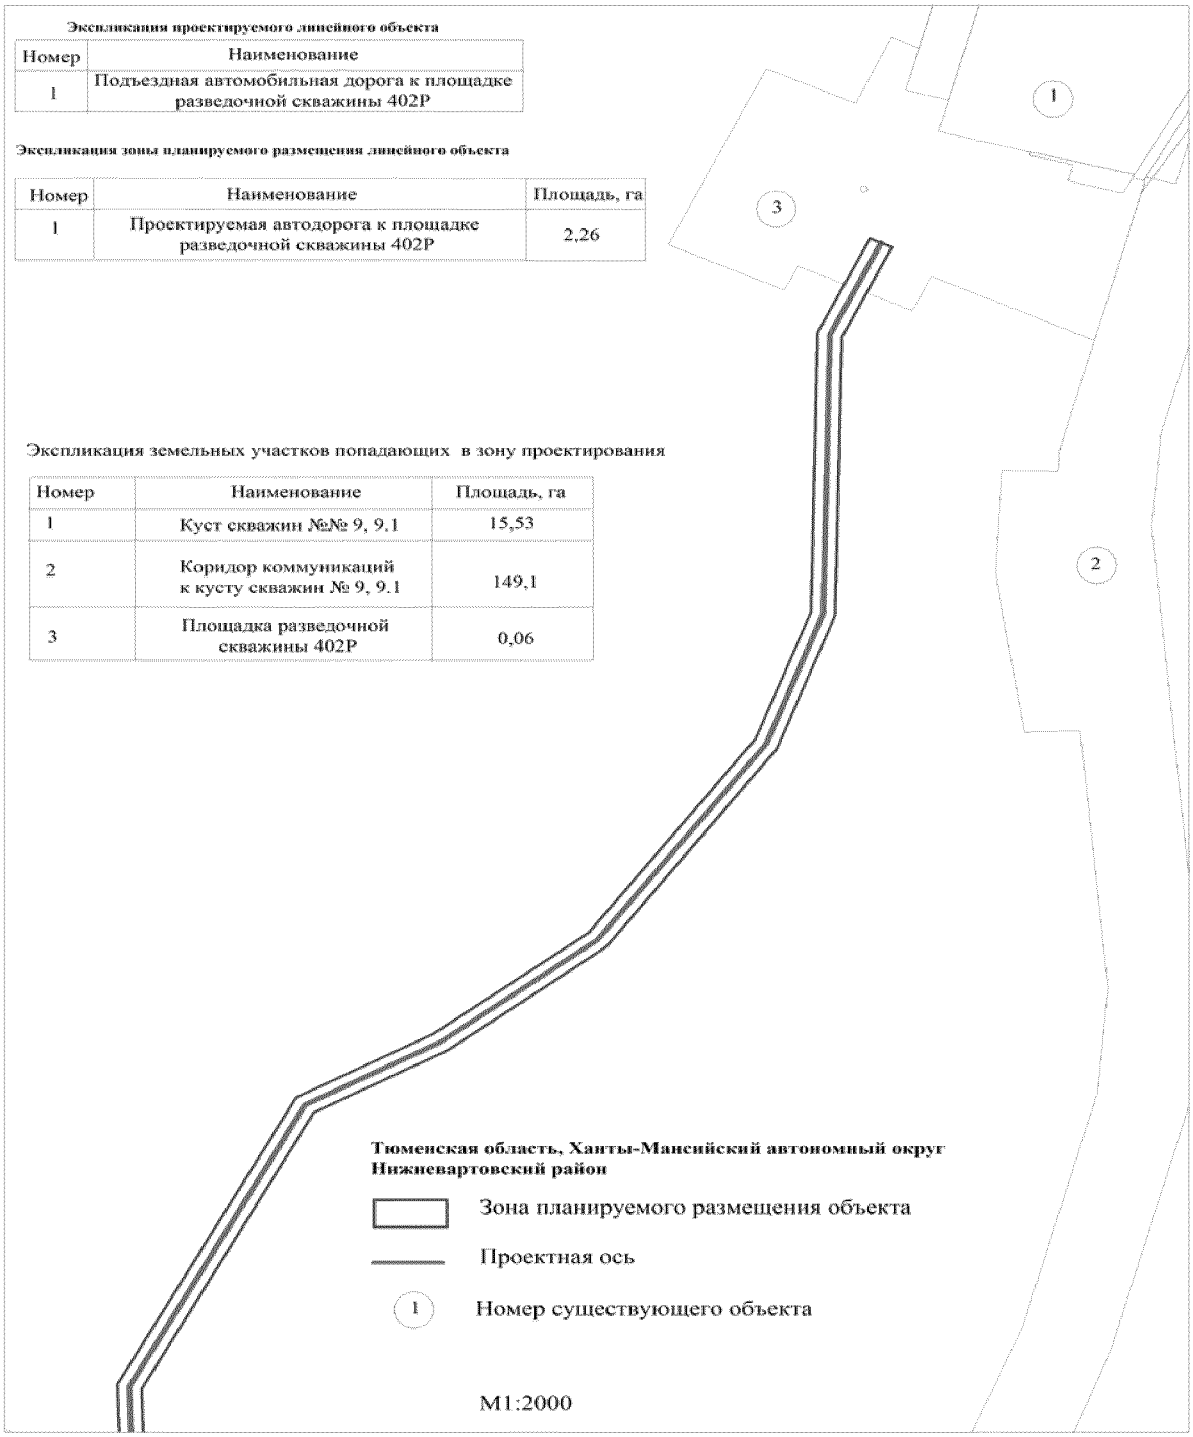

Основная часть проекта планировки территории
для размещения линейного объекта регионального значения Ханты-Мансийского автономного округа – Югры «Проектная документация № 18БП на строительство разведочной скважины 402Р на Орехово-Ермаковском месторождении»

землепользователь:
Общество с ограниченной ответственностью «ГАЗПРОМНЕФТЬ-ХАНТОС» (ООО «ГАЗПРОМНЕФТЬ-ХАНТОС»)
масштаб: 1:2000

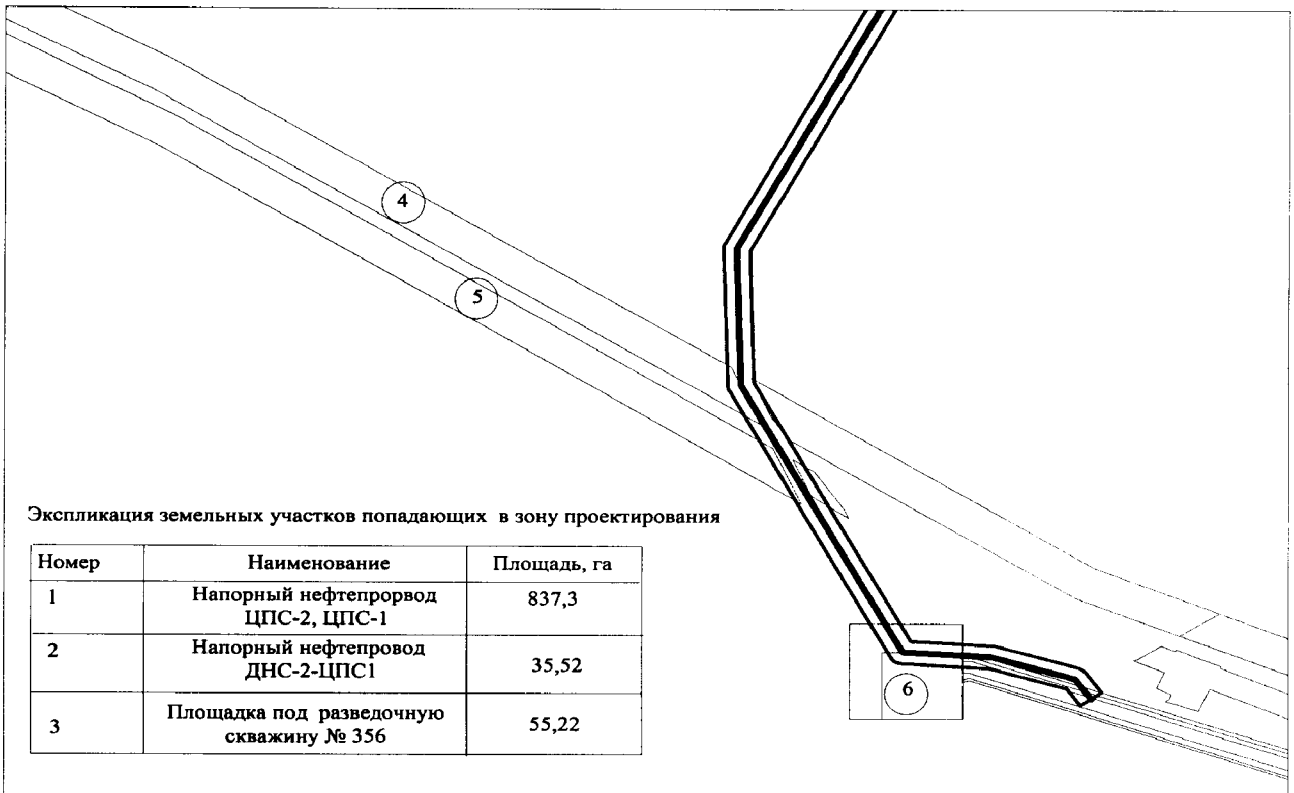

Экспликация земельных участков попадающих в зону проектирования

Номер	Наименование	Площадь, га
1	Напорный нефтепрорвод ЦПС-2, ЦПС-1	837,3
2	Напорный нефтепровод ДНС-2-ЦПС1	35,52
3	Площадка под разведочную скважину № 356	55,22

Экспликация проектируемого линейного объекта

Номер	Наименование
1	Подъездная автомобильная дорога к площадке разведочной скважины 402Р

Экспликация зоны планируемого размещения линейного объекта


Номер	Наименование	Площадь, га
1	Проектируемая автодорога к площадке разведочной скважины 402Р	2,26

Тюменская область, Ханты-Мансийский автономный округ
Нижневартовский район

Зона планируемого размещения объекта

Проектная ось

(1) Номер существующего объекта

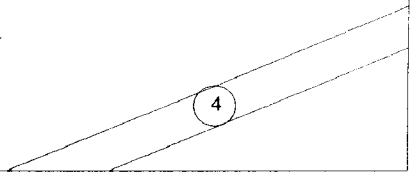


М1:2000

Ханты-Мансийский автономный округ — Югра
Губернатор

Приложение 71
к постановлению Правительства
Ханты-Мансийского
автономного округа – Югры
от 6 мая 2016 года № 136-п

Основная часть проекта межевания территории
для размещения линейного объекта регионального значения
Ханты-Мансийского автономного округа – Югры «Проектная документация № 18БП на строительство разведочной скважины 402Р
землепользователь:
Общество с ограниченной ответственностью «ГАЗПРОМНЕФТЬ-ХАНТОС» (ООО «ГАЗПРОМНЕФТЬ-ХАНТОС»)
масштаб: 1:2000

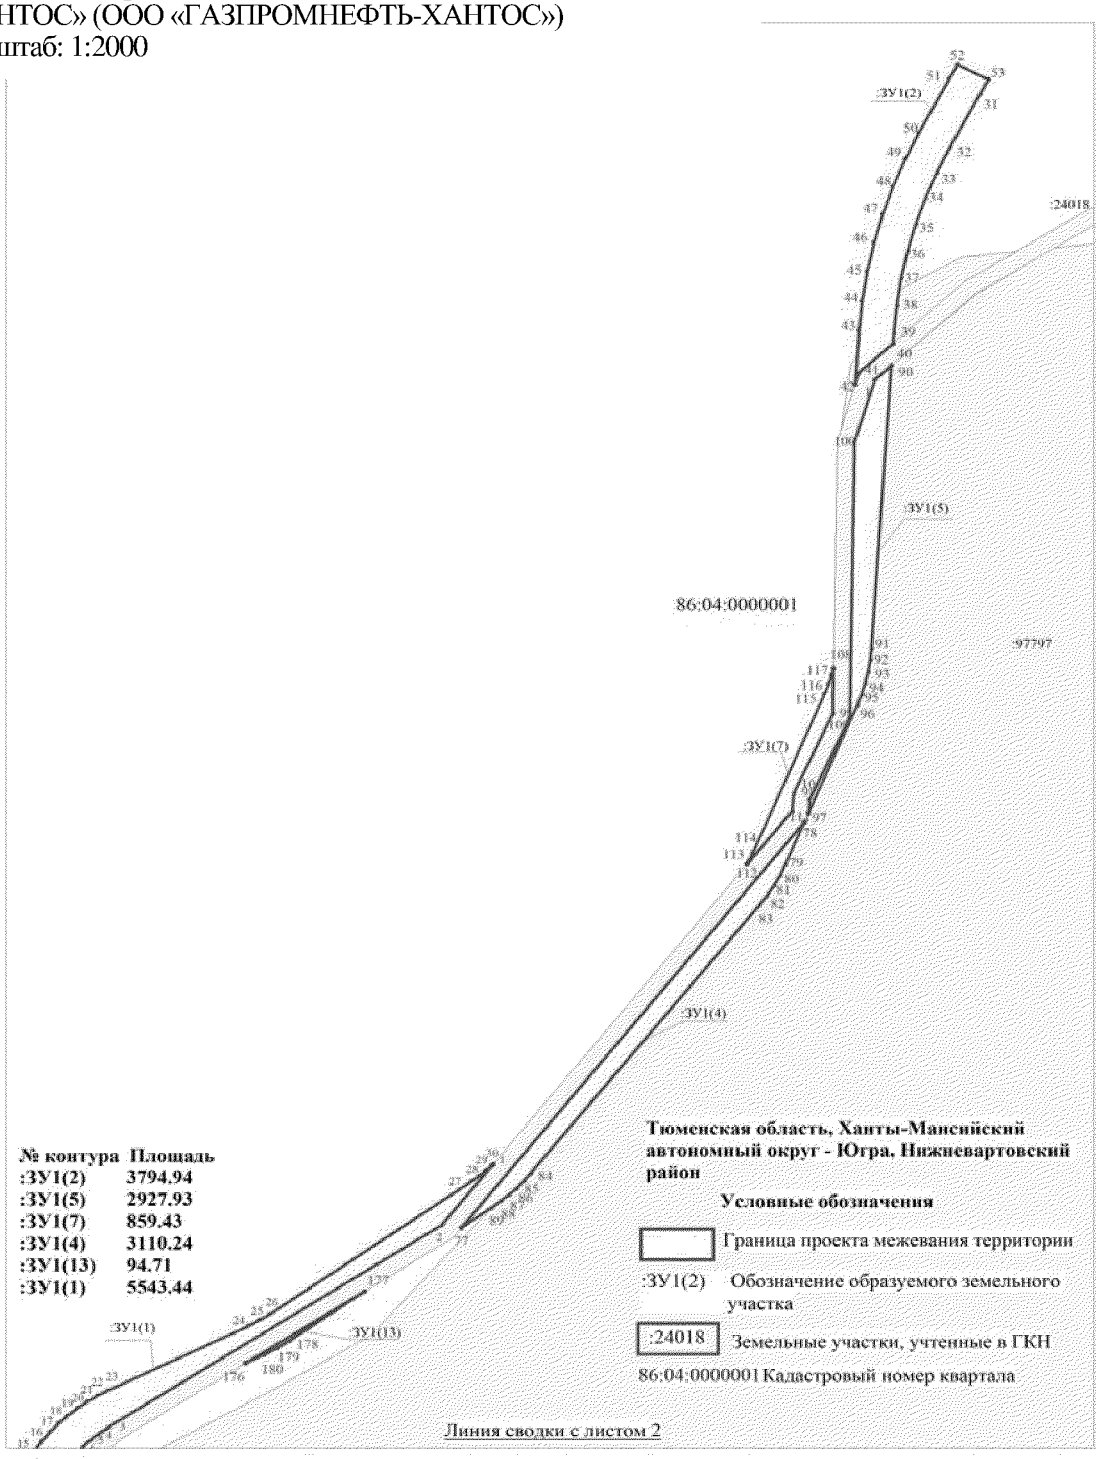

№ контура	Площадь
:ЗУ1(2)	3794.94
:ЗУ1(5)	2927.93
:ЗУ1(7)	859.43
:ЗУ1(4)	3110.24
:ЗУ1(13)	94.71
:ЗУ1(1)	5543.44

Тюменская область, Ханты-Мансийский автономный округ - Югра, Нижневартовский район

Условные обозначения


Граница проекта межевания территории

:ЗУ1(2) Обозначение образуемого земельного участка

:24018 Земельные участки, учтенные в ГКН

86:04:0000001 Кадастровый номер квартала

Основная часть проекта межевания территории
для размещения линейного объекта регионального значения Ханты-Мансийского автономного округа – Югры «Проектная документация № 18БП на строительство разведочной скважины 402Р землепользователь:
Общество с ограниченной ответственностью «ГАЗПРОМНЕФТЬ-ХАНТОС» (ООО «ГАЗПРОМНЕФТЬ-ХАНТОС»)
масштаб: 1:2000

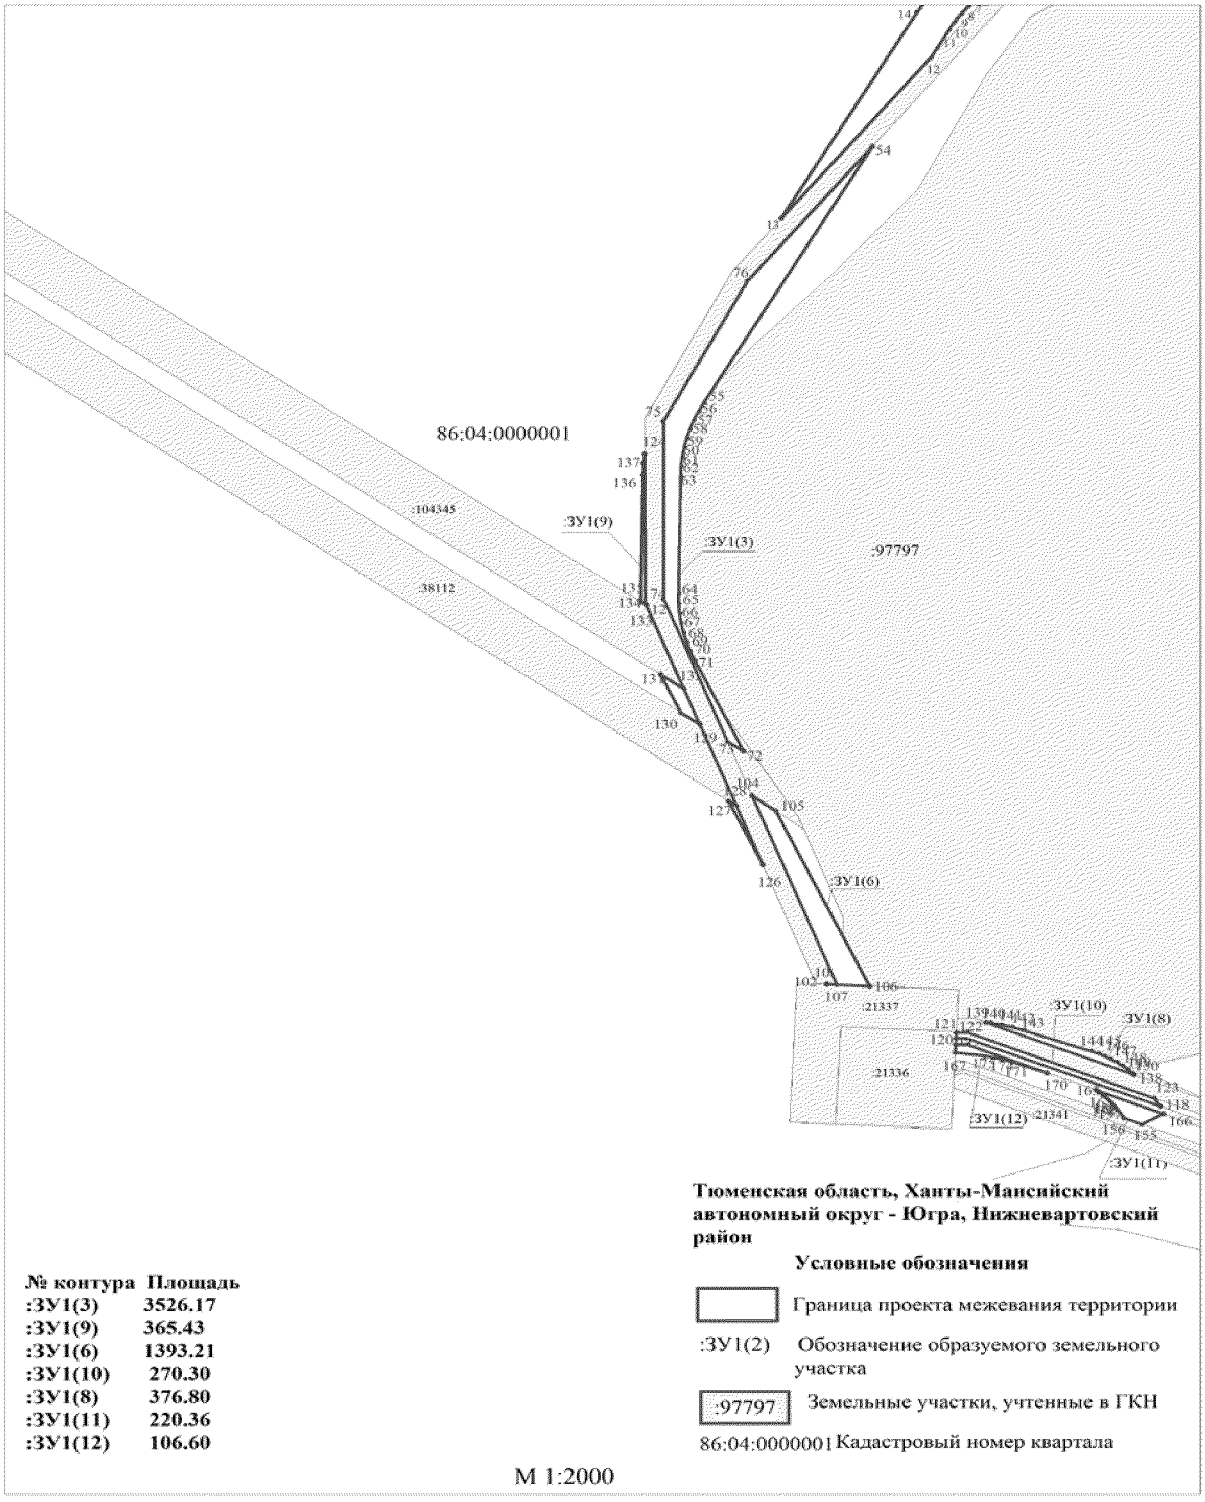

Основная часть проекта межевания территории для размещения линейного объекта регионального значения Ханты-Мансийского автономного округа – Югры «Проектная документация № 18БП на строительство разведочной скважины 402Р землепользователь: Общество с ограниченной ответственностью «ГАЗПРОМНЕФТЬ-ХАНТОС» (ООО «ГАЗПРОМНЕФТЬ-ХАНТОС»)

Границы контуров образуемых земельных участков

Контур1

X	Y
1	941115,96;4370096,021
2	940959,163;4370158,249
3	940997,294;4370140,148
4	940994,42;4370144,25
5	941043,531;4370124,76
6	941050,412;4370114,933
7	941073,254;4370104,089
8	941064,749;4370116,341
9	941115,209;4370096,311
10	941117,104;4370093,58
11	941122,098;4370093,5
12	941193,199;4370094,62
13	941200,22;4370094,985

контур 2

X	Y
1	942151,155;4370739,387
2	941975,086;4370727,753
3	941968,15;4370727,068
4	941960,945;4370725,887
5	941953,834;4370724,23
6	941946,849;4370722,105
7	941940,021;4370719,521
8	941872,944;4370691,329
9	941881,642;4370692,21
10	941932,44;4370715,26
11	942103,969;4370718,17
12	942142,382;4370729,78

контур 3

X	Y
1	941390,239;4370216,369
2	941236,56;4370126,905
3	941231,358;4370124,095
4	941226,133;4370121,691
5	941220,765;4370119,625
6	941215,276;4370117,906
7	941209,688;4370116,541
8	941204,025;4370115,537
9	941198,309;4370114,896
10	941192,404;4370114,61
11	941121,946;4370113,5
12	941115,883;4370113,60
13	941110,002;4370114,09
14	941104,167;4370114,96
15	941098,4;4370116,212
16	941092,729;4370117,83
17	941087,176;4370119,83
18	941081,615;4370122,25
19	941027,205;4370148,08
20	941033,059;4370139,68
21	941118,619;4370105,70
22	941225,351;4370105,56
23	941309,711;4370150,35

контур 4

X	Y
1	940887,394;4370192,318
2	940887,201;4370197,619
3	941000,576;4370152,587
4	940991,413;4370165,076
5	940886,279;4370214,986
6	940887,34;4370192,343

контур 5

X	Y
1	941654,678;4370509,011
2	941616,7;4370479,121
3	941491,439;4370286,651
4	941490,747;4370286,083
5	941490,131;4370285,092
6	941486,729;4370280,344
7	941483,027;4370275,827
8	941479,039;4370271,56
9	941474,783;4370267,56
10	941470,276;4370263,84
11	941465,538;4370260,42
12	941460,451;4370257,24
13	941443,931;4370247,62
14	941347,24;4370168,197
15	941470,931;4370240,20
16	941476,969;4370244,01
17	941482,748;4370248,20
18	941488,243;4370252,76
19	941493,431;4370257,66
20	941498,289;4370262,89
21	941502,798;4370268,43
22	941506,939;4370274,24
23	941510,693;4370280,32
24	941513,907;4370286,32
25	941553,928;4370367,23
26	941557,379;4370373,57
27	941561,314;4370379,62
28	941643,923;4370496,44
29	941647,079;4370500,64
30	941650,377;4370504,55
31	941653,891;4370508,26

контур 6

X	Y
1	940846,269;4370260,578
2	940851,218;4370260,809
3	940850,991;4370266,969
4	940834,099;4370309,218
5	940840,588;4370290,59
6	940842,132;4370285,729
7	940843,372;4370280,923
8	940844,345;4370276,056
9	940845,067;4370271,007

контур 7

X	Y
1	940814,077;4370369,274
2	940855,042;4370266,079
3	940854,891;4370260,982
4	940858,119;4370261,133
5	940858,359;4370266,639
6	940818,843;4370366,215

контур 8

X	Y
1	940832,954;4370355,422
2	940864,449;4370276,743
3	940864,104;4370279,163
4	940862,93;4370285,114
5	940861,429;4370290,991
6	940859,607;4370296,777
7	940859,579;4370296,865
8	940859,55;4370296,952
9	940859,52;4370297,039

Ханты-Мансийский автономный округ — Югра
Губернатор

Приложение 72
к постановлению Правительства
Ханты-Мансийского
автономного округа – Югры
от 6 мая 2016 года № 136-п

Положение о размещении линейного объекта регионального значения Ханты-Мансийского автономного округа – Югры «Проектная документация № 18БП на строительство разведочной скважины 402Р на Орехово-Ермаковском месторождении»

I. Размещение объекта

В административном отношении линейный объект регионального значения Ханты-Мансийского автономного округа – Югры «Проектная документация № 18БП на строительство разведочной скважины 402Р на Орехово-Ермаковском месторождении» (далее – проектируемый объект) расположен на межселенной территории в границах Орехово-Ермаковского нефтяного месторождения Нижневартовского района Ханты-Мансийского автономного округа – Югры.

В географическом отношении территория проектируемого объекта находится 33 километрах от города Нижневартовска.

II. Функциональное зонирование территории

Проектируемый объект располагается на землях промышленности и иного специального назначения Нижневартовского района.

III. Решение по планировочной организации земельных участков для размещения проектируемого объекта

Расчет полосы отвода земельного участка для выполнения работ по строительству проектируемого объекта производится с учетом действующих норм отвода земель:

Таблица 1

Площади испрашиваемых земельных участков
под проектируемый объект

№ земельного участка	Площадь земельного участка, га	Категория земель
86:04:0000001:ЗУ1	2.26	Земли промышленности

Координаты земельных участков, необходимых для размещения проектируемого объекта, в графических материалах определены в местной системе координат Ханты-Мансийского автономного округа – Югры МСК-86.

IV. **Особо охраняемые природные территории и зоны с особыми условиями использования территории**

Проектируемый объект технологически привязан к объектам сложившейся инфраструктуры и проходит вдоль существующих коридоров коммуникаций на свободной от застройки территории.

Проектируемый объект не пересекает водоохранную зону и прибрежную защитную полосу водных объектов.


В границах участка работ отсутствуют объекты культурного наследия, особо охраняемые природные территории федерального, регионального и местного значения.

Проектируемый объект не попадает в границы территории традиционного природопользования коренных малочисленных народов Севера регионального значения.


Ханты-Мансийский автономный округ – Югра
Губернатор

Основная часть проекта планировки территории для размещения линейного объекта регионального значения Ханты-Мансийского автономного округа – Югры: «Трубопроводы Мамонтовского региона строительства 2017г.»
Землепользователь
ОАО «НК «Роснефть»


Приложение 73
к постановлению Правительства
Ханты-Мансийского
автономного округа – Югры
от 6 мая 2016 года № 136-п

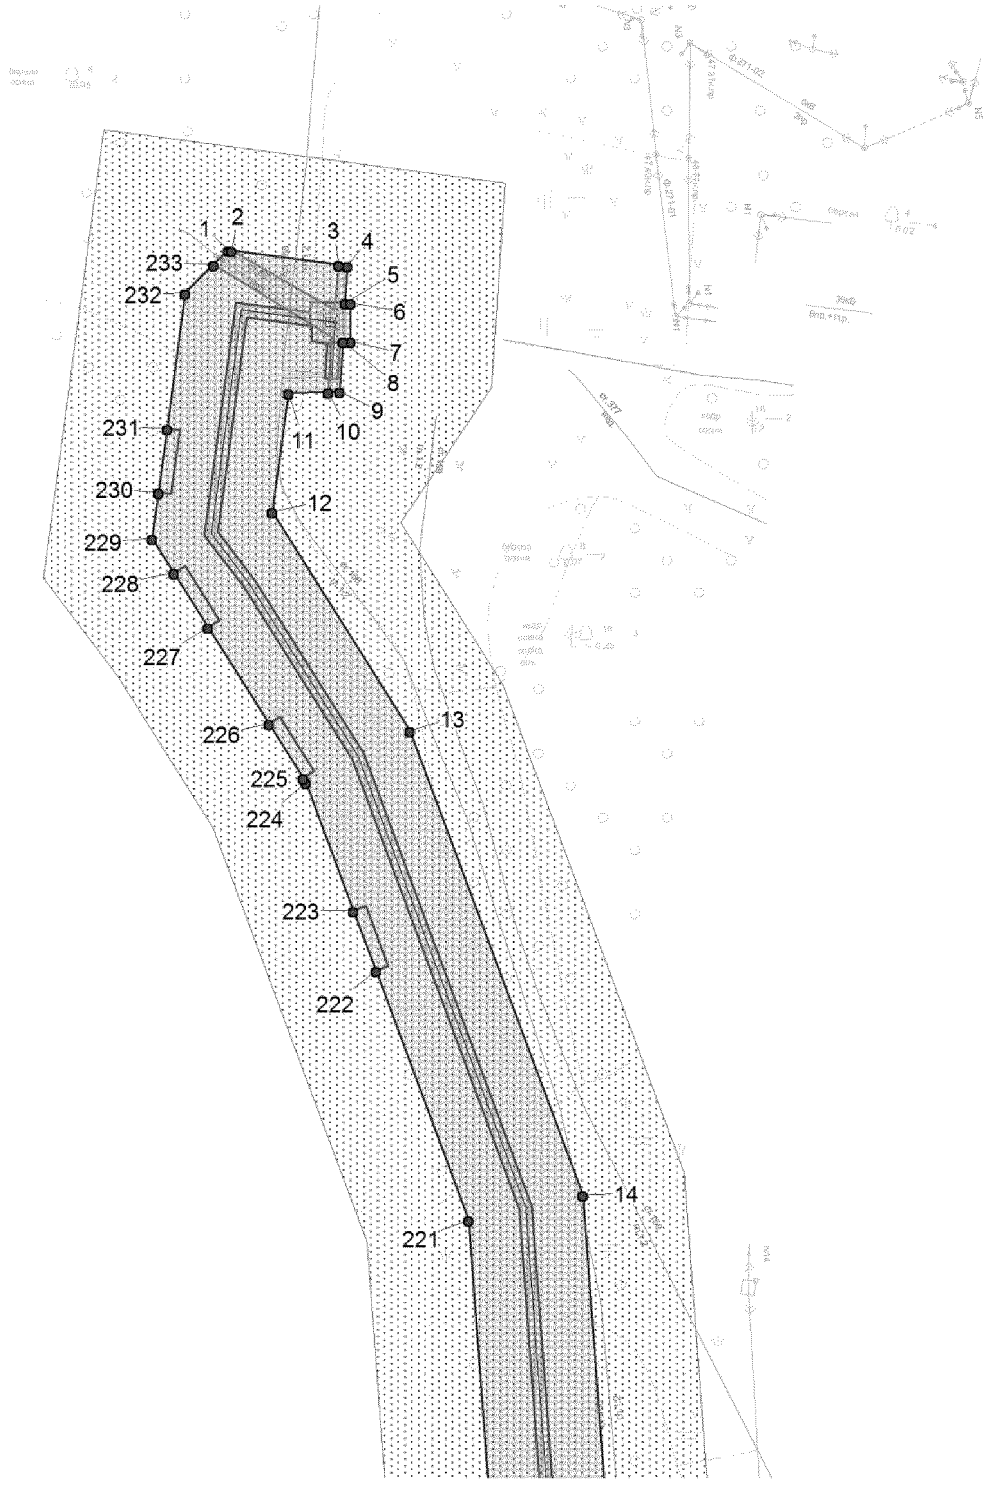


Основная часть проекта планировки территории для размещения линейного объекта регионального значения Ханты-Мансийского автономного округа – Югры: «Трубопроводы Мамонтовского региона строительства 2017г.»
Землепользователь
ОАО «НК «Роснефть»

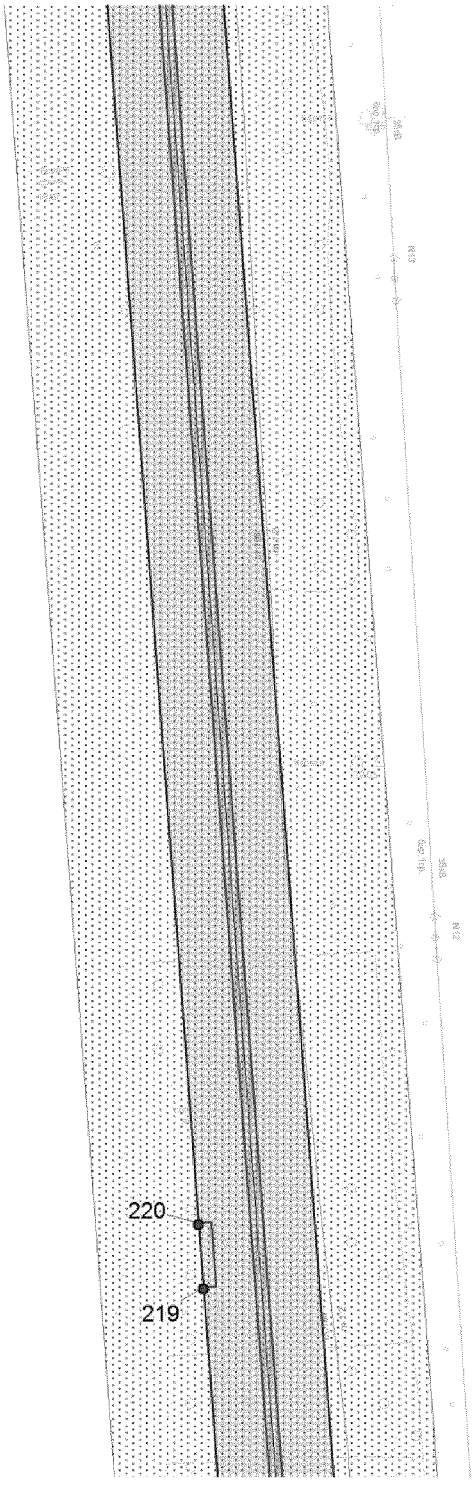


Основная часть проекта планировки территории для размещения линейного объекта регионального значения Ханты-Мансийского автономного округа – Югры: «Трубопроводы Мамонтовского региона строительства 2017г.»
Землепользователь
ОАО «НК «Роснефть»

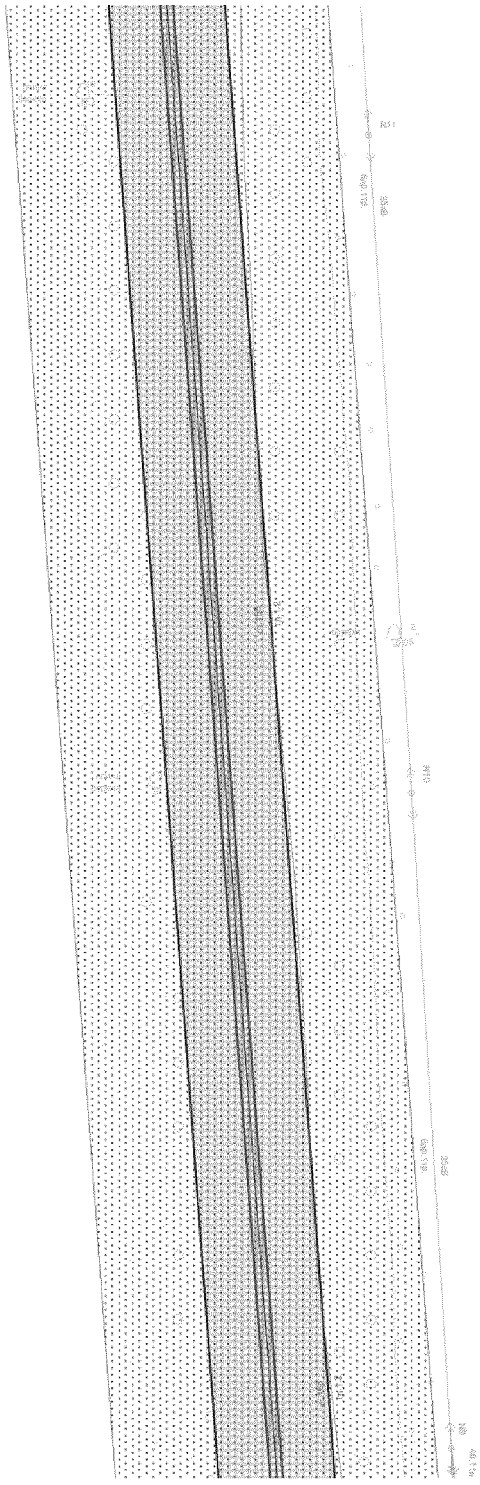


Основная часть проекта планировки территории для размещения линейного объекта регионального значения Ханты-Мансийского автономного округа – Югры: «Трубопроводы Мамонтовского региона строительства 2017г.»
Землепользователь
ОАО «НК «Роснефть»

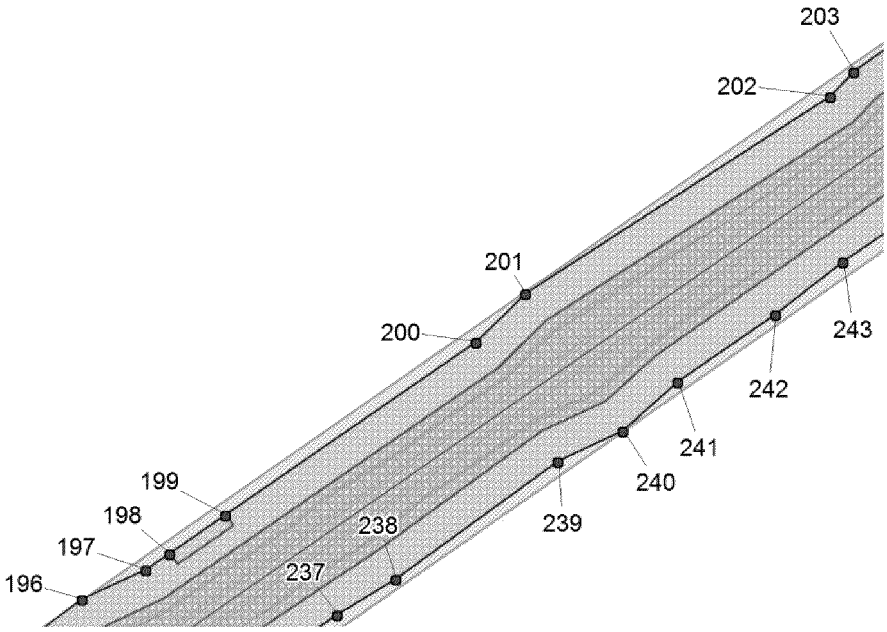


Основная часть проекта планировки территории для размещения линейного объекта регионального значения Ханты-Мансийского автономного округа – Югры: «Трубопроводы Мамонтовского региона строительства 2017г.»
Землепользователь
ОАО «НК «Роснефть»

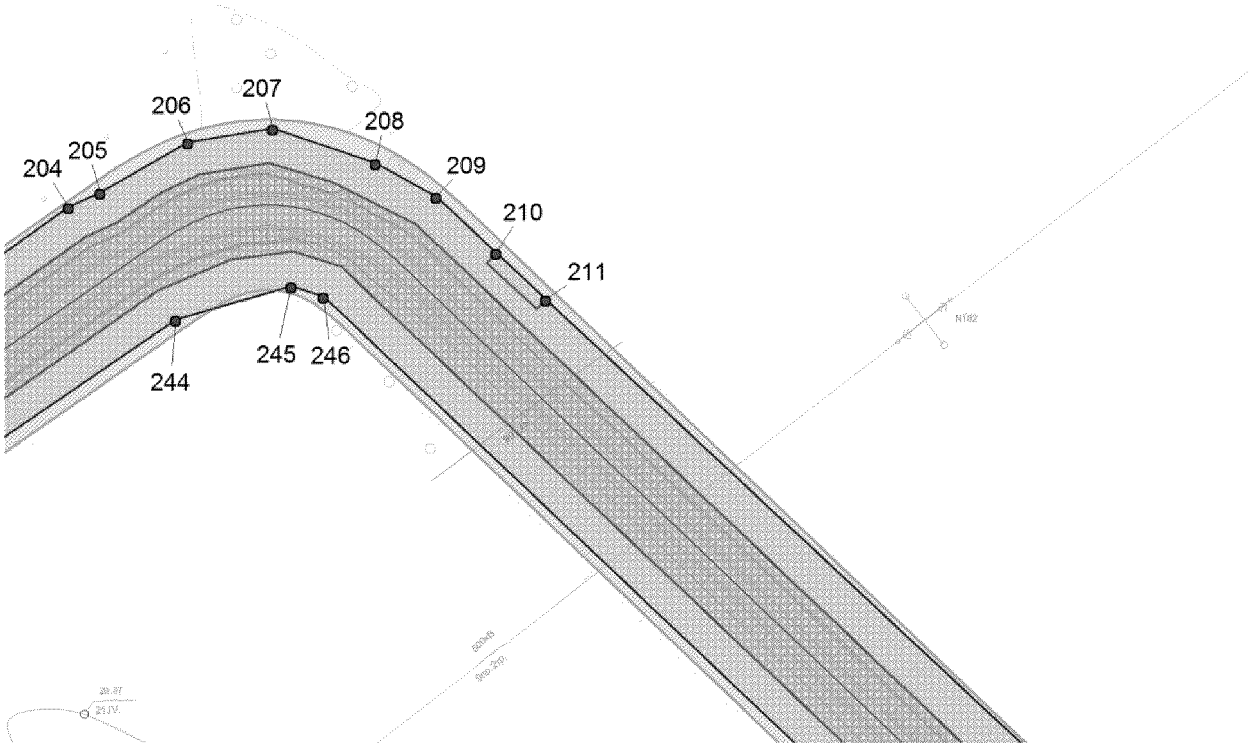


Основная часть проекта планировки территории для размещения линейного объекта регионального значения Ханты-Мансийского автономного округа – Югры: «Трубопроводы Мамонтовского региона строительства 2017г.»
Землепользователь
ОАО «НК «Роснефть»

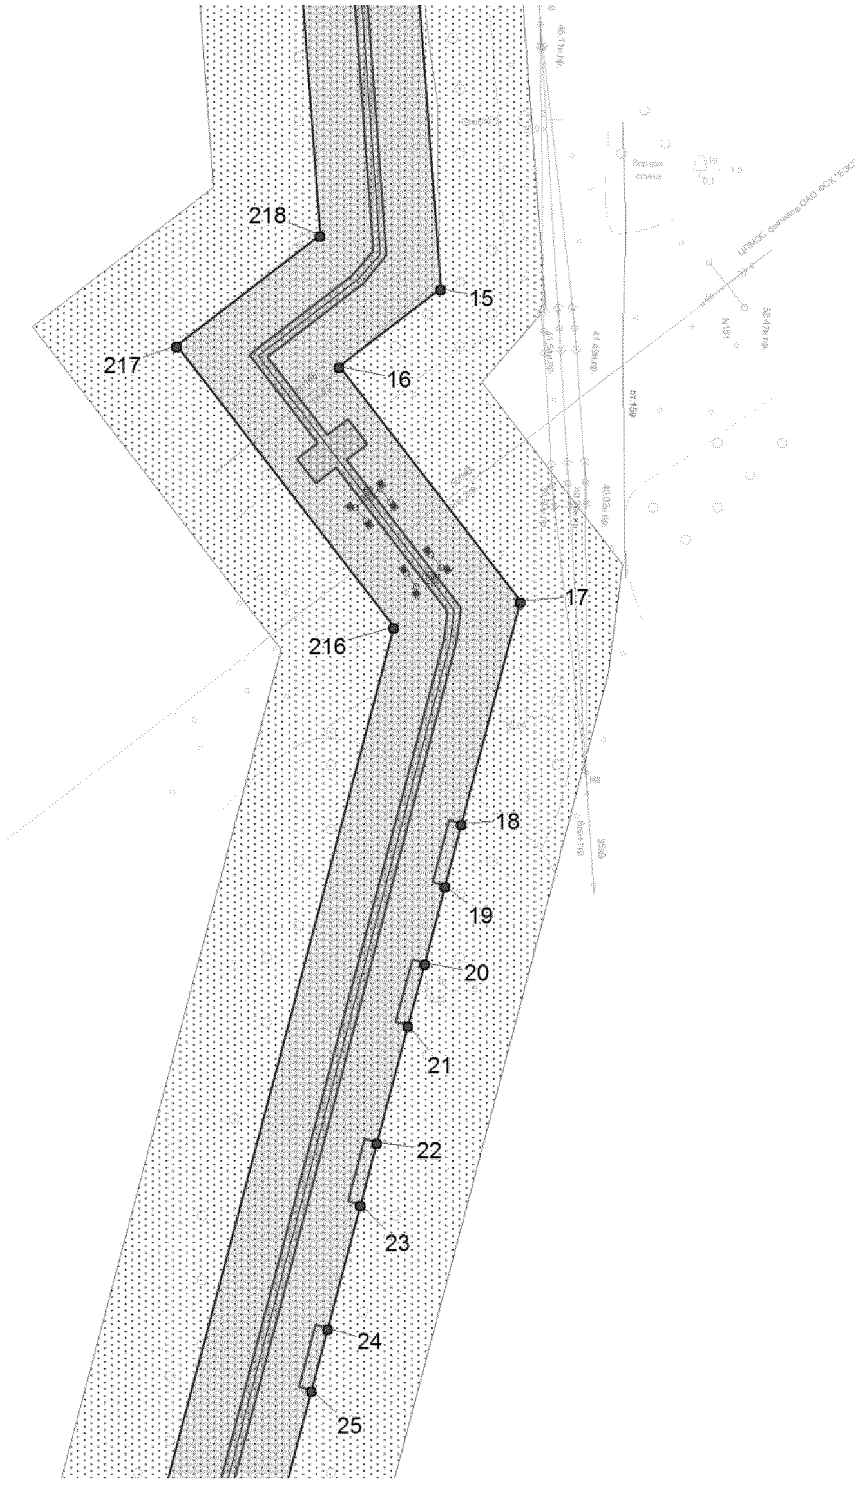


Основная часть проекта планировки территории для размещения линейного объекта регионального значения Ханты-Мансийского автономного округа – Югры: «Трубопроводы Мамонтовского региона строительства 2017г.»
Землепользователь
ОАО «НК «Роснефть»

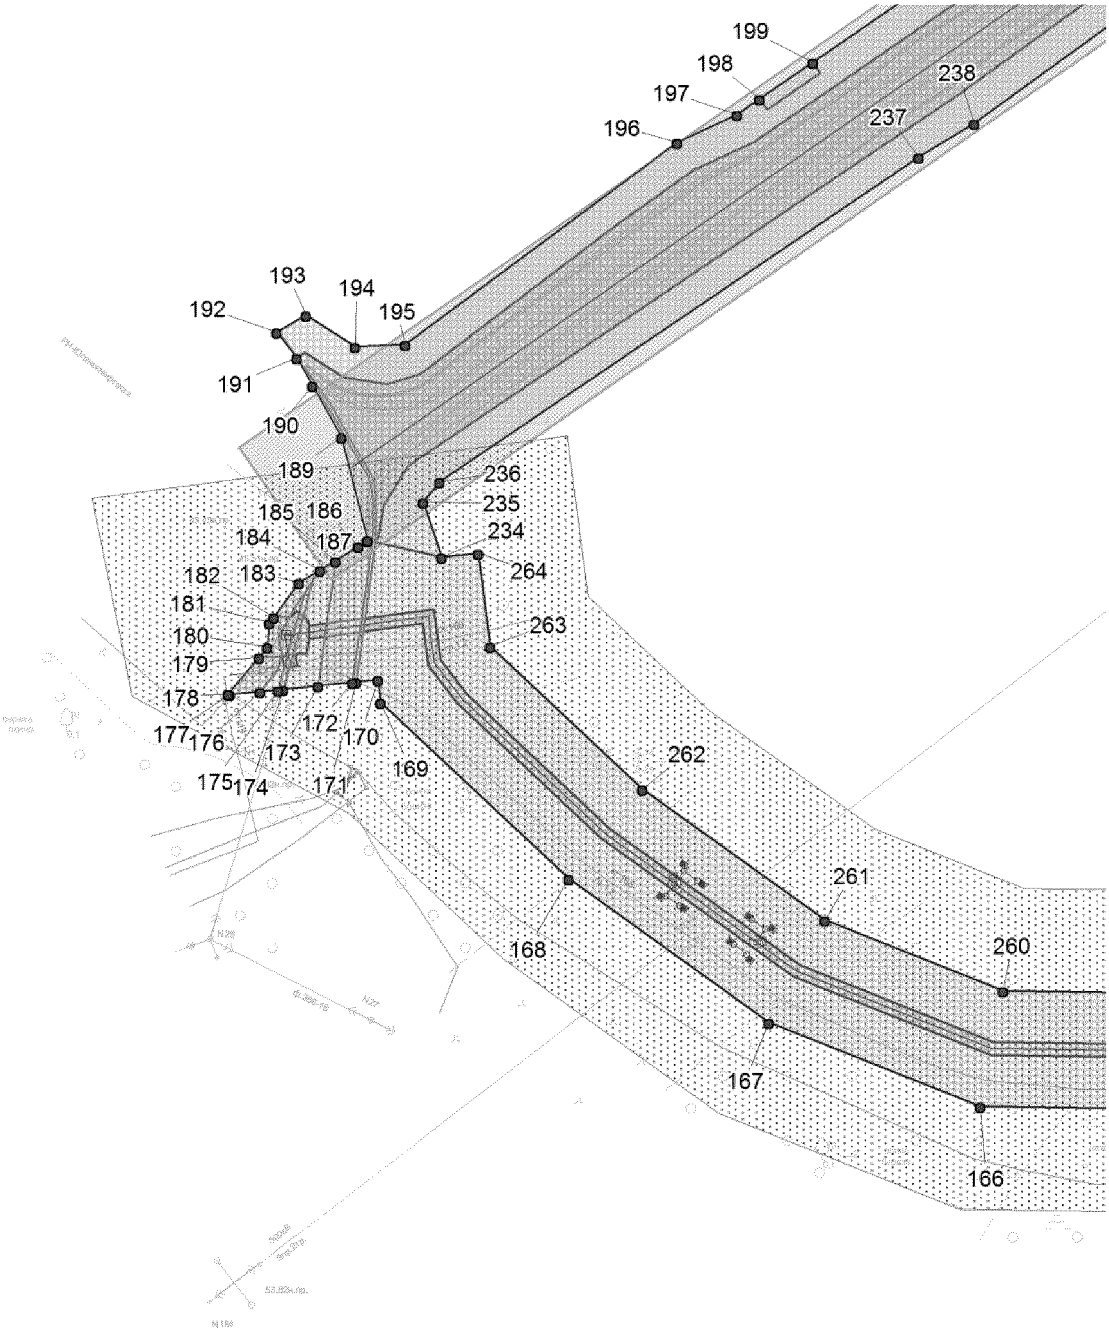


Основная часть проекта планировки территории для размещения линейного объекта регионального значения Ханты-Мансийского автономного округа – Югры: «Трубопроводы Мамонтовского региона строительства 2017г.»
Землепользователь
ОАО «НК «Роснефть»

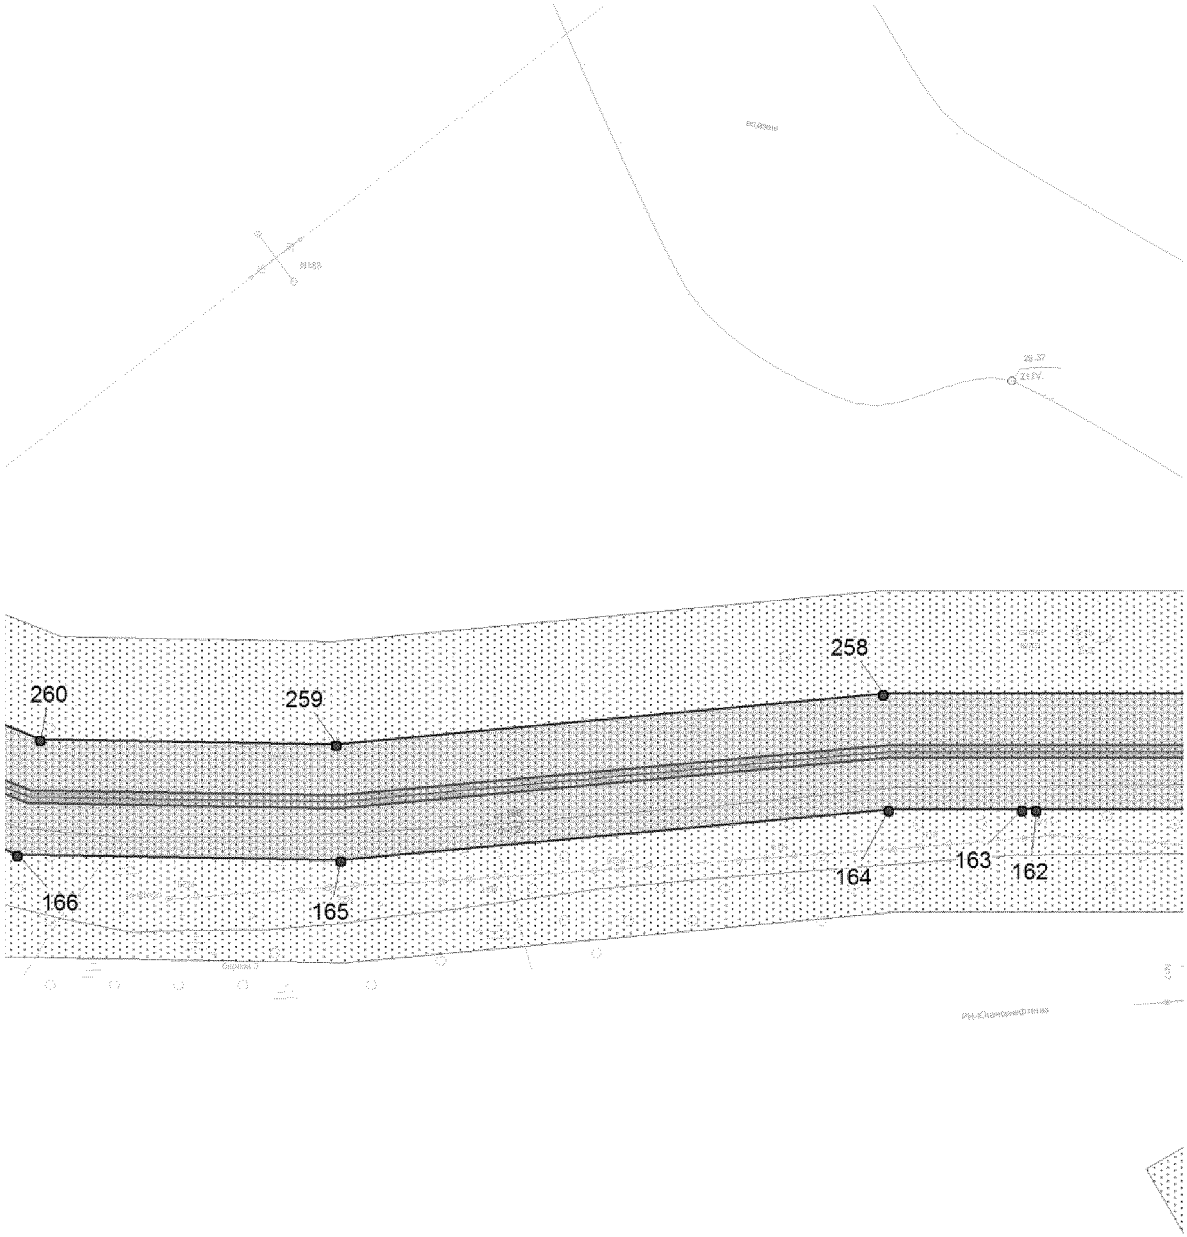


Основная часть проекта планировки территории для размещения линейного объекта регионального значения Ханты-Мансийского автономного округа – Югры: «Трубопроводы Мамонтовского региона строительства 2017г.»
Землепользователь
ОАО «НК «Роснефть»

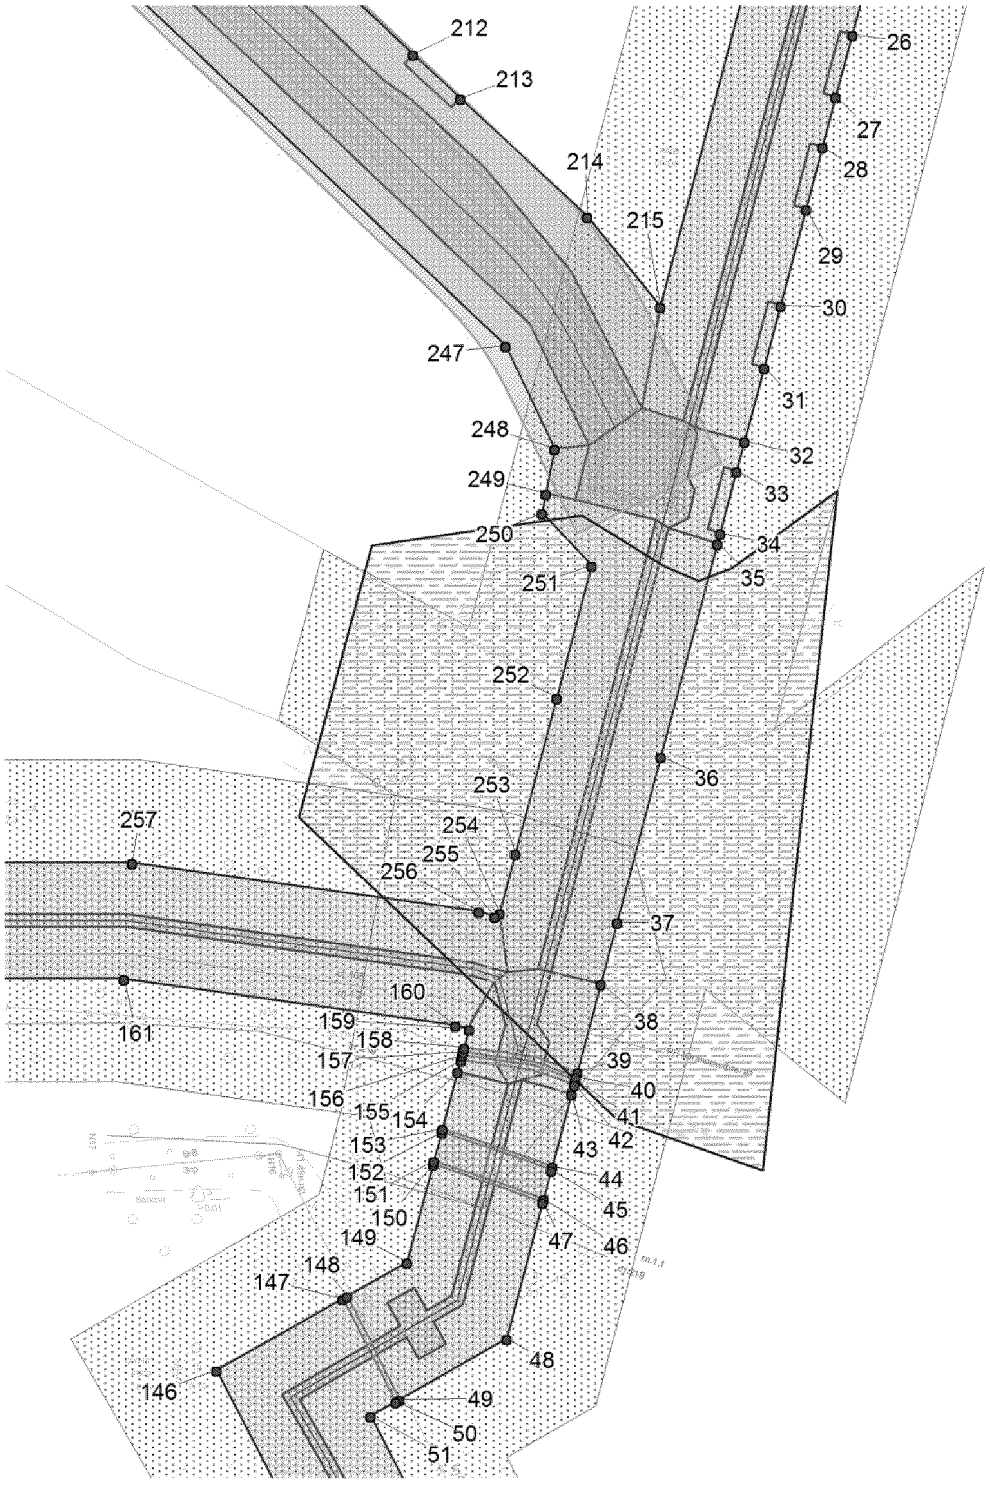


Основная часть проекта планировки территории для размещения линейного объекта регионального значения Ханты-Мансийского автономного округа – Югры: «Трубопроводы Мамонтовского региона строительства 2017г.»
Землепользователь
ОАО «НК «Роснефть»

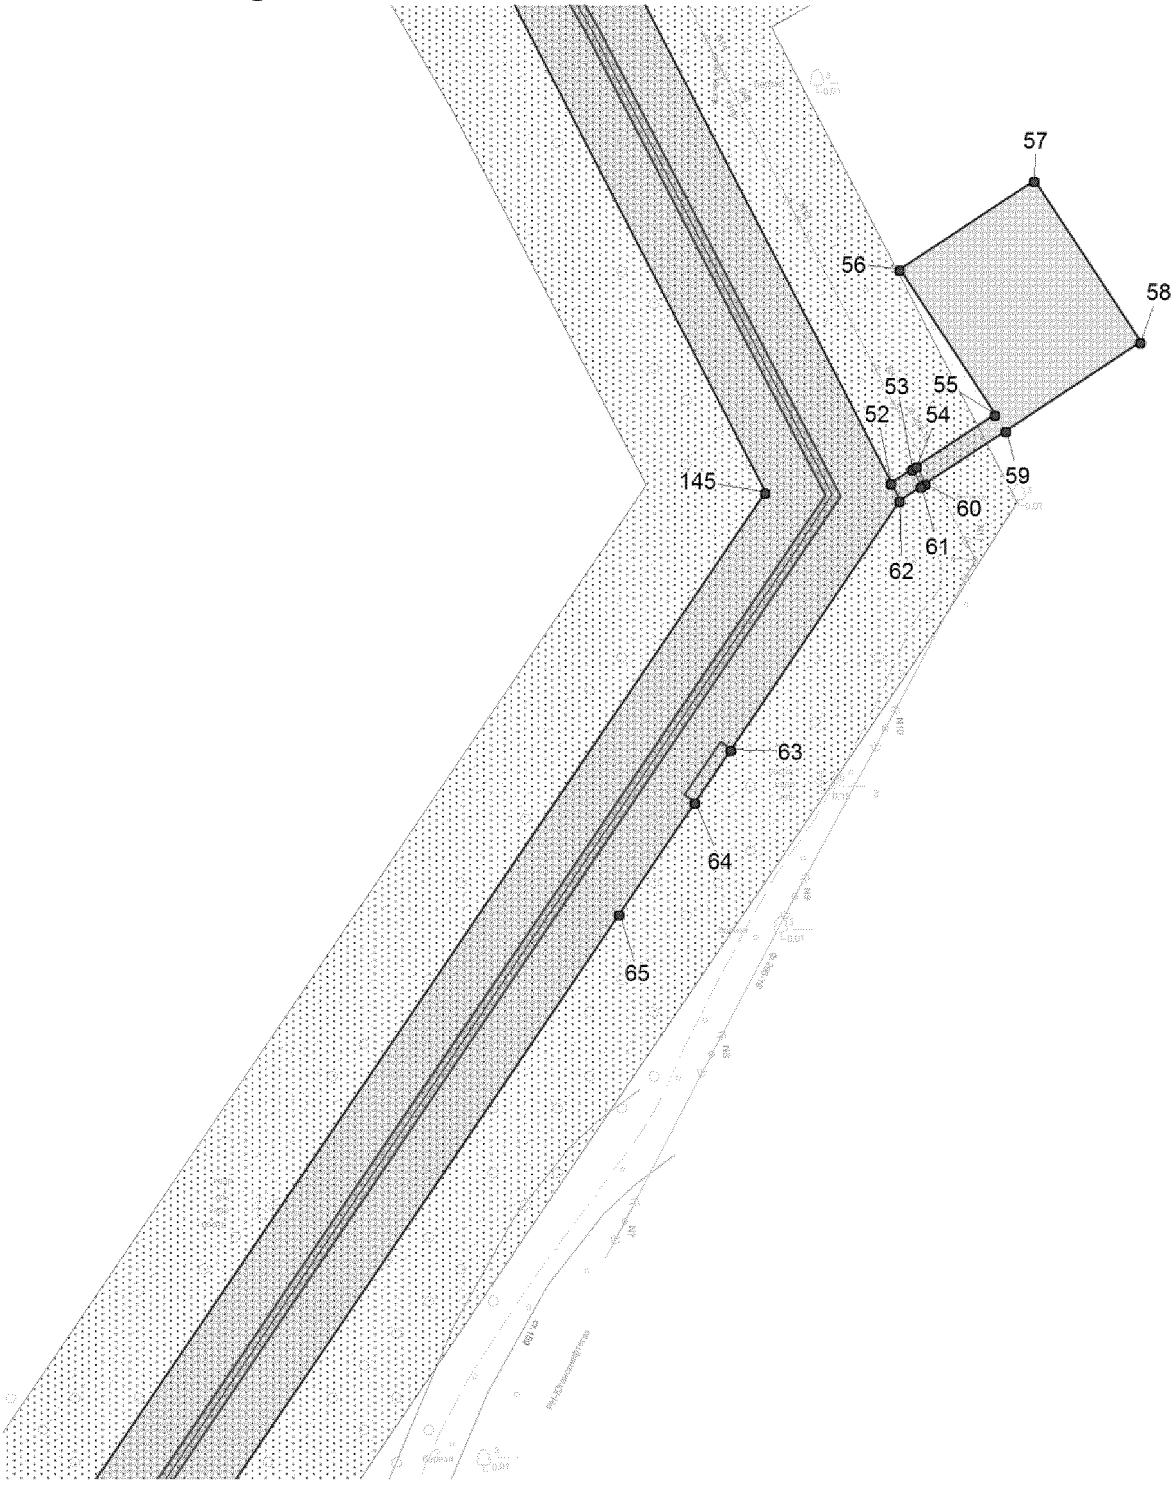


Основная часть проекта планировки территории для размещения линейного объекта регионального значения Ханты-Мансийского автономного округа – Югры: «Трубопроводы Мамонтовского региона строительства 2017г.»
Землепользователь
ОАО «НК «Роснефть»

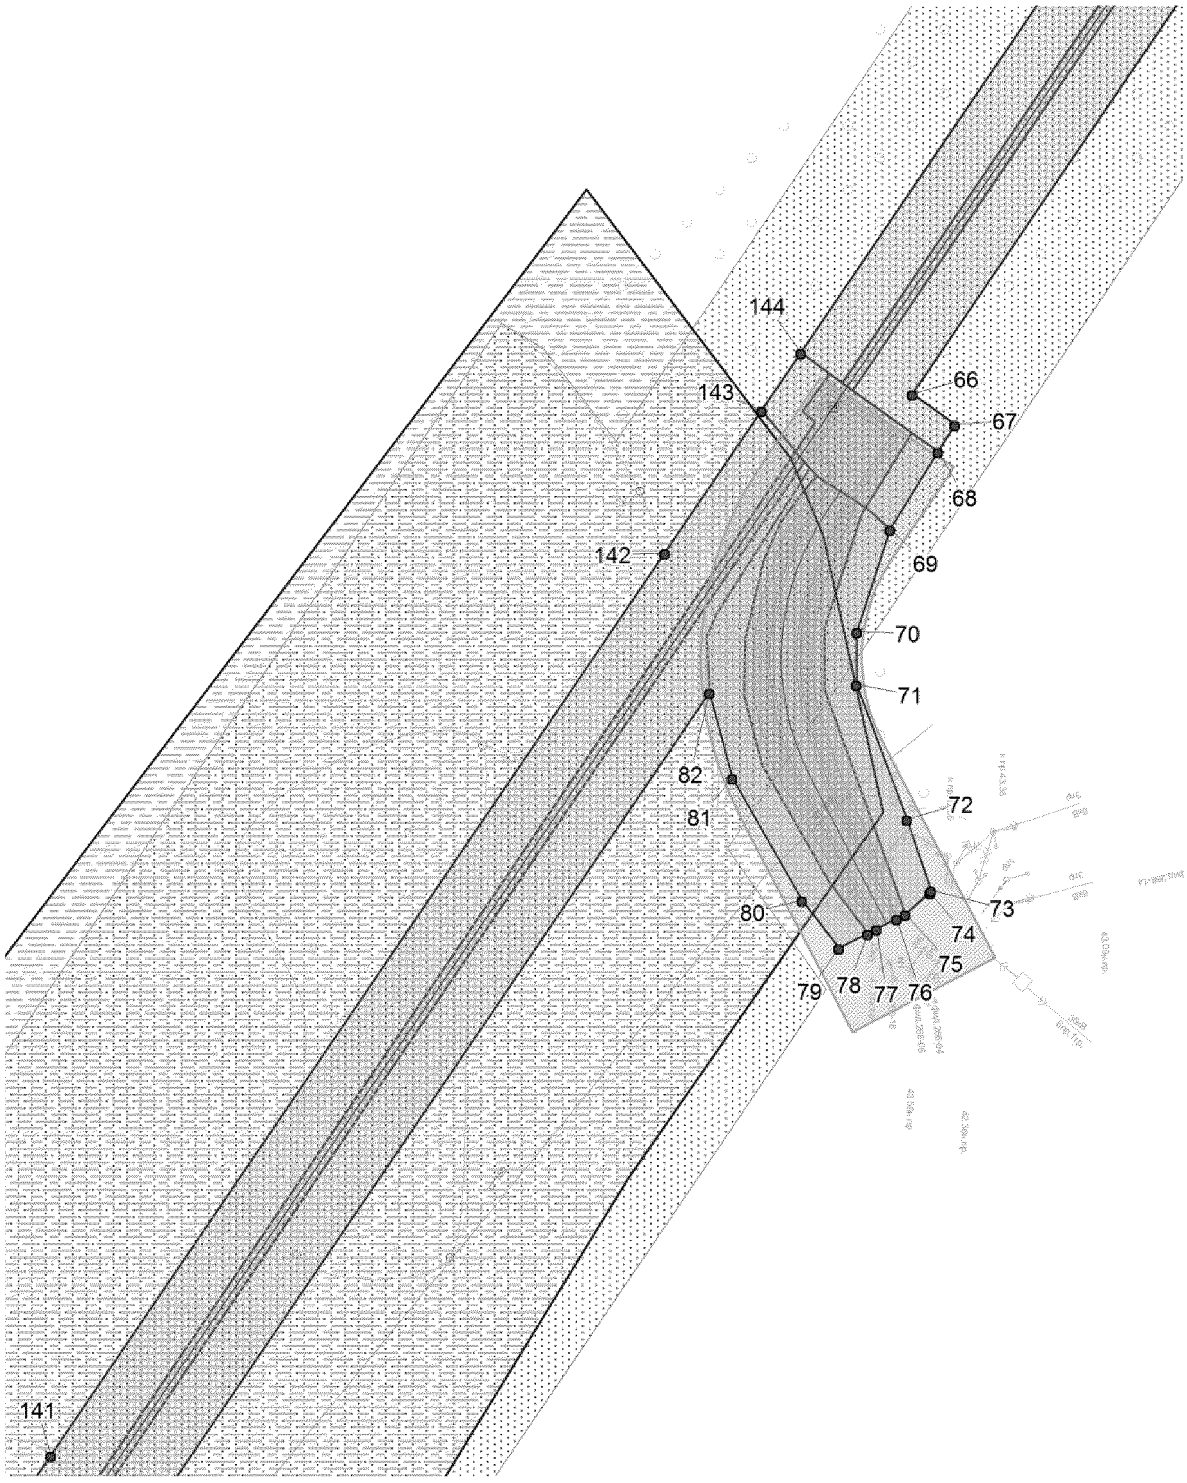

Основная часть проекта планировки территории для размещения линейного объекта регионального значения Ханты-Мансийского автономного округа – Югры: «Трубопроводы Мамонтовского региона строительства 2017г.»
Землепользователь
ОАО «НК «Роснефть»

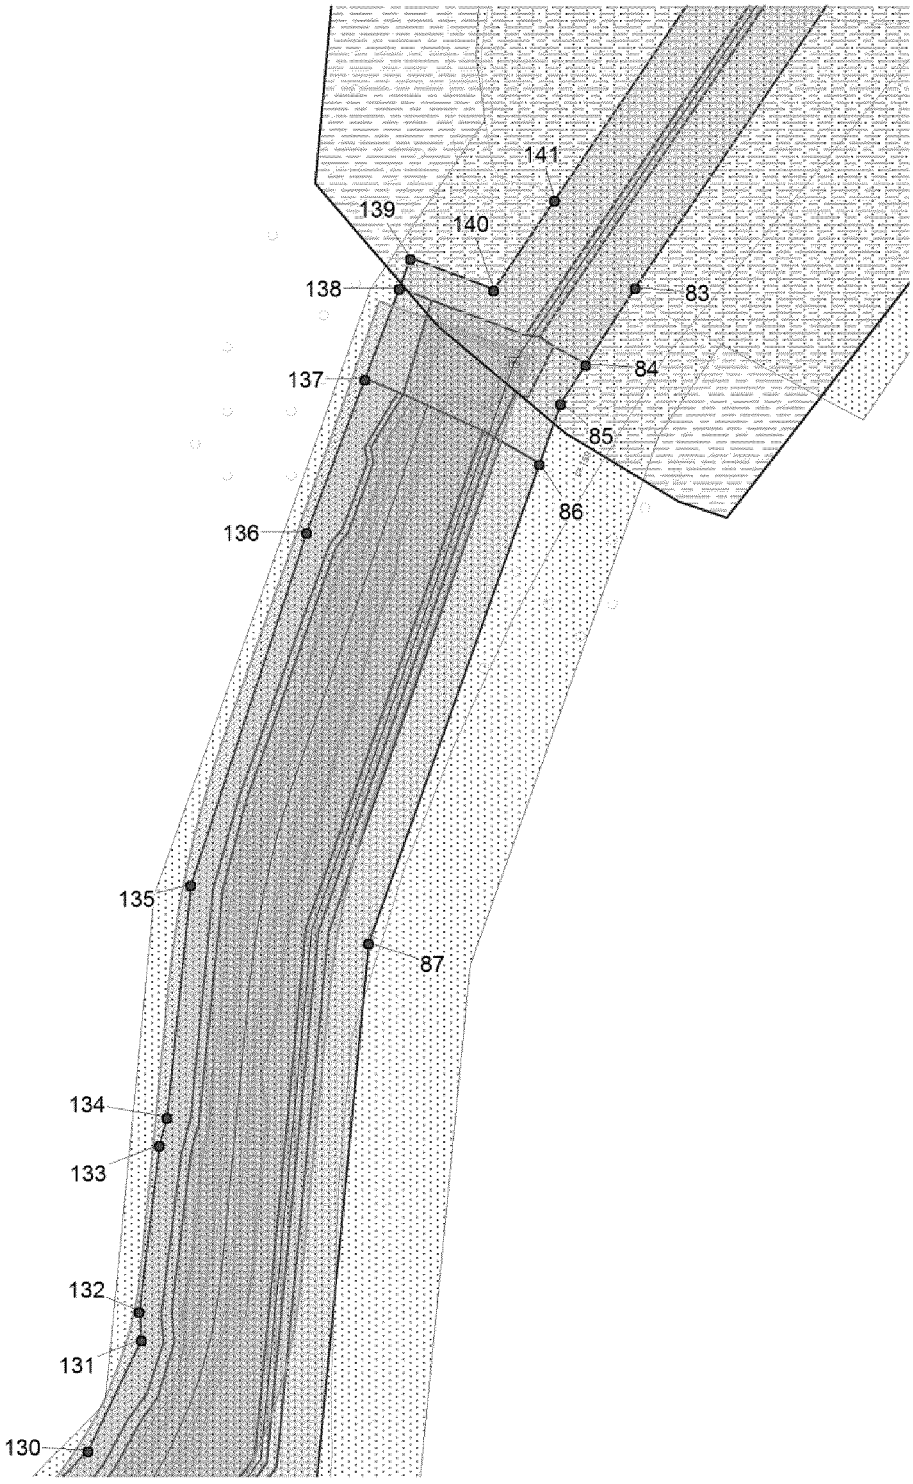

Основная часть проекта планировки территории для размещения линейного объекта регионального значения Ханты-Мансийского автономного округа – Югры: «Трубопроводы Мамонтовского региона строительства 2017г.»
Землепользователь
ОАО «НК «Роснефть»

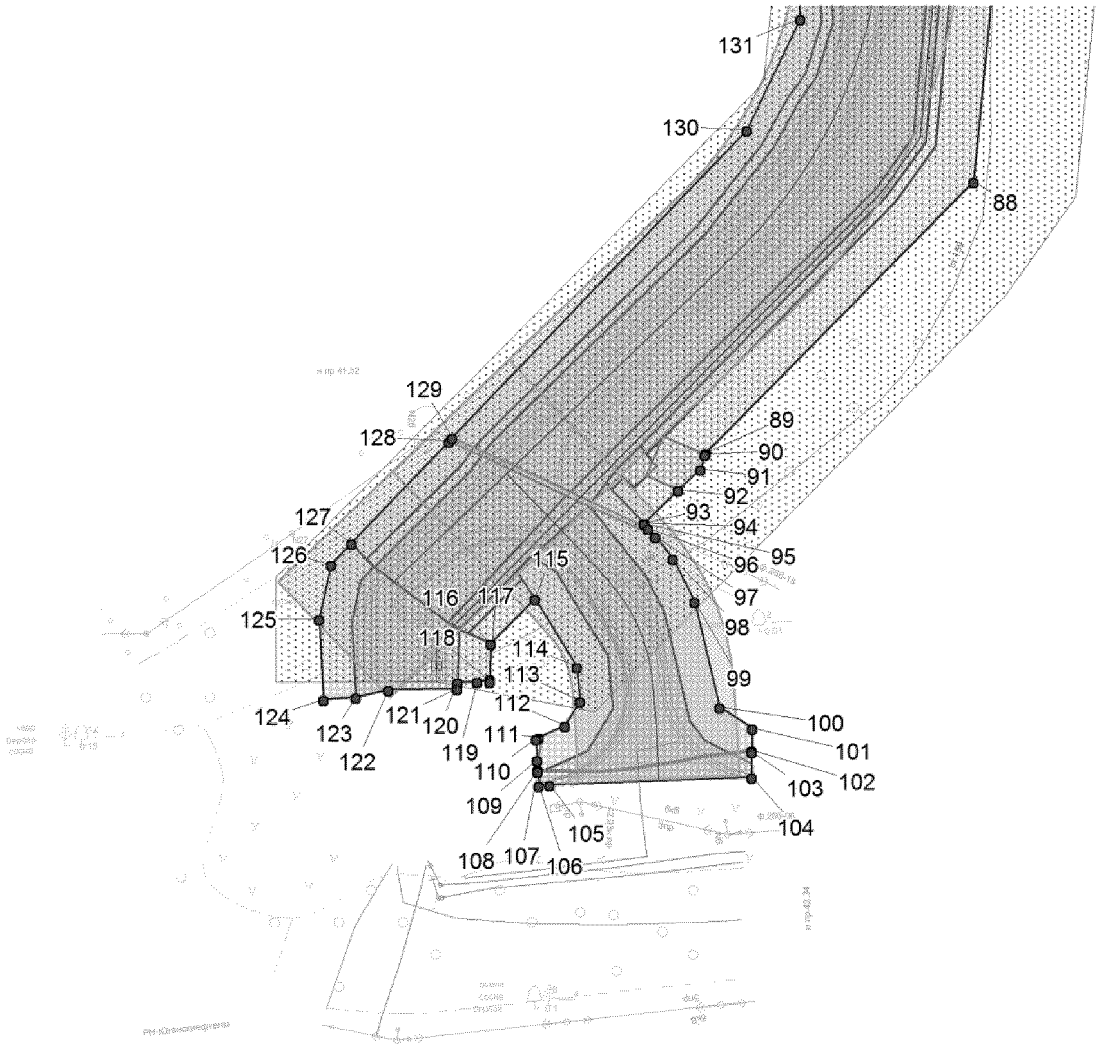

Основная часть проекта планировки территории для размещения линейного объекта регионального значения Ханты-Мансийского автономного округа – Югры: «Трубопроводы Мамонтовского региона строительства 2017г.»
Землепользователь
ОАО «НК «Роснефть»

Условные обозначения:

Проектируемые охранные зоны:

- Санитарно-защитные зоны водоводов
- Придорожная полоса
- Водоохранная зона и прибрежно-защитная полоса

Проектируемые объекты:

- подъездная дорога к крановому узлу
- Водовод высоконапорный

Существующие объекты:

- Водовод
- Газопровод
- Линия электропереедач
- Линия связи
- Нефтепровод

- Образуемые земельные участки (краткосрочная аренда)
- Образуемые земельные участки (долгосрочная аренда)
- Границы земельных участков, расположенных на ранее отведенных участках
- Точка поворота границы зоны планируемого размещения линейного объекта
- Граница зоны планируемого размещения объекта капитального строительства регионального значения

Основная часть проекта планировки территории для размещения линейного объекта регионального значения Ханты-Мансийского автономного округа – Югры: «Трубопроводы Мамонтовского региона строительства 2017г.»
Землепользователь
ОАО «НК «Роснефть»

Каталог координат зоны планируемого размещения линейного объекта

Номер	X	Y
1	943086,53	3530793,50
2	943086,39	3530794,53
3	943081,93	3530827,94
4	943081,57	3530830,66
5	943070,08	3530829,94
6	943070,08	3530831,57
7	943058,09	3530831,57
8	943058,09	3530829,18
9	943042,53	3530828,21
10	943042,39	3530824,63
11	943041,90	3530812,30
12	943004,99	3530807,31
13	942936,98	3530850,14
14	942792,55	3530903,85
15	941717,97	3530984,11
16	941693,76	3530952,68
17	941620,79	3531008,89
18	941551,74	3530990,59
19	941532,42	3530985,47
20	941508,41	3530979,11
21	941489,08	3530973,98
22	941452,69	3530964,35
23	941433,35	3530959,22
24	941394,94	3530949,03
25	941375,61	3530943,90
26	941338,06	3530933,95
27	941318,74	3530928,81
28	941303,15	3530924,69
29	941283,82	3530919,57
30	941253,91	3530911,64
31	941234,57	3530906,52
32	941211,71	3530900,46

Номер	X	Y
33	941202,45	3530897,99
34	941183,10	3530892,86
35	941179,92	3530892,03
36	941113,61	3530874,45
37	941062,21	3530860,83
38	941043,11	3530855,76
39	941015,59	3530848,46
40	941014,14	3530848,07
41	941013,17	3530847,82
42	941011,72	3530847,43
43	941008,78	3530846,65
44	940986,26	3530840,69
45	940985,24	3530840,42
46	940976,11	3530838,00
47	940975,09	3530837,73
48	940932,76	3530826,51
49	940913,87	3530793,21
50	940913,13	3530791,90
51	940908,75	3530784,17
52	940754,32	3530863,80
53	940758,68	3530870,43
54	940759,51	3530871,69
55	940775,64	3530896,20
56	940820,75	3530866,51
57	940848,24	3530908,28
58	940798,12	3530941,26
59	940770,63	3530899,50
60	940754,13	3530874,43
61	940753,30	3530873,17
62	940748,96	3530866,57
63	940671,61	3530814,06
64	940655,07	3530802,83

Основная часть проекта планировки территории для размещения линейного объекта регионального значения Ханты-Мансийского автономного округа – Югры: «Трубопроводы Мамонтовского региона строительства 2017г.»
Землепользователь
ОАО «НК «Роснефть»

Номер	X	Y
65	940620,34	3530779,25
66	940356,43	3530600,12
67	940347,00	3530613,26
68	940338,52	3530608,07
69	940314,32	3530593,25
70	940282,43	3530582,92
71	940266,07	3530582,69
72	940224,04	3530598,38
73	940201,77	3530605,96
74	940201,25	3530605,58
75	940194,46	3530597,85
76	940193,05	3530595,19
77	940189,83	3530588,98
78	940188,44	3530586,27
79	940183,83	3530577,22
80	940198,81	3530565,82
81	940236,96	3530544,10
82	940263,53	3530536,99
83	939998,58	3530357,11
84	939974,61	3530341,78
85	939962,52	3530334,05
86	939943,79	3530327,38
87	939794,47	3530274,17
88	939620,41	3530257,33
89	939536,01	3530174,11
90	939535,46	3530173,93
91	939531,00	3530172,44
92	939524,45	3530165,63
93	939514,21	3530154,98
94	939514,17	3530154,94
95	939514,06	3530155,03
96	939512,57	3530156,24
97	939509,93	3530158,38
98	939503,17	3530163,84

Номер	X	Y
99	939489,84	3530170,68
100	939456,95	3530178,41
101	939450,30	3530188,58
102	939443,51	3530188,47
103	939443,01	3530188,46
104	939435,09	3530188,33
105	939432,70	3530125,66
106	939432,57	3530122,17
107	939436,92	3530121,91
108	939437,43	3530121,88
109	939440,58	3530121,70
110	939447,13	3530121,31
111	939447,54	3530122,24
112	939451,15	3530130,30
113	939458,78	3530135,02
114	939469,53	3530133,99
115	939490,68	3530120,98
116	939476,80	3530107,29
117	939465,75	3530106,98
118	939464,90	3530106,96
119	939464,87	3530103,00
120	939464,82	3530096,95
121	939462,73	3530096,89
122	939462,36	3530075,46
123	939460,03	3530065,27
124	939459,40	3530055,28
125	939484,31	3530054,05
126	939501,36	3530057,68
127	939507,91	3530063,95
128	939539,58	3530094,22
129	939540,74	3530095,33
130	939636,47	3530186,84
131	939671,03	3530203,44
132	939679,76	3530202,72

Основная часть проекта планировки территории для размещения линейного объекта регионального значения Ханты-Мансийского автономного округа – Югры: «Трубопроводы Мамонтовского региона строительства 2017г.»
Землепользователь
ОАО «НК «Роснефть»

Номер	X	Y
133	939731,48	3530209,03
134	939740,17	3530211,35
135	939812,74	3530218,83
136	939922,32	3530255,00
137	939970,17	3530273,06
138	939998,45	3530283,73
139	940007,72	3530287,23
140	939997,92	3530313,15
141	940025,87	3530332,13
142	940306,95	3530523,08
143	940351,39	3530553,24
144	940369,23	3530565,34
145	940751,48	3530824,76
146	940923,01	3530736,31
147	940945,26	3530775,57
148	940946,00	3530776,87
149	940956,61	3530795,59
150	940986,94	3530803,63
151	940987,95	3530803,90
152	940997,05	3530806,31
153	940998,06	3530806,59
154	941015,87	3530811,31
155	941019,41	3530812,24
156	941020,87	3530812,63
157	941021,85	3530812,89
158	941023,30	3530813,27
159	941029,07	3530814,80
160	941030,24	3530810,61
161	941044,60	3530707,57
162	941044,60	3530657,06
163	941044,60	3530652,60
164	941044,60	3530611,09
165	941028,90	3530440,55

Номер	X	Y
166	941030,61	3530339,96
167	941056,79	3530274,27
168	941101,33	3530212,10
169	941156,15	3530153,84
170	941163,15	3530152,93
171	941162,47	3530146,07
172	941162,36	3530144,99
173	941161,29	3530134,27
174	941160,22	3530123,49
175	941160,06	3530121,88
176	941159,51	3530116,35
177	941158,57	3530106,93
178	941158,87	3530106,43
179	941170,22	3530115,92
180	941173,40	3530118,61
181	941180,97	3530119,25
182	941182,73	3530120,59
183	941193,38	3530128,38
184	941197,19	3530134,93
185	941200,11	3530139,63
166	941030,61	3530339,96
167	941056,79	3530274,27
168	941101,33	3530212,10
169	941156,15	3530153,84
170	941163,15	3530152,93
171	941162,47	3530146,07
172	941162,36	3530144,99
173	941161,29	3530134,27
174	941160,22	3530123,49
175	941160,06	3530121,88
176	941159,51	3530116,35
177	941158,57	3530106,93
178	941158,87	3530106,43

Основная часть проекта планировки территории для размещения линейного объекта регионального значения Ханты-Мансийского автономного округа – Югры: «Трубопроводы Мамонтовского региона строительства 2017г.»
Землепользователь
ОАО «НК «Роснефть»


Номер	X	Y
179	941170,22	3530115,92
180	941173,40	3530118,61
181	941180,97	3530119,25
182	941182,73	3530120,59
183	941193,38	3530128,38
184	941197,19	3530134,93
185	941200,11	3530139,63
186	941204,62	3530146,85
187	941206,41	3530149,71
188	941206,57	3530149,70
189	941238,62	3530141,55
190	941254,68	3530132,54
191	941263,29	3530127,72
192	941271,24	3530121,50
193	941276,53	3530130,49
194	941266,68	3530145,75
195	941267,25	3530161,45
196	941330,12	3530245,90
197	941338,85	3530264,57
198	941343,64	3530271,51
199	941354,97	3530287,98
200	941405,65	3530361,64
201	941420,00	3530376,20
202	941477,88	3530465,79
203	941485,09	3530472,74
204	941505,03	3530500,67
205	941509,18	3530510,12
206	941524,00	3530535,72
207	941528,02	3530560,69
208	941517,85	3530590,77
209	941508,10	3530608,50
210	941491,59	3530626,20
211	941477,94	3530640,82
212	941331,83	3530797,42

Номер	X	Y
213	941318,19	3530812,05
214	941281,37	3530851,50
215	941253,58	3530874,31
216	941612,86	3530969,55
217	941700,31	3530902,20
218	941734,65	3530946,77
219	942306,15	3530904,08
220	942326,11	3530902,59
221	942784,78	3530868,33
222	942862,28	3530839,51
223	942881,02	3530832,54
224	942920,94	3530817,69
225	942922,24	3530816,87
226	942939,17	3530806,22
227	942969,18	3530787,32
228	942986,12	3530776,66
229	942996,86	3530769,89
230	943011,13	3530771,82
231	943030,96	3530774,49
232	943073,14	3530780,19
233	943082,01	3530789,01
234	941201,31	3530172,73
235	941218,39	3530167,04
236	941224,70	3530172,06
237	941325,58	3530320,92
238	941336,11	3530338,10
239	941370,68	3530385,75
240	941379,62	3530404,90
241	941394,01	3530420,97
242	941413,81	3530449,63
243	941429,20	3530469,57
244	941472,04	3530532,22
245	941481,85	3530566,01
246	941478,74	3530575,50


Основная часть проекта планировки территории для размещения линейного объекта регионального значения Ханты-Мансийского автономного округа – Югры: «Трубопроводы Мамонтовского региона строительства 2017г.»
Землепользователь
ОАО «НК «Роснефть»

Номер	X	Y
247	941241,34	3530826,11
248	941209,34	3530841,46
249	941195,36	3530838,71
250	941189,37	3530837,53
251	941173,10	3530852,98
252	941132,00	3530842,08
253	941083,47	3530829,21
254	941065,12	3530824,36
255	941064,08	3530822,87
256	941065,56	3530817,97
257	941080,60	3530710,07
258	941080,60	3530609,43
259	941064,92	3530439,21
260	941066,49	3530347,16
261	941088,62	3530291,67
262	941129,20	3530235,02
263	941173,56	3530187,87
264	941202,45	3530184,10


Основная часть проекта планировки территории для размещения линейного объекта регионального значения Ханты-Мансийского автономного округа – Югры: «Трубопроводы Мамонтовского региона строительства 2017г.»
Землепользователь
ОАО «НК «Роснефть»

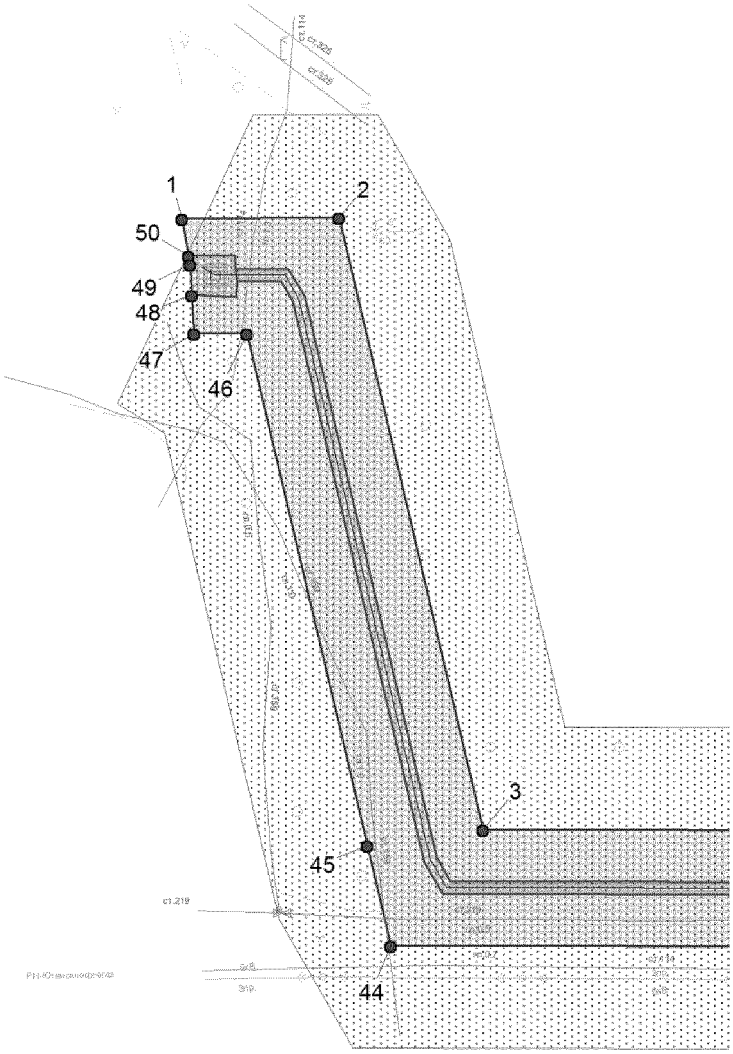


Основная часть проекта планировки территории для размещения линейного объекта регионального значения Ханты-Мансийского автономного округа – Югры: «Трубопроводы Мамонтовского региона строительства 2017г.»
Землепользователь
ОАО «НК «Роснефть»

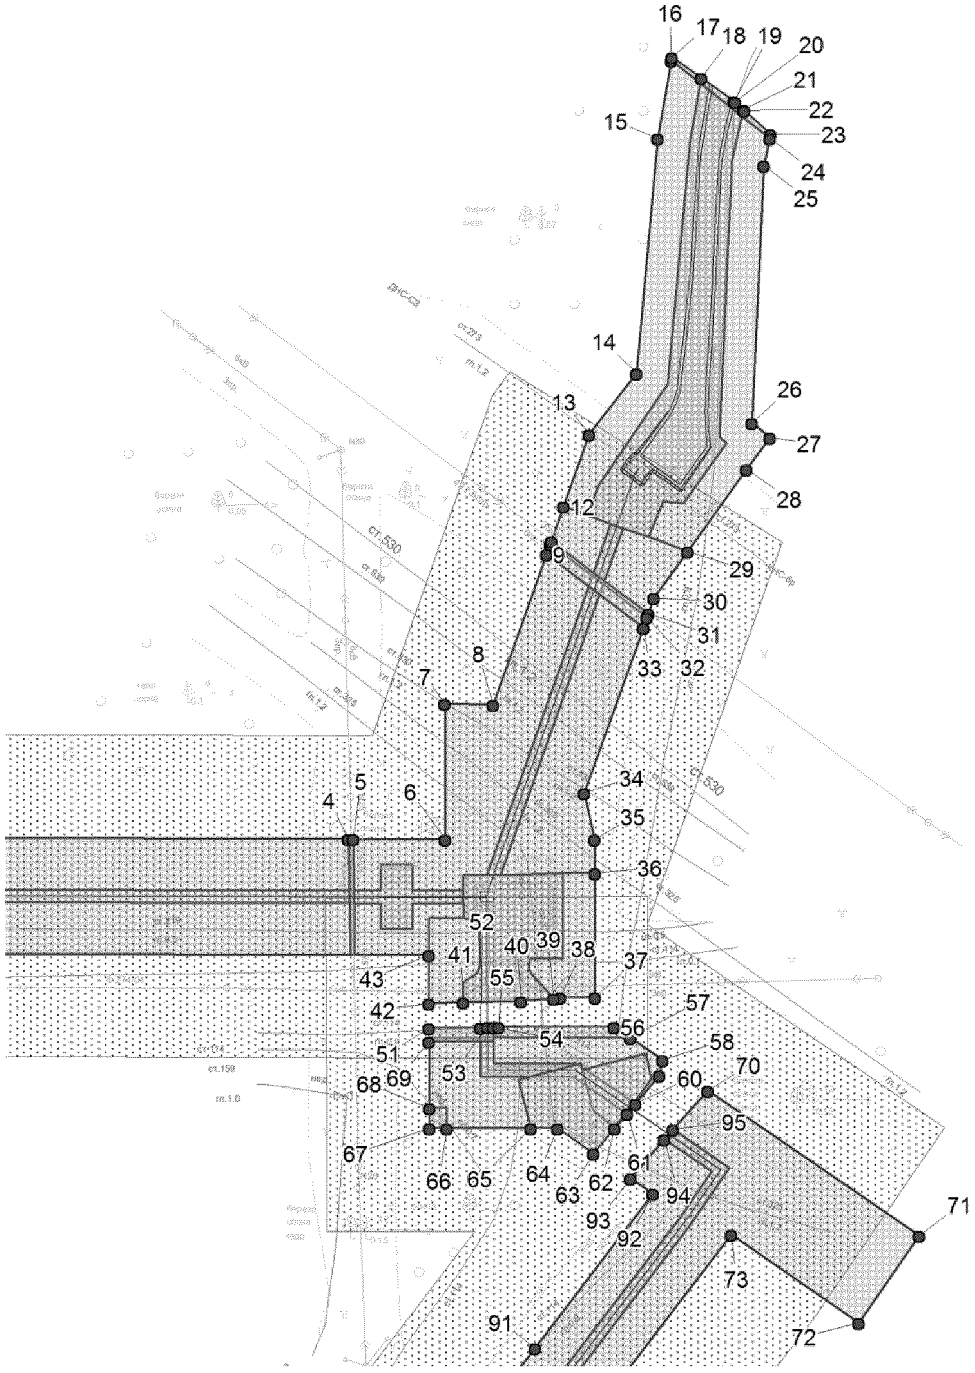

Основная часть проекта планировки территории для размещения линейного объекта регионального значения Ханты-Мансийского автономного округа – Югры: «Трубопроводы Мамонтовского региона строительства 2017г.»
Землепользователь
ОАО «НК «Роснефть»

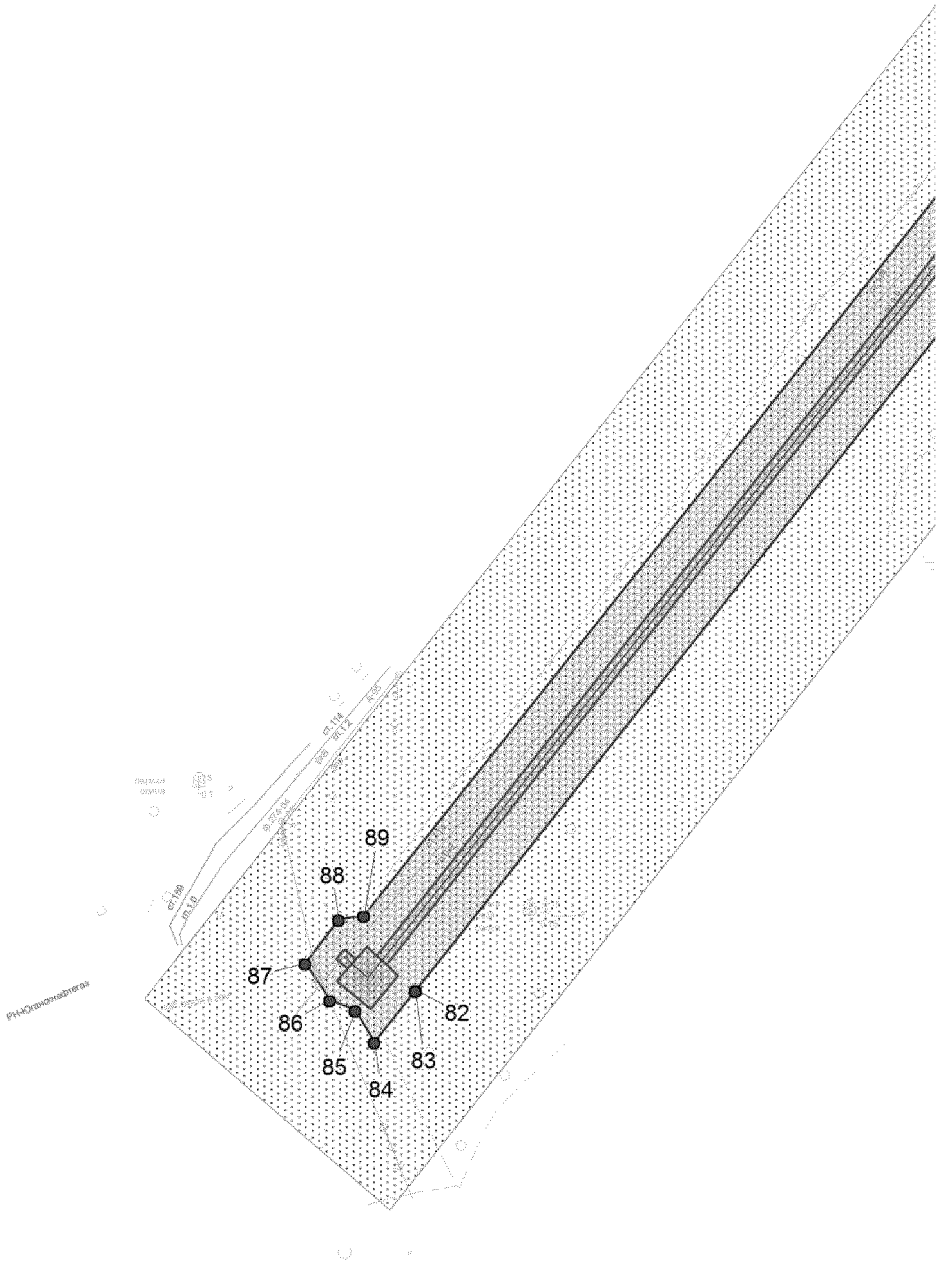

Основная часть проекта планировки территории для размещения линейного объекта регионального значения Ханты-Мансийского автономного округа – Югры: «Трубопроводы Мамонтовского региона строительства 2017г.»
Землепользователь
ОАО «НК «Роснефть»

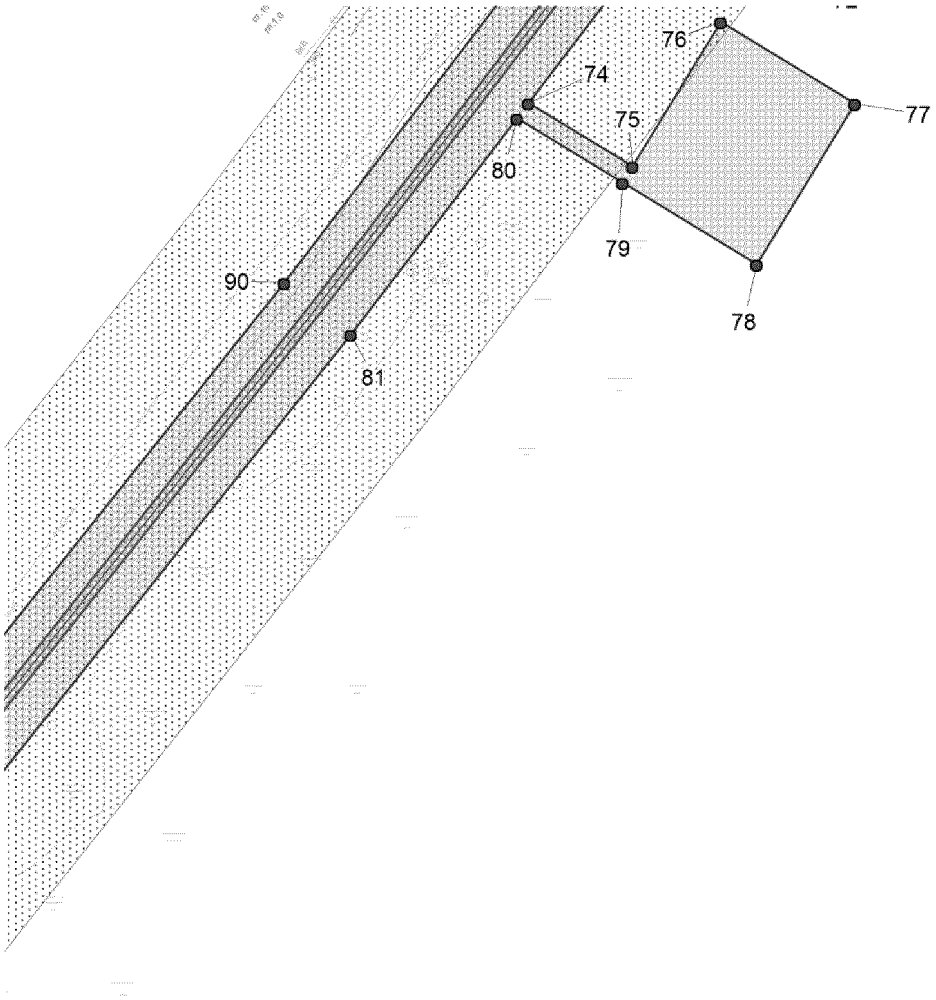

Основная часть проекта планировки территории для размещения линейного объекта регионального значения Ханты-Мансийского автономного округа – Югры: «Трубопроводы Мамонтовского региона строительства 2017г.»
Землепользователь
ОАО «НК «Роснефть»

Условные обозначения:

Проектируемые охранные зоны:

- Санитарно-защитные зоны водоводов

Проектируемые объекты:

Водовод высоконапорный

Существующие объекты:

Водовод
Газопровод
Линия электропереедач
Линия связи
Нефтепровод

- Образуемые земельные участки (краткосрочная аренда)
- Образуемые земельные участки (долгосрочная аренда)
- Границы земельных участков, расположенных на ранее отведенных участках
- Точка поворота границы зоны планируемого размещения линейного объекта
- Граница зоны планируемого размещения объекта капитального строительства регионального значения

Основная часть проекта планировки территории для размещения линейного объекта регионального значения Ханты-Мансийского автономного округа – Югры: «Трубопроводы Мамонтовского региона строительства 2017г.»
Землепользователь
ОАО «НК «Роснефть»

Каталог координат зоны планируемого размещения линейного объекта


Номер	X	Y
1	938264,26	3535204,30
2	938264,65	3535253,01
3	938086,74	3535306,47
4	938073,79	3535488,50
5	938073,79	3535490,00
6	938073,71	3535518,63
7	938115,88	3535518,43
8	938115,54	3535533,49
9	938162,24	3535550,09
10	938165,35	3535551,19
11	938166,30	3535551,53
12	938177,05	3535555,35
13	938199,38	3535563,29
14	938218,44	3535577,96
15	938291,46	3535584,60
16	938315,67	3535588,86
17	938316,70	3535589,04
18	938310,25	3535598,06
19	938302,90	3535608,32
20	938302,67	3535608,64
21	938300,37	3535611,19
22	938300,03	3535611,56
23	938292,67	3535619,70
24	938291,34	3535619,40
25	938283,00	3535617,52
26	938203,09	3535613,91
27	938198,39	3535619,52
28	938188,54	3535612,16
29	938163,13	3535593,87
30	938148,67	3535583,46
31	938143,72	3535581,69
32	938142,52	3535581,26

Номер	X	Y
34	938088,02	3535561,78
35	938073,71	3535565,03
36	938063,16	3535565,05
37	938024,55	3535565,10
38	938024,48	3535554,35
39	938024,30	3535552,26
40	938023,44	3535542,09
41	938023,02	3535524,15
42	938022,76	3535513,49
43	938037,72	3535513,41
44	938038,38	3535269,15
45	938069,52	3535261,84
46	938228,64	3535224,48
47	938228,60	3535208,02
48	938240,59	3535207,32
49	938250,19	3535206,77
50	938252,86	3535206,30
51	938015,04	3535513,53
52	938015,30	3535529,52
53	938015,34	3535531,52
54	938015,34	3535533,52
55	938015,34	3535535,22
56	938015,43	3535571,07
57	938012,02	3535576,05
58	938005,14	3535586,11
59	938000,29	3535585,12
60	937991,53	3535577,68
61	937988,46	3535575,08
62	937983,96	3535571,22
63	937976,20	3535564,67
64	937983,92	3535553,37
65	937983,92	3535545,18


Основная часть проекта планировки территории для размещения линейного объекта регионального значения Ханты-Мансийского автономного округа – Югры: «Трубопроводы Мамонтовского региона строительства 2017г.»
Землепользователь
ОАО «НК «Роснефть»

Номер	X	Y
66	937983,94	3535518,98
67	937983,94	3535513,68
68	937990,18	3535513,65
69	938010,84	3535513,54
70	937995,55	3535600,15
71	937950,65	3535665,81
72	937923,52	3535647,02
73	937950,87	3535607,38
74	937878,19	3535551,79
75	937857,98	3535584,90
76	937904,08	3535613,03
77	937878,04	3535655,71
78	937826,82	3535624,46
79	937852,86	3535581,77
80	937873,39	3535548,12
81	937804,39	3535495,34
82	937461,12	3535222,13
83	937460,87	3535221,93
84	937444,95	3535209,26
85	937454,88	3535203,26
86	937458,00	3535195,52
87	937469,45	3535187,85
88	937482,97	3535198,15
89	937484,16	3535205,95
90	937821,00	3535474,06
91	937915,65	3535546,46
92	937963,58	3535583,12
93	937968,36	3535576,12
94	937980,53	3535586,68
95	937983,55	3535589,36


Основная часть проекта планировки территории для размещения линейного объекта регионального значения Ханты-Мансийского автономного округа – Югры: «Трубопроводы Мамонтовского региона строительства 2017г.»
Землепользователь
ОАО «НК «Роснефть»

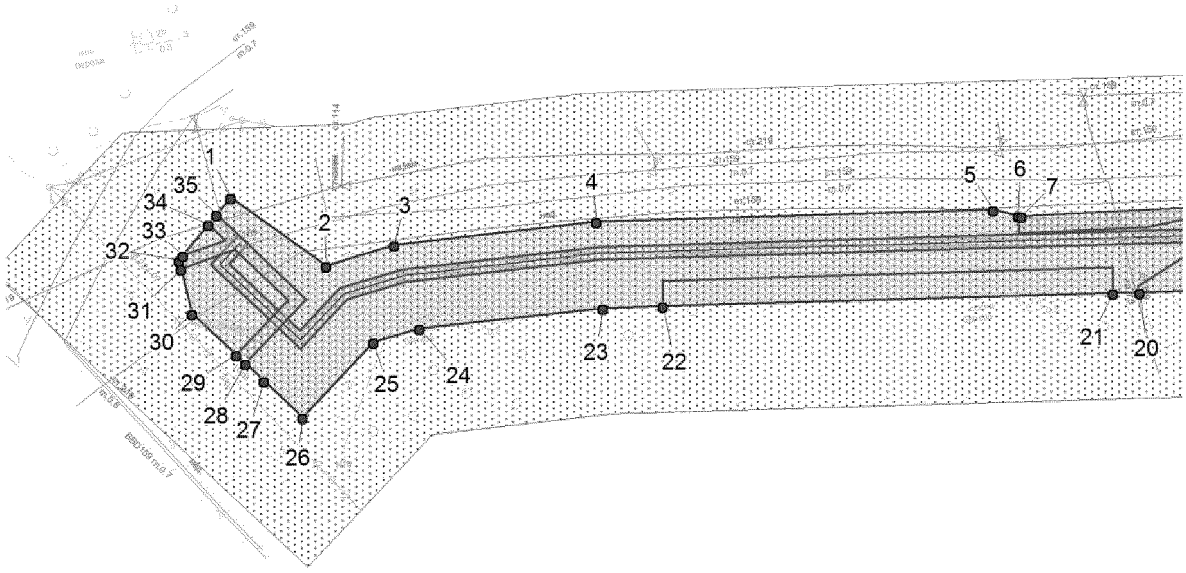


Основная часть проекта планировки территории для размещения линейного объекта регионального значения Ханты-Мансийского автономного округа – Югры: «Трубопроводы Мамонтовского региона строительства 2017г.»
Землепользователь
ОАО «НК «Роснефть»

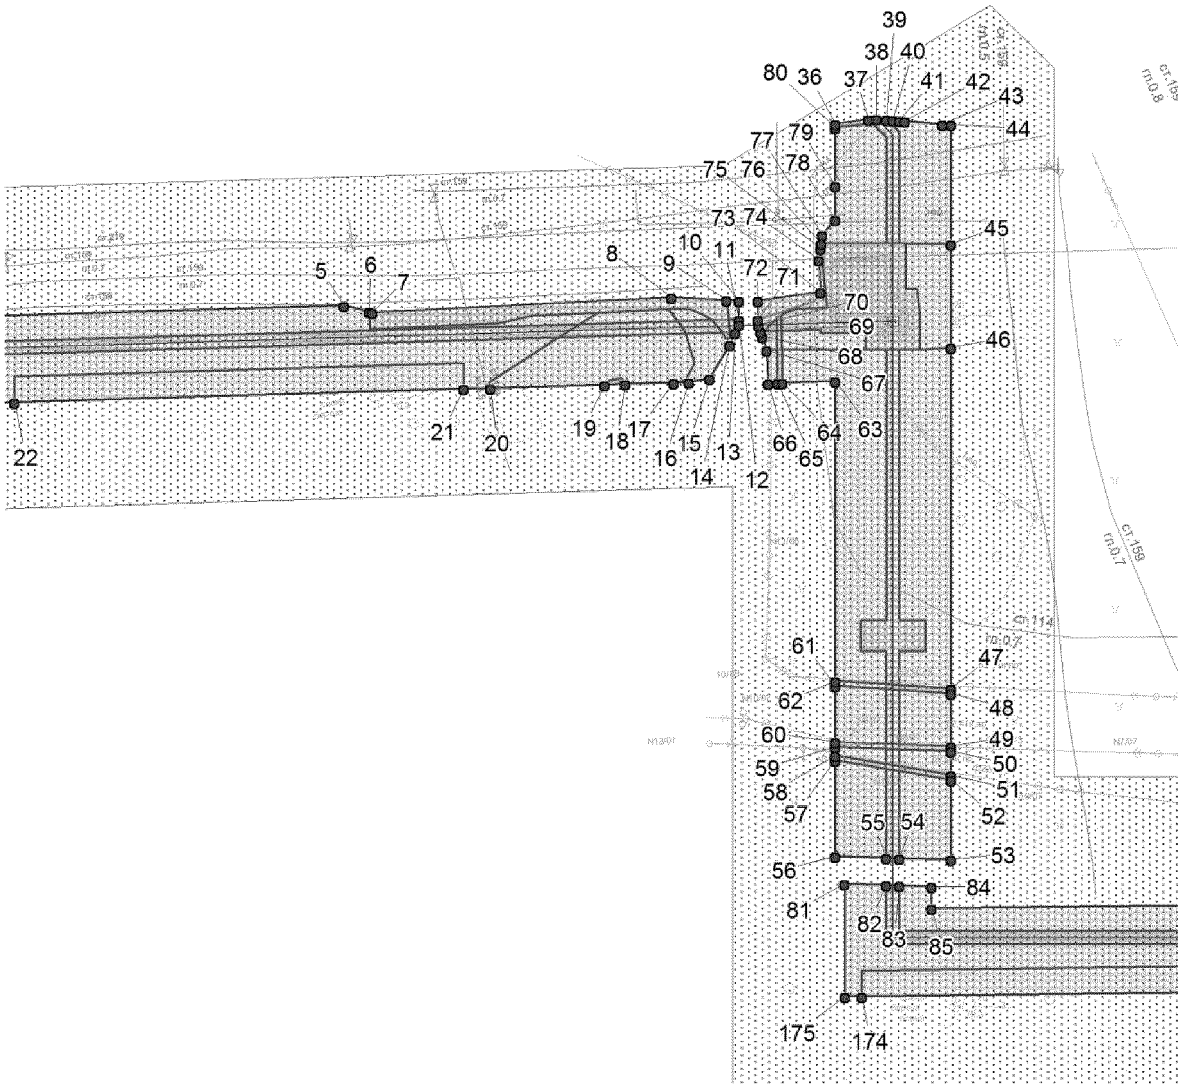


Основная часть проекта планировки территории для размещения линейного объекта регионального значения Ханты-Мансийского автономного округа – Югры: «Трубопроводы Мамонтовского региона строительства 2017г.»
Землепользователь
ОАО «НК «Роснефть»

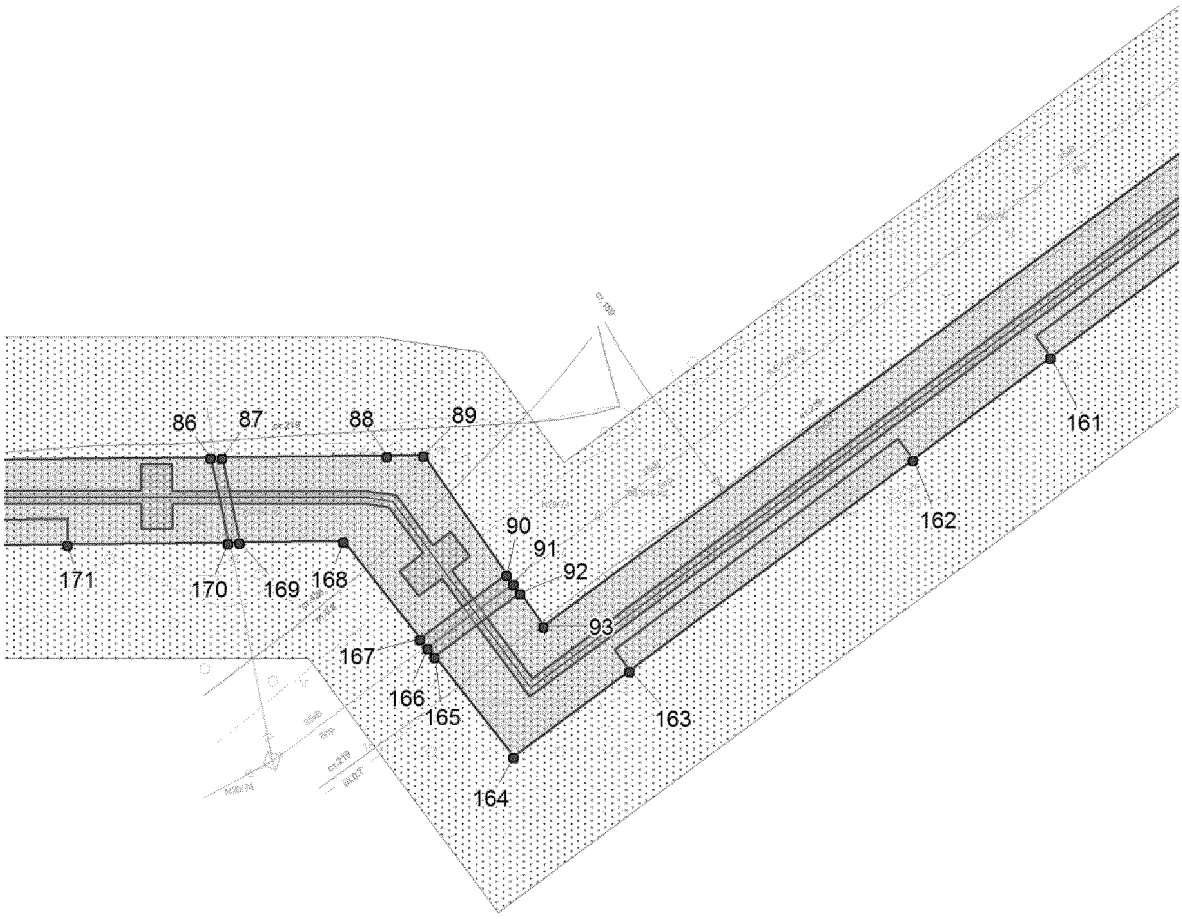


Основная часть проекта планировки территории для размещения линейного объекта регионального значения Ханты-Мансийского автономного округа – Югры: «Трубопроводы Мамонтовского региона строительства 2017г.»
Землепользователь
ОАО «НК «Роснефть»

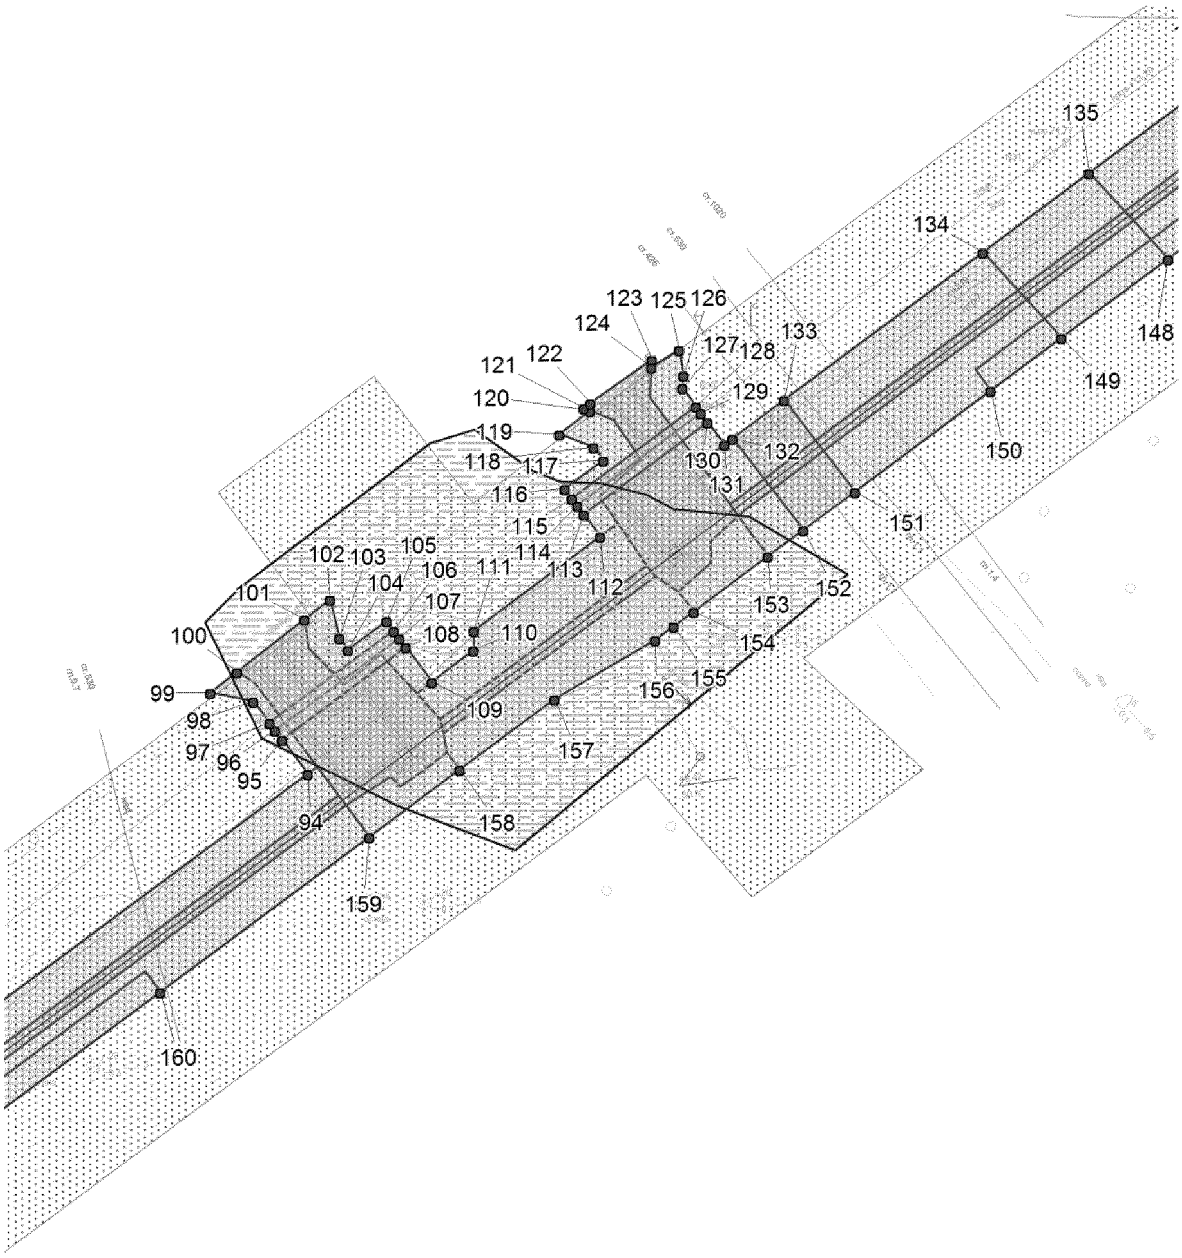


Основная часть проекта планировки территории для размещения линейного объекта регионального значения Ханты-Мансийского автономного округа – Югры: «Трубопроводы Мамонтовского региона строительства 2017г.»
Землепользователь
ОАО «НК «Роснефть»

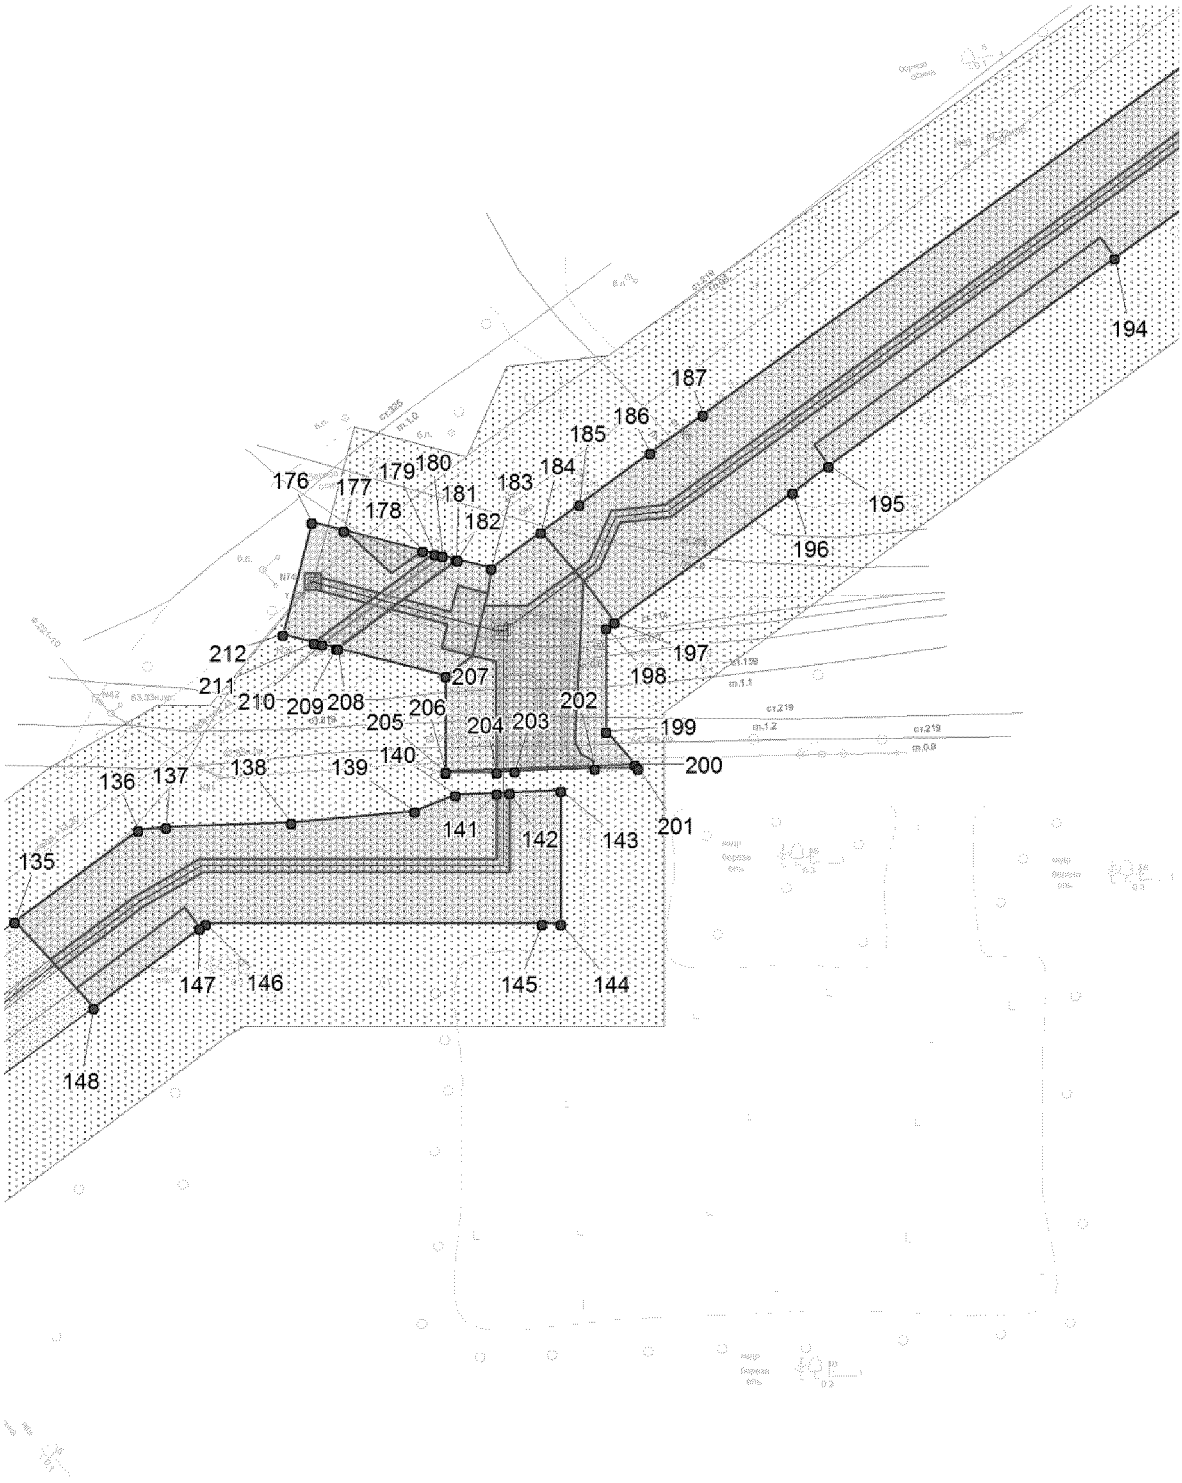


Основная часть проекта планировки территории для размещения линейного объекта регионального значения Ханты-Мансийского автономного округа – Югры: «Трубопроводы Мамонтовского региона строительства 2017г.»
Землепользователь
ОАО «НК «Роснефть»

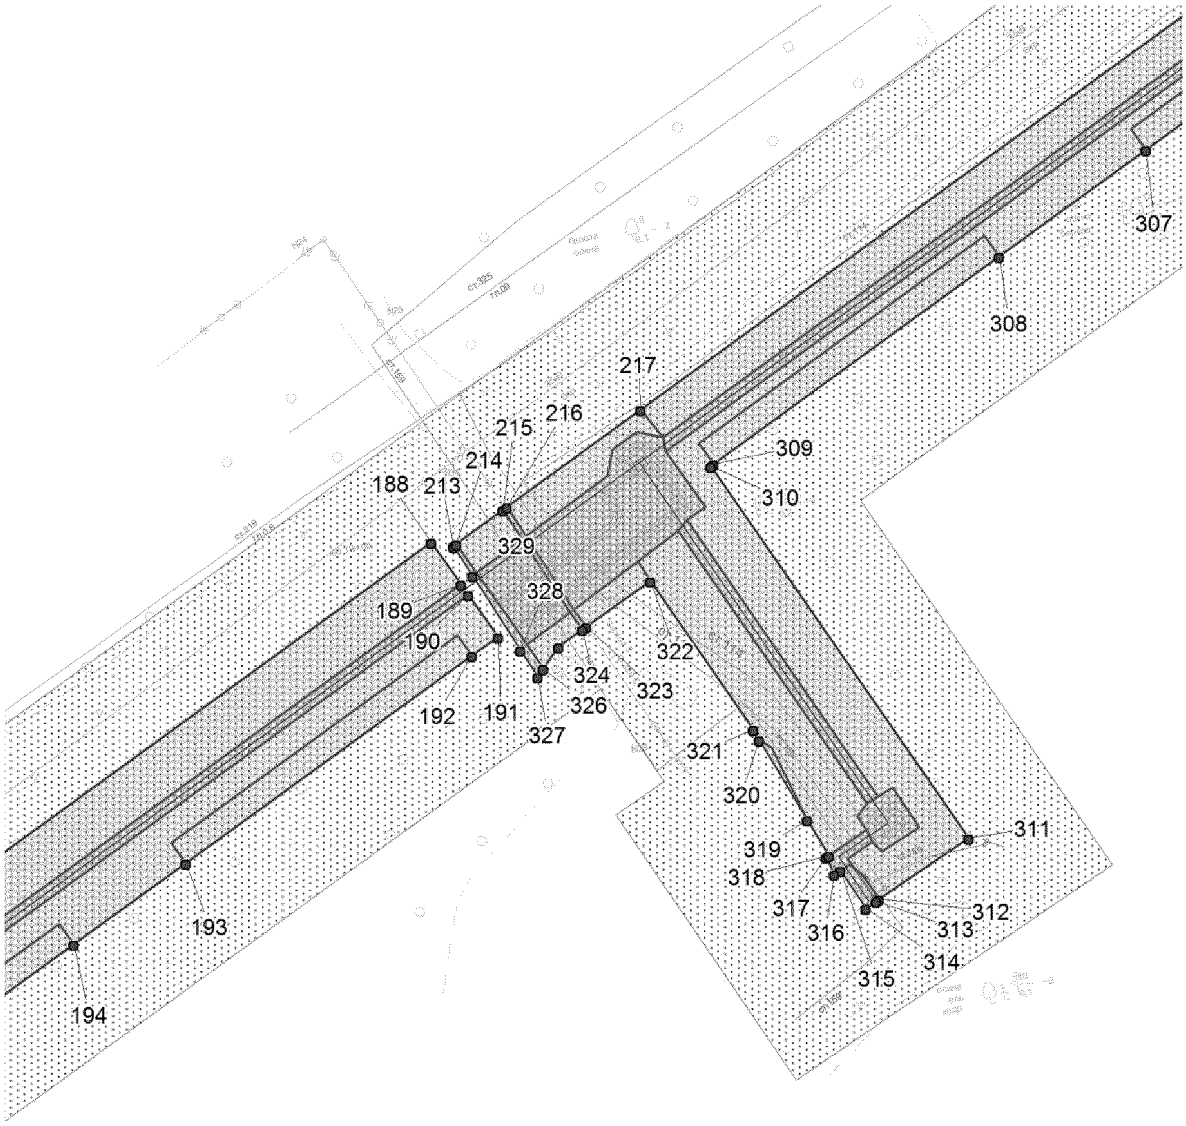


Основная часть проекта планировки территории для размещения линейного объекта регионального значения Ханты-Мансийского автономного округа – Югры: «Трубопроводы Мамонтовского региона строительства 2017г.»
Землепользователь
ОАО «НК «Роснефть»

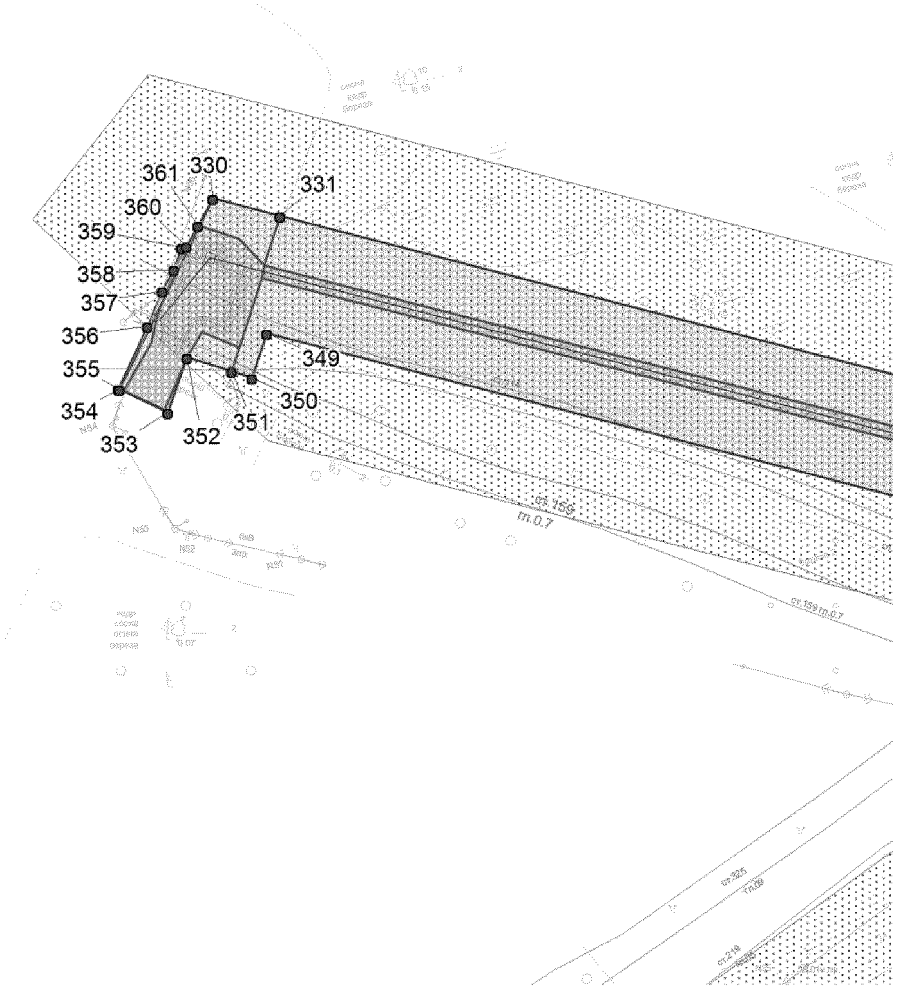


Основная часть проекта планировки территории для размещения линейного объекта регионального значения Ханты-Мансийского автономного округа – Югры: «Трубопроводы Мамонтовского региона строительства 2017г.»
Землепользователь
ОАО «НК «Роснефть»

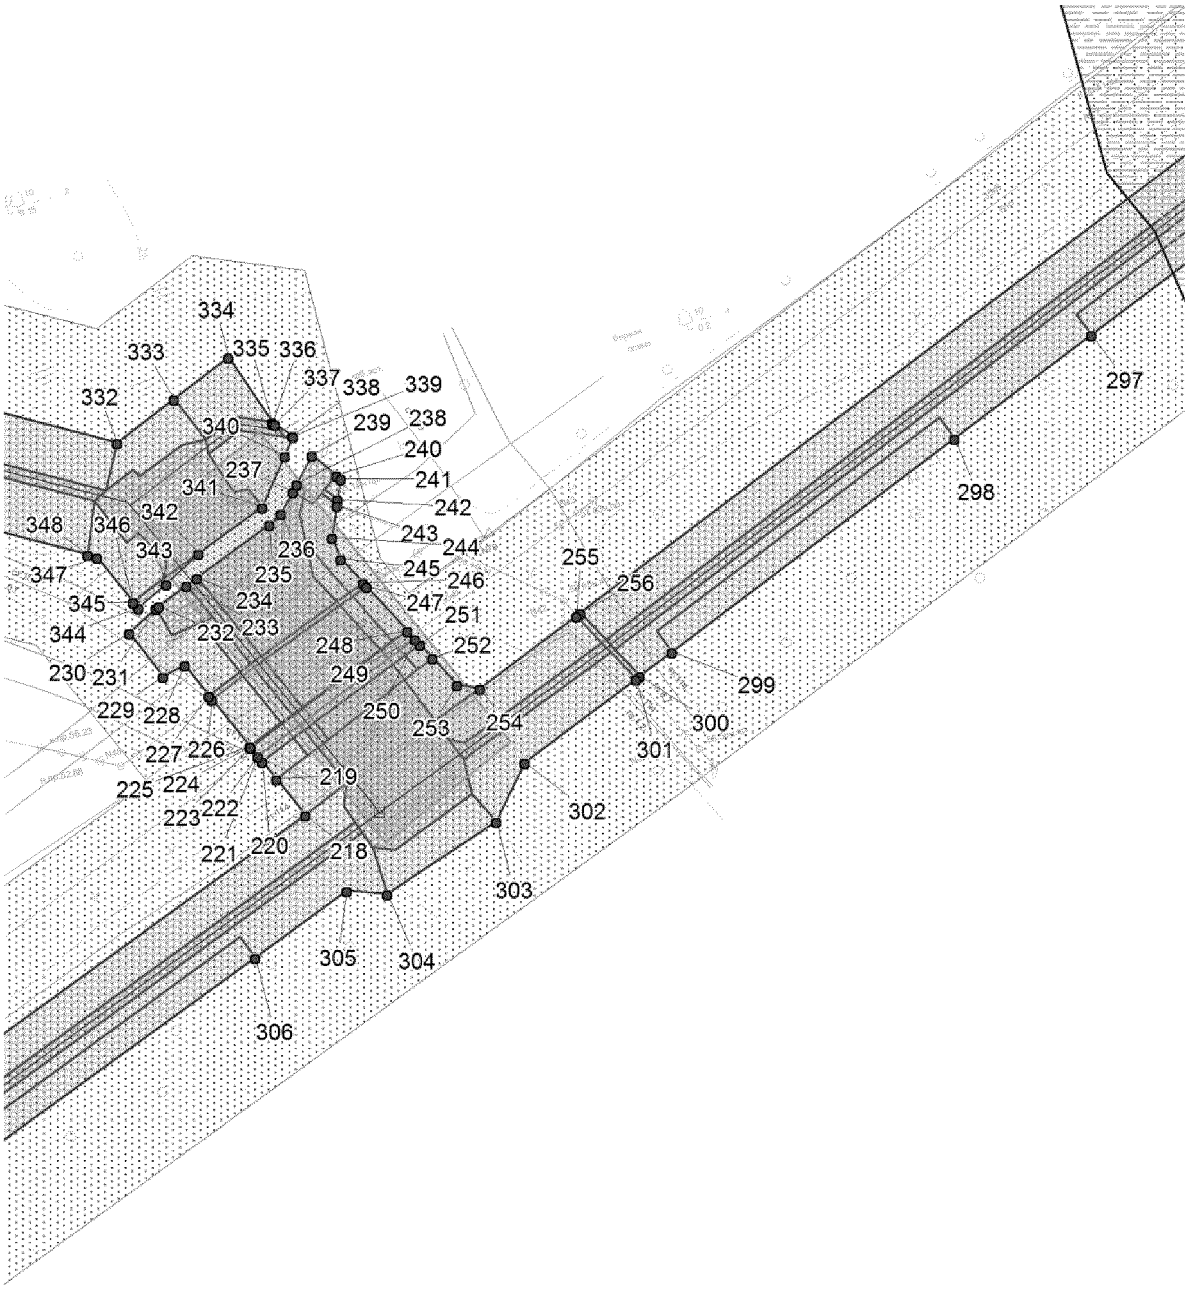


Основная часть проекта планировки территории для размещения линейного объекта регионального значения Ханты-Мансийского автономного округа – Югры: «Трубопроводы Мамонтовского региона строительства 2017г.»
Землепользователь
ОАО «НК «Роснефть»

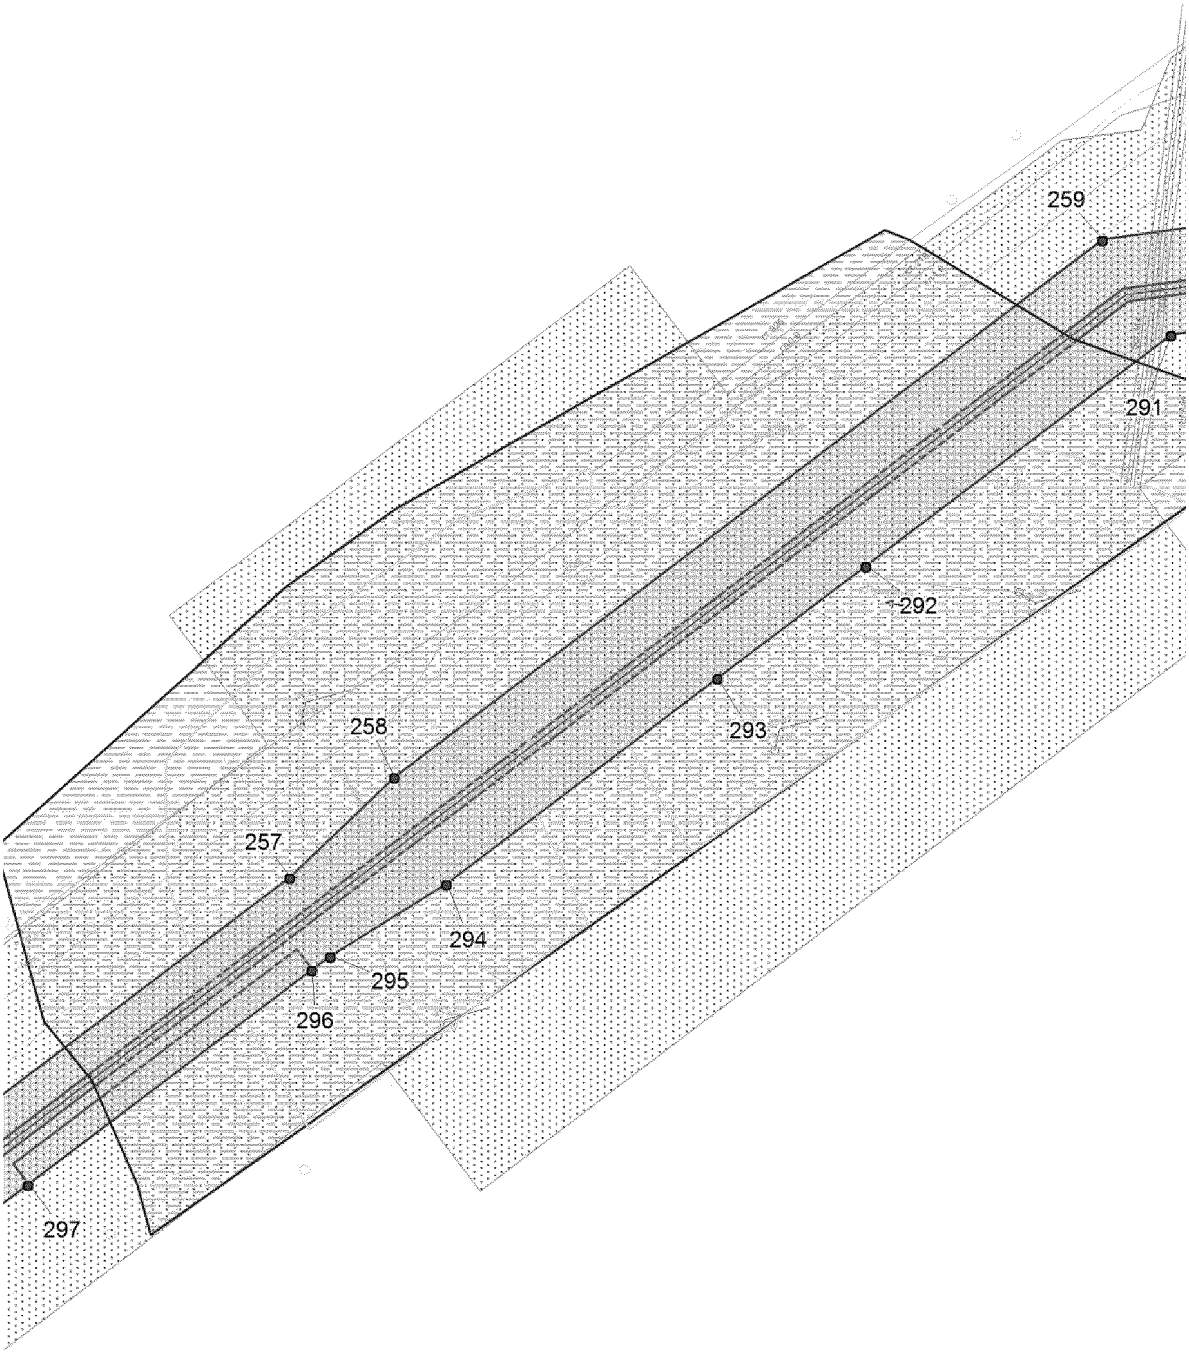


Основная часть проекта планировки территории для размещения линейного объекта регионального значения Ханты-Мансийского автономного округа – Югры: «Трубопроводы Мамонтовского региона строительства 2017г.»
Землепользователь
ОАО «НК «Роснефть»

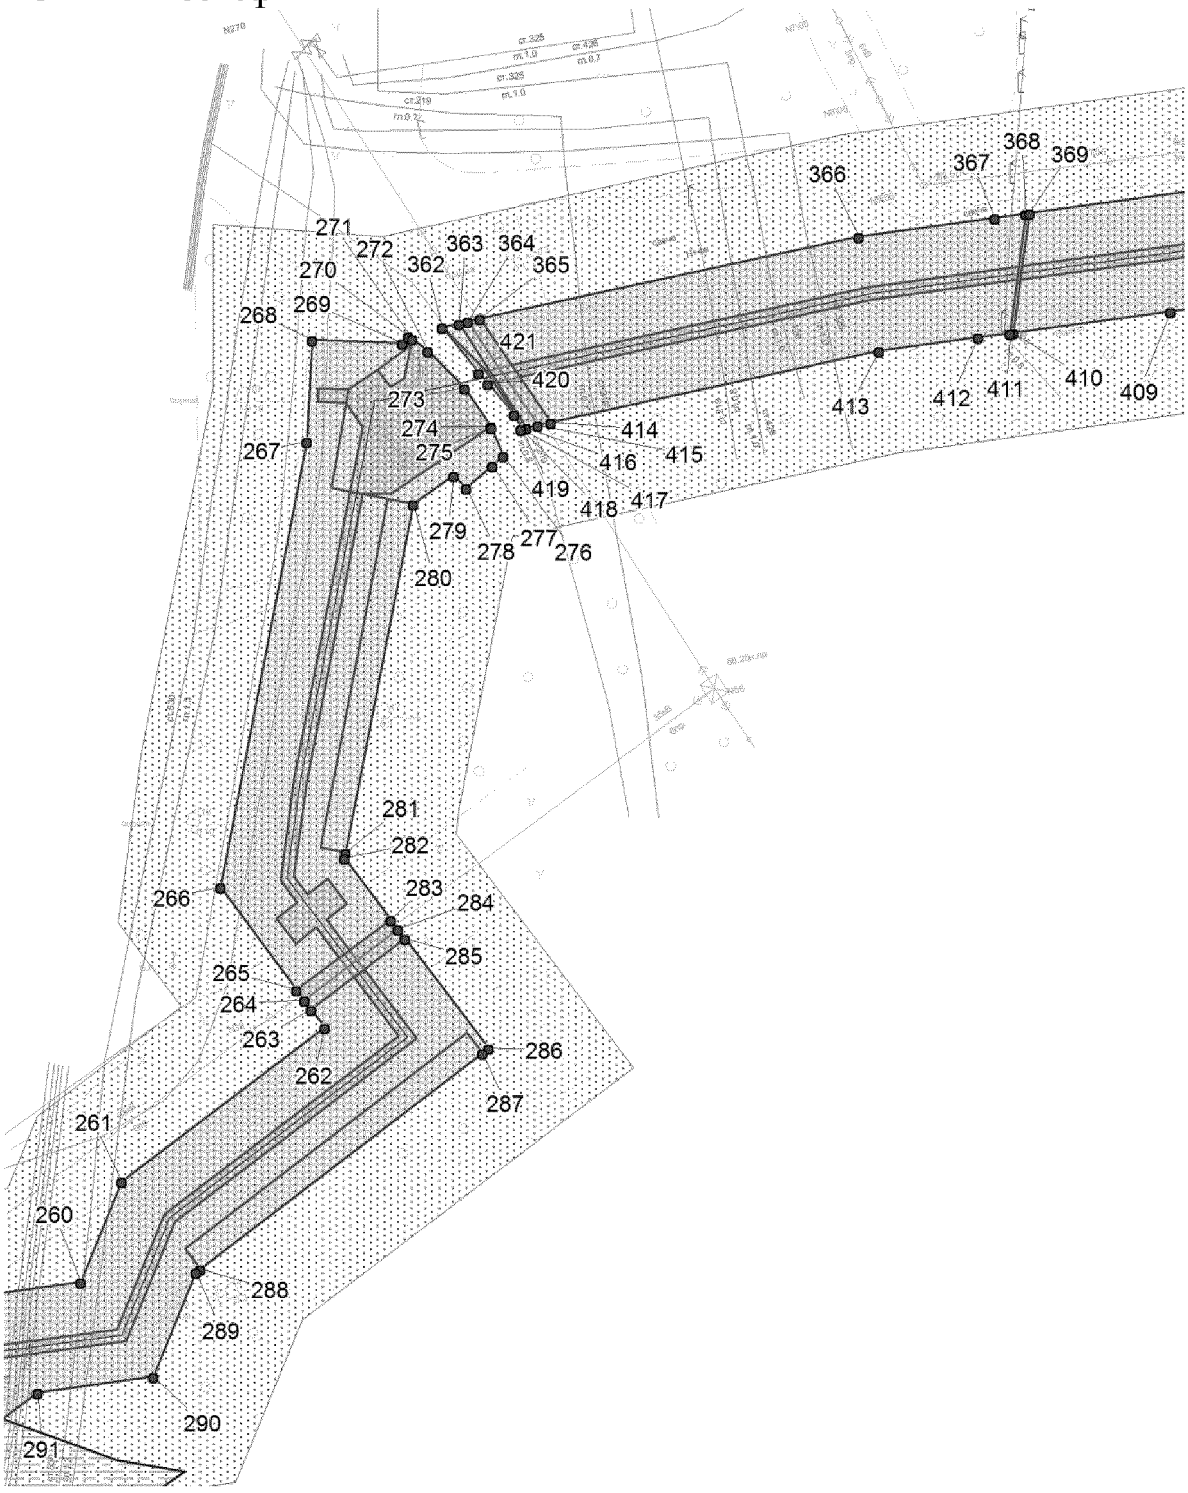


Основная часть проекта планировки территории для размещения линейного объекта регионального значения Ханты-Мансийского автономного округа – Югры: «Трубопроводы Мамонтовского региона строительства 2017г.»
Землепользователь
ОАО «НК «Роснефть»

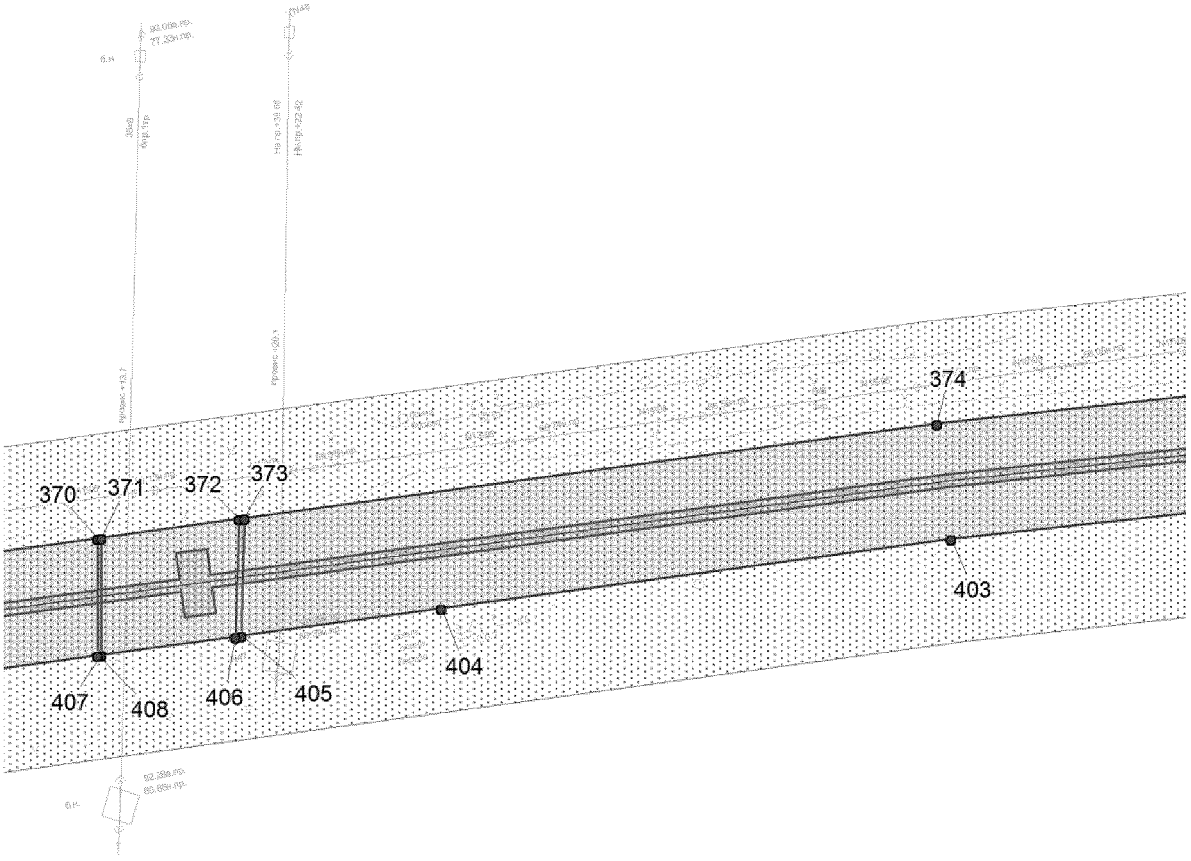

Основная часть проекта планировки территории для размещения линейного объекта регионального значения Ханты-Мансийского автономного округа – Югры: «Трубопроводы Мамонтовского региона строительства 2017г.»
Землепользователь
ОАО «НК «Роснефть»

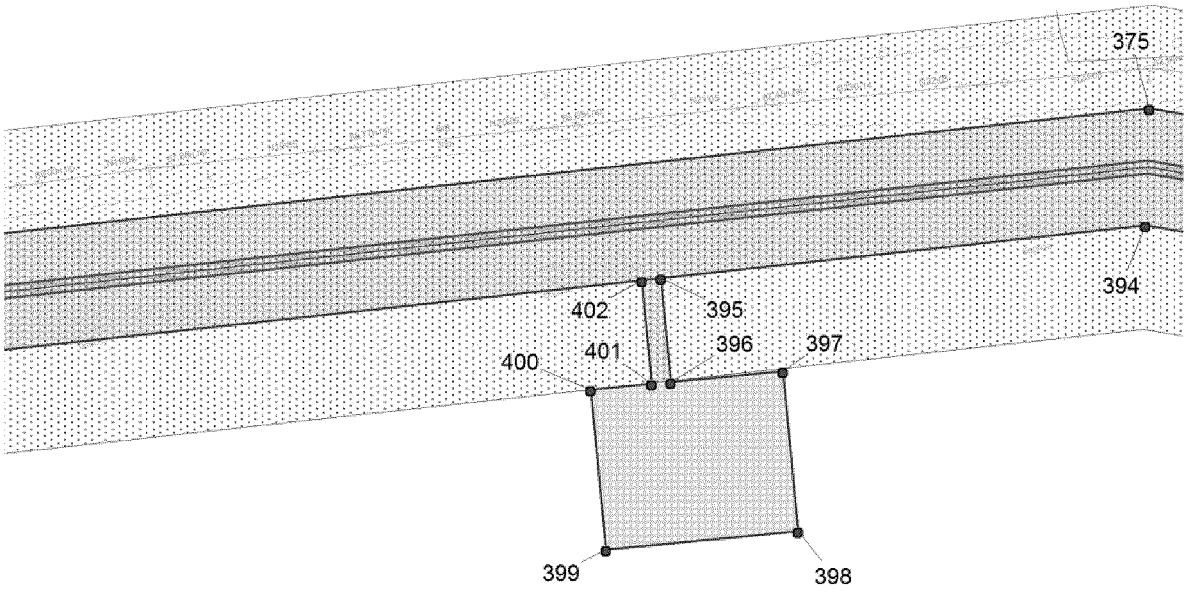

Основная часть проекта планировки территории для размещения линейного объекта регионального значения Ханты-Мансийского автономного округа – Югры: «Трубопроводы Мамонтовского региона строительства 2017г.»
Землепользователь
ОАО «НК «Роснефть»

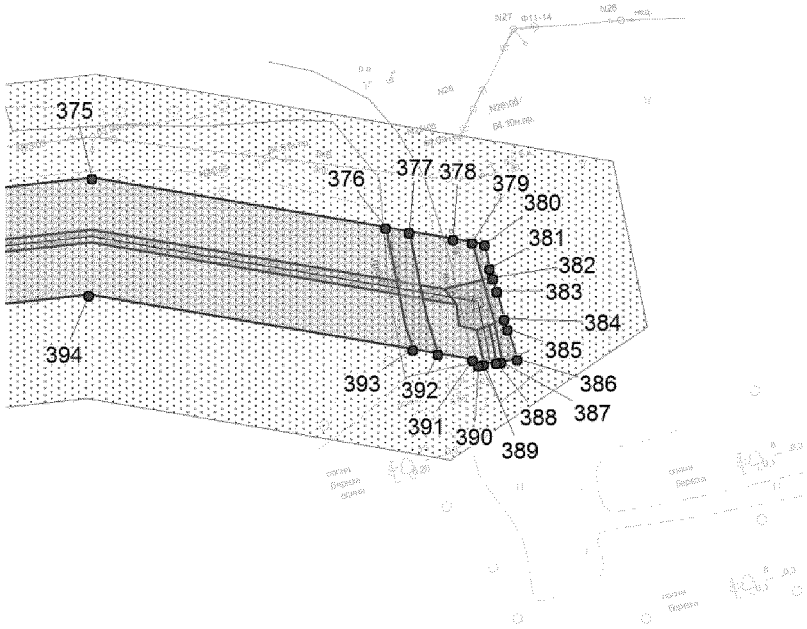

Основная часть проекта планировки территории для размещения линейного объекта регионального значения Ханты-Мансийского автономного округа – Югры: «Трубопроводы Мамонтовского региона строительства 2017г.»
Землепользователь
ОАО «НК «Роснефть»

Условные обозначения:

Проектируемые охранные зоны:

- Санитарно-защитные зоны водоводов
- Придорожная полоса
- Водоохранная зона
- Прибрежно-защитная полоса

Проектируемые объекты:

- подъездная дорога к крановому узлу
- Водовод высоконапорный

Существующие объекты:

- Водовод
- Газопровод
- Линия электропереедач
- Нефтепровод

- Образуемые земельные участки (краткосрочная аренда)
- Образуемые земельные участки (долгосрочная аренда)
- Границы земельных участков, расположенных на ранее отведенных участках
- Точка поворота границы зоны планируемого размещения линейного объекта
- Граница зоны планируемого размещения объекта капитального строительства регионального значения

Основная часть проекта планировки территории для размещения линейного объекта регионального значения Ханты-Мансийского автономного округа – Югры: «Трубопроводы Мамонтовского региона строительства 2017г.»
Землепользователь
ОАО «НК «Роснефть»

Каталог координат зоны планируемого размещения линейного объекта

Номер	X	Y
1	925479,54	3546083,55
2	925458,43	3546113,15
3	925464,84	3546134,38
4	925472,19	3546197,22
5	925475,84	3546320,51
6	925474,00	3546328,22
7	925473,75	3546329,27
8	925478,47	3546422,29
9	925477,56	3546439,41
10	925477,35	3546443,42
11	925471,51	3546443,42
12	925469,94	3546443,42
13	925467,47	3546442,24
14	925463,68	3546440,44
15	925453,24	3546434,17
16	925452,01	3546427,81
17	925451,87	3546422,96
18	925451,42	3546407,90
19	925451,23	3546401,52
20	925450,18	3546366,01
21	925449,93	3546357,73
22	925445,80	3546217,79
23	925445,25	3546199,16
24	925438,99	3546142,18
25	925434,68	3546127,88
26	925411,38	3546106,00
27	925422,62	3546093,97
28	925428,08	3546088,12
29	925430,82	3546085,20
30	925443,49	3546071,63
31	925457,40	3546068,11
32	925460,09	3546067,43

Номер	X	Y
33	925461,62	3546068,70
34	925471,20	3546076,64
35	925474,28	3546079,20
36	925532,46	3546473,33
37	925533,71	3546483,69
38	925534,01	3546486,21
39	925533,76	3546489,30
40	925533,59	3546491,32
41	925533,39	3546493,32
42	925533,25	3546495,04
43	925532,33	3546506,62
44	925532,21	3546509,33
45	925495,04	3546509,34
46	925462,91	3546509,35
47	925356,70	3546509,35
48	925355,20	3546509,35
49	925338,66	3546509,35
50	925337,17	3546509,35
51	925329,79	3546509,35
52	925328,28	3546509,35
53	925303,46	3546509,35
54	925303,91	3546493,30
55	925304,02	3546489,29
56	925304,46	3546473,31
57	925334,28	3546473,31
58	925335,79	3546473,31
59	925338,55	3546473,31
60	925340,05	3546473,31
61	925357,53	3546473,32
62	925359,03	3546473,32
63	925452,35	3546473,35
64	925451,87	3546456,87

Основная часть проекта планировки территории для размещения линейного объекта регионального значения Ханты-Мансийского автономного округа – Югры: «Трубопроводы Мамонтовского региона строительства 2017г.»
Землепользователь
ОАО «НК «Роснефть»

Номер	X	Y
65	925451,83	3546455,37
66	925451,74	3546452,46
67	925461,92	3546452,03
68	925466,16	3546450,61
69	925467,70	3546450,09
70	925469,74	3546449,41
71	925471,46	3546449,36
72	925477,37	3546449,20
73	925480,11	3546468,72
74	925490,02	3546468,22
75	925493,72	3546468,75
76	925495,24	3546468,97
77	925497,90	3546469,26
78	925502,56	3546473,33
79	925513,19	3546473,33
80	925531,19	3546473,33
81	925295,90	3546476,27
82	925295,53	3546489,29
83	925295,42	3546493,30
84	925295,14	3546503,30
85	925288,27	3546503,30
86	925291,61	3546811,64
87	925291,65	3546815,20
88	925292,21	3546866,40
89	925292,33	3546877,76
90	925255,35	3546903,76
91	925252,39	3546905,84
92	925249,51	3546907,87
93	925239,11	3546915,18
94	925456,28	3547207,25
95	925467,00	3547199,22
96	925469,84	3547197,09
97	925472,25	3547195,29
98	925478,93	3547190,30

Номер	X	Y
99	925481,52	3547176,88
100	925487,94	3547185,10
101	925504,38	3547206,13
102	925510,57	3547214,07
103	925498,69	3547216,92
104	925494,92	3547219,75
105	925503,86	3547231,71
106	925500,91	3547233,90
107	925498,60	3547235,63
108	925495,76	3547237,73
109	925485,01	3547245,73
110	925494,73	3547258,70
111	925500,92	3547258,86
112	925530,14	3547298,15
113	925537,05	3547293,03
114	925539,88	3547290,94
115	925542,06	3547289,34
116	925545,01	3547287,15
117	925553,89	3547299,10
118	925558,00	3547295,99
119	925562,03	3547285,33
120	925569,35	3547294,84
121	925570,05	3547293,10
122	925571,58	3547295,12
123	925585,14	3547314,11
124	925582,83	3547313,97
125	925588,18	3547322,64
126	925580,25	3547323,95
127	925576,33	3547323,69
128	925570,68	3547327,88
129	925568,59	3547329,42
130	925565,77	3547331,51
131	925558,79	3547336,70
132	925560,65	3547339,20

Основная часть проекта планировки территории для размещения линейного объекта регионального значения Ханты-Мансийского автономного округа – Югры: «Трубопроводы Мамонтовского региона строительства 2017г.»
Землепользователь
ОАО «НК «Роснефть»

Номер	X	Y
133	925572,60	3547355,26
134	925618,61	3547417,12
135	925643,21	3547450,21
136	925671,72	3547488,54
137	925672,65	3547497,20
138	925674,07	3547536,15
139	925677,70	3547574,59
140	925682,70	3547587,31
141	925683,25	3547600,16
142	925683,42	3547604,16
143	925684,10	3547620,17
144	925642,54	3547620,17
145	925642,54	3547614,17
146	925642,54	3547509,63
147	925641,17	3547507,79
148	925616,53	3547474,65
149	925591,93	3547441,58
150	925575,54	3547419,53
151	925544,13	3547377,29
152	925532,19	3547361,23
153	925524,07	3547350,31
154	925506,85	3547327,15
155	925502,18	3547320,88
156	925497,93	3547315,16
157	925479,63	3547283,90
158	925457,76	3547254,50
159	925436,75	3547226,24
160	925388,45	3547161,28
161	925322,81	3547073,02
162	925290,97	3547030,21
163	925225,33	3546941,93
164	925198,50	3546905,85
165	925229,66	3546881,28
166	925232,41	3546879,11

Номер	X	Y
167	925235,28	3546876,84
168	925265,64	3546852,91
169	925265,22	3546820,58
170	925265,18	3546817,01
171	925264,53	3546767,06
172	925263,12	3546657,07
173	925262,28	3546591,64
174	925260,86	3546481,65
175	925260,80	3546476,37
176	925767,51	3547542,56
177	925764,95	3547552,58
178	925758,70	3547577,11
179	925757,76	3547580,78
180	925757,14	3547583,16
181	925756,02	3547587,53
182	925755,93	3547587,92
183	925753,24	3547598,43
184	925764,48	3547613,91
185	925773,17	3547625,85
186	925789,25	3547647,99
187	925801,14	3547664,36
188	925974,98	3547903,74
189	925961,97	3547912,95
190	925958,70	3547915,26
191	925945,49	3547924,58
192	925939,70	3547916,33
193	925875,05	3547827,34
194	925849,75	3547792,52
195	925785,10	3547703,53
196	925776,87	3547692,21
197	925736,58	3547636,75
198	925734,70	3547634,16
199	925702,47	3547634,16
200	925692,21	3547643,10

Основная часть проекта планировки территории для размещения линейного объекта регионального значения Ханты-Мансийского автономного округа – Югры: «Трубопроводы Мамонтовского региона строительства 2017г.»
Землепользователь
ОАО «НК «Роснефть»

Номер	X	Y
201	925690,94	3547644,20
202	925690,95	3547630,57
203	925690,11	3547605,71
204	925689,75	3547600,16
205	925689,72	3547584,17
206	925690,04	3547584,17
207	925719,73	3547584,17
208	925728,26	3547550,73
209	925728,41	3547550,16
210	925729,53	3547545,80
211	925730,18	3547543,25
212	925732,63	3547533,65
213	925973,82	3547910,57
214	925974,47	3547911,46
215	925985,09	3547926,07
216	925985,97	3547927,28
217	926016,22	3547968,89
218	926206,45	3548230,65
219	926217,58	3548221,68
220	926223,03	3548217,29
221	926224,66	3548215,98
222	926224,69	3548215,95
223	926227,42	3548213,75
224	926227,58	3548213,63
225	926227,72	3548213,50
226	926242,30	3548201,76
227	926243,47	3548200,82
228	926252,87	3548193,25
229	926249,31	3548186,47
230	926262,88	3548175,99
231	926270,60	3548184,41
232	926271,27	3548185,15
233	926277,62	3548193,76
234	926280,08	3548197,09

Номер	X	Y
235	926296,65	3548219,55
236	926300,08	3548223,09
237	926306,80	3548226,78
238	926309,08	3548227,98
239	926318,06	3548232,70
240	926311,87	3548240,39
241	926310,78	3548241,74
242	926304,32	3548240,78
243	926302,62	3548240,52
244	926292,57	3548239,01
245	926285,88	3548241,72
246	926278,43	3548248,62
247	926277,32	3548249,64
248	926263,63	3548262,31
249	926261,04	3548264,70
250	926261,03	3548264,71
251	926259,37	3548266,25
252	926255,06	3548270,23
253	926246,82	3548277,86
254	926245,60	3548284,93
255	926268,21	3548314,80
256	926269,13	3548316,01
257	926450,51	3548555,63
258	926481,43	3548588,03
259	926647,75	3548806,94
260	926652,40	3548841,34
261	926683,60	3548854,13
262	926731,40	3548917,05
263	926737,00	3548912,89
264	926739,81	3548910,80
265	926743,07	3548908,38
266	926774,90	3548884,71
267	926912,77	3548911,57
268	926944,30	3548913,25

Основная часть проекта планировки территории для размещения линейного объекта регионального значения Ханты-Мансийского автономного округа – Югры: «Трубопроводы Мамонтовского региона строительства 2017г.»
Землепользователь
ОАО «НК «Роснефть»

Номер	X	Y
269	926943,38	3548941,08
270	926945,46	3548943,03
271	926944,63	3548944,14
272	926940,97	3548949,04
273	926929,40	3548960,37
274	926917,56	3548968,55
275	926917,25	3548968,76
276	926908,40	3548972,47
277	926905,47	3548969,04
278	926898,52	3548960,92
279	926902,37	3548957,13
280	926893,56	3548944,51
281	926785,59	3548923,47
282	926783,84	3548923,12
283	926764,78	3548937,60
284	926761,80	3548939,86
285	926759,01	3548941,98
286	926724,86	3548967,93
287	926723,35	3548965,95
288	926656,57	3548878,54
289	926655,57	3548877,22
290	926623,17	3548863,94
291	926618,31	3548828,03
292	926546,89	3548733,71
293	926512,12	3548687,93
294	926448,44	3548604,12
295	926426,13	3548568,21
296	926421,80	3548562,47
297	926355,47	3548474,72
298	926323,39	3548432,27
299	926257,06	3548344,53
300	926249,48	3548334,50
301	926248,58	3548333,29
302	926222,55	3548298,87

Номер	X	Y
303	926204,34	3548289,94
304	926181,78	3548256,10
305	926182,77	3548243,65
306	926161,99	3548215,10
307	926097,26	3548126,17
308	926064,04	3548080,52
309	925999,31	3547991,58
310	925998,72	3547990,76
311	925882,84	3548071,03
312	925863,84	3548043,09
313	925863,27	3548042,26
314	925861,02	3548038,98
315	925872,81	3548030,94
316	925871,69	3548029,08
317	925876,85	3548026,54
318	925877,40	3548027,48
319	925888,65	3548020,71
320	925913,54	3548005,82
321	925916,66	3548003,96
322	925962,98	3547971,99
323	925948,68	3547951,98
324	925947,80	3547950,75
325	925942,47	3547943,30
326	925935,62	3547938,62
327	925933,16	3547936,94
328	925941,49	3547931,44
329	925964,61	3547916,61
330	926385,20	3547928,47
331	926379,88	3547948,99
332	926322,05	3548172,33
333	926335,61	3548189,92
334	926348,66	3548206,94
335	926328,43	3548220,39
336	926328,09	3548220,62

Основная часть проекта планировки территории для размещения линейного объекта регионального значения Ханты-Мансийского автономного округа – Югры: «Трубопроводы Мамонтовского региона строительства 2017г.»
Землепользователь
ОАО «НК «Роснефть»


Номер	X	Y
337	926327,69	3548221,22
338	926324,18	3548226,59
339	926324,01	3548226,85
340	926317,92	3548224,21
341	926302,02	3548217,29
342	926287,66	3548197,54
343	926278,22	3548187,47
344	926270,68	3548178,91
345	926272,42	3548177,47
346	926272,62	3548177,30
347	926286,48	3548166,07
348	926287,24	3548163,13
349	926343,75	3547944,92
350	926330,10	3547940,39
351	926332,01	3547934,16
352	926336,22	3547920,41
353	926319,45	3547914,56
354	926326,46	3547899,69
355	926326,66	3547899,26
356	926345,92	3547908,31
357	926356,77	3547912,81
358	926363,35	3547916,41
359	926370,23	3547918,74
360	926370,51	3547920,26
361	926376,91	3547923,81
362	926948,32	3548953,44
363	926949,46	3548958,69
364	926950,05	3548961,43
365	926950,88	3548965,24
366	926976,39	3549082,71
367	926982,13	3549124,81
368	926983,46	3549134,57
369	926983,59	3549135,61
370	926994,23	3549213,66

Номер	X	Y
371	926994,40	3549214,87
372	927000,23	3549257,61
373	927000,44	3549259,21
374	927029,71	3549473,85
375	927077,11	3549908,02
376	927061,68	3549999,12
377	927060,44	3550006,46
378	927058,11	3550020,22
379	927057,10	3550026,18
380	927056,44	3550030,08
381	927049,08	3550031,60
382	927046,06	3550032,51
383	927042,01	3550033,72
384	927033,30	3550036,15
385	927030,09	3550037,19
386	927020,71	3550040,21
387	927019,98	3550035,15
388	927019,76	3550033,65
389	927019,17	3550029,70
390	927018,94	3550028,03
391	927020,58	3550026,29
392	927022,42	3550015,39
393	927023,73	3550007,65
394	927040,78	3549906,95
395	927024,33	3549756,20
396	926992,04	3549759,31
397	926995,39	3549794,07
398	926945,62	3549798,86
399	926939,87	3549739,13
400	926989,64	3549734,34
401	926991,47	3549753,34
402	927023,67	3549750,24
403	926993,98	3549478,23
404	926972,43	3549320,21


Основная часть проекта планировки территории для размещения линейного объекта регионального значения Ханты-Мансийского автономного округа – Югры: «Трубопроводы Мамонтовского региона строительства 2017г.»
Землепользователь
ОАО «НК «Роснефть»

Номер	X	Y
405	926963,98	3549258,24
406	926963,74	3549256,49
407	926958,08	3549214,95
408	926957,92	3549213,74
409	926953,23	3549179,35
410	926946,59	3549130,62
411	926946,44	3549129,57
412	926945,11	3549119,80
413	926940,91	3549088,97
414	926918,79	3548987,12
415	926917,92	3548983,10
416	926917,15	3548979,56
417	926916,83	3548978,07
418	926916,78	3548977,87
419	926921,24	3548975,91
420	926930,77	3548967,72
421	926934,23	3548964,81


Основная часть проекта планировки территории для размещения линейного объекта регионального значения Ханты-Мансийского автономного округа – Югры: «Трубопроводы Мамонтовского региона строительства 2017г.»
Землепользователь
ОАО «НК «Роснефть»

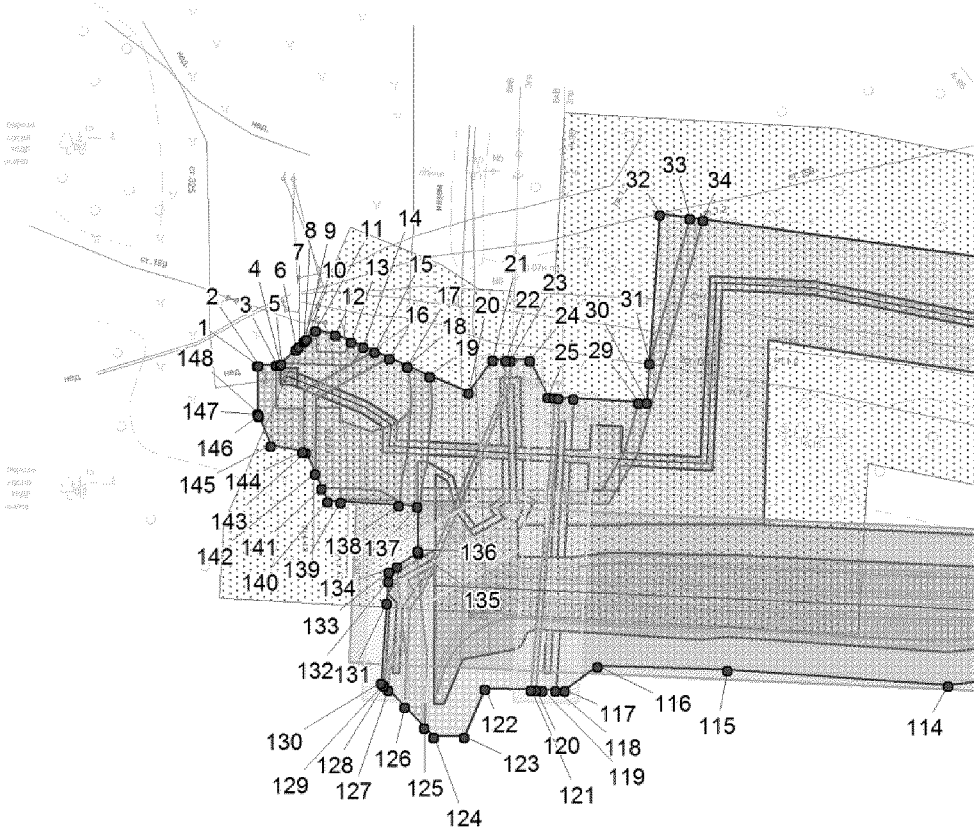


Основная часть проекта планировки территории для размещения линейного объекта регионального значения Ханты-Мансийского автономного округа – Югры: «Трубопроводы Мамонтовского региона строительства 2017г.»
Землепользователь
ОАО «НК «Роснефть»

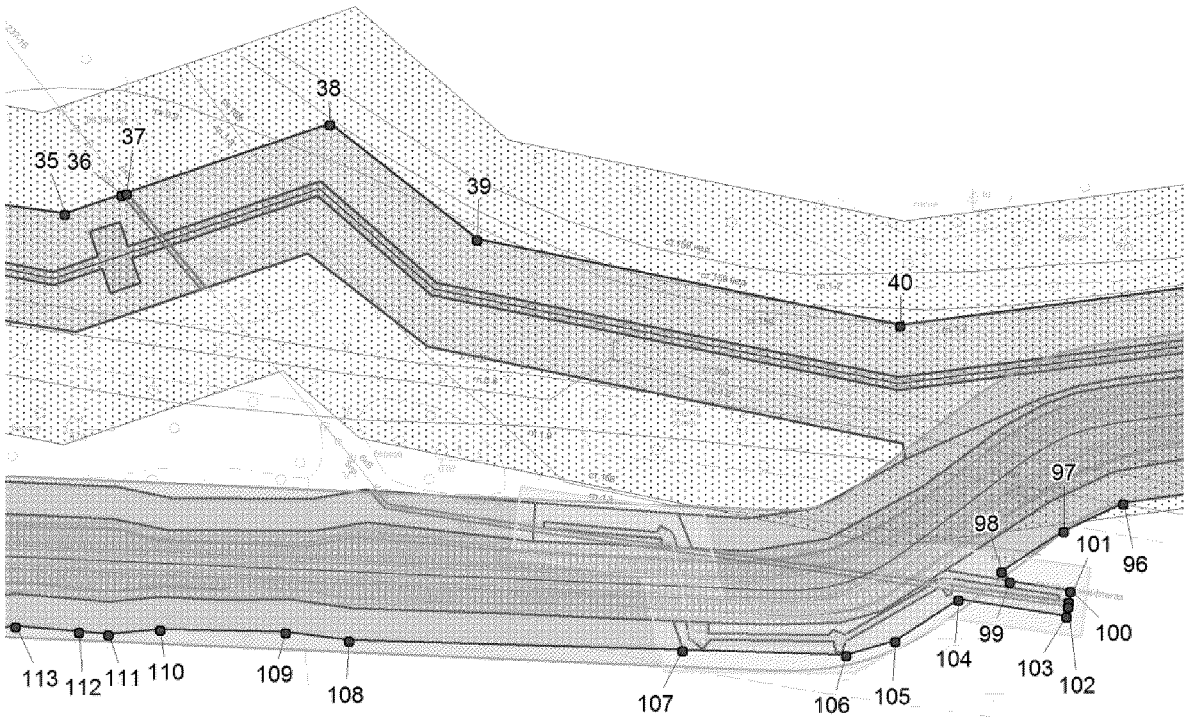


Основная часть проекта планировки территории для размещения линейного объекта регионального значения Ханты-Мансийского автономного округа – Югры: «Трубопроводы Мамонтовского региона строительства 2017г.»
Землепользователь
ОАО «НК «Роснефть»

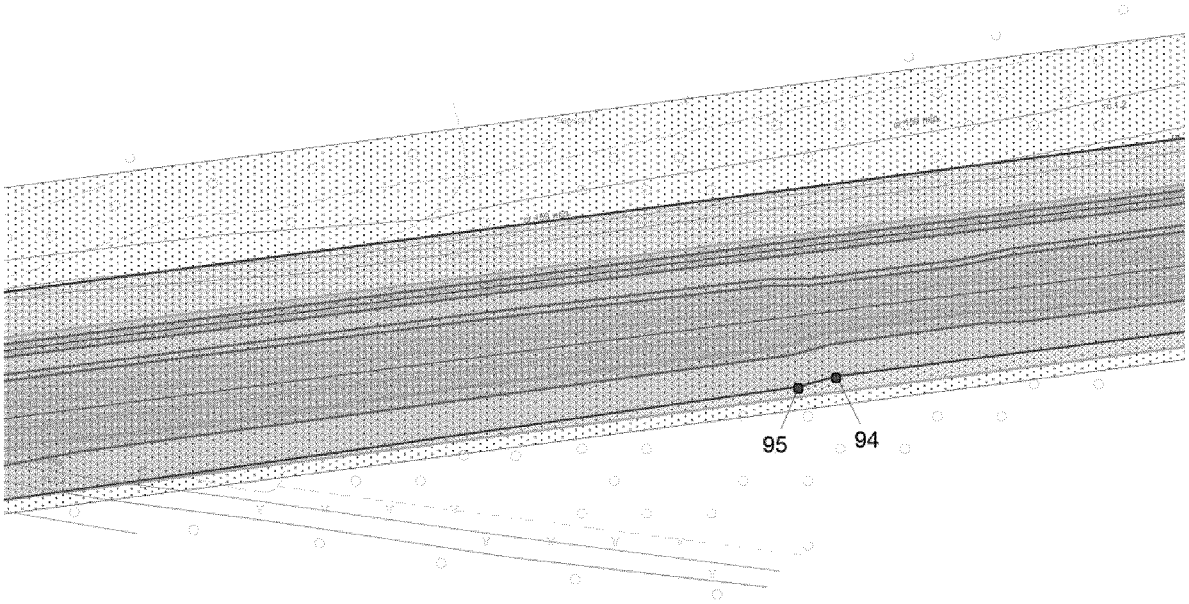


Основная часть проекта планировки территории для размещения линейного объекта регионального значения Ханты-Мансийского автономного округа – Югры: «Трубопроводы Мамонтовского региона строительства 2017г.»
Землепользователь
ОАО «НК «Роснефть»

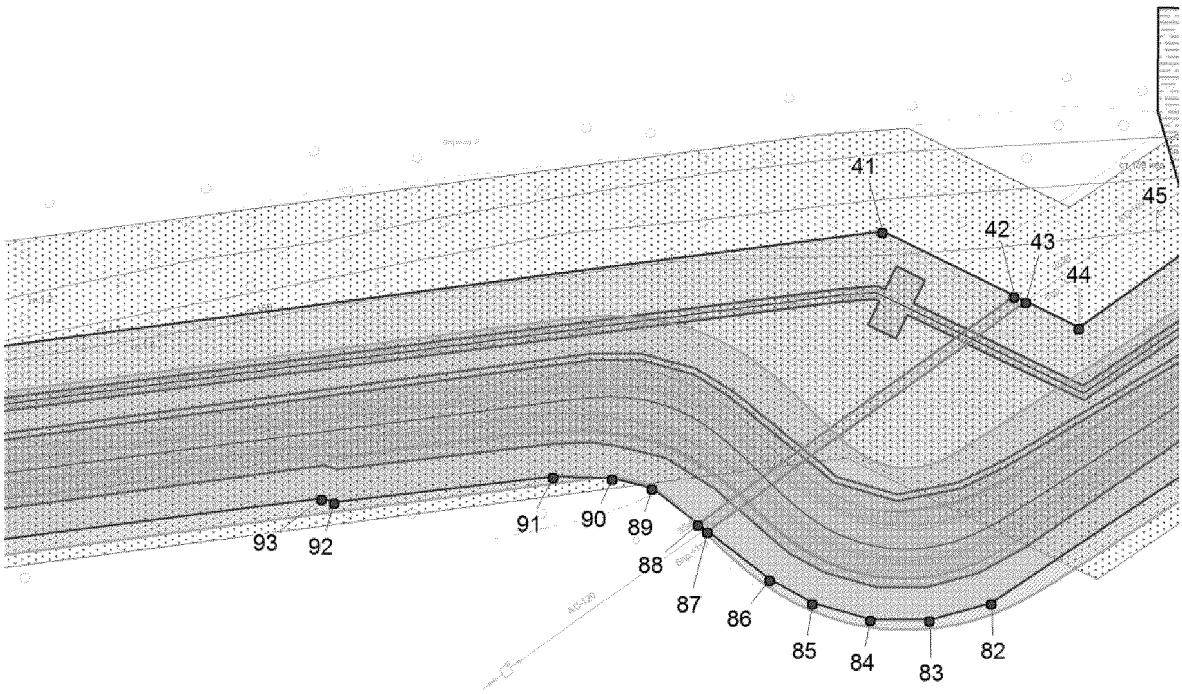


Основная часть проекта планировки территории для размещения линейного объекта регионального значения Ханты-Мансийского автономного округа – Югры: «Трубопроводы Мамонтовского региона строительства 2017г.»
Землепользователь
ОАО «НК «Роснефть»

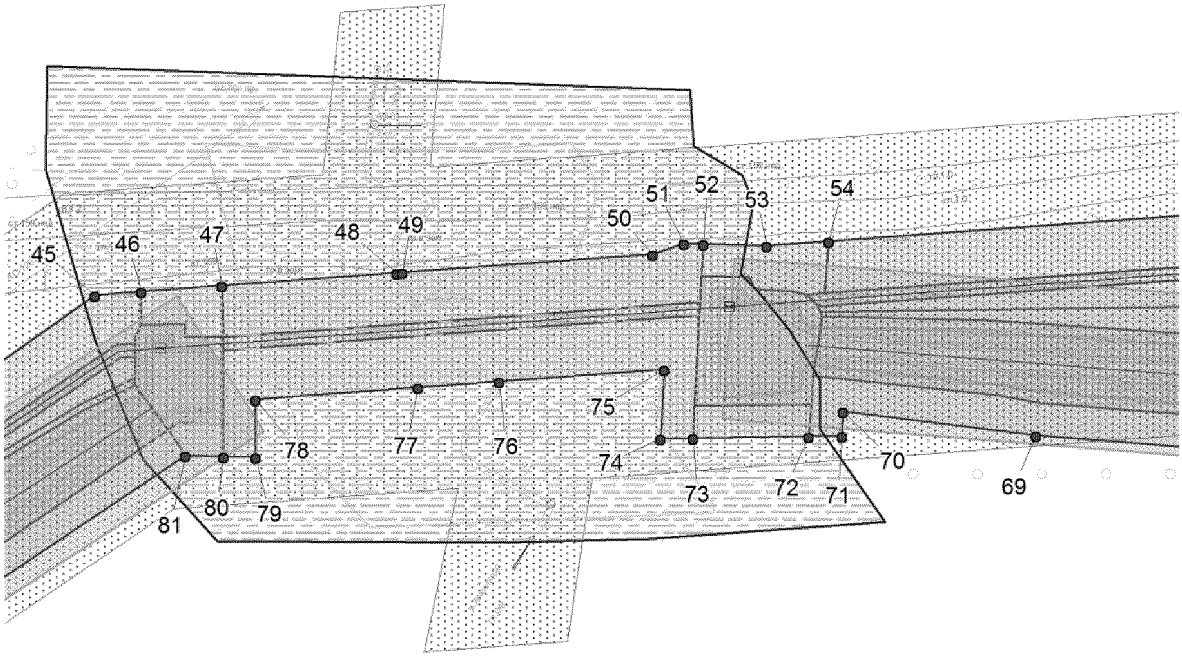


Основная часть проекта планировки территории для размещения линейного объекта регионального значения Ханты-Мансийского автономного округа – Югры: «Трубопроводы Мамонтовского региона строительства 2017г.»
Землепользователь
ОАО «НК «Роснефть»

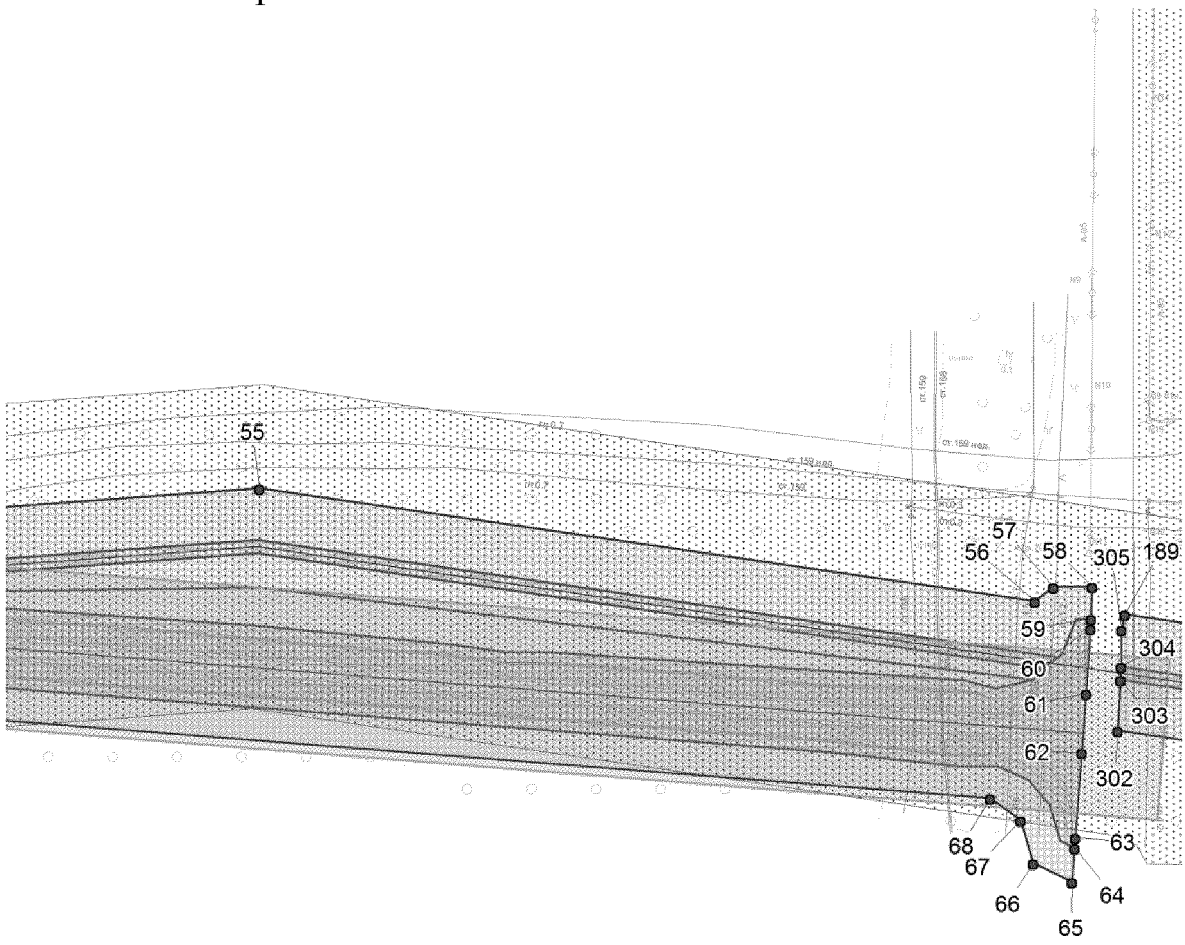


Основная часть проекта планировки территории для размещения линейного объекта регионального значения Ханты-Мансийского автономного округа – Югры: «Трубопроводы Мамонтовского региона строительства 2017г.»
Землепользователь
ОАО «НК «Роснефть»

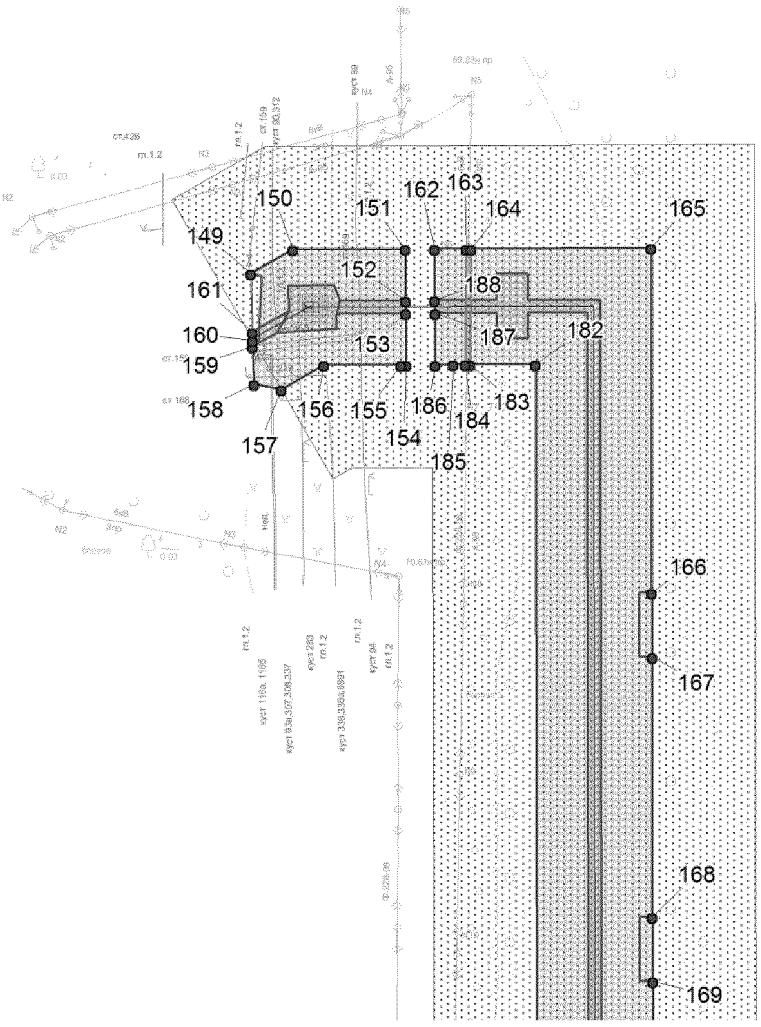


Основная часть проекта планировки территории для размещения линейного объекта регионального значения Ханты-Мансийского автономного округа – Югры: «Трубопроводы Мамонтовского региона строительства 2017г.»
Землепользователь
ОАО «НК «Роснефть»

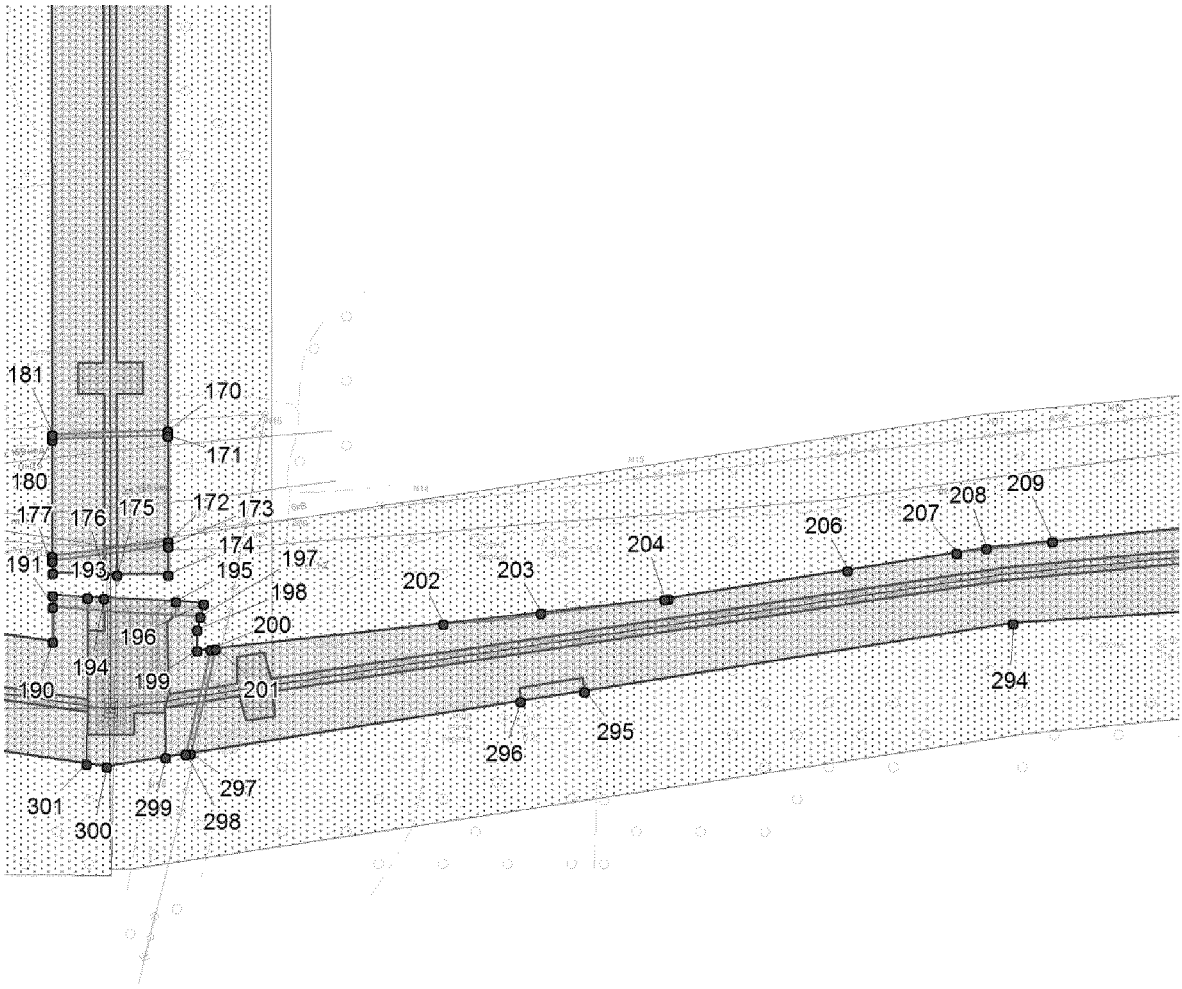


Основная часть проекта планировки территории для размещения линейного объекта регионального значения Ханты-Мансийского автономного округа – Югры: «Трубопроводы Мамонтовского региона строительства 2017г.»
Землепользователь
ОАО «НК «Роснефть»

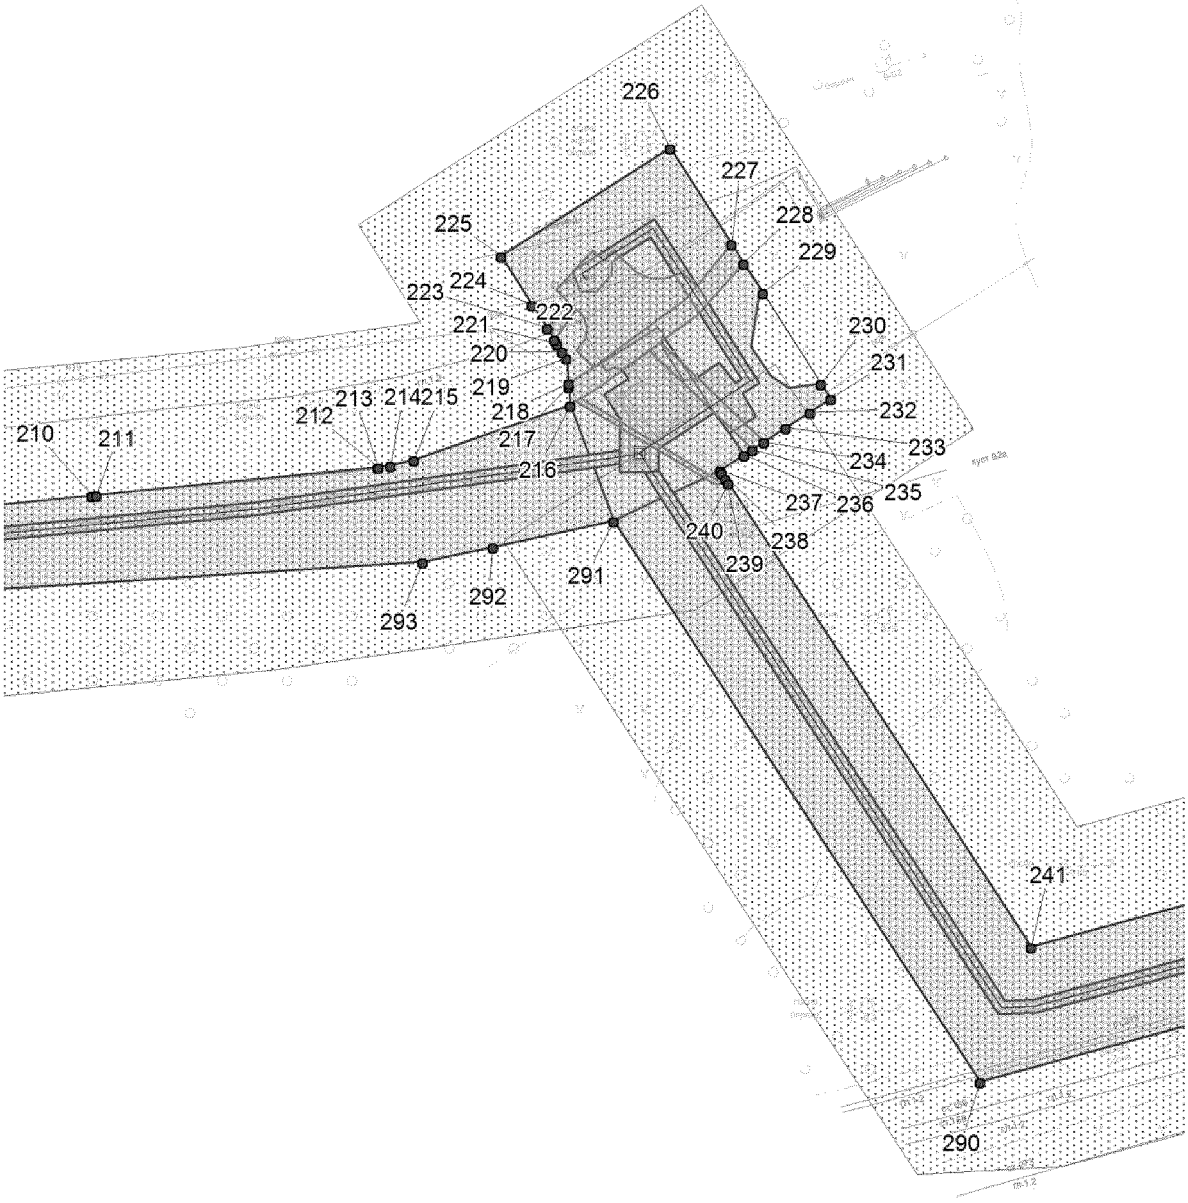


Основная часть проекта планировки территории для размещения линейного объекта регионального значения Ханты-Мансийского автономного округа – Югры: «Трубопроводы Мамонтовского региона строительства 2017г.»
Землепользователь
ОАО «НК «Роснефть»

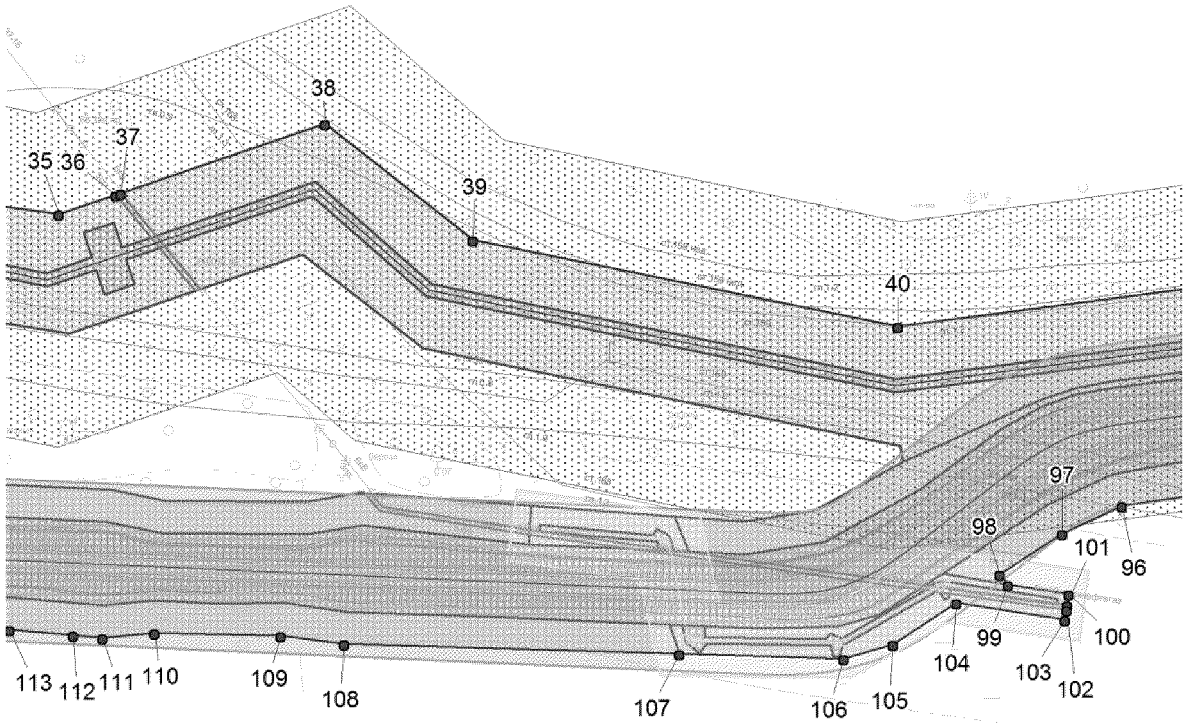


Основная часть проекта планировки территории для размещения линейного объекта регионального значения Ханты-Мансийского автономного округа – Югры: «Трубопроводы Мамонтовского региона строительства 2017г.»
Землепользователь
ОАО «НК «Роснефть»

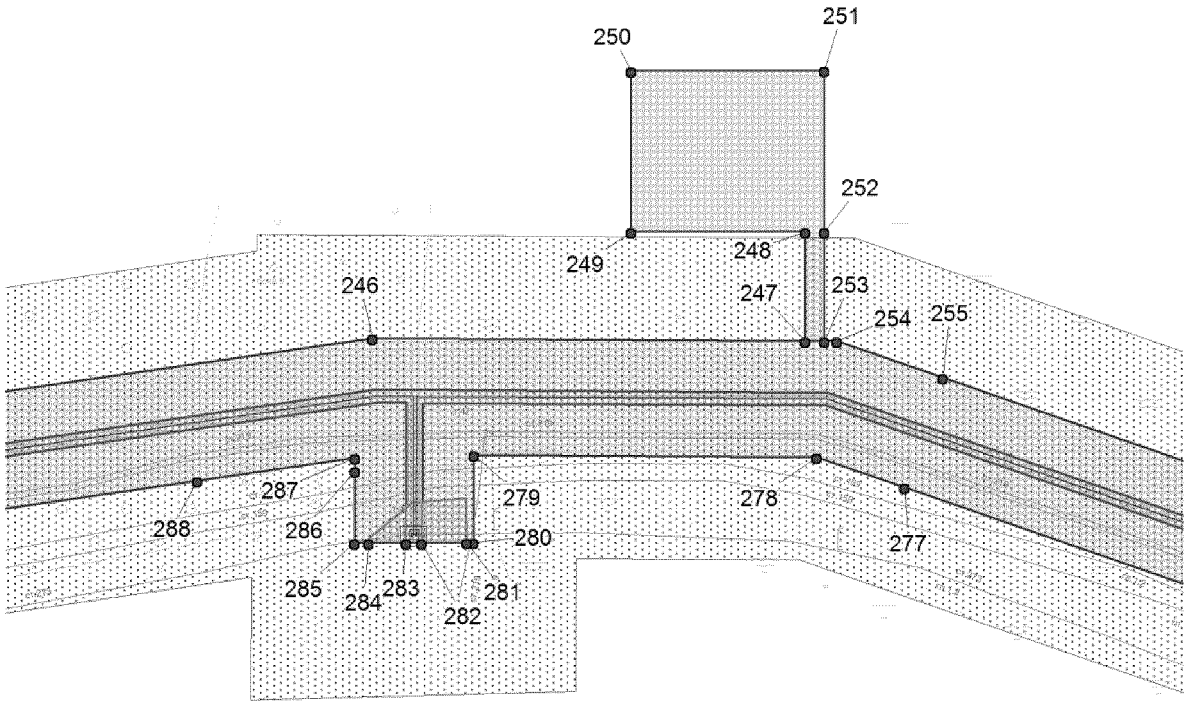


Основная часть проекта планировки территории для размещения линейного объекта регионального значения Ханты-Мансийского автономного округа – Югры: «Трубопроводы Мамонтовского региона строительства 2017г.»
Землепользователь
ОАО «НК «Роснефть»

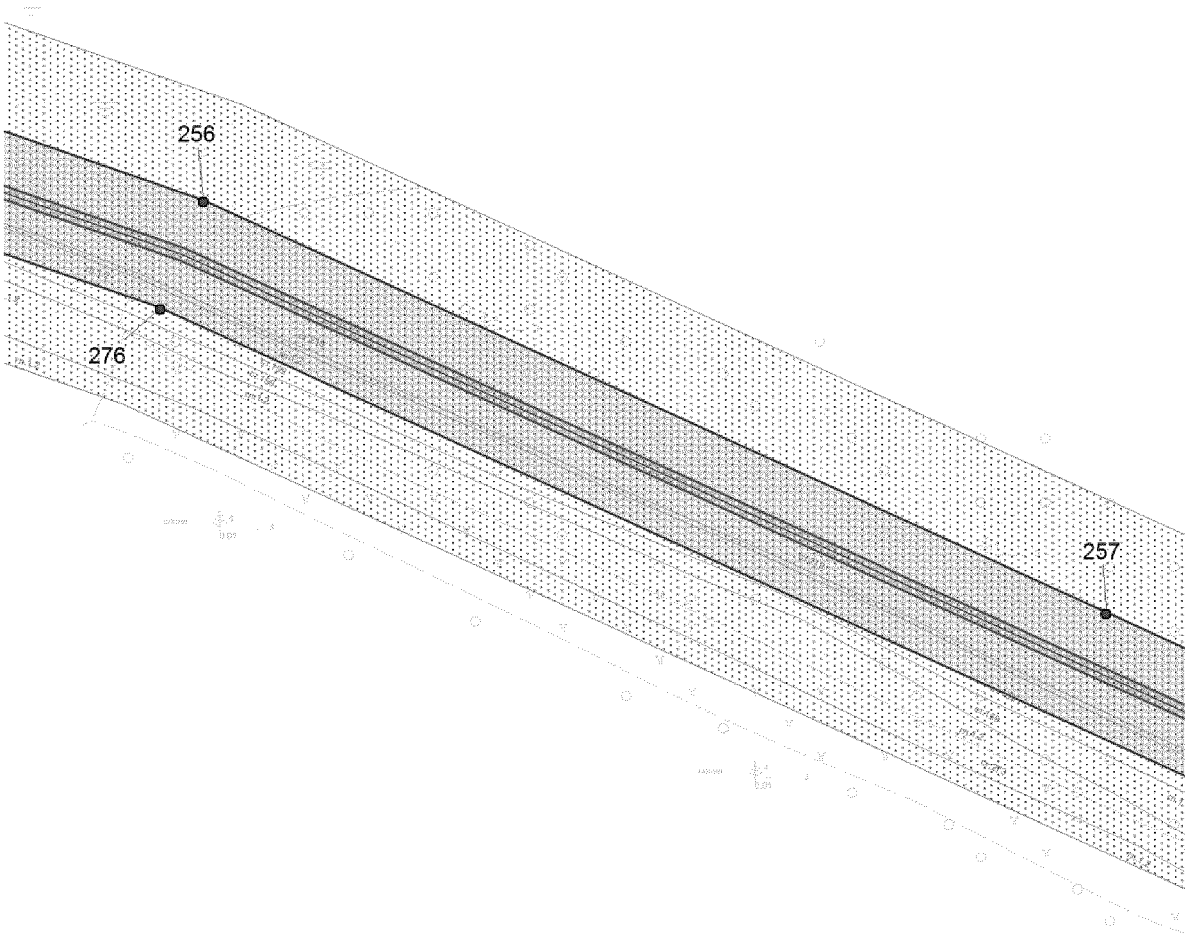

Основная часть проекта планировки территории для размещения линейного объекта регионального значения Ханты-Мансийского автономного округа – Югры: «Трубопроводы Мамонтовского региона строительства 2017г.»
Землепользователь
ОАО «НК «Роснефть»

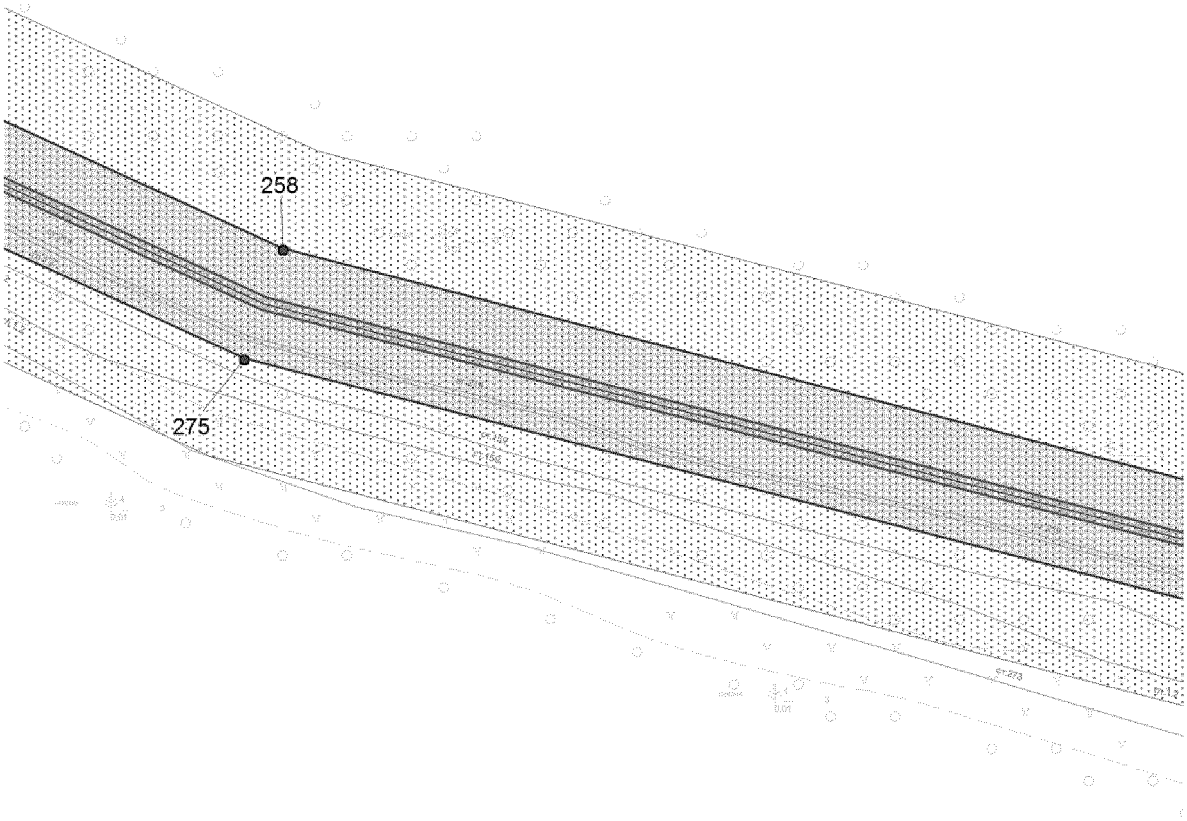

Основная часть проекта планировки территории для размещения линейного объекта регионального значения Ханты-Мансийского автономного округа – Югры: «Трубопроводы Мамонтовского региона строительства 2017г.»
Землепользователь
ОАО «НК «Роснефть»

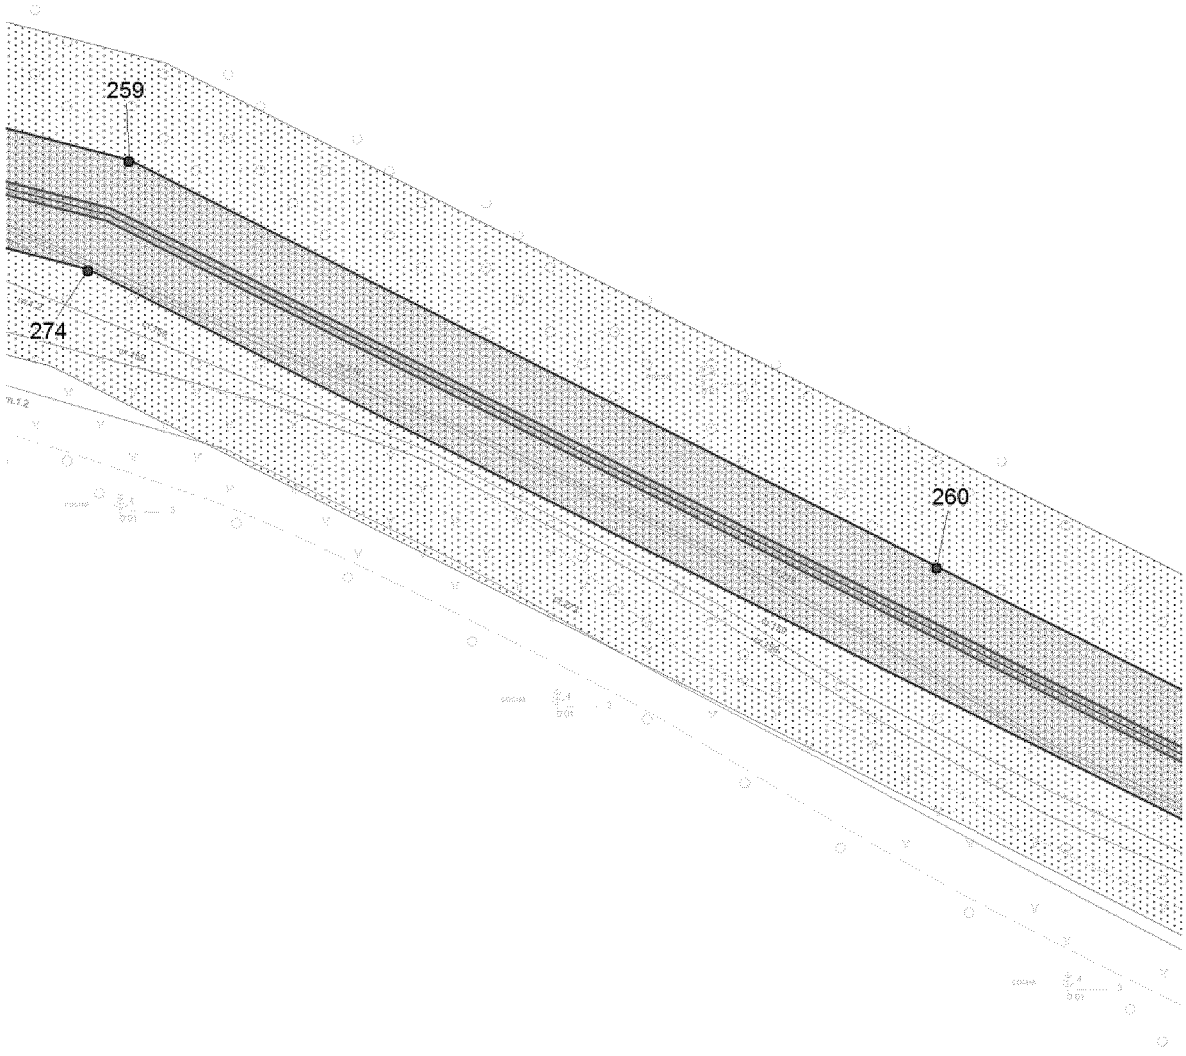

Основная часть проекта планировки территории для размещения линейного объекта регионального значения Ханты-Мансийского автономного округа – Югры: «Трубопроводы Мамонтовского региона строительства 2017г.»
Землепользователь
ОАО «НК «Роснефть»

Условные обозначения:

Проектируемые охранные зоны:

- Санитарно-защитные зоны водоводов
- Придорожная полоса
- Водоохранная зона и прибрежно-защитная полоса

Проектируемые объекты:

- подъездная дорога к крановому узлу
- Водовод высоконапорный

Существующие объекты:

- Водовод
- Газопровод
- Линия электропереедач
- Линия связи
- Нефтепровод

- Образуемые земельные участки (краткосрочная аренда)
- Образуемые земельные участки (долгосрочная аренда)
- Границы земельных участков, расположенных на ранее отведенных участках
- Точка поворота границы зоны планируемого размещения линейного объекта
- Граница зоны планируемого размещения объекта капитального строительства регионального значения

Основная часть проекта планировки территории для размещения линейного объекта регионального значения Ханты-Мансийского автономного округа – Югры: «Трубопроводы Мамонтовского региона строительства 2017г.»
Землепользователь
ОАО «НК «Роснефть»

Каталог координат зоны планируемого размещения линейного объекта

Номер	X	Y
1	917312,01	3553960,52
2	917312,02	3553960,79
3	917312,21	3553966,39
4	917312,25	3553967,62
5	917312,48	3553967,86
6	917316,97	3553972,44
7	917317,80	3553973,29
8	917319,38	3553974,90
9	917319,70	3553975,23
10	917320,11	3553975,65
11	917322,97	3553978,57
12	917321,51	3553984,75
13	917319,36	3553989,67
14	917317,75	3553993,37
15	917316,25	3553996,81
16	917314,24	3554001,41
17	917311,79	3554007,01
18	917311,76	3554007,07
19	917308,73	3554014,03
20	917303,51	3554025,98
21	917313,72	3554033,49
22	917313,65	3554037,49
23	917313,63	3554038,99
24	917313,53	3554044,98
25	917302,16	3554050,59
26	917302,06	3554052,36
27	917301,98	3554053,85
28	917301,72	3554058,57
29	917300,62	3554078,61
30	917300,48	3554081,14
31	917312,76	3554082,02
32	917358,84	3554085,32

Номер	X	Y
33	917357,57	3554094,62
34	917357,03	3554098,63
35	917342,82	3554203,09
36	917348,80	3554220,74
37	917349,32	3554222,27
38	917370,71	3554285,40
39	917334,88	3554331,15
40	917308,12	3554462,48
41	917397,23	3555145,56
42	917377,25	3555186,39
43	917375,51	3555189,96
44	917367,47	3555206,40
45	917395,51	3555245,80
46	917396,58	3555260,30
47	917398,42	3555285,39
48	917402,41	3555339,65
49	917402,54	3555341,43
50	917408,22	3555419,32
51	917411,53	3555428,94
52	917411,36	3555434,97
53	917410,79	3555454,69
54	917412,19	3555473,88
55	917423,24	3555625,62
56	917388,20	3555866,32
57	917392,70	3555872,07
58	917392,79	3555884,05
59	917382,80	3555883,70
60	917379,77	3555883,59
61	917359,57	3555882,08
62	917341,32	3555880,72
63	917314,98	3555878,76
64	917311,75	3555878,59

Основная часть проекта планировки территории для размещения линейного объекта регионального значения Ханты-Мансийского автономного округа – Югры: «Трубопроводы Мамонтовского региона строительства 2017г.»
Землепользователь
ОАО «НК «Роснефть»

Номер	X	Y
65	917301,30	3555877,70
66	917307,02	3555865,74
67	917320,29	3555861,78
68	917327,14	3555852,41
69	917351,94	3555538,35
70	917359,32	3555478,41
71	917351,79	3555477,94
72	917351,62	3555467,67
73	917351,03	3555431,71
74	917350,86	3555421,59
75	917372,37	3555422,77
76	917368,64	3555371,50
77	917366,76	3555346,32
78	917363,08	3555295,83
79	917345,07	3555295,79
80	917345,35	3555285,78
81	917345,68	3555274,01
82	917282,17	3555179,21
83	917276,92	3555160,17
84	917277,19	3555141,88
85	917282,14	3555123,98
86	917289,43	3555110,70
87	917304,39	3555091,46
88	917306,63	3555088,58
89	917317,72	3555074,31
90	917320,83	3555061,93
91	917321,41	3555043,67
92	917313,45	3554975,96
93	917314,55	3554972,05
94	917292,33	3554798,83
95	917289,19	3554787,23
96	917252,75	3554531,78
97	917244,18	3554513,35
98	917231,52	3554494,01

Номер	X	Y
99	917228,37	3554496,61
100	917225,52	3554515,32
101	917222,09	3554514,81
102	917220,61	3554514,59
103	917217,61	3554514,14
104	917222,72	3554480,57
105	917209,92	3554461,01
106	917205,56	3554445,66
107	917207,03	3554394,92
108	917210,03	3554291,29
109	917212,72	3554271,69
110	917213,41	3554232,73
111	917211,98	3554216,65
112	917212,76	3554207,51
113	917214,43	3554187,84
114	917212,88	3554174,68
115	917217,64	3554106,20
116	917218,74	3554065,94
117	917211,25	3554055,80
118	917211,30	3554052,98
119	917211,39	3554048,89
120	917211,43	3554046,76
121	917211,46	3554045,25
122	917211,74	3554031,17
123	917196,86	3554024,66
124	917196,93	3554015,09
125	917199,84	3554012,29
126	917206,21	3554006,14
127	917211,50	3554001,03
128	917212,76	3553999,82
129	917212,95	3553999,64
130	917213,76	3553998,86
131	917238,46	3554000,58
132	917245,20	3554001,05

Основная часть проекта планировки территории для размещения линейного объекта регионального значения Ханты-Мансийского автономного округа – Югры: «Трубопроводы Мамонтовского региона строительства 2017г.»
Землепользователь
ОАО «НК «Роснефть»

Номер	X	Y
133	917247,97	3554001,24
134	917249,69	3554003,84
135	917254,00	3554010,35
136	917254,62	3554010,34
137	917268,35	3554010,03
138	917268,67	3554004,39
139	917269,67	3553986,34
140	917269,89	3553982,37
141	917274,04	3553980,49
142	917278,51	3553978,46
143	917285,10	3553975,47
144	917285,28	3553974,57
145	917287,08	3553964,77
146	917296,23	3553961,03
147	917296,65	3553960,85
148	917297,22	3553960,62
149	917807,72	3555839,68
150	917815,19	3555852,68
151	917815,35	3555887,70
152	917799,35	3555887,84
153	917795,34	3555887,87
154	917779,35	3555888,01
155	917779,34	3555886,33
156	917779,23	3555862,36
157	917771,64	3555849,15
158	917773,39	3555840,79
159	917785,00	3555840,29
160	917786,95	3555840,22
161	917789,52	3555840,14
162	917815,39	3555896,70
163	917815,43	3555906,68
164	917815,44	3555908,19
165	917815,70	3555964,04
166	917708,52	3555964,23

Номер	X	Y
167	917688,53	3555964,27
168	917607,79	3555964,41
169	917587,79	3555964,44
170	917444,60	3555964,69
171	917443,11	3555964,69
172	917410,15	3555964,75
173	917408,64	3555964,75
174	917399,90	3555964,77
175	917399,98	3555948,81
176	917400,00	3555944,80
177	917400,38	3555928,81
178	917404,08	3555928,80
179	917405,59	3555928,80
180	917441,85	3555928,73
181	917443,34	3555928,73
182	917779,53	3555928,11
183	917779,43	3555907,84
184	917779,43	3555906,33
185	917779,41	3555902,52
186	917779,39	3555897,02
187	917795,38	3555896,88
188	917799,39	3555896,84
189	917384,14	3555894,24
190	917379,11	3555928,85
191	917389,83	3555928,83
192	917393,39	3555928,82
193	917392,86	3555939,77
194	917392,60	3555944,82
195	917391,54	3555967,13
196	917391,00	3555975,84
197	917386,79	3555974,78
198	917382,87	3555973,79
199	917376,33	3555973,79
200	917376,78	3555977,94

Основная часть проекта планировки территории для размещения линейного объекта регионального значения Ханты-Мансийского автономного округа – Югры: «Трубопроводы Мамонтовского региона строительства 2017г.»
Землепользователь
ОАО «НК «Роснефть»

Номер	X	Y
201	917376,96	3555979,55
202	917384,72	3556050,36
203	917388,03	3556080,61
204	917392,23	3556119,05
205	917392,43	3556120,29
206	917401,26	3556175,86
207	917406,65	3556209,83
208	917408,12	3556219,09
209	917410,18	3556239,66
210	917417,19	3556309,89
211	917417,32	3556311,19
212	917426,00	3556398,13
213	917426,02	3556398,25
214	917426,40	3556402,11
215	917428,10	3556409,22
216	917445,13	3556457,53
217	917450,82	3556457,08
218	917451,85	3556457,00
219	917459,59	3556456,38
220	917461,69	3556455,03
221	917464,11	3556453,48
222	917465,32	3556452,70
223	917468,92	3556450,39
224	917476,13	3556445,77
225	917491,08	3556436,18
226	917524,52	3556488,32
227	917494,87	3556507,33
228	917488,99	3556511,10
229	917479,81	3556516,99
230	917451,71	3556535,00
231	917447,11	3556537,95
232	917442,95	3556531,54
233	917438,09	3556524,05
234	917433,71	3556517,28


Номер	X	Y
235	917431,41	3556513,73
236	917429,74	3556511,17
237	917424,94	3556503,78
238	917424,22	3556504,25
239	917422,43	3556505,42
240	917421,03	3556506,33
241	917277,81	3556599,84
242	917315,35	3556738,10
243	917320,59	3556757,40
244	917361,07	3556906,53
245	917367,40	3556950,06
246	917393,01	3557126,30
247	917392,20	3557260,64
248	917426,04	3557260,62
249	917426,01	3557206,62
250	917476,02	3557206,59
251	917476,06	3557266,59
252	917426,05	3557266,62
253	917392,16	3557266,64
254	917392,14	3557270,41
255	917380,76	3557303,32
256	917333,91	3557438,74
257	917205,85	3557719,07
258	917155,04	3557830,29
259	917073,32	3558149,27
260	916947,20	3558400,09
261	916806,82	3558679,26
262	916803,73	3558677,56
263	916801,25	3558676,20
264	916783,43	3558666,42
265	916751,60	3558648,95
266	916749,79	3558647,96
267	916741,10	3558643,19
268	916746,34	3558629,21

Основная часть проекта планировки территории для размещения линейного объекта регионального значения Ханты-Мансийского автономного округа – Югры: «Трубопроводы Мамонтовского региона строительства 2017г.»
Землепользователь
ОАО «НК «Роснефть»


Номер	X	Y
269	916746,34	3558624,21
270	916752,30	3558611,81
271	916753,50	3558609,31
272	916761,32	3558613,57
273	916791,50	3558630,00
274	917039,40	3558136,56
275	917120,96	3557818,25
276	917300,46	3557425,35
277	917346,75	3557291,49
278	917356,17	3557264,25
279	917356,82	3557157,90
280	917329,60	3557157,68
281	917329,60	3557155,62
282	917329,59	3557141,68
283	917329,58	3557136,85
284	917329,57	3557125,19
285	917329,56	3557120,81
286	917351,86	3557120,98
287	917355,86	3557121,01
288	917348,74	3557072,00
289	917325,76	3556913,86
290	917236,21	3556584,00
291	917409,28	3556471,02
292	917401,29	3556433,69
293	917396,64	3556411,99
294	917384,80	3556227,39
295	917363,75	3556094,15
296	917360,63	3556074,39
297	917344,43	3555971,80
298	917344,18	3555970,19
299	917343,19	3555963,90
300	917340,29	3555945,60
301	917341,17	3555939,46
302	917348,08	3555892,02

Номер	X	Y
303	917363,85	3555892,85
304	917367,89	3555892,93
305	917379,52	3555893,13

Основная часть проекта планировки территории для размещения линейного объекта регионального значения Ханты-Мансийского автономного округа – Югры: «Трубопроводы Мамонтовского региона строительства 2017г.»
Землепользователь
ОАО «НК «Роснефть»

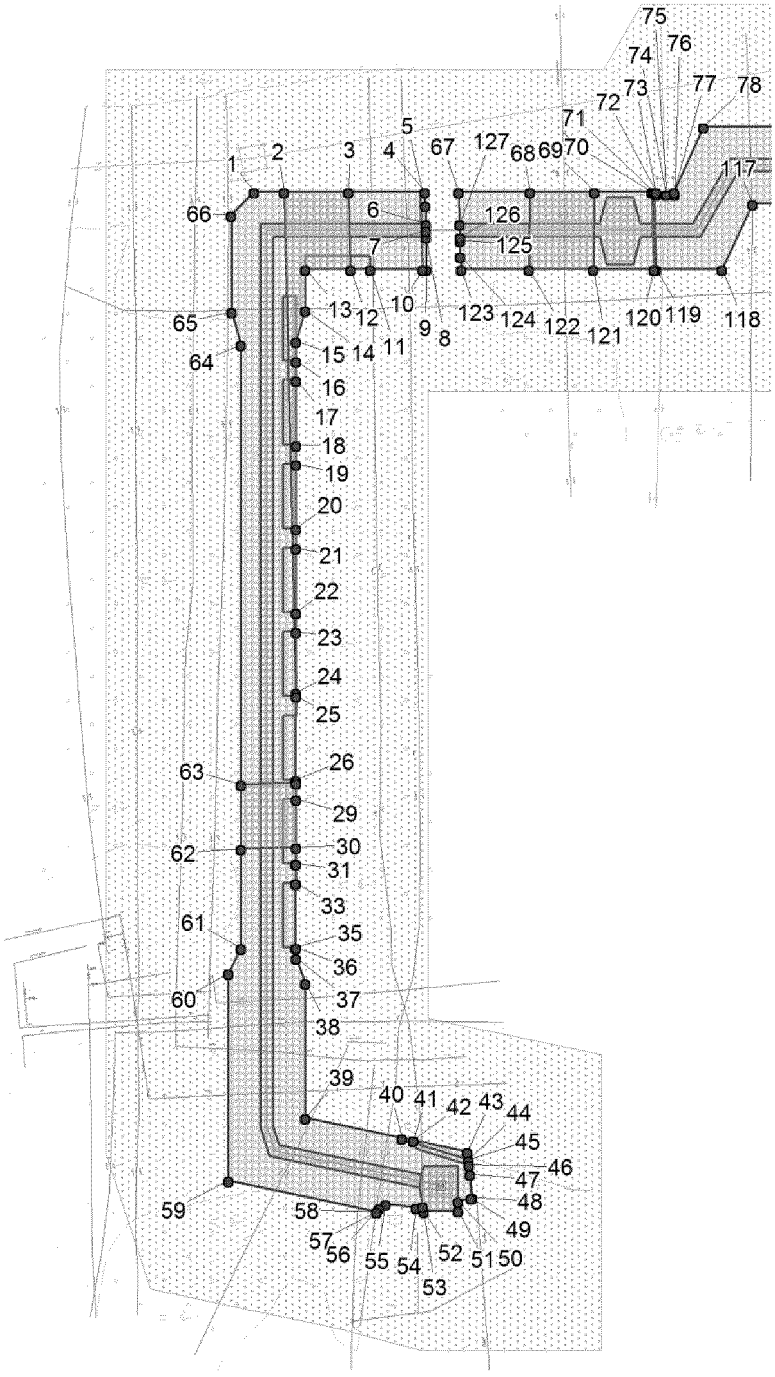

Основная часть проекта планировки территории для размещения линейного объекта регионального значения Ханты-Мансийского автономного округа – Югры: «Трубопроводы Мамонтовского региона строительства 2017г.»
Землепользователь
ОАО «НК «Роснефть»

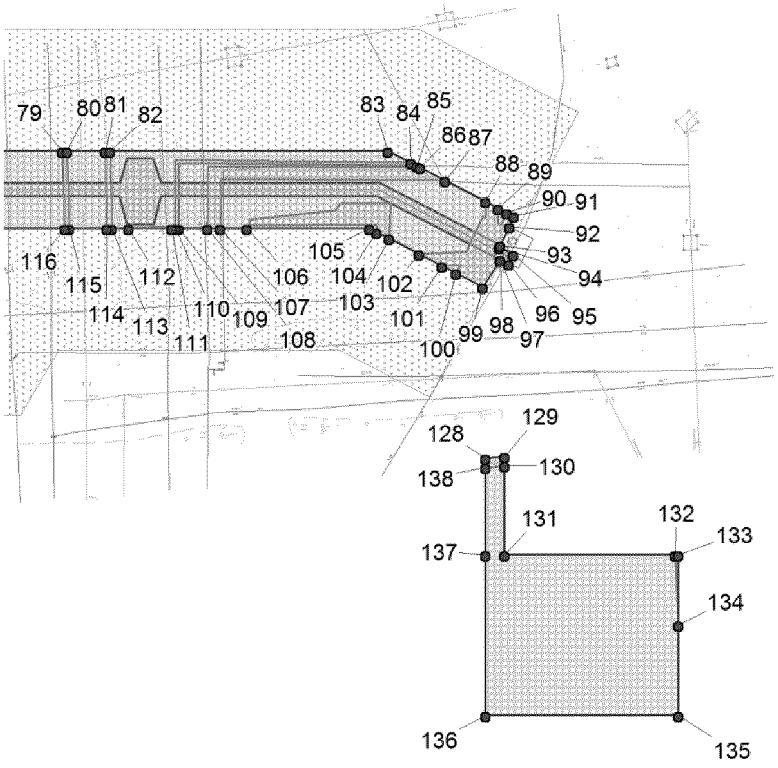

Основная часть проекта планировки территории для размещения линейного объекта регионального значения Ханты-Мансийского автономного округа – Югры: «Трубопроводы Мамонтовского региона строительства 2017г.»
Землепользователь
ОАО «НК «Роснефть»

Условные обозначения:

Проектируемые охранные зоны:

- Охранные зоны нефтепроводов

Проектируемые объекты:

Нефтегазосборные сети

Существующие объекты:

Водовод

Линия электропереедач

- Образуемые земельные участки (краткосрочная аренда)

- Образуемые земельные участки (долгосрочная аренда)

- Границы земельных участков, расположенных на ранее отведенных участках

- Точка поворота границы зоны планируемого размещения линейного объекта

- Граница зоны планируемого размещения объекта капитального строительства регионального значения

Основная часть проекта планировки территории для размещения линейного объекта регионального значения Ханты-Мансийского автономного округа – Югры: «Трубопроводы Мамонтовского региона строительства 2017г.»
Землепользователь
ОАО «НК «Роснефть»

Каталог координат зоны планируемого размещения линейного объекта

Номер	X	Y
1	903577,81	3549335,41
2	903577,81	3549344,85
3	903577,81	3549364,85
4	903577,81	3549388,51
5	903573,57	3549388,65
6	903567,80	3549388,75
7	903565,80	3549388,77
8	903563,80	3549388,80
9	903553,80	3549388,95
10	903553,80	3549387,85
11	903553,80	3549371,47
12	903553,80	3549365,41
13	903553,80	3549351,48
14	903541,04	3549351,48
15	903531,48	3549348,48
16	903525,30	3549348,48
17	903519,30	3549348,48
18	903499,30	3549348,48
19	903493,31	3549348,48
20	903473,30	3549348,48
21	903467,30	3549348,48
22	903447,31	3549348,48
23	903441,31	3549348,48
24	903422,42	3549348,48
25	903421,30	3549348,48
26	903395,31	3549348,44
27	903395,31	3549348,48
28	903394,49	3549348,48
29	903389,31	3549348,48
30	903374,48	3549348,48
31	903369,30	3549348,44
32	903369,30	3549348,48

Номер	X	Y
33	903363,30	3549348,48
34	903363,30	3549348,44
35	903343,31	3549348,44
36	903343,31	3549348,48
37	903340,14	3549348,48
38	903332,22	3549351,48
39	903290,49	3549351,48
40	903284,28	3549381,35
41	903283,54	3549384,90
42	903283,54	3549384,91
43	903280,04	3549401,75
44	903277,49	3549402,02
45	903277,49	3549402,02
46	903275,87	3549402,19
47	903273,04	3549402,49
48	903265,71	3549403,26
49	903265,62	3549402,86
50	903264,64	3549398,78
51	903261,63	3549398,78
52	903261,52	3549388,07
53	903262,99	3549387,82
54	903262,77	3549385,75
55	903263,73	3549376,33
56	903262,57	3549374,30
57	903261,37	3549373,55
58	903261,37	3549373,44
59	903271,00	3549327,48
60	903335,36	3549327,48
61	903343,19	3549331,48
62	903373,95	3549331,48
63	903393,96	3549331,48
64	903530,38	3549331,48

Основная часть проекта планировки территории для размещения линейного объекта регионального значения Ханты-Мансийского автономного округа – Югры: «Трубопроводы Мамонтовского региона строительства 2017г.»
Землепользователь
ОАО «НК «Роснефть»


Номер	X	Y
65	903540,52	3549328,48
66	903570,59	3549328,43
67	903577,81	3549398,92
68	903577,81	3549421,17
69	903577,81	3549441,17
70	903577,81	3549458,98
71	903577,81	3549459,64
72	903577,81	3549460,29
73	903577,04	3549460,34
74	903577,09	3549463,30
75	903577,09	3549463,51
76	903577,13	3549465,95
77	903577,74	3549465,93
78	903598,02	3549475,06
79	903598,02	3549514,43
80	903598,02	3549515,94
81	903598,02	3549527,75
82	903598,02	3549529,25
83	903598,02	3549615,68
84	903594,38	3549622,71
85	903593,36	3549624,67
86	903592,86	3549625,63
87	903588,82	3549633,44
88	903582,35	3549645,93
89	903580,28	3549649,91
90	903578,91	3549652,56
91	903577,80	3549654,71
92	903574,50	3549653,49
93	903568,68	3549650,55
94	903568,02	3549650,22
95	903565,91	3549654,64
96	903563,02	3549653,23
97	903564,37	3549650,59
98	903564,21	3549650,49

Номер	X	Y
99	903555,72	3549645,14
100	903559,99	3549636,90
101	903562,31	3549632,42
102	903566,00	3549625,30
103	903570,84	3549615,97
104	903572,81	3549612,16
105	903574,02	3549609,83
106	903574,02	3549571,81
107	903574,02	3549563,57
108	903574,02	3549559,57
109	903574,02	3549550,63
110	903574,02	3549549,63
111	903574,02	3549548,44
112	903574,02	3549535,03
113	903574,02	3549529,82
114	903574,02	3549528,33
115	903574,02	3549516,68
116	903574,02	3549515,17
117	903574,02	3549490,28
118	903553,80	3549480,74
119	903553,80	3549460,21
120	903553,80	3549459,57
121	903553,80	3549440,78
122	903553,80	3549420,79
123	903553,80	3549399,76
124	903557,88	3549399,56
125	903562,78	3549399,49
126	903563,80	3549399,45
127	903567,80	3549399,30
128	903502,56	3549645,93
129	903502,99	3549651,94
130	903500,06	3549651,94
131	903472,41	3549651,94
132	903472,41	3549704,87


Основная часть проекта планировки территории для размещения линейного объекта регионального значения Ханты-Мансийского автономного округа – Югры: «Трубопроводы Мамонтовского региона строительства 2017г.»
Землепользователь
ОАО «НК «Роснефть»

Номер	X	Y
133	903472,41	3549705,94
134	903450,52	3549705,94
135	903422,41	3549705,94
136	903422,41	3549645,93
137	903472,41	3549645,93
138	903499,58	3549645,93


Основная часть проекта планировки территории для размещения линейного объекта регионального значения Ханты-Мансийского автономного округа – Югры: «Трубопроводы Мамонтовского региона строительства 2017г.»
Землепользователь
ОАО «НК «Роснефть»

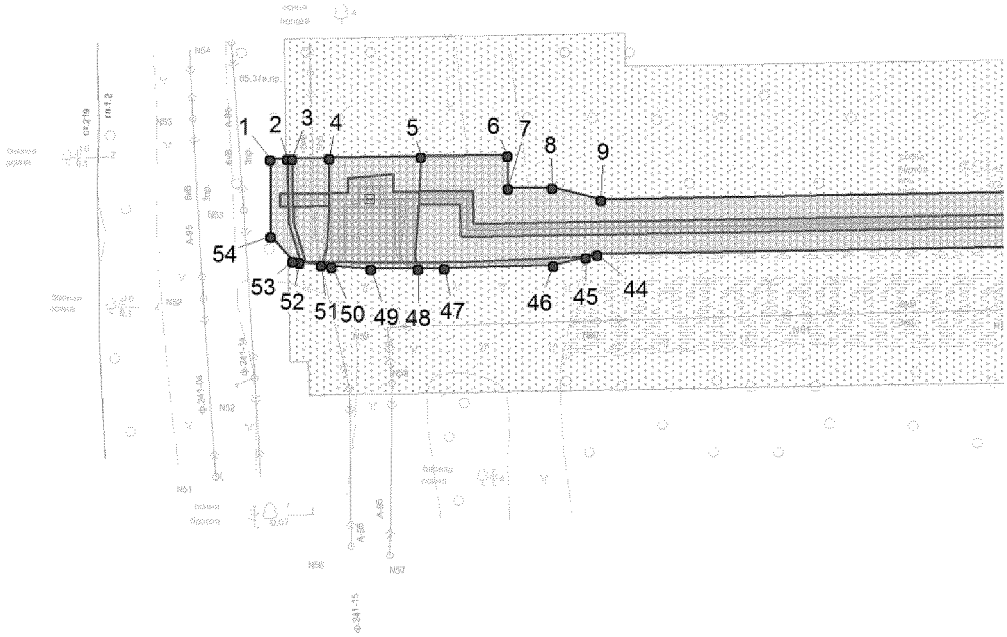


Основная часть проекта планировки территории для размещения линейного объекта регионального значения Ханты-Мансийского автономного округа – Югры: «Трубопроводы Мамонтовского региона строительства 2017г.»
Землепользователь
ОАО «НК «Роснефть»

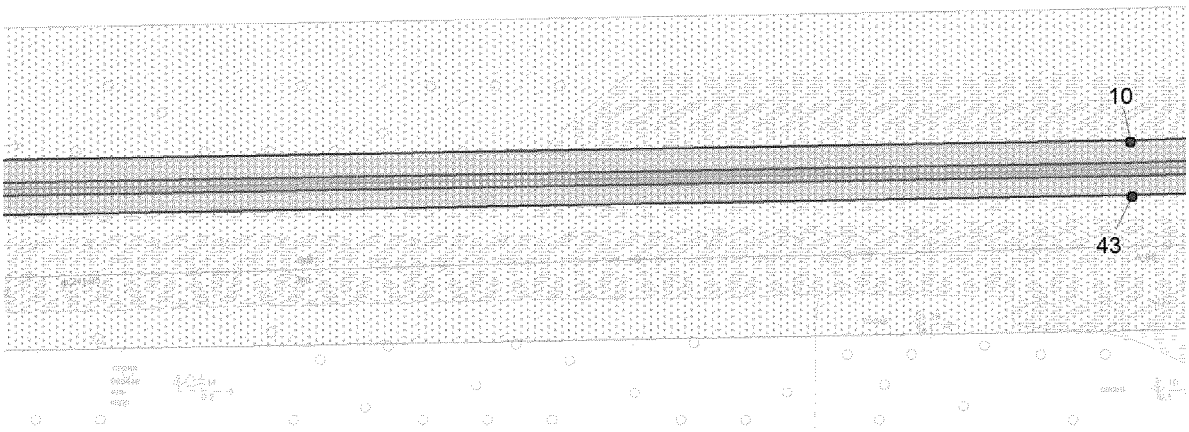

Основная часть проекта планировки территории для размещения линейного объекта регионального значения Ханты-Мансийского автономного округа – Югры: «Трубопроводы Мамонтовского региона строительства 2017г.»
Землепользователь
ОАО «НК «Роснефть»

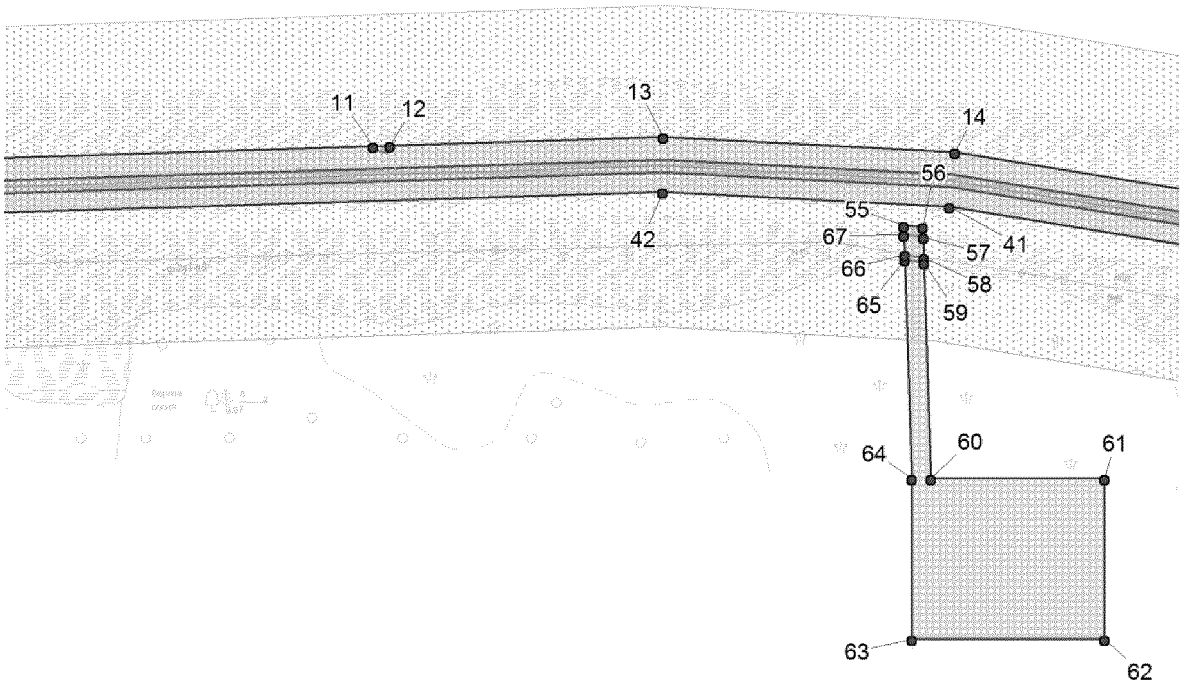

Основная часть проекта планировки территории для размещения линейного объекта регионального значения Ханты-Мансийского автономного округа – Югры: «Трубопроводы Мамонтовского региона строительства 2017г.»
Землепользователь
ОАО «НК «Роснефть»

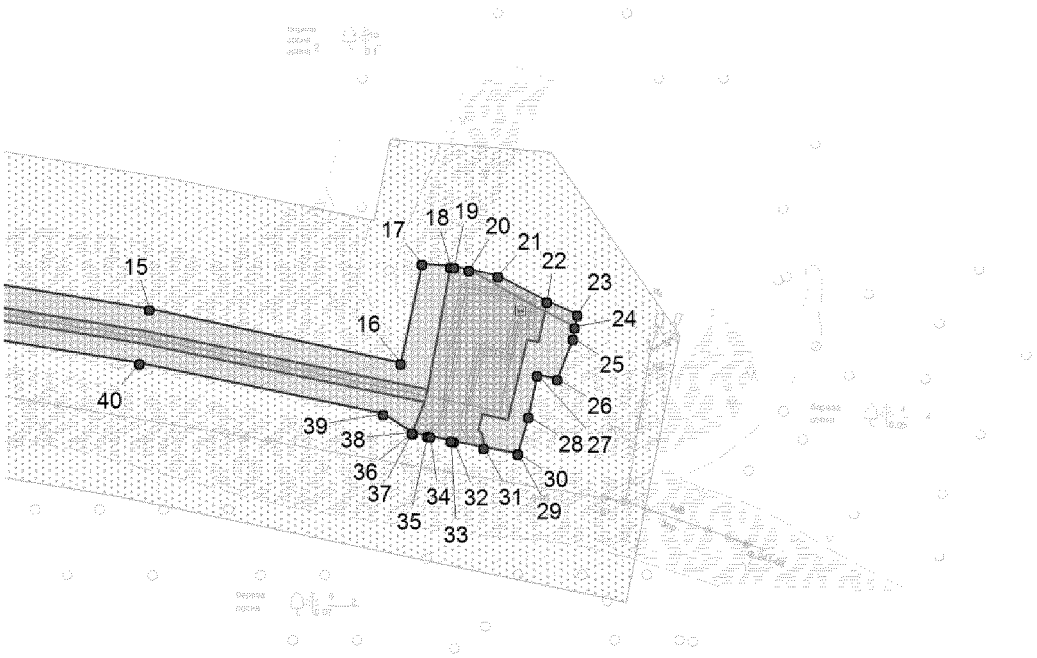

Основная часть проекта планировки территории для размещения линейного объекта регионального значения Ханты-Мансийского автономного округа – Югры: «Трубопроводы Мамонтовского региона строительства 2017г.»
Землепользователь
ОАО «НК «Роснефть»

Условные обозначения:

Проектируемые охранные зоны:

- Охранные зоны нефтепроводов

Проектируемые объекты:

Нефтегазосборные сети

Существующие объекты:

Водовод

Линия электропереедач

- Образуемые земельные участки (краткосрочная аренда)

- Образуемые земельные участки (долгосрочная аренда)

- Границы земельных участков, расположенных на ранее отведенных участках

- Точка поворота границы зоны планируемого размещения линейного объекта

- Граница зоны планируемого размещения объекта капитального строительства регионального значения

Основная часть проекта планировки территории для размещения линейного объекта регионального значения Ханты-Мансийского автономного округа – Югры: «Трубопроводы Мамонтовского региона строительства 2017г.»
Землепользователь
ОАО «НК «Роснефть»

Каталог координат зоны планируемого размещения линейного объекта

Номер	X	Y
1	902188,81	3549568,55
2	902188,89	3549573,82
3	902188,92	3549575,27
4	902189,10	3549586,80
5	902189,56	3549615,21
6	902189,99	3549641,89
7	902179,72	3549642,12
8	902179,96	3549655,79
9	902176,23	3549670,86
10	902184,62	3550145,06
11	902188,82	3550277,88
12	902188,98	3550283,11
13	902191,67	3550368,15
14	902186,99	3550458,97
15	902168,16	3550574,37
16	902151,53	3550652,31
17	902182,32	3550658,99
18	902181,34	3550667,81
19	902181,21	3550668,98
20	902180,33	3550673,50
21	902178,58	3550682,44
22	902170,54	3550697,80
23	902166,58	3550707,22
24	902162,61	3550706,47
25	902159,03	3550705,80
26	902146,61	3550700,96
27	902147,77	3550694,65
28	902134,78	3550692,06
29	902123,52	3550688,83
30	902123,39	3550688,79
31	902125,20	3550678,12
32	902127,16	3550668,84

Номер	X	Y
33	902127,36	3550667,90
34	902128,71	3550661,46
35	902128,86	3550660,76
36	902129,83	3550656,14
37	902129,97	3550655,92
38	902130,03	3550655,83
39	902135,73	3550646,91
40	902151,45	3550571,27
41	902170,06	3550457,16
42	902174,66	3550367,98
43	902167,62	3550145,48
44	902159,19	3549669,58
45	902158,36	3549666,09
46	902155,96	3549656,08
47	902154,98	3549622,35
48	902154,92	3549614,23
49	902154,82	3549599,75
50	902155,54	3549587,57
51	902155,99	3549584,37
52	902156,93	3549577,56
53	902157,21	3549575,51
54	902164,80	3549568,79
55	902164,07	3550442,96
56	902163,72	3550448,92
57	902160,48	3550449,02
58	902154,15	3550449,23
59	902152,63	3550449,28
60	902085,42	3550451,44
61	902085,42	3550505,44
62	902035,42	3550505,44
63	902035,42	3550445,45
64	902085,42	3550445,45


Основная часть проекта планировки территории для размещения линейного объекта регионального значения Ханты-Мансийского автономного округа – Югры: «Трубопроводы Мамонтовского региона строительства 2017г.»
Землепользователь
ОАО «НК «Роснефть»

Номер	X	Y
65	902153,59	3550443,29
66	902155,10	3550443,25
67	902161,16	3550443,05




Проект межевания территории для размещения линейного объекта регионального значения Ханты-Мансийского автономного округа – Югры «Трубопроводы Мамонтовского региона строительства 2017г.»
Землепользователь
ОАО «НК «Роснефть»


Приложение 74
к постановлению Правительства
Ханты-Мансийского
автономного округа – Югры
от 6 мая 2016 года № 136-п

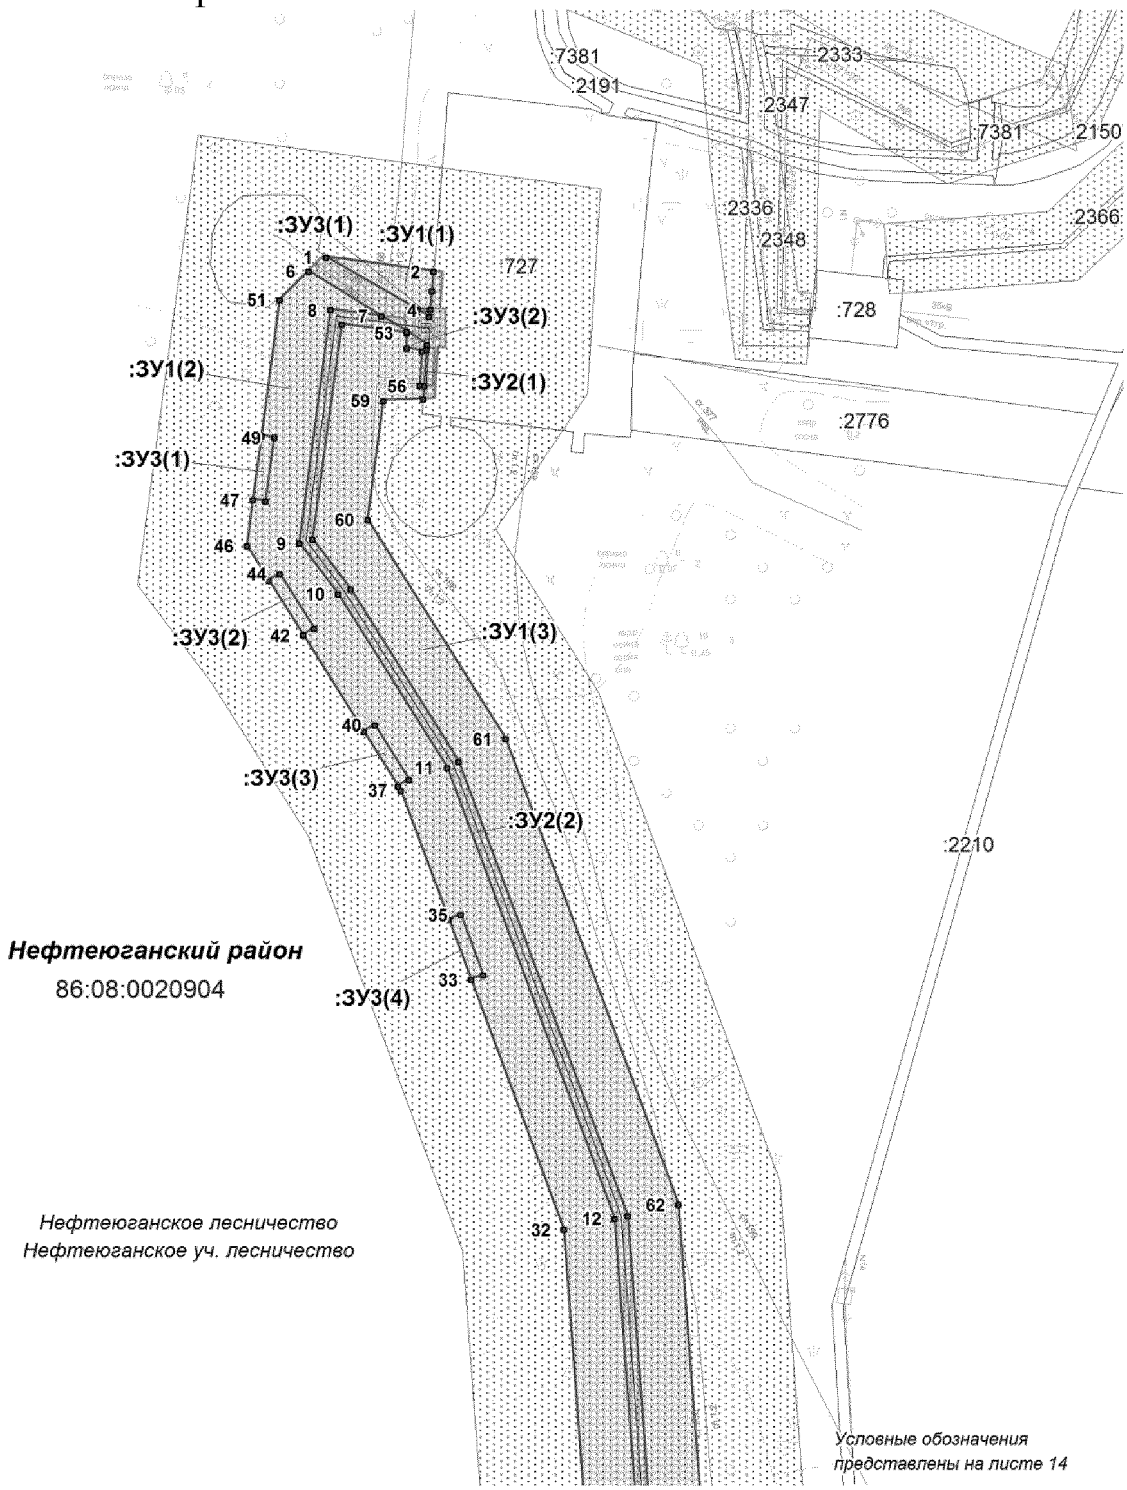


Проект межевания территории для размещения линейного объекта регионального значения Ханты-Мансийского автономного округа – Югры «Трубопроводы Мамонтовского региона строительства 2017г.»
Землепользователь
ОАО «НК «Роснефть»

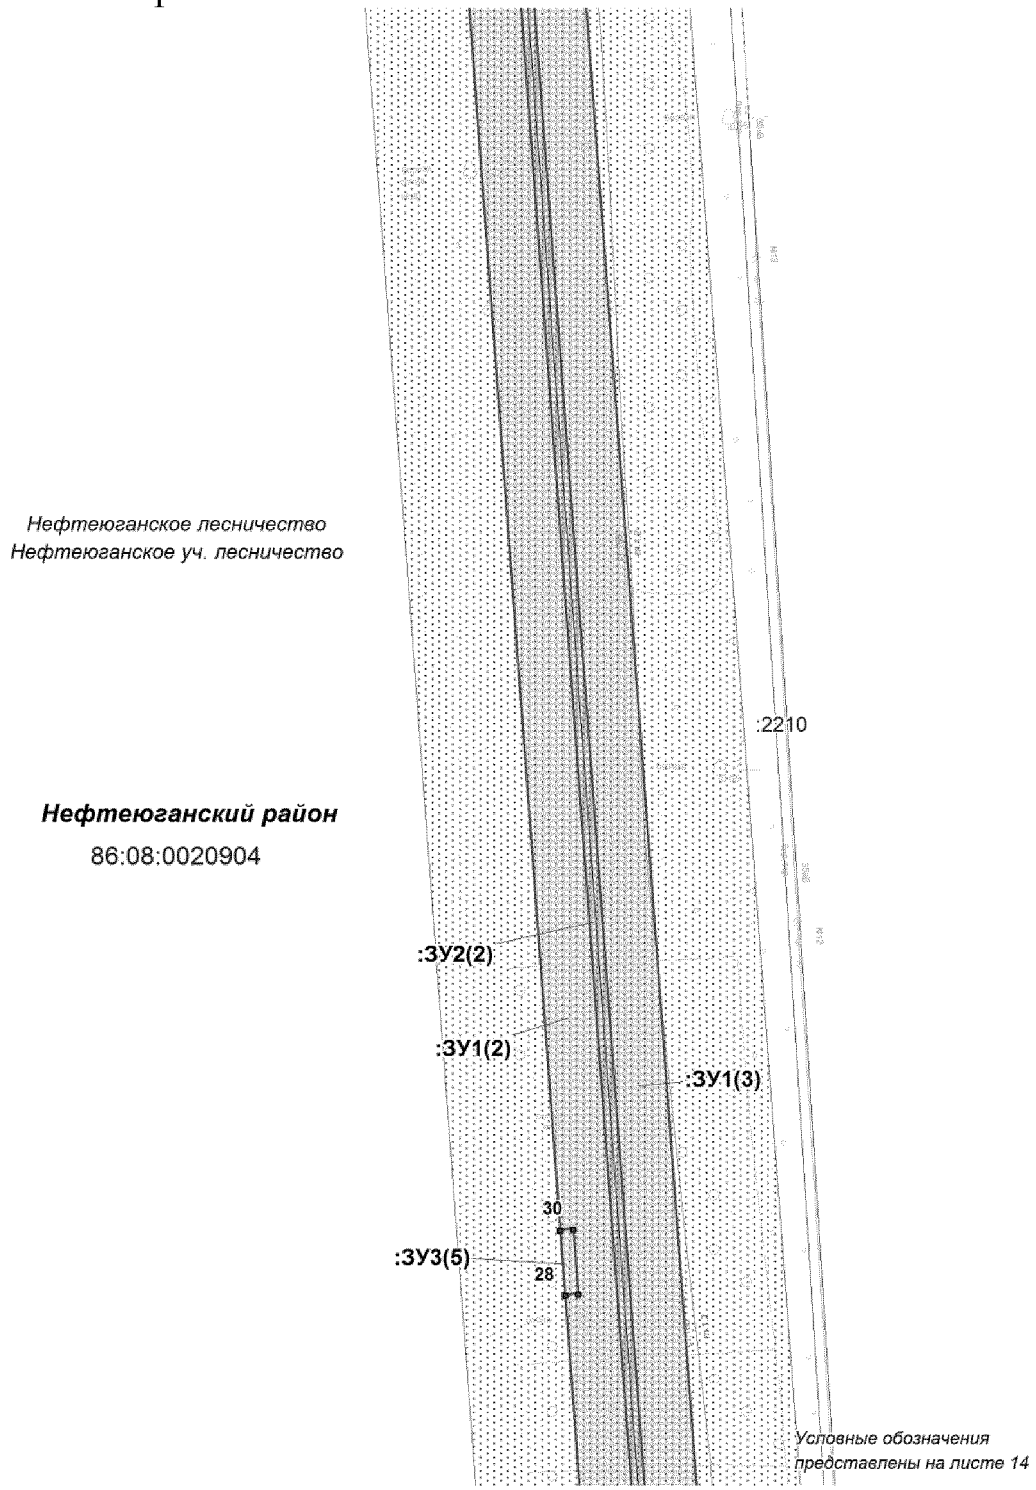


Проект межевания территории для размещения линейного объекта регионального значения Ханты-Мансийского автономного округа – Югры «Трубопроводы Мамонтовского региона строительства 2017г.»
Землепользователь
ОАО «НК «Роснефть»

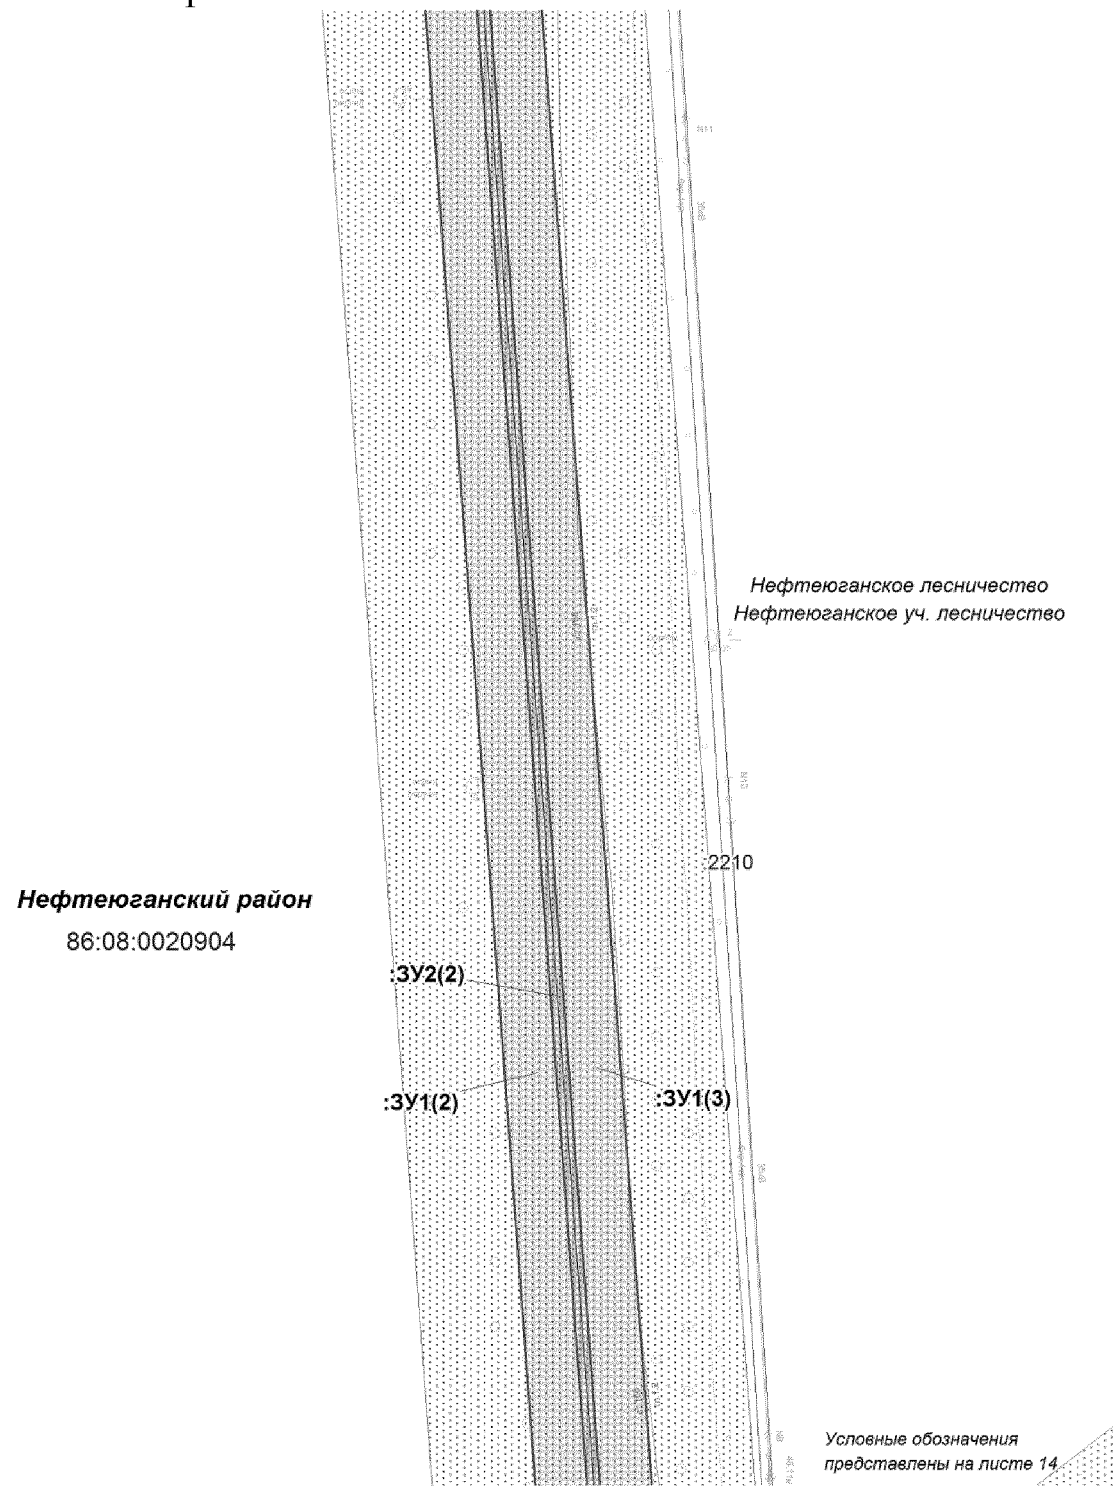


Проект межевания территории для размещения линейного объекта регионального значения Ханты-Мансийского автономного округа – Югры «Трубопроводы Мамонтовского региона строительства 2017г.»
Землепользователь
ОАО «НК «Роснефть»

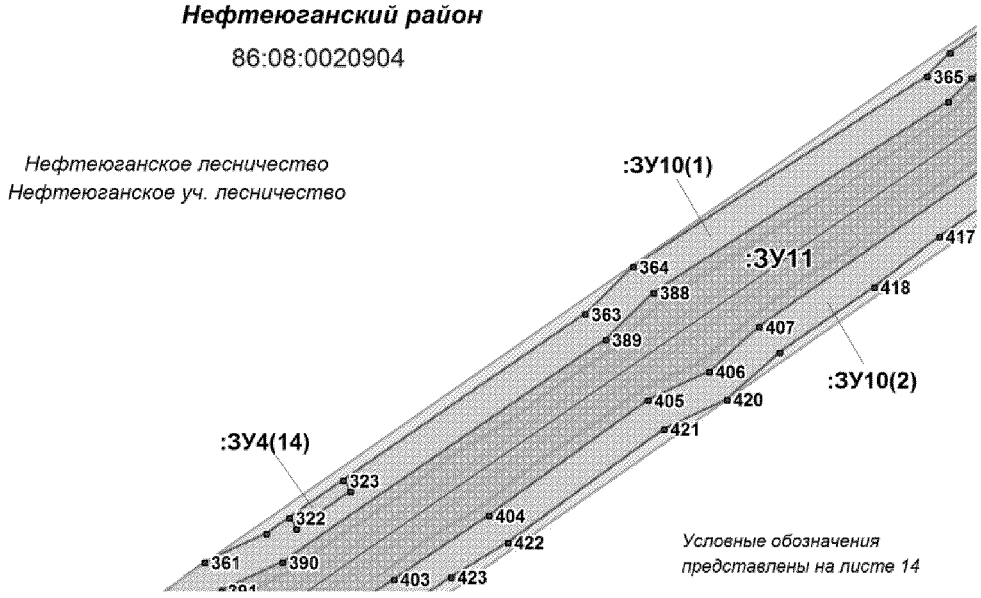


Проект межевания территории для размещения линейного объекта регионального значения Ханты-Мансийского автономного округа – Югры «Трубопроводы Мамонтовского региона строительства 2017г.»
Землепользователь
ОАО «НК «Роснефть»

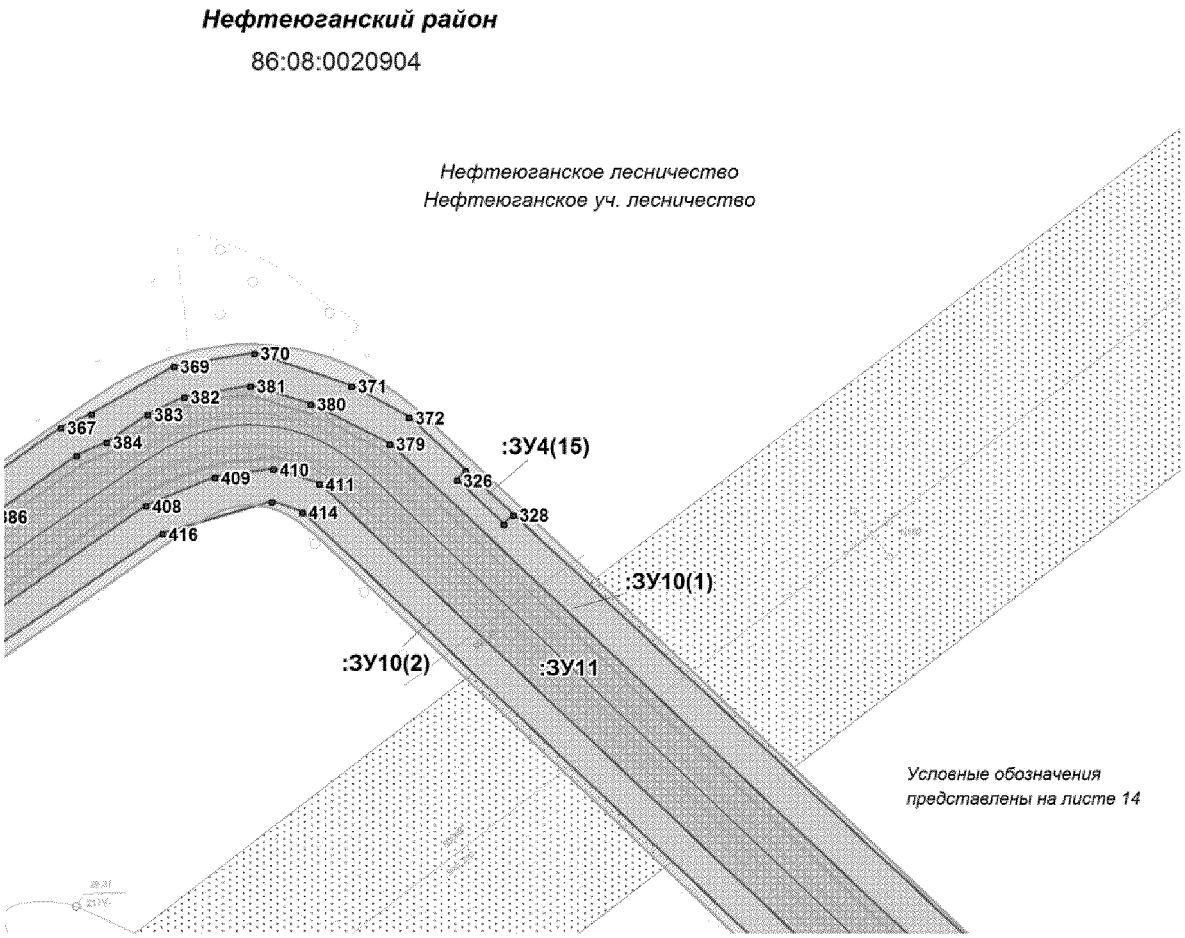

Проект межевания территории для размещения линейного объекта регионального значения Ханты-Мансийского автономного округа – Югры «Трубопроводы Мамонтовского региона строительства 2017г.»
Землепользователь
ОАО «НК «Роснефть»

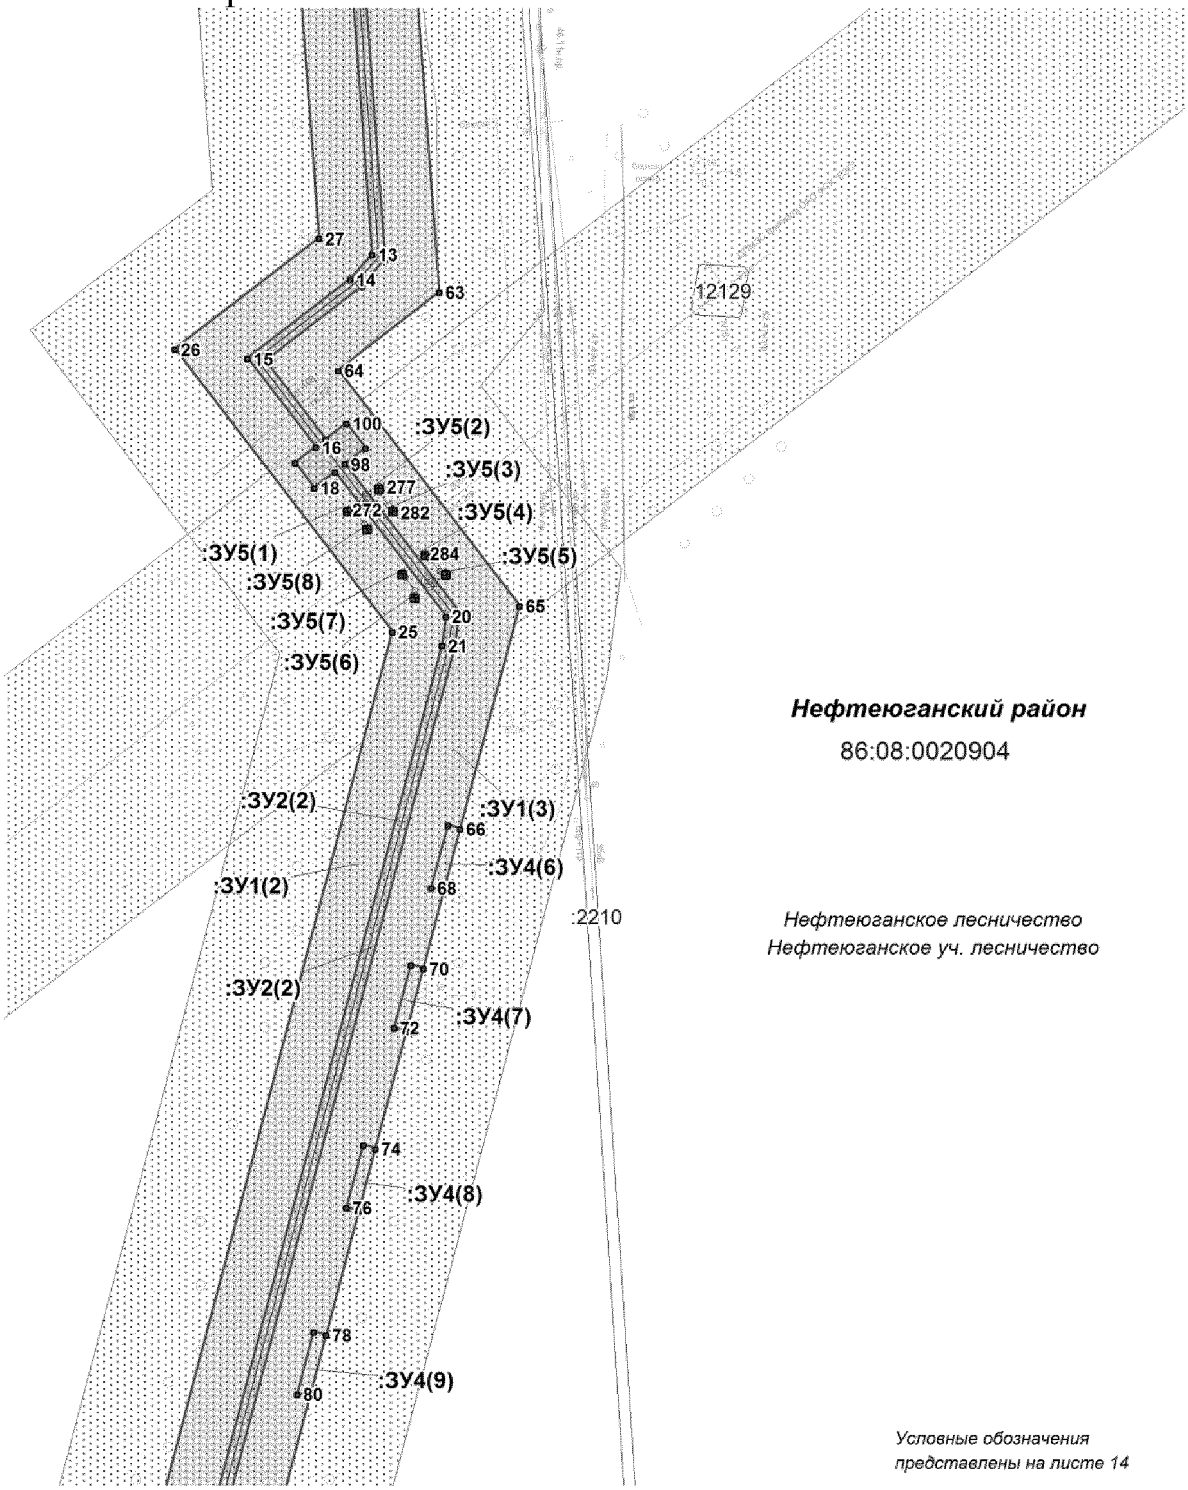

Проект межевания территории для размещения линейного объекта регионального значения Ханты-Мансийского автономного округа – Югры «Трубопроводы Мамонтовского региона строительства 2017г.»
Землепользователь
ОАО «НК «Роснефть»

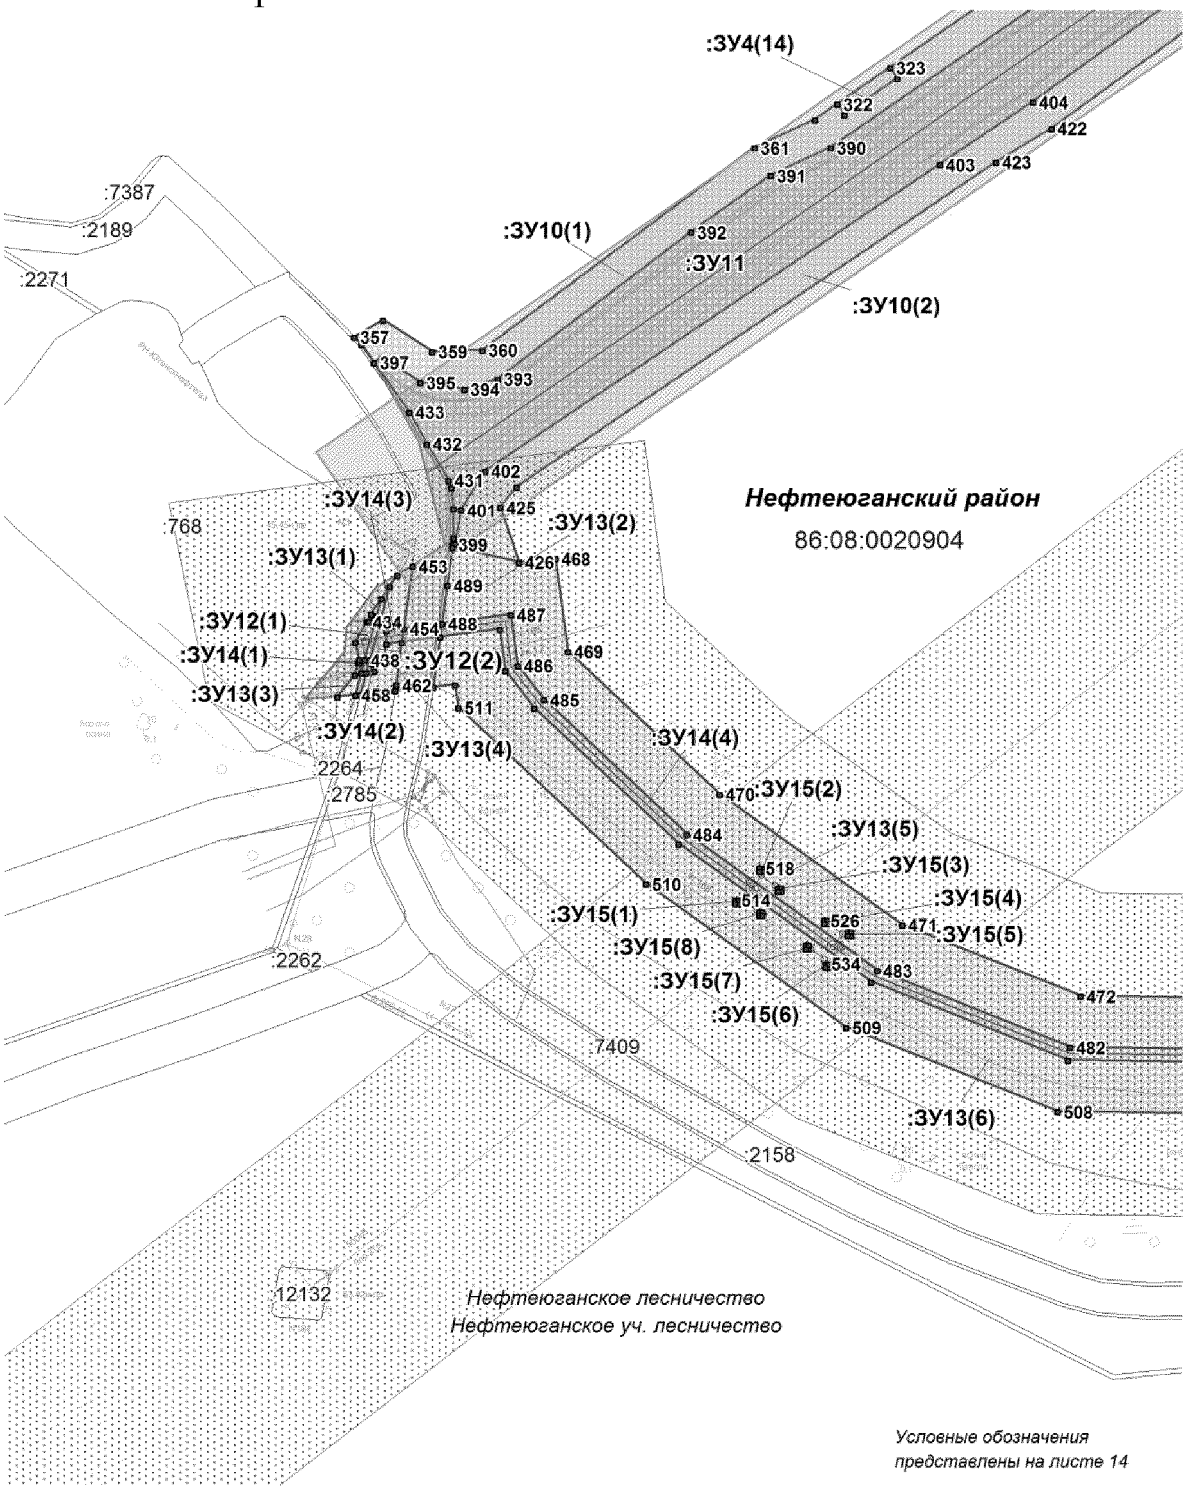


Проект межевания территории для размещения линейного объекта регионального значения Ханты-Мансийского автономного округа – Югры «Трубопроводы Мамонтовского региона строительства 2017г.»
Землепользователь
ОАО «НК «Роснефть»




Условные обозначения представлены на листе 14


Проект межевания территории для размещения линейного объекта регионального значения Ханты-Мансийского автономного округа – Югры «Трубопроводы Мамонтовского региона строительства 2017г.»
Землепользователь
ОАО «НК «Роснефть»

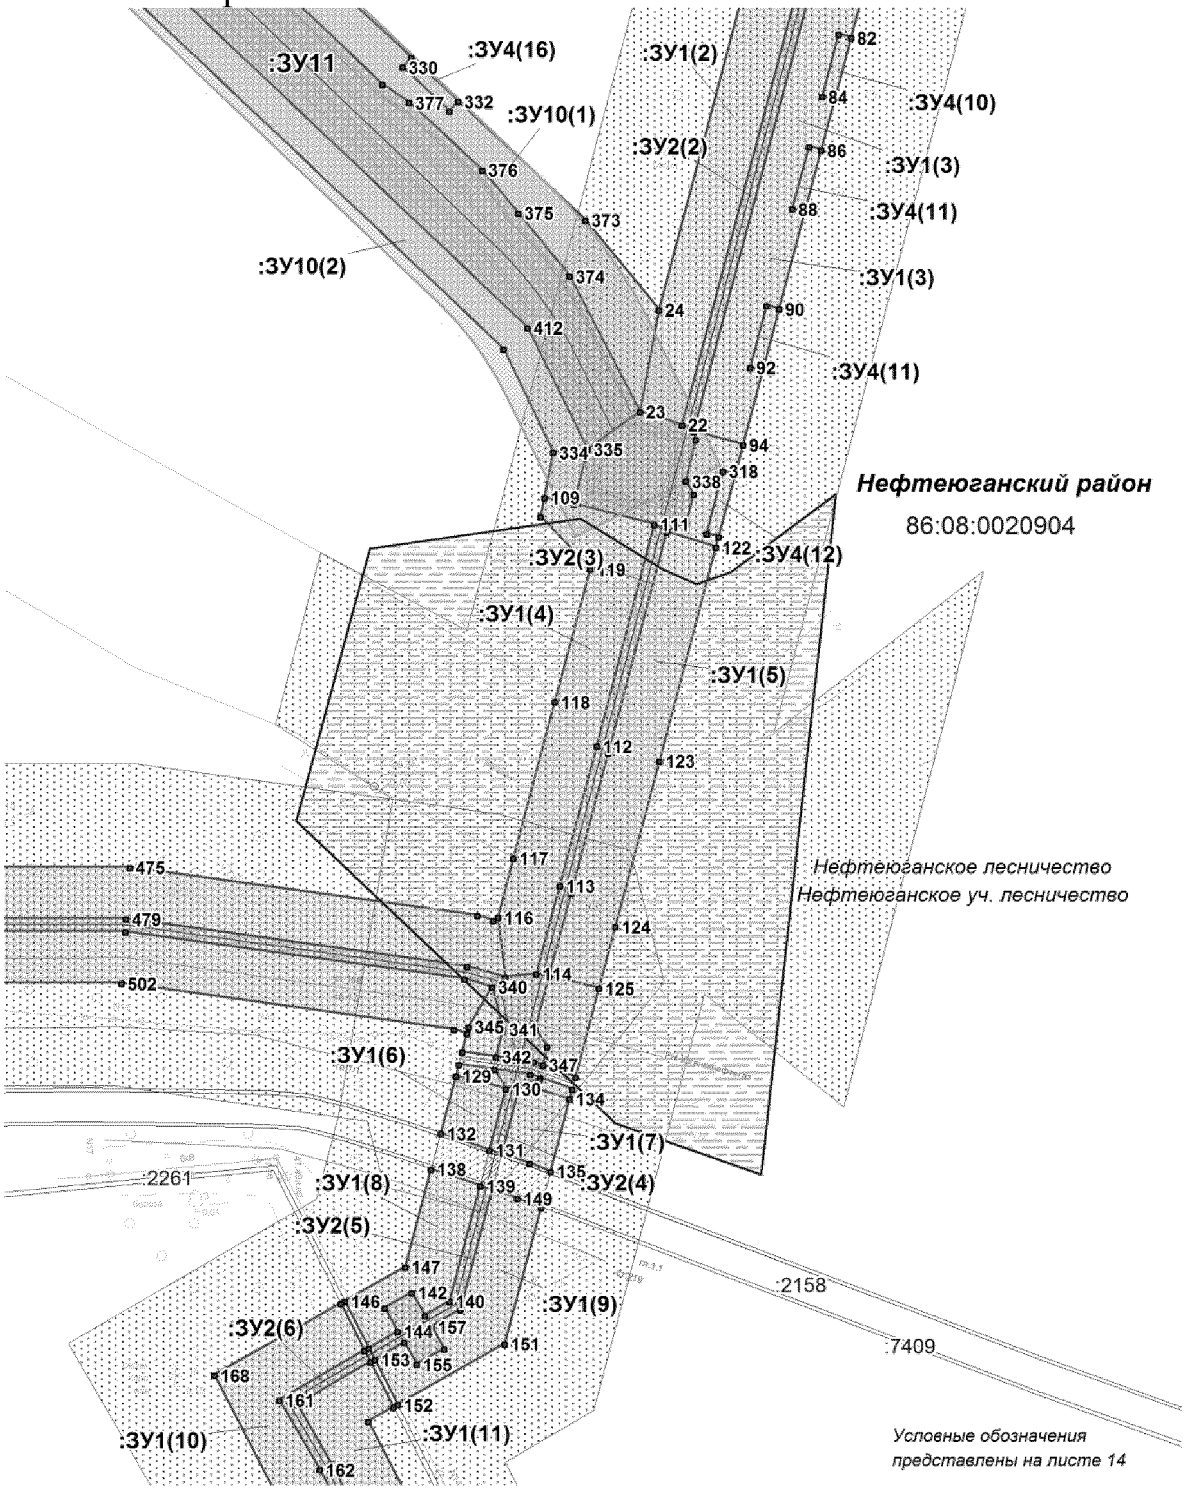


Проект межевания территории для размещения линейного объекта регионального значения Ханты-Мансийского автономного округа – Югры «Трубопроводы Мамонтовского региона строительства 2017г.»
Землепользователь
ОАО «НК «Роснефть»

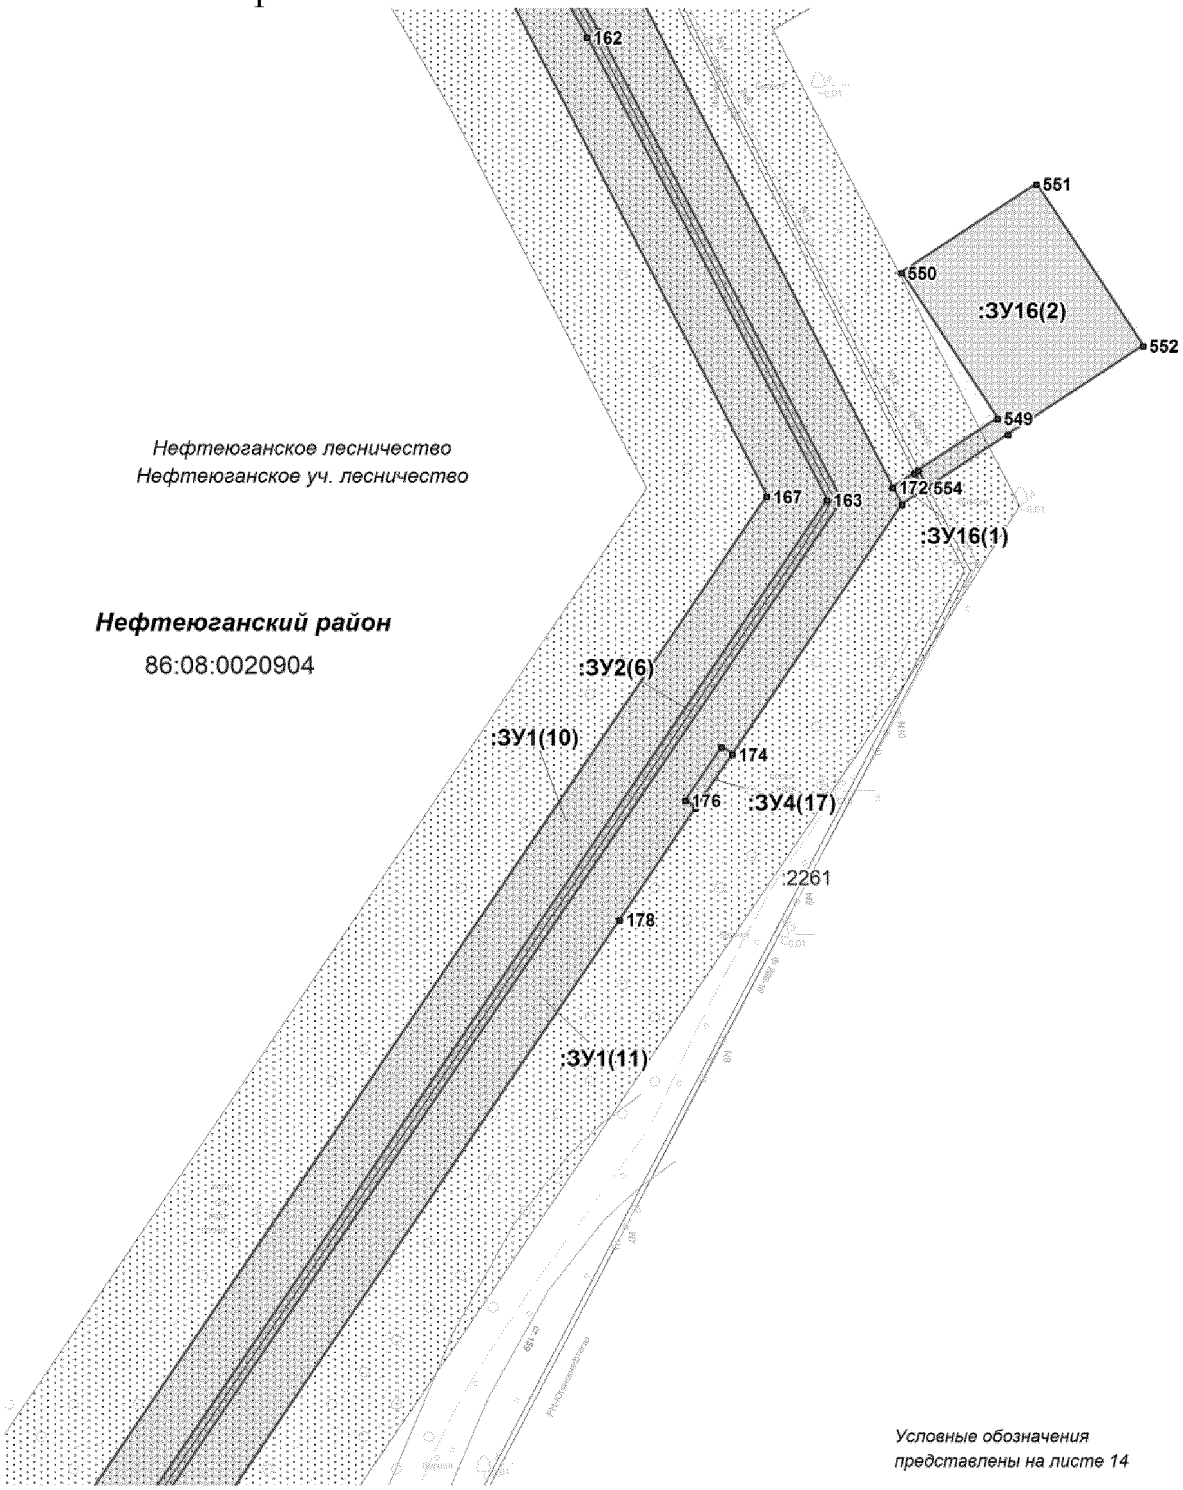


Проект межевания территории для размещения линейного объекта регионального значения Ханты-Мансийского автономного округа – Югры «Трубопроводы Мамонтовского региона строительства 2017г.»
Землепользователь
ОАО «НК «Роснефть»

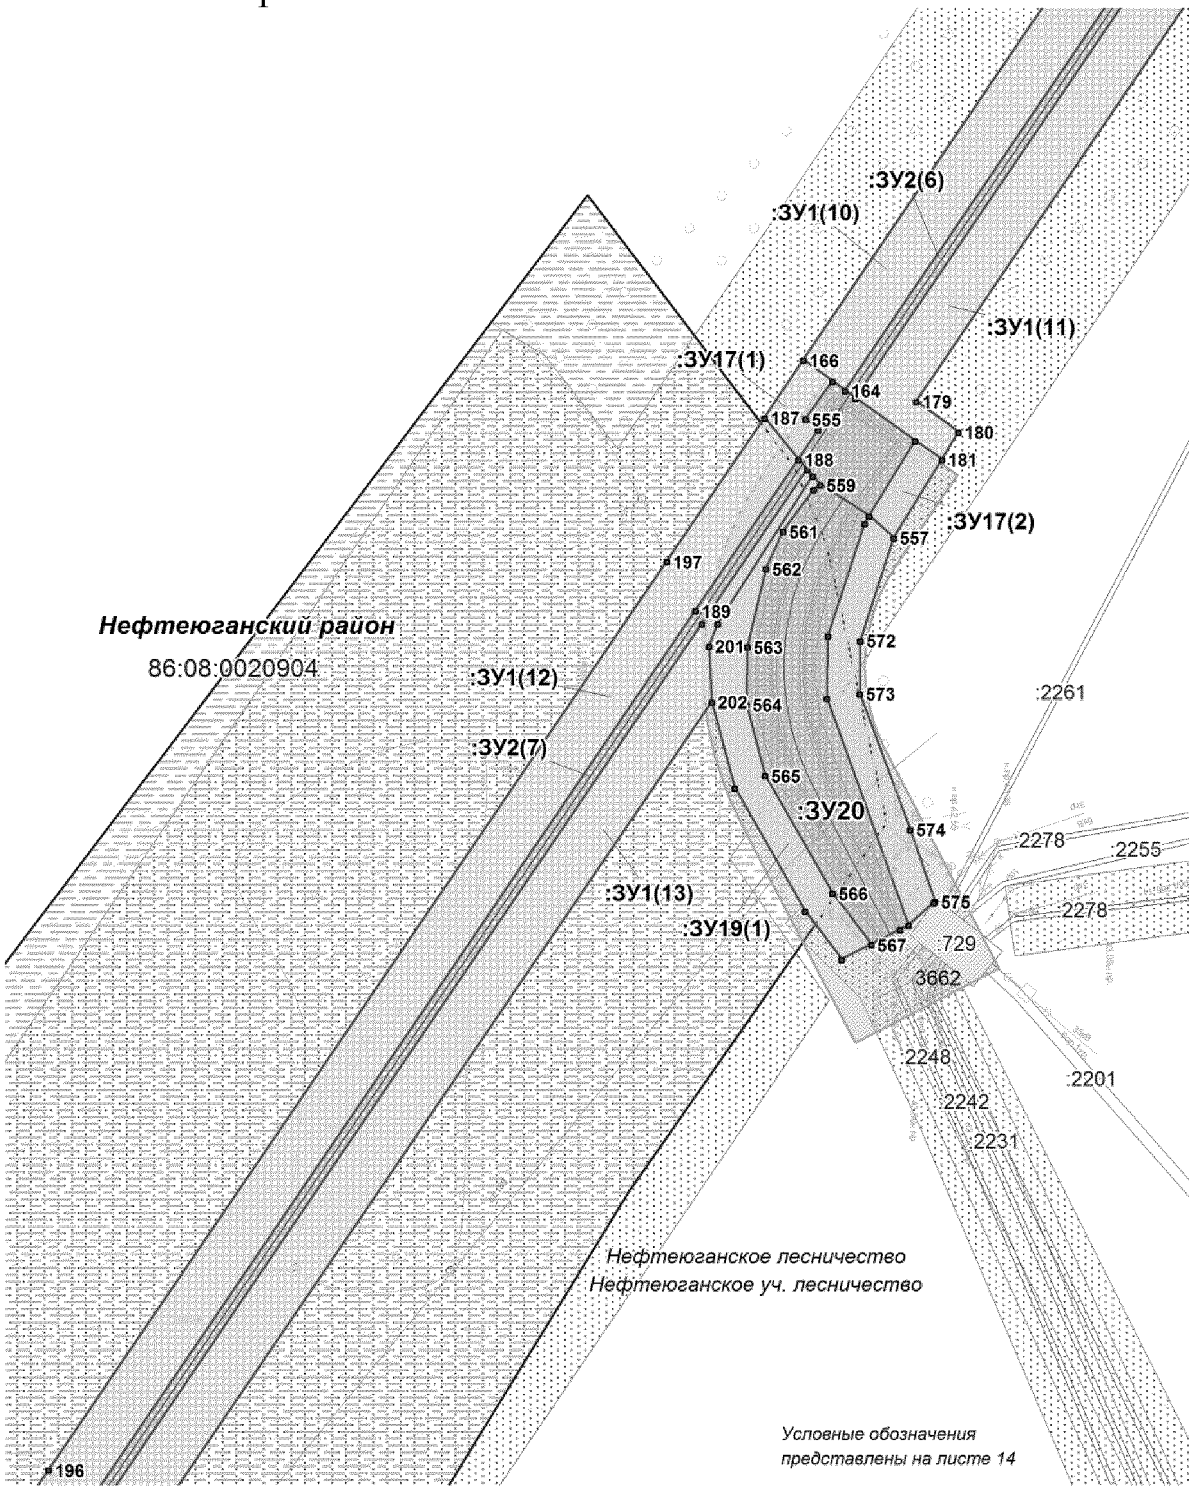

Проект межевания территории для размещения линейного объекта регионального значения Ханты-Мансийского автономного округа – Югры «Трубопроводы Мамонтовского региона строительства 2017г.»
Землепользователь
ОАО «НК «Роснефть»

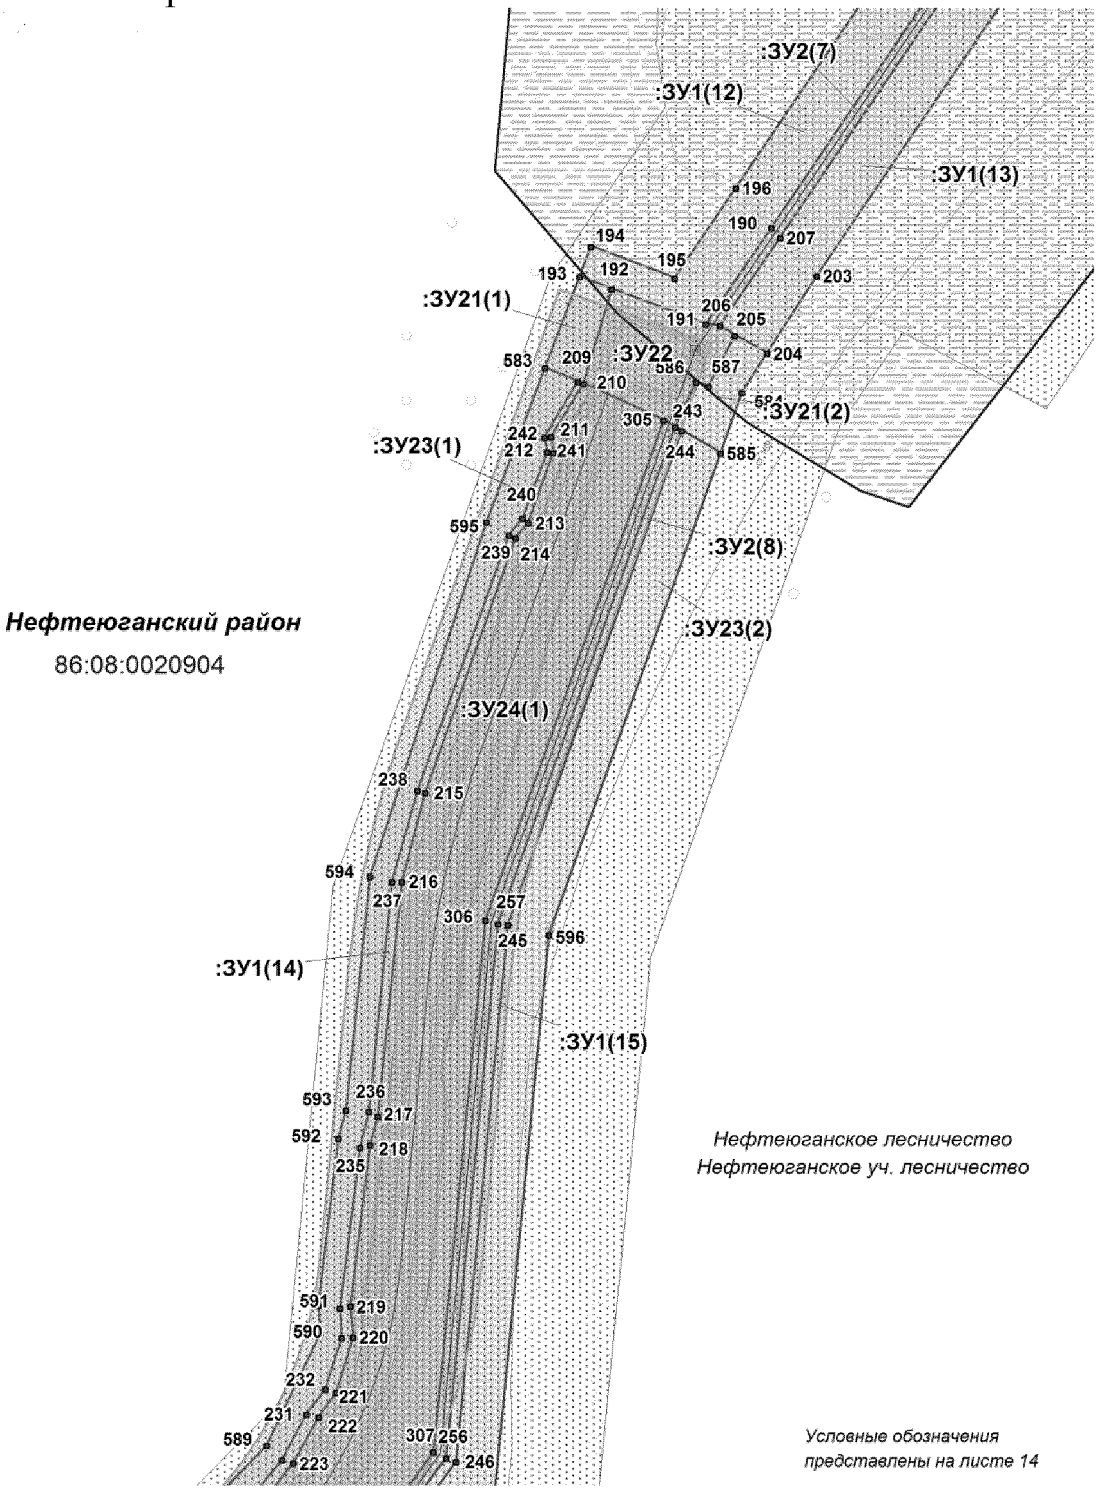

Проект межевания территории для размещения линейного объекта регионального значения Ханты-Мансийского автономного округа – Югры «Трубопроводы Мамонтовского региона строительства 2017г.»
Землепользователь
ОАО «НК «Роснефть»

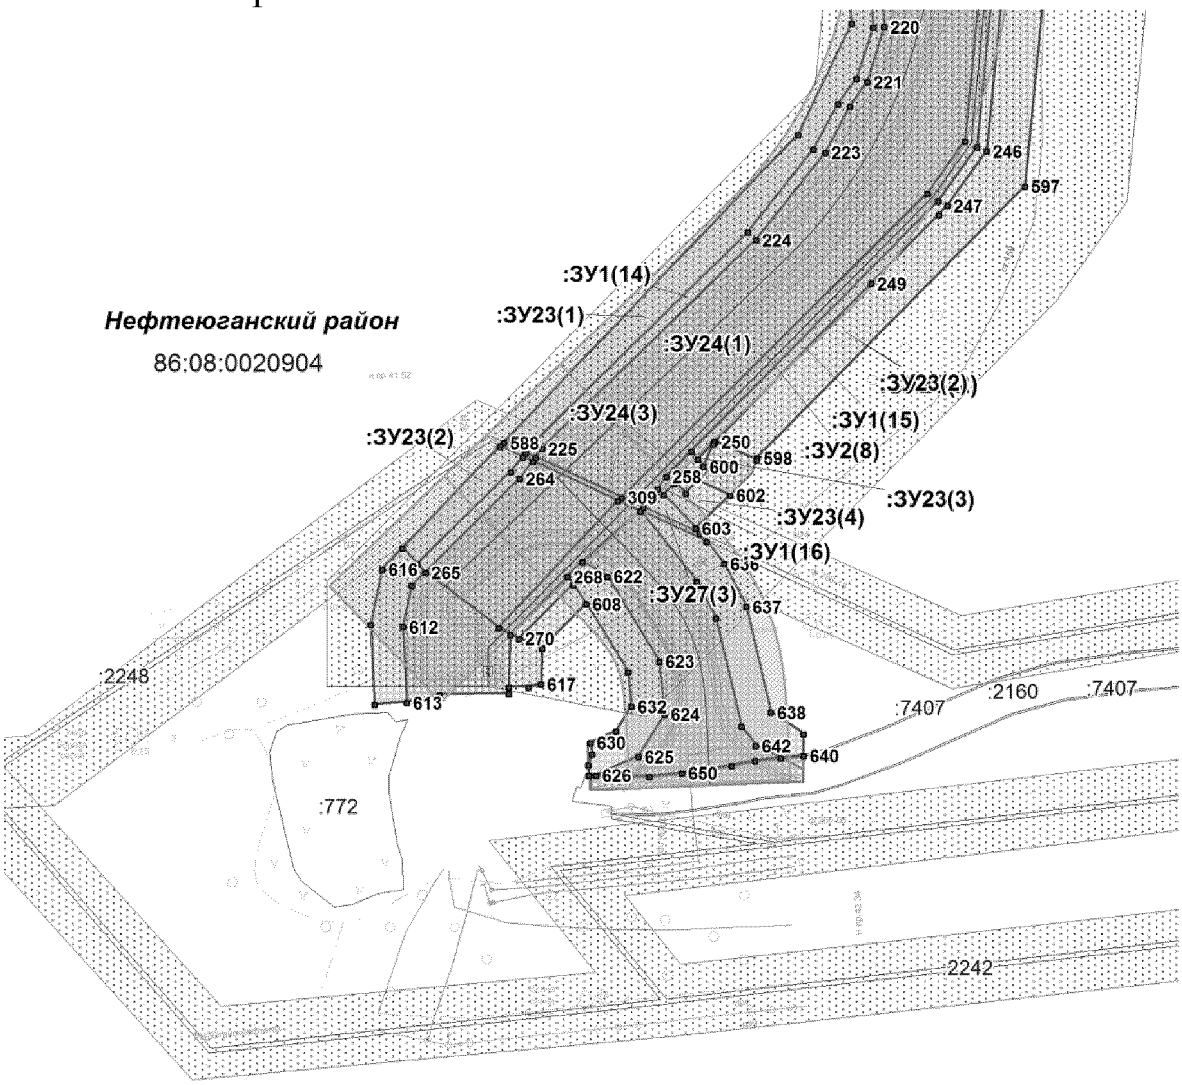

Нефтеюганское лесничество
Нефтеюганское уч. лесничество

Условные обозначения представлены на листе 14

Проект межевания территории для размещения линейного объекта регионального значения Ханты-Мансийского автономного округа – Югры «Трубопроводы Мамонтовского региона строительства 2017г.»
Землепользователь
ОАО «НК «Роснефть»

Условные обозначения:

- Земельные участки, сведения о которых содержатся в ГКН

:2776 - Обозначение земельных участков, сведения о которых содержатся в ГКН

86:08:0020904 - Обозначение кадастровых кварталов

- Охранные зоны по сведениям ГКН

Проектируемые охранные зоны:

- Санитарно-защитные зоны водоводов

- Придорожная полоса

- Водоохранная зона и прибрежно-защитная полоса

Проектируемые объекты:

подъездная дорога к крановому узлу

Водовод высоконапорный

Существующие объекты:

Водовод

Газопровод

Линия электропереедач

Линия связи

Нефтепровод

:ЗУ1(1) - Обозначение образуемых земельных участков (номер контура)

- Образуемые земельные участки (краткосрочная аренда)

- Образуемые земельные участки (долгосрочная аренда)

- Границы земельных участков, расположенных на ранее отведенных участках

- Точка поворота границы зоны планируемого размещения линейного объекта

Проект межевания территории для размещения линейного объекта регионального значения Ханты-Мансийского автономного округа – Югры «Трубопроводы Мамонтовского региона строительства 2017г.»
Землепользователь
ОАО «НК «Роснефть»

Каталог координат границ земельного участка :ЗУ1

Номер	X	Y
:ЗУ1(1)		
1	943086,39	3530794,53
2	943081,93	3530827,94
3	943075,90	3530827,36
4	943070,08	3530826,79
5	943070,08	3530822,75
:ЗУ1(2)		
6	943082,01	3530789,01
7	943068,06	3530811,66
8	943070,06	3530795,92
9	942997,57	3530786,13
10	942981,91	3530798,21
11	942928,06	3530832,11
12	942788,23	3530884,12
13	941729,66	3530963,18
14	941721,97	3530956,51
15	941697,40	3530924,63
16	941669,98	3530945,76
17	941665,06	3530939,38
18	941657,38	3530945,30
19	941662,29	3530951,68
20	941617,57	3530986,13
21	941608,54	3530984,96
22	941217,88	3530881,40
23	941221,92	3530868,45
24	941253,58	3530874,31
25	941612,86	3530969,55
26	941700,31	3530902,20
27	941734,65	3530946,77
28	942306,15	3530904,08
29	942306,42	3530908,07
30	942326,38	3530906,58
31	942326,11	3530902,59

Номер	X	Y
32	942784,78	3530868,33
33	942862,28	3530839,51
34	942863,68	3530843,26
35	942882,42	3530836,28
36	942881,02	3530832,54
37	942920,94	3530817,69
38	942922,24	3530816,87
39	942924,37	3530820,26
40	942941,30	3530809,60
41	942939,17	3530806,22
42	942969,18	3530787,32
43	942971,24	3530790,74
44	942988,18	3530780,10
45	942986,12	3530776,66
46	942996,86	3530769,89
47	943011,13	3530771,82
48	943010,59	3530775,79
49	943030,41	3530778,46
50	943030,96	3530774,49
51	943073,14	3530780,19
272	941650,69	3530955,34
273	941650,69	3530956,34
274	941649,69	3530956,34
275	941649,69	3530955,34
292	941623,72	3530975,94
293	941623,72	3530976,94
294	941622,72	3530976,94
295	941622,72	3530975,94
296	941631,14	3530972,07
297	941631,14	3530973,07
298	941630,14	3530973,07
299	941630,14	3530972,07
300	941645,05	3530961,30

Проект межевания территории для размещения линейного объекта регионального значения Ханты-Мансийского автономного округа – Югры «Трубопроводы Мамонтовского региона строительства 2017г.»
Землепользователь
ОАО «НК «Роснефть»

Номер	X	Y
301	941645,05	3530962,30
302	941644,05	3530962,30
303	941644,05	3530961,30
:ЗУ1(3)		
52	943065,56	3530799,35
53	943062,87	3530819,56
54	943058,09	3530819,56
55	943057,16	3530824,31
56	943046,50	3530823,63
57	943046,42	3530824,92
58	943042,39	3530824,63
59	943041,90	3530812,30
60	943004,99	3530807,31
61	942936,98	3530850,14
62	942792,55	3530903,85
63	941717,97	3530984,11
64	941693,76	3530952,68
65	941620,79	3531008,89
66	941551,74	3530990,59
67	941552,76	3530986,73
68	941533,43	3530981,59
69	941532,42	3530985,47
70	941508,41	3530979,11
71	941509,42	3530975,24
72	941490,10	3530970,10
73	941489,08	3530973,98
74	941452,69	3530964,35
75	941453,72	3530960,47
76	941434,40	3530955,34
77	941433,35	3530959,22
78	941394,94	3530949,03
79	941395,95	3530945,16
80	941376,61	3530940,04
81	941375,61	3530943,90
82	941338,06	3530933,95
83	941339,08	3530930,08

Номер	X	Y
84	941319,75	3530924,96
85	941318,74	3530928,81
86	941303,15	3530924,69
87	941304,21	3530920,84
88	941284,87	3530915,71
89	941283,82	3530919,57
90	941253,91	3530911,64
91	941254,96	3530907,78
92	941235,63	3530902,66
93	941234,57	3530906,52
94	941211,71	3530900,46
95	941215,87	3530885,00
96	941607,76	3530988,89
97	941618,69	3530990,31
98	941664,73	3530954,84
99	941669,65	3530961,22
100	941677,33	3530955,31
101	941672,42	3530948,93
102	941696,67	3530930,24
103	941719,76	3530960,21
104	941728,25	3530967,25
105	942789,09	3530888,07
106	942929,84	3530835,72
107	942983,34	3530802,04
108	942998,75	3530790,33
276	941657,70	3530965,01
277	941657,70	3530966,01
278	941656,70	3530966,01
279	941656,70	3530965,01
280	941650,71	3530969,11
281	941650,71	3530970,11
282	941649,71	3530970,11
283	941649,71	3530969,11
284	941637,07	3530979,39
285	941637,07	3530980,39
286	941636,07	3530980,39

Проект межевания территории для размещения линейного объекта регионального значения Ханты-Мансийского автономного округа – Югры
«Трубопроводы Мамонтовского региона строительства 2017г.»
Землепользователь
ОАО «НК «Роснефть»

Номер	X	Y
287	941636,07	3530979,39
288	941631,13	3530985,58
289	941631,13	3530986,59
290	941630,13	3530986,59
291	941630,13	3530985,58
:ЗУ1(4)		
109	941195,36	3530838,71
110	941193,33	3530847,90
111	941187,11	3530872,85
112	941118,27	3530854,99
113	941074,87	3530843,49
114	941047,60	3530836,25
115	941046,54	3530826,61
116	941065,12	3530824,36
117	941083,47	3530829,21
118	941132,00	3530842,08
119	941173,10	3530852,98
120	941189,37	3530837,53
:ЗУ1(5)		
121	941184,63	3530876,72
122	941179,92	3530892,03
123	941113,61	3530874,45
124	941062,21	3530860,83
125	941043,11	3530855,76
126	941046,70	3530840,16
127	941072,52	3530847,01
128	941116,02	3530858,54
:ЗУ1(6)		
129	941015,87	3530811,31
130	941011,93	3530826,81
131	940992,92	3530821,77
132	940998,06	3530806,59
:ЗУ1(7)		
133	941013,08	3530831,25
134	941008,78	3530846,65
135	940986,26	3530840,69

Номер	X	Y
136	940988,74	3530834,14
137	940991,64	3530825,57
:ЗУ1(8)		
138	940986,94	3530803,63
139	940981,79	3530818,82
140	940945,99	3530809,33
141	940941,55	3530801,70
142	940948,65	3530797,67
143	940943,87	3530789,24
144	940936,69	3530793,31
145	940931,44	3530784,28
146	940946,00	3530776,87
147	940956,61	3530795,59
:ЗУ1(9)		
148	940980,51	3530822,62
149	940977,91	3530830,28
150	940975,09	3530837,73
151	940932,76	3530826,51
152	940913,87	3530793,21
153	940927,87	3530786,09
154	940933,22	3530795,29
155	940926,39	3530799,15
156	940931,17	3530807,59
157	940938,08	3530803,67
158	940943,37	3530812,77
:ЗУ1(10)		
159	940945,26	3530775,57
160	940930,69	3530782,98
161	940915,33	3530756,56
162	940893,71	3530769,12
163	940750,36	3530843,35
164	940359,84	3530578,21
165	940362,62	3530574,34
166	940369,23	3530565,34
167	940751,48	3530824,76
168	940923,01	3530736,31

Проект межевания территории для размещения линейного объекта регионального значения Ханты-Мансийского автономного округа – Югры
«Трубопроводы Мамонтовского региона строительства 2017г.»
Землепользователь
ОАО «НК «Роснефть»

Номер	X	Y
:ЗУ1(11)		
169	940927,12	3530784,80
170	940913,13	3530791,90
171	940908,75	3530784,17
172	940754,32	3530863,80
173	940748,96	3530866,57
174	940671,61	3530814,06
175	940673,86	3530810,75
176	940657,31	3530799,53
177	940655,07	3530802,83
178	940620,34	3530779,25
179	940356,43	3530600,12
180	940347,00	3530613,26
181	940338,52	3530608,07
182	940344,29	3530599,88
183	940357,51	3530581,46
184	940750,08	3530847,99
185	940895,63	3530772,63
186	940913,89	3530762,02
:ЗУ1(12)		
187	940351,39	3530553,24
188	940338,50	3530563,71
189	940291,73	3530531,97
190	940013,55	3530343,10
191	939983,59	3530322,76
192	939994,58	3530293,70
193	939998,45	3530283,73
194	940007,72	3530287,23
195	939997,92	3530313,15
196	940025,87	3530332,13
197	940306,95	3530523,08
:ЗУ1(13)		
198	940335,34	3530566,41
199	940333,31	3530568,20
200	940287,73	3530538,96
201	940280,76	3530536,13

Номер	X	Y
202	940263,53	3530536,99
203	939998,58	3530357,11
204	939974,61	3530341,78
205	939980,15	3530331,86
206	939983,17	3530327,30
207	940010,49	3530345,85
208	940287,64	3530534,03
:ЗУ1(14)		
209	939965,95	3530283,20
210	939965,27	3530284,83
211	939948,77	3530274,90
212	939943,92	3530275,58
213	939922,24	3530267,75
214	939917,39	3530263,86
215	939838,54	3530236,00
216	939810,94	3530228,70
217	939738,36	3530221,22
218	939729,58	3530218,88
219	939679,56	3530212,78
220	939669,95	3530213,56
221	939652,81	3530208,40
222	939645,20	3530202,95
223	939630,94	3530195,22
224	939603,76	3530173,73
225	939538,87	3530107,20
226	939536,17	3530105,20
227	939537,54	3530102,23
228	939540,72	3530104,69
229	939606,23	3530171,26
230	939631,95	3530191,58
231	939645,98	3530199,18
232	939653,87	3530205,02
233	939669,80	3530210,14
234	939678,86	3530209,55
235	939728,70	3530215,84
236	939739,88	3530218,61

Проект межевания территории для размещения линейного объекта регионального значения Ханты-Мансийского автономного округа – Югры «Трубопроводы Мамонтовского региона строительства 2017г.»
Землепользователь
ОАО «НК «Роснефть»

Номер	X	Y
237	939810,95	3530225,71
238	939839,30	3530233,59
239	939918,29	3530261,94
240	939923,55	3530266,04
241	939944,02	3530273,71
242	939948,55	3530272,91
:ЗУ1(15)		
243	939951,91	3530313,29
244	939950,73	3530315,34
245	939797,51	3530261,51
246	939631,33	3530245,43
247	939614,39	3530233,30
248	939611,62	3530230,58
249	939590,22	3530209,55
250	939540,98	3530161,15
251	939541,13	3530160,81
252	939540,25	3530160,43
253	939535,49	3530155,75
254	939538,10	3530153,69
255	939615,78	3530230,29
256	939632,50	3530242,42
257	939797,98	3530258,44
:ЗУ1(16)		
258	939530,19	3530145,89
259	939528,05	3530148,43
260	939524,56	3530144,93
261	939526,48	3530143,08
:ЗУ1(17)		
262	939536,32	3530101,28
263	939534,93	3530104,29
264	939529,63	3530100,37
265	939500,50	3530071,02
266	939503,08	3530068,55
267	939531,66	3530097,68
:ЗУ1(18)		
268	939499,10	3530115,24
269	939496,63	3530116,92
270	939479,86	3530100,11
271	939481,01	3530097,40

Каталог координат границ земельного участка :ЗУ2

Номер	X	Y
:ЗУ2(1)		
55	943057,16	3530824,31
315	943057,64	3530825,72
57	943046,42	3530824,92
56	943046,50	3530823,63
:ЗУ2(2)		
7	943068,06	3530811,66
304	943063,24	3530819,49
53	943062,87	3530819,56
52	943065,56	3530799,35
108	942998,75	3530790,33
107	942983,34	3530802,04
106	942929,84	3530835,72
105	942789,09	3530888,07
104	941728,25	3530967,25
103	941719,76	3530960,21
102	941696,67	3530930,24
101	941672,42	3530948,93
100	941677,33	3530955,31
99	941669,65	3530961,22
98	941664,73	3530954,84
97	941618,69	3530990,31
96	941607,76	3530988,89
95	941215,87	3530885,00
20	941617,57	3530986,13
19	941662,29	3530951,68
18	941657,38	3530945,30
17	941665,06	3530939,38
16	941669,98	3530945,76

Проект межевания территории для размещения линейного объекта регионального значения Ханты-Мансийского автономного округа – Югры
«Трубопроводы Мамонтовского региона строительства 2017г.»
Землепользователь
ОАО «НК «Роснефть»

Номер	X	Y
15	941697,40	3530924,63
14	941721,97	3530956,51
13	941729,66	3530963,18
12	942788,23	3530884,12
11	942928,06	3530832,11
10	942981,91	3530798,21
9	942997,57	3530786,13
8	943070,06	3530795,92
:ЗУ2(3)		
121	941184,63	3530876,72
128	941116,02	3530858,54
127	941072,52	3530847,01
126	941046,70	3530840,16
114	941047,60	3530836,25
113	941074,87	3530843,49
112	941118,27	3530854,99
:ЗУ2(4)		
130	941011,93	3530826,81
133	941013,08	3530831,25
137	940991,64	3530825,57
131	940992,92	3530821,77
:ЗУ2(5)		
139	940981,79	3530818,82
148	940980,51	3530822,62
158	940943,37	3530812,77
157	940938,08	3530803,67
156	940931,17	3530807,59
155	940926,39	3530799,15
154	940933,22	3530795,29
153	940927,87	3530786,09
145	940931,44	3530784,28
144	940936,69	3530793,31
143	940943,87	3530789,24
142	940948,65	3530797,67
141	940941,55	3530801,70
140	940945,99	3530809,33

Номер	X	Y
:ЗУ2(6)		
160	940930,69	3530782,98
169	940927,12	3530784,80
186	940913,89	3530762,02
185	940895,63	3530772,63
184	940750,08	3530847,99
183	940357,51	3530581,46
164	940359,84	3530578,21
162	940893,71	3530769,12
163	940750,36	3530843,35
161	940915,33	3530756,56
:ЗУ2(7)		
188	940338,50	3530563,71
198	940335,34	3530566,41
208	940287,64	3530534,03
207	940010,49	3530345,85
206	939983,17	3530327,30
191	939983,59	3530322,76
190	940013,55	3530343,10
189	940291,73	3530531,97
:ЗУ2(8)		
305	939953,81	3530309,72
243	939951,91	3530313,29
257	939797,98	3530258,44
256	939632,50	3530242,42
255	939615,78	3530230,29
254	939538,10	3530153,69
258	939530,19	3530145,89
261	939526,48	3530143,08
310	939520,69	3530138,68
309	939523,78	3530132,01
308	939618,14	3530227,00
307	939634,37	3530238,58
306	939799,09	3530254,59
:ЗУ2(9)		
311	939522,70	3530130,75

Проект межевания территории для размещения линейного объекта регионального значения Ханты-Мансийского автономного округа – Югры «Трубопроводы Мамонтовского региона строительства 2017г.»
Землепользователь
ОАО «НК «Роснефть»

Номер	X	Y
312	939519,47	3530137,73
313	939503,72	3530119,79
268	939499,10	3530115,24
271	939481,01	3530097,40
314	939483,17	3530093,90

Каталог координат границ земельного участка :ЗУ3

Номер	X	Y
:ЗУ3(1)		
5	943070,08	3530822,75
4	943070,08	3530826,79
316	943067,86	3530826,58
:ЗУ3(2)		
304	943063,24	3530819,49
317	943059,33	3530825,84
315	943057,64	3530825,72
55	943057,16	3530824,31
54	943058,09	3530819,56
53	943062,87	3530819,56

Каталог координат границ земельного участка :ЗУ4

Номер	X	Y
:ЗУ4(1)		
50	943030,96	3530774,49
49	943030,41	3530778,46
48	943010,59	3530775,79
47	943011,13	3530771,82
:ЗУ4(2)		
45	942986,12	3530776,66
44	942988,18	3530780,10
43	942971,24	3530790,74
42	942969,18	3530787,32
:ЗУ4(3)		
41	942939,17	3530806,22
40	942941,30	3530809,60
39	942924,37	3530820,26
38	942922,24	3530816,87
:ЗУ4(4)		
36	942881,02	3530832,54
35	942882,42	3530836,28
34	942863,68	3530843,26
33	942862,28	3530839,51
:ЗУ4(5)		
31	942326,11	3530902,59
30	942326,38	3530906,58
29	942306,42	3530908,07
28	942306,15	3530904,08
:ЗУ4(6)		
67	941552,76	3530986,73
66	941551,74	3530990,59
69	941532,42	3530985,47
68	941533,43	3530981,59
:ЗУ4(7)		
71	941509,42	3530975,24
70	941508,41	3530979,11
73	941489,08	3530973,98
72	941490,10	3530970,10
:ЗУ4(8)		
75	941453,72	3530960,47
74	941452,69	3530964,35
77	941433,35	3530959,22
76	941434,40	3530955,34
:ЗУ4(9)		
79	941395,95	3530945,16
78	941394,94	3530949,03
80	941376,61	3530940,04
81	941375,61	3530943,90
:ЗУ4(10)		
83	941339,08	3530930,08
82	941338,06	3530933,95

Проект межевания территории для размещения линейного объекта регионального значения Ханты-Мансийского автономного округа – Югры «Трубопроводы Мамонтовского региона строительства 2017г.»
Землепользователь
ОАО «НК «Роснефть»

Номер	X	Y
85	941318,74	3530928,81
84	941319,75	3530924,96
:ЗУ4(11)		
87	941304,21	3530920,84
86	941303,15	3530924,69
89	941283,82	3530919,57
88	941284,87	3530915,71
:ЗУ4(12)		
91	941254,96	3530907,78
90	941253,91	3530911,64
93	941234,57	3530906,52
92	941235,63	3530902,66
:ЗУ4(13)		
318	941203,51	3530894,15
319	941202,45	3530897,99
320	941183,10	3530892,86
321	941184,18	3530889,01
:ЗУ4(14)		
322	941343,64	3530271,51
323	941354,97	3530287,98
324	941351,67	3530290,24
325	941340,34	3530273,77
:ЗУ4(15)		
326	941488,68	3530623,45
327	941491,59	3530626,20
326	941488,68	3530623,45
327	941491,59	3530626,20
:ЗУ4(16)		
330	941328,89	3530794,71
331	941331,83	3530797,42
332	941318,19	3530812,05
333	941315,25	3530809,33
:ЗУ4(17)		
175	940673,86	3530810,75
174	940671,61	3530814,06
177	940655,07	3530802,83
176	940657,31	3530799,53

Каталог координат границ земельного участка
:ЗУ5

Номер	X	Y
:ЗУ5(1)		
272	941650,69	3530955,34
273	941650,69	3530956,34
274	941649,69	3530956,34
275	941649,69	3530955,34
:ЗУ5(2)		
276	941657,70	3530965,01
277	941657,70	3530966,01
278	941656,70	3530966,01
279	941656,70	3530965,01
:ЗУ5(3)		
280	941650,71	3530969,11
281	941650,71	3530970,11
282	941649,71	3530970,11
283	941649,71	3530969,11
:ЗУ5(4)		
284	941637,07	3530979,39
285	941637,07	3530980,39
286	941636,07	3530980,39
287	941636,07	3530979,39
:ЗУ5(5)		
288	941631,13	3530985,58
289	941631,13	3530986,59
290	941630,13	3530986,59
291	941630,13	3530985,58
:ЗУ5(6)		
292	941623,72	3530975,94
293	941623,72	3530976,94
294	941622,72	3530976,94
295	941622,72	3530975,94

Проект межевания территории для размещения линейного объекта регионального значения Ханты-Мансийского автономного округа – Югры «Трубопроводы Мамонтовского региона строительства 2017г.»
Землепользователь
ОАО «НК «Роснефть»

Номер	X	Y
:ЗУ5(7)		
296	941631,14	3530972,07
297	941631,14	3530973,07
298	941630,14	3530973,07
299	941630,14	3530972,07
:ЗУ5(8)		
300	941645,05	3530961,30
301	941645,05	3530962,30
302	941644,05	3530962,30
303	941644,05	3530961,30

Каталог координат границ земельного участка :ЗУ6

Номер	X	Y
:ЗУ6(1)		
334	941209,34	3530841,46
335	941210,29	3530852,16
110	941193,33	3530847,90
109	941195,36	3530838,71
:ЗУ6(2)		
95	941215,87	3530885,00
94	941211,71	3530900,46
319	941202,45	3530897,99
318	941203,51	3530894,15
321	941184,18	3530889,01
320	941183,10	3530892,86
122	941179,92	3530892,03
121	941184,63	3530876,72
336	941187,62	3530882,86
337	941196,41	3530884,97
338	941200,41	3530882,65
339	941213,35	3530885,69

Каталог координат границ земельного участка :ЗУ7

Номер	X	Y
23	941221,92	3530868,45
22	941217,88	3530881,40
95	941215,87	3530885,00
339	941213,35	3530885,69
338	941200,41	3530882,65
337	941196,41	3530884,97
336	941187,62	3530882,86
121	941184,63	3530876,72
111	941187,11	3530872,85
110	941193,33	3530847,90
335	941210,29	3530852,16

Каталог координат границ земельного участка :ЗУ8

Номер	X	Y
:ЗУ8(1)		
340	941043,52	3530822,54
341	941030,28	3530825,95
342	941021,87	3530823,78
343	941023,30	3530813,27
344	941029,07	3530814,80
345	941031,11	3530815,31
:ЗУ8(2)		
126	941046,70	3530840,16
125	941043,11	3530855,76
346	941015,59	3530848,46
347	941019,25	3530838,28
348	941025,02	3530839,64
349	941030,41	3530835,85
:ЗУ8(3)		
350	941019,41	3530812,24
351	941017,91	3530823,29
130	941011,93	3530826,81

Проект межевания территории для размещения линейного объекта регионального значения Ханты-Мансийского автономного округа – Югры «Трубопроводы Мамонтовского региона строительства 2017г.»
Землепользователь
ОАО «НК «Роснефть»

Номер	X	Y
129	941015,87	3530811,31
:ЗУ8(4)		
352	941015,33	3530837,36
353	941011,72	3530847,43
134	941008,78	3530846,65
133	941013,08	3530831,25
354	941014,76	3530837,23

Каталог координат границ земельного участка :ЗУ9

Номер	X	Y
:ЗУ9(1)		
340	941043,52	3530822,54
115	941046,54	3530826,61
114	941047,60	3530836,25
126	941046,70	3530840,16
349	941030,41	3530835,85
348	941025,02	3530839,64
347	941019,25	3530838,28
355	941020,29	3530835,39
342	941021,87	3530823,78
341	941030,28	3530825,95
:ЗУ9(2)		
351	941017,91	3530823,29
356	941016,39	3530834,43
352	941015,33	3530837,36
354	941014,76	3530837,23
133	941013,08	3530831,25
130	941011,93	3530826,81

Каталог координат границ земельного участка :ЗУ10

Номер	X	Y
:ЗУ10(1)		
357	941271,24	3530121,51
358	941276,53	3530130,49
359	941266,68	3530145,75
360	941267,25	3530161,45
361	941330,12	3530245,90
362	941338,85	3530264,57
322	941343,64	3530271,51
325	941340,34	3530273,77
324	941351,67	3530290,24
323	941354,97	3530287,98
363	941405,65	3530361,64
364	941420,00	3530376,20
365	941477,88	3530465,79
366	941485,09	3530472,74
367	941505,03	3530500,67
368	941509,18	3530510,12
369	941524,00	3530535,72
370	941528,02	3530560,69
371	941517,85	3530590,77
372	941508,10	3530608,50
327	941491,59	3530626,20
326	941488,68	3530623,45
329	941475,03	3530638,08
328	941477,94	3530640,82
331	941331,83	3530797,42
330	941328,89	3530794,71
333	941315,25	3530809,33
332	941318,19	3530812,05
373	941281,37	3530851,50
24	941253,58	3530874,31
23	941221,92	3530868,45
374	941264,06	3530846,61
375	941283,55	3530830,61
376	941296,92	3530819,45
377	941317,83	3530796,76
378	941323,51	3530788,55
379	941499,89	3530602,62
380	941512,31	3530578,11

Проект межевания территории для размещения линейного объекта регионального значения Ханты-Мансийского автономного округа – Югры «Трубопроводы Мамонтовского региона строительства 2017г.»
Землепользователь
ОАО «НК «Роснефть»

Номер	X	Y
381	941517,91	3530559,42
382	941514,50	3530539,03
383	941509,05	3530527,60
384	941500,40	3530515,00
385	941496,29	3530505,64
386	941477,48	3530479,30
387	941470,12	3530472,20
388	941412,13	3530382,46
389	941397,86	3530367,97
390	941330,13	3530269,52
391	941321,44	3530250,96
392	941303,88	3530226,24
393	941258,22	3530166,10
394	941255,01	3530155,74
395	941257,13	3530142,11
396	941264,78	3530130,25
397	941263,29	3530127,72
398	941268,95	3530123,70
:ЗУ10(2)		
399	941206,89	3530152,14
400	941206,99	3530152,90
401	941217,52	3530154,73
402	941229,58	3530162,21
403	941324,90	3530303,48
404	941344,32	3530332,35
405	941379,38	3530380,77
406	941388,06	3530399,33
407	941401,74	3530414,61
408	941480,68	3530527,11
409	941489,55	3530548,43
410	941492,04	3530566,57
411	941487,51	3530580,71
412	941248,03	3530833,60
335	941210,29	3530852,16
334	941209,34	3530841,46
413	941241,34	3530826,11

Номер	X	Y
414	941478,74	3530575,50
415	941481,85	3530566,01
416	941472,04	3530532,22
417	941429,20	3530469,57
418	941413,81	3530449,63
419	941394,01	3530420,97
420	941379,62	3530404,90
421	941370,68	3530385,75
422	941336,11	3530338,10
423	941325,58	3530320,92
424	941224,70	3530172,06
425	941218,39	3530167,04
426	941201,31	3530172,73
427	941205,90	3530152,02

Каталог координат границ земельного участка
:ЗУ11

Номер	X	Y
397	941263,29	3530127,72
396	941264,78	3530130,25
395	941257,13	3530142,11
394	941255,01	3530155,74
393	941258,22	3530166,10
392	941303,88	3530226,24
391	941321,44	3530250,96
390	941330,13	3530269,52
389	941397,86	3530367,97
388	941412,13	3530382,46
387	941470,12	3530472,20
386	941477,48	3530479,30
385	941496,29	3530505,64
384	941500,40	3530515,00
383	941509,05	3530527,60
382	941514,50	3530539,03
381	941517,91	3530559,42
380	941512,31	3530578,11

Проект межевания территории для размещения линейного объекта регионального значения Ханты-Мансийского автономного округа – Югры «Трубопроводы Мамонтовского региона строительства 2017г.»
Землепользователь
ОАО «НК «Роснефть»

Номер	X	Y
379	941499,89	3530602,62
378	941323,51	3530788,55
377	941317,83	3530796,76
376	941296,92	3530819,45
375	941283,55	3530830,61
374	941264,06	3530846,61
23	941221,92	3530868,45
335	941210,29	3530852,16
412	941248,03	3530833,60
411	941487,51	3530580,71
410	941492,04	3530566,57
409	941489,55	3530548,43
408	941480,68	3530527,11
407	941401,74	3530414,61
406	941388,06	3530399,33
405	941379,38	3530380,77
404	941344,32	3530332,35
403	941324,90	3530303,48
402	941229,58	3530162,21
401	941217,52	3530154,73
400	941206,99	3530152,90
399	941206,89	3530152,14
428	941208,90	3530152,38
429	941217,87	3530152,47
430	941224,55	3530151,68
431	941226,77	3530150,89
432	941238,07	3530144,09
433	941247,92	3530138,64

Каталог координат границ земельного участка
:ЗУ12

Номер	X	Y
:ЗУ12(1)		
434	941182,78	3530125,49
435	941182,79	3530126,09
436	941184,70	3530127,46
437	941183,91	3530128,40
438	941171,00	3530124,87
439	941170,22	3530123,12
440	941170,22	3530122,85
441	941171,01	3530123,05
442	941176,49	3530121,99
:ЗУ12(2)		
443	941182,83	3530129,67
444	941182,83	3530129,68
445	941181,51	3530131,25
446	941179,98	3530131,51
447	941175,96	3530131,60
448	941171,24	3530130,72
449	941171,11	3530127,65
450	941171,06	3530126,45

Каталог координат границ земельного участка
:ЗУ13

Номер	X	Y
:ЗУ13(1)		
451	941189,90	3530130,03
437	941183,91	3530128,40
436	941184,70	3530127,46
435	941182,79	3530126,09
434	941182,78	3530125,49
452	941185,21	3530126,85
:ЗУ13(2)		
453	941200,11	3530139,63
454	941180,70	3530136,97
446	941179,98	3530131,51
445	941181,51	3530131,25
444	941182,83	3530129,68
443	941182,83	3530129,67
455	941193,78	3530132,67
456	941197,19	3530134,93

Проект межевания территории для размещения линейного объекта регионального значения Ханты-Мансийского автономного округа – Югры
«Трубопроводы Мамонтовского региона строительства 2017г.»
Землепользователь
ОАО «НК «Роснефть»

Номер	X	Y
:ЗУ13(3)		
440	941170,22	3530122,85
439	941170,22	3530123,12
457	941167,01	3530123,78
458	941160,06	3530121,88
459	941159,51	3530116,35
460	941166,24	3530121,81
:ЗУ13(4)		
447	941175,96	3530131,60
461	941176,44	3530136,39
462	941163,15	3530134,57
463	941161,29	3530134,27
464	941160,22	3530123,49
465	941166,99	3530125,34
466	941167,49	3530127,77
467	941169,84	3530127,28
449	941171,11	3530127,65
448	941171,24	3530130,72
:ЗУ13(5)		
427	941205,90	3530152,02
426	941201,31	3530172,73
468	941202,45	3530184,10
469	941173,56	3530187,87
470	941129,20	3530235,02
471	941088,62	3530291,67
472	941066,49	3530347,16
473	941064,92	3530439,21
474	941080,60	3530609,43
475	941080,60	3530710,07
476	941065,56	3530817,97
477	941064,08	3530822,87
116	941065,12	3530824,36
115	941046,54	3530826,61
478	941049,86	3530814,70
479	941064,61	3530708,96
480	941064,61	3530610,16

Номер	X	Y
481	941048,91	3530439,81
482	941050,54	3530343,97
483	941074,48	3530283,94
484	941116,82	3530224,83
485	941158,57	3530180,47
486	941169,22	3530172,30
487	941185,04	3530170,24
488	941182,23	3530148,90
489	941194,15	3530150,61
518	941106,26	3530247,30
519	941106,26	3530248,30
520	941105,25	3530248,30
521	941105,25	3530247,30
522	941100,11	3530253,22
523	941100,11	3530254,22
524	941099,11	3530254,22
525	941099,11	3530253,22
526	941090,06	3530267,48
527	941090,06	3530268,48
528	941089,06	3530268,48
529	941089,06	3530267,48
530	941086,26	3530274,84
531	941086,26	3530275,84
532	941085,26	3530275,84
533	941085,26	3530274,84
:ЗУ13(6)		
490	941178,08	3530148,31
491	941180,56	3530166,79
492	941167,64	3530168,47
493	941155,87	3530177,50
494	941113,72	3530222,29
495	941070,94	3530282,01
496	941046,56	3530343,16
497	941044,91	3530439,96
498	941060,61	3530610,35
499	941060,61	3530708,68

Проект межевания территории для размещения линейного объекта регионального значения Ханты-Мансийского автономного округа – Югры «Трубопроводы Мамонтовского региона строительства 2017г.»
Землепользователь
ОАО «НК «Роснефть»

Номер	X	Y
500	941045,94	3530813,88
340	941043,52	3530822,54
345	941031,11	3530815,31
344	941029,07	3530814,80
501	941030,24	3530810,61
502	941044,60	3530707,57
503	941044,60	3530657,06
504	941044,89	3530654,91
505	941044,60	3530652,60
506	941044,60	3530611,09
507	941028,90	3530440,55
508	941030,61	3530339,96
509	941056,79	3530274,27
510	941101,33	3530212,10
511	941156,15	3530153,84
512	941163,15	3530152,93
513	941162,47	3530146,07
514	941096,34	3530240,00
515	941096,34	3530241,00
516	941095,34	3530241,00
517	941095,34	3530240,00
534	941076,59	3530267,88
535	941076,59	3530268,88
536	941075,59	3530268,88
537	941075,59	3530267,88
538	941082,28	3530261,81
539	941082,28	3530262,81
540	941081,29	3530262,81
541	941081,29	3530261,81
542	941092,63	3530247,44

Каталог координат границ земельного участка
:ЗУ14

Номер	X	Y
:ЗУ14(1)		
439	941170,22	3530123,12
438	941171,00	3530124,87
457	941167,01	3530123,78
:ЗУ14(2)		
450	941171,06	3530126,45
449	941171,11	3530127,65
467	941169,84	3530127,28
466	941167,49	3530127,77
465	941166,99	3530125,34
:ЗУ14(3)		
446	941179,98	3530131,51
454	941180,70	3530136,97
461	941176,44	3530136,39
447	941175,96	3530131,60
488	941182,23	3530148,90
487	941185,04	3530170,24
486	941169,22	3530172,30
485	941158,57	3530180,47
484	941116,82	3530224,83
483	941074,48	3530283,94
482	941050,54	3530343,97
481	941048,91	3530439,81
480	941064,61	3530610,16
479	941064,61	3530708,96
478	941049,86	3530814,70
115	941046,54	3530826,61
340	941043,52	3530822,54
500	941045,94	3530813,88
499	941060,61	3530708,68
498	941060,61	3530610,35
497	941044,91	3530439,96
496	941046,56	3530343,16
495	941070,94	3530282,01
494	941113,72	3530222,29
493	941155,87	3530177,50
492	941167,64	3530168,47
491	941180,56	3530166,79

Проект межевания территории для размещения линейного объекта регионального значения Ханты-Мансийского автономного округа – Югры «Трубопроводы Мамонтовского региона строительства 2017г.»
Землепользователь
ОАО «НК «Роснефть»

Номер	X	Y
490	941178,08	3530148,31

Каталог координат границ земельного участка :ЗУ15

Номер	X	Y
:ЗУ15(1)		
514	941096,34	3530240,00
515	941096,34	3530241,00
516	941095,34	3530241,00
517	941095,34	3530240,00
:ЗУ15(2)		
518	941106,26	3530247,30
519	941106,26	3530248,30
520	941105,25	3530248,30
521	941105,25	3530247,30
:ЗУ15(3)		
522	941100,11	3530253,22
523	941100,11	3530254,22
524	941099,11	3530254,22
525	941099,11	3530253,22
:ЗУ15(4)		
526	941090,06	3530267,48
527	941090,06	3530268,48
528	941089,06	3530268,48
529	941089,06	3530267,48
:ЗУ15(5)		
530	941086,26	3530274,84
531	941086,26	3530275,84
532	941085,26	3530275,84
533	941085,26	3530274,84
:ЗУ15(6)		
534	941076,59	3530267,88
535	941076,59	3530268,88
536	941075,59	3530268,88
537	941075,59	3530267,88

Номер	X	Y
:ЗУ15(7)		
538	941082,28	3530261,81
539	941082,28	3530262,81
540	941081,29	3530262,81
541	941081,29	3530261,81
:ЗУ15(8)		
542	941092,63	3530247,44
543	941092,63	3530248,44
544	941091,63	3530248,44
545	941091,63	3530247,44

Каталог координат границ земельного участка :ЗУ16

Номер	X	Y
:ЗУ16(1)		
172	940754,32	3530863,80
546	940758,68	3530870,43
547	940753,30	3530873,17
173	940748,96	3530866,57
:ЗУ16(2)		
548	940759,51	3530871,69
549	940775,64	3530896,20
550	940820,75	3530866,51
551	940848,24	3530908,28
552	940798,12	3530941,26
553	940770,63	3530899,50
554	940754,13	3530874,43

Каталог координат границ земельного участка :ЗУ17

Номер	X	Y
:ЗУ17(1)		
166	940369,23	3530565,34
165	940362,62	3530574,34
555	940350,97	3530565,99
556	940347,56	3530569,87

Проект межевания территории для размещения линейного объекта регионального значения Ханты-Мансийского автономного округа – Югры «Трубопроводы Мамонтовского региона строительства 2017г.»
Землепользователь
ОАО «НК «Роснефть»

Номер	X	Y
188	940338,50	3530563,71
187	940351,39	3530553,24
:ЗУ17(2)		
182	940344,29	3530599,88
181	940338,52	3530608,07
557	940314,32	3530593,25
558	940321,01	3530585,64

Каталог координат границ земельного участка :ЗУ18

Номер	X	У
165	940362,62	3530574,34
164	940359,84	3530578,21
183	940357,51	3530581,46
182	940344,29	3530599,88
558	940321,01	3530585,64
559	940330,67	3530570,53
199	940333,31	3530568,20
198	940335,34	3530566,41
188	940338,50	3530563,71
556	940347,56	3530569,87
555	940350,97	3530565,99

Каталог координат границ земельного участка :ЗУ19

Номер	X	У
:ЗУ19(1)		
199	940333,31	3530568,20
559	940330,67	3530570,53
560	940329,08	3530568,55
561	940316,24	3530559,03
562	940304,73	3530553,83
563	940280,54	3530548,07
564	940262,72	3530547,72
565	940240,76	3530553,45
566	940204,33	3530574,19

Номер	X	Y
567	940188,44	3530586,27
568	940183,83	3530577,22
569	940198,81	3530565,82
570	940236,96	3530544,10
202	940263,53	3530536,99
201	940280,76	3530536,13
200	940287,73	3530538,96
:ЗУ19(2)		
558	940321,01	3530585,64
557	940314,32	3530593,25
571	940314,29	3530593,24
572	940282,43	3530582,92
573	940266,07	3530582,69
574	940224,04	3530598,38
575	940201,77	3530605,96
576	940201,25	3530605,58
577	940194,46	3530597,85
578	940264,64	3530572,66
579	940283,96	3530572,95
580	940318,68	3530584,21

Каталог координат границ земельного участка :ЗУ20

Номер	X	У
559	940330,67	3530570,53
558	940321,01	3530585,64
580	940318,68	3530584,21
579	940283,96	3530572,95
578	940264,64	3530572,66
577	940194,46	3530597,85
581	940193,05	3530595,19
582	940189,83	3530588,98
567	940188,44	3530586,27
566	940204,33	3530574,19
565	940240,76	3530553,45
564	940262,72	3530547,72

Проект межевания территории для размещения линейного объекта регионального значения Ханты-Мансийского автономного округа – Югры «Трубопроводы Мамонтовского региона строительства 2017г.»
Землепользователь
ОАО «НК «Роснефть»

Номер	X	Y
563	940280,54	3530548,07
562	940304,73	3530553,83
561	940316,24	3530559,03
560	940329,08	3530568,55

Каталог координат границ земельного участка :ЗУ21

Номер	X	Y
:ЗУ21(1)		
193	939998,45	3530283,73
192	939994,58	3530293,70
210	939965,27	3530284,83
209	939965,95	3530283,20
183	940357,51	3530581,46
:ЗУ21(2)		
205	939980,15	3530331,86
204	939974,61	3530341,78
584	939962,52	3530334,05
585	939943,79	3530327,38
244	939950,73	3530315,34
243	939951,91	3530313,29
586	939965,78	3530319,80
587	939964,31	3530323,74

Каталог координат границ земельного участка :ЗУ22

Номер	X	Y
192	939994,58	3530293,70
191	939983,59	3530322,76
206	939983,17	3530327,30
205	939980,15	3530331,86
587	939964,31	3530323,74
586	939965,78	3530319,80
243	939951,91	3530313,29
305	939953,81	3530309,72
210	939965,27	3530284,83

Каталог координат границ земельного участка :ЗУ23

Номер	X	Y
:ЗУ23(1)		
583	939970,17	3530273,06
209	939965,95	3530283,20
242	939948,55	3530272,91
241	939944,02	3530273,71
240	939923,55	3530266,04
239	939918,29	3530261,94
238	939839,30	3530233,59
237	939810,95	3530225,71
236	939739,88	3530218,61
235	939728,70	3530215,84
234	939678,86	3530209,55
233	939669,80	3530210,14
232	939653,87	3530205,02
231	939645,98	3530199,18
230	939631,95	3530191,58
229	939606,23	3530171,26
228	939540,72	3530104,69
227	939537,54	3530102,23
588	939540,74	3530095,33
589	939636,47	3530186,84
590	939671,03	3530203,44
591	939679,76	3530202,72
592	939731,48	3530209,03
593	939740,17	3530211,35
594	939812,74	3530218,83
595	939922,32	3530255,00
:ЗУ23(2)		
244	939950,73	3530315,34
585	939943,79	3530327,38
596	939794,47	3530274,17
597	939620,41	3530257,33
598	939536,01	3530174,11

Проект межевания территории для размещения линейного объекта регионального значения Ханты-Мансийского автономного округа – Югры «Трубопроводы Мамонтовского региона строительства 2017г.»
Землепользователь
ОАО «НК «Роснефть»

Номер	X	Y
599	939535,46	3530173,93
250	939540,98	3530161,15
249	939590,22	3530209,55
248	939611,62	3530230,58
247	939614,39	3530233,30
246	939631,33	3530245,43
245	939797,51	3530261,51
:ЗУ23(3)		
252	939540,25	3530160,43
600	939533,35	3530157,44
253	939535,49	3530155,75
:ЗУ23(4)		
601	939528,76	3530155,67
602	939524,41	3530165,59
603	939514,21	3530154,98
604	939514,17	3530154,94
260	939524,56	3530144,93
259	939528,05	3530148,43
605	939525,13	3530151,91
:ЗУ23(5)		
606	939539,58	3530094,22
262	939536,32	3530101,28
267	939531,66	3530097,68
266	939503,08	3530068,55
607	939507,91	3530063,95
:ЗУ23(6)		
269	939496,63	3530116,92
608	939490,68	3530120,98
609	939476,80	3530107,29
270	939479,86	3530100,11

Каталог координат границ земельного участка
:ЗУ24

Номер	X	Y
:ЗУ24(1)		
210	939965,27	3530284,83

Номер	X	Y
210	939965,27	3530284,83
305	939953,81	3530309,72
306	939799,09	3530254,59
307	939634,37	3530238,58
308	939618,14	3530227,00
309	939523,78	3530132,01
226	939536,17	3530105,20
225	939538,87	3530107,20
224	939603,76	3530173,73
223	939630,94	3530195,22
222	939645,20	3530202,95
221	939652,81	3530208,40
220	939669,95	3530213,56
219	939679,56	3530212,78
218	939729,58	3530218,88
217	939738,36	3530221,22
216	939810,94	3530228,70
215	939838,54	3530236,00
214	939917,39	3530263,86
213	939922,24	3530267,75
212	939943,92	3530275,58
211	939948,77	3530274,90
:ЗУ24(2)		
263	939534,93	3530104,29
311	939522,70	3530130,75
314	939483,17	3530093,90
265	939500,50	3530071,02
264	939529,63	3530100,37
:ЗУ24(3)		
254	939538,10	3530153,69
253	939535,49	3530155,75
600	939533,35	3530157,44
610	939528,84	3530155,49
601	939528,76	3530155,67
605	939525,13	3530151,91
259	939528,05	3530148,43

Проект межевания территории для размещения линейного объекта регионального значения Ханты-Мансийского автономного округа – Югры «Трубопроводы Мамонтовского региона строительства 2017г.»
Землепользователь
ОАО «НК «Роснефть»

Номер	X	Y
258	939530,19	3530145,89

Каталог координат границ земельного участка :ЗУ25

Номер	X	Y
:ЗУ25(1)		
607	939507,91	3530063,95
266	939503,08	3530068,55
265	939500,50	3530071,02
611	939496,37	3530066,85
612	939483,50	3530064,11
613	939460,03	3530065,27
614	939459,40	3530055,28
615	939484,31	3530054,05
616	939501,36	3530057,68
:ЗУ25(2)		
271	939481,01	3530097,40
270	939479,86	3530100,11
609	939476,80	3530107,29
617	939465,75	3530106,98
618	939464,87	3530103,00
619	939464,82	3530096,95

Каталог координат границ земельного участка :ЗУ26

Номер	X	Y
265	939500,50	3530071,02
314	939483,17	3530093,90
271	939481,01	3530097,40
619	939464,82	3530096,95
620	939462,73	3530096,89
621	939462,36	3530075,46
613	939460,03	3530065,27
612	939483,50	3530064,11
611	939496,37	3530066,85

Каталог координат границ земельного участка :ЗУ27

Номер	X	Y
268	939499,10	3530115,24
313	939503,72	3530119,79
622	939499,16	3530127,51
623	939472,79	3530143,73
624	939456,38	3530145,29
625	939443,28	3530137,19
626	939437,39	3530124,03
627	939437,43	3530121,88
628	939440,58	3530121,70
629	939444,02	3530122,75
630	939447,54	3530122,24
631	939451,15	3530130,30
632	939458,78	3530135,02
633	939469,53	3530133,99
608	939490,68	3530120,98
269	939496,63	3530116,92
268	939499,10	3530115,24
:ЗУ27(2)		
634	939519,41	3530137,86
635	939509,93	3530158,38
636	939503,17	3530163,84
637	939489,84	3530170,68
638	939456,95	3530178,41
639	939450,30	3530188,58
640	939443,51	3530188,47
641	939442,76	3530181,36
642	939446,67	3530173,70
643	939452,56	3530169,17
644	939486,37	3530161,22
645	939497,68	3530155,42
:ЗУ27(3)		
310	939520,69	3530138,68
261	939526,48	3530143,08


Проект межевания территории для размещения линейного объекта регионального значения Ханты-Мансийского автономного округа – Югры
«Трубопроводы Мамонтовского региона строительства 2017г.»
Землепользователь
ОАО «НК «Роснефть»

Номер	X	Y
260	939524,56	3530144,93
604	939514,17	3530154,94
646	939514,06	3530155,03
647	939512,57	3530156,24

Каталог координат границ земельного участка :ЗУ28


Номер	X	Y
313	939503,72	3530119,79
312	939519,47	3530137,73
634	939519,41	3530137,86
645	939497,68	3530155,42
644	939486,37	3530161,22
643	939452,56	3530169,17
642	939446,67	3530173,70
641	939442,76	3530181,36
648	939441,94	3530173,52
649	939440,42	3530166,19
650	939438,07	3530150,79
651	939437,06	3530140,66
626	939437,39	3530124,03
625	939443,28	3530137,19
624	939456,38	3530145,29
623	939472,79	3530143,73
622	939499,16	3530127,51

Проект межевания территории для размещения линейного объекта регионального значения Ханты-Мансийского автономного округа – Югры «Трубопроводы Мамонтовского региона строительства 2017г.»
Землепользователь
ОАО «НК «Роснефть»

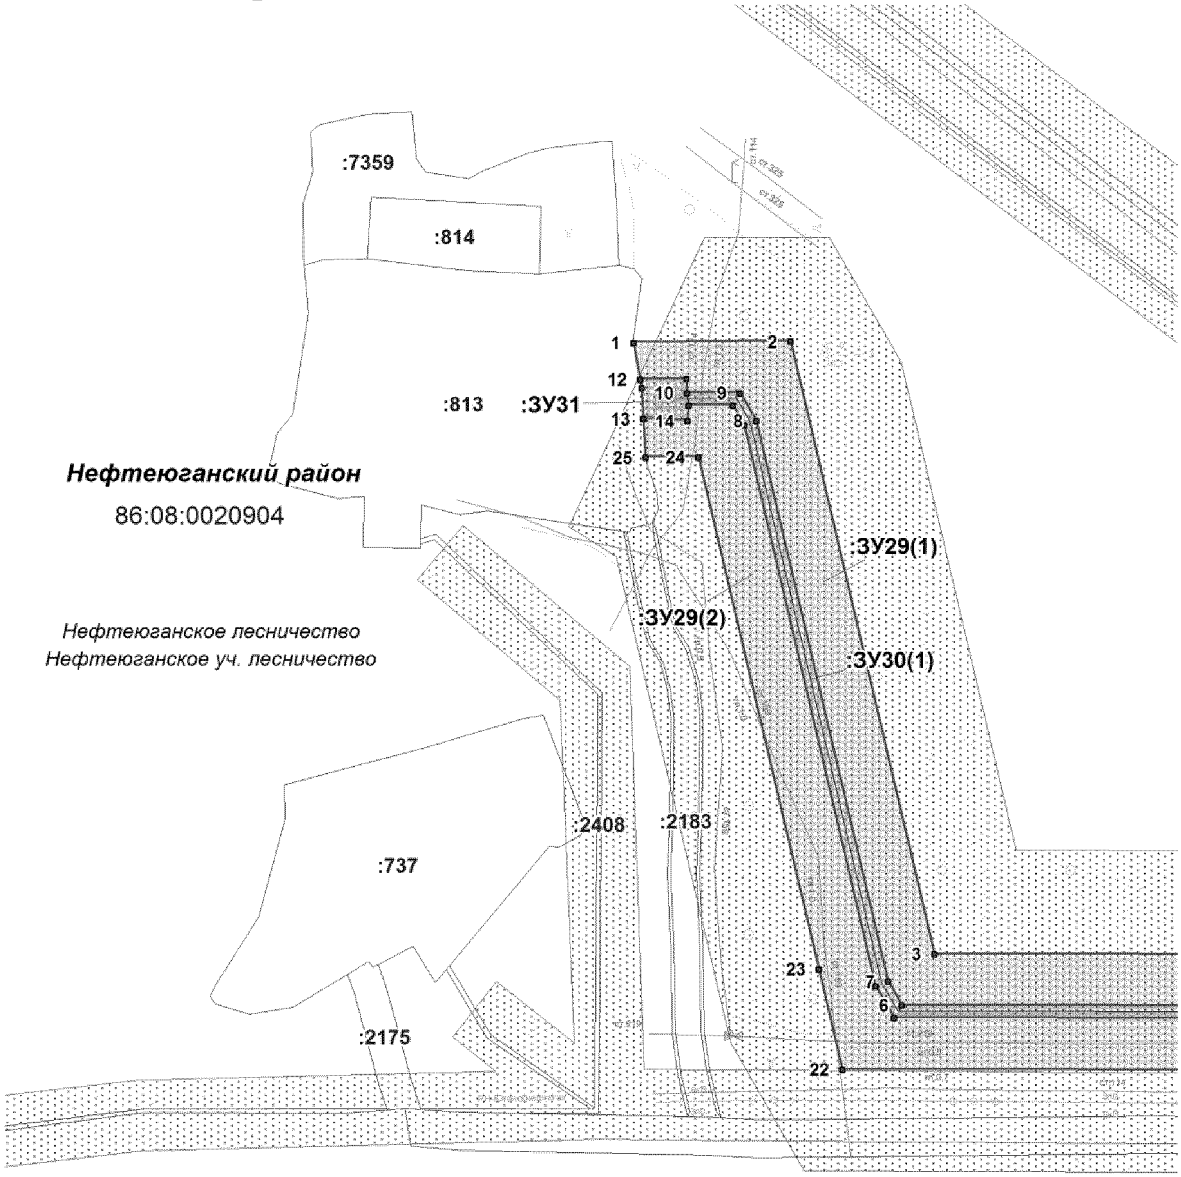


Условные обозначения представлены на листе 5


Проект межевания территории для размещения линейного объекта регионального значения Ханты-Мансийского автономного округа – Югры «Трубопроводы Мамонтовского региона строительства 2017г.»
Землепользователь
ОАО «НК «Роснефть»

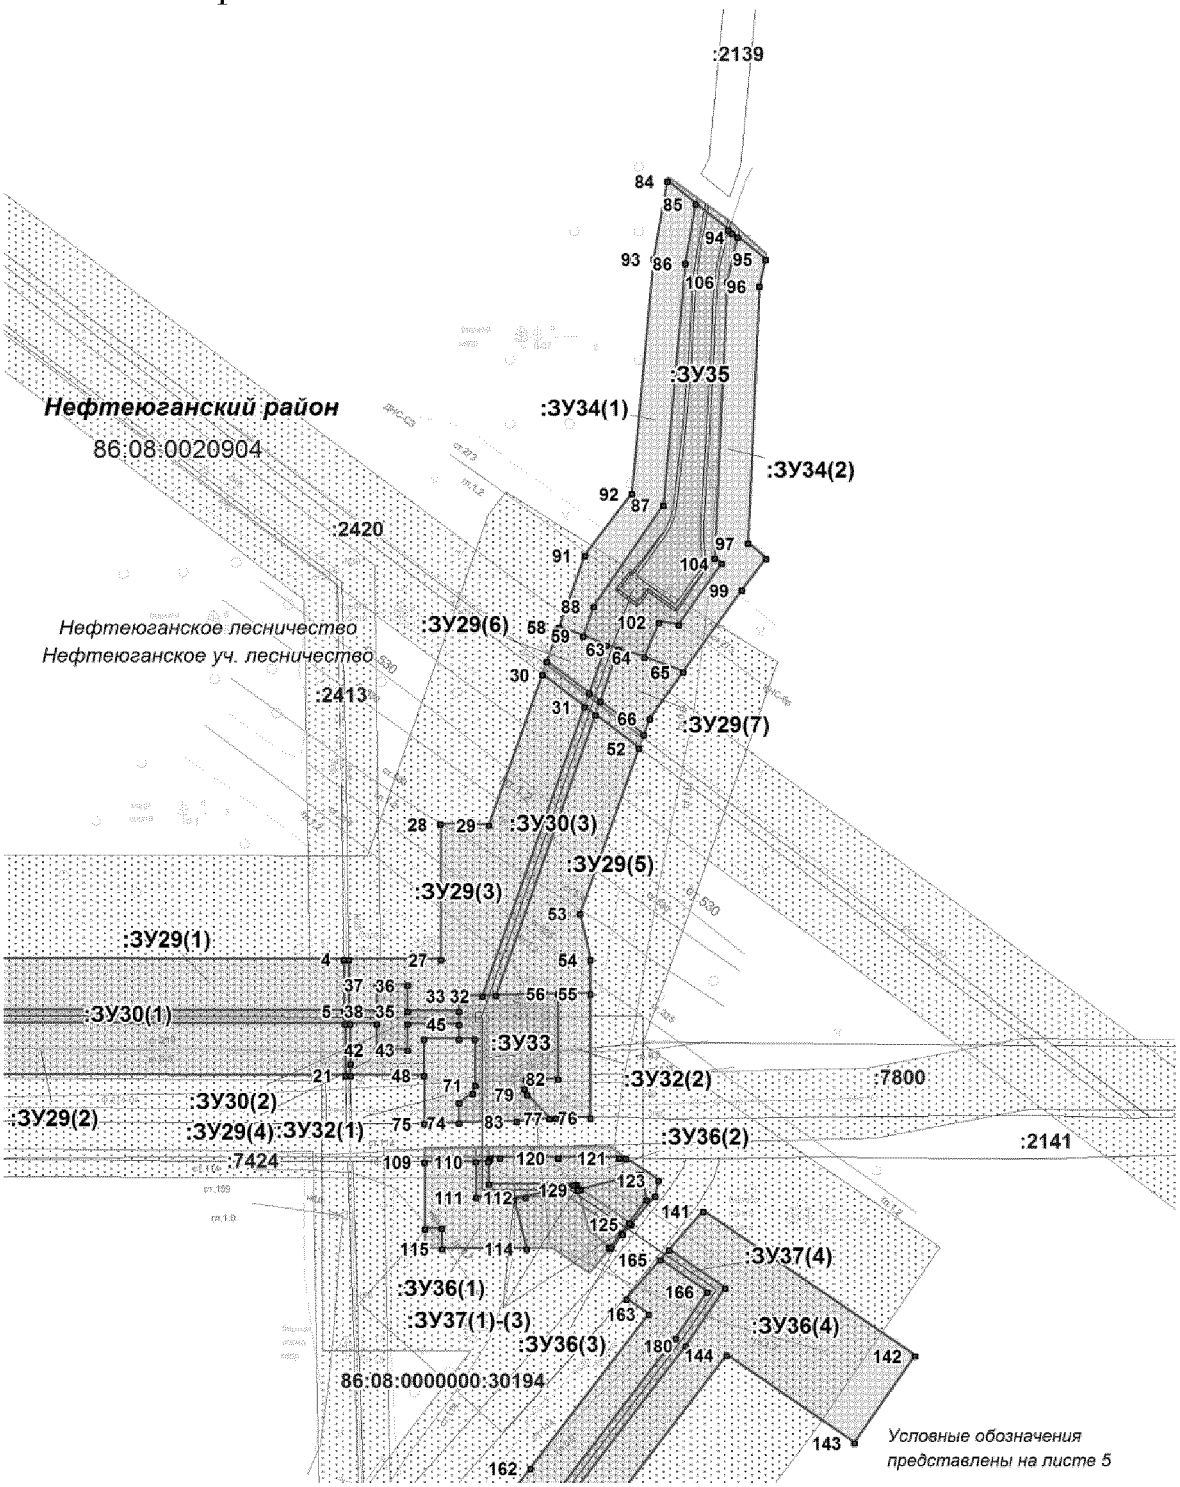

Проект межевания территории для размещения линейного объекта регионального значения Ханты-Мансийского автономного округа – Югры «Трубопроводы Мамонтовского региона строительства 2017г.»
Землепользователь
ОАО «НК «Роснефть»

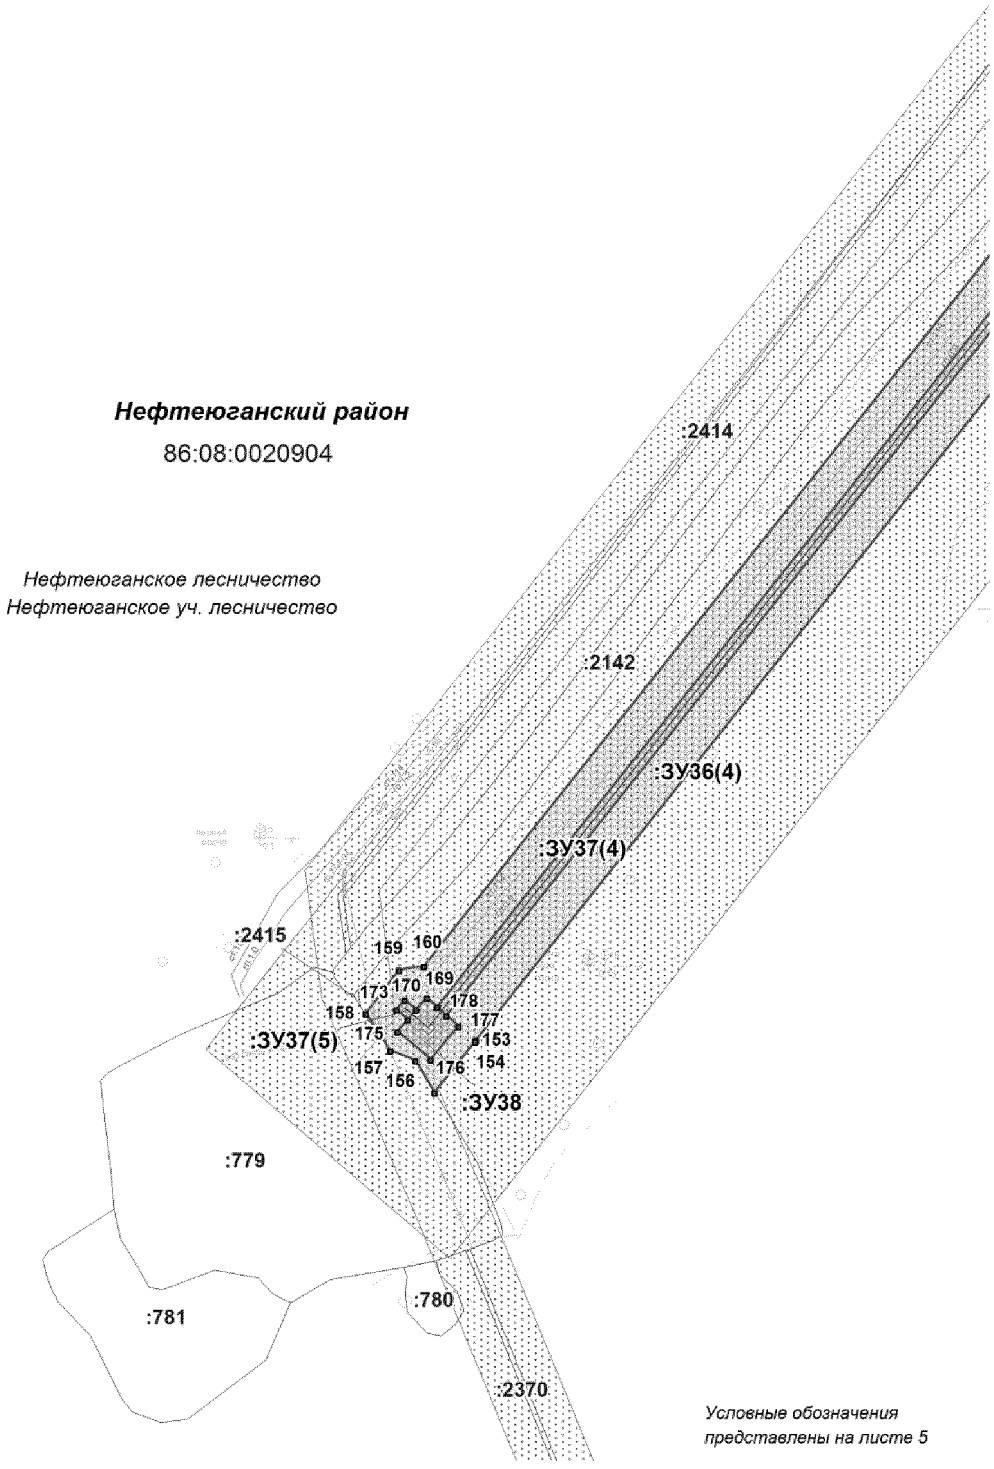

Проект межевания территории для размещения линейного объекта регионального значения Ханты-Мансийского автономного округа – Югры «Трубопроводы Мамонтовского региона строительства 2017г.»
Землепользователь
ОАО «НК «Роснефть»

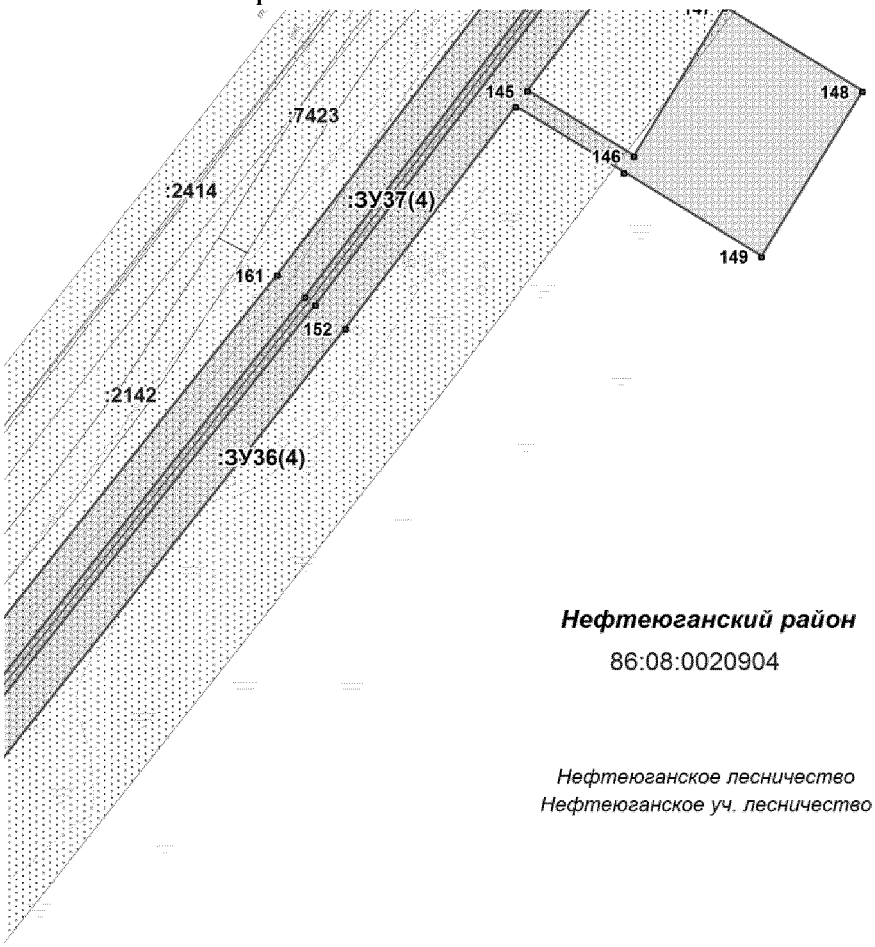

Условные обозначения представлены на листе 5

Проект межевания территории для размещения линейного объекта регионального значения Ханты-Мансийского автономного округа – Югры «Трубопроводы Мамонтовского региона строительства 2017г.»
Землепользователь
ОАО «НК «Роснефть»

Условные обозначения:

- Земельные участки, сведения о которых содержатся в ГКН
- :813 - Обозначение земельных участков, сведения о которых содержатся в ГКН
- 86:08:0020904 - Обозначение кадастровых кварталов
- Охранные зоны по сведениям ГКН

Проектируемые охранные зоны:

- Санитарно-защитные зоны водоводов

Проектируемые объекты:

- Водовод высоконапорный

Существующие объекты:

- Водовод
- Газопровод
- Линия электропереедач
- Линия связи
- Нефтепровод

- :ЗУ1(1) - Обозначение образуемых земельных участков (номер контура)
- Образуемые земельные участки (краткосрочная аренда)
- Образуемые земельные участки (долгосрочная аренда)
- Границы земельных участков, расположенных на ранее отведенных участках
- Точка поворота границы зоны планируемого размещения линейного объекта

Проект межевания территории для размещения линейного объекта регионального значения Ханты-Мансийского автономного округа – Югры «Трубопроводы Мамонтовского региона строительства 2017г.»
Землепользователь
ОАО «НК «Роснефть»

Каталог координат границ земельного участка :ЗУ29

Номер	X	Y
:ЗУ29(1)		
1	938264,26	3535204,30
2	938264,65	3535253,01
3	938074,30	3535297,70
4	938073,79	3535488,50
5	938057,78	3535488,73
6	938058,33	3535287,52
7	938065,72	3535283,28
8	938240,04	3535242,35
9	938248,65	3535237,38
10	938248,64	3535220,93
11	938252,97	3535220,79
12	938252,86	3535206,30
:ЗУ29(2)		
13	938240,59	3535207,32
14	938239,95	3535221,03
15	938244,64	3535221,35
16	938244,64	3535235,07
17	938238,56	3535238,59
18	938064,24	3535279,52
19	938054,33	3535285,20
20	938053,79	3535488,79
21	938037,78	3535489,02
22	938038,38	3535269,15
23	938069,52	3535261,84
24	938228,64	3535224,48
25	938228,60	3535208,02
:ЗУ29(3)		
26	938073,79	3535490,00
27	938073,71	3535518,63
28	938115,88	3535518,43
29	938115,54	3535533,49
30	938162,24	3535550,09

Номер	X	Y
31	938152,30	3535563,16
32	938062,45	3535531,42
33	938062,49	3535524,07
34	938057,67	3535524,13
35	938057,73	3535508,33
36	938065,78	3535508,36
37	938065,81	3535498,66
38	938057,76	3535498,63
39	938057,77	3535490,23
:ЗУ29(4)		
40	938053,78	3535490,29
41	938053,76	3535498,62
42	938045,71	3535498,61
43	938045,68	3535508,30
44	938053,72	3535508,32
45	938053,68	3535524,19
46	938049,09	3535524,26
47	938049,11	3535513,37
48	938037,72	3535513,41
49	938037,78	3535490,52
50	938041,43	3535490,47
:ЗУ29(5)		
51	938149,76	3535566,50
52	938139,40	3535580,14
53	938088,02	3535561,78
54	938073,71	3535565,03
55	938063,16	3535565,05
56	938063,11	3535555,09
57	938062,55	3535535,70
:ЗУ29(6)		
58	938177,05	3535555,35
59	938174,38	3535562,83
60	938171,46	3535569,92

Проект межевания территории для размещения линейного объекта регионального значения Ханты-Мансийского автономного округа – Югры «Трубопроводы Мамонтовского региона строительства 2017г.»
Землепользователь
ОАО «НК «Роснефть»

Номер	X	Y
61	938156,49	3535564,63
62	938166,30	3535551,53
:ЗУ29(7)		
63	938170,24	3535573,73
64	938167,65	3535581,77
65	938163,13	3535593,87
66	938148,67	3535583,46
67	938143,72	3535581,69
68	938153,98	3535567,99

Каталог координат границ земельного участка :ЗУ30

Номер	X	Y
:ЗУ30(1)		
10	938248,64	3535220,93
9	938248,65	3535237,38
8	938240,04	3535242,35
7	938065,72	3535283,28
6	938058,33	3535287,52
5	938057,78	3535488,73
20	938053,79	3535488,79
19	938054,33	3535285,20
18	938064,24	3535279,52
17	938238,56	3535238,59
16	938244,64	3535235,07
15	938244,64	3535221,35
:ЗУ30(2)		
39	938057,77	3535490,23
38	938057,76	3535498,63
37	938065,81	3535498,66
36	938065,78	3535508,36
35	938057,73	3535508,33
34	938057,67	3535524,13
45	938053,68	3535524,19
44	938053,72	3535508,32
43	938045,68	3535508,30
42	938045,71	3535498,61
41	938053,76	3535498,62
40	938053,78	3535490,29
:ЗУ30(3)		
31	938152,30	3535563,16
51	938149,76	3535566,50
57	938062,55	3535535,70
32	938062,45	3535531,42
:ЗУ30(4)		
60	938171,46	3535569,92
63	938170,24	3535573,73
68	938153,98	3535567,99
61	938156,49	3535564,63

Каталог координат границ земельного участка :ЗУ31

Номер	X	Y
12	938252,86	3535206,30
11	938252,97	3535220,79
10	938248,64	3535220,93
15	938244,64	3535221,35
14	938239,95	3535221,03
13	938240,59	3535207,32
69	938250,19	3535206,77

Каталог координат границ земельного участка :ЗУ32

Номер	X	Y
:ЗУ32(1)		
46	938049,09	3535524,26
47	938049,11	3535513,37
70	938048,97	3535529,09
71	938034,70	3535529,33
72	938032,03	3535528,43
73	938029,25	3535524,18

Проект межевания территории для размещения линейного объекта регионального значения Ханты-Мансийского автономного округа – Югры «Трубопроводы Мамонтовского региона строительства 2017г.»
Землепользователь
ОАО «НК «Роснефть»

Номер	X	Y
74	938023,02	3535524,15
75	938022,76	3535513,49
48	938037,72	3535513,41
:ЗУ32(2)		
56	938063,11	3535555,09
55	938063,16	3535565,05
76	938024,55	3535565,10
77	938024,48	3535554,35
78	938024,30	3535552,26
79	938031,80	3535545,32
80	938033,58	3535544,54
81	938036,57	3535544,84
82	938036,70	3535555,10

Каталог координат границ земельного участка :ЗУ33

Номер	X	Y
33	938062,49	3535524,07
32	938062,45	3535531,42
57	938062,55	3535535,70
56	938063,11	3535555,09
82	938036,70	3535555,10
81	938036,57	3535544,84
80	938033,58	3535544,54
79	938031,80	3535545,32
78	938024,30	3535552,26
83	938023,44	3535542,09
74	938023,02	3535524,15
73	938029,25	3535524,18
72	938032,03	3535528,43
71	938034,70	3535529,33
70	938048,97	3535529,09
46	938049,09	3535524,26
45	938053,68	3535524,19
34	938057,67	3535524,13

Каталог координат границ земельного участка :ЗУ34

Номер	X	Y
:ЗУ34(1)		
84	938315,67	3535588,86
85	938308,57	3535597,76
86	938290,13	3535594,51
87	938215,02	3535587,69
88	938183,51	3535566,08
89	938174,38	3535562,83
90	938177,05	3535555,35
91	938199,38	3535563,29
92	938218,44	3535577,96
93	938291,46	3535584,60
:ЗУ34(2)		
94	938298,21	3535610,70
95	938291,34	3535619,40
96	938283,00	3535617,52
97	938203,09	3535613,91
98	938198,39	3535619,52
99	938188,54	3535612,16
100	938163,13	3535593,87
101	938167,65	3535581,77
102	938178,57	3535586,31
103	938177,92	3535592,50
104	938196,79	3535605,85
105	938198,60	3535603,69
106	938284,34	3535607,57

Каталог координат границ земельного участка :ЗУ35

Номер	X	Y
85	938308,57	3535597,76
107	938300,41	3535607,93
108	938299,54	3535609,01
94	938298,21	3535610,70

Проект межевания территории для размещения линейного объекта регионального значения Ханты-Мансийского автономного округа – Югры «Трубопроводы Мамонтовского региона строительства 2017г.»
Землепользователь
ОАО «НК «Роснефть»

Номер	X	Y
106	938284,34	3535607,57
105	938198,60	3535603,69
104	938196,79	3535605,85
103	938177,92	3535592,50
102	938178,57	3535586,31
64	938167,65	3535581,77
63	938170,24	3535573,73
60	938171,46	3535569,92
59	938174,38	3535562,83
88	938183,51	3535566,08
87	938215,02	3535587,69
86	938290,13	3535594,51

Каталог координат границ земельного участка :ЗУ36

Номер	X	Y
:ЗУ36(1)		
109	938010,84	3535513,54
110	938010,91	3535529,55
111	937999,93	3535529,60
112	937999,92	3535544,82
113	937999,01	3535541,30
114	937983,92	3535545,18
115	937983,94	3535518,98
116	937990,28	3535518,86
117	937990,18	3535513,65
:ЗУ36(2)		
118	938012,12	3535533,83
119	938012,13	3535536,86
120	938012,11	3535555,06
121	938012,10	3535574,06
122	938012,02	3535576,05
123	938005,14	3535586,11
124	938000,29	3535585,12
125	937991,53	3535577,68
126	937991,95	3535577,07
127	937999,16	3535582,49
128	938007,06	3535580,81
129	938002,28	3535561,94
130	938002,97	3535560,93
:ЗУ36(3)		
136	937988,74	3535574,67
137	937988,46	3535575,08
138	937983,96	3535571,22
139	937984,35	3535570,75
140	937984,56	3535571,53
:ЗУ36(4)		
141	937995,55	3535600,15
142	937950,65	3535665,81
143	937923,52	3535647,02
144	937950,87	3535607,38
145	937878,19	3535551,79
146	937857,98	3535584,90
147	937904,08	3535613,03
148	937878,04	3535655,71
149	937826,82	3535624,46
150	937852,86	3535581,77
151	937873,39	3535548,12
152	937804,39	3535495,34
153	937461,12	3535222,13
154	937460,87	3535221,93
155	937444,95	3535209,26
156	937454,88	3535203,26
157	937458,00	3535195,52
158	937469,45	3535187,85
159	937482,97	3535198,15
160	937484,16	3535205,95
161	937821,00	3535474,06
162	937915,65	3535546,46
163	937963,58	3535583,12
164	937968,36	3535576,12
165	937980,53	3535586,68

Проект межевания территории для размещения линейного объекта регионального значения Ханты-Мансийского автономного округа – Югры «Трубопроводы Мамонтовского региона строительства 2017г.»
Землепользователь
ОАО «НК «Роснефть»

Номер	X	Y
166	937970,55	3535601,28
167	937956,07	3535591,40
168	937814,24	3535482,73
169	937471,55	3535209,97
170	937474,41	3535206,80
171	937470,64	3535203,53
172	937473,64	3535199,97
173	937470,61	3535197,37
174	937467,63	3535200,91
175	937463,85	3535197,62
176	937455,24	3535208,02
177	937465,56	3535216,59
178	937468,86	3535212,94
179	937811,78	3535485,88
180	937953,73	3535594,64
181	937971,59	3535606,84
182	937983,55	3535589,36

Каталог координат границ земельного участка :ЗУ37

Номер	X	Y
:ЗУ37(1)		
110	938010,91	3535529,55
183	938010,92	3535533,31
135	938011,46	3535533,54
134	938003,93	3535533,58
133	938003,91	3535559,56
132	938003,77	3535559,77
112	937999,92	3535544,82
111	937999,93	3535529,60
:ЗУ37(2)		
130	938002,97	3535560,93
129	938002,28	3535561,94
184	938002,08	3535561,16
:ЗУ37(3)		
136	937988,74	3535574,67


Номер	X	Y
126	937991,95	3535577,07
125	937991,53	3535577,68
137	937988,46	3535575,08
:ЗУ37(4)		
165	937980,53	3535586,68
182	937983,55	3535589,36
181	937971,59	3535606,84
180	937953,73	3535594,64
179	937811,78	3535485,88
178	937468,86	3535212,94
177	937465,56	3535216,59
176	937455,24	3535208,02
175	937463,85	3535197,62
174	937467,63	3535200,91
173	937470,61	3535197,37
172	937473,64	3535199,97
171	937470,64	3535203,53
170	937474,41	3535206,80
169	937471,55	3535209,97
168	937814,24	3535482,73
167	937956,07	3535591,40
166	937970,55	3535601,28
:ЗУ37(5)		
172	937473,64	3535199,97
171	937470,64	3535203,53
174	937467,63	3535200,91
173	937470,61	3535197,37

Проект межевания территории для размещения линейного объекта регионального значения Ханты-Мансийского автономного округа – Югры
«Трубопроводы Мамонтовского региона строительства 2017г.»
Землепользователь
ОАО «НК «Роснефть»


Каталог координат границ земельного участка
:ЗУ38

Номер	X	Y
170	937474,41	3535206,80
169	937471,55	3535209,97
178	937468,86	3535212,94
177	937465,56	3535216,59
176	937455,24	3535208,02
175	937463,85	3535197,62
174	937467,63	3535200,91
171	937470,64	3535203,53

Проект межевания территории для размещения линейного объекта регионального значения Ханты-Мансийского автономного округа – Югры «Трубопроводы Мамонтовского региона строительства 2017г.»
Землепользователь
ОАО «НК «Роснефть»

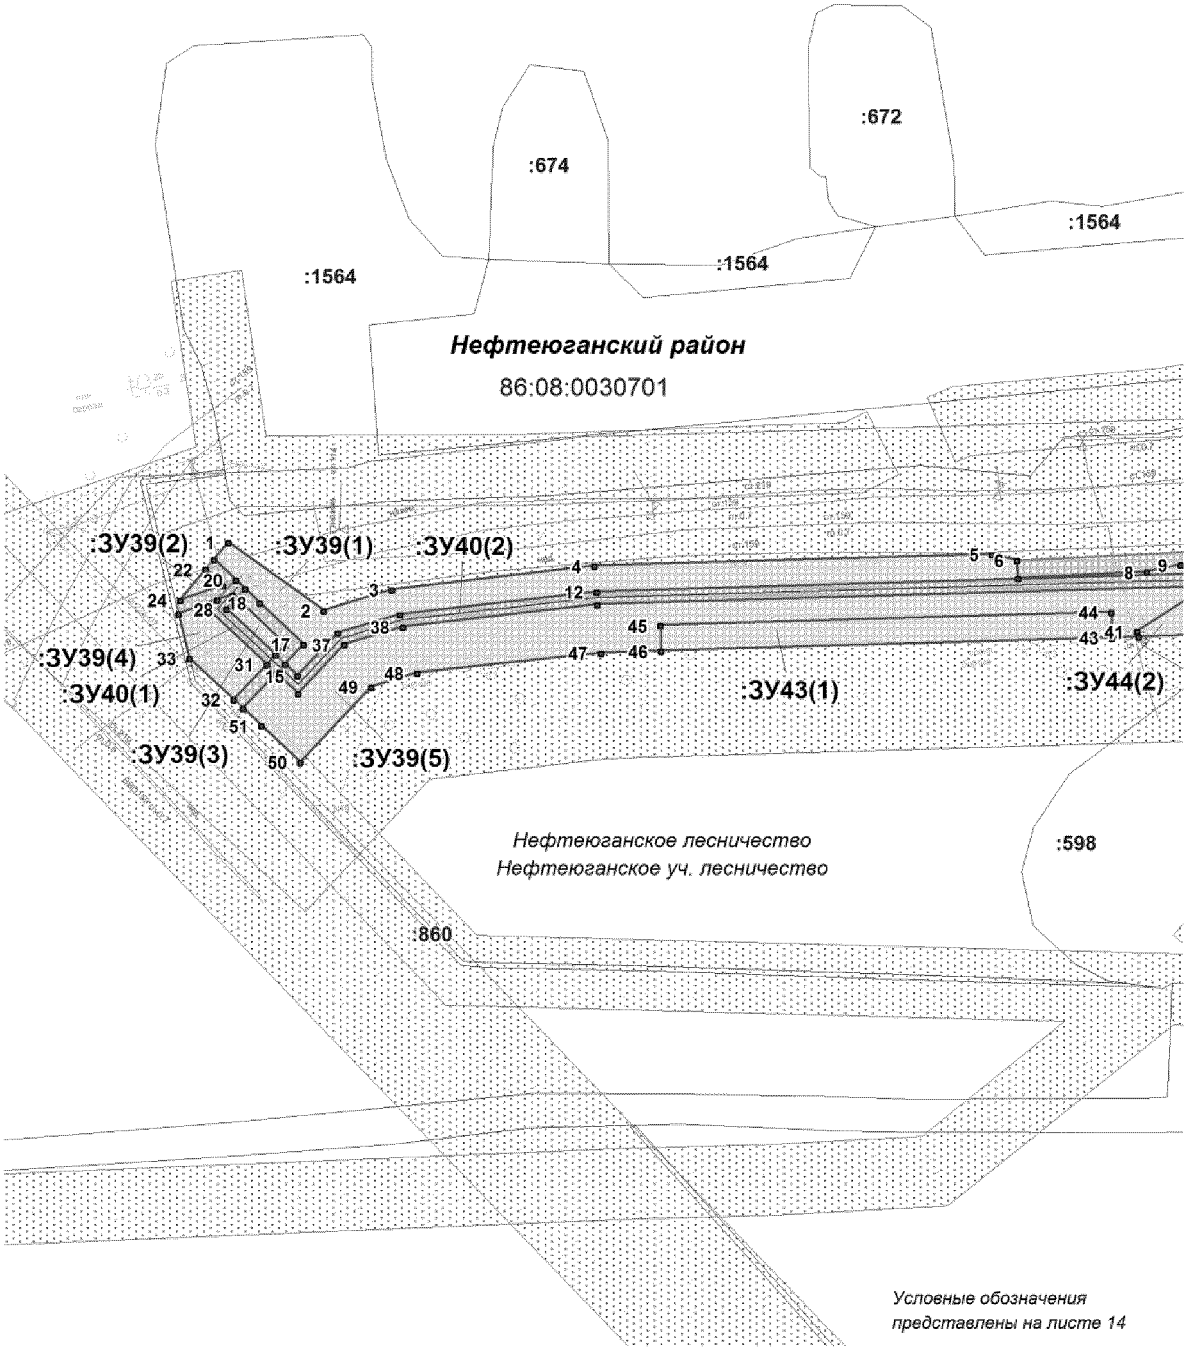


Проект межевания территории для размещения линейного объекта регионального значения Ханты-Мансийского автономного округа – Югры «Трубопроводы Мамонтовского региона строительства 2017г.»
Землепользователь
ОАО «НК «Роснефть»

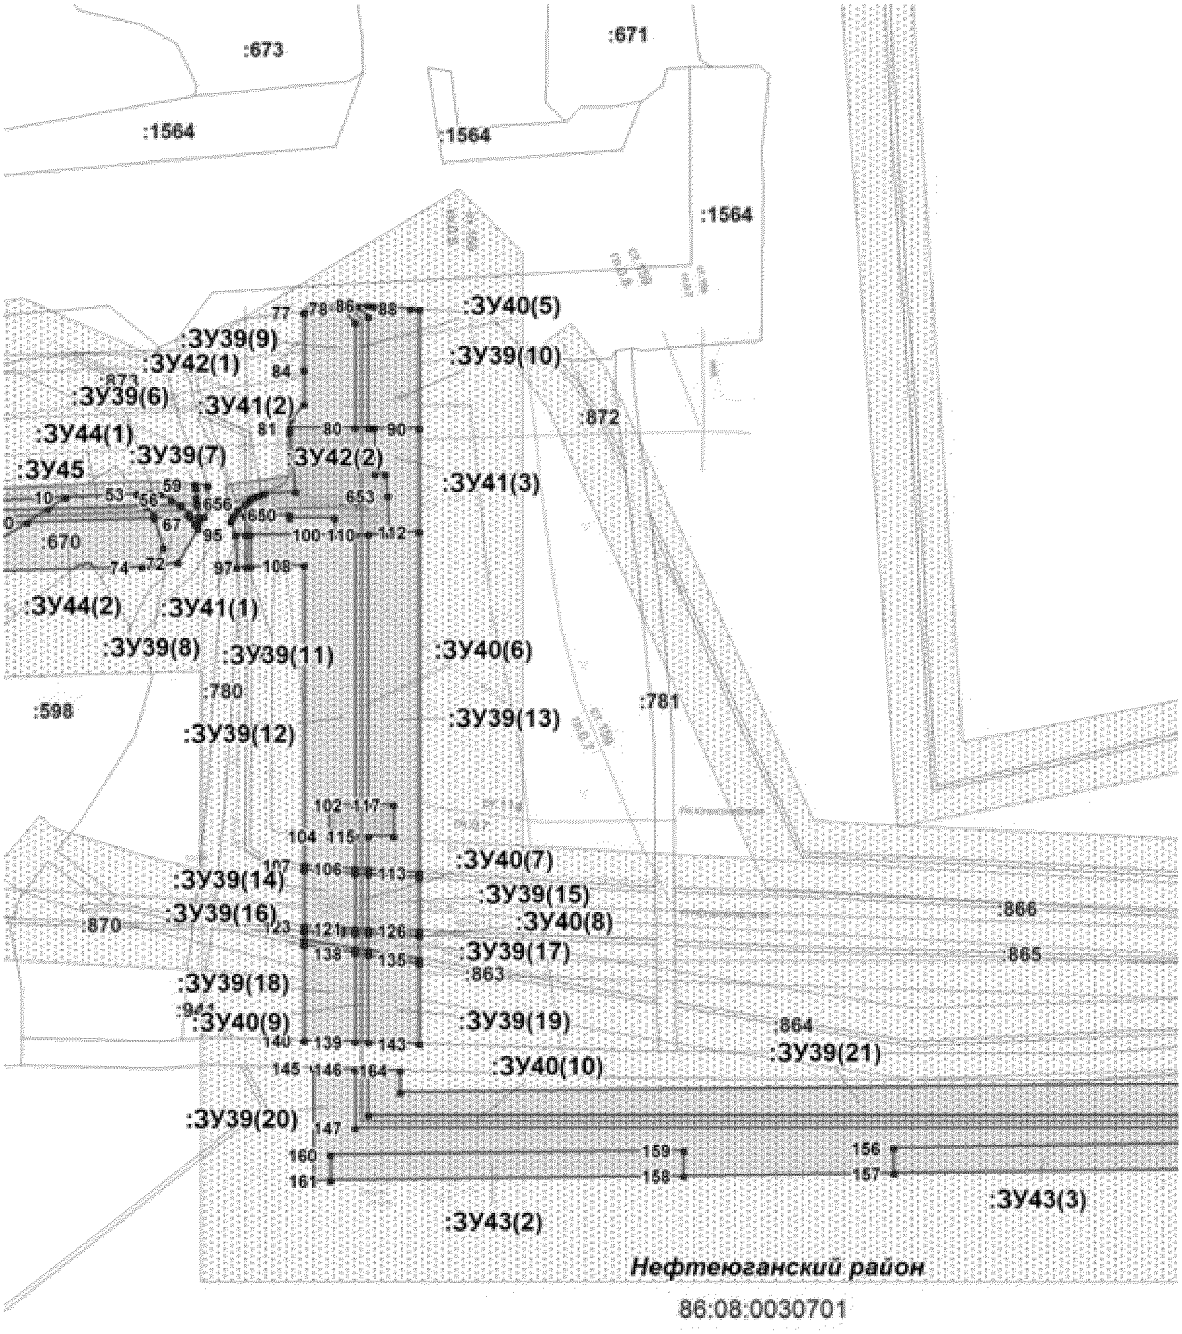


Нефтеюганское лесничество
Нефтеюганское уч. лесничество

Условные обозначения представлены на листе 14


Проект межевания территории для размещения линейного объекта регионального значения Ханты-Мансийского автономного округа – Югры «Трубопроводы Мамонтовского региона строительства 2017г.»
Землепользователь
ОАО «НК «Роснефть»

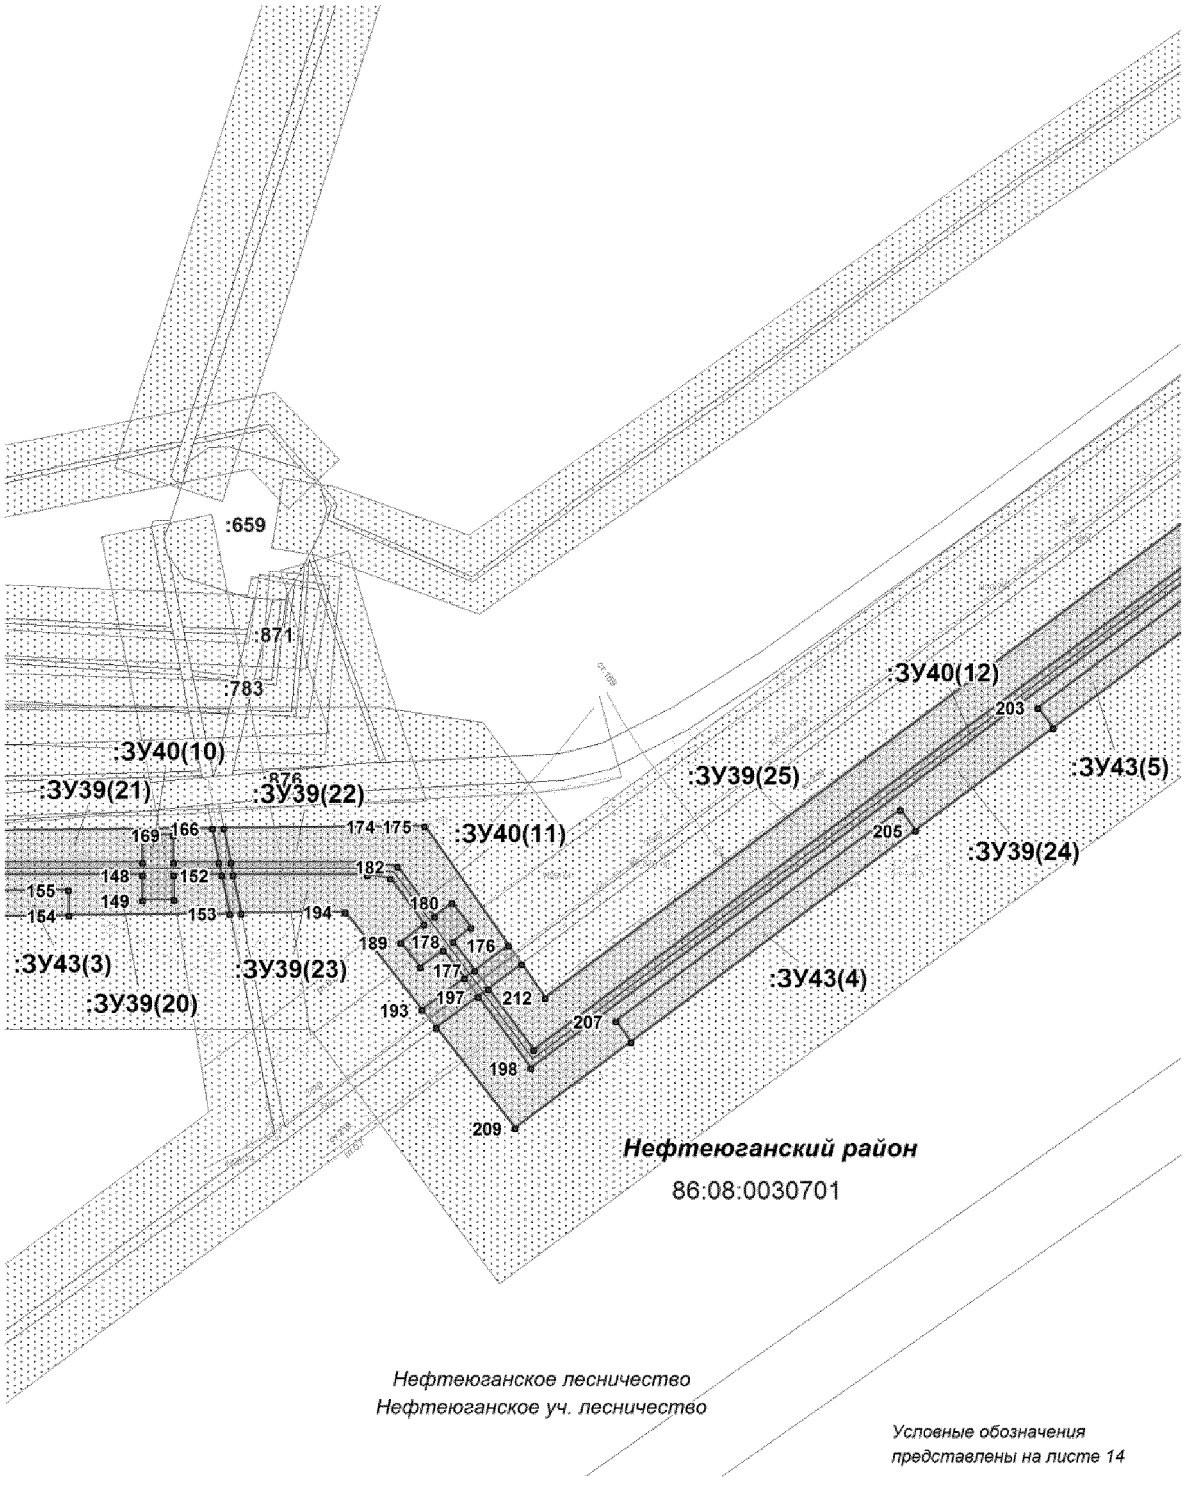


Проект межевания территории для размещения линейного объекта регионального значения Ханты-Мансийского автономного округа – Югры «Трубопроводы Мамонтовского региона строительства 2017г.»
Землепользователь
ОАО «НК «Роснефть»

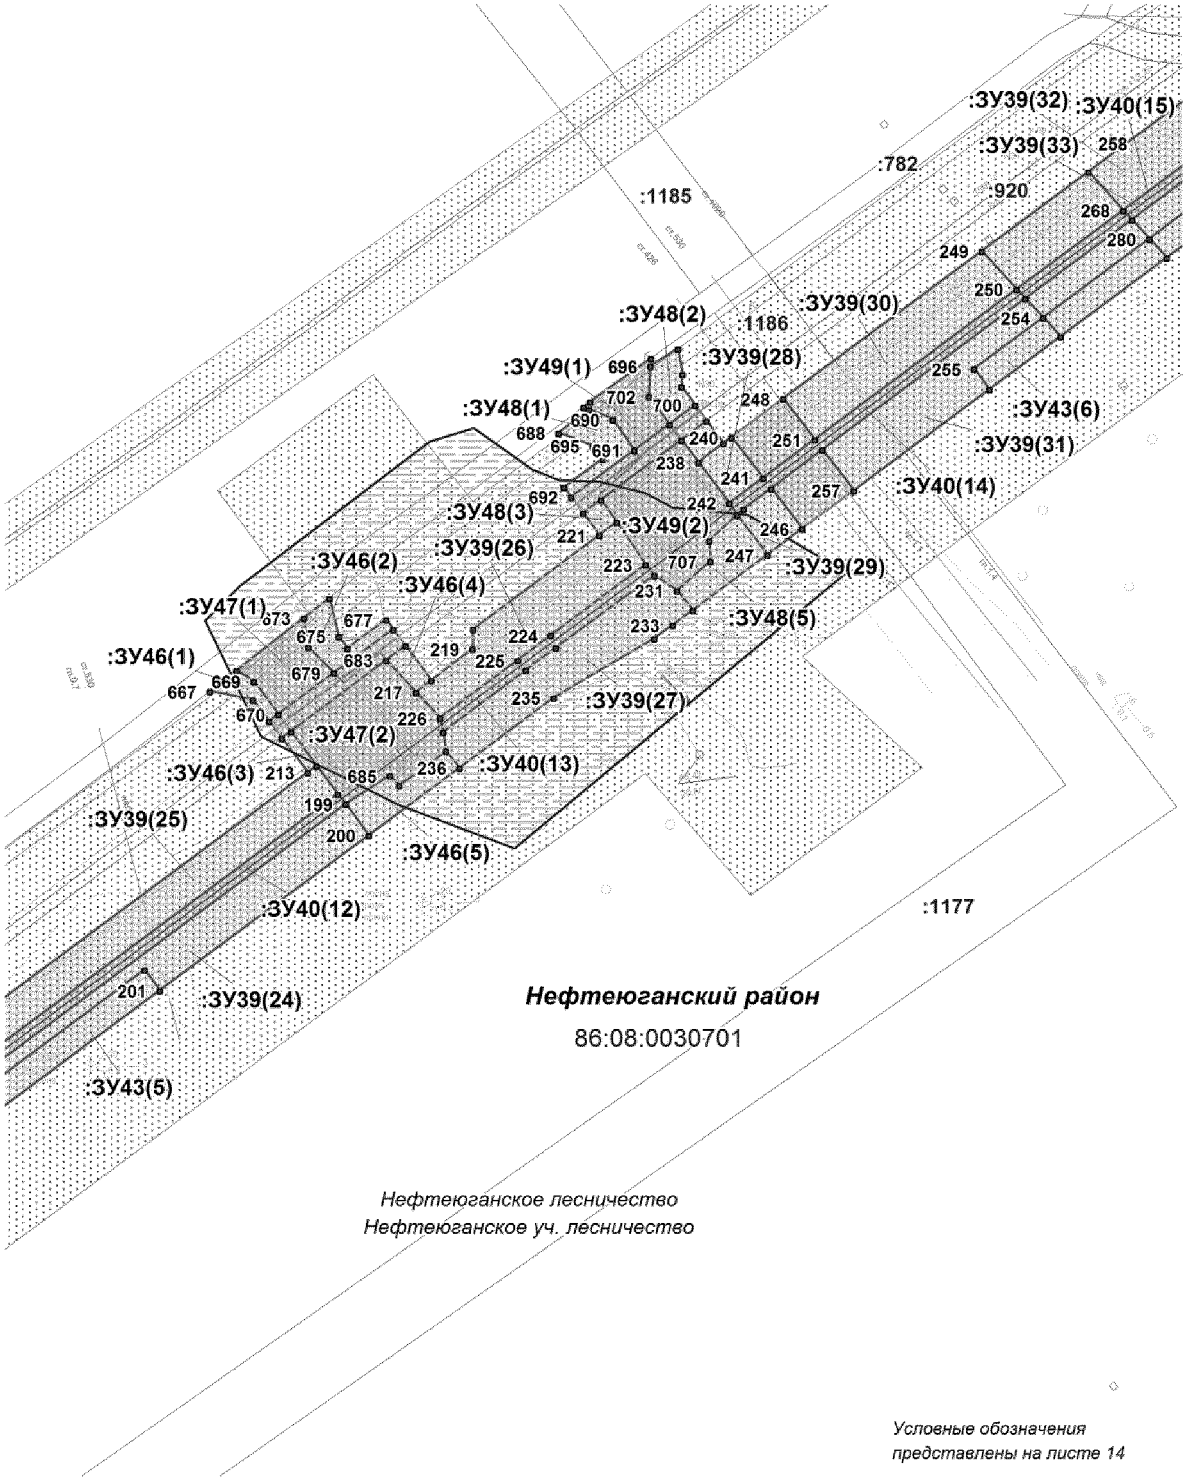

Проект межевания территории для размещения линейного объекта регионального значения Ханты-Мансийского автономного округа – Югры «Трубопроводы Мамонтовского региона строительства 2017г.»
Землепользователь
ОАО «НК «Роснефть»

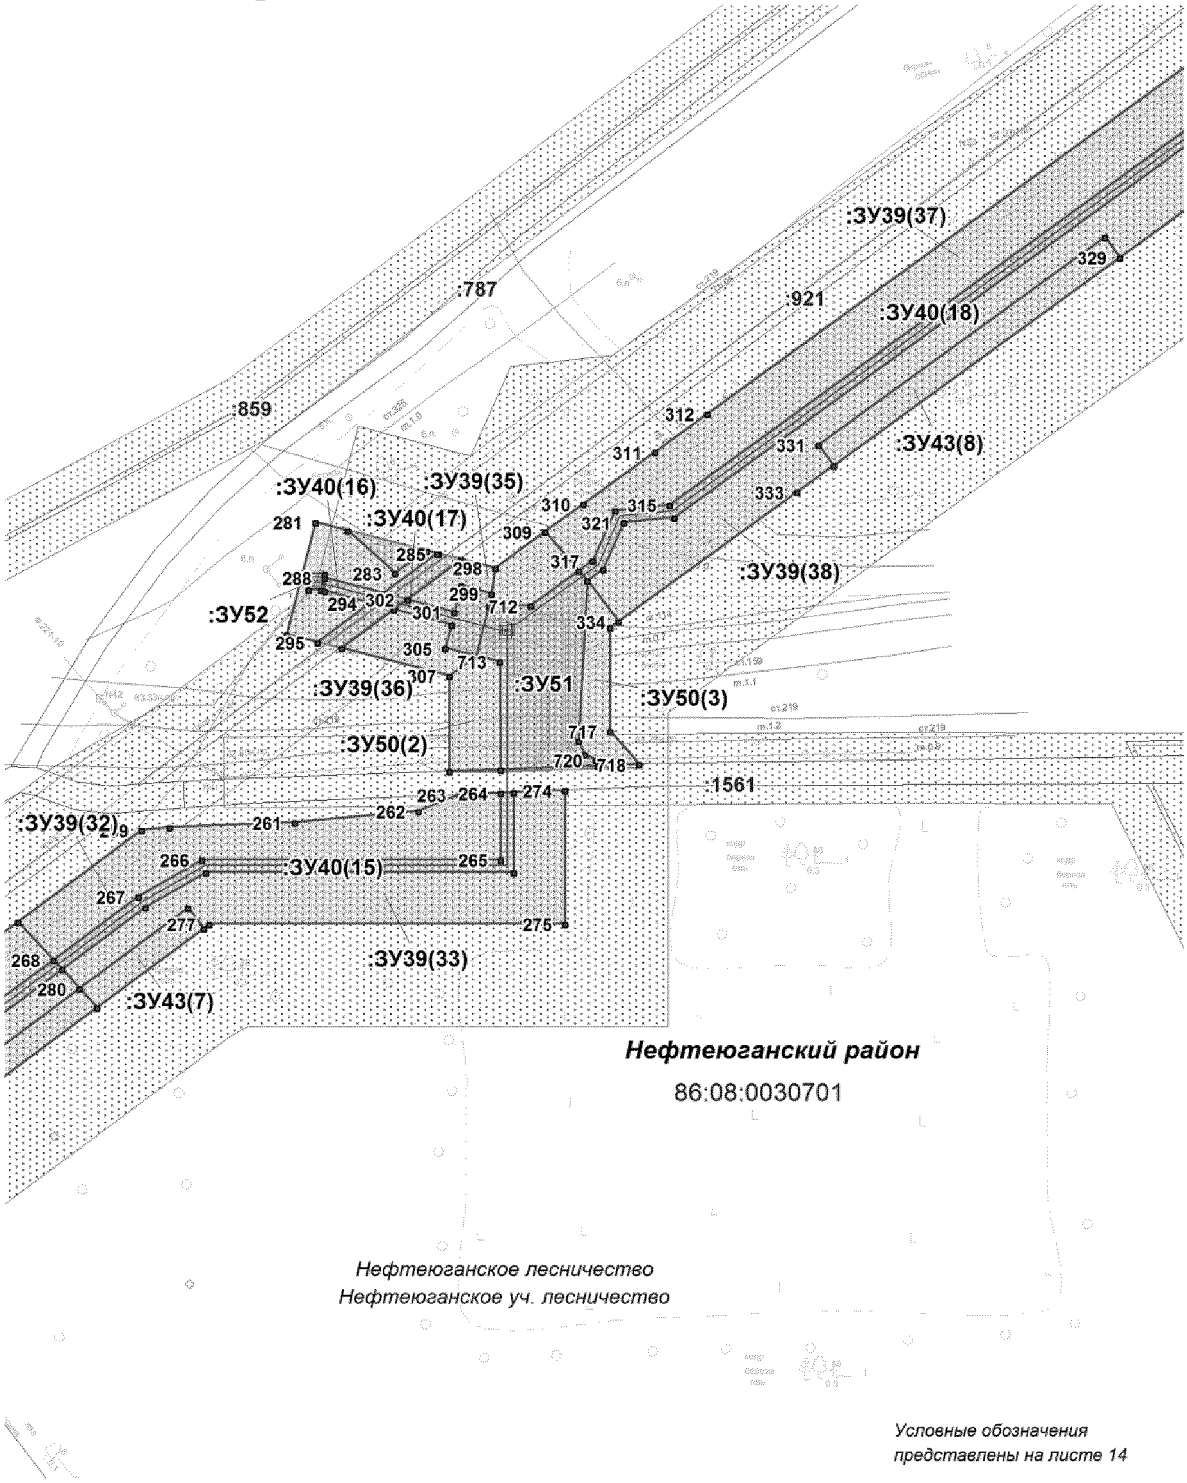


Проект межевания территории для размещения линейного объекта регионального значения Ханты-Мансийского автономного округа – Югры «Трубопроводы Мамонтовского региона строительства 2017г.»
Землепользователь
ОАО «НК «Роснефть»

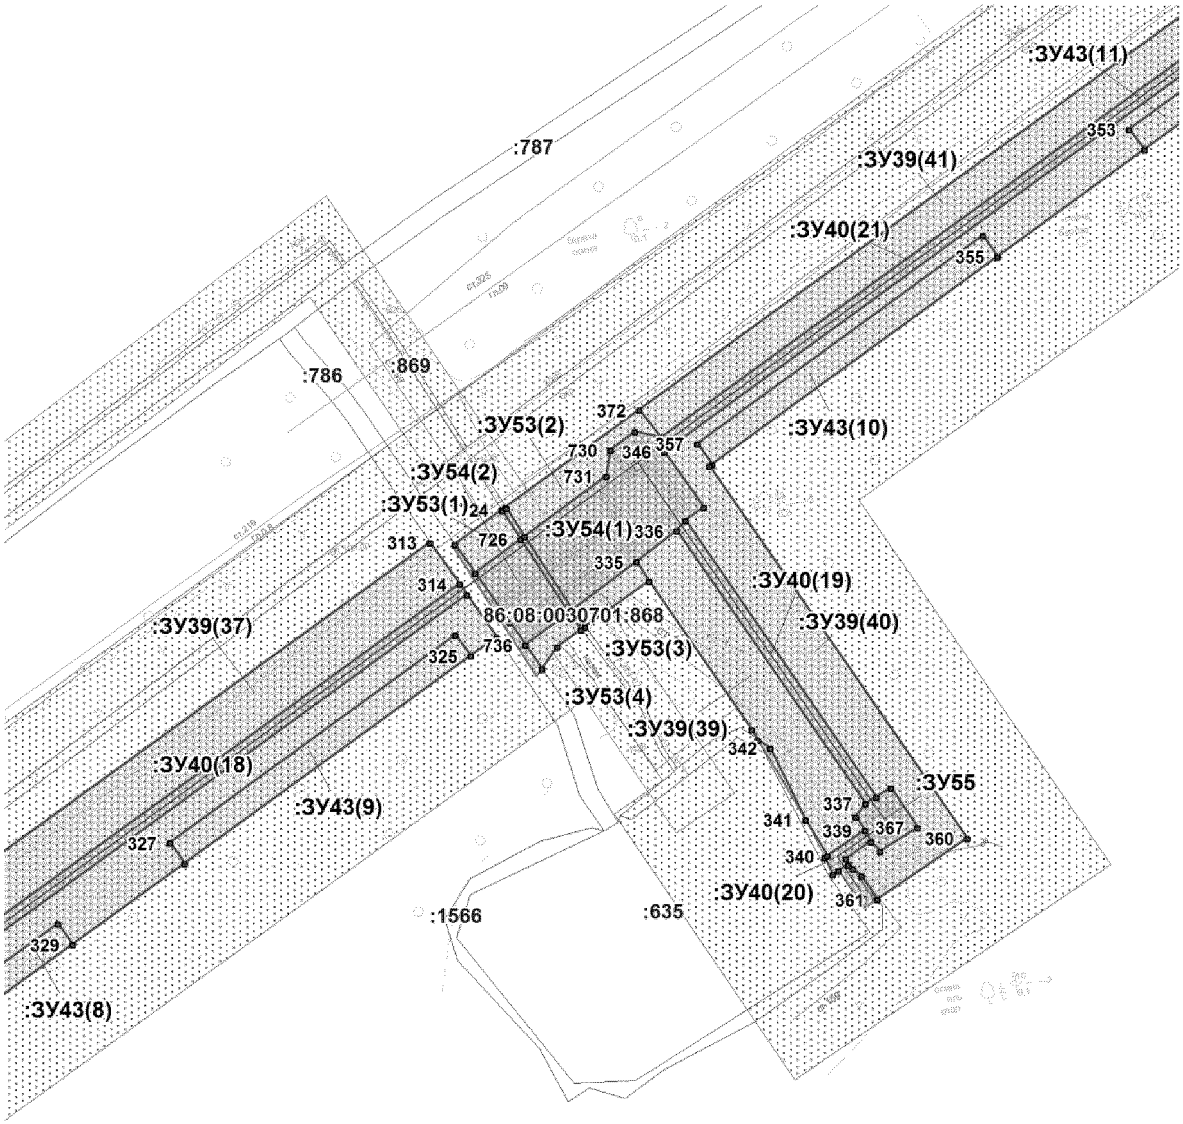

Нефтеюганский район


86:08:0030701

Нефтеюганское лесничество
Нефтеюганское уч. лесничество

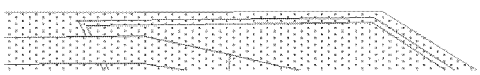


Условные обозначения представлены на листе 14

Проект межевания территории для размещения линейного объекта регионального значения Ханты-Мансийского автономного округа – Югры «Трубопроводы Мамонтовского региона строительства 2017г.»
Землепользователь
ОАО «НК «Роснефть»

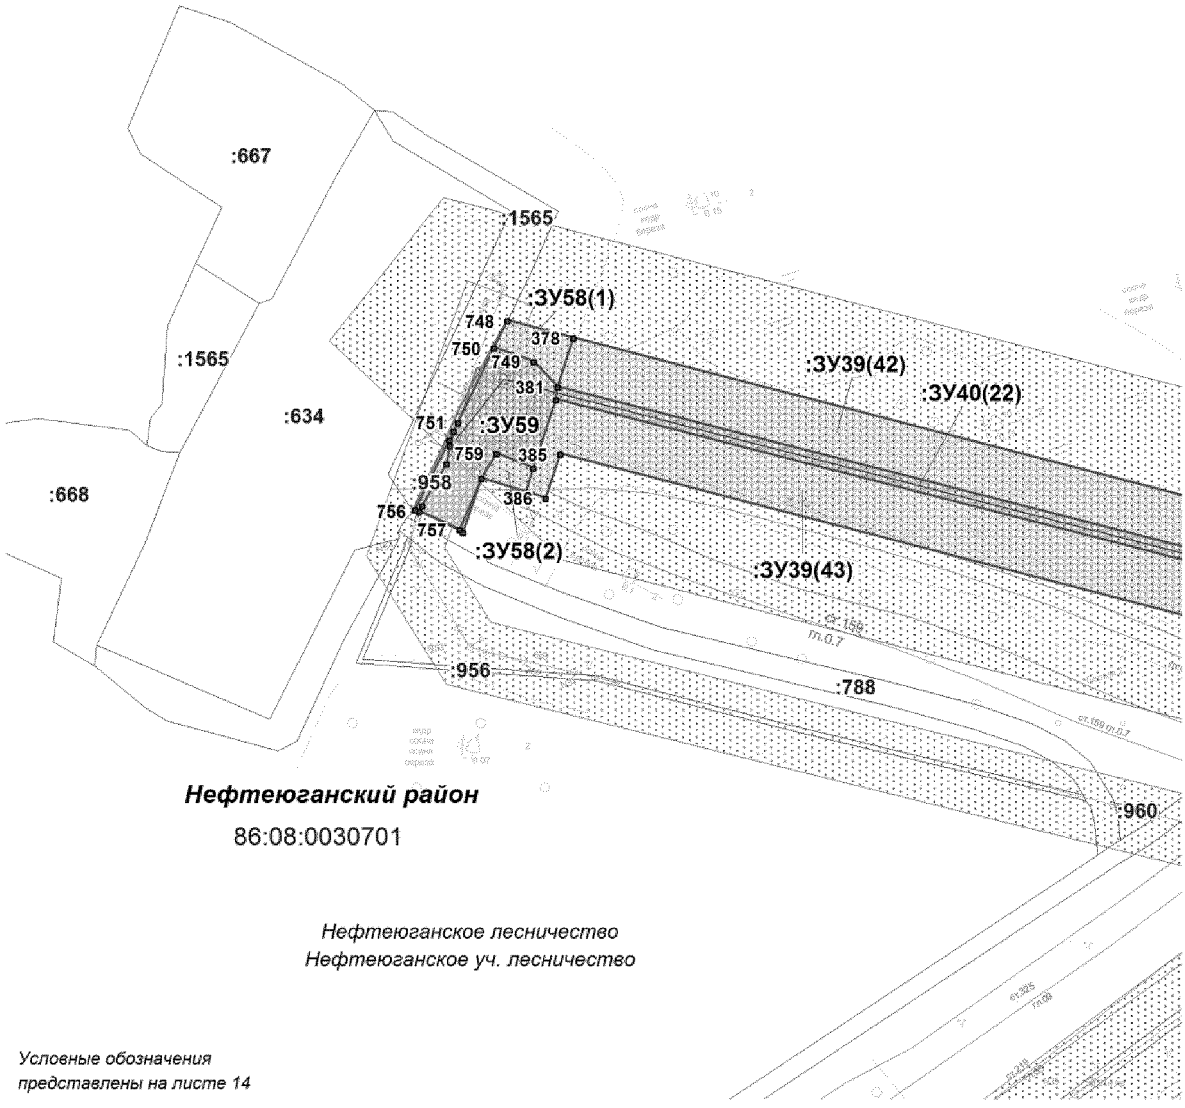


Проект межевания территории для размещения линейного объекта регионального значения Ханты-Мансийского автономного округа – Югры «Трубопроводы Мамонтовского региона строительства 2017г.»
Землепользователь
ОАО «НК «Роснефть»

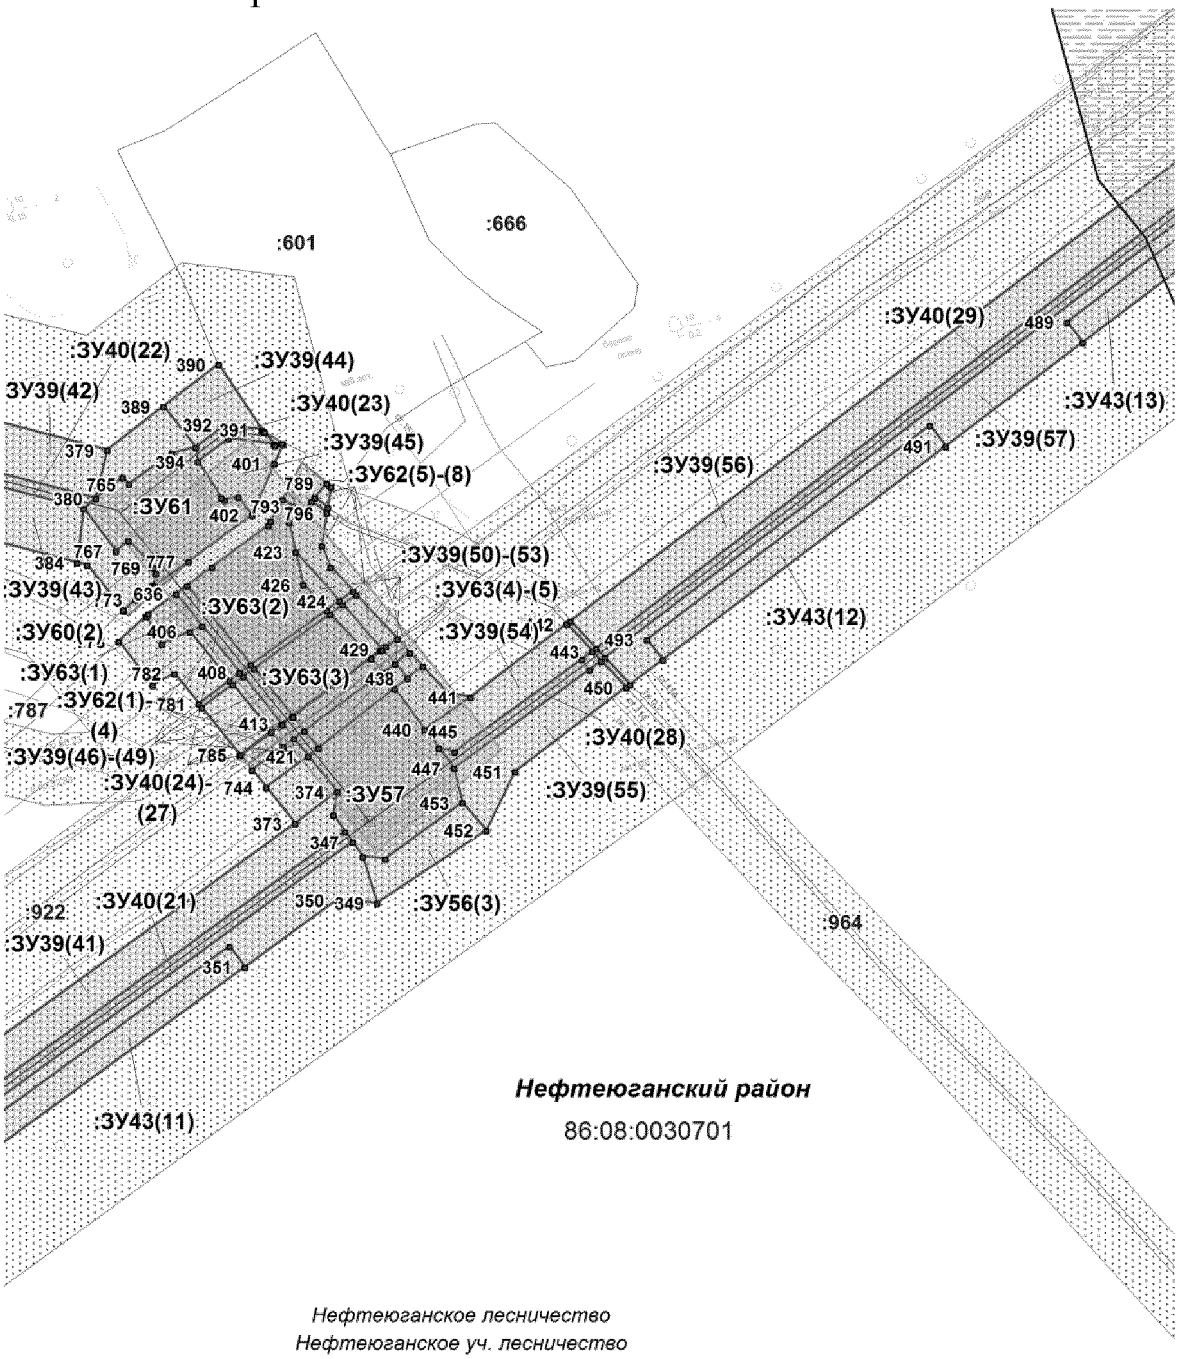


Условные обозначения представлены на листе 14

Проект межевания территории для размещения линейного объекта регионального значения Ханты-Мансийского автономного округа – Югры «Трубопроводы Мамонтовского региона строительства 2017г.»
Землепользователь
ОАО «НК «Роснефть»

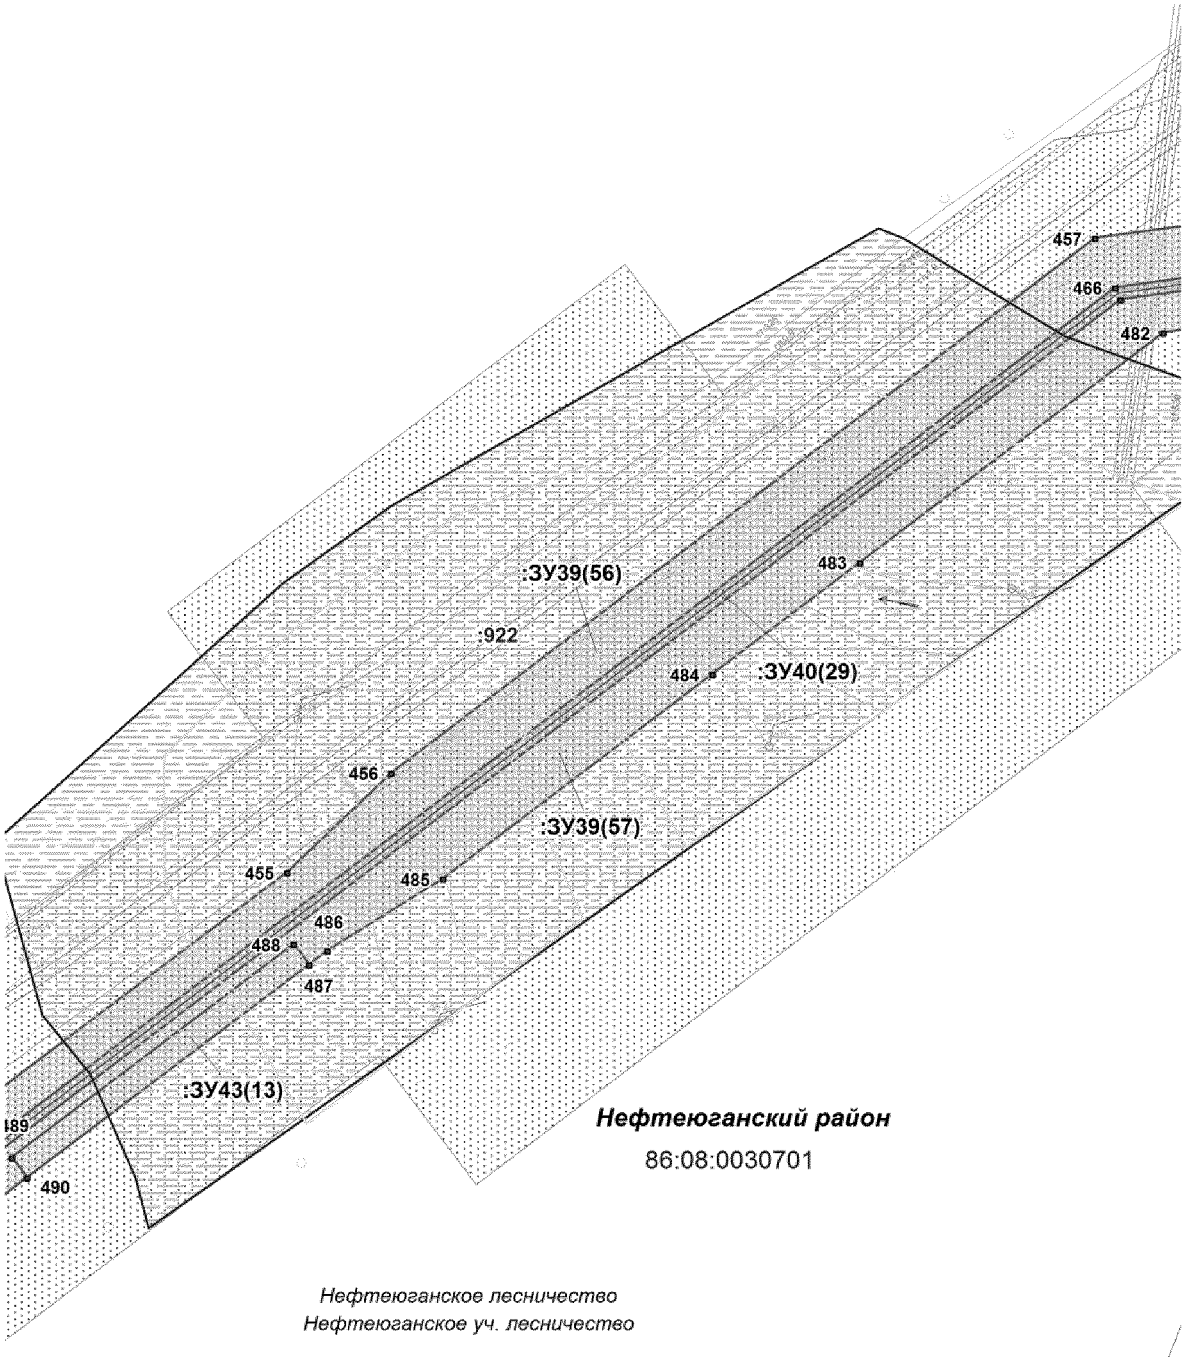


Условные обозначения представлены на листе 14

Проект межевания территории для размещения линейного объекта регионального значения Ханты-Мансийского автономного округа – Югры «Трубопроводы Мамонтовского региона строительства 2017г.»
Землепользователь
ОАО «НК «Роснефть»

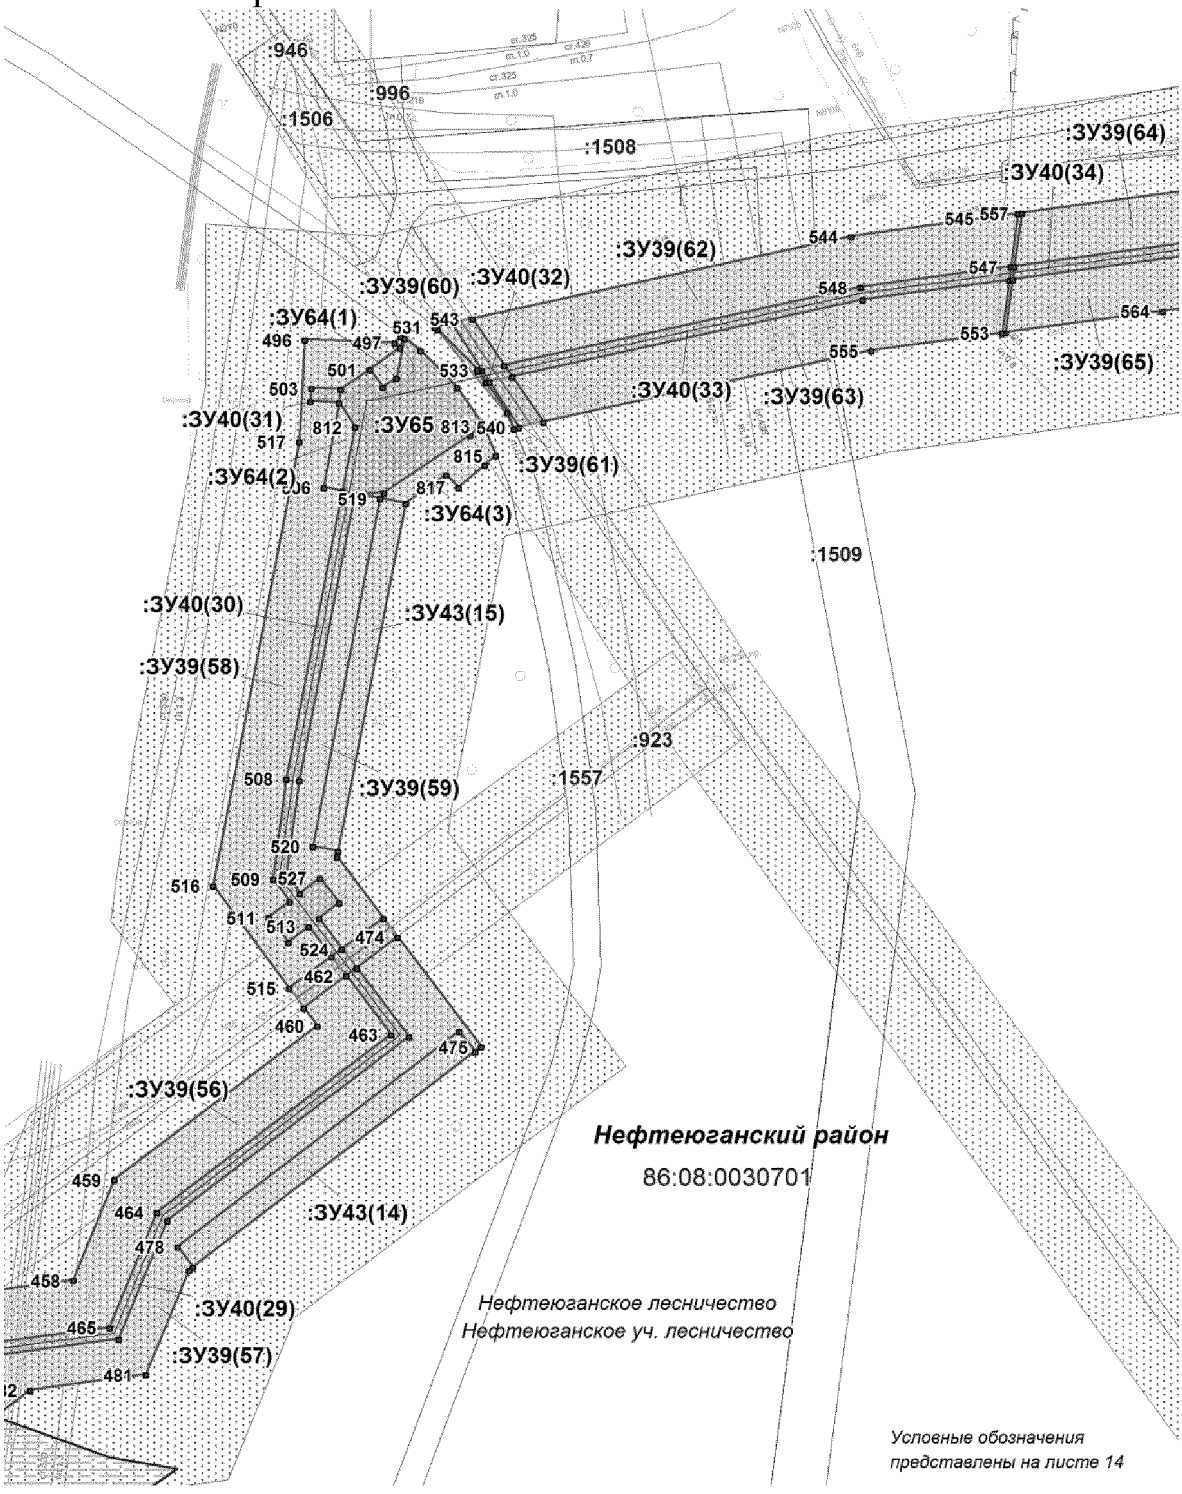

Проект межевания территории для размещения линейного объекта регионального значения Ханты-Мансийского автономного округа – Югры «Трубопроводы Мамонтовского региона строительства 2017г.»
Землепользователь
ОАО «НК «Роснефть»

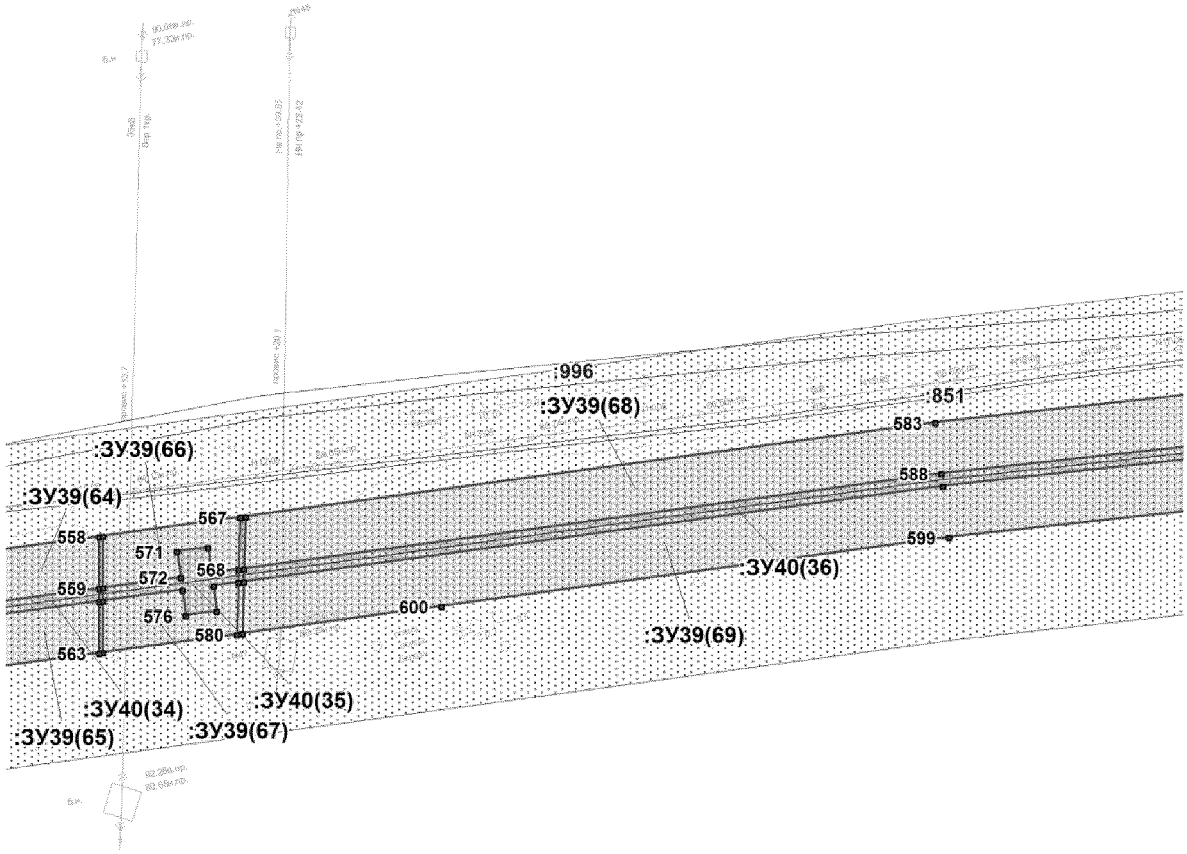


Нефтеюганский район

86:08:0030701

Нефтеюганское лесничество
Нефтеюганское уч. лесничество

Условные обозначения представлены на листе 14

Проект межевания территории для размещения линейного объекта регионального значения Ханты-Мансийского автономного округа – Югры «Трубопроводы Мамонтовского региона строительства 2017г.»
Землепользователь
ОАО «НК «Роснефть»

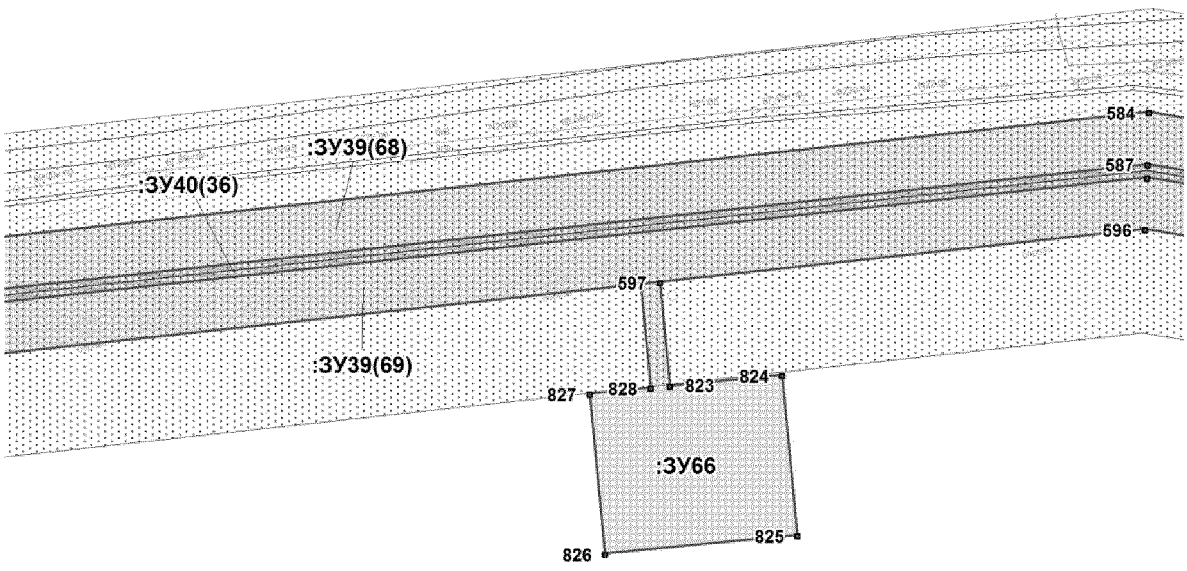


Нефтеюганский район

86:08:0030701

Нефтеюганское лесничество
Нефтеюганское уч. лесничество

Условные обозначения представлены на листе 14

Проект межевания территории для размещения линейного объекта регионального значения Ханты-Мансийского автономного округа – Югры «Трубопроводы Мамонтовского региона строительства 2017г.»
Землепользователь
ОАО «НК «Роснефть»

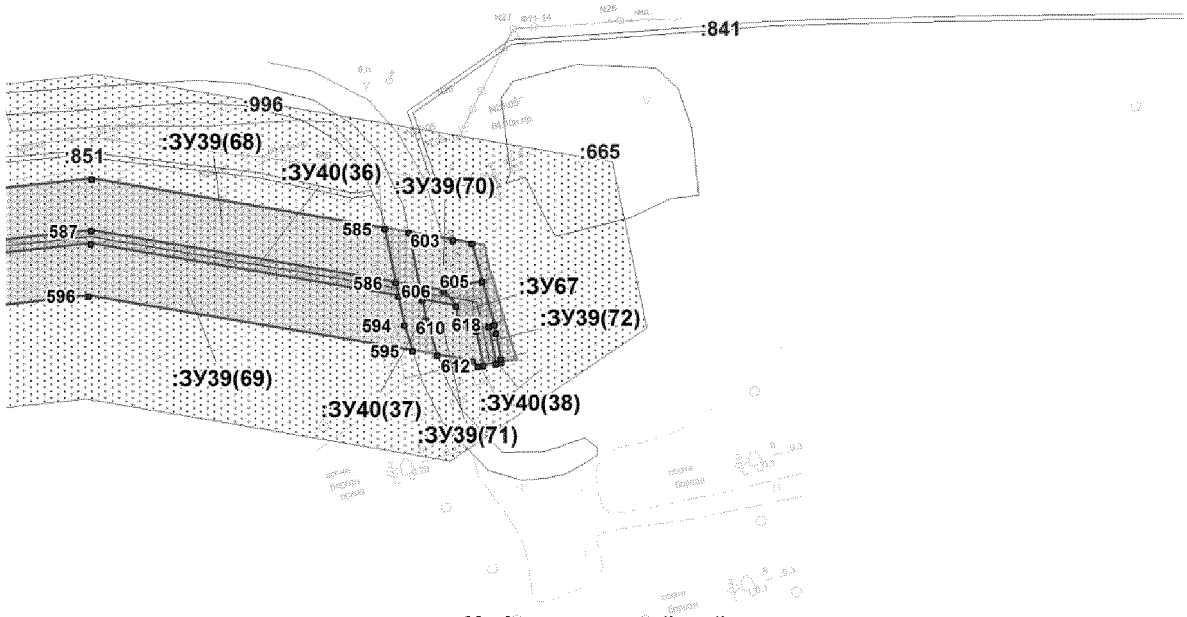

Нефтеюганский район

86:08:0030701

Нефтеюганское лесничество
Нефтеюганское уч. лесничество

Условные обозначения представлены на листе 14

Проект межевания территории для размещения линейного объекта регионального значения Ханты-Мансийского автономного округа – Югры «Трубопроводы Мамонтовского региона строительства 2017г.»
Землепользователь
ОАО «НК «Роснефть»

Условные обозначения:

- Земельные участки, сведения о которых содержатся в ГКН

:1564 - Обозначение земельных участков, сведения о которых содержатся в ГКН

86:08:0030701 - Обозначение кадастровых кварталов

- Охранные зоны по сведениям ГКН

Проектируемые охранные зоны:

- Санитарно-защитные зоны водоводов

- Придорожная полоса

- Водоохранная зона и прибрежно-защитная полоса

Проектируемые объекты:

подъездная дорога к крановому узлу

Водовод высоконапорный

Существующие объекты:

Водовод

Газопровод

Линия электропереедач

Линия связи

Нефтепровод

:ЗУ1(1) - Обозначение образуемых земельных участков (номер контура)

- Образуемые земельные участки (краткосрочная аренда)

- Образуемые земельные участки (долгосрочная аренда)

- Границы земельных участков, расположенных на ранее отведенных участках

- Точка поворота границы зоны планируемого размещения линейного объекта

Проект межевания территории для размещения линейного объекта регионального значения Ханты-Мансийского автономного округа – Югры «Трубопроводы Мамонтовского региона строительства 2017г.»
Землепользователь
ОАО «НК «Роснефть»

Каталог координат границ земельного участка :ЗУ39

Номер	X	Y
:ЗУ39(1)		
1	925479,54	3546083,50
2	925458,43	3546113,10
3	925464,84	3546134,30
4	925472,19	3546197,20
5	925475,84	3546320,50
6	925474,00	3546328,20
7	925468,36	3546328,40
8	925470,33	3546368,50
9	925472,58	3546378,90
10	925473,58	3546399,20
11	925470,04	3546393,70
12	925464,21	3546197,80
13	925457,24	3546136,80
14	925451,39	3546117,50
15	925438,20	3546105,10
16	925441,85	3546101,20
17	925447,89	3546106,90
18	925460,75	3546093,40
19	925465,11	3546088,80
20	925467,88	3546085,90
21	925474,28	3546079,20
:ЗУ39(2)		
22	925471,20	3546076,60
23	925466,23	3546081,80
24	925461,62	3546068,70
:ЗУ39(3)		
25	925462,19	3546086,10
26	925447,75	3546101,20
27	925444,59	3546098,20
28	925458,87	3546083,00
:ЗУ39(4)		
29	925461,71	3546080,10
30	925458,67	3546077,30
31	925441,69	3546095,50
32	925430,82	3546085,20
33	925443,49	3546071,60
34	925457,40	3546068,10
:ЗУ39(5)		
35	925438,96	3546098,40
36	925432,56	3546105,30
37	925447,87	3546119,70
38	925453,30	3546137,60
39	925460,21	3546198,00
40	925465,83	3546387,10
41	925451,89	3546365,30
42	925450,18	3546366,00
43	925449,93	3546357,70
44	925457,93	3546357,50
45	925453,73	3546217,50
46	925445,80	3546217,70
47	925445,25	3546199,10
48	925438,99	3546142,10
49	925434,68	3546127,80
50	925411,38	3546106,00
51	925422,62	3546093,90
52	925428,08	3546088,10
:ЗУ39(6)		
53	925474,66	3546421,30
54	925474,86	3546425,30
55	925474,57	3546428,50
56	925472,93	3546432,00
57	925471,26	3546434,80
58	925470,94	3546424,10
:ЗУ39(7)		
59	925477,56	3546439,40

Проект межевания территории для размещения линейного объекта регионального значения Ханты-Мансийского автономного округа – Югры «Трубопроводы Мамонтовского региона строительства 2017г.»
Землепользователь
ОАО «НК «Роснефть»

Номер	X	Y
60	925477,35	3546443,40
61	925471,51	3546443,40
62	925471,41	3546440,10
63	925473,37	3546439,90
64	925476,38	3546439,60
:ЗУ39(8)		
65	925467,01	3546426,70
66	925467,35	3546438,00
67	925465,34	3546439,30
68	925465,91	3546440,50
69	925467,42	3546440,40
70	925467,47	3546442,20
71	925463,68	3546440,40
72	925453,24	3546434,10
73	925452,01	3546427,80
74	925451,87	3546422,90
75	925452,52	3546426,70
76	925457,98	3546429,50
:ЗУ39(9)		
77	925531,19	3546473,30
78	925532,48	3546484,90
79	925528,08	3546489,30
80	925495,24	3546489,30
81	925495,24	3546468,90
82	925497,90	3546469,20
83	925502,56	3546473,30
84	925513,19	3546473,30
:ЗУ39(10)		
85	925533,04	3546490,00
86	925533,39	3546493,10
87	925533,25	3546495,00
88	925532,33	3546506,60
89	925532,21	3546509,30
90	925495,04	3546509,30
91	925495,24	3546495,30
92	925495,24	3546494,20

Номер	X	Y
93	925495,25	3546493,30
94	925529,74	3546493,30
:ЗУ39(11)		
95	925461,92	3546452,00
96	925461,93	3546455,20
97	925451,83	3546455,30
98	925451,74	3546452,40
:ЗУ39(12)		
99	925461,93	3546456,70
100	925462,04	3546482,70
101	925461,96	3546489,30
102	925377,86	3546489,30
103	925377,86	3546481,20
104	925368,16	3546481,20
105	925368,16	3546489,30
106	925358,00	3546489,30
107	925359,03	3546473,30
108	925452,35	3546473,30
109	925451,87	3546456,80
:ЗУ39(13)		
110	925462,04	3546493,30
111	925462,03	3546499,70
112	925462,91	3546509,30
113	925356,70	3546509,30
114	925357,74	3546493,30
115	925368,16	3546493,30
116	925368,16	3546501,30
117	925377,86	3546501,30
118	925377,86	3546493,30
:ЗУ39(14)		
119	925357,53	3546473,30
120	925356,49	3546489,30
121	925339,35	3546489,30
122	925339,50	3546485,00
123	925340,05	3546473,30

Проект межевания территории для размещения линейного объекта регионального значения Ханты-Мансийского автономного округа – Югры
«Трубопроводы Мамонтовского региона строительства 2017г.»
Землепользователь
ОАО «НК «Роснефть»

Номер	X	Y
:ЗУ39(15)		
124	925356,24	3546493,30
125	925355,20	3546509,30
126	925338,66	3546509,30
127	925339,21	3546493,30
:ЗУ39(16)		
128	925338,55	3546473,30
129	925338,01	3546485,00
130	925337,86	3546489,30
131	925333,13	3546489,30
132	925335,79	3546473,30
:ЗУ39(17)		
133	925337,72	3546493,30
134	925337,17	3546509,30
135	925329,79	3546509,30
136	925332,46	3546493,30
:ЗУ39(18)		
137	925334,28	3546473,30
138	925331,62	3546489,30
139	925304,02	3546489,20
140	925304,46	3546473,30
:ЗУ39(19)		
141	925330,95	3546493,30
142	925328,28	3546509,30
143	925303,46	3546509,30
144	925303,91	3546493,30
:ЗУ39(20)		
145	925295,90	3546476,20
146	925295,53	3546489,20
147	925277,19	3546489,20
148	925277,10	3546789,90
149	925269,32	3546790,00
150	925269,43	3546799,70
151	925277,10	3546799,60
152	925277,09	3546814,50
153	925265,18	3546817,00

Номер	X	Y
154	925264,53	3546767,00
155	925272,53	3546766,90
156	925271,06	3546656,90
157	925263,12	3546657,00
158	925262,28	3546591,60
159	925270,28	3546591,50
160	925268,80	3546481,50
161	925260,86	3546481,60
162	925260,80	3546476,30
:ЗУ39(21)		
163	925295,42	3546493,30
164	925295,14	3546503,30
165	925288,27	3546503,30
166	925291,61	3546811,60
167	925281,10	3546813,70
168	925281,08	3546799,60
169	925289,53	3546799,50
170	925289,42	3546789,80
171	925281,10	3546789,90
172	925281,19	3546493,30
:ЗУ39(22)		
173	925291,65	3546815,20
174	925292,21	3546866,40
175	925292,33	3546877,70
176	925255,35	3546903,70
177	925247,51	3546893,20
178	925256,52	3546886,50
179	925260,88	3546892,10
180	925268,54	3546886,10
181	925264,30	3546880,70
182	925279,75	3546869,20
183	925281,07	3546860,20
184	925281,09	3546817,30
:ЗУ39(23)		
185	925277,09	3546818,10
186	925277,07	3546859,90

Проект межевания территории для размещения линейного объекта регионального значения Ханты-Мансийского автономного округа – Югры «Трубопроводы Мамонтовского региона строительства 2017г.»
Землепользователь
ОАО «НК «Роснефть»

Номер	X	Y
187	925276,03	3546867,00
188	925261,84	3546877,50
189	925256,20	3546870,30
190	925248,54	3546876,20
191	925253,84	3546883,50
192	925245,11	3546890,00
193	925235,28	3546876,80
194	925265,64	3546852,90
195	925265,22	3546820,50
:ЗУ39(24)		
196	925229,66	3546881,20
197	925239,37	3546894,20
198	925217,17	3546910,70
199	925446,46	3547219,10
200	925436,75	3547226,20
201	925388,45	3547161,20
202	925394,87	3547156,50
203	925329,18	3547068,20
204	925322,81	3547073,00
205	925290,97	3547030,20
206	925297,40	3547025,40
207	925231,70	3546937,20
208	925225,33	3546941,90
209	925198,50	3546905,80
:ЗУ39(25)		
210	925241,76	3546897,50
211	925249,51	3546907,80
212	925239,11	3546915,10
213	925456,28	3547207,20
214	925458,45	3547209,90
215	925449,59	3547216,60
216	925222,77	3546911,60
:ЗУ39(26)		
217	925481,29	3547240,90
218	925485,01	3547245,70
219	925494,73	3547258,70

Номер	X	Y
220	925500,92	3547258,80
221	925530,14	3547298,10
222	925534,17	3547303,40
223	925520,97	3547312,40
224	925498,97	3547283,00
225	925491,21	3547272,60
226	925473,21	3547248,40
:ЗУ39(27)		
227	925468,97	3547249,40
228	925488,16	3547275,20
229	925495,05	3547284,40
230	925517,65	3547315,20
231	925512,94	3547322,20
232	925506,85	3547327,10
233	925502,18	3547320,80
234	925497,93	3547315,10
235	925479,63	3547283,90
236	925457,76	3547254,50
237	925462,97	3547250,30
:ЗУ39(28)		
238	925552,80	3547328,90
239	925558,79	3547336,70
240	925560,65	3547339,20
241	925548,00	3547348,90
242	925540,18	3547338,40
:ЗУ39(29)		
243	925536,47	3547340,90
244	925538,31	3547343,00
245	925544,70	3547351,50
246	925532,19	3547361,20
247	925524,07	3547350,30
:ЗУ39(30)		
248	925572,60	3547355,20
249	925618,61	3547417,10
250	925606,75	3547427,90
251	925559,95	3547365,00

Проект межевания территории для размещения линейного объекта регионального значения Ханты-Мансийского автономного округа – Югры «Трубопроводы Мамонтовского региона строительства 2017г.»
Землепользователь
ОАО «НК «Роснефть»

Номер	X	Y
:ЗУ39(31)		
252	925556,70	3547367,50
253	925603,79	3547430,70
254	925597,83	3547436,10
255	925581,92	3547414,70
256	925575,54	3547419,50
257	925544,13	3547377,20
:ЗУ39(32)		
258	925643,21	3547450,20
259	925671,72	3547488,50
260	925672,65	3547497,20
261	925674,07	3547536,10
262	925677,70	3547574,50
263	925682,70	3547587,30
264	925683,25	3547600,10
265	925662,54	3547600,10
266	925662,54	3547507,40
267	925651,09	3547487,60
268	925631,34	3547461,00
:ЗУ39(33)		
269	925628,38	3547463,70
270	925647,74	3547489,80
271	925658,54	3547508,50
272	925658,54	3547604,10
273	925683,42	3547604,10
274	925684,10	3547620,10
275	925642,54	3547620,10
276	925642,54	3547614,10
277	925642,54	3547509,60
278	925641,17	3547507,70
279	925647,60	3547503,00
280	925622,44	3547469,20
:ЗУ39(34)		
281	925767,51	3547542,50
282	925764,95	3547552,50
283	925751,63	3547567,30

Номер	X	Y
284	925758,70	3547577,10
285	925757,76	3547580,70
286	925757,80	3547580,30
287	925745,40	3547563,70
288	925750,24	3547545,40
289	925751,41	3547545,40
290	925751,41	3547540,40
291	925746,41	3547540,40
292	925746,41	3547544,30
293	925746,11	3547545,40
294	925742,35	3547559,50
295	925730,18	3547543,20
296	925732,63	3547533,60
:ЗУ39(35)		
297	925755,93	3547587,90
298	925753,24	3547598,40
299	925745,33	3547597,20
300	925747,72	3547587,80
301	925739,55	3547585,70
302	925743,43	3547571,10
:ЗУ39(36)		
303	925740,38	3547567,00
304	925735,65	3547584,80
305	925728,25	3547582,90
306	925725,94	3547592,40
307	925719,73	3547584,10
308	925728,26	3547550,70
:ЗУ39(37)		
309	925764,48	3547613,90
310	925773,17	3547625,80
311	925789,25	3547647,90
312	925801,15	3547664,30
313	925974,98	3547903,70
314	925961,97	3547912,90
315	925772,87	3547652,60
316	925771,09	3547635,70

Проект межевания территории для размещения линейного объекта регионального значения Ханты-Мансийского автономного округа – Югры «Трубопроводы Мамонтовского региона строительства 2017г.»
Землепользователь
ОАО «НК «Роснефть»

Номер	X	Y
317	925755,55	3547628,80
318	925752,36	3547624,40
:ЗУ39(38)		
319	925749,32	3547627,00
320	925752,94	3547632,00
321	925767,36	3547638,40
322	925769,00	3547654,10
323	925958,70	3547915,20
324	925945,49	3547924,50
325	925939,70	3547916,30
326	925946,06	3547911,70
327	925881,39	3547822,70
328	925875,05	3547827,30
329	925849,75	3547792,50
330	925856,16	3547787,80
331	925791,50	3547698,80
332	925785,10	3547703,50
333	925776,87	3547692,20
334	925736,58	3547636,70
:ЗУ39(39)		
335	925968,94	3547968,00
336	925978,58	3547980,60
337	925893,69	3548039,20
338	925889,64	3548036,10
339	925885,35	3548039,10
340	925877,40	3548027,40
341	925888,65	3548020,70
342	925911,00	3548009,60
343	925913,54	3548005,80
344	925916,66	3548003,90
345	925962,98	3547971,90
:ЗУ39(40)		
346	926003,26	3547976,60
347	926200,71	3548248,30
348	926196,14	3548251,50
349	926181,78	3548256,10

Номер	X	Y
350	926182,77	3548243,60
351	926161,99	3548215,10
352	926168,44	3548210,30
353	926103,67	3548121,40
354	926097,26	3548126,10
355	926064,04	3548080,50
356	926070,52	3548075,80
357	926005,74	3547986,90
358	925999,31	3547991,50
359	925998,72	3547990,70
360	925882,84	3548071,00
361	925863,84	3548043,00
362	925871,09	3548038,10
363	925873,31	3548035,40
364	925876,48	3548033,20
365	925881,73	3548040,90
366	925878,67	3548043,80
367	925886,27	3548055,50
368	925898,62	3548047,30
369	925895,66	3548042,70
370	925981,93	3547983,20
371	925985,92	3547989,00
:ЗУ39(41)		
372	926016,22	3547968,80
373	926206,45	3548230,60
374	926216,21	3548243,50
375	926209,15	3548242,50
376	926204,00	3548246,10
377	926007,58	3547975,70
:ЗУ39(42)		
378	926379,88	3547948,90
379	926322,05	3548172,30
380	926307,17	3548168,70
381	926364,66	3547944,10
:ЗУ39(43)		
382	926360,69	3547943,50

Проект межевания территории для размещения линейного объекта регионального значения Ханты-Мансийского автономного округа – Югры «Трубопроводы Мамонтовского региона строительства 2017г.»
Землепользователь
ОАО «НК «Роснефть»

Номер	X	Y
383	926303,96	3548165,10
384	926287,24	3548163,10
385	926343,75	3547944,90
386	926330,10	3547940,30
387	926332,01	3547934,10
388	926339,36	3547936,40
:ЗУ39(44)		
389	926335,61	3548189,90
390	926348,66	3548206,90
391	926328,43	3548220,30
392	926329,94	3548208,80
393	926322,99	3548199,80
:ЗУ39(45)		
394	926318,50	3548200,50
395	926325,76	3548210,00
396	926323,93	3548224,00
397	926323,49	3548224,30
398	926324,07	3548226,20
399	926324,18	3548226,50
400	926324,01	3548226,80
401	926317,92	3548224,20
402	926302,02	3548217,20
403	926307,52	3548213,00
404	926306,70	3548208,70
405	926307,41	3548207,70
:ЗУ39(46)		
406	926265,95	3548197,90
407	926267,68	3548201,80
408	926253,21	3548213,60
409	926253,03	3548213,30
410	926250,72	3548210,30
:ЗУ39(47)		
411	926249,56	3548211,20
412	926252,05	3548214,50
413	926237,35	3548226,40
414	926234,90	3548223,10

Номер	X	Y
:ЗУ39(48)		
415	926234,78	3548223,20
416	926237,24	3548226,50
417	926237,07	3548226,60
418	926234,62	3548223,40
:ЗУ39(49)		
419	926230,23	3548226,90
420	926232,67	3548230,20
421	926227,22	3548234,60
422	926224,77	3548231,30
:ЗУ39(50)		
423	926290,54	3548230,80
424	926275,34	3548244,30
425	926272,52	3548240,40
426	926280,45	3548233,10
:ЗУ39(51)		
427	926271,40	3548241,40
428	926274,21	3548245,30
429	926260,40	3548257,50
430	926259,96	3548256,90
431	926257,75	3548253,90
:ЗУ39(52)		
432	926257,73	3548253,90
433	926260,40	3548257,50
434	926260,20	3548257,70
:ЗУ39(53)		
436	926253,14	3548257,80
437	926255,88	3548261,50
438	926251,43	3548265,40
439	926248,32	3548261,40
:ЗУ39(54)		
440	926235,59	3548270,80
441	926245,60	3548284,90
442	926268,21	3548314,80
443	926259,78	3548322,70
444	926257,31	3548319,40

Проект межевания территории для размещения линейного объекта регионального значения Ханты-Мансийского автономного округа – Югры
«Трубопроводы Мамонтовского региона строительства 2017г.»
Землепользователь
ОАО «НК «Роснефть»

Номер	X	Y
445	926228,70	3548280,10
446	926229,77	3548275,10
:ЗУ39(55)		
447	926223,57	3548279,80
448	926254,09	3548321,80
449	926256,83	3548325,50
450	926248,58	3548333,20
451	926222,55	3548298,80
452	926204,34	3548289,90
453	926212,86	3548282,40
:ЗУ39(56)		
454	926269,13	3548316,00
455	926450,51	3548555,60
456	926481,43	3548588,00
457	926647,75	3548806,90
458	926652,40	3548841,30
459	926683,60	3548854,10
460	926731,40	3548917,00
461	926737,00	3548912,80
462	926746,95	3548926,00
463	926728,68	3548939,90
464	926673,51	3548867,20
465	926637,78	3548852,60
466	926632,45	3548813,20
467	926260,69	3548323,90
:ЗУ39(57)		
468	926257,76	3548326,70
469	926628,63	3548814,80
470	926634,12	3548855,40
471	926670,99	3548870,50
472	926727,92	3548945,50
473	926749,36	3548929,20
474	926759,01	3548941,90
475	926724,86	3548967,90
476	926723,35	3548965,90
477	926729,67	3548961,00

Номер	X	Y
478	926662,85	3548873,60
479	926656,57	3548878,50
480	926655,57	3548877,20
481	926623,17	3548863,90
482	926618,31	3548828,00
483	926546,89	3548733,70
484	926512,12	3548687,90
485	926448,44	3548604,10
486	926426,13	3548568,20
487	926421,80	3548562,40
488	926428,17	3548557,60
489	926361,79	3548469,90
490	926355,47	3548474,70
491	926323,39	3548432,20
492	926329,76	3548427,40
493	926263,38	3548339,70
494	926257,06	3548344,50
495	926249,48	3548334,50
:ЗУ39(58)		
496	926944,30	3548913,20
497	926943,38	3548941,00
498	926945,46	3548943,00
499	926944,63	3548944,10
500	926941,77	3548942,60
501	926935,11	3548933,40
502	926928,98	3548924,40
503	926929,28	3548915,10
504	926925,28	3548914,90
505	926924,77	3548923,70
506	926898,52	3548919,10
507	926897,31	3548924,80
508	926808,09	3548907,40
509	926776,95	3548903,30
510	926769,99	3548908,50
511	926764,99	3548902,10
512	926757,33	3548908,00

Проект межевания территории для размещения линейного объекта регионального значения Ханты-Мансийского автономного округа – Югры «Трубопроводы Мамонтовского региона строительства 2017г.»
Землепользователь
ОАО «НК «Роснефть»

Номер	X	Y
513	926762,26	3548914,40
514	926752,86	3548921,50
515	926743,07	3548908,30
516	926774,90	3548884,70
517	926912,77	3548911,50
513	926762,26	3548914,40
514	926752,86	3548921,50
515	926743,07	3548908,30
516	926774,90	3548884,70
517	926912,77	3548911,50
:ЗУ39(59)		
518	926896,54	3548928,70
519	926895,07	3548936,60
520	926787,09	3548915,60
521	926785,59	3548923,40
522	926783,84	3548923,10
523	926764,78	3548937,60
524	926755,24	3548924,70
525	926764,72	3548917,50
526	926769,67	3548923,90
527	926777,32	3548917,90
528	926772,44	3548911,60
529	926778,07	3548907,40
530	926807,55	3548911,40
:ЗУ39(60)		
531	926948,32	3548953,40
532	926949,46	3548958,60
533	926934,94	3548968,00
534	926934,70	3548966,90
535	926934,80	3548966,90
536	926935,08	3548966,70
537	926947,58	3548954,40
:ЗУ39(61)		
538	926931,15	3548969,40
539	926931,35	3548970,30
540	926917,15	3548979,50

Номер	X	Y
541	926916,83	3548978,00
542	926921,73	3548976,00
:ЗУ39(62)		
543	926950,88	3548965,20
544	926976,39	3549082,70
545	926982,13	3549124,80
546	926983,46	3549134,50
547	926967,00	3549132,30
548	926960,61	3549085,40
549	926936,47	3548975,00
:ЗУ39(63)		
550	926932,91	3548977,50
551	926956,67	3549086,10
552	926962,89	3549131,70
553	926946,44	3549129,50
554	926945,11	3549119,80
555	926940,91	3549088,90
556	926918,79	3548987,10
:ЗУ39(64)		
557	926983,59	3549135,60
558	926994,23	3549213,60
559	926978,09	3549213,70
560	926967,14	3549133,30
:ЗУ39(65)		
561	926963,03	3549132,80
562	926974,06	3549213,70
563	926957,92	3549213,70
564	926953,23	3549179,30
565	926946,60	3549130,60
:ЗУ39(66)		
566	926994,40	3549214,80
567	927000,23	3549257,60
568	926984,01	3549257,10
569	926982,86	3549248,60
570	926990,84	3549247,50
571	926989,53	3549237,90

Проект межевания территории для размещения линейного объекта регионального значения Ханты-Мансийского автономного округа – Югры «Трубопроводы Мамонтовского региона строительства 2017г.»
Землепользователь
ОАО «НК «Роснефть»

Номер	X	Y
572	926981,55	3549239,00
573	926978,26	3549214,90
:ЗУ39(67)		
574	926974,22	3549214,90
575	926977,58	3549239,60
576	926969,61	3549240,60
577	926970,92	3549250,30
578	926978,90	3549249,20
579	926979,96	3549256,90
580	926963,74	3549256,40
581	926958,08	3549214,90
:ЗУ39(68)		
582	927000,44	3549259,20
583	927029,71	3549473,80
584	927077,11	3549908,00
585	927061,68	3549999,10
586	927044,89	3550002,50
587	927060,95	3549907,70
588	927013,82	3549475,70
589	926984,24	3549258,70
:ЗУ39(69)		
590	926980,19	3549258,60
591	927009,86	3549476,20
592	927056,91	3549907,60
593	927040,70	3550003,30
594	927031,72	3550005,10
595	927023,73	3550007,60
596	927040,78	3549906,90
597	927024,33	3549756,20
598	927023,67	3549750,20
599	926993,98	3549478,20
600	926972,44	3549320,20
601	926963,98	3549258,20
:ЗУ39(70)		
602	927060,44	3550006,40
603	927058,11	3550020,20

Номер	X	Y
604	927057,10	3550026,10
605	927045,30	3550029,40
606	927042,37	3550017,30
607	927043,64	3550009,80
:ЗУ39(71)		
608	927039,44	3550010,70
609	927037,65	3550021,20
610	927031,04	3550021,80
611	927029,81	3550027,50
612	927019,17	3550029,70
613	927018,94	3550028,00
614	927020,58	3550026,20
615	927022,42	3550015,30
616	927033,28	3550012,00
:ЗУ39(72)		
617	927031,14	3550031,30
618	927031,92	3550033,00
619	927031,68	3550033,10
620	927029,16	3550033,50
621	927021,19	3550035,00
622	927019,98	3550035,10
623	927019,76	3550033,60

Каталог координат границ земельного участка
:ЗУ40

Номер	X	Y
:ЗУ40(1)		
29	925461,71	3546080,10
624	925463,36	3546084,80
25	925462,19	3546086,10
28	925458,87	3546083,00
27	925444,59	3546098,20
31	925441,69	3546095,50
30	925458,67	3546077,30
:ЗУ40(2)		
16	925441,85	3546101,20

Проект межевания территории для размещения линейного объекта регионального значения Ханты-Мансийского автономного округа – Югры
«Трубопроводы Мамонтовского региона строительства 2017г.»
Землепользователь
ОАО «НК «Роснефть»

Номер	X	Y
15	925438,20	3546105,10
14	925451,39	3546117,50
13	925457,24	3546136,80
12	925464,21	3546197,80
11	925470,04	3546393,70
40	925465,83	3546387,10
39	925460,21	3546198,00
38	925453,30	3546137,60
37	925447,87	3546119,70
36	925432,56	3546105,30
35	925438,96	3546098,40
:ЗУ40(3)		
58	925470,94	3546424,10
57	925471,26	3546434,80
625	925471,08	3546435,10
626	925468,32	3546437,40
66	925467,35	3546438,00
65	925467,01	3546426,70
627	925467,96	3546426,40
:ЗУ40(4)		
62	925471,41	3546440,10
61	925471,51	3546443,40
628	925469,94	3546443,40
70	925467,47	3546442,20
69	925467,42	3546440,40
:ЗУ40(5)		
78	925532,48	3546484,90
85	925533,04	3546490,00
94	925529,74	3546493,30
93	925495,25	3546493,30
80	925495,24	3546489,30
79	925528,08	3546489,30
:ЗУ40(6)		
101	925461,96	3546489,30
110	925462,04	3546493,30
118	925377,86	3546493,30

Номер	X	Y
117	925377,86	3546501,30
116	925368,16	3546501,30
115	925368,16	3546493,30
114	925357,74	3546493,30
106	925358,00	3546489,30
105	925368,16	3546489,30
104	925368,16	3546481,20
103	925377,86	3546481,20
102	925377,86	3546489,30
:ЗУ40(7)		
120	925356,49	3546489,30
124	925356,24	3546493,30
127	925339,21	3546493,30
121	925339,35	3546489,30
:ЗУ40(8)		
130	925337,86	3546489,30
133	925337,72	3546493,30
136	925332,46	3546493,30
131	925333,13	3546489,30
:ЗУ40(9)		
138	925331,62	3546489,30
141	925330,95	3546493,30
144	925303,91	3546493,30
139	925304,02	3546489,20
:ЗУ40(10)		
146	925295,53	3546489,20
163	925295,42	3546493,30
172	925281,19	3546493,30
171	925281,10	3546789,90
170	925289,42	3546789,80
169	925289,53	3546799,50
168	925281,08	3546799,60
167	925281,10	3546813,70
152	925277,09	3546814,50
151	925277,10	3546799,60
150	925269,43	3546799,70

Проект межевания территории для размещения линейного объекта регионального значения Ханты-Мансийского автономного округа – Югры «Трубопроводы Мамонтовского региона строительства 2017г.»
Землепользователь
ОАО «НК «Роснефть»

Номер	X	Y
149	925269,32	3546790,00
148	925277,10	3546789,90
147	925277,19	3546489,20
:ЗУ40(11)		
184	925281,09	3546817,30
183	925281,07	3546860,20
182	925279,75	3546869,20
181	925264,30	3546880,70
180	925268,54	3546886,10
179	925260,88	3546892,10
178	925256,52	3546886,50
177	925247,51	3546893,20
192	925245,11	3546890,00
191	925253,84	3546883,50
190	925248,54	3546876,20
189	925256,20	3546870,30
188	925261,84	3546877,50
187	925276,03	3546867,00
186	925277,07	3546859,90
185	925277,09	3546818,10
:ЗУ40(12)		
197	925239,37	3546894,20
210	925241,76	3546897,50
216	925222,77	3546911,60
215	925449,59	3547216,60
199	925446,46	3547219,10
198	925217,17	3546910,70
:ЗУ40(13)		
226	925473,21	3547248,40
225	925491,21	3547272,60
224	925498,97	3547283,00
223	925520,97	3547312,40
230	925517,65	3547315,20
229	925495,05	3547284,40
228	925488,16	3547275,20
227	925468,97	3547249,40

Номер	X	Y
:ЗУ40(14)		
242	925540,18	3547338,40
241	925548,00	3547348,90
251	925559,95	3547365,00
250	925606,75	3547427,90
253	925603,79	3547430,70
252	925556,70	3547367,50
245	925544,70	3547351,50
244	925538,31	3547343,00
243	925536,47	3547340,90
:ЗУ40(15)		
268	925631,34	3547461,00
267	925651,09	3547487,60
266	925662,54	3547507,40
265	925662,54	3547600,10
264	925683,25	3547600,10
273	925683,42	3547604,10
272	925658,54	3547604,10
271	925658,54	3547508,50
270	925647,74	3547489,80
269	925628,38	3547463,70
:ЗУ40(16)		
288	925750,24	3547545,40
287	925745,40	3547563,70
294	925742,35	3547559,50
293	925746,11	3547545,40
:ЗУ40(17)		
302	925743,43	3547571,10
301	925739,55	3547585,70
300	925747,72	3547587,80
299	925745,33	3547597,20
629	925741,59	3547596,30
306	925725,94	3547592,40
305	925728,25	3547582,90
304	925735,65	3547584,80
303	925740,38	3547567,00

Проект межевания территории для размещения линейного объекта регионального значения Ханты-Мансийского автономного округа – Югры
«Трубопроводы Мамонтовского региона строительства 2017г.»
Землепользователь
ОАО «НК «Роснефть»

Номер	X	Y
:ЗУ40(18)		
318	925752,36	3547624,40
317	925755,55	3547628,80
316	925771,09	3547635,70
315	925772,87	3547652,60
314	925961,97	3547912,90
323	925958,70	3547915,20
322	925769,00	3547654,10
321	925767,36	3547638,40
320	925752,94	3547632,00
319	925749,32	3547627,00
:ЗУ40(19)		
370	925981,93	3547983,20
369	925895,66	3548042,70
337	925893,69	3548039,20
336	925978,58	3547980,60
:ЗУ40(20)		
633	925876,85	3548026,50
340	925877,40	3548027,40
339	925885,35	3548039,10
365	925881,73	3548040,90
364	925876,48	3548033,20
363	925873,31	3548035,40
630	925874,60	3548033,80
631	925872,81	3548030,90
632	925871,69	3548029,00
:ЗУ40(21)		
377	926007,58	3547975,70
376	926204,00	3548246,10
347	926200,71	3548248,30
346	926003,26	3547976,60
:ЗУ40(22)		
381	926364,66	3547944,10
380	926307,17	3548168,70
383	926303,96	3548165,10
382	926360,69	3547943,50

Номер	X	Y
:ЗУ40(23)		
393	926322,99	3548199,80
392	926329,94	3548208,80
391	926328,43	3548220,30
634	926328,09	3548220,60
635	926327,69	3548221,20
396	926323,93	3548224,00
395	926325,76	3548210,00
394	926318,50	3548200,50
:ЗУ40(24)		
636	926277,62	3548193,70
637	926280,08	3548197,00
638	926255,60	3548216,90
408	926253,21	3548213,60
407	926267,68	3548201,80
:ЗУ40(25)		
412	926252,05	3548214,50
639	926254,43	3548217,80
640	926239,79	3548229,70
413	926237,35	3548226,40
:ЗУ40(26)		
416	926237,24	3548226,50
641	926239,70	3548229,80
642	926239,53	3548229,90
417	926237,07	3548226,60
:ЗУ40(27)		
420	926232,67	3548230,20
643	926235,12	3548233,50
644	926229,77	3548237,90
421	926227,22	3548234,60
:ЗУ40(28)		
446	926229,77	3548275,10
445	926228,70	3548280,10
444	926257,31	3548319,40
443	926259,78	3548322,70
449	926256,83	3548325,50

Проект межевания территории для размещения линейного объекта регионального значения Ханты-Мансийского автономного округа – Югры
«Трубопроводы Мамонтовского региона строительства 2017г.»
Землепользователь
ОАО «НК «Роснефть»

Номер	X	Y
448	926254,09	3548321,80
447	926223,57	3548279,80
:ЗУ40(29)		
467	926260,69	3548323,90
466	926632,45	3548813,20
465	926637,78	3548852,60
464	926673,51	3548867,20
463	926728,68	3548939,90
462	926746,95	3548926,00
473	926749,36	3548929,20
472	926727,92	3548945,50
471	926670,99	3548870,50
470	926634,12	3548855,40
469	926628,63	3548814,80
468	926257,76	3548326,70
:ЗУ40(30)		
507	926897,31	3548924,80
518	926896,54	3548928,70
530	926807,55	3548911,40
529	926778,07	3548907,40
528	926772,44	3548911,60
527	926777,32	3548917,90
526	926769,67	3548923,90
525	926764,72	3548917,50
524	926755,24	3548924,70
514	926752,86	3548921,50
513	926762,26	3548914,40
512	926757,33	3548908,00
511	926764,99	3548902,10
510	926769,99	3548908,50
509	926776,95	3548903,30
508	926808,09	3548907,40
:ЗУ40(31)		
503	926929,28	3548915,10
502	926928,98	3548924,40
505	926924,77	3548923,70

Номер	X	Y
504	926925,28	3548914,90
:ЗУ40(32)		
534	926934,70	3548966,90
533	926934,94	3548968,00
539	926931,35	3548970,30
538	926931,15	3548969,40
:ЗУ40(33)		
549	926936,47	3548975,00
548	926960,61	3549085,40
547	926967,00	3549132,30
552	926962,89	3549131,70
551	926956,67	3549086,10
550	926932,91	3548977,50
:ЗУ40(34)		
560	926967,14	3549133,30
559	926978,09	3549213,70
562	926974,06	3549213,70
561	926963,03	3549132,80
:ЗУ40(35)		
573	926978,26	3549214,90
572	926981,55	3549239,00
571	926989,53	3549237,90
570	926990,84	3549247,50
569	926982,86	3549248,60
568	926984,01	3549257,10
579	926979,96	3549256,90
578	926978,90	3549249,20
577	926970,92	3549250,30
576	926969,61	3549240,60
575	926977,58	3549239,60
574	926974,22	3549214,90
:ЗУ40(36)		
589	926984,24	3549258,70
588	927013,82	3549475,70
587	927060,95	3549907,70
586	927044,89	3550002,50

Проект межевания территории для размещения линейного объекта регионального значения Ханты-Мансийского автономного округа – Югры «Трубопроводы Мамонтовского региона строительства 2017г.»
Землепользователь
ОАО «НК «Роснефть»

Номер	X	Y
593	927040,70	3550003,30
592	927056,91	3549907,60
591	927009,86	3549476,20
590	926980,19	3549258,60
:ЗУ40(37)		
607	927043,64	3550009,80
606	927042,37	3550017,30
609	927037,65	3550021,20
608	927039,44	3550010,70
:ЗУ40(38)		
611	927029,81	3550027,50
617	927031,14	3550031,30
623	927019,76	3550033,60
612	927019,17	3550029,70

Каталог координат границ земельного участка :ЗУ41

Номер	X	Y
:ЗУ41(1)		
645	925467,75	3546451,50
646	925467,82	3546455,10
96	925461,93	3546455,20
95	925461,92	3546452,00
647	925466,16	3546450,60
648	925466,71	3546450,80
:ЗУ41(2)		
649	925467,86	3546456,60
650	925468,22	3546468,80
651	925467,18	3546468,80
652	925467,18	3546482,90
100	925462,04	3546482,70
99	925461,93	3546456,70
:ЗУ41(3)		
91	925495,24	3546495,30
90	925495,04	3546509,30
112	925462,91	3546509,30

Номер	X	Y
111	925462,03	3546499,70
653	925474,06	3546499,50
654	925480,93	3546498,70
655	925480,93	3546495,30

Каталог координат границ земельного участка :ЗУ42

Номер	X	Y
:ЗУ42(1)		
656	925471,73	3546455,00
646	925467,82	3546455,10
645	925467,75	3546451,50
657	925469,86	3546452,80
:ЗУ42(2)		
658	925472,85	3546456,50
659	925473,25	3546457,00
660	925474,07	3546458,90
661	925474,76	3546461,10
662	925475,22	3546470,70
663	925493,72	3546468,70
81	925495,24	3546468,90
80	925495,24	3546489,30
93	925495,25	3546493,30
92	925495,24	3546494,20
91	925495,24	3546495,30
655	925480,93	3546495,30
654	925480,93	3546498,70
653	925474,06	3546499,50
111	925462,03	3546499,70
110	925462,04	3546493,30
101	925461,96	3546489,30
100	925462,04	3546482,70
652	925467,18	3546482,90
651	925467,18	3546468,80
650	925468,22	3546468,80
649	925467,86	3546456,60

Проект межевания территории для размещения линейного объекта регионального значения Ханты-Мансийского автономного округа – Югры «Трубопроводы Мамонтовского региона строительства 2017г.»
Землепользователь
ОАО «НК «Роснефть»

Каталог координат границ земельного участка :ЗУ43

Номер	X	Y
:ЗУ43(1)		
45	925453,73	3546217,50
44	925457,93	3546357,50
43	925449,93	3546357,70
46	925445,80	3546217,70
:ЗУ43(2)		
160	925268,80	3546481,50
159	925270,28	3546591,50
158	925262,28	3546591,60
161	925260,86	3546481,60
:ЗУ43(3)		
156	925271,06	3546656,90
155	925272,53	3546766,90
154	925264,53	3546767,00
157	925263,12	3546657,00
:ЗУ43(4)		
207	925231,70	3546937,20
206	925297,40	3547025,40
205	925290,97	3547030,20
208	925225,33	3546941,90
:ЗУ43(5)		
203	925329,18	3547068,20
202	925394,87	3547156,50
201	925388,45	3547161,20
204	925322,81	3547073,00
:ЗУ43(6)		
255	925581,92	3547414,70
254	925597,83	3547436,10
664	925591,93	3547441,50
256	925575,54	3547419,50
:ЗУ43(7)		
280	925622,44	3547469,20
279	925647,60	3547503,00
278	925641,17	3547507,70
665	925616,53	3547474,60
:ЗУ43(8)		
331	925791,50	3547698,80
330	925856,16	3547787,80
329	925849,75	3547792,50
332	925785,10	3547703,50
:ЗУ43(9)		
327	925881,39	3547822,70
326	925946,06	3547911,70
325	925939,70	3547916,30
328	925875,05	3547827,30
:ЗУ43(10)		
357	926005,74	3547986,90
356	926070,52	3548075,80
355	926064,04	3548080,50
358	925999,31	3547991,50
:ЗУ43(11)		
353	926103,67	3548121,40
352	926168,44	3548210,30
351	926161,99	3548215,10
354	926097,26	3548126,10
:ЗУ43(12)		
493	926263,38	3548339,70
492	926329,76	3548427,40
491	926323,39	3548432,20
494	926257,06	3548344,50
:ЗУ43(13)		
489	926361,79	3548469,90
488	926428,17	3548557,60
487	926421,80	3548562,40
490	926355,47	3548474,70
:ЗУ43(14)		
478	926662,85	3548873,60
477	926729,67	3548961,00
476	926723,35	3548965,90

Проект межевания территории для размещения линейного объекта регионального значения Ханты-Мансийского автономного округа – Югры «Трубопроводы Мамонтовского региона строительства 2017г.»
Землепользователь
ОАО «НК «Роснефть»

Номер	X	Y
479	926656,57	3548878,50
:ЗУ43(15)		
519	926895,07	3548936,60
666	926893,56	3548944,50
521	926785,59	3548923,40
520	926787,09	3548915,60

Каталог координат границ земельного участка :ЗУ44

Номер	X	Y
:ЗУ44(1)		
10	925473,58	3546399,20
53	925474,66	3546421,30
58	925470,94	3546424,10
11	925470,04	3546393,70
:ЗУ44(2)		
40	925465,83	3546387,10
65	925467,01	3546426,70
76	925457,98	3546429,50
75	925452,52	3546426,70
74	925451,87	3546422,90
829	925451,42	3546407,90
830	925453,17	3546406,70
831	925452,46	3546403,00
832	925451,23	3546401,50
42	925450,18	3546366,00
41	925451,89	3546365,30

Каталог координат границ земельного участка :ЗУ45

Номер	X	Y
11	925470,04	3546393,70
58	925470,94	3546424,10
627	925467,96	3546426,40
65	925467,01	3546426,70
40	925465,83	3546387,10

Каталог координат границ земельного участка :ЗУ46

Номер	X	Y
:ЗУ46(1)		
667	925481,52	3547176,80
668	925487,94	3547185,10
669	925484,69	3547190,50
670	925474,41	3547198,20
671	925472,25	3547195,20
672	925478,93	3547190,30
:ЗУ46(2)		
673	925504,38	3547206,10
674	925510,57	3547214,00
675	925498,69	3547216,90
676	925494,92	3547219,70
677	925503,86	3547231,70
678	925500,91	3547233,90
679	925487,28	3547215,50
680	925495,31	3547207,40
:ЗУ46(3)		
681	925467,00	3547199,20
682	925469,12	3547202,00
214	925458,45	3547209,90
213	925456,28	3547207,20
:ЗУ46(4)		
683	925491,30	3547231,70
684	925495,76	3547237,70
218	925485,01	3547245,70
217	925481,29	3547240,90
:ЗУ46(5)		
199	925446,46	3547219,10
685	925455,28	3547232,80
686	925452,31	3547235,70
687	925457,18	3547243,00
237	925462,97	3547250,30
236	925457,76	3547254,50

Проект межевания территории для размещения линейного объекта регионального значения Ханты-Мансийского автономного округа – Югры «Трубопроводы Мамонтовского региона строительства 2017г.»
Землепользователь
ОАО «НК «Роснефть»

Номер	X	Y
200	925436,75	3547226,20

Каталог координат границ земельного участка :ЗУ47

Номер	X	Y
:ЗУ47(1)		
668	925487,94	3547185,10
673	925504,38	3547206,10
680	925495,31	3547207,40
679	925487,28	3547215,50
670	925474,41	3547198,20
669	925484,69	3547190,50
:ЗУ47(2)		
682	925469,12	3547202,00
683	925491,30	3547231,70
217	925481,29	3547240,90
226	925473,21	3547248,40
227	925468,97	3547249,40
237	925462,97	3547250,30
687	925457,18	3547243,00
686	925452,31	3547235,70
685	925455,28	3547232,80
199	925446,46	3547219,10
215	925449,59	3547216,60
214	925458,45	3547209,90

Каталог координат границ земельного участка :ЗУ48

Номер	X	Y
:ЗУ48(1)		
688	925562,03	3547285,30
689	925569,35	3547294,80
690	925566,21	3547302,30
691	925556,60	3547308,90
692	925542,06	3547289,30
693	925545,01	3547287,10
694	925553,89	3547299,10
695	925558,00	3547295,90
:ЗУ48(2)		
696	925582,83	3547313,90
697	925588,18	3547322,60
698	925580,25	3547323,90
699	925576,33	3547323,60
700	925570,68	3547327,80
701	925564,76	3547319,90
702	925573,33	3547313,40
:ЗУ48(3)		
703	925537,05	3547293,00
704	925541,24	3547298,60
222	925534,17	3547303,40
221	925530,14	3547298,10
:ЗУ48(4)		
705	925559,87	3547323,60
706	925565,77	3547331,50
239	925558,79	3547336,70
238	925552,80	3547328,90
:ЗУ48(5)		
231	925512,94	3547322,20
707	925522,01	3547332,50
708	925528,52	3547332,20
243	925536,47	3547340,90
247	925524,07	3547350,30
232	925506,85	3547327,10
231	925512,94	3547322,20

Каталог координат границ земельного участка :ЗУ49

Номер	X	Y
:ЗУ49(1)		
709	925570,05	3547293,10
710	925571,58	3547295,10
711	925585,14	3547314,10

Проект межевания территории для размещения линейного объекта регионального значения Ханты-Мансийского автономного округа – Югры «Трубопроводы Мамонтовского региона строительства 2017г.»
Землепользователь
ОАО «НК «Роснефть»

Номер	X	Y
696	925582,83	3547313,90
702	925573,33	3547313,40
701	925564,76	3547319,90
691	925556,60	3547308,90
690	925566,21	3547302,30
689	925569,35	3547294,80
:ЗУ49(2)		
704	925541,24	3547298,60
705	925559,87	3547323,60
238	925552,80	3547328,90
242	925540,18	3547338,40
243	925536,47	3547340,90
708	925528,52	3547332,20
707	925522,01	3547332,50
231	925512,94	3547322,20
230	925517,65	3547315,20
223	925520,97	3547312,40
222	925534,17	3547303,40

Каталог координат границ земельного участка
:ЗУ50

Номер	X	Y
:ЗУ50(1)		
298	925753,24	3547598,40
309	925764,48	3547613,90
318	925752,36	3547624,40
712	925741,47	3547609,40
629	925741,59	3547596,30
299	925745,33	3547597,20
:ЗУ50(2)		
306	925725,94	3547592,40
713	925724,17	3547599,70
714	925690,63	3547600,10
715	925690,04	3547584,10
307	925719,73	3547584,10

Номер	X	Y
:ЗУ50(3)		
319	925749,32	3547627,00
334	925736,58	3547636,70
716	925734,70	3547634,10
717	925702,47	3547634,10
718	925692,21	3547643,10
719	925691,74	3547630,20
720	925693,56	3547629,60
721	925695,36	3547626,20
722	925699,55	3547624,30

Каталог координат границ земельного участка
:ЗУ51

Номер	X	Y
629	925741,59	3547596,30
712	925741,47	3547609,40
318	925752,36	3547624,40
319	925749,32	3547627,00
722	925699,55	3547624,30
721	925695,36	3547626,20
720	925693,56	3547629,60
719	925691,74	3547630,20
714	925690,63	3547600,10
713	925724,17	3547599,70
306	925725,94	3547592,40

Каталог координат границ земельного участка
:ЗУ52

Номер	X	Y
290	925751,41	3547540,40
289	925751,41	3547545,40
288	925750,24	3547545,40
293	925746,11	3547545,40
292	925746,41	3547544,30
291	925746,41	3547540,40

Проект межевания территории для размещения линейного объекта регионального значения Ханты-Мансийского автономного округа – Югры «Трубопроводы Мамонтовского региона строительства 2017г.»
Землепользователь
ОАО «НК «Роснефть»

Каталог координат границ земельного участка :ЗУ53

Номер	X	Y
:ЗУ53(1)		
723	925974,47	3547911,40
724	925985,09	3547926,00
725	925984,83	3547926,20
726	925975,96	3547931,90
727	925965,49	3547917,80
:ЗУ53(2)		
728	925985,97	3547927,20
372	926016,22	3547968,80
377	926007,58	3547975,70
729	926009,39	3547967,50
730	926003,75	3547959,90
731	925995,63	3547958,50
732	925976,86	3547933,10
733	925985,64	3547927,40
:ЗУ53(3)		
734	925953,94	3547948,00
335	925968,94	3547968,00
345	925962,98	3547971,90
735	925948,68	3547951,90
:ЗУ53(4)		
736	925943,05	3547933,50
737	925953,04	3547946,80
738	925947,80	3547950,70
739	925942,47	3547943,30
740	925935,62	3547938,60

Каталог координат границ земельного участка :ЗУ54

Номер	X	Y
:ЗУ54(1)		
732	925976,86	3547933,10
731	925995,63	3547958,50
730	926003,75	3547959,90
729	926009,39	3547967,50
377	926007,58	3547975,70
346	926003,26	3547976,60
371	925985,92	3547989,00
370	925981,93	3547983,20
336	925978,58	3547980,60
335	925968,94	3547968,00
734	925953,94	3547948,00
741	925954,39	3547947,70
:ЗУ54(2)		
727	925965,49	3547917,80
726	925975,96	3547931,90
742	925953,53	3547946,40
737	925953,04	3547946,80
736	925943,05	3547933,50
743	925950,22	3547928,60

Каталог координат границ земельного участка :ЗУ55

Номер	X	Y
369	925895,66	3548042,70
368	925898,62	3548047,30
367	925886,27	3548055,50
366	925878,67	3548043,80
365	925881,73	3548040,90
339	925885,35	3548039,10
338	925889,64	3548036,10
337	925893,69	3548039,20

Каталог координат границ земельного участка :ЗУ56

Номер	X	Y
:ЗУ56(1)		
744	926217,58	3548221,60
422	926224,77	3548231,30

Проект межевания территории для размещения линейного объекта регионального значения Ханты-Мансийского автономного округа – Югры «Трубопроводы Мамонтовского региона строительства 2017г.»
Землепользователь
ОАО «НК «Роснефть»

Номер	X	Y
421	926227,22	3548234,60
374	926216,21	3548243,50
373	926206,45	3548230,60
:ЗУ56(2)		
439	926248,32	3548261,40
438	926251,43	3548265,40
745	926255,06	3548270,20
746	926246,82	3548277,80
441	926245,60	3548284,90
440	926235,59	3548270,80
:ЗУ56(3)		
348	926196,14	3548251,50
747	926195,44	3548258,50
453	926212,86	3548282,40
452	926204,34	3548289,90
349	926181,78	3548256,10

Каталог координат границ земельного участка :ЗУ57

Номер	X	Y
421	926227,22	3548234,60
644	926229,77	3548237,90
439	926248,32	3548261,40
440	926235,59	3548270,80
446	926229,77	3548275,10
447	926223,57	3548279,80
453	926212,86	3548282,40
747	926195,44	3548258,50
348	926196,14	3548251,50
347	926200,71	3548248,30
376	926204,00	3548246,10
375	926209,15	3548242,50
374	926216,21	3548243,50

Каталог координат границ земельного участка :ЗУ58

Номер	X	Y
:ЗУ58(1)		
748	926385,20	3547928,40
378	926379,88	3547948,90
381	926364,66	3547944,10
749	926372,65	3547936,50
750	926376,74	3547924,30
:ЗУ58(2)		
751	926353,64	3547912,90
752	926350,89	3547911,70
753	926346,27	3547910,50
754	926340,80	3547909,50
755	926327,74	3547901,90
756	926326,01	3547900,90
757	926320,25	3547913,50
758	926336,22	3547920,40
759	926344,03	3547925,00
388	926339,36	3547936,40
387	926332,01	3547934,10
760	926319,45	3547914,50
761	926326,46	3547899,60
762	926334,67	3547903,70
763	926348,21	3547910,30

Каталог координат границ земельного участка :ЗУ59

Номер	X	Y
750	926376,74	3547924,30
749	926372,65	3547936,50
381	926364,66	3547944,10
382	926360,69	3547943,50
388	926339,36	3547936,40
759	926344,03	3547925,00

Проект межевания территории для размещения линейного объекта регионального значения Ханты-Мансийского автономного округа – Югры «Трубопроводы Мамонтовского региона строительства 2017г.»
Землепользователь
ОАО «НК «Роснефть»

Номер	X	Y
758	926336,22	3547920,40
757	926320,25	3547913,50
756	926326,01	3547900,90
755	926327,74	3547901,90
754	926340,80	3547909,50
753	926346,27	3547910,50
752	926350,89	3547911,70
751	926353,64	3547912,90

Каталог координат границ земельного участка :ЗУ60

Номер	X	Y
:ЗУ60(1)		
379	926322,05	3548172,30
389	926335,61	3548189,90
393	926322,99	3548199,80
764	926321,14	3548192,30
765	926311,60	3548179,10
766	926313,58	3548177,10
380	926307,17	3548168,70
:ЗУ60(2)		
383	926303,96	3548165,10
767	926290,85	3548175,10
768	926293,97	3548178,90
769	926285,70	3548186,80
770	926283,78	3548187,40
771	926280,29	3548186,50
772	926279,82	3548186,70
773	926275,82	3548181,20
774	926272,42	3548177,40
775	926272,62	3548177,30
776	926286,48	3548166,00
384	926287,24	3548163,10

Каталог координат границ земельного участка :ЗУ61

Номер	X	Y
383	926303,96	3548165,10
380	926307,17	3548168,70
766	926313,58	3548177,10
765	926311,60	3548179,10
764	926321,14	3548192,30
393	926322,99	3548199,80
394	926318,50	3548200,50
405	926307,41	3548207,70
404	926306,70	3548208,70
403	926307,52	3548213,00
402	926302,02	3548217,20
777	926287,66	3548197,50
772	926279,82	3548186,70
771	926280,29	3548186,50
770	926283,78	3548187,40
769	926285,70	3548186,80
768	926293,97	3548178,90
767	926290,85	3548175,10

Каталог координат границ земельного участка :ЗУ62

Номер	X	Y
:ЗУ62(1)		
778	926262,88	3548175,90
779	926270,60	3548184,40
780	926262,06	3548189,20
406	926265,95	3548197,90
410	926250,72	3548210,30
781	926243,47	3548200,80
782	926252,87	3548193,20
783	926249,31	3548186,40

Проект межевания территории для размещения линейного объекта регионального значения Ханты-Мансийского автономного округа – Югры «Трубопроводы Мамонтовского региона строительства 2017г.»
Землепользователь
ОАО «НК «Роснефть»

Номер	X	Y
:ЗУ62(2)		
784	926242,30	3548201,70
411	926249,56	3548211,20
414	926234,90	3548223,10
785	926227,72	3548213,50
:ЗУ62(3)		
786	926227,58	3548213,60
415	926234,78	3548223,20
418	926234,62	3548223,40
787	926227,42	3548213,70
:ЗУ62(4)		
788	926223,03	3548217,20
419	926230,23	3548226,90
422	926224,77	3548231,30
744	926217,58	3548221,60
:ЗУ62(5)		
792	926307,39	3548236,70
789	926311,87	3548240,30
790	926310,78	3548241,70
791	926304,32	3548240,70
:ЗУ62(6)		
793	926304,73	3548230,00
794	926302,82	3548232,90
795	926306,24	3548235,70
796	926302,62	3548240,50
797	926292,57	3548239,00
798	926285,88	3548241,70
799	926278,43	3548248,60
424	926275,34	3548244,30
423	926290,54	3548230,80
800	926299,70	3548228,80
:ЗУ62(7)		
428	926274,21	3548245,30
801	926277,32	3548249,60
802	926263,63	3548262,30

Номер	X	Y
434	926260,20	3548257,70
433	926260,40	3548257,50
803	926261,35	3548258,80
429	926260,40	3548257,50
:ЗУ62(8)		
437	926255,88	3548261,50
804	926259,37	3548266,20
745	926255,06	3548270,20
438	926251,43	3548265,40

Каталог координат границ земельного участка
:ЗУ63

Номер	X	Y
:ЗУ63(1)		
779	926270,60	3548184,40
805	926271,27	3548185,10
636	926277,62	3548193,70
407	926267,68	3548201,80
406	926265,95	3548197,90
780	926262,06	3548189,20
:ЗУ63(2)		
637	926280,08	3548197,00
806	926285,83	3548204,80
807	926298,72	3548222,30
808	926300,08	3548223,00
809	926306,80	3548226,70
793	926304,73	3548230,00
800	926299,70	3548228,80
423	926290,54	3548230,80
426	926280,45	3548233,10
425	926272,52	3548240,40
638	926255,60	3548216,90

Проект межевания территории для размещения линейного объекта регионального значения Ханты-Мансийского автономного округа – Югры «Трубопроводы Мамонтовского региона строительства 2017г.»
Землепользователь
ОАО «НК «Роснефть»

Номер	X	Y
:ЗУ63(3)		
639	926254,43	3548217,80
427	926271,40	3548241,40
431	926257,75	3548253,90
640	926239,79	3548229,70
:ЗУ63(4)		
641	926239,70	3548229,80
431	926257,75	3548253,90
435	926257,54	3548254,10
642	926239,53	3548229,90
:ЗУ63(5)		
643	926235,12	3548233,50
436	926253,14	3548257,80
439	926248,32	3548261,40
644	926229,77	3548237,90

Каталог координат границ земельного участка :ЗУ64

Номер	X	Y
:ЗУ64(1)		
501	926935,11	3548933,40
500	926941,77	3548942,60
499	926944,63	3548944,10
810	926932,29	3548941,70
811	926929,71	3548937,40
:ЗУ64(2)		
505	926924,77	3548923,70
812	926917,20	3548928,70
507	926897,31	3548924,80
506	926898,52	3548919,10
:ЗУ64(3)		
518	926896,54	3548928,70
819	926896,75	3548937,70
820	926914,78	3548964,50
813	926917,56	3548968,50

Номер	X	Y
814	926917,25	3548968,70
815	926908,40	3548972,40
816	926905,47	3548969,00
817	926898,52	3548960,90
818	926902,37	3548957,10
666	926893,56	3548944,50
519	926895,07	3548936,60

Каталог координат границ земельного участка :ЗУ65

Номер	X	Y
502	926928,98	3548924,40
501	926935,11	3548933,40
811	926929,71	3548937,40
810	926932,29	3548941,70
499	926944,63	3548944,10
821	926940,97	3548949,00
822	926929,40	3548960,30
813	926917,56	3548968,50
820	926914,78	3548964,50
819	926896,75	3548937,70
518	926896,54	3548928,70
507	926897,31	3548924,80
812	926917,20	3548928,70
505	926924,77	3548923,70

Каталог координат границ земельного участка :ЗУ66

Номер	X	Y
598	927023,67	3549750,20
597	927024,33	3549756,20
823	926992,04	3549759,30
824	926995,39	3549794,00
825	926945,62	3549798,80
826	926939,87	3549739,10


Проект межевания территории для размещения линейного объекта регионального значения Ханты-Мансийского автономного округа – Югры
«Трубопроводы Мамонтовского региона строительства 2017г.»
Землепользователь
ОАО «НК «Роснефть»

Номер	X	Y
827	926989,64	3549734,30
828	926991,47	3549753,30


Каталог координат границ земельного участка :ЗУ67

606	927042,37	3550017,30
605	927045,30	3550029,40
618	927031,92	3550033,00
617	927031,14	3550031,30
611	927029,81	3550027,50
610	927031,04	3550021,80
609	927037,65	3550021,20

Проект межевания территории для размещения линейного объекта регионального значения Ханты-Мансийского автономного округа – Югры «Трубопроводы Мамонтовского региона строительства 2017г.»
Землепользователь
ОАО «НК «Роснефть»

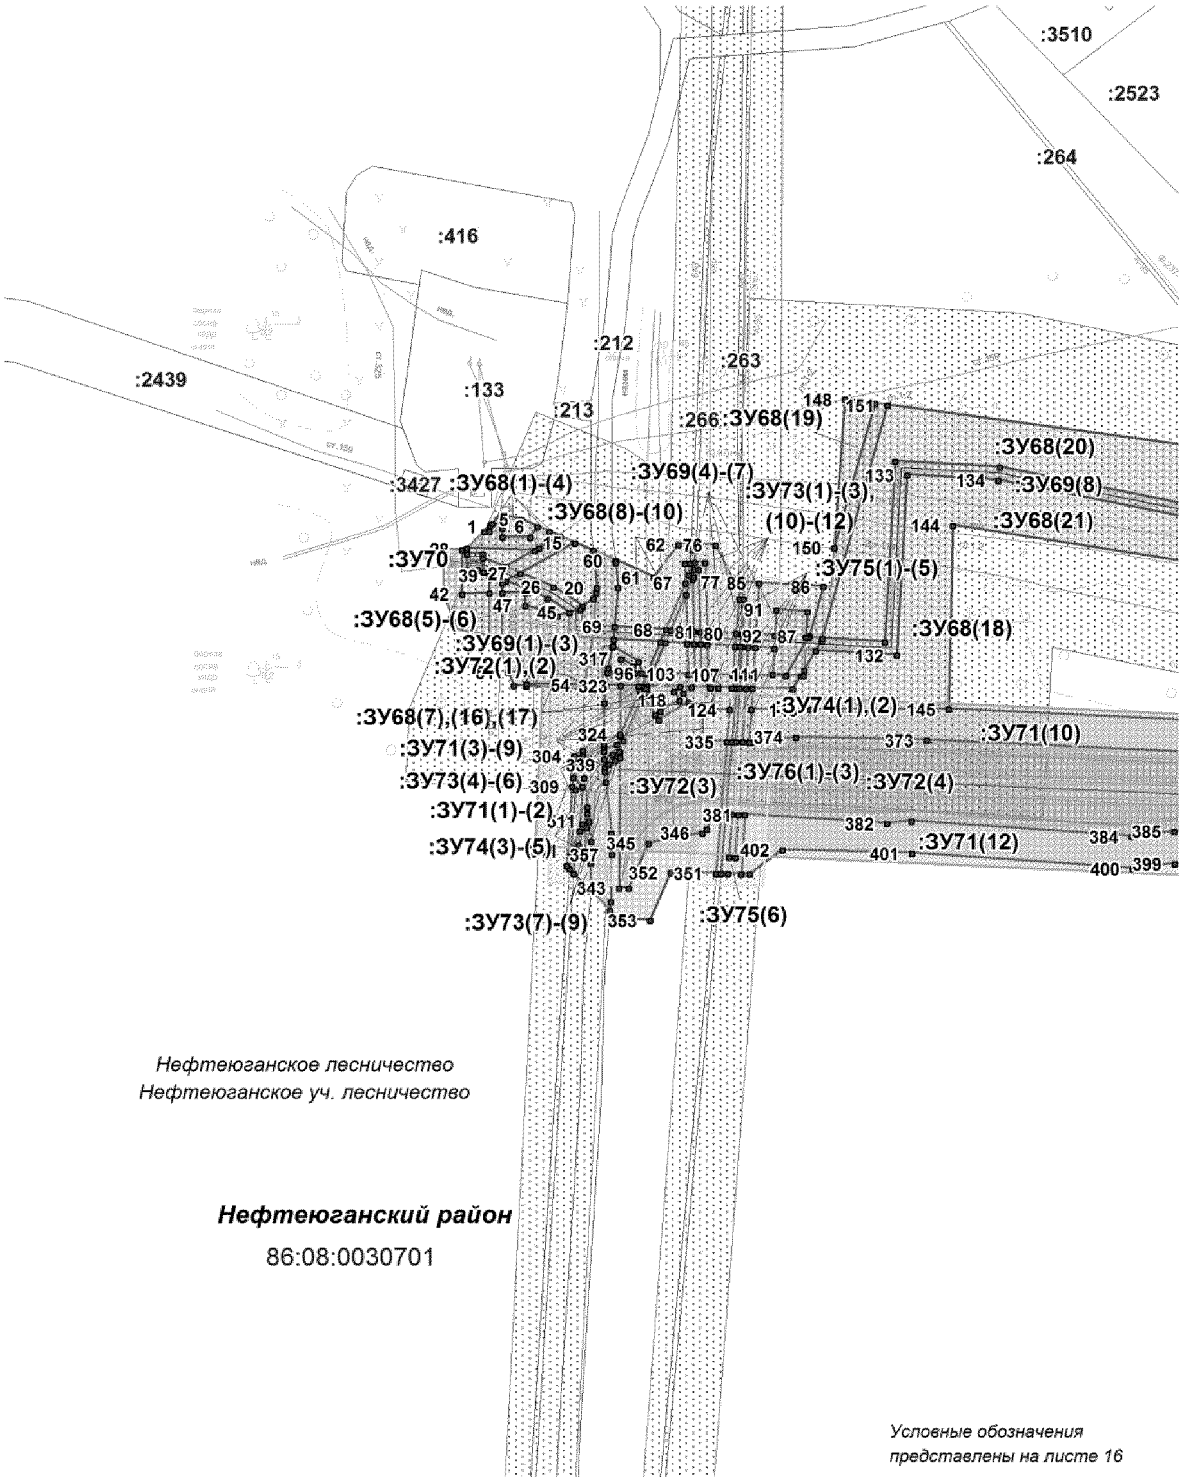

Проект межевания территории для размещения линейного объекта регионального значения Ханты-Мансийского автономного округа – Югры «Трубопроводы Мамонтовского региона строительства 2017г.»
Землепользователь
ОАО «НК «Роснефть»

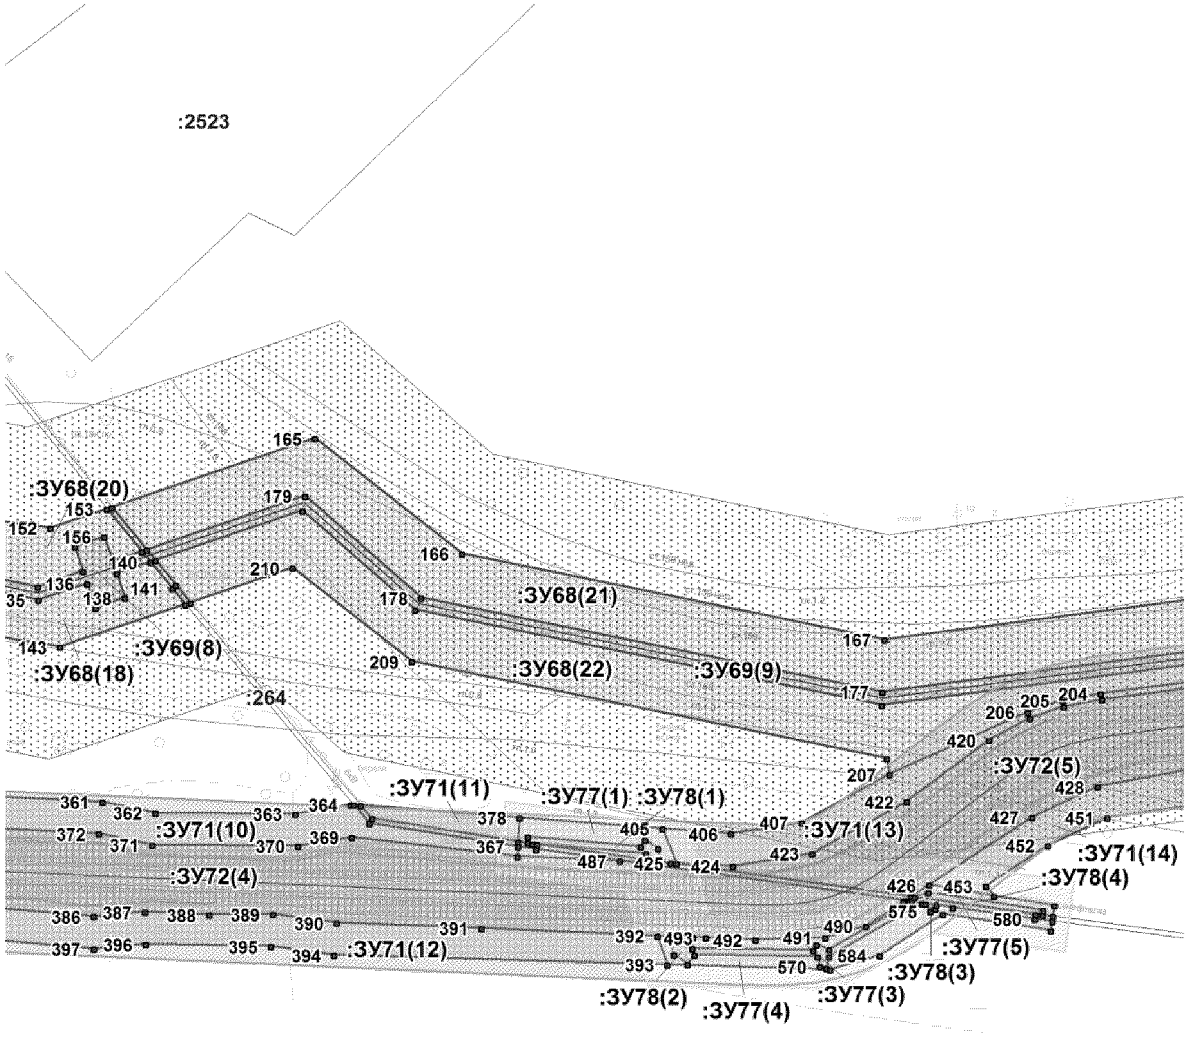


Нефтеюганское лесничество
Нефтеюганское уч. лесничество

Нефтеюганский район

86:08:0030701

Условные обозначения представлены на листе 16

Проект межевания территории для размещения линейного объекта регионального значения Ханты-Мансийского автономного округа – Югры «Трубопроводы Мамонтовского региона строительства 2017г.»
Землепользователь
ОАО «НК «Роснефть»

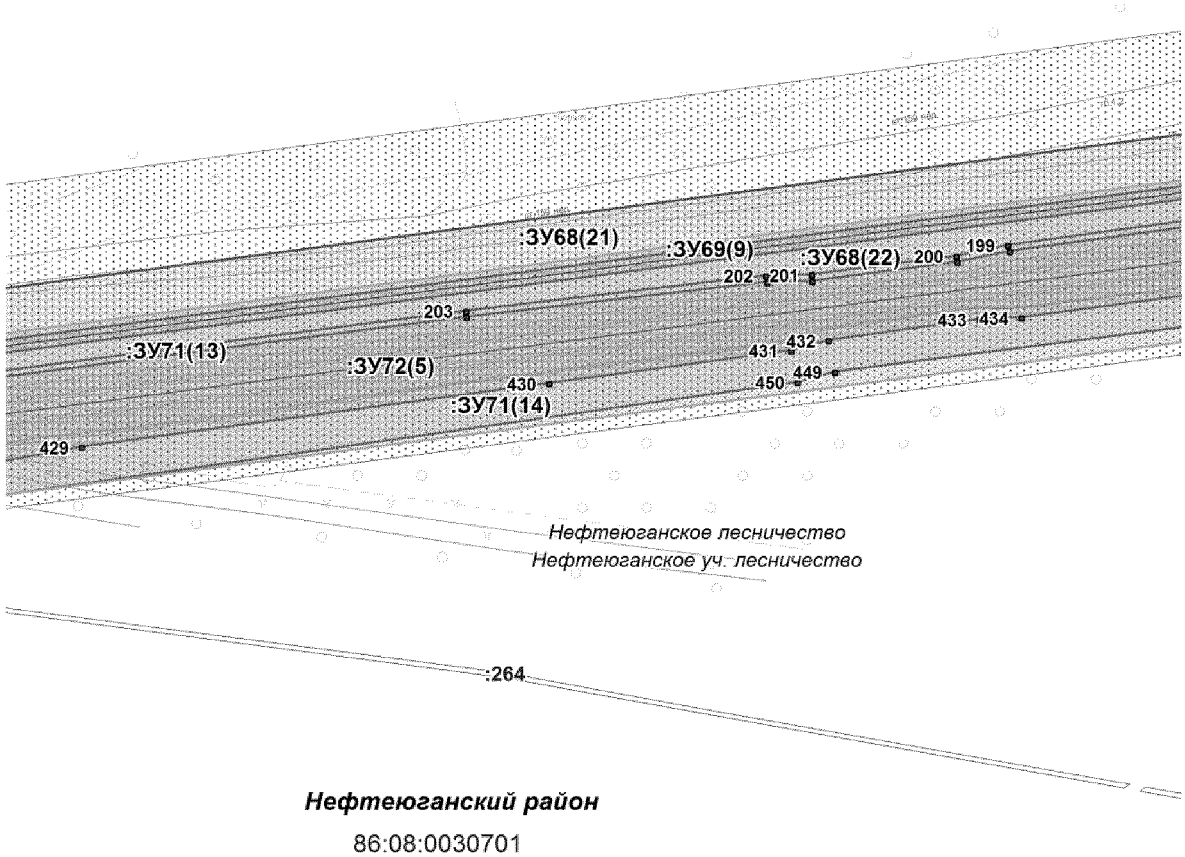


Нефтеюганский район

86:08:0030701

Условные обозначения представлены на листе 16

Проект межевания территории для размещения линейного объекта регионального значения Ханты-Мансийского автономного округа – Югры «Трубопроводы Мамонтовского региона строительства 2017г.»
Землепользователь
ОАО «НК «Роснефть»

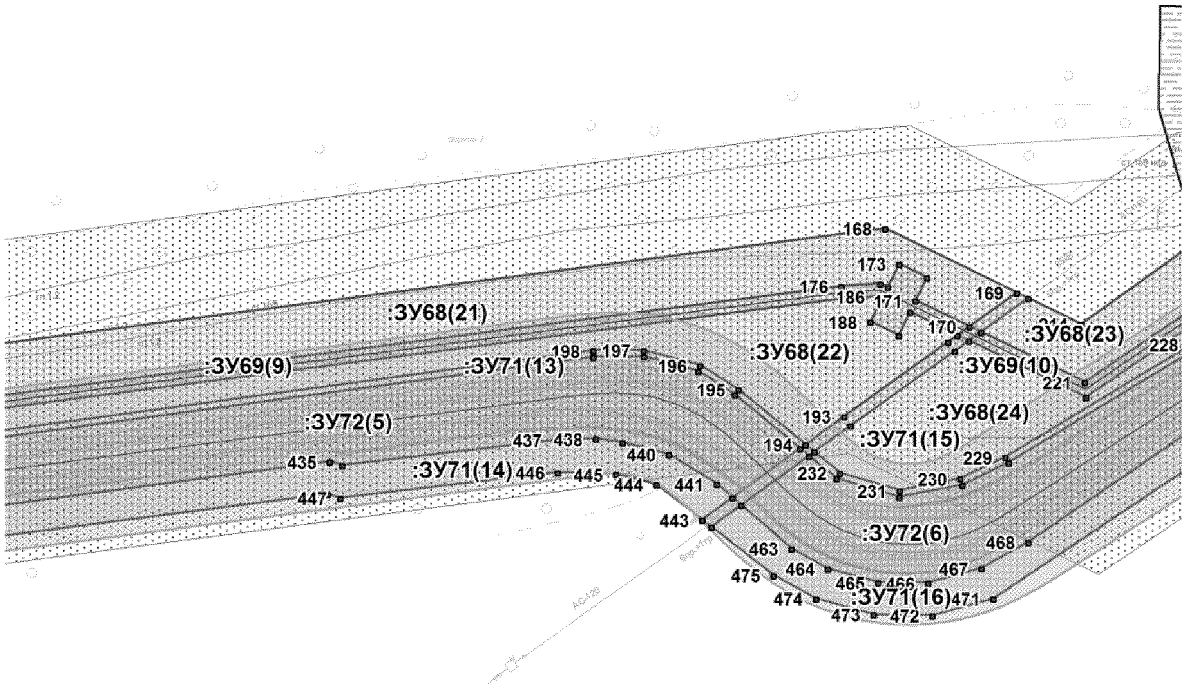

Нефтеюганское лесничество
Нефтеюганское уч. лесничество


Нефтеюганский район

86:08:0030701

:260

Условные обозначения представлены на листе 16

Проект межевания территории для размещения линейного объекта регионального значения Ханты-Мансийского автономного округа – Югры «Трубопроводы Мамонтовского региона строительства 2017г.»
Землепользователь
ОАО «НК «Роснефть»

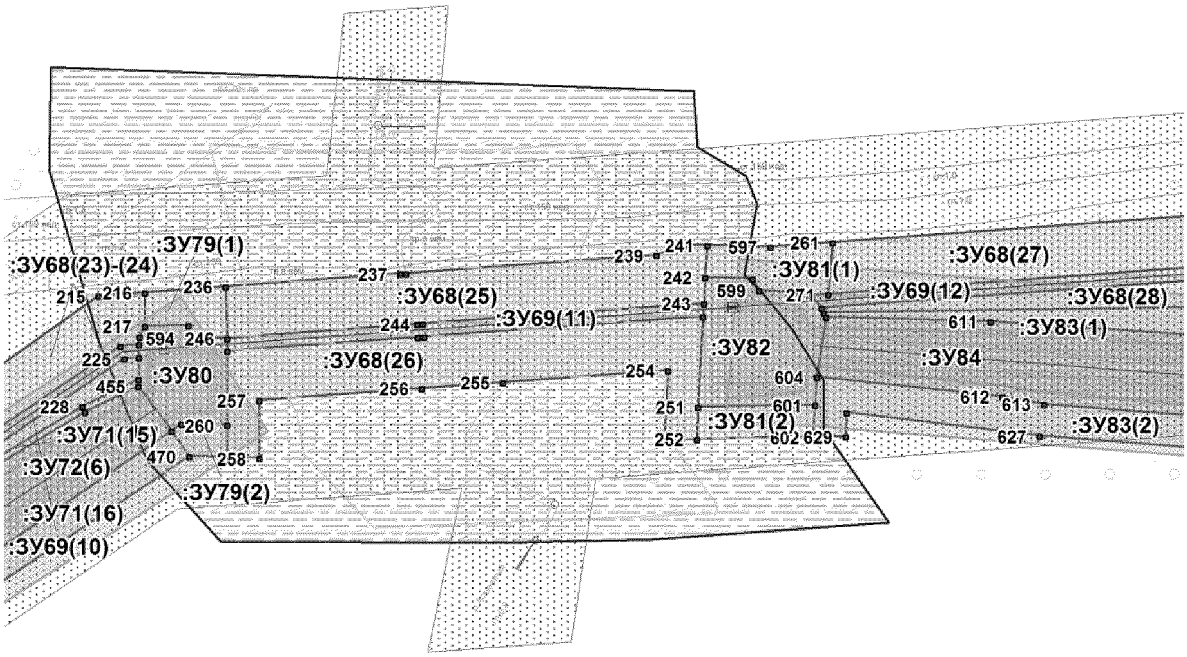


Нефтеюганское лесничество
Нефтеюганское уч. лесничество

Нефтеюганский район

86:08:0030701

Условные обозначения представлены на листе 16

Проект межевания территории для размещения линейного объекта регионального значения Ханты-Мансийского автономного округа – Югры «Трубопроводы Мамонтовского региона строительства 2017г.»
Землепользователь
ОАО «НК «Роснефть»

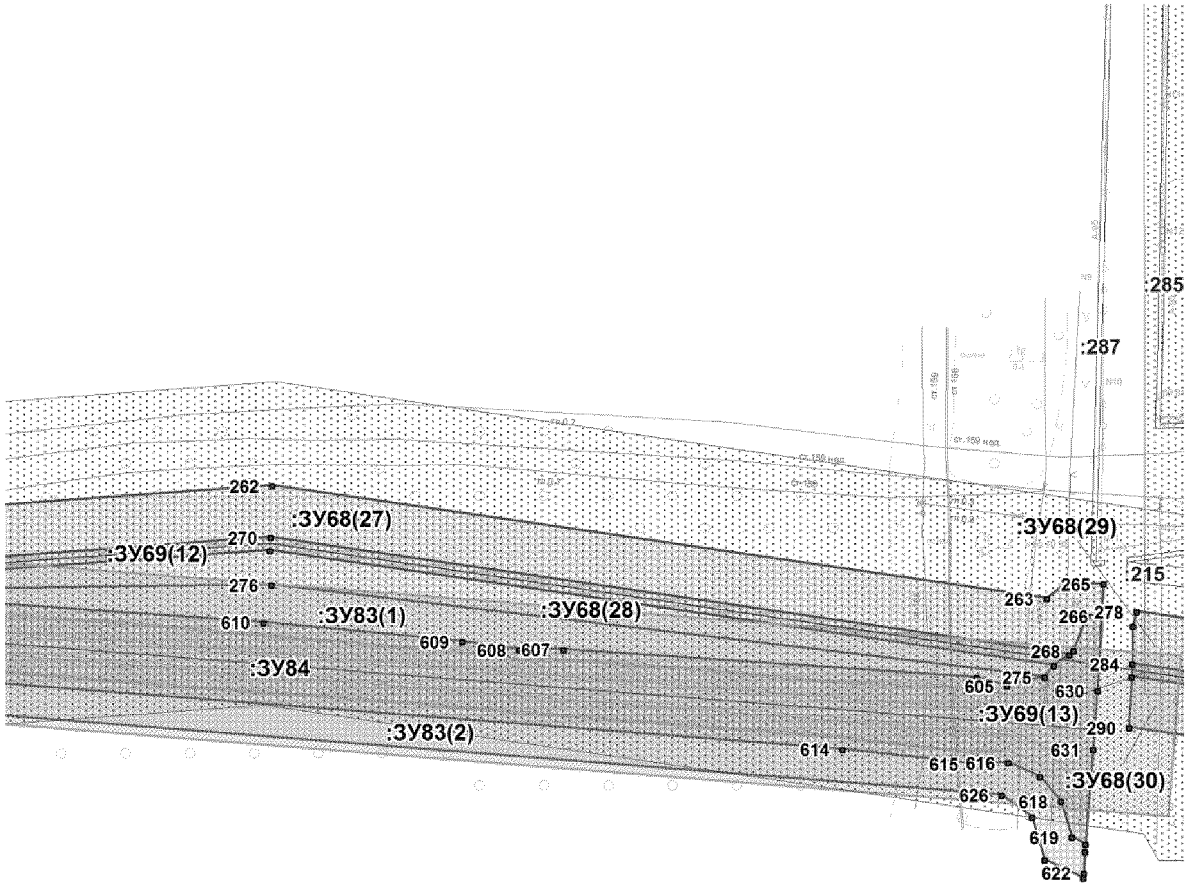

Нефтеюганское лесничество
Нефтеюганское уч. лесничество


Нефтеюганский район

86:08:0030701


:143

Условные обозначения представлены на листе 16

Проект межевания территории для размещения линейного объекта регионального значения Ханты-Мансийского автономного округа – Югры «Трубопроводы Мамонтовского региона строительства 2017г.»
Землепользователь
ОАО «НК «Роснефть»

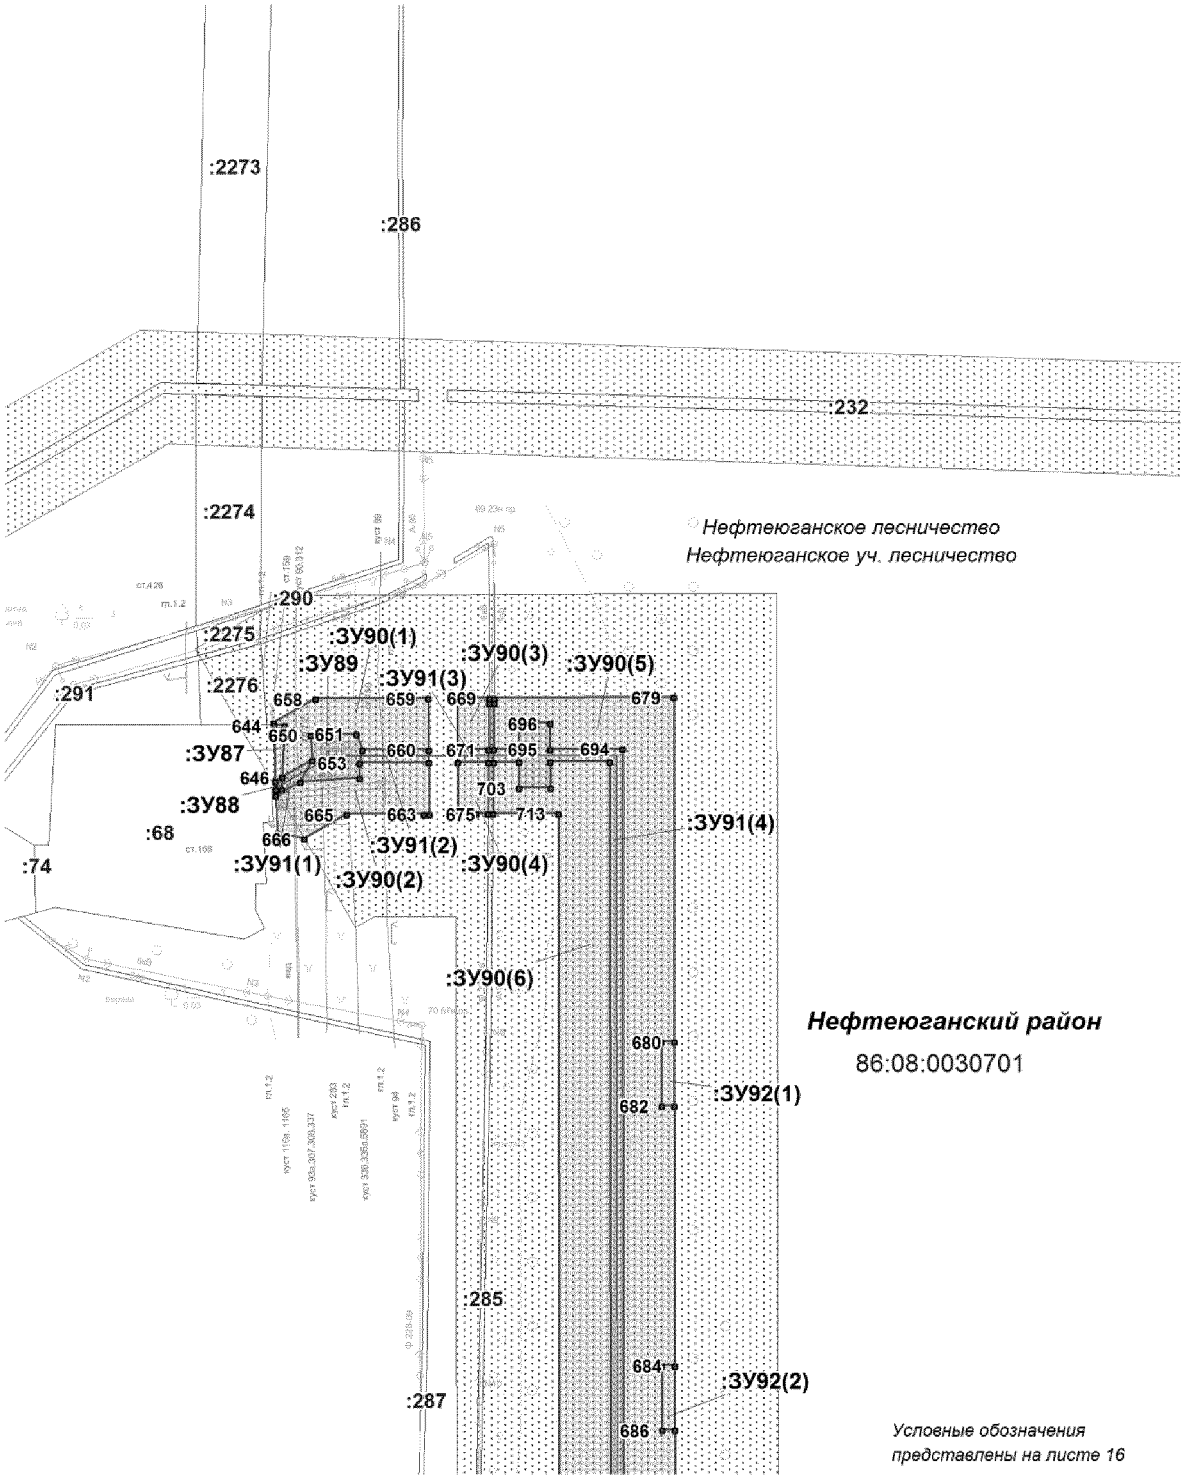

Проект межевания территории для размещения линейного объекта регионального значения Ханты-Мансийского автономного округа – Югры «Трубопроводы Мамонтовского региона строительства 2017г.»
Землепользователь
ОАО «НК «Роснефть»

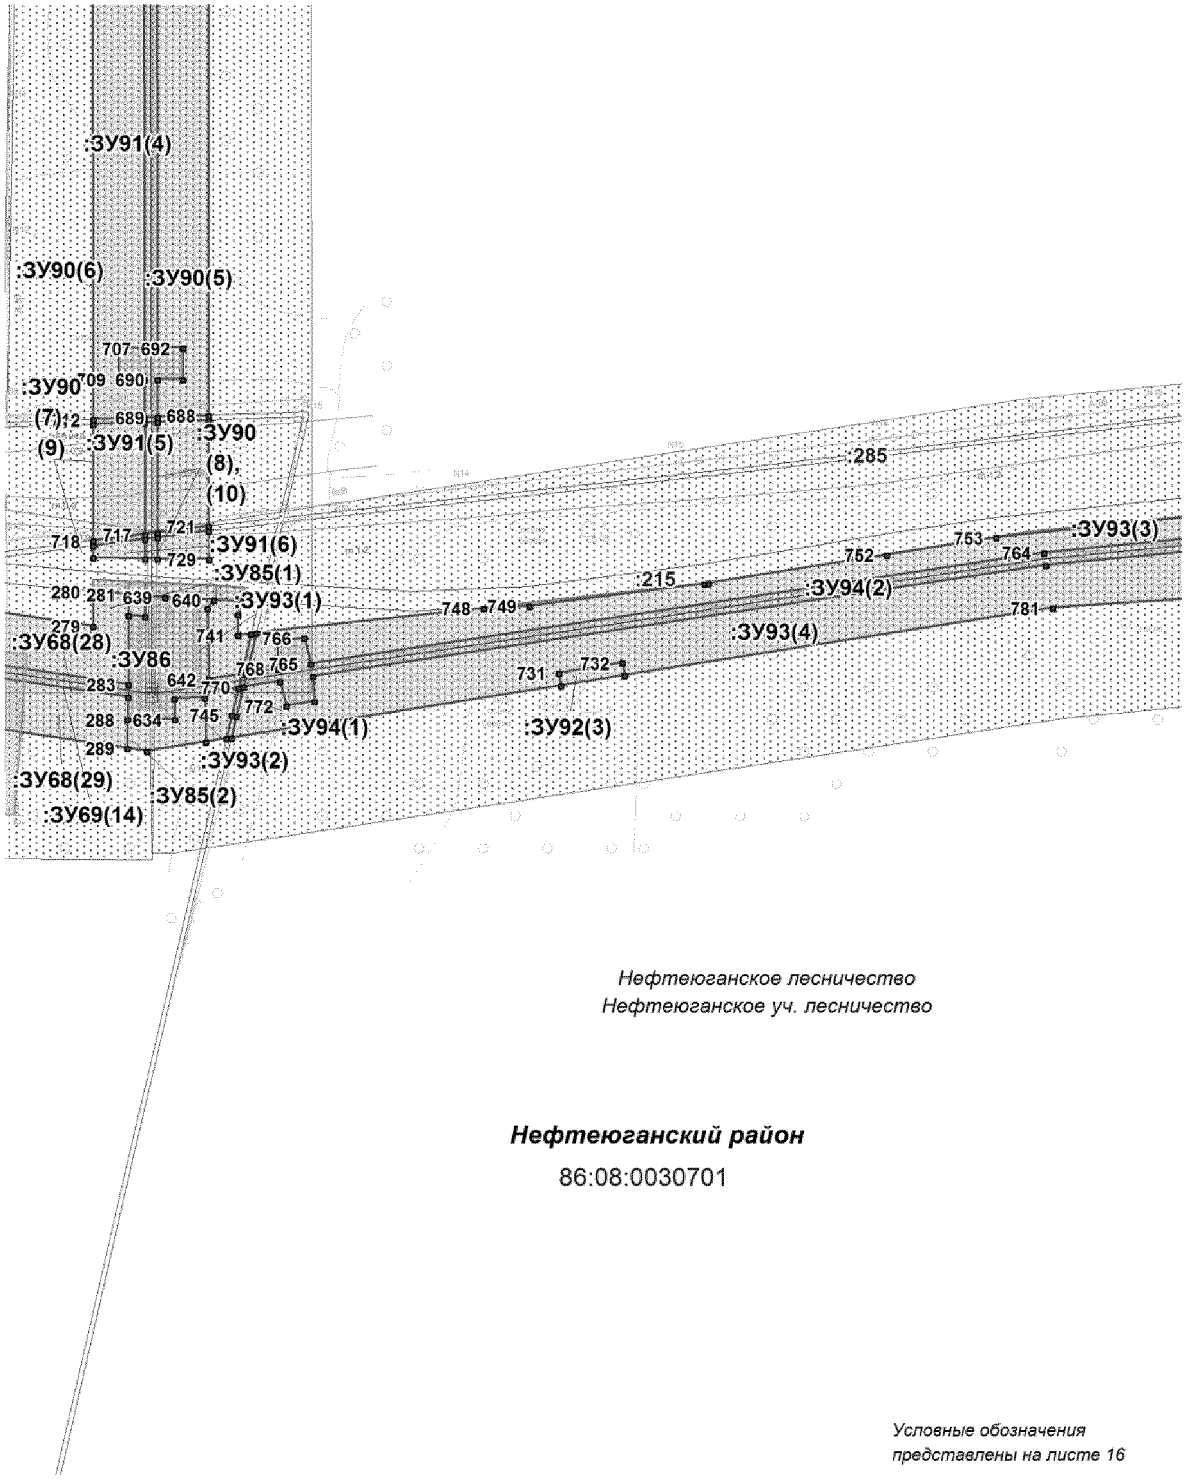


Нефтеюганское лесничество
Нефтеюганское уч. лесничество

Нефтеюганский район

86:08:0030701


Условные обозначения представлены на листе 16

Проект межевания территории для размещения линейного объекта регионального значения Ханты-Мансийского автономного округа – Югры «Трубопроводы Мамонтовского региона строительства 2017г.»
Землепользователь
ОАО «НК «Роснефть»

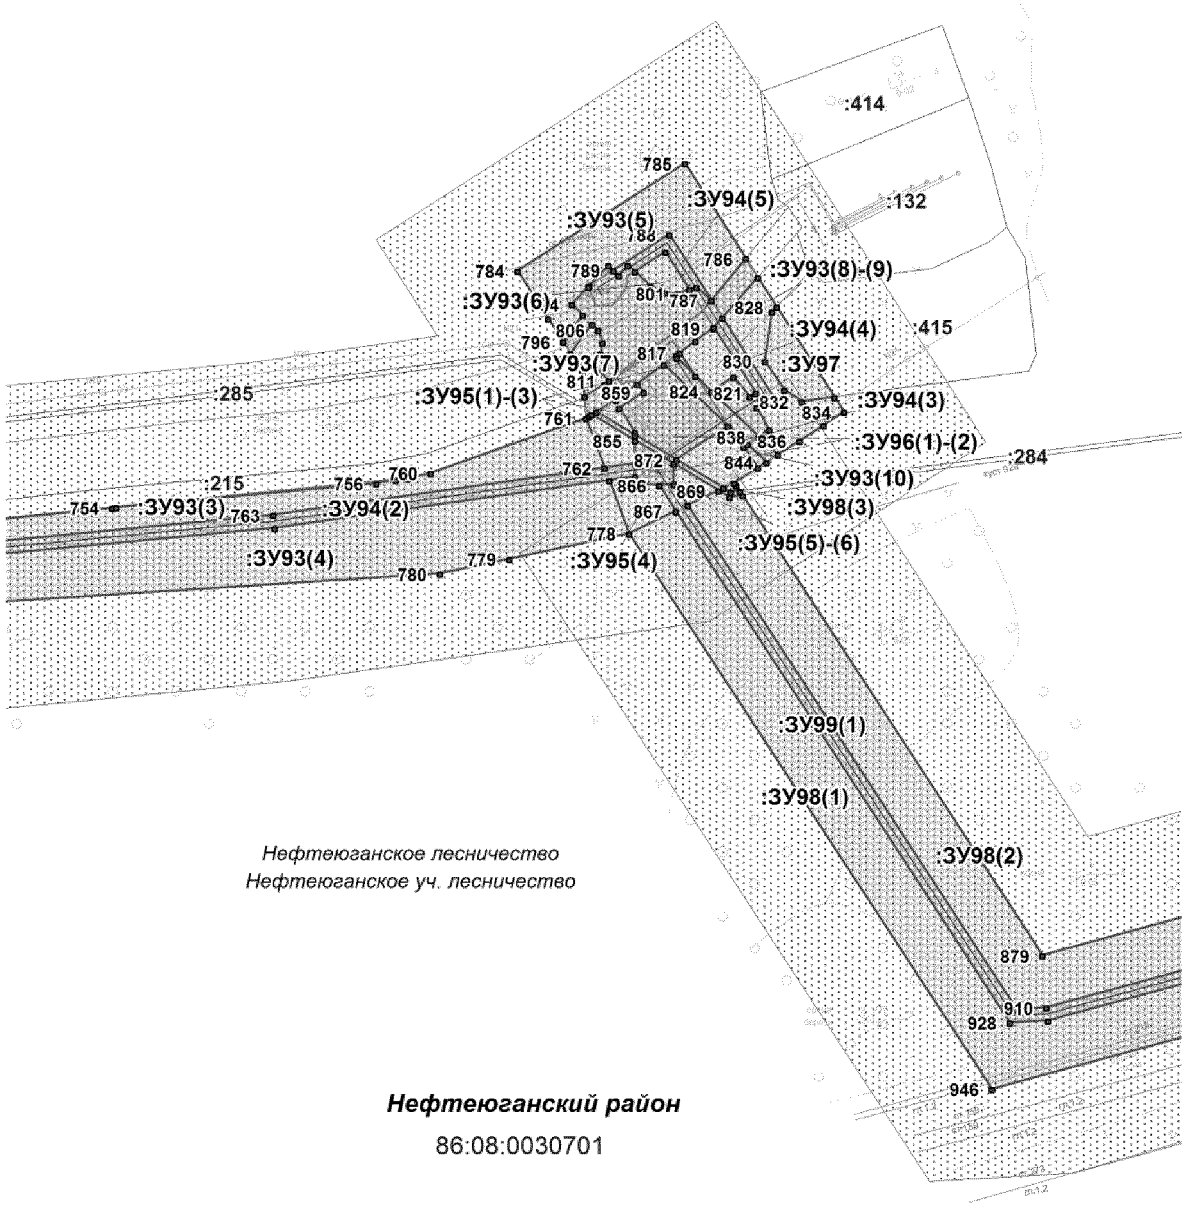


Условные обозначения представлены на листе 16

Проект межевания территории для размещения линейного объекта регионального значения Ханты-Мансийского автономного округа – Югры «Трубопроводы Мамонтовского региона строительства 2017г.»
Землепользователь
ОАО «НК «Роснефть»

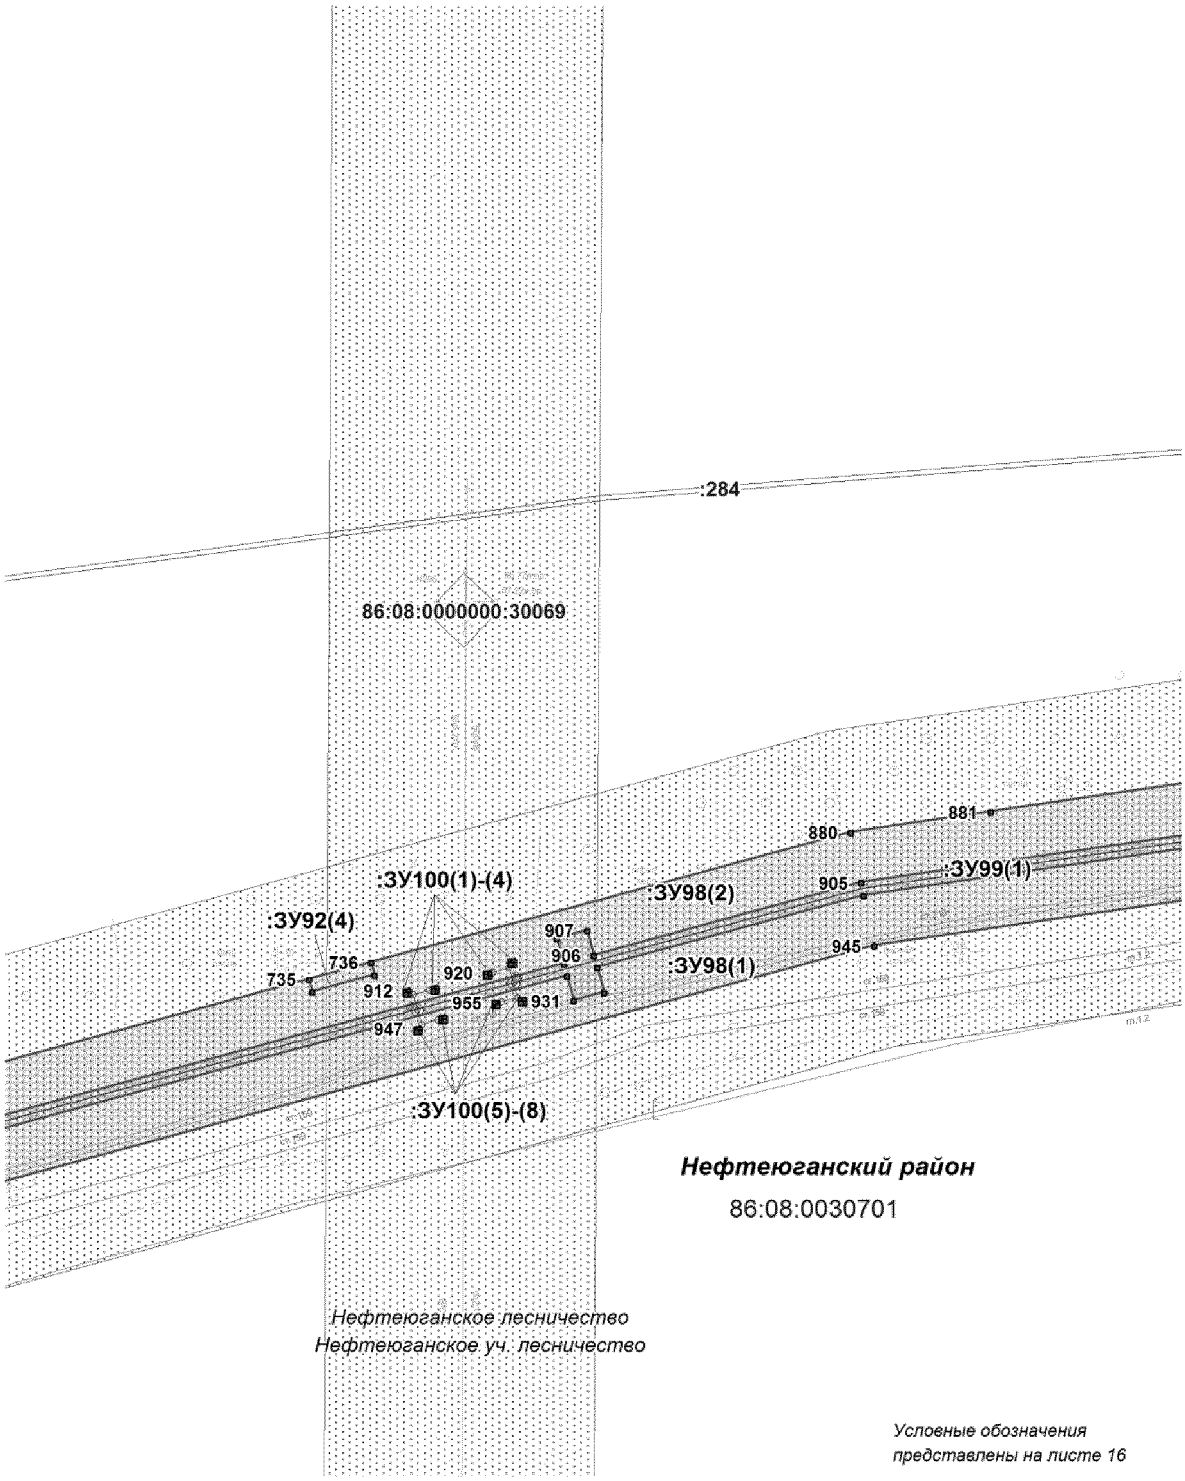


Проект межевания территории для размещения линейного объекта регионального значения Ханты-Мансийского автономного округа – Югры «Трубопроводы Мамонтовского региона строительства 2017г.»
Землепользователь
ОАО «НК «Роснефть»

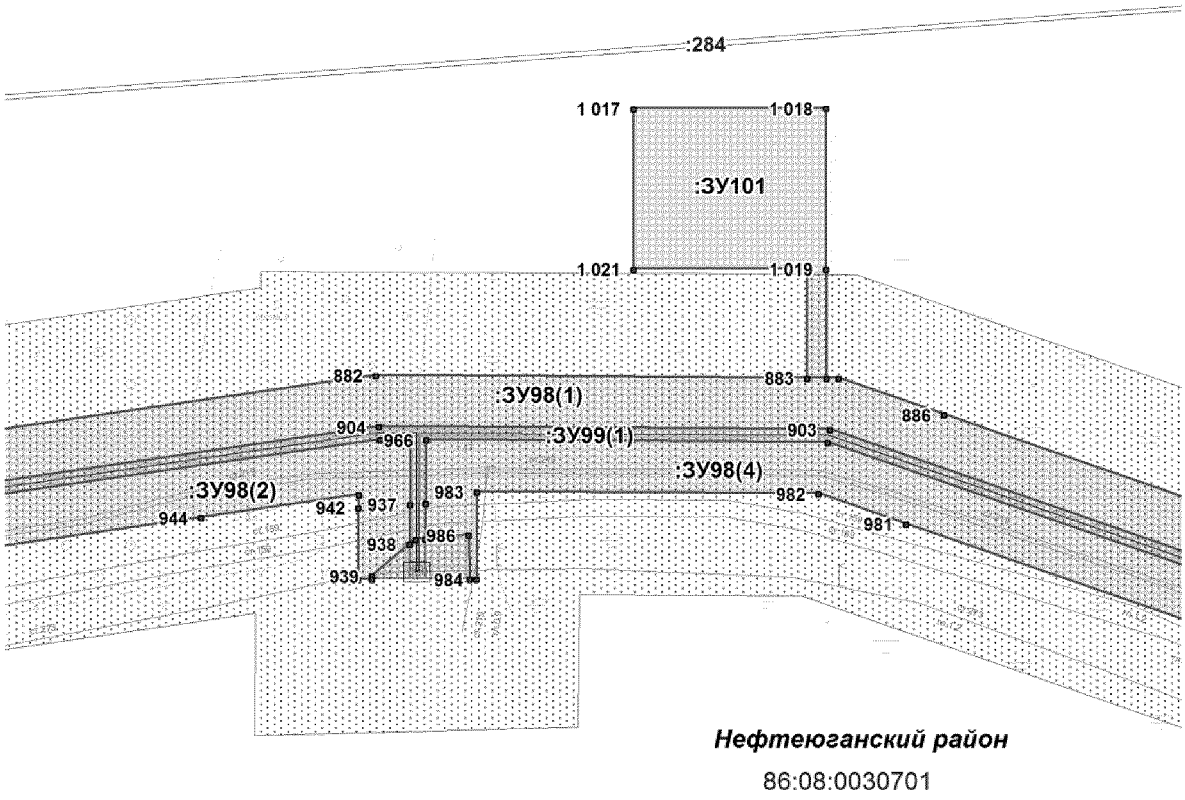


Условные обозначения представлены на листе 16

Проект межевания территории для размещения линейного объекта регионального значения Ханты-Мансийского автономного округа – Югры «Трубопроводы Мамонтовского региона строительства 2017г.»
Землепользователь
ОАО «НК «Роснефть»

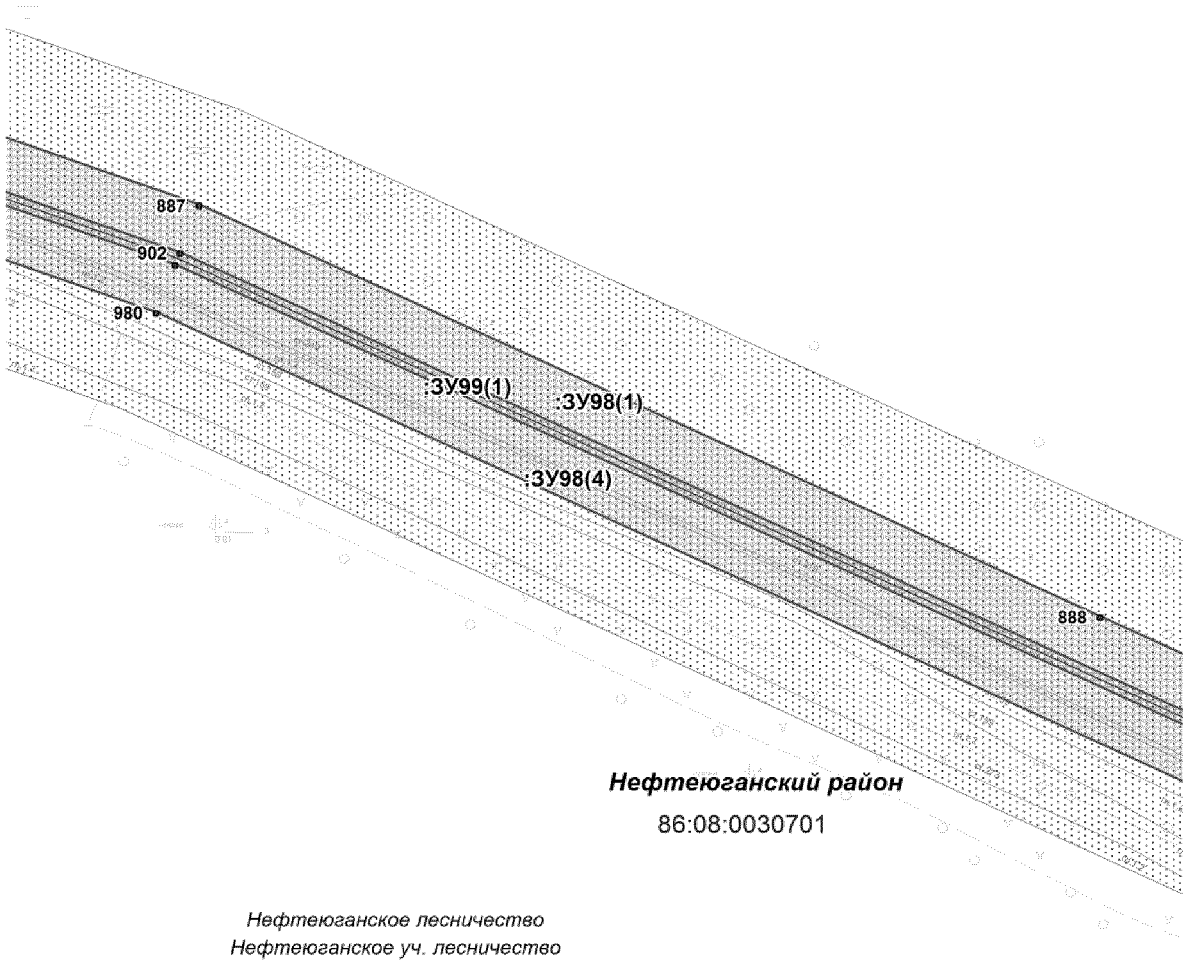


Условные обозначения представлены на листе 16

Проект межевания территории для размещения линейного объекта регионального значения Ханты-Мансийского автономного округа – Югры «Трубопроводы Мамонтовского региона строительства 2017г.»
Землепользователь
ОАО «НК «Роснефть»

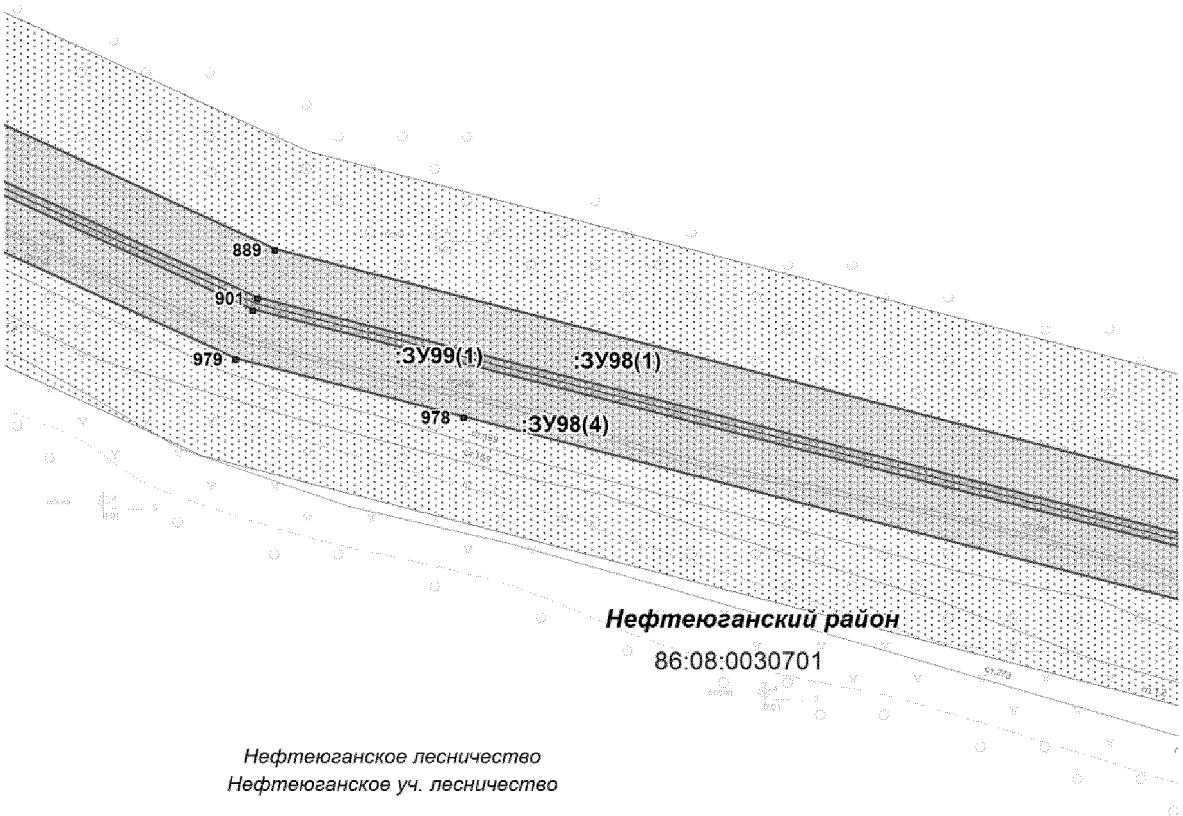


Условные обозначения представлены на листе 16

Проект межевания территории для размещения линейного объекта регионального значения Ханты-Мансийского автономного округа – Югры «Трубопроводы Мамонтовского региона строительства 2017г.»
Землепользователь
ОАО «НК «Роснефть»

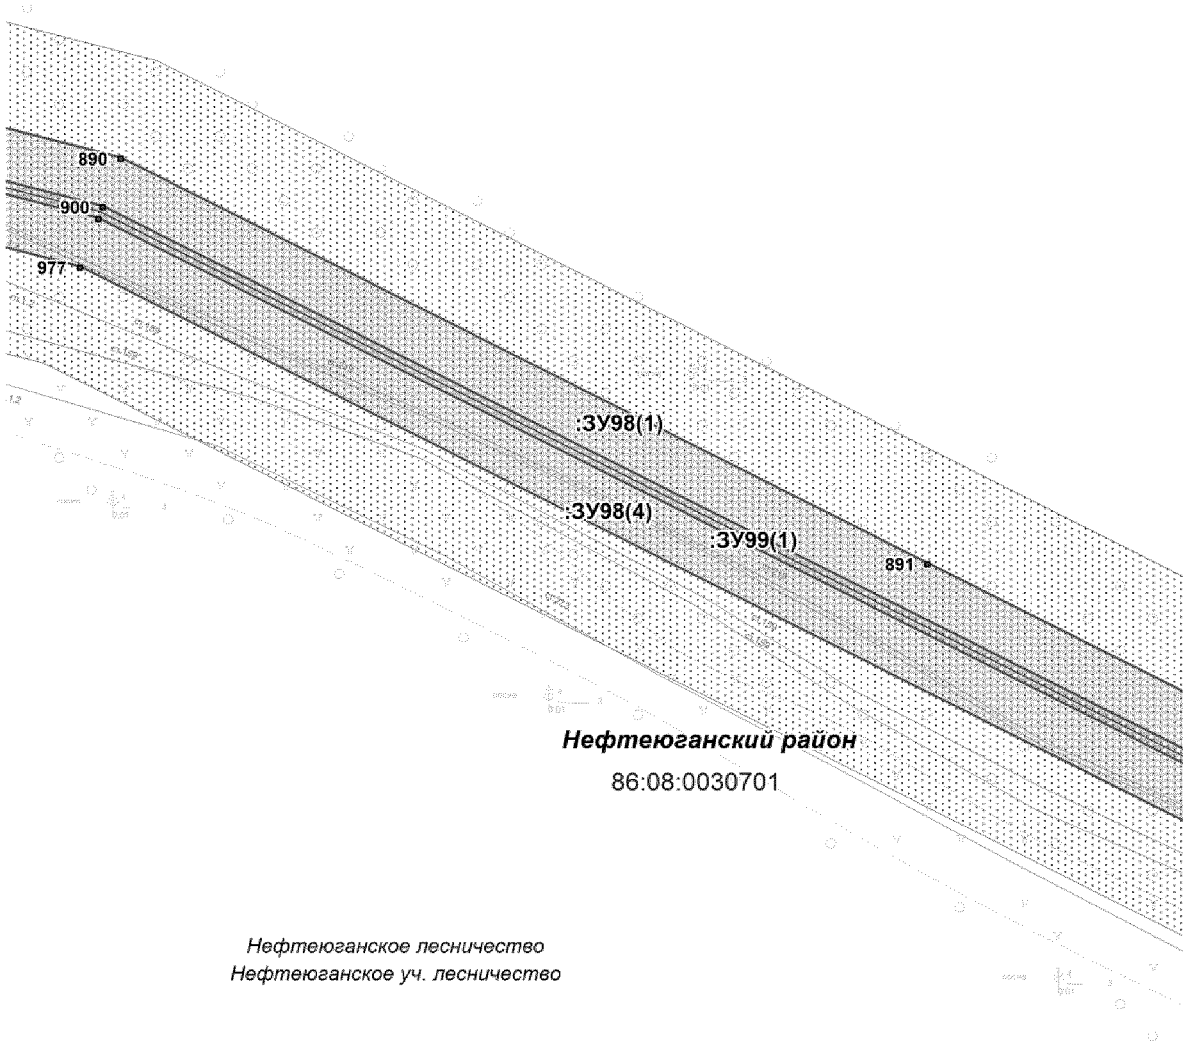

Условные обозначения представлены на листе 16

Проект межевания территории для размещения линейного объекта регионального значения Ханты-Мансийского автономного округа – Югры «Трубопроводы Мамонтовского региона строительства 2017г.»
Землепользователь
ОАО «НК «Роснефть»

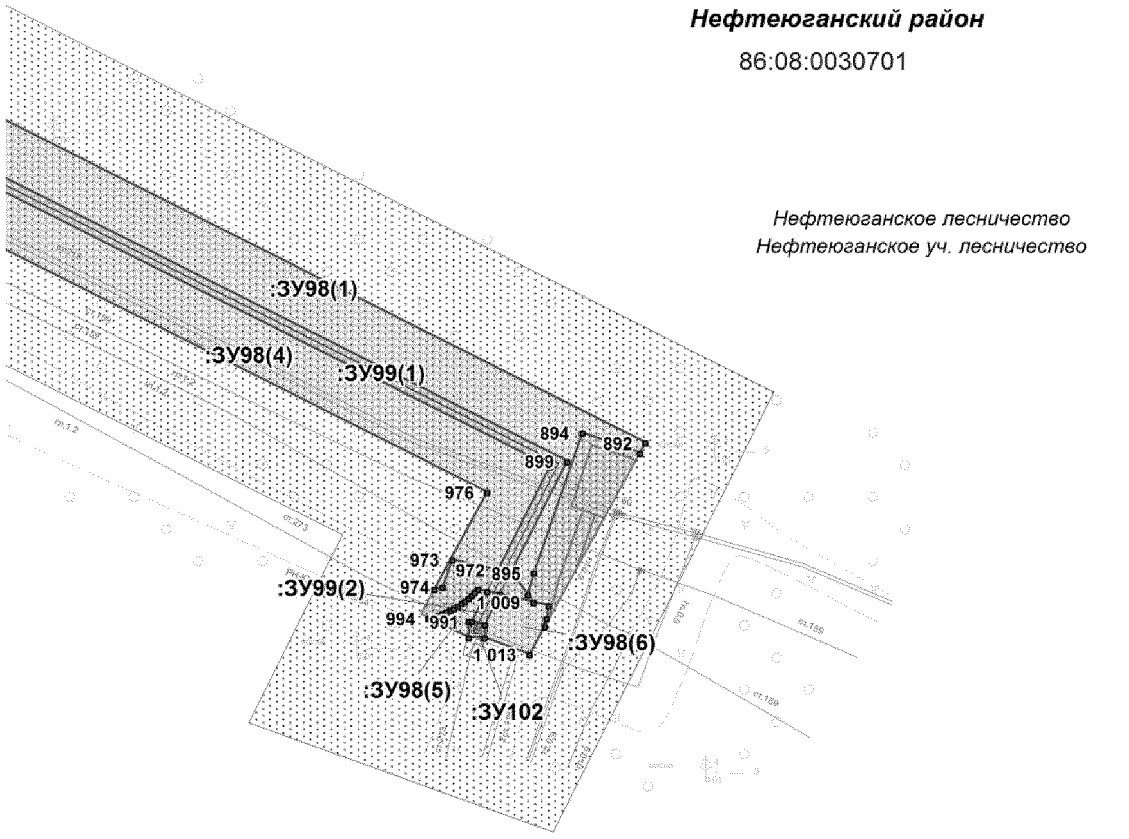

Условные обозначения представлены на листе 16

Проект межевания территории для размещения линейного объекта регионального значения Ханты-Мансийского автономного округа – Югры «Трубопроводы Мамонтовского региона строительства 2017г.» Землепользователь ОАО «НК «Роснефть»

Условные обозначения:

- Земельные участки, сведения о которых содержатся в ГКН

:416 - Обозначение земельных участков, сведения о которых содержатся в ГКН

86:08:0030701 - Обозначение кадастровых кварталов

- Охранные зоны по сведениям ГКН

Проектируемые охранные зоны:

- Охранные зоны ЛЭП
- Санитарно-защитные зоны водоводов
- Придорожная полоса
- Водоохранная зона
- Прибрежно-защитная полоса

Проектируемые объекты:

- подъездная дорога к крановому узлу
- Водовод высоконапорный
- Линия электропередач

Существующие объекты:

- Водовод
- Линия электропереедач
- Нефтепровод

:ЗУ1(1) - Обозначение образуемых земельных участков (номер контура)

- Образуемые земельные участки (краткосрочная аренда)
- Образуемые земельные участки (долгосрочная аренда)
- Границы земельных участков, расположенных на ранее отведенных участках
- Точка поворота границы зоны планируемого размещения линейного объекта

Проект межевания территории для размещения линейного объекта регионального значения Ханты-Мансийского автономного округа – Югры «Трубопроводы Мамонтовского региона строительства 2017г.»
Землепользователь
ОАО «НК «Роснефть»

Каталог координат границ земельного участка :ЗУ68

Номер	X	Y
:ЗУ68(1)		
1	917319,38	3553974,90
2	917317,75	3553974,80
3	917317,80	3553973,20
:ЗУ68(2)		
4	917322,97	3553978,50
5	917321,51	3553984,70
6	917319,36	3553989,60
7	917315,85	3553987,50
8	917316,13	3553978,70
9	917318,73	3553978,80
10	917320,01	3553978,90
11	917320,11	3553975,60
:ЗУ68(3)		
12	917317,75	3553993,30
13	917316,25	3553996,80
14	917312,55	3553990,10
:ЗУ68(4)		
15	917314,24	3554001,40
16	917311,79	3554007,00
17	917311,76	3554007,00
18	917308,47	3554007,50
19	917307,36	3554007,60
20	917300,29	3554008,10
21	917298,95	3554008,00
22	917298,56	3554008,00
23	917296,96	3554007,00
24	917294,18	3554003,70
25	917294,64	3554003,80
26	917300,57	3553994,70
27	917304,77	3553984,40

Номер	X	Y
:ЗУ68(5)		
28	917312,21	3553966,30
29	917312,25	3553967,60
30	917312,48	3553967,80
31	917311,80	3553988,80
32	917306,70	3553979,60
33	917309,50	3553972,80
34	917310,86	3553972,80
35	917310,86	3553967,80
36	917305,86	3553967,80
37	917305,86	3553971,10
38	917305,17	3553972,80
39	917304,20	3553975,20
40	917304,00	3553974,80
41	917298,56	3553974,70
42	917298,36	3553966,30
:ЗУ68(6)		
43	917302,28	3553979,90
44	917297,01	3553992,80
45	917292,56	3553999,60
46	917291,47	3553995,90
47	917294,82	3553985,90
48	917298,82	3553985,80
49	917298,65	3553978,70
50	917301,64	3553978,80
:ЗУ68(7)		
51	917274,04	3553980,40
52	917273,79	3553986,40
53	917270,35	3553986,30
54	917270,02	3554003,80
55	917269,65	3554004,50
56	917269,18	3554004,40
57	917268,67	3554004,30

Проект межевания территории для размещения линейного объекта регионального значения Ханты-Мансийского автономного округа – Югры «Трубопроводы Мамонтовского региона строительства 2017г.»
Землепользователь
ОАО «НК «Роснефть»

Номер	X	Y
58	917269,67	3553986,30
59	917269,89	3553982,30
:ЗУ68(8)		
60	917308,73	3554014,00
61	917303,51	3554025,90
62	917313,72	3554033,40
63	917313,65	3554037,40
64	917312,14	3554037,40
65	917308,01	3554037,10
66	917307,96	3554035,60
67	917301,75	3554035,80
68	917287,28	3554029,60
69	917288,17	3554013,60
70	917300,27	3554014,70
71	917308,03	3554014,10
:ЗУ68(9)		
72	917298,17	3554035,80
73	917286,92	3554036,10
74	917287,19	3554031,20
:ЗУ68(10)		
75	917313,63	3554038,90
76	917313,53	3554044,90
77	917302,16	3554050,50
78	917302,06	3554052,30
79	917296,75	3554052,40
80	917286,06	3554051,50
81	917286,56	3554042,50
82	917308,17	3554041,90
83	917308,06	3554038,60
84	917312,05	3554038,90
:ЗУ68(11)		
85	917301,72	3554058,50
86	917300,62	3554078,60
87	917285,25	3554074,20
88	917284,80	3554074,00
89	917284,85	3554073,10

Номер	X	Y
90	917292,89	3554073,60
91	917293,43	3554063,90
92	917285,39	3554063,50
93	917285,72	3554057,60
:ЗУ68(12)		
94	917284,20	3554013,30
95	917283,38	3554027,90
96	917273,65	3554023,70
97	917273,68	3554022,10
98	917277,30	3554021,10
99	917281,85	3554013,10
100	917282,13	3554013,10
:ЗУ68(13)		
101	917283,29	3554029,50
102	917282,91	3554036,30
103	917273,41	3554036,50
104	917273,62	3554025,40
:ЗУ68(14)		
105	917282,56	3554042,50
106	917282,07	3554051,10
107	917273,14	3554050,40
108	917273,29	3554042,80
:ЗУ68(15)		
109	917281,72	3554057,40
110	917281,40	3554063,20
111	917273,35	3554062,80
112	917273,12	3554067,00
113	917272,83	3554066,90
114	917273,02	3554056,80
:ЗУ68(16)		
115	917269,64	3554023,70
116	917269,45	3554034,10
117	917268,05	3554032,20
118	917265,30	3554033,80
119	917261,91	3554027,90
120	917267,66	3554023,80

Проект межевания территории для размещения линейного объекта регионального значения Ханты-Мансийского автономного округа – Югры
«Трубопроводы Мамонтовского региона строительства 2017г.»
Землепользователь
ОАО «НК «Роснефть»

Номер	X	Y
121	917269,03	3554023,40
:ЗУ68(17)		
122	917269,23	3554045,90
123	917269,15	3554050,10
124	917262,32	3554049,50
125	917262,30	3554042,70
:ЗУ68(18)		
126	917269,03	3554056,60
127	917268,79	3554069,10
128	917272,86	3554071,50
129	917272,81	3554072,50
130	917274,59	3554072,60
131	917280,67	3554076,20
132	917279,25	3554101,40
133	917335,31	3554104,60
134	917333,73	3554133,00
135	917320,46	3554199,40
136	917325,61	3554214,60
137	917317,98	3554217,20
138	917321,09	3554226,40
139	917328,72	3554223,80
140	917332,28	3554234,30
141	917324,07	3554241,00
142	917319,08	3554245,20
143	917305,88	3554206,20
144	917319,68	3554118,90
145	917262,50	3554117,40
146	917262,39	3554074,60
147	917262,34	3554056,20
:ЗУ68(19)		
148	917358,84	3554085,30
149	917357,57	3554094,60
150	917312,76	3554082,00
:ЗУ68(20)		
151	917357,03	3554098,60
152	917342,82	3554203,00

Номер	X	Y
153	917348,80	3554220,70
154	917335,58	154
155	917332,51	3554222,50
156	917340,14	3554219,90
157	917337,03	3554210,70
158	917329,40	3554213,30
159	917324,60	159
160	917337,71	3554133,50
161	917339,53	3554100,80
162	917283,47	3554097,70
163	917284,56	3554078,20
:ЗУ68(21)		
164	917349,32	3554222,20
165	917370,71	3554285,40
166	917334,88	3554331,10
167	917308,12	3554462,40
168	917397,23	3555145,50
169	917377,25	3555186,30
170	917366,75	3555171,70
171	917374,85	3555155,00
172	917382,03	3555158,50
173	917386,29	3555149,80
174	917379,07	3555146,20
175	917380,19	3555143,90
176	917379,31	3555131,80
177	917291,92	3554461,90
178	917321,13	3554318,40
179	917352,80	3554282,40
180	917336,10	3554233,10
:ЗУ68(22)		
181	917332,80	3554235,80
182	917348,28	3554281,50
183	917317,43	3554316,60
184	917287,86	3554461,70
185	917375,32	3555132,20
186	917376,12	3555143,20

Проект межевания территории для размещения линейного объекта регионального значения Ханты-Мансийского автономного округа – Югры
«Трубопроводы Мамонтовского региона строительства 2017г.»
Землепользователь
ОАО «НК «Роснефть»

Номер	X	Y
187	917375,48	3555144,50
188	917368,24	3555140,90
189	917363,97	3555149,70
190	917371,26	3555153,20
191	917364,10	3555168,00
192	917361,97	3555165,00
193	917338,82	3555132,70
194	917330,04	3555120,70
195	917347,14	3555099,90
196	917354,71	3555087,80
197	917359,37	3555070,40
198	917359,26	3555054,70
199	917331,84	3554852,70
200	917328,46	3554836,70
201	917322,61	3554791,50
202	917322,33	3554777,40
203	917311,33	3554683,80
204	917291,36	3554529,70
205	917289,25	3554517,80
206	917285,65	3554507,00
207	917266,24	3554463,90
208	917271,25	3554463,10
209	917301,31	3554315,60
210	917330,37	3554278,50
211	917319,59	3554246,70
212	917325,03	3554242,20
:ЗУ68(23)		
213	917375,51	3555189,90
214	917367,47	3555206,40
215	917395,51	3555245,80
216	917396,58	3555260,30
217	917386,08	3555260,30
218	917382,89	3555258,40
219	917380,40	3555258,40
220	917379,98	3555252,50
221	917349,42	3555207,50

Номер	X	Y
222	917365,02	3555175,30
:ЗУ68(24)		
223	917362,37	3555171,60
224	917344,82	3555207,90
225	917376,05	3555253,90
226	917376,38	3555258,30
227	917369,69	3555258,20
228	917361,20	3555240,80
229	917326,11	3555182,90
230	917319,45	3555168,90
231	917315,75	3555150,00
232	917321,24	3555131,40
233	917327,74	3555123,50
234	917335,98	3555134,80
235	917359,13	3555167,10
:ЗУ68(25)		
236	917398,42	3555285,30
237	917402,41	3555339,60
238	917402,54	3555341,40
239	917408,22	3555419,30
240	917411,53	3555428,90
241	917411,36	3555434,90
242	917401,37	3555434,40
243	917393,21	3555433,90
244	917386,83	3555346,50
245	917386,70	3555344,80
246	917382,40	3555285,80
:ЗУ68(26)		
247	917378,39	3555285,80
248	917382,72	3555345,10
249	917382,84	3555346,80
250	917389,18	3555433,70
251	917361,04	3555432,10
252	917351,03	3555431,70
253	917350,86	3555421,50
254	917372,37	3555422,70

Проект межевания территории для размещения линейного объекта регионального значения Ханты-Мансийского автономного округа – Югры «Трубопроводы Мамонтовского региона строительства 2017г.»
Землепользователь
ОАО «НК «Роснефть»

Номер	X	Y
255	917368,64	3555371,50
256	917366,76	3555346,30
257	917363,08	3555295,80
258	917345,07	3555295,70
259	917345,35	3555285,70
260	917355,35	3555285,80
:ЗУ68(27)		
261	917412,19	3555473,80
262	917423,24	3555625,60
263	917388,20	3555866,30
264	917392,70	3555872,00
265	917392,79	3555883,90
266	917382,80	3555883,30
267	917382,74	3555878,80
268	917371,94	3555874,60
269	917370,77	3555873,20
270	917407,16	3555625,00
271	917396,03	3555472,50
:ЗУ68(28)		
272	917391,87	3555470,50
273	917403,14	3555624,90
274	917367,41	3555868,60
275	917363,82	3555865,60
276	917392,46	3555625,40
277	917390,25	3555471,30
:ЗУ68(29)		
278	917384,14	3555894,20
279	917379,11	3555928,80
280	917389,83	3555928,80
281	917388,97	3555939,70
282	917382,41	3555939,70
283	917361,03	3555939,70
284	917367,89	3555892,90
285	917379,52	3555893,10

Номер	X	Y
:ЗУ68(30)		
286	917363,85	3555892,80
287	917356,99	3555939,60
288	917350,04	3555939,40
289	917341,17	3555939,40
290	917348,08	3555892,00

Каталог координат границ земельного участка
:ЗУ69

Номер	X	Y
:ЗУ69(1)		
33	917309,50	3553972,80
32	917306,70	3553979,60
39	917304,20	3553975,20
38	917305,17	3553972,80
:ЗУ69(2)		
27	917304,77	3553984,40
26	917300,57	3553994,70
25	917294,64	3554003,80
24	917294,18	3554003,70
291	917293,55	3554003,00
45	917292,56	3553999,60
44	917297,01	3553992,80
43	917302,28	3553979,90
:ЗУ69(3)		
69	917288,17	3554013,60
68	917287,28	3554029,60
95	917283,38	3554027,90
94	917284,20	3554013,30
:ЗУ69(4)		
74	917287,19	3554031,20
73	917286,92	3554036,10
292	917286,80	3554038,30
293	917282,79	3554038,40
102	917282,91	3554036,30
101	917283,29	3554029,50

Проект межевания территории для размещения линейного объекта регионального значения Ханты-Мансийского автономного округа – Югры «Трубопроводы Мамонтовского региона строительства 2017г.»
Землепользователь
ОАО «НК «Роснефть»

Номер	X	Y
:ЗУ69(5)		
294	917286,68	3554040,30
81	917286,56	3554042,50
80	917286,06	3554051,50
106	917282,07	3554051,10
105	917282,56	3554042,50
295	917282,68	3554040,40
:ЗУ69(6)		
296	917285,98	3554053,00
297	917285,95	3554053,50
298	917281,96	3554053,20
299	917281,99	3554052,60
:ЗУ69(7)		
300	917285,84	3554055,50
93	917285,72	3554057,60
92	917285,39	3554063,50
91	917293,43	3554063,90
90	917292,89	3554073,60
89	917284,85	3554073,10
88	917284,80	3554074,00
112	917273,12	3554067,00
111	917273,35	3554062,80
110	917281,40	3554063,20
109	917281,72	3554057,40
301	917281,84	3554055,20
:ЗУ69(8)		
163	917284,56	3554078,20
162	917283,47	3554097,70
161	917339,53	3554100,80
160	917337,71	3554133,50
159	917324,60	3554199,10
158	917329,40	3554213,30
157	917337,03	3554210,70
156	917340,14	3554219,90
155	917332,51	3554222,50
154	917335,58	3554231,50

Номер	X	Y
140	917332,28	3554234,30
139	917328,72	3554223,80
138	917321,09	3554226,40
137	917317,98	3554217,20
136	917325,61	3554214,60
135	917320,46	3554199,40
134	917333,73	3554133,00
133	917335,31	3554104,60
132	917279,25	3554101,40
131	917280,67	3554076,20
302	917283,65	3554078,00
:ЗУ69(9)		
180	917336,10	3554233,10
179	917352,80	3554282,40
178	917321,13	3554318,40
177	917291,92	3554461,90
176	917379,31	3555131,80
175	917380,19	3555143,90
174	917379,07	3555146,20
173	917386,29	3555149,80
172	917382,03	3555158,50
171	917374,85	3555155,00
170	917366,75	3555171,70
191	917364,10	3555168,00
190	917371,26	3555153,20
189	917363,97	3555149,70
188	917368,24	3555140,90
187	917375,48	3555144,50
186	917376,12	3555143,20
185	917375,32	3555132,20
184	917287,86	3554461,70
183	917317,43	3554316,60
182	917348,28	3554281,50
181	917332,80	3554235,80

Проект межевания территории для размещения линейного объекта регионального значения Ханты-Мансийского автономного округа – Югры «Трубопроводы Мамонтовского региона строительства 2017г.»
Землепользователь
ОАО «НК «Роснефть»

Номер	X	Y
:ЗУ69(10)		
222	917365,02	3555175,30
221	917349,42	3555207,50
220	917379,98	3555252,50
219	917380,40	3555258,40
226	917376,38	3555258,30
225	917376,05	3555253,90
224	917344,82	3555207,90
223	917362,37	3555171,60
:ЗУ69(11)		
246	917382,40	3555285,80
245	917386,70	3555344,80
244	917386,83	3555346,50
243	917393,21	3555433,90
250	917389,18	3555433,70
249	917382,84	3555346,80
248	917382,72	3555345,10
247	917378,39	3555285,80
:ЗУ69(12)		
303	917395,64	3555467,10
271	917396,03	3555472,50
270	917407,16	3555625,00
269	917370,77	3555873,20
274	917367,41	3555868,60
273	917403,14	3555624,90
272	917391,87	3555470,50
:ЗУ69(13)		
284	917367,89	3555892,90
283	917361,03	3555939,70
287	917356,99	3555939,60
286	917363,85	3555892,80

Каталог координат границ земельного участка :ЗУ70

Номер	X	Y
35	917310,86	3553967,80
34	917310,86	3553972,80
33	917309,50	3553972,80
38	917305,17	3553972,80
37	917305,86	3553971,10
36	917305,86	3553967,80

Каталог координат границ земельного участка :ЗУ71

Номер	X	Y
:ЗУ71(1)		
304	917247,97	3554001,20
305	917249,69	3554003,80
306	917248,06	3554003,90
307	917247,35	3554002,60
308	917245,20	3554001,00
:ЗУ71(2)		
309	917238,46	3554000,50
310	917237,54	3554001,40
311	917218,44	3554000,20
312	917217,86	3553999,90
313	917212,95	3553999,60
314	917213,76	3553998,80
:ЗУ71(3)		
99	917281,85	3554013,10
98	917277,30	3554021,10
97	917273,68	3554022,10
315	917273,72	3554020,00
316	917275,98	3554019,40
317	917278,21	3554015,70
318	917274,97	3554015,60

Проект межевания территории для размещения линейного объекта регионального значения Ханты-Мансийского автономного округа – Югры «Трубопроводы Мамонтовского региона строительства 2017г.»
Землепользователь
ОАО «НК «Роснефть»

Номер	X	Y
319	917273,81	3554015,60
320	917273,88	3554011,50
321	917275,28	3554011,60
:ЗУ71(4)		
322	917269,88	3554011,00
323	917269,80	3554015,60
324	917254,71	3554015,50
325	917251,73	3554010,30
326	917253,98	3554010,30
327	917254,00	3554010,30
328	917254,62	3554010,30
329	917264,40	3554010,40
:ЗУ71(5)		
330	917269,69	3554021,10
331	917269,67	3554022,00
332	917268,40	3554021,50
:ЗУ71(6)		
121	917269,03	3554023,40
120	917267,66	3554023,80
119	917261,91	3554027,90
333	917260,91	3554026,20
334	917266,34	3554022,20
:ЗУ71(7)		
125	917262,30	3554042,70
124	917262,32	3554049,50
335	917252,38	3554048,60
336	917252,44	3554041,20
337	917260,97	3554041,00
:ЗУ71(8)		
338	917244,67	3554010,60
339	917245,25	3554011,60
340	917243,09	3554010,70

Номер	X	Y
:ЗУ71(9)		
341	917246,50	3554013,80
342	917247,44	3554015,40
343	917206,93	3554015,10
344	917206,91	3554018,10
345	917220,75	3554024,10
346	917224,03	3554040,90
347	917225,09	3554042,30
348	917228,97	3554044,20
349	917230,11	3554046,40
350	917230,09	3554046,80
351	917211,46	3554045,20
352	917211,74	3554031,10
353	917196,86	3554024,60
354	917196,93	3554015,00
355	917199,84	3554012,20
356	917202,60	3554012,50
357	917217,35	3554012,90
358	917221,73	3554013,00
359	917223,95	3554012,70
360	917239,91	3554011,00
:ЗУ71(10)		
147	917262,34	3554056,20
146	917262,39	3554074,60
145	917262,50	3554117,40
361	917257,71	3554219,40
362	917254,28	3554235,80
363	917253,97	3554279,40
364	917256,81	3554296,60
365	917256,74	3554297,50
366	917251,08	3554302,30
367	917243,82	3554348,50
368	917240,72	3554348,30
369	917246,71	3554296,80

Проект межевания территории для размещения линейного объекта регионального значения Ханты-Мансийского автономного округа – Югры
«Трубопроводы Мамонтовского региона строительства 2017г.»
Землепользователь
ОАО «НК «Роснефть»

Номер	X	Y
370	917243,97	3554280,10
371	917244,29	3554234,70
372	917247,76	3554218,10
373	917252,91	3554110,70
374	917253,78	3554070,00
375	917252,32	3554056,10
376	917252,32	3554055,60
:ЗУ71(11)		
377	917256,57	3554299,60
378	917252,80	3554349,00
379	917245,32	3554348,60
380	917252,48	3554303,10
:ЗУ71(12)		
381	917229,64	3554054,20
382	917226,95	3554098,30
383	917227,67	3554106,00
384	917222,92	3554174,40
385	917224,47	3554187,60
386	917222,02	3554216,60
387	917223,43	3554232,50
388	917222,53	3554252,60
389	917222,73	3554272,30
390	917220,00	3554292,10
391	917218,40	3554337,10
392	917216,07	3554391,80
393	917207,03	3554394,90
394	917210,03	3554291,20
395	917212,72	3554271,60
396	917213,41	3554232,70
397	917211,98	3554216,60
398	917212,76	3554207,50
399	917214,43	3554187,80
400	917212,88	3554174,60
401	917217,64	3554106,20

Номер	X	Y
402	917218,74	3554065,90
403	917211,25	3554055,80
404	917211,30	3554053,10
:ЗУ71(13)		
405	917249,41	3554393,40
406	917247,78	3554414,80
407	917251,24	3554436,70
207	917266,24	207
206	917285,65	3554507,00
205	917289,25	3554517,80
204	917291,36	3554529,70
203	917311,33	3554683,80
202	917322,33	202
201	917322,61	3554791,50
200	917328,46	3554836,70
199	917331,84	3554852,70
198	917359,26	3555054,70
197	917359,37	3555070,40
196	917354,71	3555087,80
195	917347,14	3555099,90
194	917330,04	3555120,70
408	917328,83	3555119,00
409	917345,60	3555098,70
410	917352,78	3555087,30
411	917357,37	3555070,40
412	917357,26	3555054,70
413	917329,88	3554853,10
414	917326,49	3554837,00
415	917320,61	3554791,70
416	917320,34	3554777,60
417	917309,35	3554684,10
418	917289,39	3554530,10
419	917287,27	3554518,20
420	917276,88	3554495,00

Проект межевания территории для размещения линейного объекта регионального значения Ханты-Мансийского автономного округа – Югры «Трубопроводы Мамонтовского региона строительства 2017г.»
Землепользователь
ОАО «НК «Роснефть»

Номер	X	Y
421	917283,75	3554507,60
422	917257,81	3554469,40
423	917241,64	3554440,00
424	917237,74	3554415,40
425	917238,53	3554397,80
:ЗУ71(14)		
426	917231,83	3554476,30
427	917252,94	3554508,40
428	917262,35	3554528,70
429	917268,93	3554564,20
430	917288,70	3554709,80
431	917299,01	3554785,20
432	917302,14	3554796,80
433	917308,69	3554844,00
434	917309,21	3554856,90
435	917324,73	3554972,70
436	917323,61	3554976,70
437	917331,40	3555042,90
438	917331,79	3555055,50
439	917330,66	3555063,80
440	917327,03	3555078,20
441	917317,76	3555093,10
442	917313,54	3555098,00
443	917306,63	3555088,50
444	917317,72	3555074,30
445	917320,83	3555061,90
446	917321,41	3555043,60
447	917313,45	3554975,90
448	917314,55	3554972,00
449	917292,33	3554798,80
450	917289,19	3554787,20
451	917252,75	3554531,70
452	917244,18	3554513,30
453	917231,52	3554494,00

Номер	X	Y
454	917228,37	3554496,60
:ЗУ71(15)		
233	917327,74	3555123,50
232	917321,24	3555131,40
231	917315,75	3555150,00
230	917319,45	230
229	917326,11	3555182,90
228	917361,20	3555240,80
227	917369,69	3555258,20
455	917367,45	3555258,10
456	917359,40	3555241,60
457	917324,35	3555183,80
458	917317,54	3555169,50
459	917313,69	3555149,90
460	917319,44	3555130,40
461	917326,52	3555121,80
:ЗУ71(16)		
462	917311,19	3555100,80
463	917297,69	3555116,40
464	917291,47	3555127,70
465	917287,16	3555143,30
466	917286,94	3555158,80
467	917291,49	3555175,30
468	917299,71	3555190,00
469	917353,60	3555268,50
470	917345,63	3555273,90
471	917282,17	3555179,20
472	917276,92	3555160,10
473	917277,19	3555141,80
474	917282,14	3555123,90
475	917289,43	3555110,70
476	917304,39	3555091,40

Проект межевания территории для размещения линейного объекта регионального значения Ханты-Мансийского автономного округа – Югры «Трубопроводы Мамонтовского региона строительства 2017г.»
Землепользователь
ОАО «НК «Роснефть»

Каталог координат границ земельного участка :ЗУ72

Номер	X	Y
:ЗУ72(1)		
317	917278,21	3554015,70
316	917275,98	3554019,40
315	917273,72	3554020,00
319	917273,81	3554015,60
318	917274,97	3554015,60
:ЗУ72(2)		
323	917269,80	3554015,60
330	917269,69	3554021,10
332	917268,40	3554021,50
477	917254,28	3554015,50
324	917254,71	3554015,50
:ЗУ72(3)		
334	917266,34	3554022,20
333	917260,91	3554026,20
478	917259,17	3554027,50
479	917264,52	3554036,80
480	917263,48	3554040,90
337	917260,97	3554041,00
336	917252,44	3554041,20
335	917252,38	3554048,60
350	917230,09	3554046,80
349	917230,11	3554046,40
348	917228,97	3554044,20
347	917225,09	3554042,30
346	917224,03	3554040,90
345	917220,75	3554024,10
344	917206,91	3554018,10
343	917206,93	3554015,10
342	917247,44	3554015,40
481	917249,22	3554015,40
482	917249,29	3554015,00
483	917252,83	3554016,50
:ЗУ72(4)		
484	917252,37	3554050,10
485	917252,36	3554051,40
486	917252,34	3554053,40
376	917252,32	3554055,60
375	917252,32	3554056,10
374	917253,78	3554070,00
373	917252,91	3554110,70
372	917247,76	3554218,10
371	917244,29	3554234,70
370	917243,97	3554280,10
369	917246,71	3554296,80
368	917240,72	3554348,30
487	917239,31	3554380,10
488	917226,94	3554468,80
489	917226,52	3554468,20
490	917219,12	3554456,80
491	917215,51	3554444,10
492	917214,77	3554422,30
493	917215,43	3554407,00
494	917215,60	3554402,80
495	917215,90	3554395,80
392	917216,07	3554391,80
391	917218,40	3554337,10
390	917220,00	3554292,10
389	917222,73	3554272,30
388	917222,53	3554252,60
387	917223,43	3554232,50
386	917222,02	3554216,60
385	917224,47	3554187,60
384	917222,92	3554174,40
383	917227,67	3554106,00

Проект межевания территории для размещения линейного объекта регионального значения Ханты-Мансийского автономного округа – Югры «Трубопроводы Мамонтовского региона строительства 2017г.»
Землепользователь
ОАО «НК «Роснефть»

Номер	X	Y
382	917226,95	3554098,30
381	917229,64	3554054,20
496	917229,77	3554052,00
497	917229,89	3554050,00
498	917230,00	3554048,30
:ЗУ72(5)		
549	917238,61	3554396,00
425	917238,53	3554397,80
424	917237,74	3554415,40
423	917241,64	3554440,00
422	917257,81	3554469,40
421	917283,75	3554507,60
420	917276,88	3554495,00
419	917287,27	3554518,20
418	917289,39	3554530,10
417	917309,35	3554684,10
416	917320,34	3554777,60
415	917320,61	3554791,70
414	917326,49	3554837,00
413	917329,88	3554853,10
412	917357,26	3555054,70
411	917357,37	3555070,40
410	917352,78	3555087,30
409	917345,60	3555098,70
408	917328,83	3555119,00
442	917313,54	3555098,00
441	917317,76	3555093,10
440	917327,03	3555078,20
439	917330,66	3555063,80
438	917331,79	3555055,50
437	917331,40	3555042,90
436	917323,61	3554976,70
435	917324,73	3554972,70
434	917309,21	3554856,90

Номер	X	Y
433	917308,69	3554844,00
432	917302,14	3554796,80
431	917299,01	3554785,20
430	917288,70	3554709,80
429	917268,93	3554564,20
428	917262,35	3554528,70
427	917252,94	3554508,40
426	917231,83	3554476,30
592	917228,18	3554470,70
:ЗУ72(6)		
461	917326,52	3555121,80
460	917319,44	3555130,40
459	917313,69	3555149,90
458	917317,54	3555169,50
457	917324,35	3555183,80
456	917359,40	3555241,60
455	917367,45	3555258,10
469	917353,60	3555268,50
468	917299,71	3555190,00
467	917291,49	3555175,30
466	917286,94	3555158,80
465	917287,16	3555143,30
464	917291,47	3555127,70
463	917297,69	3555116,40
462	917311,19	3555100,80

Каталог координат границ земельного участка
:ЗУ73

Номер	X	Y
:ЗУ73(1)		
66	917307,96	3554035,60
65	917308,01	3554037,10
499	917304,15	3554036,80
67	917301,75	3554035,80

Проект межевания территории для размещения линейного объекта регионального значения Ханты-Мансийского автономного округа – Югры «Трубопроводы Мамонтовского региона строительства 2017г.»
Землепользователь
ОАО «НК «Роснефть»

Номер	X	Y
:ЗУ73(2)		
500	917302,89	3554037,90
292	917286,80	3554038,30
73	917286,92	3554036,10
72	917298,17	3554035,80
:ЗУ73(3)		
102	917282,91	3554036,30
293	917282,79	3554038,40
501	917273,37	3554038,60
103	917273,41	3554036,50
:ЗУ73(4)		
116	917269,45	3554034,10
502	917269,38	3554037,60
503	917267,48	3554035,00
479	917264,52	3554036,80
478	917259,17	3554027,50
333	917260,91	3554026,20
119	917261,91	3554027,90
118	917265,30	3554033,80
117	917268,05	3554032,20
:ЗУ73(5)		
325	917251,73	3554010,30
324	917254,71	3554015,50
477	917254,28	3554015,50
504	917251,58	3554014,30
505	917249,29	3554010,30
506	917250,84	3554010,20
:ЗУ73(6)		
308	917245,20	3554001,00
307	917247,35	3554002,60
306	917248,06	3554003,90
507	917245,63	3554004,00
508	917241,31	3554000,70
509	917238,36	3554003,60

Номер	X	Y
510	917224,60	3554002,80
311	917218,44	3554000,20
310	917237,54	3554001,40
309	917238,46	3554000,50
:ЗУ73(7)		
511	917227,75	3554005,70
512	917221,45	3554006,50
513	917214,64	3554006,30
514	917206,21	3554006,10
515	917211,50	3554001,00
516	917217,50	3554001,40
517	917220,17	3554002,50
518	917216,52	3554002,30
519	917216,40	3554004,30
520	917225,67	3554004,90
:ЗУ73(8)		
521	917247,06	3554010,50
522	917248,52	3554013,00
339	917245,25	3554011,60
338	917244,67	3554010,60
:ЗУ73(9)		
482	917249,29	3554015,00
481	917249,22	3554015,40
342	917247,44	3554015,40
341	917246,50	3554013,80
:ЗУ73(10)		
523	917269,28	3554043,20
122	917269,23	3554045,90
125	917262,30	3554042,70
337	917260,97	3554041,00
480	917263,48	3554040,90
524	917269,13	3554043,50
:ЗУ73(11)		
295	917282,68	3554040,40

Проект межевания территории для размещения линейного объекта регионального значения Ханты-Мансийского автономного округа – Югры «Трубопроводы Мамонтовского региона строительства 2017г.»
Землепользователь
ОАО «НК «Роснефть»

Номер	X	Y
105	917282,56	3554042,50
108	917273,29	3554042,80
525	917273,33	3554040,60
:ЗУ73(12)		
83	917308,06	3554038,60
82	917308,17	3554041,90
81	917286,56	3554042,50
294	917286,68	3554040,30
526	917305,97	3554039,80
527	917305,93	3554038,40

Каталог координат границ земельного участка :ЗУ74

Номер	X	Y
:ЗУ74(1)		
527	917305,93	3554038,40
526	917305,97	3554039,80
294	917286,68	3554040,30
295	917282,68	3554040,40
525	917273,33	3554040,60
501	917273,37	3554038,60
293	917282,79	3554038,40
292	917286,80	3554038,30
500	917302,89	3554037,90
528	917303,78	3554038,20
:ЗУ74(2)		
502	917269,38	3554037,60
523	917269,28	3554043,20
524	917269,13	3554043,50
480	917263,48	3554040,90
479	917264,52	3554036,80
503	917267,48	3554035,00
:ЗУ74(3)		
505	917249,29	3554010,30
504	917251,58	3554014,30
522	917248,52	3554013,00
521	917247,06	3554010,50
:ЗУ74(4)		
507	917245,63	3554004,00
529	917241,14	3554004,30
530	917232,16	3554005,30
531	917230,10	3554005,10
532	917226,86	3554003,80
510	917224,60	3554002,80
509	917238,36	3554003,60
508	917241,31	3554000,70
:ЗУ74(5)		
520	917225,67	3554004,90
519	917216,40	3554004,30
518	917216,52	3554002,30
517	917220,17	3554002,50

Каталог координат границ земельного участка :ЗУ75

Номер	X	Y
:ЗУ75(1)		
533	917301,98	3554053,80
85	917301,72	3554058,50
93	917285,72	3554057,60
300	917285,84	3554055,50
534	917294,34	3554056,00
535	917294,47	3554054,00
297	917285,95	3554053,50
296	917285,98	3554053,00
536	917296,69	3554053,90
:ЗУ75(2)		
299	917281,99	3554052,60
298	917281,96	3554053,20

Проект межевания территории для размещения линейного объекта регионального значения Ханты-Мансийского автономного округа – Югры «Трубопроводы Мамонтовского региона строительства 2017г.»
Землепользователь
ОАО «НК «Роснефть»

Номер	X	Y
537	917273,10	3554052,70
538	917273,11	3554051,90
:ЗУ75(3)		
301	917281,84	3554055,20
109	917281,72	3554057,40
114	917273,02	3554056,80
539	917273,06	3554054,70
:ЗУ75(4)		
540	917269,12	3554051,60
541	917269,11	3554052,40
485	917252,36	3554051,40
484	917252,37	3554050,10
:ЗУ75(5)		
542	917269,07	3554054,40
126	917269,03	3554056,60
147	917262,34	3554056,20
376	917252,32	3554055,60
486	917252,34	3554053,40
:ЗУ75(6)		
498	917230,00	3554048,30
497	917229,89	3554050,00
543	917216,48	3554049,20
544	917216,36	3554051,20
496	917229,77	3554052,00
381	917229,64	3554054,20
404	917211,30	3554053,10
545	917211,30	3554052,90
546	917211,39	3554048,80
547	917211,43	3554046,70
548	917211,43	3554046,70

Каталог координат границ земельного участка :ЗУ76

Номер	X	Y
:ЗУ76(1)		
535	917294,47	3554054,00
534	917294,34	3554056,00
300	917285,84	3554055,50
301	917281,84	3554055,20
539	917273,06	3554054,70
537	917273,10	3554052,70
298	917281,96	3554053,20
297	917285,95	3554053,50
:ЗУ76(2)		
541	917269,11	3554052,40
542	917269,07	3554054,40
486	917252,34	3554053,40
485	917252,36	3554051,40
:ЗУ76(3)		
497	917229,89	3554050,00
496	917229,77	3554052,00
544	917216,36	3554051,20
543	917216,48	3554049,20

Каталог координат границ земельного участка :ЗУ77

Номер	X	Y
:ЗУ77(1)		
378	917252,80	3554349,00
405	917249,41	3554393,40
425	917238,53	3554397,80
549	917238,61	3554396,00
550	917239,02	3554393,00
551	917243,23	3554392,00
552	917245,72	3554387,90

Проект межевания территории для размещения линейного объекта регионального значения Ханты-Мансийского автономного округа – Югры «Трубопроводы Мамонтовского региона строительства 2017г.»
Землепользователь
ОАО «НК «Роснефть»

Номер	X	Y
553	917243,71	3554386,60
554	917246,77	3554351,60
555	917244,88	3554351,50
556	917244,65	3554353,00
557	917241,56	3554388,20
558	917239,73	3554388,00
559	917244,41	3554354,40
379	917245,32	3554348,60
:ЗУ77(2)		
367	917243,82	3554348,50
560	917242,93	3554354,20
487	917239,31	3554380,10
368	917240,72	3554348,30
:ЗУ77(3)		
494	917215,60	3554402,80
493	917215,43	3554407,00
492	917214,77	3554422,30
491	917215,51	3554444,10
490	917219,12	3554456,80
489	917226,52	3554468,20
488	917226,94	3554468,80
561	917226,64	3554471,00
562	917211,82	3554445,20
563	917213,32	3554441,30
564	917211,62	3554440,30
565	917212,12	3554402,80
:ЗУ77(4)		
392	917216,07	3554391,80
495	917215,90	3554395,80
566	917210,19	3554397,00
567	917207,26	3554401,10
568	917210,11	3554403,30
569	917209,60	3554441,60
570	917206,44	3554442,40

Номер	X	Y
571	917206,00	3554444,40
572	917209,55	3554445,30
573	917226,19	3554474,20
574	917226,04	3554475,30
575	917223,69	3554476,80
576	917224,52	3554478,20
577	917225,59	3554478,50
578	917224,88	3554483,60
579	917224,86	3554483,70
580	917221,31	3554509,10
581	917220,61	3554514,50
582	917217,61	3554514,10
583	917222,72	3554480,50
584	917209,92	3554461,00
585	917205,56	3554445,60
393	917207,03	3554394,90
:ЗУ77(5)		
426	917231,83	3554476,30
454	917228,37	3554496,60
586	917225,52	3554515,30
587	917222,09	3554514,80
588	917222,51	3554511,50
589	917224,03	3554511,80
590	917229,49	3554475,90
591	917228,04	3554471,80
592	917228,18	3554470,70

Каталог координат границ земельного участка
:ЗУ78

Номер	X	Y
:ЗУ78(1)		
554	917246,77	3554351,60
553	917243,71	3554386,60
552	917245,72	3554387,90

Проект межевания территории для размещения линейного объекта регионального значения Ханты-Мансийского автономного округа – Югры «Трубопроводы Мамонтовского региона строительства 2017г.»
Землепользователь
ОАО «НК «Роснефть»

Номер	X	Y
551	917243,23	3554392,00
550	917239,02	3554393,00
558	917239,73	3554388,00
557	917241,56	3554388,20
556	917244,65	3554353,00
555	917244,88	3554351,50
:ЗУ78(2)		
495	917215,90	3554395,80
494	917215,60	3554402,80
565	917212,12	3554402,80
564	917211,62	3554440,30
563	917213,32	3554441,30
562	917211,82	3554445,20
561	917226,64	3554471,00
573	917226,19	3554474,20
572	917209,55	3554445,30
571	917206,00	3554444,40
570	917206,44	3554442,40
569	917209,60	3554441,60
568	917210,11	3554403,30
567	917207,26	3554401,10
566	917210,19	3554397,00
:ЗУ78(3)		
574	917226,04	3554475,30
577	917225,59	3554478,50
576	917224,52	3554478,20
575	917223,69	3554476,80
:ЗУ78(4)		
590	917229,49	3554475,90
589	917224,03	3554511,80
588	917222,51	3554511,50
593	917222,79	3554509,40
591	917228,04	3554471,80

Каталог координат границ земельного участка :ЗУ79

Номер	X	Y
:ЗУ79(1)		
216	917396,58	3555260,30
236	917398,42	3555285,30
246	917382,40	3555285,80
594	917382,35	3555273,60
595	917386,45	3555273,80
217	917386,08	3555260,30
:ЗУ79(2)		
469	917353,60	3555268,50
596	917355,74	3555271,60
260	917355,35	3555285,80
259	917345,35	3555285,70
470	917345,63	3555273,90

Каталог координат границ земельного участка :ЗУ80

Номер	X	Y
217	917386,08	3555260,30
595	917386,45	3555273,80
594	917382,35	3555273,60
246	917382,40	3555285,80
247	917378,39	3555285,80
260	917355,35	3555285,80
596	917355,74	3555271,60
469	917353,60	3555268,50
455	917367,45	3555258,10
227	917369,69	3555258,20
226	917376,38	3555258,30
218	917382,89	3555258,40

Проект межевания территории для размещения линейного объекта регионального значения Ханты-Мансийского автономного округа – Югры «Трубопроводы Мамонтовского региона строительства 2017г.»
Землепользователь
ОАО «НК «Роснефть»

Каталог координат границ земельного участка :ЗУ81

Номер	X	Y
:ЗУ81(1)		
241	917411,36	3555434,90
597	917410,79	3555454,60
261	917412,19	3555473,80
271	917396,03	3555472,50
303	917395,64	3555467,10
598	917396,63	3555462,40
599	917397,23	3555451,00
600	917400,95	3555449,10
242	917401,37	3555434,40
:ЗУ81(2)		
251	917361,04	3555432,10
601	917361,63	3555468,50
602	917351,62	3555467,60
252	917351,03	3555431,70

Каталог координат границ земельного участка :ЗУ82

Номер	X	Y
242	917401,37	3555434,40
600	917400,95	3555449,10
599	917397,23	3555451,00
598	917396,63	3555462,40
303	917395,64	3555467,10
272	917391,87	3555470,50
277	917390,25	3555471,30
603	917388,85	3555471,90
604	917370,36	3555469,00
601	917361,63	3555468,50
251	917361,04	3555432,10
250	917389,18	3555433,70
243	917393,21	3555433,90

Каталог координат границ земельного участка :ЗУ83

Номер	X	Y
:ЗУ83(1)		
277	917390,25	3555471,30
276	917392,46	3555625,40
275	917363,82	3555865,60
605	917361,12	3555854,00
606	917363,76	3555844,40
607	917372,32	3555716,10
608	917372,27	3555702,50
609	917374,81	3555684,70
610	917380,80	3555622,90
611	917387,64	3555523,00
603	917388,85	3555471,90
:ЗУ83(2)		
604	917370,36	3555469,00
612	917364,24	3555526,80
613	917361,87	3555539,60
614	917341,35	3555802,90
615	917336,90	3555842,90
616	917337,20	3555854,40
617	917332,80	3555864,20
618	917325,19	3555870,70
619	917313,99	3555874,00
620	917311,80	3555878,40
621	917309,44	3555878,30
622	917302,92	3555877,80
623	917301,30	3555877,70
624	917307,02	3555865,70
625	917320,29	3555861,70
626	917327,14	3555852,40
627	917351,94	3555538,30
628	917359,32	3555478,40
629	917351,79	3555477,90

Проект межевания территории для размещения линейного объекта регионального значения Ханты-Мансийского автономного округа – Югры «Трубопроводы Мамонтовского региона строительства 2017г.»
Землепользователь
ОАО «НК «Роснефть»

Номер	X	Y
602	917351,62	3555467,60
601	917361,63	3555468,50

Каталог координат границ земельного участка :ЗУ84

Номер	X	Y
603	917388,85	3555471,90
611	917387,64	3555523,00
610	917380,80	3555622,90
609	917374,81	3555684,70
608	917372,27	3555702,50
607	917372,32	3555716,10
606	917363,76	3555844,40
605	917361,12	3555854,00
275	917363,82	3555865,60
274	917367,41	3555868,60
269	917370,77	3555873,20
268	917371,94	3555874,60
267	917382,74	3555878,80
266	917382,80	3555883,30
630	917359,57	3555882,00
631	917341,32	3555880,70
620	917311,80	3555878,40
619	917313,99	3555874,00
618	917325,19	3555870,70
617	917332,80	3555864,20
616	917337,20	3555854,40
615	917336,90	3555842,90
614	917341,35	3555802,90
613	917361,87	3555539,60
612	917364,24	3555526,80
604	917370,36	3555469,00

Каталог координат границ земельного участка :ЗУ85

Номер	X	Y
:ЗУ85(1)		
281	917388,97	3555939,70
632	917388,57	3555944,80
633	917382,13	3555944,80
282	917382,41	3555939,70
:ЗУ85(2)		
288	917350,04	3555939,40
634	917350,08	3555954,10
635	917356,51	3555954,00
636	917356,84	3555963,50
637	917343,19	3555963,90
638	917340,29	3555945,60
289	917341,17	3555939,40

Каталог координат границ земельного участка :ЗУ86

Номер	X	Y
632	917388,57	3555944,80
639	917388,08	3555951,00
640	917387,25	3555966,30
641	917384,68	3555964,20
642	917362,64	3555964,80
643	917358,41	3555963,60
636	917356,84	3555963,50
635	917356,51	3555954,00
634	917350,08	3555954,10
288	917350,04	3555939,40
287	917356,99	3555939,60
283	917361,03	3555939,70
282	917382,41	3555939,70
633	917382,13	3555944,80

Проект межевания территории для размещения линейного объекта регионального значения Ханты-Мансийского автономного округа – Югры «Трубопроводы Мамонтовского региона строительства 2017г.»
Землепользователь
ОАО «НК «Роснефть»

Каталог координат границ земельного участка :ЗУ87

Номер	X	Y
644	917806,87	3555839,70
645	917806,86	3555843,00
646	917790,76	3555842,20
647	917789,52	3555840,10

Каталог координат границ земельного участка :ЗУ88

Номер	X	Y
647	917789,52	3555840,10
646	917790,76	3555842,20
648	917786,91	3555842,10
649	917786,95	3555840,20

Каталог координат границ земельного участка :ЗУ89

Номер	X	Y
650	917803,90	3555851,10
651	917804,24	3555865,40
652	917799,24	3555867,20
653	917795,24	3555866,30
654	917790,50	3555866,30
655	917789,31	3555847,80
656	917796,11	3555851,60

Каталог координат границ земельного участка :ЗУ90

Номер	X	Y
:ЗУ90(1)		
658	917815,19	3555852,60
659	917815,35	3555887,70
660	917799,35	3555887,80
652	917799,24	3555867,20
651	917804,24	3555865,40
650	917803,90	3555851,10
656	917796,11	3555851,60
646	917790,76	3555842,20
645	917806,86	3555843,00
644	917806,87	3555839,70
657	917807,72	3555839,60
:ЗУ90(2)		
655	917789,31	3555847,80
654	917790,50	3555866,30
653	917795,24	3555866,30
662	917795,34	3555887,80
663	917779,35	3555888,00
664	917779,34	3555886,30
665	917779,23	3555862,30
666	917771,64	3555849,10
667	917773,39	3555840,70
661	917785,00	3555840,20
:ЗУ90(3)		
668	917815,39	3555896,70
669	917815,43	3555906,60
670	917813,81	3555906,60
671	917799,43	3555906,50
672	917799,39	3555896,80
:ЗУ90(4)		
673	917795,38	3555896,80
674	917795,43	3555906,40
675	917779,43	3555906,30
676	917779,41	3555902,50
677	917779,39	3555897,00
:ЗУ90(5)		
678	917815,44	3555908,10
679	917815,70	3555964,00
680	917708,52	3555964,20
681	917708,54	3555960,20

Проект межевания территории для размещения линейного объекта регионального значения Ханты-Мансийского автономного округа – Югры «Трубопроводы Мамонтовского региона строительства 2017г.»
Землепользователь
ОАО «НК «Роснефть»

Номер	X	Y
682	917688,55	3555960,20
683	917688,53	3555964,20
684	917607,79	3555964,40
685	917607,77	3555960,40
686	917587,78	3555960,40
687	917587,79	3555964,40
688	917444,60	3555964,60
689	917444,04	3555948,70
690	917455,83	3555948,70
691	917455,84	3555956,70
692	917465,54	3555956,70
693	917465,52	3555948,60
694	917799,62	3555948,00
695	917799,52	3555925,60
696	917807,57	3555925,60
697	917807,53	3555915,90
698	917799,48	3555915,90
699	917799,44	3555908,00
700	917813,81	3555908,10
:ЗУ90(6)		
701	917795,44	3555908,00
702	917795,47	3555915,90
703	917787,42	3555916,00
704	917787,47	3555925,70
705	917795,52	3555925,60
706	917795,60	3555944,00
707	917465,52	3555944,60
708	917465,50	3555936,60
709	917455,80	3555936,60
710	917455,82	3555944,70
711	917443,90	3555944,70
712	917443,34	3555928,70
713	917779,53	3555928,10
714	917779,43	3555907,80

Номер	X	Y
:ЗУ90(7)		
715	917441,85	3555928,70
716	917442,41	3555944,70
717	917407,62	3555944,80
718	917405,59	3555928,80
:ЗУ90(8)		
719	917442,55	3555948,70
720	917443,11	3555964,60
721	917410,15	3555964,70
722	917408,13	3555948,70
:ЗУ90(9)		
723	917404,08	3555928,80
724	917406,11	3555944,80
725	917400,00	3555944,80
726	917400,38	3555928,80
:ЗУ90(10)		
727	917406,62	3555948,70
728	917408,64	3555964,70
729	917399,90	3555964,70
730	917399,98	3555948,80

Каталог координат границ земельного участка
:ЗУ91

Номер	X	Y
:ЗУ91(1)		
646	917790,76	3555842,20
656	917796,11	3555851,60
655	917789,31	3555847,80
661	917785,00	3555840,20
649	917786,95	3555840,20
648	917786,91	3555842,10
:ЗУ91(2)		
652	917799,24	3555867,20
660	917799,35	3555887,80
662	917795,34	3555887,80

Проект межевания территории для размещения линейного объекта регионального значения Ханты-Мансийского автономного округа – Югры «Трубопроводы Мамонтовского региона строительства 2017г.»
Землепользователь
ОАО «НК «Роснефть»

Номер	X	Y
653	917795,24	3555866,30
:ЗУ91(3)		
672	917799,39	3555896,80
671	917799,43	3555906,50
674	917795,43	3555906,40
673	917795,38	3555896,80
:ЗУ91(4)		
699	917799,44	3555908,00
698	917799,48	3555915,90
697	917807,53	3555915,90
696	917807,57	3555925,60
695	917799,52	3555925,60
694	917799,62	3555948,00
693	917465,52	3555948,60
692	917465,54	3555956,70
691	917455,84	3555956,70
690	917455,83	3555948,70
689	917444,04	3555948,70
711	917443,90	3555944,70
710	917455,82	3555944,70
709	917455,80	3555936,60
708	917465,50	3555936,60
707	917465,52	3555944,60
706	917795,60	3555944,00
705	917795,52	3555925,60
704	917787,47	3555925,70
703	917787,42	3555916,00
702	917795,47	3555915,90
701	917795,44	3555908,00
:ЗУ91(5)		
716	917442,41	3555944,70
719	917442,55	3555948,70
722	917408,13	3555948,70
717	917407,62	3555944,80

Номер	X	Y
:ЗУ91(6)		
724	917406,11	3555944,80
727	917406,62	3555948,70
730	917399,98	3555948,80
725	917400,00	3555944,80

Каталог координат границ земельного участка
:ЗУ92

Номер	X	Y
:ЗУ92(1)		
681	917708,54	3555960,20
680	917708,52	3555964,20
683	917688,53	3555964,20
682	917688,55	3555960,20
:ЗУ92(2)		
685	917607,77	3555960,40
684	917607,79	3555964,40
687	917587,79	3555964,40
686	917587,78	3555960,40
:ЗУ92(3)		
731	917364,57	3556073,70
732	917367,70	3556093,50
733	917363,75	3556094,10
734	917360,63	3556074,30
:ЗУ92(4)		
735	917315,35	3556738,10
736	917320,59	3556757,40
737	917316,72	3556758,40
738	917311,47	3556739,00

Каталог координат границ земельного участка
:ЗУ93

Номер	X	Y
:ЗУ93(1)		
640	917387,25	3555966,30

Проект межевания территории для размещения линейного объекта регионального значения Ханты-Мансийского автономного округа – Югры «Трубопроводы Мамонтовского региона строительства 2017г.»
Землепользователь
ОАО «НК «Роснефть»

Номер	X	Y
739	917386,79	3555974,70
740	917382,87	3555973,70
741	917376,33	3555973,70
742	917376,78	3555977,90
743	917364,18	3555974,90
642	917362,64	3555964,80
641	917384,68	3555964,20
:ЗУ93(2)		
643	917358,41	3555963,60
744	917359,98	3555973,90
745	917351,49	3555971,90
746	917344,18	3555970,10
637	917343,19	3555963,90
636	917356,84	3555963,50
:ЗУ93(3)		
747	917376,96	3555979,50
748	917384,72	3556050,30
749	917385,37	3556064,50
750	917392,23	3556119,00
751	917392,43	3556120,20
752	917401,26	3556175,80
753	917406,65	3556209,80
754	917417,19	3556309,80
755	917417,32	3556311,10
756	917424,87	3556392,10
757	917426,00	3556398,10
758	917426,02	3556398,20
759	917426,40	3556402,10
760	917428,10	3556409,20
761	917445,14	3556457,50
762	917429,68	3556463,30
763	917414,96	3556360,10
764	917401,97	3556224,70
765	917367,44	3555996,50
766	917375,51	3555994,40

Номер	X	Y
767	917374,20	3555986,00
768	917365,87	3555986,10
769	917364,43	3555976,50
:ЗУ93(4)		
770	917360,22	3555975,50
771	917361,93	3555986,80
772	917354,28	3555988,80
773	917355,69	3555997,70
774	917363,49	3555997,10
775	917397,99	3556225,20
776	917410,98	3556360,60
777	917425,84	3556464,80
778	917409,28	3556471,00
779	917401,29	3556433,60
780	917396,64	3556411,90
781	917384,80	3556227,30
733	917363,75	3556094,10
732	917367,70	3556093,50
731	917364,57	3556073,70
734	917360,63	3556074,30
782	917344,43	3555971,80
783	917351,15	3555973,30
:ЗУ93(5)		
784	917491,08	3556436,10
785	917524,52	3556488,30
786	917494,87	3556507,30
787	917481,94	3556496,60
788	917502,40	3556483,40
789	917491,25	3556466,00
790	917492,74	3556464,40
791	917486,48	3556458,60
792	917486,25	3556458,20
793	917486,14	3556458,30
794	917480,63	3556453,10
795	917477,31	3556456,50

Проект межевания территории для размещения линейного объекта регионального значения Ханты-Мансийского автономного округа – Югры «Трубопроводы Мамонтовского региона строительства 2017г.»
Землепользователь
ОАО «НК «Роснефть»

Номер	X	Y
796	917468,92	3556450,30
797	917476,13	3556445,70
:ЗУ93(6)		
798	917490,78	3556472,70
799	917496,88	3556482,20
800	917485,17	3556489,80
801	917483,95	3556486,10
802	917484,27	3556482,10
803	917486,29	3556477,70
:ЗУ93(7)		
804	917465,32	3556452,70
805	917474,49	3556459,40
806	917472,63	3556461,30
807	917468,70	3556462,60
808	917465,18	3556461,90
809	917461,92	3556459,40
810	917461,49	3556459,80
811	917456,72	3556464,70
812	917455,85	3556463,50
813	917451,85	3556457,00
814	917459,59	3556456,30
815	917461,69	3556455,00
816	917464,11	3556453,40
:ЗУ93(8)		
817	917465,52	3556486,70
818	917469,08	3556491,50
819	917473,18	3556497,10
820	917473,40	3556497,30
821	917453,07	3556510,30
822	917451,84	3556508,40
823	917458,04	3556503,50
824	917453,48	3556496,70
825	917458,38	3556491,60

Номер	X	Y
:ЗУ93(9)		
826	917476,51	3556500,00
827	917488,99	3556511,10
828	917479,81	3556516,90
829	917478,31	3556515,50
830	917462,97	3556513,20
831	917454,00	3556519,40
832	917450,37	3556524,80
833	917451,71	3556535,00
834	917447,11	3556537,90
835	917442,95	3556531,50
836	917438,09	3556524,00
837	917433,71	3556517,20
838	917439,36	3556511,40
839	917441,51	3556514,70
840	917448,57	3556510,80
841	917451,87	3556515,80
:ЗУ93(10)		
842	917436,30	3556506,60
843	917437,05	3556507,80
844	917431,41	3556513,70
845	917429,74	3556511,10

Каталог координат границ земельного участка
:ЗУ94

Номер	X	Y
:ЗУ94(1)		
642	917362,64	3555964,80
743	917364,18	3555974,90
744	917359,98	3555973,90
643	917358,41	3555963,60
:ЗУ94(2)		
769	917364,43	3555976,50
768	917365,87	3555986,10
767	917374,20	3555986,00

Проект межевания территории для размещения линейного объекта регионального значения Ханты-Мансийского автономного округа – Югры
«Трубопроводы Мамонтовского региона строительства 2017г.»
Землепользователь
ОАО «НК «Роснефть»

Номер	X	Y
766	917375,51	3555994,40
765	917367,44	3555996,50
764	917401,97	3556224,70
763	917414,96	3556360,10
762	917429,68	3556463,30
846	917431,03	3556472,80
847	917426,99	3556472,80
777	917425,84	3556464,80
776	917410,98	3556360,60
775	917397,99	3556225,20
774	917363,49	3555997,10
773	917355,69	3555997,70
772	917354,28	3555988,80
771	917361,93	3555986,80
770	917360,22	3555975,50
:ЗУ94(3)		
848	917442,72	3556501,90
843	917437,05	3556507,80
842	917436,30	3556506,60
:ЗУ94(4)		
820	917473,40	3556497,30
826	917476,51	3556500,00
841	917451,87	3556515,80
840	917448,57	3556510,80
839	917441,51	3556514,70
838	917439,36	3556511,40
824	917453,48	3556496,70
823	917458,04	3556503,50
822	917451,84	3556508,40
821	917453,07	3556510,30
:ЗУ94(5)		
789	917491,25	3556466,00
788	917502,40	3556483,40
787	917481,94	3556496,60
849	917481,82	3556496,50

Номер	X	Y
850	917485,90	3556492,00
800	917485,17	3556489,80
799	917496,88	3556482,20
798	917490,78	3556472,70
851	917492,70	3556470,60
852	917489,63	3556467,80

Каталог координат границ земельного участка
:ЗУ95

Номер	X	Y
:ЗУ95(1)		
761	917445,14	3556457,50
853	917445,81	3556458,60
854	917446,26	3556459,30
855	917438,18	3556472,80
846	917431,03	3556472,80
762	917429,68	3556463,30
:ЗУ95(2)		
856	917447,14	3556460,80
		857
858	917455,77	3556473,50
859	917453,25	3556475,40
860	917448,30	3556467,90
861	917440,76	3556472,80
862	917439,93	3556472,80
:ЗУ95(3)		
863	917464,71	3556485,60
817	917465,52	3556486,70
825	917458,38	3556491,60
864	917463,94	3556485,80
:ЗУ95(4)		
777	917425,84	3556464,80
847	917426,99	3556472,80
865	917424,22	3556472,80
866	917424,23	3556480,30

Номер	X	Y
867	917416,24	3556485,50
778	917409,28	3556471,00
:ЗУ95(5)		
868	917430,99	3556484,80
869	917422,59	3556498,80
870	917417,98	3556489,20
871	917424,70	3556484,80
:ЗУ95(6)		
872	917432,26	3556485,60
873	917442,78	3556501,80
848	917442,72	3556501,90
842	917436,30	3556506,60
845	917429,74	3556511,10
874	917424,94	3556503,70
875	917423,37	3556500,40

Каталог координат границ земельного участка :ЗУ96

Номер	X	Y
:ЗУ96(1)		
855	917438,18	3556472,80
868	917430,99	3556484,80
871	917424,70	3556484,80
866	917424,23	3556480,30
865	917424,22	3556472,80
847	917426,99	3556472,80
846	917431,03	3556472,80
:ЗУ96(2)		
858	917455,77	3556473,50
876	917461,90	3556481,80
873	917442,78	3556501,80
872	917432,26	3556485,60
862	917439,93	3556472,80
861	917440,76	3556472,80
860	917448,30	3556467,90
859	917453,25	3556475,40

Каталог координат границ земельного участка :ЗУ97

Номер	X	Y
828	917479,81	3556516,90
833	917451,71	3556535,00
832	917450,37	3556524,80
831	917454,00	3556519,40
830	917462,97	3556513,20
829	917478,31	3556515,50

Каталог координат границ земельного участка :ЗУ98

Номер	X	Y
:ЗУ98(1)		
870	917417,98	3556489,20
869	917422,59	3556498,80
877	917420,51	3556502,30
878	917421,03	3556506,30
879	917277,81	3556599,80
735	917315,35	3556738,10
738	917311,47	3556739,00
737	917316,72	3556758,40
736	917320,59	3556757,40
880	917361,07	3556906,50
881	917367,40	3556950,00
882	917393,01	3557126,30
883	917392,20	3557260,60
884	917392,16	3557266,60
885	917392,14	3557270,40
886	917380,76	3557303,30
887	917333,91	3557438,70
888	917205,85	3557719,00
889	917155,04	3557830,20

Проект межевания территории для размещения линейного объекта регионального значения Ханты-Мансийского автономного округа – Югры
«Трубопроводы Мамонтовского региона строительства 2017г.»
Землепользователь
ОАО «НК «Роснефть»

Номер	X	Y
890	917073,32	3558149,20
891	916947,20	3558400,00
892	916806,82	3558679,20
893	916803,73	3558677,50
894	916809,93	3558659,70
895	916766,40	3558644,50
896	916759,59	3558642,70
897	916766,29	3558637,50
898	916766,33	3558637,30
899	916801,17	3558654,90
900	917058,24	3558143,60
901	917139,89	3557824,90
902	917319,04	3557432,70
903	917376,15	3557267,60
904	917377,00	3557127,40
905	917345,38	3556909,80
906	917322,82	3556826,60
907	917330,58	3556824,50
908	917328,04	3556815,20
909	917320,28	3556817,30
910	917261,54	3556600,90
911	917261,03	3556591,60
912	917311,79	3556768,10
913	917311,79	3556769,10
914	917310,79	3556769,10
915	917310,79	3556768,10
916	917312,69	3556776,70
917	917312,69	3556777,70
918	917311,70	3556777,70
919	917311,70	3556776,70
920	917317,38	3556793,10
921	917317,38	3556794,10
922	917316,38	3556794,10
923	917316,38	3556793,10
924	917321,07	3556800,70

Номер	X	Y
925	917321,07	3556801,70
926	917320,07	3556801,70
927	917320,07	3556800,70
:ЗУ98(2)		
778	917409,28	3556471,00
867	917416,24	3556485,50
928	917256,91	3556589,50
929	917257,56	3556601,50
930	917316,42	3556818,30
931	917308,65	3556820,40
932	917311,19	3556829,80
933	917318,96	3556827,70
934	917341,46	3556910,60
935	917373,00	3557127,60
936	917372,94	3557137,10
937	917352,91	3557136,90
938	917340,50	3557136,90
939	917330,66	3557125,00
940	917329,57	3557125,10
941	917329,56	3557120,80
942	917351,86	3557120,90
943	917355,86	3557121,00
944	917348,74	3557072,00
945	917325,76	3556913,80
946	917236,21	3556584,00
947	917299,99	3556771,50
948	917299,99	3556772,50
949	917298,99	3556772,50
950	917298,99	3556771,50
951	917303,51	3556779,20
952	917303,51	3556780,20
953	917302,51	3556780,20
954	917302,51	3556779,20
955	917308,14	3556795,70
956	917308,14	3556796,70

Проект межевания территории для размещения линейного объекта регионального значения Ханты-Мансийского автономного округа – Югры «Трубопроводы Мамонтовского региона строительства 2017г.»
Землепользователь
ОАО «НК «Роснефть»

Номер	X	Y
957	917307,14	3556796,70
958	917307,14	3556795,70
959	917309,05	3556803,90
960	917309,05	3556804,90
961	917308,05	3556804,90
962	917308,05	3556803,90
:ЗУ98(3)		
875	917423,37	3556500,40
874	917424,94	3556503,70
963	917424,22	3556504,20
964	917422,43	3556505,40
965	917422,07	3556502,60
:ЗУ98(4)		
966	917372,91	3557142,00
967	917372,15	3557266,90
968	917315,32	3557431,30
969	917136,11	3557823,60
970	917054,48	3558142,20
971	916799,39	3558649,50
972	916767,27	3558633,30
973	916770,54	3558619,20
974	916762,08	3558616,10
975	916761,32	3558613,50
976	916791,50	3558630,00
977	917039,40	3558136,50
978	917102,81	3557889,00
979	917120,96	3557818,20
980	917300,46	3557425,30
981	917346,75	3557291,40
982	917356,17	3557264,20
983	917356,82	3557157,90
984	917329,60	3557157,60
985	917329,60	3557155,60
986	917343,36	3557155,30
987	917342,23	3557141,70

Номер	X	Y
988	917353,15	3557141,80
:ЗУ98(5)		
989	916761,31	3558627,10
990	916760,65	3558630,00
991	916751,34	3558625,30
992	916751,34	3558624,20
993	916746,34	3558624,20
994	916752,30	3558611,80
995	916752,40	3558612,20
996	916752,76	3558613,50
997	916753,18	3558614,80
998	916753,66	3558616,10
999	916754,19	3558617,30
1000	916754,78	3558618,50
1001	916755,42	3558619,70
1002	916756,12	3558620,90
1003	916756,86	3558622,00
1004	916757,66	3558623,10
1005	916758,50	3558624,20
1006	916759,39	3558625,20
1007	916760,33	3558626,10
:ЗУ98(6)		
1008	916759,73	3558634,00
1009	916757,35	3558644,50
1010	916756,27	3558649,20
1011	916752,25	3558648,40
1012	916749,79	3558647,90
1013	916741,10	3558643,10
1014	916746,34	3558629,20
1015	916750,26	3558629,30

Проект межевания территории для размещения линейного объекта регионального значения Ханты-Мансийского автономного округа – Югры «Трубопроводы Мамонтовского региона строительства 2017г.»
Землепользователь
ОАО «НК «Роснефть»

Каталог координат границ земельного участка :ЗУ99

Номер	X	Y
:ЗУ99(1)		
866	917424,23	3556480,30
871	917424,70	3556484,80
870	917417,98	3556489,20
911	917261,03	3556591,60
910	917261,54	3556600,90
909	917320,28	3556817,30
908	917328,04	3556815,20
907	917330,58	3556824,50
906	917322,82	3556826,60
905	917345,38	3556909,80
904	917377,00	3557127,40
903	917376,15	3557267,60
902	917319,04	3557432,70
901	917139,89	3557824,90
900	917058,24	3558143,60
899	916801,17	3558654,90
898	916766,33	3558637,30
972	916767,27	3558633,30
971	916799,39	3558649,50
970	917054,48	3558142,20
969	917136,11	3557823,60
968	917315,32	3557431,30
967	917372,15	3557266,90
966	917372,91	3557142,00
988	917353,15	3557141,80
987	917342,23	3557141,70
1016	917341,98	3557138,60
938	917340,50	3557136,90
937	917352,91	3557136,90
936	917372,94	3557137,10
935	917373,00	3557127,60
934	917341,46	3556910,60
933	917318,96	3556827,70
932	917311,19	3556829,80
931	917308,65	3556820,40
930	917316,42	3556818,30
929	917257,56	3556601,50
928	917256,91	3556589,50
867	917416,24	3556485,50
:ЗУ99(2)		
990	916760,65	3558630,00
1008	916759,73	3558634,00
1015	916750,26	3558629,30
991	916751,34	3558625,30
:ЗУ100(1)		
912	917311,79	3556768,10
913	917311,79	3556769,10
914	917310,79	3556769,10
915	917310,79	3556768,10
:ЗУ100(2)		
916	917312,69	3556776,70
917	917312,69	3556777,70
918	917311,70	3556777,70
919	917311,70	3556776,70
:ЗУ100(3)		
920	917317,38	3556793,10
921	917317,38	3556794,10
922	917316,38	3556794,10
923	917316,38	3556793,10
:ЗУ100(4)		
924	917321,07	3556800,70
925	917321,07	3556801,70
926	917320,07	3556801,70
927	917320,07	3556800,70
:ЗУ100(5)		
947	917299,99	3556771,50

Проект межевания территории для размещения линейного объекта регионального значения Ханты-Мансийского автономного округа – Югры «Трубопроводы Мамонтовского региона строительства 2017г.»
Землепользователь
ОАО «НК «Роснефть»

Номер	X	Y
948	917299,99	3556772,50
949	917298,99	3556772,50
950	917298,99	3556771,50
:ЗУ100(6)		
951	917303,51	3556779,20
952	917303,51	3556780,20
953	917302,51	3556780,20
954	917302,51	3556779,20
:ЗУ100(7)		
955	917308,14	3556795,70
956	917308,14	3556796,70
957	917307,14	3556796,70
958	917307,14	3556795,70
:ЗУ100(8)		
959	917309,05	3556803,90
960	917309,05	3556804,90
961	917308,05	3556804,90
962	917308,05	3556803,90


Каталог координат границ земельного участка :ЗУ101

Номер	X	Y
1017	917476,02	3557206,50
1018	917476,06	3557266,50
1019	917426,05	3557266,60
884	917392,16	3557266,60
883	917392,20	3557260,60
1020	917426,04	3557260,60
1021	917426,01	3557206,60


Каталог координат границ земельного участка :ЗУ102

Номер	X	Y
992	916751,34	3558624,20
991	916751,34	3558625,30
1015	916750,26	3558629,30
1014	916746,34	3558629,20
993	916746,34	3558624,20

Проект межевания территории для размещения линейного объекта регионального значения Ханты-Мансийского автономного округа – Югры «Трубопроводы Мамонтовского региона строительства 2017г.»
Землепользователь
ОАО «НК «Роснефть»

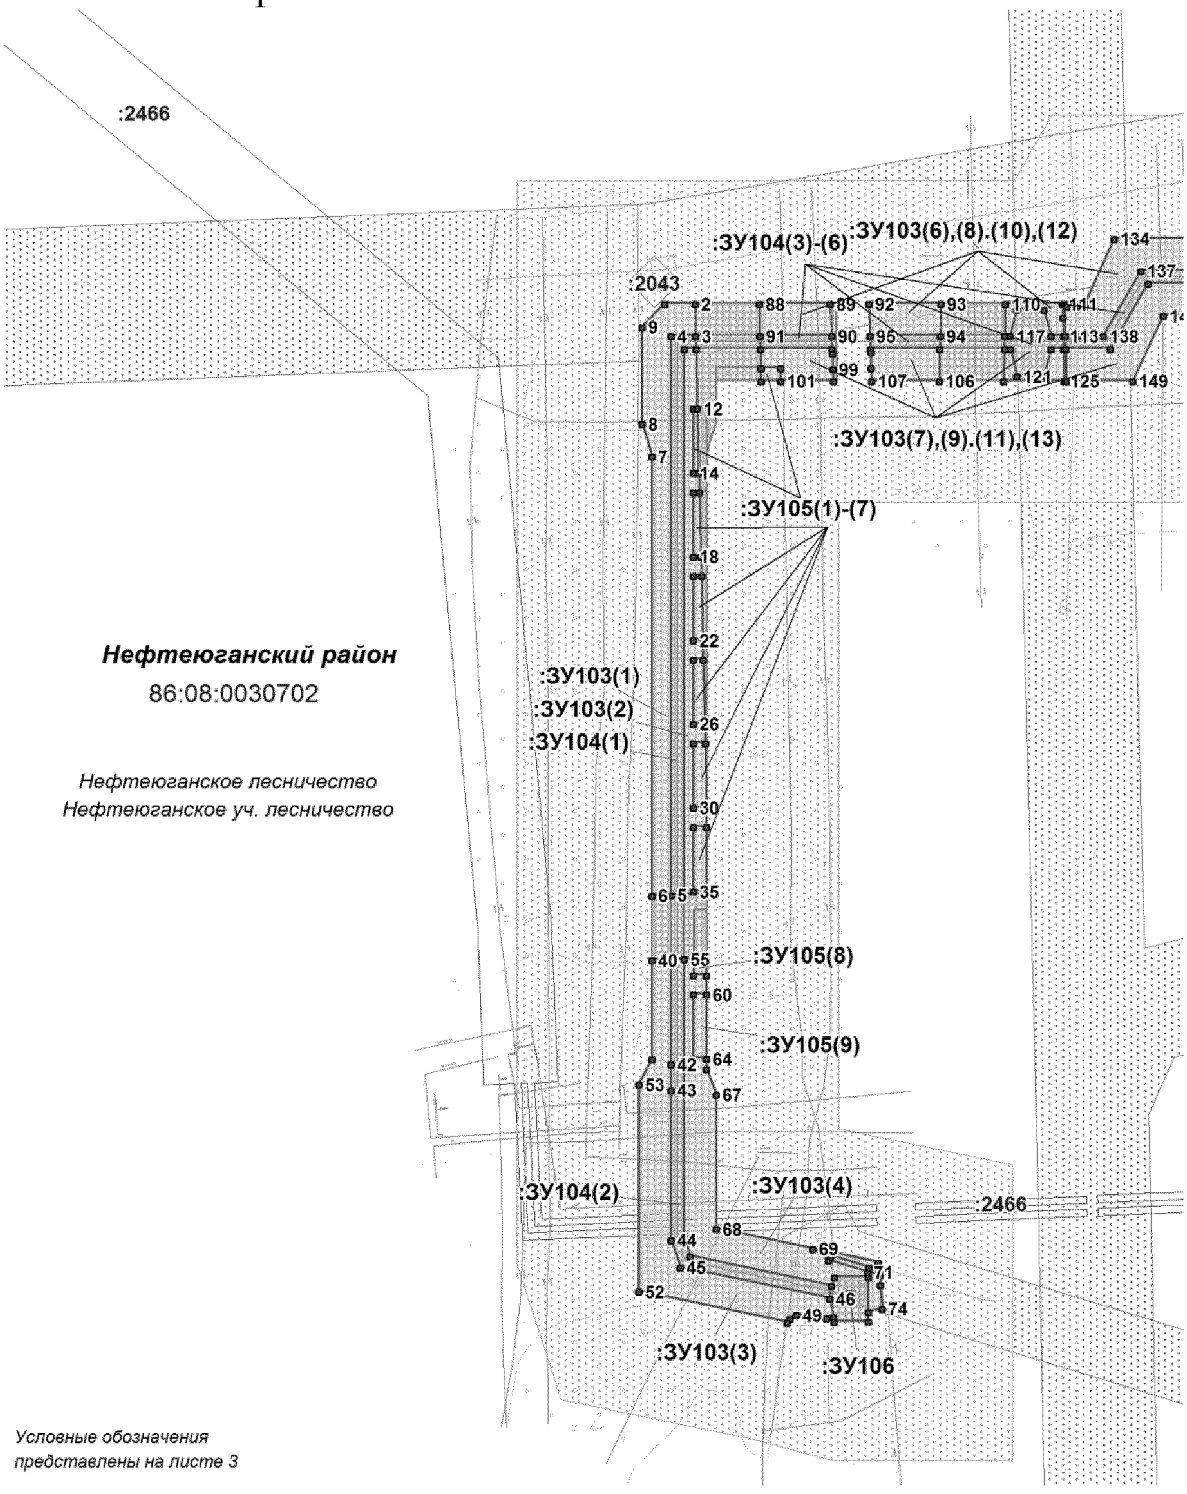

Проект межевания территории для размещения линейного объекта регионального значения Ханты-Мансийского автономного округа – Югры «Трубопроводы Мамонтовского региона строительства 2017г.»
Землепользователь
ОАО «НК «Роснефть»

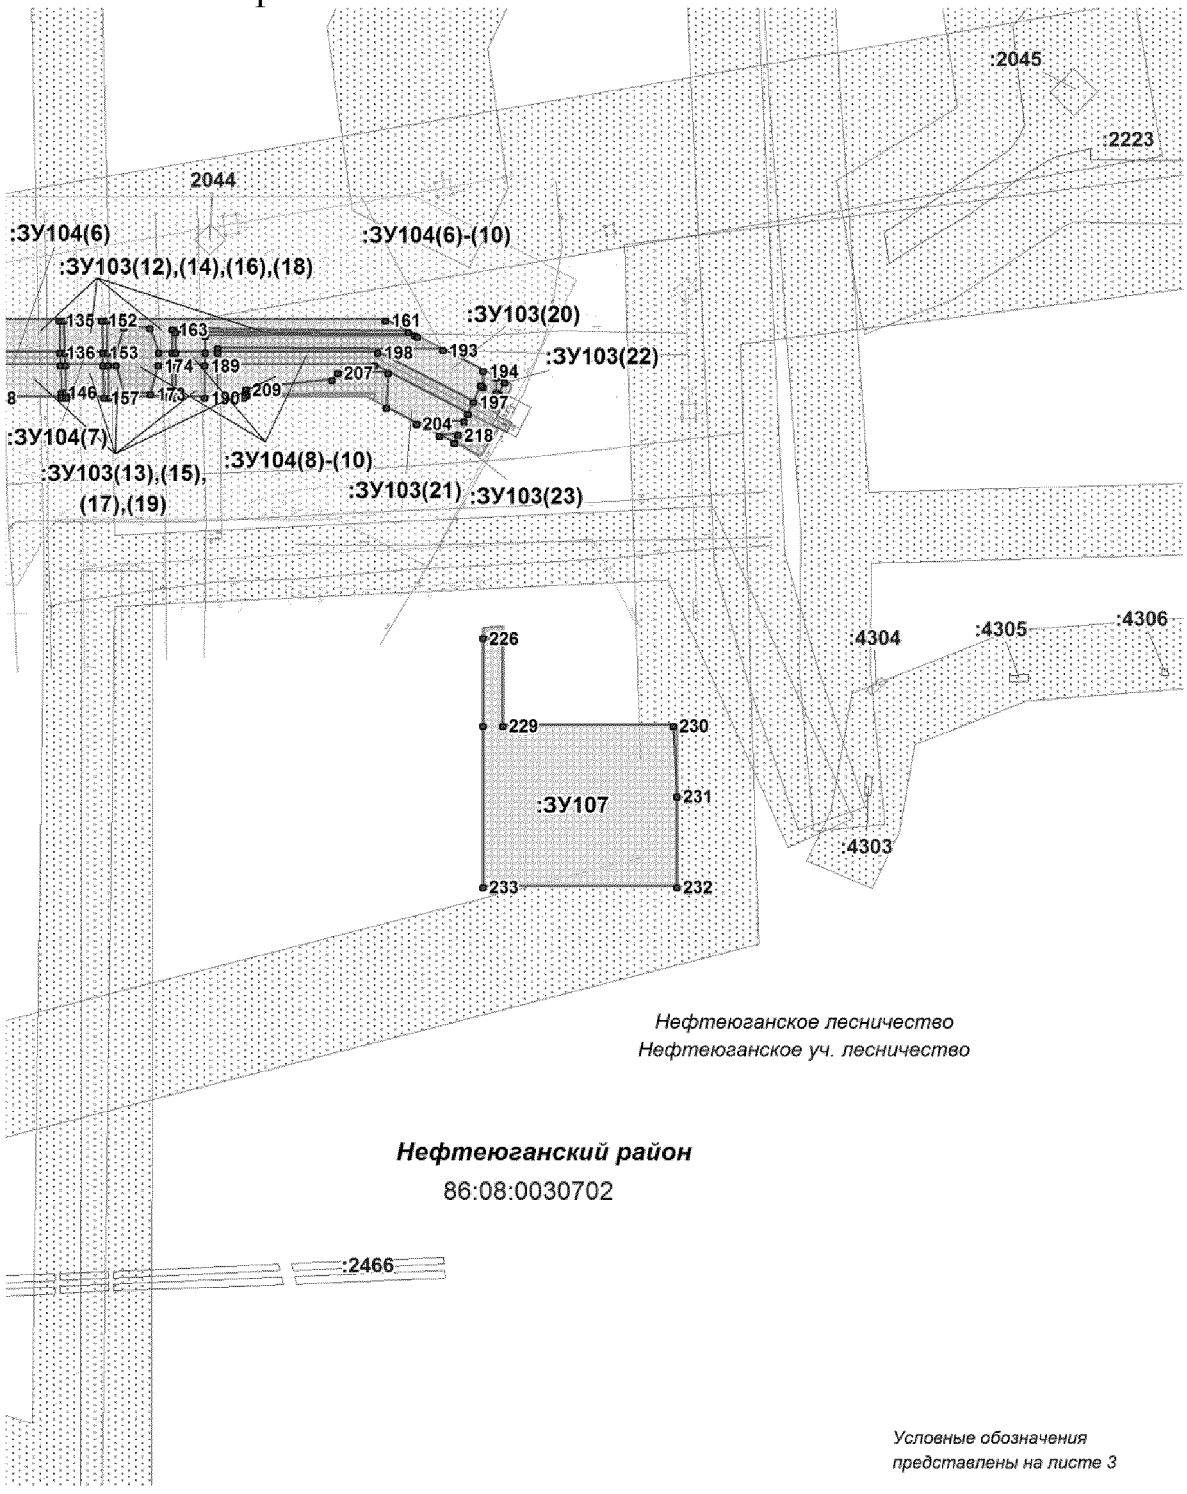

Проект межевания территории для размещения линейного объекта регионального значения Ханты-Мансийского автономного округа – Югры «Трубопроводы Мамонтовского региона строительства 2017г.»
Землепользователь
ОАО «НК «Роснефть»

Условные обозначения:

- Земельные участки, сведения о которых содержатся в ГКН

:185 - Обозначение земельных участков, сведения о которых содержатся в ГКН

86:08:0030702 - Обозначение кадастровых кварталов

- Охранные зоны по сведениям ГКН

Проектируемые охранные зоны:

- Охранные зоны нефтепроводов

Проектируемые объекты:

Нефтегазосборные сети

Существующие объекты:

Водовод

Линия электропереедач

:ЗУ1(1) - Обозначение образуемых земельных участков (номер контура)

- Образуемые земельные участки (краткосрочная аренда)

- Образуемые земельные участки (долгосрочная аренда)

- Границы земельных участков, расположенных на ранее отведенных участках

- Точка поворота границы зоны планируемого размещения линейного объекта

Проект межевания территории для размещения линейного объекта регионального значения Ханты-Мансийского автономного округа – Югры «Трубопроводы Мамонтовского региона строительства 2017г.»
Землепользователь
ОАО «НК «Роснефть»

Каталог координат границ земельного участка :ЗУ103

Номер	X	Y
:ЗУ103(1)		
1	903577,81	3549335,41
2	903577,81	3549344,85
3	903567,80	3549345,08
4	903567,80	3549337,48
5	903394,14	3549337,48
6	903393,96	3549331,48
7	903530,38	3549331,48
8	903540,52	3549328,48
9	903570,59	3549328,43
:ЗУ103(2)		
10	903563,80	3549341,48
11	903563,80	3549345,17
12	903545,30	3549345,61
13	903545,30	3549344,44
14	903525,30	3549344,44
15	903525,30	3549346,07
16	903519,30	3549346,21
17	903519,30	3549344,44
18	903499,30	3549344,44
19	903499,30	3549346,68
20	903493,31	3549346,82
21	903493,31	3549344,44
22	903473,30	3549344,44
23	903473,30	3549347,29
24	903467,30	3549347,43
25	903467,30	3549344,44
26	903447,31	3549344,44
27	903447,31	3549347,90
28	903441,31	3549348,04
29	903441,31	3549344,44
30	903421,30	3549344,44
31	903421,30	3549348,48

Номер	X	Y
32	903415,30	3549348,48
33	903415,30	3549348,44
34	903415,30	3549344,44
35	903395,31	3549344,44
36	903395,31	3549348,44
37	903395,31	3549348,48
38	903394,49	3549348,48
39	903394,27	3549341,48
:ЗУ103(3)		
40	903373,95	3549331,48
41	903374,14	3549337,48
42	903341,57	3549337,48
43	903333,59	3549337,48
44	903287,00	3549337,48
45	903278,54	3549340,25
46	903268,80	3549386,74
47	903262,99	3549387,82
48	903262,77	3549385,75
49	903263,73	3549376,33
50	903262,57	3549374,30
51	903261,37	3549373,55
52	903271,00	3549327,48
53	903335,36	3549327,48
54	903343,19	3549331,48
:ЗУ103(4)		
55	903374,26	3549341,48
56	903374,36	3549344,48
57	903369,30	3549344,44
58	903369,30	3549348,44
59	903369,30	3549348,48
60	903363,30	3549348,48
61	903363,30	3549348,44
62	903363,30	3549344,44

Проект межевания территории для размещения линейного объекта регионального значения Ханты-Мансийского автономного округа – Югры «Трубопроводы Мамонтовского региона строительства 2017г.»
Землепользователь
ОАО «НК «Роснефть»

Номер	X	Y
63	903343,31	3549344,44
64	903343,31	3549348,44
65	903343,31	3549348,48
66	903340,14	3549348,48
67	903332,22	3549351,48
68	903290,49	3549351,48
69	903284,28	3549381,35
70	903280,62	3549386,38
71	903276,98	3549398,50
72	903275,87	3549402,19
73	903273,04	3549402,49
74	903265,62	3549402,86
75	903264,64	3549398,78
76	903275,35	3549398,65
77	903275,48	3549388,20
78	903272,78	3549387,24
79	903281,98	3549343,33
80	903287,64	3549341,47
81	903333,07	3549341,48
82	903340,83	3549341,48
:ЗУ103(5)		
83	903283,54	3549384,91
84	903280,04	3549401,75
85	903277,49	3549402,02
86	903278,42	3549398,92
87	903281,98	3549387,05
:ЗУ103(6)		
88	903577,81	3549364,85
89	903577,81	3549386,91
90	903567,80	3549387,29
91	903567,80	3549365,09
:ЗУ103(7)		
96	903563,80	3549365,18
97	903563,80	3549387,44
98	903562,39	3549387,49
99	903557,50	3549387,67

Номер	X	Y
100	903553,80	3549387,85
101	903553,80	3549371,47
102	903557,80	3549371,48
103	903557,81	3549365,32
:ЗУ103(8)		
92	903577,81	3549398,92
93	903577,81	3549421,17
94	903567,80	3549421,01
95	903567,80	3549399,30
:ЗУ103(9)		
104	903563,80	3549399,45
105	903563,80	3549420,94
106	903553,80	3549420,79
107	903553,80	3549399,76
108	903557,88	3549399,56
109	903562,78	3549399,49
:ЗУ103(10)		
110	903577,81	3549441,17
111	903577,81	3549458,98
112	903573,62	3549459,10
113	903567,80	3549459,24
114	903567,80	3549455,41
115	903575,94	3549453,19
116	903576,00	3549444,79
117	903567,80	3549442,73
118	903567,80	3549441,01
:ЗУ103(11)		
119	903563,80	3549440,95
120	903563,80	3549442,86
121	903555,27	3549444,81
122	903555,16	3549453,20
123	903563,80	3549455,44
124	903563,80	3549459,33
125	903553,80	3549459,57
126	903553,80	3549440,78

Проект межевания территории для размещения линейного объекта регионального значения Ханты-Мансийского автономного округа – Югры
«Трубопроводы Мамонтовского региона строительства 2017г.»
Землепользователь
ОАО «НК «Роснефть»

Номер	X	Y
:ЗУ103(12)		
127	903577,81	3549459,64
128	903577,81	3549460,29
129	903577,04	3549460,34
130	903577,09	3549463,30
131	903577,09	3549463,51
132	903577,13	3549465,95
133	903577,74	3549465,93
134	903598,02	3549475,06
135	903598,02	3549514,43
136	903588,03	3549514,74
137	903588,02	3549483,31
138	903567,80	3549471,61
139	903567,80	3549463,62
140	903567,80	3549463,50
141	903567,80	3549459,88
:ЗУ103(13)		
142	903563,80	3549459,97
143	903563,80	3549473,92
144	903584,02	3549485,61
145	903584,02	3549514,86
146	903575,69	3549515,12
147	903574,02	3549515,17
148	903574,02	3549490,28
149	903553,80	3549480,74
150	903553,80	3549460,21
:ЗУ103(14)		
151	903598,02	3549515,94
152	903598,02	3549527,75
153	903588,04	3549527,99
154	903588,03	3549516,25
:ЗУ103(15)		
155	903584,02	3549516,37
156	903584,02	3549528,09
157	903574,02	3549528,33
158	903574,02	3549516,68

Номер	X	Y
159	903575,74	3549516,63
:ЗУ103(16)		
160	903598,02	3549529,25
161	903598,02	3549615,68
162	903594,38	3549622,71
163	903595,21	3549549,52
164	903588,02	3549549,55
165	903588,02	3549545,30
166	903595,68	3549542,66
167	903595,73	3549534,52
168	903588,04	3549532,29
169	903588,04	3549529,49
:ЗУ103(17)		
170	903584,02	3549529,58
171	903584,02	3549532,17
172	903575,18	3549534,57
173	903575,18	3549542,84
174	903584,02	3549545,09
175	903584,02	3549549,58
176	903574,02	3549549,63
177	903574,02	3549548,44
178	903574,48	3549548,43
179	903574,17	3549535,03
180	903574,02	3549535,03
181	903574,02	3549529,82
:ЗУ103(18)		
182	903594,20	3549550,52
183	903593,36	3549624,67
184	903592,86	3549625,63
185	903593,30	3549559,68
186	903588,02	3549559,65
187	903588,02	3549550,56
:ЗУ103(19)		
188	903584,02	3549550,58
189	903584,02	3549559,63
190	903574,02	3549559,57

Проект межевания территории для размещения линейного объекта регионального значения Ханты-Мансийского автономного округа – Югры «Трубопроводы Мамонтовского региона строительства 2017г.»
Землепользователь
ОАО «НК «Роснефть»

Номер	X	Y
191	903574,02	3549550,63
:ЗУ103(20)		
192	903589,28	3549563,66
193	903588,82	3549633,44
194	903582,35	3549645,93
195	903577,40	3549645,90
196	903577,74	3549645,17
197	903572,69	3549642,81
198	903588,02	3549613,25
199	903588,02	3549563,65
:ЗУ103(21)		
200	903584,02	3549563,63
201	903584,02	3549612,27
202	903569,07	3549641,12
203	903566,66	3549640,00
204	903566,00	3549625,30
205	903570,84	3549615,97
206	903581,74	3549616,44
207	903581,74	3549600,94
208	903579,47	3549599,04
209	903576,61	3549572,46
210	903574,82	3549572,65
211	903574,81	3549571,79
212	903574,02	3549571,81
213	903574,02	3549563,57
:ЗУ103(22)		
214	903580,28	3549649,91
215	903578,91	3549652,56
216	903575,11	3549650,80
217	903575,54	3549649,88
:ЗУ103(23)		
218	903562,56	3549638,10
219	903559,99	3549636,90
220	903562,31	3549632,42

Каталог координат границ земельного участка
:ЗУ104

Номер	X	Y
:ЗУ104(1)		
4	903567,80	3549337,48
3	903567,80	3549345,08
11	903563,80	3549345,17
10	903563,80	3549341,48
39	903394,27	3549341,48
5	903394,14	3549337,48
:ЗУ104(2)		
41	903374,14	3549337,48
55	903374,26	3549341,48
82	903340,83	3549341,48
81	903333,07	3549341,48
80	903287,64	3549341,47
79	903281,98	3549343,33
78	903272,78	3549387,24
46	903268,80	3549386,74
45	903278,54	3549340,25
44	903287,00	3549337,48
43	903333,59	3549337,48
42	903341,57	3549337,48
:ЗУ104(3)		
91	903567,80	3549365,09
90	903567,80	3549387,29
97	903563,80	3549387,44
96	903563,80	3549365,18
:ЗУ104(4)		
95	903567,80	3549399,30
94	903567,80	3549421,01
105	903563,80	3549420,94
104	903563,80	3549399,45
:ЗУ104(5)		
118	903567,80	3549441,01
117	903567,80	3549442,73

Проект межевания территории для размещения линейного объекта регионального значения Ханты-Мансийского автономного округа – Югры «Трубопроводы Мамонтовского региона строительства 2017г.»
Землепользователь
ОАО «НК «Роснефть»

Номер	X	Y
116	903576,00	3549444,79
115	903575,94	3549453,19
114	903567,80	3549455,41
113	903567,80	3549459,24
124	903563,80	3549459,33
123	903563,80	3549455,44
122	903555,16	3549453,20
121	903555,27	3549444,81
120	903563,80	3549442,86
119	903563,80	3549440,95
:ЗУ104(6)		
141	903567,80	3549459,88
140	903567,80	3549463,50
139	903567,80	3549463,62
138	903567,80	3549471,61
137	903588,02	3549483,31
136	903588,03	3549514,74
145	903584,02	3549514,86
144	903584,02	3549485,61
143	903563,80	3549473,92
142	903563,80	3549459,97
:ЗУ104(7)		
154	903588,03	3549516,25
153	903588,04	3549527,99
156	903584,02	3549528,09
155	903584,02	3549516,37
:ЗУ104(8)		
169	903588,04	3549529,49
168	903588,04	3549532,29
167	903595,73	3549534,52
166	903595,68	3549542,66
165	903588,02	3549545,30
164	903588,02	3549549,55
175	903584,02	3549549,58

Номер	X	Y
174	903584,02	3549545,09
173	903575,18	3549542,84
172	903575,18	3549534,57
171	903584,02	3549532,17
170	903584,02	3549529,58
:ЗУ104(9)		
187	903588,02	3549550,56
186	903588,02	3549559,65
189	903584,02	3549559,63
188	903584,02	3549550,58
:ЗУ104(10)		
199	903588,02	3549563,65
198	903588,02	3549613,25
197	903572,69	3549642,81
202	903569,07	3549641,12
201	903584,02	3549612,27
200	903584,02	3549563,63

Каталог координат границ земельного участка
:ЗУ105

Номер	X	Y
:ЗУ105(1)		
103	903557,81	3549365,32
102	903557,80	3549371,48
101	903553,80	3549371,47
221	903553,80	3549365,41
:ЗУ105(2)		
13	903545,30	3549344,44
12	903545,30	3549345,61
14	903525,30	3549344,44
15	903525,30	3549346,07
:ЗУ105(3)		
17	903519,30	3549344,44
16	903519,30	3549346,21
18	903499,30	3549344,44
19	903499,30	3549346,68

Проект межевания территории для размещения линейного объекта регионального значения Ханты-Мансийского автономного округа – Югры «Трубопроводы Мамонтовского региона строительства 2017г.»
Землепользователь
ОАО «НК «Роснефть»

Номер	X	Y
:ЗУ105(4)		
21	903493,31	3549344,44
20	903473,30	3549344,44
23	903473,30	3549347,29
22	903473,30	3549344,44
:ЗУ105(5)		
25	903467,30	3549344,44
24	903467,30	3549347,43
26	903447,31	3549344,44
27	903447,31	3549347,90
:ЗУ105(6)		
29	903441,31	3549344,44
28	903441,31	3549348,04
221	903553,80	3549365,41
31	903421,30	3549348,48
30	903421,30	3549344,44
:ЗУ105(7)		
34	903415,30	3549344,44
33	903415,30	3549348,44
36	903395,31	3549348,44
35	903395,31	3549344,44
:ЗУ105(8)		
56	903374,36	3549344,48
223	903374,48	3549348,48
58	903369,30	3549348,44
57	903369,30	3549344,44
:ЗУ105(9)		
62	903363,30	3549344,44
61	903363,30	3549348,44
64	903343,31	3549348,44
63	903343,31	3549344,44


Каталог координат границ земельного участка :ЗУ106

Номер	X	Y
77	903275,48	3549388,20
76	903275,35	3549398,65
75	903264,64	3549398,78
224	903261,63	3549398,78
225	903261,52	3549388,07
47	903262,99	3549387,82
46	903268,80	3549386,74
78	903272,78	3549387,24


Каталог координат границ земельного участка :ЗУ107

Номер	X	Y
226	903499,58	3549645,93
227	903499,82	3549648,81
228	903500,06	3549651,94
229	903472,41	3549651,94
230	903472,41	3549704,87
231	903450,52	3549705,94
232	903422,41	3549705,94
233	903422,41	3549645,93
234	903472,41	3549645,93

Проект межевания территории для размещения линейного объекта регионального значения Ханты-Мансийского автономного округа – Югры «Трубопроводы Мамонтовского региона строительства 2017г.»
Землепользователь
ОАО «НК «Роснефть»

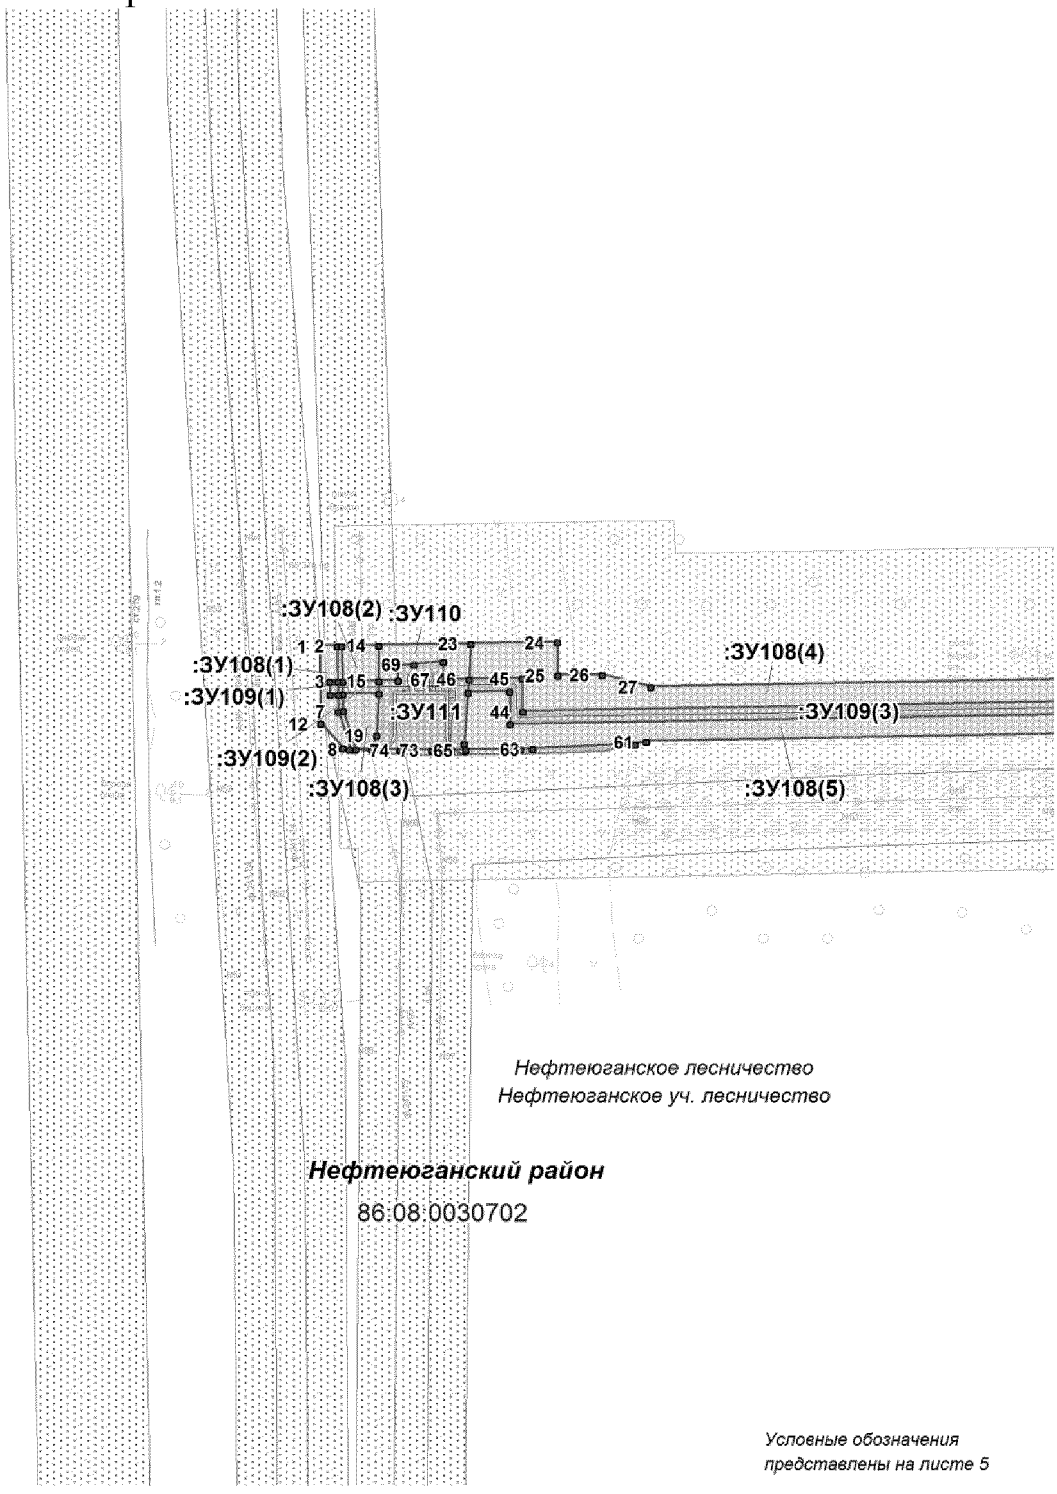

Проект межевания территории для размещения линейного объекта регионального значения Ханты-Мансийского автономного округа – Югры «Трубопроводы Мамонтовского региона строительства 2017г.»
Землепользователь
ОАО «НК «Роснефть»

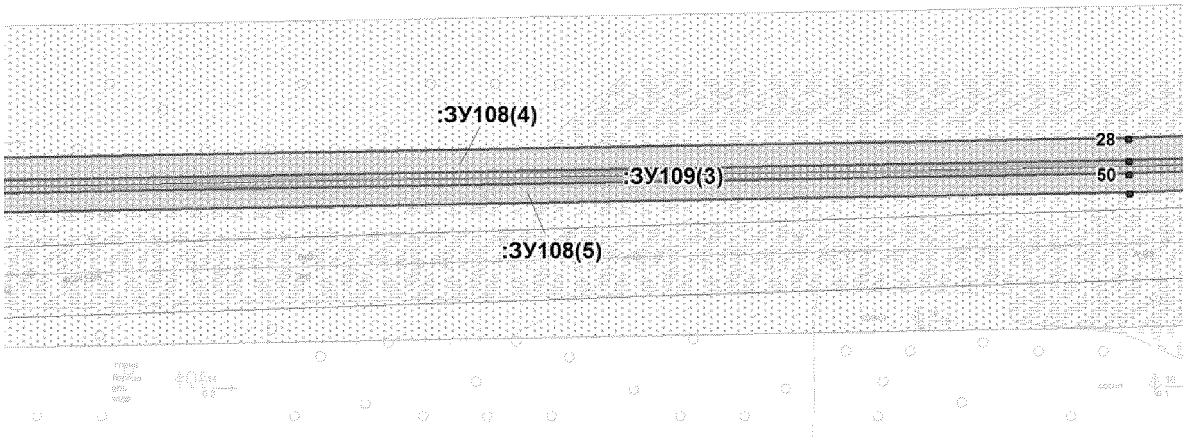


Нефтеюганское лесничество
Нефтеюганское уч. лесничество

Нефтеюганский район

86:08:0030702

Условные обозначения представлены на листе 5

Проект межевания территории для размещения линейного объекта регионального значения Ханты-Мансийского автономного округа – Югры «Трубопроводы Мамонтовского региона строительства 2017г.»
Землепользователь
ОАО «НК «Роснефть»

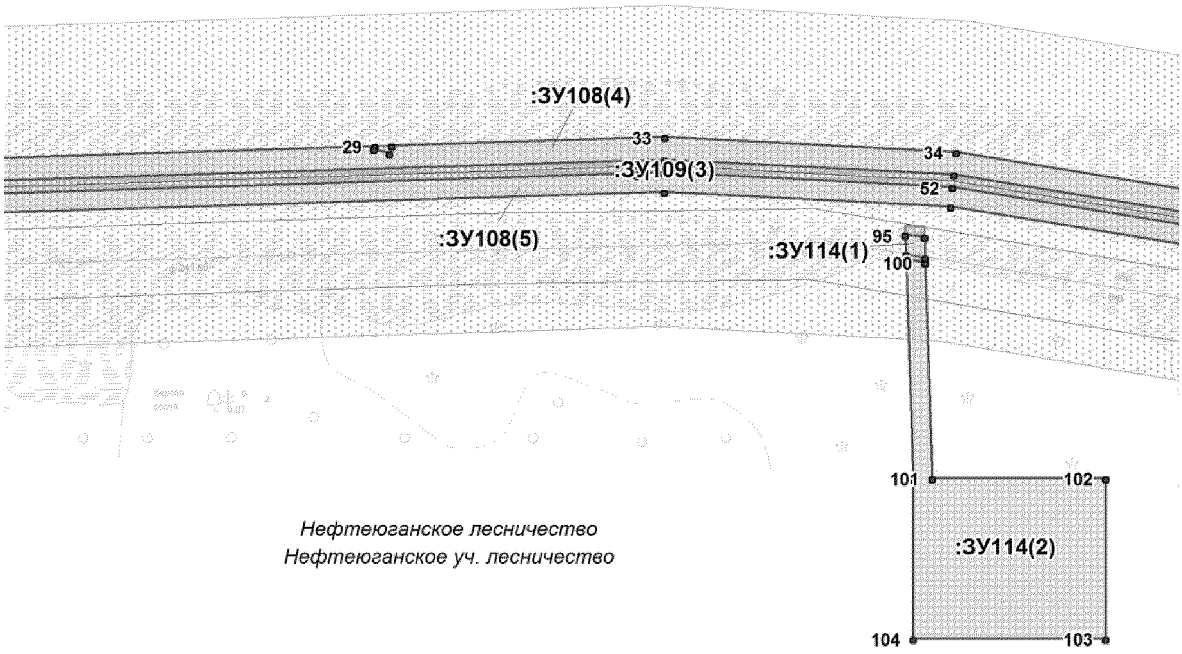


Нефтеюганский район

86:08:0030702

Условные обозначения представлены на листе 5

Проект межевания территории для размещения линейного объекта регионального значения Ханты-Мансийского автономного округа – Югры «Трубопроводы Мамонтовского региона строительства 2017г.»
Землепользователь
ОАО «НК «Роснефть»

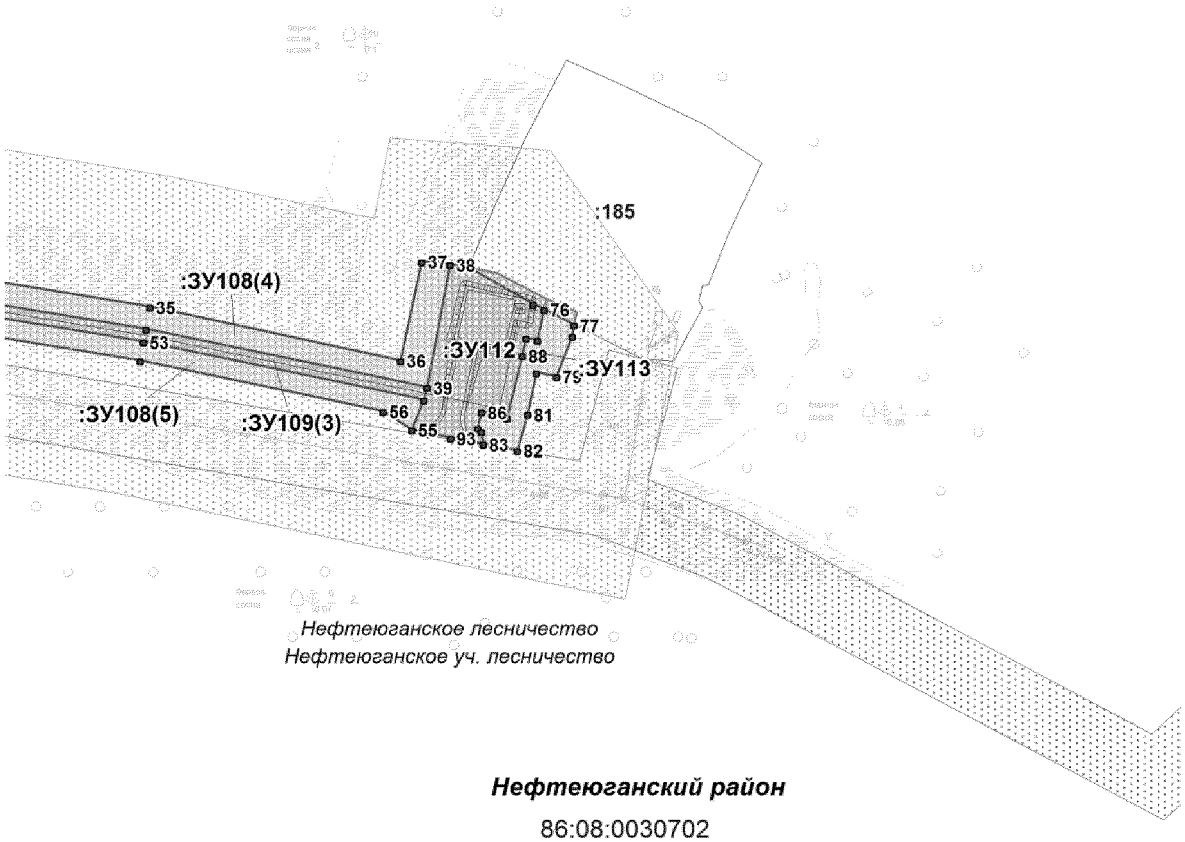

Нефтеюганский район

86:08:0030702

Условные обозначения представлены на листе 5

Проект межевания территории для размещения линейного объекта регионального значения Ханты-Мансийского автономного округа – Югры «Трубопроводы Мамонтовского региона строительства 2017г.»
Землепользователь
ОАО «НК «Роснефть»

Условные обозначения:

- Земельные участки, сведения о которых содержатся в ГКН
:185 - Обозначение земельных участков, сведения о которых содержатся в ГКН
86:08:0030702 - Обозначение кадастровых кварталов
- Охранные зоны по сведениям ГКН

Проектируемые охранные зоны:

- Охранные зоны нефтепроводов

Проектируемые объекты:

Нефтегазосборные сети

Существующие объекты:

Водовод
Линия электропереедач

:ЗУ1(1) - Обозначение образуемых земельных участков (номер контура)
- Образуемые земельные участки (краткосрочная аренда)
- Образуемые земельные участки (долгосрочная аренда)
- Границы земельных участков, расположенных на ранее отведенных участках
- Точка поворота границы зоны планируемого размещения линейного объекта

Проект межевания территории для размещения линейного объекта регионального значения Ханты-Мансийского автономного округа – Югры «Трубопроводы Мамонтовского региона строительства 2017г.»
Землепользователь
ОАО «НК «Роснефть»

Каталог координат границ земельного участка :ЗУ108

Номер	X	Y
:ЗУ108(1)		
1	902188,81	3549568,55
2	902188,89	3549573,82
3	902177,87	3549574,08
4	902177,83	3549571,60
5	902173,83	3549571,67
6	902173,87	3549574,17
7	902168,55	3549574,30
8	902156,93	3549577,88
9	902156,93	3549577,84
10	902156,93	3549577,56
11	902157,21	3549575,51
12	902164,80	3549568,79
:ЗУ108(2)		
13	902188,92	3549575,27
14	902189,10	3549586,80
15	902178,08	3549586,79
16	902177,90	3549575,57
:ЗУ108(3)		
17	902173,90	3549575,67
18	902174,12	3549586,82
19	902161,13	3549586,08
20	902156,81	3549584,64
21	902156,86	3549579,47
22	902168,80	3549575,81
:ЗУ108(4)		
23	902189,56	3549615,21
24	902189,99	3549641,89
25	902179,72	3549642,12
26	902179,96	3549655,79
27	902176,23	3549670,86
28	902184,62	3550145,06
29	902188,82	3550277,88

Номер	X	Y
30	902187,92	3550277,64
31	902186,62	3550282,47
32	902188,98	3550283,11
33	902191,67	3550368,15
34	902186,99	3550458,97
35	902168,16	3550574,37
36	902151,53	3550652,31
37	902182,32	3550658,99
38	902181,34	3550667,81
39	902143,08	3550660,69
40	902161,28	3550573,09
41	902180,02	3550458,22
42	902184,66	3550368,08
43	902177,62	3550145,23
44	902168,52	3549631,37
45	902178,81	3549631,13
46	902178,54	3549614,68
:ЗУ108(5)		
47	902174,54	3549614,45
48	902174,75	3549627,22
49	902164,60	3549627,46
50	902173,62	3550145,33
51	902180,66	3550368,05
52	902176,04	3550457,79
53	902157,34	3550572,37
54	902139,19	3550659,72
55	902130,00	3550655,93
56	902135,73	3550646,91
57	902151,45	3550571,27
58	902170,06	3550457,16
59	902174,66	3550367,98
60	902167,62	3550145,48
61	902159,19	3549669,58

Проект межевания территории для размещения линейного объекта регионального значения Ханты-Мансийского автономного округа – Югры «Трубопроводы Мамонтовского региона строительства 2017г.»
Землепользователь
ОАО «НК «Роснефть»

Номер	X	Y
62	902158,36	3549666,09
63	902157,01	3549634,29
64	902156,89	3549630,56
65	902156,65	3549613,76
66	902158,49	3549613,26

Каталог координат границ земельного участка :ЗУ109

Номер	X	Y
:ЗУ109(1)		
4	902177,83	3549571,60
3	902177,87	3549574,08
6	902173,87	3549574,17
5	902173,83	3549571,67
:ЗУ109(2)		
16	902177,90	3549575,57
15	902178,08	3549586,79
18	902174,12	3549586,82
17	902173,90	3549575,67
:ЗУ109(3)		
46	902178,54	3549614,68
45	902178,81	3549631,13
44	902168,52	3549631,37
43	902177,62	3550145,23
42	902184,66	3550368,08
41	902180,02	3550458,22
40	902161,28	3550573,09
39	902143,08	3550660,69
54	902139,19	3550659,72
53	902157,34	3550572,37
52	902176,04	3550457,79
51	902180,66	3550368,05
50	902173,62	3550145,33
49	902164,60	3549627,46
48	902174,75	3549627,22
47	902174,54	3549614,45

Каталог координат границ земельного участка :ЗУ110

Номер	X	Y
14	902189,10	3549586,80
23	902189,56	3549615,21
46	902178,54	3549614,68
67	902178,41	3549606,56
68	902183,97	3549606,69
69	902183,12	3549597,53
70	902182,66	3549592,47
71	902178,17	3549592,64

Каталог координат границ земельного участка :ЗУ111

15	902178,08	3549586,79
71	902178,17	3549592,64
70	902182,66	3549592,47
69	902183,12	3549597,53
68	902183,97	3549606,69
67	902178,41	3549606,56
46	902178,54	3549614,68
47	902174,54	3549614,45
66	902158,49	3549613,26
65	902156,65	3549613,76
72	902156,58	3549609,06
73	902156,55	3549603,25
74	902156,64	3549594,08
75	902156,71	3549593,45
20	902156,81	3549584,64
19	902161,13	3549586,08
18	902174,12	3549586,82

Проект межевания территории для размещения линейного объекта регионального значения Ханты-Мансийского автономного округа – Югры «Трубопроводы Мамонтовского региона строительства 2017г.»
Землепользователь
ОАО «НК «Роснефть»

Каталог координат границ земельного участка :ЗУ112

Номер	X	Y
76	902167,37	3550697,09
77	902162,61	3550706,47
78	902159,03	3550705,80
79	902146,61	3550700,96
80	902147,77	3550694,65
81	902134,78	3550692,06
82	902123,52	3550688,83
83	902125,49	3550678,09
	902129,40	3550677,67
	902130,40	3550676,38
86	902135,49	3550677,63
87	902133,75	3550685,59
88	902153,10	3550690,33
89	902158,48	3550691,43
90	902157,85	3550694,98

Каталог координат границ земельного участка :ЗУ113

Номер	X	Y
38	902181,34	3550667,81
91	902180,33	3550673,50
92	902169,05	3550693,67
76	902167,37	3550697,09
90	902157,85	3550694,98
89	902158,48	3550691,43
88	902153,10	3550690,33
87	902133,75	3550685,59
86	902135,49	3550677,63
85	902130,40	3550676,38
84	902129,40	3550677,67
83	902125,49	3550678,09
93	902127,36	3550667,90
94	902128,71	3550661,46
55	902130,00	3550655,93
54	902139,19	3550659,72
39	902143,08	3550660,69

Каталог координат границ земельного участка :ЗУ114

Номер	X	Y
:ЗУ114(1)		
95	902161,16	3550443,05
96	902160,48	3550449,02
97	902154,15	3550449,23
98	902155,10	3550443,25
:ЗУ114(2)		
99	902153,59	3550443,29
100	902152,63	3550449,28
101	902085,42	3550451,44
102	902085,42	3550505,44
103	902035,42	3550505,44
104	902035,42	3550445,45
105	902085,42	3550445,45

Ханты-Мансийский автономный округ — Югра
Губернатор

Приложение 75
к постановлению Правительства
Ханты-Мансийского
автономного округа – Югры
от 6 мая 2016 года № 136-п

Положение о размещении линейного объекта регионального значения Ханты-Мансийского автономного округа – Югры «Трубопроводы Мамонтовского региона строительства 2017 г.»

I. Размещение объекта

В административном отношении линейный объект регионального значения Ханты-Мансийского автономного округа – Югры «Трубопроводы Мамонтовского региона строительства 2017 г.» (далее – проектируемый объект) расположен на межселенной территории в границах Мамонтовского месторождения нефти Нефтеюганского района Ханты-Мансийского автономного округа – Югры.

В географическом отношении территория проектируемого объекта находится в 2,4 километра на северо-запад от населенного пункта Пыть-Ях.

II. Функциональное зонирование территории

Проектируемый объект располагается на землях промышленности, энергетики, транспорта, связи, радиовещания, телевидения, информатики, земли для обеспечения космической деятельности, земли обороны, безопасности и земли иного специального назначения, землях лесного фонда, находящихся в ведении территориального отдела – Нефтеюганского лесничества (Нефтеюганском участковом лесничестве).

III. Решение по планировочной организации земельных участков для размещения проектируемого объекта

Расчет площадей земельных участков, отводимых в краткосрочную и долгосрочную аренду выполнен в соответствии ведомственными строительными нормами.

Таблица 1

Сведения о размерах земельных участков из земель, ранее предоставленных ООО «РН-Юганскнефтегаз»

Наименование объекта строительства	Кадастровый номер (договор аренды, номер заказа и т.д.)	Площади частей участков, необходимые для строительства объекта, га
Высоконапорный водовод КНС-258 т.вр.к. 260(к. 260)-к.264		
Водовод высоконапорный КНС-258 - т.вр.к.260-к.264	86:08:020904:7409, 8608/201/10-4024, 8608/201/10-4022, Акт выбора (высоконапорные водоводы Мамонтовского месторождения.Строительство 2011-2013гг. 2 очередь.), 86:08:020904:0727,86:08:020904:2158	0,0805
Водовод высоконапорный КНС-258 - т.вр.к.260-к.264	86:08:020904:0768, 86:08:020904:2158, 8608/201/10-4025, 86:08:020904:7409, Акт выбора (трубопроводы Мамонтовского региона строительства 2012-2013г.г. 2 очередь)	0,0676
подъездная дорога к крановому узлу	86:08:020904:7409, 86:08:020904:2158	0,0194
крановый узел	86:08:020904:0768, 8608/201/10-4025	0,0075
крановый узел	Акт выбора (трубопроводы Мамонтовского региона строительства 2012-2013г.г. 2 очередь)	0,0144
Здание, сооружение вахтового поселка	8608/201/10-4024	0,0009
крановый узел	86:08:020904:0771	0,0002
подъездная дорога к крановому узлу	86:08:0020904:727	0,0123
подъездная дорога к крановому узлу	8608/201/10-4022, архивный номер 86:08:020904:7407, 86:08:020904:0771, 86:08:020904:2160	0,0408
подъездная дорога к крановому узлу	8608/201/10-4022, Акт выбора (высоконапорные водоводы Мамонтовского месторождения.Строительство 2011-2013гг. 2 очередь.)	0,0236
Всего:		**0,2672**
Высоконапорный водовод к.47а - т.122 - к.613 - т.25(к.612) - к.48 - к39а		
Водовод высоконапорный к.47а - т.122 - к.613 - т.25(к.612) - к.39а	86:08:030701:1564, архивный номер 86:08:030701:0920, Акт выбора (УПСВ на ДНС Омбинского месторождения), архивный номер 86:08:030701:1557, Акт выбора (обустройство куста скважин № 14 Энтельской площади), архивный номер 86:08:030701:0945, 86:08:030701:1566, 8608/201/10-3707, Акт выбора (трубопроводы Мамонтовского региона строительства 2013-2015 г.г., вторая очередь), 86/04/007/2008/00030:0030:00/00, Акт выбора (Воздушная линия электропередачи 6 кВ ПС №224), Акт выбора (Трубопроводы Мамонтовского региона строительства 2009-2012г.г. 2 очередь (окончательный)), 86:08:030701:0598, 86:08:030701:0601, 86:08:030701:0996, 86:08:030701:0593	0,3720

крановый узел	Акт выбора (обустройство куста скважин № 14 Энтельской площади), архивный номер 86:08:030701:0920	0,0312
крановый узел	Акт выбора (обустройство куста скважин № 14 Энтельской площади), архивный номер 86:08:030701:0920	0,0296
крановый узел	архивный номер 86:08:030701:1561	0,0046
крановый узел	архивный номер 86:08:030701:0786, архивный номер 86:08:030701:0858	0,0165
крановый узел	Акт выбора (Трубопроводы Мамонтовского региона строительства 2009-2012г.г. 2 очередь (окончательный)), архивный номер 86:08:030701:0858	0,0154
крановый узел	86:08:030701:0787	0,0038
крановый узел	86:08:030701:1565	0,0059
крановый узел	86:08:030701:0593	0,0045
подъездная дорога к крановому узлу	8608/201/10-3707, архивный номер 86:08:030701:0920, Акт выбора (обустройство куста скважин № 14 Энтельской площади), 86:08:030701:0787, 86:08:030701:0601	0,0460
Всего:		**0,5295**
Высоконапорный водовод к. 94-КНС-22-к.93-т.47-т.50		
подъездная дорога к крановому узлу	архивный номер 86:08:030701:0356, архивный номер 86:08:030701:0259, Акт выбора (трубопроводы Мамонтовского региона строительства 2014-2015г.г.), 86:08:030701:0212	0,0699
подъездная дорога к крановому узлу	86:08:030701:0214	0,0007
ВЛ 6 кВ ф. 237-04	архивный номер 86:08:030701:0259, Акт выбора (трубопроводы Мамонтовского региона строительства 2014-2015г.г.), 86:08:030701:0212	0,0187
ВЛ 6 кВ ф. б/н	архивный номер 86:08:030701:0259, Акт выбора (трубопроводы Мамонтовского региона строительства 2014-2015г.г.)	0,0116
ВЛ 6 кВ	архивный номер 86:08:030701:0259	0,0128
Водовод высоконапорный т.вр. к.94 - к.94	Акт выбора (трубопроводы Мамонтовского региона строительства 2014-2015г.г.), архивный номер 86:08:030701:0259, архивный номер 86:08:030701:0356, 86:08:030701:0212, 86:08:030701:0214, 86:08:0030701:215	0,2340
Водовод высоконапорный т.вр. к.93 - к.93	архивный номер 86:08:030701:0281, 86:08:030701:0215	0,1311

Водовод высоконапорный к.93 - т.47 - т.50	Акт выбора (высоконапорные водоводы Мамонтовского месторождения. Строительство 2011-2013г.г. 1 очередь.), Акт выбора (Высоконапорный водовод т.50-т.115-к.308-к.308а), ИИ-3 Высоконапорный водовод т.50-т.115-к.308-к.308а	0,1349
Водовод высоконапорный КНС-22 - т.вр.	архивный номер 86:08:030701:0281	0,0163
крановый узел	86:08:030701:0215	0,0114
крановый узел	архивный номер 86:08:030701:0281, 86:08:030701:0215	0,0329
крановый узел	высоконапорные водоводы Мамонтовского месторождения. Строительство 2011-2013г.г. 1 очередь.	0,0025
Всего:		**0,6768**
Высоконапорный водовод т. вр. к. 268-к.268-к.269		
крановый узел	архивные номера: 86:08:020904:12944,86:08:020904:7485,86:08:020904:7480,86:08:020904:7490, 86:08:000000:481	0,0063
Водовод высоконапорный т.вр.к.268-к.268	8608/201/10-3887, архивный номер 86:08:020904:2419, Акт выбора АСКУЭ.Автоматизированная система коммерческого учета электроэнергии.Инв.№102236177.Техническое перевооружение)	0,0214
Водовод высоконапорный т.вр.к.269 - к.269	86:08:020904:2141, архивный номер 86:08:020904:7424, Акт выбора (высоконапорные водоводы Мамонтовского месторождения.Строительство 2011-2013гг. 2 очередь.)	0,0991
Всего:		**0,1268**
Нефтегазосборные сети скв.1177р-т.48		
Нефтегазосборные сети скв.1177р-т.48	86:08:030702:0215, Акт выбора (т.38 - ДНС-296-т.96), архивный номер 86:08:030702:0301, архивный номер 86:08:030702:0331, Акт выбора (высоконапорные водоводы Мамонтовского месторождения.Строительство 2011-2013гг. 2 очередь.), Акт выбора (трубопроводы Мамонтовского региона строительства 2013-2015 г.г.,первая очередь), Акт выбора (трубопроводы Мамонтовского региона строительства 2012-2013г.г. 2 очередь), Акт выбора (Высоконапорный водовод т.15 - т.21)	0,2408
Здание, сооружение вахтового поселка	86:08:030702:0222, Акт выбора (АСКУЭ.Автоматизированная система коммерческого учета электроэнергии.Инв.№102236177.Техническое перевооружение)	0,0029
площадка для складирования древесины	Акт выбора (Высоконапорный водовод т.15 - т.21)	0,0258
Всего:		**0,2695**
Нефтегазосборные сети к.330-т.25		

Нефтегазосборные сети к.330-т.25	Акт выбора (электроснабжение Ефремовского месторождения нефти), архивный номер 86:08:030702:0331, 86:08:030702:0228	0,0145
крановый узел	86:08:030702:0185, 86:08:030702:0228	0,0108
крановый узел	86:08:030702:0228	0,0046
Здание, сооружение вахтового поселка	архивный номер 86:08:030702:0331, 86:08:030702:0228	0,0027
Всего:		**0,0326**

Таблица 2

Сведения о размерах образуемых земельных участков из земель лесного фонда

Условный номер земельного участка	Площадь, кв. м.	Вид разрешенного использования	Испрашиваемый вид права	Планируемые к размещению объекты
:ЗУ1	106876	Трубопроводы Мамонтовского региона строительства 2017г.	Краткосрочная аренда	Водовод высоконапорный КНС-258 - т.вр.к.260-к.264
:ЗУ2	15809	Трубопроводы Мамонтовского региона строительства 2017г.	Долгосрочная аренда	Водовод высоконапорный КНС-258 - т.вр.к.260-к.264
:ЗУ3	28	Трубопроводы Мамонтовского региона строительства 2017г.	Долгосрочная аренда	крановый узел
:ЗУ4	1360	Трубопроводы Мамонтовского региона строительства 2017г.	Краткосрочная аренда	площадка для складирования древесины
:ЗУ5	8	Трубопроводы Мамонтовского региона строительства 2017г.	Долгосрочная аренда	ЭХЗ
:ЗУ6	508	Трубопроводы Мамонтовского региона строительства 2017г.	Краткосрочная аренда	крановый узел
:ЗУ7	975	Трубопроводы Мамонтовского региона строительства 2017г.	Долгосрочная аренда	крановый узел
:ЗУ8	662	Трубопроводы Мамонтовского региона строительства 2017г.	Краткосрочная аренда	крановый узел

:ЗУ9	403	Трубопроводы Мамонтовского региона строительства 2017г.	Долгосрочная аренда	крановый узел
:ЗУ10	18903	Трубопроводы Мамонтовского региона строительства 2017г.	Краткосрочная аренда	подъездная дорога к крановому узлу
:ЗУ11	22294	Трубопроводы Мамонтовского региона строительства 2017г.	Долгосрочная аренда	подъездная дорога к крановому узлу
:ЗУ12	79	Трубопроводы Мамонтовского региона строительства 2017г.	Долгосрочная аренда	крановый узел
:ЗУ13	23669	Трубопроводы Мамонтовского региона строительства 2017г.	Краткосрочная аренда	Водовод высоконапорный т.вр. к. 260 - к. 260
:ЗУ14	2956	Трубопроводы Мамонтовского региона строительства 2017г.	Долгосрочная аренда	Водовод высоконапорный т.вр. к. 260 - к. 260
:ЗУ15	8	Трубопроводы Мамонтовского региона строительства 2017г.	Долгосрочная аренда	ЭХЗ
:ЗУ16	3226	Трубопроводы Мамонтовского региона строительства 2017г.	Краткосрочная аренда	Здание, сооружение вахтового поселка
:ЗУ17	583	Трубопроводы Мамонтовского региона строительства 2017г.	Краткосрочная аренда	крановый узел
:ЗУ18	822	Трубопроводы Мамонтовского региона строительства 2017г.	Долгосрочная аренда	крановый узел
:ЗУ19	2629	Трубопроводы Мамонтовского региона строительства 2017г.	Краткосрочная аренда	подъездная дорога к крановому узлу
:ЗУ20	3249	Трубопроводы Мамонтовского региона строительства 2017г.	Долгосрочная аренда	подъездная дорога к крановому узлу

:ЗУ21	791	Трубопроводы Мамонтовского региона строительства 2017г.	Краткосрочная аренда	крановый узел
:ЗУ22	1152	Трубопроводы Мамонтовского региона строительства 2017г.	Долгосрочная аренда	крановый узел
:ЗУ23	10199	Трубопроводы Мамонтовского региона строительства 2017г.	Краткосрочная аренда	подъездная дорога к крановому узлу
:ЗУ24	15622	Трубопроводы Мамонтовского региона строительства 2017г.	Долгосрочная аренда	подъездная дорога к крановому узлу
:ЗУ25	610	Трубопроводы Мамонтовского региона строительства 2017г.	Краткосрочная аренда	крановый узел
:ЗУ26	962	Трубопроводы Мамонтовского региона строительства 2017г.	Долгосрочная аренда	крановый узел
:ЗУ27	1650	Трубопроводы Мамонтовского региона строительства 2017г.	Краткосрочная аренда	подъездная дорога к крановому узлу
:ЗУ28	1995	Трубопроводы Мамонтовского региона строительства 2017г.	Долгосрочная аренда	подъездная дорога к крановому узлу
:ЗУ29	18515	Трубопроводы Мамонтовского региона строительства 2017г.	Краткосрочная аренда	Водовод высоконапорный т.вр.к.268-к.268
:ЗУ30	2393	Трубопроводы Мамонтовского региона строительства 2017г.	Долгосрочная аренда	Водовод высоконапорный т.вр.к.268-к.268
:ЗУ31	179	Трубопроводы Мамонтовского региона строительства 2017г.	Долгосрочная аренда	крановый узел
:ЗУ32	855	Трубопроводы Мамонтовского региона строительства 2017г.	Краткосрочная аренда	крановый узел

:ЗУ33	1023	Трубопроводы Мамонтовского региона строительства 2017г.	Долгосрочная аренда	крановый узел
:ЗУ34	2870	Трубопроводы Мамонтовского региона строительства 2017г.	Краткосрочная аренда	крановый узел
:ЗУ35	2462	Трубопроводы Мамонтовского региона строительства 2017г.	Долгосрочная аренда	крановый узел
:ЗУ36	21537	Трубопроводы Мамонтовского региона строительства 2017г.	Краткосрочная аренда	Водовод высоконапорный т.вр.к.269 - к.269
:ЗУ37	2763	Трубопроводы Мамонтовского региона строительства 2017г.	Долгосрочная аренда	Водовод высоконапорный т.вр.к.269 - к.269
:ЗУ38	183	Трубопроводы Мамонтовского региона строительства 2017г.	Долгосрочная аренда	крановый узел
:ЗУ39	127556	Трубопроводы Мамонтовского региона строительства 2017г.	Краткосрочная аренда	Водовод высоконапорный к.47а - т.122 - к.613 - т.25(к.612) - к.39а
:ЗУ40	20935	Трубопроводы Мамонтовского региона строительства 2017г.	Долгосрочная аренда	Водовод высоконапорный к.47а - т.122 - к.613 - т.25(к.612) - к.39а
:ЗУ41	551	Трубопроводы Мамонтовского региона строительства 2017г.	Краткосрочная аренда	крановый узел
:ЗУ42	958	Трубопроводы Мамонтовского региона строительства 2017г.	Долгосрочная аренда	крановый узел
:ЗУ43	12164	Трубопроводы Мамонтовского региона строительства 2017г.	Краткосрочная аренда	площадка для складирования древесины
:ЗУ46	798	Трубопроводы Мамонтовского региона строительства 2017г.	Краткосрочная аренда	крановый узел

:ЗУ47	1619	Трубопроводы Мамонтовского региона строительства 2017г.	Долгосрочная аренда	крановый узел
:ЗУ48	924	Трубопроводы Мамонтовского региона строительства 2017г.	Краткосрочная аренда	крановый узел
:ЗУ49	1380	Трубопроводы Мамонтовского региона строительства 2017г.	Долгосрочная аренда	крановый узел
:ЗУ50	1405	Трубопроводы Мамонтовского региона строительства 2017г.	Краткосрочная аренда	крановый узел
:ЗУ51	1495	Трубопроводы Мамонтовского региона строительства 2017г.	Долгосрочная аренда	крановый узел
:ЗУ52	25	Трубопроводы Мамонтовского региона строительства 2017г.	Долгосрочная аренда	крановый узел
:ЗУ53	950	Трубопроводы Мамонтовского региона строительства 2017г.	Краткосрочная аренда	крановый узел
:ЗУ54	1934	Трубопроводы Мамонтовского региона строительства 2017г.	Долгосрочная аренда	крановый узел
:ЗУ55	209	Трубопроводы Мамонтовского региона строительства 2017г.	Долгосрочная аренда	крановый узел
:ЗУ56	853	Трубопроводы Мамонтовского региона строительства 2017г.	Краткосрочная аренда	крановый узел
:ЗУ57	1444	Трубопроводы Мамонтовского региона строительства 2017г.	Долгосрочная аренда	крановый узел
:ЗУ58	414	Трубопроводы Мамонтовского региона строительства 2017г.	Краткосрочная аренда	крановый узел

:ЗУ59	1089	Трубопроводы Мамонтовского региона строительства 2017г.	Долгосрочная аренда	крановый узел
:ЗУ60	708	Трубопроводы Мамонтовского региона строительства 2017г.	Краткосрочная аренда	крановый узел
:ЗУ61	1089	Трубопроводы Мамонтовского региона строительства 2017г.	Долгосрочная аренда	крановый узел
:ЗУ62	1123	Трубопроводы Мамонтовского региона строительства 2017г.	Краткосрочная аренда	подъездная дорога к крановому узлу
:ЗУ63	1924	Трубопроводы Мамонтовского региона строительства 2017г.	Долгосрочная аренда	подъездная дорога к крановому узлу
:ЗУ64	508	Трубопроводы Мамонтовского региона строительства 2017г.	Краткосрочная аренда	крановый узел
:ЗУ65	1209	Трубопроводы Мамонтовского региона строительства 2017г.	Долгосрочная аренда	крановый узел
:ЗУ66	3194	Трубопроводы Мамонтовского региона строительства 2017г.	Краткосрочная аренда	Здание, сооружение вахтового поселка
:ЗУ67	149	Трубопроводы Мамонтовского региона строительства 2017г.	Долгосрочная аренда	крановый узел
:ЗУ68	54244	Трубопроводы Мамонтовского региона строительства 2017г.	Краткосрочная аренда	Водовод высоконапорный т.вр. к.94 - к.94
:ЗУ69	8253	Трубопроводы Мамонтовского региона строительства 2017г.	Долгосрочная аренда	Водовод высоконапорный т.вр. к.94 - к.94
:ЗУ70	26	Трубопроводы Мамонтовского региона строительства 2017г.	Долгосрочная аренда	крановый узел

:ЗУ71	18036	Трубопроводы Мамонтовского региона строительства 2017г.	Краткосрочная аренда	подъездная дорога к крановому узлу
:ЗУ72	31145	Трубопроводы Мамонтовского региона строительства 2017г.	Долгосрочная аренда	подъездная дорога к крановому узлу
:ЗУ73	305	Трубопроводы Мамонтовского региона строительства 2017г.	Краткосрочная аренда	ВЛ 6 кВ ф. 237-04
:ЗУ74	151	Трубопроводы Мамонтовского региона строительства 2017г.	Долгосрочная аренда	ВЛ 6 кВ ф. 237-04
:ЗУ75	221	Трубопроводы Мамонтовского региона строительства 2017г.	Краткосрочная аренда	ВЛ 6 кВ ф. б/н
:ЗУ76	103	Трубопроводы Мамонтовского региона строительства 2017г.	Долгосрочная аренда	ВЛ 6 кВ ф. б/н
:ЗУ77	1165	Трубопроводы Мамонтовского региона строительства 2017г.	Краткосрочная аренда	ВЛ 6 кВ
:ЗУ78	377	Трубопроводы Мамонтовского региона строительства 2017г.	Долгосрочная аренда	ВЛ 6 кВ
:ЗУ79	479	Трубопроводы Мамонтовского региона строительства 2017г.	Краткосрочная аренда	крановый узел
:ЗУ80	747	Трубопроводы Мамонтовского региона строительства 2017г.	Долгосрочная аренда	крановый узел
:ЗУ81	859	Трубопроводы Мамонтовского региона строительства 2017г.	Краткосрочная аренда	крановый узел
:ЗУ82	1369	Трубопроводы Мамонтовского региона строительства 2017г.	Долгосрочная аренда	крановый узел

:ЗУ83	7089	Трубопроводы Мамонтовского региона строительства 2017г.	Краткосрочная аренда	Подъездная дорога к крановому узлу
:ЗУ84	10470	Трубопроводы Мамонтовского региона строительства 2017г.	Долгосрочная аренда	Подъездная дорога к крановому узлу
:ЗУ85	305	Трубопроводы Мамонтовского региона строительства 2017г.	Краткосрочная аренда	крановый узел
:ЗУ86	843	Трубопроводы Мамонтовского региона строительства 2017г.	Долгосрочная аренда	крановый узел
:ЗУ89	223	Трубопроводы Мамонтовского региона строительства 2017г.	Долгосрочная аренда	крановый узел
:ЗУ90	15056	Трубопроводы Мамонтовского региона строительства 2017г.	Краткосрочная аренда	Водовод высоконапорный КНС-22 - т.вр.
:ЗУ91	2202	Трубопроводы Мамонтовского региона строительства 2017г.	Долгосрочная аренда	Водовод высоконапорный КНС-22 - т.вр.
:ЗУ92	320	Трубопроводы Мамонтовского региона строительства 2017г.	Краткосрочная аренда	площадка для складирования древесины
:ЗУ93	14215	Трубопроводы Мамонтовского региона строительства 2017г.	Краткосрочная аренда	Водовод высоконапорный т.вр. к.93 - к.93
:ЗУ94	2596	Трубопроводы Мамонтовского региона строительства 2017г.	Долгосрочная аренда	Водовод высоконапорный т.вр. к.93 - к.93
:ЗУ95	769	Трубопроводы Мамонтовского региона строительства 2017г.	Краткосрочная аренда	крановый узел
:ЗУ96	648	Трубопроводы Мамонтовского региона строительства 2017г.	Долгосрочная аренда	крановый узел

:ЗУ98	77511	Трубопроводы Мамонтовского региона строительства 2017г.	Краткосрочная аренда	Водовод высоконапорный к.93 - т.47 - т.50
:ЗУ99	10071	Трубопроводы Мамонтовского региона строительства 2017г.	Долгосрочная аренда	Водовод высоконапорный к.93 - т.47 - т.50
:ЗУ100	8	Трубопроводы Мамонтовского региона строительства 2017г.	Долгосрочная аренда	ЭХЗ
:ЗУ101	3204	Трубопроводы Мамонтовского региона строительства 2017г.	Краткосрочная аренда	Здание, сооружение вахтового поселка
:ЗУ102	23	Трубопроводы Мамонтовского региона строительства 2017г.	Долгосрочная аренда	крановый узел
:ЗУ103	8521	Трубопроводы Мамонтовского региона строительства 2017г.	Краткосрочная аренда	Нефтегазосборные сети скв.1177р - т. 48
:ЗУ104	2628	Трубопроводы Мамонтовского региона строительства 2017г.	Долгосрочная аренда	Нефтегазосборные сети скв.1177р - т. 48
:ЗУ105	467	Трубопроводы Мамонтовского региона строительства 2017г.	Краткосрочная аренда	площадка для складирования древесины
:ЗУ106	158	Трубопроводы Мамонтовского региона строительства 2017г.	Долгосрочная аренда	крановый узел
:ЗУ107	3154	Трубопроводы Мамонтовского региона строительства 2017г.	Краткосрочная аренда	Здание, сооружение вахтового поселка
:ЗУ108	14887	Трубопроводы Мамонтовского региона строительства 2017г.	Краткосрочная аренда	Нефтегазосборные сети к.330 - т.25
:ЗУ109	4292	Трубопроводы Мамонтовского региона строительства 2017г.	Долгосрочная аренда	Нефтегазосборные сети к.330 - т.25

:ЗУ110	239	Трубопроводы Мамонтовского региона строительства 2017г.	Краткосрочная аренда	крановый узел
:ЗУ111	670	Трубопроводы Мамонтовского региона строительства 2017г.	Долгосрочная аренда	крановый узел
:ЗУ112	3441	Трубопроводы Мамонтовского региона строительства 2017г.	Краткосрочная аренда	крановый узел
:ЗУ113	1329	Трубопроводы Мамонтовского региона строительства 2017г.	Долгосрочная аренда	крановый узел
:ЗУ114	424	Трубопроводы Мамонтовского региона строительства 2017г.	Краткосрочная аренда	Здание, сооружение вахтового поселка
Всего:	780658			

Таблица 3

Сведения о размерах образуемых земельных участков из земель промышленности

Условный номер земельного участка	Площадь, кв. м.	Вид разрешенного использования	Испрашиваемый вид права	Планируемые к размещению объекты
:ЗУ44	883	Трубопроводы Мамонтовского региона строительства 2017г.	Краткосрочная аренда	Водовод высоконапорный к.47а - т.122 - к.613 - т.25(к.612) - к.39а
:ЗУ45	141	Трубопроводы Мамонтовского региона строительства 2017г.	Долгосрочная аренда	Водовод высоконапорный к.47а - т.122 - к.613 - т.25(к.612) - к.39а
:ЗУ87	46	Трубопроводы Мамонтовского региона строительства 2017г.	Краткосрочная аренда	Водовод высоконапорный КНС-22 - т.вр.
Условный номер земельного участка	Площадь, кв. м.	Вид разрешенного использования	Испрашиваемый вид права	Планируемые к размещению объекты

:ЗУ88	6	Трубопроводы Мамонтовского региона строительства 2017г.	Долгосрочная аренда	Водовод высоконапорный КНС-22 - т.вр.
:ЗУ97	298	Трубопроводы Мамонтовского региона строительства 2017г.	Краткосрочная аренда	Водовод высоконапорный т.вр. к.93 - к.93
Всего:	1374			

Координаты границ земельных участков, необходимых для размещения проектируемого объекта, в графических материалах определены в местной системе координат Ханты-Мансийского автономного округа – Югры МСК-86.

IV. Особо охраняемые территории и зоны с особыми условиями использования территории

Проектируемый объект технологически привязан к объектам сложившейся инфраструктуры и проходит вдоль существующих коридоров коммуникаций на свободной от застройки территории.

Проектируемый объект пересекает водоохранную зону и прибрежную защитную полосу водных объектов рек Пучипигый, Асхинигый и ручья без названия и озер без названия.

Для уменьшения воздействия на водотоки предусмотрены следующие мероприятия:

Выполнение строительно-монтажных работ с применением гусеничной техники должно осуществляться в зимний период для уменьшения воздействия строительной техники на растительный береговой покров; в остальные сезоны года строительно-монтажные работы, движение транспорта и строительной техники должно осуществляться только по существующим автомобильным дорогам, зимникам и временным вдольтрассовым проездам;

все отходы защитных материалов, остатки горюче-смазочных материалов тщательно должны собираться в передвижное оборудование (мусоросборники, емкости для сбора отработанных горюче-смазочных материалов) и вывозиться в места, согласованные с соответствующими муниципальными органами и органами государственной власти Российской Федерации;

после завершения строительства выполняются рекультивационные работы.

Организационный сброс стоков или загрязняющих веществ на поверхность земли и в водотоки не производится. Попадание загрязняющих веществ в водные объекты в результате размыва и выноса ливневыми и талыми водами возможно лишь при неправильном хранении

строительных материалов и аварийных утечек дизтоплива работающих механизмов в период строительства.

На всех этапах работ осуществляется входной, операционный и приемочный контроль качества строительства, а также проводится своевременный профилактический осмотр, ремонт и диагностика оборудования, трубопроводов и арматуры.

Ущерб окружающей среде может быть нанесен лишь в аварийных случаях, но для их предотвращения предусмотрены все возможные мероприятия в соответствии с требованиями законодательства Российской Федерации.

В границах участка работ отсутствуют объекты историко-культурного наследия, особо охраняемые природные территории федерального, регионального и местного значения.

Проектируемый объект не затрагивает границ территорий традиционного природопользования коренных малочисленных народов Севера регионального значения.

Ханты-Мансийский автономный округ – Югра
Губернатор