ПРАВИТЕЛЬСТВО
ХАНТЫ-МАНСИЙСКОГО АВТОНОМНОГО ОКРУГА – ЮГРЫ

ПОСТАНОВЛЕНИЕ

от 11 ноября 2016 года № 444-п

Ханты-Мансийск

Об утверждении документации по планировке территории для размещения линейных объектов регионального значения Ханты-Мансийского автономного округа – Югры и о внесении изменений в некоторые постановления Правительства Ханты-Мансийского автономного округа – Югры

В соответствии с Градостроительным кодексом Российской Федерации, Законом Ханты-Мансийского автономного округа – Югры от 18 апреля 2007 года № 39-оз «О градостроительной деятельности на территории Ханты-Мансийского автономного округа – Югры» Правительство Ханты-Мансийского автономного округа – Югры **п о с т а н о в л я е т:**

1. Утвердить основные части проектов планировки территорий и проекты межевания территорий для размещения линейных объектов регионального значения Ханты-Мансийского автономного округа – Югры:

«Обустройство разведочной скважины № 346 Убинского месторождения» (приложения 1 - 4);

«Кусты №№ 24, 31 и разведочная скважина № 98 Р Пайтыхского месторождения» (приложения 5 - 8);

«Обустройство Западно-Усть-Балыкского месторождения нефти. Куст скважин № 21» (приложения 9 - 11);

«Обустройство Вахского нефтяного месторождения (Кошильская площадь). Кустовая площадка № 100» (приложения 12 - 15);

«Реконструкция трубопроводов Тальникового месторождения» (приложения 16 - 18);

«Продуктопровод УПГ – Товарный парк» (приложения 19 - 21);

«Обустройство Западно-Асомкинского месторождения нефти. Куст скважин № 7 (дополнительные скважины)» (приложения 22 - 25);

«Обустройство Ватинского месторождения нефти. Куст скважин № 4 бис» (приложения 26 - 29);

«Обустройство Тайлаковского месторождения нефти. Куст скважин № 46 бис» (приложения 30 - 33);

«Воздушная линия № 1, 2 до опорной базы Чистинного месторождения нефти» (приложения 34 - 36);

«Обустройство Верхнеказымского нефтяного месторождения. Третья очередь» (приложения 37 - 38);

«Обустройство кустов скважин 13, 25, 28, 29, 31, 33. Сурьеганское нефтяное месторождение» (приложения 39 - 40);

«Трубопроводы Мамонтовского региона строительства 2018 г., вторая очередь» (приложения 41 - 43);

«Обустройство кустов скважин 200, 201, 202, 203. Северо-Лабатьюганское нефтяное месторождение» (приложения 44 - 45);

«Обустройство куста скважин 116. Юкъяунское нефтяное месторождение» (приложения 46 - 47);

«Подводящие нефтепроводы к ПСП «Южно-Владигорское» (приложения 48 - 50);

«Обустройство Мегионского месторождения нефти. Куст скважин № 219 (дополнительные скважины)» (приложения 51 - 54);

«Обустройство Ачимовского месторождения нефти. Кусты скважин № 25, 33» (приложения 55 - 58);

«Обустройство Аганского месторождения нефти. Кусты скважин № 225, 226, 227» (приложения 59 - 62);

«Обустройство куста скважин 155. Западно-Камынское нефтяное месторождение» (приложение 63 - 66);

«Обустройство кустов скважин 514, 515. Нефтяное месторождение имени Н.К.Байбакова» (приложение 67 - 69);

«Полигон отходов Соровского месторождения Восточно-Вуемского лицензионного участка» (приложения 70 - 73);

«Трубопроводы Правдинского региона строительства 2018-2019 г.г.» (приложения 74-76);

«Строительство автомобильной дороги г. Югорск – г.Советский – п.Верхнеказымский, участок км 475 (п.Сосновка) – граница Ханты-Мансийского автономного округа – Югры» (приложения 77 - 79);

«Трубопроводы Фаинского месторождения строительства 2016-2017 гг.» (приложения 80 - 82);

«Обустройство кустов скважин № 135, 159Б, 177 Повховского месторождения» (приложения 83 - 86);

«Обустройство Кечимовского нефтяного месторождения (10-я очередь)» (приложения 87 - 89);

«Обустройство Кечимовского нефтяного месторождения (11-я очередь)» (приложения 90 - 92);

«Обустройство Вынгапуровского месторождения. Трубопроводы нефтегазосборные. Водоводы высоконапорные» (приложения 93 - 95);

«Обустройство Восточно-Сургутского нефтяного месторождения. Шестнадцатая очередь» (приложения 96 – 98).

2. Внести в постановление Правительства Ханты-Мансийского автономного округа – Югры от 20 мая 2016 года № 170-п «Об утверждении документации по планировке территории для размещения линейных объектов регионального значения Ханты-Мансийского автономного округа – Югры и о внесении изменений в приложения 12, 14 к постановлению Правительства Ханты-Мансийского автономного округа – Югры от 18 декабря 2015 года № 462-п «Об утверждении документации по планировке территории для размещения линейных объектов регионального значения Ханты-Мансийского автономного округа – Югры» следующие изменения:

2.1. Абзац третий пункта 1 признать утратившим силу.

2.2. Приложения 5 – 7 признать утратившими силу.

3. Внести в постановление Правительства Ханты-Мансийского автономного округа – Югры от 5 августа 2016 года № 290-п «Об утверждении документации по планировке территории для размещения линейных объектов регионального значения Ханты-Мансийского автономного округа – Югры и о внесении изменения в постановление Правительства Ханты-Мансийского автономного округа – Югры от 3 июля 2015 года № 201-п «Об утверждении документации по планировке территории для размещения линейных объектов регионального значения Ханты-Мансийского автономного округа – Югры» следующие изменения:

3.1. Абзац девятый пункта 1 признать утратившим силу.

3.2. Приложения 24 – 26 признать утратившими силу.


Губернатор
Ханты-Мансийского
автономного округа – Югры Н.В.Комарова

Ханты-Мансийский автономный округ – Югра
Губернатор

НВ

Основная часть проекта планировки территории
для размещения линейного объекта регионального
значения Ханты-Мансийского автономного
округа-Югры "Обустройство разведочной скважины №346 Убинского месторождения"
Проект планировки подготовлен в отношении земельного участка общей площадью 7,6884 га
Землепользователь: ООО "ЛУКОЙЛ-Западная Сибирь"
ТПП "Урайнефтегаз"
Масштаб 1:5000

Приложение 1
к постановлению Правительства
Ханты-Мансийского
автономного округа – Югры
от 11 ноября 2016 года № 444-п

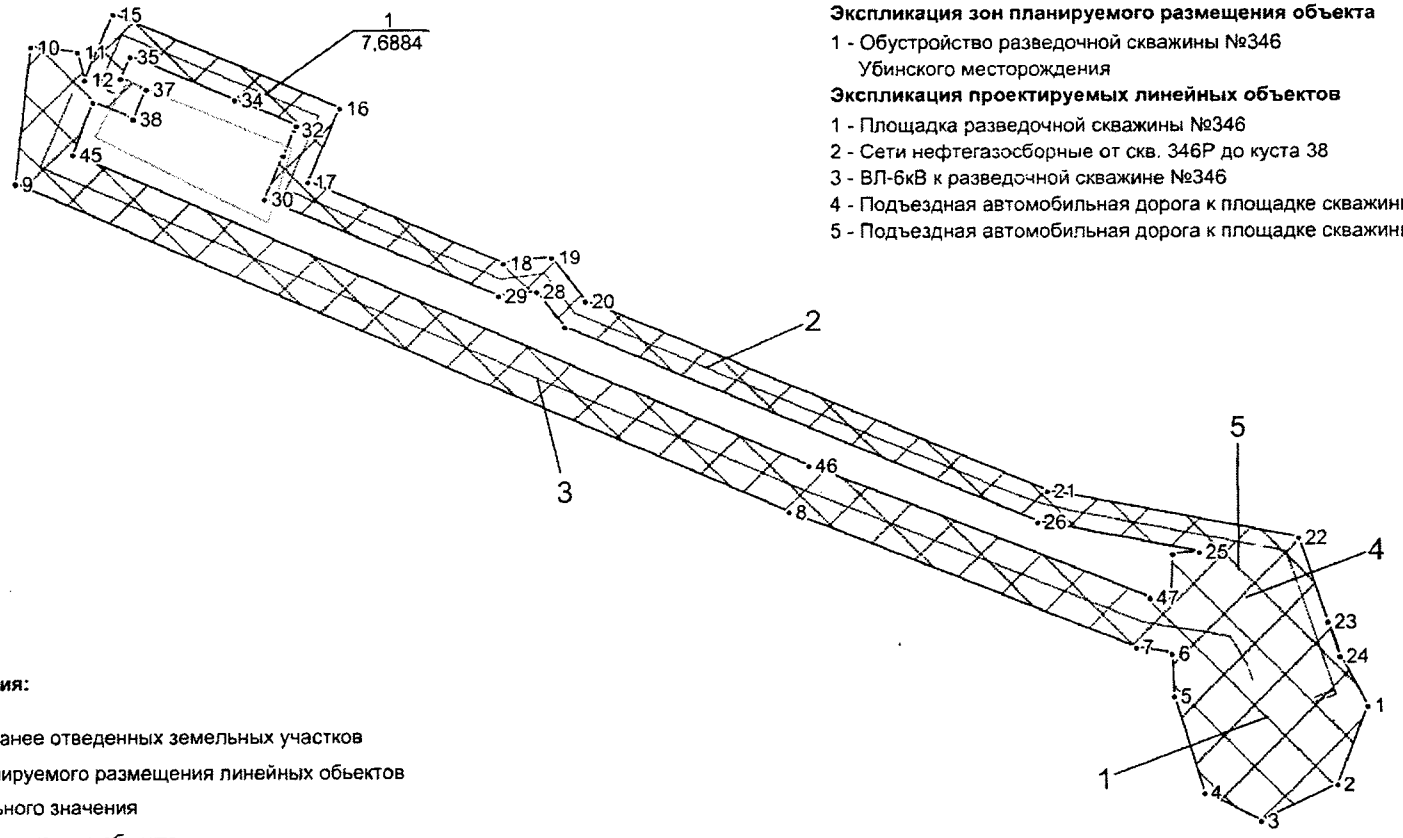

Экспликация зон планируемого размещения объекта

1 - Обустройство разведочной скважины №346
Убинского месторождения

Экспликация проектируемых линейных объектов

1 - Площадка разведочной скважины №346
2 - Сети нефтегазосборные от скв. 346Р до куста 38
3 - ВЛ-6кВ к разведочной скважине №346
4 - Подъездная автомобильная дорога к площадке скважины №346. Участок 1
5 - Подъездная автомобильная дорога к площадке скважины №346. Участок 2

Условные обозначения:

- граница ранее отведенных земельных участков
- зона планируемого размещения линейных обьектов регионального значения
- ось проектируемого объекта
- 2 - номер проектируемого обьекта
- • 43 - номер точки поворота границы зоны планируемого размещения объектов
- 1 / 7,6884 - номер зоны планирумого размещения объектов /площадь зоны размещения, га


Каталог координат границы зоны планируемого размещения линейного объекта

№	X	Y
1	2441666,72	932739,34
2	2441645,52	932684,74
3	2441592,62	932658,57
4	2441553,09	932679,29
5	2441532,06	932746,32
6	2441530,85	932775,85
7	2441505,72	932780,1
8	2441262,94	932875,85
9	2440722,02	933110,98
10	2440732,46	933208,56
11	2440765,27	933205,17
12	2440770,25	933185,42
13	2440770,23	933185,37
14	2440770,25	933185,38
15	2440789,92	933231,93
16	2440948,67	933164,85
17	2440926,38	933112,12
18	2441063,03	933054,37
19	2441096,74	933058,59
20	2441120,5	933027,13
21	2441443,53	932890,67
22	2441618,65	932856,92
23	2441638,99	932797,94
24	2441647,54	932773,75
25	2441549,42	932846,84
26	2441436,81	932868,53
27	2441105,86	933008,36
28	2441086,4	933034,11
29	2441059,76	933030,79
30	2440896,24	933099,86
31	2440909,39	933130,99
32	2440917,23	933149,52
33	2440918,53	933152,62
34	2440875,2	933170,92
35	2440802,14	933201,79
36	2440795,54	933186,17
37	2440813,43	933178,57
38	2440804,43	933157,4
39	2440776,07	933169,45
40	2440776,07	933169,44
41	2440776,08	933169,44
42	2440776,07	933169,43
43	2440776,08	933169,4
44	2440776,07	933169,4
45	2440762,21	933131,81
46	2441276,71	932909,11
47	2441515,43	932814,96
48	2441530,4	932812,43
49	2441529,76	932814,28
50	2441531,09	932845,18

Ханты-Мансийский автономный округ – Югра
Губернатор

Основная часть проекта межевания территории
для размещения линейного объекта регионального
значения Ханты-Мансийского автономного
округа-Югры "Обустройство разведочной скважины №346 Убинского месторождения"
Землепользователь: ООО "ЛУКОЙЛ-Западная Сибирь"
ТПП "Урайнефтегаз"
Масштаб 1:5000

Приложение 2
к постановлению Правительства
Ханты-Мансийского
автономного округа – Югры
от 11 ноября 2016 года № 444-п

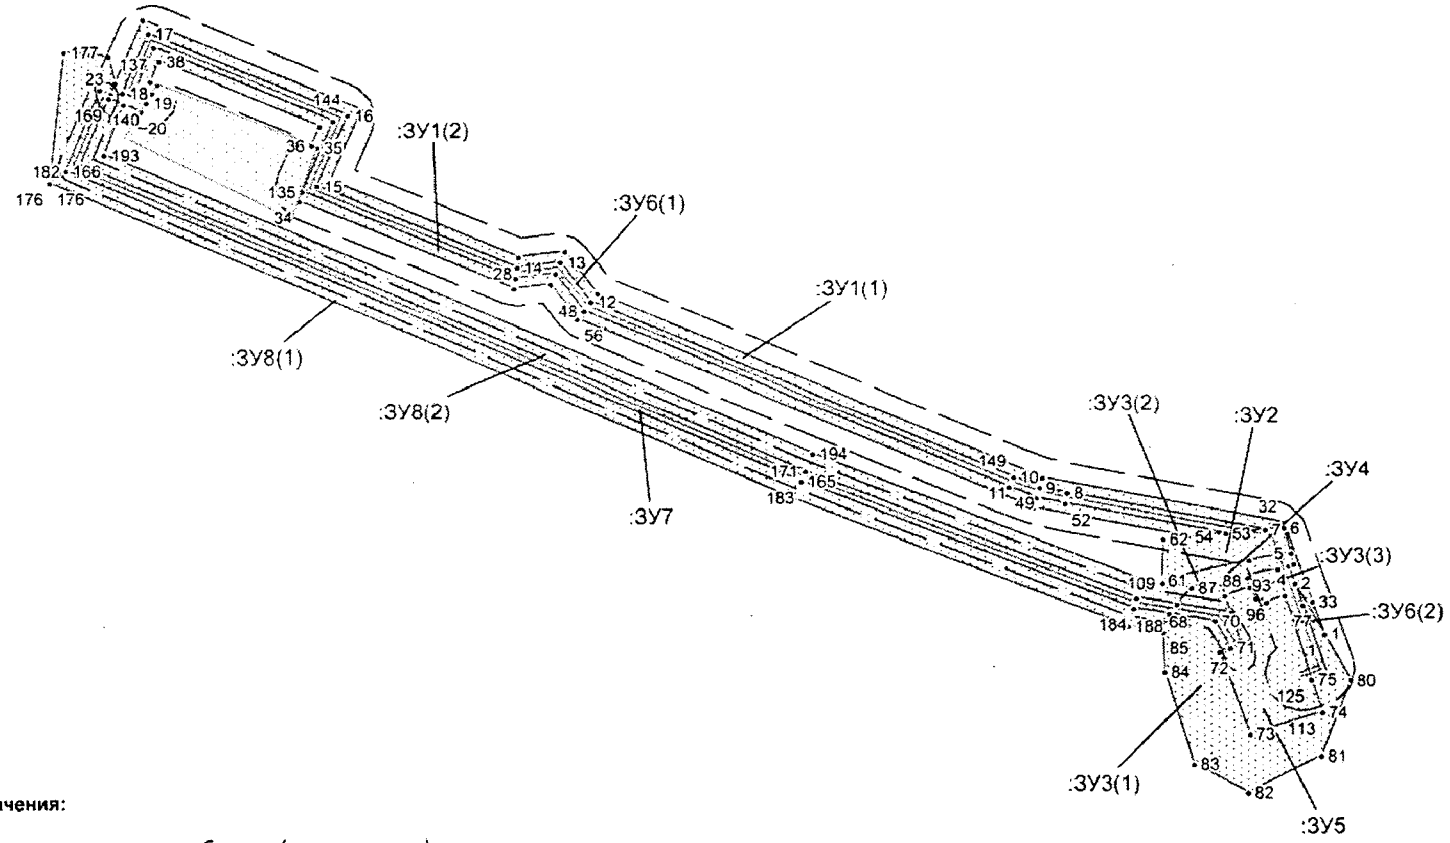

Условные обозначения:

- граница зоны размещения обьектов (красные линии)
- граница ранее отведенных земельных участков
- охранная зона проектируемого трубопровода
- 43 - номер точки поворота границы земельного участка
- :ЗУ1 - номер формируемого земельного участка
- ось проектируемого объекта

Лист 1

Каталог координат поворотных точек границы земельных участков:

№	X	Y
:ЗУ1(1)	--	--
1	2441647,54	932773,76
2	2441626,31	932811,91
3	2441621,76	932824,94
4	2441625,5	932826,44
5	2441623,36	932834,45
6	2441618,62	932853,08
7	2441605,23	932851,87
8	2441461,57	932879,55
9	2441441,34	932883,45
10	2441422,47	932891,43
11	2441422,44	932891,44
12	2441115,73	933021,01
13	2441093,37	933050,59
14	2441061,97	933046,67
15	2440916,55	933108,13
16	2440938,85	933160,86
17	2440793,9	933222,11
18	2440775,26	933177,95
19	2440792,68	933170,53
20	2440788,91	933164,01
21	2440776,08	933169,44
22	2440765,37	933174,01
23	2440766,6	933176,97
24	2440770,25	933185,42
25	2440789,92	933231,93
26	2440948,67	933164,85
27	2440926,38	933112,12
28	2441063,03	933054,37
29	2441096,74	933058,59
30	2441120,5	933027,13
31	2441443,53	932890,68
32	2441618,65	932856,92
33	2441638,99	932797,94
1	2441647,54	932773,76
:ЗУ1(2)	--	--
34	2440903,62	933096,75
35	2440916,5	933137,11
36	2440912,66	933138,72
37	2440918,53	933152,62
38	2440802,13	933201,81
39	2440795,54	933186,18
40	2440800,5	933184,06
41	2440796,75	933177,58
42	2440785,72	933182,19
43	2440798,16	933211,63
44	2440928,36	933156,62
45	2440906,07	933103,85
46	2441060,82	933038,48
47	2441089,77	933042,09
48	2441110,64	933014,48
49	2441419,2	932884,12
50	2441419,25	932884,1
51	2441439	932875,75
52	2441460,04	932871,69
53	2441576,39	932849,27
54	2441549,42	932846,84
55	2441436,81	932868,53
56	2441105,86	933008,37
57	2441086,4	933034,12
58	2441059,76	933030,79
34	2440903,62	933096,75
:ЗУ2	--	--
59	2441623,36	932834,45
60	2441593,45	932829,28
61	2441529,76	932814,29
62	2441531,1	932845,18
63	2441549,42	932846,84
64	2441549,42	932846,84
65	2441576,39	932849,27
66	2441605,23	932851,87
67	2441618,62	932853,08
59	2441623,36	932834,45
:ЗУ3(1)	--	--
68	2441530,55	932783,12
69	2441535,32	932789,29
70	2441568,3	932783,74
71	2441579,55	932763,81
72	2441571,55	932760,94
73	2441593,71	932700,67
74	2441646,36	932716,25
75	2441638,4	932740,11
76	2441649,75	932744,14
77	2441632,06	932795,35
78	2441626,31	932811,91
79	2441647,54	932773,76
80	2441666,72	932739,34
81	2441645,52	932684,74
82	2441592,62	932658,57
83	2441553,09	932679,29
84	2441532,06	932746,32
85	2441530,85	932775,85
68	2441530,55	932783,12
:ЗУ3(2)	--	--
86	2441540,86	932796,47
87	2441551,59	932808,86
88	2441569,2	932813,79
89	2441572,52	932812
90	2441575,61	932802,61
91	2441579,73	932789,91
86	2441540,86	932796,47
:ЗУ3(3)	--	--
92	2441593,09	932818,51
93	2441614,19	932822,37
94	2441619,15	932802,62
95	2441605,79	932797,82
96	2441598,25	932800,66
97	2441593,96	932808,98
98	2441591,8	932816,14
92	2441593,09	932818,51
:ЗУ4	--	--
99	2441625,5	932826,44
100	2441621,76	932824,94
101	2441614,19	932822,37
102	2441593,09	932818,51
103	2441591,8	932816,14
104	2441593,96	932808,98
105	2441575,61	932802,61
106	2441572,52	932812
107	2441569,2	932813,79
108	2441551,59	932808,86
109	2441530,4	932812,43
110	2441529,76	932814,29
111	2441593,45	932829,28
112	2441623,36	932834,45
99	2441625,5	932826,44
:ЗУ5	--	--
113	2441646,36	932716,25
114	2441593,71	932700,67
115	2441571,55	932760,94
116	2441579,55	932763,81
117	2441587,19	932766,56
118	2441587,41	932766,64
119	2441579,73	932789,91
120	2441575,61	932802,61
121	2441593,96	932808,98
122	2441598,25	932800,66
123	2441605,79	932797,82
124	2441619,15	932802,62
125	2441638,4	932740,11
113	2441646,36	932716,25
:ЗУ6(1)	--	--
126	2441605,23	932851,87
127	2441576,39	932849,27
128	2441460,04	932871,69
129	2441439	932875,75
130	2441419,25	932884,1
131	2441419,2	932884,12
132	2441110,64	933014,48
133	2441089,77	933042,09
134	2441060,82	933038,48
135	2440906,07	933103,85
136	2440928,36	933156,62
137	2440798,16	933211,63

138	2440785,72	933182,19
139	2440796,75	933177,58
140	2440792,68	933170,53
141	2440792,68	933170,52
142	2440775,26	933177,95
143	2440793,9	933222,11
144	2440938,85	933160,86
145	2440916,55	933108,13
146	2441061,97	933046,67
147	2441093,37	933050,59
148	2441115,73	933021,01
149	2441422,44	932891,44
150	2441422,47	932891,43
151	2441441,34	932883,45
152	2441461,57	932879,55
126	2441605,23	932851,87
:ЗУ6(2)	--	--
153	2441614,19	932822,37
154	2441621,76	932824,94
155	2441626,31	932811,91
156	2441632,06	932795,35
157	2441649,75	932744,14
158	2441638,4	932740,11
159	2441619,15	932802,62

153	2441614,19	932822,37
:ЗУ7	--	--
160	2441587,41	932766,64
161	2441579,55	932763,81
162	2441568,3	932783,74
163	2441535,32	932789,29
164	2441509,5	932793,66
165	2441268,3	932888,78
166	2440734,14	933120,04
167	2440759,11	933180,1
168	2440766,6	933176,97
169	2440765,37	933174,01
170	2440744,67	933124,44
171	2441271,35	932896,17
172	2441511,66	932801,41
173	2441540,86	932796,47
174	2441579,73	932789,91
175	2441586,29	932769,69
160	2441587,41	932766,64
:ЗУ8(1)	--	--
176	2440722,02	933110,98
177	2440732,45	933208,57
178	2440765,27	933205,17
179	2440770,25	933185,42

180	2440766,6	933176,97
181	2440759,11	933180,1
182	2440734,14	933120,04
183	2441268,3	932888,78
184	2441509,5	932793,66
185	2441535,32	932789,29
186	2441530,55	932783,12
187	2441530,85	932775,85
188	2441505,72	932780,1
189	2441262,94	932875,85
176	2440722,02	933110,98
:ЗУ8(2)	--	--
190	2440744,67	933124,44
191	2440765,37	933174,01
192	2440776,08	933169,44
193	2440762,21	933131,81
194	2441276,71	932909,11
195	2441515,15	932814,99
196	2441530,4	932812,43
197	2441551,59	932808,86
198	2441540,86	932796,47
199	2441511,66	932801,41
200	2441271,35	932896,17
190	2440744,67	933124,44

Ханты-Мансийский автономный округ – Югра
Губернатор

Приложение 3
к постановлению Правительства
Ханты-Мансийского
автономного округа – Югры
от 11 ноября 2016 года № 444-п

Градостроительный план земельного участка
№

R	U	8	6	5	0	2	0	0	0	-			

Градостроительный план земельного участка подготовлен на основании приказа Департамента строительства Ханты-Мансийского автономного округа – Югры от _____ № _____ «О подготовке документации по планировке территории, на которой предусматривается размещение объектов регионального значения»

(реквизиты решения уполномоченного федерального органа исполнительной власти, или органа исполнительной власти субъекта Российской Федерации, или органа местного самоуправления о подготовке документации по планировке территории, либо реквизиты обращения и ф.и.о. заявителя – физического лица, либо реквизиты обращения и наименование заявителя – юридического лица о выдаче градостроительного плана земельного участка)

Местонахождение земельного участка
Ханты-Мансийский автономный округ – Югра, Тюменская область
(субъект Российской Федерации)
Кондинский район
(муниципальный район или городской округ)
Межселенная территория
(поселение)

Кадастровый номер земельного участка **отсутствует**

Описание местоположения границ земельного участка **Кондинский район, Убинское месторождение**

Площадь земельного участка **1,4284 га**

Описание допустимого местоположения объекта капитального строительства на земельном участке **в границах земельных участков, в местах допустимого размещения**

План подготовлен **Кретов А.Э., ведущий инженер ООО «НИПИ Нефтегазпроект»**
(ф.и.о., должность уполномоченного лица, наименование органа или организации)

М.П. _____ / А.Э. Кретов /
(дата) (подпись) (расшифровка подписи)

Представлен **Правительство Ханты-Мансийского автономного округа-Югры**
(наименование уполномоченного федерального органа исполнительной власти, или органа исполнительной власти субъекта Российской Федерации, или органа местного самоуправления)

_____
(дата)

Чертеж градостроительного плана земельного участка


Информация:


Общая площадь земельных участков по проекту: 1,4284 га
Чертеж градостроительного плана земельного участка разработан НИПИ "Нефтегазпроект" в 08.2016 г.
(наименование организации, дата)

Условные обозначения:

- зона допустимого размещения зданий, строений и сооружений
- границы земельного участка
- ●10 - номер точки поворота границ земельного участка
- ① - номер объекта капитального строительства

Ситуационный план

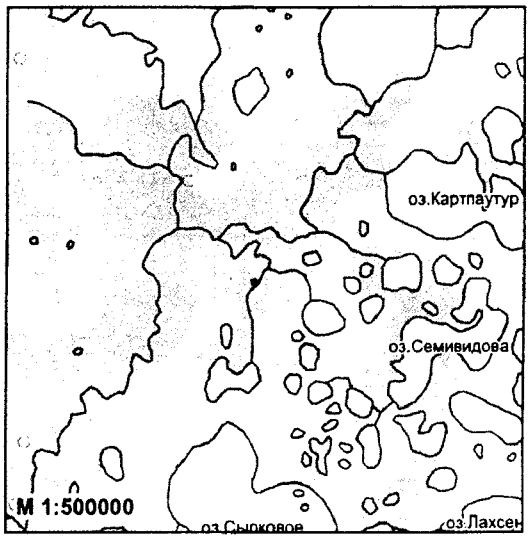

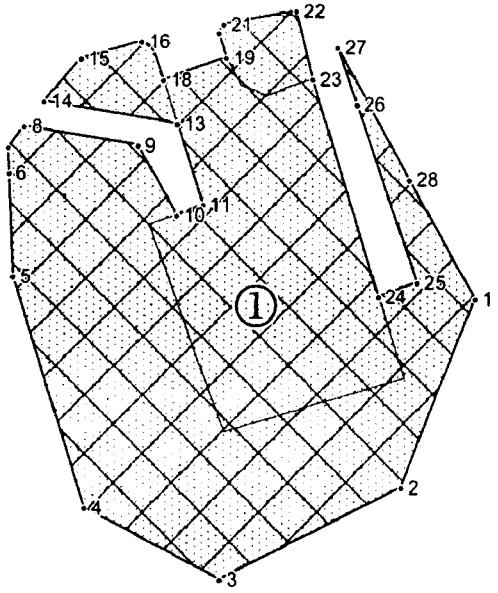

Каталог координат

№	X	Y
1	2441666,72	932739,34
2	2441645,52	932684,74
3	2441592,62	932658,57
4	2441553,09	932679,29
5	2441532,06	932746,32
6	2441530,85	932775,85
7	2441530,55	932783,12
8	2441535,32	932789,29
9	2441568,30	932783,74
10	2441579,55	932783,81
11	2441587,19	932766,56
12	2441587,41	932766,64
13	2441579,73	932789,91
14	2441540,86	932796,47
15	2441551,59	932808,86
16	2441569,20	932813,79
17	2441572,52	932812,00
18	2441575,61	932802,61
19	2441593,96	932808,98
20	2441591,80	932816,14
21	2441593,09	932818,51
22	2441614,19	932822,37
23	2441619,15	932802,62
24	2441638,40	932740,11
25	2441649,75	932744,14
26	2441632,06	932795,35
27	2441626,31	932811,91
28	2441647,54	932773,76

Экспликация проектируемых объектов капитального строительства:

1 - Площадка разведочной скважины №346

						01-248		
						Обустройство разведочной скважины №346 Убинского месторождения		
Изм.	Кол.уч	Лист	№ док.	Подпись	Дата			
Разраб.		Кретов			22.08.16	Площадка разведочной скважины №346	Стадия	Лист	Листов
Провер.		Пряхин			22.08.16		П		1
Н. контр.		Пряхин			22.08.16	Чертеж градостроительного плана земельного участка и линий градостроительного регулирования М 1:2000	ТюмГНГУ НИПИ "Нефтегазпроект"		
ГИП		Кекелия			22.08.16				

1:2000 (масштаб)

Градостроительный план земельного участка создается на основе материалов картографических работ, выполненных в соответствии с требованиями федерального законодательства [2, 3]

(масштаб)

Градостроительный план земельного участка, предназначенного для строительства, реконструкции линейного объекта и подготавливаемый в случаях, предусмотренных частью 4 статьи 4 Федерального закона от 29 декабря 2004 г. № 191-ФЗ "О введении в действие Градостроительного кодекса Российской Федерации" (Собрание законодательства Российской Федерации, 2005, № 1, ст. 17; № 30, ст. 3122; 2006, № 1, ст. 17; № 27, ст. 2881; № 52, ст. 5498; 2007, № 21, ст. 2455; № 49, ст. 6071; № 50, ст. 6237; 2008, № 20, ст. 2251; № 30, ст. 3604; 2009, № 1, ст. 19; № 11, ст. 1261; № 19, ст. 2283; № 29, ст. 3611; № 48, ст. 5723; № 52, ст. 6419, 6427; 2010, № 31, ст. 4209; № 40, ст. 4969; № 52, ст. 6993; 2011, № 13, ст. 1688; № 30, ст. 4563, 4594; 2012, № 26, ст. 3446; № 27, ст. 3587; № 53, ст. 7614, 7615; 2013, № 14, ст. 1651; № 23, ст. 2866; № 30, ст. 4072; № 52, ст. 6976; 2014, 3 26, ст. 3377; 2015, № 1, ст. 9, 38, 52, 72; № 9, ст. 1195; № 10, ст. 1418; № 17, ст. 2477, № 27, ст. 3951; № 29, ст. 4347, ст. 4376; 2016, № 1, ст. 22), создается на основании картографического материала, выполненного в масштабе: 1:50 000, 1:100 000, 1:200 000, 1:500 000. При подготовке картографического материала необходимо руководствоваться требованиями федерального/регионального законодательства [4]

Площадь земельного участка **1,4284** кв. м [2, 3, 4]

На чертеже градостроительного плана земельного участка указываются:
- схема расположения земельного участка в окружении смежно расположенных земельных участков (ситуационный план)[2, 4];
- границы земельного участка с координатами характерных точек [2, 3, 4];
- красные линии [2, 3, 4];
- обозначение и экспликация существующих (на дату формирования градостроительного плана) объектов капитального строительства, объектов незавершенного строительства и их кадастровые (иные) номера по порядку [2, 4];
- минимальные отступы от границ земельного участка в целях определения мест допустимого размещения объекта капитального строительства, за пределами которых запрещено строительство [2, 4];
- границы зон планируемого размещения объектов капитального строительства для государственных или муниципальных нужд (при наличии);
- места допустимого размещения объекта капитального строительства [2, 4];
- границы зон с особыми условиями использования территории (зон охраны объектов культурного наследия, санитарно-защитные, водоохранные зоны и иные зоны), а также графическая информация об иных ограничениях в использовании земельного участка (при наличии)[2, 3, 4];
- границы зон действия публичных сервитутов (при наличии)[2, 3, 4];
- точки подключения (технологического присоединения) объектов капитального строительства к сетям инженерно-технического обеспечения, за исключением сетей электроснабжения (при наличии возможности их отображения на ситуационном плане)[6];
- условные обозначения отображаемой информации;

Чертеж градостроительного плана земельного участка разработан на топографической основе в масштабе (1: **500**), выполненной **07.2016** .

(дата)

ООО «НИПИ «Нефтегазпроект»

(наименование кадастрового инженера)

Чертеж градостроительного плана земельного участка разработан

22.08.2016, ООО «НИПИ «Нефтегазпроект»

(дата, наименование организации)

2. Информация о градостроительном регламенте [2] либо требованиях к назначению, параметрам и размещению объекта капитального строительства [1, 3, 4, 5]

Градостроительный регламент не установлен

(наименование представительного органа местного самоуправления, реквизиты акта об утверждении правил землепользования и застройки, информация обо всех предусмотренных градостроительным регламентом видах разрешенного использования земельного участка (за исключением случаев предоставления земельного участка для государственных или муниципальных нужд)

2.1. Информация о видах разрешенного использования земельного участка [2, 3, 4]

основные виды разрешенного использования земельного участка:
Градостроительный регламент не установлено;

условно разрешенные виды использования земельного участка:
Градостроительный регламент не установлено ;

вспомогательные виды использования земельного участка:
Градостроительный регламент не установлено .

2.2. Требования к назначению, параметрам и размещению объекта капитального строительства на указанном земельном участке. Назначение объекта капитального строительства [2]

Назначение объекта капитального строительства

№ Не имеются (согласно чертежу), _____ (назначение объекта капитального строительства).

2.2.1. Предельные (минимальные и (или) максимальные) размеры земельного участка и предельные параметры разрешенного строительства, реконструкции объекта капитального строительства, включая площадь [2]

Кадастровый номер земельного участка	Длина (м)	Ширина (м)	Зоны с особыми условиями использования территорий (кв. м)	Зоны действия публичных сервитутов (кв. м)	Площадь земельного участка (кв. м)	Номер объекта капитального строительства согласно чертежу градостроительного плана земельного участка	Размер (м)		Площадь застройки земельного участка (кв. м)
							макс.	мин.	
1	2	3	4	5	6	7	8		9

2.2.2. Предельное количество этажей _____ или предельная высота зданий, строений, сооружений _____ м.[2]
2.2.3. Максимальный процент застройки в границах земельного участка _____ %[2].
2.2.4. Иные показатели (максимальная плотность, максимальный коэффициент застройки)[2]:

_____

2.3. Требования к назначению, параметрам и размещению объекта капитального строительства на указанном земельном участке [3, 4, 5]

Назначение объекта капитального строительства

№ **1** (согласно чертежу), **Площадка разведочной скважины №346** (назначение объекта капитального строительства).

Предельные (минимальные и (или) максимальные) размеры земельных участков:

Номер участка согласно чертежу градостроительного плана	Длина (м)	Ширина (м)	Площадь (га)	Зоны с особыми условиями использования территорий (кв. м)	Зоны действия публичных сервитутов (кв. м)
1	2	3	4	5	6
1	Сл.конф	Сл.конф	1,4284		

3. Информация о расположенных в границах земельного участка объектах капитального строительства и объектах культурного наследия [1, 2, 3, 4]

3.1. Объекты капитального строительства

№ _____ (согласно чертежу градостроительного плана), **Не имеются** (назначение объекта капитального строительства),

инвентаризационный или кадастровый номер _____,
технический или кадастровый паспорт объекта подготовлен _____ (дата)

_____
(наименование организации (органа) государственного кадастрового учета объектов недвижимости или государственного технического учета и технической инвентаризации объектов капитального строительства)

3.2. Объекты, включенные в единый государственный реестр объектов культурного наследия (памятников истории и культуры) народов Российской Федерации

№ _____, **Не имеются**,
(согласно чертежу градостроительного плана) (назначение объекта культурного наследия)

Служба государтсвенной охраны объектов культурного наследия ХМАО – Югры,
(наименование органа государственной власти, принявшего решение о включении выявленного объекта культурного наследия в реестр, реквизиты этого решения)

регистрационный номер в реестре **3680** от **28.09.2016**
(дата)

4. Информация о разделении земельного участка [2, 3, 4]

_____.
(наименование и реквизиты документа, определяющего возможность или невозможность разделения)

5. Информация о технических условиях подключения (технологического присоединения) объектов капитального строительства к сетям инженерно-технического обеспечения [7]

ТУ от 17.08.2012 г. на разработку проекта обустройства скважины №Р-346 Убинского месторождения; ТУ от 09.01.2012 г. на проектирование средств автоматизации и телемеханизации по объекту «Обустройство разведочной скважины №346Р Убинского месторождения» ЦДНГ-8 ТПП «Урайнефтегаз»; ТУ №51 от 17.08.2012 г. на электроснабжение: скважины №346 Убинского месторождения; ТУ от 19.09.2013 на разработку проектов обустройства кустов и разведочных скважин на месторождениях ТПП «Урайнефтегаз» на 2015; ТУ на проектирование автомобильной дороги по объекту «Обустройство разведочной скважины №346Р Убинского месторождения».

(наименование организации, выдавшей технические условия, реквизиты документа, содержащего в соответствии с частью 7 статьи 48 Градостроительного кодекса Российской Федерации информацию о технических условиях подключения (технологического присоединения) объектов капитального строительства к сетям инженерно-технического обеспечения)

6. Информация о наличии границ зоны планируемого размещения объектов капитального строительства для государственных или муниципальных нужд (при наличии)

_____

_____

7. Иная информация (при наличии)

_____

[1] Заполняется в случае, если градостроительный план земельного участка утверждается в составе проекта межевания территории.

[2] Заполняется на земельные участки, на которые действие градостроительного регламента распространяется.

[3] Заполняется на земельный участок, на который градостроительный регламент не устанавливается.

[4] Заполняется на земельный участок, на который градостроительный регламент не распространяется.

[5] Заполняется, если соответствующие параметры установлены градостроительным регламентом либо нормативными правовыми актами, регулирующими использования земельных участков, для которых градостроительные регламенты не устанавливаются или на которые градостроительные регламенты не распространяются.

[6] Указываются точки подключения, содержащиеся в технических условиях, выданных организацией, осуществляющей эксплуатацию сетей инженерно-технического обеспечения.

[7] Документ, содержащий информацию о технических условиях подключения (технологического присоединения) объектов капитального строительства к сетям инженерно-технического обеспечения, является приложением к градостроительному плану земельного участка.

Приложение 2

ООО «ЛУКОЙЛ-Западная Сибирь»
ТПП «Урайнефтегаз»
Отдел добычи нефти и газа

№ 02-11-861 У
«17» августа 2012 года

УТВЕРЖДАЮ:
Первый заместитель генерального директора – главный инженер ТПП «Урайнефтегаз»

О.Г. Зацепин
«17» 08 2012 г.

ТЕХНИЧЕСКИЕ УСЛОВИЯ

на разработку проекта обустройства скважины № Р-346 Убинского месторождения.

1. **Назначение объекта:** транспортировка продукции добывающих скважин.
2. **Существующее положение объекта:**
   Скважина Р-346 – к северо-востоку от существующего К-38 Убинского месторождения.
3. **Рекомендуемая точка подключения:**
   Скважина Р-346 – АГЗУ К-38 Убинского месторождения.
4. **Текущее давление в точках подключения:**
   Скважина Р-346 – 2,0 МПа.
5. **Ожидаемый максимальный объем перекачиваемой жидкости и газа:**

Таблица 1.

Дебит	Р-346
Жидкости, м3/сут.	35
Нефти, т/сут.	13,2
Газа, м3/сут.	1003,2

6. **Технические требования:**
   6.1. Предусмотреть подключение проектируемого нефтепровода от скважины Р-346 до АГЗУ куста № 38 Убинского месторождения;
   6.2. Произвести анализ и рекомендовать оптимальное расположение точек подключения при условии обеспечения обзора нефтепроводов и УП с существующих автодорог.
   6.3. Предусмотреть расположение трасс нефтепроводов вдоль существующих автодорог с минимальным отходом.
   6.4. Произвести гидравлический расчет, рекомендовать диаметр трубопровода, обеспечивающий турбулентный режим течения жидкости и марку стали исполнения трубопровода, соответствующую требованиям по хладо- и коррозионной стойкости для обеспечения его безопасной эксплуатации (таблица №2) на срок эксплуатации проектируемых скважин. А также, рассчитать пропускную способность трубопроводов до ДНС УПСВ Убинского месторождения, рекомендовать варианты оптимизации системы нефтесбора Убинского месторождения.

Таблица 2

Показатель (максимальный по ТПП «УНГ»)				
Сероводород, мг/дм3.	Углекислый газ, мг/дм3.	СВБ, кл/см3	Железо, мг/дм3.	Кислород, мг/дм3.
3	280	1000000	22,5	3

   6.5. При пересечении с проектируемыми высоконапорными водоводами, автодорогами и ЛЭП предусмотреть установку защитных устройств.

02

6.6. Предусмотреть установку АГЗУ в соответствии с существующими нормами и требованиями учета продукции скважин. Обеспечить раздельный учет расхода воды, нефти и газа, поступающих в систему нефтесбора Убинского месторождения.
6.7. Предусмотреть установку фонтанной арматуры скважин с учетом типового проектного решения ОКП «Когалымнефтегаз» по ООО «ЛУКОЙЛ-Западная Сибирь».
6.8. Расположения АГЗУ и пр. оборудования на кустовой площадке предусмотреть согласно типовой схеме размещения (запросить в ГПРиЭПС).
6.9. Предусмотреть установку оснований станков - качалок на каждой скважине с учетом типового проектного решения ОКП «Когалымнефтегаз» по ООО «ЛУКОЙЛ-Западная Сибирь».
6.10. Предусмотреть возможность установки альтернативных приводов штанговых глубинных насосов (предложить варианты).
6.11. Рассмотреть и рекомендовать способы защиты и методы очистки полости скважин и нефтесборных трубопроводов от гидратов и АСПО.
6.12. Предусмотреть возможность установки УДР для подачи химических реагентов в скважины.
6.13. Предусмотреть и предложить методы теплоизоляции и обогрева устьевой арматуры скважин в целях борьбы с отложениями гидратов, парафинов и замерзанием обратного (перепускного) клапана УА и выкидных линий добывающих и нагнетательных скважин.
6.14. Предусмотреть альтернативные варианты обогрева устьевой арматуры взамен греющих кабелей.
6.15. Рассмотреть варианты и рекомендовать способы защиты трубопроводов от коррозии.
6.16. Предусмотреть установку устройств зондирования (мониторинга) коррозионных процессов.
6.17. Предусмотреть строительство выкидных линий скважин до АГЗУ Ø89мм.
6.18. Расположение выкидных линий скважин предусмотреть в соответствии с существующими нормами и требованиями.
6.19. Рассмотреть необходимость, варианты установки и рекомендовать тип устройств дозирования химических реагентов.
6.20. Произвести необходимые исследования для определения склонности грунтов к возникновению электрохимической коррозии, на основании проведенных исследований рекомендовать методы защиты.
6.21. Предусмотреть возможность сбора и передачи данных от АГЗУ в существующую систему телемеханизации ЦДНГ-8.
6.22. Предусмотреть установку АГЗУ, обеспечивающую подключение проектируемых скважин.
6.23. Разработку вести в полном соответствии с техническими условиями с соблюдением требований промышленной безопасности, нормами и правилами, предъявляемыми при строительстве и эксплуатации трубопроводов.
6.24. Произведенный гидравлический расчет и варианты расположения и исполнения трубопроводов предоставить заказчику на согласование.

Начальник ОДНГ — В.Н. Балыкин

СОГЛАСОВАНО:

Заместитель генерального директора
по производству ТПП «Урайнефтегаз» — А.М. Миннахмедов

Начальник ОДН
ООО «ЛУКОЙЛ-Западная Сибирь» — В.А. Костилевский

О.А. Побережный
42-740

Приложение 5

ООО «ЛУКОЙЛ-Западная Сибирь»
ТПП «Урайнефтегаз»
Отдел автоматизации
Исх. **55-22-** 7304

«10» 08 *2012г.*

УТВЕРЖДАЮ:
Первый заместитель генерального директора – главный инженер ТПП «Урайнефтегаз»

_____ О.Г. Зацепин

«9» 08 2012 г.

Технические требования
на проектирование средств автоматизации и телемеханизации по объекту «Обустройство разведочной скважины № 346Р Убинского месторождения» ЦДНГ-8 ТПП «Урайнефтегаз».

1. При разработке ПСД руководствоваться стандартом СТП-01-007-97 ОАО «ЛУКОЙЛ» «Автоматизированная система управления технологическими процессами нефтегазодобычи», СТП-02-28-09 ООО «ЛУКОЙЛ-Западная Сибирь» «Обеспечение безопасности при автоматическом и дистанционном запуске оборудования», ГОСТ Р 8.596-2002, РД-78-145-93, РД-009-01-96, НПБ 88-2001*, ~~ППБ~~-104-03, ~~ППБ~~-01-03, дополнениями в технические условия на проектирование обустройства кустовых площадок от 05.05.2012г.
2. Для учёта количества добываемой жидкости применить измерительную установку «Массомер-Е-400» соответствующую национальному стандарту ГОСТ Р 8.615-2005. ».
3. Телемеханизацию объекта выполнить на базе контроллеров НК-АГЗУ четвертой серии с выводом информации в систему телемеханики ЦДНГ. Работа контроллера должна обеспечиваться при отключениях электроэнергии до 90 минут за счет применения источника бесперебойного питания, с выдачей сигнала о отключении эл. энергии на верхний уровень системы телемеханики.
4. Предусмотреть установку средств измерений с передачей контролируемых параметров в систему телемеханики для контроля за суммарной токовой нагрузкой (три фазы) по объекту и со СУ ШГН. Тип выходного сигнала 4-20 мА. Рассмотреть возможность применения «преобразователя тока Мир ПТ-24.006». Оборудование расположить в КТПН и СУ ШГН.
5. Предусмотреть возможность передачи по системе телемеханики всей имеющейся информацию с интеллектуальных станций управления УЭЦН через RS-485. Предусмотреть возможность управления станцией УЭЦН с верхнего уровня.
6. Предусмотреть установку на ШГН стационарных датчиков динамометрирования с передачей данных в существующую систему телемеханики ЦДНГ через RS-485.
7. Предусмотреть установку на ШГН и ЭЦН стационарных датчиков определения уровня в скважине с передачей данных в существующую систему телемеханики ЦДНГ через RS-485.

п. 1 Исправленную версию будущий интегратор должен предоставить в РИР до 30.08.12

8. Предусмотреть возможность передачи по системе телемеханике информации о состоянии станции управления ЭЦН с применением индикаторов тока ИТ-2, ШГН с применением индикаторов тока AV-100.
9. В качестве сигнализаторов довзрывоопасных концентраций рассмотреть применение оптических газоанализаторов.
10. Предусмотреть контроль давления в нефтяном коллекторе АГЗУ. В качестве датчиков давления применить датчики давления «Метран-150-А-М5» климатического исполнения УХЛ.1.
11. При разработке проекта учесть удаленность объекта и рельеф местности. При необходимости применить ретранслятор.
12. В качестве ручных пожарных извещателей применить ИПР 535-07е.
13. Сети автоматизации и пожарной сигнализации выполнить экранированной кабельной продукцией.
14. Для RS-485 применить кабельную продукцию марки КИПьЭП 2х2х0,78.
15. Защиту кабельной продукции от механических повреждений выполнить с применением защитного рукава марки МРПИ.
16. Должны использоваться датчики, преобразователи со сроком поверки не менее 3-5 лет, а так же стандартными входными и выходными сигналами (аналоговые: токовый сигнал 4-20 мА, дискретные, импульсные, RS-485).
17. Определить проектом перечень измерительных каналов попадающих в сферу государственного регулирования. Получить утверждение типа СИ на данные каналы с внесением в федеральный реестр измерений.
18. Провести метрологическую экспертизу проекта.
19. Все применяемые средства измерения должны подтверждаться следующими документами:
    - Сертификат (свидетельство) об утверждении типа СИ (ИС), описание типа СИ (ИС) и комплект документов, предусмотренный в описании типа СИ (ИС).
    - Методика поверки (калибровки) средств измерений.
    - Сертификат соответствия или свидетельство о взрывозащищенности.
    - Разрешение на применение Ростехнадзора.
    - Инструкция по монтажу, наладке, эксплуатации, техническому обслуживанию, ремонту, консервации и утилизации, средств измерений.
20. До начала ПИР:
    - Предоставить заказчику на рассмотрение перечень рекомендуемого для применения в данном проекте оборудования, с обоснованием преимуществ выбранного оборудования.
    - Утвердить у заказчика согласованный перечень применяемого оборудования и СИ.
21. Технические и проектные решения согласовать с заказчиком на стадии проектирования.

22. Срок действия данных технических требований – 2 года.

Составил:
Начальник ОАИСиМ
ТПП «Урайнефтегаз» Е.В. Калмыков

СОГЛАСОВАНО:
Главный метролог – начальник ОАМ и С
ООО «ЛУКОЙЛ-Западная Сибирь» С.О. Еременко

Заместитель генерального директора
по производству А.М. Миннахмедов

Сервисный центр «Урайэнергонефть»
ЗС РУ ООО «ЛУКОЙЛ-ЭНЕРГОСЕТИ»

Исх № 02-11-492
от 09.08.2012г

СОГЛАСОВАНО:
Заместитель генерального
директора по производству
ТПП «Урайнефтегаз»

_____А.М. Миннахмедов
«12» 05 2012г

УТВЕРЖДАЮ:
Первый заместитель
генерального директора-
главный инженер ТПП
«Урайнефтегаз»

_____О.Г.Зайцев
«14» 08 2012г

Технические условия № 51
на электроснабжение: скважины №346 Убинского месторождения

Заказчик -ТПП «Урайнефтегаз»

1.Головной источник питания -ПС 110/35/6кВ «Филипповская» 2*10,0 МВА
2.Источник эл.снабжения: ПС 35/6кВ «Супра» 2*2,5 МВА, ф. №6 яч.№18 РУ-6кВ ПС;
3.Проектом предусмотреть:
- строительство ВЛ-6кВ (~0,95км) от опоры №125 магистрали ф. «№6» до проектируемой скважины (1-я ВЛ);
- магистраль выполнить проводом А-95мм2, отпайки- А-70мм2;
- в начале отпайки и на концевых опорах ВЛ-6кВ установить РЛК-10;
-установку РМК НПО «Стример»;
- установку индикаторов неисправности Line Troll;
-запроектировать КТПН-6/0,4кВ с пусковой аппаратурой;
- расчет потребляемой мощности по Uном.-6кВ, 0,4кВ;
-запроектировать КТПН-6/0,4кВ с пусковой аппаратурой;
-установку БСК-0,4кВ;
4. Учет эл.энергии: на ф. «№6» РУ-6кВ ПС 35/6кВ «Супра»;
5.Категория электроснабжения – определить проектом;
6.Грозозащита и заземление: согласно норм и требований ПУЭ;
7.Проект электроснабжения согласовать с ГЭ ТПП «Урайнефтегаз» и СЦ УЭН;
8.Срок действия технических условий: - 4 года.

Гл. инженер СЦ «Урайэнергонефть» А.М Фирсов

Согласовано:
Гл. энергетик-
руководитель ГЭ ТПП
«Урайнефтегаз»

_____А.Ю. Ашихмин
«10» 08 2012г.

Приложение 3

Приложение№___

СОГЛАСОВАНО:
ЗАМЕСТИТЕЛЬ ГЕНЕРАЛЬНОГО
ДИРЕКТОРА ПО РАЗРАБОТКЕ МЕСТОРОЖДЕНИЙ -
ГЛАВНЫЙ ГЕОЛОГ
_____ О.А. ЗАЛЕВСКИЙ
"__" _____ 2013Г.


СОГЛАСОВАНО:
ЗАМЕСТИТЕЛЬ ГЕНЕРАЛЬНОГО ДИРЕКТОРА
ПО КАПИТАЛЬНОМУ СТРОИТЕЛЬСТВУ
_____ Ф.Ф.ИДИЯТУЛЛИН
"21" 01 2013Г.

СОГЛАСОВАНО:
ЗАМЕСТИТЕЛЬ ГЕНЕРАЛЬНОГО
ДИРЕКТОРА ПО ПРОИЗВОДСТВУ-
НАЧАЛЬНИК ЦИТС
_____ Р.З.МАЗИТОВ
"__" _____ 2013Г.

УТВЕРЖДАЮ:
ПЕРВЫЙ ЗАМЕСТИТЕЛЬ ГЕНЕРАЛЬНОГО ДИРЕКТОРА-
ГЛАВНЫЙ ИНЖЕНЕР
_____ А.М.МИННАХМЕДОВ
"31" 01 2013Г.

СХЕМА
РАСПОЛОЖЕНИЯ РАЗВЕДОЧНОЙ СКВАЖИНЫ №346
УБИНСКОГО ЛИЦЕНЗИОННОГО УЧАСТКА
ООО "ЛУКОЙЛ-ЗАПАДНАЯ СИБИРЬ"
ТПП "УРАЙНЕФТЕГАЗ"

МАСШТАБ 1:25 000

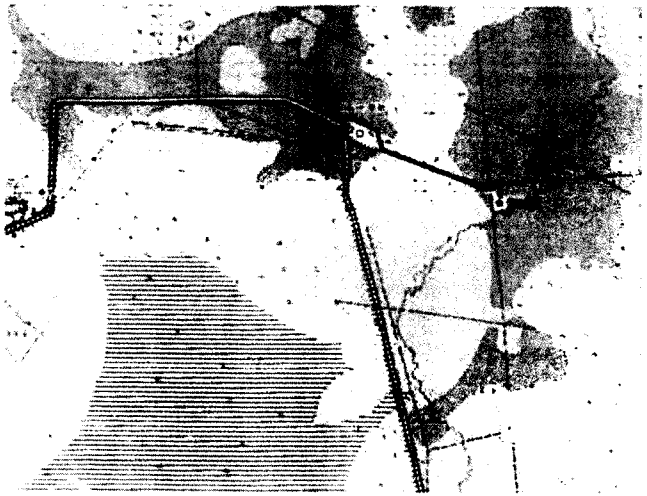

УСЛОВНЫЕ ОБОЗНАЧЕНИЯ
- кустовая площадка
- разведочная скважина
- проектный нефтепровод
- проектная ЛЭП
- проектная дорога

Начальник ОТТ В.В.Чаун
Руководитель ГПРиЭПС Т.Н.Алексеева
Начальник ПООМиР О.И.Ситчихин

Главный маркшейдер
по Уайскому региону Р.З.Муфазалов
Группа ТО А.П.Конытов
Группа ЭО А.Ю. Ашихмин

Приложение 12

ООО «ЛУКОЙЛ-Западная Сибирь»
ТПП «Урайнефтегаз»
Отдел добычи нефти и газа

УТВЕРЖДАЮ:
Первый заместитель генерального
директора – главный инженер
ТПП «Урайнефтегаз»
А.М. Миннахмедов
«15» 01 2013 г.

ТЕХНИЧЕСКИЕ УСЛОВИЯ
на разработку проектов обустройства кустов
и разведочных скважин на месторождениях ТПП «Урайнефтегаз»
на 2015 год

1. Предусмотреть установку фонтанной арматуры скважин с учетом типового проектного решения ОКП «Когалымнефтегаз» по ООО «ЛУКОЙЛ-Западная Сибирь».
2. Ожидаемое давление на устье добывающих скважин не превышает 4 МПа.
3. Ожидаемая температура на устье добывающих скважин не превышает 60^0 С.
4. Предусмотреть на каждой скважине свайные основания под установку станков – качалок.
5. Предусмотреть установку станка-качалки на 1 добывающую скважину позиции, с учетом типового проектного решения ОКП «Когалымнефтегаз» «ЛУКОЙЛ-Западная Сибирь».
6. Предложить возможность установки альтернативных приводов штанговых глубинных насосов, окончательный вариант согласовать с Заказчиком.
7. Предусмотреть возможность установки площадки под наземное оборудование УЭЦН.
8. Предусмотреть установку коробок типа ШПВ для подключения кабеля УЭЦН к силовому кабелю на эстакаде.
9. Рассмотреть и рекомендовать как способ защиты и метод очистки колонны НКТ скважин от гидратов и АСПО установку на устьях скважин автоматических лебедок для очистки НКТ от АСПО, окончательный вариант согласовать с Заказчиком.
10. Предусмотреть возможность установки на кустовых площадках УДР для подачи химических реагентов как в скважины, так и в нефтесборный коллектор.
11. Предусмотреть и предложить методы теплоизоляции и обогрева устьевой арматуры скважин в целях борьбы с отложениями гидратов, парафинов и замерзанием обратного (перепускного) клапана УА и выкидных линий добывающих и нагнетательных скважин, окончательный вариант согласовать с Заказчиком.
12. Предложить альтернативные варианты обогрева устьевой арматуры взамен греющих кабелей, окончательный вариант согласовать с Заказчиком.
13. Предусмотреть возможность сбора и передачи данных от СУ автоматических лебедок в существующую систему телемеханики ЦДНГ через RS 485 с возможностью удаленного управления:
- Телесостояние (в работе, остановлена)
- Положение скребка в колонне НКТ (спуск, подъем)
- Глубина нахождения скребка в колонне НКТ.

14. Предусмотреть возможность передачи по системе телемеханики всей имеющейся информации с интеллектуальных станций управления УЭЦН через RS-485. Предусмотреть возможность управления станцией УЭЦН с верхнего уровня.
15. Предусмотреть установку одного датчика динамометрирования на кустовую площадку с возможностью его подключения на каждой скважине куста, для передачи данных в существующую систему телемеханики ЦДНГ через RS-485. Передачу данных от первичного датчика до вторичного прибора выполнить с применением радиоканала.
16. На скважинах, оборудованных ШГНУ и ЭЦН, предусмотреть установку одного датчика определения уровня в скважине с возможностью его подключения на каждой скважине куста

Ханты-Мансийский автономный округ – Югра
Губернатор

Приложение 4
к постановлению Правительства
Ханты-Мансийского
автономного округа – Югры
от 11 ноября 2016 года № 444-п

Положение о размещении линейного объекта регионального значения Ханты-Мансийского автономного округа – Югры «Обустройство разведочной скважины № 346 Убинского месторождения»

I. Размещение объекта

В административном отношении линейный объект регионального значения Ханты-Мансийского автономного округа – Югры «Обустройство разведочной скважины № 346 Убинского месторождения» (далее – проектируемый объект) расположен на межселенной территории в границах Убинского месторождения нефти Кондинского района Ханты-Мансийского автономного округа – Югры.

В географическом отношении территория проектируемого объекта находится в 7,8 километрах на северо-восток от населенного пункта Супра, в 68,5 километрах на северо-восток от населенного пункта Шаим, в 74,9 километрах на север от города Урай и в 103,3 километрах на юго-восток от города Советский.

II. Функциональное зонирование территории

Проектируемый объект располагается на землях лесного фонда, находящихся в ведении территориального отдела - Урайского лесничества (Верхне-Кондинское участковое лесничество, Супринское урочище).

III. Решения по планировочной организации земельных участков для размещения проектируемого объекта

Расчет полосы отвода земельных участков для выполнения работ по строительству проектируемого объекта произведен с учетом действующих норм отвода земель.

Таблица 1

Площади земельных участков, необходимые для
строительства и эксплуатации проектируемого объекта

№	Наименование объекта	Площадь вновь испрашиваемых земельных участков, га	Площадь по земельным участкам, арендованным ранее, га	Зона застройки, га
1	Площадка разведочной скважины №346	1,4284	0	1,4284
2	Сети нефтегазосборные от скв. 346Р до куста 38	2,3931	0,0613	2,4544
3	ВЛ-6кВ к разведочной скважине № 346	3,4751	0	3,4751
4	Подъездная автомобильная дорога к площадке скважины № 346. Участок 1	0,1098	0	0,1098
5	Подъездная автомобильная дорога к площадке скважины № 346. Участок 2	0,2207	0	0,2207
	Всего	**7,6271**	**0,0613**	**7,6884**

Таблица 2

Площади испрашиваемых земельных участков
под проектируемый объект

№ земельного участка	Испрашиваемая площадь земельного участка, га	Категория земель
86:01:1112001:ЗУ1	1,5040	Земли лесного фонда
86:01:1112001:ЗУ2	0,2207	Земли лесного фонда
86:01:1112001:ЗУ3	0,9322	Земли лесного фонда
86:01:1112001:ЗУ4	0,1098	Земли лесного фонда
86:01:1112001:ЗУ5	0,4962	Земли лесного фонда
86:01:1112001:ЗУ6	0,8891	Земли лесного фонда
86:01:1112001:ЗУ7	0,8014	Земли лесного фонда
86:01:1112001:ЗУ8	2,6737	Земли лесного фонда

Координаты границ земельных участков, необходимых для размещения проектируемого объекта, в графических материалах определены в местной системе координат Ханты-Мансийского автономного округа – Югры МСК-86.

IV. Особо охраняемые территории и зоны с особыми условиями использования

Проектируемый объект технологически привязан к объектам сложившейся инфраструктуры (продолжение разработки и обустройства Убинского месторождения, прохождение вдоль существующих коридоров коммуникаций).

Проектируемый объект не пересекает водоохранную зону и прибрежную защитную полосу водных объектов.


В границах участка работ отсутствуют объекты историко-культурного наследия, особо охраняемые природные территории федерального, регионального и местного значения.

Проектируемый объект не попадает в границы территорий традиционного природопользования коренных малочисленных народов Севера регионального значения.



Приложение 5
к постановлению Правительства
Ханты-Мансийского
автономного округа – Югры
от 11 ноября 2016 года № 444-п

Основная часть проекта планировки территории для размещения линейного объекта регионального значения Ханты-Мансийского автономного округа - Югры "Кусты №№24, 31 и разведочная скважина №98Р Пайтыхского месторождения"
Землепользователь: ООО "ЛУКОЙЛ-Западная Сибирь"
ТПП "Урайнефтегаз"
Масштаб 1:10000

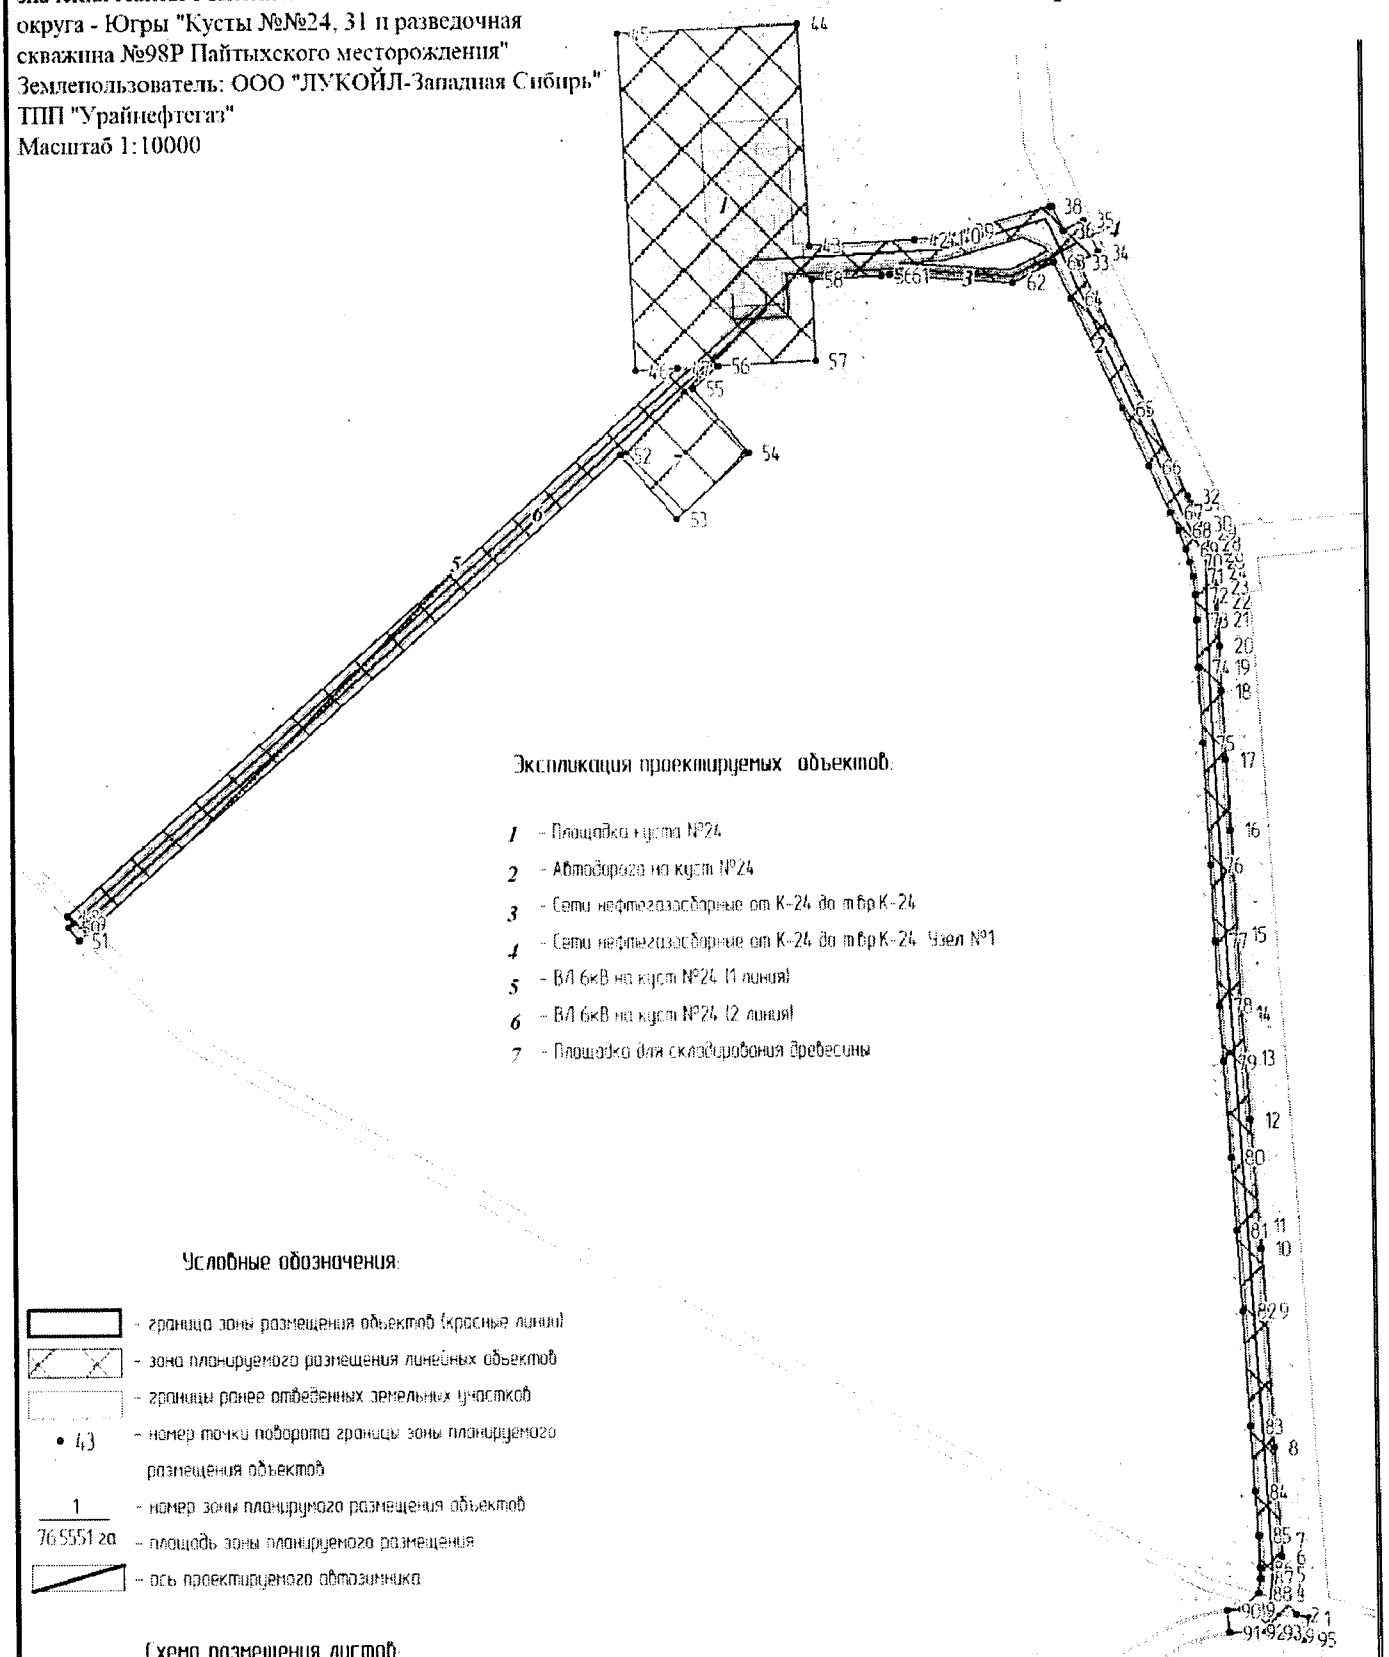


Экспликация проектируемых объектов:

1 - Площадка куста №24
2 - Автодорога на куст №24
3 - Сети нефтегазосборные от К-24 до т/вр К-24
4 - Сети нефтегазосборные от К-24 до т/вр К-24 Узел №1
5 - ВЛ 6кВ на куст №24 (1 линия)
6 - ВЛ 6кВ на куст №24 (2 линия)
7 - Площадка для складирования древесины

Условные обозначения:

- граница зоны размещения объектов (красные линии)
- зона планируемого размещения линейных объектов
- границы ранее отведённых земельных участков
- 43 - номер точки поворота границы зоны планируемого размещения объектов
- 1 / 76,5551 га - номер зоны планируемого размещения объектов / площадь зоны планируемого размещения
- ось проектируемого автозимника

Схема размещения листов:

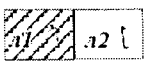

Основная часть проекта планировки территории для размещения линейного объекта регионального значения Ханты-Мансийского автономного округа - Югры "Кусты №№24, 31 и разведочная скважина №98Р Пайтыхского месторождения"
Землепользователь: ООО "ЛУКОЙЛ-Западная Сибирь"
ТПП "Урайнефтегаз"
Масштаб 1:6500

Экспликация проектируемых объектов:

8 - Площадка разведочной скважины №98Р
9 - Автодорога на разведочную скважину №98Р
10 - Сети нефтегазосборные от скв 98Р до К-31
11 - ВЛ-6 кВ на разведочную скважину №98Р
12 - Площадка куста №31
13 - Автодорога на куст №31
14 - Сети нефтегазосборные от тер К-31 до К-31
15 - Водовод высоконапорный от тер. К-31 до К-31
16 - ВЛ 6кВ на куст №31 (1 линия)
17 - ВЛ 6кВ на куст №31 (2 линия)
18 - Площадка для складирования древесины

2.1

2.2

Линия совмещения с чертежом 1.1

Линия совмещения с чертежом 2.2

Схема размещения листов:

л1 л2

Каталог координат поворотных точек границы зоны размещения объекта

№	X	Y
1	988063.08	1783496.78
2	988067.89	1783478.81
3	988096.92	1783458.83
4	988101.59	1783459.35
5	988126.51	1783461.14
6	988151.51	1783460.94
7	988174.21	1783459.66
8	988305.57	1783452.24
9	988498.74	1783441.31
10	988585.66	1783436.21
11	988617.78	1783434.04
12	988767.02	1783423.91
13	988854.50	1783417.97
14	988917.05	1783414.09
15	989028.07	1783408.37
16	989175.37	1783400.85
17	989273.58	1783395.83
18	989370.34	1783390.97
19	989404.78	1783389.81
20	989434.58	1783389.01
21	989471.17	1783388.02
22	989496.73	1783387.22
23	989516.80	1783385.93
24	989538.50	1783383.33
25	989553.54	1783380.49
26	989563.46	1783378.10
27	989573.28	1783375.31
28	989577.77	1783373.90
29	989594.08	1783368.08
30	989606.23	1783363.14
31	989635.17	1783350.08
32	989644.61	1783345.69
33	989973.63	1783192.63
34	989988.02	1783222.06
35	990032.98	1783200.07
36	990019.01	1783171.51
37	990052.46	1783155.95
38	990052.95	1783153.17
39	990018.62	1783028.06
40	990013.24	1783007.84
41	990009.76	1782988.58
42	990007.99	1782963.02
43	990001.02	1782813.11
44	990313.37	1782799.16
45	990301.56	1782537.75
46	989827.78	1782559.18
47	989830.48	1782620.03
48	989065.41	1781741.00
49	989056.34	1781748.90
50	989050.06	1781741.68
51	989031.95	1781757.44
52	989709.64	1782536.04
53	989619.13	1782615.11
54	989711.24	1782720.68
55	989801.67	1782641.77
56	989833.05	1782677.82
57	989839.38	1782820.30
58	989953.27	1782815.24
59	989958.00	1782915.88
60	989958.53	1782926.95
61	989957.77	1782938.02
62	989946.64	1783099.86
63	989974.55	1783156.91
64	989923.50	1783180.66
65	989767.97	1783253.01
66	989686.52	1783290.90
67	989622.47	1783320.69
68	989596.90	1783332.31
69	989569.82	1783342.89
70	989552.86	1783347.77
71	989532.56	1783352.01
72	989506.46	1783354.73
73	989470.70	1783356.11
74	989403.82	1783357.81
75	989297.63	1783362.55
76	989125.65	1783371.33
77	989019.18	1783376.76
78	988927.54	1783381.45
79	988848.16	1783386.31
80	988714.38	1783395.39
81	988611.48	1783402.38
82	988498.27	1783409.31
83	988336.14	1783418.51
84	988243.49	1783423.77
85	988181.72	1783427.27


86	988135.62	1783429.33
87	988119.59	1783428.72
88	988098.82	1783426.61
89	988075.86	1783401.78
90	988074.45	1783382.19
91	988042.85	1783384.64
92	988044.21	1783415.91
93	988042.46	1783440.82
94	988037.10	1783470.24
95	988031.75	1783489.08
96	987178.45	1793451.19
97	987189.87	1793449.80
98	987211.22	1793448.80
99	987209.35	1793410.09
100	987198.87	1793400.51
101	987189.07	1793197.10
102	987176.97	1792945.56
103	987176.78	1792937.41
104	987177.04	1792926.89
105	987179.82	1792878.04
106	987192.73	1792858.32
107	987203.69	1792853.03
108	987226.36	1792844.58
109	987238.50	1792841.40
110	987244.91	1792840.12
111	987262.42	1792837.56
112	987827.33	1792793.59
113	989224.40	1792686.75
114	989550.68	1792661.85
115	989661.60	1792656.86
116	989670.90	1792872.31
117	989677.25	1793007.27
118	989992.41	1792993.02
119	989980.33	1792725.92
120	989994.51	1792740.65
121	990138.71	1792601.83
122	989999.88	1792457.63
123	989963.86	1792492.31
124	989957.25	1792485.45
125	989944.09	1792498.12
126	989933.40	1792486.97
127	989919.09	1792479.28
128	989918.74	1792471.50
129	989905.71	1792472.07

130	989874.42	1792455.23
131	989771.19	1792458.35
132	989771.68	1792472.67
133	989704.09	1792475.73
134	989675.06	1792478.89
135	989654.13	1792482.52
136	989648.28	1792484.18
137	989636.91	1792488.55
138	989626.15	1792494.27
139	989616.18	1792501.25
140	989606.68	1792509.62
141	989599.32	1792517.56
142	989593.20	1792524.56
143	989581.50	1792538.96
144	989556.57	1792575.67
145	989540.37	1792575.41
146	989395.41	1792586.53
147	989385.97	1792466.26
148	989246.29	1792477.29
149	989255.70	1792597.25
150	987201.19	1792754.79
151	987128.50	1792785.27
152	987086.06	1792866.05
153	987093.64	1793021.26
154	987102.20	1793196.46
155	987098.36	1793245.77
156	987012.87	1793316.66
157	987017.21	1793414.17
158	987043.39	1793412.99
159	987042.32	1793392.89
160	987127.48	1793421.25
161	987147.95	1793399.26
162	987134.22	1793386.46
163	987127.90	1793353.54
164	987144.11	1793315.46
165	987154.07	1793287.85
166	987159.34	1793267.56
167	987166.33	1793411.46
168	987158.55	1793420.87
169	987166.35	1793440.11
170	987177.05	1793439.60




Приложение 6
к постановлению Правительства
Ханты-Мансийского
автономного округа – Югры
от 11 ноября 2016 года № 444-п

Проект межевания территории
для размещения линейного объекта регионального
значения Ханты-Мансийского автономного
округа - Югры "Кусты №№24, 31 и разведочная
скважина №98Р Пайтыхского месторождения
Землепользователь: ООО "ЛУКОЙЛ-Западная Сибирь"
ТПП "Урайнефтегаз"
Масштаб 1:10000

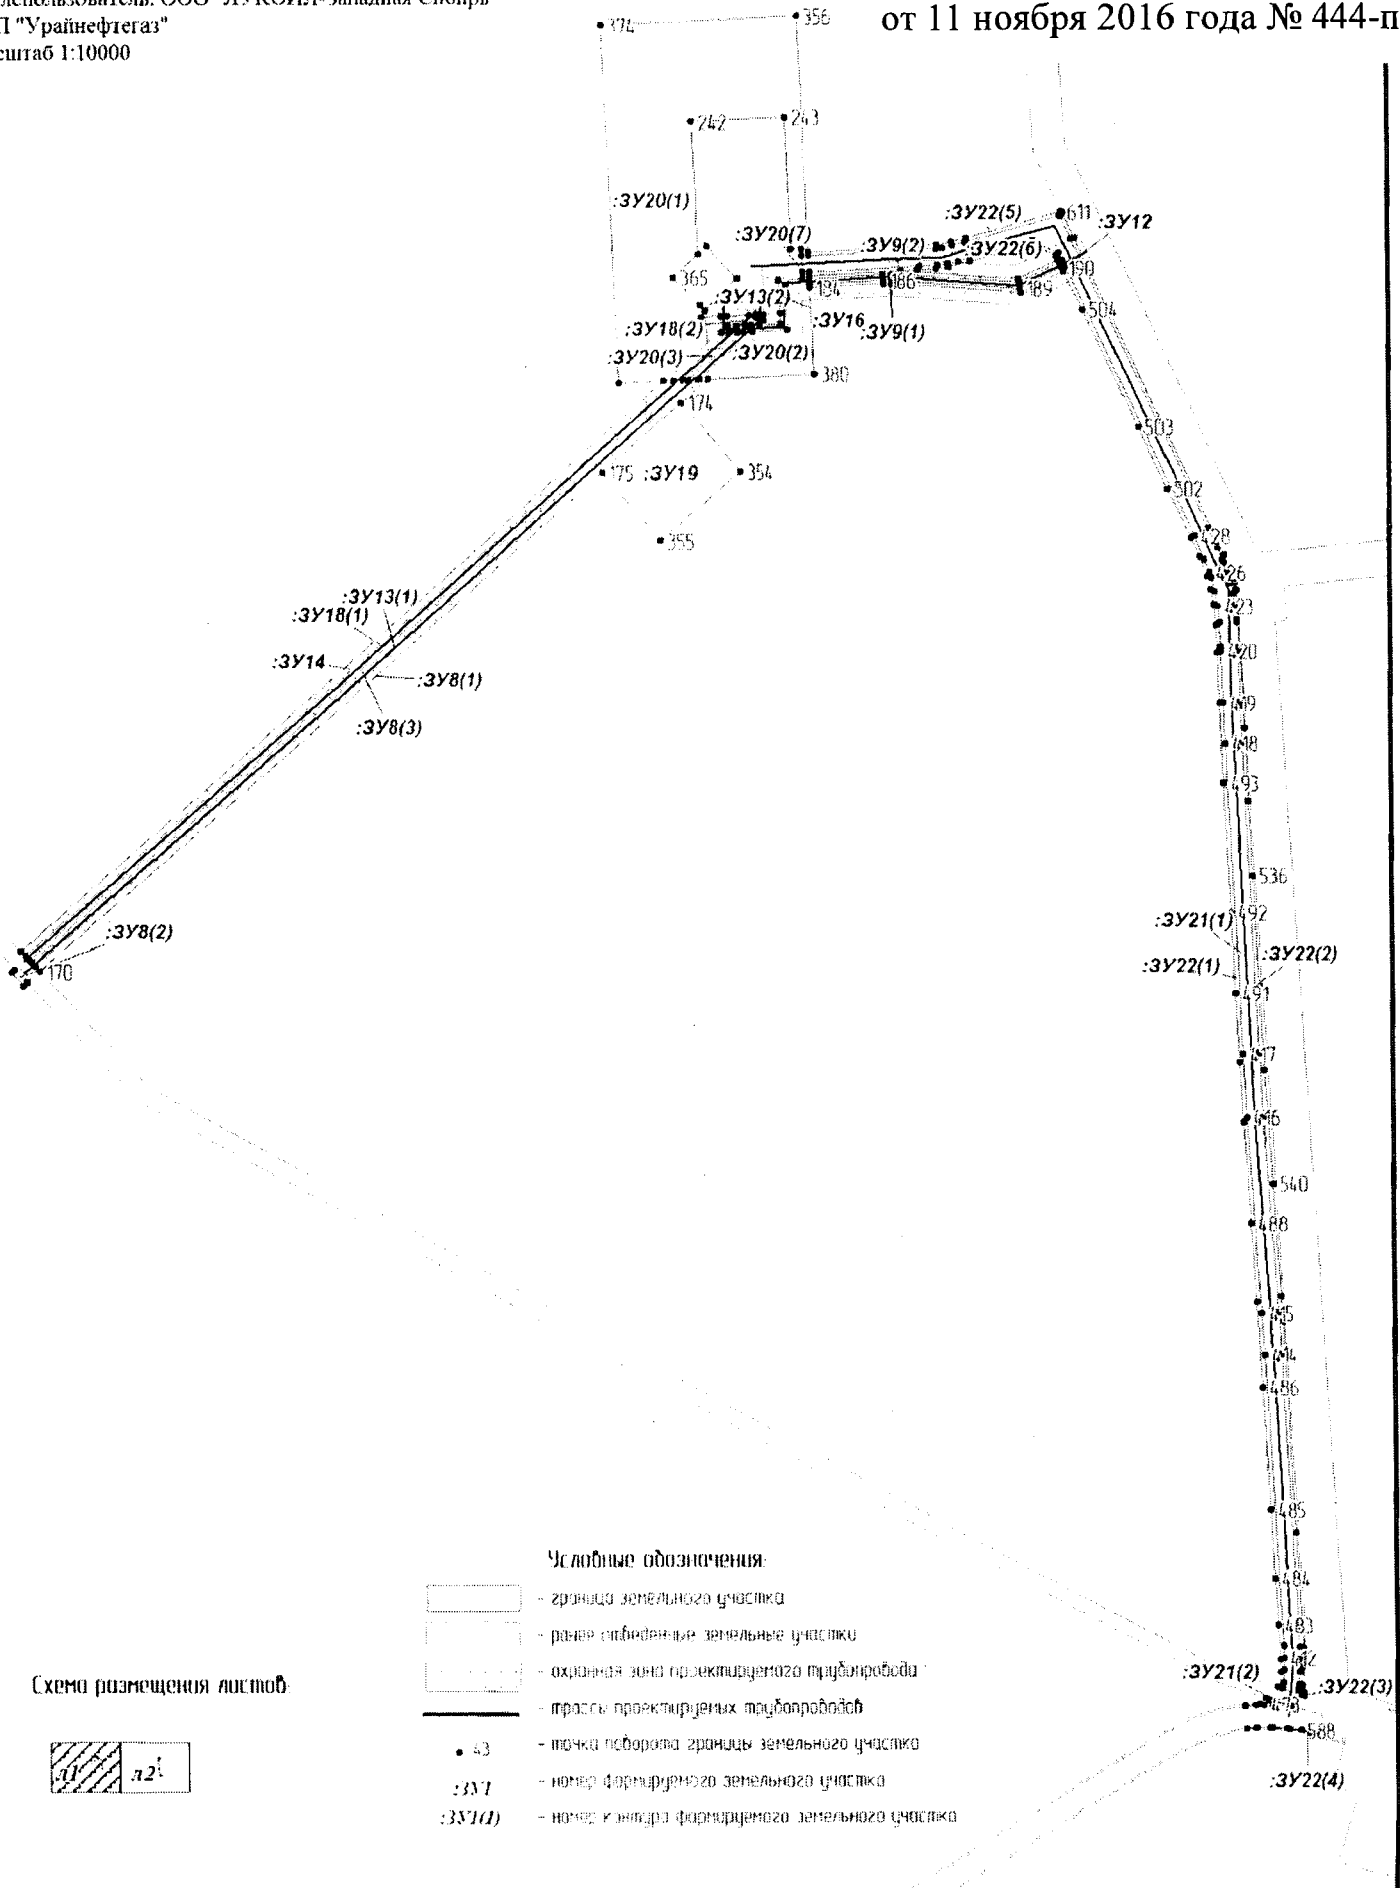

Проект межевания территории
для размещения линейного объекта регионального значения Ханты-Мансийского автономного округа - Югры "Кусты №№24, 31 и разведочная скважина №98Р Пайтыхского месторождения
Землепользователь: ООО "ЛУКОЙЛ-Западная Сибирь"
ТПП "Урайнефтегаз"
Масштаб 1:10000

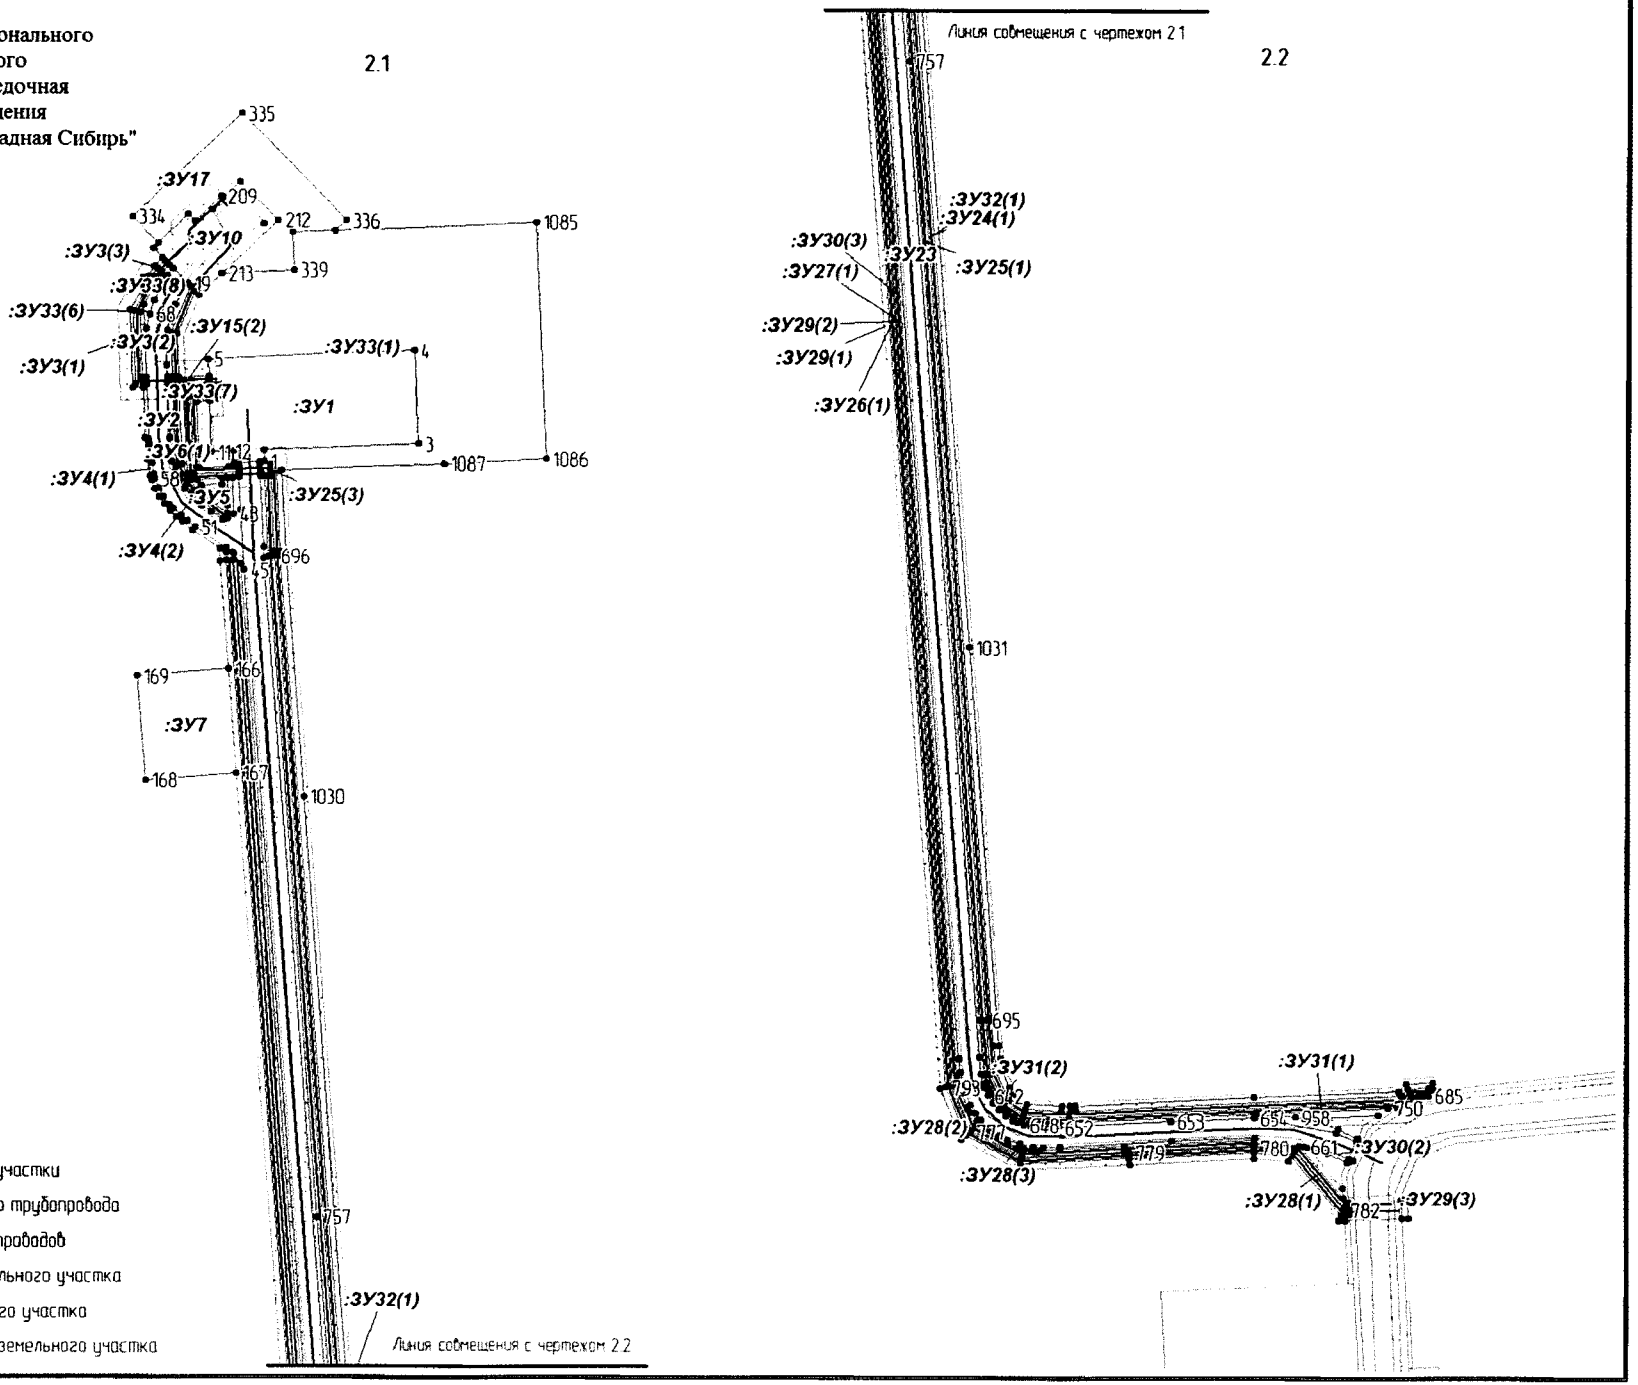

Каталог координат поворотных точек границы земельного участка

:ЗУ1	X	Y
1	989673.58	1792633.17
2	989687.59	1792632.55
3	989696.88	1792838.07
4	989821.80	1792832.44
5	989809.41	1792558.48
6	989787.10	1792559.49
7	989782.06	1792559.71
8	989774.06	1792560.08
9	989761.48	1792560.65
10	989753.49	1792561.01
11	989685.49	1792564.08
12	989686.47	1792585.76
13	989686.73	1792591.56
14	989686.78	1792592.58
15	989671.77	1792593.26
16	989672.04	1792599.24
17	989673.31	1792627.23
1	989673.58	1792633.17
:ЗУ2	X	Y
18	989930.04	1792511.65
19	989909.66	1792531.28
20	989897.93	1792523.22
21	989882.18	1792515.03
22	989865.50	1792508.96
23	989848.16	1792505.10
24	989839.35	1792504.04
25	989827.26	1792503.42
26	989801.21	1792504.12
27	989785.27	1792504.84
28	989777.27	1792505.20
29	989703.94	1792508.54
30	989687.06	1792509.50
31	989673.26	1792511.14
32	989660.17	1792515.25
33	989655.12	1792517.43
34	989647.75	1792521.07
35	989636.21	1792528.48
36	989625.74	1792537.36
37	989620.46	1792542.18
38	989613.69	1792551.13
39	989605.50	1792562.98
40	989594.81	1792578.72
41	989596.13	1792581.09
42	989597.95	1792584.34
43	989602.58	1792592.64
44	989607.90	1792602.15
45	989528.04	1792606.46
46	989536.01	1792601.83
47	989550.58	1792593.40
48	989550.65	1792593.30
49	989551.80	1792591.61
50	989557.18	1792583.69
51	989585.61	1792541.81
52	989593.69	1792531.79
53	989601.15	1792523.18
54	989610.60	1792512.67
55	989615.66	1792508.02
56	989626.25	1792500.10
57	989637.79	1792493.65
58	989650.08	1792488.78
59	989656.69	1792486.90
60	989670.59	1792484.35
61	989694.80	1792481.41
62	989702.70	1792480.54
63	989776.34	1792477.19
64	989784.33	1792476.83
65	989823.78	1792475.41
66	989839.97	1792476.07
67	989849.86	1792477.11
68	989869.37	1792480.97
69	989888.25	1792487.19
70	989906.23	1792495.67
71	989914.81	1792500.72
72	989920.23	1792504.38
18	989930.04	1792511.65
:ЗУ3(1)	X	Y
73	989905.71	1792472.07
74	989896.92	1792472.46
75	989873.36	1792459.77
76	989775.86	1792462.72
77	989776.18	1792472.46
78	989771.68	1792472.67
79	989771.19	1792458.35
80	989874.42	1792455.23
73	989905.71	1792472.07
:ЗУ3(2)	X	Y
81	989881.33	1792473.15
82	989823.78	1792475.41
83	989784.33	1792476.83
84	989784.12	1792470.48
85	989871.45	1792467.83
81	989881.33	1792473.15
:ЗУ3(3)	X	Y
86	989930.04	1792511.65
87	989920.23	1792504.38
88	989919.75	1792493.84
89	989925.73	1792497.07
90	989935.08	1792506.80
86	989930.04	1792511.65
:ЗУ3(4)	X	Y
91	989944.09	1792498.12
92	989940.85	1792501.25
93	989930.63	1792490.62
94	989919.33	1792484.52
95	989919.09	1792479.28
96	989933.40	1792486.97
91	989944.09	1792498.12
:ЗУ4(1)	X	Y
97	989776.18	1792472.46
98	989776.34	1792477.19
99	989702.70	1792480.54
100	989694.80	1792481.41
101	989670.59	1792484.35
102	989656.69	1792486.90
103	989650.08	1792488.78
104	989637.79	1792493.65
105	989626.25	1792500.10
106	989615.66	1792508.02
107	989610.60	1792512.67
108	989601.15	1792523.18
109	989593.69	1792531.79
110	989585.61	1792541.81
111	989557.18	1792583.69
112	989551.20	1792583.59
113	989556.57	1792575.67
114	989581.50	1792538.96
115	989593.20	1792524.56
116	989599.32	1792517.56
117	989606.68	1792509.62
118	989616.18	1792501.25
119	989626.15	1792494.27
120	989636.91	1792488.55
121	989648.28	1792484.18
122	989654.13	1792482.52

123	989675.06	1792478.89	:ЗУ6(2)	X	Y	193	989957.77	1782938.02
124	989704.09	1792475.73	160	989785.51	1792511.93	194	989958.53	1782926.95
125	989771.68	1792472.67	161	989844.00	1792509.66	195	989958.00	1782915.88
97	989776.18	1792472.46	162	989906.06	1792534.74	184	989953.27	1782815.24
:ЗУ4(2)	X	Y	163	989899.75	1792540.81	:ЗУ9(2)	X	Y
126	989655.12	1792517.43	164	989842.60	1792517.72	196	989965.78	1782814.69
127	989655.36	1792522.85	165	989785.77	1792519.93	197	989969.03	1782814.54
128	989642.45	1792530.20	160	989785.51	1792511.93	198	989974.83	1782939.30
129	989629.20	1792537.75	:ЗУ7	X	Y	199	989963.94	1783096.47
130	989596.13	1792581.09	166	989395.41	1792586.53	200	989989.97	1783149.73
131	989594.81	1792578.72	167	989255.70	1792597.24	201	989985.89	1783151.63
132	989605.50	1792562.98	168	989246.29	1792477.29	202	989959.36	1783097.37
133	989613.69	1792551.13	169	989385.97	1792466.26	203	989970.26	1782938.87
134	989620.46	1792542.18	166	989395.41	1792586.53	204	989971.06	1782927.09
135	989625.74	1792537.36	:ЗУ8(1)	X	Y	205	989970.51	1782915.29
136	989636.21	1792528.48	170	989050.75	1781779.03	196	989965.78	1782814.69
137	989647.75	1792521.07	171	989056.59	1781773.57	:ЗУ10	X	Y
126	989655.12	1792517.43	172	989832.48	1782664.96	206	989963.86	1792492.31
:ЗУ5	X	Y	173	989833.05	1782677.82	207	990002.38	1792532.34
138	989648.10	1792536.19	174	989801.67	1782641.77	208	989993.78	1792540.62
139	989648.51	1792545.18	175	989709.64	1782536.04	209	990027.40	1792575.51
140	989641.17	1792549.35	170	989050.75	1781779.03	210	990025.17	1792577.67
141	989639.96	1792550.04	:ЗУ8(2)	X	Y	211	990046.73	1792600.09
142	989619.63	1792576.68	176	989053.82	1781746.00	212	989994.80	1792650.05
143	989613.60	1792584.59	177	989036.27	1781762.39	213	989923.48	1792575.99
144	989603.66	1792584.43	178	989031.95	1781757.44	214	989894.53	1792545.84
145	989634.58	1792543.88	179	989050.06	1781741.68	215	989899.75	1792540.81
138	989648.10	1792536.19	176	989053.82	1781746.00	216	989906.06	1792534.74
:ЗУ6(1)	X	Y	:ЗУ8(3)	X	Y	217	989909.66	1792531.28
146	989777.51	1792512.24	180	989062.45	1781768.09	218	989930.04	1792511.65
147	989777.78	1792520.23	181	989065.38	1781765.36	219	989935.08	1792506.80
148	989668.66	1792524.47	182	989831.63	1782645.79	220	989940.85	1792501.25
149	989655.96	1792531.72	183	989831.91	1782652.11	221	989944.09	1792498.12
150	989647.91	1792532.09	180	989062.45	1781768.09	222	989957.25	1792485.45
151	989648.10	1792536.19	:ЗУ9(1)	X	Y	206	989963.86	1792492.31
152	989634.58	1792543.88	184	989953.27	1782815.24	223	989989.85	1792631.72
153	989603.66	1792584.43	185	989957.77	1782815.04	224	989965.38	1792587.98
154	989597.95	1792584.34	186	989962.51	1782915.67	225	990009.22	1792563.37
155	989596.13	1792581.09	187	989963.04	1782927.00	226	990033.69	1792607.16
156	989629.20	1792537.75	188	989962.27	1782938.33	223	989989.85	1792631.72
157	989642.45	1792530.20	189	989951.22	1783098.96	:ЗУ11	X	Y
158	989655.36	1792522.85	190	989978.63	1783155.01	227	989964.53	1782805.45
159	989666.40	1792516.55	191	989974.55	1783156.91	228	989963.04	1782772.45
146	989777.51	1792512.24	192	989946.64	1783099.86	229	989919.55	1782774.42

230	989918.61	1782753.60	266	989077.08	1781754.42	304	989964.53	1782805.45
231	989918.24	1782745.60	267	989830.48	1782620.03	305	989965.34	1782805.41
232	989918.10	1782742.36	268	989831.05	1782632.87	306	989965.78	1782814.69
233	989917.65	1782732.37	265	989071.23	1781759.89	307	989970.51	1782915.29
234	989916.36	1782703.84	:ЗУ15(1)	X	Y	308	989971.06	1782927.09
235	989916.00	1782695.84	269	989940.85	1792501.25	309	989970.26	1782938.87
236	989914.76	1782668.50	270	989935.08	1792506.80	310	989959.36	1783097.37
237	989930.05	1782667.81	271	989925.73	1792497.07	311	989985.89	1783151.63
238	989923.82	1782673.77	272	989919.75	1792493.84	312	989988.09	1783156.12
239	989965.37	1782717.15	273	989881.33	1792473.15	313	989980.83	1783159.50
240	990008.69	1782675.66	274	989871.45	1792467.83	314	989978.63	1783155.01
241	989998.24	1782664.73	275	989784.12	1792470.48	315	989951.22	1783098.96
242	990173.70	1782656.79	276	989784.33	1792476.83	316	989962.27	1782938.33
243	990179.34	1782781.70	277	989776.34	1792477.19	317	989963.04	1782927.00
244	990003.88	1782789.64	278	989776.18	1792472.46	318	989962.51	1782915.67
245	990004.51	1782803.64	279	989775.86	1792462.72	319	989957.77	1782815.04
246	989995.58	1782804.05	280	989873.36	1792459.77	320	989956.23	1782782.23
247	989973.59	1782805.04	281	989896.92	1792472.46	321	989898.18	1782784.98
248	989965.34	1782805.41	282	989919.33	1792484.52	322	989895.95	1782737.89
227	989964.53	1782805.45	283	989930.63	1792490.62	323	989895.34	1782724.99
:ЗУ12	X	Y	269	989940.85	1792501.25	324	989895.03	1782718.66
249	990018.71	1783170.90	:ЗУ15(2)	X	Y	325	989894.42	1782705.69
250	989973.33	1783192.01	284	989787.10	1792559.49	326	989894.00	1782696.88
251	989971.44	1783188.15	285	989782.06	1792559.71	294	989916.00	1782695.84
252	990016.82	1783167.04	286	989780.50	1792525.95	:ЗУ17	X	Y
249	990018.71	1783170.90	287	989777.97	1792526.07	327	989994.80	1792650.05
:ЗУ13(1)	X	Y	288	989777.78	1792520.23	328	990046.73	1792600.09
253	989062.45	1781768.09	289	989777.51	1792512.24	329	990025.17	1792577.67
254	989831.91	1782652.11	290	989777.27	1792505.20	330	990027.40	1792575.51
255	989895.34	1782724.99	291	989785.27	1792504.84	331	989993.78	1792540.62
256	989895.95	1782737.89	292	989785.51	1792511.93	332	990002.38	1792532.34
257	989832.48	1782664.96	293	989785.77	1792519.93	333	989963.86	1792492.31
258	989056.59	1781773.57	284	989787.10	1792559.49	334	989999.88	1792457.63
253	989062.45	1781768.09	:ЗУ16	X	Y	335	990138.71	1792601.83
:ЗУ13(2)	X	Y	294	989916.00	1782695.84	336	989994.51	1792740.65
259	989918.24	1782745.60	295	989916.36	1782703.84	337	989980.33	1792725.92
260	989918.61	1782753.60	296	989902.38	1782704.50	338	989977.76	1792669.07
261	989909.84	1782753.72	297	989902.90	1782715.43	339	989927.77	1792671.33
262	989904.42	1782747.62	298	989903.51	1782728.39	340	989923.48	1792575.99
263	989903.81	1782734.73	299	989903.81	1782734.73	327	989994.80	1792650.05
264	989913.33	1782745.66	300	989904.42	1782747.62	:ЗУ18(1)	X	Y
259	989918.24	1782745.60	301	989905.78	1782775.05	341	989071.23	1781759.89
:ЗУ14	X	Y	302	989919.55	1782774.42	342	989831.05	1782632.87
265	989071.23	1781759.89	303	989963.04	1782772.45	343	989894.42	1782705.69

344	989895.03	1782718.66	380	989839.38	1782820.30	412	988137.67	1783434.31
345	989831.63	1782645.79	381	989833.05	1782677.82	413	988154.14	1783433.83
346	989065.38	1781765.36	382	989832.48	1782664.96	414	988541.61	1783411.86
341	989071.23	1781759.89	375	989895.95	1782737.89	415	988596.16	1783408.42
:ЗУ18(2)	X	Y	:ЗУ20(3)	X	Y	416	988854.76	1783390.87
347	989917.65	1782732.37	383	989831.63	1782645.79	417	988938.46	1783385.89
348	989918.10	1782742.36	384	989895.03	1782718.66	418	989350.05	1783364.87
349	989914.88	1782741.13	385	989895.34	1782724.99	419	989403.38	1783362.84
350	989903.51	1782728.39	386	989831.91	1782652.11	420	989471.97	1783361.08
351	989902.90	1782715.43	383	989831.63	1782645.79	421	989477.08	1783360.95
347	989917.65	1782732.37	:ЗУ20(4)	X	Y	422	989509.73	1783359.51
:ЗУ19	X	Y	387	989904.42	1782747.62	423	989531.40	1783357.21
352	989709.64	1782536.04	388	989909.84	1782753.72	424	989550.61	1783353.45
353	989801.67	1782641.77	389	989918.61	1782753.60	425	989569.05	1783348.42
354	989711.24	1782720.68	390	989919.55	1782774.42	426	989575.91	1783346.07
355	989619.13	1782615.11	391	989905.78	1782775.05	427	989592.95	1783339.44
352	989709.64	1782536.04	387	989904.42	1782747.62	428	989624.42	1783325.30
:ЗУ20(1)	X	Y	:ЗУ20(5)	X	Y	429	989980.83	1783159.50
356	990313.37	1782799.16	392	989916.36	1782703.84	430	989988.09	1783156.12
357	990001.02	1782813.11	393	989917.65	1782732.37	431	989998.48	1783151.29
358	989996.01	1782813.34	394	989902.90	1782715.43	432	990014.78	1783116.13
359	989995.58	1782804.05	395	989902.38	1782704.50	433	989991.78	1783032.30
360	990004.51	1782803.64	392	989916.36	1782703.84	434	989987.81	1783017.31
361	990003.88	1782789.64	:ЗУ20(6)	X	Y	435	989984.65	1783003.05
362	990179.34	1782781.70	396	989914.88	1782741.13	436	989982.68	1782989.08
363	990173.70	1782656.79	397	989918.10	1782742.36	437	989981.00	1782964.41
364	989998.24	1782664.73	398	989918.24	1782745.60	438	989974.02	1782814.32
365	989967.25	1782632.28	399	989913.33	1782745.66	439	989973.59	1782805.04
366	989930.05	1782667.81	400	989903.81	1782734.73	440	989995.58	1782804.05
367	989914.76	1782668.50	401	989903.51	1782728.39	441	989996.01	1782813.34
368	989916.00	1782695.84	396	989914.88	1782741.13	442	990002.99	1782963.31
369	989894.00	1782696.88	:ЗУ20(7)	X	Y	443	990004.56	1782987.10
370	989894.42	1782705.69	402	989965.78	1782814.69	444	990005.67	1782995.41
371	989831.05	1782632.87	403	989965.34	1782805.41	445	990008.40	1783009.08
372	989830.48	1782620.03	404	989973.59	1782805.04	446	990012.81	1783025.78
373	989827.78	1782559.18	405	989974.02	1782814.32	447	990047.62	1783152.70
374	990301.56	1782537.75	406	989969.03	1782814.54	448	990016.82	1783167.04
356	990313.37	1782799.16	402	989965.78	1782814.69	449	989971.44	1783188.15
:ЗУ20(2)	X	Y	:ЗУ21(1)	X	Y	450	989633.58	1783345.32
375	989895.95	1782737.89	407	988088.39	1783458.62	451	989608.78	1783356.61
376	989898.18	1782784.98	408	988096.98	1783431.04	452	989593.58	1783362.91
377	989956.23	1782782.23	409	988097.62	1783431.73	453	989588.91	1783364.69
378	989957.77	1782815.04	410	988104.79	1783432.54	454	989576.51	1783369.06
379	989953.27	1782815.24	411	988121.20	1783433.88	455	989562.14	1783373.26

456	989547.56	1783376.62	496	989506.46	1783354.73	538	988917.05	1783414.09
457	989532.67	1783379.16	497	989532.56	1783352.01	539	988854.50	1783417.97
458	989516.56	1783381.04	498	989552.86	1783347.77	540	988767.02	1783423.91
459	989510.67	1783381.51	499	989569.82	1783342.89	541	988617.78	1783434.04
460	989478.01	1783382.94	500	989596.90	1783332.31	542	988585.66	1783436.21
461	989472.91	1783383.07	501	989622.47	1783320.69	543	988498.74	1783441.31
462	989404.68	1783384.81	502	989686.52	1783290.90	544	988305.57	1783452.24
463	989351.06	1783386.87	503	989767.97	1783253.01	545	988174.21	1783459.66
464	988939.75	1783407.87	504	989923.50	1783180.66	546	988151.51	1783460.94
465	988856.07	1783412.85	505	989974.55	1783156.91	547	988126.51	1783461.14
466	988597.43	1783430.40	506	989978.63	1783155.01	548	988101.59	1783459.35
467	988541.74	1783433.87	507	989980.83	1783159.50	549	988096.92	1783458.83
468	988153.39	1783455.83	508	989624.42	1783325.30	550	988092.01	1783462.21
469	988136.28	1783456.31	509	989592.95	1783339.44	551	988087.27	1783462.21
470	988119.17	1783455.83	510	989575.91	1783346.07	552	988088.39	1783458.62
471	988102.11	1783454.38	511	989569.05	1783348.42	553	988095.59	1783453.65
472	988095.59	1783453.65	512	989550.61	1783353.45	554	988102.11	1783454.38
407	988088.39	1783458.62	513	989531.40	1783357.21	555	988119.17	1783455.83
:ЗУ21(2)	X	Y	514	989509.73	1783359.51	556	988136.28	1783456.31
473	988074.97	1783407.53	515	989477.08	1783360.95	557	988153.39	1783455.83
474	988082.32	1783415.38	516	989471.97	1783361.08	558	988541.74	1783433.87
475	988073.31	1783443.22	517	989403.38	1783362.84	559	988597.43	1783430.40
476	988073.68	1783440.81	518	989350.05	1783364.87	560	988856.07	1783412.85
477	988075.15	1783418.74	519	988938.46	1783385.89	561	988939.75	1783407.87
473	988074.97	1783407.53	520	988854.76	1783390.87	562	989351.06	1783386.87
:ЗУ22(1)	X	Y	521	988596.16	1783408.42	563	989404.68	1783384.81
478	988096.98	1783431.04	522	988541.61	1783411.86	564	989472.91	1783383.07
479	988098.47	1783426.23	523	988154.14	1783433.83	565	989478.01	1783382.94
480	988098.82	1783426.61	524	988137.67	1783434.31	566	989510.67	1783381.51
481	988119.59	1783428.72	525	988121.20	1783433.88	567	989516.56	1783381.04
482	988135.62	1783429.33	526	988104.79	1783432.54	568	989532.67	1783379.16
483	988181.72	1783427.27	527	988097.62	1783431.73	569	989547.56	1783376.62
484	988243.49	1783423.77	478	988096.98	1783431.04	570	989562.14	1783373.26
485	988336.14	1783418.51	:ЗУ22(2)	X	Y	571	989576.51	1783369.06
486	988498.27	1783409.31	528	989973.33	1783192.01	572	989588.91	1783364.69
487	988611.48	1783402.38	529	989599.71	1783365.76	573	989593.58	1783362.91
488	988714.38	1783395.39	530	989562.52	1783378.33	574	989608.78	1783356.61
489	988848.16	1783386.31	531	989553.54	1783380.49	575	989633.58	1783345.32
490	988927.54	1783381.45	532	989551.71	1783380.84	576	989971.44	1783188.15
491	989019.18	1783376.76	533	989398.63	1783390.02	528	989973.33	1783192.01
492	989125.65	1783371.33	534	989370.34	1783390.97	:ЗУ22(3)	X	Y
493	989297.63	1783362.55	535	989273.58	1783395.83	577	988083.90	1783410.47
494	989403.82	1783357.81	536	989175.37	1783400.85	578	988082.32	1783415.38
495	989470.70	1783356.11	537	989028.07	1783408.37	579	988074.97	1783407.53

580	988074.79	1783396.63	618	989979.72	1783003.89	660	987113.77	1793302.41
581	988073.34	1783382.27	619	989977.48	1782987.09	661	987119.81	1793268.34
582	988074.45	1783382.19	620	989975.89	1782962.21	662	987121.17	1793260.66
583	988075.86	1783401.78	621	989974.83	1782939.30	663	987124.98	1793239.15
577	988083.90	1783410.47	622	989969.03	1782814.54	664	987132.16	1793198.64
:ЗУ22(4)	X	Y	623	989974.02	1782814.32	665	987126.45	1793080.43
584	988043.41	1783384.60	624	989981.00	1782964.41	666	987118.88	1792923.65
585	988044.80	1783398.38	625	989982.68	1782989.08	667	987118.28	1792900.04
586	988045.12	1783417.98	626	989984.65	1783003.05	668	987119.19	1792886.81
587	988043.82	1783437.56	627	989987.81	1783017.31	669	987122.88	1792867.20
588	988040.88	1783456.95	628	989991.78	1783032.30	670	987128.81	1792850.81
589	988036.27	1783476.32	629	990014.78	1783116.13	671	987134.81	1792839.32
590	988032.60	1783489.28	630	989998.48	1783151.29	672	987143.53	1792826.78
591	988031.75	1783489.08	612	989988.09	1783156.12	673	987157.54	1792812.18
592	988037.10	1783470.24	:ЗУ23	X	Y	674	987166.07	1792805.44
593	988042.46	1783440.82	631	989672.04	1792599.24	675	987178.83	1792797.57
594	988044.21	1783415.91	632	989673.31	1792627.23	676	987193.16	1792791.21
595	988042.85	1783384.64	633	989668.29	1792627.47	677	987204.87	1792787.64
584	988043.41	1783384.60	634	989660.32	1792627.83	678	987224.67	1792783.86
:ЗУ22(5)	X	Y	635	989652.33	1792628.18	679	987243.88	1792782.09
596	990052.60	1783155.15	636	989559.20	1792632.41	680	989528.04	1792606.46
597	990018.71	1783170.90	637	989543.52	1792633.37	681	989607.90	1792602.15
598	990016.82	1783167.04	638	987245.58	1792810.05	682	989651.04	1792600.20
599	990047.62	1783152.70	639	987222.06	1792812.41	683	989659.04	1792599.84
600	990012.81	1783025.78	640	987206.58	1792815.61	684	989666.89	1792599.48
601	990008.40	1783009.08	641	987203.25	1792816.77	631	989672.04	1792599.24
602	990005.67	1782995.41	642	987191.61	1792822.13	:ЗУ24(1)	X	Y
603	990004.56	1782987.10	643	987180.87	1792829.14	685	987192.47	1793442.16
604	990002.99	1782963.31	644	987171.26	1792837.62	686	987191.61	1793434.19
605	989996.01	1782813.34	645	987162.98	1792847.40	687	987194.91	1793434.03
606	990001.02	1782813.11	646	987156.21	1792858.29	688	987194.73	1793429.23
607	990007.99	1782963.02	647	987153.43	1792864.07	689	987194.15	1793417.23
608	990009.76	1782988.58	648	987150.07	1792873.08	690	987183.68	1793407.65
609	990013.24	1783007.84	649	987147.71	1792882.40	691	987160.99	1792936.05
610	990018.62	1783028.06	650	987146.51	1792896.34	692	987164.57	1792873.01
611	990052.95	1783153.17	651	987146.48	1792907.54	693	987182.04	1792846.34
596	990052.60	1783155.15	652	987147.05	1792921.95	694	987222.70	1792825.83
:ЗУ22(6)	X	Y	653	987154.63	1793078.72	695	987298.88	1792818.44
612	989988.09	1783156.12	654	987160.33	1793196.94	696	989546.65	1792646.54
613	989985.89	1783151.63	655	987139.54	1793313.42	697	989553.05	1792646.16
614	989989.97	1783149.73	656	987127.52	1793341.65	698	989652.95	1792641.70
615	989994.82	1783147.29	657	987124.58	1793348.56	699	989652.58	1792633.69
616	990009.41	1783115.47	658	987098.94	1793337.23	700	989652.33	1792628.18
617	989986.79	1783033.00	659	987101.88	1793330.34	701	989660.32	1792627.83

702	989660.94	1792641.31	742	987164.57	1792873.01	780	987118.25	1793196.69
703	989661.31	1792649.34	743	987160.99	1792936.05	781	987113.81	1793253.76
704	989553.46	1792654.15	744	987183.68	1793407.65	782	987029.22	1793323.92
705	989547.19	1792654.53	745	987194.15	1793417.23	783	987029.23	1793324.12
706	987301.02	1792826.31	746	987194.73	1793429.23	784	987029.56	1793331.67
707	987297.53	1792826.78	747	987191.10	1793429.40	785	987021.58	1793332.16
708	987261.52	1792830.10	748	987190.07	1793419.92	786	987021.24	1793324.62
709	987224.97	1792833.65	749	987175.28	1793399.67	787	987021.05	1793320.29
710	987187.56	1792852.52	750	987174.62	1793386.05	788	987106.09	1793249.75
711	987172.44	1792875.60	751	987165.69	1793200.77	789	987110.22	1793196.57
712	987169.60	1792925.73	752	987152.97	1792936.01	790	987101.63	1793020.88
713	987169.29	1792939.54	753	987156.70	1792870.41	791	987094.16	1792867.85
714	987169.50	1792946.40	754	987176.52	1792840.16	792	987134.25	1792791.54
715	987191.51	1793403.96	755	987220.43	1792818.01	793	987203.10	1792762.67
716	987202.00	1793413.55	756	987298.19	1792810.46	794	989540.61	1792583.41
717	987203.28	1793441.65	757	988663.52	1792706.06	795	989551.20	1792583.59
718	987199.97	1793441.81	758	989546.23	1792638.55	773	989557.18	1792583.69
685	987192.47	1793442.16	735	989652.58	1792633.69	:ЗУ26(2)	X	Y
:ЗУ24(2)	X	Y	:ЗУ25(2)	X	Y	796	989597.95	1792584.34
719	989782.06	1792559.71	759	989761.48	1792560.65	797	989603.66	1792584.43
720	989774.06	1792560.08	760	989753.49	1792561.01	798	989613.60	1792584.59
721	989772.87	1792534.32	761	989752.67	1792543.28	799	989650.35	1792585.18
722	989760.30	1792534.92	762	989664.62	1792547.33	800	989650.66	1792592.03
723	989656.27	1792539.72	763	989666.19	1792585.43	801	989602.58	1792592.64
724	989659.04	1792599.84	764	989666.51	1792591.82	796	989597.95	1792584.34
725	989651.04	1792600.20	765	989666.89	1792599.48	:ЗУ26(3)	X	Y
726	989650.66	1792592.03	766	989659.04	1792599.84	802	989666.51	1792591.82
727	989650.35	1792585.18	767	989656.27	1792539.72	803	989666.19	1792585.43
728	989649.98	1792577.17	768	989760.30	1792534.92	804	989686.47	1792585.76
729	989648.51	1792545.18	759	989761.48	1792560.65	805	989686.73	1792591.56
730	989648.10	1792536.19	:ЗУ25(3)	X	Y	802	989666.51	1792591.82
731	989647.91	1792532.09	769	989668.29	1792627.47	:ЗУ27(1)	X	Y
732	989655.96	1792531.72	770	989668.97	1792640.94	806	989550.65	1792593.30
733	989777.97	1792526.07	771	989660.94	1792641.31	807	989550.58	1792593.40
734	989780.50	1792525.95	772	989660.32	1792627.83	808	989536.01	1792601.83
719	989782.06	1792559.71	769	989668.29	1792627.47	809	987220.06	1792779.44
:ЗУ25(1)	X	Y	:ЗУ26(1)	X	Y	810	987207.37	1792780.42
735	989652.58	1792633.69	773	989557.18	1792583.69	811	987174.99	1792793.99
736	989652.95	1792641.70	774	989551.80	1792591.61	812	987147.18	1792805.66
737	989553.05	1792646.16	775	989540.86	1792591.42	813	987132.60	1792833.42
738	989546.65	1792646.54	776	987205.00	1792770.57	814	987123.02	1792851.64
739	987298.88	1792818.44	777	987139.99	1792797.81	815	987112.40	1792871.87
740	987222.70	1792825.83	778	987102.26	1792869.64	816	987113.51	1792894.66
741	987182.04	1792846.34	779	987109.64	1793020.49	817	987119.35	1793014.21

818	987128.27	1793196.84	854	987132.60	1792833.42	892	987205.00	1792770.57
819	987124.98	1793239.15	855	987147.18	1792805.66	893	989540.86	1792591.42
820	987121.17	1793260.66	849	987174.99	1792793.99	894	989551.80	1792591.61
821	987045.89	1793323.08	:ЗУ28(3)	X	Y	895	989550.65	1792593.30
822	987039.44	1793328.42	856	987123.02	1792851.64	896	989541.17	1792593.42
823	987039.56	1793331.05	857	987118.47	1792864.52	897	987205.47	1792772.53
824	987031.57	1793331.54	858	987116.13	1792874.15	898	987141.43	1792799.38
825	987031.27	1793324.79	859	987114.61	1792883.94	899	987104.30	1792870.08
826	987032.32	1793323.93	860	987113.51	1792894.66	900	987111.35	1793014.59
827	987115.74	1793254.76	861	987112.40	1792871.87	901	987120.25	1793196.72
828	987120.25	1793196.72	856	987123.02	1792851.64	902	987115.74	1793254.76
829	987111.35	1793014.59	:ЗУ29(1)	X	Y	884	987032.32	1793323.93
830	987104.30	1792870.08	862	989540.37	1792575.41	:ЗУ29(3)	X	Y
831	987141.43	1792799.38	863	989556.57	1792575.67	903	987016.86	1793406.21
832	987205.47	1792772.53	864	989551.20	1792583.59	904	987042.97	1793405.03
833	989541.17	1792593.42	865	989540.61	1792583.41	905	987043.39	1793412.99
806	989550.65	1792593.30	866	987203.10	1792762.67	906	987017.21	1793414.17
:ЗУ27(2)	X	Y	867	987134.25	1792791.54	903	987016.86	1793406.21
834	989650.66	1792592.03	868	987094.16	1792867.85	:ЗУ29(4)	X	Y
835	989651.04	1792600.20	869	987101.63	1793020.88	907	989649.98	1792577.17
836	989607.90	1792602.15	870	987110.22	1793196.57	908	989650.35	1792585.18
837	989602.58	1792592.64	871	987106.09	1793249.75	909	989613.60	1792584.59
834	989650.66	1792592.03	872	987021.05	1793320.29	910	989619.63	1792576.68
:ЗУ27(3)	X	Y	873	987021.24	1793324.62	911	989642.45	1792577.05
838	989666.51	1792591.82	874	987013.25	1793325.12	907	989649.98	1792577.17
839	989686.73	1792591.56	875	987012.87	1793316.66	:ЗУ30(1)	X	Y
840	989686.78	1792592.58	876	987098.36	1793245.77	912	987132.10	1793343.67
841	989671.77	1792593.26	877	987102.20	1793196.46	913	987127.52	1793341.65
842	989672.04	1792599.24	878	987093.64	1793021.26	914	987139.54	1793313.42
843	989666.89	1792599.48	879	987086.06	1792866.05	915	987160.33	1793196.94
838	989666.51	1792591.82	880	987128.50	1792785.27	916	987154.63	1793078.72
:ЗУ28(1)	X	Y	881	987201.19	1792754.79	917	987147.05	1792921.95
844	987121.17	1793260.66	882	989255.70	1792597.25	918	987146.48	1792907.54
845	987119.81	1793268.34	883	989395.41	1792586.53	919	987146.51	1792896.34
846	987118.47	1793273.38	862	989540.37	1792575.41	920	987147.71	1792882.40
847	987059.49	1793322.23	:ЗУ29(2)	X	Y	921	987150.07	1792873.08
848	987045.89	1793323.08	884	987032.32	1793323.93	922	987153.43	1792864.07
844	987121.17	1793260.66	885	987029.23	1793324.12	923	987156.21	1792858.29
:ЗУ28(2)	X	Y	886	987029.22	1793323.92	924	987162.98	1792847.40
849	987174.99	1792793.99	887	987113.81	1793253.76	925	987171.26	1792837.62
850	987167.65	1792798.34	888	987118.25	1793196.69	926	987180.87	1792829.14
851	987155.70	1792807.17	889	987109.64	1793020.49	927	987191.61	1792822.13
852	987144.95	1792817.43	890	987102.26	1792869.64	928	987203.25	1792816.77
853	987135.60	1792828.97	891	987139.99	1792797.81	929	987206.58	1792815.61

930	987222.06	1792812.41
931	987245.58	1792810.05
932	989543.52	1792633.37
933	989559.20	1792632.41
934	989652.33	1792628.18
935	989652.58	1792633.69
936	989546.23	1792638.55
937	988663.52	1792706.06
938	987298.19	1792810.46
939	987220.43	1792818.01
940	987209.81	1792819.92
941	987201.30	1792823.20
942	987193.17	1792827.39
943	987185.55	1792832.40
944	987176.29	1792840.29
945	987174.15	1792842.46
946	987170.12	1792847.02
947	987166.42	1792851.85
948	987161.53	1792859.55
949	987156.33	1792870.55
950	987152.72	1792882.16
951	987152.01	1792888.11
952	987151.52	1792896.09
953	987151.48	1792907.30
954	987152.06	1792921.70
955	987152.97	1792936.01
956	987165.69	1793200.77
957	987165.12	1793226.07
958	987161.74	1793255.22
959	987159.34	1793267.56
960	987154.07	1793287.85
961	987144.11	1793315.46
912	987132.10	1793343.67
:ЗУ30(2)	X	Y
962	987119.81	1793268.34
963	987113.77	1793302.41
964	987101.88	1793330.34
965	987097.31	1793328.32
966	987109.17	1793300.47
967	987118.47	1793273.38
962	987119.81	1793268.34
:ЗУ30(3)	X	Y
968	989528.04	1792606.46
969	987243.88	1792782.09

970	987224.67	1792783.86
971	987204.87	1792787.64
972	987193.16	1792791.21
973	987178.83	1792797.57
974	987166.07	1792805.44
975	987157.54	1792812.18
976	987143.53	1792826.78
977	987134.81	1792839.32
978	987128.81	1792850.81
979	987122.88	1792867.20
980	987119.19	1792886.81
981	987118.28	1792900.04
982	987118.88	1792923.65
983	987126.45	1793080.43
984	987132.16	1793198.64
985	987124.98	1793239.15
986	987128.27	1793196.84
987	987119.35	1793014.21
988	987113.51	1792894.66
989	987114.61	1792883.94
990	987116.13	1792874.15
991	987118.47	1792864.52
992	987123.02	1792851.64
993	987132.60	1792833.42
994	987135.60	1792828.97
995	987144.95	1792817.43
996	987155.70	1792807.17
997	987167.65	1792798.34
998	987174.99	1792793.99
999	987207.37	1792780.42
1000	987220.06	1792779.44
1001	989536.01	1792601.83
968	989528.04	1792606.46
:ЗУ31(1)	X	Y
1002	987174.62	1793386.05
1003	987164.42	1793372.06
1004	987159.34	1793267.56
1005	987161.74	1793255.22
1006	987165.12	1793226.07
1007	987165.69	1793200.77
1002	987174.62	1793386.05
:ЗУ31(2)	X	Y
1008	987152.97	1792936.01
1009	987152.06	1792921.70

1010	987151.48	1792907.30
1011	987151.52	1792896.09
1012	987152.01	1792888.11
1013	987152.72	1792882.16
1014	987156.33	1792870.55
1015	987161.53	1792859.55
1016	987166.42	1792851.85
1017	987170.12	1792847.02
1018	987174.15	1792842.46
1019	987176.29	1792840.29
1020	987185.55	1792832.40
1021	987193.17	1792827.39
1022	987201.30	1792823.20
1023	987209.81	1792819.92
1024	987220.43	1792818.01
1025	987176.52	1792840.16
1026	987156.70	1792870.41
1008	987152.97	1792936.01
:ЗУ32(1)	X	Y
1027	989661.31	1792649.34
1028	989661.60	1792656.86
1029	989550.68	1792661.85
1030	989224.40	1792686.75
1031	987827.33	1792793.59
1032	987262.42	1792837.56
1033	987244.91	1792840.12
1034	987238.50	1792841.40
1035	987226.36	1792844.58
1036	987203.69	1792853.03
1037	987192.73	1792858.32
1038	987179.82	1792878.04
1039	987177.04	1792926.89
1040	987176.78	1792937.41
1041	987176.97	1792945.56
1042	987189.07	1793197.10
1043	987198.87	1793400.51
1044	987209.35	1793410.09
1045	987211.22	1793448.80
1046	987200.78	1793449.29
1047	987199.97	1793441.81
1048	987203.28	1793441.65
1049	987202.00	1793413.55
1050	987191.51	1793403.96
1051	987169.50	1792946.40

1052	987169.29	1792939.54
1053	987169.60	1792925.73
1054	987172.44	1792875.60
1055	987187.56	1792852.52
1056	987224.97	1792833.65
1057	987261.52	1792830.10
1058	987297.53	1792826.78
1059	987301.02	1792826.31
1060	989547.19	1792654.53
1061	989553.46	1792654.15
1027	989661.31	1792649.34
:ЗУ32(2)	X	Y
1062	989648.51	1792545.18
1063	989649.98	1792577.17
1064	989642.45	1792577.05
1065	989641.17	1792549.35
1062	989648.51	1792545.18
:ЗУ33(1)	X	Y
1066	989661.31	1792649.34
1067	989660.94	1792641.31
1068	989668.97	1792640.94
1069	989668.29	1792627.47
1070	989673.31	1792627.23
1071	989673.58	1792633.17
1072	989687.59	1792632.55
1073	989696.88	1792838.07
1074	989821.80	1792832.44
1075	989809.41	1792558.48
1076	989787.10	1792559.49
1077	989785.77	1792519.93
1078	989842.60	1792517.72
1079	989899.75	1792540.81
1080	989894.53	1792545.84
1081	989923.48	1792575.99
1082	989927.77	1792671.33
1083	989977.76	1792669.07
1084	989980.33	1792725.92
1085	989992.41	1792993.02
1086	989677.25	1793007.27
1087	989670.90	1792872.31
1088	989661.60	1792656.86
1066	989661.31	1792649.34
:ЗУ33(2)	X	Y
1089	989753.49	1792561.01
1090	989685.49	1792564.08
1091	989686.47	1792585.76
1092	989666.19	1792585.43
1093	989664.62	1792547.33
1094	989752.67	1792543.28
1089	989753.49	1792561.01
:ЗУ33(3)	X	Y
1095	989909.66	1792531.28
1096	989906.06	1792534.74
1097	989844.00	1792509.66
1098	989785.51	1792511.93
1099	989785.27	1792504.84
1100	989801.21	1792504.12
1101	989827.26	1792503.42
1102	989839.35	1792504.04
1103	989848.16	1792505.10
1104	989865.50	1792508.96
1105	989882.18	1792515.03
1106	989897.93	1792523.22
1095	989909.66	1792531.28
:ЗУ33(4)	X	Y
1107	989777.51	1792512.24
1108	989666.40	1792516.55
1109	989655.36	1792522.85
1110	989655.12	1792517.43
1111	989660.17	1792515.25
1112	989673.26	1792511.14
1113	989687.06	1792509.50
1114	989703.94	1792508.54
1115	989777.27	1792505.20
1107	989777.51	1792512.24
:ЗУ33(5)	X	Y
1116	989777.78	1792520.23
1117	989777.97	1792526.07
1118	989655.96	1792531.72
1119	989668.66	1792524.47
1116	989777.78	1792520.23
:ЗУ33(6)	X	Y
1120	989881.33	1792473.15
1121	989919.75	1792493.84
1122	989920.23	1792504.38
1123	989914.81	1792500.72
1124	989906.23	1792495.67
1125	989888.25	1792487.19
1126	989869.37	1792480.97
1127	989849.86	1792477.11
1128	989839.97	1792476.07
1129	989823.78	1792475.41
1120	989881.33	1792473.15
:ЗУ33(7)	X	Y
1130	989774.06	1792560.08
1131	989761.48	1792560.65
1132	989760.30	1792534.92
1133	989772.87	1792534.32
1130	989774.06	1792560.08
:ЗУ33(8)	X	Y
1134	989896.92	1792472.46
1135	989905.71	1792472.07
1136	989918.74	1792471.50
1137	989919.09	1792479.28
1138	989919.33	1792484.52
1134	989896.92	1792472.46

Ханты-Мансийский автономный округ – Югра
Губернатор

Приложение 7
к постановлению Правительства
Ханты-Мансийского
автономного округа – Югры
от 11 ноября 2016 года № 444-п

Градостроительный план земельного участка

№	R	U	8	6	5	0	6	0	0	0					

Градостроительный план земельного участка подготовлен на основании
Приказ Департамента строительства Ханты-Мансийского автономного округа-Югры от 28.07.2016 №429-П «О подготовке документации по планировке территории, на которой предусматривается размещение объектов регионального значения»

(реквизиты решения уполномоченного федерального органа исполнительной власти, или органа исполнительной власти субъекта Российской Федерации, или органа местного самоуправления о подготовке документации по планировке территории, либо реквизиты обращения и ф.и.о. заявителя – физического лица, либо реквизиты обращения и наименование заявителя – юридического лица о выдаче градостроительного плана земельного участка)

Местонахождение земельного участка
Ханты-Мансийский автономный округ – Югра, Тюменская область
(субъект Российской Федерации)
Советский район
(муниципальный район или городской округ)

(поселение)

Кадастровый номер земельного участка **отсутствует**

Описание местоположения границ земельного участка: *ТО-Советское, Мулымское участковое лесничество квартал №194,№ 200; Самаровское участковое лесничество, Тугрипское урочище, квартал №191, №192, №204.*

Площадь земельного участка **33.0555 га**

Описание местоположения проектируемого объекта на земельном участке
(объекта капитального строительства)

План подготовлен: *Бикчентаева Э.С., ведущий инженер по землеотводам ООО «НИПИ Нефтегазпроект»*
(ф.и.о., должность уполномоченного лица, наименование органа или организации)

М.П. _____ / *Э.С.Бикчентаева* /
(дата) (подпись) (расшифровка подписи)

Представлен *Правительство Ханты-Мансийского автономного округа-Югры*
(наименование уполномоченного федерального органа исполнительной власти, или органа исполнительной власти субъекта Российской Федерации, или органа местного самоуправления)

(дата)


Чертеж градостроительного плана земельного участка


Экспликация проектируемых объектов:


① - Площадка куста №24

② - Площадка для складирования древесины

Ситуационный план:

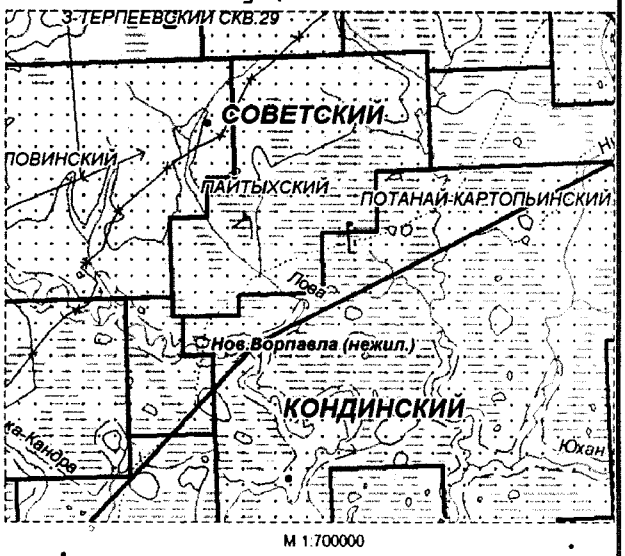

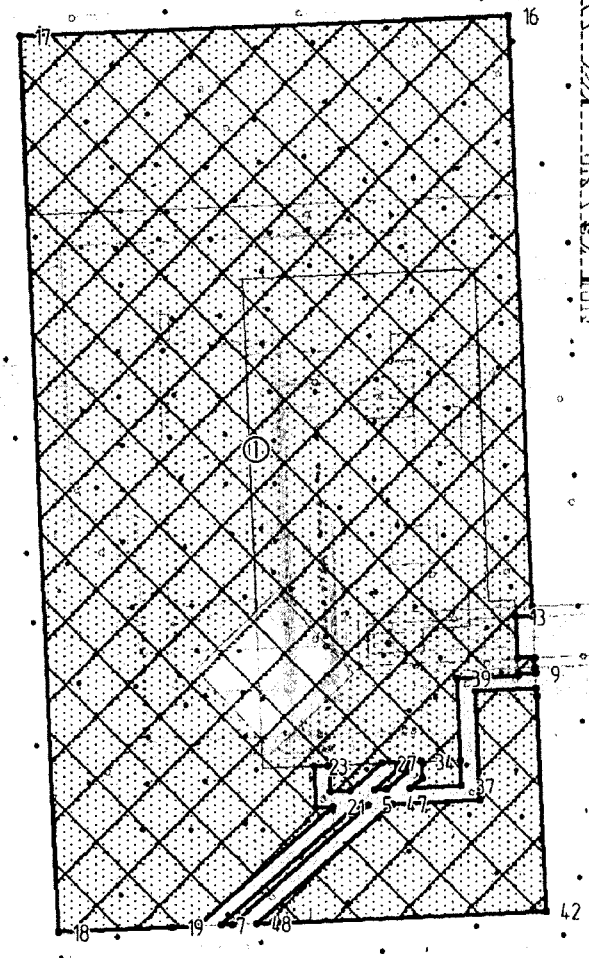

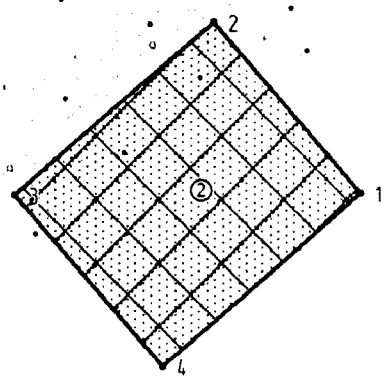

Условные обозначения:

- границы земельного участка
- зона допустимого размещения зданий, строений и сооружений
- ранее отведенные земельные участки
- 43 - номер точки поворота границ земельного участка
- границы лицензионных участков
- железные дороги
- линейные промышленные обьекты

Информация:

Площадь земельного участка - 33 0555 га

Чертеж градостроительного плана земельного участка разработан на топографической основе 1500, выполненной ООО «НИПИ «Нефтегазпроект» в 02-03 2016 г

						01-824
						Кусты №№24, 31 и разведочная скважина №98Р Пайтыхского месторождения
Изм.	Кол.уч	Лист	№ док.	Подпись	Дата	
Разраб.		Бикчентаева			22.08.16	Проект планировки и межевания территории
Провер.		Пряхин			22.08.16	
Н. контр.		Пряхин			22.08.16	Чертеж градостроительного плана земельного участка и линий градостроительного регулирования М 1:4000
ГИП		Лячек			22.08.16	

Стадия	Лист	Листов
П	1	2

ООО НИПИ "Нефтегазпроект"

Каталог координат поворотных точек границы зоны размещения зданий, строений и сооружений

№	X	Y
1	989711.24	1782720.68
2	989801.67	1782641.77
3	989709.64	1782536.04
4	989619.13	1782615.11
5	989895.34	1782724.99
6	989895.03	1782718.66
7	989831.63	1782645.79
8	989831.91	1782652.11
9	989965.78	1782814.69
10	989969.03	1782814.54
11	989974.02	1782814.32
12	989973.59	1782805.04
13	989995.58	1782804.05
14	989996.01	1782813.34
15	990001.02	1782813.11
16	990313.37	1782799.16
17	990301.56	1782537.75
18	989827.78	1782559.18
19	989830.48	1782620.03
20	989831.05	1782632.87
21	989894.42	1782705.69
22	989894.00	1782696.88
23	989916.00	1782695.84
24	989916.36	1782703.84
25	989902.38	1782704.50
26	989902.90	1782715.43
27	989917.65	1782732.37
28	989918.10	1782742.36
29	989914.88	1782741.13
30	989903.51	1782728.39
31	989903.81	1782734.73
32	989913.33	1782745.66
33	989918.24	1782745.60
34	989918.61	1782753.60
35	989909.84	1782753.72
36	989904.42	1782747.62
37	989905.78	1782775.05
38	989919.55	1782774.42
39	989963.04	1782772.45
40	989964.53	1782805.45
41	989965.34	1782805.41
42	989839.38	1782820.30
43	989953.27	1782815.24
44	989957.77	1782815.04
45	989956.23	1782782.23
46	989898.18	1782784.98
47	989895.95	1782737.89
48	989832.48	1782664.96
49	989833.05	1782677.82
50	989919.33	1792484.52
51	989919.09	1792479.28
52	989918.74	1792471.50
53	989905.71	1792472.07
54	989896.92	1792472.46
55	989920.23	1792504.38
56	989919.75	1792493.84
57	989881.33	1792473.15
58	989823.78	1792475.41
59	989839.97	1792476.07
60	989849.86	1792477.11
61	989869.37	1792480.97
62	989888.25	1792487.19
63	989906.23	1792495.67
64	989914.81	1792500.72
65	989655.36	1792522.85
66	989666.40	1792516.55
67	989777.51	1792512.24
68	989777.27	1792505.20
69	989703.94	1792508.54
70	989687.06	1792509.50
71	989673.26	1792511.14
72	989660.17	1792515.25
73	989655.12	1792517.43
74	989655.96	1792531.72
75	989777.97	1792526.07
76	989777.78	1792520.23
77	989668.66	1792524.47
78	989255.70	1792597.24
79	989395.41	1792586.53
80	989385.97	1792466.26
81	989246.29	1792477.29
82	989677.25	1793007.27
83	989992.41	1792993.02
84	989980.33	1792725.92
85	989994.51	1792740.65
86	990138.71	1792601.83
87	989999.88	1792457.63
88	989963.86	1792492.31
89	989957.25	1792485.45
90	989944.09	1792498.12
91	989940.85	1792501.25
92	989935.08	1792506.80
93	989930.04	1792511.65
94	989909.66	1792531.28
95	989897.93	1792523.22
96	989882.18	1792515.03
97	989865.50	1792508.96
98	989848.16	1792505.10
99	989839.35	1792504.04
100	989827.26	1792503.42
101	989801.21	1792504.12
102	989785.27	1792504.84
103	989785.51	1792511.93
104	989844.00	1792509.66
105	989906.06	1792534.74
106	989899.75	1792540.81
107	989842.60	1792517.72
108	989785.77	1792519.93
109	989787.10	1792559.49
110	989782.06	1792559.71
111	989774.06	1792560.08
112	989772.87	1792534.32
113	989760.30	1792534.92
114	989761.48	1792560.65
115	989753.49	1792561.01
116	989752.67	1792543.28
117	989664.62	1792547.33
118	989666.19	1792585.43
119	989686.47	1792585.76
120	989686.73	1792591.56
121	989686.78	1792592.58
122	989671.77	1792593.26
123	989672.04	1792599.24
124	989673.31	1792627.23
125	989668.29	1792627.47
126	989668.97	1792640.94
127	989660.94	1792641.31
128	989661.31	1792649.34
129	989661.60	1792656.86
130	989670.90	1792872.31

1: 4000 (масштаб)

Градостроительный план земельного участка создается на основе материалов картографических работ, выполненных в соответствии с требованиями федерального законодательства [2, 3]

Градостроительный план земельного участка, предназначенного для строительства, реконструкции линейного объекта и подготавливаемый в случаях, предусмотренных частью 4 статьи 4 Федерального закона от 29 декабря 2004 г. № 191-ФЗ "О введении в действие Градостроительного кодекса Российской Федерации" (Собрание законодательства Российской Федерации, 2005, № 1, ст. 17; № 30, ст. 3122; 2006, № 1, ст. 17; № 27, ст. 2881; № 52, ст. 5498; 2007, № 21, ст. 2455; № 49, ст. 6071; № 50, ст. 6237; 2008, № 20, ст. 2251; № 30, ст. 3604; 2009, № 1, ст. 19; № 11, ст. 1261; № 19, ст. 2283; № 29, ст. 3611; № 48, ст. 5723; № 52, ст. 6419, 6427; 2010, № 31, ст. 4209; № 40, ст. 4969; № 52, ст. 6993; 2011, № 13, ст. 1688; № 30, ст. 4563, 4594; 2012, № 26, ст. 3446; № 27, ст. 3587; № 53, ст. 7614, 7615; 2013, № 14, ст. 1651; № 23, ст. 2866; № 30, ст. 4072; № 52, ст. 6976; 2014, 3 26, ст. 3377; 2015, № 1, ст. 9, 38, 52, 72; № 9, ст. 1195; № 10, ст. 1418; № 17, ст. 2477, № 27, ст. 3951; № 29, ст. 4347, ст. 4376; 2016, № 1, ст. 22), создается на основании картографического материала, выполненного в масштабе: 1:50 000, 1:100 000, 1:200 000, 1:500 000. При подготовке картографического материала необходимо руководствоваться требованиями федерального/регионального законодательства [4]

Площадь земельного участка: **33.0555 га** (2), (3), (4)

На чертеже градостроительного плана земельного участка указываются:
- схема расположения земельного участка в окружении смежно расположенных земельных участков (ситуационный план)2, 4;
- границы земельного участка с координатами характерных точек 2, 3, 4;
- красные линии 2, 3, 4;
- обозначение и экспликация существующих (на дату формирования градостроительного плана) объектов капитального строительства, объектов незавершенного строительства и их кадастровые (иные) номера по порядку 2, 4;
- минимальные отступы от границ земельного участка в целях определения мест допустимого размещения объекта капитального строительства, за пределами которых запрещено строительство 2, 4;
- границы зон планируемого размещения объектов капитального строительства для государственных или муниципальных нужд (при наличии);
- места допустимого размещения объекта капитального строительства 2, 4;
- границы зон с особыми условиями использования территории (зон охраны объектов культурного наследия, санитарно-защитные, водоохранные зоны и иные зоны), а также графическая информация об иных ограничениях в использовании земельного участка (при наличии)2, 3, 4;
- границы зон действия публичных сервитутов (при наличии)2, 3, 4;
- точки подключения (технологического присоединения) объектов капитального строительства к сетям инженерно-технического обеспечения, за исключением сетей электроснабжения (при наличии возможности их отображения на ситуационном плане)6;
- условные обозначения отображаемой информации;

Чертеж градостроительного плана земельного участка разработан на топографической основе в масштабе (*1 : 500*), выполненной ***02-03.2016 г.,***
ООО «НИПИ «Нефтегазпроект»
(дата, наименование кадастрового инженера)

Чертеж градостроительного плана земельного участка разработан ***12.09.2016 г.,***
ООО «НИПИ «Нефтегазпроект»

2. Информация о градостроительном регламенте либо требованиях к назначению, параметрам и размещению объекта капитального строительства

Градостроительный регламент не установлен

(наименование представительного органа местного самоуправления, реквизиты акта об утверждении правил землепользования и застройки, информация обо всех предусмотренных градостроительным регламентом видах разрешенного использования земельного участка (за исключением случаев предоставления земельного участка для государственных или муниципальных нужд))

2.1. Информация о видах разрешенного использования земельного участка

основные виды разрешенного использования земельного участка:
Градостроительным регламентом не установлено;

условно разрешенные виды использования земельного участка:
Градостроительным регламентом не установлено;

вспомогательные виды использования земельного участка:
Градостроительным регламентом не установлено.

2.2. Требования к назначению, параметрам и размещению объекта капитального строительства на указанном земельном участке. Назначение объекта капитального строительства

Назначение объекта капитального строительства

№ не имеются (согласно чертежу), _____ (назначение объекта капитального строительства).

_____ (согласно чертежу) _____ (назначение объекта капитального строительства)

_____ _____

2.2.1. Предельные (минимальные и (или) максимальные) размеры земельных участков и объектов капитального строительства, в том числе площадь:

Кадастровый номер земельного участка	Длина (м)	Ширина (м)	Зоны с особыми условиями использования территорий (кв. м)	Зоны действия публичных сервитутов (кв. м)	Площадь земельного участка (кв. м)	Номер объекта капитального строительства согласно чертежу градостроительного плана земельного участка	Размер (м)		Площадь застройки земельного участка (кв. м)
							макс.	мин.	
1	2	3	4	5	6	7	8		9

2.2.2. Предельное количество этажей _____ или предельная высота зданий, строений, сооружений _____ м.
2.2.3. Максимальный процент застройки в границах земельного участка _____ %².
2.2.4. Иные показатели (максимальная плотность, максимальный коэффициент застройки):

_____

2.2.5. Требования к назначению, параметрам и размещению объекта капитального строительства на указанном земельном участке

Назначение объекта капитального строительства

1 (согласно чертежу) — **Площадка куста №24** (назначение объекта капитального строительства)

2 (согласно чертежу) — **Площадка для складирования древесины** (назначение объекта капитального строительства)

3 (согласно чертежу) — **Площадка разведочной скважины №98Р** (назначение объекта капитального строительства)

4 (согласно чертежу) — **Площадка куста №31** (назначение объекта капитального строительства)

5 (согласно чертежу) — **Площадка для складирования древесины** (назначение объекта капитального строительства)

Предельные (минимальные и (или) максимальные) размеры земельных участков:

Номер участка согласно чертежу градостроительного плана	Длина (м)	Ширина (м)	Площадь (га)	Зоны с особыми условиями использования территорий (кв. м)	Зоны действия публичных сервитутов (кв. м)
1	2	3	4	5	6
1-5 отводимые земельные			32.4433		

участки					
Всего:			**32.4433**		
6-7 на ранее отведенных земельных участках в местах допустимого размещения объекта			0.6122		
Итого:			**33.0555**		

3. Информация о расположенных в границах земельного участка объектах капитального строительства и объектах культурного наследия

3.1. Объекты капитального строительства

№ - , _____,
(согласно чертежу градостроительного плана) (назначение объекта капитального строительства)

инвентаризационный или кадастровый номер
технический или кадастровый паспорт объекта подготовлен _____
(дата)

_____
(наименование организации (органа) государственного кадастрового учета объектов недвижимости или государственного технического учета и технической инвентаризации объектов капитального строительства)

3.2. Объекты, включенные в единый государственный реестр объектов культурного наследия (памятников истории и культуры) народов Российской Федерации

№ - , **не имеются** ,
(согласно чертежу градостроительного плана) (назначение объекта культурного наследия)

Служба государственной охраны объектов культурного наследия ХМАО – Югры ,
(наименование органа государственной власти, принявшего решение о включении выявленного объекта культурного наследия в реестр, реквизиты этого решения)

регистрационный номер в реестре **2632** от **14.07.2016 г.**
(дата)

4. Информация о разделении земельного участка

_____
(наименование и реквизиты документа, определяющего возможность или невозможность разделения)

5. Информация о технических условиях подключения (технологического присоединения) объектов капитального строительства к сетям инженерно-технического обеспечения

ТУ №184 от 21.03.201615 на проектирование комплекса средств связи; ТУ №37 на электроснабжение от 23.03.2016

(наименование организации, выдавшей технические условия, реквизиты документа, содержащего в соответствии с частью 7 статьи 48 Градостроительного кодекса Российской Федерации информацию о технических условиях подключения (технологического присоединения) объектов капитального строительства к сетям инженерно-технического обеспечения)

6. Информация о наличии границ зоны планируемого размещения объектов капитального строительства для государственных или муниципальных нужд (при наличии)

_____

_____

7. Иная информация (при наличии)

_____

1. Не являются основанием для производства работ на сети ООО «ЛУКОЙЛ-ИНФОРМ»
2. Не являются актом бронирования ресурсов сети ООО «ЛУКОЙЛ-ИНФОРМ»

УТВЕРЖДАЮ:
Заместитель управляющего -
главный инженер филиала
ООО «ЛУКОЙЛ-ИНФОРМ» в г. Когалым
_____ В.В. Пантелейко
«23» марта 2016г.

Технические условия № 184

На проектирование комплекса средств связи для обустройства разведочной скважины №98Р объекта обустройства «Кусты №№24, 31 и разведочная скважина №98Р Пайтыхского месторождения».

1.Наименование организации, которой выдаются ТУ, адрес, телефон.	Общество с ограниченной ответственностью «ЛУКОЙЛ-Западная Сибирь», ТПП «Урайнефтегаз» 628285, Россия, г. Урай, Тюменская обл. ул. Ленина, 118. Тел.: 8 (34676) 42655.
2.Основание для выдачи ТУ	Письмо исх. № ООО/1350 от 19.02.2016г. ООО «НИПИ «Нефтегазпроект»
3.Тип устанавливаемого (установленного) оборудования, фирма-производитель, наличие и № сертификата соответствия	Радиомодем Integra-TR частотного диапазона 400-430 МГц; Преобразователь Moxa Nport 5110; Антенна Радиал Y6 UHF(L) абонентская; Фидер RG-58 и RG-213 C/U; Грозозащита IS-B50LN-C2; Шкаф внешнего исполнения.
4.Адрес, по которому планируется установить оборудование	Тюменская область, ХМАО-Югра, Советский район, Пайтыхское месторождение, ЦДНГ-9, разведочная скважина №98Р, ТПП «Урайнефтегаз»
5.Перечень необходимых строительно-монтажных работ, согласований и предоставляемых документов	1. Передачу телеметрических данных АСУ ТП с разведочной скважины №98Р Пайтыхского месторождения выполнить по УКВ-радиоканалу с несущей частотой 419,6250МГц на основании разрешения на использование радиочастот или радиочастотных каналов ГРЧЦ №203-08-0732 от 13.10.2008 г. 2. Передачу телеметрических данных АСУ ТП выполнить в составе корпоративной информационной сети без выхода в сеть общего пользования. 3. В качестве абонентской станции проектом предусмотреть оборудование Радиомодем Integra-TR частотного диапазона 400-430МГц. Подключение к контроллеру выполнить по интерфейсу RS-232 с использованием преобразователя марки Moxa Nport 5110. АФУ абонентской станции должно состоять из направленной антенны Радиал Y6 UHF(L), кабеля RG-213, грозозащиты IS-B50LN-C2, кабеля RG-58, соответствующих разъемов. Блок питания радиомодема должен обеспечивать напряжение 12В, мощностью не менее 100Вт. 4. В качестве точки подключения проектируемого УКВ-радиоканала использовать существующую базовую станцию БС-05 на АМС УС «Потанай».
6.Дополнительные условия	1. В непосредственной близости от шкафа внешнего исполнения должна быть оборудована телескопическая мачта заводского изготовления для установки АФУ. Высоту мачты рассчитать проектом. Диаметр мачты в месте крепления антенны должен быть в пределах 40-63 мм.

	2. Место установки шкафа для оборудования внутреннего размещения должно иметь обогрев, электропитание 220В, шину заземления, иметь ввод для кабеля связи, защиту от несанкционированного доступа, гермоввод. 3. В непосредственной близости от антенной опоры в створе приемо-передачи антенны по направлению БС УС «Потанай» не должно быть ЛЭП и технологических установок. 4. Оформление свидетельства о регистрации РЭС абонентской станции выполняется филиалом ООО «ЛУКОЙЛ-ИНФОРМ» в г. Когалым при условии передачи абонентской станции филиалу на техническое обслуживание.
7.Этапность проведения работ	В части СМР не установлена.
8.Срок действия ТУ	1. Данные технические условия действуют в течение 12 месяцев со дня выдачи. 2. По истечении указанного срока технические условия на размещение должны быть изменены или пересмотрены. 3. При отсутствии заявки за две недели до истечения срока действия технических условий, последние аннулируются.
9.План размещения оборудования	Не прикладывается.
10.Примечание	При проведении проектно-изыскательских работ возможны уточнения ТУ.
11.Приложение	Разрешение на использование радиочастот или радиочастотных каналов №203-08-0732 от 13.10.2008 г. на 4 листах

СОГЛАСОВАНО:

Начальник Урайского ЦУС ИТО _____ В.В. Кравченко

Начальник отдела сервисов и систем связи _____ А.А. Уваров

ООО «ЛУКОЙЛ-Западная Сибирь»
ТПП «Урайнефтегаз»
Отдел трубопроводного транспорта

УТВЕРЖДАЮ:
Первый заместитель генерального директора – главный инженер
ТПП «Урайнефтегаз»

_____ Д.Г. Мухамстов
«16» 05 2016 г.

ТЕХНИЧЕСКИЕ УСЛОВИЯ
на проектирование обустройства Куста 31 и разведочной скважины 98Р Пайтыхского л.у.

Назначение объектов проектирования.

- ***нефтепровод*** – транспорт добываемой продукции от скважин до замерной установки, и далее, в систему промыслового нефтесбора;
- ***водовод*** - транспортировка закачиваемого агента в пласт с целью обеспечения системы ППД на проектируемых кустовых площадках.

Общетехнические требования.

1. Разработку вести в полном соответствии с техническими условиями с соблюдением требований промышленной безопасности, нормами и правилами, предъявляемыми при строительстве и эксплуатации трубопроводов.
2. Расположение объекта:
3. Куст № 31 расположен в 5,3 км. к северо-западу от существующего К-10 Потанай-Картопьинского месторождения.
4. Планируемое расположение объектов согласно прилагаемой схеме.
5. Точки начала и конца трассы, места пересечений трубопровода с существующими коммуникациями и способы подключения согласовать с представителем ЦДНГ по месту.
6. Материалы изысканий согласовать с ЦДНГ, ОТТ, ОПРиЭПС, ОМГР, ООПнаЗУ.
7. Проектом предусмотреть подбор марки стали, а также других материалов, соответствующие требованиям по коррозионной стойкости, применительно к транспортируемой продукции. Проектом предусмотреть назначенный срок эксплуатации трубопровода согласно расчету, но не менее 20-ти лет.
8. Согласовать с заказчиком карту технологических решений.
9. Все подключения нефтепроводов и водоводов (узлы) предусмотреть в надземном исполнении по причине заболоченности территории с установкой ограждений согласно утвержденной типовой конструкции с обоснованием безопасности отступлений конструкции опасного производственного объекта от Правил безопасности в нефтяной и газовой промышленности. В конструкции узлов предусматривать установку секущих задвижек для перекрытия потока

жидкости до тройников на нефтепроводах и после – на водоводах. Предусмотреть установку технических манометров.

10. Произвести гидравлический расчет системы нефтесборных сетей и водоводов, проведенный расчет согласовать с ОТТ. На основании расчета рекомендовать диаметр трубопровода.

11. Предусмотреть комплексную защиту нефтепроводов от коррозии с применением внутреннего и наружного антикоррозионного покрытия. Защиту водоводов от наружной коррозии обеспечить наружным антикоррозионным покрытием, использование внутреннего покрытия – по требованию заказчика. Рассмотреть необходимость установки ЭХЗ и трубных электроизолирующих вставок на входах и выходах с технологических объектов. Тип, конструкция и материал защитного покрытия и средства электрохимической защиты и ингибиторной трубопроводов должны быть определены в разделе защиты трубопровода от коррозии и согласованы с

12. Предусмотреть возможность установки УДР для подачи химических реагентов в нефтесборный коллектор. Рассмотреть необходимость, варианты установки и рекомендовать тип устройств дозирования химических реагентов.

13. Проектом предусмотреть возможность применения:

- трубопроводов из стальных труб, стойких к коррозии, соединяемых сваркой;
- трубопроводов из стальных труб с антикоррозионным внутренним покрытием, соединяемых конусно-раструбным способом;
- трубопроводов из стальных труб с антикоррозионным внутренним покрытием, соединяемых втулочным и безвтулочным способом.

14. В проекте необходимо предусмотреть узлы соединений проектируемого трубопровода с действующими трубопроводами, при врезке отпаечных трубопроводов предусмотреть трубу и отводы на каждое ответвление, диаметром соответствующим диаметру отпаечного трубопровода. В проекте предусмотреть отсыпку узлов проектируемого трубопровода и подъездных путей к ним, кроме узлов, отмеченных на схеме «без отсыпки» (по согласованию с ОТТ).

15. Трассировка проектируемых трубопроводов должна проходить с учетом минимизации затрат на обслуживание и текущий ремонт. Предусмотреть различные варианты теплоизоляции надземных участков трубопроводов, соединительных деталей и арматуры на узлах линейной запорной арматуры, согласовать с ОТТ. В проекте предусмотреть испытание трубопроводов на прочность и герметичность. Прокладку трубопроводов произвести на глубину в соответствии с требованиями нормативной документации, с максимальным использованием ранее отведенных земель. Переход трубопроводов через автодороги, газопроводы, ВЛ и высоконапорные водоводы предусмотреть в подземном исполнении установкой защитных кожухов – футляров. Переходы через водоохранные зоны выполнять в соответствии с требованиями НТД с

учетом минимального ущерба рыбному хозяйству. Варианты переходов согласовать с ОТТ в каждом случае.

16. Переходы через коммуникации сторонних организаций согласовать с владельцем, получить ТУ.

17. Предусмотреть опознавательные знаки из светоотражающей пленки «ARACAL», установку предусмотреть на расстоянии не более 500м на линейной части, на углах поворотах, при пересечениях с естественными и искусственными препятствиями. Исполнение опознавательных знаков и табличек с обозначениями предусмотреть в соответствии с Каталогом знаковой продукции ОАО «ЛУКОЙЛ», а также предусмотреть аншлаги агитации по пожарной безопасности в местах согласно проекту лесных участков.

18. Предусмотреть установку табличек на узлах задвижек.

19. Все проектные решения по расположению трубопровода и конструкции узлов задвижек согласовать с ЦДНГ и ОТТ до направления рабочей документации на рассмотрение заказчику. В документации указать необходимость уточнения расположения точек подключения и узлов по месту.

20. Расположение выкидных линий скважин предусмотреть в соответствии с существующими нормами и требованиями и типовым проектом обустройства кустов скважин на месторождениях ООО «ЛКОЙЛ-Западная Сибирь».

21. Протяженность трасс трубопроводов уточнить по материалам изысканий.

Исходные данные.

22. Планируемое расположение и точки подключения объектов предусмотреть с учетом требований к коридорной прокладке коммуникаций:

- нефтепровод – вдоль проектируемой автодороги согласно прилагаемой схеме. Планируемая точка подключения – т.вр. в н/пр от К-14 Потанай-Картопьинского месторождения (уточнить по месту, точку согласовать с представителем ЦДНГ). Предполагаемый диаметр нефтепровода **от т.вр. до К-31 – 159х6П мм.** протяженностью– **3,5км.** (Уточнить по месту с представителем ЦДНГ в процессе изысканий).

Предполагаемый диаметр нефтепровода **от скв. 98Р до ЗУ К-31 – 89х5П,** протяженностью **0,2км.**

Объем добываемой жидкости:

К-31 – **566м3/сут.**, обводненность – **5%**. Газовый фактор – **105м3/т.**

Максимальное давление в точке подключения трубопровода – **2Мпа.** Максимальное давление в системе нефтесбора – **4,0Мпа.**

Скв. 98Р – **31м3/сут.** Газовый фактор – **105м3/т.**

- водовод – вдоль проектируемой автодороги согласно прилагаемой схеме. Планируемая точка подключения – т.вр. в/в до К-14 Потанай-Картопьинского месторождения (уточнить по месту, точку согласовать с представителем ЦДНГ).

Предполагаемый диаметр водовода от **т.вр. до К-31 – 168х14 мм.** протяженностью– **3,5км.** (уточнить по месту, точку согласовать с представителем ЦДНГ).

Объем закачки:
К-31 – **600м/3сут.**

Тип насосов ППД: шурфы УЭЦН-200/1500; УЭЦН-500/1500; УЭЦН-700/1500; УЭЦН-400/1560 (максимальное давление на гребенке – **140 атм.**).

Начальник отдела — В.В. Чаун

Заместитель генерального директора по производству – начальник ЦИТС — Е.О. Гусаревич

Начальник ОТТ ООО «ЛУКОЙЛ-Западная Сибирь» — А.В. Сомов

О.Л. Побережный
/34676/42-9-25

ЛУКОЙЛ
НЕФТЯНАЯ КОМПАНИЯ

ОБЩЕСТВО С ОГРАНИЧЕННОЙ ОТВЕТСТВЕННОСТЬЮ
ЛУКОЙЛ - Западная Сибирь
Территориально-производственное предприятие
Урайнефтегаз

№ [illegible] Дата [illegible]

на №_____ от_____

Утверждаю:
Первый заместитель
генерального директора-
главный инженер ТПП
«Урайнефтегаз»

_____ Д.Г. Мухаметов
«__» _____2016г.

Технические условия № 37
на электроснабжение: скважины 98р Пайтыхского м/р.

Заказчик - ТПП «Урайнефтегаз»

Установленная мощность - определить проектом

1. Головной источник питания -ПС 110/35/6кВ «Яхлинская» 2*25,0 МВА
2. Источник эл.снабжения: ПС 35/6кВ «Потанай» 2*6,3мВА, ф. 6кВ «№6» и яч.№7 ЗРУ-ДНС;
3. Проектом предусмотреть:
   - 3.1. Строительство ВЛ-6кВ от проектируемой ВЛ для механизированного фонда на куст-№31 Пайтыхского м.р. до скважины 98р;
   - 3.2. Трассу ВЛ определить проектом.
   - 3.3. Провод СИП-95мм2 для мехфонда;
   - 3.4. Изоляторы ШТИЗ-10-Б;
   - 3.5. Металлические опоры из отработанных бурильных труб;
   - 3.6. На отпайках и концевых опорах ВЛ-6кВ на проектируемые кусты установить РЛК-10;
   - 3.7. Длинно-искровые разрядники «Стример»;
   - 3.8. Запроектировать КТПН-6/0,4кВ, мощность и количество определить проектом.
   - 3.9. БСК-0,4кВ. с доведением tg φ до значения не более 0,1;
   - 3.10. Расчистку охранной зоны ВЛ-6кВ – 10 метров от крайнего провода в каждую сторону по трассе ВЛ;
   - 3.11. Предусмотреть охранные зоны объектов электроэнергетики в соответствие с действующими требованиями;
4. Грозозащита и заземление: согласно норм и требований ПУЭ;
5. Учёт эл.энергии: установить счётчики типа «Меркурий» или ему подобный, кл.точности-1 в РУ-0,4 кВ каждого ввода КТПН-6/0,4кВ;
6. Все проектные решения по расположению ВЛ, коммутационных аппаратов и электрооборудования кустов скважин согласовать с ГЭО, СЦ «УЭП» и ЦДНГ до направления рабочей документации на рассмотрение заказчику. В документации указать необходимость уточнения строительно-

Россия, Тюменская обл. ХМАО-Югра,
628285, г. Урай,
ул. Ленина, 71а/1
Факс: (34676) 2-00-23, 2-00-37
E-mail: SOI_Uraineftegaz@lukoil.com

8754

монтажной организацией расположения точек подключения и коммутационных аппаратов по месту;

7. Перед началом работ представить в ОПРиЭПС, ГЭО и СЦ «УЭН» копию утвержденного календарного плана работ с указанием дат начала и окончания каждого этапа проектирования.

8. Разработку вести в полном соответствии с техническими условиями с соблюдением требований промышленной безопасности, нормами и правилами, предъявляемыми при строительстве и эксплуатации ВЛ и электрооборудования.

9. Точки начала и конца трассы, места пересечений ВЛ с существующими коммуникациями, точки (№ опоры) и способы подключения согласовать с представителями ЦЭС (РЭС) и ЦДНГ по месту, выполнить с соблюдением габарита и согласно ПУЭ;

10. Предусмотреть гарантийный срок службы ВЛ и электрооборудования не менее 3 лет, следующий срок капитального ремонта не реже 1 раза в 10 лет (для железобетонных опор) согласно рекомендациям «Инструкции по эксплуатации воздушных линий электропередач напряжением 0,4-10 кВ»;

11. Трассировка проектируемых ВЛ должна проходить с учетом минимизации затрат на обслуживание и текущий ремонт, вдоль существующих и проектируемых автомобильных дорог, нефтепроводов и других коммуникаций с максимальным использованием ранее отведенных земель и проектами лесных участков. Расположение коммутационных аппаратов в болотистой местности исключить либо предусмотреть отсыпку подъездных путей к ним;

12. Переходы через коммуникации сторонних организаций (автодороги, линии электропередачи, трубопроводы и др.) согласовать с владельцем, получить ТУ на пересечение, разрешение на строительство;

13. Предусмотреть проведение защиты выполненных работ по каждому этапу (изыскания, проектирования и т.д.), согласно календарному плану у заказчика;

14. Проект согласовать с ГЭО ТПП «Урайнефтегаз» и СЦ «Урайэнергонефть»;

15. Срок действия технических условий: 5 лет;

Главный энергетик- руководитель
ГЭО ТПП «Урайнефтегаз» /А.Г. Детков/

Согласовано:
Главный инженер СЦ «Урайэнергонефть» А.Ф.Побережный

Ханты-Мансийский автономный округ – Югра
Губернатор

Приложение 8
к постановлению Правительства
Ханты-Мансийского
автономного округа – Югры
от 11 ноября 2016 года № 444-п

Положение о размещении линейного объекта регионального значения Ханты-Мансийского автономного округа – Югры «Кусты №№ 24, 31 и разведочная скважина № 98Р Пайтыхского месторождения»

I. Размещение объекта

В административном отношении линейный объект регионального значения Ханты-Мансийского автономного округа – Югры «Кусты №№ 24, 31 и разведочная скважина № 98Р Пайтыхского месторождения» (далее – проектируемый объект) расположен на межселенной территории в границах Пайтыхского месторождения нефти Советского района Ханты-Мансийского автономного округа – Югры.

В географическом отношении территория проектируемого объекта находится в 125 километрах на северо-восток от города Урая.

II. Функциональное зонирование территории

Проектируемый объект располагается на землях лесного фонда, находящихся в ведении территориального отдела – Советского лесничества (Самзасское участковое лесничество и Мулымское участковое лесничество).

III. Решения по планировочной организации земельных участков для размещения проектируемого объекта

Расчет полосы отвода земельных участков для выполнения работ по строительству проектируемого объекта произведен с учетом действующих норм отвода земель.

Таблица 1

Площади земельных участков, необходимые для строительства и эксплуатации проектируемого объекта

Наименование объекта (кадастровый номер)	Площадь вновь испрашиваемых земельных участков, га	Площадь по земельным участкам, стоящим на кадастровом учете и ранее предоставленным в аренду, га	Зона застройки, га
Кусты №№ 24, 31 и разведочная скважина № 98Р Пайтыхского месторождения	**74.2476**	**2.3075**	**76.5551**

Таблица 2

Площади испрашиваемых земельных участков под проектируемый объект

№ земельного участка	Испрашиваемая площадь земельного участка, га	Категория земель
86:09:0701005:ЗУ1	3.4824	Земли лесного фонда
86:09:0701005:ЗУ2	1.2093	Земли лесного фонда
86:09:0701005:ЗУ3(1)	0.0648	Земли лесного фонда
86:09:0701005:ЗУ3(2)	0.0557	Земли лесного фонда
86:09:0701005:ЗУ3(3)	0.0134	Земли лесного фонда
86:09:0701005:ЗУ3(4)	0.0134	Земли лесного фонда
86:09:0701005:ЗУ4(1)	0.1298	Земли лесного фонда
86:09:0701005:ЗУ4(2)	0.0335	Земли лесного фонда
86:09:0701005:ЗУ5	0.048	Земли лесного фонда
86:09:0701005:ЗУ6(1)	0.1625	Земли лесного фонда
86:09:0701005:ЗУ6(2)	0.0975	Земли лесного фонда
86:09:0701005:ЗУ7	1.6882	Земли лесного фонда
86:09:0701005:ЗУ10	0.9032	Земли лесного фонда
86:09:0701005:ЗУ15(1)	0.1443	Земли лесного фонда
86:09:0701005:ЗУ15(2)	0.0345	Земли лесного фонда
86:09:0701005:ЗУ17	2.3624	Земли лесного фонда
86:09:0701005:ЗУ23	8.5477	Земли лесного фонда
86:09:0701005:ЗУ24(1)	2.4889	Земли лесного фонда
86:09:0701005:ЗУ24(2)	0.1751	Земли лесного фонда
86:09:0701005:ЗУ25(1)	2.4524	Земли лесного фонда
86:09:0701005:ЗУ25(2)	0.1386	Земли лесного фонда
86:09:0701005:ЗУ25(3)	0.0108	Земли лесного фонда
86:09:0701005:ЗУ26(1)	2.4171	Земли лесного фонда
86:09:0701005:ЗУ26(2)	0.038	Земли лесного фонда
86:09:0701005:ЗУ26(3)	0.0123	Земли лесного фонда

86:09:0701005:ЗУ27(1)	2.3892	Земли лесного фонда
86:09:0701005:ЗУ27(2)	0.0407	Земли лесного фонда
86:09:0701005:ЗУ27(3)	0.0058	Земли лесного фонда
86:09:0701005:ЗУ28(1)	0.0703	Земли лесного фонда
86:09:0701005:ЗУ28(2)	0.0167	Земли лесного фонда
86:09:0701005:ЗУ28(3)	0.0082	Земли лесного фонда
86:09:0701005:ЗУ29(1)	2.4173	Земли лесного фонда
86:09:0701005:ЗУ29(2)	0.6002	Земли лесного фонда
86:09:0701005:ЗУ29(3)	0.0209	Земли лесного фонда
86:09:0701005:ЗУ29(4)	0.0268	Земли лесного фонда
86:09:0701005:ЗУ30(1)	1.5484	Земли лесного фонда
86:09:0701005:ЗУ30(2)	0.023	Земли лесного фонда
86:09:0701005:ЗУ30(3)	1.1961	Земли лесного фонда
86:09:0701005:ЗУ31(1)	0.1309	Земли лесного фонда
86:09:0701005:ЗУ31(2)	0.0339	Земли лесного фонда
86:09:0701005:ЗУ32(1)	2.3499	Земли лесного фонда
86:09:0701005:ЗУ32(2)	0.0225	Земли лесного фонда
86:09:0701005:ЗУ33(1)	10.0958	Земли лесного фонда
86:09:0701005:ЗУ33(2)	0.1987	Земли лесного фонда
86:09:0701005:ЗУ33(3)	0.0932	Земли лесного фонда
86:09:0701005:ЗУ33(4)	0.0766	Земли лесного фонда
86:09:0701005:ЗУ33(5)	0.0725	Земли лесного фонда
86:09:0701005:ЗУ33(6)	0.0625	Земли лесного фонда
86:09:0701005:ЗУ33(7)	0.0324	Земли лесного фонда
86:09:0701005:ЗУ33(8)	0.0142	Земли лесного фонда
86:09:0701004:ЗУ8(1)	0.9497	Земли лесного фонда
86:09:0701004:ЗУ8(2)	0.0148	Земли лесного фонда
86:09:0701004:ЗУ8(3)	0.4647	Земли лесного фонда
86:09:0701004:ЗУ9(1)	0.1568	Земли лесного фонда
86:09:0701004:ЗУ9(2)	0.1399	Земли лесного фонда
86:09:0701004:ЗУ11	2.9695	Земли лесного фонда
86:09:0701004:ЗУ12	0.0215	Земли лесного фонда
86:09:0701004:ЗУ13(1)	1.0196	Земли лесного фонда
86:09:0701004:ЗУ13(2)	0.0145	Земли лесного фонда
86:09:0701004:ЗУ14	0.922	Земли лесного фонда
86:09:0701004:ЗУ16	0.4414	Земли лесного фонда
86:09:0701004:ЗУ18(1)	1.0106	Земли лесного фонда
86:09:0701004:ЗУ18(2)	0.0174	Земли лесного фонда
86:09:0701004:ЗУ19	1.6831	Земли лесного фонда
86:09:0701004:ЗУ20(1)	7.6972	Земли лесного фонда
86:09:0701004:ЗУ20(2)	0.8993	Земли лесного фонда
86:09:0701004:ЗУ20(3)	0.0379	Земли лесного фонда

86:09:0701004:ЗУ20(4)	0.0307	Земли лесного фонда
86:09:0701004:ЗУ20(5)	0.0276	Земли лесного фонда
86:09:0701004:ЗУ20(6)	0.008	Земли лесного фонда
86:09:0701004:ЗУ20(7)	0.0077	Земли лесного фонда
86:09:0701004:ЗУ21(1)	5.1792	Земли лесного фонда
86:09:0701004:ЗУ21(2)	0.0123	Земли лесного фонда
86:09:0701004:ЗУ22(1)	0.9641	Земли лесного фонда
86:09:0701004:ЗУ22(2)	0.9041	Земли лесного фонда
86:09:0701004:ЗУ22(3)	0.0071	Земли лесного фонда
86:09:0701004:ЗУ22(4)	0.0107	Земли лесного фонда
86:09:0701004:ЗУ22(5)	0.1893	Земли лесного фонда
86:09:0701004:ЗУ22(6)	0.1764	Земли лесного фонда

Координаты границ земельных участков, необходимых для строительства проектируемого объекта, в графических материалах определены в местной системе координат Ханты-Мансийского автономного округа – Югры МСК-86.

IV. Особо охраняемые природные территории и зоны с особыми условиями использования территории

Проектируемый объект расположен в непосредственной близости к существующему коридору коммуникаций. Работы по строительству будут носить локальный характер, и затрагивать территорию, которая уже подвергалась мощному длительному техногенному воздействию.

Проектируемый объект пересекает водоохранные зоны и прибрежные защитные полосы реки Мал.Тап и ручьев без названия.

Для уменьшения воздействия на водотоки предусмотрены следующие мероприятия:

Выполнение строительно-монтажных работ с применением гусеничной техники должно осуществляться в зимний период для уменьшения воздействия строительной техники на растительный береговой покров; в остальные сезоны года строительно-монтажные работы, движение транспорта и строительной техники должно осуществляться только по существующим автомобильным дорогам, зимникам и временным вдольтрассовым проездам;

все отходы защитных материалов, остатки горюче-смазочных материалов тщательно должны собираться в передвижное оборудование (мусоросборники, емкости для сбора отработанных горюче-смазочных материалов) и вывозиться в места, согласованные с соответствующими муниципальными органами и органами государственной власти Российской Федерации;

после завершения строительства выполняются рекультивационные работы.

Организационный сброс стоков или загрязняющих веществ на поверхность земли и в водотоки не производится. Попадание загрязняющих веществ в

водные объекты в результате размыва и выноса ливневыми и талыми водами возможно лишь при неправильном хранении строительных материалов и аварийных утечек дизтоплива работающих механизмов в период строительства.

На всех этапах работ осуществляется входной, операционный и приемочный контроль качества строительства, а также проводится своевременный профилактический осмотр, ремонт и диагностика оборудования, трубопроводов и арматуры.

Ущерб окружающей среде может быть нанесен лишь в аварийных случаях, но для их предотвращения предусмотрены все возможные мероприятия в соответствии с требованиями законодательства Российской Федерации.


В границах участка работ отсутствуют объекты культурного наследия, особо охраняемые природные территории федерального, регионального и местного значения.

Проектируемый объект не попадает в границы территории традиционного природопользования коренных малочисленных народов Севера регионального значения.



Основная часть проекта планировки территории
для размещения линейного объекта регионального значения
Ханты-Мансийского автономного округа – Югры
«Обустройство Западно-Усть-Балыкского
месторождения нефти. Куст скважин № 21»
Землепользователь ООО «Славнефть-Нижневартовск»
Масштаб 1:5000

Приложение 9
к постановлению Правительства
Ханты-Мансийского
автономного округа – Югры
от 11 ноября 2016 года № 444-п

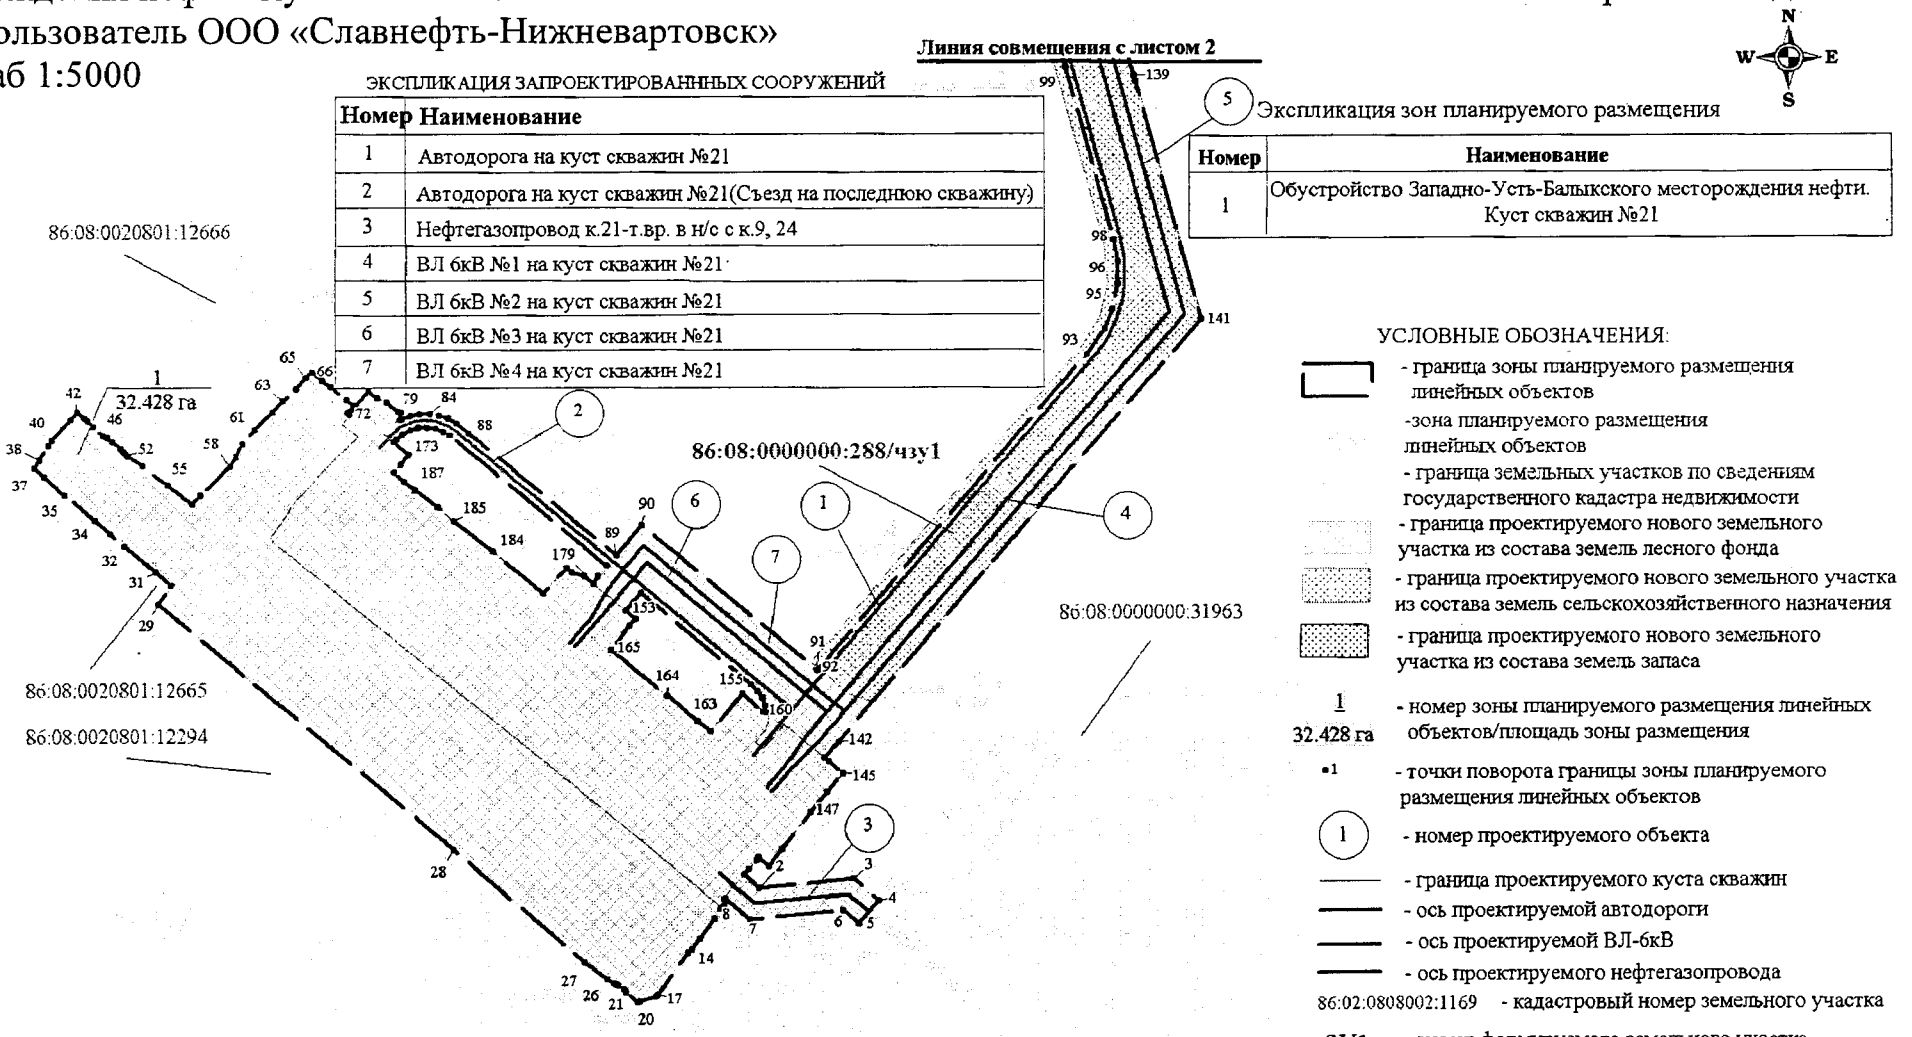

ЭКСПЛИКАЦИЯ ЗАПРОЕКТИРОВАННЫХ СООРУЖЕНИЙ

Номер	Наименование
1	Автодорога на куст скважин №21
2	Автодорога на куст скважин №21(Съезд на последнюю скважину)
3	Нефтегазопровод к.21-т.вр. в н/с с к.9, 24
4	ВЛ 6кВ №1 на куст скважин №21
5	ВЛ 6кВ №2 на куст скважин №21
6	ВЛ 6кВ №3 на куст скважин №21
7	ВЛ 6кВ №4 на куст скважин №21


5 Экспликация зон планируемого размещения

Номер	Наименование
1	Обустройство Западно-Усть-Балыкского месторождения нефти. Куст скважин №21

УСЛОВНЫЕ ОБОЗНАЧЕНИЯ:

- граница зоны планируемого размещения линейных объектов
- зона планируемого размещения линейных объектов
- граница земельных участков по сведениям государственного кадастра недвижимости
- граница проектируемого нового земельного участка из состава земель лесного фонда
- граница проектируемого нового земельного участка из состава земель сельскохозяйственного назначения
- граница проектируемого нового земельного участка из состава земель запаса
- 1 / 32.428 га — номер зоны планируемого размещения линейных объектов/площадь зоны размещения
- •1 — точки поворота границы зоны планируемого размещения линейных объектов
- (1) — номер проектируемого объекта
- граница проектируемого куста скважин
- ось проектируемой автодороги
- ось проектируемой ВЛ-6кВ
- ось проектируемого нефтегазопровода
- 86:02:0808002:1169 — кадастровый номер земельного участка
- :ЗУ1 — номер формируемого земельного участка

Основная часть проекта планировки территории для размещения линейного объекта регионального значения Ханты-Мансийского автономного округа – Югры «Обустройство Западно-Усть-Балыкского месторождения нефти. Куст скважин № 21»
Землепользователь ООО «Славнефть-Нижневартовск»
Масштаб 1:5000

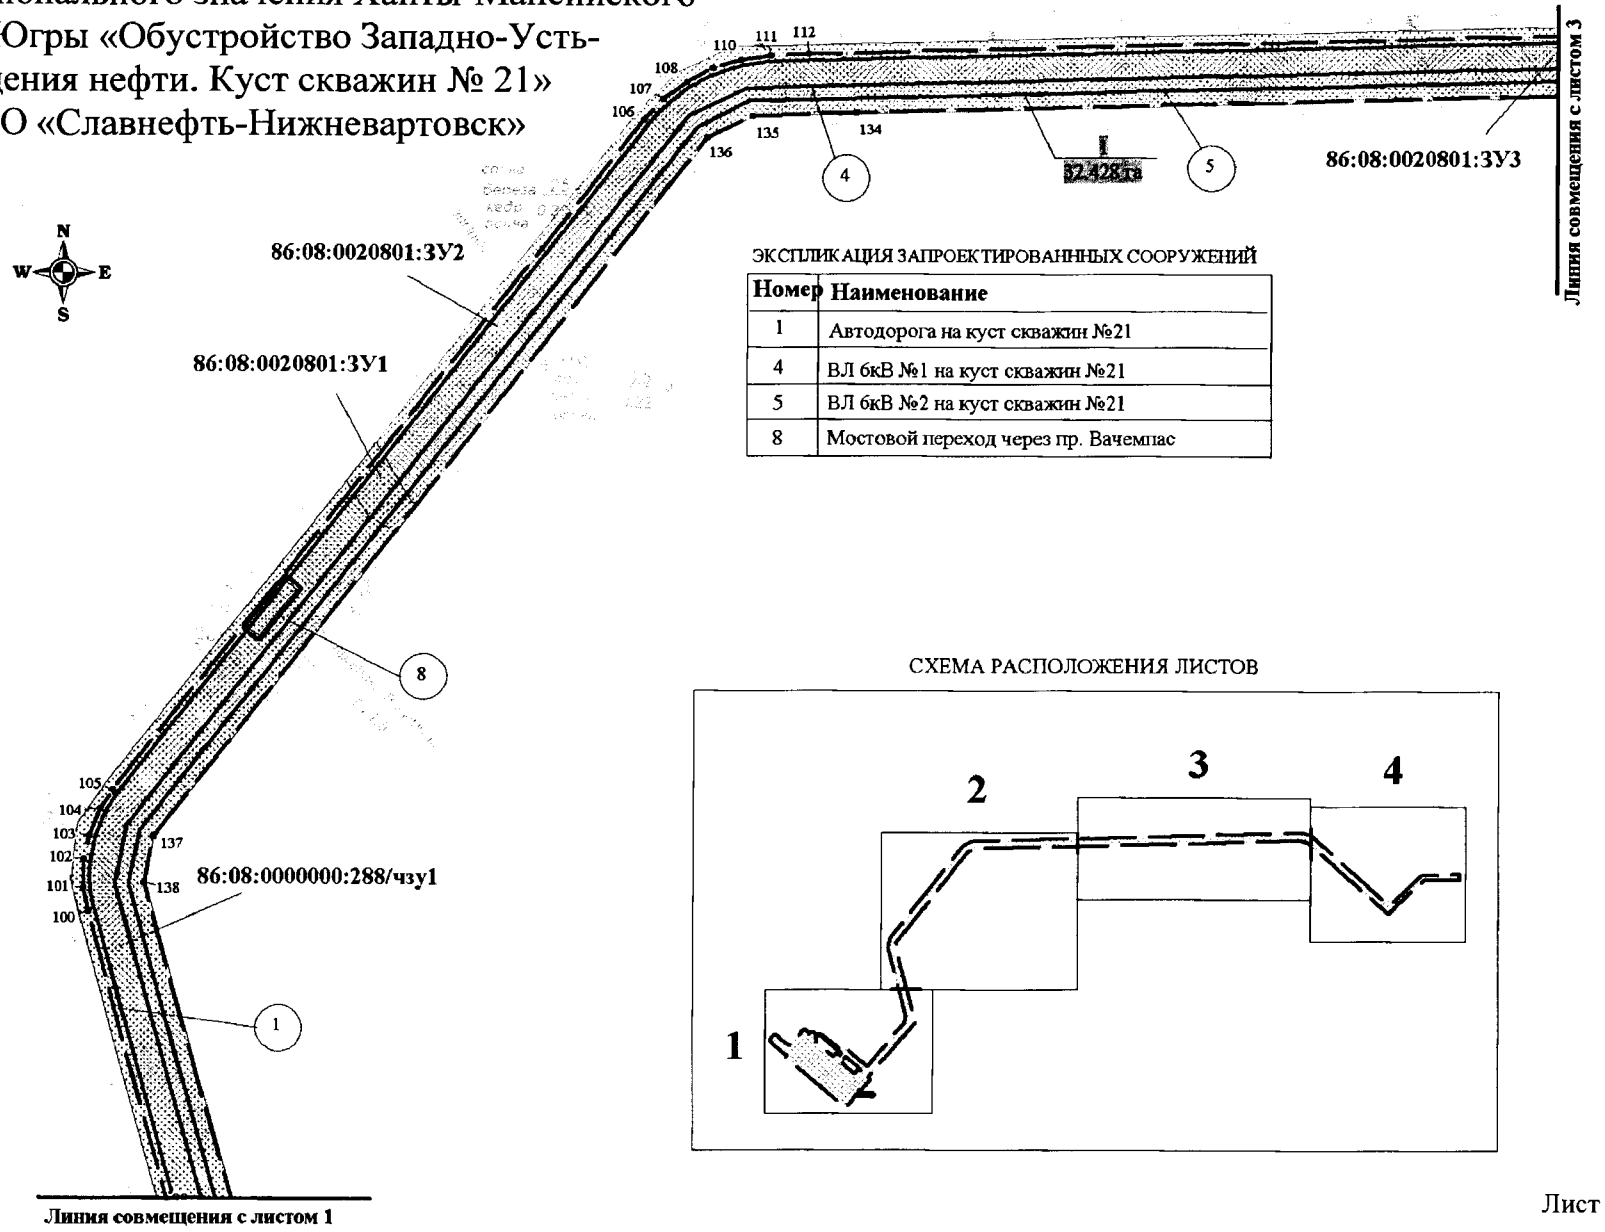


ЭКСПЛИКАЦИЯ ЗАПРОЕКТИРОВАННЫХ СООРУЖЕНИЙ

Номер	Наименование
1	Автодорога на куст скважин №21
4	ВЛ 6кВ №1 на куст скважин №21
5	ВЛ 6кВ №2 на куст скважин №21
8	Мостовой переход через пр. Вачемпас

СХЕМА РАСПОЛОЖЕНИЯ ЛИСТОВ


Основная часть проекта планировки территории для размещения линейного объекта регионального значения Ханты-Мансийского автономного округа – Югры «Обустройство Западно-Усть-Балыкского месторождения нефти. Куст скважин № 21»
Землепользователь ООО «Славнефть-Нижневартовск»
Масштаб 1:5000

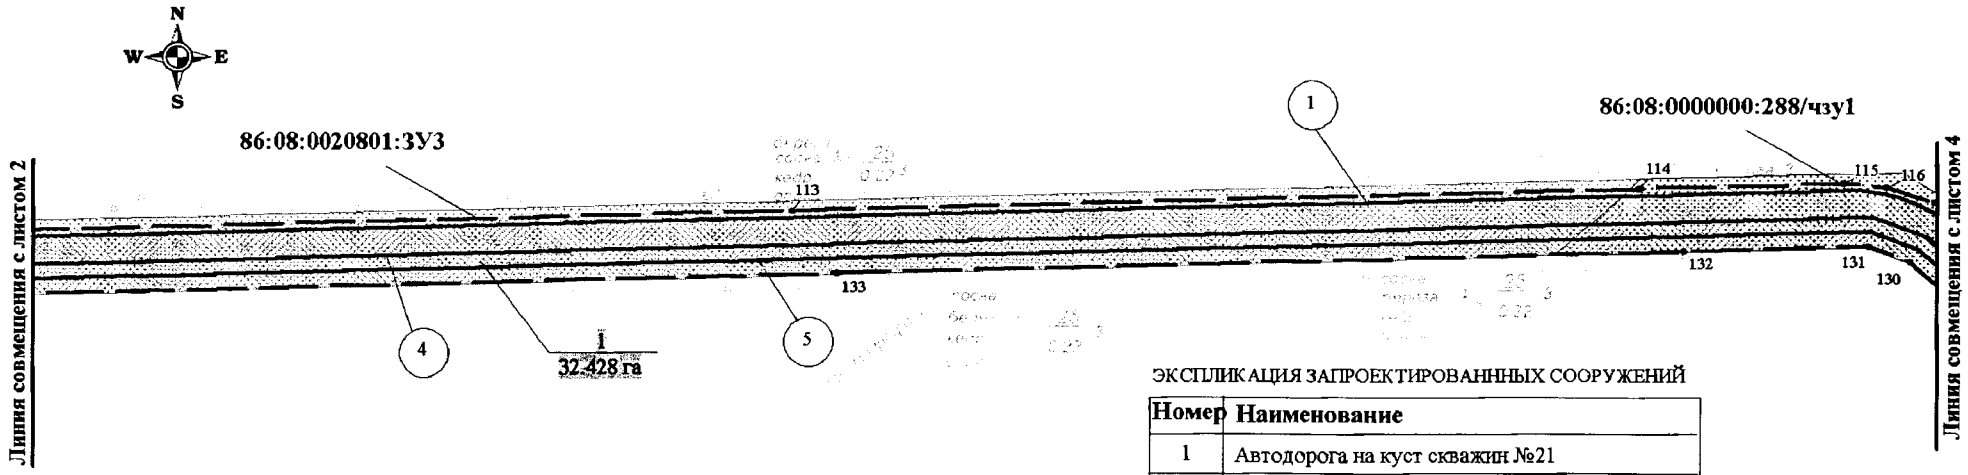

ЭКСПЛИКАЦИЯ ЗАПРОЕКТИРОВАННЫХ СООРУЖЕНИЙ

Номер	Наименование
1	Автодорога на куст скважин №21
4	ВЛ 6кВ №1 на куст скважин №21
5	ВЛ 6кВ №2 на куст скважин №21

Основная часть проекта планировки территории
для размещения линейного объекта регионального значения
Ханты-Мансийского автономного округа – Югры
«Обустройство Западно-Усть-Балыкского
месторождения нефти. Куст скважин № 21»
Землепользователь ООО «Славнефть-Нижневартовск»
Масштаб 1:5000

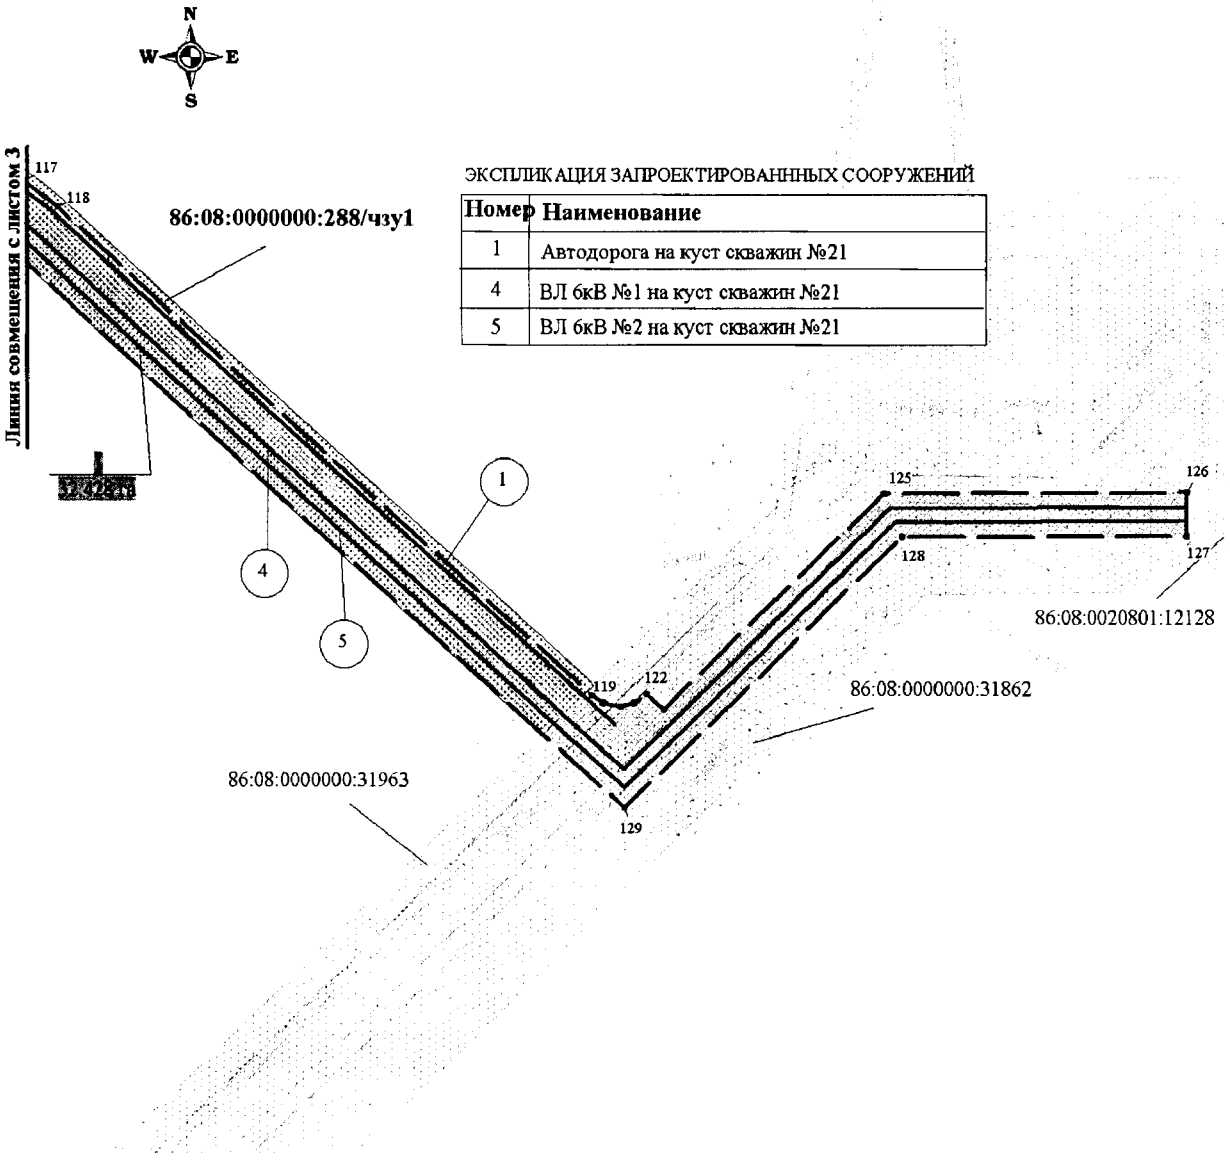

ЭКСПЛИКАЦИЯ ЗАПРОЕКТИРОВАННЫХ СООРУЖЕНИЙ

Номер	Наименование
1	Автодорога на куст скважин №21
4	ВЛ 6кВ №1 на куст скважин №21
5	ВЛ 6кВ №2 на куст скважин №21

Основная часть проекта планировки территории для размещения линейного объекта регионального значения Ханты-Мансийского автономного округа – Югры «Обустройство Западно-Усть-Балыкского месторождения нефти. Куст скважин № 21»
Землепользователь ООО «Славнефть-Нижневартовск»

Каталог координат границы зоны размещения линейных объектов


Номер	X	У
1	971248.90	3509307.45
2	971239.52	3509318.50
3	971245.49	3509386.81
4	971230.05	3509405.20
5	971213.21	3509391.05
6	971222.78	3509379.65
7	971216.82	3509311.34
8	971232.05	3509293.35
9	971231.39	3509292.81
10	971226.97	3509292.99
11	971225.43	3509291.43
12	971224.12	3509290.08
13	971217.03	3509286.13
14	971202.50	3509275.42
15	971194.88	3509269.11
16	971192.23	3509266.52
17	971162.43	3509244.80
18	971161.46	3509243.34
19	971157.65	3509231.55
20	971156.62	3509230.19
21	971164.27	3509221.29
22	971166.04	3509220.07
23	971169.22	3509215.07
24	971170.15	3509214.22
25	971170.59	3509212.71
26	971173.69	3509207.96
27	971186.15	3509191.40
28	971267.40	3509095.79
29	971448.49	3508880.24
30	971461.50	3508889.71
31	971471.77	3508878.52
32	971490.97	3508855.62
33	971499.92	3508845.25
34	971509.87	3508834.26
35	971528.67	3508811.87
36	971542.00	3508796.67
37	971548.49	3508789.49
38	971553.78	3508793.46
39	971565.01	3508799.69
40	971568.49	3508802.59
41	971583.68	3508816.54
42	971589.51	3508821.46
43	971585.22	3508826.41
44	971583.32	3508828.25
45	971578.84	3508833.06
46	971572.04	3508840.70
47	971570.34	3508843.21
48	971567.45	3508847.00
49	971562.52	3508852.90
50	971560.06	3508855.22
51	971558.85	3508856.21
52	971557.34	3508857.66
53	971556.41	3508858.80
54	971549.29	3508869.09
55	971535.57	3508887.68
56	971521.69	3508905.28
57	971527.76	3508911.32
58	971549.03	3508933.01
59	971556.10	3508937.65
60	971565.30	3508942.77
61	971575.92	3508951.67
62	971588.94	3508964.06
63	971597.66	3508971.99
64	971606.96	3508981.52
65	971614.69	3508988.71
66	971619.71	3508993.04
67	971613.11	3509000.73
68	971608.33	3509006.50
69	971598.19	3509018.35
70	971594.08	3509023.39
71	971588.71	3509019.10
72	971587.52	3509020.56
73	971587.43	3509020.57
74	971591.22	3509022.57
75	971604.81	3509034.25
76	971599.75	3509040.40
77	971596.47	3509047.33
78	971589.40	3509056.00
79	971589.10	3509057.52
80	971583.03	3509057.39
81	971583.60	3509058.45
82	971586.09	3509064.96
83	971587.42	3509071.81
84	971587.54	3509078.78
85	971586.44	3509085.66
86	971584.17	3509092.25

87	971580.79	3509098.35
88	971573.15	3509107.55
89	971483.62	3509214.46
90	971505.77	3509233.05
91	971398.40	3509360.90
92	971399.19	3509361.58
93	971631.97	3509556.90
94	971651.14	3509569.39
95	971666.40	3509575.31
96	971685.70	3509578.83
97	971702.05	3509578.69
98	971718.15	3509575.72
99	971845.89	3509540.68
100	972066.26	3509480.22
101	972084.25	3509476.35
102	972105.66	3509477.13
103	972123.35	3509480.66
104	972143.41	3509488.81
105	972158.55	3509498.64
106	972666.92	3509894.65
107	972683.08	3509909.61
108	972696.50	3509927.07
109	972706.76	3509946.55
110	972713.59	3509967.48
111	972716.78	3509989.27
112	972717.61	3510017.28
113	972747.25	3511116.58
114	972763.41	3511716.21
115	972767.30	3511860.62
116	972764.63	3511890.65
117	972753.49	3511925.49
118	972734.17	3511950.85
119	972378.09	3512348.28
120	972372.63	3512356.41
121	972370.21	3512368.77
122	972372.32	3512378.93
123	972378.60	3512388.85
124	972367.93	3512401.64
125	972525.64	3512564.60
126	972526.67	3512787.98
127	972494.67	3512788.05
128	972493.71	3512577.61
129	972294.89	3512372.21
130	972710.67	3511908.17
131	972721.76	3511877.95
132	972718.26	3511747.92
133	972702.10	3511148.29
134	972672.59	3510053.79
135	972670.50	3509976.09
136	972653.52	3509942.49
137	972122.70	3509529.02
138	972087.70	3509522.03
139	971839.54	3509590.11
140	971834.96	3509591.37
141	971659.03	3509639.64
142	971345.05	3509376.19
143	971333.71	3509365.82
144	971331.01	3509368.98
145	971322.14	3509379.62
146	971308.29	3509367.69
147	971293.51	3509355.94
148	971266.97	3509334.94
149	971254.66	3509325.61
150	971261.18	3509317.69
151	971259.12	3509316.17
152	971252.54	3509310.63
153	971442.58	3509221.76
154	971455.53	3509232.76
155	971387.83	3509312.91
156	971383.32	3509317.27
157	971377.99	3509320.59
158	971372.10	3509322.73
159	971366.94	3509323.54
160	971367.89	3509321.43
161	971380.93	3509306.23
162	971352.86	3509283.14
163	971360.74	3509273.79
164	971379.74	3509251.39
165	971413.54	3509211.15
166	971431.59	3509224.44
167	971436.70	3509228.64
168	971566.63	3509052.92
169	971568.48	3509054.40
170	971572.52	3509059.21
171	971575.46	3509064.74
172	971577.19	3509070.77
173	971577.62	3509077.02
174	971576.75	3509083.24
175	971574.60	3509089.13
176	971571.91	3509093.61
177	971476.09	3509207.98
178	971468.34	3509201.63
179	971462.46	3509198.24
180	971468.40	3509191.13
181	971470.73	3509182.28
182	971473.81	3509178.60
183	971455.76	3509161.40
184	971486.61	3509124.40
185	971508.93	3509096.71
186	971518.81	3509084.17
187	971531.90	3509068.25
188	971537.73	3509060.53
189	971544.29	3509053.02
190	971550.31	3509057.74
191	971557.03	3509063.74

Ханты-Мансийский автономный округ
Губернатор

Проект межевания территории для размещения линейного объекта регионального значения Ханты-Мансийского автономного округа – Югры «Обустройство Западно-Усть-Балыкского месторождения нефти. Куст скважин № 21»
Землепользователь ООО «Славнефть-Нижневартовск»
Масштаб 1:5000


Приложение 10
к постановлению Правительства
Ханты-Мансийского
автономного округа – Югры
от 11 ноября 2016 года № 444-п

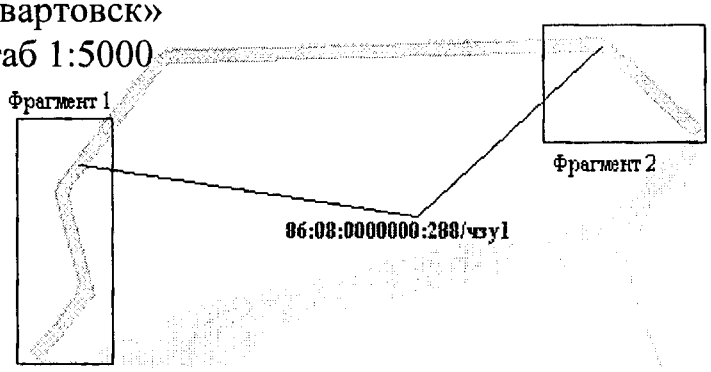

Каталог координат межевания земельных участков в кадастровом квартале 86:08:0020801

86:08:0000000:288/чзу1


Точка	X	Y
н1	972 353.27	3 509 709.89
н2	972 365.70	3 509 689.16
н3	972 392.94	3 509 672.36
н4	972 271.92	3 509 578.08
н5	972 251.26	3 509 562.00
н6	972 219.46	3 509 537.23
н7	972 206.24	3 509 526.92
н8	972 186.74	3 509 511.74
н9	972 167.30	3 509 496.59
н10	972 162.82	3 509 493.11
н11	972 131.93	3 509 471.81
н12	972 090.10	3 509 467.47
н13	972 064.68	3 509 473.40
н14	971 846.37	3 509 533.30
н15	971 716.49	3 509 568.94
н16	971 686.28	3 509 571.86
н17	971 659.66	3 509 565.55
н18	971 636.52	3 509 551.59
н19	971 511.76	3 509 446.90
н20	971 466.97	3 509 409.33
н21	971 404.06	3 509 356.53
н22	971 379.16	3 509 386.59
н23	971 374.80	3 509 402.47
н24	971 432.15	3 509 450.57
н25	971 470.96	3 509 483.14
н26	971 658.79	3 509 640.75
н27	971 839.80	3 509 591.08
н28	972 087.73	3 509 523.06
н29	972 122.27	3 509 529.95
н30	972 216.56	3 509 603.39
н31	972 231.17	3 509 614.77

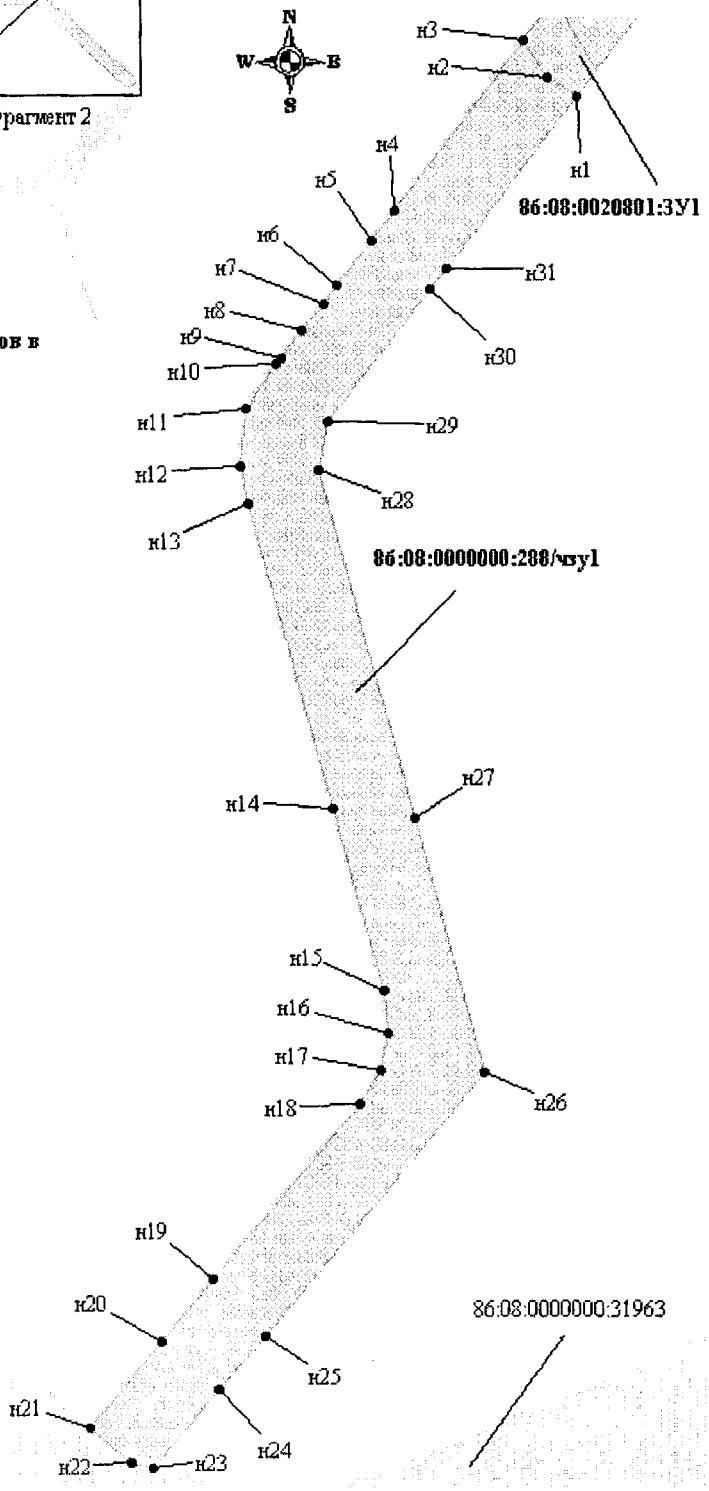

УСЛОВНЫЕ ОБОЗНАЧЕНИЯ:

- граница проектируемого нового земельного участка
- граница земельных участков по сведениям государственного кадастра недвижимости
- н1 - точки поворота границы земельного участка, установленная при проведении кадастровых работ;
- 86:08:0020801:ЗУ1 - номер формируемого земельного участка
- 86:08:0000000:31963 - кадастровый номер земельного участка

Проект межевания территории для размещения
линейного объекта регионального значения
Ханты-Мансийского автономного округа – Югры
«Обустройство Западно-Усть-Балыкского
месторождения нефти. Куст скважин № 21»
Землепользователь ООО «Славнефть-Нижневартовск»
Масштаб 1:5000

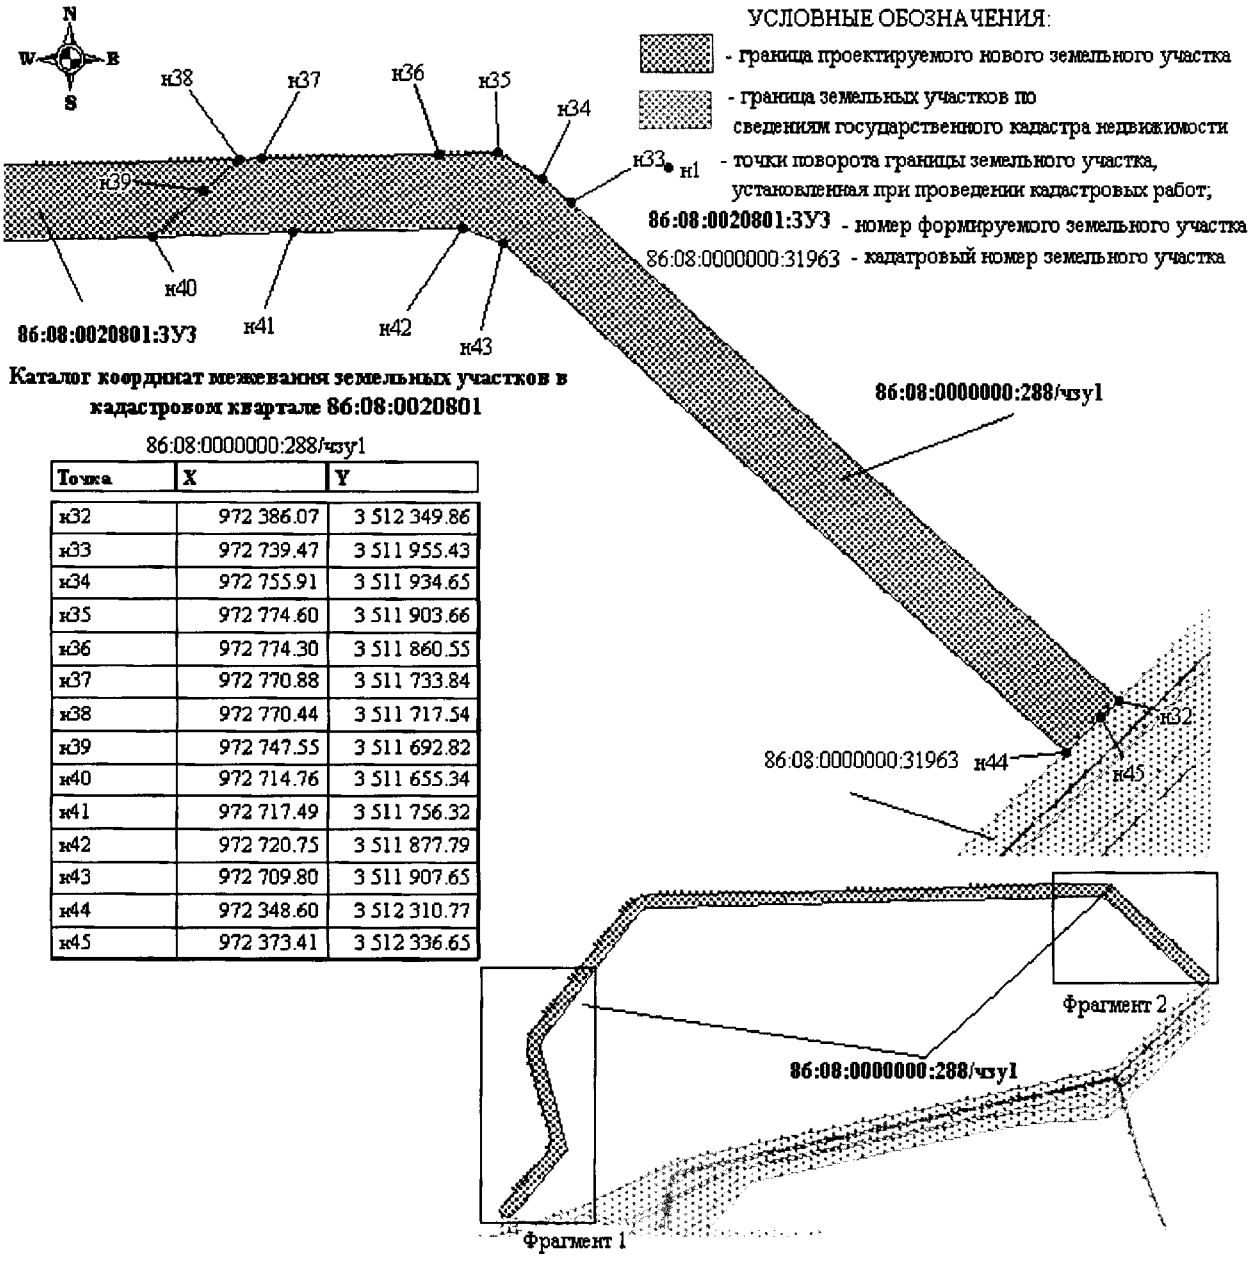


Каталог координат межевания земельных участков в кадастровом квартале 86:08:0020801

86:08:0000000:288/чзу1

Точка	X	Y
н32	972 386.07	3 512 349.86
н33	972 739.47	3 511 955.43
н34	972 755.91	3 511 934.65
н35	972 774.60	3 511 903.66
н36	972 774.30	3 511 860.55
н37	972 770.88	3 511 733.84
н38	972 770.44	3 511 717.54
н39	972 747.55	3 511 692.82
н40	972 714.76	3 511 655.34
н41	972 717.49	3 511 756.32
н42	972 720.75	3 511 877.79
н43	972 709.80	3 511 907.65
н44	972 348.60	3 512 310.77
н45	972 373.41	3 512 336.65

Проект межевания территории для размещения
линейного объекта регионального значения
Ханты-Мансийского автономного округа – Югры
«Обустройство Западно-Усть-Балыкского
месторождения нефти. Куст скважин № 21»
Землепользователь ООО «Славнефть-Нижневартовск»
Масштаб 1:5000

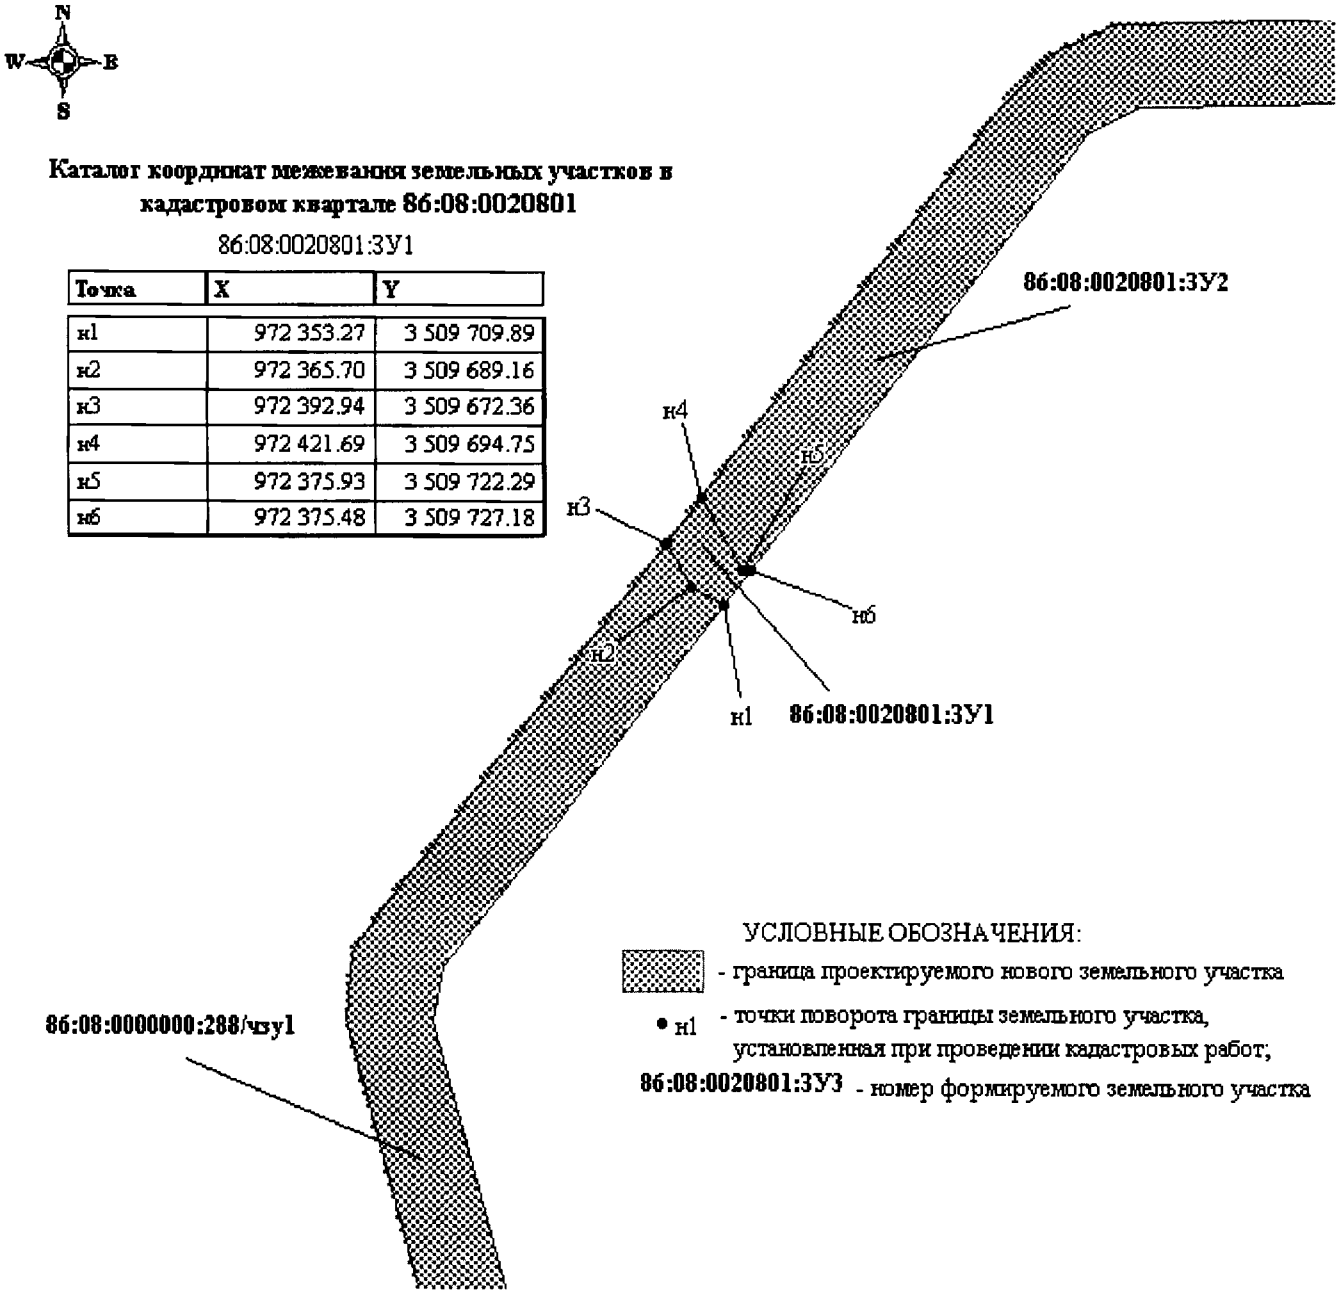


Каталог координат межевания земельных участков в кадастровом квартале 86:08:0020801

86:08:0020801:ЗУ1

Точка	X	Y
н1	972 353.27	3 509 709.89
н2	972 365.70	3 509 689.16
н3	972 392.94	3 509 672.36
н4	972 421.69	3 509 694.75
н5	972 375.93	3 509 722.29
н6	972 375.48	3 509 727.18

Проект межевания территории для размещения
линейного объекта регионального значения
Ханты-Мансийского автономного округа – Югры
«Обустройство Западно-Усть-Балыкского
месторождения нефти. Куст скважин № 21»
Землепользователь ООО «Славнефть-Нижневартовск»
Масштаб 1:5000

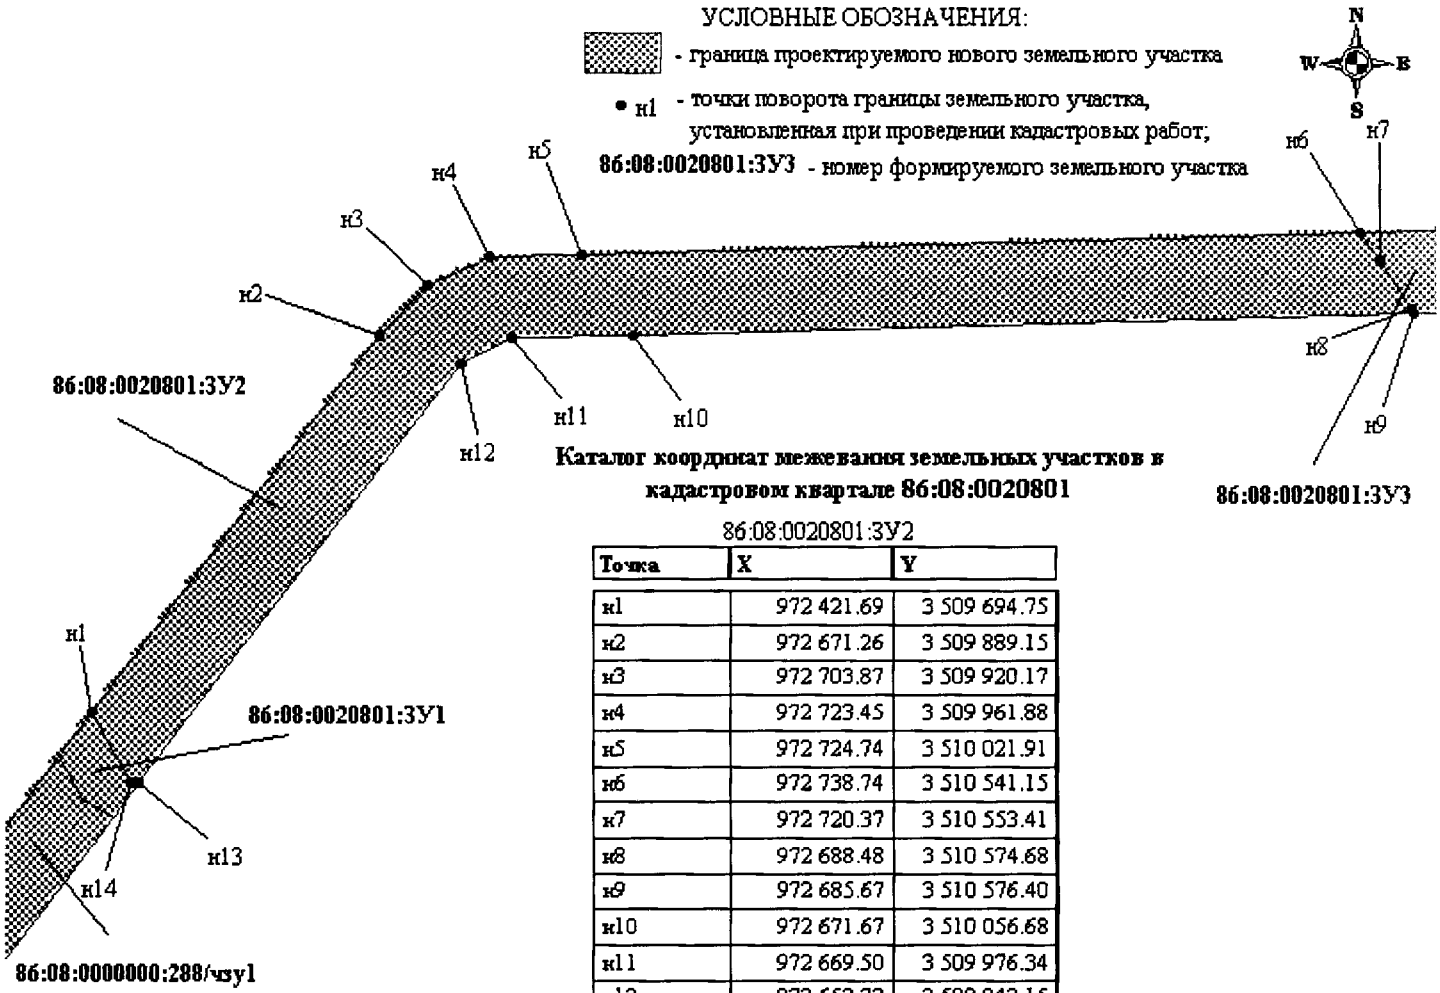


Каталог координат межевания земельных участков в кадастровом квартале 86:08:0020801

86:08:0020801:ЗУ2

Точка	X	Y
н1	972 421.69	3 509 694.75
н2	972 671.26	3 509 889.15
н3	972 703.87	3 509 920.17
н4	972 723.45	3 509 961.88
н5	972 724.74	3 510 021.91
н6	972 738.74	3 510 541.15
н7	972 720.37	3 510 553.41
н8	972 688.48	3 510 574.68
н9	972 685.67	3 510 576.40
н10	972 671.67	3 510 056.68
н11	972 669.50	3 509 976.34
н12	972 652.72	3 509 943.15
н13	972 375.48	3 509 727.18
н14	972 375.93	3 509 722.29

Проект межевания территории для размещения линейного объекта
регионального значения Ханты-Мансийского автономного округа – Югры
«Обустройство Западно-Усть-Балыкского месторождения нефти. Куст скважин № 21»
Землепользователь ООО «Славнефть-Нижневартовск»
Масштаб 1:5000

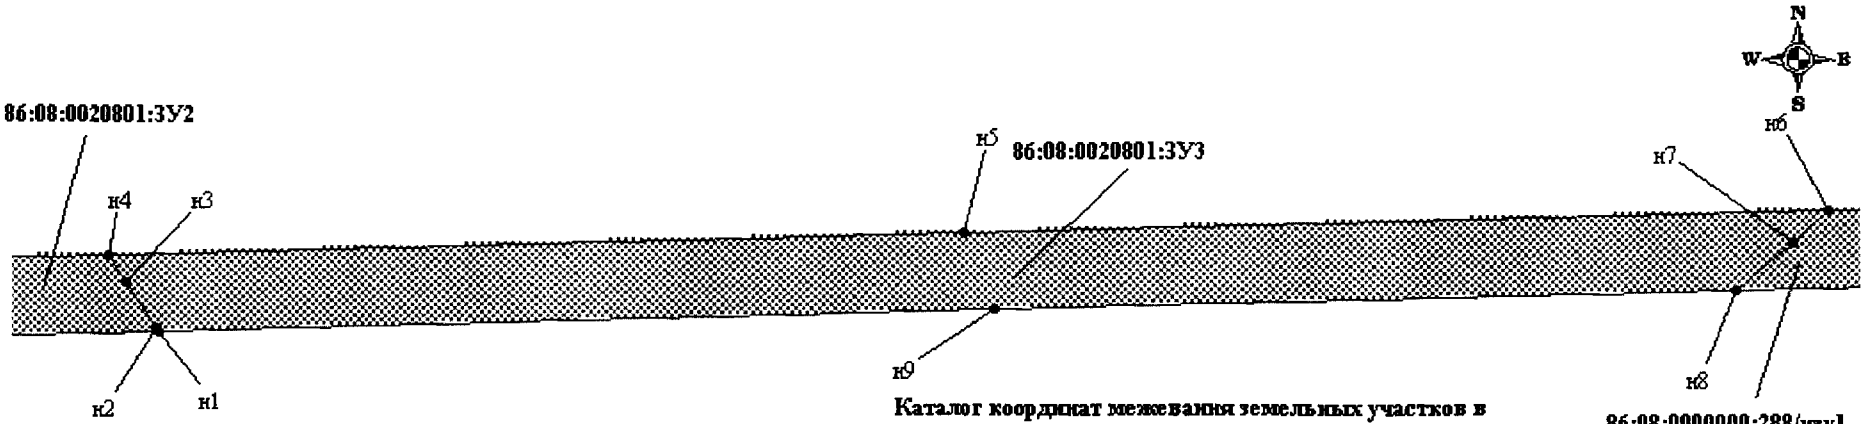

Каталог координат межевания земельных участков в кадастровом квартале 86:08:0020801

86:08:0020801:ЗУ3

Точка	X	Y
н1	972 685.67	3 510 576.40
н2	972 688.48	3 510 574.68
н3	972 720.37	3 510 553.41
н4	972 738.74	3 510 541.15
н5	972 754.54	3 511 127.24
н6	972 770.44	3 511 717.54
н7	972 747.55	3 511 692.82
н8	972 714.76	3 511 655.34
н9	972 701.10	3 511 148.21

УСЛОВНЫЕ ОБОЗНАЧЕНИЯ:

- граница проектируемого нового земельного участка

• н1 - точки поворота границы земельного участка, установленная при проведении кадастровых работ;

86:08:0020801:ЗУ3 - номер формируемого земельного участка

Ханты-Мансийский автономный округ – Югра
Губернатор

Приложение 11
к постановлению Правительства
Ханты-Мансийского
автономного округа – Югры
от 11 ноября 2016 года № 444-п

Положение о размещении линейного объекта регионального значения Ханты-Мансийского автономного округа – Югры «Обустройство Западно-Усть-Балыкского месторождения нефти. Куст скважин № 21».

I. Размещение объекта

В административном отношении линейный объект регионального значения Ханты-Мансийского автономного округа – Югры по проекту «Обустройство Западно-Усть-Балыкского месторождения нефти. Куст скважин № 21» расположен на межселенной территории в границах Западно-Усть-Балыкского месторождения нефти Нефтеюганского района Ханты-Мансийского автономного округа – Югры.

В географическом отношении территория проектируемого объекта находится в 62 километрах от города Сургута и в 42 километрах на северо-запад от города Нефтеюганска.

II. Функциональное зонирование территории

Проектируемый объект располагается на землях запаса, сельскохозяйственного назначения и землях лесного фонда. Находящихся в ведении территориального отдела - Нефтеюганского лесничества (Нефтеюганское участковое лесничество, Островное урочище).

III. Решение по планировочной организации земельных участков для размещения проектируемого объекта

Расчет параметров полосы отвода земельного участка на период строительства и эксплуатации проектируемых объектов производится в соответствии с действующими нормами отвода земель.

Таблица 1

Расчет площади зон размещения проектируемого объекта

Наименование	Площадь в пределах вновь испрашиваемых лесных и земельных участков, га.	Площадь в пределах земельных участков, арендованных ранее, га.	Зона застройки, га.
Куст скважин № 21	-	10.317	10.317
Коридор коммуникаций на куст скважин № 21: - Автодорога на куст скважин № 21; - Автодорога на куст скважин № 21(Съезд на последнюю скважину); - Мостовой переход через пр. Вачемпас; - ВЛ 6кВ №1 на куст скважин № 21; - ВЛ 6кВ №2 на куст скважин № 21; - ВЛ 6кВ №3 на куст скважин № 21; - ВЛ 6кВ №4 на куст скважин № 21.	18.788	3.087	21.875
Нефтегазопровод к.21-т.вр. в н/с с к.9, 24	-	0.236	0.236
Всего	18.788	13.640	32.428

Таблица 2

Площади испрашиваемых земельных участков
под проектируемый объект

Кадастровый номер земельного участка	Испрашиваемая площадь земельного участка, га	Категория земель
86:08:0000000:288/чзу1	10.504	Земли сельскохозяйственного назначения
86:08:0000000:ЗУ1	0.182	Земли запаса
86:08:0000000:ЗУ2	5.350	Земли лесного фонда
86:08:0000000:ЗУ3	6.096	Земли лесного фонда

Координаты границ земельного участка, необходимого для размещения проектируемого объекта, в графических материалах определены в местной системе координат Ханты-Мансийского автономного округа – Югры МСК-86.

IV. Особо охраняемые территории и зоны с особыми условиями использования территории

Проектируемый объект расположен параллельно существующему техническому коридору коммуникаций. Строительство будет носить локальный характер и затрагивать территорию, которая уже подвергалась мощному длительному техногенному воздействию.

Проектируемый объект пересекает водоохранную зону и прибрежную полосу водных объектов протоки Вачемпас, а также ряд пойменных проток без названия.

Для уменьшения воздействия на водотоки предусмотрены следующие мероприятия:

выполнение строительно-монтажных работ с применением гусеничной техники должно осуществляться в зимний период для уменьшения воздействия строительной техники на растительный береговой покров; в остальные сезоны года строительно-монтажные работы, движение транспорта и строительной техники должно осуществляться только по существующим автомобильным дорогам, зимникам и временным вдольтрассовым проездам;

все отходы защитных материалов, остатки горюче-смазочных материалов тщательно должны собираться в передвижное оборудование (мусоросборники, емкости для сбора отработанных горюче-смазочных материалов) и вывозиться в места, согласованные с соответствующими муниципальными органами и органами государственной власти Российской Федерации;

после завершения строительства выполняются рекультивационные работы.

Организационный сброс стоков или загрязняющих веществ на поверхность земли и в водотоки не производится. Попадание загрязняющих веществ в водные объекты в результате размыва и выноса ливневыми и талыми водами возможно лишь при неправильном хранении строительных материалов и аварийных утечках дизтоплива работающих механизмов в период строительства.

На всех этапах работ осуществляется входной, операционный и приемочный контроль качества строительства, а также проводится своевременный профилактический осмотр, ремонт и диагностика оборудования, трубопроводов и арматуры.

Ущерб окружающей среде может быть нанесен лишь в аварийных случаях, но для их предотвращения предусмотрены все возможные мероприятия в соответствии с требованиями законодательства Российской Федерации.

В границах участка работ отсутствуют объекты историко-культурного наследия, особо охраняемые природные территории регионального и местного значения.

Проектируемый объект расположен за пределами территории традиционного природопользования коренных малочисленных народов Севера.

Ханты-Мансийский автономный округ – Югра
Губернатор

Основная часть проекта планировки для размещения линейных объектов регионального значения Ханты-Мансийского автономного округа – Югры «Обустройство Вахского нефтяного месторождения (Кошильская площадь). Кустовая площадка № 100». Масштаб 1:5000

Приложение 12
к постановлению Правительства
Ханты-Мансийского
автономного округа – Югры
от 11 ноября 2016 года № 444-п

Землепользователь ОАО «Томскнефть» ВНК

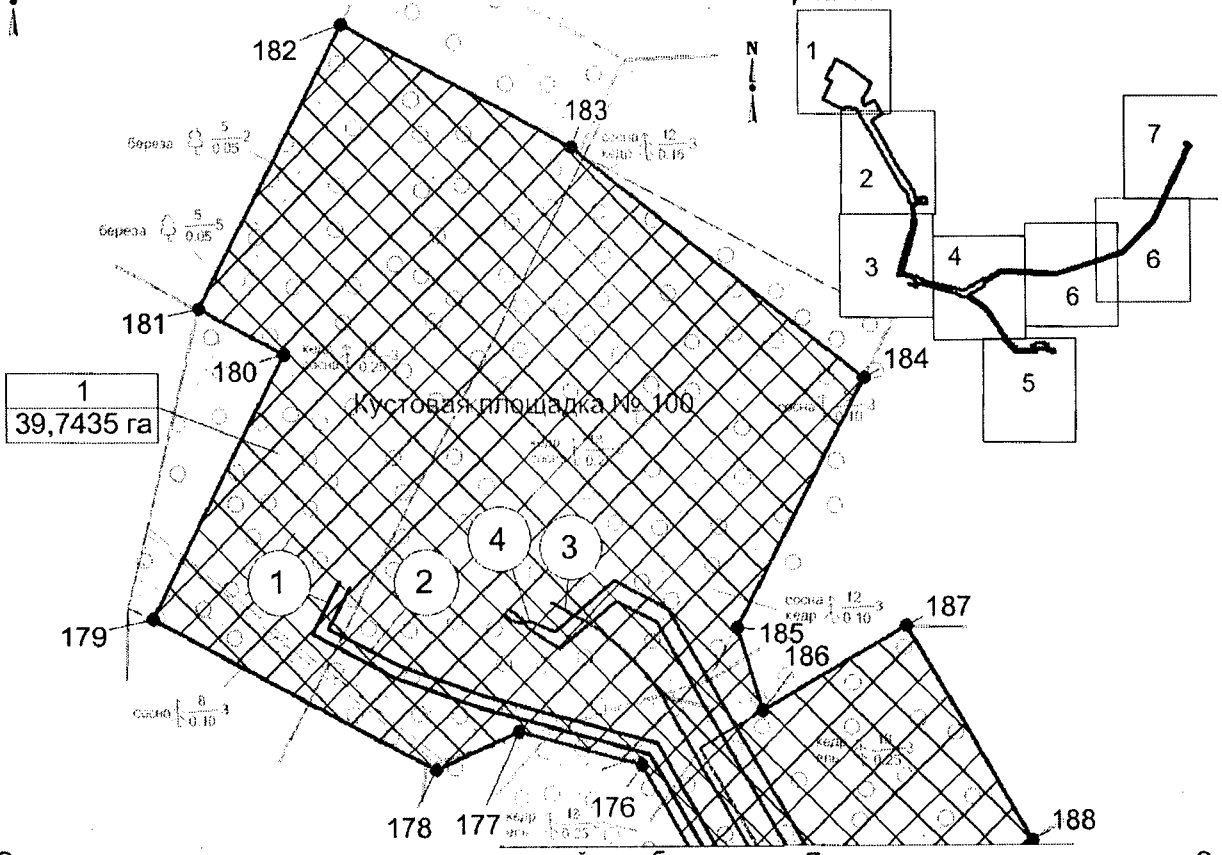


Схема расположения объекта на листах

Линия совмещения с листом 2

Экспликация зон планируемого размещения линейных объектов

Номер	Наименование
1	Обустройство Вахского нефтяного месторождения (Кошильская площадь). Кустовая площадка № 100


Экспликация проектируемых линейных объектов

Номер	Наименование
1	Нефтегазосборный трубопровод «Кустовая площадка №100 – врезка кустовой площадки №100»
2	Водовод высокого давления «Врезка кустовой площадки № 100 – кустовая площадка №100»
3	Автомобильная дорога на кустовую площадку № 100
4	ВЛ-6 кВ на кустовую площадку № 100

УСЛОВНЫЕ ОБОЗНАЧЕНИЯ

- граница зоны размещения линейных объектов (красные линии)
- ● 78 точки поворота границы зоны планируемого размещения линейных объектов
- зона планируемого размещения линейных объектов
- земельные участки, согласно сведениям государственного кадастра недвижимости
- земельные участки, предоставленные в аренду
- ось проектируемых автомобильных дорог
- ось проектируемого нефтегазосборного нефтепровода
- ось проектируемого водовода
- ось проектируемых ВЛ
- ось проектируемого лупинга
- ось переустраиваемой ВЛ
- (1) номер линейного объекта
- 1 / 39,7435 га номер зоны планируемого размещения объектов / площадь зоны размещения

Основная часть проекта планировки для размещения линейных объектов регионального значения Ханты-Мансийского автономного округа – Югры «Обустройство Вахского нефтяного месторождения (Кошильская площадь). Кустовая площадка № 100».
Землепользователь ОАО «Томскнефть» ВНК Масштаб 1:5000

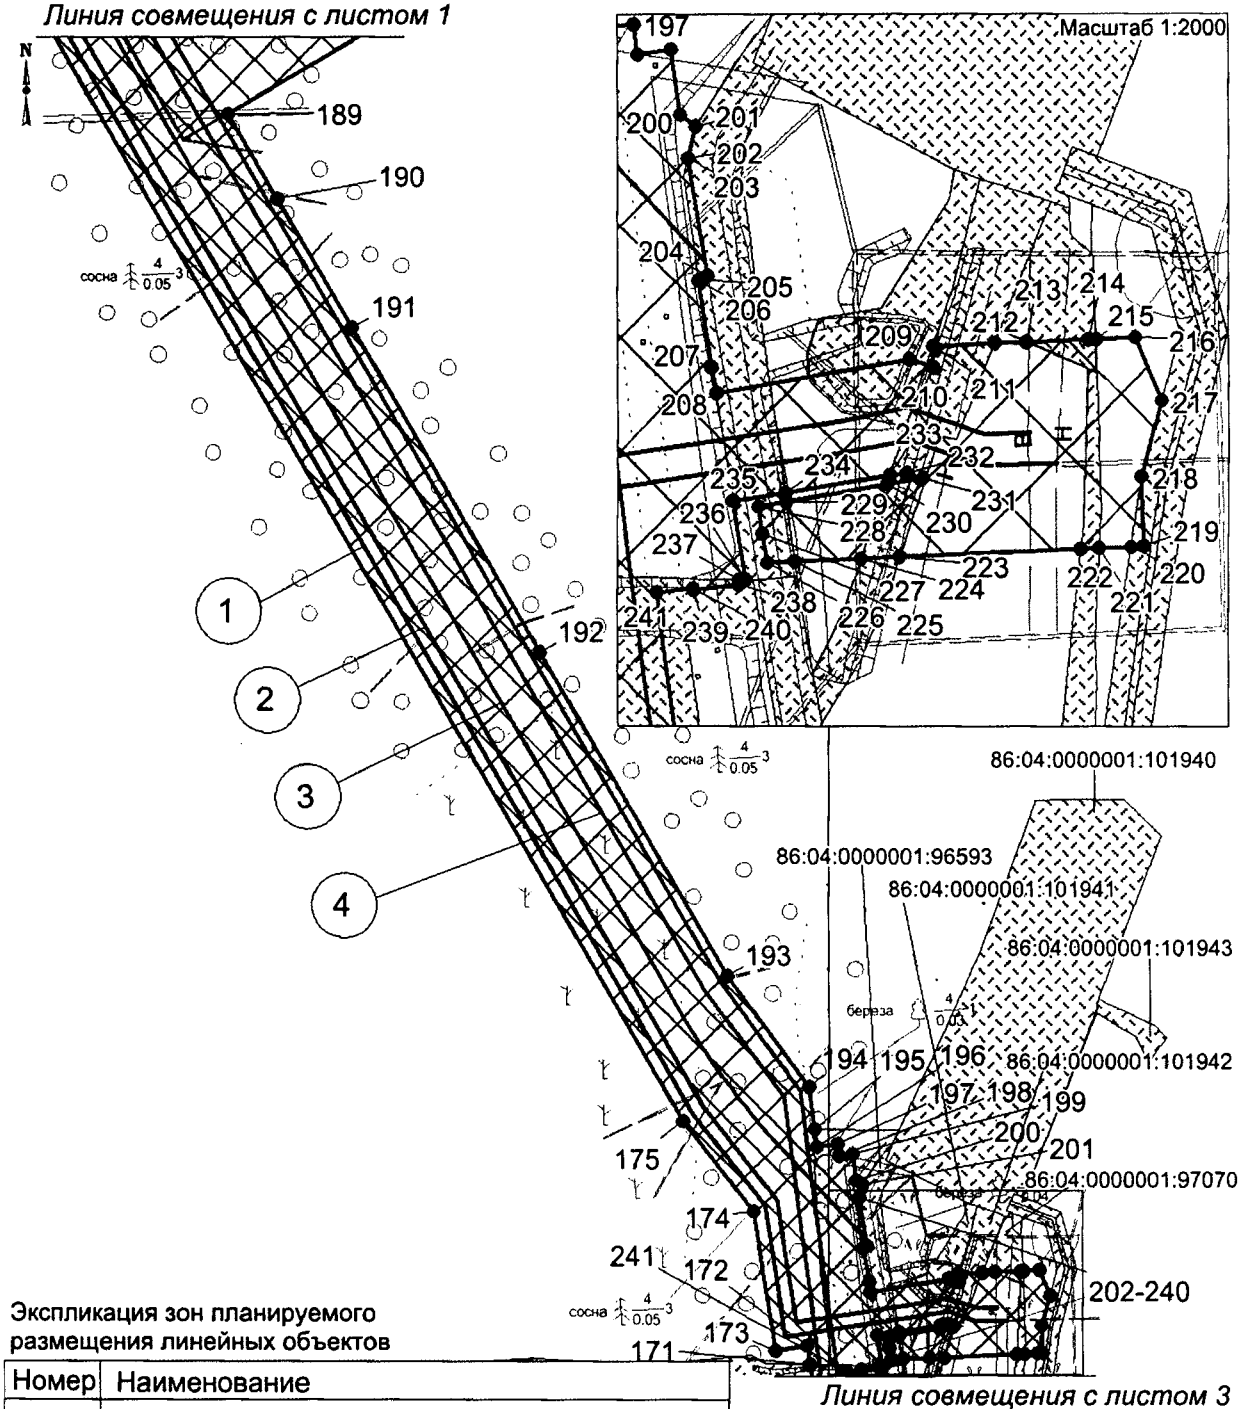


Экспликация зон планируемого размещения линейных объектов

Номер	Наименование
1	Обустройство Вахского нефтяного месторождения (Кошильская площадь). Кустовая площадка № 100

Экспликация проектируемых линейных объектов

Номер	Наименование
1	Нефтегазосборный трубопровод «Кустовая площадка №100 – врезка кустовой площадки №100»
2	Водовод высокого давления «Врезка кустовой площадки № 100 – кустовая площадка №100»
3	Автомобильная дорога на кустовую площадку № 100
4	ВЛ-6 кВ на кустовую площадку № 100

Основная часть проекта планировки для
размещения линейных объектов регионального значения
Ханты-Мансийского автономного округа – Югры
«Обустройство Вахского нефтяного месторождения (Кошильская площадь). Кустовая площадка № 100».
Землепользователь ОАО «Томскнефть» ВНК

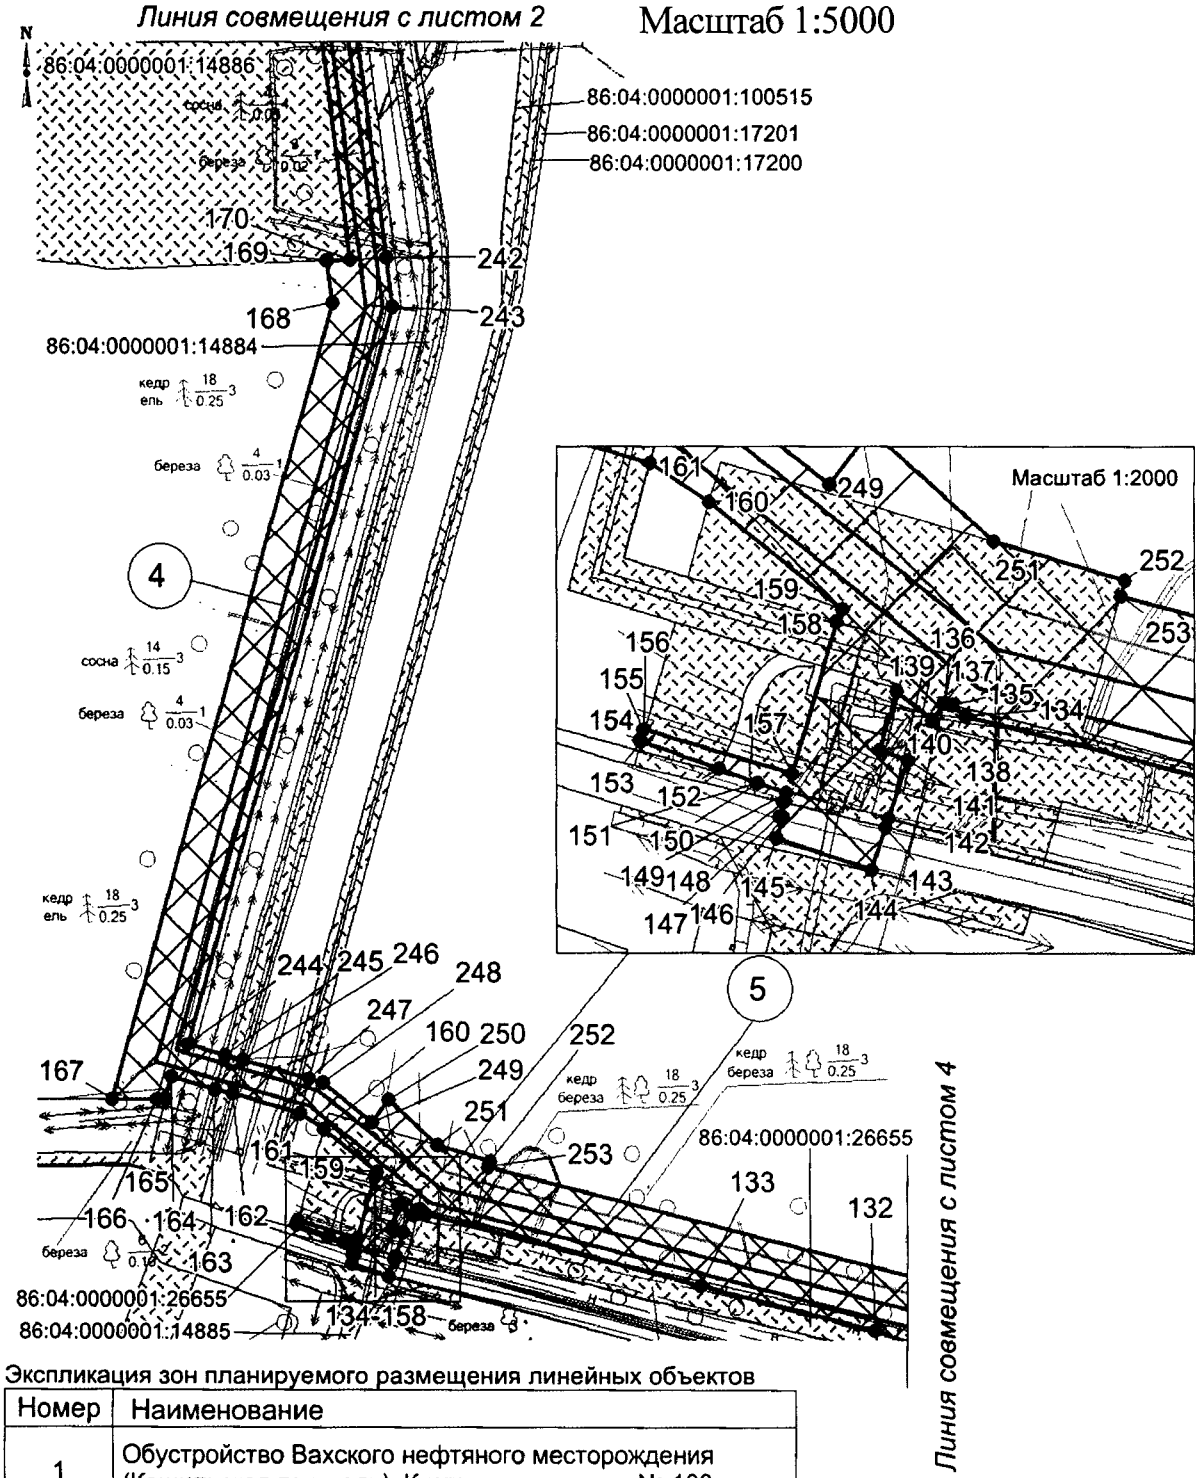

Экспликация зон планируемого размещения линейных объектов

Номер	Наименование
1	Обустройство Вахского нефтяного месторождения (Кошильская площадь). Кустовая площадка № 100


Экспликация проектируемых линейных объектов

Номер	Наименование
4	ВЛ-6 кВ на кустовую площадку № 100
5	Лупинг нефтегазосборного трубопровода «Врезка кустовых площадок № 54, 56, 57 – гребенка УПСВ-5»

Основная часть проекта планировки для
размещения линейных объектов регионального значения
Ханты-Мансийского автономного округа – Югры
«Обустройство Вахского нефтяного месторождения
(Кошильская площадь). Кустовая площадка № 100».

Землепользователь ОАО «Томскнефть» ВНК

Масштаб 1:5000

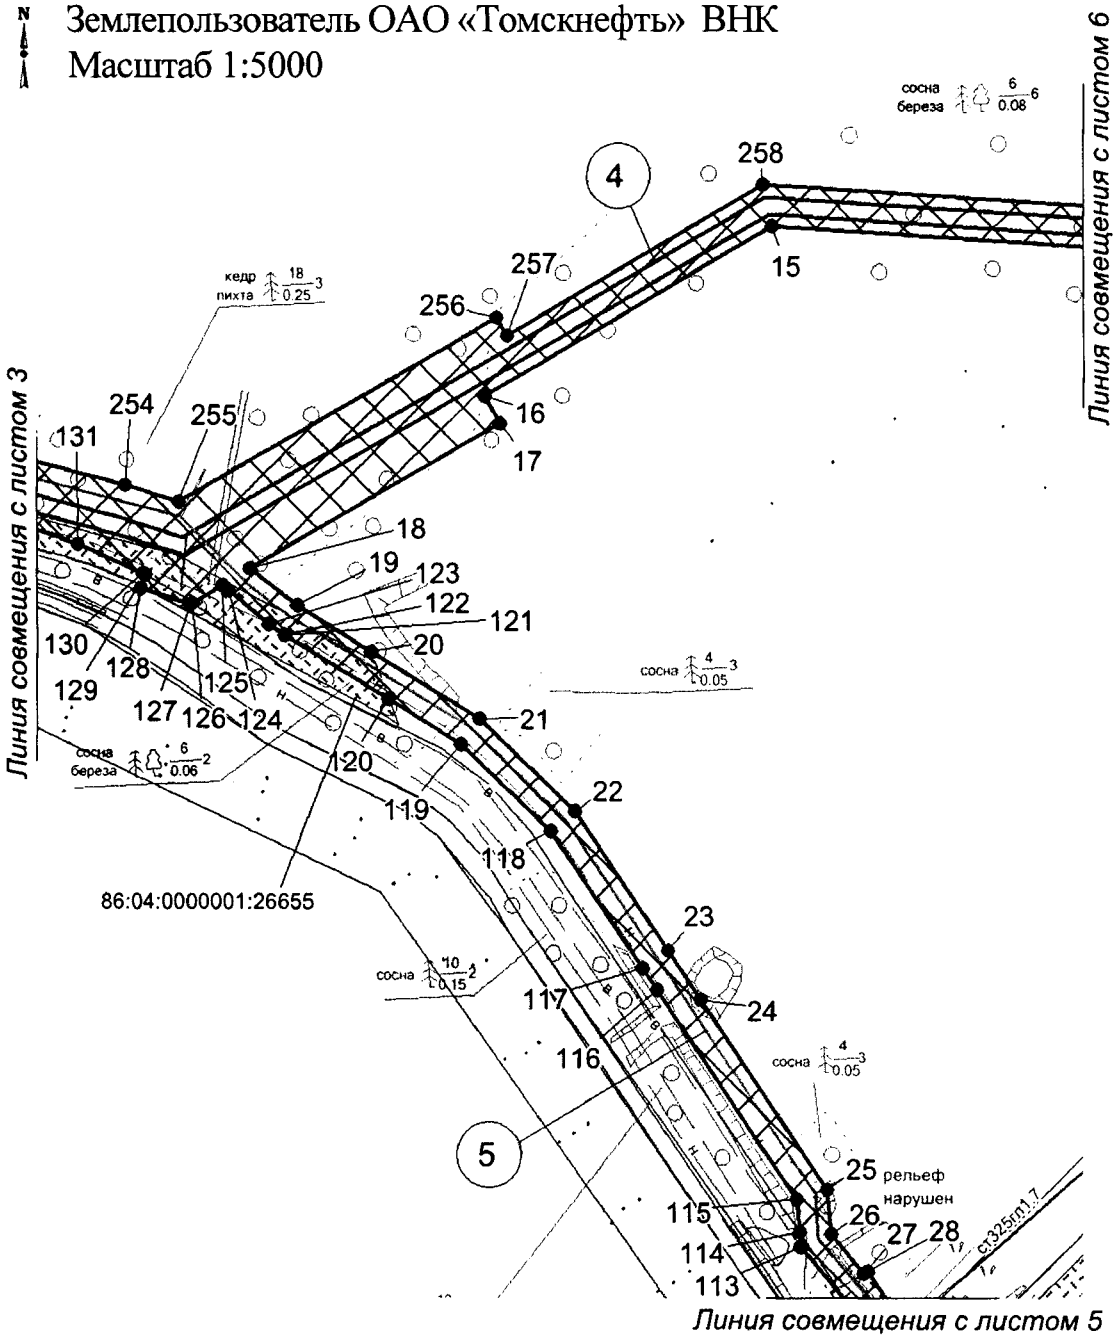


Экспликация зон планируемого размещения линейных объектов

Номер	Наименование
1	Обустройство Вахского нефтяного месторождения (Кошильская площадь). Кустовая площадка № 100

Экспликация проектируемых линейных объектов

Номер	Наименование
4	ВЛ-6 кВ на кустовую площадку № 100
5	Лупинг нефтегазосборного трубопровода «Врезка кустовых площадок № 54, 56, 57 – гребенка УПСВ-5»

Основная часть проекта планировки для
размещения линейных объектов регионального значения
Ханты-Мансийского автономного округа – Югры
«Обустройство Вахского нефтяного месторождения (Кошильская площадь). Кустовая площадка № 100».
Землепользователь ОАО «Томскнефть» ВНК

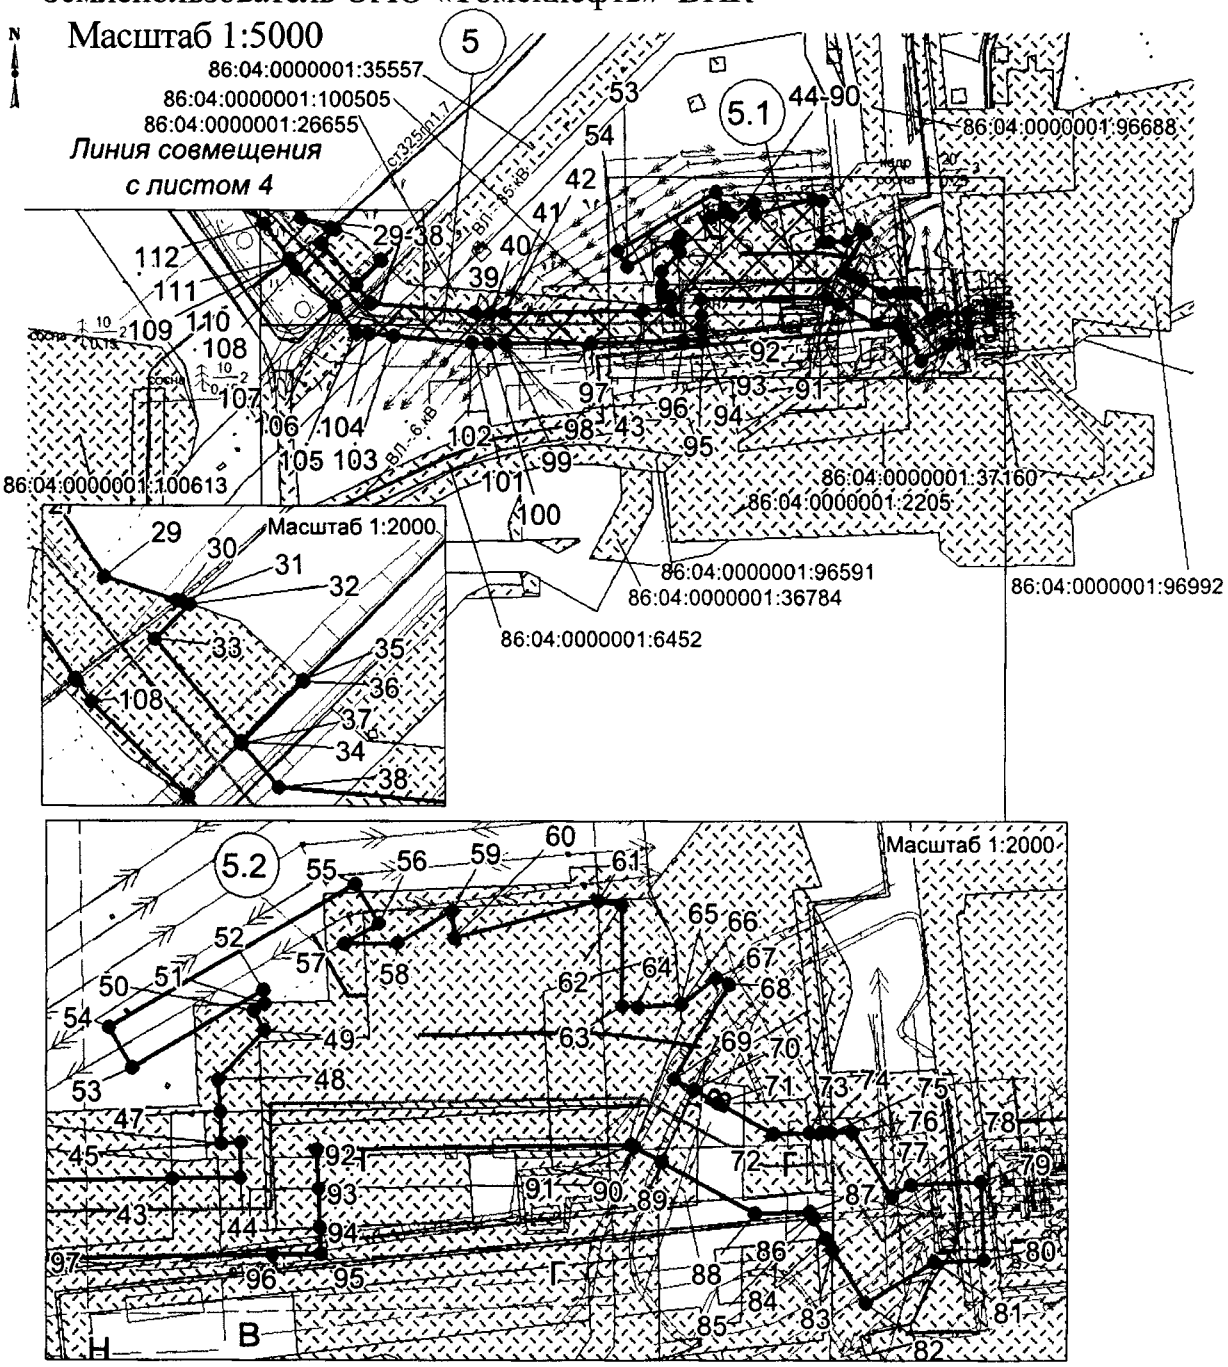

Экспликация зон планируемого размещения линейных объектов

Номер	Наименование
1	Обустройство Вахского нефтяного месторождения (Кошильская площадь). Кустовая площадка № 100


Экспликация проектируемых линейных объектов

Номер	Наименование
5	Лупинг нефтегазосборного трубопровода «Врезка кустовых площадок № 54, 56, 57 – гребенка УПСВ-5»
5.1	Автомобильная дорога к КТП 6/0,4 кВ
5.2	ВЛ-6 кВ на узел № 4

Основная часть проекта планировки для
размещения линейных объектов регионального значения
Ханты-Мансийского автономного округа – Югры
«Обустройство Вахского нефтяного месторождения (Кошильская площадь). Кустовая площадка № 100».

Землепользователь ОАО «Томскнефть» ВНК

Масштаб 1:5000

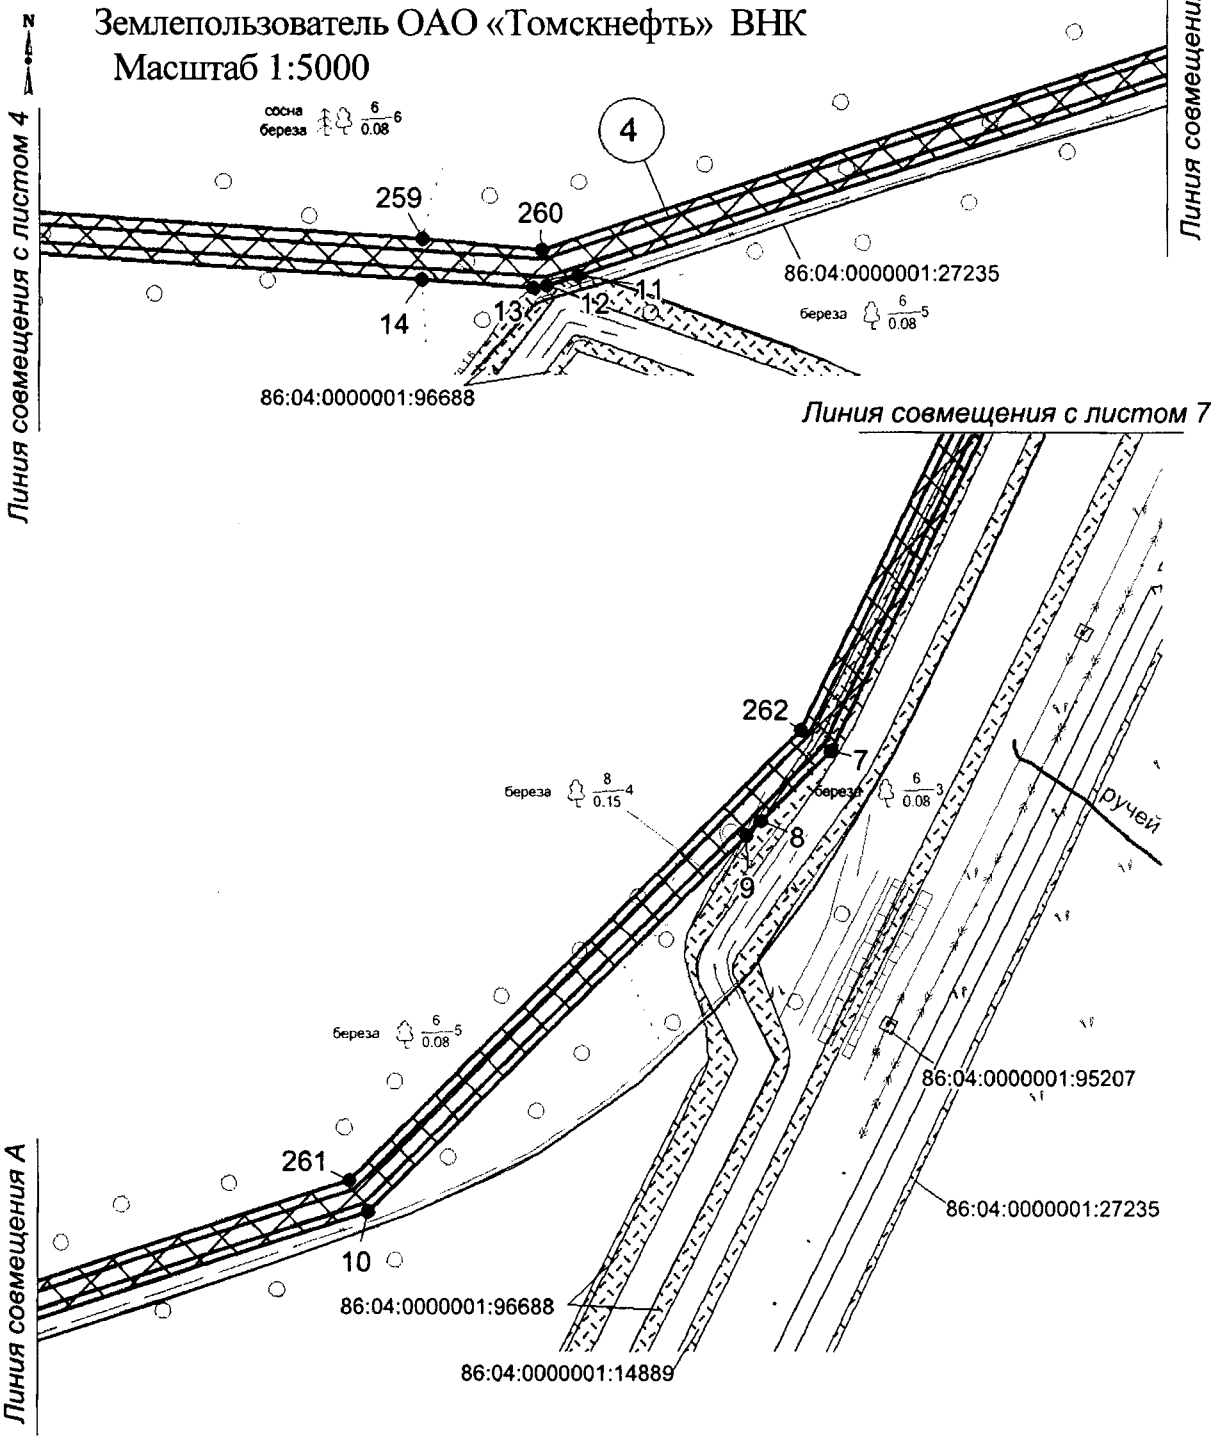

Экспликация зон планируемого размещения линейных объектов

Номер	Наименование
1	Обустройство Вахского нефтяного месторождения (Кошильская площадь). Кустовая площадка № 100


Экспликация проектируемых линейных объектов

Номер	Наименование
4	ВЛ-6 кВ на кустовую площадку № 100

Основная часть проекта планировки для размещения линейных объектов регионального значения Ханты-Мансийского автономного округа – Югры «Обустройство Вахского нефтяного месторождения (Кошильская площадь). Кустовая площадка № 100»

Землепользователь ОАО «Томскнефть» ВНК

Масштаб 1:5000

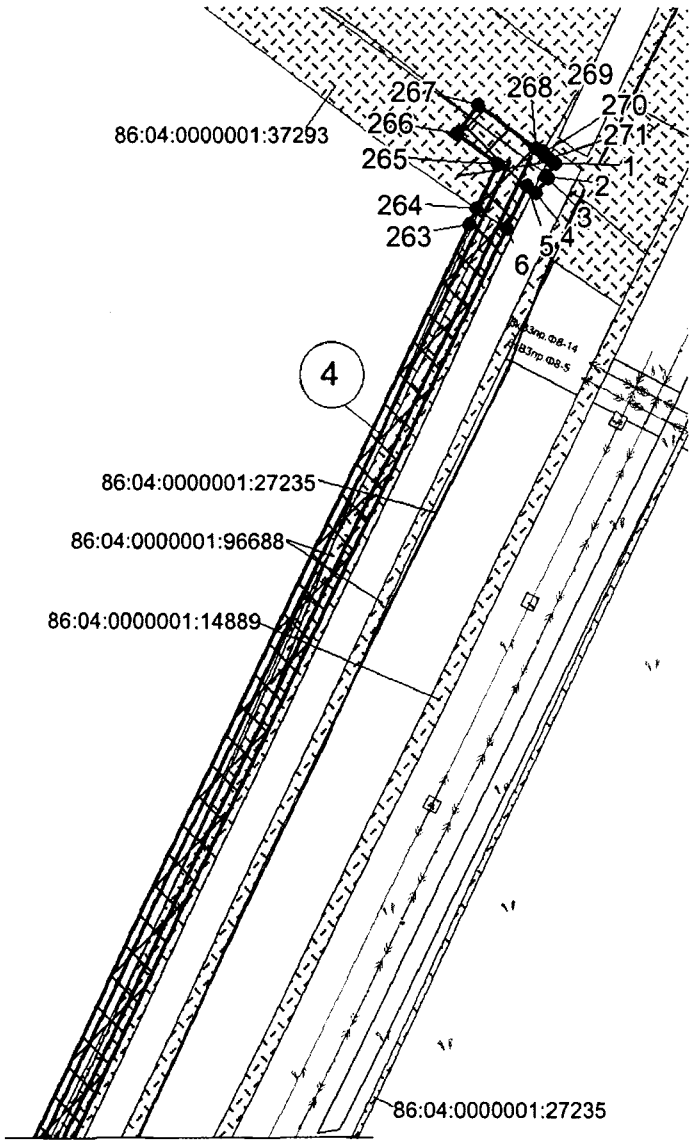

Линия совмещения с листом 6

Каталог координат границы зоны планируемого размещения линейных объектов

Номер	X	Y
1	955 008,2	4 551 895,07
2	954 999,55	4 551 888,71
3	954 998,79	4 551 889,74
4	954 989,11	4 551 882,64
5	954 993,58	4 551 876,54
6	954 965,78	4 551 863,22
7	954 268,67	4 551 529,18
8	954 223,89	4 551 483,79
9	954 214,3	4 551 474,05
10	953 971,74	4 551 228,03
11	953 771,65	4 550 606,99
12	953 765,23	4 550 586,97
13	953 763,92	4 550 577,82
14	953 768,88	4 550 505,92
15	953 798,2	4 550 058,88
16	953 689,95	4 549 871,19
17	953 671,92	4 549 881,58
18	953 578,57	4 549 719,7
19	953 555,24	4 549 750,02
20	953 525,47	4 549 797,7
21	953 481,96	4 549 868,26
22	953 422,66	4 549 930,12
23	953 333,49	4 549 990,52
24	953 301,68	4 550 012,07
25	953 180,3	4 550 094,33
26	953 151,25	4 550 096,39
27	953 125,91	4 550 117,73
28	953 127,3	4 550 120,3
29	953 106,45	4 550 134,41
30	953 100,45	4 550 153,15

Экспликация зон планируемого размещения линейных объектов

Номер	Наименование
1	Обустройство Вахского нефтяного месторождения (Кошильская площадь). Кустовая площадка № 100

Экспликация проектируемых линейных объектов

Номер	Наименование
4	ВЛ-6 кВ на кустовую площадку № 100

Основная часть проекта планировки для
размещения линейных объектов регионального значения
Ханты-Мансийского автономного округа – Югры
«Обустройство Вахского нефтяного месторождения
(Кошильская площадь). Кустовая площадка № 100»
Землепользователь ОАО «Томскнефть» ВНК

Каталог координат границы зоны планируемого размещения линейных объектов

Номер	X	Y
31	953 100,05	4 550 154,31
32	953 099,3	4 550 156,6
33	953 090,4	4 550 147,61
34	953 063,92	4 550 169,9
35	953 079,7	4 550 185,98
36	953 079,42	4 550 186,28
37	953 063,53	4 550 170,23
38	953 052,16	4 550 179,8
39	953 046,48	4 550 246,78
40	953 045,89	4 550 256,81
41	953 045,82	4 550 266,18
42	953 045,82	4 550 266,2
43	953 047,32	4 550 356,19
44	953 047,61	4 550 373,89
45	953 056,34	4 550 374,11
46	953 056,27	4 550 368,99
47	953 064,24	4 550 368,63
48	953 072,35	4 550 368,26
49	953 085,15	4 550 380,15
50	953 090,31	4 550 377,23
51	953 092	4 550 380,04
52	953 095,48	4 550 379,99
53	953 075,48	4 550 345,79
54	953 085,83	4 550 339,74
55	953 123,1	4 550 403,55
56	953 112,75	4 550 409,59
57	953 107,57	4 550 400,77
58	953 107,85	4 550 414,38
59	953 116,18	4 550 428,72
60	953 109,13	4 550 429,07
61	953 118,67	4 550 466,53
62	953 117,59	4 550 472,53
63	953 091,6	4 550 472,95
64	953 091,17	4 550 477
65	953 092,03	4 550 488,01
66	953 092,06	4 550 488,45
67	953 098,83	4 550 497,37
68	953 096,97	4 550 500,62
69	953 072,64	4 550 486,46
70	953 069,9	4 550 491,45
71	953 066,46	4 550 497,69
72	953 058,58	4 550 512,01
73	953 058,85	4 550 521,37
74	953 058,94	4 550 524,51
75	953 059,02	4 550 527,04
76	953 059,17	4 550 532,28
77	953 042,64	4 550 542,5
78	953 045,7	4 550 547,43
79	953 046,41	4 550 565,43
80	953 026,43	4 550 566,21
81	953 025,87	4 550 553,41
82	953 015,12	4 550 535,99
83	953 029,05	4 550 527,39
84	953 032,07	4 550 525,52
85	953 037,19	4 550 522,36
86	953 038,13	4 550 521,78
87	953 038,84	4 550 521,33
88	953 038,42	4 550 507,2
89	953 051,57	4 550 482,95
90	953 055,44	4 550 475,82
91	953 055,81	4 550 475,12
92	953 054,54	4 550 393,7
93	953 044,65	4 550 394,08
94	953 034,7	4 550 394,37
95	953 028,01	4 550 394,58
96	953 027,76	4 550 382,06
97	953 026,75	4 550 322,21
98	953 025,82	4 550 266,53
99	953 025,82	4 550 266,52
100	953 025,9	4 550 256,18
101	953 026,55	4 550 245,11
102	953 026,54	4 550 245,08
103	953 030,87	4 550 194,12
104	953 032,22	4 550 178,18
105	953 032,93	4 550 169,84
106	953 049,88	4 550 156,44
107	953 050,2	4 550 155,94
108	953 074,03	4 550 131,05
109	953 079,46	4 550 127,26
110	953 080,32	4 550 126,67
111	953 080,32	4 550 126,66
112	953 102,81	4 550 111,03
113	953 143,36	4 550 076,9
114	953 152,91	4 550 076,22
115	953 173,54	4 550 074,76
116	953 308,23	4 549 983,49
117	953 322,28	4 549 973,97
118	953 409,7	4 549 914,76
119	953 466,05	4 549 855,95
120	953 494,97	4 549 809,03
121	953 536,28	4 549 742,04
122	953 536,29	4 549 742,04
123	953 542,99	4 549 731,84
124	953 565,06	4 549 705,47
125	953 568,19	4 549 701,72
126	953 556,84	4 549 682,02
127	953 556,02	4 549 680,6
128	953 565,78	4 549 648,62
129	953 574,69	4 549 651,33
130	953 575,55	4 549 649,8
131	953 593,83	4 549 607,39
132	953 615,43	4 549 543,9
133	953 643,93	4 549 430,81
134	953 689,71	4 549 251,83
135	953 692,52	4 549 248,27
136	953 692,99	4 549 246,36
137	953 692,92	4 549 246,61
138	953 688,72	4 549 243,26

Основная часть проекта планировки для
размещения линейных объектов регионального значения
Ханты-Мансийского автономного округа – Югры
«Обустройство Вахского нефтяного месторождения
(Кошильская площадь). Кустовая площадка № 100»
Землепользователь ОАО «Томскнефть» ВНК

Каталог координат границы зоны планируемого размещения линейных объектов

Номер	X	Y
139	953 695,93	4 549 234,13
140	953 680,79	4 549 229,69
141	953 678,27	4 549 237,26
142	953 663,02	4 549 232,15
143	953 660,63	4 549 231,35
144	953 649,65	4 549 227,67
145	953 657,83	4 549 203,13
146	953 663,25	4 549 204,89
147	953 663,56	4 549 203,82
148	953 667,11	4 549 204,86
149	953 669,5	4 549 205,56
150	953 672,16	4 549 198,15
151	953 672,17	4 549 198,11
152	953 675,78	4 549 188,03
153	953 683,06	4 549 167,72
154	953 683,23	4 549 167,25
155	953 686,11	4 549 168,2
156	953 685,99	4 549 168,59
157	953 674,58	4 549 207,05
158	953 713,87	4 549 218,54
159	953 716,86	4 549 220,14
160	953 744,27	4 549 185,61
161	953 754,51	4 549 170,05
162	953 766,84	4 549 126,29
163	953 769,99	4 549 115,13
164	953 778,05	4 549 086,57
165	953 763,81	4 549 082,56
166	953 763,55	4 549 076,78
167	953 763,46	4 549 047,94
168	954 275,75	4 549 191,55
169	954 302,71	4 549 187,24
170	954 303,34	4 549 202,85
171	954 453,77	4 549 183,04
172	954 465,87	4 549 181,43
173	954 462,72	4 549 160,75
174	954 551,93	4 549 147,18
175	954 609,39	4 549 101,11
176	955 365,02	4 548 658,57
177	955 386,57	4 548 576,47
178	955 362,07	4 548 522,85
179	955 458,95	4 548 336,1
180	955 629,27	4 548 423,6
181	955 658,58	4 548 367,14
182	955 841,41	4 548 462
183	955 762,99	4 548 613,15
184	955 613,7	4 548 805,62
185	955 453,12	4 548 722,33
186	955 399,7	4 548 738,84
187	955 454,27	4 548 832,1
188	955 316,17	4 548 912,89
189	955 254,18	4 548 806,91
190	955 199,69	4 548 838,83
191	955 116,86	4 548 887,32
192	954 909,78	4 549 008,57
193	954 702,98	4 549 129,66
194	954 631,67	4 549 182,78
195	954 604,53	4 549 186,35
196	954 592,98	4 549 187,87
197	954 594,67	4 549 201,04
198	954 587,05	4 549 202
199	954 588,18	4 549 210,7
200	954 571,57	4 549 212,84
201	954 568,69	4 549 216,92
202	954 560,39	4 549 214,93
203	954 560,38	4 549 214,93
204	954 530,15	4 549 220,13
205	954 529,27	4 549 218,26
206	954 529,02	4 549 217,75
207	954 506,86	4 549 221,14
208	954 500,35	4 549 222,2
209	954 509,01	4 549 272,05
210	954 506,92	4 549 278,32
211	954 512,18	4 549 278,17
212	954 512,88	4 549 293,98
213	954 513,25	4 549 302,19
214	954 513,96	4 549 318,23
215	954 514,05	4 549 320,16
216	954 514,51	4 549 330,43
217	954 498,41	4 549 337,32
218	954 479,23	4 549 331,97
219	954 461,36	4 549 332,76
220	954 461,19	4 549 329,26
221	954 460,83	4 549 321,07
222	954 460,61	4 549 316,08
223	954 458,54	4 549 269,7
224	954 458,1	4 549 259,78
225	954 457,33	4 549 242,62
226	954 457,02	4 549 235,6
227	954 464,47	4 549 234,33
228	954 471,36	4 549 233,15
229	954 472,61	4 549 240,45
230	954 477	4 549 266,2
231	954 478,57	4 549 275,42
232	954 480,02	4 549 271,37
233	954 479,32	4 549 266,98
234	954 474,95	4 549 240,12
235	954 472,75	4 549 226,61
236	954 452,59	4 549 229,84
237	954 452,63	4 549 228,11
238	954 451,31	4 549 228,27
239	954 449,8	4 549 216,38
240	954 450,48	4 549 216,29
241	954 449,37	4 549 206,79
242	954 304,24	4 549 225,92
243	954 273	4 549 230,04
244	953 798,92	4 549 097,25
245	953 792,06	4 549 121,61
246	953 788,93	4 549 132,71

Основная часть проекта планировки для
размещения линейных объектов регионального значения
Ханты-Мансийского автономного округа – Югры
«Обустройство Вахского нефтяного месторождения
(Кошильская площадь). Кустовая площадка № 100»
Землепользователь ОАО «Томскнефть» ВНК

Каталог координат границы зоны планируемого размещения
линейных объектов


Номер	X	Y
247	953 776,71	4 549 176,14
248	953 774,23	4 549 184,83
249	953 748,89	4 549 216,82
250	953 763,13	4 549 227,51
251	953 734,11	4 549 259,26
252	953 724,1	4 549 293,48
253	953 720,04	4 549 292,3
254	953 631,87	4 549 638,31
255	953 621,24	4 549 673,16
256	953 740,06	4 549 879,19
257	953 728,61	4 549 885,78
258	953 824,85	4 550 052,67
259	953 795,1	4 550 506,29
260	953 788,43	4 550 584,07
261	953 992,11	4 551 216,26
262	954 282,43	4 551 509,99
263	954 968,65	4 551 839,08
264	954 978,61	4 551 843,86
265	955 007,45	4 551 857,68
266	955 027,12	4 551 830,87
267	955 045,28	4 551 844,63
268	955 017,75	4 551 882,09
269	955 015,38	4 551 886,99
270	955 014,47	4 551 886,54
271	955 011,34	4 551 890,8

Ханты-Мансийский автономный округ – Югра
Губернатор

Проект межевания территории для размещения линейных объектов регионального значения Ханты-Мансийского автономного округа – Югры «Обустройство Вахского месторождения (Кошильская площадь). Кустовая площадка № 100»
Землепользователь ОАО «Томскнефть» ВНК

Приложение 13
к постановлению Правительства
Ханты-Мансийского
автономного округа – Югры
от 11 ноября 2016 года № 444-п

Масштаб 1:5000

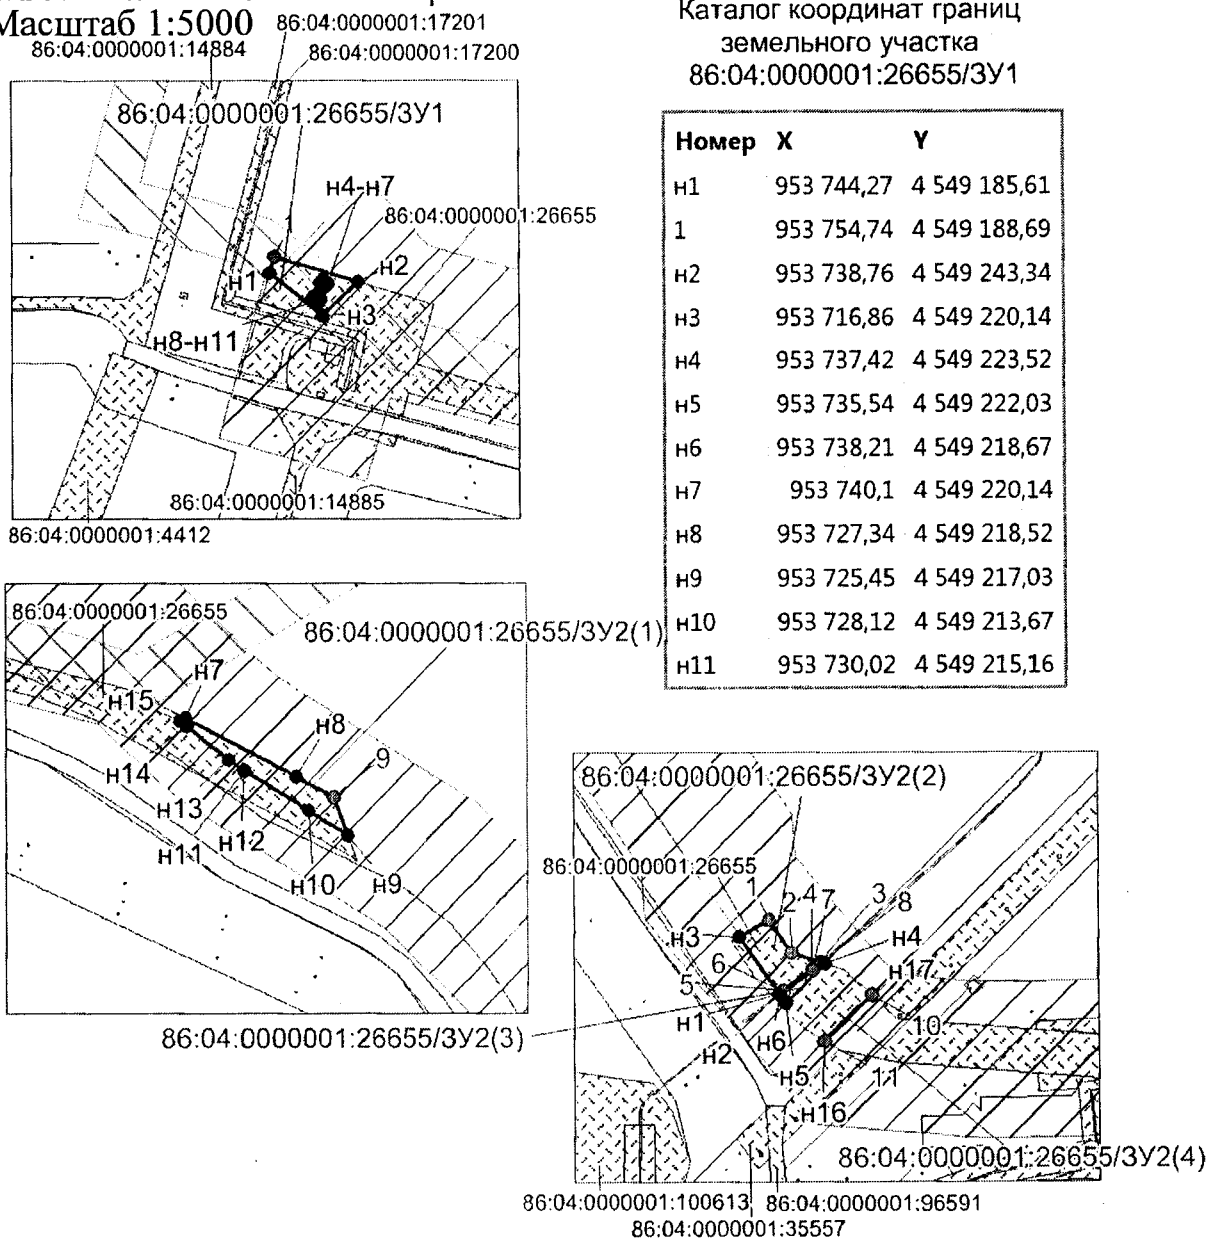


Каталог координат границ земельного участка 86:04:0000001:26655/ЗУ1


Номер	X	Y
н1	953 744,27	4 549 185,61
1	953 754,74	4 549 188,69
н2	953 738,76	4 549 243,34
н3	953 716,86	4 549 220,14
н4	953 737,42	4 549 223,52
н5	953 735,54	4 549 222,03
н6	953 738,21	4 549 218,67
н7	953 740,1	4 549 220,14
н8	953 727,34	4 549 218,52
н9	953 725,45	4 549 217,03
н10	953 728,12	4 549 213,67
н11	953 730,02	4 549 215,16

УСЛОВНЫЕ ОБОЗНАЧЕНИЯ

- граница образуемого земельного участка
- н1 точка поворота границы лесного участка, устанавливаемой при проведении кадастровых работ
- 78 точка поворота границы земельного участка, ранее установленная при проведении кадастровых работ
- 86:04:0000001:26655 номер существующего земельного участка
- 86:04:0000001:26655/ЗУ2 условный номер формируемого земельного участка
- граница водоохранных зон
- земельный участок на ранее арендованных участках
- границы земельных участков, согласно сведениям государственного кадастра недвижимости
- охранная зона проектируемой ВЛ
- охранная зона проектируемого нефтегазосборного трубопровода
- земельные участки, предоставленные в аренду ОАО "Томскнефть" ВНК


Проект межевания территории для
размещения линейных объектов регионального значения Ханты-Мансийского автономного круга – Югры
«Обустройство Вахского месторождения (Кошильская площадь). Кустовая площадка № 100»
Землепользователь ОАО «Томскнефть» ВНК Масштаб 1:5000

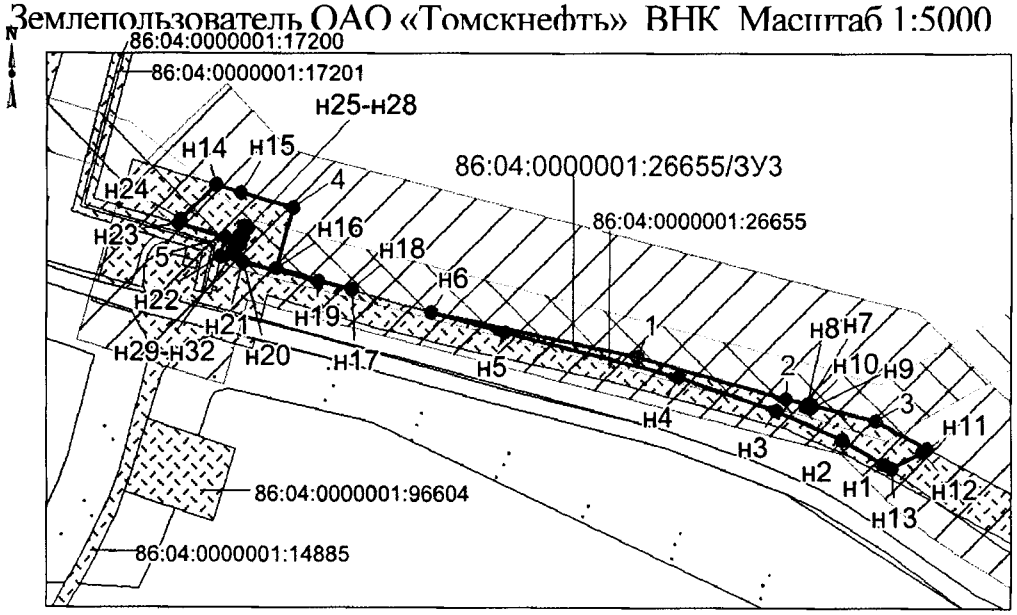


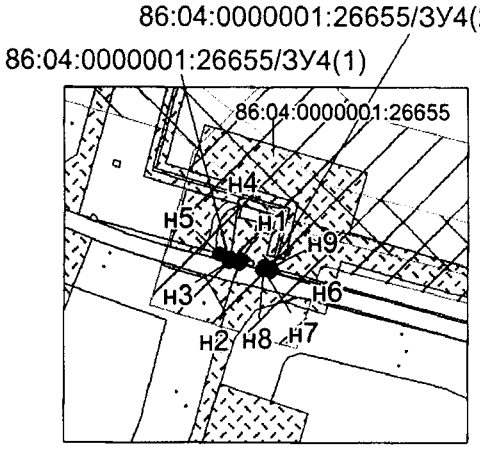

Каталог координат границ земельного участка 86:04:0000001:26655/ЗУ4

Номер	X	Y
н1	953 668,45	4 549 211,91
н2	953 665,61	4 549 210,97
н3	953 667,1	4 549 204,86
н4	953 669,5	4 549 205,56
н5	953 672,16	4 549 198,14
н6	953 660,63	4 549 231,35
н7	953 661,81	4 549 226,5
н8	953 664,31	4 549 227,34
н9	953 663,02	4 549 232,15

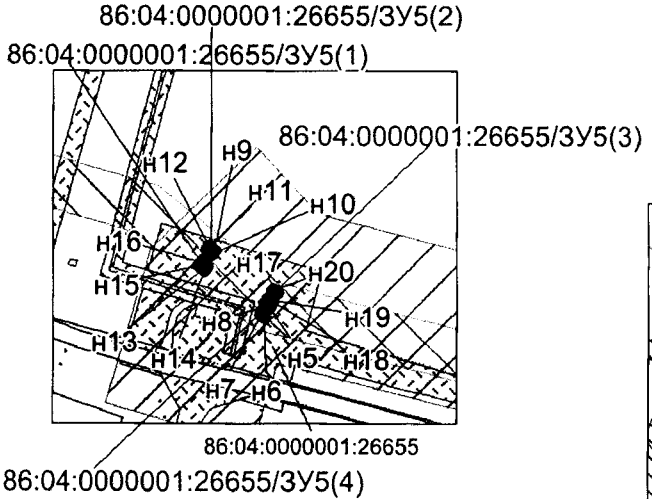

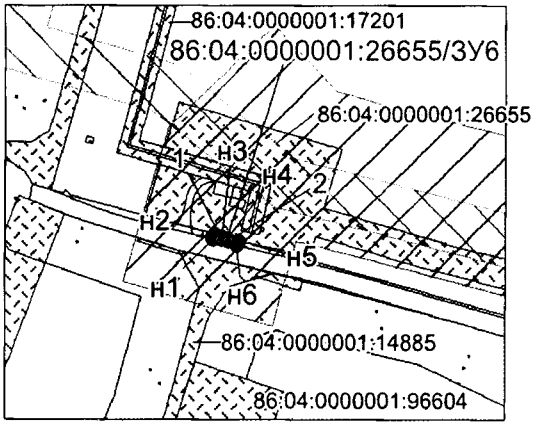

Проект межевания территории для
размещения линейных объектов регионального значения
Ханты-Мансийского автономного круга – Югры
«Обустройство Вахского месторождения (Кошильская площадь). Кустовая площадка № 100»
Землепользователь
ОАО «Томскнефть» ВНК

Каталог координат границ земельного участка 86:04:0000001:26655/ЗУ6

Номер	X	Y
н1	953 665,61	4 549 210,97
н2	953 668,45	4 549 211,91
н3	953 667,25	4 549 216,39
1	953 665,18	4 549 215,97
2	953 664,46	4 549 220,37
н4	953 666,1	4 549 220,67
н5	953 664,31	4 549 227,34
н6	953 661,81	4 549 226,5


Каталог координат границ земельного участка 86:04:0000001:26655/ЗУ3

Номер	X	Y
н1	953 559,93	4 549 677,64
н2	953 575,55	4 549 649,8
н3	953 593,82	4 549 607,39
н4	953 615,43	4 549 543,9
н5	953 643,93	4 549 430,81
н6	953 657,17	4 549 382,93
1	953 628,02	4 549 516,88
2	953 601,75	4 549 613,88
н7	953 598,38	4 549 627,54
н8	953 596,39	4 549 626,97
н9	953 595,67	4 549 629,59
н10	953 597,74	4 549 630,17
3	953 587,61	4 549 671,3
н11	953 569,9	4 549 704,69
н12	953 568,19	4 549 701,72
н13	953 556,84	4 549 682,02
н14	953 738,76	4 549 243,34
н15	953 734,1	4 549 259,25
4	953 724,1	4 549 293,48
н16	953 685,71	4 549 282,32
н17	953 671,41	4 549 331,32
н18	953 671,44	4 549 331,22
н19	953 677,39	4 549 309,66
н20	953 689,42	4 549 260,98
н21	953 689,43	4 549 260,92
н22	953 692,99	4 549 246,36
5	953 704,99	4 549 249,14
н23	953 713,87	4 549 218,54
н24	953 716,86	4 549 220,14
н25	953 710,98	4 549 263,86
н26	953 705,16	4 549 260,98
н27	953 706,36	4 549 258,57
н28	953 712,21	4 549 261,45
н29	953 700,91	4 549 258,87
н30	953 695,08	4 549 255,99
н31	953 696,29	4 549 253,59
н32	953 702,1	4 549 256,45

Проект межевания территории для размещения линейных объектов регионального значения Ханты-Мансийского автономного круга – Югры «Обустройство Вахского месторождения (Кошильская площадь). Кустовая площадка № 100»
Землепользователь ОАО «Томскнефть» ВНК
Масштаб 1:5000

Каталог координат границ земельного участка 86:04:0000001:96688/ЗУ1

Номер	X	Y
н1	954 214,3	4 551 474,05
н2	954 236,89	4 551 489,93
н3	954 239,87	4 551 493,1
н4	954 240,46	4 551 492,46
н5	954 272,48	4 551 514,96
н6	954 292,72	4 551 523,78
н7	954 508,82	4 551 632,42
н8	954 435,01	4 551 598,17
н9	954 359,85	4 551 561,98
н10	954 287,13	4 551 527,53
н11	954 271	4 551 517,71
н12	954 226,47	4 551 485,56
н13	954 226,34	4 551 485,47

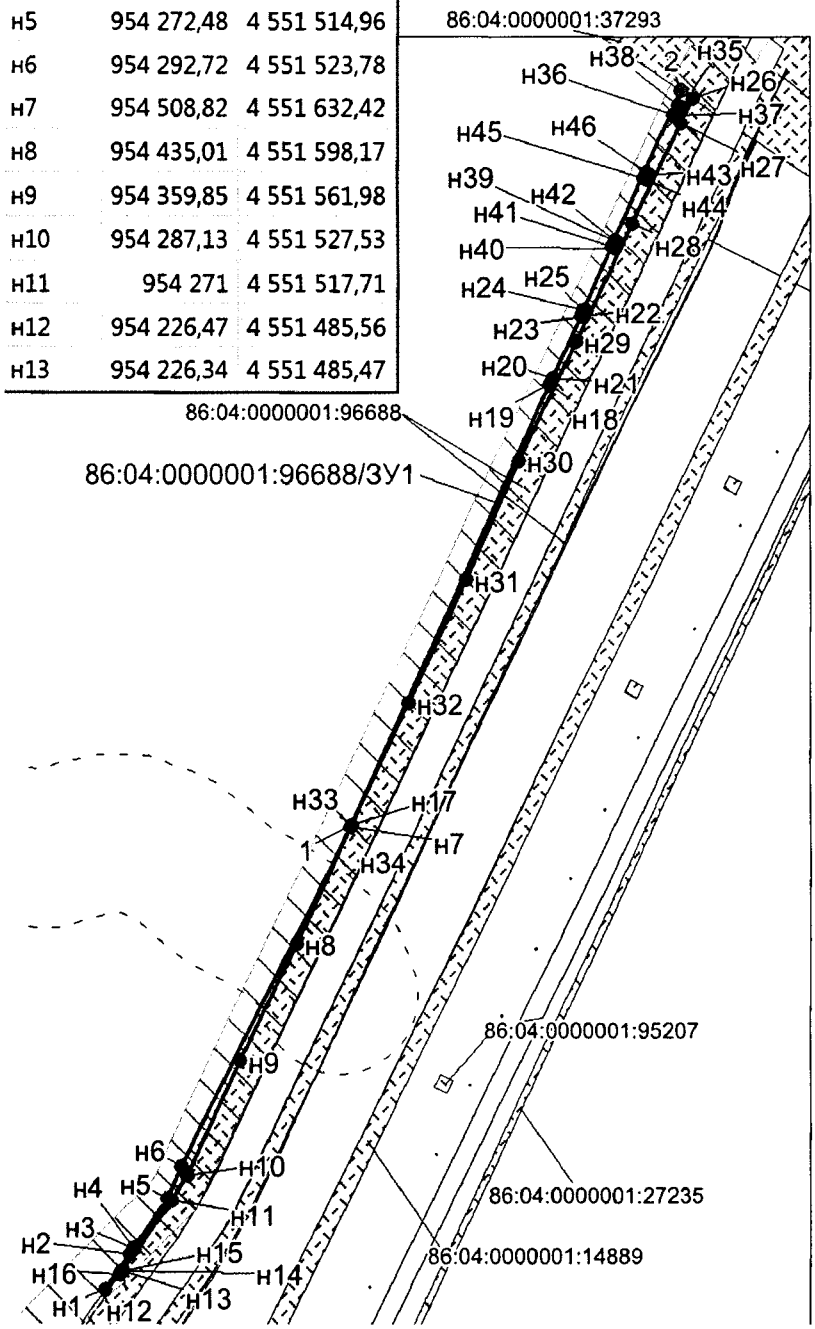



Каталог координат границ земельного участка 86:04:0000001:26655/ЗУ2

Номер	X	Y
1	953 127,3	4 550 120,3
2	953 106,45	4 550 134,41
3	953 100,45	4 550 153,15
4	953 096,16	4 550 147,82
5	953 082,3	4 550 129,28
н1	953 080,32	4 550 126,67
н2	953 080,33	4 550 126,66
н3	953 116,91	4 550 101,23
6	953 081,41	4 550 129,84
7	953 095,28	4 550 148,42
8	953 100,04	4 550 154,31
н4	953 099,3	4 550 156,6
н5	953 074,02	4 550 131,05
н6	953 079,46	4 550 127,26
н7	953 569,9	4 549 704,69
н8	953 532,45	4 549 775,32
н9	953 510,81	4 549 783,36
н10	953 536,28	4 549 742,04
н11	953 536,29	4 549 742,04
н12	953 542,99	4 549 731,84
н13	953 565,06	4 549 705,47
н14	953 568,19	4 549 701,72
9	953 519,39	4 549 799,95
н15	953 494,97	4 549 809,03
н16	953 050,2	4 550 155,94
н17	953 079,7	4 550 185,98
10	953 079,42	4 550 186,28
11	953 049,89	4 550 156,44

Проект межевания территории для
размещения линейных объектов регионального значения
Ханты-Мансийского автономного круга – Югры
«Обустройство Вахского месторождения (Кошильская
площадь). Кустовая площадка № 100»

Землепользователь ОАО «Томскнефть» ВНК

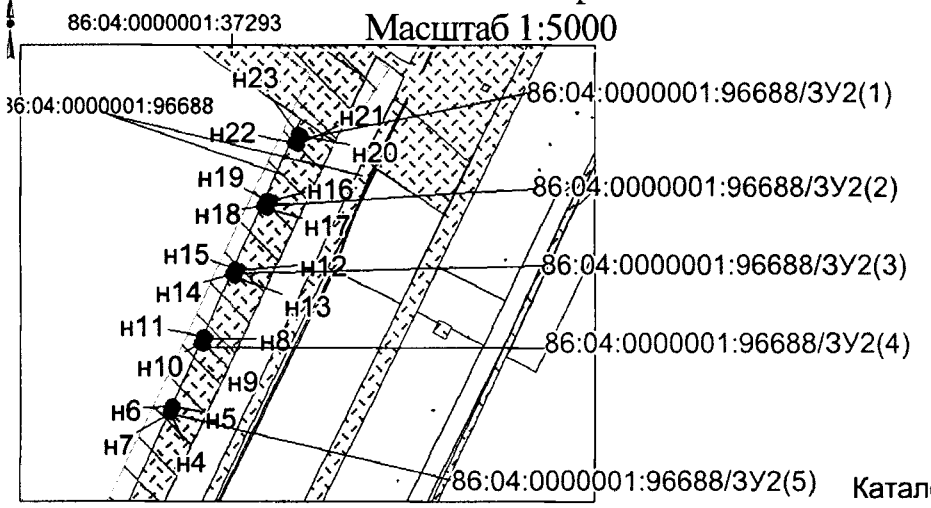

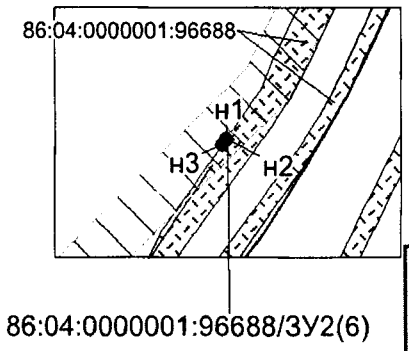


Каталог координат границ земельного участка 86:04:0000001:26655/ЗУ5

Номер	X	Y
н1	953 598,38	4 549 627,54
н2	953 597,74	4 549 630,17
н3	953 595,67	4 549 629,59
н4	953 596,39	4 549 626,97
н5	953 700,91	4 549 258,87
н6	953 695,08	4 549 255,99
н7	953 696,29	4 549 253,59
н8	953 702,1	4 549 256,45
н9	953 737,42	4 549 223,52
н10	953 735,54	4 549 222,03
н11	953 738,21	4 549 218,67
н12	953 740,1	4 549 220,14
н13	953 727,34	4 549 218,52
н14	953 725,45	4 549 217,03
н15	953 728,12	4 549 213,67
н16	953 730,02	4 549 215,16
н17	953 710,98	4 549 263,86
н18	953 705,16	4 549 260,98
н19	953 706,36	4 549 258,57
н20	953 712,21	4 549 261,45

Каталог координат границ земельного участка 86:04:0000001:96688/ЗУ2

Номер	X	Y
н1	954 240,46	4 551 492,46
н2	954 239,87	4 551 493,1
н3	954 236,89	4 551 489,93
н4	954 790,85	4 551 760,87
н5	954 794,76	4 551 762,65
н6	954 794,35	4 551 763,49
н7	954 790,49	4 551 761,62
н8	954 837,64	4 551 784,24
н9	954 833,81	4 551 782,4
н10	954 834,54	4 551 780,76
н11	954 838,45	4 551 782,55
н12	954 880,96	4 551 805,01
н13	954 877,09	4 551 803,17
н14	954 878,14	4 551 801
н15	954 881,99	4 551 802,85
н16	954 924,24	4 551 825,77
н17	954 920,38	4 551 823,91
н18	954 921,4	4 551 821,75
н19	954 925,3	4 551 823,61
н20	954 966,49	4 551 846,21
н21	954 960,65	4 551 843,39
н22	954 961,81	4 551 840,97
н23	954 967,67	4 551 843,77

Проект межевания территории для размещения линейных объектов регионального значения Ханты-Мансийского автономного круга – Югры «Обустройство Вахского месторождения (Кошильская площадь). Кустовая площадка № 100»
Землепользователь ОАО «Томскнефть» ВНК
Масштаб 1:5000

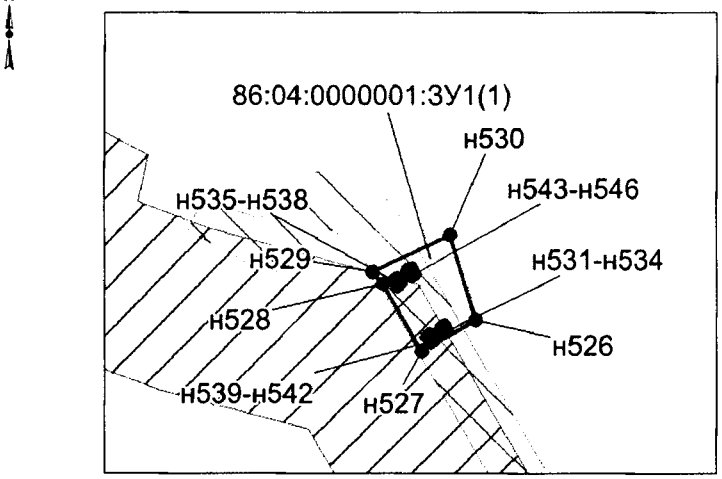

Каталог координат границ земельного участка 86:04:0000001:ЗУ1


Номер	X	Y
н1	954 302,7	4 549 187,24
н2	954 304,01	4 549 219,93
н3	954 301,25	4 549 219,9
н4	954 301,12	4 549 218,93
н5	954 294,72	4 549 219,83
н6	954 284,83	4 549 219,71
н7	954 267,98	4 549 217,31
н8	954 110	4 549 174,46
н9	954 109,97	4 549 174,46
н10	953 940,06	4 549 128,53
н11	953 763,55	4 549 076,78
н12	953 763,45	4 549 047,95
н13	954 275,74	4 549 191,55
н14	954 295,83	4 549 211,26
н15	954 295,47	4 549 208,58
н16	954 301,91	4 549 207,72
н17	954 302,27	4 549 210,39
н18	953 788,49	4 549 081,88
н19	953 783,18	4 549 080,41
н20	953 781,86	4 549 078,04
н21	953 787,61	4 549 074,81
н22	953 790,84	4 549 080,56
н23	954 275,5	4 549 213,93

Номер	X	Y
н24	954 272,81	4 549 213,74
н25	954 273,27	4 549 207,26
н26	954 275,96	4 549 207,45
н27	953 833,24	4 549 090,45
н28	953 829,09	4 549 089,29
н29	953 829,74	4 549 086,97
н30	953 833,88	4 549 088,14
н31	954 231,83	4 549 202,12
н32	954 227,69	4 549 200,95
н33	954 228,34	4 549 198,64
н34	954 232,5	4 549 199,79
н35	953 877,52	4 549 102,85
н36	953 873,38	4 549 101,71
н37	953 874,04	4 549 099,39
н38	953 878,17	4 549 100,54
н39	954 187,54	4 549 189,7
н40	954 183,41	4 549 188,55
н41	954 184,05	4 549 186,24
н42	954 188,19	4 549 187,39
н43	953 921,81	4 549 115,26
н44	953 917,68	4 549 114,1
н45	953 918,32	4 549 111,78
н46	953 922,46	4 549 112,95


Каталог координат границ земельного участка 86:04:0000001:96688/ЗУ1

Номер	X	Y
н14	954 226,21	4 551 485,38
н15	954 226,08	4 551 485,29
н16	954 223,89	4 551 483,79
н17	954 510,04	4 551 633,01
1	954 510,1	4 551 633,01
н18	954 790,85	4 551 760,87
н19	954 790,49	4 551 761,62
н20	954 794,35	4 551 763,49
н21	954 794,76	4 551 762,65
н22	954 834,54	4 551 780,76
н23	954 833,81	4 551 782,4
н24	954 837,64	4 551 784,24
н25	954 838,45	4 551 782,55
2	954 977,32	4 551 845,79
н26	954 972,16	4 551 853,58
н27	954 956,24	4 551 845,64
н28	954 892,8	4 551 814,12
н29	954 818,21	4 551 777,64
н30	954 741,73	4 551 740,96
н31	954 666,65	4 551 706,77
н32	954 587,58	4 551 669,62
н33	954 510,11	4 551 633,03
н34	954 510,07	4 551 633,02
н35	954 966,49	4 551 846,21
н36	954 960,65	4 551 843,39
н37	954 961,81	4 551 840,97
н38	954 967,67	4 551 843,77
н39	954 880,96	4 551 805,01
н40	954 877,09	4 551 803,17
н41	954 878,14	4 551 801
н42	954 881,99	4 551 802,85
н43	954 924,24	4 551 825,77
н44	954 920,38	4 551 823,91
н45	954 921,4	4 551 821,75
н46	954 925,3	4 551 823,61

Проект межевания территории для
размещения линейных объектов регионального значения
Ханты-Мансийского автономного круга – Югры
«Обустройство Вахского месторождения (Кошильская
площадь). Кустовая площадка № 100»
Землепользователь ОАО «Томскнефть» ВНК
Масштаб 1:5000

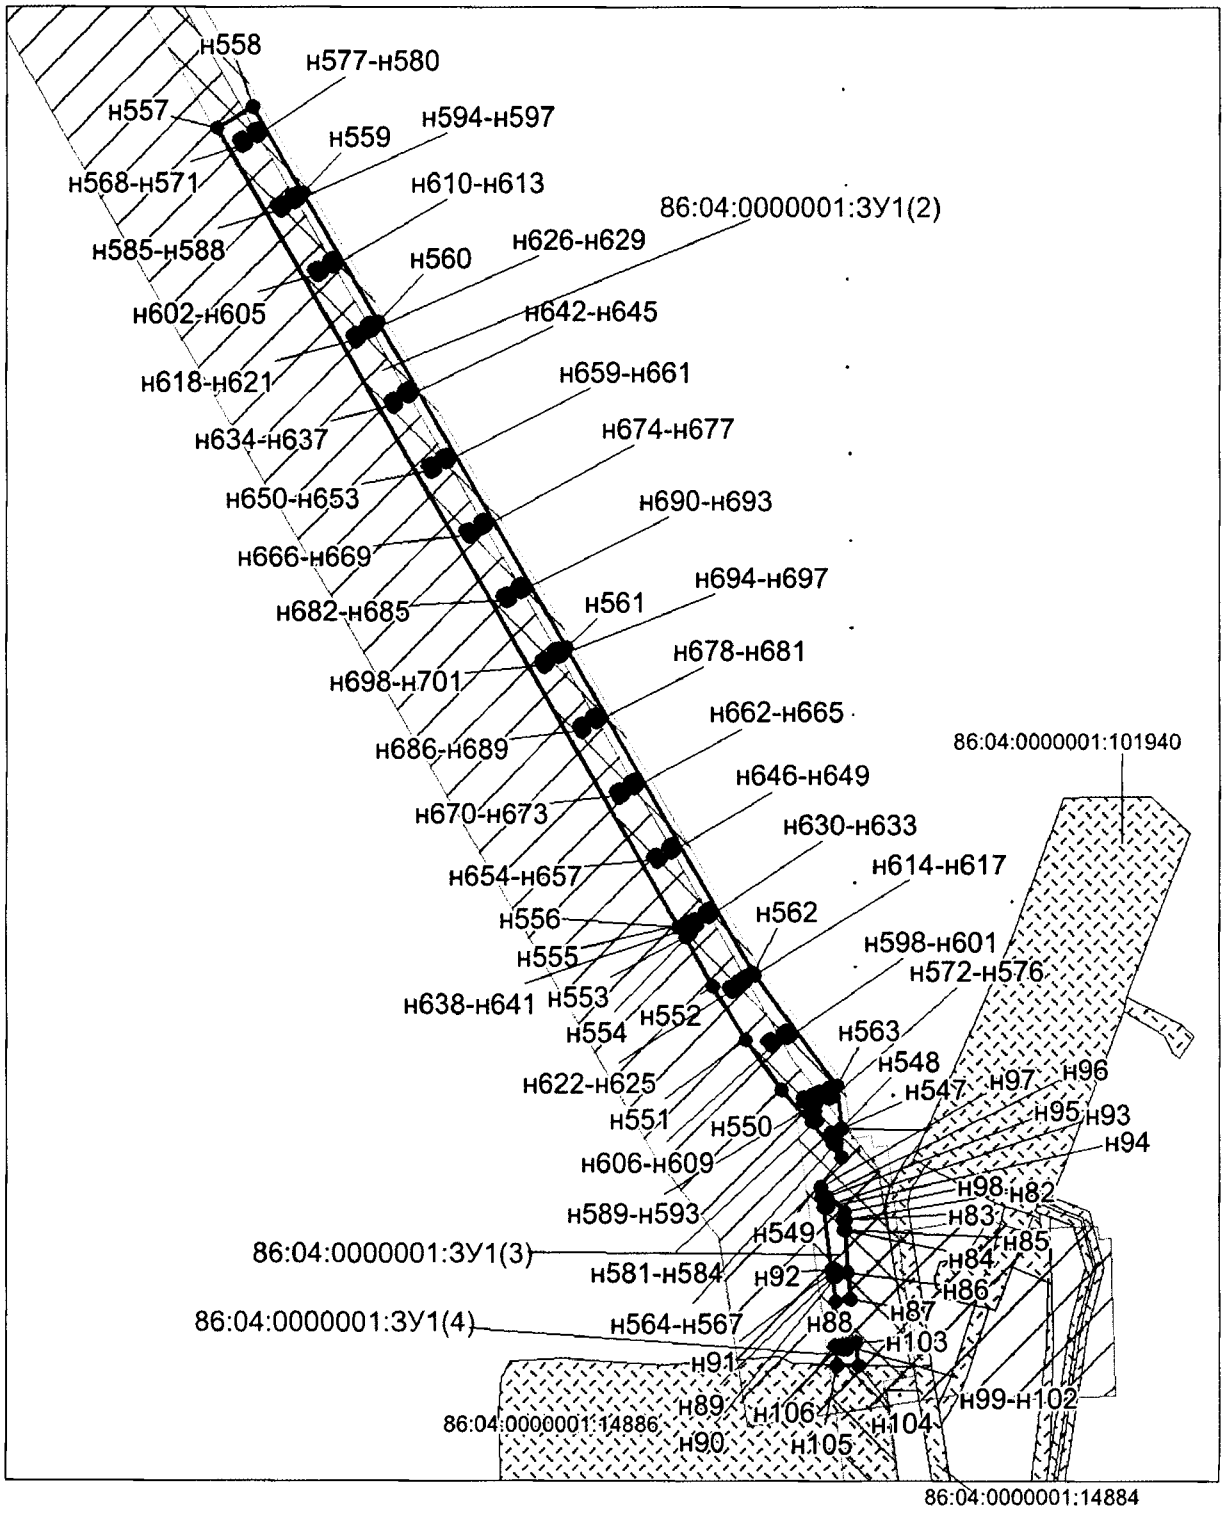

Проект межевания территории для
размещения линейных объектов регионального значения
Ханты-Мансийского автономного круга – Югры
«Обустройство Вахского месторождения (Кошильская
площадь). Кустовая площадка № 100»
Землепользователь ОАО «Томскнефть» ВНК Масштаб 1:5000

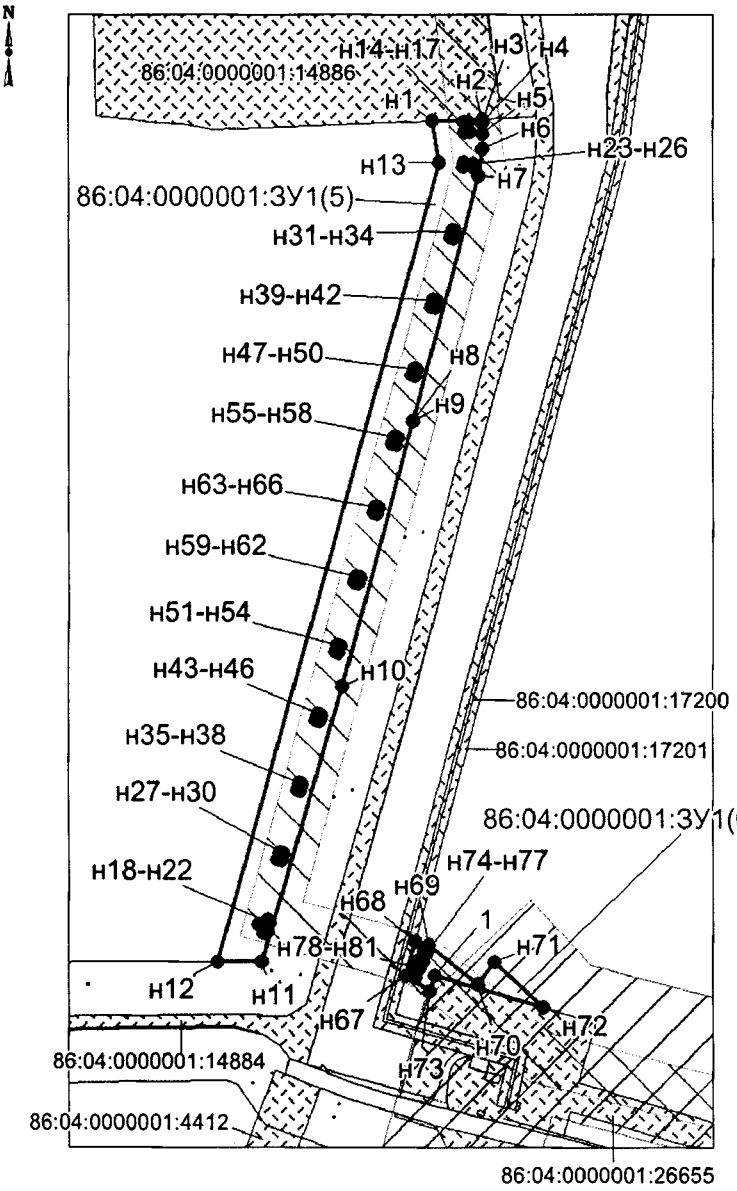


Каталог координат границ земельного участка 86:04:0000001:ЗУ1


Номер	X	Y
н47	954 143,25	4 549 177,29
н48	954 139,12	4 549 176,13
н49	954 139,76	4 549 173,83
н50	954 143,9	4 549 174,98
н51	953 966,1	4 549 127,67
н52	953 961,95	4 549 126,51
н53	953 962,61	4 549 124,19
н54	953 966,75	4 549 125,35
н55	954 098,96	4 549 164,88
н56	954 094,83	4 549 163,73
н57	954 095,49	4 549 161,41
н58	954 099,61	4 549 162,57
н59	954 010,39	4 549 140,07
н60	954 006,24	4 549 138,9
н61	954 006,89	4 549 136,61
н62	954 011,05	4 549 137,76
н63	954 054,68	4 549 152,48
н64	954 050,53	4 549 151,31
н65	954 051,18	4 549 149
н66	954 055,32	4 549 150,17
н67	953 754,51	4 549 170,04
н68	953 776,71	4 549 176,13
н69	953 774,24	4 549 184,83
н70	953 748,88	4 549 216,82
н71	953 763,13	4 549 227,51
н72	953 734,1	4 549 259,25
1	953 754,74	4 549 188,69
н73	953 744,27	4 549 185,61
н74	953 769,16	4 549 183,72
н75	953 763,36	4 549 180,78
н76	953 764,59	4 549 178,37
н77	953 770,38	4 549 181,34
н78	953 759,17	4 549 178,62
н79	953 753,38	4 549 175,67

Номер	X	Y
н80	953 754,61	4 549 173,26
н81	953 760,4	4 549 176,22
н82	954 546,19	4 549 188,34
н83	954 545,96	4 549 186,64
н84	954 539,53	4 549 187,5
н85	954 539,68	4 549 188,69
н86	954 512,84	4 549 190,1
н87	954 495,7	4 549 192,03
н88	954 494,15	4 549 182,38
н89	954 509,88	4 549 180,47

Номер	X	Y
н90	954 510,19	4 549 182,85
н91	954 514,45	4 549 182,29
н92	954 514,14	4 549 179,91
н93	954 554,22	4 549 174,48
н94	954 554,57	4 549 177,15
н95	954 561,01	4 549 176,3
н96	954 560,66	4 549 173,62
н97	954 567,21	4 549 172,98
н98	954 551,19	4 549 188,08
н99	954 466,58	4 549 186,03


Проект межевания территории для
размещения линейных объектов регионального значения
Ханты-Мансийского автономного круга – Югры
«Обустройство Вахского месторождения (Кошильская
площадь). Кустовая площадка № 100»
Землепользователь ОАО «Томскнефть» ВНК Масштаб 1:5000

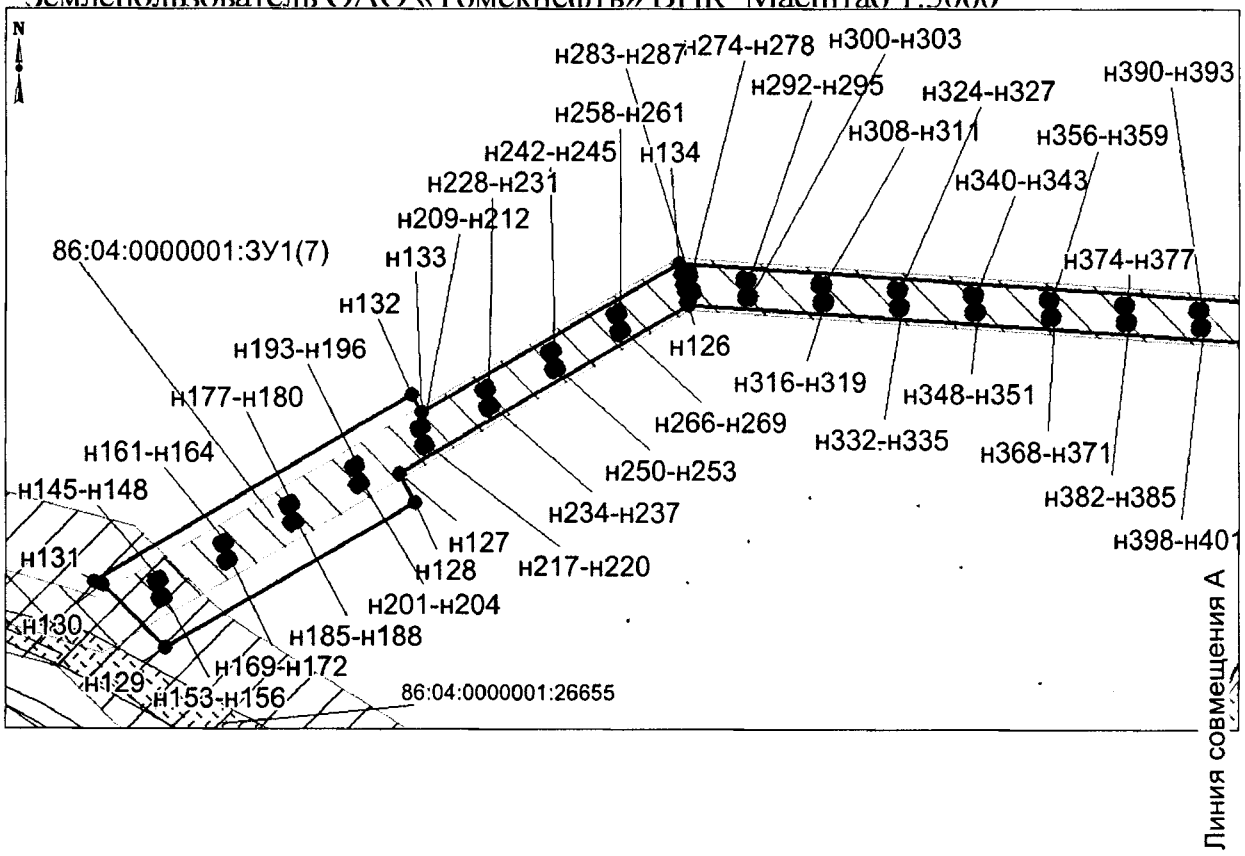

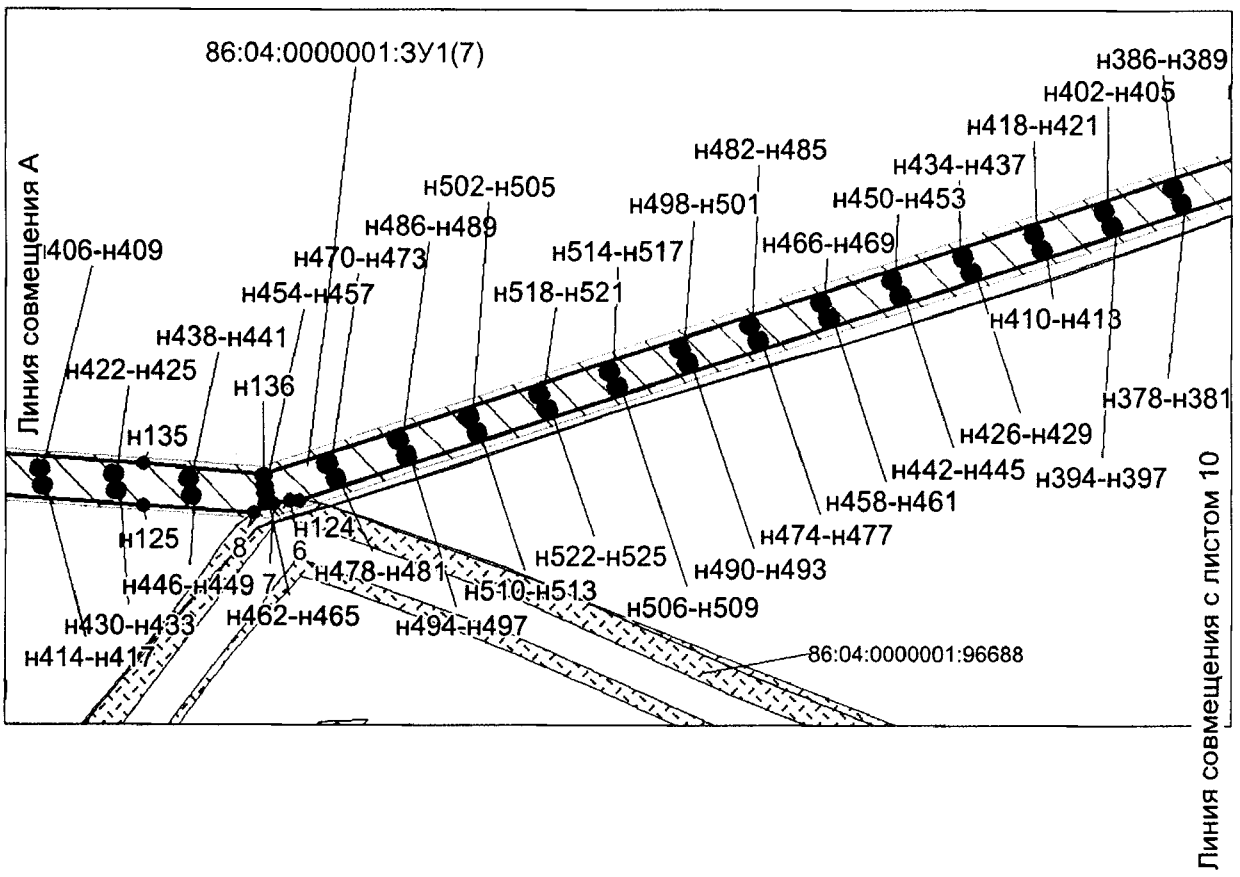

Проект межевания территории для
размещения линейных объектов регионального значения
Ханты-Мансийского автономного круга – Югры
«Обустройство Вахского месторождения (Кошильская
площадь). Кустовая площадка № 100»

Землепользователь ОАО «Томскнефть» ВНК. Масштаб 1:5000

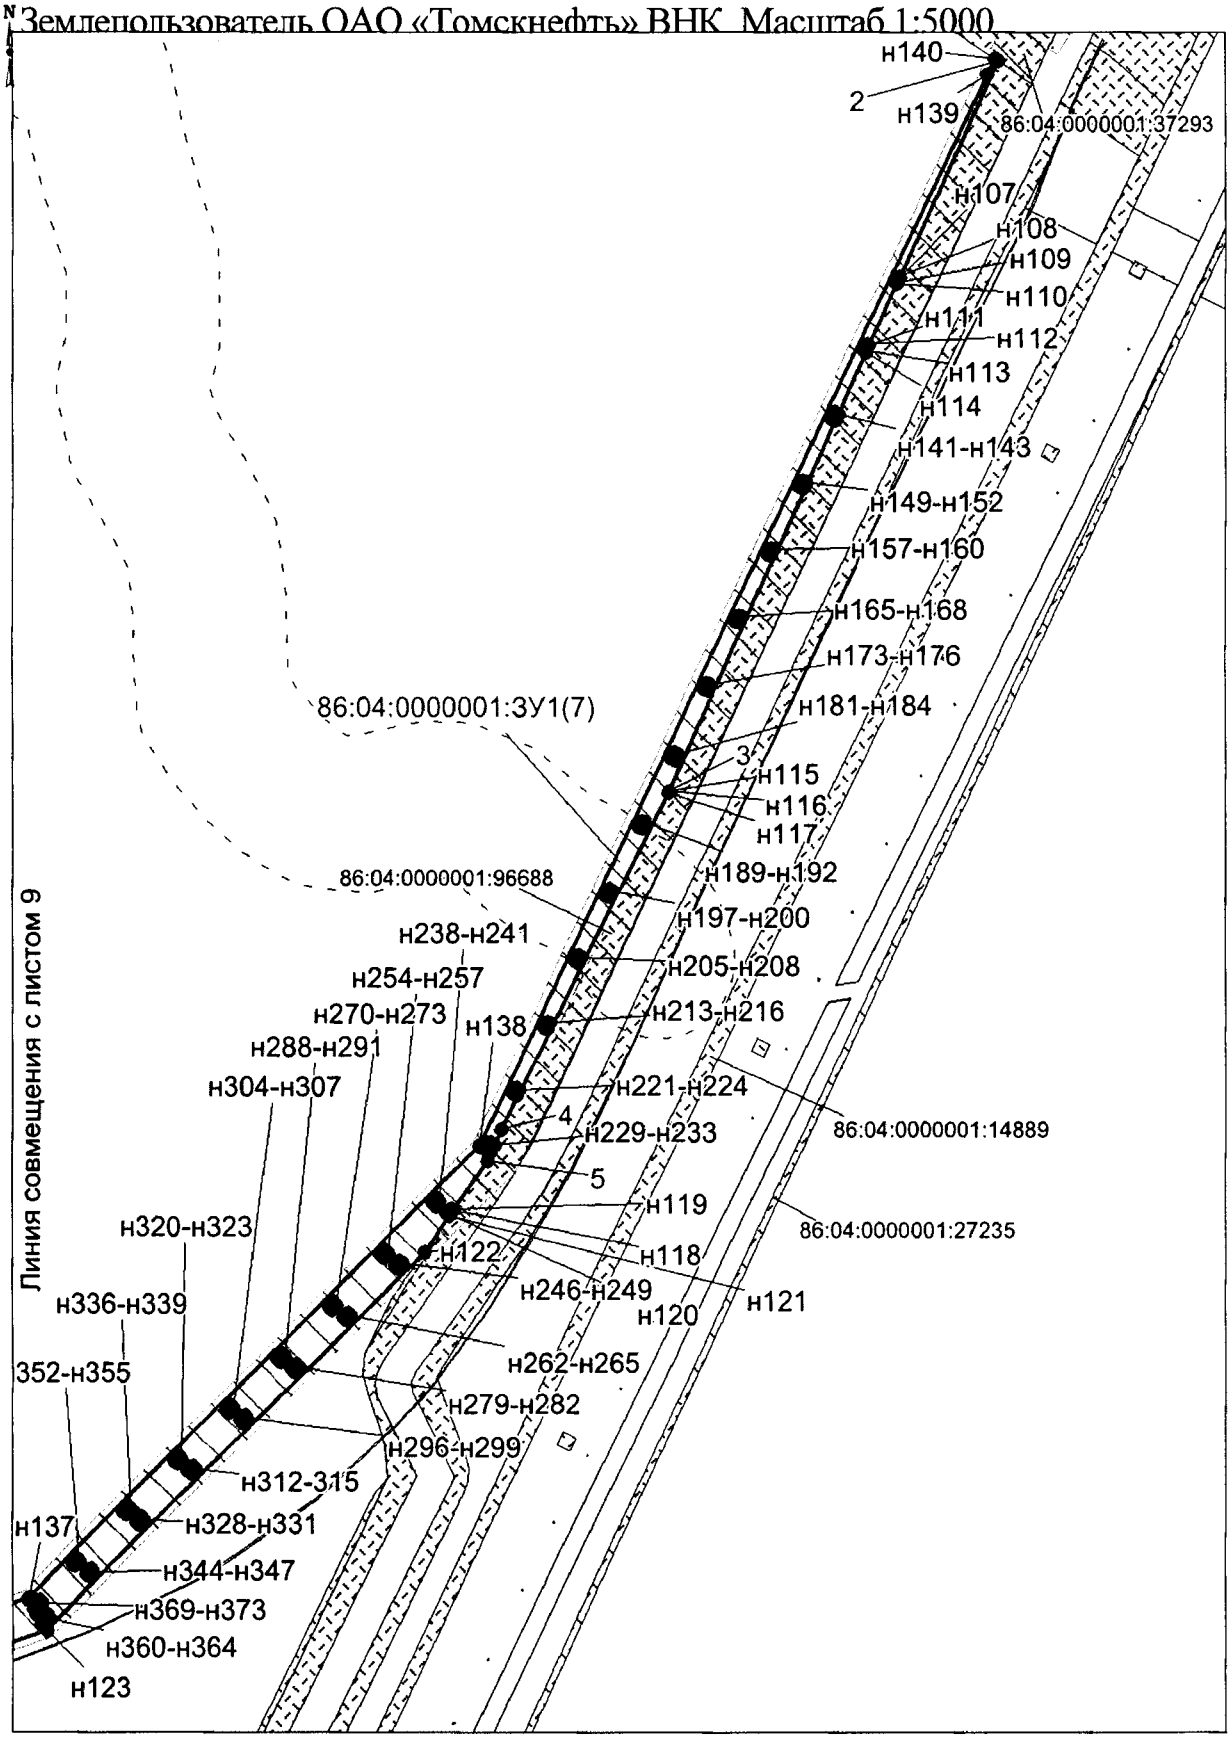

Проект межевания территории для
размещения линейных объектов регионального значения Ханты-Мансийского автономного круга – Югры
«Обустройство Вахского месторождения (Кошильская площадь).
Кустовая площадка № 100» Землепользователь ОАО «Томскнефть» ВНК

Каталог координат границ земельного участка 86:04:0000001:ЗУ1

Номер	X	Y
н100	954 463,32	4 549 186,46
н101	954 463,67	4 549 189,13
н102	954 466,98	4 549 188,69
н103	954 467,97	4 549 195,15
н104	954 453,43	4 549 196,79
н105	954 453,77	4 549 183,04
н106	954 465,87	4 549 181,43
2	954 977,32	4 551 845,79
н107	954 838,45	4 551 782,55
н108	954 838,69	4 551 782,08
н109	954 834,81	4 551 780,22
н110	954 834,54	4 551 780,76
н111	954 794,76	4 551 762,65
н112	954 795,41	4 551 761,32
н113	954 791,53	4 551 759,47
н114	954 790,85	4 551 760,87
3	954 510,1	4 551 633,01
н115	954 510,04	4 551 633,01
н116	954 510	4 551 632,98
н117	954 508,82	4 551 632,42
4	954 292,72	4 551 523,78
5	954 272,48	4 551 514,96
н118	954 240,46	4 551 492,46
н119	954 241,54	4 551 491,42
н120	954 238,51	4 551 488,34
н121	954 236,89	4 551 489,93
н122	954 214,3	4 551 474,05
н123	953 971,74	4 551 228,03
н124	953 771,65	4 550 606,99
6	953 771,61	4 550 601,43
7	953 769,94	4 550 590,53
8	953 763,92	4 550 577,82
н125	953 768,88	4 550 505,92
н126	953 798,2	4 550 058,88
н127	953 689,95	4 549 871,19
н128	953 671,93	4 549 881,58
н129	953 578,57	4 549 719,7
н130	953 618,75	4 549 678,55
н131	953 621,24	4 549 673,16
н132	953 740,06	4 549 879,19
н133	953 728,61	4 549 885,78
н134	953 824,85	4 550 052,67
н135	953 795,11	4 550 506,29
н136	953 788,43	4 550 584,07
н137	953 992,11	4 551 216,26
н138	954 282,43	4 551 509,99
н139	954 968,65	4 551 839,08
н140	954 978,61	4 551 843,86
н141	954 751,1	4 551 742,75
н142	954 747,22	4 551 740,88
н143	954 748,27	4 551 738,71
н144	954 752,13	4 551 740,57
н145	953 621,34	4 549 717,39
н146	953 619,2	4 549 713,67
н147	953 621,29	4 549 712,47
н148	953 623,41	4 549 716,2
н149	954 707,83	4 551 721,98
н150	954 703,94	4 551 720,12
н151	954 704,98	4 551 717,95
н152	954 708,86	4 551 719,82
н153	953 610,15	4 549 720,01
н154	953 608	4 549 716,29
н155	953 610,08	4 549 715,07
н156	953 612,23	4 549 718,8
н157	954 664,55	4 551 701,24
н158	954 660,68	4 551 699,37
н159	954 661,7	4 551 697,21
н160	954 665,6	4 551 699,07
н161	953 645,82	4 549 759,83
н162	953 643,67	4 549 756,11
н163	953 645,75	4 549 754,91
н164	953 647,9	4 549 758,64
н165	954 621,28	4 551 680,48
н166	954 617,39	4 551 678,62
н167	954 618,45	4 551 676,46
н168	954 622,31	4 551 678,31
н169	953 634,63	4 549 762,44
н170	953 632,48	4 549 758,72
н171	953 634,55	4 549 757,51
н172	953 636,7	4 549 761,24
н173	954 578,01	4 551 659,72
н174	954 574,13	4 551 657,87
н175	954 575,16	4 551 655,7
н176	954 579,04	4 551 657,56
н177	953 670,29	4 549 802,28
н178	953 668,14	4 549 798,56
н179	953 670,22	4 549 797,36
н180	953 672,37	4 549 801,08
н181	954 533,82	4 551 638,54
н182	954 529,95	4 551 636,67
н183	954 530,98	4 551 634,51
н184	954 534,87	4 551 636,37
н185	953 659,1	4 549 804,88
н186	953 656,95	4 549 801,16
н187	953 659,03	4 549 799,97
н188	953 661,19	4 549 803,68
н189	954 489,65	4 551 617,35
н190	954 485,77	4 551 615,48
н191	954 486,8	4 551 613,32
н192	954 490,68	4 551 615,18
н193	953 694,77	4 549 844,72
н194	953 692,62	4 549 841
н195	953 694,7	4 549 839,8
н196	953 696,85	4 549 843,53
н197	954 445,48	4 551 596,17
н198	954 441,59	4 551 594,3
н199	954 442,63	4 551 592,14
н200	954 446,51	4 551 594
н201	953 683,58	4 549 847,33
н202	953 681,42	4 549 843,61
н203	953 683,51	4 549 842,4

Проект межевания территории для размещения линейных объектов регионального значения Ханты-Мансийского автономного круга – Югры «Обустройство Вахского месторождения (Кошильская площадь). Кустовая площадка № 100»
Землепользователь ОАО «Томскнефть» ВНК

Каталог координат границ земельного участка 86:04:0000001:ЗУ1

Номер	X	Y
н204	953 685,66	4 549 846,13
н205	954 403,09	4 551 575,84
н206	954 399,21	4 551 573,98
н207	954 400,26	4 551 571,82
н208	954 404,14	4 551 573,67
н209	953 719,26	4 549 887,16
н210	953 717,1	4 549 883,44
н211	953 719,17	4 549 882,24
н212	953 721,32	4 549 885,97
н213	954 360,72	4 551 555,52
н214	954 356,84	4 551 553,66
н215	954 357,89	4 551 551,5
н216	954 361,75	4 551 553,35
н217	953 708,05	4 549 889,78
н218	953 705,9	4 549 886,06
н219	953 707,98	4 549 884,84
н220	953 710,13	4 549 888,57
н221	954 318,35	4 551 535,19
н222	954 314,47	4 551 533,34
н223	954 315,5	4 551 531,17
н224	954 319,38	4 551 533,03
н225	953 741,58	4 549 925,88
н226	953 743,66	4 549 924,68
н227	953 745,8	4 549 928,42
н228	953 743,71	4 549 929,6
н229	954 282,74	4 551 519,04
н230	954 277,36	4 551 515,21
н231	954 281,19	4 551 509,84
н232	954 283,39	4 551 511,39
н233	954 284,3	4 551 516,84
н234	953 732,55	4 549 932,21
н235	953 730,4	4 549 928,49
н236	953 732,46	4 549 927,29
н237	953 734,61	4 549 931,01
н238	954 246,52	4 551 483,9
н239	954 243,5	4 551 480,86
н240	954 245,21	4 551 479,14
н242	953 768,19	4 549 972,05
н243	953 766,04	4 549 968,33
н244	953 768,12	4 549 967,13
н245	953 770,27	4 549 970,85
н246	954 206,83	4 551 459,64
н247	954 203,81	4 551 456,57
н248	954 205,53	4 551 454,89
н249	954 208,54	4 551 457,96
н250	953 757	4 549 974,66
н251	953 754,86	4 549 970,93
н252	953 756,95	4 549 969,72
н253	953 759,09	4 549 973,45
н254	954 213,49	4 551 450,47
н255	954 210,47	4 551 447,41
н256	954 212,17	4 551 445,73
н257	954 215,19	4 551 448,79
н258	953 792,67	4 550 014,49
н259	953 790,52	4 550 010,76
н260	953 792,6	4 550 009,57
н261	953 794,75	4 550 013,29
н262	954 173,84	4 551 426,17
н263	954 170,82	4 551 423,1
н264	954 172,52	4 551 421,43
н265	954 175,54	4 551 424,48
н266	953 781,48	4 550 017,1
н267	953 779,33	4 550 013,38
н268	953 781,41	4 550 012,17
н269	953 783,56	4 550 015,89
н270	954 180,44	4 551 417,05
н271	954 177,42	4 551 414
н272	954 179,13	4 551 412,31
н273	954 182,15	4 551 415,37
н274	953 816,8	4 550 060,19
н275	953 812,12	4 550 057,29
н276	953 811,51	4 550 054,65
н277	953 817,94	4 550 053,16
н278	953 819,43	4 550 059,58
н279	954 140,84	4 551 392,7
н280	954 137,82	4 551 389,64
н281	954 139,53	4 551 387,96
н282	954 142,55	4 551 391,02
н283	953 805,61	4 550 062,81
н284	953 800,92	4 550 059,88
н285	953 800,31	4 550 057,25
н286	953 806,74	4 550 055,76
н287	953 808,23	4 550 062,18
н288	954 147,41	4 551 383,63
н289	954 144,39	4 551 380,59
н290	954 146,09	4 551 378,88
н291	954 149,12	4 551 381,96
н292	953 815,45	4 550 098,15
н293	953 813,05	4 550 098
н294	953 813,34	4 550 093,7
н295	953 815,74	4 550 093,86
н296	954 107,86	4 551 359,25
н297	954 104,83	4 551 356,17
н298	954 106,54	4 551 354,49
н299	954 109,56	4 551 357,55
н300	953 804,34	4 550 099,53
н301	953 801,94	4 550 099,37
н302	953 802,23	4 550 095,08
н303	953 804,62	4 550 095,24
н304	954 114,37	4 551 350,2
н305	954 111,35	4 551 347,14
н306	954 113,06	4 551 345,46
н307	954 116,08	4 551 348,52
н308	953 812,25	4 550 147,04
н309	953 809,85	4 550 146,89
н310	953 810,13	4 550 142,6
н311	953 812,52	4 550 142,75
н312	954 074,85	4 551 325,79
н313	954 071,83	4 551 322,72
н314	954 073,54	4 551 321,04
н315	954 076,57	4 551 324,1

Проект межевания территории для
размещения линейных объектов регионального значения Ханты-Мансийского автономного круга – Югры
«Обустройство Вахского месторождения (Кошильская площадь).
Кустовая площадка № 100» Землепользователь ОАО «Томскнефть» ВНК

Каталог координат границ земельного участка 86:04:0000001:ЗУ1

Номер	X	Y
н316	953 801,14	4 550 148,42
н317	953 798,74	4 550 148,28
н318	953 799,03	4 550 143,99
н319	953 801,43	4 550 144,13
н320	954 081,34	4 551 316,79
н321	954 078,32	4 551 313,72
н322	954 080,04	4 551 312,04
н323	954 083,06	4 551 315,1
н324	953 809,04	4 550 195,94
н325	953 806,66	4 550 195,78
н326	953 806,93	4 550 191,49
н327	953 809,32	4 550 191,65
н328	954 041,85	4 551 292,32
н329	954 038,83	4 551 289,26
н330	954 040,54	4 551 287,58
н331	954 043,56	4 551 290,64
н332	953 797,93	4 550 197,31
н333	953 795,54	4 550 197,15
н334	953 795,81	4 550 192,86
н335	953 798,21	4 550 193,01
н336	954 048,3	4 551 283,36
н337	954 045,28	4 551 280,32
н338	954 046,98	4 551 278,61
н339	954 050	4 551 281,68
н340	953 805,84	4 550 244,81
н341	953 803,44	4 550 244,66
н342	953 803,72	4 550 240,37
н343	953 806,12	4 550 240,54
н344	954 008,86	4 551 258,85
н345	954 005,84	4 551 255,79
н346	954 007,54	4 551 254,11
н347	954 010,57	4 551 257,17
н348	953 794,72	4 550 246,19
н349	953 792,34	4 550 246,05
н350	953 792,61	4 550 241,75
н351	953 795,01	4 550 241,91
н352	954 015,27	4 551 249,93

Номер	X	Y
н354	954 013,96	4 551 245,2
н355	954 016,98	4 551 248,25
н356	953 802,63	4 550 293,71
н357	953 800,23	4 550 293,55
н358	953 800,51	4 550 289,26
н359	953 802,92	4 550 289,42
н360	953 978,92	4 551 230,1
н361	953 975,49	4 551 224,46
н362	953 981,13	4 551 221,05
н363	953 982,55	4 551 223,36
н364	953 981,24	4 551 228,7
н368	953 791,52	4 550 295,1
н366	953 789,13	4 550 294,93
н367	953 789,41	4 550 290,64
н368	953 791,81	4 550 290,8
н369	953 988,74	4 551 224,73
н370	953 985,32	4 551 219,09
н371	953 990,96	4 551 215,66
н372	953 992,35	4 551 217,97
н373	953 991,04	4 551 223,32
н374	953 799,43	4 550 342,6
н375	953 797,04	4 550 342,43
н376	953 797,33	4 550 338,17
н377	953 799,71	4 550 338,31
н378	953 961,8	4 551 181,56
н379	953 960,48	4 551 177,47
н380	953 962,77	4 551 176,74
н381	953 964,1	4 551 180,83
н382	953 788,32	4 550 343,98
н383	953 785,93	4 550 343,83
н384	953 786,21	4 550 339,54
н385	953 788,6	4 550 339,69
н386	953 971,62	4 551 176,18
н387	953 970,31	4 551 172,09
н388	953 972,6	4 551 171,36
н389	953 973,91	4 551 175,46
н390	953 796,24	4 550 391,51

Номер	X	Y
н391	953 793,85	4 550 391,33
н392	953 794,11	4 550 387,04
н393	953 796,51	4 550 387,2
н394	953 947,08	4 551 135,89
н395	953 945,76	4 551 131,8
н396	953 948,05	4 551 131,05
н397	953 949,38	4 551 135,14
н398	953 785,12	4 550 392,86
н399	953 782,72	4 550 392,71
н400	953 783	4 550 388,42
н401	953 785,39	4 550 388,57
н402	953 956,9	4 551 130,51
н403	953 955,59	4 551 126,41
н404	953 957,87	4 551 125,68
н405	953 959,18	4 551 129,78
н406	953 793,02	4 550 440,38
н407	953 790,62	4 550 440,22
н408	953 790,91	4 550 435,93
н409	953 793,3	4 550 436,09
н410	953 932,37	4 551 090,2
н411	953 931,05	4 551 086,11
н412	953 933,33	4 551 085,37
н413	953 934,65	4 551 089,47
н414	953 781,91	4 550 441,75
н415	953 779,53	4 550 441,6
н416	953 779,8	4 550 437,31
н417	953 782,19	4 550 437,46
н418	953 942,17	4 551 084,83
н419	953 940,86	4 551 080,73
н420	953 943,15	4 551 080
н421	953 944,47	4 551 084,09
н422	953 789,82	4 550 489,28
н423	953 787,42	4 550 489,12
н424	953 787,71	4 550 484,82
н425	953 790,1	4 550 484,97
н426	953 917,65	4 551 044,51
н427	953 916,33	4 551 040,42

Проект межевания территории для
размещения линейных объектов регионального значения Ханты-Мансийского автономного круга – Югры
«Обустройство Вахского месторождения (Кошильская площадь).
Кустовая площадка № 100» Землепользователь ОАО «Томскнефть» ВНК

Каталог координат границ земельного участка 86:04:0000001:ЗУ1

Номер	X	Y
н428	953 918,61	4 551 039,69
н429	953 919,94	4 551 043,78
н430	953 778,71	4 550 490,64
н431	953 776,31	4 550 490,49
н432	953 776,6	4 550 486,2
н433	953 778,99	4 550 486,36
н434	953 926,15	4 551 035,05
н435	953 928,43	4 551 034,31
н436	953 929,75	4 551 038,41
н437	953 927,47	4 551 039,14
н438	953 786,62	4 550 538,16
н439	953 784,22	4 550 538
н440	953 784,52	4 550 533,7
н441	953 786,91	4 550 533,87
н442	953 902,93	4 550 998,84
н443	953 901,6	4 550 994,75
н444	953 903,89	4 550 994,01
н445	953 905,21	4 550 998,1
н446	953 775,5	4 550 539,54
н447	953 773,1	4 550 539,37
н448	953 773,38	4 550 535,08
н449	953 775,79	4 550 535,24
н450	953 912,76	4 550 993,46
н451	953 911,43	4 550 989,36
н452	953 913,71	4 550 988,64
н453	953 915,03	4 550 992,73
н454	953 781,43	4 550 586,3
н455	953 781,1	4 550 583,62
н456	953 787,55	4 550 582,82
н457	953 787,88	4 550 585,5
н458	953 888,21	4 550 953,17
н459	953 886,89	4 550 949,06
н460	953 889,17	4 550 948,32
н461	953 890,5	4 550 952,42
н462	953 770,31	4 550 587,68
н463	953 769,98	4 550 584,99
н464	953 776,44	4 550 584,2
н465	953 776,77	4 550 586,87
н466	953 898,04	4 550 947,78
н467	953 896,71	4 550 943,7
н468	953 899	4 550 942,95
н469	953 900,31	4 550 947,03
н470	953 795	4 550 628
н471	953 793,68	4 550 623,91
н472	953 795,97	4 550 623,17
н473	953 797,29	4 550 627,27
н474	953 873,49	4 550 907,47
н475	953 872,17	4 550 903,38
н476	953 874,46	4 550 902,66
н477	953 875,78	4 550 906,74
н478	953 785,18	4 550 633,38
н479	953 783,87	4 550 629,29
н480	953 786,15	4 550 628,55
н481	953 787,46	4 550 632,64
н482	953 883,32	4 550 902,1
н483	953 882	4 550 898
н484	953 884,28	4 550 897,26
н485	953 885,61	4 550 901,36
н486	953 809,72	4 550 673,68
н487	953 808,4	4 550 669,59
н488	953 810,68	4 550 668,86
н489	953 812	4 550 672,93
н490	953 858,77	4 550 861,79
н491	953 857,46	4 550 857,71
н492	953 859,73	4 550 856,96
н493	953 861,05	4 550 861,06
н494	953 799,9	4 550 679,08
н495	953 798,58	4 550 674,97
н496	953 800,88	4 550 674,23
н497	953 802,18	4 550 678,33
н498	953 868,59	4 550 856,42
н499	953 867,27	4 550 852,32
н500	953 869,57	4 550 851,59
н501	953 870,9	4 550 855,68
н502	953 824,45	4 550 719,37
н503	953 823,12	4 550 715,27
н504	953 825,41	4 550 714,54
н505	953 826,73	4 550 718,63
н506	953 844,05	4 550 816,11
н507	953 842,75	4 550 812,02
н508	953 845,01	4 550 811,28
н509	953 846,34	4 550 815,38
н510	953 814,61	4 550 724,75
н511	953 813,3	4 550 720,67
н512	953 815,59	4 550 719,93
н513	953 816,9	4 550 724,01
н514	953 853,88	4 550 810,73
н515	953 852,55	4 550 806,64
н516	953 854,84	4 550 805,91
н517	953 856,17	4 550 809,99
н518	953 839,16	4 550 765,05
н519	953 837,84	4 550 760,97
н520	953 840,12	4 550 760,22
н521	953 841,45	4 550 764,32
н522	953 829,34	4 550 770,43
н523	953 828,03	4 550 766,33
н524	953 830,3	4 550 765,6
н525	953 831,62	4 550 769,69
н526	955 399,7	4 548 738,84
н527	955 379,41	4 548 704,14
н528	955 422,49	4 548 678,72
н529	955 430,1	4 548 671,87
н530	955 453,13	4 548 722,33
н531	955 392,14	4 548 720,57
н532	955 390,92	4 548 718,49
н533	955 394,64	4 548 716,32
н534	955 395,85	4 548 718,39
н535	955 422,31	4 548 690,17
н536	955 421,09	4 548 688,1
н537	955 424,8	4 548 685,93
н538	955 426,01	4 548 688

Проект межевания территории для
размещения линейных объектов регионального значения Ханты-Мансийского автономного круга – Югры
«Обустройство Вахского месторождения (Кошильская площадь).
Кустовая площадка № 100» Землепользователь ОАО «Томскнефть» ВНК

Каталог координат границ земельного участка 86:04:0000001:3У1

Номер	X	Y
н539	955 386,06	4 548 711,38
н540	955 384,86	4 548 709,32
н541	955 388,56	4 548 707,14
н542	955 389,78	4 548 709,21
н543	955 428,4	4 548 699,36
н544	955 427,17	4 548 697,26
н545	955 430,88	4 548 695,1
н546	955 432,09	4 548 697,18
н547	954 604,53	4 549 186,35
н548	954 604,54	4 549 185,28
н549	954 585,96	4 549 186,25
н550	954 629,52	4 549 147,39
н551	954 661,01	4 549 124,23
н552	954 694,53	4 549 103,78
н553	954 725,61	4 549 085,6
н554	954 727,5	4 549 088,85
н555	954 734,4	4 549 084,81
н556	954 732,48	4 549 081,46
н557	955 240,9	4 548 784,22
н558	955 254,18	4 548 806,91
н559	955 199,69	4 548 838,83
н560	955 116,86	4 548 887,32
н561	954 909,78	4 549 008,57
н562	954 702,98	4 549 129,66
н563	954 631,67	4 549 182,78
н564	954 595,7	4 549 182,83
н565	954 595,36	4 549 180,14
н566	954 601,78	4 549 179,3
н567	954 602,13	4 549 181,97
н568	955 230,77	4 548 802,33
н569	955 229,54	4 548 800,25
н570	955 233,25	4 548 798,08
н571	955 234,46	4 548 800,15
н572	954 624,65	4 549 180,12
н573	954 623,64	4 549 177,62
н574	954 625,78	4 549 172,54
н575	954 628,29	4 549 171,54

Номер	X	Y
н577	955 236,83	4 548 811,51
н578	955 235,62	4 548 809,44
н579	955 239,34	4 548 807,26
н580	955 240,54	4 548 809,34
н581	954 609,4	4 549 169,93
н582	954 609,05	4 549 167,25
н583	954 615,49	4 549 166,39
н584	954 615,86	4 549 169,09
н585	955 189,33	4 548 826,58
н586	955 188,14	4 548 824,51
н587	955 191,83	4 548 822,34
н588	955 193,06	4 548 824,41
н589	954 620,37	4 549 169,59
н590	954 619,36	4 549 167,09
н591	954 621,5	4 549 162,01
н592	954 624,01	4 549 160,99
н593	954 626,49	4 549 167,11
н594	955 195,42	4 548 835,75
н595	955 194,2	4 548 833,7
н596	955 197,91	4 548 831,51
н597	955 199,12	4 548 833,6
н598	954 663,59	4 549 153
н599	954 662,16	4 549 151,09
н600	954 665,61	4 549 148,51
н601	954 667,05	4 549 150,43
н602	955 147,91	4 548 850,83
н603	955 146,7	4 548 848,76
н604	955 150,43	4 548 846,59
н605	955 151,62	4 548 848,66
н606	954 658,51	4 549 143,08
н607	954 657,08	4 549 141,14
н608	954 660,53	4 549 138,57
н609	954 661,96	4 549 140,5
н610	955 153,98	4 548 860,01
н611	955 152,78	4 548 857,93
н612	955 156,48	4 548 855,77
н613	955 157,7	4 548 857,84

Номер	X	Y
н614	954 701,52	4 549 129,9
н615	954 697,93	4 549 124,48
н616	954 700,19	4 549 122,98
н617	954 703,76	4 549 128,4
н618	955 106,5	4 548 875,08
н619	955 105,28	4 548 873
н620	955 108,99	4 548 870,84
н621	955 110,2	4 548 872,9
н622	954 695,43	4 549 120,71
н623	954 691,84	4 549 115,29
н624	954 694,1	4 549 113,82
н625	954 697,68	4 549 119,24
н626	955 112,58	4 548 884,26
н627	955 111,36	4 548 882,19
н628	955 115,08	4 548 880,02
н629	955 116,28	4 548 882,09
н630	954 739,83	4 549 102,52
н631	954 738,63	4 549 100,45
н632	954 742,32	4 549 098,28
н633	954 743,55	4 549 100,34
н634	955 065,08	4 548 899,33
н635	955 063,87	4 548 897,26
н636	955 067,59	4 548 895,09
н637	955 068,79	4 548 897,14
н638	954 733,75	4 549 093,34
н639	954 732,54	4 549 091,26
н640	954 736,24	4 549 089,09
н641	954 737,46	4 549 091,16
н642	955 071,16	4 548 908,51
н643	955 069,95	4 548 906,45
н644	955 073,65	4 548 904,28
н645	955 074,87	4 548 906,35
н646	954 781,26	4 549 078,26
н647	954 780,03	4 549 076,22
н648	954 783,75	4 549 074,03
н649	954 784,95	4 549 076,1
н650	955 023,66	4 548 923,58

Проект межевания территории для
размещения линейных объектов регионального значения Ханты-Мансийского автономного круга – Югры
«Обустройство Вахского месторождения (Кошильская площадь). Кустовая площадка № 100» Землепользователь ОАО «Томскнефть» ВНК


Каталог координат границ земельного участка 86:04:0000001:ЗУ1


Номер	X	Y
н651	955 022,45	4 548 921,51
н652	955 026,16	4 548 919,34
н653	955 027,37	4 548 921,41
н654	954 775,17	4 549 069,08
н655	954 773,95	4 549 067,03
н656	954 777,66	4 549 064,84
н657	954 778,87	4 549 066,92
н658	955 029,75	4 548 932,76
н659	955 028,53	4 548 930,69
н660	955 032,24	4 548 928,52
н661	955 033,45	4 548 930,6
н662	954 822,66	4 549 054,01
н663	954 821,45	4 549 051,95
н664	954 825,16	4 549 049,76
н665	954 826,39	4 549 051,84
н666	954 982,24	4 548 947,83
н667	954 981,03	4 548 945,76
н668	954 984,74	4 548 943,59
н669	954 985,95	4 548 945,65
н670	954 816,58	4 549 044,84
н671	954 815,37	4 549 042,76
н672	954 819,08	4 549 040,6
н673	954 820,29	4 549 042,67
н674	954 988,32	4 548 957,02
н675	954 987,12	4 548 954,94
н676	954 990,82	4 548 952,77
н677	954 992,05	4 548 954,84
н678	954 864,09	4 549 029,77
н679	954 862,87	4 549 027,69
н680	954 866,58	4 549 025,53
н681	954 867,79	4 549 027,59
н682	954 940,83	4 548 972,09
н683	954 939,61	4 548 970,01
н684	954 943,32	4 548 967,83
н685	954 944,53	4 548 969,89
н686	954 858	4 549 020,58
н687	954 856,79	4 549 018,51

Номер	X	Y
н689	954 861,71	4 549 018,4
н690	954 946,92	4 548 981,26
н691	954 945,7	4 548 979,2
н692	954 949,42	4 548 977,03
н693	954 950,62	4 548 979,09
н694	954 905,5	4 549 005,51
н695	954 904,29	4 549 003,44
н696	954 907,99	4 549 001,27
н697	954 909,21	4 549 003,35
н698	954 899,42	4 548 996,33
н699	954 898,2	4 548 994,26
н700	954 901,91	4 548 992,09
н701	954 903,13	4 548 994,16

Проект межевания территории для
размещения линейных объектов регионального значения Ханты-Мансийского автономного круга – Югры
«Обустройство Вахского месторождения (Кошильская площадь).
Кустовая площадка № 100» Землепользователь ОАО «Томскнефть» ВНК

Масштаб 1:5000

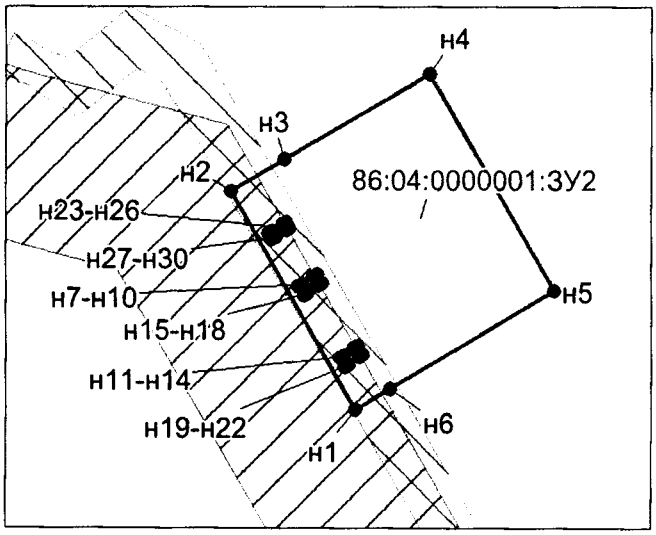


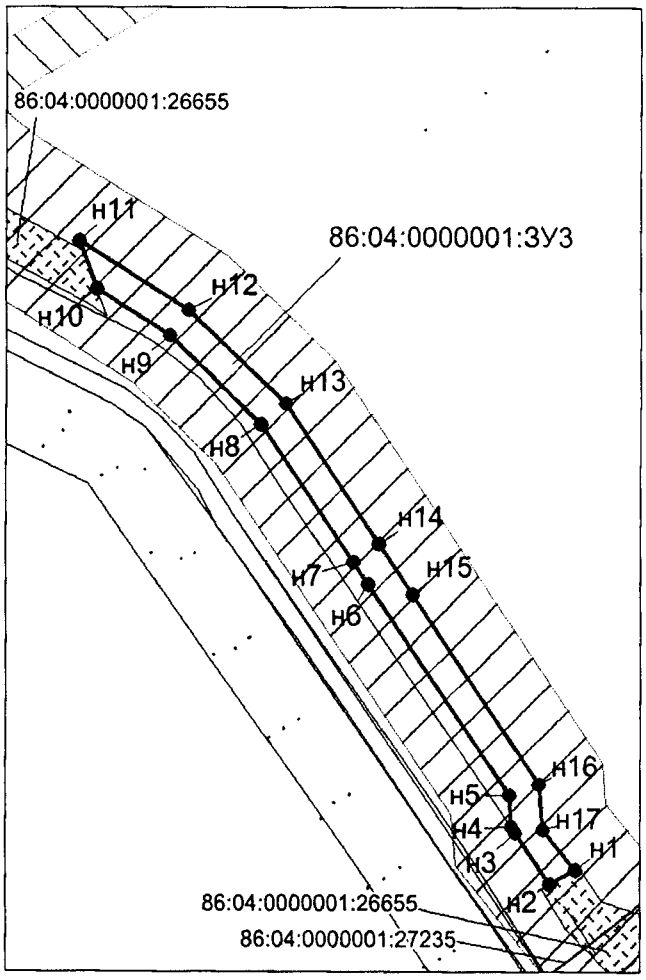

Каталог координат границ земельного участка 86:04:0000001:ЗУ2

Номер	X	Y
н1	955 240,9	4 548 784,22
н2	955 379,41	4 548 704,14
н3	955 399,7	4 548 738,84
н4	955 454,27	4 548 832,1
н5	955 316,17	4 548 912,89
н6	955 254,18	4 548 806,91
н7	955 320,64	4 548 762,61
н8	955 319,26	4 548 760,28
н9	955 324,88	4 548 756,99
н10	955 326,25	4 548 759,34
н11	955 275,52	4 548 789,03
н12	955 274,15	4 548 786,7
н13	955 279,76	4 548 783,42
н14	955 281,12	4 548 785,75
н15	955 314,55	4 548 753,42
н16	955 313,18	4 548 751,1
н17	955 318,79	4 548 747,81
н18	955 320,18	4 548 750,14
н19	955 269,42	4 548 779,84
н20	955 268,06	4 548 777,53
н21	955 273,68	4 548 774,23
н22	955 275,03	4 548 776,56
н23	955 355,89	4 548 741,79
н24	955 354,68	4 548 739,72
н25	955 358,38	4 548 737,55
н26	955 359,6	4 548 739,62
н27	955 349,81	4 548 732,6
н28	955 348,6	4 548 730,55
н29	955 352,3	4 548 728,36
н30	955 353,52	4 548 730,43

Проект межевания территории для
размещения линейных объектов регионального значения Ханты-Мансийского автономного круга – Югры
«Обустройство Вахского месторождения (Кошильская площадь).
Кустовая площадка № 100» Землепользователь ОАО «Томскнефть» ВНК
Масштаб 1:5000

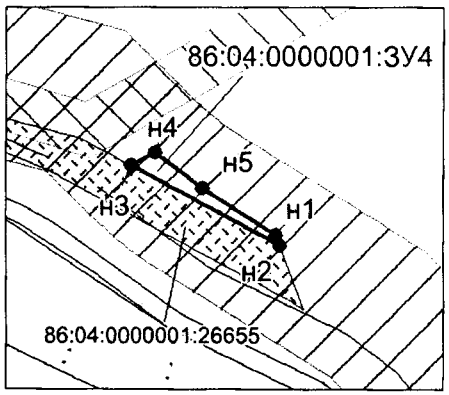


Каталог координат границ земельного участка 86:04:0000001:3У4


Номер	X	Y
н1	953 525,47	4 549 797,7
н2	953 519,39	4 549 799,95
н3	953 569,9	4 549 704,69
н4	953 578,57	4 549 719,7
н5	953 555,24	4 549 750,02

Каталог координат границ земельного участка 86:04:0000001:3У3

Номер	X	Y
н1	953 125,91	4 550 117,74
н2	953 116,91	4 550 101,23
н3	953 149,48	4 550 078,58
н4	953 152,91	4 550 076,22
н5	953 173,53	4 550 074,76
н6	953 308,23	4 549 983,49
н7	953 322,28	4 549 973,97
н8	953 409,7	4 549 914,76
н9	953 466,05	4 549 855,95
н10	953 494,98	4 549 809,03
н11	953 525,47	4 549 797,7
н12	953 481,96	4 549 868,26
н13	953 422,66	4 549 930,12
н14	953 333,49	4 549 990,52
н15	953 301,69	4 550 012,07
н16	953 180,3	4 550 094,33
н17	953 151,25	4 550 096,39

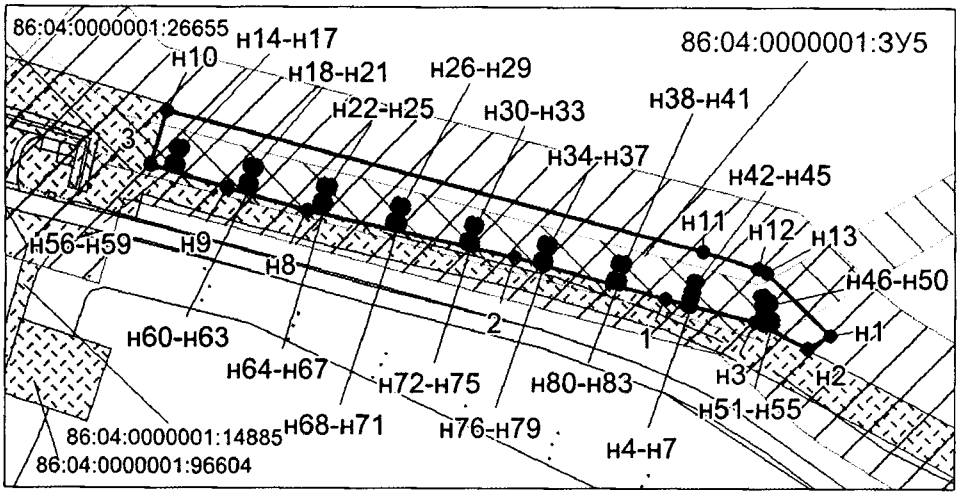

Проект межевания территории для
размещения линейных объектов регионального значения Ханты-Мансийского автономного круга – Югры
«Обустройство Вахского месторождения (Кошильская площадь).
Кустовая площадка № 100» Землепользователь ОАО «Томскнефть» ВНК
Масштаб 1:5000

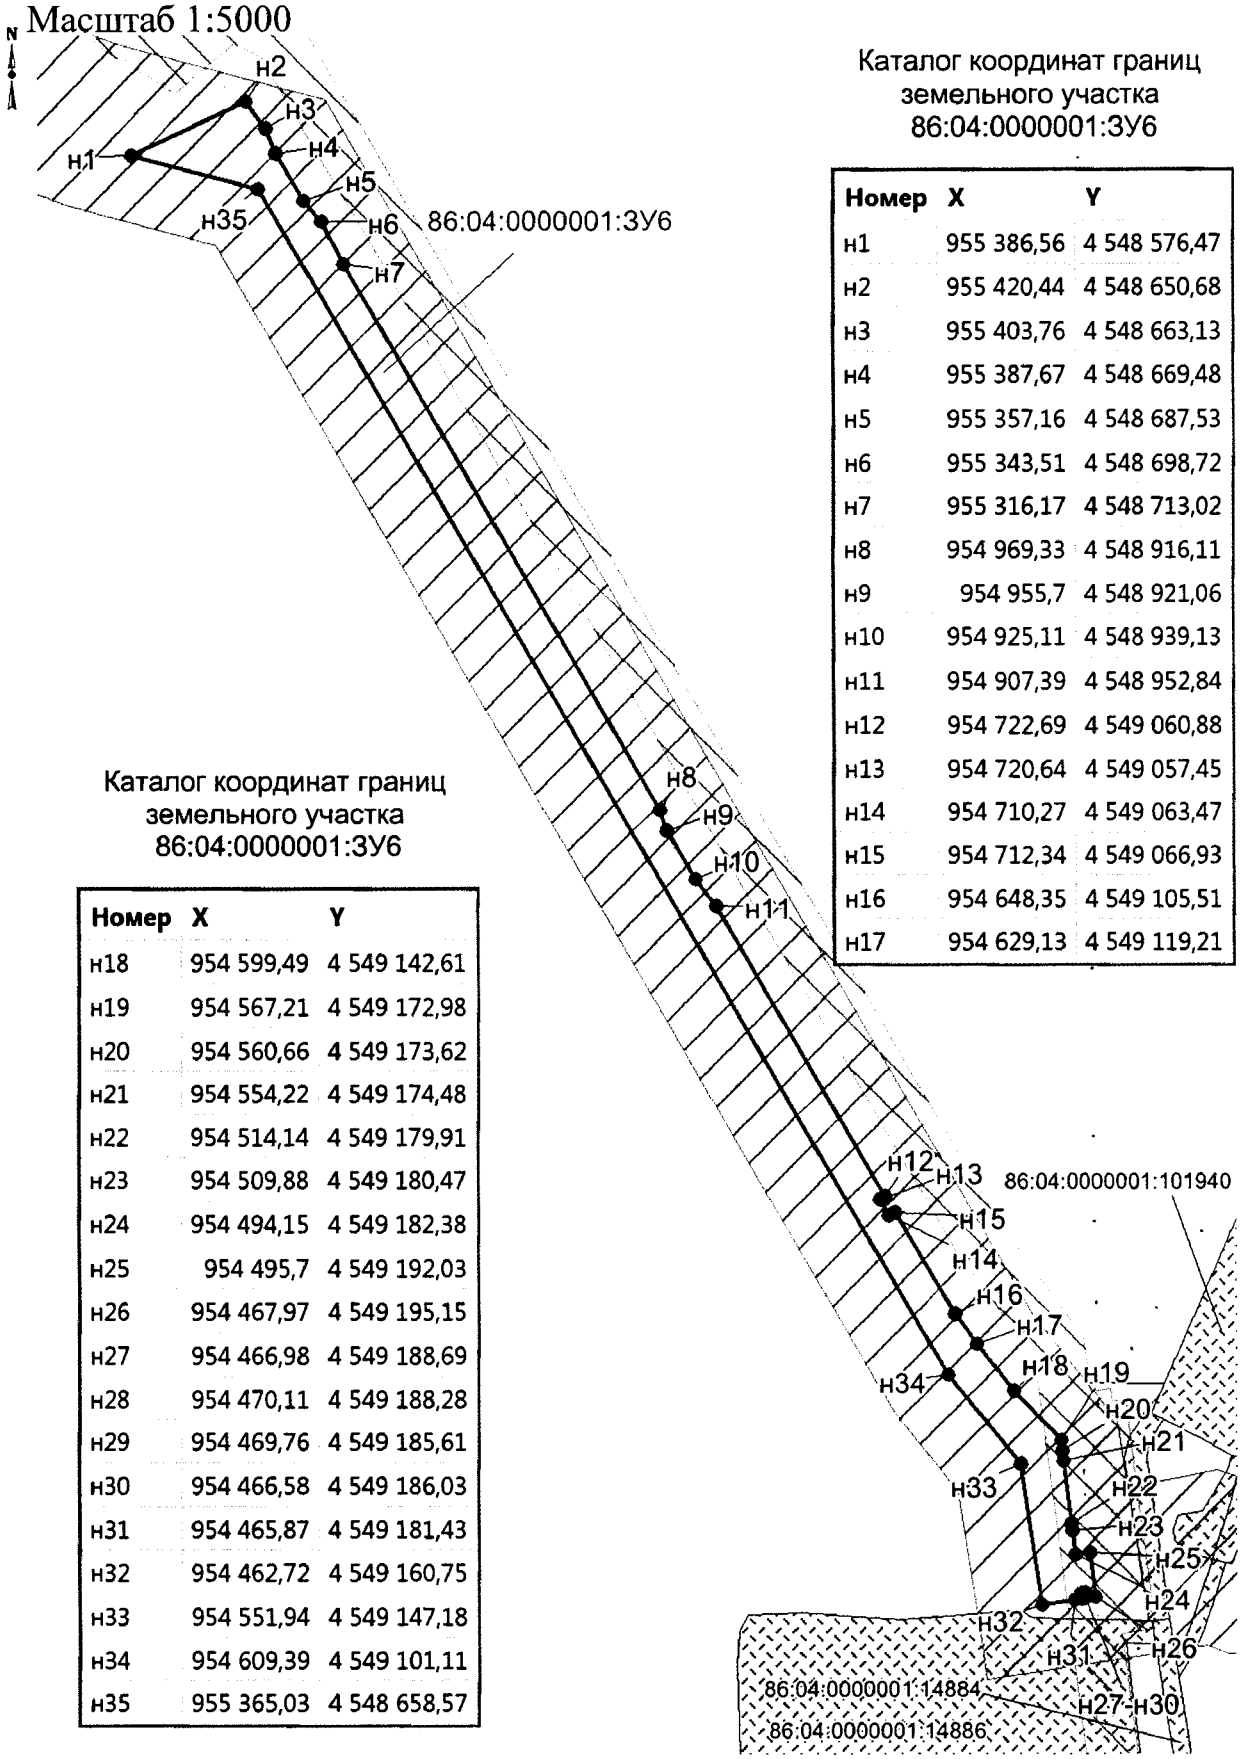


Каталог координат границ земельного участка 86:04:0000001:3У6

Номер	X	Y
н1	955 386,56	4 548 576,47
н2	955 420,44	4 548 650,68
н3	955 403,76	4 548 663,13
н4	955 387,67	4 548 669,48
н5	955 357,16	4 548 687,53
н6	955 343,51	4 548 698,72
н7	955 316,17	4 548 713,02
н8	954 969,33	4 548 916,11
н9	954 955,7	4 548 921,06
н10	954 925,11	4 548 939,13
н11	954 907,39	4 548 952,84
н12	954 722,69	4 549 060,88
н13	954 720,64	4 549 057,45
н14	954 710,27	4 549 063,47
н15	954 712,34	4 549 066,93
н16	954 648,35	4 549 105,51
н17	954 629,13	4 549 119,21

Каталог координат границ земельного участка 86:04:0000001:3У6


Номер	X	Y
н18	954 599,49	4 549 142,61
н19	954 567,21	4 549 172,98
н20	954 560,66	4 549 173,62
н21	954 554,22	4 549 174,48
н22	954 514,14	4 549 179,91
н23	954 509,88	4 549 180,47
н24	954 494,15	4 549 182,38
н25	954 495,7	4 549 192,03
н26	954 467,97	4 549 195,15
н27	954 466,98	4 549 188,69
н28	954 470,11	4 549 188,28
н29	954 469,76	4 549 185,61
н30	954 466,58	4 549 186,03
н31	954 465,87	4 549 181,43
н32	954 462,72	4 549 160,75
н33	954 551,94	4 549 147,18
н34	954 609,39	4 549 101,11
н35	955 365,03	4 548 658,57


Проект межевания территории для
размещения линейных объектов регионального значения Ханты-Мансийского автономного круга – Югры
«Обустройство Вахского месторождения (Кошильская площадь). Кустовая площадка № 100» Землепользователь ОАО «Томскнефть» ВНК
Масштаб 1:5000

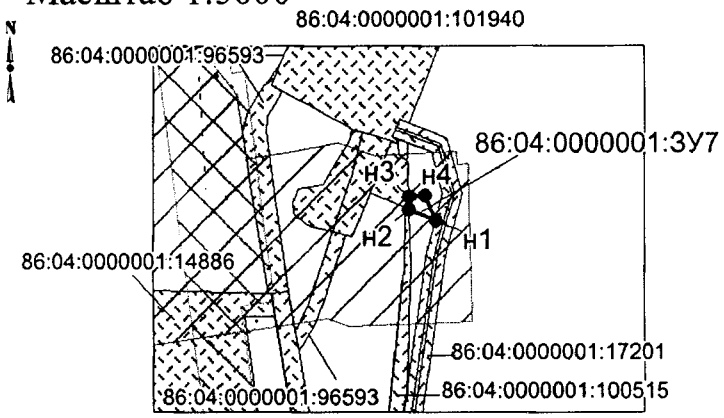

Каталог координат границ земельного участка 86:04:0000001:3У7


Номер	X	Y
н1	954 498,41	4 549 337,32
н2	954 505,56	4 549 320,41
н3	954 514,05	4 549 320,16
н4	954 514,51	4 549 330,43

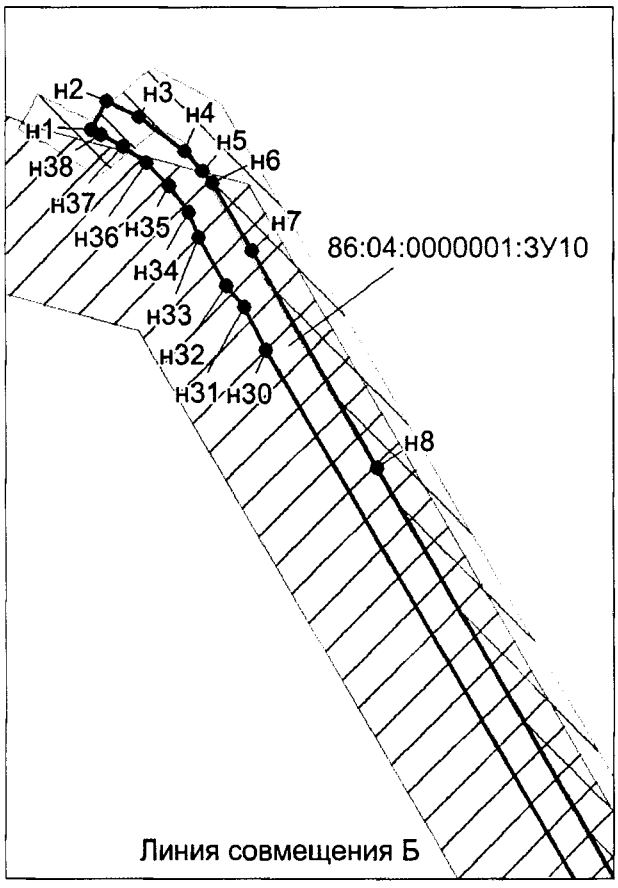

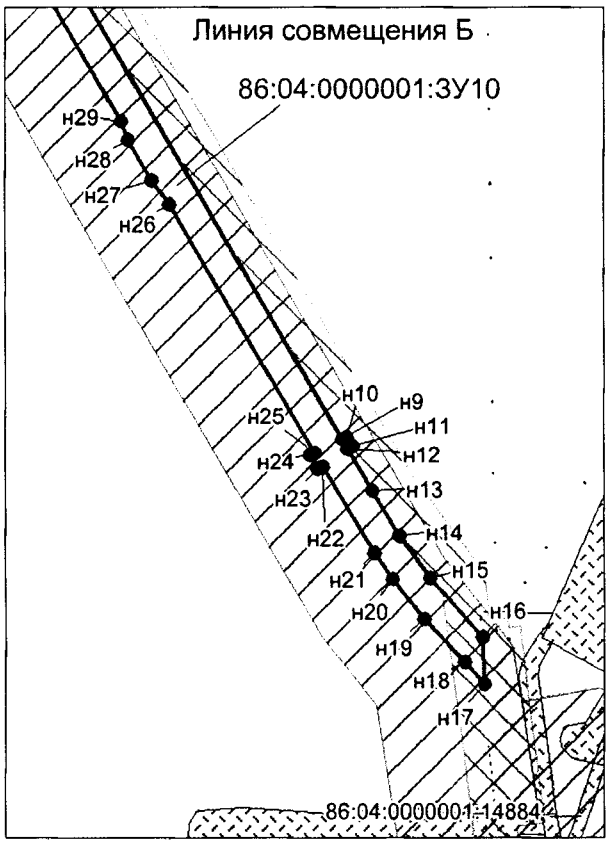


Проект межевания территории для
размещения линейных объектов регионального значения Ханты-Мансийского автономного круга – Югры
«Обустройство Вахского месторождения (Кошильская площадь). Кустовая площадка № 100» Землепользователь ОАО «Томскнефть» ВНК

Масштаб 1:5000

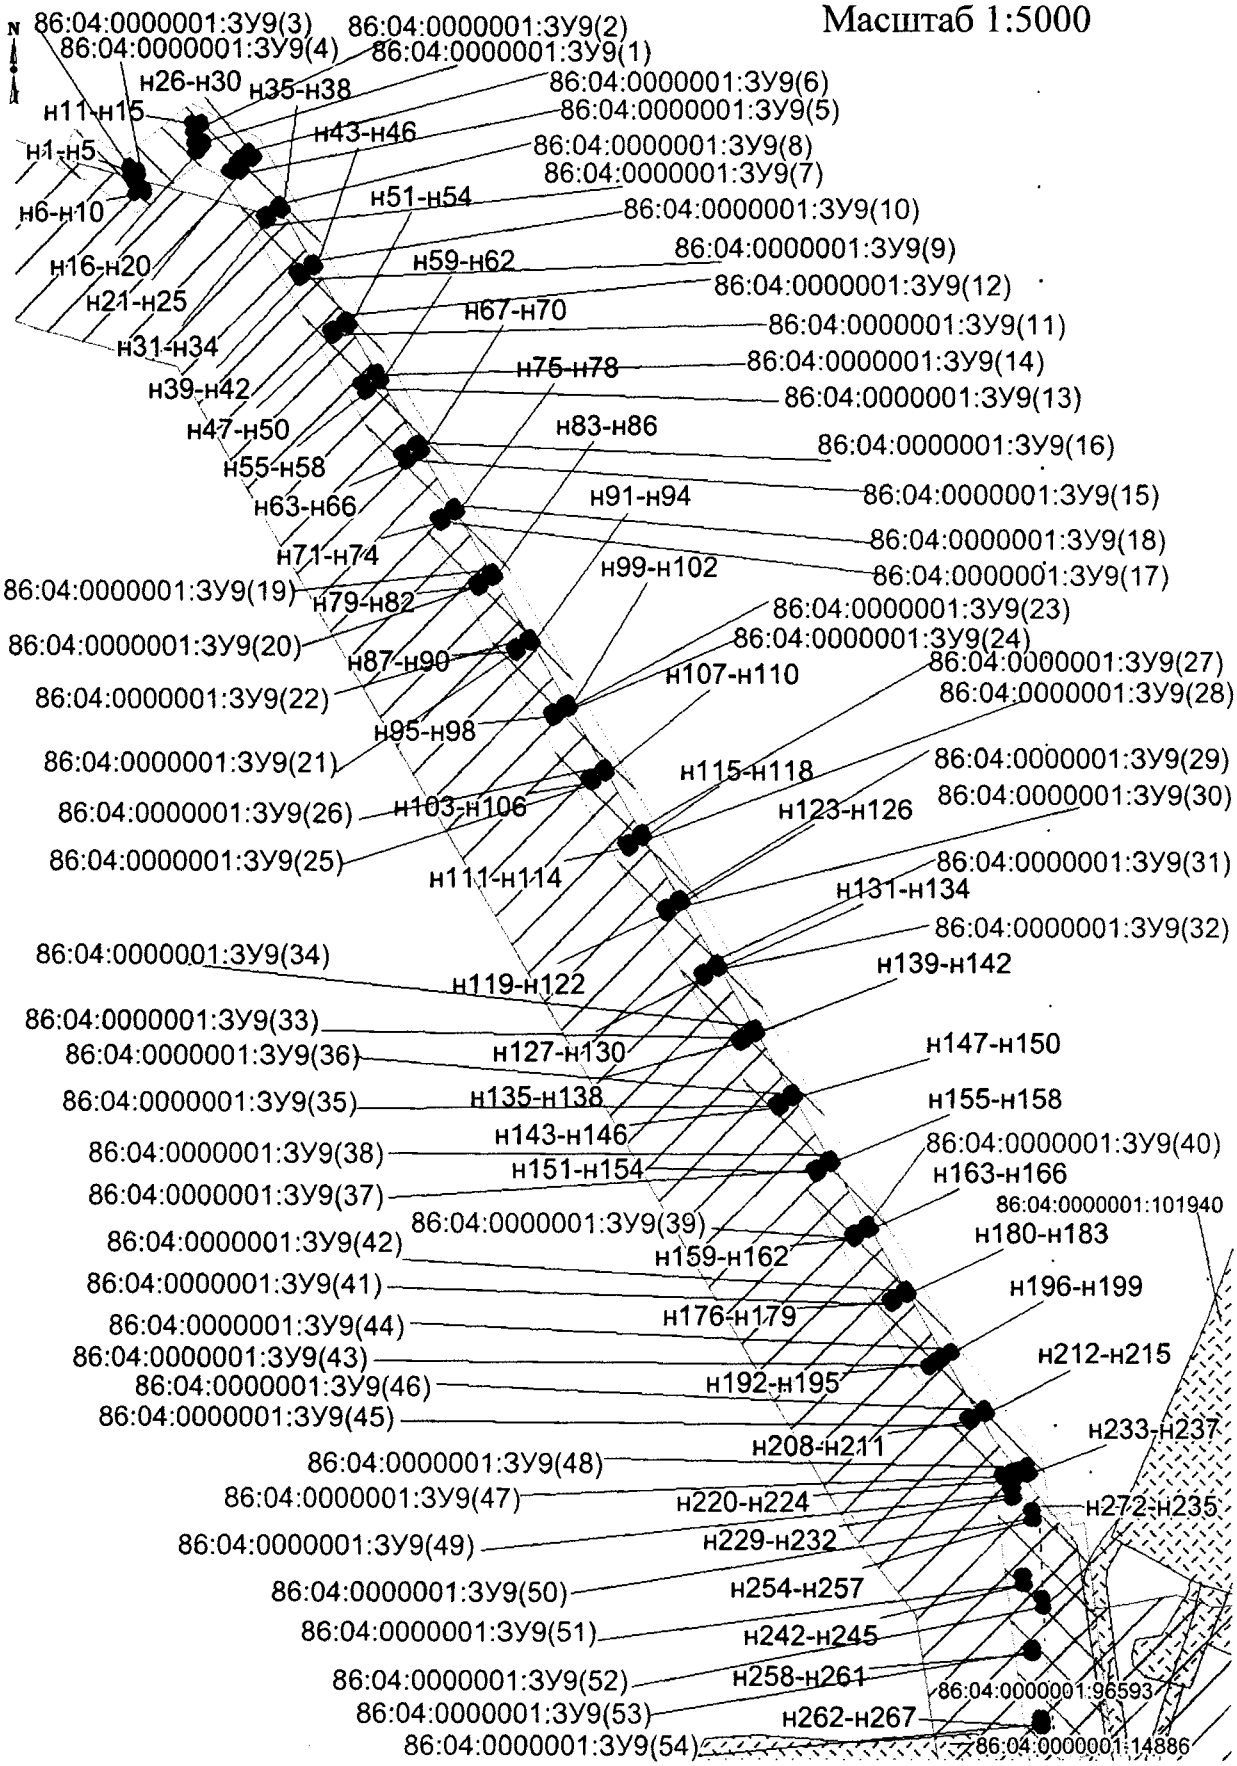

Проект межевания территории для
размещения линейных объектов регионального значения Ханты-Мансийского автономного круга – Югры
«Обустройство Вахского месторождения (Кошильская площадь). Кустовая площадка № 100» Землепользователь ОАО «Томскнефть» ВНК

Масштаб 1:5000

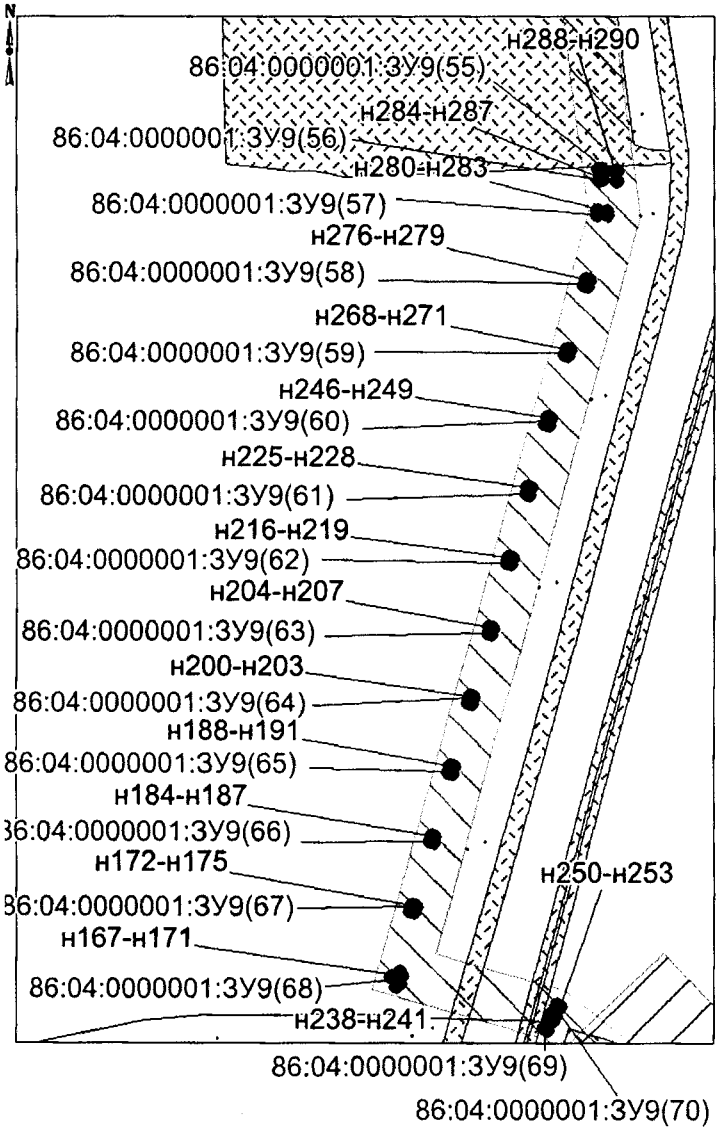


Каталог координат границ земельного участка 86:04:0000001:ЗУ10

Номер	X	Y
н1	955 456,69	4 548 599,98
н2	955 475,32	4 548 609,64
н3	955 465,14	4 548 630,78
н4	955 442,63	4 548 660,6
н5	955 430,1	4 548 671,87
н6	955 422,49	4 548 678,72
н7	955 379,41	4 548 704,14
н8	955 240,9	4 548 784,22
н9	954 732,48	4 549 081,46
н10	954 734,4	4 549 084,81
н11	954 727,5	4 549 088,85
н12	954 725,61	4 549 085,6
н13	954 694,53	4 549 103,78
н14	954 661,01	4 549 124,23
н15	954 629,52	4 549 147,39
н16	954 585,96	4 549 186,25
н17	954 551,19	4 549 188,08
н18	954 567,21	4 549 172,98
н19	954 599,49	4 549 142,61
н20	954 629,13	4 549 119,21
н21	954 648,35	4 549 105,51
н22	954 712,34	4 549 066,93
н23	954 710,27	4 549 063,47
н24	954 720,64	4 549 057,45
н25	954 722,69	4 549 060,88
н26	954 907,39	4 548 952,84
н27	954 925,11	4 548 939,13
н28	954 955,7	4 548 921,06
н29	954 969,33	4 548 916,11
н30	955 316,17	4 548 713,02
н31	955 343,51	4 548 698,72
н32	955 357,16	4 548 687,53
н33	955 387,67	4 548 669,48
н34	955 403,76	4 548 663,13
н35	955 420,44	4 548 650,68
н36	955 435,18	4 548 635,93
н37	955 446,21	4 548 620,89
н38	955 453,79	4 548 605,79


Проект межевания территории для
размещения линейных объектов регионального значения Ханты-Мансийского автономного круга – Югры
«Обустройство Вахского месторождения (Кошильская площадь). Кустовая площадка № 100» Землепользователь ОАО «Томскнефть» ВНК

Масштаб 1:5000

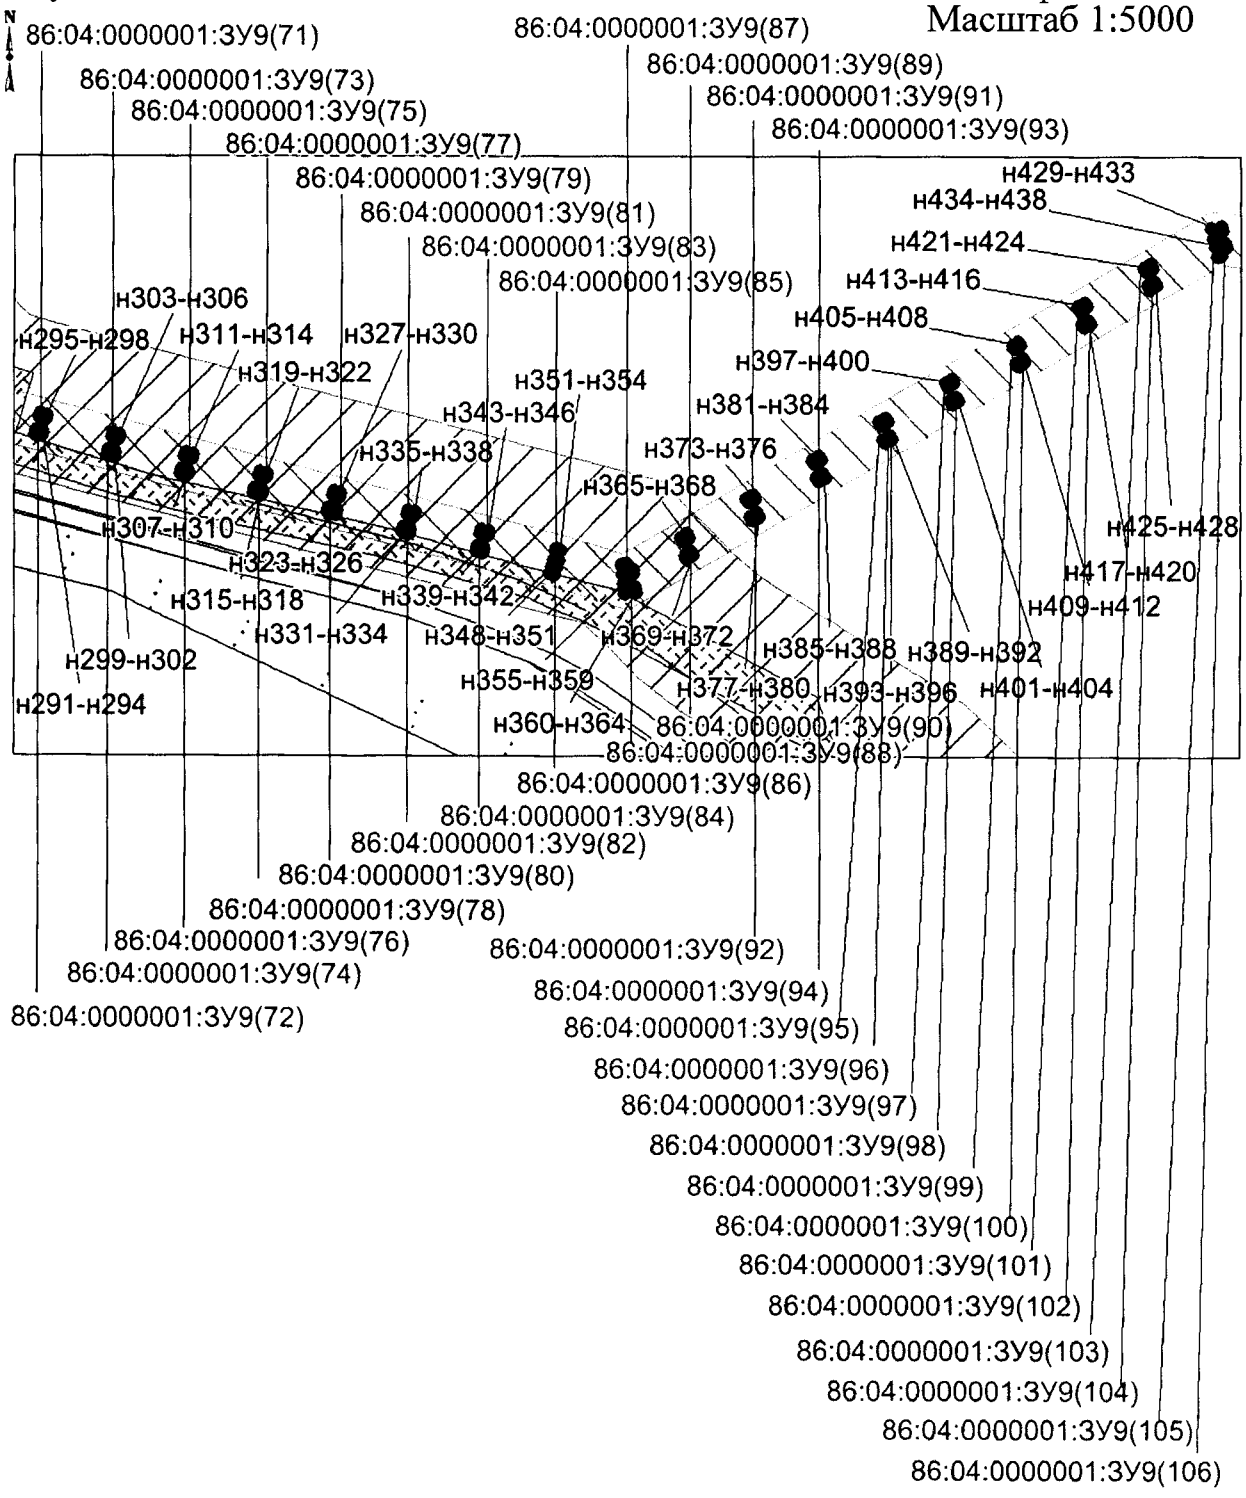

Проект межевания территории для
размещения линейных объектов регионального значения Ханты-Мансийского автономного круга – Югры
«Обустройство Вахского месторождения (Кошильская площадь).
Кустовая площадка № 100» Землепользователь ОАО «Томскнефть» ВНК

Масштаб 1:5000

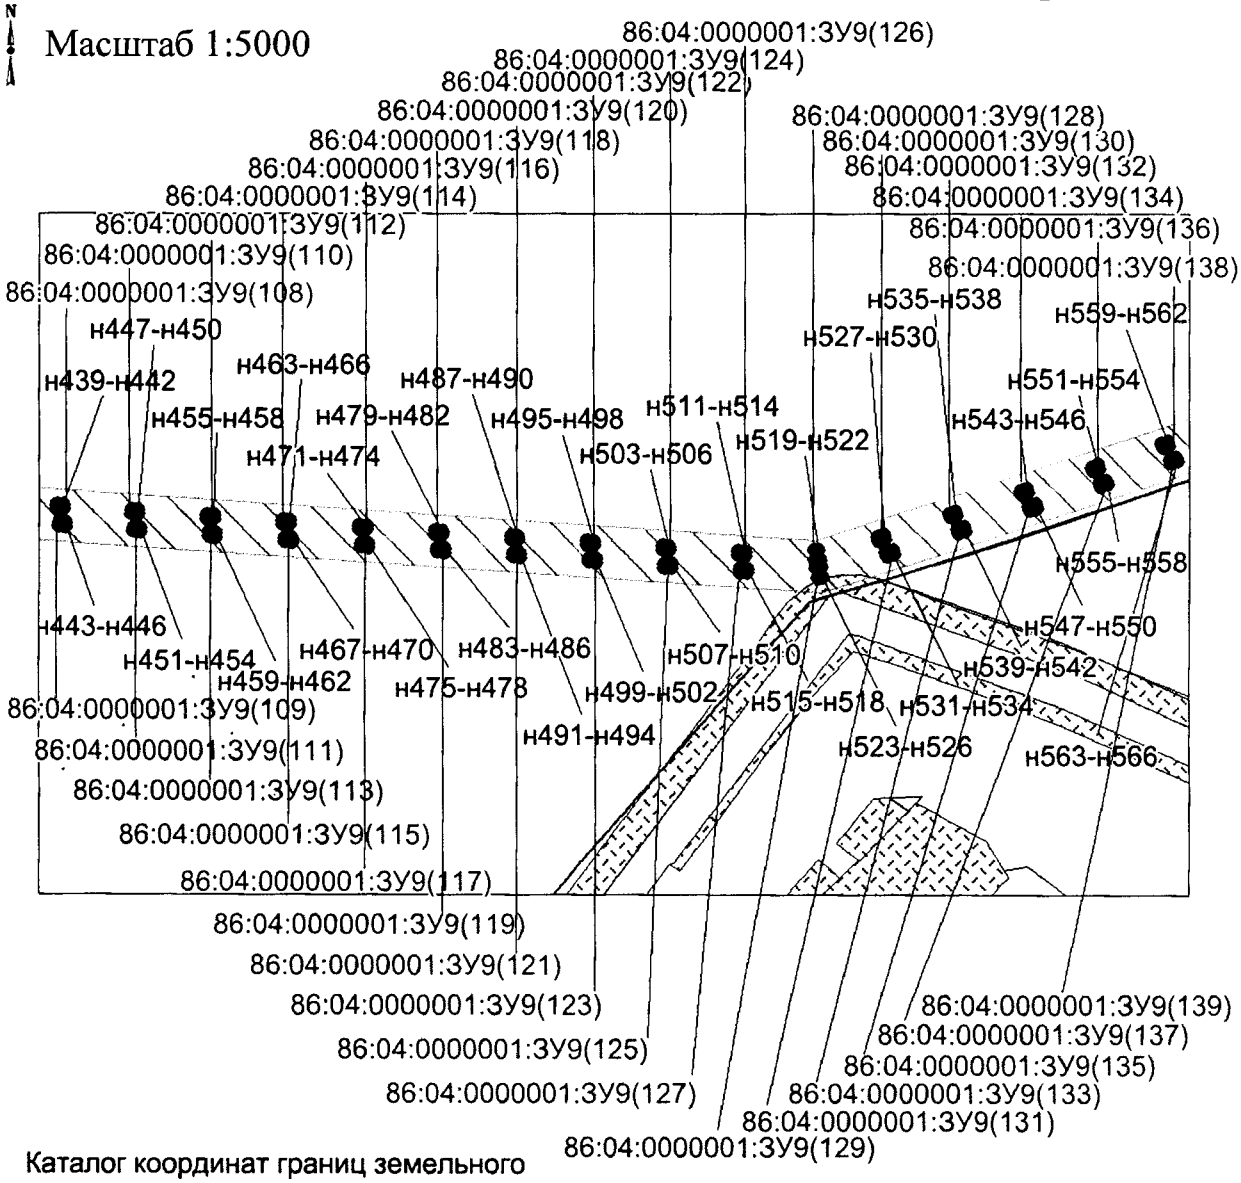

Каталог координат границ земельного участка 86:04:0000001:ЗУ9


номер	X	Y
н1	955 450,52	4 548 606,25
н2	955 449,56	4 548 599,72
н3	955 454,74	4 548 598,97
н4	955 456,69	4 548 599,98
н5	955 453,79	4 548 605,79
н6	955 438,84	4 548 609,83
н7	955 438,42	4 548 603,24
н8	955 445,02	4 548 602,84
н9	955 445,18	4 548 605,54
н10	955 441,52	4 548 609,66

номер	X	Y
н11	955 482,5	4 548 646,69
н12	955 478,23	4 548 643,21
н13	955 477,96	4 548 640,52
н14	955 484,52	4 548 639,85
н15	955 485,18	4 548 646,42
н16	955 469,42	4 548 648,01
н17	955 465,15	4 548 644,53
н18	955 464,88	4 548 641,84
н19	955 471,45	4 548 641,17
н20	955 472,11	4 548 647,76


номер	X	Y
н21	955 453,91	4 548 673,25
н22	955 451,96	4 548 671,39
н23	955 451,82	4 548 665,87
н24	955 453,67	4 548 663,92
н25	955 458,46	4 548 668,46
н26	955 462,23	4 548 681,13
н27	955 460,26	4 548 679,26
н28	955 460,12	4 548 673,76
н29	955 461,99	4 548 671,8
н30	955 466,76	4 548 676,36

Проект межевания территории для
размещения линейных объектов регионального значения Ханты-Мансийского автономного круга – Югры
«Обустройство Вахского месторождения (Кошильская площадь). Кустовая площадка № 100» Землепользователь ОАО «Томскнефть» ВНК

Масштаб 1:5000

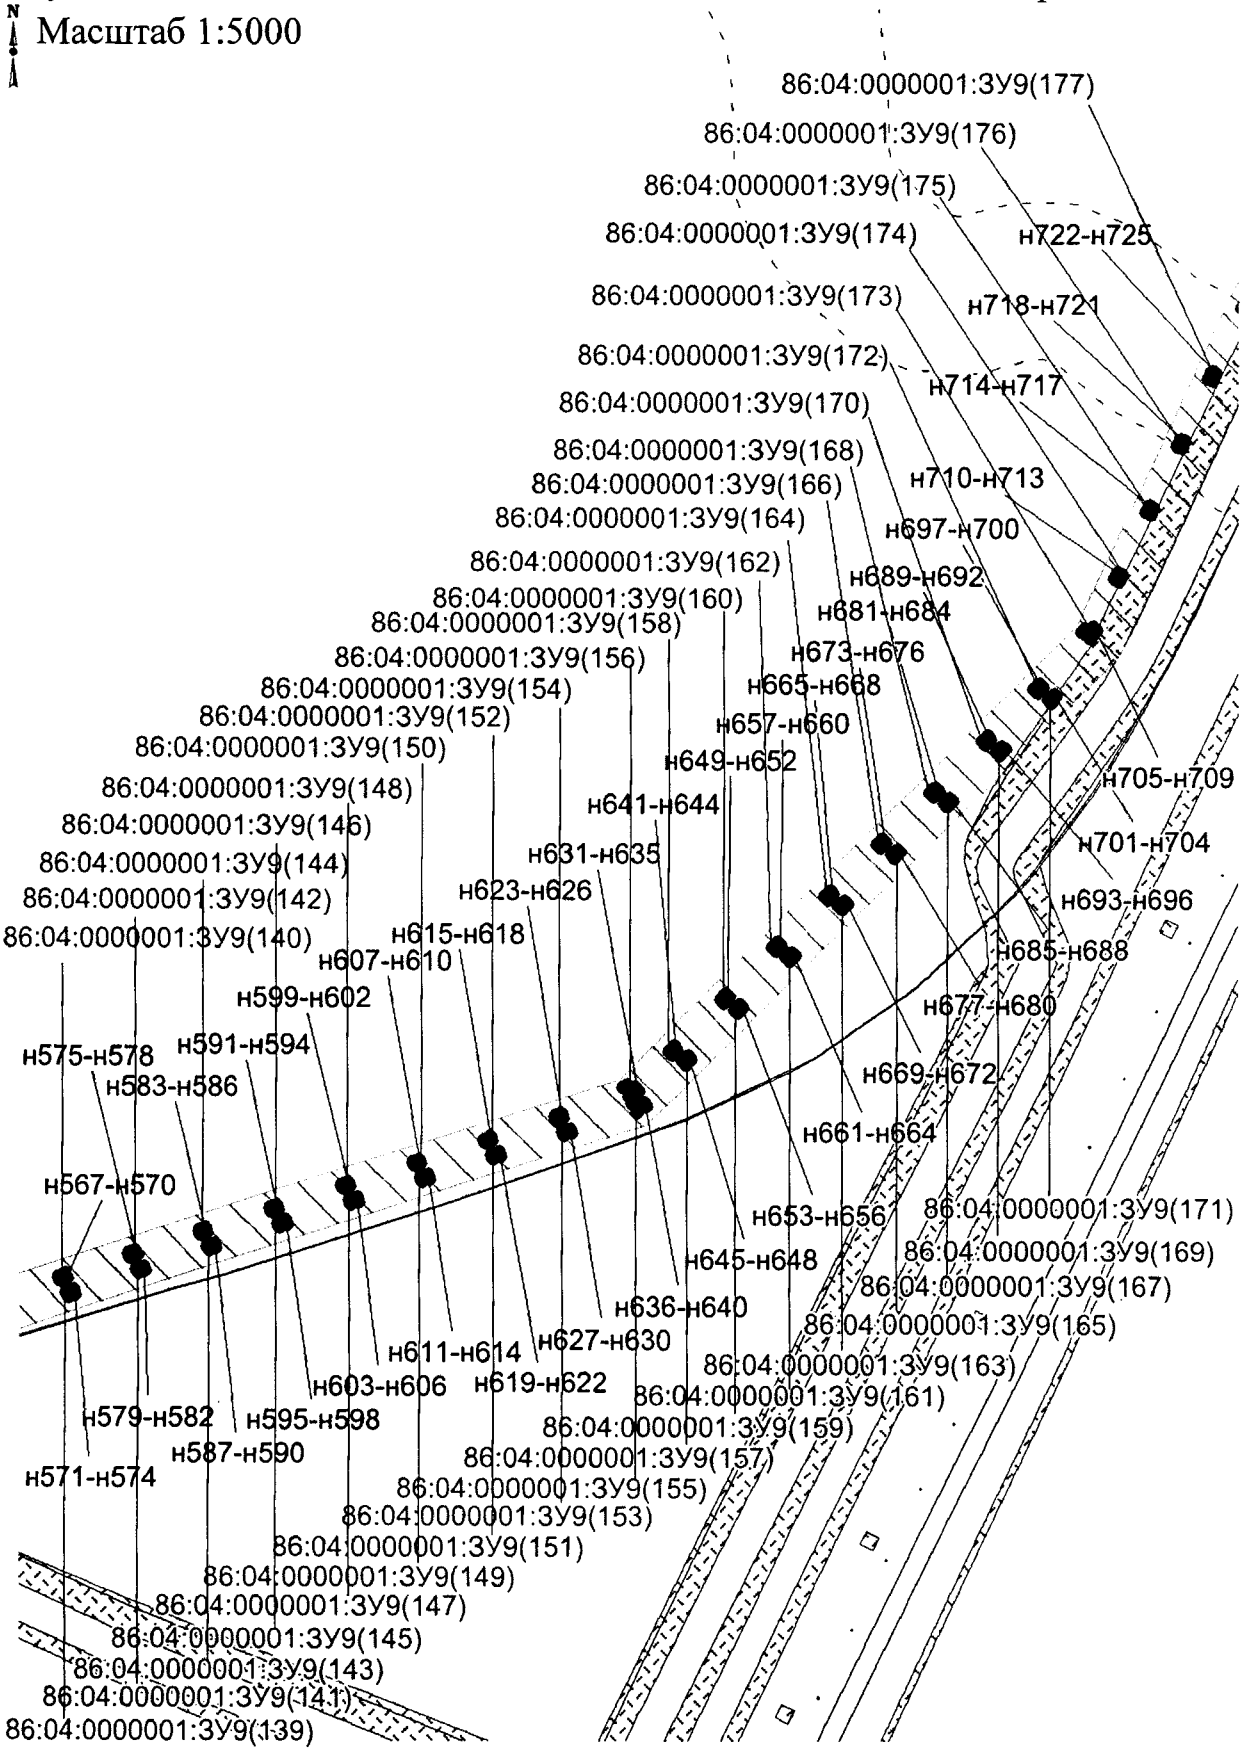

Проект межевания территории для
размещения линейных объектов регионального значения Ханты-Мансийского автономного круга – Югры
«Обустройство Вахского месторождения (Кошильская площадь). Кустовая площадка № 100»
Землепользователь ОАО «Томскнефть» ВНК
Масштаб 1:5000

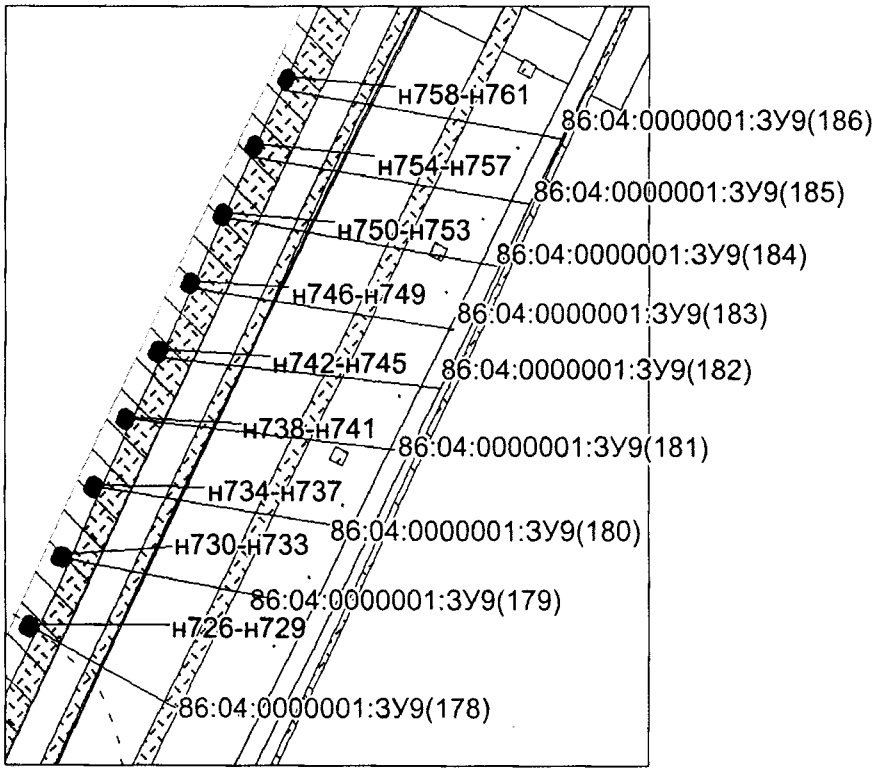

Каталог координат границ земельного участка 86:04:0000001:ЗУ9

номер	X	Y
н31	955 422,31	4 548 690,17
н32	955 421,09	4 548 688,1
н33	955 424,8	4 548 685,93
н34	955 426,01	4 548 688
н35	955 428,4	4 548 699,36
н36	955 427,17	4 548 697,26
н37	955 430,88	4 548 695,1
н38	955 432,09	4 548 697,18
н39	955 386,06	4 548 711,38
н40	955 384,86	4 548 709,32
н41	955 388,56	4 548 707,14
н42	955 389,78	4 548 709,21
н43	955 392,14	4 548 720,57
н44	955 390,92	4 548 718,49
н45	955 394,64	4 548 716,32

номер	X	Y
н46	955 395,85	4 548 718,39
н47	955 349,81	4 548 732,6
н48	955 348,6	4 548 730,55
н49	955 352,3	4 548 728,36
н50	955 353,52	4 548 730,43
н51	955 355,89	4 548 741,79
н52	955 354,68	4 548 739,72
н53	955 358,38	4 548 737,55
н54	955 359,6	4 548 739,62
н55	955 314,55	4 548 753,42
н56	955 313,18	4 548 751,1
н57	955 318,79	4 548 747,81
н58	955 320,18	4 548 750,14
н59	955 320,64	4 548 762,61
н60	955 319,26	4 548 760,28

номер	X	Y
н61	955 324,88	4 548 756,99
н62	955 326,25	4 548 759,34
н63	955 269,42	4 548 779,84
н64	955 268,06	4 548 777,53
н65	955 273,68	4 548 774,23
н66	955 275,03	4 548 776,56
н67	955 275,52	4 548 789,03
н68	955 274,15	4 548 786,7
н69	955 279,76	4 548 783,42
н70	955 281,12	4 548 785,75
н71	955 230,77	4 548 802,33
н72	955 229,54	4 548 800,25
н73	955 233,25	4 548 798,08
н74	955 234,46	4 548 800,15
н75	955 236,83	4 548 811,51

Проект межевания территории для
размещения линейных объектов регионального значения Ханты-Мансийского автономного круга – Югры
«Обустройство Вахского месторождения (Кошильская площадь). Кустовая площадка № 100» Землепользователь ОАО «Томскнефть» ВНК



Каталог координат границ земельного участка 86:04:0000001:ЗУ9

номер	X	Y
н76	955 235,62	4 548 809,44
н77	955 239,34	4 548 807,26
н78	955 240,54	4 548 809,34
н79	955 189,33	4 548 826,58
н80	955 188,14	4 548 824,51
н81	955 191,83	4 548 822,34
н82	955 193,06	4 548 824,41
н83	955 195,42	4 548 835,75
н84	955 194,2	4 548 833,7
н85	955 197,91	4 548 831,51
н86	955 199,12	4 548 833,6
н87	955 147,91	4 548 850,83
н88	955 146,7	4 548 848,76
н89	955 150,43	4 548 846,59
н90	955 151,62	4 548 848,66
н91	955 153,98	4 548 860,01
н92	955 152,78	4 548 857,93
н93	955 156,48	4 548 855,77
н94	955 157,7	4 548 857,84
н95	955 106,5	4 548 875,08
н96	955 105,28	4 548 873
н97	955 108,99	4 548 870,84
н98	955 110,2	4 548 872,9
н99	955 112,58	4 548 884,26
н100	955 111,36	4 548 882,19
н101	955 115,08	4 548 880,02
н102	955 116,28	4 548 882,09
н103	955 065,08	4 548 899,33
н104	955 063,87	4 548 897,26
н105	955 067,59	4 548 895,09
н106	955 068,79	4 548 897,14
н107	955 071,16	4 548 908,51
н108	955 069,95	4 548 906,45
н109	955 073,65	4 548 904,28
н110	955 074,87	4 548 906,35
н111	955 023,66	4 548 923,58

номер	X	Y
н112	955 022,45	4 548 921,51
н113	955 026,16	4 548 919,34
н114	955 027,37	4 548 921,41
н115	955 029,75	4 548 932,76
н116	955 028,53	4 548 930,69
н117	955 032,24	4 548 928,52
н118	955 033,45	4 548 930,6
н119	954 982,24	4 548 947,83
н120	954 981,03	4 548 945,76
н121	954 984,74	4 548 943,59
н122	954 985,95	4 548 945,65
н123	954 988,32	4 548 957,02
н124	954 987,12	4 548 954,94
н125	954 990,82	4 548 952,77
н126	954 992,05	4 548 954,84
н127	954 940,83	4 548 972,09
н128	954 939,61	4 548 970,01
н129	954 943,32	4 548 967,83
н130	954 944,53	4 548 969,89
н131	954 946,92	4 548 981,26
н132	954 945,7	4 548 979,2
н133	954 949,42	4 548 977,03
н134	954 950,62	4 548 979,09
н135	954 899,42	4 548 996,33
н136	954 898,2	4 548 994,26
н137	954 901,91	4 548 992,09
н138	954 903,13	4 548 994,16
н139	954 905,5	4 549 005,51
н140	954 904,29	4 549 003,44
н141	954 907,99	4 549 001,27
н142	954 909,21	4 549 003,35
н143	954 858	4 549 020,58
н144	954 856,79	4 549 018,51
н145	954 860,5	4 549 016,34
н146	954 861,71	4 549 018,4
н147	954 864,09	4 549 029,77

номер	X	Y
н148	954 862,87	4 549 027,69
н149	954 866,58	4 549 025,53
н150	954 867,79	4 549 027,59
н151	954 816,58	4 549 044,84
н152	954 815,37	4 549 042,76
н153	954 819,08	4 549 040,6
н154	954 820,29	4 549 042,67
н155	954 822,66	4 549 054,01
н156	954 821,45	4 549 051,95
н157	954 825,16	4 549 049,76
н158	954 826,39	4 549 051,84
н159	954 775,17	4 549 069,08
н160	954 773,95	4 549 067,03
н161	954 777,66	4 549 064,84
н162	954 778,87	4 549 066,92
н163	954 781,26	4 549 078,26
н164	954 780,03	4 549 076,22
н165	954 783,75	4 549 074,03
н166	954 784,95	4 549 076,1
н167	953 788,49	4 549 081,88
н168	953 783,18	4 549 080,41
н169	953 781,86	4 549 078,04
н170	953 787,61	4 549 074,81
н171	953 790,84	4 549 080,56
н172	953 833,24	4 549 090,45
н173	953 829,09	4 549 089,29
н174	953 829,74	4 549 086,97
н175	953 833,88	4 549 088,14
н176	954 733,75	4 549 093,34
н177	954 732,54	4 549 091,26
н178	954 736,24	4 549 089,09
н179	954 737,46	4 549 091,16
н180	954 739,83	4 549 102,52
н181	954 738,63	4 549 100,45
н182	954 742,32	4 549 098,28

Проект межевания территории для
размещения линейных объектов регионального значения Ханты-Мансийского автономного круга – Югры
«Обустройство Вахского месторождения (Кошильская площадь). Кустовая площадка № 100» Землепользователь ОАО «Томскнефть» ВНК



Каталог координат границ земельного участка 86:04:0000001:ЗУ9

номер	X	Y
н183	954 743,55	4 549 100,34
н184	953 877,52	4 549 102,85
н185	953 873,38	4 549 101,71
н186	953 874,04	4 549 099,39
н187	953 878,17	4 549 100,54
н188	953 921,81	4 549 115,26
н189	953 917,68	4 549 114,1
н190	953 918,32	4 549 111,78
н191	953 922,46	4 549 112,95
н192	954 695,43	4 549 120,71
н193	954 691,84	4 549 115,29
н194	954 694,1	4 549 113,82
н195	954 697,68	4 549 119,24
н196	954 701,52	4 549 129,9
н197	954 697,93	4 549 124,48
н198	954 700,19	4 549 122,98
н199	954 703,76	4 549 128,4
н200	953 966,1	4 549 127,67
н201	953 961,95	4 549 126,51
н202	953 962,61	4 549 124,19
н203	953 966,75	4 549 125,35
н204	954 010,39	4 549 140,07
н205	954 006,24	4 549 138,9
н206	954 006,89	4 549 136,61
н207	954 011,05	4 549 137,76
н208	954 658,51	4 549 143,08
н209	954 657,08	4 549 141,14
н210	954 660,53	4 549 138,57
н211	954 661,96	4 549 140,5
н212	954 663,59	4 549 153
н213	954 662,16	4 549 151,09
н214	954 665,61	4 549 148,51
н215	954 667,05	4 549 150,43
н216	954 054,68	4 549 152,48
н217	954 050,53	4 549 151,31
н218	954 051,18	4 549 149

номер	X	Y
н219	954 055,32	4 549 150,17
н220	954 620,37	4 549 169,59
н221	954 619,36	4 549 167,09
н222	954 621,5	4 549 162,01
н223	954 624,01	4 549 160,99
н224	954 626,49	4 549 167,11
н225	954 098,96	4 549 164,88
н226	954 094,83	4 549 163,73
н227	954 095,49	4 549 161,41
н228	954 099,61	4 549 162,57
н229	954 609,4	4 549 169,93
н230	954 609,05	4 549 167,25
н231	954 615,49	4 549 166,39
н232	954 615,86	4 549 169,09
н233	954 624,65	4 549 180,12
н234	954 623,64	4 549 177,62
н235	954 625,78	4 549 172,54
н236	954 628,29	4 549 171,54
н237	954 630,76	4 549 177,64
н238	953 759,17	4 549 178,62
н239	953 753,38	4 549 175,67
н240	953 754,61	4 549 173,26
н241	953 760,4	4 549 176,22
н242	954 554,57	4 549 177,15
н243	954 554,22	4 549 174,48
н244	954 560,66	4 549 173,62
н245	954 561,01	4 549 176,3
н246	954 143,25	4 549 177,29
н247	954 139,12	4 549 176,13
н248	954 139,76	4 549 173,83
н249	954 143,9	4 549 174,98
н250	953 769,16	4 549 183,72
н251	953 763,36	4 549 180,78
н252	953 764,59	4 549 178,37
н253	953 770,38	4 549 181,34
н254	954 595,7	4 549 182,83

номер	X	Y
н255	954 595,36	4 549 180,14
н256	954 601,78	4 549 179,3
н257	954 602,13	4 549 181,97
н258	954 510,19	4 549 182,85
н259	954 509,88	4 549 180,47
н260	954 514,14	4 549 179,91
н261	954 514,45	4 549 182,29
н262	954 463,67	4 549 189,13
н263	954 463,32	4 549 186,46
н264	954 466,58	4 549 186,03
н265	954 469,76	4 549 185,61
н266	954 470,11	4 549 188,28
н267	954 466,98	4 549 188,69
н268	954 187,54	4 549 189,7
н269	954 183,41	4 549 188,55
н270	954 184,05	4 549 186,24
н271	954 188,19	4 549 187,39
н272	954 546,19	4 549 188,34
н273	954 539,68	4 549 188,69
н274	954 539,53	4 549 187,5
н275	954 545,96	4 549 186,64
н276	954 231,83	4 549 202,12
н277	954 227,69	4 549 200,95
н278	954 228,34	4 549 198,64
н279	954 232,5	4 549 199,79
н280	954 275,5	4 549 213,93
н281	954 272,81	4 549 213,74
н282	954 273,27	4 549 207,26
н283	954 275,96	4 549 207,45
н284	954 295,83	4 549 211,26
н285	954 295,47	4 549 208,58
н286	954 301,91	4 549 207,72
н287	954 302,27	4 549 210,39
н288	954 301,12	4 549 218,93
н289	954 301,25	4 549 219,9

Проект межевания территории для
размещения линейных объектов регионального значения Ханты-Мансийского автономного круга – Югры
«Обустройство Вахского месторождения (Кошильская площадь). Кустовая площадка № 100» Землепользователь ОАО «Томскнефть» ВНК



Каталог координат границ земельного участка 86:04:0000001:ЗУ9

номер	X	Y
н290	954 294,72	4 549 219,83
н291	953 686,57	4 549 299,78
н292	953 684,24	4 549 299,18
н293	953 685,3	4 549 295,01
н294	953 687,63	4 549 295,61
н295	953 697,16	4 549 302,74
н296	953 694,83	4 549 302,16
н297	953 695,9	4 549 297,98
н298	953 698,22	4 549 298,58
н299	953 674,45	4 549 347,25
н300	953 672,14	4 549 346,66
н301	953 673,2	4 549 342,49
н302	953 675,52	4 549 343,1
н303	953 685,06	4 549 350,22
н304	953 682,74	4 549 349,63
н305	953 683,8	4 549 345,46
н306	953 686,12	4 549 346,05
н307	953 662,36	4 549 394,72
н308	953 660,03	4 549 394,14
н309	953 661,09	4 549 389,97
н310	953 663,42	4 549 390,57
н311	953 672,95	4 549 397,69
н312	953 670,62	4 549 397,1
н313	953 671,69	4 549 392,93
н314	953 674,02	4 549 393,52
н315	953 650,27	4 549 442,2
н316	953 647,94	4 549 441,63
н317	953 649	4 549 437,45
н318	953 651,32	4 549 438,05
н319	953 660,86	4 549 445,17
н320	953 658,53	4 549 444,58
н321	953 659,59	4 549 440,41
н322	953 661,91	4 549 441
н323	953 638,16	4 549 489,68
н324	953 635,84	4 549 489,09
н325	953 636,91	4 549 484,93

номер	X	Y
н326	953 639,23	4 549 485,52
н327	953 648,76	4 549 492,66
н328	953 646,44	4 549 492,05
н329	953 647,49	4 549 487,89
н330	953 649,82	4 549 488,49
н331	953 626,06	4 549 537,16
н332	953 623,73	4 549 536,56
н333	953 624,79	4 549 532,4
н334	953 627,12	4 549 532,99
н335	953 636,66	4 549 540,12
н336	953 634,32	4 549 539,53
н337	953 635,4	4 549 535,36
н338	953 637,72	4 549 535,96
н339	953 613,96	4 549 584,64
н340	953 611,64	4 549 584,04
н341	953 612,7	4 549 579,88
н342	953 615,02	4 549 580,47
н343	953 624,56	4 549 587,59
н344	953 622,23	4 549 587,01
н345	953 623,29	4 549 582,85
н346	953 625,61	4 549 583,43
н347	953 598,38	4 549 627,54
н348	953 602,65	4 549 628,74
н349	953 601,94	4 549 631,33
н350	953 597,74	4 549 630,17
н351	953 612,52	4 549 634,3
н352	953 606,26	4 549 632,54
н353	953 606,99	4 549 629,95
н354	953 613,24	4 549 631,71
н355	953 598,22	4 549 681,33
н356	953 597,48	4 549 674,76
н357	953 604,04	4 549 674,02
н358	953 604,34	4 549 676,68
н359	953 600,91	4 549 681,01
н360	953 586,3	4 549 682,68
н361	953 585,56	4 549 676,14

номер	X	Y
н362	953 592,13	4 549 675,39
н363	953 592,43	4 549 678,06
н364	953 589	4 549 682,38
н365	953 621,34	4 549 717,39
н366	953 619,2	4 549 713,67
н367	953 621,29	4 549 712,47
н368	953 623,41	4 549 716,2
н369	953 610,15	4 549 720,01
н370	953 608	4 549 716,29
н371	953 610,08	4 549 715,07
н372	953 612,23	4 549 718,8
н373	953 645,82	4 549 759,83
н374	953 643,67	4 549 756,11
н375	953 645,75	4 549 754,91
н376	953 647,9	4 549 758,64
н377	953 634,63	4 549 762,44
н378	953 632,48	4 549 758,72
н379	953 634,55	4 549 757,51
н380	953 636,7	4 549 761,24
н381	953 670,29	4 549 802,28
н382	953 668,14	4 549 798,56
н383	953 670,22	4 549 797,36
н384	953 672,37	4 549 801,08
н385	953 659,1	4 549 804,88
н386	953 656,95	4 549 801,16
н387	953 659,03	4 549 799,97
н388	953 661,19	4 549 803,68
н389	953 694,77	4 549 844,72
н390	953 692,62	4 549 841
н391	953 694,7	4 549 839,8
н392	953 696,85	4 549 843,53
н393	953 683,58	4 549 847,33
н394	953 681,42	4 549 843,61
н395	953 683,51	4 549 842,4
н396	953 685,66	4 549 846,13

Проект межевания территории для
размещения линейных объектов регионального значения Ханты-Мансийского автономного круга – Югры
«Обустройство Вахского месторождения (Кошильская площадь). Кустовая площадка № 100» Землепользователь ОАО «Томскнефть» ВНК



Каталог координат границ земельного участка 86:04:0000001:ЗУ9

номер	X	Y
н397	953 719,26	4 549 887,16
н398	953 717,1	4 549 883,44
н399	953 719,17	4 549 882,24
н400	953 721,32	4 549 885,97
н401	953 708,05	4 549 889,78
н402	953 705,9	4 549 886,06
н403	953 707,98	4 549 884,84
н404	953 710,13	4 549 888,57
н405	953 743,71	4 549 929,6
н406	953 741,58	4 549 925,88
н407	953 743,66	4 549 924,68
н408	953 745,8	4 549 928,42
н409	953 732,55	4 549 932,21
н410	953 730,4	4 549 928,49
н411	953 732,46	4 549 927,29
н412	953 734,61	4 549 931,01
н413	953 768,19	4 549 972,05
н414	953 766,04	4 549 968,33
н415	953 768,12	4 549 967,13
н416	953 770,27	4 549 970,85
н417	953 757	4 549 974,66
н418	953 754,86	4 549 970,93
н419	953 756,95	4 549 969,72
н420	953 759,09	4 549 973,45
н421	953 792,67	4 550 014,49
н422	953 790,52	4 550 010,76
н423	953 792,6	4 550 009,57
н424	953 794,75	4 550 013,29
н425	953 781,48	4 550 017,1
н426	953 779,33	4 550 013,38
н427	953 781,41	4 550 012,17
н428	953 783,56	4 550 015,89
н429	953 816,8	4 550 060,19
н430	953 812,12	4 550 057,29
н431	953 811,51	4 550 054,65
н432	953 817,94	4 550 053,16

номер	X	Y
н433	953 819,43	4 550 059,58
н434	953 805,61	4 550 062,81
н435	953 800,92	4 550 059,88
н436	953 800,31	4 550 057,25
н437	953 806,74	4 550 055,76
н438	953 808,23	4 550 062,18
н439	953 815,45	4 550 098,15
н440	953 813,05	4 550 098
н441	953 813,34	4 550 093,7
н442	953 815,74	4 550 093,86
н443	953 804,34	4 550 099,53
н444	953 801,94	4 550 099,37
н445	953 802,23	4 550 095,08
н446	953 804,62	4 550 095,24
н447	953 812,25	4 550 147,04
н448	953 809,85	4 550 146,89
н449	953 810,13	4 550 142,6
н450	953 812,52	4 550 142,75
н451	953 801,14	4 550 148,42
н452	953 798,74	4 550 148,28
н453	953 799,03	4 550 143,99
н454	953 801,43	4 550 144,13
н455	953 809,04	4 550 195,94
н456	953 806,66	4 550 195,78
н457	953 806,93	4 550 191,49
н458	953 809,32	4 550 191,65
н459	953 797,93	4 550 197,31
н460	953 795,54	4 550 197,15
н461	953 795,81	4 550 192,86
н462	953 798,21	4 550 193,01
н463	953 805,84	4 550 244,81
н464	953 803,44	4 550 244,66
н465	953 803,72	4 550 240,37
н466	953 806,12	4 550 240,54
н467	953 794,72	4 550 246,19
н468	953 792,34	4 550 246,05

номер	X	Y
н469	953 792,61	4 550 241,75
н470	953 795,01	4 550 241,91
н471	953 802,63	4 550 293,71
н472	953 800,23	4 550 293,55
н473	953 800,51	4 550 289,26
н474	953 802,92	4 550 289,42
н475	953 791,52	4 550 295,1
н476	953 789,13	4 550 294,93
н477	953 789,41	4 550 290,64
н478	953 791,81	4 550 290,8
н479	953 799,43	4 550 342,6
н480	953 797,04	4 550 342,43
н481	953 797,33	4 550 338,17
н482	953 799,71	4 550 338,31
н483	953 788,32	4 550 343,98
н484	953 785,93	4 550 343,83
н485	953 786,21	4 550 339,54
н486	953 788,6	4 550 339,69
н487	953 796,24	4 550 391,51
н488	953 793,85	4 550 391,33
н489	953 794,11	4 550 387,04
н490	953 796,51	4 550 387,2
н491	953 785,12	4 550 392,86
н492	953 782,72	4 550 392,71
н493	953 783	4 550 388,42
н494	953 785,39	4 550 388,57
н495	953 793,02	4 550 440,38
н496	953 790,62	4 550 440,22
н497	953 790,91	4 550 435,93
н498	953 793,3	4 550 436,09
н499	953 781,91	4 550 441,75
н500	953 779,53	4 550 441,6
н501	953 779,8	4 550 437,31
н502	953 782,19	4 550 437,46
н503	953 789,82	4 550 489,28

Проект межевания территории для размещения линейных объектов регионального значения Ханты-Мансийского автономного круга – Югры «Обустройство Вахского месторождения (Кошильская площадь). Кустовая площадка № 100» Землепользователь ОАО «Томскнефть» ВНК



Каталог координат границ земельного участка 86:04:0000001:ЗУ9

номер	X	Y
н504	953 787,42	4 550 489,12
н505	953 787,71	4 550 484,82
н506	953 790,1	4 550 484,97
н507	953 778,71	4 550 490,64
н508	953 776,31	4 550 490,49
н509	953 776,6	4 550 486,2
н510	953 778,99	4 550 486,36
н511	953 786,62	4 550 538,16
н512	953 784,22	4 550 538
н513	953 784,52	4 550 533,7
н514	953 786,91	4 550 533,87
н515	953 775,5	4 550 539,54
н516	953 773,1	4 550 539,37
н517	953 773,38	4 550 535,08
н518	953 775,79	4 550 535,24
н519	953 781,43	4 550 586,3
н520	953 781,1	4 550 583,62
н521	953 787,55	4 550 582,82
н522	953 787,88	4 550 585,5
н523	953 770,31	4 550 587,68
н524	953 769,98	4 550 584,99
н525	953 776,44	4 550 584,2
н526	953 776,77	4 550 586,87
н527	953 795	4 550 628
н528	953 793,68	4 550 623,91
н529	953 795,97	4 550 623,17
н530	953 797,29	4 550 627,27
н531	953 785,18	4 550 633,38
н532	953 783,87	4 550 629,29
н533	953 786,15	4 550 628,55
н534	953 787,46	4 550 632,64
н535	953 809,72	4 550 673,68
н536	953 808,4	4 550 669,59
н537	953 810,68	4 550 668,86
н538	953 812	4 550 672,93
н539	953 799,9	4 550 679,08
н540	953 798,58	4 550 674,97
н541	953 800,88	4 550 674,23
н542	953 802,18	4 550 678,33
н543	953 824,45	4 550 719,37
н544	953 823,12	4 550 715,27
н545	953 825,41	4 550 714,54
н546	953 826,73	4 550 718,63
н547	953 814,61	4 550 724,75
н548	953 813,3	4 550 720,67
н549	953 815,59	4 550 719,93
н550	953 816,9	4 550 724,01
н551	953 839,16	4 550 765,05
н552	953 837,84	4 550 760,97
н553	953 840,12	4 550 760,22
н554	953 841,45	4 550 764,32
н555	953 829,34	4 550 770,43
н556	953 828,03	4 550 766,33
н557	953 830,3	4 550 765,6
н558	953 831,62	4 550 769,69
н559	953 853,88	4 550 810,73
н560	953 852,55	4 550 806,64
н561	953 854,84	4 550 805,91
н562	953 856,17	4 550 809,99
н563	953 844,05	4 550 816,11
н564	953 842,75	4 550 812,02
н565	953 845,01	4 550 811,28
н566	953 846,34	4 550 815,38
н567	953 868,59	4 550 856,42
н568	953 867,27	4 550 852,32
н569	953 869,57	4 550 851,59
н570	953 870,9	4 550 855,68
н571	953 858,77	4 550 861,79
н572	953 857,46	4 550 857,71
н573	953 859,73	4 550 856,96
н574	953 861,05	4 550 861,06
н575	953 883,32	4 550 902,1
н576	953 882	4 550 898
н577	953 884,28	4 550 897,26
н578	953 885,61	4 550 901,36
н579	953 873,49	4 550 907,47
н580	953 872,17	4 550 903,38
н581	953 874,46	4 550 902,66
н582	953 875,78	4 550 906,74
н583	953 898,04	4 550 947,78
н584	953 896,71	4 550 943,7
н585	953 899	4 550 942,95
н586	953 900,31	4 550 947,03
н587	953 888,21	4 550 953,17
н588	953 886,89	4 550 949,06
н589	953 889,17	4 550 948,32
н590	953 890,5	4 550 952,42
н591	953 912,76	4 550 993,46
н592	953 911,43	4 550 989,36
н593	953 913,71	4 550 988,64
н594	953 915,03	4 550 992,73
н595	953 902,93	4 550 998,84
н596	953 901,6	4 550 994,75
н597	953 903,89	4 550 994,01
н598	953 905,21	4 550 998,1
н599	953 927,47	4 551 039,14
н600	953 926,15	4 551 035,05
н601	953 928,43	4 551 034,31
н602	953 929,75	4 551 038,41
н603	953 917,65	4 551 044,51
н604	953 916,33	4 551 040,42
н605	953 918,61	4 551 039,69
н606	953 919,94	4 551 043,78
н607	953 942,17	4 551 084,83
н608	953 940,86	4 551 080,73
н609	953 943,15	4 551 080
н610	953 944,47	4 551 084,09

Проект межевания территории для
размещения линейных объектов регионального значения Ханты-Мансийского автономного круга – Югры
«Обустройство Вахского месторождения (Кошильская площадь).
Кустовая площадка № 100» Землепользователь ОАО «Томскнефть» ВНК



Каталог координат границ земельного
участка 86:04:0000001:ЗУ9

номер	X	Y
н611	953 932,37	4 551 090,2
н612	953 931,05	4 551 086,11
н613	953 933,33	4 551 085,37
н614	953 934,65	4 551 089,47
н615	953 956,9	4 551 130,51
н616	953 955,59	4 551 126,41
н617	953 957,87	4 551 125,68
н618	953 959,18	4 551 129,78
н619	953 947,08	4 551 135,89
н620	953 945,76	4 551 131,8
н621	953 948,05	4 551 131,05
н622	953 949,38	4 551 135,14
н623	953 971,62	4 551 176,18
н624	953 970,31	4 551 172,09
н625	953 972,6	4 551 171,36
н626	953 973,91	4 551 175,46
н627	953 961,8	4 551 181,56
н628	953 960,48	4 551 177,47
н629	953 962,77	4 551 176,74
н630	953 964,1	4 551 180,83
н631	953 988,74	4 551 224,73
н632	953 985,32	4 551 219,09
н633	953 990,96	4 551 215,66
н634	953 992,35	4 551 217,97
н635	953 991,04	4 551 223,32
н636	953 978,92	4 551 230,1
н637	953 975,49	4 551 224,46
н638	953 981,13	4 551 221,05
н639	953 982,55	4 551 223,36
н640	953 981,24	4 551 228,7
н641	954 015,27	4 551 249,93
н642	954 012,25	4 551 246,88
н643	954 013,96	4 551 245,2
н644	954 016,98	4 551 248,25
н645	954 008,86	4 551 258,85
н646	954 005,84	4 551 255,79

номер	X	Y
н647	954 007,54	4 551 254,11
н648	954 010,57	4 551 257,17
н649	954 048,3	4 551 283,36
н650	954 045,28	4 551 280,32
н651	954 046,98	4 551 278,61
н652	954 050	4 551 281,68
н653	954 041,85	4 551 292,32
н654	954 038,83	4 551 289,26
н655	954 040,54	4 551 287,58
н656	954 043,56	4 551 290,64
н657	954 081,34	4 551 316,79
н658	954 078,32	4 551 313,72
н659	954 080,04	4 551 312,04
н660	954 083,06	4 551 315,1
н661	954 074,85	4 551 325,79
н662	954 071,83	4 551 322,72
н663	954 073,54	4 551 321,04
н664	954 076,57	4 551 324,1
н665	954 114,37	4 551 350,2
н666	954 111,35	4 551 347,14
н667	954 113,06	4 551 345,46
н668	954 116,08	4 551 348,52
н669	954 107,86	4 551 359,25
н670	954 104,83	4 551 356,17
н671	954 106,54	4 551 354,49
н672	954 109,56	4 551 357,55
н673	954 147,41	4 551 383,63
н674	954 144,39	4 551 380,59
н675	954 146,09	4 551 378,88
н676	954 149,12	4 551 381,96
н677	954 140,84	4 551 392,7
н678	954 137,82	4 551 389,64
н679	954 139,53	4 551 387,96
н680	954 142,55	4 551 391,02
н681	954 180,44	4 551 417,05
н682	954 177,42	4 551 414

номер	X	Y
н683	954 179,13	4 551 412,31
н684	954 182,15	4 551 415,37
н685	954 173,84	4 551 426,17
н686	954 170,82	4 551 423,1
н687	954 172,52	4 551 421,43
н688	954 175,54	4 551 424,48
н689	954 213,49	4 551 450,47
н690	954 210,47	4 551 447,41
н691	954 212,17	4 551 445,73
н692	954 215,19	4 551 448,79
н693	954 206,83	4 551 459,64
н694	954 203,81	4 551 456,57
н695	954 205,53	4 551 454,89
н696	954 208,54	4 551 457,96
н697	954 246,52	4 551 483,9
н698	954 243,5	4 551 480,86
н699	954 245,21	4 551 479,14
н700	954 248,23	4 551 482,21
н701	954 240,46	4 551 492,46
н702	954 236,89	4 551 489,93
н703	954 238,51	4 551 488,34
н704	954 241,54	4 551 491,42
н705	954 282,74	4 551 519,04
н706	954 277,36	4 551 515,21
н707	954 281,19	4 551 509,84
н708	954 283,39	4 551 511,39
н709	954 284,3	4 551 516,84
н710	954 318,35	4 551 535,19
н711	954 314,47	4 551 533,34
н712	954 315,5	4 551 531,17
н713	954 319,38	4 551 533,03
н714	954 360,72	4 551 555,52
н715	954 356,84	4 551 553,66
н716	954 357,89	4 551 551,5
н717	954 361,75	4 551 553,35

Проект межевания территории для
размещения линейных объектов регионального значения Ханты-Мансийского автономного круга – Югры
«Обустройство Вахского месторождения (Кошильская площадь). Кустовая площадка № 100» Землепользователь ОАО «Томскнефть» ВНК



Каталог координат границ земельного участка 86:04:0000001:ЗУ9

номер	X	Y
н718	954 403,09	4 551 575,84
н719	954 399,21	4 551 573,98
н720	954 400,26	4 551 571,82
н721	954 404,14	4 551 573,67
н722	954 445,48	4 551 596,17
н723	954 441,59	4 551 594,3
н724	954 442,63	4 551 592,14
н725	954 446,51	4 551 594
н726	954 489,65	4 551 617,35
н727	954 485,77	4 551 615,48
н728	954 486,8	4 551 613,32
н729	954 490,68	4 551 615,18
н730	954 533,82	4 551 638,54
н731	954 529,95	4 551 636,67
н732	954 530,98	4 551 634,51
н733	954 534,87	4 551 636,37
н734	954 578,01	4 551 659,72
н735	954 574,13	4 551 657,87
н736	954 575,16	4 551 655,7
н737	954 579,04	4 551 657,56
н738	954 621,28	4 551 680,48
н739	954 617,39	4 551 678,62
н740	954 618,45	4 551 676,46
н741	954 622,31	4 551 678,31
н742	954 664,55	4 551 701,24
н743	954 660,68	4 551 699,37
н744	954 661,7	4 551 697,21
н745	954 665,6	4 551 699,07
н746	954 707,83	4 551 721,98
н747	954 703,94	4 551 720,12
н748	954 704,98	4 551 717,95
н749	954 708,86	4 551 719,82
н750	954 751,1	4 551 742,75
н751	954 747,22	4 551 740,88
н752	954 748,27	4 551 738,71
н753	954 752,13	4 551 740,57

номер	X	Y
н754	954 794,76	4 551 762,65
н755	954 790,85	4 551 760,87
н756	954 791,53	4 551 759,47
н757	954 795,41	4 551 761,32
н758	954 838,45	4 551 782,55
н759	954 834,54	4 551 780,76
н760	954 834,81	4 551 780,22
н761	954 838,69	4 551 782,08

Ханты-Мансийский автономный округ – Югра
Губернатор

Приложение 14
к постановлению Правительства
Ханты-Мансийского
автономного округа – Югры
от 11 ноября 2016 года № 444-п

10

Градостроительный план земельного участка

№

R	U	8	6	5	0	2	0	0	0	-			

Градостроительный план земельного участка подготовлен на основании *Приказа Департамента строительства Ханты-Мансийского автономного округа – Югры от 10.08.2016 г. № 453 - П «О подготовке документации по планировке территории, на которой предусматривается размещение объектов регионального значения»*

(реквизиты решения уполномоченного федерального органа исполнительной власти, или органа исполнительной власти субъекта Российской Федерации, или органа местного самоуправления о подготовке документации по планировке территории, либо реквизиты обращения и ф.и.о. заявителя – физического лица, либо реквизиты обращения и наименование заявителя – юридического лица о выдаче градостроительного плана земельного участка)

Местонахождение земельного участка

Ханты-Мансийский автономный округ - Югра

(субъект Российской Федерации)

Нижневартовский район

(муниципальный район или городской округ)

Межселенная территория

(поселение)

Кадастровый номер земельного участка

отсутствует

Описание местоположения границ земельного участка: *Охтеурское участковое лесничество. Территориальный отдел – Нижневартовское лесничество, квартал 27, выделы 30, 34, 36*

Площадь земельного участка *132014 кв.м.*

Описание допустимого местоположения объекта капитального строительства на земельном участке:

План подготовлен заместителем начальника ОЗУ Проскуриным С.С.

(ф.и.о., должность уполномоченного лица, наименование органа или организации)

М.П. _____ / *Проскурин С.С.* /

(дата) (подпись) (расшифровка подписи)

Представлен в Правительство Ханты-Мансийского автономного округа - Югры


(наименование уполномоченного федерального органа исполнительной власти, или органа исполнительной власти субъекта Российской Федерации, или органа местного самоуправления)

_____

(дата)

1. Чертеж градостроительного плана земельного участка


СИТУАЦИОННЫЙ ПЛАН

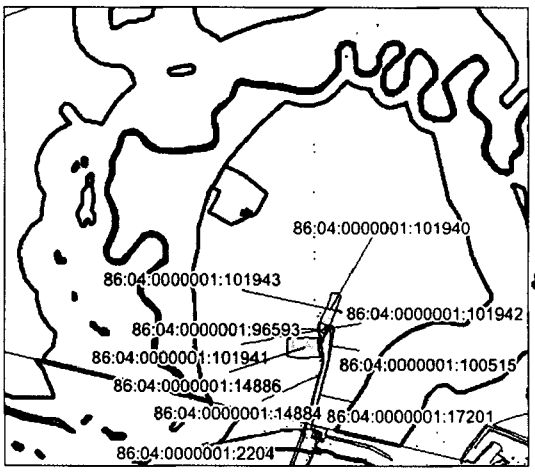

УСЛОВНЫЕ ОБОЗНАЧЕНИЯ

- граница земельного участка
- место допустимого размещения зданий, строений, сооружений
- земельные участки, согласно сведениям государственного кадастра недвижимости
- водоохранные зоны

86:04:0000001:101940 - кадастровый номер земельного участка

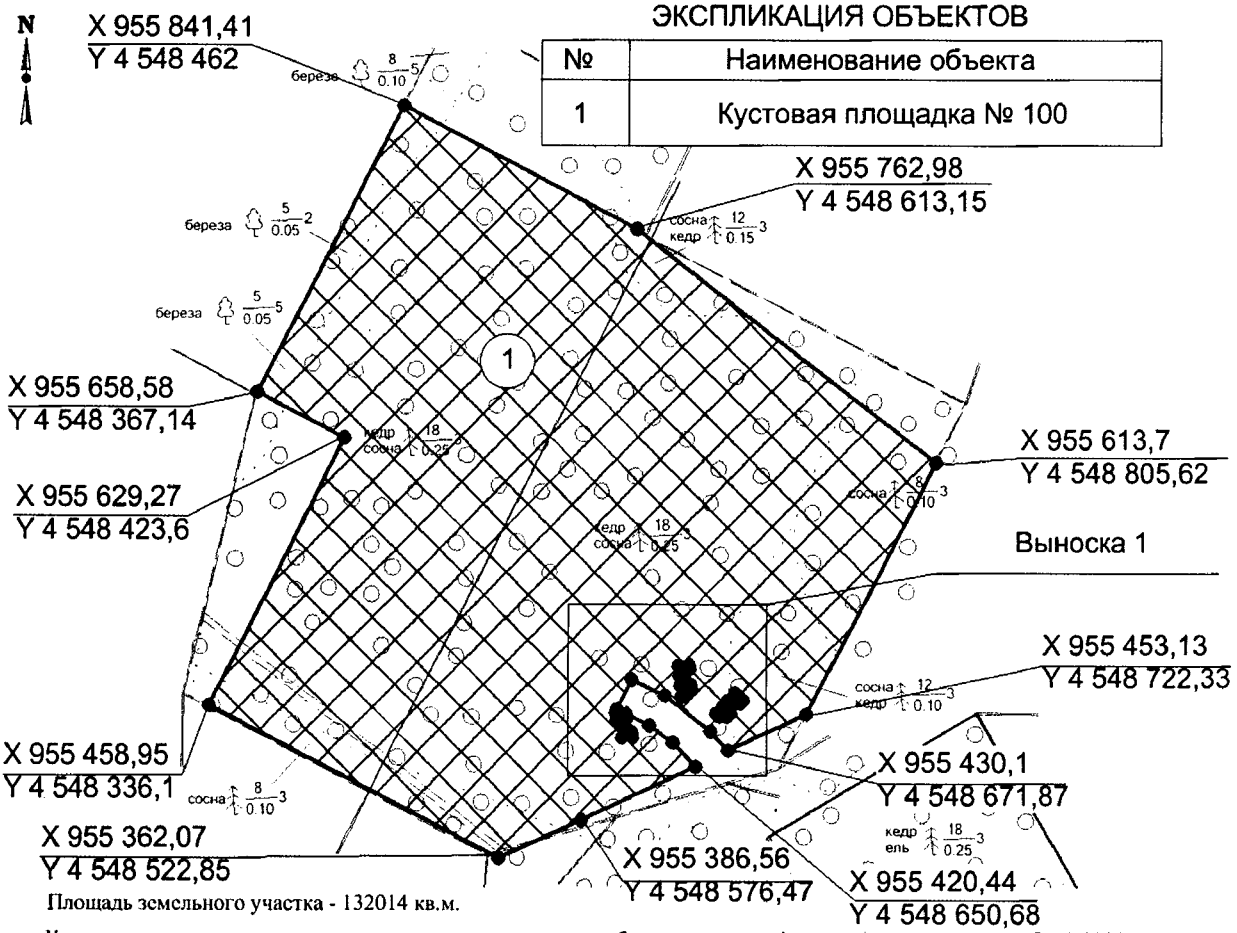

ЭКСПЛИКАЦИЯ ОБЪЕКТОВ

№	Наименование объекта
1	Кустовая площадка № 100


Площадь земельного участка - 132014 кв.м.

Чертеж градостроительного плана земельного участка разработан на топографической основе в масштабе (1:1000), выполненной в 2016 г. ОАО "ТомскНИПИнефть"

Изм.	Кол.уч	Лист	№док.	Подпись	Дата			
Составил		Комкова			07.16	Проект планировки и межевания территории	Стадия	Лист	Листов
Проверил		Блюм			07.16		П	1	2
						Чертеж градостроительного плана земельного участка Масштаб 1:5000	ОАО "ТомскНИПИнефть"		
Гл. спец.		Блюм			07.16				

ЭКСПЛИКАЦИЯ ОБЪЕКТОВ

№	Наименование объекта
1	Кустовая площадка № 100

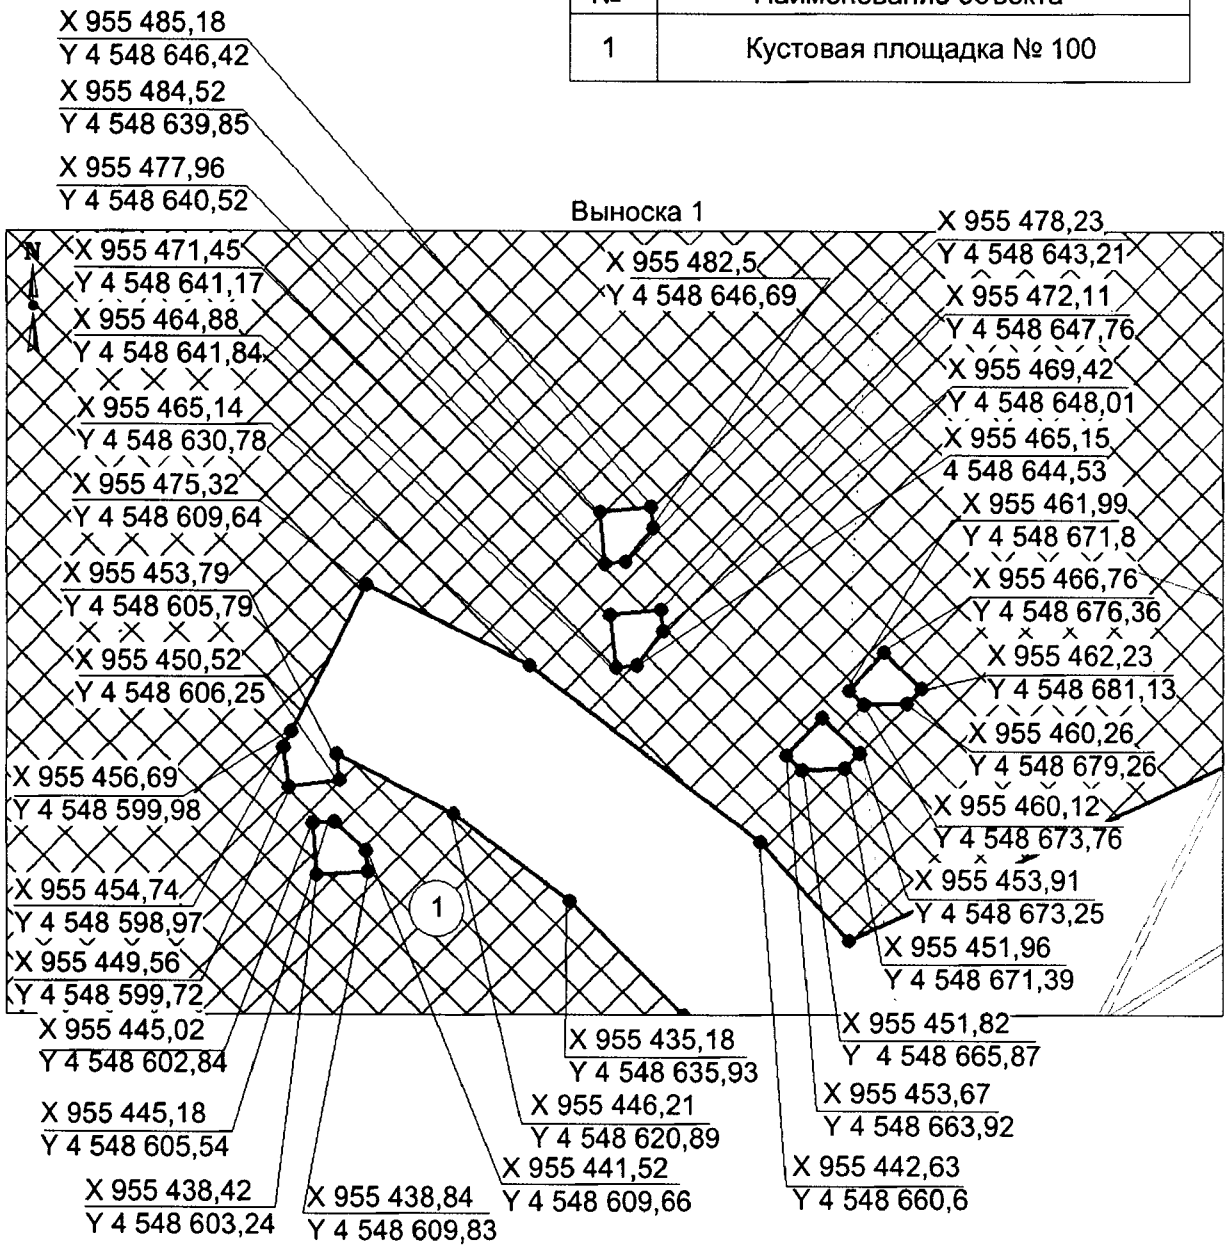

Площадь земельного участка - 132014 кв.м.

Изм.	Кол.уч	Лист	№ док.	Подпись	Дата				
Составил		Комкова			07.16	Проект планировки и межевания территории	Стадия	Лист	Листов
Проверил		Блюм			07.16		П	2	
Гл. спец.		Блюм			07.16	Чертеж градостроительного плана земельного участка Масштаб 1:1000	ОАО "ТомскНИПИнефть"		

2. Информация о градостроительном регламенте[2] либо требованиях к назначению, параметрам и размещению объекта капитального строительства [1, 3, 4, 5]

Градостроительный регламент не установлен

(наименование представительного органа местного самоуправления, реквизиты акта об утверждении правил землепользования и застройки, информация обо всех предусмотренных градостроительным регламентом видах разрешенного использования земельного участка (за исключением случаев предоставления земельного участка для государственных или муниципальных нужд))

2.1. Информация о видах разрешенного использования земельного участка [2, 3, 4]

основные виды разрешенного использования земельного участка:
Градостроительным регламентом не установлено

условно разрешенные виды использования земельного участка:
Градостроительным регламентом не установлено

вспомогательные виды использования земельного участка:
Градостроительным регламентом не установлено

2.2. Требования к назначению, параметрам и размещению объекта капитального строительства на указанном земельном участке. Назначение объекта капитального строительства [2]

Назначение объекта капитального строительства

№ _____ (согласно чертежу), - (назначение объекта капитального строительства),

2.2.1. Предельные (минимальные и (или) максимальные) размеры земельного участка и предельные параметры разрешенного строительства, реконструкции объекта капитального строительства, включая площадь [2]:

Кадастровый номер земельного участка	Длина (м)	Ширина (м)	Зоны с особыми условиями использования территорий (кв.м)	Зоны действия публичных сервитутов (кв.м)	Площадь земельного участка (кв.м)	Номер объекта капитального строительства согласно чертежу градостроительного плана земельного участка	Размер (м)		Площадь застройки земельного участка (кв.м)
							макс.	мин	
-	-	-	-	-	-	-	-	-	-

2.2.2. Предельное количество этажей - или предельная высота зданий, строений, сооружений - м.[2]

2.2.3. Максимальный процент застройки в границах земельного участка - %[2].

2.2.4. Иные показатели (максимальная плотность, максимальный коэффициент застройки) [2]:

Рекультивация земель после завершения строительства объекта, вывоз всех отходов в места, согласованные с соответствующими муниципальными органами

2.2.5. Требования к назначению, параметрам и размещению объекта капитального строительства на указанном земельном участке [3, 4, 5]

Назначение объекта капитального строительства

№ *1* (согласно чертежу), *Кустовая площадка № 100* (назначение объекта капитального строительства).

Предельные (минимальные и (или) максимальные) размеры земельных участков:

Номер участка согласно чертежу градострои-тельного плана	Длина (м)	Ширина (м)	Площадь (кв.м)	Зоны с особыми условиями исполь-зования территорий (кв.м)	Зоны действия публичных сервитутов (кв.м)
1	сложная конфигурация		132014		

3. Информация о расположенных в границах земельного участка объектах капитального строительства и объектах культурного наследия [1, 2, 3, 4]

3.1. Объекты капитального строительства

№ **Не имеется** (согласно чертежу градостроительного плана), _____ (назначение объекта капитального строительства),

инвентаризационный или кадастровый номер _____,

технический или кадастровый паспорт объекта подготовлен _____ (дата)

_____

(наименование организации (органа) государственного кадастрового учета объектов недвижимости или государственного технического учета и технической инвентаризации объектов капитального строительства)

3.2. Объекты, включенные в единый государственный реестр объектов культурного наследия (памятников истории и культуры) народов Российской Федерации

№ **Не имеется** (согласно чертежу), _____ (назначение объекта культурного наследия),

градостроительного плана)

Заключение № 1258/1 от 05.05.16 Службы государственной охраны объектов культурного наследия Ханты-Мансийского автономного округа - Югры

(наименование органа государственной власти, принявшего решение о включении выявленного объекта культурного наследия в реестр, реквизиты этого решения)

регистрационный номер в реестре - от - (дата)

4. Информация о разделении земельного участка [2, 3, 4]

В соответствии с документацией, утвержденной в порядке, установленном законодательством РФ

(наименование и реквизиты документа, определяющего возможность или невозможность разделения)

5. Информация о технических условиях подключения (технологического присоединения) объектов капитального строительства к сетям инженерно-технического обеспечения [7]

ООО «Энергонефть Томск», технические условия на электроснабжение УЗА №4 № 02-098/911 от 17.02.16; ОАО «Томскнефть» ВНК, технические условия на проектирование подъездной автомобильной дороги от 12.06.15; ОАО «Томскнефть» ВНК, технические условия по учету в проекте внешней инфраструктуры и среды для систем нефтесбора, транспорта нефти и газа, линейным сооружениям системы ППД от 02.07. 2016

(наименование организации, выдавшей технические условия, реквизиты документа, содержащего в соответствии с частью 7 статьи 48 Градостроительного кодекса Российской Федерации информацию о технических условиях подключения (технологического присоединения) объектов капитального строительства к сетям инженерно-технического обеспечения)

6. Информация о наличии границы зоны планируемого размещения объектов капитального строительства для государственных или муниципальных нужд (при наличии)

7. Иная информация (при наличии)

[1] Заполняется в случае, если градостроительный план земельного участка утверждается в составе проекта межевания территории.

[2] Заполняется на земельные участки, на которые действие градостроительного регламента распространяется.

[3] Заполняется на земельный участок, на который градостроительный регламент не устанавливается.

[4] Заполняется на земельный участок, на который градостроительный регламент не распространяется.

[5] Заполняется, если соответствующие параметры установлены градостроительным регламентом либо нормативными правовыми актами, регулирующими использования земельных участков, для которых градостроительные регламенты не устанавливаются или некоторые градостроительные регламенты не распространяются.

[6] Указываются точки подключения, содержащиеся в технических условиях, выданных организацией, осуществляющей эксплуатацию сетей инженерно-технического обеспечения.

[7] Документ, содержащий информацию о технических условиях подключения (технологического присоединения) объектов капитального строительства к сетям инженерно-технического обеспечения, является приложением к градостроительному плану земельного участка.

ОБЩЕСТВО С ОГРАНИЧЕННОЙ ОТВЕТСТВЕННОСТЬЮ
ЭНЕРГОНЕФТЬ ТОМСК
РОССИЯ, 636785, г. Стрежевой, Томская область, ул. Строителей, 95
ЭНЕРГОНЕФТЬ ТОМСК

от 17.02.16 № 02-С98/911
на № 61/2-Э-51 от 11.12.2016 г.

Начальнику УНС ОАО «Томскнефть» ВНК
В.В. Комбарову

Копия: Начальнику УЭ ОАО «Томскнефть» ВНК
В.Б. Кудряшову

Начальнику ЦЭС-2 ООО «Энергонефть Томск»
Г.В. Загвоздину

Технические условия

В ответ на Ваш запрос направляем технические условия на электроснабжение УЗА №4 по объекту «Обустройство Вахского н.м.р. (Кошильская площадь). Кустовая площадка №100»:

1. Выполнить проект на электроснабжение УЗА №4 по объекту «Обустройство Вахского н.м.р. (Кошильская площадь). Кустовая площадка №100». Проект согласовать с ООО «Энергонефть Томск».
2. Предъявить проект на экспертизу. Копию экспертизы предоставить в ООО «Энергонефть Томск».
3. Проектом предусмотреть:
- 3.1. Источник внешнего электроснабжения: ПС-110/35/6кВ «Вахская», ВЛ-35кВ ЦЛ-3, ЦЛ-4, ПС-35/6кВ №205 ВЛ-6кВ Ф.5-1, Ф.5-13, БРУ-6кВ №5.
- 3.2. Точка подключения: ВЛ-6кВ Ф.Б5-21 номер опоры определить проектом.
- 3.3. Расчетная мощность – 15 кВт, уточнить проектом.
- 3.4. Класс напряжения – 6 кВ.
- 3.5. Категория надежности электроснабжения – III.
- 3.6. Строительство участка ВЛ-6кВ на металлических опорах от точки подключения (п.3.2.). Тип опор, трассу прохождения, протяженность ВЛ-6кВ определить проектом. Сечение провода проектируемой ВЛ-6кВ принять не менее 95/16мм^2 марки АС. Пересечения с автодорогами выполнить с учётом соблюдения габарита от нижнего провода до дорожного полотна не менее 10м. При установке опор на расстоянии 4 и менее метров от дорожного полотна предусмотреть защитные заграждения. Подключение проектируемой ВЛ-6кВ предусмотреть к анкерной, ответвительной опоре.
- 3.7. Установку мультикамерных разрядников типа РМК-20 по всей длине ВЛ-6кВ, а на подходе к КТП-6/0,4кВ установку разрядников типа РДИМ-10. Места установки определить проектом в соответствии с рекомендациями завода изготовителя.
- 3.8. Монтаж КТП-6/0,4кВ на площадке обслуживания. Место установки, тип, мощность КТП-6/0,4кВ, параметры коммутационной и пускорегулирующей аппаратуры определить проектом в соответствии с едиными техническими требованиями ОАО «НК «Роснефть» для КТП-6/0,4кВ. Ввод 6кВ в КТП – воздушный.
- 3.9. Подключение КТП-6/0,4кВ к ВЛ-6кВ через разъединитель 6кВ типа РЛК.
- 3.10. Устройство подъездных путей к КТП-6/0,4кВ, с возможностью размещения спец. техники.
- 3.11. Установку МОПН-6кВ на вводе в КТП-6/0,4кВ.
- 3.12. Строительство кабельной эстакады, до подключаемого электрооборудования.
- 3.13. Подключение электрооборудования КЛ-0,4кВ с медными жилами, проложенными по кабельным полкам и эстакаде. Марку, сечение, протяжённость КЛ-0,4кВ определить проектом. Предусмотреть защиту КЛ-0,4кВ от солнечного излучения.
- 3.14. Освещение проектируемого объекта с применением светодиодных светильников.

4. Проектные, строительно-монтажные и пусконаладочные работы выполнить в соответствии с требованиями действующих норм и правил.

Срок действия ТУ - 2 года.

С уважением,
Первый заместитель генерального директора –
главный инженер Д.В. Ломакин

Цилюрик М.И. тел. 6-60-20

636785, Российская Федерация, Томская область г. Стрежевой, ул. Строителей 95.
ИНН 7022010799, КПП 702201001, ОГРН 1027001619369, р/с 40702.810.0.03130000027, к/ с 30101.810.7.50030000736
Филиал АО «ВБРР» в г. Новосибирске, БИК 045003736
Телефон приемной (38259) 6-30-04, тел.факс (38259) 6-36-07,
E-mail: ent_secr@energoneft-t.ru

УТВЕРЖДАЮ
Зам. начальника
Транспортного управления
ОАО «Томскнефть» ВНК
_____ С.В. Молодцов
«_12_»____июня____2015 г.

Технические условия
на проектирование подъездной автодороги по объекту:
«Обустройство Вахского нефтяного месторождения (Кошильская площадь). Кустовая площадка №100»

1. Техническая категория дороги - IV-в согласно СП 37.13330.2012 «СНиП 2.05.07-91* «Промышленный транспорт».
2. Геометрические параметры земляного полотна:
   - ширина проезжей части – 5,5 м;
   - ширина обочин (укрепленных щебнем) – 2х1,00 м.
3. Дорожную одежду подъездной автодороги запроектировать:
   - на суходольных участках с применением покрытия переходного типа (щебень, ЩПС, шлаковый щебень);
   - на заболоченных участках на первой стадии предусмотреть покрытие из железобетонных плит, на второй стадии предусмотреть покрытие переходного типа (щебень, ЩПС, шлаковый щебень).
4. При строительстве дорожной одежды в две стадии в проекте указать отдельными пунктами работы и сроки необходимые для выполнения первой и второй стадии строительства.
5. Для обеспечения возможности эпизодического разъезда автомобилей предусмотреть площадки для разъезда с покрытием, аналогичным принятому для дороги.
6. На стадии предварительного трассирования для выполнения полевых инженерно-изыскательских работ предусмотреть прохождения трассы дороги в наиболее благоприятных топографических, инженерно-геологических и гидрологических условиях с учетом протяженности вариантов трассы.
7. Предусмотреть укладку водопропускных труб, в случае необходимости. Диаметр труб определить проектом. Водопропускные трубы запроектировать под нагрузку А14 и Н14 согласно СП 35.13330.2011 «СНиП 2.05.03-84* «Мосты и трубы».
8. При пересечении водных преград на стадии ОТР выполнить технико-экономическое сравнение варианта малого моста с вариантом водопропускной гофрированной трубой большего диаметра.
9. Выполнить дислокацию технических средств организации дорожного движения согласно ГОСТ Р 52289-2004* с установкой дорожных знаков на высоте не менее 2 м. от низа знака до поверхности обочины.
10. Запроектировать в местах пересечения а/д с существующими и проектируемыми ЛЭП установку дорожных знаков 3.13 «Ограничение высоты».
11. Запроектировать пересечения а/д с проектируемыми трубопроводами:

    10.1 Автодорог с твердым покрытием:
    - Переход выполнить методом горизонтального бурения и продавливания с залеганием нефтепровода на глубину не менее 2,0 м от подошвы насыпи до верхней образующей защитного футляра;
    - Рабочий котлован разработать не ближе 2 м от подошвы насыпи.
    - Установить дорожные знаки *3.27 «Остановка запрещена»* с табличкой *8.2.3 «Зона действия»* на расстоянии 100 м от оси пересекаемого нефтепровода и индивидуальные дорожные знаки *«Осторожно нефтепровод»* с обеих сторон от перехода на расстоянии 1,5 м от оси согласно ГОСТ Р 52290-2004.
    - Дорожные знаки установить на металлических стойках в 2,5 метрах от кромки проезжей части на призмах и в 2,0м от низа знака щитка до поверхности призмы.
    - На обочинах установить металлические отбойники по краям перехода, для предотвращения съезда техники в сторону оси нефтепровода.
    - Выполнить планировку до естественных отметок рельефа в пределах пересечения на расстоянии 10 м от подошвы насыпи.

11.2 Автодорог с грунтовым и щебеночным покрытием:

- Переход выполнить открытым способом с залеганием нефтепровода на глубину не менее 2,0м от подошвы насыпи до верхней образующей защитного футляра;
- В местах пересечения предусмотреть укладку ж/б плит на проезжей части (6 м.*12м.) и укрепление проезжей части грунтовых дорог щебнем на подъездах, не менее 50 м. с обеих сторон на ширину проезжей части.
- Установить дорожные знаки 3.27 «Остановка запрещена» с табличкой 8.2.3 «Зона действия» на расстоянии 100 м от оси пересекаемого нефтепровода и индивидуальные дорожные знаки «Осторожно нефтепровод» с обеих сторон от перехода на расстоянии 1,5 м от оси согласно ГОСТ Р 52290-2004.
- Дорожные знаки установить на металлических стойках в 2,5 метрах от кромки проезжей части на призмах и в 2,0м от низа знака щитка до поверхности призмы.
- На обочинах установить металлические отбойники по краям перехода, для предотвращения съезда техники в сторону оси нефтепровода.
- Выполнить планировку до естественных отметок рельефа в пределах пересечения на расстоянии 10 м от подошвы насыпи.

12. Запроектировать указатели направления на объект. Согласно фирменному стилю ОАО «Томскнефть» ВНК, на примыкании проектируемой дороги.

13. Перед объектом предусмотреть установку знака индивидуального проектирования, содержащего информацию о принадлежности объекта Обществу, цеху, наименование месторождения, контактные телефоны, согласно фирменному стилю ОАО «Томскнефть» ВНК.

14. Проектом предусмотреть затраты на содержание, ремонт и восстановление дорожного полотна и дорожного покрытия до состояния до начала работ на участке от карьера №2 Вахского н.м. (Кошильская пл.) до примыкания к а/д на с. Охтеурье в грунтово-лежневом исполнении *(протяженностью 1,5 км)* и от а/д на с. Охтеурье до Куста № 57 Вахского н.м. с ж/б покрытием *(протяженностью 900м)* по которой будет осуществляться перевозка грузов для строительства проектируемой Кустовой площадки №100 и автодороги к данной площадке.

Начальник дорожного отдела
Транспортного управления
ОАО «Томскнефть» ВНК
_____Самойлов С.П.
«12» июня 2015г.

Приложение ТЗ-2

УТВЕРЖДАЮ:

Главный инженер

ОАО «Томскнефть» ВНК

_____ Е.Г. Борщ

«02» июня 2016г.

Технические условия Заказчика по учету в проекте внешней инфраструктуры и среды для систем нефтесбора, транспорта нефти и газа, линейным сооружениям системы ППД

Объект: водовод высокого давления «врезка кустовой площадки № 100 – кустовая площадка №100» Вахского нефтяного месторождения (Кошильская площадь).

1. Требования по учету при проектировании: Предусмотреть проектирование водовода высокого давления от трубопровода вр.к.57 – к. 57 Вахского н.мр. до куста №100. Проектирование выполнить в рамках требований РД 39-132-94.

2. Характеристика существующих трубопроводов системы нефтегазосбора, транспорта нефти и газа (производительность: диаметры и толщина стенки, протяженность по участкам; давление и температура продукции, пересечения с водными преградами и коридорами коммуникаций), их техническое состояние (при проектировании реконструкции и расширения); капитальное строительство.

3. Требования к материалам проектируемых трубопроводов, способам прокладки, проектированию пересечений через водные преграды: материал трубопровода принять устойчивый к коррозионно-активным и химическим воздействиям, фасонные изделия – аналогичной марки стали трубопровода, согласовать с УЭТ на стадии проектирования. Толщину стенки трубопровода заложить согласно типовых решений, расчет согласовать с УЭТ на стадии проектирования. Запорную арматуру запроектировать согласно принятых типовых условий в соответствии с п.п. 4.3-4.10 РД 39-132-94 и МУ Компании П1-01.05 М-0082; типоразмер запорной арматуры, диаметр запроектировать в соответствии с гидравлическими расчетами, согласовать с УЭТ на стадии проектирования. Количество запорной арматуры запроектировать в соответствии с п.3.1.20. РД 39-132-94. На узлах запорной арматуры предусмотреть местную автоматизацию без возможности дистанционного контроля за параметрами работы и управления запорной арматуры. Способ прокладки и проектирование через водные преграды производить в соответствии с п.3 РД 39-132-94. Предусмотреть ограждение и площадки обслуживания на узлах запорной арматуры, согласно принятых типовых решений, предварительно согласовать с УЭТ на стадии проектирования. Опросные листы на оборудование согласовать с УЭТ.

Установку линейных знаков трассы трубопровода предусмотреть через 450 м. в соответствии с п.7.3.2 РД 39-132-94 и на поворотах трассы трубопровода; установку предупредительных аншлагов охранной зоны в соответствии с п. 7.4.1 РД 39-132-94. Оформление надземной части линейных сооружений (информационные таблички, предупреждающие знаки) предусмотреть согласно руководству по оформлению объектов ОАО «Томскнефть» ВНК. Заложить в спецификацию материалы на подключение к действующим коммуникациям. Предусмотреть использование отводов 45^0 на узлах подключений. В период проведения изыскательских работ согласовать трассу прокладки и подключения проектируемых коммуникаций с УЭТ. Предусмотреть переходы трубопровода под дорогами в пеналах. Пересечения выполнить под нижней образующей пересекаемого трубопровода. Предусмотреть 100% неразрушающий контроль сварных соединений промысловых трубопроводов. Предусмотреть контроль сплошности изоляции трубопровода на момент ведения СМР, а также после окончания. Предусмотреть очистку полости и испытание трубопровода перед сдачей в эксплуатацию, согласно РД 39-132-94, ВСН-011-88, ВСН 012-88 (1 и 2 части), СП-34-116-97. Секущую запорную арматуру на кустовой площадке предусмотреть в линейной части. Опросные листы на оборудование согласовать с УЭТ. Предусмотреть устройство временных переездов через существующие коммуникации согласно типовых условий УЭТ

4. Рекомендаций по способам защиты трубопроводов от внутренней и внешней коррозии, отложений парафина и солей, гидратообразования, по диагностике и внутренней очистке труб: Предусмотреть использование труб с наружной изоляцией заводского исполнения.

Начальник Управления ЭТ

ОАО «Томскнефть» ВНК

_____ М. В. Рагулин

«02» июня 2016г.

Приложение ТЗ-2

УТВЕРЖДАЮ:

Главный инженер

ОАО «Томскнефть» ВНК

Е.Г. Борщ

«01» июня 2016г.

Технические условия Заказчика по учету в проекте внешней инфраструктуры и среды для систем нефтесбора, транспорта нефти и газа, линейным сооружениям системы ППД

Объект: Лупинг нефтегазосборного трубопровода «врезка кустовых площадок № 54, 56, 57 – гребенка» Вахского нефтяного месторождения.

1.Требования по учету при проектировании Предусмотреть проектирование лупинга нефтегазосборного трубопровода от врезки кустовых площадок №54, 56, 57 б до гребенки Вахского н.мр. Предусмотреть замену узла врезки кустов № 54, 56, 57. Проектирование выполнить в рамках требований РД 39-132-94. Предусмотреть реализацию в проектно-сметной документации «Обустройство кустовой площадки № 100 Вахского н.мр.».

2. характеристик существующих трубопроводов системы нефтегазосбора, транспорта нефти и газа (производительность, диаметры и толщина стенки, протяженность по участкам, давление и температура продукции, пересечения с водными преградами и коридорами коммуникаций), их техническое состояние (при проектировании реконструкции и расширения): капитальное строительство.

3. требований к материалам проектируемых трубопроводов, способам прокладки, проектированию пересечений через водные преграды; материал трубопровода принять устойчивый к коррозионно-активным и химическим воздействиям, фасонные изделия – аналогичной марки стали трубопровода, согласовать с УЭТ на стадии проектирования. Толщину стенки трубопровода заложить согласно типовых решений, расчет согласовать с УЭТ на стадии проектирования. Запорную арматуру запроектировать фланцевую, равнопроходную в соответствии с п.п. 4.3-4.10 РД 39-132-94 и МУ Компании П1-01.05 М-0082; типоразмер запорной арматуры, диаметр и протяженность трубопровода запроектировать в соответствии с гидравлическими расчетами, согласовать с УЭТ на стадии проектирования. Количество запорной арматуры запроектировать в соответствии с п.3.1.20. РД 39-132-94. На узлах задвижек предусмотреть местную автоматизацию без возможности дистанционного контроля за параметрами работы и управления запорной арматуры. Способ прокладки и проектирование через водные преграды производить в соответствии с п.3 РД 39-132-94. Предусмотреть ограждение и площадки обслуживания на узлах переключения, согласно принятых типовых решений, предварительно согласовать с УЭТ на стадии проектирования.

Установку линейных знаков трассы трубопровода предусмотреть через 450 м. в соответствии с п.7.3.2 РД 39-132-94 и на поворотах трассы трубопровода; установку предупредительных аншлагов охранной зоны в соответствии с п. 7.4.1 РД 39-132-94. Оформление надземной части линейных сооружений (информационные таблички, предупреждающие знаки) предусмотреть согласно руководству по оформлению объектов ОАО «Томскнефть» ВНК. Заложить в спецификацию материалы на подключение к действующим коммуникациям. Предусмотреть использование отводов 45^0 на узлах подключений. В период проведения изыскательских работ согласовать трассу прокладки и подключения проектируемых коммуникаций с УЭТ, точку подключения на гребенке согласовать с УПНГ. Предусмотреть переходы трубопровода под дорогами в пеналах. Пересечения выполнить под нижней образующей пересекаемого трубопровода. Предусмотреть 100% неразрушающий контроль сварных соединений промысловых трубопроводов. Предусмотреть контроль сплошности изоляции трубопровода на момент ведения СМР, а также после окончания. Предусмотреть очистку полости и испытание трубопровода перед сдачей в эксплуатацию, согласно РД 39-132-94, ВСН-011-88, ВСН 012-88 (1 и 2 части). Опросные листы на оборудование согласовать с УЭТ. Предусмотреть устройство временных переездов через существующие коммуникации, согласно типовых условий УЭТ.

4. Рекомендаций по способам защиты трубопроводов от внутренней и внешней коррозии, отложений парафина и солей, гидратообразования, по диагностике и внутренней очистке труб: Предусмотреть использование труб с внутренней и наружной заводской изоляцией, с изоляцией внутренней части сварного соединения втулками «целер», изоляцию внешней часть стыка предусмотреть термоусаживающимися манжетами, монтаж предусмотреть согласно инструкции завода изготовителя. Учесть при проектировании специфичность внутреннего покрытия трубопровода, необходимо предусматривать окатушивание деталей трубопроводов (тройники, отводы, фланцы задвижек). Предусмотреть в заказной спецификации ремонтные втулки не более 4 шт.

Начальник Управления ЭТ

ОАО «Томскнефть» ВНК

М.В. Рагулин

«01» июня 2016г.

Приложение ТЗ-2

УТВЕРЖДАЮ:

Главный инженер

ОАО «Томскнефть» ВНК

_____ Е.Г. Борщ

«02» июня 2016г.

Технические условия Заказчика по учету в проекте внешней инфраструктуры и среды для систем нефтесбора, транспорта нефти и газа, линейным сооружениям системы ППД

Объект: нефтегазосборный трубопровод «кустовая площадка №100 –врезка кустовой площадки №100» Вахское нефтяного месторождения (Кошильская площадь).

1.Требования по учету при проектировании Предусмотреть проектирование нефтегазосборного трубопровода от кустовой площадки №100 Вахского н.мр. до врезки в трубопровод к.57 – вр.к.57 Вахского н.мр. Проектирование выполнить в рамках требований РД 39-132-94.

2. характеристик существующих трубопроводов системы нефтегазосбора, транспорта нефти и газа (производительность, диаметры и толщина стенки, протяженность по участкам, давление и температура продукции, пересечения с водными преградами и коридорами коммуникаций), их техническое состояние (при проектировании реконструкции и расширения): капитальное строительство.

3. требований к материалам проектируемых трубопроводов, способам прокладки, проектированию пересечений через водные преграды; материал трубопровода принять устойчивый к коррозионно-активным и химическим воздействиям, фасонные изделия – аналогичной марки стали трубопровода, согласовать с УЭТ на стадии проектирования. Толщину стенки трубопровода заложить согласно типовых решений, прочностной расчет согласовать с УЭТ на стадии проектирования. Запорную арматуру запроектировать фланцевую, равнопроходную в соответствии с п.п. 4.3-4.10 РД 39-132-94 и МУ Компании П1-01.05 М-0082: типоразмер запорной арматуры, диаметр и протяженность трубопровода запроектировать в соответствии с гидравлическими расчетами, согласовать с УЭТ на стадии проектирования. Количество запорной арматуры запроектировать в соответствии с п.3.1.20. РД 39-132-94. На узлах задвижек предусмотреть местную автоматизацию без возможности дистанционного контроля за параметрами работы и управления запорной арматуры. Способ прокладки и проектирование через водные преграды производить в соответствии с п.3 РД 39-132-94. Предусмотреть ограждение и площадки обслуживания на узлах переключения, согласно принятых типовых решений, предварительно согласовать с УЭТ на стадии проектирования. Установку линейных знаков трассы трубопровода предусмотреть через 450 м, в соответствии с п.7.3.2 РД 39-132-94 и на поворотах трассы трубопровода: установку предупредительных аншлагов охранной зоны в соответствии с п. 7.4.1 РД 39-132-94. Оформление надземной части линейных сооружений (информационные таблички, предупреждающие знаки) предусмотреть согласно руководству по оформлению объектов ОАО «Томскнефть» ВНК. Заложить в спецификацию материалы на подключение к действующим коммуникациям. Предусмотреть использование отводов 45^0 на узлах подключений. В период проведения изыскательских работ согласовать трассу прокладки и подключения проектируемых коммуникаций с УЭТ. Предусмотреть переходы трубопровода под дорогами в пеналах. Пересечения выполнить под нижней образующей пересекаемого трубопровода. Предусмотреть 100% неразрушающий контроль сварных соединений промысловых трубопроводов. Предусмотреть контроль сплошности изоляции трубопровода на момент ведения СМР, а также после окончания. Предусмотреть очистку полости и испытание трубопровода перед сдачей в эксплуатацию, согласно РД 39-132-94, ВСН-011-88, ВСН 012-88 (1 и 2 части). Секущую запорную арматуру на кустовой площадке предусмотреть в линейной части. Опросные листы на оборудование согласовать с УЭТ. Предусмотреть устройство временных переездов через существующие коммуникации, согласно типовых условий УЭТ.

4. Рекомендаций по способам защиты трубопроводов от внутренней и внешней коррозии, отложений парафина и солей, гидратообразования, по диагностике и внутренней очистке труб: Предусмотреть использование труб с внутренней и наружной заводской изоляцией, с изоляцией внутренней части сварного соединения втулками «целер», изоляцию внешней часть стыка предусмотреть термоусаживающимися манжетами, монтаж предусмотреть согласно инструкции завода изготовителя. Учесть при проектировании специфичность внутреннего покрытия трубопровода, необходимо предусматривать окатушивание деталей трубопроводов (тройники, отводы, фланцы задвижек). Предусмотреть в заказной спецификации ремонтные втулки не более 4 шт.

Начальник Управления ЭТ

ОАО «Томскнефть» ВНК

_____ М.В. Рагулин

«02» июня 2016г.

Ханты-Мансийский автономный округ – Югра

Губернатор

Приложение 15
к постановлению Правительства
Ханты-Мансийского
автономного округа – Югры
от 11 ноября 2016 года № 444-п

Положение о размещении линейного объекта регионального значения Ханты-Мансийского автономного округа – Югры «Обустройство Вахского нефтяного месторождения (Кошильская площадь). Кустовая площадка № 100»

I. Размещение объекта

В административном отношении линейный объект регионального значения Ханты-Мансийского автономного округа – Югры «Обустройство Вахского нефтяного месторождения (Кошильская площадь). Кустовая площадка № 100» (далее - проектируемый объект) расположен на межселенной территории в границах Вахского месторождения нефти Нижневартовского района Ханты-Мансийского автономного округа – Югры.

В географическом отношении территория проектируемого объекта находится в 2 километрах на северо-запад от населенного пункта Охтеурье и в 11 километрах на северо-восток от населенного пункта Ваховск.

II. Функциональное зонирование территории

Проектируемый объект располагается на землях промышленности и на землях лесного фонда, находящихся в ведении территориального отдела - Нижневартовского лесничества (Охтеурское участковое лесничество).

III. Решения по планировочной организации земельных участков для размещения проектируемого объекта

Расчёт полосы отвода земельных участков для выполнения работ по строительству проектируемого объекта производится с учетом действующих норм отвода земель.

Проект планировки подготовлен в отношении земельного участка общей площадью 39,7434 га.

Таблица 1

Площади земельных участков, необходимые для
строительства и эксплуатации проектируемого объекта

Наименование объекта (кадастровый номер)	Площадь вновь испрашиваемых земельных участков, га	Площадь по земельным участкам, стоящим на кадастровом учете и ранее предоставленным в аренду, га	Зона застройки, га
Обустройство Вахского нефтяного месторождения (Кошильская площадь). Кустовая площадка № 100	34,9927	4,7507	39,7434

Таблица 2

Площади испрашиваемых земельных участков
под проектируемый объект

№ земельного участка	Площадь земельного участка, га	Категория земель
86:04:0000001:ЗУ1	10,1564	Земли лесного фонда
86:04:0000001:ЗУ2	2,3693	Земли лесного фонда
86:04:0000001:ЗУ3	0,9975	Земли промышленности
86:04:0000001:ЗУ4	0,0865	Земли лесного фонда
86:04:0000001:ЗУ5	1,5125	Земли лесного фонда
86:04:0000001:ЗУ6	2,7117	Земли лесного фонда
86:04:0000001:ЗУ7	0,0155	Земли промышленности
86:04:0000001:ЗУ8	0,0492	Земли лесного фонда
86:04:0000001:ЗУ9	0,2431	Земли лесного фонда
86:04:0000001:ЗУ10	2,5084	Земли лесного фонда
86:04:0000001:26655/ЗУ1	0,0986	Земли лесного фонда
86:04:0000001:26655/ЗУ2	0,2583	Земли лесного фонда
86:04:0000001:26655/ЗУ3	0,4923	Земли лесного фонда
86:04:0000001:26655/ЗУ4	0,0035	Земли лесного фонда
86:04:0000001:26655/ЗУ5	0,0061	Земли лесного фонда
86:04:0000001:26655/ЗУ6	0,0036	Земли лесного фонда
86:04:0000001:96688/ЗУ1	0,2736	Земли лесного фонда
86:04:0000001:96688/ЗУ2	0,0052	Земли лесного фонда
86:04:0000001:ЗУ1	10,1564	Земли лесного фонда

86:04:0000001:ЗУ2	2,3693	Земли лесного фонда
86:04:0000001:ЗУ3	0,9975	Земли промышленности
86:04:0000001:ЗУ4	0,0865	Земли лесного фонда

Координаты границ земельных участков, необходимых для размещения проектируемого объекта, в графических материалах определены в местной системе координат Ханты-Мансийского автономного округа – Югры МСК-86.

IV. Особо охраняемые территории и зоны с особыми условиями использования

Вариантность выбора места размещения линейных объектов не рассматривалась, так как объекты технологически привязаны к существующим объектам инфраструктуры. А также частично проходят вдоль существующих коридоров коммуникаций и на свободной от застройки территории.

Проектируемый объект пересекает водоохранную зону и прибрежную полосу водного объекта ручей без названия.

Для уменьшения воздействия на водоток предусмотрены следующие мероприятия:

выполнение строительно-монтажных работ с применением гусеничной техники должно осуществляться в зимний период для уменьшения воздействия строительной техники на растительный береговой покров; в остальные сезоны года строительно-монтажные работы, движение транспорта и строительной техники должно осуществляться только по существующим автомобильным дорогам, зимникам и временным вдольтрассовым проездам;

все отходы защитных материалов, остатки горюче-смазочных материалов тщательно должны собираться в передвижное оборудование (мусоросборники, емкости для сбора отработанных горюче-смазочных материалов и вывозиться в места, согласованные с соответствующими муниципальными органами и органами государственной власти Российской Федерации;

после завершения строительства выполняются рекультивационные работы.

Организационный сброс стоков или загрязняющих веществ на поверхность земли и в водотоки не производится. Попадание загрязняющих веществ в водные объекты в результате размыва и выноса ливневыми и талыми водами возможно лишь при неправильном хранении строительных материалов и аварийных утечек дизтоплива работающих механизмов в период строительства.

На всех этапных работах осуществляется входной, операционный и приемочный контроль качества строительства, а также проводится своевременный профилактический осмотр, ремонт и диагностика оборудования, трубопроводов и арматуры.

Ущерб окружающей среде может быть нанесен лишь в аварийных случаях, но для их предотвращения предусмотрены все возможные мероприятия в соответствии с требованиями законодательства Российской Федерации.

В границах участка работ отсутствуют объекты историко-культурного наследия, особо охраняемые природные территории федерального, регионального и местного значения.


Проектируемый объект попадает в границы территорий традиционного природопользования коренных малочисленных народов Севера регионального значения.

В соответствии с пунктом 1 статьи 12 Закона Ханты-Мансийского автономного округа – Югры от 28 декабря 2006 года № 145-оз «О территориях традиционного природопользования коренных малочисленных народов Севера регионального значения в Ханты-Мансийском автономном округе – Югре» проведено согласование размещения проектируемого объекта с субъектом традиционного природопользования.



Приложение 16
к постановлению Правительства
Ханты-Мансийского
автономного округа – Югры
от 11 ноября 2016 года № 444-п

Основная часть проекта планировки территории для размещения линейного объекта регионального
значения Ханты-Мансийского автономного округа-Югры "Реконструкция трубопроводов Тальникового месторождения"
Землепользователь ООО "ЛУКОЙЛ-Западная Сибирь" "ПИ "Уралнефтегаз"
Масштаб 1:10000

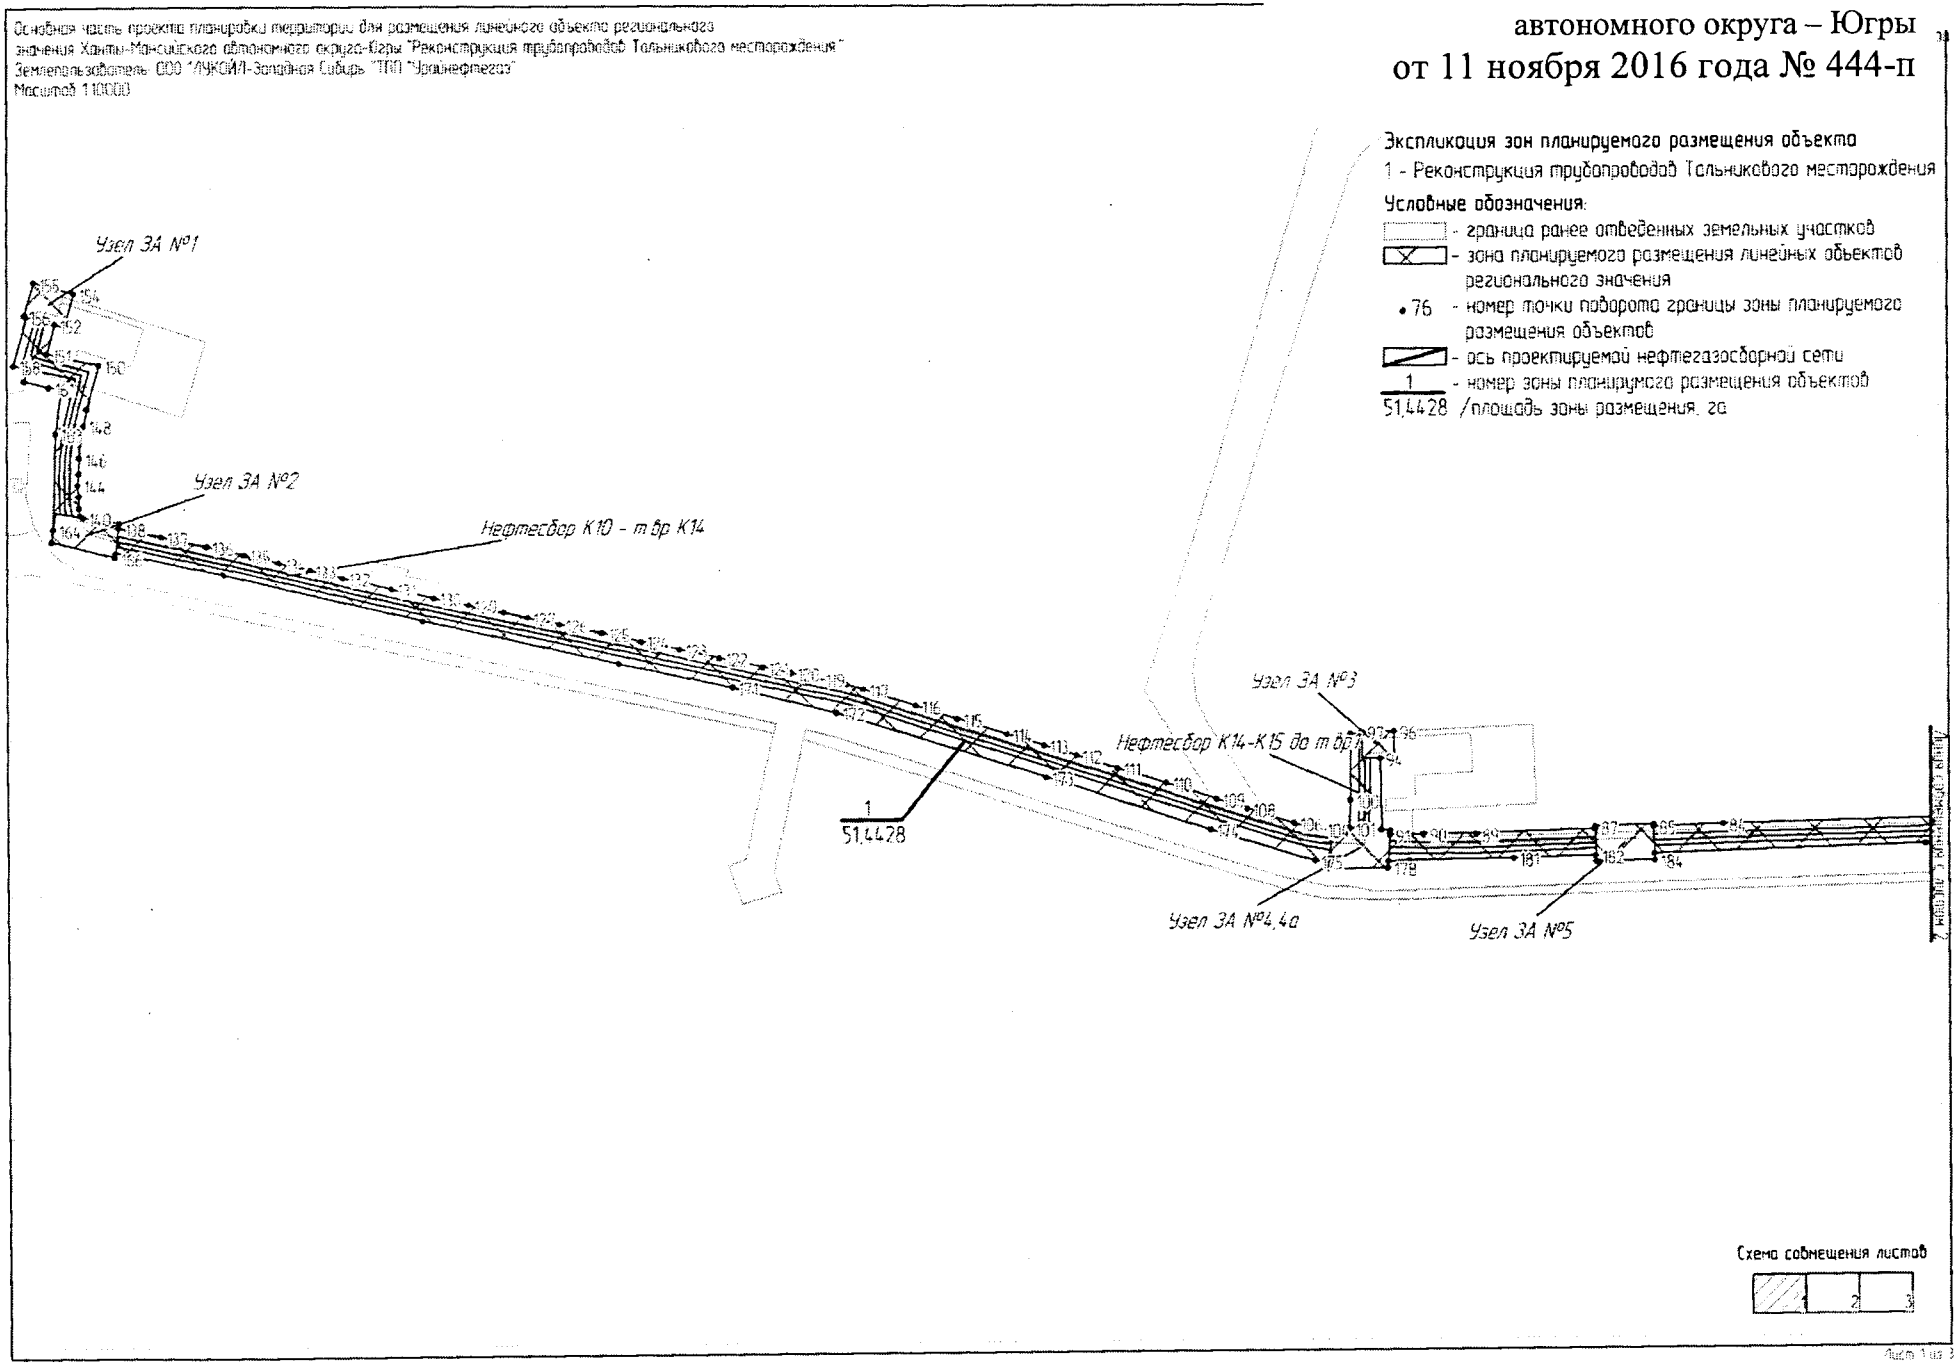

Основная часть проекта планировки территории для размещения линейного объекта регионального значения Ханты-Мансийского автономного округа-Югры "Реконструкция трубопроводов Тальникового месторождения"
Землепользователь ООО "ЛУКОЙЛ-Западная Сибирь "ТПП "Урайнефтегаз"
Масштаб 1:10000

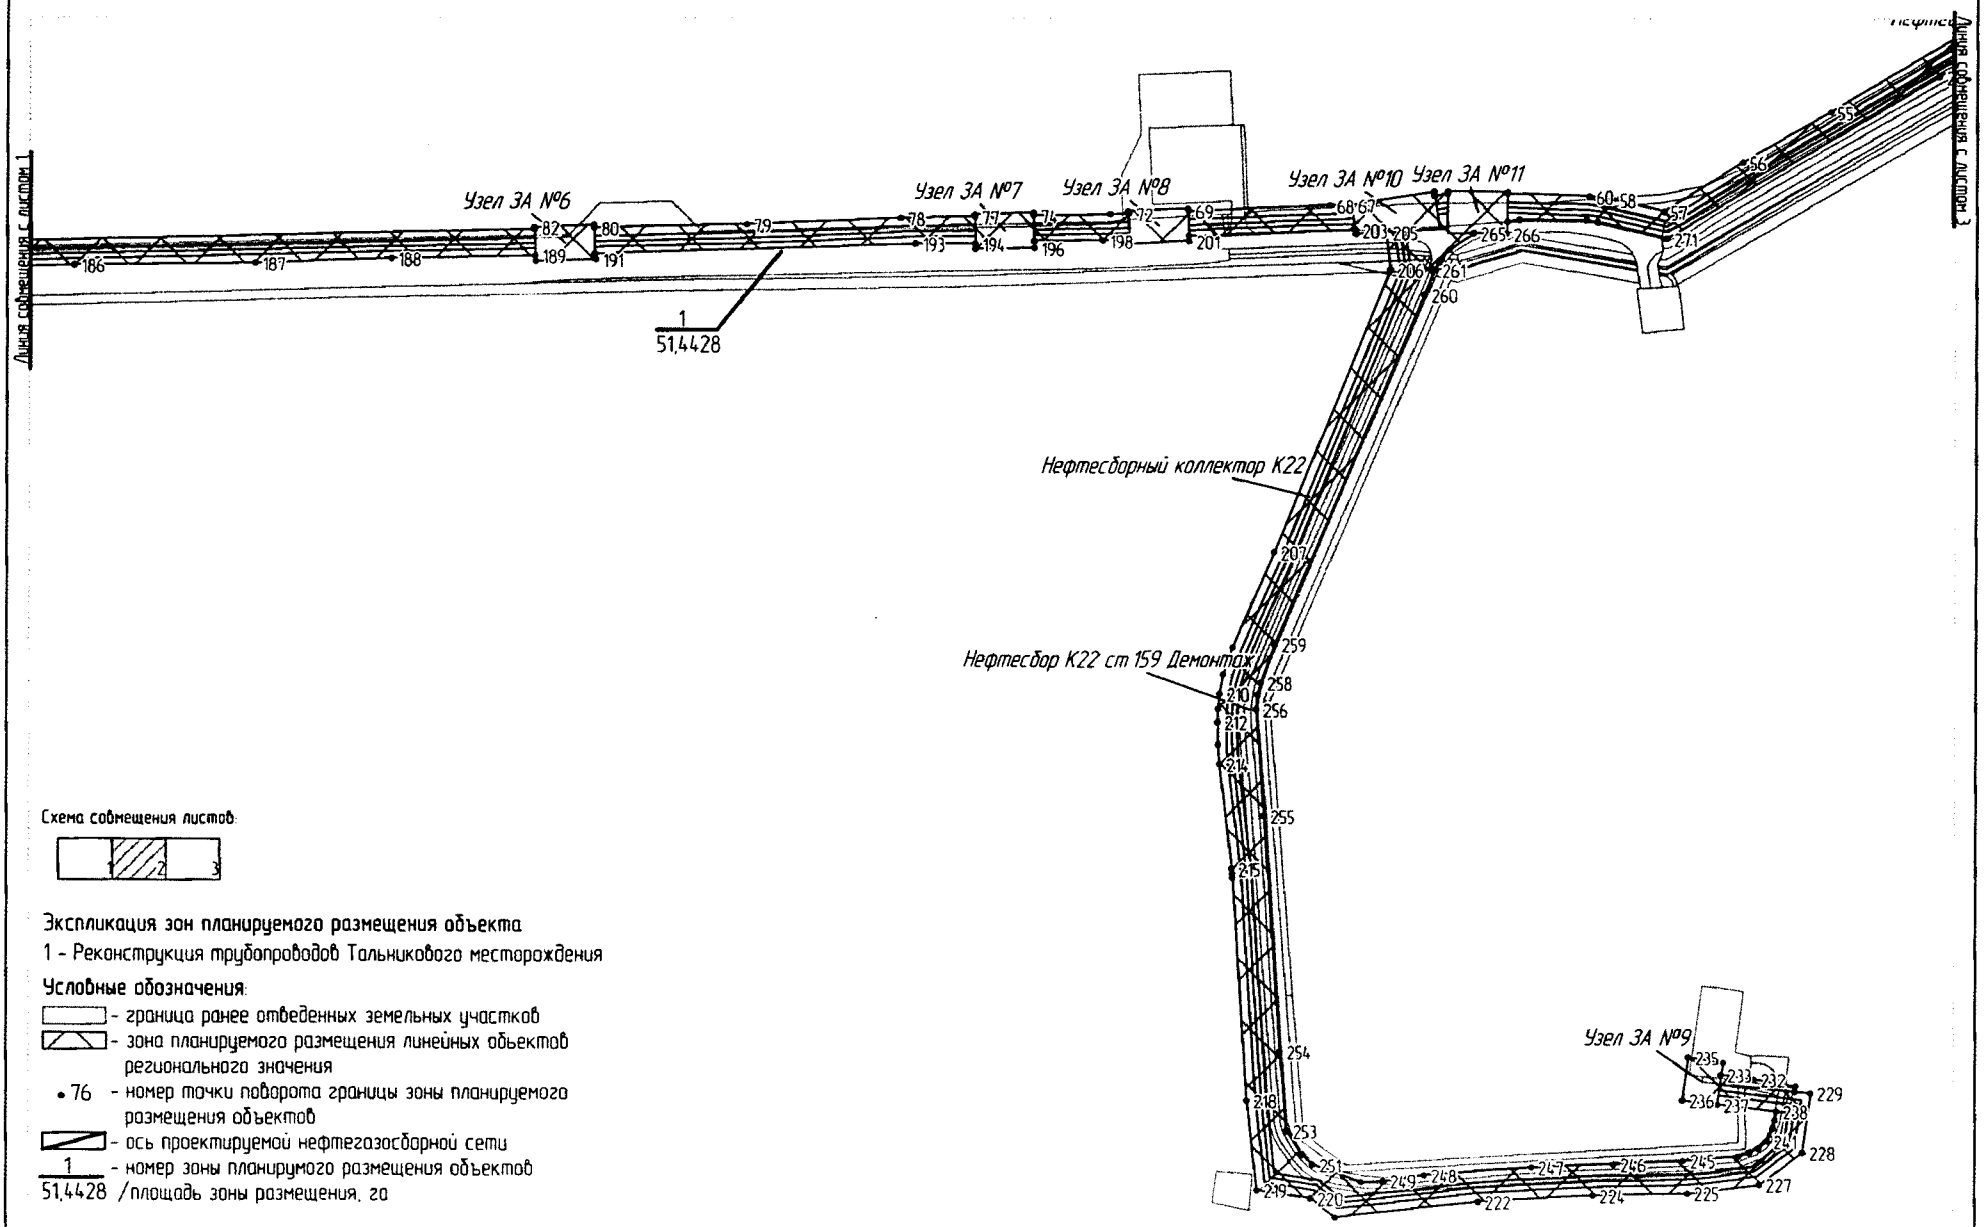


Схема совмещения листов:


Экспликация зон планируемого размещения объекта

1 - Реконструкция трубопроводов Тальникового месторождения

Условные обозначения:

- граница ранее отведенных земельных участков
- зона планируемого размещения линейных объектов регионального значения
- 76 - номер точки поворота границы зоны планируемого размещения объектов
- ось проектируемой нефтегазосборной сети
- 1 / 51,4428 - номер зоны планирумого размещения объектов /площадь зоны размещения, га

Основная часть проекта планировки территории для размещения линейного объекта регионального значения Ханты-Мансийского автономного округа-Югры "Реконструкция трубопроводов Тальникового месторождения"
Землепользователь ООО "ЛУКОЙЛ-Западная Сибирь "ТПП "Урайнефтегаз"
Масштаб 1:10000

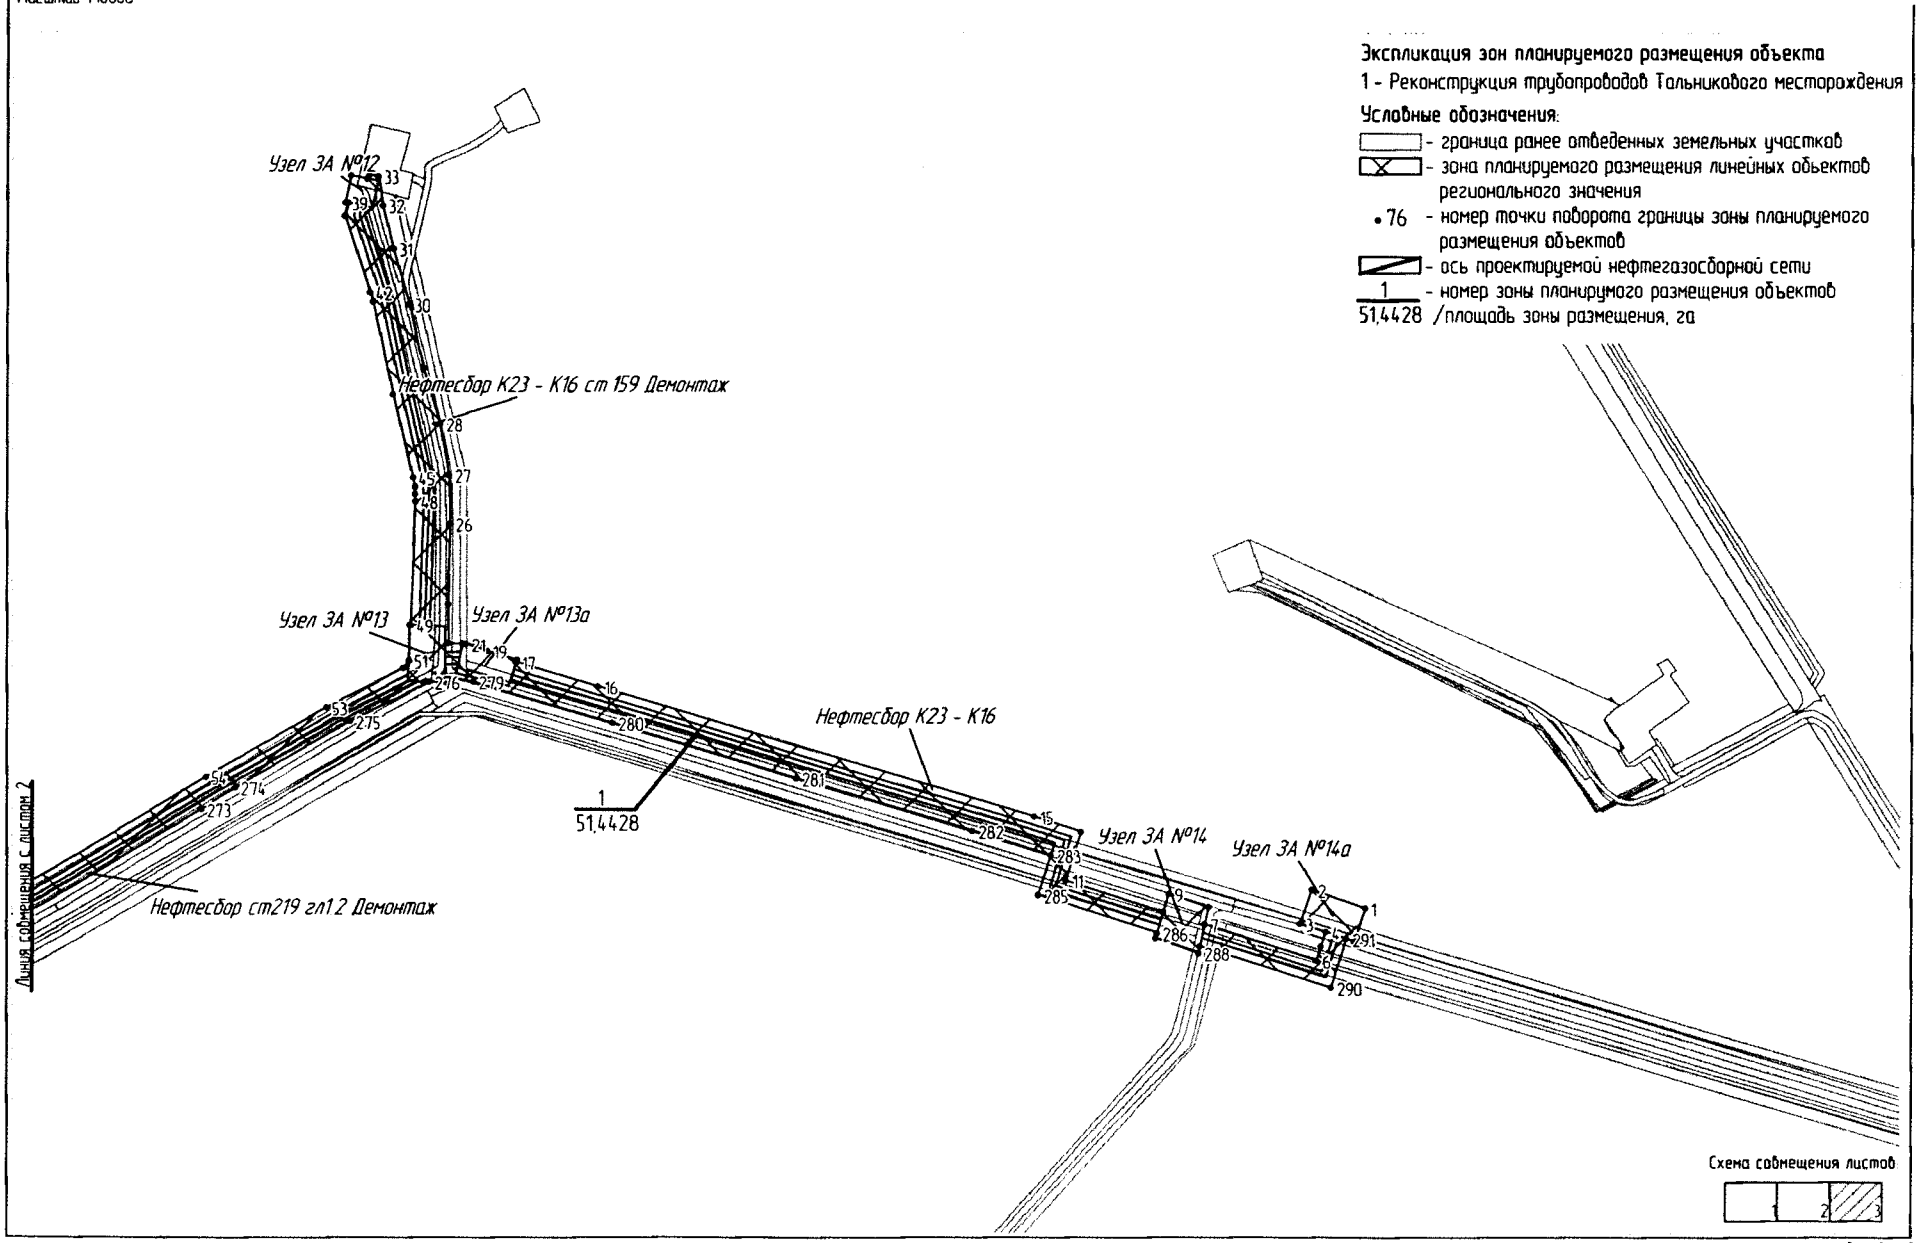

Каталог координат поворотных точек границы земельного участка

№	X	Y
1	1698101,88	954121,34
2	1698021,15	954148,01
3	1698003,76	954097,72
4	1698042,15	954085,56
5	1698035,72	954064,69
6	1698028,66	954042,59
7	1697860,98	954096,04
8	1697866,60	954122,16
9	1697807,27	954142,64
10	1697799,32	954115,69
11	1697653,20	954162,26
12	1697662,11	954190,22
13	1697668,09	954209,00
14	1697676,59	954235,70
15	1697605,21	954258,40
16	1696950,57	954454,25
17	1696827,21	954491,74
18	1696828,22	954495,09
19	1696783,56	954508,66
20	1696778,78	954517,61
21	1696751,06	954518,53
22	1696746,85	954519,81
23	1696746,59	954518,68
24	1696725,90	954519,36
25	1696724,78	954579,42
26	1696727,51	954701,83
27	1696725,90	954775,12
28	1696712,29	954853,69
29	1696687,55	954937,76
30	1696665,98	955034,42
31	1696642,00	955118,54
32	1696626,39	955183,13
33	1696619,90	955227,47
34	1696606,08	955230,39
35	1696603,98	955223,45
36	1696604,52	955223,34
37	1696604,52	955223,33
38	1696579,69	955228,56
39	1696571,13	955187,93
40	1696574,56	955187,21
41	1696570,37	955167,39
42	1696607,83	955052,74
43	1696611,59	955038,82
44	1696641,56	954898,99
45	1696671,53	954771,10
46	1696674,04	954757,22
47	1696674,97	954746,44
48	1696675,03	954735,80
49	1696668,75	954547,33
50	1696667,00	954547,40
51	1696665,02	954493,68
52	1696657,77	954482,26
53	1696543,54	954422,65
54	1696362,83	954318,57
55	1695887,14	954030,71
56	1695762,71	953957,66
57	1695649,14	953886,66
58	1695575,82	953903,18
59	1695557,26	953906,14
60	1695541,69	953907,88
61	1695423,48	953911,25
62	1695423,51	953913,66
63	1695338,47	953914,55
64	1695338,43	953911,01
65	1695319,08	953908,87
66	1695318,21	953914,29
67	1695199,69	953895,24
68	1695168,60	953894,66
69	1694965,07	953886,04
70	1694964,96	953889,26
71	1694879,97	953886,51
72	1694880,09	953882,44
73	1694853,38	953881,40
74	1694743,42	953879,19
75	1694743,28	953883,37
76	1694658,29	953880,62
77	1694658,39	953877,49
78	1694552,59	953875,32
79	1694331,07	953866,63
80	1694111,53	953861,21
81	1694111,40	953865,03
82	1694026,41	953862,28
83	1694026,51	953859,11
84	1693069,82	953835,50
85	1692967,60	953832,18
86	1692967,49	953835,69
87	1692882,51	953832,93
88	1692882,62	953829,43
89	1692709,16	953823,88
90	1692633,88	953823,44
91	1692584,79	953822,48
92	1692585,19	953828,39
93	1692572,86	953829,22
94	1692570,38	953932,04
95	1692590,58	953932,10
96	1692590,37	953972,24
97	1692543,91	953971,93
98	1692543,92	953968,44
99	1692527,27	953968,37
100	1692527,36	953872,74
101	1692525,63	953832,40
102	1692500,35	953834,11
103	1692500,06	953829,79
104	1692484,72	953831,74
105	1692464,16	953835,53
106	1692445,72	953840,06
107	1692415,62	953849,33
108	1692377,16	953861,47
109	1692333,88	953875,11
110	1692260,21	953898,35
111	1692189,41	953920,69
112	1692129,98	953939,43
113	1692082,90	953954,29
114	1692028,44	953971,46
115	1691956,83	953994,06
116	1691895,72	954014,21
117	1691819,04	954039,81
118	1691794,85	954046,64
119	1691755,11	954055,54
120	1691714,80	954064,47
121	1691673,76	954073,58
122	1691610,45	954087,60
123	1691552,60	954100,42
124	1691496,78	954112,77
125	1691440,02	954125,36
126	1691378,85	954138,91


127	1691331,97	954149,29	170	1691464,18	954079,01	213	1695009,13	953110,83
128	1691297,16	954157,01	171	1691629,70	954043,01	214	1695011,06	953082,35
129	1691246,84	954168,16	172	1691780,25	954004,08	215	1695029,58	952931,35
130	1691196,58	954179,30	173	1692085,96	953907,74	216	1695030,32	952924,47
131	1691134,61	954193,28	174	1692324,15	953831,46	217	1695030,84	952918,08
132	1691063,87	954210,64	175	1692475,36	953786,21	218	1695052,37	952595,96
133	1691015,74	954222,45	176	1692496,94	953783,52	219	1695067,03	952463,38
134	1690970,55	954233,55	177	1692496,32	953774,22	220	1695144,24	952451,58
135	1690918,63	954246,29	178	1692581,63	953775,51	221	1695179,01	952423,73
136	1690863,26	954258,82	179	1692582,22	953784,34	222	1695385,90	952446,61
137	1690796,61	954273,55	180	1692612,78	953786,48	223	1695401,24	952447,95
138	1690734,44	954287,18	181	1692763,15	953788,92	224	1695550,17	952456,39
139	1690735,43	954294,36	182	1692883,81	953791,90	225	1695686,80	952460,11
140	1690681,43	954303,29	183	1692884,10	953782,94	226	1695714,26	952462,26
141	1690677,56	954306,46	184	1692969,06	953784,90	227	1695789,93	952472,18
142	1690676,43	954317,65	185	1692968,78	953794,04	228	1695851,24	952519,18
143	1690675,11	954334,50	186	1693364,82	953806,09	229	1695862,91	952607,36
144	1690674,70	954351,40	187	1693624,91	953809,19	230	1695840,33	952609,55
145	1690675,21	954368,29	188	1693820,92	953816,46	231	1695841,28	952617,03
146	1690676,47	954390,81	189	1694027,74	953821,27	232	1695781,68	952627,52
147	1690678,65	954414,35	190	1694028,00	953813,15	233	1695734,82	952634,51
148	1690682,50	954437,68	191	1694113,00	953815,32	234	1695737,69	952652,34
149	1690687,98	954460,68	192	1694112,74	953823,59	235	1695687,68	952660,31
150	1690705,55	954524,36	193	1694573,16	953838,12	236	1695679,43	952597,09
151	1690629,57	954541,00	194	1694659,62	953838,22	237	1695729,01	952590,54
152	1690640,82	954584,08	195	1694659,86	953830,63	238	1695813,46	952580,37
153	1690655,62	954579,88	196	1694744,93	953832,45	239	1695811,83	952567,57
154	1690668,30	954628,43	197	1694744,59	953842,90	240	1695808,79	952555,03
155	1690609,30	954644,67	198	1694843,66	953843,52	241	1695800,07	952536,55
156	1690595,99	954596,45	199	1694881,23	953845,53	242	1695787,89	952525,85
157	1690599,81	954595,39	200	1694881,44	953838,86	243	1695775,99	952519,50
158	1690580,28	954524,69	201	1694966,47	953842,56	244	1695759,06	952514,57
159	1690600,38	954520,29	202	1694966,23	953850,07	245	1695680,64	952508,12
160	1690595,48	954501,57	203	1695205,50	953859,14	246	1695580,92	952502,91
161	1690632,25	954492,84	204	1695206,33	953853,95	247	1695461,09	952497,13
162	1690651,09	954489,58	205	1695249,28	953856,13	248	1695308,20	952485,88
163	1690641,82	954426,09	206	1695256,79	953802,25	249	1695249,59	952477,04
164	1690638,08	954285,07	207	1695089,79	953390,37	250	1695217,14	952475,56
165	1690635,48	954266,14	208	1695030,21	953251,49	251	1695147,17	952500,66
166	1690728,36	954242,97	209	1695016,84	953212,01	252	1695132,07	952515,04
167	1690729,30	954249,75	210	1695011,42	953184,68	253	1695109,16	952550,64
168	1690888,96	954215,27	211	1695009,13	953162,24	254	1695099,62	952667,88
169	1691180,89	954144,56	212	1695008,69	953143,07	255	1695075,69	953007,09

256	1695064,40	953161,71
257	1695066,29	953182,61
258	1695070,83	953200,52
259	1695090,91	953256,14
260	1695305,57	953765,35
261	1695320,19	953801,88
262	1695326,06	953812,34
263	1695329,00	953817,31
264	1695340,87	953830,06
265	1695375,72	953854,14
266	1695422,87	953853,65
267	1695423,06	953871,85
268	1695440,45	953873,03
269	1695537,44	953873,07
270	1695553,71	953870,80
271	1695653,94	953847,58
272	1696043,90	954082,15
273	1696355,90	954269,56
274	1696406,56	954302,03
275	1696578,53	954401,36
276	1696696,24	954461,22
277	1696721,00	954460,31
278	1696720,88	954469,47
279	1696762,16	954461,19
280	1696971,95	954399,12
281	1697247,94	954316,54
282	1697512,70	954236,98
283	1697630,42	954200,14
284	1697630,42	954200,14
285	1697611,66	954140,79
286	1697789,96	954083,97
287	1697787,67	954076,22
288	1697851,93	954053,99
289	1697853,99	954063,57
290	1698050,12	954001,07
291	1698073,86	954075,52
292	1698085,25	954071,91

Ханты-Мансийский автономный округ – Югра
Губернатор

Приложение 17
к постановлению Правительства
Ханты-Мансийского
автономного округа – Югры
от 11 ноября 2016 года № 444-п

Проект межевания территории для размещения линейного объекта регионального значения Ханты-Мансийского автономного округа-Югры "Реконструкция трубопроводов Тальниковского месторождения"
Землепользователь ООО "ЛУКОЙЛ-Западная Сибирь" ТПП "Урайнефтегаз"
Масштаб 1:10000

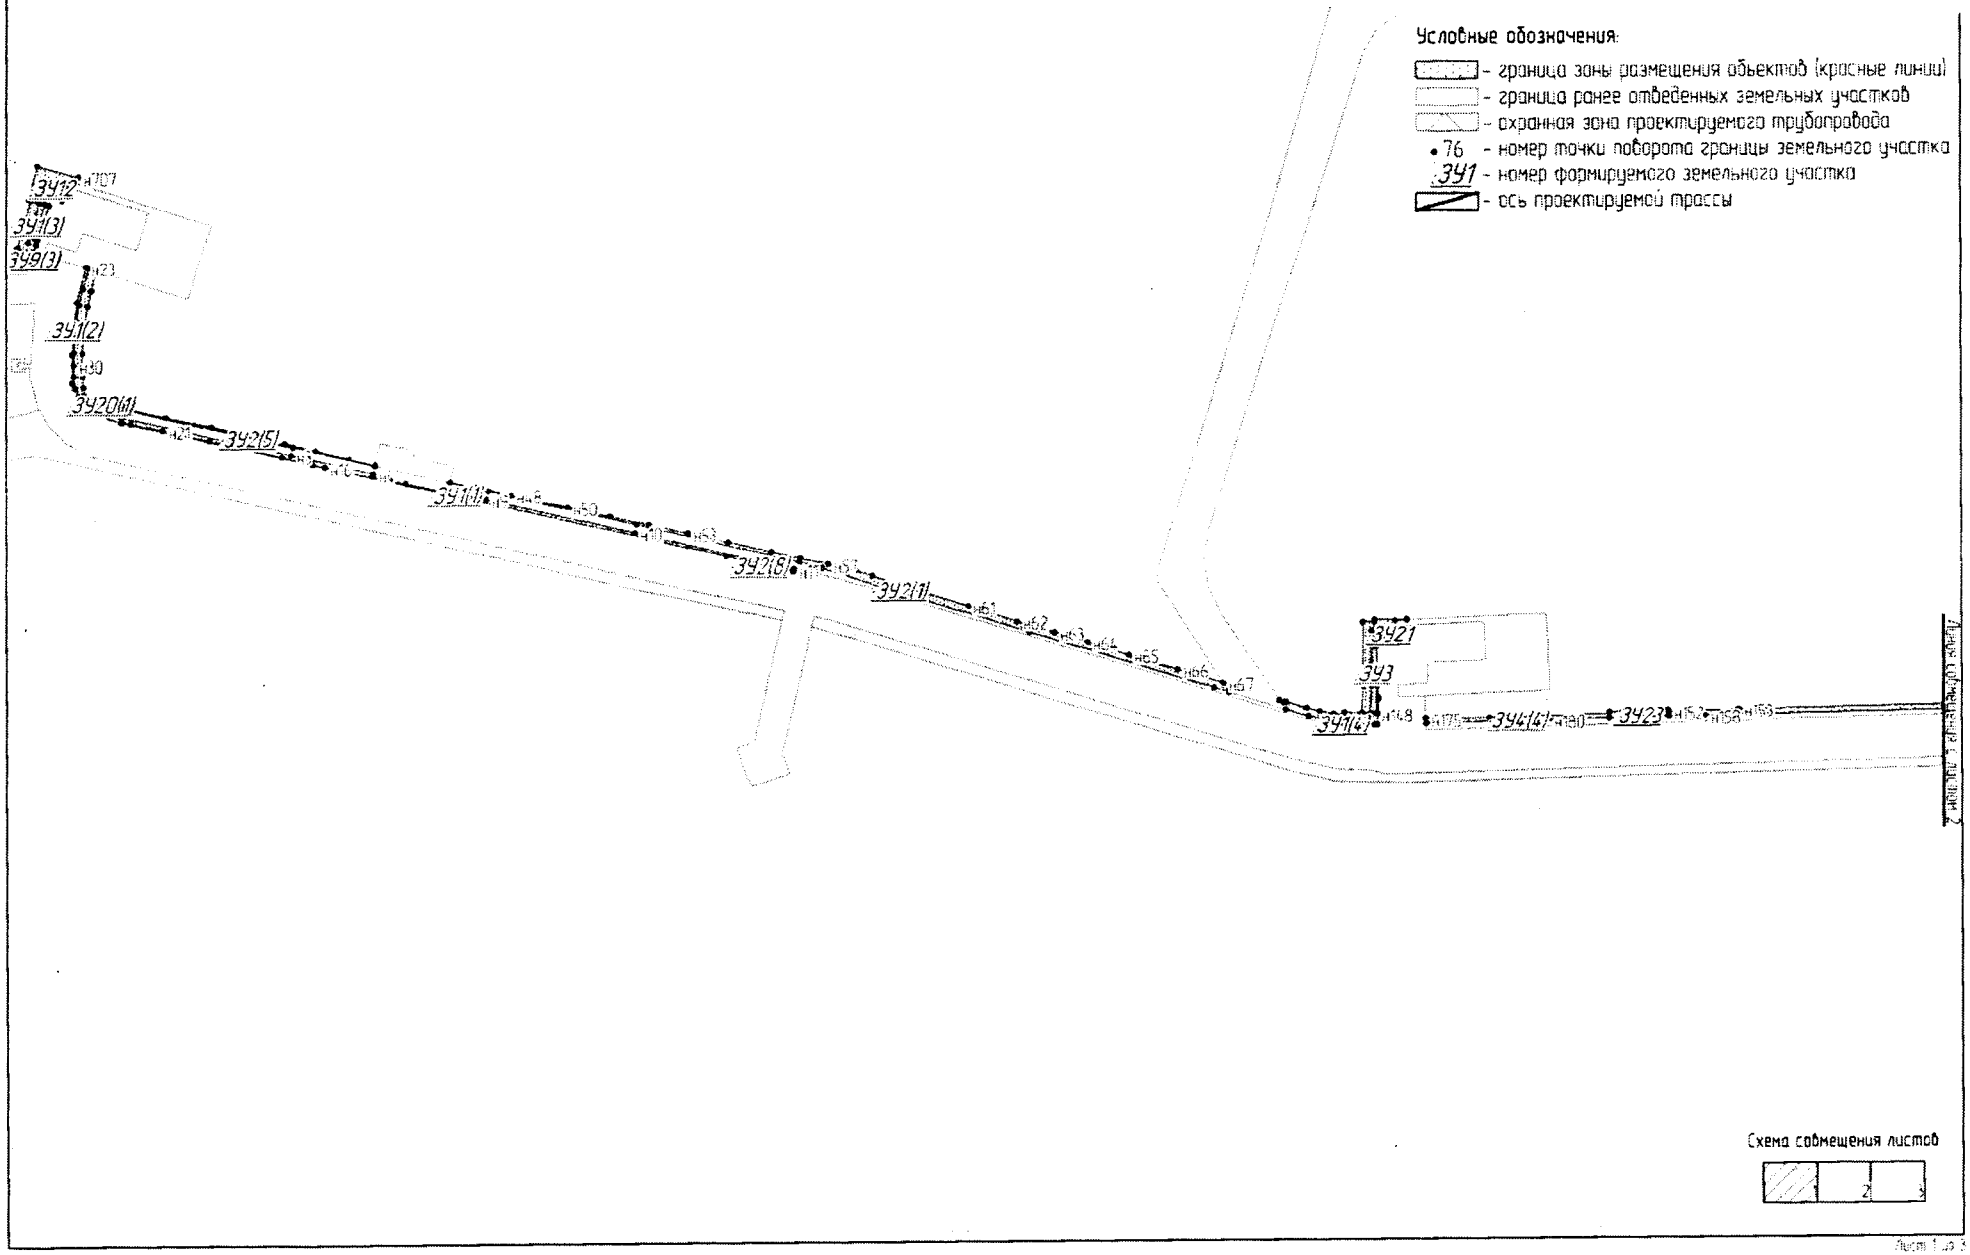

Проект межевания территории для размещения линейного объекта регионального значения Ханты-Мансийского автономного округа-Югры "Реконструкция трубопроводов Тальникового месторождения"
Землепользователь ООО "ЛУКОЙЛ-Западная Сибирь "ТПП "Урайнефтегаз"
Масштаб 1:10000


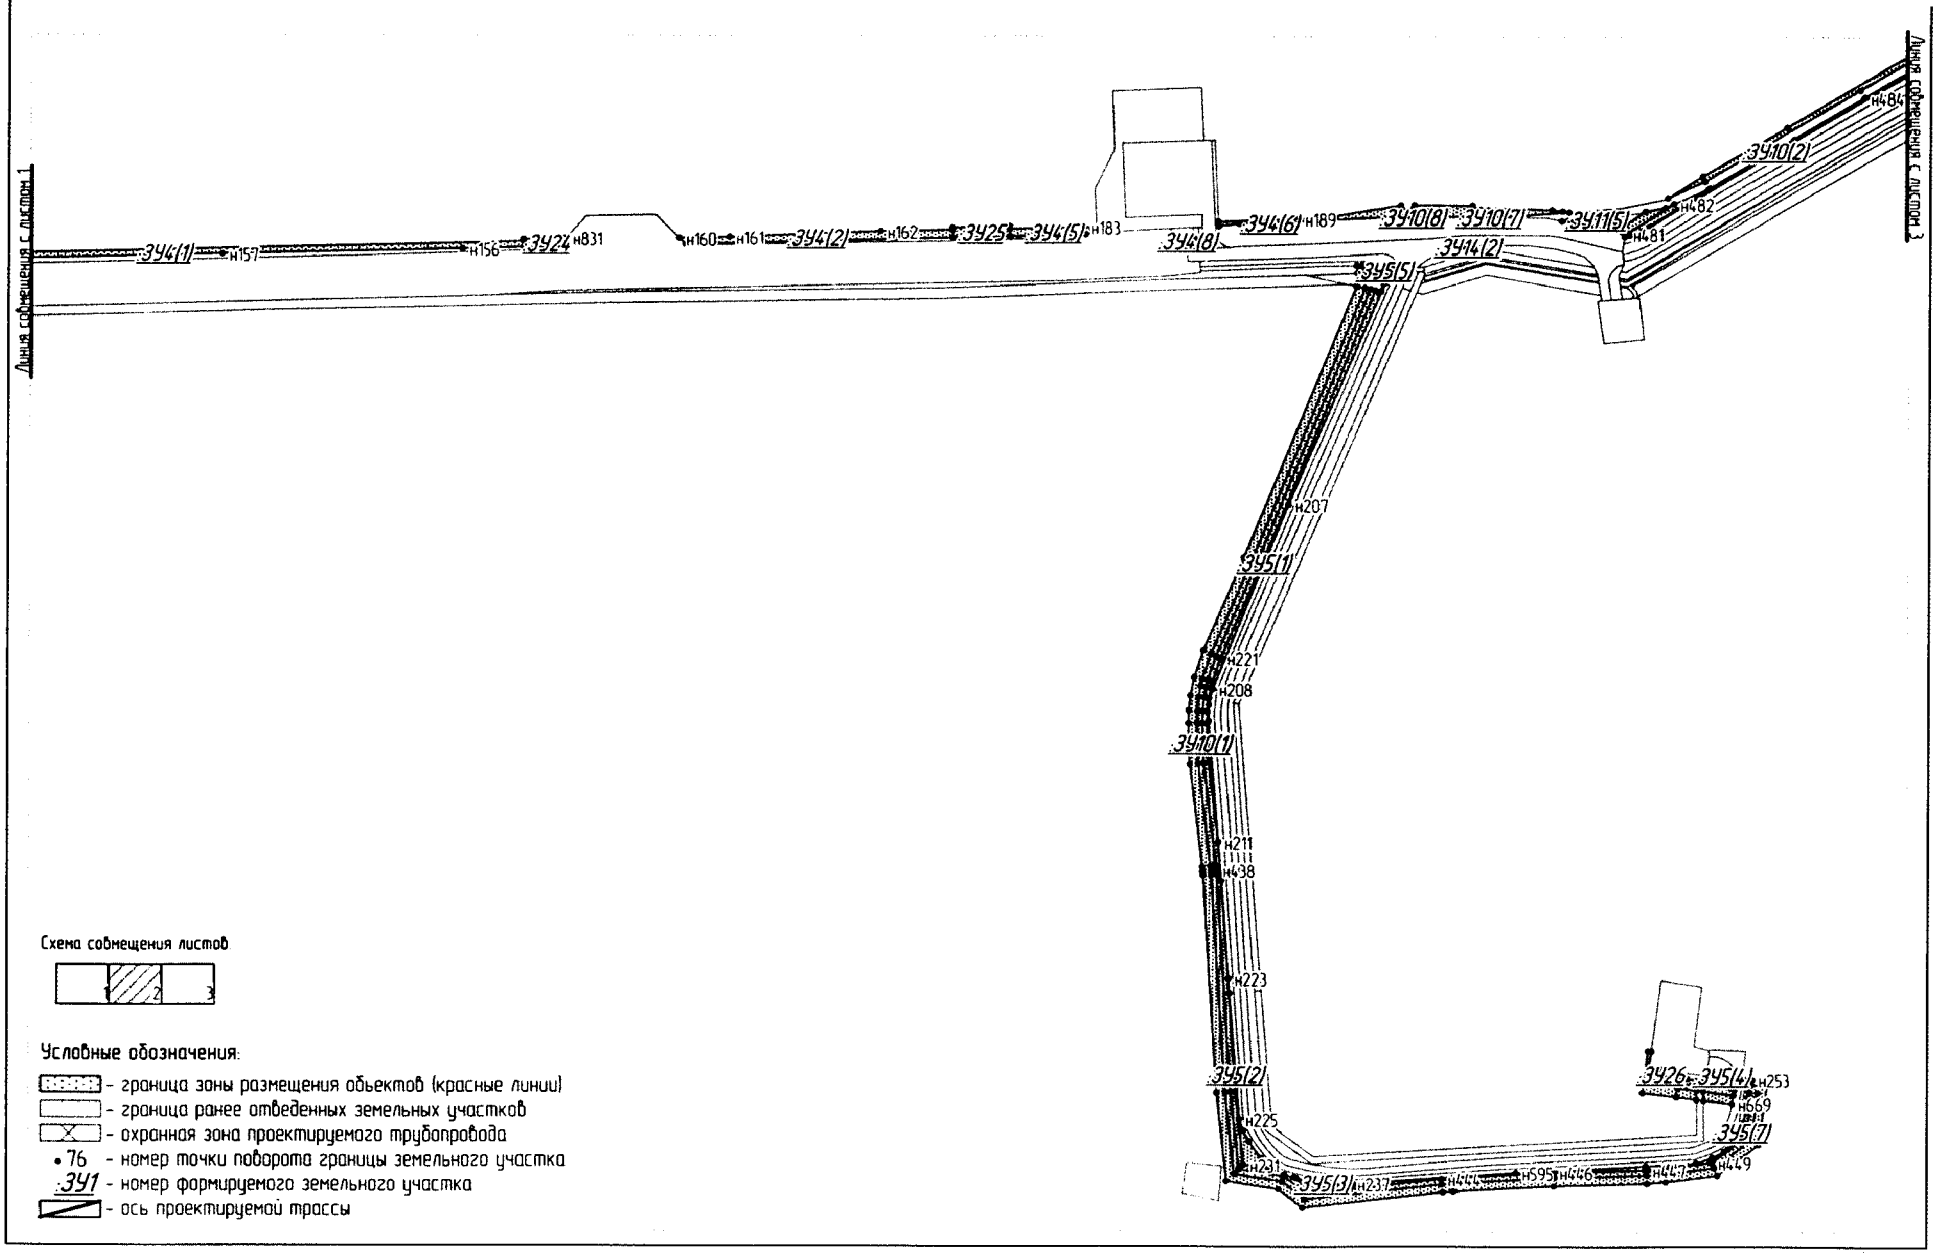


Схема совмещения листов

Условные обозначения:

- граница зоны размещения объектов (красные линии)
- граница ранее отведенных земельных участков
- охранная зона проектируемого трубопровода
- 76 - номер точки поворота границы земельного участка
- :ЗУ1 - номер формируемого земельного участка
- ось проектируемой трассы

Проект межевания территории для размещения линейного объекта регионального значения Ханты-Мансийского автономного округа-Югры "Реконструкция трубопроводов Тальникового месторождения"
Землепользователь ООО "ЛУКОЙЛ-Западная Сибирь "ТПП "Урайнефтегаз"
Масштаб 1:10000

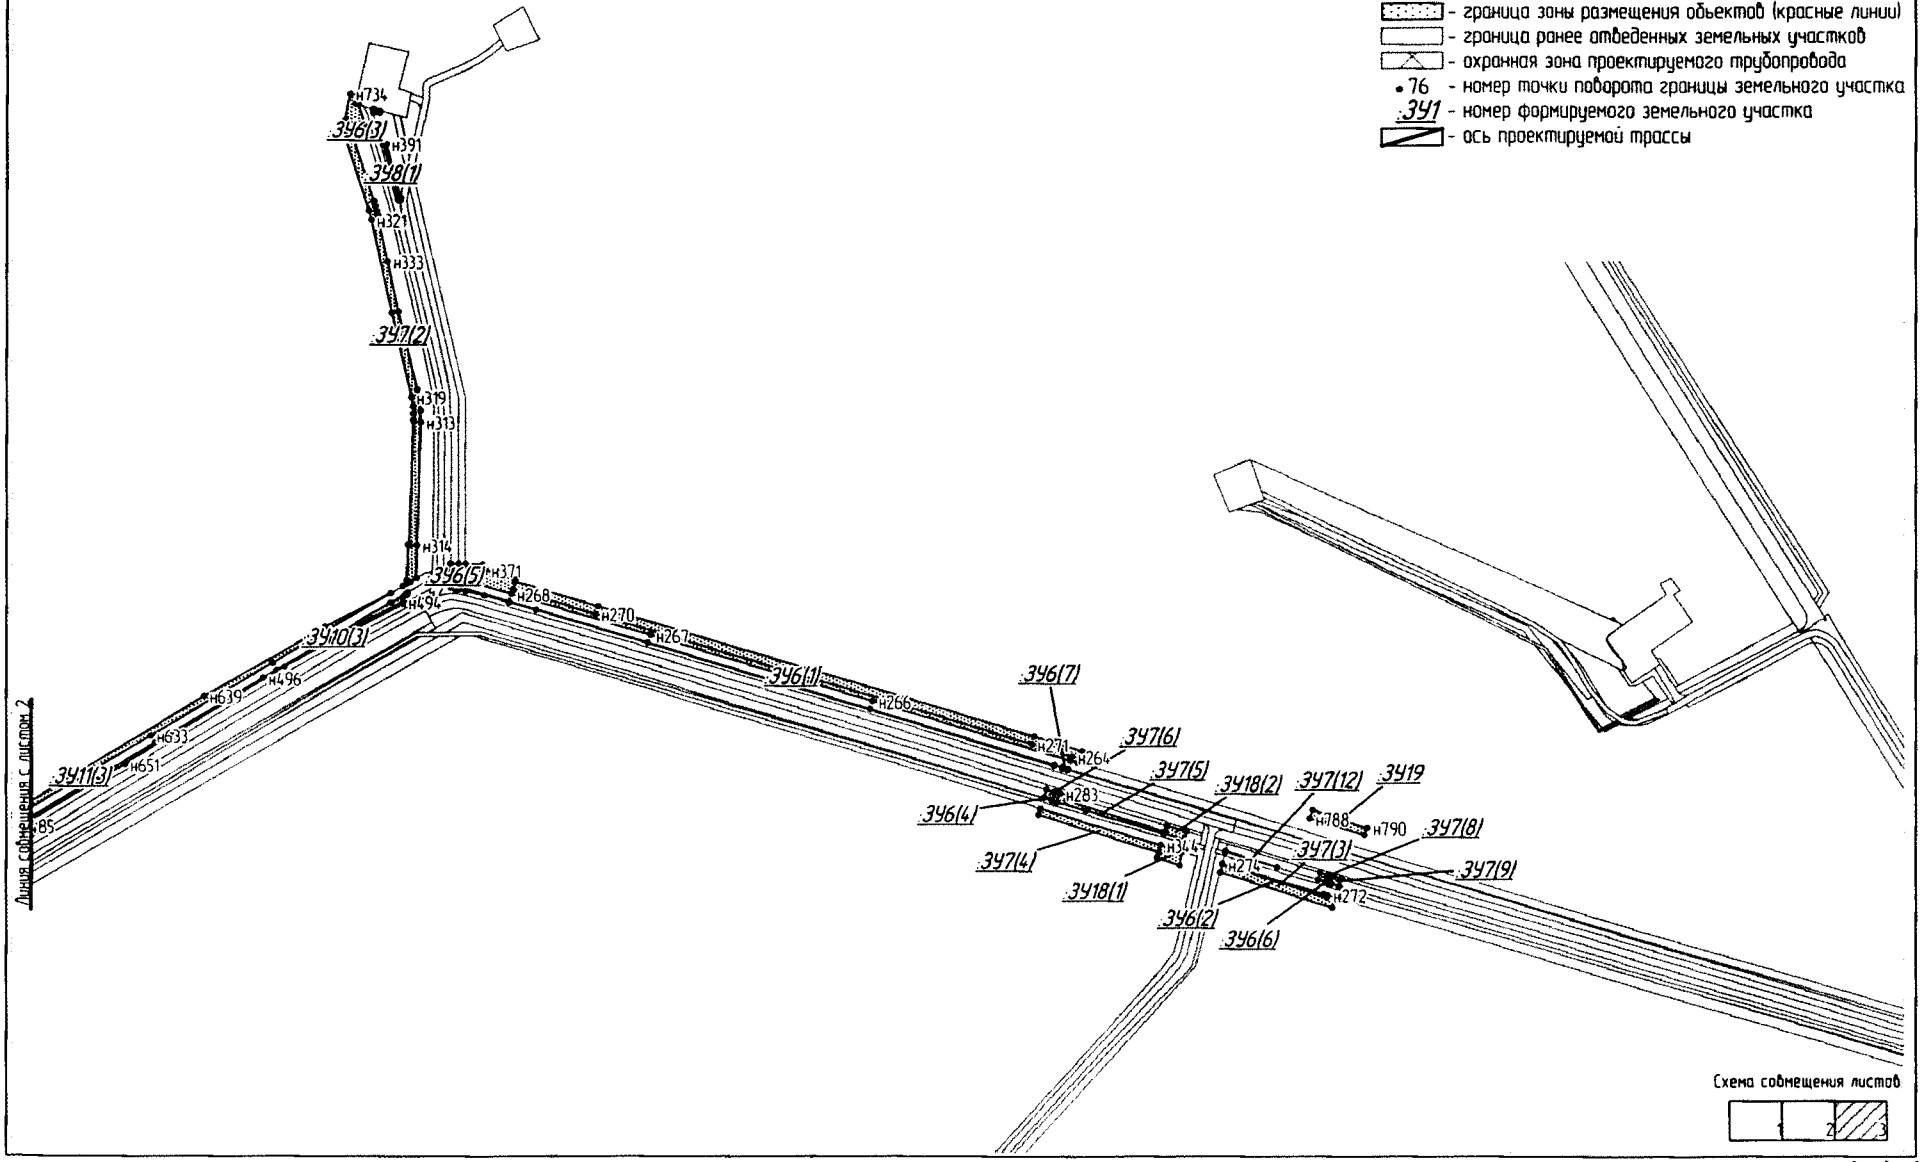

N_тчк	X	Y
:ЗУ1(1) «Нефтесбор К10 - т.вр К14»	---	---
н1	954266,81	1690731,64
н2	954273,27	1690732,53
н3	954216,45	1690979,61
н4	954188,78	1691099,03
н5	954185,44	1691098,28
н6	954174,28	1691146,16
н7	954160,33	1691205,57
н8	954163,79	1691206,51
н9	954151,12	1691261,06
н10	954101,5	1691475,4
н11	954048,35	1691705,33
н12	954045,72	1691704,67
н13	954053,52	1691669,42
н14	954067,09	1691608,19
н15	954149,1	1691245,13
н16	954198,2	1691028,54
н17	954202,53	1691010,85
н18	954213,64	1690965,66
н19	954226,34	1690913,9
н20	954238,8	1690858,83
н21	954253,53	1690792,17
н22	954264,04	1690744,75
н1	954266,81	1690731,64
:ЗУ1(2) «Нефтесбор К10 - т.вр К14»	---	---
н23	954495,17	1690679,86
н24	954493,82	1690684,16
н25	954464,07	1690675,96
н26	954440,13	1690670,25
н27	954415,95	1690666,25
н28	954391,45	1690663,99
н29	954369,05	1690662,72
н30	954351,45	1690662,2
н31	954333,87	1690662,61
н32	954316,61	1690663,97
н33	954324,45	1690660,5
н34	954365,87	1690659,53
н35	954443,7	1690666,64
н23	954495,17	1690679,86
:ЗУ1(3) «Нефтесбор К10 - т.вр К14»	---	---
н36	954592,07	1690611,86
н37	954589,96	1690619,57
н38	954539,01	1690605,51
н39	954537,63	1690610,51
н40	954529,99	1690608,11
н41	954533,42	1690595,67
н36	954592,07	1690611,86
:ЗУ1(4) «Нефтесбор К10 - т.вр К14»	---	---
н42	953817,17	1692499,21

н43	953817,37	1692495,57
н44	953818,28	1692491,55
н45	953817,34	1692499,23
н42	953817,17	1692499,21
:ЗУ2(1) «Нефтесбор К10 - т.вр К14»	---	---
н46	954176,45	1691209,45
н47	954168,16	1691246,84
н48	954157,01	1691297,16
н49	954149,29	1691331,97
н50	954138,91	1691378,85
н51	954125,36	1691440,02
н52	954112,77	1691496,8
н53	954100,42	1691552,6
н54	954087,6	1691610,45
н55	954073,58	1691673,76
н56	954064,47	1691714,8
н57	954055,54	1691755,11
н58	954046,66	1691794,85
н59	954039,81	1691819,04
н60	954014,23	1691895,72
н61	953994,08	1691956,83
н62	953971,46	1692028,44
н63	953954,29	1692082,9
н64	953939,43	1692129,98
н65	953920,69	1692189,41
н66	953898,35	1692260,21
н67	953877,78	1692325,44
н68	953864,16	1692333,83
н69	953870,73	1692312,9
н70	953954,88	1692046,73
н71	954050,18	1691746,01
н72	954058,75	1691713,77
н73	954113,22	1691478,08
н74	954162,86	1691263,75
н75	954175,52	1691209,29
н46	954176,45	1691209,45
:ЗУ2(2) «Нефтесбор К10 - т.вр К14»	---	---
н76	954493,82	1690684,16
н77	954490,07	1690696,08
н78	954460,68	1690687,98
н79	954437,68	1690682,52
н80	954414,35	1690678,65
н81	954390,81	1690676,47
н82	954368,29	1690675,21
н83	954351,4	1690674,7
н84	954334,5	1690675,11
н85	954317,65	1690676,43
н86	954306,46	1690677,56
н87	954303,29	1690681,43
н88	954305,37	1690668,94
н89	954316,61	1690663,97

н90	954333,87	1690662,61
н91	954351,45	1690662,2
н92	954369,05	1690662,72
н93	954391,45	1690663,99
н94	954415,95	1690666,25
н95	954440,13	1690670,25
н96	954464,07	1690675,96
н76	954493,82	1690684,16
:ЗУ2(3) «Нефтесбор К10 - т.вр К14»	---	---
н97	954529,99	1690608,11
н98	954519,33	1690604,76
н99	954520,29	1690600,38
н100	954524,69	1690580,28
н101	954595,39	1690599,81
н102	954592,07	1690611,86
н103	954533,42	1690595,67
н97	954529,99	1690608,11
:ЗУ2(4) «Нефтесбор К10 - т.вр К14»	---	---
н104	953838,32	1692415,81
н105	953852,1	1692406,84
н106	953849,33	1692415,62
н107	953840,06	1692445,72
н108	953835,55	1692464,16
н109	953831,74	1692484,72
н110	953829,79	1692500,06
н111	953817,34	1692499,23
н112	953818,28	1692491,55
н113	953828,06	1692448,22
н104	953838,32	1692415,81
:ЗУ2(5) «Нефтесбор К10 - т.вр К14»	---	---
н114	954285,39	1690734,2
н115	954287,2	1690734,45
н116	954273,55	1690796,61
н117	954258,82	1690863,26
н118	954246,29	1690918,63
н119	954233,55	1690970,55
н120	954222,46	1691015,74
н121	954210,64	1691063,87
н122	954201,31	1691101,86
н123	954200,52	1691101,71
н124	954228,19	1690982,39
н114	954285,39	1690734,2
:ЗУ2(6) «Нефтесбор К10 - т.вр К14»	---	---
н125	954198,2	1691028,54
н126	954265,22	1690732,76
н127	954265,62	1690731,48
н128	954266,81	1690731,64
н129	954264,04	1690744,75
н130	954253,53	1690792,17
н131	954238,8	1690858,83
н132	954226,34	1690913,9

н133	954213,64	1690965,66
н134	954202,53	1691010,85
н125	954198,2	1691028,54
:ЗУ2(7) «Нефтесбор К10 - т.вр К14»	---	---
н135	954589,96	1690619,57
н136	954588,06	1690626,37
н137	954537,63	1690610,51
н138	954539,01	1690605,51
н135	954589,96	1690619,57
:ЗУ2(8) «Нефтесбор К10 - т.вр К14»	---	---
н139	954067,09	1691608,19
н140	954053,52	1691669,42
н141	954045,72	1691704,67
н142	954045,32	1691704,57
н139	954067,09	1691608,19
:ЗУ3 «Нефтесбор К14-К15 до т.вр1»	---	---
н143	953955,93	1692543,97
н144	953931,93	1692544,06
н145	953931,94	1692546,5
н146	953899,7	1692547,89
н147	953872,91	1692547,88
н148	953831,02	1692546,1
н149	953831,56	1692538,14
н150	953873,25	1692539,92
н151	953955,91	1692539,81
н143	953955,93	1692543,97
:ЗУ4(1) «Нефтесбор К14-К15 до т.вр1»	---	---
н152	953832,2	1692967,6
н153	953835,5	1693069,82
н154	953859,11	1694026,51
н155	953850,19	1694026,8
н156	953848,11	1693937,89
н157	953839,6	1693584,36
н158	953826,03	1693021,14
н159	953824,75	1692967,85
н152	953832,2	1692967,6
:ЗУ4(2) «Нефтесбор К14-К15 до т.вр1»	---	---
н160	953864,8	1694256,93
н161	953866,63	1694331,07
н162	953875,32	1694552,59
н163	953877,49	1694658,39
н164	953865,45	1694658,77
н165	953863,28	1694572,63
н166	953855,89	1694266,22
н160	953864,8	1694256,93
:ЗУ4(3) «Нефтесбор К14-К15 до т.вр1»	---	---
н167	953968,44	1692543,92
н168	953955,93	1692543,97
н169	953955,91	1692539,81
н170	953873,25	1692539,92
н171	953831,56	1692538,14

н172	953832,42	1692525,63
н173	953872,74	1692527,36
н174	953968,37	1692527,28
н167	953968,44	1692543,92
:ЗУ4(4) «Нефтесбор К14-К15 до т.вр1»	---	---
н175	953823,12	1692617,77
н176	953823,44	1692633,88
н177	953823,88	1692709,16
н178	953829,43	1692882,62
н179	953822,67	1692882,84
н180	953820,53	1692794,66
н181	953816,28	1692618,1
н175	953823,12	1692617,77
:ЗУ4(5) «Нефтесбор К14-К15 до т.вр1»	---	---
н182	953879,19	1694743,44
н183	953881,4	1694853,38
н184	953882,12	1694871,49
н185	953873,18	1694871,9
н186	953870,42	1694855,45
н187	953867,6	1694743,79
н182	953879,19	1694743,44
:ЗУ4(6) «Нефтесбор К14-К15 до т.вр1»	---	---
н188	953889,67	1695050,23
н189	953894,66	1695168,61
н190	953895,24	1695199,69
н191	953892,26	1695200,17
н192	953886,92	1695081,61
н193	953883,02	1695050,54
н188	953889,67	1695050,23
:ЗУ4(7) «Нефтесбор К14-К15 до т.вр1»	---	---
н194	953899,7	1692547,89
н195	953854,67	1692549,87
н196	953830,86	1692548,55
н197	953831,02	1692546,1
н198	953872,91	1692547,88
н194	953899,7	1692547,89
:ЗУ4(8) «Нефтесбор К14-К15 до т.вр1»	---	---
н199	953863,57	1694992,33
н200	953864,6	1695014,78
н201	953860,13	1695015,3
н202	953859,3	1694995,66
н199	953863,57	1694992,33
:ЗУ5(1) «Нефтесбор К22 ст.159 Демонтаж»	---	---
н203	953788,87	1695281,59
н204	953787,06	1695289,91
н205	953799,78	1695292,46
н206	953799,86	1695296,14
н207	953469,72	1695155,19
н208	953194,54	1695044,41
н209	953170,86	1695039,26
н210	953146,9	1695038,46

н211	952967,6	1695053,36
н212	953085,39	1695038,91
н213	953098,52	1695037,66
н214	953102,95	1695037,41
н215	953111,45	1695037,14
н216	953143,18	1695036,73
н217	953160,48	1695037,1
н218	953180,48	1695039,12
н219	953195,76	1695041,82
н220	953205,27	1695044,02
н221	953240,73	1695056,07
н222	953379,48	1695115,6
н203	953788,87	1695281,59
:ЗУ5(2) «Нефтесбор К22 ст.159 Демонтаж»	---	---
н223	952767,09	1695069
н224	952745,26	1695070,67
н225	952556,48	1695086,07
н226	952539,52	1695091,93
н227	952523,36	1695100,28
н228	952498,54	1695118,33
н229	952487,4	1695128,84
н230	952481,04	1695136,54
н231	952487,83	1695092,52
н232	952598,74	1695080,25
н223	952767,09	1695069
:ЗУ5(3) «Нефтесбор К22 ст.159 Демонтаж»	---	---
н233	952469,67	1695166,47
н234	952468,55	1695170,65
н235	952461,51	1695207,82
н236	952460,21	1695220,81
н237	952459,83	1695250,6
н238	952452,87	1695187,46
н233	952469,67	1695166,47
:ЗУ5(4) «Нефтесбор К22 ст.159 Демонтаж»	---	---
н239	952623,3	1695773,39
н240	952628,63	1695774,24
н241	952627,52	1695781,68
н242	952621,16	1695817,83
н243	952617,69	1695817,45
н239	952623,3	1695773,39
:ЗУ5(5) «Нефтесбор К22 ст.159 Демонтаж»	---	---
н244	953815,06	1695302,58
н245	953816,03	1695299,73
н246	953815,41	1695283,24
н247	953823,64	1695282,09
н248	953821,59	1695305,28
н249	953821,6	1695306,65
н250	953818,53	1695304,12
н244	953815,06	1695302,58
:ЗУ5(6) «Нефтесбор К22 ст.159 Демонтаж»	---	---
н251	952616,5	1695827,36

н252	952619,43	1695827,67
н253	952617,03	1695841,28
н254	952609,55	1695840,33
н255	952609,8	1695837,69
н256	952615,02	1695838,54
н251	952616,5	1695827,36
:ЗУ5(7) «Нефтесбор К22 ст.159 Демонтаж»	---	---
н257	952534,36	1695825,02
н258	952530,73	1695820,28
н259	952547,87	1695826,79
н257	952534,36	1695825,02
:ЗУ5(8) «Нефтесбор К22 ст.159 Демонтаж»	---	---
н260	952621,08	1695733,04
н261	952620,81	1695735,47
н262	952618,77	1695745,45
н263	952619,98	1695732,9
н260	952621,08	1695733,04
:ЗУ6(1) «Нефтесбор К23 - К16»	---	---
н264	954227,56	1697660,89
н265	954221,56	1697658,98
н266	954310,42	1697361,62
н267	954410,21	1697029,13
н268	954472,63	1696821,39
н269	954479,76	1696823,57
н270	954442,29	1696946,93
н271	954246,43	1697601,57
н264	954227,56	1697660,89
:ЗУ6(2) «Нефтесбор К23 - К16»	---	---
н272	954020,74	1698043,23
н273	954016,82	1698041,98
н274	954066,73	1697885,37
н275	954067,33	1697885,51
н276	954022,59	1698037,15
н272	954020,74	1698043,23
:ЗУ6(3) «Нефтесбор К23 - К16»	---	---
н277	955182,98	1696594,64
н278	955168,53	1696591,57
н279	955168,04	1696591,74
н280	955165,59	1696584,13
н281	955168,09	1696583,31
н282	955184,63	1696586,79
н277	955182,98	1696594,64
:ЗУ6(4) «Нефтесбор К23 - К16»	---	---
н283	954172,69	1697643,38
н284	954159,81	1697639,28
н285	954162,14	1697631,64
н286	954175,02	1697635,74
н283	954172,69	1697643,38
:ЗУ6(5) «Нефтесбор К23 - К16»	---	---
н287	954506,29	1696742,64
н288	954501,79	1696742,64

	н289	954498,33	1696741,83
	н290	954498,56	1696735,04
	н291	954499,65	1696731,46
	н292	954499,91	1696730,47
	н293	954506,7	1696730,53
	н287	954506,29	1696742,64
:ЗУ6(6) «Нефтесбор К23 - К16»		---	---
	н294	954048,59	1698052,11
	н295	954037,99	1698048,73
	н296	954040,28	1698041,05
	н297	954050,92	1698044,45
	н294	954048,59	1698052,11
:ЗУ6(7) «Нефтесбор К23 - К16»		---	---
	н298	954209,85	1697655,22
	н299	954207,9	1697654,6
	н300	954210,21	1697646,94
	н301	954212,14	1697647,57
	н298	954209,85	1697655,22
:ЗУ7(1) «Нефтесбор К23 - К16»		---	---
	н302	954235,7	1697676,59
	н303	954223,77	1697672,8
	н304	954217,98	1697670,95
	н305	954221,56	1697658,98
	н306	954227,56	1697660,89
	н307	954246,43	1697601,57
	н308	954442,29	1696946,93
	н309	954479,76	1696823,57
	н310	954491,74	1696827,21
	н311	954454,25	1696950,57
	н312	954258,4	1697605,21
	н302	954235,7	1697676,59
:ЗУ7(2) «Нефтесбор К23 - К16»		---	---
	н313	954733,56	1696686,24
	н314	954546,87	1696681,05
	н315	954547,33	1696668,75
	н316	954735,8	1696675,03
	н317	954746,46	1696674,97
	н318	954757,22	1696674,04
	н319	954771,1	1696671,53
	н320	954898,99	1696641,56
	н321	955038,82	1696611,58
	н322	955052,76	1696607,83
	н323	955167,39	1696570,37
	н324	955187,21	1696574,56
	н325	955184,63	1696586,79
	н326	955168,09	1696583,31
	н327	955165,59	1696584,13
	н328	955165,48	1696583,82
	н329	955067,75	1696615,57
	н330	955060,18	1696617,67
	н331	955052,48	1696619,78

	н332	955045,56	1696621,32
	н333	954976,5	1696636,2
	н334	954900,68	1696652,52
	н335	954782,68	1696681,08
	н336	954767,6	1696684,08
	н337	954750,65	1696685,94
	н313	954733,56	1696686,24
:ЗУ7(3) «Нефтесбор К23 - К16»		---	---
	н338	954017,09	1698055,23
	н339	954001,08	1698050,13
	н340	954054,57	1697882,22
	н341	954066,73	1697885,37
	н342	954016,82	1698041,98
	н343	954020,74	1698043,23
	н338	954017,09	1698055,23
:ЗУ7(4) «Нефтесбор К23 - К16»		---	---
	н344	954095,1	1697793,24
	н345	954083,98	1697789,96
	н346	954140,79	1697611,66
	н347	954150,13	1697614,62
	н344	954095,1	1697793,24
:ЗУ7(5) «Нефтесбор К23 - К16»		---	---
	н348	954115,69	1697799,32
	н349	954112,26	1697798,31
	н350	954146,61	1697682,45
	н351	954159,81	1697639,28
	н352	954172,69	1697643,38
	н353	954169,06	1697655,37
	н354	954162,26	1697653,21
	н348	954115,69	1697799,32
:ЗУ7(6) «Нефтесбор К23 - К16»		---	---
	н355	954175,02	1697635,74
	н356	954162,14	1697631,64
	н357	954165,83	1697619,58
	н358	954178,69	1697623,64
	н355	954175,02	1697635,74
:ЗУ7(7) «Нефтесбор К23 - К16»		---	---
	н359	954518,82	1696742,64
	н360	954506,29	1696742,64
	н361	954506,7	1696730,53
	н362	954519,22	1696730,63
	н359	954518,82	1696742,64
:ЗУ7(8) «Нефтесбор К23 - К16»		---	---
	н363	954050,92	1698044,45
	н364	954040,28	1698041,05
	н365	954043,82	1698029,06
	н366	954054,56	1698032,48
	н363	954050,92	1698044,45
:ЗУ7(9) «Нефтесбор К23 - К16»		---	---
	н367	954044,94	1698064,11
	н368	954034,42	1698060,75

н369	954037,99	1698048,73
н370	954048,59	1698052,11
н367	954044,94	1698064,11
:ЗУ7(10) «Нефтесбор К23 - К16»	---	---
н371	954508,66	1696783,56
н372	954518,06	1696752,63
н373	954518,48	1696752,63
н374	954517,61	1696778,8
н371	954508,66	1696783,56
:ЗУ7(11) «Нефтесбор К23 - К16»	---	---
н375	955180,54	1696601,72
н376	955173,48	1696596,72
н377	955169,96	1696597,66
н378	955168,04	1696591,74
н379	955168,53	1696591,57
н380	955182,98	1696594,64
н381	955181,56	1696601,43
н375	955180,54	1696601,72
:ЗУ7(12) «Нефтесбор К23 - К16»	---	---
н382	954062,13	1697967,36
н383	954085,03	1697890,11
н384	954086,62	1697890,53
н382	954062,13	1697967,36
:ЗУ7(13) «Нефтесбор К23 - К16»	---	---
н385	954498,33	1696741,83
н386	954496,62	1696741,44
н387	954498,56	1696735,04
н385	954498,33	1696741,83
:ЗУ7(14) «Нефтесбор К23 - К16»	---	---
н388	954487,84	1696731,17
н389	954487,78	1696730,38
н390	954488,08	1696730,38
н388	954487,84	1696731,17
:ЗУ8(1) «Нефтесбор К23 - К16 ст.159 Демонтаж»	---	---
н391	955153,25	1696633,62
н392	955118,54	1696642,01
н393	955072,04	1696655,27
н394	955069,15	1696654,86
н395	955068,23	1696652,43
н396	955152,06	1696629,99
н391	955153,25	1696633,62
:ЗУ8(2) «Нефтесбор К23 - К16 ст.159 Демонтаж»	---	---
н397	955200,7	1696614,7
н398	955205,39	1696615,68
н399	955203,26	1696623,45
н400	955199,96	1696623,93
н401	955200,92	1696620,45
н402	955201,88	1696616,87
н403	955199,2	1696614,96

н397	955200,7	1696614,7
:ЗУ9(1) «Нефтесбор ст219 гл1.2 Демонтаж»	---	---
н404	954460,12	1696817,6
н405	954461,57	1696818,05
н406	954398,74	1697025,64
н407	954298,95	1697358,11
н408	954215,81	1697635,37
н409	954213,89	1697634,76
н410	954448,46	1696857,78
н404	954460,12	1696817,6
:ЗУ9(2) «Нефтесбор ст219 гл1.2 Демонтаж»	---	---
н411	953859,3	1694995,66
н412	953860,13	1695015,3
н413	953854,12	1695015,99
н414	953852,32	1695013,67
н415	953851,82	1695012,39
н416	953851,44	1695002,29
н411	953859,3	1694995,66
:ЗУ9(3) «Нефтесбор ст219 гл1.2 Демонтаж»	---	---
н417	954520,29	1690600,38
н418	954519,33	1690604,76
н419	954500,76	1690598,92
н420	954501,57	1690595,48
н417	954520,29	1690600,38
:ЗУ9(4) «Нефтесбор ст219 гл1.2 Демонтаж»	---	---
н421	954483,07	1696730,33
н422	954487,78	1696730,38
н423	954487,84	1696731,17
н424	954485,48	1696738,84
н425	954481,24	1696737,86
н421	954483,07	1696730,33
:ЗУ10(1) «Нефтесборный коллектор К22»	---	---
н426	953792,21	1695266,22
н427	953790,49	1695274,15
н428	953382,41	1695108,72
н429	953243,61	1695049,14
н430	953207,07	1695036,75
н431	953197,27	1695034,47
н432	953181,6	1695031,7
н433	953160,95	1695029,6
н434	953143,14	1695029,2
н435	953111,29	1695029,64
н436	953084,56	1695031,44
н437	952933,73	1695049,97
н438	952926,38	1695050,75
н439	952919,58	1695051,31
н440	952598	1695072,8
н441	952481,28	1695085,68
н442	952471,02	1695152,77
н443	952445,05	1695185,19
н444	952467	1695383,69

н445	952468,42	1695399,95
н446	952476,88	1695549,12
н447	952480,62	1695686,11
н448	952482,64	1695711,85
н449	952491,81	1695781,82
н450	952530,29	1695832,02
н451	952589,73	1695839,89
н452	952590,43	1695834,59
н453	952598,33	1695835,86
н454	952596,61	1695848,87
н455	952525,95	1695839,51
н456	952484,17	1695784,99
н457	952474,69	1695712,8
н458	952472,61	1695686,39
н459	952468,89	1695549,54
н460	952460,46	1695400,44
н461	952459,04	1695384,54
н462	952436,73	1695182,79
н463	952463,44	1695149,43
н464	952474,29	1695078,42
н465	952597,2	1695064,83
н466	952918,99	1695043,31
н467	952925,64	1695042,78
н468	952932,79	1695042,01
н469	953083,7	1695023,49
н470	953111,11	1695021,64
н471	953143,12	1695021,21
н472	953161,45	1695021,61
н473	953182,8	1695023,78
н474	953198,87	1695026,64
н475	953208,99	1695028,97
н476	953246,69	1695041,75
н477	953385,53	1695101,32
н426	953792,21	1695266,22
:ЗУ10(2) «Нефтесборный коллектор К22»	---	---
н478	953891,68	1695556,1
н479	953892,32	1695564,48
н480	953890,9	1695573,38
н481	953873,31	1695651,44
н482	953916,64	1695720,72
н483	953938,91	1695770,89
н484	954076,6	1696001,72
н485	954124,02	1696080,92
н486	954013,06	1695897,59
н487	953940,06	1695773,22
н488	953879,59	1695676,56
н489	953870,87	1695656,67
н490	953868,83	1695648,72
н491	953872,13	1695649,21
н478	953891,68	1695556,1
:ЗУ10(3) «Нефтесборный коллектор К22»	---	---

	н492	954470,46	1696664,17
	н493	954468,92	1696660,7
	н494	954460,39	1696660
	н495	954404,57	1696553,22
	н496	954345,33	1696450,39
	н497	954357,61	1696470,87
	н498	954459,28	1696640,74
	н499	954471,52	1696664,21
	н492	954470,46	1696664,17
:ЗУ10(4) «Нефтесборный коллектор К22»		---	---
	н500	952607,22	1695768,5
	н501	952601,11	1695814,98
	н502	952593,21	1695813,56
	н503	952599,14	1695768,61
	н500	952607,22	1695768,5
:ЗУ10(5) «Нефтесборный коллектор К22»		---	---
	н504	952608,56	1695758,5
	н505	952600,46	1695758,62
	н506	952604,13	1695730,81
	н507	952612,06	1695731,86
	н504	952608,56	1695758,5
:ЗУ10(6) «Нефтесборный коллектор К22»		---	---
	н508	953825,04	1695266,26
	н509	953824,32	1695274,42
	н510	953815,13	1695275,7
	н511	953814,83	1695267,7
	н508	953825,04	1695266,26
:ЗУ10(7) «Нефтесборный коллектор К22»		---	---
	н512	953896,96	1695423,33
	н513	953898,74	1695423,37
	н514	953897,35	1695472,64
	н515	953896,66	1695463,86
	н512	953896,96	1695423,33
:ЗУ10(8) «Нефтесборный коллектор К22»		---	---
	н516	953897,66	1695331,22
	н517	953898,45	1695338,3
	н518	953897,6	1695338,29
	н516	953897,66	1695331,22
:ЗУ11(1) «Нефтесборный коллектор К22»		---	---
	н519	953794,91	1695253,82
	н520	953792,21	1695266,22
	н521	953385,53	1695101,32
	н522	953246,69	1695041,75
	н523	953208,99	1695028,97
	н524	953198,87	1695026,64
	н525	953182,8	1695023,78
	н526	953161,45	1695021,61
	н527	953143,12	1695021,21
	н528	953111,11	1695021,64
	н529	953083,7	1695023,49
	н530	952932,79	1695042,01

н531	952925,64	1695042,78
н532	952918,99	1695043,31
н533	952597,2	1695064,83
н534	952474,29	1695078,42
н535	952463,44	1695149,43
н536	952436,73	1695182,79
н537	952459,04	1695384,54
н538	952460,46	1695400,44
н539	952468,89	1695549,54
н540	952472,61	1695686,39
н541	952474,69	1695712,8
н542	952484,17	1695784,99
н543	952525,95	1695839,51
н544	952596,61	1695848,87
н545	952598,33	1695835,86
н546	952609,8	1695837,69
н547	952609,55	1695840,33
н548	952607,36	1695862,91
н549	952519,2	1695851,24
н550	952472,18	1695789,93
н551	952462,26	1695714,26
н552	952460,11	1695686,8
н553	952456,39	1695550,17
н554	952447,95	1695401,24
н555	952446,61	1695385,9
н556	952423,73	1695179,01
н557	952451,58	1695144,24
н558	952463,38	1695067,03
н559	952595,96	1695052,37
н560	952918,08	1695030,84
н561	952924,47	1695030,32
н562	952931,37	1695029,58
н563	953082,35	1695011,06
н564	953110,83	1695009,13
н565	953143,09	1695008,69
н566	953162,24	1695009,13
н567	953184,68	1695011,42
н568	953212,01	1695016,87
н569	953251,49	1695030,21
н570	953390,37	1695089,79
н519	953794,91	1695253,82
:ЗУ11(2) «Нефтесборный коллектор К22»	---	---
н571	953790,49	1695274,15
н572	953788,87	1695281,59
н573	953379,48	1695115,6
н574	953240,73	1695056,07
н575	953205,27	1695044,02
н576	953195,76	1695041,82
н577	953180,48	1695039,12
н578	953160,48	1695037,1
н579	953143,18	1695036,73

н580	953111,45	1695037,14
н581	953102,95	1695037,41
н582	953098,52	1695037,66
н583	953085,39	1695038,91
н584	952967,6	1695053,36
н585	952910,64	1695058,1
н586	952767,09	1695069
н587	952598,74	1695080,25
н588	952487,83	1695092,52
н589	952481,04	1695136,54
н590	952473,25	1695152,91
н591	952469,67	1695166,47
н592	952452,87	1695187,46
н593	952459,83	1695250,6
н594	952459,78	1695253,87
н595	952476,29	1695493,58
н596	952486,43	1695685,2
н597	952491,27	1695758,99
н598	952499,71	1695782,05
н599	952508,12	1695799,79
н600	952512,18	1695805,72
н601	952530,36	1695820,13
н602	952530,73	1695820,28
н603	952534,36	1695825,02
н604	952547,87	1695826,79
н605	952552,26	1695828,47
н606	952590,43	1695834,59
н607	952589,73	1695839,89
н608	952530,29	1695832,02
н609	952491,81	1695781,82
н610	952482,64	1695711,85
н611	952480,62	1695686,11
н612	952476,88	1695549,12
н613	952468,42	1695399,95
н614	952467	1695383,69
н615	952445,05	1695185,19
н616	952471,02	1695152,77
н617	952481,28	1695085,68
н618	952598	1695072,8
н619	952919,58	1695051,31
н620	952926,38	1695050,75
н621	952933,73	1695049,97
н622	953084,56	1695031,44
н623	953111,29	1695029,64
н624	953143,14	1695029,2
н625	953160,95	1695029,6
н626	953181,6	1695031,7
н627	953197,27	1695034,47
н628	953207,07	1695036,75
н629	953243,61	1695049,14
н630	953382,41	1695108,72

н571	953790,49	1695274,15
:ЗУ11(3) «Нефтесборный коллектор К22»	---	---
н631	954473,7	1696641,37
н632	954367,95	1696464,7
н633	954259,32	1696283,12
н634	954086,95	1695995,55
н635	953949,81	1695765,99
н636	953925,84	1695711,79
н637	953957,66	1695762,72
н638	954030,71	1695887,14
н639	954318,57	1696362,83
н640	954422,65	1696543,56
н631	954473,7	1696641,37
:ЗУ11(4) «Нефтесборный коллектор К22»	---	---
н641	953879,59	1695676,56
н642	953940,06	1695773,22
н643	954013,06	1695897,59
н644	954124,02	1696080,92
н645	954248,57	1696289,01
н646	954345,33	1696450,39
н647	954404,57	1696553,22
н648	954460,39	1696660
н649	954457,74	1696659,78
н650	954362,12	1696482,09
н651	954215,87	1696243,42
н652	953884,05	1695686,73
н641	953879,59	1695676,56
:ЗУ11(5) «Нефтесборный коллектор К22»	---	---
н653	953892,32	1695564,48
н654	953895,73	1695608,89
н655	953886,66	1695649,16
н656	953905,57	1695679,4
н657	953911,15	1695708,36
н658	953916,64	1695720,72
н659	953873,31	1695651,44
н660	953890,9	1695573,38
н653	953892,32	1695564,48
:ЗУ11(6) «Нефтесборный коллектор К22»	---	---
н661	953904,67	1695566,5
н662	953897,35	1695472,64
н663	953898,74	1695423,37
н664	953911,25	1695423,48
н665	953907,88	1695541,69
н666	953906,14	1695557,26
н661	953904,67	1695566,5
:ЗУ11(7) «Нефтесборный коллектор К22»	---	---
н667	952599,14	1695768,61
н668	952593,21	1695813,56
н669	952580,64	1695811,26
н670	952585,77	1695768,81
н667	952599,14	1695768,61

:ЗУ11(8) «Нефтесборный коллектор К22»	---	---
н671	952590,54	1695729,01
н672	952604,13	1695730,81
н673	952600,46	1695758,62
н674	952586,95	1695758,8
н671	952590,54	1695729,01
:ЗУ11(9) «Нефтесборный коллектор К22»	---	---
н675	952604,49	1695815,55
н676	952601,11	1695814,98
н677	952607,22	1695768,5
н678	952614,07	1695768,39
н675	952604,49	1695815,55
:ЗУ11(10) «Нефтесборный коллектор К22»	---	---
н679	953911,01	1695338,45
н680	953898,45	1695338,3
н681	953897,66	1695331,22
н682	953897,73	1695321,58
н683	953897,7	1695320,88
н684	953908,87	1695319,09
н679	953911,01	1695338,45
:ЗУ11(11) «Нефтесборный коллектор К22»	---	---
н685	952618,77	1695745,44
н686	952616,12	1695758,4
н687	952608,56	1695758,5
н688	952612,06	1695731,86
н689	952619,98	1695732,9
н685	952618,77	1695745,44
:ЗУ11(12) «Нефтесборный коллектор К22»	---	---
н690	953825,33	1695253,58
н691	953825,45	1695261,75
н692	953825,04	1695266,26
н693	953814,83	1695267,7
н694	953814,36	1695255,1
н690	953825,33	1695253,58
:ЗУ11(13) «Нефтесборный коллектор К22»	---	---
н695	953824,32	1695274,42
н696	953823,64	1695282,09
н697	953815,41	1695283,24
н698	953815,13	1695275,7
н695	953824,32	1695274,42
:ЗУ11(14) «Нефтесборный коллектор К22»	---	---
н699	954473,36	1696664,27
н700	954471,52	1696664,21
н701	954459,28	1696640,74
н699	954473,36	1696664,27
:ЗУ11(15) «Нефтесборный коллектор К22»	---	---
н702	954493,68	1696665,02
н703	954487,72	1696664,8
н704	954484,29	1696659,06
н702	954493,68	1696665,02
:ЗУ12 «Узел ЗА №1»	---	---

н705	954596,45	1690595,99
н706	954644,67	1690609,3
н707	954628,43	1690668,3
н708	954619,99	1690666,09
н709	954623,96	1690653,43
н710	954615,63	1690650,81
н711	954595,83	1690644,56
н712	954600,39	1690630,24
н713	954588,06	1690626,37
н714	954589,96	1690619,57
н715	954592,07	1690611,86
н716	954595,39	1690599,81
н705	954596,45	1690595,99
:ЗУ13 «Узел ЗА №10»	---	---
н717	953895,24	1695199,69
н718	953914,31	1695318,21
н719	953908,87	1695319,09
н720	953897,7	1695320,88
н721	953892,26	1695200,17
н717	953895,24	1695199,69
:ЗУ14(1) «Узел ЗА №11»	---	---
н722	953897,6	1695338,29
н723	953898,45	1695338,3
н724	953911,01	1695338,45
н725	953914,55	1695338,47
н726	953913,66	1695423,51
н727	953911,25	1695423,48
н728	953898,74	1695423,37
н729	953896,96	1695423,33
н722	953897,6	1695338,29
:ЗУ14(2) «Узел ЗА №11»	---	---
н730	953853,78	1695410,1
н731	953855,02	1695422,89
н732	953853,66	1695422,87
н730	953853,78	1695410,1
:ЗУ15(1) «Узел ЗА №12»	---	---
н733	955187,93	1696571,13
н734	955228,56	1696579,69
н735	955226,33	1696590,28
н736	955213,17	1696587,35
н737	955211,78	1696592,44
н738	955181,56	1696601,43
н739	955182,98	1696594,64
н740	955184,63	1696586,79
н741	955187,21	1696574,56
н733	955187,93	1696571,13
:ЗУ15(2) «Узел ЗА №12»	---	---
н742	955205,9	1696613,84
н743	955205,39	1696615,68
н744	955200,7	1696614,7
н742	955205,9	1696613,84

:ЗУ16(1) «Узел ЗА №13»	---	---
н745	954546,87	1696681,05
н746	954496,59	1696679,65
н747	954490,99	1696670,26
н748	954487,72	1696664,8
н749	954493,68	1696665,02
н750	954547,4	1696666,99
н751	954547,33	1696668,75
н745	954546,87	1696681,05
:ЗУ16(2) «Узел ЗА №13»	---	---
н752	954475,1	1696667,19
н753	954472,74	1696665,72
н754	954471,46	1696666,42
н755	954470,46	1696664,17
н756	954471,52	1696664,21
н757	954473,36	1696664,27
н752	954475,1	1696667,19
:ЗУ17(1) «Узел ЗА №13а»	---	---
н758	954493,29	1696752,62
н759	954518,06	1696752,63
н760	954508,66	1696783,56
н761	954495,09	1696828,22
н762	954491,74	1696827,21
н763	954479,76	1696823,57
н764	954472,63	1696821,39
н758	954493,29	1696752,62
:ЗУ17(2) «Узел ЗА №13а»	---	---
н765	954477,64	1696752,61
н766	954481,37	1696752,62
н767	954461,57	1696818,05
н768	954460,12	1696817,6
н769	954470,78	1696780,85
н765	954477,64	1696752,61
:ЗУ17(3) «Узел ЗА №13а»	---	---
н770	954481,24	1696737,86
н771	954485,48	1696738,84
н772	954484,32	1696742,58
н773	954480,08	1696742,63
н770	954481,24	1696737,86
:ЗУ17(4) «Узел ЗА №13а»	---	---
н774	954496,25	1696742,65
н775	954496,62	1696741,44
н776	954498,33	1696741,83
н777	954501,79	1696742,64
н774	954496,25	1696742,65
:ЗУ18(1) «Узел ЗА №14»	---	---
н778	954076,22	1697787,67
н779	954083,98	1697789,96
н780	954095,1	1697793,24
н781	954085,2	1697825,42
н782	954064,58	1697821,3

н778	954076,22	1697787,67
:ЗУ18(2) «Узел ЗА №14»	---	---
н783	954103,16	1697829
н784	954112,26	1697798,31
н785	954115,69	1697799,32
н786	954124,57	1697801,94
н787	954115,62	1697831,5
н783	954103,16	1697829
:ЗУ19 «Узел ЗА №14а»	---	---
н788	954135,14	1698016,71
н789	954148,01	1698021,15
н790	954121,34	1698101,88
н791	954110,07	1698098,09
н788	954135,14	1698016,71
:ЗУ20(1) «Узел ЗА №2»	---	---
н792	954285,39	1690734,2
н793	954299,89	1690671,36
н794	954305,37	1690668,94
н795	954303,29	1690681,43
н796	954294,36	1690735,45
н797	954287,2	1690734,45
н792	954285,39	1690734,2
:ЗУ20(2) «Узел ЗА №2»	---	---
н798	954283,52	1690687,98
н799	954273,27	1690732,53
н800	954266,81	1690731,64
н801	954265,62	1690731,48
н802	954276,89	1690695,89
н798	954283,52	1690687,98
:ЗУ21 «Узел ЗА №3»	---	---
н803	953971,93	1692543,91
н804	953972,24	1692590,37
н805	953971,36	1692590,39
н806	953970,61	1692573,19
н807	953961,45	1692573,6
н808	953939,81	1692574,59
н809	953938,55	1692546,21
н810	953931,94	1692546,5
н811	953931,93	1692544,06
н812	953955,93	1692543,97
н813	953968,44	1692543,92
н803	953971,93	1692543,91
:ЗУ22 «Узел ЗА №4,4а»	---	---
н814	953817,17	1692499,21
н815	953817,34	1692499,23
н816	953829,79	1692500,06
н817	953834,11	1692500,35
н818	953832,42	1692525,63
н819	953831,56	1692538,14
н820	953831,02	1692546,1
н821	953830,86	1692548,55

н822	953814,61	1692547,65
н823	953814,55	1692544,06
н814	953817,17	1692499,21
:ЗУ23 «Узел ЗА №5»	---	---
н824	953832,93	1692882,51
н825	953835,71	1692967,49
н826	953832,2	1692967,6
н827	953824,75	1692967,85
н828	953822,67	1692882,84
н829	953829,43	1692882,62
н824	953832,93	1692882,51
:ЗУ24 «Узел ЗА №6»	---	---
н830	953862,28	1694026,41
н831	953864,29	1694088,67
н832	953851,35	1694076,54
н833	953850,19	1694026,8
н834	953859,11	1694026,51
н830	953862,28	1694026,41
:ЗУ25 «Узел ЗА №7»	---	---
н835	953880,62	1694658,29
н836	953883,37	1694743,28
н837	953879,19	1694743,44
н838	953867,6	1694743,79
н839	953865,45	1694658,77
н840	953877,49	1694658,39
н835	953880,62	1694658,29
:ЗУ26 «Узел ЗА №9»	---	---
н841	952660,31	1695687,68
н842	952659,53	1695692,65
н843	952634,86	1695689,31
н844	952632,34	1695707,92
н845	952624,58	1695708,52
н846	952623,64	1695710,43
н847	952621,08	1695733,04
н848	952619,98	1695732,9
н849	952612,06	1695731,86
н850	952604,13	1695730,81
н851	952590,54	1695729,01
н852	952597,09	1695679,45
н841	952660,31	1695687,68

Ханты-Мансийский автономный округ – Югра
Губернатор

Приложение 18
к постановлению Правительства
Ханты-Мансийского
автономного округа – Югры
от 11 ноября 2016 года № 444-п

Положение о размещении линейного объекта регионального значения Ханты-Мансийского автономного округа – Югры «Реконструкция трубопроводов Тальникового месторождения»

I. Размещение объекта

В административном отношении линейный объект регионального значения Ханты-Мансийского автономного округа – Югры «Реконструкция трубопроводов Тальникового месторождения» (далее - проектируемый объект) расположен на межселенной территории в границах Тальникового месторождения Советского района Ханты-Мансийского автономного округа – Югры.

В географическом отношении территория проектируемого объекта находится в 48 километрах на юг от города Советский.

II. Функциональное зонирование территории

Проектируемый объект располагается на землях лесного фонда, находящихся в ведении территориального отдела – Советского лесничества (Самзасское участковое лесничество).

III. Решения по планировочной организации земельных участков для размещения проектируемого объекта

Расчет полосы отвода земельных участков для выполнения работ по строительству проектируемого объекта произведен с учетом действующих норм отвода земель.

Проект планировки подготовлен в отношении земельного участка общей площадью 51,4428 га.

Таблица 1

Площади земельных участков, необходимые для
строительства и эксплуатации проектируемого объекта

	Наименование объекта	Площадь вновь испрашиваемых земельных участков, га	Площадь по земельным участкам, арендованным ранее, га	Зона застройки, га
1	Нефтесбор К10 - т.вр К14	2,0376	4,0835	6,1211
2	Нефтесбор К14-К15 до т.вр1	1,9882	4,7347	6,7229
3	Нефтесбор К22 ст.159 Демонтаж	0,6174	4,9623	5,5797
4	Нефтесбор К23 - К16	3,2042	2,8032	6,0074
5	Нефтесбор К23 - К16 ст.159 Демонтаж	0,0320	1,7207	1,7527
6	Нефтесбор ст219 гл1.2 Демонтаж	0,1394	7,9375	8,0769
7	Нефтесборный коллектор К22	7,9554	2,8013	10,7567
8	Узел ЗА №1	0,2295	0,0786	0,3081
9	Узел ЗА №10	0,1190	0,4616	0,5806
10	Узел ЗА №11	0,1440	0,3660	0,5100
11	Узел ЗА №12	0,0804	0,0857	0,1661
12	Узел ЗА №13	0,0792	0,3887	0,4679
13	Узел ЗА №13а	0,1950	0,1763	0,3713
14	Узел ЗА №14	0,1103	0,3421	0,4524
15	Узел ЗА №14а	0,1085	0,3405	0,4490
16	Узел ЗА №2	0,0709	0,3861	0,4570
17	Узел ЗА №3	0,1019	0,0844	0,1863
18	Узел ЗА №4,4а	0,0811	0,3994	0,4805
19	Узел ЗА №5	0,0903	0,3382	0,4285
20	Узел ЗА №6	0,0692	0,3513	0,4205
21	Узел ЗА №7	0,1316	0,2978	0,4294
22	Узел ЗА №8	0,0000	0,4015	0,4015
23	Узел ЗА №9	0,1853	0,1310	0,3163
	Всего	**17,7704**	**33,6724**	**51,4428**

Таблица 2

Площади испрашиваемых земельных участков под проектируемый объект

№ земельного участка	Испрашиваемая площадь земельного участка, га	Категория земель
86:09:0201003:ЗУ1(1)	0,4757	Земли лесного фонда
86:09:0201003:ЗУ1(2)	0,0542	Земли лесного фонда
86:09:0201003:ЗУ1(3)	0,0527	Земли лесного фонда

86:09:0201003:ЗУ1(4)	0,0002	Земли лесного фонда
86:09:0201003:ЗУ2(1)	0,8420	Земли лесного фонда
86:09:0201003:ЗУ2(2)	0,2351	Земли лесного фонда
86:09:0201003:ЗУ2(3)	0,1059	Земли лесного фонда
86:09:0201003:ЗУ2(4)	0,1010	Земли лесного фонда
86:09:0201003:ЗУ2(5)	0,0892	Земли лесного фонда
86:09:0201003:ЗУ2(6)	0,0471	Земли лесного фонда
86:09:0201003:ЗУ2(7)	0,0324	Земли лесного фонда
86:09:0201003:ЗУ2(8)	0,0020	Земли лесного фонда
86:09:0201003:ЗУ3	0,0883	Земли лесного фонда
86:09:0201003:ЗУ4(1)	0,9015	Земли лесного фонда
86:09:0201003:ЗУ4(2)	0,4344	Земли лесного фонда
86:09:0201003:ЗУ4(3)	0,1763	Земли лесного фонда
86:09:0201003:ЗУ4(4)	0,1625	Земли лесного фонда
86:09:0201003:ЗУ4(5)	0,1427	Земли лесного фонда
86:09:0201003:ЗУ4(6)	0,0618	Земли лесного фонда
86:09:0201003:ЗУ4(7)	0,0114	Земли лесного фонда
86:09:0201003:ЗУ4(8)	0,0094	Земли лесного фонда
86:09:0201003:ЗУ5(1)	0,3901	Земли лесного фонда
86:09:0201003:ЗУ5(2)	0,1394	Земли лесного фонда
86:09:0201003:ЗУ5(3)	0,0441	Земли лесного фонда
86:09:0201003:ЗУ5(4)	0,0200	Земли лесного фонда
86:09:0201003:ЗУ5(5)	0,0151	Земли лесного фонда
86:09:0201003:ЗУ5(6)	0,0050	Земли лесного фонда
86:09:0201003:ЗУ5(7)	0,0029	Земли лесного фонда
86:09:0201003:ЗУ5(8)	0,0008	Земли лесного фонда
86:09:0201003:ЗУ6(1)	0,6375	Земли лесного фонда
86:09:0201003:ЗУ6(2)	0,0392	Земли лесного фонда
86:09:0201003:ЗУ6(3)	0,0139	Земли лесного фонда
86:09:0201003:ЗУ6(4)	0,0108	Земли лесного фонда
86:09:0201003:ЗУ6(5)	0,0093	Земли лесного фонда
86:09:0201003:ЗУ6(6)	0,0089	Земли лесного фонда
86:09:0201003:ЗУ6(7)	0,0016	Земли лесного фонда
86:09:0201003:ЗУ7(1)	1,1172	Земли лесного фонда
86:09:0201003:ЗУ7(2)	0,7565	Земли лесного фонда
86:09:0201003:ЗУ7(3)	0,2266	Земли лесного фонда
86:09:0201003:ЗУ7(4)	0,2000	Земли лесного фонда
86:09:0201003:ЗУ7(5)	0,0951	Земли лесного фонда

86:09:0201003:ЗУ7(6)	0,0171	Земли лесного фонда
86:09:0201003:ЗУ7(7)	0,0151	Земли лесного фонда
86:09:0201003:ЗУ7(8)	0,0140	Земли лесного фонда
86:09:0201003:ЗУ7(9)	0,0139	Земли лесного фонда
86:09:0201003:ЗУ7(10)	0,0122	Земли лесного фонда
86:09:0201003:ЗУ7(11)	0,0077	Земли лесного фонда
86:09:0201003:ЗУ7(12)	0,0066	Земли лесного фонда
86:09:0201003:ЗУ7(13)	0,0006	Земли лесного фонда
86:09:0201003:ЗУ7(14)	0,0000	Земли лесного фонда
86:09:0201003:ЗУ8(1)	0,0290	Земли лесного фонда
86:09:0201003:ЗУ8(2)	0,0030	Земли лесного фонда
86:09:0201003:ЗУ9(1)	0,1147	Земли лесного фонда
86:09:0201003:ЗУ9(2)	0,0134	Земли лесного фонда
86:09:0201003:ЗУ9(3)	0,0078	Земли лесного фонда
86:09:0201003:ЗУ9(4)	0,0038	Земли лесного фонда
86:09:0201003:ЗУ10(1)	1,7755	Земли лесного фонда
86:09:0201003:ЗУ10(2)	0,1276	Земли лесного фонда
86:09:0201003:ЗУ10(3)	0,0793	Земли лесного фонда
86:09:0201003:ЗУ10(4)	0,0369	Земли лесного фонда
86:09:0201003:ЗУ10(5)	0,0220	Земли лесного фонда
86:09:0201003:ЗУ10(6)	0,0078	Земли лесного фонда
86:09:0201003:ЗУ10(7)	0,0059	Земли лесного фонда
86:09:0201003:ЗУ10(8)	0,0003	Земли лесного фонда
86:09:0201003:ЗУ11(1)	2,8427	Земли лесного фонда
86:09:0201003:ЗУ11(2)	1,3798	Земли лесного фонда
86:09:0201003:ЗУ11(3)	0,8265	Земли лесного фонда
86:09:0201003:ЗУ11(4)	0,3836	Земли лесного фонда
86:09:0201003:ЗУ11(5)	0,1496	Земли лесного фонда
86:09:0201003:ЗУ11(6)	0,1292	Земли лесного фонда
86:09:0201003:ЗУ11(7)	0,0573	Земли лесного фонда
86:09:0201003:ЗУ11(8)	0,0393	Земли лесного фонда
86:09:0201003:ЗУ11(9)	0,0241	Земли лесного фонда
86:09:0201003:ЗУ11(10)	0,0224	Земли лесного фонда
86:09:0201003:ЗУ11(11)	0,0212	Земли лесного фонда
86:09:0201003:ЗУ11(12)	0,0136	Земли лесного фонда
86:09:0201003:ЗУ11(13)	0,0066	Земли лесного фонда
86:09:0201003:ЗУ11(14)	0,0021	Земли лесного фонда
86:09:0201003:ЗУ11(15)	0,0017	Земли лесного фонда

86:09:0201003:ЗУ12	0,2295	Земли лесного фонда
86:09:0201003:ЗУ13	0,1191	Земли лесного фонда
86:09:0201003:ЗУ14(1)	0,1431	Земли лесного фонда
86:09:0201003:ЗУ14(2)	0,0009	Земли лесного фонда
86:09:0201003:ЗУ15(1)	0,0799	Земли лесного фонда
86:09:0201003:ЗУ15(2)	0,0005	Земли лесного фонда
86:09:0201003:ЗУ16(1)	0,0787	Земли лесного фонда
86:09:0201003:ЗУ16(2)	0,0006	Земли лесного фонда
86:09:0201003:ЗУ17(1)	0,1779	Земли лесного фонда
86:09:0201003:ЗУ17(2)	0,0149	Земли лесного фонда
86:09:0201003:ЗУ17(3)	0,0019	Земли лесного фонда
86:09:0201003:ЗУ17(4)	0,0003	Земли лесного фонда
86:09:0201003:ЗУ18(1)	0,0702	Земли лесного фонда
86:09:0201003:ЗУ18(2)	0,0401	Земли лесного фонда
86:09:0201003:ЗУ19	0,1085	Земли лесного фонда
86:09:0201003:ЗУ20(1)	0,0459	Земли лесного фонда
86:09:0201003:ЗУ20(2)	0,0249	Земли лесного фонда
86:09:0201003:ЗУ21	0,1020	Земли лесного фонда
86:09:0201003:ЗУ22	0,0811	Земли лесного фонда
86:09:0201003:ЗУ23	0,0902	Земли лесного фонда
86:09:0201003:ЗУ24	0,0692	Земли лесного фонда
86:09:0201003:ЗУ25	0,1316	Земли лесного фонда
86:09:0201003:ЗУ26	0,1853	Земли лесного фонда

Координаты границ земельных участков, необходимых для размещения проектируемого объекта в графических материалах определены в местной системе координат Ханты-Мансийского автономного округа – Югры МСК-86.

IV. Особо охраняемые территории и зоны с особыми условиями использования

Проектируемый объект расположен параллельно существующему техническому коридору коммуникаций. Строительство будет носить локальный характер и затрагивать территорию, которая уже подвергалась мощному длительному техногенному воздействию.

Проектируемый объект пересекает водоохранную зону и прибрежную защитную полосу водных объектов рек Окуневая, Бол. Еные, Еныя и озера Арантур.

Для уменьшения воздействия на водотоки предусмотрены следующие мероприятия:

выполнение строительно-монтажных работ с применением гусеничной техники должно осуществляться в зимний период для уменьшения воздействия строительной техники на растительный береговой покров; в остальные сезоны года строительно-монтажные работы, движение транспорта и строительной техники должно осуществляться только по существующим автомобильным дорогам, зимникам и временным вдольтрассовым проездам;

все отходы защитных материалов, остатки горюче-смазочных материалов тщательно должны собираться в передвижное оборудование (мусоросборники, емкости для сбора отработанных горюче-смазочных материалов) и вывозиться в места, согласованные с соответствующими муниципальными органами и органами государственной власти Российской Федерации;

после завершения строительства выполняются рекультивационные работы.

Организационный сброс стоков или загрязняющих веществ на поверхность земли и в водотоки не производится. Попадание загрязняющих веществ в водные объекты в результате размыва и выноса ливневыми и талыми водами возможно лишь при неправильном хранении строительных материалов и аварийных утечек дизтоплива работающих механизмов в период строительства.

На всех этапах работ осуществляется входной, операционный и приемочный контроль качества строительства, а также проводится своевременный профилактический осмотр, ремонт и диагностика оборудования, трубопроводов и арматуры.

Ущерб окружающей среде может быть нанесен лишь в аварийных случаях, но для их предотвращения предусмотрены все возможные мероприятия в соответствии с требованиями законодательства Российской Федерации.


В границах участка работ отсутствуют объекты культурного наследия, особо охраняемые природные территории федерального, регионального и местного значения.

Проектируемый объект не попадает в границы территории традиционного природопользования коренных малочисленных народов Севера регионального значения.



Приложение 19
к постановлению Правительства
Ханты-Мансийского
автономного округа – Югры
от 11 ноября 2016 года № 444-п

ОСНОВНАЯ ЧАСТЬ ПРОЕКТА ПЛАНИРОВКИ ТЕРРИТОРИИ ДЛЯ РАЗМЕЩЕНИЯ ЛИНЕЙНЫХ ОБЪЕКТОВ РЕГИОНАЛЬНОГО ЗНАЧЕНИЯ ХАНТЫ-МАНСИЙСКОГО АВТОНОМНОГО ОКРУГА – ЮГРЫ "ПРОДУКТОПРОВОД УПГ – ТОВАРНЫЙ ПАРК "
СИСТЕМА КООДРИНАТ МСК-86
МАСШТАБ 1:10 000

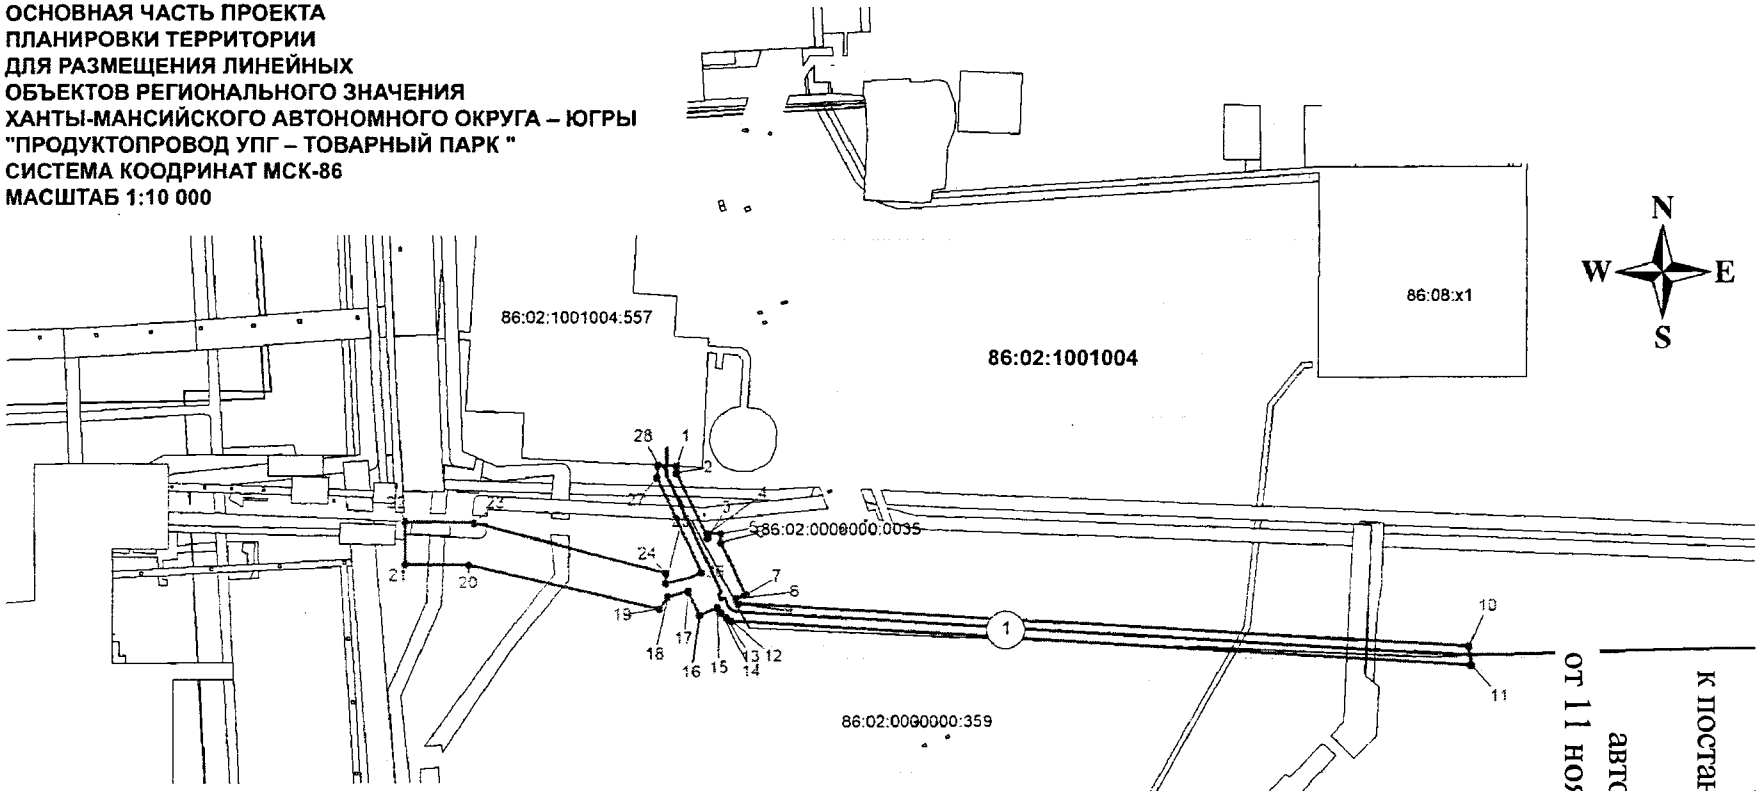

УСЛОВНЫЕ ОБОЗНАЧЕНИЯ


- *198 - повороотная точка границы зоны планируемого места размещения проектируемых линейных объектов.*
- *- Оси проектируемого трубопровода;*
- *- Оси проектируемых подъездных автодорог;*
- *- Граница зоны планируемого места размещения проектируемых линейных объектов;*
- (1) *- номер проектируемого линейного объекта (в соответствии с экспликацией);*
- *- земельные участки, граница которых установлена в соответствии с ФЗ-221, включенная в ГКН;*
- **86:08:0020904** *- номер кадастрового квартала;*
- 86:08:0020904:2467 *- номер земельного участка, граница которого установлена в соответствии с ФЗ-221, включенная в ГКН;;*


ЭКСПЛИКАЦИЯ ПЛАНИРУЕМОЙ ТЕРРИТОРИИ


N	Категория земель	Площадь, га
1	Земли лесного фонда (5)	875,9707


ЭКСПЛИКАЦИЯ ПРОЕКТИРУЕМЫХ ОБЪЕКТОВ


N	Наименование	Протяженность, м
1	Продуктопровод УПГ - Товарный парк	157323

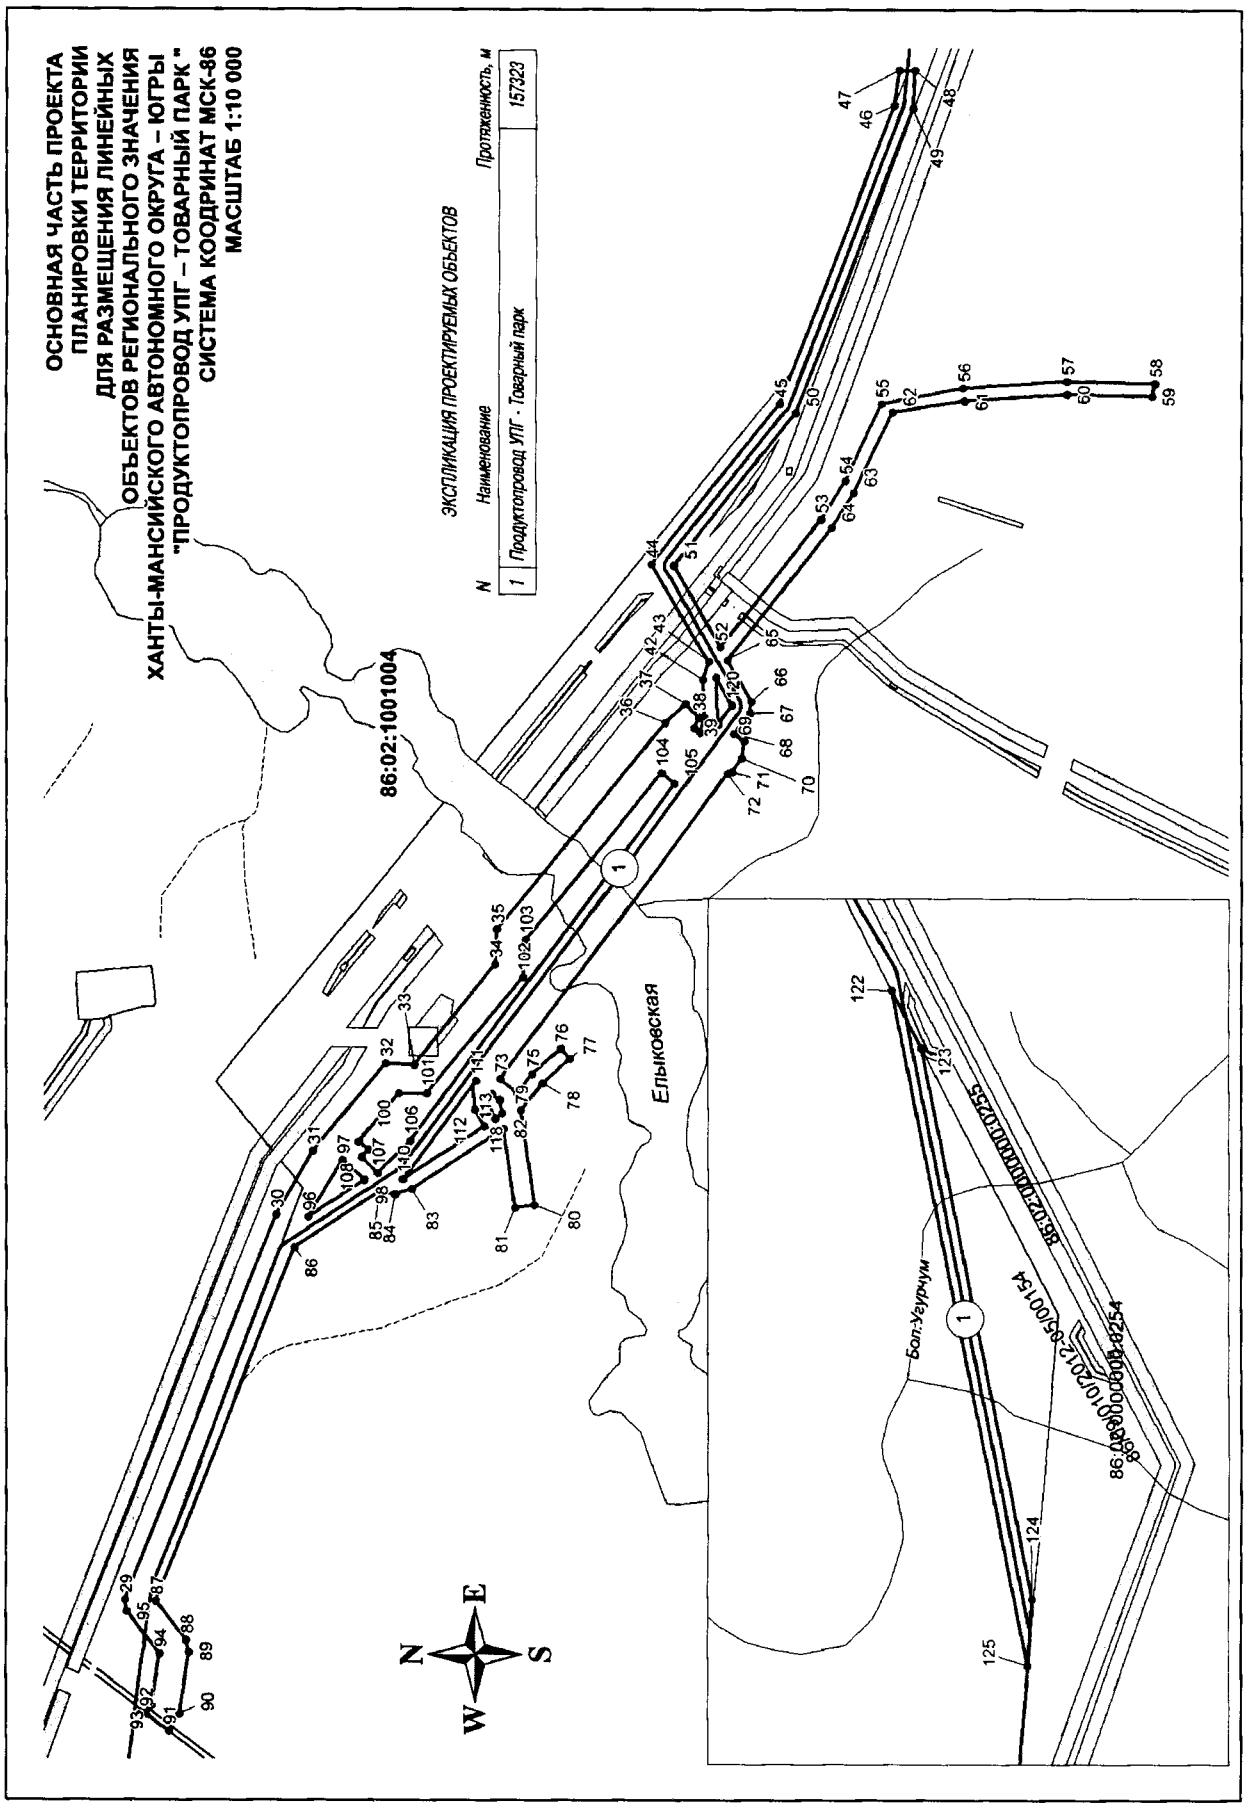

ОСНОВНАЯ ЧАСТЬ ПРОЕКТА
ПЛАНИРОВКИ ТЕРРИТОРИИ
ДЛЯ РАЗМЕЩЕНИЯ ЛИНЕЙНЫХ
ОБЪЕКТОВ РЕГИОНАЛЬНОГО ЗНАЧЕНИЯ
ХАНТЫ-МАНСИЙСКОГО АВТОНОМНОГО ОКРУГА – ЮГРЫ
"ПРОДУКТОПРОВОД УПГ – ТОВАРНЫЙ ПАРК"
СИСТЕМА КООРДИНАТ МСК-86
МАСШТАБ 1:10 000
ЭКСПЛИКАЦИЯ ПРОЕКТИРУЕМЫХ ОБЪЕКТОВ
N
Наименование
Протяженность, м
1
Продуктопровод УПГ - Товарный парк
157323
86:02:1001004
Елыковская
Бол.Угурчум
N
S
W
E

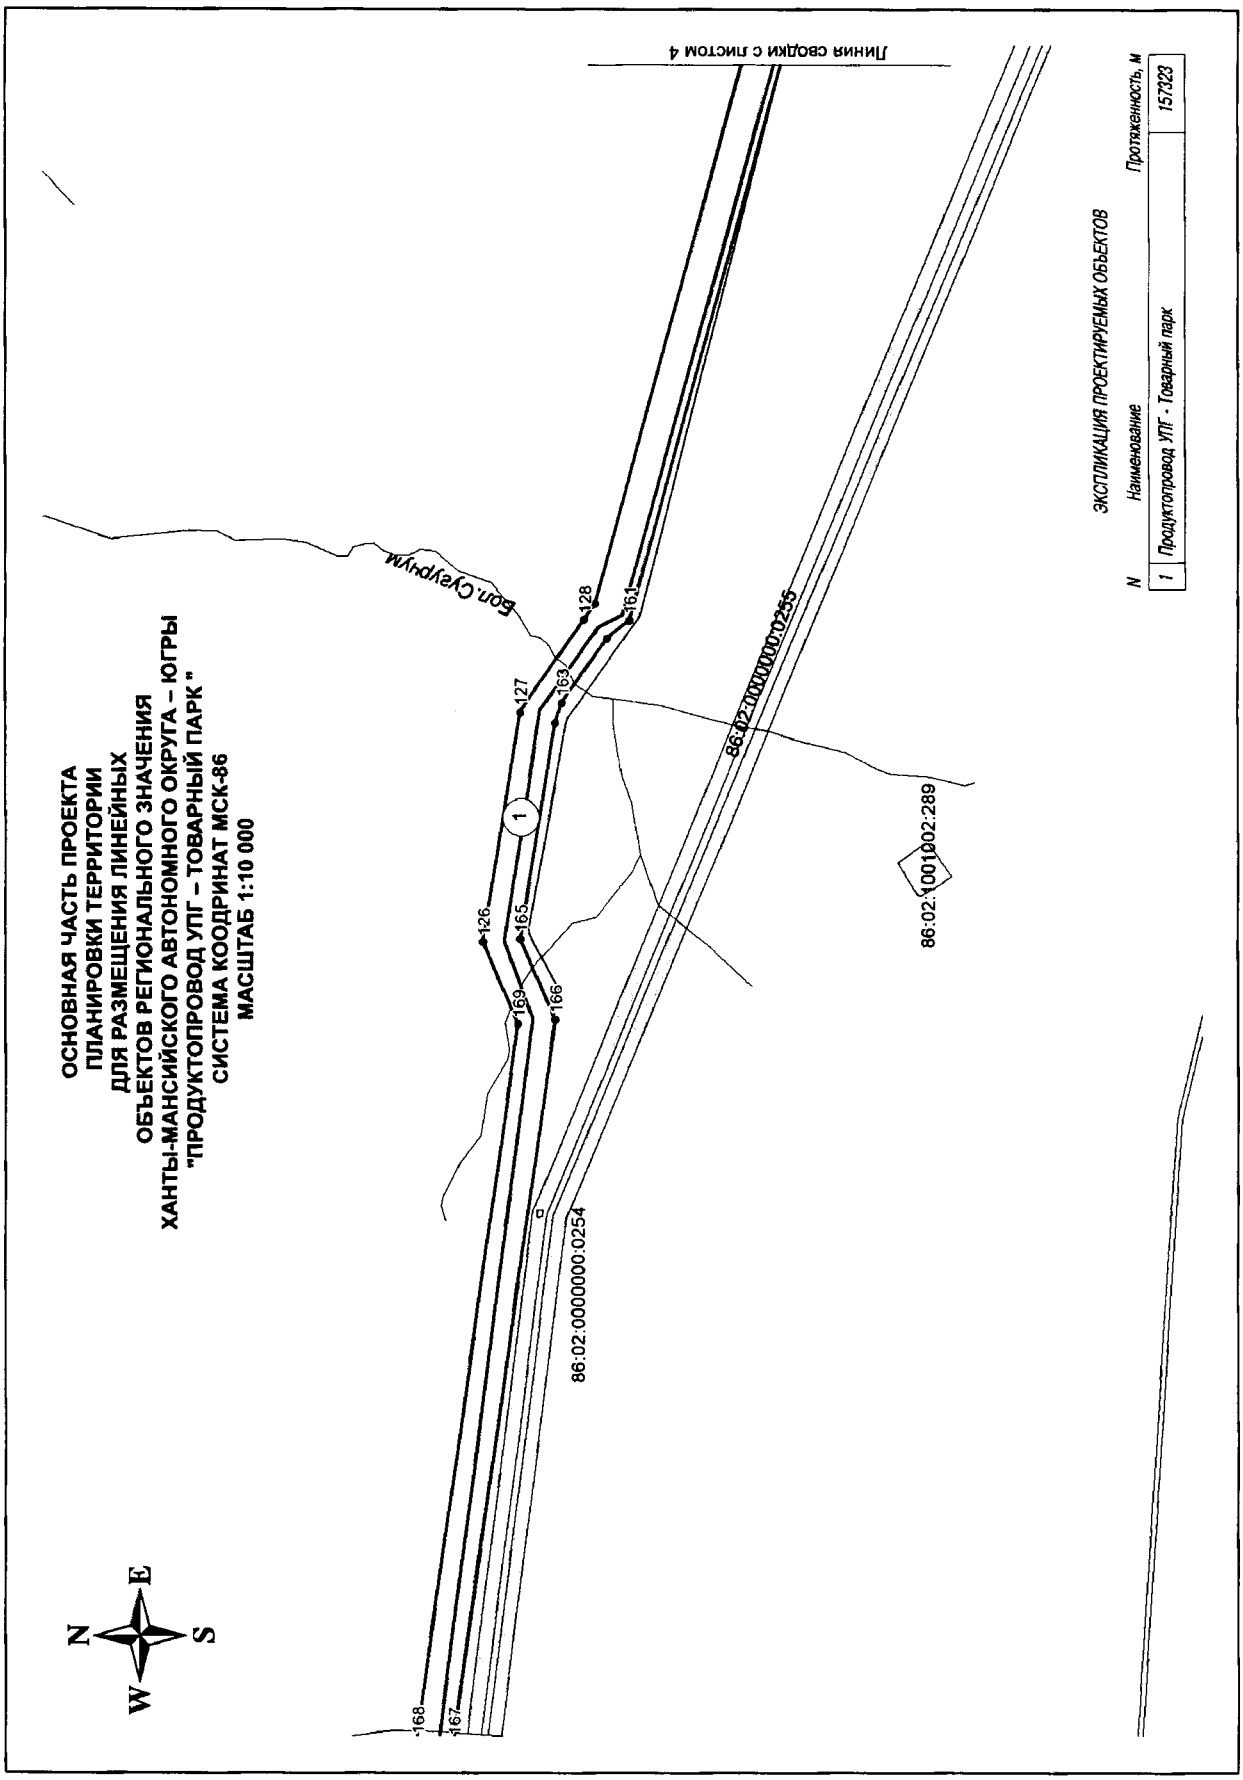

ОСНОВНАЯ ЧАСТЬ ПРОЕКТА
ПЛАНИРОВКИ ТЕРРИТОРИИ
ДЛЯ РАЗМЕЩЕНИЯ ЛИНЕЙНЫХ
ОБЪЕКТОВ РЕГИОНАЛЬНОГО ЗНАЧЕНИЯ
ХАНТЫ-МАНСИЙСКОГО АВТОНОМНОГО ОКРУГА – ЮГРЫ
"ПРОДУКТОПРОВОД УПГ – ТОВАРНЫЙ ПАРК"
СИСТЕМА КООДРИНАТ МСК-86
МАСШТАБ 1:10 000
ЭКСПЛИКАЦИЯ ПРОЕКТИРУЕМЫХ ОБЪЕКТОВ
N
Наименование
Протяженность, м
1
Продуктопровод УПГ - Товарный парк
157323
Линия сводки с листом 4
Бол.Сухрыум
128
161
127
163
1
126
165
169
166
168
167
86:02:0000000:0255
86:02:1001002:289
86:02:0000000:0254
N
S
W
E

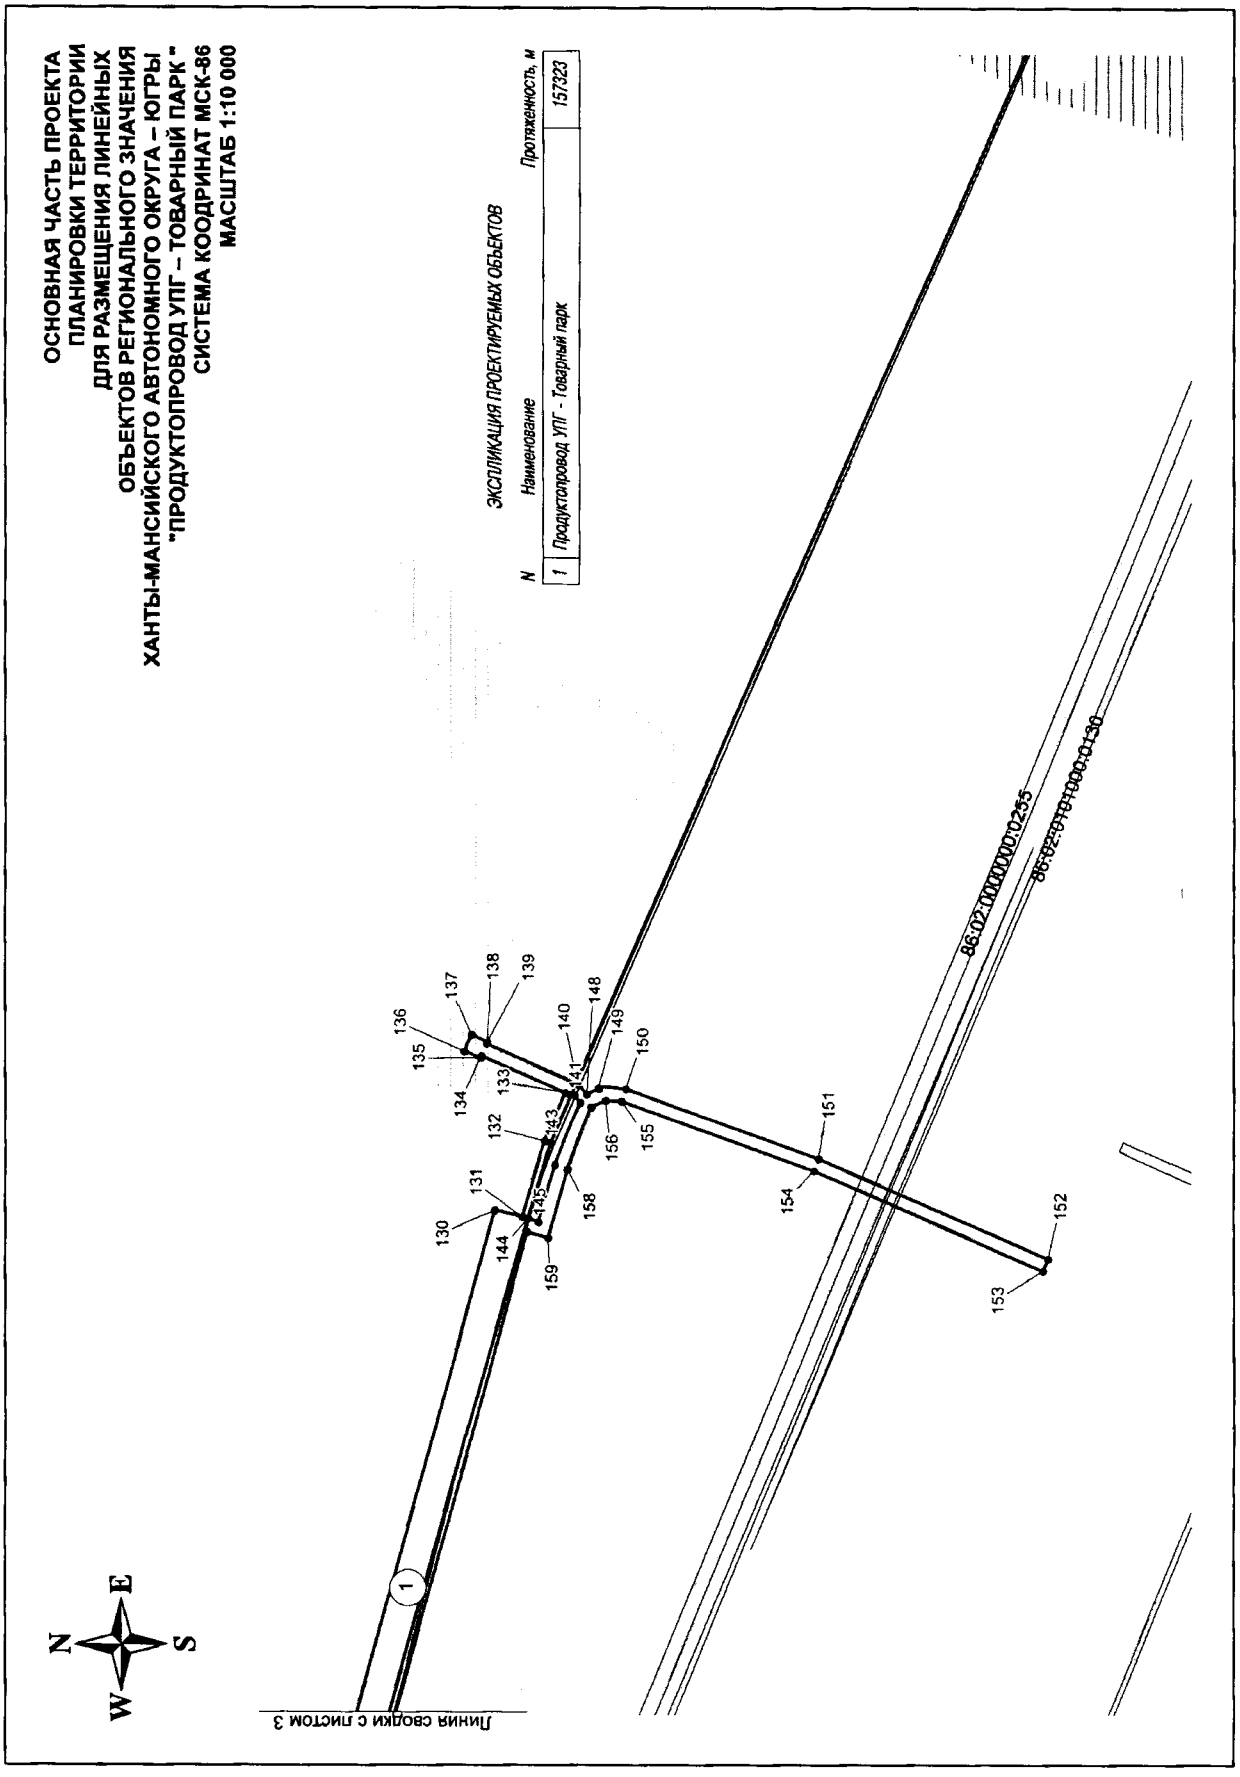

ОСНОВНАЯ ЧАСТЬ ПРОЕКТА
ПЛАНИРОВКИ ТЕРРИТОРИИ
ДЛЯ РАЗМЕЩЕНИЯ ЛИНЕЙНЫХ
ОБЪЕКТОВ РЕГИОНАЛЬНОГО ЗНАЧЕНИЯ
ХАНТЫ-МАНСИЙСКОГО АВТОНОМНОГО ОКРУГА – ЮГРЫ
"ПРОДУКТОПРОВОД УПГ – ТОВАРНЫЙ ПАРК"
СИСТЕМА КООРДИНАТ МСК-86
МАСШТАБ 1:10 000
ЭКСПЛИКАЦИЯ ПРОЕКТИРУЕМЫХ ОБЪЕКТОВ
N
Наименование
Протяженность, м
1
Продуктопровод УПГ - Товарный парк
157323
Линия сводки с листом 3
N
E
S
W
1
130
131
132
133
134
135
136
137
138
139
140
141
143
144
145
148
149
150
151
152
153
154
155
156
158
159
86:02:0000000:0255
86:02:0000000:0156

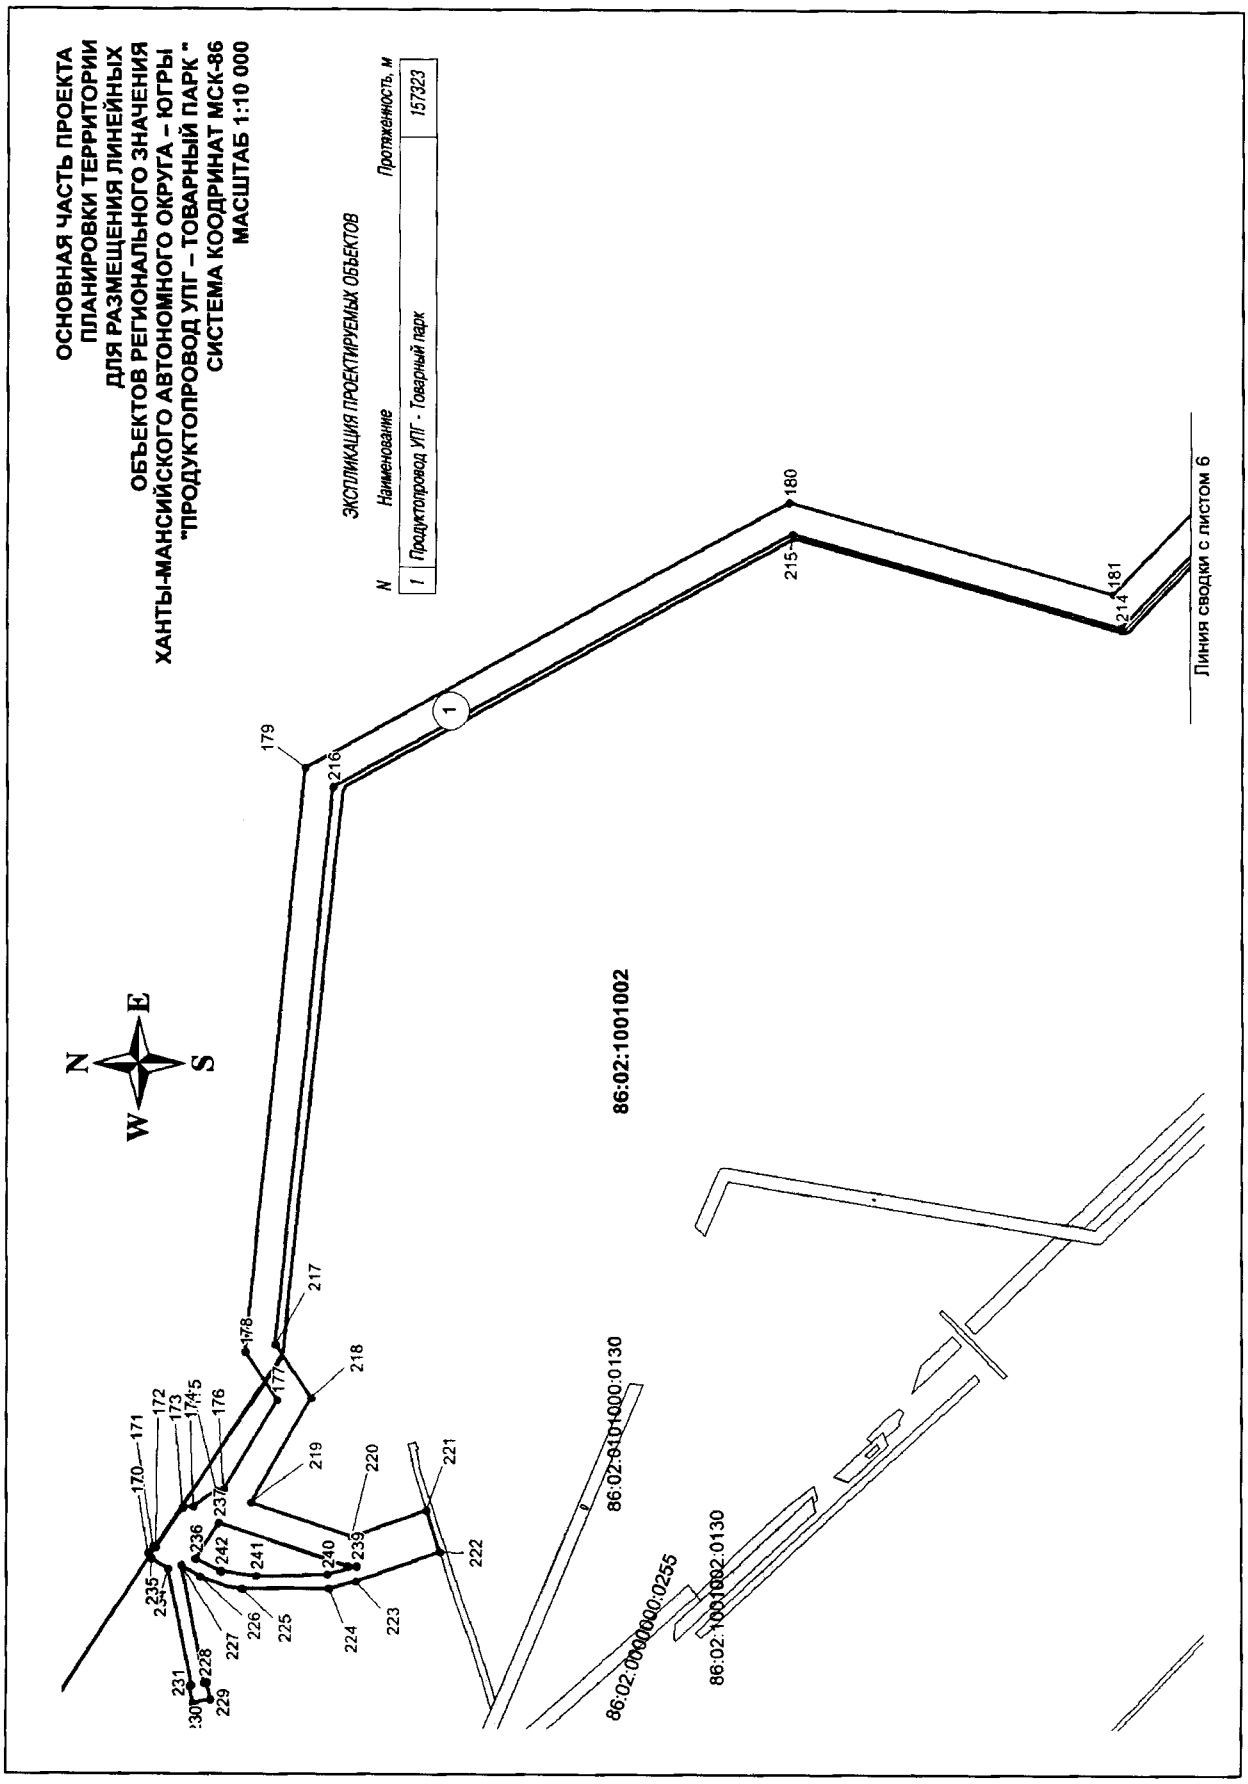

ОСНОВНАЯ ЧАСТЬ ПРОЕКТА
ПЛАНИРОВКИ ТЕРРИТОРИИ
ДЛЯ РАЗМЕЩЕНИЯ ЛИНЕЙНЫХ
ОБЪЕКТОВ РЕГИОНАЛЬНОГО ЗНАЧЕНИЯ
ХАНТЫ-МАНСИЙСКОГО АВТОНОМНОГО ОКРУГА – ЮГРЫ
"ПРОДУКТОПРОВОД УПГ – ТОВАРНЫЙ ПАРК "
СИСТЕМА КООДРИНАТ МСК-86
МАСШТАБ 1:10 000
ЭКСПЛИКАЦИЯ ПРОЕКТИРУЕМЫХ ОБЪЕКТОВ
N
Наименование
Протяженность, м
1
Продуктопровод УПГ - Товарный парк
157323
N
W
E
S
86:02:1001002
86:02:0000000:0255
86:02:1001002:0130
86:02:1001002:0130
Линия сводки с листом 6

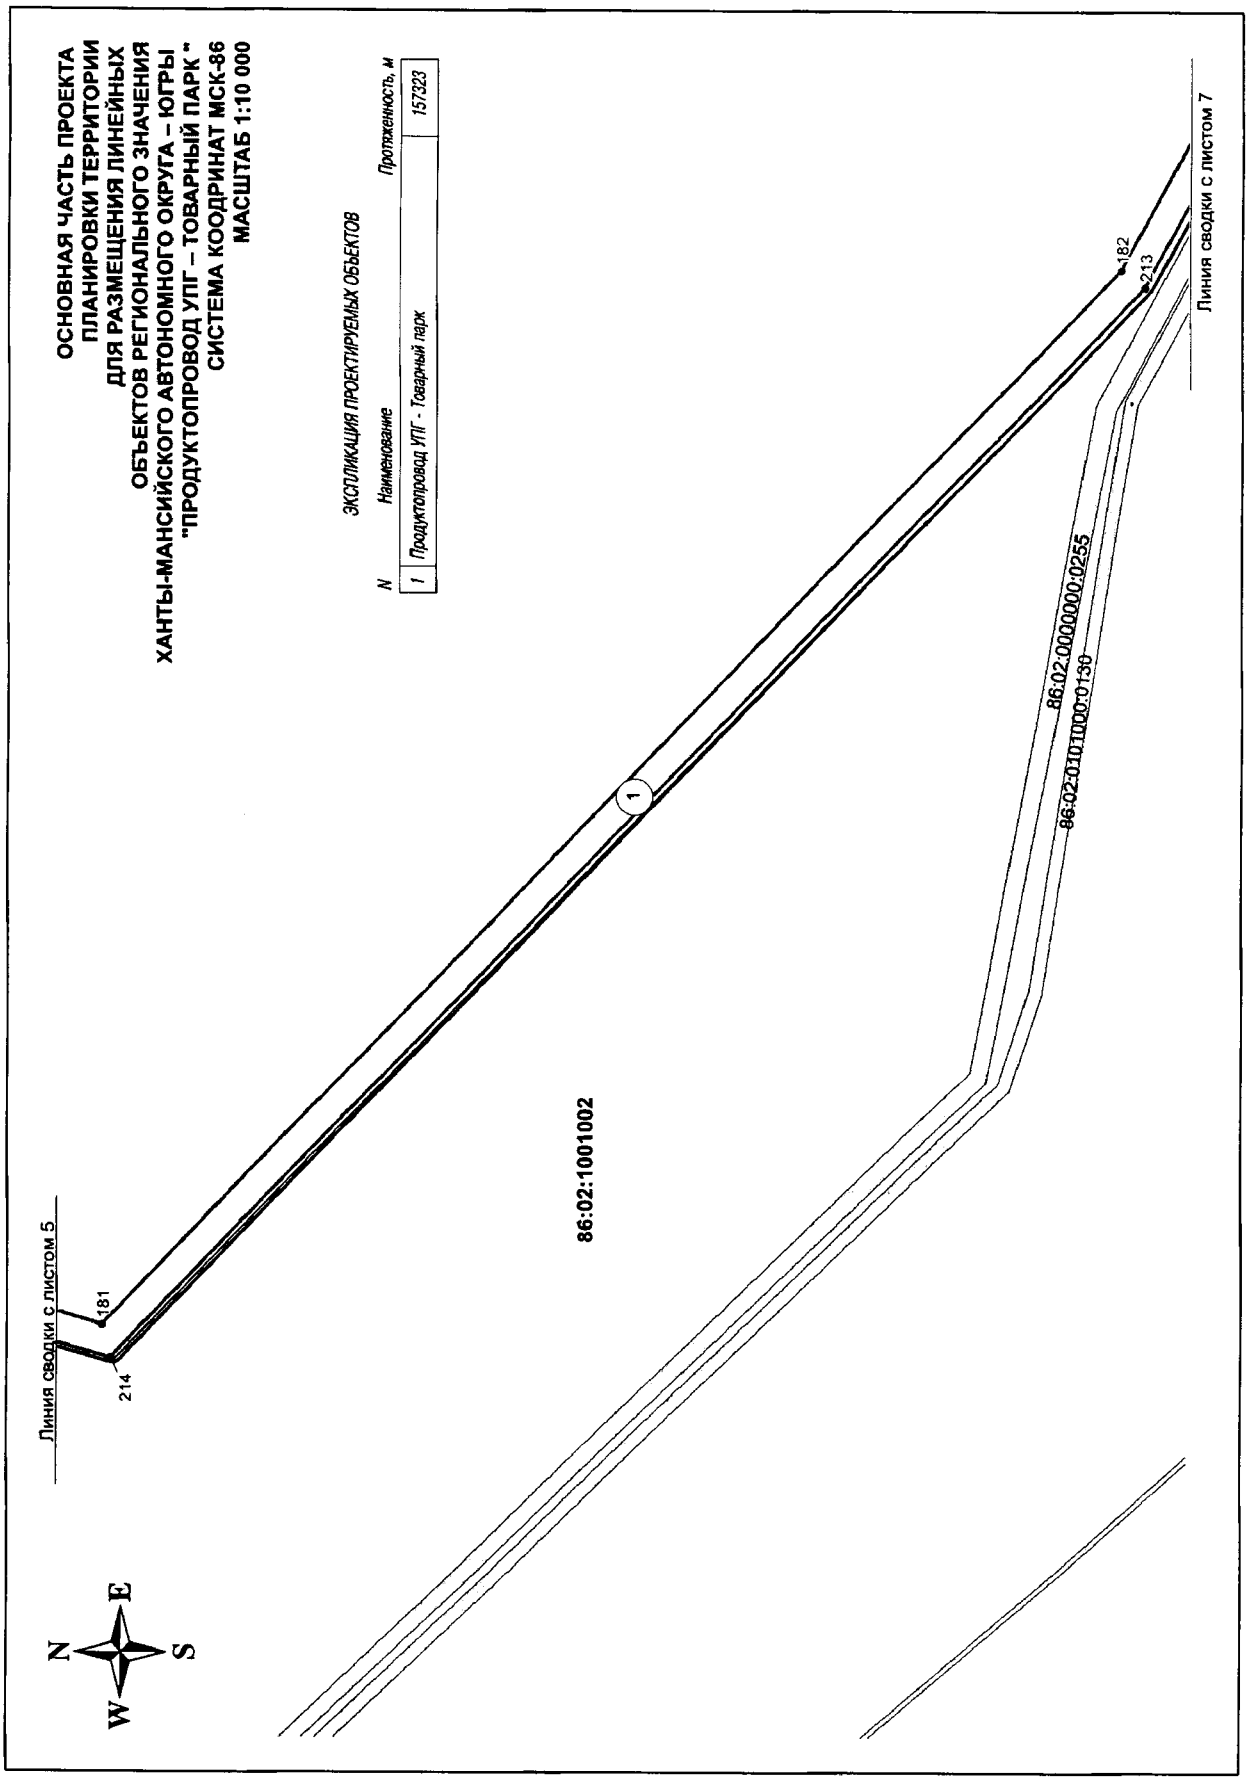

ОСНОВНАЯ ЧАСТЬ ПРОЕКТА
ПЛАНИРОВКИ ТЕРРИТОРИИ
ДЛЯ РАЗМЕЩЕНИЯ ЛИНЕЙНЫХ
ОБЪЕКТОВ РЕГИОНАЛЬНОГО ЗНАЧЕНИЯ
ХАНТЫ-МАНСИЙСКОГО АВТОНОМНОГО ОКРУГА – ЮГРЫ
"ПРОДУКТОПРОВОД УПГ – ТОВАРНЫЙ ПАРК"
СИСТЕМА КООДРИНАТ МСК-86
МАСШТАБ 1:10 000
ЭКСПЛИКАЦИЯ ПРОЕКТИРУЕМЫХ ОБЪЕКТОВ
N
Наименование
Протяженность, м
1
Продуктопровод УПГ - Товарный парк
157323
Линия сводки с листом 5
181
214
1
86:02:1001002
86:02:0000000:0255
86:02:0101000:0130
182
213
Линия сводки с листом 7
N
E
S
W

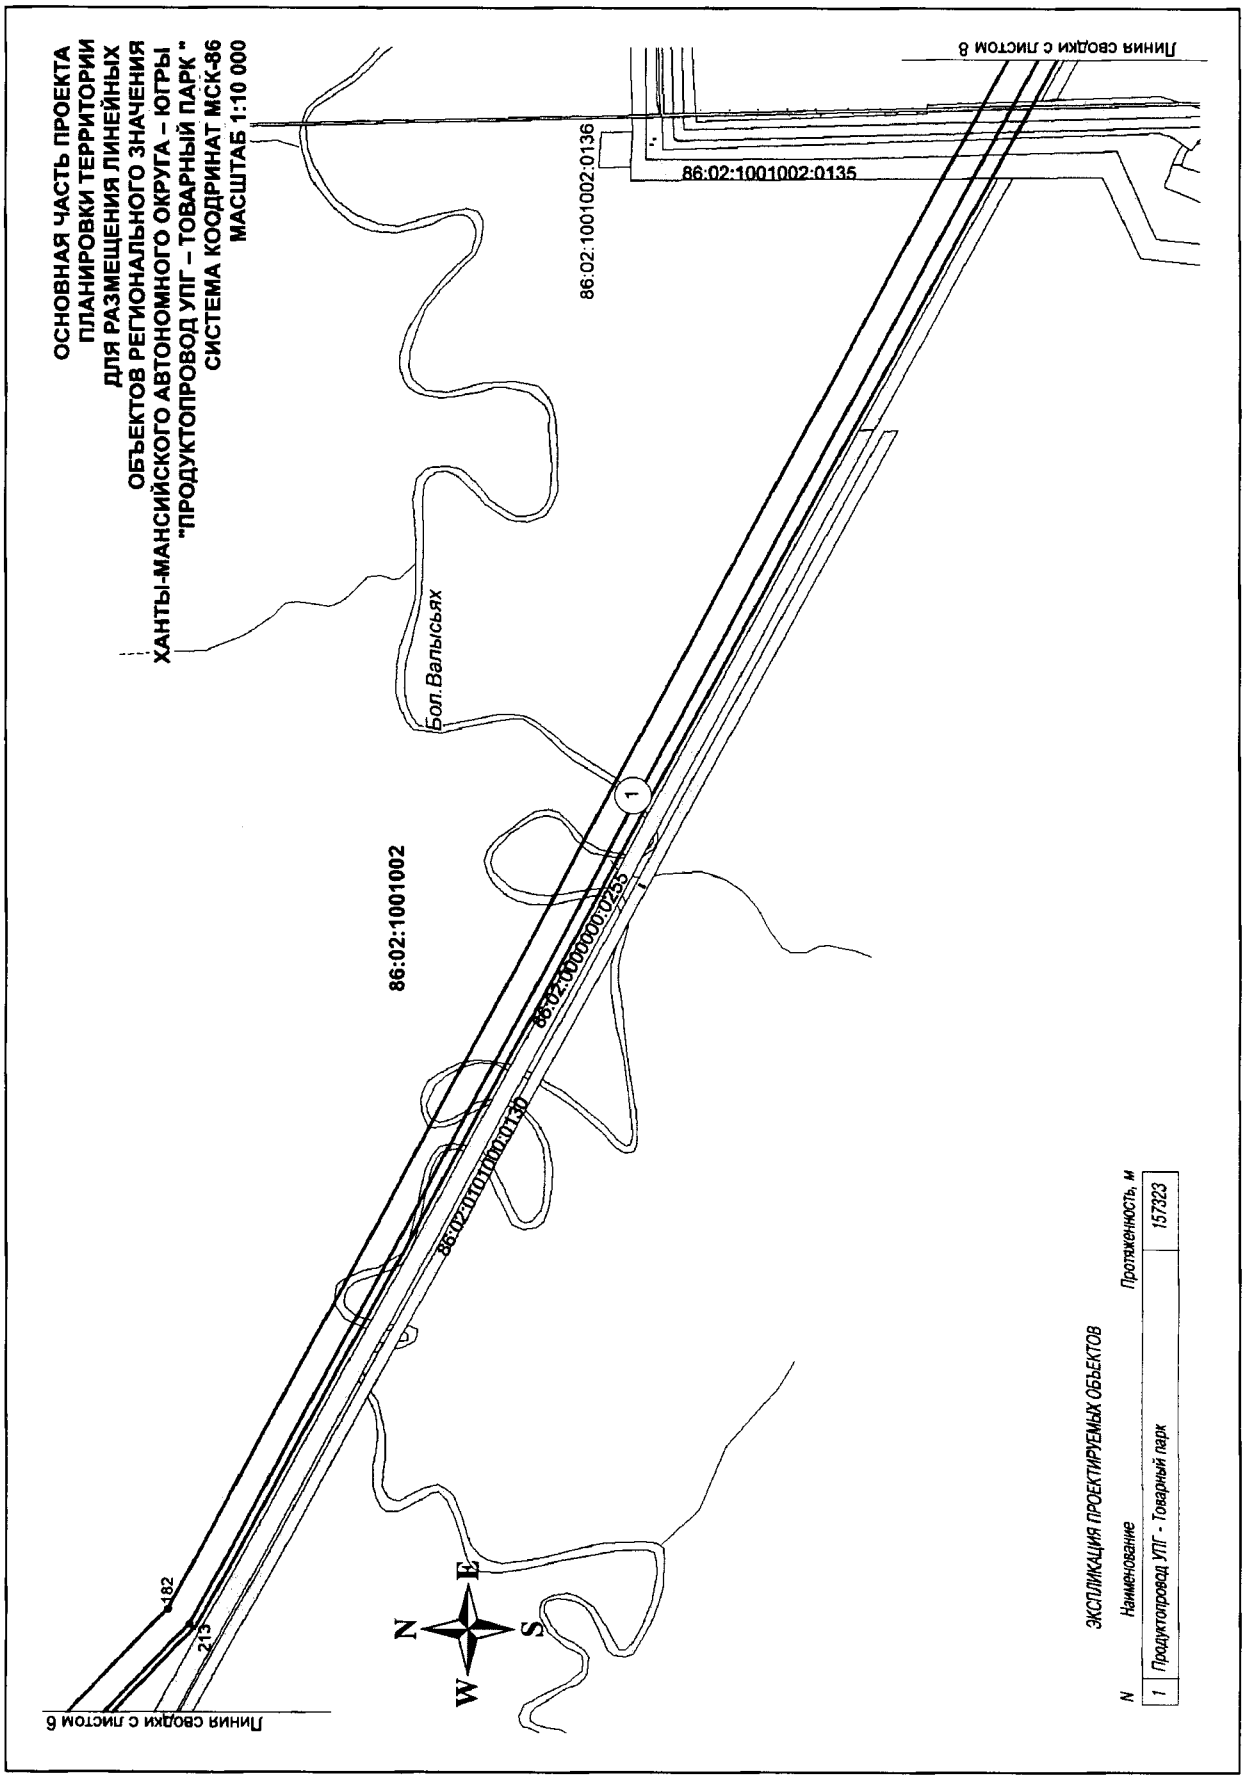

ОСНОВНАЯ ЧАСТЬ ПРОЕКТА
ПЛАНИРОВКИ ТЕРРИТОРИИ
ДЛЯ РАЗМЕЩЕНИЯ ЛИНЕЙНЫХ
ОБЪЕКТОВ РЕГИОНАЛЬНОГО ЗНАЧЕНИЯ
ХАНТЫ-МАНСИЙСКОГО АВТОНОМНОГО ОКРУГА – ЮГРЫ
"ПРОДУКТОПРОВОД УПГ – ТОВАРНЫЙ ПАРК "
СИСТЕМА КООРДИНАТ МСК-86
МАСШТАБ 1:10 000
Линия связи с листом 8
86:02:1001002:0136
86:02:1001002:0135
Бол.Валысьях
86:02:1001002
86:02:0000000:0255
86:02:1001002:0130
1
182
213
Линия связи с листом 6
N
E
S
W
ЭКСПЛИКАЦИЯ ПРОЕКТИРУЕМЫХ ОБЪЕКТОВ
N
Наименование
Протяженность, м
1
Продуктопровод УПГ - Товарный парк
157323

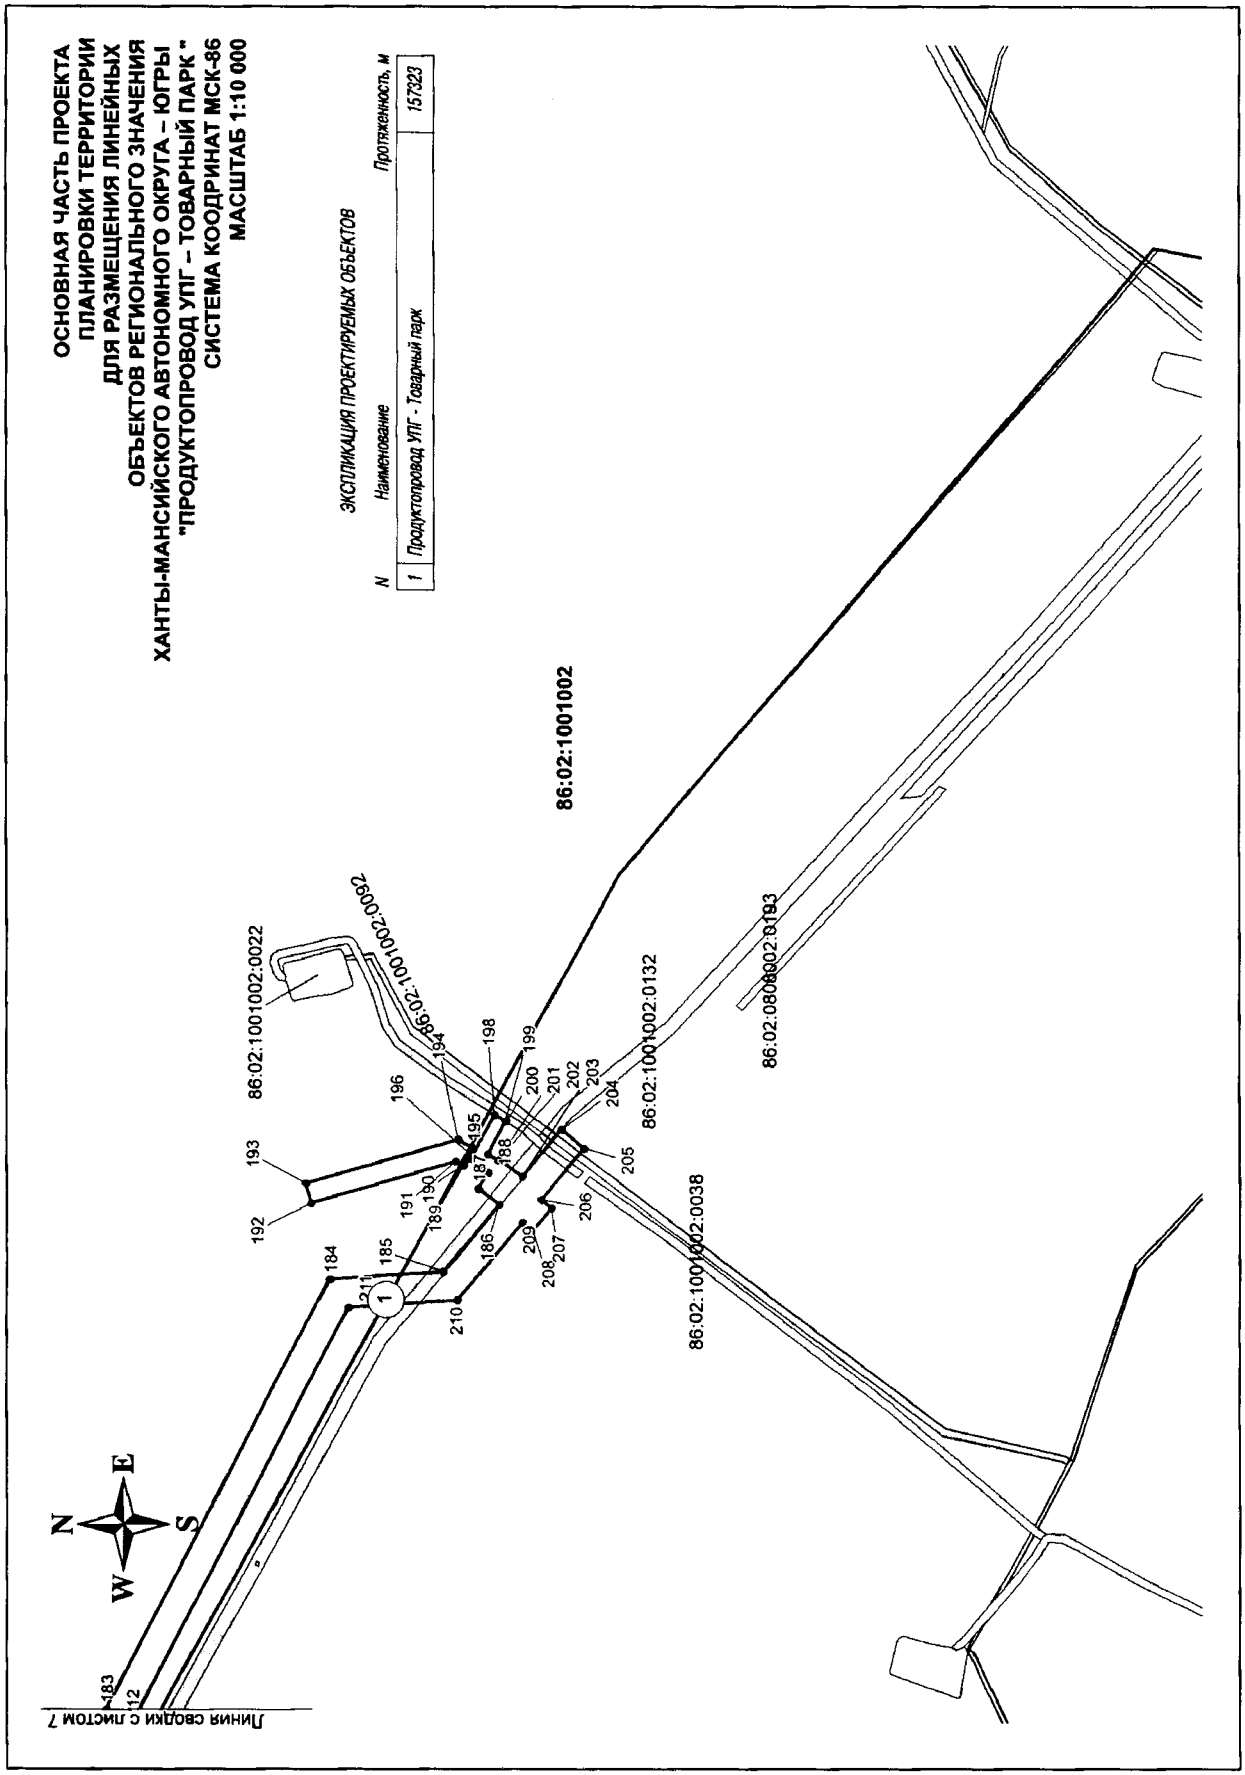
ОСНОВНАЯ ЧАСТЬ ПРОЕКТА
ПЛАНИРОВКИ ТЕРРИТОРИИ
ДЛЯ РАЗМЕЩЕНИЯ ЛИНЕЙНЫХ
ОБЪЕКТОВ РЕГИОНАЛЬНОГО ЗНАЧЕНИЯ
ХАНТЫ-МАНСИЙСКОГО АВТОНОМНОГО ОКРУГА – ЮГРЫ
"ПРОДУКТОПРОВОД УПГ – ТОВАРНЫЙ ПАРК "
СИСТЕМА КООРДИНАТ МСК-86
МАСШТАБ 1:10 000
ЭКСПЛИКАЦИЯ ПРОЕКТИРУЕМЫХ ОБЪЕКТОВ
N
Наименование
Протяженность, м
1
Продуктопровод УПГ - Товарный парк
157923
86:02:1001002
86:02:1001002:0022
86:02:1001002:0092
86:02:1001002:0132
86:02:1001002:0038
86:02:0800002:0193
N
W
E
S
Линия связки с листом 7

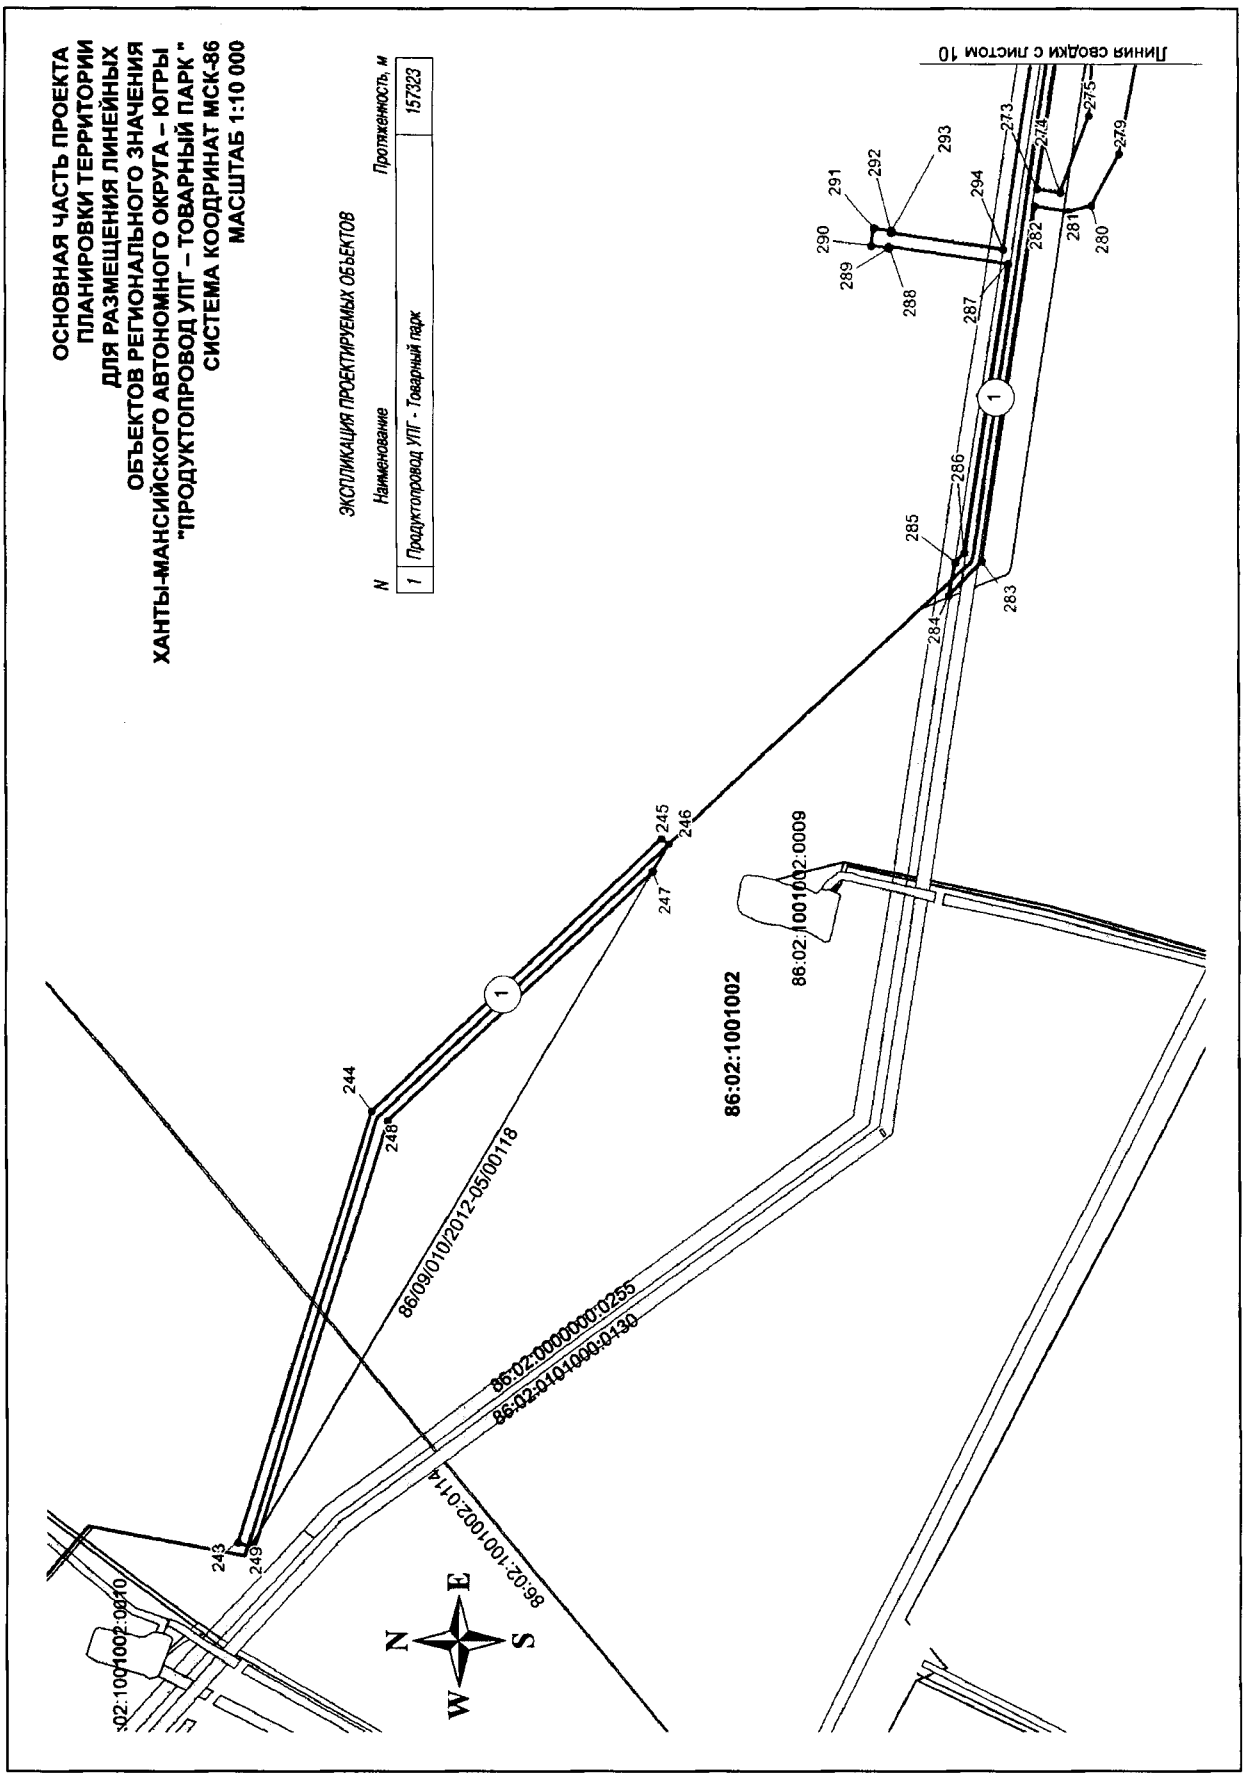
ОСНОВНАЯ ЧАСТЬ ПРОЕКТА
ПЛАНИРОВКИ ТЕРРИТОРИИ
ДЛЯ РАЗМЕЩЕНИЯ ЛИНЕЙНЫХ
ОБЪЕКТОВ РЕГИОНАЛЬНОГО ЗНАЧЕНИЯ
ХАНТЫ-МАНСИЙСКОГО АВТОНОМНОГО ОКРУГА – ЮГРЫ
"ПРОДУКТОПРОВОД УПГ – ТОВАРНЫЙ ПАРК "
СИСТЕМА КООРДИНАТ МСК-86
МАСШТАБ 1:10 000
ЭКСПЛИКАЦИЯ ПРОЕКТИРУЕМЫХ ОБЪЕКТОВ
N
Наименование
Протяженность, м
1
Продуктопровод УПГ - Товарный парк
157323
Линия сводки с листом 10
86:02:1001002:0009
86:02:1001002
86:02:1001002:0010
86:02:1001002:0114
86:02:0000000:0255
86:02:0101000:0130
86/09/010/2012-05/00118
243
244
245
246
247
248
249
273
274
275
279
280
281
282
283
284
285
286
287
288
289
290
291
292
293
294
E
N
S
W

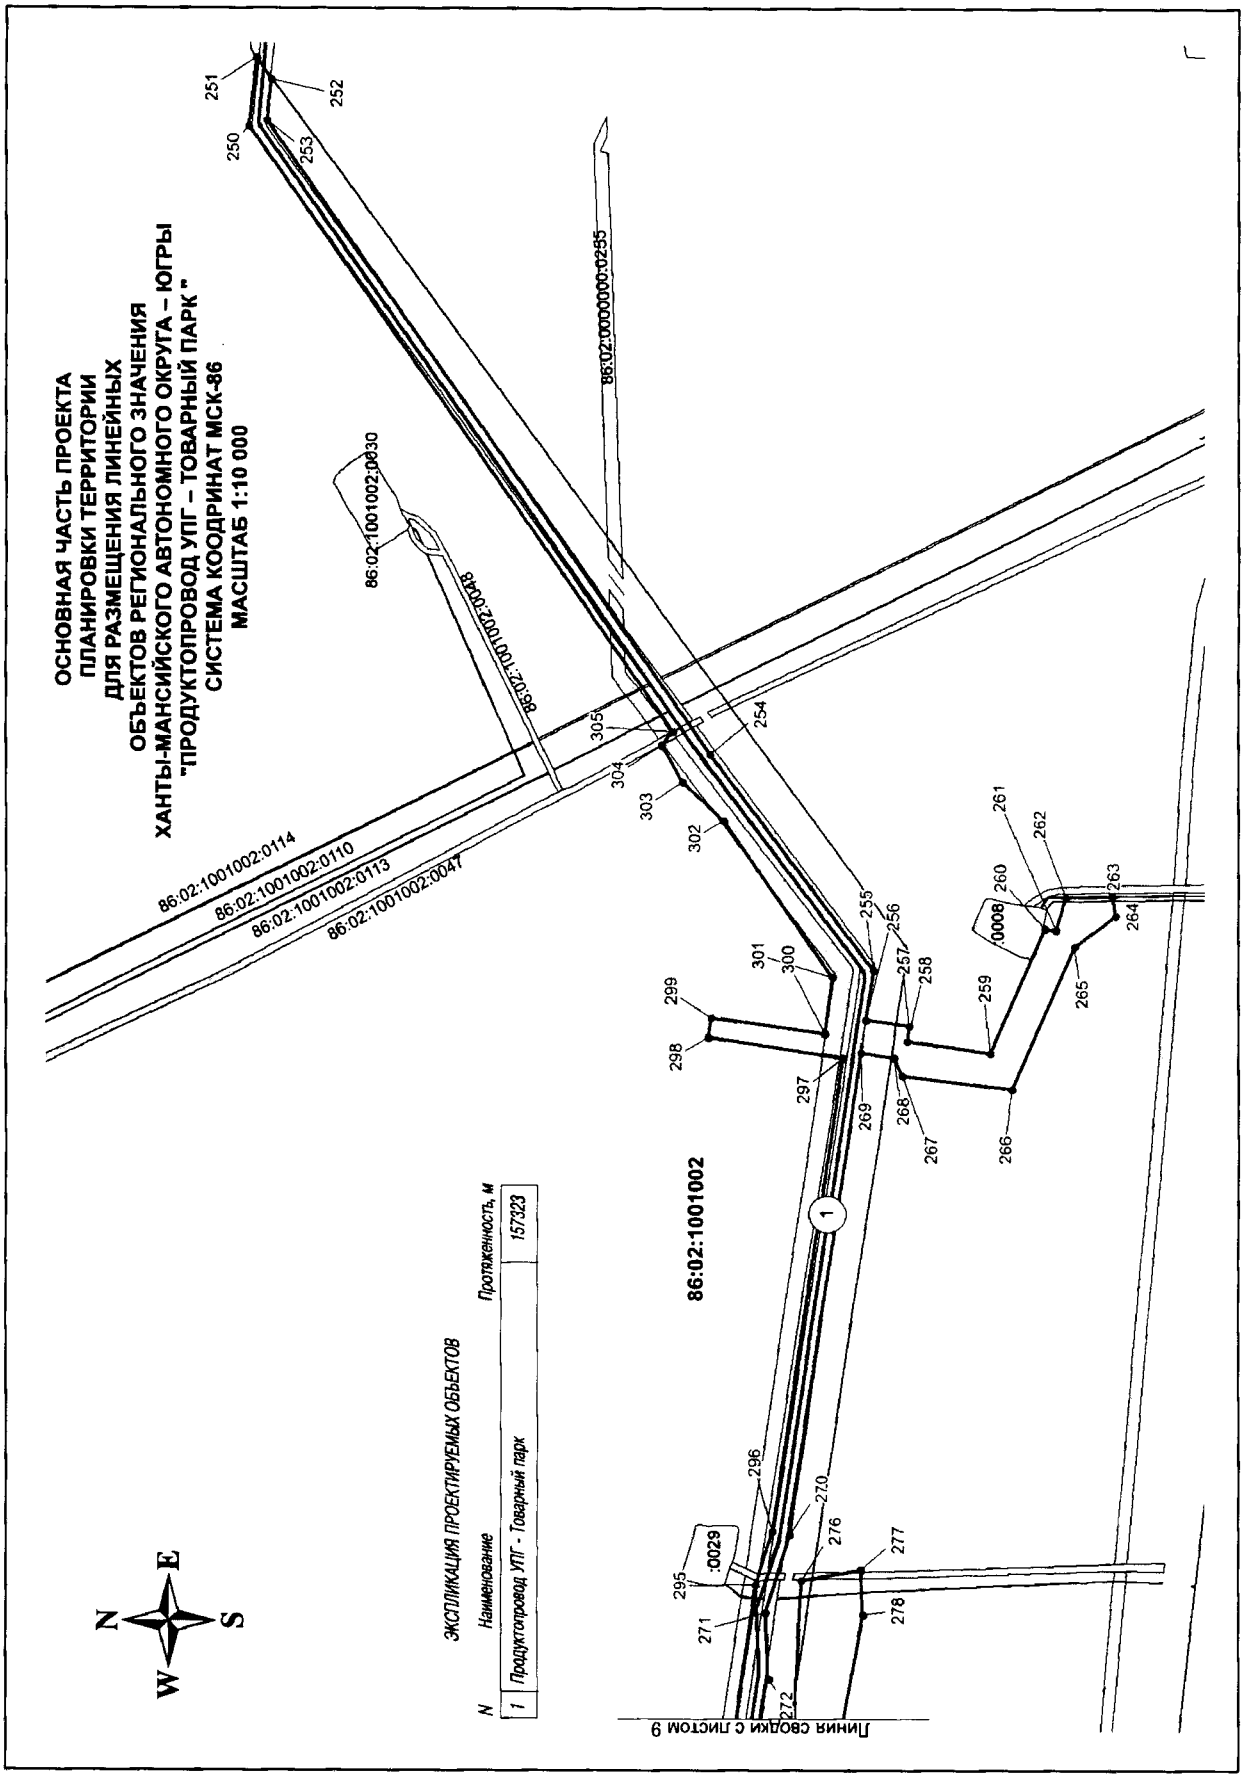

ОСНОВНАЯ ЧАСТЬ ПРОЕКТА
ПЛАНИРОВКИ ТЕРРИТОРИИ
ДЛЯ РАЗМЕЩЕНИЯ ЛИНЕЙНЫХ
ОБЪЕКТОВ РЕГИОНАЛЬНОГО ЗНАЧЕНИЯ
ХАНТЫ-МАНСИЙСКОГО АВТОНОМНОГО ОКРУГА – ЮГРЫ
"ПРОДУКТОПРОВОД УПГ – ТОВАРНЫЙ ПАРК "
СИСТЕМА КООРДИНАТ МСК-86
МАСШТАБ 1:10 000
ЭКСПЛИКАЦИЯ ПРОЕКТИРУЕМЫХ ОБЪЕКТОВ
N
Наименование
Протяженность, м
1
Продуктопровод УПГ - Товарный парк
157323
86:02:1001002
86:02:1001002:0030
86:02:1001002:0088
86:02:1001002:0114
86:02:1001002:0110
86:02:1001002:0113
86:02:1001002:0047
86:02:0000000:0285
:0029
:0008
Линия сводки с листом 9
N
E
S
W

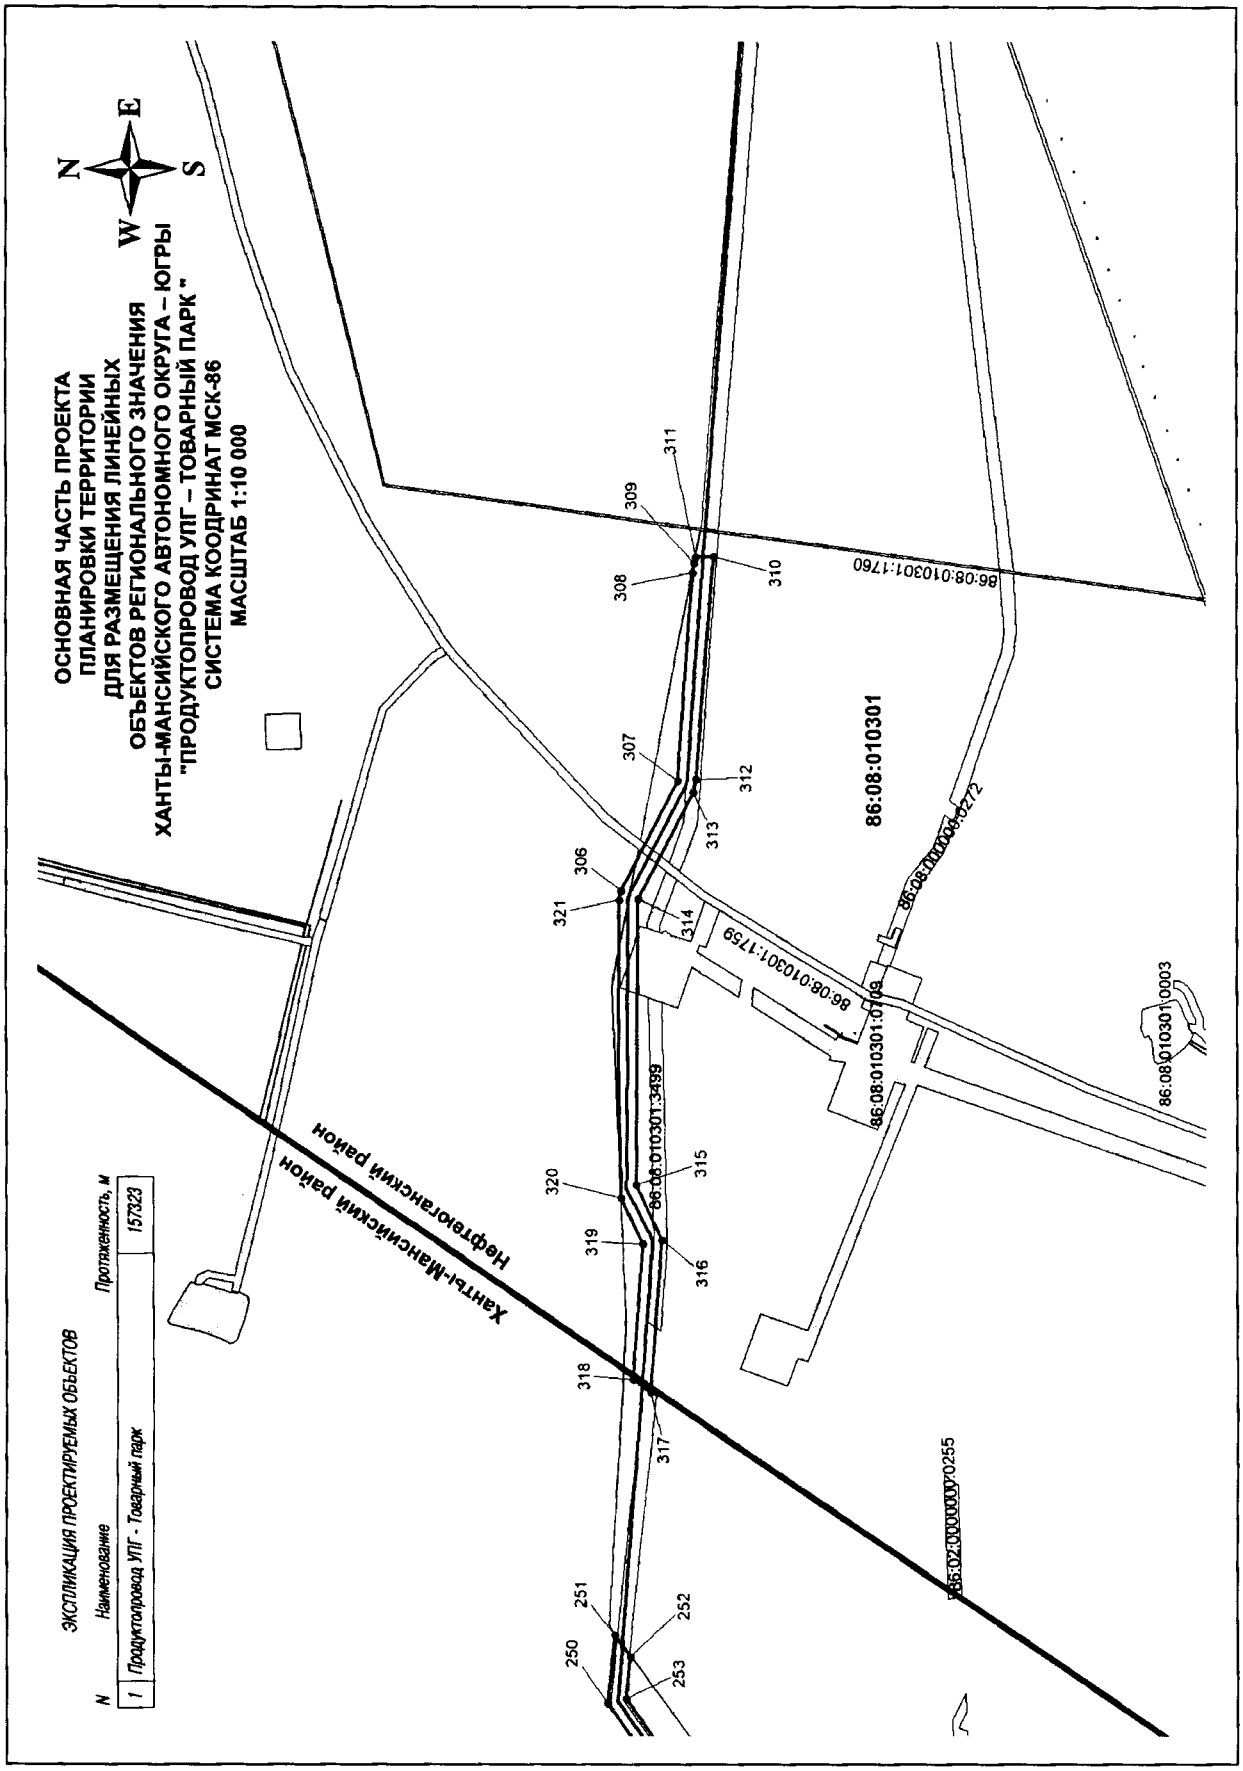

ОСНОВНАЯ ЧАСТЬ ПРОЕКТА
ПЛАНИРОВКИ ТЕРРИТОРИИ
ДЛЯ РАЗМЕЩЕНИЯ ЛИНЕЙНЫХ
ОБЪЕКТОВ РЕГИОНАЛЬНОГО ЗНАЧЕНИЯ
ХАНТЫ-МАНСИЙСКОГО АВТОНОМНОГО ОКРУГА – ЮГРЫ
"ПРОДУКТОПРОВОД УПГ – ТОВАРНЫЙ ПАРК"
СИСТЕМА КООРДИНАТ МСК-86
МАСШТАБ 1:10 000
N
E
W
S
ЭКСПЛИКАЦИЯ ПРОЕКТИРУЕМЫХ ОБЪЕКТОВ
N
Наименование
Протяженность, м
1
Продуктопровод УПГ - Товарный парк
157323
Ханты-Мансийский район
Нефтеюганский район
86:08:010301
86:08:010301:1760
86:08:010301:1759
86:08:010301:0709
86:08:010301:3499
86:08:010301:0272
86:08:010301:0003
86:02:0000000:0255
250
251
252
253
306
307
308
309
310
311
312
313
314
315
316
317
318
319
320
321

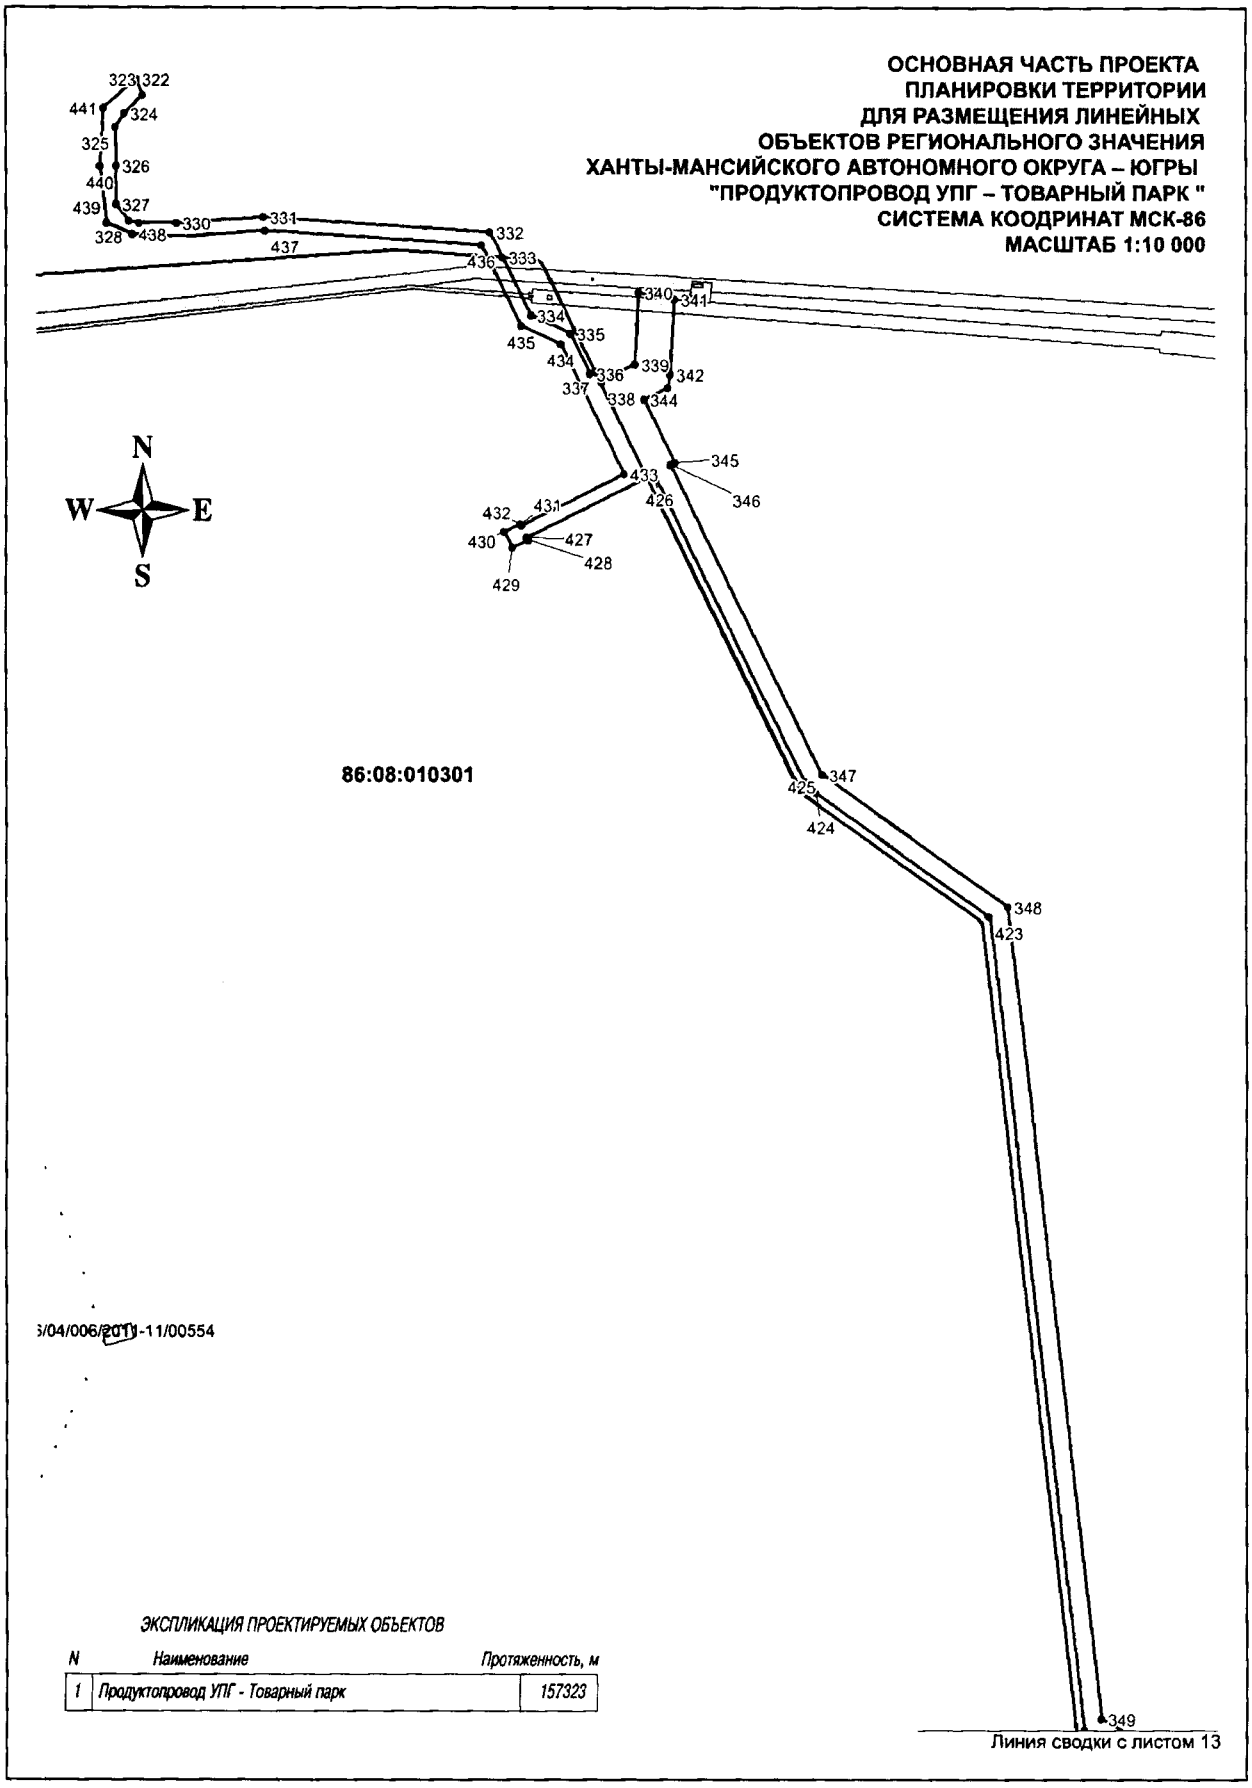


ЭКСПЛИКАЦИЯ ПРОЕКТИРУЕМЫХ ОБЪЕКТОВ


N	Наименование	Протяженность, м
1	Продуктопровод УПГ - Товарный парк	157323

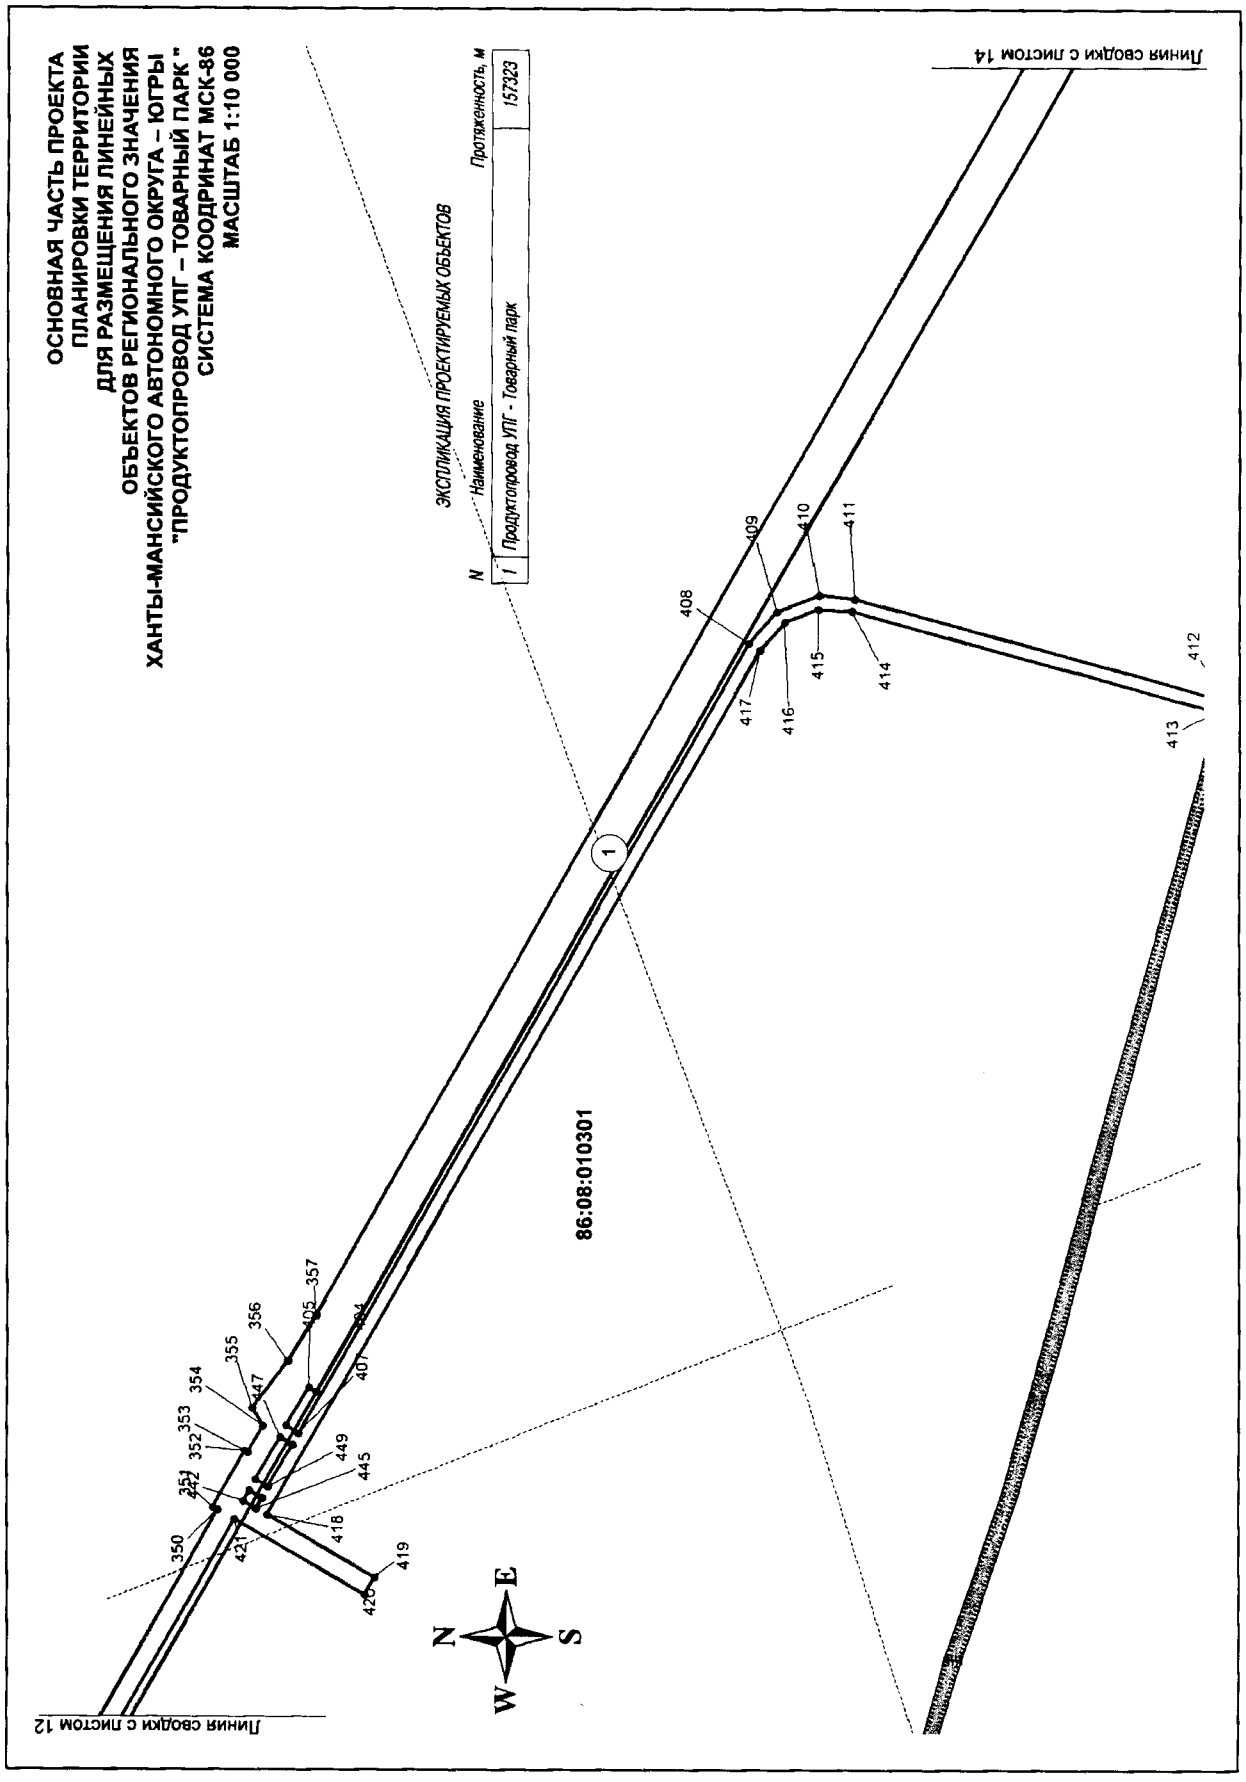
ОСНОВНАЯ ЧАСТЬ ПРОЕКТА
ПЛАНИРОВКИ ТЕРРИТОРИИ
ДЛЯ РАЗМЕЩЕНИЯ ЛИНЕЙНЫХ
ОБЪЕКТОВ РЕГИОНАЛЬНОГО ЗНАЧЕНИЯ
ХАНТЫ-МАНСИЙСКОГО АВТОНОМНОГО ОКРУГА – ЮГРЫ
"ПРОДУКТОПРОВОД УПГ – ТОВАРНЫЙ ПАРК"
СИСТЕМА КООРДИНАТ МСК-86
МАСШТАБ 1:10 000
ЭКСПЛИКАЦИЯ ПРОЕКТИРУЕМЫХ ОБЪЕКТОВ
N
Наименование
Протяженность, м
1
Продуктопровод УПГ - Товарный парк
157323
Линия свободна с листом 12
Линия свободна с листом 14
86:08:010301
N
E
S
W

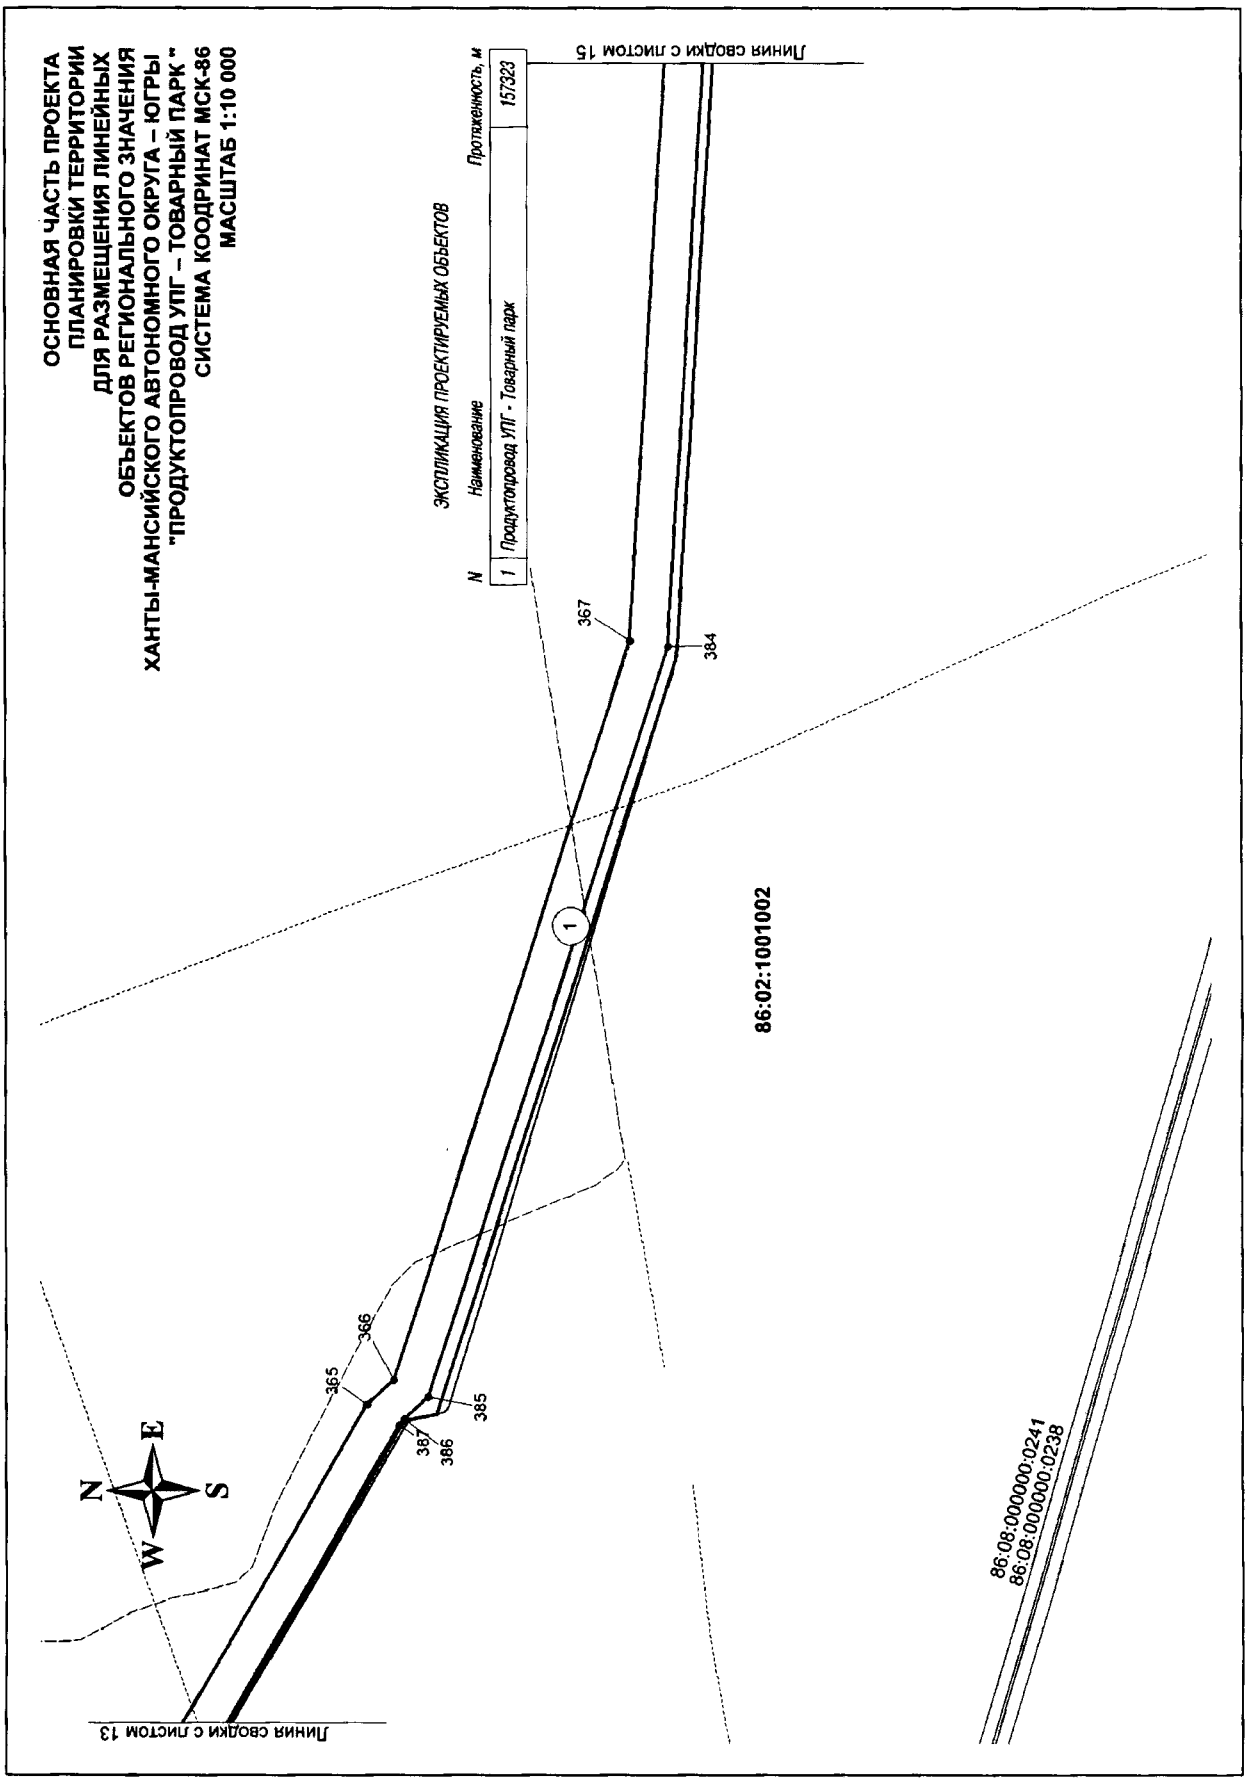

ОСНОВНАЯ ЧАСТЬ ПРОЕКТА
ПЛАНИРОВКИ ТЕРРИТОРИИ
ДЛЯ РАЗМЕЩЕНИЯ ЛИНЕЙНЫХ
ОБЪЕКТОВ РЕГИОНАЛЬНОГО ЗНАЧЕНИЯ
ХАНТЫ-МАНСИЙСКОГО АВТОНОМНОГО ОКРУГА – ЮГРЫ
"ПРОДУКТОПРОВОД УПГ – ТОВАРНЫЙ ПАРК"
СИСТЕМА КООРДИНАТ МСК-86
МАСШТАБ 1:10 000
ЭКСПЛИКАЦИЯ ПРОЕКТИРУЕМЫХ ОБЪЕКТОВ
N
Наименование
Протяженность, м
1
Продуктопровод УПГ - Товарный парк
157323
Линия сводки с листом 15
Линия сводки с листом 13
367
384
385
386
387
366
365
1
86:02:1001002
86:08:000000:0241
86:08:000000:0238
N
E
S
W

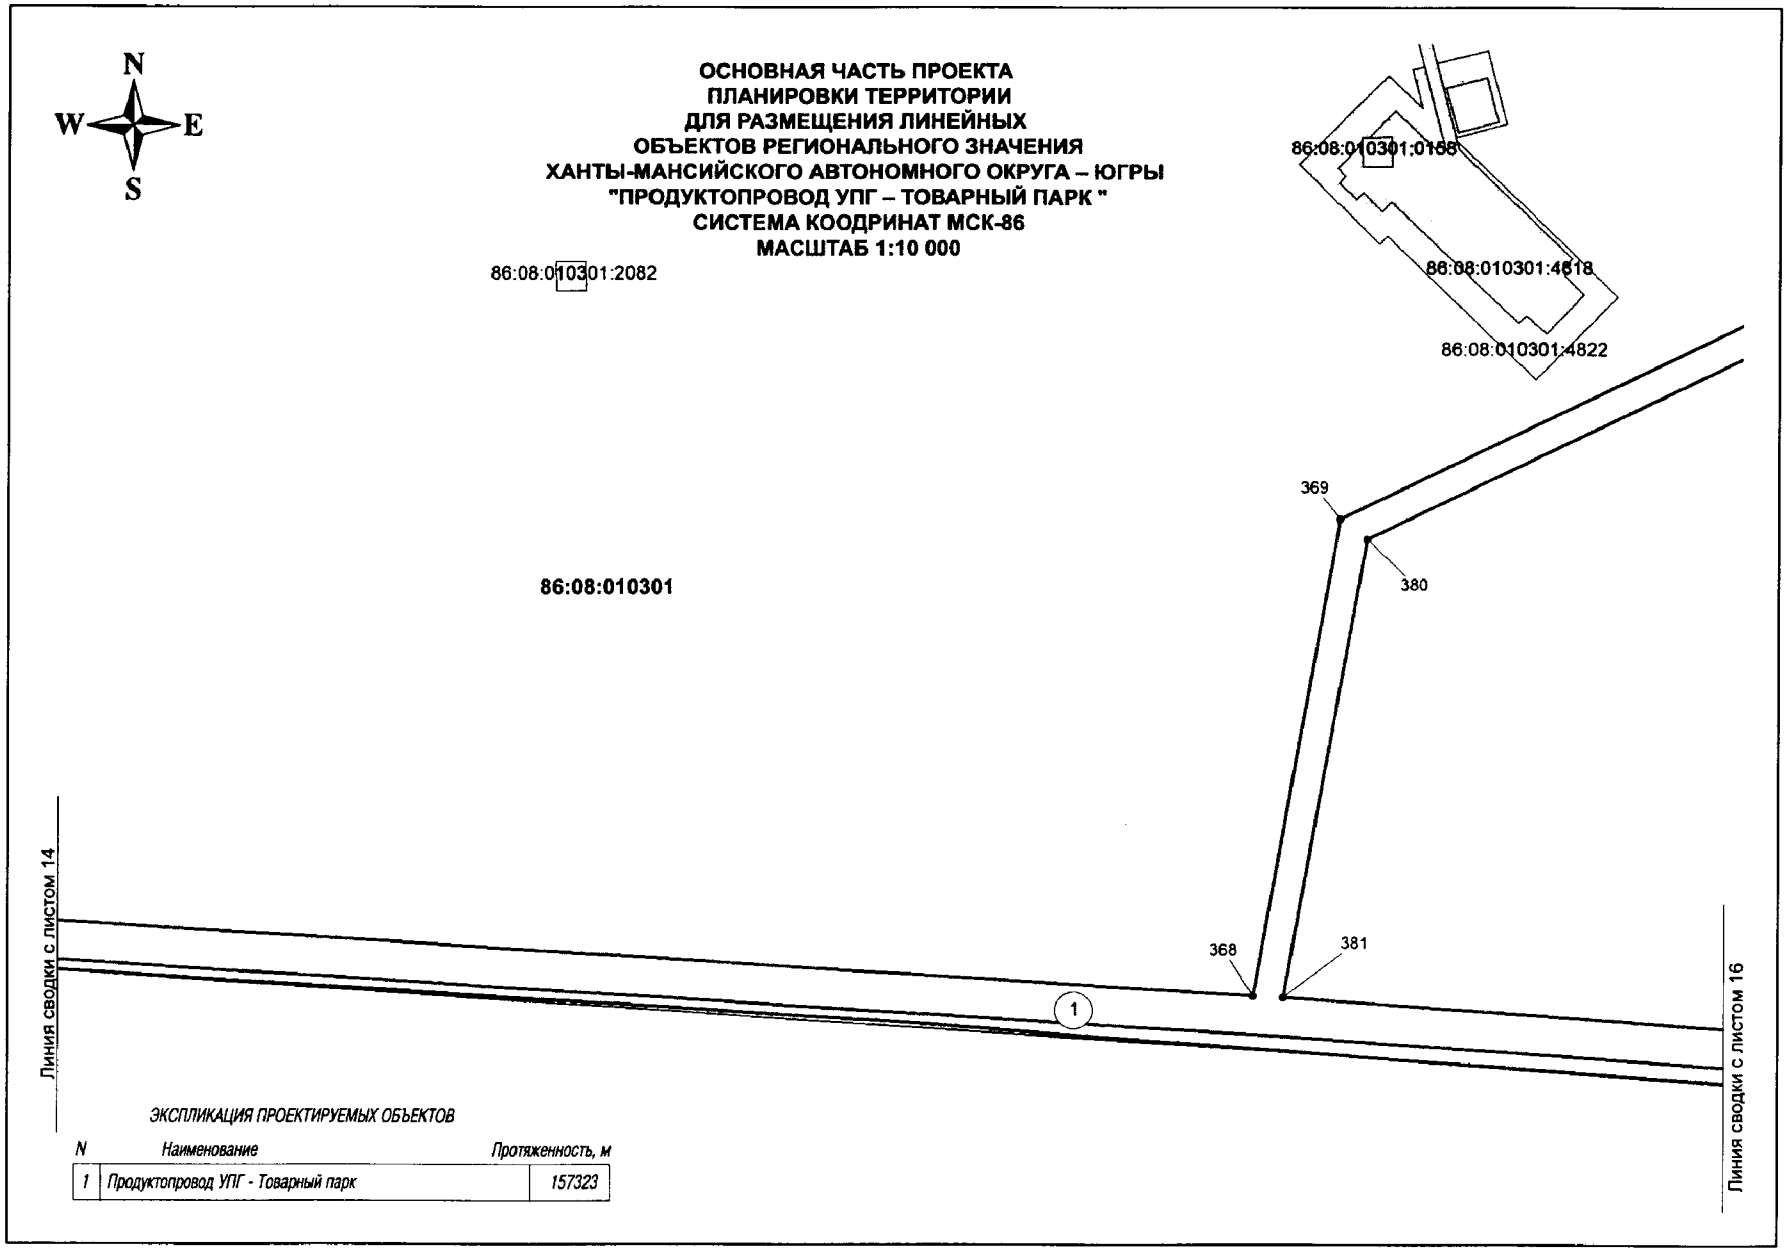
N
W
E
S
ОСНОВНАЯ ЧАСТЬ ПРОЕКТА
ПЛАНИРОВКИ ТЕРРИТОРИИ
ДЛЯ РАЗМЕЩЕНИЯ ЛИНЕЙНЫХ
ОБЪЕКТОВ РЕГИОНАЛЬНОГО ЗНАЧЕНИЯ
ХАНТЫ-МАНСИЙСКОГО АВТОНОМНОГО ОКРУГА – ЮГРЫ
"ПРОДУКТОПРОВОД УПГ – ТОВАРНЫЙ ПАРК "
СИСТЕМА КООДРИНАТ МСК-86
МАСШТАБ 1:10 000
86:08:010301:2082
86:08:010301:0158
86:08:010301:4818
86:08:010301:4822
86:08:010301
369
380
368
381
1
Линия сводки с листом 14
Линия сводки с листом 16
ЭКСПЛИКАЦИЯ ПРОЕКТИРУЕМЫХ ОБЪЕКТОВ
N
Наименование
Протяженность, м
1
Продуктопровод УПГ - Товарный парк
157323

ОСНОВНАЯ ЧАСТЬ ПРОЕКТА ПЛАНИРОВКИ ТЕРРИТОРИИ ДЛЯ РАЗМЕЩЕНИЯ ЛИНЕЙНЫХ ОБЪЕКТОВ РЕГИОНАЛЬНОГО ЗНАЧЕНИЯ ХАНТЫ-МАНСИЙСКОГО АВТОНОМНОГО ОКРУГА – ЮГРЫ "ПРОДУКТОПРОВОД УПГ – ТОВАРНЫЙ ПАРК " СИСТЕМА КООДРИНАТ МСК-86 МАСШТАБ 1:10 000

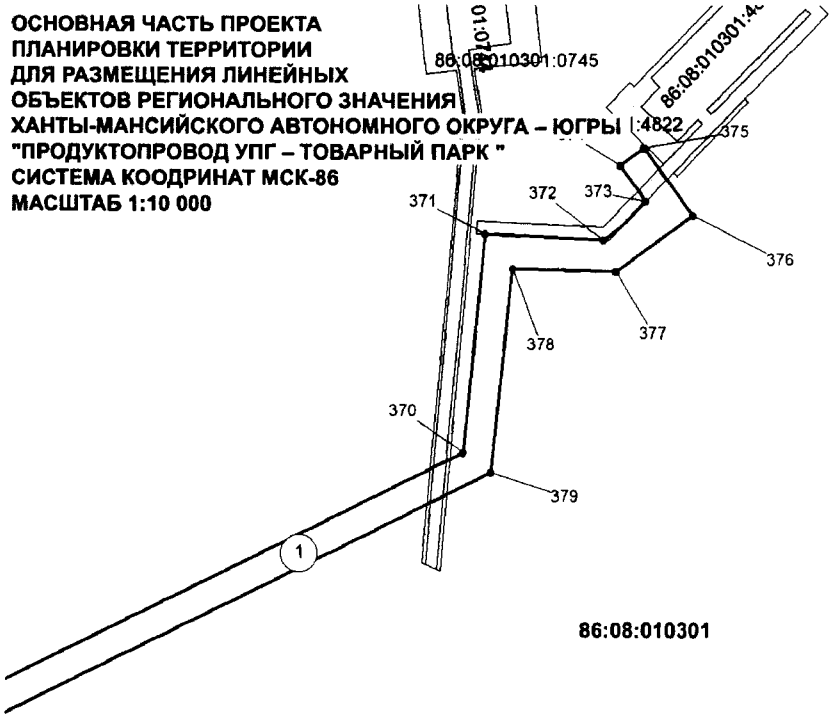



86:08:010301

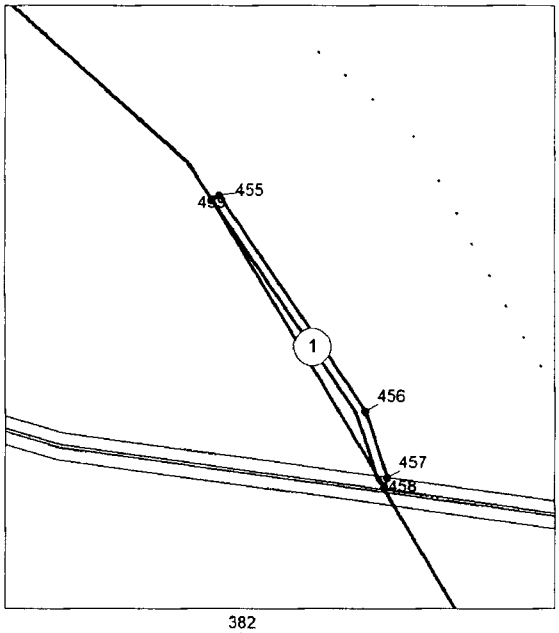



ЭКСПЛИКАЦИЯ ПРОЕКТИРУЕМЫХ ОБЪЕКТОВ


N	*Наименование*	*Протяженность, м*
1	*Продуктопровод УПГ - Товарный парк*	*157323*

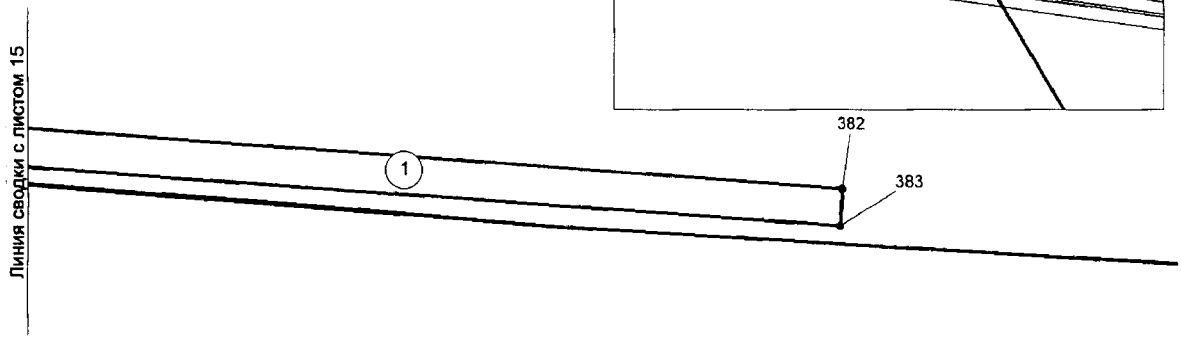


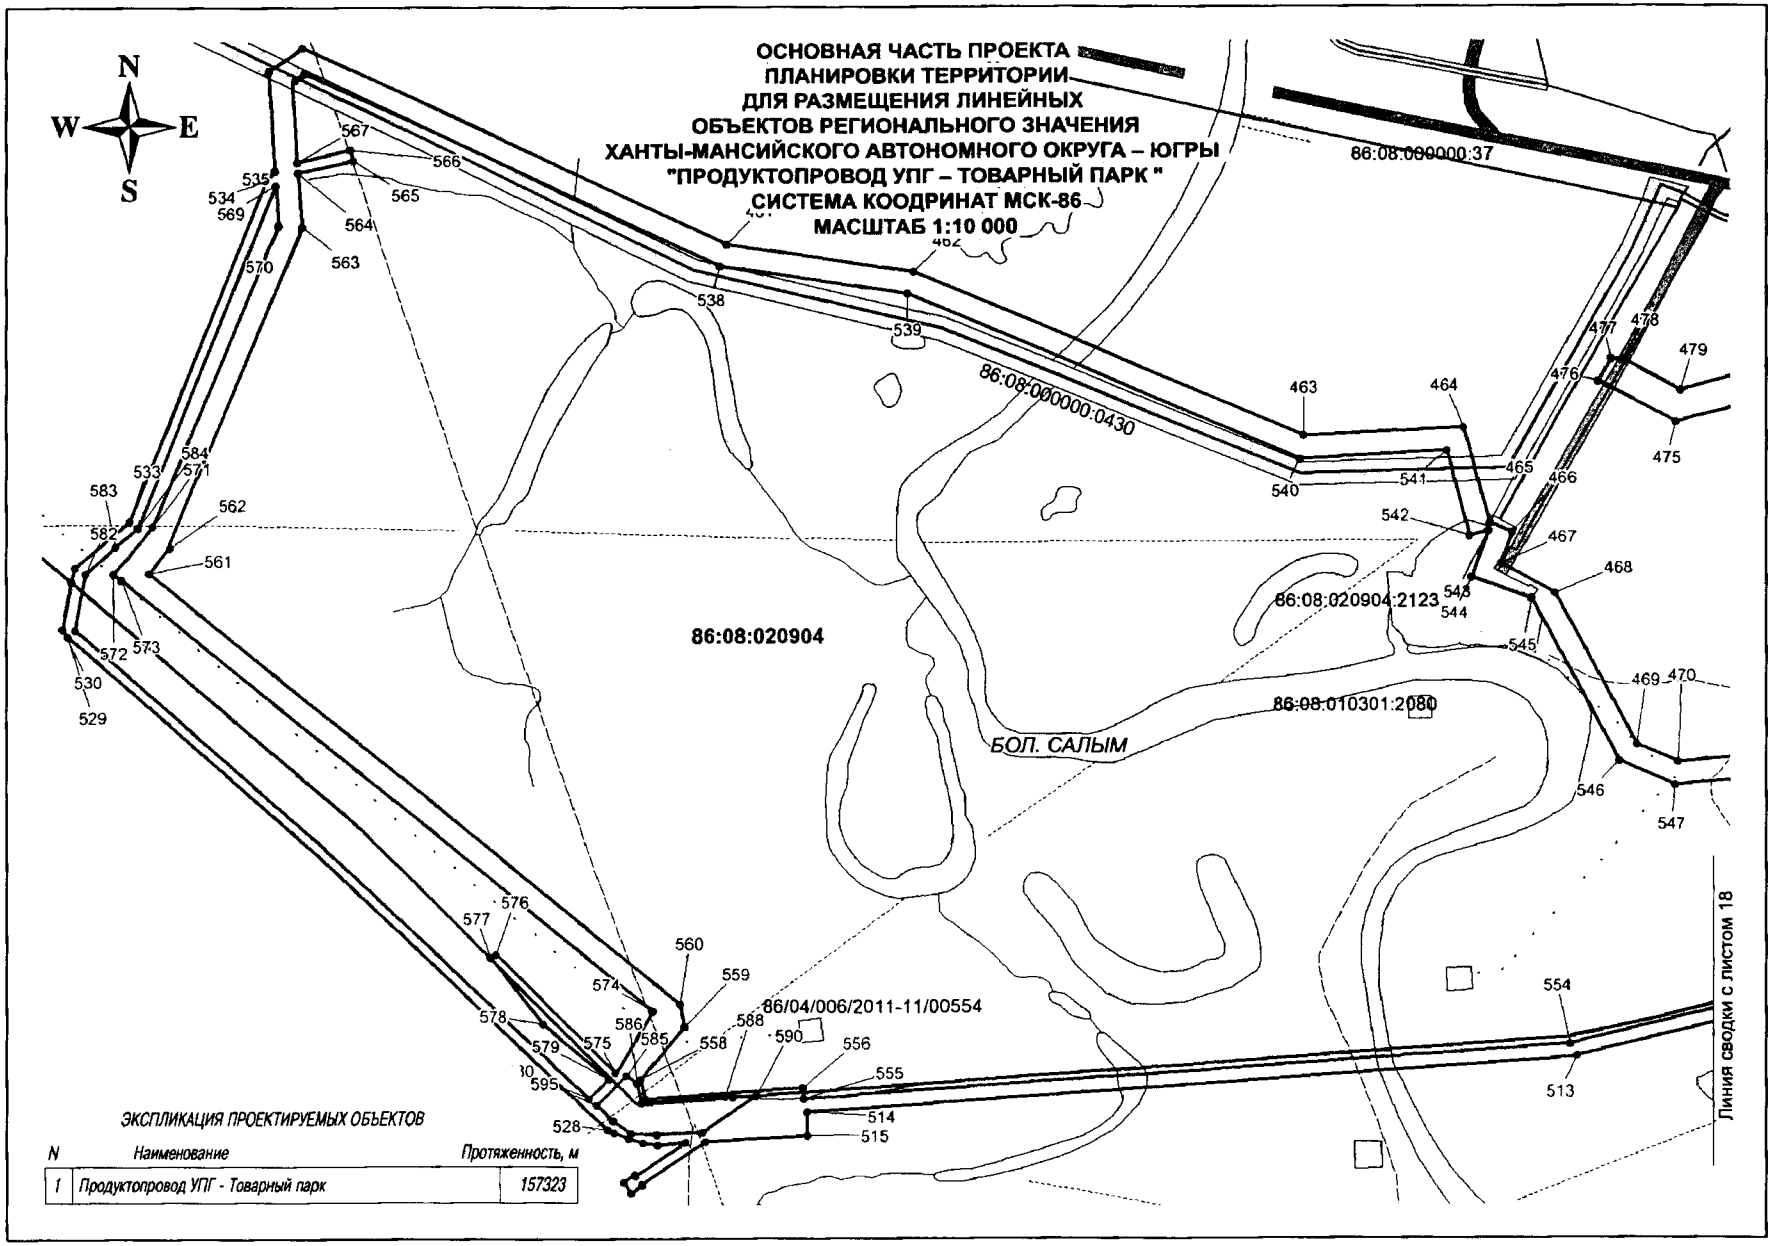

ОСНОВНАЯ ЧАСТЬ ПРОЕКТА ПЛАНИРОВКИ ТЕРРИТОРИИ ДЛЯ РАЗМЕЩЕНИЯ ЛИНЕЙНЫХ ОБЪЕКТОВ РЕГИОНАЛЬНОГО ЗНАЧЕНИЯ ХАНТЫ-МАНСИЙСКОГО АВТОНОМНОГО ОКРУГА – ЮГРЫ "ПРОДУКТОПРОВОД УПГ – ТОВАРНЫЙ ПАРК "
СИСТЕМА КООРДИНАТ МСК-86
МАСШТАБ 1:10 000
N
W
E
S
86:08:000000:37
86:08:000000:0430
86:08:020904
86:08:020904:2123
86:08:010301:2080
86/04/006/2011-11/00554
БОЛ. САЛЫМ
Линия сводки с листом 18
ЭКСПЛИКАЦИЯ ПРОЕКТИРУЕМЫХ ОБЪЕКТОВ
N
Наименование
Протяженность, м
1
Продуктопровод УПГ - Товарный парк
157323

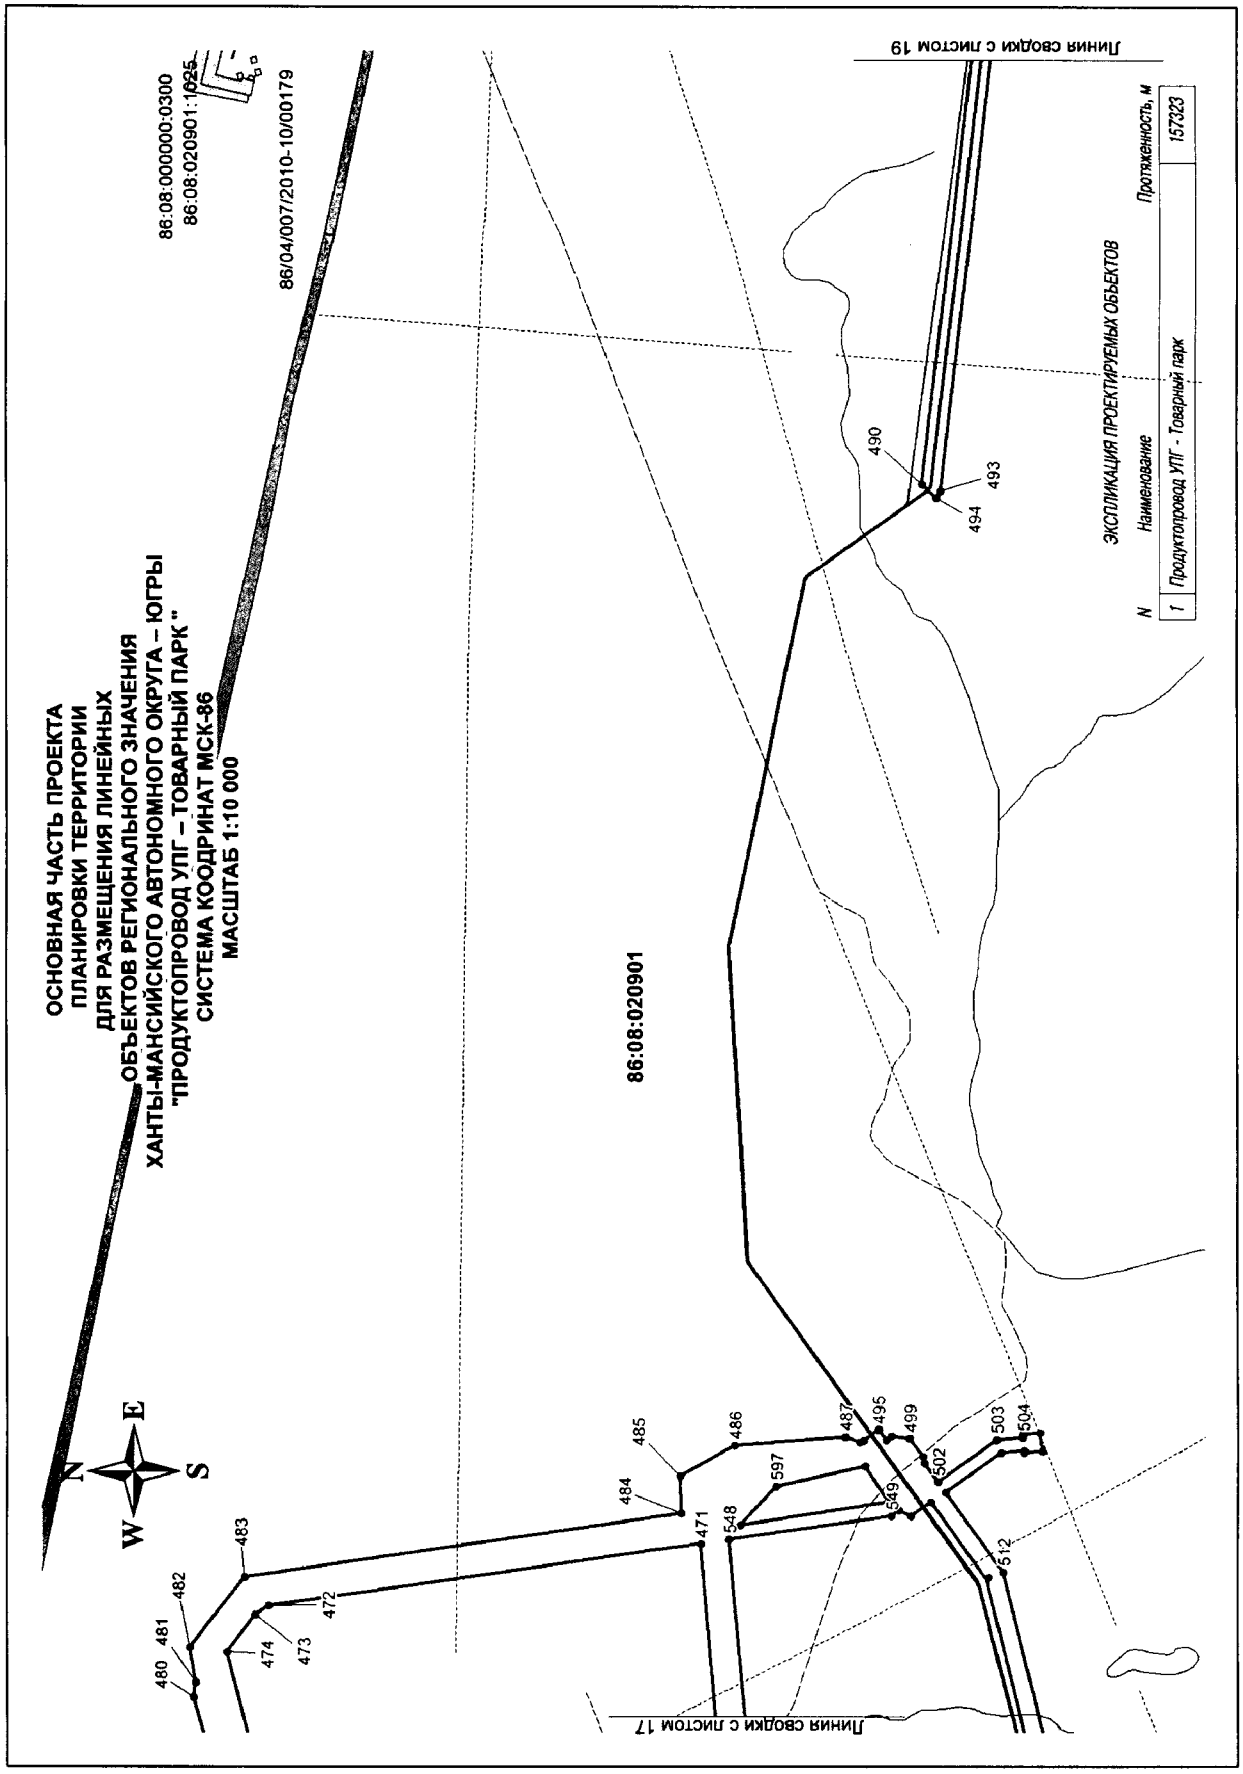

ОСНОВНАЯ ЧАСТЬ ПРОЕКТА
ПЛАНИРОВКИ ТЕРРИТОРИИ
ДЛЯ РАЗМЕЩЕНИЯ ЛИНЕЙНЫХ
ОБЪЕКТОВ РЕГИОНАЛЬНОГО ЗНАЧЕНИЯ
ХАНТЫ-МАНСИЙСКОГО АВТОНОМНОГО ОКРУГА – ЮГРЫ
"ПРОДУКТОПРОВОД УПГ – ТОВАРНЫЙ ПАРК"
СИСТЕМА КООРДИНАТ МСК-86
МАСШТАБ 1:10 000
86:08:000000:0300
86:08:020901:1025
86/04/007/2010-10/00179
86:08:020901
Линия сводки с листом 19
Линия сводки с листом 17
ЭКСПЛИКАЦИЯ ПРОЕКТИРУЕМЫХ ОБЪЕКТОВ
N
Наименование
Протяженность, м
1
Продуктопровод УПГ - Товарный парк
157323
N
S
W
E
480
481
482
483
474
473
472
484
485
486
471
548
597
549
487
495
499
502
503
504
512
490
493
494

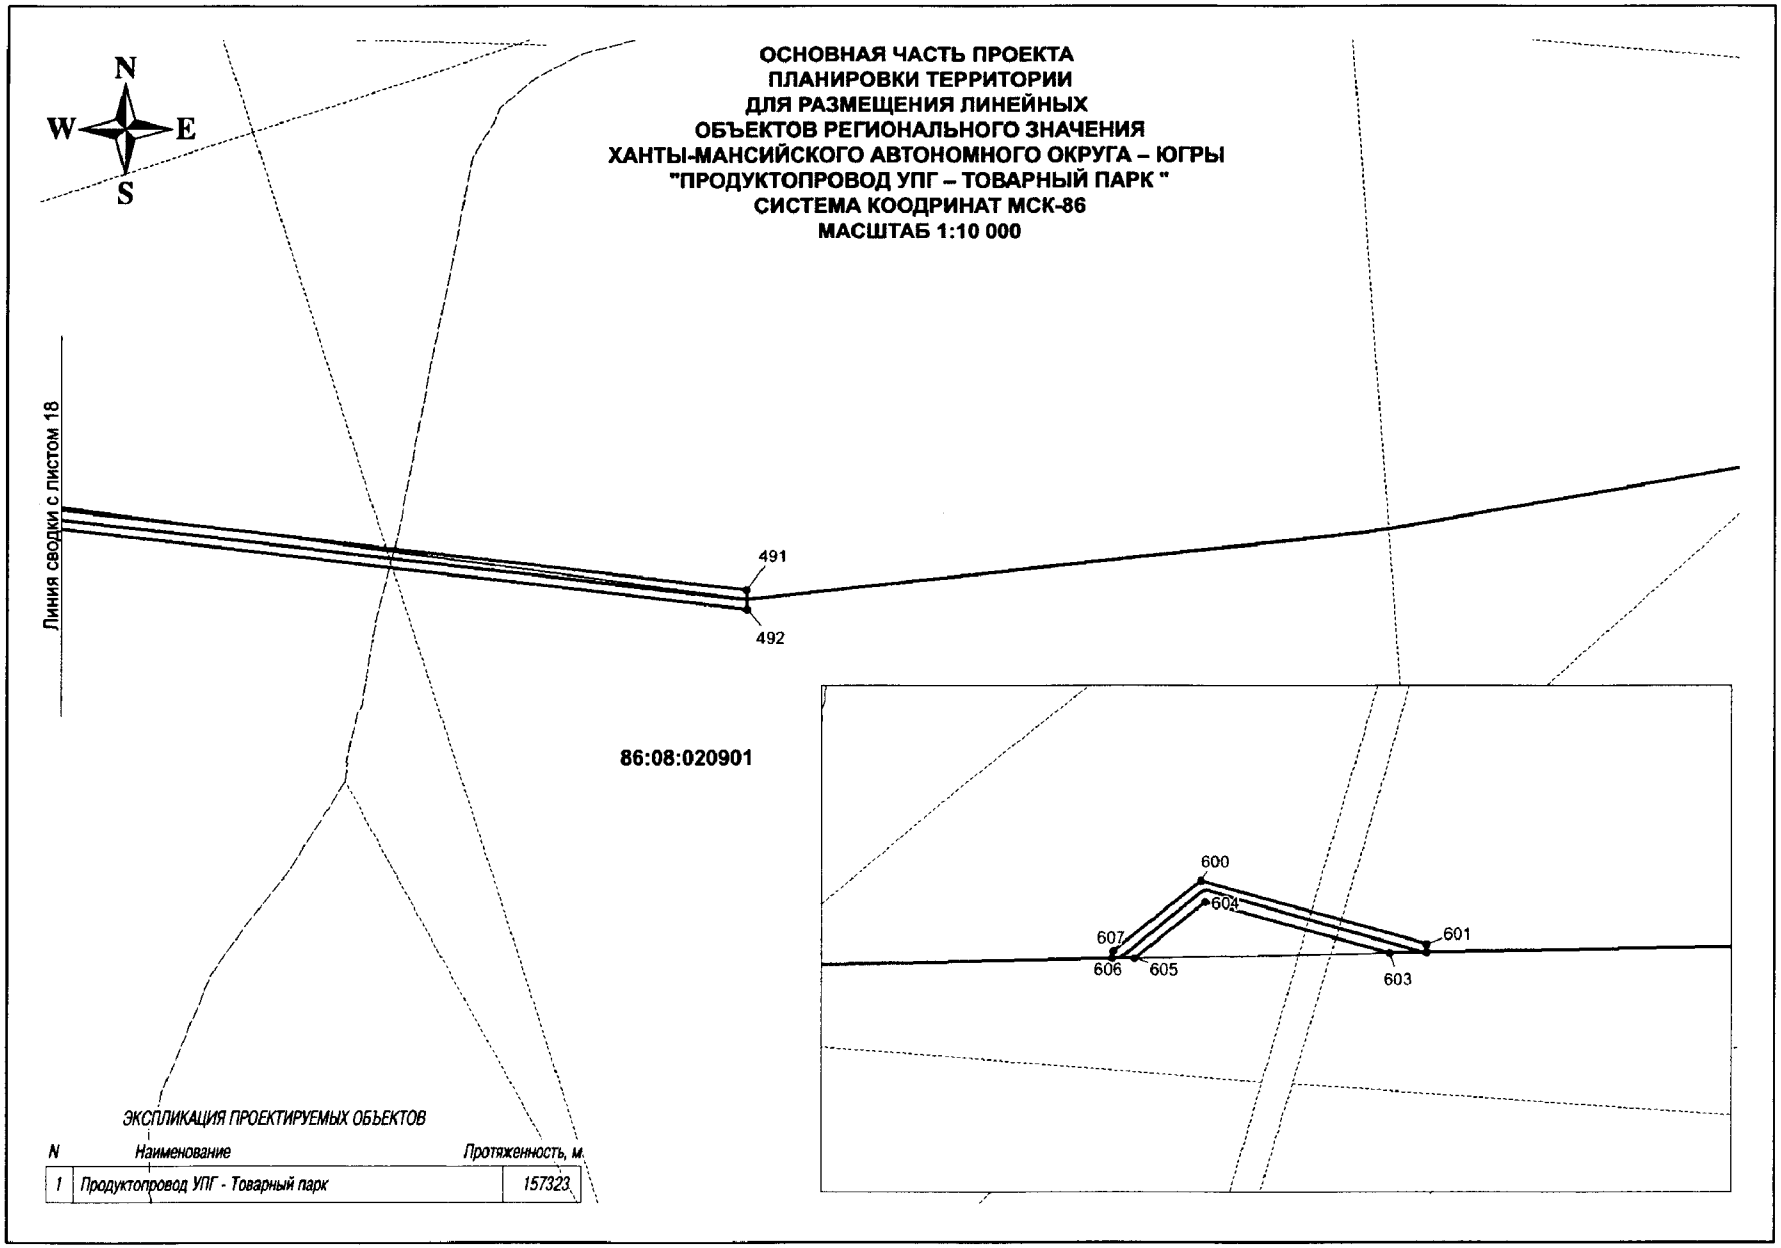

N
W
E
S
ОСНОВНАЯ ЧАСТЬ ПРОЕКТА
ПЛАНИРОВКИ ТЕРРИТОРИИ
ДЛЯ РАЗМЕЩЕНИЯ ЛИНЕЙНЫХ
ОБЪЕКТОВ РЕГИОНАЛЬНОГО ЗНАЧЕНИЯ
ХАНТЫ-МАНСИЙСКОГО АВТОНОМНОГО ОКРУГА – ЮГРЫ
"ПРОДУКТОПРОВОД УПГ – ТОВАРНЫЙ ПАРК "
СИСТЕМА КООДРИНАТ МСК-86
МАСШТАБ 1:10 000
Линия сводки с листом 18
491
492
86:08:020901
600
604
607
601
606
605
603
ЭКСПЛИКАЦИЯ ПРОЕКТИРУЕМЫХ ОБЪЕКТОВ
N
Наименование
Протяженность, м.
1
Продуктопровод УПГ - Товарный парк
157323

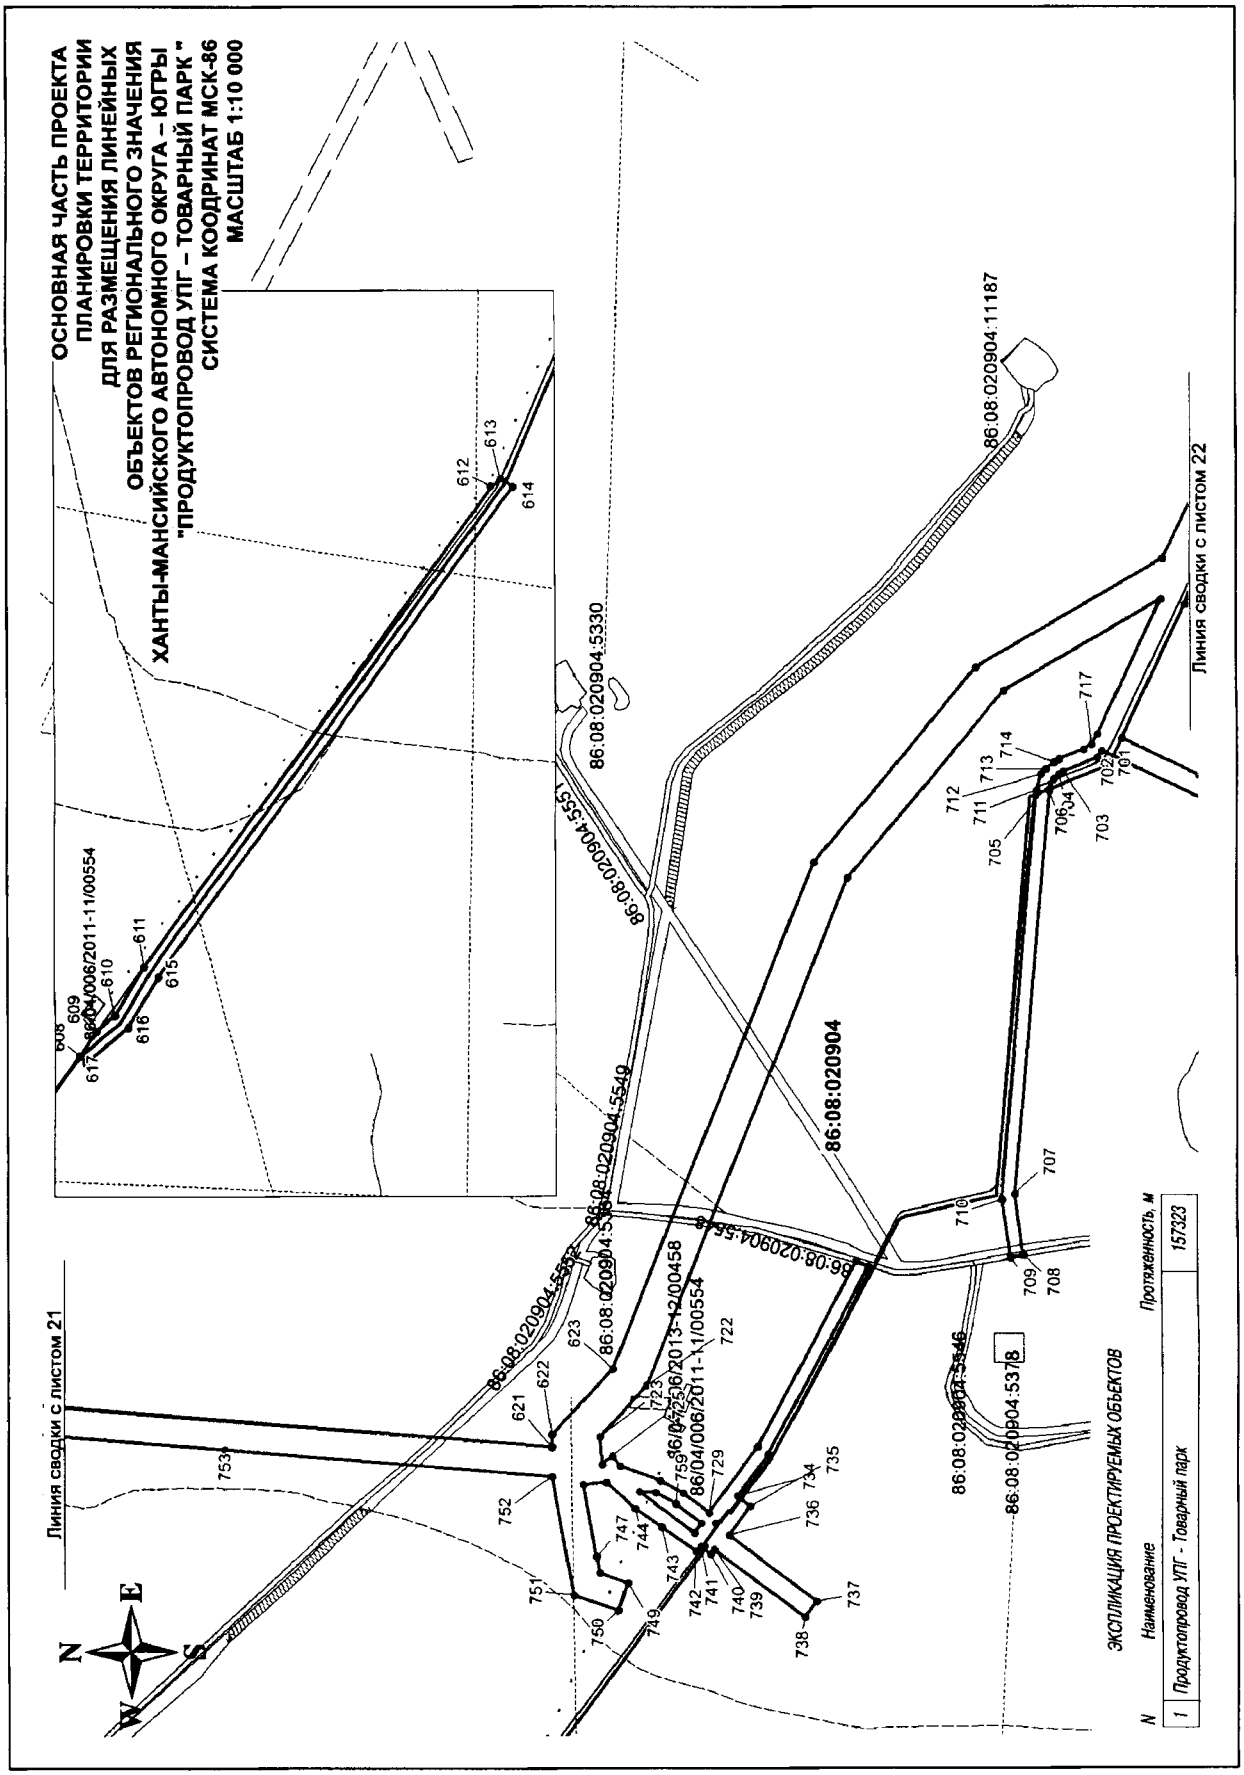

ОСНОВНАЯ ЧАСТЬ ПРОЕКТА
ПЛАНИРОВКИ ТЕРРИТОРИИ
ДЛЯ РАЗМЕЩЕНИЯ ЛИНЕЙНЫХ
ОБЪЕКТОВ РЕГИОНАЛЬНОГО ЗНАЧЕНИЯ
ХАНТЫ-МАНСИЙСКОГО АВТОНОМНОГО ОКРУГА – ЮГРЫ
"ПРОДУКТОПРОВОД УПГ – ТОВАРНЫЙ ПАРК"
СИСТЕМА КООРДИНАТ МСК-86
МАСШТАБ 1:10 000
Линия сводки с листом 21
Линия сводки с листом 22
86:08:020904
86:08:020904:5330
86:08:020904:5549
86:08:020904:11187
86:08:020904:5546
86:08:020904:5378
86/04/006/2011-11/00554
86/04/006/2013-12/00458
ЭКСПЛИКАЦИЯ ПРОЕКТИРУЕМЫХ ОБЪЕКТОВ
N
Наименование
Протяженность, м
1
Продуктопровод УПГ - Товарный парк
157323

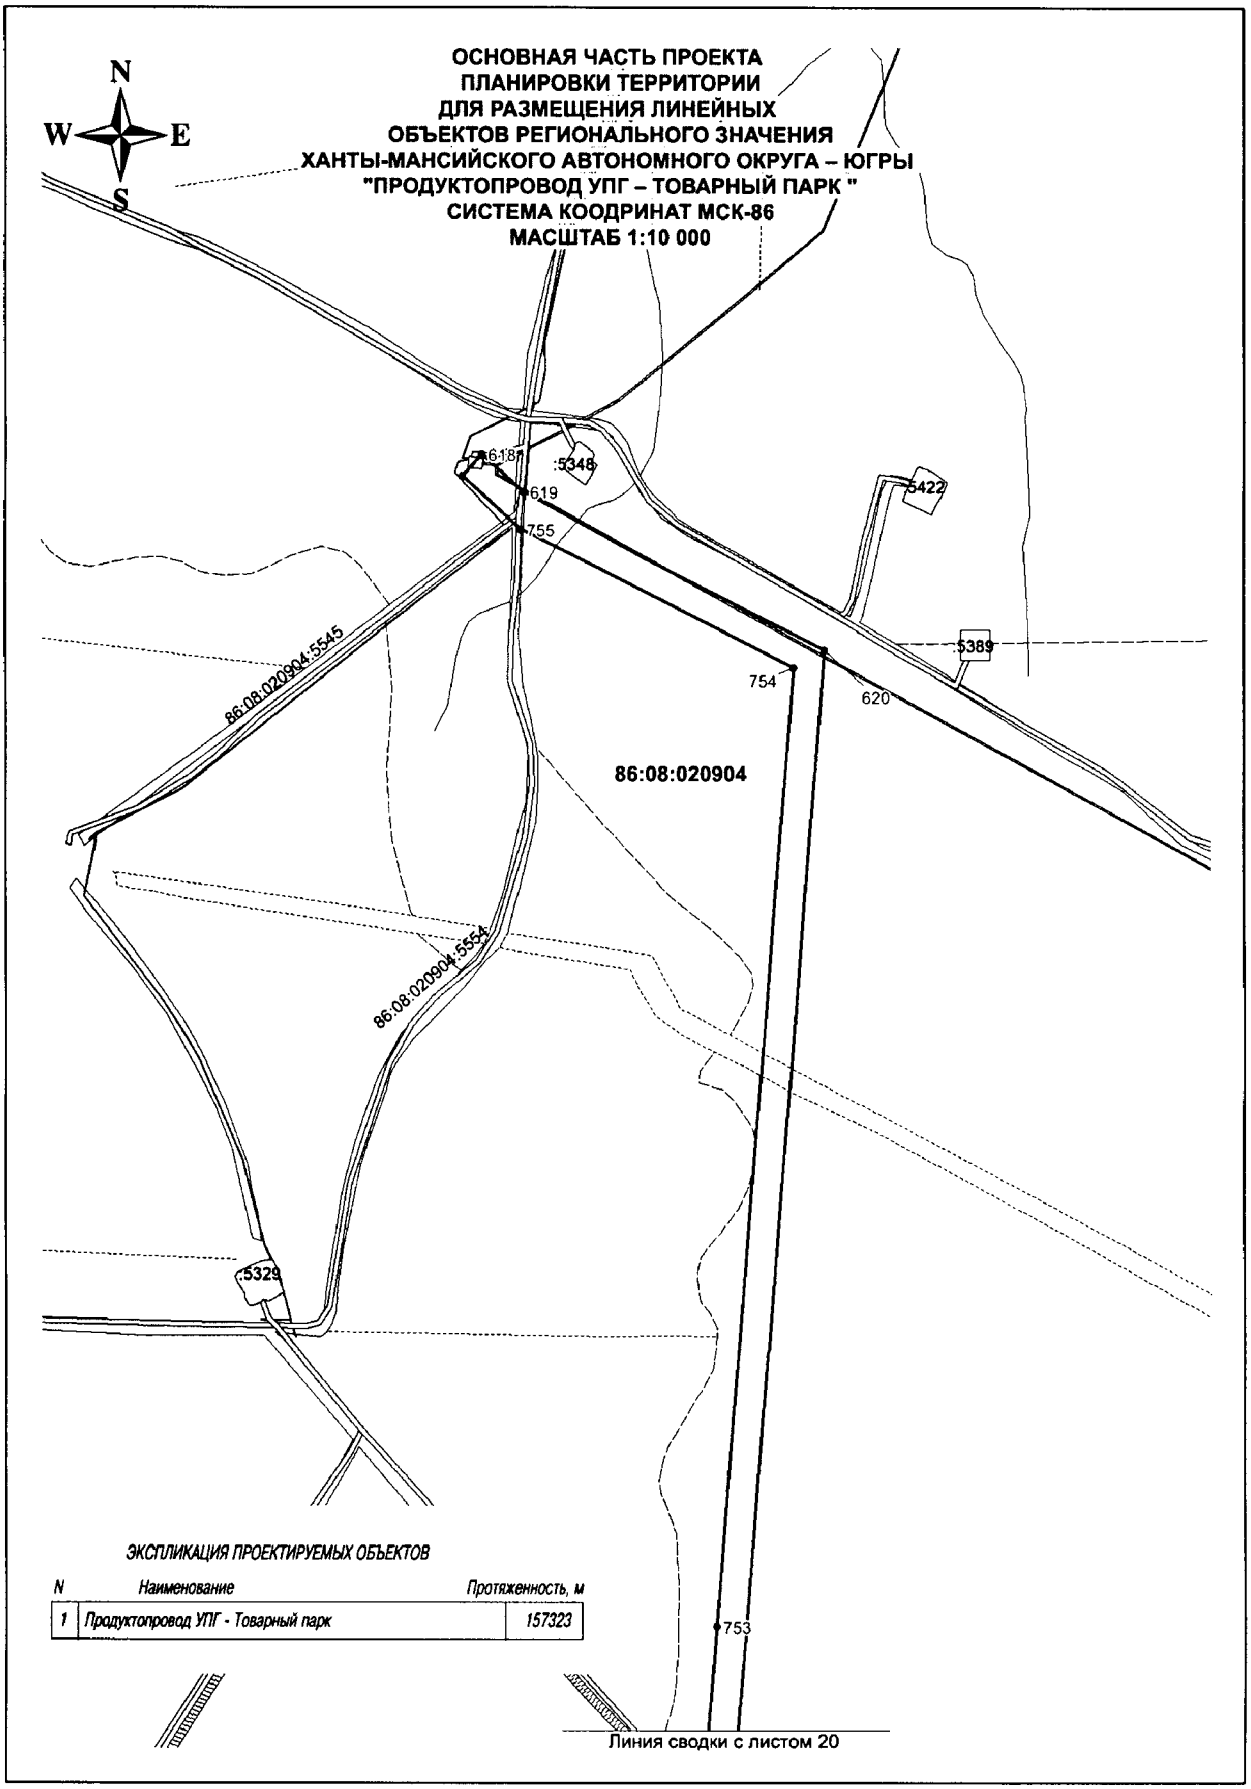

ОСНОВНАЯ ЧАСТЬ ПРОЕКТА
ПЛАНИРОВКИ ТЕРРИТОРИИ
ДЛЯ РАЗМЕЩЕНИЯ ЛИНЕЙНЫХ
ОБЪЕКТОВ РЕГИОНАЛЬНОГО ЗНАЧЕНИЯ
ХАНТЫ-МАНСИЙСКОГО АВТОНОМНОГО ОКРУГА – ЮГРЫ
"ПРОДУКТОПРОВОД УПГ – ТОВАРНЫЙ ПАРК "
СИСТЕМА КООДРИНАТ МСК-86
МАСШТАБ 1:10 000
N
W
E
S
:6187
:5348
619
755
5422
5389
754
620
86:08:020904:5545
86:08:020904
86:08:020904:5554
5329
753
ЭКСПЛИКАЦИЯ ПРОЕКТИРУЕМЫХ ОБЪЕКТОВ
N
Наименование
Протяженность, м
1
Продуктопровод УПГ - Товарный парк
157323
Линия сводки с листом 20

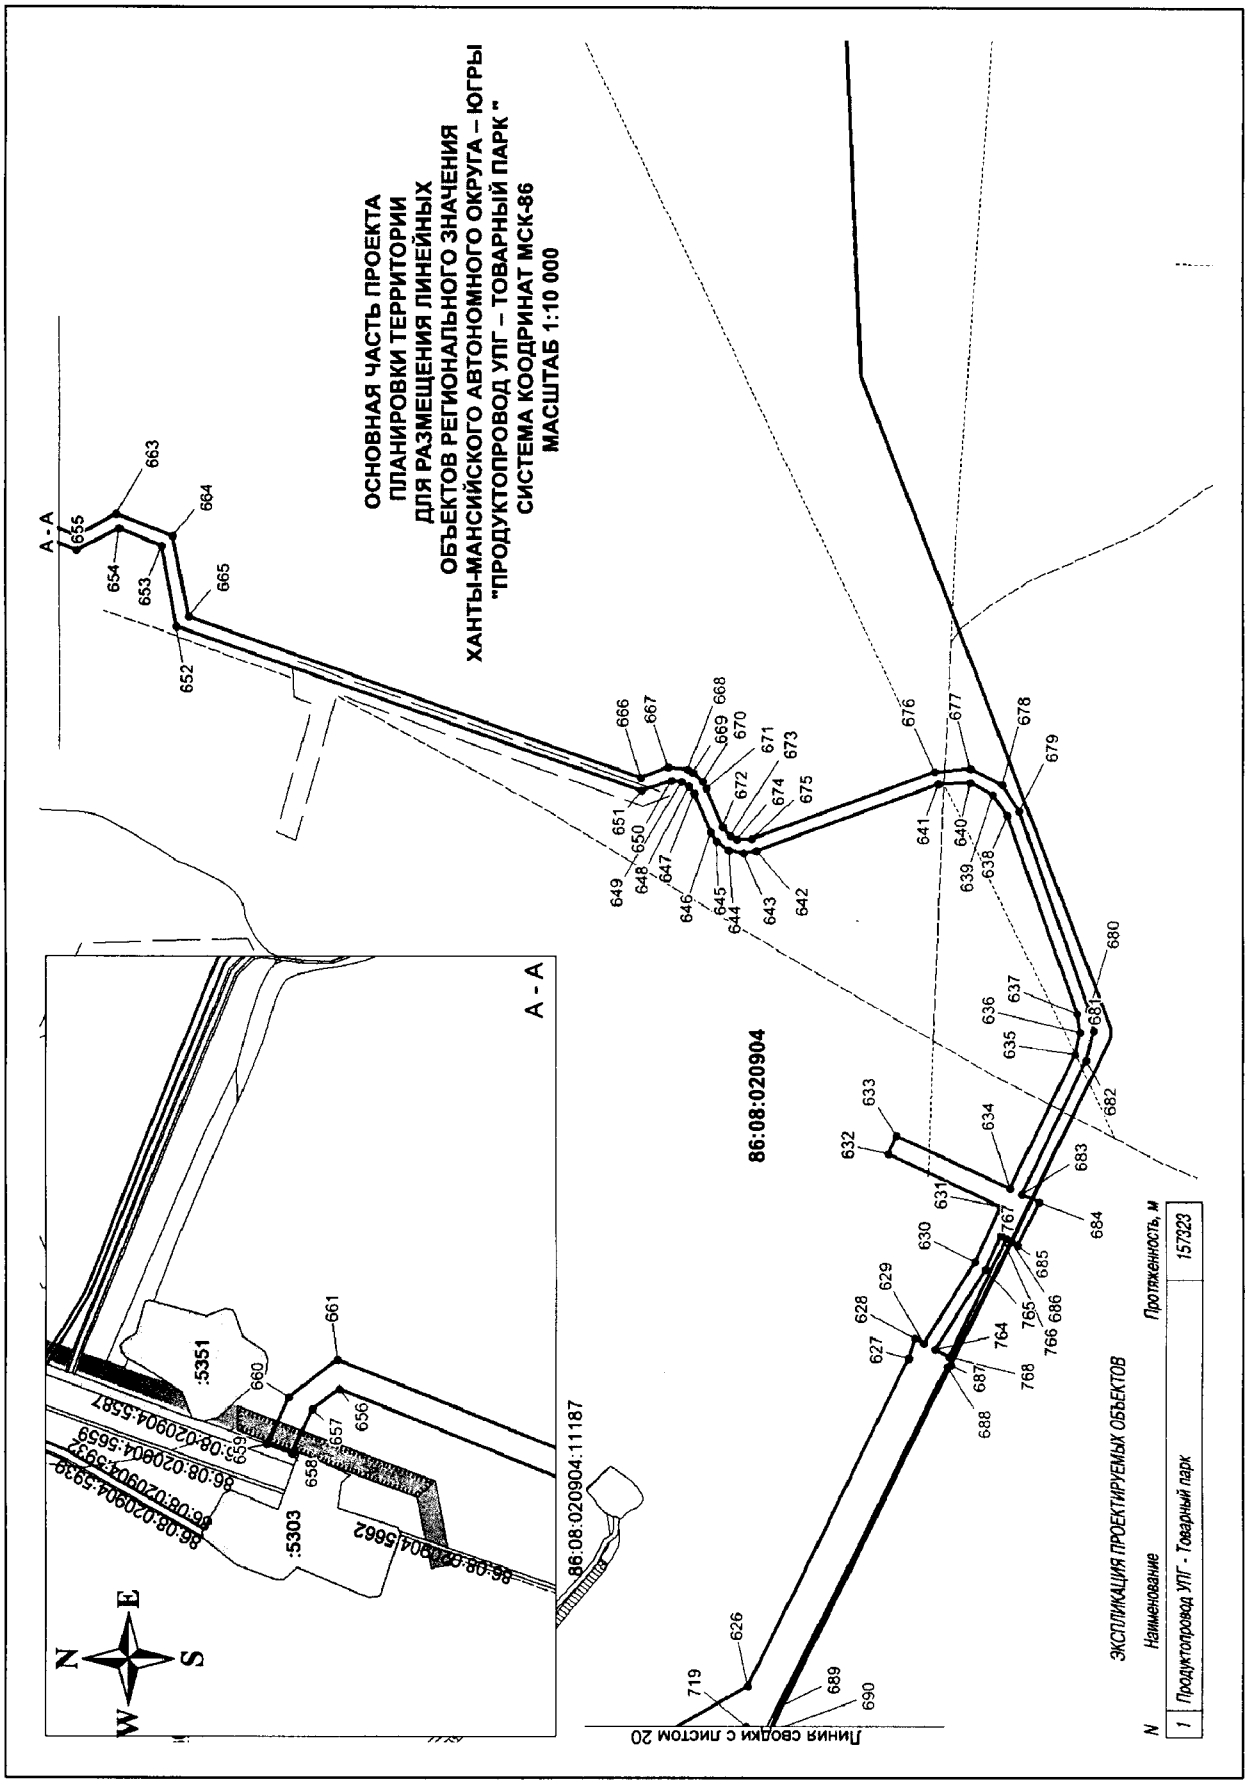

ОСНОВНАЯ ЧАСТЬ ПРОЕКТА
ПЛАНИРОВКИ ТЕРРИТОРИИ
ДЛЯ РАЗМЕЩЕНИЯ ЛИНЕЙНЫХ
ОБЪЕКТОВ РЕГИОНАЛЬНОГО ЗНАЧЕНИЯ
ХАНТЫ-МАНСИЙСКОГО АВТОНОМНОГО ОКРУГА – ЮГРЫ
"ПРОДУКТОПРОВОД УПГ – ТОВАРНЫЙ ПАРК "
СИСТЕМА КООРДИНАТ МСК-86
МАСШТАБ 1:10 000
A - A
86:08:020904
86:08:020904:11187
:5351
:5303
Линия сводки с листом 20
ЭКСПЛИКАЦИЯ ПРОЕКТИРУЕМЫХ ОБЪЕКТОВ
N
Наименование
Протяженность, м
1
Продуктопровод УПГ - Товарный парк
157323

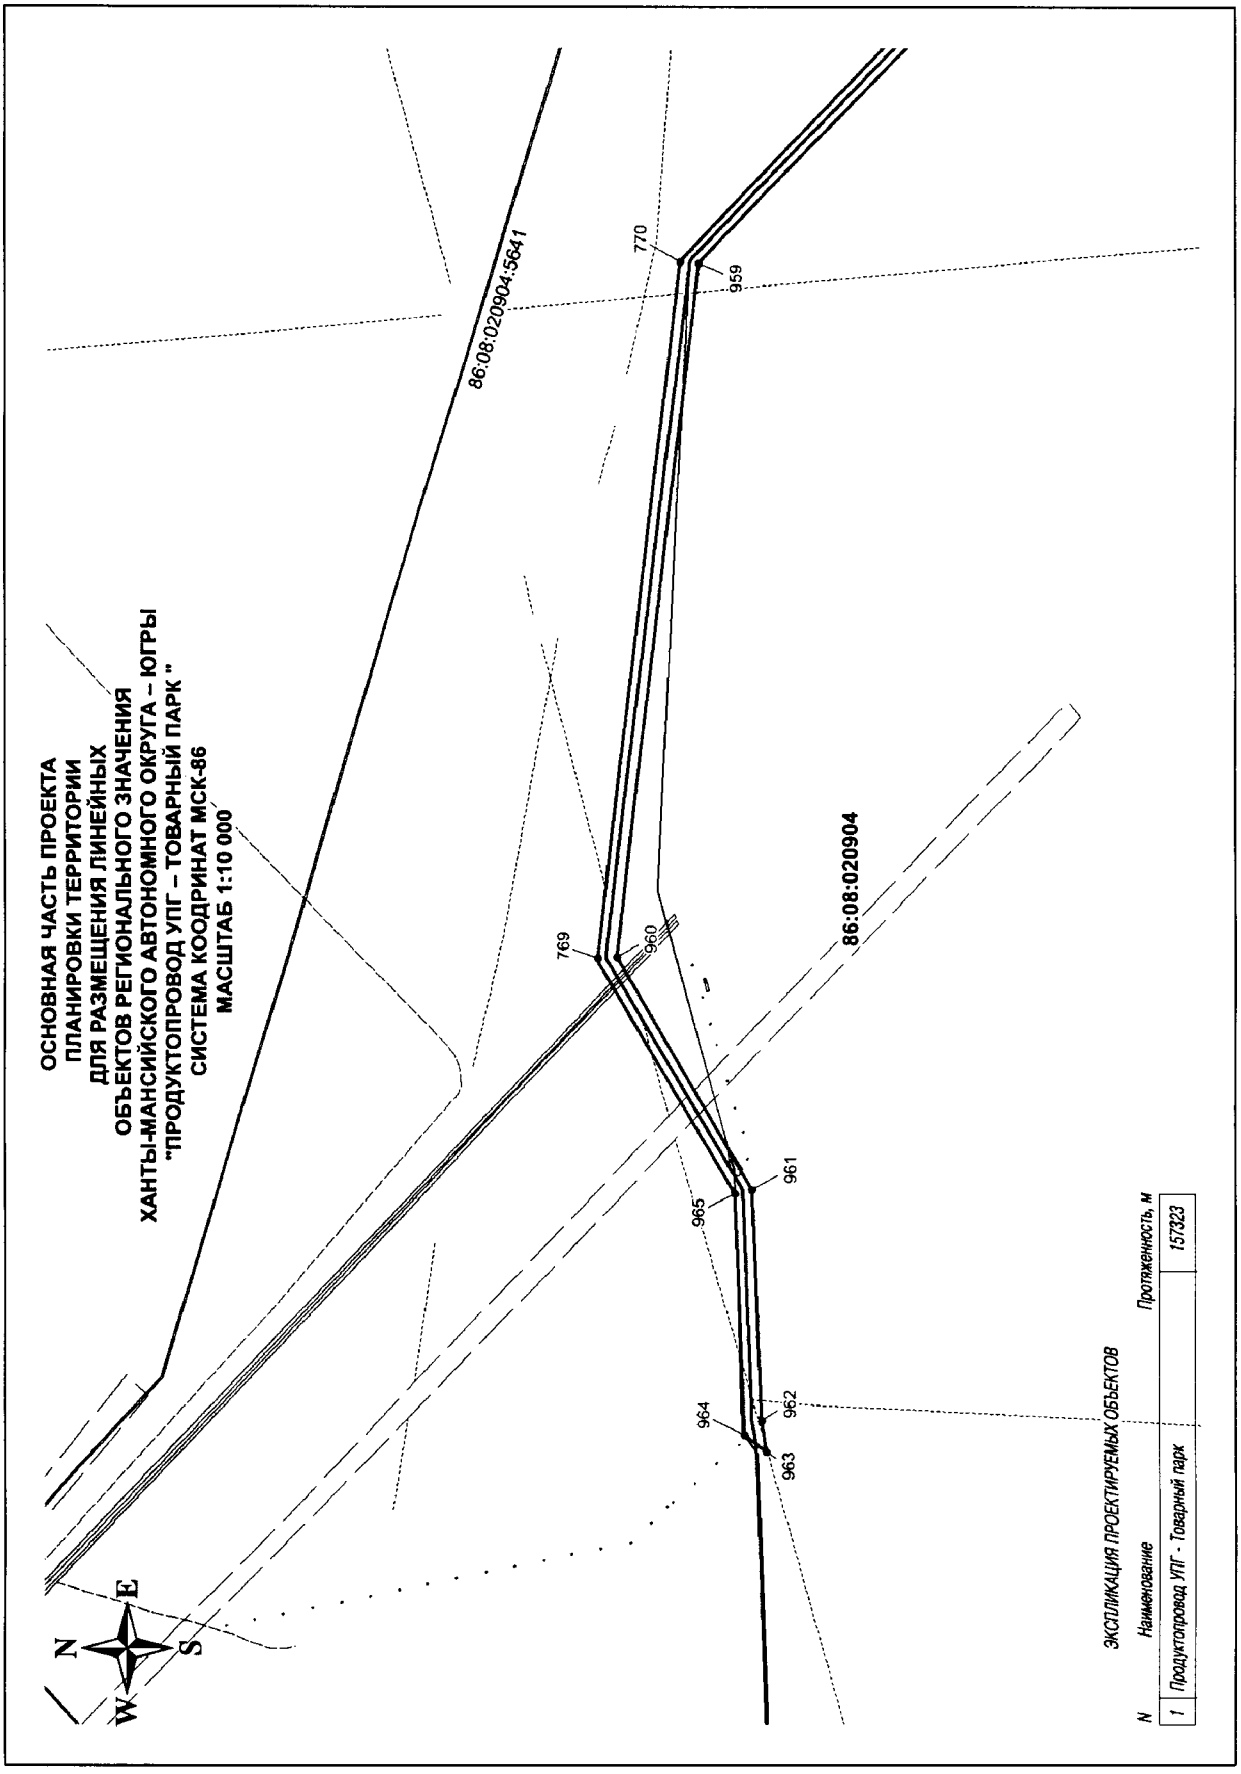

ОСНОВНАЯ ЧАСТЬ ПРОЕКТА
ПЛАНИРОВКИ ТЕРРИТОРИИ
ДЛЯ РАЗМЕЩЕНИЯ ЛИНЕЙНЫХ
ОБЪЕКТОВ РЕГИОНАЛЬНОГО ЗНАЧЕНИЯ
ХАНТЫ-МАНСИЙСКОГО АВТОНОМНОГО ОКРУГА – ЮГРЫ
"ПРОДУКТОПРОВОД УПГ – ТОВАРНЫЙ ПАРК "
СИСТЕМА КООДРИНАТ МСК-86
МАСШТАБ 1:10 000
86:08:020904:5641
86:08:020904
770
959
769
960
961
965
964
962
963
N
E
S
W
ЭКСПЛИКАЦИЯ ПРОЕКТИРУЕМЫХ ОБЪЕКТОВ
N
Наименование
Протяженность, м
1
Продуктопровод УПГ - Товарный парк
157323

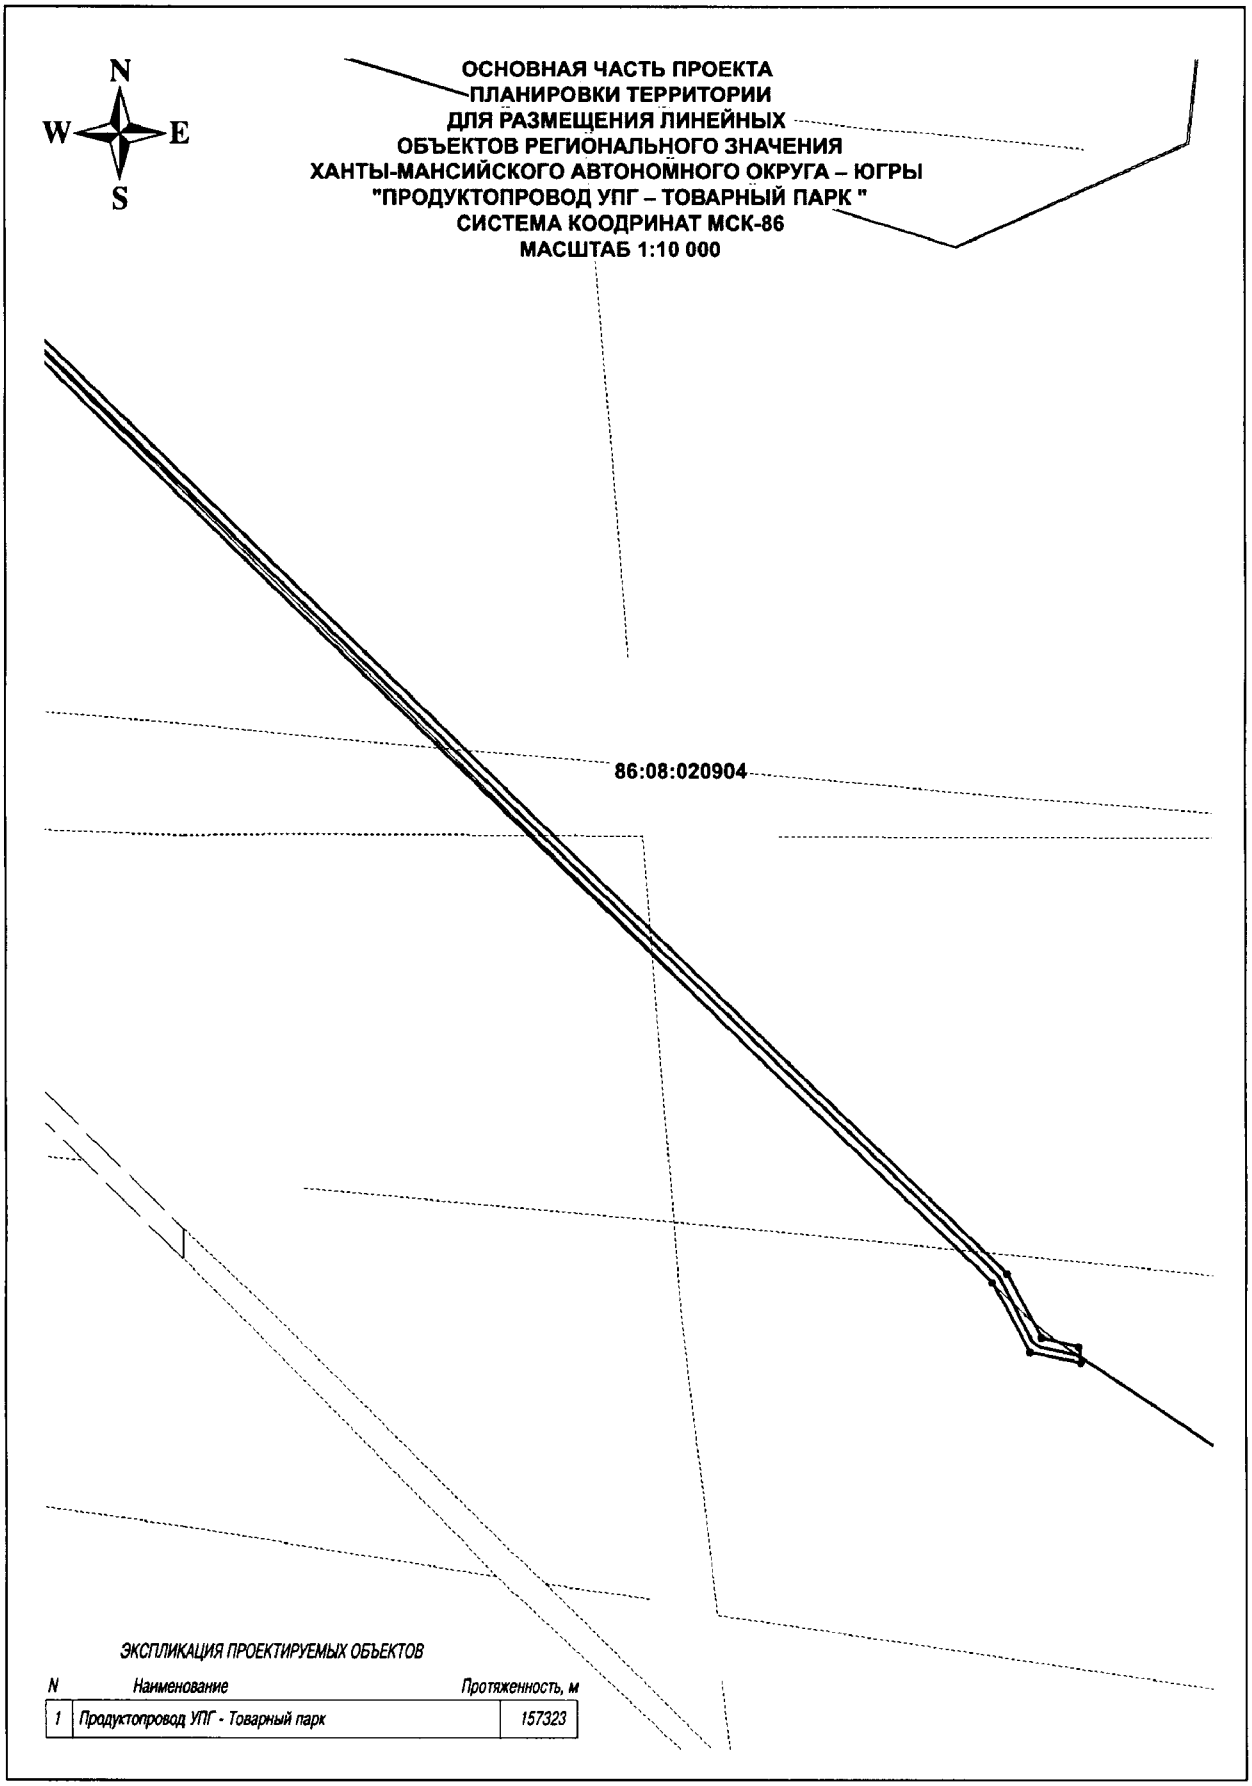
N
W
E
S
ОСНОВНАЯ ЧАСТЬ ПРОЕКТА
ПЛАНИРОВКИ ТЕРРИТОРИИ
ДЛЯ РАЗМЕЩЕНИЯ ЛИНЕЙНЫХ
ОБЪЕКТОВ РЕГИОНАЛЬНОГО ЗНАЧЕНИЯ
ХАНТЫ-МАНСИЙСКОГО АВТОНОМНОГО ОКРУГА – ЮГРЫ
"ПРОДУКТОПРОВОД УПГ – ТОВАРНЫЙ ПАРК "
СИСТЕМА КООДРИНАТ МСК-86
МАСШТАБ 1:10 000
86:08:020904
ЭКСПЛИКАЦИЯ ПРОЕКТИРУЕМЫХ ОБЪЕКТОВ
N
Наименование
Протяженность, м
1
Продуктопровод УПГ - Товарный парк
157323

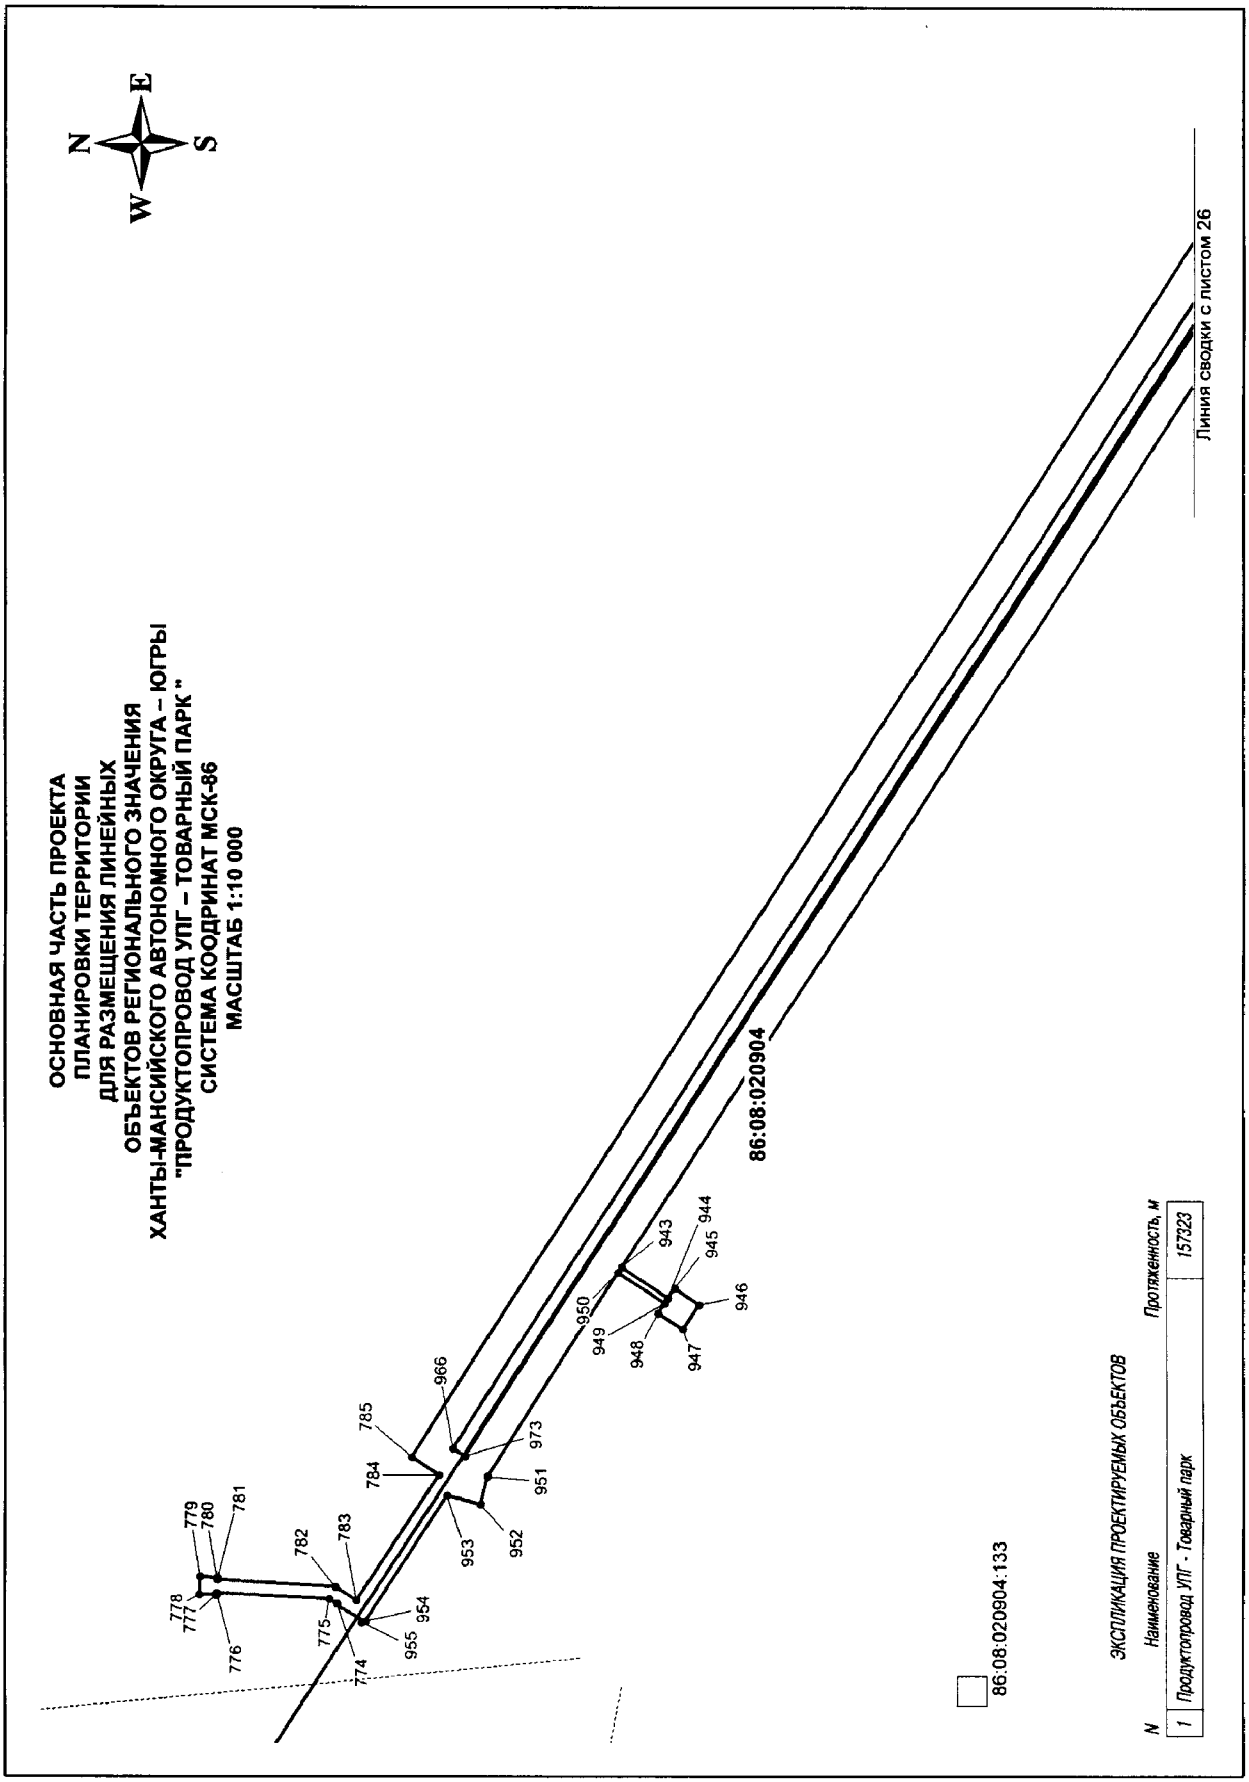
ОСНОВНАЯ ЧАСТЬ ПРОЕКТА
ПЛАНИРОВКИ ТЕРРИТОРИИ
ДЛЯ РАЗМЕЩЕНИЯ ЛИНЕЙНЫХ
ОБЪЕКТОВ РЕГИОНАЛЬНОГО ЗНАЧЕНИЯ
ХАНТЫ-МАНСИЙСКОГО АВТОНОМНОГО ОКРУГА – ЮГРЫ
"ПРОДУКТОПРОВОД УПГ – ТОВАРНЫЙ ПАРК"
СИСТЕМА КООРДИНАТ МСК-86
МАСШТАБ 1:10 000
N
E
S
W
86:08:020904
86:08:020904:133
Линия сводки с листом 26
ЭКСПЛИКАЦИЯ ПРОЕКТИРУЕМЫХ ОБЪЕКТОВ
N
Наименование
Протяженность, м
1
Продуктопровод УПГ - Товарный парк
157323

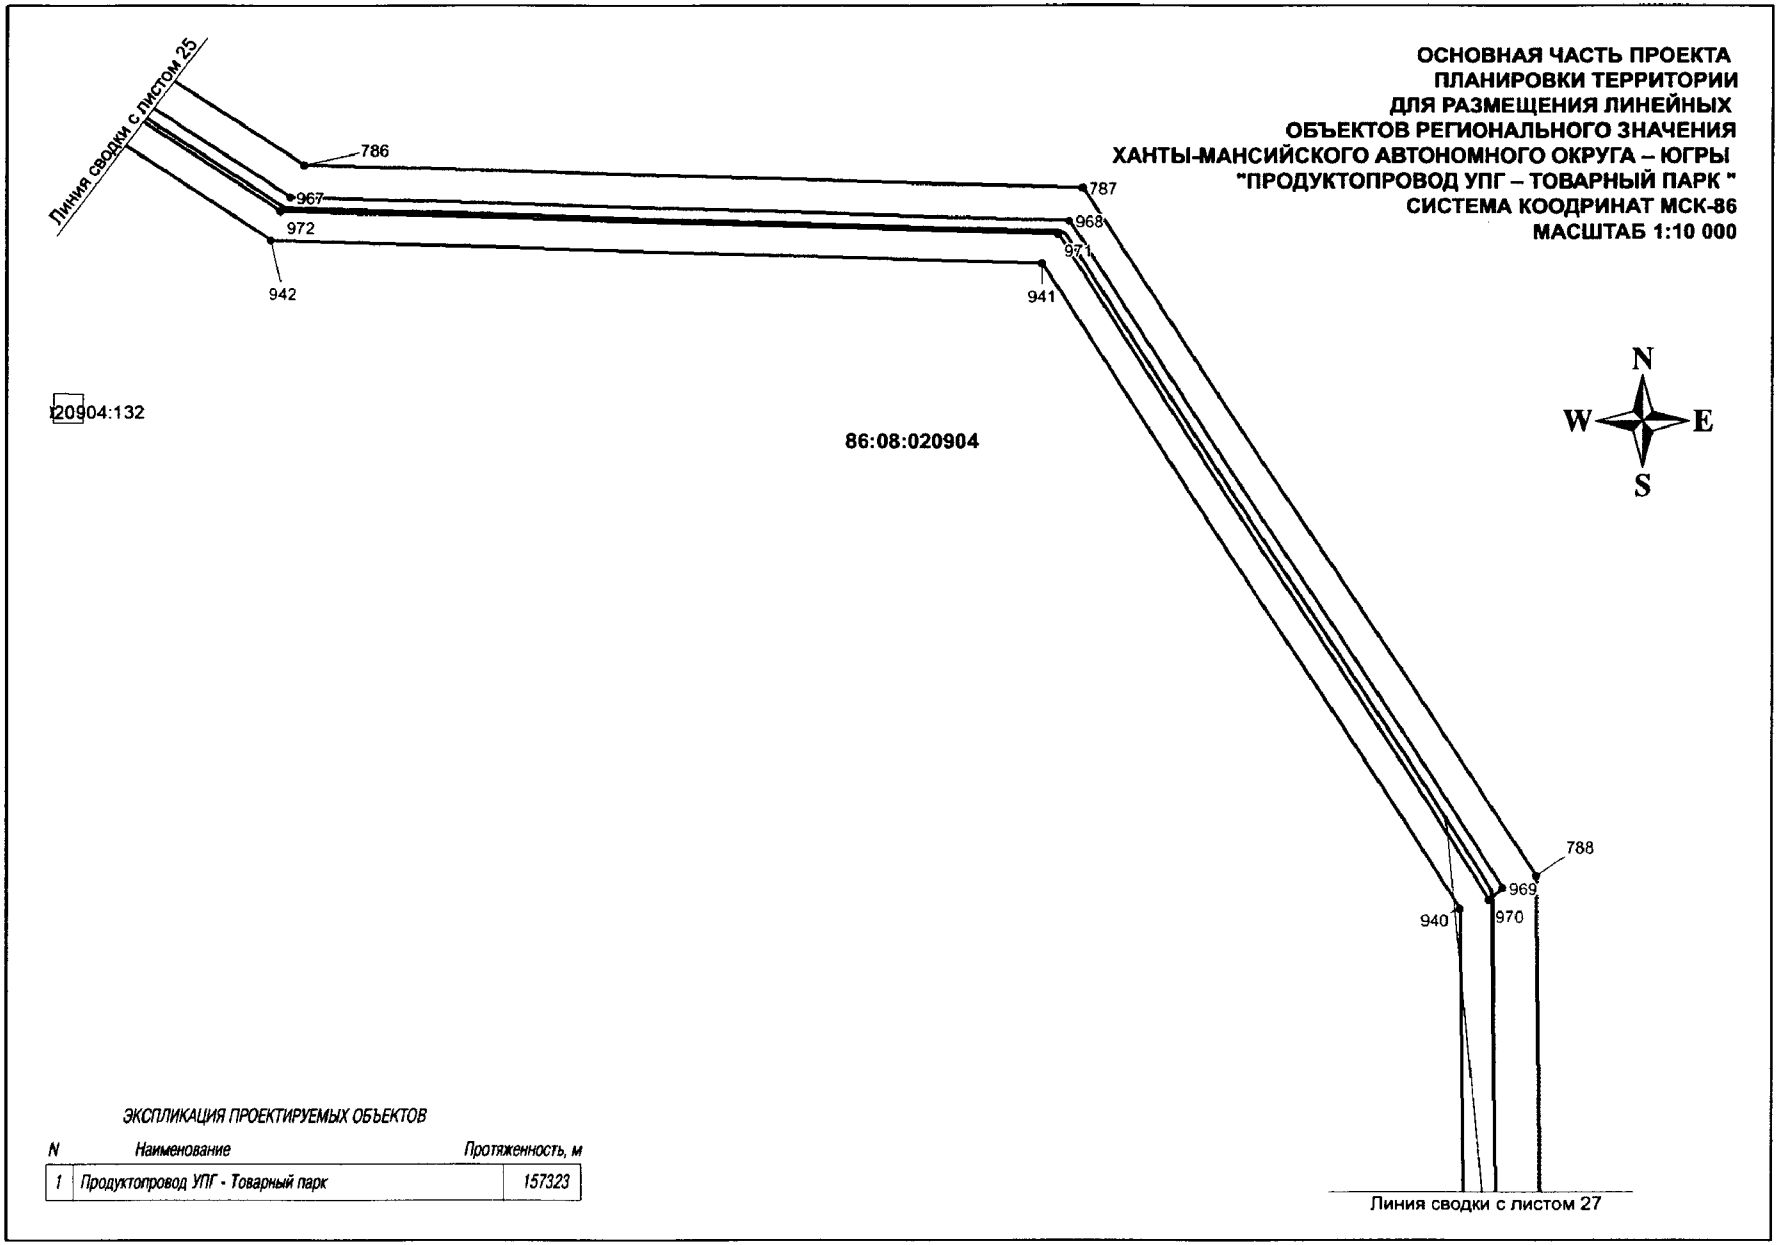
ОСНОВНАЯ ЧАСТЬ ПРОЕКТА
ПЛАНИРОВКИ ТЕРРИТОРИИ
ДЛЯ РАЗМЕЩЕНИЯ ЛИНЕЙНЫХ
ОБЪЕКТОВ РЕГИОНАЛЬНОГО ЗНАЧЕНИЯ
ХАНТЫ-МАНСИЙСКОГО АВТОНОМНОГО ОКРУГА – ЮГРЫ
"ПРОДУКТОПРОВОД УПГ – ТОВАРНЫЙ ПАРК "
СИСТЕМА КООДРИНАТ МСК-86
МАСШТАБ 1:10 000
Линия сводки с листом 25
786
967
972
942
787
968
971
941
788
969
970
940
N
W
E
S
20904:132
86:08:020904
Линия сводки с листом 27
ЭКСПЛИКАЦИЯ ПРОЕКТИРУЕМЫХ ОБЪЕКТОВ
N
Наименование
Протяженность, м
1
Продуктопровод УПГ - Товарный парк
157323

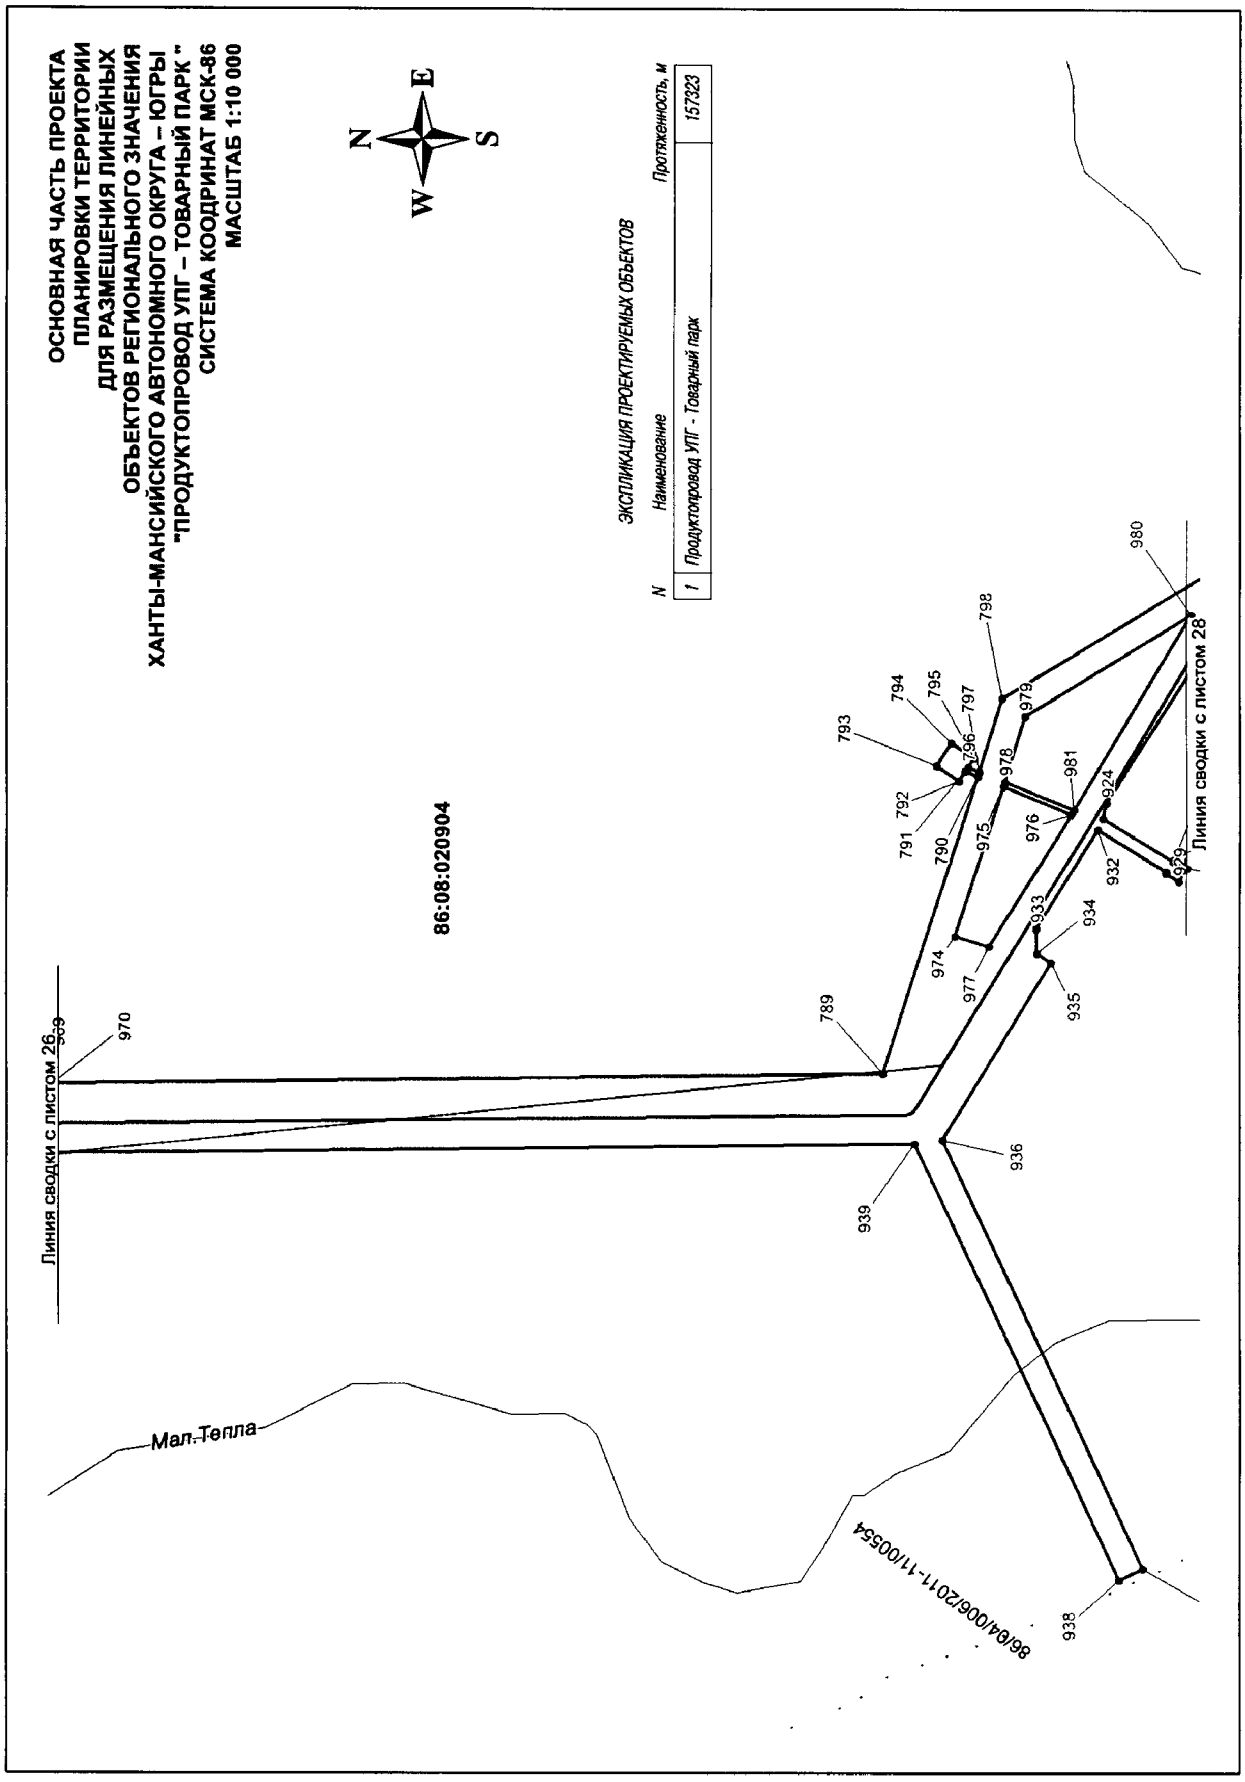

ОСНОВНАЯ ЧАСТЬ ПРОЕКТА
ПЛАНИРОВКИ ТЕРРИТОРИИ
ДЛЯ РАЗМЕЩЕНИЯ ЛИНЕЙНЫХ
ОБЪЕКТОВ РЕГИОНАЛЬНОГО ЗНАЧЕНИЯ
ХАНТЫ-МАНСИЙСКОГО АВТОНОМНОГО ОКРУГА – ЮГРЫ
"ПРОДУКТОПРОВОД УПГ – ТОВАРНЫЙ ПАРК"
СИСТЕМА КООДРИНАТ МСК-86
МАСШТАБ 1:10 000
N
E
S
W
ЭКСПЛИКАЦИЯ ПРОЕКТИРУЕМЫХ ОБЪЕКТОВ
N
Наименование
Протяженность, м
1
Продуктопровод УПГ - Товарный парк
157323
86:08:020904
Линия сводки с листом 26
Линия сводки с листом 28
Мал.-Тепла
86/04/006/2011-11/0054
789
790
791
792
793
794
795
796
797
798
924
929
932
933
934
935
936
938
939
974
975
976
977
978
979
980
981

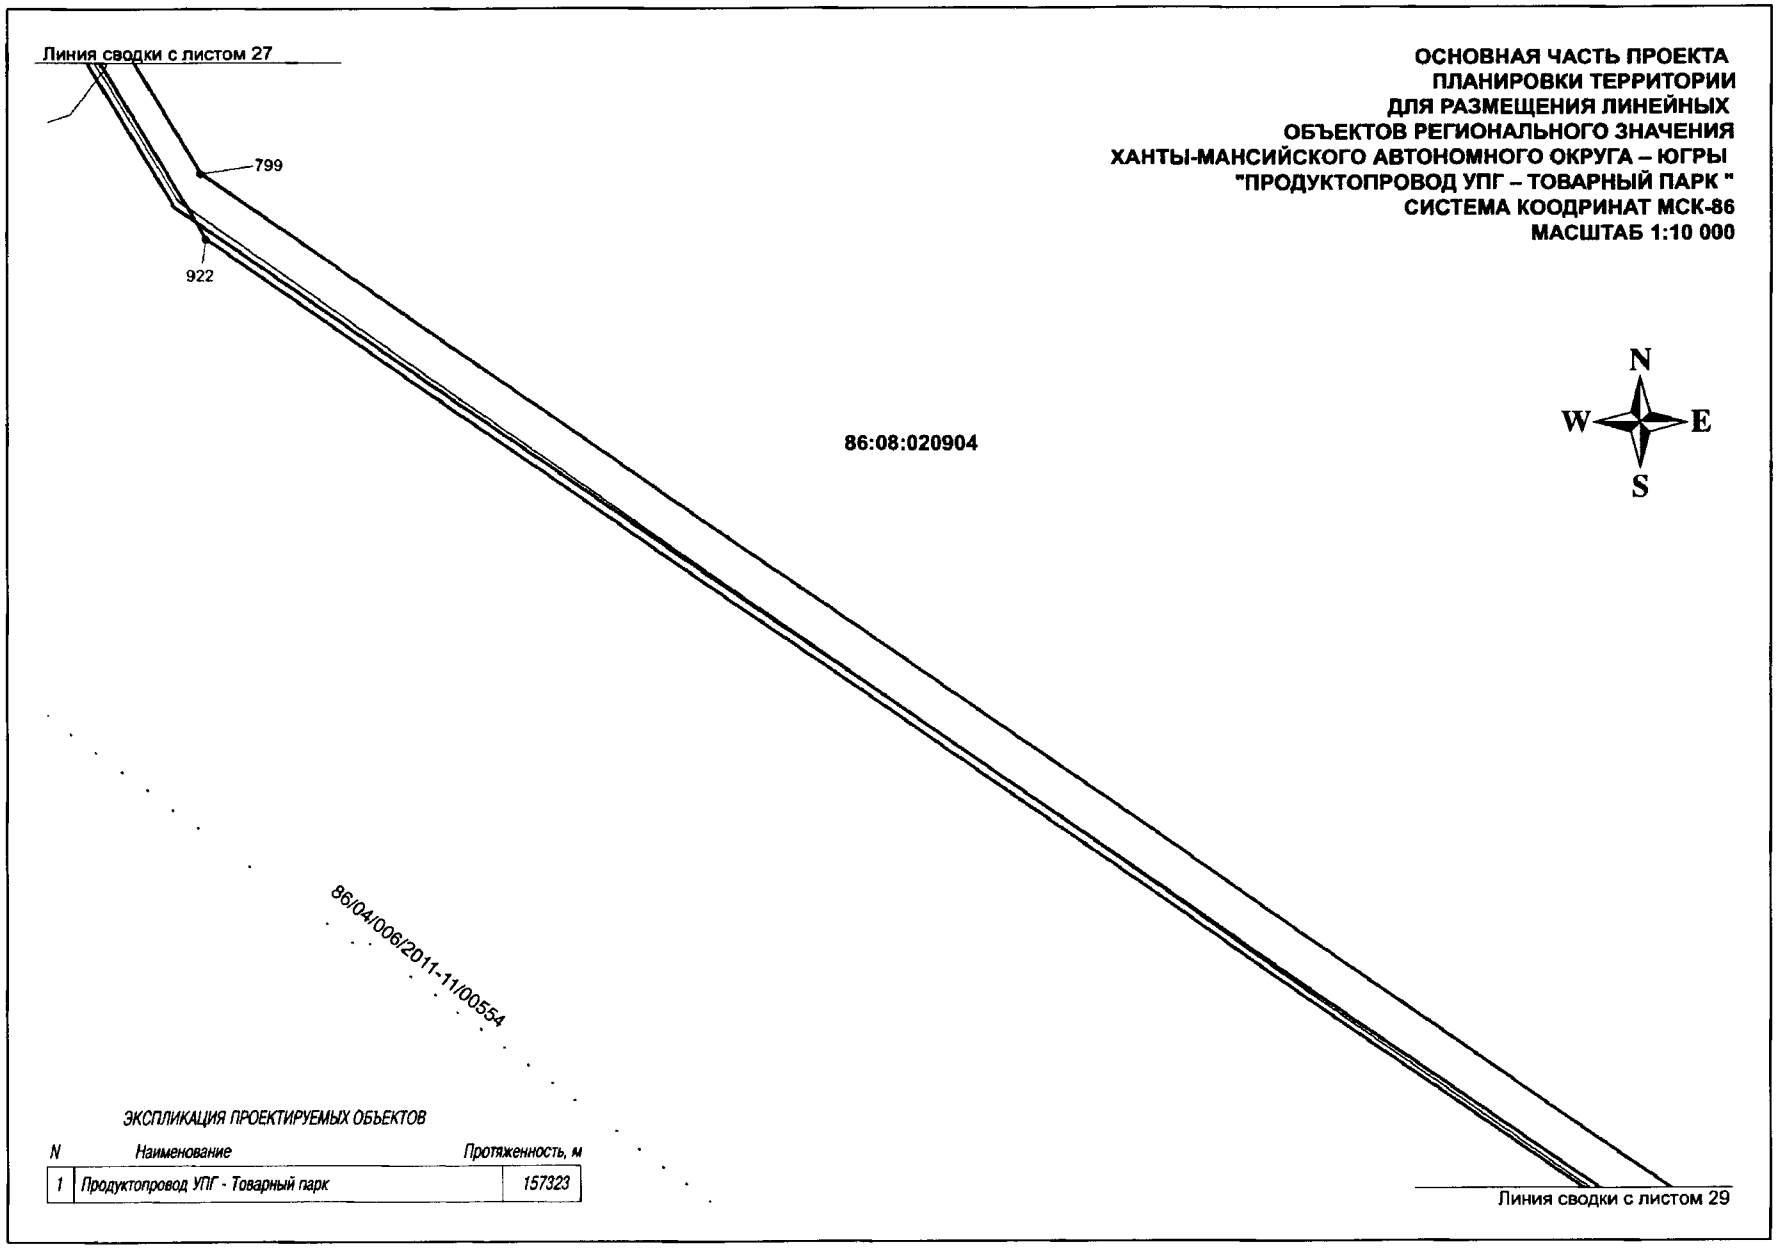


ОСНОВНАЯ ЧАСТЬ ПРОЕКТА ПЛАНИРОВКИ ТЕРРИТОРИИ ДЛЯ РАЗМЕЩЕНИЯ ЛИНЕЙНЫХ ОБЪЕКТОВ РЕГИОНАЛЬНОГО ЗНАЧЕНИЯ ХАНТЫ-МАНСИЙСКОГО АВТОНОМНОГО ОКРУГА – ЮГРЫ "ПРОДУКТОПРОВОД УПГ – ТОВАРНЫЙ ПАРК "
СИСТЕМА КООДРИНАТ МСК-86
МАСШТАБ 1:10 000


ЭКСПЛИКАЦИЯ ПРОЕКТИРУЕМЫХ ОБЪЕКТОВ

N	*Наименование*	*Протяженность, м*
1	*Продуктопровод УПГ - Товарный парк*	*157323*

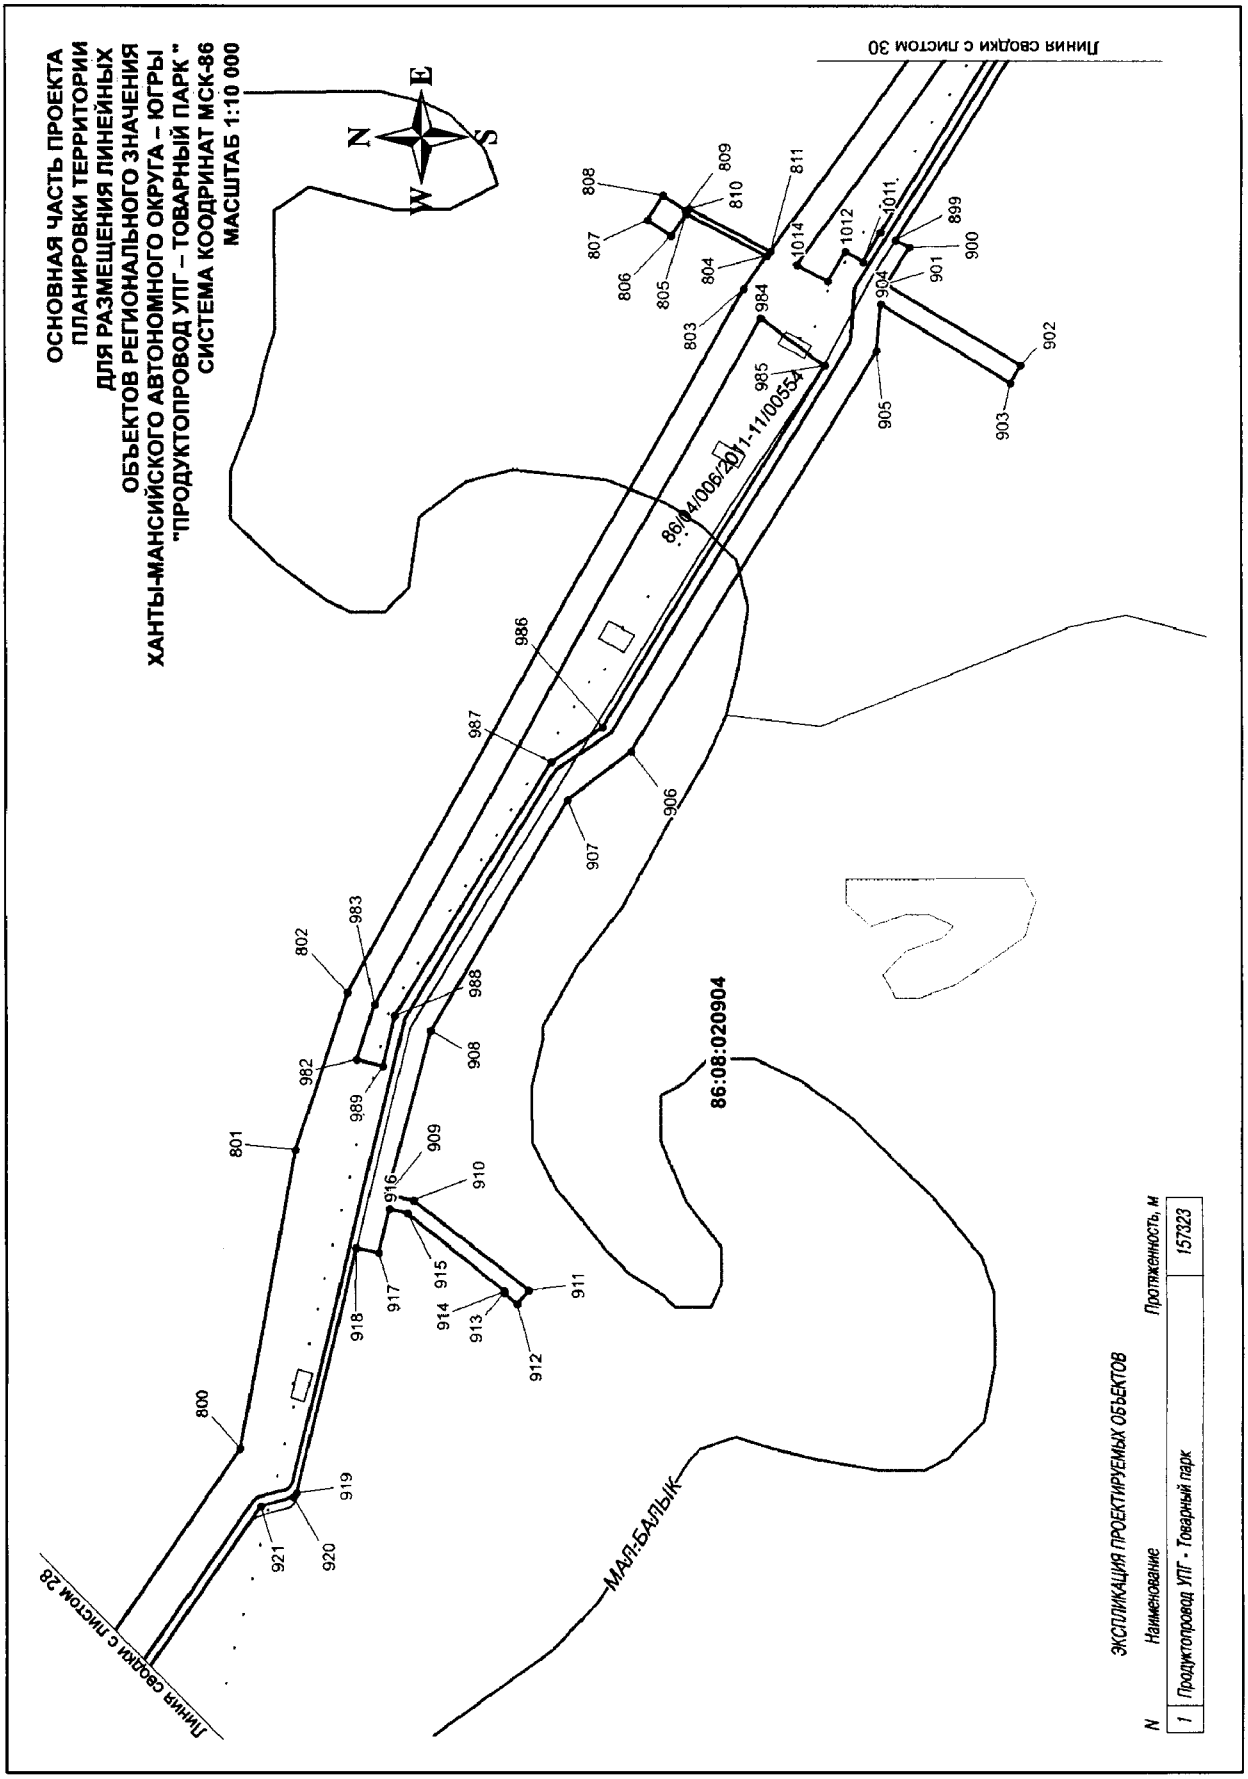
ОСНОВНАЯ ЧАСТЬ ПРОЕКТА
ПЛАНИРОВКИ ТЕРРИТОРИИ
ДЛЯ РАЗМЕЩЕНИЯ ЛИНЕЙНЫХ
ОБЪЕКТОВ РЕГИОНАЛЬНОГО ЗНАЧЕНИЯ
ХАНТЫ-МАНСИЙСКОГО АВТОНОМНОГО ОКРУГА – ЮГРЫ
"ПРОДУКТОПРОВОД УПГ – ТОВАРНЫЙ ПАРК"
СИСТЕМА КООРДИНАТ МСК-86
МАСШТАБ 1:10 000
N
E
S
W
Линия связи с листом 28
Линия связи с листом 30
МАЛ.БАЛЫК
86:08:020904
86:14/006/2011-11/00554
ЭКСПЛИКАЦИЯ ПРОЕКТИРУЕМЫХ ОБЪЕКТОВ
N
Наименование
Протяженность, м
1
Продуктопровод УПГ - Товарный парк
157323

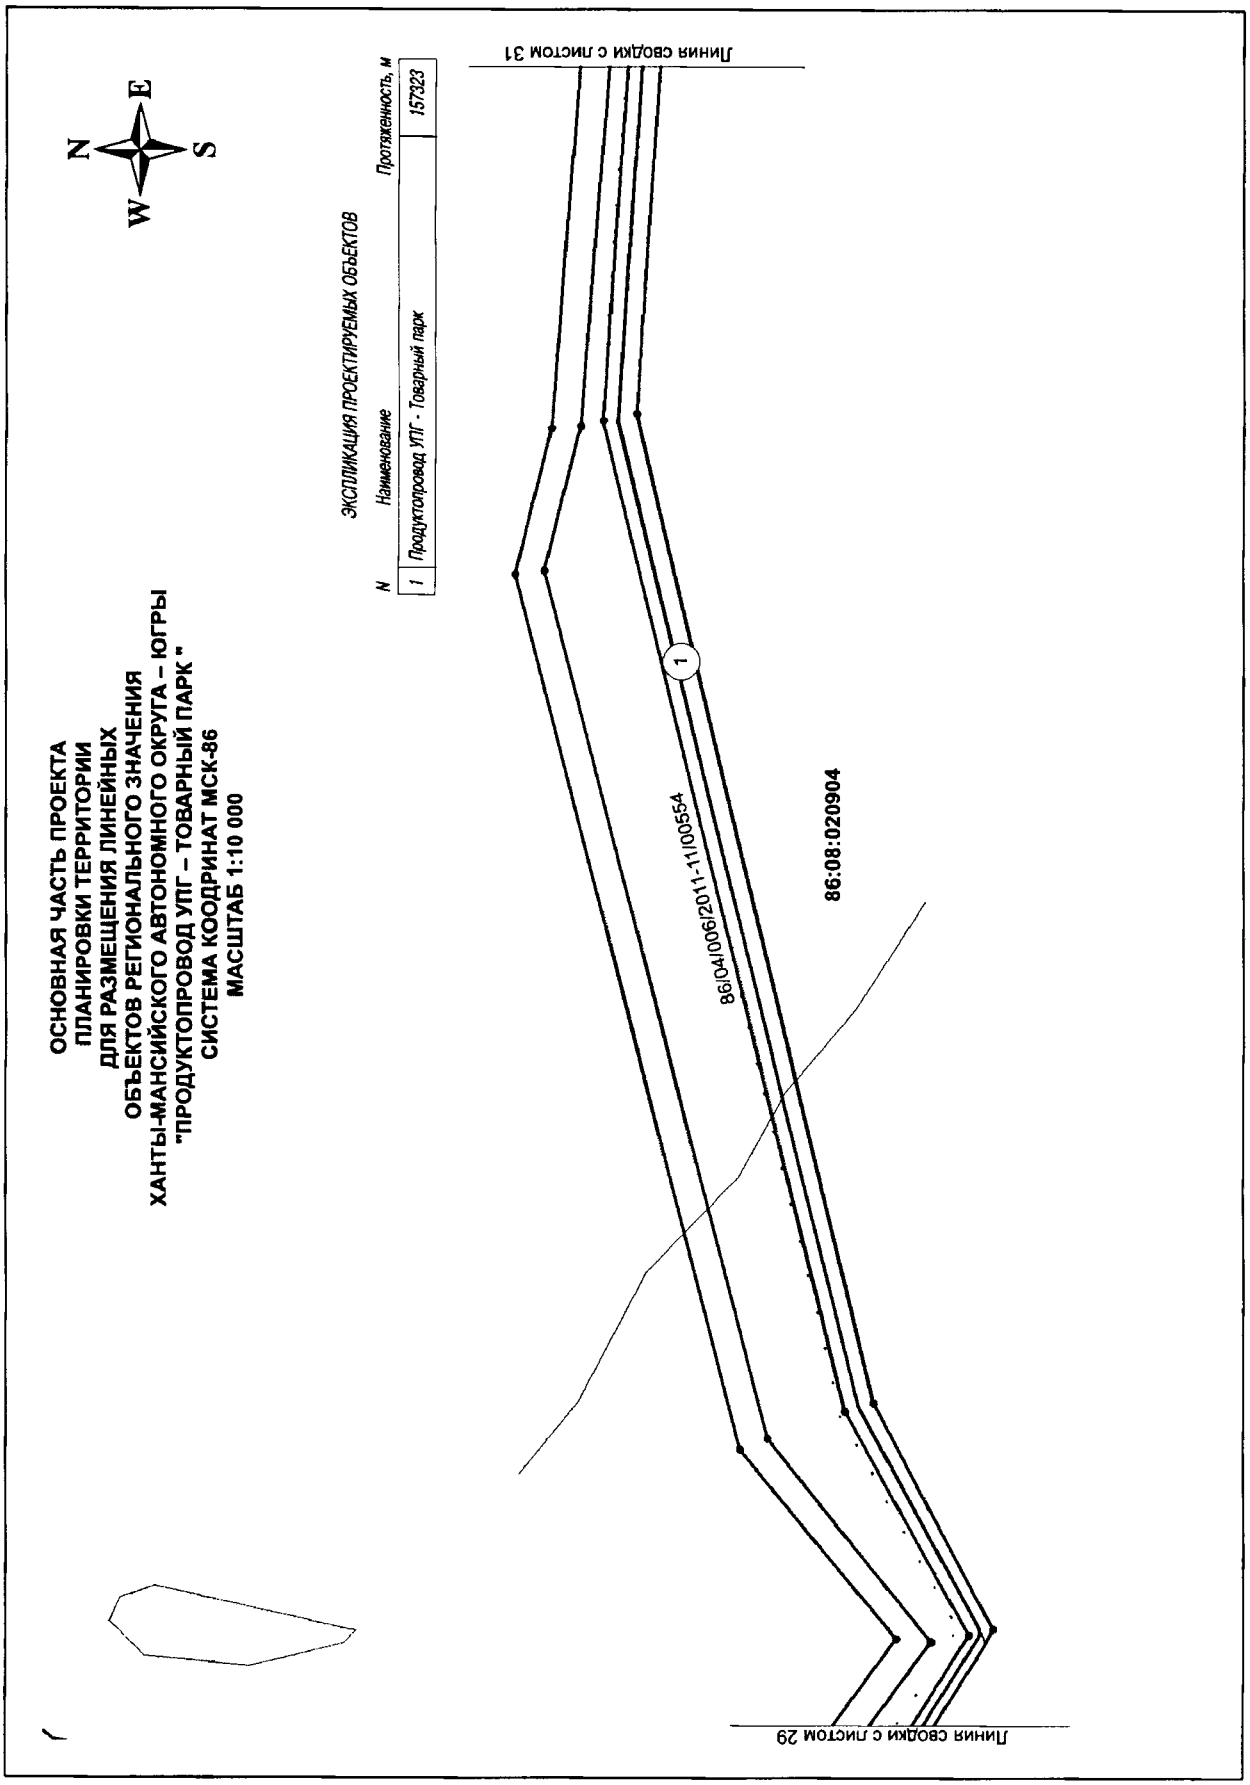
ОСНОВНАЯ ЧАСТЬ ПРОЕКТА
ПЛАНИРОВКИ ТЕРРИТОРИИ
ДЛЯ РАЗМЕЩЕНИЯ ЛИНЕЙНЫХ
ОБЪЕКТОВ РЕГИОНАЛЬНОГО ЗНАЧЕНИЯ
ХАНТЫ-МАНСИЙСКОГО АВТОНОМНОГО ОКРУГА – ЮГРЫ
"ПРОДУКТОПРОВОД УПГ – ТОВАРНЫЙ ПАРК"
СИСТЕМА КООДРИНАТ МСК-86
МАСШТАБ 1:10 000
N
E
S
W
ЭКСПЛИКАЦИЯ ПРОЕКТИРУЕМЫХ ОБЪЕКТОВ
N
Наименование
Протяженность, м
1
Продуктопровод УПГ - Товарный парк
157323
Линия сводки с листом 31
Линия сводки с листом 29
1
86:08:020904
86/04/006/2011-11/00554


ОСНОВНАЯ ЧАСТЬ ПРОЕКТА
ПЛАНИРОВКИ ТЕРРИТОРИИ
ДЛЯ РАЗМЕЩЕНИЯ ЛИНЕЙНЫХ
ОБЪЕКТОВ РЕГИОНАЛЬНОГО ЗНАЧЕНИЯ
ХАНТЫ-МАНСИЙСКОГО АВТОНОМНОГО ОКРУГА – ЮГРЫ
"ПРОДУКТОПРОВОД УПГ – ТОВАРНЫЙ ПАРК "
СИСТЕМА КООДРИНАТ МСК-86
МАСШТАБ 1:10 000

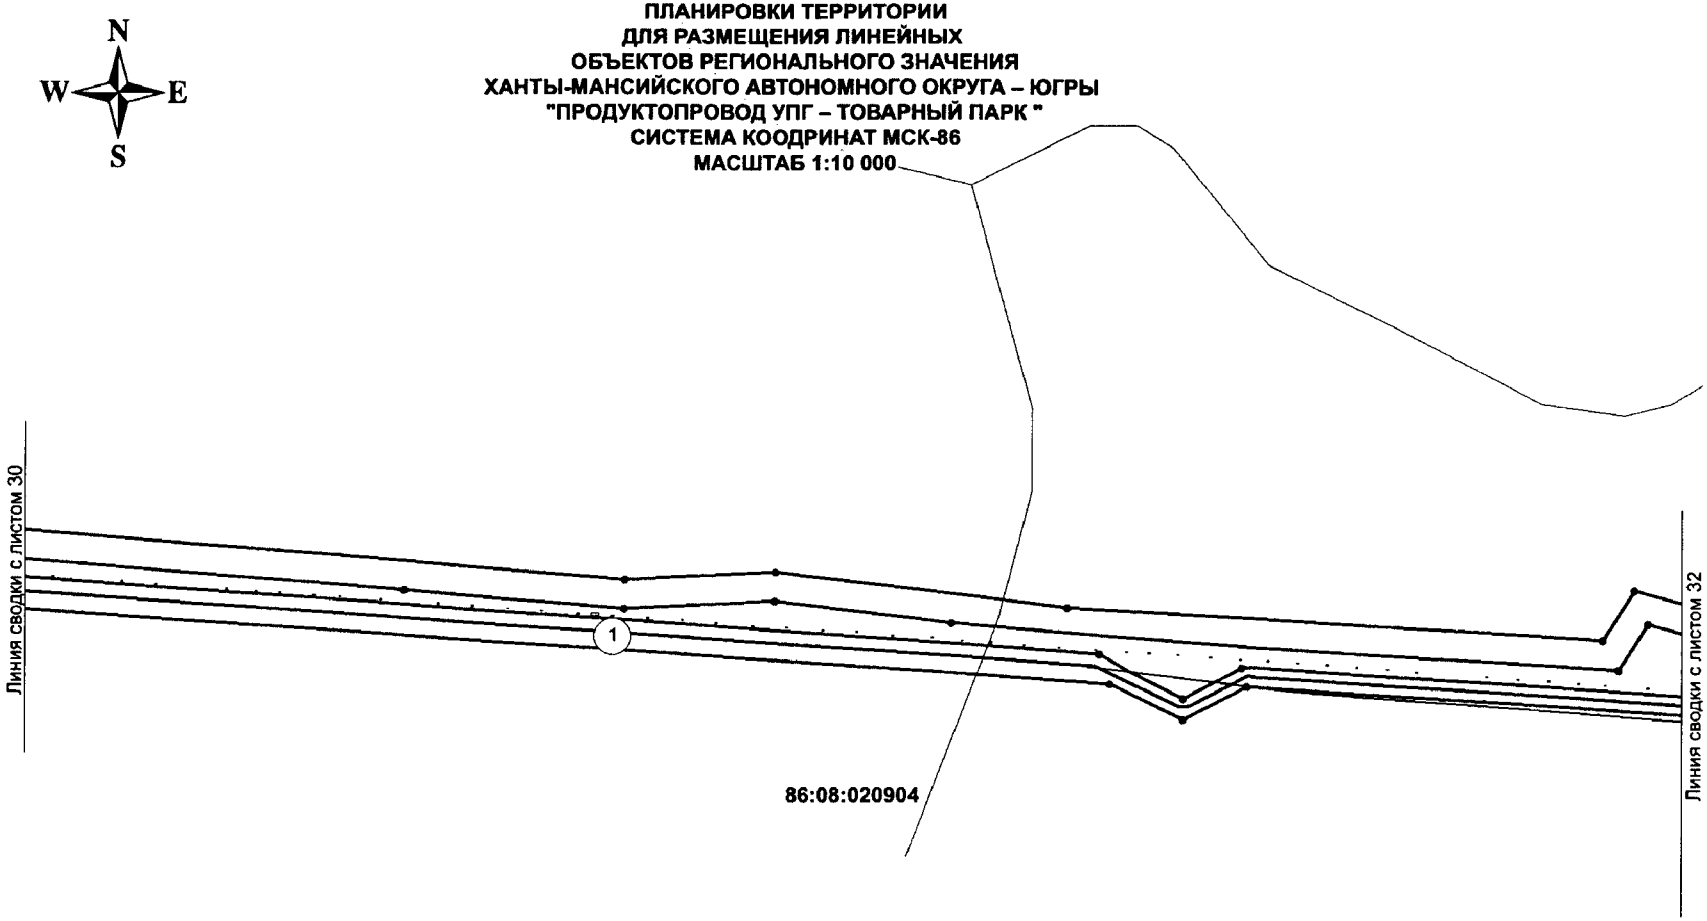

ЭКСПЛИКАЦИЯ ПРОЕКТИРУЕМЫХ ОБЪЕКТОВ


N	*Наименование*	*Протяженность, м*
1	*Продуктопровод УПГ - Товарный парк*	*157323*


ОСНОВНАЯ ЧАСТЬ ПРОЕКТА
ПЛАНИРОВКИ ТЕРРИТОРИИ
ДЛЯ РАЗМЕЩЕНИЯ ЛИНЕЙНЫХ
ОБЪЕКТОВ РЕГИОНАЛЬНОГО ЗНАЧЕНИЯ
ХАНТЫ-МАНСИЙСКОГО АВТОНОМНОГО ОКРУГА – ЮГРЫ
"ПРОДУКТОПРОВОД УПГ – ТОВАРНЫЙ ПАРК "
СИСТЕМА КООДРИНАТ МСК-86
МАСШТАБ 1:10 000

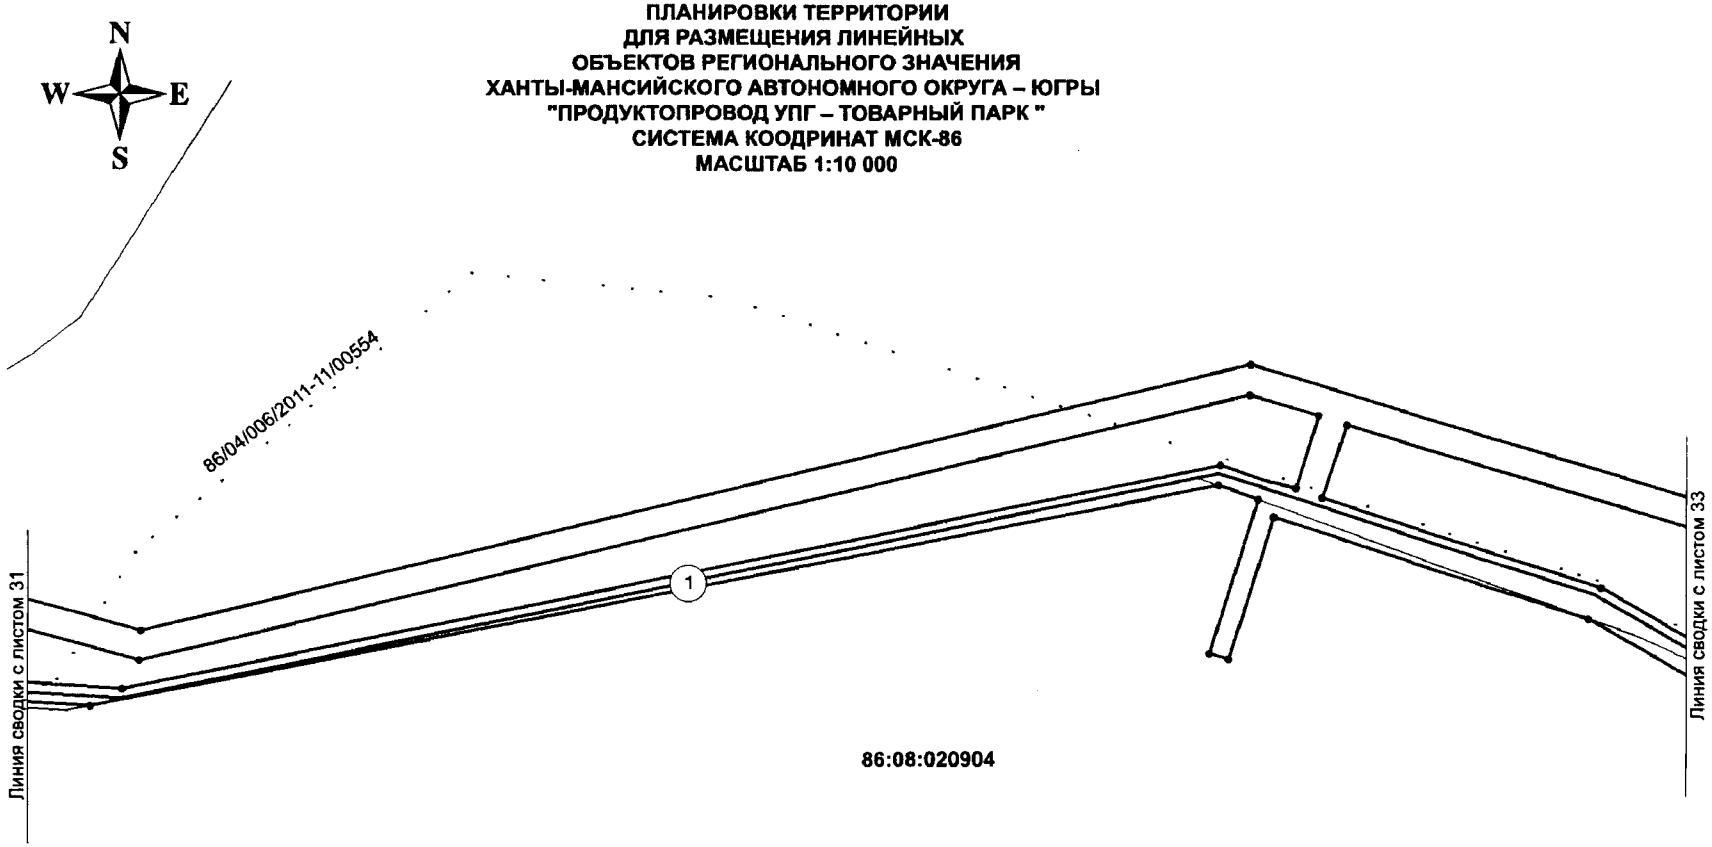



ЭКСПЛИКАЦИЯ ПРОЕКТИРУЕМЫХ ОБЪЕКТОВ


N	*Наименование*	*Протяженность, м*
1	*Продуктопровод УПГ - Товарный парк*	*157323*

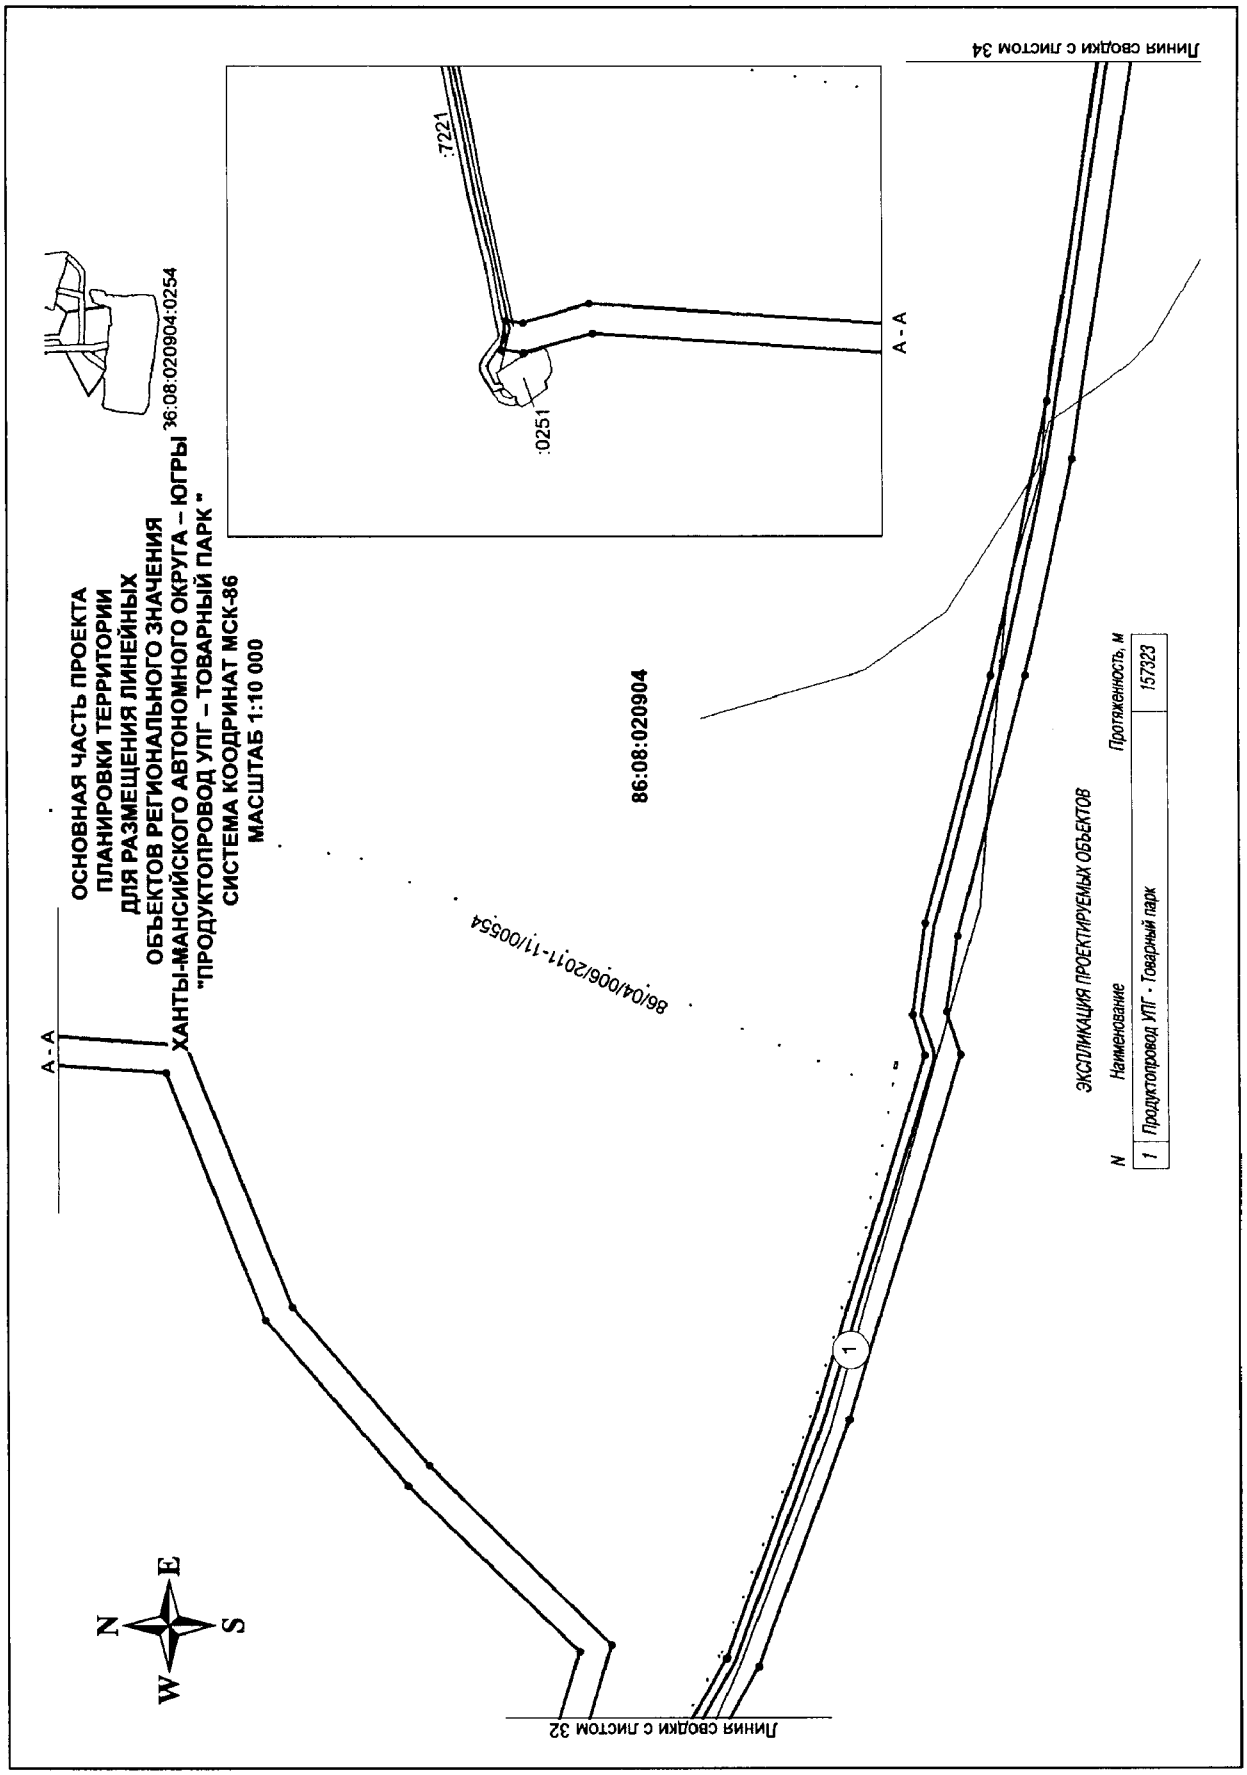
ОСНОВНАЯ ЧАСТЬ ПРОЕКТА
ПЛАНИРОВКИ ТЕРРИТОРИИ
ДЛЯ РАЗМЕЩЕНИЯ ЛИНЕЙНЫХ
ОБЪЕКТОВ РЕГИОНАЛЬНОГО ЗНАЧЕНИЯ
ХАНТЫ-МАНСИЙСКОГО АВТОНОМНОГО ОКРУГА – ЮГРЫ
"ПРОДУКТОПРОВОД УПГ – ТОВАРНЫЙ ПАРК "
СИСТЕМА КООДРИНАТ МСК-86
МАСШТАБ 1:10 000
86:08:020904:0254
86:08:020904
86/04/006/2011-11/00554
:7221
:0251
A - A
A - A
Линия сводки с листом 32
Линия сводки с листом 34
ЭКСПЛИКАЦИЯ ПРОЕКТИРУЕМЫХ ОБЪЕКТОВ
N
Наименование
Протяженность, м
1
Продуктопровод УПГ - Товарный парк
157323
N
S
W
E

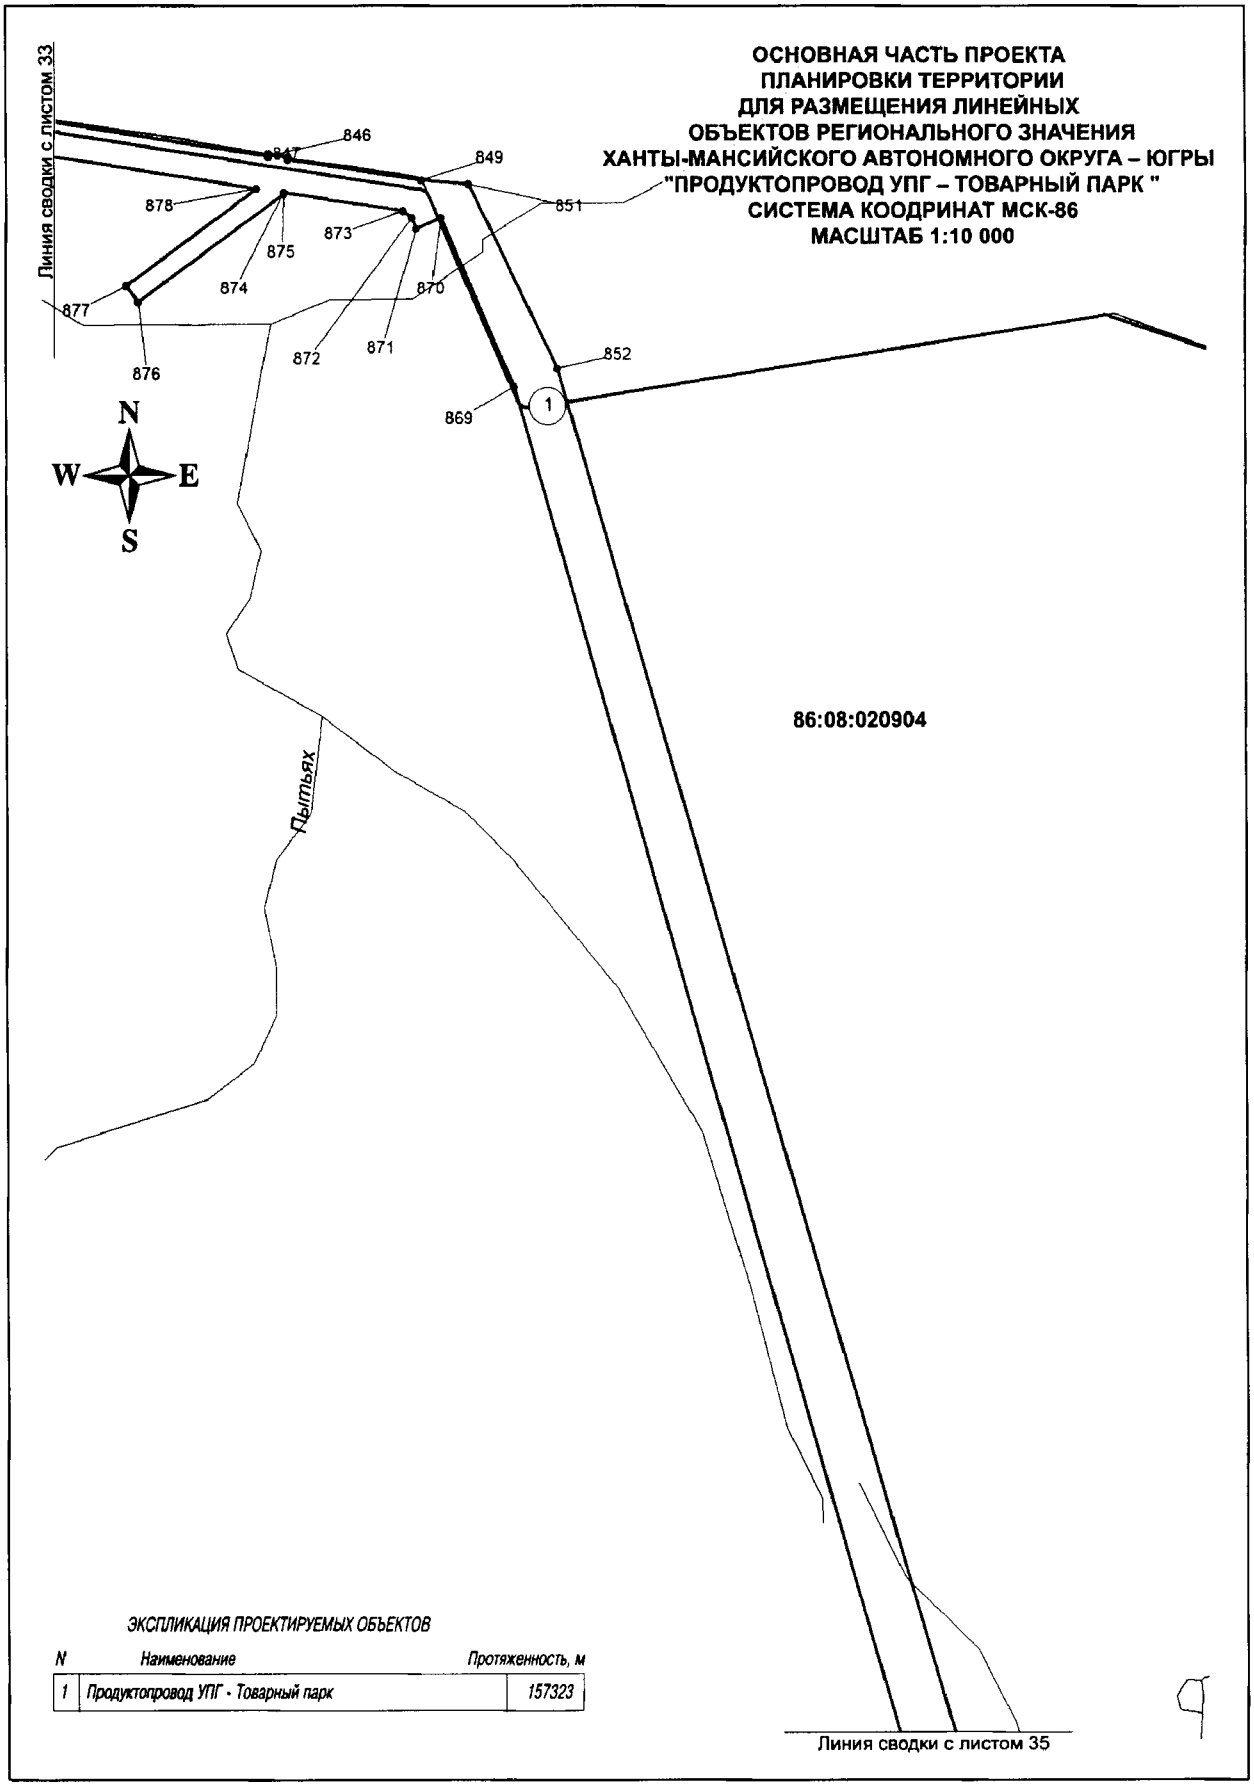

ОСНОВНАЯ ЧАСТЬ ПРОЕКТА
ПЛАНИРОВКИ ТЕРРИТОРИИ
ДЛЯ РАЗМЕЩЕНИЯ ЛИНЕЙНЫХ
ОБЪЕКТОВ РЕГИОНАЛЬНОГО ЗНАЧЕНИЯ
ХАНТЫ-МАНСИЙСКОГО АВТОНОМНОГО ОКРУГА – ЮГРЫ
"ПРОДУКТОПРОВОД УПГ – ТОВАРНЫЙ ПАРК "
СИСТЕМА КООДРИНАТ МСК-86
МАСШТАБ 1:10 000
Линия сводки с листом 33
846
847
849
851
878
873
875
874
870
877
872
871
876
852
869
1
N
W
E
S
86:08:020904
Пытьях
ЭКСПЛИКАЦИЯ ПРОЕКТИРУЕМЫХ ОБЪЕКТОВ
N
Наименование
Протяженность, м
1
Продуктопровод УПГ - Товарный парк
157323
Линия сводки с листом 35

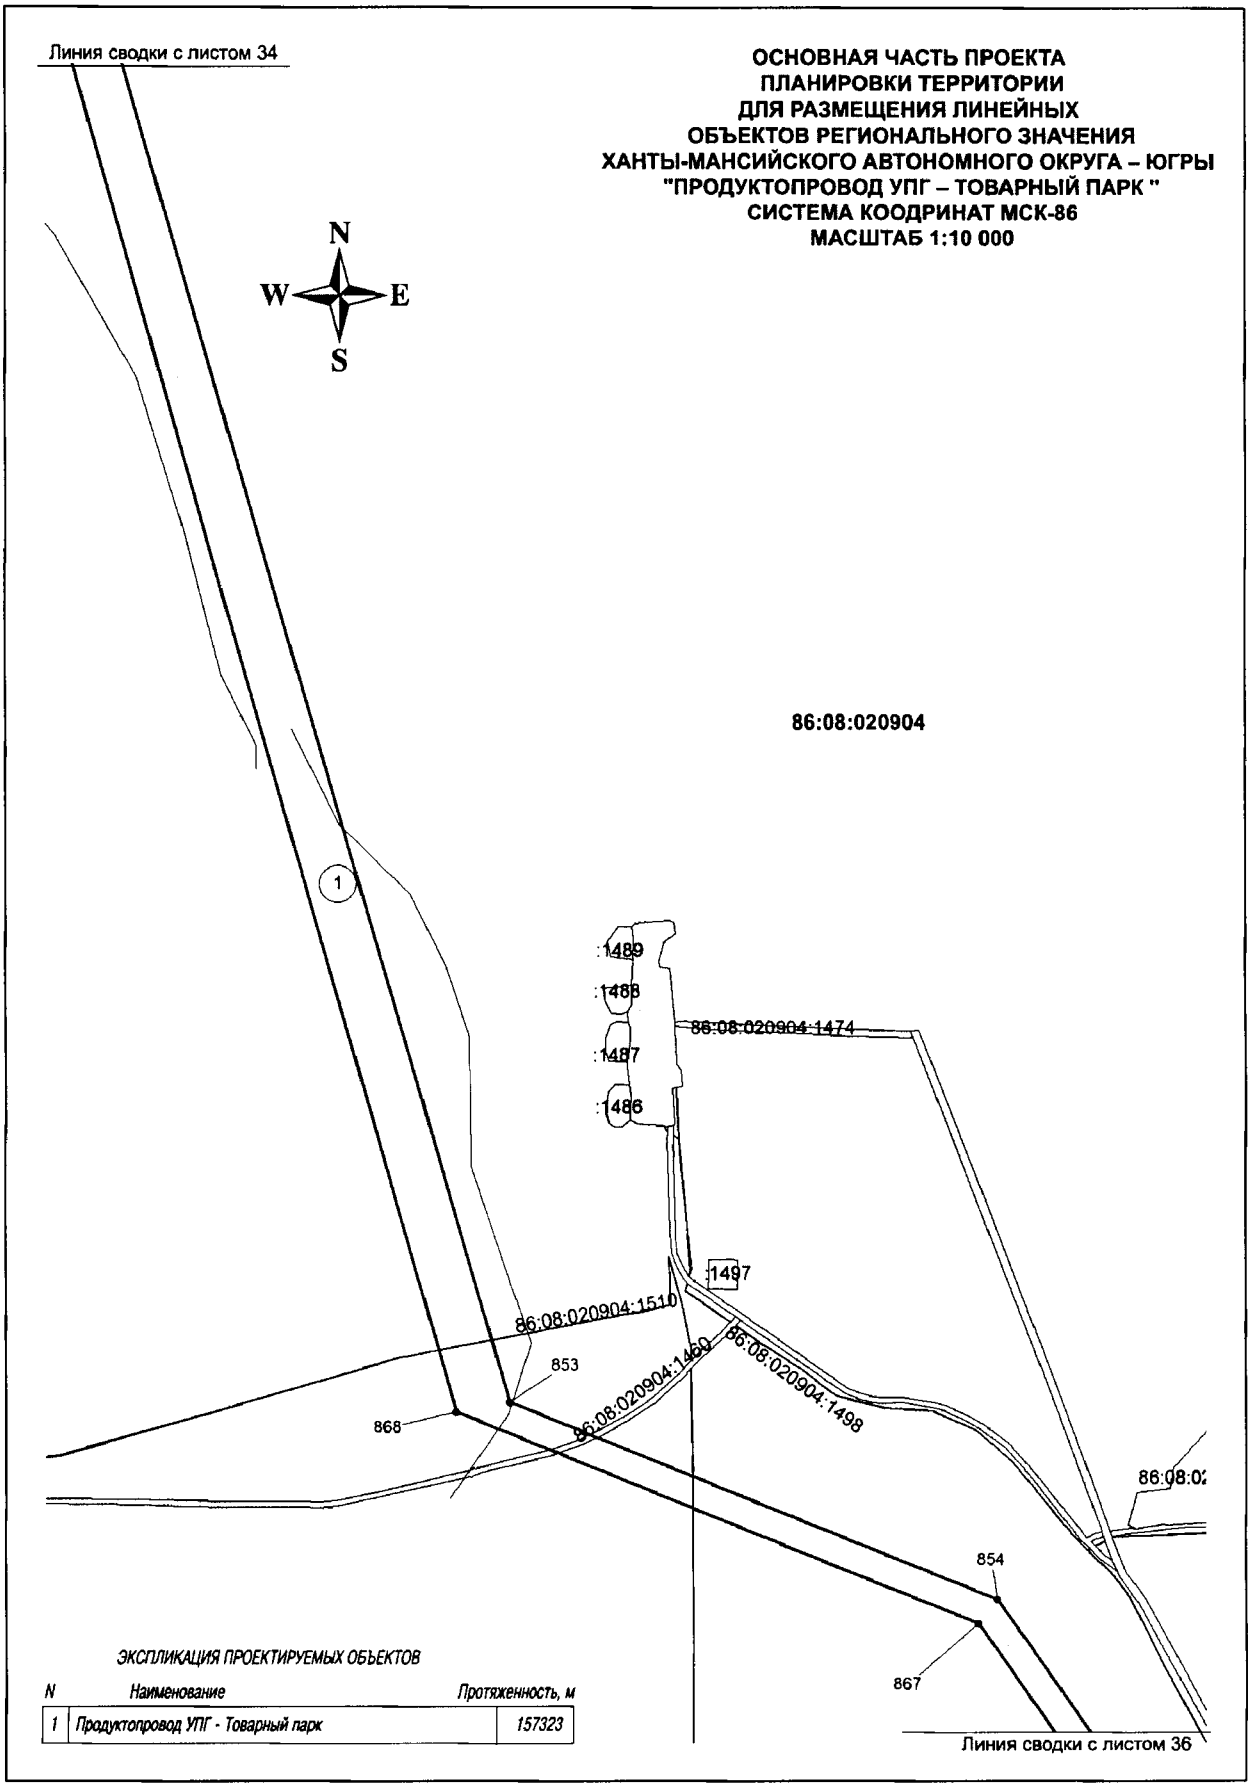
Линия сводки с листом 34
ОСНОВНАЯ ЧАСТЬ ПРОЕКТА
ПЛАНИРОВКИ ТЕРРИТОРИИ
ДЛЯ РАЗМЕЩЕНИЯ ЛИНЕЙНЫХ
ОБЪЕКТОВ РЕГИОНАЛЬНОГО ЗНАЧЕНИЯ
ХАНТЫ-МАНСИЙСКОГО АВТОНОМНОГО ОКРУГА – ЮГРЫ
"ПРОДУКТОПРОВОД УПГ – ТОВАРНЫЙ ПАРК "
СИСТЕМА КООДРИНАТ МСК-86
МАСШТАБ 1:10 000
N
W
E
S
86:08:020904
1
:1489
:1488
:1487
:1486
86:08:020904:1474
:1497
86:08:020904:1510
86:08:020904:1460
86:08:020904:1498
853
868
854
867
86:08:0
ЭКСПЛИКАЦИЯ ПРОЕКТИРУЕМЫХ ОБЪЕКТОВ
N
Наименование
Протяженность, м
1
Продуктопровод УПГ - Товарный парк
157323
Линия сводки с листом 36

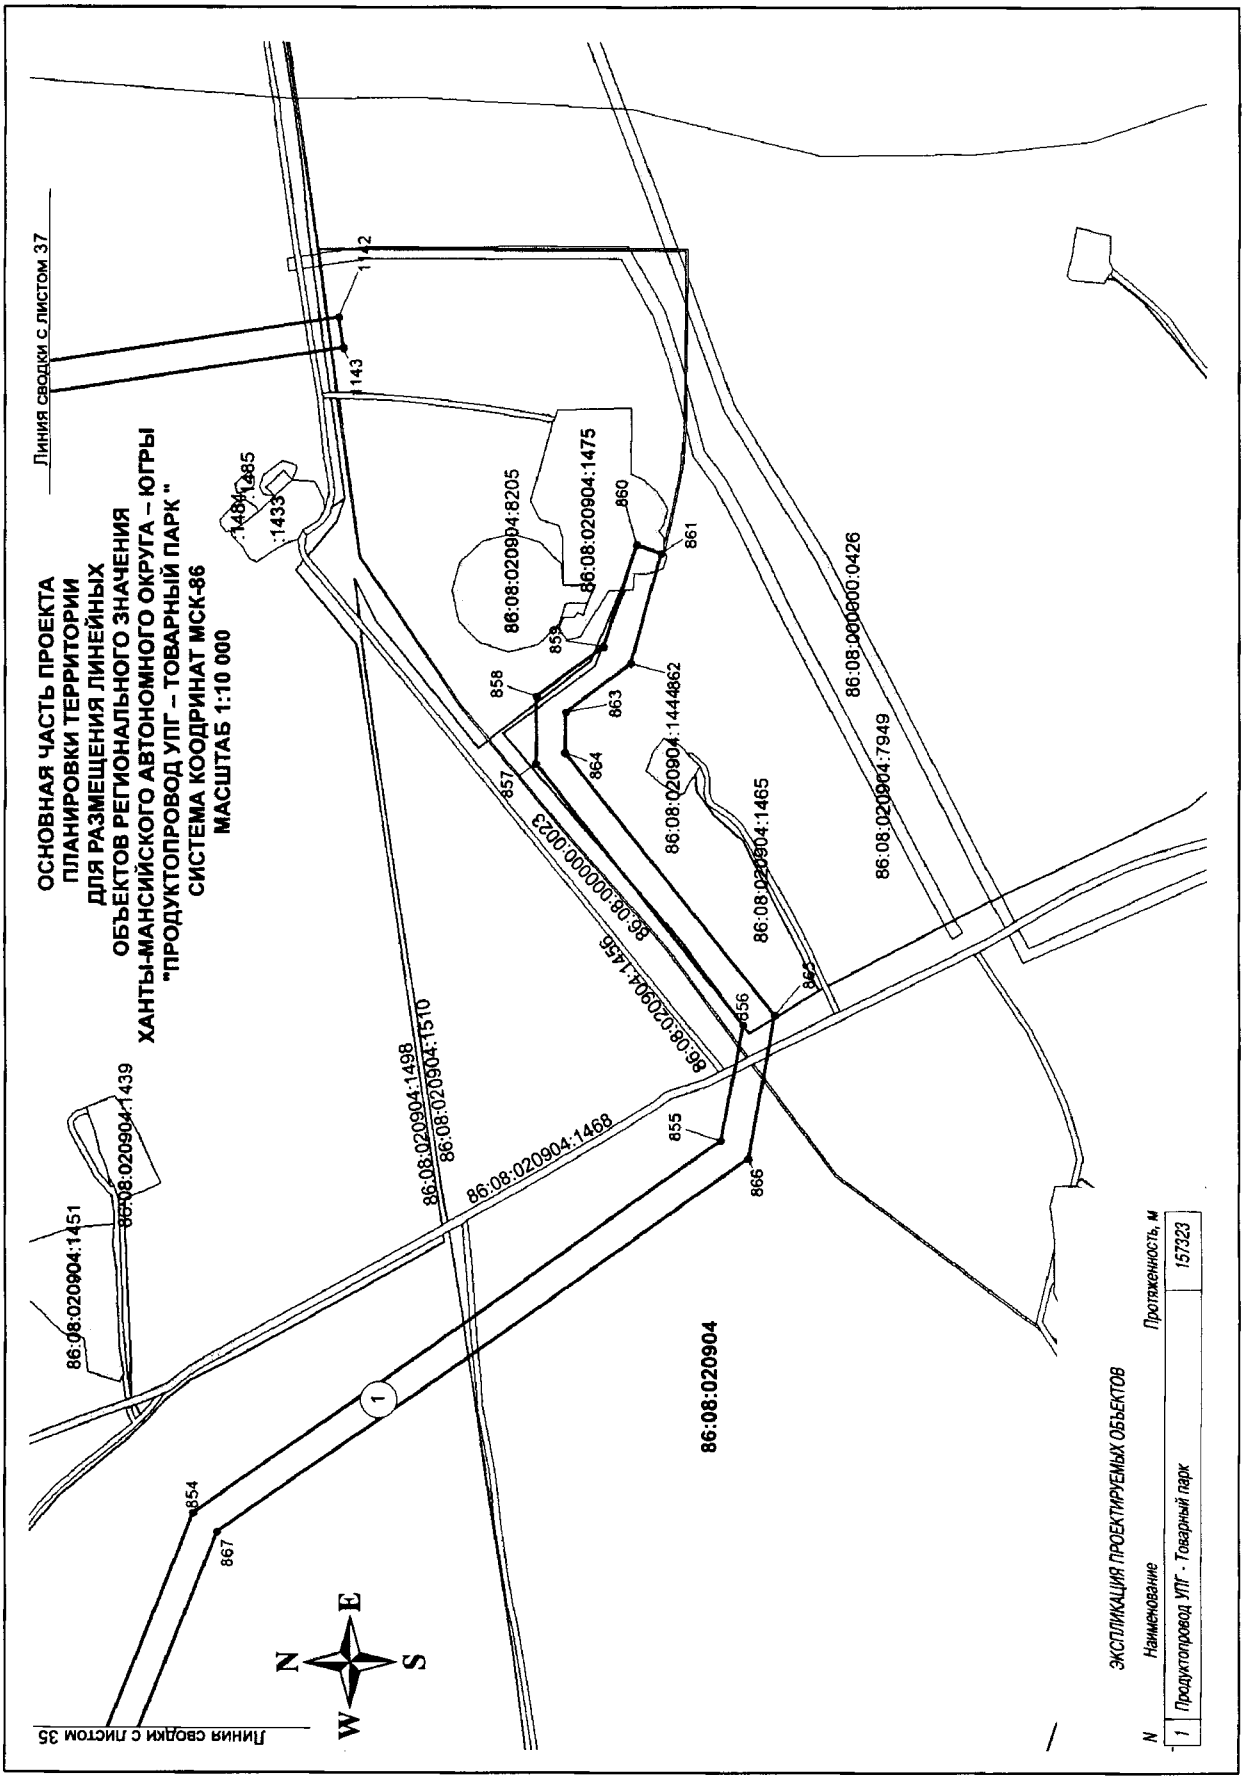
ОСНОВНАЯ ЧАСТЬ ПРОЕКТА
ПЛАНИРОВКИ ТЕРРИТОРИИ
ДЛЯ РАЗМЕЩЕНИЯ ЛИНЕЙНЫХ
ОБЪЕКТОВ РЕГИОНАЛЬНОГО ЗНАЧЕНИЯ
ХАНТЫ-МАНСИЙСКОГО АВТОНОМНОГО ОКРУГА – ЮГРЫ
"ПРОДУКТОПРОВОД УПГ – ТОВАРНЫЙ ПАРК "
СИСТЕМА КООРДИНАТ МСК-86
МАСШТАБ 1:10 000
Линия сводки с листом 37
Линия сводки с листом 35
86:08:020904
86:08:020904:1439
86:08:020904:1451
86:08:020904:1498
86:08:020904:1510
86:08:020904:1468
86:08:020904:1456
86:08:020904:1444862
86:08:020904:1465
86:08:020904:7949
86:08:000000:0426
86:08:020904:8205
86:08:020904:1475
86:08:000000:0023
1433
1434
1435
1442
1443
854
855
856
857
858
859
860
861
862
863
864
865
866
867
ЭКСПЛИКАЦИЯ ПРОЕКТИРУЕМЫХ ОБЪЕКТОВ
N
Наименование
Протяженность, м
1
Продуктопровод УПГ - Товарный парк
157323
N
S
W
E

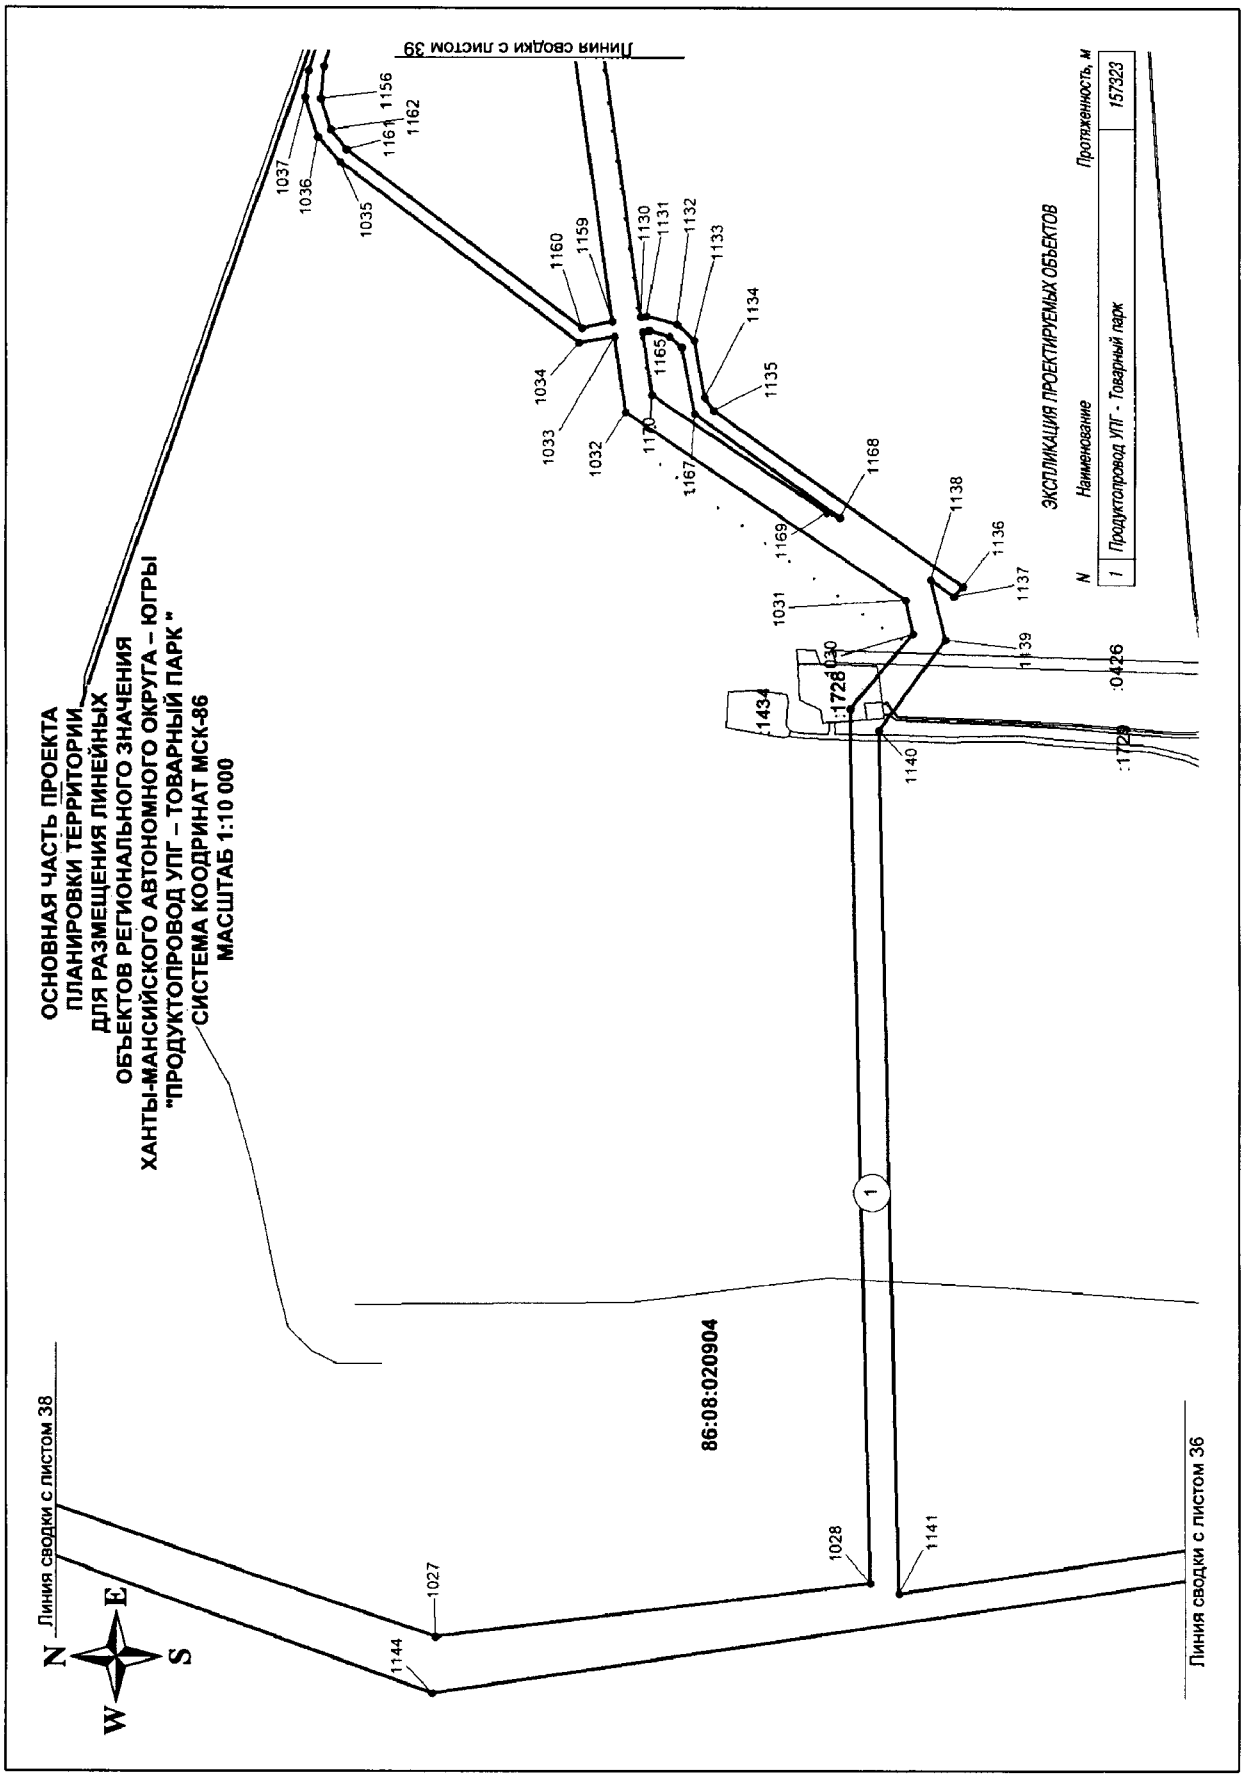

ОСНОВНАЯ ЧАСТЬ ПРОЕКТА
ПЛАНИРОВКИ ТЕРРИТОРИИ
ДЛЯ РАЗМЕЩЕНИЯ ЛИНЕЙНЫХ
ОБЪЕКТОВ РЕГИОНАЛЬНОГО ЗНАЧЕНИЯ
ХАНТЫ-МАНСИЙСКОГО АВТОНОМНОГО ОКРУГА – ЮГРЫ
"ПРОДУКТОПРОВОД УПГ – ТОВАРНЫЙ ПАРК "
СИСТЕМА КООРДИНАТ МСК-86
МАСШТАБ 1:10 000
ЭКСПЛИКАЦИЯ ПРОЕКТИРУЕМЫХ ОБЪЕКТОВ
N
Наименование
Протяженность, м
1
Продуктопровод УПГ - Товарный парк
157323
Линия сводки с листом 39
Линия сводки с листом 38
Линия сводки с листом 36
86:08:020904
N
E
S
W
1
1027
1028
1141
1144
1140
1139
1138
1137
1136
1135
1134
1133
1132
1131
1130
1170
1167
1168
1169
1165
1160
1159
1156
1162
1161
1037
1036
1035
1034
1033
1032
1031
1030
1728
1434
0426

ОСНОВНАЯ ЧАСТЬ ПРОЕКТА
ПЛАНИРОВКИ ТЕРРИТОРИИ
ДЛЯ РАЗМЕЩЕНИЯ ЛИНЕЙНЫХ
ОБЪЕКТОВ РЕГИОНАЛЬНОГО ЗНАЧЕНИЯ
ХАНТЫ-МАНСИЙСКОГО АВТОНОМНОГО ОКРУГА – ЮГРЫ
"ПРОДУКТОПРОВОД УПГ – ТОВАРНЫЙ ПАРК "
СИСТЕМА КООДРИНАТ МСК-86
МАСШТАБ 1:10 000

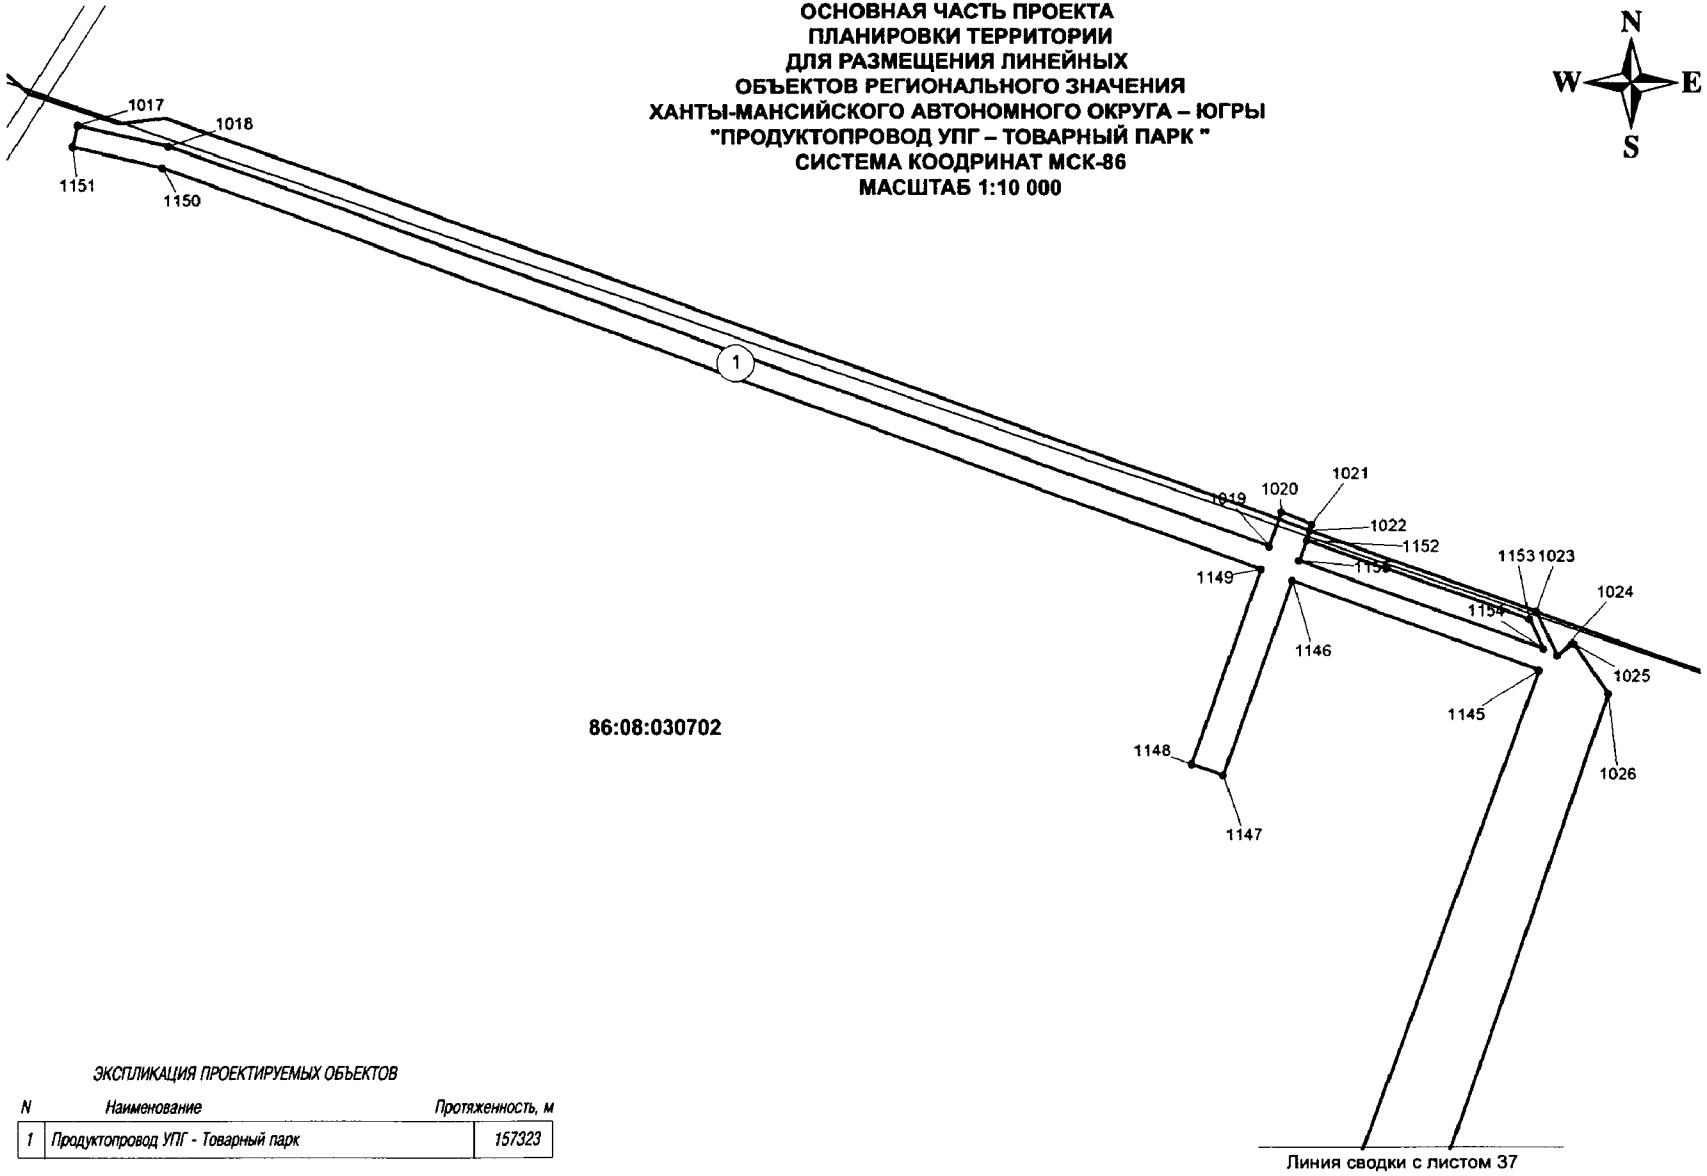

ЭКСПЛИКАЦИЯ ПРОЕКТИРУЕМЫХ ОБЪЕКТОВ

N	*Наименование*	*Протяженность, м*
1	*Продуктопровод УПГ - Товарный парк*	*157323*

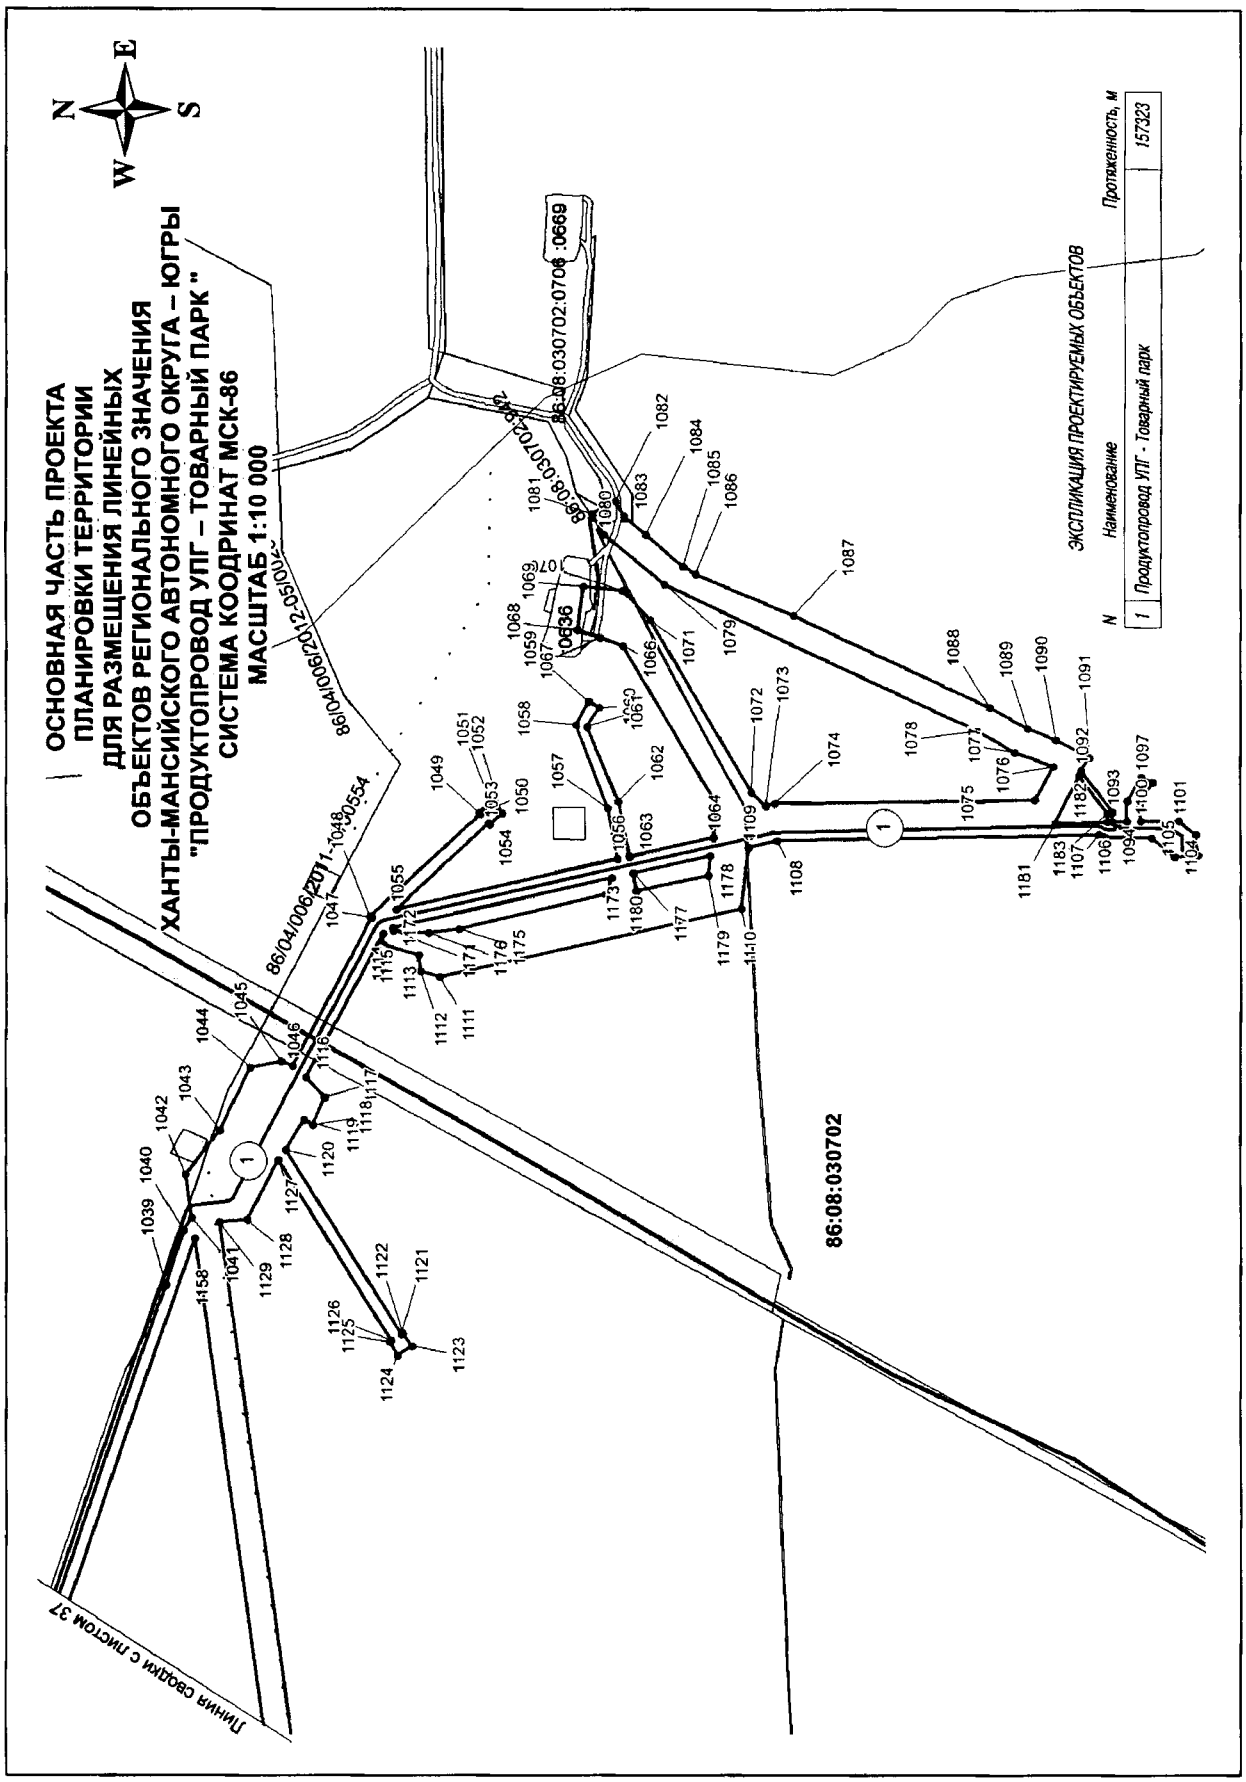
ОСНОВНАЯ ЧАСТЬ ПРОЕКТА
ПЛАНИРОВКИ ТЕРРИТОРИИ
ДЛЯ РАЗМЕЩЕНИЯ ЛИНЕЙНЫХ
ОБЪЕКТОВ РЕГИОНАЛЬНОГО ЗНАЧЕНИЯ
ХАНТЫ-МАНСИЙСКОГО АВТОНОМНОГО ОКРУГА – ЮГРЫ
"ПРОДУКТОПРОВОД УПГ – ТОВАРНЫЙ ПАРК"
СИСТЕМА КООРДИНАТ МСК-86
МАСШТАБ 1:10 000
N
S
W
E
ЭКСПЛИКАЦИЯ ПРОЕКТИРУЕМЫХ ОБЪЕКТОВ
N
Наименование
Протяженность, м
1
Продуктопровод УПГ - Товарный парк
157323
86:08:030702
Линия сводки с листом 37

ОСНОВНАЯ ЧАСТЬ ПРОЕКТА ПЛАНИРОВКИ ТЕРРИТОРИИ ДЛЯ РАЗМЕЩЕНИЯ ЛИНЕЙНЫХ ОБЪЕКТОВ РЕГИОНАЛЬНОГО ЗНАЧЕНИЯ ХАНТЫ-МАНСИЙСКОГО АВТОНОМНОГО ОКРУГА – ЮГРЫ «ПРОДУКТОПРОВОД УПГ – ТОВАРНЫЙ ПАРК» СИСТЕМА КООРДИНАТ МСК-86

КАТАЛОГ КООРДИНАТ

характерных точек границы зоны планируемого размещения проектируемых линейных объектов

N	X	Y	N	X	Y	N	X	Y
1	3399758,57	971743,21	41	3400738,79	969156,77	81	3400813,84	967990,25
2	3399825,62	971725,61	42	3400735,06	969114,29	82	3400822,90	967988,97
3	3399824,04	971718,75	43	3400740,42	968982,19	83	3400824,79	967945,10
4	3399839,11	971700,95	44	3400772,29	968983,95	84	3400815,84	967943,93
5	3399838,25	971682,27	45	3400776,15	968914,06	85	3400826,35	967667,37
6	3399721,02	971692,45	46	3400756,18	968912,96	86	3400819,09	967642,71
7	3399713,81	971515,39	47	3400743,43	968912,26	87	3400821,48	967552,46
8	3399709,00	971231,29	48	3400777,96	968110,99	88	3400837,57	967489,83
9	3399708,67	971131,62	49	3400794,37	968095,92	89	3400845,15	967404,93
10	3399691,67	970914,86	50	3400793,83	968102,55	90	3400830,55	967374,69
11	3399681,49	970899,98	51	3400991,68	968119,06	91	3400837,61	967351,70
12	3399671,75	970874,32	52	3400994,78	968126,34	92	3400803,99	967333,29
13	3399665,77	970851,64	53	3401051,30	968131,05	93	3400802,36	967320,22
14	3399683,55	970786,32	54	3401055,66	968078,70	94	3400777,85	967320,21
15	3399681,28	970779,53	55	3401179,56	968089,03	95	3400776,27	967335,74
16	3399660,86	970784,48	56	3401204,85	968106,59	96	3400782,10	967352,65
17	3399641,96	970851,55	57	3401232,02	968093,80	97	3400792,36	967357,67
18	3399655,44	970902,66	58	3401236,01	968087,11	98	3400802,61	967378,91
19	3399669,23	970922,78	59	3401565,42	968114,59	99	3400795,23	967384,32
20	3399683,18	971100,72	60	3401577,89	968096,61	100	3400808,54	967411,89
21	3399674,64	971106,94	61	3401642,79	968094,39	101	3400806,93	967433,55
22	3399677,74	971175,49	62	3401663,09	968094,75	102	3400815,63	967437,93
23	3399676,70	971254,08	63	3401715,50	968100,08	103	3400810,73	967485,65
24	3399680,31	971460,13	64	3401735,68	968099,12	104	3400794,49	967551,75
25	3399690,54	971725,72	65	3401741,38	968088,37	105	3400792,37	967631,68
26	3399737,41	971723,81	66	3401731,60	968081,41	106	3400783,18	967638,96
27	3399747,30	971742,82	67	3401717,28	968082,17	107	3400789,39	967720,97
28	3400459,47	970503,45	68	3401667,34	968078,05	108	3400798,35	967722,18
29	3400490,77	970493,58	69	3401640,24	968077,47	109	3400784,18	968051,14
30	3400479,64	970475,11	70	3401582,71	968079,81	110	3400777,14	968050,55
31	3400466,19	970427,02	71	3401569,46	968078,93	111	3400778,33	968036,20
32	3400521,01	970388,50	72	3401557,05	968096,83	112	3400756,77	968034,39
33	3400594,77	970382,34	73	3401227,62	968069,35	113	3400750,61	968027,08
34	3400628,18	970400,85	74	3401207,16	968078,97	114	3400745,73	968025,26
35	3400703,65	970401,05	75	3401190,45	968067,41	115	3400740,16	968025,36
36	3400752,19	970373,19	76	3401033,58	968054,61	116	3400735,70	968029,34
37	3400803,68	970284,57	77	3401029,37	968105,14	117	3400733,56	968034,00
38	3400836,23	970183,92	78	3400812,16	968087,02	118	3400748,32	968050,74
39	3400827,69	970143,99	79	3400814,90	968053,74	119	3400759,98	968051,72
40	3400693,40	970056,87	80	3400811,10	968053,42	120	3400758,78	968066,06

N	X	Y	N	X	Y	N	X	Y
121	3400783,39	968069,36	181	3395078,05	969058,74	241	3431695,81	952603,29
122	3400756,63	968093,90	182	3395066,57	969050,49	242	3431712,63	952572,25
123	3400713,11	969115,86	183	3395056,97	969040,75	243	3431762,13	952553,88
124	3400716,45	969151,88	184	3395050,45	969043,67	244	3431781,57	952543,26
125	3400696,53	969600,91	185	3395045,26	969039,69	245	3431843,90	952496,10
126	3400691,40	969602,75	186	3395051,60	969030,83	246	3431991,72	952437,80
127	3400665,62	970071,03	187	3395037,88	969021,35	247	3432052,44	952414,08
128	3400803,62	970160,56	188	3395022,35	969043,54	248	3432069,26	952405,94
129	3400808,31	970182,50	189	3395030,62	969058,38	249	3432095,16	952396,52
130	3400778,89	970273,51	190	3395035,82	969071,55	250	3432099,79	952395,60
131	3400732,49	970353,38	191	3395055,74	969087,28	251	3432159,39	952372,32
132	3400696,49	970374,03	192	3395065,55	969074,73	252	3432457,51	952256,09
133	3400635,49	970373,86	193	3395166,93	969127,29	253	3432494,13	952242,02
134	3400611,70	970360,04	194	3395300,14	969192,49	254	3432535,57	952233,77
135	3400595,04	970355,16	195	3395294,88	969203,61	255	3432630,47	952222,79
136	3400515,23	970361,92	196	3430525,64	952994,10	256	3432761,67	952205,07
137	3400512,93	970353,09	197	3430536,78	952992,92	257	3432902,69	952187,29
138	3400430,18	970408,33	198	3430534,69	952980,52	258	3432931,05	952183,85
139	3400416,28	970425,40	199	3430543,00	952976,51	259	3432942,29	952176,70
140	3400427,33	970492,55	200	3430532,94	952955,73	260	3432952,95	952159,57
141	3400458,21	970486,11	201	3430518,19	952964,28	261	3432957,71	952151,71
142	3396038,17	969624,91	202	3430510,98	952975,06	262	3432964,60	952133,12
143	3396092,35	969619,94	203	3430513,41	952979,84	263	3432966,94	952121,29
144	3396128,87	969605,78	204	3430510,05	952985,50	264	3432970,16	952120,93
145	3396144,63	969594,08	205	3430504,55	952936,10	265	3432969,77	952105,76
146	3396320,18	969494,14	206	3430519,50	952927,96	266	3432967,53	952092,44
147	3396320,22	969483,81	207	3430490,18	952867,18	267	3432982,47	952090,57
148	3396826,30	969202,35	208	3430463,70	952857,99	268	3432981,97	952086,60
149	3396838,28	969205,98	209	3430381,31	952704,09	269	3432963,95	952088,85
150	3397304,95	968946,04	210	3430334,02	952589,82	270	3432960,22	952067,38
151	3397383,65	968946,36	211	3430340,16	952580,28	271	3432946,61	952068,02
152	3397421,28	968979,55	212	3430345,67	952560,62	272	3432942,19	952068,95
153	3397474,51	968959,15	213	3430342,74	952535,10	273	3432938,32	952072,81
154	3397463,74	968930,85	214	3430335,90	952515,44	274	3432926,15	952074,74
155	3397438,58	968922,88	215	3430325,50	952496,13	275	3432923,15	952050,26
156	3397417,39	968934,02	216	3430305,94	952479,69	276	3432915,74	952047,26
157	3397396,87	968914,42	217	3430282,28	952472,84	277	3432913,32	952027,46
158	3397296,54	968914,01	218	3430262,21	952474,64	278	3432909,50	951992,07
159	3396812,02	969183,98	219	3430239,36	952485,26	279	3432903,26	951945,15
160	3396323,00	969455,95	220	3430231,06	952490,01	280	3432900,31	951923,00
161	3396153,50	969553,89	221	3430239,67	952501,06	281	3432892,05	951890,89
162	3396256,38	969493,00	222	3430263,35	952529,49	282	3432888,70	951880,59
163	3396084,84	969585,61	223	3430271,99	952520,34	283	3432877,57	951847,91
164	3396077,82	969567,49	224	3430288,18	952518,90	284	3432872,77	951825,30
165	3396081,47	969562,51	225	3430312,36	952582,56	285	3432849,56	951830,03
166	3396079,92	969543,03	226	3430301,34	952594,37	286	3432857,34	951845,77
167	3396020,31	969513,71	227	3430291,77	952590,56	287	3432859,56	951845,85
168	3396021,66	969518,74	228	3430283,13	952590,66	288	3432863,36	951860,22
169	3396025,63	969524,72	229	3430302,54	952625,07	289	3432869,85	951879,27
170	3396025,46	969531,82	230	3430305,73	952621,76	290	3432876,12	951895,93
171	3396017,36	969555,14	231	3430307,72	952610,26	291	3432862,46	951900,86
172	3396019,87	969578,77	232	3430321,01	952602,58	292	3432866,85	951912,00
173	3395320,20	969216,29	233	3430345,05	952660,30	293	3432879,51	951907,23
174	3395346,96	969210,55	234	3430357,07	952693,15	294	3432884,18	951929,71
175	3395357,03	969203,43	235	3430444,25	952857,20	295	3432892,14	951994,35
176	3395368,09	969180,46	236	3430427,37	952865,87	296	3432872,99	951997,65
177	3395313,00	969156,48	237	3430433,03	952876,50	297	3432865,75	951995,54
178	3395310,03	969160,34	238	3430449,44	952867,59	298	3432856,05	951987,29
179	3395306,54	969176,69	239	3430451,41	952871,72	299	3432853,28	951976,75
180	3395108,95	969078,08	240	3430477,93	952880,92	300	3432853,61	951972,95

N	X	Y	N	X	Y	N	X	Y
301	3432831,38	951973,62	361	3434913,51	951377,33	421	3432662,80	950133,23
302	3432831,55	951977,73	362	3434919,79	951370,07	422	3432218,49	949966,45
303	3432830,28	951986,69	363	3434936,47	951342,17	423	3432005,10	949887,97
304	3432823,96	951997,48	364	3434920,16	951333,18	424	3431879,53	949842,12
305	3432827,92	952047,43	365	3434928,41	951318,86	425	3431830,51	949826,45
306	3432813,57	952059,64	366	3434917,83	951279,52	426	3431812,33	949822,73
307	3432817,74	952065,50	367	3434902,56	951275,31	427	3431795,70	949817,91
308	3432831,51	952056,15	368	3434885,74	951278,22	428	3431783,71	949813,37
309	3432837,95	952056,86	369	3434893,55	951282,68	429	3431697,91	949770,89
310	3432841,50	952070,17	370	3434899,07	951291,98	430	3431628,09	949727,59
311	3432833,12	952072,29	371	3434903,94	951293,32	431	3431574,77	949704,12
312	3432834,48	952084,06	372	3434910,17	951316,48	432	3431516,87	949845,14
313	3432839,89	952083,40	373	3434882,34	951366,49	433	3431496,33	949837,70
314	3432841,41	952095,73	374	3434868,45	951364,54	434	3431482,24	949849,38
315	3432841,48	952104,18	375	3434865,79	951360,07	435	3431429,03	949855,90
316	3432822,85	952106,52	376	3434878,45	951348,42	436	3431443,67	949976,89
317	3432823,37	952110,49	377	3434874,42	951344,00	437	3431474,41	949973,18
318	3432838,42	952108,59	378	3434831,06	951383,86	438	3431468,57	949933,95
319	3432841,78	952135,92	379	3434830,16	951388,28	439	3431455,92	949935,60
320	3432847,16	952135,50	380	3434836,11	951389,13	440	3431447,97	949870,72
321	3432848,15	952153,05	381	3434836,55	951386,96	441	3431536,70	949859,92
322	3432843,21	952164,66	382	3434849,81	951374,77	442	3431588,07	949735,21
323	3432829,64	952172,13	383	3434856,87	951387,48	443	3431616,12	949748,39
324	3432746,54	952183,23	384	3434865,13	951380,73	444	3431682,48	949789,99
325	3432664,22	952190,63	385	3434873,93	951381,97	445	3431688,10	949784,98
326	3432543,82	952207,18	386	3434859,62	951415,65	446	3431777,28	949829,10
327	3432510,02	952212,15	387	3434853,97	951443,07	447	3431790,19	949833,99
328	3432467,66	952226,93	388	3434811,60	951627,09	448	3431808,39	949839,27
329	3432132,39	952358,18	389	3434807,64	951657,92	449	3431826,98	949843,08
330	3431983,35	952416,35	390	3433308,96	950401,09	450	3431873,70	949858,10
331	3431871,52	952459,88	391	3433325,67	950358,83	451	3431999,27	949903,95
332	3431852,86	952467,13	392	3433325,65	950346,46	452	3432212,53	949982,37
333	3431833,39	952475,17	393	3433323,09	950332,89	453	3432637,70	950142,49
334	3431814,60	952487,00	394	3433302,85	950330,42	454	3432643,88	950149,74
335	3431772,77	952520,97	395	3433290,06	950340,17	455	3432633,46	950173,16
336	3431749,97	952534,91	396	3433281,30	950363,04	456	3432658,05	950183,34
337	3431712,45	952551,11	397	3433301,94	950370,99	457	3432680,28	950189,26
338	3431677,22	952536,41	398	3433299,12	950379,25	458	3432700,21	950187,54
339	3434811,85	951871,07	399	3433215,34	950347,71	459	3432724,32	950174,84
340	3434815,36	951852,76	400	3433159,31	950323,35	460	3432818,12	950210,61
341	3434820,54	951849,83	401	3432995,71	950261,43	461	3432873,54	950239,05
342	3434822,03	951782,35	402	3432975,72	950251,70	462	3432934,36	950270,56
343	3434800,39	951786,08	403	3432938,14	950253,38	463	3432971,99	950268,88
344	3434800,83	951799,92	404	3432825,09	950195,10	464	3432989,05	950277,07
345	3434804,53	951803,08	405	3432777,46	950176,68	465	3433175,62	950348,60
346	3434803,76	951839,80	406	3432779,21	950173,02	466	3433224,73	950369,47
347	3434800,98	951841,38	407	3432735,86	950154,72	467	3426965,89	947845,86
348	3434799,76	951845,55	408	3432739,71	950144,23	468	3426971,44	947842,77
349	3434791,12	951845,54	409	3432747,16	950137,13	469	3426971,42	947829,32
350	3434790,68	951852,82	410	3432757,59	950135,89	470	3426983,26	947821,58
351	3434793,09	951854,83	411	3432762,36	950132,50	471	3427086,67	947822,76
352	3434792,53	951863,51	412	3432715,99	950114,58	472	3427085,95	947825,75
353	3434794,49	951867,50	413	3432715,41	950118,93	473	3427106,82	947825,99
354	3434805,56	951752,90	414	3432723,33	950137,57	474	3427107,71	947823,00
355	3434822,61	951750,44	415	3432717,04	950147,91	475	3427158,09	947823,57
356	3434825,52	951647,93	416	3432681,89	950136,07	476	3427164,76	947803,78
357	3434871,46	951436,26	417	3432729,14	950072,77	477	3427289,48	947807,81
358	3434891,93	951384,41	418	3432705,13	950016,94	478	3427540,45	947816,54
359	3434875,82	951420,83	419	3432695,94	950039,04	479	3427854,30	947832,78
360	3434901,58	951383,49	420	3432709,67	950070,44	480	3428013,52	947841,02

N	X	Y	N	X	Y	N	X	Y
481	3428015,24	947850,13	541	3424395,62	947678,83	601	3428742,45	946768,20
482	3428090,80	947854,04	542	3424404,17	947678,89	602	3428756,93	946781,60
483	3428093,93	947845,19	543	3424439,60	947674,63	603	3428757,70	946787,33
484	3428177,32	947849,34	544	3424439,89	947661,10	604	3428721,46	946784,78
485	3428344,22	947851,58	545	3424726,27	947666,65	605	3428700,30	946786,04
486	3428387,32	947850,37	546	3424752,28	947667,87	606	3428545,90	946811,87
487	3428386,23	947824,10	547	3424759,23	947677,30	607	3428382,25	946845,28
488	3428416,23	947829,56	548	3424848,76	947682,66	608	3428361,66	946873,88
489	3428412,64	947799,46	549	3424921,16	947687,00	609	3428288,26	946885,80
490	3428362,36	947800,76	550	3424925,94	947678,27	610	3428286,36	946872,80
491	3428363,44	947828,34	551	3425135,54	947690,83	611	3428300,12	946867,50
492	3428172,98	947824,64	552	3425138,92	947700,05	612	3428295,17	946844,55
493	3428030,44	947818,87	553	3425345,17	947712,63	613	3428284,00	946846,60
494	3427855,49	947809,81	554	3425350,52	947704,00	614	3428281,97	946841,24
495	3427541,47	947793,56	555	3425358,47	947704,59	615	3428266,41	946844,74
496	3427290,22	947784,81	556	3425430,74	947713,74	616	3428266,15	946848,27
497	3427158,48	947780,56	557	3425430,34	947716,85	617	3435516,44	951748,21
498	3427154,74	947763,55	558	3425472,28	947722,56	618	3435563,18	951728,21
499	3427124,77	947757,07	559	3425472,72	947719,20	619	3435548,60	951679,45
500	3427120,34	947779,33	560	3425509,65	947724,00	620	3435631,77	951654,02
501	3426940,04	947773,58	561	3425549,29	947728,11	621	3435740,58	951618,22
502	3426909,22	947802,48	562	3425547,63	947742,27	622	3435736,22	951604,91
503	3426889,65	947781,60	563	3425571,19	947751,81	623	3435840,35	951571,29
504	3426621,58	947774,36	564	3425575,23	947751,97	624	3436033,94	951498,94
505	3426562,89	947771,49	565	3425576,04	947730,35	625	3436104,79	951461,67
506	3426407,52	947758,87	566	3425645,84	947736,01	626	3436117,02	951491,97
507	3426322,84	947751,98	567	3425724,50	947742,29	627	3436173,42	951471,49
508	3426166,40	947739,66	568	3425860,67	947746,91	628	3436164,53	951447,00
509	3426009,32	947730,51	569	3425863,33	947756,01	629	3436474,88	951333,59
510	3425915,67	947725,67	570	3425914,33	947757,65	630	3436485,77	951363,38
511	3425839,40	947723,22	571	3425917,35	947748,78	631	3436465,25	951371,39
512	3425725,84	947719,33	572	3426008,06	947753,48	632	3436476,15	951401,07
513	3425647,69	947713,09	573	3426164,85	947762,62	633	3436532,06	951379,81
514	3425576,22	947707,29	574	3426380,52	947779,74	634	3436552,09	951371,69
515	3425574,76	947690,25	575	3426384,74	947789,11	635	3436552,57	951361,79
516	3425565,25	947682,80	576	3426577,46	947804,25	636	3436868,69	951234,93
517	3425546,65	947678,70	577	3426581,87	947795,44	637	3436831,82	951129,26
518	3425546,03	947704,74	578	3426620,72	947797,34	638	3436806,40	951138,37
519	3425475,68	947696,38	579	3426704,79	947799,57	639	3436834,53	951218,97
520	3425476,40	947690,82	580	3426879,44	947804,33	640	3436509,65	951350,05
521	3425470,35	947690,37	581	3426908,17	947834,98	641	3436492,70	951303,66
522	3425470,13	947644,10	582	3426937,95	947807,06	642	3436129,93	951435,44
523	3425492,44	947643,95	583	3428274,05	946905,33	643	3436100,78	951439,25
524	3425493,84	947632,15	584	3428370,10	946889,73	644	3435925,72	951506,78
525	3425492,58	947621,22	585	3428392,19	946860,56	645	3435922,17	951517,23
526	3425447,01	947621,23	586	3428543,87	946829,65	646	3435679,68	951599,60
527	3425447,24	947667,96	587	3428676,28	946807,00	647	3435663,33	951611,61
528	3425433,94	947666,92	588	3428724,53	946801,79	648	3435509,97	951661,18
529	3425431,09	947673,79	589	3428768,01	946806,42	649	3435503,61	951709,15
530	3425436,70	947680,06	590	3428774,85	946813,01	650	3436795,87	951108,18
531	3425434,40	947691,02	591	3428789,83	946809,99	651	3436821,40	951099,40
532	3425358,22	947680,39	592	3428802,27	946794,43	652	3436808,15	951061,49
533	3425274,71	947676,14	593	3428779,41	946763,48	653	3436756,98	951026,58
534	3425156,50	947669,05	594	3428768,58	946754,93	654	3436746,05	951005,20
535	3424770,69	947645,92	595	3428743,83	946745,85	655	3436746,75	950987,42
536	3424730,54	947643,52	596	3428739,37	946746,78	656	3436680,53	950810,77
537	3424440,55	947638,10	597	3428741,43	946752,48	657	3436683,50	950791,76
538	3424440,75	947633,27	598	3428751,61	946756,40	658	3436668,61	950779,60
539	3424423,19	947612,21	599	3428736,96	946761,04	659	3436600,77	950602,31
540	3424395,33	947643,45	600	3428738,33	946767,67	660	3436595,68	950583,09

N	X	Y	N	X	Y	N	X	Y
661	3436602,79	950563,57	721	3431672,13	938056,77	781	3461738,94	940293,93
662	3436579,08	950510,31	722	3431685,84	938053,12	782	3461745,65	940288,61
663	3436540,22	950520,72	723	3431685,32	938049,14	783	3461691,24	940225,20
664	3436542,36	950528,29	724	3431758,65	938027,59	784	3461685,46	940227,56
665	3436562,54	950539,55	725	3431719,42	937884,64	785	3461695,37	940255,15
666	3436573,72	950564,66	726	3431780,83	937867,78	786	3461687,25	940270,41
667	3436565,53	950585,67	727	3431772,76	937838,37	787	3461609,89	940334,00
668	3436573,28	950606,05	728	3431817,21	937826,16	788	3461593,45	940342,18
669	3436416,78	950666,46	729	3431805,94	937782,12	789	3461578,21	940342,43
670	3436421,45	950679,66	730	3431791,08	937782,40	790	3461559,05	940334,15
671	3436578,29	950619,12	731	3431780,44	937785,47	791	3461425,17	940259,42
672	3436592,27	950655,66	732	3431781,04	937793,77	792	3461327,54	940204,30
673	3436434,50	950716,56	733	3431784,46	937807,15	793	3461316,44	940219,40
674	3436439,17	950729,76	734	3431739,59	937819,47	794	3461261,23	940187,67
675	3436597,27	950668,73	735	3431747,65	937848,89	795	3461238,94	940104,94
676	3436719,75	950990,79	736	3431686,24	937865,74	796	3461158,97	940058,91
677	3436718,71	951011,04	737	3431725,47	938008,70	797	3461038,00	940059,02
678	3436736,28	951045,40	738	3431698,01	938016,23	798	3461015,43	940046,04
679	3436785,07	951077,29	739	3431693,97	938002,59	799	3461021,73	940027,99
680	3434207,69	944187,09	740	3431665,86	938011,95	800	3460805,24	939899,76
681	3434235,69	944182,73	741	3431670,25	938030,60	801	3460755,74	939871,56
682	3434249,70	944177,12	742	3431669,62	938046,72	802	3460674,61	939829,08
683	3434251,64	944171,01	743	3462945,89	941171,35	803	3460607,78	939793,12
684	3434921,95	943919,90	744	3462920,47	941112,82	804	3460589,94	939765,95
685	3434988,81	943908,65	745	3462915,09	941129,21	805	3460580,22	939747,53
686	3435500,09	943910,25	746	3462898,53	941138,94	806	3460568,61	939764,37
687	3435547,73	943918,44	747	3462881,30	941132,35	807	3460552,55	939763,30
688	3435556,87	943946,22	748	3462834,12	941095,78	808	3460451,86	939702,47
689	3435582,79	943995,54	749	3462710,15	941027,05	809	3460347,31	939643,44
690	3435600,66	943985,94	750	3462643,43	940996,78	810	3460206,93	939566,68
691	3435609,41	944014,55	751	3462561,75	940952,91	811	3460105,01	939510,63
692	3435638,14	944005,82	752	3462538,90	940992,01	812	3460051,14	939481,99
693	3435645,03	944012,19	753	3462568,15	941008,14	813	3460011,67	939469,30
694	3435657,51	944008,43	754	3462575,49	940994,78	814	3459985,55	939466,28
695	3435651,36	943984,27	755	3462586,73	941001,48	815	3459885,37	939464,41
696	3435620,70	943993,35	756	3462615,92	941005,95	816	3459750,09	939462,66
697	3435617,80	943983,83	757	3462752,84	941081,82	817	3459592,04	939462,11
698	3435624,26	943981,86	758	3462823,96	941123,25	818	3459525,31	939461,73
699	3435615,30	943953,47	759	3462861,56	941145,83	819	3459490,25	939460,39
700	3435609,09	943955,37	760	3462872,86	941151,66	820	3459468,89	939456,12
701	3435595,85	943912,10	761	3462893,44	941158,57	821	3459422,13	939436,74
702	3435570,61	943905,97	762	3462917,56	941161,05	822	3459393,32	939427,79
703	3435571,07	943899,74	763	3462518,52	940953,76	823	3459370,04	939424,80
704	3435578,44	943884,27	764	3462528,28	940934,01	824	3459261,33	939424,30
705	3435596,31	943871,90	765	3462385,00	940853,05	825	3459251,43	939384,29
706	3435520,55	943871,35	766	3462373,29	940811,41	826	3459188,06	939384,03
707	3435541,34	943885,76	767	3462280,00	940758,66	827	3459148,05	939314,91
708	3435548,64	943901,20	768	3462202,30	940721,52	828	3459110,39	939314,87
709	3435525,64	943896,19	769	3462160,77	940698,75	829	3459096,33	939354,85
710	3435501,06	943893,28	770	3462163,50	940689,98	830	3458807,13	939354,02
711	3434982,78	943891,87	771	3462018,28	940610,32	831	3458807,55	939207,60
712	3434924,02	943901,50	772	3461947,92	940571,71	832	3458794,80	939176,07
713	3434412,93	944091,42	773	3461892,28	940540,36	833	3458776,31	939154,51
714	3434234,08	944159,77	774	3461792,52	940482,95	834	3458773,23	939141,38
715	3434223,50	944164,11	775	3461663,02	940408,43	835	3458779,50	939127,59
716	3434215,02	944162,97	776	3461673,00	940391,09	836	3458775,05	939123,48
717	3434215,24	944150,68	777	3461621,64	940361,53	837	3458737,65	939136,60
718	3434214,00	944145,83	778	3461637,42	940342,64	838	3458682,80	939071,09
719	3434181,47	944159,75	779	3461698,70	940290,98	839	3458645,33	939050,04
720	3434194,89	944183,17	780	3461719,95	940284,21	840	3458529,99	938933,78

N	X	Y	N	X	Y	N	X	Y
841	3458527,88	938873,32	901	3457353,12	932524,95	961	3455322,98	927717,55
842	3458451,76	938875,67	902	3457363,88	932510,07	962	3455287,58	927556,63
843	3458421,55	938854,79	903	3457220,13	932402,96	963	3455231,33	927294,07
844	3458413,31	938801,86	904	3457086,13	932304,89	964	3455203,69	927165,03
845	3458403,77	938798,96	905	3456966,23	932231,38	965	3455148,54	926907,60
846	3458371,56	938497,26	906	3456753,71	932072,39	966	3455126,22	926803,39
847	3458334,31	938178,30	907	3456562,53	931930,73	967	3455107,73	926722,70
848	3458342,60	938171,99	908	3456428,13	931831,19	968	3455001,80	926464,01
849	3458306,75	937879,97	909	3456327,17	931755,88	969	3454898,31	926221,12
850	3458290,92	937671,69	910	3456313,16	931736,67	970	3454811,10	926030,92
851	3458345,27	937665,76	911	3456285,47	931656,51	971	3454725,19	925978,81
852	3458335,93	937627,69	912	3456268,29	931635,42	972	3454639,40	925900,08
853	3458315,05	937624,83	913	3456246,47	931624,81	973	3454748,53	925781,25
854	3458304,85	937560,03	914	3456162,44	931632,91	974	3454757,42	925773,09
855	3458263,11	937375,30	915	3456142,74	931630,28	975	3454822,35	925719,60
856	3458256,22	937315,23	916	3456127,92	931609,75	976	3454794,23	925685,69
857	3458257,80	937295,38	917	3456121,78	931610,67	977	3454788,21	925690,78
858	3458251,85	937245,78	918	3456136,71	931687,57	978	3454775,43	925675,40
859	3458246,21	937228,09	919	3456138,83	931687,37	979	3454764,55	925684,05
860	3458242,08	937192,09	920	3456148,45	931662,28	980	3454791,38	925716,61
861	3458217,56	936973,44	921	3456165,33	931653,56	981	3454737,09	925761,34
862	3458178,04	936626,34	922	3456225,29	931645,41	982	3454602,05	925907,10
863	3458168,45	936538,66	923	3456240,94	931646,25	983	3454625,67	925929,56
864	3458174,63	936496,89	924	3456254,85	931653,01	984	3454635,01	925925,93
865	3458199,22	936462,80	925	3456265,13	931664,78	985	3454713,34	925997,42
866	3458309,32	936368,66	926	3456292,28	931744,07	986	3454793,00	926045,16
867	3458342,09	936320,55	927	3456299,74	931759,25	987	3454836,27	926138,66
868	3458346,08	936262,82	928	3456313,41	931773,51	988	3454925,94	926342,09
869	3458320,27	936210,70	929	3456599,26	931987,70	989	3455045,34	926622,31
870	3458238,94	936118,88	930	3456738,92	932091,31	990	3455088,44	926739,41
871	3458179,92	936052,26	931	3456945,74	932244,34	991	3455127,03	926912,21
872	3458157,10	936016,89	932	3457047,72	932307,47	992	3455182,17	927169,63
873	3458145,79	935975,17	933	3457001,35	932315,02	993	3455209,82	927298,68
874	3458136,36	935888,60	934	3456661,00	932070,88	994	3455241,70	927447,49
875	3458122,29	935763,45	935	3456320,62	931827,64	995	3455266,08	927561,29
876	3458109,78	935650,06	936	3456311,61	931808,97	996	3455301,50	927722,30
877	3458089,68	935476,99	937	3456291,95	931807,05	997	3455344,50	927915,72
878	3458080,99	935394,52	938	3456216,61	931753,17	998	3455412,11	928219,84
879	3458074,79	935352,06	939	3456204,32	931679,78	999	3455474,26	928499,37
880	3458052,41	935146,47	940	3456138,37	931690,69	1000	3455466,47	928505,80
881	3458034,84	934994,33	941	3456126,41	931698,75	1001	3455487,01	928596,89
882	3458013,99	934819,38	942	3456076,61	931707,00	1002	3455496,17	928596,60
883	3457989,57	934606,33	943	3455986,93	931182,41	1003	3455524,07	928718,59
884	3457969,24	934427,40	944	3455926,50	930862,30	1004	3455587,54	929062,60
885	3457954,44	934294,58	945	3455884,01	930629,50	1005	3455638,44	929345,00
886	3457938,32	934159,87	946	3455856,58	930516,32	1006	3455692,94	929647,39
887	3457924,28	934024,51	947	3455867,71	930506,83	1007	3455827,81	930395,71
888	3457906,11	933809,13	948	3455831,32	930291,07	1008	3455844,07	930498,08
889	3457878,80	933479,39	949	3455805,06	930145,43	1009	3455832,72	930507,76
890	3457865,89	933323,41	950	3455753,04	929856,81	1010	3455859,47	930617,75
891	3457846,70	933084,16	951	3455733,39	929747,79	1011	3455885,42	930759,48
892	3457830,16	932908,17	952	3455687,40	929492,59	1012	3455877,36	930765,44
893	3457823,71	932882,81	953	3455648,94	929279,25	1013	3455893,57	930854,47
894	3457815,13	932862,96	954	3455609,20	929058,70	1014	3455902,88	930855,38
895	3457803,38	932844,79	955	3455582,08	928908,29	1015	3455965,25	931186,14
896	3457773,44	932814,14	956	3455567,77	928828,85	1016	3456058,49	931732,29
897	3457664,55	932733,53	957	3455548,80	928727,94	1017	3456129,52	931720,54
898	3457609,45	932691,85	958	3455537,68	928679,66	1018	3456186,24	931705,07
899	3457596,68	932705,93	959	3455468,39	928371,61	1019	3456196,41	931765,77
900	3457444,38	932592,77	960	3455393,69	928035,63	1020	3456283,94	931828,36

N	X	Y	N	X	Y	N	X	Y
1021	3456360,53	931883,27	1081	3459383,66	939503,47	1141	3458606,27	926114,47
1022	3456658,73	932096,78	1082	3459941,85	939514,01	1142	3458602,48	926128,58
1023	3457002,26	932342,79	1083	3460016,80	939513,02	1143	3458591,16	926130,58
1024	3457050,38	932334,40	1084	3460179,21	939603,79	1144	3458549,53	926093,56
1025	3457183,80	932432,79	1085	3460373,10	939712,16	1145	3458517,13	926128,81
1026	3457550,29	932705,09	1086	3460551,77	939812,02	1146	3458179,24	926435,27
1027	3457746,45	932851,27	1087	3460706,54	939899,48	1147	3457907,39	926601,57
1028	3457791,68	932959,34	1088	3460879,47	939999,00	1148	3457600,24	926609,82
1029	3457827,59	933394,93	1089	3461030,80	940086,03	1149	3457520,64	926619,96
1030	3457870,62	933917,24	1090	3461151,76	940085,92	1150	3457518,43	926604,30
1031	3457883,58	934068,57	1091	3461215,78	940122,76	1151	3457491,78	926607,83
1032	3457875,04	934073,12	1092	3461238,08	940205,49	1152	3457473,81	926612,24
1033	3457924,82	934509,00	1093	3461398,04	940296,90	1153	3457462,88	926619,98
1034	3457934,13	934511,15	1094	3461584,40	940404,71	1154	3457456,16	926628,85
1035	3457959,00	934728,98	1095	3461774,57	940514,16	1155	3457447,90	926627,43
1036	3458011,30	935186,99	1096	3461874,32	940571,57	1156	3457441,13	926647,07
1037	3458002,68	935190,76	1097	3461930,56	940603,25	1157	3457440,68	926660,56
1038	3458013,86	935288,74	1098	3462000,96	940641,88	1158	3457482,30	926675,04
1039	3458023,05	935289,86	1099	3462101,97	940697,29	1159	3457491,32	926648,39
1040	3458043,20	935466,31	1100	3462189,98	940745,56	1160	3457502,44	926651,00
1041	3458034,60	935470,35	1101	3462267,52	940782,63	1161	3457503,04	926674,05
1042	3458104,71	936086,09	1102	3462345,97	940826,36	1162	3457499,07	926681,85
1043	3458081,67	936114,62	1103	3462359,88	940863,47	1163	3484744,00	943888,39
1044	3458124,70	936508,68	1104	3458170,56	936460,52	1164	3484761,32	943884,94
1045	3458152,07	936749,74	1105	3458295,01	936351,95	1165	3484757,66	943869,14
1046	3458174,29	936945,32	1106	3458321,50	936312,77	1166	3484763,21	943861,57
1047	3458194,86	937126,48	1107	3458324,84	936268,95	1167	3484760,88	943851,17
1048	3458211,55	937273,45	1108	3458303,80	936225,29	1168	3484769,45	943826,70
1049	3458235,00	937476,54	1109	3458163,29	936066,67	1169	3484782,17	943820,75
1050	3458244,17	937527,72	1110	3458133,13	936016,63	1170	3484820,94	943813,36
1051	3458252,13	937577,60	1111	3458142,16	936097,01	1171	3484913,94	943751,71
1052	3458258,87	937657,75	1112	3458114,19	936131,64	1172	3484918,13	943758,95
1053	3458263,73	937726,88	1113	3458140,53	936373,35	1173	3484930,91	943762,48
1054	3458273,40	937852,74	1114	3457514,66	926688,70	1174	3484932,95	943754,20
1055	3458275,89	937882,97	1115	3457520,22	926677,93	1175	3484923,14	943737,20
1056	3458283,49	937946,57	1116	3457519,26	926644,03	1176	3484941,86	943698,84
1057	3458311,52	938173,32	1117	3457523,32	926643,51	1177	3484972,06	943696,60
1058	3458330,98	938330,69	1118	3457522,62	926636,84	1178	3484969,55	943660,69
1059	3458344,56	938449,62	1119	3457601,84	926626,75	1179	3484918,58	943664,47
1060	3458376,90	938765,07	1120	3457912,36	926618,45	1180	3484888,95	943725,17
1061	3458384,65	938819,71	1121	3458189,08	926449,17	1181	3484824,94	943768,76
1062	3458391,89	938865,80	1122	3458502,52	926165,10	1182	3484825,07	943779,62
1063	3458400,04	938881,64	1123	3458551,46	926118,00	1183	3484812,43	943787,53
1064	3458441,43	938906,71	1124	3458594,04	926155,82	1184	3484750,48	943799,20
1065	3458498,03	938905,34	1125	3458585,16	926175,60	1185	3484739,37	943830,93
1066	3458499,79	938942,41	1126	3458607,46	926195,15	1186	3484728,83	943833,77
1067	3458509,84	938959,02	1127	3458621,13	926179,88	1187	3484721,26	943849,97
1068	3458520,06	938968,86	1128	3458638,66	926195,44	1188	3484727,40	943875,32
1069	3458628,40	939076,20	1129	3458688,46	926178,93	1189	3484734,65	943873,25
1070	3458661,09	939093,45	1130	3458683,49	926164,13	1190	3484736,65	943882,53
1071	3458758,86	939210,23	1131	3458668,95	926160,68	1191	3485012,15	943687,61
1072	3458764,93	939221,78	1132	3458667,01	926168,13	1192	3485042,30	943683,90
1073	3458764,84	939322,71	1133	3458642,61	926176,21	1193	3485229,21	943595,73
1074	3458759,54	939322,71	1134	3458632,39	926165,86	1194	3485435,51	943482,68
1075	3458759,47	939352,10	1135	3458615,88	926153,86	1195	3485444,29	943473,18
1076	3458764,88	939352,14	1136	3458623,01	926135,97	1196	3485518,79	943225,05
1077	3458764,79	939381,35	1137	3458619,81	926154,89	1197	3485520,35	943210,15
1078	3459109,39	939381,87	1138	3458635,53	926144,12	1198	3485512,05	943186,59
1079	3459160,13	939469,54	1139	3458644,78	926128,33	1199	3485550,70	943105,06
1080	3459365,35	939470,64	1140	3458604,61	926093,54	1200	3485555,38	943106,52


N	X	Y	N	X	Y	N	X	Y
1201	3485557,52	943099,71	1261	3484588,84	941993,62	1321	3482219,34	943049,71
1202	3485567,25	943102,81	1262	3484615,40	941964,95	1322	3482176,21	943029,78
1203	3485574,05	943081,01	1263	3484600,85	941933,02	1323	3482039,02	943070,46
1204	3485521,74	943064,32	1264	3484572,61	941964,47	1324	3481919,95	943114,21
1205	3485475,63	943160,78	1265	3484502,57	942027,45	1325	3481902,49	943066,51
1206	3485471,64	943184,33	1266	3484393,32	942124,64	1326	3481903,94	943050,56
1207	3485480,89	943225,42	1267	3484224,74	942304,97	1327	3481864,33	943043,31
1208	3485472,98	943241,24	1268	3484162,75	942370,94	1328	3481859,00	943076,18
1209	3485467,96	943286,57	1269	3484141,00	942387,36	1329	3481860,67	943104,40
1210	3485416,01	943458,07	1270	3484083,08	942305,33	1330	3481844,85	943112,64
1211	3485391,54	943471,77	1271	3484076,44	942289,83	1331	3481846,15	943135,67
1212	3485385,19	943485,58	1272	3484076,59	942274,03	1332	3481866,01	943132,96
1213	3485328,70	943517,19	1273	3484177,37	942098,06	1333	3481881,80	943146,38
1214	3485320,34	943511,59	1274	3484243,98	941965,34	1334	3481886,99	943163,08
1215	3485241,01	943555,41	1275	3484257,42	941944,17	1335	3481895,96	943193,03
1216	3485034,71	943653,12	1276	3484269,50	941929,19	1336	3481903,39	943206,46
1217	3485035,20	943662,84	1277	3484277,40	941904,58	1337	3481909,90	943236,97
1218	3485010,15	943665,69	1278	3484274,44	941838,83	1338	3481936,28	943246,90
1219	3482041,50	943261,37	1279	3484264,38	941797,20	1339	3481941,14	943240,71
1220	3482059,42	943254,20	1280	3484215,68	941729,77	1340	3482017,82	943260,23
1221	3482130,55	943207,16	1281	3484197,34	941709,78	1341	3482037,22	943237,37
1222	3482163,85	943182,54	1282	3484239,53	941677,63	1342	3482051,17	943231,89
1223	3482194,94	943164,24	1283	3484234,68	941671,27	1343	3482100,77	943195,04
1224	3482294,49	943089,27	1284	3484191,95	941703,83	1344	3482103,29	943198,06
1225	3482366,37	943043,60	1285	3484172,66	941683,20	1345	3482116,66	943187,43
1226	3482410,84	943021,58	1286	3484169,44	941675,66	1346	3482148,27	943168,29
1227	3482622,60	942952,96	1287	3484171,43	941668,37	1347	3482180,92	943140,15
1228	3482775,62	942906,49	1288	3484172,02	941660,22	1348	3482282,81	943073,33
1229	3482829,13	942886,17	1289	3484141,66	941709,57	1349	3482316,05	943048,37
1230	3483039,15	942820,57	1290	3484157,28	941702,14	1350	3482217,93	943084,31
1231	3483095,23	942800,32	1291	3484167,20	941706,38	1351	3482174,80	943064,37
1232	3483115,46	942797,77	1292	3484175,47	941716,40	1352	3482128,41	943081,38
1233	3483153,97	942784,88	1293	3484136,64	941745,99	1353	3482121,55	943074,31
1234	3483171,78	942775,00	1294	3484141,53	941752,32	1354	3481904,28	943154,09
1235	3483590,10	942639,67	1295	3484181,19	941723,36	1355	3481916,53	943179,89
1236	3483648,07	942619,84	1296	3484198,99	941744,49	1356	3481920,83	943196,38
1237	3483663,35	942617,77	1297	3484225,63	941773,23	1357	3481937,52	943200,53
1238	3483745,19	942635,47	1298	3484243,79	941805,74	1358	3481949,52	943205,74
1239	3483762,44	942636,71	1299	3484250,52	941823,15	1359	3481949,63	943208,94
1240	3483791,04	942627,11	1300	3484255,83	941855,46	1360	3482022,65	943236,83
1241	3483802,68	942616,87	1301	3484238,60	941912,26	1361	3486389,34	942271,91
1242	3483817,72	942600,95	1302	3484229,54	941942,54	1362	3486428,31	942267,86
1243	3483849,49	942587,93	1303	3484211,11	941964,34	1363	3486481,70	942238,00
1244	3483869,08	942583,56	1304	3484167,69	942061,24	1364	3486459,16	942197,21
1245	3483917,69	942567,35	1305	3484105,37	942177,33	1365	3486529,89	941948,10
1246	3483909,09	942550,47	1306	3484063,36	942252,48	1366	3486531,14	941771,80
1247	3484043,14	942500,94	1307	3484057,12	942269,93	1367	3486369,18	941770,70
1248	3484050,32	942507,89	1308	3484056,57	942293,58	1368	3486359,46	941775,64
1249	3484079,14	942497,23	1309	3484065,30	942315,47	1369	3486331,63	941775,45
1250	3484121,77	942449,77	1310	3484111,00	942381,97	1370	3486240,87	941765,63
1251	3484132,04	942439,96	1311	3484121,30	942396,95	1371	3486241,31	941756,62
1252	3484165,57	942416,64	1312	3484096,14	942410,92	1372	3486233,59	941755,78
1253	3484162,42	942411,37	1313	3484102,89	942418,57	1373	3485946,79	941546,33
1254	3484183,12	942395,62	1314	3484060,00	942470,20	1374	3485779,50	941430,12
1255	3484202,75	942377,95	1315	3483995,87	942493,91	1375	3485675,70	941358,03
1256	3484240,32	942335,98	1316	3483990,55	942486,28	1376	3485667,23	941363,09
1257	3484238,84	942323,87	1317	3483799,46	942553,05	1377	3485647,77	941349,58
1258	3484412,44	942136,77	1318	3483763,68	942593,47	1378	3485691,31	941286,89
1259	3484532,08	942032,01	1319	3483648,52	942569,03	1379	3485623,37	941239,70
1260	3484542,33	942034,94	1320	3482592,40	942913,07	1380	3485612,37	941260,07

N	X	Y	N	X	Y	N	X	Y
1381	3485659,30	941292,66	1441	3485442,30	941090,87	1501	3402405,26	970184,68
1382	3485615,75	941355,35	1442	3485437,69	941097,42	1502	3402443,05	970184,34
1383	3485704,67	941417,11	1443	3485443,33	941113,98	1503	3402451,83	970191,68
1384	3485662,42	941477,10	1444	3485428,78	941125,99	1504	3402472,53	970168,66
1385	3485653,14	941501,06	1445	3485256,96	941282,30	1505	3402511,32	970169,02
1386	3485672,19	941549,33	1446	3485195,12	941346,79	1506	3402553,98	970155,36
1387	3485698,76	941512,74	1447	3485103,84	941450,06	1507	3402655,02	970158,31
1388	3485695,12	941511,37	1448	3485066,40	941406,38	1508	3402740,72	970160,89
1389	3485686,33	941513,63	1449	3485050,41	941393,59	1509	3402740,37	970172,44
1390	3485680,85	941502,21	1450	3485028,21	941384,83	1510	3402768,36	970173,31
1391	3485717,34	941442,00	1451	3485015,02	941384,00	1511	3402768,59	970165,81
1392	3485724,92	941445,52	1452	3485001,92	941385,02	1512	3402780,37	970165,46
1393	3485731,65	941435,85	1453	3484984,48	941371,62	1513	3402797,48	970156,17
1394	3486221,63	941786,68	1454	3484979,67	941373,16	1514	3402804,56	970143,56
1395	3486330,32	941798,44	1455	3485007,17	941422,76	1515	3402806,15	970118,38
1396	3486359,13	941798,63	1456	3485020,72	941404,12	1516	3402814,03	970108,84
1397	3486404,57	941802,94	1457	3485038,20	941411,26	1517	3402776,24	970108,97
1398	3486368,67	941802,69	1458	3485067,51	941449,00	1518	3402785,58	970119,97
1399	3486410,79	941793,98	1459	3485038,53	941476,68	1519	3402785,21	970131,70
1400	3486447,50	941794,23	1460	3485046,98	941494,97	1520	3402761,76	970132,11
1401	3486452,41	941803,26	1461	3485015,43	941517,65	1521	3402762,20	970108,99
1402	3486498,98	941803,58	1462	3485012,36	941513,38	1522	3402724,59	970108,26
1403	3486498,16	941911,74	1463	3485013,93	941503,82	1523	3402724,06	970137,49
1404	3486507,13	941915,65	1464	3484995,73	941493,34	1524	3402655,71	970135,33
1405	3486506,90	941944,86	1465	3484982,22	941499,49	1525	3402549,70	970132,13
1406	3486434,44	942200,04	1466	3484978,63	941521,30	1526	3402507,79	970145,98
1407	3486450,51	942229,10	1467	3484989,43	941536,32	1527	3402435,38	970145,32
1408	3486421,21	942245,48	1468	3484944,96	941571,90	1528	3402435,57	970139,18
1409	3486405,38	942247,13	1469	3484801,47	941714,57	1529	3402426,83	970118,90
1410	3486400,34	942234,50	1470	3484769,72	941740,62	1530	3402420,02	970118,34
1411	3486375,26	942248,87	1471	3484753,02	941756,66	1531	3402422,31	970105,77
1412	3484656,80	941917,70	1472	3484719,85	941797,15	1532	3402409,84	970105,08
1413	3484778,44	941784,13	1473	3484638,71	941889,77	1533	3402411,58	970119,50
1414	3484785,72	941779,08	1474	3400227,55	970657,26	1534	3402400,68	970138,62
1415	3484797,17	941791,02	1475	3400255,07	970651,62	1535	3402400,70	970145,00
1416	3484808,23	941805,02	1476	3400265,77	970619,82	1536	3402254,50	970143,66
1417	3484814,30	941820,12	1477	3400320,21	970605,78	1537	3402189,42	970131,68
1418	3484814,20	941836,39	1478	3400348,65	970600,90	1538	3402079,02	970131,16
1419	3484809,60	941847,90	1479	3400350,42	970591,47	1539	3401933,83	970139,79
1420	3484793,54	941850,49	1480	3400391,68	970584,37	1540	3401831,83	970155,83
1421	3484838,29	941872,15	1481	3400395,59	970592,84	1541	3401686,39	970193,27
1422	3484830,19	941858,95	1482	3400426,80	970587,70	1542	3401098,22	970347,09
1423	3484834,50	941841,16	1483	3400428,35	970577,08	1543	3401005,01	970371,46
1424	3484836,89	941816,60	1484	3400461,62	970566,49	1544	3400954,22	970393,61
1425	3484827,73	941793,24	1485	3400753,63	970474,30	1545	3400822,29	970431,97
1426	3484797,89	941762,02	1486	3400761,05	970484,97	1546	3400813,12	970421,45
1427	3484882,31	941681,53	1487	3400850,38	970458,73	1547	3400813,31	970428,50
1428	3484878,69	941672,36	1488	3400862,68	970464,86	1548	3400798,22	970432,85
1429	3484951,26	941598,13	1489	3400867,40	970442,83	1549	3400799,85	970438,51
1430	3484961,95	941600,16	1490	3400962,05	970415,30	1550	3400710,10	970463,08
1431	3485101,85	941500,86	1491	3401013,42	970393,03	1551	3400700,59	970434,38
1432	3485239,31	941345,14	1492	3401104,03	970369,34	1552	3400626,18	970462,20
1433	3485265,06	941318,36	1493	3401692,21	970215,52	1553	3400646,09	970483,51
1434	3485442,72	941156,41	1494	3401836,82	970178,29	1554	3400454,63	970544,59
1435	3485590,99	941256,18	1495	3401935,80	970162,70	1555	3400416,08	970556,85
1436	3485604,71	941226,74	1496	3402079,27	970154,15	1556	3400314,79	970574,24
1437	3485480,85	941140,70	1497	3402187,28	970154,66	1557	3400266,76	970586,49
1438	3485491,21	941125,34	1498	3402236,35	970163,60	1558	3400268,67	970571,79
1439	3485478,68	941107,54	1499	3402240,39	970176,63	1559	3400228,57	970581,84
1440	3485461,98	941093,38	1500	3402405,52	970177,05	1560	3400230,50	970623,99
						1561	3400219,91	970629,83

Губернатор


Приложение 20
к постановлению Правительства
Ханты-Мансийского автономного
округа – Югры
от 11 ноября 2016 года № 444-п


ПРОЕКТ МЕЖЕВАНИЯ ТЕРРИТОРИИ
ДЛЯ РАЗМЕЩЕНИЯ ЛИНЕЙНЫХ ОБЪЕКТОВ
РЕГИОНАЛЬНОГО ЗНАЧЕНИЯ
ХАНТЫ-МАНСИЙСКОГО АВТОНОМНОГО ОКРУГА – ЮГРЫ
"ПРОДУКТОПРОВОД УПГ - ТОВАРНЫЙ ПАРК"
ЧЕРТЕЖ МЕЖЕВАНИЯ ТЕРРИТОРИИ
СИСТЕМА КООРДИНАТ МСК-86
МАСШТАБ 1 : 10 000

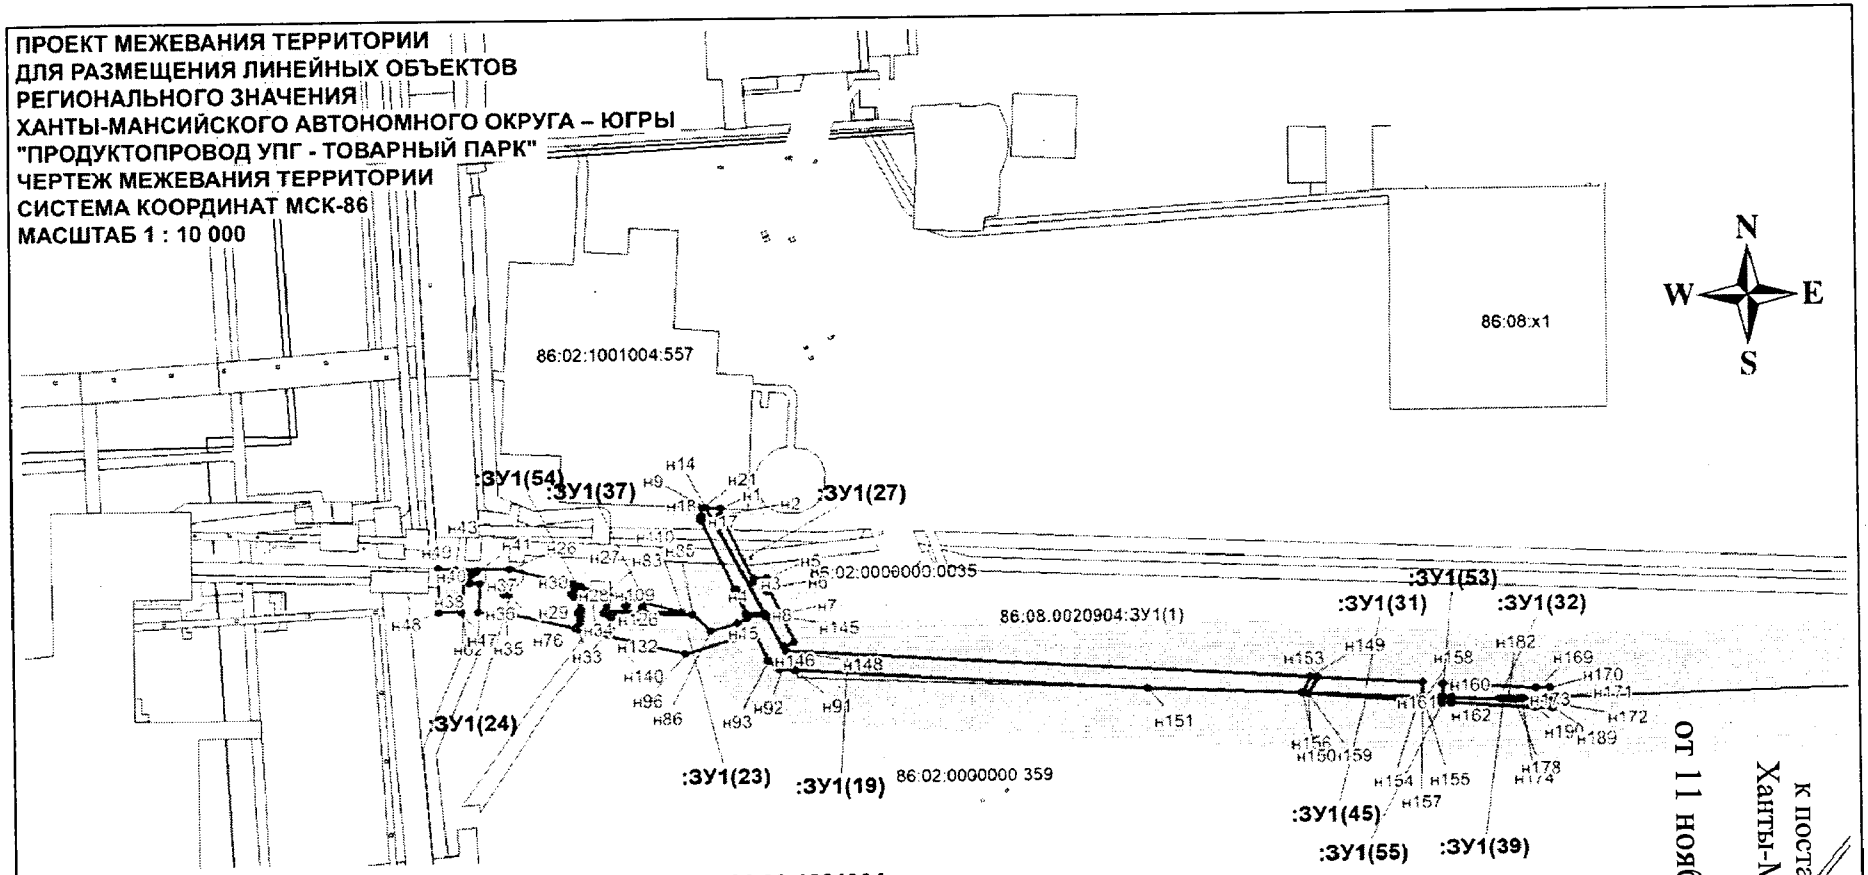



УСЛОВНЫЕ ОБОЗНАЧЕНИЯ


- 198 — *- поворотная точка образуемого земельного участка;*
- *- граница образуемого земельного участка;*
- 86:08:0020904:ЗУ1(1) — *- обозначение контура образуемого земельного участка;*
- *- охранная зона проектируемого трубопровода;*
- *- земельные участки, граница которых установлена в соответствии с ФЗ-221, включенная в ГКН;*
- **86:08:0020904** — *- номер кадастрового квартала;*
- 86:08:0020904:2467 — *- номер земельного участка, граница которого установлена в соответствии с ФЗ-221, включенная в ГКН.*

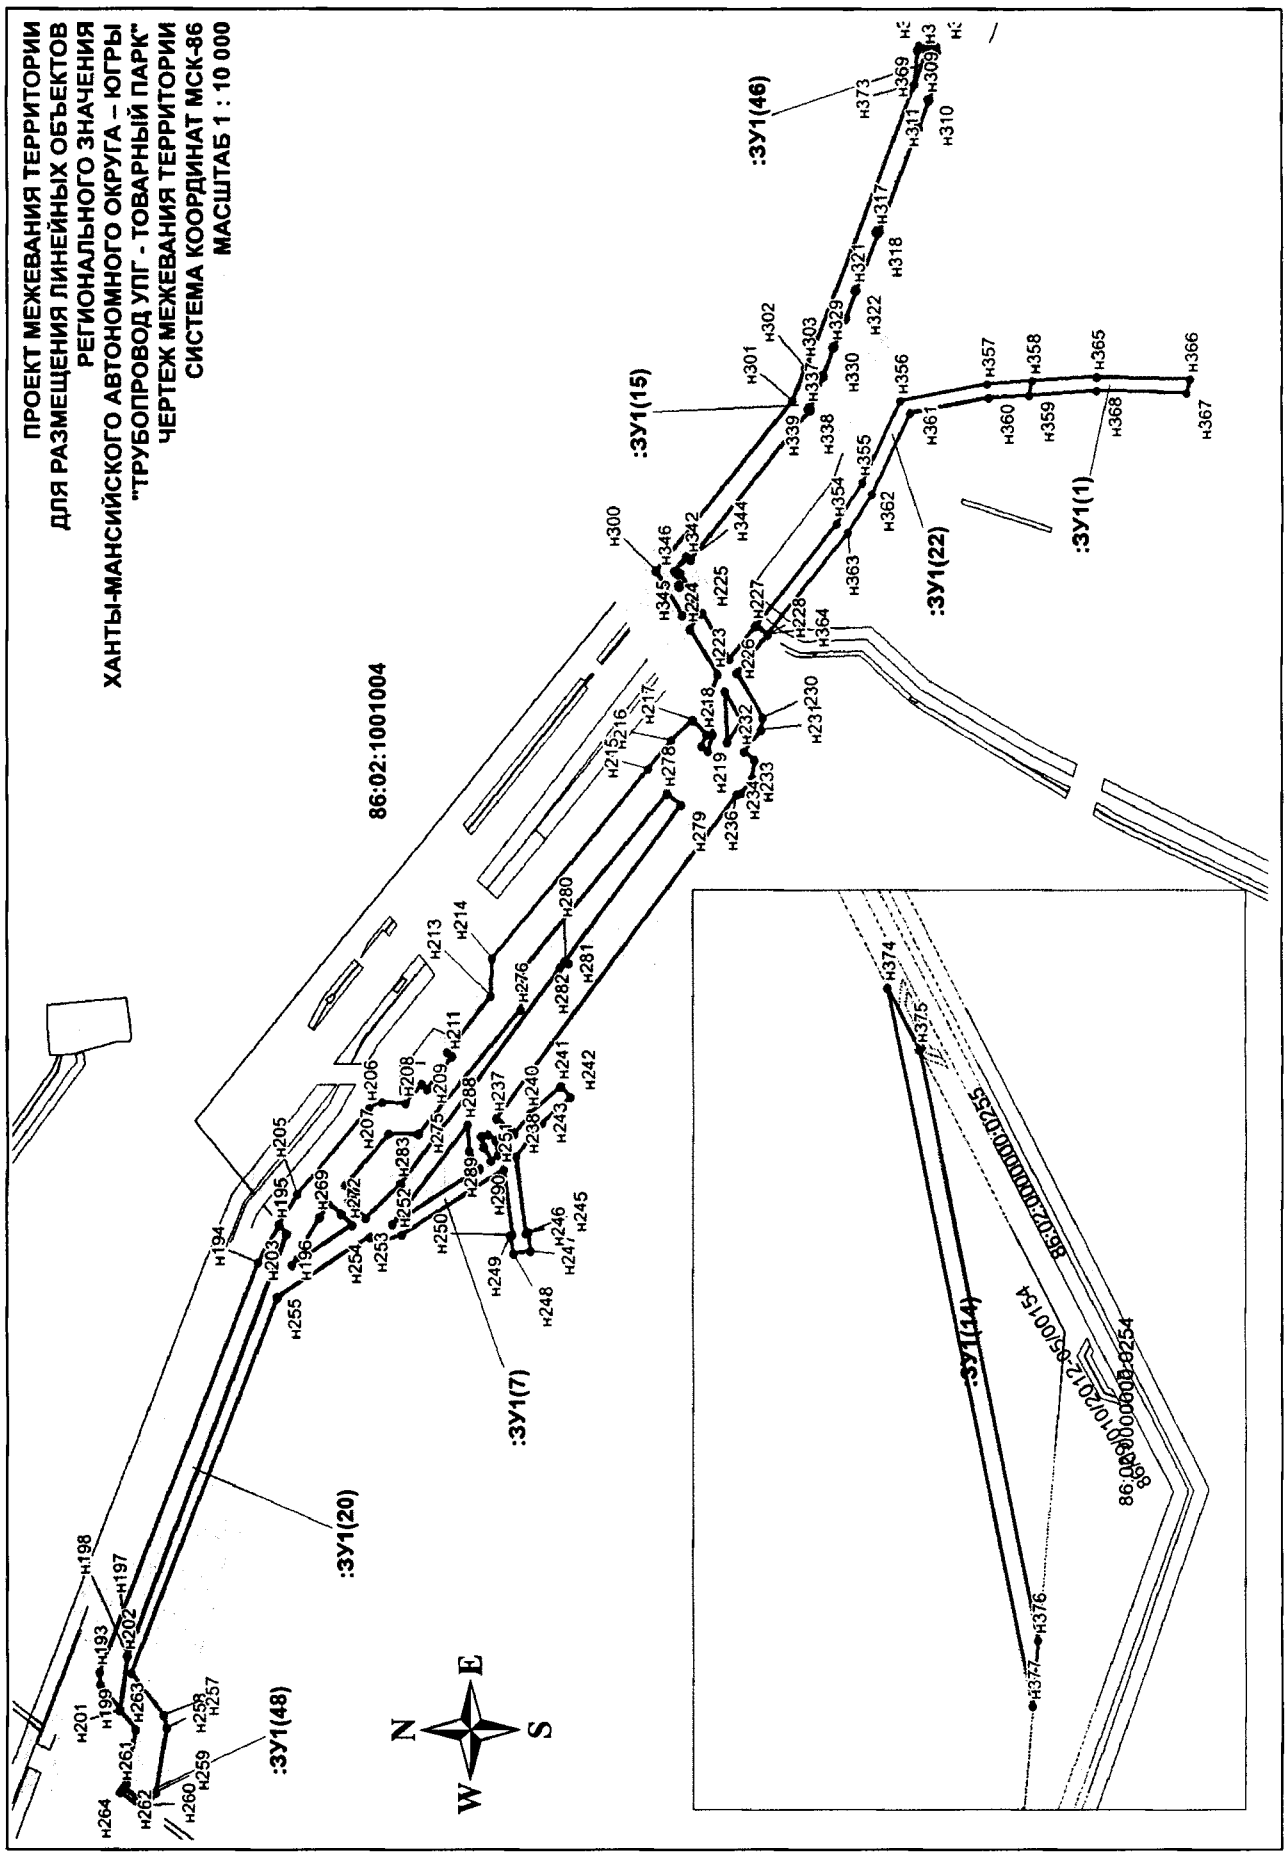

ПРОЕКТ МЕЖЕВАНИЯ ТЕРРИТОРИИ
ДЛЯ РАЗМЕЩЕНИЯ ЛИНЕЙНЫХ ОБЪЕКТОВ
РЕГИОНАЛЬНОГО ЗНАЧЕНИЯ
ХАНТЫ-МАНСИЙСКОГО АВТОНОМНОГО ОКРУГА – ЮГРЫ
"ТРУБОПРОВОД УПГ - ТОВАРНЫЙ ПАРК"
ЧЕРТЕЖ МЕЖЕВАНИЯ ТЕРРИТОРИИ
СИСТЕМА КООРДИНАТ МСК-86
МАСШТАБ 1 : 10 000
86:02:1001004
:ЗУ1(46)
:ЗУ1(15)
:ЗУ1(22)
:ЗУ1(1)
:ЗУ1(7)
:ЗУ1(20)
:ЗУ1(48)
:ЗУ1(14)
86:02:0000000:0255
86:02:0000000:0254
N
E
S
W

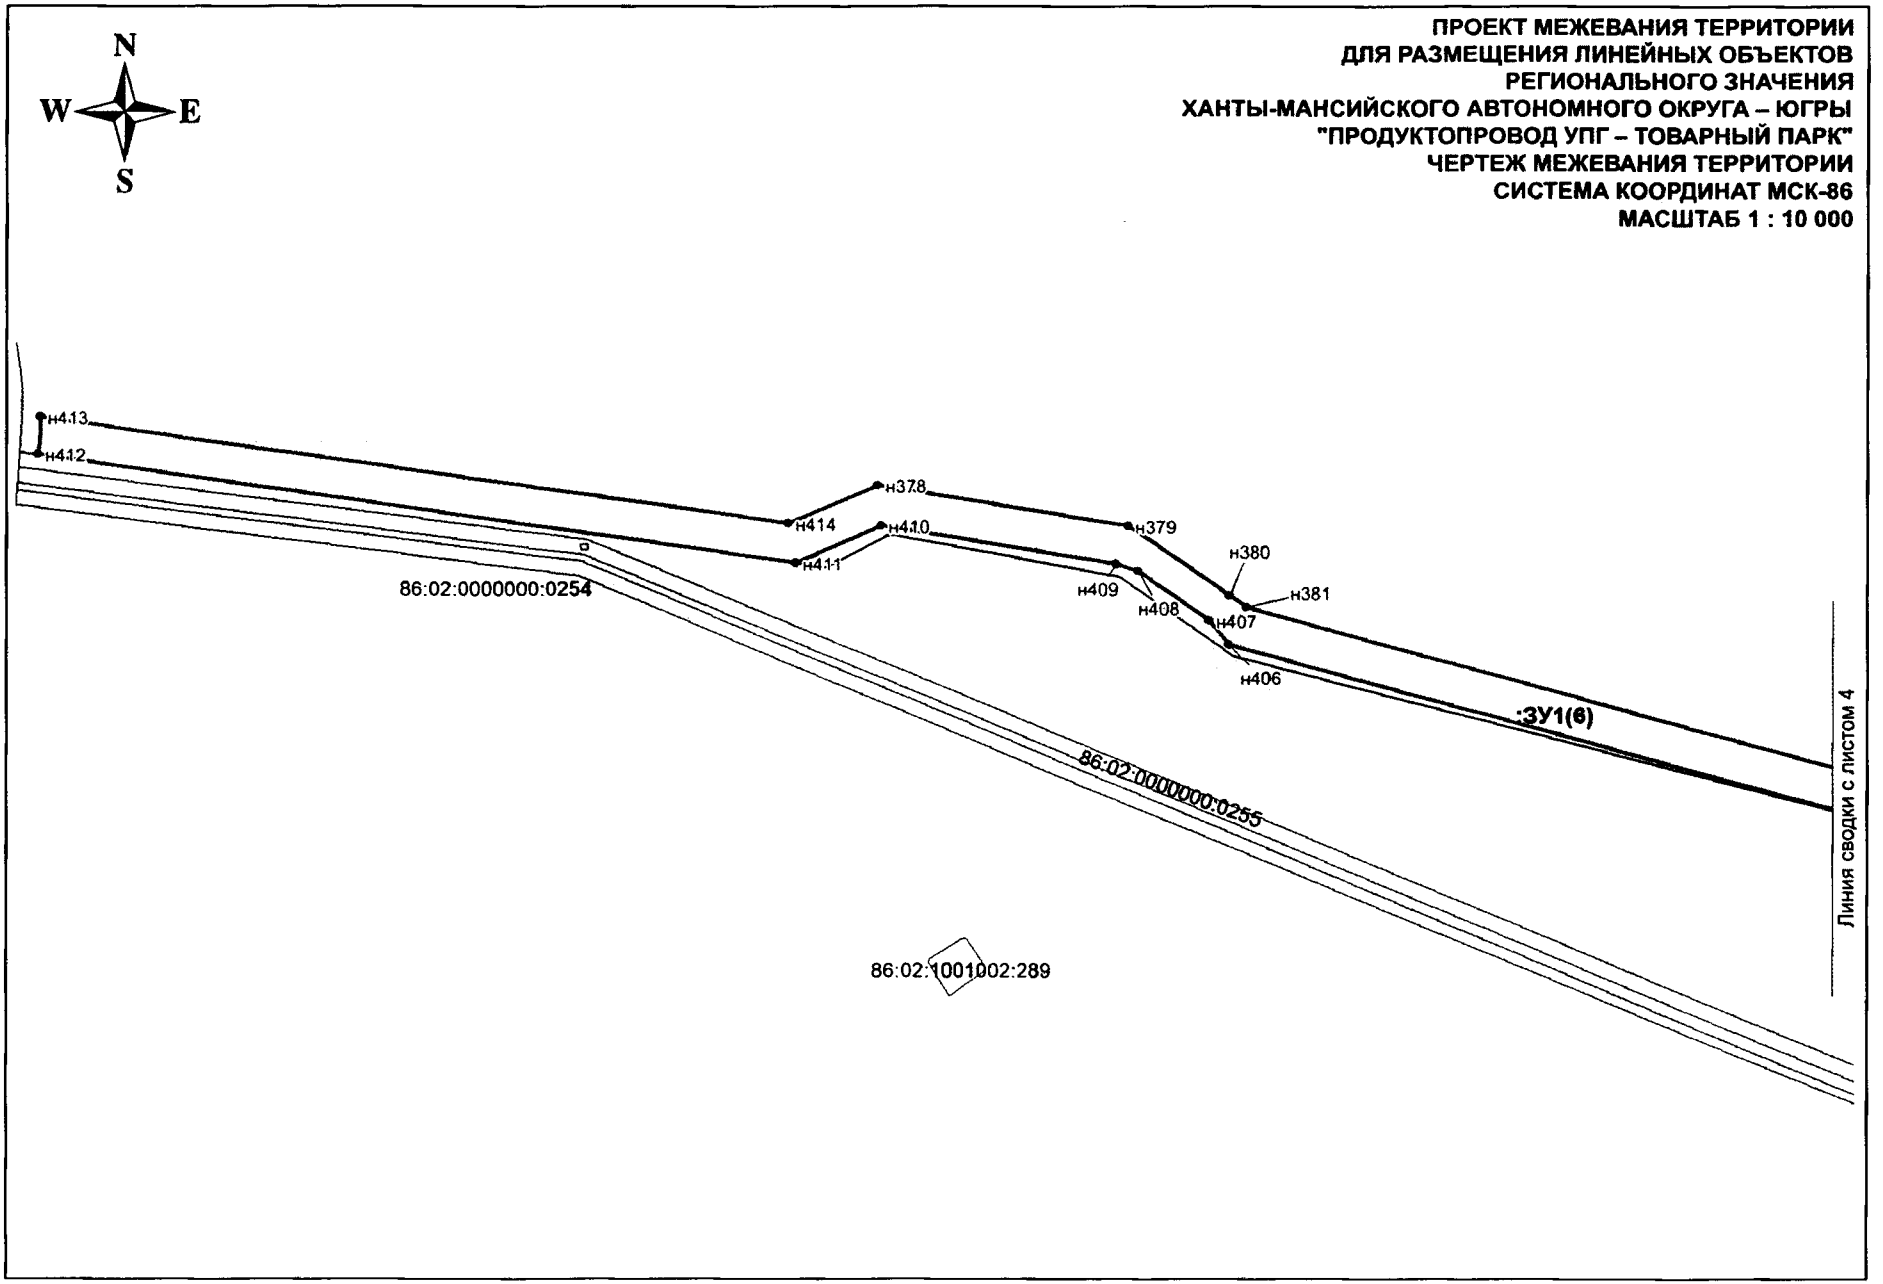

N
W
E
S
ПРОЕКТ МЕЖЕВАНИЯ ТЕРРИТОРИИ
ДЛЯ РАЗМЕЩЕНИЯ ЛИНЕЙНЫХ ОБЪЕКТОВ
РЕГИОНАЛЬНОГО ЗНАЧЕНИЯ
ХАНТЫ-МАНСИЙСКОГО АВТОНОМНОГО ОКРУГА – ЮГРЫ
"ПРОДУКТОПРОВОД УПГ – ТОВАРНЫЙ ПАРК"
ЧЕРТЕЖ МЕЖЕВАНИЯ ТЕРРИТОРИИ
СИСТЕМА КООРДИНАТ МСК-86
МАСШТАБ 1 : 10 000
н413
н412
н414
н411
н378
н410
н379
н380
н381
н409
н408
н407
н406
86:02:0000000:0254
:ЗУ1(6)
86:02:0000000:0255
86:02:1001002:289
Линия сводки с листом 4

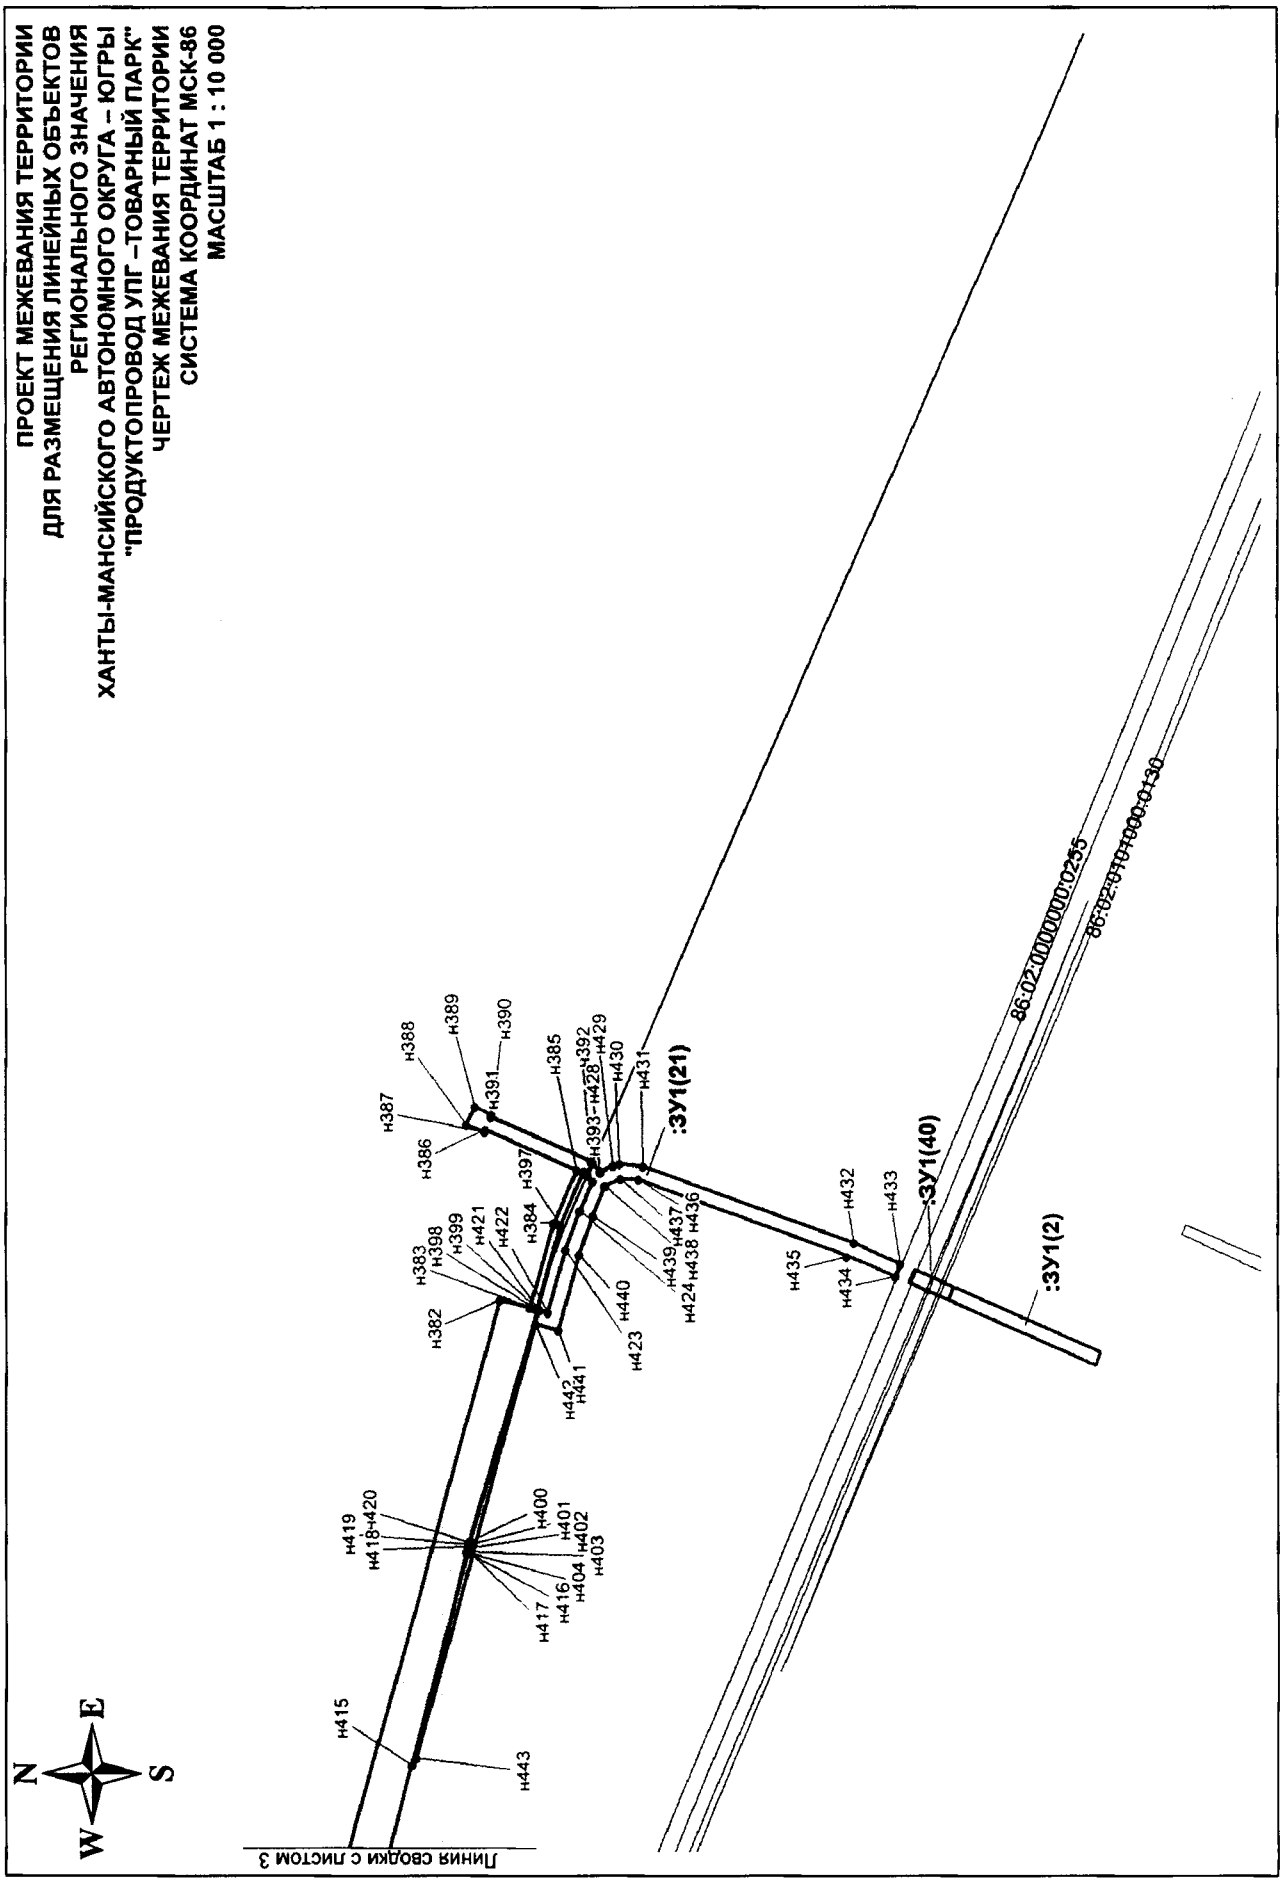

ПРОЕКТ МЕЖЕВАНИЯ ТЕРРИТОРИИ
ДЛЯ РАЗМЕЩЕНИЯ ЛИНЕЙНЫХ ОБЪЕКТОВ
РЕГИОНАЛЬНОГО ЗНАЧЕНИЯ
ХАНТЫ-МАНСИЙСКОГО АВТОНОМНОГО ОКРУГА – ЮГРЫ
"ПРОДУКТОПРОВОД УПГ –ТОВАРНЫЙ ПАРК"
ЧЕРТЕЖ МЕЖЕВАНИЯ ТЕРРИТОРИИ
СИСТЕМА КООРДИНАТ МСК-86
МАСШТАБ 1 : 10 000
Линия сводки с листом 3
N
E
S
W
:ЗУ1(21)
:ЗУ1(40)
:ЗУ1(2)
86:02:0000000:0255
86:02:0000000:0130
н382
н383
н384
н385
н386
н387
н388
н389
н390
н391
н392
н393
н397
н398
н399
н400
н401
н402
н403
н404
н415
н416
н417
н418
н419
н420
н421
н422
н423
н424
н428
н429
н430
н431
н432
н433
н434
н435
н436
н437
н438
н439
н440
н441
н442
н443

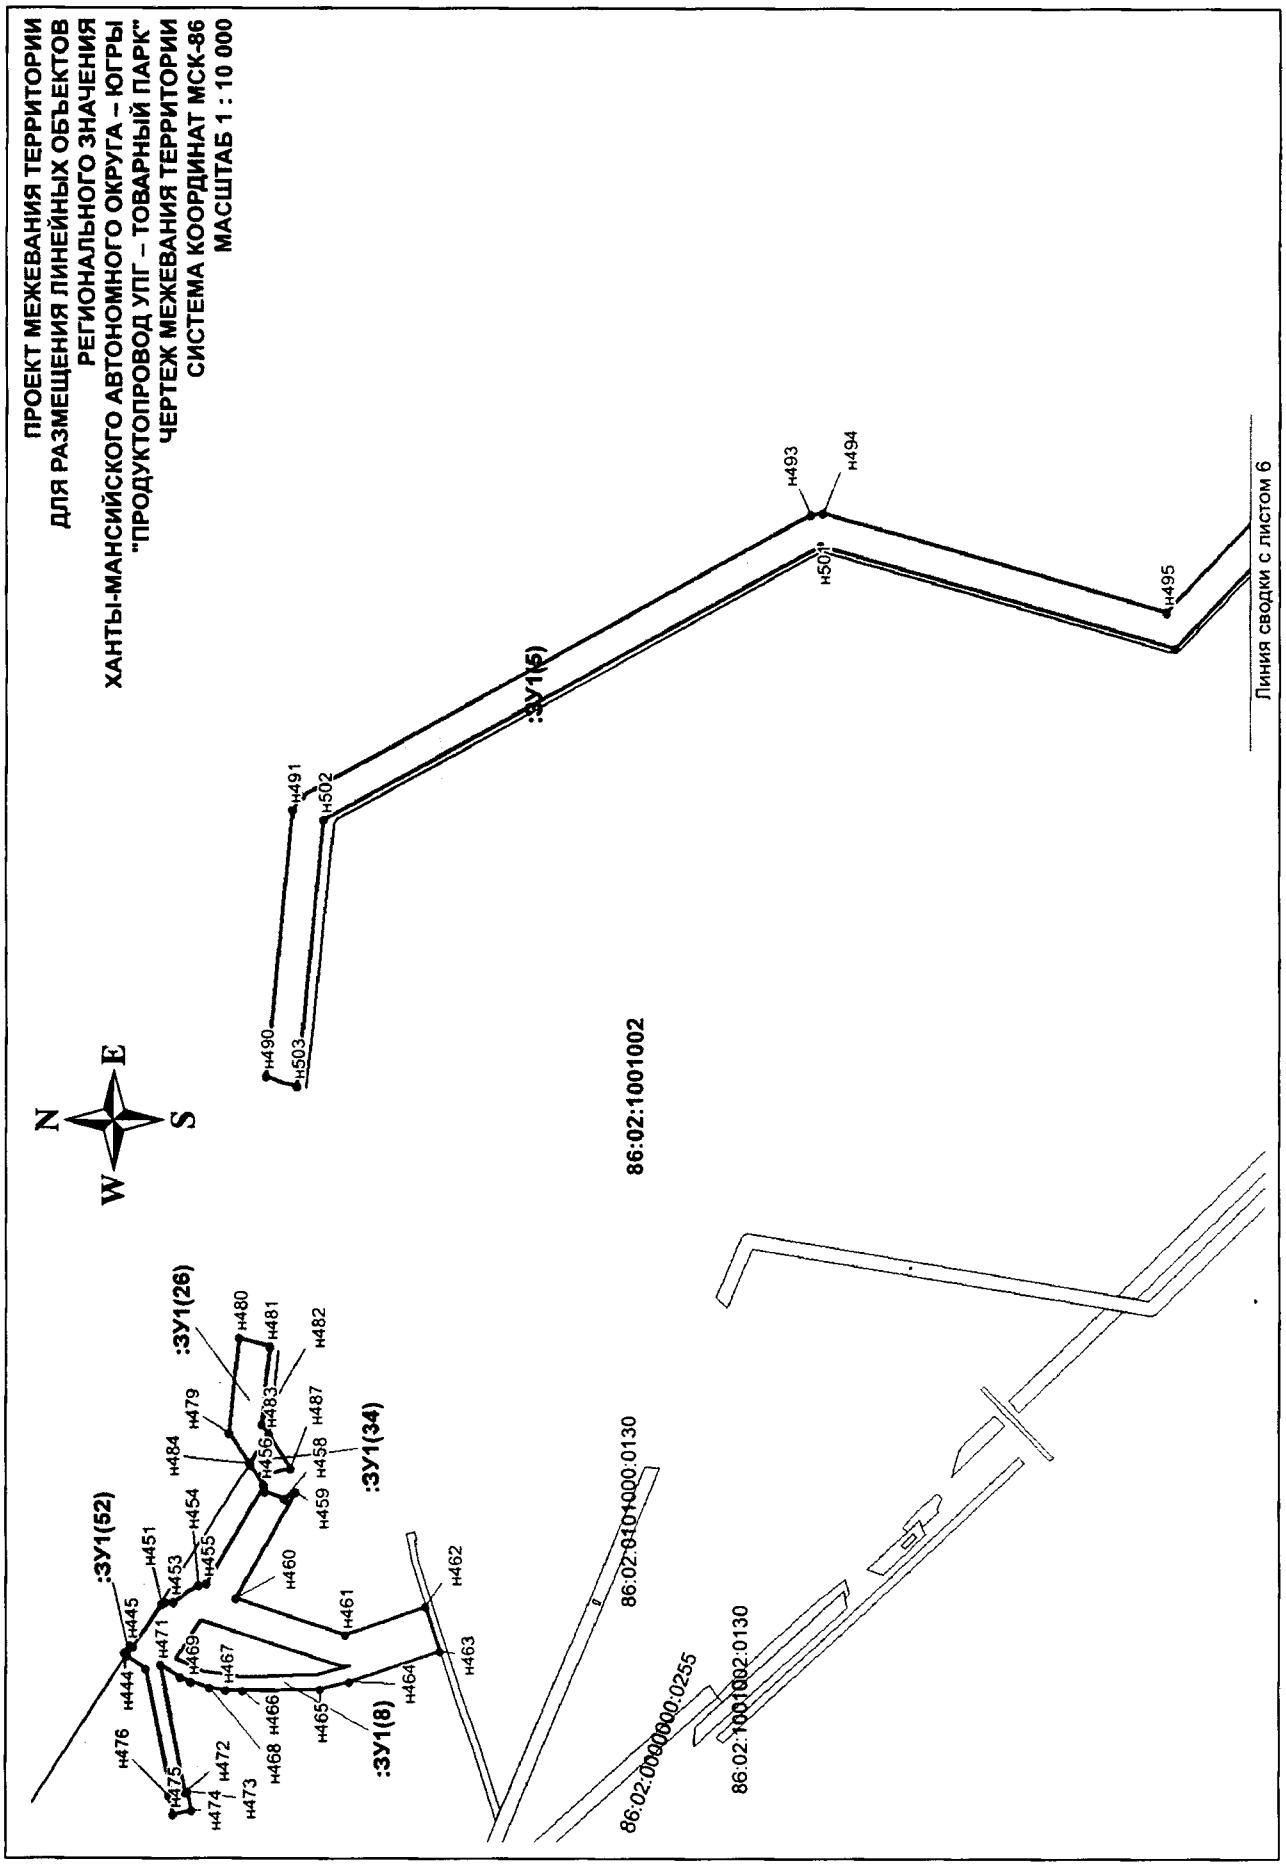

ПРОЕКТ МЕЖЕВАНИЯ ТЕРРИТОРИИ
ДЛЯ РАЗМЕЩЕНИЯ ЛИНЕЙНЫХ ОБЪЕКТОВ
РЕГИОНАЛЬНОГО ЗНАЧЕНИЯ
ХАНТЫ-МАНСИЙСКОГО АВТОНОМНОГО ОКРУГА – ЮГРЫ
"ПРОДУКТОПРОВОД УПГ – ТОВАРНЫЙ ПАРК"
ЧЕРТЕЖ МЕЖЕВАНИЯ ТЕРРИТОРИИ
СИСТЕМА КООРДИНАТ МСК-86
МАСШТАБ 1 : 10 000
N
E
W
S
:ЗУ1(52)
:ЗУ1(26)
:ЗУ1(34)
:ЗУ1(8)
:ЗУ1(5)
86:02:1001002
86:02:0000000:0255
86:02:1001002:0130
86:02:0000000:0130
н444
н445
н451
н453
н454
н455
н456
н458
н459
н460
н461
н462
н463
н464
н465
н466
н467
н468
н469
н471
н472
н473
н474
н475
н476
н479
н480
н481
н482
н483
н484
н487
н490
н491
н493
н494
н495
н502
н503
Линия сводки с листом 6

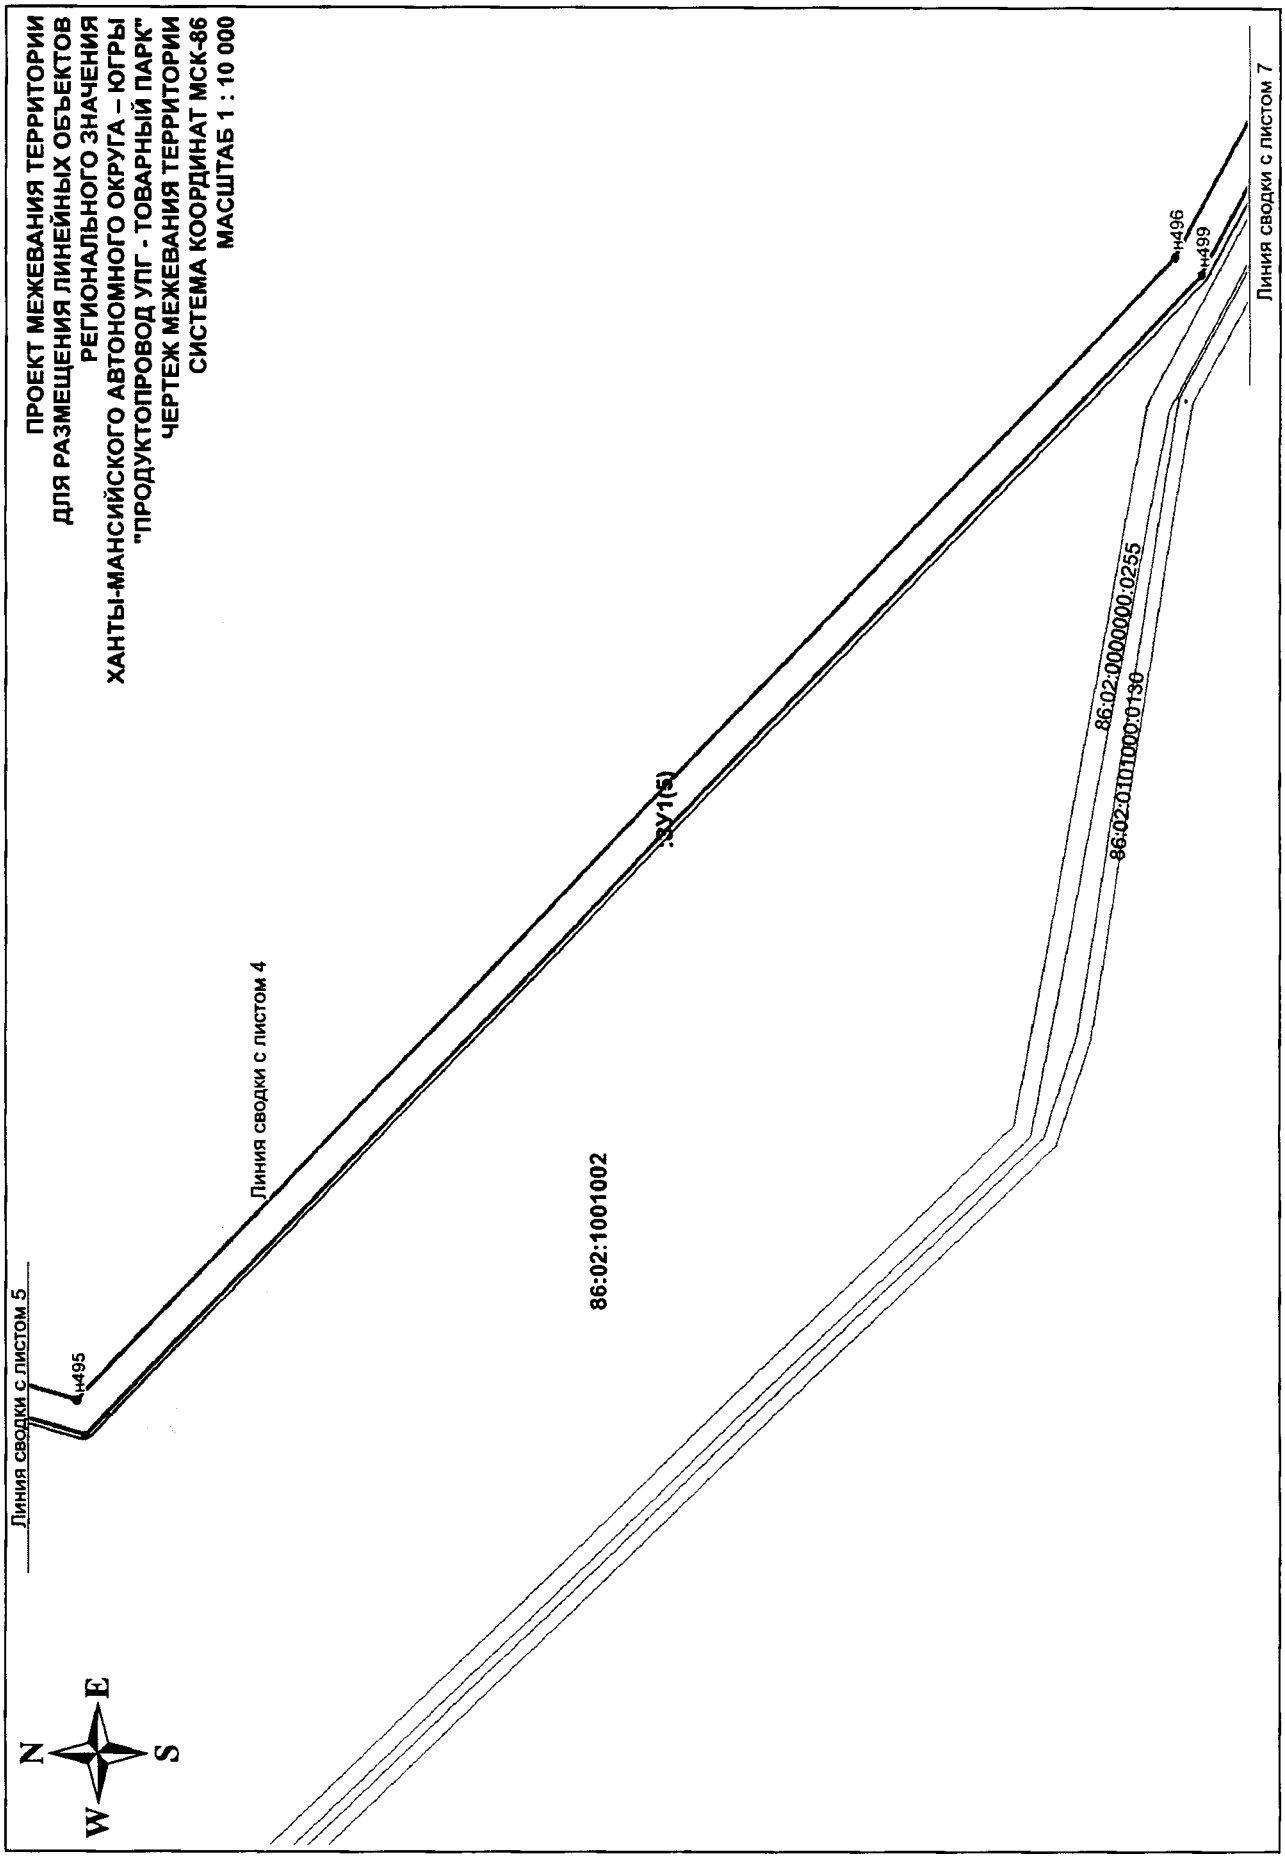

ПРОЕКТ МЕЖЕВАНИЯ ТЕРРИТОРИИ
ДЛЯ РАЗМЕЩЕНИЯ ЛИНЕЙНЫХ ОБЪЕКТОВ
РЕГИОНАЛЬНОГО ЗНАЧЕНИЯ
ХАНТЫ-МАНСИЙСКОГО АВТОНОМНОГО ОКРУГА – ЮГРЫ
"ПРОДУКТОПРОВОД УПГ - ТОВАРНЫЙ ПАРК"
ЧЕРТЕЖ МЕЖЕВАНИЯ ТЕРРИТОРИИ
СИСТЕМА КООРДИНАТ МСК-86
МАСШТАБ 1 : 10 000
Линия сводки с листом 5
н495
Линия сводки с листом 4
86:02:1001002
:ЗУ1(5)
86:02:0000000:0255
86:02:0000000:0136
н496
н499
Линия сводки с листом 7
N
E
S
W

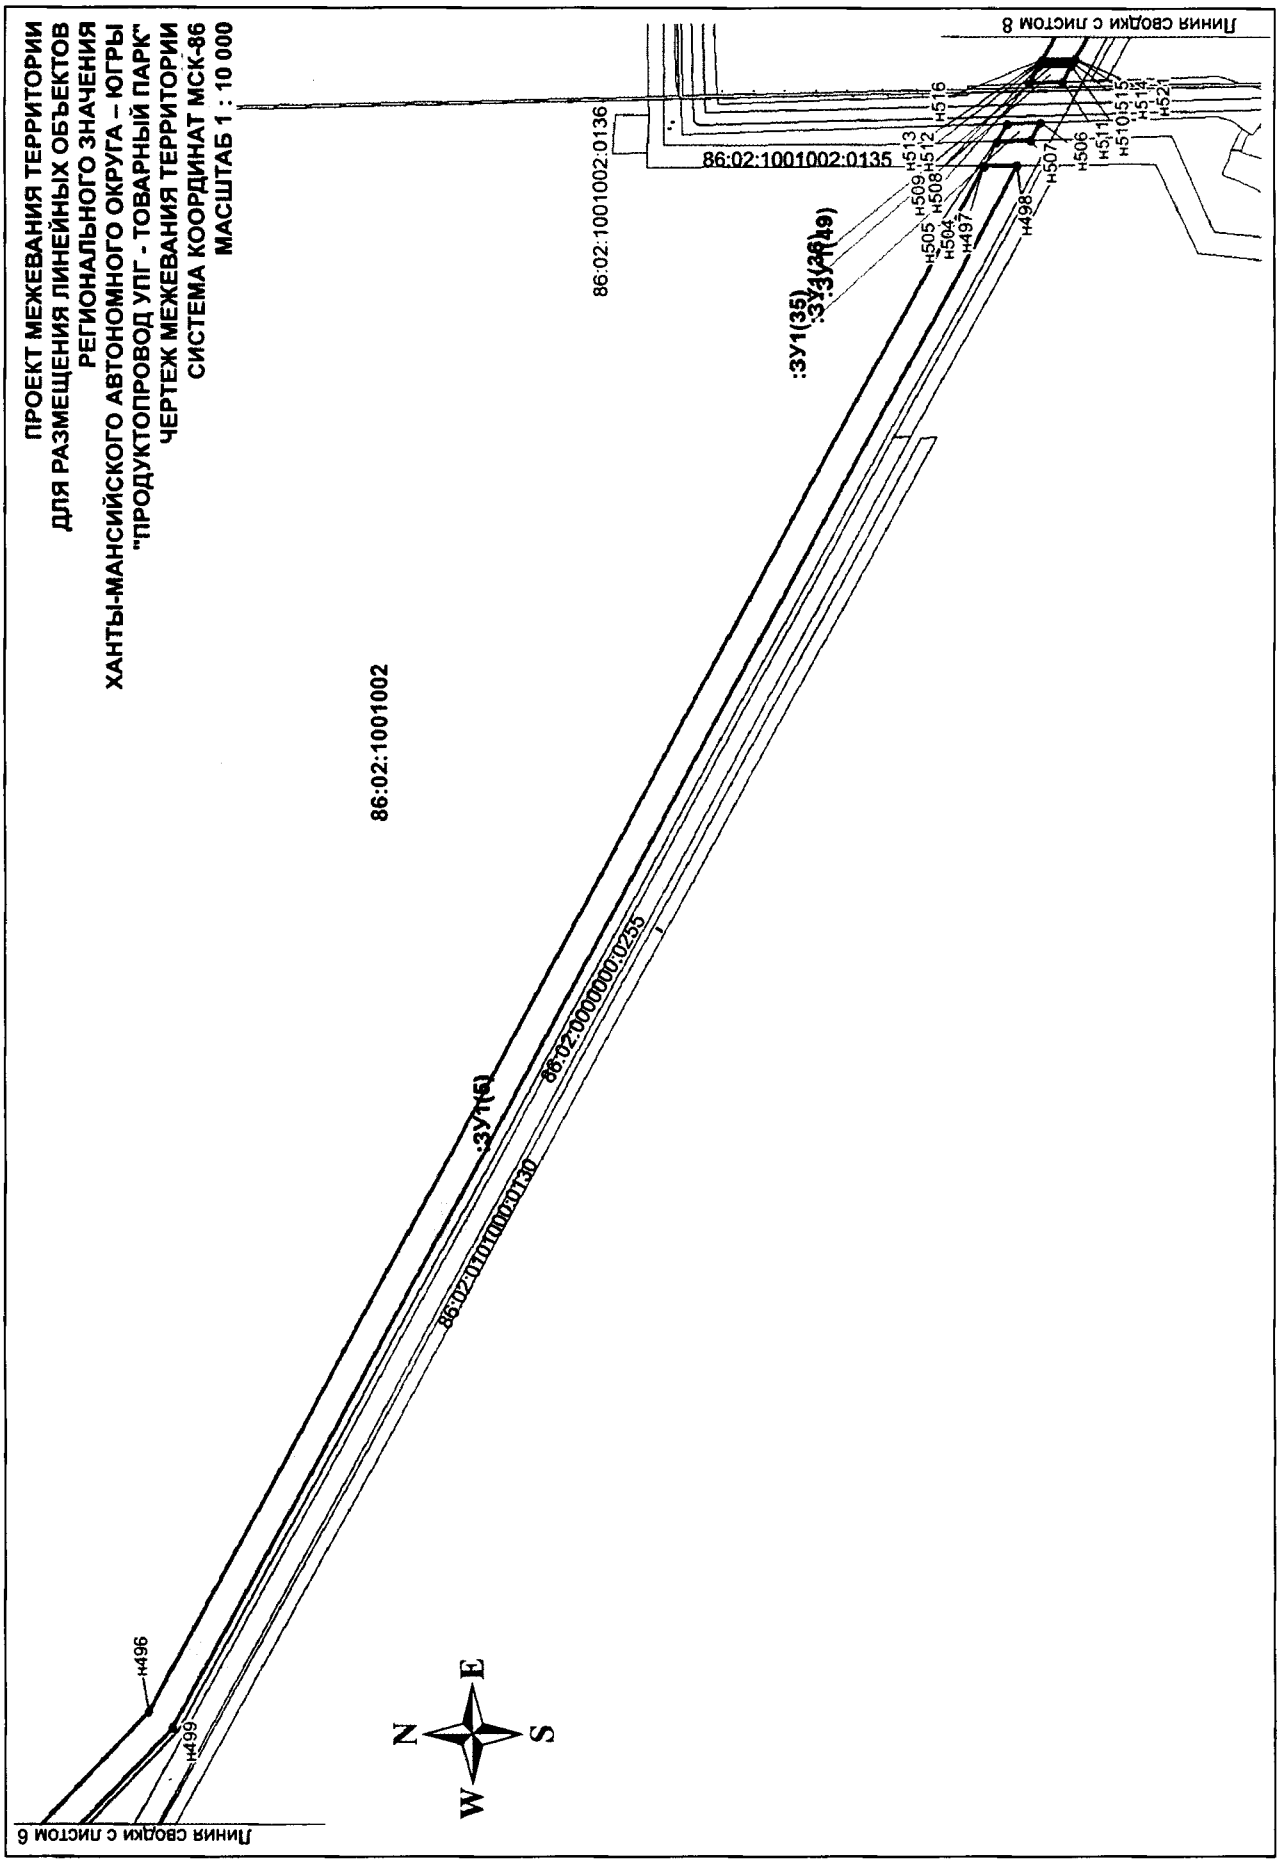

ПРОЕКТ МЕЖЕВАНИЯ ТЕРРИТОРИИ
ДЛЯ РАЗМЕЩЕНИЯ ЛИНЕЙНЫХ ОБЪЕКТОВ
РЕГИОНАЛЬНОГО ЗНАЧЕНИЯ
ХАНТЫ-МАНСИЙСКОГО АВТОНОМНОГО ОКРУГА – ЮГРЫ
"ПРОДУКТОПРОВОД УПГ - ТОВАРНЫЙ ПАРК"
ЧЕРТЕЖ МЕЖЕВАНИЯ ТЕРРИТОРИИ
СИСТЕМА КООРДИНАТ МСК-86
МАСШТАБ 1 : 10 000
86:02:1001002
86:02:1001002:0136
86:02:1001002:0135
:ЗУ1(35)
:ЗУ1(36)
:ЗУ1(6)
86:02:0000000:0255
86:02:0101000:0130
н496
н499
н498
н497
н504
н505
н508
н509
н513
н516
н507
н506
н511
н510
н515
Линия сводки с листом 6
Линия сводки с листом 8
N
E
S
W

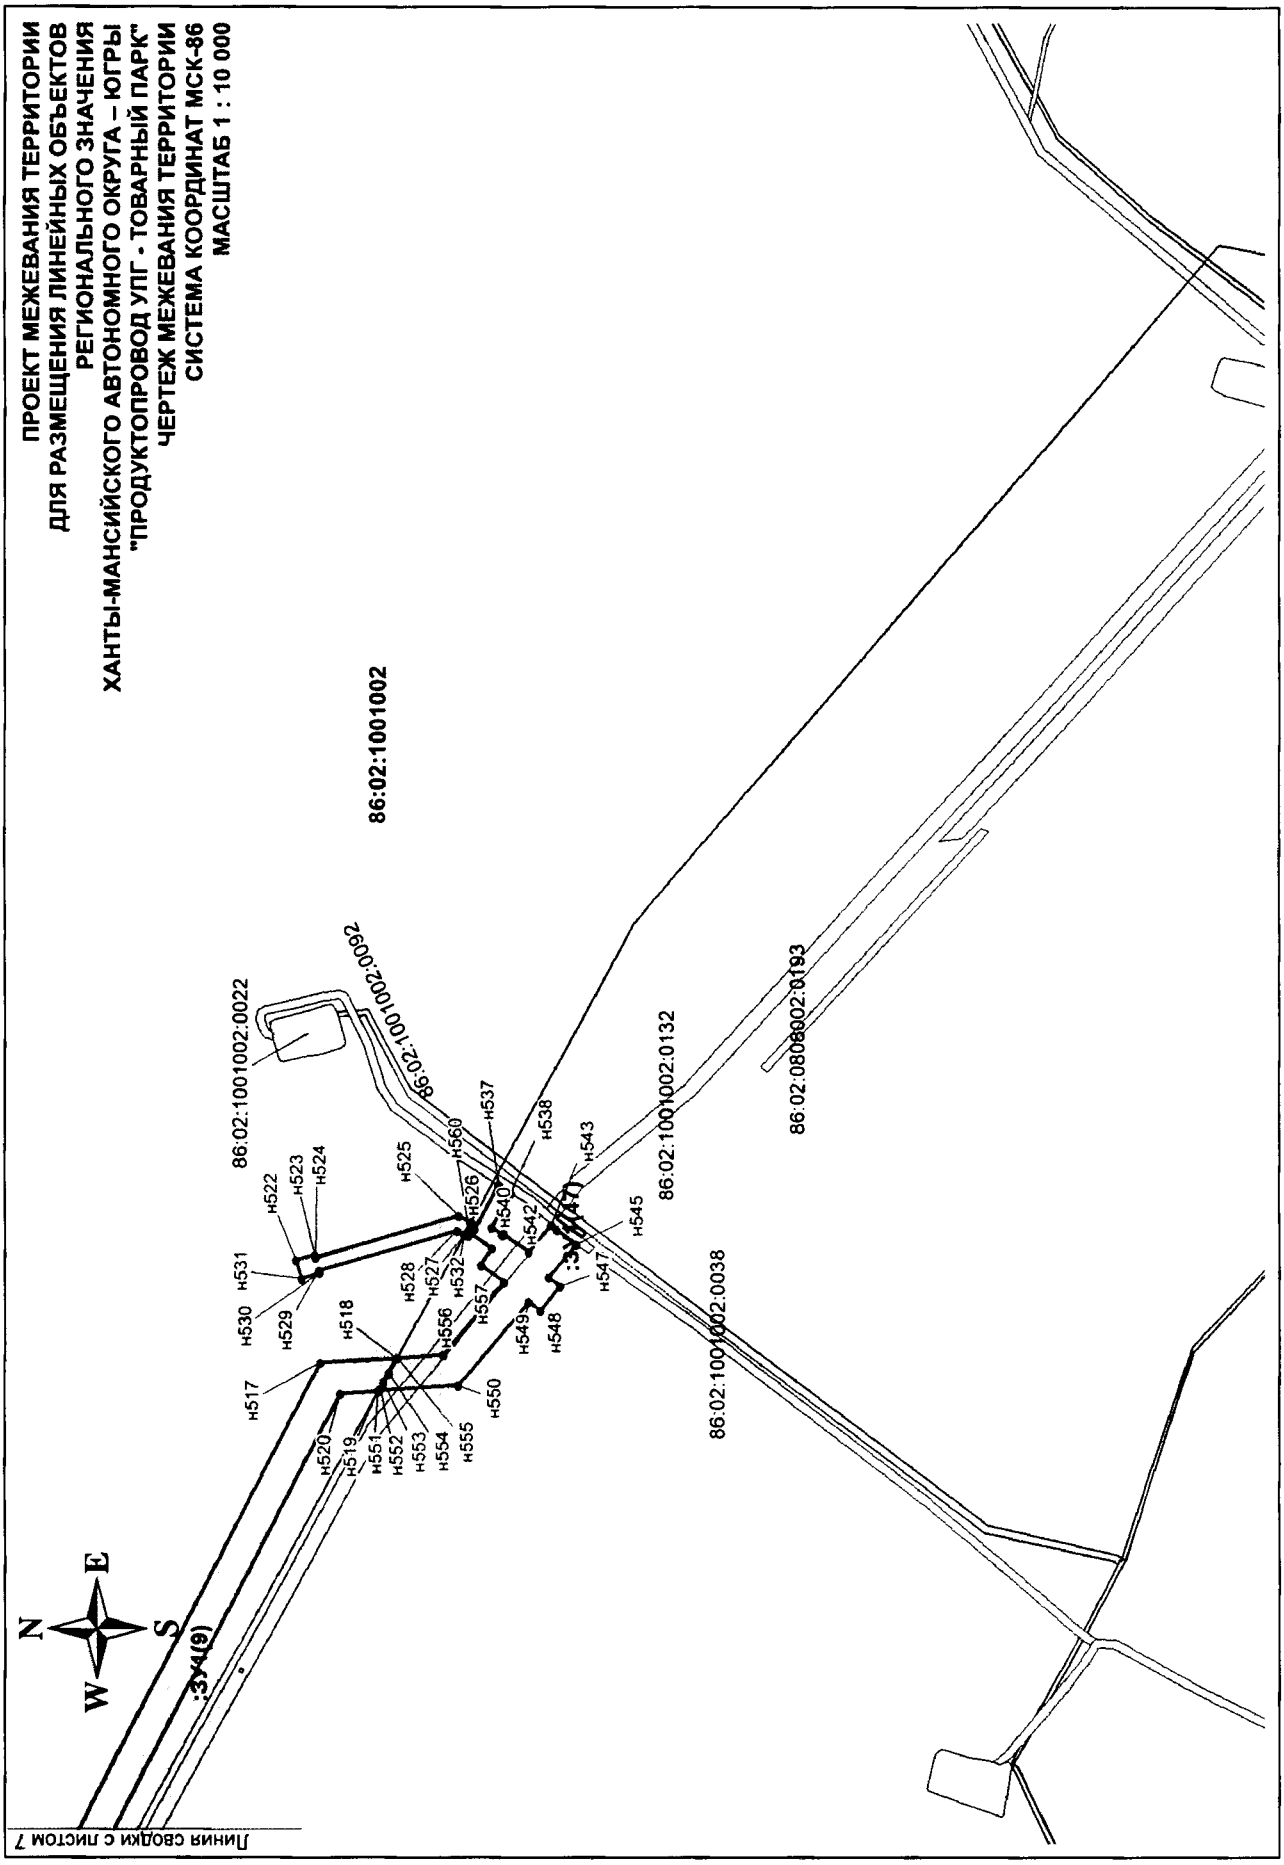

ПРОЕКТ МЕЖЕВАНИЯ ТЕРРИТОРИИ
ДЛЯ РАЗМЕЩЕНИЯ ЛИНЕЙНЫХ ОБЪЕКТОВ
РЕГИОНАЛЬНОГО ЗНАЧЕНИЯ
ХАНТЫ-МАНСИЙСКОГО АВТОНОМНОГО ОКРУГА – ЮГРЫ
"ПРОДУКТОПРОВОД УПГ - ТОВАРНЫЙ ПАРК"
ЧЕРТЕЖ МЕЖЕВАНИЯ ТЕРРИТОРИИ
СИСТЕМА КООРДИНАТ МСК-86
МАСШТАБ 1 : 10 000
86:02:1001002
86:02:1001002:0022
86:02:1001002:0092
86:02:1001002:0132
86:02:0808002:0193
86:02:1001002:0038
:3(49)
:3(47)
Линия сводки с листом 7
н517
н518
н519
н520
н522
н523
н524
н525
н526
н527
н528
н529
н530
н531
н532
н537
н538
н540
н542
н543
н545
н547
н548
н549
н550
н551
н552
н553
н554
н555
н556
н557
н560
N
E
S
W

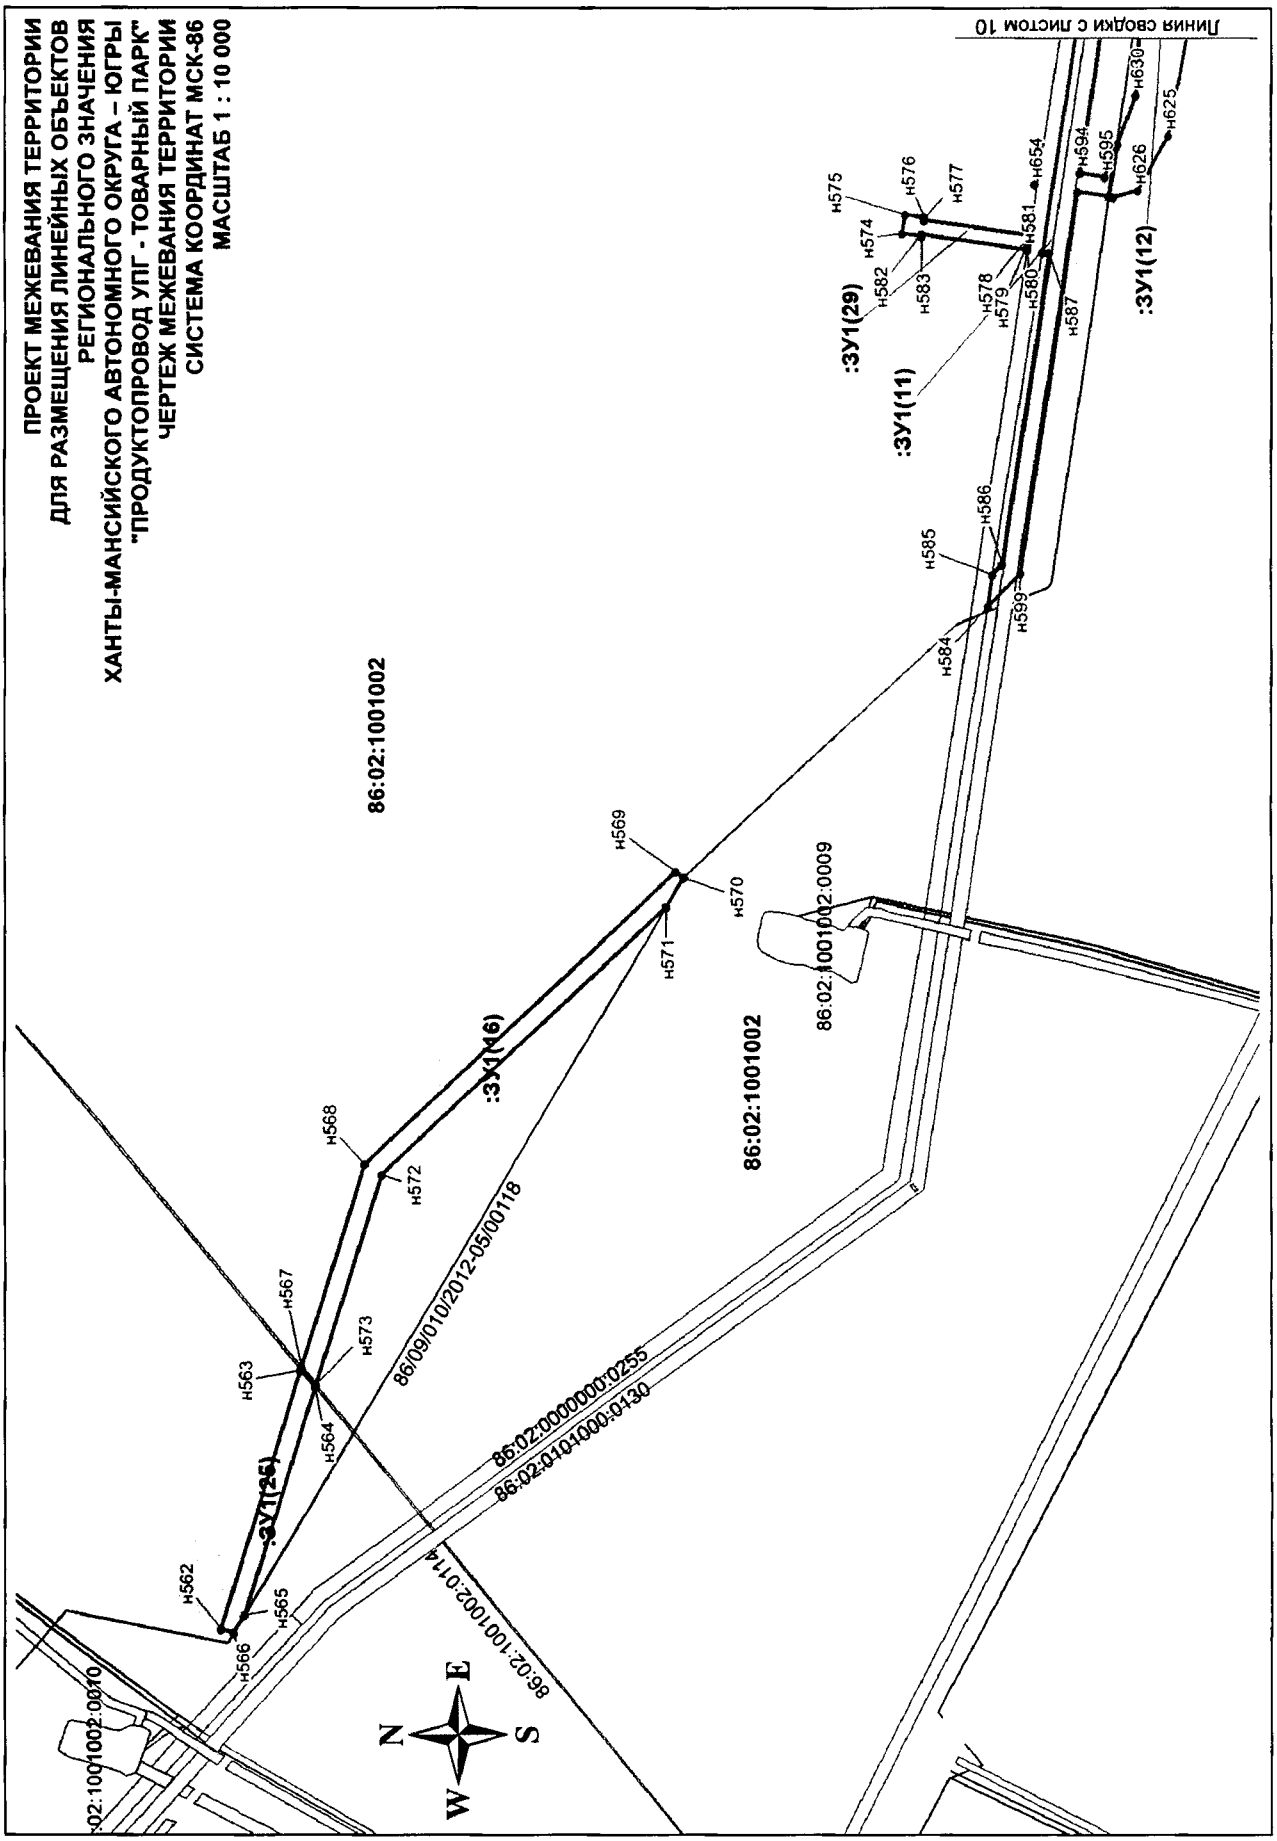

ПРОЕКТ МЕЖЕВАНИЯ ТЕРРИТОРИИ
ДЛЯ РАЗМЕЩЕНИЯ ЛИНЕЙНЫХ ОБЪЕКТОВ
РЕГИОНАЛЬНОГО ЗНАЧЕНИЯ
ХАНТЫ-МАНСИЙСКОГО АВТОНОМНОГО ОКРУГА – ЮГРЫ
"ПРОДУКТОПРОВОД УПГ - ТОВАРНЫЙ ПАРК"
ЧЕРТЕЖ МЕЖЕВАНИЯ ТЕРРИТОРИИ
СИСТЕМА КООРДИНАТ МСК-86
МАСШТАБ 1 : 10 000
Линия сводки с листом 10
86:02:1001002
86:02:1001002
86:02:1001002:0009
86:02:1001002:0010
86:02:1001002:0114
86:02:0000000:0255
86:02:0101000:0130
86/09/010/2012-05/00118
:ЗУ1(16)
:ЗУ1(25)
:ЗУ1(29)
:ЗУ1(11)
:ЗУ1(12)
н562
н563
н564
н565
н566
н567
н568
н569
н570
н571
н572
н573
н574
н575
н576
н577
н578
н579
н580
н581
н582
н583
н584
н585
н586
н587
н594
н595
н599
н626
н630
н625
н654
N
E
S
W

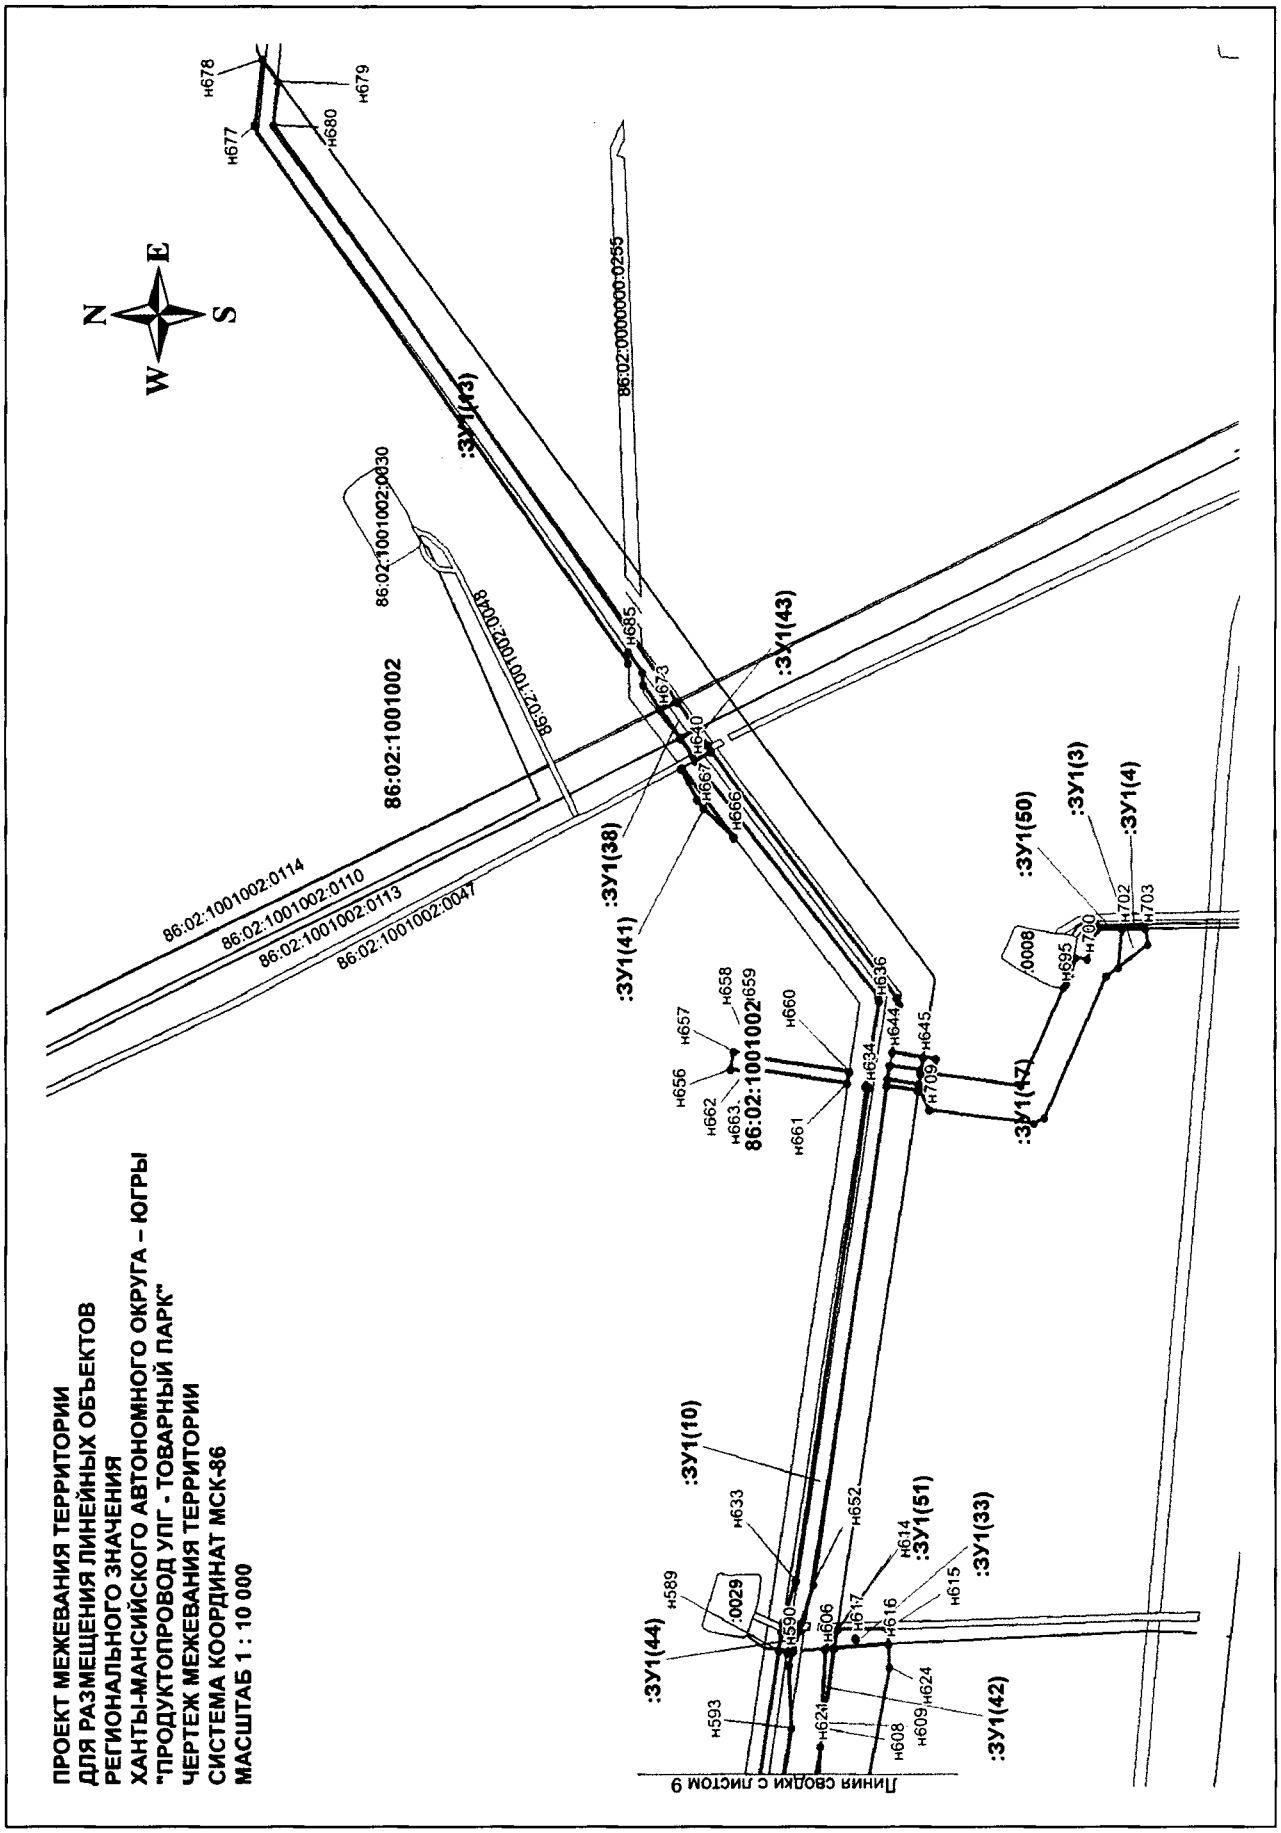

ПРОЕКТ МЕЖЕВАНИЯ ТЕРРИТОРИИ
ДЛЯ РАЗМЕЩЕНИЯ ЛИНЕЙНЫХ ОБЪЕКТОВ
РЕГИОНАЛЬНОГО ЗНАЧЕНИЯ
ХАНТЫ-МАНСИЙСКОГО АВТОНОМНОГО ОКРУГА – ЮГРЫ
"ПРОДУКТОПРОВОД УПГ - ТОВАРНЫЙ ПАРК"
ЧЕРТЕЖ МЕЖЕВАНИЯ ТЕРРИТОРИИ
СИСТЕМА КООРДИНАТ МСК-86
МАСШТАБ 1 : 10 000
N
E
S
W
86:02:1001002
86:02:1001002:0030
86:02:1001002:0028
86:02:0000000:0255
86:02:1001002:0114
86:02:1001002:0110
86:02:1001002:0113
86:02:1001002:0047
86:02:1001002:0029
86:02:1001002:0008
86:02:1001002:0059
:ЗУ1(43)
:ЗУ1(41)
:ЗУ1(38)
:ЗУ1(10)
:ЗУ1(44)
:ЗУ1(51)
:ЗУ1(33)
:ЗУ1(42)
:ЗУ1(50)
:ЗУ1(3)
:ЗУ1(4)
:ЗУ1(47)
н678
н679
н680
н677
н685
н673
н640
н667
н666
н657
н658
н659
н660
н656
н662
н663
н661
н636
н644
н645
н634
н709
н695
н700
н702
н703
н589
н633
н652
н590
н606
н617
н616
н614
н615
н593
н621
н608
н609
н624
Линия сводки с листом 9

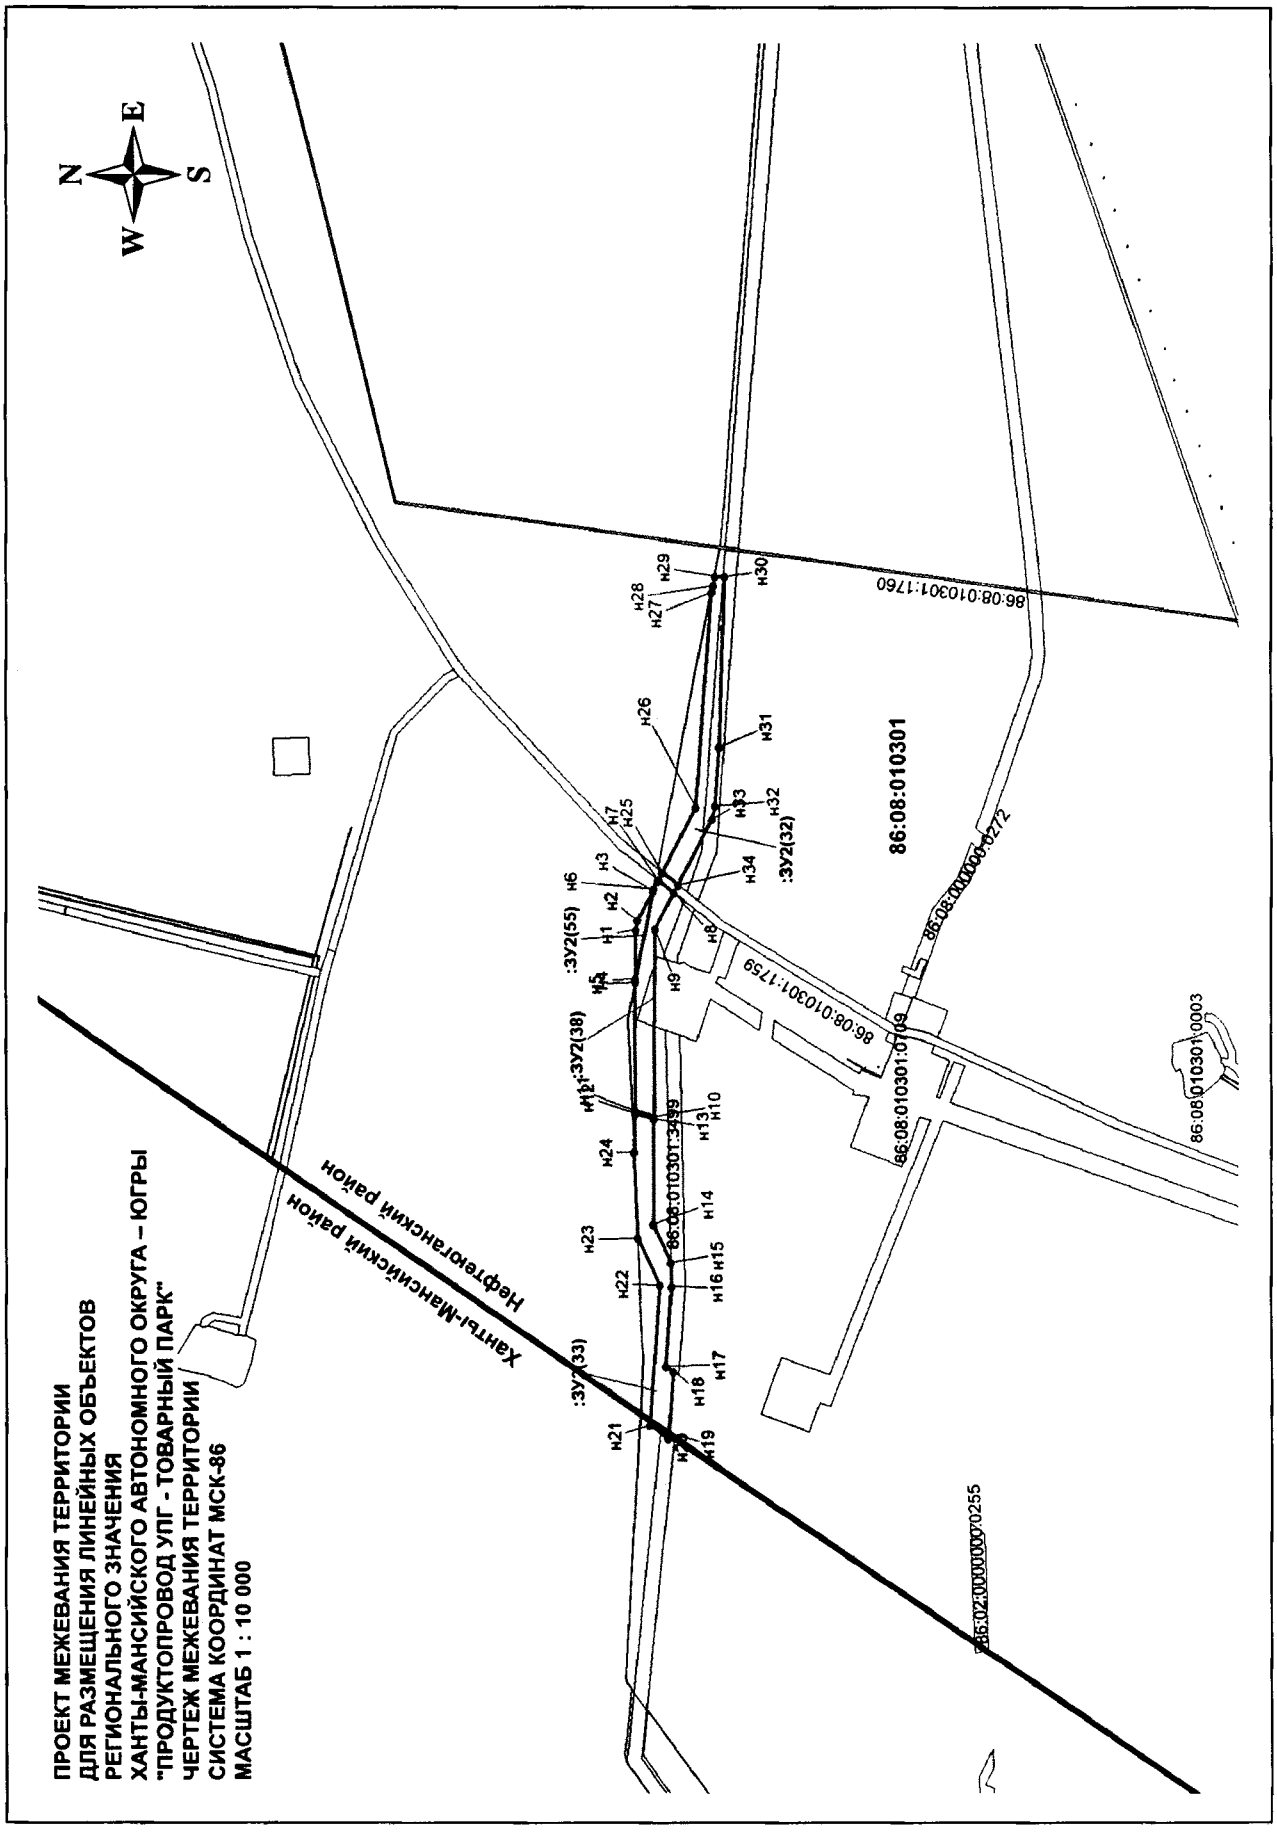

ПРОЕКТ МЕЖЕВАНИЯ ТЕРРИТОРИИ
ДЛЯ РАЗМЕЩЕНИЯ ЛИНЕЙНЫХ ОБЪЕКТОВ
РЕГИОНАЛЬНОГО ЗНАЧЕНИЯ
ХАНТЫ-МАНСИЙСКОГО АВТОНОМНОГО ОКРУГА – ЮГРЫ
"ПРОДУКТОПРОВОД УПГ - ТОВАРНЫЙ ПАРК"
ЧЕРТЕЖ МЕЖЕВАНИЯ ТЕРРИТОРИИ
СИСТЕМА КООРДИНАТ МСК-86
МАСШТАБ 1 : 10 000
N
E
S
W
Ханты-Мансийский район
Нефтеюганский район
86:08:010301
86:08:010301:1760
86:08:010301:1759
86:08:010301:0109
86:08:000000:0272
86:08:010301:0003
86:02:0000000:0255
:ЗУ2(32)
:ЗУ2(55)
:ЗУ2(38)
:ЗУ2(33)
86:08:010301:3459
н1
н2
н3
н4
н5
н6
н7
н8
н9
н10
н11
н12
н13
н14
н15
н16
н17
н18
н19
н20
н21
н22
н23
н24
н25
н26
н27
н28
н29
н30
н31
н32
н33
н34

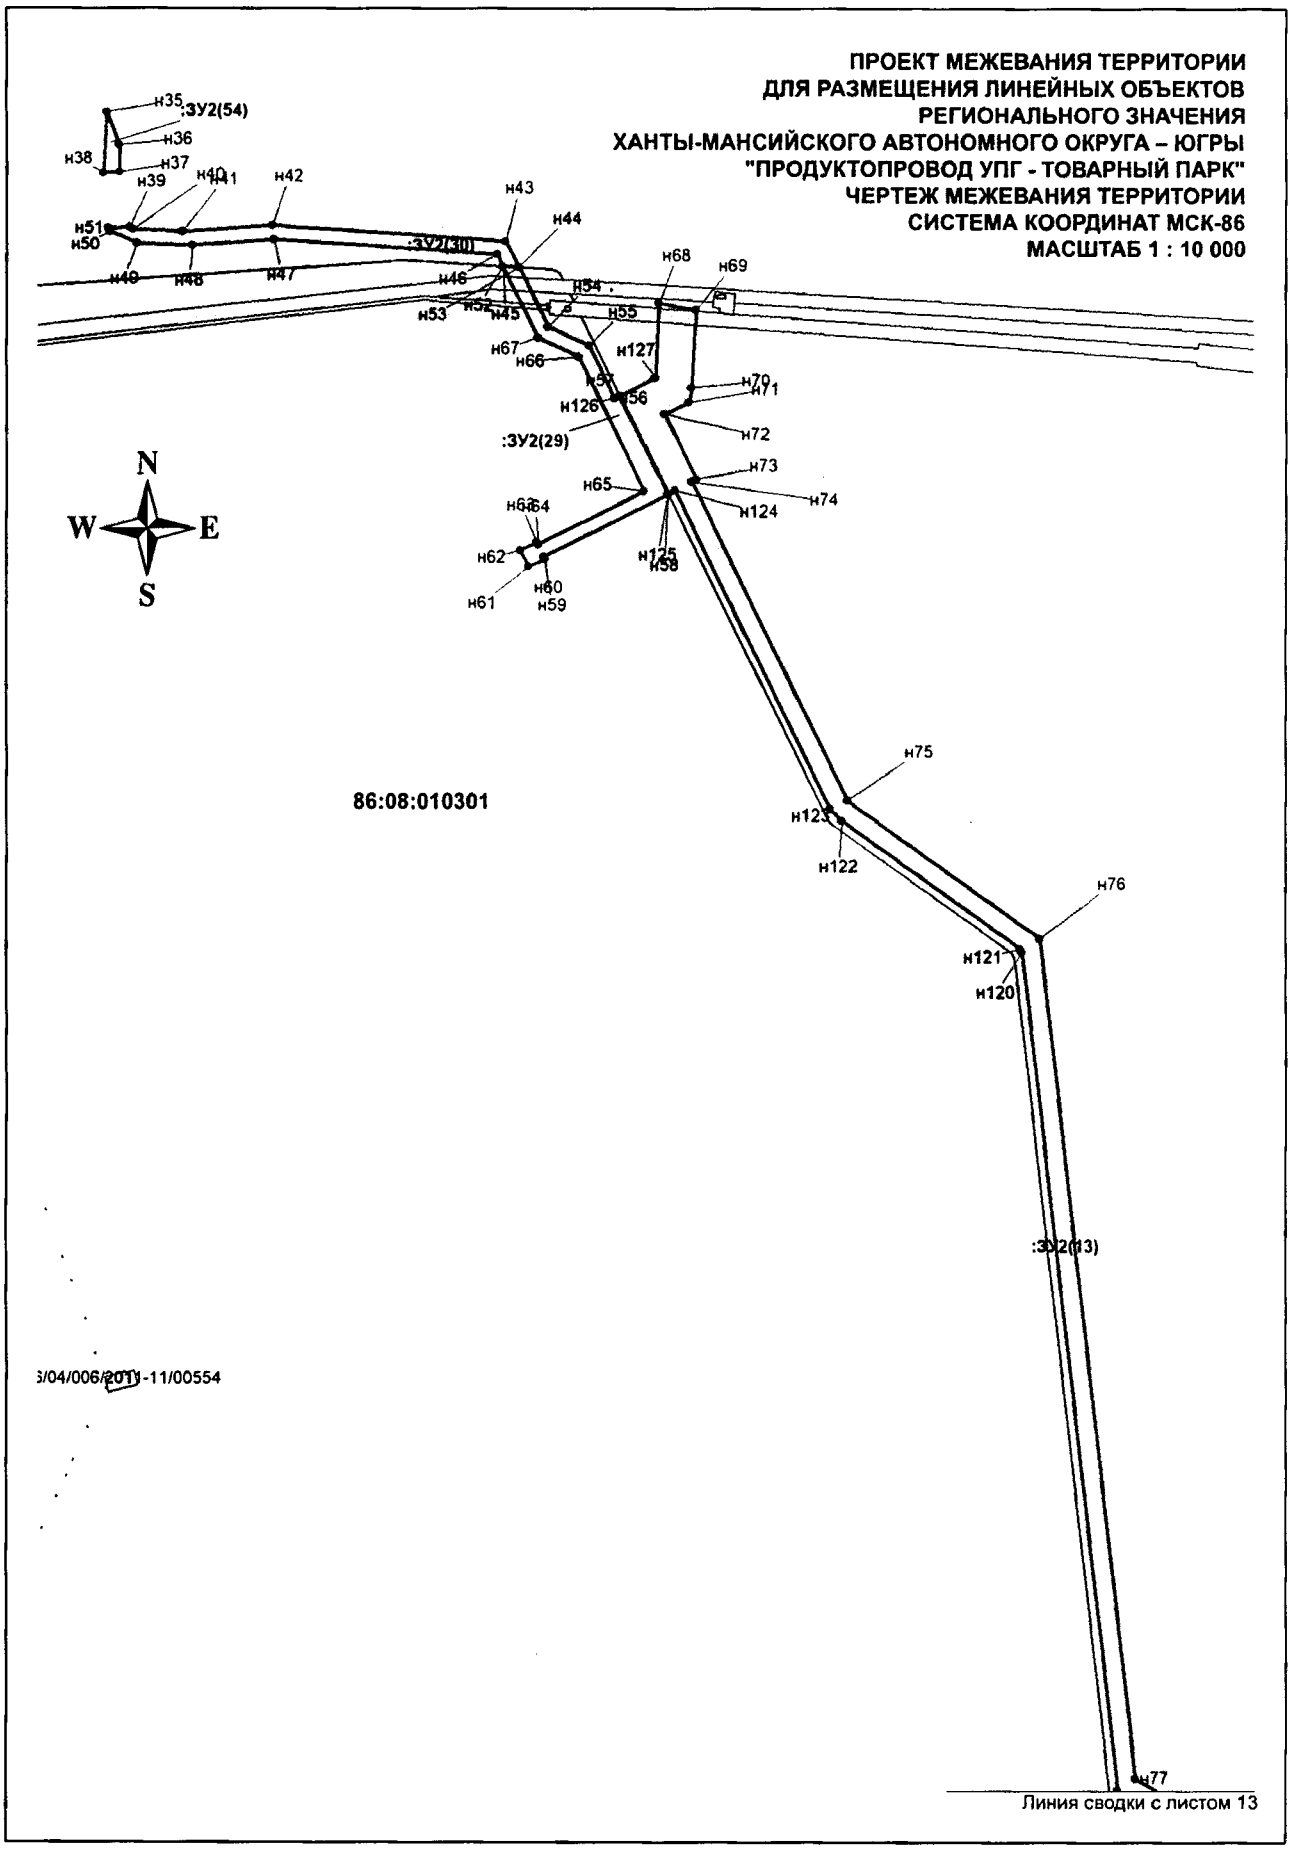

ПРОЕКТ МЕЖЕВАНИЯ ТЕРРИТОРИИ
ДЛЯ РАЗМЕЩЕНИЯ ЛИНЕЙНЫХ ОБЪЕКТОВ
РЕГИОНАЛЬНОГО ЗНАЧЕНИЯ
ХАНТЫ-МАНСИЙСКОГО АВТОНОМНОГО ОКРУГА – ЮГРЫ
"ПРОДУКТОПРОВОД УПГ - ТОВАРНЫЙ ПАРК"
ЧЕРТЕЖ МЕЖЕВАНИЯ ТЕРРИТОРИИ
СИСТЕМА КООРДИНАТ МСК-86
МАСШТАБ 1 : 10 000
86:08:010301
:ЗУ2(54)
:ЗУ2(30)
:ЗУ2(29)
:ЗУ2(13)
N
W
E
S
Линия сводки с листом 13

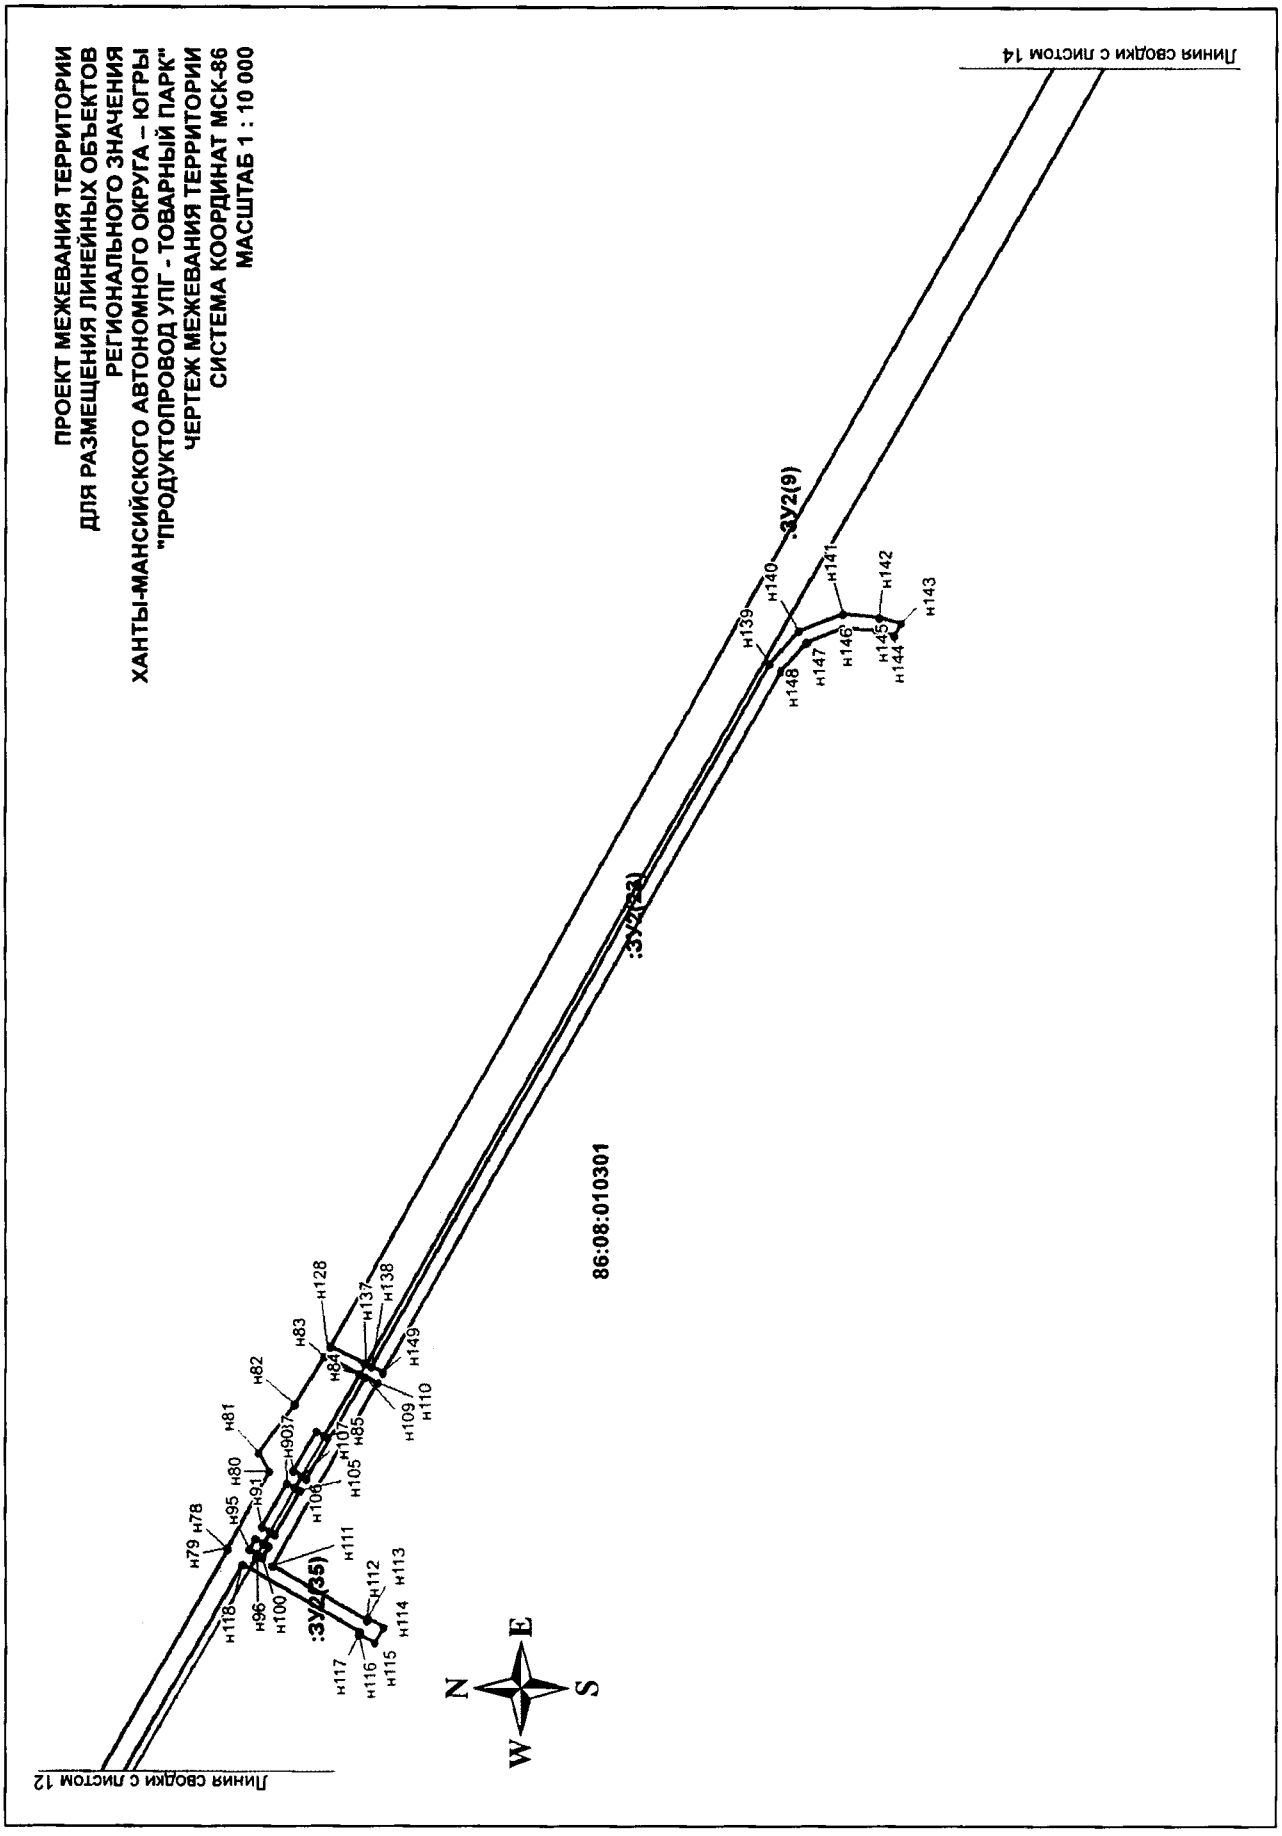

ПРОЕКТ МЕЖЕВАНИЯ ТЕРРИТОРИИ
ДЛЯ РАЗМЕЩЕНИЯ ЛИНЕЙНЫХ ОБЪЕКТОВ
РЕГИОНАЛЬНОГО ЗНАЧЕНИЯ
ХАНТЫ-МАНСИЙСКОГО АВТОНОМНОГО ОКРУГА – ЮГРЫ
"ПРОДУКТОПРОВОД УПГ - ТОВАРНЫЙ ПАРК"
ЧЕРТЕЖ МЕЖЕВАНИЯ ТЕРРИТОРИИ
СИСТЕМА КООРДИНАТ МСК-86
МАСШТАБ 1 : 10 000
Линия сводки с листом 12
Линия сводки с листом 14
86:08:010301
:ЗУ2(35)
:ЗУ2(33)
:ЗУ2(9)
N
S
W
E

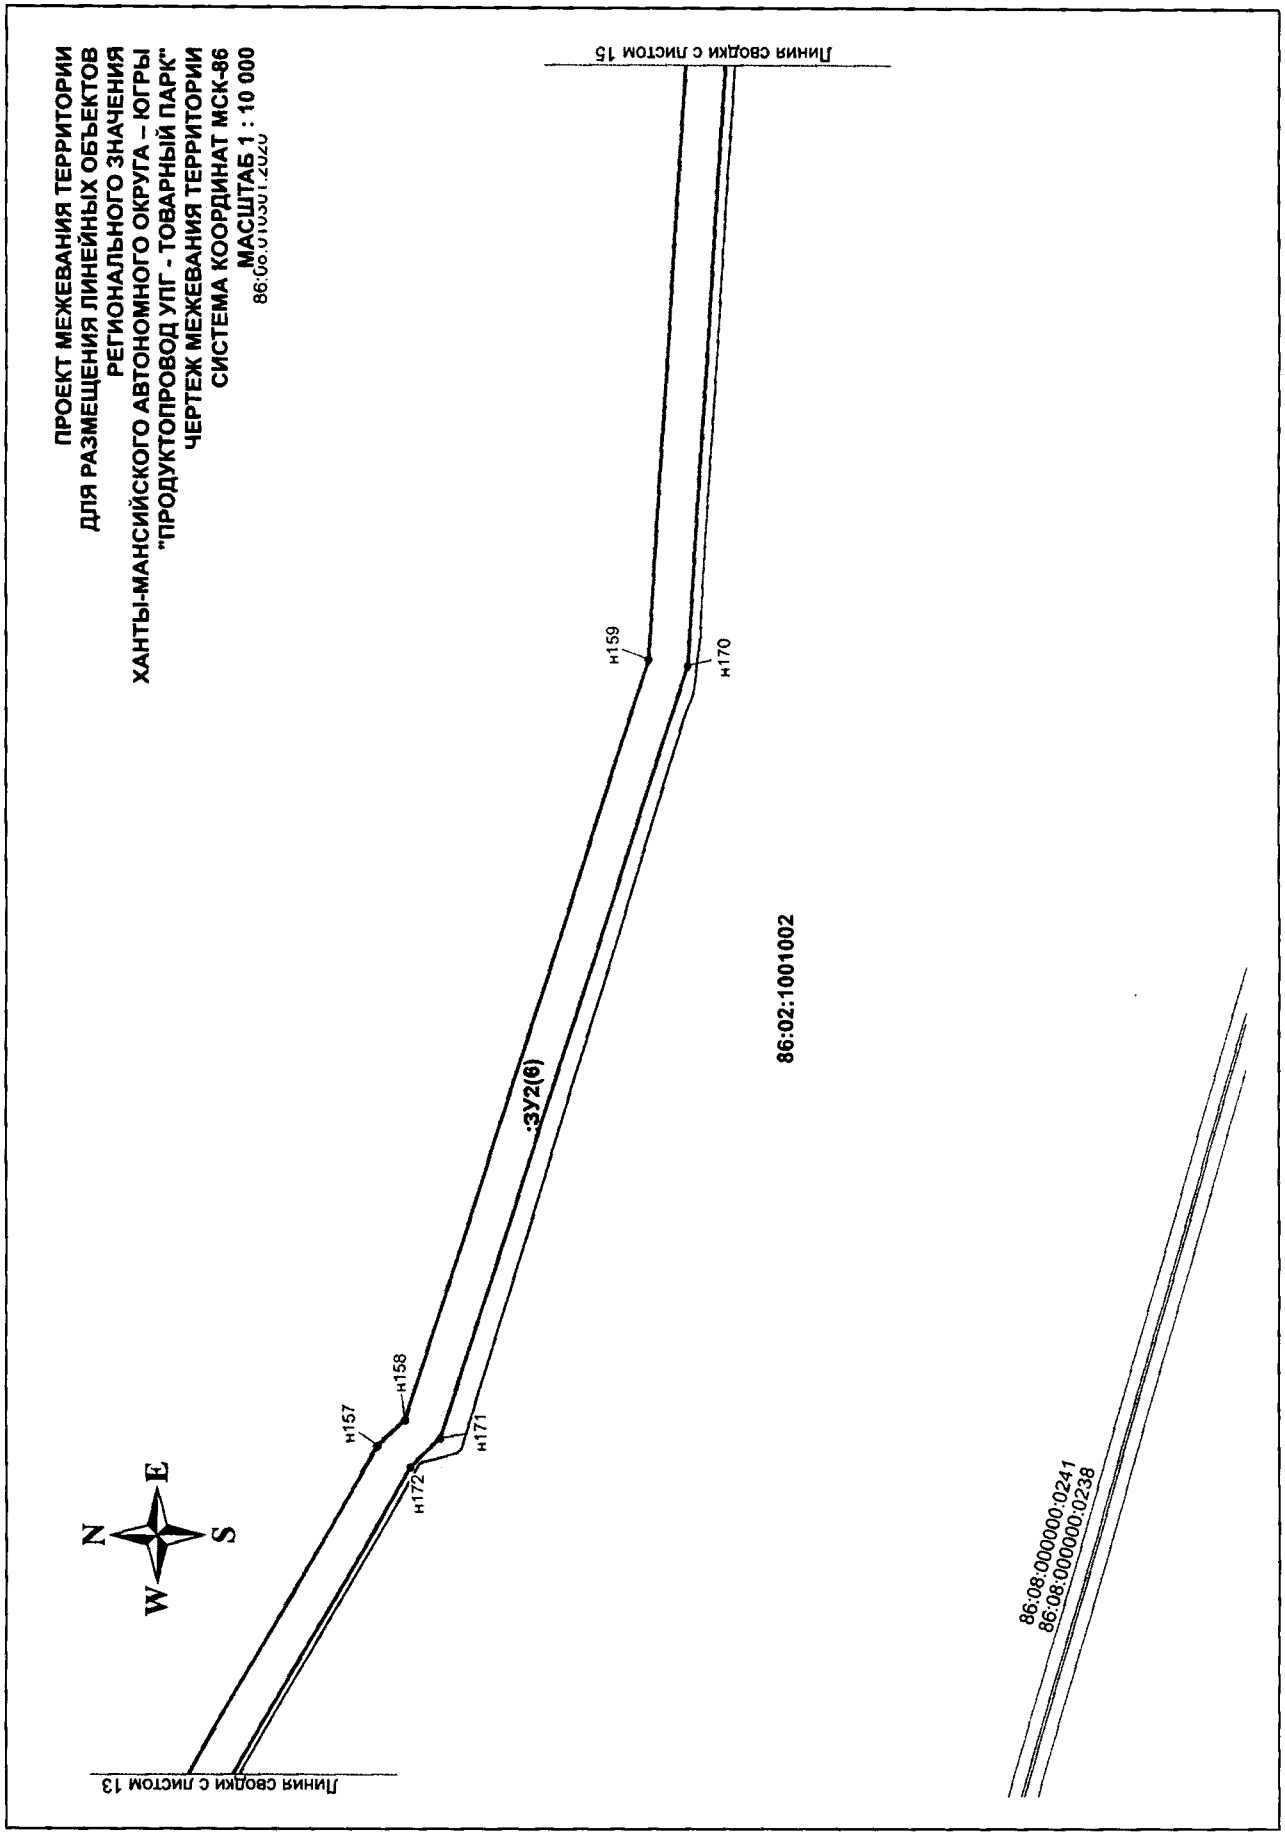

ПРОЕКТ МЕЖЕВАНИЯ ТЕРРИТОРИИ
ДЛЯ РАЗМЕЩЕНИЯ ЛИНЕЙНЫХ ОБЪЕКТОВ
РЕГИОНАЛЬНОГО ЗНАЧЕНИЯ
ХАНТЫ-МАНСИЙСКОГО АВТОНОМНОГО ОКРУГА – ЮГРЫ
"ПРОДУКТОПРОВОД УПГ - ТОВАРНЫЙ ПАРК"
ЧЕРТЕЖ МЕЖЕВАНИЯ ТЕРРИТОРИИ
СИСТЕМА КООРДИНАТ МСК-86
МАСШТАБ 1 : 10 000
86:08:0100017:ЗУ2
Линия сводки с листом 15
Линия сводки с листом 13
н159
н170
н157
н158
н171
н172
:ЗУ2(6)
86:02:1001002
86:08:000000:0241
86:08:000000:0238
N
E
S
W

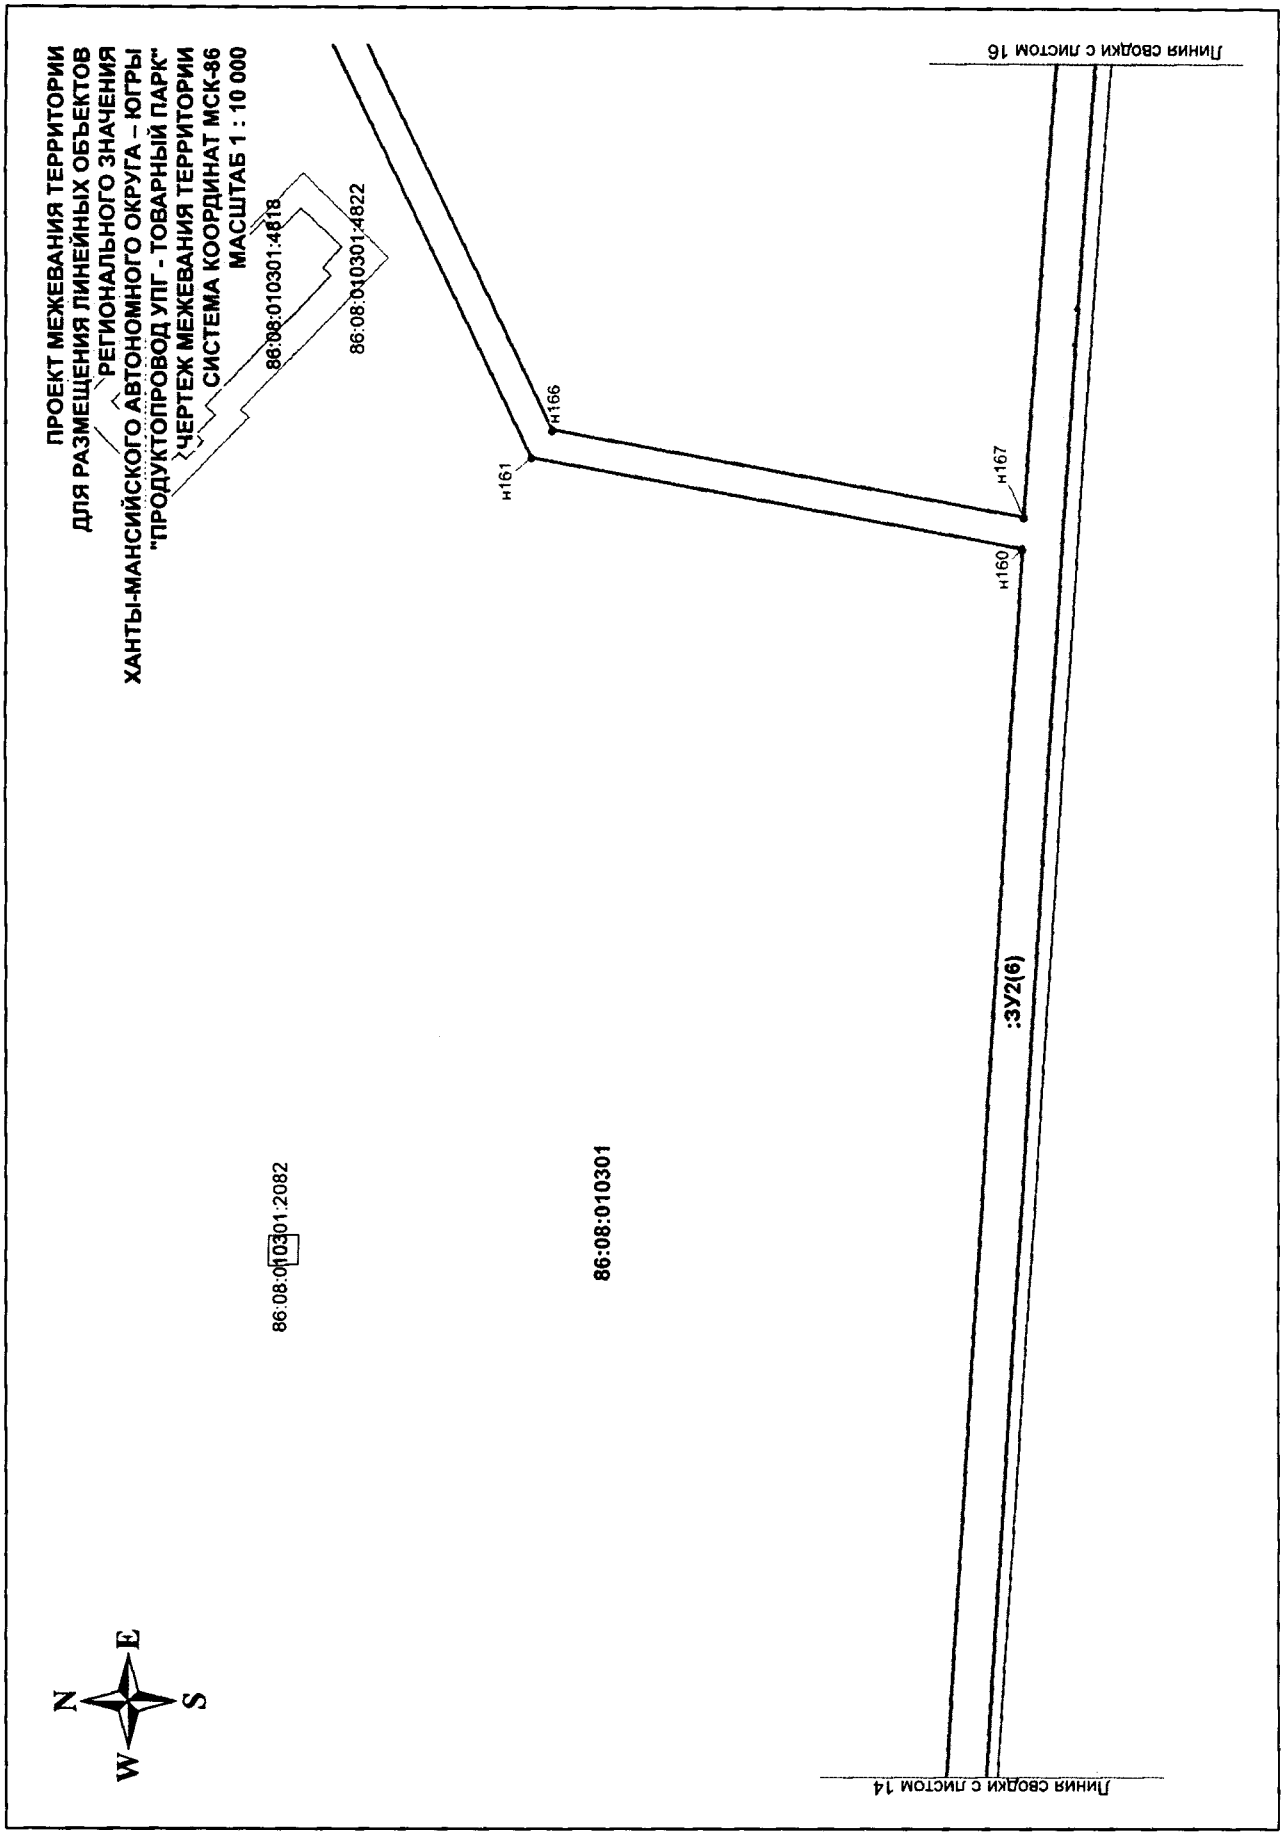

ПРОЕКТ МЕЖЕВАНИЯ ТЕРРИТОРИИ
ДЛЯ РАЗМЕЩЕНИЯ ЛИНЕЙНЫХ ОБЪЕКТОВ
РЕГИОНАЛЬНОГО ЗНАЧЕНИЯ
ХАНТЫ-МАНСИЙСКОГО АВТОНОМНОГО ОКРУГА – ЮГРЫ
"ПРОДУКТОПРОВОД УПГ - ТОВАРНЫЙ ПАРК"
ЧЕРТЕЖ МЕЖЕВАНИЯ ТЕРРИТОРИИ
СИСТЕМА КООРДИНАТ МСК-86
МАСШТАБ 1 : 10 000
86:08:010301:4818
86:08:010301:4822
86:08:010301:2082
86:08:010301
н161
н166
н167
н160
:ЗУ2(6)
Линия сводки с листом 16
Линия сводки с листом 14
N
E
S
W

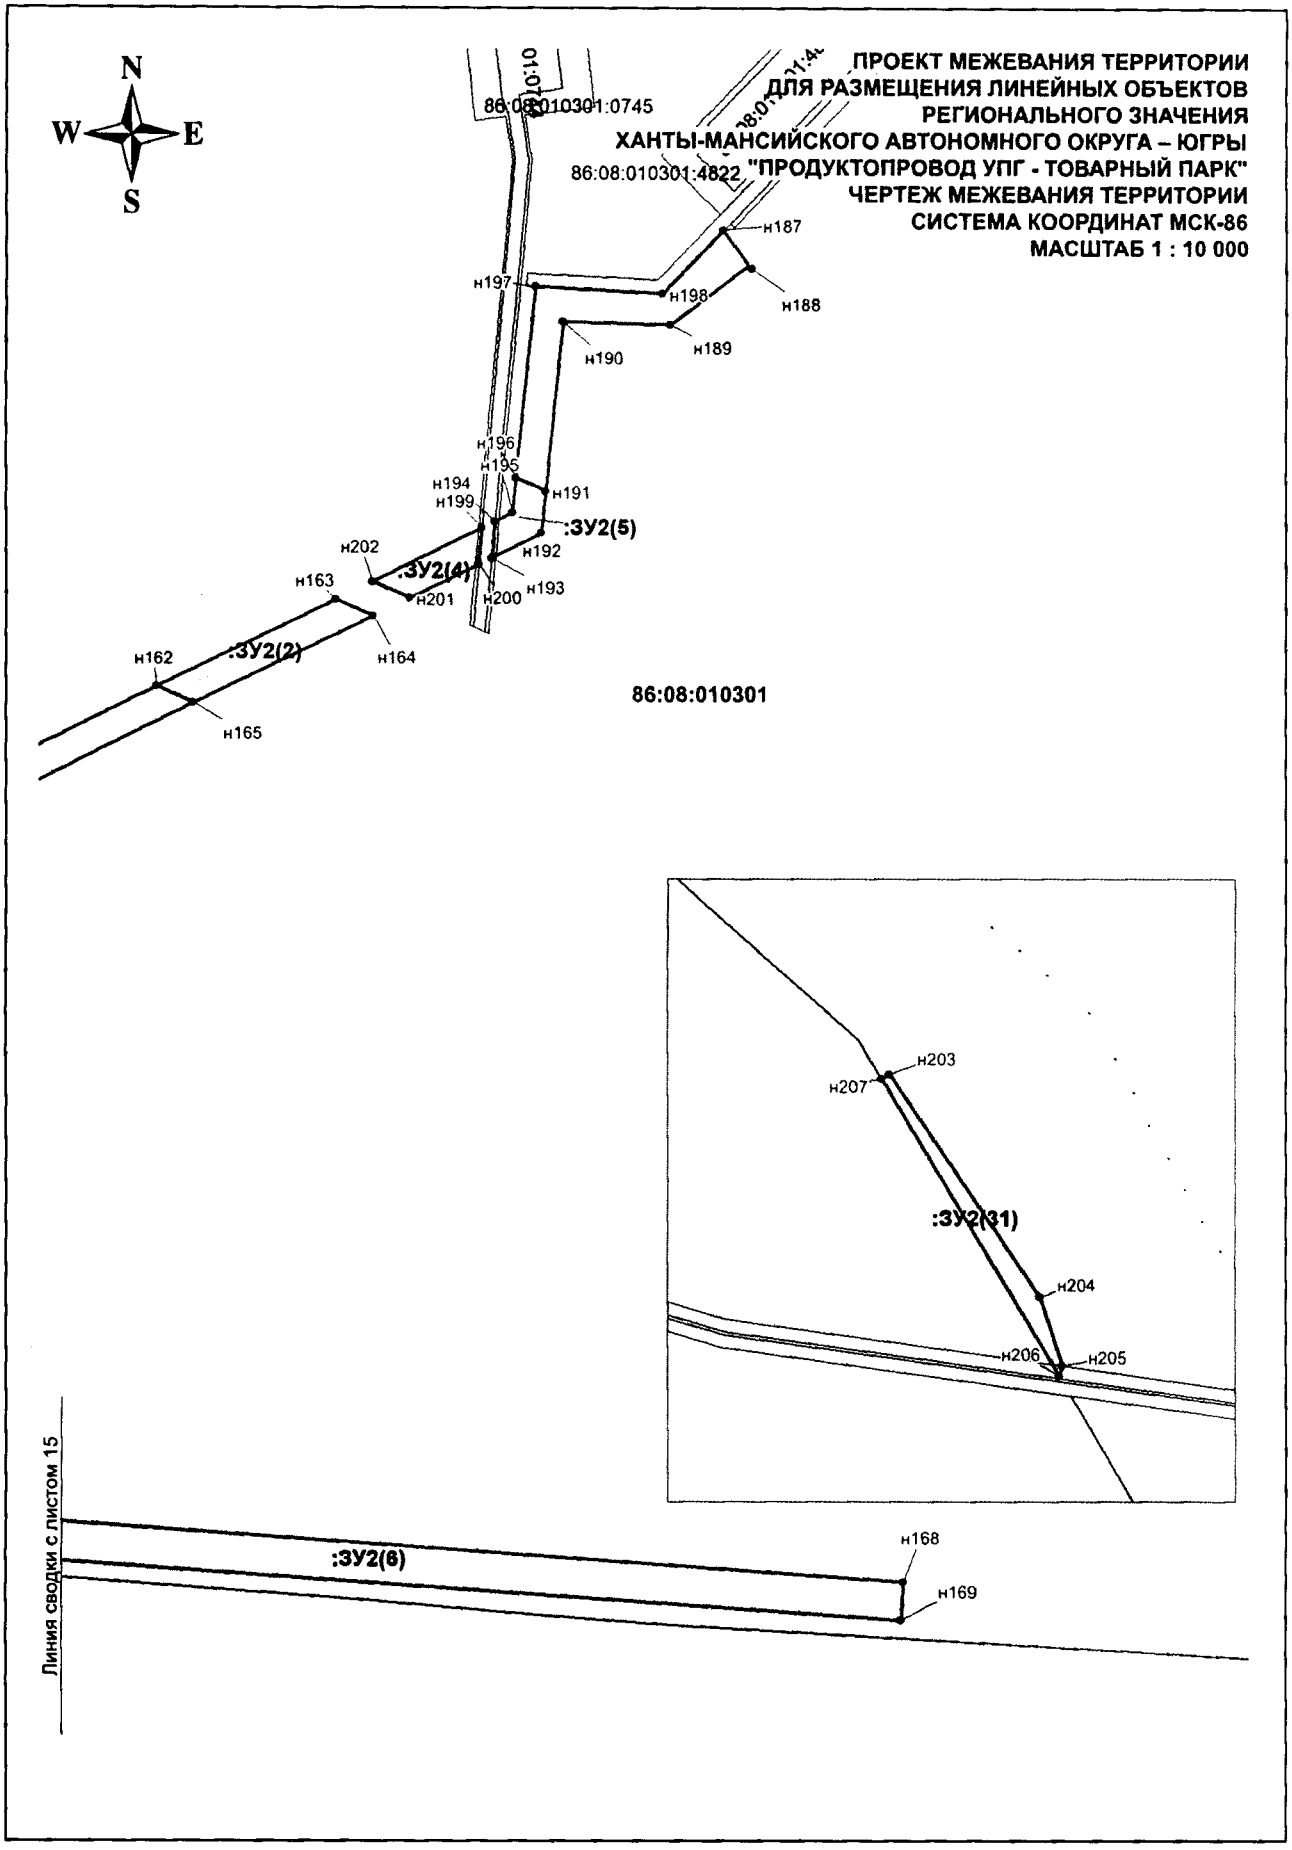

ПРОЕКТ МЕЖЕВАНИЯ ТЕРРИТОРИИ
ДЛЯ РАЗМЕЩЕНИЯ ЛИНЕЙНЫХ ОБЪЕКТОВ
РЕГИОНАЛЬНОГО ЗНАЧЕНИЯ
ХАНТЫ-МАНСИЙСКОГО АВТОНОМНОГО ОКРУГА – ЮГРЫ
86:08:010301:4822 "ПРОДУКТОПРОВОД УПГ - ТОВАРНЫЙ ПАРК"
ЧЕРТЕЖ МЕЖЕВАНИЯ ТЕРРИТОРИИ
СИСТЕМА КООРДИНАТ МСК-86
МАСШТАБ 1 : 10 000
N
W
E
S
86:08:010301:0745
86:08:010301:4822
н187
н197
н198
н188
н190
н189
н196
н195
н194
н199
н191
:ЗУ2(5)
н202
н192
:ЗУ2(4)
н163
н201
н200
н193
н162
:ЗУ2(2)
н164
н165
86:08:010301
н203
н207
:ЗУ2(31)
н204
н206
н205
Линия сводки с листом 15
:ЗУ2(6)
н168
н169

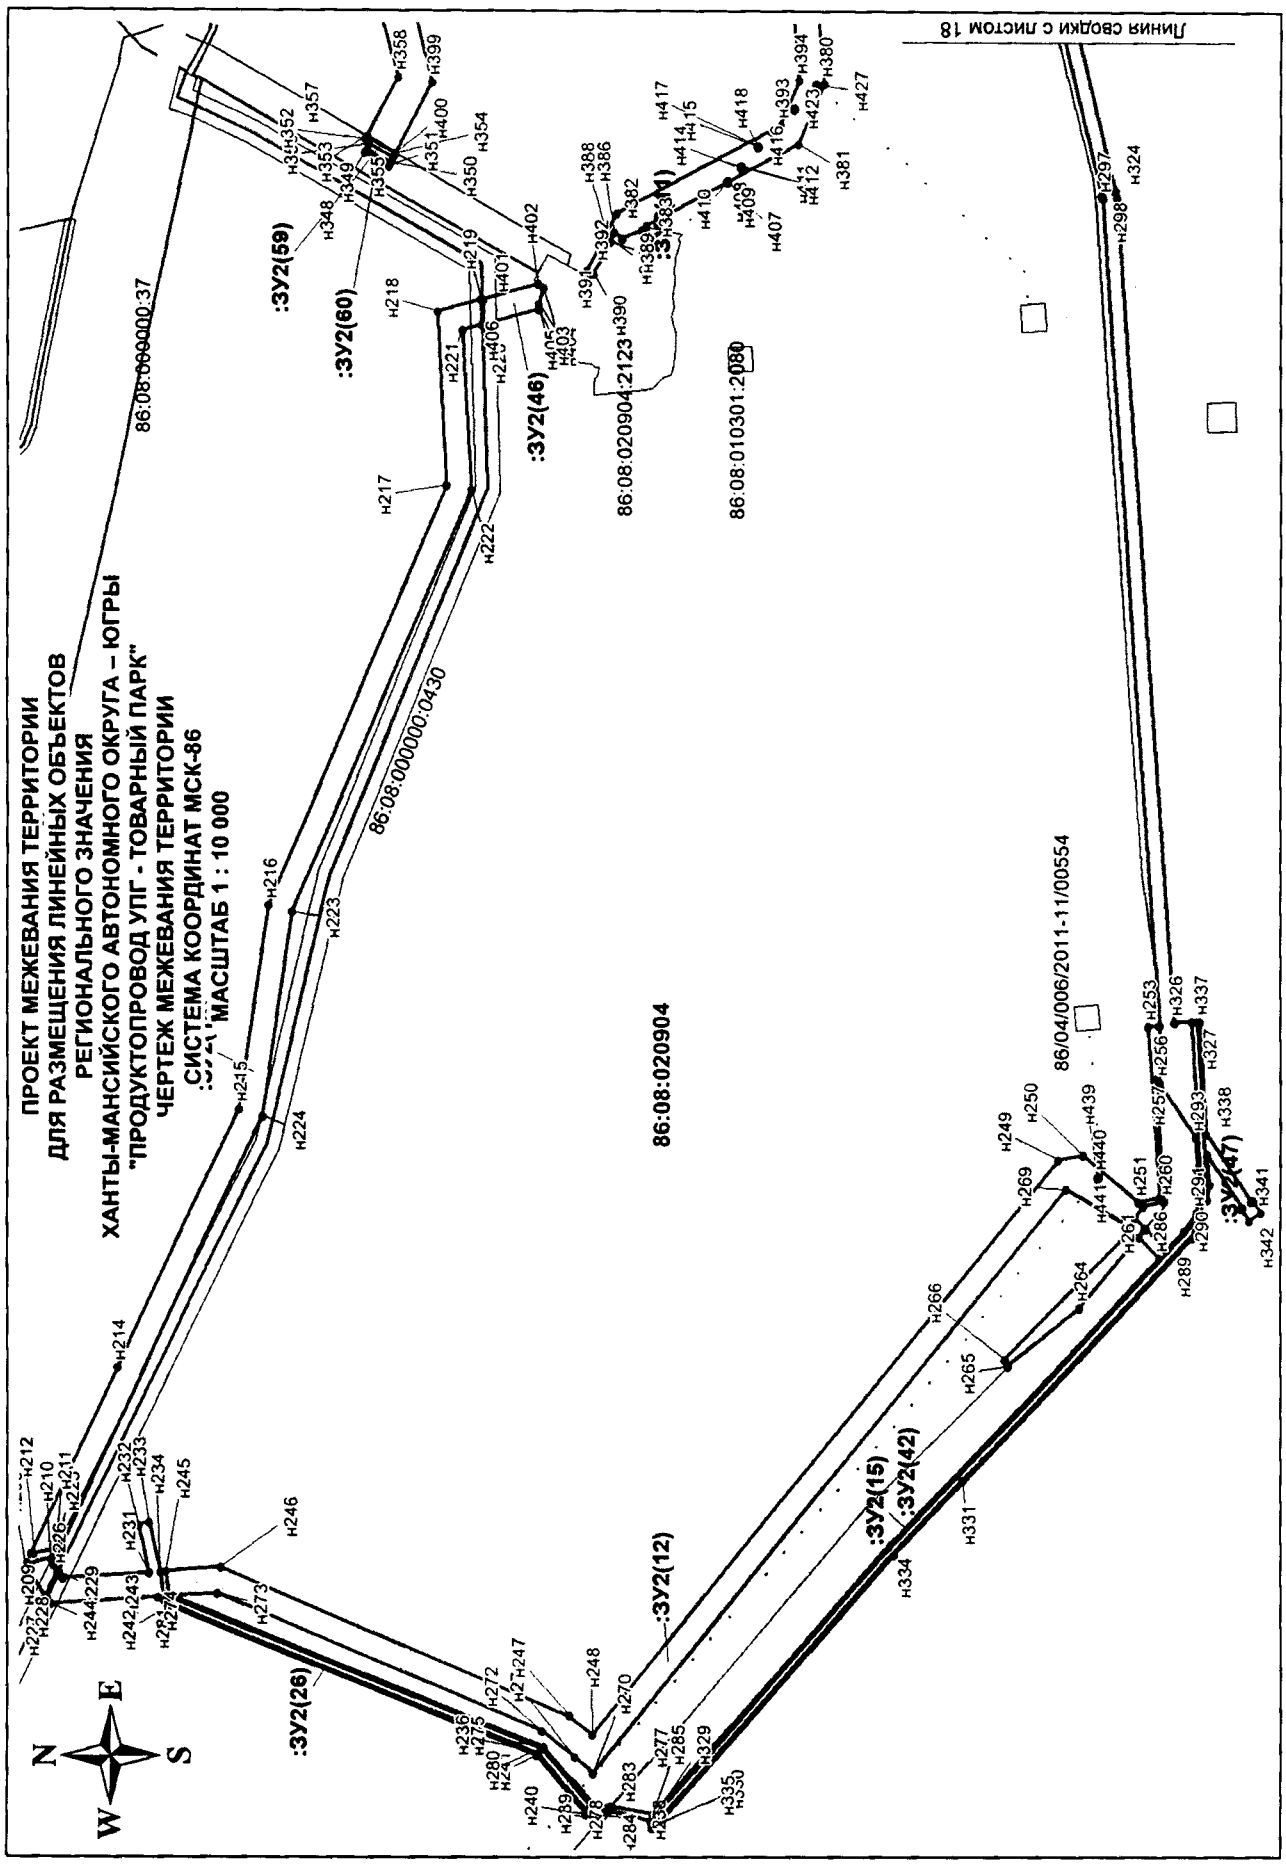

ПРОЕКТ МЕЖЕВАНИЯ ТЕРРИТОРИИ
ДЛЯ РАЗМЕЩЕНИЯ ЛИНЕЙНЫХ ОБЪЕКТОВ
РЕГИОНАЛЬНОГО ЗНАЧЕНИЯ
ХАНТЫ-МАНСИЙСКОГО АВТОНОМНОГО ОКРУГА – ЮГРЫ
"ПРОДУКТОПРОВОД УПГ - ТОВАРНЫЙ ПАРК"
ЧЕРТЕЖ МЕЖЕВАНИЯ ТЕРРИТОРИИ
СИСТЕМА КООРДИНАТ МСК-86
МАСШТАБ 1 : 10 000
Линия свободки с листом 18
86:08:020904
86:08:000000:0430
86:08:020904:2123
86:08:010301:2080
86/04/006/2011-11/00554
:ЗУ2(59)
:ЗУ2(60)
:ЗУ2(46)
:ЗУ2(26)
:ЗУ2(12)
:ЗУ2(15)
:ЗУ2(42)
:ЗУ2(47)
N
S
W
E

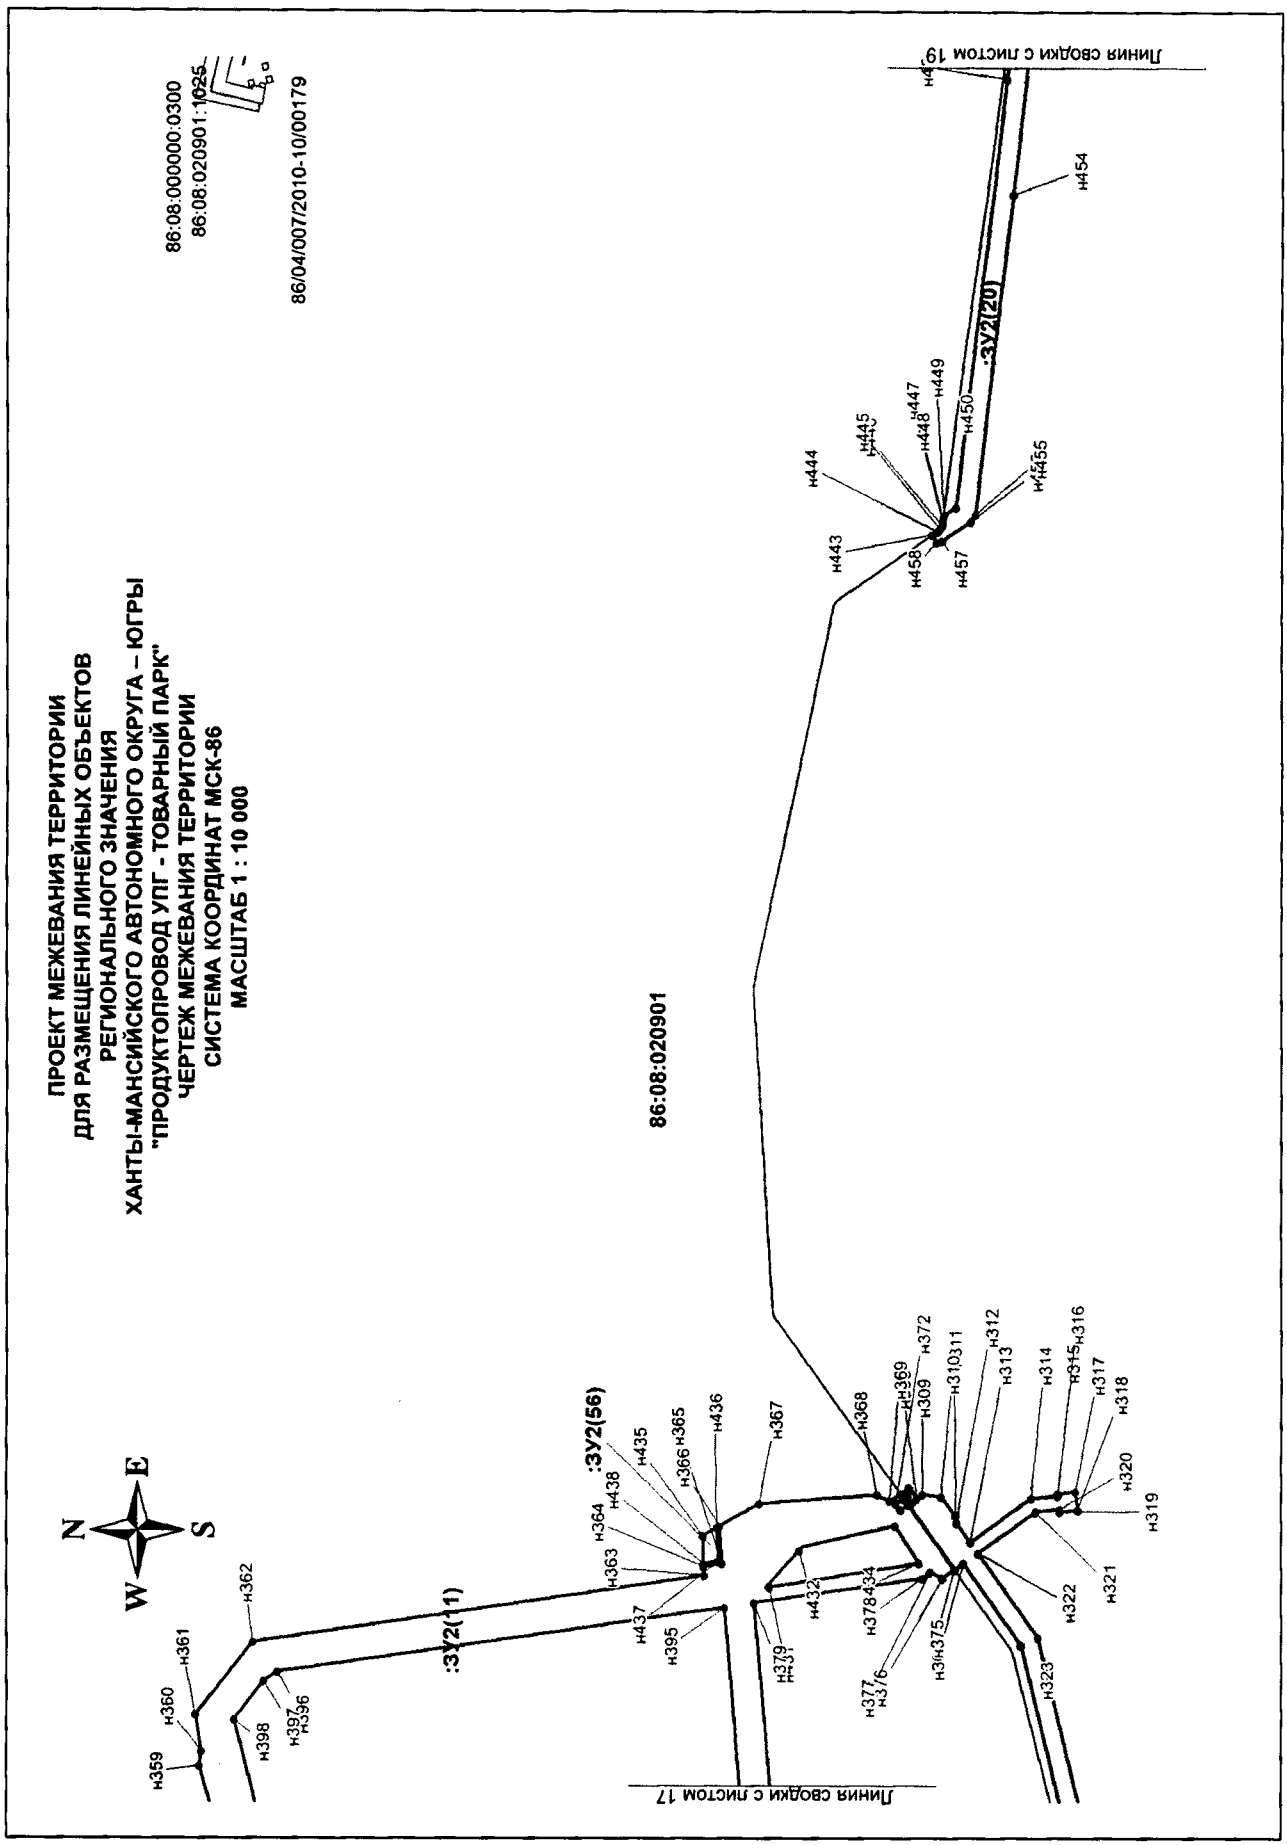

ПРОЕКТ МЕЖЕВАНИЯ ТЕРРИТОРИИ
ДЛЯ РАЗМЕЩЕНИЯ ЛИНЕЙНЫХ ОБЪЕКТОВ
РЕГИОНАЛЬНОГО ЗНАЧЕНИЯ
ХАНТЫ-МАНСИЙСКОГО АВТОНОМНОГО ОКРУГА – ЮГРЫ
"ПРОДУКТОПРОВОД УПГ - ТОВАРНЫЙ ПАРК"
ЧЕРТЕЖ МЕЖЕВАНИЯ ТЕРРИТОРИИ
СИСТЕМА КООРДИНАТ МСК-86
МАСШТАБ 1 : 10 000
86:08:020901
86:08:000000:0300
86:08:020901:1025
86/04/007/2010-10/00179
:ЗУ2(11)
:ЗУ2(56)
:ЗУ2(20)
Линия сводки с листом 17
Линия сводки с листом 19
N
S
W
E

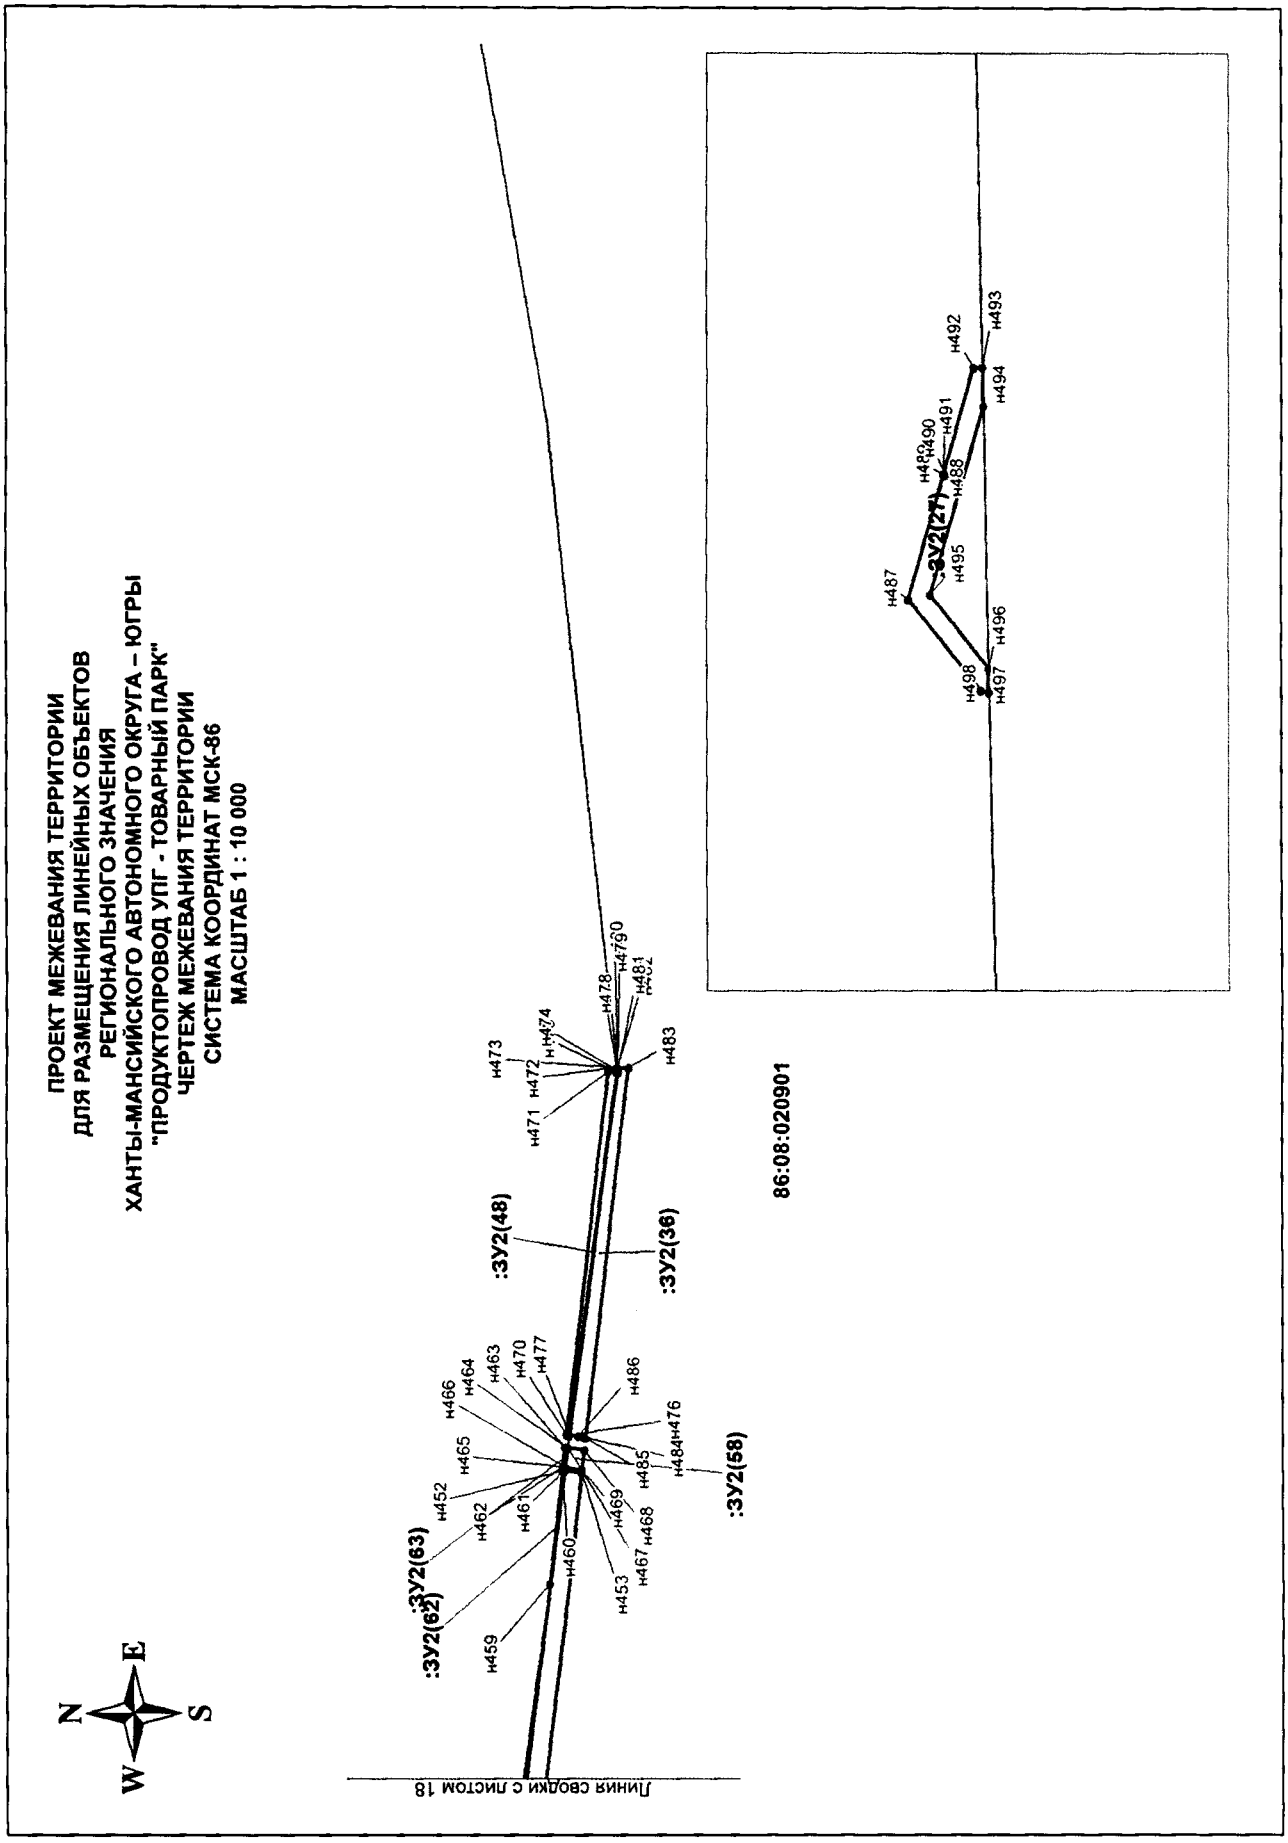

ПРОЕКТ МЕЖЕВАНИЯ ТЕРРИТОРИИ
ДЛЯ РАЗМЕЩЕНИЯ ЛИНЕЙНЫХ ОБЪЕКТОВ
РЕГИОНАЛЬНОГО ЗНАЧЕНИЯ
ХАНТЫ-МАНСИЙСКОГО АВТОНОМНОГО ОКРУГА – ЮГРЫ
"ПРОДУКТОПРОВОД УПГ - ТОВАРНЫЙ ПАРК"
ЧЕРТЕЖ МЕЖЕВАНИЯ ТЕРРИТОРИИ
СИСТЕМА КООРДИНАТ МСК-86
МАСШТАБ 1 : 10 000
86:08:020901
:ЗУ2(63)
:ЗУ2(62)
:ЗУ2(48)
:ЗУ2(36)
:ЗУ2(58)
:ЗУ2(27)
Линия сводки с листом 18
N
E
S
W

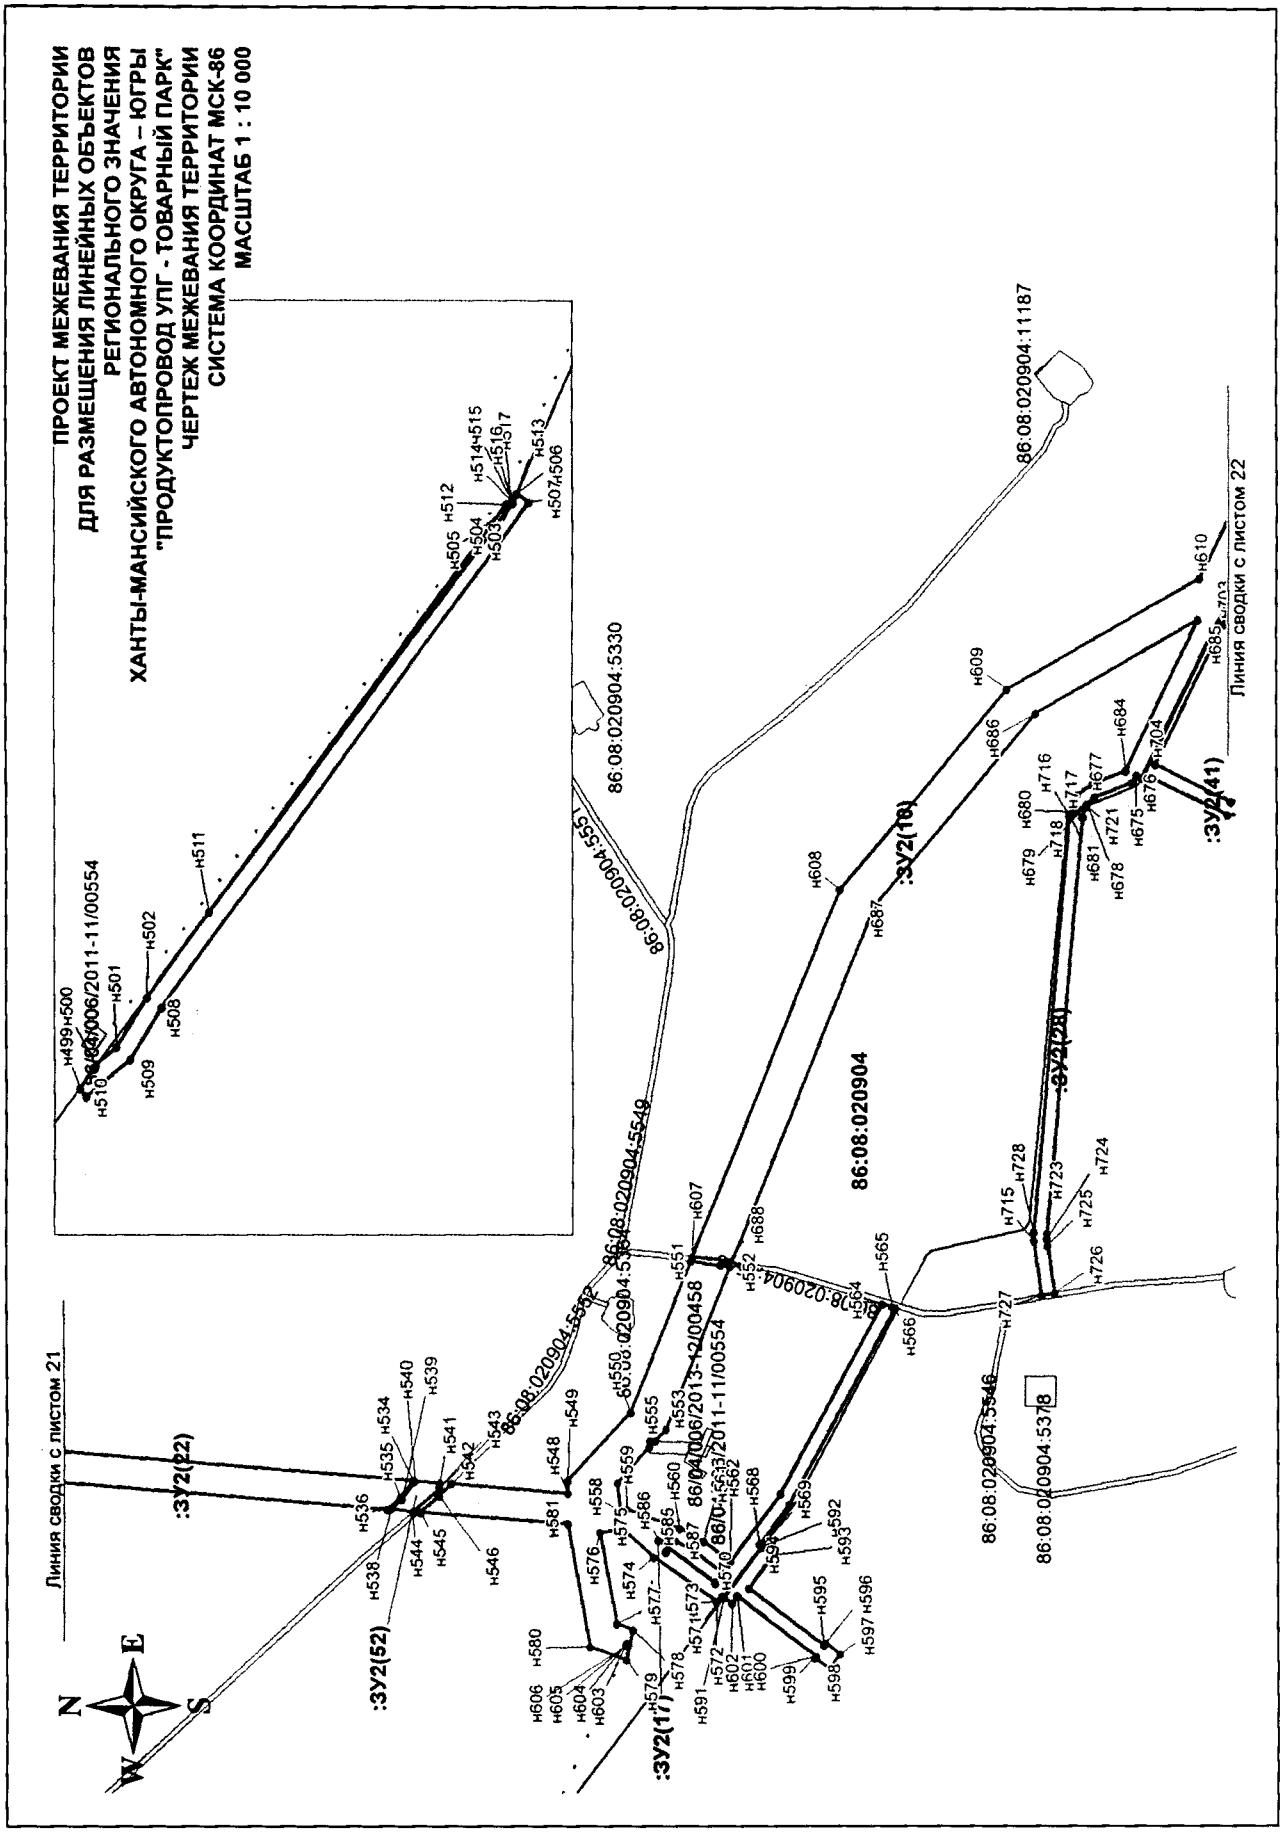

ПРОЕКТ МЕЖЕВАНИЯ ТЕРРИТОРИИ
ДЛЯ РАЗМЕЩЕНИЯ ЛИНЕЙНЫХ ОБЪЕКТОВ
РЕГИОНАЛЬНОГО ЗНАЧЕНИЯ
ХАНТЫ-МАНСИЙСКОГО АВТОНОМНОГО ОКРУГА – ЮГРЫ
"ПРОДУКТОПРОВОД УПГ - ТОВАРНЫЙ ПАРК"
ЧЕРТЕЖ МЕЖЕВАНИЯ ТЕРРИТОРИИ
СИСТЕМА КООРДИНАТ МСК-86
МАСШТАБ 1 : 10 000
Линия сводки с листом 21
Линия сводки с листом 22
:ЗУ2(22)
:ЗУ2(52)
:ЗУ2(11)
:ЗУ2(18)
:ЗУ2(28)
:ЗУ2(41)
86:08:020904
86:08:020904:5330
86:08:020904:5549
86:08:020904:5552
86:08:020904:5551
86:08:020904:5546
86:08:020904:5378
86:08:020904:11187
86:04:0006/2013-12/00458
86:04:0006/2011-11/00554
N
S
E
W

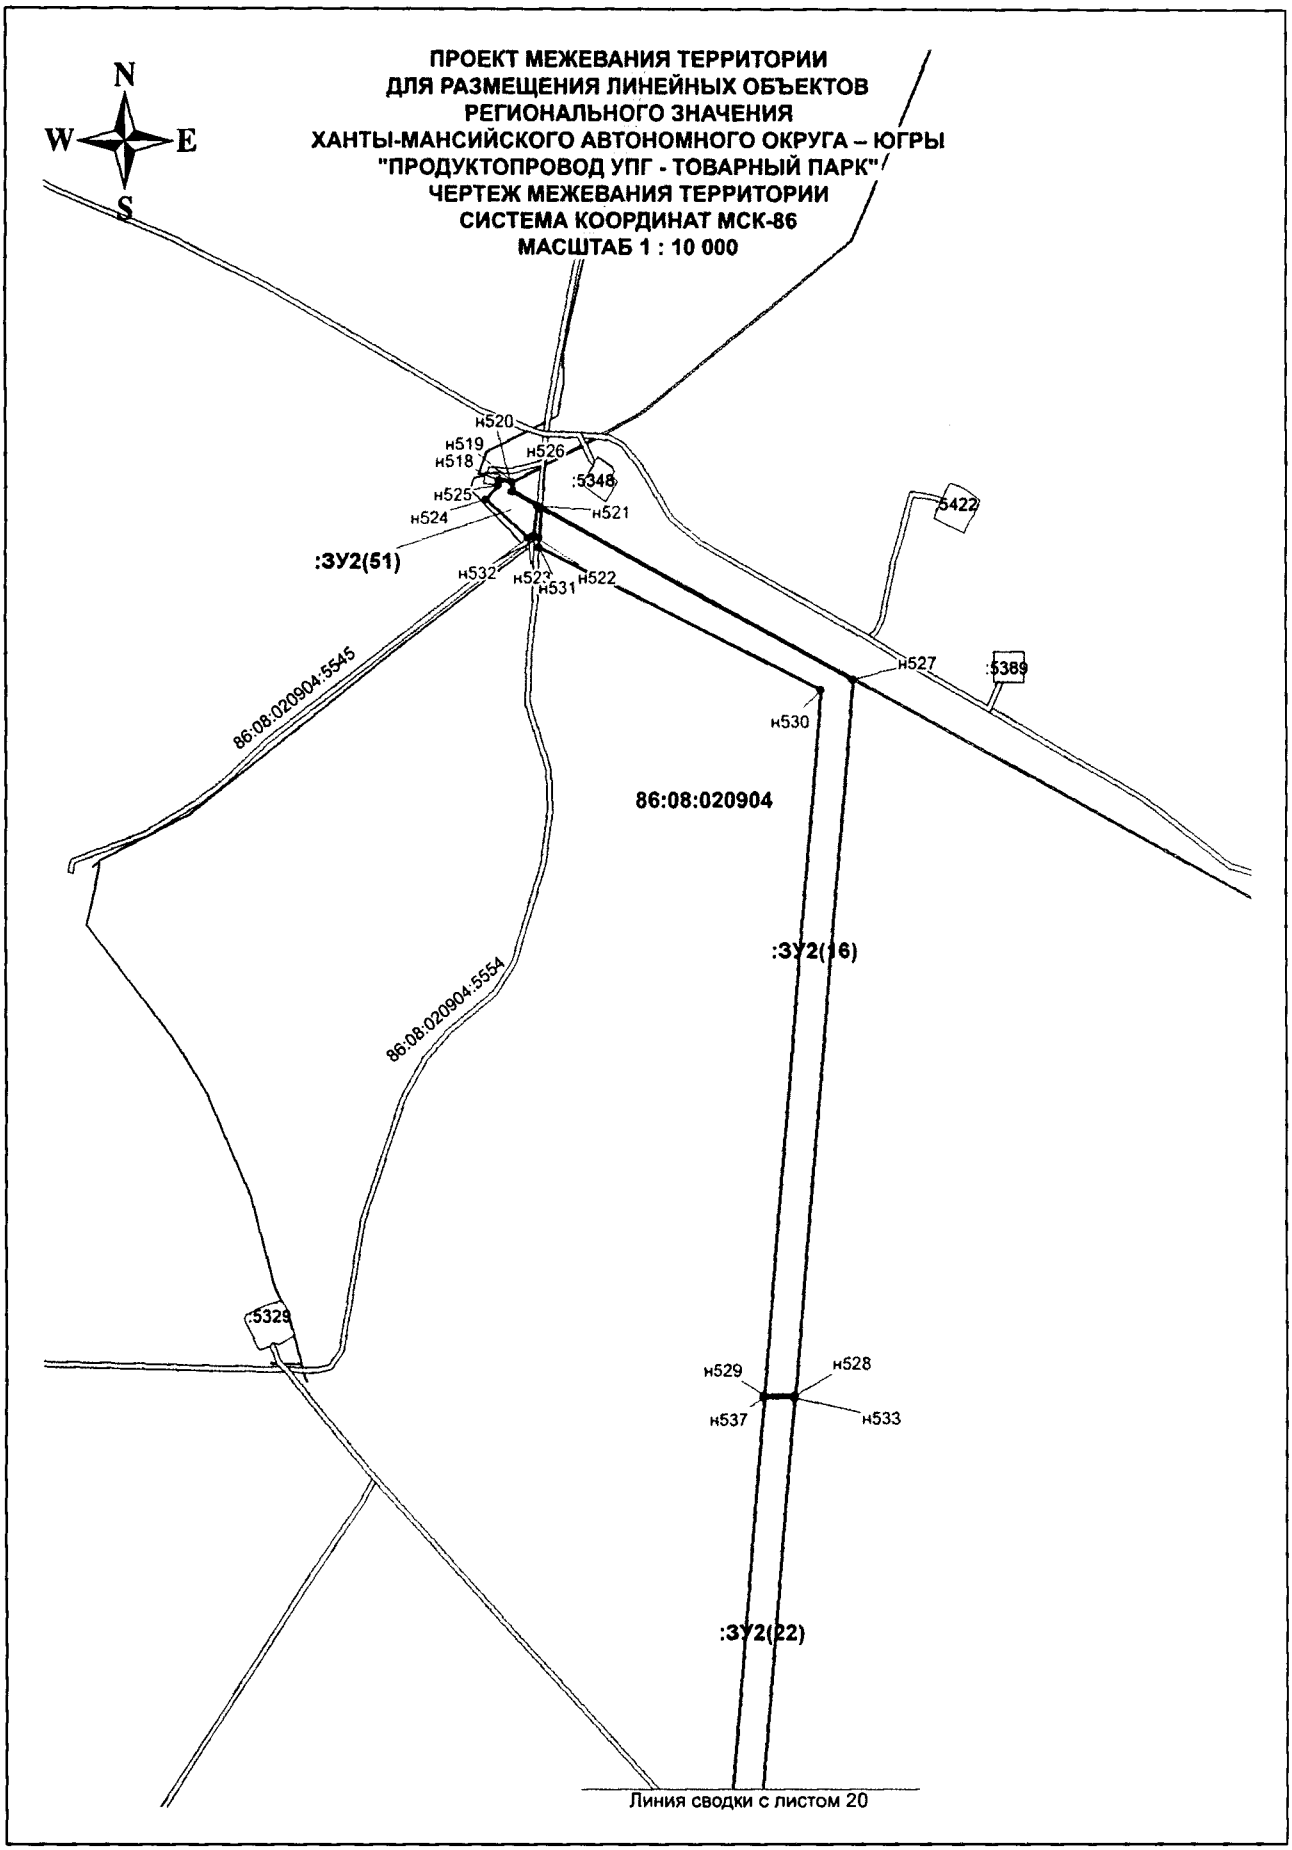

ПРОЕКТ МЕЖЕВАНИЯ ТЕРРИТОРИИ
ДЛЯ РАЗМЕЩЕНИЯ ЛИНЕЙНЫХ ОБЪЕКТОВ
РЕГИОНАЛЬНОГО ЗНАЧЕНИЯ
ХАНТЫ-МАНСИЙСКОГО АВТОНОМНОГО ОКРУГА – ЮГРЫ
"ПРОДУКТОПРОВОД УПГ - ТОВАРНЫЙ ПАРК"
ЧЕРТЕЖ МЕЖЕВАНИЯ ТЕРРИТОРИИ
СИСТЕМА КООРДИНАТ МСК-86
МАСШТАБ 1 : 10 000
N
W
E
S
н520
н519
н518
н526
:5348
н525
н524
н521
:ЗУ2(51)
н532
н523
н531
н522
:5422
:5389
н527
н530
86:08:020904:5545
86:08:020904
:ЗУ2(16)
86:08:020904:5554
:5329
н529
н528
н537
н533
:ЗУ2(22)
Линия сводки с листом 20

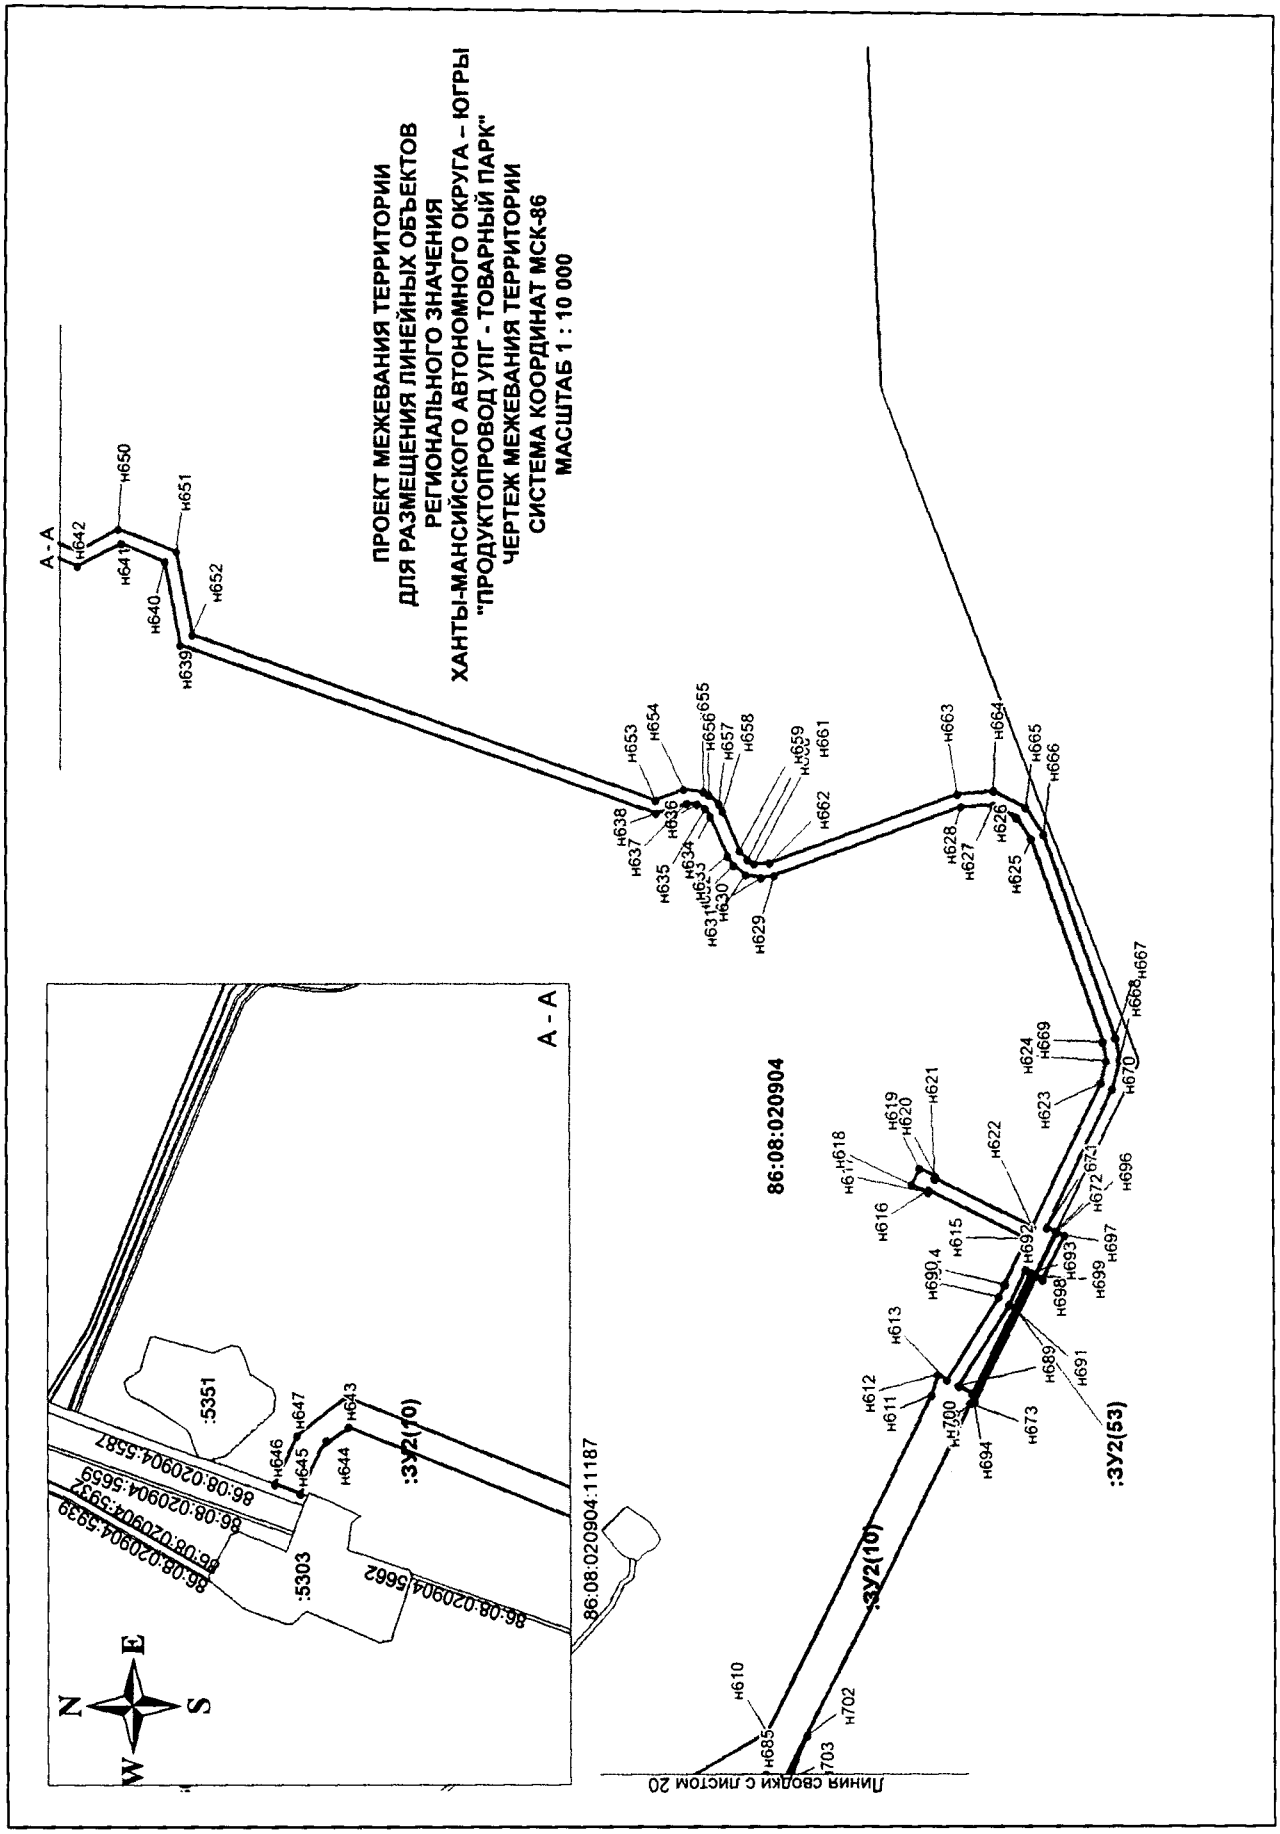

ПРОЕКТ МЕЖЕВАНИЯ ТЕРРИТОРИИ
ДЛЯ РАЗМЕЩЕНИЯ ЛИНЕЙНЫХ ОБЪЕКТОВ
РЕГИОНАЛЬНОГО ЗНАЧЕНИЯ
ХАНТЫ-МАНСИЙСКОГО АВТОНОМНОГО ОКРУГА – ЮГРЫ
"ПРОДУКТОПРОВОД УПГ - ТОВАРНЫЙ ПАРК"
ЧЕРТЕЖ МЕЖЕВАНИЯ ТЕРРИТОРИИ
СИСТЕМА КООРДИНАТ МСК-86
МАСШТАБ 1 : 10 000
86:08:020904
:ЗУ2(10)
:ЗУ2(53)
:5351
:5303
86:08:020904:11187
86:08:020904:5587
86:08:020904:5659
86:08:020904:5932
86:08:020904:5939
86:08:020904:5662
Линия сводки с листом 20
A - A
N
S
W
E

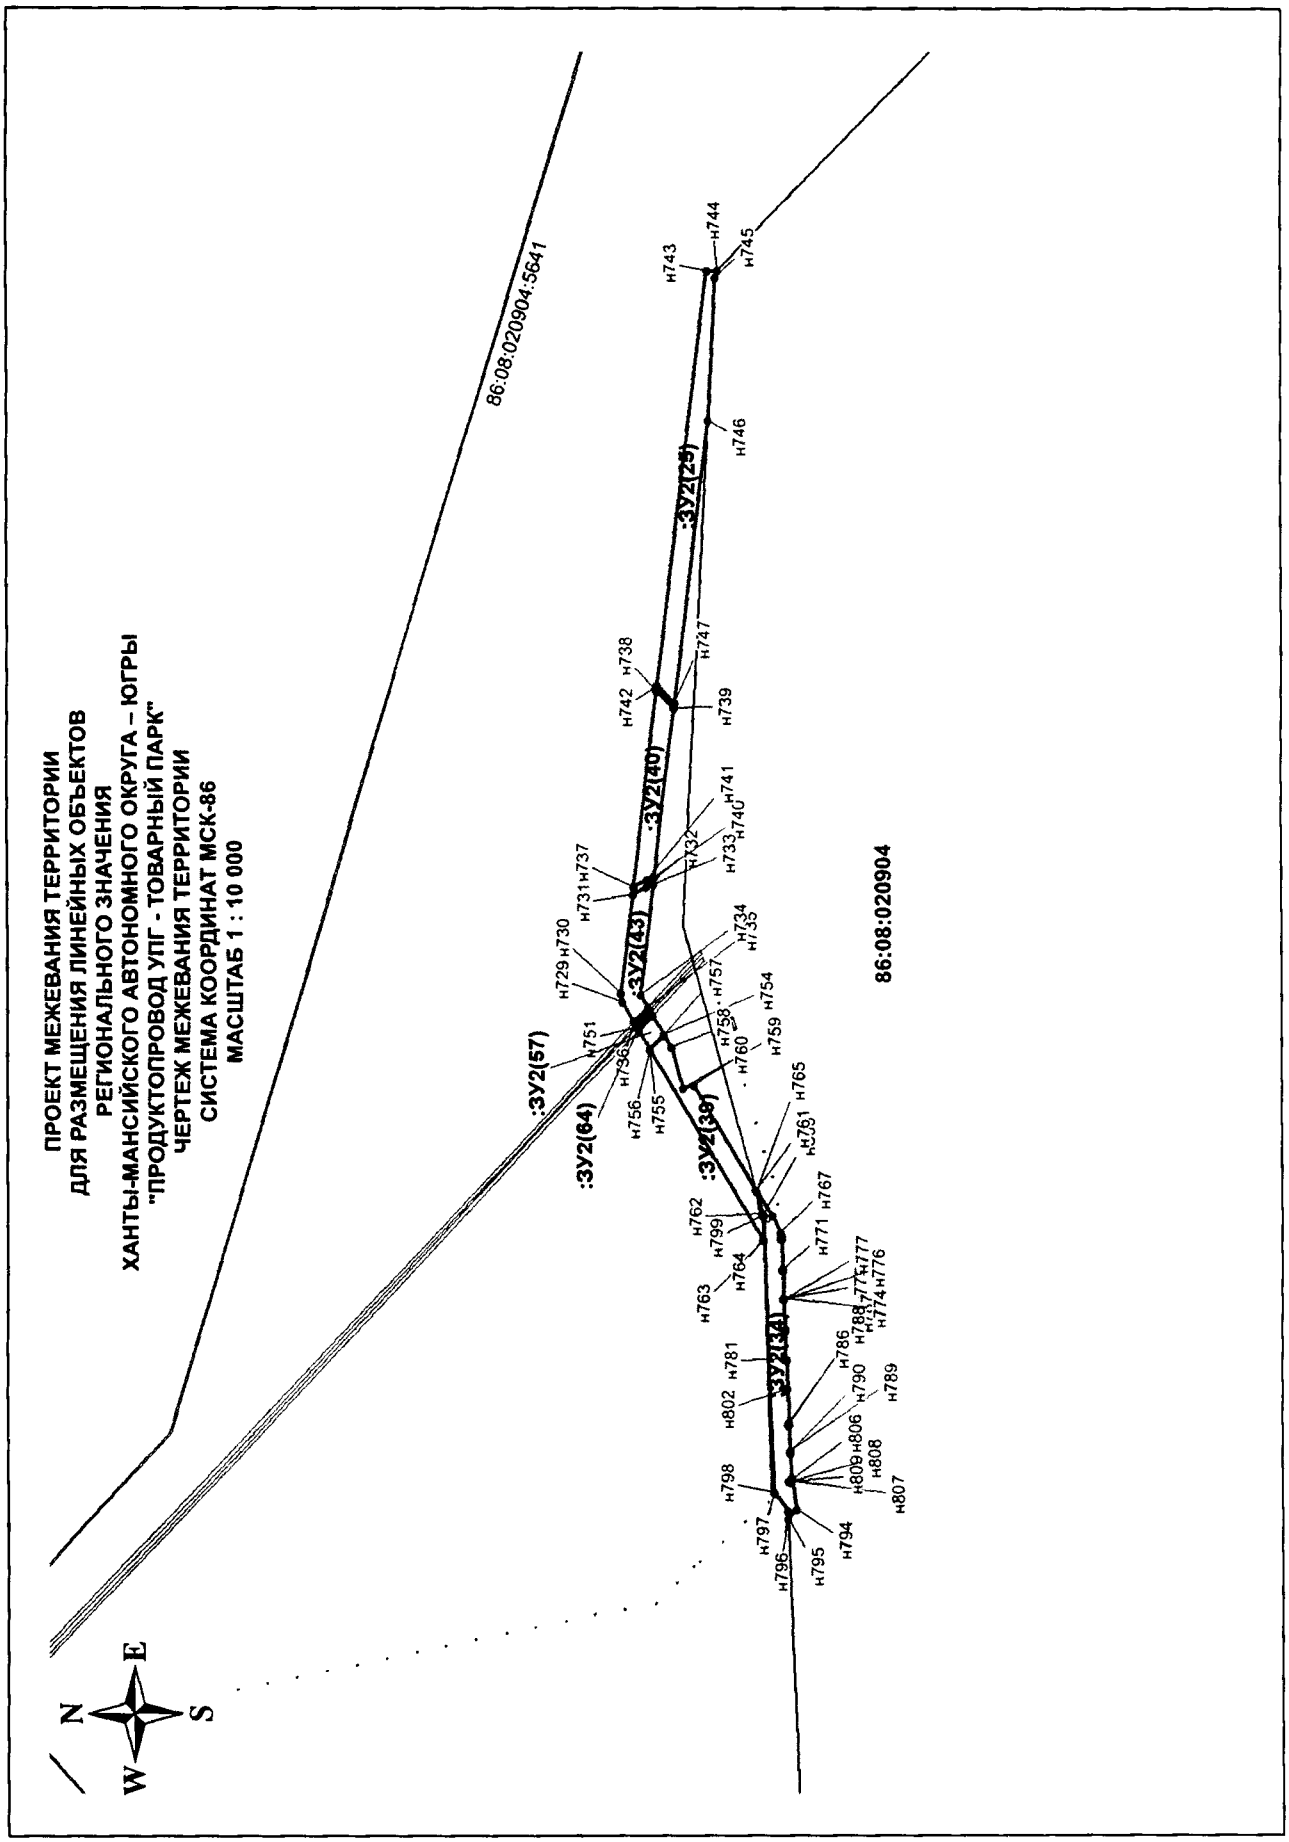

ПРОЕКТ МЕЖЕВАНИЯ ТЕРРИТОРИИ
ДЛЯ РАЗМЕЩЕНИЯ ЛИНЕЙНЫХ ОБЪЕКТОВ
РЕГИОНАЛЬНОГО ЗНАЧЕНИЯ
ХАНТЫ-МАНСИЙСКОГО АВТОНОМНОГО ОКРУГА – ЮГРЫ
"ПРОДУКТОПРОВОД УПГ - ТОВАРНЫЙ ПАРК"
ЧЕРТЕЖ МЕЖЕВАНИЯ ТЕРРИТОРИИ
СИСТЕМА КООРДИНАТ МСК-86
МАСШТАБ 1 : 10 000
86:08:020904:5641
86:08:020904
:ЗУ2(25)
:ЗУ2(40)
:ЗУ2(43)
:ЗУ2(38)
:ЗУ2(34)
:ЗУ2(64)
:ЗУ2(57)
N
E
S
W

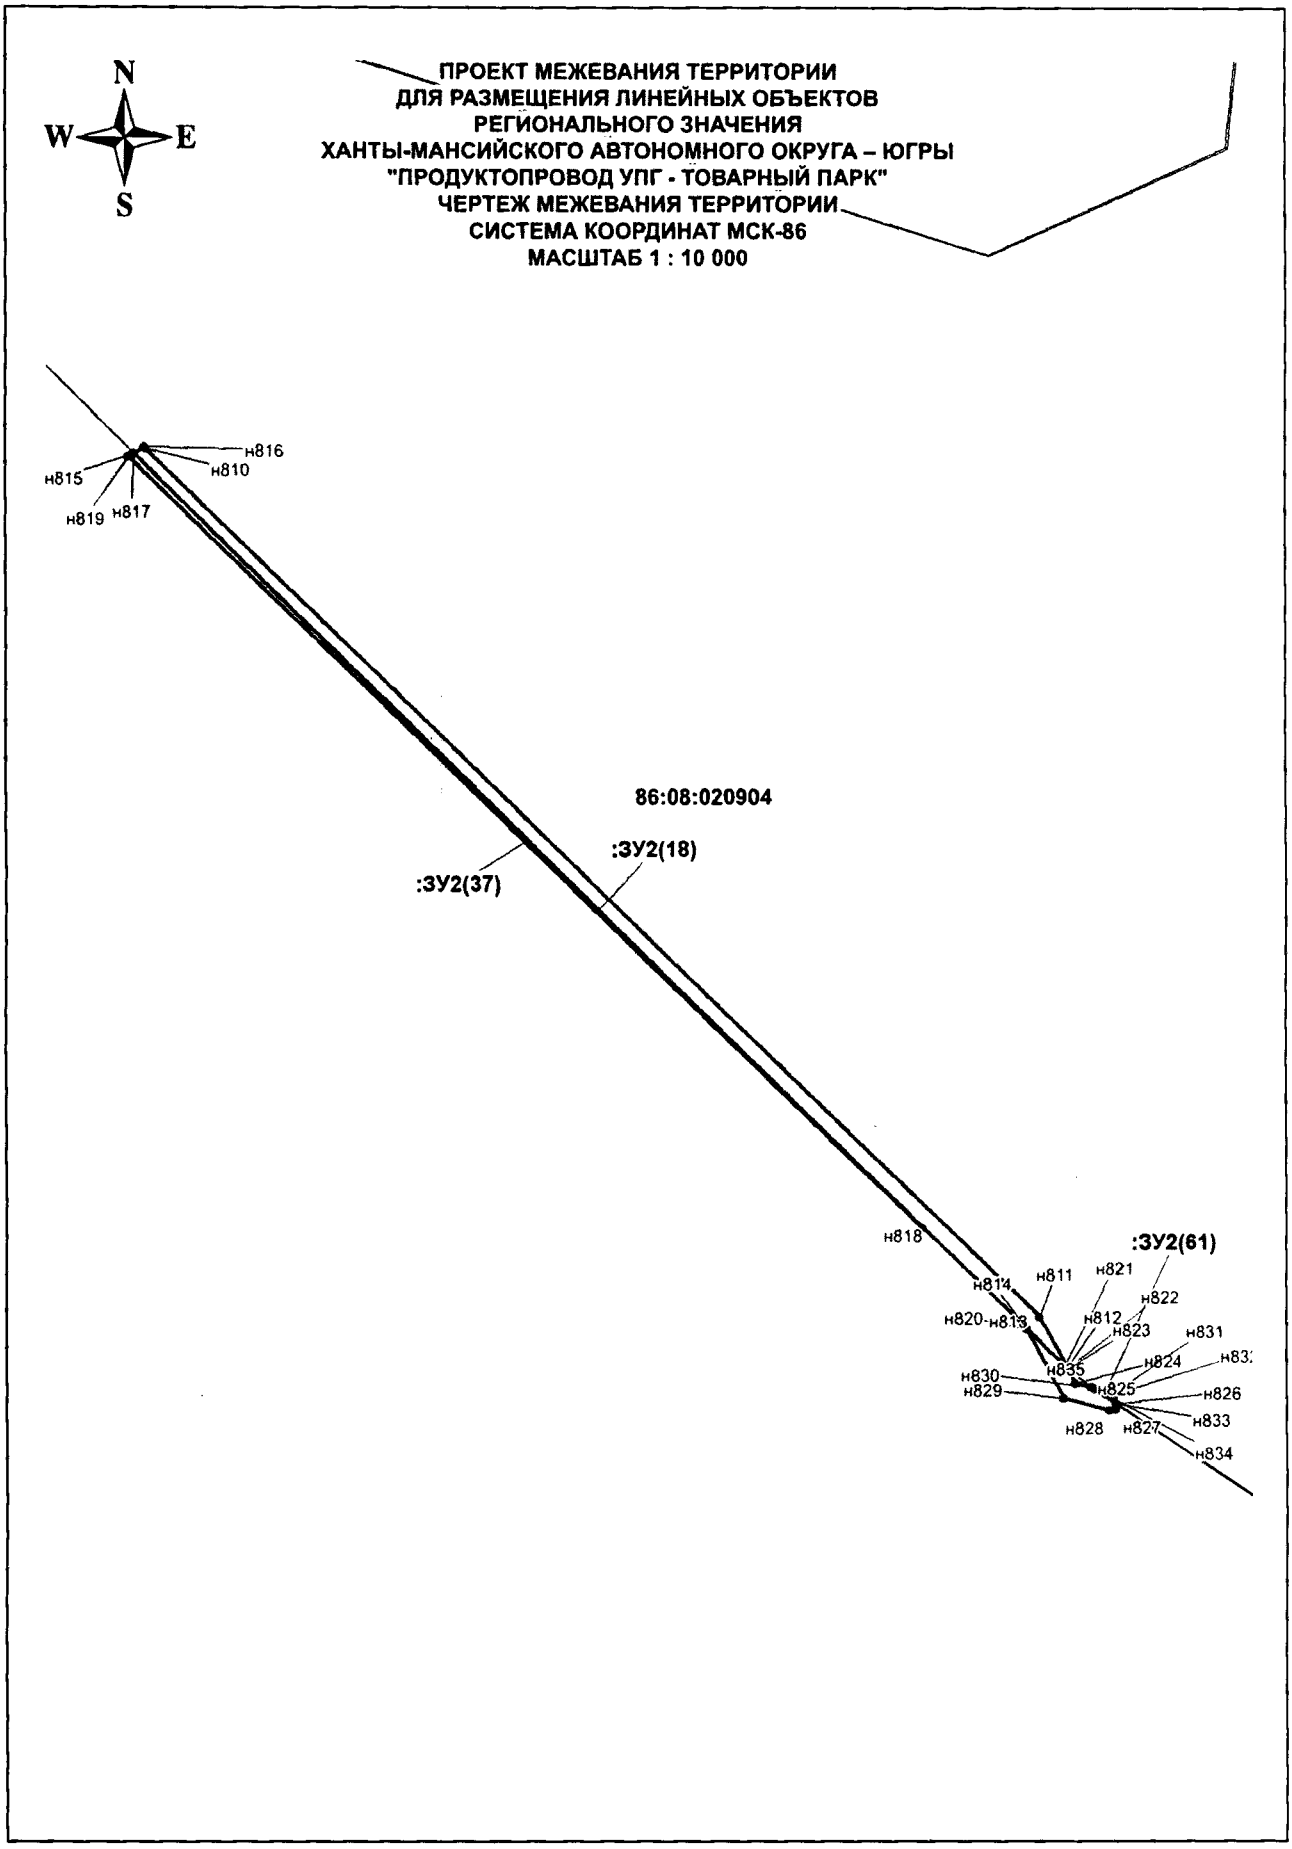

N
W
E
S
ПРОЕКТ МЕЖЕВАНИЯ ТЕРРИТОРИИ
ДЛЯ РАЗМЕЩЕНИЯ ЛИНЕЙНЫХ ОБЪЕКТОВ
РЕГИОНАЛЬНОГО ЗНАЧЕНИЯ
ХАНТЫ-МАНСИЙСКОГО АВТОНОМНОГО ОКРУГА – ЮГРЫ
"ПРОДУКТОПРОВОД УПГ - ТОВАРНЫЙ ПАРК"
ЧЕРТЕЖ МЕЖЕВАНИЯ ТЕРРИТОРИИ
СИСТЕМА КООРДИНАТ МСК-86
МАСШТАБ 1 : 10 000
н816
н815
н810
н819
н817
86:08:020904
:ЗУ2(18)
:ЗУ2(37)
н818
:ЗУ2(61)
н814
н811
н821
н822
н820
н813
н812
н823
н831
н824
н830
н835
н825
н829
н826
н833
н828
н827
н834

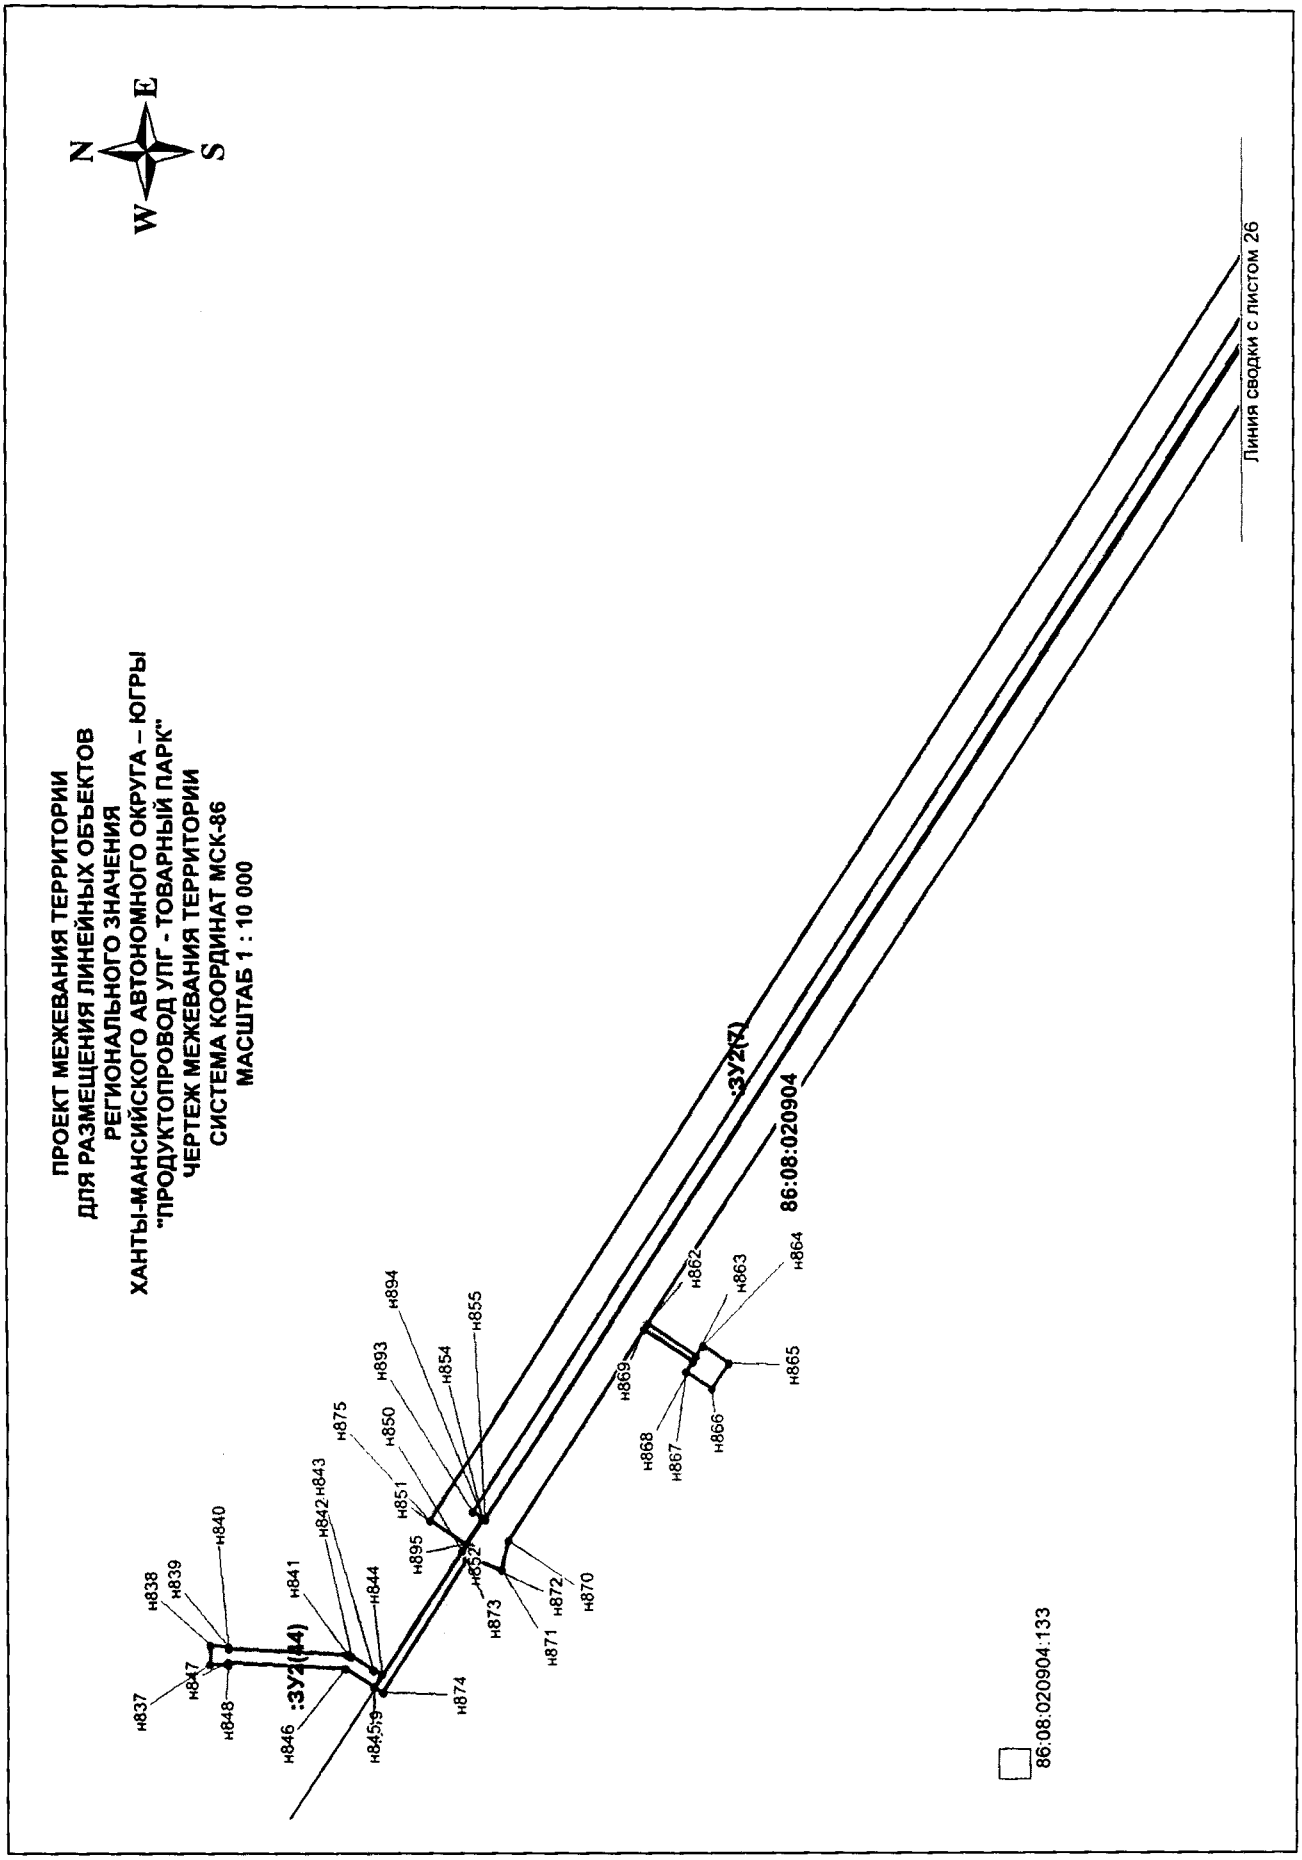

ПРОЕКТ МЕЖЕВАНИЯ ТЕРРИТОРИИ
ДЛЯ РАЗМЕЩЕНИЯ ЛИНЕЙНЫХ ОБЪЕКТОВ
РЕГИОНАЛЬНОГО ЗНАЧЕНИЯ
ХАНТЫ-МАНСИЙСКОГО АВТОНОМНОГО ОКРУГА – ЮГРЫ
"ПРОДУКТОПРОВОД УПГ - ТОВАРНЫЙ ПАРК"
ЧЕРТЕЖ МЕЖЕВАНИЯ ТЕРРИТОРИИ
СИСТЕМА КООРДИНАТ МСК-86
МАСШТАБ 1 : 10 000
N
E
S
W
:ЗУ2(7)
86:08:020904
:ЗУ1(44)
н837
н838
н839
н840
н841
н842
н843
н844
н845
н846
н847
н848
н849
н850
н851
н852
н853
н854
н855
н862
н863
н864
н865
н866
н867
н868
н869
н870
н871
н872
н873
н874
н875
н893
н894
н895
86:08:020904:133
Линия сводки с листом 26

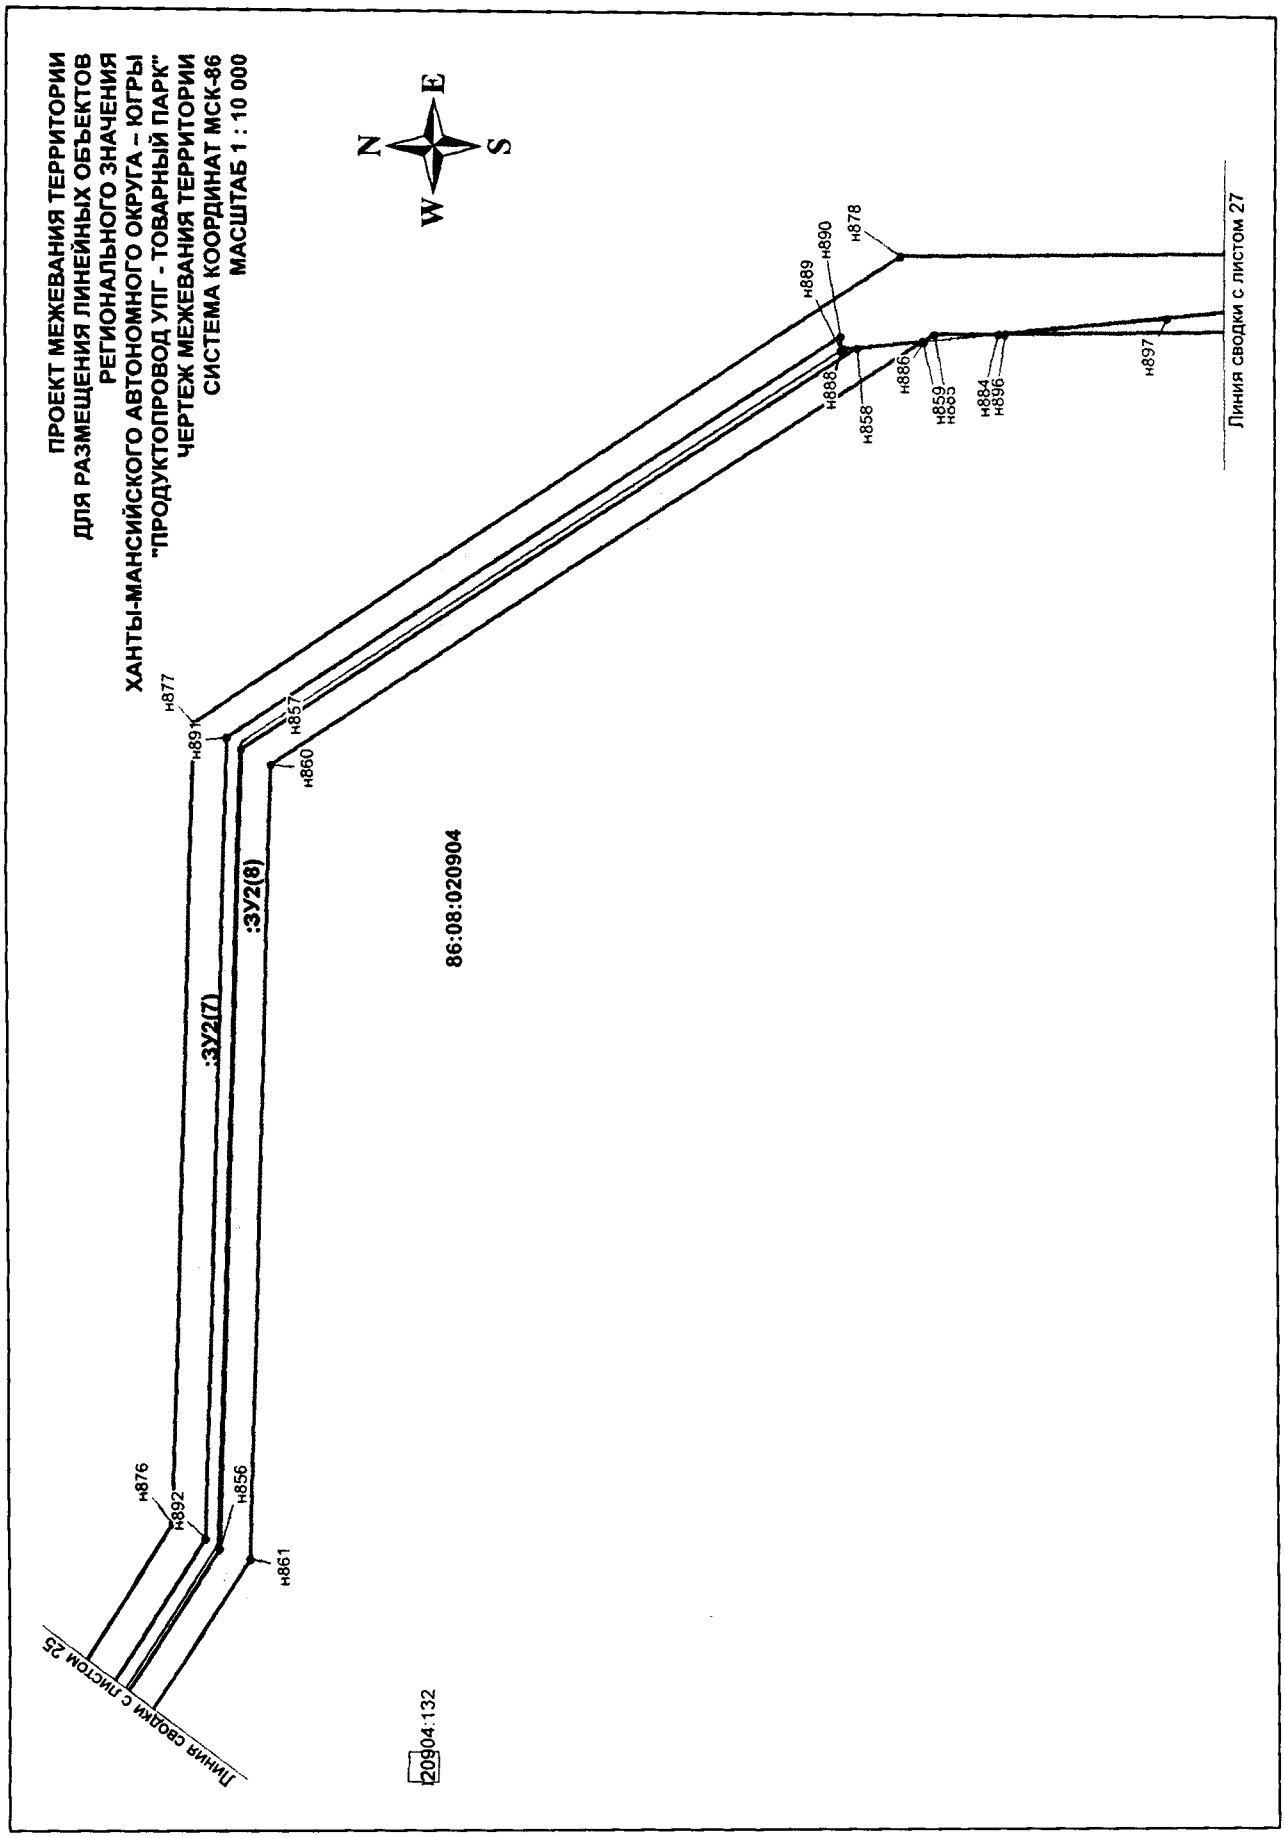

ПРОЕКТ МЕЖЕВАНИЯ ТЕРРИТОРИИ
ДЛЯ РАЗМЕЩЕНИЯ ЛИНЕЙНЫХ ОБЪЕКТОВ
РЕГИОНАЛЬНОГО ЗНАЧЕНИЯ
ХАНТЫ-МАНСИЙСКОГО АВТОНОМНОГО ОКРУГА – ЮГРЫ
"ПРОДУКТОПРОВОД УПГ - ТОВАРНЫЙ ПАРК"
ЧЕРТЕЖ МЕЖЕВАНИЯ ТЕРРИТОРИИ
СИСТЕМА КООРДИНАТ МСК-86
МАСШТАБ 1 : 10 000
N
E
S
W
н877
н891
н857
н860
н889
н890
н878
н888
н858
н886
н859
н885
н884
н896
н897
н876
н892
н856
н861
:ЗУ2(7)
:ЗУ2(8)
86:08:020904
20904:132
Линия сводки с листом 25
Линия сводки с листом 27

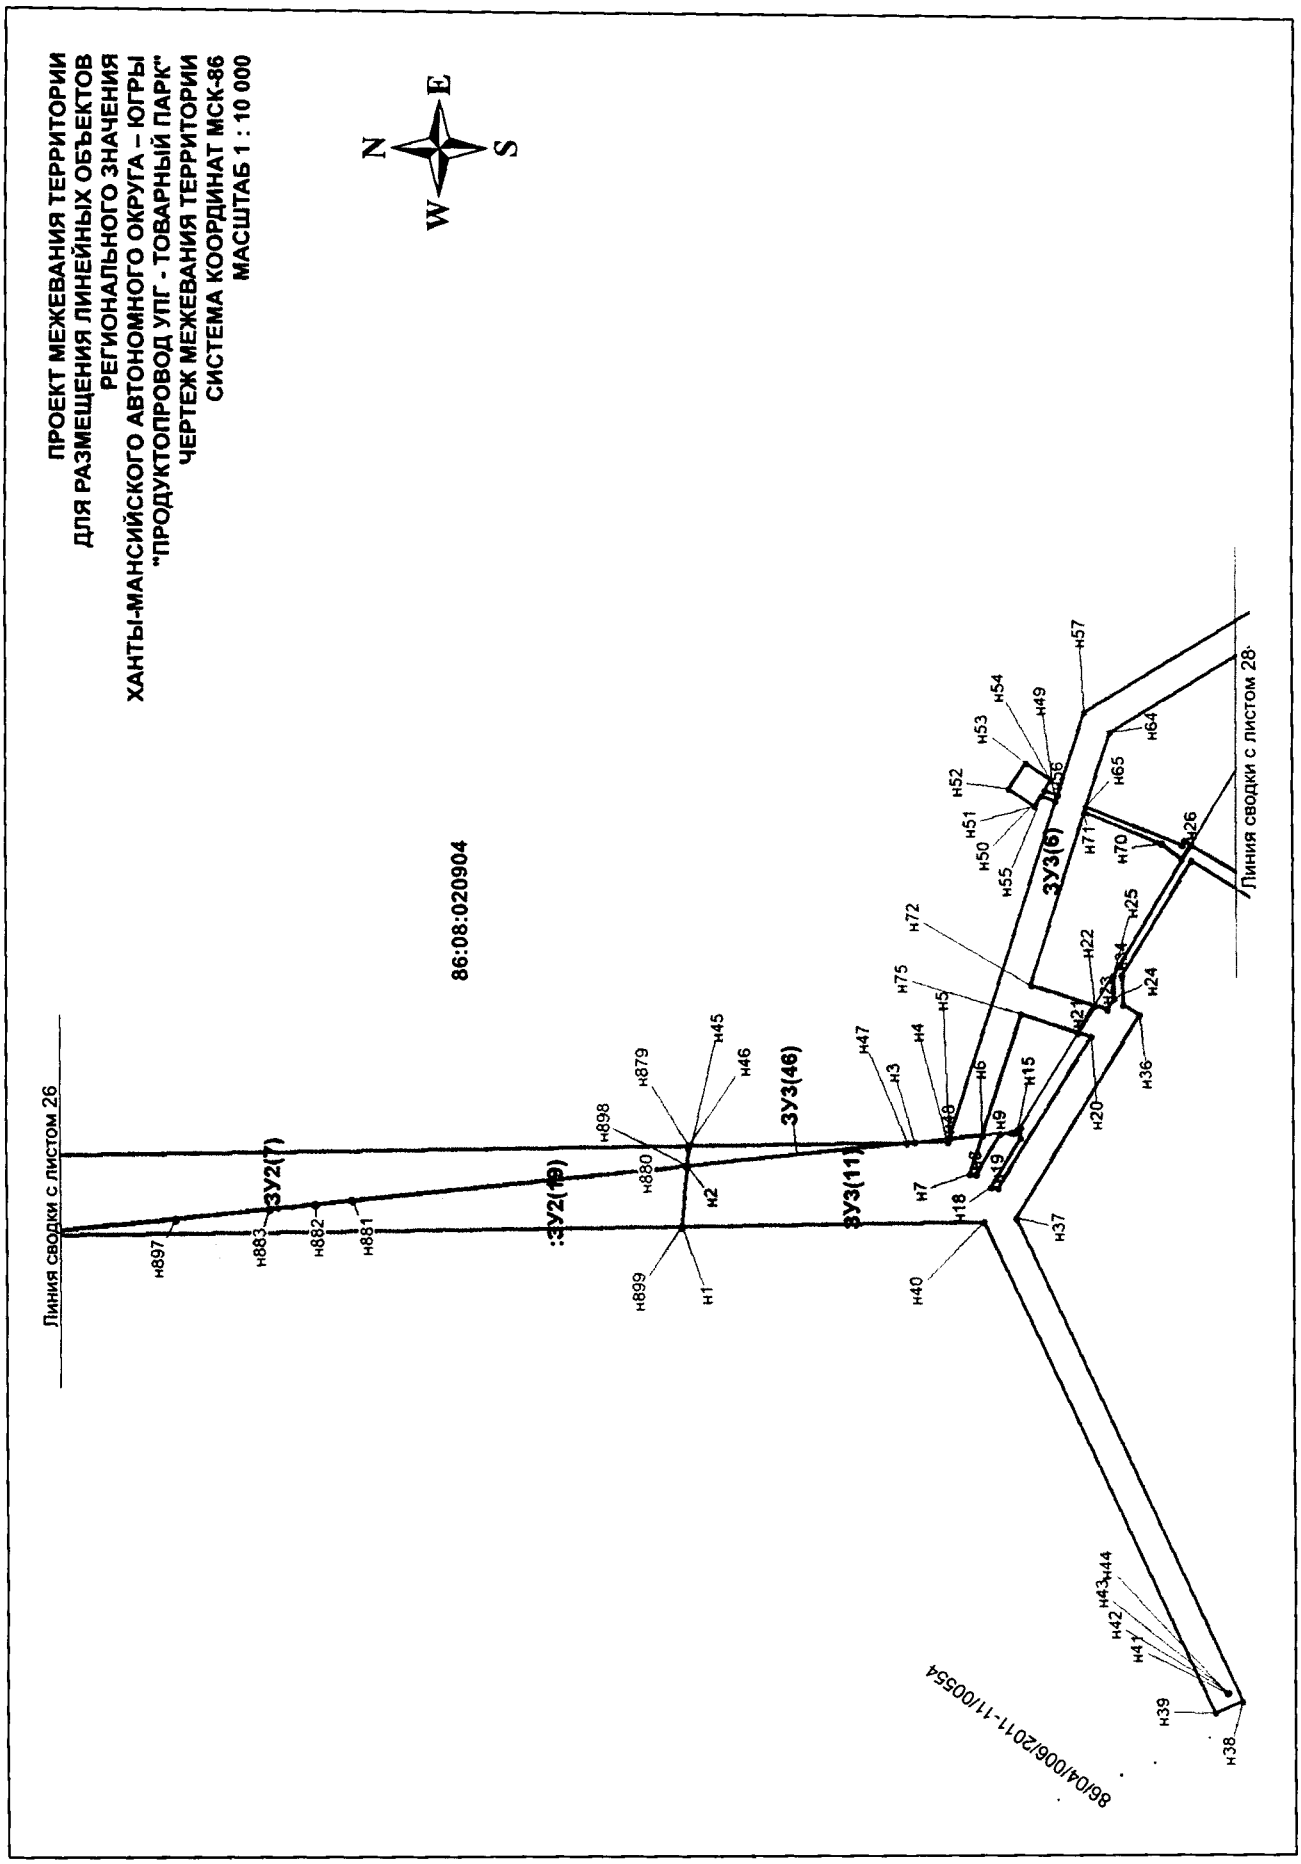

ПРОЕКТ МЕЖЕВАНИЯ ТЕРРИТОРИИ
ДЛЯ РАЗМЕЩЕНИЯ ЛИНЕЙНЫХ ОБЪЕКТОВ
РЕГИОНАЛЬНОГО ЗНАЧЕНИЯ
ХАНТЫ-МАНСИЙСКОГО АВТОНОМНОГО ОКРУГА – ЮГРЫ
"ПРОДУКТОПРОВОД УПГ - ТОВАРНЫЙ ПАРК"
ЧЕРТЕЖ МЕЖЕВАНИЯ ТЕРРИТОРИИ
СИСТЕМА КООРДИНАТ МСК-86
МАСШТАБ 1 : 10 000
N
E
S
W
86:08:020904
Линия сводки с листом 26
Линия сводки с листом 28
ЗУ2(7)
ЗУ2(10)
ЗУ3(46)
ЗУ3(11)
ЗУ3(6)
86/04/006/2011-11/00554

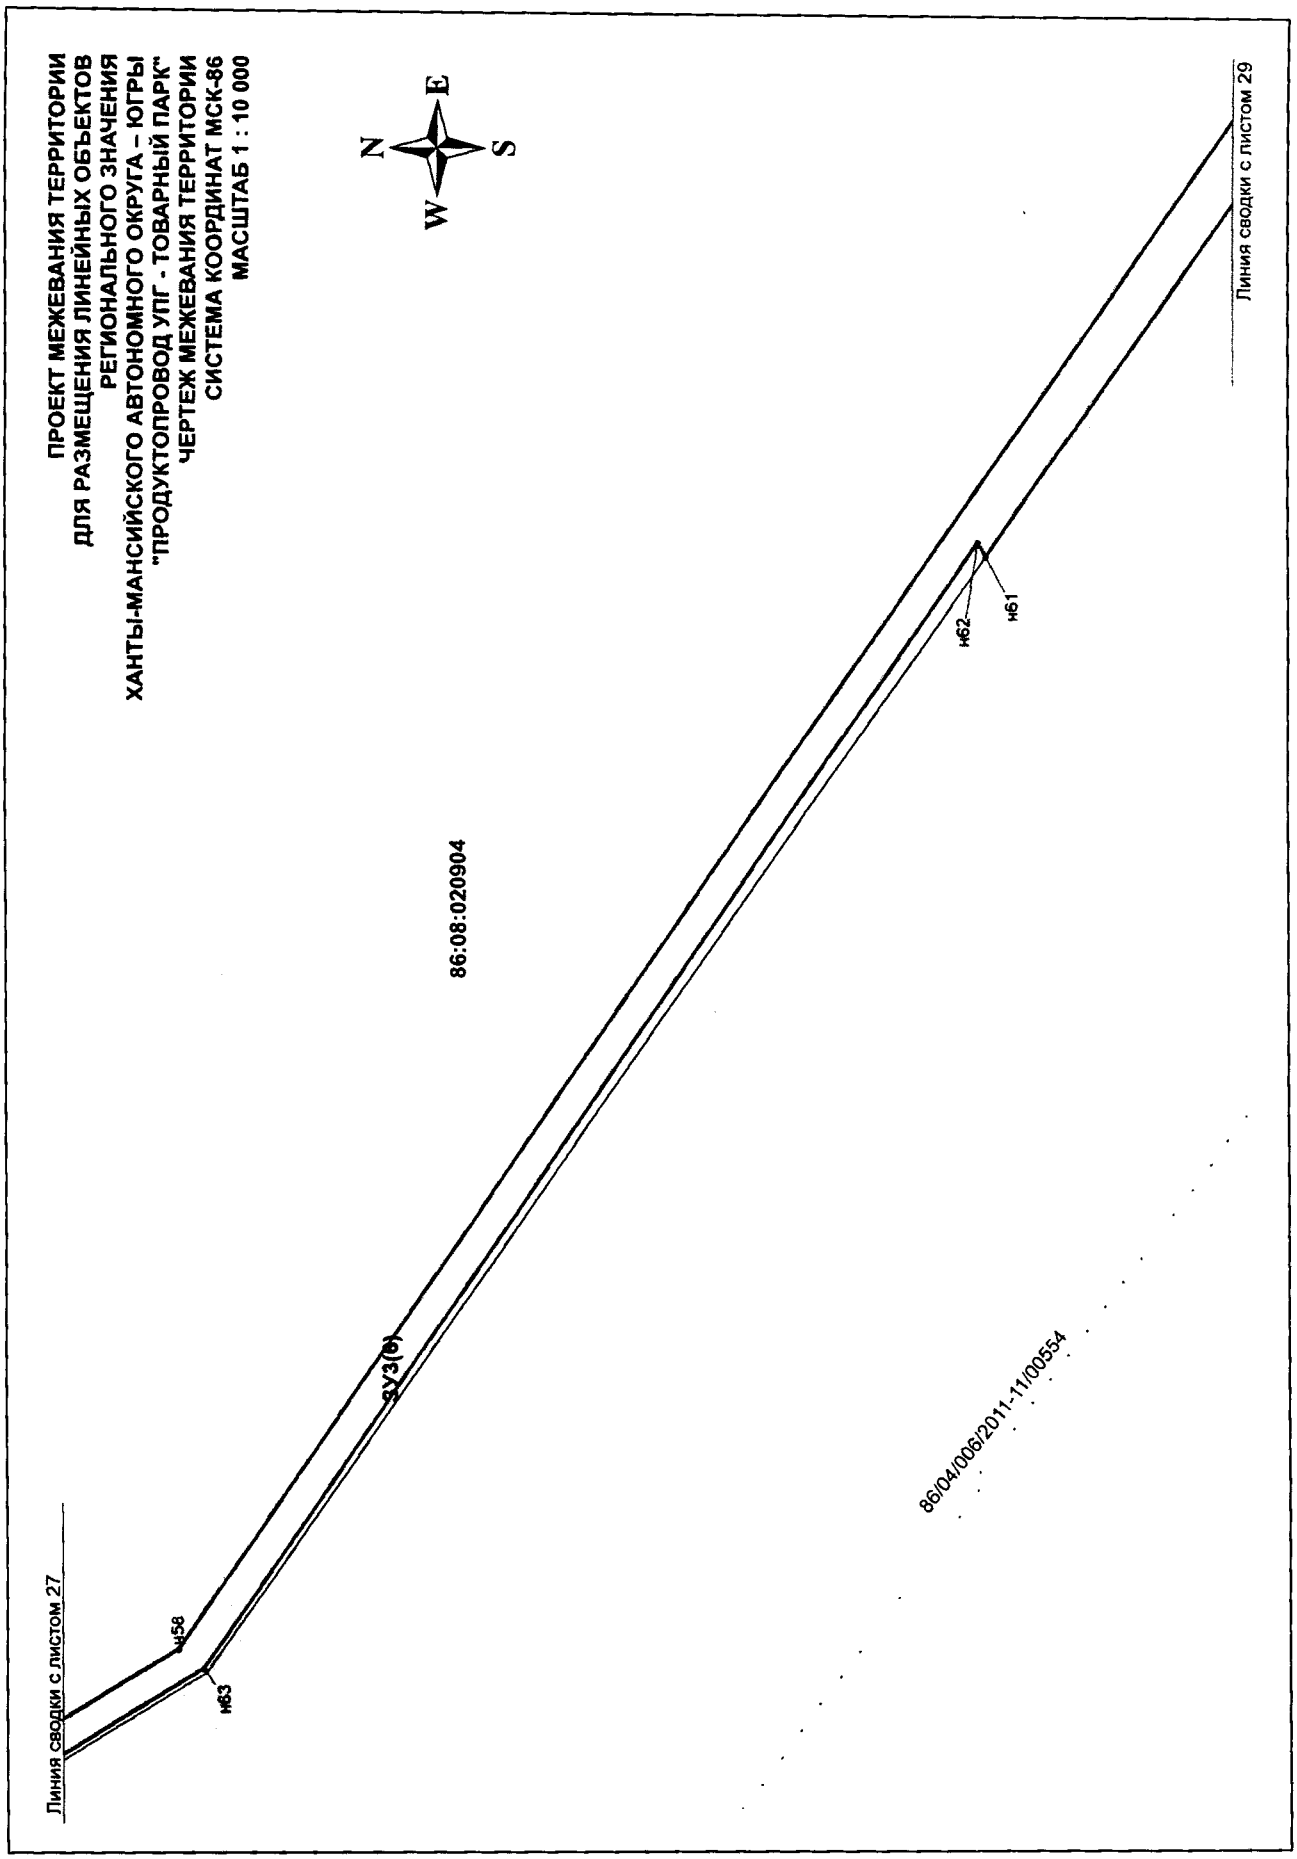

ПРОЕКТ МЕЖЕВАНИЯ ТЕРРИТОРИИ
ДЛЯ РАЗМЕЩЕНИЯ ЛИНЕЙНЫХ ОБЪЕКТОВ
РЕГИОНАЛЬНОГО ЗНАЧЕНИЯ
ХАНТЫ-МАНСИЙСКОГО АВТОНОМНОГО ОКРУГА – ЮГРЫ
"ПРОДУКТОПРОВОД УПГ - ТОВАРНЫЙ ПАРК"
ЧЕРТЕЖ МЕЖЕВАНИЯ ТЕРРИТОРИИ
СИСТЕМА КООРДИНАТ МСК-86
МАСШТАБ 1 : 10 000
N
E
S
W
Линия сводки с листом 27
н58
н63
ЗУ3(6)
86:08:020904
н62
н61
86/04/006/2011-11/00554
Линия сводки с листом 29

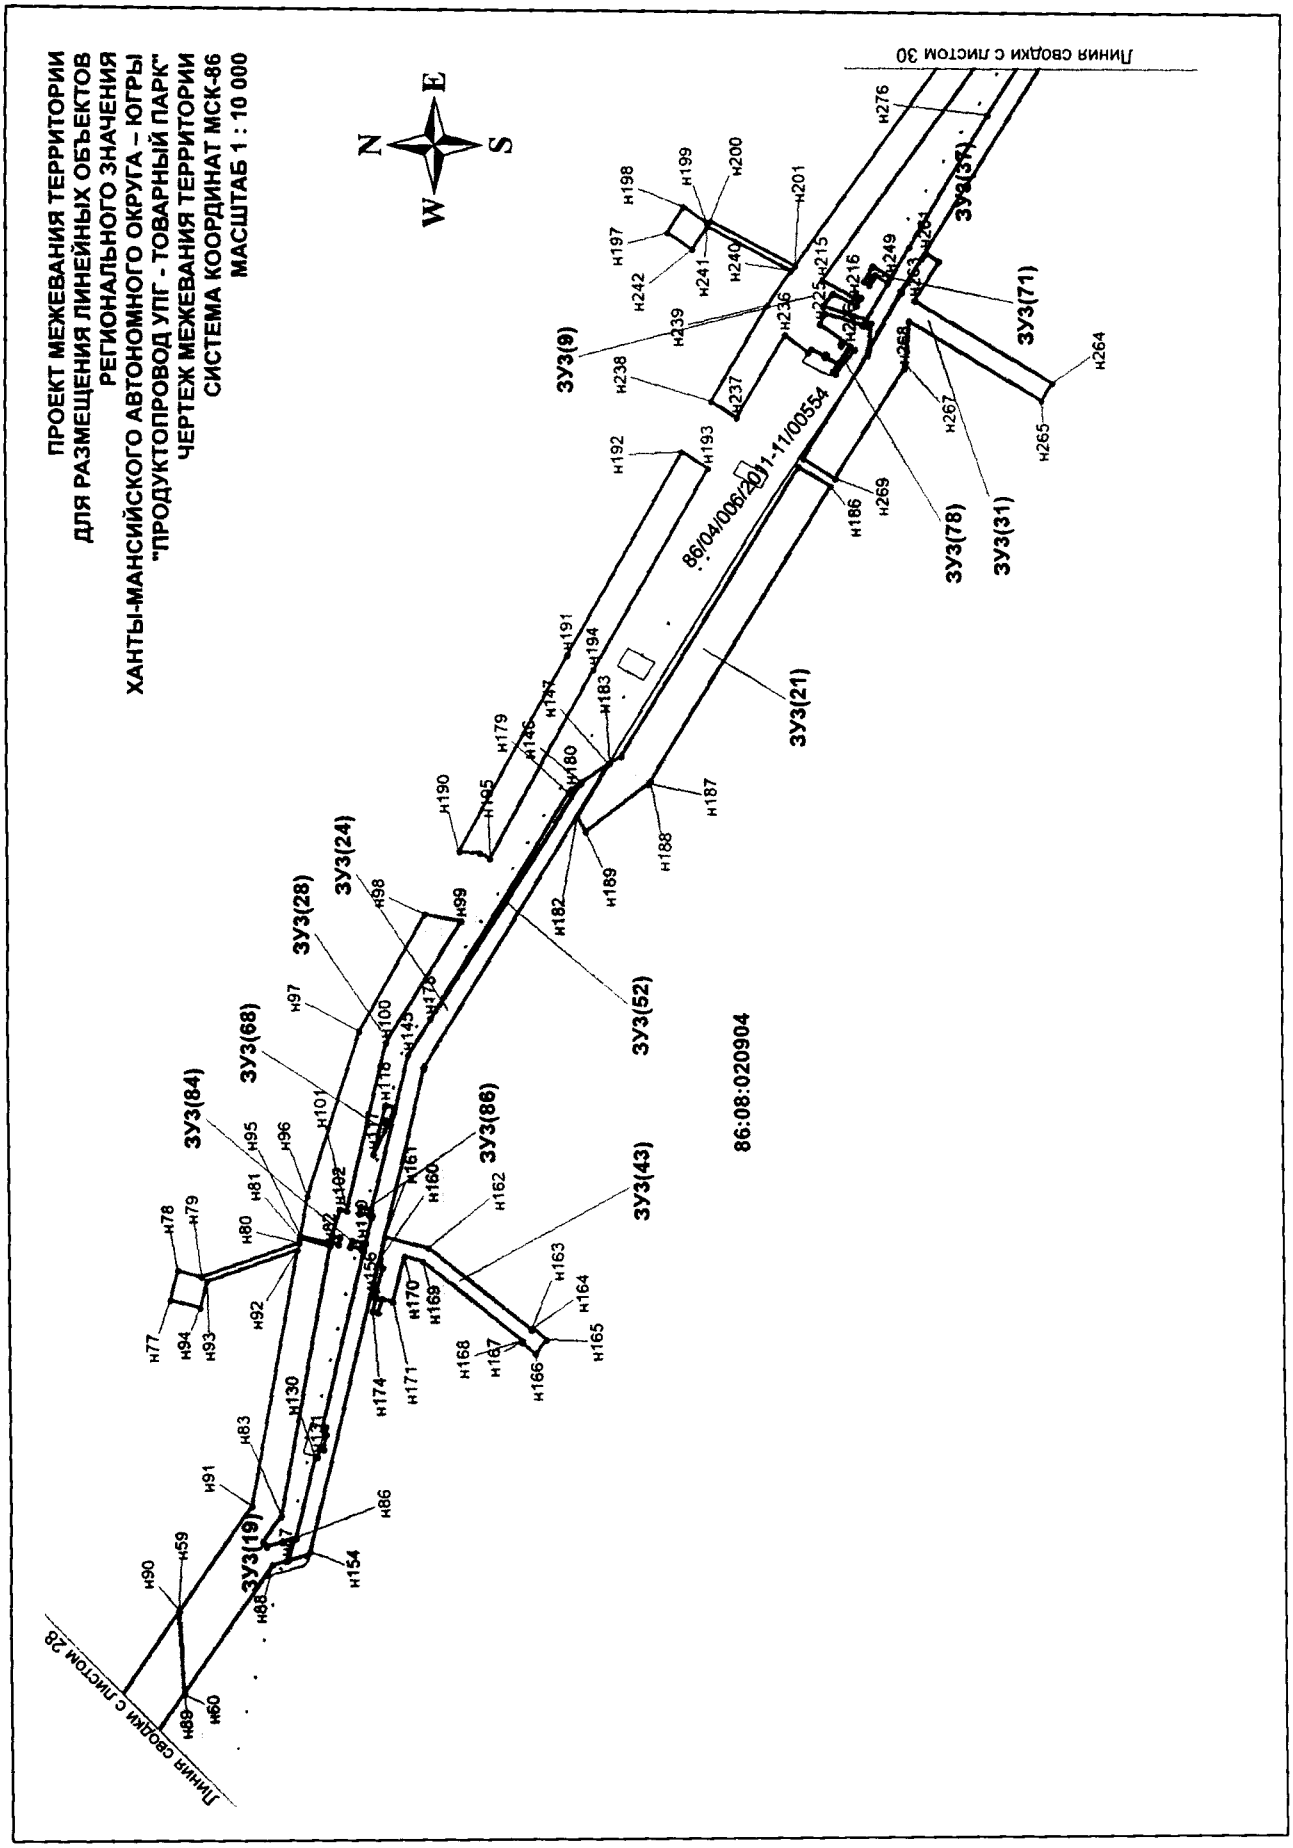

ПРОЕКТ МЕЖЕВАНИЯ ТЕРРИТОРИИ
ДЛЯ РАЗМЕЩЕНИЯ ЛИНЕЙНЫХ ОБЪЕКТОВ
РЕГИОНАЛЬНОГО ЗНАЧЕНИЯ
ХАНТЫ-МАНСИЙСКОГО АВТОНОМНОГО ОКРУГА – ЮГРЫ
"ПРОДУКТОПРОВОД УПГ - ТОВАРНЫЙ ПАРК"
ЧЕРТЕЖ МЕЖЕВАНИЯ ТЕРРИТОРИИ
СИСТЕМА КООРДИНАТ МСК-86
МАСШТАБ 1 : 10 000
N
E
S
W
Линия сводки с листом 30
Линия сводки с листом 28
86:08:020904
86/04/006/2011-11/00554
ЗУ3(9)
ЗУ3(19)
ЗУ3(21)
ЗУ3(24)
ЗУ3(28)
ЗУ3(31)
ЗУ3(37)
ЗУ3(43)
ЗУ3(52)
ЗУ3(68)
ЗУ3(71)
ЗУ3(78)
ЗУ3(84)
ЗУ3(86)

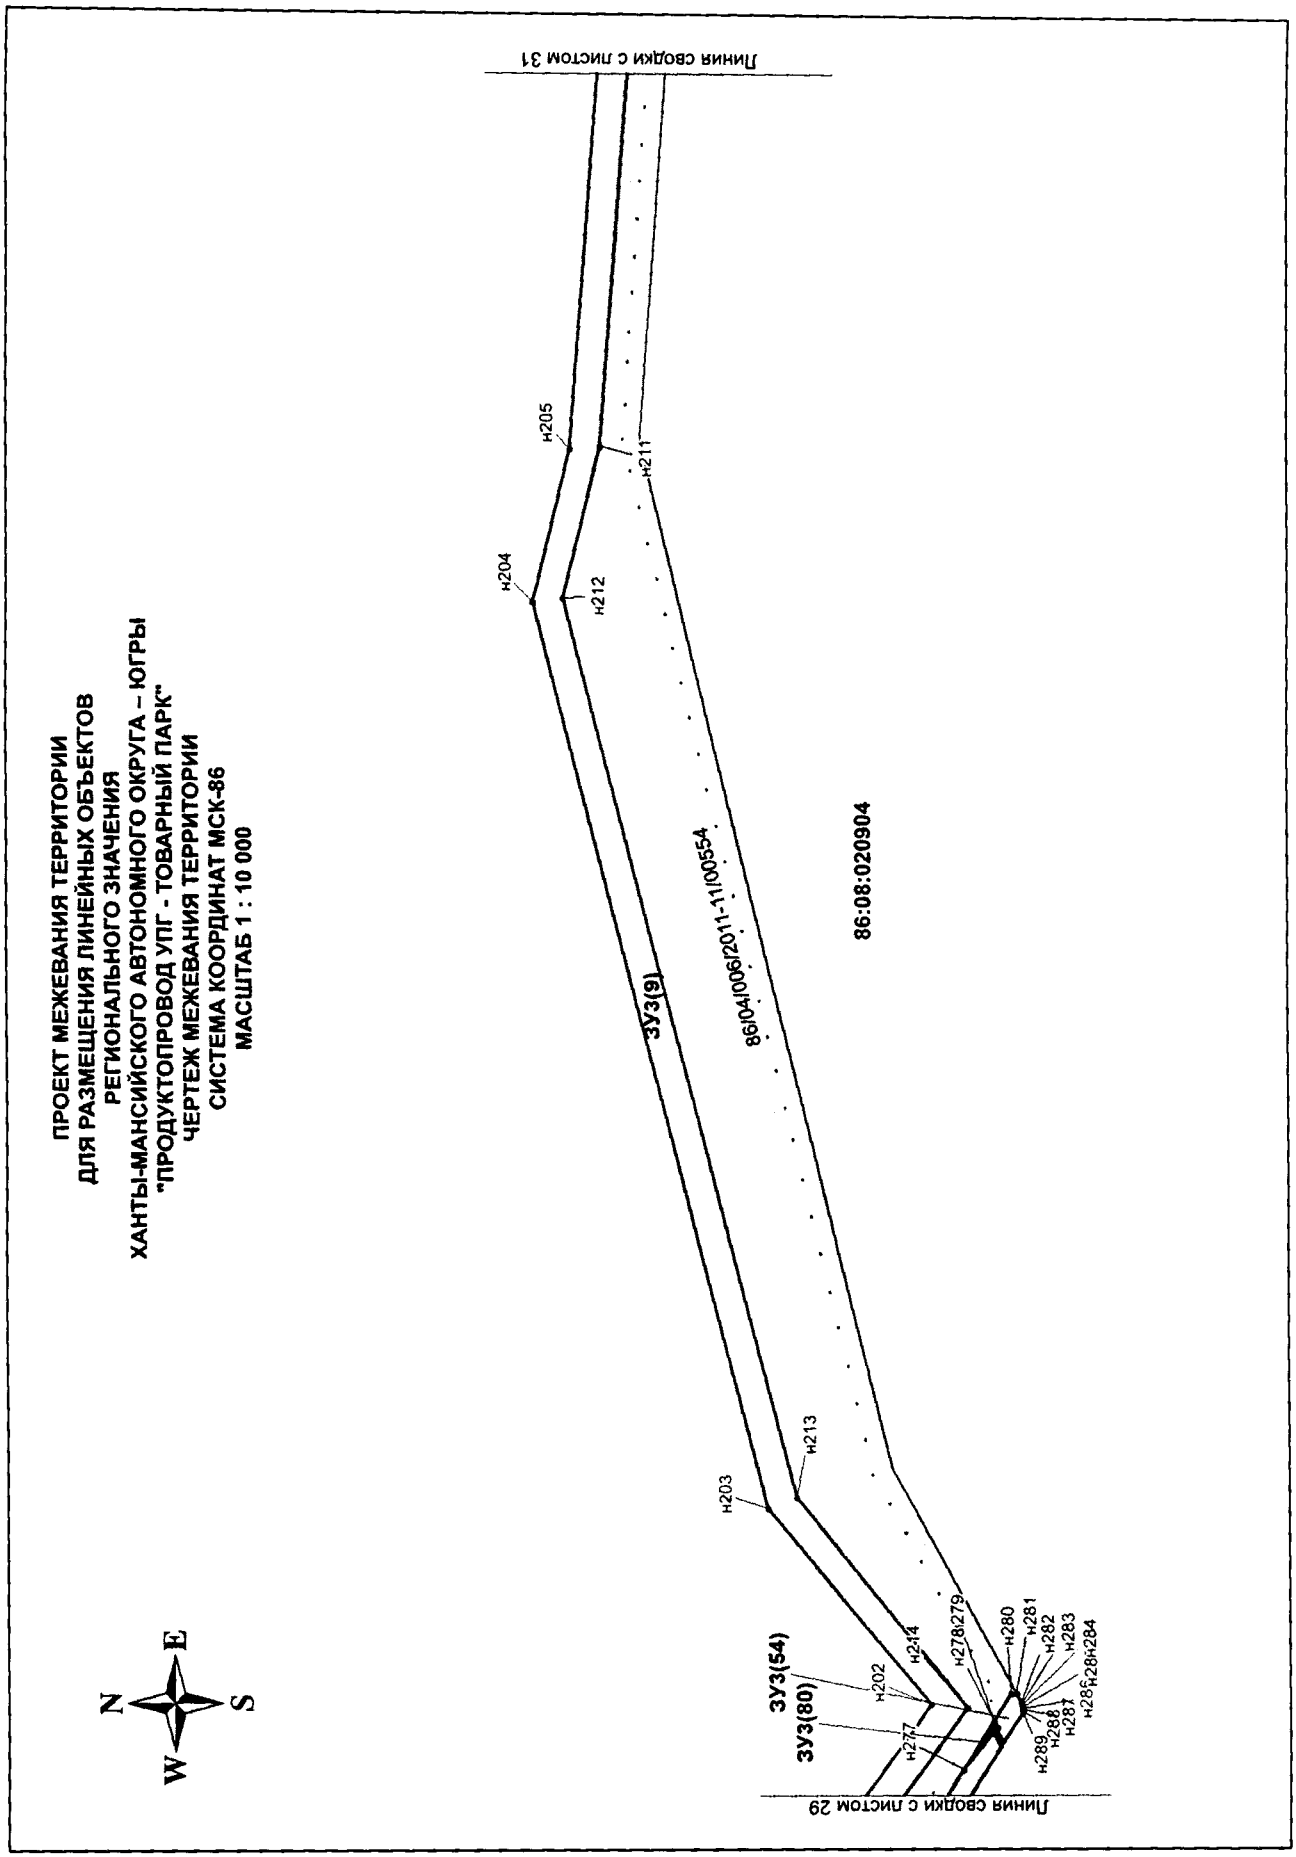

ПРОЕКТ МЕЖЕВАНИЯ ТЕРРИТОРИИ
ДЛЯ РАЗМЕЩЕНИЯ ЛИНЕЙНЫХ ОБЪЕКТОВ
РЕГИОНАЛЬНОГО ЗНАЧЕНИЯ
ХАНТЫ-МАНСИЙСКОГО АВТОНОМНОГО ОКРУГА – ЮГРЫ
"ПРОДУКТОПРОВОД УПГ - ТОВАРНЫЙ ПАРК"
ЧЕРТЕЖ МЕЖЕВАНИЯ ТЕРРИТОРИИ
СИСТЕМА КООРДИНАТ МСК-86
МАСШТАБ 1 : 10 000
N
E
S
W
Линия сводки с листом 31
Линия сводки с листом 29
н204
н205
н211
н212
н203
н213
н214
н202
н277
н278
н279
н280
н281
н282
н283
н284
н285
н286
н287
н288
н289
3У3(9)
3У3(54)
3У3(80)
86:08:020904
86:04:0006:2011-11:00554

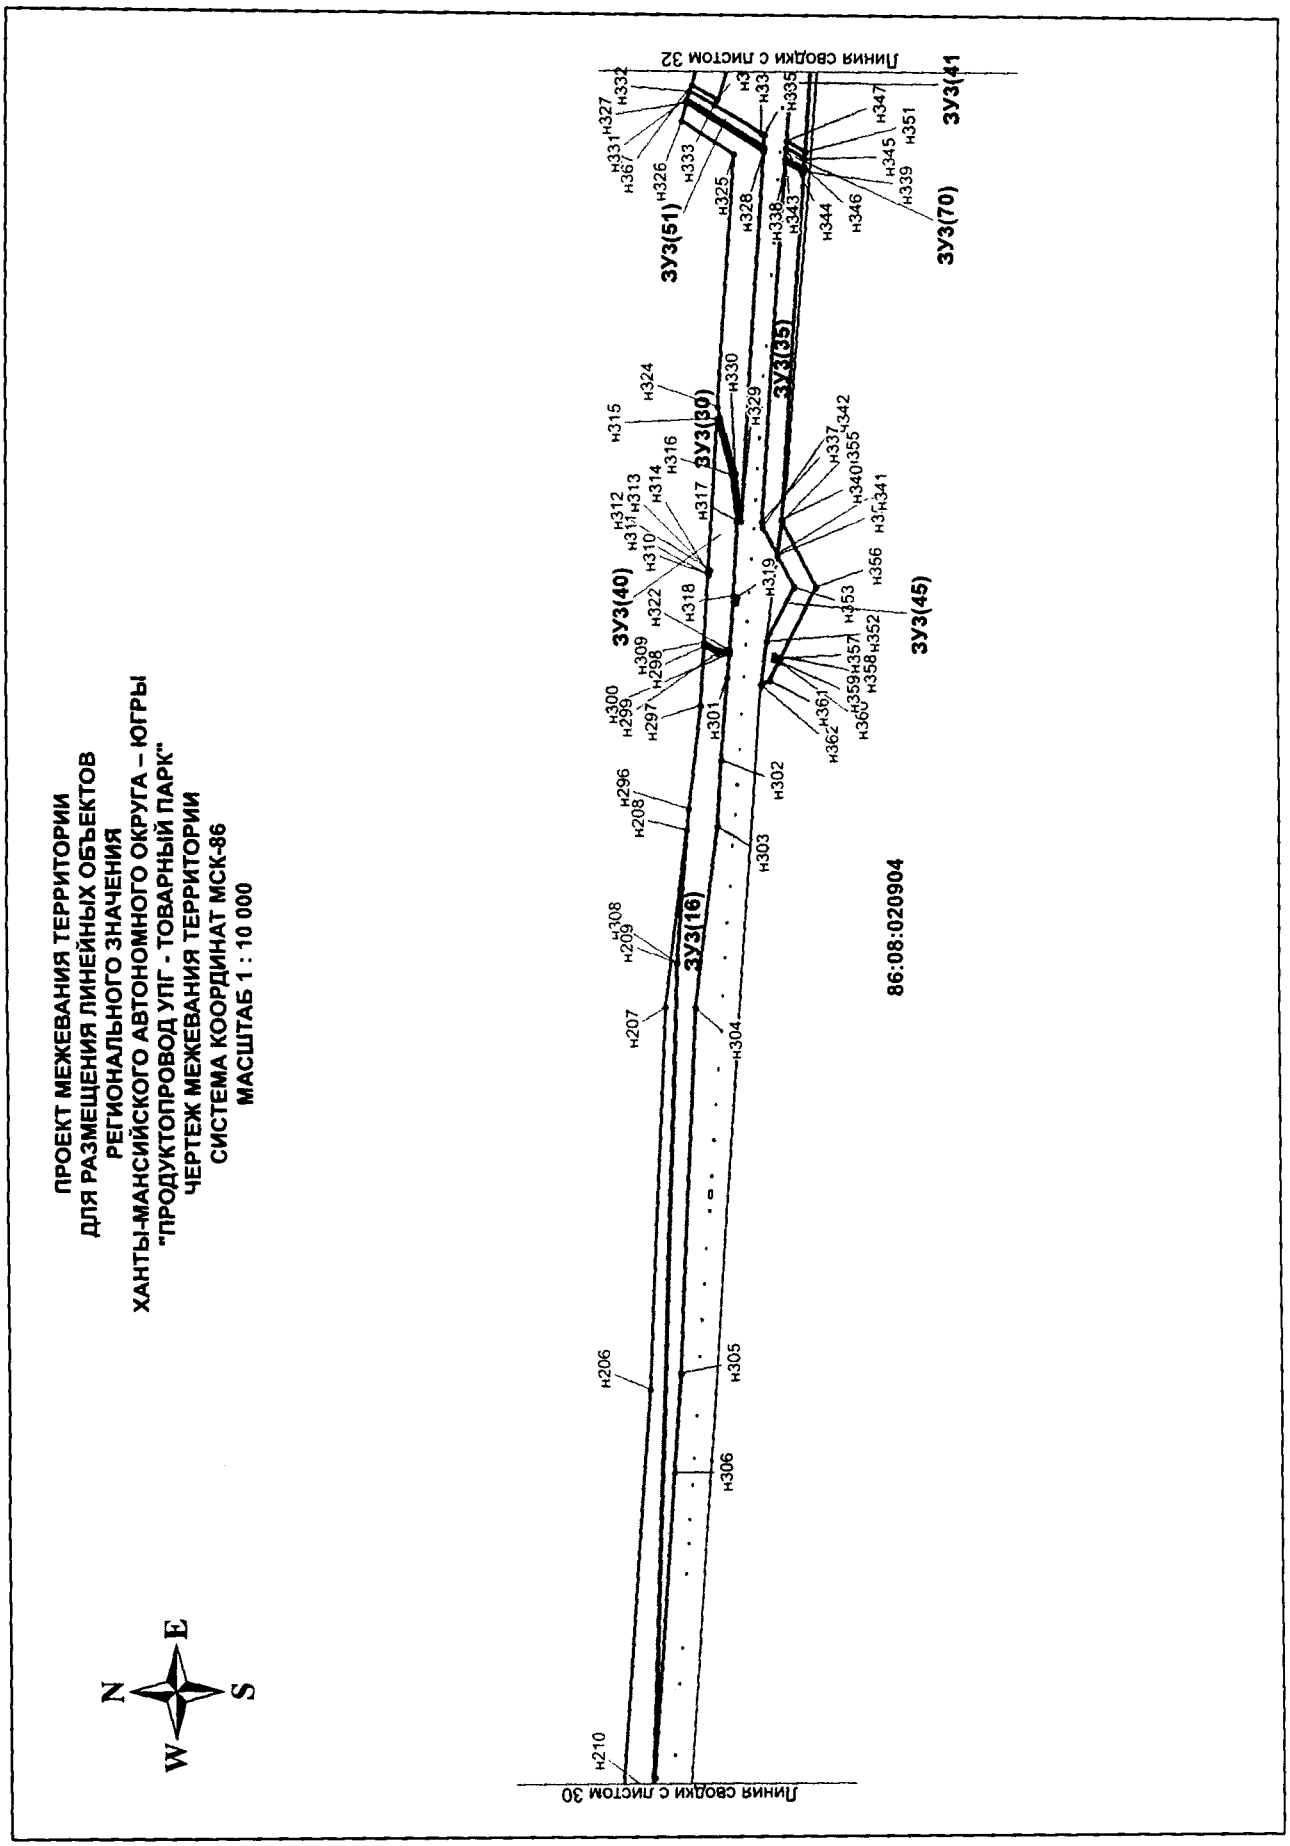

ПРОЕКТ МЕЖЕВАНИЯ ТЕРРИТОРИИ
ДЛЯ РАЗМЕЩЕНИЯ ЛИНЕЙНЫХ ОБЪЕКТОВ
РЕГИОНАЛЬНОГО ЗНАЧЕНИЯ
ХАНТЫ-МАНСИЙСКОГО АВТОНОМНОГО ОКРУГА – ЮГРЫ
"ПРОДУКТОПРОВОД УПГ - ТОВАРНЫЙ ПАРК"
ЧЕРТЕЖ МЕЖЕВАНИЯ ТЕРРИТОРИИ
СИСТЕМА КООРДИНАТ МСК-86
МАСШТАБ 1 : 10 000
N
E
S
W
Линия сводки с листом 30
Линия сводки с листом 32
ЗУ3(16)
ЗУ3(30)
ЗУ3(35)
ЗУ3(40)
ЗУ3(45)
ЗУ3(51)
ЗУ3(70)
ЗУ3(41)
86:08:020904
н210
н206
н305
н306
н207
н304
н209
н308
н208
н296
н303
н302
н297
н298
н309
н300
н299
н301
н318
н322
н310
н311
н312
н313
н314
н316
н317
н315
н324
н330
н329
н319
н337
н342
н340
н355
н341
н356
н353
н352
н357
н358
н359
н360
н361
н362
н327
н332
н331
н367
н326
н333
н325
н328
н338
н343
н344
н346
н345
н339
н347
н351
н335

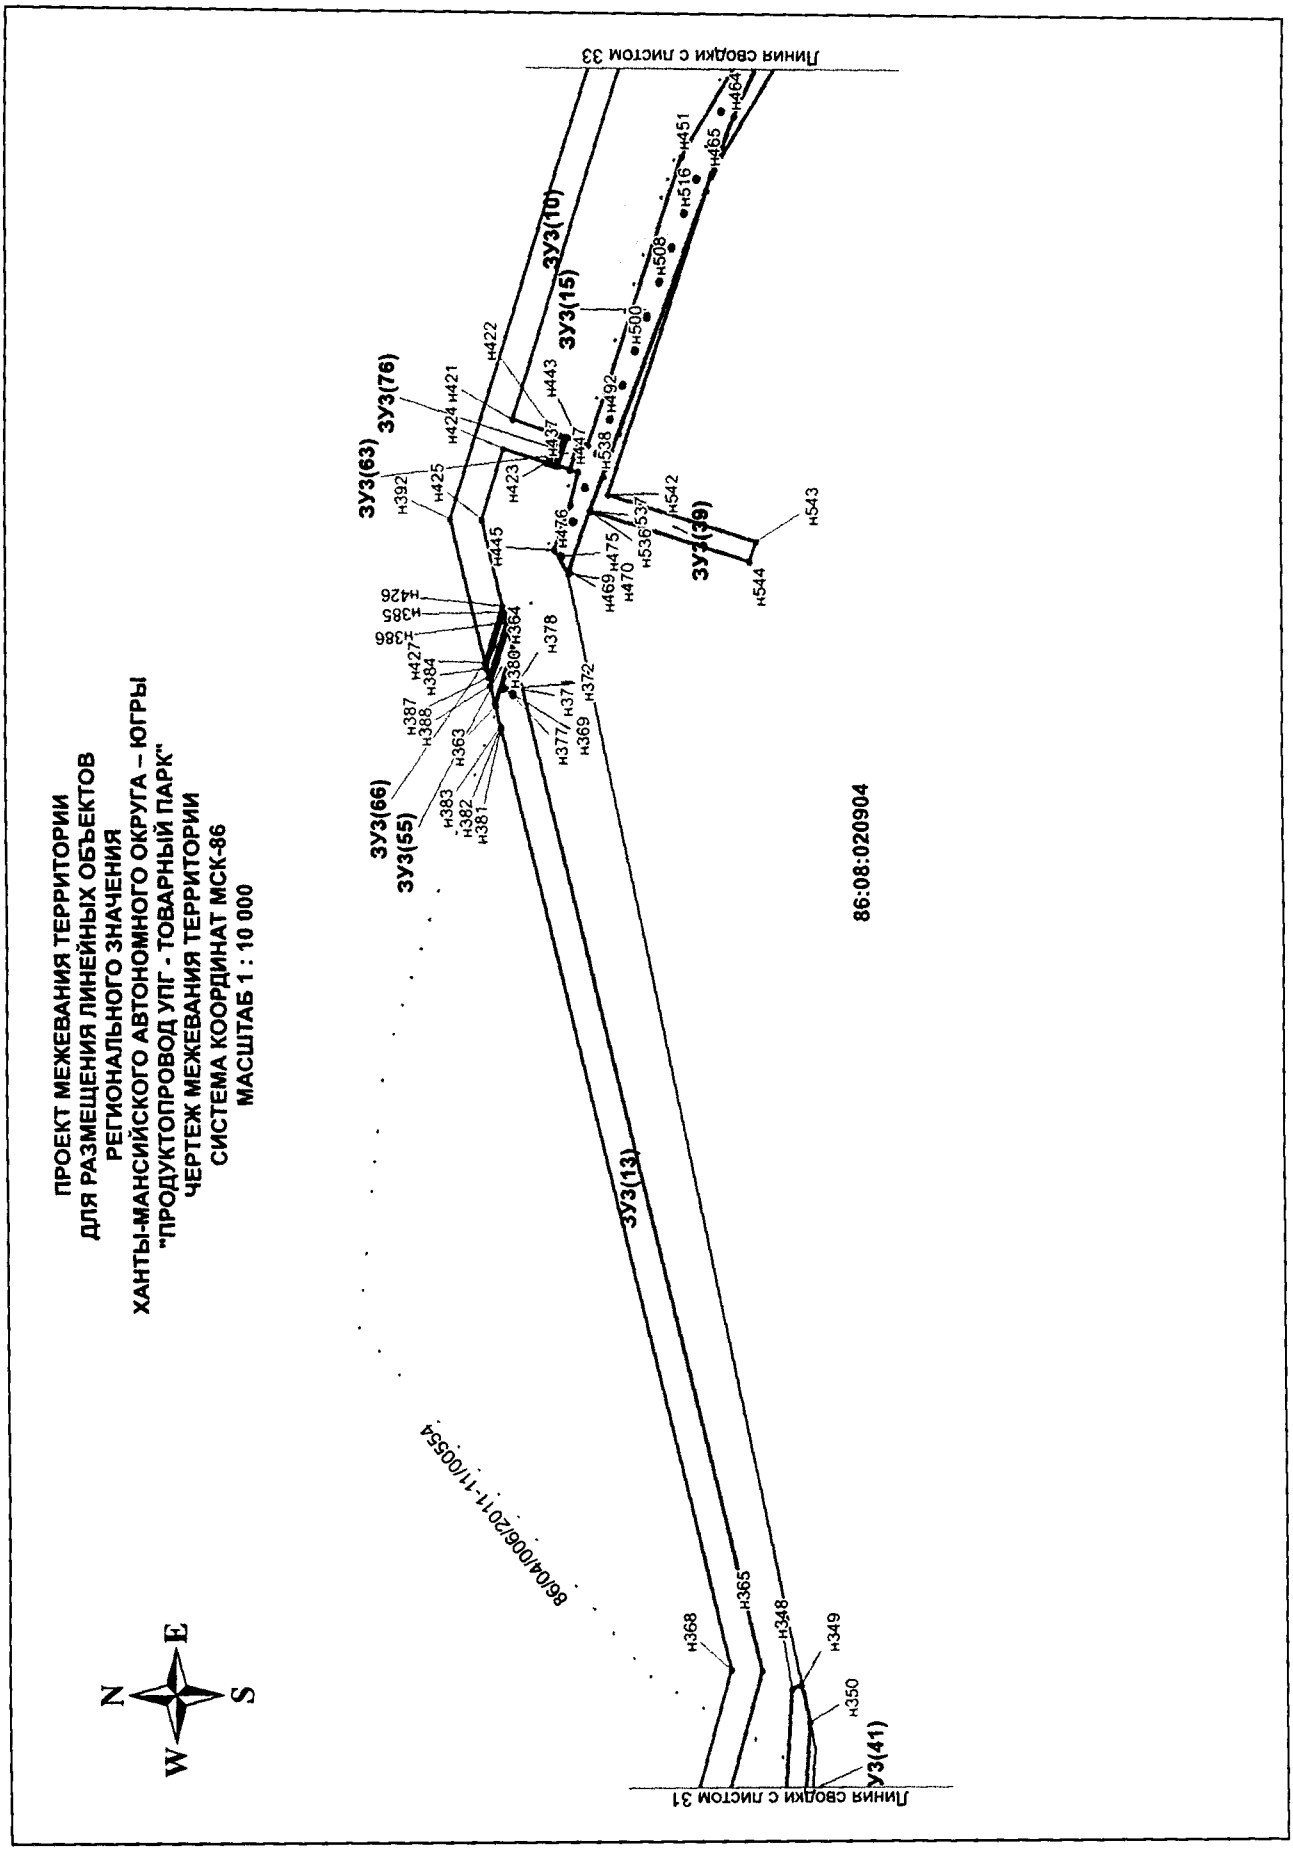

ПРОЕКТ МЕЖЕВАНИЯ ТЕРРИТОРИИ
ДЛЯ РАЗМЕЩЕНИЯ ЛИНЕЙНЫХ ОБЪЕКТОВ
РЕГИОНАЛЬНОГО ЗНАЧЕНИЯ
ХАНТЫ-МАНСИЙСКОГО АВТОНОМНОГО ОКРУГА – ЮГРЫ
"ПРОДУКТОПРОВОД УПГ - ТОВАРНЫЙ ПАРК"
ЧЕРТЕЖ МЕЖЕВАНИЯ ТЕРРИТОРИИ
СИСТЕМА КООРДИНАТ МСК-86
МАСШТАБ 1 : 10 000
Линия сводки с листом 33
Линия сводки с листом 31
ЗУ3(10)
ЗУ3(15)
ЗУ3(76)
ЗУ3(63)
ЗУ3(39)
ЗУ3(66)
ЗУ3(55)
ЗУ3(13)
ЗУ3(41)
86:08:020904
86/04/006/2011-11/00554
N
S
W
E

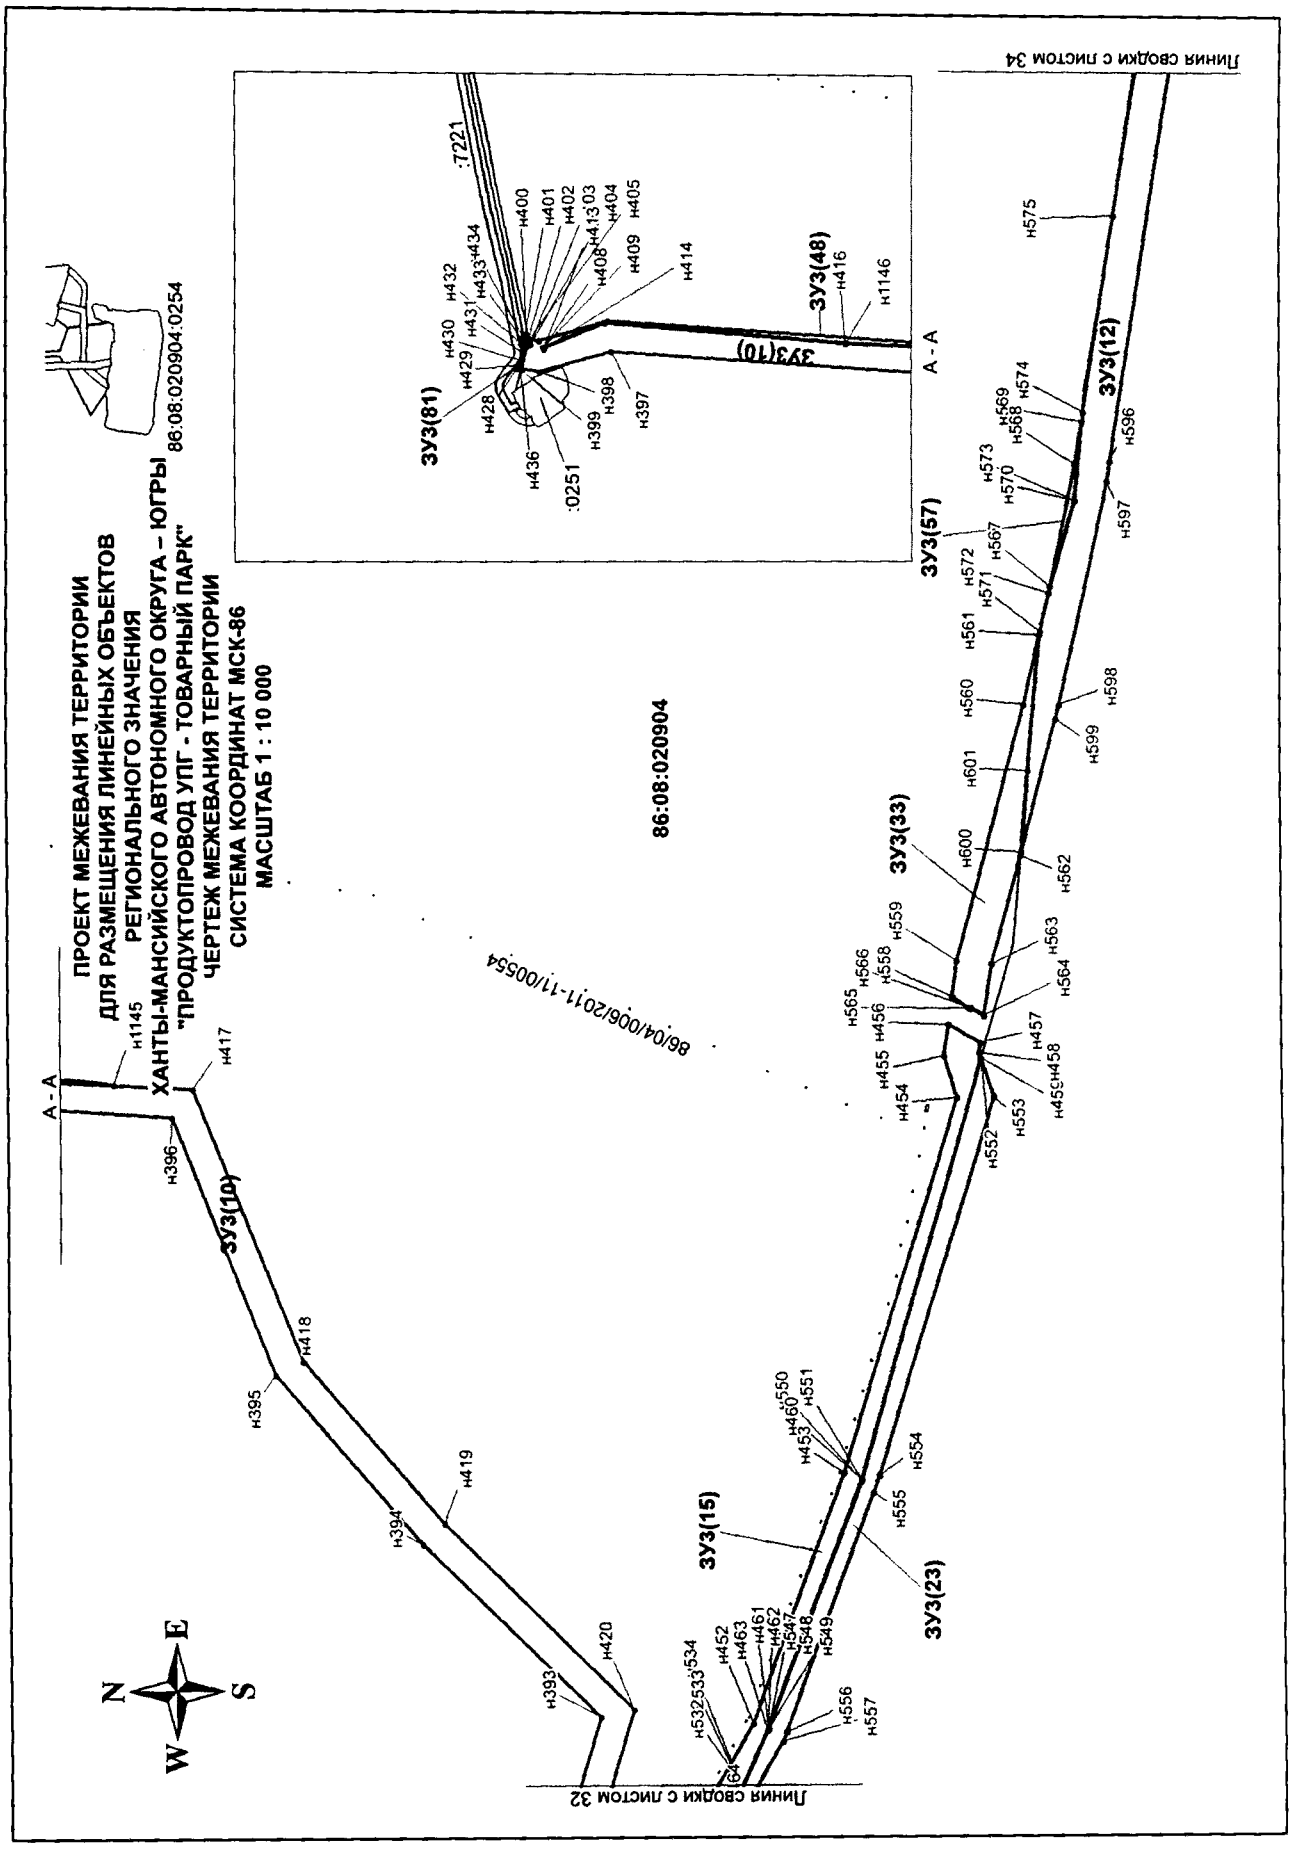

ПРОЕКТ МЕЖЕВАНИЯ ТЕРРИТОРИИ
ДЛЯ РАЗМЕЩЕНИЯ ЛИНЕЙНЫХ ОБЪЕКТОВ
РЕГИОНАЛЬНОГО ЗНАЧЕНИЯ
ХАНТЫ-МАНСИЙСКОГО АВТОНОМНОГО ОКРУГА – ЮГРЫ
"ПРОДУКТОПРОВОД УПГ - ТОВАРНЫЙ ПАРК"
ЧЕРТЕЖ МЕЖЕВАНИЯ ТЕРРИТОРИИ
СИСТЕМА КООРДИНАТ МСК-86
МАСШТАБ 1 : 10 000
86:08:020904:0254
86:08:020904
86/04/006/2011-11/00554
Линия сводки с листом 32
Линия сводки с листом 34
А - А
ЗУЗ(10)
ЗУЗ(15)
ЗУЗ(23)
ЗУЗ(33)
ЗУЗ(57)
ЗУЗ(12)
ЗУЗ(81)
ЗУЗ(48)
:7221
:0251
N
S
W
E

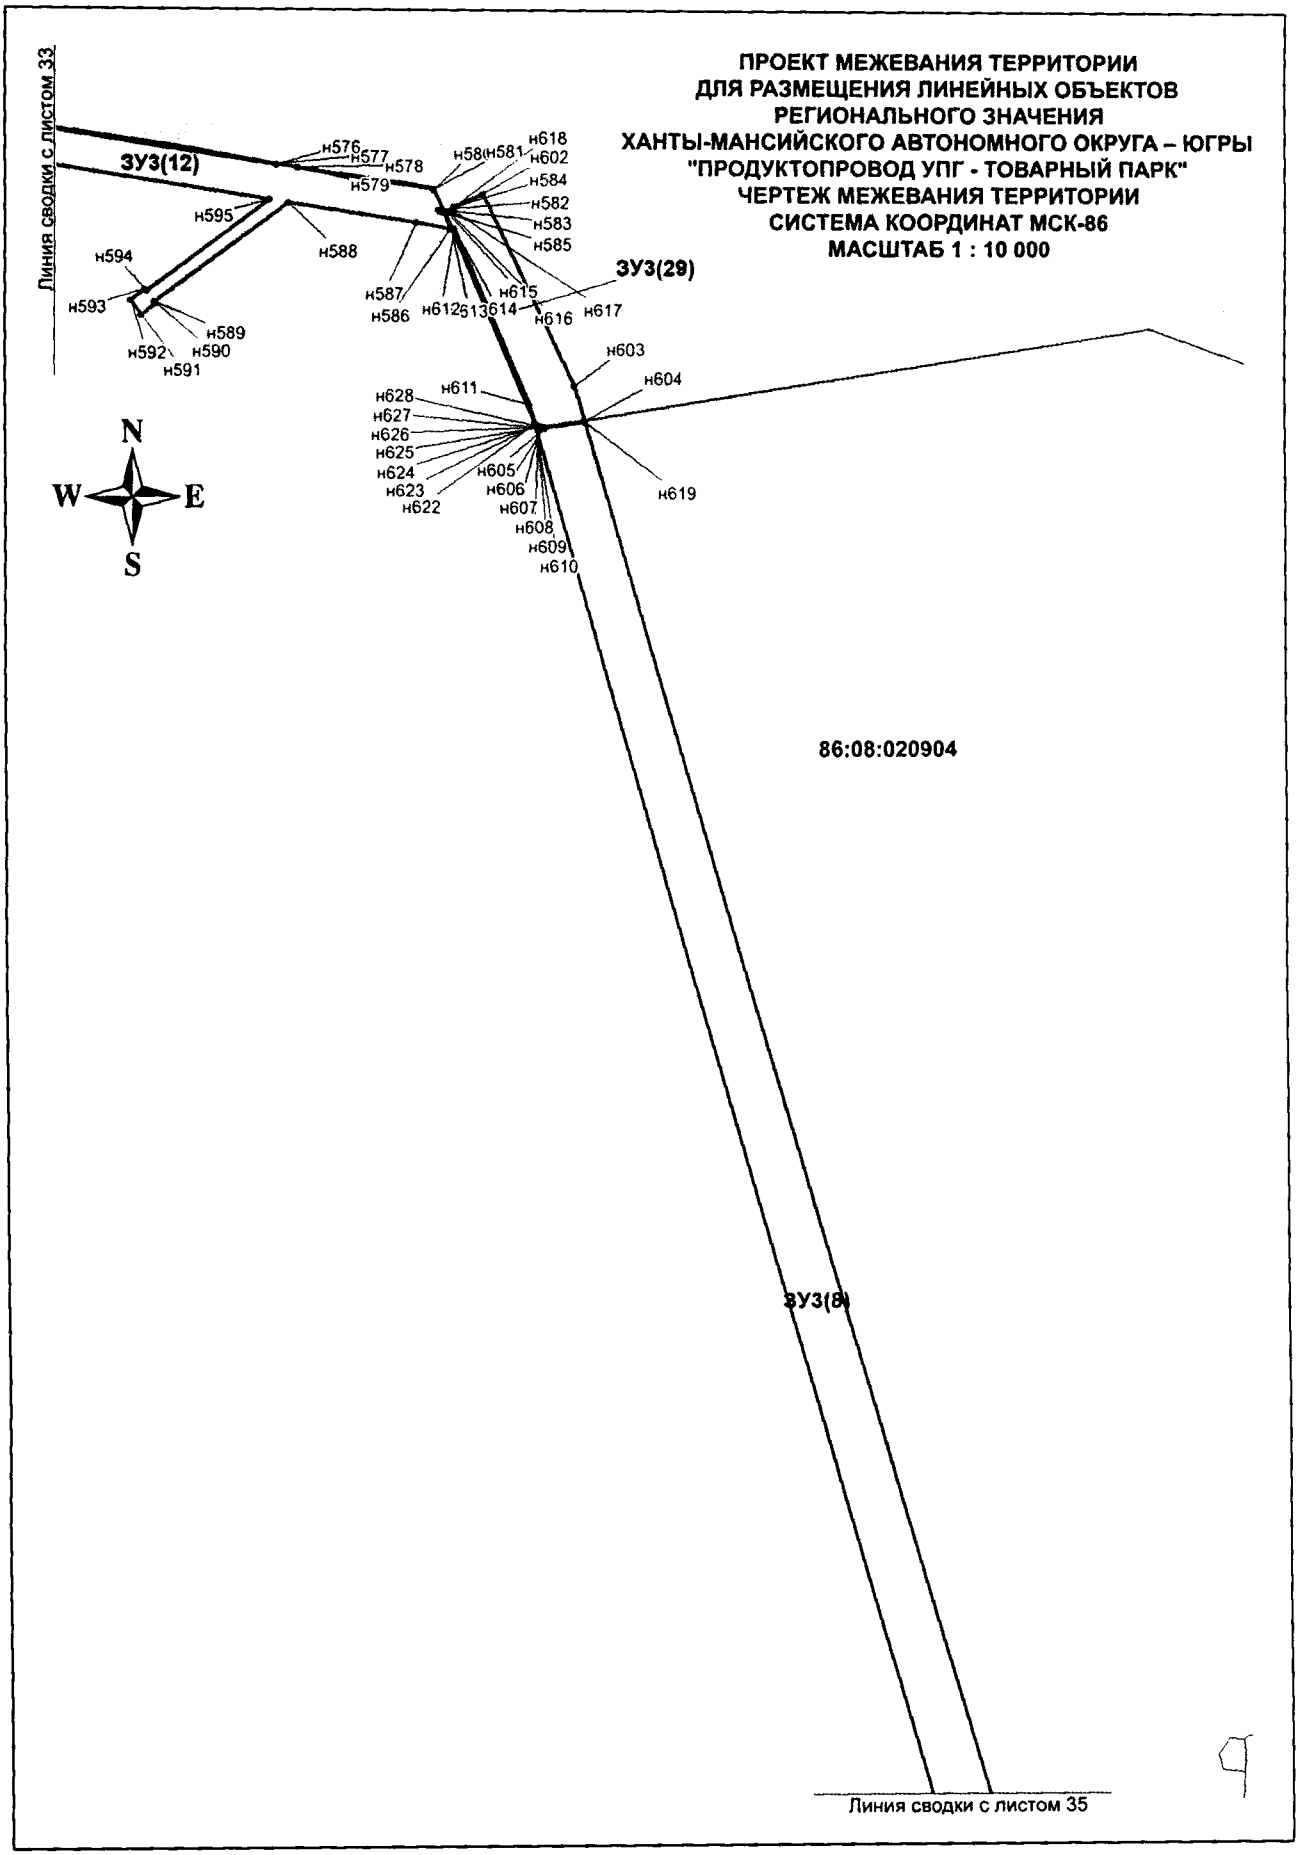

ПРОЕКТ МЕЖЕВАНИЯ ТЕРРИТОРИИ
ДЛЯ РАЗМЕЩЕНИЯ ЛИНЕЙНЫХ ОБЪЕКТОВ
РЕГИОНАЛЬНОГО ЗНАЧЕНИЯ
ХАНТЫ-МАНСИЙСКОГО АВТОНОМНОГО ОКРУГА – ЮГРЫ
"ПРОДУКТОПРОВОД УПГ - ТОВАРНЫЙ ПАРК"
ЧЕРТЕЖ МЕЖЕВАНИЯ ТЕРРИТОРИИ
СИСТЕМА КООРДИНАТ МСК-86
МАСШТАБ 1 : 10 000
Линия сводки с листом 33
ЗУ3(12)
ЗУ3(29)
ЗУ3(8)
86:08:020904
н576
н577
н578
н579
н58(н581
н618
н602
н584
н582
н583
н585
н595
н588
н594
н593
н589
н592
н590
н591
н587
н586
н612
н613
н614
н615
н616
н617
н603
н604
н628
н627
н626
н625
н624
н623
н622
н611
н605
н606
н607
н608
н609
н610
н619
N
W
E
S
Линия сводки с листом 35

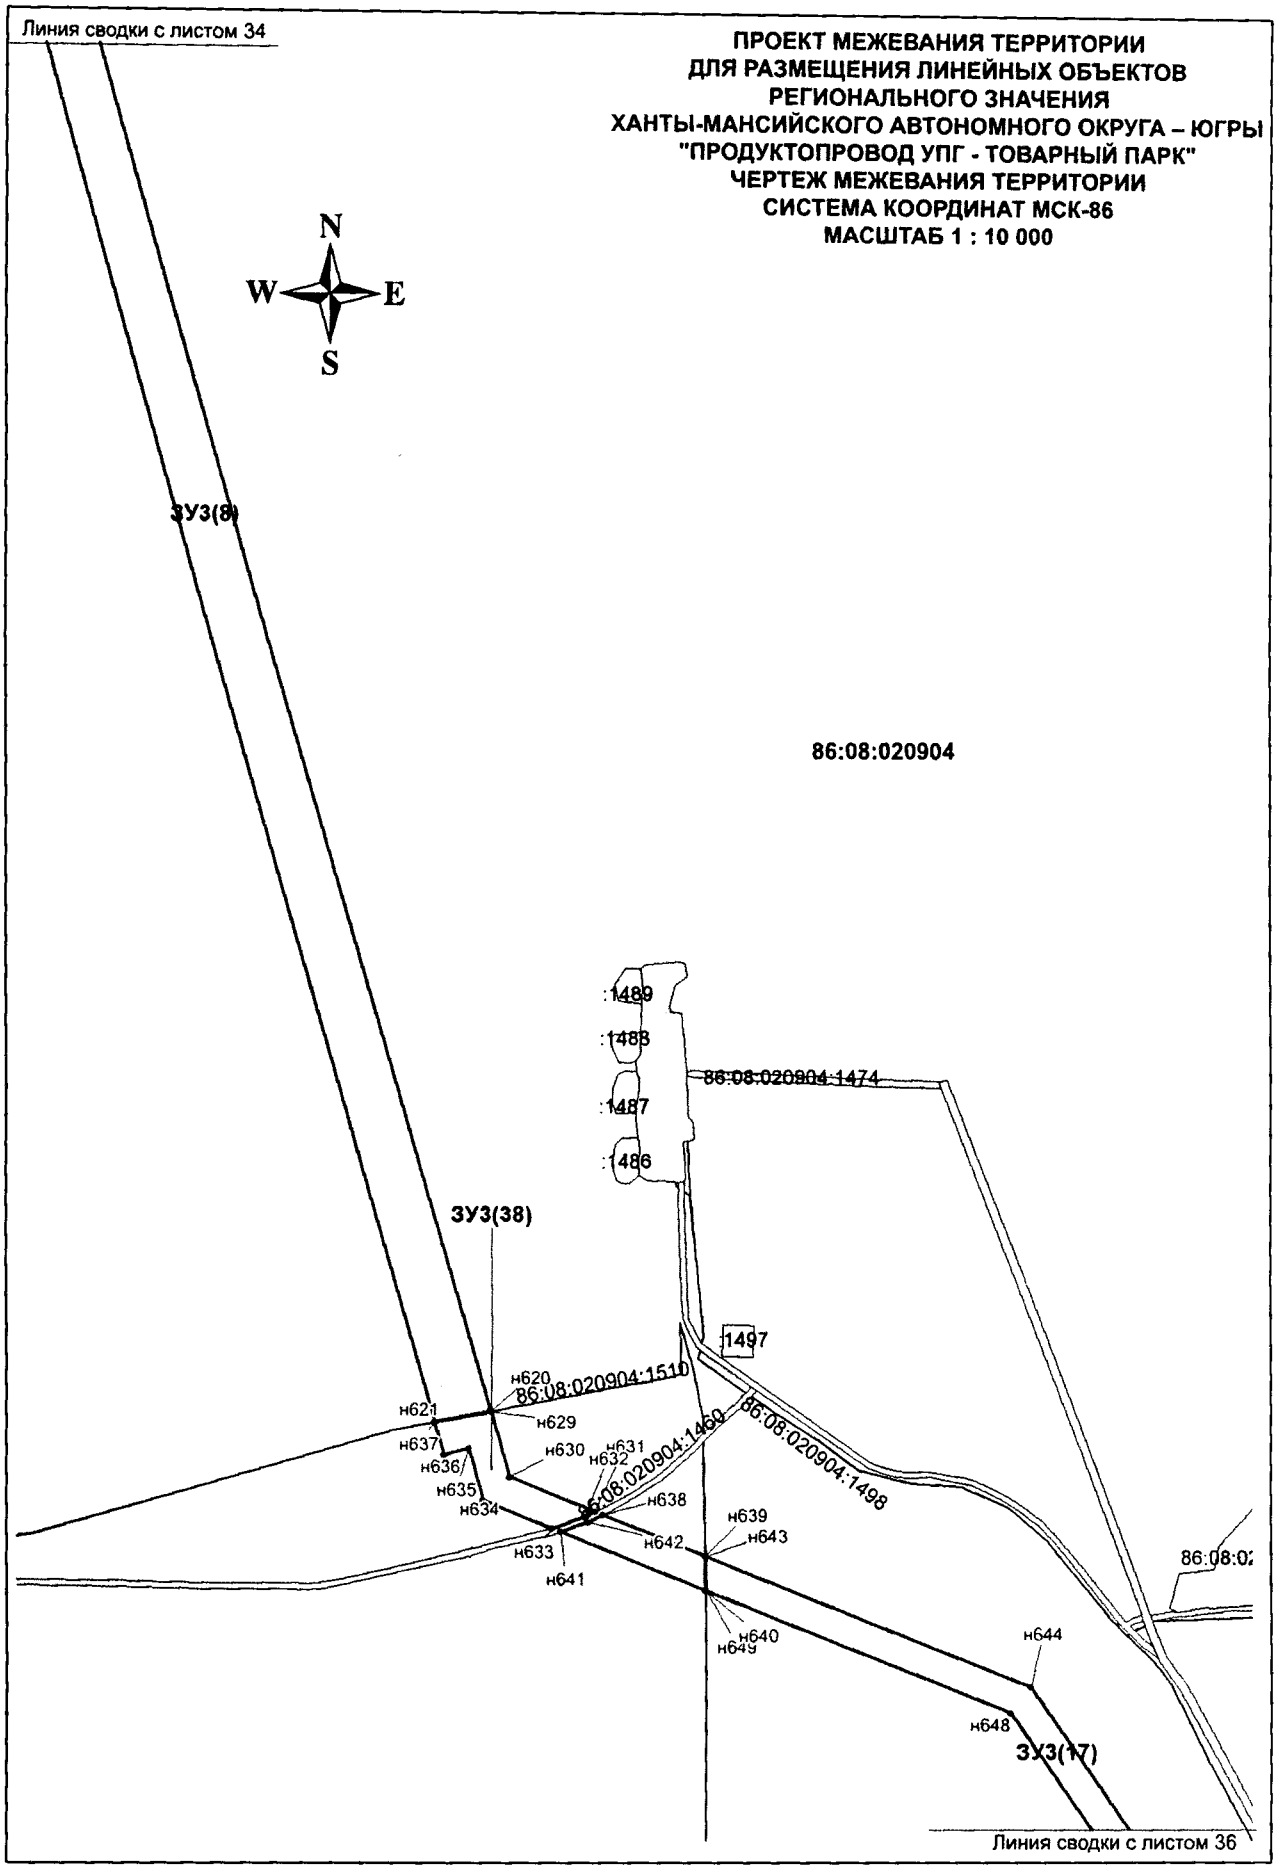
Линия сводки с листом 34
ПРОЕКТ МЕЖЕВАНИЯ ТЕРРИТОРИИ
ДЛЯ РАЗМЕЩЕНИЯ ЛИНЕЙНЫХ ОБЪЕКТОВ
РЕГИОНАЛЬНОГО ЗНАЧЕНИЯ
ХАНТЫ-МАНСИЙСКОГО АВТОНОМНОГО ОКРУГА – ЮГРЫ
"ПРОДУКТОПРОВОД УПГ - ТОВАРНЫЙ ПАРК"
ЧЕРТЕЖ МЕЖЕВАНИЯ ТЕРРИТОРИИ
СИСТЕМА КООРДИНАТ МСК-86
МАСШТАБ 1 : 10 000
N
W
E
S
ЗУ3(8)
86:08:020904
:1489
:1488
:1487
:1486
86:08:020904:1474
ЗУ3(38)
:1497
н620
86:08:020904:1510
н621
н629
н637
н636
н635
н634
н630
н632
н631
86:08:020904:1460
86:08:020904:1498
н638
н639
н643
н642
н633
н641
н640
н649
н644
н648
ЗУ3(17)
86:08:0
Линия сводки с листом 36

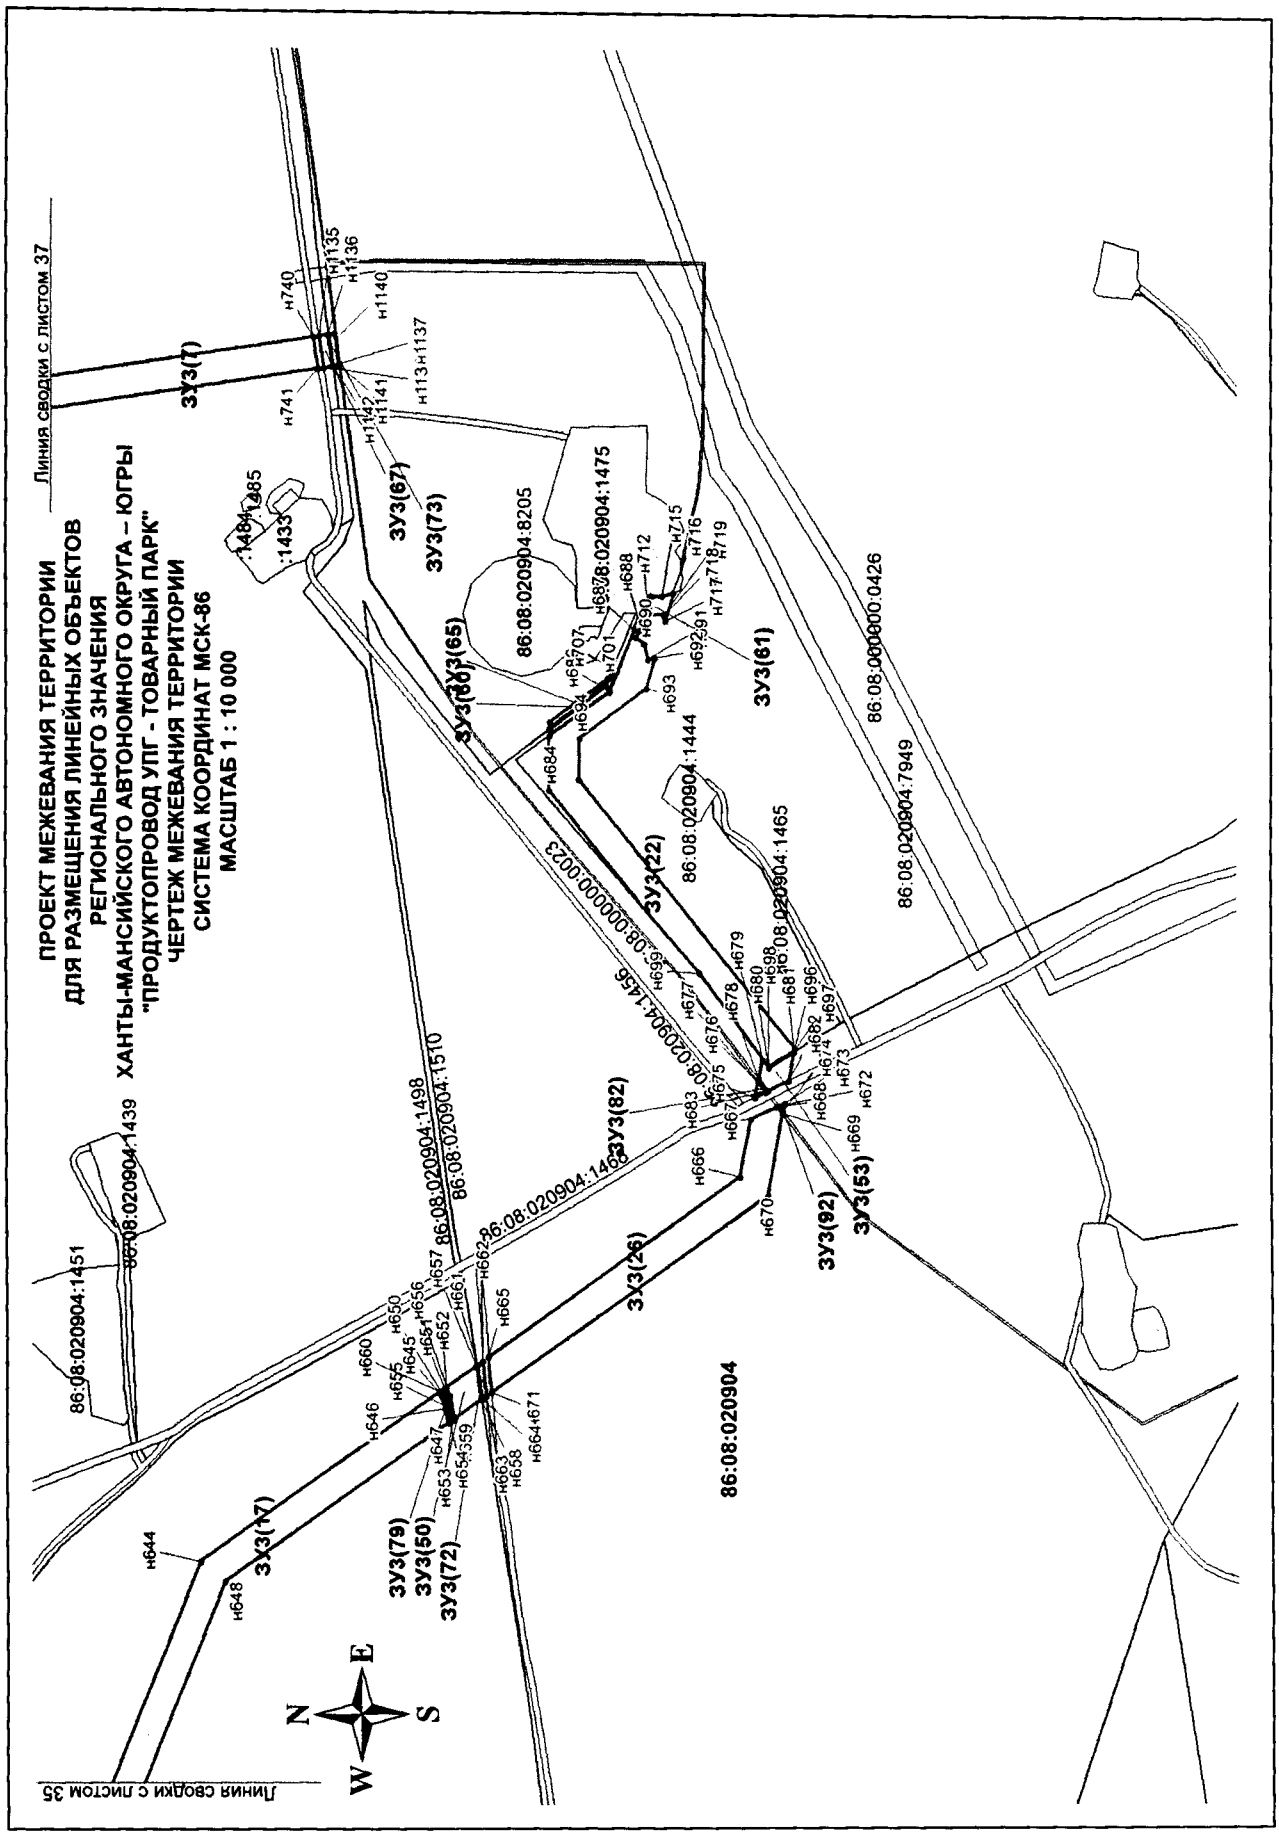
ПРОЕКТ МЕЖЕВАНИЯ ТЕРРИТОРИИ
ДЛЯ РАЗМЕЩЕНИЯ ЛИНЕЙНЫХ ОБЪЕКТОВ
РЕГИОНАЛЬНОГО ЗНАЧЕНИЯ
ХАНТЫ-МАНСИЙСКОГО АВТОНОМНОГО ОКРУГА – ЮГРЫ
"ПРОДУКТОПРОВОД УПГ - ТОВАРНЫЙ ПАРК"
ЧЕРТЕЖ МЕЖЕВАНИЯ ТЕРРИТОРИИ
СИСТЕМА КООРДИНАТ МСК-86
МАСШТАБ 1 : 10 000
Линия сводки с листом 37
Линия сводки с листом 35
ЗУ3(1)
ЗУ3(67)
ЗУ3(73)
ЗУ3(80)
ЗУ3(65)
ЗУ3(61)
ЗУ3(22)
ЗУ3(82)
ЗУ3(26)
ЗУ3(92)
ЗУ3(53)
ЗУ3(17)
ЗУ3(79)
ЗУ3(50)
ЗУ3(72)
86:08:020904:8205
86:08:020904:1475
86:08:020904:1444
86:08:020904:1465
86:08:020904:1498
86:08:020904:1510
86:08:020904:1468
86:08:020904:1439
86:08:020904:1451
86:08:020904:7949
86:08:000000:0426
86:08:020904
N
S
E
W

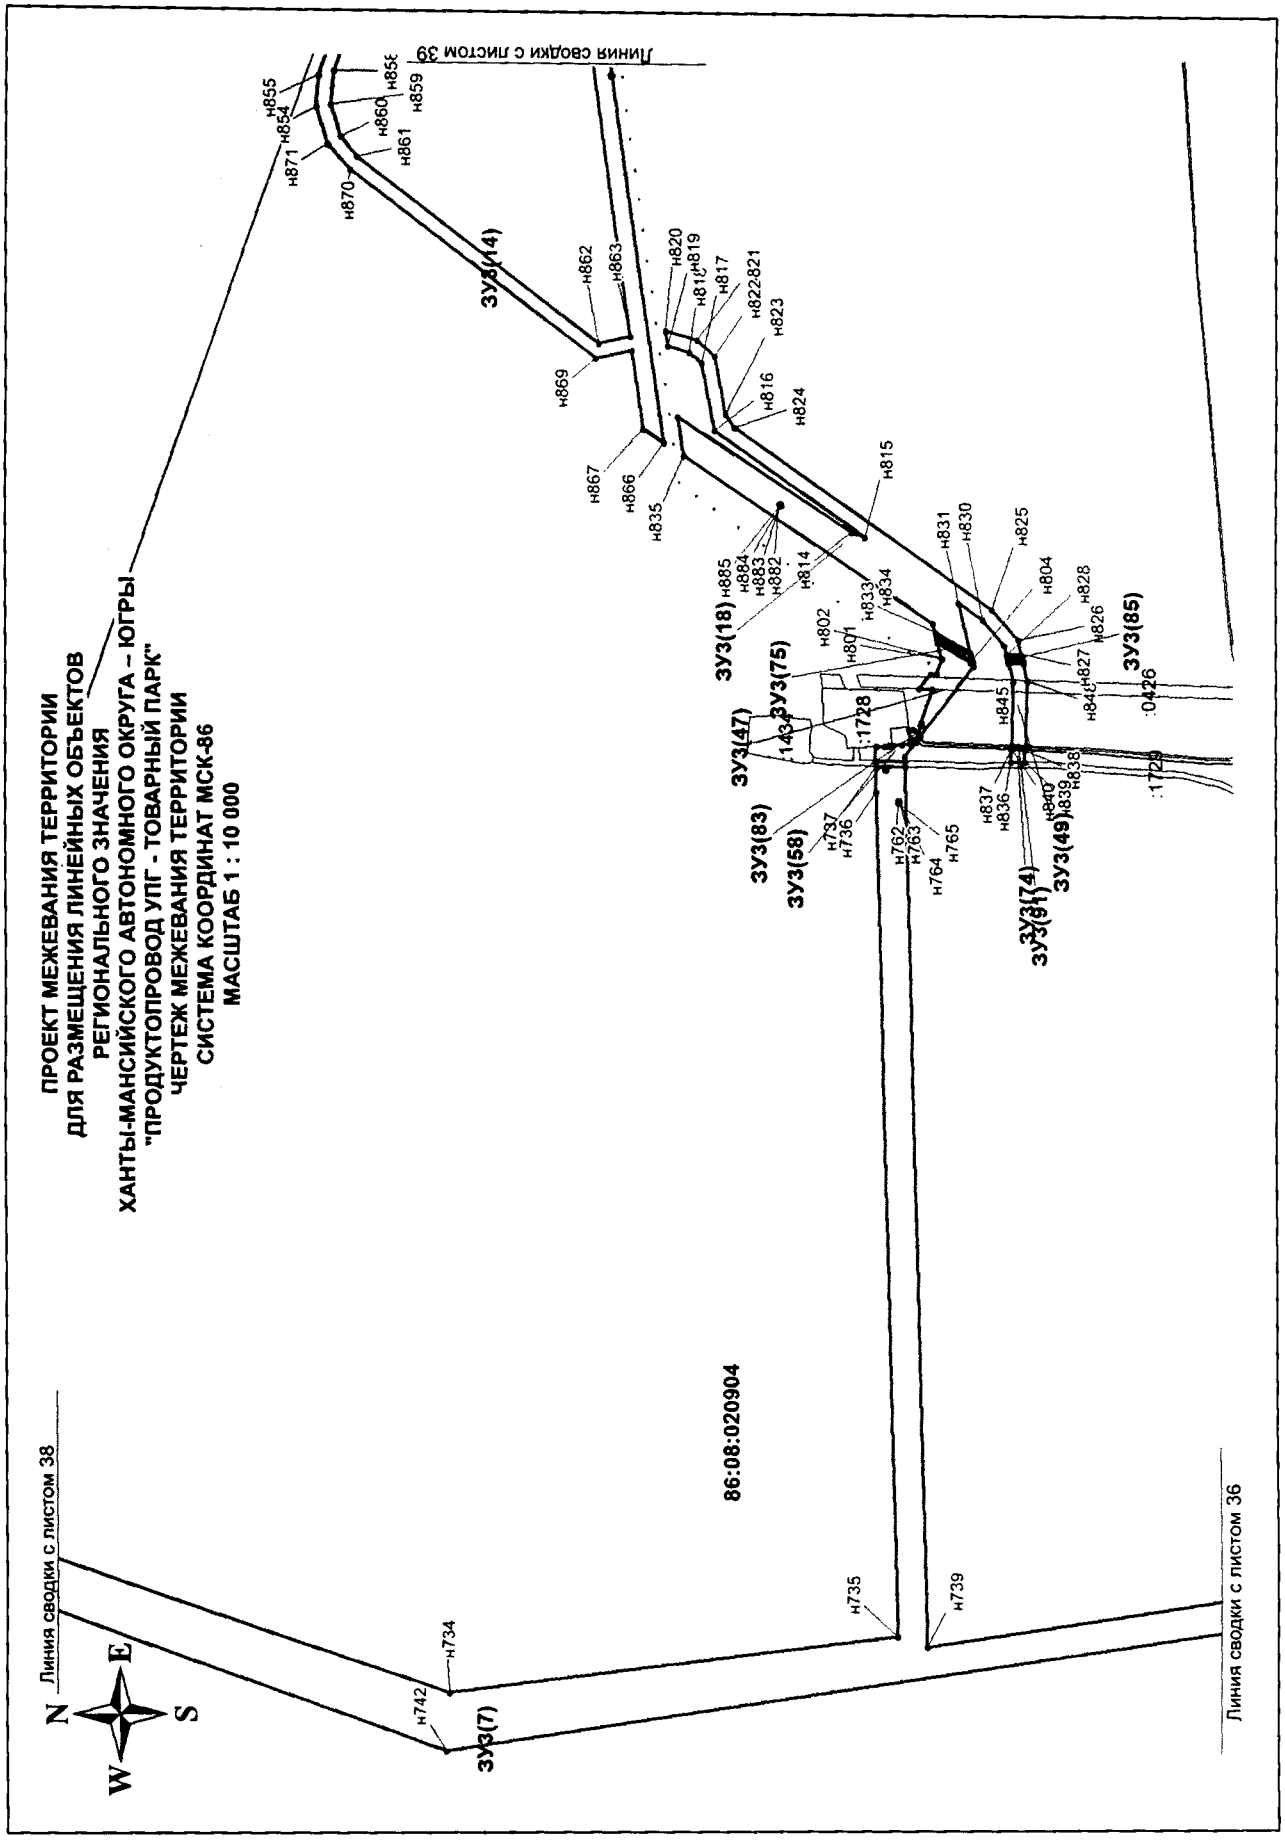
ПРОЕКТ МЕЖЕВАНИЯ ТЕРРИТОРИИ
ДЛЯ РАЗМЕЩЕНИЯ ЛИНЕЙНЫХ ОБЪЕКТОВ
РЕГИОНАЛЬНОГО ЗНАЧЕНИЯ
ХАНТЫ-МАНСИЙСКОГО АВТОНОМНОГО ОКРУГА – ЮГРЫ
"ПРОДУКТОПРОВОД УПГ - ТОВАРНЫЙ ПАРК"
ЧЕРТЕЖ МЕЖЕВАНИЯ ТЕРРИТОРИИ
СИСТЕМА КООРДИНАТ МСК-86
МАСШТАБ 1 : 10 000
Линия сводки с листом 38
Линия сводки с листом 39
Линия сводки с листом 36
N
S
W
E
86:08:020904
ЗУ3(14)
ЗУ3(18)
ЗУ3(75)
ЗУ3(47)
ЗУ3(83)
ЗУ3(58)
ЗУ3(74)
ЗУ3(81)
ЗУ3(49)
ЗУ3(85)
ЗУ3(7)
:1728
:0426
н734
н735
н739
н742

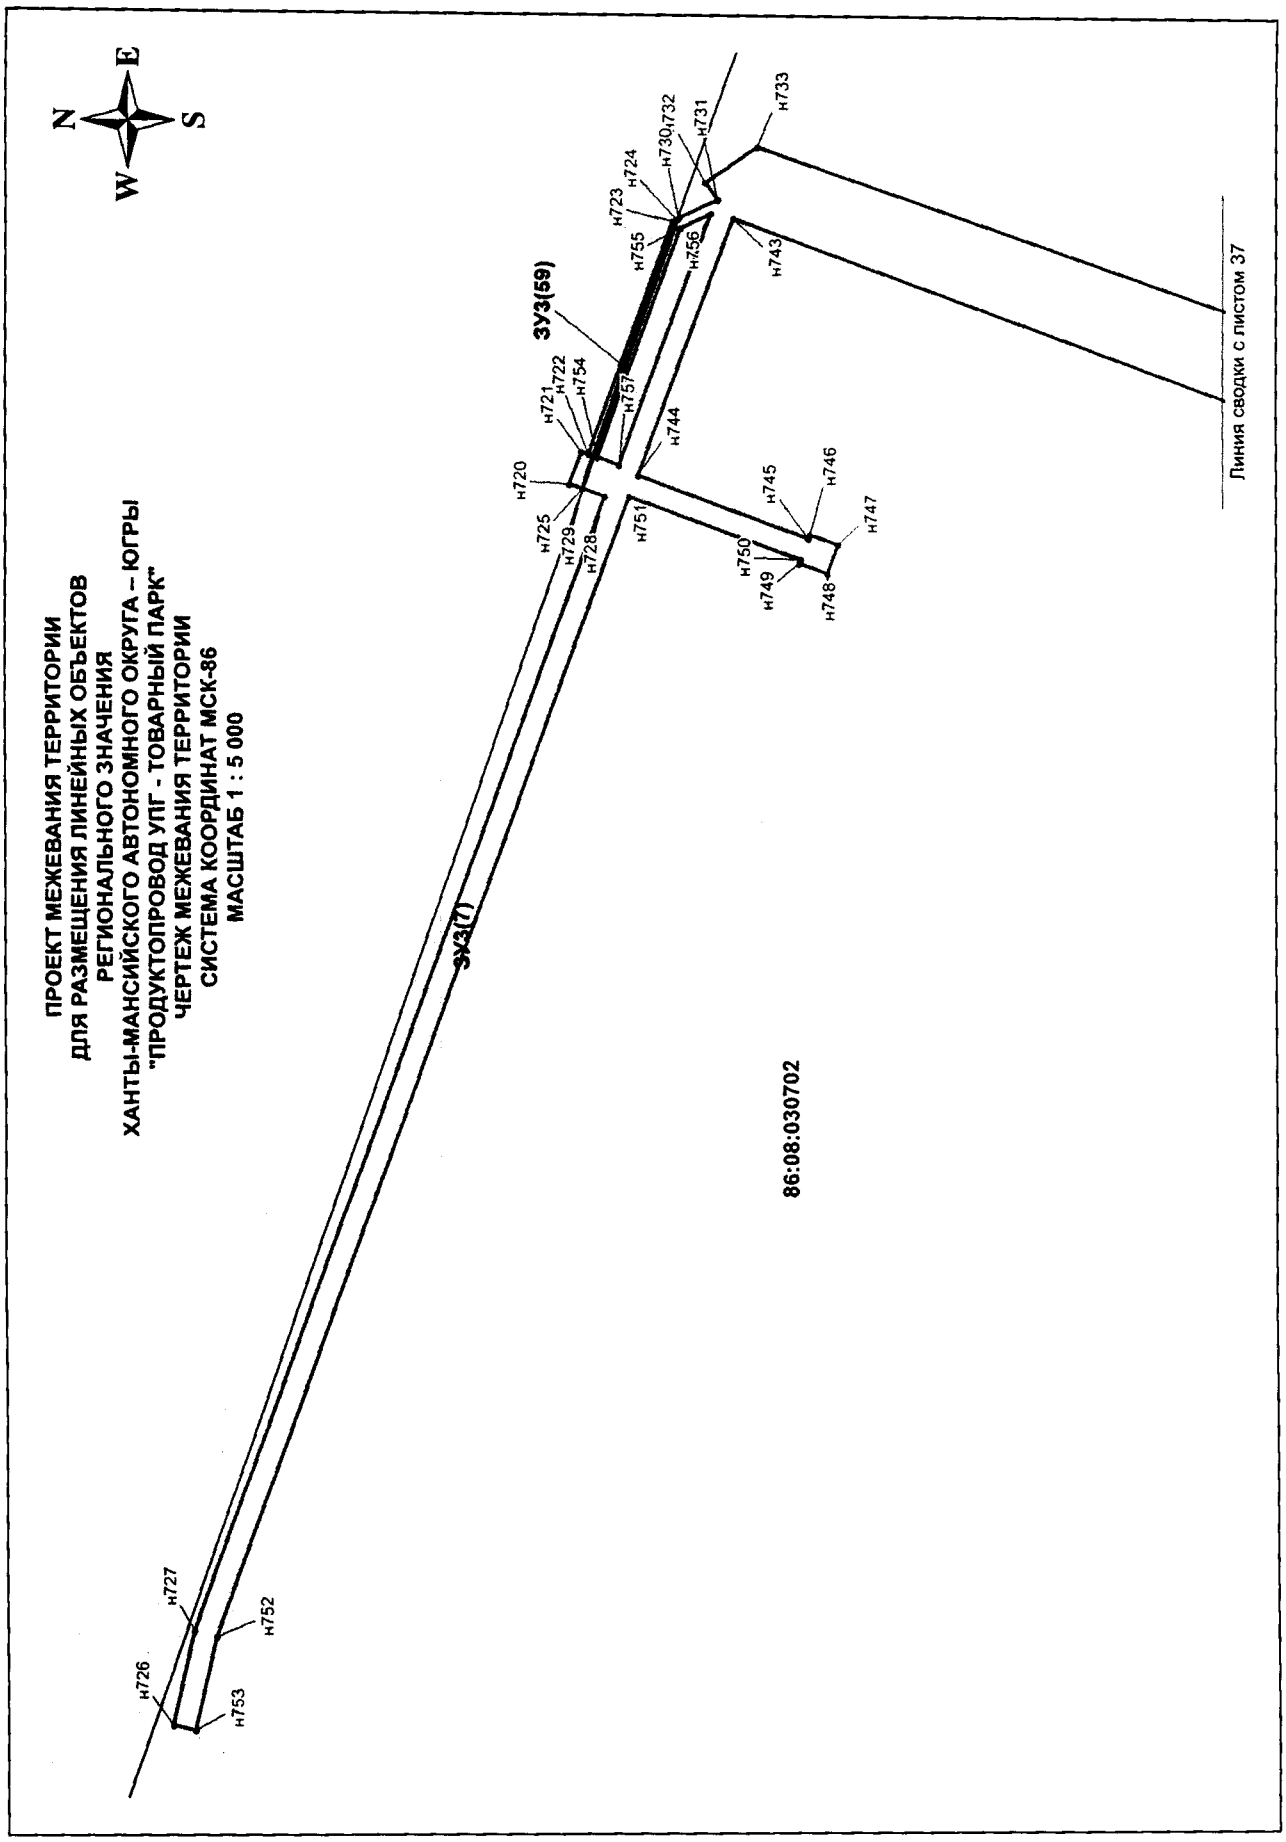
ПРОЕКТ МЕЖЕВАНИЯ ТЕРРИТОРИИ
ДЛЯ РАЗМЕЩЕНИЯ ЛИНЕЙНЫХ ОБЪЕКТОВ
РЕГИОНАЛЬНОГО ЗНАЧЕНИЯ
ХАНТЫ-МАНСИЙСКОГО АВТОНОМНОГО ОКРУГА – ЮГРЫ
"ПРОДУКТОПРОВОД УПГ - ТОВАРНЫЙ ПАРК"
ЧЕРТЕЖ МЕЖЕВАНИЯ ТЕРРИТОРИИ
СИСТЕМА КООРДИНАТ МСК-86
МАСШТАБ 1 : 5 000
N
E
S
W
ЗУ3(59)
ЗУ3(7)
86:08:030702
Линия сводки с листом 37
н720
н721
н722
н723
н724
н725
н726
н727
н728
н729
н730,732
н731
н733
н743
н744
н745
н746
н747
н748
н749
н750
н751
н752
н753
н754
н755
н756
н757

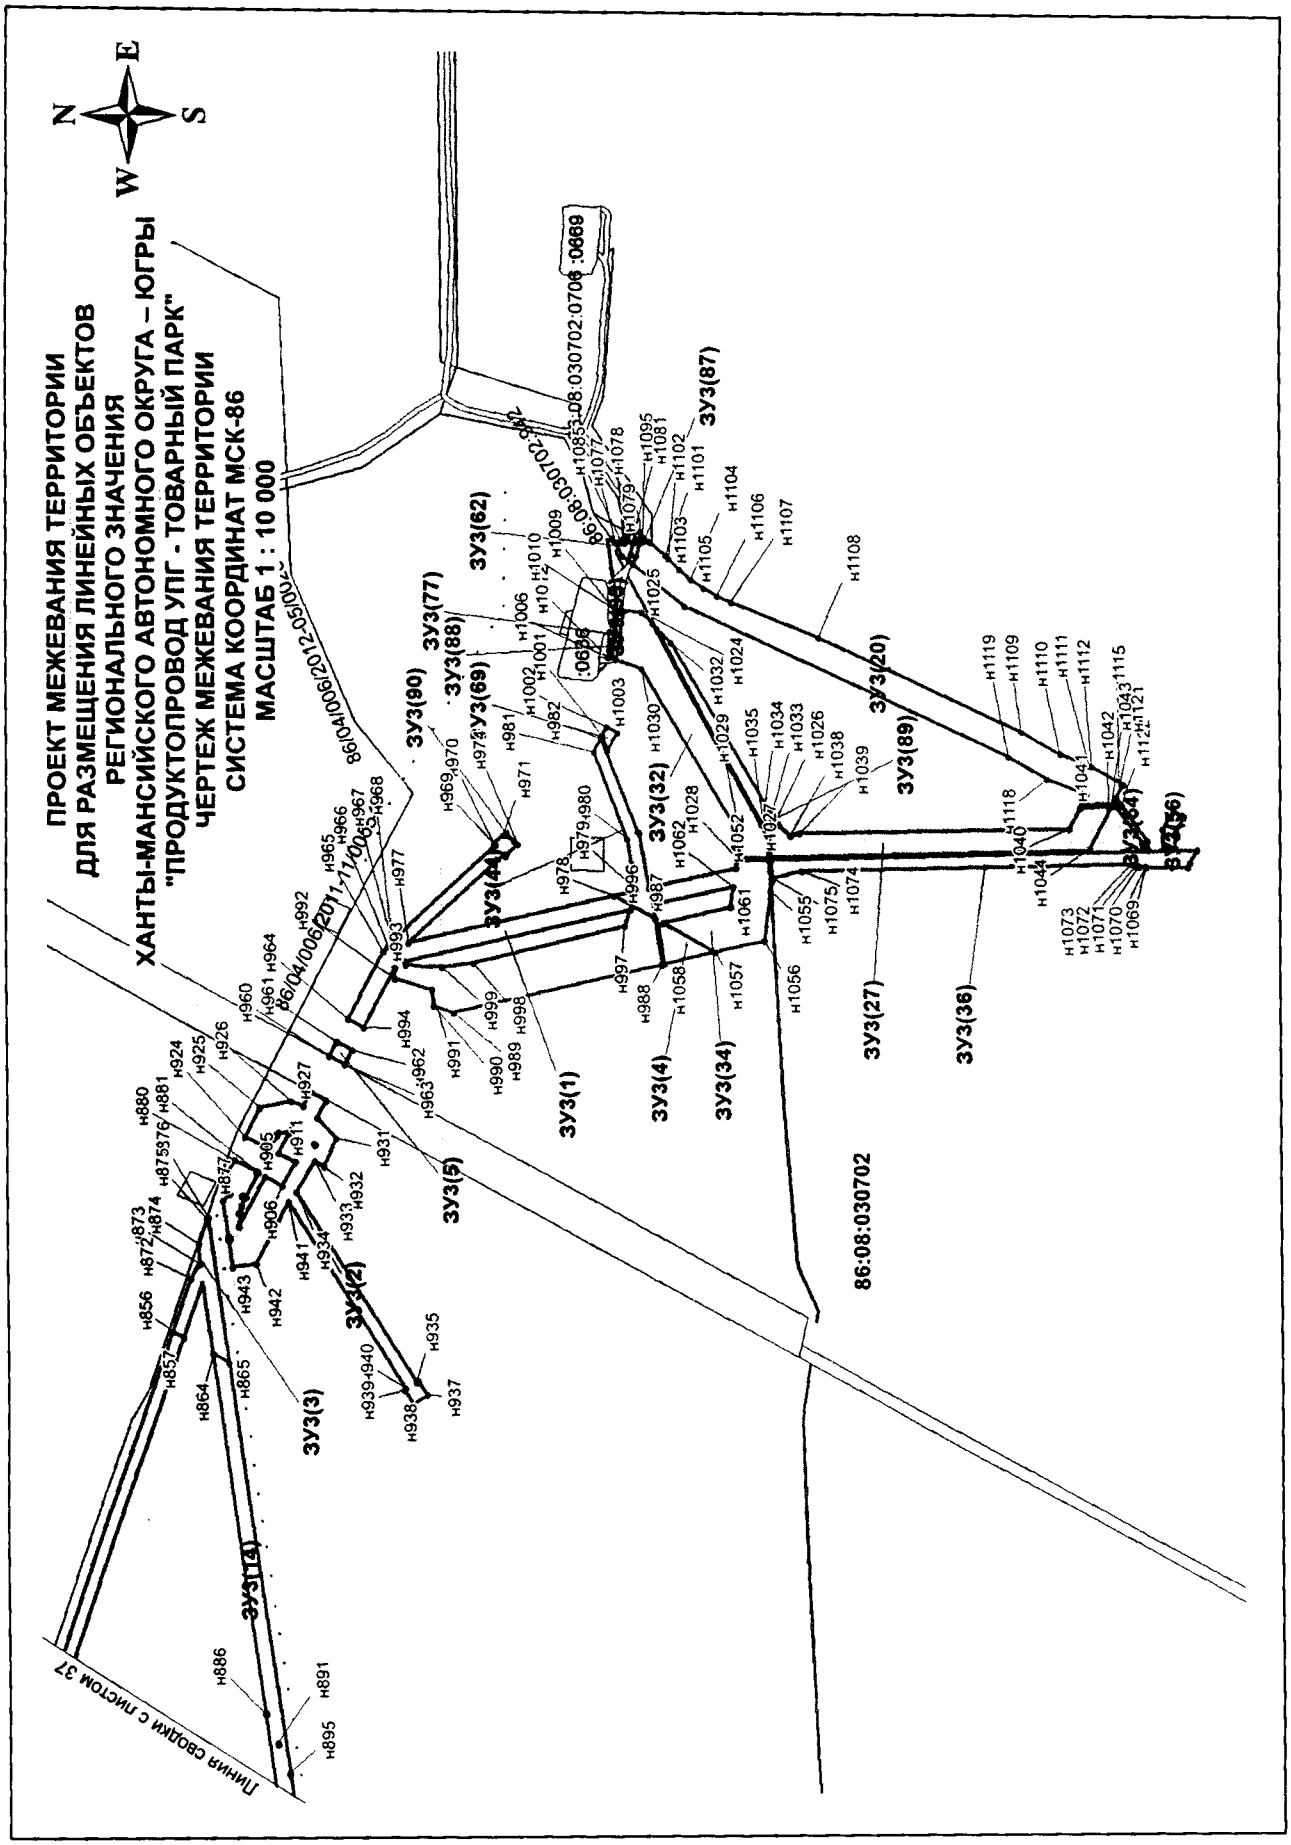
ПРОЕКТ МЕЖЕВАНИЯ ТЕРРИТОРИИ
ДЛЯ РАЗМЕЩЕНИЯ ЛИНЕЙНЫХ ОБЪЕКТОВ
РЕГИОНАЛЬНОГО ЗНАЧЕНИЯ
ХАНТЫ-МАНСИЙСКОГО АВТОНОМНОГО ОКРУГА – ЮГРЫ
"ПРОДУКТОПРОВОД УПГ - ТОВАРНЫЙ ПАРК"
ЧЕРТЕЖ МЕЖЕВАНИЯ ТЕРРИТОРИИ
СИСТЕМА КООРДИНАТ МСК-86
МАСШТАБ 1 : 10 000
N
E
S
W
86:08:030702
ЗУ3(1)
ЗУ3(2)
ЗУ3(3)
ЗУ3(4)
ЗУ3(5)
ЗУ3(20)
ЗУ3(27)
ЗУ3(32)
ЗУ3(34)
ЗУ3(36)
ЗУ3(38)
ЗУ3(62)
ЗУ3(69)
ЗУ3(77)
ЗУ3(87)
ЗУ3(88)
ЗУ3(89)
ЗУ3(90)
Линия связи с пунктом 37

**ПРОЕКТ МЕЖЕВАНИЯ ТЕРРИТОРИИ
ДЛЯ РАЗМЕЩЕНИЯ ЛИНЕЙНЫХ ОБЪЕКТОВ
РЕГИОНАЛЬНОГО ЗНАЧЕНИЯ
ХАНТЫ-МАНСИЙСКОГО АВТОНОМНОГО ОКРУГА –
ЮГРЫ
"ПРОДУКТОПРОВОД УПГ – ТОВАРНЫЙ ПАРК"
СИСТЕМА КООРДИНАТ МСК-86**

ЭКСПЛИКАЦИЯ ОБРАЗУЕМЫХ КОНТУРОВ ЗЕМЕЛЬНОГО УЧАСТКА (ЗУ1)

Обозначение контура	Периметр, м	Площадь, га	Обозначение контура	Периметр, м	Площадь, га
:ЗУ1(1)	562,22	0,5926	:ЗУ1(37)	281,97	0,1625
:ЗУ1(2)	542,91	0,5518	:ЗУ1(38)	168,99	0,1630
:ЗУ1(3)	190,84	0,1961	:ЗУ1(39)	335,55	0,1581
:ЗУ1(4)	86,60	0,0208	:ЗУ1(40)	175,55	0,1454
:ЗУ1(5)	15013,76	37,1366	:ЗУ1(41)	286,26	0,1033
:ЗУ1(6)	9077,57	25,1055	:ЗУ1(42)	274,96	0,1030
:ЗУ1(7)	8325,84	16,6641	:ЗУ1(43)	124,17	0,0958
:ЗУ1(8)	2590,28	5,1788	:ЗУ1(44)	117,56	0,0859
:ЗУ1(9)	2372,71	5,6567	:ЗУ1(45)	364,24	0,0616
:ЗУ1(10)	3343,04	4,6940	:ЗУ1(46)	139,72	0,0513
:ЗУ1(11)	2566,07	4,0877	:ЗУ1(47)	118,84	0,0499
:ЗУ1(12)	1176,64	3,9924	:ЗУ1(48)	114,58	0,0388
:ЗУ1(13)	2609,88	3,7088	:ЗУ1(49)	129,59	0,0364
:ЗУ1(14)	2303,11	3,1328	:ЗУ1(50)	95,93	0,0229
:ЗУ1(15)	2195,15	3,0962	:ЗУ1(51)	78,50	0,0204
:ЗУ1(16)	2076,66	2,9884	:ЗУ1(52)	39,90	0,0070
:ЗУ1(17)	1162,10	2,8724	:ЗУ1(53)	47,94	0,0046
:ЗУ1(18)	1240,09	2,5349	:ЗУ1(54)	17,31	0,0018
:ЗУ1(19)	1825,71	2,5085	:ЗУ1(55)	18,89	0,0015
:ЗУ1(20)	1678,45	2,3902			
:ЗУ1(21)	2996,07	2,0899			
:ЗУ1(22)	1310,19	1,4465			
:ЗУ1(23)	914,35	1,4252			
:ЗУ1(24)	803,86	1,3479			
:ЗУ1(25)	887,08	1,2343			
:ЗУ1(26)	453,00	0,8758			
:ЗУ1(27)	900,14	0,6832			
:ЗУ1(28)	614,46	0,6291			
:ЗУ1(29)	456,40	0,4793			
:ЗУ1(30)	446,79	0,4193			
:ЗУ1(31)	394,49	0,4155			
:ЗУ1(32)	346,10	0,3003			
:ЗУ1(33)	227,52	0,2234			
:ЗУ1(34)	216,58	0,2143			
:ЗУ1(35)	186,59	0,1774			
:ЗУ1(36)	181,48	0,1652			

ЭКСПЛИКАЦИЯ ОБРАЗУЕМЫХ КОНТУРОВ ЗЕМЕЛЬНОГО УЧАСТКА (ЗУ2)

Обозначение контура	Периметр, м	Площадь, га	Обозначение контура	Периметр, м	Площадь, га
:ЗУ2(1)	1578,77	3,987	:ЗУ2(45)	636,819	0,6564
:ЗУ2(2)	784,251	1,6588	:ЗУ2(46)	345,573	0,6066
:ЗУ2(3)	648,065	1,6563	:ЗУ2(47)	1083,63	0,5916
:ЗУ2(4)	450,784	0,827	:ЗУ2(48)	1223,67	0,5855
:ЗУ2(5)	360,515	0,6295	:ЗУ2(49)	464,404	0,4983
:ЗУ2(6)	24654,7	74,7456	:ЗУ2(50)	1874,13	0,4005
:ЗУ2(7)	16733,52	49,9366	:ЗУ2(51)	275,833	0,3861
:ЗУ2(8)	14911,95	35,1157	:ЗУ2(52)	206,276	0,2007
:ЗУ2(9)	7614,74	25,2368	:ЗУ2(53)	658,102	0,1767
:ЗУ2(10)	12696,84	22,0686	:ЗУ2(54)	226,248	0,1758
:ЗУ2(11)	6984,85	18,2693	:ЗУ2(55)	300,005	0,1235
:ЗУ2(12)	9077,04	15,5319	:ЗУ2(56)	150,822	0,1219
:ЗУ2(13)	8102,02	14,1714	:ЗУ2(57)	137,017	0,1129
:ЗУ2(14)	5847,11	13,9124	:ЗУ2(58)	120,008	0,0892
:ЗУ2(15)	10506,85	11,4606	:ЗУ2(59)	150,865	0,0659
:ЗУ2(16)	3521,35	8,4239	:ЗУ2(60)	126,02	0,0382
:ЗУ2(17)	3772,11	7,6178	:ЗУ2(61)	113,977	0,0382
:ЗУ2(18)	4698,27	6,0152	:ЗУ2(62)	372,852	0,0304
:ЗУ2(19)	2302,44	5,3065	:ЗУ2(63)	72,9515	0,0121
:ЗУ2(20)	2760,56	4,2387	:ЗУ2(64)	73,652	0,0114
:ЗУ2(21)	2718,64	3,7217			
:ЗУ2(22)	1597,96	3,7118			
:ЗУ2(23)	3152,16	3,4162			
:ЗУ2(24)	1401,08	3,3859			
:ЗУ2(25)	1446,63	2,0148			
:ЗУ2(26)	2832,8	1,8984			
:ЗУ2(27)	1189,56	1,7604			
:ЗУ2(28)	1645,92	1,7452			
:ЗУ2(29)	1456,95	1,7316			
:ЗУ2(30)	1395,58	1,5123			
:ЗУ2(31)	1150,41	1,4875			
:ЗУ2(32)	1069,5	1,4501			
:ЗУ2(33)	1127,51	1,4275			
:ЗУ2(34)	1123,51	1,3953			
:ЗУ2(35)	1262,35	1,3498			
:ЗУ2(36)	1253,86	1,2829			
:ЗУ2(37)	3971,2	1,0798			
:ЗУ2(38)	822,815	1,0765			
:ЗУ2(39)	788,702	1,0039			
:ЗУ2(40)	679,44	0,9587			
:ЗУ2(41)	1203,31	0,8292			
:ЗУ2(42)	3297,16	0,8244			
:ЗУ2(43)	490,183	0,6734			
:ЗУ2(44)	624,312	0,6685			

ЭКСПЛИКАЦИЯ ОБРАЗУЕМЫХ КОНТУРОВ ЗЕМЕЛЬНОГО УЧАСТКА (ЗУ3)

Обозначение контура	Периметр, м	Площадь, га	Обозначение контура	Периметр, м	Площадь, га
ЗУ3(1)	2858,56	6,1592	ЗУ3(48)	1423,58	0,3740
ЗУ3(2)	2272,98	3,7602	ЗУ3(49)	323,03	0,3242
ЗУ3(3)	764,27	0,8804	ЗУ3(50)	224,30	0,2855
ЗУ3(4)	283,13	0,3727	ЗУ3(51)	324,30	0,2378
ЗУ3(5)	121,56	0,0926	ЗУ3(52)	912,47	0,2077
ЗУ3(6)	12869,30	35,2101	ЗУ3(53)	210,14	0,2061
ЗУ3(7)	12514,66	31,4938	ЗУ3(54)	194,83	0,2022
ЗУ3(8)	6103,27	25,4870	ЗУ3(55)	254,27	0,1588
ЗУ3(9)	11566,08	23,3633	ЗУ3(56)	179,03	0,1561
ЗУ3(10)	7050,85	16,1496	ЗУ3(57)	552,09	0,1449
ЗУ3(11)	4970,52	13,3505	ЗУ3(58)	185,40	0,1439
ЗУ3(12)	4677,88	11,0378	ЗУ3(59)	581,88	0,1436
ЗУ3(13)	4111,51	9,8525	ЗУ3(60)	311,99	0,1234
ЗУ3(14)	5950,96	7,5922	ЗУ3(61)	189,02	0,1187
ЗУ3(15)	4535,34	7,5169	ЗУ3(62)	187,96	0,0955
ЗУ3(16)	3732,89	5,0682	ЗУ3(63)	136,31	0,0943
ЗУ3(17)	2113,96	5,0595	ЗУ3(64)	210,41	0,0923
ЗУ3(18)	2603,58	4,8940	ЗУ3(65)	258,75	0,0850
ЗУ3(19)	2201,66	4,8309	ЗУ3(66)	224,57	0,0816
ЗУ3(20)	2074,72	4,7308	ЗУ3(67)	133,68	0,0776
ЗУ3(21)	1468,41	4,1263	ЗУ3(68)	188,83	0,0742
ЗУ3(22)	1868,86	4,0271	ЗУ3(69)	103,74	0,0597
ЗУ3(23)	2803,84	3,8477	ЗУ3(70)	103,39	0,0537
ЗУ3(24)	2883,50	3,8446	ЗУ3(71)	128,14	0,0518
ЗУ3(25)	1580	3,6953	ЗУ3(72)	133,63	0,0489
ЗУ3(26)	1428,24	3,3664	ЗУ3(73)	122,49	0,0480
ЗУ3(27)	2207,26	3,2836	ЗУ3(74)	86,65	0,0470
ЗУ3(28)	1287,58	3,1563	ЗУ3(75)	150,50	0,0424
ЗУ3(29)	934,47	2,9032	ЗУ3(76)	114,83	0,0405
ЗУ3(30)	1488,49	2,8771	ЗУ3(77)	182,72	0,0391
ЗУ3(31)	1395,33	2,8415	ЗУ3(78)	111,81	0,0290
ЗУ3(32)	1122,64	2,6017	ЗУ3(79)	119,31	0,0290
ЗУ3(33)	1307,73	2,4867	ЗУ3(80)	173,64	0,0279
ЗУ3(34)	910,46	2,0264	ЗУ3(81)	113,97	0,0240
ЗУ3(35)	1309,36	1,9569	ЗУ3(82)	67,90	0,0212
ЗУ3(36)	1606,26	1,8589	ЗУ3(83)	59,25	0,0202
ЗУ3(37)	1297,81	1,7300	ЗУ3(84)	55,12	0,0180
ЗУ3(38)	717,66	1,5080	ЗУ3(85)	64,34	0,0179
ЗУ3(39)	1638,45	1,4272	ЗУ3(86)	54,31	0,0175
ЗУ3(40)	821,85	1,3297	ЗУ3(87)	59,61	0,0116
ЗУ3(41)	763,46	1,0931	ЗУ3(88)	92,72	0,0112
ЗУ3(42)	551,69	1,0695	ЗУ3(89)	43,12	0,0099
ЗУ3(43)	895,84	1,0288	ЗУ3(90)	51,54	0,0080
ЗУ3(44)	759,88	0,8062	ЗУ3(91)	51,77	0,0063
ЗУ3(45)	615,94	0,7603	ЗУ3(92)	34,56	0,0055
ЗУ3(46)	747,99	0,5603	ЗУ3(93)	47,37	0,0009
ЗУ3(47)	421,96	0,5187	ЗУ3(48)	1423,58	0,3740

КАТАЛОГ КООРДИНАТ ПОВОРОТНЫХ ТОЧЕК (ЗУ1)

N	X	Y	N	X	Y	N	X	Y
н1	3401423,38	967451,13	н51	3401017,32	967345,65	н101	3401201,97	967272,05
н2	3401423,30	967439,59	н52	3401017,63	967345,38	н102	3401202,45	967278,16
н3	3401473,60	967331,49	н53	3401017,88	967344,77	н103	3401202,82	967284,29
н4	3401473,47	967338,54	н54	3401017,72	967343,98	н104	3401203,08	967290,42
н5	3401495,49	967338,93	н55	3401017,34	967343,57	н105	3401203,80	967311,64
н6	3401495,77	967323,76	н56	3401016,57	967343,35	н106	3401204,29	967311,62
н7	3401516,01	967279,93	н57	3401016,17	967343,43	н107	3401204,85	967323,56
н8	3401490,46	967280,80	н58	3401015,63	967343,83	н108	3401204,21	967323,59
н9	3401400,47	967452,23	н59	3401015,38	967344,45	н109	3401243,92	967316,92
н10	3401494,31	967319,45	н60	3401015,53	967345,24	н110	3401360,96	967285,22
н11	3401496,30	967319,40	н61	3401016,02	967345,72	н111	3401242,98	967289,24
н12	3401496,21	967317,37	н62	3401014,80	967299,80	н112	3401273,82	967298,13
н13	3401494,23	967317,46	н63	3401015,45	967299,61	н113	3401274,71	967297,85
н14	3401399,35	967452,22	н64	3401015,81	967299,22	н114	3401275,16	967296,91
н15	3401489,31	967280,84	н65	3401015,99	967298,70	н115	3401274,91	967296,14
н16	3401461,56	967281,79	н66	3401015,77	967297,80	н116	3401273,98	967295,62
н17	3401391,58	967432,72	н67	3401015,35	967297,45	н117	3401273,21	967295,84
н18	3401393,39	967432,52	н68	3401014,56	967297,31	н118	3401272,66	967296,73
н19	3401394,06	967438,48	н69	3401014,05	967297,49	н119	3401272,90	967297,63
н20	3401392,06	967438,70	н70	3401013,62	967298,01	н120	3401300,54	967295,11
н21	3401392,22	967452,86	н71	3401013,51	967298,66	н121	3401301,20	967293,19
н22	3401445,40	967321,91	н72	3401013,74	967299,29	н122	3401299,29	967292,57
н23	3401447,39	967321,81	н73	3401014,26	967299,70	н123	3401298,67	967294,49
н24	3401447,29	967319,82	н74	3401082,98	967325,61	н124	3401250,76	967280,11
н25	3401445,31	967319,90	н75	3401090,97	967325,61	н125	3401251,37	967278,22
н26	3401093,05	967357,78	н76	3401090,97	967316,14	н126	3401249,49	967277,57
н27	3401189,18	967331,74	н77	3401082,98	967316,14	н127	3401248,86	967279,49
н28	3401188,50	967317,36	н78	3401197,08	967329,60	н128	3401290,78	967278,01
н29	3401192,47	967317,17	н79	3401200,38	967328,71	н129	3401291,82	967276,30
н30	3401192,26	967312,17	н80	3401200,21	967323,80	н130	3401290,11	967275,26
н31	3401199,81	967311,82	н81	3401196,81	967323,98	н131	3401289,09	967276,97
н32	3401198,98	967286,68	н82	3401204,35	967327,63	н132	3401248,58	967262,27
н33	3401197,33	967264,82	н83	3401239,95	967317,99	н133	3401249,31	967261,91
н34	3401195,10	967261,64	н84	3401238,84	967285,38	н134	3401249,67	967260,91
н35	3401084,94	967287,99	н85	3401377,86	967280,64	н135	3401249,22	967260,07
н36	3401042,63	967288,36	н86	3401405,48	967255,59	н136	3401248,20	967259,78
н37	3401044,75	967335,07	н87	3401448,45	967267,78	н137	3401247,41	967260,24
н38	3401028,98	967335,78	н88	3401463,96	967274,98	н138	3401247,15	967261,15
н39	3401029,24	967341,39	н89	3401462,68	967277,75	н139	3401247,67	967262,05
н40	3401032,95	967349,78	н90	3401491,44	967276,77	н140	3401247,33	967253,28
н41	3401040,69	967353,40	н91	3401535,91	967192,07	н141	3401248,36	967251,57
н42	3401042,80	967355,64	н92	3401513,62	967193,49	н142	3401246,65	967250,53
н43	3401007,05	967357,28	н93	3401495,42	967206,97	н143	3401245,62	967252,24
н44	3401008,87	967355,02	н94	3401472,62	967254,45	н144	3401492,60	967276,73
н45	3401016,33	967350,53	н95	3401442,86	967243,29	н145	3401517,88	967275,87
н46	3401019,23	967341,70	н96	3401366,46	967220,48	н146	3401535,77	967237,13
н47	3401016,76	967288,59	н97	3401199,30	967260,64	н147	3401520,58	967230,52
н48	3400980,71	967288,90	н98	3401200,94	967262,97	н148	3401524,23	967223,18
н49	3400981,47	967360,13	н99	3401201,61	967263,19	н149	3402343,81	967171,38
н50	3401016,81	967345,86	н100	3401201,28	967264,16	н150	3402329,76	967146,21

N	X	Y	N	X	Y	N	X	Y
н201	3403477,52	967099,77	н251	3404333,73	966454,25	н301	3405555,82	965950,58
н202	3403564,84	967085,43	н252	3404231,18	966621,42	н302	3405609,58	965928,28
н203	3404238,02	966807,55	н253	3404223,67	966651,16	н303	3405615,21	965924,08
н204	3404253,44	966819,42	н254	3404229,62	966672,70	н304	3406113,40	965718,04
н205	3404301,64	966789,63	н255	3404136,90	966826,10	н305	3406121,40	965717,14
н206	3404438,53	966669,53	н256	3403536,60	967080,72	н306	3406121,40	965704,19
н207	3404446,99	966649,12	н257	3403467,47	967029,40	н307	3406111,40	965702,91
н208	3404444,16	966610,69	н258	3403446,37	967024,79	н308	3406054,40	965709,40
н209	3404474,73	966584,35	н259	3403342,53	967044,78	н309	3406035,60	965717,19
н210	3404465,74	966574,27	н260	3403320,86	967059,19	н310	3406036,29	965718,89
н211	3404516,79	966533,07	н261	3403351,65	967097,59	н311	3406034,45	965719,65
н212	3404524,80	966541,22	н262	3403357,72	967092,97	н312	3406033,76	965717,95
н213	3404612,10	966467,12	н263	3403445,67	967076,63	н313	3405989,52	965736,30
н214	3404672,85	966463,50	н264	3403344,19	967103,26	н314	3405990,23	965738,06
н215	3404970,78	966201,97	н265	3403350,43	967098,52	н315	3405988,37	965738,81
н216	3405015,11	966162,43	н266	3403319,58	967060,01	н316	3405987,67	965737,07
н217	3405047,45	966126,66	н267	3403313,02	967064,31	н317	3405827,03	965803,66
н218	3405023,43	966104,68	н268	3404187,76	966801,31	н318	3405828,58	965807,63
н219	3405005,53	966113,41	н269	3404263,66	966754,32	н319	3405826,72	965808,36
н220	3404997,59	966103,03	н270	3404284,15	966738,89	н320	3405825,19	965804,42
н221	3405022,89	966094,44	н271	3404268,16	966719,41	н321	3405734,68	965841,94
н222	3405088,18	966095,69	н272	3404249,47	966702,87	н322	3405735,39	965843,73
н223	3405119,23	966084,37	н273	3404315,84	966710,59	н323	3405733,54	965844,49
н224	3405194,80	966126,56	н274	3404396,12	966640,02	н324	3405732,84	965842,71
н225	3405220,37	966105,38	н275	3404393,95	966591,47	н325	3405688,50	965861,09
н226	3405143,67	966063,87	н276	3404588,54	966420,12	н326	3405689,19	965862,77
н227	3405196,94	966019,78	н277	3404652,77	966414,71	н327	3405687,33	965863,52
н228	3405182,27	966001,55	н278	3404930,70	966170,61	н328	3405686,67	965861,85
н229	3405121,99	966052,31	н279	3404911,74	966150,16	н329	3405642,57	965880,13
н230	3405048,90	966012,59	н280	3404666,01	966344,20	н330	3405643,21	965881,69
н231	3405028,71	966015,30	н281	3404661,40	966339,31	н331	3405641,34	965882,44
н232	3404993,52	966044,27	н282	3404655,44	966352,51	н332	3405640,72	965880,89
н233	3404980,17	966027,58	н283	3404314,30	966621,84	н333	3405596,13	965899,37
н234	3404951,84	966031,80	н284	3404261,05	966679,84	н334	3405596,72	965900,84
н235	3404929,12	966049,92	н285	3404288,64	966707,19	н335	3405594,85	965901,59
н236	3404925,88	966057,92	н286	3404302,24	966694,93	н336	3405594,27	965900,14
н237	3404415,79	966463,32	н287	3404248,95	966636,60	н337	3405542,95	965921,43
н238	3404390,13	966435,05	н288	3404406,64	966510,95	н338	3405544,53	965924,47
н239	3404396,34	966439,29	н289	3404364,89	966509,31	н339	3405542,76	965925,39
н240	3404422,28	966408,32	н290	3404336,08	966493,93	н340	3405541,10	965922,19
н241	3404464,50	966357,23	н291	3404387,82	966488,74	н341	3405539,58	965922,82
н242	3404446,52	966342,78	н292	3404390,64	966478,82	н342	3405306,92	966122,91
н243	3404406,76	966391,24	н293	3404381,26	966465,95	н343	3405312,64	966129,77
н244	3404353,42	966434,47	н294	3404356,95	966463,15	н344	3405288,90	966149,72
н245	3404229,08	966420,13	н295	3404348,24	966474,21	н345	3405283,42	966143,14
н246	3404229,49	966416,35	н296	3404370,54	966485,72	н346	3405285,96	966140,88
н247	3404199,68	966412,94	н297	3405092,03	966072,51	н347	3405243,13	966117,69
н248	3404196,28	966442,75	н298	3405042,04	966046,20	н348	3405217,28	966139,10
н249	3404226,08	966446,16	н299	3405010,81	966070,79	н349	3405265,80	966143,87
н250	3404226,38	966442,12	н300	3405290,14	966179,78	н350	3405267,19	966142,40

N	X	Y	N	X	Y	N	X	Y
н351	3405265,79	966140,97	н401	3413664,29	964953,64	н451	3421996,89	961320,99
н352	3405264,38	966142,43	н402	3413659,12	964955,23	н452	3421999,07	961316,92
н353	3405198,47	966018,51	н403	3413653,94	964956,76	н453	3421999,24	961302,88
н354	3405357,95	965884,65	н404	3413652,20	964957,26	н454	3422024,57	961262,64
н355	3405422,33	965841,67	н405	3413048,23	965130,17	н455	3422026,55	961249,66
н356	3405551,81	965776,56	н406	3412002,75	965444,78	н456	3422176,44	961156,74
н357	3405575,89	965635,67	н407	3411974,27	965484,39	н457	3422168,09	961155,48
н358	3405578,81	965562,71	н408	3411865,39	965564,36	н458	3422156,06	961124,19
н359	3405555,53	965569,13	н409	3411833,15	965576,42	н459	3422165,56	961106,82
н360	3405552,91	965634,28	н410	3411468,60	965645,76	н460	3422003,35	961205,03
н361	3405531,54	965761,38	н411	3411335,02	965590,78	н461	3421942,46	961034,16
н362	3405403,34	965826,02	н412	3410157,06	965790,33	н462	3421984,17	960906,21
н363	3405342,91	965867,22	н413	3410162,82	965849,41	н463	3421913,14	960885,29
н364	3405183,17	966000,79	н414	3411325,63	965652,69	н464	3421865,96	961029,76
н365	3405583,00	965457,78	н415	3413322,06	965050,73	н465	3421855,64	961075,28
н366	3405574,39	965305,52	н416	3413651,93	964956,30	н466	3421855,69	961196,04
н367	3405551,78	965310,99	н417	3413656,54	964954,96	н467	3421857,30	961222,71
н368	3405560,01	965457,94	н418	3413661,12	964953,57	н468	3421862,37	961248,83
н369	3406115,43	965733,92	н419	3413664,56	964952,51	н469	3421872,20	961277,93
н370	3406121,40	965731,90	н420	3413667,99	964951,41	н470	3421879,85	961294,15
н371	3406121,40	965718,14	н421	3414027,39	964834,85	н471	3421899,89	961325,81
н372	3406113,66	965719,02	н422	3414023,21	964820,54	н472	3421698,69	961290,02
н373	3406060,75	965740,90	н423	3414118,55	964789,69	н473	3421699,32	961286,55
н374	3407479,07	965890,54	н424	3414178,24	964766,38	н474	3421669,81	961281,30
н375	3407380,37	965842,91	н425	3414223,82	964744,90	н475	3421664,52	961310,84
н376	3406449,73	965680,98	н426	3414233,02	964752,43	н476	3421694,08	961316,09
н377	3406344,51	965692,89	н427	3414251,14	964743,95	н477	3421694,66	961312,73
н378	3411465,66	965709,37	н428	3414237,62	964733,17	н478	3421894,24	961348,22
н379	3411852,71	965635,81	н429	3414247,51	964711,90	н479	3422260,17	961209,52
н380	3412007,06	965522,37	н430	3414248,81	964702,26	н480	3422409,06	961190,86
н381	3412032,56	965503,68	н431	3414244,29	964665,24	н481	3422392,97	961142,40
н382	3414043,64	964895,53	н432	3414117,93	964338,12	н482	3422272,05	961157,54
н383	3414030,53	964848,57	н433	3414085,00	964267,78	н483	3422256,17	961147,30
н384	3414159,94	964806,63	н434	3414064,86	964276,75	н484	3422211,22	961178,01
н385	3414241,22	964769,87	н435	3414098,38	964350,74	н485	3422210,31	961177,42
н386	3414307,45	964911,84	н436	3414223,79	964673,32	н486	3422255,26	961146,71
н387	3414303,87	964913,48	н437	3414226,18	964701,35	н487	3422202,87	961112,91
н388	3414316,58	964940,71	н438	3414215,00	964725,78	н488	3422194,01	961159,25
н389	3414343,74	964928,02	н439	3414170,29	964746,38	н489	3422178,61	961157,03
н390	3414331,05	964900,79	н440	3414111,19	964768,91	н490	3422816,08	961140,04
н391	3414327,42	964902,44	н441	3413994,65	964804,97	н491	3423230,75	961089,11
н392	3414254,30	964746,48	н442	3414005,05	964839,85	н492	3423252,42	961074,40
н393	3414252,00	964744,65	н443	3413333,89	965044,04	н493	3423674,53	960261,45
н394	3414233,89	964753,12	н444	3421920,86	961382,19	н494	3423676,23	960242,57
н395	3414235,88	964754,63	н445	3421932,88	961373,46	н495	3423510,98	959706,15
н396	3414238,38	964760,02	н446	3421930,57	961369,82	н496	3425265,45	957930,31
н397	3414156,32	964797,35	н447	3421917,35	961378,86	н497	3427894,54	956426,99
н398	3414028,39	964838,26	н448	3421916,62	961378,15	н498	3427893,77	956369,72
н399	3414027,67	964835,82	н449	3421930,05	961368,98	н499	3425237,45	957889,69
н400	3413668,29	964952,37	н450	3421929,52	961367,96	н500	3423454,66	959692,49

N	X	Y	N	X	Y	N	X	Y
н501	3423625,26	960247,47	н551	3428966,35	955714,11	н601	3433456,77	952654,92
н502	3423214,51	961040,12	н552	3428970,07	955711,95	н602	3433458,77	952640,84
н503	3422800,21	961091,57	н553	3428979,39	955706,54	н603	3433458,49	952625,69
н504	3427935,93	956403,30	н554	3428993,86	955698,15	н604	3433425,60	952636,45
н505	3427966,55	956385,79	н555	3429017,86	955684,23	н605	3433425,11	952645,26
н506	3427967,38	956327,60	н556	3429021,43	955611,78	н606	3433426,99	952583,71
н507	3427936,52	956345,25	н557	3429132,32	955514,60	н607	3433427,77	952569,48
н508	3428035,46	956346,37	н558	3429160,57	955549,48	н608	3433297,67	952591,65
н509	3428064,70	956329,61	н559	3429186,19	955531,81	н609	3433306,32	952592,87
н510	3428064,56	956271,99	н560	3429210,32	955566,64	н610	3433428,50	952583,57
н511	3428036,54	956288,03	н561	3429205,69	955569,22	н611	3433458,03	952564,33
н512	3428069,73	956326,83	н562	3430694,37	954108,75	н612	3433429,30	952569,22
н513	3428075,91	956323,30	н563	3431098,11	953973,84	н613	3433429,36	952568,20
н514	3428076,02	956265,54	н564	3431070,03	953951,55	н614	3433458,03	952563,32
н515	3428069,59	956269,22	н565	3430715,68	954070,56	н615	3433457,93	952480,48
н516	3428076,08	956323,20	н566	3430687,54	954088,26	н616	3433434,20	952479,92
н517	3429011,90	955805,36	н567	3431102,13	953972,40	н617	3433444,19	952533,76
н518	3429017,80	955685,43	н568	3431420,89	953865,91	н618	3433444,27	952532,76
н519	3428966,29	955715,30	н569	3431870,69	953361,64	н619	3433443,27	952532,68
н520	3428963,34	955775,01	н570	3431861,98	953349,51	н620	3433443,19	952533,68
н521	3428076,19	956265,44	н571	3431816,31	953378,25	н621	3433266,98	952595,86
н522	3429173,26	955840,44	н572	3431403,83	953840,05	н622	3433427,82	952568,46
н523	3429181,01	955811,47	н573	3431074,14	953950,21	н623	3433432,68	952479,95
н524	3429176,90	955810,33	н574	3432867,54	952984,01	н624	3433394,43	952479,11
н525	3429237,23	955583,23	н575	3432897,12	952979,11	н625	3433013,40	952558,62
н526	3429226,58	955564,36	н576	3432892,17	952949,45	н626	3432928,13	952609,05
н527	3429207,54	955575,40	н577	3432888,66	952950,07	н627	3432918,37	952648,24
н528	3429213,70	955586,12	н578	3432860,29	952783,65	н628	3432919,61	952655,03
н529	3429156,04	955805,09	н579	3432849,99	952785,45	н629	3433002,05	952640,99
н530	3429152,02	955803,72	н580	3432840,36	952787,14	н630	3433077,84	952610,23
н531	3429144,27	955832,70	н581	3432837,59	952787,62	н631	3433468,35	952653,11
н532	3429207,09	955574,50	н582	3432865,88	952953,84	н632	3433472,85	952652,32
н533	3429226,01	955563,52	н583	3432862,59	952954,35	н633	3433540,46	952630,28
н534	3429222,19	955559,69	н584	3432279,82	952860,63	н634	3434348,10	952494,97
н535	3429218,96	955561,70	н585	3432328,71	952852,10	н635	3434348,84	952499,38
н536	3429216,36	955557,73	н586	3432344,95	952836,02	н636	3434486,90	952475,27
н537	3429283,74	955518,53	н587	3432831,69	952752,98	н637	3434488,73	952475,09
н538	3429271,60	955500,12	н588	3432833,56	952763,95	н638	3434491,68	952475,40
н539	3429217,67	955531,51	н589	3433425,91	952660,52	н639	3434494,46	952476,43
н540	3429206,03	955514,69	н590	3433423,60	952645,40	н640	3434888,74	952771,01
н541	3429208,11	955513,09	н591	3433423,99	952637,04	н641	3434903,31	952742,91
н542	3429178,80	955473,67	н592	3433401,22	952644,49	н642	3434493,63	952445,06
н543	3429220,20	955437,20	н593	3433298,10	952642,16	н643	3434482,12	952442,29
н544	3429212,25	955428,68	н594	3432957,92	952701,10	н644	3434404,01	952455,37
н545	3429188,86	955398,24	н595	3432950,52	952661,90	н645	3434395,60	952404,62
н546	3429138,35	955442,71	н596	3432997,74	952642,74	н646	3434373,95	952408,31
н547	3429124,09	955425,05	н597	3432919,79	952656,01	н647	3434382,37	952459,01
н548	3429086,49	955458,12	н598	3432928,88	952705,88	н648	3434359,20	952463,00
н549	3429100,80	955475,67	н599	3432330,50	952807,99	н649	3434350,66	952412,28
н550	3428972,58	955588,14	н600	3433427,47	952660,25	н650	3434340,78	952413,96

N	X	Y	N	X	Y
н651	3434349,10	952464,41	н701	3434599,60	952114,15
н652	3433533,25	952601,10	н702	3434599,32	952070,78
н653	3433469,96	952621,91	н703	3434599,09	952031,70
н654	3432941,10	952774,19	н704	3434573,65	952027,27
н655	3433469,90	952641,97	н705	3434536,65	952078,70
н656	3434381,21	952721,17	н706	3434522,69	952098,09
н657	3434410,80	952716,28	н707	3434291,89	952206,00
н658	3434405,91	952686,72	н708	3434284,45	952224,54
н659	3434400,95	952687,36	н709	3434308,77	952395,28
н660	3434373,69	952525,77	н710	3434340,01	952409,30
н661	3434353,87	952529,09	н711	3434601,17	952113,65
н662	3434381,19	952690,85	н712	3434606,49	952111,94
н663	3434376,33	952691,61	н713	3434606,34	952069,91
н664	3434876,17	952795,25	н714	3434606,20	952032,91
н665	3434877,54	952792,60	н715	3434600,65	952031,90
н666	3434763,53	952709,69	н716	3434600,90	952070,59
н667	3434811,17	952758,38			
н668	3434825,20	952769,48			
н669	3434925,43	952793,93			
н670	3434938,39	952766,63			
н671	3434912,79	952748,48			
н672	3434898,79	952775,82			
н673	3434971,61	952825,73			
н674	3434984,58	952798,03			
н675	3434939,64	952767,60			
н676	3434926,72	952794,81			
н677	3435942,88	953480,51			
н678	3436050,51	953466,77			
н679	3436014,04	953440,86			
н680	3435942,76	953450,38			
н681	3434987,46	952799,98			
н682	3434974,54	952827,61			
н683	3435014,61	952854,72			
н684	3435035,61	952855,09			
н685	3435069,03	952879,30			
н686	3435050,60	952879,34			
н687	3434340,62	952412,98			
н688	3434350,49	952411,29			
н689	3434350,39	952410,67			
н690	3434367,41	952408,41			
н691	3434395,44	952403,64			
н692	3434392,00	952382,92			
н693	3434367,09	952385,96			
н694	3434345,04	952244,93			
н695	3434505,34	952170,74			
н696	3434510,69	952165,52			
н697	3434525,17	952161,52			
н698	3434524,42	952157,94			
н699	3434554,35	952148,87			
н700	3434551,07	952129,89			

КАТАЛОГ КООРДИНАТ ПОВОРОТНЫХ ТОЧЕК (ЗУ2)

N	X	Y	N	X	Y	N	X	Y
н1	3437302	953435,7	н51	3440971,70	953204,64	н101	3443383,04	950141,52
н2	3437316	953432,6	н52	3441619,52	953131,60	н102	3443387,38	950148,80
н3	3437365	953406,6	н53	3441646,79	953129,45	н103	3443406,38	950137,58
н4	3437219	953437,9	н54	3441693,00	953032,54	н104	3443402,04	950130,29
н5	3437215	953437,9	н55	3441758,97	953000,93	н105	3443473,17	950088,03
н6	3437368	953404,9	н56	3441800,06	952914,66	н106	3443477,52	950095,32
н7	3437382	953397,3	н57	3441808,40	952918,31	н107	3443496,68	950083,86
н8	3437361	953372	н58	3441884,83	952758,69	н108	3443492,12	950076,81
н9	3437303	953403,6	н59	3441679,18	952660,09	н109	3443659,16	949977,68
н10	3436994	953412	н60	3441680,90	952656,49	н110	3443648,94	949958,15
н11	3437004	953443,8	н61	3441653,83	952643,46	н111	3443350,91	950135,00
н12	3436999	953443,9	н62	3441640,85	952670,53	н112	3443259,80	949981,77
н13	3436989	953412,1	н63	3441667,92	952683,46	н113	3443263,25	949979,74
н14	3436816	953416,7	н64	3441669,59	952679,98	н114	3443248,01	949953,90
н15	3436753	953387,9	н65	3441846,48	952763,89	н115	3443222,17	949969,13
н16	3436712	953387,8	н66	3441742,53	952982,91	н116	3443237,39	949994,97
н17	3436583	953400,1	н67	3441675,70	953014,55	н117	3443240,83	949992,94
н18	3436574	953387,6	н68	3441875,99	953067,77	н118	3443355,01	950185,32
н19	3436473	953397,5	н69	3441937,46	953055,73	н119	3442589,97	950639,53
н20	3436465	953398,2	н70	3441927,48	952928,95	н120	3442454,08	952005,26
н21	3436486	953428,3	н71	3441923,55	952906,84	н121	3442452,00	952010,87
н22	3436715	953406,1	н72	3441882,73	952887,78	н122	3442163,11	952223,87
н23	3436794	953442	н73	3441933,08	952781,64	н123	3442144,14	952243,24
н24	3436936	953445,6	н74	3441925,50	952778,08	н124	3441896,52	952764,30
н25	3437395	953390,3	н75	3442172,92	952257,00	н125	3441885,77	952759,12
н26	3437501	953333	н76	3442484,47	952027,24	н126	3441809,77	952918,96
н27	3437854	953300,2	н77	3442620,41	950658,65	н127	3441868,76	952947,30
н28	3437865	953297,8	н78	3443378,74	950208,56	н128	3443711,19	950033,96
н29	3437881	953294,5	н79	3443382,17	950209,40	н129	3445868,90	948762,35
н30	3437881	953278,1	н80	3443506,33	950138,53	н130	3446833,07	948714,25
н31	3437599	953291,8	н81	3443536,49	950155,62	н131	3446961,19	948426,89
н32	3437502	953300,6	н82	3443616,26	950093,85	н132	3447074,54	948193,95
н33	3437482	953307	н83	3443693,94	950044,13	н133	3447009,21	948181,48
н34	3437374	953364,9	н84	3443664,17	949987,24	н134	3446900,22	948416,06
н35	3440972	953393,3	н85	3443562,85	950047,38	н135	3446790,53	948652,14
н36	3440992	953339,9	н86	3443570,53	950059,74	н136	3445839,53	948696,28
н37	3440992	953296,2	н87	3443505,79	950098,21	н137	3443681,40	949977,03
н38	3440965	953294,7	н88	3443497,45	950085,08	н138	3443676,39	949967,46
н39	3441008	953206,6	н89	3443478,25	950096,49	н139	3444820,15	949288,71
н40	3441013	953203,3	н90	3443486,19	950109,78	н140	3444873,21	949239,47
н41	3441094	953197,2	н91	3443415,02	950152,15	н141	3444899,88	949166,67
н42	3441242	953204,8	н92	3443407,06	950138,75	н142	3444892,60	949106,03
н43	3441625	953173,5	н93	3443388,12	950150,00	н143	3444882,62	949071,28
н44	3441646	953130,5	н94	3443396,06	950163,37	н144	3444863,02	949082,80
н45	3441619	953132,7	н95	3443378,89	950173,56	н145	3444871,39	949111,94
н46	3441610	953152	н96	3443370,98	950160,17	н146	3444875,68	949168,16
н47	3441244	953181,8	н97	3443367,10	950162,48	н147	3444853,98	949226,78
н48	3441110	953174,9	н98	3443366,40	950161,30	н148	3444808,69	949269,94
н49	3441018	953179,2	н99	3443370,26	950158,99	н149	3443666,17	949947,92
н50	3440973	953199,3	н100	3443365,97	950151,71	н150	3447096,24	948147,22

N	X	Y	N	X	Y	N	X	Y
н151	3447118,34	948099,60	н191	3456273,74	947716,20	н251	3465008,87	937717,67
н152	3447403,22	948089,24	н192	3456265,95	947648,35	н252	3465018,87	937672,55
н153	3447530,40	948009,10	н193	3456183,54	947609,58	н253	3465367,65	937694,67
н154	3447707,11	947897,75	н194	3456189,75	947669,02	н254	3465368,50	937670,49
н155	3447806,29	947679,92	н195	3456218,49	947682,48	н255	3465337,15	937668,57
н156	3447800,05	947669,15	н196	3456224,96	947738,94	н256	3465254,79	937672,47
н157	3449071,04	946910,48	н197	3456260,53	948049,15	н257	3465262,77	937677,74
н158	3449112,29	946863,98	н198	3456470,62	948036,10	н258	3465211,03	937674,57
н159	3450350,51	946445,04	н199	3456167,55	947658,49	н259	3465196,01	937675,20
н160	3454483,29	946132,90	н200	3456161,45	947599,16	н260	3465010,52	937663,96
н161	3454640,83	946940,60	н201	3456047,60	947545,63	н261	3465000,68	937708,39
н162	3455631,06	947406,22	н202	3455986,69	947573,45	н262	3464977,91	937725,66
н163	3455926,46	947545,12	н203	3461017,10	942527,62	н263	3464955,97	937704,06
н164	3455987,34	947517,31	н204	3461259,03	942161,58	н264	3464795,34	937842,47
н165	3455691,30	947378,14	н205	3461295,29	942049,34	н265	3464679,18	937990,24
н166	3454685,94	946905,48	н206	3461289,09	942033,23	н266	3464692,09	937997,68
н167	3454534,62	946129,79	н207	3461003,91	942520,00	н267	3464953,37	937732,95
н168	3456841,00	945937,14	н208	3464288,60	940016,12	н268	3464965,89	937746,73
н169	3456836,57	945874,41	н209	3464296,17	940012,45	н269	3465038,08	937867,37
н170	3450339,31	946380,66	н210	3464304,50	939962,17	н270	3463856,27	938849,82
н171	3449082,39	946805,89	н211	3464324,99	939951,84	н271	3463890,17	938886,41
н172	3449037,08	946857,02	н212	3464315,56	939997,14	н272	3463944,45	938954,29
н173	3447701,68	947653,87	н213	3464314,92	940003,37	н273	3464231,83	939617,54
н174	3447699,34	947649,78	н214	3464694,54	939819,40	н274	3464225,94	939707,08
н175	3447445,76	947800,46	н215	3465218,27	939564,96	н275	3463911,65	938951,27
н176	3447450,35	947808,15	н216	3465630,62	939500,45	н276	3463795,00	938851,18
н177	3447251,65	947926,91	н217	3466483,91	939127,14	н277	3463785,60	938813,33
н178	3447013,70	948070,29	н218	3466837,53	939143,00	н278	3463778,52	938819,51
н179	3447002,66	948128,53	н219	3466861,15	939052,41	н279	3463787,71	938854,43
н180	3447113,11	948035,49	н220	3466809,78	939051,44	н280	3463908,48	938955,30
н181	3447381,82	948023,24	н221	3466799,39	939091,31	н281	3464223,69	939716,44
н182	3447448,79	947981,31	н222	3466474,58	939076,64	н282	3463778,16	938818,35
н183	3447652,73	947852,04	н223	3465616,52	939452,00	н283	3463783,40	938813,91
н184	3447705,85	947743,40	н224	3465203,11	939516,87	н284	3463785,36	938812,19
н185	3447677,91	947698,70	н225	3464293,41	939958,46	н285	3463769,33	938726,39
н186	3447282,77	947934,21	н226	3464278,80	939948,80	н286	3464895,37	937675,21
н187	3456571,50	948137,05	н227	3464227,71	939974,60	н287	3464938,31	937717,92
н188	3456616,74	948074,23	н228	3464224,38	939972,30	н288	3464955,23	937703,37
н189	3456481,98	947985,16	н229	3464275,35	939946,50	н289	3464911,20	937659,91
н190	3456305,42	947991,88	н230	3464263,97	939938,92	н290	3464949,23	937623,87
н151	3447118,34	948099,60	н231	3464274,70	939757,51	н291	3464987,10	937597,49
н152	3447403,22	948089,24	н232	3464370,54	939778,76	н292	3465043,75	937592,74
н153	3447530,40	948009,10	н233	3464377,14	939757,62	н293	3465140,85	937596,81
н154	3447707,11	947897,75	н234	3464276,00	939734,98	н294	3465253,36	937671,48
н155	3447806,29	947679,92	н235	3464215,17	939727,35	н295	3465337,10	937667,55
н156	3447800,05	947669,15	н236	3463898,50	938962,66	н296	3465368,54	937669,25
н157	3449071,04	946910,48	н237	3463777,08	938861,20	н297	3467058,94	937774,56
н158	3449112,29	946863,98	н238	3463768,38	938828,35	н298	3467066,03	937776,05
н159	3450350,51	946445,04	н239	3463762,37	938833,59	н299	3467819,32	937953,58
н160	3454483,29	946132,90	н240	3463771,42	938865,08	н300	3467952,54	938047,32

N	X	Y	N	X	Y	N	X	Y
н301	3467943,32	938061,10	н351	3467133,60	939241,55	н401	3466862,04	939048,95
н302	3468049,75	938136,00	н352	3467188,71	939288,29	н402	3466891,64	938935,45
н303	3468053,59	938130,55	н353	3467193,36	939285,79	н403	3466883,48	938923,16
н304	3468063,11	938137,26	н354	3467159,07	939227,71	н404	3466851,30	938934,83
н305	3468059,47	938142,84	н355	3467150,65	939232,28	н405	3466840,40	938933,88
н306	3468066,33	938147,67	н356	3467179,02	939282,52	н406	3466810,67	939047,98
н307	3468076,84	938134,46	н357	3467194,82	939285,00	н407	3467097,56	938544,87
н308	3468059,33	938122,36	н358	3467314,32	939219,71	н408	3467099,73	938542,78
н309	3468065,83	938113,17	н359	3467632,12	939307,96	н409	3467098,39	938541,32
н310	3468061,64	938082,67	н360	3467656,60	939304,37	н410	3467096,21	938543,36
н311	3468030,57	938059,50	н361	3467715,98	939313,52	н411	3467127,17	938516,84
н312	3468019,51	938057,75	н362	3467835,48	939218,19	н412	3467129,37	938514,76
н313	3467987,77	938035,31	н363	3467937,72	938472,35	н413	3467128,02	938513,28
н314	3468057,34	937935,96	н364	3467952,27	938472,79	н414	3467125,85	938515,38
н315	3468061,60	937890,56	н365	3467956,27	938442,56	н415	3467167,18	938480,82
н316	3468065,63	937890,97	н366	3468017,47	938445,57	н416	3467169,36	938478,73
н317	3468068,29	937861,08	н367	3468053,22	938380,16	н417	3467168,00	938477,27
н318	3468038,42	937858,34	н368	3468066,38	938186,70	н418	3467165,85	938479,34
н319	3468035,76	937888,23	н369	3468055,42	938167,02	н419	3467196,96	938450,57
н320	3468039,62	937888,64	н370	3468065,68	938148,43	н420	3467198,46	938449,22
н321	3468036,17	937927,90	н371	3468058,91	938143,67	н421	3467196,58	938446,88
н322	3467969,66	938022,66	н372	3468050,46	938156,76	н422	3467195,07	938448,27
н323	3467831,96	937926,17	н373	3468040,49	938149,16	н423	3467242,98	938406,27
н324	3467072,93	937746,80	н374	3468049,19	938136,83	н424	3467245,15	938404,19
н325	3467060,79	937744,57	н375	3467942,76	938061,92	н425	3467243,80	938402,73
н326	3465374,34	937639,32	н376	3467929,26	938082,08	н426	3467241,63	938404,79
н327	3465375,84	937603,49	н377	3467939,50	938101,59	н427	3467292,51	938359,84
н328	3464981,59	937584,92	н378	3467929,13	938115,07	н428	3467294,68	938357,75
н329	3463755,07	938731,22	н379	3467892,58	938391,07	н429	3467293,34	938356,27
н330	3463741,59	938727,17	н380	3467293,72	938343,48	н430	3467291,19	938358,33
н331	3464447,14	938084,86	н381	3467172,50	938396,42	н431	3467917,79	938365,44
н332	3464949,54	937599,14	н382	3467008,99	938711,06	н432	3467975,60	938314,89
н333	3464935,41	937606,63	н383	3467005,94	938710,28	н433	3468014,80	938158,48
н334	3464294,87	938225,32	н384	3466998,75	938720,78	н434	3467953,96	938120,08
н335	3463753,22	938711,29	н385	3466984,00	938760,41	н435	3468001,75	938474,30
н336	3465376,33	937591,49	н386	3466997,24	938777,02	н436	3468014,80	938450,44
н337	3465376,54	937586,37	н387	3466985,94	938786,92	н437	3467960,62	938447,78
н338	3465149,23	937575,89	н388	3466979,69	938789,57	н438	3467957,29	938472,95
н339	3465008,53	937482,66	н389	3466976,72	938786,19	н439	3465059,95	937802,30
н340	3465010,72	937479,30	н390	3466912,58	938820,20	н440	3465062,93	937801,83
н341	3464985,71	937462,72	н391	3466920,21	938833,78	н441	3465062,63	937799,83
н342	3464969,10	937487,73	н392	3467034,31	938771,89	н442	3465059,71	937800,30
н343	3464994,11	937504,31	н393	3467210,07	938433,28	н443	3469633,89	938085,46
н344	3464996,31	937500,94	н394	3467301,79	938394,67	н444	3469639,86	938076,80
н345	3465106,53	937574,08	н395	3467884,81	938439,96	н445	3469642,84	938073,19
н346	3465044,73	937570,67	н396	3467785,56	939178,64	н446	3469648,33	938069,70
н347	3465013,99	937574,43	н397	3467771,53	939201,95	н447	3469652,35	938068,22
н348	3467161,45	939290,54	н398	3467707,89	939250,11	н448	3469656,79	938067,55
н349	3467167,38	939287,31	н399	3467303,89	939149,16	н449	3469664,97	938066,38
н350	3467139,66	939238,26	н400	3467160,53	939226,92	н450	3469678,61	938045,54

N	X	Y	N	X	Y	N	X	Y
н451	3470377,70	937957,90	н501	3480691,89	937392,75	н551	3485295,57	935258,04
н452	3470957,27	937880,92	н502	3480782,24	937336,63	н552	3485286,75	935192,09
н453	3470953,36	937853,49	н503	3481669,34	936667,22	н553	3485020,52	935300,84
н454	3470190,12	937949,17	н504	3481670,24	936666,59	н554	3485001,62	935318,55
н455	3469667,29	938014,71	н505	3481671,60	936665,82	н555	3485002,01	935327,69
н456	3469655,90	938021,82	н506	3481687,26	936658,77	н556	3484991,16	935328,34
н457	3469624,50	938069,76	н507	3481671,61	936637,67	н557	3484933,08	935381,78
н458	3469621,87	938078,53	н508	3480764,14	937310,20	н558	3484886,51	935378,22
н459	3470773,84	937908,24	н509	3480670,65	937368,27	н559	3484890,07	935366,69
н460	3470957,88	937885,17	н510	3480604,33	937448,62	н560	3484857,22	935279,02
н461	3470957,41	937881,90	н511	3480935,80	937222,82	н561	3484835,18	935238,78
н462	3470962,84	937884,55	н512	3481667,87	936680,27	н562	3484802,24	935195,02
н463	3470995,52	937880,45	н513	3481687,87	936659,60	н563	3484914,28	935111,30
н464	3470994,94	937876,51	н514	3481672,45	936666,52	н564	3485224,39	934942,31
н465	3470962,68	937881,15	н515	3481671,47	936667,02	н565	3485219,37	934925,72
н466	3470962,22	937880,21	н516	3481670,58	936667,56	н566	3485217,45	934921,05
н467	3470994,79	937875,53	н517	3481669,83	936668,09	н567	3484896,32	935096,78
н468	3470990,89	937848,79	н518	3484523,93	937975,45	н568	3484830,33	935146,54
н469	3470958,32	937852,87	н519	3484546,06	937972,48	н569	3484827,30	935142,70
н470	3471016,14	937877,87	н520	3484545,19	937957,22	н570	3484744,68	935206,07
н471	3471609,32	937803,50	н521	3484587,18	937933,41	н571	3484746,48	935208,51
н472	3471615,36	937802,69	н522	3484581,18	937885,72	н572	3484737,59	935216,02
н473	3471615,34	937788,73	н523	3484571,21	937881,86	н573	3484737,54	935217,47
н474	3471610,86	937788,32	н524	3484501,69	937945,57	н574	3484810,67	935321,68
н475	3471608,22	937788,51	н525	3484522,89	937967,89	н575	3484855,28	935370,96
н476	3471015,53	937873,55	н526	3484594,19	937929,98	н576	3484852,12	935410,95
н477	3471015,39	937872,57	н527	3485104,25	937648,46	н577	3484701,86	935383,76
н478	3471607,33	937787,63	н528	3485004,04	936487,61	н578	3484691,58	935356,29
н479	3471608,39	937787,48	н529	3484953,84	936487,71	н579	3484643,97	935368,63
н480	3471610,10	937787,32	н530	3485052,48	937632,21	н580	3484664,41	935427,82
н481	3471611,12	937787,33	н531	3484589,11	937865,42	н581	3484865,65	935463,86
н482	3471615,34	937787,72	н532	3484589,68	937882,04	н582	3484819,24	935302,95
н483	3471615,23	937770,47	н533	3485003,69	936483,60	н583	3484822,06	935301,91
н484	3471011,51	937846,20	н534	3484937,97	935721,54	н584	3484821,43	935300,00
н485	3471012,17	937849,74	н535	3484910,16	935741,61	н585	3484818,61	935301,07
н486	3471013,37	937858,21	н536	3484891,31	935762,56	н586	3484839,15	935314,65
н487	3477568,21	938604,80	н537	3484953,50	936483,81	н587	3484836,63	935286,80
н488	3477772,38	938546,46	н538	3484890,84	935757,10	н588	3484817,56	935252,00
н489	3477771,76	938544,38	н539	3484907,47	935738,62	н589	3484784,63	935208,15
н490	3477773,68	938543,84	н540	3484937,56	935716,90	н590	3484768,16	935220,27
н491	3477774,29	938545,91	н541	3484934,07	935676,40	н591	3484744,03	935205,29
н492	3477946,93	938496,20	н542	3484928,59	935677,71	н592	3484826,66	935141,87
н493	3477946,92	938481,92	н543	3484926,51	935675,89	н593	3484812,66	935124,22
н494	3477884,70	938481,06	н544	3484887,71	935720,81	н594	3484758,64	935164,34
н495	3477575,12	938569,39	н545	3484886,63	935708,45	н595	3484665,58	935041,39
н496	3477454,81	938475,11	н546	3484912,88	935677,36	н596	3484668,78	935038,93
н497	3477417,17	938474,59	н547	3484932,43	935657,00	н597	3484650,61	935015,04
н498	3477419,16	938488,04	н548	3484915,78	935464,30	н598	3484626,75	935033,20
н499	3480619,15	937460,86	н549	3484936,94	935463,77	н599	3484644,91	935057,08
н500	3480658,68	937430,98	н550	3485049,27	935358,66	н600	3484648,00	935054,72

N	X	Y	N	X	Y	N	X	Y
н601	3484745,78	935183,67	н651	3488358,88	935380,83	н701	3486087,55	934507,93
н602	3484734,23	935192,30	н652	3488223,71	935354,65	н702	3486410,95	934344,83
н603	3484667,37	935367,88	н653	3487951,40	934587,27	н703	3486337,65	934372,15
н604	3484670,19	935366,84	н654	3487968,32	934539,96	н704	3486109,93	934485,12
н605	3484669,53	935364,96	н655	3487964,13	934506,55	н705	3486048,16	934359,45
н606	3484666,71	935365,98	н656	3487959,53	934497,99	н706	3486051,76	934304,95
н607	3485303,97	935254,53	н657	3487943,75	934481,22	н707	3486055,73	934305,26
н608	3485905,88	935008,74	н658	3487932,41	934474,79	н708	3486057,79	934275,29
н609	3486233,69	934732,45	н659	3487868,00	934447,04	н709	3486027,85	934273,28
н610	3486415,22	934410,73	н660	3487852,12	934434,51	н710	3486025,79	934303,15
н611	3486969,68	934136,11	н661	3487846,42	934423,72	н711	3486029,71	934303,47
н612	3487003,28	934126,18	н662	3487846,77	934397,64	н712	3486026,25	934365,10
н613	3486994,68	934110,72	н663	3487959,88	934088,50	н713	3486087,36	934489,00
н614	3487151,83	934014,81	н664	3487964,47	934028,86	н714	3486085,35	934503,71
н615	3487227,06	933978,17	н665	3487937,46	933975,47	н715	3485327,12	934692,39
н616	3487306,49	934138,46	н666	3487892,46	933945,76	н716	3486025,83	934630,30
н617	3487302,96	934140,14	н667	3487557,36	933828,25	н717	3486028,14	934628,74
н618	3487316,17	934167,17	н668	3487521,53	933821,58	н718	3486030,33	934626,61
н619	3487343,11	934153,93	н669	3487550,25	933849,00	н719	3486031,56	934624,90
н620	3487329,90	934127,00	н670	3487471,82	933833,34	н720	3486033,41	934621,70
н621	3487326,32	934128,80	н671	3487245,55	933944,45	н721	3486041,38	934601,72
н622	3487247,06	933968,30	н672	3487238,19	933928,97	н722	3486024,76	934608,36
н623	3487481,42	933853,15	н673	3486954,87	934072,09	н723	3485339,38	934670,95
н624	3487519,05	933843,98	н674	3486087,98	934508,86	н724	3485330,30	934670,65
н625	3487884,92	933966,40	н675	3486091,77	934517,17	н725	3485319,01	934669,53
н626	3487921,25	933990,34	н676	3486080,70	934525,68	н726	3485241,61	934657,88
н627	3487941,84	934028,49	н677	3486056,46	934588,21	н727	3485237,99	934679,50
н628	3487939,13	934081,21	н678	3486045,14	934600,25	н728	3485341,48	934692,78
н629	3487826,02	934390,36	н679	3486042,69	934601,26	н729	3495247,51	934703,60
н630	3487822,34	934412,10	н680	3486032,54	934625,20	н730	3495261,72	934706,03
н631	3487827,97	934436,71	н681	3486029,25	934629,18	н731	3495422,63	934685,50
н632	3487843,11	934456,93	н682	3486060,31	934617,60	н732	3495435,18	934661,93
н633	3487859,09	934467,13	н683	3486077,91	934591,99	н733	3495438,97	934651,16
н634	3487923,56	934494,88	н684	3486100,27	934535,03	н734	3495259,23	934673,16
н635	3487936,42	934503,97	н685	3486346,52	934413,55	н735	3495238,51	934660,86
н636	3487944,36	934516,32	н686	3486193,30	934685,03	н736	3495214,31	934683,87
н637	3487946,00	934535,36	н687	3485878,39	934950,46	н737	3495434,75	934684,01
н638	3487929,74	934586,11	н688	3485296,00	935194,61	н738	3495756,31	934644,63
н639	3488206,86	935374,53	н689	3486984,10	934091,60	н739	3495727,82	934615,89
н640	3488342,24	935399,72	н690	3487132,00	934024,87	н740	3495450,04	934649,81
н641	3488371,31	935471,93	н691	3487119,52	934006,53	н741	3495446,49	934662,07
н642	3488335,38	935546,93	н692	3487176,78	933979,80	н742	3495763,77	934643,72
н643	3488486,62	935921,06	н693	3487171,36	933970,69	н743	3496441,55	934559,46
н644	3488475,42	935939,28	н694	3486971,56	934069,02	н744	3496440,96	934542,34
н645	3488432,41	935961,46	н695	3486955,57	934070,20	н745	3496430,48	934545,86
н646	3488439,94	935982,27	н696	3487237,71	933927,99	н746	3496197,23	934558,41
н647	3488479,42	935963,76	н697	3487231,79	933915,54	н747	3495735,32	934614,97
н648	3488511,48	935922,85	н698	3487160,13	933951,79	н748	3495208,93	934680,68
н649	3488359,20	935546,41	н699	3487166,21	933962,02	н749	3495233,14	934657,67
н650	3488396,62	935477,09	н700	3486957,72	934064,62	н750	3495229,99	934655,81

N	X	Y	N	X	Y	N	X	Y
н751	3495205,95	934678,91	н801	3494901,23	934471,70	н851	3501710,48	930318,28
н752	3495200,60	934675,73	н802	3494612,81	934435,22	н852	3501715,11	930319,39
н753	3495224,64	934652,63	н803	3494614,95	934433,11	н853	3501719,88	930326,69
н754	3495194,34	934634,64	н804	3494613,55	934431,69	н854	3501761,72	930299,52
н755	3495170,10	934657,62	н805	3494611,40	934433,82	н855	3501759,46	930296,01
н756	3495168,78	934656,83	н806	3494463,08	934430,85	н856	3505370,71	927946,93
н757	3495193,01	934633,85	н807	3494465,21	934428,74	н857	3506684,09	927909,12
н758	3495172,94	934621,94	н808	3494463,79	934427,34	н858	3507343,03	926890,77
н759	3495104,51	934603,11	н809	3494461,66	934429,45	н859	3507354,10	926781,72
н760	3495109,67	934584,38	н810	3497202,23	933831,14	н860	3506657,81	927861,39
н761	3494939,41	934483,31	н811	3498815,12	932279,77	н861	3505355,19	927897,32
н762	3494900,94	934472,66	н812	3498864,24	932188,74	н862	3502077,00	930029,54
н763	3494857,46	934471,08	н813	3498788,78	932261,19	н863	3502025,12	929949,73
н764	3494858,21	934472,38	н814	3498788,15	932262,37	н864	3502041,80	929938,71
н765	3494936,57	934481,49	н815	3497181,48	933823,27	н865	3502014,36	929896,91
н766	3494897,89	934456,64	н816	3497199,59	933833,70	н866	3501972,56	929924,41
н767	3494870,37	934443,00	н817	3497180,58	933822,75	н867	3502000,00	929966,20
н768	3494863,77	934441,30	н818	3498603,67	932439,69	н868	3502016,73	929955,18
н769	3494861,66	934442,54	н819	3497171,15	933817,46	н869	3502068,66	930034,99
н770	3494860,29	934441,17	н820	3498790,37	932258,25	н870	3501725,92	930258,23
н771	3494810,62	934439,25	н821	3498859,79	932191,35	н871	3501677,87	930268,79
н772	3494810,03	934439,84	н822	3498864,84	932186,88	н872	3501691,14	930305,57
н773	3494809,40	934439,21	н823	3498865,62	932186,21	н873	3501693,31	930325,95
н774	3494762,79	934437,41	н824	3498879,06	932161,29	н874	3501479,06	930463,70
н775	3494761,19	934439,00	н825	3498906,48	932154,26	н875	3501758,38	930386,26
н776	3494759,78	934437,58	н826	3498952,94	932123,73	н876	3505412,13	928025,99
н777	3494760,06	934437,31	н827	3498952,94	932114,03	н877	3506724,93	927989,09
н778	3494712,23	934435,47	н828	3498940,97	932112,38	н878	3507494,40	926819,31
н779	3494710,87	934436,82	н829	3498857,56	932133,77	н879	3507512,60	925537,92
н780	3494709,46	934435,40	н830	3498909,26	932153,55	н880	3507481,15	925540,62
н781	3494664,11	934433,61	н831	3498948,92	932143,39	н881	3507425,38	926089,74
н782	3494662,58	934435,13	н832	3498952,94	932141,74	н882	3507419,37	926148,94
н783	3494661,18	934433,71	н833	3498952,94	932124,92	н883	3507411,74	926224,10
н784	3494661,38	934433,51	н834	3498916,18	932148,85	н884	3507367,71	926657,68
н785	3494559,00	934429,57	н835	3498913,38	932150,72	н885	3507366,20	926763,00
н786	3494556,96	934431,59	н836	3498910,61	932152,62	н886	3507355,30	926779,85
н787	3494555,57	934430,18	н837	3501525,52	930745,62	н887	3507341,76	926912,34
н788	3494556,29	934429,46	н838	3501555,48	930743,96	н888	3507341,24	926914,28
н789	3494512,53	934427,78	н839	3501553,80	930714,09	н889	3507339,58	926917,71
н790	3494510,50	934429,81	н840	3501550,37	930714,32	н890	3507361,91	926917,69
н791	3494509,08	934428,39	н841	3501540,26	930520,77	н891	3506702,81	927934,31
н792	3494509,80	934427,67	н842	3501538,42	930515,09	н892	3505387,95	927970,92
н793	3494469,67	934426,13	н843	3501515,71	930479,08	н893	3501772,58	930316,30
н794	3494417,47	934418,63	н844	3501509,19	930464,72	н894	3501762,27	930300,36
н795	3494401,97	934432,05	н845	3501488,21	930478,34	н895	3501720,42	930327,53
н796	3494415,01	934432,56	н846	3501517,33	930524,99	н896	3507367,83	926645,70
н797	3494444,58	934454,21	н847	3501527,39	930715,42	н897	3507395,28	926376,28
н798	3494445,65	934454,99	н848	3501523,90	930715,64	н898	3507480,14	925540,71
н799	3494897,50	934471,14	н849	3501487,68	930477,50	н899	3507382,79	925549,07
н800	3494898,92	934471,24	н850	3501708,62	930333,98			

КАТАЛОГ КООРДИНАТ ПОВОРОТНЫХ ТОЧЕК (ЗУ3)

N	X	Y	N	X	Y	N	X	Y
н1	3507382,79	925549,07	н51	3508063,66	924975,90	н101	3512758,26	921195,26
н2	3507480,14	925540,71	н52	3508091,13	925017,64	н102	3512760,59	921206,71
н3	3507517,79	925169,94	н53	3508132,92	924990,21	н103	3512717,51	921219,16
н4	3507518,56	925116,46	н54	3508105,46	924948,47	н104	3512714,16	921205,87
н5	3507523,36	925114,91	н55	3508089,01	924959,24	н105	3512703,20	921208,51
н6	3507528,86	925061,00	н56	3508080,61	924937,94	н106	3512706,20	921221,79
н7	3507467,22	925080,65	н57	3508216,39	924894,79	н107	3512704,73	921222,06
н8	3507466,65	925071,32	н58	3508975,82	923636,61	н108	3512698,76	921188,84
н9	3507531,83	925031,79	н59	3512102,73	921472,30	н109	3512709,21	921186,21
н10	3507533,66	925013,73	н60	3511967,87	921464,60	н110	3512705,05	921169,67
н11	3507533,90	925011,56	н61	3510753,09	922316,64	н111	3512697,90	921171,44
н12	3507534,59	925008,91	н62	3510776,13	922329,42	н112	3512695,00	921172,16
н13	3507535,63	925006,61	н63	3508944,27	923594,86	н113	3512754,11	921174,90
н14	3507537,00	925004,41	н64	3508183,31	924852,82	н114	3512764,29	921172,33
н15	3507538,79	925001,83	н65	3508062,27	924891,33	н115	3512760,81	921155,93
н16	3507541,88	924999,00	н66	3507999,99	924732,41	н116	3512750,74	921158,41
н17	3507525,52	924998,14	н67	3508007,26	924728,64	н117	3512851,25	921150,42
н18	3507445,48	925047,06	н68	3508001,14	924718,31	н118	3512929,56	921130,70
н19	3507444,34	925034,70	н69	3507977,02	924733,12	н119	3512925,96	921115,27
н20	3507689,65	924883,61	н70	3508002,48	924766,73	н120	3512922,14	921116,17
н21	3507696,31	924904,20	н71	3508052,66	924894,31	н121	3512918,84	921116,99
н22	3507741,16	924876,68	н72	3507774,39	924982,73	н122	3512913,20	921118,38
н23	3507734,61	924855,84	н73	3507741,46	924877,68	н123	3512902,57	921130,84
н24	3507752,15	924845,07	н74	3507696,61	924905,20	н124	3512905,47	921130,15
н25	3507789,79	924846,83	н75	3507726,56	924997,89	н125	3512905,11	921128,19
н26	3508000,62	924717,45	н76	3507529,91	925060,66	н126	3512902,17	921128,88
н27	3507915,88	924574,66	н77	3512610,84	921485,08	н127	3512187,21	921291,58
н28	3507918,82	924572,89	н78	3512659,49	921473,44	н128	3512223,06	921282,41
н29	3507903,55	924547,01	н79	3512649,96	921433,85	н129	3512223,88	921279,50
н30	3507877,76	924562,33	н80	3512705,58	921273,49	н130	3512357,44	921247,52
н31	3507892,99	924588,10	н81	3512712,56	921272,21	н131	3512356,18	921243,77
н32	3507895,99	924586,32	н82	3512700,56	921222,83	н132	3512369,85	921240,02
н33	3507974,22	924717,42	н83	3512260,59	921303,92	н133	3512368,91	921234,71
н34	3507789,44	924831,79	н84	3512217,81	921333,72	н134	3512393,28	921229,02
н35	3507742,53	924829,57	н85	3512210,17	921327,92	н135	3512394,05	921233,38
н36	3507725,67	924802,67	н86	3512222,08	921285,89	н136	3512404,44	921230,54
н37	3507396,15	925005,66	н87	3512186,26	921294,93	н137	3512406,22	921235,85
н38	3506609,85	924633,42	н88	3512179,96	921317,19	н138	3512693,84	921167,00
н39	3506590,45	924679,54	н89	3511969,84	921463,22	н139	3512694,55	921170,15
н40	3507389,49	925057,81	н90	3512104,72	921470,92	н140	3512704,55	921167,68
н41	3506624,74	924660,87	н91	3512276,53	921352,00	н141	3512703,78	921164,62
н42	3506625,89	924658,09	н92	3512694,21	921275,57	н142	3512746,65	921154,36
н43	3506624,09	924657,19	н93	3512642,57	921424,80	н143	3512749,67	921153,15
н44	3506622,94	924659,98	н94	3512599,16	921436,46	н144	3512750,32	921156,36
н45	3507481,15	925540,62	н95	3512716,79	921271,43	н145	3513009,96	921092,13
н46	3507512,60	925537,92	н96	3512781,76	921259,49	н146	3513456,43	920804,65
н47	3507517,66	925181,19	н97	3513049,63	921173,21	н147	3513485,41	920760,70
н48	3507524,42	925114,58	н98	3513241,58	921065,64	н148	3512992,70	921065,36
н49	3508071,06	924940,93	н99	3513230,16	921005,50	н149	3512991,83	921065,86
н50	3508080,06	924963,91	н100	3513031,05	921129,61	н150	3512990,74	921066,39

N	X	Y	N	X	Y	N	X	Y
н151	3512989,63	921066,82	н201	3514301,82	920455,15	н251	3514288,75	920323,61
н152	3512988,82	921067,08	н202	3514761,76	920127,30	н252	3514284,45	920326,19
н153	3512987,08	921067,52	н203	3515079,75	920393,59	н253	3514285,26	920327,79
н154	3512201,68	921255,96	н204	3516554,45	920783,70	н254	3514282,72	920329,38
н155	3512195,65	921261,75	н205	3516802,12	920724,01	н255	3514281,87	920327,74
н156	3512620,03	921154,52	н206	3518135,83	920633,43	н256	3514273,25	920332,92
н157	3512629,82	921152,21	н207	3518761,53	920607,55	н257	3513986,32	920439,54
н158	3512628,20	921145,64	н208	3519052,88	920573,74	н258	3514157,81	920333,91
н159	3512665,37	921135,74	н209	3518834,11	920589,25	н259	3514164,54	920333,36
н160	3512680,37	921139,69	н210	3517471,94	920628,26	н260	3514260,77	920280,04
н161	3512714,58	921131,87	н211	3516806,12	920673,67	н261	3514324,12	920240,88
н162	3512696,99	921059,63	н212	3516561,08	920733,59	н262	3514310,68	920218,85
н163	3512562,29	920890,24	н213	3515097,93	920346,53	н263	3514246,88	920258,05
н164	3512565,25	920887,91	н214	3514756,59	920069,56	н264	3514112,13	920031,43
н165	3512546,65	920864,34	н215	3514278,62	920410,26	н265	3514082,88	920048,82
н166	3512523,15	920882,97	н216	3514251,46	920357,79	н266	3514213,80	920267,05
н167	3512541,75	920906,44	н217	3514256,39	920354,24	н267	3514142,76	920272,68
н168	3512544,16	920904,56	н218	3514251,84	920345,76	н268	3514135,65	920274,99
н169	3512675,81	921070,14	н219	3514238,25	920353,95	н269	3513954,00	920386,65
н170	3512682,92	921100,25	н220	3514257,93	920392,14	н270	3514127,72	920388,52
н171	3512608,47	921118,71	н221	3514237,06	920409,21	н271	3514171,19	920362,94
н172	3512612,88	921137,56	н222	3514216,16	920338,29	н272	3514166,24	920356,23
н173	3512591,23	921142,83	н223	3514206,92	920343,73	н273	3514125,81	920385,93
н174	3512593,44	921152,75	н224	3514225,87	920404,60	н274	3514206,44	920342,21
н175	3512615,20	921147,26	н225	3514208,19	920413,22	н275	3514333,81	920267,28
н176	3512615,57	921148,93	н226	3514172,12	920364,20	н276	3514550,17	920140,01
н177	3512618,47	921148,16	н227	3514128,65	920389,78	н277	3514656,38	920074,73
н178	3513070,28	921055,53	н228	3514130,14	920391,80	н278	3514725,87	920020,48
н179	3513439,84	920827,00	н229	3514143,33	920383,67	н279	3514736,22	920025,65
н180	3513444,83	920822,23	н230	3514154,36	920404,06	н280	3514780,42	919998,48
н181	3513454,25	920807,95	н231	3514156,93	920402,49	н281	3514780,30	919989,42
н182	3513400,12	920812,25	н232	3514157,81	920404,28	н282	3514766,00	919981,51
н183	3513486,73	920758,70	н233	3514155,26	920405,82	н283	3514764,72	919980,88
н184	3513499,44	920739,42	н234	3514167,06	920427,79	н284	3514761,95	919979,75
н185	3513973,43	920447,47	н235	3514159,89	920432,20	н285	3514759,02	919978,91
н186	3513941,15	920394,54	н236	3514189,15	920470,95	н286	3514756,22	919978,70
н187	3513454,43	920695,01	н237	3514052,98	920548,64	н287	3514754,10	919978,85
н188	3513458,81	920691,02	н238	3514079,24	920591,45	н288	3514751,36	919979,12
н189	3513376,14	920798,28	н239	3514237,73	920500,80	н289	3514750,52	919979,29
н190	3513344,11	921008,19	н240	3514293,60	920461,02	н290	3514322,28	920243,20
н191	3513664,77	920828,51	н241	3514365,03	920599,00	н291	3514314,91	920247,75
н192	3513995,78	920639,19	н242	3514327,38	920623,73	н292	3514261,18	920280,98
н193	3513969,51	920596,42	н243	3514174,70	920379,39	н293	3514167,00	920333,16
н194	3513640,14	920784,96	н244	3514177,23	920377,85	н294	3514209,56	920329,66
н195	3513331,85	920957,73	н245	3514176,33	920376,05	н295	3514203,54	920332,87
н196	3513341,34	920974,11	н246	3514173,78	920377,63	н296	3519086,71	920569,83
н197	3514354,85	920665,51	н247	3514278,02	920341,74	н297	3519255,54	920550,22
н198	3514396,64	920638,04	н248	3514302,39	920327,01	н298	3519351,83	920544,95
н199	3514371,87	920600,39	н249	3514284,76	920297,93	н299	3519340,35	920522,11
н200	3514373,76	920594,16	н250	3514276,03	920303,07	н300	3519339,44	920502,60

N	X	Y	N	X	Y	N	X	Y
н301	3519300,80	920506,08	н351	3520164,77	920382,22	н401	3524298,26	922371,04
н302	3519166,00	920516,40	н352	3519359,79	920440,73	н402	3524297,32	922364,90
н303	3519058,79	920522,73	н353	3519449,96	920396,56	н403	3524288,71	922362,95
н304	3518759,99	920557,40	н354	3519502,10	920423,71	н404	3524288,99	922361,39
н305	3518162,58	920582,14	н355	3519558,47	920416,95	н405	3524297,05	922363,23
н306	3517999,56	920593,22	н356	3519450,00	920360,79	н406	3524294,55	922346,84
н307	3517498,48	920626,46	н357	3519332,88	920418,27	н407	3524326,08	922241,75
н308	3518834,07	920587,75	н358	3519337,81	920428,78	н408	3524283,70	922339,94
н309	3519358,37	920544,59	н359	3519331,54	920429,52	н409	3524283,24	922340,22
н310	3519470,04	920538,48	н360	3519327,50	920420,91	н410	3524282,99	922340,22
н311	3519469,78	920537,76	н361	3519296,55	920436,07	н411	3524282,75	922340,14
н312	3519477,66	920534,94	н362	3519288,31	920449,29	н412	3524282,48	922339,89
н313	3519478,32	920536,82	н363	3522129,63	920882,97	н413	3524282,35	922339,55
н314	3519474,36	920538,24	н364	3522220,36	920853,97	н414	3524282,40	922339,24
н315	3519727,33	920524,39	н365	3520555,40	920441,64	н415	3524325,37	922239,60
н316	3519634,76	920499,98	н366	3520249,46	920527,62	н416	3524294,66	921842,19
н317	3519559,02	920490,74	н367	3520272,30	920570,40	н417	3524276,66	921394,28
н318	3519435,34	920496,36	н368	3520556,58	920493,12	н418	3523829,13	921210,06
н319	3519432,68	920490,50	н369	3522158,11	920871,52	н419	3523563,04	920976,09
н320	3519424,08	920490,96	н370	3522160,93	920870,58	н420	3523255,48	920660,54
н321	3519426,76	920496,82	н371	3522160,42	920868,64	н421	3522595,15	920855,90
н322	3519345,43	920502,07	н372	3522157,59	920869,59	н422	3522572,53	920784,40
н323	3519346,29	920520,55	н373	3522202,55	920857,24	н423	3522525,28	920799,18
н324	3519746,21	920523,35	н374	3522205,40	920856,29	н424	3522547,32	920871,08
н325	3520160,06	920500,68	н375	3522204,89	920854,34	н425	3522430,97	920906,12
н326	3520213,65	920586,34	н376	3522202,03	920855,30	н426	3522292,77	920871,89
н327	3520242,62	920578,47	н377	3522148,22	920856,57	н427	3522200,81	920900,66
н328	3520165,31	920450,31	н378	3522151,07	920855,70	н428	3524249,41	922383,85
н329	3519559,24	920484,72	н379	3522150,53	920853,69	н429	3524254,27	922383,11
н330	3519635,86	920494,00	н380	3522147,69	920854,67	н430	3524261,69	922376,47
н331	3520248,64	920576,83	н381	3522093,16	920874,06	н431	3524276,28	922374,68
н332	3520262,41	920573,09	н382	3522094,42	920873,62	н432	3524290,62	922377,87
н333	3520240,72	920532,49	н383	3522094,64	920874,29	н433	3524299,04	922376,28
н334	3520195,42	920454,51	н384	3522189,66	920897,89	н434	3524298,47	922372,60
н335	3520192,26	920449,12	н385	3522281,59	920869,13	н435	3524284,56	922369,50
н336	3520172,07	920449,94	н386	3522265,83	920865,22	н436	3524248,47	922377,27
н337	3519557,33	920449,89	н387	3522175,64	920893,89	н437	3522523,52	920793,44
н338	3520146,47	920415,34	н388	3522162,58	920891,16	н438	3522570,72	920778,69
н339	3520132,46	920384,12	н389	3522254,61	920862,45	н439	3522568,25	920770,90
н340	3519561,91	920417,56	н390	3522223,14	920854,66	н440	3522521,12	920785,59
н341	3519503,69	920424,53	н391	3522132,40	920883,66	н441	3522519,37	920779,86
н342	3519549,01	920448,11	н392	3522432,01	920958,05	н442	3522566,44	920765,18
н343	3520152,81	920414,97	н393	3523243,47	920714,90	н443	3522560,61	920746,75
н344	3520171,59	920413,87	н394	3523527,52	921011,52	н444	3522513,81	920761,72
н345	3520153,62	920382,88	н395	3523807,03	921256,27	н445	3522382,77	920786,21
н346	3520138,82	920383,74	н396	3524229,64	921429,13	н446	3522456,57	920760,54
н347	3520182,79	920413,21	н397	3524277,48	922228,22	н447	3522511,04	920748,10
н348	3520525,58	920393,12	н398	3524243,78	922345,05	н448	3522513,37	920760,29
н349	3520532,64	920377,46	н399	3524248,27	922375,82	н449	3522560,16	920745,32
н350	3520470,89	920364,27	н400	3524284,52	922367,94	н450	3522554,55	920731,67

N	X	Y	N	X	Y	N	X	Y
н451	3523026,50	920580,87	н501	3522712,02	920656,15	н551	3523637,17	920281,26
н452	3523234,13	920461,57	н502	3522711,50	920654,21	н552	3524330,98	920085,54
н453	3523648,62	920311,37	н503	3522708,68	920655,16	н553	3524268,28	920064,63
н454	3524266,69	920125,39	н504	3522765,28	920637,16	н554	3523644,32	920252,36
н455	3524335,85	920146,98	н505	3522768,13	920636,18	н555	3523615,80	920261,86
н456	3524387,37	920140,07	н506	3522767,59	920634,26	н556	3523219,71	920406,03
н457	3524359,01	920086,95	н507	3522764,76	920635,23	н557	3523204,26	920412,73
н458	3524342,31	920089,31	н508	3522821,36	920617,21	н558	3524434,17	920133,81
н459	3524332,75	920086,08	н509	3522824,21	920616,25	н559	3524492,80	920125,96
н460	3523637,43	920282,22	н510	3522823,70	920614,31	н560	3524916,48	920016,08
н461	3523226,80	920436,85	н511	3522820,85	920615,28	н561	3525031,74	919991,54
н462	3523225,70	920437,36	н512	3522877,47	920597,24	н562	3524667,80	920021,11
н463	3523224,23	920438,19	н513	3522880,32	920596,29	н563	3524487,62	920067,90
н464	3523093,81	920496,03	н514	3522879,79	920594,36	н564	3524403,58	920080,66
н465	3523001,23	920529,02	н515	3522876,96	920595,33	н565	3524414,67	920102,17
н466	3523000,35	920529,53	н516	3522933,56	920577,31	н566	3524416,55	920105,80
н467	3522998,94	920530,00	н517	3522936,39	920576,34	н567	3525113,26	919974,50
н468	3522994,67	920531,37	н518	3522935,88	920574,41	н568	3525312,94	919933,03
н469	3522348,90	920762,40	н519	3522933,07	920575,37	н569	3525384,66	919922,54
н470	3522344,91	920763,35	н520	3522989,60	920557,16	н570	3525254,56	919933,53
н471	3522533,65	920750,08	н521	3522992,42	920556,22	н571	3525037,63	919990,05
н472	3522536,49	920749,13	н522	3522991,99	920554,43	н572	3525101,10	919977,02
н473	3522535,97	920747,17	н523	3522989,15	920555,42	н573	3525254,43	919932,54
н474	3522533,14	920748,14	н524	3523045,76	920537,40	н574	3525401,34	919920,11
н475	3522372,62	920776,81	н525	3523048,59	920536,44	н575	3525727,80	919872,33
н476	3522375,43	920775,86	н526	3523048,07	920534,50	н576	3526386,37	919775,97
н477	3522374,94	920773,93	н527	3523045,24	920535,47	н577	3526386,57	919777,67
н478	3522372,11	920774,87	н528	3523101,84	920517,45	н578	3526420,26	919772,10
н479	3522428,69	920756,88	н529	3523104,69	920516,48	н579	3526420,11	919771,03
н480	3522431,54	920755,93	н530	3523104,18	920514,55	н580	3526645,74	919736,80
н481	3522431,02	920753,97	н531	3523101,35	920515,50	н581	3526645,00	919738,12
н482	3522428,19	920754,94	н532	3523157,93	920497,50	н582	3526659,21	919706,48
н483	3522484,79	920736,98	н533	3523160,78	920496,53	н583	3526653,63	919705,12
н484	3522487,63	920735,99	н534	3523160,27	920494,60	н584	3526655,63	919702,56
н485	3522487,16	920734,20	н535	3523157,42	920495,57	н585	3526661,28	919701,83
н486	3522484,31	920734,98	н536	3522446,50	920727,60	н586	3526672,98	919675,51
н487	3522484,63	920736,32	н537	3522446,43	920725,69	н587	3526616,69	919684,90
н488	3522540,90	920716,97	н538	3522503,89	920705,97	н588	3526405,28	919715,65
н489	3522543,73	920715,98	н539	3522516,96	920701,28	н589	3526188,00	919553,16
н490	3522543,22	920714,07	н540	3522574,37	920680,74	н590	3526190,44	919549,95
н491	3522540,39	920715,04	н541	3522970,96	920538,81	н591	3526166,47	919531,83
н492	3522596,97	920697,00	н542	3522472,80	920697,01	н592	3526148,42	919555,88
н493	3522599,82	920696,05	н543	3522398,66	920453,53	н593	3526172,34	919573,88
н494	3522599,31	920694,10	н544	3522366,15	920463,46	н594	3526174,76	919570,67
н495	3522596,48	920695,09	н545	3523005,84	920526,34	н595	3526374,64	919720,21
н496	3522653,08	920677,05	н546	3523093,49	920495,03	н596	3525318,84	919873,76
н497	3522655,93	920676,10	н547	3523223,75	920437,31	н597	3525285,96	919879,65
н498	3522655,42	920674,17	н548	3523224,68	920436,78	н598	3524917,00	919956,98
н499	3522652,57	920675,13	н549	3523226,60	920435,85	н599	3524892,04	919962,93
н500	3522709,19	920657,12	н550	3523635,87	920281,68	н600	3524673,82	920019,61

N	X	Y	N	X	Y	N	X	Y
н601	3524806,77	920008,81	н651	3528901,66	915690,64	н701	3530071,75	915424,81
н602	3526725,41	919731,50	н652	3528888,08	915685,30	н702	3530060,93	915429,40
н603	3526879,47	919421,43	н653	3528849,91	915676,48	н703	3529989,64	915521,74
н604	3526896,00	919366,40	н654	3528846,85	915680,79	н704	3529987,79	915521,72
н605	3526831,92	919355,67	н655	3528870,26	915685,28	н705	3530060,01	915428,17
н606	3526828,89	919355,45	н656	3528904,06	915687,28	н706	3530073,47	915422,49
н607	3526823,78	919356,39	н657	3528939,35	915637,72	н707	3530082,54	915410,19
н608	3526820,67	919357,40	н658	3528883,80	915628,81	н708	3530051,47	915422,30
н609	3526816,89	919359,94	н659	3528852,41	915672,95	н709	3529979,25	915521,76
н610	3526813,56	919363,02	н660	3528889,27	915681,47	н710	3530174,68	915372,53
н611	3526805,49	919390,34	н661	3528940,35	915636,28	н711	3530179,78	915370,53
н612	3526678,73	919674,55	н662	3528947,21	915626,75	н712	3530180,43	915356,88
н613	3526674,19	919675,30	н663	3528889,44	915620,83	н713	3530186,88	915356,02
н614	3526663,24	919701,51	н664	3528884,79	915627,36	н714	3530207,57	915355,41
н615	3526667,55	919701,32	н665	3528953,96	915617,23	н715	3530207,30	915334,35
н616	3526670,99	919701,45	н666	3529252,05	915198,88	н716	3530212,70	915316,45
н617	3526677,65	919702,73	н667	3529348,31	915181,38	н717	3530166,00	915329,57
н618	3526678,36	919710,09	н668	3529369,22	915138,51	н718	3530175,27	915332,37
н619	3526896,28	919365,40	н669	3529357,08	915129,21	н719	3530177,64	915330,71
н620	3527749,11	916525,90	н670	3529222,39	915152,62	н720	3530435,61	918639,00
н621	3527658,46	916508,16	н671	3528896,08	915611,52	н721	3530467,36	918626,90
н622	3526814,24	919360,85	н672	3529370,70	915135,25	н722	3530465,07	918620,20
н623	3526816,02	919359,37	н673	3529374,98	915126,12	н723	3530695,21	918539,25
н624	3526818,70	919357,34	н674	3529361,81	915128,44	н724	3530697,21	918535,18
н625	3526822,27	919355,71	н675	3529384,37	915174,77	н725	3530431,34	918626,49
н626	3526826,47	919354,74	н676	3529410,49	915170,08	н726	3529212,17	919025,33
н627	3526829,03	919354,42	н677	3529393,30	915156,94	н727	3529305,96	919004,47
н628	3526832,09	919354,65	н678	3529415,10	915169,22	н728	3530423,50	918603,69
н629	3527749,56	916524,45	н679	3529447,11	915163,36	н729	3530430,81	918625,03
н630	3527780,60	916421,18	н680	3529433,84	915153,34	н730	3530698,11	918533,37
н631	3527917,75	916367,31	н681	3529459,84	915111,32	н731	3530717,02	918494,53
н632	3527901,62	916359,61	н682	3529412,12	915119,62	н732	3530733,65	918506,38
н633	3527848,99	916340,14	н683	3529394,88	915153,80	н733	3530769,12	918455,86
н634	3527738,61	916383,41	н684	3529888,27	915522,23	н734	3530430,09	917442,66
н635	3527714,02	916466,69	н685	3529977,50	915521,86	н735	3530529,30	916691,92
н636	3527675,24	916456,62	н686	3530050,50	915421,07	н736	3531933,03	916736,41
н637	3527658,86	916506,82	н687	3530152,07	915381,36	н737	3531975,35	916736,79
н638	3527930,48	916362,28	н688	3530151,93	915369,33	н738	3531975,18	916687,87
н639	3528094,95	916297,59	н689	3530138,59	915379,12	н739	3530512,16	916642,30
н640	3528095,81	916243,22	н690	3530129,45	915365,13	н740	3530627,02	915920,17
н641	3527863,37	916334,46	н691	3530103,10	915358,42	н741	3530575,51	915911,48
н642	3527905,79	916350,49	н692	3530106,69	915346,22	н742	3530331,69	917446,85
н643	3528096,48	916297,05	н693	3530056,26	915360,38	н743	3530698,35	918479,11
н644	3528614,84	916093,32	н694	3529974,36	915471,91	н744	3530444,39	918570,33
н645	3528894,97	915700,04	н695	3529906,36	915472,13	н745	3530384,38	918401,56
н646	3528869,09	915689,12	н696	3529466,25	915110,26	н746	3530388,05	918400,25
н647	3528844,30	915684,37	н697	3529461,76	915111,00	н747	3530378,18	918371,99
н648	3528582,84	916052,17	н698	3529435,81	915152,91	н748	3530349,83	918381,88
н649	3528097,29	916242,68	н699	3529589,03	915269,04	н749	3530359,76	918410,26
н650	3528897,35	915696,69	н700	3530000,26	915521,71	н750	3530363,60	918408,96

N	X	Y	N	X	Y	N	X	Y
н751	3530423,87	918579,62	н801	3532157,28	916628,79	н851	3532161,85	916495,30
н752	3529299,58	918982,25	н802	3532158,15	916630,25	н852	3532154,26	916493,45
н753	3529207,17	919002,77	н803	3532183,68	916636,17	н853	3532154,63	916518,26
н754	3530461,87	918610,81	н804	3532151,57	916582,38	н854	3533060,99	917687,74
н755	3530688,01	918531,17	н805	3532151,48	916577,06	н855	3533113,00	917683,86
н756	3530702,75	918500,87	н806	3532145,66	916575,61	н856	3533916,93	917409,54
н757	3530454,71	918590,02	н807	3532027,44	916663,01	н857	3533906,02	917389,06
н758	3531973,28	916722,61	н808	3532195,85	916638,98	н858	3533120,29	917658,29
н759	3531974,07	916720,72	н809	3532163,29	916580,01	н859	3533065,03	917663,03
н760	3531971,29	916719,59	н810	3532155,51	916578,07	н860	3533012,37	917645,60
н761	3531970,50	916721,47	н811	3532155,56	916581,25	н861	3532978,72	917618,44
н762	3531918,63	916700,18	н812	3532189,10	916637,42	н862	3532675,62	917207,73
н763	3531919,36	916698,29	н813	3532555,09	917073,59	н863	3532687,95	917155,59
н764	3531916,59	916697,15	н814	3532364,88	916780,83	н864	3533877,90	917336,25
н765	3531915,85	916699,04	н815	3532356,82	916758,76	н865	3533861,85	917306,11
н766	3532008,81	916737,20	н816	3532531,94	917011,43	н866	3532510,85	917097,32
н767	3532009,05	916734,86	н817	3532643,99	917035,06	н867	3532533,52	917132,23
н768	3532009,88	916722,27	н818	3532662,62	917055,63	н868	3532663,87	917152,03
н769	3532010,37	916715,37	н819	3532672,03	917091,58	н869	3532650,25	917212,74
н770	3532010,81	916709,91	н820	3532697,13	917095,44	н870	3532957,03	917628,72
н771	3532012,05	916693,43	н821	3532683,40	917043,33	н871	3532999,68	917666,76
н772	3532013,65	916679,75	н822	3532656,45	917012,56	н872	3534011,95	917377,11
н773	3532019,60	916680,36	н823	3532559,39	916993,63	н873	3534037,31	917360,42
н774	3532020,11	916672,66	н824	3532537,65	916978,95	н874	3534074,42	917362,78
н775	3532018,05	916669,97	н825	3532240,21	916547,05	н875	3534118,48	917347,92
н776	3531993,50	916688,14	н826	3532189,85	916502,14	н876	3534119,99	917346,00
н777	3531985,24	916688,07	н827	3532165,84	916496,28	н877	3534152,27	917319,00
н778	3531985,41	916736,05	н828	3532165,47	916521,11	н878	3534163,88	917306,49
н779	3531985,41	916736,99	н829	3532180,30	916525,00	н879	3534203,76	917310,23
н780	3532037,63	916682,30	н830	3532222,25	916561,48	н880	3534226,61	917299,13
н781	3532038,30	916675,39	н831	3532250,33	916601,74	н881	3534205,03	917258,36
н782	3532024,49	916665,24	н832	3532168,58	916581,33	н882	3532410,71	916902,03
н783	3532019,26	916669,09	н833	3532201,08	916640,19	н883	3532411,48	916900,14
н784	3532021,64	916672,23	н834	3532216,09	916643,66	н884	3532408,71	916899,00
н785	3532021,08	916680,48	н835	3532488,80	917063,39	н885	3532407,93	916900,89
н786	3532033,23	916667,27	н836	3531985,05	916511,90	н886	3533228,93	917237,64
н787	3532046,57	916663,08	н837	3532006,12	916511,53	н887	3533228,11	917237,30
н788	3532046,31	916662,95	н838	3532004,95	916488,34	н888	3533228,90	917235,41
н789	3532046,13	916662,78	н839	3531985,43	916488,83	н889	3533231,67	917236,55
н790	3532046,01	916662,43	н840	3532007,59	916511,54	н890	3533231,12	917238,00
н791	3532046,03	916662,12	н841	3532010,11	916511,45	н891	3533176,20	917215,99
н792	3532046,15	916661,90	н842	3532009,38	916488,26	н892	3533176,98	917214,10
н793	3532046,32	916661,73	н843	3532006,43	916488,35	н893	3533174,25	917212,96
н794	3532046,54	916661,63	н844	3532013,66	916511,37	н894	3533173,42	917214,85
н795	3532046,73	916661,60	н845	3532120,11	916509,20	н895	3533122,26	917191,81
н796	3532050,60	916661,82	н846	3532150,60	916517,20	н896	3533121,56	917193,53
н797	3532105,90	916644,43	н847	3532150,24	916492,47	н897	3533118,78	917192,39
н798	3532106,37	916665,97	н848	3532121,64	916485,48	н898	3533119,24	917191,34
н799	3532131,63	916647,76	н849	3532012,90	916488,18	н899	3534142,74	917285,53
н800	3532132,48	916637,62	н850	3532161,49	916520,06	н900	3534129,60	917286,70

N	X	Y	N	X	Y	N	X	Y
н901	3534131,17	917289,69	н951	3534157,90	917278,69	н1001	3534993,27	916635,72
н902	3534129,39	917290,63	н952	3534276,52	917199,08	н1002	3535008,98	916627,61
н903	3534127,43	917286,89	н953	3534281,91	917196,45	н1003	3534998,08	916607,23
н904	3534105,40	917288,86	н954	3534281,03	917194,66	н1004	3534968,41	916625,38
н905	3534196,28	917241,84	н955	3534275,65	917197,28	н1005	3534967,50	916625,00
н906	3534180,06	917211,18	н956	3534255,41	917155,22	н1006	3535134,41	916625,83
н907	3534204,53	917258,66	н957	3534257,19	917154,31	н1007	3535180,37	916623,05
н908	3534203,51	917256,93	н958	3534256,27	917152,52	н1008	3535179,56	916616,80
н909	3534204,09	917256,59	н959	3534254,49	917153,44	н1009	3535219,56	916614,52
н910	3534203,52	917255,51	н960	3534415,71	917128,23	н1010	3535219,32	916611,06
н911	3534223,55	917188,44	н961	3534441,43	917114,92	н1011	3535180,64	916612,80
н912	3534238,95	917219,75	н962	3534426,25	917086,73	н1012	3535134,19	916625,16
н913	3534277,68	917199,70	н963	3534400,56	917100,03	н1013	3535133,71	916623,70
н914	3534276,84	917219,28	н964	3534481,80	917094,01	н1014	3535177,96	916611,99
н915	3534271,94	917221,70	н965	3534602,87	917031,33	н1015	3535164,28	916612,97
н916	3534272,98	917223,66	н966	3534611,10	917020,72	н1016	3535137,43	916619,06
н917	3534271,21	917224,62	н967	3534612,94	917012,77	н1017	3535219,17	916609,61
н918	3534270,13	917222,60	н968	3534621,89	917013,77	н1018	3535219,12	916608,83
н919	3534249,75	917232,67	н969	3534795,40	916828,02	н1019	3535195,81	916610,61
н920	3534250,37	917233,83	н970	3534798,32	916830,72	н1020	3535130,53	916611,80
н921	3534248,62	917234,77	н971	3534813,78	916814,14	н1021	3535132,15	916610,43
н922	3534247,96	917233,55	н972	3534818,82	916808,74	н1022	3535162,90	916603,04
н923	3534246,17	917234,43	н973	3534803,08	916794,05	н1023	3535218,40	916598,91
н924	3534268,09	917278,98	н974	3534796,87	916788,25	н1024	3535215,89	916564,56
н925	3534321,52	917253,03	н975	3534776,42	916810,22	н1025	3535196,52	916545,51
н926	3534333,64	917196,73	н976	3534779,29	916812,92	н1026	3534813,48	916332,80
н927	3534325,10	917175,14	н977	3534619,40	916984,79	н1027	3534776,06	916330,44
н928	3534350,90	917161,79	н978	3534705,56	916611,61	н1028	3534774,30	916387,50
н929	3534335,79	917133,56	н979	3534715,34	916569,29	н1029	3534811,20	916382,00
н930	3534304,99	917149,51	н980	3534808,92	916588,91	н1030	3535113,69	916563,23
н931	3534267,34	917114,56	н981	3534964,41	916650,59	н1031	3535187,42	916536,55
н932	3534215,40	917136,91	н982	3534988,61	916638,12	н1032	3535162,32	916511,89
н933	3534224,21	917153,60	н983	3534822,16	916568,93	н1033	3534853,64	916326,16
н934	3534168,45	917186,27	н984	3534817,28	916567,03	н1034	3534844,44	916341,89
н935	3533828,52	916967,78	н985	3534720,48	916547,02	н1035	3534839,94	916341,53
н936	3533830,74	916964,35	н986	3534720,90	916545,19	н1036	3534832,72	916322,74
н937	3533805,46	916948,17	н987	3534664,83	916536,03	н1037	3534835,78	916312,81
н938	3533789,26	916973,32	н988	3534583,17	916522,71	н1038	3534816,43	916292,46
н939	3533814,48	916989,60	н989	3534495,21	916902,57	н1039	3534820,32	916275,01
н940	3533816,64	916986,28	н990	3534505,64	916938,55	н1040	3534831,91	915788,83
н941	3534150,00	917200,59	н991	3534535,02	916942,40	н1041	3534871,12	915769,47
н942	3534038,61	917257,36	н992	3534554,01	917009,33	н1042	3534874,13	915716,75
н943	3534033,28	917301,03	н993	3534574,25	917010,11	н1043	3534874,42	915711,62
н944	3534080,85	917308,35	н994	3534467,26	917065,50	н1044	3534796,18	915750,72
н945	3534081,11	917306,36	н995	3534585,17	916990,84	н1045	3534776,17	916326,93
н946	3534086,99	917307,14	н996	3534679,92	916580,41	н1046	3534814,54	916329,33
н947	3534086,81	917309,13	н997	3534650,89	916591,28	н1047	3534843,07	916334,58
н948	3534160,69	917283,99	н998	3534583,98	916867,10	н1048	3534849,46	916323,65
н949	3534162,47	917283,05	н999	3534576,05	916924,18	н1049	3534839,78	916317,03
н950	3534159,67	917277,75	н1000	3534579,93	916990,46	н1050	3534838,03	916322,53

N	X	Y	N	X	Y
н1051	3534721,80	916541,28	н1101	3535319,62	916522,02
н1052	3534756,78	916389,81	н1102	3535313,23	916516,65
н1053	3534770,29	916388,03	н1103	3535293,64	916496,90
н1054	3534772,07	916330,19	н1104	3535275,92	916475,47
н1055	3534714,84	916326,58	н1105	3535260,18	916452,54
н1056	3534626,15	916337,09	н1106	3535246,57	916428,27
н1057	3534605,55	916426,04	н1107	3535235,30	916403,07
н1058	3534584,08	916518,80	н1108	3535172,49	916243,96
н1059	3534654,42	916530,28	н1109	3535005,72	915877,21
н1060	3534656,67	916521,00	н1110	3534966,96	915806,86
н1061	3534686,27	916399,08	н1111	3534946,29	915752,75
н1062	3534722,91	916394,26	н1112	3534944,58	915749,46
н1063	3534690,16	916536,11	н1113	3534913,72	915690,38
н1064	3534772,18	916326,68	н1114	3534889,35	915704,71
н1065	3534796,01	915553,89	н1115	3534880,22	915697,68
н1066	3534771,41	915567,10	н1116	3534876,29	915766,92
н1067	3534764,30	915570,92	н1117	3534896,06	915757,15
н1068	3534763,77	915600,19	н1118	3534922,22	915829,27
н1069	3534762,27	915648,21	н1119	3534961,40	915900,52
н1070	3534764,44	915648,28	н1120	3535227,97	916486,67
н1071	3534764,45	915659,70	н1121	3534874,78	915705,21
н1072	3534765,95	915666,43	н1122	3534875,41	915693,96
н1073	3534768,91	915672,75	н1123	3534811,75	915644,90
н1074	3534751,40	916270,88	н1124	3534797,21	915644,16
н1075	3534739,20	916323,73	н1125	3534796,99	915651,23
н1076	3534734,45	916324,30	н1126	3534796,90	915654,20
н1077	3535342,18	916614,16	н1127	3534808,16	915654,79
н1078	3535349,70	916600,31	н1128	3534832,04	915617,35
н1079	3535349,35	916591,17	н1129	3534865,99	915598,98
н1080	3535354,09	916592,33	н1130	3534857,70	915583,10
н1081	3535361,62	916578,47	н1131	3534855,13	915578,17
н1082	3535348,93	916577,90	н1132	3534825,98	915593,67
н1083	3535343,07	916579,40	н1133	3534798,79	915592,89
н1084	3535342,84	916596,56	н1134	3534798,07	915616,20
н1085	3535343,27	916603,14	н1135	3530628,65	915910,28
н1086	3535341,74	916603,24	н1136	3530631,01	915895,18
н1087	3535341,32	916596,55	н1137	3530579,28	915887,50
н1088	3535341,59	916579,72	н1138	3530577,08	915901,57
н1089	3535320,64	916585,08	н1139	3530631,24	915893,74
н1090	3535309,44	916589,77	н1140	3530632,72	915884,45
н1091	3535318,68	916601,45	н1141	3530580,94	915877,18
н1092	3535343,22	916569,04	н1142	3530579,57	915886,06
н1093	3535347,67	916567,86	н1143	3524326,84	922239,16
н1094	3535361,39	916568,44	н1144	3524328,34	922234,19
н1095	3535352,09	916563,11	н1145	3524283,52	921527,45
н1096	3535343,44	916552,22	н1146	3524296,16	921842,09
н1097	3535303,01	916581,57			
н1098	3535317,07	916575,69			
н1099	3535341,69	916569,36			
н1100	3535341,98	916550,31			

Ханты-Мансийский автономный округ – Югра
Губернатор

Приложение 21
к постановлению Правительства
Ханты-Мансийского
автономного округа – Югры
от 11 ноября 2016 года № 444-п

Положение о размещении линейных объектов регионального значения Ханты-Мансийского автономного округа – Югры «Продуктопровод УПГ – Товарный парк »

I. Размещение объекта

В административном отношении линейный объект регионального значения Ханты-Мансийского автономного округа – Югры «Продуктопровод УПГ – Товарный парк» (далее – проектируемый объект) располагается на межселенной территории Ханты-Мансийского и Нефтеюганского районов Ханты-Мансийского автономного округа – Югры.

В географическом отношении территория проектируемого объекта находится в 45 километрах от города Нефтеюганска.

II. Функциональное зонирование территории

Проектируемый объект располагается на землях лесного фонда, находящихся в ведении территориального отдела – Нефтеюганского лесничества (Лемпинское и Нефтеюганское участковые лесничества) и территориального отдела – Самаровского лесничества (Ханты-Мансийское участковое лесничество).

III. Решение по планировочной организации земельных участков для размещения проектируемого объекта

Расчет параметров полосы отвода земельного участка на период строительства и эксплуатации проектируемых объектов производится в соответствии с действующими нормами.

Таблица 1

Площадь земельного участка, необходимая на период строительства и эксплуатации проектируемого объекта

Обозначение контура земельного участка	Наименование объекта, расположенного в границах контура	Размеры, м		Площадь, га	Категория земель
		длина, м	ширина, м		
:ЗУ1	Продуктопровод УПГ – Товарный парк	сложная конфигурация		140,5490	Земли Лесного фонда
:ЗУ2				368,2812	
:ЗУ3				281,7498	
Сводная площадь земельного участка для размещения проектируемых объектов				**790,5800 га**	

Координаты характерных точек границы земельного участка, необходимого для размещения проектируемых объектов в графических материалах определены в местной системе координат Ханты-Мансийского автономного округа – Югры МСК-86.

IV. Особо охраняемые территории и зоны с особыми условиями использования

Проектируемый объект технологически привязаны к объектам сложившейся инфраструктуры Приобского, Приразломного, Правдинского и Салымского лицензионных участков и проходят вдоль существующих объектов обустройства на свободной от застройки территории.

Проектируемый объект пересекает водоохранную зону и прибрежную защитную полосу водных объектов рек Елыковская, Мал. Волысьях, Алекинская, Малый Салым, Тыхъях, Тывъега, Большой Салым, Шиш, Пойк, Мохкотъега, Малая Тепла, Тепла, Малый Балык, Пытьях, Межевая.

Для уменьшения воздействия на водотоки предусмотрены следующие мероприятия:

выполнение строительно-монтажных работ с применением гусеничной техники должно осуществляться в зимний период для уменьшения воздействия строительной техники на растительный береговой покров; в остальные сезоны года строительно-монтажные работы, движение транспорта и строительной техники должно осуществляться только по существующим автомобильным дорогам, зимникам и временным вдольтрассовым проездам;

все отходы защитных материалов, остатки горюче-смазочных материалов тщательно должны собираться в передвижное оборудование (мусоросборники, емкости для сбора отработанных горюче-смазочных материалов) и вывозиться в места, согласованные с соответствующими муниципальными органами и органами государственной власти Российской Федерации;

после завершения строительства выполняются рекультивационные работы.

Организационный сброс стоков или загрязняющих веществ на поверхность земли и в водотоки не производится. Попадание загрязняющих веществ в водные объекты в результате размыва и выноса

ливневыми и талыми водами возможно лишь при неправильном хранении строительных материалов и аварийных утечках дизтоплива работающих механизмов в период строительства.

На всех этапах работ осуществляется входной, операционный и приемочный контроль качества строительства, а также проводится своевременный профилактический осмотр, ремонт и диагностика оборудования, трубопроводов и арматуры.

Ущерб окружающей среде может быть нанесен лишь в аварийных случаях, но для их предотвращения предусмотрены все возможные мероприятия в соответствии с требованиями законодательства Российской Федерации.

В границах участка работ отсутствуют объекты историко-культурного наследия, особо охраняемые природные территории федерального, регионального и местного значения.


Проектируемый объект попадает в границы территорий традиционного природопользования коренных малочисленных народов Севера регионального значения.

В соответствии с пунктом 1 статьи 12 Закона Ханты-Мансийского автономного округа – Югры от 28 декабря 2006 года № 145-оз «О территориях традиционного природопользования коренных малочисленных народов Севера регионального значения в Ханты-Мансийском автономном округе – Югре» проведено согласование размещения проектируемого объекта с субъектом традиционного природопользования.



Основная часть проекта планировки территории для размещения линейного объекта регионального значения Ханты-Мансийского автономного округа – Югры «Обустройство Западно-Асомкинского месторождения нефти. Куст скважин № 7 (дополнительные скважины)»
Землепользователь ЗАО «Обьнефтегеология»
Масштаб 1:5000

Приложение 22
к постановлению Правительства
Ханты-Мансийского
автономного округа – Югры
от 11 ноября 2016 года № 444-п

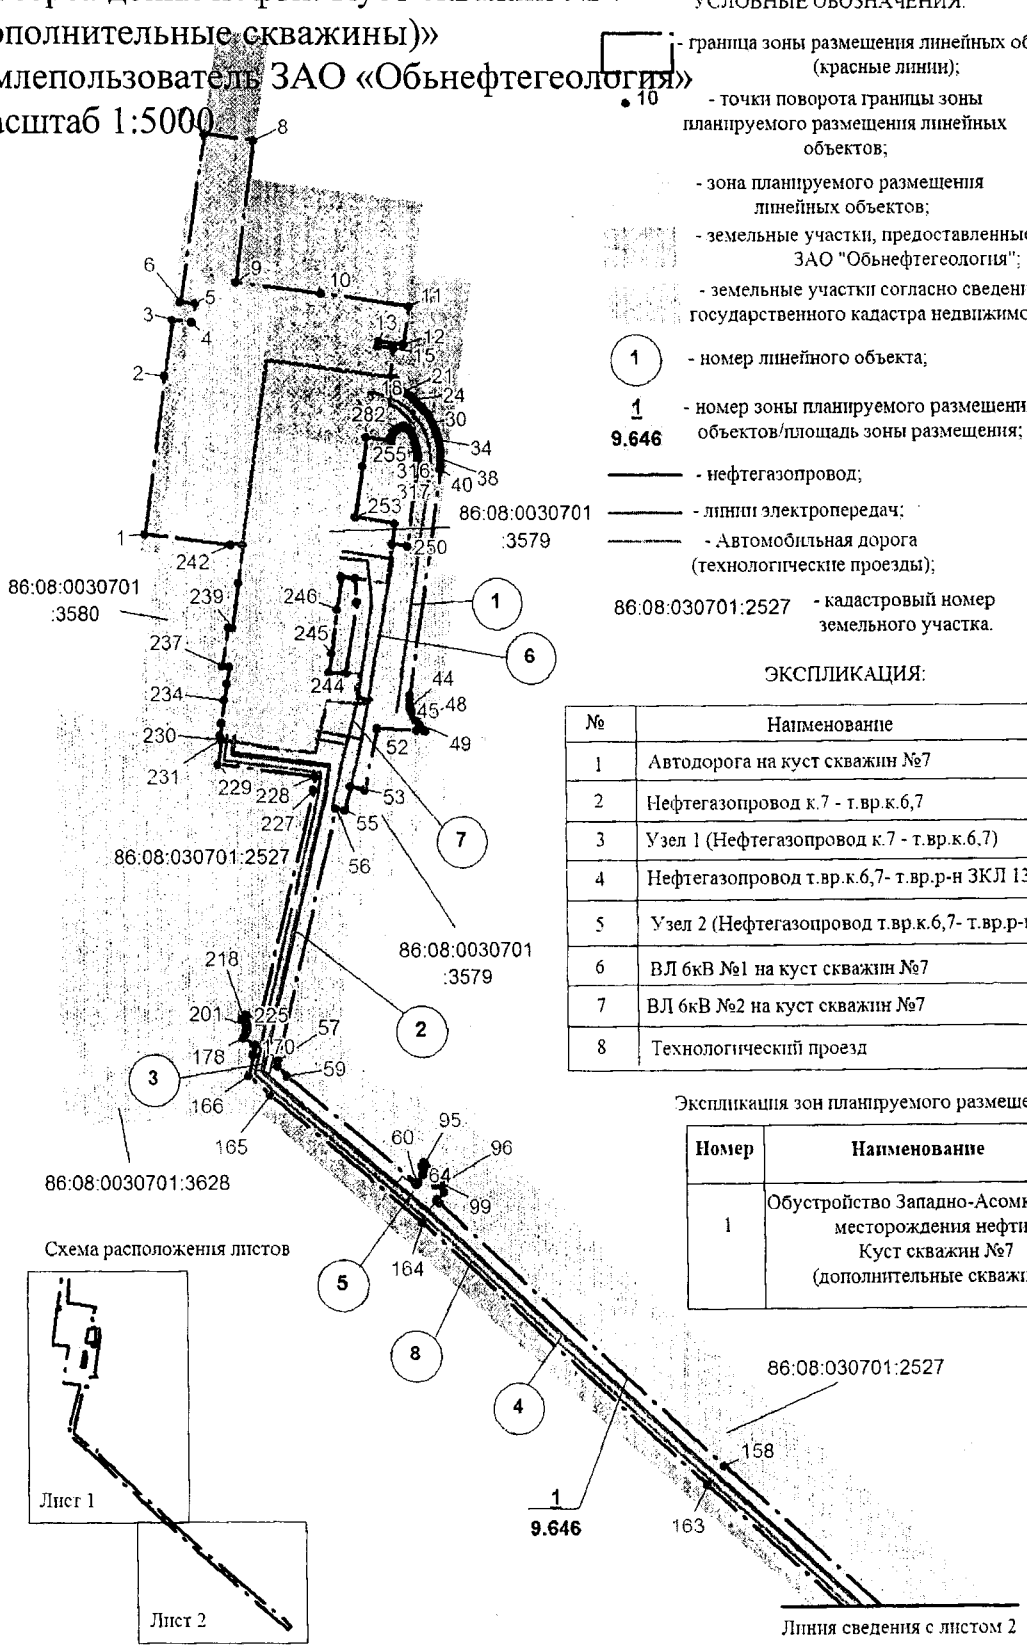


ЭКСПЛИКАЦИЯ:

№	Наименование
1	Автодорога на куст скважин №7
2	Нефтегазопровод к.7 - т.вр.к.6,7
3	Узел 1 (Нефтегазопровод к.7 - т.вр.к.6,7)
4	Нефтегазопровод т.вр.к.6,7- т.вр.р-н ЗКЛ 139,140
5	Узел 2 (Нефтегазопровод т.вр.к.6,7- т.вр.р-н ЗКЛ 139,140)
6	ВЛ 6кВ №1 на куст скважин №7
7	ВЛ 6кВ №2 на куст скважин №7
8	Технологический проезд

Экспликация зон планируемого размещения объектов

Номер	Наименование	Площадь, га
1	Обустройство Западно-Асомкинского месторождения нефти. Куст скважин №7 (дополнительные скважины)	9.646

Основная часть проекта планировки территории для размещения линейного объекта регионального значения Ханты-Мансийского автономного округа – Югры «Обустройство Западно-Асомкинского месторождения нефти. Куст скважин № 7 (дополнительные скважины)» Землепользователь ЗАО «Обьнефтегеология» Масштаб 1:5000

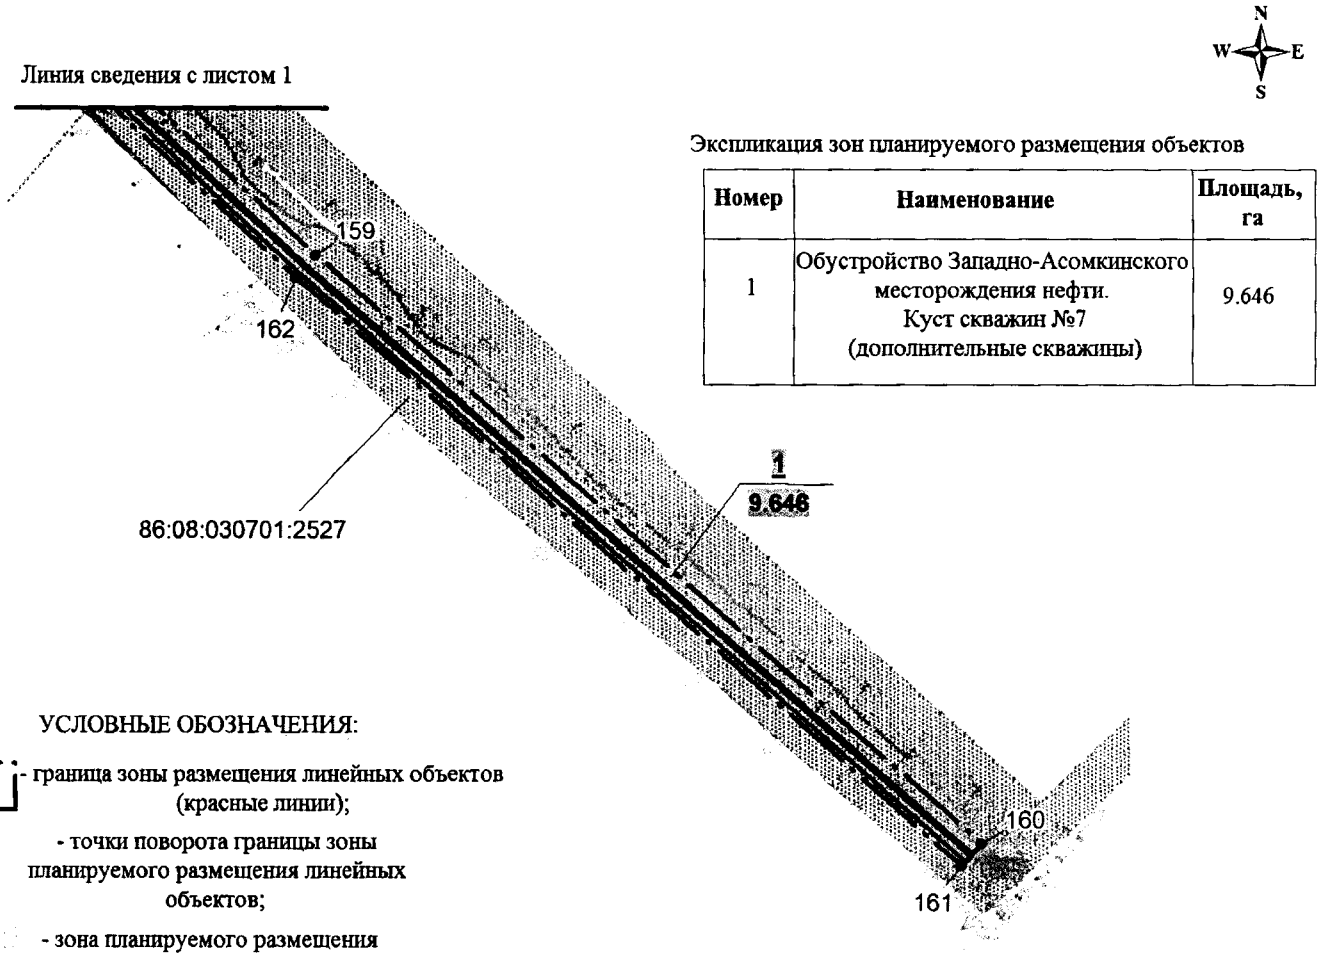

Экспликация зон планируемого размещения объектов

Номер	Наименование	Площадь, га
1	Обустройство Западно-Асомкинского месторождения нефти. Куст скважин №7 (дополнительные скважины)	9.646

УСЛОВНЫЕ ОБОЗНАЧЕНИЯ:

- граница зоны размещения линейных объектов (красные линии);
- 10 - точки поворота границы зоны планируемого размещения линейных объектов;
- зона планируемого размещения линейных объектов;
- земельные участки, предоставленные в аренду ЗАО "Обьнефтегеология";
- земельные участки согласно сведениям государственного кадастра недвижимости;
- 1 - номер линейного объекта;
- 1 / 9.646 - номер зоны планируемого размещения объектов/площадь зоны размещения;
- нефтегазопровод;
- линии электропередач;
- Автомобильная дорога (технологические проезды);
- 86:08:030701:2527 - кадастровый номер земельного участка.

ЭКСПЛИКАЦИЯ:

№	Наименование
1	Автодорога на куст скважин №7
2	Нефтегазопровод к.7 - т.вр.к.6,7
3	Узел 1 (Нефтегазопровод к.7 - т.вр.к.6,7)
4	Нефтегазопровод т.вр.к.6,7- т.вр.р-н ЗКЛ 139,140
5	Узел 2 (Нефтегазопровод т.вр.к.6,7- т.вр.р-н ЗКЛ 139,140)
6	ВЛ 6кВ №1 на куст скважин №7
7	ВЛ 6кВ №2 на куст скважин №7
8	Технологический проезд

Основная часть проекта планировки территории
для размещения линейного объекта
регионального значения Ханты-Мансийского
автономного округа – Югры по проекту «Обустройство
Западно-Асомкинского месторождения нефти.
Куст скважин № 7 (дополнительные скважины)»
Землепользователь ЗАО «Обьнефтегеология»
Масштаб 1:5000

Номер	X	Y
1	942003.43	3555807.94
2	942123.79	3555824.22
3	942167.18	3555830.55
4	942165.05	3555845.87
5	942179.64	3555848.78
6	942181.31	3555837.05
7	942310.47	3555856.17
8	942305.41	3555894.18
9	942196.41	3555880.36
10	942187.65	3555945.51
11	942177.02	3556013.57
12	942148.23	3556009.21
13	942150.06	3555990.15
14	942147.00	3555989.73
15	942144.73	3556001.38
16	942122.44	3555998.28
17	942121.79	3556002.66
18	942115.33	3556001.87
19	942115.26	3556002.01
20	942113.71	3556005.35
21	942111.96	3556008.60
22	942110.01	3556011.72
23	942107.86	3556014.73
24	942105.54	3556017.58
25	942103.04	3556020.29
26	942100.37	3556022.84
27	942097.56	3556025.21
28	942094.59	3556027.40
29	942091.50	3556029.42
30	942088.28	3556031.22
31	942084.96	3556032.82
32	942081.55	3556034.22
33	942078.06	3556035.39
34	942074.50	3556036.35
35	942070.88	3556037.09
36	942067.23	3556037.59
37	942063.56	3556037.86
38	942059.87	3556037.91
39	942056.19	3556037.74
40	942052.53	3556037.32
41	941879.49	3556012.47
42	941875.42	3556012.18
43	941871.54	3556012.18
44	941870.06	3556012.46
45	941868.21	3556012.92
46	941864.98	3556014.12
47	941861.65	3556015.69
48	941859.71	3556017.08
49	941856.11	3556020.04
50	941851.45	3556023.93
51	941852.04	3556017.45
52	941853.61	3555987.31
53	941806.56	3555976.68
54	941808.84	3555965.77
55	941791.02	3555961.43
56	941792.77	3555954.65
57	941598.03	3555909.06
58	941593.51	3555908.01
59	941586.36	3555915.63
60	941503.17	3556014.11
61	941504.40	3556015.48
62	941510.11	3556019.58
63	941510.32	3556019.67
64	941510.52	3556019.77
65	941510.73	3556019.84
66	941510.95	3556019.92
67	941511.16	3556019.98
68	941511.38	3556020.05
69	941511.60	3556020.10
70	941511.82	3556020.14
71	941512.04	3556020.18
72	941512.27	3556020.20
73	941512.49	3556020.24
74	941512.72	3556020.24
75	941512.94	3556020.25
76	941513.17	3556020.24
77	941513.39	3556020.24
78	941513.62	3556020.23
79	941513.84	3556020.19
80	941514.07	3556020.16
81	941514.29	3556020.12
82	941514.51	3556020.07
83	941514.73	3556020.02
84	941514.94	3556019.96
85	941515.16	3556019.88
86	941515.37	3556019.82
87	941515.58	3556019.72
88	941515.79	3556019.63
89	941515.99	3556019.53
90	941516.19	3556019.43
91	941516.38	3556019.32
92	941516.58	3556019.20
93	941516.76	3556019.07
94	941516.95	3556018.94
95	941519.62	3556020.66
96	941504.78	3556037.38
97	941502.76	3556034.72
98	941502.86	3556034.59
99	941502.96	3556034.46
100	941503.06	3556034.31
101	941503.15	3556034.17
102	941503.24	3556034.02
103	941503.33	3556033.87
104	941503.40	3556033.72
105	941503.47	3556033.56
106	941503.54	3556033.40
107	941503.60	3556033.24
108	941503.66	3556033.08
109	941503.71	3556032.92
110	941503.75	3556032.75
111	941503.79	3556032.58
112	941503.83	3556032.41
113	941503.85	3556032.25
114	941503.88	3556032.07
115	941503.89	3556031.90
116	941503.90	3556031.74
117	941503.91	3556031.56
118	941503.91	3556031.39
119	941503.90	3556031.22
120	941503.89	3556031.05
121	941503.87	3556030.89
122	941503.84	3556030.71

123	941503.81	3556030.55
124	941503.78	3556030.37
125	941503.74	3556030.21
126	941503.69	3556030.04
127	941503.64	3556029.88
128	941503.58	3556029.71
129	941503.51	3556029.56
130	941503.42	3556029.55
131	941503.33	3556029.53
132	941503.23	3556029.53
133	941503.14	3556029.53
134	941503.05	3556029.54
135	941502.96	3556029.54
136	941502.86	3556029.55
137	941502.77	3556029.56
138	941502.68	3556029.57
139	941502.59	3556029.59
140	941502.50	3556029.62
141	941502.41	3556029.62
142	941502.32	3556029.66
143	941502.23	3556029.68
144	941502.14	3556029.72
145	941502.05	3556029.76
146	941501.97	3556029.80
147	941501.88	3556029.83
148	941501.80	3556029.87
149	941501.72	3556029.93
150	941501.64	3556029.97
151	941501.57	3556030.03
152	941501.49	3556030.08
153	941501.42	3556030.14
154	941496.69	3556035.73
155	941491.28	3556030.46
156	941490.13	3556029.56
157	941488.24	3556031.79
158	941284.72	3556254.52
159	941076.69	3556482.18
160	940691.24	3556922.05
161	940676.19	3556908.86
162	941061.79	3556468.85
163	941269.96	3556241.02
164	941473.22	3556018.59
165	941571.42	3555902.34
166	941586.83	3555885.90
167	941602.57	3555889.59
168	941602.58	3555889.59
169	941610.02	3555891.33
170	941610.05	3555891.29
171	941610.11	3555891.23
172	941610.17	3555891.14
173	941610.23	3555891.07
174	941610.28	3555890.99
175	941610.33	3555890.91
176	941610.38	3555890.84
177	941610.43	3555890.76
178	941615.65	3555882.05
179	941619.16	3555884.17
180	941619.40	3555884.31
181	941619.64	3555884.44
182	941619.89	3555884.56
183	941620.14	3555884.68
184	941620.40	3555884.77
185	941620.67	3555884.87
186	941620.94	3555884.96
187	941621.20	3555885.04
188	941621.47	3555885.11
189	941621.74	3555885.17
190	941622.02	3555885.21
191	941622.29	3555885.26
192	941622.57	3555885.29
193	941622.85	3555885.31
194	941623.12	3555885.33
195	941623.40	3555885.33
196	941623.68	3555885.31
197	941623.96	3555885.29
198	941624.23	3555885.27
199	941624.51	3555885.24
200	941624.78	3555885.18
201	941625.06	3555885.13
202	941625.33	3555885.06
203	941625.59	3555884.98
204	941625.86	3555884.91
205	941626.12	3555884.81
206	941626.38	3555884.71
207	941626.63	3555884.60
208	941626.89	3555884.48
209	941627.13	3555884.35
210	941627.37	3555884.21
211	941627.61	3555884.06
212	941627.84	3555883.91
213	941628.07	3555883.75
214	941628.29	3555883.58
215	941628.50	3555883.40
216	941628.71	3555883.22
217	941628.91	3555883.03
218	941629.11	3555882.83
219	941629.30	3555882.63
220	941629.48	3555882.41
221	941629.65	3555882.19
222	941629.81	3555881.97
223	941629.97	3555881.75
224	941630.12	3555881.51
225	941633.25	3555885.04
226	941628.19	3555894.16
227	941806.25	3555937.26
228	941816.65	3555938.58
229	941826.09	3555864.37
230	941845.37	3555866.82
231	941845.87	3555866.10
232	941848.23	3555865.88
233	941857.77	3555867.20
234	941875.88	3555869.70
235	941888.63	3555871.47
236	941901.04	3555873.10
237	941901.64	3555868.56
238	941931.25	3555872.97
239	941930.74	3555875.92
240	941965.66	3555881.00
241	941995.25	3555884.18
242	941995.21	3555875.22
243	941896.12	3555962.80
244	941896.47	3555950.31
245	941911.55	3555952.14
246	941944.79	3555956.41
247	941970.56	3555960.58
248	941969.12	3555970.43
249	941950.68	3555971.89
250	941993.77	3556010.86
251	941995.44	3555999.42
252	942011.08	3556001.47
253	942015.79	3555971.39
254	942054.67	3555976.94
255	942076.78	3555979.96
256	942074.48	3555999.43
257	942076.93	3555999.77
258	942077.26	3555999.83
259	942077.59	3555999.89
260	942077.91	3555999.98
261	942078.23	3556000.07
262	942078.55	3556000.17
263	942078.86	3556000.27
264	942079.17	3556000.40
265	942079.48	3556000.54
266	942079.78	3556000.68


267	942080.07	3556000.83
268	942080.36	3556001.00
269	942080.65	3556001.16
270	942080.92	3556001.35
271	942081.20	3556001.55
272	942081.46	3556001.75
273	942081.72	3556001.96
274	942081.97	3556002.18
275	942082.21	3556002.41
276	942082.45	3556002.65
277	942082.67	3556002.90
278	942082.89	3556003.14
279	942083.10	3556003.41
280	942083.30	3556003.67
281	942083.49	3556003.95
282	942083.67	3556004.22
283	942083.84	3556004.51
284	942084.00	3556004.81
285	942084.15	3556005.10
286	942084.29	3556005.40
287	942084.42	3556005.71
288	942084.54	3556006.02
289	942084.65	3556006.34
290	942084.75	3556006.66
291	942084.84	3556006.97
292	942084.91	3556007.30
293	942084.98	3556007.63
294	942085.03	3556007.95
295	942085.07	3556008.28
296	942085.10	3556008.62
297	942085.12	3556008.95
298	942085.13	3556009.28
299	942085.12	3556009.62
300	942085.11	3556009.95
301	942085.08	3556010.29
302	942085.04	3556010.62
303	942084.99	3556010.95
304	942084.93	3556011.27
305	942084.86	3556011.60
306	942084.80	3556011.84
307	942082.05	3556014.17
308	942079.82	3556015.43
309	942077.52	3556016.53
310	942075.15	3556017.50
311	942072.73	3556018.31
312	942070.26	3556018.97
313	942067.75	3556019.47
314	942065.22	3556019.82
315	942062.67	3556020.02
316	942060.12	3556020.05
317	942057.57	3556019.92
318	942055.03	3556019.63


Ханты-Мансийский автономный округ – Югра
Губернатор

Проект межевания территории
для размещения линейного объекта
регионального значения Ханты – Мансийского
автономного округа – Югры
«Обустройство Западно-Асомкинского
месторождения нефти. Куст скважин № 7
(дополнительные скважины)»
Землепользователь ЗАО «Обьнефтегеология»
Масштаб 1:5000

Приложение 23
к постановлению Правительства
Ханты-Мансийского
автономного округа – Югры
от 11 ноября 2016 года № 444-п


Схема расположения фрагментов

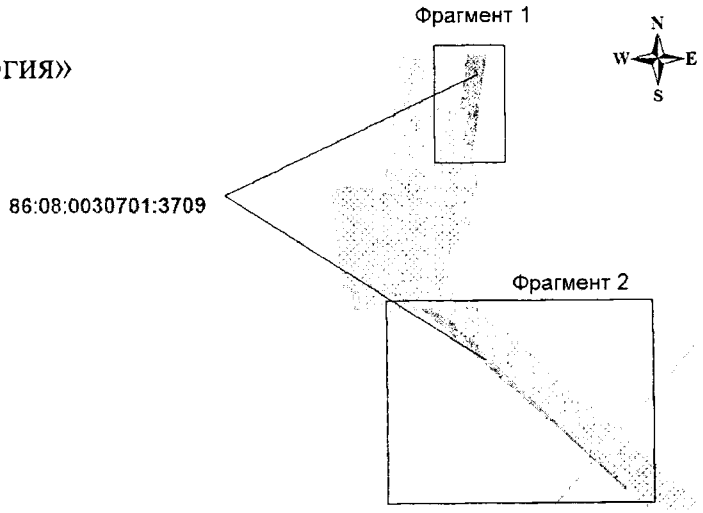

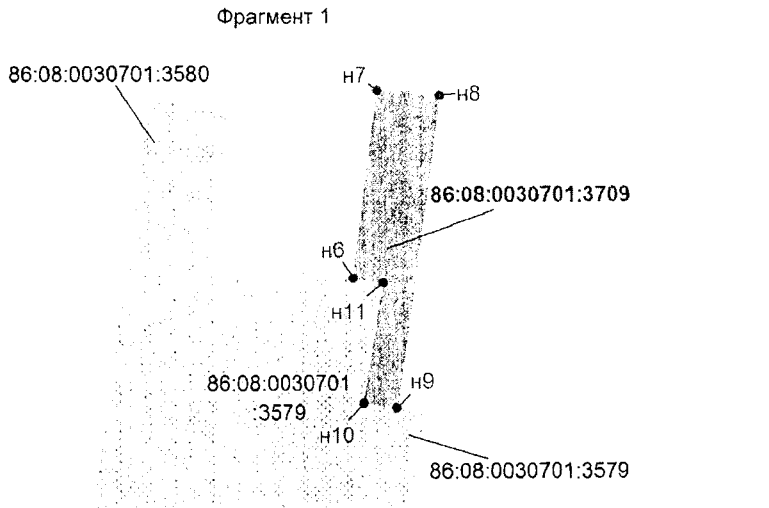

Каталог координат межевания земельного участка с кадастровым номером 86:08:0030701:3709

Точка	X	Y
н1	941 172.77	3 556 330.46
н2	941 169.28	3 556 327.35
н3	941 558.12	3 555 895.63
н4	941 559.88	3 555 917.65
н5	941 531.30	3 555 965.12
н6	942 066.40	3 555 997.99
н7	942 201.73	3 556 016.80
н8	942 197.61	3 556 062.01
н9	941 972.88	3 556 029.27
н10	941 976.70	3 556 005.00
н11	942 062.81	3 556 020.03
н12	941 168.61	3 556 328.10
н13	941 172.07	3 556 331.19
н14	941 096.03	3 556 408.68

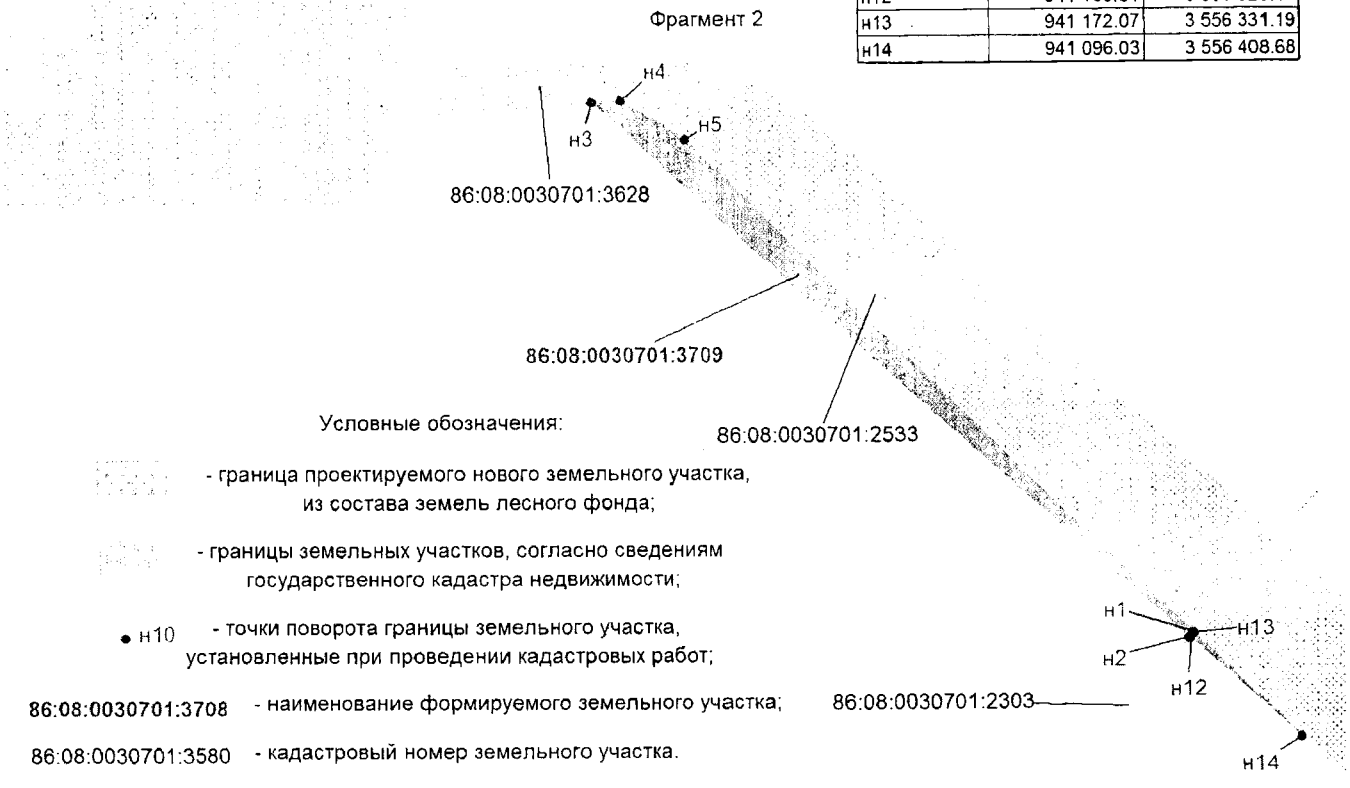

Условные обозначения:

- граница проектируемого нового земельного участка, из состава земель лесного фонда;


- границы земельных участков, согласно сведениям государственного кадастра недвижимости;


• н10 - точки поворота границы земельного участка, установленные при проведении кадастровых работ;

86:08:0030701:3708 - наименование формируемого земельного участка;

86:08:0030701:3580 - кадастровый номер земельного участка.

Проект межевания территории для размещения линейного объекта регионального значения Ханты – Мансийского автономного округа – Югры по проекту «Обустройство Западно-Асомкинского месторождения нефти. Куст скважин № 7 (дополнительные скважины)» Землепользователь ЗАО «Обьнефтегеология» Масштаб 1:5000

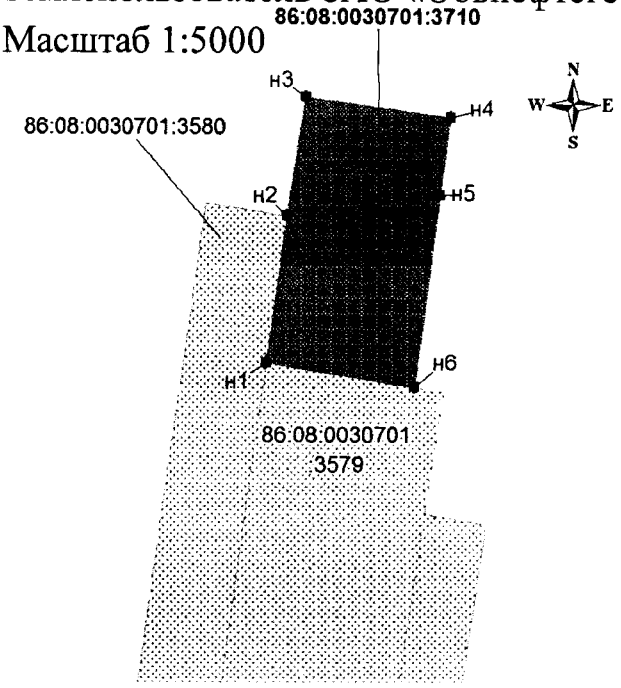

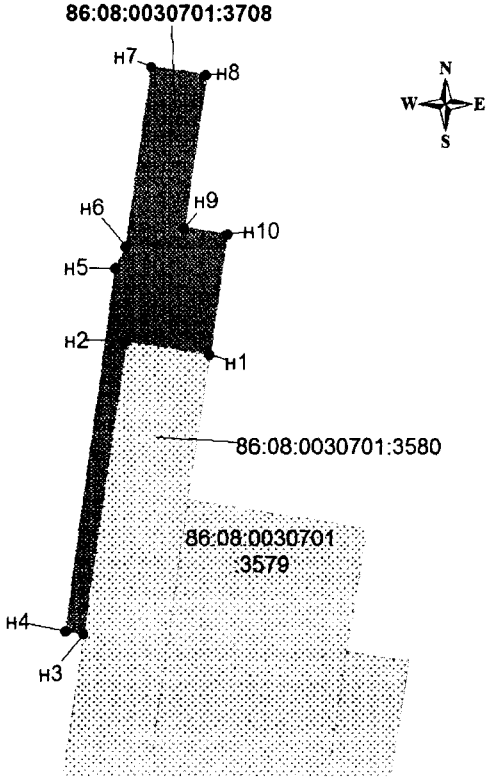

Каталог координат межевания земельного участка с кадастровым номером 86:08:0030701:3710

Точка	X	Y
н1	942 083.55	3 555 892.33
н2	942 186.74	3 555 908.16
н3	942 271.48	3 555 920.96
н4	942 257.07	3 556 024.48
н5	942 201.73	3 556 016.80
н6	942 066.40	3 555 997.99

Каталог координат межевания земельного участка с кадастровым номером 86:08:0030701:3708

Точка	X	Y
н1	942 186.74	3 555 908.16
н2	942 196.19	3 555 849.25
н3	941 988.57	3 555 818.83
н4	941 990.39	3 555 805.66
н5	942 247.72	3 555 841.46
н6	942 262.30	3 555 849.05
н7	942 390.07	3 555 866.82
н8	942 384.69	3 555 905.46
н9	942 275.75	3 555 890.29
н10	942 271.48	3 555 920.96

Условные обозначения:

- граница проектируемого нового земельного участка, из состава земель лесного фонда;
- границы земельных участков, согласно сведениям государственного кадастра недвижимости;
- точки поворота границы земельного участка, установленные при проведении кадастровых работ;
- 86:08:0030701:3709 - наименование формируемого земельного участка;
- 86:08:0030701:3580 - кадастровый номер земельного участка.

Ханты-Мансийский автономный округ – Югра
Губернатор

Приложение 24
к постановлению Правительства
Ханты-Мансийского
автономного округа – Югры
от 11 ноября 2016 года № 444-п

Форма градостроительного плана земельного участка

Градостроительный план земельного участка
№

R	**U**	**8**	**6**										

Градостроительный план земельного участка подготовлен на основании

Приказа Департамента строительства Ханты-Мансийского автономного округа №518-П от 08.09.2016г. «О подготовке документации по планировке территории, на которой предусматривается размещение объектов регионального значения»

(реквизиты решения уполномоченного федерального органа исполнительной власти, или органа исполнительной власти субъекта Российской Федерации, или органа местного самоуправления о подготовке документации по планировке территории, либо реквизиты обращения и наименование заявителя - юридического лица о выдаче градостроительного плана земельного участка)

Местонахождение земельного участка:

Тюменская область, Ханты-Мансийский автономный округ – Югра
(субъект Российской Федерации)

Нефтеюганский район
(муниципальный район или городской округ)

Межселенная территория
(поселение)

Кадастровый номер земельного участка: **86:08:0030701:3710;**

Описание местоположения границ земельного участка: **Территориальный отдел – Нефтеюганское лесничество, Нефтеюганское участковое лесничество, Нефтеюганское урочище, в квартале № 27**

Площадь земельного участка: **20200 кв. м.**

Описание местоположения границ земельного участка **в границах земельного участка, в местах допустимого размещения**


План подготовлен ***Волковой Ксенией Андреевной, инженером I категории ОАО «НижневартовскНИПИнефть»***
(фио, должность уполномоченного лица, наименование органа или организации)

М.П. 14.09.2016г. /К. А. Волкова /
(дата) (подпись) (расшифровка подписи)

Представлен Правительство Ханты - Мансийского автономного округа – Югры
(наименование уполномоченного федерального органа исполнительной власти, или органа исполнительной власти субъекта Российской Федерации, или органа местного самоуправления)

(дата)

Ситуационный план размещения линейного объекта

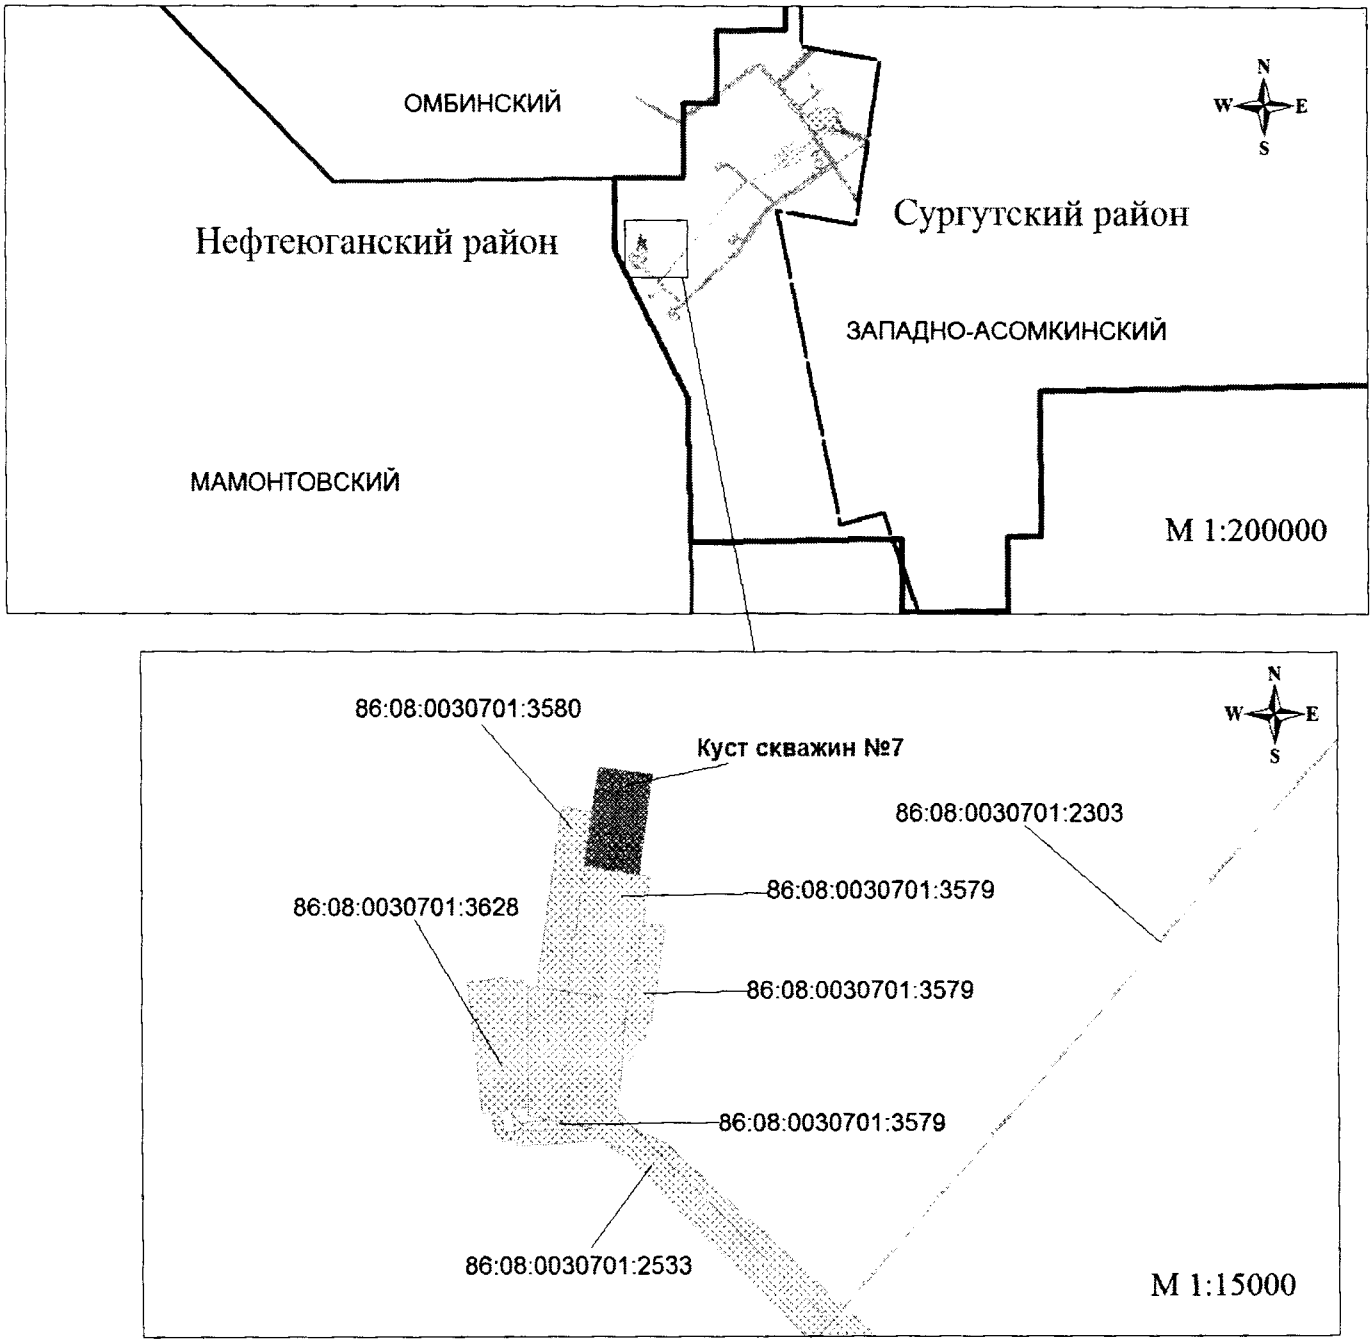

Условные обозначения:

- граница проектируемого нового земельного участка
- границы земельных участков по сведениям государственного кадастра недвижимости
- граница лицензионного участка
- граница райнов

86:08:0030701:3579 - кадастровый номер земельного участка


1. Чертеж градостроительного плана земельного участка

Экспликация проектируемых сооружений

№	Наименование
1	Куст скважин №7

Координаты угловых точек земельного участка

Точка	X	Y
1	942 083.55	3 555 892.33
2	942 186.74	3 555 908.16
3	942 271.48	3 555 920.96
4	942 257.07	3 556 024.48
5	942 201.73	3 556 016.80
6	942 066.40	3 555 997.99

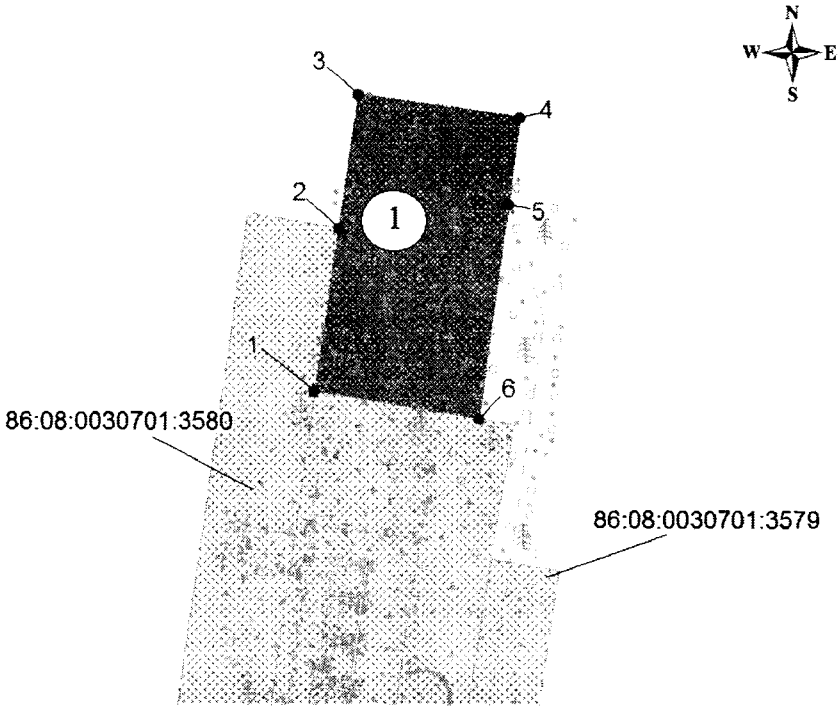

М 1:5000

Условные обозначения:

- граница проектируемого нового земельного участка
- границы земельных участков по сведениям государственного кадастра недвижимости
- 10 - номер точки поворота границы зоны планируемого размещения объектов

86:08:0030701:3579 - кадастровый номер земельного участка

Информация:

Общая площадь по проекту: 20200 кв.м.
Топографическая основа выполнена в Масштабе 1:500
Чертеж градостроительного плана земельного участка разработан на топографической основе, выполненной ОАО "НижневартовскНИПинефть"

1:5000 (масштаб)

Градостроительный план земельного участка создается на основе материалов картографических работ, выполненных в соответствии с требованиями федерального законодательства [2, 3]

(масштаб)

Градостроительный план земельного участка, предназначенного для строительства, реконструкции линейного объекта и подготавливаемый в случаях, предусмотренных частью 4 статьи 4 Федерального закона от 29 декабря 2004 г. № 191-ФЗ "О введении в действие Градостроительного кодекса Российской Федерации" (Собрание законодательства Российской Федерации, 2005, № 1, ст. 17; № 30, ст. 3122; 2006, № 1, ст. 17; № 27, ст. 2881; № 52, ст. 5498; 2007, № 21, ст. 2455; № 49, ст. 6071; № 50, ст. 6237; 2008, № 20, ст. 2251; № 30, ст. 3604; 2009, № 1, ст. 19; № 11, ст. 1261; № 19, ст. 2283; № 29, ст. 3611; № 48, ст. 5723; № 52, ст. 6419, 6427; 2010, № 31, ст. 4209; № 40, ст. 4969; № 52, ст. 6993; 2011, № 13, ст. 1688; № 30, ст. 4563, 4594; 2012, № 26, ст. 3446; № 27, ст. 3587; № 53, ст. 7614, 7615; 2013, № 14, ст. 1651; № 23, ст. 2866; № 30, ст. 4072; № 52, ст. 6976; 2014, 3 26, ст. 3377; 2015, № 1, ст. 9, 38, 52, 72; № 9, ст. 1195; № 10, ст. 1418; № 17, ст. 2477, № 27, ст. 3951; № 29, ст. 4347, ст. 4376; 2016, № 1, ст. 22), создается на основании картографического материала, выполненного в масштабе: 1:50 000, 1:100 000, 1:200 000, 1:500 000. При подготовке картографического материала необходимо руководствоваться требованиями федерального/регионального законодательства [4]

Площадь земельного участка **20200** кв. м [2, 3, 4]

На чертеже градостроительного плана земельного участка указываются:
- схема расположения земельного участка в окружении смежно расположенных земельных участков (ситуационный план)[2, 4];
- границы земельного участка с координатами характерных точек [2, 3, 4];
- красные линии [2, 3, 4];
- обозначение и экспликация существующих (на дату формирования градостроительного плана) объектов капитального строительства, объектов незавершенного строительства и их кадастровые (иные) номера по порядку [2, 4];
- минимальные отступы от границ земельного участка в целях определения мест допустимого размещения объекта капитального строительства, за пределами которых запрещено строительство [2, 4];
- границы зон планируемого размещения объектов капитального строительства для государственных или муниципальных нужд (при наличии);
- места допустимого размещения объекта капитального строительства [2, 4];
- границы зон с особыми условиями использования территории (зон охраны объектов культурного наследия, санитарно-защитные, водоохранные зоны и иные зоны), а также графическая информация об иных ограничениях в использовании земельного участка (при наличии)[2, 3, 4];
- границы зон действия публичных сервитутов (при наличии)[2, 3, 4];
- точки подключения (технологического присоединения) объектов капитального строительства к сетям инженерно-технического обеспечения, за исключением сетей электроснабжения (при наличии возможности их отображения на ситуационном плане)[6];
- условные обозначения отображаемой информации;

Чертеж градостроительного плана земельного участка разработан на топографической основе в масштабе
(1: 500), выполненной ОАО «НижневартовскНИПИнефть» 02.2016г.
(дата)

(наименование кадастрового инженера)

Чертеж градостроительного плана земельного участка разработан
14.09.2016г., ОАО «НижневартовскНИПИнефть»
(дата, наименование организации)

2. Информация о градостроительном регламенте [2] либо требованиях к назначению, параметрам и размещению объекта капитального строительства [1, 3, 4, 5]

Градостроительный регламент не установлен

(наименование представительного органа местного самоуправления, реквизиты акта об утверждении правил землепользования и застройки, информация обо всех предусмотренных градостроительным регламентом видах разрешенного использования земельного участка (за исключением случаев предоставления земельного участка для государственных или муниципальных нужд)

2.1. Информация о видах разрешенного использования земельного участка [2, 3, 4]

основные виды разрешенного использования земельного участка:

Градостроительным регламентом не установлено

условно разрешенные виды использования земельного участка:

Градостроительным регламентом не установлено

вспомогательные виды использования земельного участка:

Градостроительным регламентом не установлено

2.2. Требования к назначению, параметрам и размещению объекта капитального строительства на указанном земельном участке [2]

Назначение объекта капитального строительства

№ Не имеется / -

(согласно чертежу) (назначение объекта капитального строительства)

2.2.1. Предельные (минимальные и (или) максимальные) размеры земельного участка и предельные параметры разрешенного строительства, реконструкции объекта капитального строительства, включая площадь [2]

Кадастровый номер земельного участка	Длина (м)	Ширина (м)	Зоны с особыми условиями использования территорий (кв. м)	Зоны действия публичных сервитутов (кв. м)	Площадь земельного участка (кв.м)	Номер объекта капитального строительства согласно чертежу градостроительного плана земельного участка	Размер (м)		Площадь застройки земельного участка (кв.м)
							макс.	мин.	
1	2	3	4	5	6	7	8		9
-	-	-	-	-	-	-	-	-	-

2.2.2. Предельное количество этажей _____ или предельная высота зданий, строений, сооружений _____ м.

2.2.3. Максимальный процент застройки в границах земельного участка _____%.

2.2.4. Иные показатели(максимальная плотность, максимальный коэффициент застройки)[2]:

_____

2.3. Требования к назначению, параметрам и размещению объекта капитального строительства на указанном земельном участке [3, 4, 5]

Назначение объекта капитального строительства

№ 1 / **Куст скважин №7**

(согласно чертежу) (назначение объекта капитального строительства)

Предельные (минимальные и (или) максимальные) размеры земельных участков:

Номер участка согласно чертежу градостроительного плана	Длина (м)	Ширина (м)	Площадь (кв.м)	Зоны с особыми условиями использования территорий (кв.м)	Зоны действия публичных сервитутов (кв. м)
1	2	3	4	5	6
1	**Сложная конфигурация**		**20200**	-	-
Итого			**20200**		

3. Информация о расположенных в границах земельного участка объектах капитального строительства и объектах культурного наследия[1, 2, 3, 4]

3.1. Объекты капитального строительства

№ **Не имеется** /

(согласно чертежу градостроительного плана) (назначение объекта капитального строительства)

инвентаризационный или кадастровый номер _____

технический паспорт объекта подготовлен _____

(дата)

_____

(наименование организации (органа) государственного кадастрового учета объектов недвижимости или государственного технического учета и технической инвентаризации объектов капитального строительства)

3.2. Объекты, включенные в единый государственный реестр объектов культурного наследия (памятников истории и культуры) народов Российской Федерации

№ / **Не имеется**

(согласно чертежу градостроительного плана) (назначение объекта культурного наследия)

Служба государственной охраны объектов культурного наследия ХМАО-Югры

(наименование органа государственной власти, принявшего решение о включении выявленного объекта культурного наследия в реестр, реквизиты этого решения)

регистрационный номер в реестре 2470 от 05.07.2016

(дата)

4. Информация о разделении земельного участка[2, 3, 4]

-

(наименование и реквизиты документа, определяющего возможность или невозможность разделения)

5. Информация о технических условиях подключения (технологического присоединения) объектов капитального строительства к сетям инженерно-технического обеспечения[7]

ТУ для разработки проектно-сметной документации по объектам «Обустройство Западно-Асомкинского месторождения нефти. Куст скважин №7 (дополнительные скважины)»,
ТУ №31-2016 от 01.02.2016 г. на электроснабжение КП-7 (дополнительные скважины) Западно-Асомкинского м/р

(наименование организации, выдавшей технические условия, реквизиты документа, содержащего в соответствии с частью 7 статьи 48 Градостроительного кодекса Российской Федерации информацию о технических условиях подключения (технологического присоединения) объектов капитального строительства к сетям инженерно-технического обеспечения)

6. Информация о наличии границ зоны планируемого размещения объектов капитального строительства для государственных или муниципальных нужд (при наличии)

-

7. Иная информация (при наличии)

-

[1] Заполняется в случае, если градостроительный план земельного участка утверждается в составе проекта межевания территории.

[2] Заполняется на земельные участки, на которые действие градостроительного регламента распространяется.

[3] Заполняется на земельный участок, на который градостроительный регламент не устанавливается.

[4] Заполняется на земельный участок, на который градостроительный регламент не распространяется.

[5] Заполняется, если соответствующие параметры установлены градостроительным регламентом либо нормативными правовыми актами, регулирующими использования земельных участков, для которых градостроительные регламенты не устанавливаются или на которые градостроительные регламенты не распространяются.

[6] Указываются точки подключения, содержащиеся в технических условиях, выданных организацией, осуществляющей эксплуатацию сетей инженерно-технического обеспечения.

[7] Документ, содержащий информацию о технических условиях подключения (технологического присоединения) объектов капитального строительства к сетям инженерно-технического обеспечения, является приложением к градостроительному плану земельного участка.

Форма градостроительного плана земельного участка

Градостроительный план земельного участка

№

R	**U**	**8**	**6**										

Градостроительный план земельного участка подготовлен на основании

Приказа Департамента строительства Ханты-Мансийского автономного округа №518-П от 08.09.2016г. «О подготовке документации по планировке территории, на которой предусматривается размещение объектов регионального значения»

(реквизиты решения уполномоченного федерального органа исполнительной власти, или органа исполнительной власти субъекта Российской Федерации, или органа местного самоуправления о подготовке документации по планировке территории, либо реквизиты обращения и наименование заявителя - юридического лица о выдаче градостроительного плана земельного участка)

Местонахождение земельного участка:

Тюменская область, Ханты-Мансийский автономный округ – Югра

(субъект Российской Федерации)

Нефтеюганский район

(муниципальный район или городской округ)

Межселенная территория

(поселение)

Кадастровый номер земельного участка: **86:08:0030701:3708;**

Описание местоположения границ земельного участка: **Территориальный отдел – Нефтеюганское лесничество, Нефтеюганское участковое лесничество, Нефтеюганское урочище, в квартале № 27.**

Площадь земельного участка: **13500 кв. м.**

Описание местоположения границ земельного участка **в границах земельного участка, в местах допустимого размещения**

План подготовлен ***Волковой Ксенией Андреевной, инженером I категории ОАО «НижневартовскНИПИнефть»***

(ф.и.о., должность уполномоченного лица, наименование органа или организации)

М.П. Для технической документации 14.09.2016. /К. А. Волкова/


(дата) (подпись) (расшифровка подписи)

Представлен Правительство Ханты - Мансийского автономного округа – Югры

(наименование уполномоченного федерального органа исполнительной власти, или органа исполнительной власти субъекта Российской Федерации, или органа местного самоуправления)

(дата)

Ситуационный план размещения линейного объекта

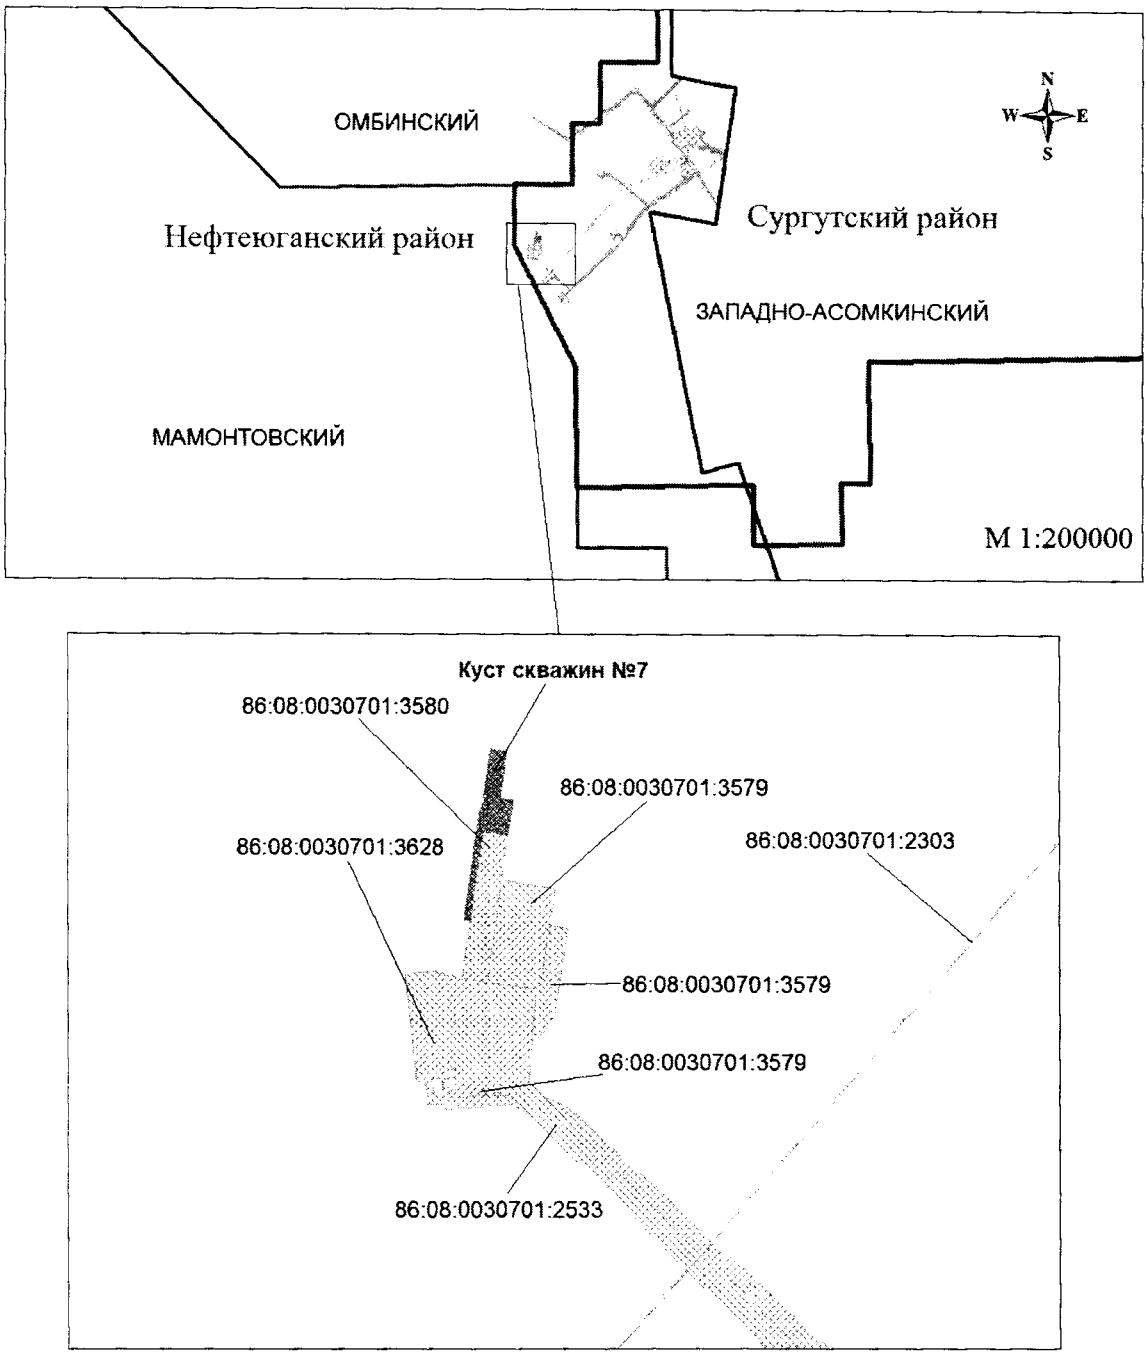

Условные обозначения:

- граница проектируемого нового земельного участка
- границы земельных участков по сведениям государственного кадастра недвижимости
- граница лицензионного участка
- граница районов

86:08:0030701:3579 - кадастровый номер земельного участка


1. Чертеж градостроительного плана земельного участка

Экспликация проектируемых сооружений

№	Наименование
1	Куст скважин №7

Координаты угловых точек земельного участка

Точка	X	Y
1	942 186.74	3 555 908.16
2	942 196.19	3 555 849.25
3	941 988.57	3 555 818.83
4	941 990.39	3 555 805.66
5	942 247.72	3 555 841.46
6	942 262.30	3 555 849.05
7	942 390.07	3 555 866.82
8	942 384.69	3 555 905.46
9	942 275.75	3 555 890.29
10	942 271.48	3 555 920.96

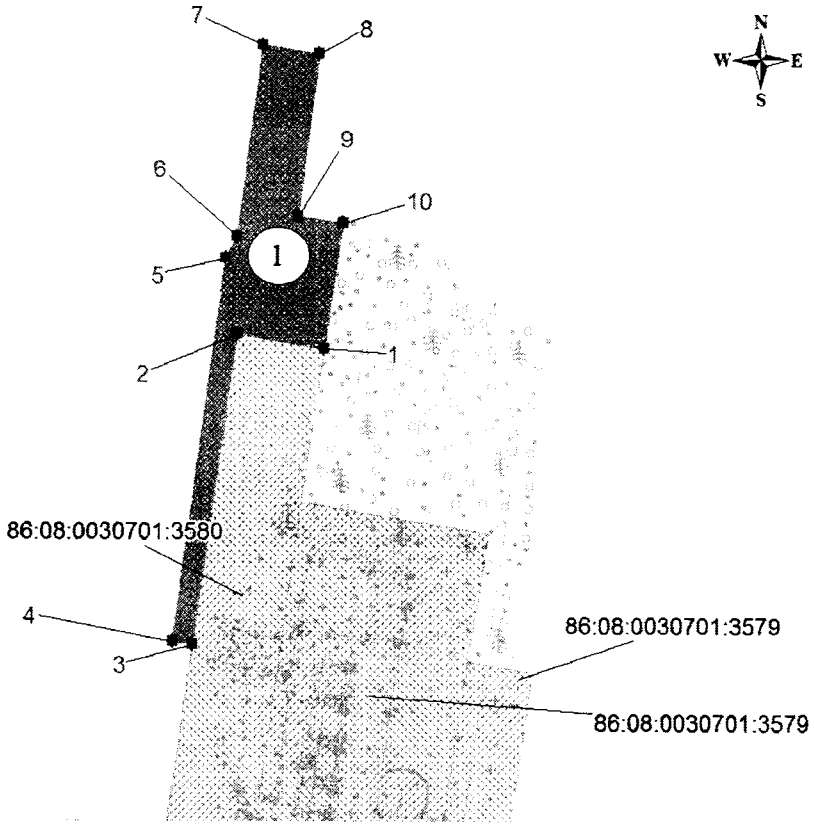

М 1:5000

Условные обозначения:

- границы земельных участков по сведениям государственного кадастра недвижимости

- граница проектируемого нового земельного участка

• 10 - номер точки поворота границы зоны планируемого размещения объектов

86:08:0030701:3579 - кадастровый номер земельного участка

Информация:

Общая площадь по проекту: 13500 кв.м.
Топографическая основа выполнена в Масштабе 1:500
Чертеж градостроительного плана земельного участка разработан на топографической основе, выполненной ОАО "НижневартовскНИПинефть"

1:5000(масштаб)

Градостроительный план земельного участка создается на основе материалов картографических работ, выполненных в соответствии с требованиями федерального законодательства [2, 3]

_____(масштаб)

Градостроительный план земельного участка, предназначенного для строительства, реконструкции линейного объекта и подготавливаемый в случаях, предусмотренных частью 4 статьи 4 Федерального закона от 29 декабря 2004 г. № 191-ФЗ "О введении в действие Градостроительного кодекса Российской Федерации" (Собрание законодательства Российской Федерации, 2005, № 1, ст. 17; № 30, ст. 3122; 2006, № 1, ст. 17; № 27, ст. 2881; № 52, ст. 5498; 2007, № 21, ст. 2455; № 49, ст. 6071; № 50, ст. 6237; 2008, № 20, ст. 2251; № 30, ст. 3604; 2009, № 1, ст. 19; № 11, ст. 1261; № 19, ст. 2283; № 29, ст. 3611; № 48, ст. 5723; № 52, ст. 6419, 6427; 2010, № 31, ст. 4209; № 40, ст. 4969; № 52, ст. 6993; 2011, № 13, ст. 1688; № 30, ст. 4563, 4594; 2012, № 26, ст. 3446; № 27, ст. 3587; № 53, ст. 7614, 7615; 2013, № 14, ст. 1651; № 23, ст. 2866; № 30, ст. 4072; № 52, ст. 6976; 2014, 3 26, ст. 3377; 2015, № 1, ст. 9, 38, 52, 72; № 9, ст. 1195; № 10, ст. 1418; № 17, ст. 2477, № 27, ст. 3951; № 29, ст. 4347, ст. 4376; 2016, № 1, ст. 22), создается на основании картографического материала, выполненного в масштабе: 1:50 000, 1:100 000, 1:200 000, 1:500 000. При подготовке картографического материала необходимо руководствоваться требованиями федерального/регионального законодательства [4]

Площадь земельного участка **13500** кв. м [2, 3, 4]

На чертеже градостроительного плана земельного участка указываются:
- схема расположения земельного участка в окружении смежно расположенных земельных участков (ситуационный план)[2, 4];
- границы земельного участка с координатами характерных точек [2, 3, 4];
- красные линии [2, 3, 4];
- обозначение и экспликация существующих (на дату формирования градостроительного плана) объектов капитального строительства, объектов незавершенного строительства и их кадастровые (иные) номера по порядку [2, 4];
- минимальные отступы от границ земельного участка в целях определения мест допустимого размещения объекта капитального строительства, за пределами которых запрещено строительство [2, 4];
- границы зон планируемого размещения объектов капитального строительства для государственных или муниципальных нужд (при наличии);
- места допустимого размещения объекта капитального строительства [2, 4];
- границы зон с особыми условиями использования территории (зон охраны объектов культурного наследия, санитарно-защитные, водоохранные зоны и иные зоны), а также графическая информация об иных ограничениях в использовании земельного участка (при наличии)[2, 3, 4];
- границы зон действия публичных сервитутов (при наличии)[2, 3, 4];
- точки подключения (технологического присоединения) объектов капитального строительства к сетям инженерно-технического обеспечения, за исключением сетей электроснабжения (при наличии возможности их отображения на ситуационном плане)[6];
- условные обозначения отображаемой информации;

Чертеж градостроительного плана земельного участка разработан на топографической основе в масштабе
(1: 500), выполненной ОАО «НижневартовскНИПИнефть» 02.2016г.
(дата)

(наименование кадастрового инженера)

Чертеж градостроительного плана земельного участка разработан
14.09.2016г., ОАО «НижневартовскНИПИнефть»
(дата, наименование организации)

2. Информация о градостроительном регламенте [2] либо требованиях к назначению, параметрам и размещению объекта капитального строительства [1, 3, 4, 5]

Градостроительный регламент не установлен

(наименование представительного органа местного самоуправления, реквизиты акта об утверждении правил землепользования и застройки, информация обо всех предусмотренных градостроительным регламентом видах разрешенного использования земельного участка (за исключением случаев предоставления земельного участка для государственных или муниципальных нужд)

2.1. Информация о видах разрешенного использования земельного участка [2, 3, 4]

основные виды разрешенного использования земельного участка:

Градостроительным регламентом не установлено

условно разрешенные виды использования земельного участка:

Градостроительным регламентом не установлено

вспомогательные виды использования земельного участка:

Градостроительным регламентом не установлено

2.2. Требования к назначению, параметрам и размещению объекта капитального строительства на указанном земельном участке [2]

Назначение объекта капитального строительства

№ Не имеется / -

(согласно чертежу) (назначение объекта капитального строительства)

2.2.1. Предельные (минимальные и (или) максимальные) размеры земельного участка и предельные параметры разрешенного строительства, реконструкции объекта капитального строительства, включая площадь [2]

Кадастровый номер земельного участка	Длина (м)	Ширина (м)	Зоны с особыми условиями использования территорий (кв. м)	Зоны действия публичных сервитутов (кв. м)	Площадь земельного участка (кв.м)	Номер объекта капитального строительства согласно чертежу градостроительного плана земельного участка	Размер (м)		Площадь застройки земельного участка (кв.м)
							макс.	мин.	
1	2	3	4	5	6	7	8		9
-	-	-	-	-	-	-	-	-	-

2.2.2. Предельное количество этажей _____ или предельная высота зданий, строений, сооружений _____ м.

2.2.3. Максимальный процент застройки в границах земельного участка _____%.

2.2.4. Иные показатели(максимальная плотность, максимальный коэффициент застройки)[2]:

_____

2.3. Требования к назначению, параметрам и размещению объекта капитального строительства на указанном земельном участке [3, 4, 5]

Назначение объекта капитального строительства

№ 1 / **Куст скважин №7**

(согласно чертежу) (назначение объекта капитального строительства)

Предельные (минимальные и (или) максимальные) размеры земельных участков:

Номер участка согласно чертежу градостроительного плана	Длина (м)	Ширина (м)	Площадь (кв.м)	Зоны с особыми условиями использования территорий (кв.м)	Зоны действия публичных сервитутов (кв. м)
1	2	3	4	5	6
1	**Сложная конфигурация**		**13500**	-	-
Итого			**13500**		

3. Информация о расположенных в границах земельного участка объектах капитального строительства и объектах культурного наследия[1, 2, 3, 4]

3.1. Объекты капитального строительства

№ **Не имеется** /

(согласно чертежу градостроительного плана) (назначение объекта капитального строительства)

инвентаризационный или кадастровый номер _____

технический паспорт объекта подготовлен _____

(дата)

_____

(наименование организации (органа) государственного кадастрового учета объектов недвижимости или государственного технического учета и технической инвентаризации объектов капитального строительства)

3.2. Объекты, включенные в единый государственный реестр объектов культурного наследия (памятников истории и культуры) народов Российской Федерации

№ / **Не имеется**

(согласно чертежу градостроительного плана) (назначение объекта культурного наследия)

Служба государственной охраны объектов культурного наследия ХМАО-Югры

(наименование органа государственной власти, принявшего решение о включении выявленного объекта культурного наследия в реестр, реквизиты этого решения)

регистрационный номер в реестре 2470 от 05.07.2016

(дата)

4. Информация о разделении земельного участка[2, 3, 4]

-

(наименование и реквизиты документа, определяющего возможность или невозможность разделения)

5. Информация о технических условиях подключения (технологического присоединения) объектов капитального строительства к сетям инженерно-технического обеспечения[7]

ТУ для разработки проектно-сметной документации по объектам «Обустройство Западно-Асомкинского месторождения нефти. Куст скважин №7 (дополнительные скважины)», ТУ №31-2016 от 01.02.2016 г. на электроснабжение КП-7 (дополнительные скважины) Западно-Асомкинского м/р

(наименование организации, выдавшей технические условия, реквизиты документа, содержащего в соответствии с частью 7 статьи 48 Градостроительного кодекса Российской Федерации информацию о технических условиях подключения (технологического присоединения) объектов капитального строительства к сетям инженерно-технического обеспечения)

6. Информация о наличии границ зоны планируемого размещения объектов капитального строительства для государственных или муниципальных нужд (при наличии)

-

7. Иная информация (при наличии)

-

[1] Заполняется в случае, если градостроительный план земельного участка утверждается в составе проекта межевания территории.

[2] Заполняется на земельные участки, на которые действие градостроительного регламента распространяется.

[3] Заполняется на земельный участок, на который градостроительный регламент не устанавливается.

[4] Заполняется на земельный участок, на который градостроительный регламент не распространяется.

[5] Заполняется, если соответствующие параметры установлены градостроительным регламентом либо нормативными правовыми актами, регулирующими использования земельных участков, для которых градостроительные регламенты не устанавливаются или на которые градостроительные регламенты не распространяются.

[6] Указываются точки подключения, содержащиеся в технических условиях, выданных организацией, осуществляющей эксплуатацию сетей инженерно-технического обеспечения.

[7] Документ, содержащий информацию о технических условиях подключения (технологического присоединения) объектов капитального строительства к сетям инженерно-технического обеспечения, является приложением к градостроительному плану земельного участка.

УТВЕРЖДАЮ:
Начальник департамента
трубопроводного транспорта
ОАО «СН-МНГ»

_____М.Г. Разин
«__» _____ 2016 г.

ТЕХНИЧЕСКИЕ УСЛОВИЯ

для разработки проектно-сметной документации по объектам «Обустройство Западно – Асомкинского месторождения нефти. Куст скважин № 7 (дополнительные скважины)»

1. Месторождение, район строительства	Западно - Асомкинское месторождение нефти, Нефтеюганский район Ханты-Мансийского автономного округа Тюменской области.
2. Вид строительства	Капитальное строительство.
3. Состав проектируемого объекта	1 Этап. Нефтегазопровод « к.7 – т.вр.к.6,7 » 2 Этап. Нефтегазопровод « т.вр.к.6,7 – т.вр.р-н ЗКЛ 139,140 »
4. Требования к техническим решениям	– Проект выполнить в соответствии с требованиями нормативных документов (РД 39-132-94, Единые технические требования к технологическому процессу эксплуатации и ремонта, обеспечению целостностью промысловых трубопроводов ОАО «СН-МНГ», СП 34-116-97 и др.), норм противопожарной и экологической безопасности, использованием передовых технологий, применением труб отечественного производства; – В проектной документации необходимо указывать срок полезного использования объектов ОС; – В проектной документации необходимо указывать амортизационную группу в отношении каждого объекта ОС в соответствии с Классификацией основных средств, включаемых в амортизационные группы (утв. постановлением Правительства РФ от 1 января 2002 г. №1); – В проектной документации необходимо присваивать объекту ОС код ОКОФ в соответствии с Общероссийским классификатором основных фондов ОК 013-94 (утв. постановлением Госстандарта РФ от 26 декабря 1994 г. №359); – Для строительства нефтегазопровода водовода рассмотреть вариант применения трубы из стали 13 ХФА, также предложить вариант применения не менее 2-х марок сталей в качестве альтернативного решения, отводы, тройники из той же марки стали, выбор ТУ для трубной продукции, а также необходимость применения ВП отдельно согласовать с ДТТ; – При проектировании системы трубопроводов предложить варианты необходимости применения оборудования и материалов, (задвижки с электроприводом,

	обратные клапана и т.д.), а также предложить варианты защиты от внутренней и наружной коррозии (ЭХЗ, ингибиторная защита, защитное покрытие и т.д.) с предоставлением расчета экономической эффективности; – Предусмотреть изоляцию зон сварных соединений трубопроводов термоусаживаемыми защитными муфтами; – Окончательный подбор материалов труб (ТУ, ГОСТ) проводит проектный институт применительно к условиям эксплуатации проектируемого объекта; – Проектом предусмотреть установку УДХ на кустовой площадке для ввода химреагентов в выкидной коллектор согласно утвержденного в ОАО «СН-МНГ» типового проекта обустройства кустов скважин. Подбор типа УДХ производить по объему жидкости с куста скважин. Использовать блоки заводского изготовления; – Предусмотреть проектом проведение предпусковой внутритрубной диагностики (ВТД) трубопроводов диаметром от 219 мм и более. Необходимость проведения ВТД для высоконапорных водоводов дополнительно согласовать с ДТТ; – На нефтегазопроводе предусмотреть установку узла контроля коррозии. Тип, количество узлов, а также место установки согласовать с ДТТ; – Предусмотреть проектным решением отсыпку территории и подъездных путей крановых узлов, при необходимости предусмотреть лежневание под отсыпку и монтаж водопропускных труб; – Срок эксплуатации трубопроводов определить проектом; – Вариант прохождения трассы проектируемого трубопровода представлен в прилагаемой схеме (Приложение № 1). Трасса проектируемого трубопровода может быть изменена и должна отвечать следующим требованиям: 1. Выполнение требований п.3.1.2 РД 39-132-94; 2. Возможность круглогодичного подъезда к проектируемому трубопроводу и узлам задвижек; 3. Прохождение трассы проектируемого трубопровода максимально близко к существующим коммуникациям; 4. Минимальная протяженность трассы трубопровода при выполнении вышеуказанных условий; – Переход через водные преграды должен обеспечивать: 1. Подземную прокладку трубопроводов. Допускается наземная прокладка на болоте 2.3 типа с обвалованием трубопровода; 2. Наличие резервной нитки с возможностью вывода из эксплуатации одной из ниток для проведения ТД, обслуживания и пр. без остановки транспорта жидкости;

	3. Возможность круглогодичного подъезда; 4. Возможность проведений внутритрубной диагностики; – Необходимость проектирования резервной нитки, защитного футляра и способ прокладки трубопровода через водный переход согласовать с ДТТ в не зависимости от его длинны; – Согласовать с ДТТ, ПТО НГДУ прохождение трасс проектируемых трубопроводов, количество и необходимость резервных ниток на пересечении водных переходов; – В проекте предусмотреть все необходимые материалы для подключения проектируемых трубопроводов к существующей системе трубопроводов; – Предлагаемое рабочее давление и диаметр проектируемых трубопроводов подтвердить гидравлическим расчетом и согласовать с Заказчиком; – Проектному институту необходимо разработать обзорную схему с указанием точек подключения кустовых площадок к действующей системе трубопроводов с указанием существующих и проектируемых коммуникаций; – При проведении гидравлического расчета необходимо принять фактические величины давления на кустовых площадках. Отчет гидравлического расчета должен содержать общепринятые в ОАО «СН-МНГ» величины расхода (м3/сут., т/сут.), данные о давлении в начале и в конце участка, перепад давления, удельные потери давления, скорость движения жидкости и предложения с обоснованием по оптимизации работы системы трубопроводов. (Приложение №4); – При проведении гидравлического расчета учитывать существующую систему трубопроводов. Исходные данные (физико-химические свойства транспортируемой жидкости, скорость коррозии и т.д) запросить у Заказчика дополнительно на дату фактического проектирования; – Максимально допустимое давление проектируемых нефтегазопроводов принять 40 кг/см^2; – При формировании расчетов диаметров проектируемых трубопроводов рабочее давление которых превышает 25 кг/см^2 необходимо дополнительно согласовать гидравлический расчет с ДТТ и ПТО НГДУ эксплуатирующей организации; – Фланцевые соединения нефтепроводов применить согласно ГОСТ 12821-80 с условным давлением 40 кгс/см^2; – Углы поворотов линейной части трубопроводов в вертикальной и горизонтальной плоскостях следует выполнять естественным изгибом сваренной нитки трубопровода или монтажом отводов 1,5D-15°,30°,45°, 60°, 90° (расстояние между отводами не менее 1.5м); – При проектировании камер пуска, приема очистных устройств необходимо предусматривать отводы не менее 3D

	для прохождения диагностических снарядов; – Переход через автомобильные и железные дороги выполняется методом «прокола» в защитном кожухе в соответствии с п.3.2.20 РД 39-132-94; – Заглубление участков трубопроводов, прокладываемых под автомобильными дорогами всех категорий, должно приниматься не менее 1,5 м от верха покрытия дороги до верхней образующей защитного футляра и не менее 0,4 м от дна кювета; – Проектом предусмотреть ограждения на каждом узле задвижек. Ограждения выполнить в модульном исполнении со съемными секциями согласно требованиям изложенным в Приложении 2; – Согласовать с Заказчиком подключения вновь построенного трубопровода в действующий трубопровод по следующим вариантам: а) «холодная» врезка, б) врезка тройником, в) подключение в существующую задвижку; – В случае необходимости, если бездействующие трубопроводы затрудняют прокладку новых, предусмотреть демонтаж по трассе проектируемых трубопроводов, разработать мероприятия по демонтажу (участки уточнить во время изыскательских работ и согласовать с Заказчиком); – Предусмотреть балластировку трубопроводов, проходящих по обводненным участкам болот 1÷3 типов. На трубопровод под балластировочные устройства необходимо укладывать футеровочные маты. Установка балластирующих средств на плавающий трубопровод не допускается; – Для теплоизоляции узлов трубопроводов использовать теплоизоляционные полимерные покрытия. Выбор покрытия согласовать с Заказчиком; – При разработке проекта предусмотреть мероприятия по охране недр, лесо- и землепользования, родовых угодий, уменьшению потерь нефти и газа при сборе и транспорте продукции скважин, разработать мероприятия по защите от коррозии; – Название объектов в проектах должно соответствовать названию по акту выбора; – В проектной документации на рабочих чертежах (план трасс) указывать границы земельных отводов и границы рубки леса; – При пересечении коммуникаций с существующими сетями, принадлежащих сторонним организациям, выполнить запрос на выдачу ТУ, разработать соответствующие проектные решения и согласовать с владельцами коммуникаций; – На трассе трубопровода должна предусматриваться

	установка сигнальных знаков высотой 2 м от поверхности земли, которые должны быть оснащены соответствующими щитами с надписями указателями (Приложение 3). Знаки устанавливаются в пределах видимости, но не более чем через 300 м, а также дополнительно на углах поворота и в местах пересечения с естественными и искусственными препятствиями по обе стороны; – При проектировании размещение коридоров коммуникаций выполнить с учетом существующих.
5. Основные технико-экономические показатели объекта проектирования	**1 Этап. Нефтегазопровод « к.7 – т.вр.к.6,7»** От к.7 по системе трубопроводов нефтегазоводяная жидкость поступает на пункт сбора – ДНС-2 Западно-Асомкинского месторождения нефти. Объем жидкости Qж м^3/сут/Qн т/сут – 589/303. Давление в точке подключения – определить гидравлическим расчетом. Диаметр в точке подключения -219 мм. **2 Этап. Нефтегазопровод « т.вр.к.6,7 – т.вр. р-н ЗКЛ № 139,140»** От т.вр.к.6,7 по системе трубопроводов нефтегазоводяная жидкость поступает на пункт сбора – ДНС-2 Западно-Асомкинского месторождения нефти. Объем жидкости Qж м^3/сут/Qн т/сут – 589/303. Давление в точке подключения – определить гидравлическим расчетом. Диаметр в точке подключения – определить по результатам изысканий. **Объем жидкости с существующих, проектных и проектируемых кустов запросить у заказчика на дату фактического проектирования.**
6. Особые условия	– Принять за исходный вариант схему прохождения трассы, точки подключения к действующим трубопроводам согласно приложению №1; – Провести изыскания под проектируемый объект, протяженность трассы трубопроводов, схему расположения, точки подключения откорректировать по результатам изысканий для обеспечения требований к техническим решениям; – Результаты изысканий согласовать с ПТО НГДУ, ДТТ, ОАО «СН-МНГ»; – Разработать организационные мероприятия по контролю качества поступающих труб, фасонных деталей, сварочных материалов, арматуры, оборудования, операционному контролю качества подготовительных работ; – Рассчитать сроки эксплуатации проектируемого технологического оборудования и трубопроводов; – Предусмотреть проектом возможность применения

	материалов различных производителей (взаимозаменяемость); – Предусмотреть независимые этапы строительства на каждый подобъект строительства, входящий в состав данного проекта, позволяющие осуществлять ввод в эксплуатацию каждого этапа по отдельности. Этапы строительства дополнительно согласовать с Заказчиком; – Внести дополнение в действующий технологический регламент по эксплуатации трубопроводов.
7. ОТ, ПБ и ООС	**Охрана и безопасность труда** – Проектом предусмотреть мероприятия по взрыво-, пожаробезопасности, по охране труда; – Выполнить расчет степени риска по проектируемому объекту, по вариантам развития аварий с выбросом вредных продуктов. **По защите окружающей среды** – Разработать природоохранные меры по предотвращению отрицательного воздействия на природную среду; Согласовать раздел окружающей природной среды с природоохранными органами.


Технические условия составил:
Ведущий инженер ГИиНТ ДТТ А.И. Гибадуллин

СОГЛАСОВАНО:

Начальник департамента перспективного развития производства и обустройства месторождений ОАО «СН-МНГ» М.Н. Бессонов

Главный инженер АНГДУ ОАО «СН-МНГ» В.В. Евдокимов

Предлагаемая схема подключения трубопроводов проектируемого куста 7 (дополнительные скважины) Западно-Асомкинского м/р. *Приложение № 1*

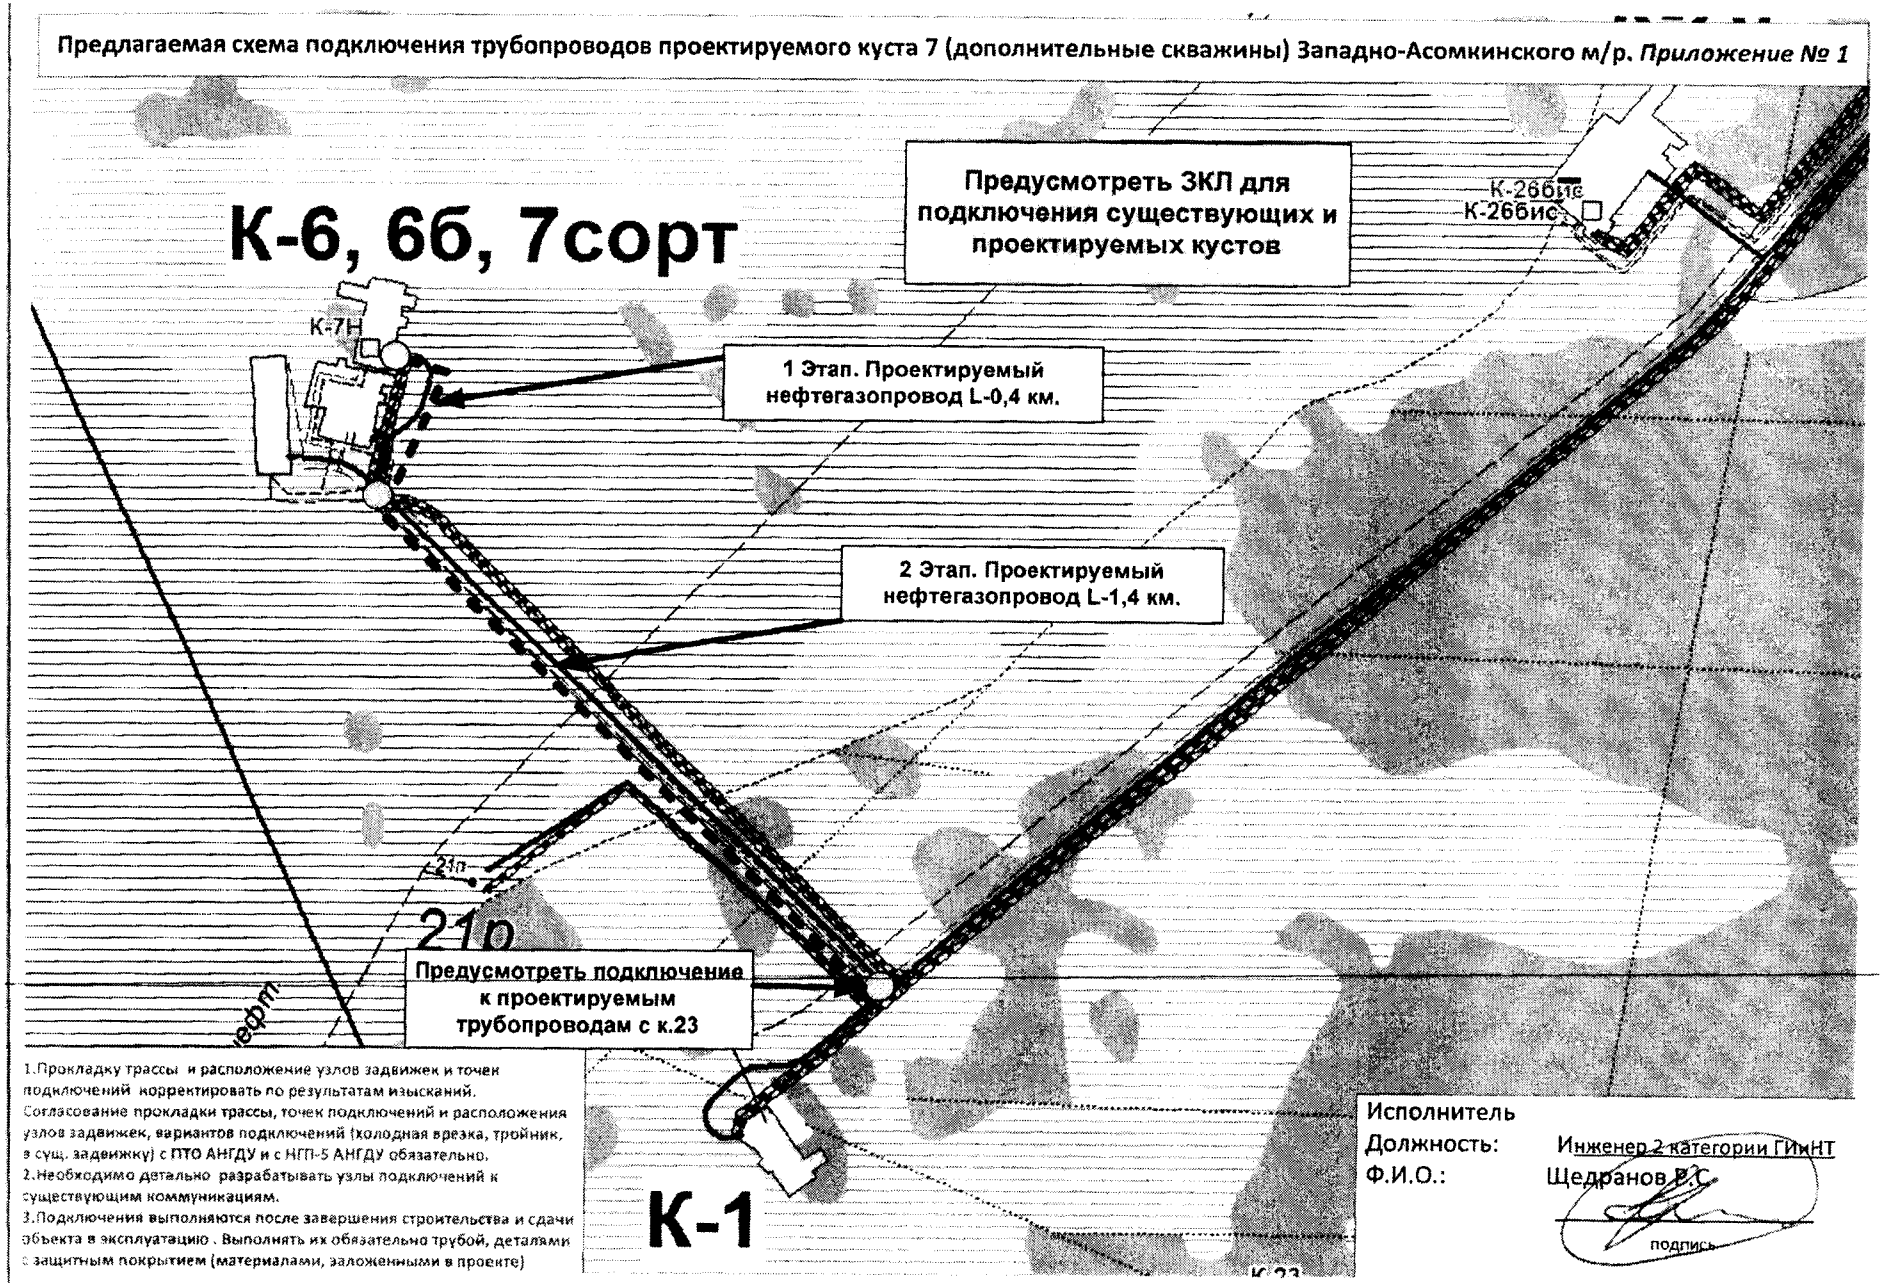

1.Прокладку трассы и расположение узлов задвижек и точек подключений корректировать по результатам изысканий. Согласование прокладки трассы, точек подключений и расположения узлов задвижек, вариантов подключений (холодная врезка, тройник, в сущ. задвижку) с ПТО АНГДУ и с НГП-5 АНГДУ обязательно.
2.Необходимо детально разрабатывать узлы подключений к существующим коммуникациям.
3.Подключения выполняются после завершения строительства и сдачи объекта в эксплуатацию . Выполнять их обязательно трубой, деталями с защитным покрытием (материалами, заложенными в проекте)

Исполнитель
Должность: Инженер 2 категории ГИиНТ
Ф.И.О.: Щедранов Р.С.
подпись

Приложение 2

Ограждение узла задвижек

Ограждение выполнить в модульном исполнении.

На вбитые стальные трубы с помощью пластин (петель) монтировать пролеты ограждения.

Обеспечить возможность произведения монтажа и съема пролетов для проведения плановых и аварийных работ.

Калитку располагать со стороны дороги, подъезда к узлу задвижек. Калитка должна открываться наружу и висеть на петлях. Предусмотреть засов.

Высоту ограждения принять 2200 мм.

Цветовая раскраска:


- Трубы, уголок каркаса пролета - черный цвет;

- Пролеты:

Газопроводы – желтый цвет;

Высоконапорные, низконапорные водоводы – синий цвет;

Нефтегазопроводы, напорные нефтепроводы – коричневый цвет.

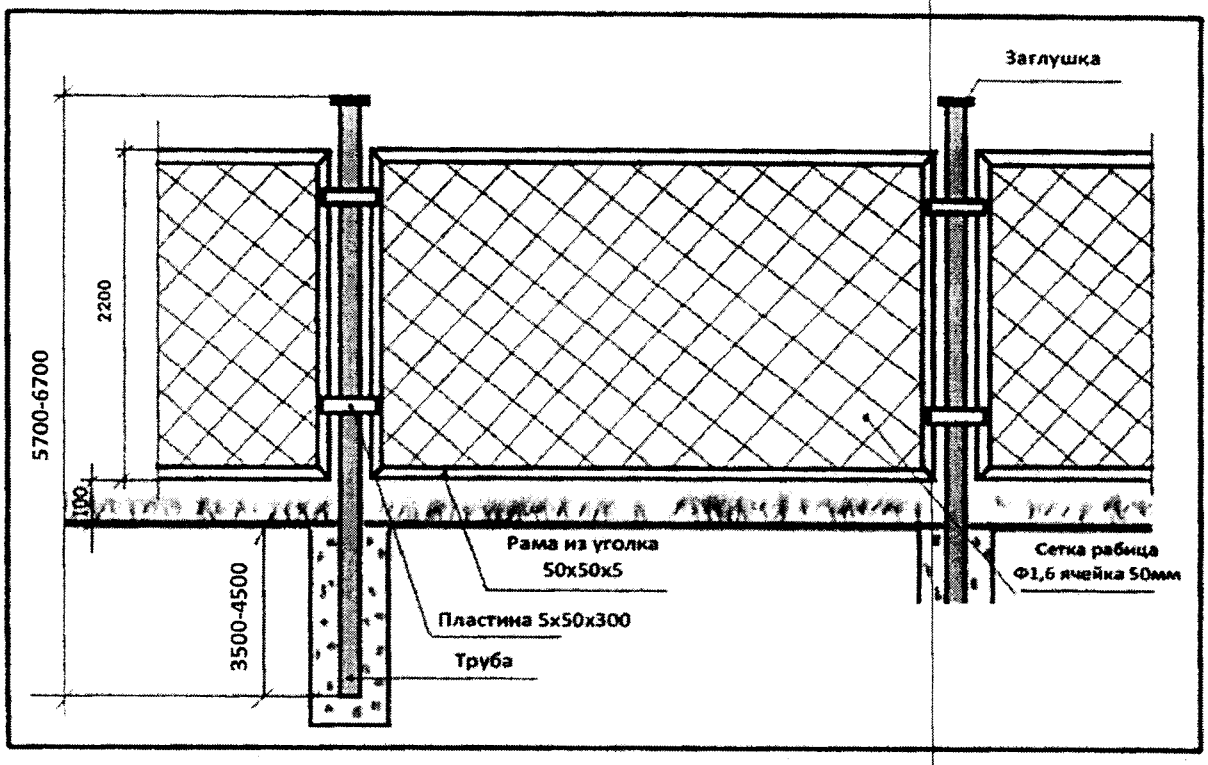

Приложение № 3

Образец выполнения надписей на аншлаге

Условные обозначения.

Р – давление проектное(кгс/см2)

Ду – диаметр трубопровода (мм)

h – глубина залегания (м)

ПК - пикетаж

Телефон:


ЦИТС ОАО «СН-МНГ» 4-62-22;

НГП АНГДУ ОАО «СН-МНГ» 4-28-44

Фон:

Нефтесборный коллектор – красный;

Водовод – синий

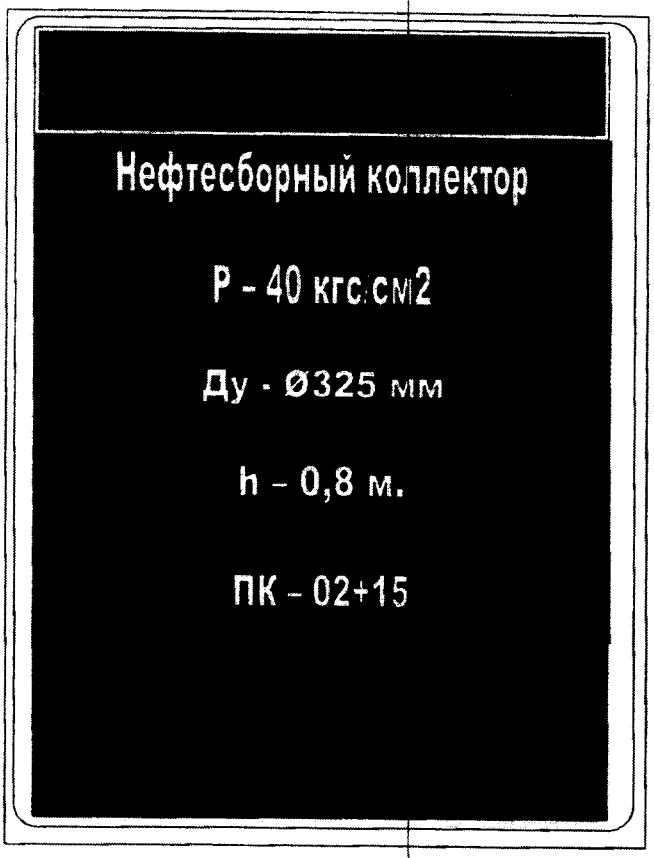

Приложение 4

Таблица результатов расчета

№ п/п	Участок			Параметры				Расчет								
	Наименование участка	Узел начала	Узел конец	Нитка	L,м	D,мм	S,мм	Расход жидкости, м3/сут	Расход нефти т/сут	Расход газа общий в н.у.,м3/сут	Скорость жидкости,м/с	Скорость смеси, м/с	Удельные потери давления атм/км	Давление в начале, атм	Давление в конце, атм	Режим течения
1																
2																
3																
4																
5																
6																
7																

«О выдаче ТУ»

Приложение к письму № _____ от _____

Технические условия № 31-2016 от 01.02.2016г.
на электроснабжение КП-7 (дополнительные скважины) Западно-Асомкинского м/р

Запрашиваемая мощность – 537 кВт.

1. Со стороны подрядной организации:
   1.1. Разработать проект электроснабжения КП-7 (дополнительные скважины) Западно-Асомкинского месторождения нефти. Проектом предусмотреть:
      1.1.1. Строительство двух ВЛ-6кВ на металлических опорах от точек подключения до КТПН-6/0,4кВ КП-7 (дополнительные скважины) Западно-Асомкинского м/р. Трассу прохождения ВЛ-6кВ предварительно согласовать с ООО «МЭН».
      1.1.2. Технические характеристики ВЛ-6кВ определить проектом.
      1.1.3. Категорию надёжности электроснабжения определить проектом.
      1.1.4. Точки подключения:
      - Существующая ВЛ-6кВ Ф-18510 ПС-35/6кВ «№185». Точный номер опоры определить при проектировании. При необходимости произвести замену опоры в точке подключения.
      - Существующая ВЛ-6кВ Ф-18608 ПС-35/6кВ «№186». Точный номер опоры определить при проектировании. При необходимости произвести замену опоры в точке подключения
      1.1.5. Проверочный расчёт электрооборудования ПС-35/6кВ «№185», ПС-35/6кВ «№186» с учётом существующих и проектируемых нагрузок. При необходимости предусмотреть замену оборудования, в т.ч. трансформаторов тока и измерительных приборов.
      1.1.6. Напряжение на шинах 0,4кВ проектируемых КТПН-6/0,4кВ КП-7 (дополнительные скважины) – в соответствии с ГОСТ 32144-2013.
      2.1.7. Пункт АВР-6кВ на КП-7 (дополнительные скважины) с защитами на микропроцессорных устройствах и трансформаторами тока 300/5.
      2.1.8. Расположение оборудования пункта АВР-6кВ на общей площадке обслуживания с указанием расстояний и монтажом степ-болтов для подъема к ЛР-6кВ для ремонта и обслуживания. Расположение оборудования и габариты площадки согласовать с ООО «МЭН».
      2.1.9. КТПН-6/0,4кВ в соответствии с утвержденными общими техническими требованиями на изготовление и поставку комплектных однотрансформаторных подстанций наружной установки 6/0,4 кВ мощностью от 100 до 1000кВА. Мощность КТПН-6/0,4кВ определить проектом.
      2.1.10. Калитку с механическим затвором на входе площадки обслуживания КТПН-6/0,4кВ, пункта АВР-6кВ.

2.1.11. Линейные разъединители на первых отпаечных и концевых опорах для подключения проектируемых ВЛ-6кВ и КТПН-6/0,4кВ КП-7 (дополнительные скважины).
2.1.12. Крепление провода к ЛР-6кВ, проходным изоляторам КТПН6/0,4кВ при помощи плашечных зажимов.
2.1.13. КЛ-0,4кВ от проектируемых КТПН-6/0,4кВ до электроприёмников КП-7 (дополнительные скважины) по кабельным эстакадам. Технические характеристики, тип и способ прокладки по кабельным эстакадам КЛ-0,4кВ определить проектом.
2.1.14. Согласование трассы КЛ-0,4кВ со всеми заинтересованными организациями.
2.1.15. Заземление электроприёмников, пункта АВР-6кВ, ЛР-6кВ и КТПН-6/0,4кВ в соответствии с требованиями глав 1.7, 7.3 ПУЭ.
2.1.16. В ПСД включить затраты на пусконаладочные работы оборудования, поверку трансформаторов тока и измерительных приборов в случае их замены.
2.1.17. Проверку сечения провода ВЛ-6кВ по экономической плотности тока.
2.1.18. Определение мест опасного сближения ВЛ-6кВ с а/дорогами и зимниками. В этих местах предусмотреть установку металлических отбойников для защиты опор ВЛ-6кВ от механических повреждений. Места опасного сближения согласовать с ООО «МЭН».
2.1.19. В местах пересечения ВЛ-6кВ с а/дорогами, зимниками и водными преградами - переходы на повышенных опорах. Расстояние от проводов ВЛ-6кВ до полотна дороги – не менее 10м. Места пересечения согласовать с ООО «МЭН».
2.1.20. Пересечение проектируемых ВЛ с надземными, наземными и подземными трубопроводами выполнить в соответствии с п.п.2.5.279-2.5.290 ПУЭ 7 изд. При необходимости выполнить реконструкцию трубопроводов и защиту опор проектируемых ВЛ.
2.1.21. При попадании опор в зону затопления при половодье, оборудовать их защитой ото льда и корчехода.
2.1.22. Дорожные знаки «Габарит 4,5м», запрещающие проезд крупногабаритного транспорта с грузом или без груза высотой более 4,5м в местах пересечения ВЛ-6кВ с автодорогами и зимниками, согласно п.14 Постановления Правительства РФ от 24.02. 2009 № 160.
2.1.23. Постоянные знаки на опорах ВЛ-6кВ, согласно п.2.5.23. ПУЭ.
2.1.24. Определение мест пересечения проектируемых и реконструируемых ВЛ-6кВ с действующими ВЛ-6кВ и рассмотрение вариантов перевязки этих ВЛ-6кВ для исключения пересечений и повышенных переходов. Места пересечения и варианты перевязки согласовать с ООО «МЭН».
2.1.25. Выполнение расчёта вырубки просеки под прохождение ВЛ-6кВ по насаждениям согласно ПУЭ п.2.5.207.
2.1.26. Установку устройств защит ВЛ-6кВ от грозовых перенапряжений типа ГИРМК, РДИП и т.п.

2.1.27. На планах трасс ВЛ-6кВ указывать линию вырубки леса, поросли, кустарников.

2.2. Проект, выполненный в соответствии с п.2.1. настоящих технических условий, согласовать с ООО «МЭН» и энергетическим отделом ОАО «СН-МНГ».

2.2.1. Предоставить в ООО «МЭН» проект на электронном носителе.

2.3. Строительно-монтажные, пуско-наладочные работы и профилактические испытания оборудования и защит на основании согласованной в соответствии с п.2.2. настоящих технических условий проектной документации.

3. Порядок выполнения мероприятий по электроснабжению КП-7 (дополнительные скважины) Западно-Асомкинского месторождении нефти:

3.1. Выполнить мероприятия, предусмотренные настоящими техническими условиями.

3.2. Провести осмотр (обследование) объекта капитального строительства должностным лицом органа федерального государственного энергетического надзора при участии представителей ОАО «СН-МНГ», ООО «МЭН».


3.3. Получить разрешение на допуск в эксплуатацию энергоустановки.

4. Срок действия технических условий 24 месяца.

Приложение: 1. Схема поопорная ВЛ-6кВ Ф-18611, Ф-18608, Ф-18510 – на 1 листе в 1 экземпляре;

Первый заместитель генерального директора – главный инженер ООО «МЭН» **В.В. Долгушин**

Согласовано:
Главный энергетик ОАО «СН-МНГ» **С.Ю. Мухин**

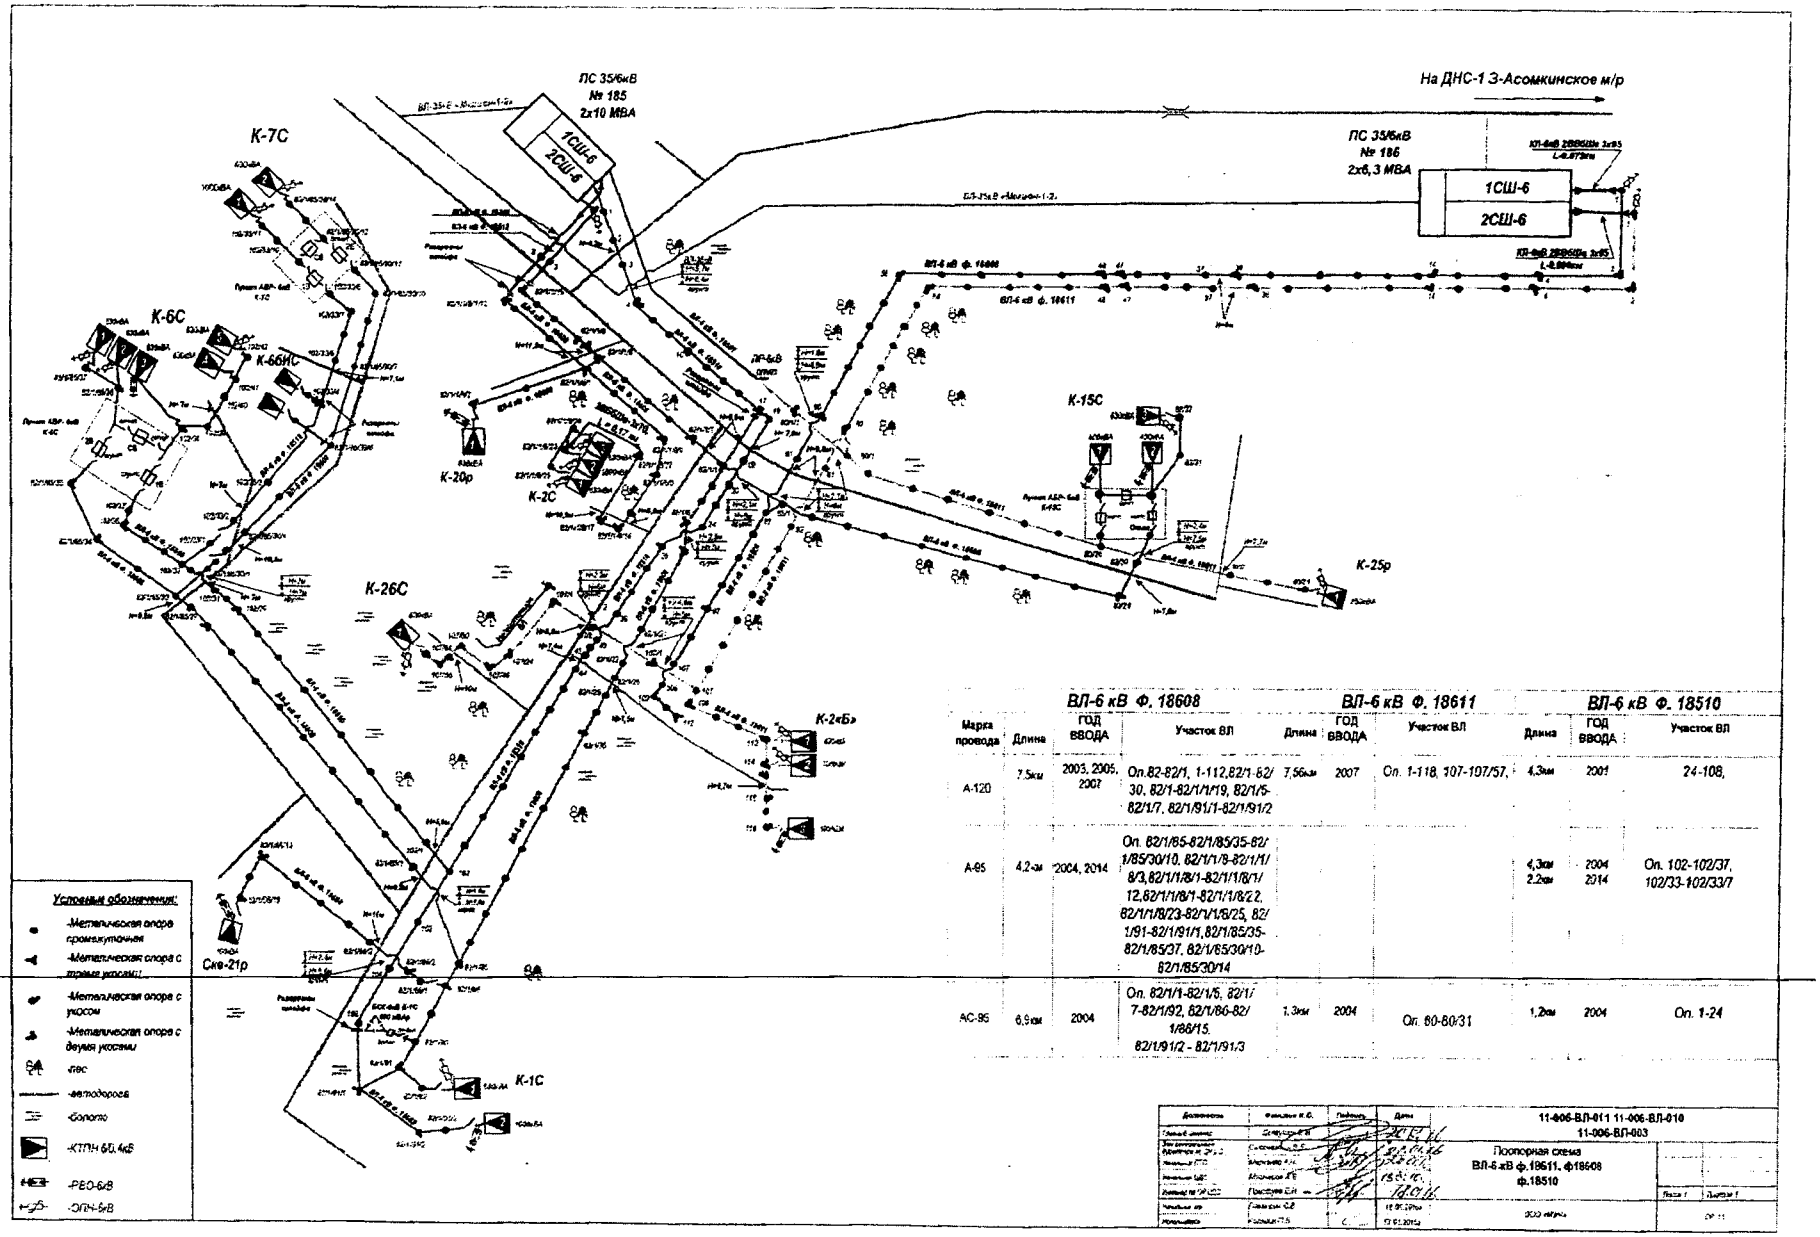

	ВЛ-6 кВ Ф. 18608				ВЛ-6 кВ Ф. 18611			ВЛ-6 кВ Ф. 18510		
Марка провода	Длина	ГОД ВВОДА	Участок ВЛ	Длина	ГОД ВВОДА	Участок ВЛ	Длина	ГОД ВВОДА	Участок ВЛ
А-120	7,5км	2003, 2005, 2007	Оп.82-82/1, 1-112,82/1-82/30, 82/1-82/1/1/19, 82/1/5-82/1/7, 82/1/91/1-82/1/91/2	7,56км	2007	Оп. 1-118, 107-107/57,	4,3км	2001	24-108,
А-95	4,2км	2004, 2014	Оп. 82/1/85-82/1/85/35-82/1/85/30/10, 82/1/1/8-82/1/1/8/3,82/1/1/8/1-82/1/1/8/1/12,82/1/1/8/1-82/1/1/8/2,2, 82/1/1/8/23-82/1/1/8/25, 82/1/91-82/1/91/1,82/1/85/35-82/1/85/37, 82/1/85/30/10-82/1/85/30/14				4,3км 2,2км	2004 2014	Оп. 102-102/37, 102/33-102/33/7
АС-95	6,9км	2004	Оп. 82/1/1-82/1/5, 82/1/7-82/1/92, 82/1/86-82/1/86/15, 82/1/91/2 - 82/1/91/3	1,3км	2004	Оп. 60-60/31	1,2км	2004	Оп. 1-24

Разработал			Дата	11-006-ВЛ-011 11-006-ВЛ-010 11-006-ВЛ-003	
Гип				Поперечная схема ВЛ-6 кВ ф.19611, ф18608 ф.18510	
Нач.отд.					
Нач.сект.					
Нач.сект.					
Гл.спец. по ПЭО					
Гл.спец. по ОВОС					
Нач.отдела					

Лист 28 из 28

Приложение 25
к постановлению Правительства
Ханты-Мансийского
автономного округа – Югры
от 11 ноября 2016 года № 444-п

Положение о размещении линейного объекта капитального строительства регионального значения Ханты-Мансийского автономного округа – Югры «Обустройство Западно-Асомкинского месторождения нефти. Куст скважин № 7 (дополнительные скважины)»

I. Размещение объекта

В административном отношении линейный объект регионального значения Ханты-Мансийского автономного округа – Югры «Обустройство Западно-Асомкинского месторождения нефти. Куст скважин № 7 (дополнительные скважины)» (далее – проектируемый объект) расположен на межселенной территории в границах Западно-Асомкинского месторождения нефти Нефтеюганского района Ханты-Мансийского автономного округа – Югры.

В географическом отношении территория проектируемого объекта находится в 30-35 километрах на юго-запад от города Сургута и в 40 километрах от города Нефтеюганска.

II. Функциональное зонирование территории

Проектируемый объект располагается на землях лесного фонда, находящихся в ведении территориального отдела - Нефтеюганского лесничества (Нефтеюганское участковое лесничество, Нефтеюганское урочище).

III. Решения по планировочной организации земельных участков для размещения проектируемого объекта

Расчет полосы отвода земельных участков для выполнения работ по строительству проектируемого объекта производится с учетом действующих норм отвода земель и с учетом проектного решения.

Таблица 1

Расчет площади зон размещения проектируемого объекта

№ п.п.	Наименование объекта	Площадь в пределах вновь испрашиваемых лесных участков, га.	Площадь в пределах лесных (земельных) участков, арендованных ранее, га.	Зона застройки, га
1	Куст скважин № 7	1.864	3.309	5.173
2	Коридор коммуникаций на куст скважин № 7: - Автодорога на куст скважин № 7 - Нефтегазопровод к.7 - т.вр.к.6,7 - Технологический проезд - Нефтегазопровод т.вр.к.6,7- т.вр.р-н ЗКЛ 139,140 - ВЛ 6 кВ № 1 на куст скважин № 7 - ВЛ 6 кВ № 2 на куст скважин № 7	0.361	4.112	4.473
	Всего	**2.225**	**7.421**	**9.646**

Таблица 2

Площади испрашиваемых лесных участков
под проектируемый объект

№ земельного участка	Испрашиваемая площадь земельного участка, га	Категория земель, номер участка в государственном лесном реестре	Наименование проектируемого объекта
86:08:0030701:3708	1.35	Земли лесного фонда	Куст скважин № 7
86:08:0030701:3710	2.02	Земли лесного фонда	Куст скважин № 7
86:08:0030701:3709	1.78	Земли лесного фонда	Коридор коммуникаций на куст скважин № 7

Координаты границ земельного участка, необходимого для размещения проектируемого объекта, в графических материалах определены в местной системе координат Ханты-Мансийского автономного округа – Югры МСК-86.

IV. Особо охраняемые территории и зоны с особыми условиями использования территории

Проектируемый объект расположен параллельно существующему техническому коридору коммуникаций. Строительство будет носить локальный характер и затрагивать территорию, которая уже подвергалась мощному длительному техногенному воздействию.

Проектируемый объект не пересекает границы водоохранных зон и прибрежные полосы водных объектов.


В границах участка работ отсутствуют объекты историко-культурного наследия, особо охраняемые природные территории федерального, регионального и местного значения.

Проектируемый объект расположен за пределами территории традиционного природопользования коренных малочисленных народов Севера.



Приложение 26
к постановлению Правительства
Ханты-Мансийского
автономного округа – Югры
от 11 ноября 2016 года № 444-п

Основная часть проекта планировки территории для размещения линейного объекта регионального значения Ханты-Мансийского автономного округа – Югры «Обустройство Ватинского месторождения нефти. Куст скважин № 4 бис».
Землепользователь: ОАО «СН-МНГ»
Масштаб 1:5000

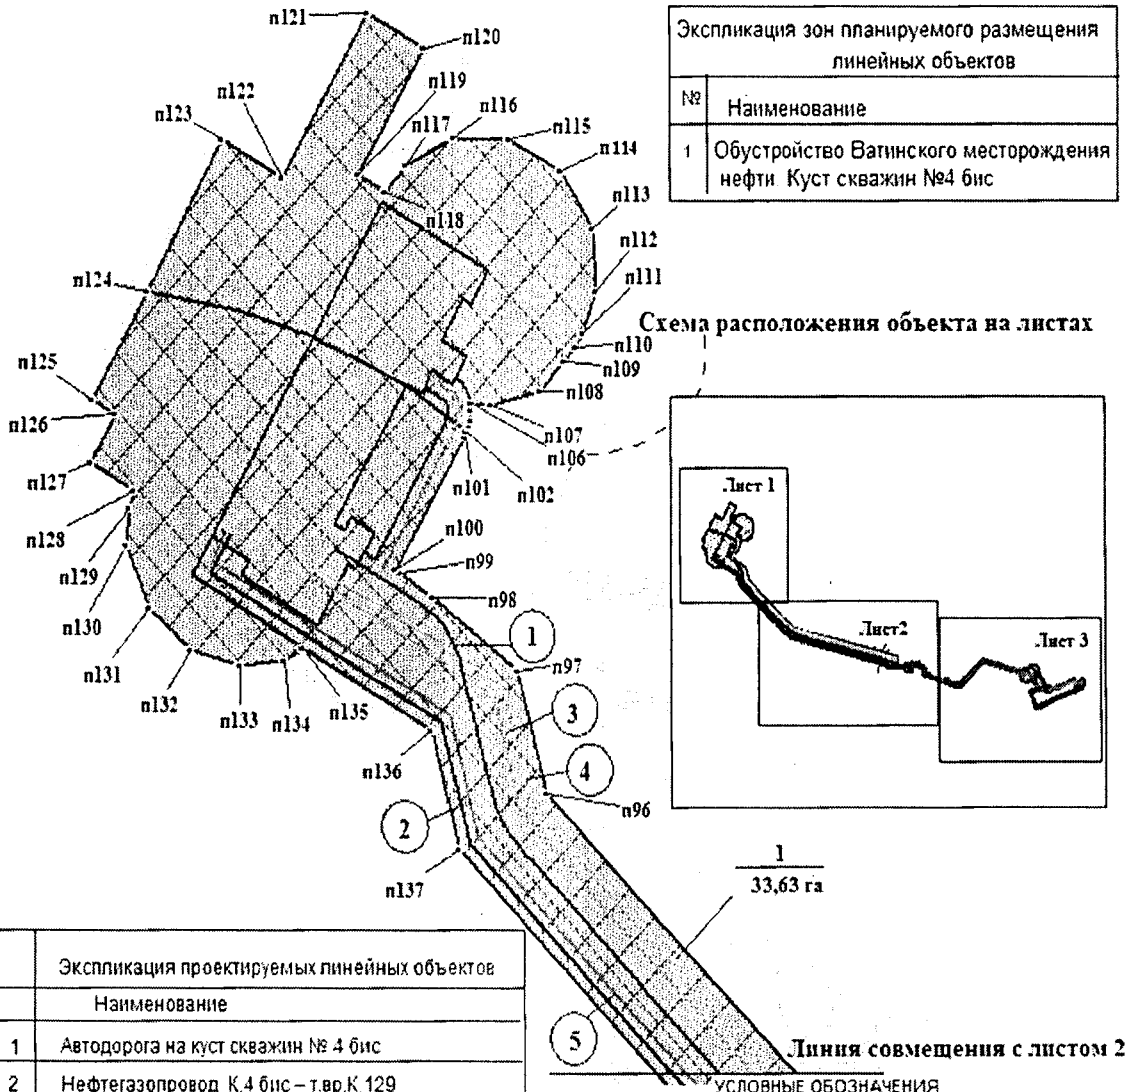

Экспликация зон планируемого размещения линейных объектов	
№	Наименование
1	Обустройство Ватинского месторождения нефти Куст скважин №4 бис

Схема расположения объекта на листах

1
33,63 га

Линия совмещения с листом 2


	Экспликация проектируемых линейных объектов
	Наименование
1	Автодорога на куст скважин № 4 бис
2	Нефтегазопровод К.4 бис – т.вр.К.129
3	ВЛ 6 кВ №1 на куст скважин № 4 бис
4	ВЛ 6 кВ №2 на куст скважин № 4 бис
5	Высоконапорный водовод т.вр.К.98 – К.4 бис
6	Нефтегазопровод т.вр.К.129 – т.вр.К.98
7	Нефтегазопровод т.вр.К.98 – т.вр.К.45
8	Высоконапорный водовод т.вр.К.45 – т.вр.К.98
9	Высоконапорный водовод т.вр. с КНС – т.вр.К.45
10	Нефтегазопровод т.вр.К.45 – т.вр в ЦНС

УСЛОВНЫЕ ОБОЗНАЧЕНИЯ


- граница зоны размещения линейных объектов (красные линии)
- зона планируемого размещения линейного объекта
- земельные участки, согласно сведениям государственного песного реестра, сведениям государственного кадастра недвижимости
- 1 – точка поворота границы зоны планируемого размещения линейных объектов
- (1) – номер линейного объекта
- 86:04:00 00 001:06309 – кадастровый номер земельного участка
- 1 / 33,63 га – номер зоны планируемого размещения объектов, площадь зоны размещения

Лист 1 из 3

Основная часть проекта планировки территории для размещения линейного объекта регионального значения Ханты-Мансийского автономного округа – Югры «Обустройство Ватинского месторождения нефти.
Куст скважин № 4 бис».
Землепользователь: ОАО «СН-МНГ»
Масштаб 1:5000

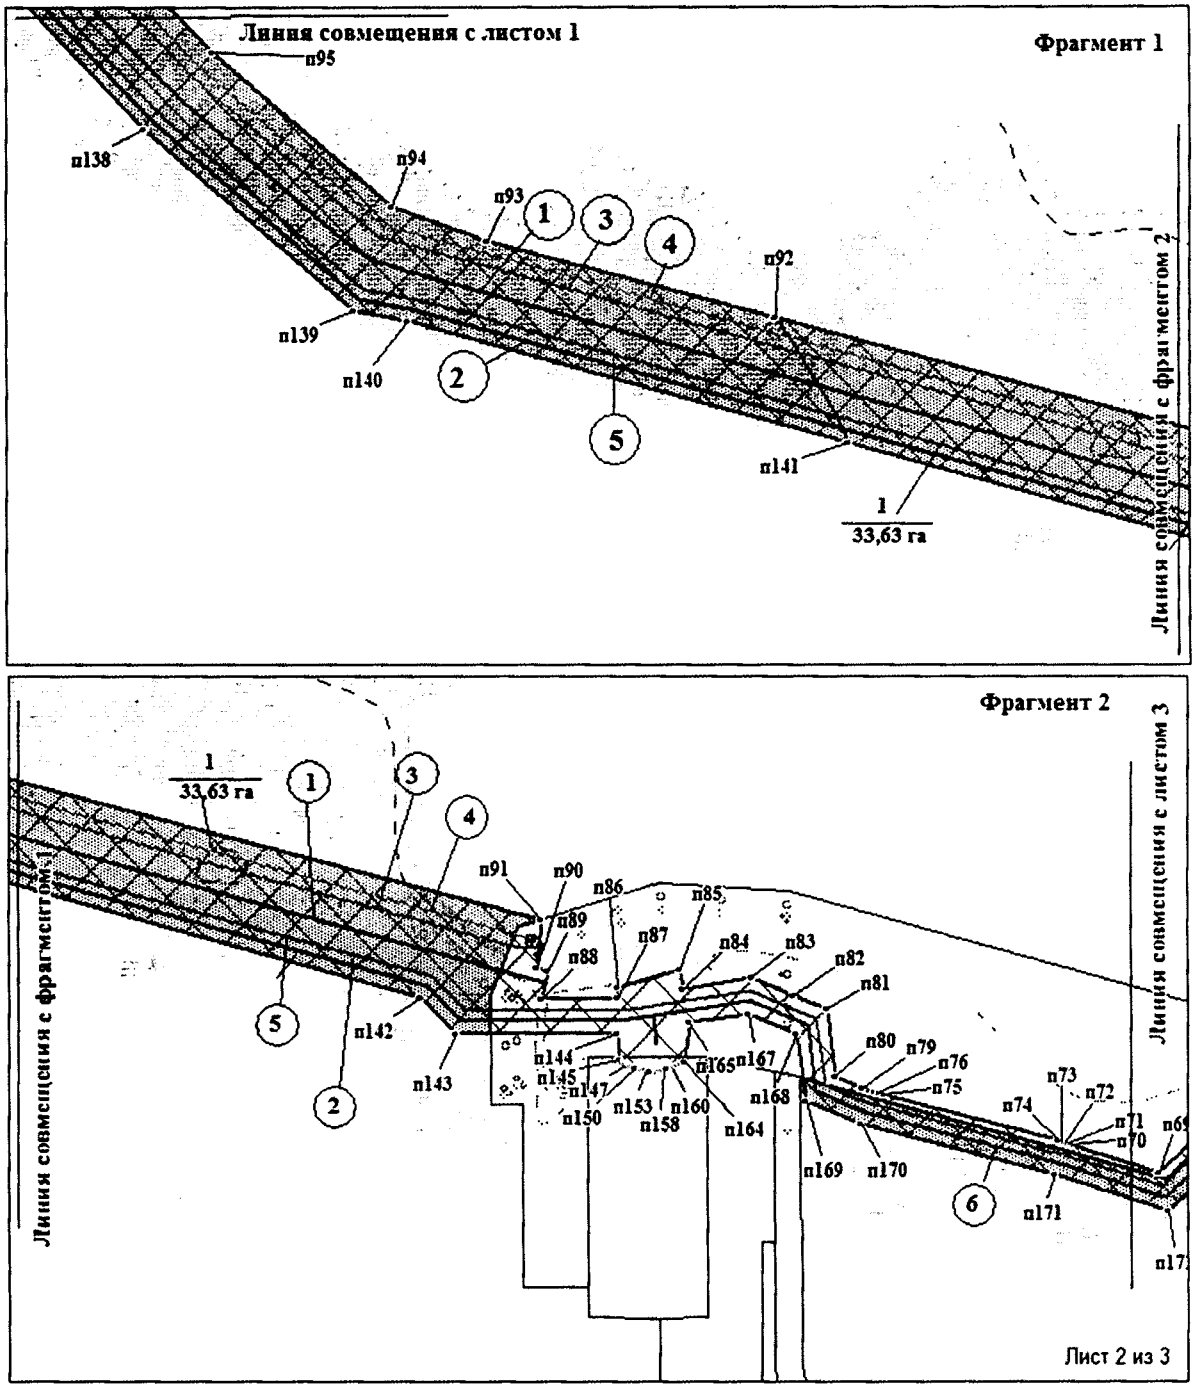

Основная часть проекта планировки территории для размещения линейного объекта регионального значения Ханты-Мансийского автономного округа – Югры «Обустройство Ватинского месторождения нефти.
Куст скважин № 4 бис».
Землепользователь: ОАО «СН-МНГ»
Масштаб 1:3000

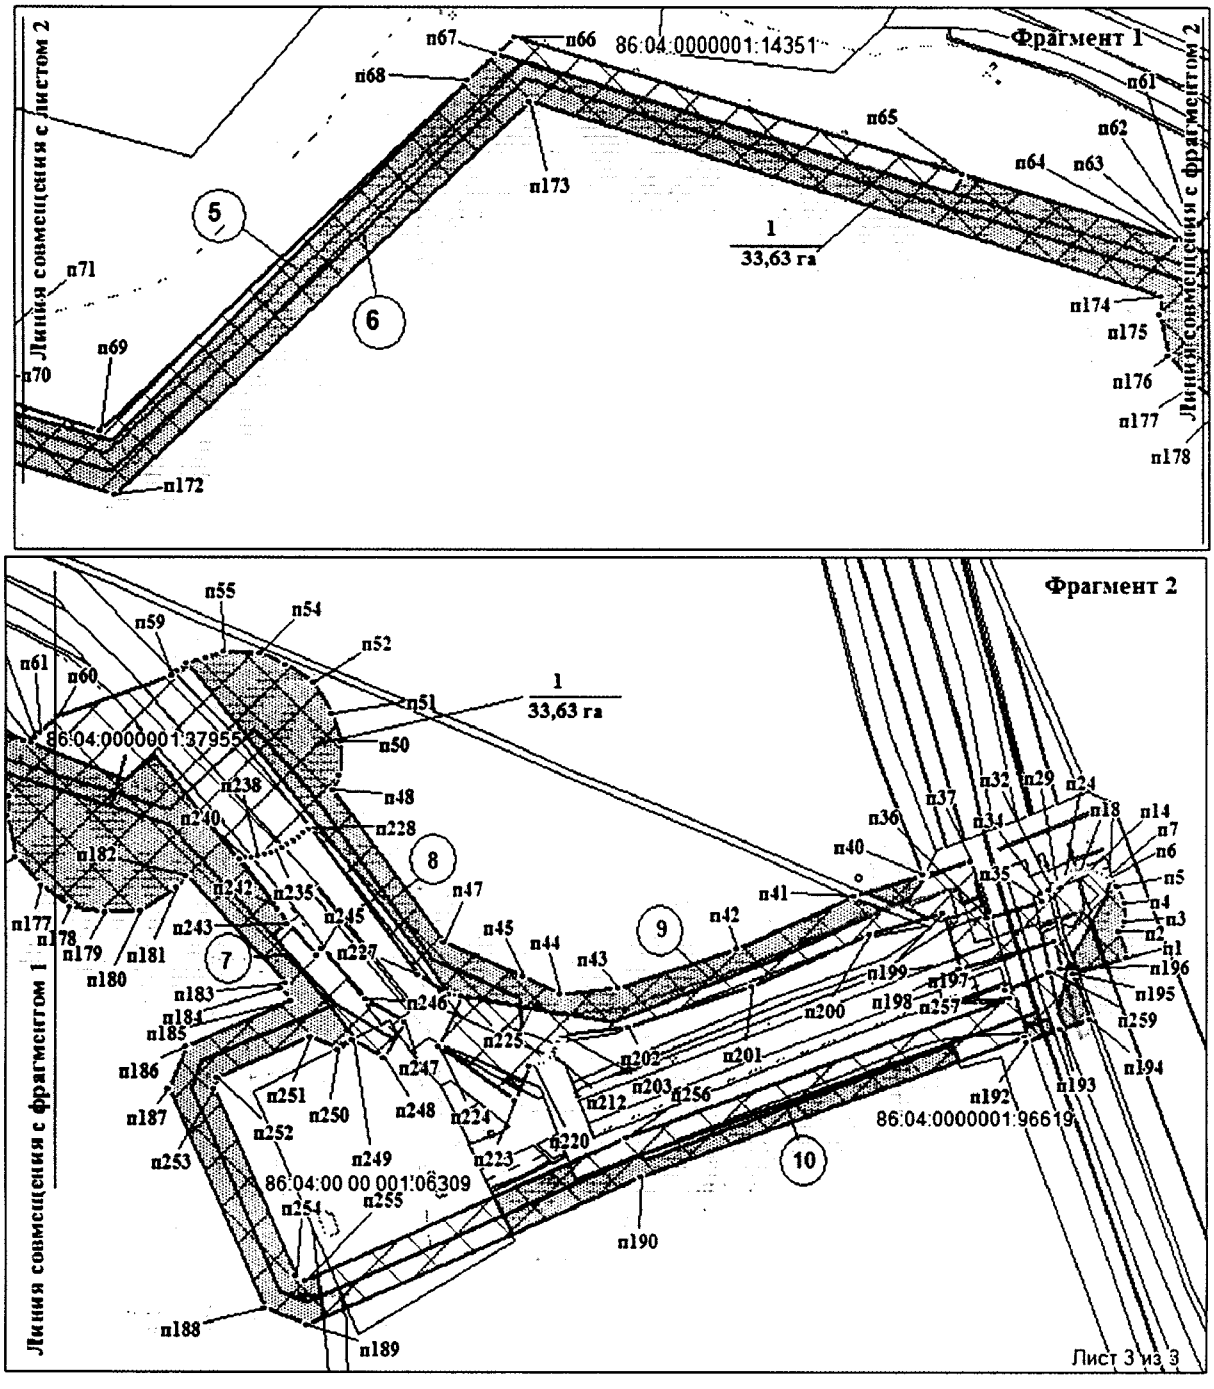

Основная часть проекта планировки
территории для размещения линейного объекта
регионального значения Ханты-Мансийского
автономного округа – Югры «Обустройство
Ватинского месторождения нефти.
Куст скважин № 4 бис».
Землепользователь: ОАО «СН-МНГ»

Каталог координат угловых точек зоны планируемого размещения линейных объектов

№	X	Y
п1	970527.04	4397307.6
п2	970539.47	4397303.99
п3	970544.65	4397306.66
п4	970553.16	4397306.66
п5	970561.3	4397303.29
п6	970564.9	4397299.09
п7	970565.62	4397298.13
п8	970566.31	4397297.1
п9	970566.92	4397296.02
п10	970567.61	4397294.6
п11	970568.08	4397293.43
п12	970568.48	4397292.23
п13	970568.78	4397291.03
п14	970569.03	4397289.8
п15	970569.19	4397288.54
п16	970569.27	4397287.28
п17	970569.27	4397286.04
п18	970569.21	4397284.8
п19	970569.05	4397283.53
п20	970568.82	4397282.3
п21	970568.52	4397281.08
п22	970568.13	4397279.9
п23	970567.67	4397278.72
п24	970567.14	4397277.6
п25	970566.53	4397276.48
п26	970565.88	4397275.41
п27	970565.15	4397274.42
п28	970564.35	4397273.44
п29	970563.49	4397272.51
п30	970562.57	4397271.63
п31	970561.62	4397270.85
п32	970560.61	4397270.1
п33	970559.54	4397269.43
п34	970558.27	4397265.41
п35	970554.37	4397266.47
п36	970546.34	4397239.62
п37	970573.44	4397231.5
п38	970566.84	4397209.41
п39	970565.77	4397208.77
п40	970566.53	4397208.36
п41	970556.66	4397175.35
п42	970531.41	4397118.08
п43	970512.29	4397060.26
п44	970509.14	4397031.73
п45	970517.38	4397012.98
п46	970517.36	4397012.97
п47	970534.29	4396974.33
п48	970607.29	4396920.67
п49	970614.33	4396923.32
п50	970630.66	4396924.18
п51	970644.81	4396919.77
п52	970659.92	4396910.59
п53	970668.59	4396897.28
п54	970674.04	4396884.39
п55	970674.32	4396866.99
п56	970671.78	4396858.37
п57	970668.79	4396848.83
п58	970664.8	4396844.52
п59	970662.91	4396842.05
п60	970643.02	4396785.53
п61	970634.79	4396776.64
п62	970632.54	4396774.47
п63	970630.16	4396772.46
п64	970630.75	4396768.72
п65	970662.5	4396664.56
п66	970728.26	4396445.79
п67	970720.38	4396435.91
п68	970707.62	4396422.3
п69	970538.12	4396242.89

п70	970560.66	4396168.57
п71	970561.51	4396165.75
п72	970562.35	4396162.8
п73	970563.13	4396159.93
п74	970563.9	4396157.09
п75	970601.68	4396012.54
п76	970602.9	4396008.19
п77	970604.22	4396004.01
п78	970605.66	4395999.81
п79	970607.27	4395995.64
п80	970615.98	4395973.9
п81	970670.11	4395966.17
п82	970680.99	4395939.13
п83	970694.84	4395904.59
п84	970686.69	4395847.55
п85	970701.71	4395844.76
п86	970687.96	4395792.72
п87	970679.19	4395792.91
п88	970678.62	4395729.31
п89	970701.45	4395735.33
п90	970704.07	4395725.43
п91	970741.3	4395729.31
п92	970881.44	4395183.98
п93	970943.02	4394944.35
п94	970970.17	4394864.47
п95	971094.16	4394716.7
п96	971320.62	4394490.23
п97	971412.66	4394465.59
п98	971468.96	4394391.82
п99	971487.3	4394364.69
п100	971489.46	4394360.84
п101	971591.03	4394419.48
п102	971594.63	4394421.34
п103	971599.01	4394423.58
п104	971602.72	4394424.84
п105	971610.26	4394425.91
п106	971615.5	4394425.26
п107	971614.49	4394442.17
п108	971625.29	4394484.54
п109	971646.84	4394505.75
п110	971657.58	4394515.14
п111	971669.09	4394522.55
п112	971701.01	4394534.39
п113	971747.45	4394531.21
п114	971791.49	4394503.59
п115	971815.28	4394458.39

п116	971816.32	4394410.66
п117	971796.27	4394369.35
п118	971775.72	4394352.75
п119	971788.54	4394330.39
п120	971884	4394385.07
п121	971911.33	4394337.34
п122	971785.94	4394265.54
п123	971815.48	4394213.99
п124	971700.94	4394148.37
п125	971618.51	4394101.15
п126	971607.56	4394120.25
п127	971570.77	4394099.16
п128	971549.27	4394136.66
п129	971535.47	4394132.52
п130	971508.28	4394129.77
п131	971460.16	4394149.48
п132	971428.97	4394185.24
п133	971417.36	4394227.33
п134	971420.87	4394266.66
п135	971430.19	4394282.63
п136	971367.86	4394390.59
п137	971277.16	4394414.9
п138	971032.17	4394659.89
п139	970887.22	4394832.64
п140	970879.13	4394878.53
п141	970782.45	4395242.98
п142	970679.74	4395628.86
п143	970650.49	4395658.6
п144	970650.8	4395793.53
п145	970628.71	4395794.03
п146	970627.11	4395796.61
п147	970625.68	4395799.31
п148	970624.39	4395802.09
п149	970623.3	4395804.93
п150	970622.38	4395807.85
п151	970621.62	4395810.79
п152	970621.06	4395813.81
п153	970620.66	4395816.81
п154	970620.48	4395819.87
п155	970620.45	4395822.93
п156	970620.63	4395825.96
п157	970620.99	4395829
п158	970621.53	4395832.01
п159	970622.26	4395834.97
п160	970623.16	4395837.89
п161	970624.25	4395840.75

п162	970625.5	4395843.52
п163	970626.92	4395846.24
п164	970628.54	4395848.89
п165	970657.84	4395852.85
п166	970659.12	4395852.61
п167	970666.2	4395902.12
п168	970650.54	4395941.2
п169	970596.38	4395948.94
п170	970577.75	4395995.26
п171	970535.92	4396155.39
п172	970507.2	4396250.1
п173	970697.3	4396453
п174	970603.69	4396761.75
п175	970594.47	4396761.04
п176	970575.01	4396765.22
п177	970561.38	4396777.47
п178	970550.88	4396791.81
п179	970548.15	4396809.3
п180	970549.54	4396826.66
п181	970560.06	4396844.1
п182	970566.11	4396849.16
п183	970514.45	4396897.59
п184	970512.26	4396895.27
п185	970505.85	4396899.65
п186	970483.56	4396848.66
п187	970462.67	4396840.49
п188	970356.69	4396886.83
п189	970348.5	4396907.73
п190	970420.14	4397071.54
п191	970488.26	4397257.49
п192	970486.18	4397258.32
п193	970492.36	4397275.47
п194	970496.95	4397289.56
п195	970518.96	4397281.47
п196	970521.27	4397275.39
п197	970535.04	4397271.66
п198	970521.44	4397226.2
п199	970548.56	4397218.08
п200	970537.83	4397182.27
п201	970512.74	4397125.26
п202	970492.63	4397064.55
п203	970489.09	4397032.51
п204	970488.25	4397032.33
п205	970487.05	4397031.95
п206	970485.87	4397031.54
п207	970484.73	4397031.04

п208	970483.6	4397030.47
п209	970482.52	4397029.84
п210	970481.5	4397029.14
п211	970480.49	4397028.34
п212	970479.55	4397027.53
п213	970478.68	4397026.64
п214	970477.84	4397025.7
п215	970477.07	4397024.72
п216	970476.37	4397023.67
п217	970475.72	4397022.59
п218	970475.16	4397021.47
п219	970474.65	4397020.32
п220	970474.22	4397019.14
п221	970473.88	4397017.92
п222	970473.61	4397016.73
п223	970457.08	4397009.29
п224	970483.23	4396971.72
п225	970507.86	4396983.06
п226	970508.94	4396977.09
п227	970518.12	4396961.4
п228	970589.08	4396909.22
п229	970588.35	4396908.53
п230	970586.25	4396906.23
п231	970584.3	4396903.79
п232	970582.49	4396901.25
п233	970580.85	4396898.61
п234	970579.38	4396895.86
п235	970578.08	4396893.03
п236	970576.97	4396890.12
п237	970576.03	4396887.15
п238	970575.29	4396884.11
п239	970574.73	4396881.06
п240	970574.36	4396877.94
п241	970574.2	4396874.85
п242	970550.07	4396893.29
п243	970543.23	4396898.33
п244	970528.17	4396912.14
п245	970531.13	4396915.25
п246	970506.84	4396935.93
п247	970495.26	4396955.23
п248	970478.12	4396944.93
п249	970486.91	4396930.28
п250	970481.77	4396923
п251	970488.16	4396909.08
п252	970468.57	4396864.26
п253	970463.1	4396862.14


п254	970372.29	4396901.86
п255	970370.15	4396907.29
п256	970438.7	4397064.08

п257	970506.88	4397250.17
п258	970511.45	4397248.37
п259	970520.03	4397269.3

Губернатор

Проект межевания территории
для размещения линейного объекта
регионального значения Ханты-Мансийского
автономного округа – Югры «Обустройство
Ватинского месторождения нефти.
Куст скважин № 4 бис».
Землепользователь: ОАО «СН-МНГ»
Масштаб 1:5000

Приложение 27
к постановлению Правительства
Ханты-Мансийского
автономного округа – Югры
от 11 ноября 2016 года № 444-п

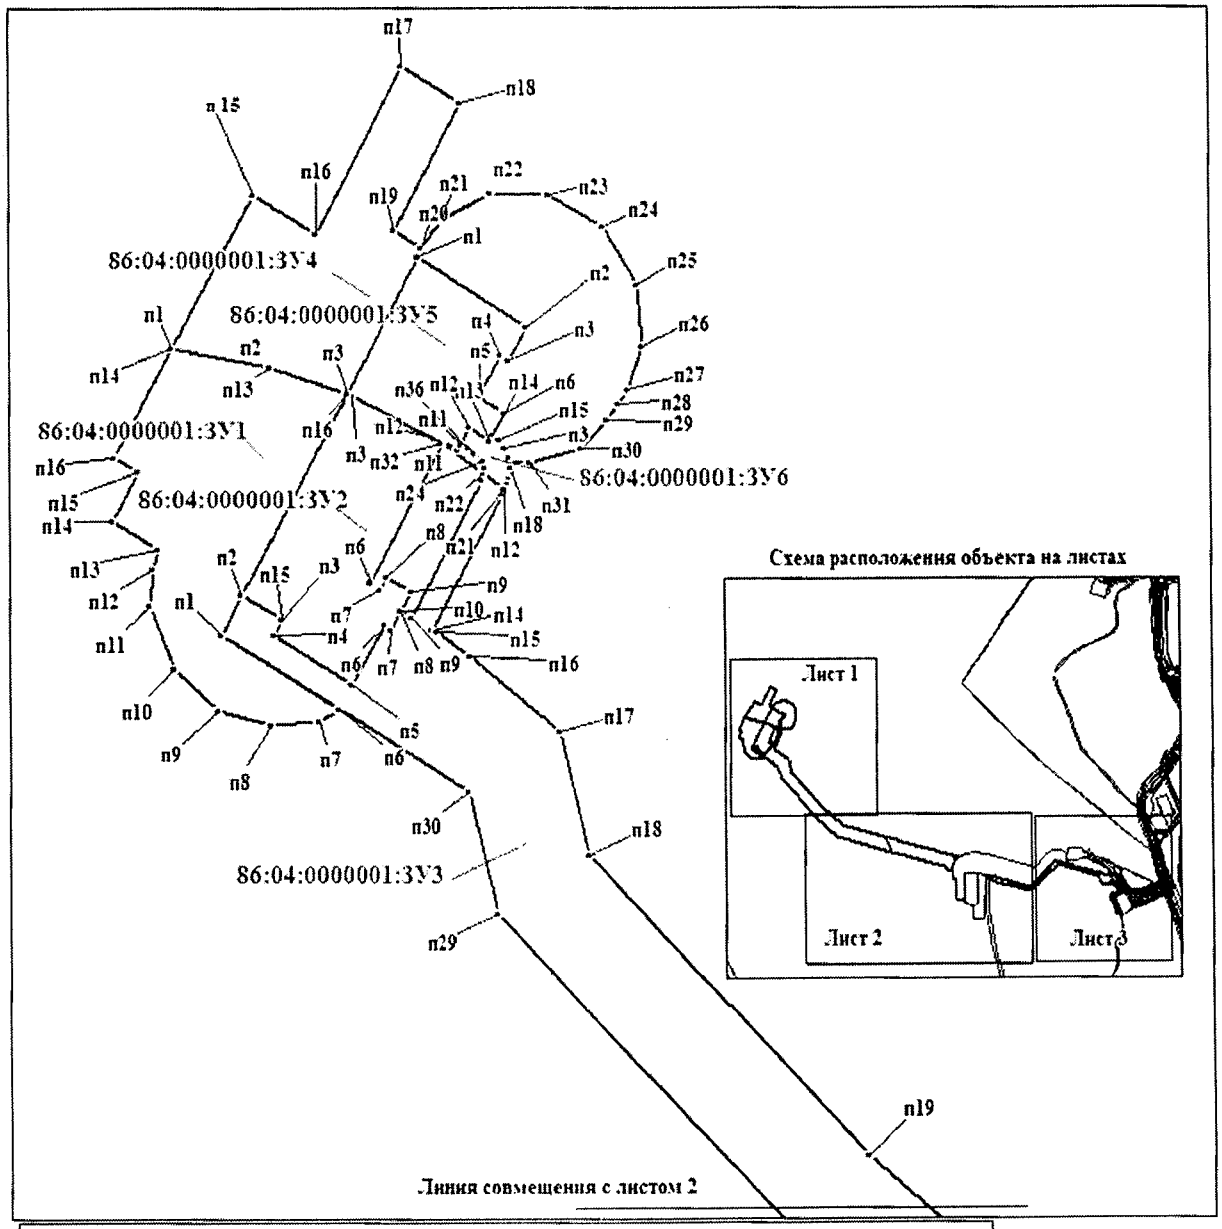

УСЛОВНЫЕ ОБОЗНАЧЕНИЯ

-граница земельного участка

- земельные участки, согласно сведениям государственного лесного реестра, сведениям государственного кадастра недвижимости


•1 - точка поворота границы земельного участка, устанавливаемой при проведении кадастровых работ


86:04:0000001:06209 - кадастровый номер земельного участка

86:04:0000001:ЗУ1 -номер земельного участка


Лист 1 из 3

Проект межевания территории
для размещения линейного объекта
регионального значения Ханты-Мансийского
автономного округа – Югры «Обустройство
Ватинского месторождения нефти.
Куст скважин № 4 бис».
Землепользователь: ОАО «СН-МНГ»
Масштаб 1:5000

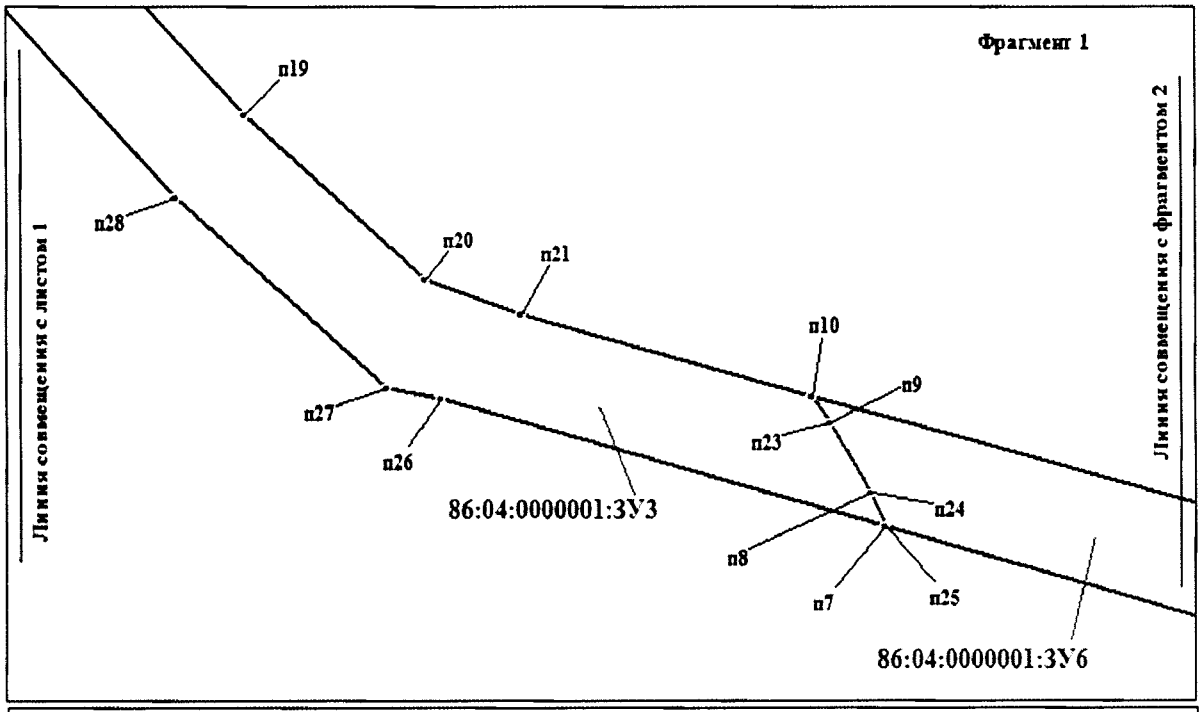

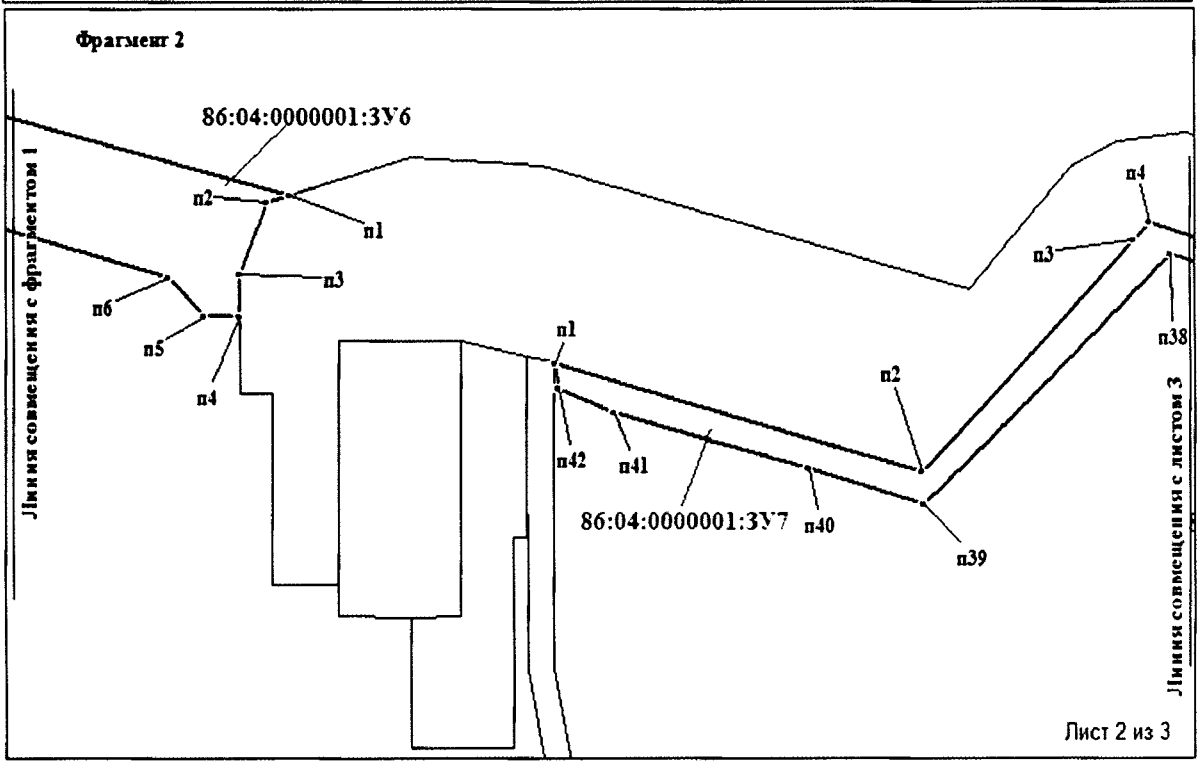

Проект межевания территории
для размещения линейного объекта
регионального значения Ханты-Мансийского
автономного округа – Югры «Обустройство
Ватинского месторождения нефти.
Куст скважин № 4 бис».
Землепользователь: ОАО «СН-МНГ»
Масштаб 1:3000

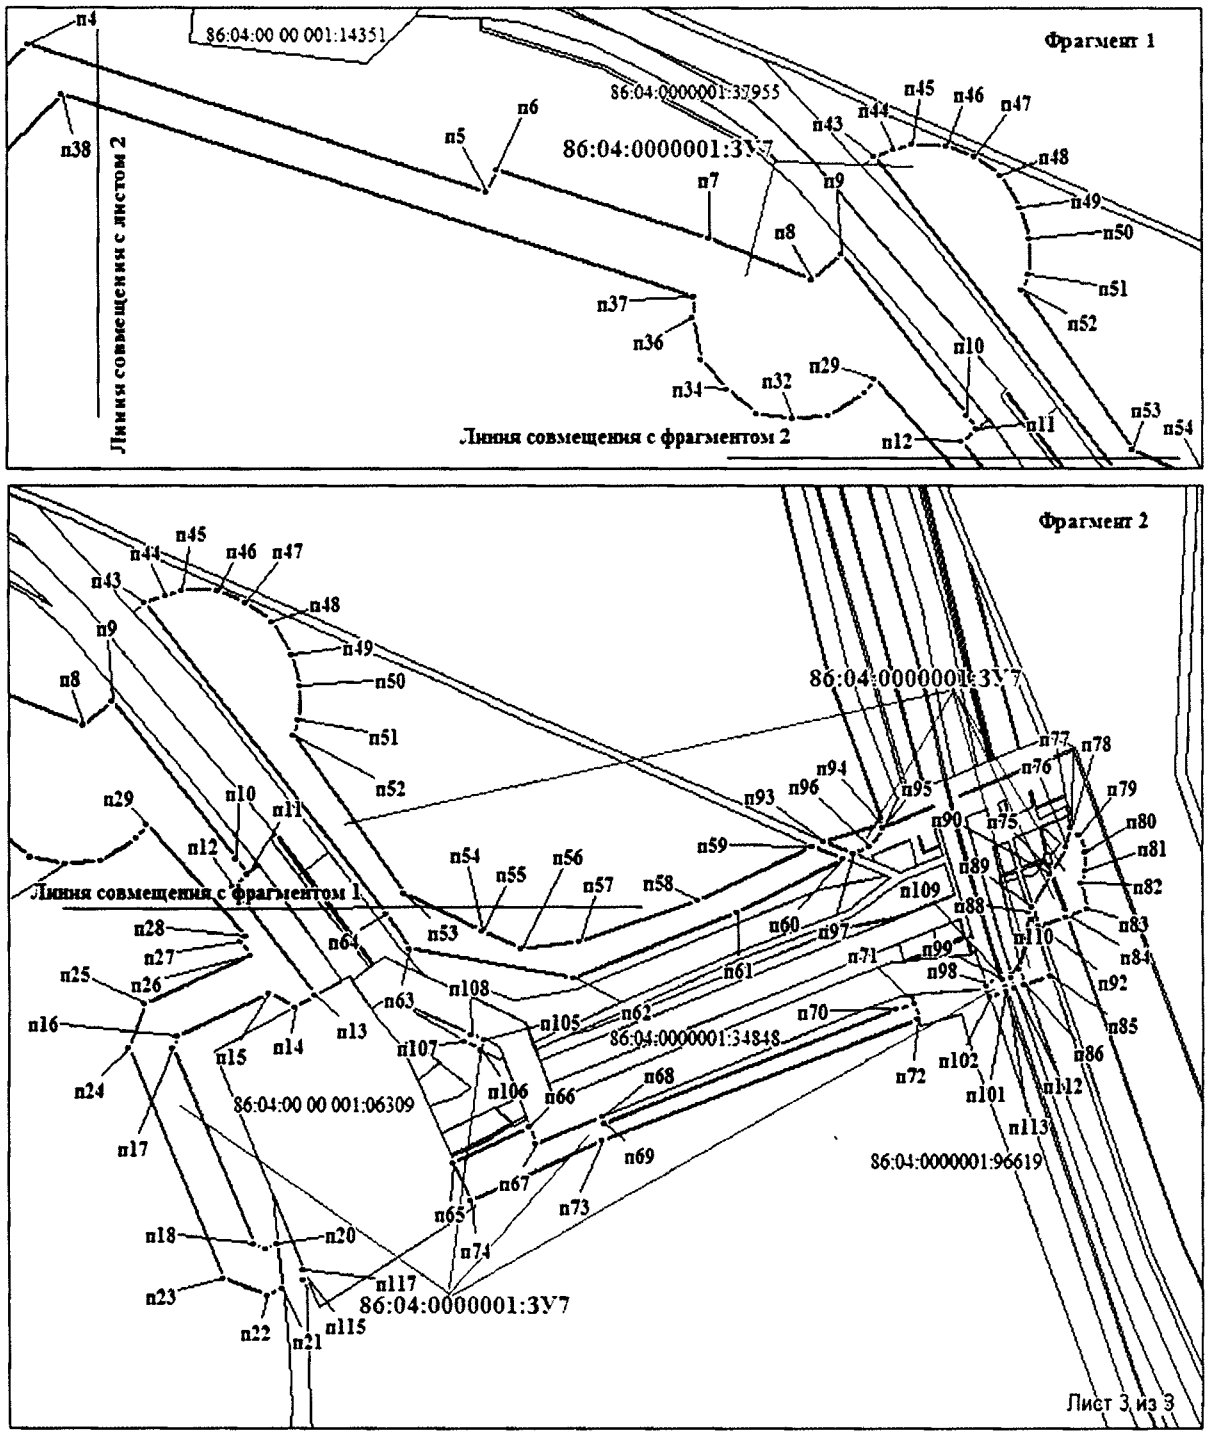

Проект межевания территории
для размещения линейного объекта
регионального значения Ханты-Мансийского
автономного округа – Югры «Обустройство
Ватинского месторождения нефти.
Куст скважин № 4 бис».
Землепользователь: ОАО «СН-МНГ»

Каталог координат угловых точек земельного участка 86:04:0000001:ЗУ1

№	X	Y
п1	971700.94	4394148.37
п2	971685.79	4394227.27
п3	971666	4394290.89
п4	971515.34	4394203.71
п5	971485.26	4394187.25
п6	971430.19	4394282.63
п7	971420.87	4394266.66
п8	971417.36	4394227.33
п9	971428.97	4394185.24
п10	971460.16	4394149.48
п11	971508.28	4394129.77
п12	971535.47	4394132.52
п13	971549.27	4394136.66
п14	971570.77	4394099.16
п15	971607.56	4394120.25
п16	971618.51	4394101.15
п17	971629.33	4394369.29
п18	971606.11	4394404.11
п19	971601.01	4394402.17
п20	971498.14	4394342.77
п21	971503.08	4394334.23
п22	971517.93	4394342.95
п23	971529.16	4394322.67
п24	971520.13	4394317.38
п25	971524.74	4394309.26

Каталог координат угловых точек земельного участка 86:04:0000001:ЗУ2

№	X	Y
п1	971515.34	4394203.71
п2	971666	4394290.89
п3	971664.92	4394294.41
п4	971629.54	4394368.96
п5	971629.33	4394369.29
п6	971524.74	4394309.26
п7	971520.13	4394317.38
п8	971529.16	4394322.67
п9	971517.93	4394342.95
п10	971503.08	4394334.23
п11	971489.72	4394326.4
п12	971493.19	4394320.35
п13	971447.77	4394293.88
п14	971485.11	4394229.49
п15	971496.77	4394236.3

Каталог координат угловых точек земельного участка 86:04:0000001:ЗУ3

№	X	Y
п1	971485.26	4394187.25
п2	971515.34	4394203.71
п3	971496.77	4394236.3
п4	971485.11	4394229.49
п5	971447.77	4394293.88
п6	971493.19	4394320.35
п7	971489.72	4394326.4
п8	971503.08	4394334.23
п9	971498.14	4394342.77

п10	971601.01	4394402.17
п11	971606.11	4394404.11
п12	971594.63	4394421.34
п13	971591.03	4394419.48
п14	971489.46	4394360.84
п15	971487.3	4394364.69
п16	971468.96	4394391.82
п17	971412.66	4394465.59
п18	971320.62	4394490.23
п19	971094.16	4394716.7
п20	970970.17	4394864.47
п21	970943.02	4394944.35
п22	970881.44	4395183.98
п23	970860.6	4395198.75
п24	970807.71	4395231.42
п25	970782.45	4395242.98
п26	970879.13	4394878.53
п27	970887.22	4394832.64
п28	971032.17	4394659.89
п29	971277.16	4394414.9
п30	971367.86	4394390.59

Каталог координат угловых точек земельного участка 86:04:0000001:ЗУ4

№	X	Y
п1	971615.5	4394425.26
п2	971618.24	4394424.9
п3	971625.66	4394421.8
п4	971631.71	4394417.06
п5	971635.25	4394412.45
п6	971651.43	4394421.5
п7	971663.73	4394400.09
п8	971695.41	4394418.37
п9	971691.62	4394424.89
п10	971716.69	4394439.73
п11	971768.28	4394349.93
п12	971666	4394290.89
п13	971685.79	4394227.27
п14	971700.94	4394148.37
п15	971815.48	4394213.99
п16	971785.94	4394265.54
п17	971911.33	4394337.34
п18	971884	4394385.07
п19	971788.54	4394330.39
п20	971775.72	4394352.75
п21	971796.27	4394369.35
п22	971816.32	4394410.66
п23	971815.28	4394458.39
п24	971791.49	4394503.59
п25	971747.45	4394531.21
п26	971701.01	4394534.39
п27	971669.09	4394522.55
п28	971657.58	4394515.14
п29	971646.84	4394505.75
п30	971625.29	4394484.54
п31	971614.49	4394442.17
п32	971629.33	4394369.29
п33	971630.65	4394370.05
п34	971623.24	4394382.96
п35	971628.08	4394385.68
п36	971621.79	4394396.57
п37	971615.46	4394404.39
п38	971610.4	4394405.73
п39	971606.11	4394404.11

Каталог координат угловых точек земельного участка 86:04:0000001:ЗУ5

№	X	Y
п1	971768.28	4394349.93
п2	971716.69	4394439.73
п3	971691.62	4394424.89
п4	971695.41	4394418.37
п5	971663.73	4394400.09
п6	971651.43	4394421.5
п7	971635.25	4394412.45
п8	971630.46	4394409.77
п9	971640.39	4394392.57
п10	971628.08	4394385.68
п11	971623.24	4394382.96
п12	971630.65	4394370.05
п13	971629.33	4394369.29

п14	971629.54	4394368.96
п15	971664.92	4394294.41
п16	971666	4394290.89

Каталог координат угловых точек земельного участка 86:04:0000001:ЗУ6

№	X	Y
п1	970741.64	4395728.01
п2	970736.31	4395709.98
п3	970682.38	4395687.13
п4	970650.54	4395687.1
п5	970650.49	4395658.6
п6	970679.74	4395628.86
п7	970782.45	4395242.98
п8	970807.71	4395231.42
п9	970860.6	4395198.75
п10	970881.44	4395183.98
п11	971628.08	4394385.68
п12	971640.39	4394392.57
п13	971630.46	4394409.77
п14	971635.25	4394412.45
п15	971631.71	4394417.06
п16	971625.66	4394421.8
п17	971618.24	4394424.9
п18	971610.26	4394425.91
п19	971602.72	4394424.84
п20	971599.01	4394423.58
п21	971594.63	4394421.34
п22	971606.11	4394404.11
п23	971610.4	4394405.73
п24	971615.46	4394404.39
п25	971621.79	4394396.57

Каталог координат угловых точек земельного участка 86:04:0000001:ЗУ7

№	X	Y
п1	970615.32	4395946.24
п2	970533.08	4396248.46
п3	970707.62	4396422.3
п4	970720.38	4396435.91
п5	970652.45	4396659.77
п6	970662.5	4396664.56
п7	970630.75	4396768.72
п8	970611.94	4396818.66
п9	970623.52	4396832.86
п10	970550.07	4396893.29
п11	970543.42	4396898.19
п12	970537.5	4396890.92
п13	970487.28	4396930.78
п14	970482.42	4396921.61
п15	970488.16	4396909.08
п16	970468.57	4396864.26
п17	970463.1	4396862.14
п18	970372.29	4396901.86
п19	970370.15	4396907.29
п20	970372.58	4396912.86
п21	970351.81	4396915.3
п22	970348.5	4396907.73
п23	970356.69	4396886.83
п24	970462.67	4396840.49
п25	970483.56	4396848.66
п26	970505.85	4396899.65
п27	970512.26	4396895.27
п28	970514.45	4396897.59
п29	970566.11	4396849.16
п30	970560.06	4396844.1
п31	970549.54	4396826.66
п32	970548.15	4396809.3
п33	970550.88	4396791.81
п34	970561.38	4396777.47
п35	970575.01	4396765.22
п36	970594.47	4396761.04
п37	970603.69	4396761.75
п38	970697.3	4396453
п39	970507.2	4396250.1
п40	970535.92	4396155.39
п41	970577.75	4395995.26
п42	970596.38	4395948.94
п43	970668.79	4396848.83
п44	970671.78	4396858.37
п45	970674.32	4396866.99
п46	970674.04	4396884.39
п47	970668.59	4396897.28

п48	970659.92	4396910.59
п49	970644.81	4396919.77
п50	970630.66	4396924.18
п51	970614.33	4396923.32
п52	970607.29	4396920.67
п53	970534.29	4396974.33
п54	970517.36	4397012.97
п55	970517.38	4397012.98
п56	970509.14	4397031.73
п57	970512.29	4397060.26
п58	970531.41	4397118.08
п59	970556.03	4397173.91
п60	970550.22	4397189.04
п61	970525.94	4397137.39
п62	970495.72	4397057.08
п63	970508.94	4396977.09
п64	970524.64	4396965.86
п65	970410.17	4396998.83
п66	970426.22	4397035.52
п67	970418.23	4397038.67
п68	970431.11	4397071.41
п69	970427.85	4397072.67
п70	970481.58	4397214.51
п71	970483.93	4397222.89
п72	970476.35	4397224.96
п73	970420.14	4397071.54
п74	970392.1	4397007.46
п75	970544.18	4397290.08
п76	970555.83	4397297.12
п77	970565.28	4397298.57
п78	970564.9	4397299.09
п79	970561.3	4397303.29
п80	970553.16	4397306.66
п81	970544.65	4397306.66
п82	970539.47	4397303.99
п83	970527.04	4397307.6
п84	970523.94	4397297.6
п85	970496.77	4397289.05
п86	970492.68	4397276.44
п87	970499.79	4397273.87
п88	970525.38	4397278.73
п89	970528.22	4397280.42
п90	970543.09	4397289.42
п91	970523.66	4397296.65
п92	970519.61	4397283.57
п93	970558	4397179.79
п94	970566.28	4397207.53
п95	970564.58	4397208.19
п96	970555.97	4397201.35
п97	970552.58	4397194.1
п98	970493.52	4397257.1
п99	970495.54	4397264.32
п100	970494.14	4397264.79
п101	970489.16	4397266.59
п102	970486.61	4397259.5
п103	970490.29	4397258.23
п104	970491.64	4397257.71
п105	970466.61	4397013.58
п106	970462.36	4397011.65
п107	970466.52	4397004.04
п108	970469.39	4397007.18
п109	970495.8	4397265.3
п110	970497.02	4397269.63
п111	970495.98	4397269.96
п112	970491	4397271.74
п113	970489.48	4397267.5
п114	970494.44	4397265.73
п115	970356.88	4396926.9
п116	970356.25	4396925.45
п117	970360.56	4396925.29



Приложение 28
к постановлению Правительства
Ханты-Мансийского
автономного округа – Югры
от 11 ноября 2016 года № 444-п

Градостроительный план земельного участка
№

R	**U**	**8**	**6**	**5**	**0**	**4**	**0**	**0**	**0**	**-**			

Градостроительный план земельного участка подготовлен на основании
Приказа Департамента строительства Ханты-Мансийского автономного округа-Югры №546-П от 22.09.2016г.«О подготовке документации по планировке территории», на которой предусматривается размещение объектов регионального значения» «Обустройство Ватинского месторождения нефти. Куст скважин № 4 бис»

(реквизиты решения уполномоченного федерального органа исполнительной власти, или органа исполнительной власти субъекта Российской Федерации, или органа местного самоуправления о подготовке документации по планировке территории, либо реквизиты обращения и ф.и.о. заявителя – физического лица, либо реквизиты обращения и наименование заявителя – юридического лица о выдаче градостроительного плана земельного участка)

Местонахождение земельного участка
Тюменская область, Ханты-Мансийский автономный округ – Югра
(субъект Российской Федерации)
Нижневартовский район
(муниципальный район или городской округ)

(поселение)

Кадастровый номер земельного участка ***отсутствует***

Описание местоположения границ земельного участка ***в соответствии с чертежами***

Площадь земельного участка ***111600 м²***

Описание допустимого местоположения объекта капитального строительства на земельном участке ***в соответствии с чертежами***


План подготовлен *А.Н.Катин* главный инженер проекта ООО «ЮНГП»
(ф.и.о., должность уполномоченного лица, наименование органа или организации)

М.П. 02.10.2016 / *А.Н.Катин* /
(дата) (подпись) (расшифровка подписи)

Представлен **Правительство Ханты-Мансийского автономного округа-Югры**
(наименование уполномоченного федерального органа исполнительной власти, или органа исполнительной власти субъекта Российской Федерации, или органа местного самоуправления)

(дата)


Ситуационный план

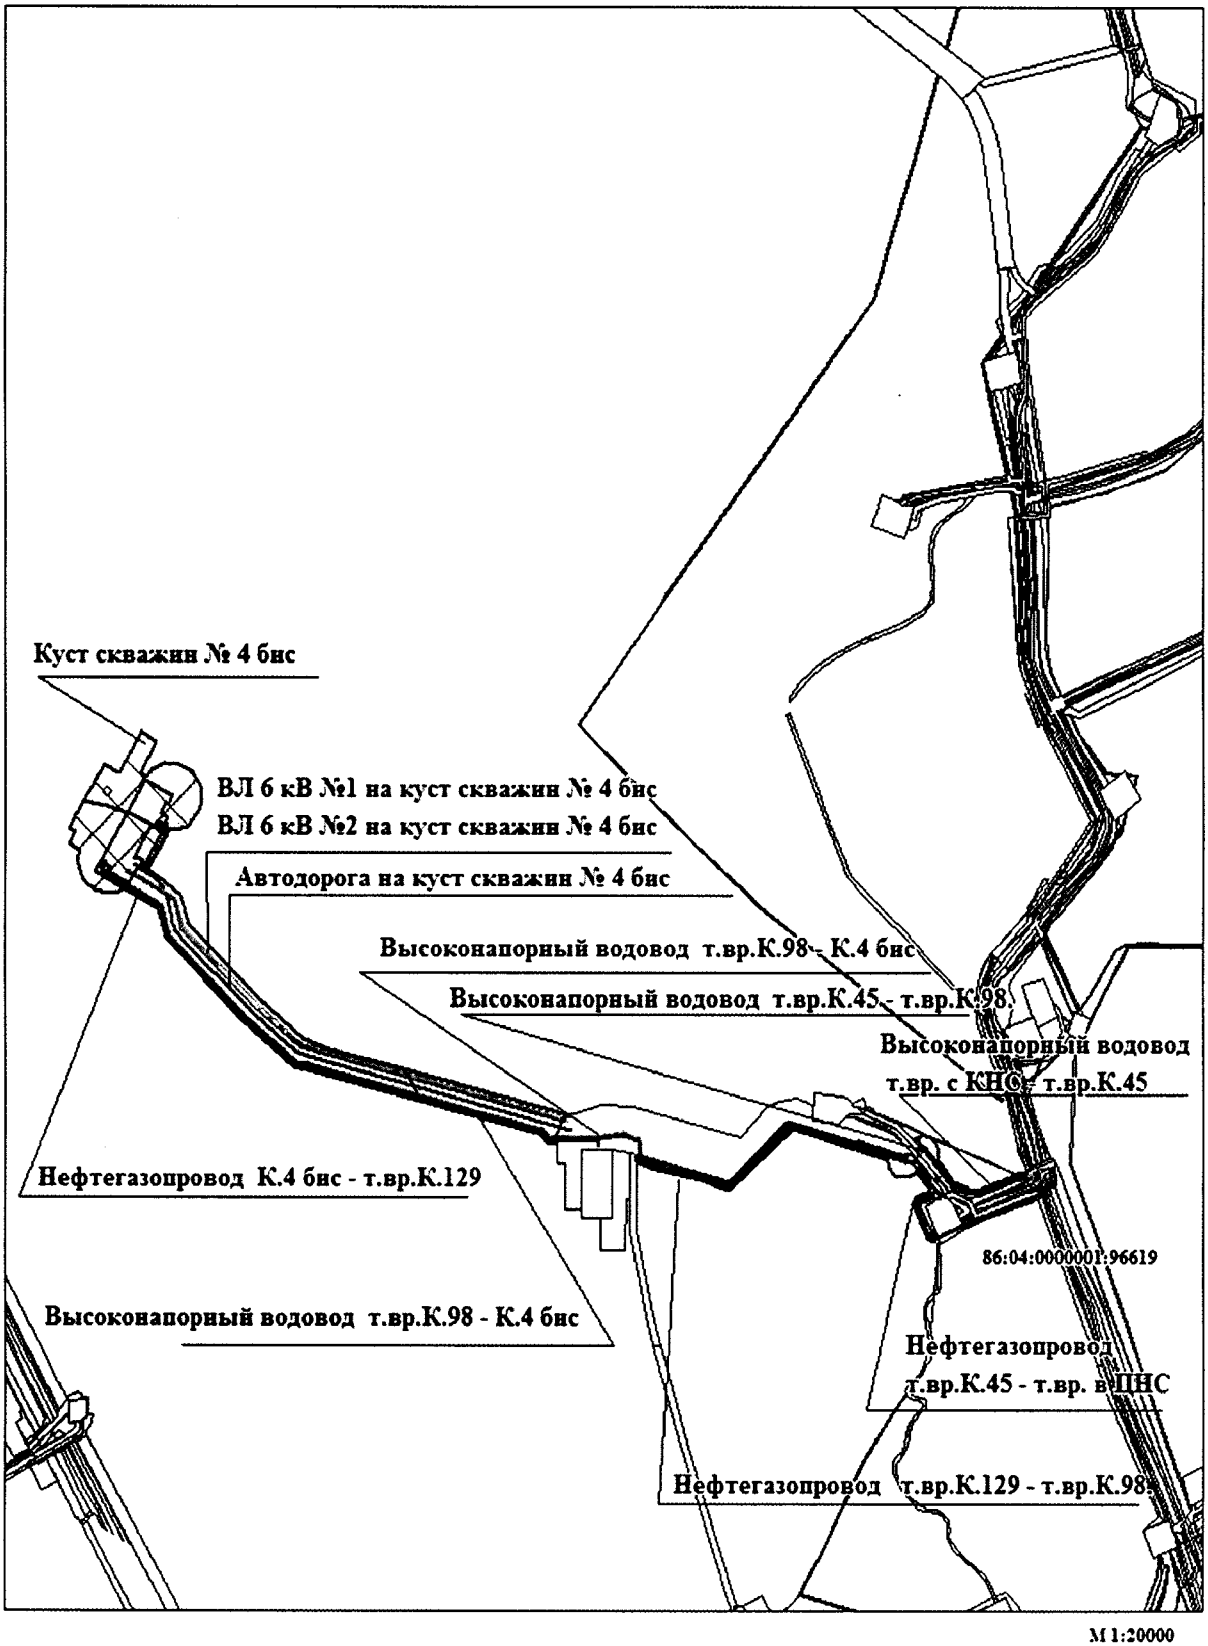

1.Чертеж градостроительного плана земельного участка

Экспликация проектируемых объектов

№	Наименование
1	Куст скважин № 4 бис

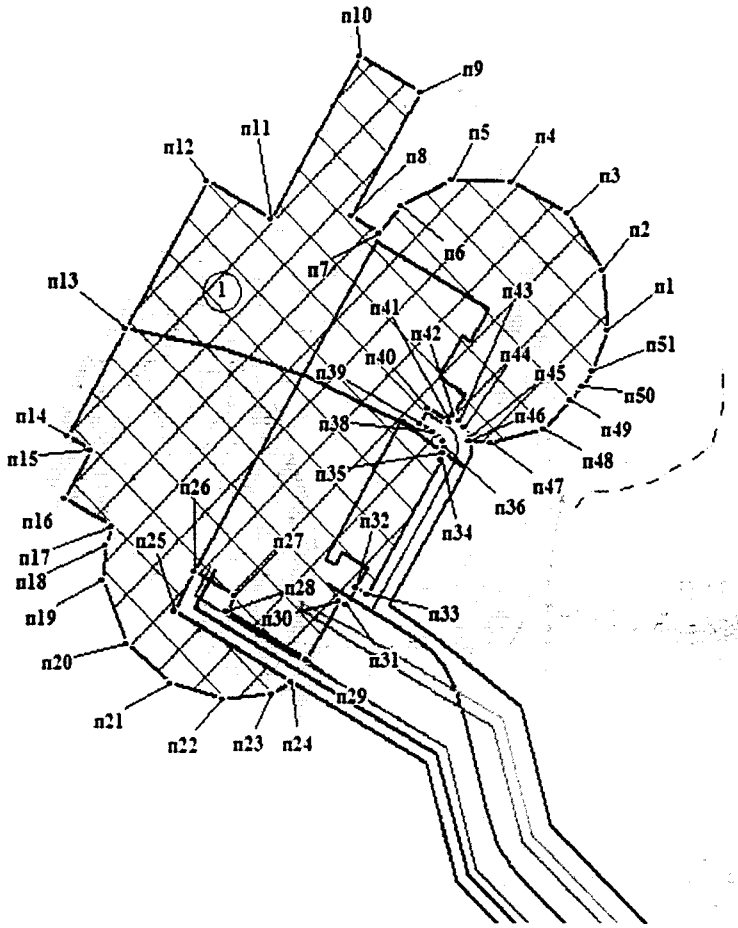

М 1:5000

Условные обозначения

– граница земельного участка

– граница зоны места допустимого размещения зданий,строений, сооружений

•1 – точка поворота границы зоны места допустимого размещения зданий, строений, сооружений

① – номер проектируемого объекта капитального строительства

Площадь земельного участка (S) = 111600 м2

Чертеж градостроительного плана земельного участка разработан на топографической основе М1:500, выполненной в сентябре 2015г., ООО "Георесурс".

Чертеж градостроительного плана земельного участка разработан ООО "Югра Нефте Газ Проект" в октябре 2016 года.

Каталог координат угловых точек зоны планируемого размещения проектируемого объекта

№	X	Y
п1	971701.01	4394534.39
п2	971747.45	4394531.21
п3	971791.49	4394503.59
п4	971815.28	4394458.39
п5	971816.32	4394410.66
п6	971796.27	4394369.35
п7	971775.72	4394352.75
п8	971788.54	4394330.39
п9	971884	4394385.07
п10	971911.33	4394337.34
п11	971785.94	4394265.54
п12	971815.48	4394213.99
п13	971700.94	4394148.37
п14	971618.51	4394101.15
п15	971607.56	4394120.25
п16	971570.77	4394099.16
п17	971549.27	4394136.66
п18	971535.47	4394132.52
п19	971508.28	4394129.77
п20	971460.16	4394149.48
п21	971428.97	4394185.24
п22	971417.36	4394227.33
п23	971420.87	4394266.66
п24	971430.19	4394282.63
п25	971485.26	4394187.25
п26	971515.34	4394203.71
п27	971496.77	4394236.3
п28	971485.11	4394229.49
п29	971447.77	4394293.88
п30	971493.19	4394320.35
п31	971489.72	4394326.4
п32	971503.08	4394334.23
п33	971498.14	4394342.77
п34	971601.01	4394402.17
п35	971606.11	4394404.11
п36	971610.4	4394405.73
п37	971615.46	4394404.39
п38	971621.79	4394396.57
п39	971628.08	4394385.68
п40	971640.39	4394392.57
п41	971630.46	4394409.77
п42	971635.25	4394412.45
п43	971631.71	4394417.06
п44	971625.66	4394421.8
п45	971618.24	4394424.9
п46	971615.5	4394425.26
п47	971614.49	4394442.17
п48	971625.29	4394484.54
п49	971646.84	4394505.75
п50	971657.58	4394515.14
п51	971669.09	4394522.55

1:5000 (масштаб)

Градостроительный план земельного участка создается на основе материалов картографических работ, выполненных в соответствии с требованиями федерального законодательства [2,3,]

1:500 (масштаб)

Градостроительный план земельного участка, предназначенного для строительства, реконструкции линейного объекта и подготавливаемый в случаях, предусмотренных частью 4 статьи 4 Федерального закона от 29 декабря 2004 г. N 191-ФЗ "О введении в действие Градостроительного кодекса Российской Федерации" (Собрание законодательства Российской Федерации, 2005, N 1, ст. 17; N 30, ст. 3122; 2006, N 1, ст. 17;N 27, ст. 2881; N 52, ст. 5498; 2007, N 21, ст. 2455; N 49, ст. 6071; N 50, ст. 6237; 2008, N 20, ст. 2251; N 30, ст. 3604; 2009, N 1, ст. 19; N 11, ст. 1261; N 19, ст.2283; N 29, ст. 3611; N 48, ст. 5723;N 52, ст. 6419, 6427; 2010, N 31, ст. 4209; N 40, ст. 4969; N 52, ст. 6993; 2011, N 13, ст. 1688; N 30, ст. 4563, 4594; 2012, N 26, ст. 3446; N 27, ст. 3587; N 53, ст. 7614, 7615; 2013, N 14, ст. 1651; N 23, ст. 2866; N 30, ст. 4072; N 52, ст. 6976; 2014, 3 26, ст. 3377; 2015, N 1, ст. 9, 38, 52, 72; N 9, ст. 1195; N 10, ст. 1418; N 17, ст. 2477, N 27, ст. 3951; N 29, ст. 4347, ст. 4376; 2016, N 1, ст. 22), создается на основании картографического материала, выполненного в масштабе: 1:50 000, 1:100 000, 1:200 000, 1:500 000. При подготовке картографического материала необходимо руководствоваться требованиями федерального/регионального законодательства [4]

Площадь земельного участка 111600 кв. м. [2,3,4]

На чертеже градостроительного плана земельного участка указываются:
- схема расположения земельного участка в окружении смежно расположенных земельных участков (ситуационный план) [2,4];
- границы земельного участка с координатами характерных точек [2,3,4];
- красные линии [2,3,4];
- обозначение и экспликация существующих (на дату формирования градостроительного плана) объектов капитального строительства, объектов незавершенного строительства и их кадастровые (иные) номера по порядку [2,4];
- минимальные отступы от границ земельного участка в целях определения мест допустимого размещения объекта капитального строительства, за пределами которых запрещено строительство [2,4];
- границы зон планируемого размещения объектов капитального строительства для государственных или муниципальных нужд (при наличии);
- места допустимого размещения объекта капитального строительства [2,4];
- границы зон с особыми условиями использования территории (зон охраны объектов культурного наследия, санитарно-защитные, водоохранные зоны и иные зоны), а также графическая информация об иных ограничениях в использовании земельного участка (при наличии) [2,3,4];
- границы зон действия публичных сервитутов (при наличии) [2,3,4];
- точки подключения (технологического присоединения) объектов капитального строительства к сетям инженерно-технического обеспечения, за исключением сетей электроснабжения (при наличии возможности их отображения на ситуационном плане) [6];
- условные обозначения отображаемой информации;
Чертеж градостроительного плана земельного участка разработан на топографической основе в масштабе (1:500),выполненной в сентябре 2015г.
(дата)
ООО «Георесурс»
(наименование кадастрового инженера)
Чертеж градостроительного плана земельного участка разработан
02.10.2016 ООО «Югра Нефте Газ Проект»
(дата, наименование организации)

2. Информация о градостроительном регламенте либо требованиях к назначению, параметрам и размещению объекта капитального строительства

Градостроительный регламент не установлен

(наименование представительного органа местного самоуправления, реквизиты акта об утверждении правил землепользования и застройки, информация обо всех предусмотренных градостроительным регламентом видах разрешенного использования земельного участка (за исключением случаев предоставления земельного участка для государственных или муниципальных нужд)

2.1. Информация о видах разрешенного использования земельного участка

основные виды разрешенного использования земельного участка:
Градостроительным регламентом не установлено

условно разрешенные виды использования земельного участка:
Градостроительным регламентом не установлено

вспомогательные виды использования земельного участка:
Градостроительным регламентом не установлено

2.2. Требования к назначению, параметрам и размещению объекта капитального строительства на указанном земельном участке. Назначение объекта капитального строительства

Назначение объекта капитального строительства

№ Не имеется , .
(согласно чертежу) (назначение объекта капитального строительства)

2.2.1. Предельные (минимальные и (или) максимальные) размеры земельного участка и предельные параметры разрешенного строительства, реконструкции объекта капитального строительства, включая площадь

Кадастровый номер земельного участка	Длина (м)	Ширина (м)	Зоны с особыми условиями использования территорий (кв. м)	Зоны действия публичных сервитутов (кв. м)	Площадь земельного участка (кв. м)	Номер объекта капитального строительства согласно чертежу градостроительного плана земельного участка	Размер (м)		Площадь застройки земельного участка (кв. м)
							макс.	мин.	
1	2	3	4	5	6	7	8		9
заполнение не требуется	заполнение не требуется	заполнение не требуется	заполнение не требуется	заполнение не требуется	заполнение не требуется	заполнение не требуется	заполнение не требуется	заполнение не требуется	заполнение не требуется

2.2.2.Предельное количество этажей ___ или предельная высота зданий, строений, сооружений ___м,выполнить в соответствии с проектной документацией.
2.2.3. Максимальный процент застройки в границах земельного участка _____%
2.2.4. Иные показатели (максимальная плотность, максимальный коэффициент застройки)
_____

2.3. Требования к назначению, параметрам и размещению объекта капитального строительства на указанном земельном участке

Назначение объекта капитального строительства

№ 1 , **Куст скважин № 4 бис** .
(согласно чертежу) (назначение объекта капитального строительства)

Предельные (минимальные и (или) максимальные) размеры земельных участков:

Номер участка согласно чертежу градостроительного плана	Длина (м)	Ширина (м)	Площадь (кв. м)	Зоны с особыми условиями использования территорий (кв. м)	Зоны действия публичных сервитутов (кв. м)
1	2	3	4	5	6
1	сложная конфигурация		111600	-	-

3. Информация о расположенных в границах земельного участка объектах капитального строительства и объектах культурного наследия

3.1. Объекты капитального строительства:не имеются

№ - , - ,
(согласно чертежу градостроительного плана) (назначение объекта капитального строительства)

инвентаризационный или кадастровый номер _____
технический или кадастровый паспорт объекта подготовлен_____
(дата)

_____
(наименование организации (органа) государственного кадастрового учета объектов недвижимости или государственного технического учета и технической инвентаризации объектов капитального строительства)

3.2. Объекты, включенные в единый государственный реестр объектов культурного наследия (памятников истории и культуры) народов Российской Федерации: не имеются

№ - , -

(согласно чертежу градостроительного плана) (назначение объекта культурного наследия)

,

(наименование органа государственной власти, принявшего решение о включении выявленного объекта культурного наследия в реестр, реквизиты этого решения)

регистрационный номер в реестре _____ от _____

(дата)

4. Информация о разделении земельного участка

В соответствии с п.4 ст.41 Градостроительного кодекса

(наименование и реквизиты документа, определяющего возможность или невозможность разделения)

5. Информация о технических условиях подключения (технологического присоединения) объектов капитального строительства к сетям инженерно-технического обеспечения

Технические условия ОАО «СН-МНГ» от 15.12.2014 г., № 216-2015 от 22.09.2015 г

(наименование организации, выдавшей технические условия, реквизиты документа, содержащего в соответствии с частью 7статьи 48 Градостроительного кодекса Российской Федерации информацию о технических условиях подключения (технологического присоединения) объектов капитального строительства к сетям инженерно-технического обеспечения)

6. Информация о наличии границ зоны планируемого размещения объектов капитального строительства для государственных или муниципальных нужд (при наличии)

-

7. Иная информация (при наличии)

-

УТВЕРЖДАЮ:
Начальник департамента
трубопроводного транспорта
ОАО «СН-МНГ»

М.Г. Разин
«__» _____ 2014 г.

ТЕХНИЧЕСКИЕ УСЛОВИЯ
для разработки проектно-сметной документации по объекту
«Обустройство Ватинского месторождения нефти.
Куст скважин № 4бис»

1. Месторождение, район строительства	Ватинское месторождение нефти, Нижневартовский район Ханты-Мансийского автономного округа Тюменской области.
2. Вид строительства	Капитальное строительство.
3. Состав проектируемого объекта	Нефтегазопровод «к.4бис - т.вр.к.129» Нефтегазопровод «т.вр.к.129-т.вр.к.98» Нефтегазопровод «т.вр.к.98-т.вр.к.45» Нефтегазопровод «т.вр.к.45-т.вр. в ЦНС» Высоконапорный водовод «т.вр. к.45- к.45» Высоконапорный водовод «к.45-к.98» Высоконапорный водовод «к.98-к.4бис»
4. Основные технико-экономические показатели объекта проектирования	**1 этап. Нефтегазопровод «к.4бис - т.вр.к.129»** От к.4бис по системе трубопроводов нефтегазоводяная жидкость поступает на пункт сбора – ДНС-2 Ватинского месторождения нефти. Объем жидкости Qж м3/сут/Qн т/сут - 1230/421 Давление в точке подключения – 19 кгс/см2 Диаметр в точке подключения – 114мм **2 этап. Нефтегазопровод «т.вр.к.129-т.вр.к.98»** От к.4бис по системе трубопроводов нефтегазоводяная жидкость поступает на пункт сбора – ДНС-2 Ватинского месторождения нефти. Давление в точке подключения – 16,5 кгс/см2 Диаметр в точке подключения – 114мм **3 этап. Нефтегазопровод «т.вр.к.98-т.вр.к.45»** От к.4бис по системе трубопроводов нефтегазоводяная жидкость поступает на пункт сбора – ДНС-2 Ватинского месторождения нефти. Давление в точке подключения – 16,5 кгс/см2 Диаметр в точке подключения – 114мм **4 этап. Нефтегазопровод «т.вр.к.45-т.вр. в ЦНС»** От к.4бис по системе трубопроводов нефтегазоводяная жидкость поступает на пункт сбора – ДНС-2 Ватинского месторождения нефти. Давление в точке подключения – 15 кгс/см2 Диаметр в точке подключения – 273мм **5 этап. Высоконапорный водовод «т.вр. к.45- к.45»** Подтоварная вода по проектируемому высоконапорному водоводу поступает от КНС-5 на к.4бис Давление в точке подключения – 121кгс/см2

	Диаметр в точке подключения – 219мм **6 этап. Высоконапорный водовод «к.45-к.98»** Подтоварная вода по проектируемому высоконапорному водоводу поступает от КНС-5 на к.4бис Давление в точке подключения – 120кгс/см2 Диаметр в точке подключения – 168мм **7 этап. Высоконапорный водовод «к.98-к.4бис»** Подтоварная вода по проектируемому высоконапорному водоводу поступает от КНС-5 на к.4бис Объем жидкости Qж м3/сут – 1000 Давление в точке подключения – 120кгс/см2 Диаметр в точке подключения – 114мм **Объем жидкости и закачки рабочего агента с существующих и проектируемых кустов запросить у заказчика на дату фактического проектирования.**
5. Требования к техническим решениям	–Проект выполнить в соответствии с требованиями нормативных документов, норм противопожарной и экологической безопасности, использованием передовых технологий, применением труб отечественного производства; –При проектировании системы трубопроводов предложить варианты необходимости применения оборудования и материалов, (задвижки с электроприводом, обратные клапана и т.д.), а также предложить варианты защиты от внутренней и наружной коррозии (ЭХЗ, ингибиторная защита и т.д.) с предоставлением расчета экономической эффективности. –Для строительства нефтегазопровода и высоконапорного водовода предусмотреть применение трубы из стали 13 ХФА, а также отводы, тройники из той же марки стали, выбор ТУ для трубной продукции согласовать с ДТТ. – Предусмотреть изоляцию зон сварных соединений трубопроводов термоусаживающими защитными муфтами. –Окончательный подбор материалов труб (ТУ, ГОСТ) проводит проектный институт применительно к условиям эксплуатации проектируемого объекта; –Проектом предусмотреть установку УДХ на кустовой площадке для ввода химреагентов в выкидной коллектор согласно утвержденного в ОАО «СН-МНГ» типового проекта обустройства кустов скважин. Подбор типа УДХ производить по объему жидкости с куста скважин. Использовать блоки заводского изготовления; –На нефтегазопроводе предусмотреть установку узла контроля коррозии. Тип, количество узлов, а также место установки согласовать с ДТТ; –Предусмотреть проектным решением отсыпку территории и подъездных путей крановых узлов. Выполнить периметральное обвалование узлов задвижек высотой не менее 1 м. –Проектные решения должны обеспечивать безаварийную эксплуатацию нефтегазопровода на срок не менее 20 лет, высоконапорного водовода не менее 14 лет; –Проектом предусмотреть подключение проектируемых трубопроводов согласно прилагаемой схеме (Приложение № 1); –На нефтесборах предусмотреть задвижки для подключения

	существующих кустов скважин. –В проекте предусмотреть все необходимые материалы для подключения проектируемых трубопроводов к существующей системе трубопроводов; –Предлагаемое рабочее давление и диаметр проектируемых трубопроводов подтвердить гидравлическим расчетом и согласовать с Заказчиком. Исходные данные для гидравлического расчета запросить у Заказчика дополнительно на дату фактического проектирования; –Максимально допустимое давление проектируемых нефтегазопроводов принять 40 кг/см2; – Максимальное рабочее давление не должно превышать 25 кг/см2. В случае превышения указанного рабочего давления предусмотреть мероприятия по строительству дополнительных трубопроводов с выделением их в отдельные этапы; –Максимально допустимое давление проектируемых высоконапорных водоводов принять 210 кг/см2; –Фланцевые соединения нефтепроводов применить согласно ГОСТ 12821-80 с условным давлением 40 кгс/см2; –Предусмотреть прокладку трубопроводов подземную, переходы через водные преграды, согласно нормам проектирования. Допускается наземная прокладка на болоте 2,3 типа с обвалованием трубопровода; –Углы поворотов линейной части трубопроводов в вертикальной и горизонтальной плоскостях следует выполнять естественным изгибом сваренной нитки трубопровода или монтажом отводов 1,5D-15°,30°,45°, 60°, 90°. (расстояние между отводами не менее 1,5м); –Переход через автомобильные и железные дороги выполняется методом «прокола» в защитном кожухе из труб б/у. Концы футляров, устанавливаемых на участках переходов трубопровода через автомобильные дороги, должны выводиться: 1. при пересечении грунтовой (лежневой) дороги без усовершенствованного покрытия – от бровки земляного полотна на 2м; 2. при пересечении дороги с усовершенствованным покрытием – от бровки земляного полотна на 5м, но не менее 2м от подошвы насыпи. Заглубление участков трубопроводов, прокладываемых под автомобильными дорогами всех категорий, должно приниматься не менее 1,5 м от верха покрытия дороги до верхней образующей защитного футляра и не менее 0,4 м от дна кювета; –Проектом предусмотреть ограждения на каждом узле задвижек. Ограждения выполнить в модульном исполнении со съемными секциями согласно требованиям изложенным в Приложении 2. –Согласовать с Заказчиком подключения вновь построенного трубопровода в действующий трубопровод по следующим вариантам: а) «холодная» врезка, б) врезка тройником, в) подключение в существующую задвижку –В случае необходимости, если бездействующие

		трубопроводы затрудняют прокладку новых, предусмотреть демонтаж по трассе проектируемых трубопроводов (участки уточнить во время изыскательских работ и согласовать с Заказчиком); –Предусмотреть балластировку трубопроводов, проходящих по обводненным участкам болот 1÷3 типов. На трубопровод под балластировочные устройства необходимо укладывать футеровочные маты. Установка балластирующих средств на плавающий трубопровод не допускается. –Для теплоизоляции узлов трубопроводов использовать теплоизоляционные полимерные покрытия. Выбор покрытия согласовать с Заказчиком; –При разработке проекта предусмотреть мероприятия по охране недр, лесо- и землепользования, родовых угодий, уменьшению потерь нефти и газа при сборе и транспорте продукции скважин, разработать мероприятия по защите от коррозии; –Название объектов в проектах должно соответствовать названию по акту выбора; –В проектной документации на рабочих чертежах (план трасс) указывать границы земельных отводов и границы рубки леса; –При пересечении коммуникаций с существующими сетями, принадлежащих сторонним организациям, выполнить запрос на выдачу ТУ, разработать соответствующие проектные решения и согласовать с владельцами коммуникаций. –На трассе трубопровода должна предусматриваться установка сигнальных знаков высотой 2 м от поверхности земли, которые должны быть оснащены соответствующими щитами с надписями указателями (Приложение 3). Знаки устанавливаются в пределах видимости, но не более, чем через 300 м, а также дополнительно на углах поворота и в местах пересечения с естественными и искусственными препятствиями по обе стороны. –При проектировании размещение коридоров коммуникаций выполнить с учетом существующих.
6.	ОТ, ПБ и ООС	**Охрана и безопасность труда.** - Проектом предусмотреть мероприятия по взрыво-, пожаробезопасности, по охране труда; - Выполнить расчет степени риска по проектируемому объекту, по вариантам развития аварий с выбросом вредных продуктов. **По защите окружающей среды** - Разработать природоохранные меры по предотвращению отрицательного воздействия на природную среду; - Согласовать раздел окружающей природной среды с природоохранными органами.
7.	Особые условия	- Провести изыскания под проектируемый объект; - Перед проведением изысканий в обязательном порядке согласовать с ПТС Управления «Сервис-нефть» и с ПТО ВНГДУ точки подключения к действующим трубопроводам и схему прохождения трассы трубопроводов. - Результаты изысканий согласовать с ПТО ВНГДУ, ДТТ ОАО «СН-МНГ»

	- Разработать организационные мероприятия по контролю качества поступающих труб, фасонных деталей, сварочных материалов, арматуры, оборудования, операционному контролю качества подготовительных работ. - Рассчитать сроки эксплуатации проектируемого технологического оборудования и трубопроводов. - Внести дополнение в действующий технологический регламент по эксплуатации трубопроводов.
8. Выделение очередей и пусковых комплексов, требования по перспективному расширению предприятия	Предусмотреть независимые этапы строительства на каждый подобъект строительства, входящий в состав данного проекта, позволяющие осуществлять ввод в эксплуатацию каждого этапа по отдельности. Этапы строительства дополнительно согласовать с Заказчиком.


Технические условия составил:
Ведущий инженер группы ИиНТ ДТТ Е.А. Войтович

СОГЛАСОВАНО:

Начальник департамента перспективного развития производства и обустройства месторождений ОАО «СН-МНГ» М.Н. Бессонов

Главный инженер ВНГДУ ОАО СН-МНГ Р.А. Мережкин

Главный инженер управления «Сервис-нефть» ОАО СН-МНГ О.Е. Сапронов

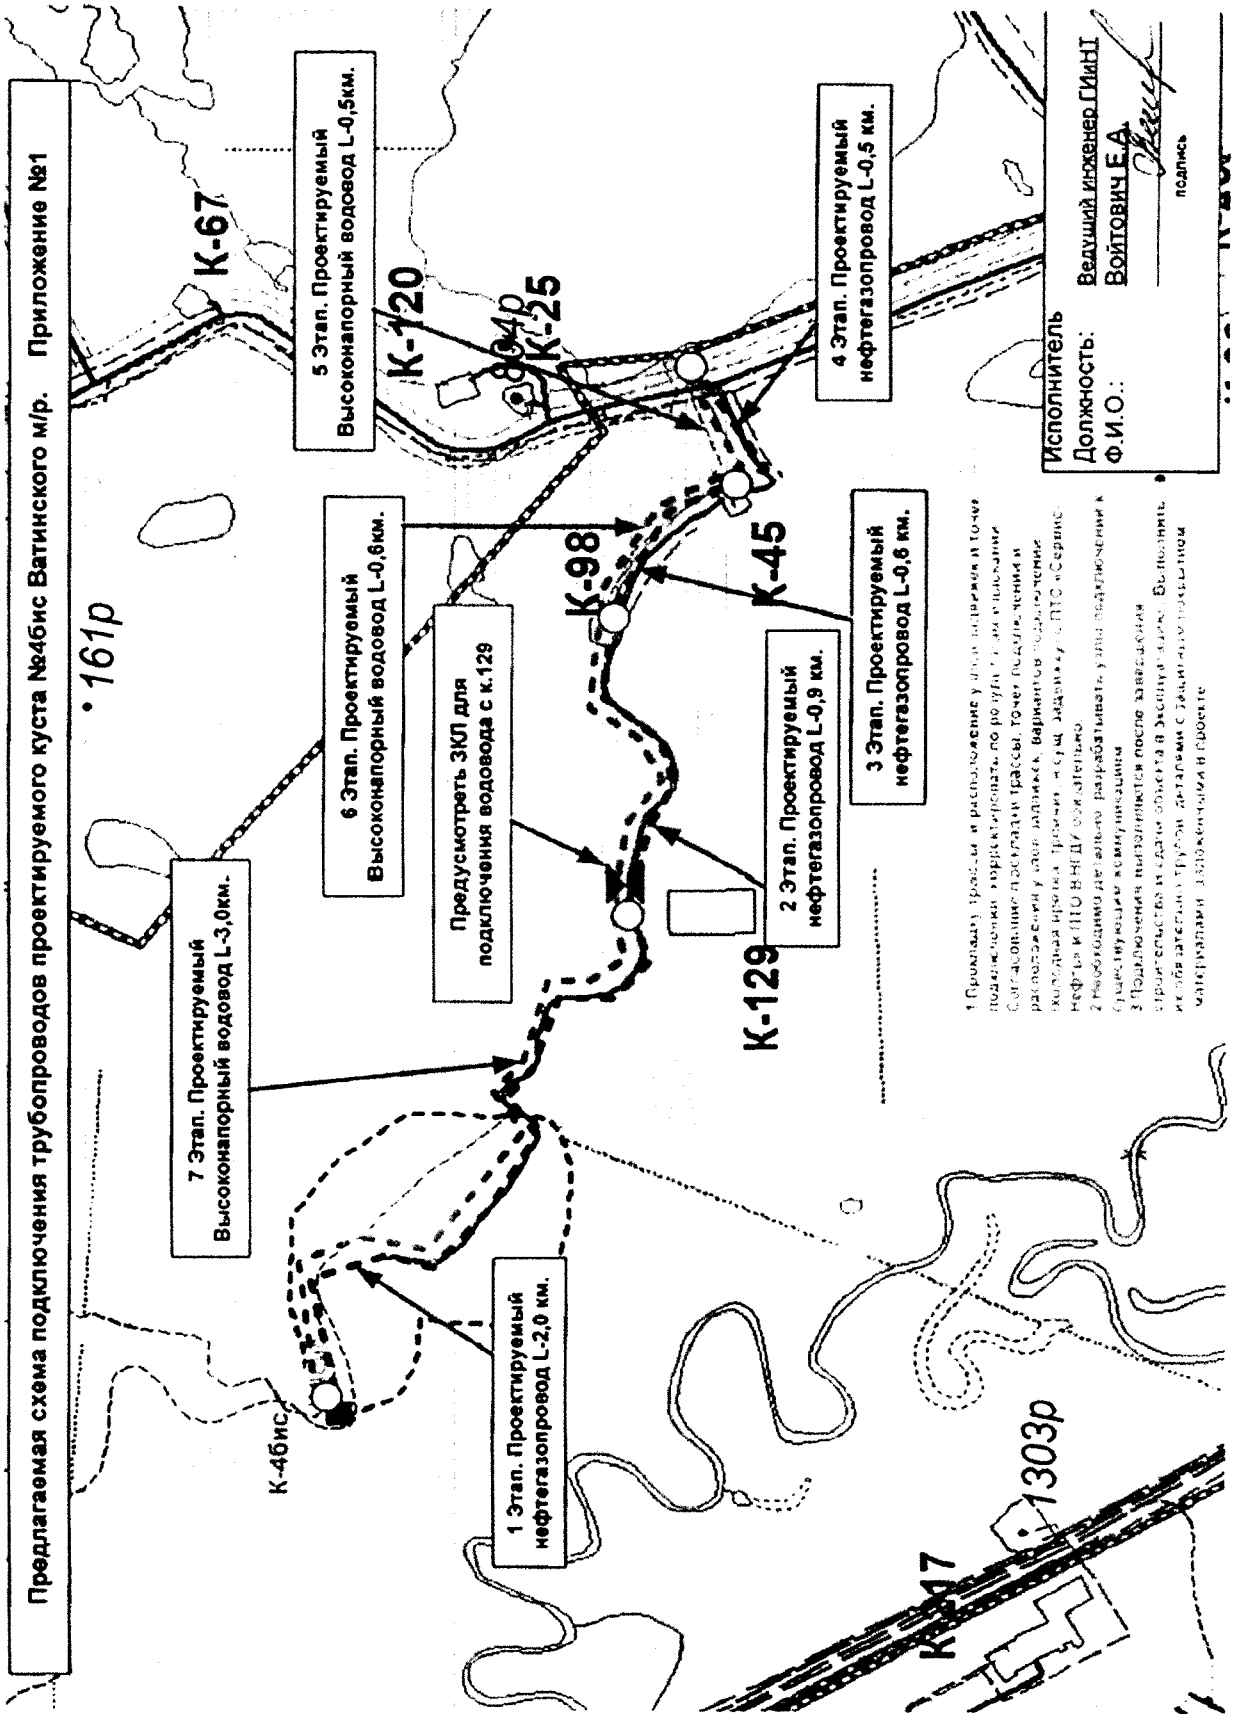
Предлагаемая схема подключения трубопроводов проектируемого куста №46ис Ватинского м/р. Приложение №1
К-67
К-120
К-25
К-98
К-45
К-129
К-46ис
К-17
161р
1303р
5 Этап. Проектируемый Высоконапорный водовод L-0,5км.
6 Этап. Проектируемый Высоконапорный водовод L-0,6км.
7 Этап. Проектируемый Высоконапорный водовод L-3,0км.
Предусмотреть ЗКП для подключения водовода с к.129
4 Этап. Проектируемый нефтегазопровод L-0,5 км.
3 Этап. Проектируемый нефтегазопровод L-0,6 км.
2 Этап. Проектируемый нефтегазопровод L-0,9 км.
1 Этап. Проектируемый нефтегазопровод L-2,0 км.
Исполнитель
Должность: Ведущий инженер ГИиНТ
Ф.И.О.: Войтович Е.А.
подпись

«О выдаче ТУ»

Технические условия № 216-2015 от 22.09.2015 г.
на электроснабжение КП-4 бис Ватинского м/р.
Запрашиваемая мощность – 601 кВт.

1. Разработать проект электроснабжения КП-4 бис Ватинского м/р.
2. Проект согласовать с ООО «МЭН» и ОГЭ ОАО «СН-МНГ».
3. Предоставить в ООО «МЭН» проект на электронном носителе.
4. Включение электроустановок согласно требованиям главы 1.3 ПТЭЭП.
5. Срок действия ТУ – 6 месяцев.
6. **Проектом предусмотреть:**
   - 6.1. Строительство двух ВЛ-6кВ на металлических опорах от точек подключения до проектируемых КТПН-6/0,4кВ КП-4 бис Ватинского м/р.
   - 6.2. Технические характеристики ВЛ-6кВ определить проектом.
   - 6.3. Категорию надёжности электроснабжения определить проектом.
   - 6.4. Точки подключения: Существующие ВЛ-6кВ Ф-8 ПС-35/6кВ «Куст-47» и ВЛ-6кВ Ф-5 ПС-35/6кВ «Куст-120». Номера опор определить в процессе проектирования. При необходимости произвести замену опор в точках врезки.
   - 6.5. Проверочный расчёт электрооборудования ПС-35/6кВ «Куст-47», ПС-35/6кВ «Куст-120» с учётом существующих и проектируемых нагрузок. При необходимости предусмотреть замену оборудования, в т.ч. трансформаторов тока и измерительных приборов.
   - 6.6. Напряжение на шинах 0,4кВ проектируемых КТПН-6/0,4кВ КП-4 бис – в соответствии с ГОСТ 32144-2013.
   - 6.7. Проверку сечения провода ВЛ-6кВ по экономической плотности тока.
   - 6.8. Расчёт токов короткого замыкания, уставок РЗА.
   - 6.9. Пункт АВР-6кВ на КП-4 бис с защитами на микропроцессорных устройствах и трансформаторами тока 300/5.
   - 6.10. Расположение оборудования пункта АВР-6кВ на общей площадке обслуживания с указанием расстояний и монтажом степ-болтов для подъема к ЛР-6кВ для ремонта и обслуживания. Расположение оборудования и габариты площадки согласовать с ООО «МЭН».
   - 6.11. КТПН-6/0,4кВ в соответствии с утвержденными общими техническими требованиями на изготовление и поставку комплектных однотрансформаторных подстанций наружной установки 6/0,4 кВ мощностью от 100 до 1000кВА. Мощность КТПН-6/0,4кВ определить проектом.
   - 6.12. Калитку с механическим затвором на входе площадки обслуживания КТПН-6/0,4кВ, пункта АВР-6кВ.
   - 6.13. Определение мест опасного сближения ВЛ-6кВ с а/дорогами и зимниками. В этих местах предусмотреть установку металлических отбойников для защиты опор ВЛ-6кВ от механических повреждений. Места опасного сближения согласовать с ООО «МЭН».
   - 6.14. В местах пересечения ВЛ-6кВ с а/дорогами, зимниками и водными преградами - переходы на повышенных опорах. Расстояние от проводов ВЛ-6кВ до полотна дороги – не менее 10м. Места пересечения согласовать с ООО «МЭН».
   - 6.15. При попадании опор в зону затопления при половодье, оборудовать их защитой от льда и корчехода.
   - 6.16. Дорожные знаки «Габарит 4,5м», запрещающие проезд крупногабаритного транспорта с грузом или без груза высотой более 4,5м в местах пересечения ВЛ-6кВ с автодорогами и зимниками, согласно п.14 Постановления Правительства РФ от 24.02. 2009 № 160.


6.17. Постоянные знаки на опорах ВЛ-6кВ, согласно п.2.5.23. ПУЭ.
6.18. Определение мест пересечения проектируемых ВЛ-6кВ с действующими ВЛ-6кВ и рассмотрение вариантов перевязки этих ВЛ-6кВ для исключения пересечений и повышенных переходов. Места пересечения и варианты перевязки согласовать с ООО «МЭН».
6.19. Выполнение расчёта вырубки просеки под прохождение ВЛ-6кВ по насаждениям согласно ПУЭ п.2.5.207.
6.20. Линейные разъединители на первых отпаечных и концевых опорах для подключения проектируемых ВЛ-6кВ и КТПН-6/0,4кВ КП-4 бис.
6.21. Крепление провода к ЛР-6кВ, проходным изоляторам КТПН6/0,4кВ при помощи плашечных зажимов.
6.22. Установку устройств защит ВЛ-6кВ от грозовых перенапряжений типа ГИРМК, РДИП и т.п.
6.23. КЛ-0,4кВ от проектируемых КТПН-6/0,4кВ до электроприёмников КП-4 бис по кабельным эстакадам. Технические характеристики, тип и способ прокладки по кабельным эстакадам КЛ-0,4кВ определить проектом.
6.24. Согласование трассы КЛ-0,4кВ со всеми заинтересованными организациями.
6.25. Заземление электроприёмников, пункта АВР-6кВ, ЛР-6кВ и КТПН-6/0,4кВ в соответствии с требованиями глав 1.7, 7.3 ПУЭ.
6.26. В ПСД включить затраты на пусконаладочные работы оборудования, поверку трансформаторов тока и измерительных приборов в случае их замены.


7. Ранее выданные технические условия за №369-2014 от 17.11.2014 года считать не действительными.

Приложение: 1) Поопорная схема ВЛ-6кВ Ф-8 ПС-35/6кВ «Куст-47» - на 2 листах в 1 экземпляре.
2) Поопорная схема ВЛ-6кВ Ф-4,5 ПС-35/6кВ «Куст-120» - на 1 листе в 1 экземпляре.

Первый заместитель генерального директора – главный инженер ООО «МЭН» **В.В. Долгушин**


Согласовано:
Главный энергетик ОАО «СН-МНГ» **С.Ю. Мухин**

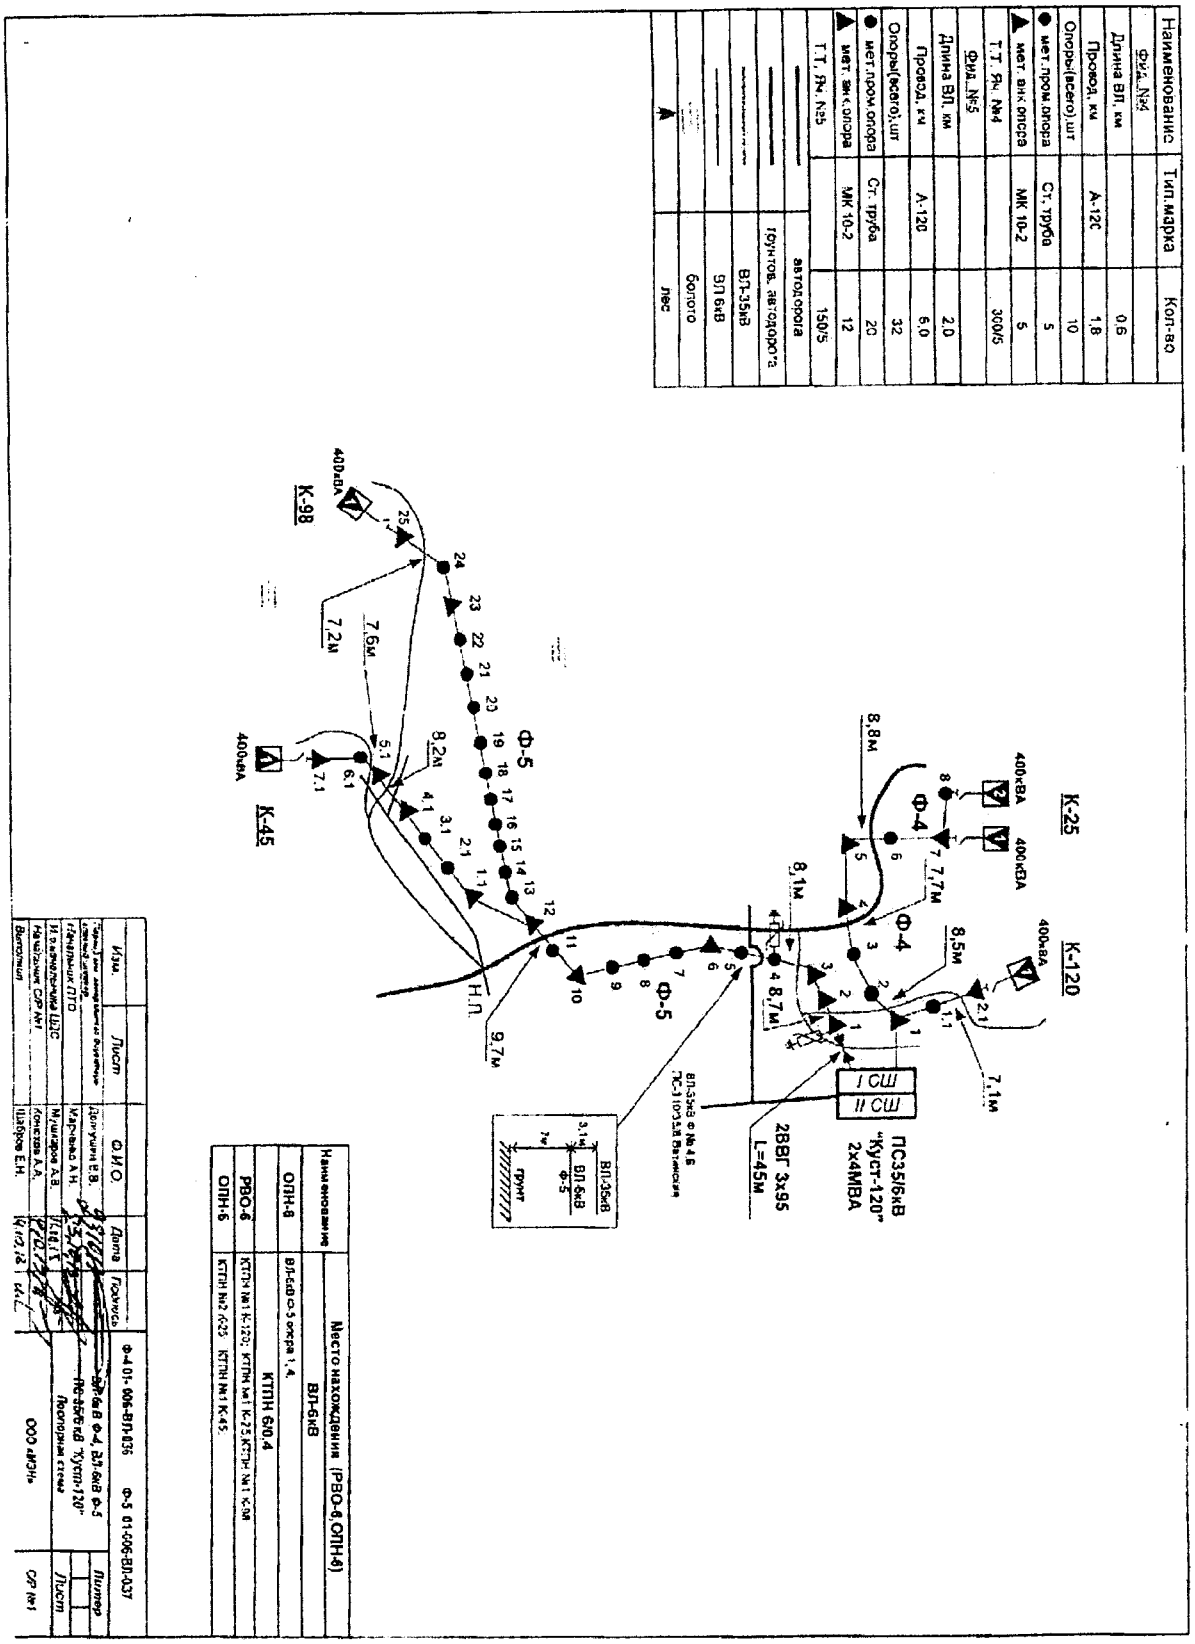
Наименование
Тип,марка
Кол-во
Ф#4, №4
Длина ВЛ, км
0.6
Провод, км
А-120
1.8
Опоры(всего),шт
10
мет.пром.опора
Ст. труба
5
мет. вн.опоры
МК 10-2
5
Т.Т. Ян. №4
300/5
Ф#5, №5
Длина ВЛ, км
2.0
Провод, км
А-120
6.0
Опоры(всего),шт
32
мет.пром.опора
Ст. труба
20
мет. вн.опоры
МК 10-2
12
Т.Т. Ян. №5
150/5
автодорога
грунтов. автодорога
ВЛ-35кВ
ВЛ 6кВ
болото
лес
К-25
400кВА
400кВА
К-120
400кВА
Ф-4
Ф-4
8.8м
8.8м
8.1м
8.5м
7.7м
7.1м
8.7м
I СШ
II СШ
ПС35/6кВ
"Куст-120"
2х4МВА
2ВВГ 3х95
L=45м
ВЛ-35кВ ф №4.6
ПС-110/35/6 Вятинская
ВЛ-35кВ
ВЛ 6кВ
Ф-5
3.1м
7м
грунт
Ф-5
Ф-5
Н.П.
9.7м
К-98
400кВА
7.2м
7.6м
8.2м
К-45
400кВА
Место нахождения (РВО-6,ОПН-6)
ВЛ-6кВ
ОПН-6
ВЛ-6кВ оп.5 опора 1,4,
КТПН 630,4
РВО-6
КТПН №1 К-120; КТПН №1 К-25,КТПН №1 К-98
ОПН-6
КТПН №2 К-25 КТПН №1 К-45
Изм.
Лист
О.И.О.
Дата
Подпись
Ф-4 01-006-ВЛ-036
Ф-5 01-006-ВЛ-037
Разраб.
Дементьева В.В.
Пров.
Марьина А.Н.
Н.контр.
Мухарова А.В.
ГИП
Конюхов А.А.
Утв.
Шаброва Е.Н.
ООО «ЭПЭ»
Лит.
Лист
Листов

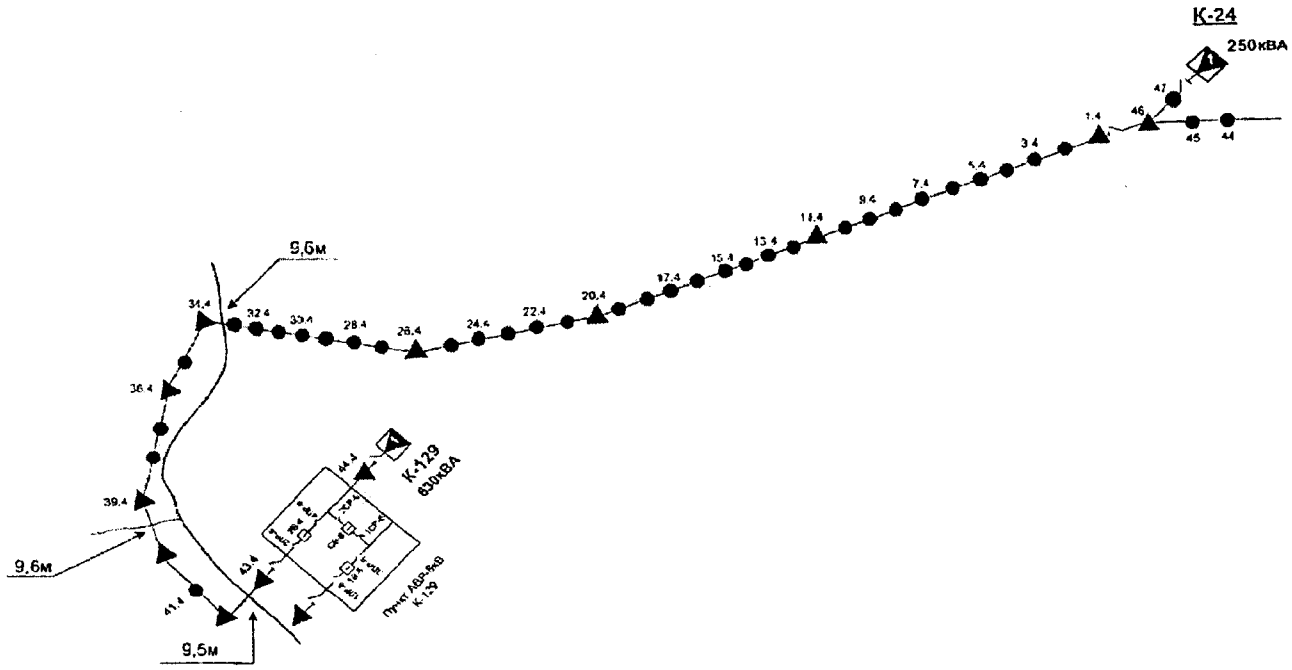

Наименование	Тип,марка	Кол-во
Фид. №6		
Длина ВЛ, км		1,9
Провод, км	А-120	5,7
Опоры(всего),шт		44
мет. пром.опора	Пт10-1	33
мет. анк опора	УАт10-1	11

Изм.	Лист	Ф.И.О.	Дата	Подпись	01-006-ВЛ-022	
Первый зам. генерального директора-главный инженер		Долгушин В.В.			БТ-6кВ ф-6 ПС 35/6 кВ "Кусп-47" опоры №№ К-129 Пояснительная схема	Питер
Начальник ЛТО		Марченко А.Н.				Лист 2
Зам.главн. инженера по ОУ		Петров А.Ю.				Листов 2
Ст. мастер СЭР №1		Шабров Е.Н.			ООО «МЭН»	СЭР №1
Выполнил		Конищев Д.В.				

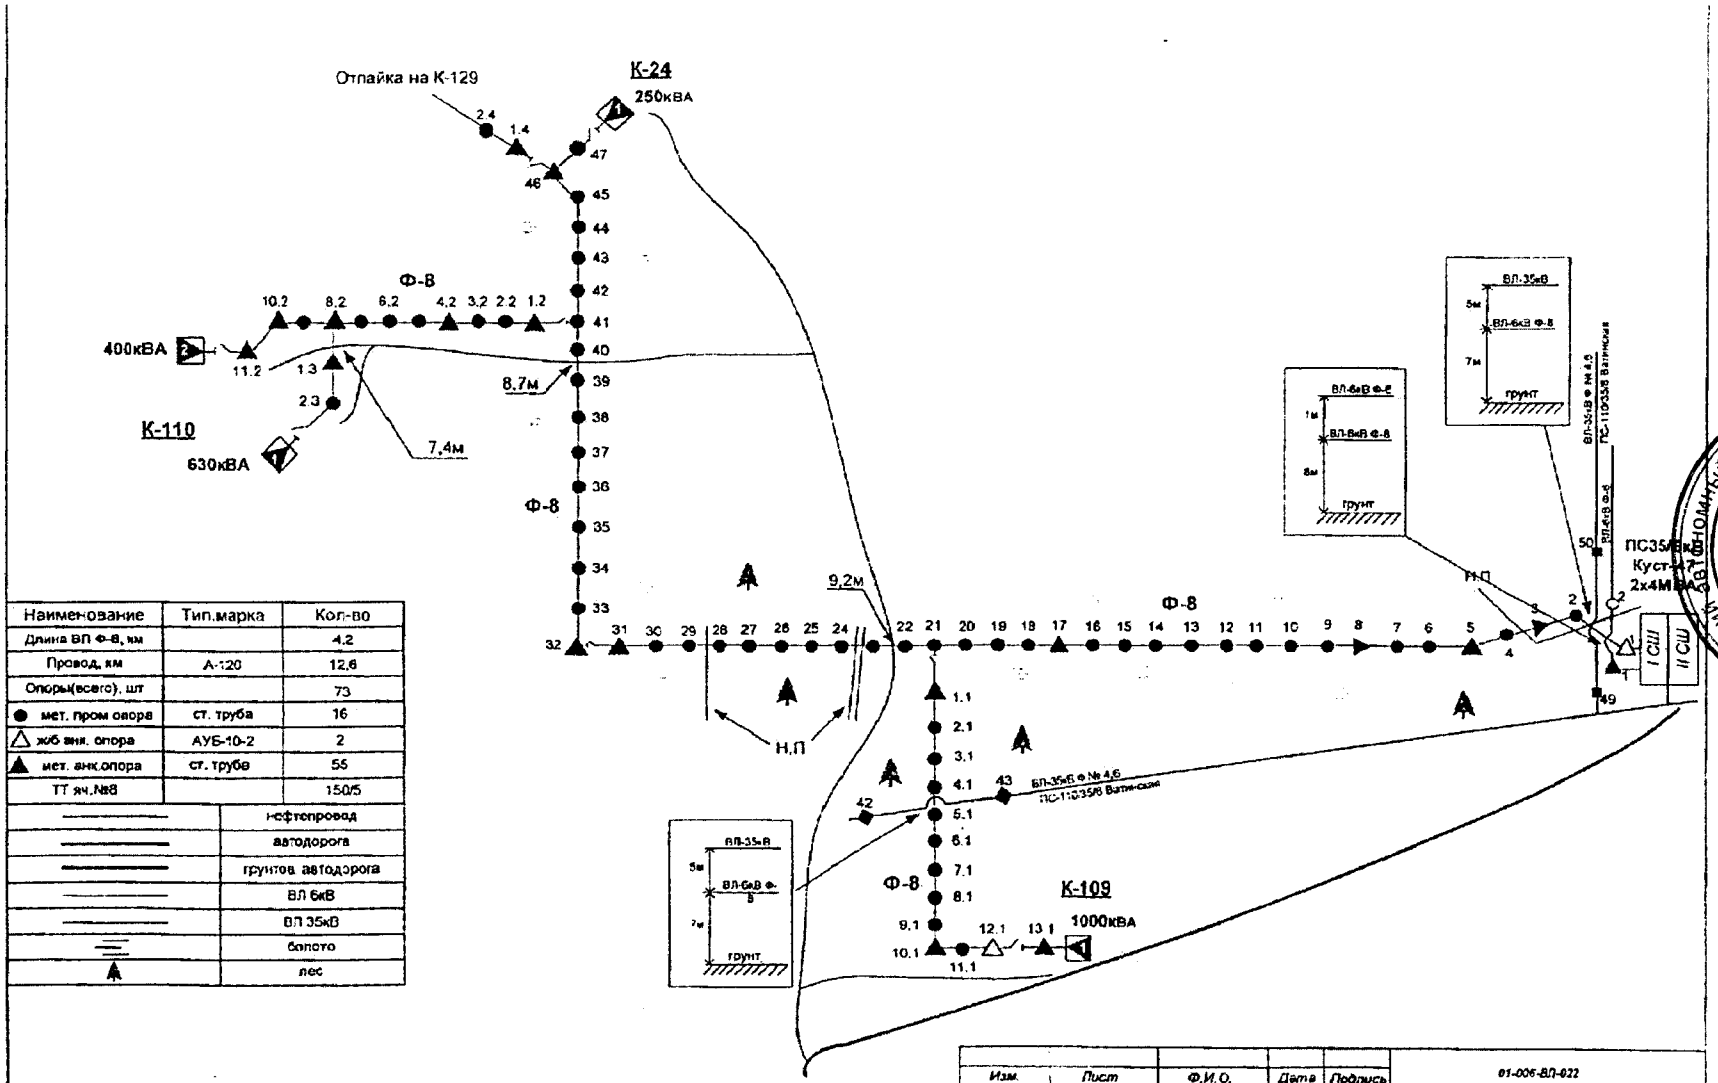

Наименование	Тип.марка	Кол-во
Длина ВП Ф-8, км		4,2
Провод, км	А-120	12,6
Опоры(всего), шт		73
мет. пром опора	ст. труба	16
жб вня. опора	АУБ-10-2	2
мет. анк.опора	ст. труба	55
ТТ яч.№8		150/5
	нефтепровод	
	автодорога	
	грунтов. автодорога	
	ВЛ 6кВ	
	ВЛ 35кВ	
	болото	
	лес	

Наименование	Место нахождения (РВО-6,ОПН-6)
	КТПН 6/0,4
РВО-6	КТПН №1 К-109; КТПН №2 К-110; КТПН №1 К-24
ОПН-6	КТПН №1 К-110

Изм.	Лист	Ф.И.О.	Дата	Подпись
Разраб.		Долгушин В.В.		
Нач.отдела ПТО		Марченко А.Н.		
Зам.главн. инженера по ОУ		Петров А.Ю.		
Ст. мастер СЛР №1		Шабров Е.Н.		
Выполнил		Коницев Д.В.		

01-006-ВЛ-022

ВЛ-6кВ Ф-8
ПС 35/6 кВ "Куст-47"
Повторная схема

ООО «МЭН»

Литер
Лист 1
Листов 2
СЛР №1

Ханты-Мансийский автономный округ – Югра
Губернатор

Приложение 29
к постановлению Правительства
Ханты-Мансийского
автономного округа – Югры
от 11 ноября 2016 года № 444-п

Положение о размещении линейного объекта регионального значения Ханты-Мансийского автономного округа – Югры «Обустройство Ватинского месторождения нефти. Куст скважин № 4 бис»

I. Размещение объекта

В административном отношении линейный объект регионального значения Ханты-Мансийского автономного округа – Югры «Обустройство Ватинского месторождения нефти. Куст скважин № 4 бис» (далее - проектируемый объект) расположен на межселенной территории в границах Ватинского месторождения нефти Нижневартовского района Ханты-Мансийского автономного округа – Югры.

В географическом отношении территория проектируемого объекта находится в 10 километрах от города Мегиона.

II. Функциональное зонирование территории

Проектируемый объект располагается на землях промышленности и на землях лесного фонда, находящихся в ведении территориального отдела - Мегионского лесничества (Октябрьское участковое лесничество).

III. Решения по планировочной организации земельных участков для размещения проектируемого объекта

Расчет параметров полосы отвода земельного участка на период строительства и эксплуатации проектируемых объектов производится в соответствии с действующими нормами отвода земель.

Проект планировки и межевания территории подготовлен в отношении земельного участка общей площадью 33,63 га.

Таблица 1

Площади земельных участков, необходимые для строительства и эксплуатации проектируемых объектов

Наименование объекта (кадастровый номер)	Площадь вновь испрашиваемых земельных участков, га	Площадь по земельным участкам, арендованным ранее, га	Зона застройки, га
Обустройство Ватинского месторождения нефти. Куст скважин № 4 бис	29,97	3,66	33,63

Таблица 2

Площади испрашиваемых земельных участков
под проектируемый объект

№ земельного участка	Площадь земельного участка, га	Категория земель
86:04:0000001:ЗУ1	3,45	Земли лесного фонда
86:04:0000001:ЗУ2	1,83	Земли лесного фонда
86:04:0000001:ЗУ3	10,18	Земли лесного фонда
86:04:0000001:ЗУ4	4,7	Земли лесного фонда
86:04:0000001:ЗУ5	1,18	Земли лесного фонда
86:04:0000001:ЗУ6	4,31	Земли лесного фонда
86:04:0000001:ЗУ7	4,32	Земли лесного фонда

Координаты границ земельных участков, необходимых для размещения проектируемого объекта, в графических материалах определены в местной системе координат Ханты-Мансийского автономного округа – Югры МСК-86.

IV. Особо охраняемые территории и зоны с особыми условиями использования

Проектируемый объект технологически привязан к объектам сложившейся инфраструктуры и проходят вдоль существующих коридоров коммуникаций и на свободной от застройки территории. Строительство будет носить локальный характер и затрагивать территорию, которая уже подвергалась мощному длительному техногенному воздействию.

Проектируемый объект не пересекает водоохранную зону и прибрежную защитную полосу водных объектов.

В границах участка работ отсутствуют объекты историко-культурного наследия, особо охраняемые природные территории федерального, регионального и местного назначения.


Проектируемый объект не находится в границах территорий традиционного природопользования коренных малочисленных народов Севера регионального значения Ханты-Мансийского автономного округа – Югры.




Основная часть проекта планировки территории для размещения линейного объекта регионального значения Ханты-Мансийского автономного округа – Югры «Обустройство Тайлаковского месторождения нефти. Куст скважин № 46 бис» Землепользователь ОАО «Обьнефтегазгеология»

Приложение 30
к постановлению Правительства
Ханты-Мансийского
автономного округа – Югры
от 11 ноября 2016 года № 444-п

Схема расположения объекта:

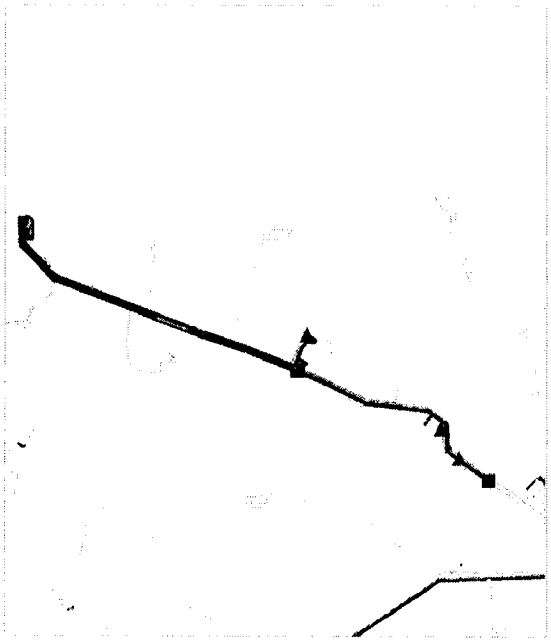

Лист 1
М 1:5000

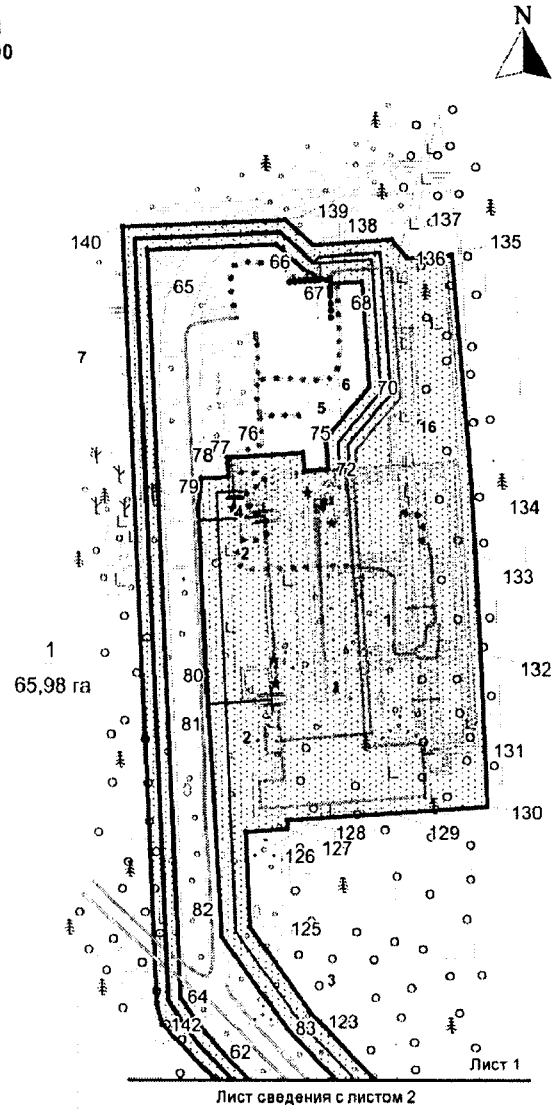

Экспликация проектируемых линейных объектов

№	Наименование
1	Куст скважин №46бис
2	Автодорога на куст скважин №46бис
3	ВЛ-6 кВ №1 на куст скважин №46бис
4	ВЛ-6 кВ №2 на куст скважин № 46бис
5	Нефтегазопровод к.46бис - т.вр.к.46 (1-я нитка)
6	Нефтегазопровод к.46бис - т.вр.к.46 (2-я нитка)
7	Нефтегазопровод т.вр. к.46 - т.вр.к.47 (2-я нитка)
8	Нефтегазопровод т.вр.к.47 - т.вр.к.52 (2-я нитка)
9	Нефтегазопровод т.вр.к.52 - т.вр.к.53 (2-я нитка)
10	Нефтегазопровод т.вр.к.53 - т.вр.к.41 (2-я нитка)
11	Нефтегазопровод т.вр.к.41 - т.вр.к.31 (2-я нитка)
12	Нефтегазопровод т.вр.к.31 - т.вр.к. 49, 57 (2-я нитка)
13	Высоконапорный водовод т.вр.к.41 – т.вр.к.53
14	Высоконапорный водовод т.вр.к.53 – т.вр.к.52
15	Высоконапорный водовод т.вр.к.52 – т.вр.к.47
16	Высоконапорный водовод т.вр.к.46 – т.вр.к.46бис

Экспликация зон планируемого размещения линейных объектов


№	Наименование
1	"Обустройство Тайлаковского месторождения нефти. Куст скважин №46бис"

Условные обозначения


1 / 65,98 га – Номер зоны планируемого размещения объектов, площадь зоны размещения

- ось проектируемой автомобильной дороги
- ось проектируемого водовода
- ось проектируемого нефтесборного трубопровода
- ось проектируемой ВЛ
- зона проектируемого размещения линейных объектов
- Граница зоны проектируемого размещения линейных объектов (красные линии)
1 - Номер линейного объекта
1 - точки поворота границы зоны планируемого размещения линейных объектов
- земельные участки, согласно сведениям государственного кадастра недвижимости
- зона проектируемого размещения линейных объектов


Основная часть проекта планировки
территории для размещения линейного
объекта регионального значения
Ханты-Мансийского автономного
округа – Югры «Обустройство Тайлаковского
месторождения нефти. Куст скважин № 46 бис»
Землепользователь ОАО «Обьнефтегазгеология»

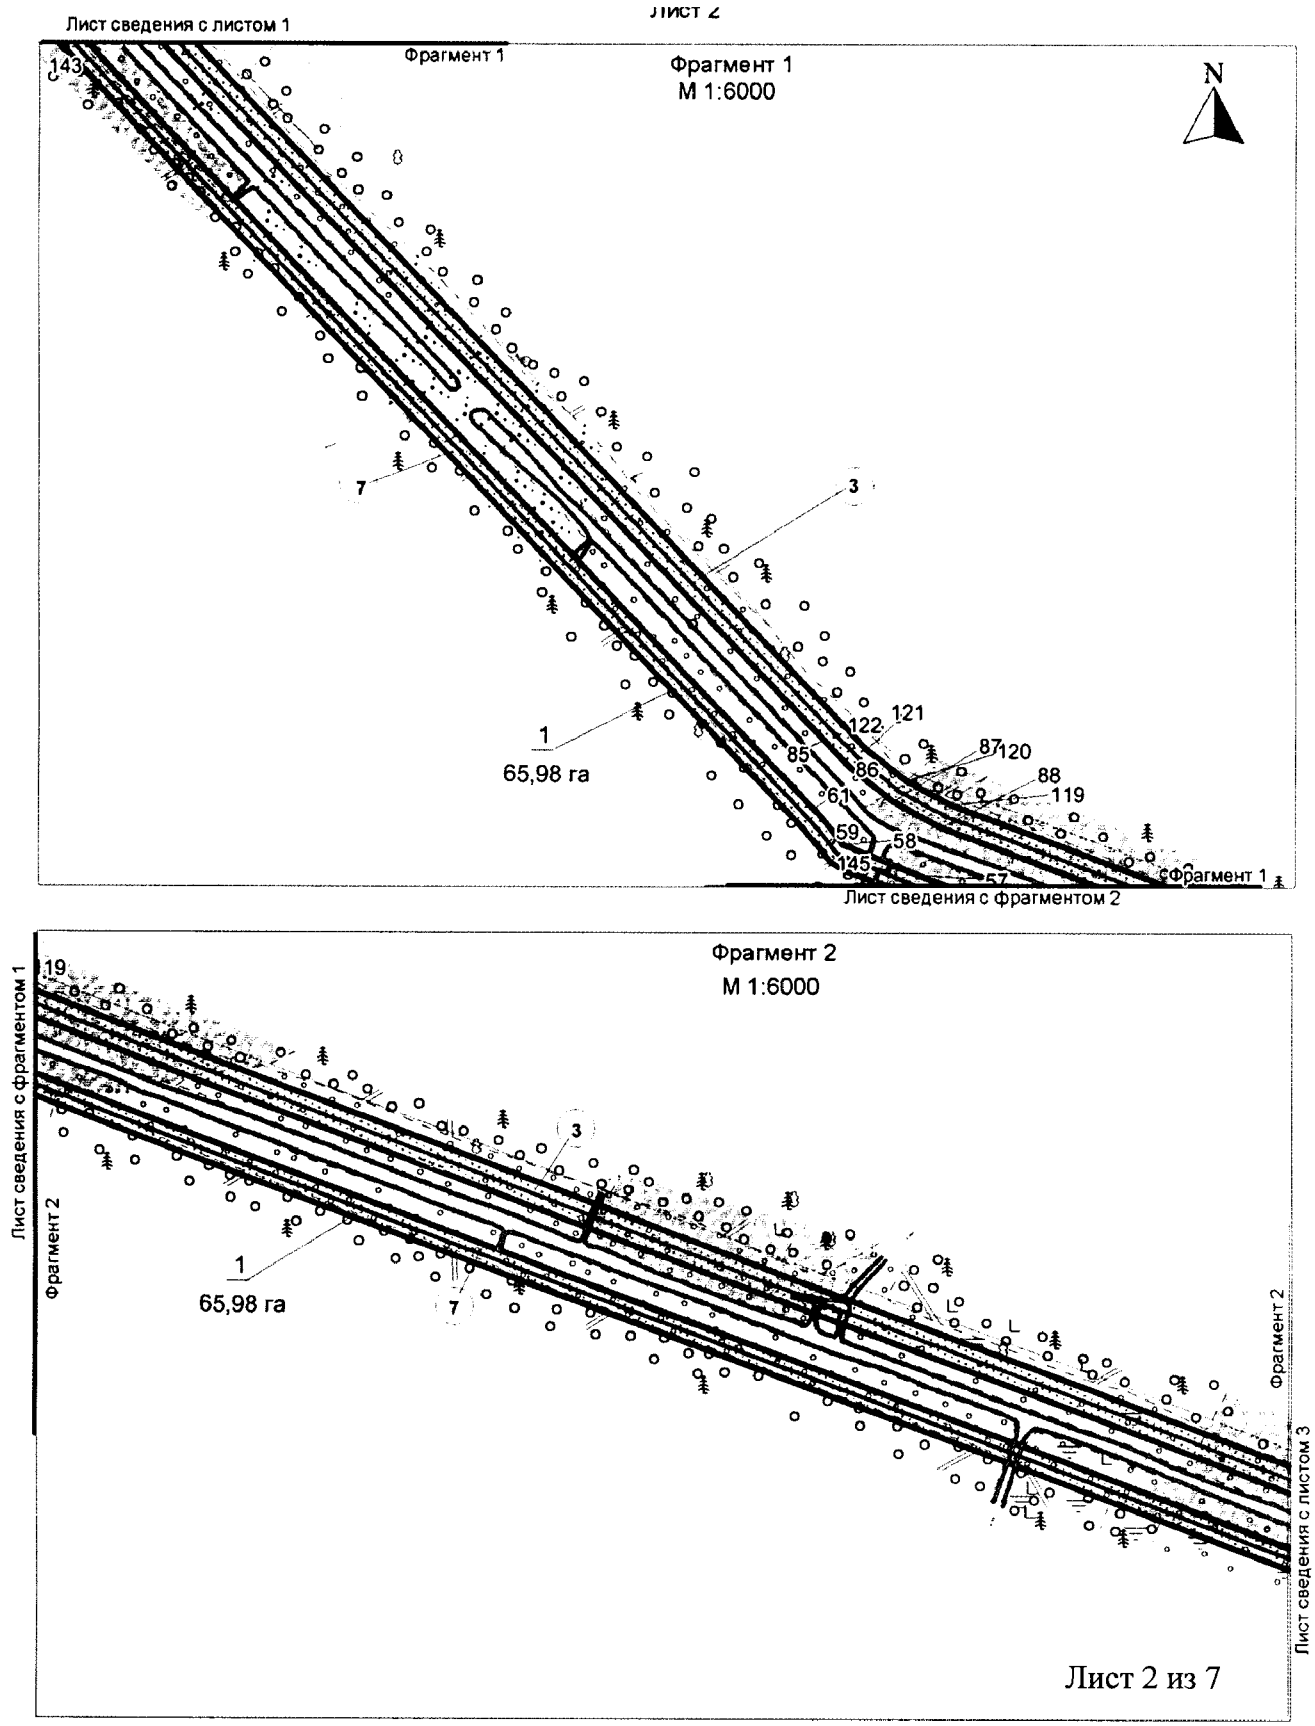


Основная часть проекта планировки
территории для размещения линейного
объекта регионального значения
Ханты-Мансийского автономного
округа – Югры «Обустройство Тайлаковского
месторождения нефти. Куст скважин № 46 бис»
Землепользователь ОАО «Обьнефтегазгеология»

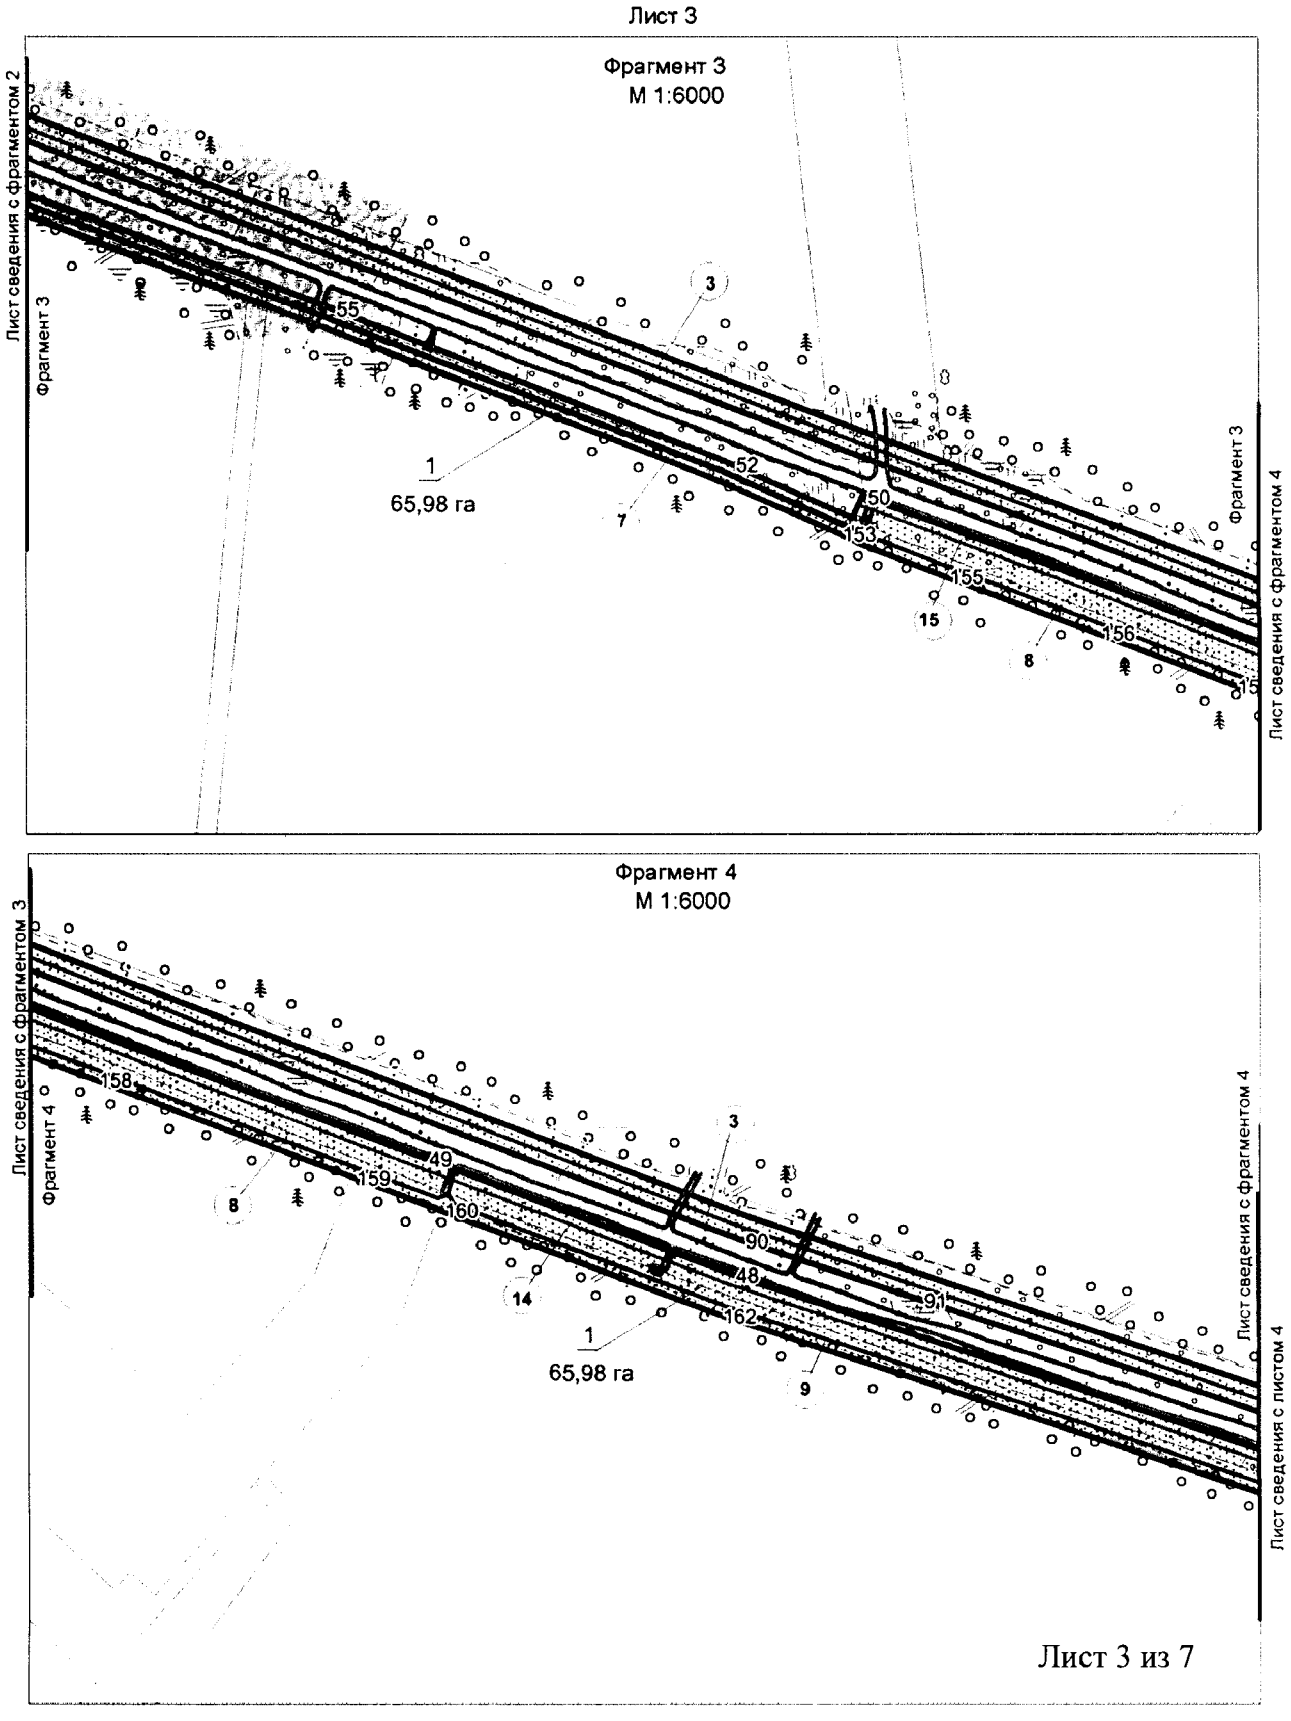


Основная часть проекта планировки
территории для размещения линейного
объекта регионального значения
Ханты-Мансийского автономного
округа – Югры «Обустройство Тайлаковского
месторождения нефти. Куст скважин № 46 бис»
Землепользователь ОАО «Обьнефтегазгеология»

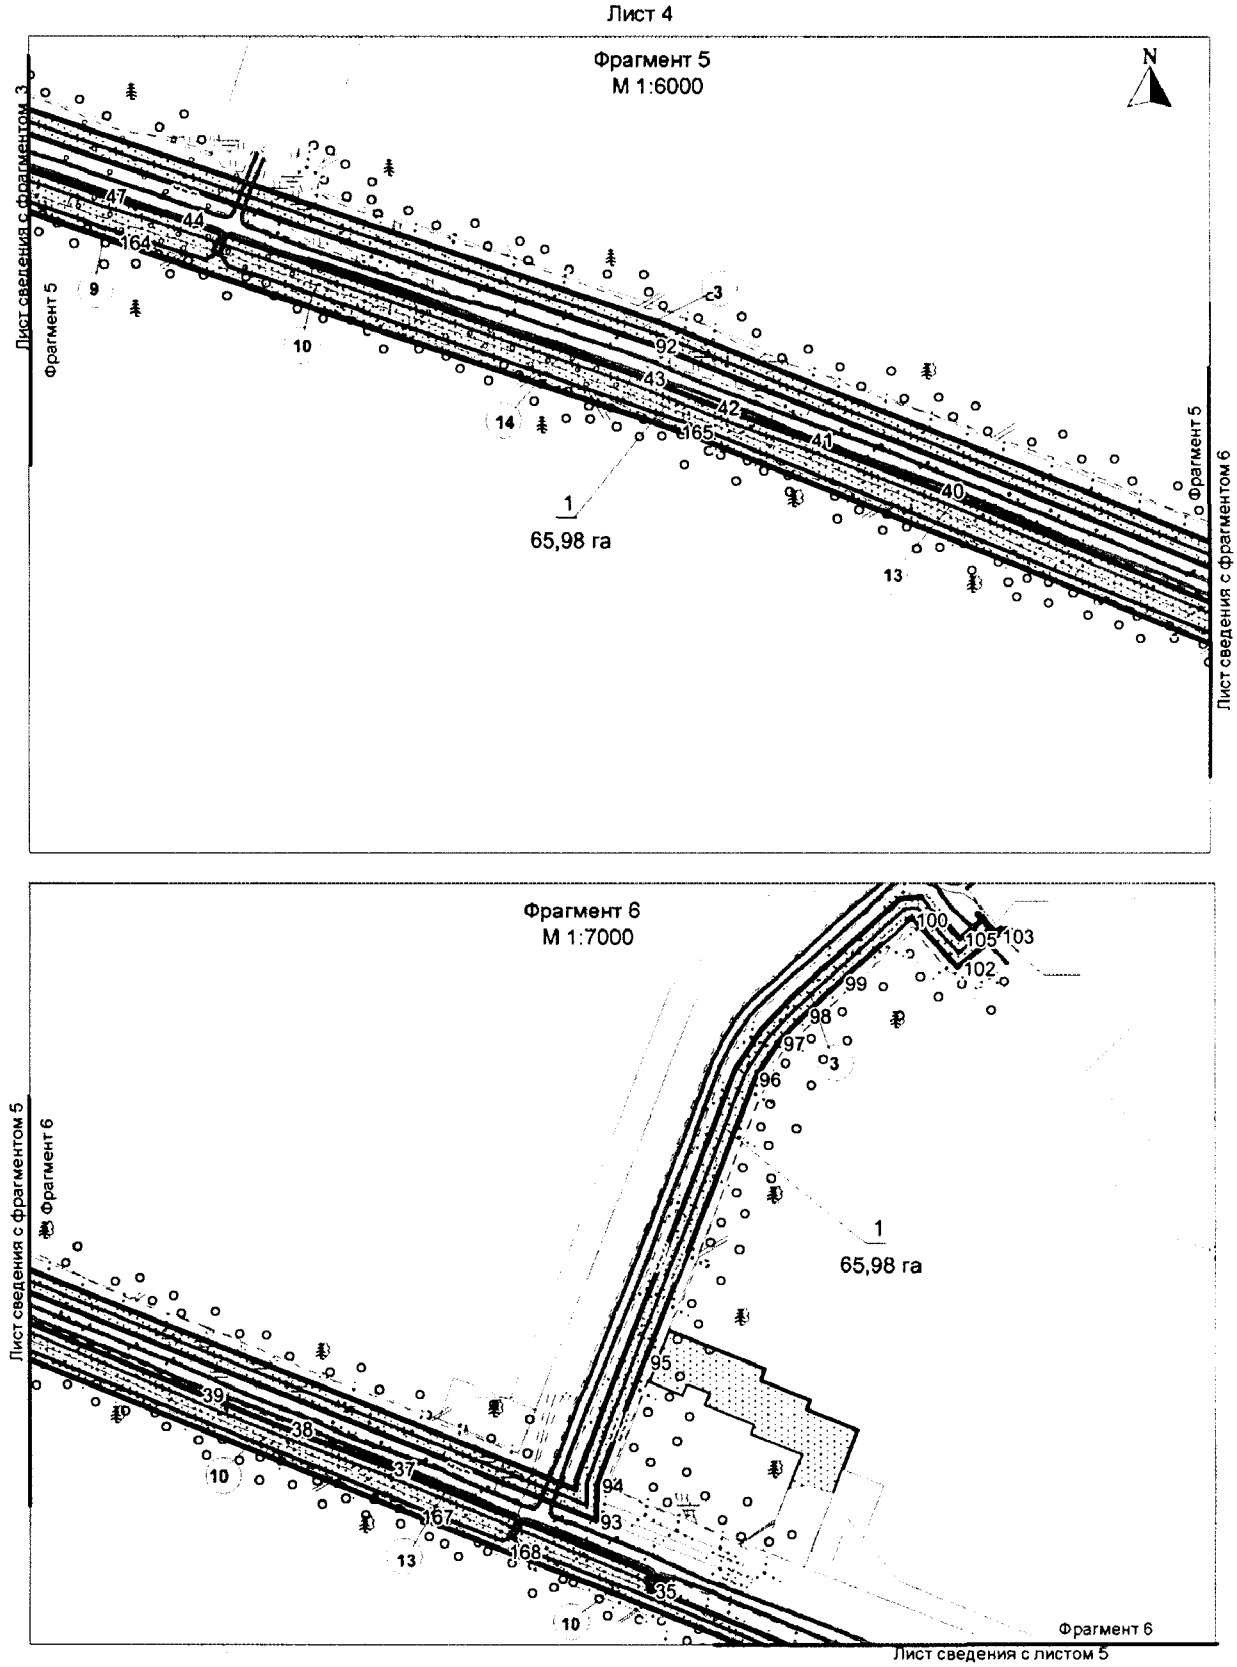

Основная часть проекта планировки
территории для размещения линейного
объекта регионального значения
Ханты-Мансийского автономного
округа – Югры «Обустройство Тайлаковского
месторождения нефти. Куст скважин № 46 бис»
Землепользователь ОАО «Обьнефтегазгеология»

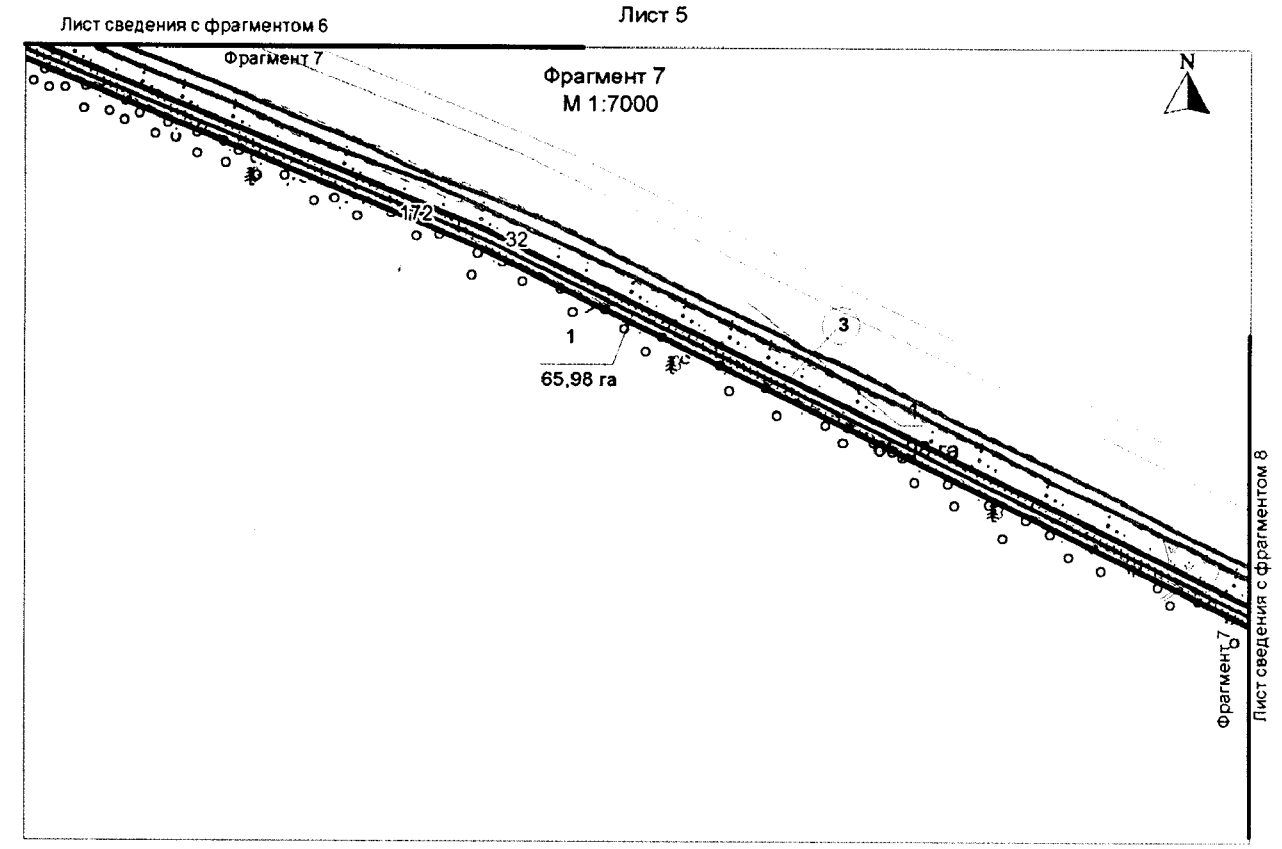

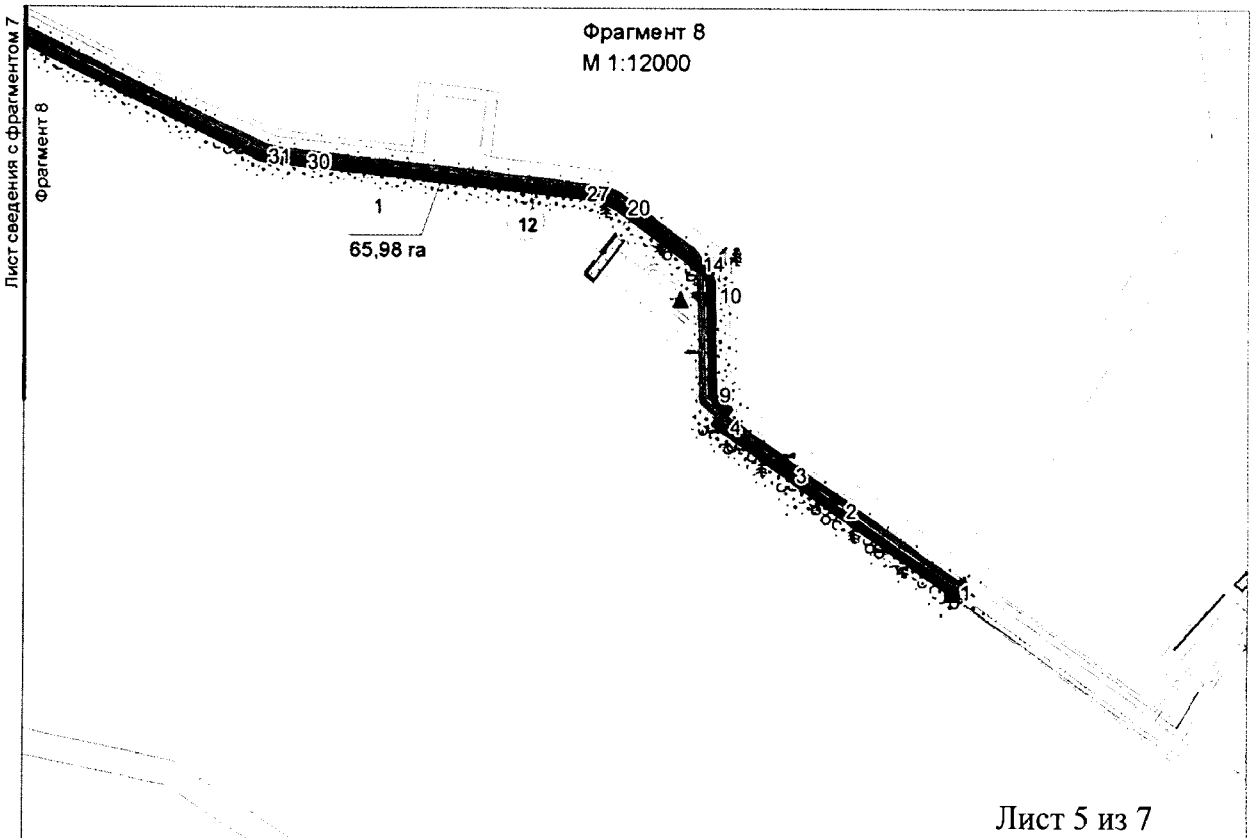

Основная часть проекта планировки территории для размещения линейного объекта регионального значения Ханты-Мансийского автономного округа – Югры «Обустройство Тайлаковского месторождения нефти. Куст скважин № 46 бис»
Землепользователь ОАО «Обьнефтегазгеология»


Каталог координат поворотных точек

1	761744,1	3623020
2	762098,7	3622511
3	762255,3	3622296
4	762462,7	3622003
5	762476,4	3621983
6	762540,6	3622027
7	762573,9	3621979
8	762575,8	3621977
9	762604,2	3621960
10	763047,2	3621950
11	763063,7	3621949
12	763113,4	3621945
13	763156,5	3621916
14	763176,2	3621875
15	763192,3	3621864
16	763195,2	3621861
17	763197,7	3621859
18	763225,2	3621823
19	763230,7	3621815
20	763425,3	3621547
21	763433,4	3621535
22	763441	3621523
23	763448	3621510
24	763454,3	3621498
25	763464	3621477
26	763465,2	3621474
27	763485,7	3621363
28	763487,4	3621352
29	763488,8	3621342
30	763623,9	3620125
31	763647,9	3619948
32	764210,7	3618779
33	764214,9	3618770
34	764218,8	3618761
35	764438,2	3618218
36	764453,6	3618224
37	764575,3	3617917
38	764618,2	3617801
39	764658,4	3617699
40	764853,7	3617218
41	764905,6	3617084
42	764940,3	3616987
43	764970,7	3616910
44	765131,8	3616432
45	765131,8	3616432
46	765134,6	3616423
47	765155,8	3616351
48	765334,9	3615810
49	765448,2	3615506
50	765768,8	3614648
51	765746,7	3614638
52	765800,1	3614517
53	765802,7	3614511
54	765805,1	3614505
55	765952,1	3614121
56	766137,6	3613619
57	766661,3	3612212
58	766690,4	3612140
59	766705,2	3612128
60	766715,3	3612120
61	766724,9	3612111
62	767477,3	3611386
63	767495,4	3611370
64	767524,4	3611350
65	768151	3611322
66	768155,8	3611431
67	768134,6	3611454
68	768122,9	3611479
69	768124,7	3611505
70	768036	3611511
71	767992,8	3611473
72	767967,1	3611475
73	767966,7	3611469
74	767965,4	3611455
75	767980,9	3611453
76	767976,4	3611390
77	767960,2	3611391
78	767959,2	3611368
79	767933,7	3611366
80	767779,8	3611372
81	767759,8	3611374
82	767574,5	3611385
83	767497,3	3611440
84	767486,4	3611451
85	766791,7	3612120
86	766764,8	3612146
87	766731,9	3612188
88	766707,3	3612234
89	766124,2	3613796
90	765368,5	3615820
91	765310,1	3615996
92	765003,7	3616922
93	764515,7	3618155
94	764555,5	3618156
95	764694,8	3618211
96	765015,8	3618338
97	765056,1	3618365
98	765087,3	3618395
99	765124,9	3618436
100	765196,6	3618515
101	765197	3618519
102	765141,5	3618569
103	765177,7	3618614
104	765196,3	3618599
105	765174,5	3618572

106	765222,1	3618529
107	765219,8	3618504
108	765142,6	3618420
109	765104,5	3618378
110	765071,2	3618346
111	765027	3618317
112	764703,6	3618189
113	764560,4	3618132
114	764550,6	3618132
115	765026,3	3616930
116	765332,9	3616004
117	765391,2	3615828
118	766146,7	3613804
119	766729,2	3612244
120	766752	3612201
121	766782,6	3612163
122	766808,3	3612138
123	767503	3611468
124	767512,7	3611459
125	767582,7	3611408
126	767662,8	3611405
127	767665,2	3611440
128	767672,2	3611440
129	767678,4	3611529
130	767684,1	3611610
131	767730,1	3611608
132	767812,9	3611605
133	767897,8	3611600
134	767956,1	3611597
135	768146,7	3611581
136	768144,1	3611543
137	768159,6	3611530
138	768154,9	3611462
139	768176,1	3611438
140	768170,1	3611301
141	767518,2	3611330
142	767500,8	3611335
143	767463,6	3611371
144	766706,7	3612101
145	766673,9	3612128
146	766664,5	3612143
147	766642	3612206
148	766118,8	3613612
149	765933,3	3614114
150	765786,5	3614498
151	765784,2	3614503
152	765778,1	3614517
153	765731,7	3614622
154	765720	3614649
155	765689,7	3614727
156	765633,8	3614877
157	765583,5	3615012
158	765525,5	3615176
159	765430,2	3615433
160	765397,8	3615521
161	765395,2	3615528
162	765295,4	3615797
163	765292,2	3615806
164	765108,6	3616365
165	764915,5	3616949
166	764912,5	3616957
167	764520	3617948
168	764482	3618048
169	764478,3	3618058
170	764431,9	3618180
171	764429,6	3618186
172	764237,6	3618661
173	764198,5	3618758
174	764192,7	3618771
175	763630,1	3619938
176	763629,4	3619940
177	763628,7	3619942
178	763623	3619964
179	763468,9	3621339
180	763466,8	3621354
181	763463	3621376
182	763453,5	3621428
183	763446,1	3621468
184	763443,4	3621474
185	763436,4	3621489
186	763423,9	3621512
187	763416,7	3621524
188	763409	3621535
189	763212	3621807
190	763182,7	3621846
191	763160,5	3621861
192	763157,9	3621867
193	763140,7	3621902
194	763106,5	3621926
195	763062,3	3621929
196	763046,7	3621930
197	762598,4	3621940
198	762564,9	3621961
199	762561	3621964
200	762557,7	3621967
201	762535,5	3621999
202	762471,3	3621955
203	762446,2	3621991
204	762239	3622284
205	762082,4	3622499
206	761727,7	3623009

Проект межевания территории для размещения линейного объекта регионального значения Ханты-Мансийского автономного округа – Югры «Обустройство Тайлаковского месторождения нефти. Куст скважин № 46 бис» Землепользователь ОАО «Обьнефтегазгеология»


Приложение 31
к постановлению Правительства
Ханты-Мансийского
автономного округа – Югры
от 11 ноября 2016 года № 444-п

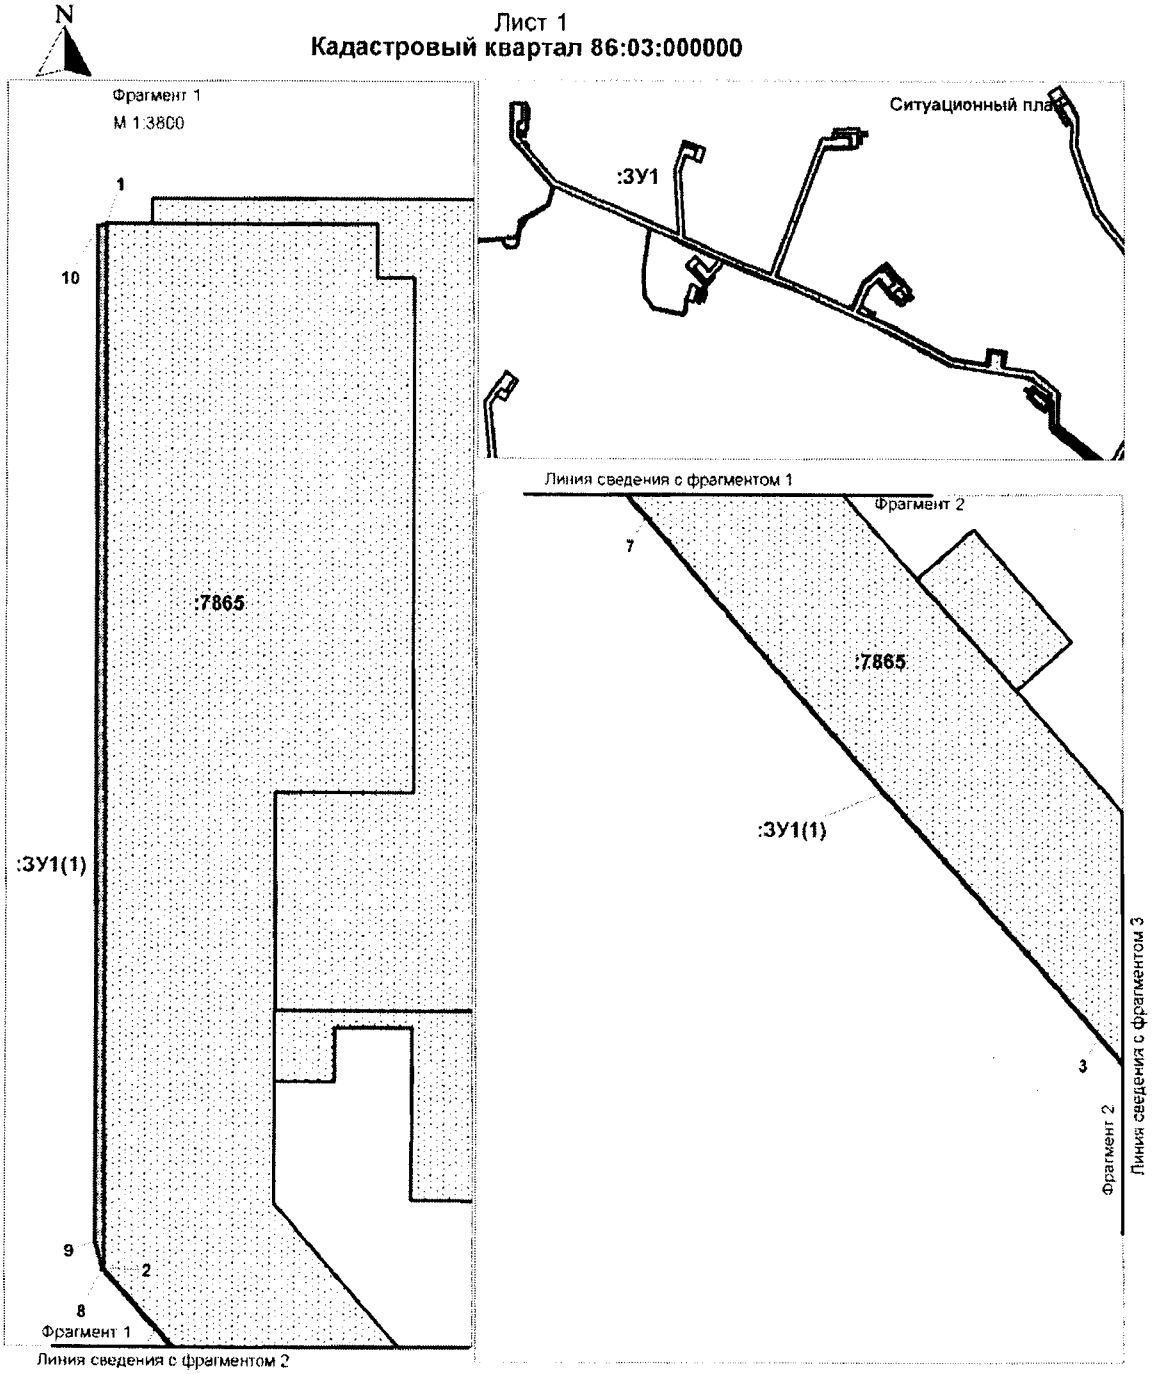


Условные обозначения:

- Граница земельного участка
- Земельные участки, согласно сведениям государственного кадастра недвижимости
- :ЗУ1(1) - Номер формируемого земельного участка
- :322 - Номер существующего земельного участка
- п4 - Точка поворота границы земельного участка устанавливаемая при проведение кадастровых работ


Проект межевания территории для размещения линейного объекта регионального значения Ханты-Мансийского автономного округа – Югры «Обустройство Тайлаковского месторождения нефти. Куст скважин № 46 бис»
Землепользователь ОАО «Обьнефтегазгеология»

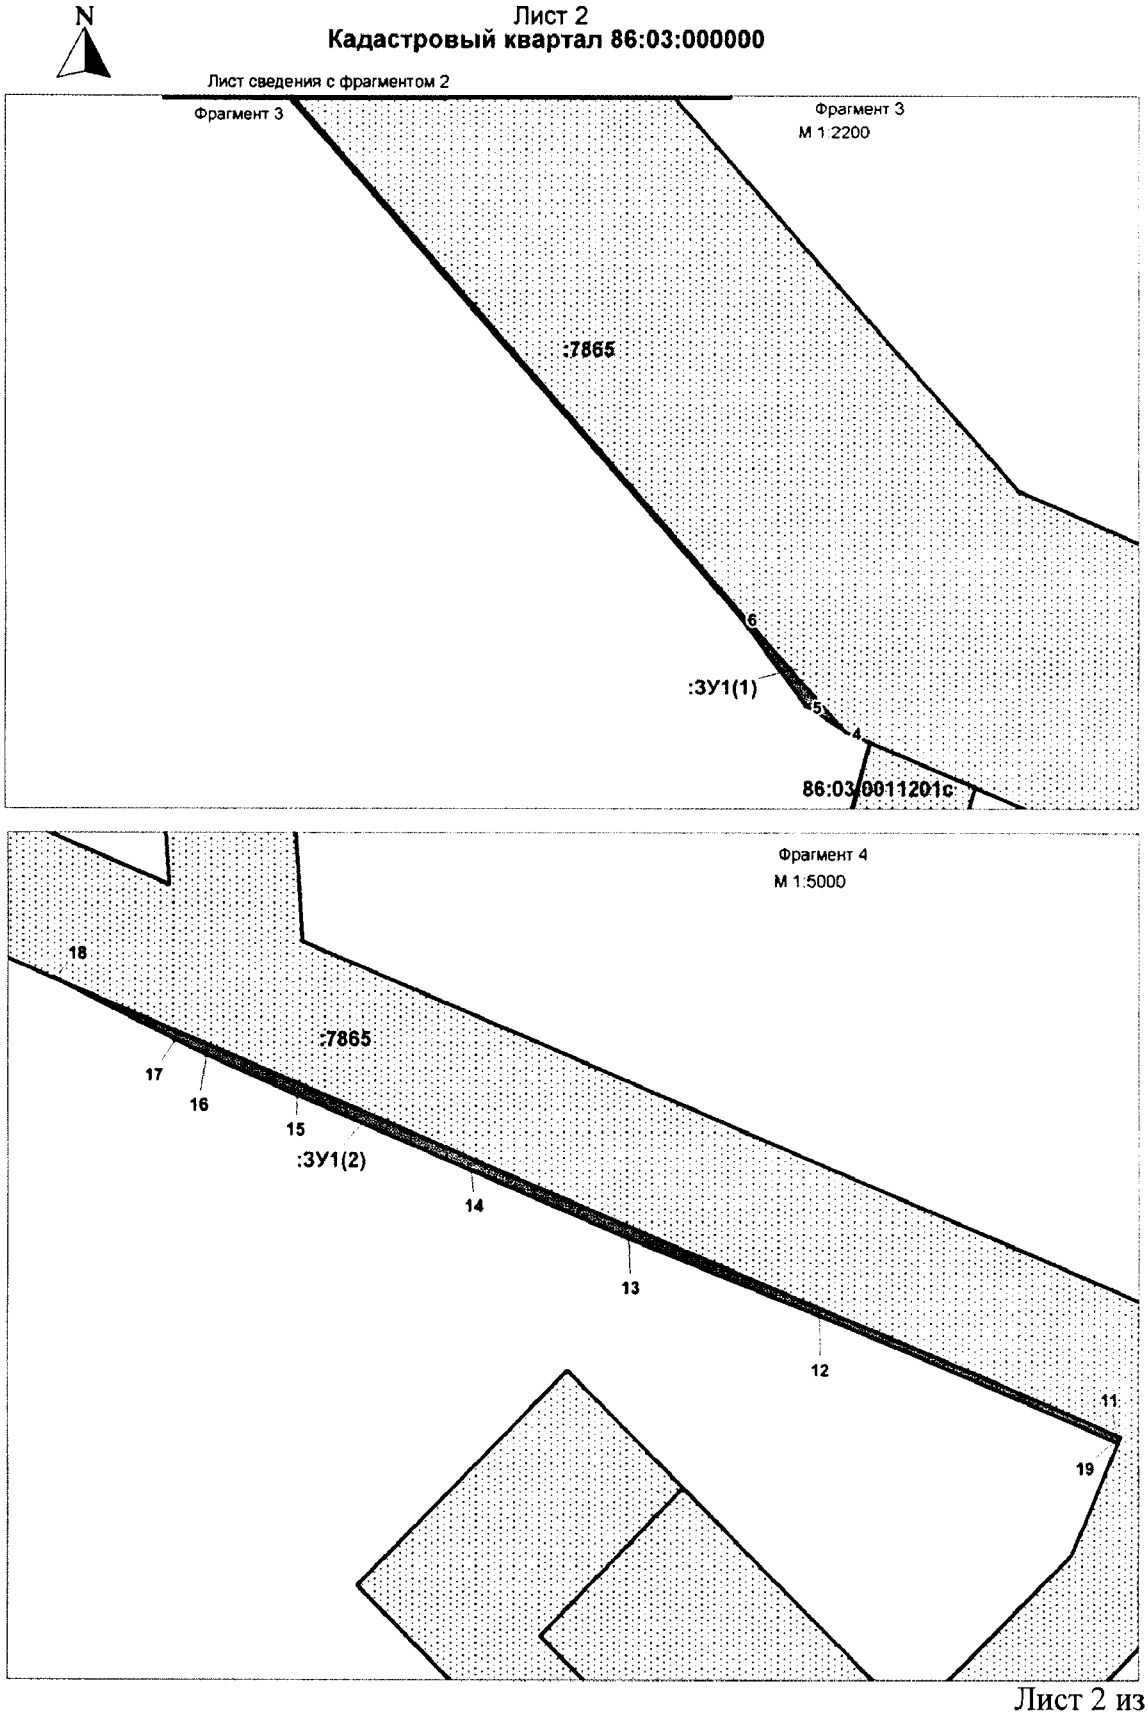

Проект межевания территории для размещения линейного объекта регионального значения Ханты-Мансийского автономного округа – Югры «Обустройство Тайлаковского месторождения нефти. Куст скважин № 46 бис»
Землепользователь ОАО «Обьнефтегазгеология»

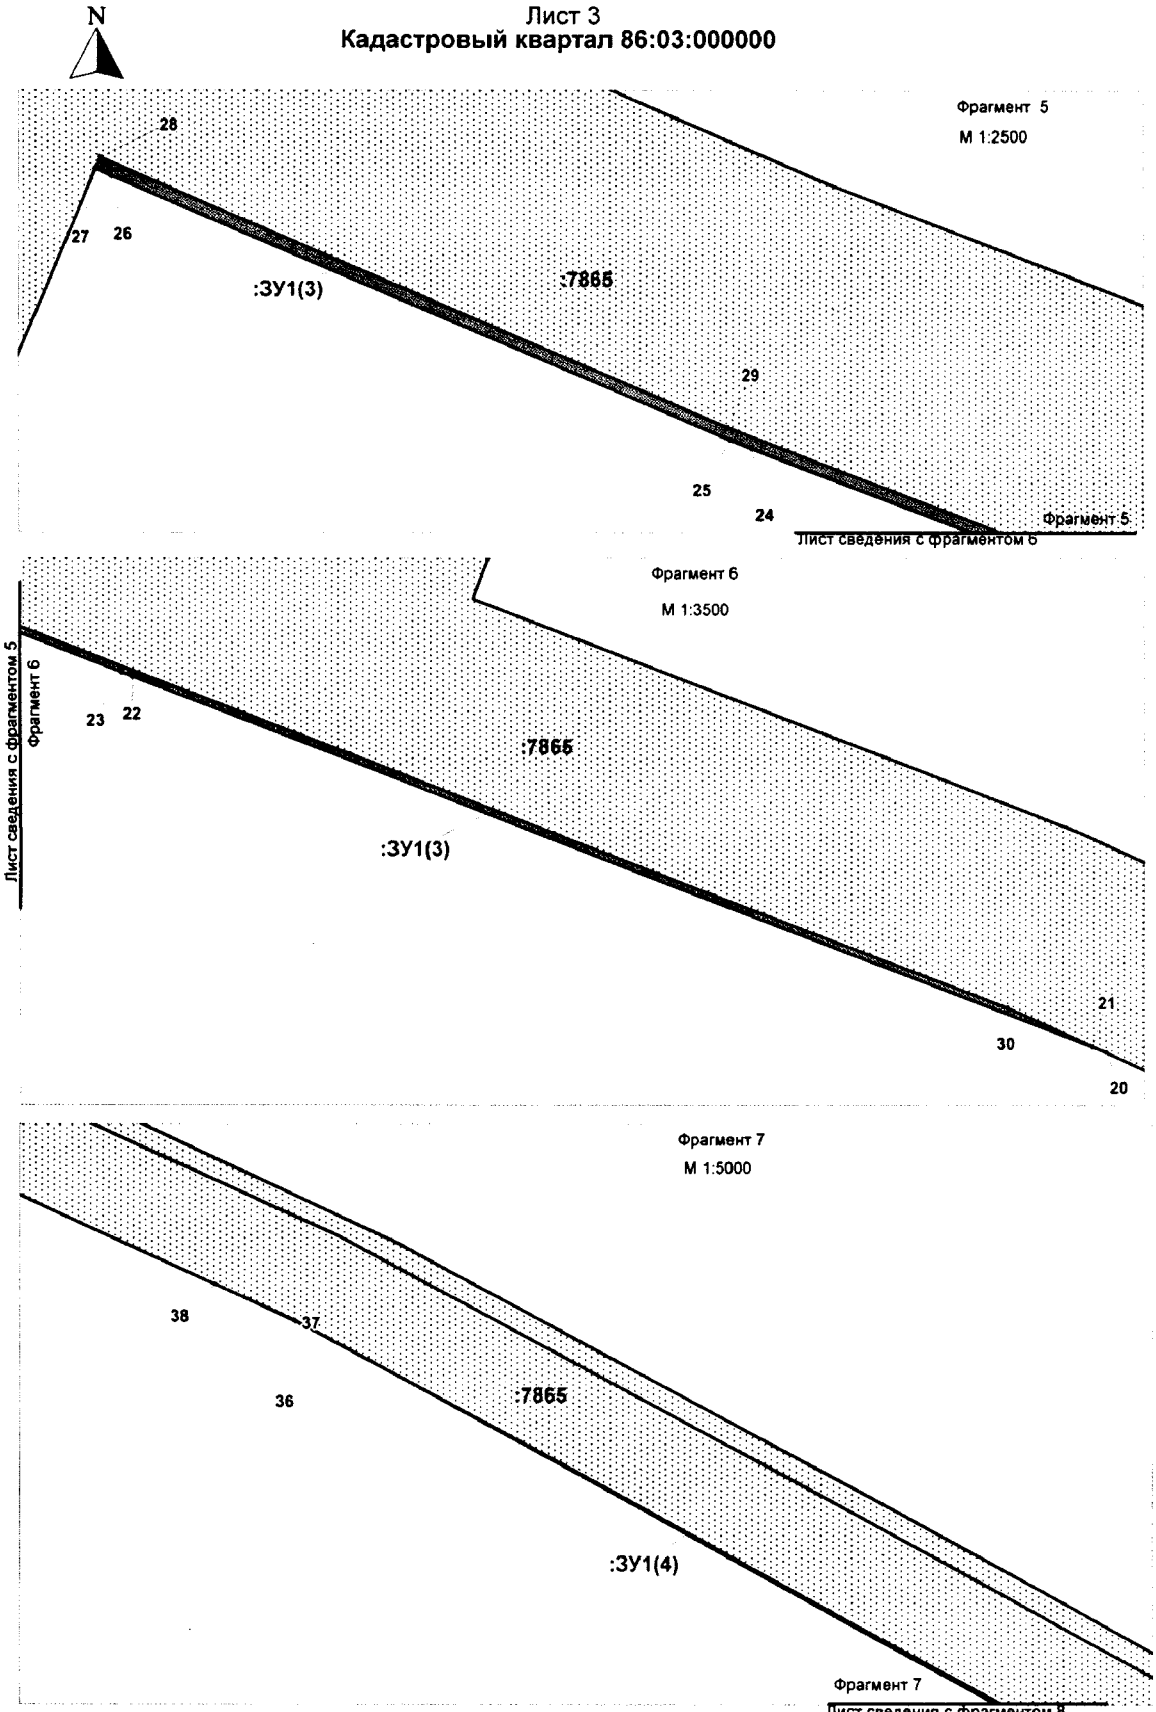

Проект межевания территории для размещения линейного объекта регионального значения Ханты-Мансийского автономного округа – Югры «Обустройство Тайлаковского месторождения нефти. Куст скважин № 46 бис»
Землепользователь ОАО «Обьнефтегазгеология»

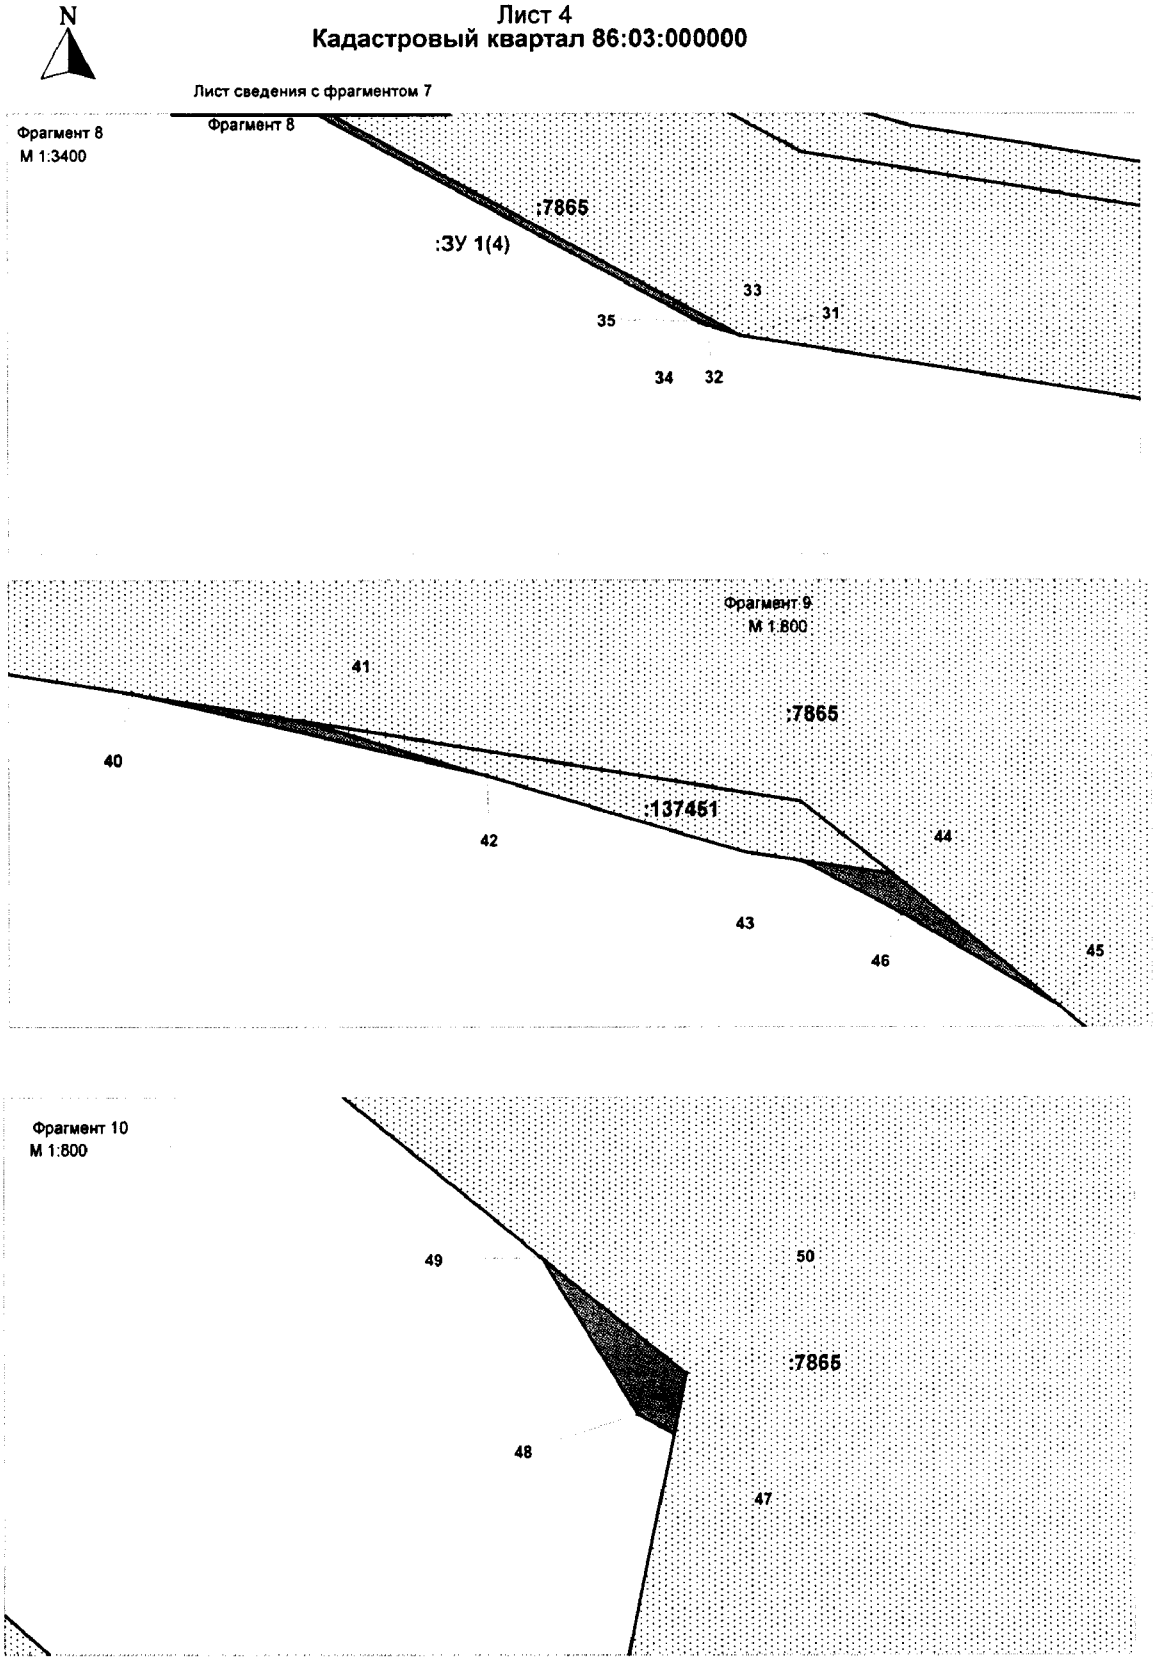

Проект межевания территории для размещения линейного объекта регионального значения Ханты-Мансийского автономного округа – Югры «Обустройство Тайлаковского месторождения нефти. Куст скважин № 46 бис»
Землепользователь ОАО «Обьнефтегазгеология»

Каталог координат поворотных точек земельного участка на кадастровом квартале 86:03:000000

:ЗУ1(1)		
1	6578020,14	13443302,64
2	6577349,62	13443302,08
3	6576962,16	13443643,84
4	6576477,52	13444071,32
5	6576487,58	13444056,04
6	6576521,48	13444030,9
7	6577309,94	13443335,38
8	6577348,68	13443300,88
9	6577366,24	13443296,96
10	6578018,72	13443296,88
:ЗУ1(2)		
11	6575098,98	13447303,22
12	6575205,56	13447050,6
13	6575270,74	13446889,16
14	6575327,02	13446756,24
15	6575389,42	13446608,8
16	6575423,14	13446532,02
17	6575435,98	13446506,28
18	6575486,98	13446403,52
19	6575103,96	13447305,34
:ЗУ1(3)		
20	6574514,36	13448802,6
21	6574517,76	13448793,88
22	6574734,22	13448225,96
23	6574736,56	13448219,46
24	6574944,66	13447669,36
25	6574948,28	13447660,32
26	6575059,86	13447395,9
27	6575062,68	13447389,22
28	6575067,48	13447391,26
29	6574953,68	13447659,2
30	6574540,68	13448743,88
:ЗУ1(4)		
31	6573093,34	13451749
32	6573099,46	13451728,82
33	6573100,04	13451726,92
34	6573100,78	13451725,04
35	6573101,56	13451723,5
36	6573715,14	13450581,92
37	6573721,52	13450569,34
38	6573764,86	13450474,82
39	6573723,62	13450566,82
:ЗУ1(5)		
40	6572871,06	13453151,86
41	6572867,16	13453176,52
42	6572859,32	13453203,3
:ЗУ1(6)		
43	6572847,1	13453249,18
44	6572845,14	13453262,34
45	6572826	13453286,48
46	6572839,44	13453263,66
:ЗУ1(7)		
47	6572544,56	13453628,68
48	6572547,42	13453623,34
49	6572570,3	13453609,12
50	6572553,34	13453630,52

Ханты-Мансийский автономный округ – Югра
Губернатор

Приложение 32
к постановлению Правительства
Ханты-Мансийского
автономного округа – Югры
от 11 ноября 2016 года № 444-п

ГРАДОСТРОИТЕЛЬНЫЙ ПЛАН ЗЕМЕЛЬНОГО УЧАСТКА

№	R	U	8	6	5	0	7	0	0	0																

Градостроительный план земельного участка подготовлен на основании

Приказа Департамента строительства Ханты-Мансийского автономного округа-Югры от 28.07.2016 №437-П «О подготовке документации по планировке территории», на которой предусматривается размещение объектов регионального значения»

«Обустройство Тайлаковского месторождения нефти. Куст скважин №46бис»

(реквизиты решения уполномоченного федерального органа исполнительной власти, или органа исполнительной власти субъекта Российской Федерации, или органа местного самоуправления о подготовке документации по планировке территории, либо реквизиты обращения и наименование заявителя – физического лица, либо реквизиты обращения и наименование заявителя – юридического лица о выдаче градостроительного плана земельного участка)

Местонахождение земельного участка:

Тюменская область, Ханты-Мансийский автономный округ – Югра

(субъект Российской Федерации)

Сургутский район

(муниципальный район или городской округ)

(поселение)

Кадастровый номер земельного участка: ***отсутствует***

(заполняется при наличии кадастрового номера)

Описание местоположения границ земельного участка: **в соответствии с чертежами**

Площадь земельного участка: ***7,07 га***

Описание допустимого местоположения объекта капитального строительства на земельном участке: **в соответствии с чертежами**

План подготовлен: *А.Н.Катин* главный инженер проекта ООО «ЮНГП»

(Ф.И.О., должность уполномоченного лица, наименование органа или организации)

/А.Н.Катин/

(подпись) (расшифровка подписи)

м.п. **21.09.2016**

(дата)


Представлен **Правительство Ханты-Мансийского автономного округа-Югры**


(наименование уполномоченного федерального органа исполнительной власти, или органа исполнительной власти субъекта Российской Федерации, или органа местного самоуправления

_____(дата)

1.Чертеж градостроительного плана земельного участка
объекта:"Обустройство Тайлаковского месторождения нефти. Куст скважин №46бис"

№	X	У
п1	767985,09	3611456,28
п2	767966,91	3611459,52
п3	767966,68	3611471,11
п4	767967,07	3611477,57
п5	767970,81	3611478,35
п6	767974,06	3611523,78
п7	768015,58	3611521,83
п8	768021,43	3611543,25
п9	768138,90	3611539,35
п10	768141,49	3611583,49
п11	767956,08	3611599,73
п12	767897,83	3611602,90
п13	767812,85	3611607,25
п14	767730,10	3611610,74
п15	767684,06	3611612,68
п16	767678,39	3611531,31
п17	767672,17	3611442,39
п18	767671,62	3611439,40
п19	767670,97	3611406,96
п20	767960,04	3611388,96
п21	767960,22	3611393,17
п22	767981,19	3611393,32

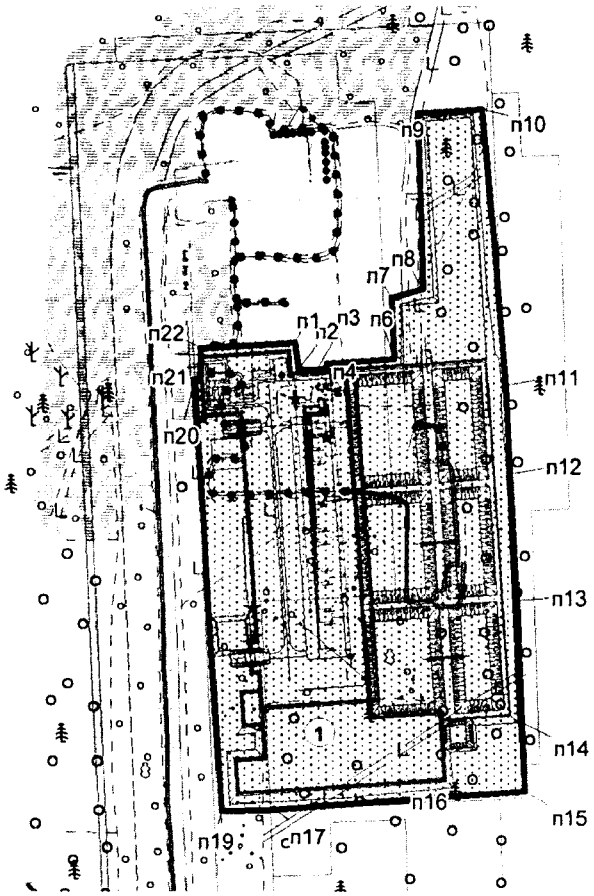

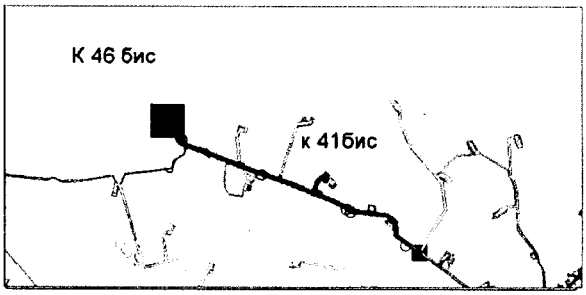

Ситуационный план

Экспликация площадных объектов

№	Наименование	Вид объекта
1	Куст скважин №46бис	проектируемый

М 1:3000

Площадь земельного участка (S) = 7,07 га

Чертеж градостроительного плана земельного участка разработан на топографической основе М 1:2000, выполненной Прибытковой Н.А., ООО "ТЕОРЕСУРС"

Чертеж градостроительного плана земельного участка разработан 09.2016 г. ООО «ЮНГП»

Условные обозначения

- земельные участки поставленные на кадастровый учет
- земельные участки по обоснованию выбора вариантов местоположения лесного участка
- п1 — номер поворотной точки
- красная линия
- 1 — номер проектируемого объекта капитального строительства
- место допустимого размещения объекта капитального строительства (S) = 7,07 га

Изм.	Кол.уч.	Лист	№ док.	Подпись	Дата
Разработал		А.Н. Катин			09.16
ГИП		А.Н. Катин			09.16

Шифр 353.15

"Обустройство Тайлаковского месторождения нефти. Куст скважин скважин 46бис"

Куст скважин № 46бис	Стадия	Лист	Листов
	П	1	1
Чертеж градостроительного плана земельного участка М 1:3000	ООО «ЮНГП»		

1: 4000 (масштаб)

Градостроительный план земельного участка создается на основе материалов картографических работ, выполненных в соответствии с требованиями федерального законодательства [2, 3]

Градостроительный план земельного участка, предназначенного для строительства, реконструкции линейного объекта и подготавливаемый в случаях, предусмотренных частью 4 статьи 4 Федерального закона от 29 декабря 2004 г. № 191-ФЗ "О введении в действие Градостроительного кодекса Российской Федерации" (Собрание законодательства Российской Федерации, 2005, № 1, ст. 17; № 30, ст. 3122; 2006, № 1, ст. 17; № 27, ст. 2881; № 52, ст. 5498; 2007, № 21, ст. 2455; № 49, ст. 6071; № 50, ст. 6237; 2008, № 20, ст. 2251; № 30, ст. 3604; 2009, № 1, ст. 19; № 11, ст. 1261; № 19, ст. 2283; № 29, ст. 3611; № 48, ст. 5723; № 52, ст. 6419, 6427; 2010, № 31, ст. 4209; № 40, ст. 4969; № 52, ст. 6993; 2011, № 13, ст. 1688; № 30, ст. 4563, 4594; 2012, № 26, ст. 3446; № 27, ст. 3587; № 53, ст. 7614, 7615; 2013, № 14, ст. 1651; № 23, ст. 2866; № 30, ст. 4072; № 52, ст. 6976; 2014, 3 26, ст. 3377; 2015, № 1, ст. 9, 38, 52, 72; № 9, ст. 1195; № 10, ст. 1418; № 17, ст. 2477, № 27, ст. 3951; № 29, ст. 4347, ст. 4376; 2016, № 1, ст. 22), создается на основании картографического материала, выполненного в масштабе: 1:50 000, 1:100 000, 1:200 000, 1:500 000. При подготовке картографического материала необходимо руководствоваться требованиями федерального/регионального законодательства [4]

Площадь земельного участка: **7,07 га** .(2), (3), (4)

На чертеже градостроительного плана земельного участка указываются:
- схема расположения земельного участка в окружении смежно расположенных земельных участков (ситуационный план)2, 4;
- границы земельного участка с координатами характерных точек 2, 3, 4;
- красные линии 2, 3, 4;
- обозначение и экспликация существующих (на дату формирования градостроительного плана) объектов капитального строительства, объектов незавершенного строительства и их кадастровые (иные) номера по порядку 2, 4;
- минимальные отступы от границ земельного участка в целях определения мест допустимого размещения объекта капитального строительства, за пределами которых запрещено строительство 2, 4;
- границы зон планируемого размещения объектов капитального строительства для государственных или муниципальных нужд (при наличии);
- места допустимого размещения объекта капитального строительства 2, 4;
- границы зон с особыми условиями использования территории (зон охраны объектов культурного наследия, санитарно-защитные, водоохранные зоны и иные зоны), а также графическая информация об иных ограничениях в использовании земельного участка (при наличии)2, 3, 4;
- границы зон действия публичных сервитутов (при наличии)2, 3, 4;
- точки подключения (технологического присоединения) объектов капитального строительства к сетям инженерно-технического обеспечения, за исключением сетей электроснабжения (при наличии возможности их отображения на ситуационном плане)6;
- условные обозначения отображаемой информации;

Чертеж градостроительного плана земельного участка разработан на топографической основе в масштабе (***1 : 5000***), выполненной ***04.12.2015 г.,***

ООО «Георесурс»

(дата, наименование кадастрового инженера)

Чертеж градостроительного плана земельного участка разработан ***21.09.2016 г.,***

ООО «ЮГНП»

(дата, наименование организации)

2. Информация о градостроительном регламенте (2) либо требованиях к назначению, параметрам и размещению объекта капитального строительства (1) (3), (4), (5)

Градостроительным регламентом не установлены

(наименование представительного органа местного самоуправления, реквизиты акта об утверждении правил землепользования и застройки, информация обо всех предусмотренных градостроительным регламентом видах разрешенного использования земельного участка (за исключением случаев предоставления земельного участка для государственных или муниципальных нужд)

2.1. Информация о видах разрешенного использовании земельного участка (2), (3), (4)

Обустройство Тайлаковского месторождения нефти. Куст скважин №46бис Договор аренды
0148/15-14-ДА от 27.10.2015.

основные виды разрешенного использования земельного участка:

Градостроительным регламентом не установлено

условно разрешенные виды использования земельного участка:
Градостроительным регламентом не установлено

вспомогательные виды использования земельного участка:
Градостроительным регламентом не установлено

2.2. Требования к назначению, параметрам и размещению объекта капитального строительства на указанном земельном участке. Назначение объекта капитального строительства(2)

Назначение объекта капитального строительства

№ Не имеется (согласно чертежу), - (назначение объекта капитального строительства)

2.2.1. Предельные (минимальные и (или) максимальные) размеры земельного участка и предельные параметры разрешенного строительства, реконструкции объекта капитального строительства, включая площадь (2)

Кадастровый номер земельного участка	Длина (м)	Ширина (м)	Зоны с особыми условиями использования территорий (кв. м)	Зоны действия публичных сервитутов (кв. м)	Площадь земельного участка (кв. м)	Номер объекта капитального строительства согласно чертежу градостроительного плана земельного участка	Размер (м)		Площадь застройки земельного участка (кв. м)
							макс	мин	
1		3	4	5	6	7	8		9

2.2.2. Предельное количество этажей _____ или предельная высота зданий, строений, сооружений ____ м. (2)

2.2.3. Максимальный процент застройки в границах земельного участка ____% (2).

2.2.4. Иные показатели (максимальная плотность, максимальный коэффициент застройки) (2):

_____

_____

2.3. Требования к назначению, параметрам и размещению объекта капитального строительства на указанном земельном участке (3),(4)(5)

№ 1 (согласно чертежу), Куст скважин №46бис (назначение объекта капитального строительства)

Предельные (минимальные и (или) максимальные) размеры земельных участков:

Номер участка согласно чертежу градостроительного плана	Длина (м)	Ширина (м)	Площадь (кв. м)	Зоны с особыми условиями использования территорий (кв. м)	Зоны действия публичных сервитутов (кв. м)
1	2	3	4	5	6
1	Сложная конфигурация		7,07		

3. Информация о расположенных в границах земельного участка объектах капитального строительства и объектах культурного наследия (1),(2),(3)(4)

3.1. Объекты капитального строительства

№ *Не имеются* (согласно чертежу градостроительного плана №), - (назначение объекта капитального строительства),

инвентаризационный или кадастровый номер отсутствует

технический или кадастровый паспорт объекта подготовлен (дата)

-

(наименование организации (органа) государственного кадастрового учета объектов недвижимости или государственного технического учета и технической инвентаризации объектов капитального строительства)

3.2. Объекты, включенные в единый государственный реестр объектов культурного наследия (памятников истории и культуры) народов Российской Федерации

№ *Не имеются* (согласно чертежу градостроительного плана), - (назначение объекта культурного наследия),

Служба государственной охраны объектов культурного наследия Заключение №3211от 23.08.2016 г.

(наименование органа государственной власти, принявшего решение о включении выявленного объекта культурного наследия в реестр, реквизиты этого решения)

регистрационный номер в реестре _____ от _____ (дата)

4. Информация о разделении земельного участка (2), (3), (4)

Договор аренды 0148/15-14-ДА от 27.10.2015

(наименование и реквизиты документа, определяющего возможность или невозможность разделения)

5. Информация о технических условиях подключения (технологического присоединения) объектов капитального строительства к сетям инженерно-технического обеспечения (7)

ОАО «СН-МНГ» от 15.02.2015, ОАО «СН-МНГ» от 29.01.2016,

(наименование организации, выдавшей технические условия, реквизиты документа, содержащего в соответствии с частью 7 статьи 48 Градостроительного кодекса Российской Федерации информацию о технических условиях подключения (технологического присоединения) объектов капитального строительства к сетям инженерно-технического обеспечения)

6. Информация о наличии границ зоны планируемого размещения объектов капитального строительства для государственных или муниципальных нужд

-

7. Иная информация

Рекультивация земель после завершения строительства объекта, вывоз всех отходов в места, согласованные с соответствующими муниципальными органами

УТВЕРЖДАЮ:
Начальник департамента
трубопроводного транспорта
ОАО «СН-МНГ»

_____М.Г. Разин
«__» _____ 2014 г.

ТЕХНИЧЕСКИЕ УСЛОВИЯ
для разработки проектно-сметной документации по объекту
«Обустройство Тайлаковского месторождения нефти.
Куст скважин №46б»

1. Месторождение, район строительства	Тайлаковское месторождение нефти. Сургутский район Ханты-Мансийского автономного округа Тюменской области.
2. Вид строительства	Капитальное строительство
3. Состав проектируемого объекта	Нефтегазопровод «к.46б-т.вр.к.47» (1,2 нитка) Нефтегазопровод «т.вр.к.47 – т.вр.к.52» (2 нитка) Нефтегазопровод «т.вр.к.52- т.вр.к.53» (2 нитка) Нефтегазопровод «т.вр.к.53- т.вр.к.41» (2 нитка) Нефтегазопровод «т.вр.к.41- т.вр.к.31» (2 нитка) Нефтегазопровод «т.вр.к.31- т.вр.к.49.57» (2 нитка) Высоконапорный водовод «т.вр.к.41 – т.вр.к.53» Высоконапорный водовод «т.вр.к.53 – к.52» Высоконапорный водовод «т.вр.к.52 – к.47» Высоконапорный водовод «т.вр.к.47 – к.46б»
4. Основные технико-экономические показатели объекта проектирования	**1 этап. Нефтегазопровод «к.46б-т.вр.к.47» (1,2 нитка)** От к. 46б по проектируемым трубопроводам нефтегазоводяная жидкость поступает по системе нефтесборов на пункт сбора – ДНС-2 Тайлаковского месторождения нефти. Объем жидкости – Qж $м^3$/сут/Qи т/сут –1080/646 Давление в точке подключения – определить гидравлическим расчетом Диаметр в точке подключения – 219мм **2 этап. Нефтегазопровод «т.вр.к.47 – т.вр.к.52 (2 нитка)** От т.вр.к. 47 по проектируемым трубопроводам нефтегазоводяная жидкость поступает по системе нефтесборов на пункт сбора – ДНС-2 Тайлаковского месторождения нефти. Давление в точке подключения – определить гидравлическим расчетом Диаметр в точке подключения – 219мм **3 этап. Нефтегазопровод «т.вр.к.52 – т.вр.к.53 (2 нитка)** От т.вр.к.52 по проектируемым трубопроводам нефтегазоводяная жидкость поступает по системе нефтесборов на пункт сбора – ДНС-2 Тайлаковского месторождения нефти.

	Давление в точке подключения – определить гидравлическим расчетом Диаметр в точке подключения – 219мм **4 этап. Нефтегазопровод «т.вр.к.53 – т.вр.к.41» (2 нитка)** От т.вр.к.53 по проектируемым трубопроводам нефтегазоводяная жидкость поступает по системе нефтесборов на пункт сбора – ДНС-2 Тайлаковского месторождения нефти. Давление в точке подключения – определить гидравлическим расчетом Диаметр в точке подключения – 273мм. **5 этап. Нефтегазопровод «т.вр.к.41 – т.вр.к.31» (2 нитка)** От т.вр.к.41 по проектируемым трубопроводам нефтегазоводяная жидкость поступает по системе нефтесборов на пункт сбора – ДНС-2 Тайлаковского месторождения нефти. Давление в точке подключения – определить гидравлическим расчетом Диаметр в точке подключения – 273мм. **6 этап. Нефтегазопровод «т.вр.к.31 – т.вр.к.49,57» (2 нитка)** От т.вр.к.31 по проектируемым трубопроводам нефтегазоводяная жидкость поступает по системе нефтесборов на пункт сбора–ДНС-2 Тайлаковского месторождения нефти. Давление в точке подключения – определить гидравлическим расчетом Диаметр в точке подключения – 273мм. **7 этап. Высоконапорный водовод «т.вр.к.41 – т.вр.к.53»** Подтоварная вода по проектируемому высоконапорному водоводу поступает от БКНС-2 на к.46б Давление в точке подключения 200 кгс/см2 Диаметр в точке подключения Ду-200мм. **8 этап. Высоконапорный водовод «т.вр.к.53 – т.вр.к.52»** Подтоварная вода по проектируемому высоконапорному водоводу поступает от БКНС-2 на к.46б Давление в точке подключения - определить гидравлическим расчетом Диаметр в точке подключения - определить гидравлическим расчетом. **9 этап. Высоконапорный водовод «т.вр.к.52 – т.вр.к.47»** Подтоварная вода по проектируемому высоконапорному водоводу поступает от БКНС-2 на к.46б Давление в точке подключения - определить гидравлическим расчетом Диаметр в точке подключения - определить гидравлическим расчетом **10 этап. Высоконапорный водовод «т.вр.к.47 – к.46»** Подтоварная вода по проектируемому высоконапорному водоводу поступает от БКНС-2 на к.46б

	Объем жидкости Qж м3/сут – 1000 Давление в точке подключения - определить гидравлическим расчетом Диаметр в точке подключения - определить гидравлическим расчетом. **Объем жидкости и закачки рабочего агента с существующих, проектных и проектируемых кустов запросить у заказчика на дату фактического проектирования.**
5. Требования к техническим решениям	–Проект выполнить в соответствии с требованиями нормативных документов, норм противопожарной и экологической безопасности, использованием передовых технологий, применением труб отечественного производства; –При проектировании системы трубопроводов предложить варианты необходимости применения оборудования и материалов, (задвижки с электроприводом, обратные клапана и т.д.), а также предложить варианты защиты от внутренней и наружной коррозии (внутреннее покрытие, ЭХЗ, ингибиторная защита и т.д.) с предоставлением расчета экономической эффективности. – Для строительства нефтегазопровода и высоконапорного водовода предусмотреть применение трубы из стали 13 ХФА, а также отводы, тройники из той же марки стали, выбор ТУ для трубной продукции согласовать с ДТТ. – Предусмотреть изоляцию зон сварных соединений трубопроводов термоусаживающими защитными муфтами. –Окончательный подбор материалов труб (ТУ, ГОСТ) проводит проектный институт применительно к условиям эксплуатации проектируемого объекта; –Проектом предусмотреть установку УДХ на кустовых площадках для ввода химреагентов в выкидной коллектор согласно утвержденного в ОАО «СН-МНГ» типового проекта обустройства кустов скважин. Подбор типа УДХ производить по объему жидкости с куста скважин. Использовать блоки заводского изготовления; –На нефтегазопроводе предусмотреть установку узла контроля коррозии. Тип, количество узлов, а также место установки согласовать с ДТТ; –Предусмотреть проектным решением отсыпку территории и подъездных путей крановых узлов. Выполнить периметральное обвалование узлов задвижек высотой не менее 1 м. – Проектные решения должны обеспечивать безаварийную эксплуатацию нефтегазопровода на срок не менее 20 лет, высоконапорного водовода не менее 14 лет; – Проектом предусмотреть подключение проектируемых трубопроводов согласно прилагаемой схеме (Прил. № 1); –В проекте предусмотреть все необходимые материалы для подключения проектируемых трубопроводов к существующей системе трубопроводов; –Предлагаемое рабочее давление и диаметр проектируемых трубопроводов подтвердить гидравлическим расчетом и согласовать с Заказчиком. Исходные данные для гидравлического расчета запросить у Заказчика дополнительно на дату фактического проектирования;

	–**При проведении гидравлического расчета учитывать существующую систему трубопроводов;** –Максимально допустимое давление проектируемых нефтегазопроводов принять 40 кг/см2; – Максимальное рабочее давление не должно превышать 25 кг/см2. В случае превышения указанного рабочего давления предусмотреть мероприятия по строительству дополнительных трубопроводов с выделением их в отдельные этапы; Максимальное давление проектируемых высоконапорных водоводов принять 210 кг/см2; –Фланцевые соединения нефтепроводов применить согласно ГОСТ 12821-80 с условным давлением 40 кгс/см2; –Предусмотреть прокладку трубопроводов подземно, переходы через водные преграды, согласно нормам проектирования. Допускается наземная прокладка на болоте 2,3 типа с обвалованием трубопровода; –Углы поворотов линейной части трубопроводов в вертикальной и горизонтальной плоскостях следует выполнять естественным изгибом сваренной нитки трубопровода или монтажом отводов 1,5D-15°,30°,45°, 60°, 90°. (расстояние между отводами не менее 1,5м); –Переход через автомобильные и железные дороги выполняется методом «прокола» в защитном кожухе из труб б/у. Концы футляров, устанавливаемых на участках переходов трубопровода через автомобильные дороги, должны выводиться: 1. при пересечении грунтовой (лежневой) дороги без усовершенствованного покрытия – от бровки земляного полотна на 2м; 2. при пересечении дороги с усовершенствованным покрытием – от бровки земляного полотна на 5м, но не менее 2м от подошвы насыпи. Заглубление участков трубопроводов, прокладываемых под автомобильными дорогами всех категорий, должно приниматься не менее 1,5 м от верха покрытия дороги до верхней образующей защитного футляра и не менее 0,4 м от дна кювета; –Проектом предусмотреть ограждения на каждом узле задвижек. Ограждения выполнить в модульном исполнении со съемными секциями согласно требованиям изложенным в Приложении 2. –Согласовать с Заказчиком подключения вновь построенного трубопровода в действующий трубопровод по следующим вариантам: а) «холодная» врезка, б) врезка тройником, в) подключение в существующую задвижку; –В случае необходимости, если бездействующие трубопроводы затрудняют прокладку новых, предусмотреть демонтаж по трассе проектируемых трубопроводов (участки уточнить при изыскательских работах и согласовать с Заказчиком); –Предусмотреть балластировку трубопроводов, проходящих по обводненным участкам болот 1÷3 типов. На трубопровод под балластировочные устройства необходимо укладывать футеровочные маты. Установка балластирующих средств на

	плавающий трубопровод не допускается. –Для теплоизоляции узлов трубопроводов использовать теплоизоляционные полимерные покрытия. Выбор покрытия согласовать с Заказчиком; –При пересечении проектируемых трубопроводов с коридорами коммуникаций плавно углублять трубопровод без применения дополнительных трубных деталей; –При разработке проекта предусмотреть мероприятия по охране недр, лесо- и землепользования, родовых угодий, уменьшению потерь нефти при транспорте продукции скважин, разработать мероприятия по защите от коррозии; –Название объектов в проектах должно соответствовать названию по акту выбора; –В проектной документации на рабочих чертежах (план трасс) указывать границы земельных отводов и границы рубки леса; –При пересечении коммуникаций с существующими сетями, принадлежащих сторонним организациям, выполнить запрос на выдачу ТУ, разработать проектные решения и согласовать с владельцами коммуникаций. –На трассе трубопровода должна предусматриваться установка сигнальных знаков высотой 2 м от поверхности земли, которые должны быть оснащены соответствующими щитами с надписями указателями (Приложение 3). Знаки устанавливаются в пределах видимости, но не более, чем через 300 м, а также дополнительно на углах поворота и в местах пересечения с естественными и искусственными препятствиями по обе стороны. –Технические решения, принимаемые в проектах должны выбираться из условий экономической обоснованности с учётом расчётных минимальных параметров материалоёмкости и трудоёмкости объектов строительства; –При проектировании размещение коридоров коммуникаций выполнить с учетом существующих.
6. ОТ, ПБ и ООС	**Охрана и безопасность труда.** - Проектом предусмотреть мероприятия по взрыво-, пожаробезопасности, по охране труда; - Выполнить расчет степени риска по проектируемому объекту, по вариантам развития аварий с выбросом вредных продуктов. **По защите окружающей среды** - Разработать природоохранные меры по предотвращению отрицательного воздействия на природную среду; - Согласовать раздел окружающей природной среды с природоохранными органами.
7. Особые условия	- Провести изыскания под проектируемый объект, протяженность трассы трубопроводов откорректировать по результатам изысканий. - Перед проведением изысканий в обязательном порядке согласовать с ПТО ВНГДУ и с НГП-4 ВНГДУ точки подключения к действующим трубопроводам и схему прохождения трассы нефтегазопровода. - Результаты изысканий согласовать с ПТО ВНГДУ, ДТГ ОАО «СН-МНГ» - Разработать организационные мероприятия по контролю качества поступающих труб, фасонных деталей, сварочных

	материалов, арматуры, оборудования, операционному контролю качества подготовительных работ. - Рассчитать сроки эксплуатации проектируемого технологического оборудования и трубопроводов. - Внести дополнение в действующий технологический регламент по эксплуатации трубопроводов.
8. Выделение очередей и пусковых комплексов, требования по перспективному расширению предприятия	Предусмотреть независимые этапы строительства на каждый подобъект строительства, входящий в состав данного проекта, позволяющие осуществлять ввод в эксплуатацию каждого этапа по отдельности. Этапы строительства дополнительно согласовать с Заказчиком.


Технические условия составил:
Ведущий инженер ГИиНТ ДТТ Е.А.Войтович

СОГЛАСОВАНО:

Начальник департамента перспективного развития производства и обустройства месторождений ОАО «СН-МНГ» М.Н. Бессонов

Главный инженер ВНГДУ ОАО «СН-МНГ» Р.А.Мережкин

Предполагаемая схема подключения
трубопроводов куста 46б Тайлаковского м-р. Приложение №1

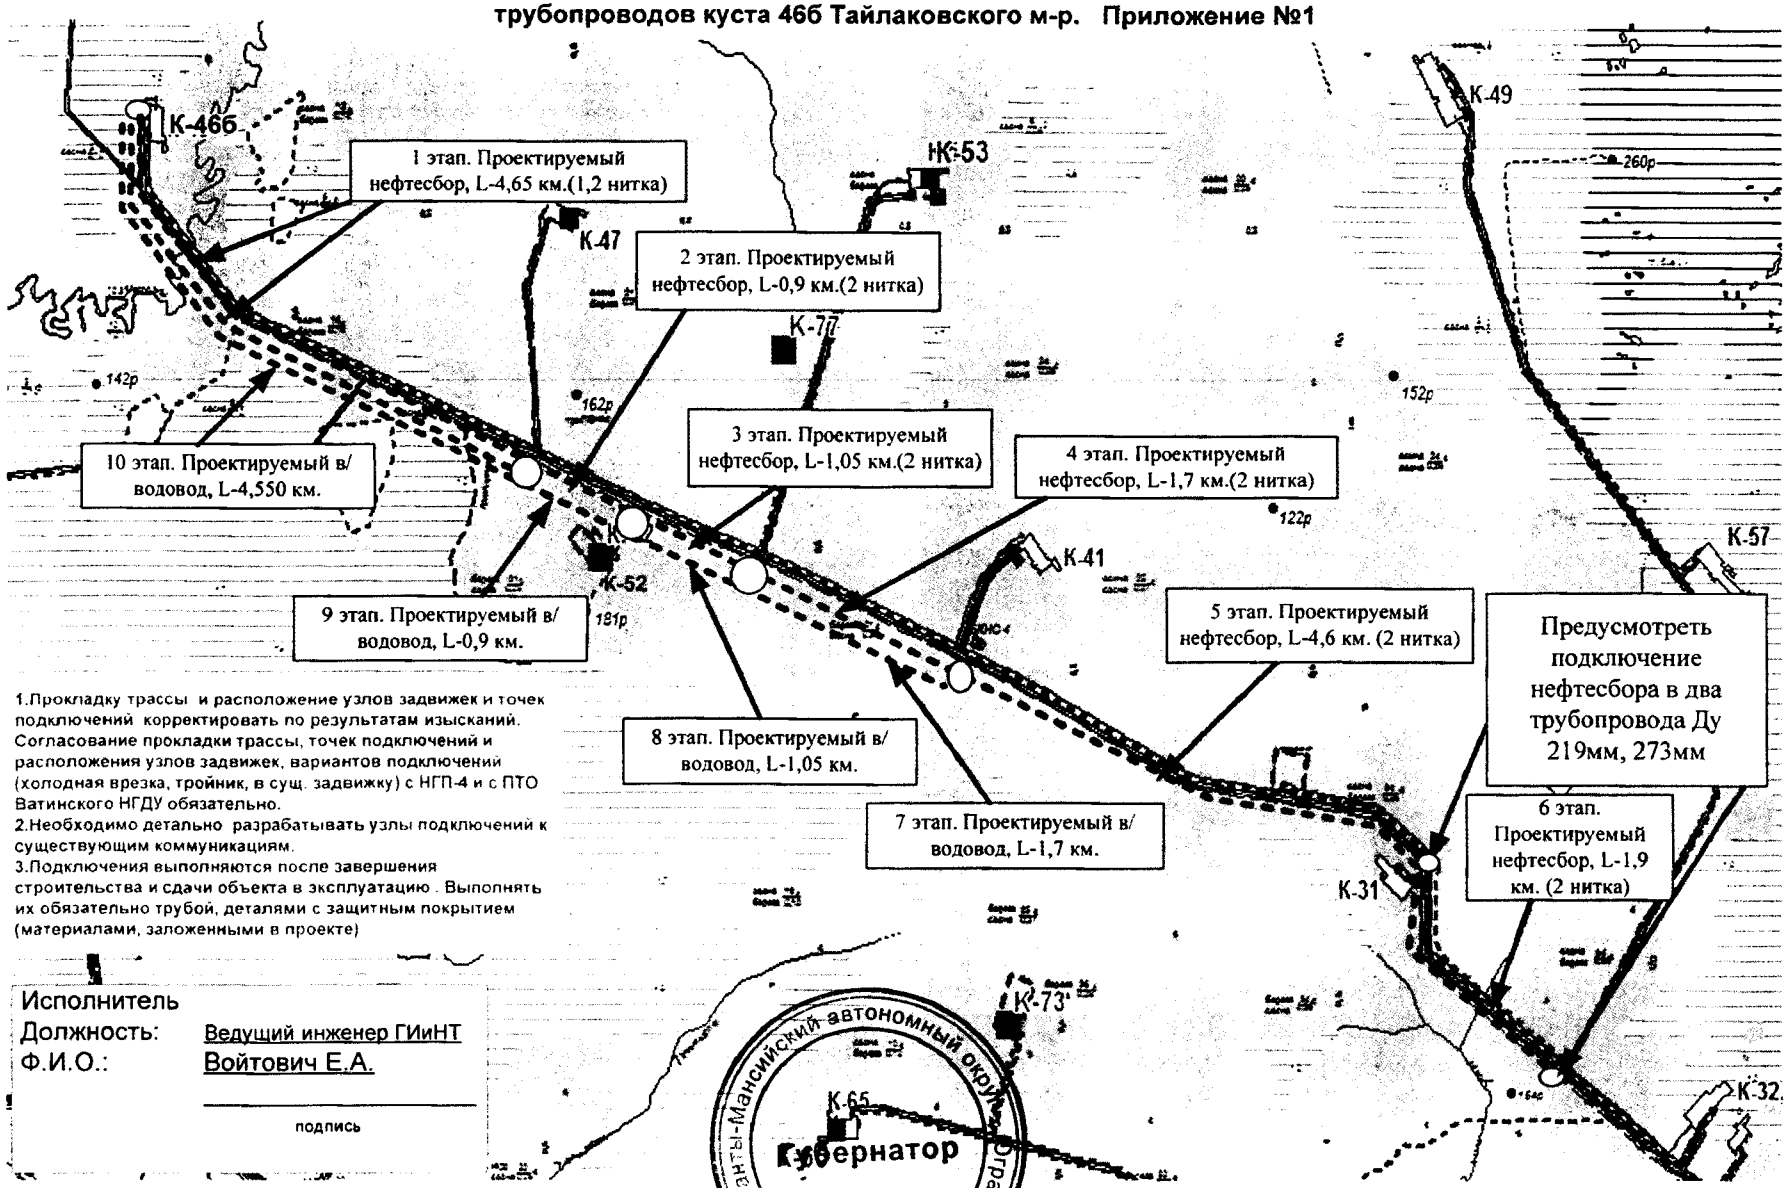

1.Прокладку трассы и расположение узлов задвижек и точек подключений корректировать по результатам изысканий. Согласование прокладки трассы, точек подключений и расположения узлов задвижек, вариантов подключений (холодная врезка, тройник, в сущ. задвижку) с НГП-4 и с ПТО Ватинского НГДУ обязательно.
2.Необходимо детально разрабатывать узлы подключений к существующим коммуникациям.
3.Подключения выполняются после завершения строительства и сдачи объекта в эксплуатацию . Выполнять их обязательно трубой, деталями с защитным покрытием (материалами, заложенными в проекте)

Исполнитель
Должность: Ведущий инженер ГИиНТ
Ф.И.О.: Войтович Е.А.

подпись

Приложение 33
к постановлению Правительства
Ханты-Мансийского
автономного округа – Югры
от 11 ноября 2016 года № 444-п

Положение о размещении линейного объекта регионального значения Ханты-Мансийского автономного округа – Югры «Обустройство Тайлаковского месторождения нефти. Куст скважин № 46 бис»

I. Размещение объекта

В административном отношении линейный объект регионального значения Ханты-Мансийского автономного округа – Югры «Обустройство Тайлаковского месторождения нефти. Куст скважин № 46 бис» (далее – проектируемый объект) расположен на межселенной территории в границах Тайлаковского месторождения Сургутского района Ханты-Мансийского автономного округа – Югры.

В географическом отношении территория проектируемого объекта находится в 13 километрах на северо-восток от населенного пункта Тайлакова.

II. Функциональное зонирование территории

Проектируемый объект располагается на землях лесного фонда, находящихся в ведении территориального отдела – Юганского лесничества (Тайлаковское участковое лесничество).

III. Решения по планировочной организации земельных участков для размещения проектируемого объекта

Расчет полосы отвода земельных участков для выполнения работ по строительству проектируемого объекта производится с учетом действующих норм отвода земель.

Проект планировки подготовлен в отношении земельного участка общей площадью 65,98 га.

Таблица 1

Площади земельных участков, необходимые для
строительства и эксплуатации проектируемого объекта

Наименование объекта (кадастровый номер)	Площадь вновь испрашиваемых земельных участков, га	Площадь по земельным участкам, стоящим на кадастровом учете и ранее предоставленным в аренду, га	Зона застройки, га
Обустройство Тайлаковского месторождения нефти. Куст скважин № 46 бис.	**2,200**	**63,78**	**65,98**

Таблица 2

Площади испрашиваемых земельных участков под проектируемый объект

№ земельного участка	Площадь земельного участка, га	Категория земель	Аренда
86:03:000000:ЗУ1	**2,20**	Земли лесного фонда	долгосрочная аренда

Координаты границ и земельных участков, необходимых для размещения проектируемого объекта, в графических материалах определены в местной системе координат Ханты-Мансийского автономного округа – Югры МСК-86.

IV. Особо охраняемые территории и зоны с особыми условиями использования

Проектируемый объект технологически привязан к объектам сложившейся инфраструктуры и проходит вдоль существующих коридоров коммуникаций на свободной от застройки территории.

Проектируемый объект не пересекает водоохранную зону и прибрежную защитную полосу водных объектов.

В границах участка работ отсутствуют объекты историко-культурного наследия, особо охраняемые природные территории федерального, регионального и местного значения.

Проектируемый объект попадает в границы территорий традиционного природопользования коренных малочисленных народов Севера регионального значения.


В соответствии с пунктом 1 статьи 12 Закона Ханты-Мансийского автономного округа – Югры от 28 декабря 2006 года № 145-оз «О территориях традиционного природопользования коренных малочисленных народов Севера регионального значения в Ханты-Мансийском автономном округе – Югре» проведено согласование размещения проектируемого объекта с субъектом традиционного природопользования.


Ханты-Мансийский автономный округ – Югра
Губернатор

Приложение 34
к постановлению Правительства
Ханты-Мансийского
автономного округа – Югры
от 11 ноября 2016 года № 444-п

Основная часть проекта планировки территории для размещения линейного объекта регионального значения Ханты-Мансийского автономного округа – Югры «Воздушная линия № 1, 2 до опорной базы Чистинного месторождения нефти»

Землепользователь ЗАО «Славнефть-Мегионнефтегазгеология»

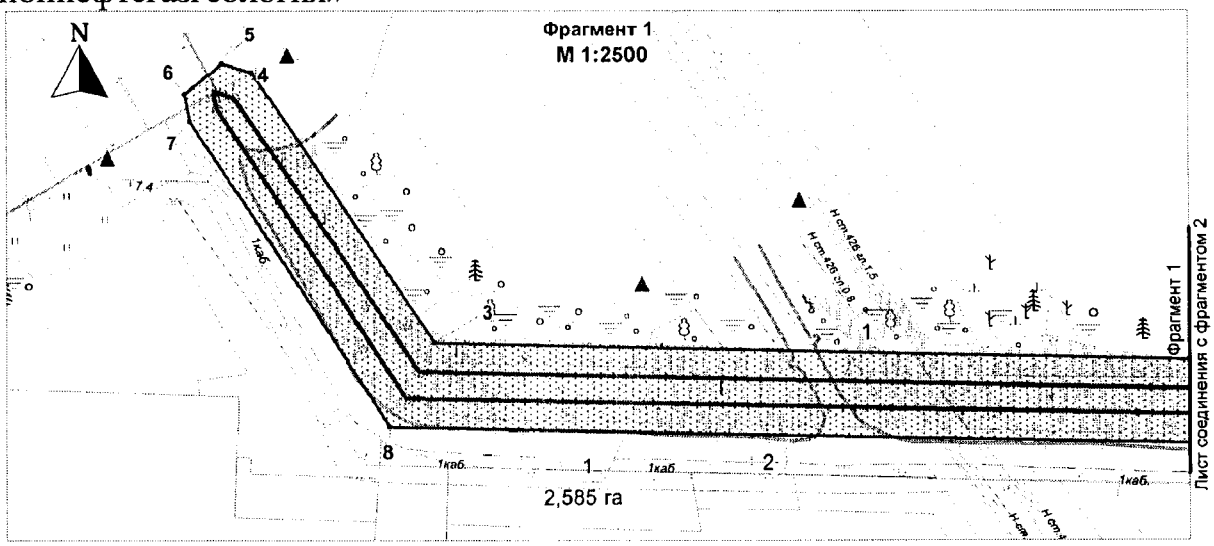

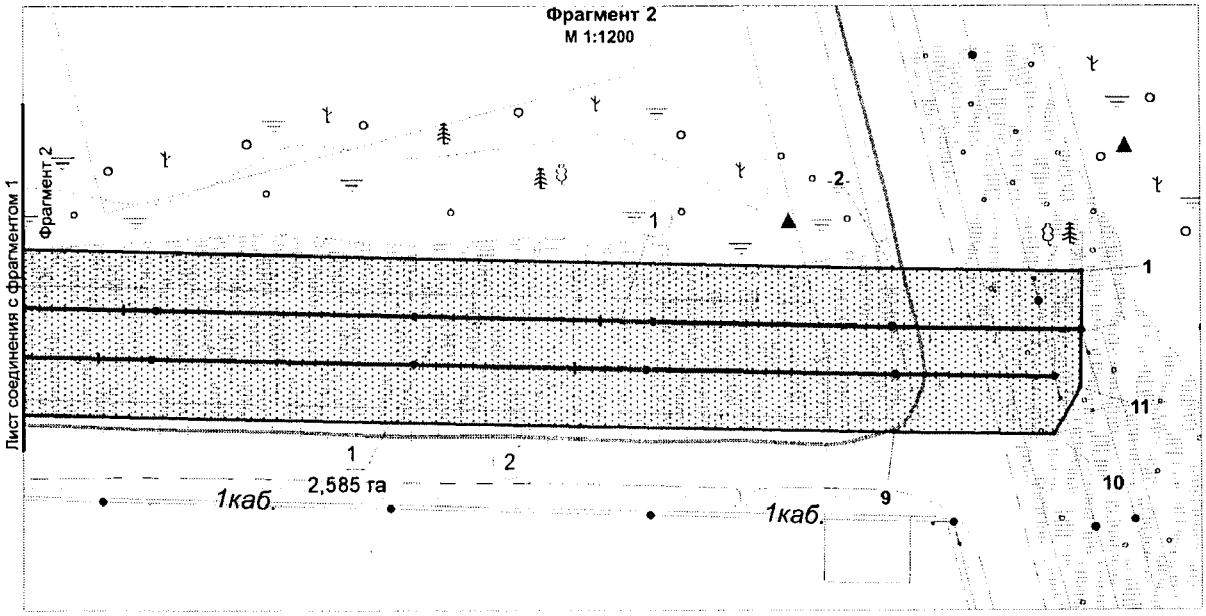

Экспликация проектируемых линейных объектов

№	Наименование
1	ВЛ- 6 кВ N1 до опорной базы Чистинного месторождения нефти
2	ВЛ- 6 кВ N2до опорной базы Чистинного месторождения нефти

Экспликация зон планируемого размещения линейных объектов

№	Наименование
1	"Воздушная линия №1,2 до опорной базы Чистинного месторождения нефти"

Условные обозначения

1 / 2,585 га – Номер зоны планируемого размещения объектов, площадь зоны размещения

1 – Номер линейного объекта

•1 – точки поворота границы зоны планируемого размещения линейных объектов

– Граница зоны проектируемого размещения линейных объектов (красные линии)

– земельные участки, согласно сведениям государственного кадастра недвижимости

– ось проектируемой ВЛ

– земельные участки, предоставленные в аренду "Славнефть-Мегионнефтегазгеология"

– зона проектируемого размещения линейных объектов

Основная часть проекта планировки
территории для размещения линейного
объекта регионального значения
Ханты-Мансийского автономного
округа – Югры «Воздушная линия № 1, 2 до опорной базы
Чистинного месторождения нефти»
Землепользователь ЗАО «Славнефть-Мегионнефтегазгеология»

Каталог координат границ зон планируемого размещения

№	x	y
1	829794.77	3721278.32
2	829795.45	3721239.21
3	829807.94	3720681.13
4	829918.51	3720605.26
5	829922.43	3720592.95
6	829909.77	3720577.61
7	829898.49	3720579.90
8	829773.24	3720662.47
9	829761.62	3721239.32
10	829761.16	3721272.54
11	829770.75	3721277.90




Проект межевания
территории для размещения линейного
объекта регионального значения
Ханты-Мансийского автономного
округа – Югры «Воздушная линия № 1, 2 до опор
базы Чистинного месторождения нефти»
Землепользователь ЗАО «Славнефть-
Мегионнефтегазгеология»

Приложение 35
к постановлению Правительства
Ханты-Мансийского
автономного округа – Югры
от 11 ноября 2016 года № 444-п

Лист 1

Кадастровый квартал 86:03:011301

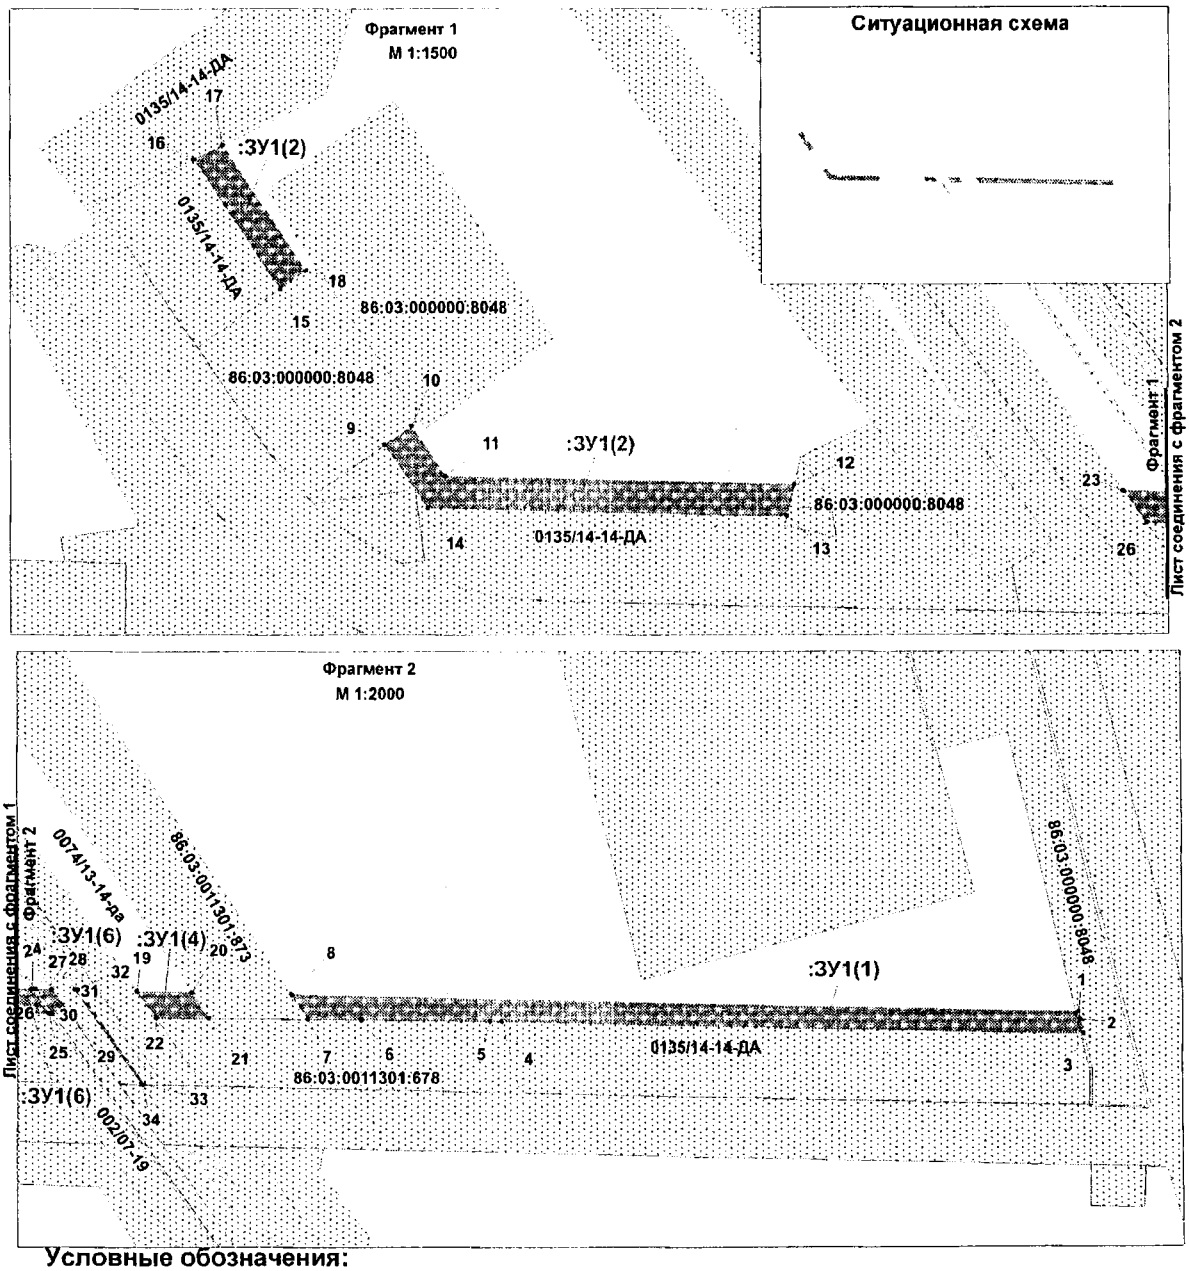

Условные обозначения:

- Граница земельного участка
- Земельные участки, согласно сведениям государственного кадастра недвижимости
- :ЗУ1(1) - Номер формируемого земельного участка
- 0074/10-19 -Номер договора аренды
- 86:03:000000:8048 - Номер существующего земельного участка
- н4 - Точка поворота границы земельного участка устанавливаемая при проведение кадастровых работ

Каталог координат поворотных точек земельного участка на кадастровом квартале 86:03:011301

1	829795.86	3721220.65
2	829793.43	3721221.24
3	829788.43	3721222.44
4	829792.89	3721025.99
5	829793.02	3721021.94
6	829793.43	3720978.47
7	829793.61	3720960.43
8	829801.81	3720954.89
9	829815.75	3720665.82
10	829820.39	3720672.59
11	829807.94	3720681.13
12	829805.92	3720770.81
13	829797.90	3720768.91
14	829799.93	3720676.67
15	829854.88	3720639.02
16	829887.27	3720616.85
17	829890.84	3720624.26
18	829859.49	3720645.77
19	829802.99	3720902.25
20	829802.58	3720920.83
21	829793.93	3720926.68
22	829794.09	3720908.67
23	829804.08	3720853.82
24	829803.78	3720866.90
25	829795.51	3720872.80
26	829796.02	3720859.57
27	829803.76	3720868.15
28	829803.63	3720873.80
29	829795.23	3720879.81
30	829795.45	3720874.09
31	829803.46	3720881.31
32	829803.44	3720882.53
33	829772.00	3720904.54
34	829772.03	3720903.78

Ханты-Мансийский автономный округ – Югра
Губернатор

Приложение 36
к постановлению Правительства
Ханты-Мансийского
автономного округа – Югры
от 11 ноября 2016 года № 444-п

Положение о размещении линейного объекта регионального значения Ханты-Мансийского автономного округа – Югры «Воздушная линия № 1, 2 до опорной базы Чистинного месторождения нефти»

I. Размещение объекта

В административном отношении линейный объект регионального значения Ханты-Мансийского автономного округа – Югры «Воздушная линия № 1, 2 до опорной базы Чистинного месторождения нефти» (далее – проектируемый объект) расположен на межселенной территории в границах Тайлаковского месторождения нефти Сургутского района Ханты-Мансийского автономного округа – Югры.

В географическом отношении территория проектируемого объекта находится в 128 километрах на северо-восток от города Нижневартовска и в 210 километрах на северо-восток от города Сургута.

II. Функциональное зонирование территории

Проектируемый объект располагается на землях лесного фонда, находящихся в ведении территориального отдела – Юганского лесничества (Угутское участкового лесничества).

III. Решения по планировочной организации земельных участков для размещения проектируемого объекта

Расчет полосы отвода земельных участков для выполнения работ по строительству проектируемого объекта производится с учетом действующих норм отвода земель.

Проект планировки подготовлен в отношении земельного участка общей площадью 2,585 га.

Таблица 1

Площади земельных участков, необходимые для
строительства и эксплуатации проектируемого объекта

Наименование объекта (кадастровый номер)	Площадь вновь испрашиваемых земельных участков, га	Площадь по земельным участкам, стоящим на кадастровом учете и ранее предоставленным в аренду, га	Зона застройки, га
«Воздушная линия № 1, 2 до опорной базы Чистинного месторождения нефти»	**0,349**	**2,236**	**2,585**

Таблица 2

Площади испрашиваемых земельных участков
под проектируемый объект

№ земельного участка	Площадь земельного участка, га	Категория земель	Аренда
86:03011301:ЗУ1	**0,349**	Земли лесного фонда	долгосрочная аренда

Координаты границ и земельных участков, необходимых для размещения проектируемого объекта, в графических материалах определены в местной системе координат Ханты-Мансийского автономного округа – Югры МСК-86.

IV. Особо охраняемые территории и зоны с особыми условиями использования

Проектируемый объект технологически привязан к объектам сложившейся инфраструктуры и проходит вдоль существующих коридоров коммуникаций на свободной от застройки территории.

Проектируемый объект не пересекает водоохранную зону и прибрежную защитную полосу воных объектов.

В границах участка работ отсутствуют объекты историко-культурного наследия, особо охраняемые природные территории федерального, регионального и местного значения.

Проектируемый объект попадает в границы территорий традиционного природопользования коренных малочисленных народов Севера регионального значения.

В соответствии с пунктом 1 статьи 12 Закона Ханты-Мансийского автономного округа – Югры от 28 декабря 2006 года № 145-оз «О территориях традиционного природопользования коренных малочисленных народов Севера регионального значения в Ханты-Мансийском автономном округе – Югре» проведено согласование размещения проектируемого объекта с субъектом традиционного природопользования.


Губернатор

Основная часть проекта планировки территории
для размещения линейного объекта регионального
значения Ханты-Мансийского автономного округа – Югры
«Обустройство Верхнеказымского нефтяного месторождения.
Третья очередь»
Землепользователь ОАО «Сургутнефтегаз»

Приложение 37
к постановлению Правительства
Ханты-Мансийского
автономного округа – Югры
от 11 ноября 2016 года № 444-п


Общая площадь территории планируемого размещения линейного объекта 148,85 га,
площадь отводимых земель 138,45 га, их них 138,45 га по землям лесного фонда

Схема расположения листов

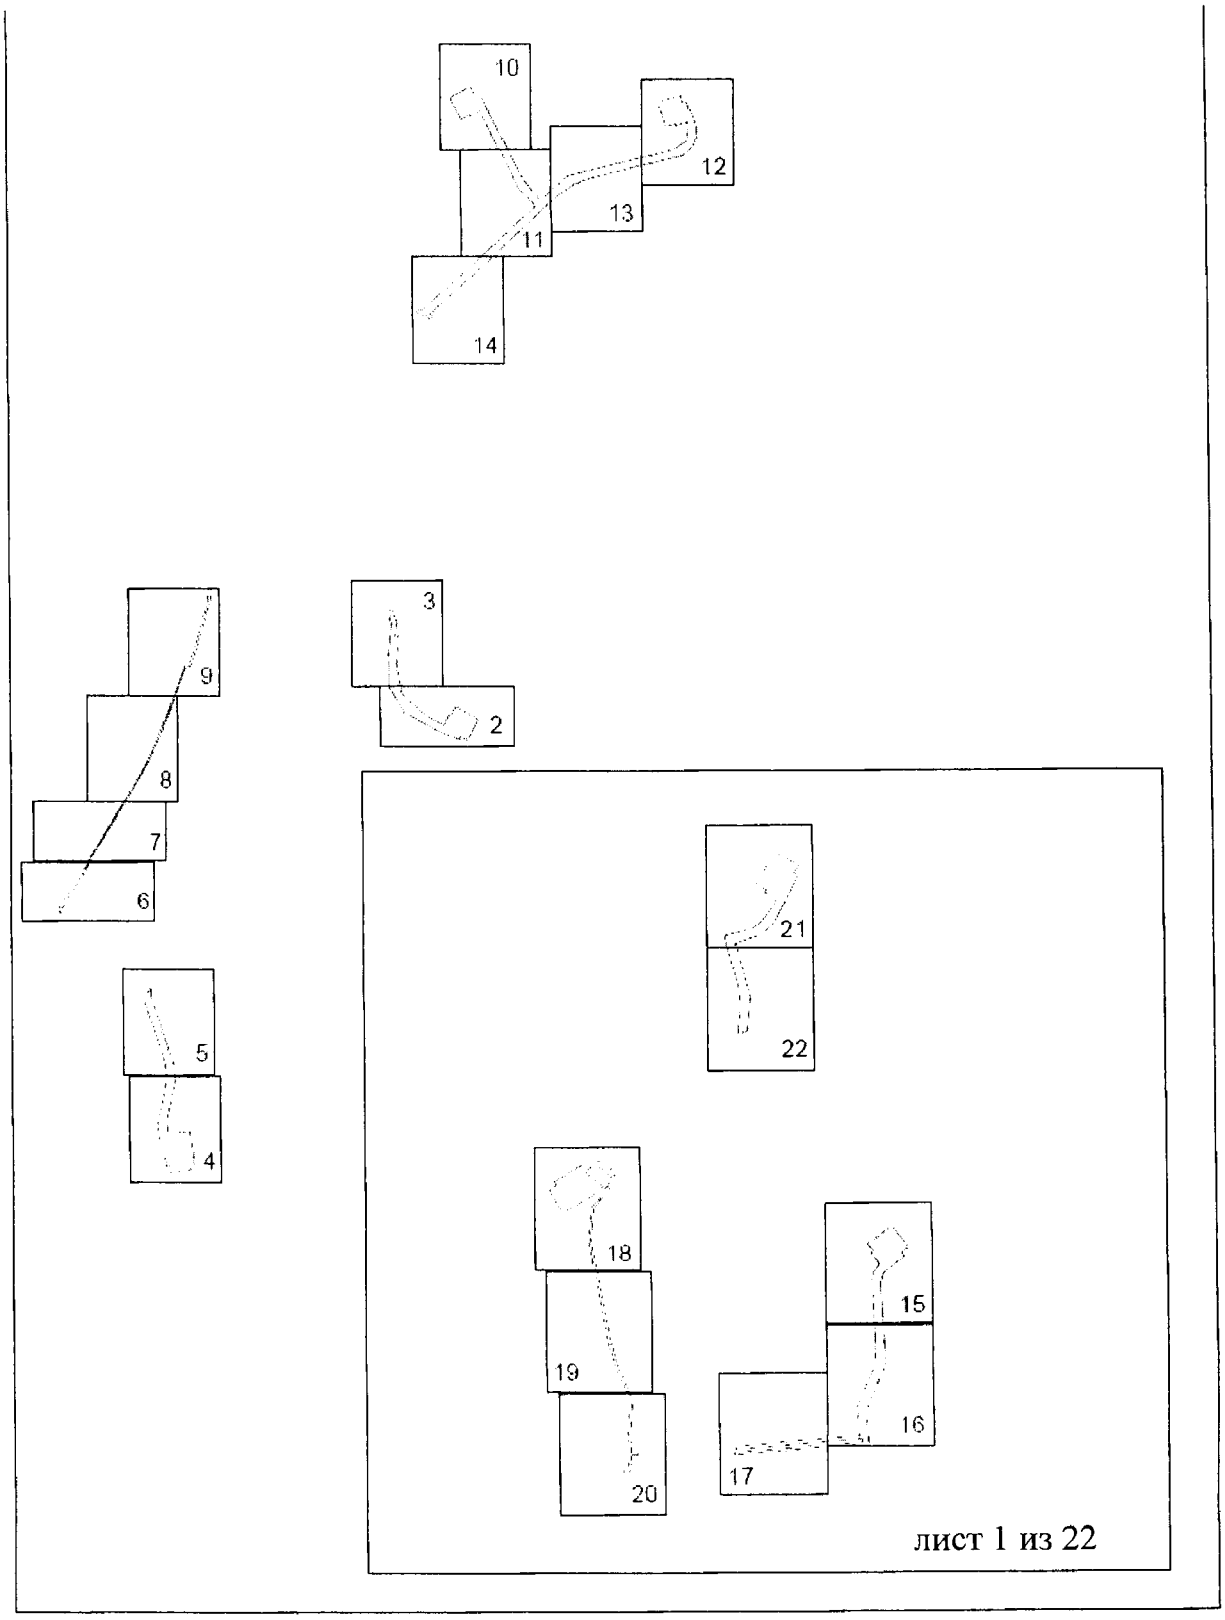

Основная часть проекта планировки территории
для размещения линейного объекта регионального
значения Ханты-Мансийского автономного округа – Югры
«Обустройство Верхнеказымского нефтяного месторождения.
Третья очередь»
Землепользователь ОАО «Сургутнефтегаз»

Масштаб 1:5000

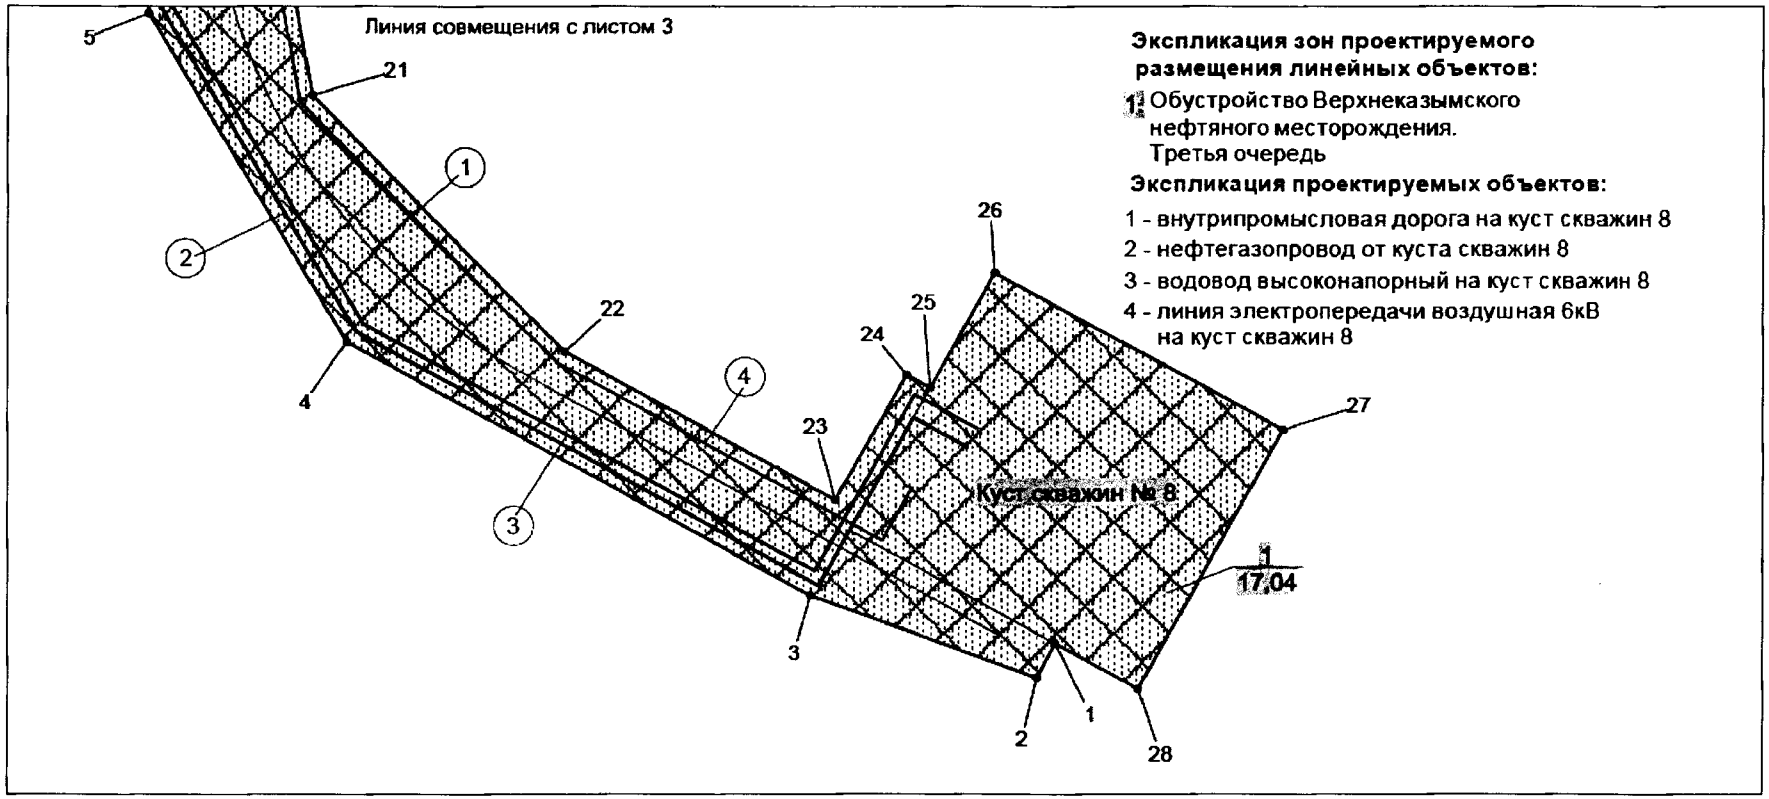


Условные обозначения

- зона планируемого размещения линейных объектов
- 15 точки поворота границы зоны планируемого размещения линейных объектов
- земельные участки, предоставленные в аренду ОАО "Сургутнефтегаз"
- земельные участки, согласно сведениям государственного кадастра недвижимости
- (1) номер линейного объекта
- 1 / 17,04 га номер зоны планируемого размещения объектов / площадь зоны размещения
- ось проектируемой автомобильной дороги
- ось проектируемого высоконапорного водовода
- ось проектируемого нефтегазопровода
- ось проектируемой ВЛ-6 кВ

Основная часть проекта планировки территории
для размещения линейного объекта регионального
значения Ханты-Мансийского автономного округа – Югры
«Обустройство Верхнеказымского нефтяного месторождения.
Третья очередь»
Землепользователь ОАО «Сургутнефтегаз»

Масштаб 1:5000

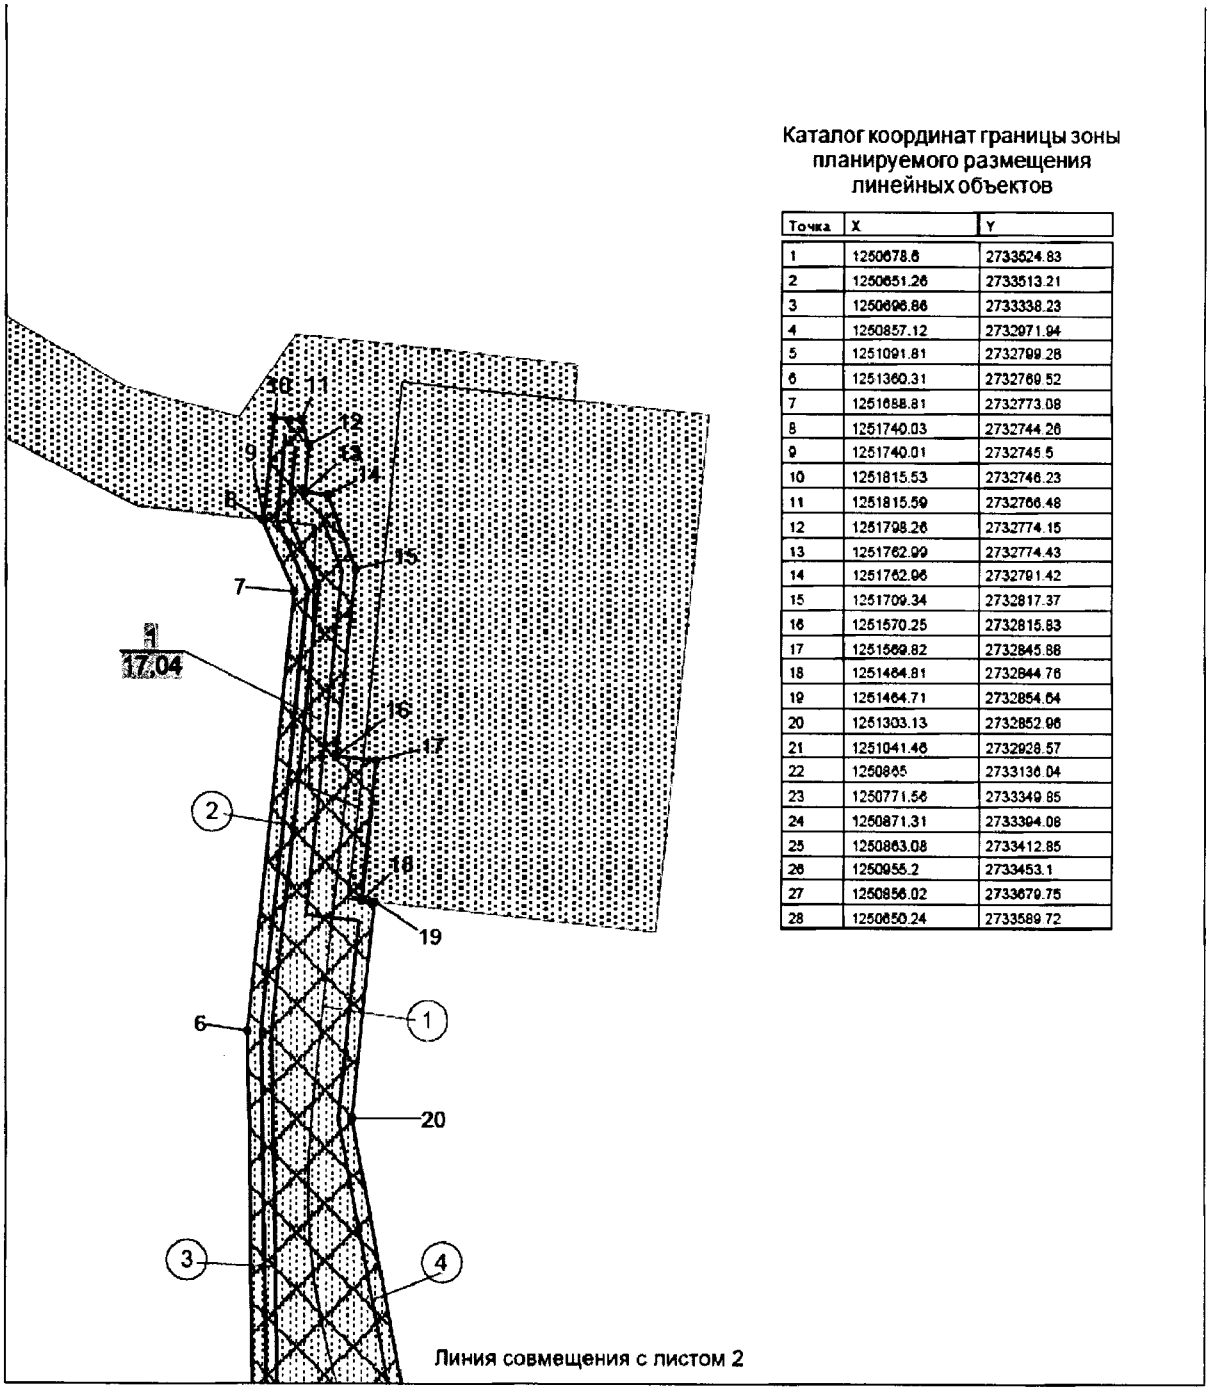

Каталог координат границы зоны планируемого размещения линейных объектов

Точка	X	Y
1	1250678.6	2733524.83
2	1250651.26	2733513.21
3	1250696.86	2733338.23
4	1250857.12	2732971.94
5	1251091.81	2732799.28
6	1251360.31	2732769.52
7	1251688.81	2732773.08
8	1251740.03	2732744.26
9	1251740.01	2732745.5
10	1251815.53	2732746.23
11	1251815.59	2732766.48
12	1251798.26	2732774.15
13	1251762.99	2732774.43
14	1251762.96	2732791.42
15	1251709.34	2732817.37
16	1251570.25	2732815.83
17	1251569.82	2732845.88
18	1251464.81	2732844.76
19	1251464.71	2732854.64
20	1251303.13	2732852.96
21	1251041.46	2732928.57
22	1250865	2733136.04
23	1250771.56	2733349.85
24	1250871.31	2733394.08
25	1250863.08	2733412.85
26	1250955.2	2733453.1
27	1250856.02	2733679.75
28	1250650.24	2733589.72

Экспликация зон проектируемого размещения линейных объектов:


1 Обустройство Верхнеказымского нефтяного месторождения. Третья очередь

Экспликация проектируемых объектов:

1 - внутрипромысловая дорога на куст скважин 8
2 - нефтегазопровод от куста скважин 8
3 - водовод высоконапорный на куст скважин 8
4 - линия электропередачи воздушная 6кВ на куст скважин 8

Основная часть проекта планировки территории
для размещения линейного объекта регионального
значения Ханты-Мансийского автономного округа – Югры
«Обустройство Верхнеказымского нефтяного месторождения.
Третья очередь»
Землепользователь ОАО «Сургутнефтегаз»

Масштаб 1:5000

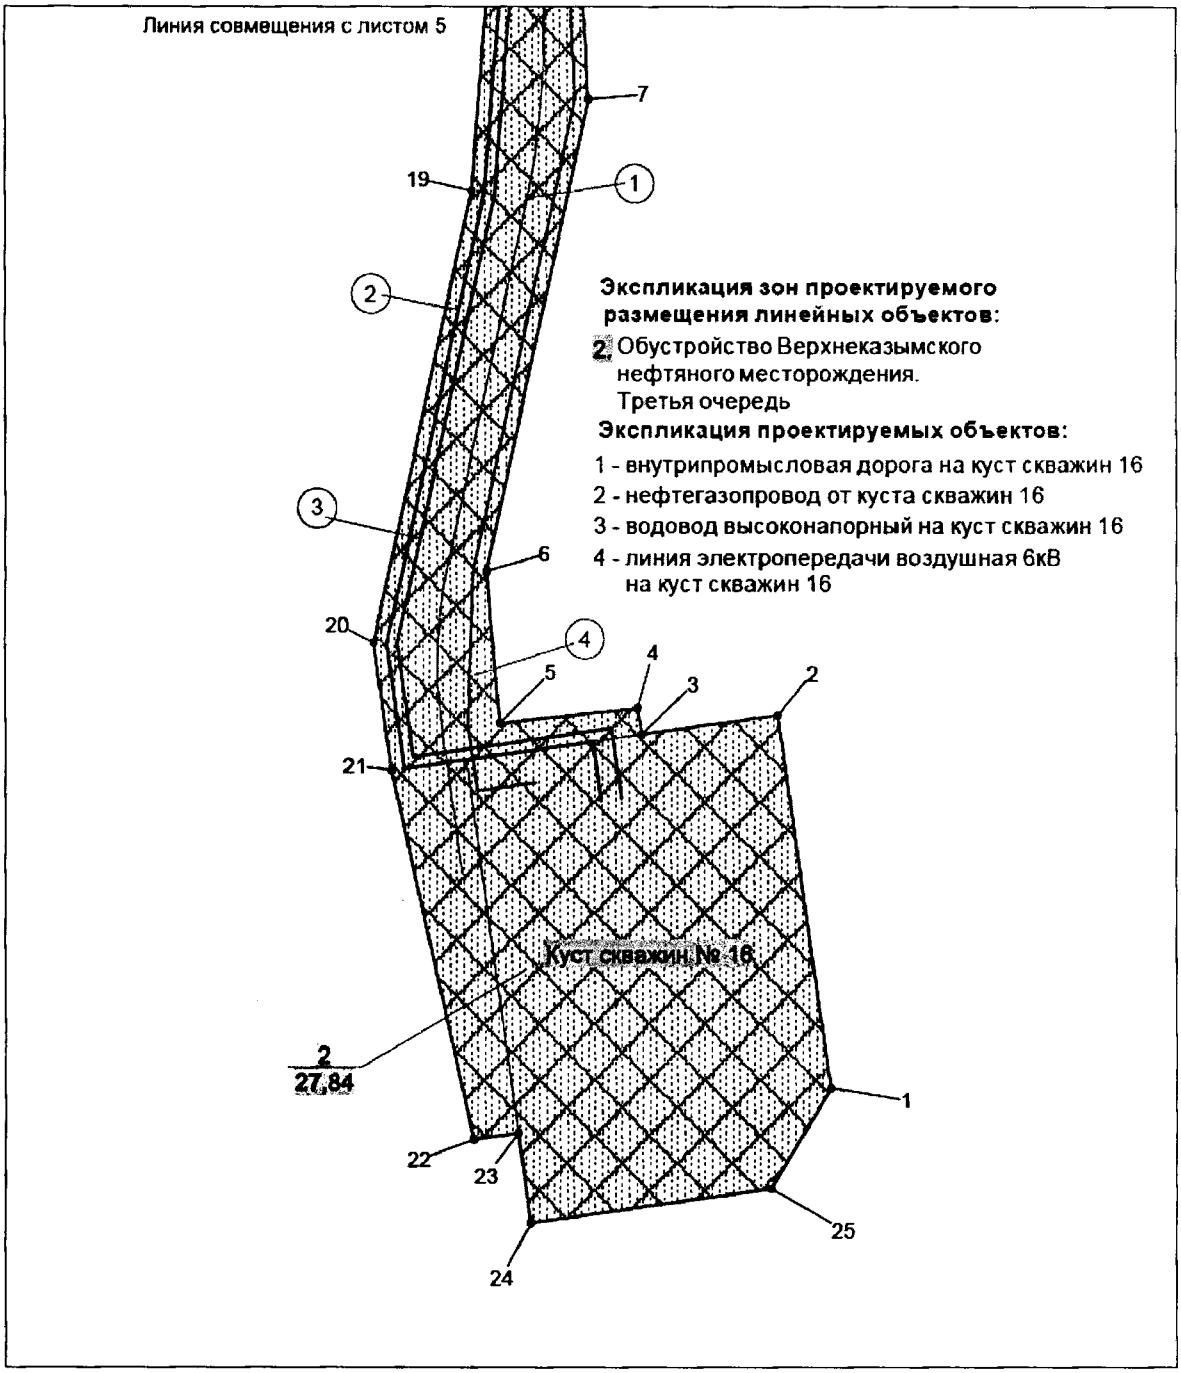


Условные обозначения

- зона планируемого размещения линейных объектов
- • 15 точки поворота границы зоны планируемого размещения линейных объектов
- земельные участки, предоставленные в аренду ОАО "Сургутнефтегаз"
- земельные участки, согласно сведениям государственного кадастра недвижимости
- (1) номер линейного объекта
- 2 / 27,84 га номер зоны планируемого размещения объектов / площадь зоны размещения
- ось проектируемой автомобильной дороги
- ось проектируемого высоконапорного водовода
- ось проектируемого нефтегазопровода
- ось проектируемой ВЛ-6 кВ

Основная часть проекта планировки территории
для размещения линейного объекта регионального
значения Ханты-Мансийского автономного округа – Югры
«Обустройство Верхнеказымского нефтяного месторождения.
Третья очередь»
Землепользователь ОАО «Сургутнефтегаз»

Масштаб 1:5000

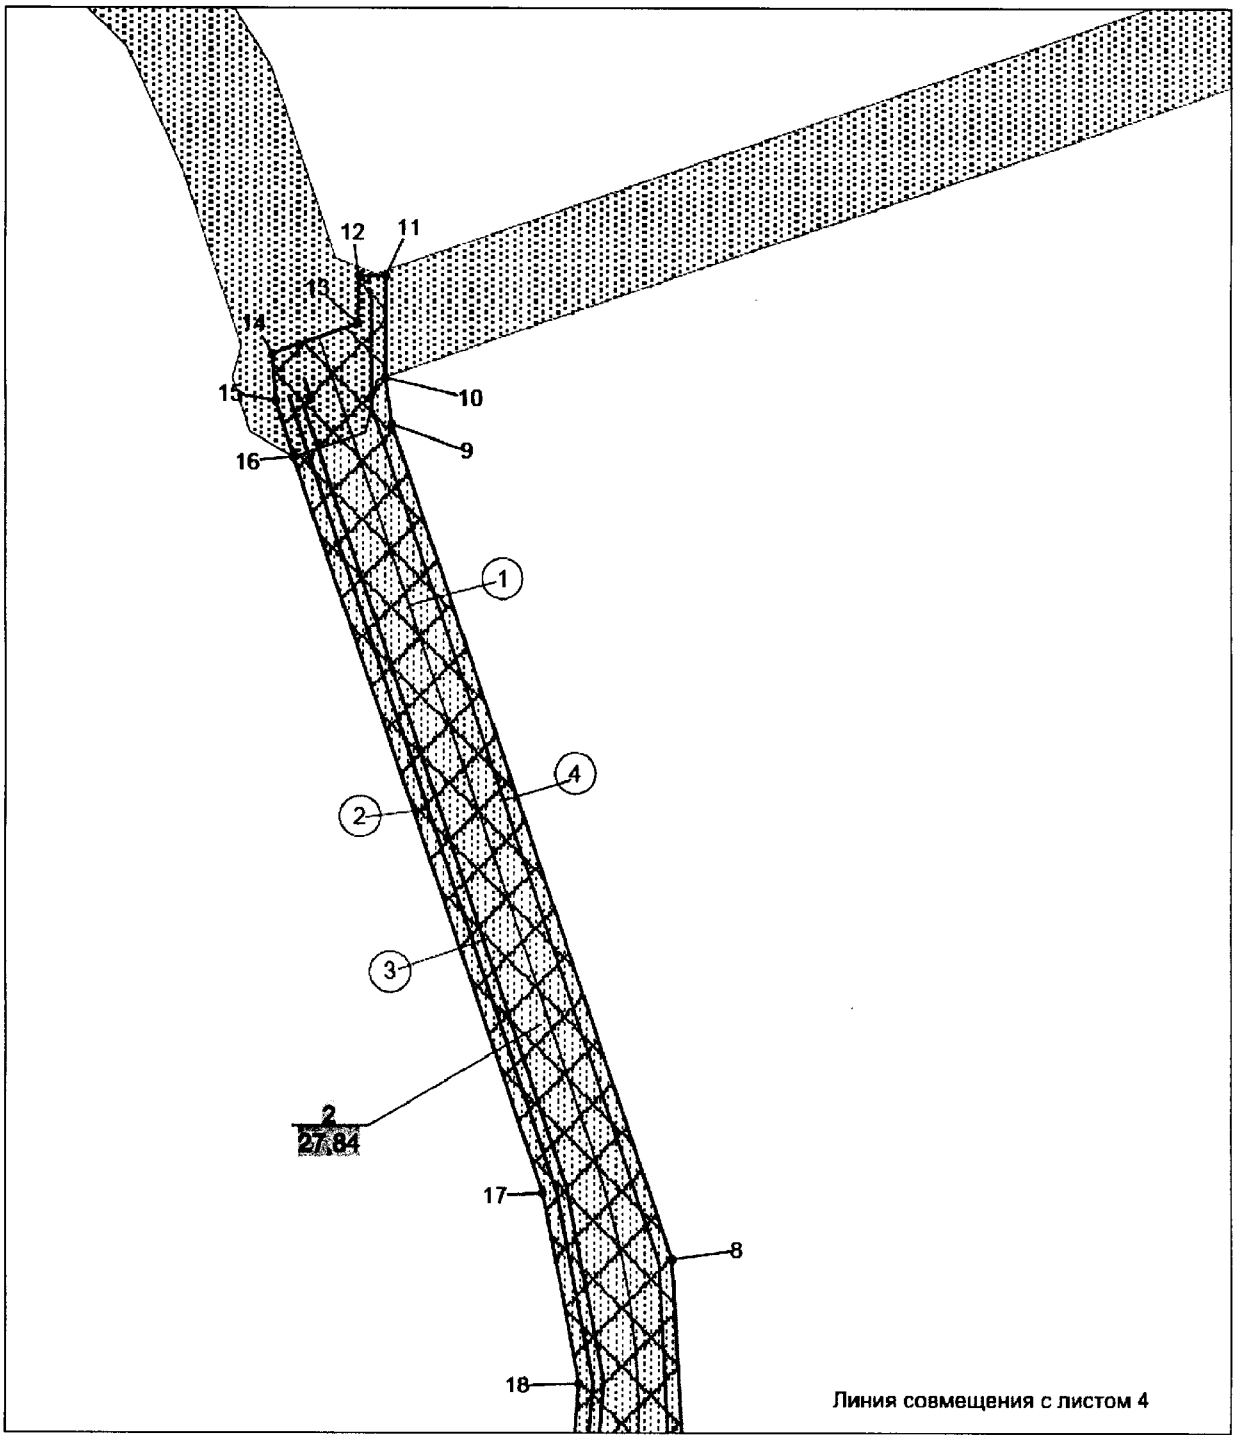

Экспликация зон проектируемого размещения линейных объектов:


2 Обустройство Верхнеказымского нефтяного месторождения. Третья очередь

Экспликация проектируемых объектов:

1 - внутрипромысловая дорога на куст скважин 16
2 - нефтегазопровод от куста скважин 16
3 - водовод высоконапорный на куст скважин 16
4 - линия электропередачи воздушная 6кВ на куст скважин 16

Основная часть проекта планировки территории
для размещения линейного объекта регионального
значения Ханты-Мансийского автономного округа – Югры
«Обустройство Верхнеказымского нефтяного месторождения.
Третья очередь»
Землепользователь ОАО «Сургутнефтегаз»

Масштаб 1:5000

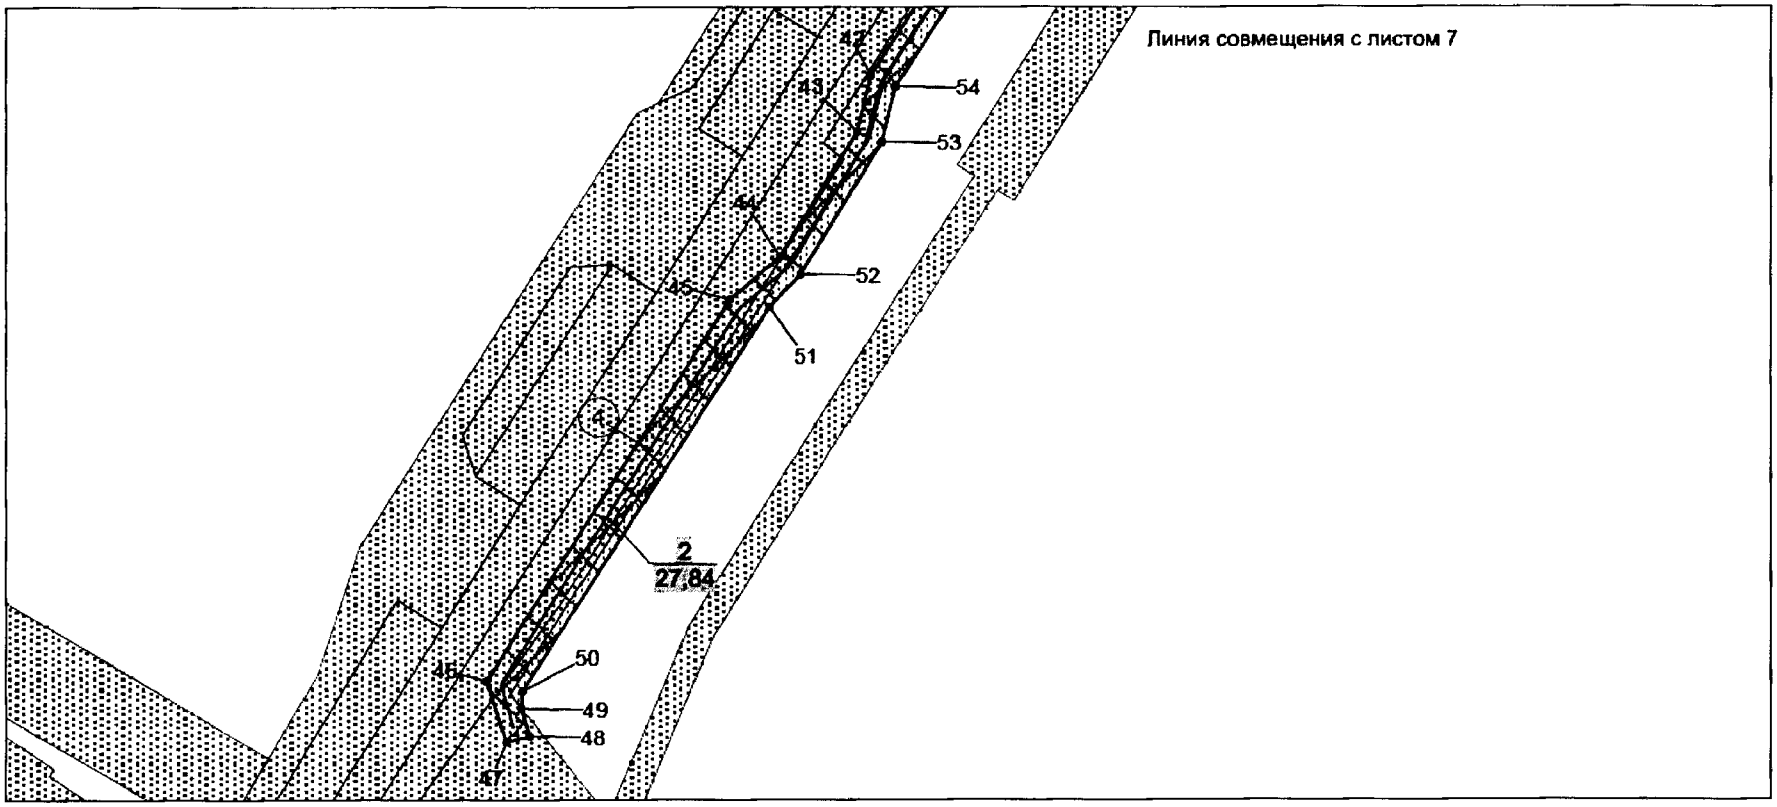

Экспликация зон проектируемого размещения линейных объектов:


2. Обустройство Верхнеказымского нефтяного месторождения. Третья очередь

Экспликация проектируемых объектов:

4 - линия электропередачи воздушная 6кВ на куст скважин 16

Основная часть проекта планировки территории
для размещения линейного объекта регионального
значения Ханты-Мансийского автономного округа – Югры
«Обустройство Верхнеказымского нефтяного месторождения.
Третья очередь»
Землепользователь ОАО «Сургутнефтегаз»

Масштаб 1:5000

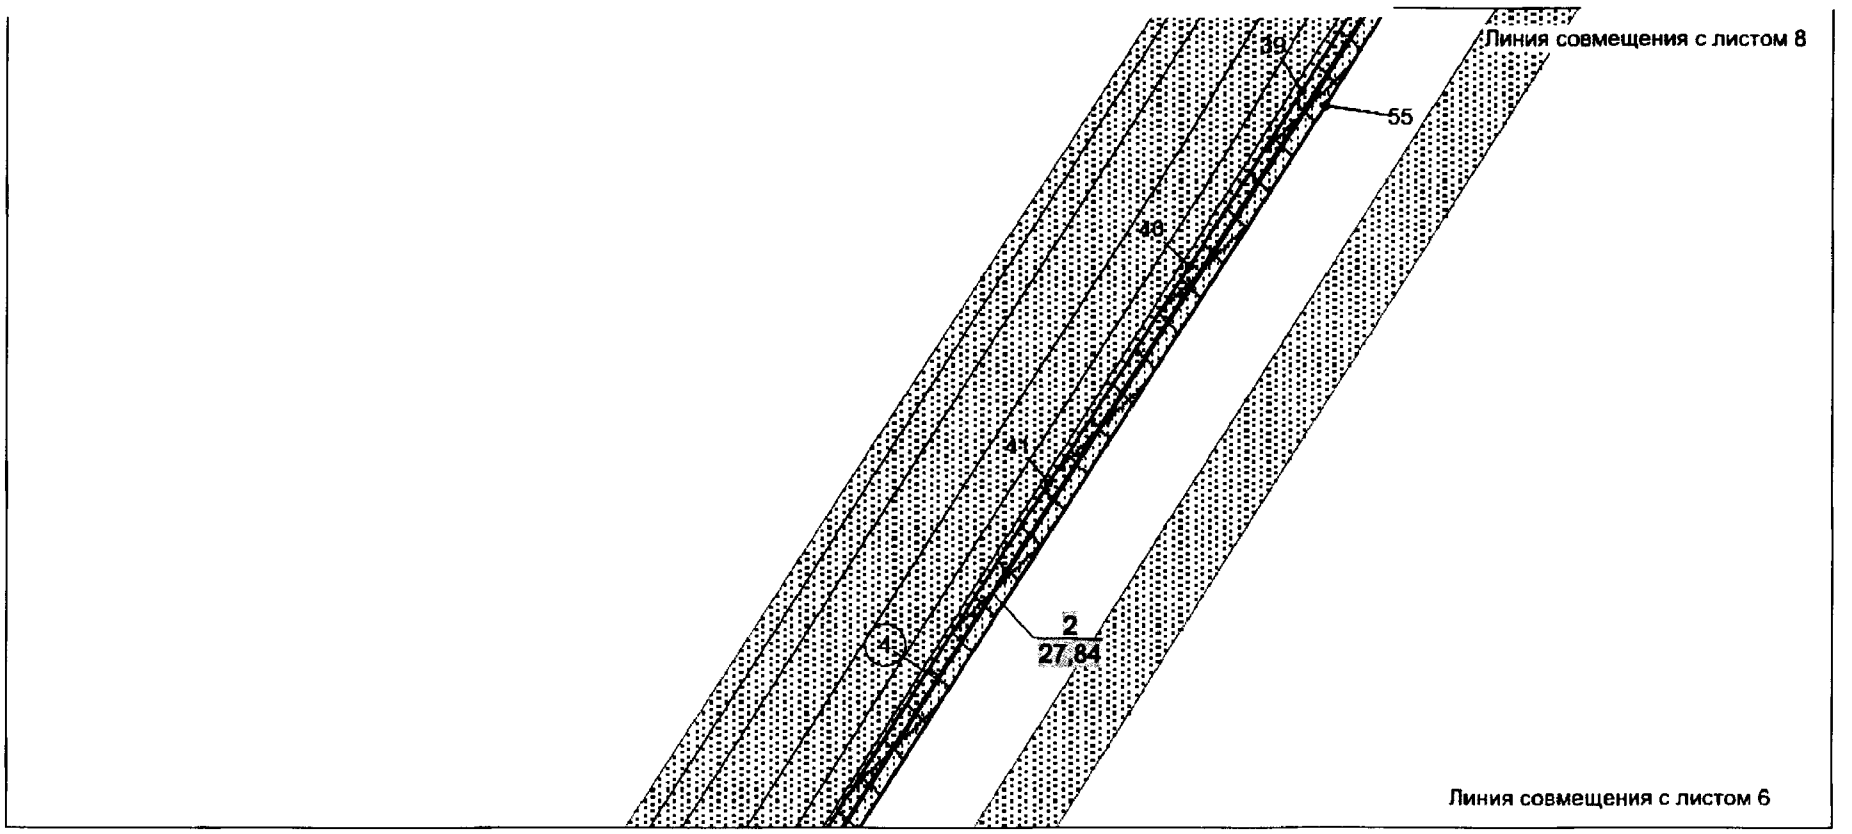

Экспликация зон проектируемого размещения линейных объектов:


2. Обустройство Верхнеказымского нефтяного месторождения. Третья очередь

Экспликация проектируемых объектов:

4 - линия электропередачи воздушная 6кВ на куст скважин 16

Основная часть проекта планировки территории
для размещения линейного объекта регионального
значения Ханты-Мансийского автономного округа – Югры
«Обустройство Верхнеказымского нефтяного месторождения.
Третья очередь»
Землепользователь ОАО «Сургутнефтегаз»

Масштаб 1:5000

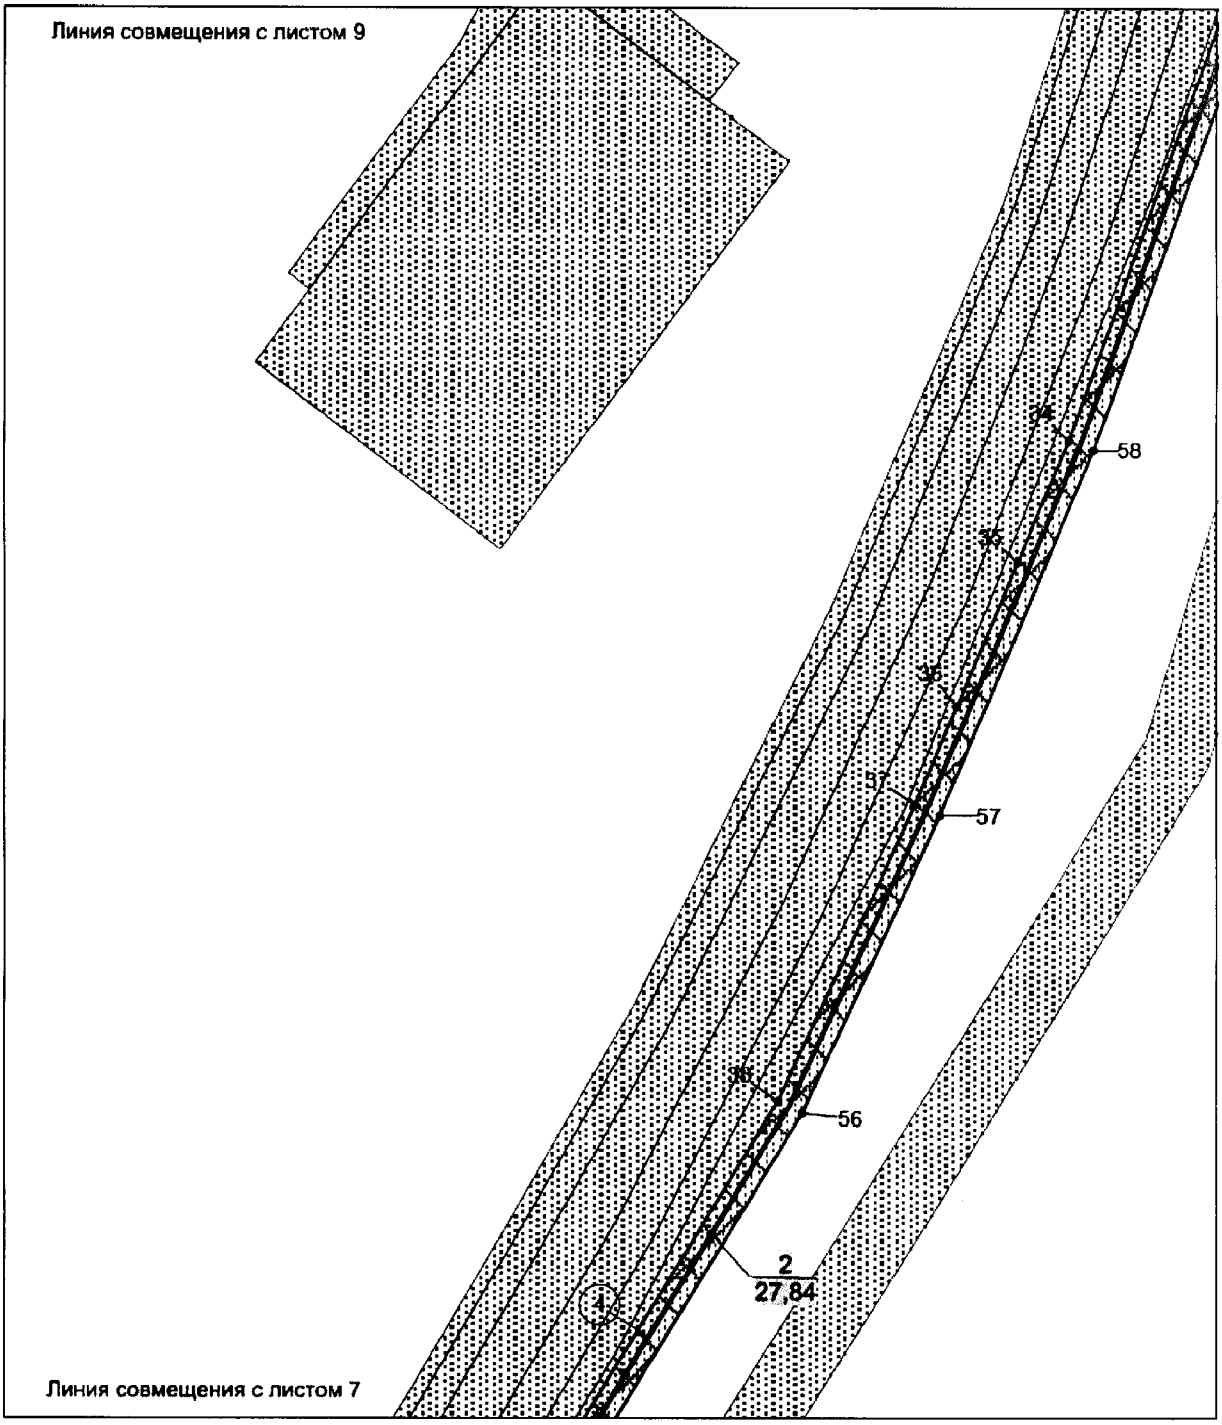

Экспликация зон проектируемого размещения линейных объектов:

2. Обустройство Верхнеказымского нефтяного месторождения. Третья очередь

Экспликация проектируемых объектов:

4 - линия электропередачи воздушная 6кВ на куст скважин 16


Основная часть проекта планировки территории
для размещения линейного объекта регионального
значения Ханты-Мансийского автономного округа – Югры
«Обустройство Верхнеказымского нефтяного месторождения.
Третья очередь»
Землепользователь ОАО «Сургутнефтегаз»

Масштаб 1:5000

Каталог координат границы зоны планируемого размещения линейных объектов

Точка	X	Y
1	1246441.78	2731342.42
2	1246721.17	2731276
3	1246696.8	2731173.55
4	1246716.28	2731168.95
5	1246695.03	2731064.21
6	1246808.53	2731043.11
7	1247172.95	2731087.99
8	1247343.65	2731062.22
9	1247927.98	2730800.02
10	1247961.22	2730792.32
11	1248034.23	2730785.86
12	1248032.41	2730765.96
13	1247997.8	2730769.03
14	1247970.71	2730708.4
15	1247937.07	2730714.05
16	1247897.41	2730730.69
17	1247382.48	2730963.01
18	1247247.35	2731002.69
19	1247095	2731004.76
20	1246746.36	2730961.86
21	1246651.85	2730984.33
22	1246377.04	2731073.43
23	1246384.9	2731107.46
24	1246317.75	2731123.42
25	1246360.95	2731305.07
26	1251778.78	2731042.03
27	1251785.16	2731010.62
28	1251765.47	2731006.65
29	1251763.17	2731018.43
30	1251520.24	2730969.04
31	1251349.48	2730934.31
32	1251128.65	2730889.4
33	1251107.39	2730834.2
34	1250640.73	2730710.87
35	1250549.05	2730681.43
36	1250439.57	2730646.22
37	1250384.58	2730622.1
38	1250138.5	2730541.9
39	1249850.29	2730400.62
40	1249715.12	2730331.45
41	1249546.79	2730245.32
42	1249181.72	2730058.48
43	1249139.13	2730052.34
44	1249039.47	2730003.49
45	1249003.55	2729968.61
46	1248699.6	2729814.62
47	1248655.36	2729833.52
48	1248661.46	2729850.43
49	1248681.82	2729842.71
50	1248694.69	2729842.06
51	1249000.96	2729999.12

Точка	X	Y
51	1249000.96	2729999.12
52	1249027.79	2730020.05
53	1249133.17	2730071.65
54	1249175.55	2730077.84
55	1249841.33	2730418.49
56	1250131.3	2730560.51
57	1250358.22	2730641.05
58	1250635.45	2730730.13
59	1251092.32	2730850.92
60	1251106.46	2730905.33
61	1251345.49	2730953.93
62	1251467.73	2730978.63

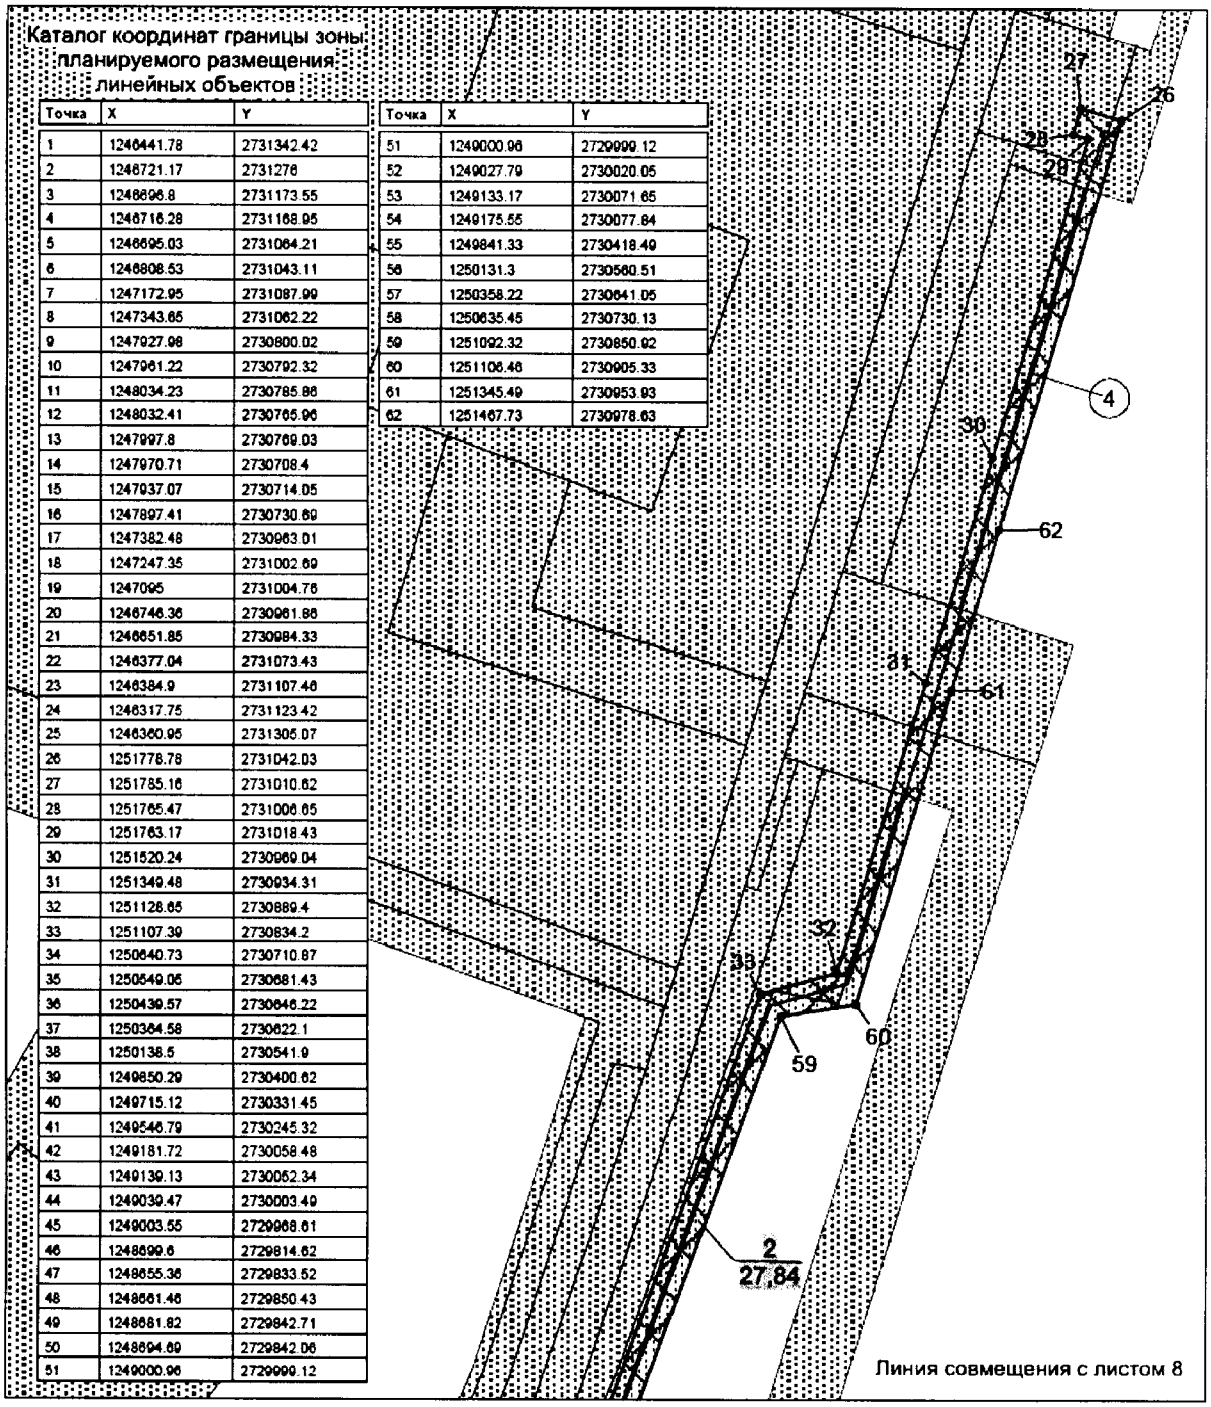

Экспликация зон проектируемого размещения линейных объектов:


2. Обустройство Верхнеказымского нефтяного месторождения. Третья очередь

Экспликация проектируемых объектов:

4 - линия электропередачи воздушная 6кВ на куст скважин 16

Основная часть проекта планировки территории
для размещения линейного объекта регионального
значения Ханты-Мансийского автономного округа – Югры
«Обустройство Верхнеказымского нефтяного месторождения.
Третья очередь»
Землепользователь ОАО «Сургутнефтегаз»

Масштаб 1:5000

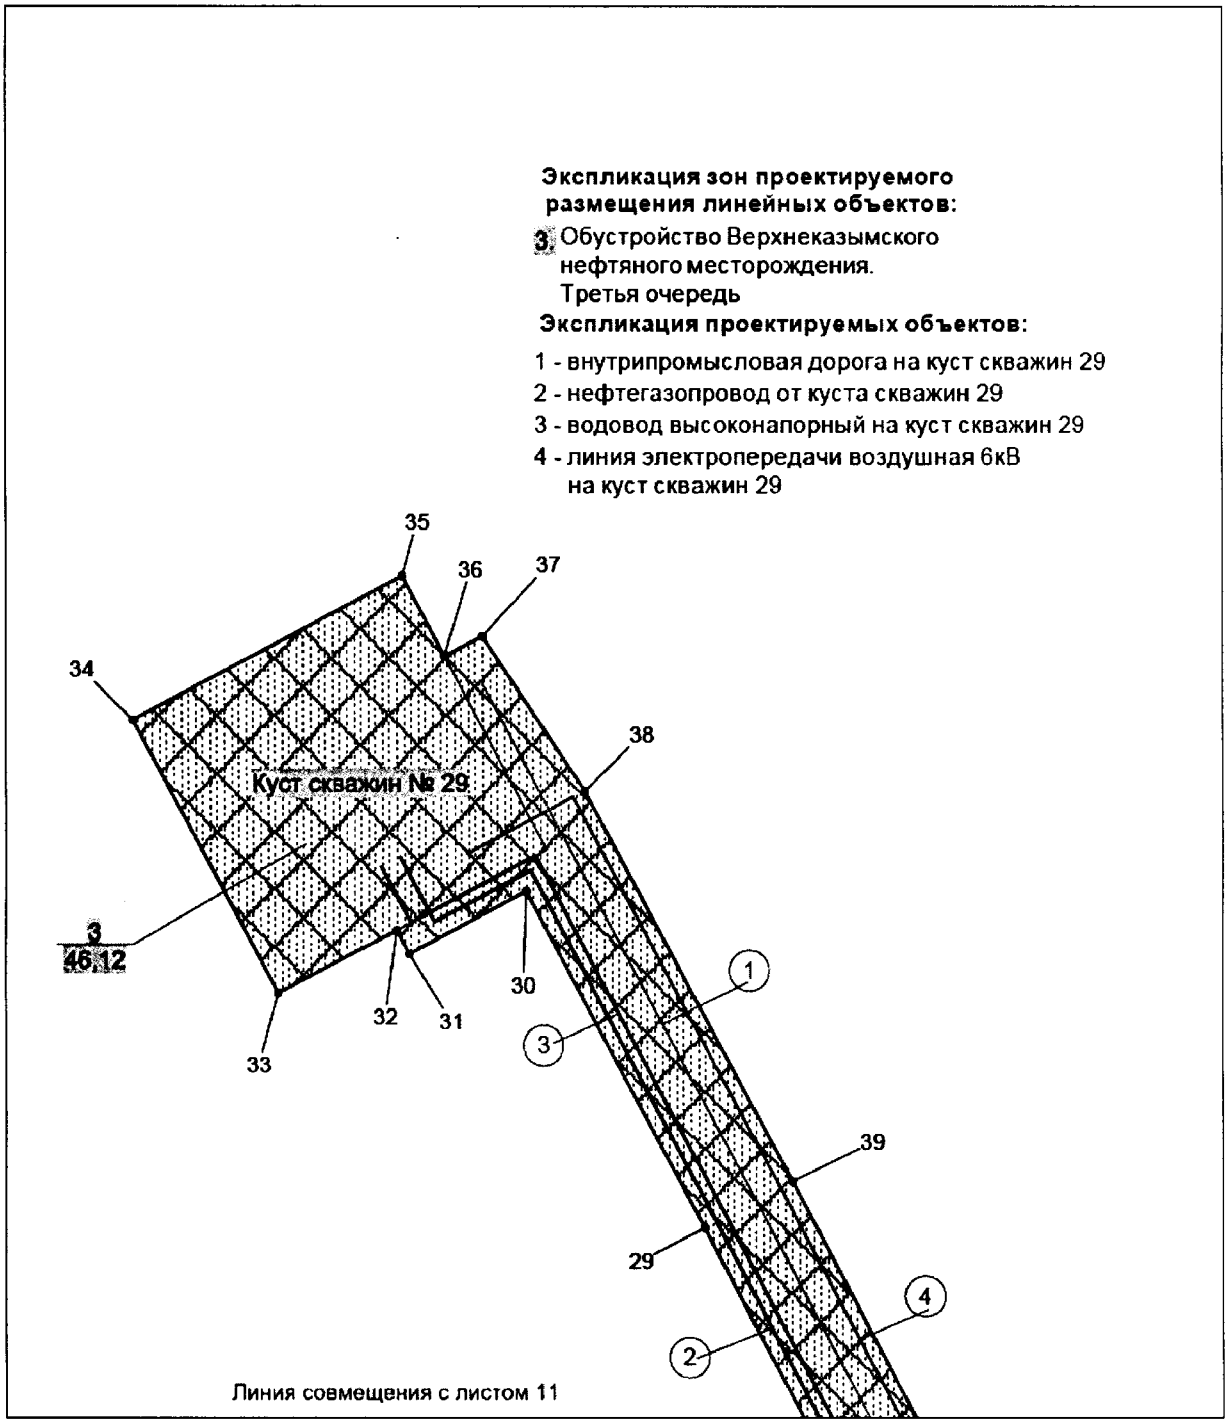


Условные обозначения

- зона планируемого размещения линейных объектов
- • 15 точки поворота границы зоны планируемого размещения линейных объектов
- земельные участки, предоставленные в аренду ОАО "Сургутнефтегаз"
- земельные участки, согласно сведениям государственного кадастра недвижимости
- (1) номер линейного объекта
- 3 / 46,12 га номер зоны планируемого размещения объектов площадь зоны размещения
- ось проектируемой автомобильной дороги
- ось проектируемого высоконапорного водовода
- ось проектируемого нефтегазопровода
- ось проектируемой ВЛ-6 кВ


Основная часть проекта планировки территории
для размещения линейного объекта регионального
значения Ханты-Мансийского автономного округа – Югры
«Обустройство Верхнеказымского нефтяного месторождения.
Третья очередь»
Землепользователь ОАО «Сургутнефтегаз»

Масштаб 1:5000

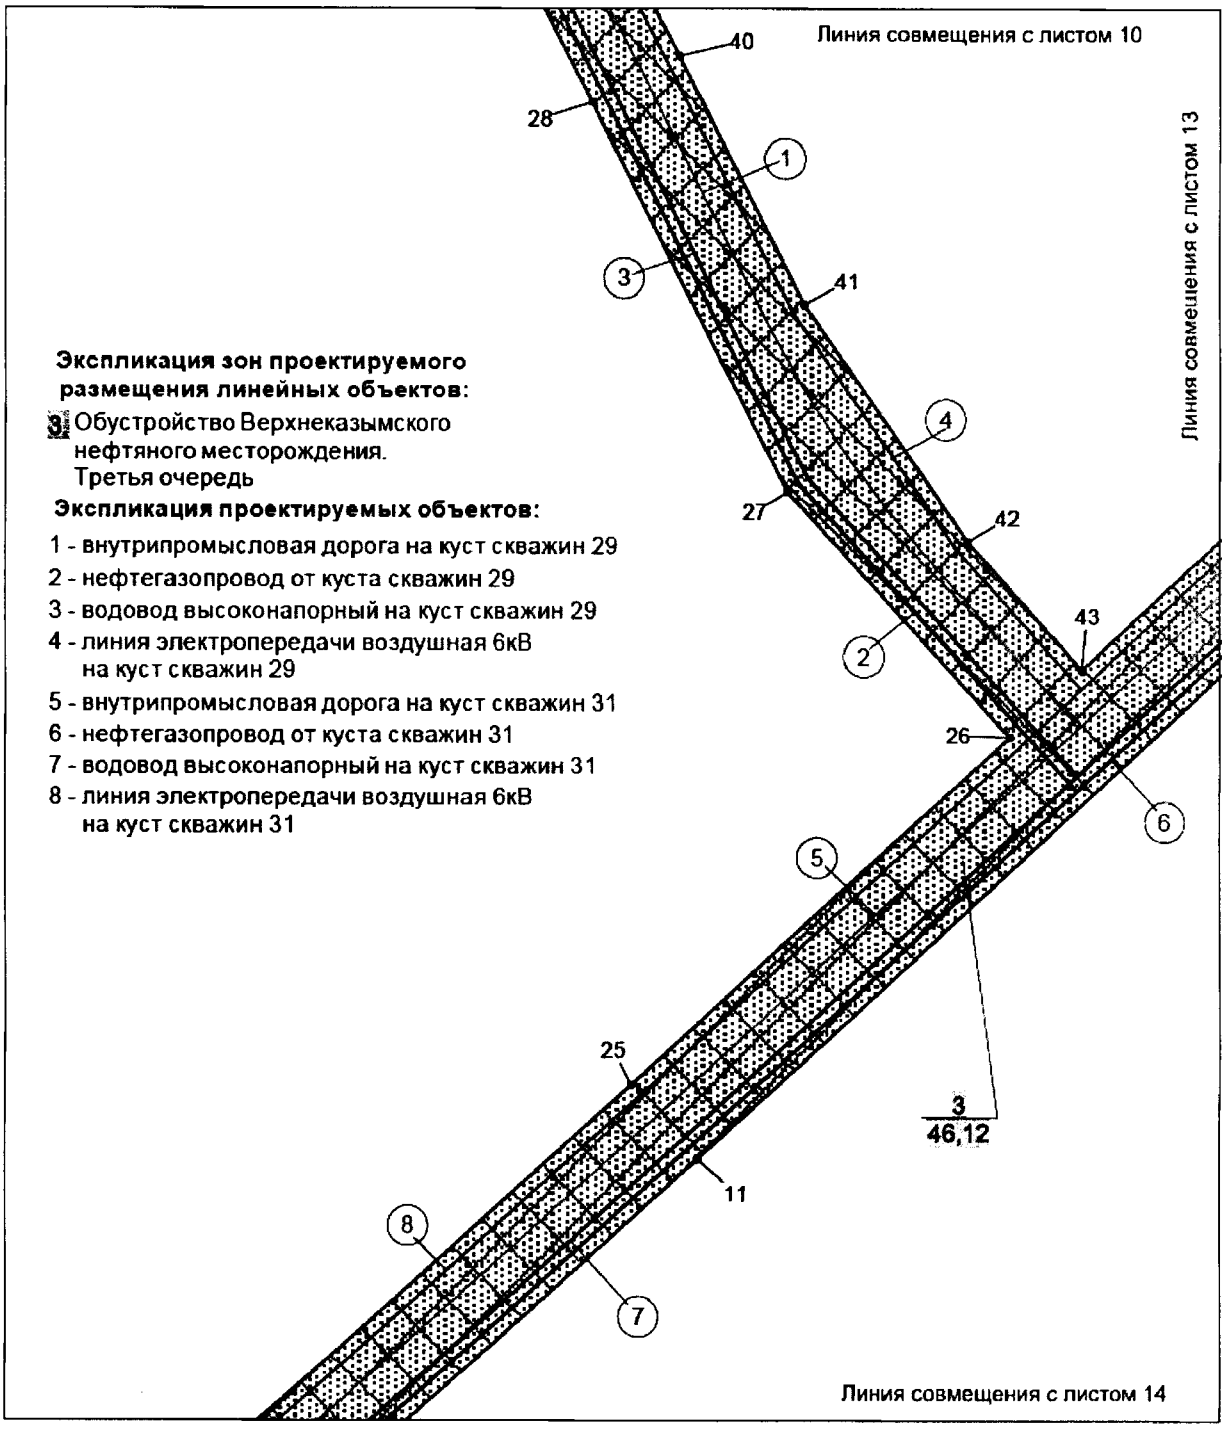

Основная часть проекта планировки территории
для размещения линейного объекта регионального
значения Ханты-Мансийского автономного округа – Югры
«Обустройство Верхнеказымского нефтяного месторождения.
Третья очередь»
Землепользователь ОАО «Сургутнефтегаз»

Масштаб 1:5000

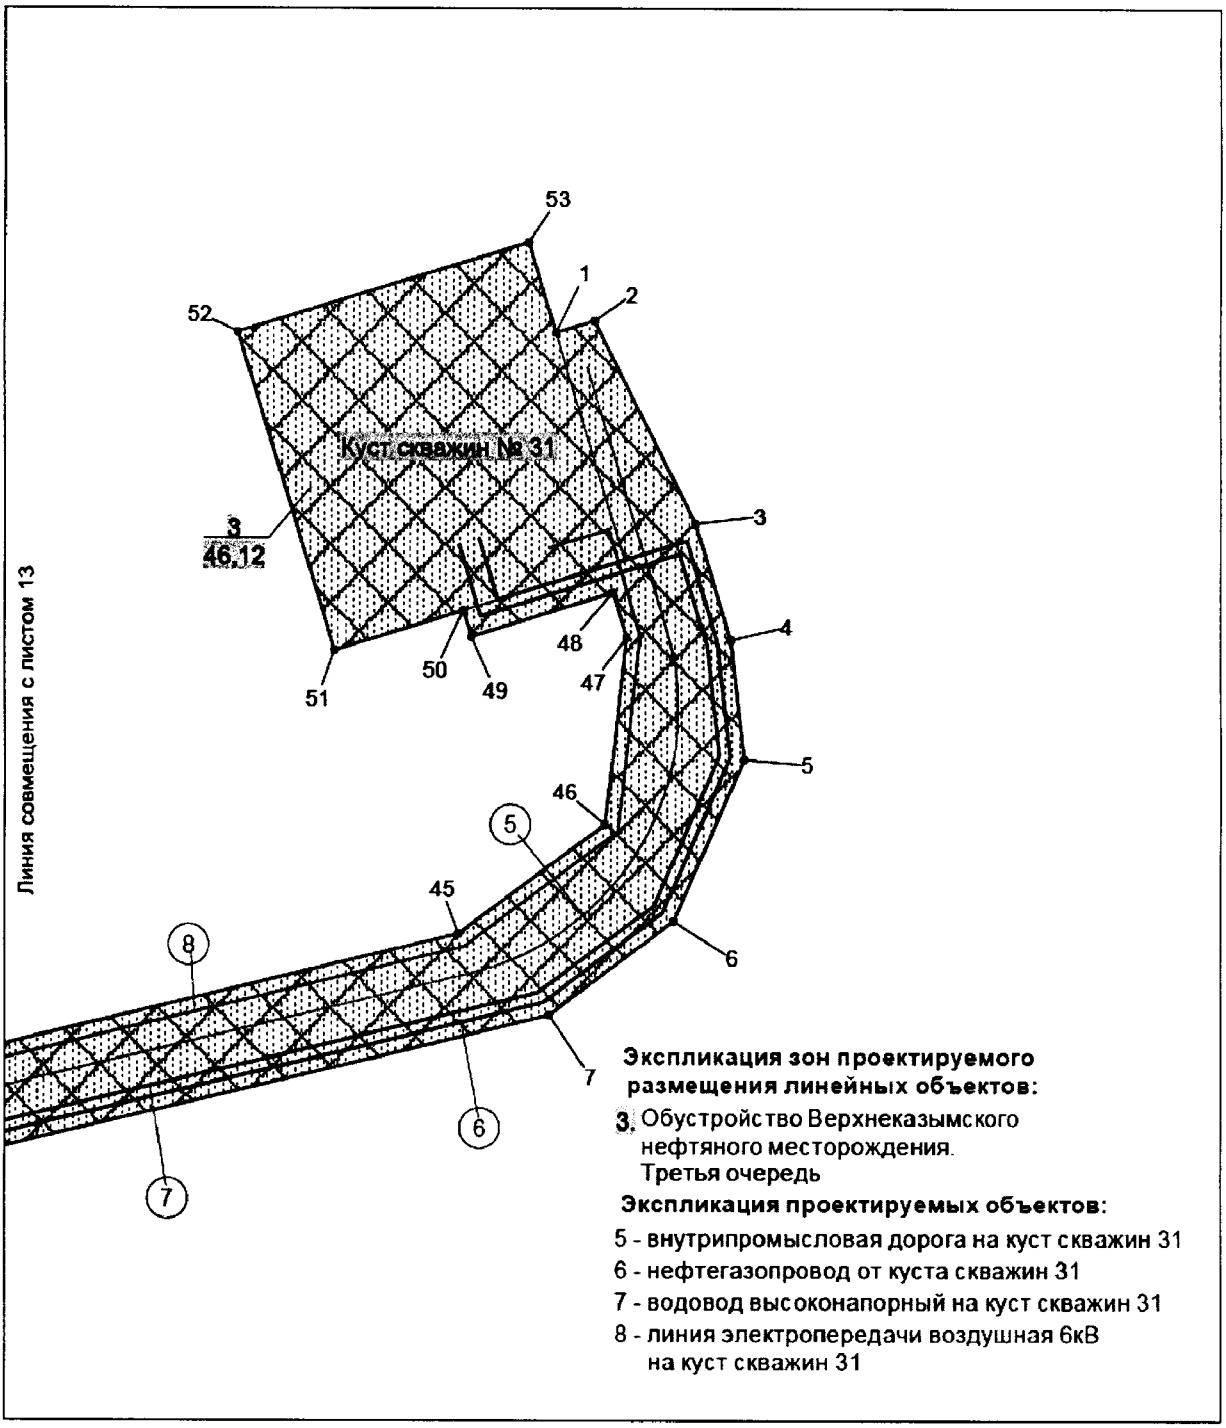


Условные обозначения

- зона планируемого размещения линейных объектов
- • 15 точки поворота границы зоны планируемого размещения линейных объектов
- земельные участки, предоставленные в аренду ОАО "Сургутнефтегаз"
- земельные участки, согласно сведениям государственного кадастра недвижимости
- (1) номер линейного объекта
- 3 / 46,12 га номер зоны планируемого размещения объектов / площадь зоны размещения
- ось проектируемой автомобильной дороги
- ось проектируемого высоконапорного водовода
- ось проектируемого нефтегазопровода
- ось проектируемой ВЛ-6 кВ

Основная часть проекта планировки территории
для размещения линейного объекта регионального
значения Ханты-Мансийского автономного округа – Югры
«Обустройство Верхнеказымского нефтяного месторождения.
Третья очередь»
Землепользователь ОАО «Сургутнефтегаз»

Масштаб 1:5000

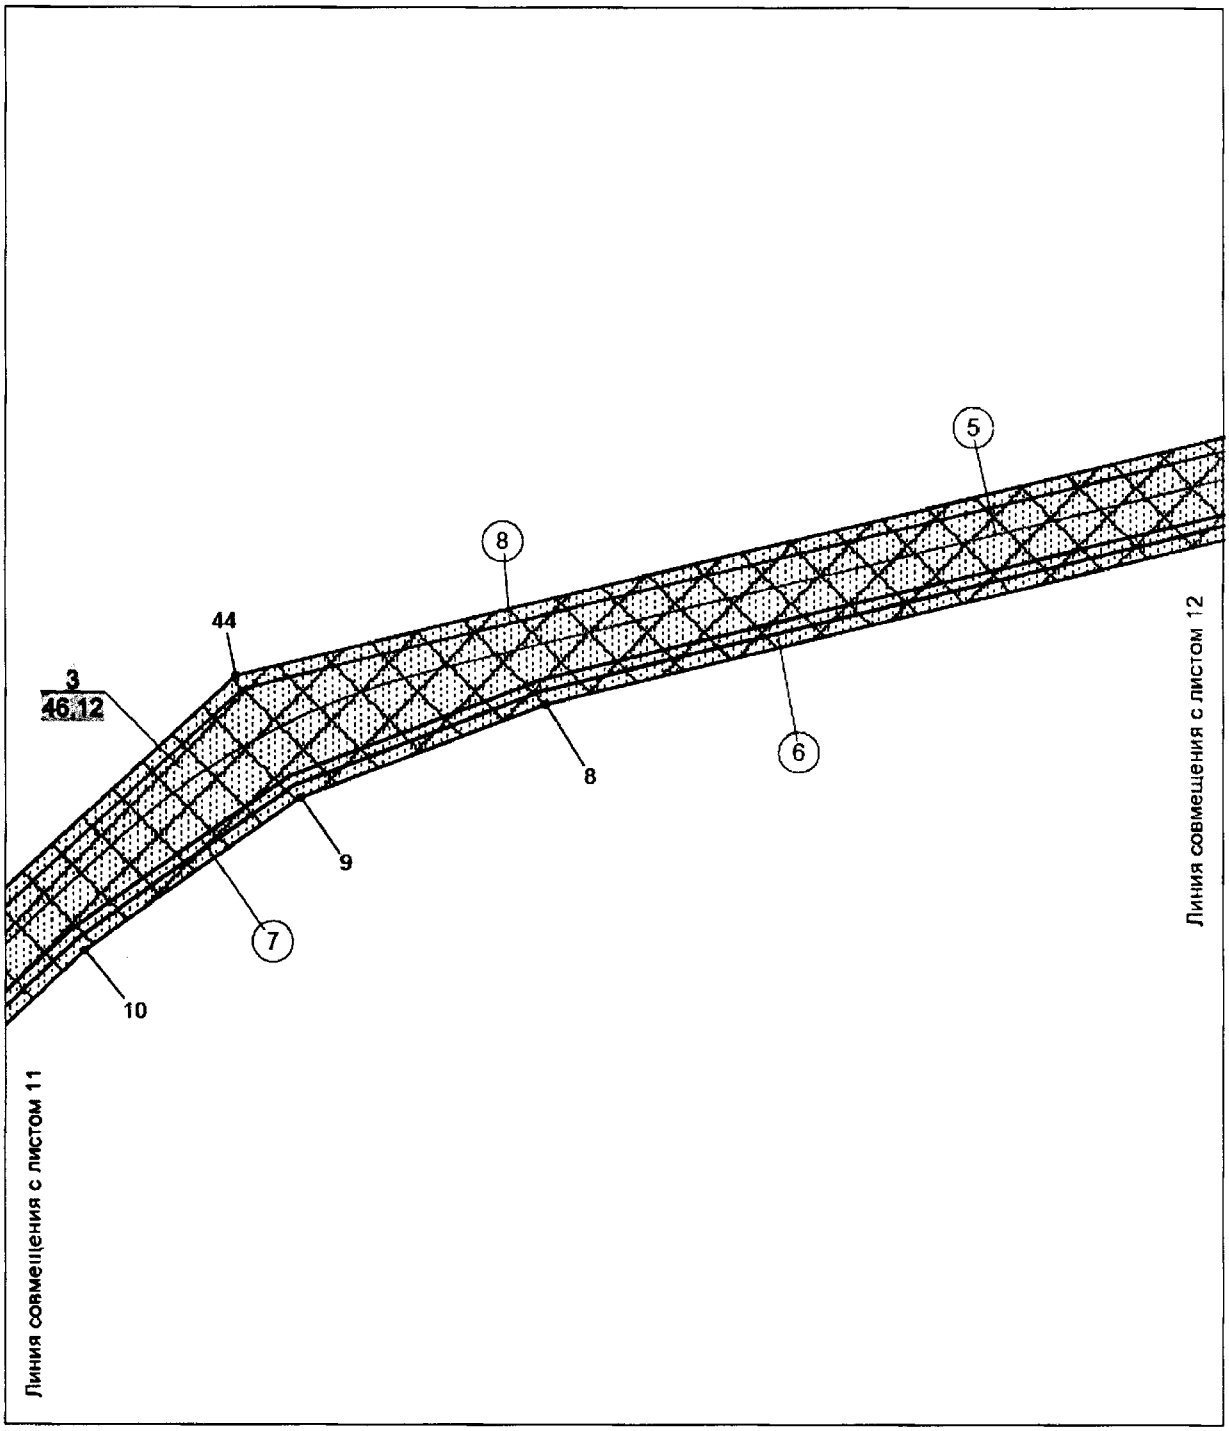

Экспликация зон проектируемого размещения линейных объектов:


3. Обустройство Верхнеказымского нефтяного месторождения. Третья очередь

Экспликация проектируемых объектов:

5 - внутрипромысловая дорога на куст скважин 31
6 - нефтегазопровод от куста скважин 31
7 - водовод высоконапорный на куст скважин 31
8 - линия электропередачи воздушная 6кВ на куст скважин 31

Основная часть проекта планировки территории
для размещения линейного объекта регионального
значения Ханты-Мансийского автономного округа – Югры
«Обустройство Верхнеказымского нефтяного месторождения.
Третья очередь»
Землепользователь ОАО «Сургутнефтегаз»

Масштаб 1:5000

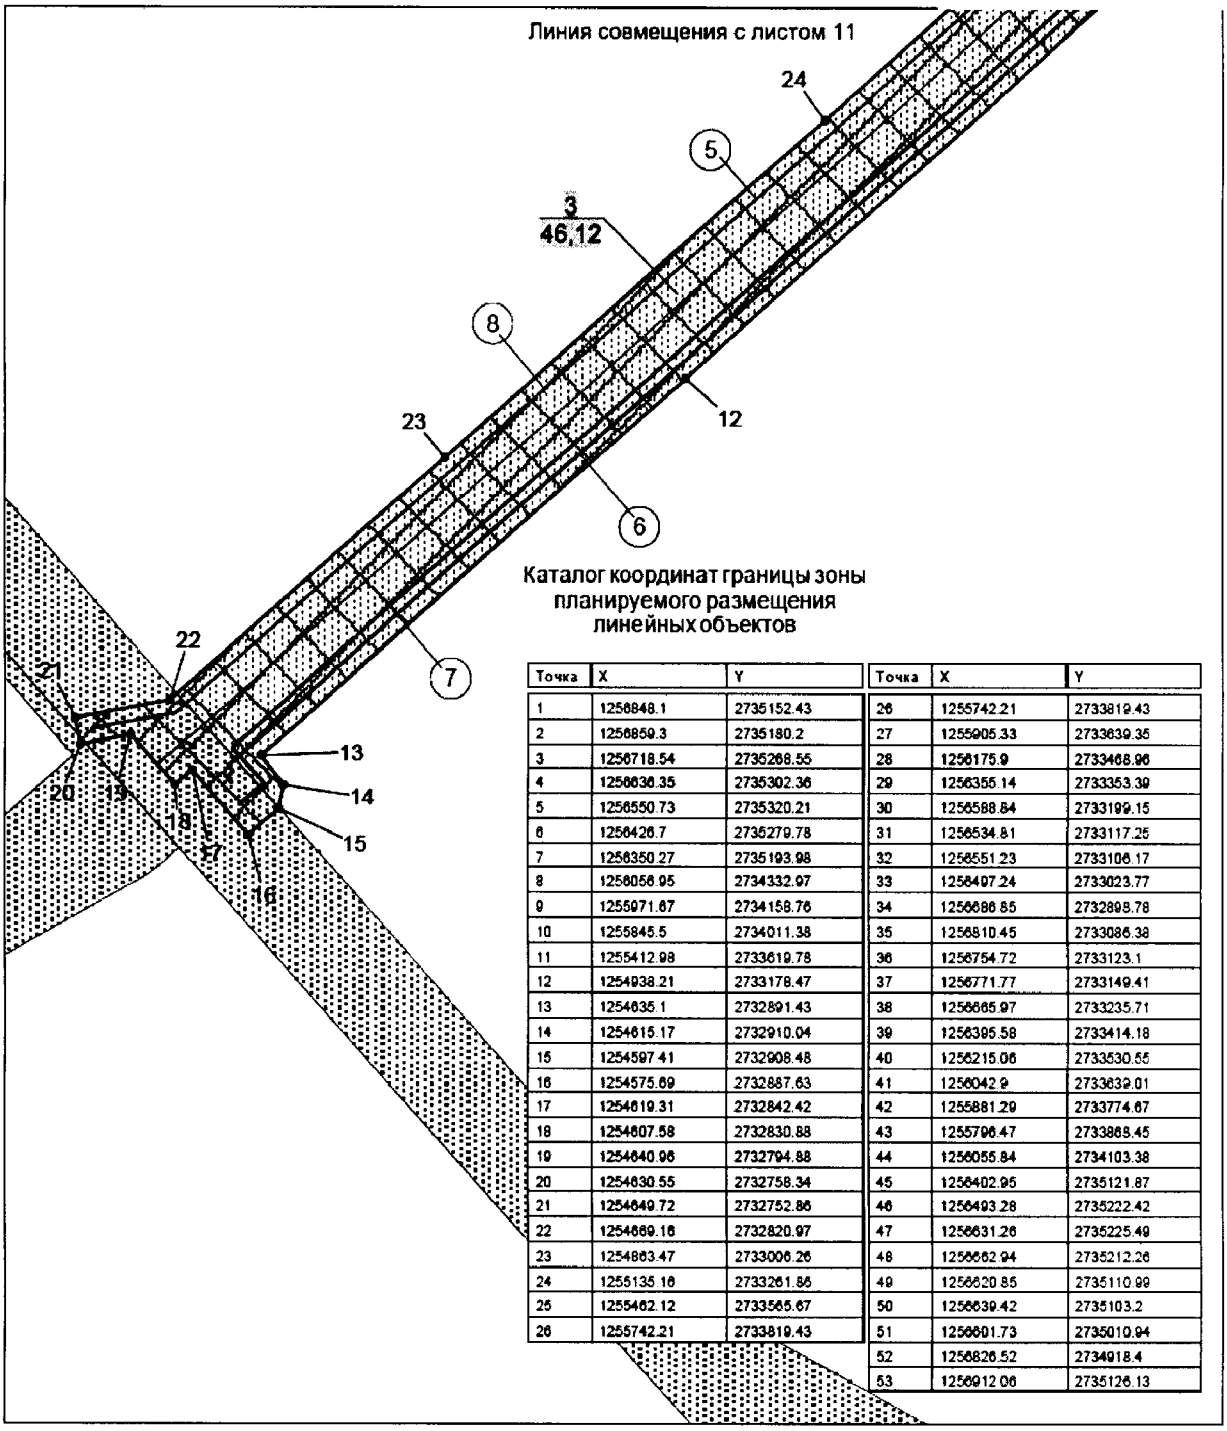

Каталог координат границы зоны планируемого размещения линейных объектов

Точка	X	Y	Точка	X	Y
1	1256848.1	2735152.43	26	1255742.21	2733819.43
2	1256859.3	2735180.2	27	1255905.33	2733639.35
3	1256718.54	2735268.55	28	1256175.9	2733468.96
4	1256636.35	2735302.36	29	1256355.14	2733353.39
5	1256550.73	2735320.21	30	1256588.84	2733199.15
6	1256426.7	2735279.78	31	1256534.81	2733117.25
7	1256350.27	2735193.98	32	1256551.23	2733106.17
8	1256056.95	2734332.97	33	1256497.24	2733023.77
9	1255971.67	2734158.76	34	1256686.85	2732898.78
10	1255845.5	2734011.38	35	1256810.45	2733086.38
11	1255412.98	2733619.78	36	1256754.72	2733123.1
12	1254938.21	2733178.47	37	1256771.77	2733149.41
13	1254635.1	2732891.43	38	1256665.97	2733235.71
14	1254615.17	2732910.04	39	1256395.58	2733414.18
15	1254597.41	2732908.48	40	1256215.06	2733530.55
16	1254575.69	2732887.63	41	1256042.9	2733639.01
17	1254619.31	2732842.42	42	1255881.29	2733774.67
18	1254607.58	2732830.88	43	1255796.47	2733868.45
19	1254640.96	2732794.88	44	1256055.84	2734103.38
20	1254630.55	2732758.34	45	1256402.95	2735121.87
21	1254649.72	2732752.86	46	1256493.28	2735222.42
22	1254669.16	2732820.97	47	1256631.26	2735225.49
23	1254863.47	2733006.26	48	1256662.94	2735212.26
24	1255135.16	2733261.86	49	1256620.85	2735110.99
25	1255462.12	2733565.67	50	1256639.42	2735103.2
26	1255742.21	2733819.43	51	1256601.73	2735010.94
			52	1256826.52	2734918.4
			53	1256912.06	2735126.13

Экспликация зон проектируемого размещения линейных объектов:


3 Обустройство Верхнеказымского нефтяного месторождения. Третья очередь

Экспликация проектируемых объектов:

5 - внутрипромысловая дорога на куст скважин 31
6 - нефтегазопровод от куста скважин 31
7 - водовод высоконапорный на куст скважин 31
8 - линия электропередачи воздушная 6кВ на куст скважин 31

Основная часть проекта планировки территории
для размещения линейного объекта регионального
значения Ханты-Мансийского автономного округа – Югры
«Обустройство Верхнеказымского нефтяного месторождения.
Третья очередь»
Землепользователь ОАО «Сургутнефтегаз»

Масштаб 1:5000

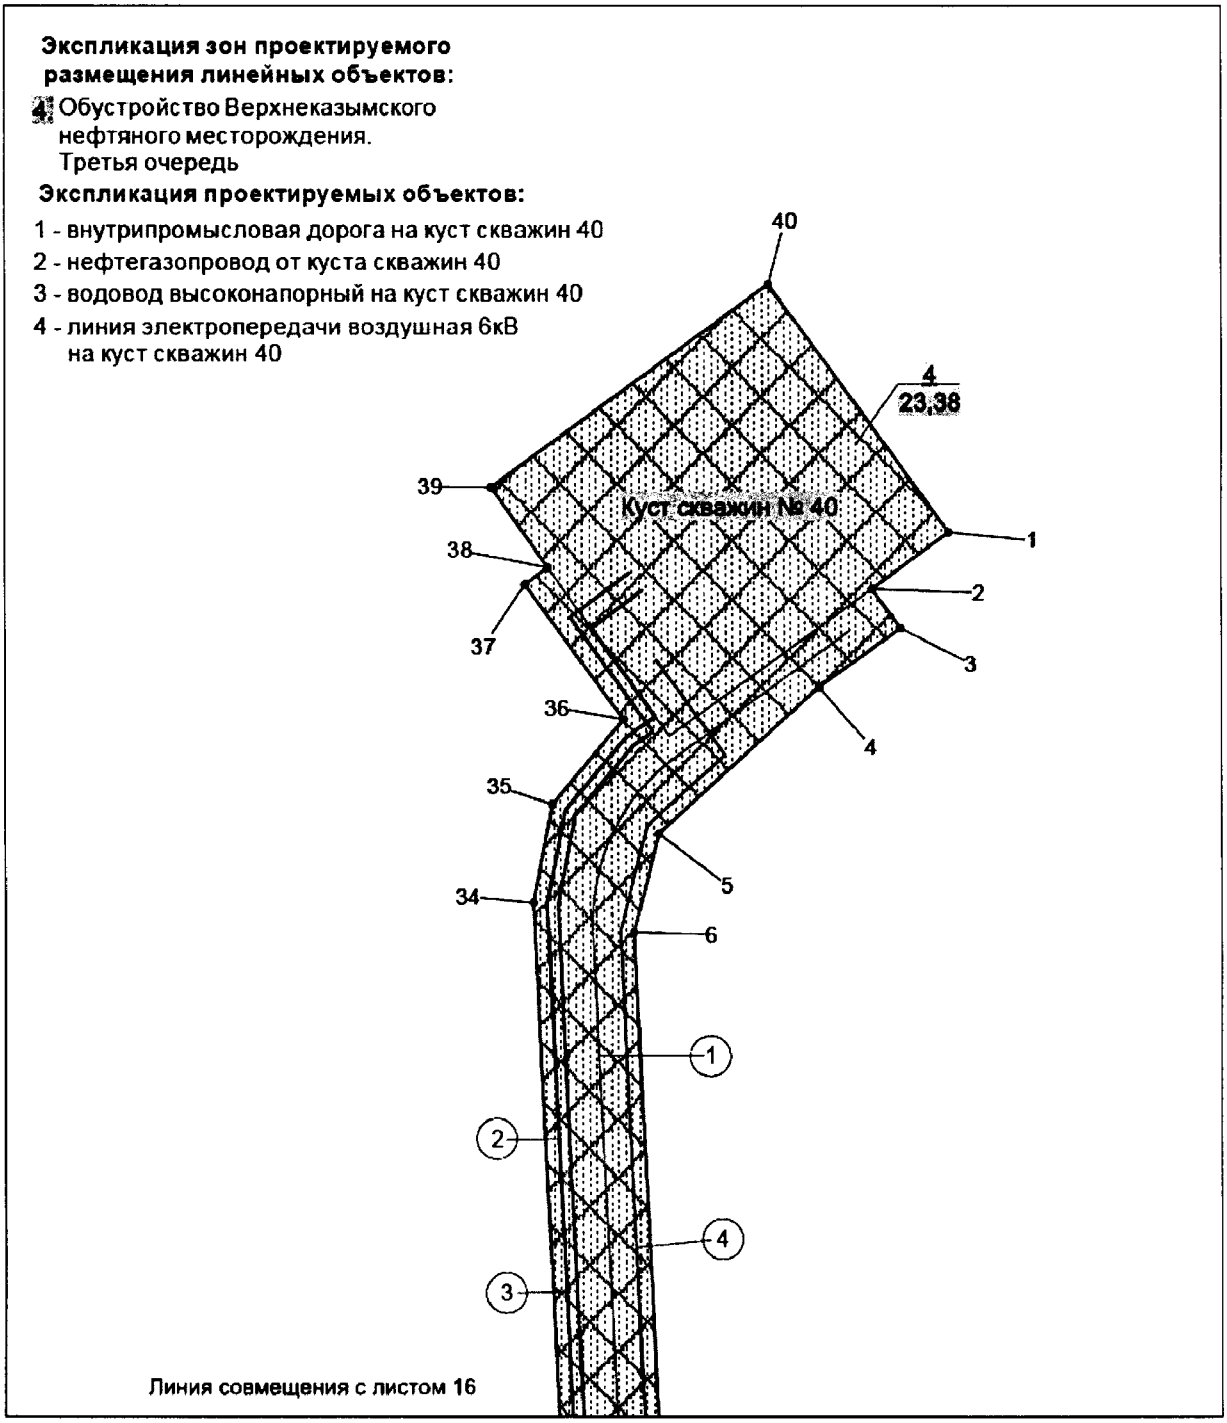


Условные обозначения

- зона планируемого размещения линейных объектов
- • 15 точки поворота границы зоны планируемого размещения линейных объектов
- земельные участки, предоставленные в аренду ОАО "Сургутнефтегаз"
- земельные участки, согласно сведениям государственного кадастра недвижимости
- (1) номер линейного объекта
- 4 / 23,38 га номер зоны планируемого размещения объектов / площадь зоны размещения
- ось проектируемой автомобильной дороги
- ось проектируемого высоконапорного водовода
- ось проектируемого нефтегазопровода
- ось проектируемой ВЛ-6 кВ

Основная часть проекта планировки территории
для размещения линейного объекта регионального
значения Ханты-Мансийского автономного округа – Югры
«Обустройство Верхнеказымского нефтяного месторождения.
Третья очередь»
Землепользователь ОАО «Сургутнефтегаз»

Масштаб 1:5000

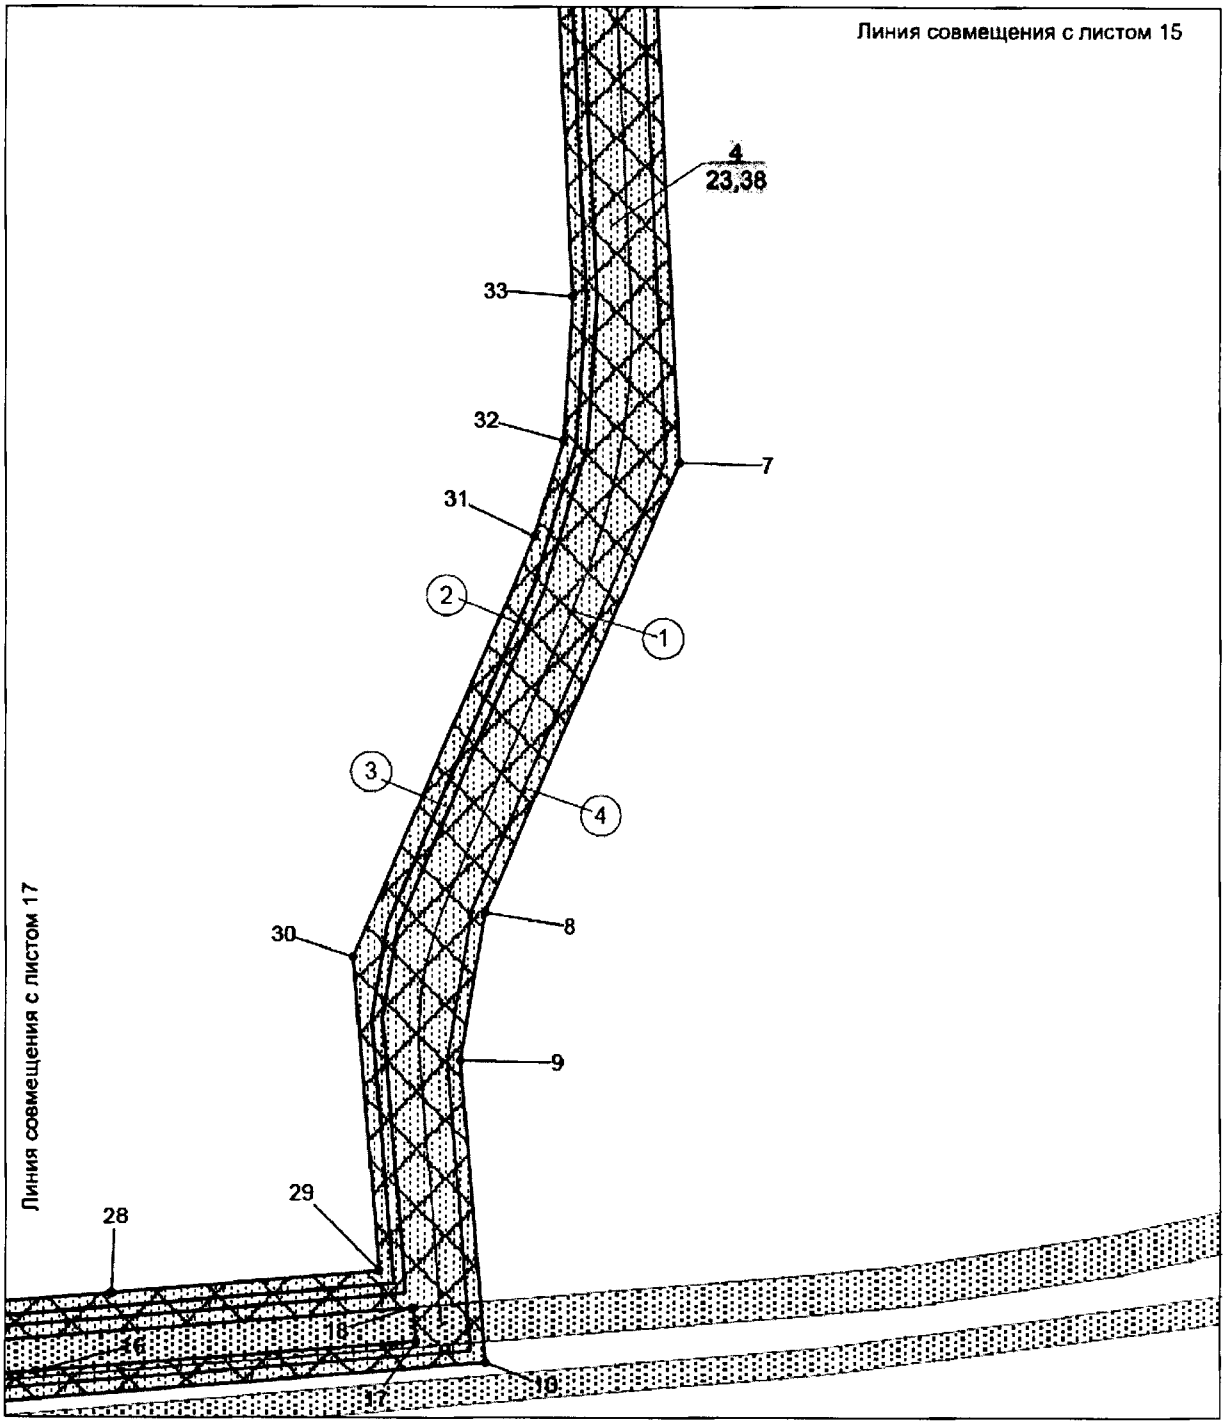

Экспликация зон проектируемого размещения линейных объектов:

4. Обустройство Верхнеказымского нефтяного месторождения. Третья очередь

Экспликация проектируемых объектов:


1 - внутрипромысловая дорога на куст скважин 40
2 - нефтегазопровод от куста скважин 40
3 - водовод высоконапорный на куст скважин 40
4 - линия электропередачи воздушная 6кВ на куст скважин 40

Основная часть проекта планировки территории
для размещения линейного объекта регионального
значения Ханты-Мансийского автономного округа – Югры
«Обустройство Верхнеказымского нефтяного месторождения.
Третья очередь»
Землепользователь ОАО «Сургутнефтегаз»

Масштаб 1:5000

Каталог координат границы зоны планируемого размещения линейных объектов

Точка	X	Y	Точка	X	Y
1	1221869.9	2735009.52	21	1220096.5	2733731.72
2	1221823.88	2734957.37	22	1220084.3	2733664.1
3	1221797.43	2734980.6	23	1220112.25	2733659.93
4	1221749.04	2734925.32	24	1220124.29	2733727.54
5	1221630.35	2734818.67	25	1220125.37	2733734.15
6	1221556.78	2734806.49	26	1220114.4	2733764.86
7	1220897.9	2734901.8	27	1220190.37	2734187.18
8	1220556.11	2734789.07	28	1220252.12	2734540.8
9	1220445.96	2734781.29	29	1220287.05	2734735.51
10	1220227.03	2734520.45	30	1220514.41	2734694.85
11	1220035.72	2733740.84	31	1220834.17	2734799.8
12	1220035.02	2733721.54	32	1220905.53	2734814.45
13	1220054.9	2733718.86	33	1221012	2734811.47
14	1220063.57	2733782.94	34	1221571.4	2734730.53
15	1220138.2	2734196.46	35	1221644.31	2734738.16
16	1220189.44	2734490.18	36	1221711.83	2734784.3
17	1220237.97	2734767.46	37	1221803.38	2734702.78
18	1220262.63	2734763.13	38	1221817.21	2734718.51
19	1220183.57	2734314.23	39	1221871.21	2734671.02
20	1220081.33	2733734.04	40	1222038.41	2734861.09

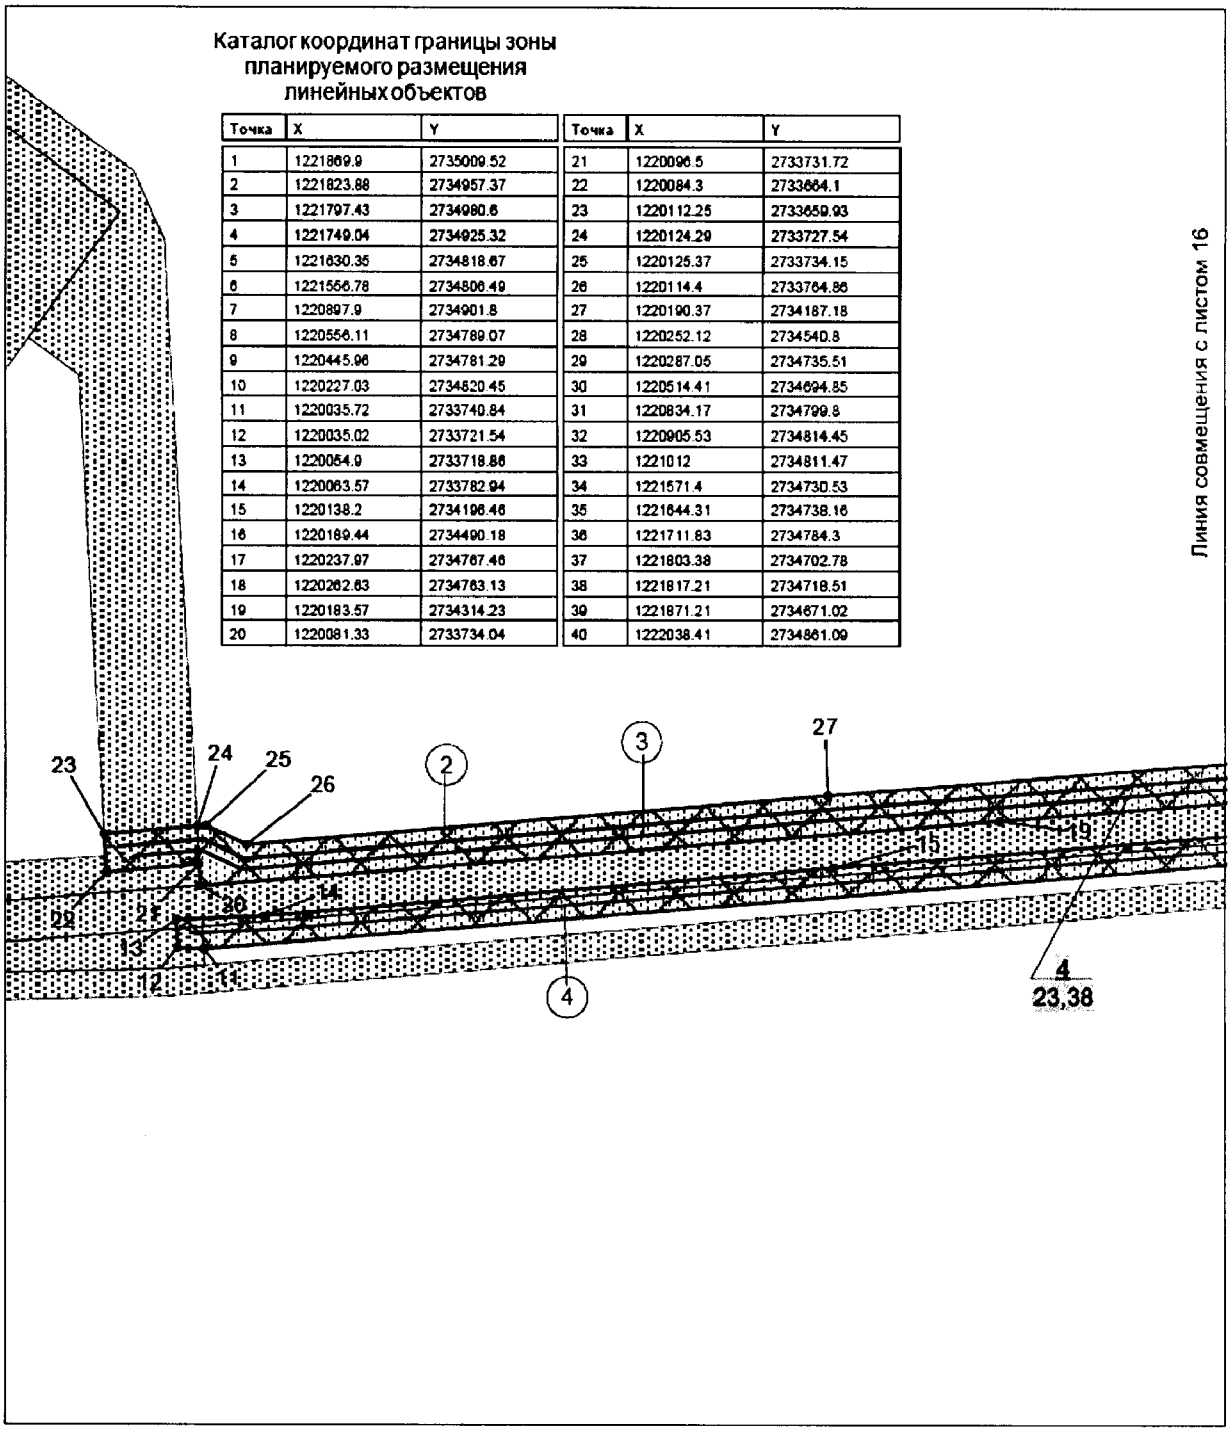

Экспликация зон проектируемого размещения линейных объектов:


4 Обустройство Верхнеказымского нефтяного месторождения. Третья очередь

Экспликация проектируемых объектов:

2 - нефтегазопровод от куста скважин 40
3 - водовод высоконапорный на куст скважин 40
4 - линия электропередачи воздушная 6кВ на куст скважин 40

Основная часть проекта планировки территории
для размещения линейного объекта регионального
значения Ханты-Мансийского автономного округа – Югры
«Обустройство Верхнеказымского нефтяного месторождения.
Третья очередь»
Землепользователь ОАО «Сургутнефтегаз»

Масштаб 1:5000

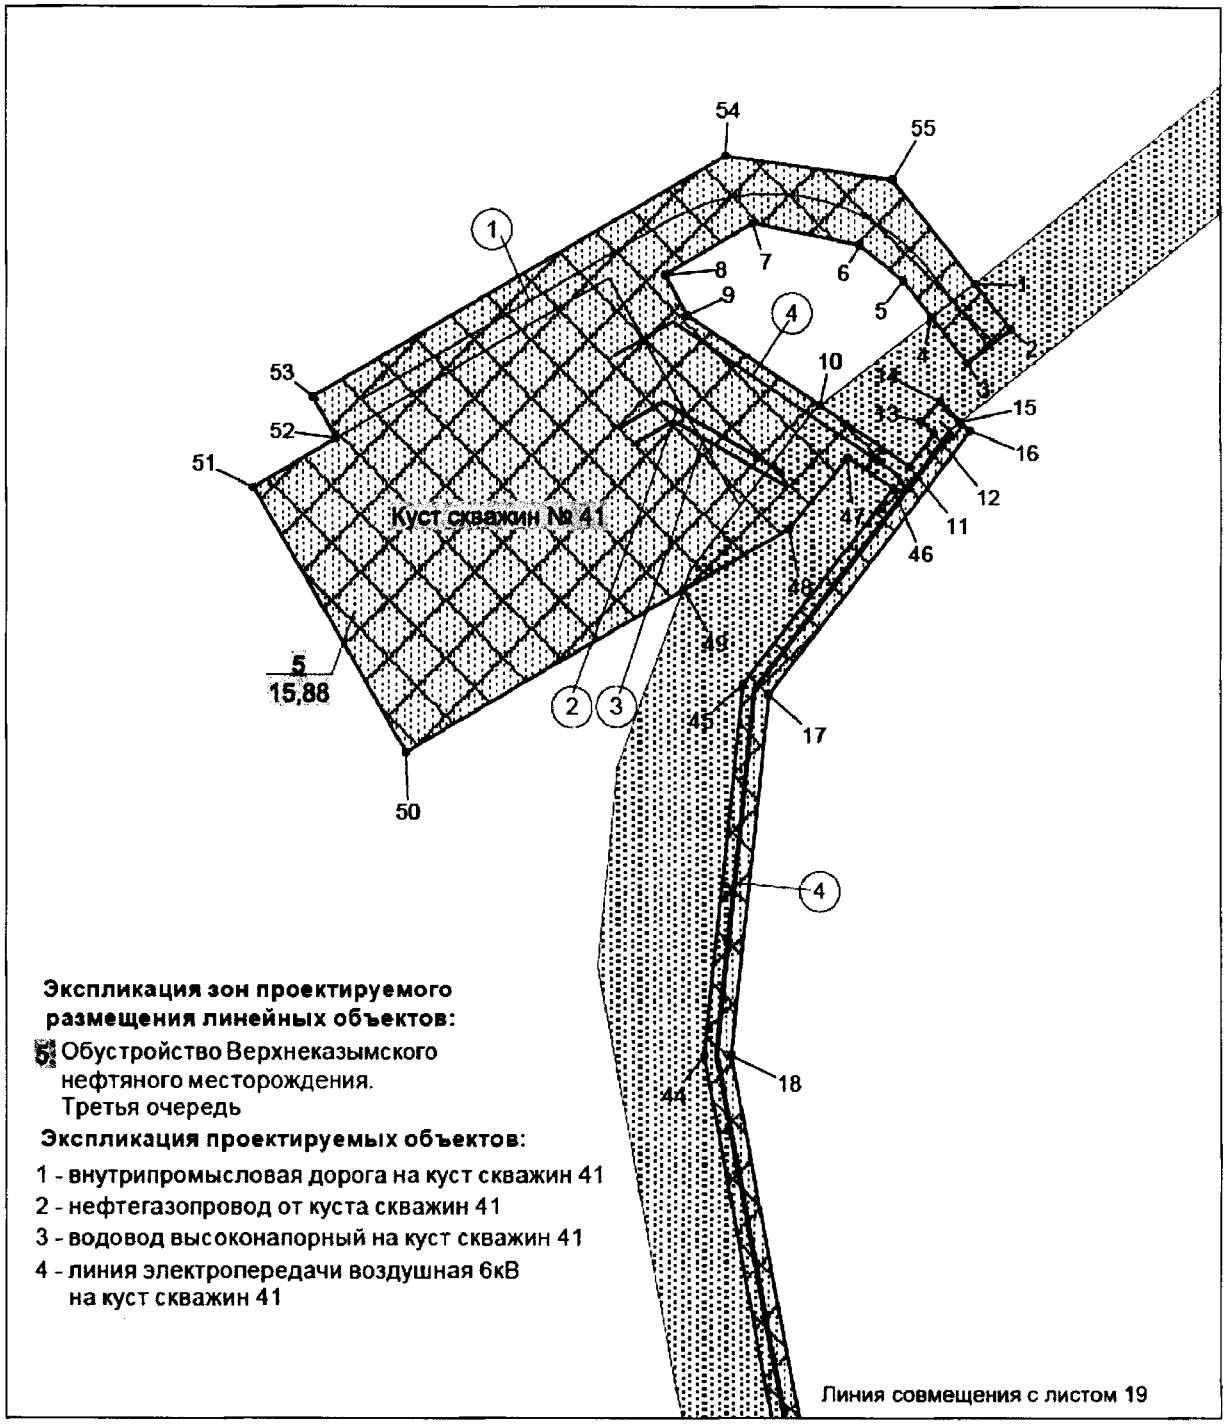


Условные обозначения

- зона планируемого размещения линейных объектов
- • 15 точки поворота границы зоны планируемого размещения линейных объектов
- земельные участки, предоставленные в аренду ОАО "Сургутнефтегаз"
- земельные участки, согласно сведениям государственного кадастра недвижимости
- (1) номер линейного объекта
- 5 / 15,88 га номер зоны планируемого размещения объектов / площадь зоны размещения
- ось проектируемой автомобильной дороги
- ось проектируемого высоконапорного водовода
- ось проектируемого нефтегазопровода
- ось проектируемой ВЛ-6 кВ

Основная часть проекта планировки территории
для размещения линейного объекта регионального
значения Ханты-Мансийского автономного округа – Югры
«Обустройство Верхнеказымского нефтяного месторождения.
Третья очередь»
Землепользователь ОАО «Сургутнефтегаз»

Масштаб 1:5000

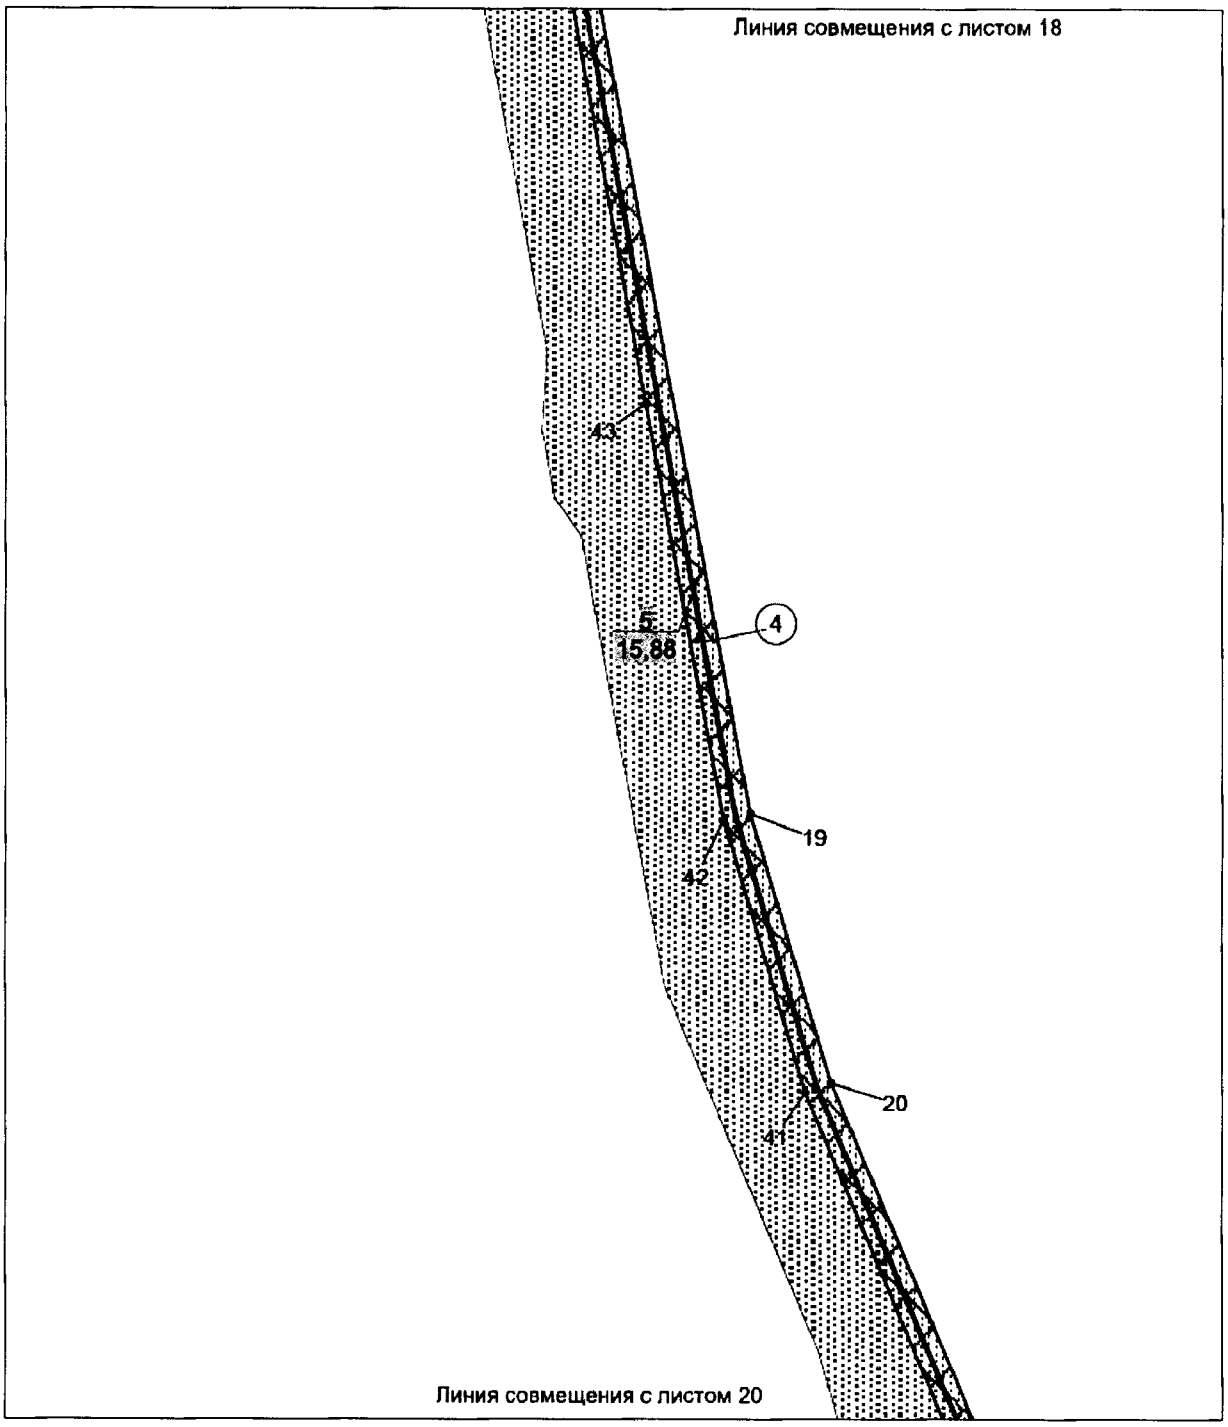

Экспликация зон проектируемого размещения линейных объектов:


5. Обустройство Верхнеказымского нефтяного месторождения. Третья очередь

Экспликация проектируемых объектов:

4 - линия электропередачи воздушная 6кВ на куст скважин 41

Основная часть проекта планировки территории
для размещения линейного объекта регионального
значения Ханты-Мансийского автономного округа – Югры
«Обустройство Верхнеказымского нефтяного месторождения.
Третья очередь»
Землепользователь ОАО «Сургутнефтегаз»

Масштаб 1:5000

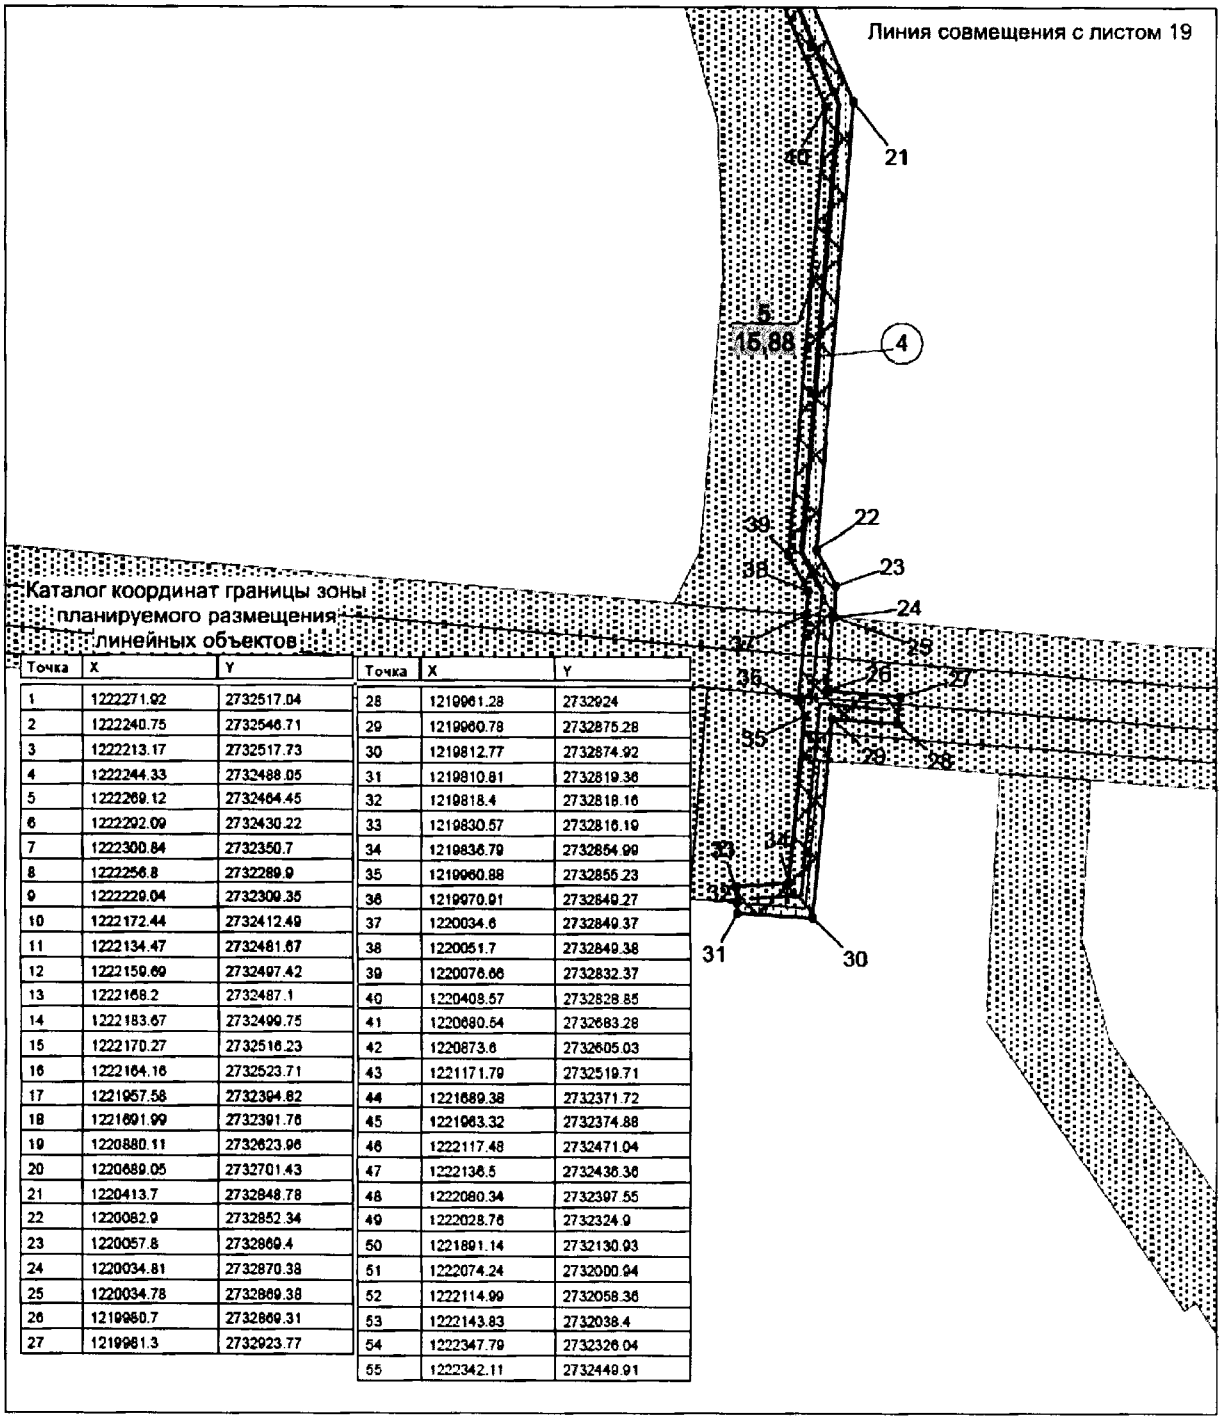

Каталог координат границы зоны планируемого размещения линейных объектов:

Точка	X	Y
1	1222271.92	2732517.04
2	1222240.75	2732546.71
3	1222213.17	2732517.73
4	1222244.33	2732488.05
5	1222269.12	2732464.45
6	1222292.09	2732430.22
7	1222300.84	2732350.7
8	1222256.8	2732289.9
9	1222229.04	2732309.35
10	1222172.44	2732412.49
11	1222134.47	2732481.67
12	1222159.69	2732497.42
13	1222168.2	2732487.1
14	1222183.67	2732499.75
15	1222170.27	2732516.23
16	1222164.16	2732523.71
17	1221957.58	2732394.82
18	1221691.99	2732391.76
19	1220880.11	2732623.96
20	1220689.05	2732701.43
21	1220413.7	2732848.78
22	1220082.9	2732852.34
23	1220057.8	2732869.4
24	1220034.81	2732870.38
25	1220034.78	2732869.38
26	1219980.7	2732869.31
27	1219961.3	2732923.77

Точка	X	Y
28	1219961.28	2732924
29	1219960.78	2732875.28
30	1219812.77	2732874.92
31	1219810.81	2732819.36
32	1219818.4	2732818.16
33	1219830.57	2732816.19
34	1219836.79	2732854.99
35	1219960.88	2732855.23
36	1219970.91	2732849.27
37	1220034.6	2732849.37
38	1220051.7	2732849.38
39	1220076.66	2732832.37
40	1220408.57	2732828.85
41	1220680.54	2732683.28
42	1220873.6	2732605.03
43	1221171.79	2732519.71
44	1221689.38	2732371.72
45	1221963.32	2732374.88
46	1222117.48	2732471.04
47	1222136.5	2732436.36
48	1222080.34	2732397.55
49	1222028.76	2732324.9
50	1221891.14	2732130.93
51	1222074.24	2732000.94
52	1222114.99	2732058.36
53	1222143.83	2732038.4
54	1222347.79	2732326.04
55	1222342.11	2732449.91

Экспликация зон проектируемого размещения линейных объектов:


5 Обустройство Верхнеказымского нефтяного месторождения. Третья очередь

Экспликация проектируемых объектов:

4 - линия электропередачи воздушная 6кВ на куст скважин 41

Основная часть проекта планировки территории
для размещения линейного объекта регионального
значения Ханты-Мансийского автономного округа – Югры
«Обустройство Верхнеказымского нефтяного месторождения.
Третья очередь»
Землепользователь ОАО «Сургутнефтегаз»

Масштаб 1:5000

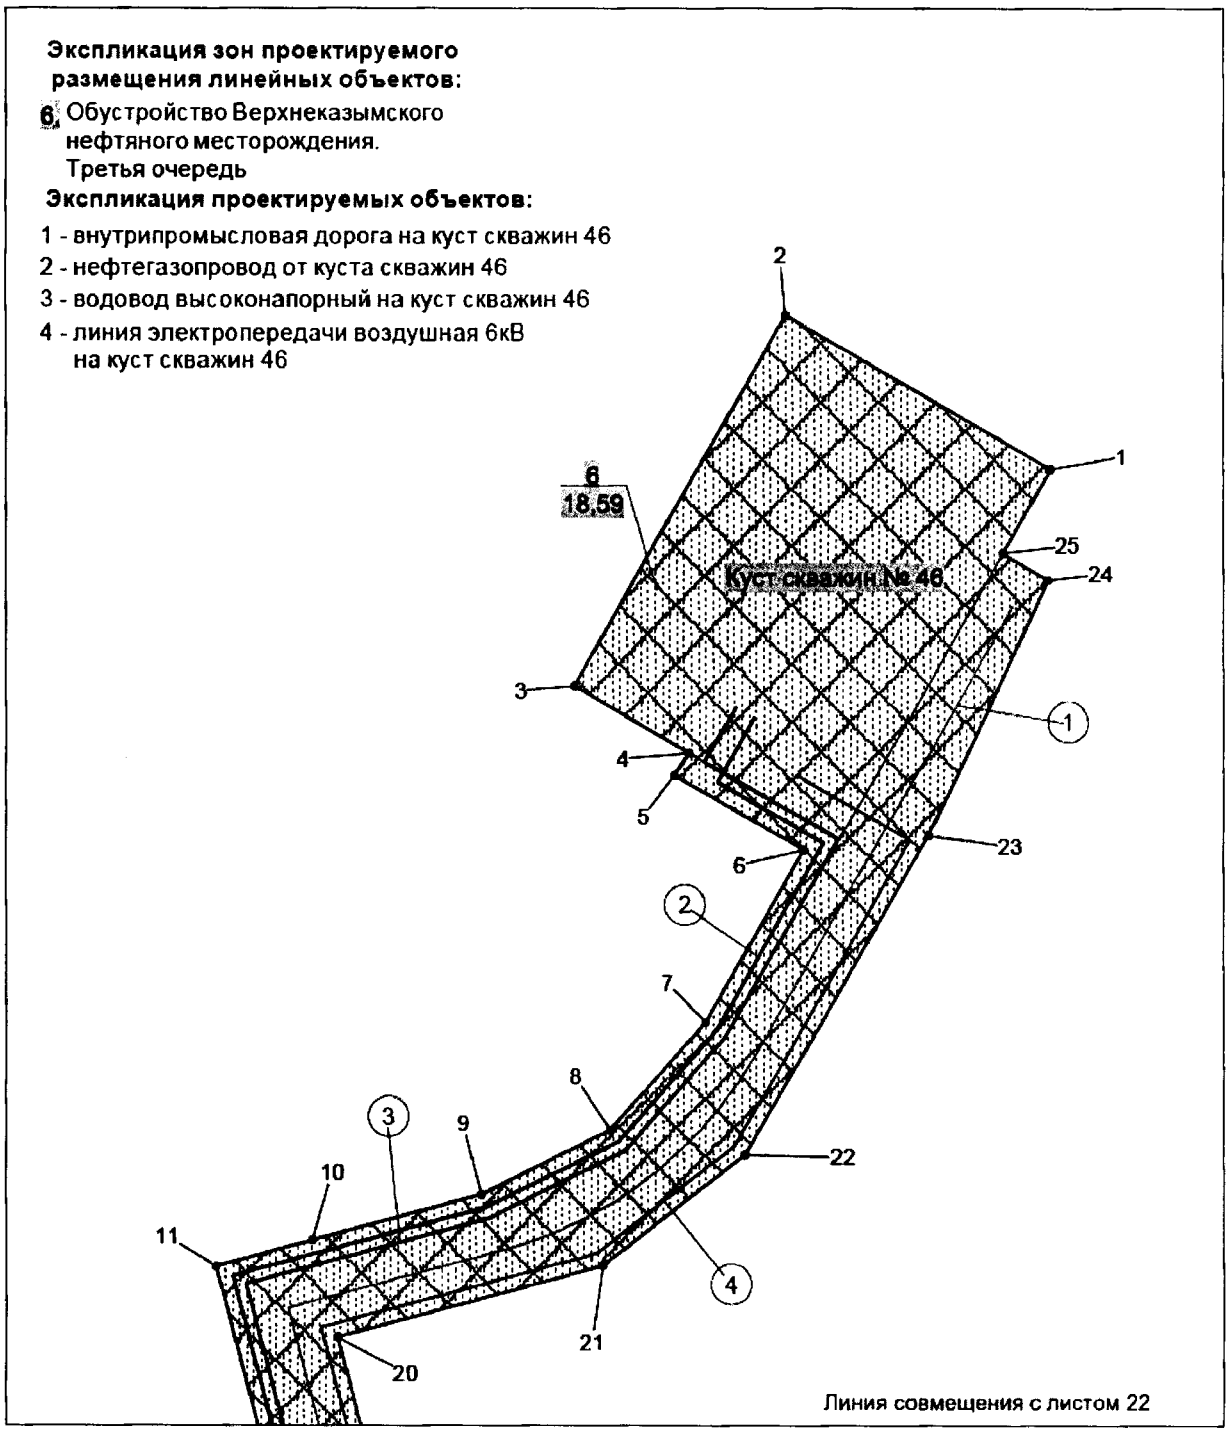


Условные обозначения

- зона планируемого размещения линейных объектов
- • 15 точки поворота границы зоны планируемого размещения линейных объектов
- земельные участки, предоставленные в аренду ОАО "Сургутнефтегаз"
- земельные участки, согласно сведениям государственного кадастра недвижимости
- (1) номер линейного объекта
- 6 / 18,59 га номер зоны планируемого размещения объектов / площадь зоны размещения
- ось проектируемой автомобильной дороги
- ось проектируемого высоконапорного водовода
- ось проектируемого нефтегазопровода
- ось проектируемой ВЛ-6 кВ

Основная часть проекта планировки территории
для размещения линейного объекта регионального
значения Ханты-Мансийского автономного округа – Югры
«Обустройство Верхнеказымского нефтяного месторождения.
Третья очередь»
Землепользователь ОАО «Сургутнефтегаз»

Масштаб 1:5000

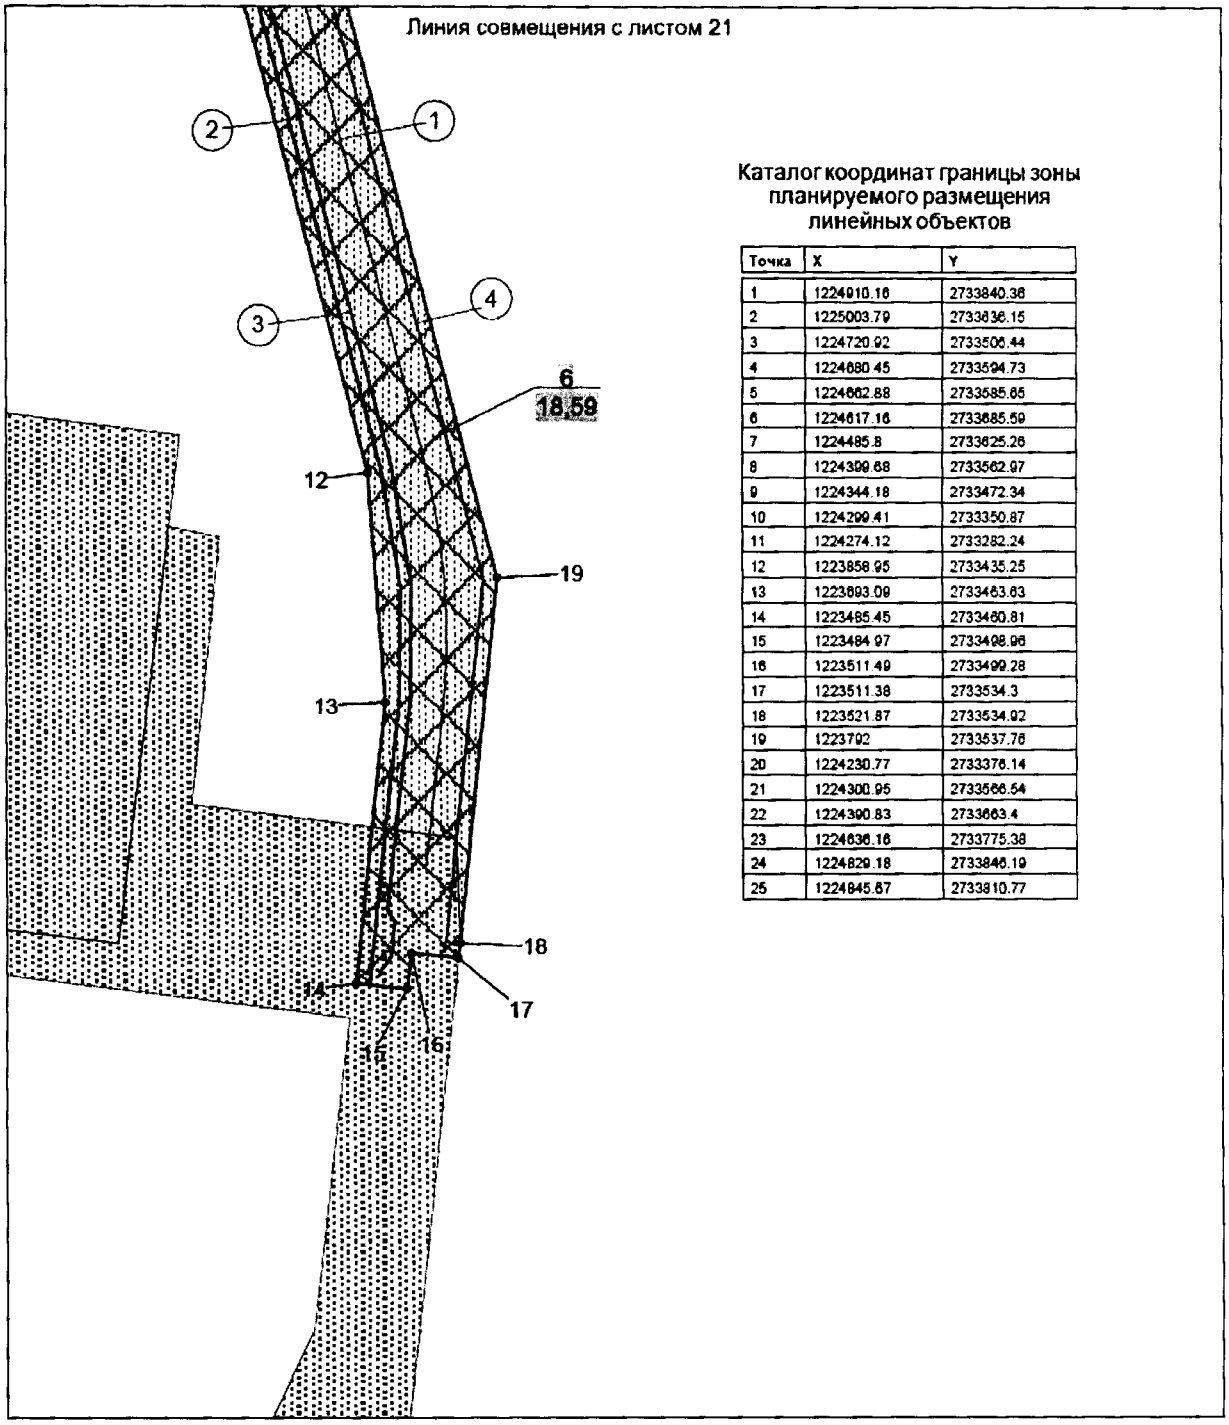

Каталог координат границы зоны планируемого размещения линейных объектов

Точка	X	Y
1	1224910.16	2733840.36
2	1225003.79	2733836.15
3	1224720.92	2733506.44
4	1224680.45	2733594.73
5	1224662.88	2733585.65
6	1224617.16	2733685.59
7	1224485.8	2733625.26
8	1224399.68	2733562.97
9	1224344.18	2733472.34
10	1224299.41	2733350.87
11	1224274.12	2733282.24
12	1223858.95	2733435.25
13	1223693.09	2733463.63
14	1223485.45	2733460.81
15	1223484.97	2733498.96
16	1223511.49	2733499.28
17	1223511.38	2733534.3
18	1223521.87	2733534.92
19	1223702	2733537.76
20	1224230.77	2733376.14
21	1224300.95	2733566.54
22	1224390.83	2733663.4
23	1224636.16	2733775.38
24	1224829.18	2733846.19
25	1224845.67	2733810.77

Экспликация зон проектируемого размещения линейных объектов:

6. Обустройство Верхнеказымского нефтяного месторождения. Третья очередь

Экспликация проектируемых объектов:

1 - внутрипромысловая дорога на куст скважин 46
2 - нефтегазопровод от куста скважин 46
3 - водовод высоконапорный на куст скважин 46
4 - линия электропередачи воздушная 6кВ на куст скважин 46

Ханты-Мансийский автономный округ-Югра
Губернатор

Приложение 38
к постановлению Правительства
Ханты-Мансийского
автономного округа – Югры
от 11 ноября 2016 года № 444-п

Положение о размещении линейного объекта регионального значения Ханты-Мансийского автономного округа – Югры «Обустройство Верхнеказымского нефтяного месторождения. Третья очередь».

I. Размещение объекта

В административном отношении линейный объект регионального значения Ханты-Мансийского автономного округа – Югры «Обустройство Верхнеказымского нефтяного месторождения. Третья очередь» (далее – проектируемый объект) расположен на межселенной территории в границах Верхнеказымского нефтяного месторождения Белоярского района Ханты-Мансийского автономного округа – Югры.

В географическом отношении территория проектируемого объекта находится в 110 километрах на северо-запад от населенного пункта Нижнесортымский.

II. Функциональное зонирование территории

Проектируемый объект располагается на землях лесного фонда, находящихся в ведении территориального отдела – Белоярского лесничества (Казымское участковое лесничество, урочище Нумто).

III. Решения по планировочной организации земельных участков для размещения проектируемого объекта.

Расчет полосы отвода земельных участков для выполнения работ по строительству проектируемого объекта производится с учетом действующих норм отвода земель.

Таблица 1

Площади земельных участков, необходимые для
строительства и эксплуатации проектируемого объекта

Наименование объекта (кадастровый номер)	Площадь территории планируемого размещения объектов, га	Площадь территории в границе проекта планировки, га
«Обустройство Верхнеказымского нефтяного месторождения. Третья очередь»	148,85	148,85

Координаты границ земельных участков, необходимых для размещения проектируемого объекта, в графических материалах определены в местной системе координат Ханты-Мансийского автономного округа – Югры МСК-86.

III. Особо охраняемые территории и зоны с особыми условиями использования

Проектируемый объект технологически привязан к объектам сложившейся инфраструктуры и проходит вдоль существующих коридоров коммуникаций на свободной от застройки территории.

Проектируемый объект пересекает водоохранную зону и прибрежную защитную полосу водных объектов реки Сорхынглоръёхан и ручья без названия.

Для уменьшения воздействия на водотоки предусмотрены следующие мероприятия:

выполнение строительно-монтажных работ с применением гусеничной техники должно осуществляться в зимний период для уменьшения воздействия строительной техники на растительный береговой покров; в остальные сезоны года строительно-монтажные работы, движение транспорта и строительной техники должно осуществляться только по существующим автомобильным дорогам, зимникам и временным вдольтрассовым проездам;

все отходы защитных материалов, остатки горюче-смазочных материалов тщательно должны собираться в передвижное оборудование (мусоросборники, емкости для сбора отработанных горюче-смазочных материалов) и вывозиться в места, согласованные с соответствующими муниципальными органами и органами государственной власти Российской Федерации;

после завершения строительства выполняются рекультивационные работы.

Организационный сброс стоков или загрязняющих веществ на поверхность земли и в водотоки не производится. Попадание загрязняющих веществ в водные объекты в результате размыва и выноса ливневыми и

талыми водами возможно лишь при неправильном хранении строительных материалов и аварийных утечках дизтоплива работающих механизмов в период строительства.

На всех этапах работ осуществляется входной, операционный и приемочный контроль качества строительства, а также проводится своевременный профилактический осмотр, ремонт и диагностика оборудования, трубопроводов и арматуры.

Ущерб окружающей среде может быть нанесен лишь в аварийных случаях, но для их предотвращения предусмотрены все возможные мероприятия в соответствии с требованиями законодательства Российской Федерации.

В границах участка работ отсутствуют объекты историко-культурного наследия, особо охраняемые природные территории федерального значения.

Проектируемый объект располагается в границах особо охраняемой природной территории регионального значения природного парка «Нумто».

Согласование места расположения проектируемого объекта с природным парком «Нумто» проведено.

Проектируемый объект не находится в границах территорий традиционного природопользования коренных малочисленных народов Севера регионального значения.


Ханты-Мансийский автономный округ – Югра
Губернатор

Основная часть проекта планировки территории
для размещения линейного объекта регионального
значения Ханты-Мансийского автономного округа – Югры
«Обустройство кустов скважин 13, 25, 28, 29, 31, 33. Сурьеганское
нефтяное месторождение»
Землепользователь ОАО «Сургутнефтегаз»

Приложение 39
к постановлению Правительства
Ханты-Мансийского
автономного округа – Югры
от 11 ноября 2016 года № 444-


Общая площадь территории планируемого размещения линейного объекта 167,47 га, площадь отводимых земель 143,28 га, их них 143,28 га по землям лесного фонда

Схема расположения листов

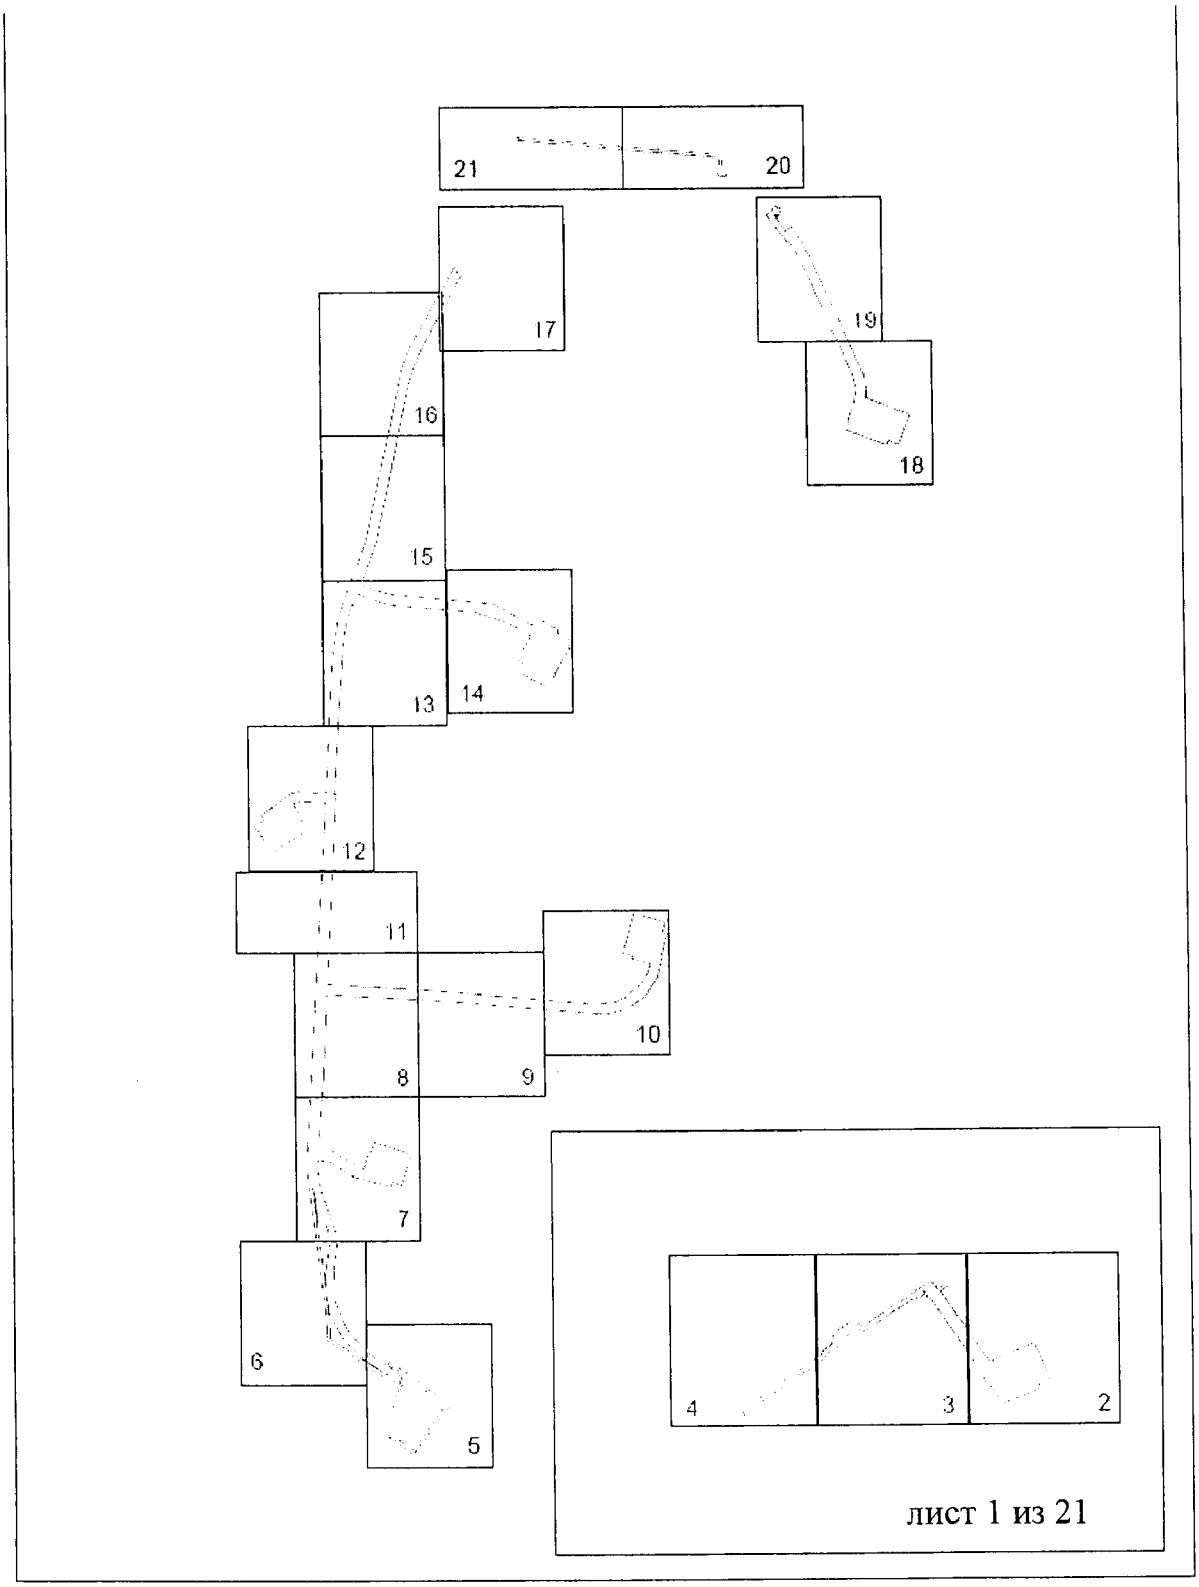

Основная часть проекта планировки территории
для размещения линейного объекта регионального
значения Ханты-Мансийского автономного округа – Югры
«Обустройство кустов скважин 13, 25, 28, 29, 31, 33. Сурьеганское
нефтяное месторождение»
Землепользователь ОАО «Сургутнефтегаз»

Масштаб 1:5000

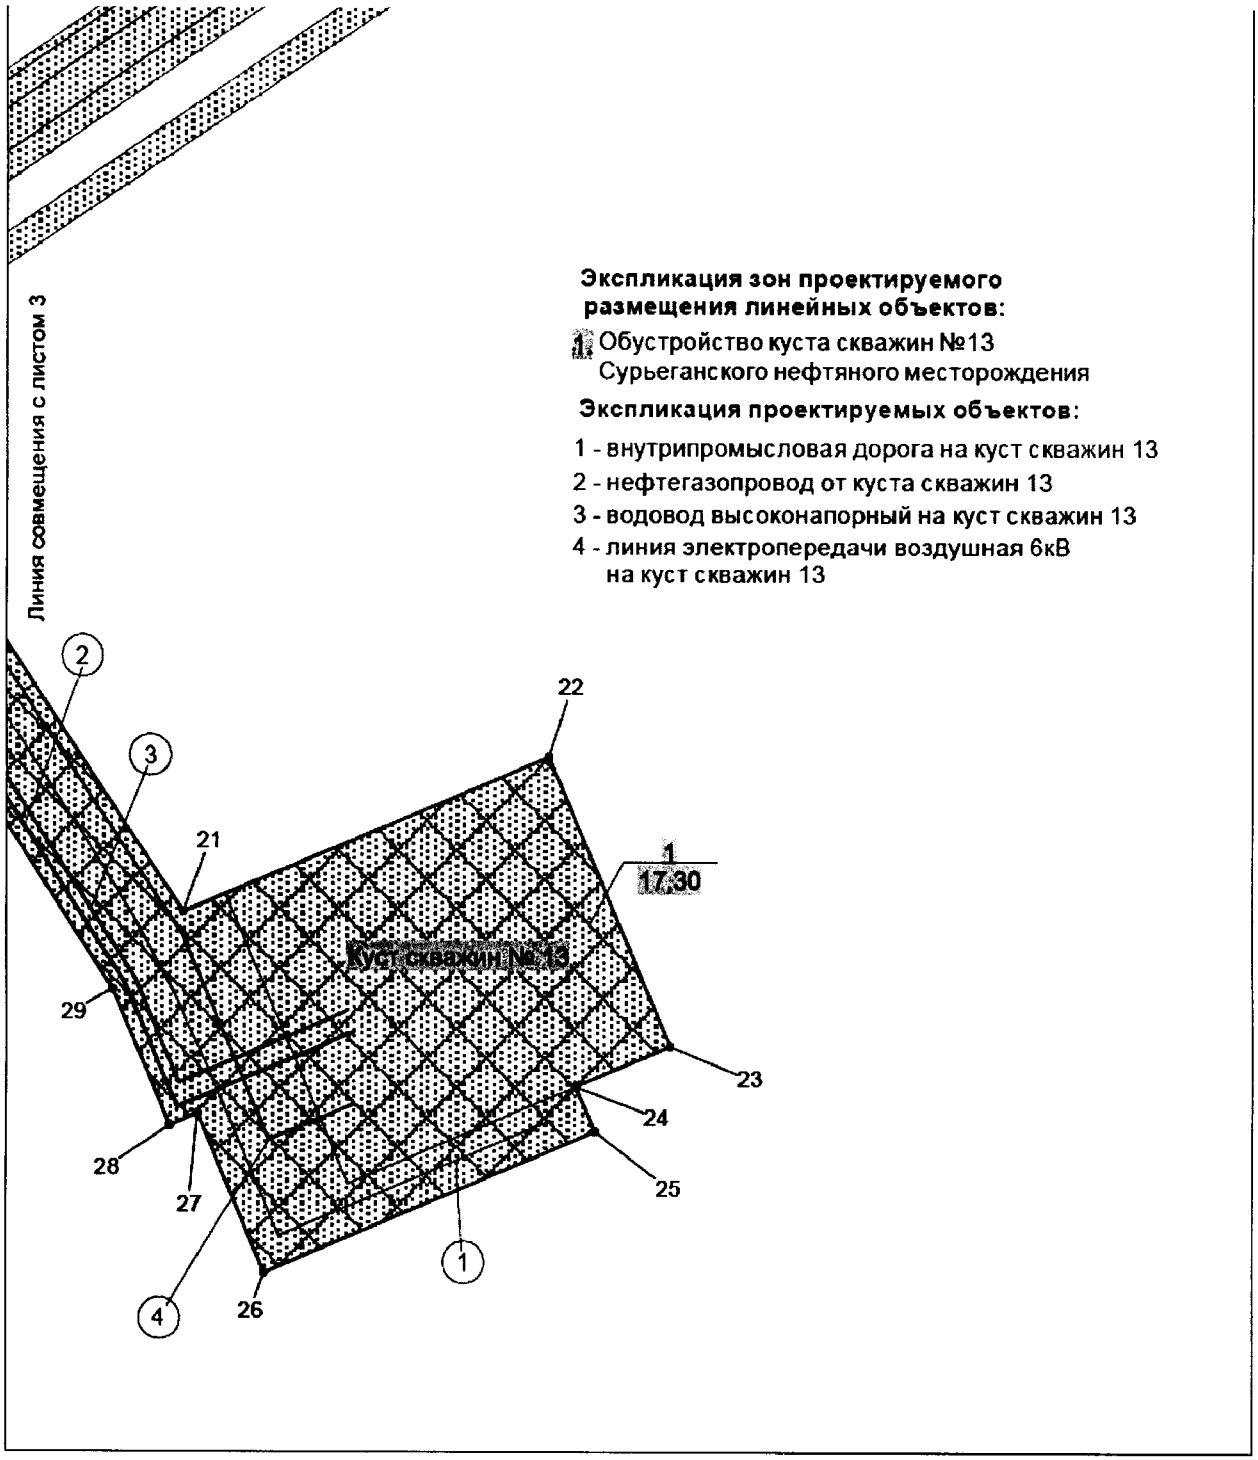


Условные обозначения

- зона планируемого размещения линейных объектов
- •15 точки поворота границы зоны планируемого размещения линейных объектов
- земельные участки, предоставленные в аренду ОАО "Сургутнефтегаз"
- земельные участки, согласно сведениям государственного кадастра недвижимости
- (1) номер линейного объекта
- 1 / 17,30 га номер зоны планируемого размещения объектов площадь зоны размещения
- ось проектируемой автомобильной дороги
- ось проектируемого высоконапорного водовода
- ось проектируемого нефтегазопровода
- ось проектируемой ВЛ-6 кВ

Основная часть проекта планировки территории
для размещения линейного объекта регионального
значения Ханты-Мансийского автономного округа – Югры
«Обустройство кустов скважин 13, 25, 28, 29, 31, 33. Сурьеганское
нефтяное месторождение»
Землепользователь ОАО «Сургутнефтегаз»

Масштаб 1:5000

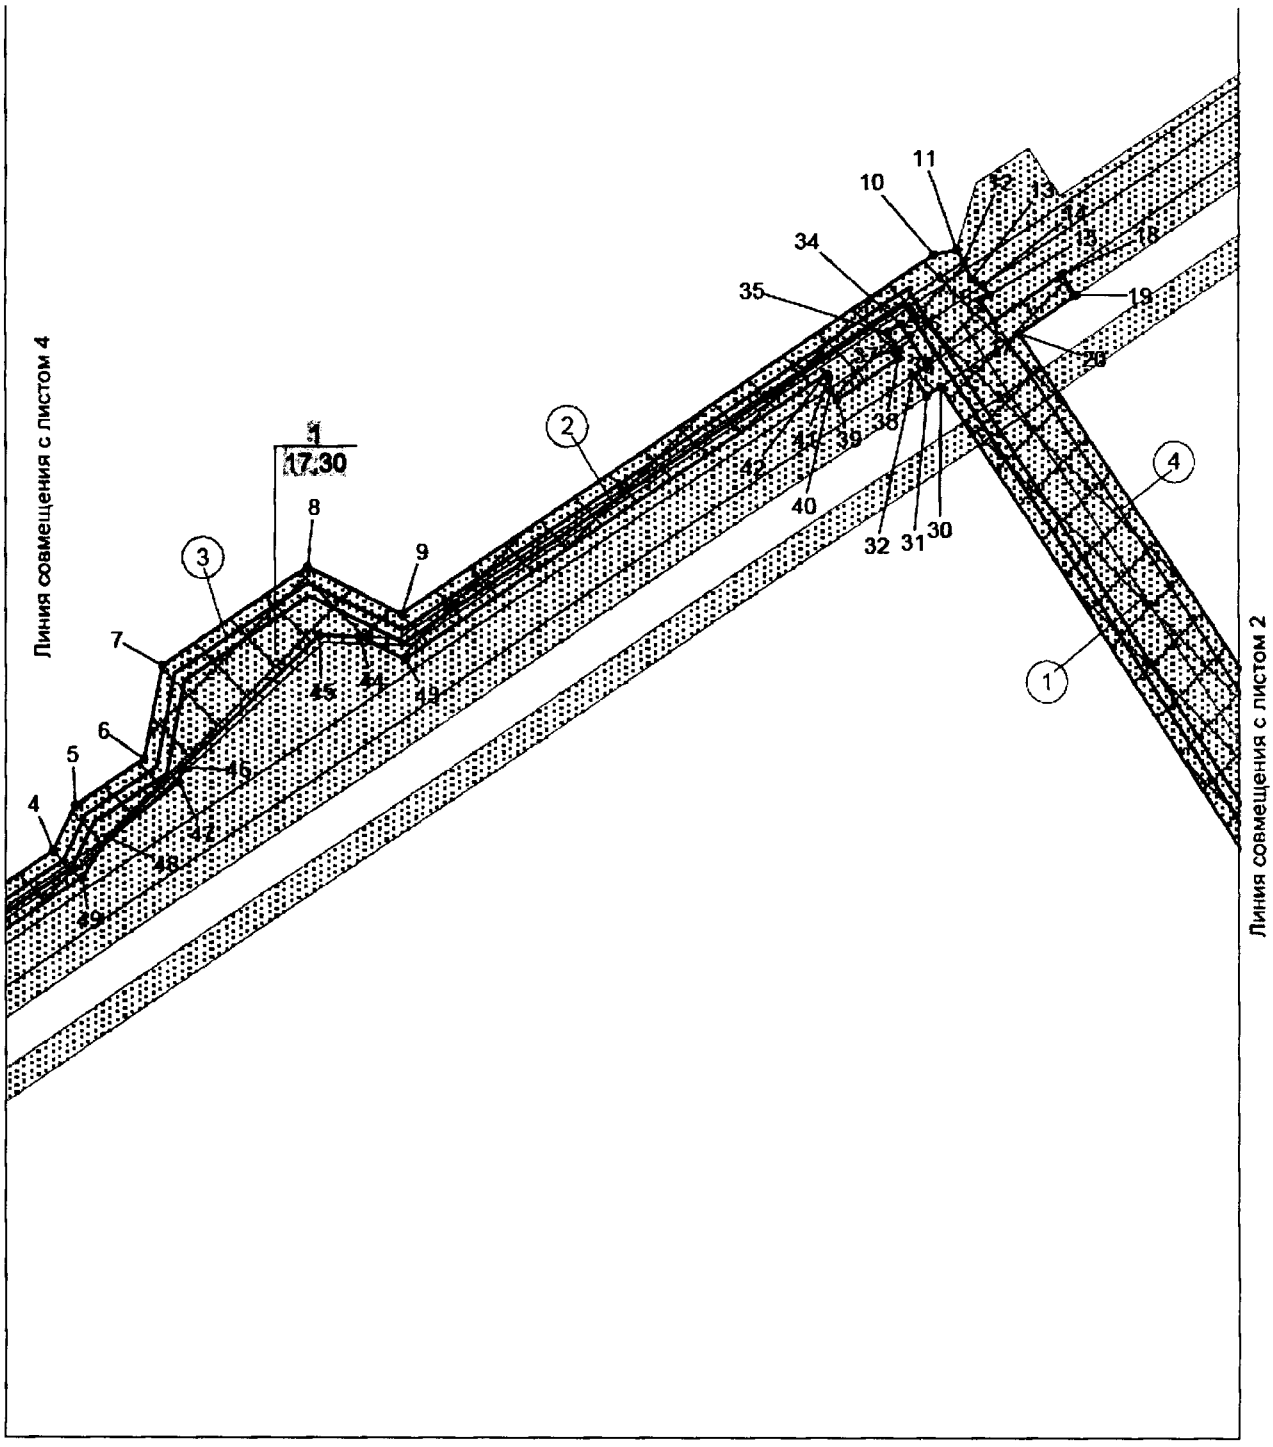

Экспликация зон проектируемого размещения линейных объектов:

Обустройство куста скважин №13 Сурьеганского нефтяного месторождения

Экспликация проектируемых объектов:


1 - внутрипромысловая дорога на куст скважин 13
2 - нефтегазопровод от куста скважин 13
3 - водовод высоконапорный на куст скважин 13
4 - линия электропередачи воздушная 6кВ на куст скважин 13

Основная часть проекта планировки территории
для размещения линейного объекта регионального
значения Ханты-Мансийского автономного округа – Югры
«Обустройство кустов скважин 13, 25, 28, 29, 31, 33. Сурьеганское
нефтяное месторождение»
Землепользователь ОАО «Сургутнефтегаз»

Масштаб 1:5000

Каталог координат границы зоны планируемого размещения линейных объектов

Точка	X	Y
1	1211737.27	2731452.82
2	1211767.78	2731490.35
3	1211765.51	2731512.65
4	1212076.88	2731895
5	1212111.02	2731907.97
6	1212149.47	2731955.19
7	1212217.37	2731962.1
8	1212297.63	2732060.58
9	1212270.52	2732131.99
10	1212565.03	2732493.04
11	1212569.8	2732509.28
12	1212561.62	2732515.22
13	1212550.1	2732522.35
14	1212546.2	2732530.67
15	1212539.82	2732535.88
16	1212535.22	2732530.24
17	1212521.68	2732541.3
18	1212559.24	2732586.8
19	1212545.22	2732598.28
20	1212514.21	2732560.3
21	1212123.92	2732878.34
22	1212259.24	2733129.13
23	1212061.58	2733235.83
24	1212026.39	2733170.66
25	1211995.64	2733187.51
26	1211872.96	2732960.13
27	1211981.48	2732901.56
28	1211971.28	2732882.67
29	1212064.34	2732832.19
30	1212471.08	2732507.29
31	1212463.37	2732497.81
32	1212477.46	2732486.36
33	1212485.25	2732495.95
34	1212513.13	2732473.75
35	1212505.93	2732464.93
36	1212494.6	2732474.15
37	1212492.67	2732471.77
38	1212488.75	2732474.98
39	1212454.65	2732433.13
40	1212460.82	2732428.05
41	1212469.93	2732425.78
42	1212472.35	2732423.82
43	1212238.53	2732137.18
44	1212251.54	2732103.12
45	1212249.82	2732073.76
46	1212145.95	2731962.98
47	1212135.11	2731981.9
48	1212090.35	2731934.44
49	1212059.93	2731918.49
50	1211736.52	2731521.34
51	1211737.74	2731509.11
52	1211719.68	2731527.05
53	1211712.65	2731524.03
54	1211667.62	2731480.81
55	1211673.01	2731475.05
56	1211680.45	2731473.3
57	1211698.86	2731458.14
58	1211722.59	2731462.7

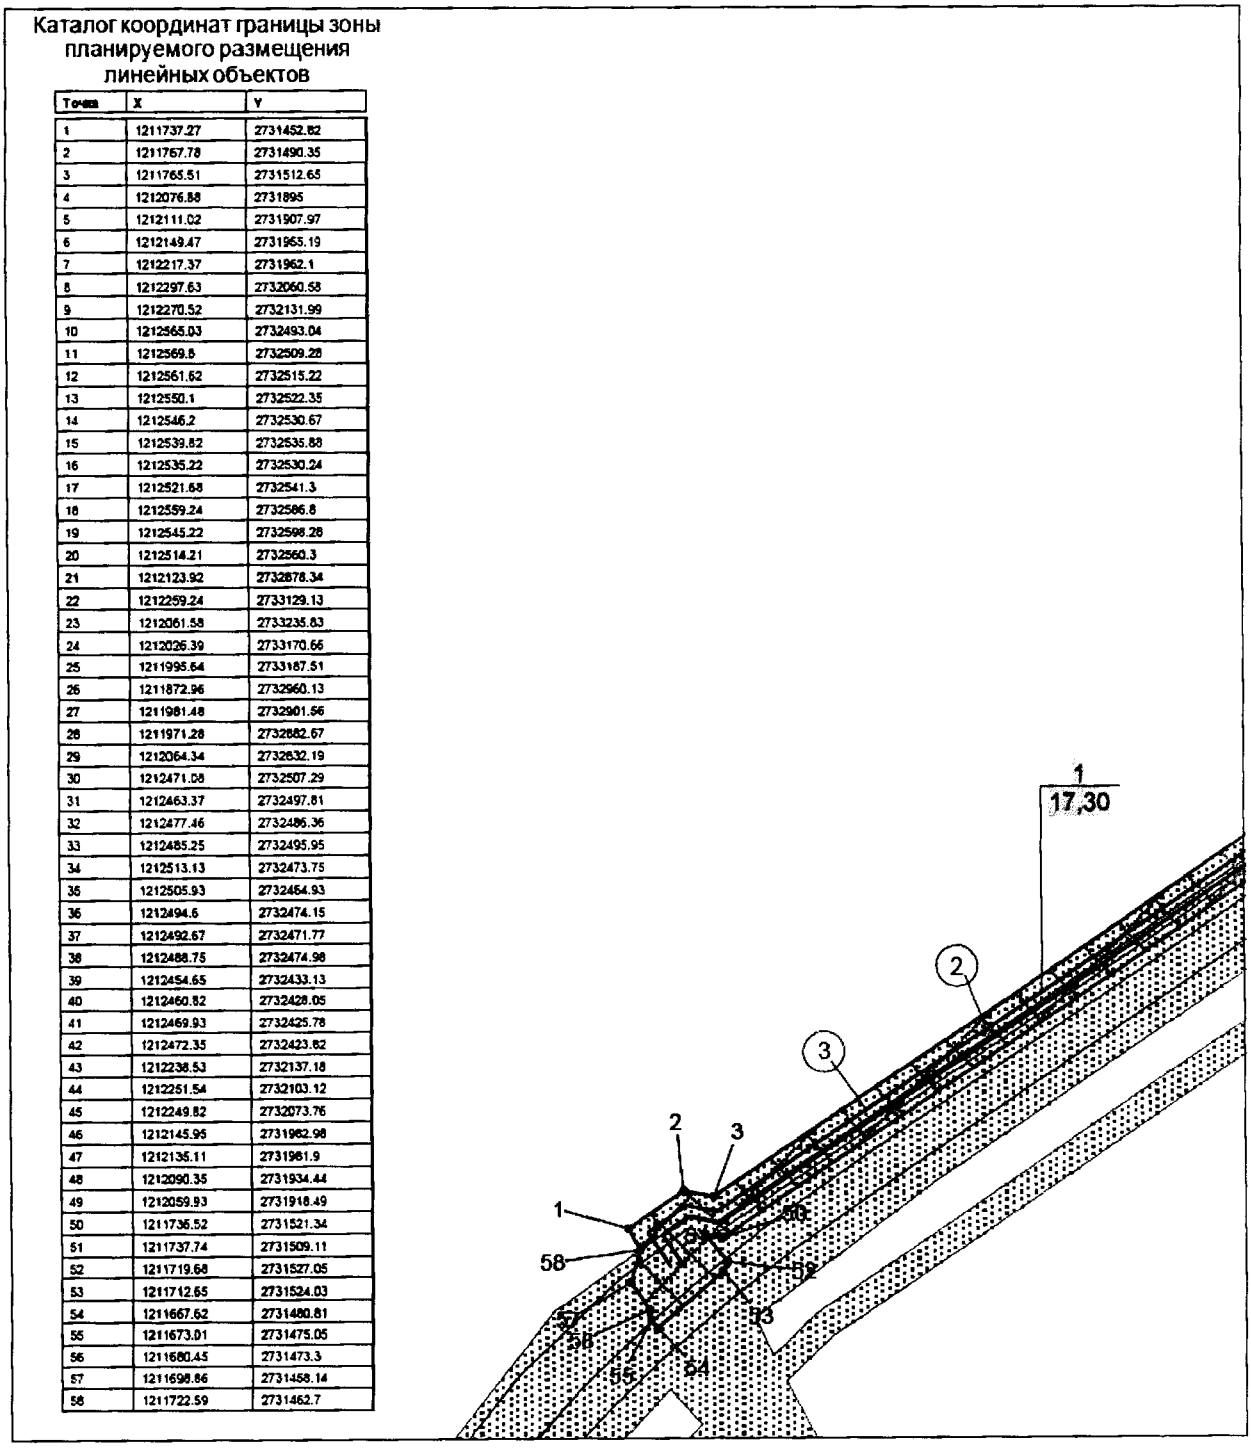

Экспликация зон проектируемого размещения линейных объектов:

1 Обустройство куста скважин №13 Сурьеганского нефтяного месторождения


Экспликация проектируемых объектов:

2 - нефтегазопровод от куста скважин 13

3 - водовод высоконапорный на куст скважин 13

Основная часть проекта планировки территории
для размещения линейного объекта регионального
значения Ханты-Мансийского автономного округа – Югры
«Обустройство кустов скважин 13, 25, 28, 29, 31, 33. Сурьеганское
нефтяное месторождение»
Землепользователь ОАО «Сургутнефтегаз»

Масштаб 1:5000

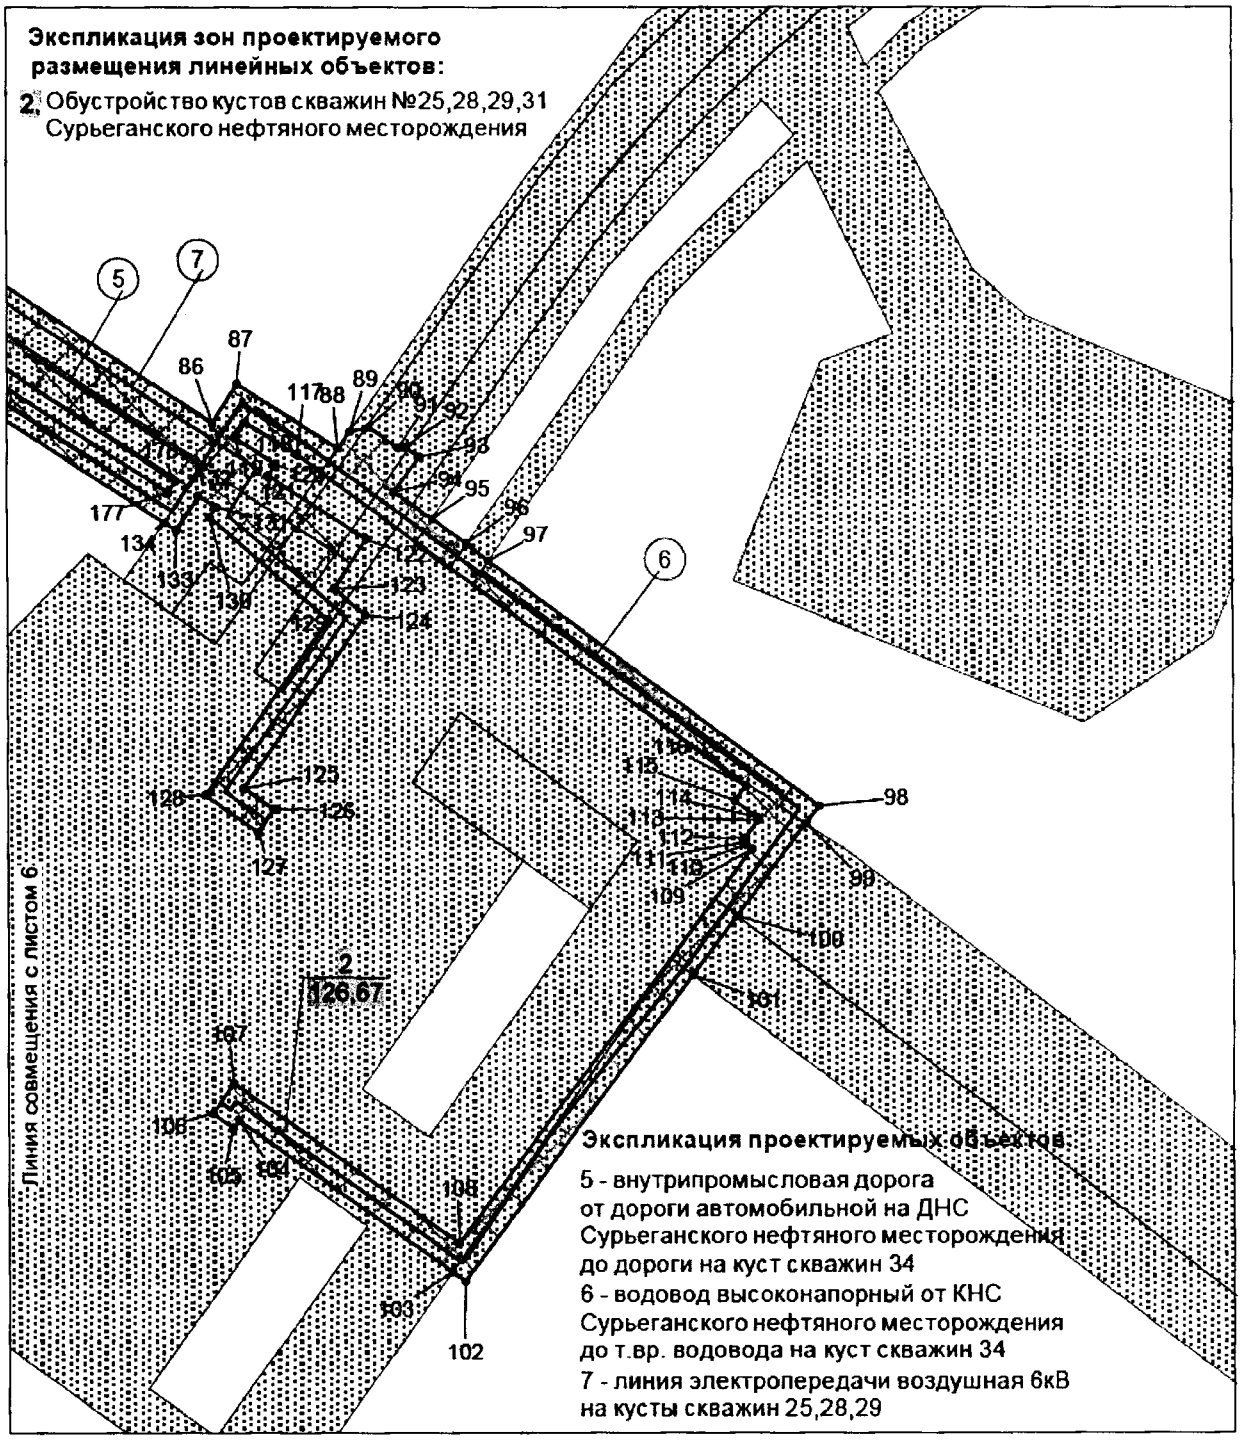


Условные обозначения

- зона планируемого размещения линейных объектов
- •15 точки поворота границы зоны планируемого размещения линейных объектов
- земельные участки, предоставленные в аренду ОАО "Сургутнефтегаз"
- земельные участки, согласно сведениям государственного кадастра недвижимости
- (1) номер линейного объекта
- 2 / 126,67 га номер зоны планируемого размещения объектов / площадь зоны размещения
- ось проектируемой автомобильной дороги
- ось проектируемого высоконапорного водовода
- ось проектируемого нефтегазопровода
- ось проектируемой ВЛ-6 кВ

Основная часть проекта планировки территории
для размещения линейного объекта регионального
значения Ханты-Мансийского автономного округа – Югры
«Обустройство кустов скважин 13, 25, 28, 29, 31, 33. Сурьеганское
нефтяное месторождение»
Землепользователь ОАО «Сургутнефтегаз»

Масштаб 1:5000

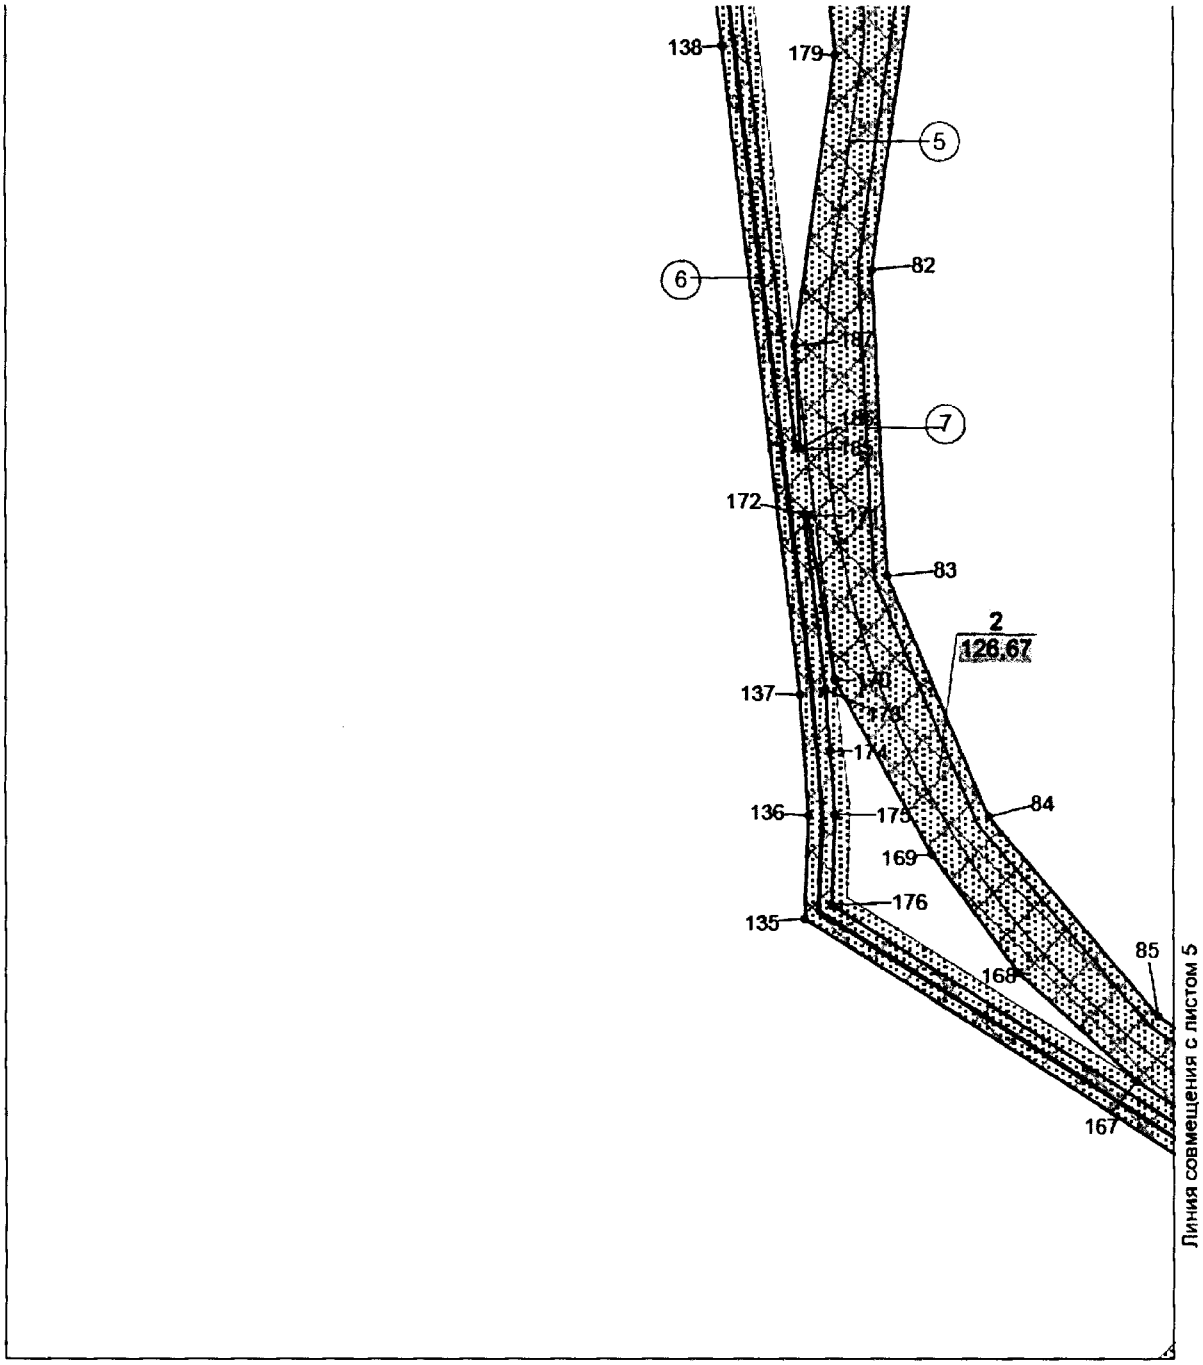

Экспликация зон проектируемого размещения линейных объектов:

2 Обустройство кустов скважин №25,28,29,31 Сурьеганского нефтяного месторождения

Экспликация проектируемых объектов:


5 - внутрипромысловая дорога от дороги автомобильной на ДНС Сурьеганского нефтяного месторождения до дороги на куст скважин 34

6 - водовод высоконапорный от КНС Сурьеганского нефтяного месторождения до т.вр. водовода на куст скважин 34

7 - линия электропередачи воздушная 6кВ на кусты скважин 25,28,29

Основная часть проекта планировки территории
для размещения линейного объекта регионального
значения Ханты-Мансийского автономного округа – Югры
«Обустройство кустов скважин 13, 25, 28, 29, 31, 33. Сурьеганское
нефтяное месторождение»
Землепользователь ОАО «Сургутнефтегаз»

Масштаб 1:5000

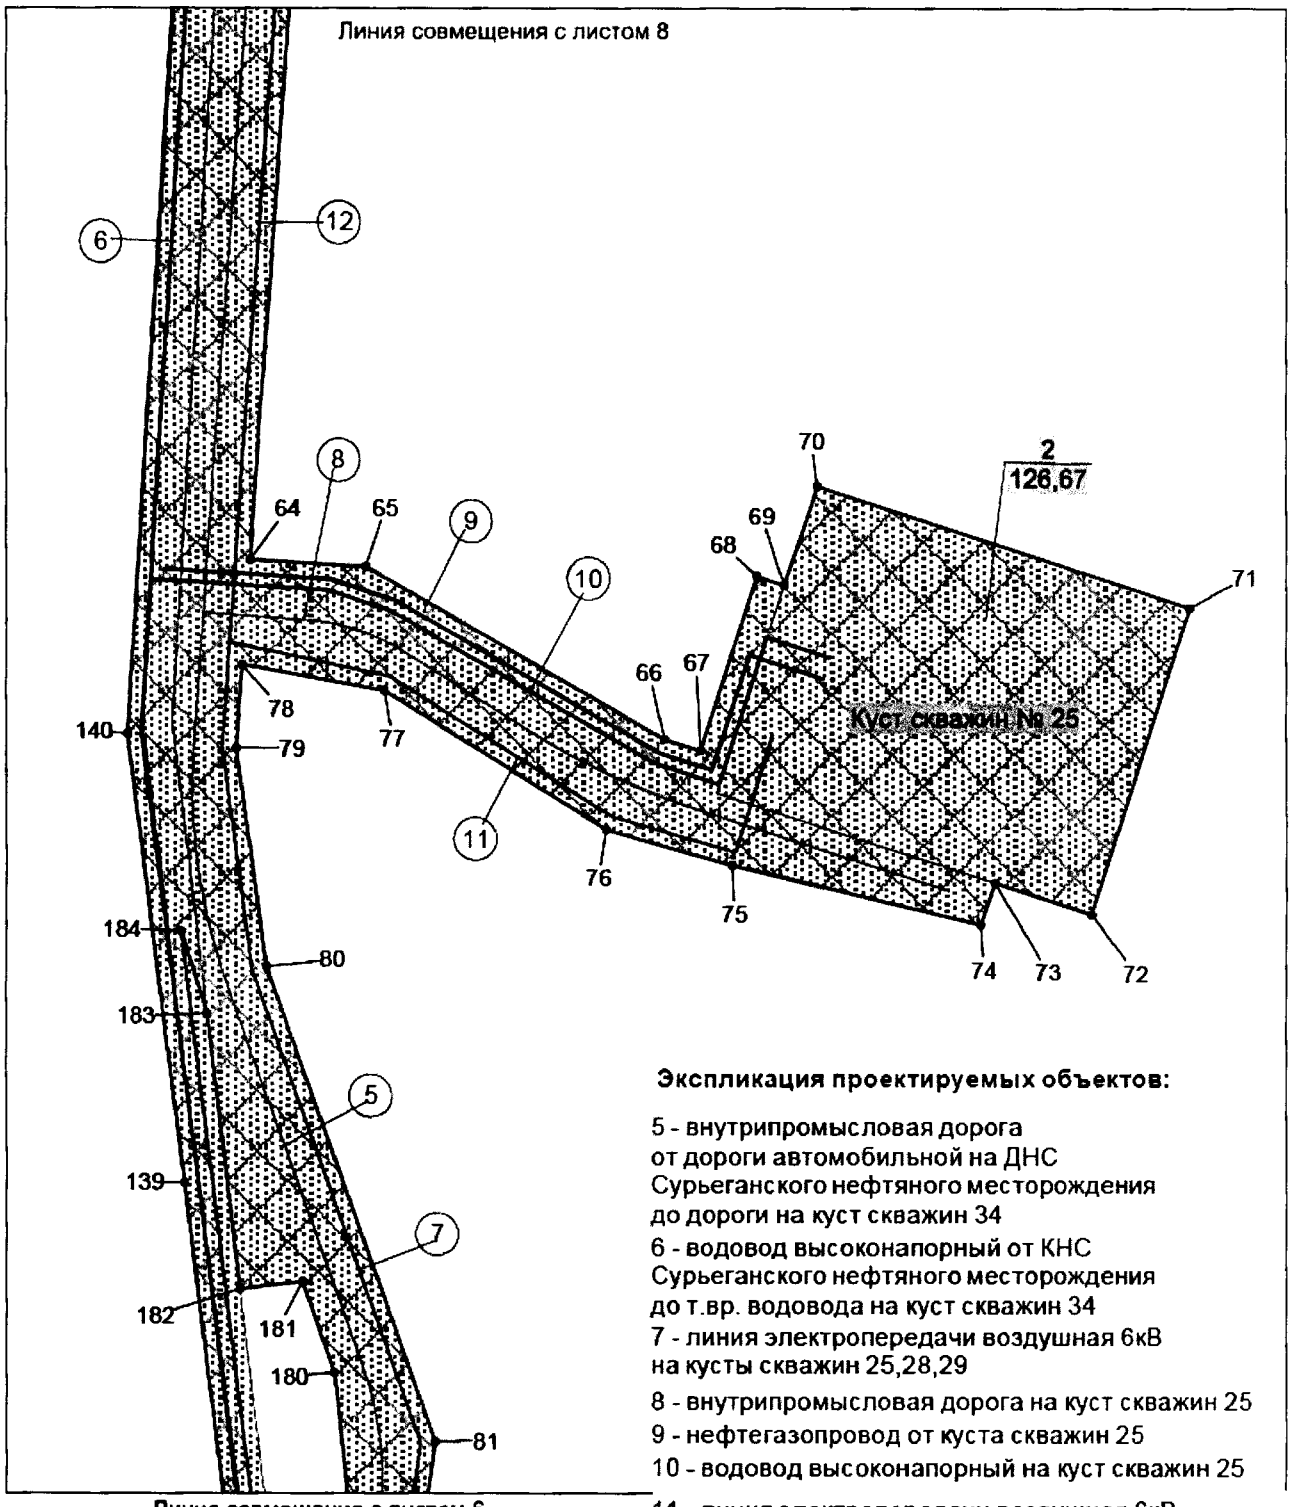

Экспликация проектируемых объектов:

5 - внутрипромысловая дорога
от дороги автомобильной на ДНС
Сурьеганского нефтяного месторождения
до дороги на куст скважин 34

6 - водовод высоконапорный от КНС
Сурьеганского нефтяного месторождения
до т.вр. водовода на куст скважин 34

7 - линия электропередачи воздушная 6кВ
на кусты скважин 25,28,29

8 - внутрипромысловая дорога на куст скважин 25

9 - нефтегазопровод от куста скважин 25

10 - водовод высоконапорный на куст скважин 25

11 - линия электропередачи воздушная 6кВ
на куст скважин 25


12 - линия электропередачи воздушная 6кВ
на кусты скважин 28,29

Экспликация зон проектируемого размещения линейных объектов:

2. Обустройство кустов скважин №25,28,29,31
Сурьеганского нефтяного месторождения

Основная часть проекта планировки территории
для размещения линейного объекта регионального
значения Ханты-Мансийского автономного округа – Югры
«Обустройство кустов скважин 13, 25, 28, 29, 31, 33. Сурьеганское
нефтяное месторождение»
Землепользователь ОАО «Сургутнефтегаз»

Масштаб 1:5000

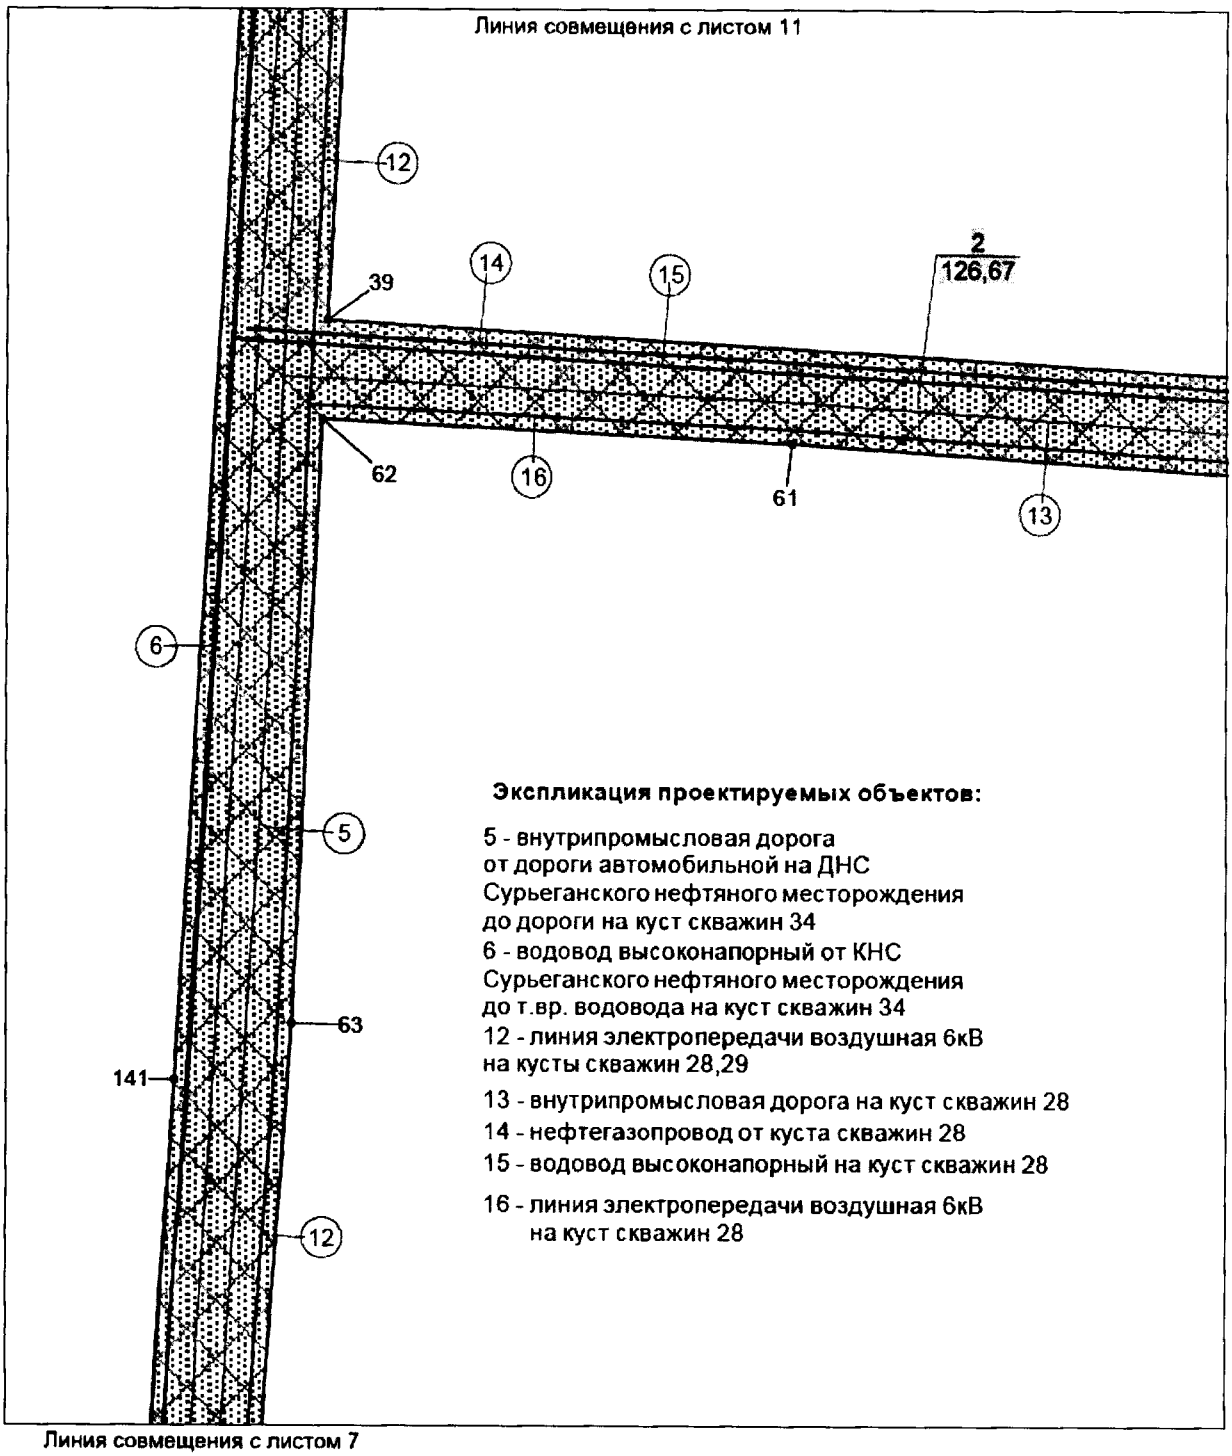


Экспликация зон проектируемого размещения линейных объектов:

2 Обустройство кустов скважин №25,28,29,31
Сурьеганского нефтяного месторождения

Основная часть проекта планировки территории
для размещения линейного объекта регионального
значения Ханты-Мансийского автономного округа – Югры
«Обустройство кустов скважин 13, 25, 28, 29, 31, 33. Сурьеганское
нефтяное месторождение»
Землепользователь ОАО «Сургутнефтегаз»

Масштаб 1:5000

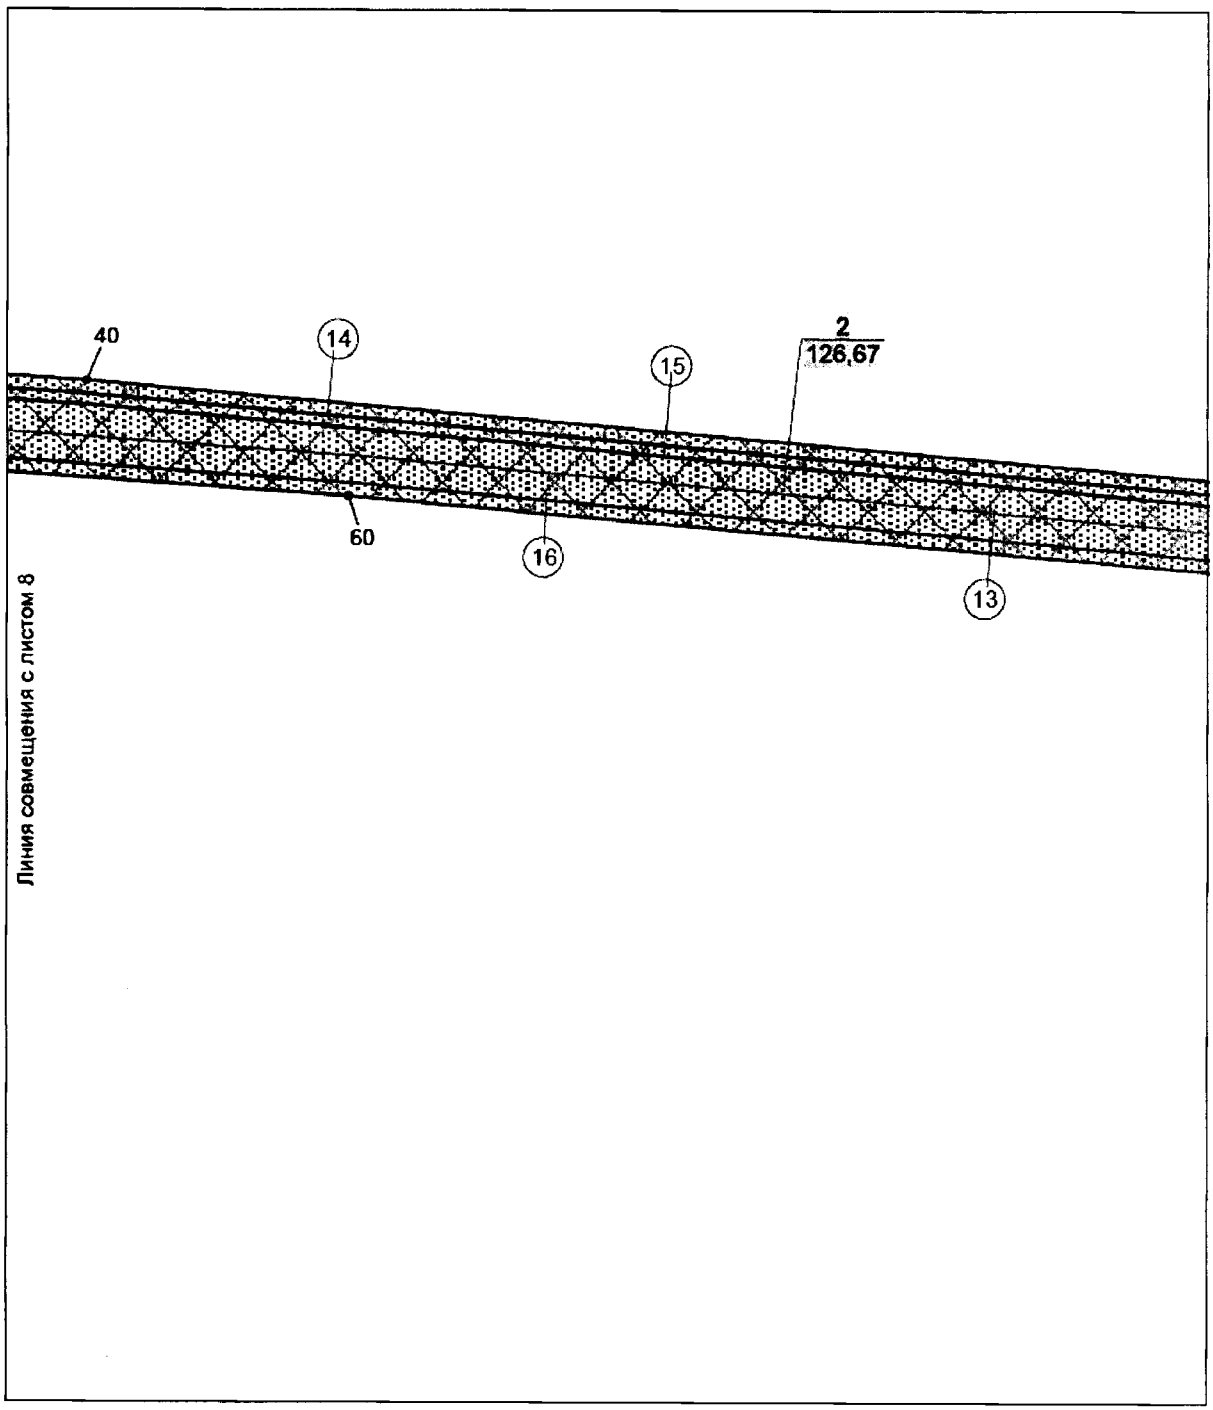

Экспликация зон проектируемого размещения линейных объектов:


2. Обустройство кустов скважин №25,28,29,31 Сурьеганского нефтяного месторождения

Экспликация проектируемых объектов:

13 - внутрипромысловая дорога на куст скважин 28
14 - нефтегазопровод от куста скважин 28
15 - водовод высоконапорный на куст скважин 28
16 - линия электропередачи воздушная 6кВ на куст скважин 28

Основная часть проекта планировки территории
для размещения линейного объекта регионального
значения Ханты-Мансийского автономного округа – Югры
«Обустройство кустов скважин 13, 25, 28, 29, 31, 33. Сурьеганское
нефтяное месторождение»
Землепользователь ОАО «Сургутнефтегаз»

Масштаб 1:5000

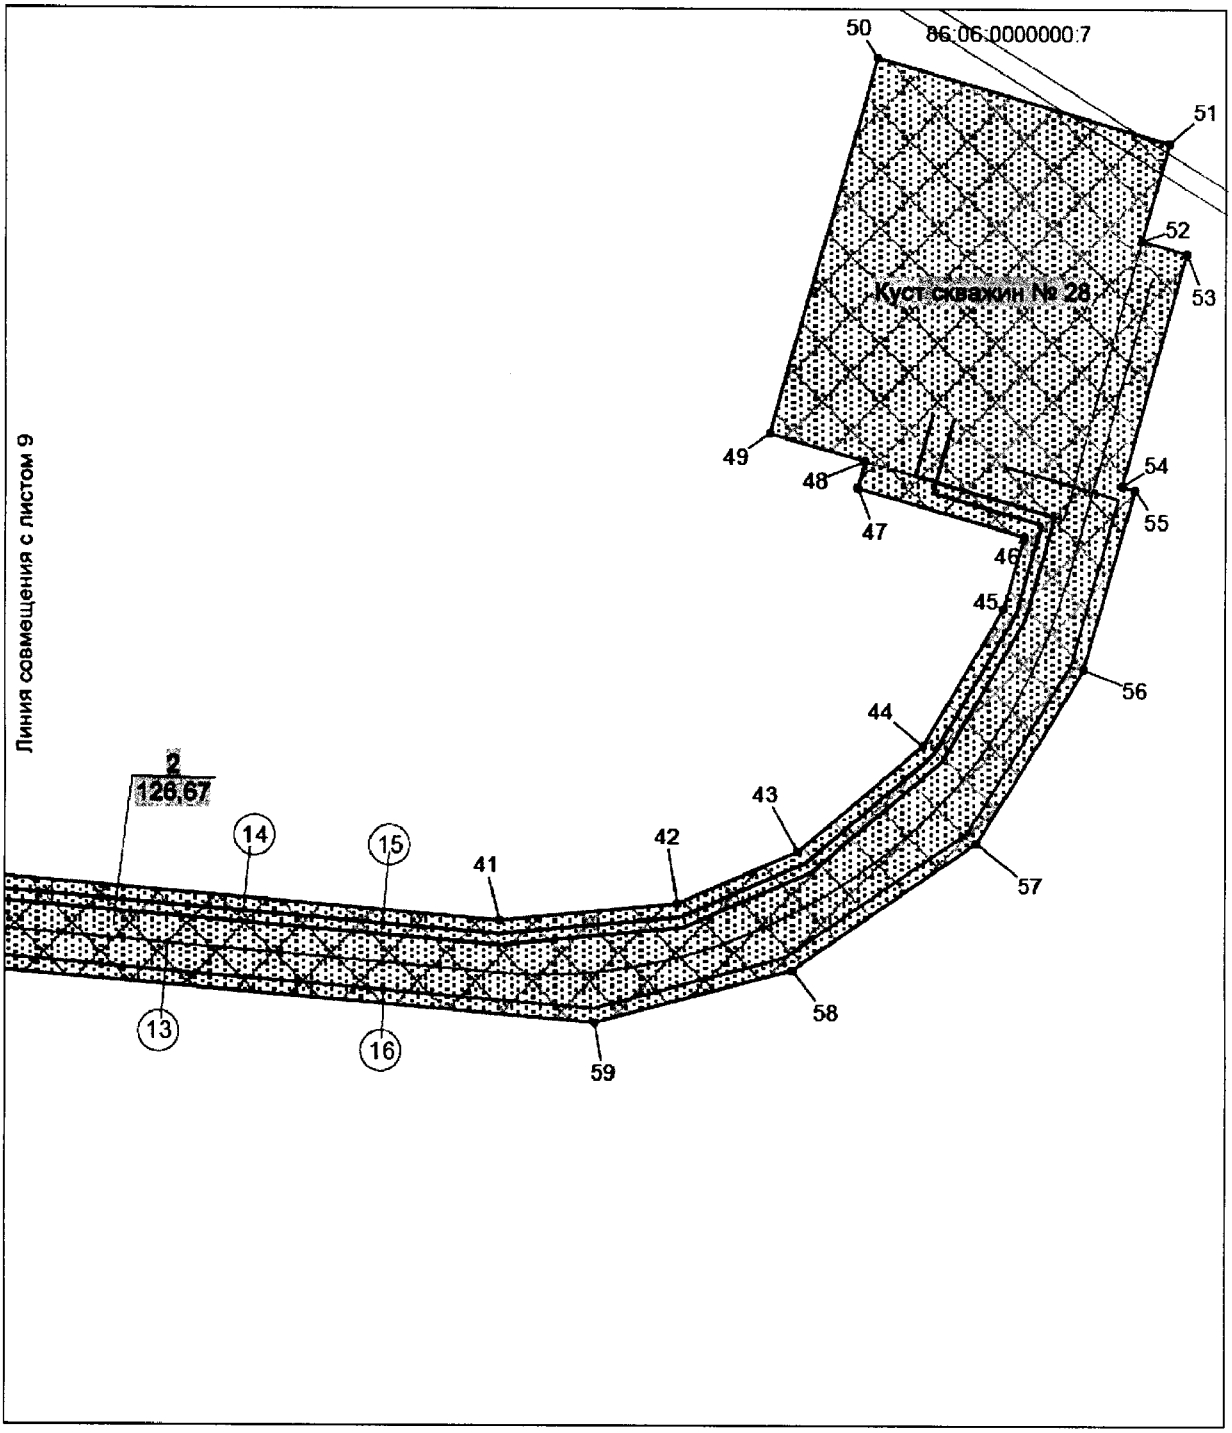

Экспликация зон проектируемого размещения линейных объектов:

2 Обустройство кустов скважин №25,28,29,31 Сурьеганского нефтяного месторождения


86:06:0000000:7 - кадастровый номер земельного (лесного) участка

Экспликация проектируемых объектов:

13 - внутрипромысловая дорога на куст скважин 28
14 - нефтегазопровод от куста скважин 28
15 - водовод высоконапорный на куст скважин 28
16 - линия электропередачи воздушная 6кВ на куст скважин 28

Основная часть проекта планировки территории
для размещения линейного объекта регионального
значения Ханты-Мансийского автономного округа – Югры
«Обустройство кустов скважин 13, 25, 28, 29, 31, 33. Сурьеганское
нефтяное месторождение»
Землепользователь ОАО «Сургутнефтегаз»

Масштаб 1:5000

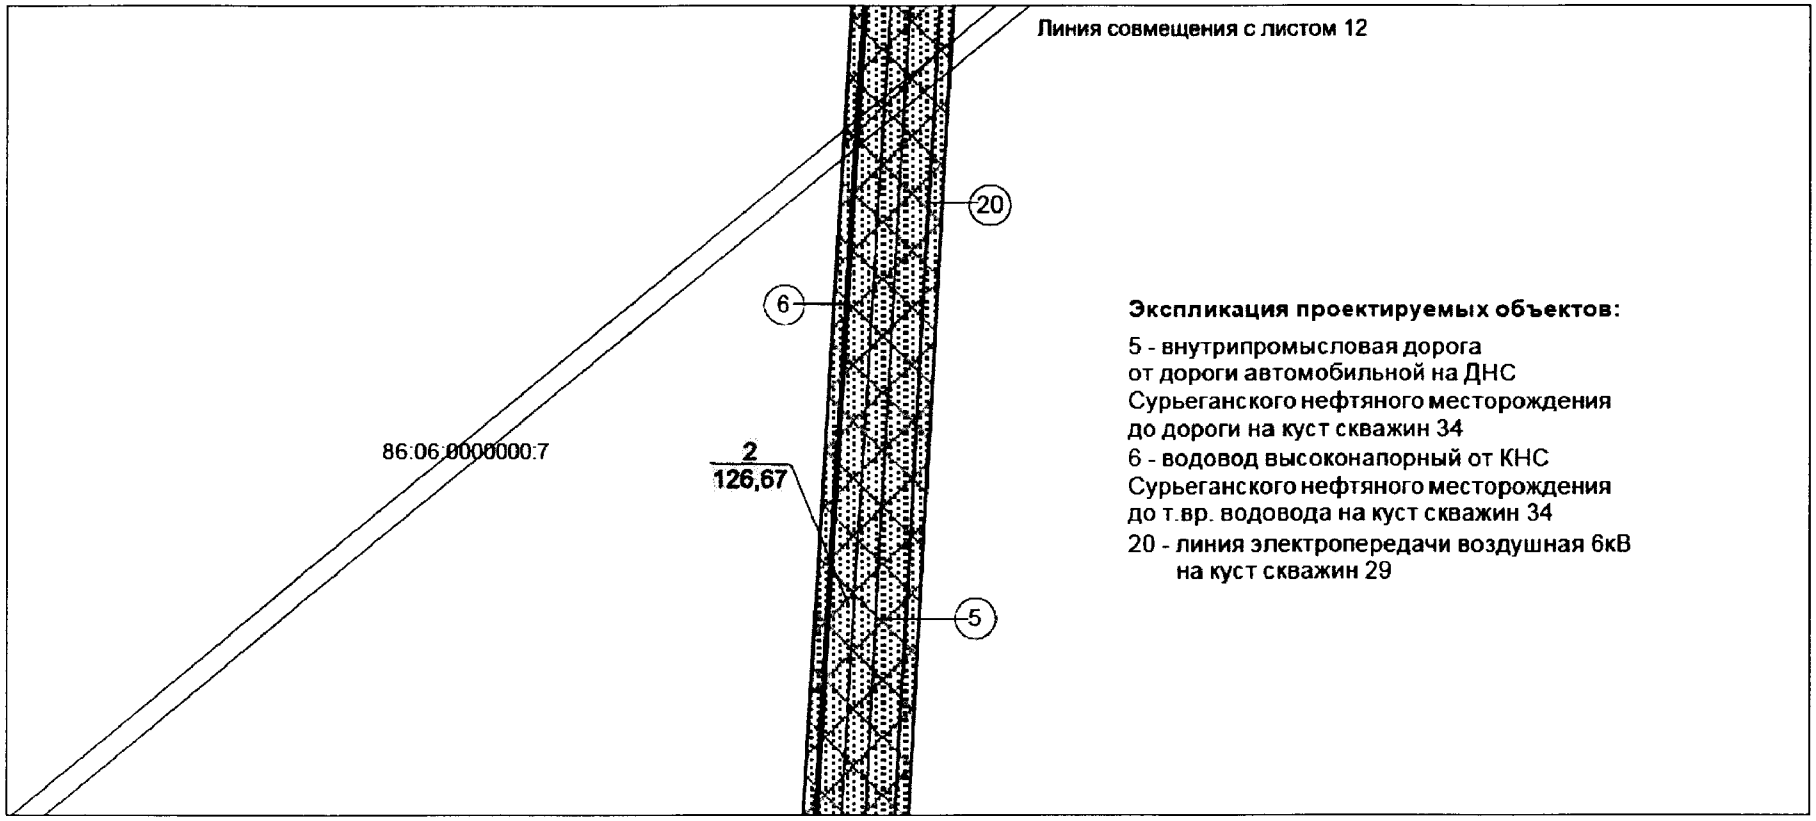


Экспликация зон проектируемого размещения линейных объектов:

2. Обустройство кустов скважин №25,28,29,31 Сурьеганского нефтяного месторождения

86:06:0000000:7 -
кадастровый номер земельного (лесного) участка

Основная часть проекта планировки территории
для размещения линейного объекта регионального
значения Ханты-Мансийского автономного округа – Югры
«Обустройство кустов скважин 13, 25, 28, 29, 31, 33. Сурьеганское
нефтяное месторождение»
Землепользователь ОАО «Сургутнефтегаз»

Масштаб 1:5000

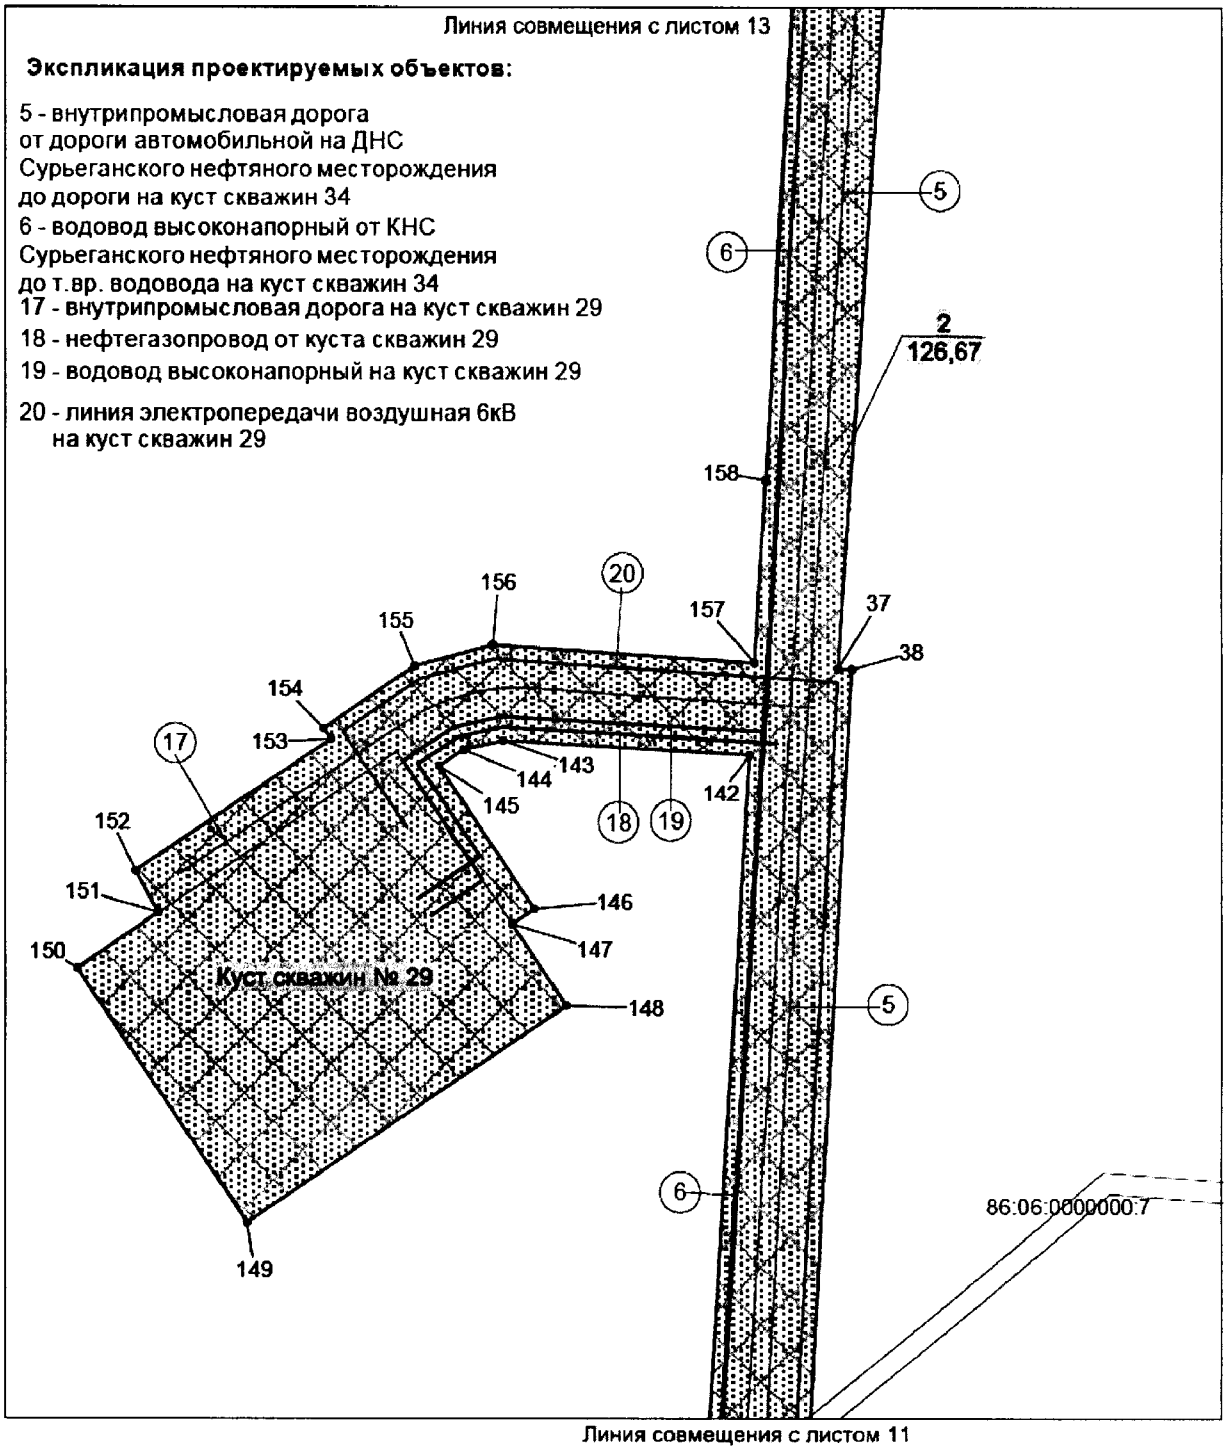


Экспликация зон проектируемого размещения линейных объектов:

2 Обустройство кустов скважин №25,28,29,31 Сурьеганского нефтяного месторождения

86:06:0000000:7 - кадастровый номер земельного (лесного) участка

Основная часть проекта планировки территории
для размещения линейного объекта регионального
значения Ханты-Мансийского автономного округа – Югры
«Обустройство кустов скважин 13, 25, 28, 29, 31, 33. Сурьеганское
нефтяное месторождение»
Землепользователь ОАО «Сургутнефтегаз»

Масштаб 1:5000

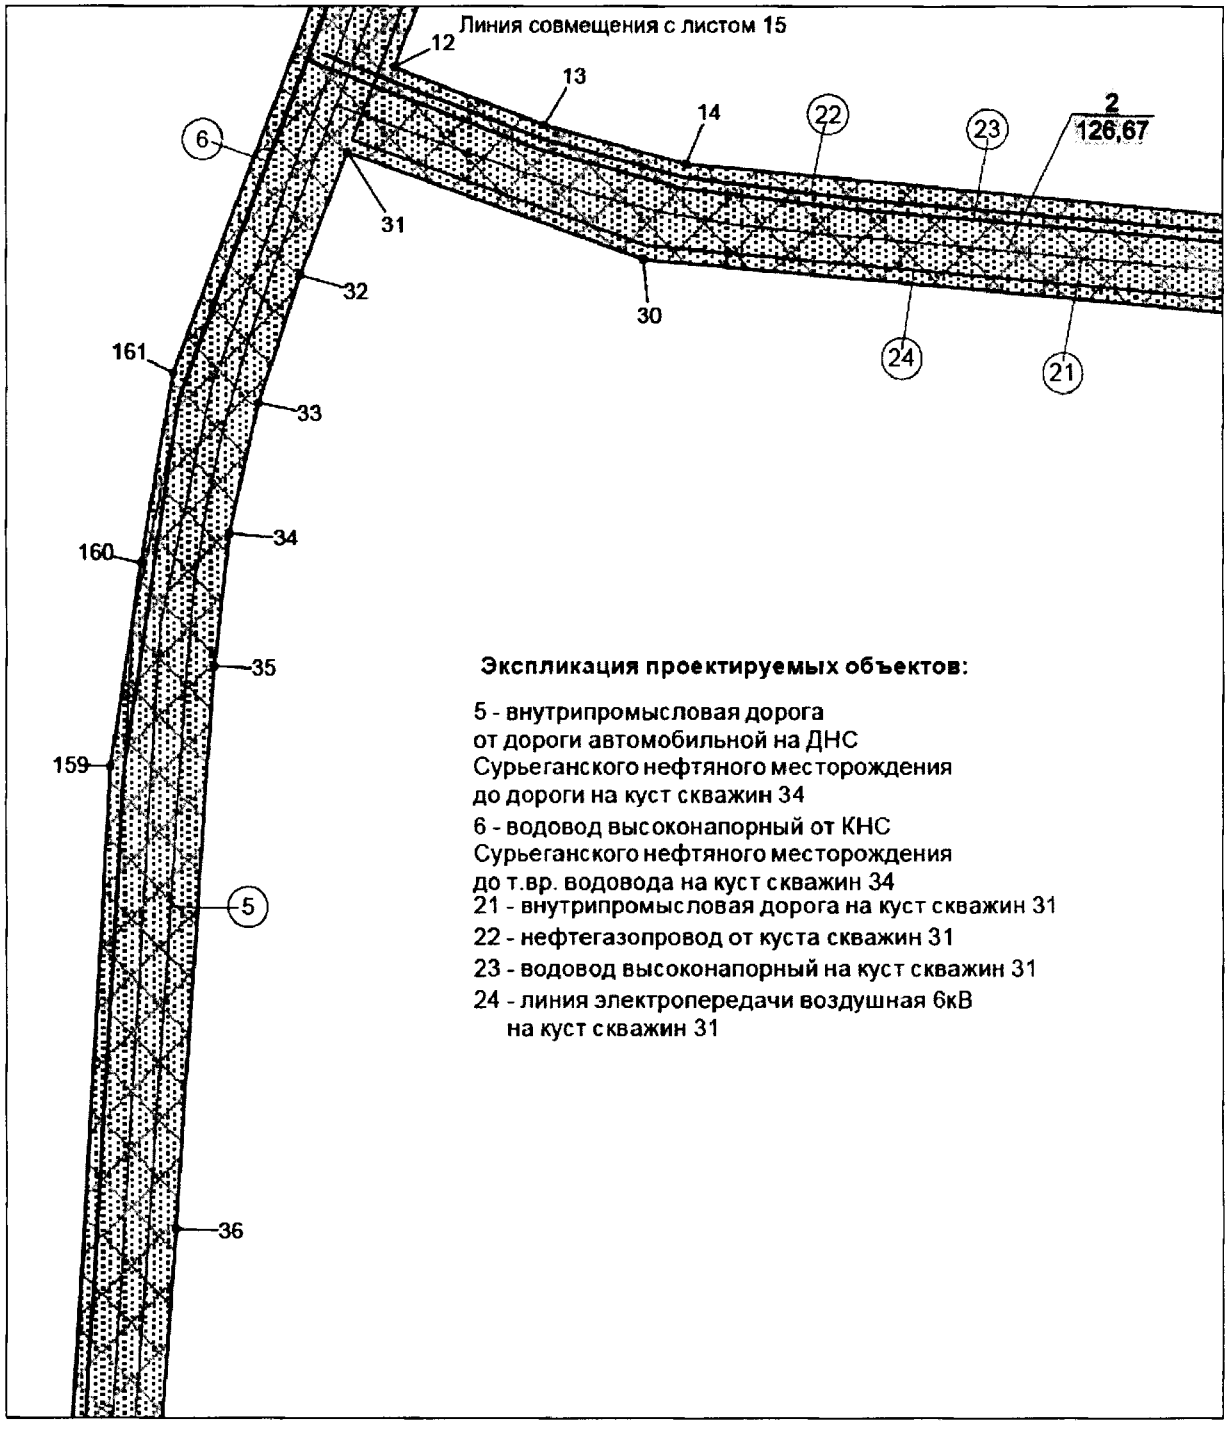


Экспликация зон проектируемого размещения линейных объектов:

2. Обустройство кустов скважин №25,28,29,31 Сурьеганского нефтяного месторождения

Основная часть проекта планировки территории
для размещения линейного объекта регионального
значения Ханты-Мансийского автономного округа – Югры
«Обустройство кустов скважин 13, 25, 28, 29, 31, 33. Сурьеганское
нефтяное месторождение»
Землепользователь ОАО «Сургутнефтегаз»

Масштаб 1:5000

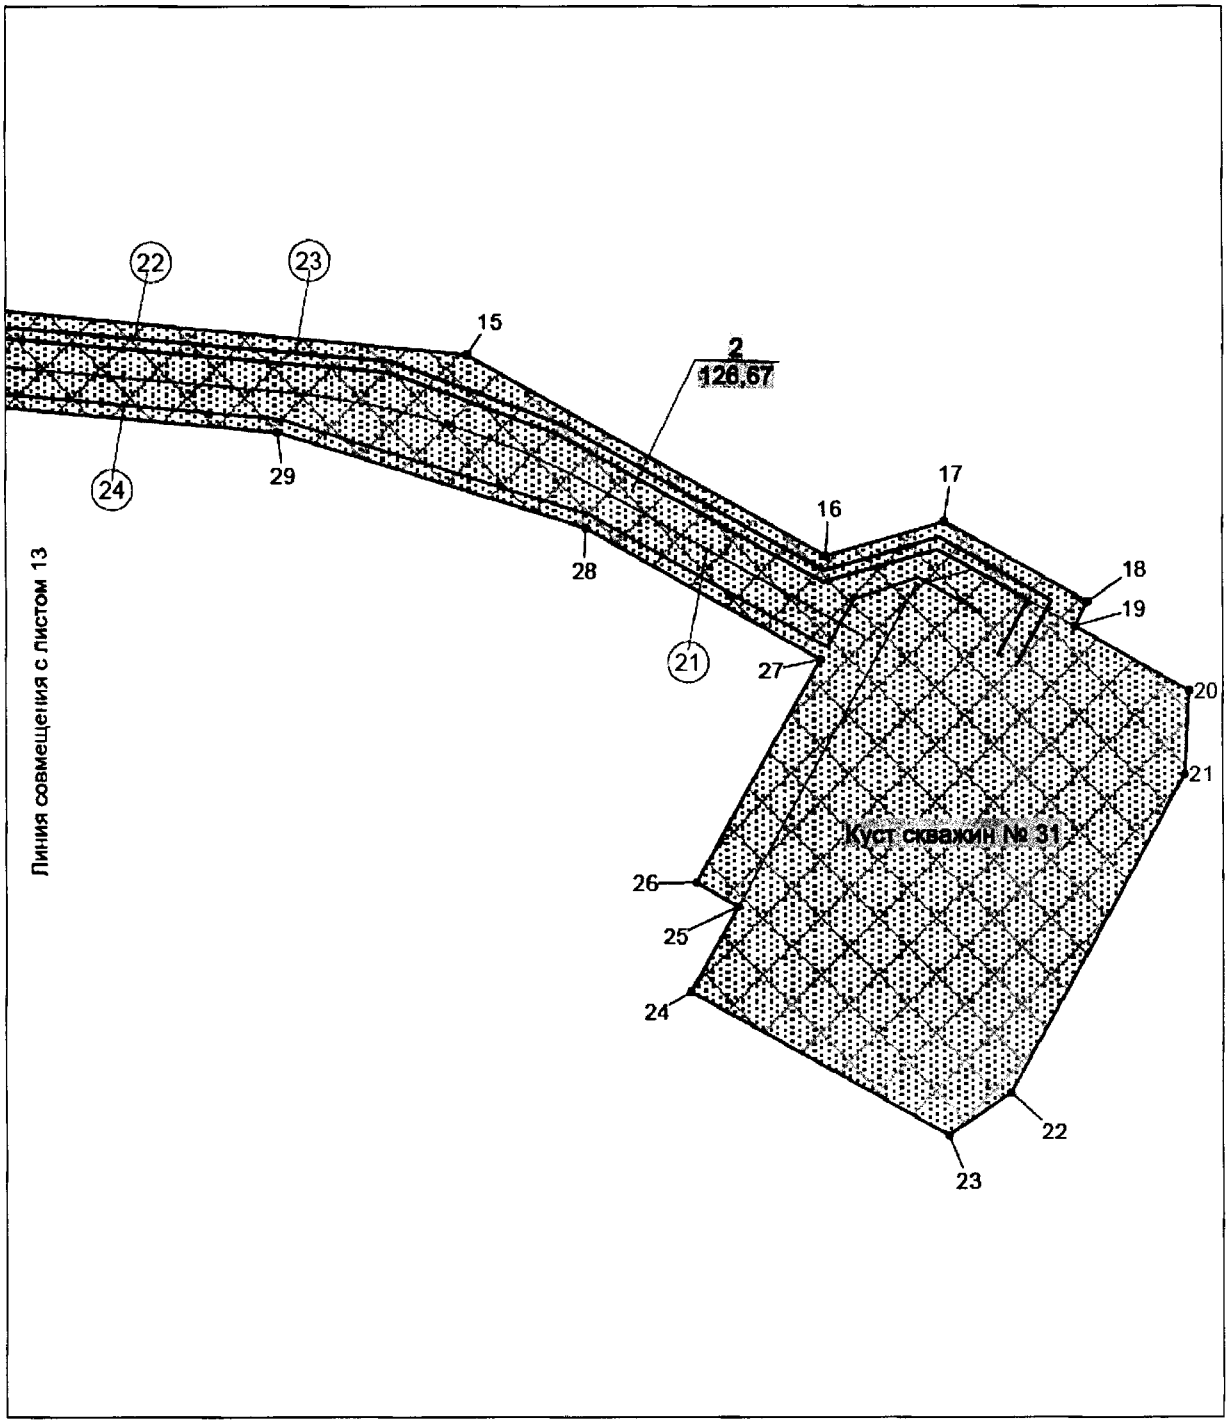

Экспликация зон проектируемого размещения линейных объектов:


2 Обустройство кустов скважин №25,28,29,31 Сурьеганского нефтяного месторождения

Экспликация проектируемых объектов:

21 - внутрипромысловая дорога на куст скважин 31
22 - нефтегазопровод от куста скважин 31
23 - водовод высоконапорный на куст скважин 31
24 - линия электропередачи воздушная 6кВ на куст скважин 31

Основная часть проекта планировки территории
для размещения линейного объекта регионального
значения Ханты-Мансийского автономного округа – Югры
«Обустройство кустов скважин 13, 25, 28, 29, 31, 33. Сурьеганское
нефтяное месторождение»
Землепользователь ОАО «Сургутнефтегаз»

Масштаб 1:5000

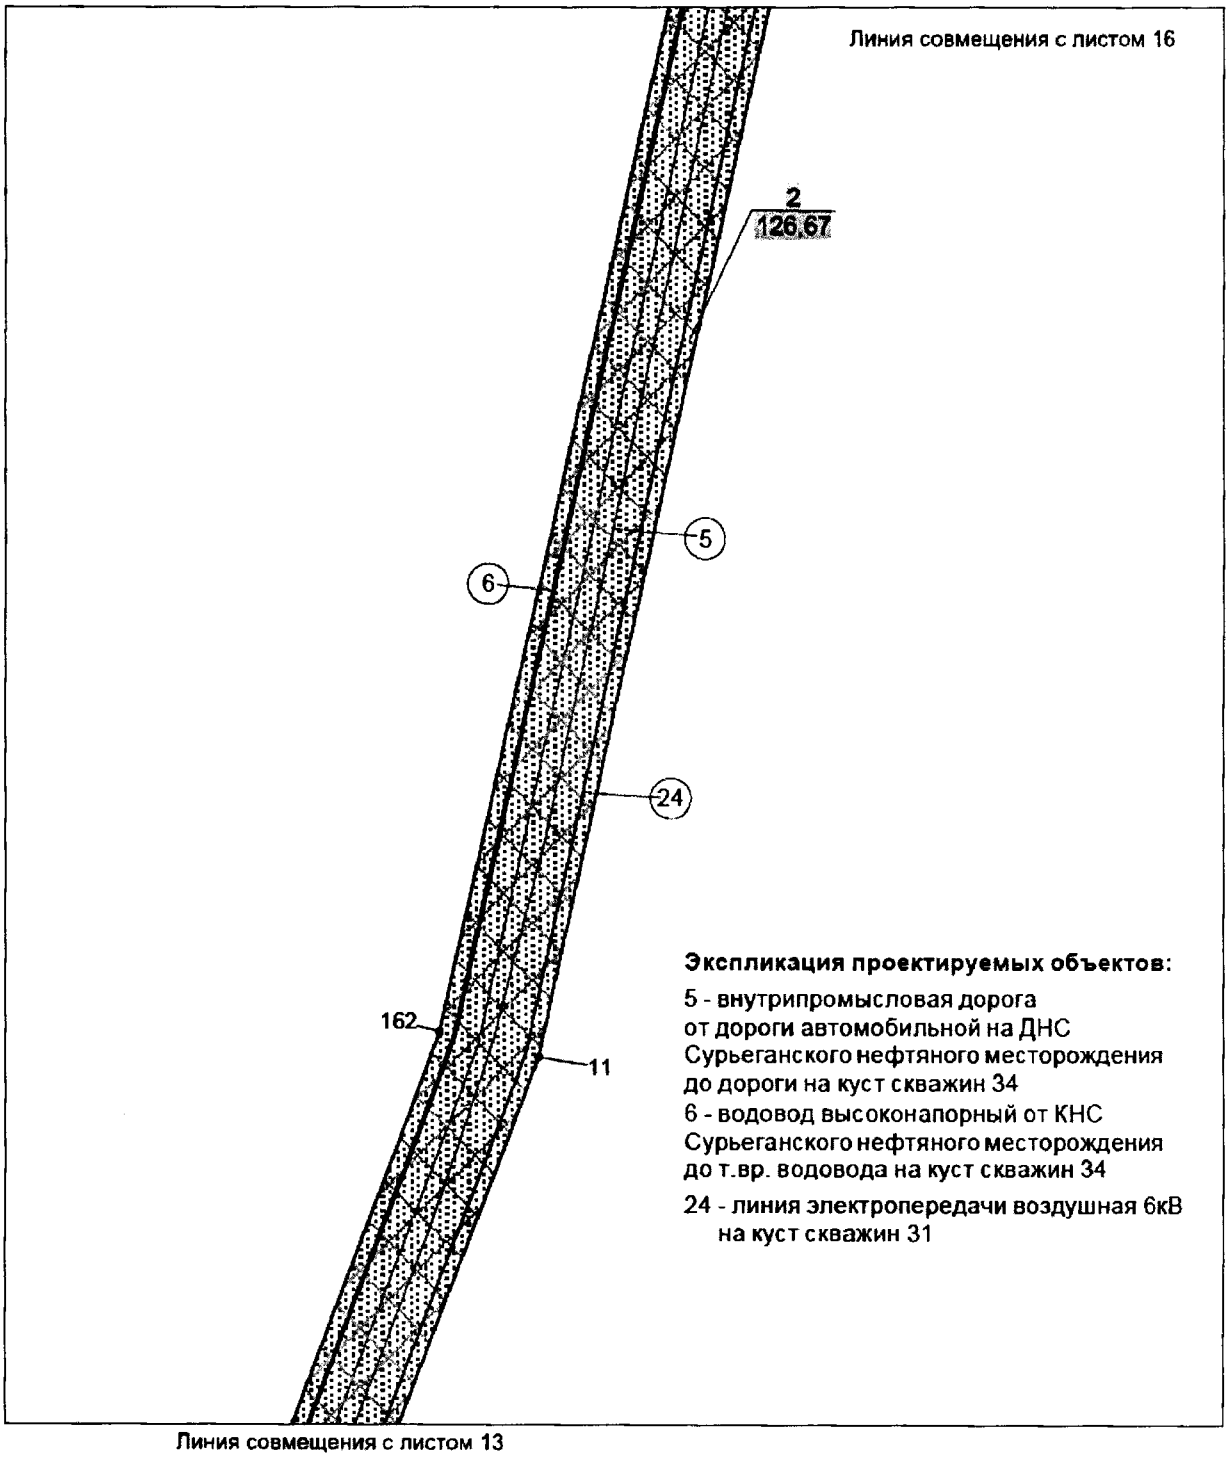


Экспликация зон проектируемого размещения линейных объектов:

2 Обустройство кустов скважин №25,28,29,31 Сурьеганского нефтяного месторождения

Основная часть проекта планировки территории
для размещения линейного объекта регионального
значения Ханты-Мансийского автономного округа – Югры
«Обустройство кустов скважин 13, 25, 28, 29, 31, 33. Сурьеганское
нефтяное месторождение»
Землепользователь ОАО «Сургутнефтегаз»

Масштаб 1:5000

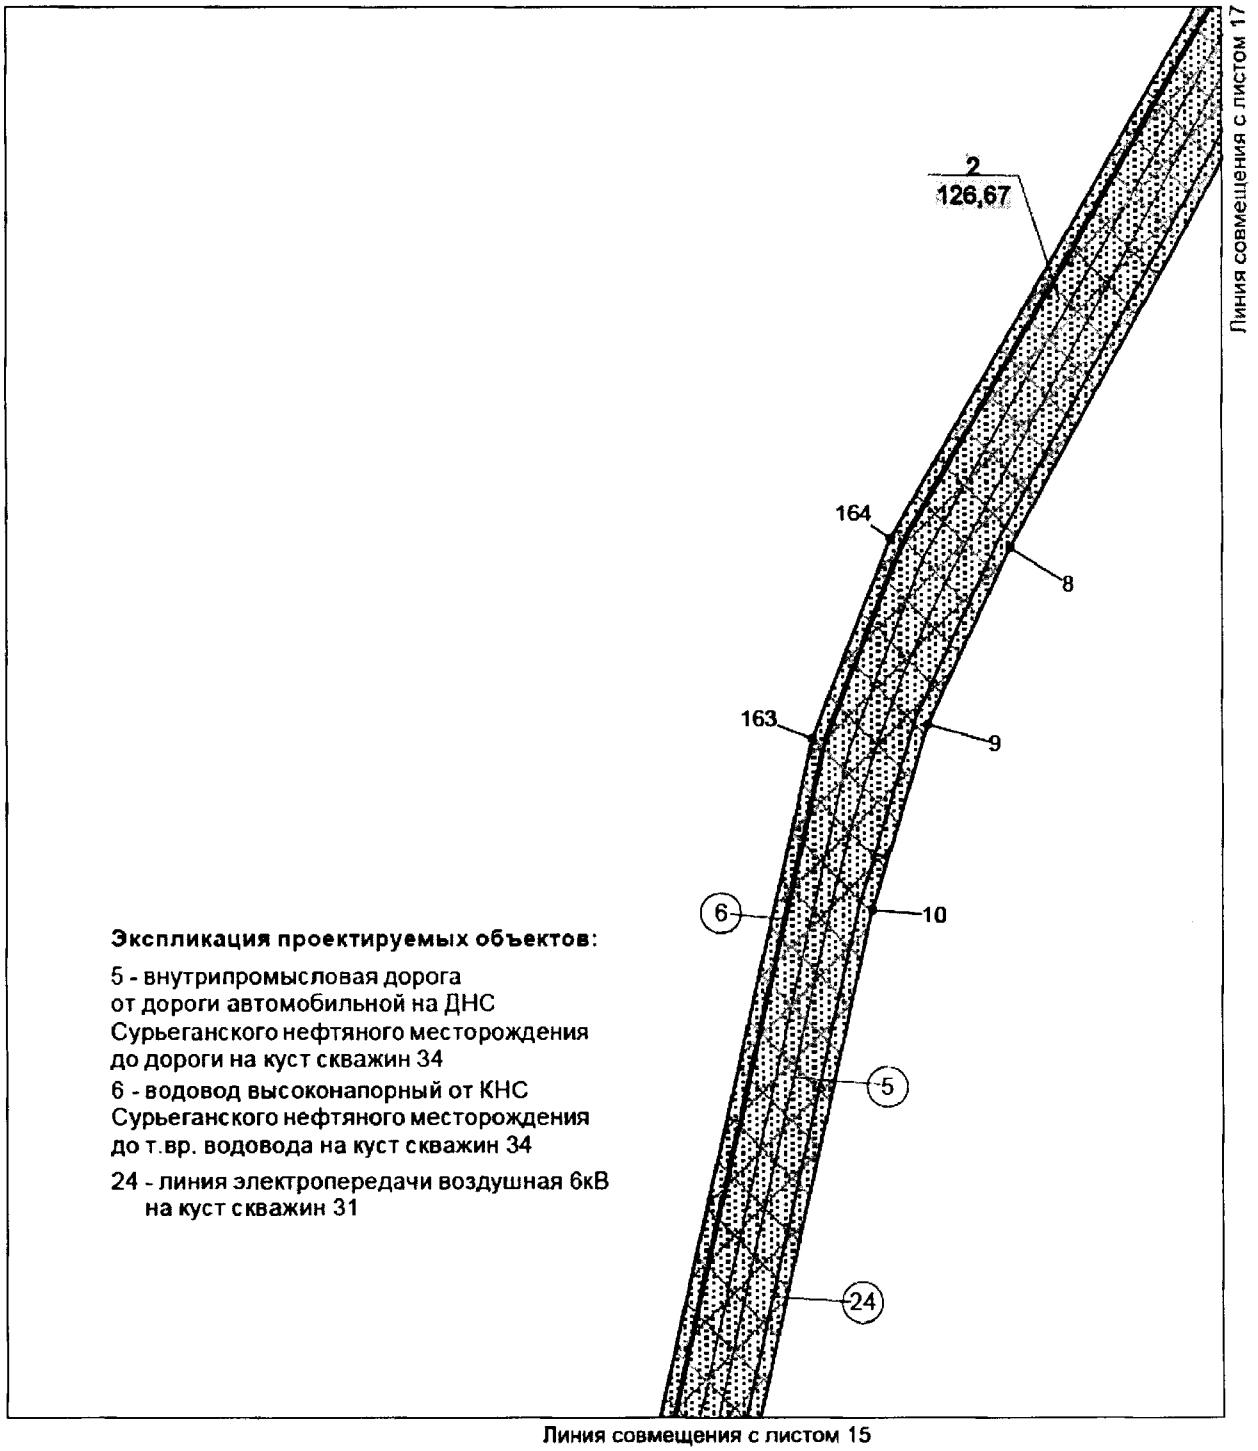


Экспликация зон проектируемого размещения линейных объектов:

2. Обустройство кустов скважин №25,28,29,31 Сурьеганского нефтяного месторождения

Основная часть проекта планировки территории
для размещения линейного объекта регионального
значения Ханты-Мансийского автономного округа – Югры
«Обустройство кустов скважин 13, 25, 28, 29, 31, 33. Сурьеганское
нефтяное месторождение»
Землепользователь ОАО «Сургутнефтегаз»

Масштаб 1:5000

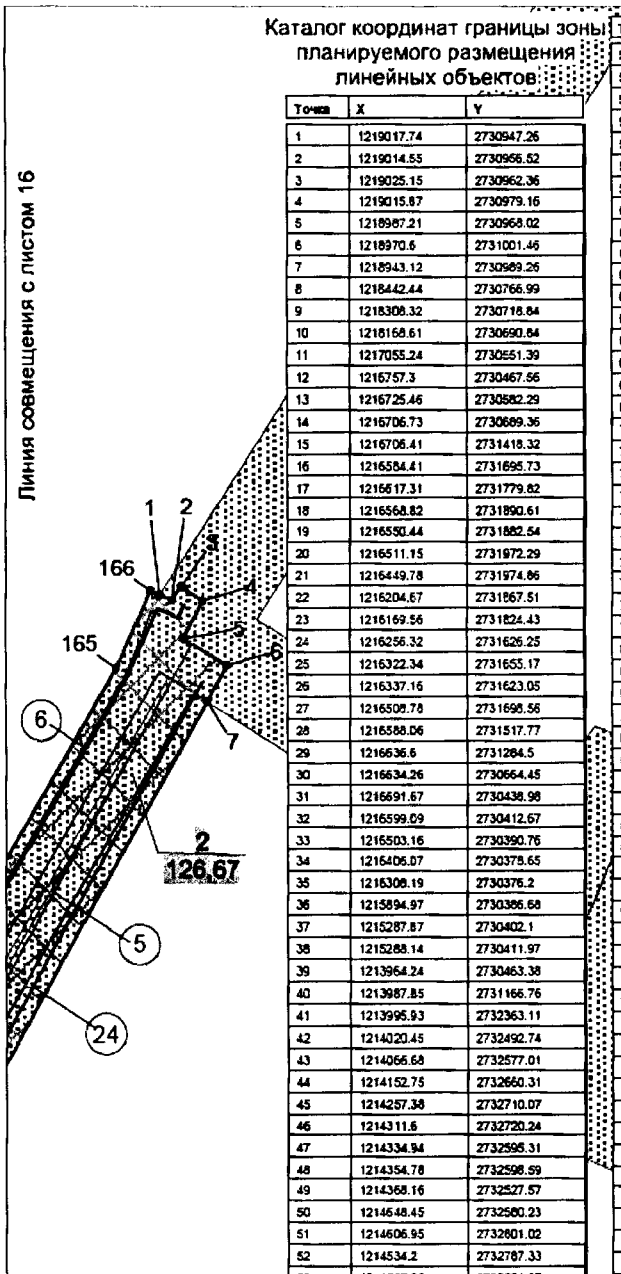

Каталог координат границы зоны планируемого размещения линейных объектов:

Точка	X	Y
1	1219017.74	2730947.26
2	1219014.55	2730956.52
3	1219025.15	2730962.36
4	1219015.87	2730979.16
5	1218987.21	2730968.02
6	1218970.6	2731001.46
7	1218943.12	2730969.26
8	1218442.44	2730766.99
9	1218308.32	2730718.84
10	1218168.61	2730690.84
11	1217055.24	2730551.39
12	1216757.3	2730467.56
13	1216725.46	2730582.29
14	1216706.73	2730689.36
15	1216706.41	2731418.32
16	1216584.41	2731695.73
17	1216617.31	2731779.82
18	1216568.82	2731890.61
19	1216550.44	2731882.54
20	1216511.15	2731972.29
21	1216449.78	2731974.86
22	1216204.67	2731867.51
23	1216169.56	2731824.43
24	1216256.32	2731626.25
25	1216322.34	2731655.17
26	1216337.16	2731623.05
27	1216508.78	2731698.56
28	1216588.06	2731517.77
29	1216636.6	2731284.5
30	1216634.26	2730664.45
31	1216691.67	2730438.98
32	1216599.09	2730412.67
33	1216503.16	2730390.76
34	1216406.07	2730378.65
35	1216308.19	2730376.2
36	1215894.97	2730366.68
37	1215287.87	2730402.1
38	1215288.14	2730411.97
39	1213964.24	2730463.38
40	1213987.85	2731166.76
41	1213995.93	2732363.11
42	1214020.45	2732492.74
43	1214066.68	2732577.01
44	1214152.75	2732660.31
45	1214257.38	2732710.07
46	1214311.6	2732720.24
47	1214334.94	2732595.31
48	1214354.78	2732598.59
49	1214368.16	2732527.57
50	1214648.45	2732560.23
51	1214606.95	2732601.02
52	1214534.2	2732787.33
53	1214527.66	2732621.67

Точка	X	Y	Точка	X	Y
53	1214527.66	2732621.67	120	1211327.49	2731162.45
54	1214354.62	2732789.25	121	1211318.4	2731157.84
55	1214352.8	2732799.11	122	1211279.06	2731232.9
56	1214218.84	2732773.93	123	1211241.41	2731213.18
57	1214084.87	2732706.38	124	1211224.49	2731237.09
58	1213979.96	2732580.69	125	1211091.09	2731160.44
59	1213928.44	2732440.08	126	1211078.12	2731183.85
60	1213921.23	2731368.97	127	1211060.47	2731173.85
61	1213907.04	2730812.47	128	1211083.4	2731132.91
62	1213891.88	2730466.3	129	1211218.68	2731210.67
63	1213450.78	2730485.7	130	1211284.32	2731117.85
64	1212811.54	2730499.87	131	1211292.01	2731121.82
65	1212814.15	2730580.5	132	1211299.05	2731108.36
66	1212713.7	2730801.34	133	1211272.77	2731094.89
67	1212708.09	2730826.63	134	1211277.59	2731085.43
68	1212833.15	2730854.73	135	1211489.85	2730670.86
69	1212828.91	2730874.26	136	1211568.41	2730666.91
70	1212899.85	2730891.01	137	1211660.09	2730651.32
71	1212839.09	2731158.55	138	1212146.85	2730545.53
72	1212619.93	2731109.38	139	1212375.16	2730494.41
73	1212635.53	2731039.75	140	1212682.81	2730425.56
74	1212505.84	2731032.45	141	1213401.56	2730404.23
75	1212630.65	2730856.03	142	1215218.21	2730343.21
76	1212647.26	2730765.67	143	1215212.06	2730160.99
77	1212729.66	2730601.67	144	1215202.49	2730132.21
78	1212737.8	2730501.49	145	1215198.71	2730115.5
79	1212680	2730502.79	146	1215090.97	2730156.66
80	1212529.92	2730537.77	147	1215078.2	2730180.3
81	1212211.24	2730686.17	148	1215022.69	2730225.79
82	1211987.23	2730675.96	149	1214842.34	2730005.9
83	1211756.2	2730709.15	150	1215016.14	2729863.4
84	1211560.14	2730803.73	151	1215062.26	2729919.76
85	1211439.99	2730947.61	152	1215091.32	2729899.9
86	1211353	2731113.5	153	1215201.26	2730034.01
87	1211382.85	2731128.79	154	1215208.95	2730027.66
88	1211343.01	2731206.5	155	1215260.4	2730090.35
89	1211355.45	2731213.63	156	1215281.37	2730145.72
90	1211360.5	2731228.01	157	1215286.29	2730340.94
91	1211347.21	2731250.32	158	1215419.32	2730336.46
92	1211348.58	2731255.53	159	1216228.33	2730307.2
93	1211342.36	2731266.55	160	1216378.18	2730315.53
94	1211315.11	2731250.43	161	1216519.58	2730326.13
95	1211296.43	2731280.04	162	1217066.65	2730476.66
96	1211282.44	2731306.86	163	1218289.97	2730635.33
97	1211271.77	2731323.92	164	1218441.09	2730678.62
98	1211117.47	2731581.25	165	1218961.3	2730920.49
99	1211103.58	2731572.65	166	1219020	2730940.56
100	1211032.5	2731528.71	167	1212147.96	2730533.01
101	1210986.71	2731500.38	168	1212252.35	2730611.83
102	1210750.02	2731354.07	169	1212313.66	2730583.27
103	1210755.67	2731344.19	170	1212304.47	2730540.46
104	1210850.63	2731179.01	171	1212493.48	2730499.51
105	1210844.46	2731175.43	172	1212549.27	2730475.96
106	1210853.76	2731159.51	173	1211845.61	2730631.46
107	1210877.34	2731172.65	174	1211846.28	2730634.61
108	1210777.04	2731347.22	175	1211924.25	2730622.8
109	1211081.52	2731535.48	176	1211389.48	2730936.06
110	1211084.34	2731530.97	177	1211463.79	2730837.01
111	1211085.82	2731529.38	178	1211547.77	2730763.06
112	1211086.51	2731529.61	179	1211674.18	2730676.97
113	1211103.04	2731537.74	180	1211795.99	2730645.11
114	1211104.69	2731537.4	181	1211796.75	2730642.1
115	1211115.55	2731519.72	182	1211665.75	2730670.57
116	1211126.56	2731526.64	183	1211619.73	2730678.48
117	1211336.54	2731177.3	184	1211570.57	2730666.84
118	1211355.76	2731137.37	185	1211502.4	2730690.28
119	1211343.41	2731131.07	186	1211299.71	2731086.25
120	1211327.49	2731162.45	187	1211308.34	2731090.66

Экспликация зон проектируемого размещения линейных объектов:

2 Обустройство кустов скважин №25,28,29,31 Сурьеганского нефтяного месторождения

Экспликация проектируемых объектов:


5 - внутрипромысловая дорога от дороги автомобильной на ДНС Сурьеганского нефтяного месторождения до дороги на куст скважин 34

6 - водовод высоконапорный от КНС Сурьеганского нефтяного месторождения до т.вр. водовода на куст скважин 34

24 - линия электропередачи воздушная 6кВ на куст скважин 31

Основная часть проекта планировки территории
для размещения линейного объекта регионального
значения Ханты-Мансийского автономного округа – Югры
«Обустройство кустов скважин 13, 25, 28, 29, 31, 33. Сурьеганское
нефтяное месторождение»
Землепользователь ОАО «Сургутнефтегаз»

Масштаб 1:5000

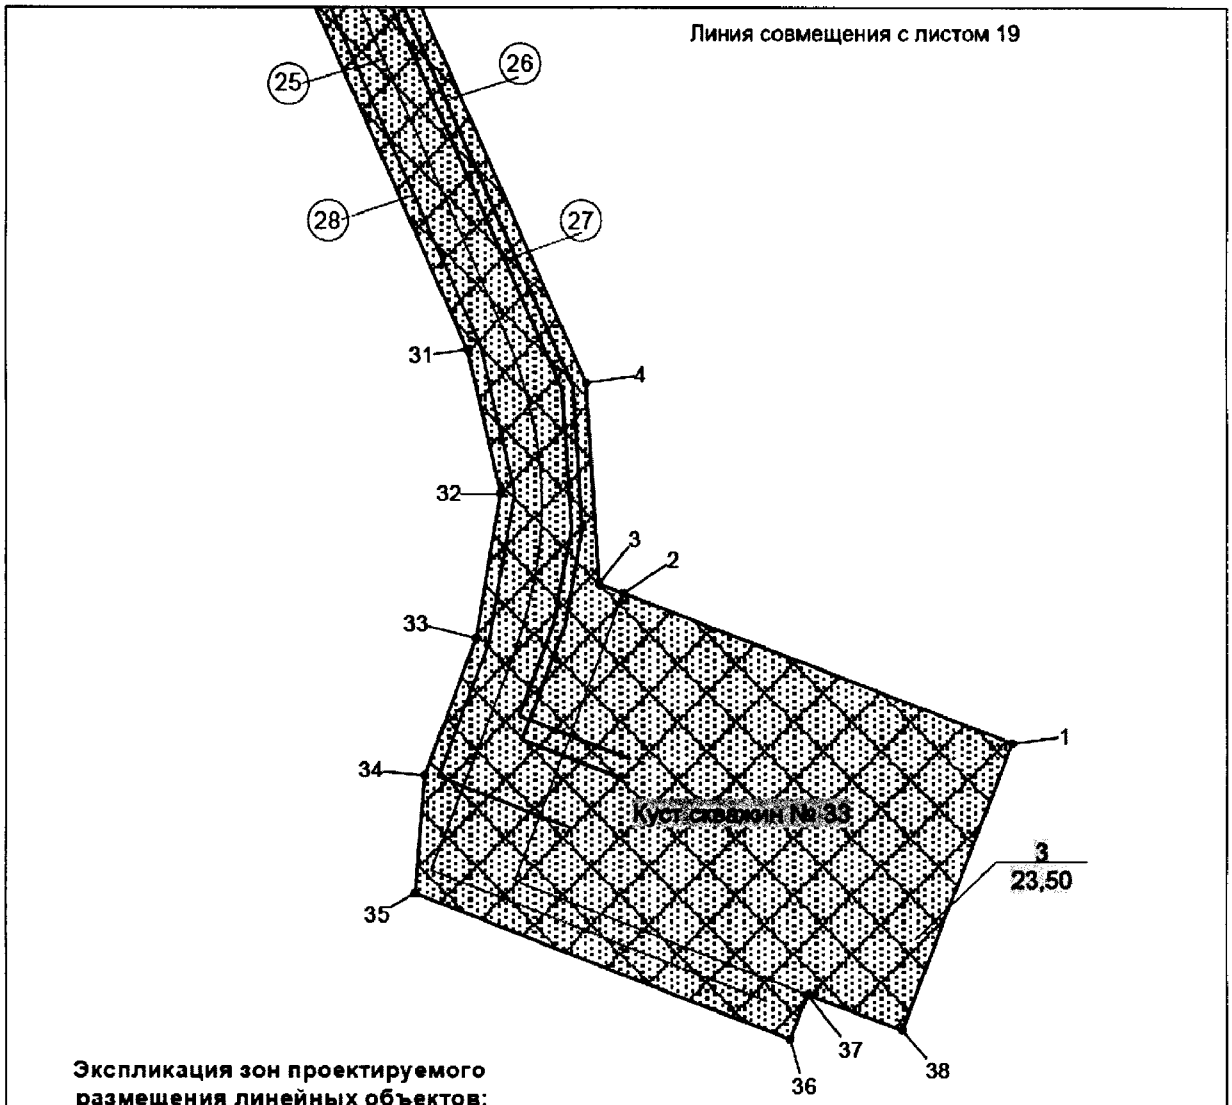

Экспликация зон проектируемого размещения линейных объектов:

3 Обустройство куста скважин №33 Сурьеганского нефтяного месторождения

Экспликация проектируемых объектов:


25 - внутрипромысловая дорога на куст скважин 33
26 - нефтегазопровод от куста скважин 33
27 - водовод высоконапорный на куст скважин 33
28 - линия электропередачи воздушная 6кВ на куст скважин 33

Условные обозначения

- зона планируемого размещения линейных объектов
- • 15 точки поворота границы зоны планируемого размещения линейных объектов
- земельные участки, предоставленные в аренду ОАО "Сургутнефтегаз"
- земельные участки, согласно сведениям государственного кадастра недвижимости
- (1) номер линейного объекта
- 3 / 23,50 га номер зоны планируемого размещения объектов / площадь зоны размещения
- ось проектируемой автомобильной дороги
- ось проектируемого высоконапорного водовода
- ось проектируемого нефтегазопровода
- ось проектируемой ВЛ-6 кВ

Основная часть проекта планировки территории
для размещения линейного объекта регионального
значения Ханты-Мансийского автономного округа – Югры
«Обустройство кустов скважин 13, 25, 28, 29, 31, 33. Сурьеганское
нефтяное месторождение»
Землепользователь ОАО «Сургутнефтегаз»

Масштаб 1:5000

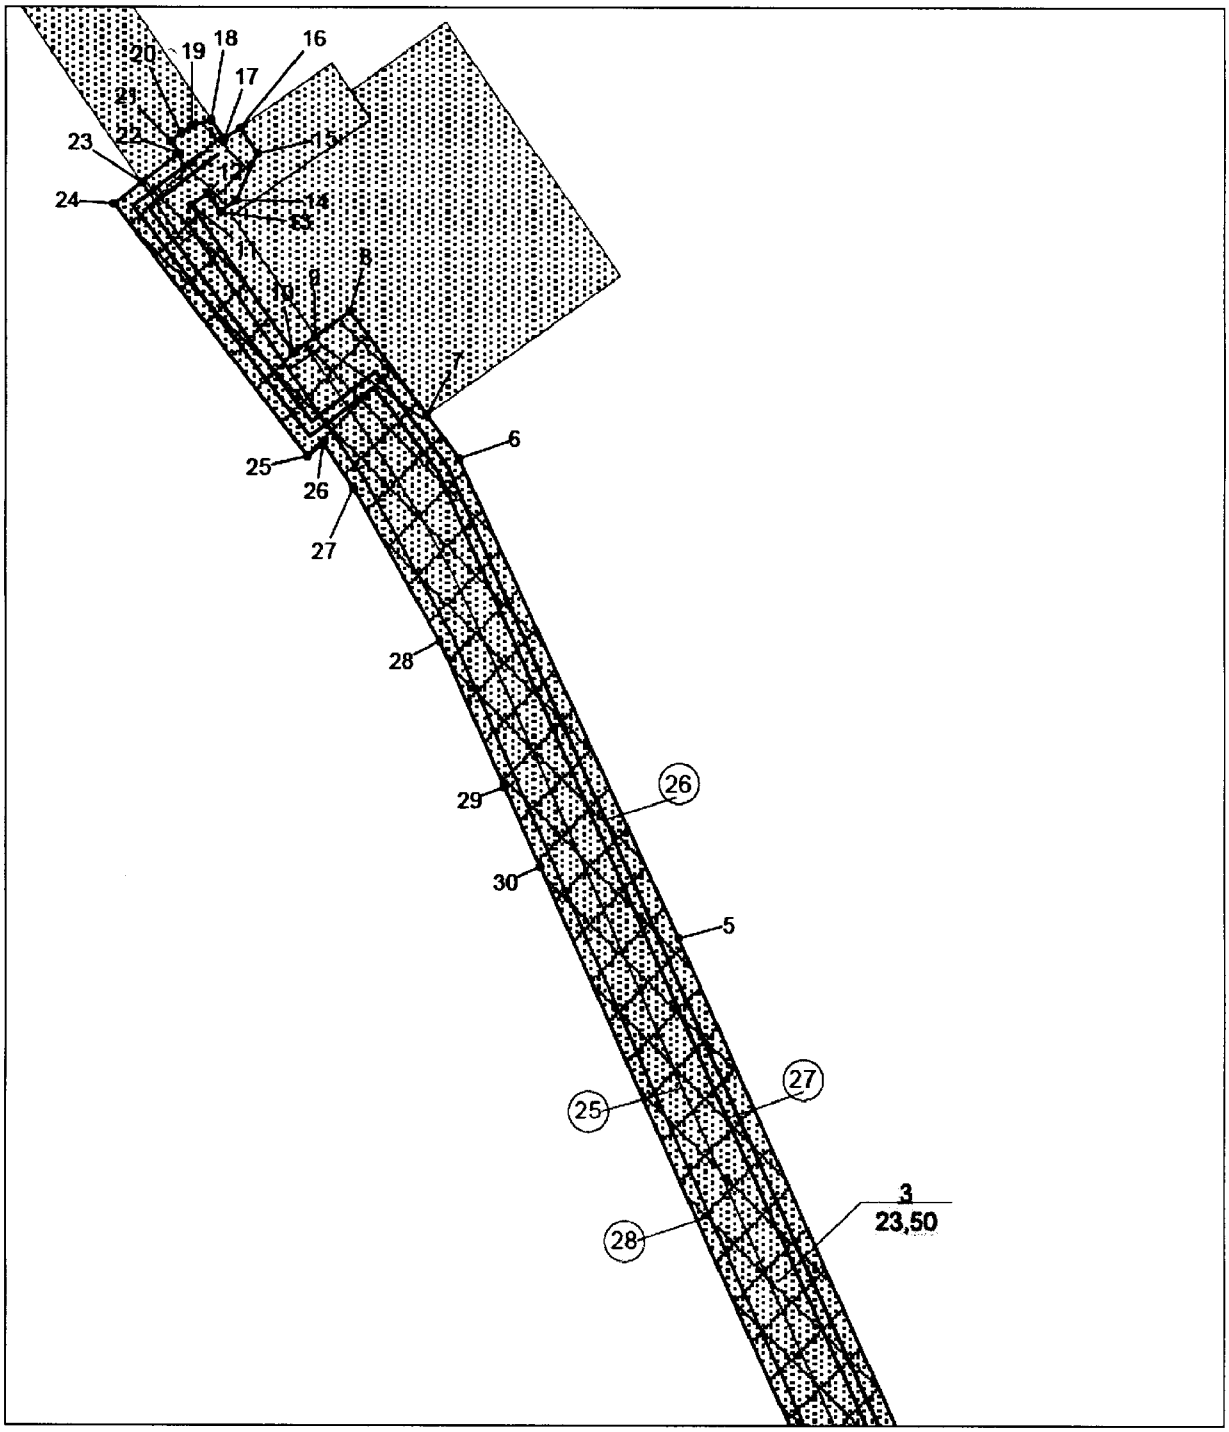

Линия совмещения с листом 18

Экспликация зон проектируемого размещения линейных объектов:


3 Обустройство куста скважин №33 Сурьеганского нефтяного месторождения

Экспликация проектируемых объектов:

25 - внутрипромысловая дорога на куст скважин 33
26 - нефтегазопровод от куста скважин 33
27 - водовод высоконапорный на куст скважин 33
28 - линия электропередачи воздушная 6кВ на куст скважин 33

Основная часть проекта планировки территории
для размещения линейного объекта регионального
значения Ханты-Мансийского автономного округа – Югры
«Обустройство кустов скважин 13, 25, 28, 29, 31, 33. Сурьеганское
нефтяное месторождение»
Землепользователь ОАО «Сургутнефтегаз»

Масштаб 1:5000

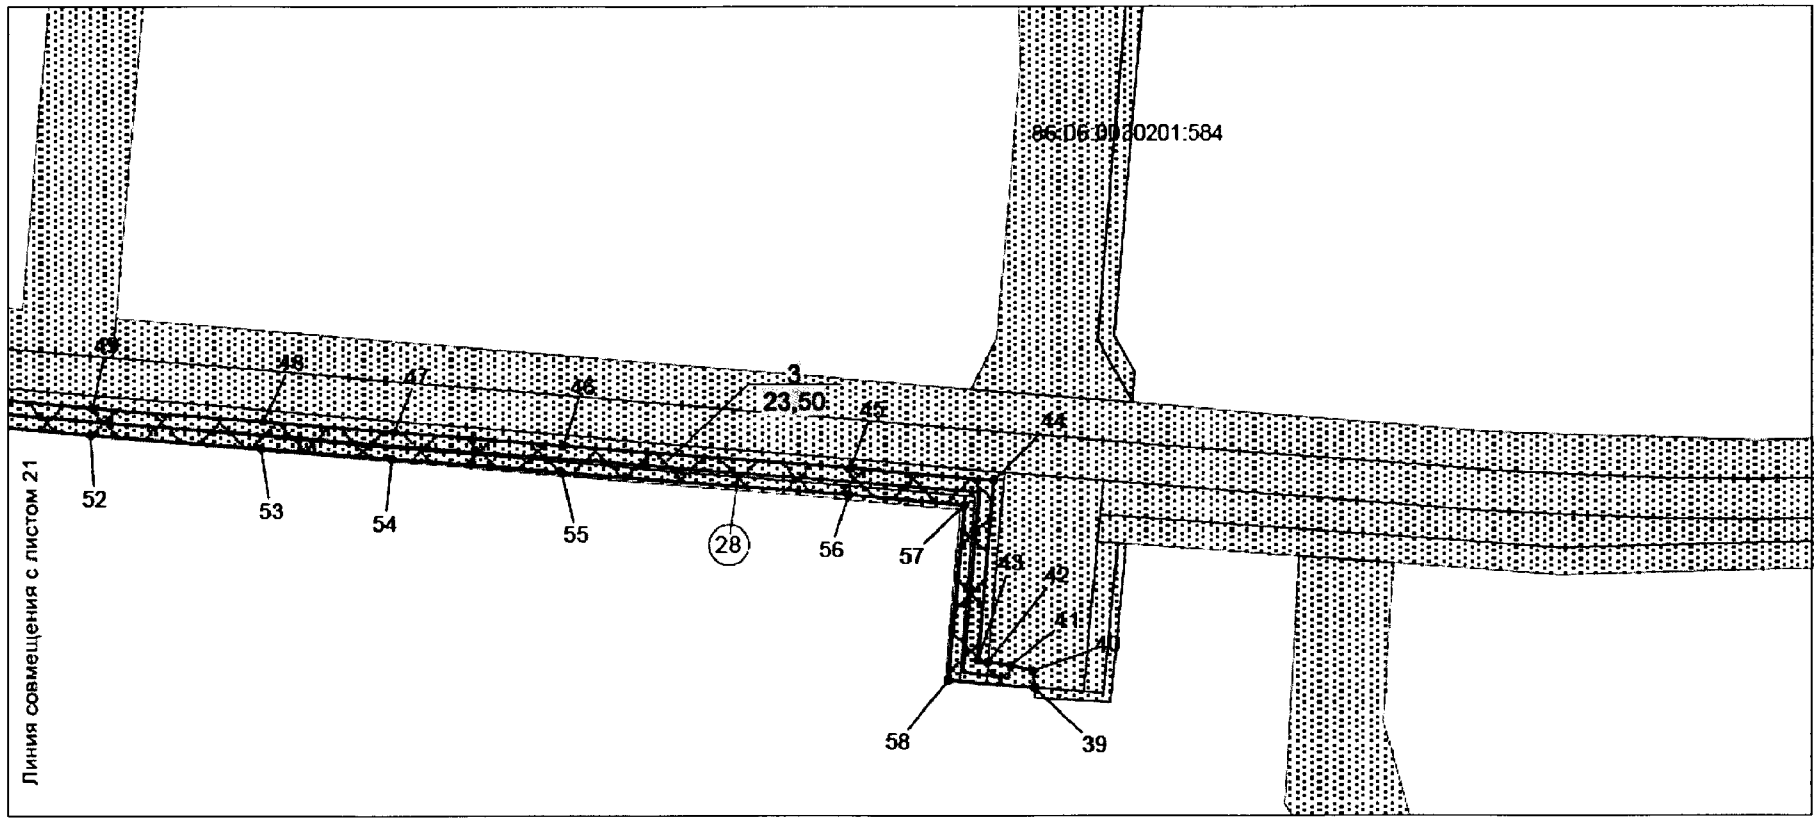

Экспликация зон проектируемого размещения линейных объектов:

3. Обустройство куста скважин №33 Сурьеганского нефтяного месторождения

Экспликация проектируемых объектов:

28 - линия электропередачи воздушная 6кВ на куст скважин 33


86:06:0030201:584 - кадастровый номер земельного (лесного) участка

Основная часть проекта планировки территории
для размещения линейного объекта регионального
значения Ханты-Мансийского автономного округа – Югры
«Обустройство кустов скважин 13, 25, 28, 29, 31, 33. Сурьеганское
нефтяное месторождение»
Землепользователь ОАО «Сургутнефтегаз»

Масштаб 1:5000

Каталог координат границы зоны планируемого размещения линейных объектов

Точка	X	Y
1	1218278.17	2734245.15
2	1218360.28	2733951.86
3	1218365.41	2733933.17
4	1218510.46	2733910
5	1219080.53	2733586.24
6	1219413.28	2733394.23
7	1219443.06	2733367.05
8	1219512.09	2733304.12
9	1219491.72	2733280.15
10	1219478.9	2733264.99
11	1219577.98	2733180.89
12	1219588.03	2733191.73
13	1219575.55	2733202.31
14	1219584.76	2733212.93
15	1219620.92	2733225.44
16	1219638.19	2733210.59
17	1219629.28	2733200.05
18	1219641.8	2733189.34
19	1219636.9	2733175.63
20	1219630.41	2733167.96
21	1219624	2733161.23
22	1219615.49	2733168.37
23	1219591.65	2733142.8
24	1219574.08	2733124.27
25	1219404.78	2733282.41
26	1219414.81	2733293.14
27	1219384.81	2733316.65
28	1219279.99	2733392.11
29	1219178.72	2733449.71
30	1219122.39	2733481.71
31	1218525.97	2733620.68
32	1218424.24	2733654.5
33	1218317.39	2733646.45
34	1218214.22	2733617.61
35	1218127.75	2733619.24
36	1218047.74	2734103.51
37	1218061.73	2734113.31
38	1218061.96	2734164.6
39	1219818.4	2732818.16
40	1219830.57	2732816.19
41	1219833.4	2732799.91
42	1219834.11	2732783.07
43	1219834.5	2732775.27
44	1219958.15	2732775.02
45	1219966.88	2732669.24
46	1219964.23	2732458.15
47	1219962.66	2732334.17
48	1219961.47	2732237.38
49	1219959.89	2732111.6
50	1219956.36	2731285.03
51	1219936.31	2731285.15
52	1219939.92	2732111.75
53	1219941.46	2732237.61
54	1219942.7	2732334.39
55	1219944.2	2732458.41
56	1219946.78	2732669.48
57	1219947.96	2732755.06
58	1219617.83	2732755.26

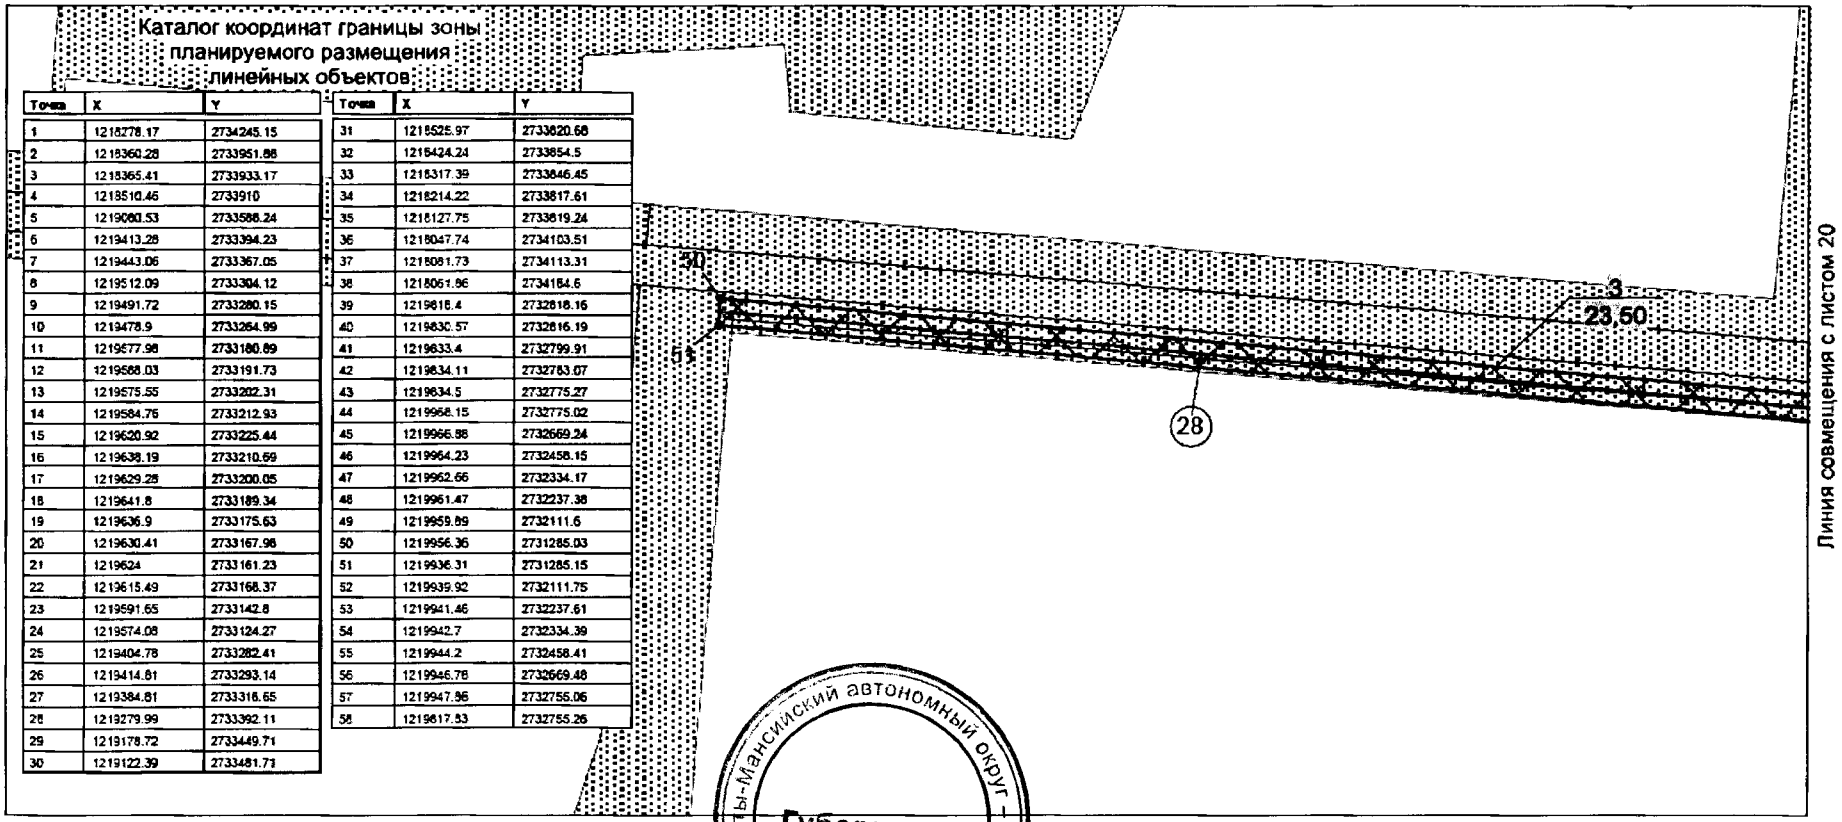

Ханты-Мансийский автономный округ – Югра
Губернатор

Экспликация зон проектируемого размещения линейных объектов:

3. Обустройство куста скважин №33 Сурьеганского нефтяного месторождения

Экспликация проектируемых объектов:

28 - линия электропередачи воздушная 6кВ на куст скважин 33

Приложение 40
к постановлению Правительства
Ханты-Мансийского
автономного округа – Югры
от 11 ноября 2016 года № 444-п

Положение о размещении линейного объекта регионального значения Ханты-Мансийского автономного округа – Югры «Обустройство кустов скважин 13, 25, 28, 29, 31, 33. Сурьеганское нефтяное месторождение».

I. Размещение объекта

В административном отношении линейный объект регионального значения Ханты-Мансийского автономного округа – Югры «Обустройство кустов скважин 13, 25, 28, 29, 31, 33. Сурьеганское нефтяное месторождение» (далее – проектируемый объект) расположен на территории в границах Сурьеганского нефтяного месторождения Белоярского района Ханты-Мансийского автономного округа – Югры.

В географическом отношении территория проектируемого объекта находится в 103 километрах на северо-запад от населенного пункта Нижнесортымский.

II. Функциональное зонирование территории

Проектируемый объект располагается на землях лесного фонда, находящихся в ведении территориального отдела – Белоярского лесничества (Казымское участковое лесничество, урочище Нумто).

III. Решения по планировочной организации земельных участков для размещения проектируемого объекта.

Расчет полосы отвода земельных участков для выполнения работ по строительству проектируемого объекта производится с учетом действующих норм отвода земель.

Таблица 1

Площади земельных участков, необходимые для
строительства и эксплуатации проектируемого объекта

Наименование объекта (кадастровый номер)	Площадь территории планируемого размещения объектов, га	Площадь территории в границе проекта планировки, га
«Обустройство кустов скважин 13, 25, 28, 29, 31, 33. Сурьеганское нефтяное месторождение»	167,47	167,47

Координаты границ земельных участков, необходимых для размещения проектируемого объекта, в графических материалах определены в местной системе координат Ханты-Мансийского автономного округа – Югры МСК-86.

III. Особо охраняемые территории и зоны с особыми условиями использования

Проектируемый объект технологически привязан к объектам сложившейся инфраструктуры и проходит вдоль существующих коридоров коммуникаций на свободной от застройки территории.

Проектируемый объект пересекает водоохранную зону и прибрежную защитную полосу водных объектов рек Вулысяхрынгайёхан, Петыехан и ручья без названия.

Для уменьшения воздействия на водотоки предусмотрены следующие мероприятия:

выполнение строительно-монтажных работ с применением гусеничной техники должно осуществляться в зимний период для уменьшения воздействия строительной техники на растительный береговой покров; в остальные сезоны года строительно-монтажные работы, движение транспорта и строительной техники должно осуществляться только по существующим автомобильным дорогам, зимникам и временным вдольтрассовым проездам;

все отходы защитных материалов, остатки горюче-смазочных материалов тщательно должны собираться в передвижное оборудование (мусоросборники, емкости для сбора отработанных горюче-смазочных материалов) и вывозиться в места, согласованные с соответствующими муниципальными органами и органами государственной власти Российской Федерации;

после завершения строительства выполняются рекультивационные работы.

Организационный сброс стоков или загрязняющих веществ на поверхность земли и в водотоки не производится. Попадание загрязняющих веществ в водные объекты в результате размыва и выноса ливневыми и

талыми водами возможно лишь при неправильном хранении строительных материалов и аварийных утечках дизтоплива работающих механизмов в период строительства.

На всех этапах работ осуществляется входной, операционный и приемочный контроль качества строительства, а также проводится своевременный профилактический осмотр, ремонт и диагностика оборудования, трубопроводов и арматуры.

Ущерб окружающей среде может быть нанесен лишь в аварийных случаях, но для их предотвращения предусмотрены все возможные мероприятия в соответствии с требованиями законодательства Российской Федерации.

Проектируемый объект располагается в границах особо охраняемой природной территории регионального значения природного парка «Нумто».

Согласование места расположения проектируемого объекта с природным парком «Нумто» проведено.

Проектируемый объект не находится в границах территорий традиционного природопользования коренных малочисленных народов Севера регионального значения.




Основная часть проекта планировки территории для размещения линейного объекта регионального значения Ханты-Мансийского автономного округа - Югры «Трубопроводы Мамонтовского региона строительства 2018 г., вторая очередь»
Землепользователь ПАО «НК «Роснефть»
Масштаб 1:2 000

Приложение 41
к постановлению Правительства
Ханты-Мансийского
автономного округа – Югры
от 11 ноября 2016 года № 444-п

Экспликация проектируемых линейных и площадных объектов:

№ объекта	Наименование объекта
1	Высоконапорный водовод т.135 - к.282
2	Высоконапорный водовод к.340-к.341
3	Высоконапорный водовод т.вр. - к.299
4	Высоконапорный водовод к.260-к.302-к.340
5	Высоконапорный водовод к.15м-к.1006
6	Высоконапорный водовод т.72-к.125-к.131-т.вр.к.132
7	Высоконапорный водовод т.161-к.88
8	Высоконапорный водовод т.10-т.11-к.59К
9	Высоконапорный водовод т.10-т.12(к.58К)-к57К
10	Узел 1
11	Узел 2
12	Узел 3
13	Узел 4
14	Временный подъезд
15	Временный объезд
16	Футляр
17	Площадка для складирования древесины
18	Переустройство ВЛ 6кВ
19	Площадка временного вахтового городка
20	Площадка для стоянки техники

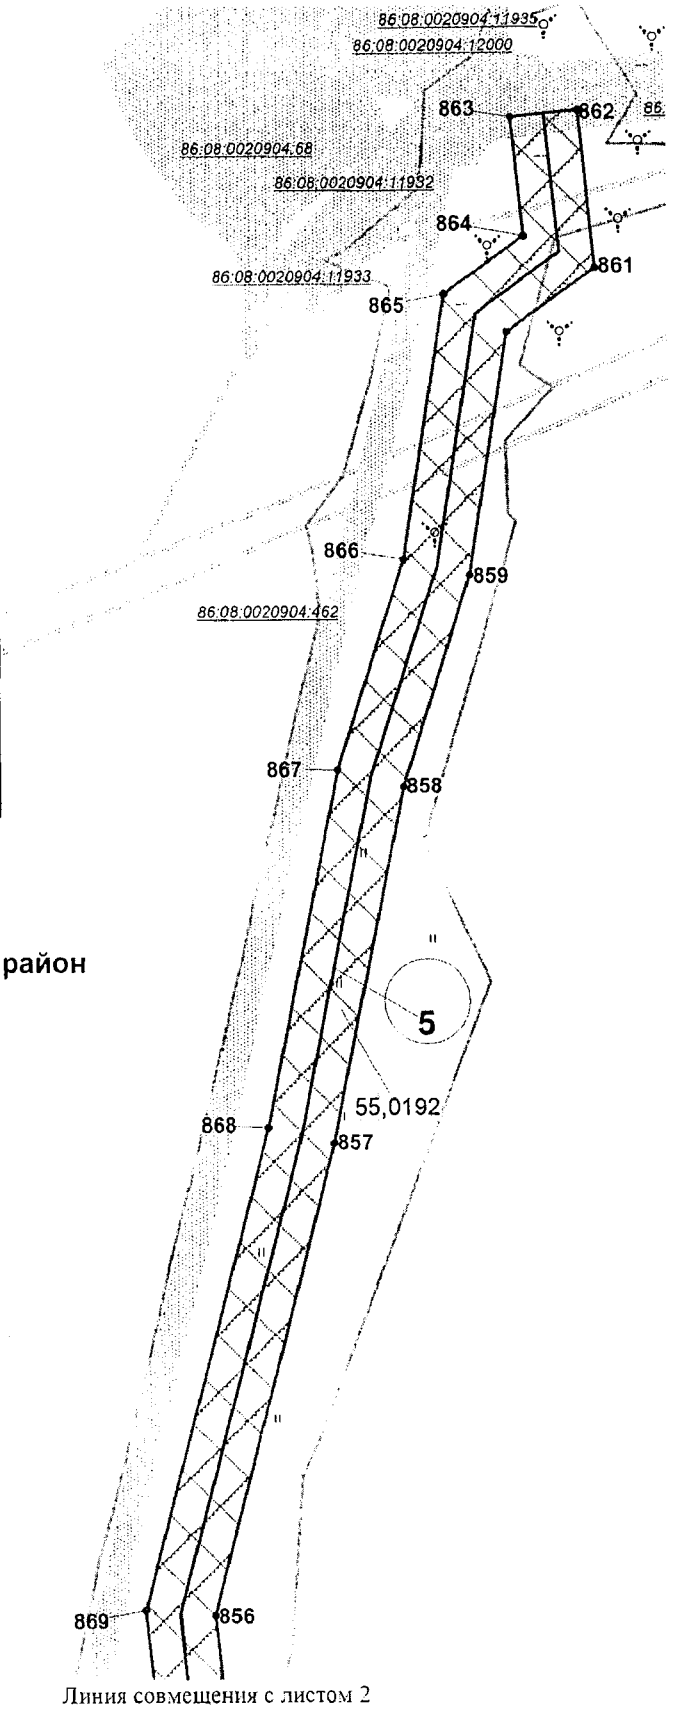

Нефтеюганский район


Условные обозначения:

- граница зоны размещения линейных объектов (красные линии)
- зона планируемого размещения линейных объектов
- границы земельных участков, внесенных в государственный кадастр недвижимости
- ось проектируемых линейных объектов
- 1 - характерные точки границ зоны планируемого размещения линейных объектов
- (1) - номер линейного объекта
- 55,0192 - площадь земельного участка, га


86:08:0020904:2069 - кадастровый номер земельного участка

Линия совмещения с листом 2


Основная часть проекта планировки территории для размещения линейного объекта регионального значения Ханты-Мансийского автономного округа - Югры «Трубопроводы Мамонтовского региона строительства 2018 г., вторая очередь»
Землепользователь ПАО «НК «Роснефть»
Масштаб 1:2 000

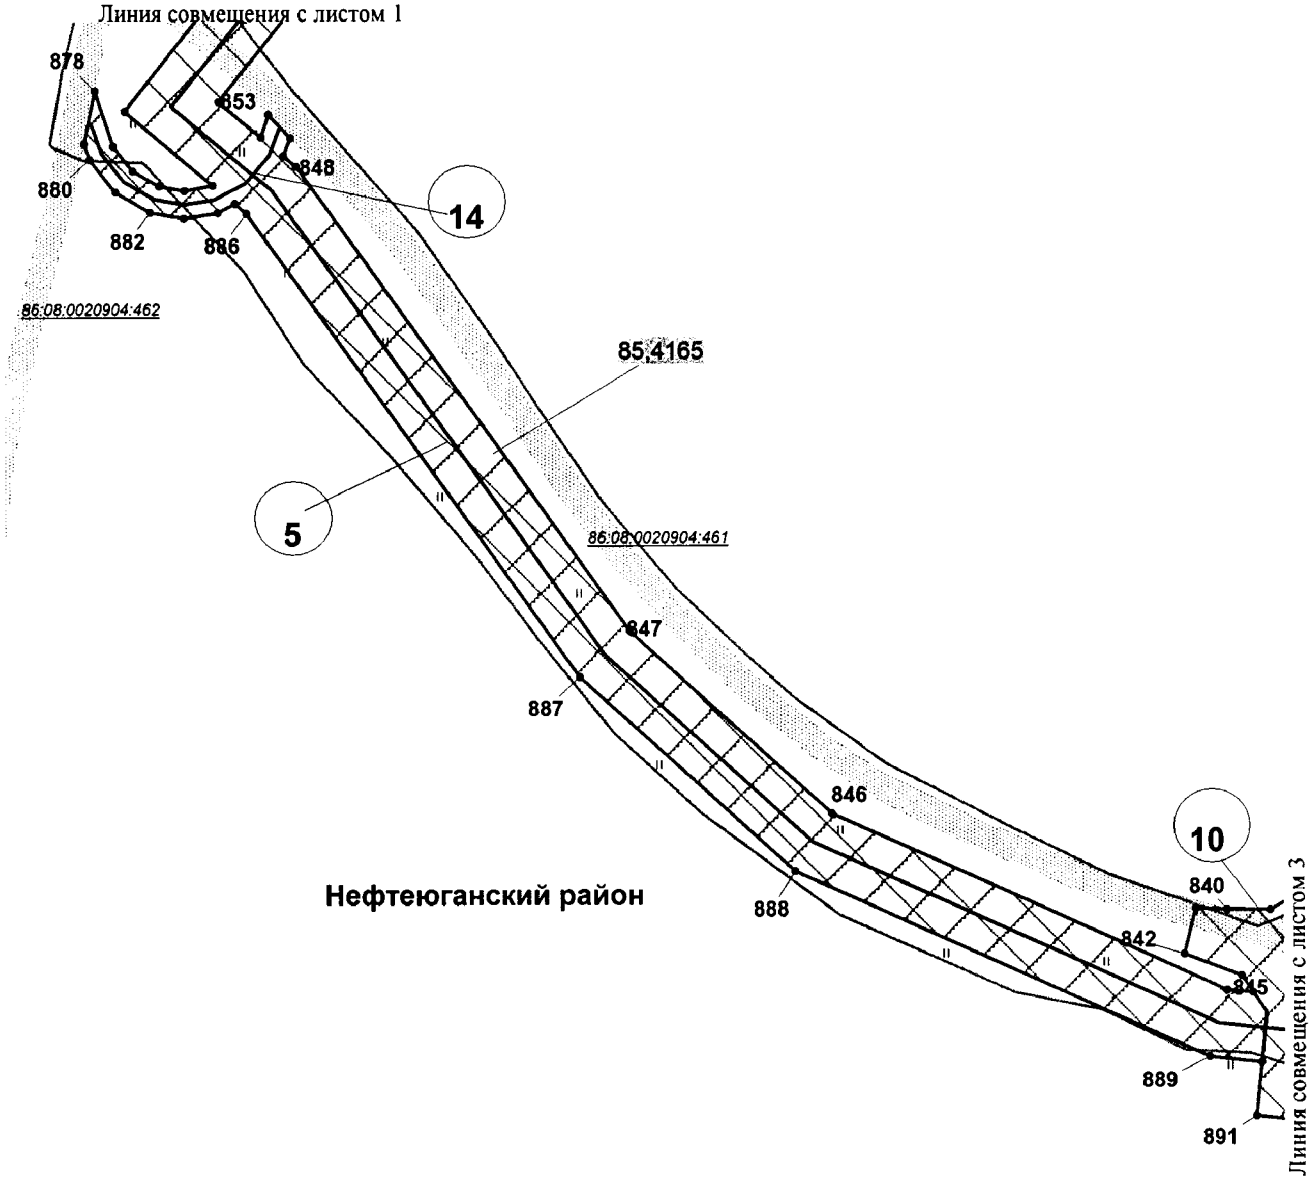


Основная часть проекта планировки территории для размещения линейного объекта регионального значения Ханты-Мансийского автономного округа - Югры «Трубопроводы Мамонтовского региона строительства 2018 г., вторая очередь»
Землепользователь ПАО «НК «Роснефть»
Масштаб 1:2 000

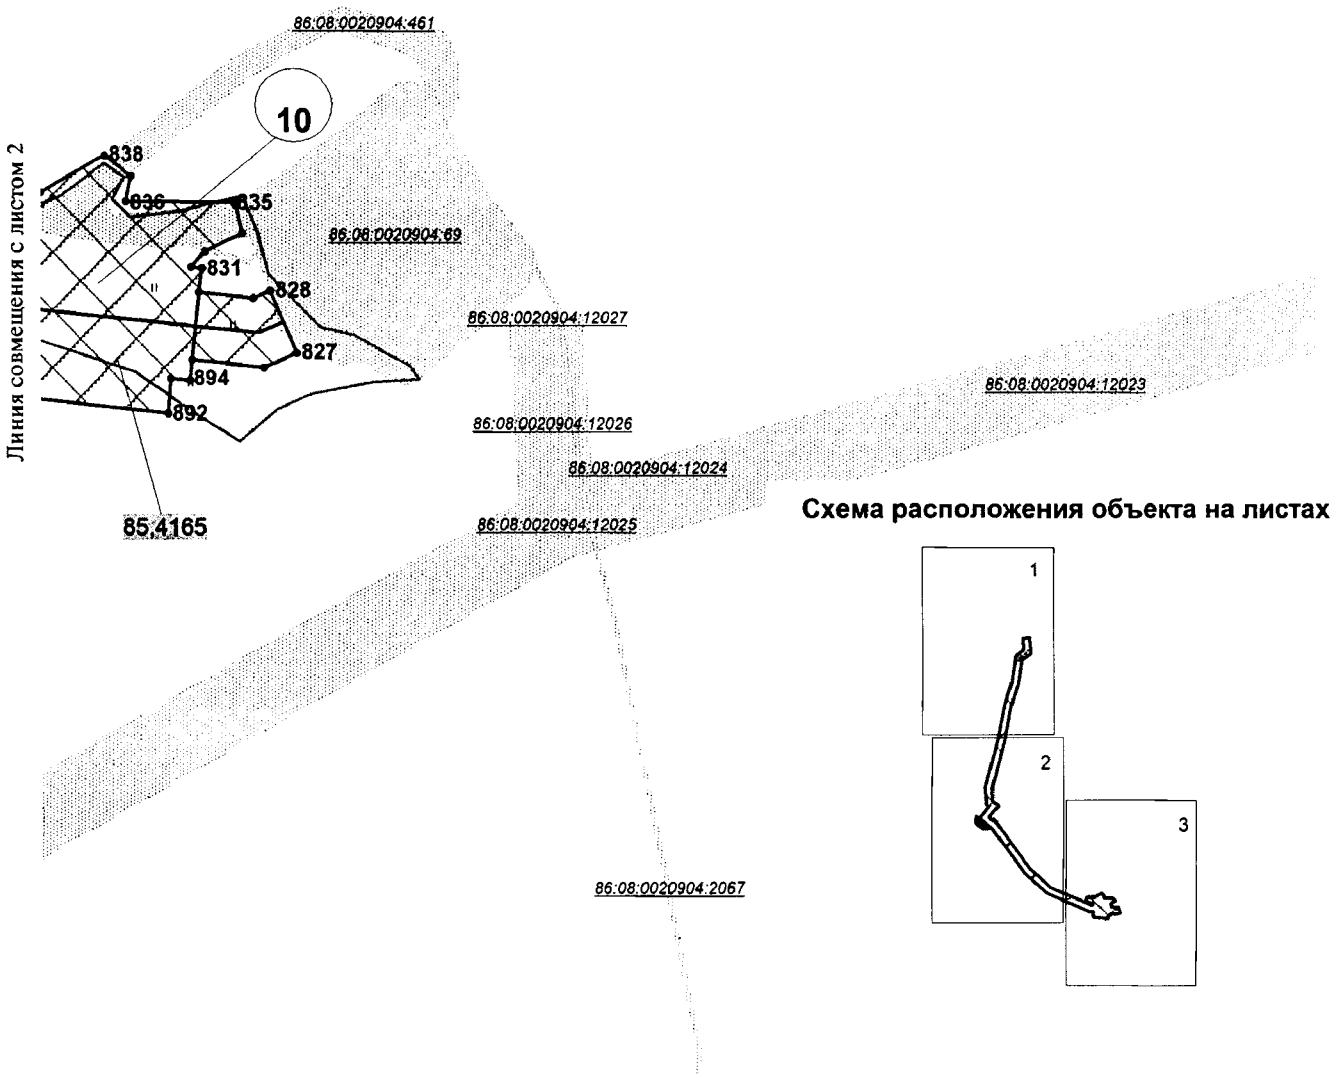

Основная часть проекта планировки территории
для размещения линейного объекта регионального
значения Ханты-Мансийского автономного
округа - Югры «Трубопроводы Мамонтовского
региона строительства 2018 г., вторая очередь»
Землепользователь ПАО «НК «Роснефть»
Масштаб 1:2 000

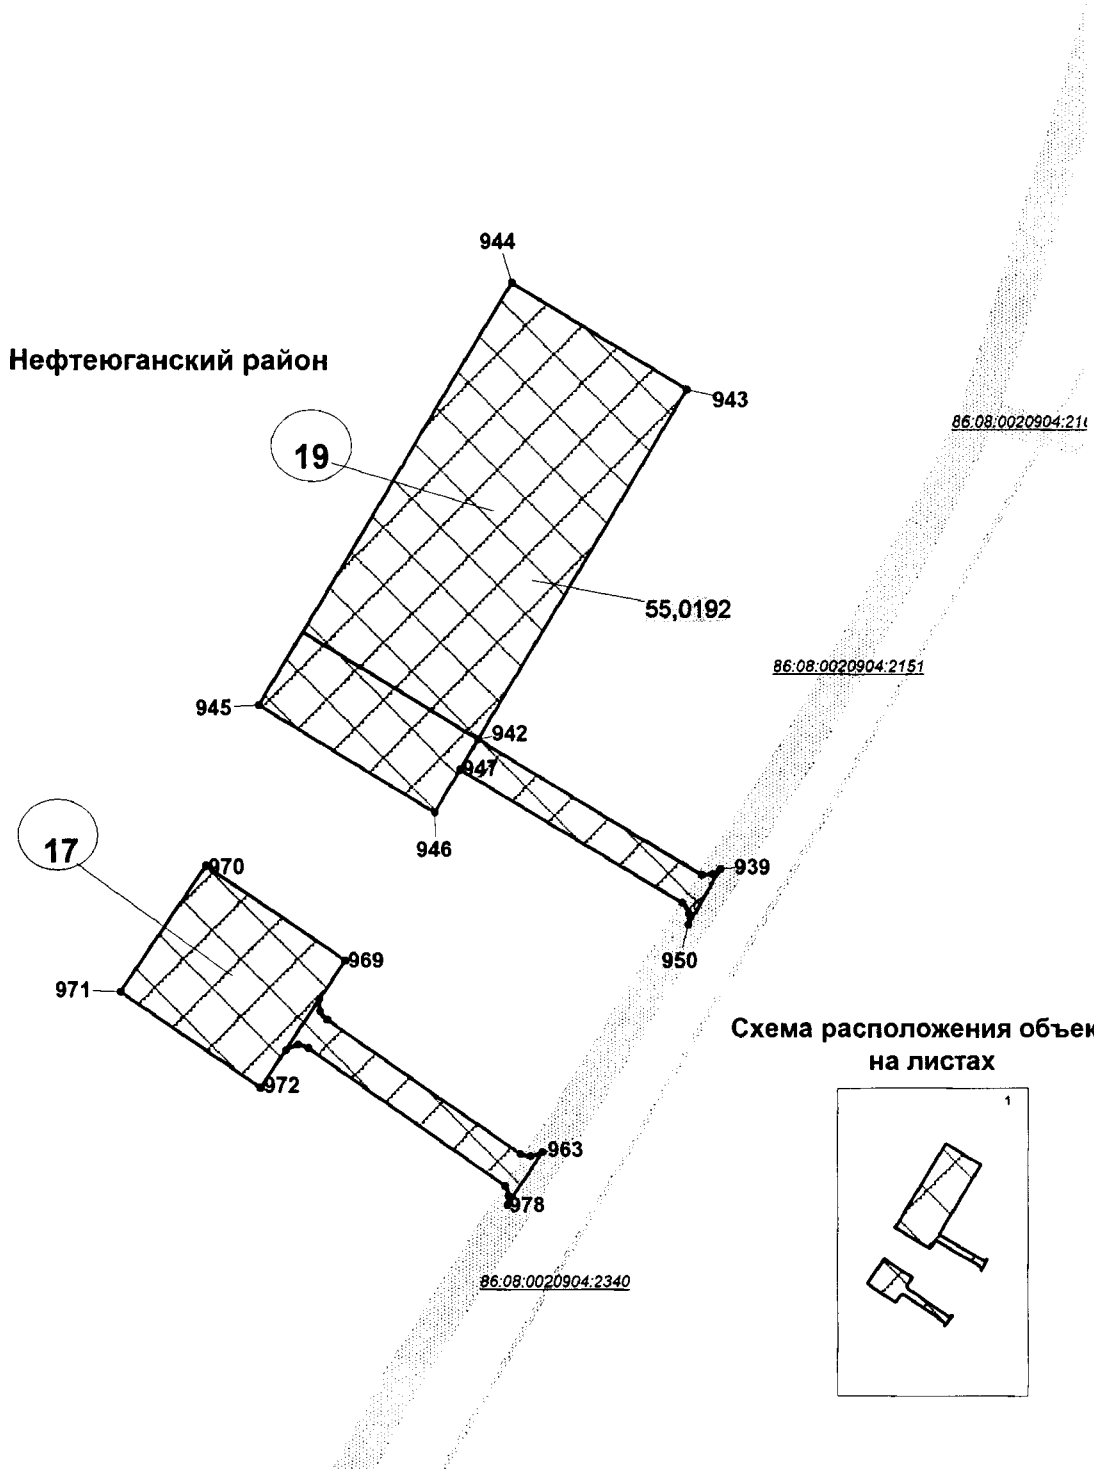


Основная часть проекта планировки территории для размещения линейного объекта регионального значения Ханты-Мансийского автономного округа - Югры «Трубопроводы Мамонтовского региона строительства 2018 г., вторая очередь»
Землепользователь ПАО «НК «Роснефть»
Масштаб 1:2 000

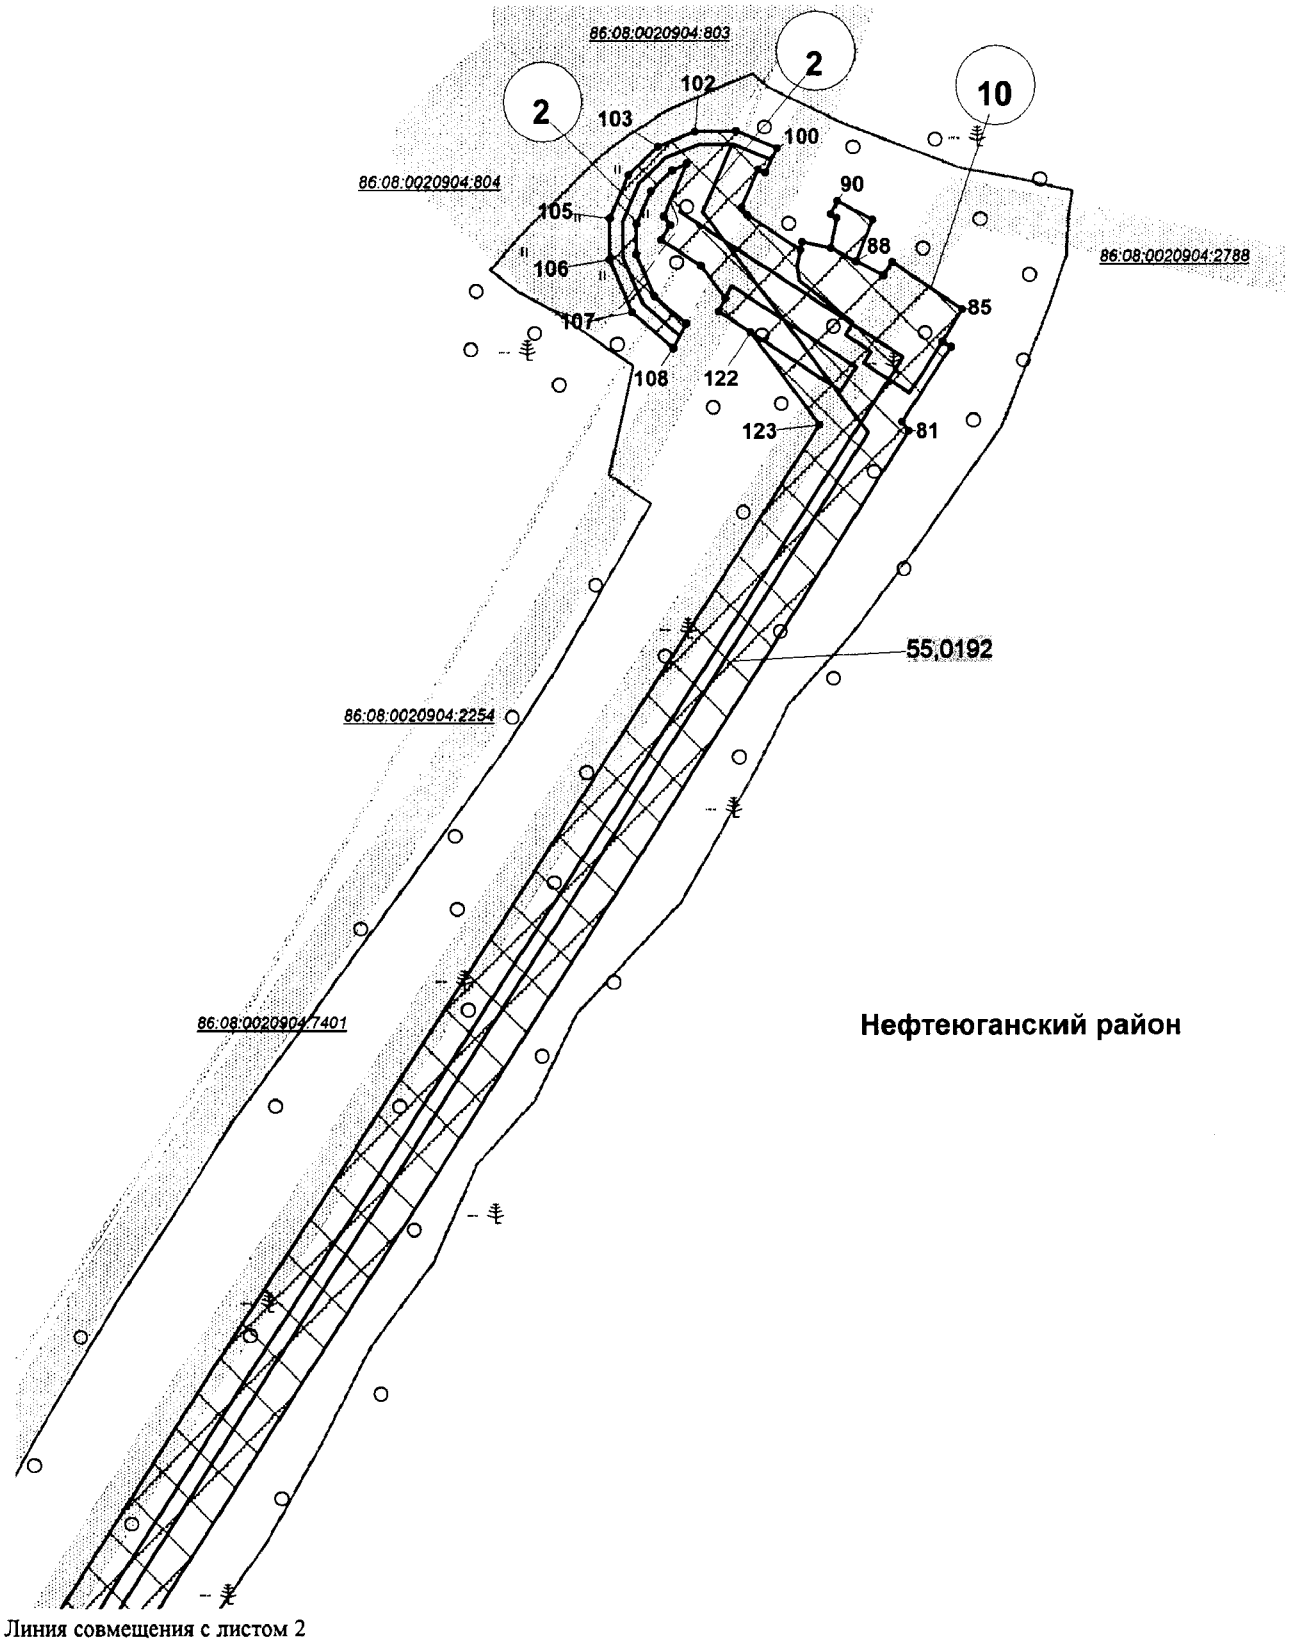


Линия совмещения с листом 2


Основная часть проекта планировки территории для размещения линейного объекта регионального значения Ханты-Мансийского автономного округа - Югры «Трубопроводы Мамонтовского региона строительства 2018 г., вторая очередь»
Землепользователь ПАО «НК «Роснефть»
Масштаб 1:2 000

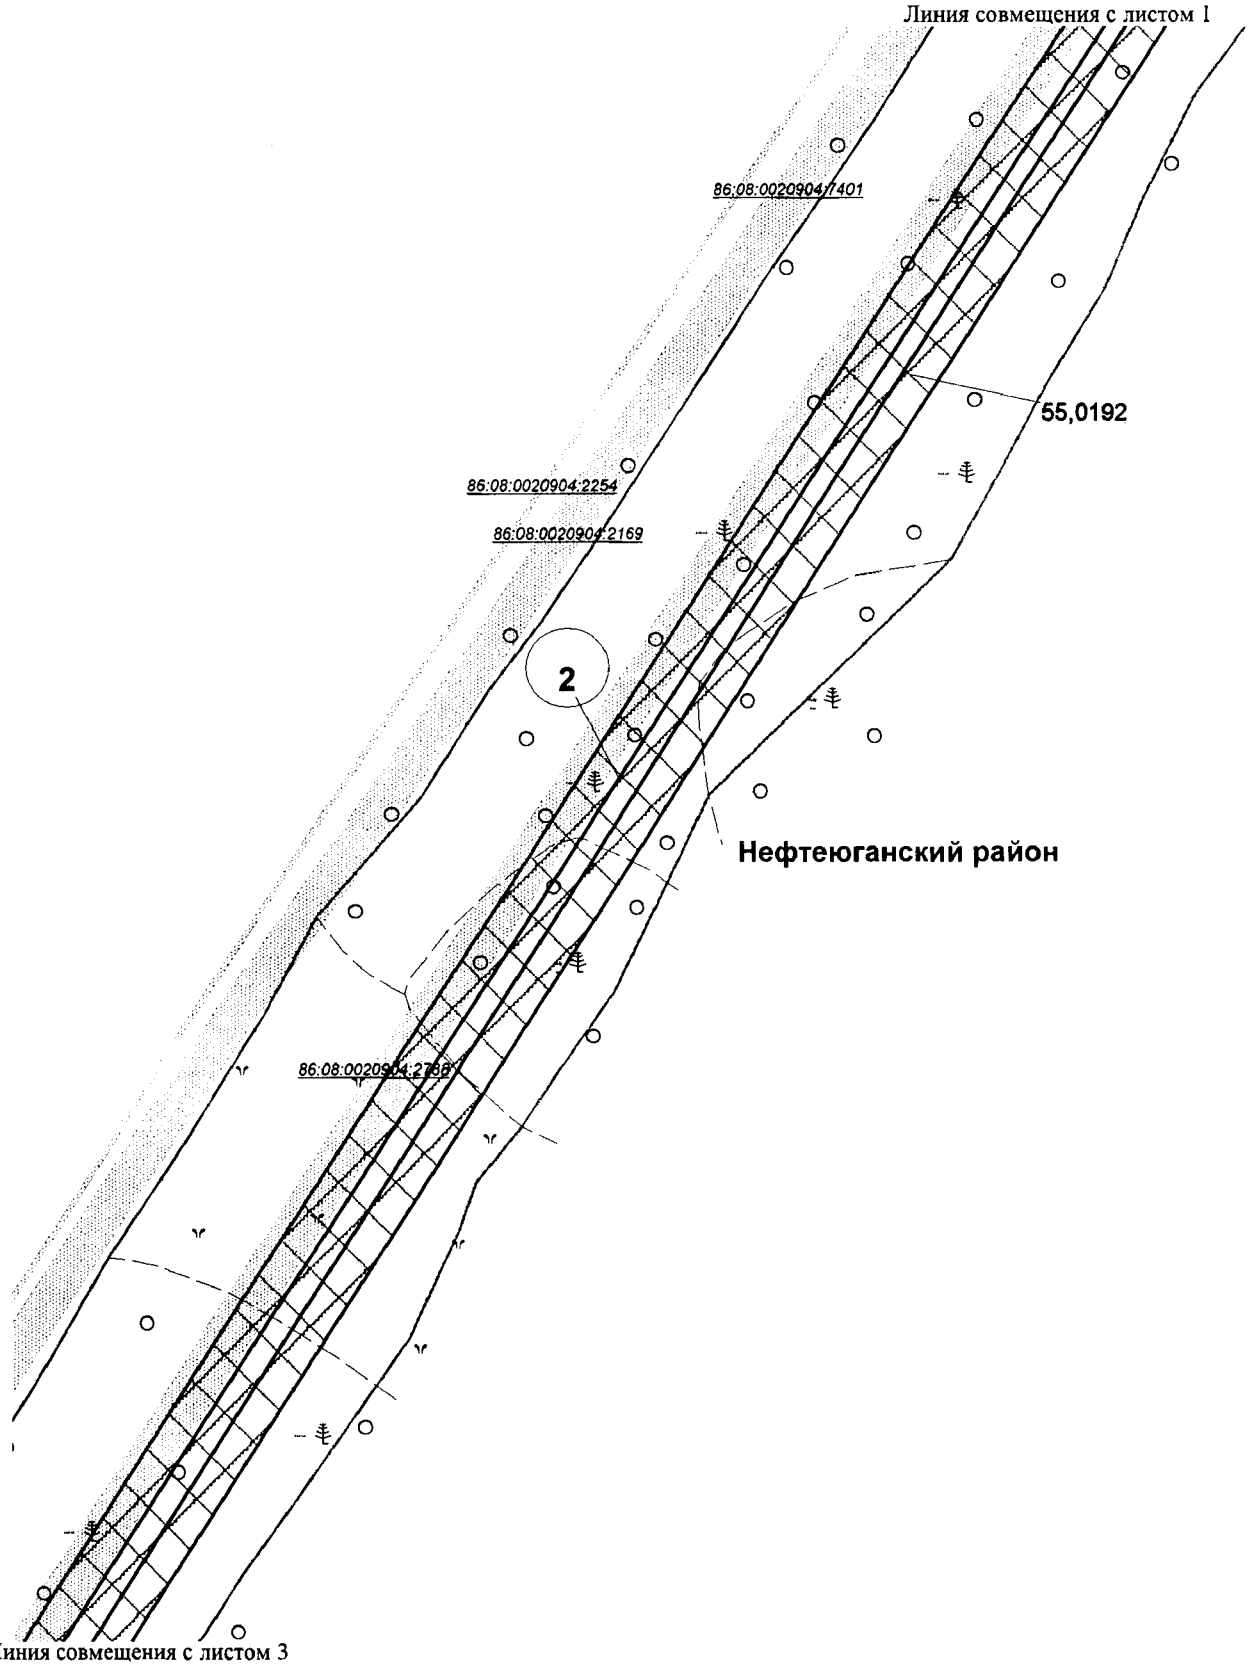

Основная часть проекта планировки территории для размещения линейного объекта регионального значения Ханты-Мансийского автономного округа - Югры «Трубопроводы Мамонтовского региона строительства 2018 г., вторая очередь»
Землепользователь ПАО «НК «Роснефть»
Масштаб 1:2 000

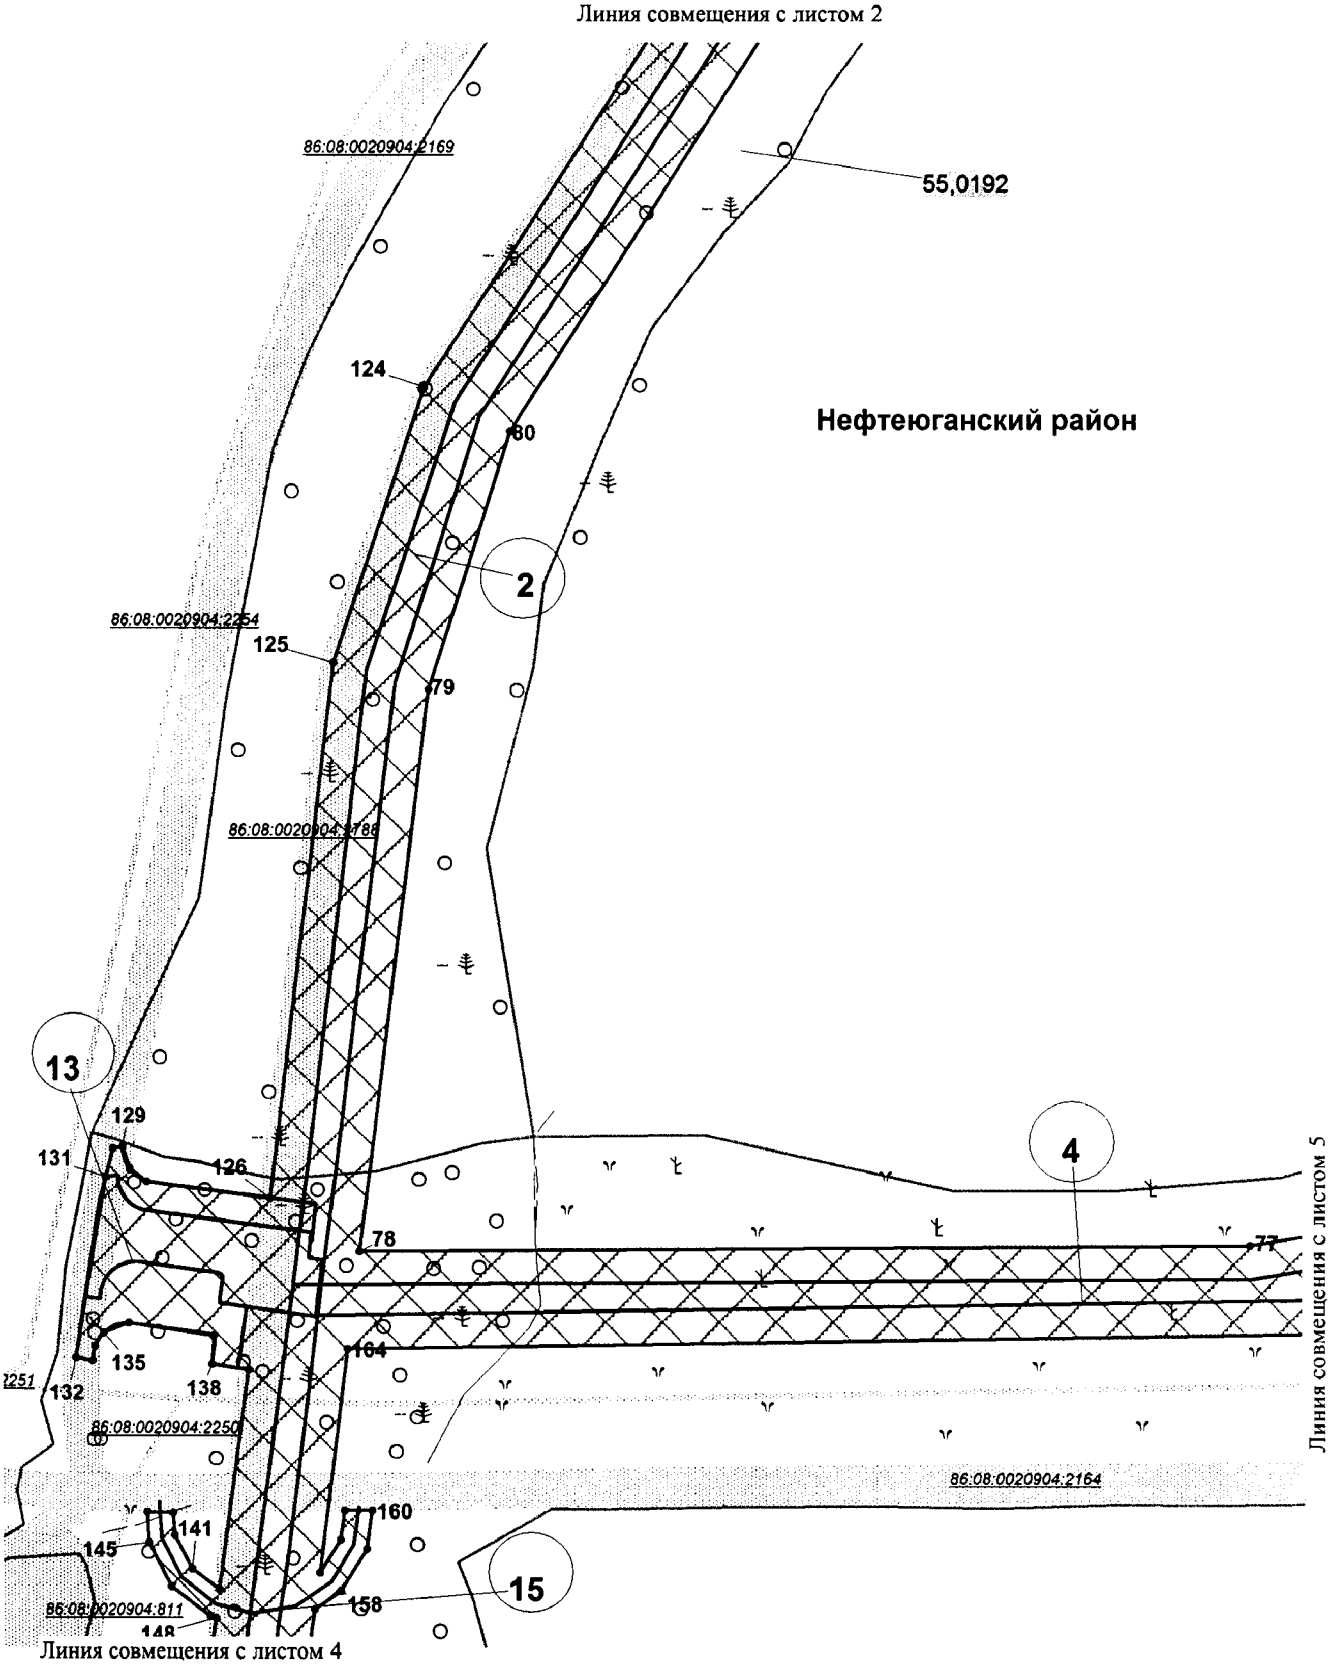


Основная часть проекта планировки территории для размещения линейного объекта регионального значения Ханты-Мансийского автономного округа - Югры «Трубопроводы Мамонтовского региона строительства 2018 г., вторая очередь»
Землепользователь ПАО «НК «Роснефть»
Масштаб 1:2 000

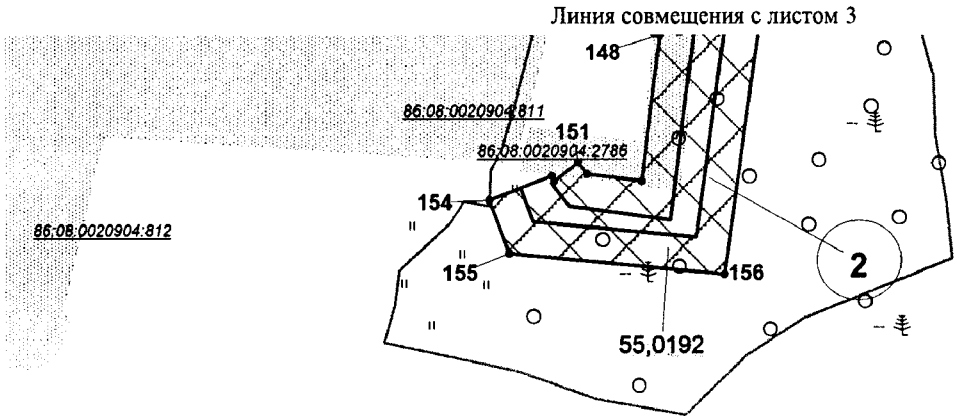


Нефтеюганский район

Основная часть проекта планировки территории для размещения линейного объекта регионального значения Ханты-Мансийского автономного округа - Югры «Трубопроводы Мамонтовского региона строительства 2018 г., вторая очередь»
Землепользователь ПАО «НК «Роснефть»
Масштаб 1:2 000

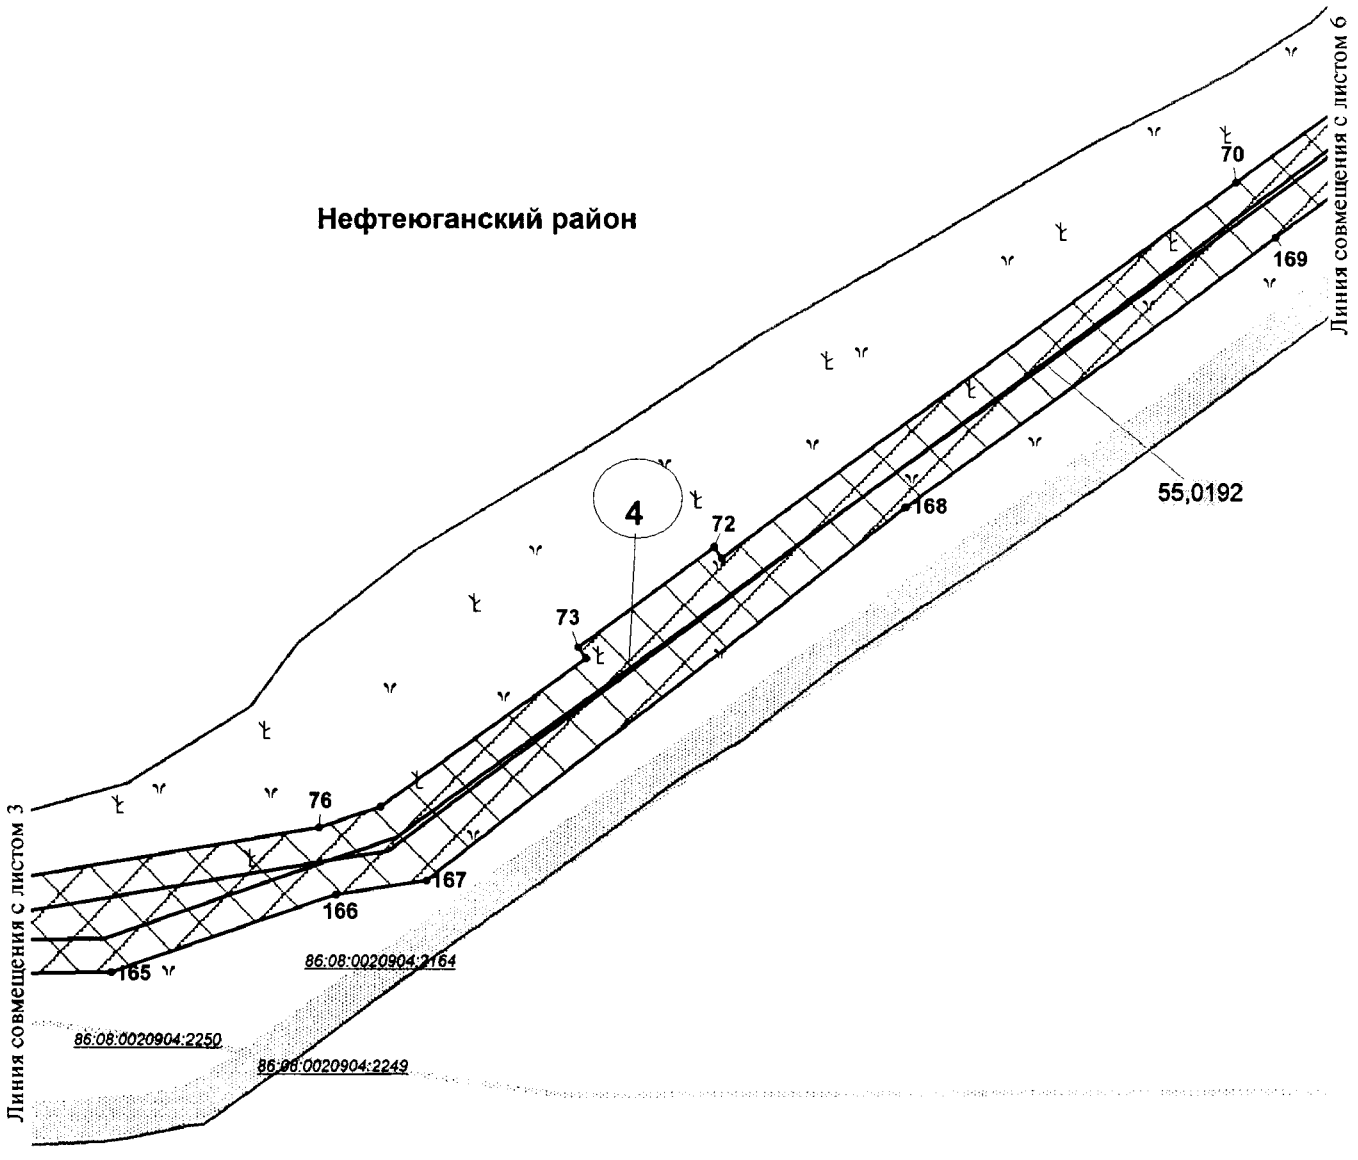


Основная часть проекта планировки территории для размещения линейного объекта регионального значения Ханты-Мансийского автономного округа - Югры «Трубопроводы Мамонтовского региона строительства 2018 г., вторая очередь»
Землепользователь ПАО «НК «Роснефть»
Масштаб 1:2 000

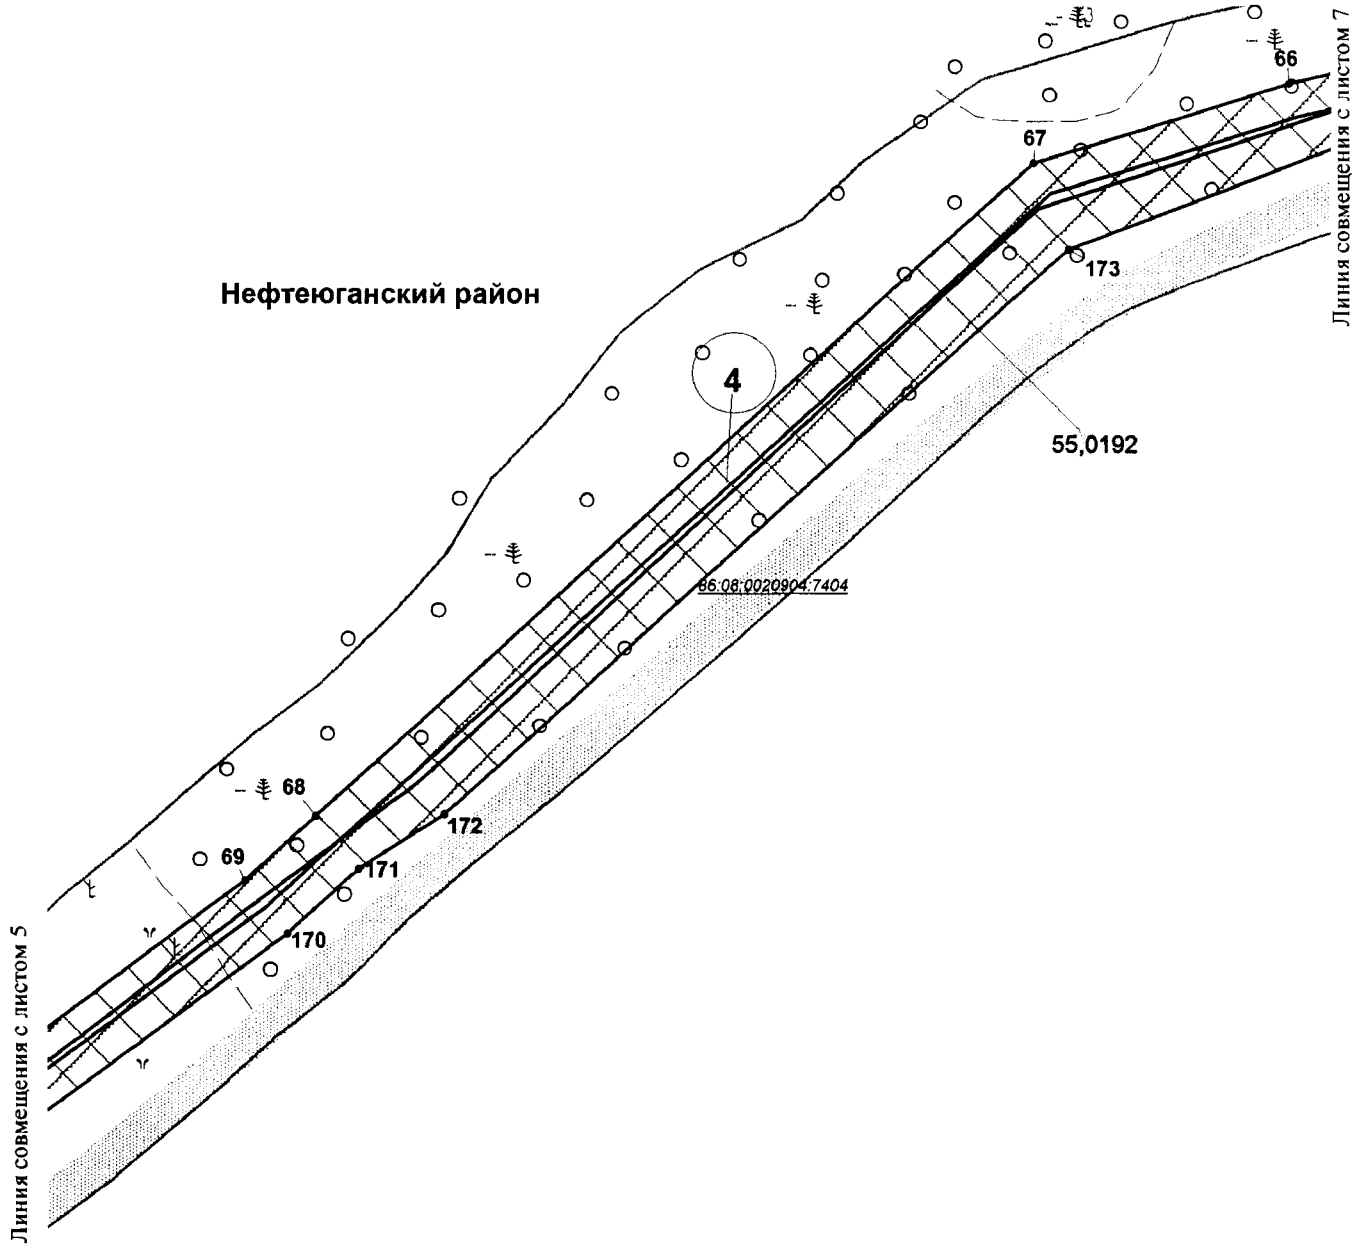


Основная часть проекта планировки территории
для размещения линейного объекта регионального
значения Ханты-Мансийского автономного
округа - Югры «Трубопроводы Мамонтовского
региона строительства 2018 г., вторая очередь»
Землепользователь ПАО «НК «Роснефть»
Масштаб 1:2 000


Нефтеюганский район

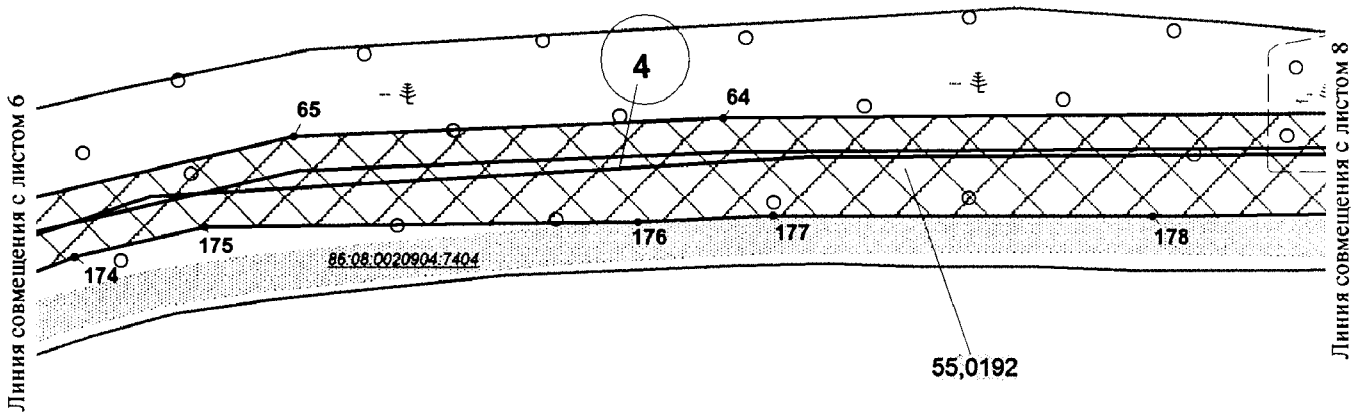


Основная часть проекта планировки территории для размещения линейного объекта регионального значения Ханты-Мансийского автономного округа - Югры «Трубопроводы Мамонтовского региона строительства 2018 г., вторая очередь»
Землепользователь ПАО «НК «Роснефть»
Масштаб 1:2 000

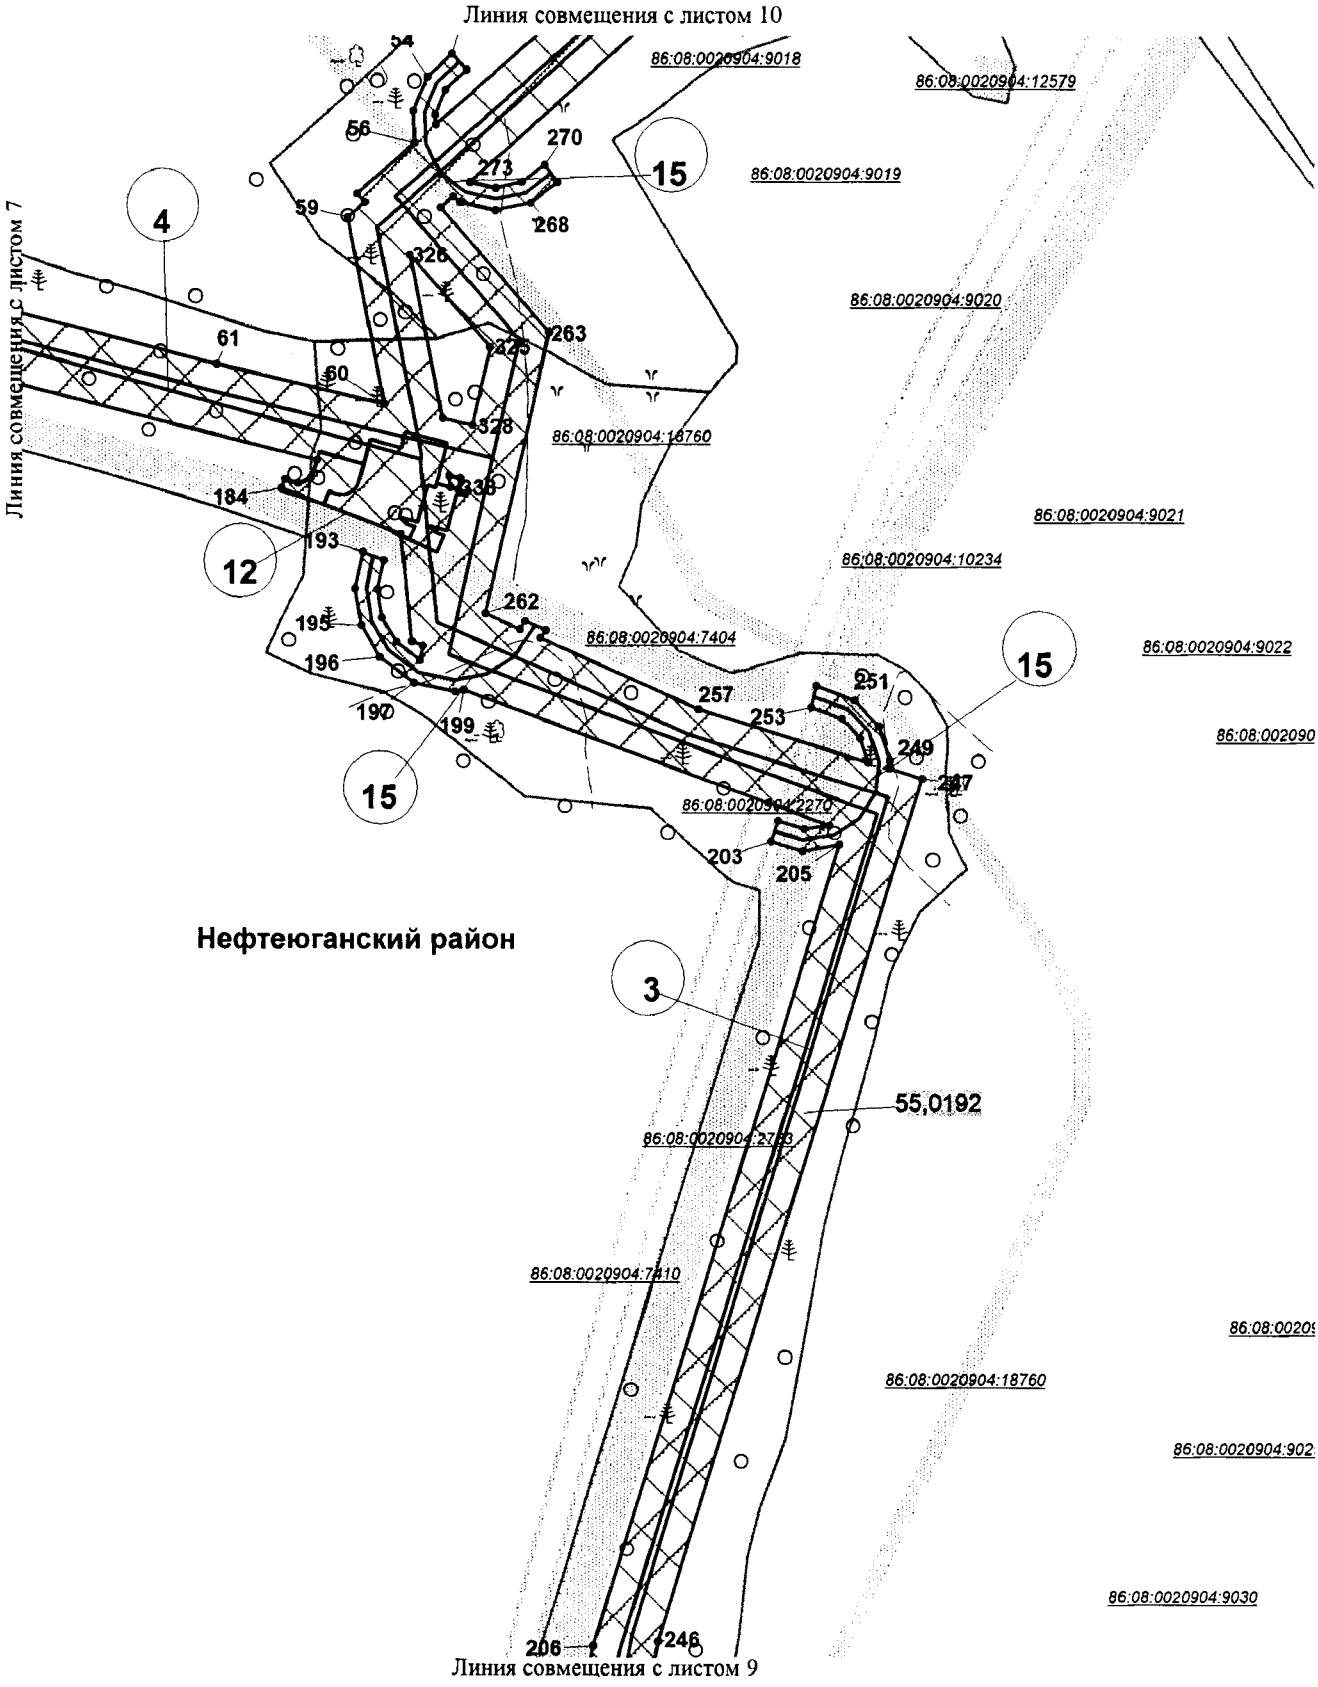

Основная часть проекта планировки территории для размещения линейного объекта регионального значения Ханты-Мансийского автономного округа - Югры «Трубопроводы Мамонтовского региона строительства 2018 г., вторая очередь»
Землепользователь ПАО «НК «Роснефть»
Масштаб 1:2 000

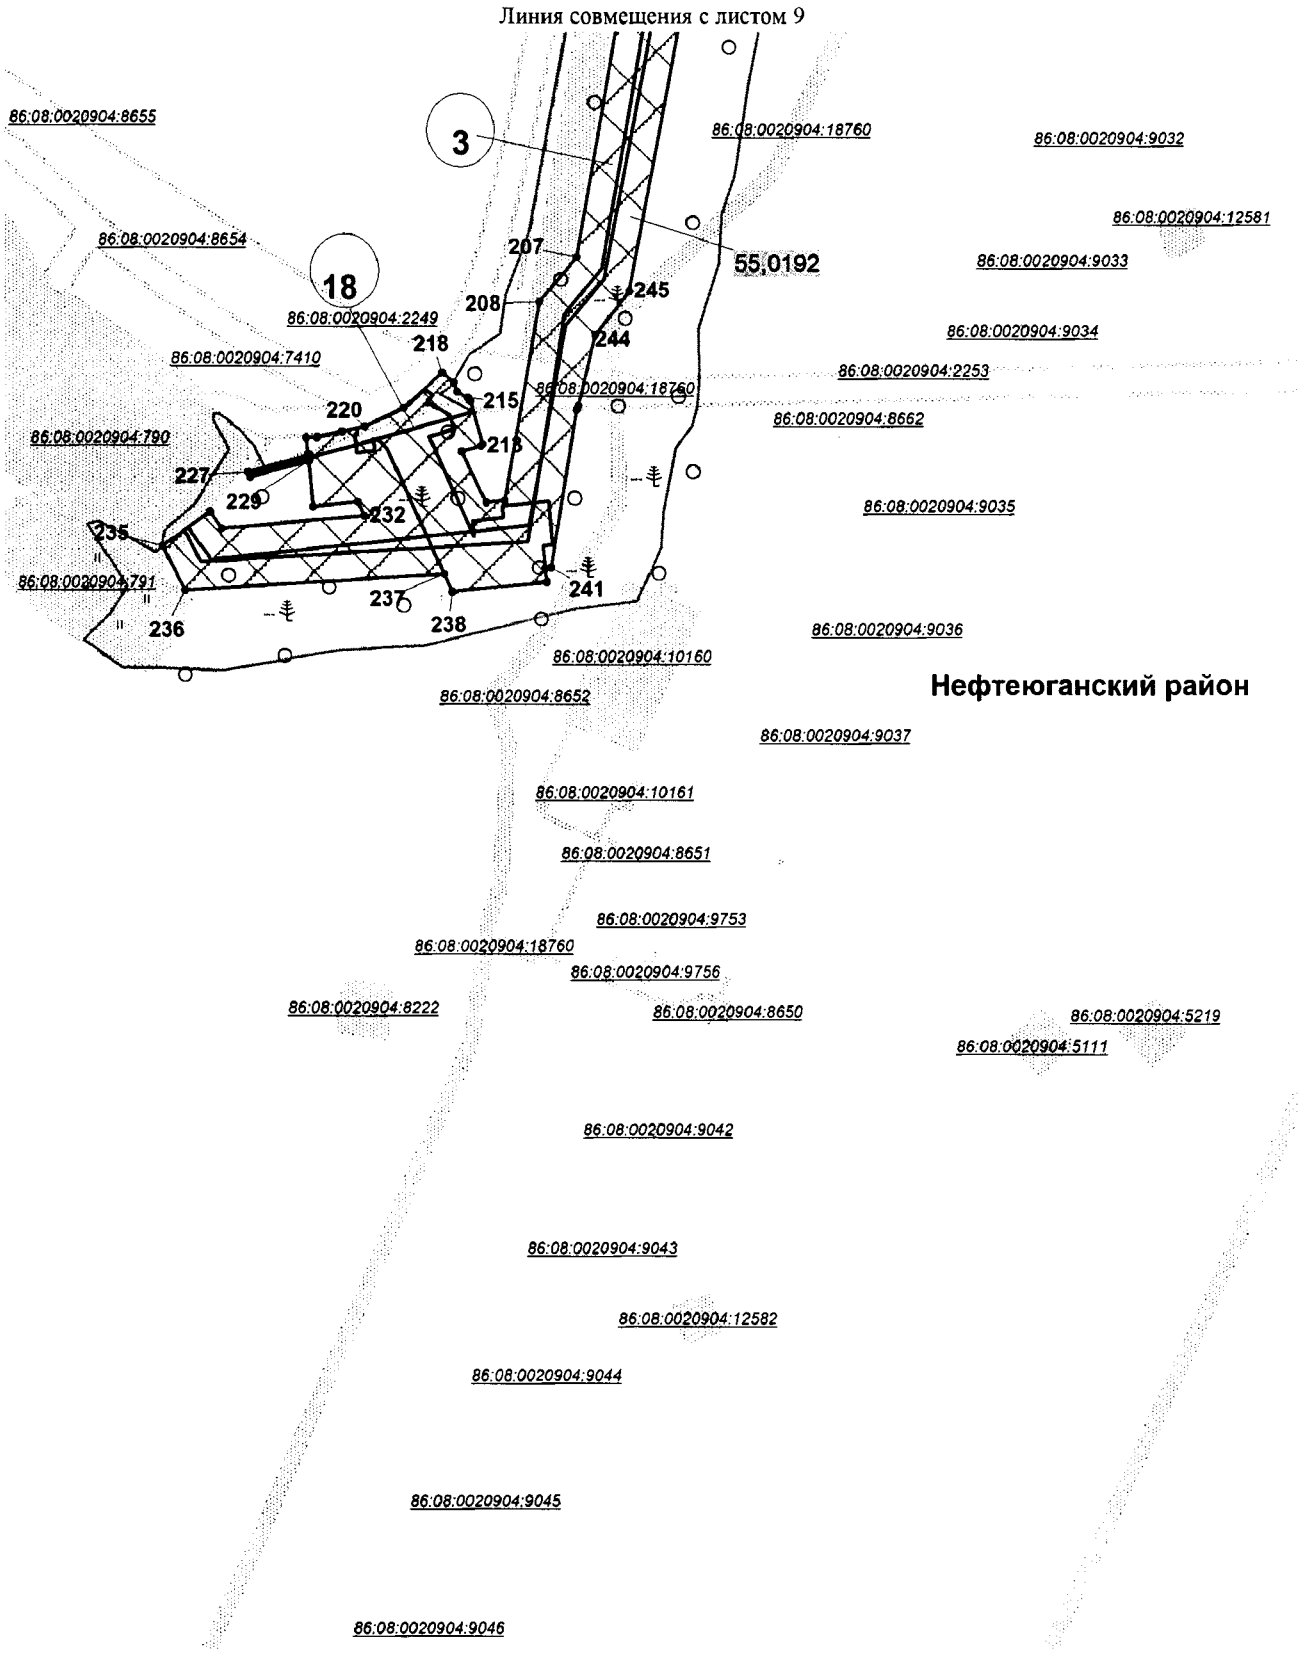


Основная часть проекта планировки территории
для размещения линейного объекта регионального
значения Ханты-Мансийского автономного
округа - Югры «Трубопроводы Мамонтовского
региона строительства 2018 г., вторая очередь»
Землепользователь ПАО «НК «Роснефть»
Масштаб 1:2 000

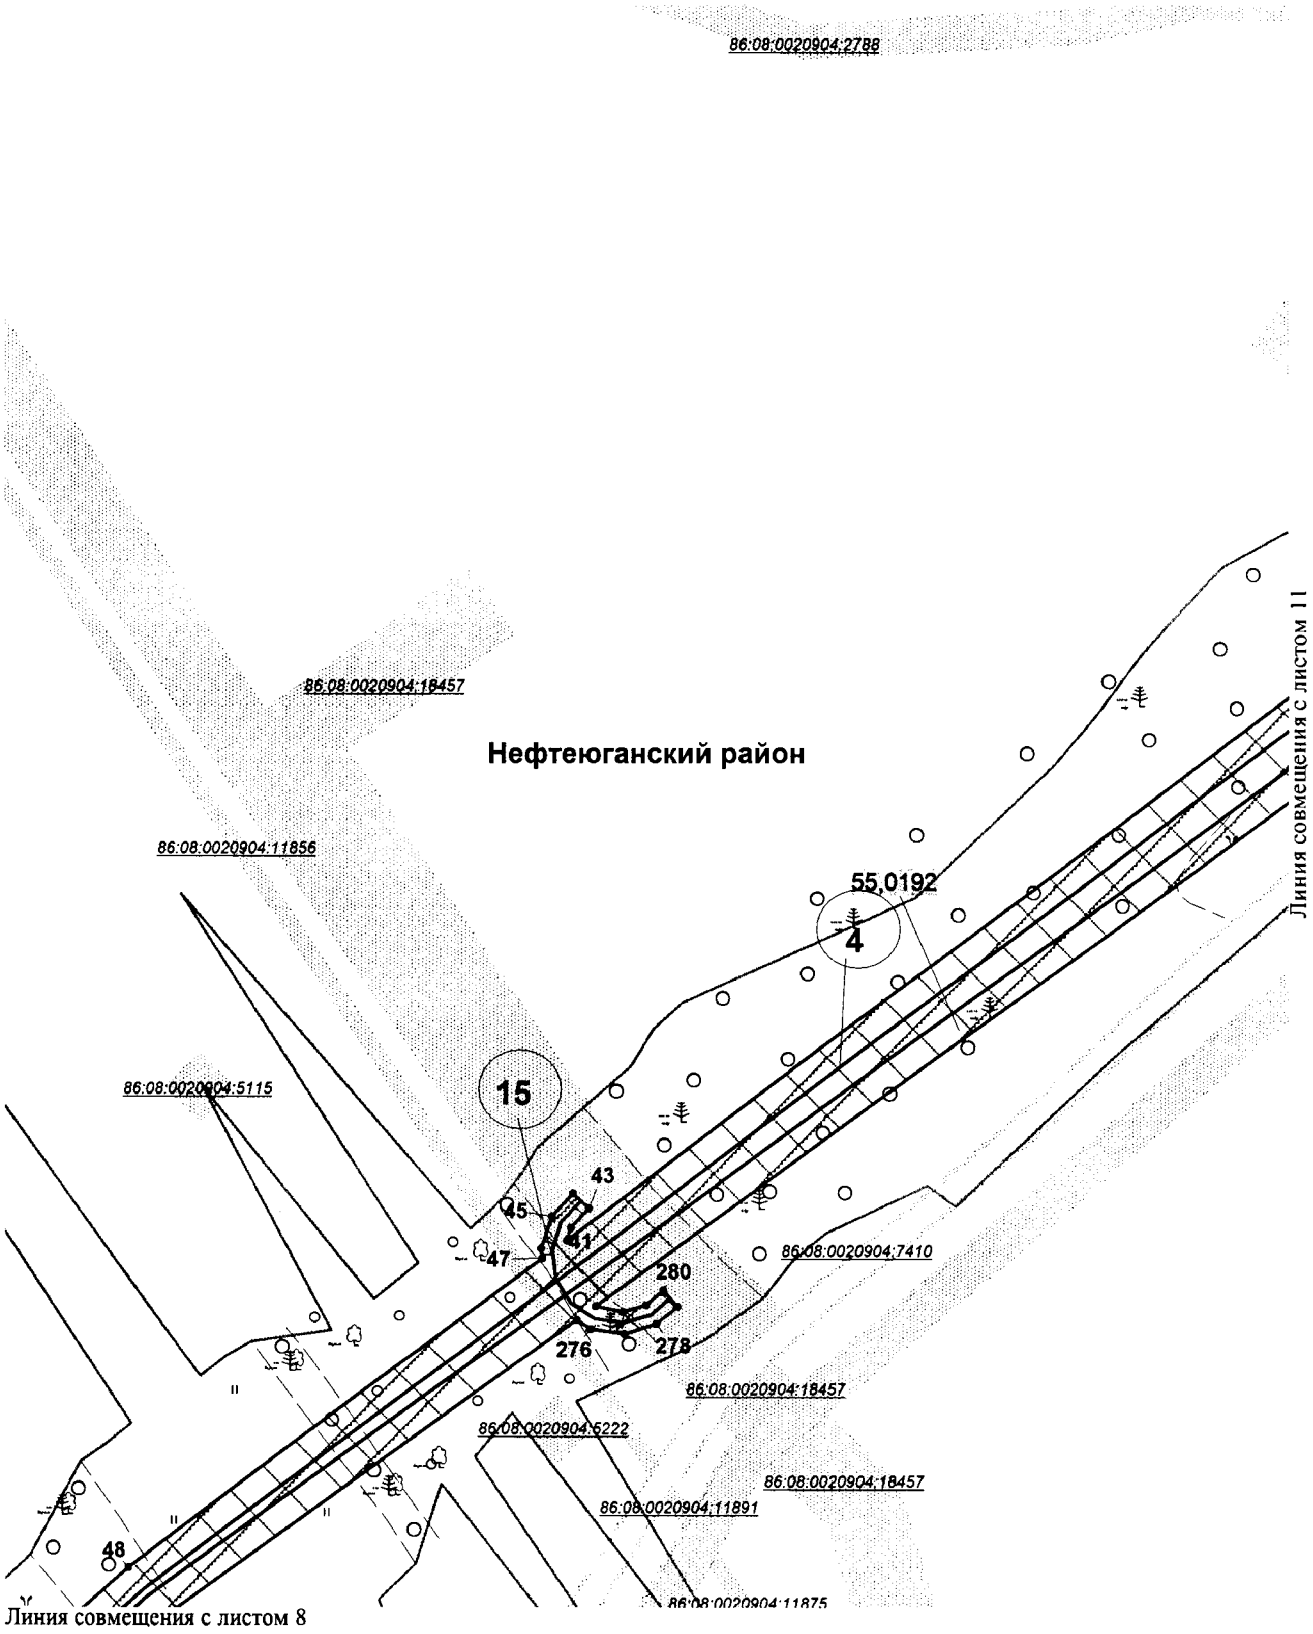


Основная часть проекта планировки территории для размещения линейного объекта регионального значения Ханты-Мансийского автономного округа - Югры «Трубопроводы Мамонтовского региона строительства 2018 г., вторая очередь»
Землепользователь ПАО «НК «Роснефть»
Масштаб 1:2 000

Нефтеюганский район

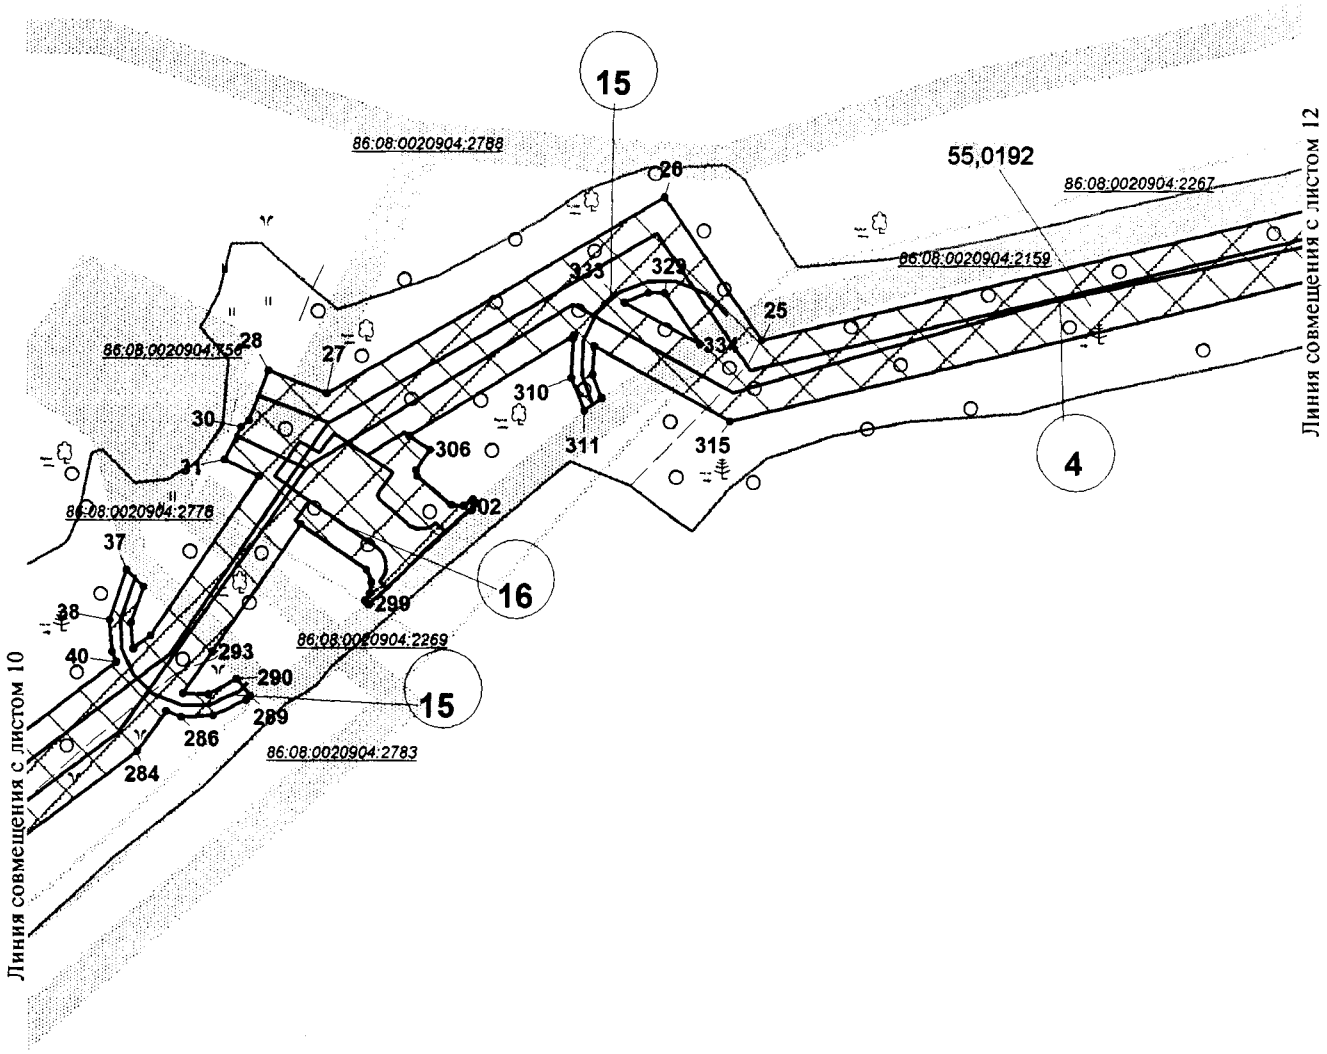

Основная часть проекта планировки территории
для размещения линейного объекта регионального
значения Ханты-Мансийского автономного
округа - Югры «Трубопроводы Мамонтовского
региона строительства 2018 г., вторая очередь»
Землепользователь ПАО «НК «Роснефть»
Масштаб 1:2 000

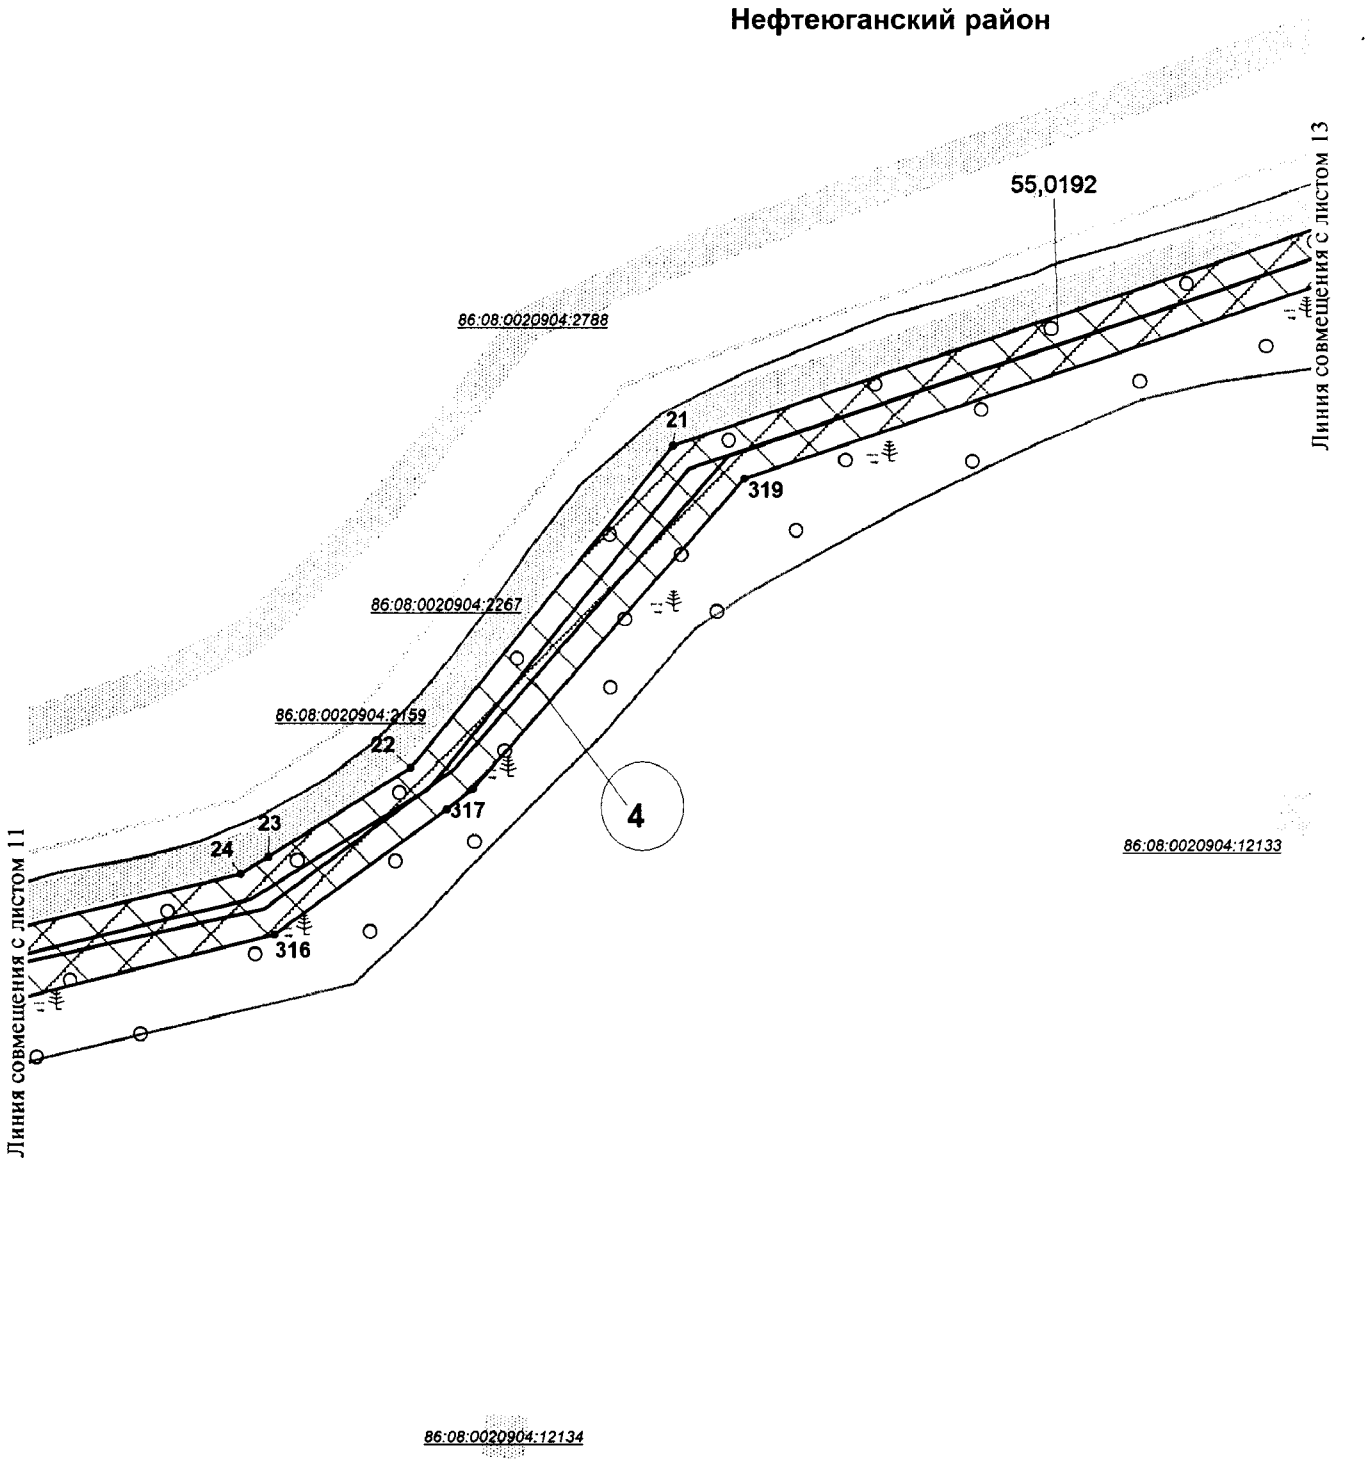

Основная часть проекта планировки территории
для размещения линейного объекта регионального
значения Ханты-Мансийского автономного
округа - Югры «Трубопроводы Мамонтовского
региона строительства 2018 г., вторая очередь»
Землепользователь ПАО «НК «Роснефть»
Масштаб 1:2 000



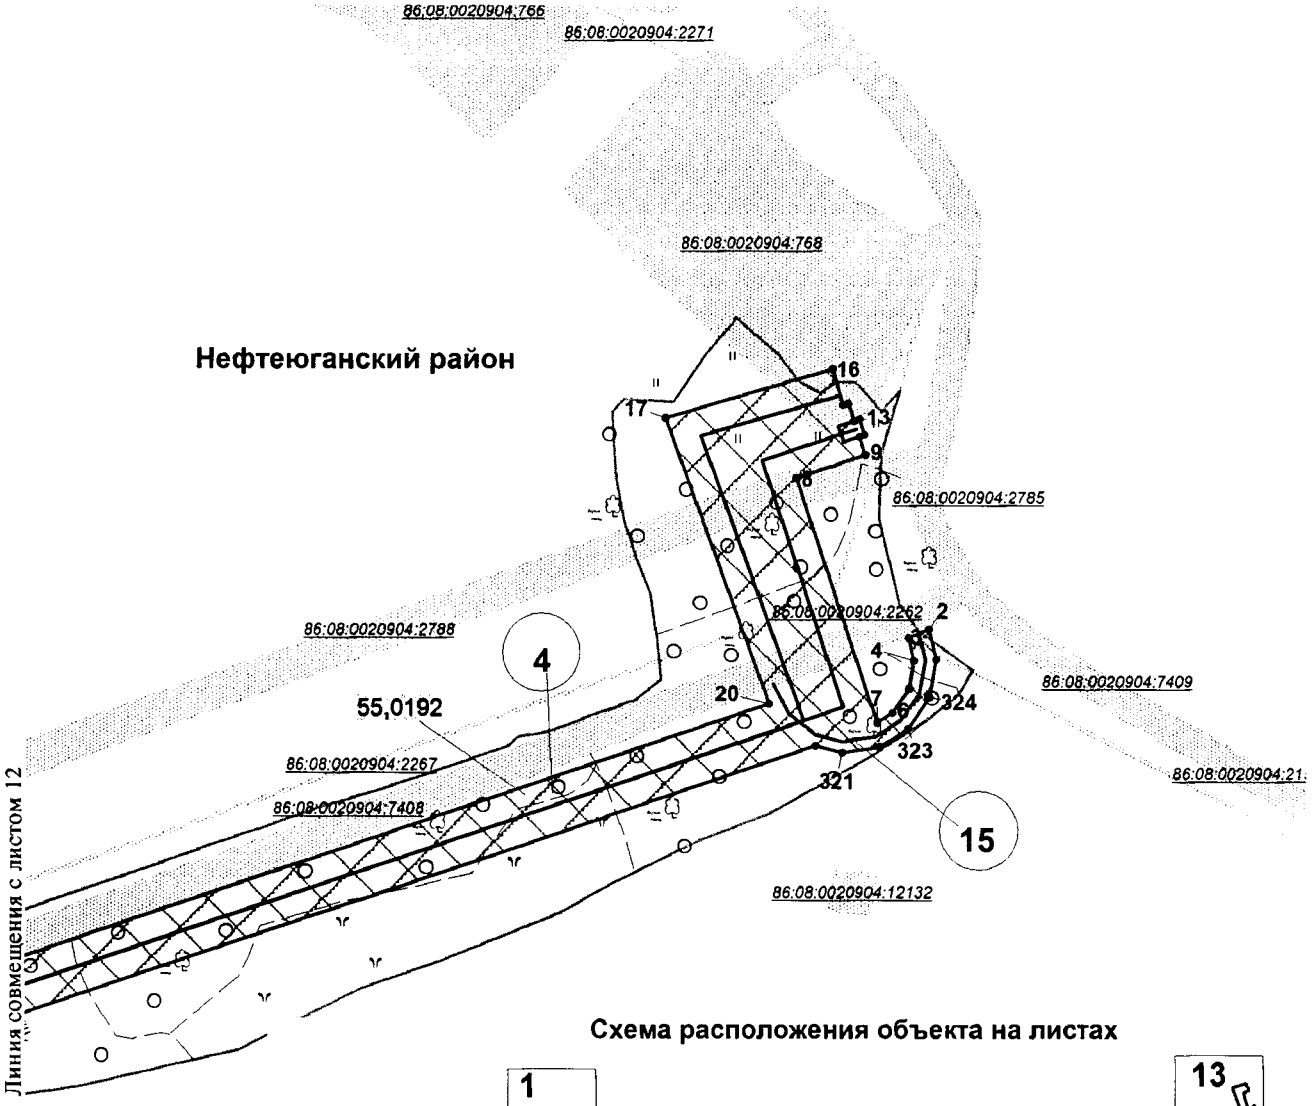



Схема расположения объекта на листах

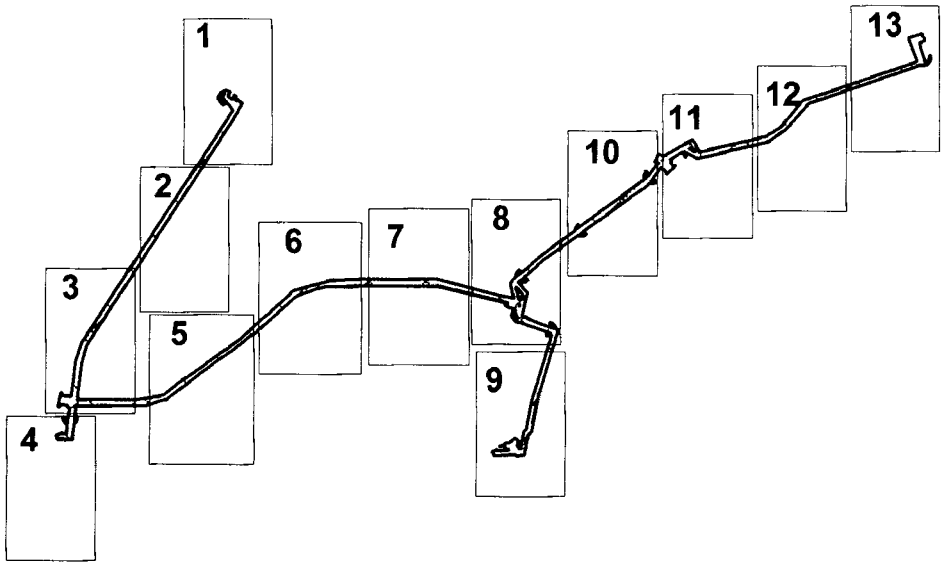


Основная часть проекта планировки территории для размещения линейного объекта регионального значения Ханты-Мансийского автономного округа - Югры «Трубопроводы Мамонтовского региона строительства 2018 г., вторая очередь»
Землепользователь ПАО «НК «Роснефть»
Масштаб 1:2 000

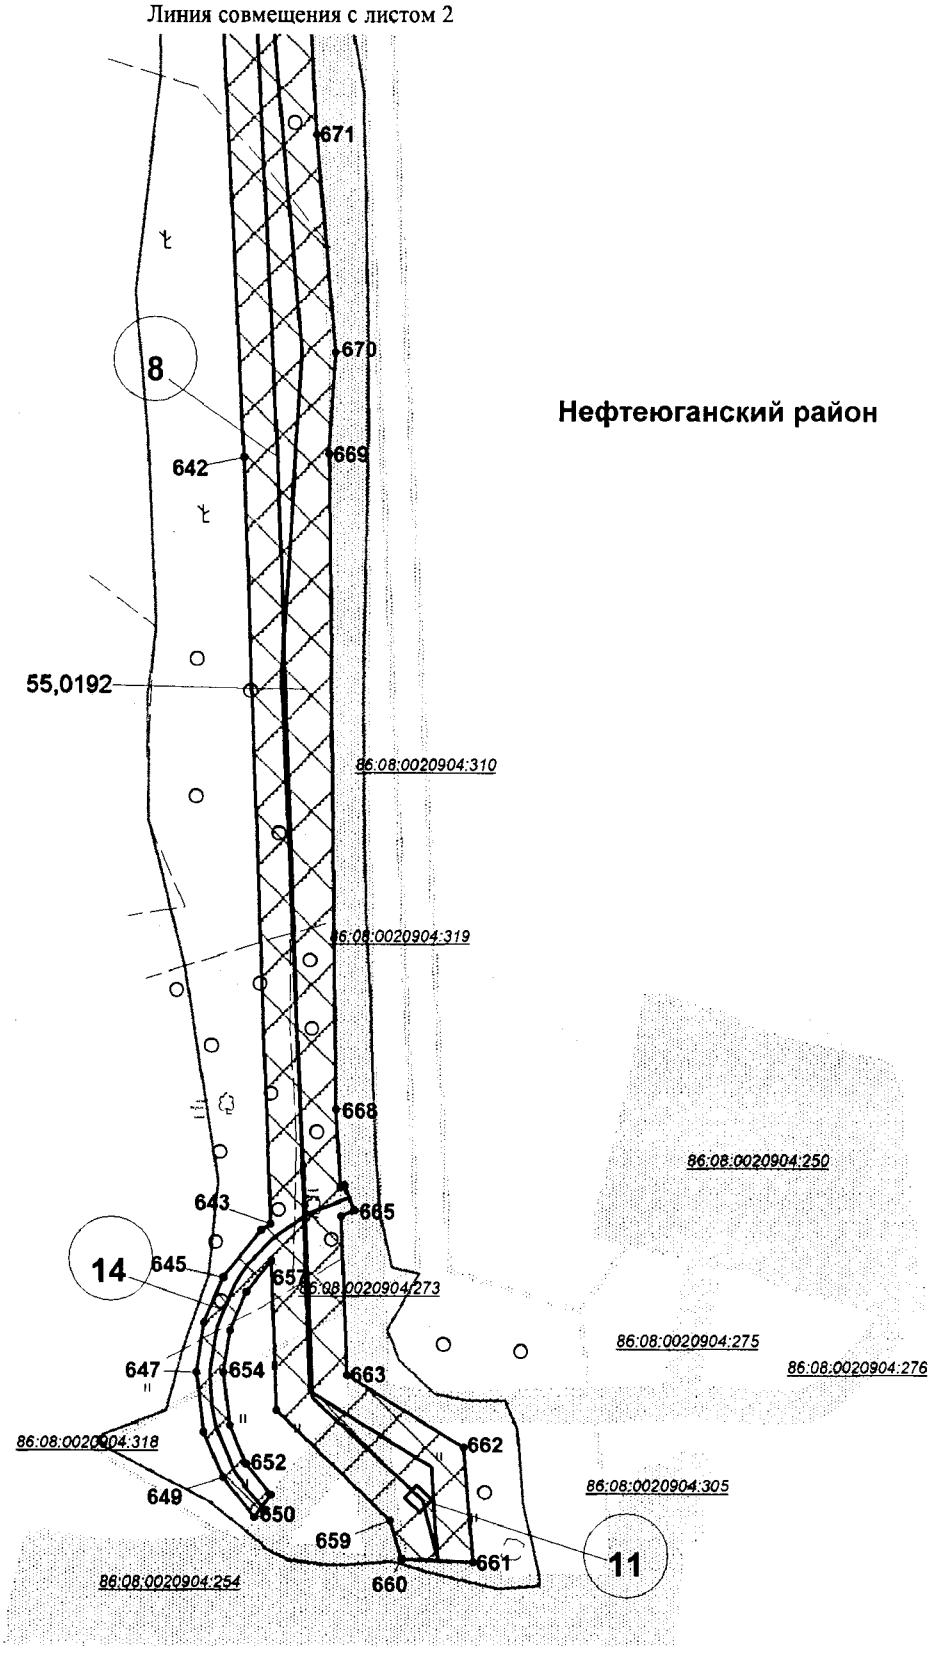


Основная часть проекта планировки территории для размещения линейного объекта регионального значения Ханты-Мансийского автономного округа - Югры «Трубопроводы Мамонтовского региона строительства 2018 г., вторая очередь»
Землепользователь ПАО «НК «Роснефть»
Масштаб 1:2 000

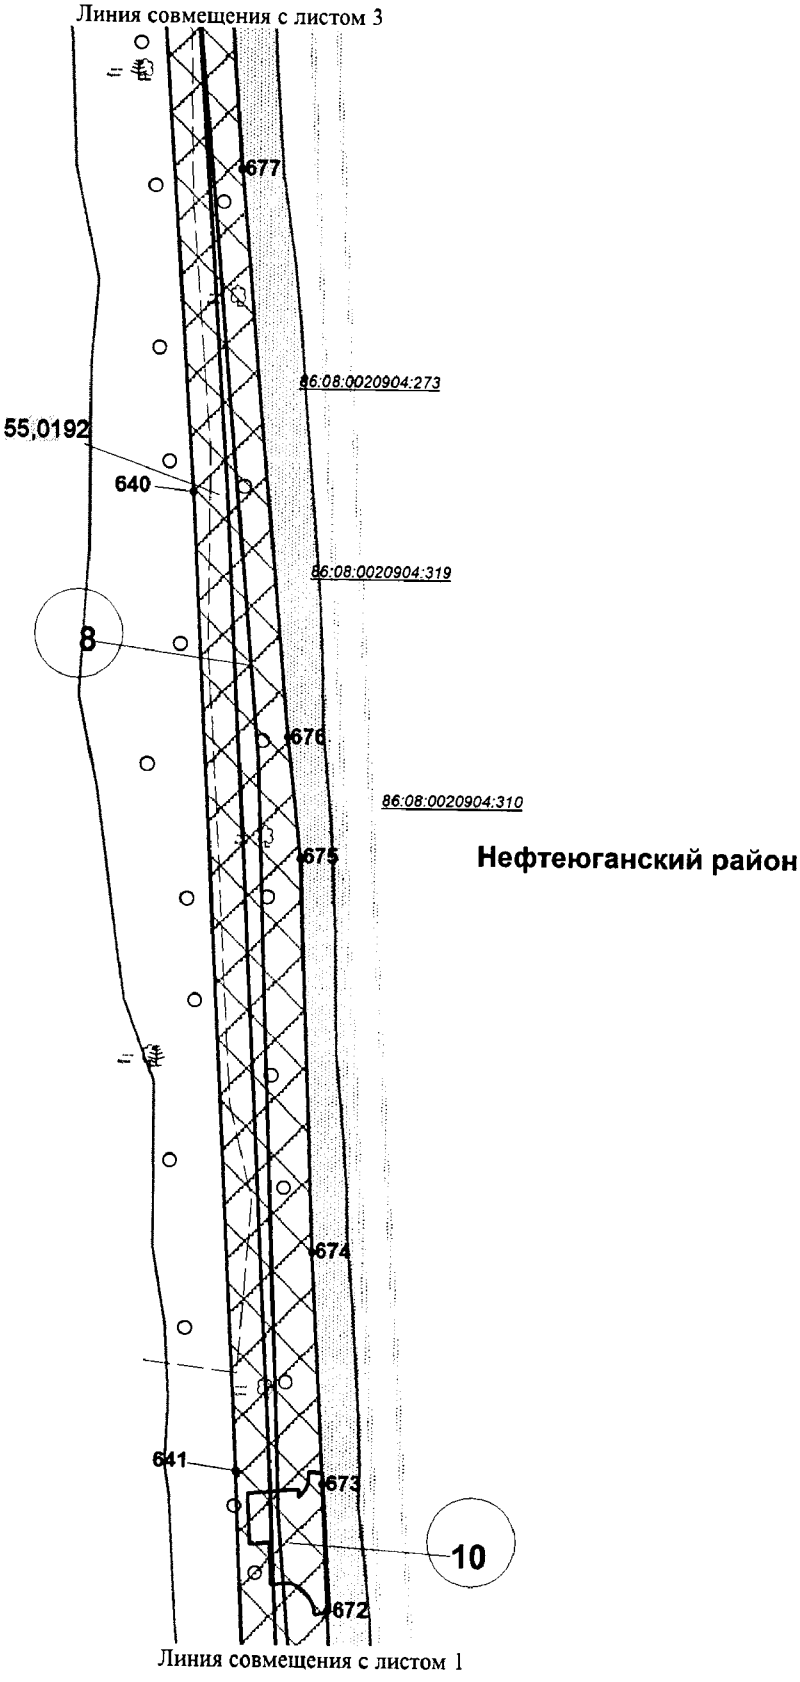


Основная часть проекта планировки территории для размещения линейного объекта регионального значения Ханты-Мансийского автономного округа - Югры «Трубопроводы Мамонтовского региона строительства 2018 г., вторая очередь»
Землепользователь ПАО «НК «Роснефть»
Масштаб 1:2 000

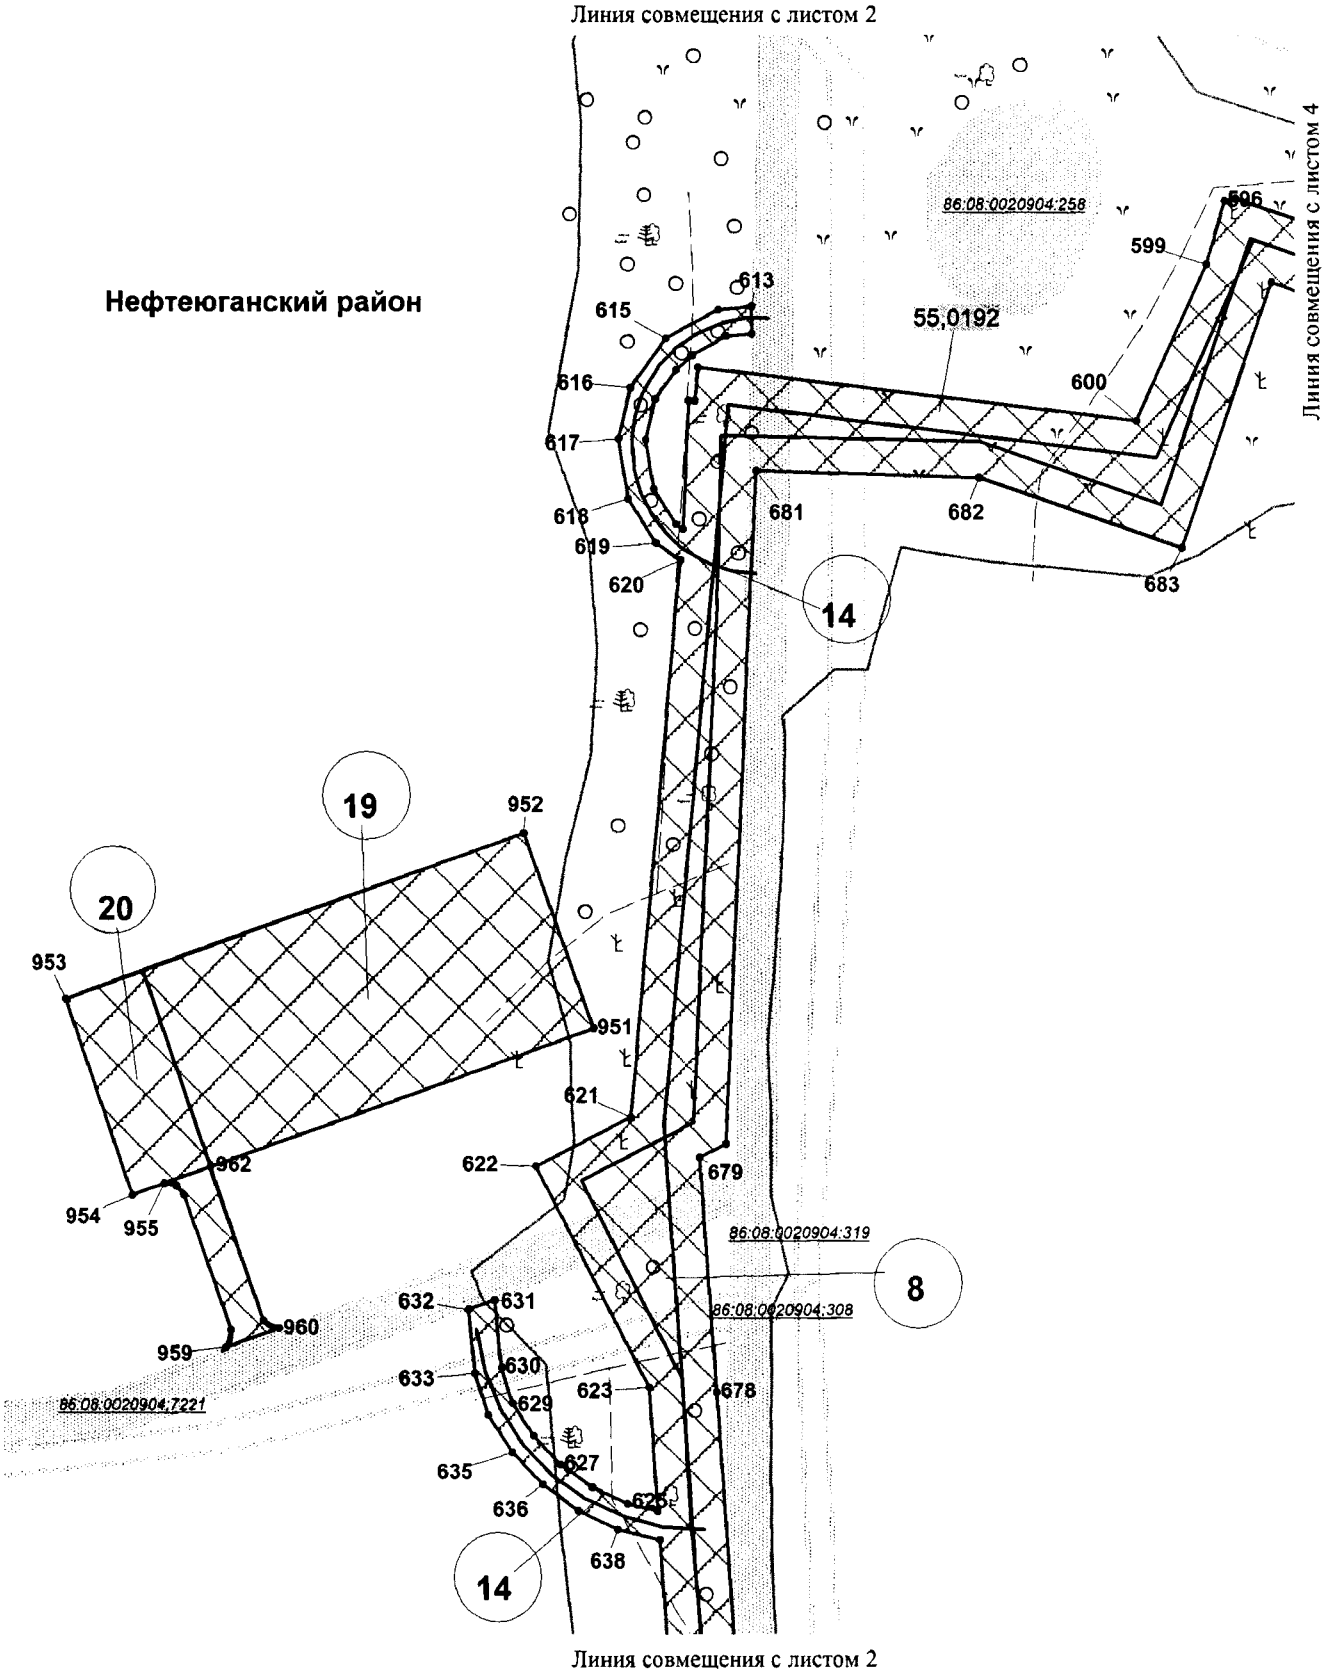

Основная часть проекта планировки территории для размещения линейного объекта регионального значения Ханты-Мансийского автономного округа - Югры «Трубопроводы Мамонтовского региона строительства 2018 г., вторая очередь»
Землепользователь ПАО «НК «Роснефть»
Масштаб 1:2 000

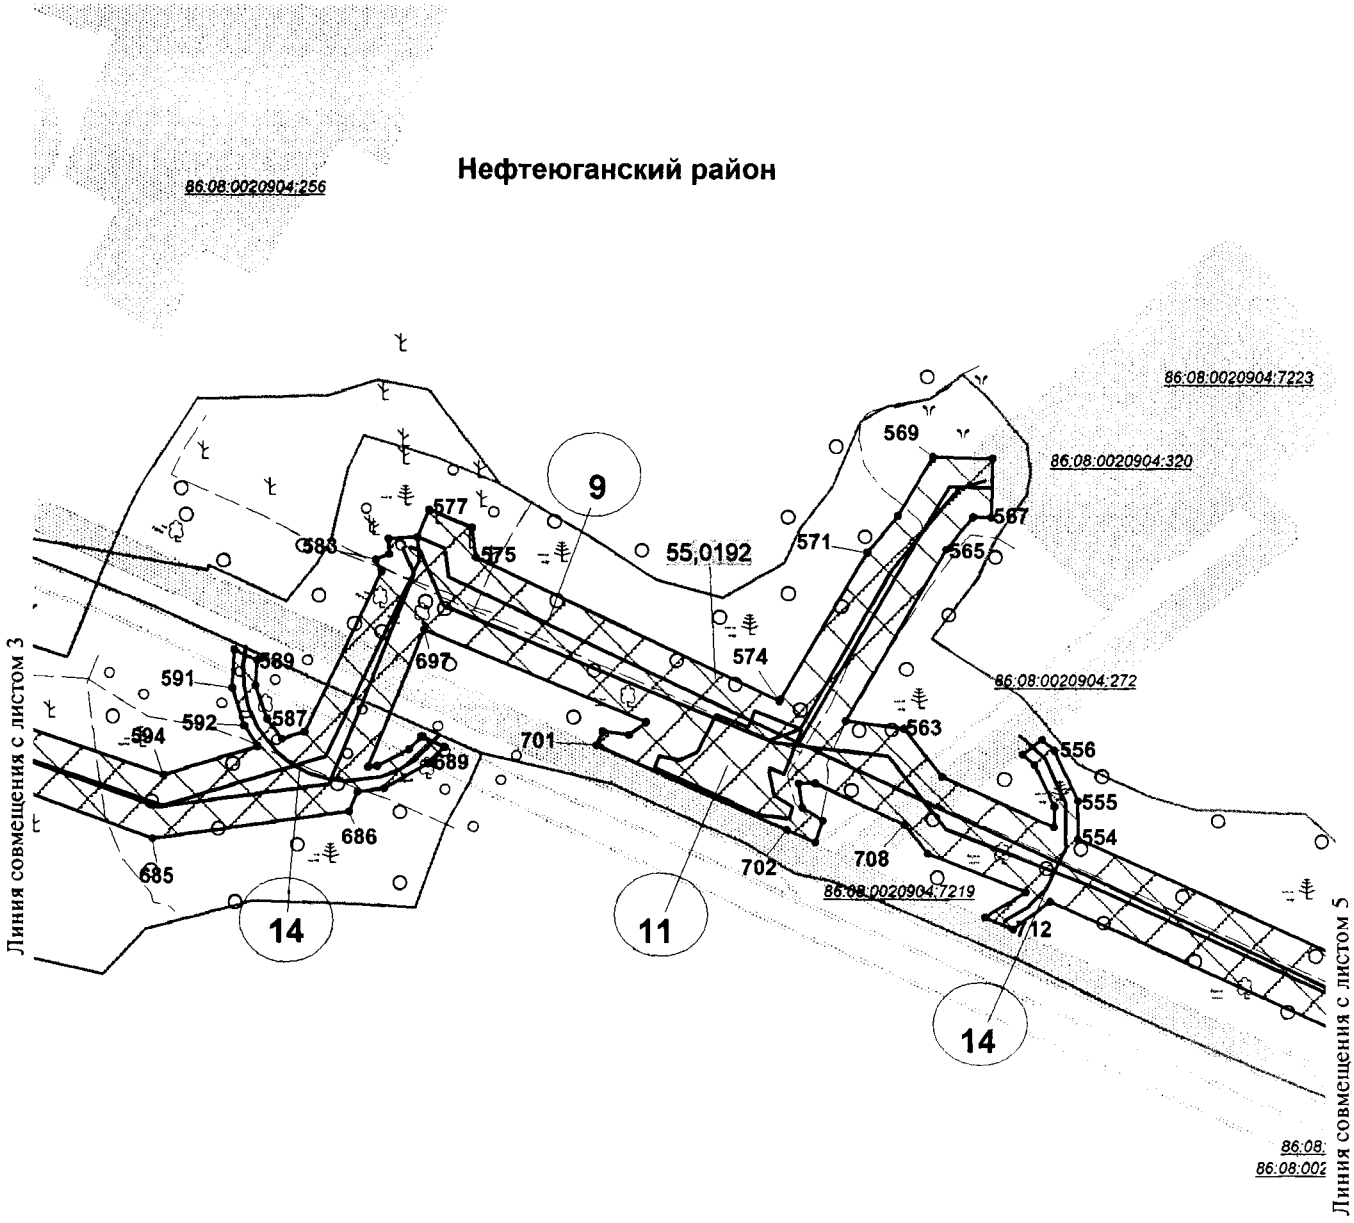

Основная часть проекта планировки территории для размещения линейного объекта регионального значения Ханты-Мансийского автономного округа - Югры «Трубопроводы Мамонтовского региона строительства 2018 г., вторая очередь»
Землепользователь ПАО «НК «Роснефть»
Масштаб 1:2 000

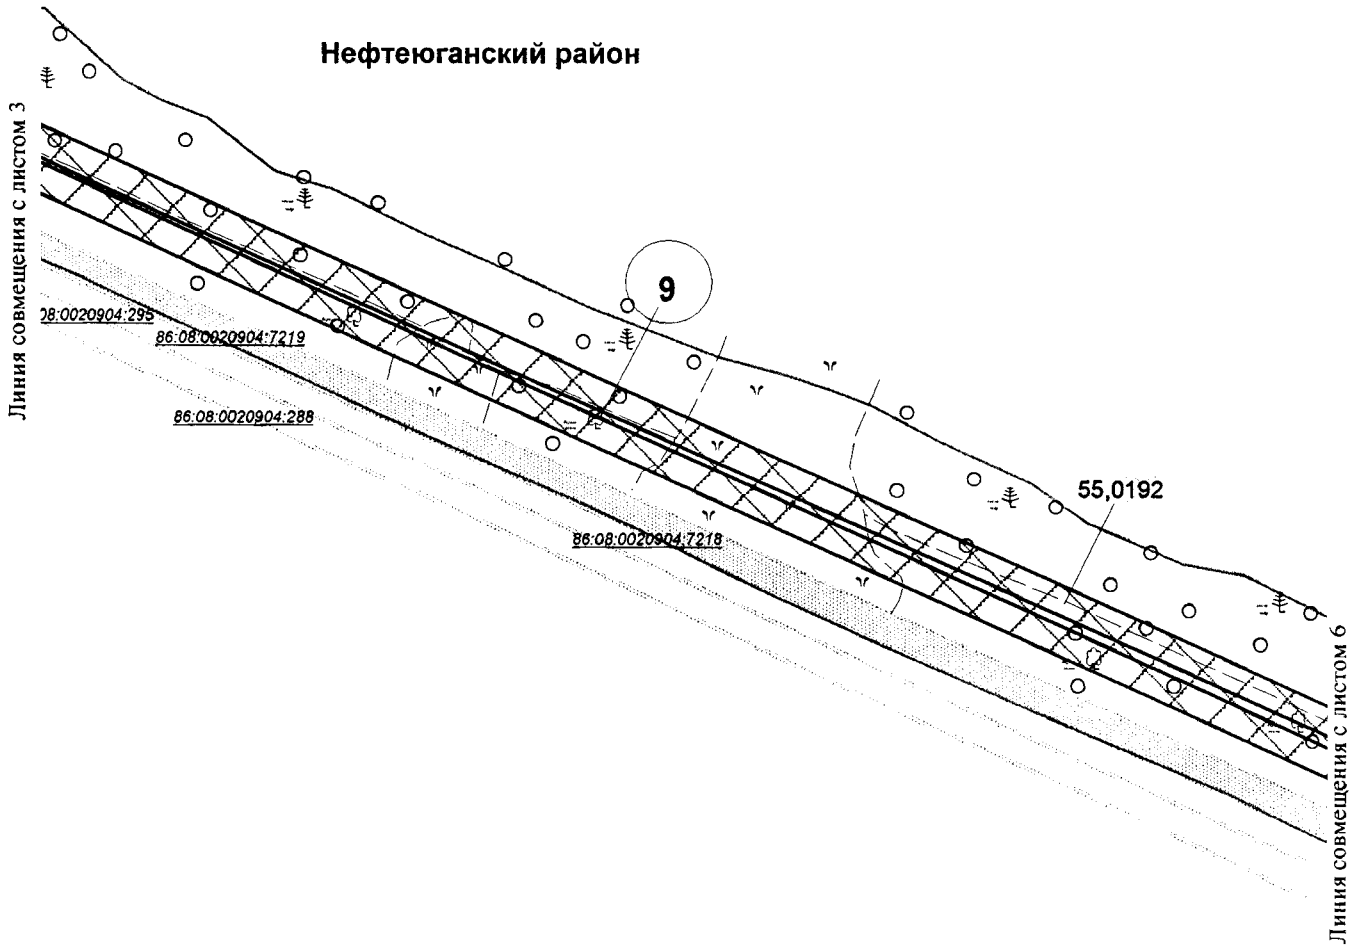

Основная часть проекта планировки территории
для размещения линейного объекта регионального
значения Ханты-Мансийского автономного
округа - Югры «Трубопроводы Мамонтовского
региона строительства 2018 г., вторая очередь»
Землепользователь ПАО «НК «Роснефть»
Масштаб 1:2 000

Нефтеюганский район



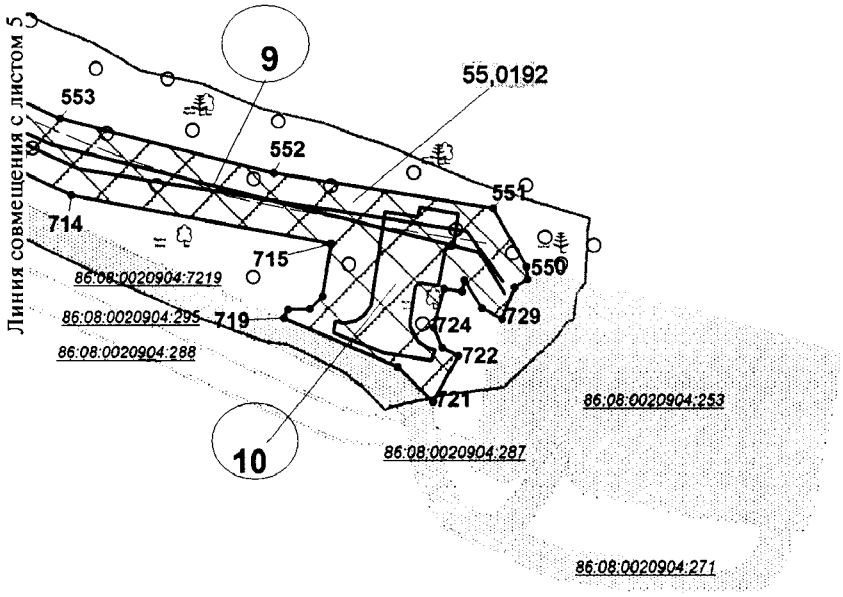



Схема расположения объекта на листах

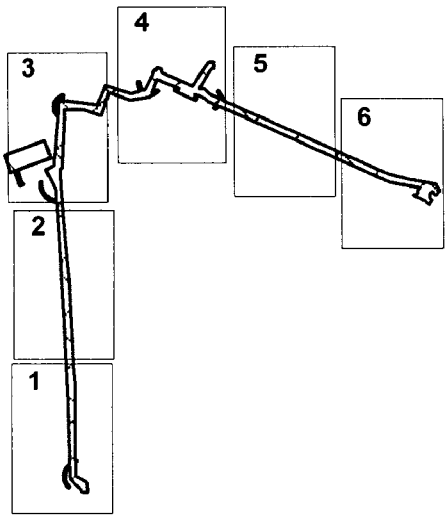


Основная часть проекта планировки территории для размещения линейного объекта регионального значения Ханты-Мансийского автономного округа - Югры «Трубопроводы Мамонтовского региона строительства 2018 г., вторая очередь»
Землепользователь ПАО «НК «Роснефть»
Масштаб 1:2 000

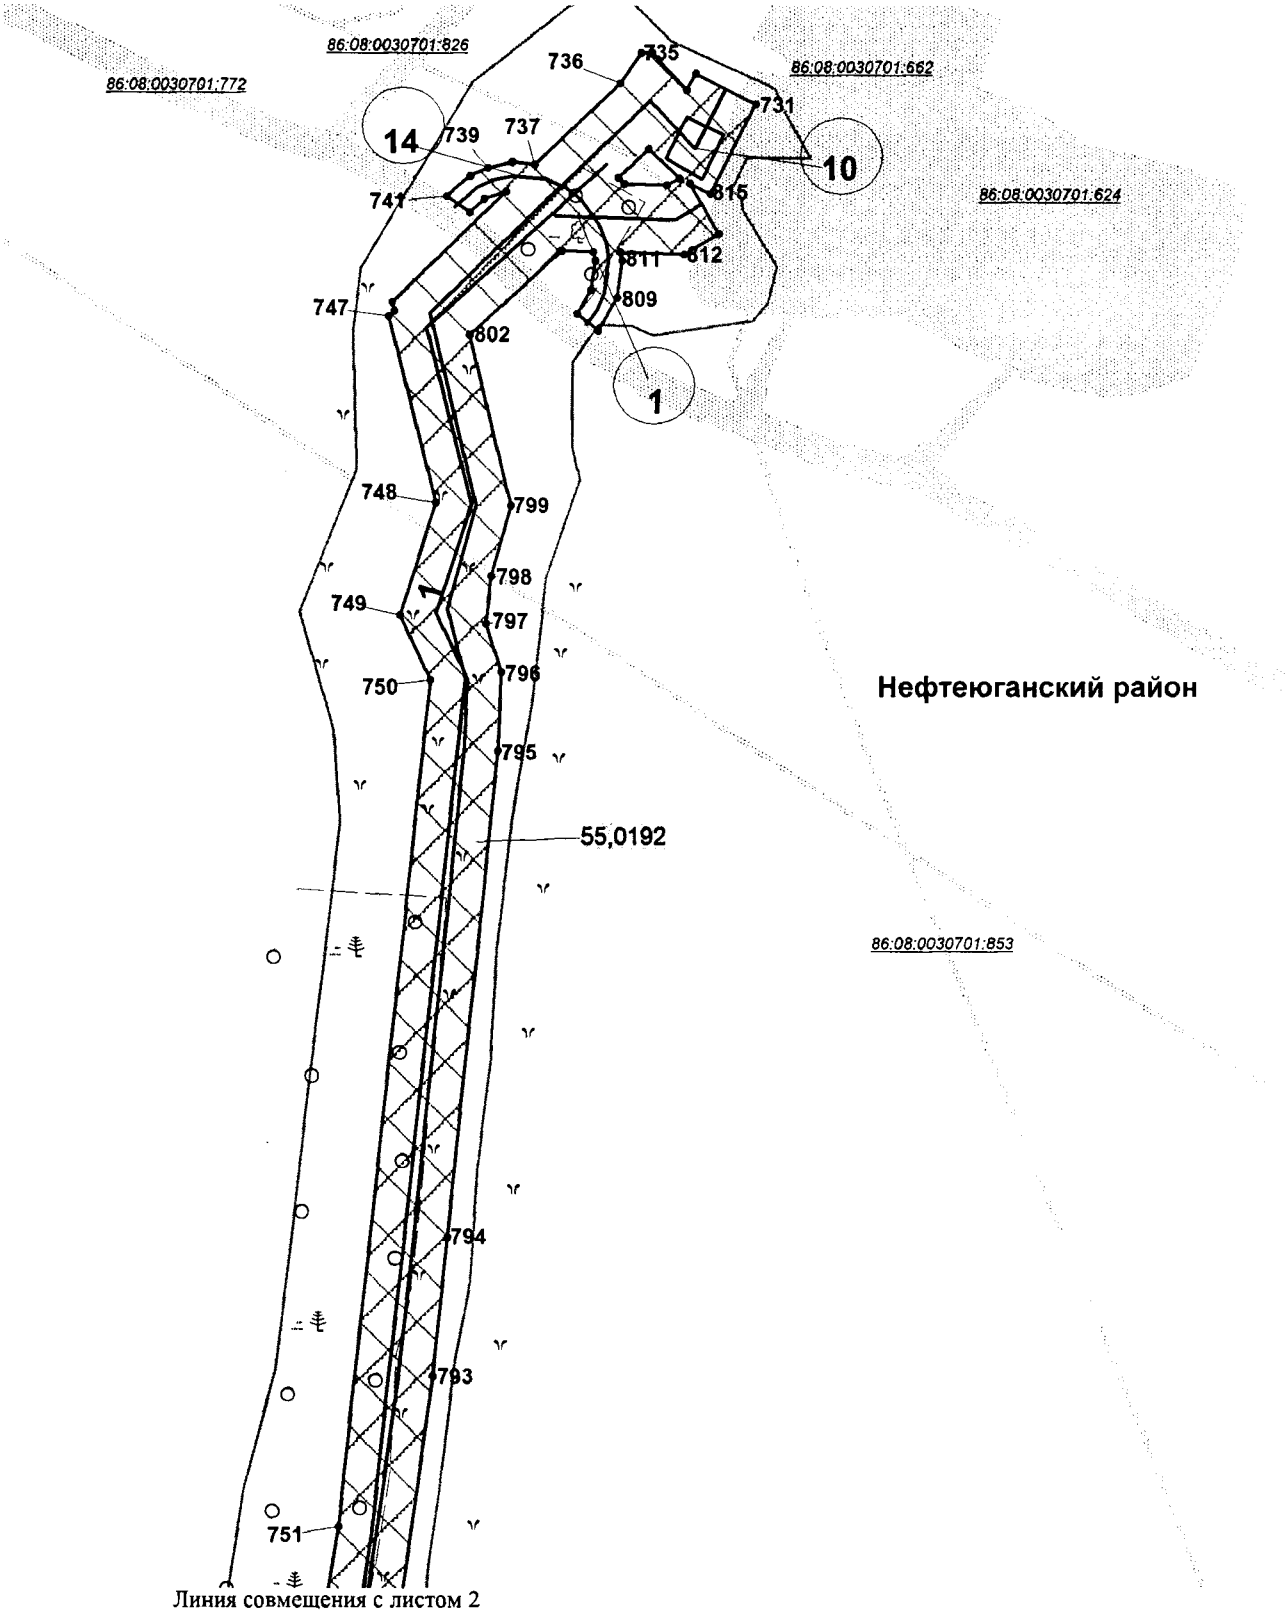


Основная часть проекта планировки территории для размещения линейного объекта регионального значения Ханты-Мансийского автономного округа - Югры «Трубопроводы Мамонтовского региона строительства 2018 г., вторая очередь»
Землепользователь ПАО «НК «Роснефть»
Масштаб 1:2 000

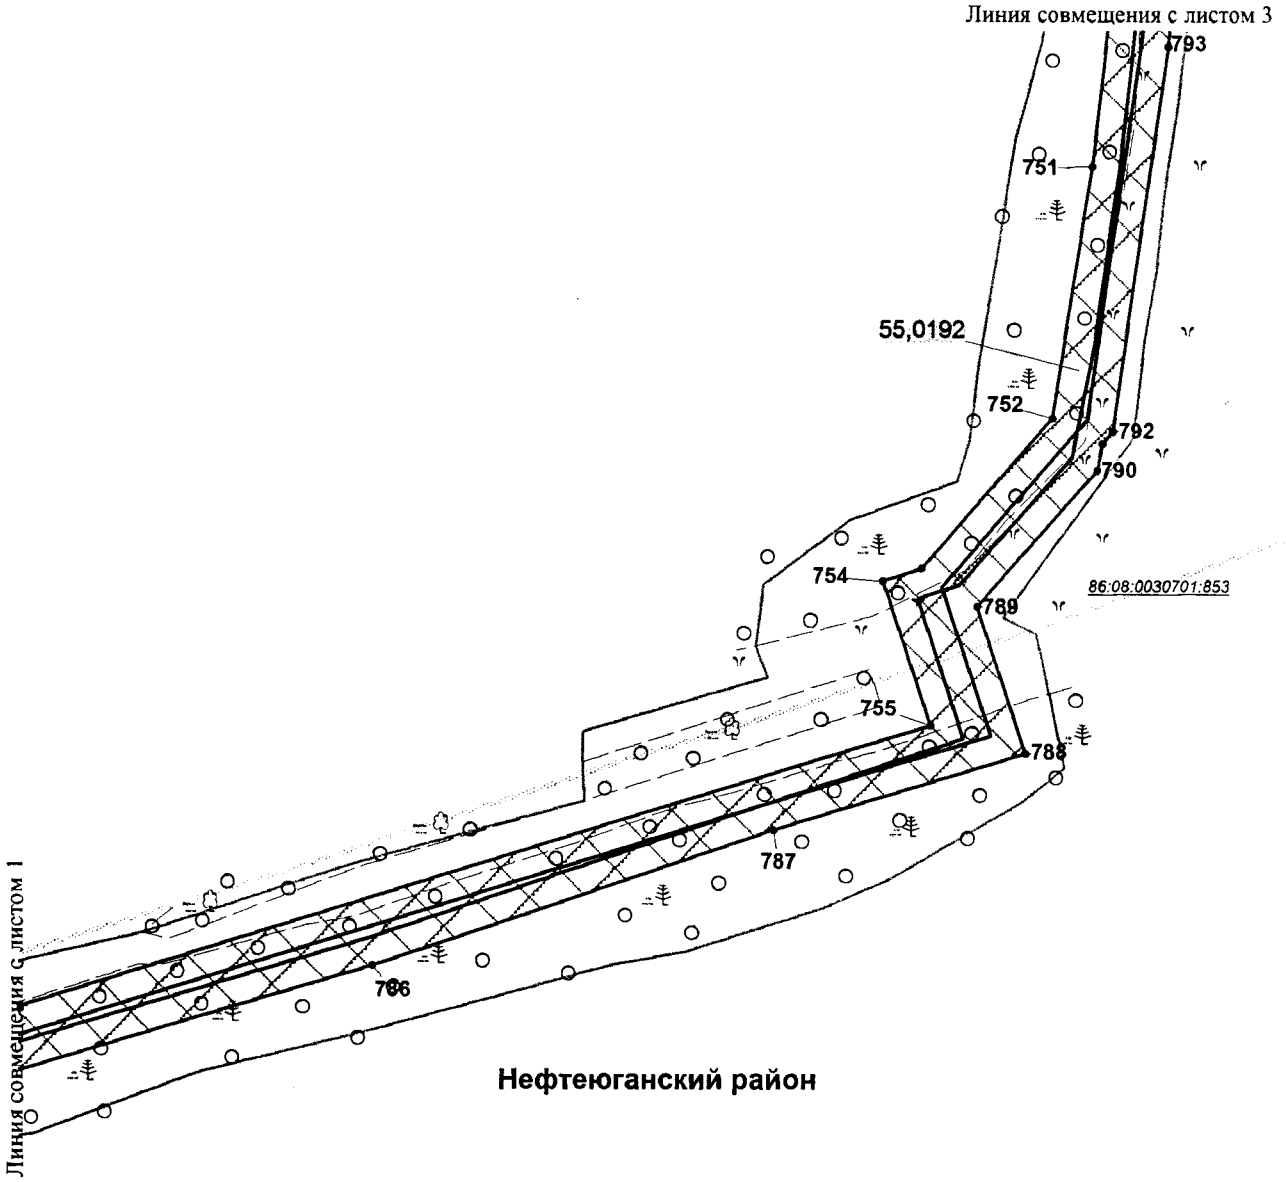

Основная часть проекта планировки территории для размещения линейного объекта регионального значения Ханты-Мансийского автономного округа - Югры «Трубопроводы Мамонтовского региона строительства 2018 г., вторая очередь»
Землепользователь ПАО «НК «Роснефть»
Масштаб 1:2 000

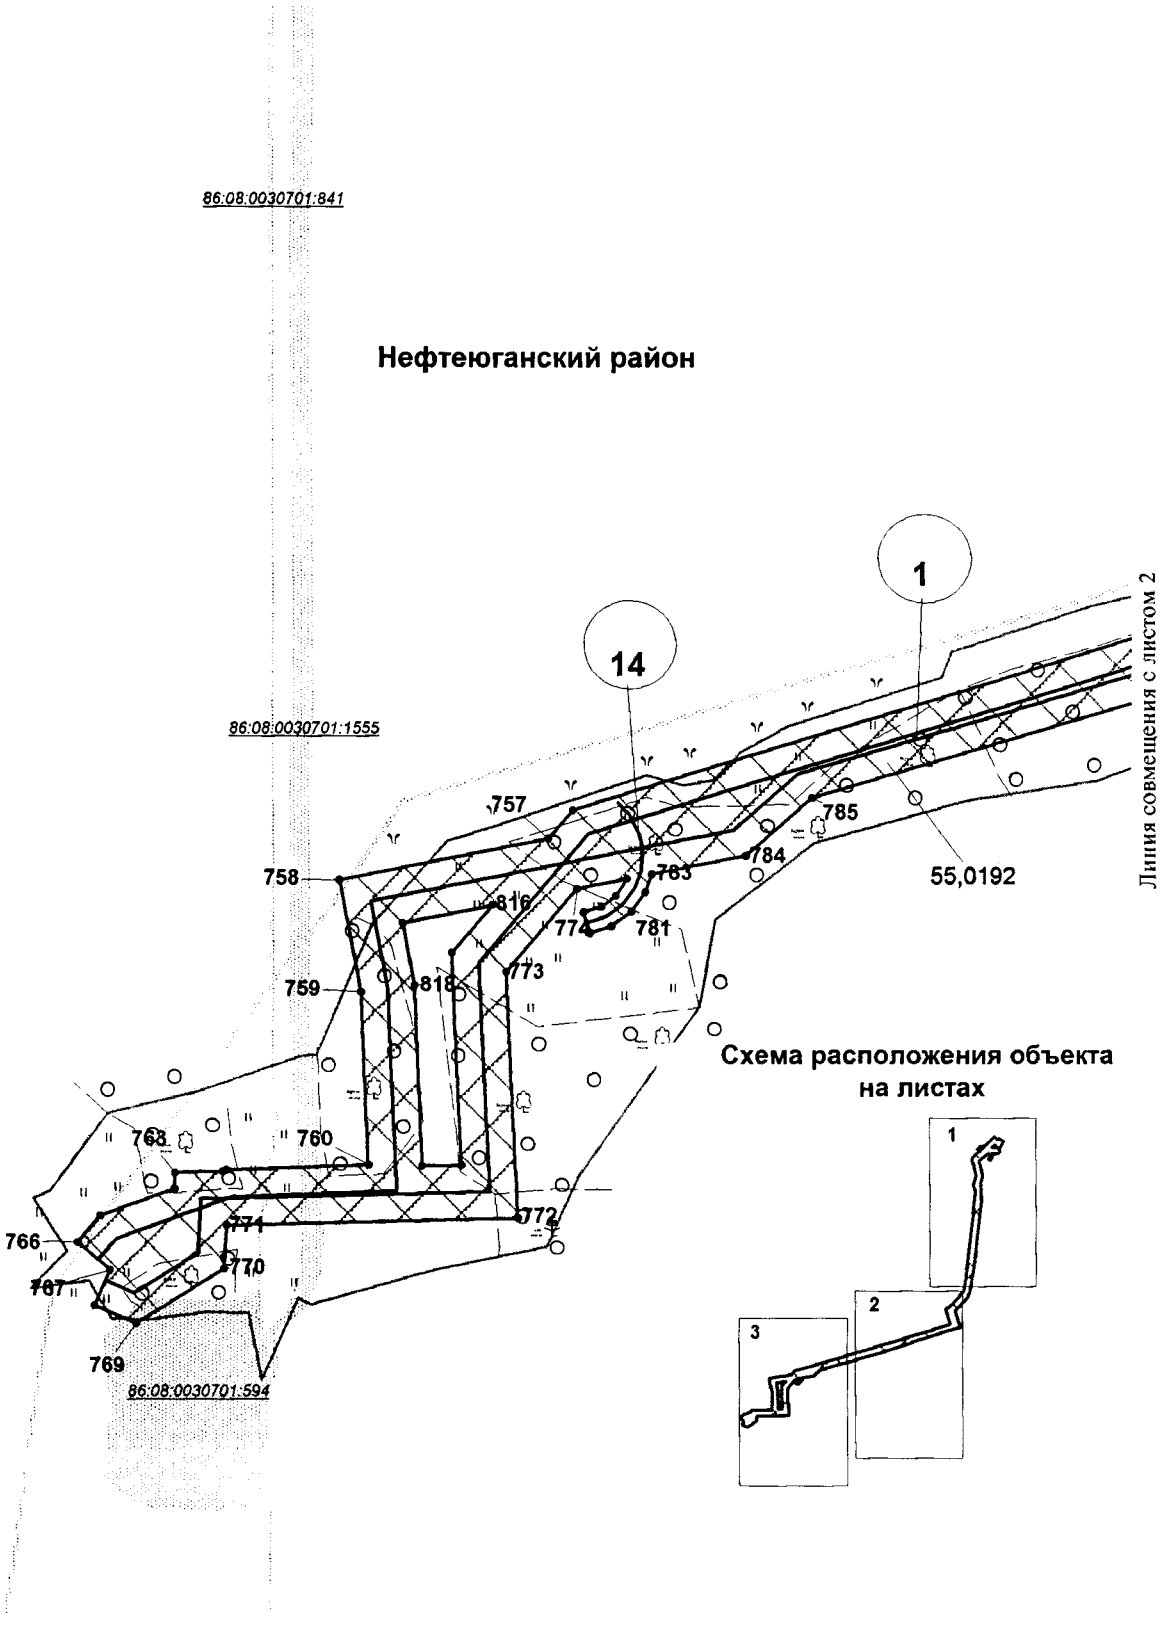

Основная часть проекта планировки территории для размещения линейного объекта регионального значения Ханты-Мансийского автономного округа - Югры «Трубопроводы Мамонтовского региона строительства 2018 г., вторая очередь»
Землепользователь ПАО «НК «Роснефть»
Масштаб 1:2 000

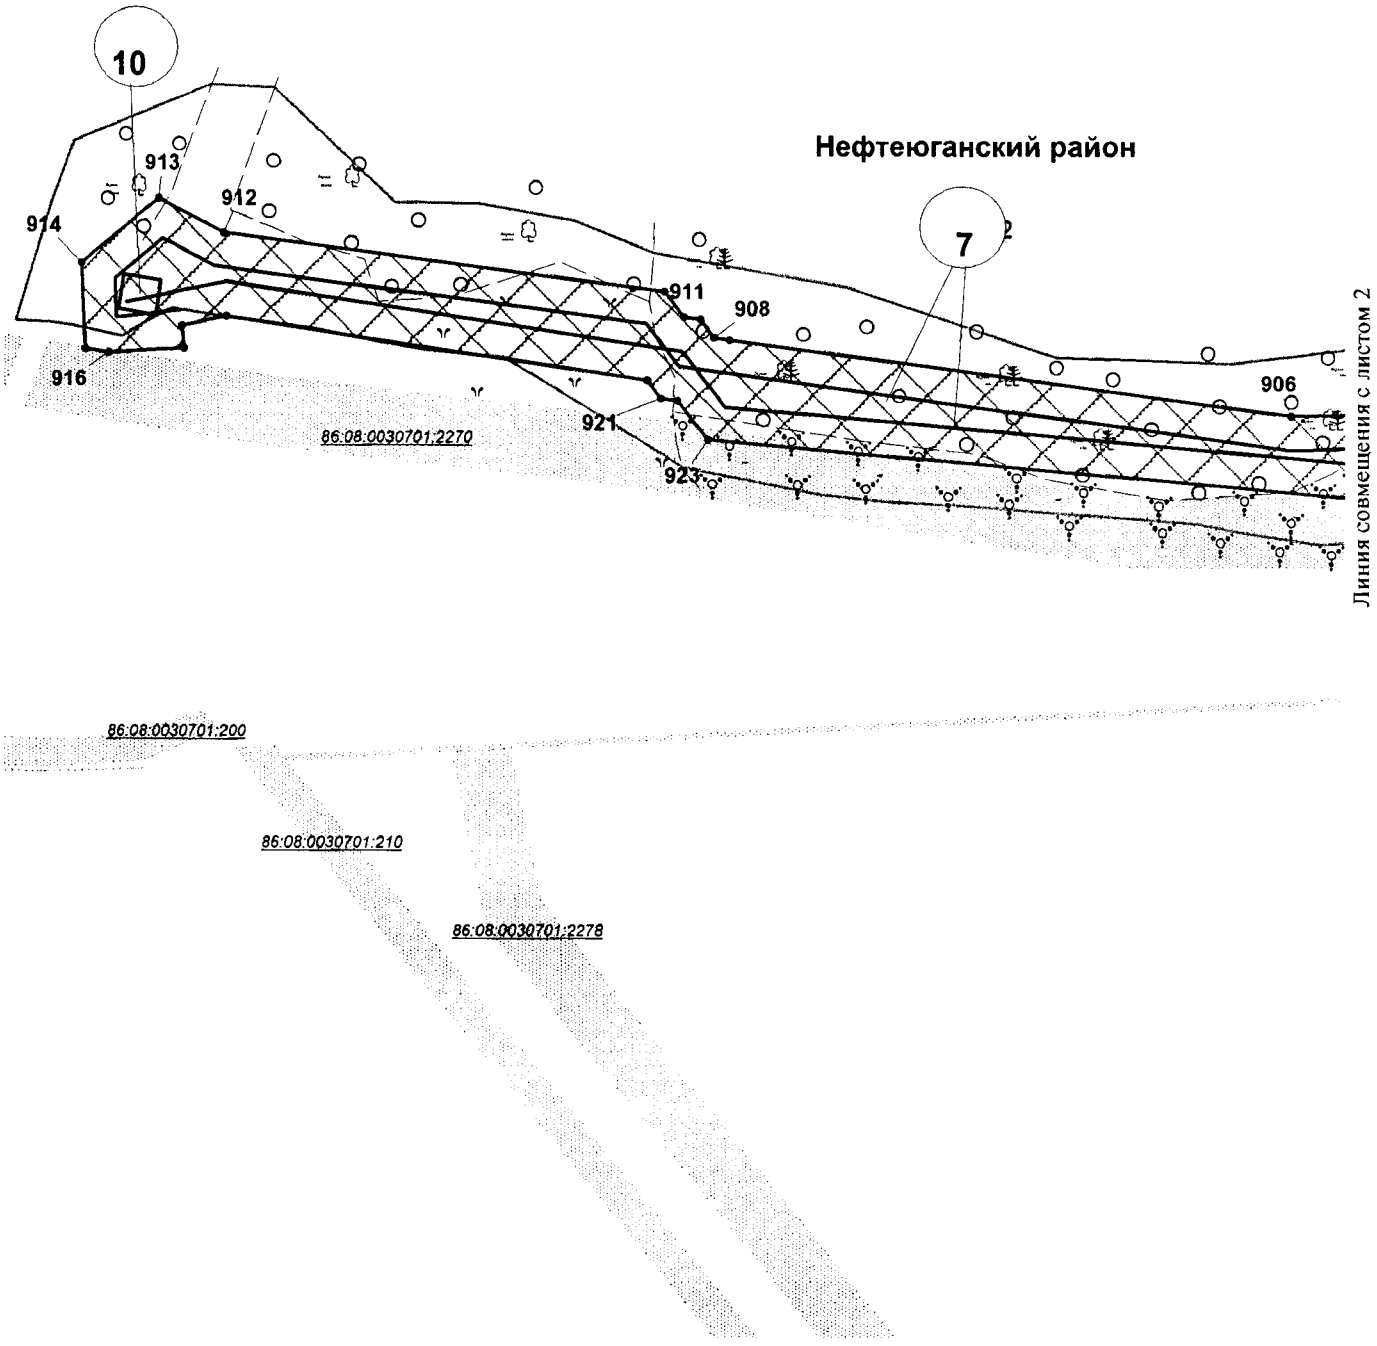

Основная часть проекта планировки территории для размещения линейного объекта регионального значения Ханты-Мансийского автономного округа - Югры «Трубопроводы Мамонтовского региона строительства 2018 г., вторая очередь»
Землепользователь ПАО «НК «Роснефть»
Масштаб 1:2 000

Нефтеюганский район


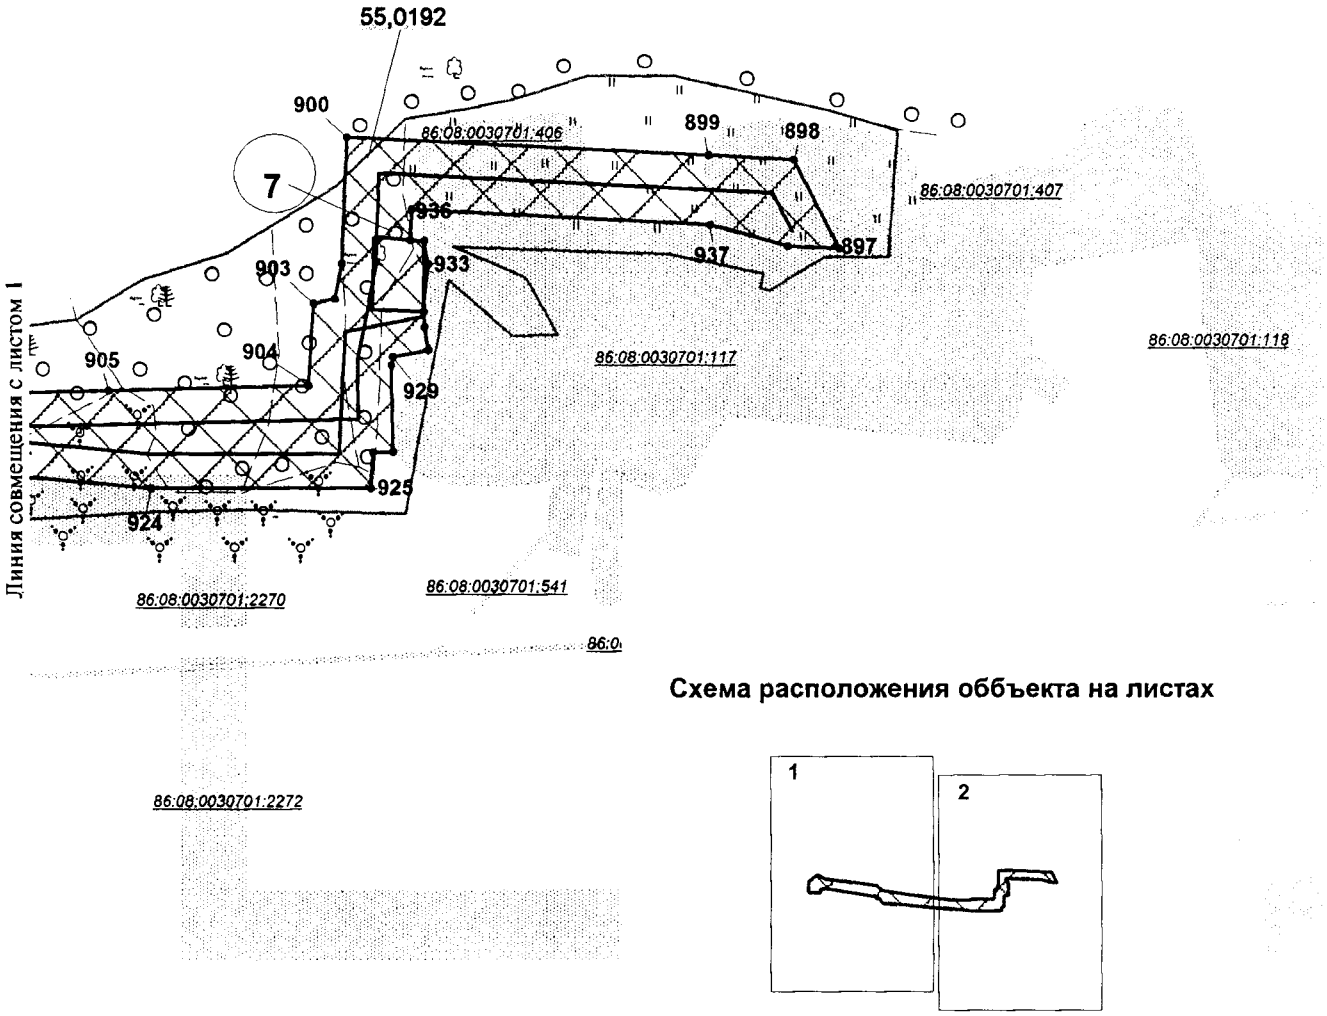



Схема расположения оббъекта на листах

Основная часть проекта планировки территории
для размещения линейного объекта регионального
значения Ханты-Мансийского автономного
округа - Югры «Трубопроводы Мамонтовского
региона строительства 2018 г., вторая очередь»
Землепользователь ПАО «НК «Роснефть»
Масштаб 1:2 000

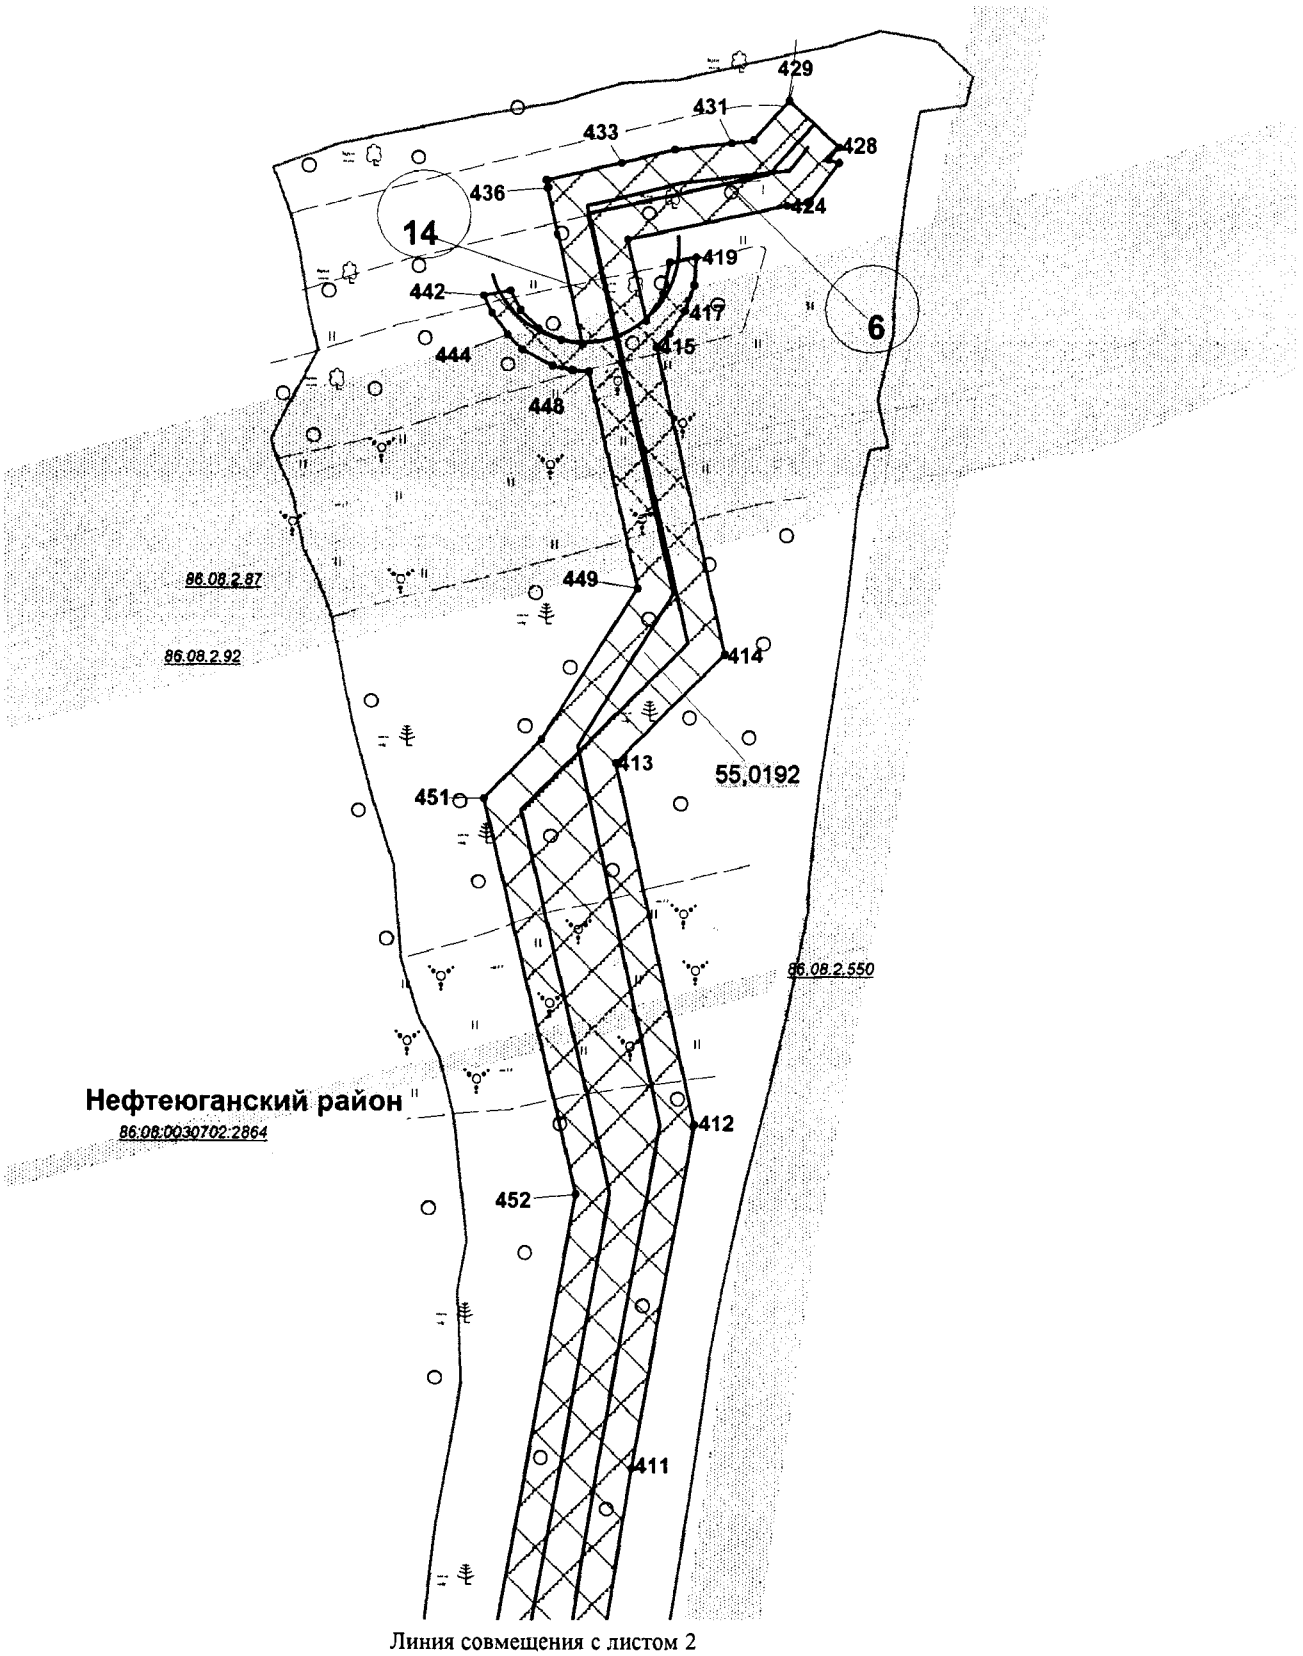


Линия совмещения с листом 2


Основная часть проекта планировки территории для размещения линейного объекта регионального значения Ханты-Мансийского автономного округа - Югры «Трубопроводы Мамонтовского региона строительства 2018 г., вторая очередь»
Землепользователь ПАО «НК «Роснефть»
Масштаб 1:2 000

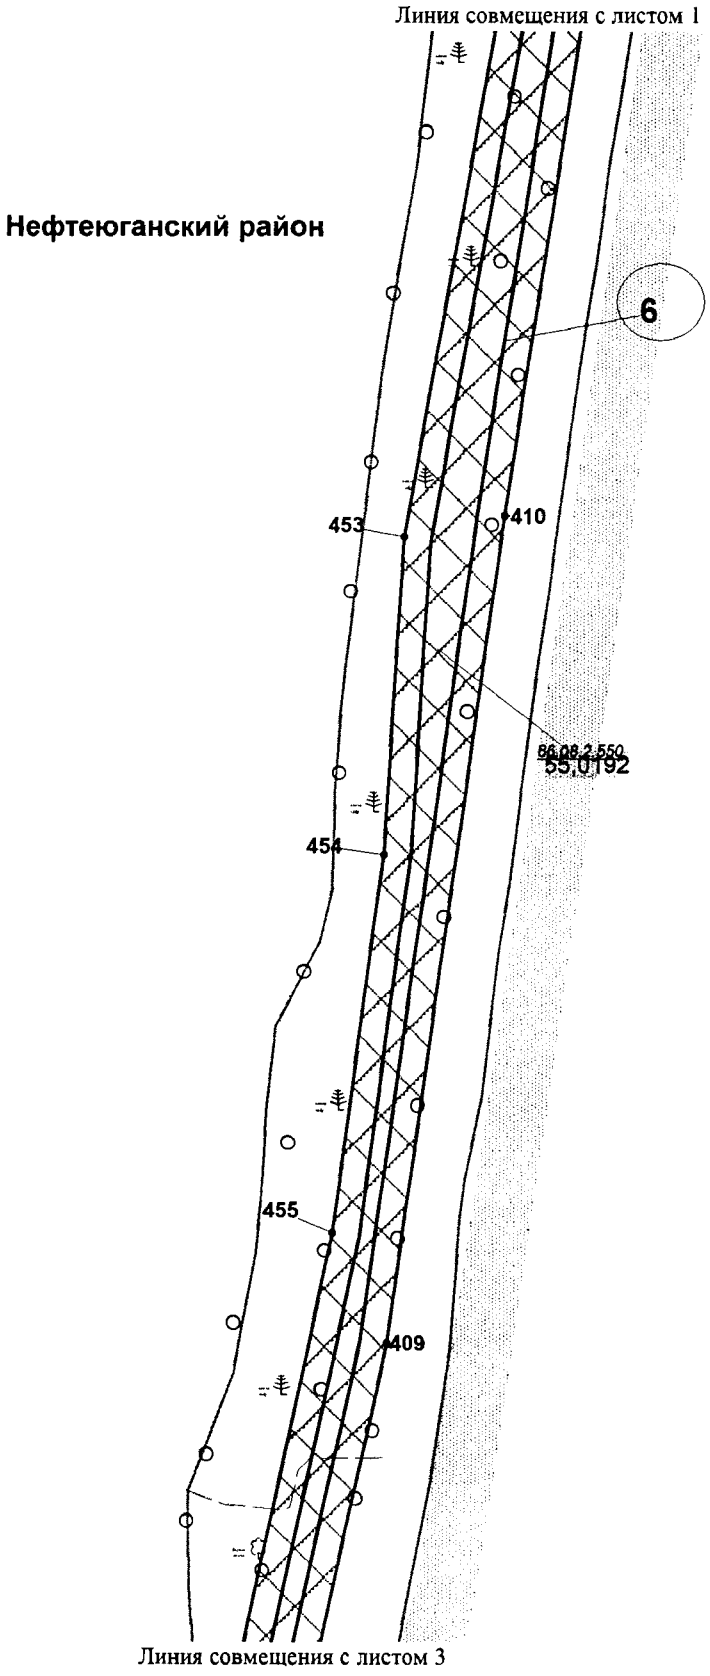

Основная часть проекта планировки территории для размещения линейного объекта регионального значения Ханты-Мансийского автономного округа - Югры «Трубопроводы Мамонтовского региона строительства 2018 г., вторая очередь»
Землепользователь ПАО «НК «Роснефть»
Масштаб 1:2 000

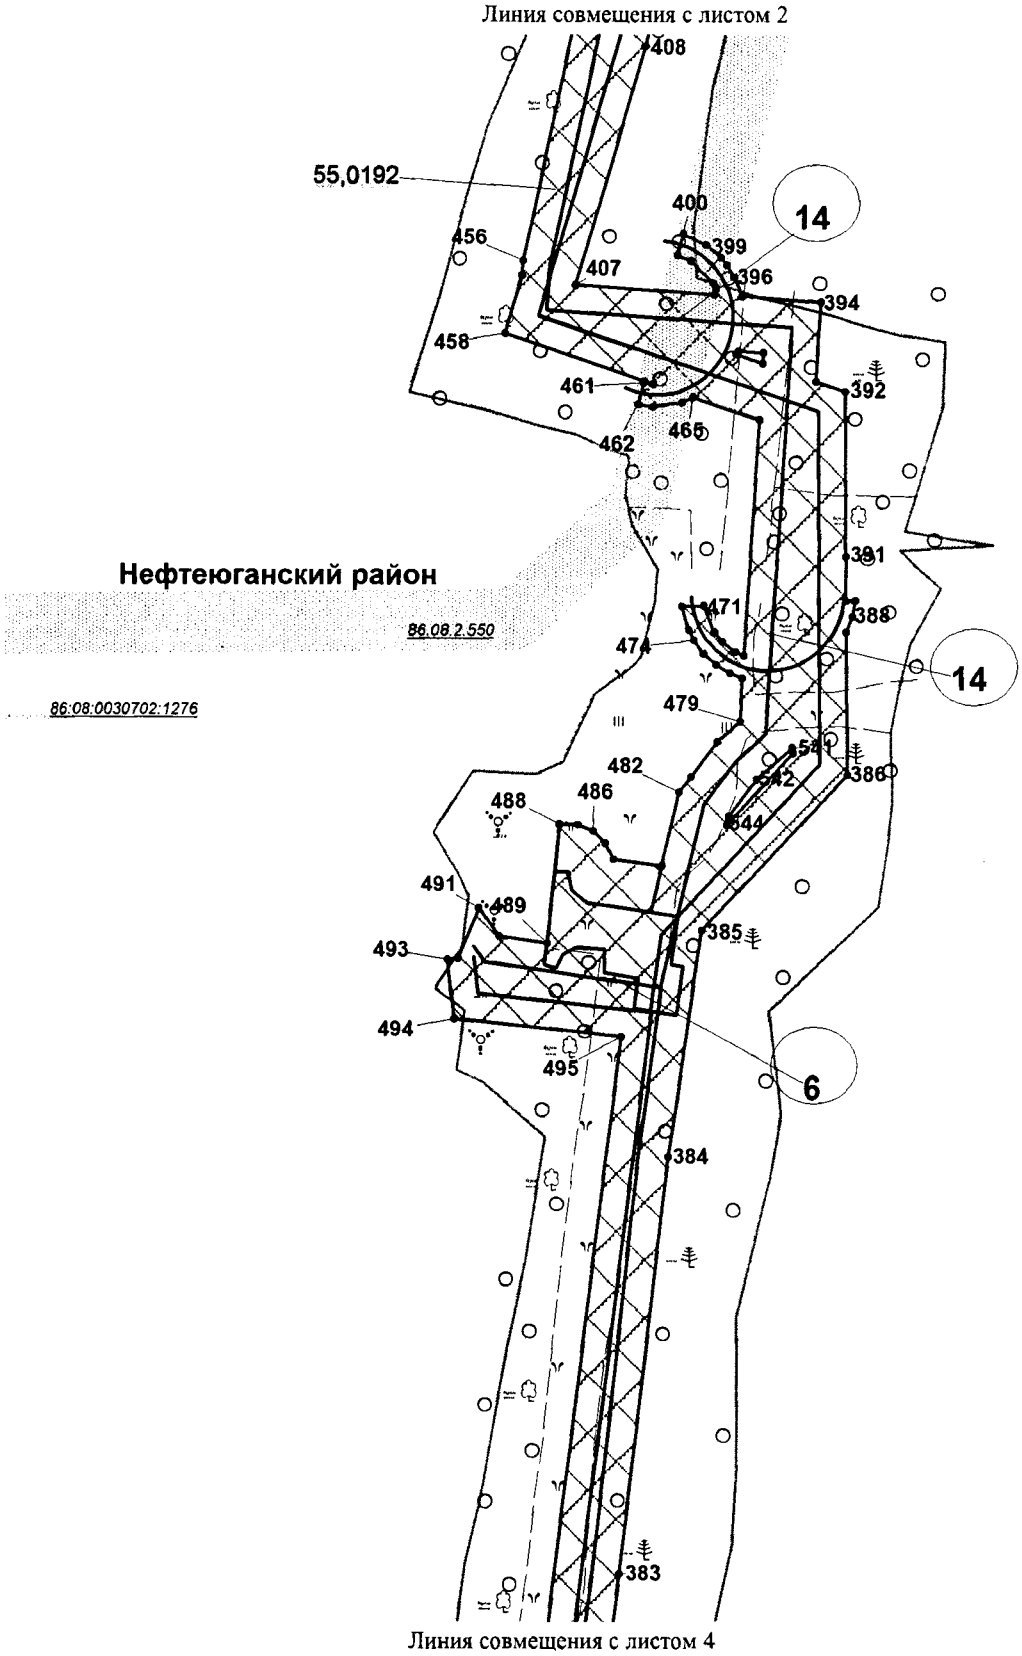


Основная часть проекта планировки территории для размещения линейного объекта регионального значения Ханты-Мансийского автономного округа - Югры «Трубопроводы Мамонтовского региона строительства 2018 г., вторая очередь»
Землепользователь ПАО «НК «Роснефть»
Масштаб 1:2 000

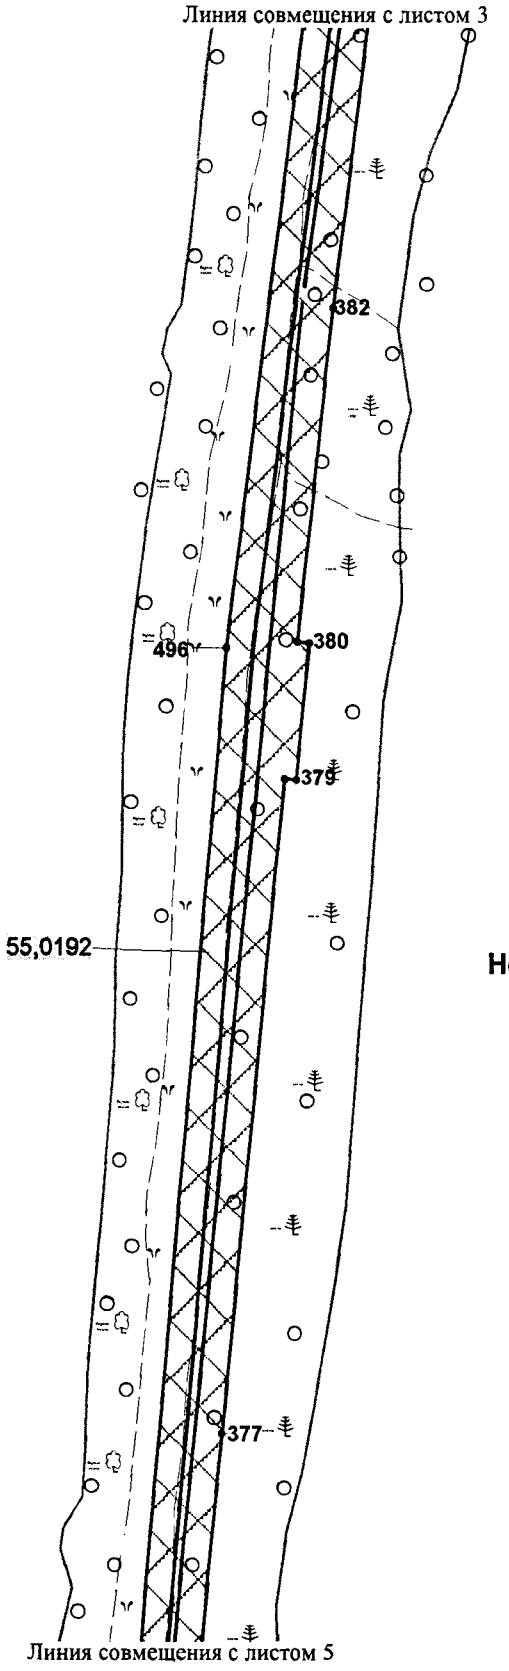


Нефтеюганский район

Основная часть проекта планировки территории для размещения линейного объекта регионального значения Ханты-Мансийского автономного округа - Югры «Трубопроводы Мамонтовского региона строительства 2018 г., вторая очередь»
Землепользователь ПАО «НК «Роснефть»
Масштаб 1:2 000

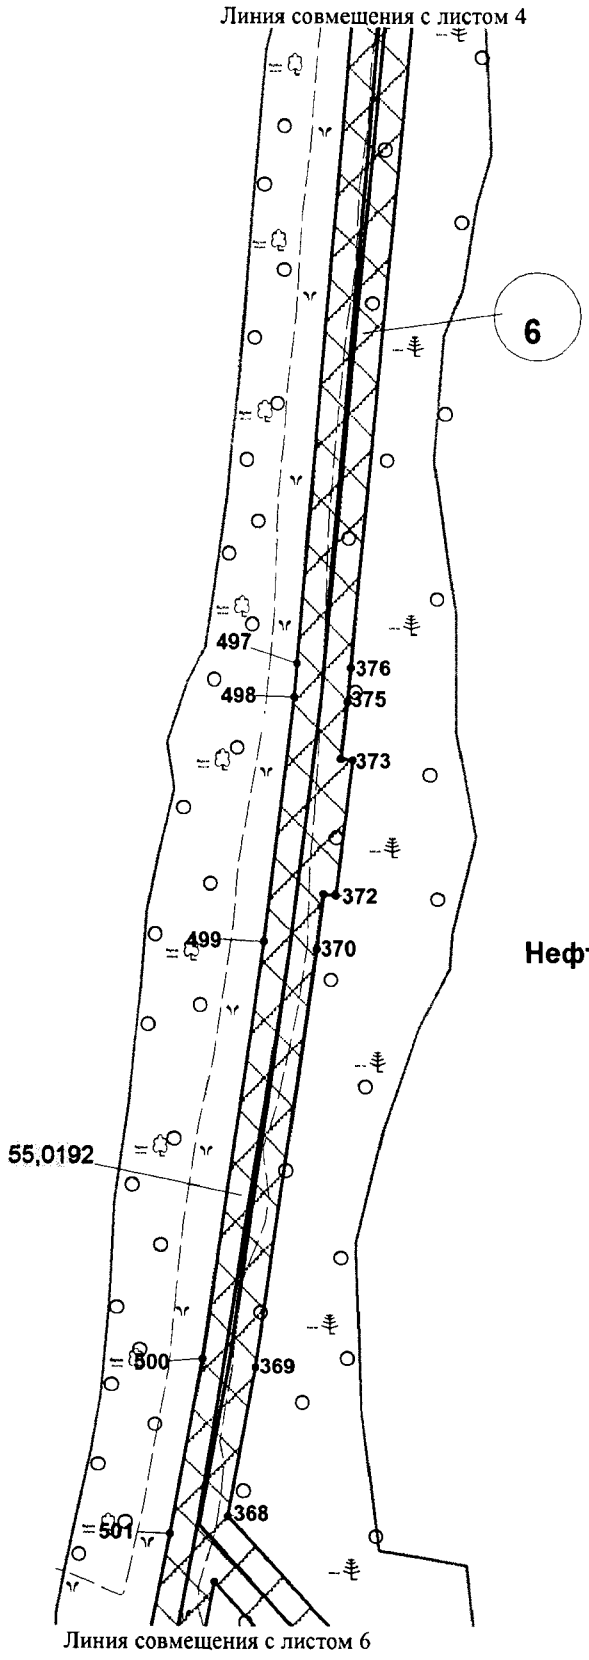


Нефтеюганский район

Основная часть проекта планировки территории
для размещения линейного объекта регионального
значения Ханты-Мансийского автономного
округа - Югры «Трубопроводы Мамонтовского
региона строительства 2018 г., вторая очередь»
Землепользователь ПАО «НК «Роснефть»
Масштаб 1:2 000

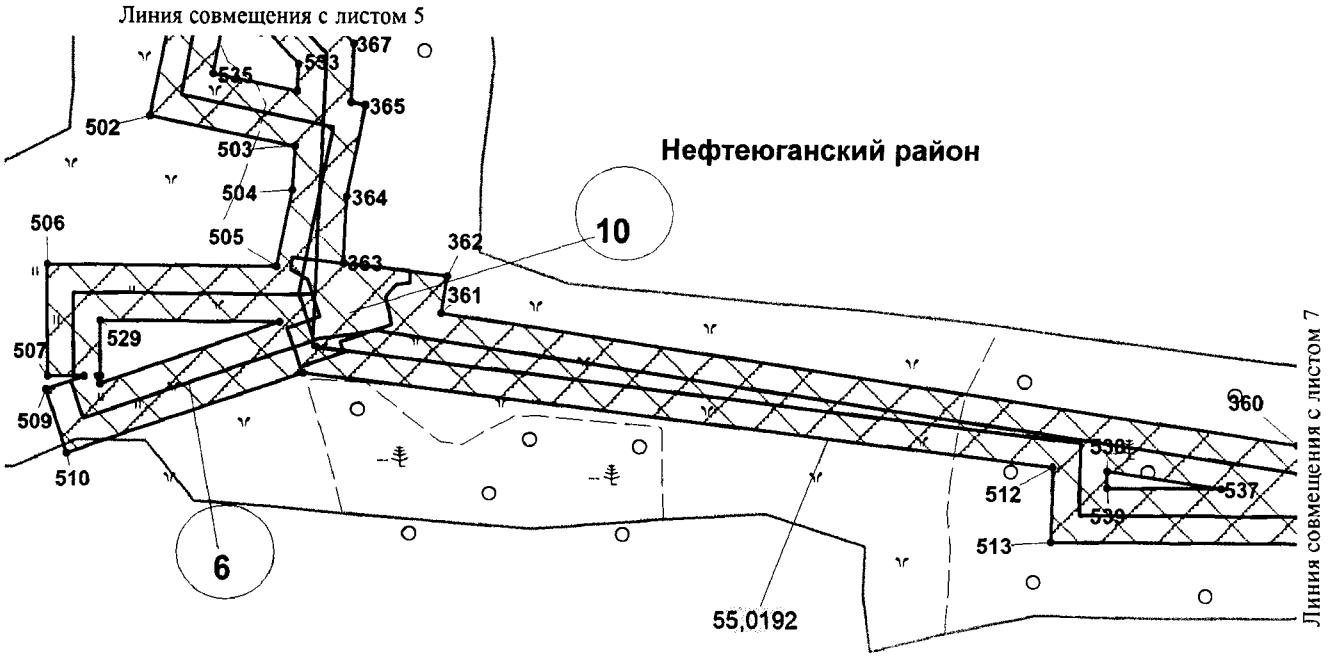


Основная часть проекта планировки территории для размещения линейного объекта регионального значения Ханты-Мансийского автономного округа - Югры «Трубопроводы Мамонтовского региона строительства 2018 г., вторая очередь»
Землепользователь ПАО «НК «Роснефть»
Масштаб 1:2 000

Нефтеюганский район

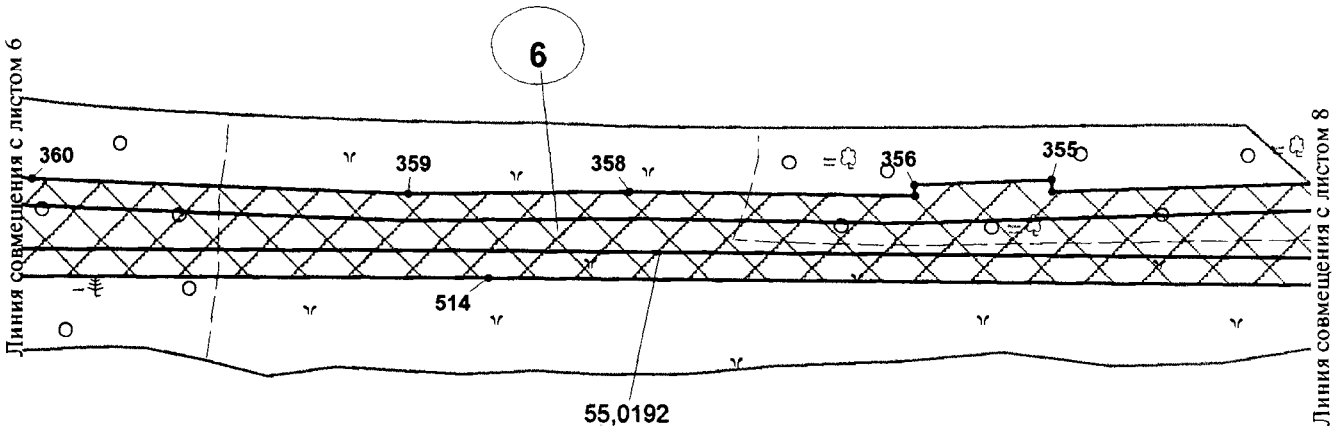


Основная часть проекта планировки территории
для размещения линейного объекта регионального
значения Ханты-Мансийского автономного
округа - Югры «Трубопроводы Мамонтовского
региона строительства 2018 г., вторая очередь»
Землепользователь ПАО «НК «Роснефть»
Масштаб 1:2 000

Нефтеюганский район

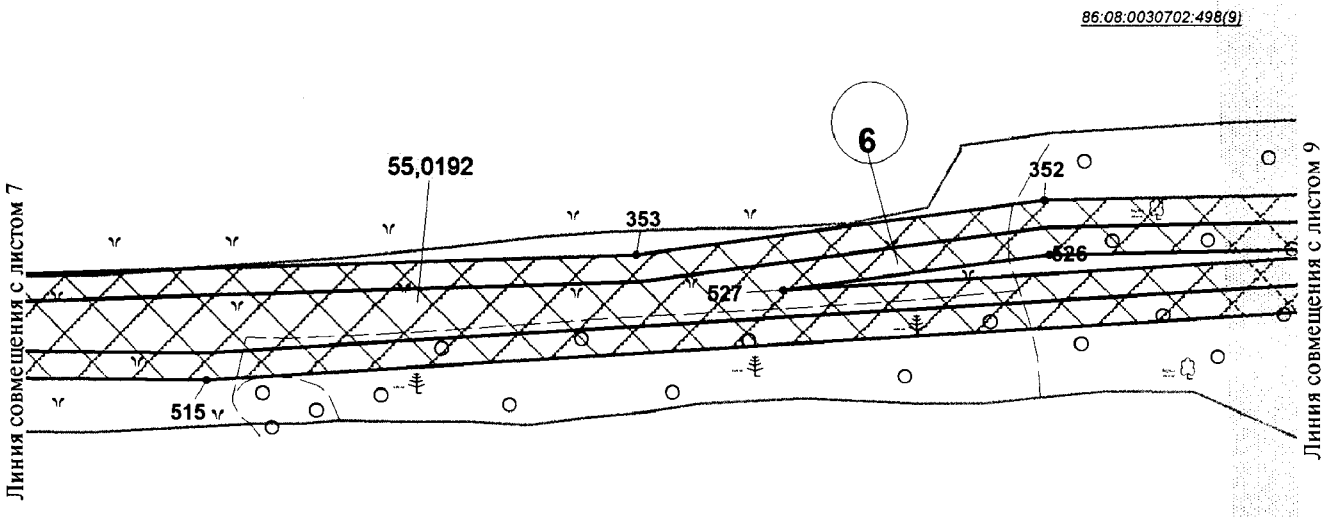


Основная часть проекта планировки территории
для размещения линейного объекта регионального
значения Ханты-Мансийского автономного
округа - Югры «Трубопроводы Мамонтовского
региона строительства 2018 г., вторая очередь»
Землепользователь ПАО «НК «Роснефть»
Масштаб 1:2 000

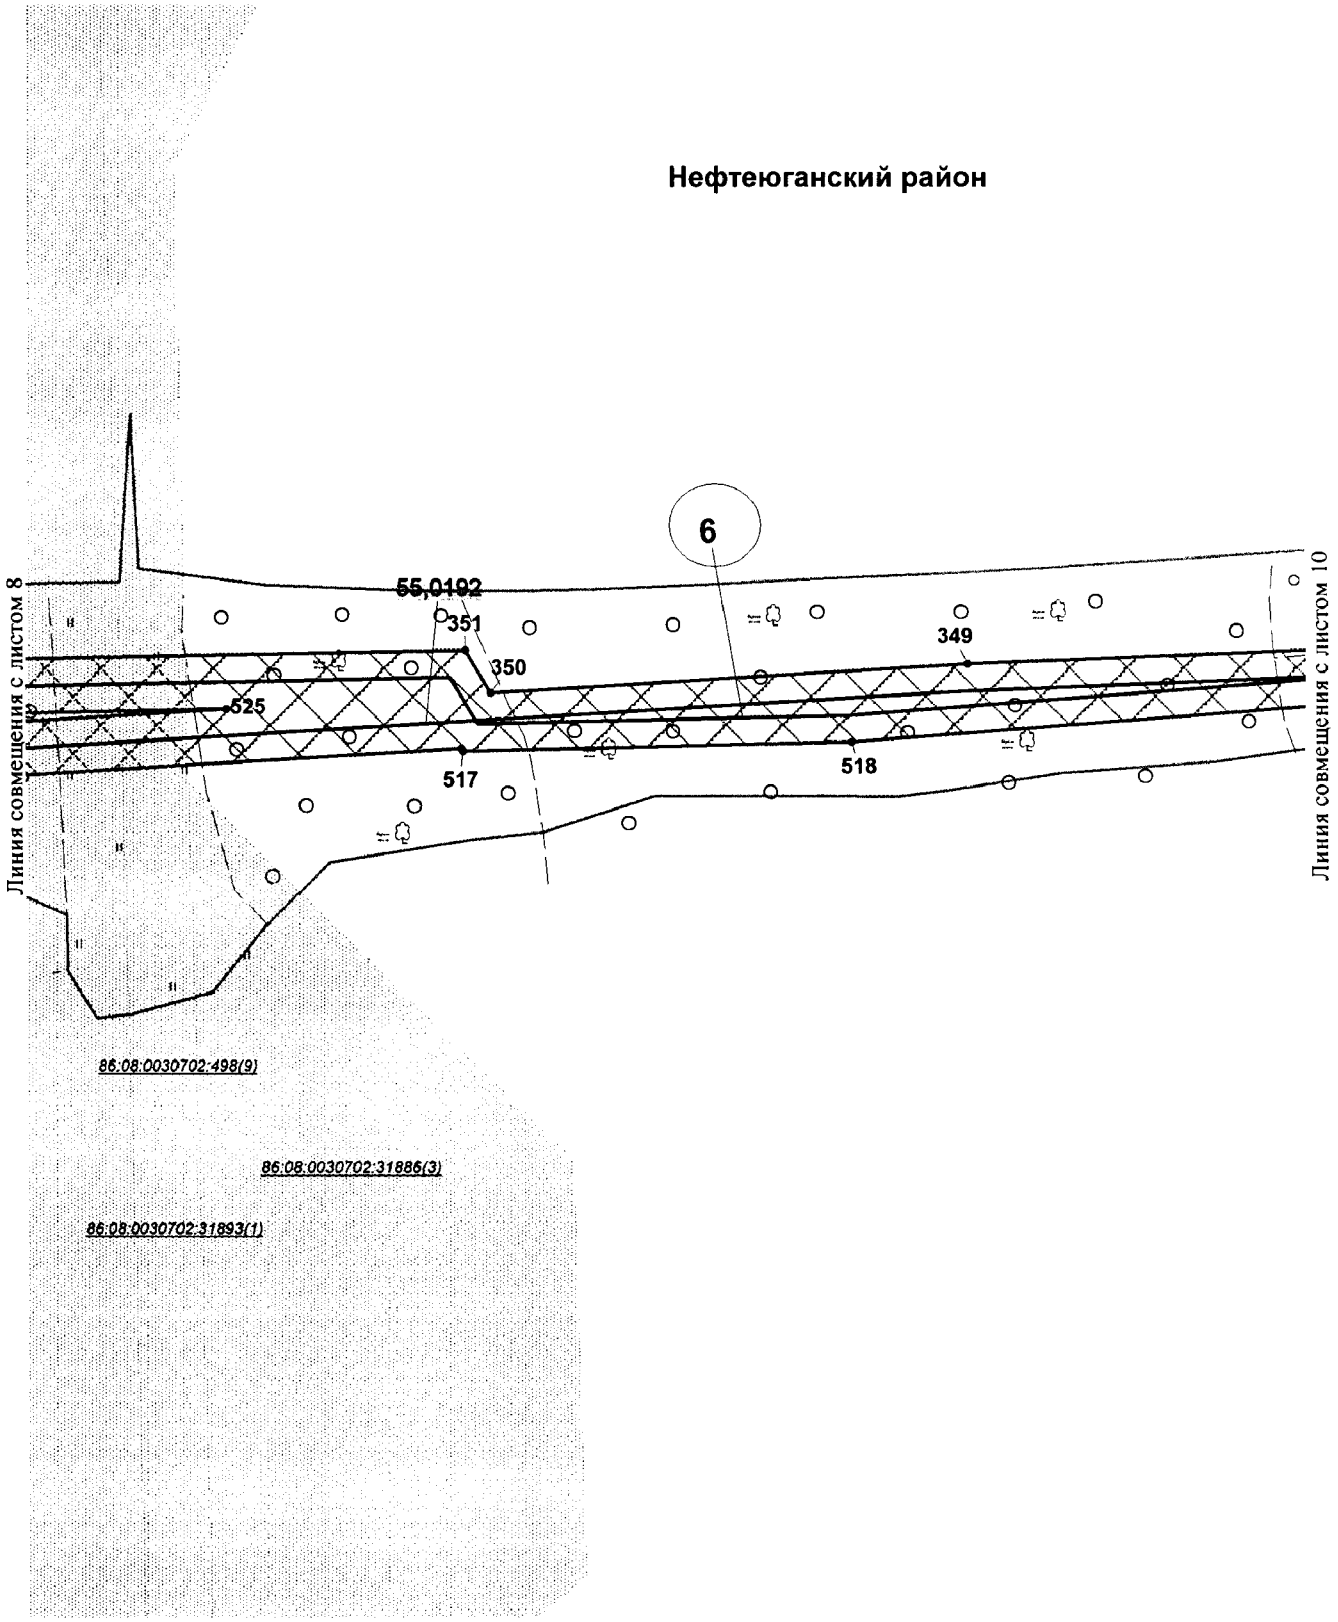

Основная часть проекта планировки территории
для размещения линейного объекта регионального
значения Ханты-Мансийского автономного
округа - Югры «Трубопроводы Мамонтовского
региона строительства 2018 г., вторая очередь»
Землепользователь ПАО «НК «Роснефть»
Масштаб 1:2 000

Нефтеюганский район

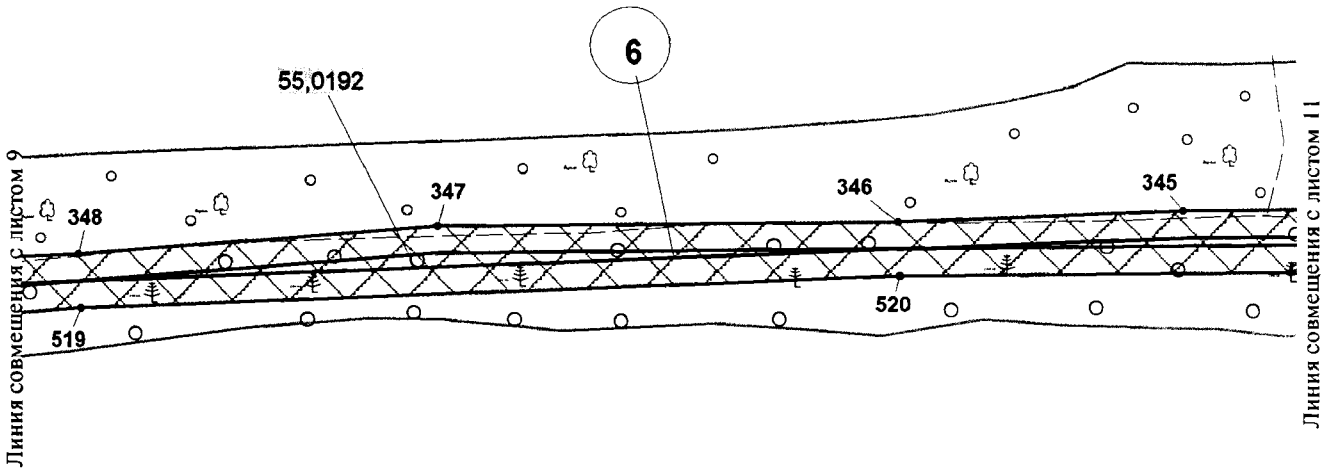

Основная часть проекта планировки территории
для размещения линейного объекта регионального
значения Ханты-Мансийского автономного
округа - Югры «Трубопроводы Мамонтовского
региона строительства 2018 г., вторая очередь»
Землепользователь ПАО «НК «Роснефть»
Масштаб 1:2 000

Нефтеюганский район


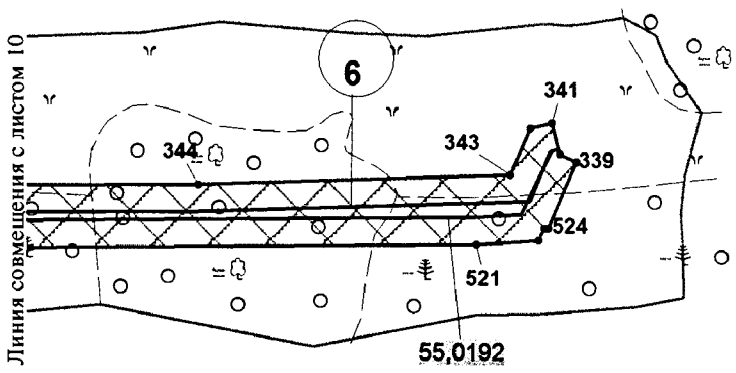


Схема расположения объекта на листах

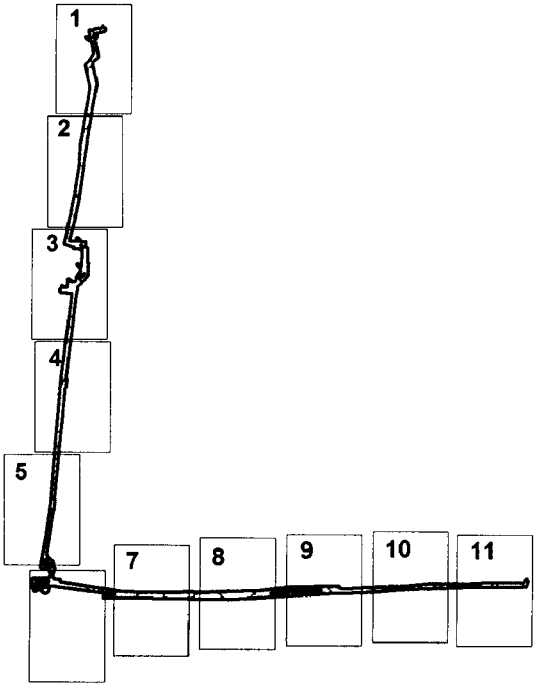

Основная часть проекта планировки территории для размещения линейного объекта регионального значения Ханты-Мансийского автономного округа - Югры «Трубопроводы Мамонтовского региона строительства 2018 г., вторая очередь» Землепользователь ПАО «НК «Роснефть»

Каталог координат границ зоны планируемого размещения линейного объекта

Точка	X	Y
1	941059.31	3530135.78
2	941070.70	3530133.00
3	941067.46	3530125.55
4	941059.01	3530127.62
5	941048.48	3530125.83
6	941039.68	3530119.76
7	941036.04	3530113.93
8	941125.88	3530084.16
9	941134.42	3530109.76
10	941140.95	3530107.58
11	941141.64	3530109.66
12	941147.54	3530107.70
13	941146.85	3530105.60
14	941153.39	3530103.42
15	941152.73	3530101.47
16	941165.77	3530097.72
17	941147.87	3530035.56
18	941043.11	3530073.97
19	941043.11	3530073.97
20	941043.05	3530073.99
21	940871.45	3529559.97
22	940753.11	3529462.60
23	940720.43	3529409.83
24	940714.01	3529399.43
25	940645.27	3529107.28
26	940698.21	3529070.79
27	940625.24	3528943.50
28	940633.84	3528921.65
29	940615.23	3528914.32
30	940612.61	3528911.36
31	940600.67	3528905.08
32	940594.48	3528918.08
33	940535.36	3528876.75
34	940530.41	3528870.08
35	940540.13	3528869.14
36	940553.62	3528873.97
37	940559.96	3528867.45
38	940541.27	3528861.06
39	940529.22	3528861.82
40	940525.53	3528863.53
41	940303.91	3528565.23
42	940308.62	3528566.78
43	940315.82	3528573.51
44	940321.29	3528567.67
45	940312.79	3528559.72
46	940300.88	3528555.84
47	940297.25	3528556.28
48	940182.89	3528402.37
49	940096.36	3528302.41
50	940099.90	3528302.27
51	940108.95	3528306.02
52	940116.17	3528313.92
53	940122.07	3528308.52
54	940113.65	3528299.33
55	940101.34	3528294.19
56	940089.63	3528294.64
57	940071.11	3528273.26
58	940067.88	3528276.05
59	940062.32	3528269.75
60	939993.55	3528283.25
61	940008.25	3528221.08
62	940079.87	3527936.55
63	940079.15	3527832.89
64	940077.50	3527593.88
65	940072.16	3527466.35
66	940051.64	3527376.75
67	940028.32	3527300.87
68	939836.69	3527087.88
69	939817.73	3527066.80
70	939751.49	3526974.18
71	939641.78	3526821.65
72	939644.96	3526819.34
73	939615.72	3526778.78
74	939612.55	3526781.00
75	939568.78	3526720.15
76	939562.64	3526702.00
77	939546.35	3526601.65
78	939544.68	3526337.46
79	939709.98	3526357.82
80	939785.36	3526382.07
81	940823.42	3527055.23
82	940826.15	3527053.16
83	940847.98	3527067.44
84	940849.53	3527065.04
85	940859.00	3527070.98
86	940872.83	3527050.20
87	940868.96	3527047.70
88	940873.15	3527039.60
89	940885.23	3527044.61
90	940890.62	3527034.15
91	940886.88	3527032.16
92	940885.77	3527034.04
93	940877.00	3527032.10
94	940878.89	3527023.67
95	940876.55	3527023.16
96	940886.78	3527007.29
97	940888.88	3527005.70
98	940900.02	3527010.71
99	940899.15	3527012.81
100	940906.26	3527016.38
101	940911.39	3527004.08
102	940911.26	3526992.02
103	940906.79	3526980.89
104	940898.53	3526972.07
105	940885.85	3526966.48
106	940873.67	3526966.34
107	940858.29	3526973.03
108	940847.80	3526985.18
109	940854.92	3526989.14
110	940863.15	3526979.64
111	940875.29	3526974.35
112	940884.11	3526974.47
113	940893.81	3526978.74
114	940899.92	3526985.26
115	940901.63	3526989.50
116	940886.26	3526982.58
117	940883.71	3526984.52
118	940879.46	3526981.75
119	940871.87	3526993.47
120	940862.34	3527000.69
121	940858.53	3526998.70
122	940852.38	3527008.22
123	940825.37	3527028.68
124	939798.50	3526356.77
125	939717.83	3526329.74
126	939560.44	3526310.79
127	939565.30	3526273.67
128	939569.30	3526268.58
129	939575.59	3526266.43
130	939575.10	3526263.50
131	939566.60	3526261.29
132	939513.29	3526252.45
133	939512.50	3526257.45
134	939516.61	3526258.11

Основная часть проекта планировки территории для размещения линейного объекта регионального значения Ханты-Мансийского автономного округа - Югры «Трубопроводы Мамонтовского региона строительства 2018 г., вторая очередь»
Землепользователь ПАО «НК «Роснефть»

135	939520.64	3526260.84
136	939523.40	3526268.45
137	939519.80	3526294.01
138	939511.34	3526293.47
139	939509.75	3526304.39
140	939444.44	3526295.78
141	939450.69	3526287.59
142	939460.65	3526282.37
143	939467.21	3526281.88
144	939467.39	3526274.06
145	939458.42	3526274.52
146	939445.41	3526281.32
147	939436.50	3526292.98
148	939436.07	3526294.67
149	939393.51	3526289.06
150	939395.65	3526272.77
151	939399.03	3526270.16
152	939393.47	3526262.96
153	939395.08	3526262.34
154	939387.98	3526243.66
155	939372.34	3526249.59
156	939366.36	3526313.75
157	939438.63	3526324.16
158	939443.99	3526332.05
159	939456.59	3526339.57
160	939467.92	3526341.06
161	939467.81	3526332.98
162	939459.27	3526331.85
163	939449.37	3526325.71
164	939515.75	3526333.89
165	939520.37	3526639.31
166	939543.17	3526706.81
167	939547.20	3526733.62
168	939656.41	3526876.22
169	939735.24	3526985.84
170	939802.11	3527079.34
171	939821.15	3527100.51
172	939837.14	3527125.88
173	940002.77	3527311.19
174	940036.51	3527400.23
175	940045.54	3527439.70
176	940046.99	3527568.26
177	940048.83	3527608.67
178	940048.72	3527720.84
179	940051.19	3527939.09
180	939973.31	3528258.44
181	939966.98	3528255.92
182	939964.78	3528251.26
183	939966.26	3528246.51
184	939962.86	3528245.17
185	939945.93	3528289.42
186	939906.62	3528293.55
187	939904.90	3528297.50
188	939899.80	3528296.36
189	939906.28	3528287.68
190	939915.25	3528282.42
191	939925.59	3528280.76
192	939936.32	3528283.04
193	939939.35	3528275.49
194	939925.79	3528272.63
195	939912.51	3528274.77
196	939900.84	3528281.59
197	939891.50	3528294.11
198	939888.26	3528309.39
199	939888.89	3528312.65
200	939839.33	3528448.46
201	939837.97	3528439.14
202	939840.88	3528429.41
203	939833.27	3528426.95
204	939829.79	3528438.55
205	939832.13	3528452.24
206	939537.22	3528360.67
207	939421.52	3528340.37
208	939404.88	3528326.35
209	939332.33	3528313.43
210	939331.58	3528306.50
211	939350.32	3528297.39
212	939352.36	3528304.52
213	939353.09	3528305.14
214	939368.99	3528300.56
215	939370.10	3528299.68
216	939372.32	3528295.70
217	939375.68	3528294.38
218	939379.31	3528290.21
219	939366.33	3528276.07
220	939359.54	3528261.54
221	939357.68	3528253.02
222	939355.64	3528243.74
223	939355.54	3528239.90
224	939349.24	3528240.58
225	939349.23	3528240.58
226	939348.94	3528240.60
227	939342.90	3528218.46
228	939340.96	3528218.99
229	939346.92	3528240.81
230	939330.17	3528242.59
231	939331.91	3528258.98
232	939326.80	3528261.32
233	939322.22	3528208.61
234	939328.19	3528204.29
235	939315.86	3528186.41
236	939299.49	3528194.89
237	939305.31	3528290.97
238	939298.93	3528293.92
239	939302.42	3528329.09
240	939307.59	3528328.54
241	939307.72	3528330.73
242	939365.45	3528340.17
243	939366.96	3528340.86
244	939392.81	3528347.22
245	939408.71	3528359.91
246	939538.95	3528384.83
247	939856.31	3528482.87
248	939860.10	3528470.65
249	939863.13	3528471.01
250	939875.63	3528466.92
251	939885.26	3528457.89
252	939890.42	3528443.92
253	939882.62	3528441.88
254	939878.40	3528453.35
255	939871.44	3528459.87
256	939862.54	3528462.80
257	939882.05	3528399.89
258	939907.74	3528341.00
259	939910.56	3528342.98
260	939913.89	3528335.48
261	939911.03	3528333.47
262	939916.64	3528320.60
263	940019.78	3528344.21
264	940065.98	3528304.16
265	940070.03	3528308.75
266	940067.97	3528311.41
267	940065.00	3528324.42
268	940067.79	3528337.46
269	940075.31	3528347.42
270	940081.69	3528342.60
271	940075.25	3528334.07
272	940073.21	3528324.47
273	940075.37	3528314.91
274	940163.90	3528415.31
275	940274.46	3528569.15
276	940270.99	3528574.49
277	940269.25	3528586.91
278	940272.90	3528598.82

Основная часть проекта планировки территории для размещения линейного объекта регионального значения Ханты-Мансийского автономного округа - Югры «Трубопроводы Мамонтовского региона строительства 2018 г., вторая очередь»
Землепользователь ПАО «НК «Роснефть»

279	940279.41	3528606.50
280	940285.51	3528601.31
281	940280.06	3528594.90
282	940277.41	3528586.25
283	940279.47	3528576.11
284	940491.83	3528871.61
285	940507.20	3528882.77
286	940505.00	3528888.50
287	940505.44	3528900.62
288	940511.28	3528913.11
289	940512.89	3528914.66
290	940519.03	3528909.47
291	940513.38	3528898.71
292	940513.73	3528889.15
293	940529.48	3528900.35
294	940576.52	3528933.80
295	940559.83	3528958.15
296	940555.20	3528960.17
297	940551.03	3528959.54
298	940548.49	3528957.83
299	940547.00	3528959.12
300	940584.30	3528999.79
301	940585.82	3528998.39
302	940583.54	3528994.57
303	940583.81	3528990.11
304	940594.46	3528977.23
305	940596.76	3528976.91
306	940604.20	3528982.26
307	940609.43	3528974.40
308	940647.15	3529036.43
309	940646.01	3529036.02
310	940631.06	3529035.44
311	940618.86	3529040.30
312	940623.59	3529046.90
313	940632.41	3529043.48
314	940643.03	3529043.91
315	940614.80	3529095.35
316	940691.72	3529412.21
317	940737.85	3529475.96
318	940745.30	3529485.48
319	940859.30	3529586.78
320	941027.70	3530091.14
321	941025.12	3530101.09
322	941027.25	3530114.96
323	941033.78	3530125.39
324	941045.40	3530133.42
325	940014.41	3528322.40
326	940048.52	3528292.85

327	939988.48	3528304.69
328	939985.88	3528315.65
329	940663.13	3529070.66
330	940663.17	3529064.71
331	940659.61	3529055.48
332	940659.54	3529055.40
333	940659.54	3529055.40
334	940643.87	3529083.97
335	939966.38	3528311.20
336	939967.34	3528307.20
337	939963.28	3528307.63
338	939962.55	3528310.34
339	910474.06	3548557.93
340	910477.01	3548551.85
341	910488.62	3548549.00
342	910486.62	3548540.90
343	910469.45	3548533.46
344	910465.75	3548417.70
345	910465.08	3548312.42
346	910460.96	3548207.01
347	910459.39	3548035.94
348	910449.03	3547901.91
349	910443.27	3547754.58
350	910432.60	3547577.38
351	910448.39	3547567.97
352	910443.56	3547312.90
353	910423.93	3547161.62
354	910413.53	3546812.66
355	910417.87	3546812.49
356	910415.93	3546762.15
357	910412.03	3546762.31
358	910413.62	3546656.29
359	910413.02	3546573.95
360	910418.80	3546432.94
361	910466.17	3546117.21
362	910479.46	3546119.53
363	910483.97	3546081.52
364	910508.48	3546082.61
365	910541.75	3546089.37
366	910542.83	3546084.12
367	910564.28	3546085.07
368	910607.63	3546044.35
369	910662.82	3546054.53
370	910816.22	3546077.18
371	910836.33	3546079.70
372	910835.75	3546084.35
373	910885.70	3546090.43
374	910886.24	3546085.96

375	910907.15	3546088.59
376	910919.42	3546089.74
377	911226.68	3546119.60
378	911467.51	3546142.92
379	911467.07	3546147.16
380	911517.00	3546152.37
381	911517.50	3546147.76
382	911639.88	3546161.10
383	911761.58	3546176.67
384	911914.86	3546194.99
385	911997.56	3546207.53
386	912054.96	3546261.60
387	912107.02	3546261.28
388	912112.61	3546263.59
389	912118.56	3546264.62
390	912118.45	3546261.21
391	912134.75	3546261.11
392	912194.89	3546260.75
393	912198.51	3546249.96
394	912227.78	3546251.88
395	912229.79	3546222.60
396	912237.11	3546219.82
397	912241.29	3546216.90
398	912244.23	3546214.61
399	912248.97	3546209.12
400	912252.97	3546200.70
401	912245.23	3546198.62
402	912243.11	3546203.40
403	912234.71	3546211.97
404	912232.64	3546212.97
405	912230.51	3546212.38
406	912234.08	3546160.61
407	912234.08	3546160.61
408	912321.42	3546186.65
409	912440.72	3546213.12
410	912743.75	3546257.14
411	912943.81	3546289.32
412	913044.71	3546308.07
413	913150.96	3546284.76
414	913182.86	3546317.39
415	913273.08	3546296.95
416	913277.02	3546300.98
417	913283.76	3546305.46
418	913291.39	3546308.14
419	913299.53	3546308.83
420	913298.13	3546300.84
421	913288.71	3546298.94
422	913280.93	3546293.90

Основная часть проекта планировки территории для размещения линейного объекта регионального значения Ханты-Мансийского автономного округа - Югры «Трубопроводы Мамонтовского региона строительства 2018 г., вторая очередь»
Землепользователь ПАО «НК «Роснефть»

423	913304.74	3546288.44
424	913314.86	3546335.74
425	913315.63	3546342.26
426	913327.40	3546351.35
427	913328.38	3546348.17
428	913331.90	3546351.41
429	913345.44	3546336.69
430	913333.88	3546326.06
431	913333.11	3546319.48
432	913331.29	3546302.66
433	913327.35	3546286.70
434	913322.25	3546264.27
435	913320.13	3546264.77
436	913320.06	3546264.42
437	913273.92	3546274.97
438	913275.10	3546268.55
439	913278.65	3546261.80
440	913284.09	3546256.50
441	913289.86	3546253.50
442	913288.35	3546245.55
443	913283.29	3546248.07
444	913276.82	3546252.55
445	913272.23	3546257.03
446	913267.52	3546265.97
447	913266.11	3546271.87
448	913265.84	3546276.81
449	913202.37	3546291.32
450	913157.87	3546262.76
451	913140.56	3546245.51
452	913024.42	3546272.76
453	912736.22	3546219.82
454	912619.65	3546212.05
455	912480.98	3546192.93
456	912243.08	3546141.23
457	912237.68	3546140.79
458	912216.23	3546134.39
459	912198.84	3546186.20
460	912197.78	3546189.35
461	912198.02	3546185.97
462	912190.28	3546183.90
463	912189.50	3546189.34
464	912190.97	3546200.27
465	912192.76	3546204.29
466	912184.46	3546228.99
467	912098.39	3546223.33
468	912099.86	3546220.25
469	912103.52	3546215.35
470	912107.00	3546212.36
471	912116.70	3546208.28
472	912116.44	3546200.22
473	912107.90	3546202.81
474	912104.08	3546204.70
475	912099.20	3546208.38
476	912095.12	3546212.90
477	912091.94	3546218.11
478	912090.11	3546222.79
479	912074.42	3546221.77
480	912066.98	3546213.31
481	912054.08	3546203.36
482	912048.49	3546199.04
483	912021.57	3546192.66
484	912024.00	3546174.50
485	912029.90	3546171.69
486	912034.37	3546166.91
487	912036.63	3546161.42
488	912036.92	3546154.42
489	911992.97	3546149.93
490	911995.55	3546132.29
491	912005.95	3546124.70
492	911987.54	3546116.93
493	911987.09	3546112.86
494	911965.36	3546115.34
495	911958.89	3546177.33
496	911515.26	3546121.35
497	910921.07	3546069.78
498	910908.99	3546068.66
499	910818.92	3546057.37
500	910666.10	3546034.80
501	910601.30	3546022.86
502	910537.61	3546009.59
503	910526.64	3546063.38
504	910510.82	3546062.68
505	910482.74	3546056.97
506	910483.41	3545971.04
507	910442.90	3545971.04
508	910442.90	3545985.02
509	910437.98	3545970.48
510	910414.82	3545978.30
511	910444.16	3546066.56
512	910410.71	3546342.62
513	910383.08	3546341.79
514	910381.85	3546603.71
515	910377.92	3547002.20
516	910411.90	3547566.48
517	910410.83	3547567.10
518	910414.28	3547711.86
519	910429.04	3547902.82
520	910440.96	3548207.74
521	910443.83	3548520.88
522	910445.27	3548543.94
523	910449.86	3548546.17
524	910449.90	3548547.62
525	910426.70	3547479.44
526	910423.58	3547314.39
527	910410.85	3547216.28
528	910462.74	3546057.95
529	910463.25	3545991.03
530	910442.90	3545991.03
531	910442.90	3545989.94
532	910440.08	3545990.89
533	910556.74	3546064.72
534	910583.97	3546039.14
535	910553.23	3546033.06
536	910546.87	3546064.28
537	910402.79	3546404.82
538	910409.12	3546362.58
539	910402.98	3546362.40
540	912062.84	3546241.55
541	912064.86	3546241.16
542	912053.24	3546227.96
543	912039.68	3546217.50
544	912036.51	3546216.75
545	912209.19	3546230.63
546	912209.84	3546221.23
547	912208.44	3546220.39
548	912205.10	3546230.34
549	922552.51	3526690.67
550	922557.20	3526690.32
551	922578.49	3526678.08
552	922591.48	3526596.89
553	922611.50	3526516.36
554	922860.14	3525956.86
555	922872.90	3525957.08
556	922890.12	3525948.80
557	922893.66	3525944.73
558	922888.73	3525938.24
559	922885.18	3525942.29
560	922871.14	3525949.05
561	922864.05	3525948.93
562	922881.12	3525911.12
563	922897.55	3525897.99
564	922899.89	3525878.36
565	922957.45	3525912.67
566	922968.63	3525921.82

Основная часть проекта планировки территории для размещения линейного объекта регионального значения Ханты-Мансийского автономного округа - Югры «Трубопроводы Мамонтовского региона строительства 2018 г., вторая очередь»
Землепользователь ПАО «НК «Роснефть»

567	922968.45	3525927.84
568	922988.43	3525928.47
569	922989.08	3525908.23
570	922968.95	3525896.24
571	922956.47	3525886.01
572	922907.15	3525855.94
573	922906.60	3525855.60
574	922906.60	3525855.60
575	922954.73	3525752.05
576	922964.88	3525750.96
577	922970.95	3525736.24
578	922961.77	3525732.46
579	922961.77	3525732.42
580	922961.76	3525732.17
581	922961.25	3525722.43
582	922955.96	3525722.72
583	922954.04	3525718.16
584	922949.87	3525719.93
585	922896.20	3525693.61
586	922893.86	3525685.79
587	922900.49	3525680.71
588	922911.95	3525676.99
589	922920.19	3525677.45
590	922923.84	3525669.65
591	922910.91	3525668.93
592	922898.35	3525673.01
593	922891.40	3525677.61
594	922881.65	3525645.15
595	922910.08	3525559.65
596	922909.58	3525556.32
597	922890.83	3525550.83
598	922890.75	3525550.80
599	922890.74	3525550.80
600	922844.57	3525529.68
601	922860.44	3525400.08
602	922850.54	3525399.15
603	922850.60	3525397.20
604	922812.97	3525395.63
605	922814.53	3525393.38
606	922824.84	3525386.82
607	922839.14	3525384.44
608	922851.01	3525387.29
609	922859.50	3525393.61
610	922863.95	3525398.40
611	922869.51	3525408.57
612	922870.25	3525416.09
613	922878.31	3525416.32
614	922877.31	3525406.16
615	922868.77	3525390.53
616	922854.47	3525379.91
617	922839.44	3525376.29
618	922821.92	3525379.20
619	922808.87	3525387.50
620	922803.85	3525394.78
621	922640.41	3525379.49
622	922625.90	3525351.19
623	922560.80	3525384.68
624	922523.99	3525387.29
625	922526.29	3525378.21
626	922531.22	3525367.71
627	922538.01	3525358.31
628	922546.43	3525350.34
629	922556.05	3525344.15
630	922566.71	3525340.76
631	922586.62	3525338.75
632	922583.88	3525330.95
633	922565.07	3525332.90
634	922552.61	3525336.84
635	922541.47	3525344.02
636	922531.97	3525353.02
637	922524.29	3525363.64
638	922518.72	3525375.49
639	922515.66	3525387.87
640	922351.96	3525399.47
641	922064.69	3525415.16
642	921858.56	3525425.01
643	921634.03	3525432.74
644	921632.12	3525430.03
645	921618.26	3525418.79
646	921604.96	3525413.09
647	921590.66	3525410.82
648	921572.93	3525412.97
649	921559.55	3525418.62
650	921547.81	3525428.04
651	921554.56	3525432.89
652	921563.69	3525425.56
653	921575.01	3525420.79
654	921590.53	3525418.91
655	921602.72	3525420.84
656	921614.08	3525425.69
657	921623.22	3525433.10
658	921579.36	3525434.62
659	921546.82	3525468.34
660	921535.41	3525471.99
661	921534.44	3525493.16
662	921568.46	3525490.34
663	921589.82	3525455.73
664	921636.32	3525453.83
665	921637.91	3525457.73
666	921645.38	3525454.88
667	921644.83	3525453.41
668	921667.59	3525452.32
669	921859.67	3525450.36
670	921889.55	3525452.29
671	921953.48	3525446.64
672	922023.66	3525442.96
673	922061.12	3525440.98
674	922129.36	3525436.96
675	922244.87	3525432.27
676	922280.25	3525428.19
677	922446.37	3525412.85
678	922559.30	3525404.84
679	922628.44	3525399.95
680	922632.48	3525407.83
681	922830.11	3525417.33
682	922828.05	3525483.40
683	922807.40	3525543.32
684	922885.43	3525570.38
685	922860.08	3525641.50
686	922869.49	3525709.14
687	922875.93	3525711.80
688	922877.14	3525720.85
689	922885.70	3525735.82
690	922891.31	3525741.14
691	922894.70	3525733.64
692	922894.77	3525733.45
693	922894.79	3525733.42
694	922890.38	3525729.24
695	922884.88	3525718.44
696	922884.46	3525715.31
697	922930.51	3525734.30
698	922899.65	3525809.96
699	922895.24	3525804.05
700	922896.50	3525795.13
701	922891.76	3525793.11
702	922863.09	3525858.34
703	922858.82	3525868.07
704	922866.23	3525870.53
705	922870.78	3525863.57
706	922879.00	3525862.25
707	922878.87	3525868.07
708	922864.93	3525898.45
709	922855.10	3525906.31
710	922842.15	3525939.44

Основная часть проекта планировки территории для размещения линейного объекта регионального значения Ханты-Мансийского автономного округа - Югры «Трубопроводы Мамонтовского региона строительства 2018 г., вторая очередь»
Землепользователь ПАО «НК «Роснефть»

711	922833.84	3525925.43
712	922829.69	3525935.08
713	922838.97	3525947.60
714	922583.35	3526520.72
715	922565.61	3526618.07
716	922546.44	3526614.82
717	922541.72	3526609.92
718	922541.37	3526601.87
719	922538.61	3526600.56
720	922520.42	3526642.43
721	922507.69	3526655.57
722	922524.52	3526664.82
723	922527.46	3526658.96
724	922534.98	3526655.66
725	922549.10	3526659.83
726	922548.07	3526666.29
727	922552.36	3526667.11
728	922541.81	3526673.78
729	922538.10	3526681.19
730	922549.48	3526685.89
731	928360.07	3552095.99
732	928369.19	3552078.20
733	928364.15	3552075.60
734	928375.30	3552065.16
735	928375.24	3552061.94
736	928366.31	3552055.67
737	928342.36	3552030.35
738	928342.98	3552023.72
739	928341.36	3552016.37
740	928338.89	3552011.10
741	928333.00	3552004.16
742	928328.33	3552011.04
743	928332.11	3552015.46
744	928334.39	3552021.92
745	928302.27	3551987.98
746	928299.61	3551988.63
747	928298.11	3551986.95
748	928243.43	3552001.09
749	928210.81	3551990.15
750	928191.70	3551999.22
751	927943.64	3551971.50
752	927851.37	3551956.76
753	927796.46	3551908.96
754	927791.70	3551894.57
755	927738.97	3551911.97
756	927578.27	3551383.48
757	927567.86	3551374.45
758	927552.90	3551296.46
759	927511.57	3551304.53
760	927448.32	3551307.14
761	927446.44	3551254.28
762	927446.02	3551253.11
763	927445.61	3551235.59
764	927439.60	3551235.23
765	927429.74	3551207.81
766	927419.90	3551199.39
767	927409.63	3551211.39
768	927396.52	3551205.74
769	927389.87	3551221.13
770	927409.94	3551253.54
771	927426.05	3551254.49
772	927428.63	3551362.71
773	927518.88	3551358.50
774	927549.51	3551385.03
775	927553.06	3551403.55
776	927546.73	3551399.27
777	927542.95	3551394.02
778	927540.74	3551387.28
779	927533.15	3551389.76
780	927535.73	3551397.68
781	927540.97	3551404.96
782	927548.13	3551410.24
783	927554.82	3551412.74
784	927561.48	3551447.51
785	927582.68	3551472.19
786	927650.97	3551705.03
787	927700.38	3551853.94
788	927728.65	3551946.90
789	927782.34	3551929.00
790	927832.19	3551973.32
791	927842.23	3551975.32
792	927846.65	3551979.17
793	927987.57	3551999.45
794	928028.59	3552003.77
795	928170.82	3552019.13
796	928194.04	3552020.24
797	928208.28	3552015.63
798	928222.16	3552017.35
799	928242.56	3552023.18
800	928292.67	3552010.92
801	928292.67	3552010.92
802	928292.77	3552011.03
803	928317.08	3552038.33
804	928316.81	3552047.55
805	928314.26	3552048.24
806	928305.82	3552047.02
807	928298.78	3552042.84
808	928293.92	3552049.20
809	928303.56	3552054.77
810	928314.21	3552056.33
811	928316.57	3552055.70
812	928316.01	3552074.70
813	928321.97	3552085.02
814	928336.79	3552076.48
815	928333.70	3552082.49
816	927543.43	3551353.29
817	927537.04	3551319.95
818	927513.91	3551324.45
819	927447.77	3551327.17
820	927448.13	3551341.77
821	927525.95	3551338.13
822	928338.37	3552073.43
823	928346.95	3552064.30
824	928338.45	3552055.32
825	928336.63	3552056.95
826	928336.19	3552069.66
827	946044.33	3538097.71
828	946062.62	3538089.62
829	946060.40	3538084.64
830	946062.05	3538068.40
831	946069.22	3538069.15
832	946069.55	3538065.99
833	946074.02	3538070.01
834	946079.52	3538081.24
835	946088.50	3538079.05
836	946088.92	3538046.14
837	946096.23	3538047.70
838	946102.31	3538039.58
839	946091.41	3538019.99
840	946091.68	3538007.10
841	946091.88	3537997.67
842	946078.66	3537994.21
843	946072.42	3538011.38
844	946067.48	3538014.80
845	946068.29	3538006.96
846	946120.10	3537890.38
847	946173.98	3537830.47
848	946310.01	3537731.99
849	946313.05	3537728.28
850	946318.30	3537730.31
851	946325.06	3537723.82
852	946318.50	3537721.64
853	946328.85	3537709.04
854	946362.58	3537736.79

Основная часть проекта планировки территории для размещения линейного объекта регионального значения Ханты-Мансийского автономного округа - Югры «Трубопроводы Мамонтовского региона строительства 2018 г., вторая очередь»
Землепользователь ПАО «НК «Роснефть»

855	946375.23	3537721.28
856	946412.64	3537717.40
857	946551.94	3537754.07
858	946656.46	3537775.51
859	946718.72	3537795.65
860	946789.62	3537807.08
861	946808.55	3537833.34
862	946855.08	3537828.70
863	946853.10	3537808.80
864	946818.04	3537812.29
865	946801.01	3537788.65
866	946723.42	3537776.14
867	946661.57	3537756.14
868	946556.50	3537734.59
869	946414.20	3537697.13
870	946364.95	3537702.25
871	946359.78	3537708.57
872	946326.11	3537680.87
873	946304.45	3537707.22
874	946302.89	3537698.74
875	946304.18	3537691.20
876	946308.74	3537683.12
877	946315.94	3537677.24
878	946332.11	3537671.87
879	946316.65	3537668.50
880	946311.96	3537670.16
881	946302.52	3537677.86
882	946296.53	3537688.48
883	946294.79	3537698.63
884	946296.26	3537708.81
885	946298.95	3537713.93
886	946296.19	3537717.30
887	946160.54	3537815.52
888	946103.12	3537879.35
889	946048.70	3538001.77
890	946047.12	3538017.38
891	946031.25	3538015.85
892	946026.60	3538059.08
893	946036.72	3538059.86
894	946036.22	3538065.69
895	946042.15	3538066.31
896	946039.96	3538087.91


897	919064.09	3553576.39
898	919090.00	3553563.00
899	919091.24	3553537.59
900	919096.46	3553430.41
901	919059.71	3553428.83
902	919049.40	3553426.80
903	919048.16	3553420.25
904	919023.73	3553418.93
905	919022.35	3553358.81
906	919021.28	3553312.12
907	919043.70	3553145.48
908	919044.32	3553140.86
909	919049.49	3553136.79
910	919050.21	3553132.00
911	919057.73	3553126.21
912	919074.78	3552995.54
913	919084.89	3552975.77
914	919065.97	3552952.19
915	919040.90	3552953.39
916	919039.75	3552960.65
917	919041.03	3552983.53
918	919047.72	3552982.73
919	919050.47	3552996.17
920	919031.63	3553121.05
921	919026.25	3553125.20
922	919025.58	3553130.14
923	919014.13	3553139.15
924	918993.67	3553371.64
925	918993.67	3553437.32
926	919004.15	3553437.88
927	919004.28	3553443.79
928	919029.94	3553443.35
929	919032.28	3553443.80
930	919034.30	3553454.44
931	919041.17	3553453.13
932	919045.63	3553452.79
933	919059.57	3553454.20
934	919066.30	3553453.09
935	919066.61	3553449.14
936	919075.50	3553449.53
937	919071.19	3553538.06
938	919064.84	3553561.16

939	944765.83	3532126.36
940	944764.24	3532124.09
941	944764.18	3532120.91
942	944803.72	3532054.50
943	944906.74	3532116.67
944	944938.22	3532064.44
945	944813.81	3531989.20
946	944782.45	3532041.51
947	944794.95	3532049.15
948	944755.82	3532115.24
949	944752.55	3532117.22
950	944749.43	3532117.08
951	922666.40	3525368.42
952	922723.84	3525347.86
953	922675.15	3525210.90
954	922617.61	3525231.12
955	922620.98	3525240.77
956	922620.35	3525244.50
957	922617.62	3525246.64
958	922577.90	3525260.75
959	922572.85	3525259.21
960	922578.41	3525274.87
961	922580.72	3525270.41
962	922625.87	3525254.64
963	944682.63	3532073.58
964	944681.36	3532070.07
965	944682.16	3532066.95
966	944721.23	3532009.56
967	944723.73	3532007.54
968	944727.38	3532007.38
969	944738.72	3532015.01
970	944766.66	3531973.58
971	944729.37	3531948.41
972	944701.40	3531989.85
973	944712.26	3531997.19
974	944713.90	3532000.94
975	944712.89	3532004.02
976	944672.61	3532062.50
977	944669.57	3532063.55
978	944666.84	3532063.19

Ханты-Мансийский автономный округ – Югра
Губернатор


Проект межевания территории для размещения линейного объекта регионального значения Ханты-Мансийского автономного округа - Югры "Трубопроводы Мамонтовского региона строительства 2018г., вторая очередь"
Землепользователь ПАО "НК "Роснефть"
Масштаб 1:2000

Приложение 42
к постановлению Правительства
Ханты-Мансийского
автономного округа – Югры
от 11 ноября 2016 года № 444-п

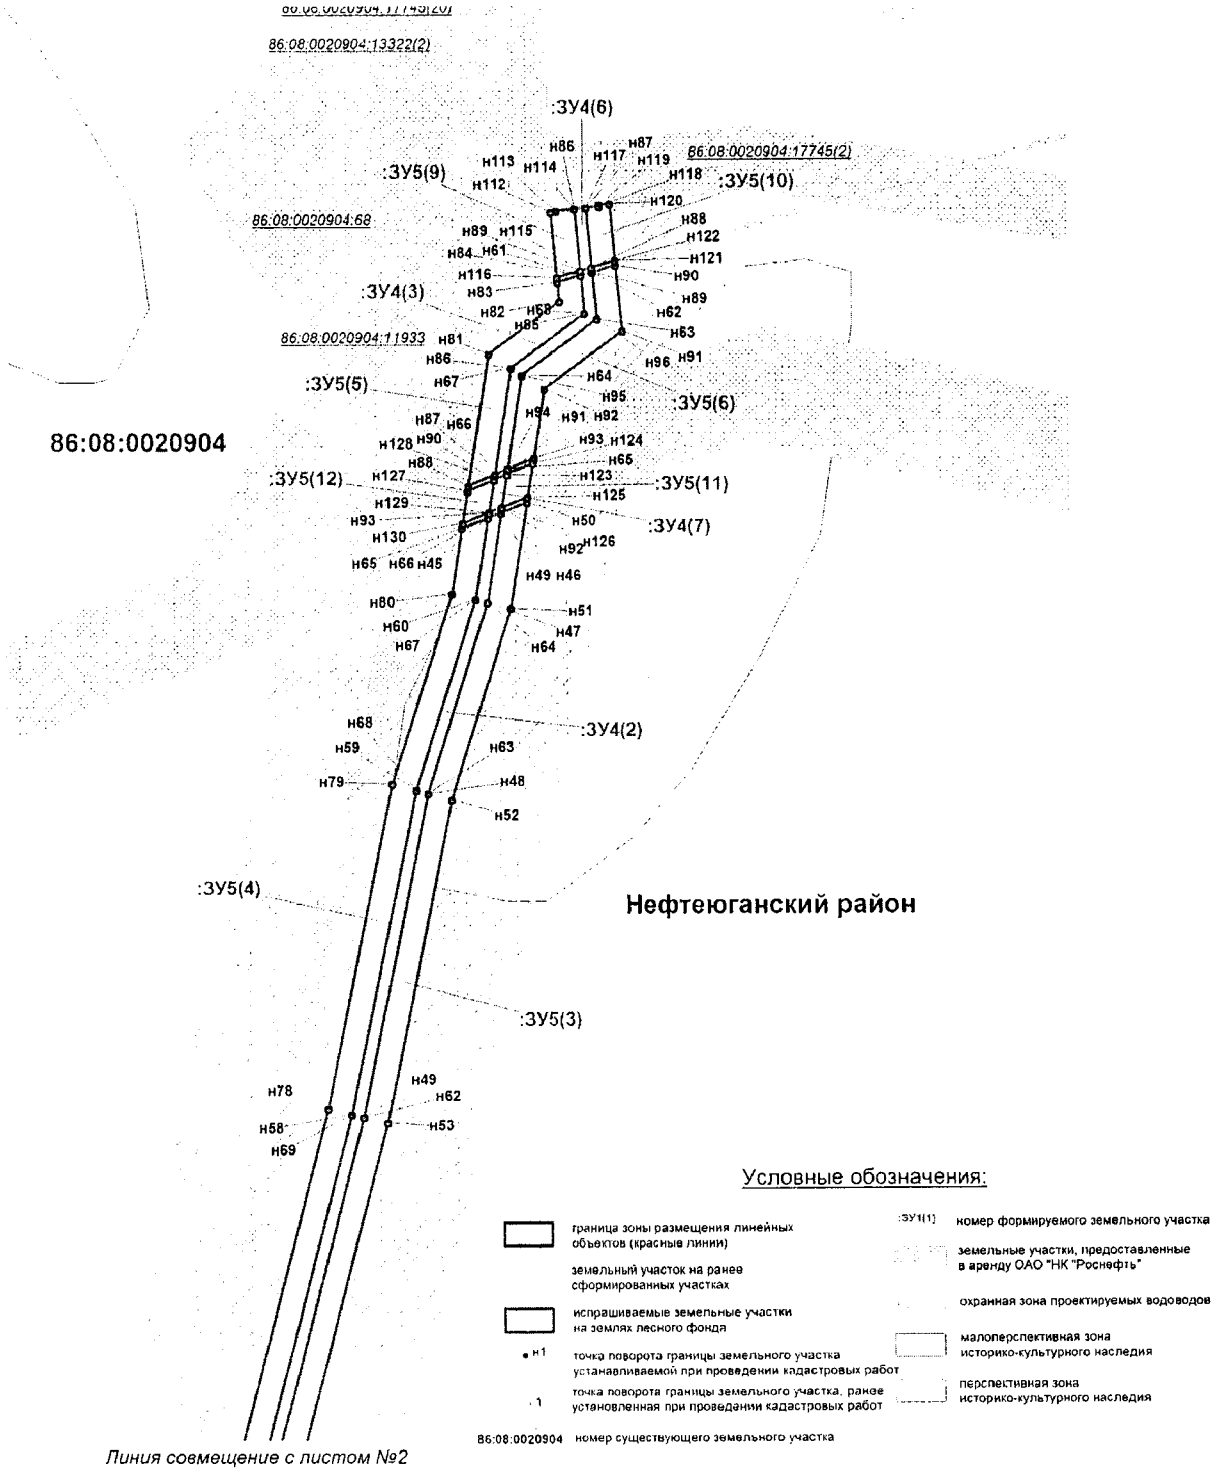



Линия совмещение с листом №2

Проект межевания территории для размещения
линейного объекта регионального значения
Ханты-Мансийского автономного округа - Югры
"Трубопроводы Мамонтовского региона
строительства 2018г., вторая очередь"
Землепользователь ПАО "НК "Роснефть"
Масштаб 1:2000

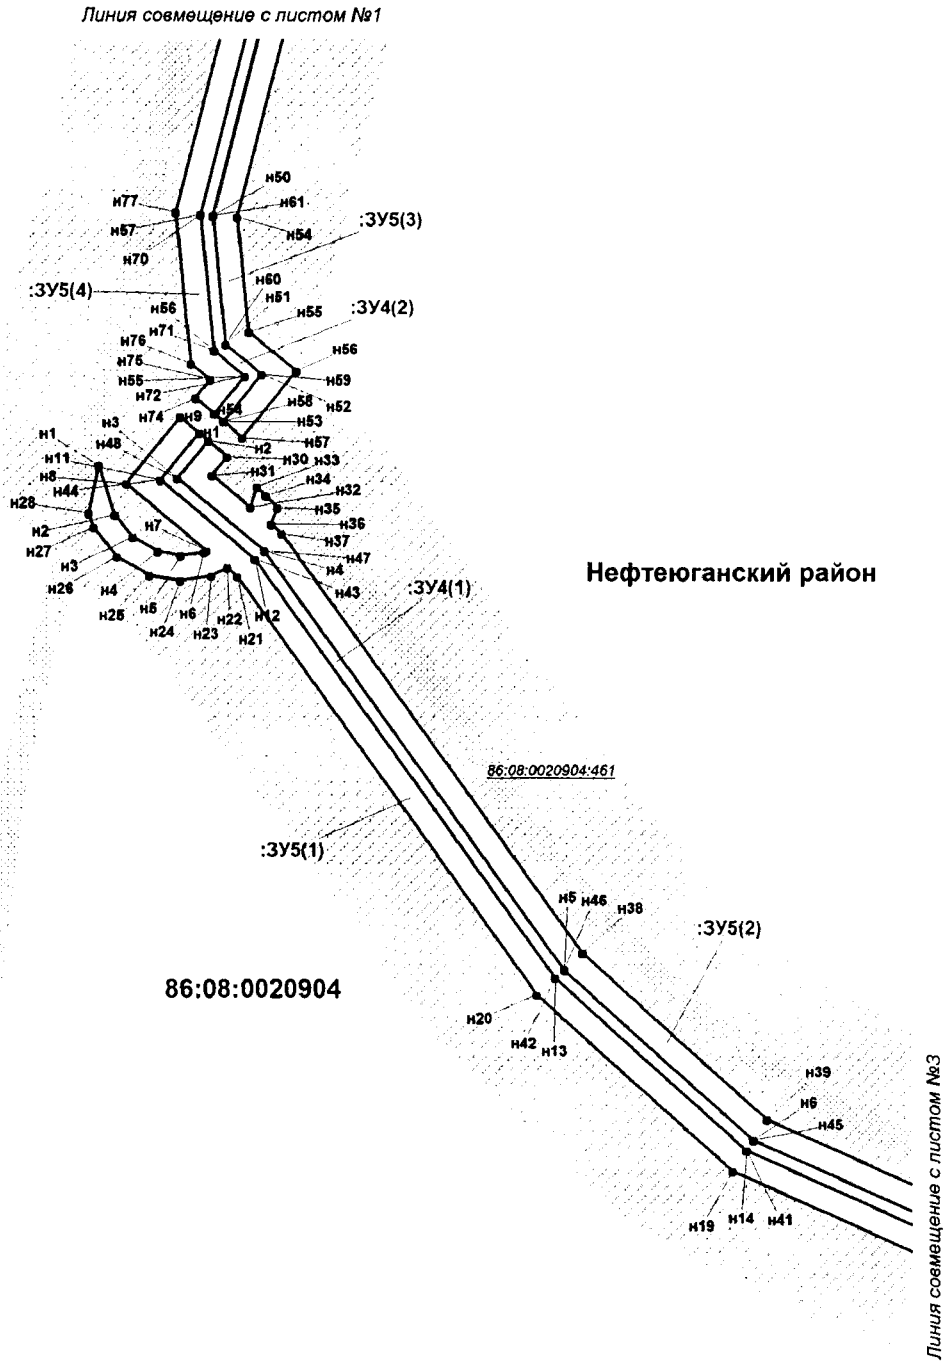


Проект межевания территории для размещения
линейного объекта регионального значения
Ханты-Мансийского автономного округа - Югры
"Трубопроводы Мамонтовского региона
строительства 2018г., вторая очередь"
Землепользователь ПАО "НК "Роснефть"
Масштаб 1:2000

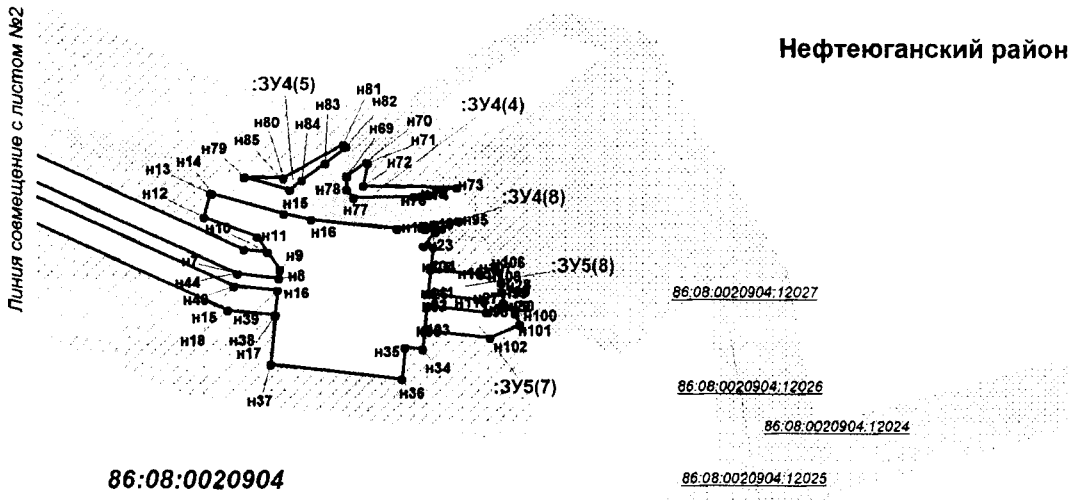

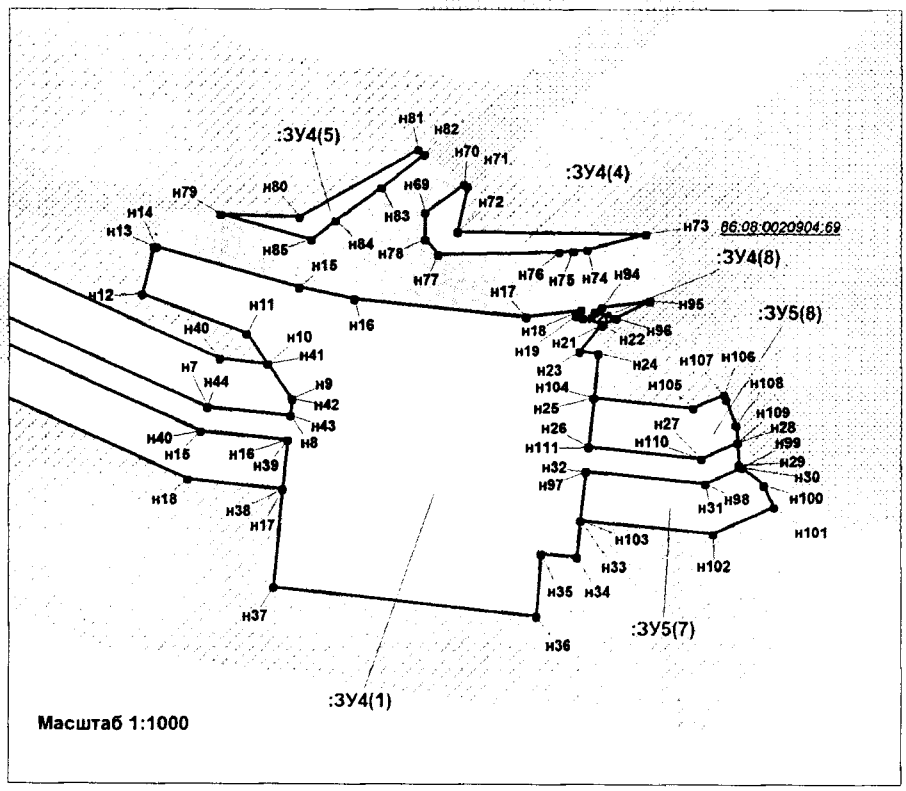


Проект межевания территории для размещения
линейного объекта регионального значения
Ханты-Мансийского автономного округа - Югры
"Трубопроводы Мамонтовского региона
строительства 2018г., вторая очередь"
Землепользователь ПАО "НК "Роснефть"
Масштаб 1:2000


Нефтеюганский район

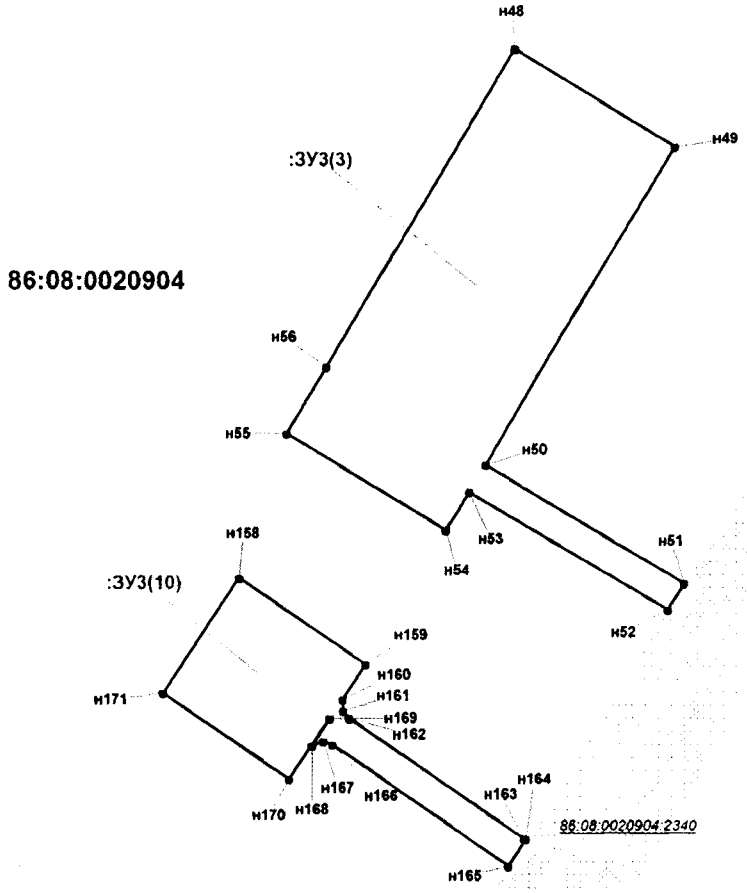


Проект межевания территории для размещения линейного объекта регионального значения Ханты-Мансийского автономного округа - Югры "Трубопроводы Мамонтовского региона строительства 2018г., вторая очередь"
Землепользователь ПАО "НК "Роснефть"
Масштаб 1:2000

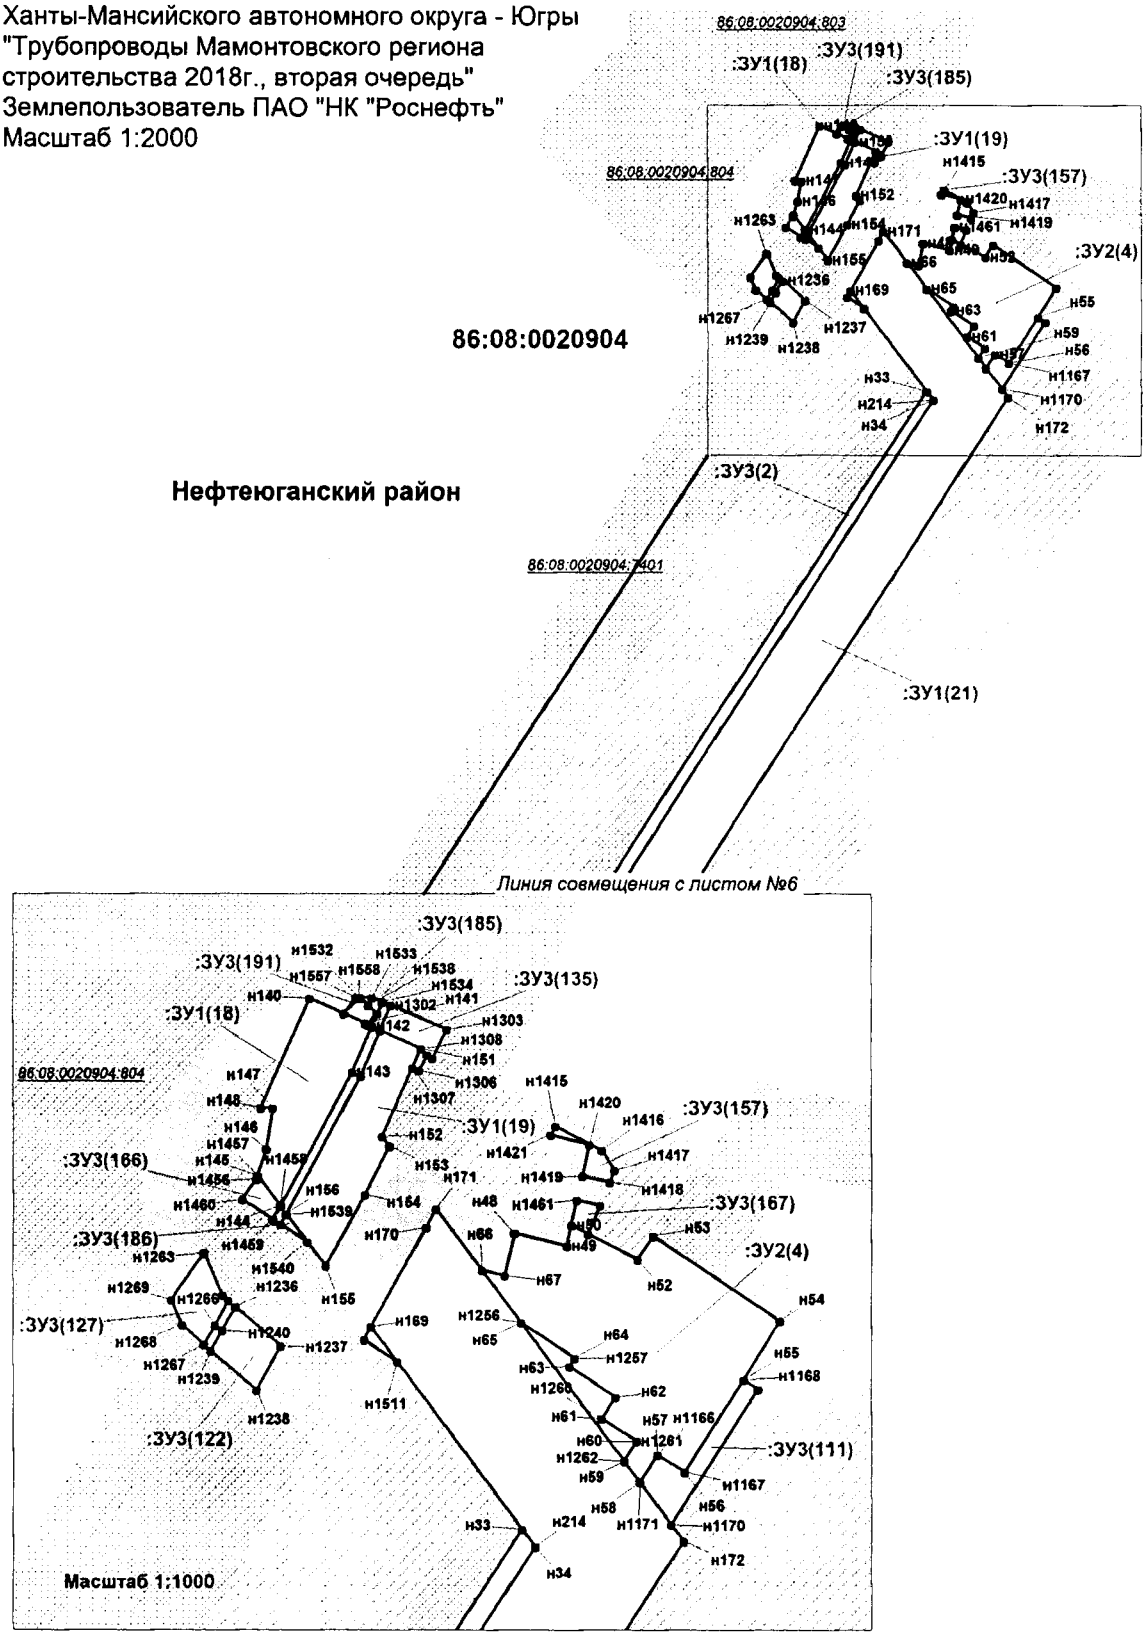


Проект межевания территории для размещения
линейного объекта регионального значения
Ханты-Мансийского автономного округа - Югры
"Трубопроводы Мамонтовского региона
строительства 2018г., вторая очередь"
Землепользователь ПАО "НК "Роснефть"
Масштаб 1:2000

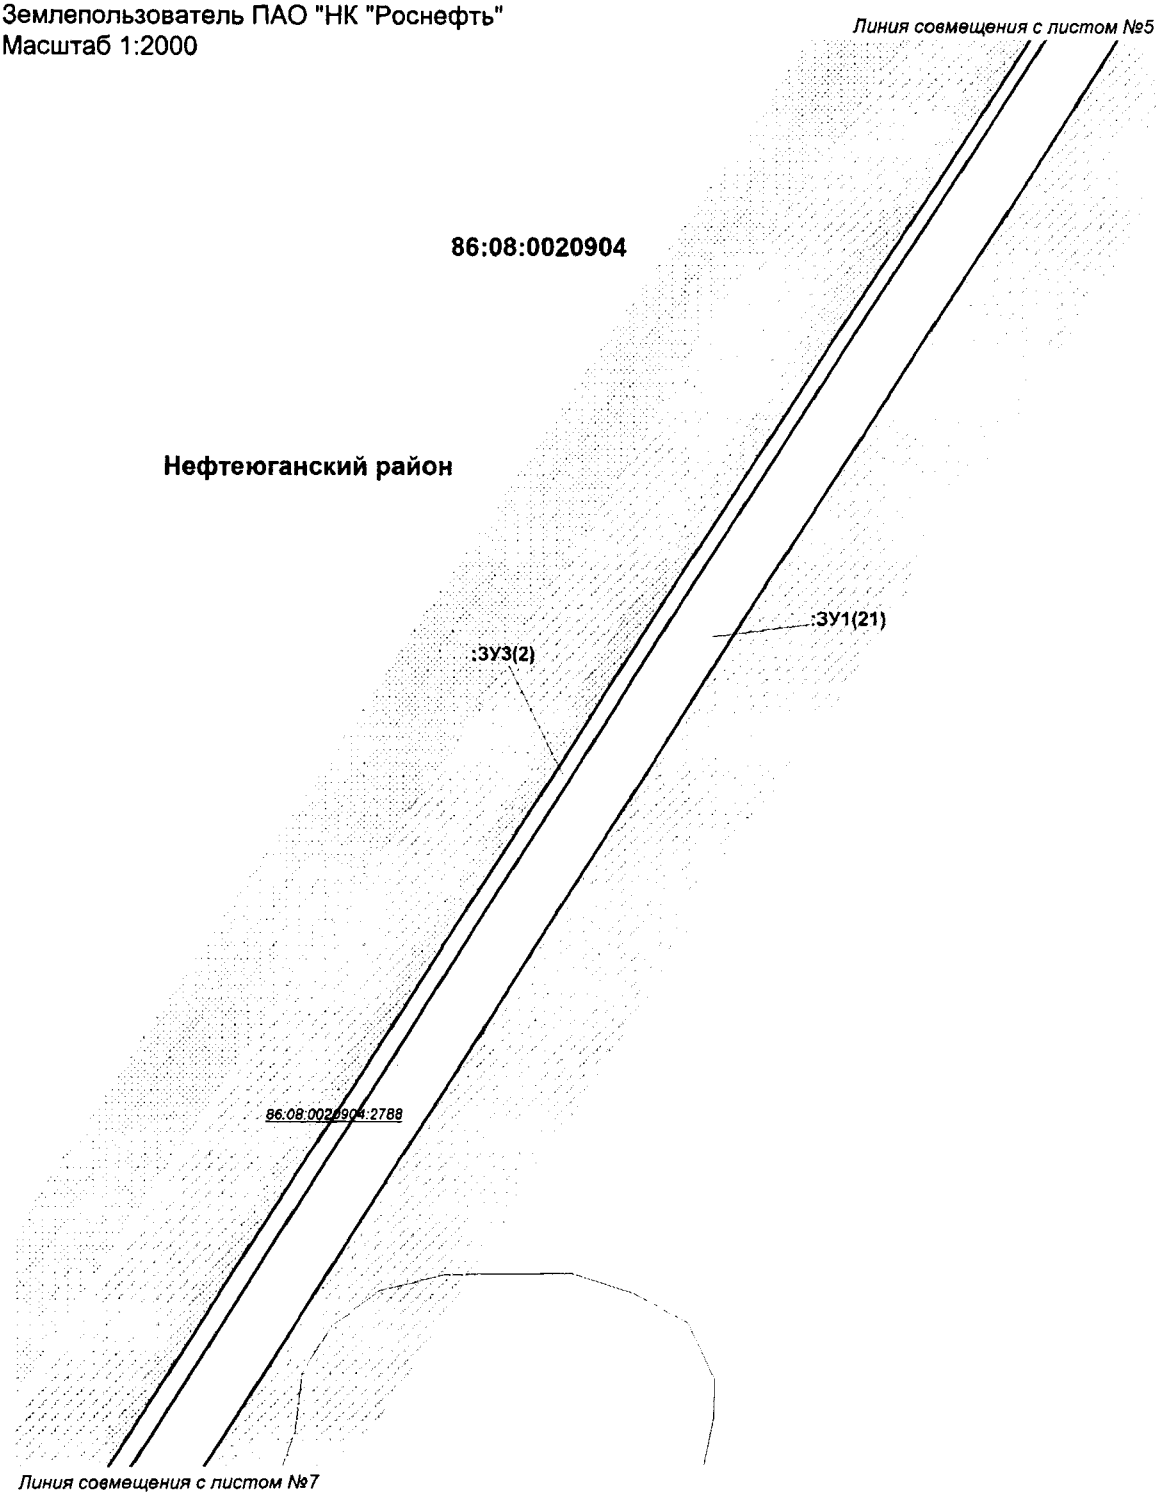


Проект межевания территории для размещения
линейного объекта регионального значения
Ханты-Мансийского автономного округа - Югры
"Трубопроводы Мамонтовского региона
строительства 2018г., вторая очередь"
Землепользователь ПАО "НК "Роснефть"
Масштаб 1:2000

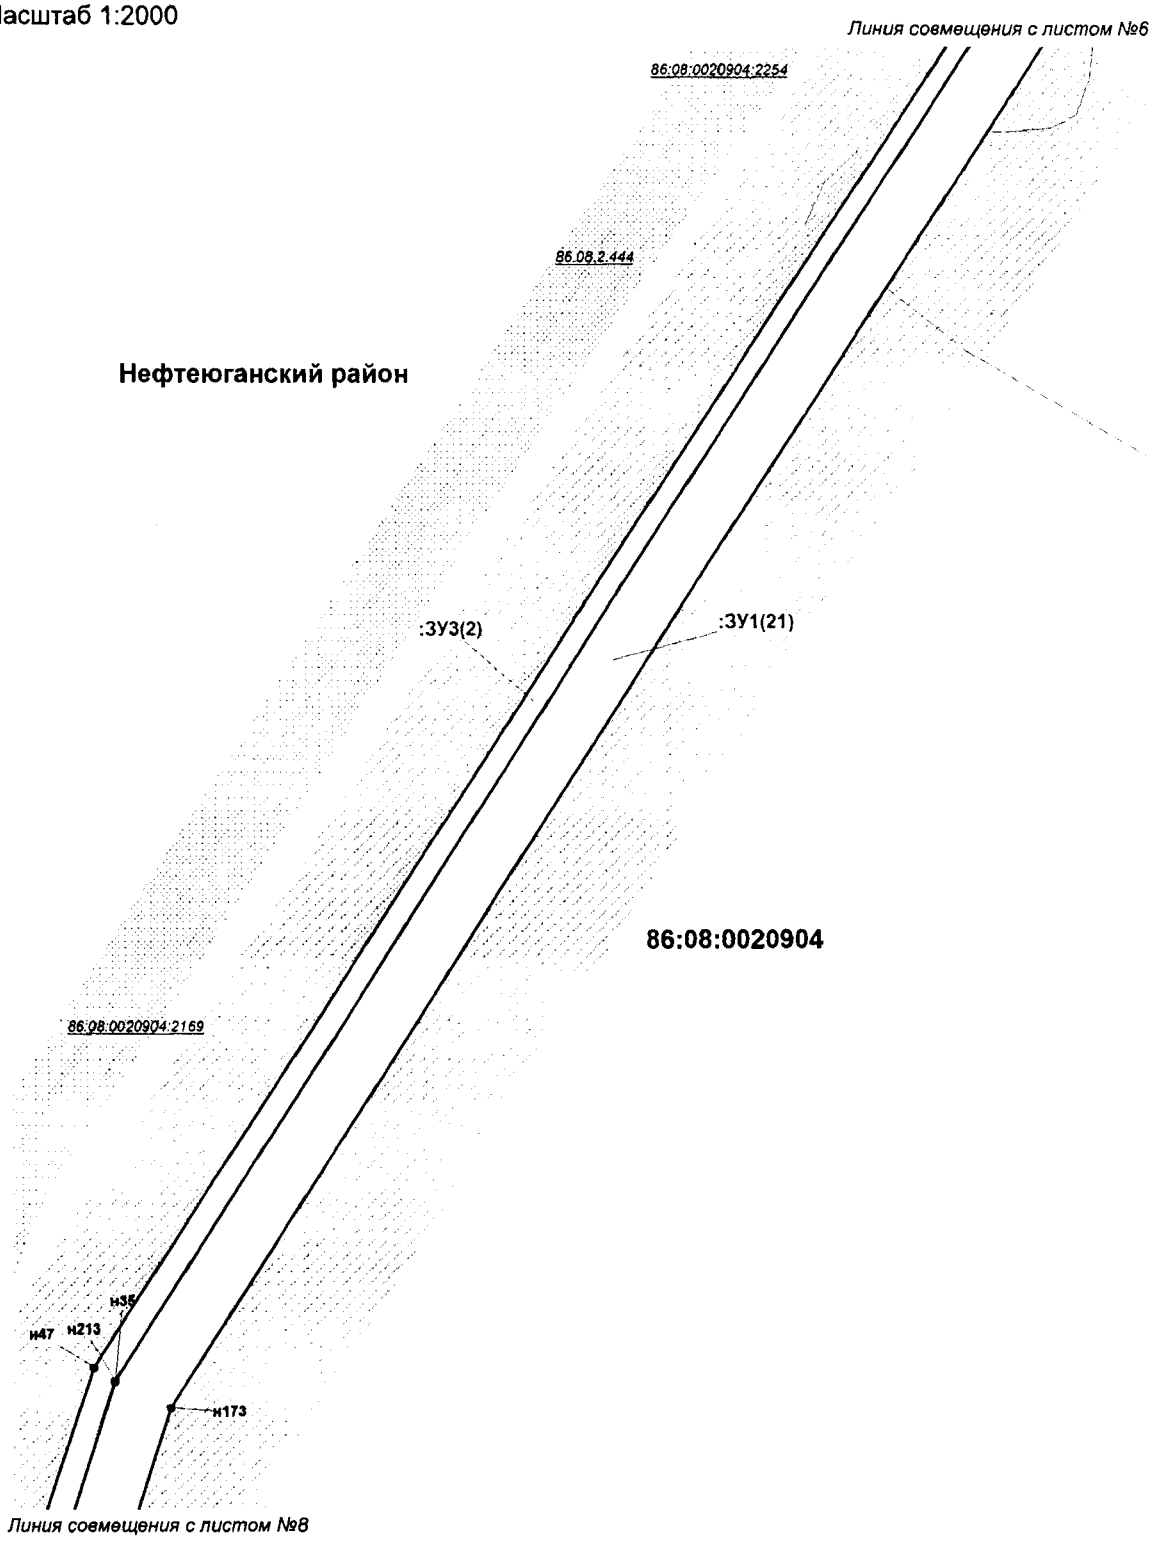


Проект межевания территории для размещения
линейного объекта регионального значения
Ханты-Мансийского автономного округа - Югры
"Трубопроводы Мамонтовского региона
строительства 2018г., вторая очередь"
Землепользователь ПАО "НК "Роснефть"
Масштаб 1:2000

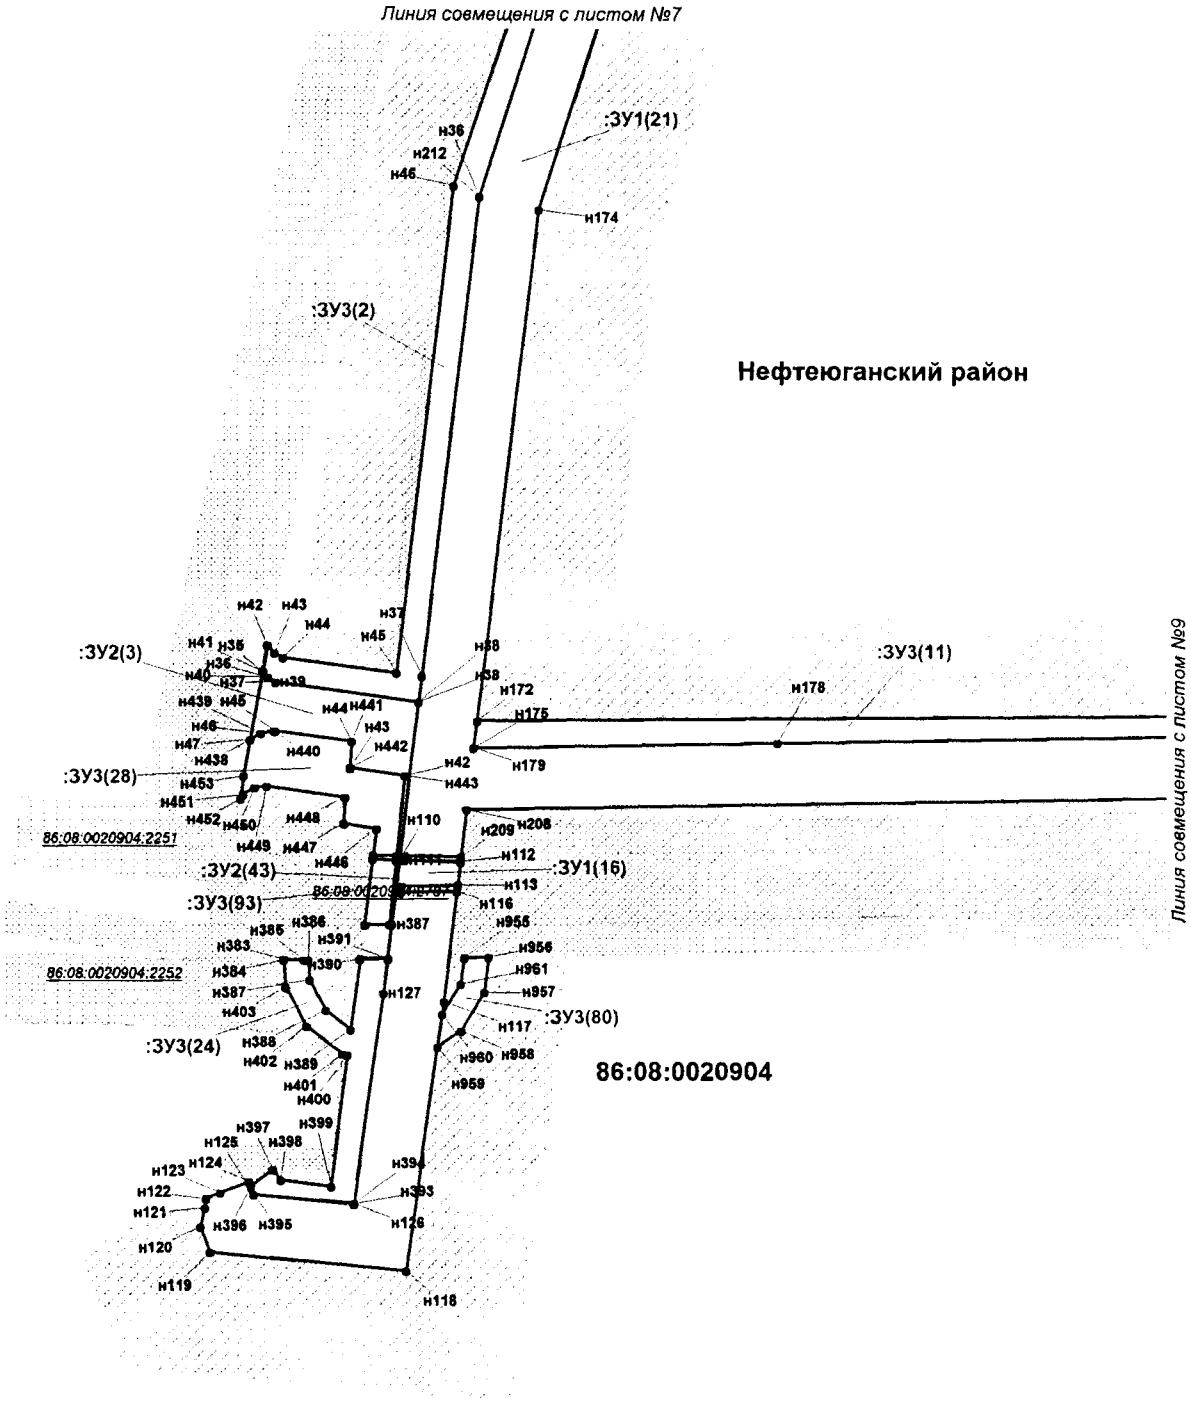

Проект межевания территории для размещения
линейного объекта регионального значения
Ханты-Мансийского автономного округа - Югры
"Трубопроводы Мамонтовского региона
строительства 2018г., вторая очередь"
Землепользователь ПАО "НК "Роснефть"
Масштаб 1:2000

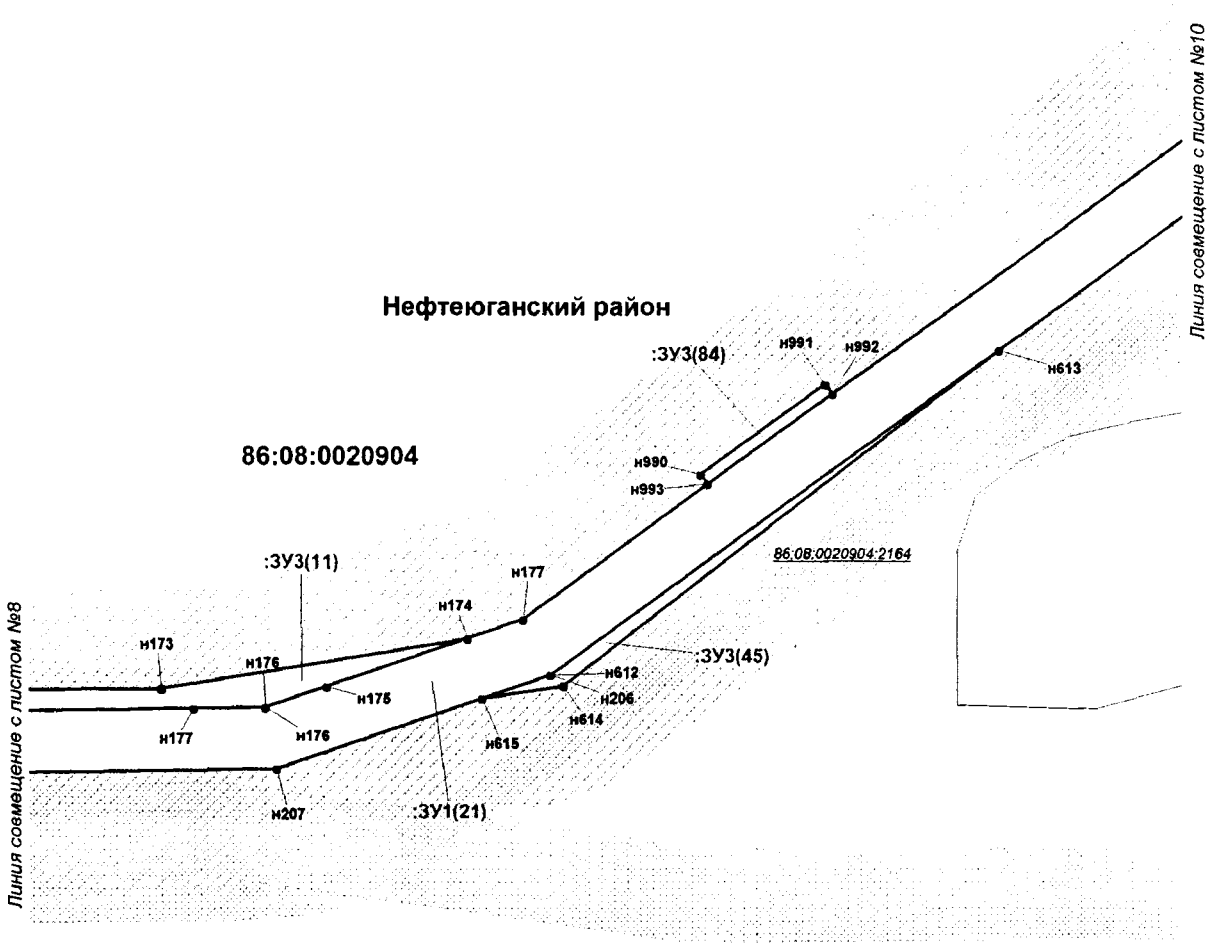


Проект межевания территории для размещения
линейного объекта регионального значения
Ханты-Мансийского автономного округа - Югры
"Трубопроводы Мамонтовского региона
строительства 2018г., вторая очередь"
Землепользователь ПАО "НК "Роснефть"
Масштаб 1:2000

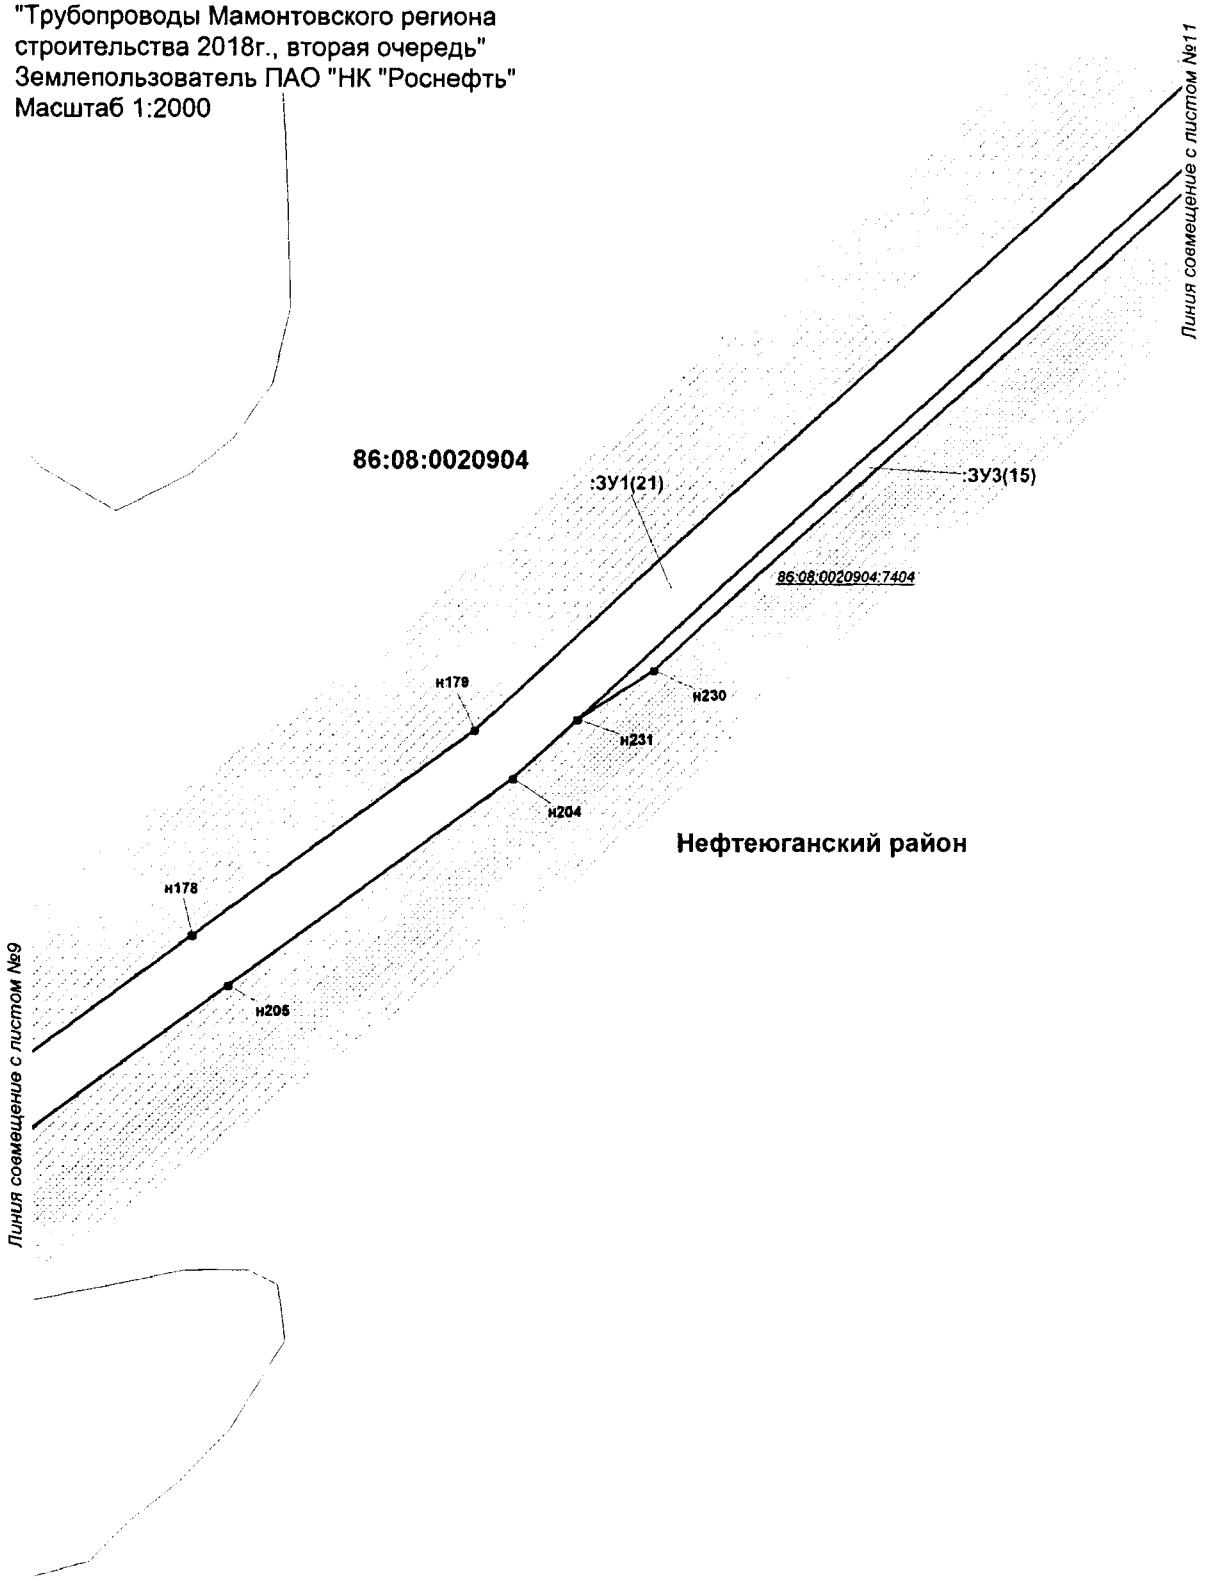

Проект межевания территории для размещения
линейного объекта регионального значения
Ханты-Мансийского автономного округа - Югры
"Трубопроводы Мамонтовского региона
строительства 2018г., вторая очередь"
Землепользователь ПАО "НК "Роснефть"
Масштаб 1:2000


86:08:0020904

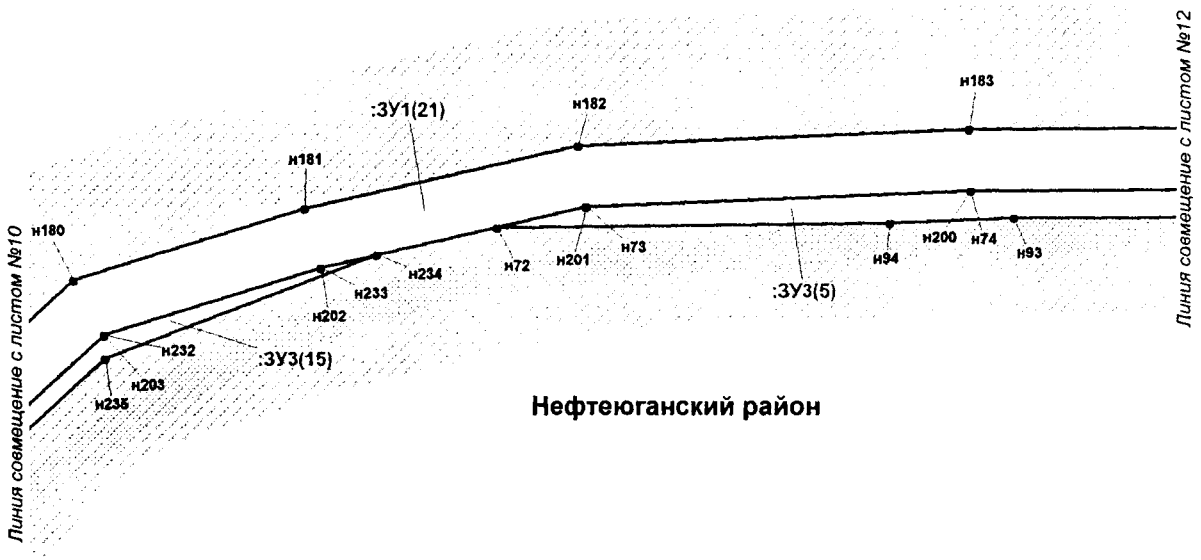

Нефтеюганский район


Проект межевания территории для размещения
линейного объекта регионального значения
Ханты-Мансийского автономного округа - Югры
"Трубопроводы Мамонтовского региона
строительства 2018г., вторая очередь"
Землепользователь ПАО "НК "Роснефть"
Масштаб 1:2000

86:08:0020904

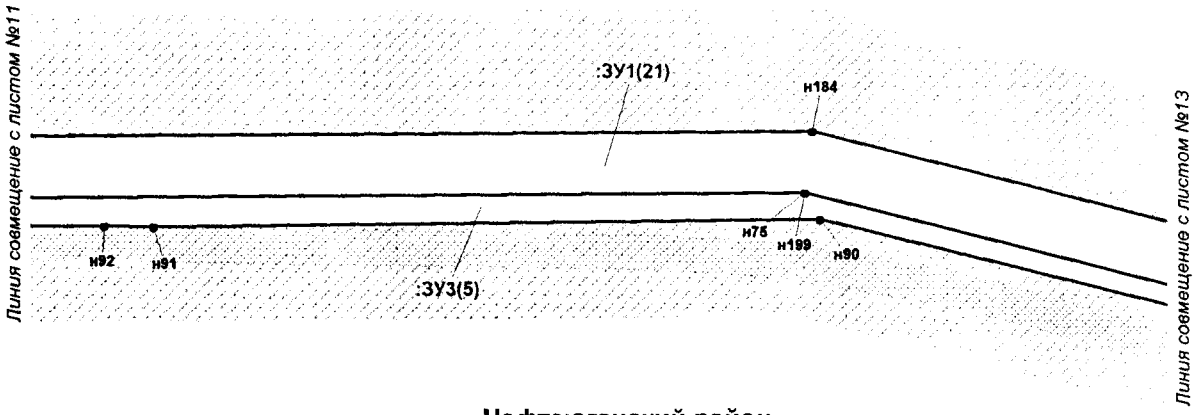


Нефтеюганский район


Проект межевания территории для размещения
линейного объекта регионального значения
Ханты-Мансийского автономного округа - Югры
"Трубопроводы Мамонтовского региона
строительства 2018г., вторая очередь"
Землепользователь ПАО "НК "Роснефть"
Масштаб 1:2000

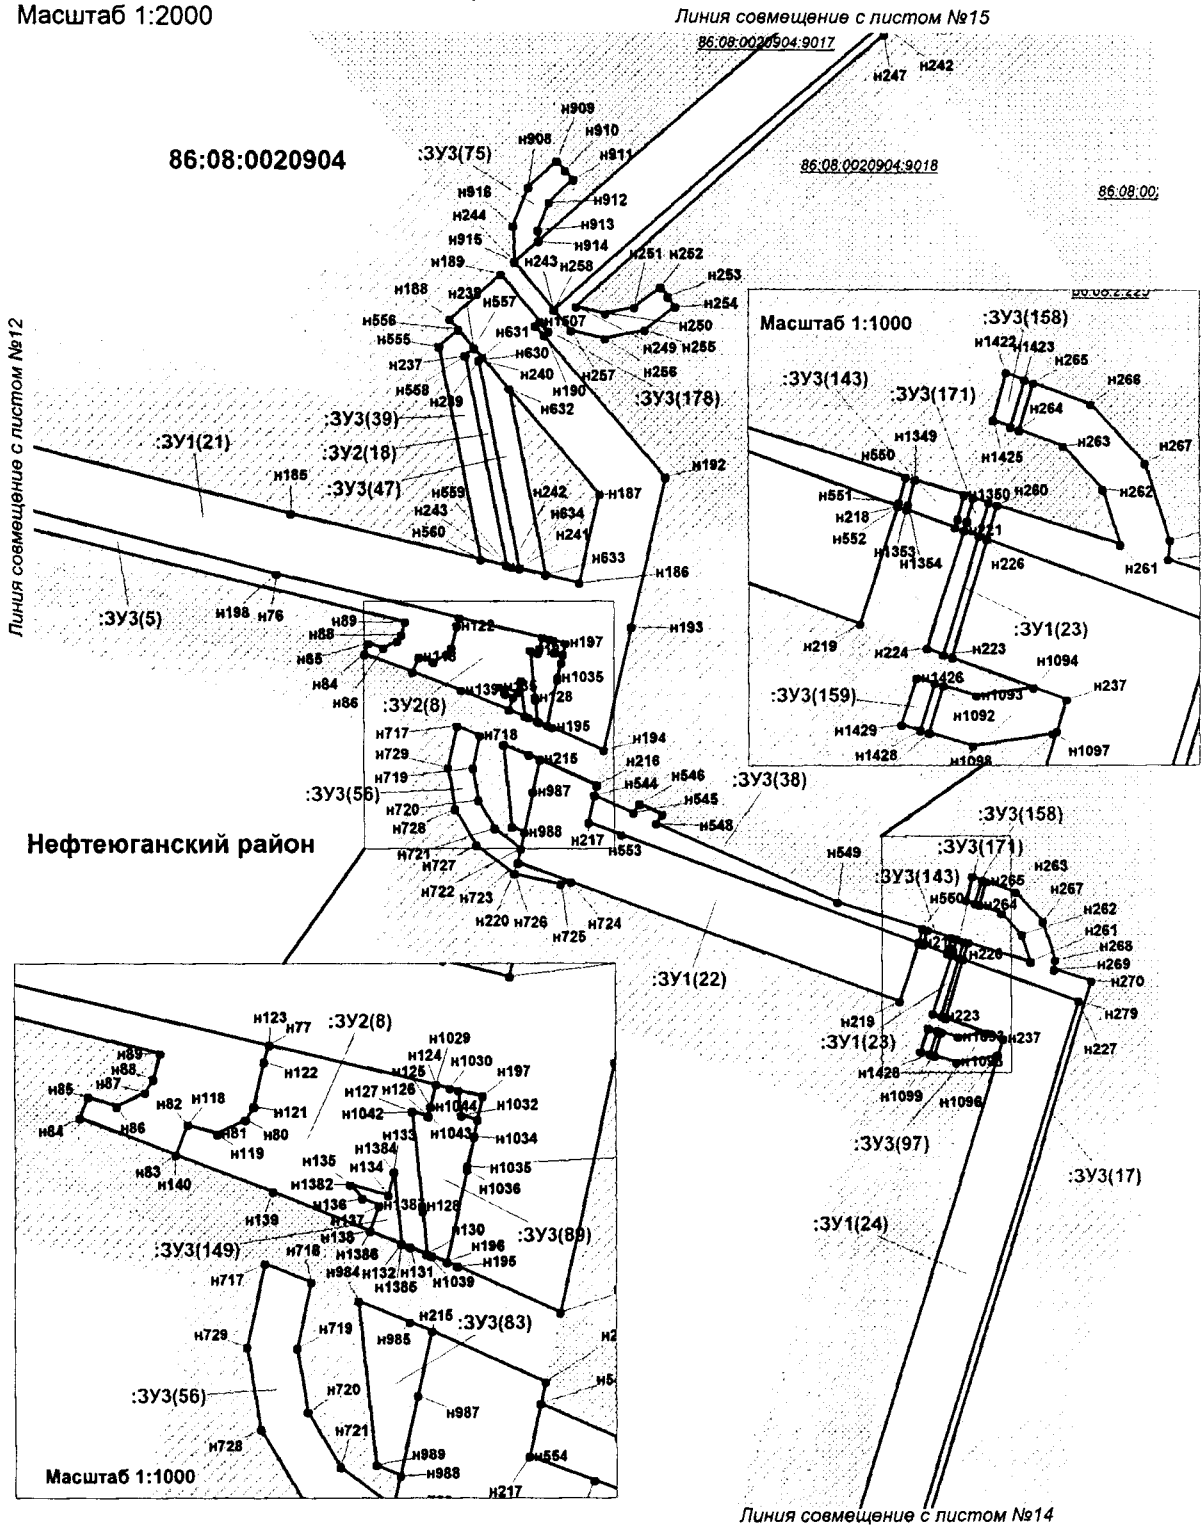


Проект межевания территории для размещения
линейного объекта регионального значения
Ханты-Мансийского автономного округа - Югры
"Трубопроводы Мамонтовского региона
строительства 2018г., вторая очередь"
Землепользователь ПАО "НК "Роснефть"
Масштаб 1:2000

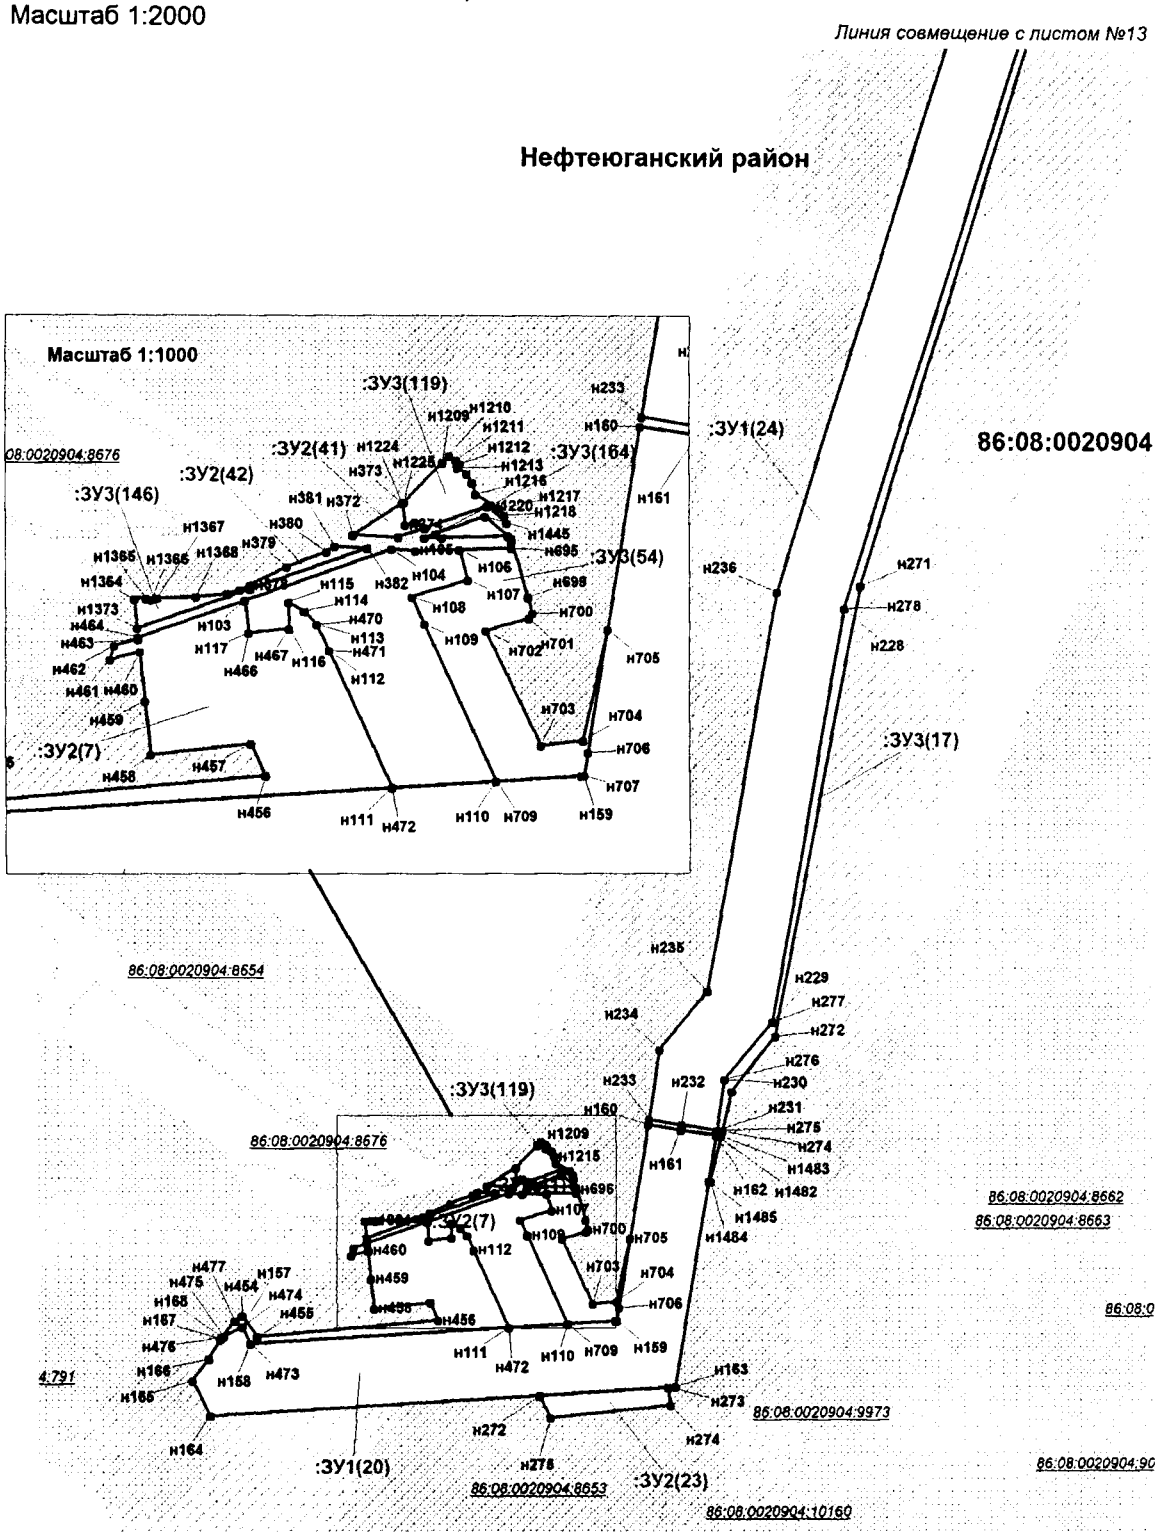


Проект межевания территории для размещения
линейного объекта регионального значения
Ханты-Мансийского автономного округа - Югры
"Трубопроводы Мамонтовского региона
строительства 2018г., вторая очередь"
Землепользователь ПАО "НК "Роснефть"
Масштаб 1:2000

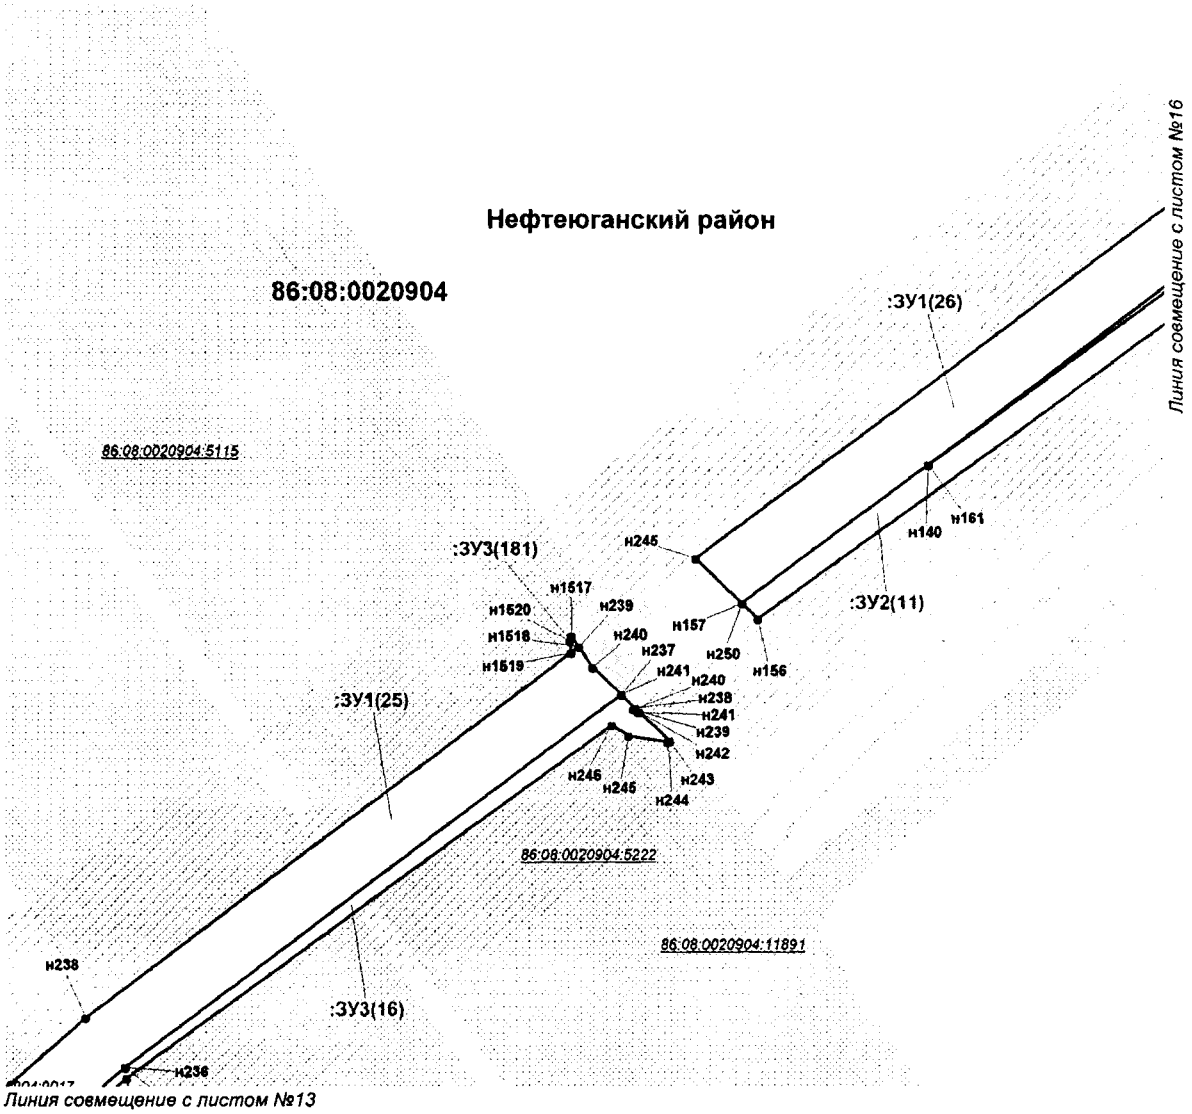


Проект межевания территории для размещения
линейного объекта регионального значения
Ханты-Мансийского автономного округа - Югры
"Трубопроводы Мамонтовского региона
строительства 2018г., вторая очередь"
Землепользователь ПАО "НК "Роснефть"
Масштаб 1:2000

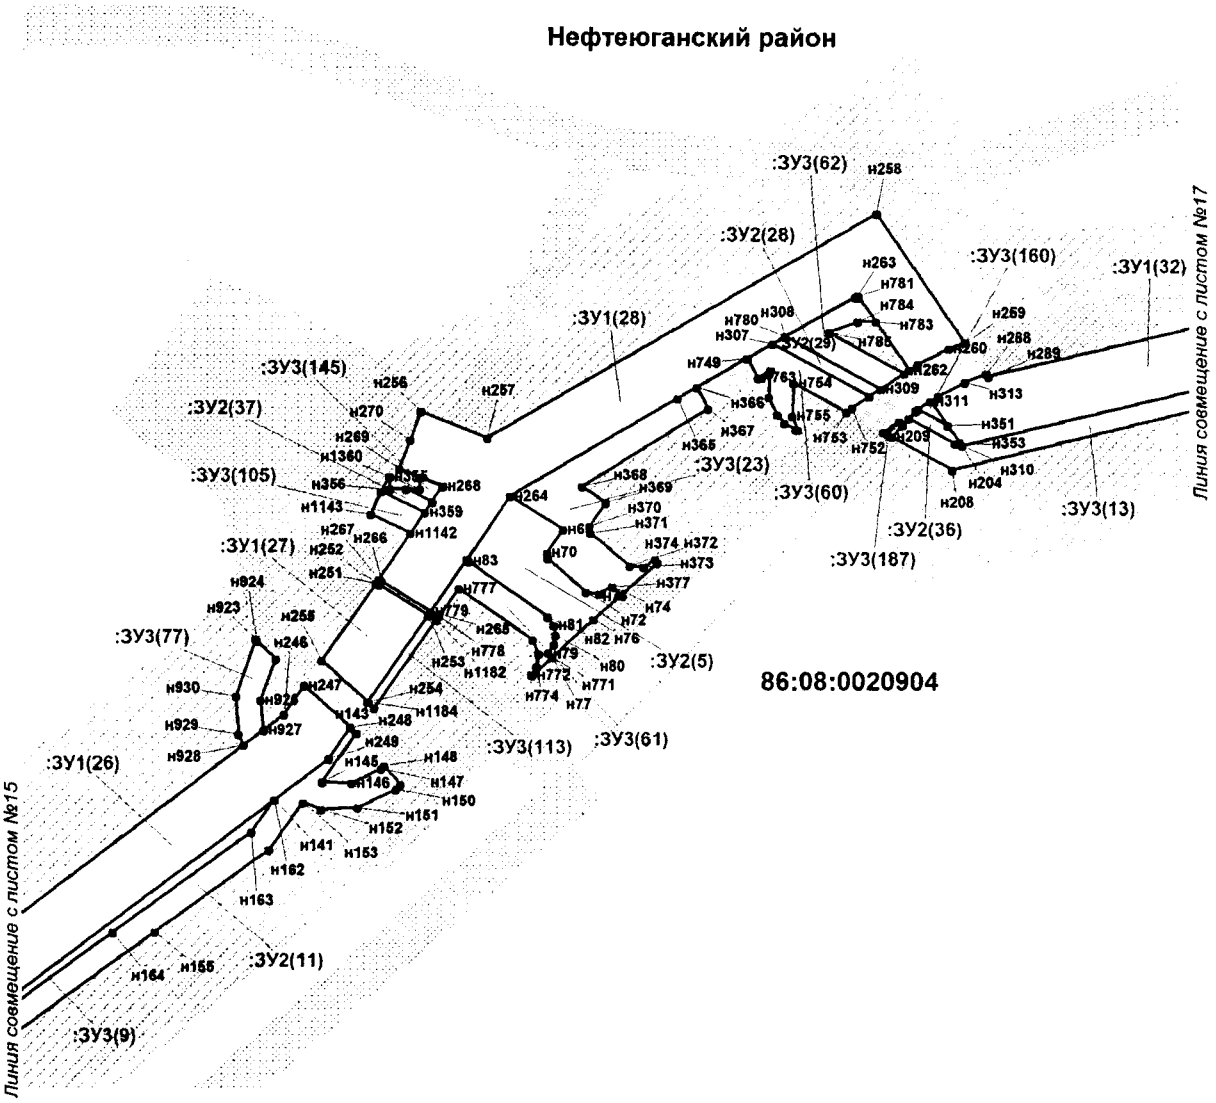


Проект межевания территории для размещения
линейного объекта регионального значения
Ханты-Мансийского автономного округа - Югры
"Трубопроводы Мамонтовского региона
строительства 2018г., вторая очередь"
Землепользователь ПАО "НК "Роснефть"
Масштаб 1:2000

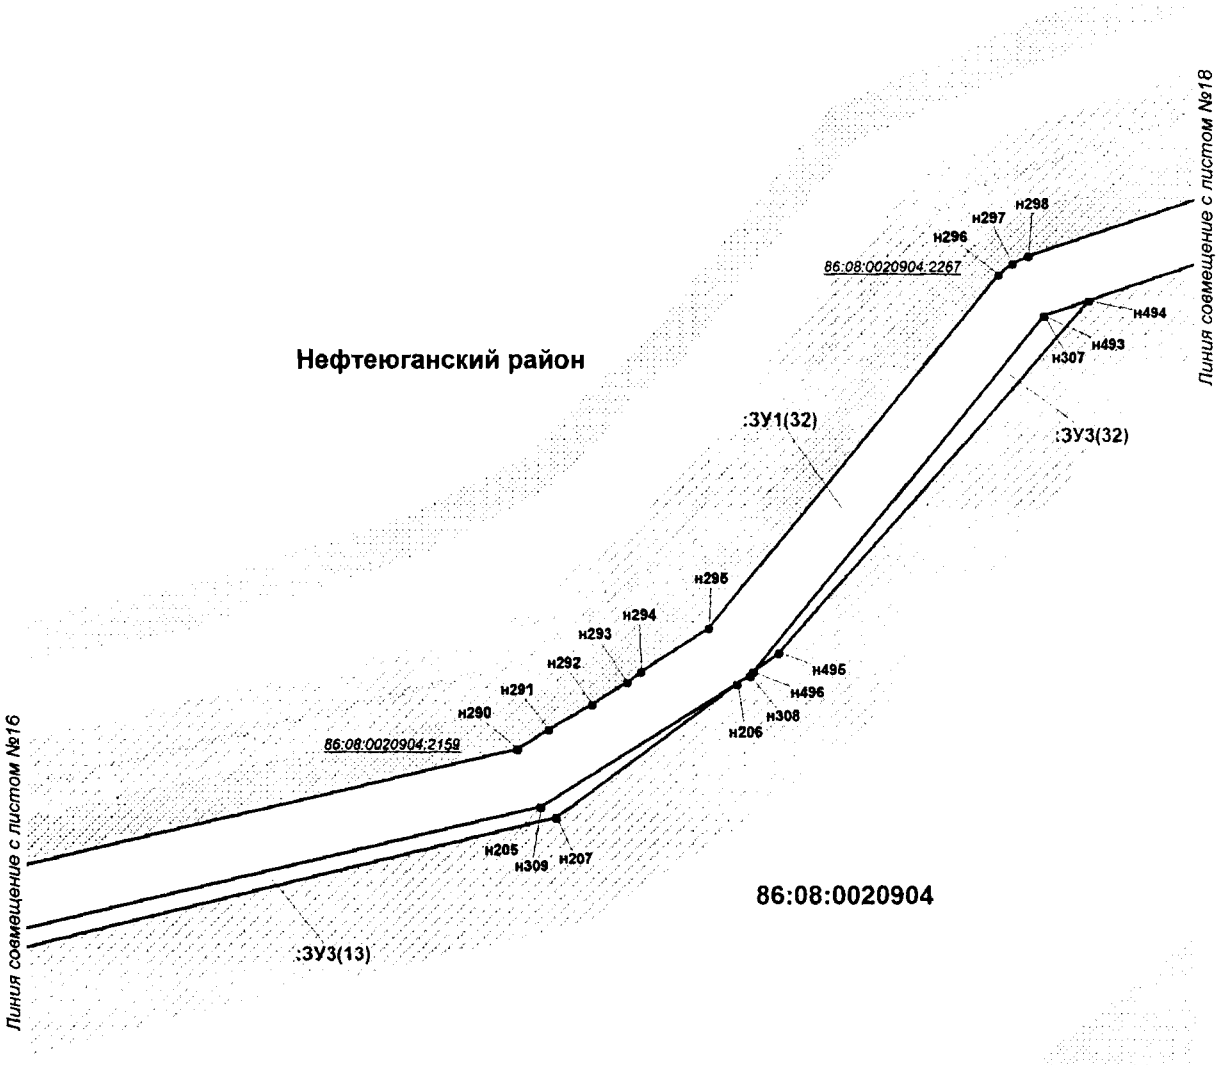


Проект межевания территории для размещения
линейного объекта регионального значения
Ханты-Мансийского автономного округа - Югры
"Трубопроводы Мамонтовского региона
строительства 2018г., вторая очередь"
Землепользователь ПАО "НК "Роснефть"
Масштаб 1:2000

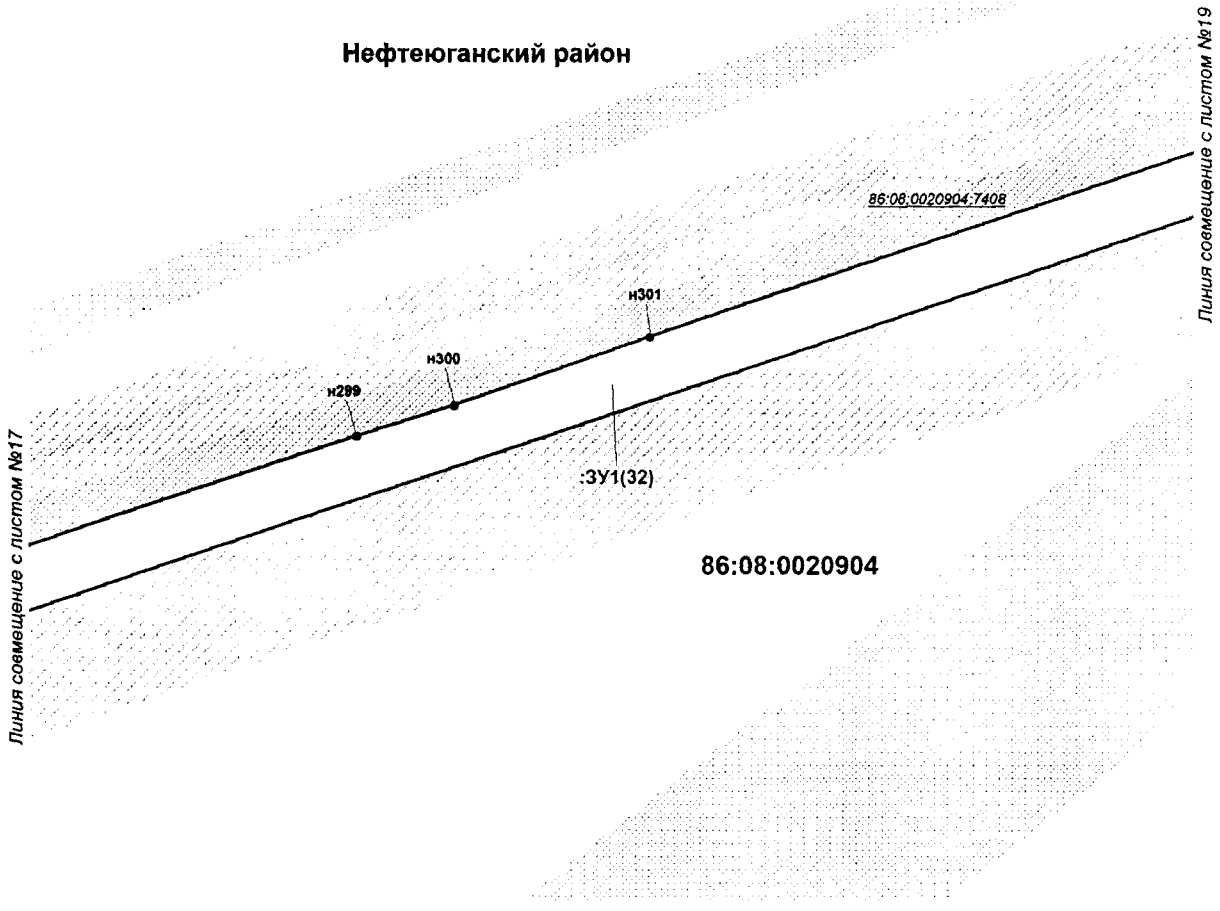


Проект межевания территории для размещения
линейного объекта регионального значения
Ханты-Мансийского автономного округа - Югры
"Трубопроводы Мамонтовского региона
строительства 2018г., вторая очередь"
Землепользователь ПАО "НК "Роснефть"
Масштаб 1:2000

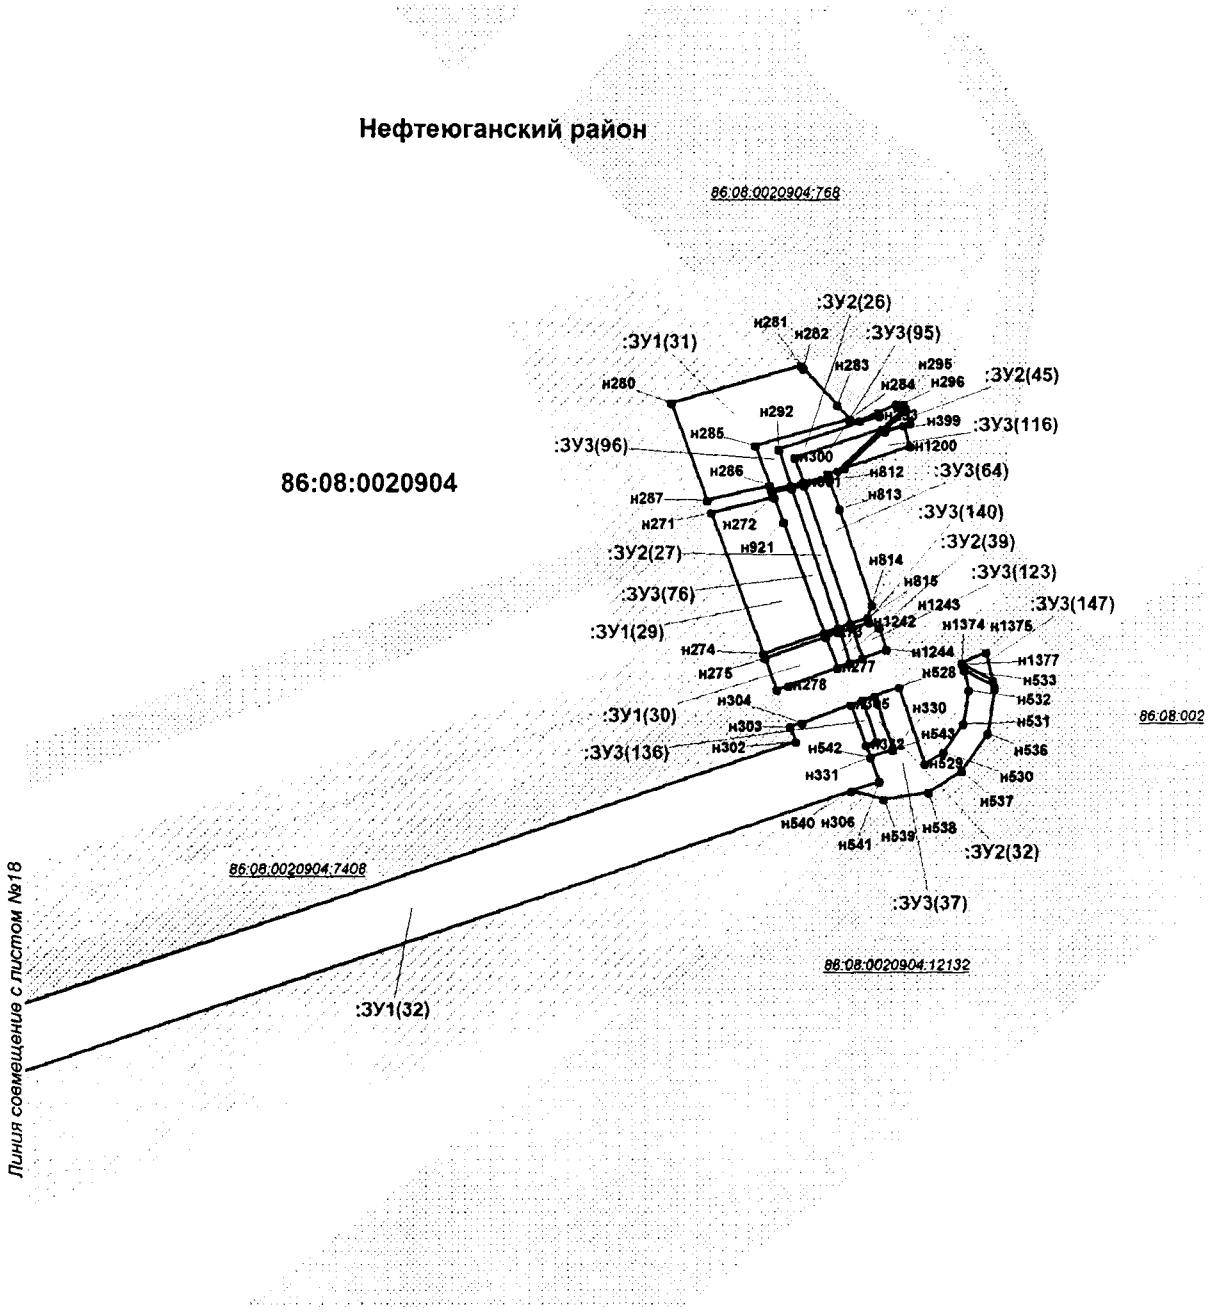


Проект межевания территории для размещения
линейного объекта регионального значения
Ханты-Мансийского автономного округа - Югры
"Трубопроводы Мамонтовского региона
строительства 2018г., вторая очередь"
Землепользователь ПАО "НК "Роснефть"
Масштаб 1:2000

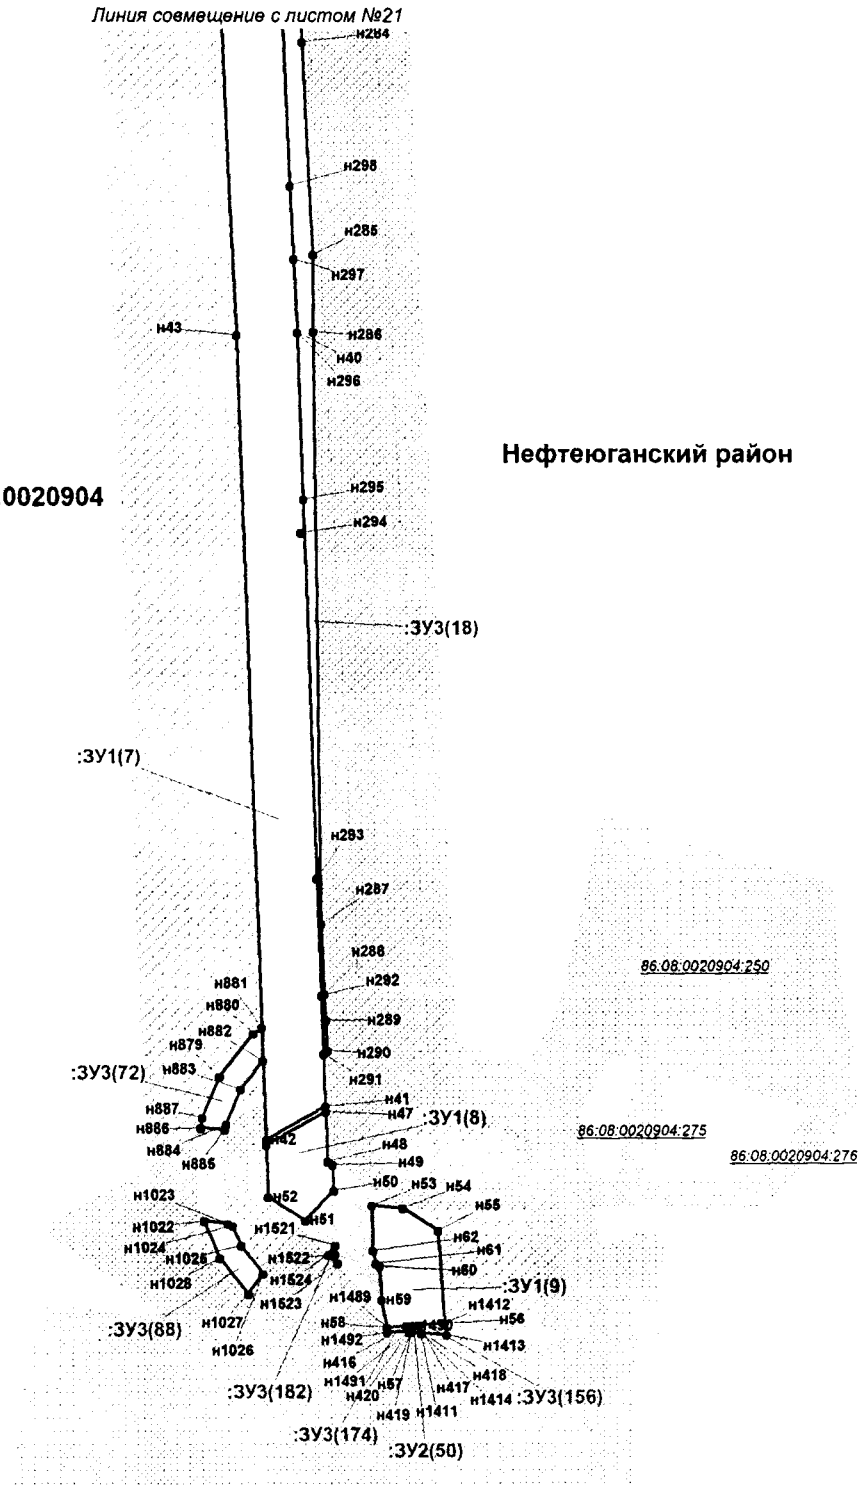


Проект межевания территории для размещения линейного объекта регионального значения Ханты-Мансийского автономного округа - Югры "Трубопроводы Мамонтовского региона строительства 2018г., вторая очередь"
Землепользователь ПАО "НК "Роснефть"
Масштаб 1:2000

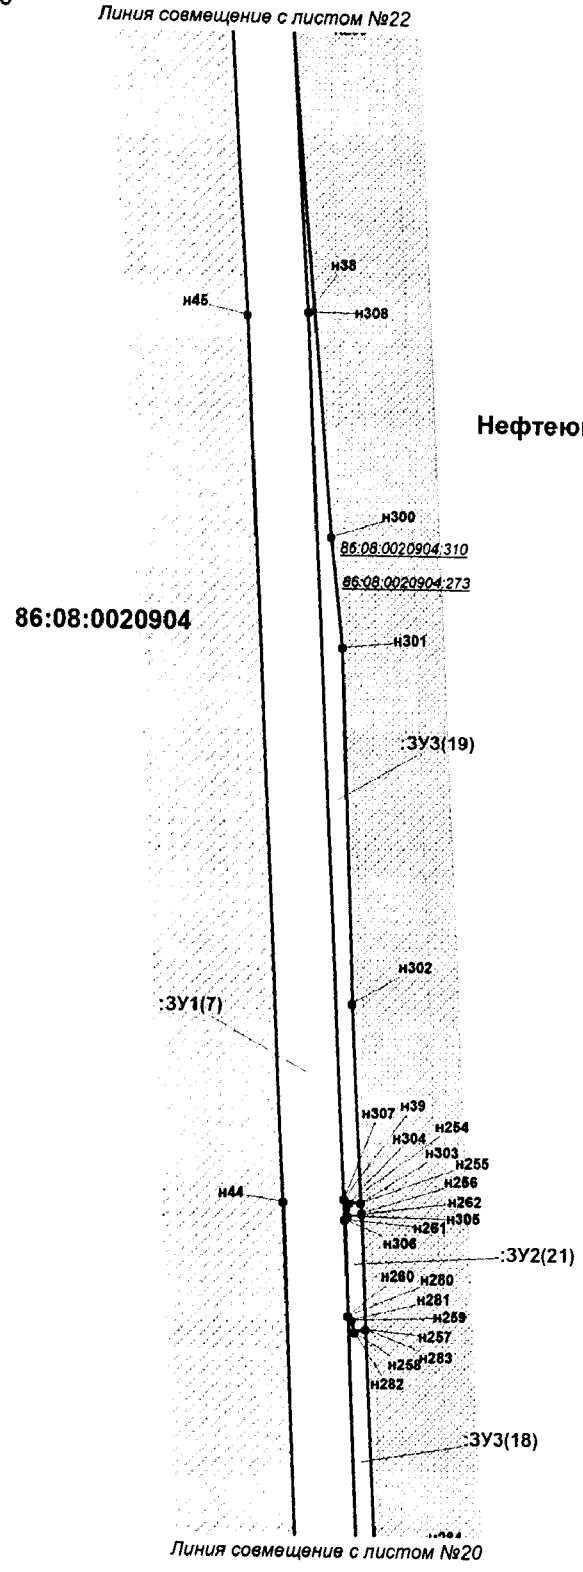


Проект межевания территории для размещения
линейного объекта регионального значения
Ханты-Мансийского автономного округа - Югры
"Трубопроводы Мамонтовского региона
строительства 2018г., вторая очередь"
Землепользователь ПАО "НК "Роснефть"
Масштаб 1:2000

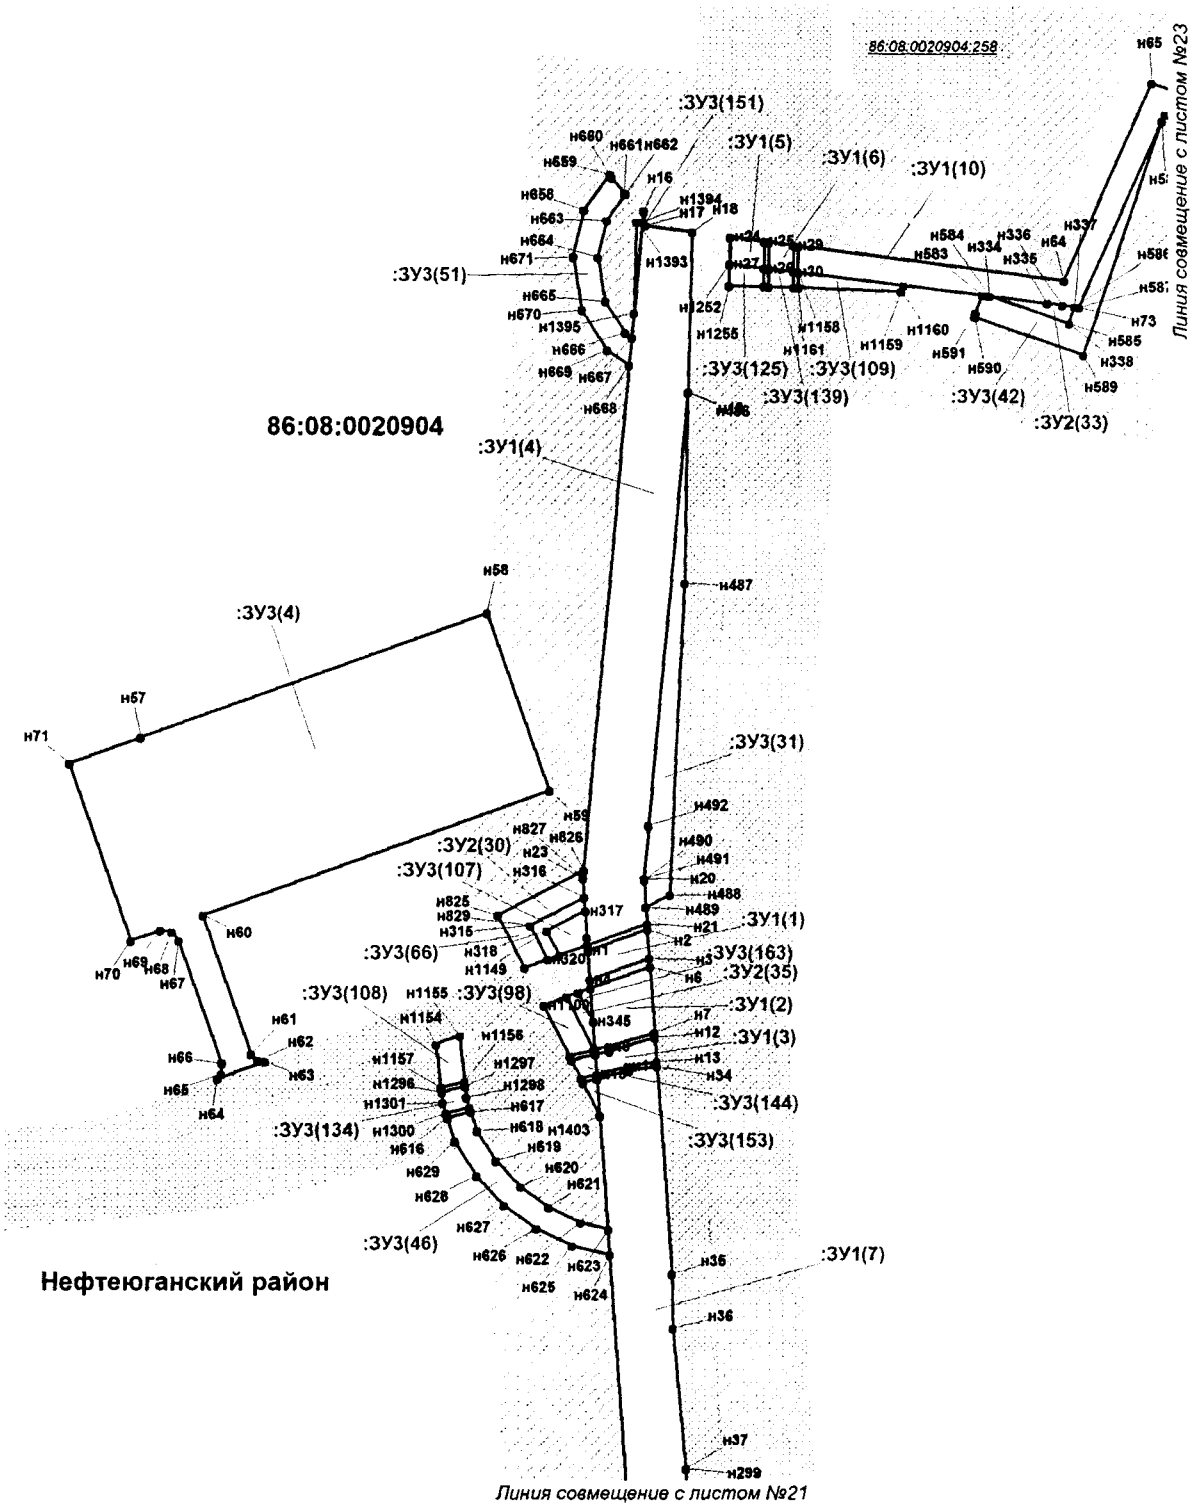


Проект межевания территории для размещения
линейного объекта регионального значения
Ханты-Мансийского автономного округа - Югры
"Трубопроводы Мамонтовского региона
строительства 2018г., вторая очередь"
Землепользователь ПАО "НК "Роснефть"
Масштаб 1:2000

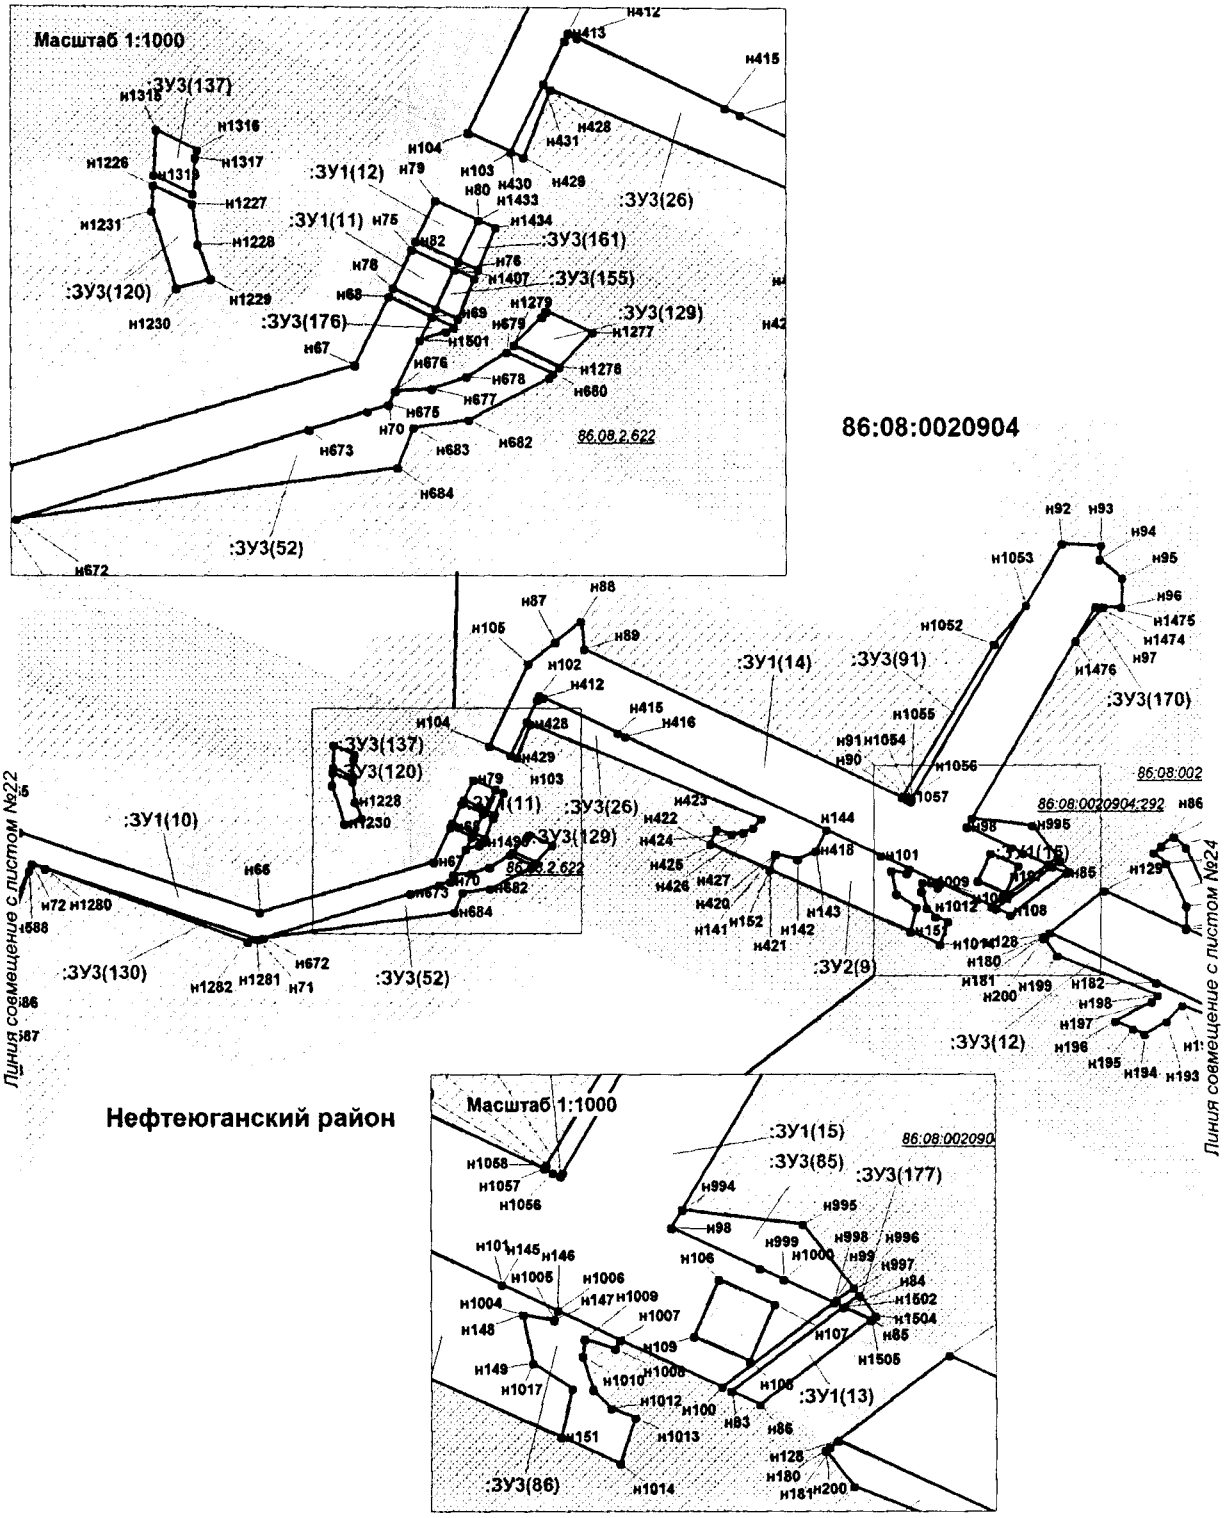


Проект межевания территории для размещения
линейного объекта регионального значения
Ханты-Мансийского автономного округа - Югры
"Трубопроводы Мамонтовского региона
строительства 2018г., вторая очередь"
Землепользователь ПАО "НК "Роснефть"
Масштаб 1:2000

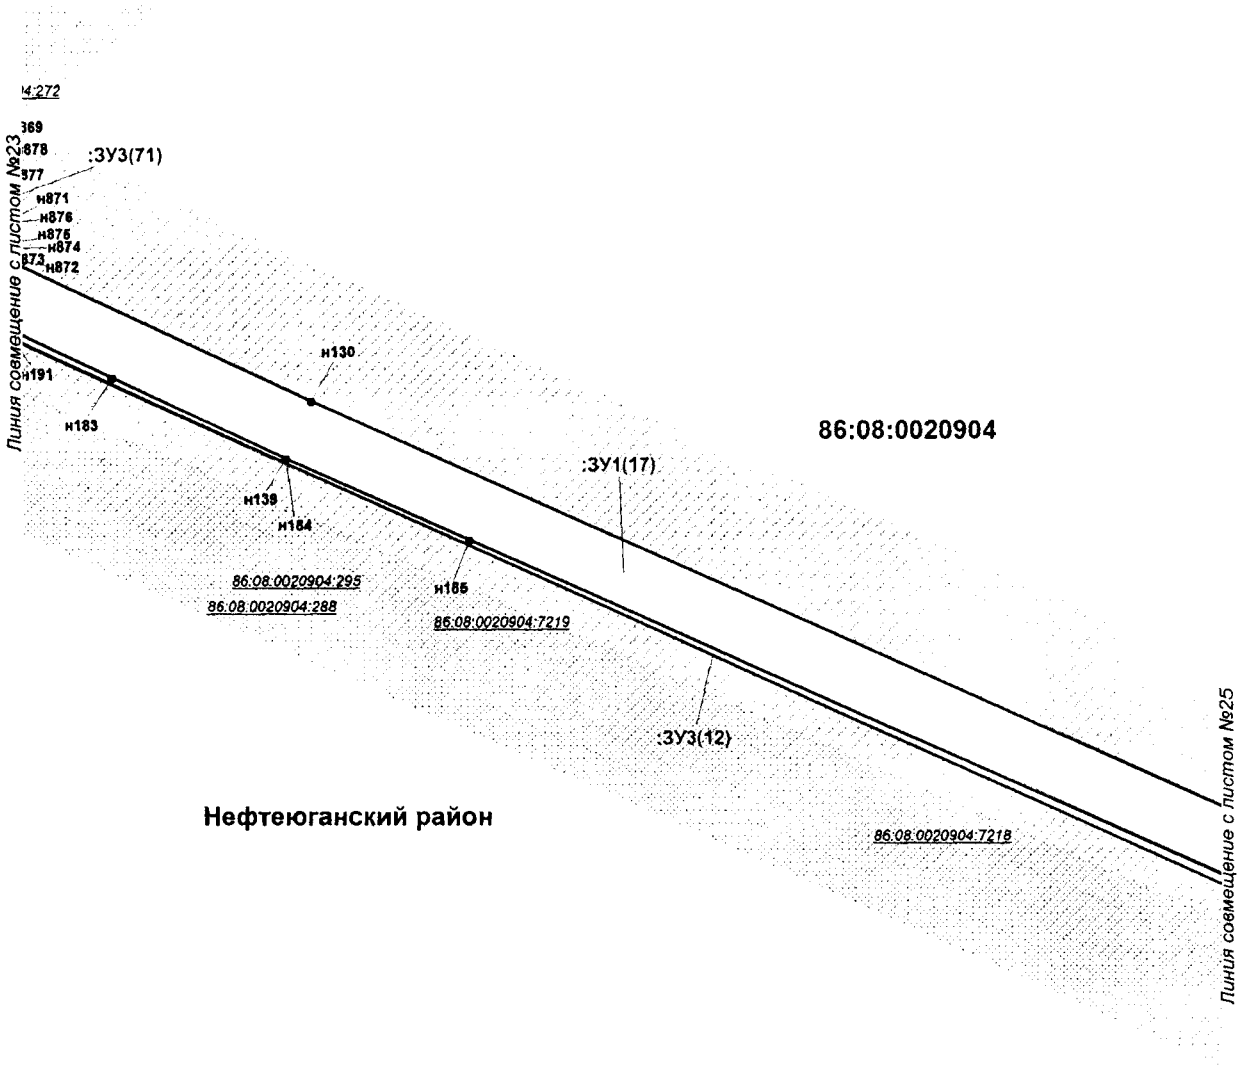


Проект межевания территории для размещения
линейного объекта регионального значения
Ханты-Мансийского автономного округа - Югры
"Трубопроводы Мамонтовского региона
строительства 2018г., вторая очередь"
Землепользователь ПАО "НК "Роснефть"
Масштаб 1:2000

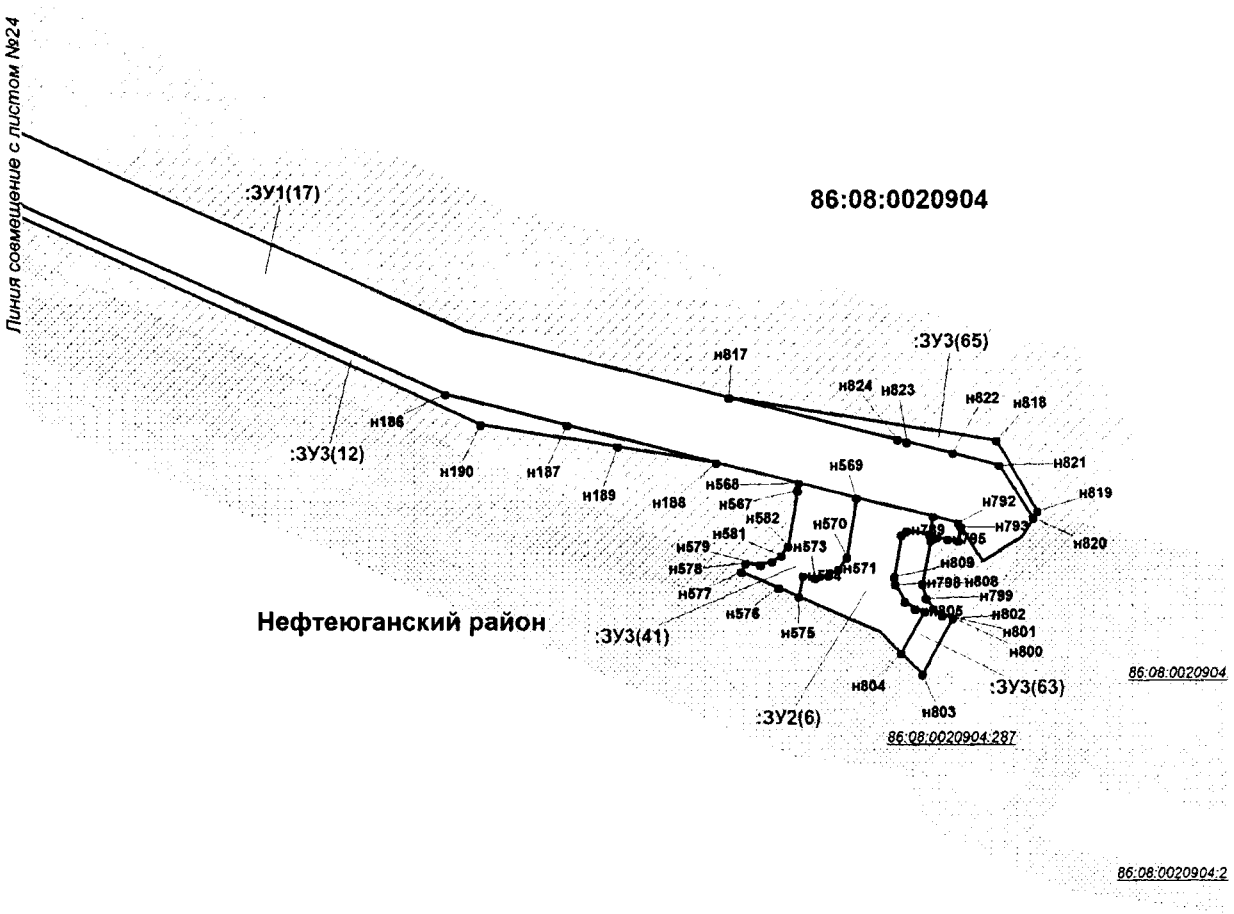

Проект межевания территории для размещения
линейного объекта регионального значения
Ханты-Мансийского автономного округа - Югры
"Трубопроводы Мамонтовского региона
строительства 2018г., вторая очередь"
Землепользователь ПАО "НК "Роснефть"
Масштаб 1:2000

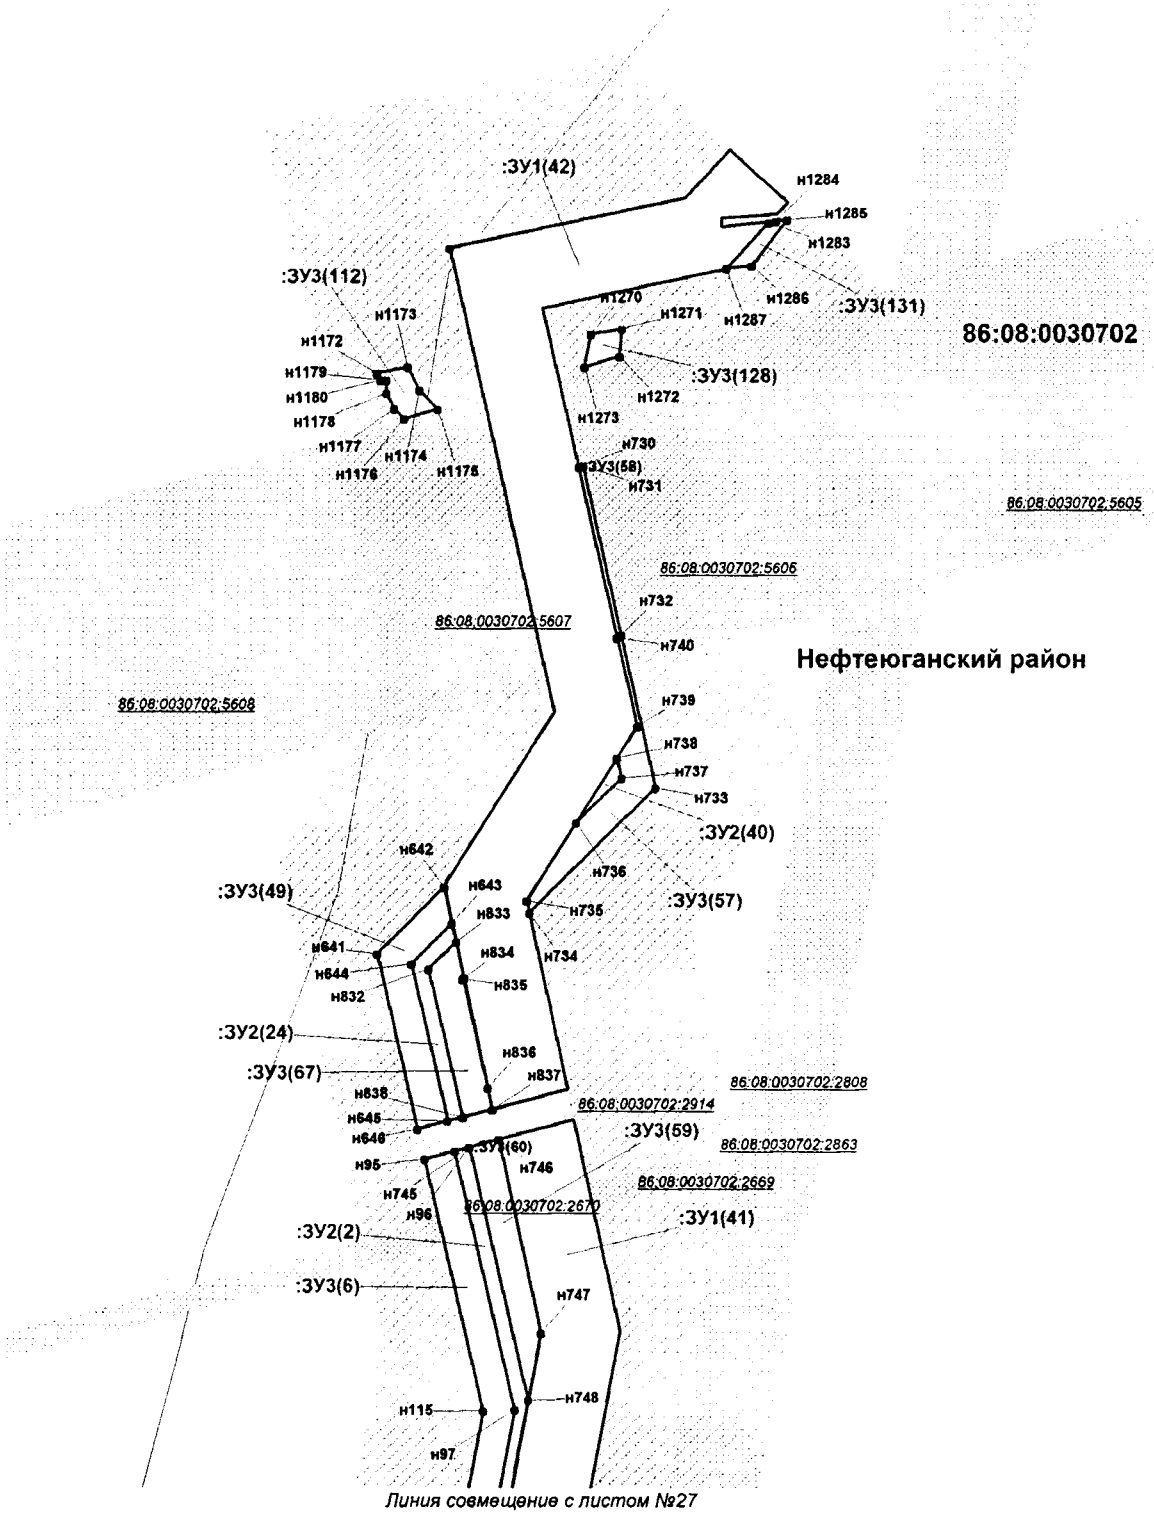


Проект межевания территории для размещения
линейного объекта регионального значения
Ханты-Мансийского автономного округа - Югры
"Трубопроводы Мамонтовского региона
строительства 2018г., вторая очередь"
Землепользователь ПАО "НК "Роснефть"
Масштаб 1:2000

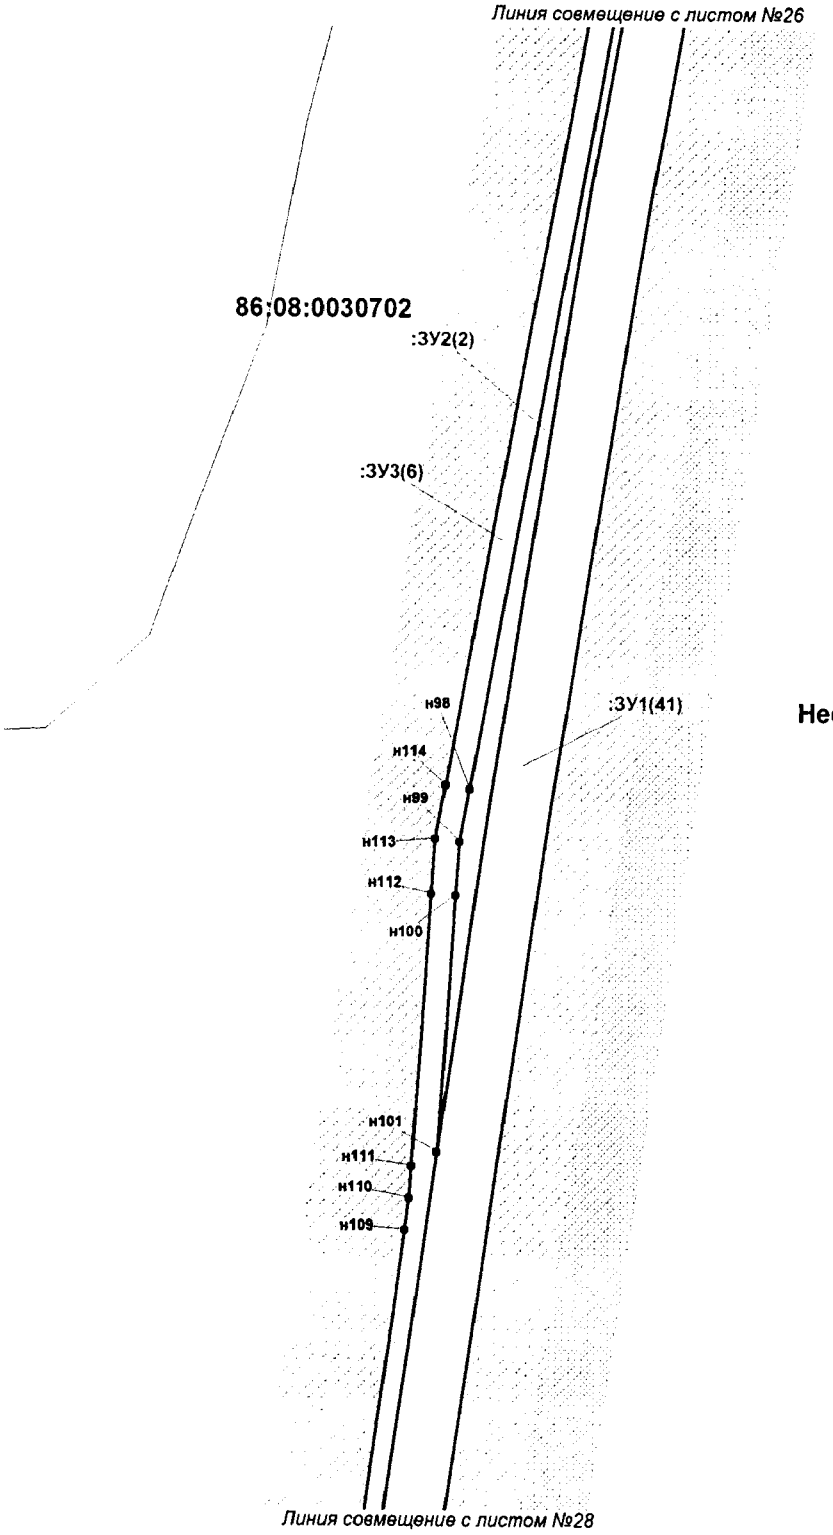


Нефтеюганский район


Проект межевания территории для размещения линейного объекта регионального значения Ханты-Мансийского автономного округа - Югры "Трубопроводы Мамонтовского региона строительства 2018г., вторая очередь"
Землепользователь ПАО "НК "Роснефть"
Масштаб 1:2000

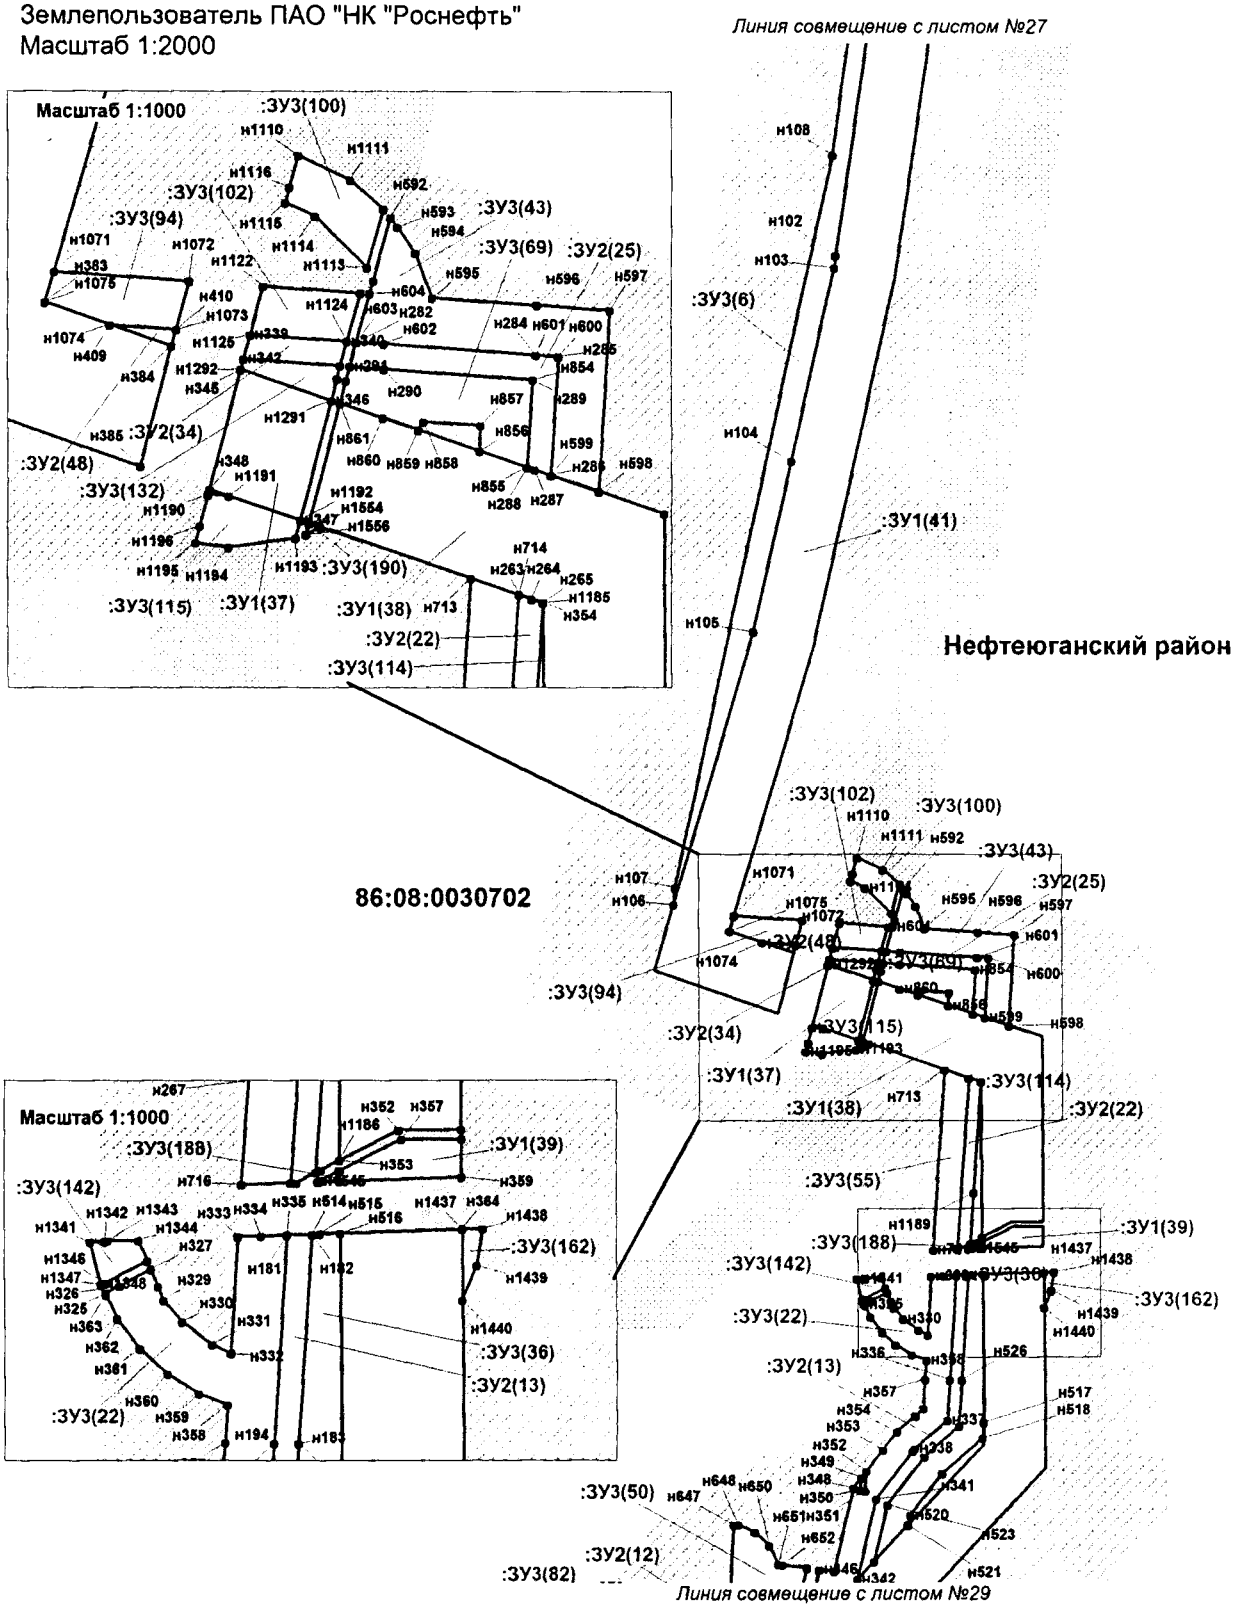


Проект межевания территории для размещения
линейного объекта регионального значения
Ханты-Мансийского автономного округа - Югры
"Трубопроводы Мамонтовского региона
строительства 2018г., вторая очередь"
Землепользователь ПАО "НК "Роснефть"
Масштаб 1:2000

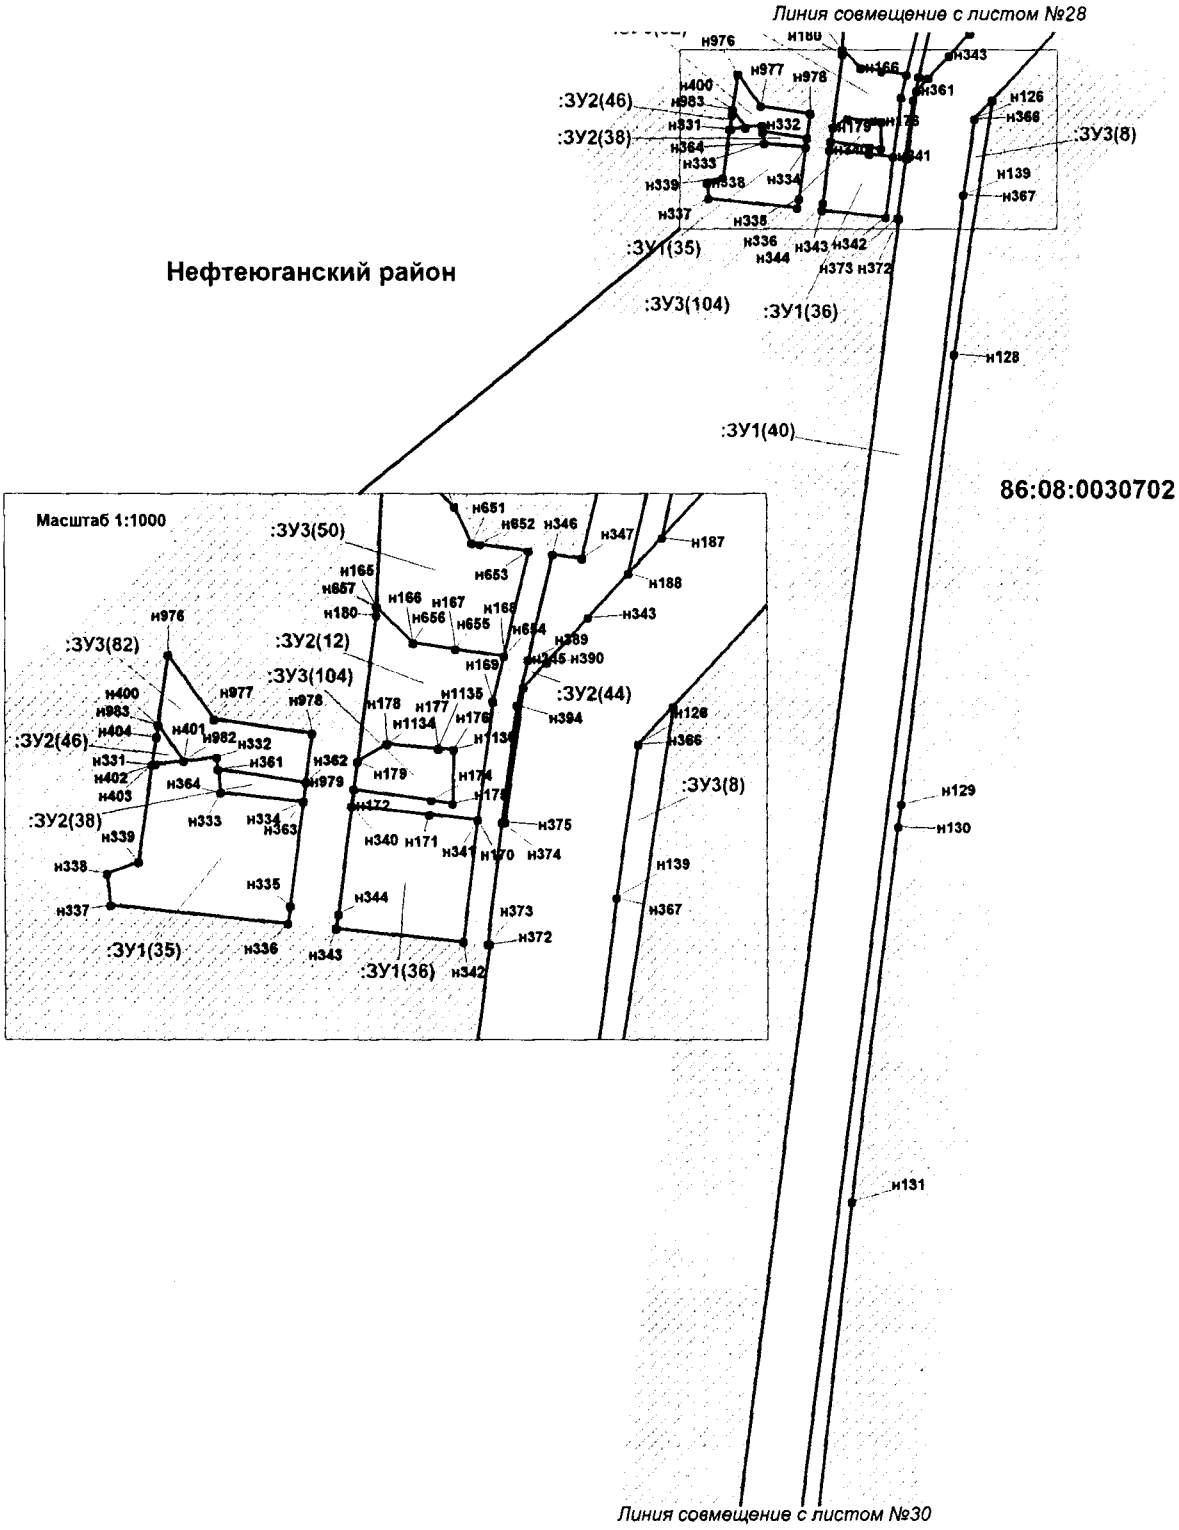


Проект межевания территории для размещения
линейного объекта регионального значения
Ханты-Мансийского автономного округа - Югры
"Трубопроводы Мамонтовского региона
строительства 2018г., вторая очередь"
Землепользователь ПАО "НК "Роснефть"
Масштаб 1:2000

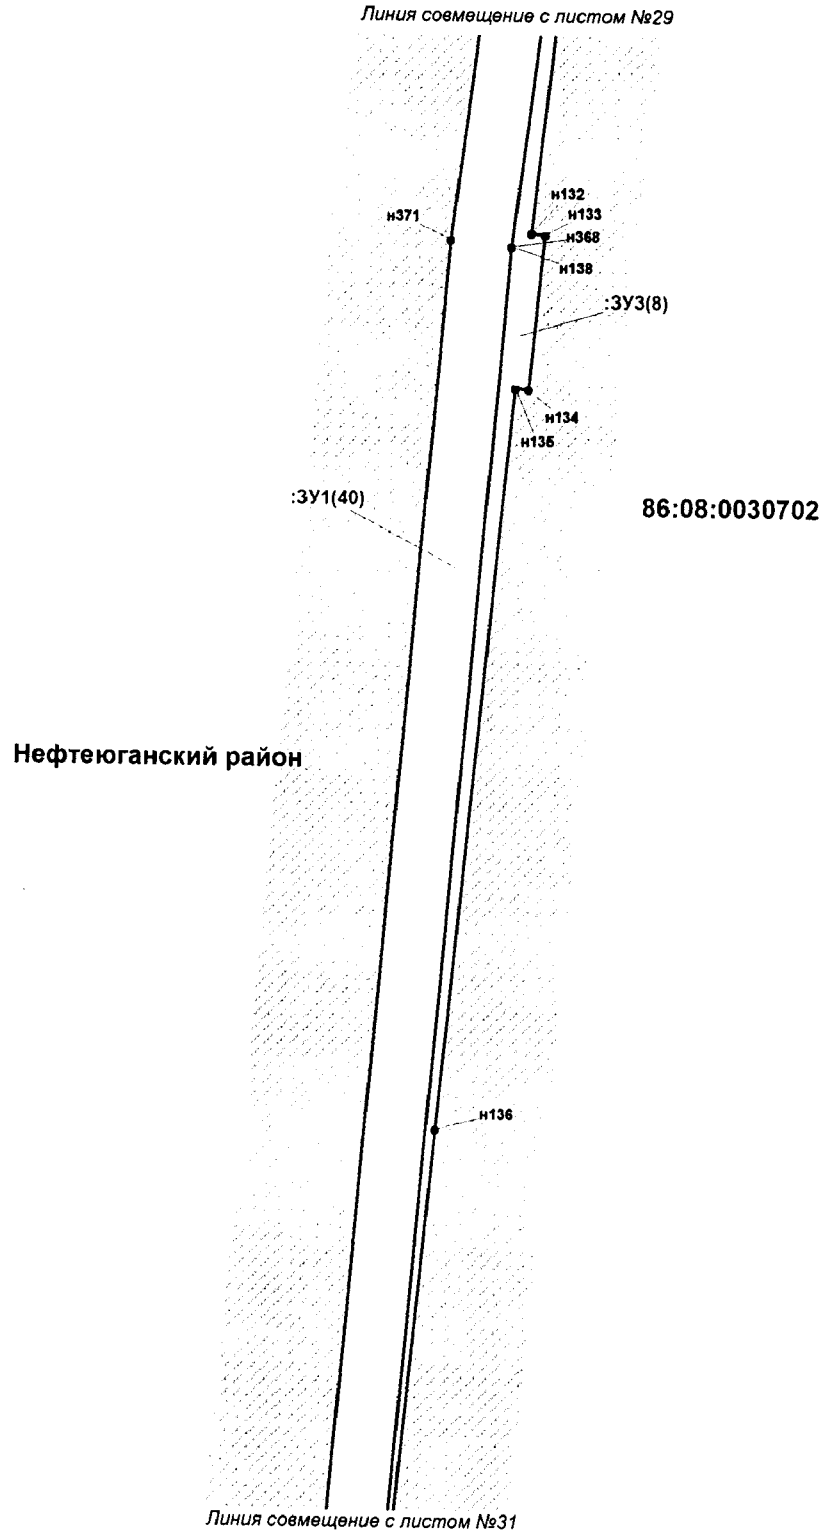


Проект межевания территории для размещения
линейного объекта регионального значения
Ханты-Мансийского автономного округа - Югры
"Трубопроводы Мамонтовского региона
строительства 2018г., вторая очередь"
Землепользователь ПАО "НК "Роснефть"
Масштаб 1:2000

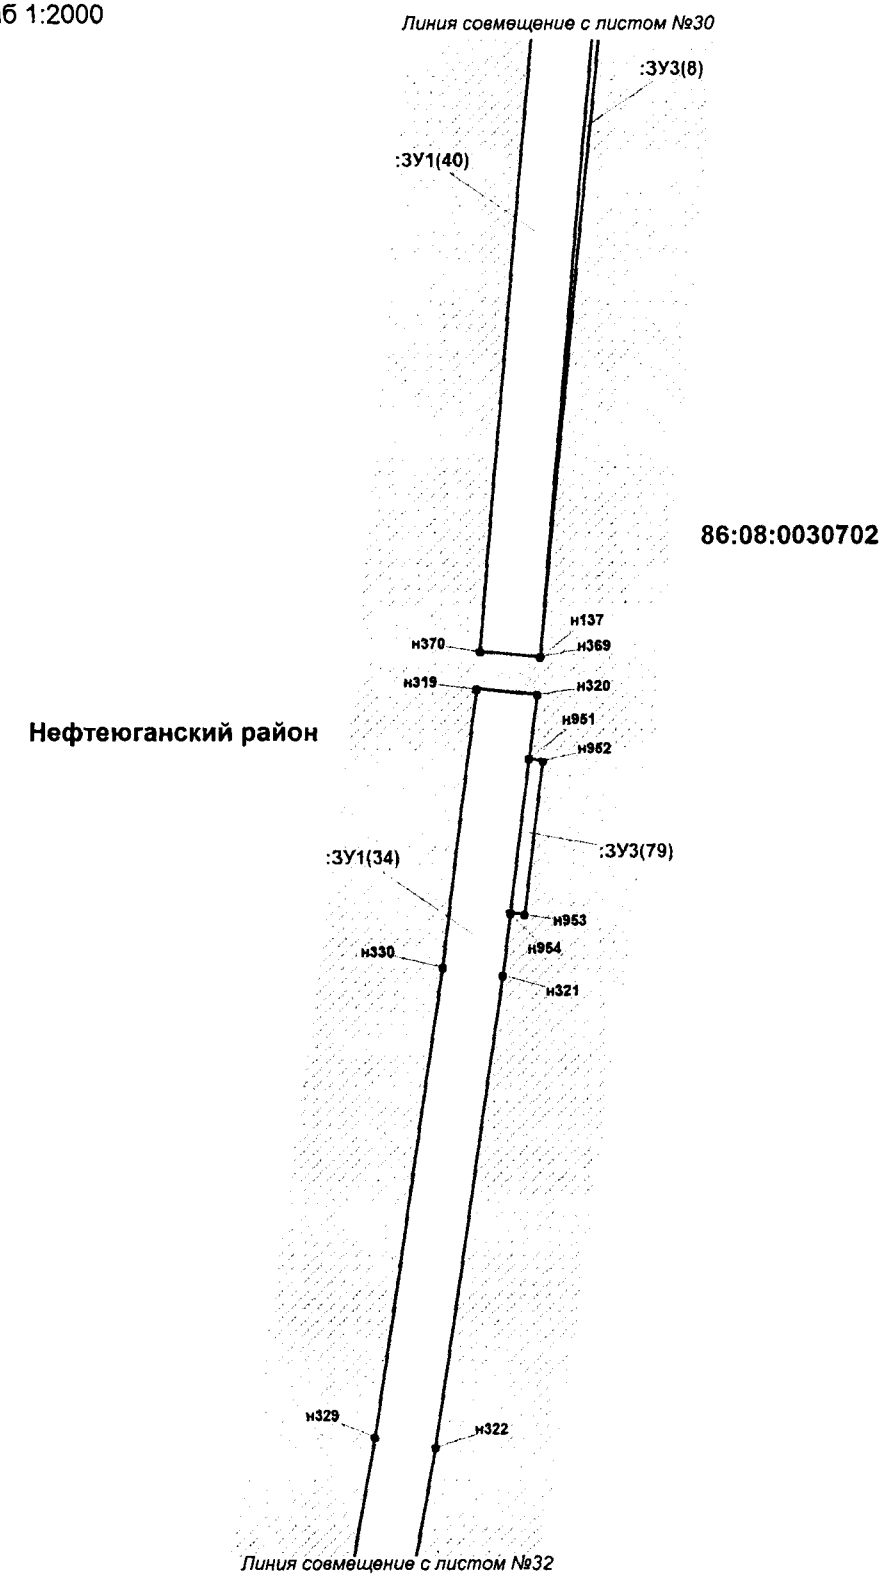

Проект межевания территории для размещения
линейного объекта регионального значения
Ханты-Мансийского автономного округа - Югры
"Трубопроводы Мамонтовского региона
строительства 2018г., вторая очередь"
Землепользователь ПАО "НК "Роснефть"
Масштаб 1:2000

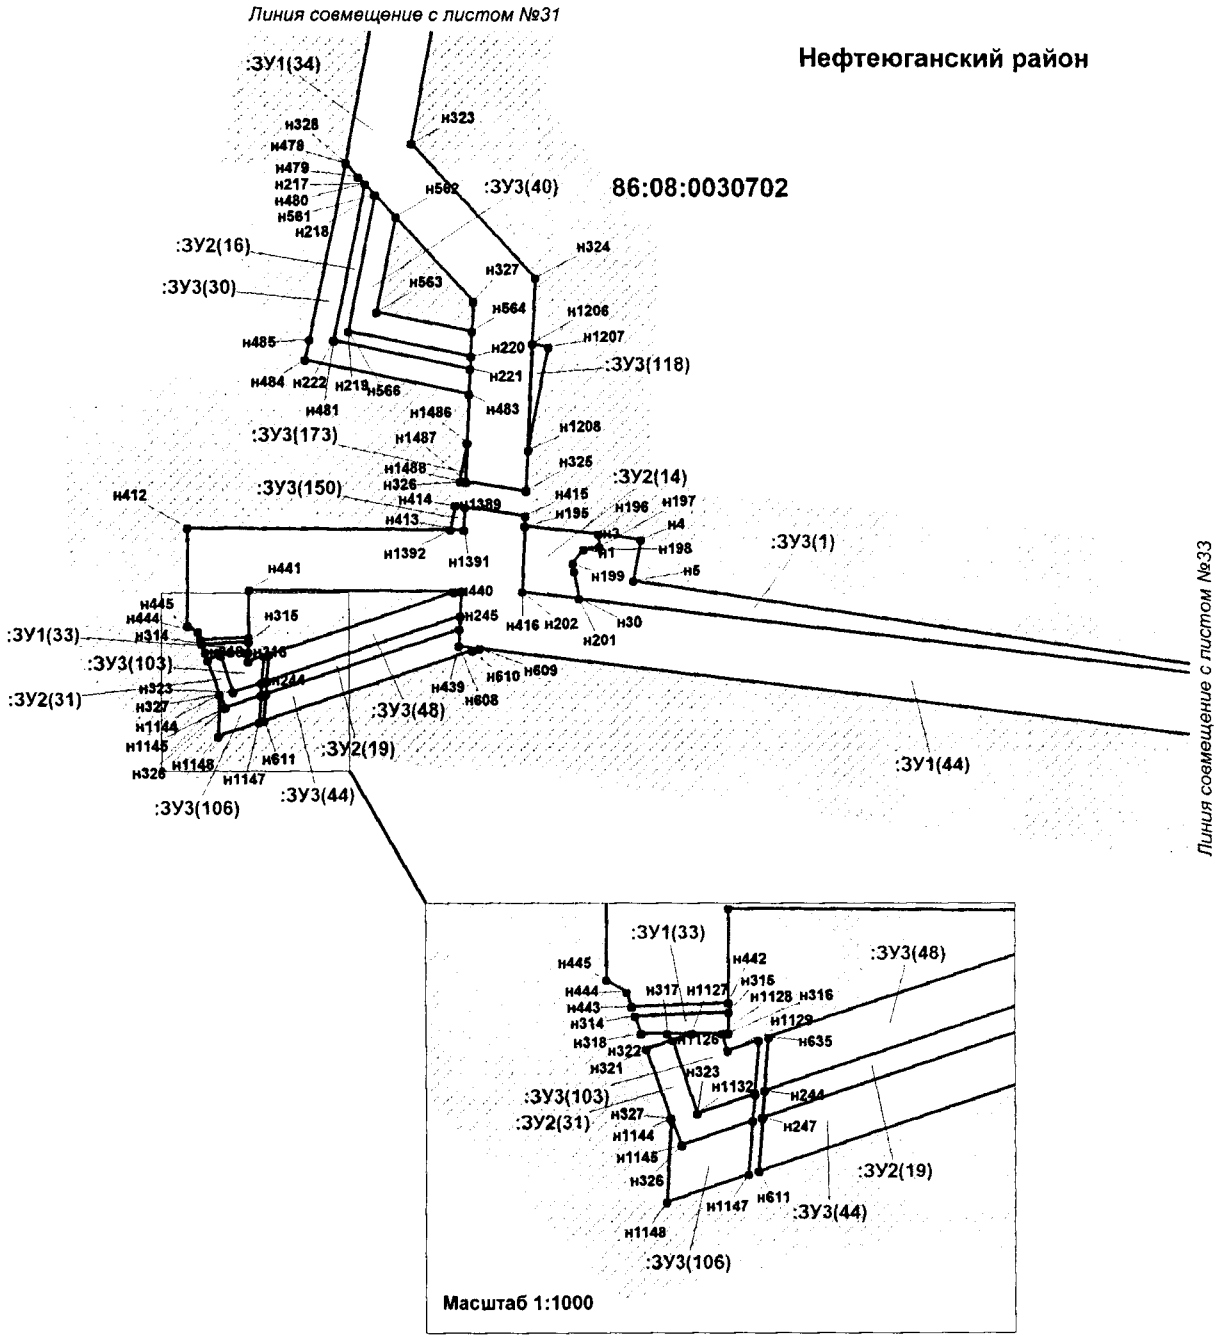


Проект межевания территории для размещения
линейного объекта регионального значения
Ханты-Мансийского автономного округа - Югры
"Трубопроводы Мамонтовского региона
строительства 2018г., вторая очередь"
Землепользователь ПАО "НК "Роснефть"
Масштаб 1:2000

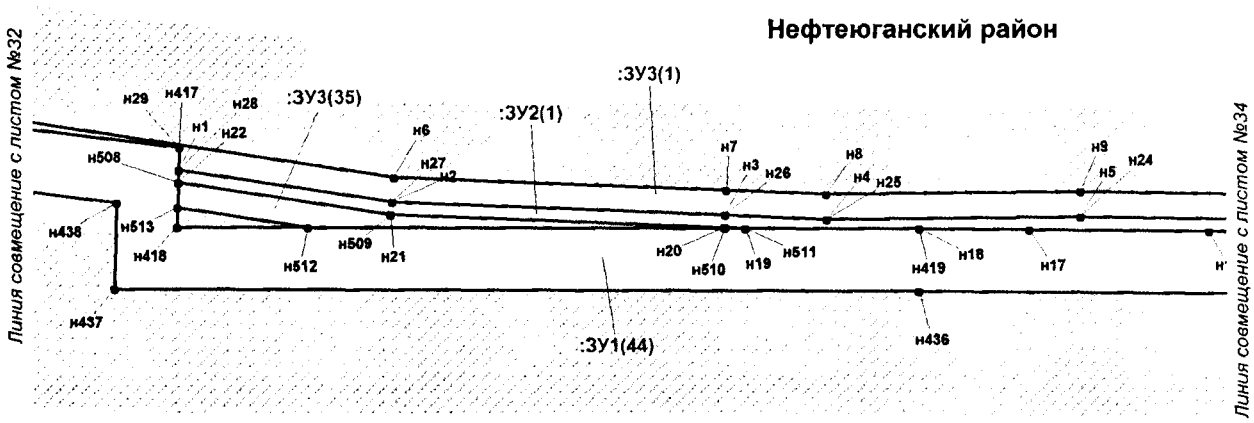

86:08:0030702


Проект межевания территории для размещения
линейного объекта регионального значения
Ханты-Мансийского автономного округа - Югры
"Трубопроводы Мамонтовского региона
строительства 2018г., вторая очередь"
Землепользователь ПАО "НК "Роснефть"
Масштаб 1:2000

Нефтеюганский район

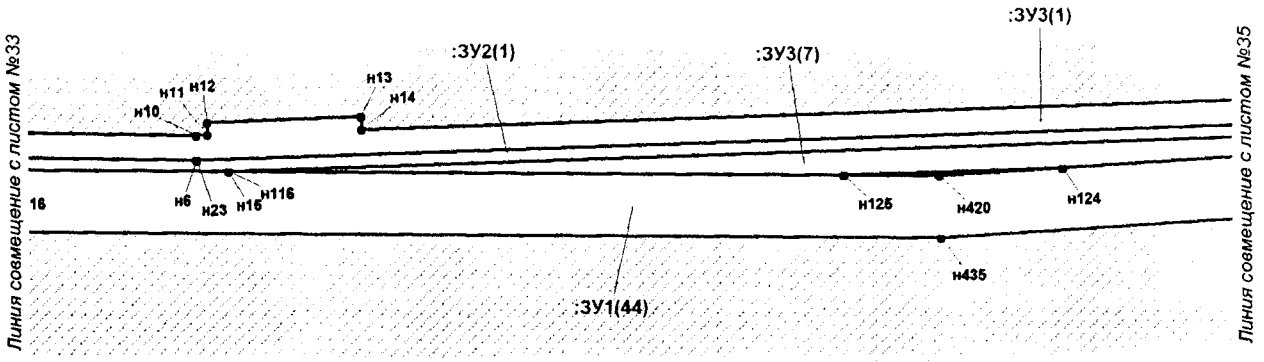


86:08:0030702

Проект межевания территории для размещения
линейного объекта регионального значения
Ханты-Мансийского автономного округа - Югры
"Трубопроводы Мамонтовского региона
строительства 2018г., вторая очередь"
Землепользователь ПАО "НК "Роснефть"
Масштаб 1:2000

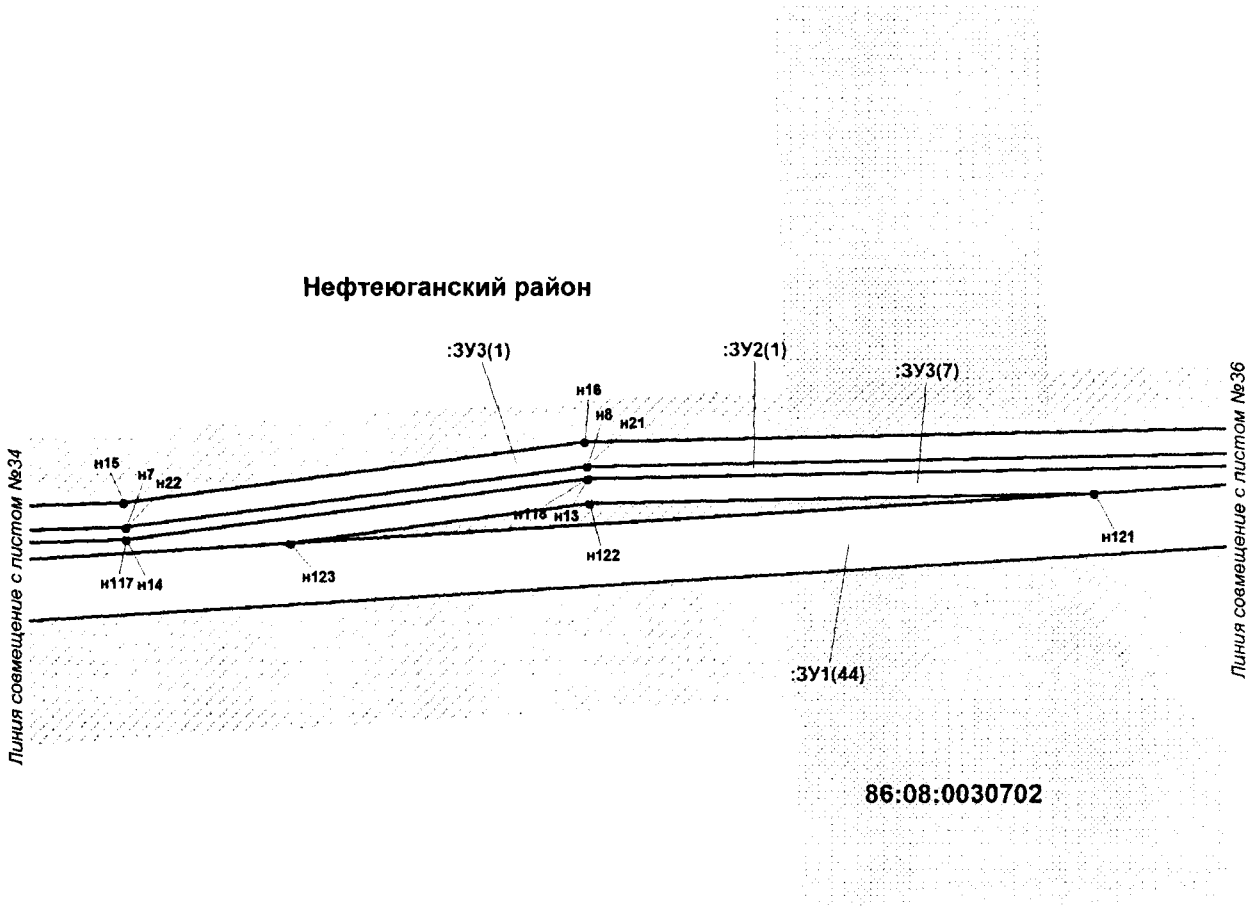

Проект межевания территории для размещения
линейного объекта регионального значения
Ханты-Мансийского автономного округа - Югры
"Трубопроводы Мамонтовского региона
строительства 2018г., вторая очередь"
Землепользователь ПАО "НК "Роснефть"
Масштаб 1:2000


Нефтеюганский район

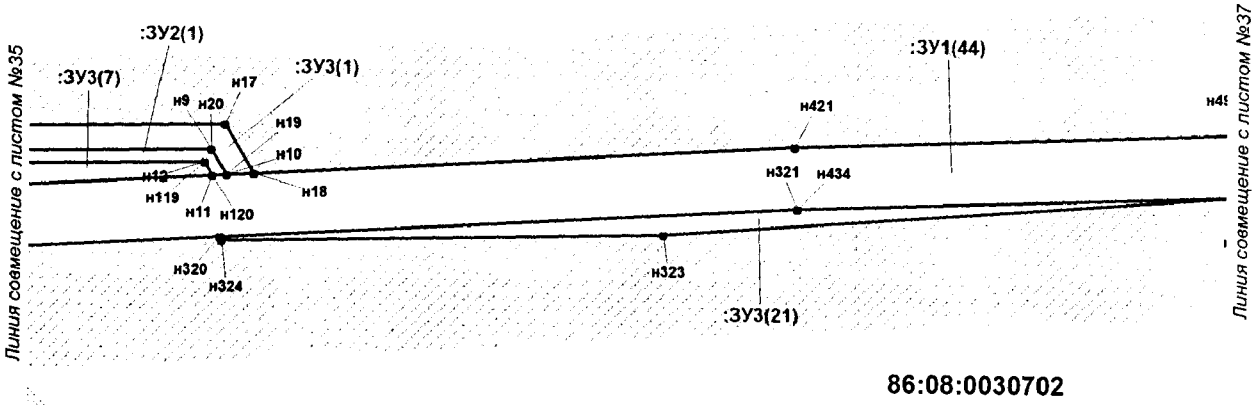

86:08:0030702

Проект межевания территории для размещения
линейного объекта регионального значения
Ханты-Мансийского автономного округа - Югры
"Трубопроводы Мамонтовского региона
строительства 2018г., вторая очередь"
Землепользователь ПАО "НК "Роснефть"
Масштаб 1:2000


Нефтеюганский район

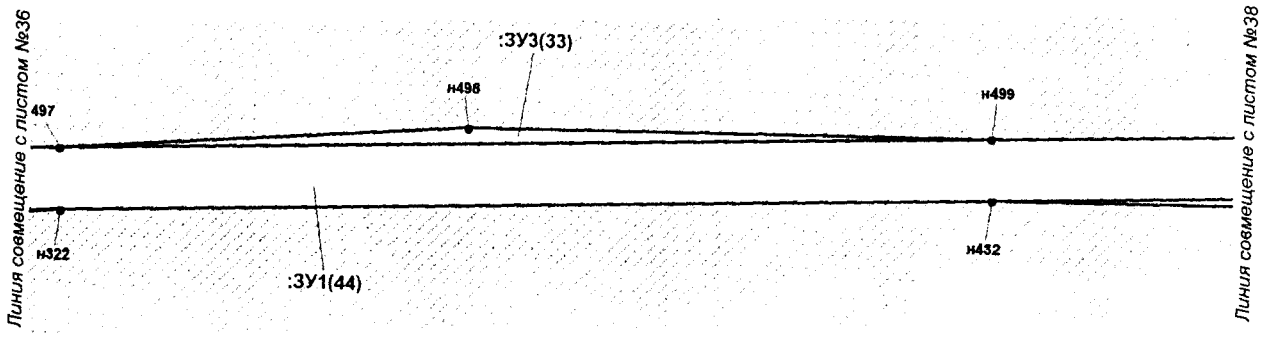

86:08:0030702


Проект межевания территории для размещения
линейного объекта регионального значения
Ханты-Мансийского автономного округа - Югры
"Трубопроводы Мамонтовского региона
строительства 2018г., вторая очередь"
Землепользователь ПАО "НК "Роснефть"
Масштаб 1:2000

Нефтеюганский район

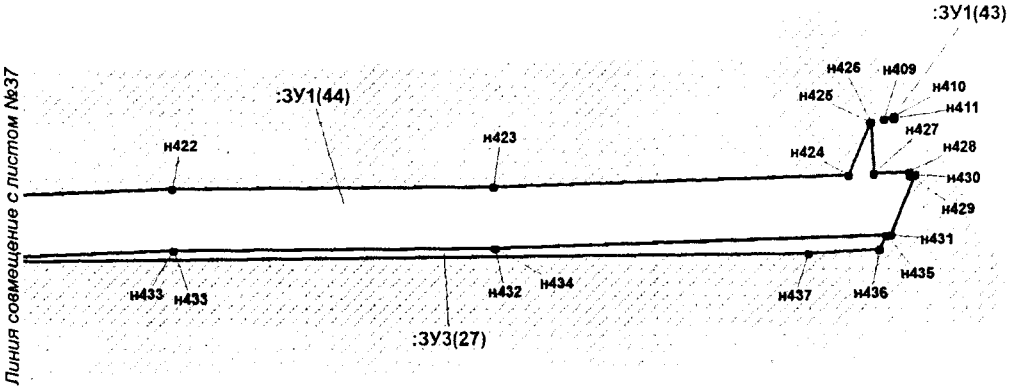


86:08:0030702


Проект межевания территории для размещения
линейного объекта регионального значения
Ханты-Мансийского автономного округа - Югры
"Трубопроводы Мамонтовского региона
строительства 2018г., вторая очередь"
Землепользователь ПАО "НК "Роснефть"
Масштаб 1:2000

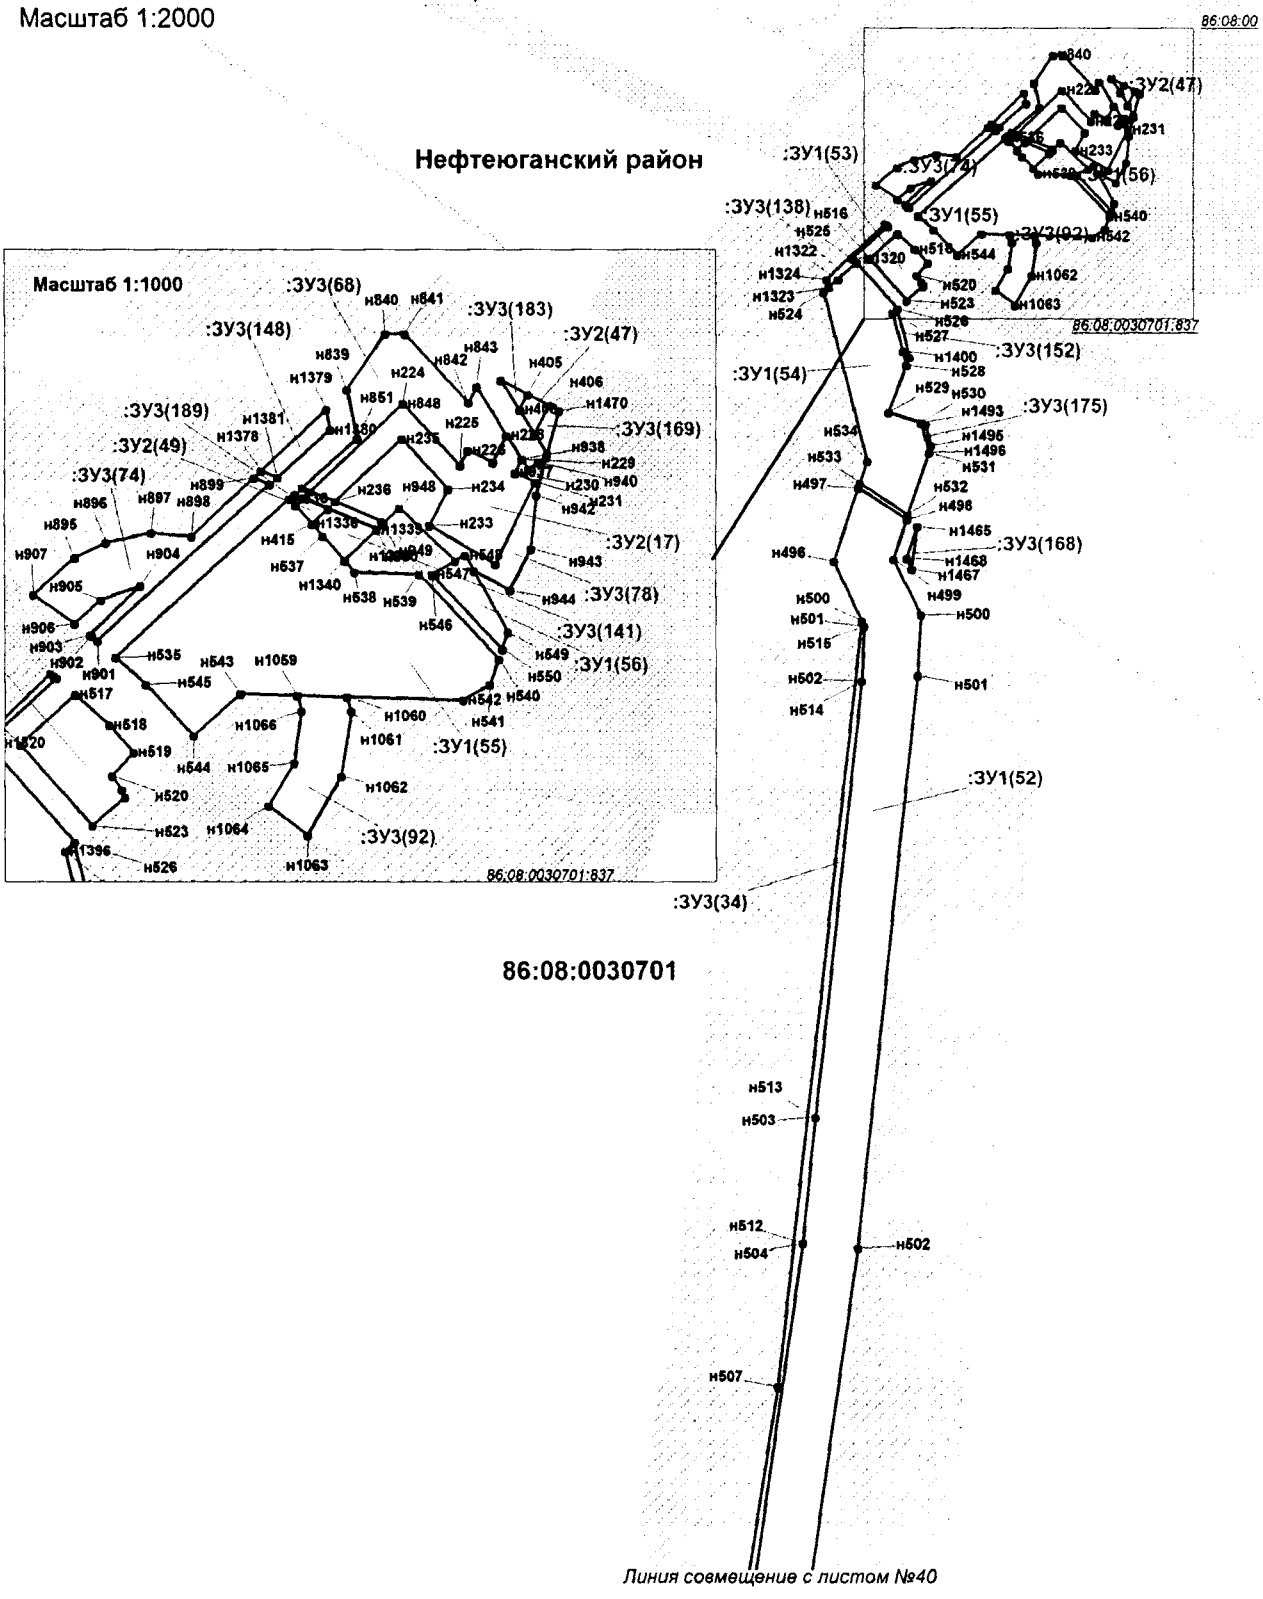

Проект межевания территории для размещения
линейного объекта регионального значения
Ханты-Мансийского автономного округа - Югры
"Трубопроводы Мамонтовского региона
строительства 2018г., вторая очередь"
Землепользователь ПАО "НК "Роснефть"
Масштаб 1:2000

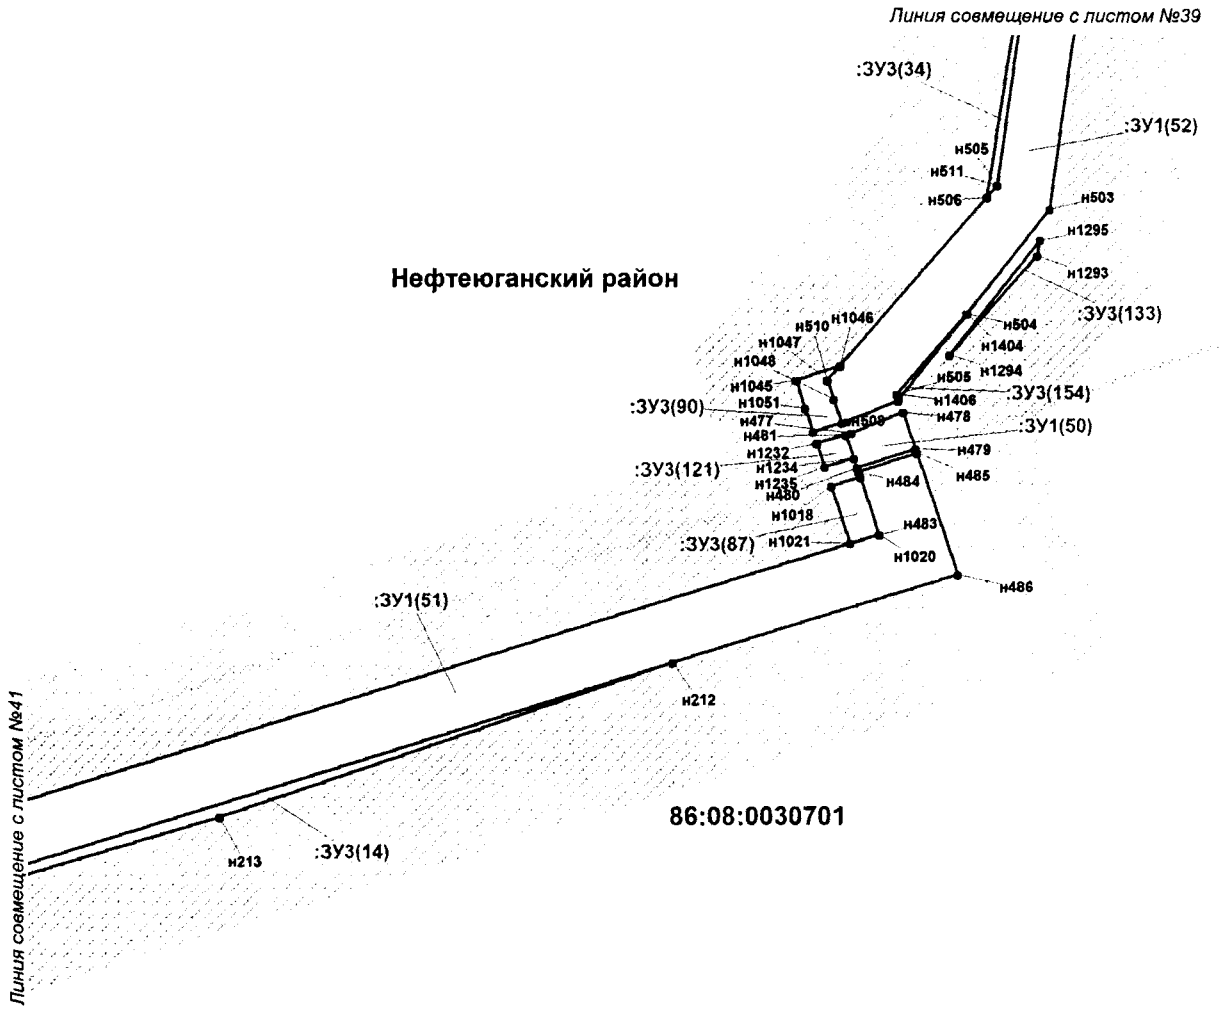


Проект межевания территории для размещения
линейного объекта регионального значения
Ханты-Мансийского автономного округа - Югры
"Трубопроводы Мамонтовского региона
строительства 2018г., вторая очередь"
Землепользователь ПАО "НК "Роснефть"
Масштаб 1:2000

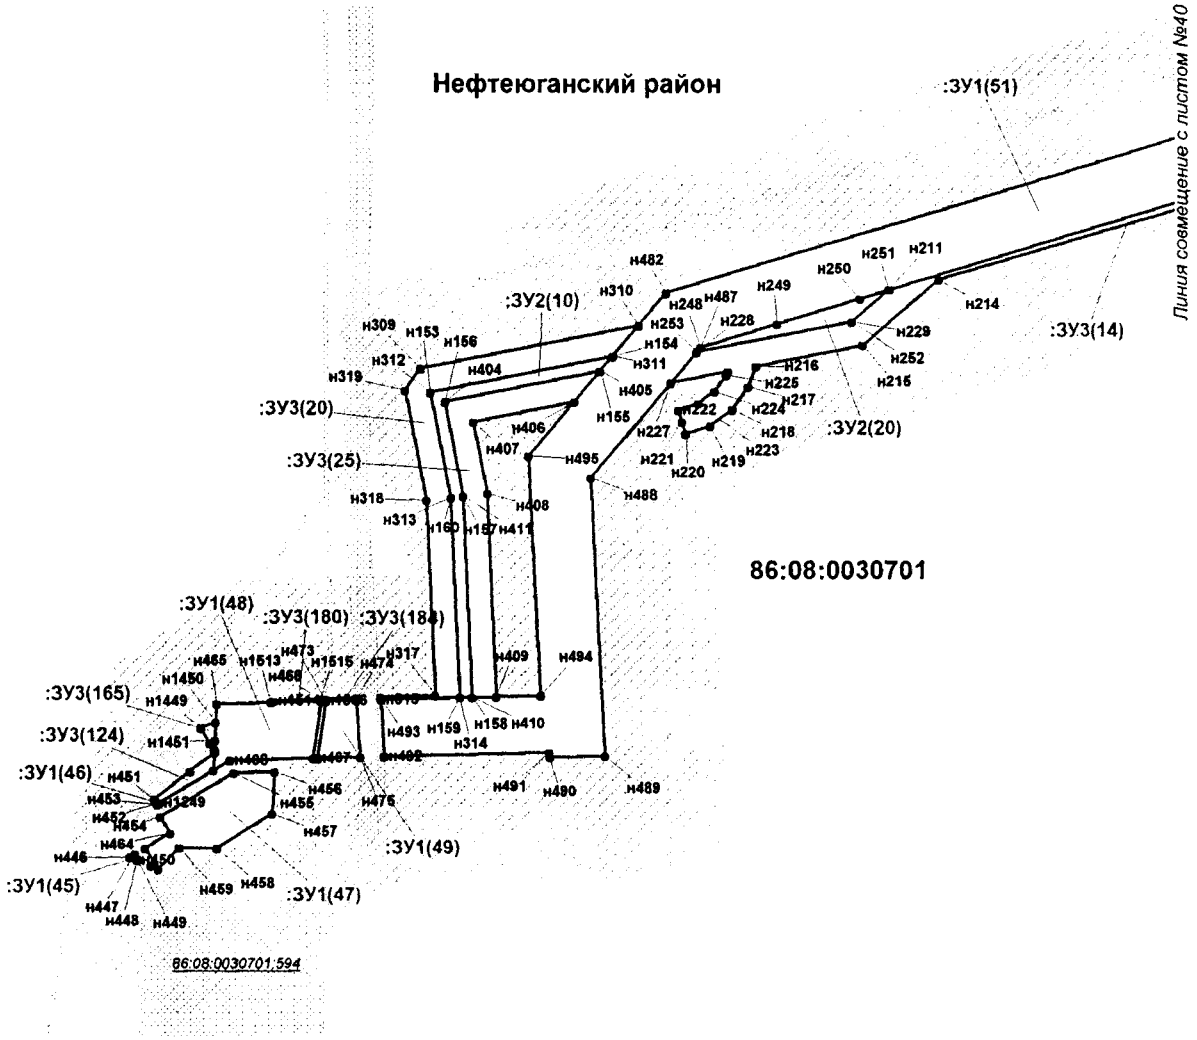


Проект межевания территории для размещения
линейного объекта регионального значения
Ханты-Мансийского автономного округа - Югры
"Трубопроводы Мамонтовского региона
строительства 2018г., вторая очередь"
Землепользователь ПАО "НК "Роснефть"
Масштаб 1:2000

Нефтеюганский район

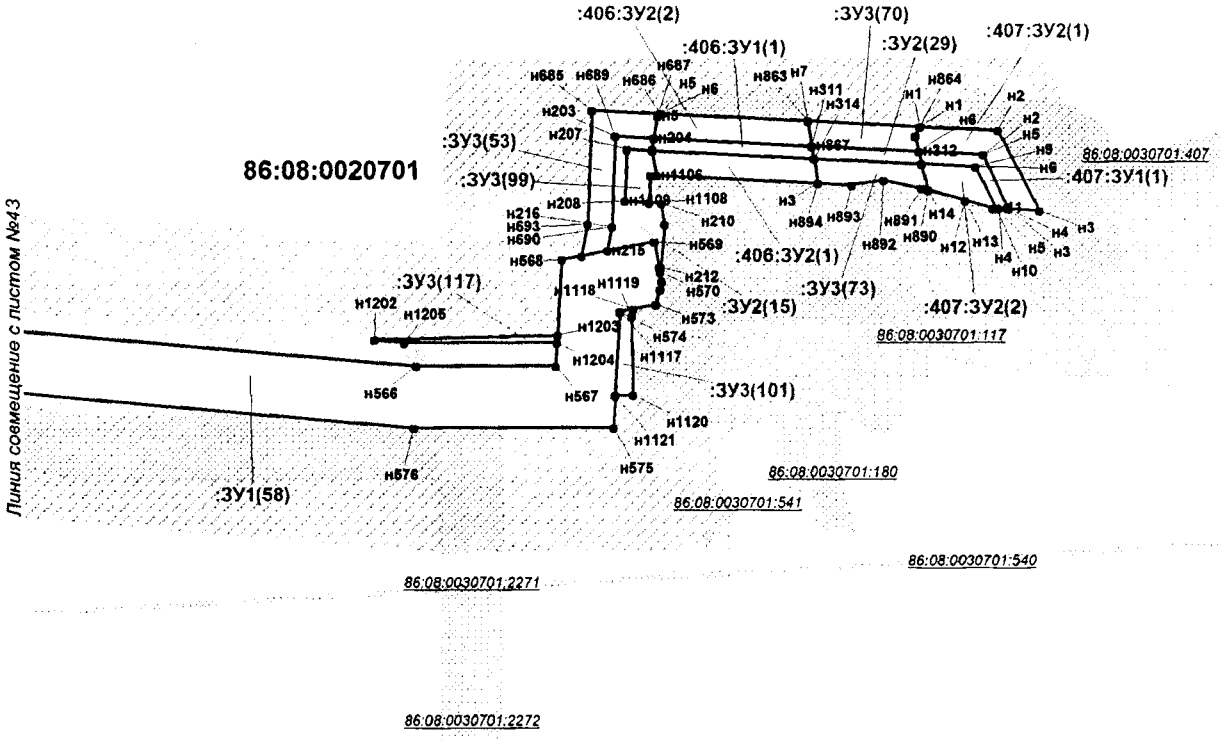

Проект межевания территории для размещения
линейного объекта регионального значения
Ханты-Мансийского автономного округа - Югры
"Трубопроводы Мамонтовского региона
строительства 2018г., вторая очередь"
Землепользователь ПАО "НК "Роснефть"
Масштаб 1:2000

Нефтеюганский район

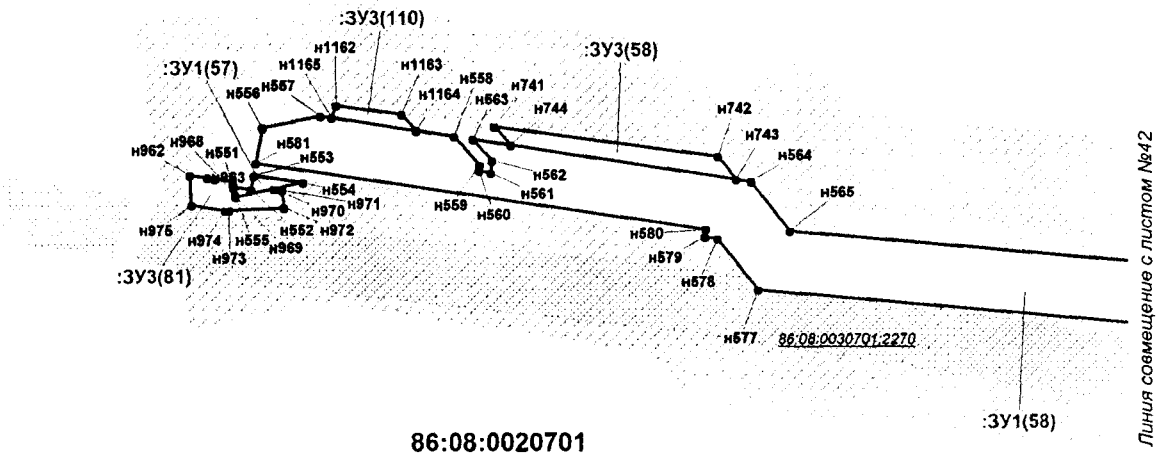

86:08:0020701

Проект межевания территории для размещения
линейного объекта регионального значения
Ханты-Мансийского автономного округа – Югры
«Трубопроводы Мамонтовского региона
строительства 2018г., вторая очередь»
Землепользователь ПАО «НК «Роснефть»

Каталог координат границ земельных участков :ЗУ1

:ЗУ1(1)			:ЗУ1(7)			н65	922895,55	3525565,99
н1	922614,18	3525380,92	н32	922572,62	3525383,86	н66	922869,57	3525645,31
н2	922621,08	3525400,48	н33	922575,26	3525394,27	н67	922885,91	3525702,22
н3	922611,69	3525401,14	н34	922576,7	3525403,6	н68	922897,08	3525707,71
н4	922604,64	3525381,58	н35	922509,36	3525408,37	н69	922893,84	3525714,71
:ЗУ1(2)			н36	922491,86	3525408,61	н70	922879,56	3525707,71
н5	922601,91	3525381,79	н37	922446,36	3525412,84	н71	922860,69	3525644,84
н6	922608,86	3525401,35	н38	922353,21	3525419,44	н72	922885,43	3525570,37
н7	922587,5	3525402,85	н39	922065,72	3525435,13	н73	922822,95	3525541,78
н8	922583,1	3525387,7	н40	921859,38	3525445	н74	922834,17	3525450,07
н9	922582,07	3525383,18	н41	921608,6	3525453,61	:ЗУ1(11)		
:ЗУ1(3)			н42	921597,84	3525433,99	н75	922904,7	3525711,46
н10	922580,54	3525383,29	н43	921858,56	3525425,02	н76	922901,52	3525718,48
н11	922581,63	3525388,07	н44	922064,7	3525415,15	н77	922895,19	3525715,37
н12	922585,95	3525402,95	н45	922351,95	3525399,46	н78	922898,43	3525708,38
н13	922578,2	3525403,51	:ЗУ1(8)			:ЗУ1(12)		
н14	922576,74	3525393,97	н46	921596,13	3525434,05	н79	922912,59	3525715,36
н15	922574,13	3525383,74	н47	921606,9	3525453,67	н80	922909,49	3525722,38
:ЗУ1(4)			н48	921590,73	3525454,22	н81	922902,86	3525719,14
н16	922854,03	3525399,49	н49	921589,8	3525455,74	н82	922906,04	3525712,12
н17	922849,35	3525400	н50	921581,39	3525456,01	:ЗУ1(13)		
н18	922847,34	3525415,45	н51	921571,82	3525446,83	н83	922870,49	3525886,33
н19	922795,07	3525414,05	н52	921579,36	3525434,62	н84	922884,09	3525904,66
н20	922637,6	3525399,31	:ЗУ1(9)			н85	922882,04	3525909,11
н21	922622,94	3525400,34	н53	921576,47	3525468,56	н86	922868,37	3525890,95
н22	922616	3525380,78	н54	921575,63	3525478,72	:ЗУ1(14)		
н23	922637,82	3525379,24	н55	921568,46	3525490,34	н87	922957,11	3525742,67
:ЗУ1(5)			н56	921538,23	3525492,49	н88	922963,85	3525751,06
н24	922845,69	3525428	н57	921537,53	3525482,53	н89	922954,74	3525752,05
н25	922844,27	3525439	н58	921536,88	3525473,5	н90	922905,9	3525857,11
н26	922835,54	3525438,9	н59	921545,78	3525471,91	н91	922905,33	3525858,32
н27	922836,9	3525427,8	н60	921556,82	3525471,13	н92	922989,06	3525908,23
:ЗУ1(6)			н61	921557,64	3525469,79	н93	922988,67	3525920,98
н28	922844,07	3525440,5	н62	921561,95	3525469,03	н94	922983,99	3525920,75
н29	922843,02	3525448,6	:ЗУ1(10)			н95	922977,96	3525928,15
н30	922834,35	3525448,6	н63	922842,81	3525450,07	н96	922968,45	3525927,85
н31	922835,36	3525440,4	н64	922831,5	3525536,84	н97	922968,71	3525919,39

Проект межевания территории для размещения
линейного объекта регионального значения
Ханты-Мансийского автономного округа – Югры
«Трубопроводы Мамонтовского региона
строительства 2018г., вторая очередь»
Землепользователь ПАО «НК «Роснефть»

Каталог координат границ земельных участков :ЗУ1

н98	922896,95	3525876,61	н132	922571,1	3526678,91	н166	939315,9	3528194,51
н99	922884,81	3525903,08	н133	922555,02	3526689,08	н167	939321,48	3528197,89
н100	922871,21	3525884,77	н134	922549,47	3526685,89	н168	939322,05	3528198,35
н101	922887,72	3525848,72	н135	922547,16	3526682,23	:ЗУ1(21)		
н102	922939,59	3525737,17	н136	922541,81	3526673,78	н169	940858,05	3527003,93
н103	922920,47	3525727,78	н137	922553,61	3526666,31	н170	940874,25	3527012,98
н104	922923,56	3525720,74	н138	922592,51	3526509,86	н171	940877,25	3527014,49
н105	922949,91	3525733,72	н139	922796,82	3526046,98	н172	940823,4	3527055,23
:ЗУ1(15)			:ЗУ1(18)			н173	939785,36	3526382,08
н106	922888,55	3525884,35	н140	940911,3	3526993,87	н174	939709,98	3526357,82
н107	922884,45	3525893,47	н141	940907,19	3527002,99	н175	939535,8	3526336,33
н108	922875,33	3525889,39	н142	940906,71	3527004,05	н176	939540,3	3526635,88
н109	922879,43	3525880,25	н143	940899,29	3527000,86	н177	939568,77	3526720,15
:ЗУ1(16)			н144	940877,72	3526989,04	н178	939751,49	3526974,19
н110	939499,53	3526311,76	н145	940882,58	3526985,36	н179	939817,73	3527066,8
н111	939499,5	3526313,53	н146	940886,9	3526986,79	н180	940028,31	3527300,87
н112	939499,04	3526331,84	н147	940893,44	3526987,85	н181	940051,64	3527376,76
н113	939491,55	3526330,93	н148	940893,54	3526985,86	н182	940072,14	3527466,35
н114	939491,22	3526312,54	:ЗУ1(19)			н183	940077,51	3527593,88
н115	939489,21	3526312,3	н149	940898,63	3527002,21	н184	940079,87	3527936,56
н116	939489,54	3526330,69	н150	940906,11	3527005,39	н185	940008,24	3528221,08
н117	939453,63	3526326,32	н151	940903,1	3527012,09	н186	939985,89	3528315,65
н118	939366,36	3526313,77	н152	940888,88	3527005,7	н187	940014,41	3528322,4
н119	939372,33	3526249,6	н153	940887,36	3527006,86	н188	940071,11	3528273,26
н120	939380,57	3526246,48	н154	940879,5	3527002,88	н189	940085,7	3528290,11
н121	939386,55	3526247,92	н155	940867,95	3526996,43	н190	940070,4	3528302,99
н122	939389,73	3526248,28	н156	940876,41	3526990,03	н191	940069,08	3528301,48
н123	939391,53	3526252,99	:ЗУ1(20)			н192	940019,76	3528344,21
н124	939395,07	3526262,35	н157	939325,05	3528204,16	н193	939971,67	3528332,86
н125	939391,1	3526263,86	н158	939320,22	3528206,68	н194	939931,37	3528323,89
н126	939388,05	3526296,67	н159	939326,72	3528313,57	н195	939938,9	3528306,92
н127	939456,27	3526306,49	н160	939383,31	3528322,82	н196	939939,57	3528305,23
:ЗУ1(17)			н161	939381,81	3528332,3	н197	939966,38	3528311,2
н128	922862,51	3525903,73	н162	939380,21	3528342,58	н198	939988,83	3528216,35
н129	922876,23	3525921,79	н163	939307,71	3528330,73	н199	940059,84	3527934,14
н130	922815,08	3526055,17	н164	939299,49	3528194,89	н200	940057,5	3527594,38
н131	922611,48	3526516,36	н165	939309,51	3528189,7	н201	940052,25	3527469,04

Проект межевания территории для размещения
линейного объекта регионального значения
Ханты-Мансийского автономного округа – Югры
«Трубопроводы Мамонтовского региона
строительства 2018г., вторая очередь»
Землепользователь ПАО «НК «Роснефть»

Каталог координат границ земельных участков :ЗУ1

н202	940032,32	3527381,93	н236	939537,21	3528360,67	н269	940615,23	3528914,32
н203	940010,49	3527310,97	н237	939837,36	3528453,85	н270	940624,53	3528917,98
н204	939802,11	3527079,34	:ЗУ1(25)			:ЗУ1(29)		
н205	939735,24	3526985,83	н238	940182,89	3528402,37	н271	941113,98	3530047,99
н206	939550,79	3526729,39	н239	940299,06	3528558,73	н272	941118,59	3530067,59
н207	939520,37	3526639,31	н240	940292,61	3528563,17	н273	941076,84	3530082,91
н208	939515,76	3526333,88	н241	940284,09	3528572,12	н274	941070,33	3530063,99
н209	939500,52	3526332,02	н242	940167,27	3528414,89	:ЗУ1(30)		
н210	939500,99	3526313,71	н243	940074,33	3528307,52	н275	941068,94	3530064,5
н211	939501,03	3526311,94	н244	940089,63	3528294,64	н276	941075,43	3530083,42
н212	939714,3	3526338,22	:ЗУ1(26)			н277	941066,03	3530086,87
н213	939794,01	3526363,84	н245	940326,62	3528595,81	н278	941060,48	3530071,72
н214	940822,53	3527030,83	н246	940535,34	3528876,76	н279	941059,25	3530068,06
:ЗУ1(22)			н247	940544,82	3528883,37	:ЗУ1(31)		
н215	939928,41	3528302,74	н248	940531,29	3528898,33	н280	941147,87	3530035,57
н216	939920,13	3528321,38	н249	940521,23	3528891,29	н281	941159,43	3530075,69
н217	939907,98	3528318,67	н250	940312,62	3528610,51	н282	941158,53	3530076,62
н218	939868,7	3528426,32	:ЗУ1(27)			н283	941147,28	3530087,11
н219	939849,66	3528420,17	н251	940578,09	3528906,64	н284	941142,93	3530090,74
н220	939895,2	3528295,34	н252	940577,79	3528907,72	н285	941134,59	3530061,73
:ЗУ1(23)			н253	940567,79	3528923,84	н286	941122,37	3530066,21
н221	939864,75	3528437,12	н254	940539,56	3528904,1	н287	941117,76	3530046,61
н222	939863,91	3528439,42	н255	940553,07	3528889,13	:ЗУ1(32)		
н223	939844,73	3528433,67	:ЗУ1(28)			н288	940646,13	3529106,68
н224	939845,72	3528430,97	н256	940633,83	3528921,64	н289	940645,26	3529107,28
:ЗУ1(24)			н257	940625,22	3528943,51	н290	940713,99	3529399,43
н225	939844,2	3528435,1	н258	940698,21	3529070,8	н291	940720,43	3529409,83
н226	939863,4	3528440,84	н259	940656,42	3529099,58	н292	940728,57	3529424,14
н227	939849,63	3528478,6	н260	940654,35	3529094,33	н293	940735,71	3529435,67
н228	939532,5	3528380,15	н261	940649,25	3529084,48	н294	940739,19	3529440,13
н229	939412,74	3528359,15	н262	940647,33	3529081,57	н295	940753,11	3529462,6
н230	939396,2	3528345,19	н263	940671,69	3529064,77	н296	940867,73	3529556,92
н231	939381,68	3528342,82	н264	940606,37	3528950,8	н297	940871,3	3529561,54
н232	939383,28	3528332,56	н265	940569,02	3528924,7	н298	940873,73	3529566,79
н233	939384,78	3528323,08	н266	940579,17	3528908,32	н299	940927,53	3529727,96
н234	939404,88	3528326,35	н267	940579,4	3528907,54	н300	940937,43	3529760,05
н235	939421,52	3528340,37	н268	940609,59	3528928,66	н301	940959,71	3529824,37

Проект межевания территории для размещения
линейного объекта регионального значения
Ханты-Мансийского автономного округа – Югры
«Трубопроводы Мамонтовского региона
строительства 2018г., вторая очередь»
Землепользователь ПАО «НК «Роснефть»

Каталог координат границ земельных участков :ЗУ1

н302	941043,05	3530074	н336	911962,34	3546144,28	н368	911513,13	3546141,25
н303	941047,68	3530072,29	н337	911965,35	3546115,33	н369	910919,42	3546089,74
н304	941048,88	3530075,87	н338	911970,47	3546114,76	н370	910921,05	3546069,79
н305	941054,52	3530091,1	н339	911972,28	3546119,95	н371	911515,26	3546121,36
н306	941030,61	3530099,86	:ЗУ1(36)			н372	911958,89	3546177,34
н307	940854,3	3529571,77	н340	911981,34	3546154,79	н373	911958,93	3546176,98
н308	940737,84	3529475,95	н341	911979,18	3546175,49	н374	911978,76	3546179,48
н309	940695,27	3529407,19	н342	911959,34	3546172,99	н375	911978,72	3546179,93
н310	940622,66	3529098,58	н343	911961,51	3546152,17	:ЗУ1(41)		
н311	940637,19	3529088,56	н344	911963,88	3546152,56	н376	913093,29	3546276,94
н312	940638,8	3529090,97	:ЗУ1(37)			н377	913098,39	3546296,29
н313	940643,28	3529099,7	н345	912218,19	3546191,38	н378	913044,71	3546308,08
:ЗУ1(33)			н346	912213,24	3546206,11	н379	912943,8	3546289,33
н314	910445,67	3545975,72	н347	912193,86	3546201,04	н380	912743,75	3546257,14
н315	910446,26	3545991,04	н348	912198,84	3546186,19	н381	912440,72	3546213,13
н316	910442,88	3545991,04	:ЗУ1(38)			н382	912321,42	3546186,65
н317	910442,88	3545981,03	н349	912212,76	3546207,55	н383	912229,02	3546159,1
н318	910442,88	3545976,71	н350	912194,88	3546260,75	н384	912221,99	3546180,05
:ЗУ1(34)			н351	912134,75	3546261,11	н385	912202,64	3546174,88
н319	910908,99	3546068,66	н352	912134,66	3546250,84	н386	912216,23	3546134,39
н320	910907,13	3546088,6	н353	912129,65	3546241,15	н387	912326,46	3546167,29
н321	910816,22	3546077,18	н354	912180,48	3546240,85	н388	912444,32	3546193,45
н322	910662,81	3546054,53	н355	912193,37	3546202,48	н389	912746,76	3546237,37
н323	910607,63	3546044,35	:ЗУ1(39)			н390	912947,22	3546269,6
н324	910564,28	3546085,07	н356	912127,95	3546241,16	н391	913044,39	3546287,66
н325	910495,35	3546082,03	н357	912133,14	3546251,21	:ЗУ1(42)		
н326	910498,23	3546062,12	н358	912133,23	3546261,13	н392	913320,06	3546264,43
н327	910556,73	3546064,72	н359	912126,9	3546261,16	н393	913333,05	3546325,3
н328	910601,31	3546022,87	н360	912126,24	3546241,18	н394	913345,44	3546336,7
н329	910666,1	3546034,81	:ЗУ1(40)			н395	913338,66	3546344,05
н330	910818,92	3546057,37	н361	912000,59	3546182,89	н396	913331,9	3546351,41
:ЗУ1(35)			н362	912062,84	3546241,55	н397	913328,96	3546348,7
н331	911988,14	3546122,2	н363	912117,78	3546241,22	н398	913327,77	3546334,37
н332	911989,34	3546132,73	н364	912118,44	3546261,22	н399	913325,55	3546334,61
н333	911983,58	3546133,39	н365	912054,96	3546261,61	н400	913326,87	3546346,79
н334	911982,17	3546146,89	н366	911991,5	3546201,82	н401	913314,83	3546335,71
н335	911965,22	3546144,73	н367	911966,58	3546198,29	н402	913304,73	3546288,44

Проект межевания территории для размещения
линейного объекта регионального значения
Ханты-Мансийского автономного округа – Югры
«Трубопроводы Мамонтовского региона
строительства 2018г., вторая очередь»
Землепользователь ПАО «НК «Роснефть»

Каталог координат границ земельных участков :ЗУ1

н403	913198,65	3546312,7	н438	910410,71	3546342,62	н471	927430,14	3551234,99
н404	913154,04	3546284,08	н439	910444,98	3546059,77	н472	927430,61	3551234,71
н405	913106,19	3546294,58	н440	910462,71	3546060,55	:ЗУ1(49)		
н406	913101,09	3546275,23	н441	910463,25	3545991,04	н473	927446,45	3551271,1
н407	913157,85	3546262,76	н442	910447,77	3545991,04	н474	927446,69	3551281,21
н408	913202,37	3546291,32	н443	910447,17	3545975,2	н475	927428,36	3551282,26
:ЗУ1(43)			н444	910449,62	3545974,33	н476	927428,04	3551268,44
н409	910487,73	3548545,45	н445	910451,57	3545971,04	:ЗУ1(50)		
н410	910488,53	3548548,63	:ЗУ1(45)			н477	927774,69	3551912,32
н411	910487,91	3548548,66	н446	927395,91	3551207,17	н478	927781,46	3551929,3
:ЗУ1(44)			н447	927396,84	3551208,74	н479	927769,52	3551933,27
н412	910483,41	3545971,04	н448	927395,16	3551209,73	н480	927763,41	3551914,22
н413	910482,71	3546061,43	н449	927395,01	3551209,48	н481	927774,18	3551910,64
н414	910490,21	3546061,76	н450	927394,86	3551209,57	:ЗУ1(51)		
н415	910487,31	3546081,67	:ЗУ1(46)			н482	927578,25	3551383,48
н416	910462,61	3546080,57	н451	927414,11	3551215,45	н483	927741,81	3551921,42
н417	910428,36	3546363,16	н452	927413,54	3551216,8	н484	927762	3551914,69
н418	910402,98	3546362,41	н453	927413,09	3551216,05	н485	927768,11	3551933,74
н419	910401,84	3546603,86	:ЗУ1(47)			н486	927728,64	3551946,91
н420	910397,91	3547001,71	н454	927409,02	3551217,08	н487	927560,79	3551394,82
н421	910443,27	3547754,59	н455	927423,41	3551240,95	н488	927518,88	3551358,49
н422	910465,08	3548312,42	н456	927423,72	3551254,36	н489	927428,61	3551362,72
н423	910465,74	3548417,71	н457	927409,94	3551253,55	н490	927428,19	3551344,61
н424	910469,46	3548533,96	н458	927398,76	3551235,5	н491	927429,78	3551344,57
н425	910486,62	3548540,89	н459	927398,97	3551223,19	н492	927428,55	3551290,27
н426	910486,7	3548541,22	н460	927391,91	3551216,42	н493	927446,88	3551289,2
н427	910469,91	3548542,09	н461	927392,99	3551213,9	н494	927448,13	3551341,78
н428	910470,51	3548553,49	н462	927393,78	3551215,21	н495	927525,93	3551338,13
н429	910469,22	3548553,8	н463	927398,87	3551212,18	:ЗУ1(52)		
н430	910469,66	3548555,62	н464	927403,67	3551220,31	н496	928210,8	3551990,15
н431	910449,9	3548547,62	:ЗУ1(48)			н497	928234,79	3551998,19
н432	910445,73	3548418,08	н465	927445,61	3551235,59	н498	928224,47	3552013,85
н433	910445,07	3548312,89	н466	927446,4	3551269,57	н499	928211,46	3552009,56
н434	910423,29	3547755,58	н467	927428,01	3551266,93	н500	928193,66	3552018,46
н435	910377,92	3547002,2	н468	927427,38	3551239,79	н501	928174,14	3552017,3
н436	910381,85	3546603,71	н469	927424,11	3551234,35	н502	927988,38	3551997,56
н437	910383,08	3546341,8	н470	927429,9	3551234,68	н503	927847,44	3551977,3

Проект межевания территории для размещения
линейного объекта регионального значения
Ханты-Мансийского автономного округа – Югры
«Трубопроводы Мамонтовского региона
строительства 2018г., вторая очередь»
Землепользователь ПАО «НК «Роснефть»

Каталог координат границ земельных участков :ЗУ1

н504	927813,3	3551950,15	н538	928336,62	3552056,95	н572	919038,5	3553452,64
н505	927787,16	3551927,39	н539	928336,26	3552067,49	н573	919033,7	3553451,29
н506	927785,42	3551927,98	н540	928322,64	3552080,54	н574	919031,43	3553439,38
н507	927785,15	3551927,75	н541	928318,5	3552079,04	н575	918993,66	3553437,31
н508	927778,47	3551911	н542	928316,01	3552074,71	н576	918993,66	3553371,64
н509	927777,98	3551909,38	н543	928317,08	3552038,33	н577	919014,12	3553139,15
н510	927791,67	3551904,8	н544	928310,16	3552030,56	н578	919030,89	3553125,97
н511	927855,33	3551960,21	н545	928318,55	3552022,81	н579	919031,49	3553121,95
н512	927990,05	3551979,61	:ЗУ1(56)			н580	919033,97	3553122,31
н513	928030,71	3551983,9	н546	928336,2	3552069,65	н581	919055,43	3552974,51
н514	928172,37	3551999,18	н547	928336,2	3552069,67			
н515	928189,98	3552000,04	н548	928339,29	3552075,04			
:ЗУ1(53)			н549	928326,99	3552082,13			
н516	928308,75	3552001,97	н550	928324,22	3552081,13			
н517	928316,91	3552011,08	:ЗУ1(57)					
н518	928311,96	3552016,66	н551	919047,6	3552967,21			
н519	928307,49	3552020,8	н552	919046,78	3552972,94			
н520	928303,65	3552017,23	н553	919051,5	3552973,79			
н521	928301,4	3552018,82	н554	919049,16	3552989,84			
н522	928300,13	3552019,3	н555	919044,68	3552967,81			
н523	928295,43	3552014,02	:ЗУ1(58)					
:ЗУ1(54)			н556	919066,89	3552976,61			
н524	928298,1	3551986,96	н557	919070,76	3552995,65			
н525	928307,6	3551997,64	н558	919064,16	3553039,45			
н526	928292,76	3552011,03	н559	919054,89	3553047,76			
н527	928291,29	3552009,37	н560	919052,9	3553047,67			
н528	928274,57	3552013,69	н561	919052,31	3553051,63			
н529	928259,27	3552007,81	н562	919056,33	3553051,84			
н530	928255,88	3552018,53	н563	919063,22	3553045,66			
н531	928246,23	3552021,04	н564	919049,49	3553136,8			
н532	928225,94	3552014,33	н565	919033,29	3553149,53			
н533	928236,24	3551998,69	н566	919013,67	3553372,51			
н534	928243,43	3552001,09	н567	919013,67	3553418,38			
:ЗУ1(55)			н568	919048,16	3553420,24			
н535	928322,93	3552017,83	н569	919053,93	3553450,72			
н536	928348,46	3552046,37	н570	919044,12	3553452,58			
н537	928342,43	3552051,76	н571	919041,17	3553453,13			

Проект межевания территории для размещения
линейного объекта регионального значения
Ханты-Мансийского автономного округа – Югры
«Трубопроводы Мамонтовского региона
строительства 2018г., вторая очередь»
Землепользователь ПАО «НК «Роснефть»

Каталог координат границ земельных участков :ЗУ2

:ЗУ2(1)			:ЗУ2(3)			н68	940606,37	3528950,8
н1	910421,19	3546362,95	н35	939560,9	3526267,07	н69	940595,67	3528968,26
н2	910410,81	3546432,19	н36	939558,84	3526268,81	н70	940588,14	3528962,87
н3	910406,4	3546541	н37	939557,3	3526271,29	н71	940586,16	3528963,05
н4	910405,02	3546573,82	н38	939550,89	3526318,09	н72	940575,45	3528975,7
н5	910405,62	3546656,26	н39	939501,03	3526311,94	н73	940574,93	3528980,21
н6	910403,91	3546758,78	н40	939501,05	3526311,31	н74	940577,1	3528984,22
н7	910415,94	3547162,27	н41	939501,06	3526310,74	н75	940574,39	3528987,34
н8	910435,56	3547313,5	н42	939526,77	3526313,74	н76	940566,33	3528978,25
н9	910440,29	3547563,47	н43	939529,32	3526295,81	н77	940554	3528964,61
н10	910432,05	3547568,39	н44	939537,92	3526296,19	н78	940555,5	3528963,26
н11	910431,78	3547563,91	н45	939541,38	3526270,93	н79	940558,35	3528965,12
н12	910436,25	3547561,22	н46	939540,74	3526266,62	н80	940561,14	3528965,69
н13	910431,57	3547313,8	н47	939538,47	3526263,05	н81	940564,5	3528965,08
н14	910411,95	3547162,57	:ЗУ2(4)			н82	940567,32	3528963,19
н15	910400,22	3546769,15	н48	940873,35	3527027,44	н83	940585,4	3528937,09
н16	910400,91	3546698,56	н49	940871,19	3527036,05	н84	940585,83	3528936,46
н17	910401,5	3546639,49	н50	940874,58	3527036,8	:ЗУ2(6)		
н18	910401,84	3546603,86	н51	940873,14	3527039,59	н85	922561,26	3526635,55
н19	910402,11	3546547,67	н52	940868,96	3527047,7	н86	922555,5	3526658,74
н20	910402,4	3546540,82	н53	940872,83	3527050,21	н87	922550,13	3526657,72
н21	910406,82	3546431,8	н54	940859	3527070,98	н88	922551,17	3526650,73
н22	910417,19	3546362,83	н55	940849,53	3527065,04	н89	922549,91	3526649,17
:ЗУ2(2)			н56	940834,61	3527055,37	н90	922537,05	3526647,08
н23	913090,28	3546265,52	н57	940837,44	3527050,9	н91	922534,8	3526647,38
н24	913091,3	3546269,39	н58	940832,99	3527047,99	н92	922529,61	3526650,29
н25	913027,13	3546284,45	н59	940836,36	3527045,44	н93	922527,45	3526653,37
н26	912947,22	3546269,6	н60	940839,59	3527047,54	н94	922526,58	3526656,25
н27	912895,83	3546261,34	н61	940843,25	3527041,78	н95	922513,89	3526649,15
н28	912746,76	3546237,37	н62	940846,73	3527044,03	н96	922520,42	3526642,43
н29	912685,44	3546228,46	н63	940851,62	3527036,48	н97	922530,96	3526618,19
н30	912634,43	3546221,05	н64	940852,98	3527037,37	н98	922537,29	3526619,41
н31	912717,86	3546226,61	н65	940858,71	3527028,52	н99	922536,65	3526622,95
н32	912735,21	3546227,77	н66	940867,19	3527022,11	н100	922537,5	3526627,15
н33	912752,34	3546230,92	н67	940866,36	3527025,85	н101	922539,48	3526630,18
н34	913024,61	3546280,93	:ЗУ2(5)			н102	922542,99	3526632,64

Проект межевания территории для размещения
линейного объекта регионального значения
Ханты-Мансийского автономного округа – Югры
«Трубопроводы Мамонтовского региона
строительства 2018г., вторая очередь»
Землепользователь ПАО «НК «Роснефть»

Каталог координат границ земельных участков :ЗУ2

:ЗУ2(7)			н137	939948,78	3528294,04	н169	911998,41	3546177,94
н103	939355,25	3528258,04	н138	939944,66	3528292,58	н170	911979,18	3546175,49
н104	939363,51	3528281,98	н139	939951	3528276,8	н171	911980,01	3546167,53
н105	939363,32	3528285,85	н140	939956,94	3528260,95	н172	911981,34	3546154,79
н106	939363,48	3528293,09	:ЗУ2(9)			н173	911984,13	3546155,15
н107	939358,53	3528294,52	н141	922888,32	3525814,48	н174	911982,29	3546167,83
н108	939355,88	3528285,28	н142	922886,69	3525821,56	н175	911981,79	3546171,28
н109	939351,42	3528287,33	н143	922889,4	3525827,56	н176	911990,58	3546171,44
н110	939325,83	3528299,09	н144	922896,03	3525830,84	н177	911990,81	3546168,91
н111	939324,8	3528281,99	н145	922887,72	3525848,72	н178	911991,57	3546160,55
н112	939347,1	3528271,72	н146	922883,55	3525857,83	н179	911988,63	3546155,74
н113	939351,36	3528269,75	н147	922881,98	3525857,23	н180	912012,3	3546158,77
н114	939353,58	3528267,71	н148	922882,89	3525852,13	:ЗУ2(13)		
н115	939354,96	3528265,04	н149	922875,09	3525853,78	н181	912117,51	3546232,61
н116	939350,67	3528265,21	н150	922870,89	3525860,2	н182	912117,63	3546236,62
н117	939349,97	3528258,59	н151	922863,09	3525858,34	н183	912083,81	3546234,4
:ЗУ2(8)			н152	922883,15	3525812,68	н184	912068,67	3546233,41
н118	939961,79	3528262,91	:ЗУ2(10)			н185	912058,74	3546222,1
н119	939960,3	3528267,67	н153	927546,56	3551305,85	н186	912043,2	3546210,13
н120	939962,58	3528272,38	н154	927558,08	3551365,99	н187	912024,84	3546205,75
н121	939964,65	3528273,7	н155	927553,19	3551361,76	н188	912019,04	3546200,29
н122	939971,91	3528275,39	н156	927543,38	3551310,56	н189	912044,96	3546206,42
н123	939974,66	3528276,22	н157	927512,97	3551316,49	н190	912060,59	3546218,48
н124	939968,19	3528303,52	н158	927447,59	3551319,19	н191	912060,69	3546218,56
н125	939964,64	3528302,57	н159	927447,5	3551315,18	н192	912061,47	3546219,17
н126	939963,18	3528302,18	н160	927512,51	3551312,5	н193	912070,59	3546229,54
н127	939963,9	3528299,53	:ЗУ2(11)			н194	912083,88	3546230,41
н128	939948,63	3528301,15	н161	940356,03	3528668,96	:ЗУ2(14)		
н129	939947,79	3528301,24	н162	940507,95	3528873,43	н195	910483,97	3546081,52
н130	939940,89	3528301,97	н163	940497,57	3528865,9	н196	910481,31	3546105,73
н131	939942,02	3528299,17	н164	940464,96	3528820,51	н197	910477,14	3546106
н132	939942,57	3528297,76	:ЗУ2(12)			н198	910476,38	3546100,79
н133	939954,17	3528296,53	н165	912013,65	3546158,83	н199	910471,94	3546097,13
н134	939950,46	3528295,54	н166	912007,89	3546164,78	н200	910469,1	3546097,66
н135	939952,11	3528289,4	н167	912006,87	3546171,76	н201	910460,34	3546099,2
н136	939949,95	3528291,37	н168	912005,72	3546179,71	н202	910462,61	3546080,57

Проект межевания территории для размещения
линейного объекта регионального значения
Ханты-Мансийского автономного округа – Югры
«Трубопроводы Мамонтовского региона
строительства 2018г., вторая очередь»
Землепользователь ПАО «НК «Роснефть»

Каталог координат границ земельных участков :ЗУ2

:ЗУ2(15)			н236	928348,02	3552053,8	н267	912144,29	3546238,37
н203	919088,07	3553438,06	:ЗУ2(18)			н268	912127,65	3546237,28
н204	919087,46	3553450,78	н237	940059,35	3528278,47	н269	912126	3546234,1
н205	919083,92	3553450,18	н238	940061,84	3528281,29	н270	912126	3546234,08
н206	919083,47	3553450,25	н239	940058,81	3528283,93	н271	912125,97	3546233,17
н207	919083,87	3553441,88	н240	940057,86	3528282,85	:ЗУ2(23)		
н208	919067,22	3553441,16	н241	939990,51	3528296,08	н272	939305,31	3528290,98
н209	919066,61	3553449,14	н242	939991,13	3528293,5	н273	939307,59	3528328,54
н210	919066,29	3553453,09	н243	939991,53	3528291,79	н274	939302,42	3528329,09
н211	919059,57	3553454,2	:ЗУ2(19)			н275	939298,92	3528293,92
н212	919045,61	3553453,03	н244	910433,64	3545996,89	:ЗУ2(24)		
н213	919045,65	3553452,28	н245	910454,7	3546060,19	н276	913137,99	3546254,32
н214	919053,93	3553450,72	н246	910450,41	3546060,01	н277	913148,28	3546264,88
н215	919051,01	3553435,27	н247	910429,32	3545996,56	н278	913143,69	3546265,87
н216	919058,76	3553436,8	:ЗУ2(20)			н279	913136,7	3546258,73
:ЗУ2(16)			н248	927560,79	3551394,82	н280	913099,08	3546267,56
н217	910594,74	3546029,02	н249	927568,37	3551419,75	н281	913098,06	3546263,69
н218	910591,14	3546032,39	н250	927576,54	3551446,64	:ЗУ2(25)		
н219	910546,97	3546023,68	н251	927579,44	3551456,12	н282	912222,63	3546210,22
н220	910538,76	3546063,92	н252	927568,94	3551443,91	н283	912222,32	3546214,75
н221	910534,73	3546063,74	н253	927559,28	3551393,5	н284	912220,59	3546239,71
н222	910543,85	3546018,97	:ЗУ2(21)			н285	912220,34	3546243,38
:ЗУ2(17)			н254	922064,49	3525436,82	н286	912201,15	3546242,11
н223	928349,7	3552049,76	н255	922064,45	3525440,78	н287	912202,07	3546239,38
н224	928363,95	3552064,81	н256	922061,12	3525440,98	н288	912202,47	3546238,19
н225	928353,9	3552074,23	н257	922023,66	3525442,96	н289	912216,62	3546239,12
н226	928356,39	3552075,5	н258	922022,67	3525439,15	н290	912218,31	3546214,66
н227	928354,44	3552079,63	н259	922026,63	3525438,1	н291	912218,7	3546209,14
н228	928358,85	3552081,89	н260	922027,98	3525436,93	:ЗУ2(26)		
н229	928354,95	3552084,4	н261	922059,12	3525435,46	н292	941133,45	3530069,02
н230	928352,75	3552083,26	н262	922060,26	3525436,3	н293	941143,88	3530100,22
н231	928351,17	3552086,59	:ЗУ2(22)			н294	941144,97	3530099,84
н232	928337,91	3552080,08	н263	912181,82	3546236,84	н295	941147,54	3530105,38
н233	928344,2	3552069,23	н264	912181,08	3546239,02	н296	941146,85	3530105,6
н234	928350,12	3552072,28	н265	912180,51	3546240,76	н297	941147,54	3530107,7
н235	928358,28	3552064,66	н266	912180,48	3546240,85	н298	941146,46	3530108,05

Проект межевания территории для размещения
линейного объекта регионального значения
Ханты-Мансийского автономного округа – Югры
«Трубопроводы Мамонтовского региона
строительства 2018г., вторая очередь»
Землепользователь ПАО «НК «Роснефть»

Каталог координат границ земельных участков :ЗУ2

н299	941139,96	3530101,16	н329	941057,25	3530098,46	н360	940607,91	3528908,47
н300	941130,93	3530074,06	н330	941040,51	3530104,01	:ЗУ2(38)		
н301	941123,27	3530076,61	н331	941038,2	3530097,07	н361	911987,37	3546132,94
н302	941122,35	3530072,69	н332	941041,95	3530095,72	н362	911985,27	3546147,28
:ЗУ2(27)			н333	941043,03	3530098,96	н363	911982,17	3546146,89
н303	941121,39	3530073,01	:ЗУ2(33)			н364	911983,58	3546133,39
н304	941122,32	3530076,91	н334	922826,55	3525512,26	:ЗУ2(39)		
н305	941079,65	3530091,05	н335	922824,23	3525531,29	н365	941076,93	3530087,74
н306	941078,34	3530087,27	н336	922823,63	3525536,23	н366	941078,22	3530091,52
:ЗУ2(28)			н337	922823,13	3525540,28	н367	941068,86	3530094,62
н307	940655,87	3529037,14	н338	922817,66	3525538,42	н368	941067,48	3530090,86
н308	940658,19	3529041,22	:ЗУ2(34)			:ЗУ2(40)		
н309	940641,18	3529072,24	н339	912223,83	3546192,89	н369	913190,42	3546307,42
н310	940638,69	3529068,46	н340	912222,74	3546208,67	н370	913185,42	3546308,57
:ЗУ2(29)			н341	912218,79	3546207,59	н371	913173,99	3546296,87
н311	919084,94	3553502,41	н342	912219,9	3546191,84	:ЗУ2(41)		
н312	919083,24	3553537,21	:ЗУ2(35)			н372	939365,82	3528275,65
н313	919079,19	3553538,11	н343	922599,14	3525373,96	н373	939370,95	3528283,81
н314	919080,9	3553503,07	н344	922600,49	3525377,75	н374	939367,41	3528284,23
:ЗУ2(30)			н345	922591,2	3525382,54	н375	939367,86	3528285,83
н315	922622,43	3525361,96	н346	922582,07	3525383,18	н376	939366,96	3528287,44
н316	922631,52	3525379,69	н347	922582,05	3525383,18	н377	939365,46	3528283,07
н317	922627,17	3525379,99	н348	922581,96	3525382,79	:ЗУ2(42)		
н318	922620,69	3525367,36	:ЗУ2(36)			н378	939357,77	3528258,83
н319	922612,7	3525371,47	н349	940633,97	3529083,64	н379	939360,69	3528264,8
н320	922611,35	3525367,67	н350	940634,48	3529084,43	н380	939363,09	3528271,3
:ЗУ2(31)			н351	940629,18	3529094,08	н381	939363,96	3528272,69
н321	910440,38	3545977,6	н352	940623,81	3529097,77	н382	939363,71	3528277,99
н322	910441,82	3545981,86	н353	940623,39	3529096,31	н383	939357,09	3528258,86
н323	910429,98	3545985,86	н354	940631,58	3529081,4	:ЗУ2(43)		
н324	910433,12	3545995,3	:ЗУ2(37)			н384	939499,56	3526310,69
н325	910428,78	3545994,97	н355	940612,61	3528911,36	н385	939499,56	3526311,13
н326	910424,91	3545983,33	н356	940608,51	3528911,36	н386	939499,53	3526311,76
н327	910429,25	3545981,56	н357	940608,51	3528916,64	н387	939478,83	3526309,24
:ЗУ2(32)			н358	940604,55	3528925,12	н388	939478,82	3526308,38
н328	941055,87	3530094,73	н359	940601,22	3528922,81	:ЗУ2(44)		

Проект межевания территории для размещения
линейного объекта регионального значения
Ханты-Мансийского автономного округа – Югры
«Трубопроводы Мамонтовского региона
строительства 2018г., вторая очередь»
Землепользователь ПАО «НК «Роснефть»

Каталог координат границ земельных участков :ЗУ2

н389	912005,13	3546183,7	н419	921535,32	3525481,6
н390	912004,68	3546186,76	н420	921535,32	3525480,76
н391	912000,59	3546182,89			
н392	911978,72	3546179,93			
н393	911978,76	3546179,48			
н394	911997,69	3546181,87			
:ЗУ2(45)					
н395	941139,18	3530101,78			
н396	941145,41	3530108,41			
н397	941141,64	3530109,67			
н398	941140,95	3530107,58			
н399	941139,03	3530101,84			
:ЗУ2(46)					
н400	911994,59	3546123,13			
н401	911988,72	3546127,33			
н402	911988,21	3546122,77			
н403	911988,14	3546122,2			
н404	911992,65	3546122,81			
:ЗУ2(47)					
н405	928365,54	3552085,31			
н406	928363,71	3552088,88			
н407	928359,08	3552086,5			
н408	928362,99	3552084,01			
:ЗУ2(48)					
н409	912225,42	3546169,84			
н410	912224,66	3546180,76			
н411	912221,99	3546180,05			
:ЗУ2(49)					
н412	928347,39	3552047,32			
н413	928348,58	3552048,58			
н414	928346,9	3552052,6			
н415	928344,42	3552049,99			
:ЗУ2(50)					
н416	921537,36	3525480,2			
н417	921537,65	3525484,27			
н418	921535,05	3525484,93			

Проект межевания территории для размещения
линейного объекта регионального значения
Ханты-Мансийского автономного округа – Югры
«Трубопроводы Мамонтовского региона
строительства 2018г., вторая очередь»
Землепользователь ПАО «НК «Роснефть»

Каталог координат границ земельных участков :ЗУ3

:ЗУ3(1)			н35	939794,01	3526363,84	н69	922620,98	3525240,76
н1	910476,38	3546100,79	н36	939714,3	3526338,22	н70	922617,6	3525231,13
н2	910477,14	3546106	н37	939559,35	3526319,14	н71	922675,14	3525210,91
н3	910481,31	3546105,73	н38	939550,89	3526318,09	:ЗУ3(5)		
н4	910479,45	3546119,53	н39	939557,3	3526271,29	н72	940045,53	3527439,68
н5	910466,16	3546117,22	н40	939558,84	3526268,81	н73	940052,25	3527469,04
н6	910418,79	3546432,94	н41	939560,9	3526267,07	н74	940057,5	3527594,38
н7	910414,4	3546541,33	н42	939569,3	3526268,59	н75	940059,84	3527934,14
н8	910413,03	3546573,95	н43	939566,73	3526270,84	н76	939988,83	3528216,35
н9	910413,63	3546656,29	н44	939565,29	3526273,67	н77	939974,66	3528276,22
н10	910411,92	3546758,74	н45	939560,43	3526310,8	н78	939971,91	3528275,39
н11	910412,03	3546762,31	н46	939717,83	3526329,74	н79	939964,65	3528273,7
н12	910415,93	3546762,16	н47	939798,48	3526356,79	н80	939962,58	3528272,38
н13	910417,86	3546812,5	:ЗУ3(3)			н81	939960,3	3528267,67
н14	910413,53	3546812,66	н48	944938,22	3532064,44	н82	939961,79	3528262,91
н15	910423,92	3547161,62	н49	944906,73	3532116,67	н83	939956,94	3528260,95
н16	910443,56	3547312,9	н50	944803,71	3532054,51	н84	939962,85	3528245,17
н17	910448,37	3547567,96	н51	944765,04	3532119,46	н85	939966,26	3528246,52
н18	910432,59	3547577,38	н52	944756,46	3532114,16	н86	939964,77	3528251,26
н19	910432,05	3547568,39	н53	944794,95	3532049,15	н87	939966,98	3528255,92
н20	910440,29	3547563,47	н54	944782,44	3532041,52	н88	939969,06	3528257,26
н21	910435,56	3547313,5	н55	944813,81	3531989,2	н89	939973,31	3528258,43
н22	910415,94	3547162,27	н56	944835,23	3532002,29	н90	940051,19	3527939,09
н23	910403,91	3546758,78	:ЗУ3(4)			н91	940048,71	3527720,84
н24	910405,62	3546656,26	н57	922683,39	3525234,47	н92	940049,03	3527704,69
н25	910405,02	3546573,82	н58	922723,83	3525347,86	н93	940048,83	3527608,67
н26	910406,4	3546541	н59	922666,4	3525368,41	н94	940046,99	3527568,26
н27	910410,81	3546432,19	н60	922625,87	3525254,65	:ЗУ3(6)		
н28	910421,19	3546362,95	н61	922580,73	3525270,4	н95	913088,24	3546257,78
н29	910428,36	3546363,16	н62	922578,74	3525272,47	н96	913090,28	3546265,52
н30	910460,34	3546099,2	н63	922578,41	3525274,87	н97	913024,61	3546280,93
н31	910469,1	3546097,66	н64	922572,84	3525259,21	н98	912752,34	3546230,92
н32	910471,94	3546097,13	н65	922574,25	3525260,42	н99	912735,21	3546227,77
:ЗУ3(2)			н66	922577,91	3525260,74	н100	912717,86	3546226,61
н33	940825,37	3527028,67	н67	922617,6	3525246,64	н101	912634,43	3546221,05
н34	940822,53	3527030,83	н68	922620,33	3525244,51	н102	912448,29	3546194,02

Проект межевания территории для размещения
линейного объекта регионального значения
Ханты-Мансийского автономного округа – Югры
«Трубопроводы Мамонтовского региона
строительства 2018г., вторая очередь»
Землепользователь ПАО «НК «Роснефть»

Каталог координат границ земельных участков :ЗУ3

н103	912444,32	3546193,45	н137	910919,42	3546089,74	н171	944729,37	3531948,4
н104	912381,74	3546179,56	н138	911513,13	3546141,25	:ЗУ3(11)		
н105	912326,46	3546167,29	н139	911966,58	3546198,29	н172	939544,68	3526337,47
н106	912237,69	3546140,8	:ЗУ3(9)			н173	939546,33	3526601,65
н107	912243,08	3546141,23	н140	940356	3528668,92	н174	939562,65	3526702
н108	912480,98	3546192,94	н141	940507,95	3528873,43	н175	939547,04	3526655,8
н109	912609,47	3546210,64	н142	940521,23	3528891,29	н176	939540,3	3526635,88
н110	912619,65	3546212,05	н143	940531,29	3528898,33	н177	939539,94	3526612,19
н111	912629,88	3546212,74	н144	940529,46	3528900,35	н178	939537,3	3526436,02
н112	912718,38	3546218,63	н145	940513,73	3528889,15	н179	939535,8	3526336,33
н113	912736,2	3546219,82	н146	940513,38	3528898,72	:ЗУ3(12)		
н114	912753,78	3546223,04	н147	940517,9	3528908,38	н180	922861,43	3525902,3
н115	913024,41	3546272,77	н148	940519,02	3528909,47	н181	922862,51	3525903,73
:ЗУ3(7)			н149	940512,89	3528914,66	н182	922846,31	3525939,07
н116	910400,22	3546769,15	н150	940511,28	3528913,12	н183	922822,53	3525990,91
н117	910411,95	3547162,57	н151	940505,43	3528900,62	н184	922796,82	3526046,98
н118	910431,57	3547313,8	н152	940505	3528888,5	н185	922770,65	3526106,29
н119	910436,25	3547561,22	н153	940507,2	3528882,76	н186	922592,51	3526509,86
н120	910431,78	3547563,91	н154	940491,83	3528871,61	н187	922583,19	3526547,32
н121	910426,7	3547479,41	н155	940465,11	3528834,43	н188	922571,82	3526593,04
н122	910423,58	3547314,4	н156	940307,81	3528615,56	н189	922576,67	3526562,69
н123	910410,84	3547216,27	н157	940312,62	3528610,51	н190	922583,34	3526520,72
н124	910400,34	3547042,03	:ЗУ3(10)			н191	922834,53	3525958,94
н125	910398,23	3546970,78	н158	944766,66	3531973,57	н192	922838,97	3525947,6
:ЗУ3(8)			н159	944738,7	3532015,03	н193	922833,78	3525942,32
н126	911991,5	3546201,82	н160	944727,39	3532007,38	н194	922829,69	3525935,08
н127	911997,56	3546207,53	н161	944723,73	3532007,53	н195	922831,32	3525931,24
н128	911914,86	3546194,99	н162	944721,23	3532009,57	н196	922833,84	3525925,42
н129	911768,91	3546177,58	н163	944682,15	3532066,96	н197	922840,2	3525937,46
н130	911761,58	3546176,68	н164	944682	3532067,56	н198	922842,15	3525939,44
н131	911639,88	3546161,11	н165	944673,09	3532061,8	н199	922855,08	3525906,31
н132	911517,48	3546147,76	н166	944712,9	3532004,02	н200	922860,93	3525901,66
н133	911517	3546152,38	н167	944713,89	3532000,94	:ЗУ3(13)		
н134	911467,07	3546147,16	н168	944712,26	3531997,19	н201	940631,58	3529081,39
н135	911467,5	3546142,93	н169	944721,29	3532003,27	н202	940623,39	3529096,31
н136	911226,68	3546119,6	н170	944701,4	3531989,86	н203	940623,81	3529097,77

Проект межевания территории для размещения
линейного объекта регионального значения
Ханты-Мансийского автономного округа – Югры
«Трубопроводы Мамонтовского региона
строительства 2018г., вторая очередь»
Землепользователь ПАО «НК «Роснефть»

Каталог координат границ земельных участков :ЗУ3

н204	940622,66	3529098,58	н237	940284,09	3528572,12	н272	939408,69	3528359,92
н205	940695,27	3529407,19	н238	940279,83	3528576,62	н273	939392,81	3528347,23
н206	940735,17	3529471,64	н239	940279,47	3528576,11	н274	939381,42	3528344,42
н207	940691,72	3529412,21	н240	940279,47	3528576,13	н275	939381,68	3528342,82
н208	940614,8	3529095,37	н241	940278,66	3528577,36	н276	939396,2	3528345,19
н209	940625,57	3529075,75	н242	940278,59	3528577,93	н277	939412,74	3528359,15
н210	940629,3	3529079,26	н243	940269,45	3528587,56	н278	939532,5	3528380,15
:ЗУ3(14)			н244	940269,24	3528586,9	н279	939849,63	3528478,6
н211	927579,44	3551456,12	н245	940270,98	3528574,49	:ЗУ3(18)		
н212	927700,37	3551853,89	н246	940274,46	3528569,14	н280	922027,98	3525436,93
н213	927650,97	3551705,03	н247	940163,9	3528415,31	н281	922026,63	3525438,1
н214	927582,69	3551472,19	н248	940075,41	3528314,86	н282	922022,67	3525439,15
н215	927561,48	3551447,5	н249	940075,37	3528314,92	н283	922023,66	3525442,96
н216	927554,82	3551412,74	н250	940073,19	3528324,47	н284	921953,46	3525446,65
н217	927548,13	3551410,24	н251	940075,25	3528334,06	н285	921884,58	3525450,26
н218	927540,96	3551404,96	н252	940081,68	3528342,61	н286	921859,67	3525450,37
н219	927535,73	3551397,68	н253	940078,5	3528345,01	н287	921667,59	3525452,32
н220	927533,13	3551389,76	н254	940075,29	3528347,42	н288	921644,82	3525453,41
н221	927536,94	3551388,52	н255	940067,79	3528337,46	н289	921636,32	3525453,83
н222	927540,75	3551387,29	н256	940065	3528324,43	н290	921626,57	3525454,3
н223	927542,94	3551394,02	н257	940067,55	3528313,22	н291	921625,41	3525453,04
н224	927546,72	3551399,27	н258	940074,33	3528307,52	н292	921644,43	3525452,39
н225	927551,97	3551403,16	:ЗУ3(17)			н293	921682,5	3525451,07
н226	927553,05	3551403,55	н259	939863,4	3528440,84	н294	921794,45	3525446,15
н227	927549,51	3551385,04	н260	939868,83	3528442,48	н295	921805,26	3525446,86
н228	927559,28	3551393,5	н261	939862,53	3528462,79	н296	921859,38	3525445
н229	927568,94	3551443,91	н262	939871,44	3528459,88	н297	921883,19	3525443,86
:ЗУ3(15)			н263	939878,4	3528453,37	н298	921906,78	3525442,72
н230	939837,14	3527125,87	н264	939881,06	3528446,14	:ЗУ3(19)		
н231	939821,15	3527100,52	н265	939888,75	3528448,43	н299	922446,36	3525412,84
н232	940010,49	3527310,97	н266	939885,26	3528457,9	н300	922280,25	3525428,2
н233	940032,32	3527381,93	н267	939875,61	3528466,93	н301	922244,85	3525432,28
н234	940036,5	3527400,25	н268	939863,13	3528471,01	н302	922129,35	3525436,96
н235	940002,77	3527311,19	н269	939860,1	3528470,65	н303	922064,45	3525440,78
:ЗУ3(16)			н270	939856,31	3528482,87	н304	922064,49	3525436,82
н236	940167,27	3528414,89	н271	939538,95	3528384,83	н305	922060,26	3525436,3

Проект межевания территории для размещения
линейного объекта регионального значения
Ханты-Мансийского автономного округа – Югры
«Трубопроводы Мамонтовского региона
строительства 2018г., вторая очередь»
Землепользователь ПАО «НК «Роснефть»

Каталог координат границ земельных участков :ЗУ3

н306	922059,12	3525435,46	н339	912060,69	3546218,56	н374	940585,82	3528998,39
н307	922065,72	3525435,13	н340	912060,59	3546218,48	н375	940584,92	3528999,22
н308	922353,21	3525419,44	н341	912044,96	3546206,42	н376	940574,39	3528987,34
:ЗУ3(20)			н342	912019,04	3546200,29	н377	940577,1	3528984,22
н309	927554,1	3551302,69	н343	912011,93	3546193,58	н378	940574,93	3528980,21
н310	927567,84	3551374,45	н344	912004,68	3546186,76	н379	940575,45	3528975,7
н311	927558,08	3551365,99	н345	912005,13	3546183,7	н380	940586,16	3528963,05
н312	927546,56	3551305,85	н346	912022,2	3546187,87	н381	940588,14	3528962,87
н313	927512,51	3551312,5	н347	912021,57	3546192,67	н382	940595,67	3528968,26
н314	927447,5	3551315,18	н348	912048,48	3546199,04	:ЗУ3(24)		
н315	927446,88	3551289,2	н349	912051,9	3546201,68	н383	939467,39	3526273,84
н316	927447,68	3551289,16	н350	912047,85	3546201,34	н384	939467,39	3526274,05
н317	927448,32	3551307,14	н351	912047,73	3546202,81	н385	939467,18	3526280,35
н318	927511,56	3551304,53	н352	912054,08	3546203,35	н386	939467,19	3526281,88
н319	927547,11	3551297,6	н353	912061,14	3546208,81	н387	939460,65	3526282,39
:ЗУ3(21)			н354	912066,98	3546213,31	н388	939450,69	3526287,59
н320	910411,89	3547566,49	н355	912072,18	3546219,23	н389	939444,44	3526295,77
н321	910423,29	3547755,58	н356	912074,42	3546221,77	н390	939467,4	3526298,8
н322	910429,04	3547902,76	н357	912084,02	3546222,4	н391	939467,51	3526307,86
н323	910414,29	3547711,87	н358	912090,11	3546222,79	н392	939456,27	3526306,49
н324	910410,84	3547567,12	н359	912091,94	3546218,11	н393	939388,05	3526296,67
:ЗУ3(22)			н360	912095,12	3546212,9	н394	939388,07	3526296,41
н325	912108,12	3546202,81	н361	912099,21	3546208,39	н395	939391,1	3526263,86
н326	912109,32	3546205,12	н362	912104,07	3546204,7	н396	939393,47	3526262,96
н327	912111,98	3546210,26	н363	912107,9	3546202,81	н397	939399,03	3526270,16
н328	912109,2	3546211,42	:ЗУ3(23)			н398	939395,64	3526272,77
н329	912107	3546212,35	н364	940606,37	3528950,8	н399	939393,51	3526289,06
н330	912103,52	3546215,35	н365	940638,03	3529006,03	н400	939436,07	3526294,67
н331	912099,86	3546220,25	н366	940641,69	3529012,4	н401	939436,5	3526292,98
н332	912098,4	3546223,33	н367	940634,76	3529016,06	н402	939445,41	3526281,32
н333	912117,24	3546224,57	н368	940609,43	3528974,41	н403	939458,4	3526274,53
н334	912117,36	3546228,37	н369	940604,19	3528982,27	:ЗУ3(25)		
н335	912117,51	3546232,61	н370	940596,75	3528976,91	н404	927543,38	3551310,56
н336	912083,88	3546230,41	н371	940594,47	3528977,23	н405	927553,19	3551361,76
н337	912070,59	3546229,54	н372	940583,81	3528990,1	н406	927543,42	3551353,3
н338	912061,47	3546219,17	н373	940583,52	3528994,57	н407	927537,03	3551319,94

Проект межевания территории для размещения
линейного объекта регионального значения
Ханты-Мансийского автономного округа – Югры
«Трубопроводы Мамонтовского региона
строительства 2018г., вторая очередь»
Землепользователь ПАО «НК «Роснефть»

Каталог координат границ земельных участков :ЗУ3

н408	927513,9	3551324,45	н441	939537,92	3526296,19	н476	939322,05	3528198,35
н409	927447,78	3551327,17	н442	939529,32	3526295,81	н477	939326,63	3528202,15
н410	927447,59	3551319,19	н443	939526,77	3526313,74	:ЗУ3(30)		
н411	927512,97	3551316,49	н444	939501,06	3526310,74	н478	910601,31	3546022,87
:ЗУ3(26)			н445	939501,26	3526303,27	н479	910596,93	3546026,98
н412	922938,36	3525736,55	н446	939509,73	3526304,39	н480	910594,74	3546029,02
н413	922939,59	3525737,17	н447	939511,32	3526293,46	н481	910543,85	3546018,97
н414	922938,9	3525738,64	н448	939519,8	3526294,01	н482	910534,73	3546063,74
н415	922927,61	3525762,94	н449	939523,4	3526268,44	н483	910526,64	3546063,38
н416	922926,47	3525765,38	н450	939522,87	3526264,63	н484	910537,59	3546009,58
н417	922896,03	3525830,84	н451	939520,65	3526260,85	н485	910544,13	3546010,96
н418	922889,4	3525827,56	н452	939519,3	3526259,95	:ЗУ3(31)		
н419	922886,69	3525821,56	н453	939526,73	3526260,94	н486	922795,07	3525414,05
н420	922888,32	3525814,48	:ЗУ3(29)			н487	922733,67	3525412,79
н421	922883,15	3525812,68	н454	939328,2	3528204,29	н488	922632,48	3525407,83
н422	922891,74	3525793,12	н455	939322,2	3528208,63	н489	922628,43	3525399,95
н423	922896,48	3525795,13	н456	939326,79	3528261,32	н490	922637,1	3525399,34
н424	922894,8	3525800,05	н457	939331,91	3528258,98	н491	922637,6	3525399,31
н425	922895,22	3525804,04	н458	939330,17	3528242,59	н492	922654,92	3525400,93
н426	922896,71	3525807,11	н459	939338,82	3528241,67	:ЗУ3(32)		
н427	922899,63	3525809,96	н460	939346,92	3528240,82	н493	940854,3	3529571,77
н428	922930,5	3525734,29	н461	939345,57	3528235,9	н494	940859,3	3529586,78
н429	922919,58	3525729,79	н462	939347,84	3528236,56	н495	940745,3	3529485,49
н430	922920,47	3525727,78	н463	939348,93	3528240,61	н496	940739,06	3529476,95
н431	922931,39	3525733,13	н464	939349,23	3528240,58	:ЗУ3(33)		
:ЗУ3(27)			н465	939355,25	3528258,04	н497	910449,03	3547901,92
н432	910440,96	3548207,74	н466	939349,97	3528258,59	н498	910459,38	3548035,94
н433	910445,07	3548312,89	н467	939350,67	3528265,21	н499	910460,96	3548206,96
н434	910445,73	3548418,08	н468	939354,96	3528265,04	:ЗУ3(34)		
н435	910449,84	3548546,17	н469	939353,58	3528267,71	н500	928191,71	3551999,23
н436	910445,27	3548543,95	н470	939351,36	3528269,75	н501	928189,98	3552000,04
н437	910443,81	3548520,88	н471	939347,1	3528271,72	н502	928172,37	3551999,18
:ЗУ3(28)			н472	939324,8	3528281,99	н503	928030,71	3551983,9
н438	939538,47	3526263,05	н473	939320,22	3528206,68	н504	927990,05	3551979,61
н439	939540,74	3526266,62	н474	939325,05	3528204,16	н505	927855,33	3551960,21
н440	939541,38	3526270,93	н475	939322,23	3528198,73	н506	927851,37	3551956,76

Проект межевания территории для размещения
линейного объекта регионального значения
Ханты-Мансийского автономного округа – Югры
«Трубопроводы Мамонтовского региона
строительства 2018г., вторая очередь»
Землепользователь ПАО «НК «Роснефть»

Каталог координат границ земельных участков :ЗУ3

н507	927943,62	3551971,51	н540	941027,7	3530091,14	н572	922537,5	3526627,15
:ЗУ3(35)			н541	941030,61	3530099,86	н573	922536,65	3526622,95
н508	910417,19	3546362,83	н542	941038,2	3530097,07	н574	922537,29	3526619,41
н509	910406,82	3546431,8	н543	941040,51	3530104,01	н575	922530,96	3526618,19
н510	910402,4	3546540,82	:ЗУ3(38)			н576	922533,66	3526611,94
н511	910402,11	3546547,67	н544	939916,64	3528320,6	н577	922538,61	3526600,57
н512	910402,77	3546404,83	н545	939911,03	3528333,47	н578	922541,37	3526601,87
н513	910409,12	3546362,59	н546	939913,89	3528335,47	н579	922540,77	3526606,4
:ЗУ3(36)			н547	939910,56	3528342,98	н580	922541,72	3526609,93
н514	912117,63	3546236,62	н548	939907,74	3528340,99	н581	922543,65	3526612,73
н515	912117,68	3546237,92	н549	939882,05	3528399,88	н582	922546,44	3526614,82
н516	912117,78	3546241,22	н550	939873,45	3528427,6	:ЗУ3(42)		
н517	912069,98	3546241,51	н551	939869,28	3528426,52	н583	922826,82	3525510,1
н518	912064,86	3546241,18	н552	939868,7	3528426,32	н584	922826,55	3525512,26
н519	912053,24	3546227,96	н553	939904,07	3528329,41	н585	922817,66	3525538,42
н520	912039,68	3546217,51	н554	939907,98	3528318,67	н586	922823,13	3525540,28
н521	912036,51	3546216,76	:ЗУ3(39)			н587	922822,95	3525541,78
н522	912024,84	3546205,75	н555	940062,32	3528269,74	н588	922883,31	3525569,41
н523	912043,2	3546210,13	н556	940067,88	3528276,05	н589	922807,38	3525543,32
н524	912058,74	3546222,1	н557	940061,84	3528281,29	н590	922819,74	3525507,47
н525	912068,67	3546233,41	н558	940059,35	3528278,47	н591	922820,97	3525507,58
н526	912083,81	3546234,4	н559	939991,53	3528291,79	:ЗУ3(43)		
:ЗУ3(37)			н560	939993,54	3528283,25	н592	912242,87	3546215,8
н527	941057,25	3530098,48	:ЗУ3(40)			н593	912241,29	3546216,91
н528	941060,06	3530105,98	н561	910591,14	3546032,39	н594	912237,11	3546219,82
н529	941036,04	3530113,93	н562	910583,97	3546039,13	н595	912229,79	3546222,61
н530	941039,67	3530119,75	н563	910553,22	3546033,07	н596	912228,6	3546239,86
н531	941048,48	3530125,84	н564	910546,86	3546064,28	н597	912227,76	3546251,89
н532	941059,01	3530127,61	н565	910538,76	3546063,92	н598	912198,51	3546249,97
н533	941064,99	3530126,15	н566	910546,97	3546023,68	н599	912201,15	3546242,11
н534	941060,18	3530135,56	:ЗУ3(41)			н600	912220,34	3546243,38
н535	941059,32	3530135,77	н567	922563,38	3526617,68	н601	912220,59	3546239,71
н536	941045,4	3530133,43	н568	922565,61	3526618,06	н602	912222,32	3546214,75
н537	941033,78	3530125,39	н569	922561,26	3526635,55	н603	912222,63	3546210,22
н538	941027,25	3530114,96	н570	922542,99	3526632,64	н604	912230,49	3546212,38
н539	941025,12	3530101,09	н571	922539,48	3526630,18	н605	912232,64	3546212,98

Проект межевания территории для размещения
линейного объекта регионального значения
Ханты-Мансийского автономного округа – Югры
«Трубопроводы Мамонтовского региона
строительства 2018г., вторая очередь»
Землепользователь ПАО «НК «Роснефть»

Каталог координат границ земельных участков :ЗУ3

:ЗУ3(44)			н637	910462,74	3546057,94	н670	922821,92	3525379,21
н606	910429,32	3545996,56	н638	910462,71	3546060,55	н671	922839,42	3525376,3
н607	910450,41	3546060,01	н639	910454,7	3546060,19	:ЗУ3(52)		
н608	910444,98	3546059,77	н640	910433,64	3545996,89	н672	922861,19	3525646,52
н609	910444,16	3546066,56	:ЗУ3(49)			н673	922875,63	3525694,63
н610	910443,36	3546064,16	н641	913140,56	3546245,51	н674	922878,51	3525704,21
н611	910420,68	3545995,93	н642	913157,49	3546262,85	н675	922879,56	3525707,71
:ЗУ3(45)			н643	913148,28	3546264,88	н676	922881,75	3525708,79
н612	939550,79	3526729,39	н644	913137,99	3546254,32	н677	922882,14	3525714,73
н613	939656,12	3526875,83	н645	913098,06	3546263,69	н678	922884,09	3525720,53
н614	939547,2	3526733,62	н646	913096,02	3546255,97	н679	922888,08	3525727,13
н615	939543,17	3526706,83	:ЗУ3(50)			н680	922884,56	3525734,74
:ЗУ3(46)			н647	912036,69	3546159,94	н681	922883,88	3525734,09
н616	922560,09	3525334,48	н648	912036,63	3546161,42	н682	922877,13	3525720,85
н617	922562,06	3525342,25	н649	912034,35	3546166,91	н683	922875,93	3525711,8
н618	922556,04	3525344,14	н650	912029,9	3546171,7	н684	922869,48	3525709,15
н619	922546,43	3525350,35	н651	912024	3546174,5	:ЗУ3(53)		
н620	922538,01	3525358,33	н652	912023,81	3546175,9	н685	919096,46	3553430,41
н621	922531,22	3525367,72	н653	912022,74	3546183,88	н686	919095,36	3553452,85
н622	922526,28	3525378,22	н654	912005,72	3546179,71	н687	919094,55	3553451,95
н623	922523,97	3525387,29	н655	912006,87	3546171,76	н688	919087,46	3553450,78
н624	922515,66	3525387,88	н656	912007,89	3546164,78	н689	919088,07	3553438,06
н625	922518,72	3525375,49	н657	912013,65	3546158,83	н690	919058,76	3553436,8
н626	922524,29	3525363,64	:ЗУ3(51)			н691	919051,01	3553435,27
н627	922531,97	3525353,02	н658	922854,45	3525379,91	н692	919049,4	3553426,81
н628	922541,46	3525344,02	н659	922866	3525388,48	н693	919059,71	3553428,83
н629	922552,61	3525336,85	н660	922864,82	3525389,11	:ЗУ3(54)		
:ЗУ3(47)			н661	922859,76	3525393,28	н694	939363,48	3528293,09
н630	940057,86	3528282,85	н662	922859,49	3525393,61	н695	939363,69	3528301,67
н631	940058,81	3528283,93	н663	922851	3525387,31	н696	939364,7	3528301,64
н632	940048,52	3528292,84	н664	922839,12	3525384,44	н697	939365,21	3528301,63
н633	939988,47	3528304,69	н665	922824,84	3525386,83	н698	939365,18	3528301,66
н634	939990,51	3528296,08	н666	922814,52	3525393,38	н699	939355,76	3528304,37
:ЗУ3(48)			н667	922812,96	3525395,65	н700	939353,09	3528305,14
н635	910442,28	3545997,52	н668	922803,84	3525394,78	н701	939352,35	3528304,51
н636	910462,38	3546058,06	н669	922808,85	3525387,5	н702	939350,31	3528297,4

Проект межевания территории для размещения
линейного объекта регионального значения
Ханты-Мансийского автономного округа – Югры
«Трубопроводы Мамонтовского региона
строительства 2018г., вторая очередь»
Землепользователь ПАО «НК «Роснефть»

Каталог координат границ земельных участков :ЗУ3

н703	939331,59	3528306,49	н736	913173,99	3546296,87	н768	940561,14	3528965,69
н704	939332,34	3528313,42	н737	913185,42	3546308,57	н769	940558,35	3528965,12
н705	939350,46	3528317,45	н738	913190,42	3546307,42	н770	940555,5	3528963,26
н706	939330,45	3528314,18	н739	913198,65	3546312,7	н771	940554	3528964,61
н707	939326,72	3528313,57	н740	913221,02	3546307,58	н772	940548,23	3528958,24
н708	939326,69	3528313,09	:ЗУ3(58)			н773	940548,48	3528957,83
н709	939325,83	3528299,09	н741	919067,31	3553052,75	н774	940551,03	3528959,54
н710	939351,42	3528287,33	н742	919057,73	3553126,21	н775	940555,2	3528960,17
н711	939355,88	3528285,28	н743	919050,21	3553132	н776	940559,82	3528958,15
н712	939358,53	3528294,52	н744	919061,34	3553058,11	н777	940576,5	3528933,8
:ЗУ3(55)			:ЗУ3(59)			н778	940567,4	3528927,32
н713	912184,46	3546229	н745	913091,3	3546269,39	н779	940569,02	3528924,7
н714	912181,82	3546236,84	н746	913093,29	3546276,94	:ЗУ3(62)		
н715	912125,97	3546233,17	н747	913044,39	3546287,66	н780	940658,19	3529041,22
н716	912125,7	3546225,13	н748	913027,13	3546284,45	н781	940671,18	3529063,87
:ЗУ3(56)			:ЗУ3(60)			н782	940671,17	3529065,13
н717	939939,35	3528275,5	н749	940651,16	3529028,92	н783	940663,13	3529070,68
н718	939936,32	3528283,04	н750	940655,87	3529037,14	н784	940663,17	3529064,71
н719	939925,59	3528280,76	н751	940638,69	3529068,46	н785	940659,6	3529055,48
н720	939915,24	3528282,43	н752	940634,97	3529062,85	н786	940659,54	3529055,41
н721	939906,27	3528287,68	н753	940633,65	3529061	н787	940646,16	3529079,8
н722	939899,79	3528296,36	н754	940643,04	3529043,92	н788	940641,18	3529072,24
н723	939895,2	3528295,34	н755	940632,39	3529043,48	:ЗУ3(63)		
н724	939888,87	3528312,67	н756	940627,73	3529045,3	н789	922551,17	3526650,73
н725	939888,24	3528309,4	н757	940627,83	3529044,64	н790	922550,13	3526657,72
н726	939891,5	3528294,11	н758	940629,98	3529040,95	н791	922555,5	3526658,74
н727	939900,84	3528281,59	н759	940632,78	3529038,76	н792	922553,61	3526666,31
н728	939912,51	3528274,78	н760	940638,45	3529035,73	н793	922552,35	3526667,11
н729	939925,79	3528272,62	н761	940646,01	3529036,03	н794	922548,06	3526666,3
:ЗУ3(57)			н762	940647,15	3529036,42	н795	922548,57	3526663,15
н730	913264,59	3546297,64	н763	940644,69	3529032,38	н796	922549,1	3526659,83
н731	913264,92	3546298,81	:ЗУ3(61)			н797	922548,26	3526657,94
н732	913221,8	3546308,57	н764	940585,83	3528936,46	н798	922534,98	3526655,66
н733	913182,86	3546317,39	н765	940585,4	3528937,09	н799	922530,54	3526656,74
н734	913150,95	3546284,77	н766	940567,32	3528963,19	н800	922527,45	3526658,96
н735	913154,04	3546284,08	н767	940564,5	3528965,08	н801	922525,55	3526661,62

Проект межевания территории для размещения
линейного объекта регионального значения
Ханты-Мансийского автономного округа – Югры
«Трубопроводы Мамонтовского региона
строительства 2018г., вторая очередь»
Землепользователь ПАО «НК «Роснефть»

Каталог координат границ земельных участков :ЗУ3

н802	922524,51	3526664,83	н834	913134,48	3546267,89	н867	919084,94	3553502,41
н803	922507,68	3526655,57	н835	913134,14	3546267,55	:ЗУ3(71)		
н804	922513,89	3526649,15	н836	913106,54	3546274,03	н868	922890,6	3525940,72
н805	922526,58	3526656,25	н837	913101,09	3546275,23	н869	922893,66	3525944,74
н806	922527,45	3526653,37	н838	913099,08	3546267,56	н870	922890,12	3525948,79
н807	922529,61	3526650,29	:ЗУ3(68)			н871	922872,9	3525957,08
н808	922534,8	3526647,38	н839	928366,29	3552055,66	н872	922860,36	3525956,86
н809	922537,05	3526647,08	н840	928375,23	3552061,94	н873	922860,15	3525956,86
н810	922549,92	3526649,17	н841	928375,29	3552065,17	н874	922863,78	3525948,92
:ЗУ3(64)			н842	928364,13	3552075,61	н875	922864,05	3525948,94
н811	941122,32	3530076,91	н843	928366,67	3552076,9	н876	922871,13	3525949,06
н812	941124,15	3530084,74	н844	928358,85	3552081,89	н877	922885,17	3525942,29
н813	941115,11	3530087,74	н845	928354,44	3552079,63	н878	922888,71	3525938,23
н814	941085,36	3530097,59	н846	928356,39	3552075,5	:ЗУ3(72)		
н815	941081,42	3530096,2	н847	928353,9	3552074,23	н879	921618,26	3525418,78
н816	941079,65	3530091,05	н848	928363,95	3552064,81	н880	921632,12	3525430,03
:ЗУ3(65)			н849	928349,7	3552049,76	н881	921634,02	3525432,73
н817	922591,47	3526596,92	н850	928350,27	3552048,4	н882	921623,22	3525433,1
н818	922578,48	3526678,09	н851	928358,28	3552057,37	н883	921614,07	3525425,69
н819	922557,2	3526690,33	:ЗУ3(69)			н884	921602,72	3525420,85
н820	922555,05	3526689,11	н852	912218,7	3546209,14	н885	921601,01	3525420,58
н821	922571,1	3526678,91	н853	912218,31	3546214,66	н886	921601,83	3525412,6
н822	922574,61	3526664,75	н854	912216,62	3546239,12	н887	921604,95	3525413,08
н823	922578,06	3526650,91	н855	912202,47	3546238,19	:ЗУ3(73)		
н824	922578,8	3526647,98	н856	912205,1	3546230,35	н888	919080,9	3553503,07
:ЗУ3(66)			н857	912209,19	3546230,62	н889	919079,19	3553538,11
н825	922625,9	3525351,19	н858	912209,84	3546221,23	н890	919070,75	3553540,01
н826	922640,4	3525379,48	н859	912208,44	3546220,39	н891	919071,18	3553538,06
н827	922637,82	3525379,24	н860	912210,41	3546214,54	н892	919073,97	3553525,64
н828	922631,52	3525379,69	н861	912212,76	3546207,55	н893	919072,29	3553515,26
н829	922622,43	3525361,96	н862	912216,38	3546208,49	н894	919072,83	3553504,37
н830	922611,35	3525367,67	:ЗУ3(70)			:ЗУ3(74)		
н831	922608,65	3525360,07	н863	919093,02	3553501,1	н895	928338,89	3552011,11
:ЗУ3(67)			н864	919091,24	3553537,6	н896	928341,36	3552016,37
н832	913136,7	3546258,73	н865	919088,18	3553536,1	н897	928342,98	3552023,72
н833	913143,69	3546265,87	н866	919083,24	3553537,21	н898	928342,35	3552030,35

Проект межевания территории для размещения
линейного объекта регионального значения
Ханты-Мансийского автономного округа – Югры
«Трубопроводы Мамонтовского региона
строительства 2018г., вторая очередь»
Землепользователь ПАО «НК «Роснефть»

Каталог координат границ земельных участков :ЗУ3

н899	928351,95	3552040,49	н931	928348,02	3552053,8	н964	919050,33	3552960,97
н900	928350,87	3552043,07	н932	928358,28	3552064,66	н965	919049,4	3552966,83
н901	928325,58	3552014,81	н933	928350,12	3552072,28	н966	919048,47	3552967,03
н902	928326,39	3552013,9	н934	928344,2	3552069,23	н967	919047,6	3552967,21
н903	928326,56	3552013,66	н935	928337,91	3552080,08	н968	919045,35	3552967,66
н904	928334,39	3552021,92	н936	928351,17	3552086,59	н969	919044,68	3552967,81
н905	928332,11	3552015,46	н937	928352,75	3552083,26	н970	919047,26	3552980,45
н906	928328,33	3552011,05	н938	928354,95	3552084,4	н971	919046,88	3552982,84
н907	928332,99	3552004,16	н939	928353,33	3552085,43	н972	919041,03	3552983,53
:ЗУ3(75)			н940	928354,41	3552087,11	н973	919040,28	3552965,65
н908	940113,65	3528299,33	н941	928355,24	3552088,42	н974	919040,16	3552964,43
н909	940122,06	3528308,53	н942	928349,1	3552086,78	н975	919041,9	3552953,35
н910	940119,11	3528311,23	н943	928340,34	3552085,9	:ЗУ3(82)		
н911	940116,15	3528313,93	н944	928333,7	3552082,48	н976	912005,94	3546124,7
н912	940108,95	3528306,02	н945	928336,8	3552076,48	н977	911995,53	3546132,28
н913	940099,89	3528302,26	н946	928339,29	3552075,04	н978	911993,21	3546148,28
н914	940096,35	3528302,41	н947	928338,36	3552073,43	н979	911985,27	3546147,28
н915	940089,66	3528294,68	н948	928346,94	3552064,3	н980	911987,37	3546132,94
н916	940101,33	3528294,19	н949	928344,48	3552061,7	н981	911989,34	3546132,73
:ЗУ3(76)			н950	928344,87	3552061,33	н982	911988,72	3546127,33
н917	941120,01	3530067,07	:ЗУ3(79)			н983	911994,59	3546123,13
н918	941121,39	3530073,01	н951	910886,24	3546085,96	:ЗУ3(83)		
н919	941078,34	3530087,27	н952	910885,7	3546090,43	н984	939933,21	3528290,75
н920	941076,84	3530082,91	н953	910835,76	3546084,35	н985	939929,85	3528299,12
н921	941111,03	3530070,37	н954	910836,33	3546079,7	н986	939928,41	3528302,74
н922	941118,59	3530067,59	:ЗУ3(80)			н987	939917,88	3528300,4
:ЗУ3(77)			н955	939467,81	3526332,98	н988	939904,89	3528297,5
н923	940559,96	3528867,46	н956	939467,91	3526341,07	н989	939906,62	3528293,56
н924	940559,43	3528867,82	н957	939456,59	3526339,57	:ЗУ3(84)		
н925	940553,61	3528873,97	н958	939443,99	3526332,05	н990	939615,72	3526778,78
н926	940540,13	3528869,14	н959	939438,63	3526324,16	н991	939644,96	3526819,34
н927	940530,39	3528870,08	н960	939449,37	3526325,71	н992	939641,78	3526821,65
н928	940525,53	3528863,53	н961	939459,27	3526331,86	н993	939612,54	3526781
н929	940529,22	3528861,82	:ЗУ3(81)			:ЗУ3(85)		
н930	940541,27	3528861,07	н962	919051,59	3552952,88	н994	922899,89	3525878,36
:ЗУ3(78)			н963	919050,72	3552958,48	н995	922897,53	3525898

Проект межевания территории для размещения
линейного объекта регионального значения
Ханты-Мансийского автономного округа – Югры
«Трубопроводы Мамонтовского региона
строительства 2018г., вторая очередь»
Землепользователь ПАО «НК «Роснефть»

Каталог координат границ земельных участков :ЗУ3

н996	922887,18	3525906,28	:ЗУ3(89)			н1061	928314,21	3552056,32
н997	922885,11	3525903,49	н1029	939968,19	3528303,52	н1062	928303,56	3552054,77
н998	922884,81	3525903,08	н1030	939967,67	3528305,74	н1063	928293,92	3552049,21
н999	922888,53	3525894,95	н1031	939967,32	3528307,21	н1064	928298,78	3552042,85
н1000	922888,53	3525894,94	н1032	939963,27	3528307,63	н1065	928305,81	3552047,02
н1001	922890,3	3525891,08	н1033	939962,55	3528310,34	н1066	928314,24	3552048,25
н1002	922890,3	3525891,07	н1034	939959,84	3528309,74	:ЗУ3(93)		
н1003	922896,95	3525876,61	н1035	939955,14	3528308,5	н1067	939499,77	3526303,07
:ЗУ3(86)			н1036	939954,54	3528308,56	н1068	939499,56	3526310,69
н1004	922882,89	3525852,13	н1037	939939,57	3528305,23	н1069	939478,82	3526308,38
н1005	922881,98	3525857,23	н1038	939940,59	3528302,72	н1070	939478,73	3526300,3
н1006	922883,55	3525857,83	н1039	939940,89	3528301,97	:ЗУ3(94)		
н1007	922878,87	3525868,06	н1040	939947,79	3528301,24	н1071	912234,08	3546160,6
н1008	922877,36	3525867,22	н1041	939948,63	3528301,15	н1072	912232,53	3546182,87
н1009	922878,99	3525862,25	н1042	939963,9	3528299,53	н1073	912224,66	3546180,76
н1010	922876,17	3525861,91	н1043	939963,18	3528302,18	н1074	912225,42	3546169,84
н1011	922870,77	3525863,57	н1044	939964,64	3528302,57	н1075	912229,02	3546159,1
н1012	922867,77	3525866,57	:ЗУ3(90)			:ЗУ3(95)		
н1013	922866,23	3525870,53	н1045	927791,7	3551894,56	н1076	941130,93	3530074,06
н1014	922858,82	3525868,06	н1046	927796,46	3551908,97	н1077	941139,96	3530101,16
н1015	922863,09	3525858,34	н1047	927791,67	3551904,8	н1078	941126,91	3530087,29
н1016	922870,89	3525860,2	н1048	927785,57	3551906,84	н1079	941125,88	3530084,17
н1017	922875,09	3525853,78	н1049	927777,98	3551909,38	н1080	941125,11	3530084,42
:ЗУ3(87)			н1050	927775,17	3551900,02	н1081	941123,27	3530076,61
н1018	927757,46	3551905,87	н1051	927782,76	3551897,51	:ЗУ3(96)		
н1019	927760,44	3551915,21	:ЗУ3(91)			н1082	941134,59	3530061,73
н1020	927741,81	3551921,42	н1052	922956,47	3525886,01	н1083	941142,93	3530090,74
н1021	927738,96	3551911,97	н1053	922968,95	3525896,24	н1084	941142,51	3530091,08
:ЗУ3(88)			н1054	922905,9	3525858,67	н1085	941142,39	3530094,25
н1022	921571,56	3525413,56	н1055	922905,33	3525858,32	н1086	941144,97	3530099,84
н1023	921570,78	3525421,1	н1056	922905,9	3525857,11	н1087	941143,88	3530100,22
н1024	921570,12	3525422,86	н1057	922906,59	3525855,61	н1088	941133,45	3530069,02
н1025	921563,69	3525425,56	н1058	922907,16	3525855,94	н1089	941122,35	3530072,69
н1026	921554,55	3525432,88	:ЗУ3(92)			н1090	941120,94	3530066,74
н1027	921547,8	3525428,05	н1059	928316,81	3552047,56	н1091	941122,37	3530066,21
н1028	921559,55	3525418,63	н1060	928316,57	3552055,7	:ЗУ3(97)		

Проект межевания территории для размещения
линейного объекта регионального значения
Ханты-Мансийского автономного округа – Югры
«Трубопроводы Мамонтовского региона
строительства 2018г., вторая очередь»
Землепользователь ПАО «НК «Роснефть»

Каталог координат границ земельных участков :ЗУ3

н1092	939839,58	3528433,72	н1123	912230,6	3546210,85	н1123	912230,6	3546210,85
н1093	939837,96	3528439,15	н1124	912222,74	3546208,67	н1124	912222,74	3546208,67
н1094	939839,31	3528448,46	н1125	912223,83	3546192,89	н1125	912223,83	3546192,89
н1095	939837,36	3528453,85	:ЗУ3(103)			:ЗУ3(103)		
н1096	939832,13	3528452,23	н1126	910441,82	3545981,86	н1126	910441,82	3545981,86
н1097	939831,69	3528451,57	н1127	910442,88	3545985,04	н1127	910442,88	3545985,04
н1098	939829,77	3528438,55	н1128	910442,88	3545989,94	н1128	910442,88	3545989,94
н1099	939831,92	3528431,41	н1129	910440,08	3545990,89	н1129	910440,08	3545990,89
:ЗУ3(98)			н1130	910441,76	3545995,96	н1130	910441,76	3545995,96
н1100	922596,44	3525366,34	н1131	910433,12	3545995,3	н1131	910433,12	3545995,3
н1101	922599,14	3525373,96	н1132	910429,98	3545985,86	н1132	910429,98	3545985,86
н1102	922581,96	3525382,79	:ЗУ3(104)			:ЗУ3(104)		
н1103	922580,12	3525374,75	н1133	911988,63	3546155,74	н1133	911988,63	3546155,74
:ЗУ3(99)			н1134	911991,57	3546160,55	н1134	911991,57	3546160,55
н1104	919083,87	3553441,88	н1135	911990,81	3546168,91	н1135	911990,81	3546168,91
н1105	919083,47	3553450,25	н1136	911990,58	3546171,44	н1136	911990,58	3546171,44
н1106	919075,4	3553451,59	н1137	911981,79	3546171,28	н1137	911981,79	3546171,28
н1107	919075,5	3553449,53	н1138	911982,29	3546167,83	н1138	911982,29	3546167,83
н1108	919066,61	3553449,14	н1139	911984,13	3546155,15	н1139	911984,13	3546155,15
н1109	919067,22	3553441,16	:ЗУ3(105)			:ЗУ3(105)		
:ЗУ3(100)			н1140	940607,91	3528908,47	н1140	940607,91	3528908,47
н1110	912252,96	3546200,71	н1141	940601,22	3528922,81	н1141	940601,22	3528922,81
н1111	912248,97	3546209,14	н1142	940594,47	3528918,08	н1142	940594,47	3528918,08
н1112	912244,23	3546214,6	н1143	940600,67	3528905,08	н1143	940600,67	3528905,08
н1113	912234,71	3546211,97	:ЗУ3(106)			:ЗУ3(106)		
н1114	912243,11	3546203,41	н1144	910429,25	3545981,56	н1144	910429,25	3545981,56
н1115	912245,22	3546198,62	н1145	910424,91	3545983,33	н1145	910424,91	3545983,33
н1116	912247,73	3546199,3	н1146	910428,78	3545994,97	н1146	910428,78	3545994,97
:ЗУ3(101)			н1147	910420,14	3545994,31	н1147	910420,14	3545994,31
н1117	919031,43	3553439,38	н1148	910415,7	3545980,99	н1148	910415,7	3545980,99
н1118	919032,27	3553443,8	:ЗУ3(107)			:ЗУ3(107)		
н1119	919029,93	3553443,34	н1149	922620,69	3525367,36	н1149	922620,69	3525367,36
н1120	919004,28	3553443,79	н1150	922627,17	3525379,99	н1150	922627,17	3525379,99
н1121	919004,15	3553437,88	н1151	922618,5	3525380,62	н1151	922618,5	3525380,62
:ЗУ3(102)			н1152	922616	3525380,78	н1152	922616	3525380,78
н1122	912231,69	3546195,01	н1153	922612,7	3525371,47	н1153	922612,7	3525371,47

Проект межевания территории для размещения
линейного объекта регионального значения
Ханты-Мансийского автономного округа – Югры
«Трубопроводы Мамонтовского региона
строительства 2018г., вторая очередь»
Землепользователь ПАО «НК «Роснефть»

Каталог координат границ земельных участков :ЗУ3

:ЗУ3(108)			н1184	940539,56	3528904,1	н1214	939375,69	3528294,38
н1154	922583,88	3525330,95	:ЗУ3(114)			н1215	939374,19	3528295,21
н1155	922586,61	3525338,75	н1185	912180,48	3546240,85	н1216	939372,32	3528295,7
н1156	922571,84	3525340,24	н1186	912129,65	3546241,15	н1217	939370,1	3528299,68
н1157	922569,9	3525332,39	н1187	912128,07	3546238,09	н1218	939368,97	3528300,56
:ЗУ3(109)			н1188	912127,65	3546237,28	н1219	939367,76	3528300,92
н1158	922834,17	3525450,07	н1189	912144,29	3546238,37	н1220	939370,49	3528297,64
н1159	922829,99	3525484,24	:ЗУ3(115)			н1221	939366,96	3528287,44
н1160	922828,05	3525483,4	н1190	912198,02	3546185,98	н1222	939367,86	3528285,83
н1161	922829,33	3525450,07	н1191	912197,78	3546189,37	н1223	939367,41	3528284,23
:ЗУ3(110)			н1192	912193,86	3546201,04	н1224	939370,95	3528283,81
н1162	919074,09	3553000,72	н1193	912190,97	3546200,27	н1225	939371,06	3528283,99
н1163	919071,29	3553022,32	н1194	912189,51	3546189,34	:ЗУ3(120)		
н1164	919066,02	3553027,03	н1195	912190,28	3546183,91	н1226	922914,96	3525669,16
н1165	919070,24	3552999,17	н1196	912192,98	3546184,63	н1227	922912,02	3525675,52
:ЗУ3(111)			:ЗУ3(116)			н1228	922905,5	3525676,42
н1166	940837,44	3527050,9	н1197	941139,18	3530101,78	н1229	922899,93	3525678,56
н1167	940834,61	3527055,37	н1198	941139,03	3530101,84	н1230	922898,34	3525673,01
н1168	940849,53	3527065,04	н1199	941140,95	3530107,58	н1231	922910,91	3525668,93
н1169	940847,97	3527067,44	н1200	941134,41	3530109,76	:ЗУ3(121)		
н1170	940826,15	3527053,16	н1201	941127,68	3530089,54	н1232	927771,36	3551901,28
н1171	940832,99	3527047,99	:ЗУ3(117)			н1233	927774,18	3551910,64
:ЗУ3(112)			н1202	919022,34	3553358,8	н1234	927766,58	3551913,17
н1172	913288,35	3546245,56	н1203	919023,72	3553418,92	н1235	927763,76	3551903,8
н1173	913289,85	3546253,51	н1204	919021,41	3553418,8	:ЗУ3(122)		
н1174	913284,09	3546256,51	н1205	919021,37	3553368,61	н1236	940861,29	3526981,78
н1175	913279,26	3546261,22	:ЗУ3(118)			н1237	940854,9	3526989,14
н1176	913276,82	3546252,55	н1206	910542,81	3546084,13	н1238	940847,79	3526985,17
н1177	913279,44	3546249,98	н1207	910541,75	3546089,38	н1239	940854,21	3526977,73
н1178	913283,28	3546248,08	н1208	910508,46	3546082,6	н1240	940857,48	3526979,68
н1179	913286,52	3546248,08	:ЗУ3(119)			:ЗУ3(123)		
н1180	913286,52	3546246,46	н1209	939377,46	3528290,38	н1241	941078,22	3530091,52
:ЗУ3(113)			н1210	939378,54	3528291,44	н1242	941080,02	3530096,74
н1181	940567,79	3528923,84	н1211	939377,82	3528292,58	н1243	941078,4	3530099,9
н1182	940566,17	3528926,45	н1212	939377,21	3528293,18	н1244	941071,62	3530102,14
н1183	940537,68	3528906,19	н1213	939376,59	3528292,76	н1245	941068,86	3530094,62

Проект межевания территории для размещения
линейного объекта регионального значения
Ханты-Мансийского автономного округа – Югры
«Трубопроводы Мамонтовского региона
строительства 2018г., вторая очередь»
Землепользователь ПАО «НК «Роснефть»

Каталог координат границ земельных участков :ЗУ3

:ЗУ3(124)			н1276	922894,68	3525733,63	н1306	940899,59	3527011,75
н1246	927423,81	3551226,79	н1277	922891,29	3525741,14	н1307	940900,02	3527010,71
н1247	927429,9	3551234,68	н1278	922885,7	3525735,82	н1308	940903,1	3527012,09
н1248	927424,11	3551234,35	н1279	922889,19	3525728,3	н1309	940906,11	3527005,39
н1249	927413,54	3551216,8	:ЗУ3(130)			н1310	940906,11	3527005,37
н1250	927414,11	3551215,45	н1280	922883,97	3525574,72	:ЗУ3(136)		
н1251	927414,75	3551215,07	н1281	922860,89	3525644,23	н1311	941054,52	3530091,1
:ЗУ3(125)			н1282	922860,08	3525641,5	н1312	941055,87	3530094,73
н1252	922836,9	3525427,75	:ЗУ3(131)			н1313	941043,03	3530098,96
н1253	922835,54	3525438,91	н1283	913326,69	3546346,63	н1314	941041,95	3530095,72
н1254	922829,6	3525438,86	н1284	913327,02	3546348,46	:ЗУ3(137)		
н1255	922829,87	3525427,57	н1285	913327,4	3546351,34	н1315	922923,84	3525669,64
:ЗУ3(126)			н1286	913315,62	3546342,25	н1316	922920,69	3525676,39
н1256	940858,71	3527028,52	н1287	913314,87	3546335,74	н1317	922919,34	3525676
н1257	940852,98	3527037,37	:ЗУ3(132)			н1318	922913,61	3525675,62
н1258	940851,62	3527036,48	н1288	912219,9	3546191,84	н1319	922916,58	3525669,25
н1259	940846,73	3527044,03	н1289	912218,79	3546207,59	:ЗУ3(138)		
н1260	940843,25	3527041,78	н1290	912216,77	3546207,04	н1320	928309,05	3551996,32
н1261	940839,59	3527047,54	н1291	912213,24	3546206,11	н1321	928307,6	3551997,64
н1262	940836,36	3527045,44	н1292	912218,19	3546191,38	н1322	928302,29	3551991,65
:ЗУ3(127)			:ЗУ3(133)			н1323	928299,6	3551988,64
н1263	940870,01	3526976,65	н1293	927832,19	3551973,31	н1324	928302,27	3551987,98
н1264	940863,15	3526979,65	н1294	927799,8	3551944,52	н1325	928320,24	3552006,98
н1265	940862,31	3526980,61	н1295	927837,27	3551974,33	н1326	928319,88	3552007,51
н1266	940858,23	3526978,37	:ЗУ3(134)			н1327	928319,52	3552008,02
н1267	940855,22	3526976,59	н1296	922568,33	3525332,56	:ЗУ3(139)		
н1268	940858,29	3526973,02	н1297	922570,28	3525340,39	н1328	922835,36	3525440,41
н1269	940862,39	3526971,25	н1298	922566,71	3525340,76	н1329	922834,35	3525448,57
:ЗУ3(128)			н1299	922563,5	3525341,78	н1330	922829,37	3525448,57
н1270	913298,13	3546300,85	н1300	922561,52	3525334,01	н1331	922829,55	3525440,38
н1271	913299,51	3546308,83	н1301	922565,07	3525332,89	:ЗУ3(140)		
н1272	913292,51	3546308,23	:ЗУ3(135)			н1332	941075,43	3530083,42
н1273	913289,96	3546299,2	н1302	940910,16	3527007,08	н1333	941076,93	3530087,74
:ЗУ3(129)			н1303	940906,26	3527016,37	н1334	941067,48	3530090,86
н1274	922893,78	3525732,83	н1304	940901,55	3527014,01	н1335	941066,03	3530086,87
н1275	922894,77	3525733,45	н1305	940902,09	3527013,11	:ЗУ3(141)		

Проект межевания территории для размещения
линейного объекта регионального значения
Ханты-Мансийского автономного округа – Югры
«Трубопроводы Мамонтовского региона
строительства 2018г., вторая очередь»
Землепользователь ПАО «НК «Роснефть»

Каталог координат границ земельных участков :ЗУ3

н1336	928344,42	3552049,99	н1367	939355,64	3528243,73	н1397	928292,67	3552010,93
н1337	928346,9	3552052,6	н1368	939355,8	3528249,94	н1398	928277,24	3552014,71
н1338	928343,61	3552060,46	н1369	939356,31	3528255,1	н1399	928274,57	3552013,69
н1339	928343,46	3552060,61	н1370	939356,9	3528257,05	н1400	928279,2	3552012,5
н1340	928338,45	3552055,33	н1371	939357,77	3528258,83	:ЗУ3(153)		
:ЗУ3(142)			н1372	939357,09	3528258,86	н1401	922571,43	3525379,21
н1341	912116,43	3546200,23	н1373	939350,73	3528240,41	н1402	922572,62	3525383,86
н1342	912116,52	3546202,66	:ЗУ3(147)			н1403	922560,78	3525384,7
н1343	912116,54	3546203,18	н1374	941067,45	3530125,54	:ЗУ3(154)		
н1344	912116,7	3546208,28	н1375	941070,69	3530133,01	н1404	927813,33	3551950,18
н1345	912113,37	3546209,68	н1376	941062,11	3530135,09	н1405	927785,42	3551927,98
н1346	912109,82	3546202,78	н1377	941066,93	3530125,67	н1406	927787,16	3551927,39
н1347	912109,44	3546202,06	:ЗУ3(148)			:ЗУ3(155)		
н1348	912109,55	3546202	н1378	928353,09	3552041,68	н1407	922901,52	3525718,48
:ЗУ3(143)			н1379	928363,08	3552052,27	н1408	922900,05	3525721,75
н1349	939872,99	3528429,1	н1380	928359,72	3552052,97	н1409	922893,48	3525719,03
н1350	939870,5	3528437,11	н1381	928351,98	3552044,32	н1410	922895,19	3525715,37
н1351	939866,64	3528436,1	:ЗУ3(149)			:ЗУ3(156)		
н1352	939865,29	3528435,67	н1382	939952,11	3528289,4	н1411	921537,65	3525484,27
н1353	939868,17	3528427,78	н1383	939950,46	3528295,54	н1412	921538,23	3525492,4
н1354	939868,89	3528428,02	н1384	939954,17	3528296,53	н1413	921534,42	3525493,16
:ЗУ3(144)			н1385	939942,57	3528297,76	н1414	921535,05	3525484,93
н1355	922578,72	3525375,46	н1386	939944,66	3528292,58	:ЗУ3(157)		
н1356	922580,54	3525383,29	н1387	939948,78	3528294,04	н1415	940890,62	3527034,16
н1357	922574,13	3525383,74	н1388	939949,95	3528291,37	н1416	940886,69	3527041,78
н1358	922572,81	3525378,5	:ЗУ3(150)			н1417	940883,46	3527043,88
:ЗУ3(145)			н1389	910490,67	3546058,58	н1418	940881,54	3527043,08
н1359	940608,51	3528916,64	н1390	910490,21	3546061,76	н1419	940882,56	3527038,58
н1360	940608,51	3528921,07	н1391	910482,71	3546061,43	н1420	940887,66	3527039,72
н1361	940612,56	3528921,07	н1392	910482,74	3546056,98	н1421	940889,12	3527033,35
н1362	940609,59	3528928,66	:ЗУ3(151)			:ЗУ3(158)		
н1363	940604,55	3528925,12	н1393	922850,58	3525397,21	н1422	939890,42	3528443,92
:ЗУ3(146)			н1394	922850,54	3525399,16	н1423	939889,28	3528447,02
н1364	939355,53	3528239,9	н1395	922820,9	3525396,38	н1424	939881,58	3528444,73
н1365	939355,59	3528241,81	:ЗУ3(152)			н1425	939882,62	3528441,88
н1366	939355,44	3528242,81	н1396	928291,29	3552009,37	:ЗУ3(159)		

Проект межевания территории для размещения
линейного объекта регионального значения
Ханты-Мансийского автономного округа – Югры
«Трубопроводы Мамонтовского региона
строительства 2018г., вторая очередь»
Землепользователь ПАО «НК «Роснефть»

Каталог координат границ земельных участков :ЗУ3

н1426	939840,87	3528429,41	:ЗУ3(166)			:ЗУ3(173)		
н1427	939840,02	3528432,28	н1456	940882,02	3526985,18	н1486	910510,83	3546062,68
н1428	939832,35	3528429,97	н1457	940882,58	3526985,36	н1487	910498,23	3546062,12
н1429	939833,25	3528426,95	н1458	940877,72	3526989,04	н1488	910498,52	3546060,19
:ЗУ3(160)			н1459	940875,51	3526987,84	:ЗУ3(174)		
н1430	940634,48	3529084,43	н1460	940878,75	3526982,86	н1489	921536,88	3525473,5
н1431	940637,19	3529088,56	:ЗУ3(167)			н1490	921537,36	3525480,2
н1432	940629,18	3529094,08	н1461	940878,66	3527037,7	н1491	921535,32	3525480,76
:ЗУ3(161)			н1462	940877,81	3527041,52	н1492	921535,4	3525473,77
н1433	922909,49	3525722,38	н1463	940873,14	3527039,59	:ЗУ3(175)		
н1434	922908,27	3525725,14	н1464	940874,58	3527036,8	н1493	928255,88	3552018,53
н1435	922901,43	3525722,32	:ЗУ3(168)			н1494	928255,41	3552020,05
н1436	922902,86	3525719,14	н1465	928222,19	3552017,3	н1495	928248,42	3552021,74
:ЗУ3(162)			н1466	928222,16	3552017,35	н1496	928246,25	3552021,04
н1437	912118,44	3546261,22	н1467	928208,28	3552015,64	:ЗУ3(176)		
н1438	912118,56	3546264,62	н1468	928211,79	3552013,88	н1497	922893,84	3525714,71
н1439	912112,61	3546263,59	:ЗУ3(169)			н1498	922892,13	3525718,39
н1440	912107,01	3546261,28	н1469	928363,71	3552088,88	н1499	922892,13	3525718,37
:ЗУ3(163)			н1470	928362,87	3552090,53	н1500	922891,4	3525717,14
н1441	922600,49	3525377,75	н1471	928362,72	3552090,4	н1501	922889,99	3525712,82
н1442	922601,91	3525381,79	н1472	928355,84	3552088,57	:ЗУ3(177)		
н1443	922591,2	3525382,54	н1473	928359,08	3552086,5	н1502	922884,09	3525904,66
:ЗУ3(164)			:ЗУ3(170)			н1503	922886	3525907,22
н1444	939365,99	3528289,18	н1474	922968,71	3525919,39	н1504	922882,64	3525909,91
н1445	939368,79	3528297,32	н1475	922968,63	3525921,82	н1505	922882,04	3525909,11
н1446	939365,69	3528301,06	н1476	922957,44	3525912,67	:ЗУ3(178)		
н1447	939365,43	3528290,2	:ЗУ3(171)			н1506	940069,08	3528301,48
н1448	939365,36	3528287,35	н1477	939870,03	3528438,59	н1507	940070,4	3528302,99
:ЗУ3(165)			н1478	939869,28	3528441,04	н1508	940067,27	3528305,62
н1449	927437,84	3551230,37	н1479	939863,91	3528439,42	н1509	940065,98	3528304,16
н1450	927439,59	3551235,25	н1480	939864,75	3528437,12	:ЗУ3(179)		
н1451	927433,77	3551234,89	н1481	939866,22	3528437,59	н1510	940858,05	3527003,93
н1452	927430,91	3551234,74	:ЗУ3(172)			н1511	940852,38	3527008,22
н1453	927430,62	3551234,71	н1482	939380,21	3528342,58	н1512	940855,92	3527002,75
н1454	927430,85	3551234,57	н1483	939379,97	3528344,06	:ЗУ3(180)		
н1455	927432,84	3551233,37	н1484	939366,96	3528340,87	н1513	927446,01	3551253,13

Проект межевания территории для размещения
линейного объекта регионального значения
Ханты-Мансийского автономного округа – Югры
«Трубопроводы Мамонтовского региона
строительства 2018г., вторая очередь»
Землепользователь ПАО «НК «Роснефть»

Каталог координат границ земельных участков :ЗУ3

н1514	927446,43	3551254,28	н1543	940630,4	3529078,24
н1515	927446,99	3551269,66	н1544	940626,3	3529074,4
н1516	927446,4	3551269,57	:ЗУ3(188)		
:ЗУ3(181)			н1545	912126,36	3546238,06
н1517	940302,48	3528556,36	н1546	912127,95	3546241,16
н1518	940299,06	3528558,73	н1547	912126,24	3546241,18
н1519	940297,23	3528556,28	н1548	912126,12	3546237,64
н1520	940300,88	3528555,85	н1549	912126,12	3546237,61
:ЗУ3(182)			:ЗУ3(189)		
н1521	921563,72	3525456,56	н1550	928348,46	3552046,37
н1522	921560,66	3525456,67	н1551	928349,16	3552047,17
н1523	921557,69	3525457,19	н1552	928348,58	3552048,58
н1524	921560,64	3525454,16	н1553	928347,39	3552047,32
:ЗУ3(183)			:ЗУ3(190)		
н1525	928367,78	3552080,95	н1554	912193,37	3546202,48
н1526	928365,54	3552085,31	н1555	912192,75	3546204,28
н1527	928362,99	3552084,01	н1556	912191,49	3546201,97
:ЗУ3(184)			:ЗУ3(191)		
н1528	927447,03	3551271,19	н1557	940911,36	3527001,53
н1529	927447,39	3551281,16	н1558	940911,36	3527001,88
н1530	927446,69	3551281,21	н1559	940908,77	3526999,49
н1531	927446,45	3551271,1	н1560	940908,78	3526999,48
:ЗУ3(185)					
н1532	940911,36	3527002,13			
н1533	940911,39	3527004,08			
н1534	940910,7	3527005,76			
н1535	940906,71	3527004,05			
н1536	940907,04	3527003,32			
н1537	940908,78	3527004,94			
н1538	940910,13	3527003,47			
:ЗУ3(186)					
н1539	940876,41	3526990,03			
н1540	940871,85	3526993,48			
н1541	940874,7	3526989,1			
:ЗУ3(187)					
н1542	940627,02	3529073,11			

Проект межевания территории для размещения
линейного объекта регионального значения
Ханты-Мансийского автономного округа – Югры
«Трубопроводы Мамонтовского региона
строительства 2018г., вторая очередь»
Землепользователь ПАО «НК «Роснефть»

Каталог координат границ земельных участков :ЗУ4

:ЗУ4(1)			н38	946047,12	3538017,38	н73	946088,52	3538076,92
н1	946342,59	3537704,8	н39	946055,07	3538018,15	н74	946086,03	3538067,38
н2	946340,03	3537707,86	н40	946056,53	3538003,85	н75	946085,73	3538065,13
н3	946327,74	3537697,76	н41	946109,9	3537883,76	н76	946085,61	3538062,8
н4	946304,48	3537726,11	н42	946165,92	3537821,5	н77	946085,16	3538042,87
н5	946168,59	3537824,5	н43	946301,72	3537723,17	н78	946087,62	3538040,74
н6	946113,3	3537885,97	н44	946327,2	3537692,14	:ЗУ4(5)		
н7	946060,44	3538004,89	:ЗУ4(2)			н79	946091,67	3538007,11
н8	946059,06	3538018,54	н45	946747,95	3537788,2	н80	946091,31	3538020,07
н9	946061,75	3538018,79	н46	946749,57	3537792,52	н81	946102,31	3538039,57
н10	946067,49	3538014,8	н47	946720,59	3537787,84	н82	946101,56	3538040,57
н11	946072,41	3538011,38	н48	946658,49	3537767,77	н83	946096,07	3538033,58
н12	946078,65	3537994,21	н49	946553,76	3537746,29	н84	946090,67	3538026,04
н13	946086,39	3537996,23	н50	946413,26	3537709,3	н85	946087,56	3538022,03
н14	946086,27	3537996,64	н51	946371,12	3537713,66	:ЗУ4(6)		
н15	946079,81	3538020,02	н52	946361,46	3537725,5	н86	946847,76	3537817,37
н16	946077,96	3538029,05	н53	946346,19	3537712,94	н87	946848,18	3537821,35
н17	946075,13	3538057,36	н54	946348,77	3537709,87	н88	946829,03	3537823,25
н18	946076,28	3538066,4	н55	946360,89	3537719,86	н89	946827,96	3537819,34
н19	946075,34	3538065,55	н56	946369,05	3537709,85	:ЗУ4(7)		
н20	946074,98	3538066,63	н57	946413,57	3537705,23	н90	946760,18	3537790,18
н21	946074,02	3538070,02	н58	946554,68	3537742,39	н91	946761,99	3537794,51
н22	946073,85	3538069,67	н59	946659,51	3537763,88	н92	946751,3	3537792,79
н23	946069,55	3538066	н60	946721,54	3537783,94	н93	946749,66	3537788,48
н24	946069,23	3538069,15	:ЗУ4(3)			:ЗУ4(8)		
н25	946062,05	3538068,4	н61	946826,45	3537819,5	н94	946076,7	3538069,72
н26	946054,08	3538067,56	н62	946827,51	3537823,42	н95	946077,69	3538077,52
н27	946052,22	3538085,95	н63	946812,33	3537824,92	н96	946075,01	3538072,01
н28	946054,82	3538091,77	н64	946794,17	3537799,7	н97	946075,97	3538068,61
н29	946051,14	3538092,07	н65	946763,75	3537794,8			
н30	946050,77	3538092,53	н66	946761,93	3537790,45			
н31	946048,14	3538086,61	н67	946796,45	3537796,03			
н32	946050,11	3538067,14	н68	946814,24	3537820,72			
н33	946042,14	3538066,31	:ЗУ4(4)					
н34	946036,22	3538065,7	н69	946091,99	3538040,74			
н35	946036,71	3538059,86	н70	946096,64	3538047,16			
н36	946026,6	3538059,08	н71	946096,23	3538047,7			
н37	946031,25	3538015,85	н72	946088,91	3538046,14			

Проект межевания территории для размещения
линейного объекта регионального значения
Ханты-Мансийского автономного округа – Югры
«Трубопроводы Мамонтовского региона
строительства 2018г., вторая очередь»
Землепользователь ПАО «НК «Роснефть»

Каталог координат границ земельных участков :ЗУ5

:ЗУ5(1)			н35	946318,29	3537730,31	н69	946554,68	3537742,39
н1	946332,11	3537671,87	н36	946313,04	3537728,29	н70	946413,57	3537705,23
н2	946315,94	3537677,24	н37	946310,01	3537731,98	н71	946369,05	3537709,85
н3	946308,74	3537683,11	н38	946173,98	3537830,47	н72	946360,89	3537719,86
н4	946304,19	3537691,21	н39	946120,1	3537890,38	н73	946348,77	3537709,87
н5	946302,9	3537698,74	н40	946068,29	3538006,96	н74	946353,9	3537703,75
н6	946303,98	3537706,3	н41	946067,49	3538014,8	н75	946359,78	3537708,58
н7	946304,46	3537707,23	н42	946061,75	3538018,79	н76	946364,94	3537702,25
н8	946326,11	3537680,86	н43	946059,06	3538018,54	н77	946414,2	3537697,12
н9	946347,74	3537698,66	н44	946060,44	3538004,89	н78	946556,49	3537734,59
н10	946342,59	3537704,8	н45	946113,3	3537885,97	н79	946661,55	3537756,14
н11	946327,2	3537692,14	н46	946168,59	3537824,5	н80	946723,41	3537776,14
н12	946301,72	3537723,17	н47	946304,48	3537726,11	:ЗУ5(5)		
н13	946165,92	3537821,5	н48	946327,74	3537697,76	н81	946800,99	3537788,65
н14	946109,9	3537883,76	:ЗУ5(3)			н82	946818,03	3537812,29
н15	946056,53	3538003,85	н49	946749,57	3537792,52	н83	946824,32	3537811,66
н16	946055,07	3538018,15	н50	946752,87	3537801,16	н84	946826,45	3537819,5
н17	946047,12	3538017,38	н51	946718,7	3537795,64	н85	946814,24	3537820,72
н18	946048,7	3538001,77	н52	946656,45	3537775,54	н86	946796,45	3537796,03
н19	946103,1	3537879,37	н53	946551,93	3537754,07	н87	946761,93	3537790,45
н20	946160,54	3537815,53	н54	946412,64	3537717,4	н88	946758,27	3537781,76
н21	946296,18	3537717,31	н55	946375,23	3537721,28	:ЗУ5(6)		
н22	946298,94	3537713,93	н56	946362,57	3537736,78	н89	946827,51	3537823,42
н23	946296,24	3537708,82	н57	946341,05	3537719,08	н90	946829,64	3537831,25
н24	946294,79	3537698,62	н58	946346,19	3537712,94	н91	946808,55	3537833,35
н25	946296,51	3537688,48	н59	946361,46	3537725,5	н92	946789,62	3537807,08
н26	946302,51	3537677,86	н60	946371,12	3537713,66	н93	946767,39	3537803,5
н27	946311,96	3537670,16	н61	946413,26	3537709,3	н94	946763,75	3537794,8
н28	946316,64	3537668,5	н62	946553,76	3537746,29	н95	946794,17	3537799,7
:ЗУ5(2)			н63	946658,49	3537767,77	н96	946812,33	3537824,92
н29	946340,03	3537707,86	н64	946720,59	3537787,84	:ЗУ5(7)		
н30	946334,88	3537714,01	:ЗУ5(4)			н97	946050,11	3538067,14
н31	946328,85	3537709,03	н65	946744,65	3537779,56	н98	946048,14	3538086,61
н32	946318,5	3537721,64	н66	946747,95	3537788,2	н99	946050,77	3538092,53
н33	946325,06	3537723,82	н67	946721,54	3537783,94	н100	946047,87	3538096,12
н34	946322,13	3537726,64	н68	946659,51	3537763,88	н101	946044,33	3538097,71

Проект межевания территории для размещения
линейного объекта регионального значения
Ханты-Мансийского автономного округа – Югры
«Трубопроводы Мамонтовского региона
строительства 2018г., вторая очередь»
Землепользователь ПАО «НК «Роснефть»

Каталог координат границ земельных участков :ЗУ5

н102	946039,95	3538087,91
н103	946042,14	3538066,31
:ЗУ5(8)		
н104	946062,05	3538068,4
н105	946060,4	3538084,63
н106	946062,6	3538089,62
н107	946061,76	3538089,94
н108	946057,59	3538091,53
н109	946054,82	3538091,77
н110	946052,22	3538085,95
н111	946054,08	3538067,56
:ЗУ5(9)		
н112	946846,85	3537809,42
н113	946847,1	3537811,33
н114	946847,76	3537817,37
н115	946827,96	3537819,34
н116	946825,83	3537811,51
:ЗУ5(10)		
н117	946848,18	3537821,35
н118	946848,66	3537825,74
н119	946849,16	3537825,7
н120	946849,5	3537829,25
н121	946831,16	3537831,08
н122	946829,03	3537823,25
:ЗУ5(11)		
н123	946761,99	3537794,51
н124	946765,65	3537803,21
н125	946754,58	3537801,43
н126	946751,3	3537792,79
:ЗУ5(12)		
н127	946756,53	3537781,48
н128	946760,18	3537790,18
н129	946749,66	3537788,48
н130	946746,38	3537779,86

Проект межевания территории для размещения
линейного объекта регионального значения
Ханты-Мансийского автономного округа – Югры
«Трубопроводы Мамонтовского региона
строительства 2018г., вторая очередь»
Землепользователь ПАО «НК «Роснефть»

Каталог координат границ земельных участков :406:ЗУ1

:406:ЗУ1(1)		
н1	919087,46	3553450,78
н2	919084,94	3553502,41
н3	919080,9	3553503,07
н4	919083,47	3553450,25
н5	919083,92	3553450,18

Каталог координат границ земельных участков :406:ЗУ2

:406:ЗУ2(1)		
н1	919083,47	3553450,25
н2	919080,9	3553503,07
н3	919072,83	3553504,37
н4	919075,4	3553451,59
:406:ЗУ2(2)		
н5	919094,55	3553451,95
н6	919095,36	3553452,85
н7	919093,02	3553501,1
н8	919084,94	3553502,41
н9	919087,46	3553450,78

Проект межевания территории для размещения
линейного объекта регионального значения
Ханты-Мансийского автономного округа – Югры
«Трубопроводы Мамонтовского региона
строительства 2018г., вторая очередь»
Землепользователь ПАО «НК «Роснефть»

Каталог координат границ земельных участков :407:ЗУ1

:407:ЗУ1(1)		
н1	919083,24	3553537,21
н2	919082,22	3553558
н3	919064,58	3553566,25
н4	919064,73	3553562,95
н5	919064,78	3553562,23
н6	919078,35	3553555,51
н7	919079,19	3553538,11

Каталог координат границ земельных участков :407:ЗУ2

:407:ЗУ2(1)		
н1	919091,24	3553537,6
н2	919089,99	3553563,01
н3	919064,09	3553576,39
н4	919064,58	3553566,25
н5	919082,22	3553558
н6	919083,24	3553537,21
н7	919088,18	3553536,1
:407:ЗУ2(2)		
н8	919079,19	3553538,11
н9	919078,35	3553555,51
н10	919064,78	3553562,23
н11	919064,82	3553561,18
н12	919067,34	3553552,18
н13	919067,37	3553552,07
н14	919070,75	3553540,01

Ханты-Мансийский автономный округ – Югра
Губернатор

Приложение 43
к постановлению Правительства
Ханты-Мансийского
автономного округа – Югры
от 11 ноября 2016 года № 444-п

Положение о размещении линейного объекта регионального значения Ханты-Мансийского автономного округа – Югры «Трубопроводы Мамонтовского региона строительства 2018 г., вторая очередь»

I. Размещение объекта

В административном отношении линейный объект регионального значения Ханты-Мансийского автономного округа – Югры «Трубопроводы Мамонтовского региона строительства 2018 г., вторая очередь» (далее – проектируемый объект) расположен на межселенной территории в границах Мамонтовского и Кудринского месторождениях нефти Нефтеюганского района Ханты-Мансийского автономного округа – Югры.

В географическом отношении территория проектируемого объекта находится в 2,5 километрах на северо-запад от города Пыть-Яха и в 9,5 километрах на северо-запад от населенного пункта Каркатеевы.

II. Функциональное зонирование территории

Проектируемый объект располагается на землях промышленности, энергетики, транспорта, связи, радиовещания, телевидения, информатики, землях для обеспечения космической деятельности, землях обороны, безопасности, землях запаса и на землях лесного фонда. Находящихся в ведении территориального отдела – Нефтеюганского лесничества (Нефтеюганского урочища, Нефтеюганского участкового лесничества).

III. Решение по планировочной организации земельных участков для размещения проектируемого объекта

Расчет полосы отвода земельных участков для выполнения работ по строительству проектируемого объекта производится с учетом действующих норм отвода земель.

Таблица 1

Площади земельных участков, необходимые для
строительства и эксплуатации проектируемого объекта

Наименование объекта (кадастровый номер)	Площадь вновь испрашиваемых земельных участков, га	Площадь по земельным участкам, стоящим на кадастровом учете и ранее предоставленным в аренду, га	Зона застройки, га
Трубопроводы Мамонтовского региона строительства 2018г., вторая очередь	52,2978	2,7214	55,0192

Таблица 2

Площади испрашиваемых земельных участков
под проектируемый объект

Наименование объекта	Кадастровый номер земельного участка	Площадь земельного участка, га	Категория земель	Вид разрешенного использования
Трубопроводы Мамонтовского региона строительства 2018г., вторая очередь	86:08:0000000:ЗУ1	34,8524	земли лесного фонда	трубопроводный транспорт – 7.5
	86:08:0000000:ЗУ2	1,9756	земли лесного фонда	трубопроводный транспорт – 7.5
	86:08:0000000:ЗУ3	12,9488	земли лесного фонда	трубопроводный транспорт – 7.5
	86:08:0020904:ЗУ4	0,6834	земли запаса	трубопроводный транспорт – 7.5
	86:08:0020904:ЗУ5	1,6598	земли запаса	трубопроводный транспорт – 7.5
	86:08:0030701:0407:ЗУ1	0,0141	земли промышленности, энергетики, транспорта, связи, радиовещания, телевидения, информатики, земли для обеспечения космической деятельности, земли обороны, безопасности	трубопроводный транспорт – 7.5
	86:08:0030701:0407:ЗУ2	0,0601		трубопроводный транспорт – 7.5
	86:08:0030701:0406:ЗУ1	0,0210		трубопроводный транспорт – 7.5
	86:08:0030701:0406:ЗУ2	0,0826		трубопроводный транспорт – 7.5

Координаты границ земельных участков, необходимых для размещения проектируемого объекта, в графических материалах определены в местной системе координат Ханты-Мансийского автономного округа – Югры МСК-86.

IV. Особо охраняемые природные территории и зоны с особыми условиями использования территории

Проектируемый объект технологически и технически привязаны к объектам сложившейся инфраструктуры (продолжение разработки и обустройства Мамонтовского и Кудринского месторождения, и прохождение вдоль существующих коридоров коммуникаций). Иное расположение объектов приведет к увеличению занимаемой площади, что приведет к наибольшей вырубке леса, а так же прохождению по ценным лесным массивам (кедр).

Проектируемый объект пересекает водоохранную зону и прибрежную защитную полосу водных объектов рек Большой Балык, Коонъях, Лульхъях.

Для уменьшения воздействия на водотоки предусмотрены следующие мероприятия:

выполнение строительно-монтажных работ с применением гусеничной техники должно осуществляться в зимний период для уменьшения воздействия строительной техники на растительный береговой покров; в остальные сезоны года строительно-монтажные работы, движение транспорта и строительной техники должно осуществляться только по существующим автомобильным дорогам, зимникам и временным вдольтрассовым проездам;

все отходы защитных материалов, остатки горюче-смазочных материалов тщательно должны собираться в передвижное оборудование (мусоросборники, емкости для сбора отработанных горюче-смазочных материалов) и вывозиться в места, согласованные с соответствующими муниципальными органами и органами государственной власти Российской Федерации;

после завершения строительства выполняются рекультивационные работы.

Организационный сброс стоков или загрязняющих веществ на поверхность земли и в водотоки не производится. Попадание загрязняющих веществ в водные объекты в результате размыва и выноса ливневыми и талыми водами возможно лишь при неправильном хранении строительных материалов и аварийных утечек дизтоплива работающих механизмов в период строительства.

На всех этапах работ осуществляется входной, операционный и приемочный контроль качества строительства, а также проводится своевременный профилактический осмотр, ремонт и диагностика оборудования, трубопроводов и арматуры.

Ущерб окружающей среде может быть нанесен лишь в аварийных случаях, но для их предотвращения предусмотрены все возможные мероприятия в соответствии с требованиями законодательства Российской Федерации.

В границах участка работ отсутствуют объекты историко-культурного наследия, особо охраняемые природные территории федерального, регионального и местного значения.

Проектируемый объект не затрагивает границы территорий традиционного природопользования коренных малочисленных народов Севера регионального значения.




Основная часть проекта планировки территории
для размещения линейного объекта регионального
значения Ханты-Мансийского автономного округа – Югры
«Обустройство кустов скважин 200, 201, 202, 203.
Северо-Лабатьюганское нефтяное месторождение»
Землепользователь ОАО «Сургутнефтегаз»

Приложение 44
к постановлению Правительства
Ханты-Мансийского
автономного округа – Югры
от 11 ноября 2016 года № 444-п

Общая площадь территории планируемого размещения линейного объекта 71,8563 га,
площадь отводимых земель 65,03 га, их них 65,03 га по землям лесного фонда


Схема расположения листов

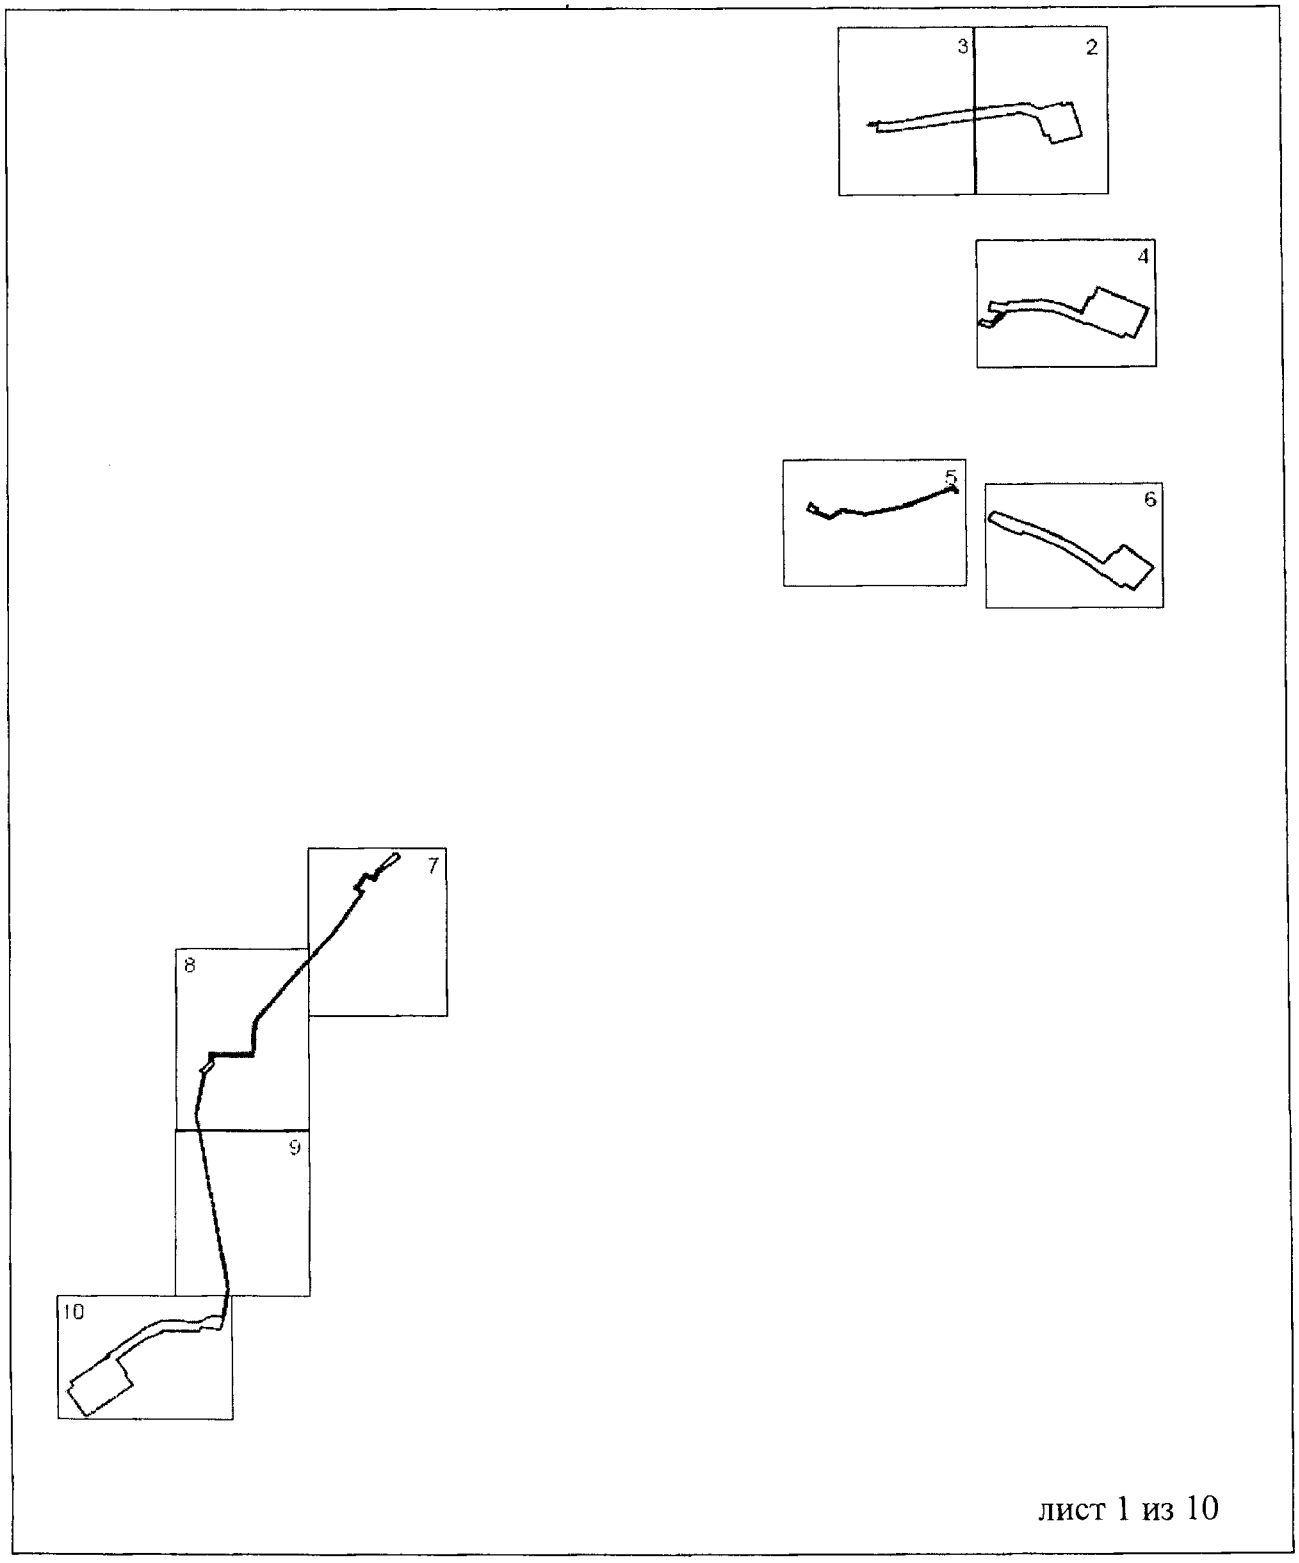

лист 1 из 10

Основная часть проекта планировки территории
для размещения линейного объекта регионального
значения Ханты-Мансийского автономного округа – Югры
«Обустройство кустов скважин 200, 201, 202, 203.
Северо-Лабатьюганское нефтяное месторождение»
Землепользователь ОАО «Сургутнефтегаз»

Масштаб 1:5000

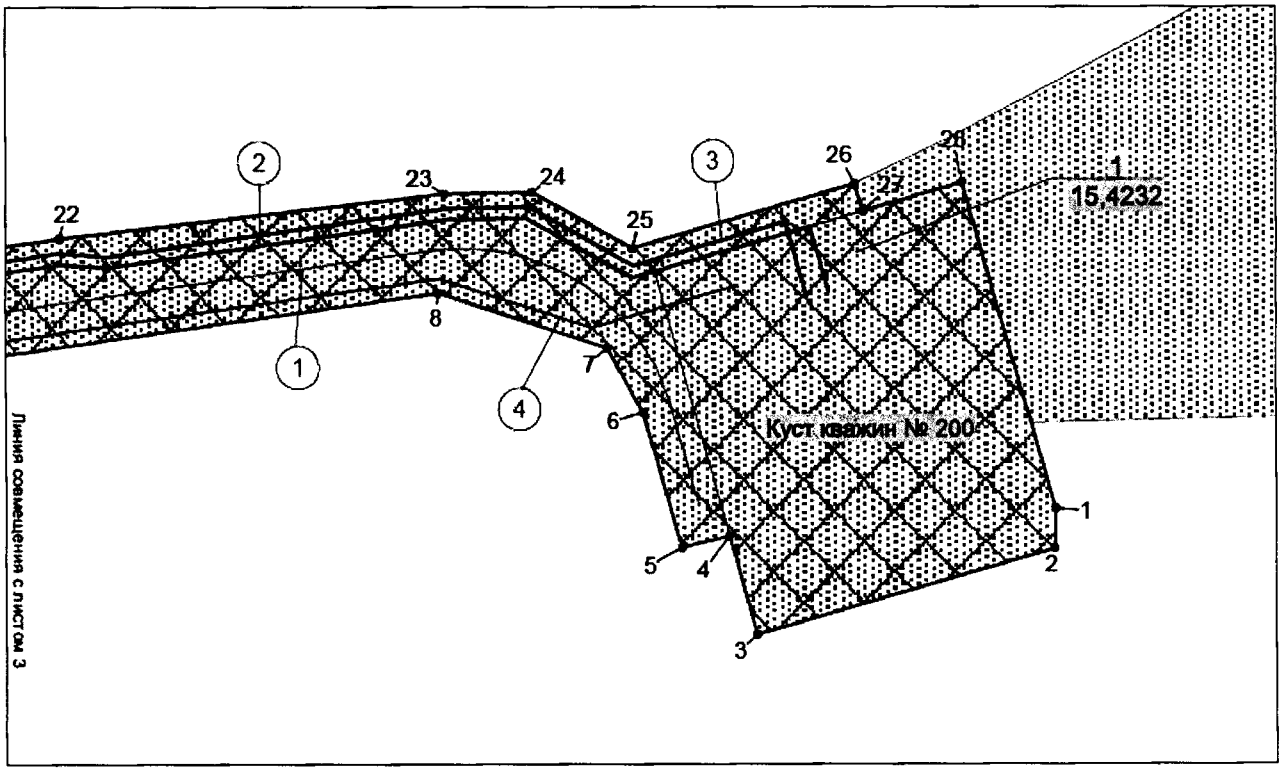


Масштаб 1:5000

Условные обозначения

- зона планируемого размещения линейных объектов
- •1 точки поворота границы зоны планируемого размещения линейных объектов
- (1) номер линейного объекта
- 1 / 15,4232 га номер зоны планируемого размещения объектов / площадь зоны размещения
- ось проектируемой автомобильной дороги
- ось проектируемого высоконапорного водовода
- ось проектируемого нефтегазопровода
- ось проектируемой ВЛ-6 кВ

Схема расположения объекта на листах

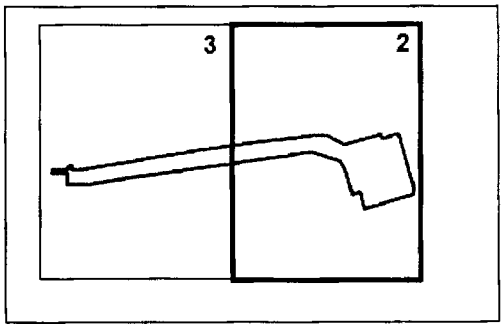

Экспликация зон проектируемого размещения линейных объектов:


1 Обустройство куста скважин №200
Северо-Лабатьюганского нефтяного месторождения

Экспликация проектируемых объектов:

1 - внутрипромысловая дорога на куст скважин 200
2 - водовод высоконапорный на куст скважин 200
3 - нефтегазопровод от куста скважин 200
4 - линия электропередачи воздушная 6кВ
на куст скважин 200

Основная часть проекта планировки территории
для размещения линейного объекта регионального
значения Ханты-Мансийского автономного округа – Югры
«Обустройство кустов скважин 200, 201, 202, 203.
Северо-Лабатьюганское нефтяное месторождение»
Землепользователь ОАО «Сургутнефтегаз»

Масштаб 1:5000

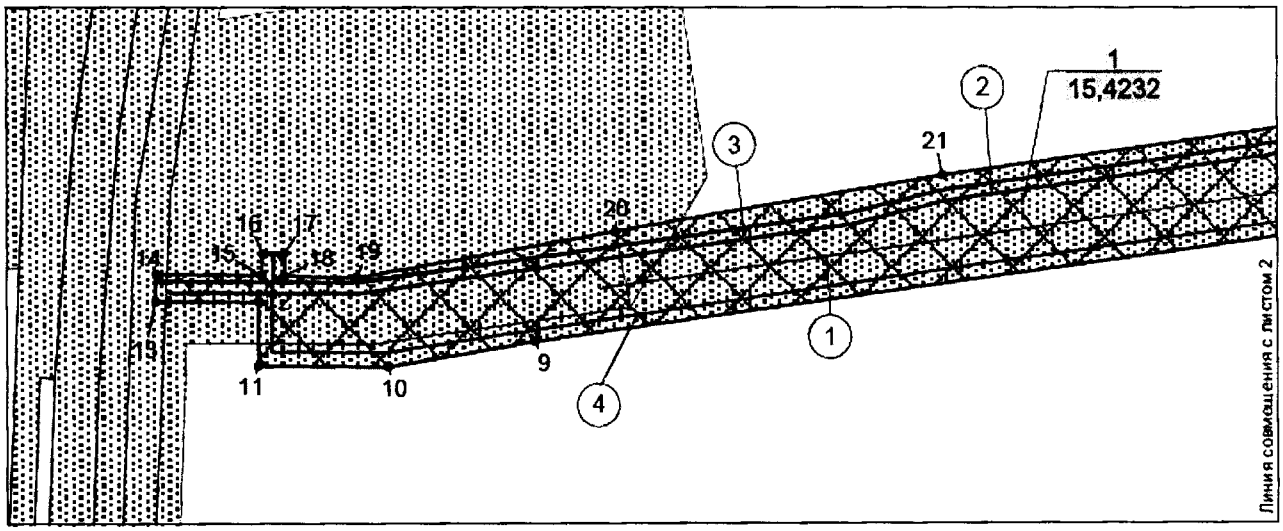

Масштаб 1:5000

Условные обозначения

- зона планируемого размещения линейных объектов
- •1 точки поворота границы зоны планируемого размещения линейных объектов
- земельные участки, предоставленные в аренду ОАО "Сургутнефтегаз"
- земельные участки, согласно сведениям государственного кадастра недвижимости
- (1) номер линейного объекта
- 1 / 15,4232 га номер зоны планируемого размещения объектов / площадь зоны размещения
- ось проектируемой автомобильной дороги
- ось проектируемого высоконапорного водовода
- ось проектируемого нефтегазопровода
- ось проектируемой ВЛ-6 кВ


Экспликация зон проектируемого размещения линейных объектов:

1. Обустройство куста скважин №200 Северо-Лабатьюганского нефтяного месторождения

Экспликация проектируемых объектов:

1 - внутрипромысловая дорога на куст скважин 200
2 - водовод высоконапорный на куст скважин 200
3 - нефтегазопровод от куста скважин 200
4 - линия электропередачи воздушная 6кВ на куст скважин 200

Схема расположения объекта на листах

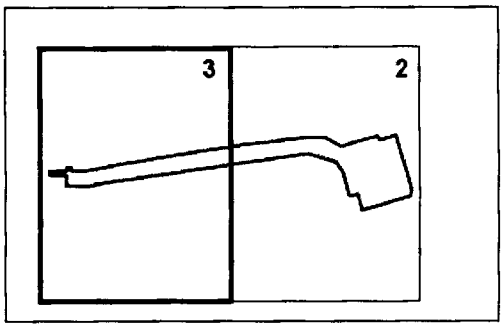


Каталог координат границы зоны планируемого размещения линейных объектов

Точка	X	Y
1	1156658	3444656.34
2	1156630.32	3444655.74
3	1156570.62	3444447.83
4	1156639.3	3444428.12
5	1156631.13	3444394.27
6	1156724.91	3444367.17
7	1156769.66	3444342.35
8	1156807.57	3444223.24
9	1156691.05	3443393.7
10	1156673.67	3443290.68
11	1156674.34	3443199.75
12	1156718.5	3443200.65
13	1156718.5	3443136.93
14	1156737.72	3443138.43
15	1156737.13	3443202.96
16	1156752.29	3443203.34
17	1156752.73	3443218.57
18	1156736.39	3443218.64
19	1156737.05	3443268.4
20	1156767.75	3443450.74
21	1156807.13	3443680.44
22	1156845.78	3443955.76
23	1156876.84	3444227.38
24	1156877.95	3444289.31
25	1156838.86	3444359.93
26	1156883.61	3444516.4
27	1156864.55	3444522.33
28	1156884.35	3444591.39

Основная часть проекта планировки территории
для размещения линейного объекта регионального
значения Ханты-Мансийского автономного округа – Югры
«Обустройство кустов скважин 200, 201, 202, 203.
Северо-Лабатьюганское нефтяное месторождение»
Землепользователь ОАО «Сургутнефтегаз»

Масштаб 1:5000

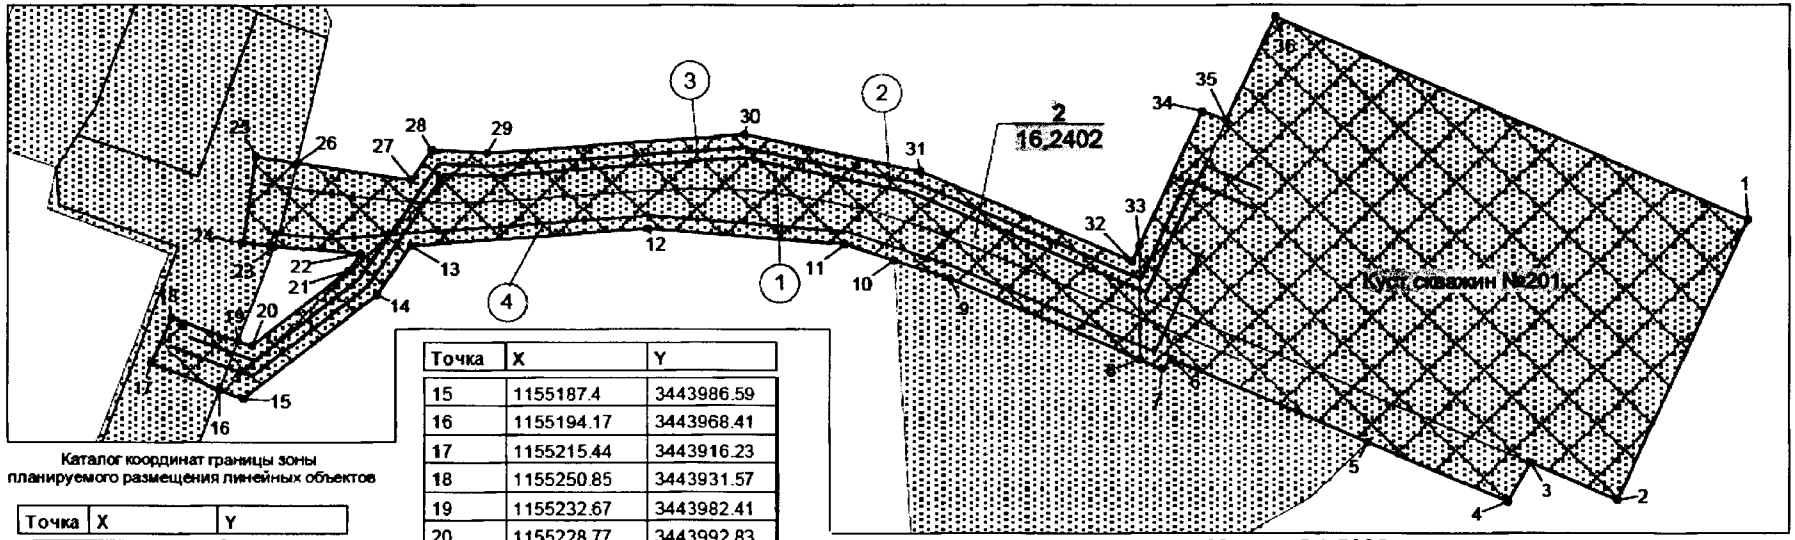

Масштаб 1:5000

Каталог координат границы зоны планируемого размещения линейных объектов

Точка	X	Y
1	1155328.14	3445118.7
2	1155107.53	3445020.49
3	1155136.75	3444954.76
4	1155105.91	3444937.96
5	1155152.65	3444832.93
6	1155218.46	3444685
7	1155210.73	3444677.95
8	1155218.24	3444661.08
9	1155281.91	3444518.19
10	1155296.05	3444476.72
11	1155308.78	3444439.4
12	1155321.3	3444290.5
13	1155307.82	3444111.52
14	1155269.33	3444086.29
15	1155187.4	3443986.59

Точка	X	Y
15	1155187.4	3443986.59
16	1155194.17	3443968.41
17	1155215.44	3443916.23
18	1155250.85	3443931.57
19	1155232.67	3443982.41
20	1155228.77	3443992.83
21	1155288.32	3444065.2
22	1155301.42	3444073.86
23	1155307.09	3444009.47
24	1155310.18	3443986.18
25	1155377.75	3443995.62
26	1155372.75	3444026.46
27	1155359.35	3444111.86
28	1155382.76	3444127.24
29	1155380.33	3444169.27
30	1155394.98	3444363.25
31	1155366.12	3444496.09
32	1155295.24	3444655.33
33	1155307.68	3444660.85
34	1155413.16	3444708
35	1155405.8	3444726.43
36	1155486.85	3444762.53

Условные обозначения

- зона планируемого размещения линейных объектов
- •1 точки поворота границы зоны планируемого размещения линейных объектов
- земельные участки, предоставленные в аренду ОАО "Сургутнефтегаз"
- земельные участки, согласно сведениям государственного кадастра недвижимости
- (1) номер линейного объекта
- 2 / 16,2402 га номер зоны планируемого размещения объектов / площадь зоны размещения
- ось проектируемой автомобильной дороги
- ось проектируемого высоконапорного водовода
- ось проектируемого нефтегазопровода
- ось проектируемой ВЛ-6 кВ

Экспликация зон проектируемого размещения линейных объектов:


2 Обустройство куста скважин №201 Северо-Лабатьюганского нефтяного месторождения

Экспликация проектируемых объектов:

1 - внутрипромысловая дорога на куст скважин 201
2 - водовод высоконапорный на куст скважин 201
3 - нефтегазопровод от куста скважин 201
4 - линия электропередачи воздушная 6кВ на куст скважин 201

Основная часть проекта планировки территории
для размещения линейного объекта регионального
значения Ханты-Мансийского автономного округа – Югры
«Обустройство кустов скважин 200, 201, 202, 203.
Северо-Лабатьюганское нефтяное месторождение»
Землепользователь ОАО «Сургутнефтегаз»

Масштаб 1:5000

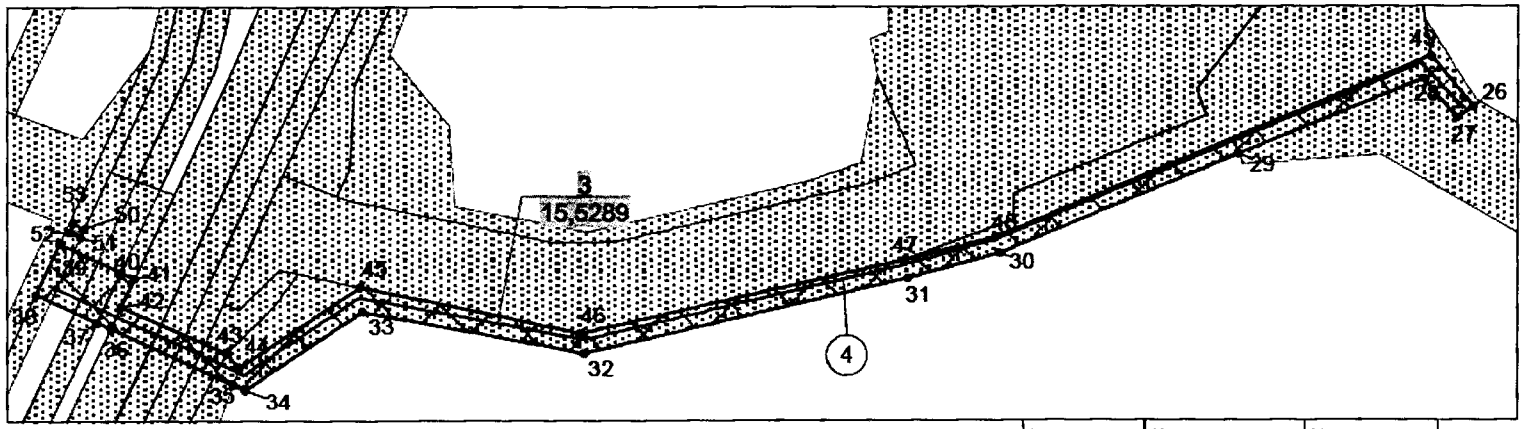

Масштаб 1:5000

Условные обозначения

- зона планируемого размещения линейных объектов
- •1 точки поворота границы зоны планируемого размещения линейных объектов
- земельные участки, предоставленные в аренду ОАО "Сургутнефтегаз"
- земельные участки, согласно сведениям государственного кадастра недвижимости
- (4) номер линейного объекта
- 3 / 15,5289 га номер зоны планируемого размещения объектов / площадь зоны размещения
- ——— ось проектируемой ВЛ-6 кВ


Экспликация зон проектируемого размещения линейных объектов:

3. Обустройство куста скважин №202 Северо-Лабатьюганского нефтяного месторождения

Экспликация проектируемых объектов:

4 - линия электропередачи воздушная 6кВ на куст скважин 202

Схема расположения объекта на листах

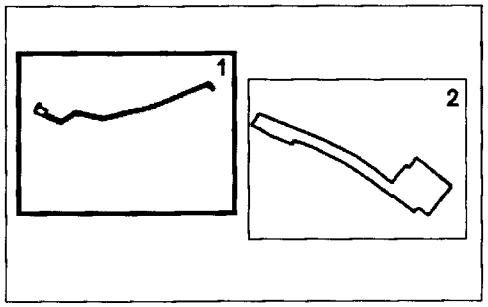

Точка	X	Y
1	1153357.8	3445136.76
2	1153183.41	3444995.63
3	1153228.39	3444940.02
4	1153202.7	3444916.16
5	1153302.15	3444793.4
6	1153294.34	3444787.09
7	1153370.97	3444692.39
8	1153389.82	3444665.18
9	1153496.26	3444511.77
10	1153593.13	3444314.5
11	1153632.51	3444213.98
12	1153611.46	3444204.43
13	1153659.16	3444085.51
14	1153725.26	3443968.94
15	1153738.15	3443976.18
16	1153788.94	3444009.1
17	1153687.94	3444260.9
18	1153626.04	3444414.87
19	1153543.22	3444572.05
20	1153477.71	3444664.7
21	1153455.7	3444695.83

Точка	X	Y
21	1153455.7	3444695.83
22	1153381.79	3444787.2
23	1153482.13	3444868.2
24	1153469.83	3444884.1
25	1153525.85	3444929.45
1		
26	1153942.78	3443749.5
27	1153934.98	3443737.18
28	1153963.54	3443712.32
29	1153908.63	3443579.1
30	1153835.53	3443405.42
31	1153817.2	3443339.17
32	1153761.7	3443103.42
33	1153792.69	3442941.98
34	1153734.69	3442855.94
35	1153738.66	3442847.32
36	1153780.25	3442757.85
37	1153784.96	3442747.77
38	1153805.79	3442703.17
39	1153843.26	3442720.41
40	1153821.99	3442765.05
41	1153817.2	3442775.09
42	1153796.08	3442765.2
43	1153762.14	3442842.47
44	1153751.32	3442851.99
45	1153811.02	3442940.71
46	1153776.72	3443100.77
47	1153830.53	3443337.08
48	1153847.09	3443402.7
49	1153980.4	3443718.4
26		
50	1153854.38	3442738.85
51	1153847.9	3442735.9
52	1153851.43	3442727.58
53	1153858.06	3442730.64
50		

Основная часть проекта планировки территории
для размещения линейного объекта регионального
значения Ханты-Мансийского автономного округа – Югры
«Обустройство кустов скважин 200, 201, 202, 203.
Северо-Лабатьюганское нефтяное месторождение»
Землепользователь ОАО «Сургутнефтегаз»

Масштаб 1:5000


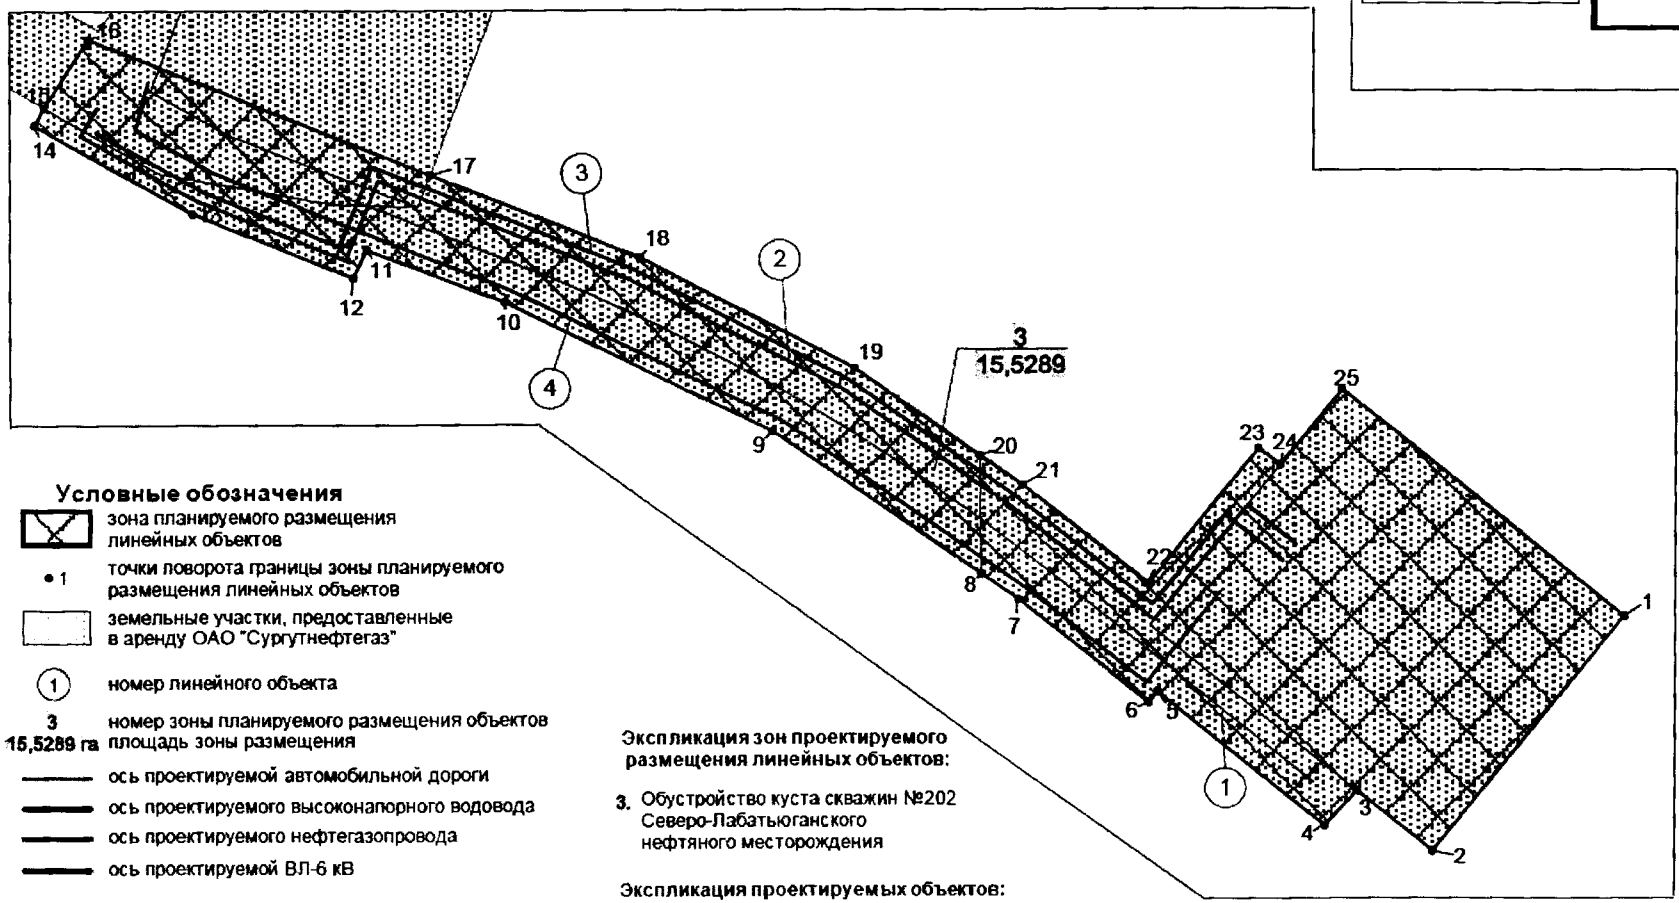


Схема расположения объекта на листах

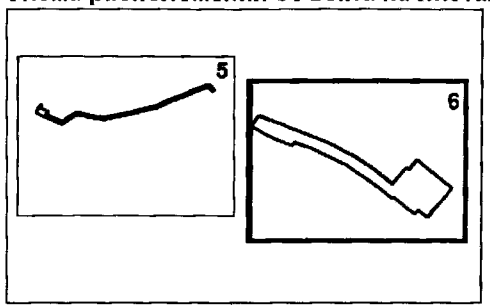

Условные обозначения

- зона планируемого размещения линейных объектов
- •1 точки поворота границы зоны планируемого размещения линейных объектов
- земельные участки, предоставленные в аренду ОАО "Сургутнефтегаз"
- (1) номер линейного объекта
- 3 / 15,5289 га номер зоны планируемого размещения объектов / площадь зоны размещения
- ось проектируемой автомобильной дороги
- ось проектируемого высоконапорного водовода
- ось проектируемого нефтегазопровода
- ось проектируемой ВЛ-6 кВ

Экспликация зон проектируемого размещения линейных объектов:

3. Обустройство куста скважин №202 Северо-Лабатьюганского нефтяного месторождения

Экспликация проектируемых объектов:

1 - внутрипромысловая дорога на куст скважин 202

2 - водовод высоконапорный на куст скважин 202


3 - нефтегазопровод от куста скважин 202

4 - линия электропередачи воздушная 6кВ на куст скважин 202

Масштаб 1:5000

Основная часть проекта планировки территории
для размещения линейного объекта регионального
значения Ханты-Мансийского автономного округа – Югры
«Обустройство кустов скважин 200, 201, 202, 203.
Северо-Лабатьюганское нефтяное месторождение»
Землепользователь ОАО «Сургутнефтегаз»


Масштаб 1:5000

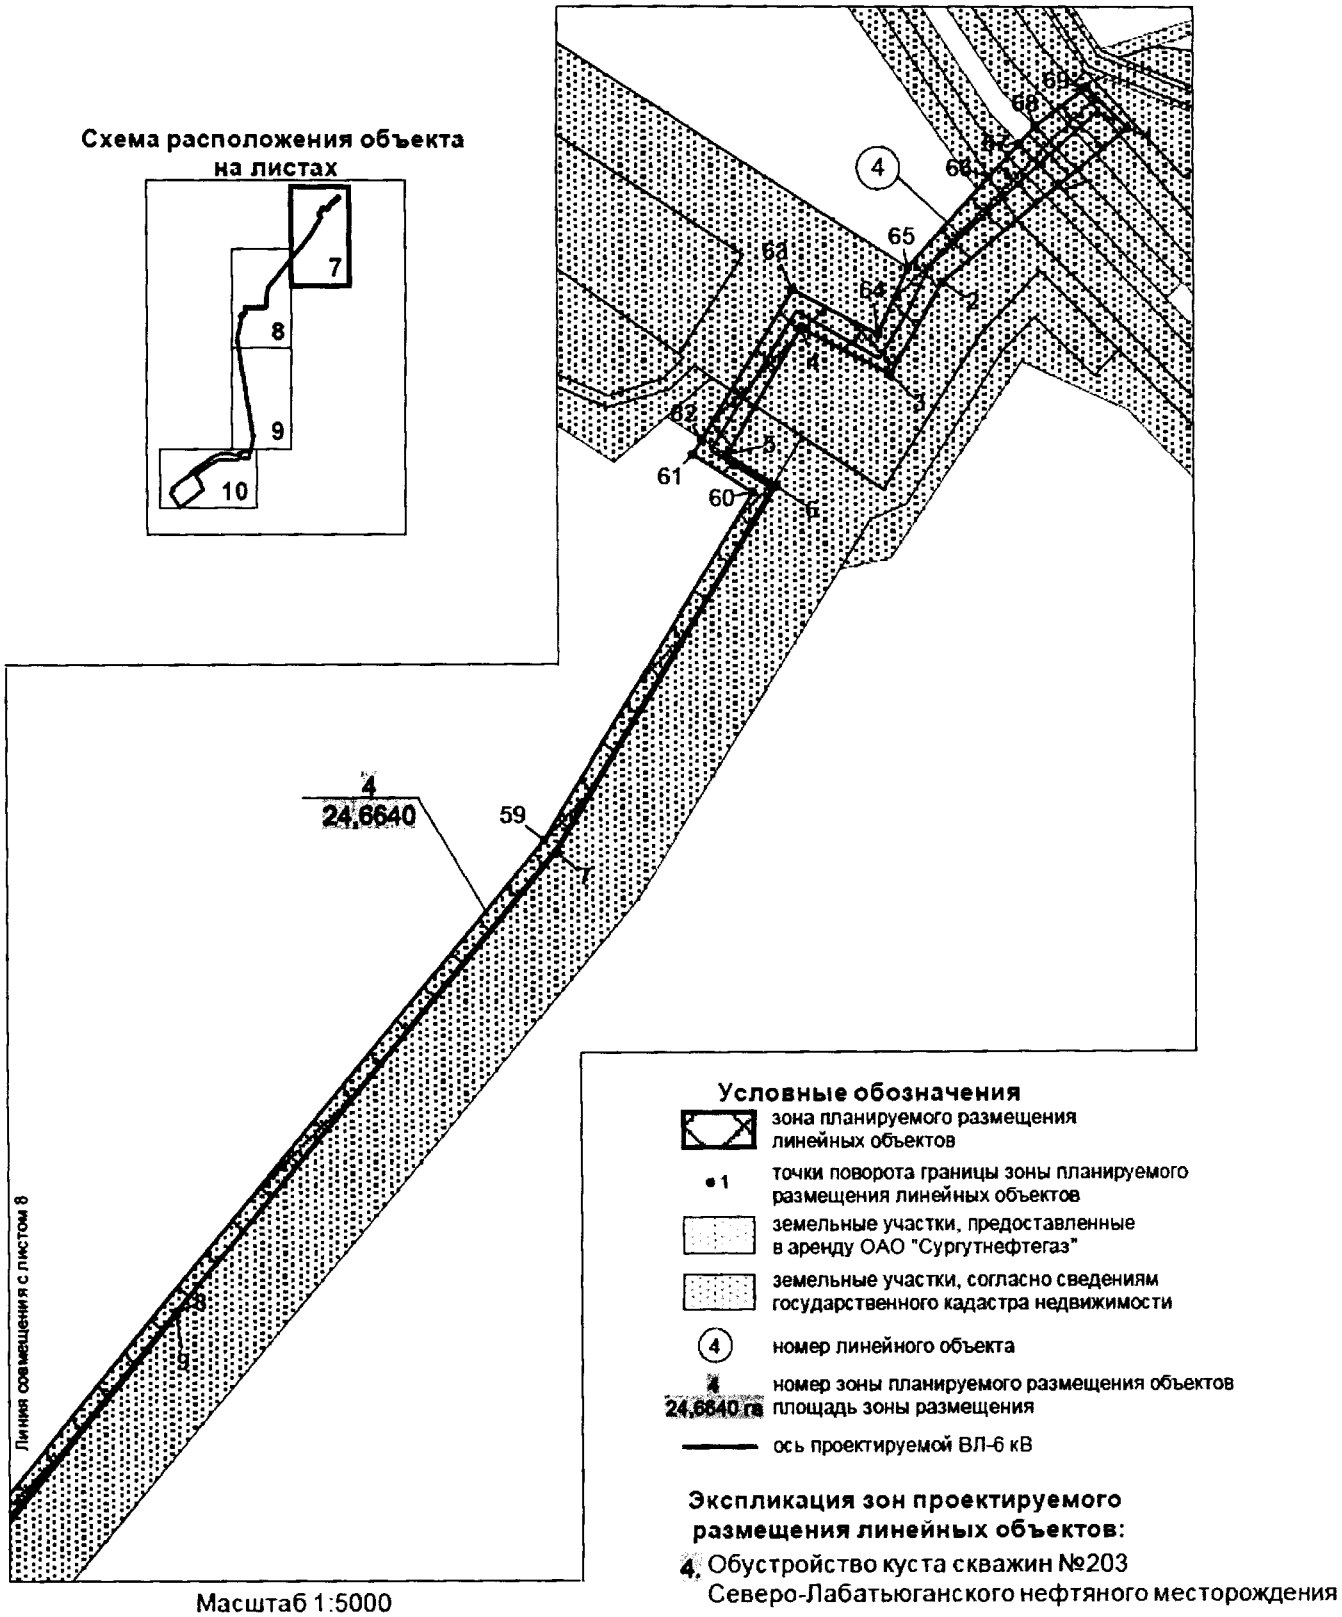

Масштаб 1:5000

Основная часть проекта планировки территории
для размещения линейного объекта регионального
значения Ханты-Мансийского автономного округа – Югры
«Обустройство кустов скважин 200, 201, 202, 203.
Северо-Лабатьюганское нефтяное месторождение»
Землепользователь ОАО «Сургутнефтегаз»


Масштаб 1:5000

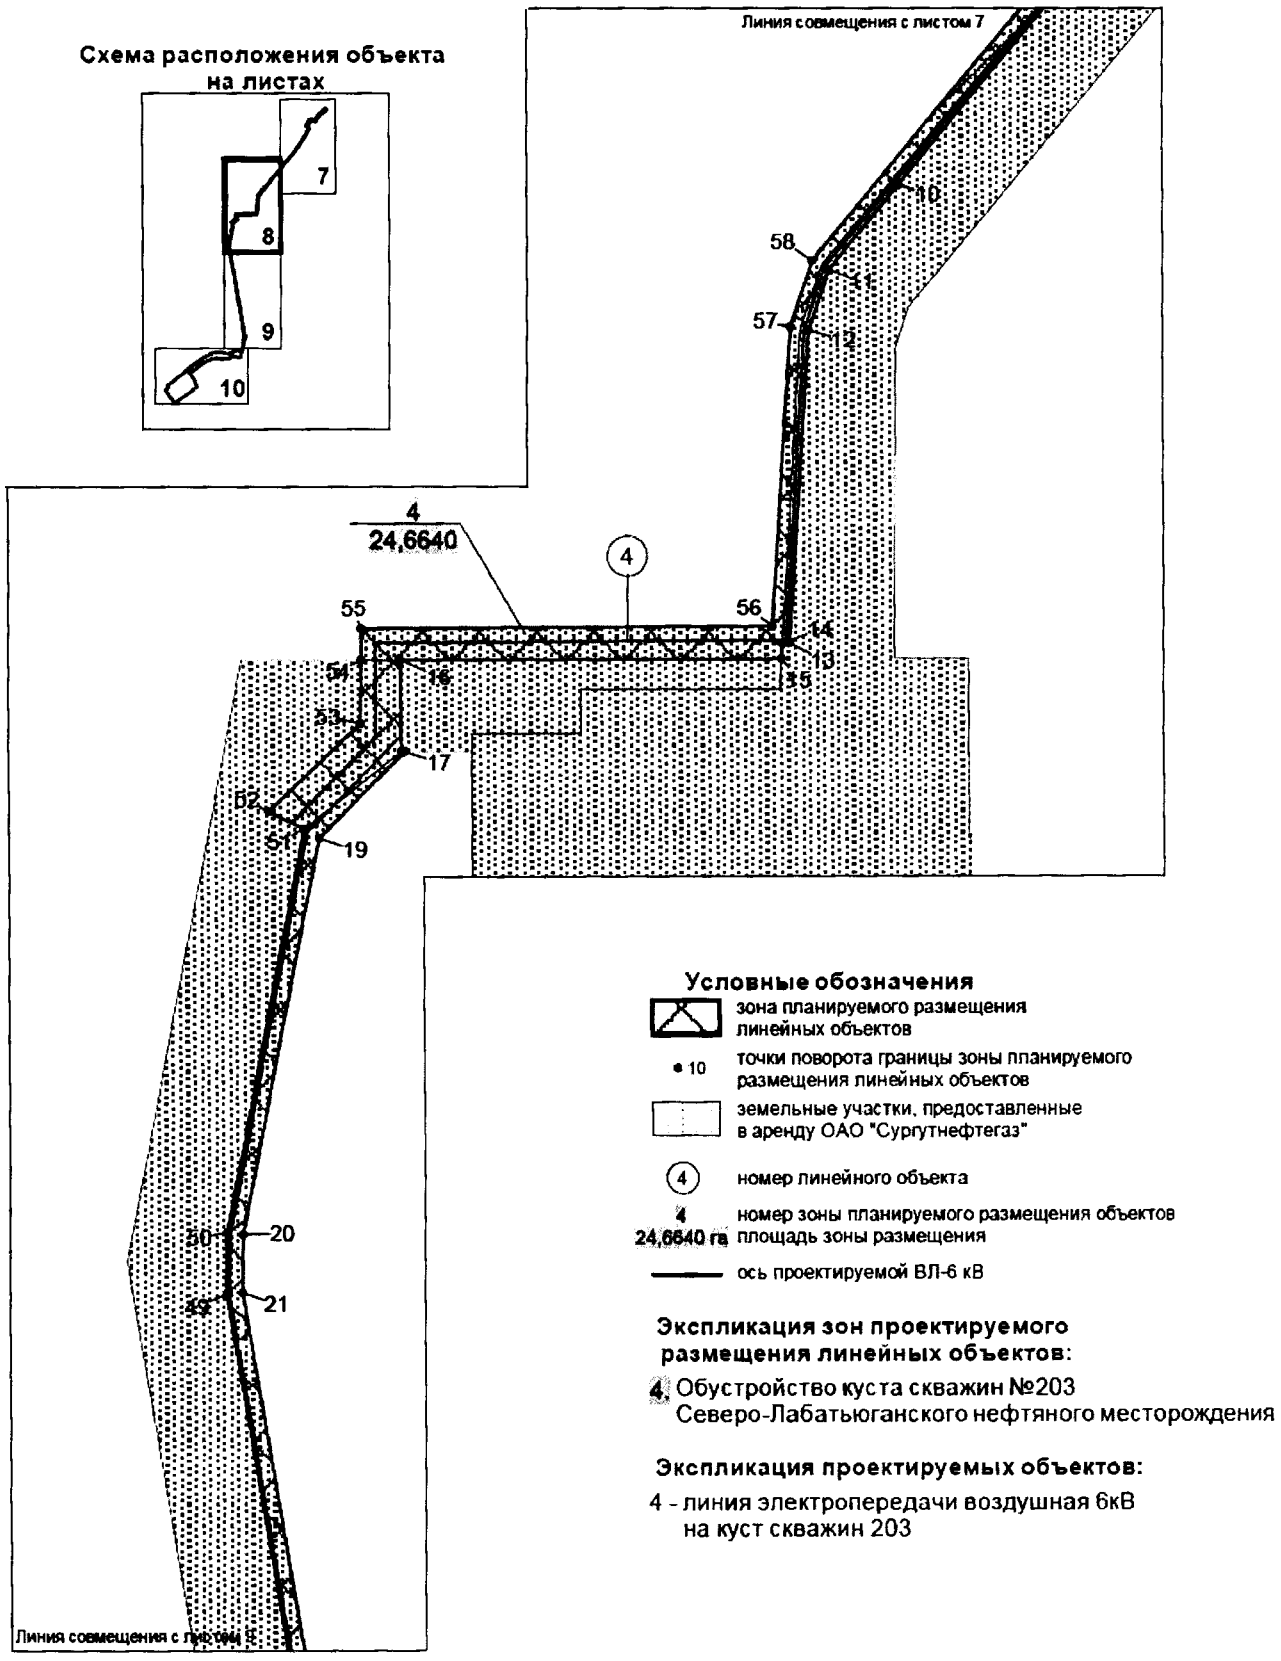

Масштаб 1:5000

Основная часть проекта планировки территории
для размещения линейного объекта регионального
значения Ханты-Мансийского автономного округа – Югры
«Обустройство кустов скважин 200, 201, 202, 203.
Северо-Лабатьюганское нефтяное месторождение»
Землепользователь ОАО «Сургутнефтегаз»

Масштаб 1:5000

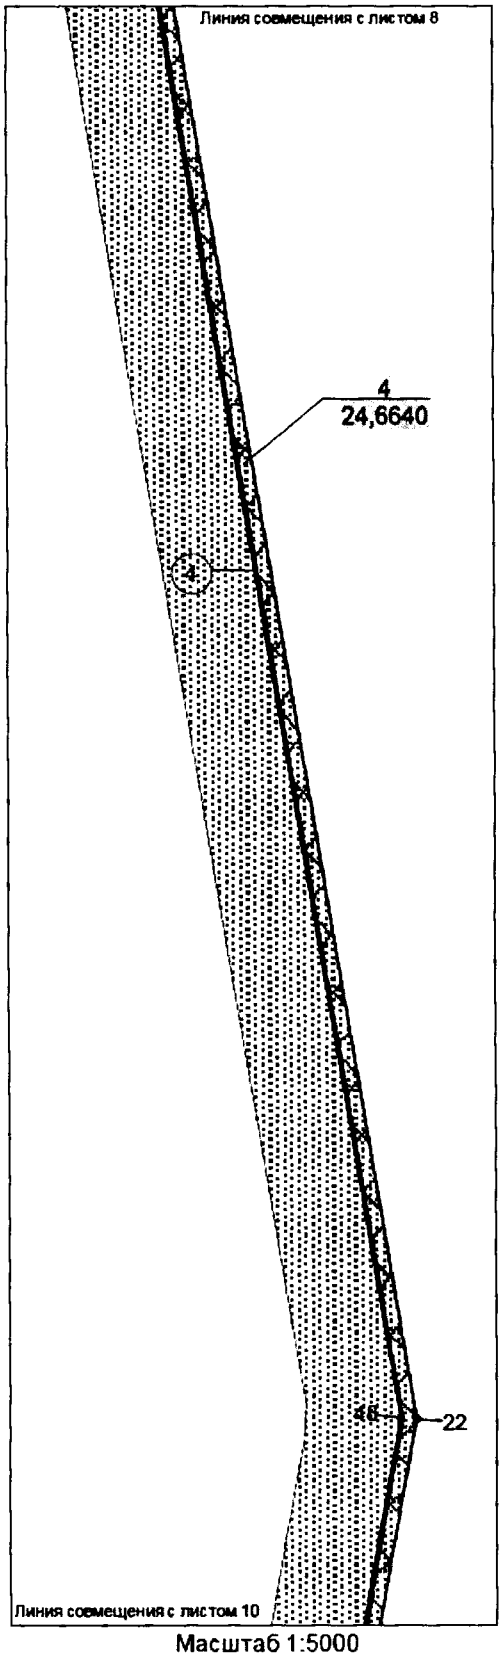


Масштаб 1:5000

Каталог координат границы зоны
планируемого размещения линейных объектов

Точка	X	Y
1	1151172.22	3439783.99
2	1151060.4	3439648.76
3	1150993.56	3439610.58
4	1151027.86	3439545.78
5	1150935.41	3439491.17
6	1150913.92	3439525.44
7	1150647.89	3439364.52
8	1150314.43	3439084.13
9	1150312.51	3439084.95
10	1150004.6	3438830.5
11	1149942.91	3438779.73
12	1149898.31	3438764.91
13	1149670.41	3438749.98
14	1149670.41	3438744.83
15	1149658.85	3438744.16
16	1149658.48	3438462.05
17	1149591.57	3438463.17
18	1149591.57	3438465.41
19	1149528.48	3438402.07
20	1149237.94	3438345.4
21	1149195.25	3438344.81
22	1147882.47	3438568.21
23	1147685.19	3438532.97
24	1147570.95	3438505.87
25	1147582.73	3438433.91
26	1147591.85	3438365.19
27	1147562.04	3438355.86
28	1147563.74	3438338.31
29	1147556.37	3438323.2
30	1147562.19	3438099.69
31	1147502.49	3437972.07
32	1147342.09	3437751.36
33	1147231.01	3437831.95
34	1147218.94	3437815.93
35	1147146.95	3437868.23
36	1146904.99	3437534.94
37	1147100.28	3437392.88
38	1147137.68	3437444.39
39	1147165.94	3437423.86
40	1147364.91	3437697.53
41	1147379.41	3437686.97
42	1147582.73	3437966.77
43	1147636.39	3438081.47
44	1147643.38	3438207.9
45	1147625.94	3438336.15
46	1147681.37	3438451.3


Точка	X	Y
46	1147681.37	3438451.3
47	1147666.57	3438517.67
48	1147882.91	3438556.19
49	1149194.73	3438332.94
50	1149239.71	3438333.42
51	1149535.11	3438391.05
52	1149547.77	3438365
53	1149611.96	3438433.08
54	1149658.55	3438433.53
55	1149681.52	3438433.53
56	1149682.63	3438737.55
57	1149900.96	3438751.36
58	1149949.83	3438767.3
59	1150656.28	3439355.42
60	1150908.1	3439510.24
61	1150935.56	3439465.83
62	1150946.89	3439472.88
63	1151055.1	3439539.25
64	1151022.79	3439601.69
65	1151070.85	3439623.42
66	1151136.44	3439682.92
67	1151160.51	3439704.86
68	1151173.47	3439716.58
69	1151202.18	3439753.5

Схема расположения объекта на листах

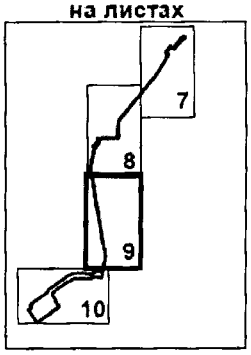

Основная часть проекта планировки территории
для размещения линейного объекта регионального
значения Ханты-Мансийского автономного округа – Югры
«Обустройство кустов скважин 200, 201, 202, 203.
Северо-Лабатьюганское нефтяное месторождение»
Землепользователь ОАО «Сургутнефтегаз»

Масштаб 1:5000

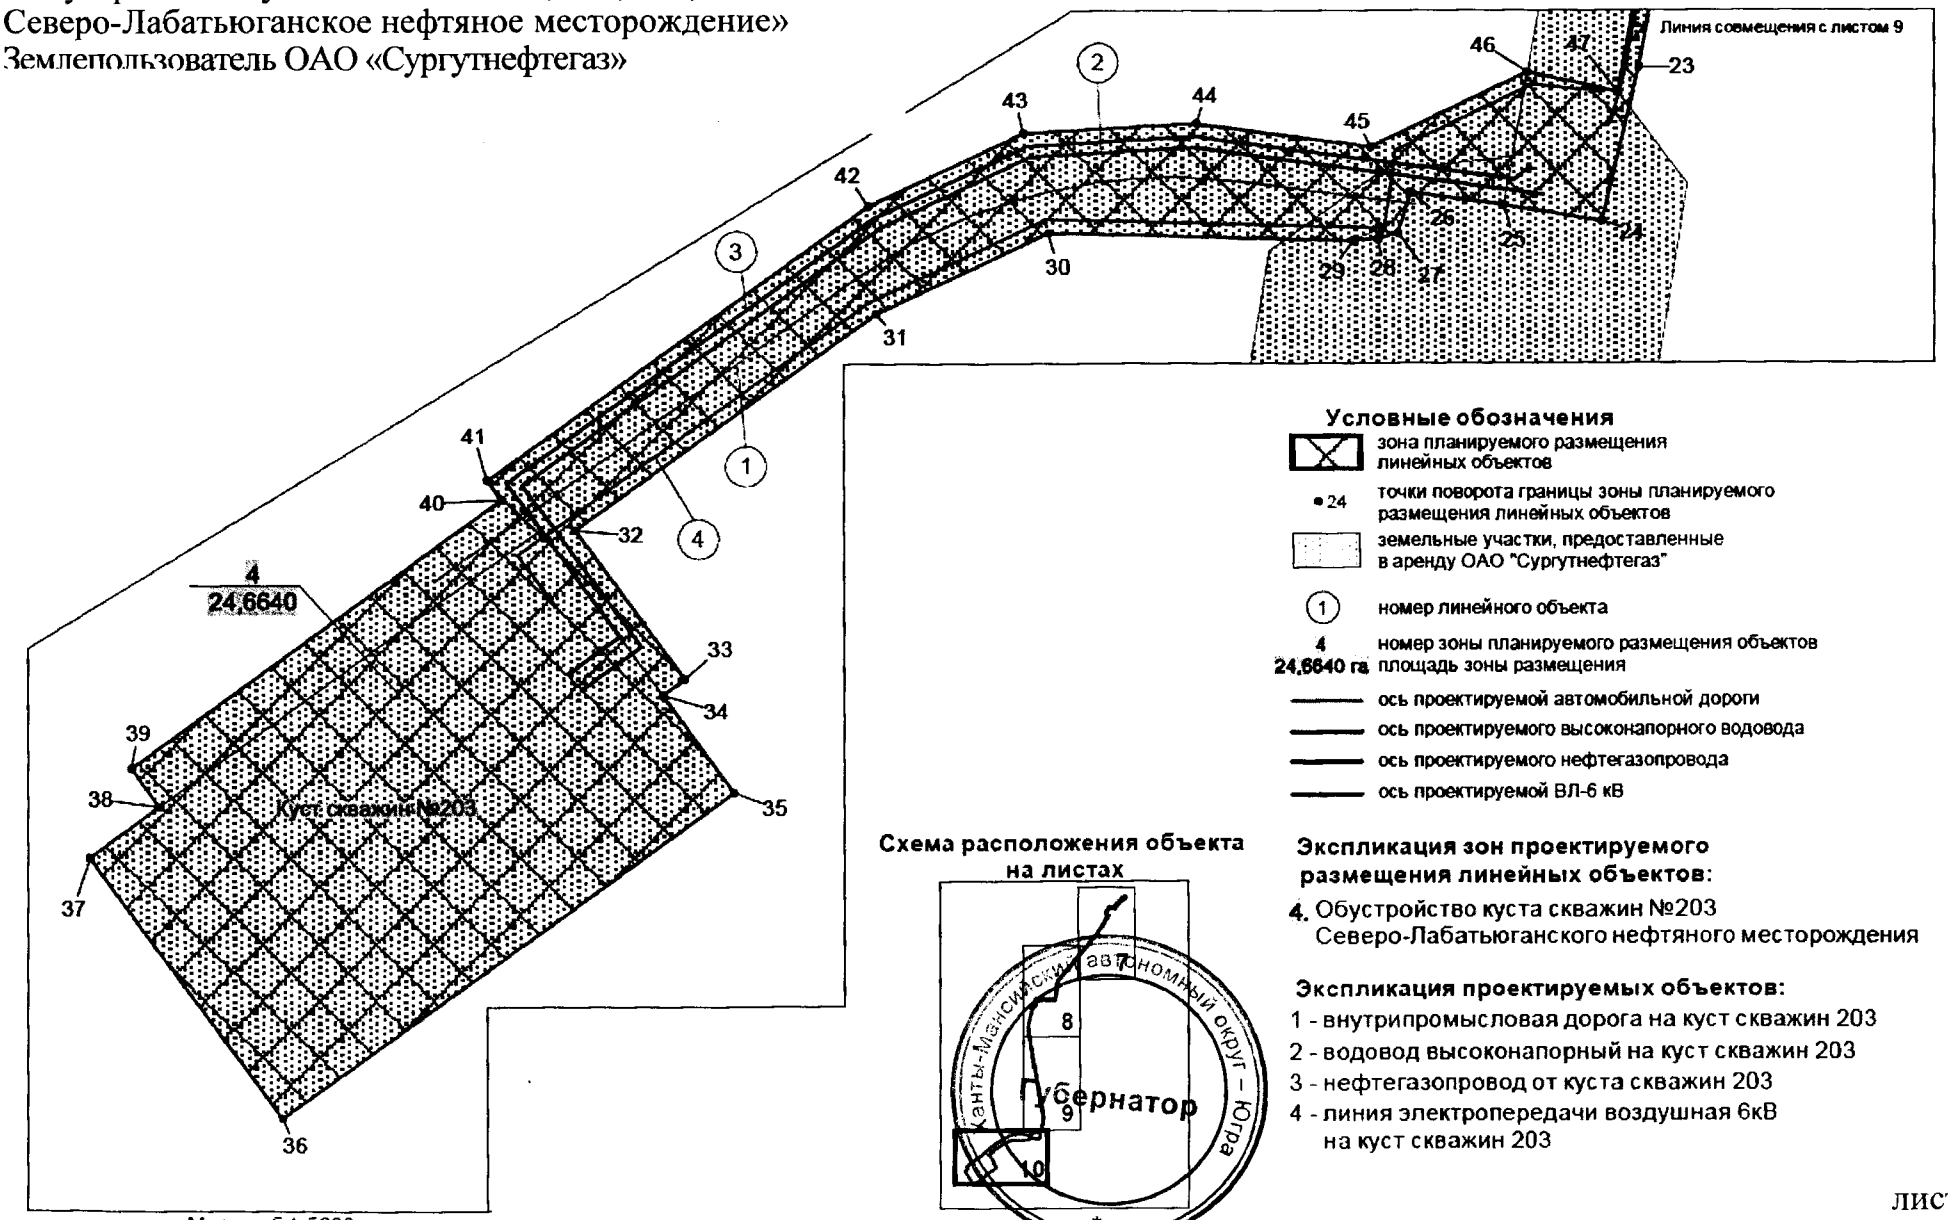

Экспликация зон проектируемого размещения линейных объектов:

4. Обустройство куста скважин №203 Северо-Лабатьюганского нефтяного месторождения

Экспликация проектируемых объектов:

1 - внутрипромысловая дорога на куст скважин 203
2 - водовод высоконапорный на куст скважин 203
3 - нефтегазопровод от куста скважин 203
4 - линия электропередачи воздушная 6кВ на куст скважин 203

Приложение 45
к постановлению Правительства
Ханты-Мансийского
автономного округа – Югры
от 11 ноября 2016 года № 444-п

Положение о размещении линейного объекта регионального значения Ханты-Мансийского автономного округа – Югры «Обустройство кустов скважин 200, 201, 202, 203. Северо-Лабатьюганское нефтяное месторождение»

I. Размещение объекта

В административном отношении линейный объект регионального значения Ханты-Мансийского автономного округа – Югры «Обустройство кустов скважин 200, 201, 202, 203. Северо-Лабатьюганское нефтяное месторождение» (далее – проектируемый объект) расположен на межселенной территории в границах Северо-Лабатьюганского нефтяного месторождения Сургутского района Ханты-Мансийского автономного округа – Югры.

В географическом отношении территория проектируемого объекта находится в 57 километрах на северо-запад от населенного пункта Нижнесортымский.

II. Функциональное зонирование территории

Проектируемый объект располагается на землях лесного фонда, находящихся в ведении территориального отдела - Сургутского лесничества (Сытоминское участковое лесничество, Нижне-Сартымское участковое лесничество).

III. Решения по планировочной организации земельных участков для размещения проектируемого объекта.

Расчет полосы отвода земельных участков для выполнения работ по строительству проектируемого объекта производится с учетом действующих норм отвода земель.

Таблица 1

Площади земельных участков, необходимые для
строительства и эксплуатации проектируемого объекта

Наименование объекта (кадастровый номер)	Площадь территории планируемого размещения объектов, га	Площадь территории в границе проекта планировки, га
Обустройство кустов скважин 200, 201, 202, 203. Северо-Лабатьюганское нефтяное месторождение	71,8563	71,8563

Координаты границ земельных участков, необходимых для размещения проектируемого объекта, в графических материалах определены в местной системе координат Ханты-Мансийского автономного округа – Югры МСК-86.

IV. Особо охраняемые территории и зоны с особыми условиями использования

Проектируемый объект технологически привязан к объектам сложившейся инфраструктуры и проходит вдоль существующих коридоров коммуникаций на свободной от застройки территории.

Проектируемый объект пересекает водоохранную зону и прибрежную защитную полосу водных объектов реки Инкуяха и ручья без названия.

Для уменьшения воздействия на водотоки предусмотрены следующие мероприятия:

выполнение строительно-монтажных работ с применением гусеничной техники должно осуществляться в зимний период для уменьшения воздействия строительной техники на растительный береговой покров; в остальные сезоны года строительно-монтажные работы, движение транспорта и строительной техники должно осуществляться только по существующим автомобильным дорогам, зимникам и временным вдольтрассовым проездам;

все отходы защитных материалов, остатки горюче-смазочных материалов тщательно должны собираться в передвижное оборудование (мусоросборники, емкости для сбора отработанных горюче-смазочных материалов) и вывозиться в места, согласованные с соответствующими муниципальными органами и органами государственной власти Российской Федерации;

после завершения строительства выполняются рекультивационные работы.

Организационный сброс стоков или загрязняющих веществ на поверхность земли и в водотоки не производится. Попадание загрязняющих веществ в водные объекты в результате размыва и выноса ливневыми и талыми водами возможно лишь при неправильном хранении строительных

материалов и аварийных утечках дизтоплива работающих механизмов в период строительства.

На всех этапах работ осуществляется входной, операционный и приемочный контроль качества строительства, а также проводится своевременный профилактический осмотр, ремонт и диагностика оборудования, трубопроводов и арматуры.

Ущерб окружающей среде может быть нанесен лишь в аварийных случаях, но для их предотвращения предусмотрены все возможные мероприятия в соответствии с требованиями законодательства Российской Федерации.

В границах участка работ отсутствуют объекты историко-культурного наследия, особо охраняемые природные территории федерального, регионального и местного значения.


Проектируемый объект попадает в границы территорий традиционного природопользования коренных малочисленных народов Севера регионального значения.

В соответствии с пунктом 1 статьи 12 Закона Ханты-Мансийского автономного округа – Югры от 28 декабря 2006 года № 145-оз «О территориях традиционного природопользования коренных малочисленных народов Севера регионального значения в Ханты-Мансийском автономном округе – Югре» проведено согласование размещения проектируемого объекта с субъектом традиционного природопользования.



Схема размещения элементов планировочной структуры

Основная часть проекта планировки территории для размещения линейного объекта регионального значения Ханты-Мансийского автономного округа-Югры
"Обустройство куста скважин 116. Юкъяунское нефтяное месторождение"
Землепользователь ОАО "Сургутнефтегаз"
Общая площадь территории планируемого размещения линейного объекта 16,3823 га.
площадь отводимых земель 15,92 га, из них 15,92 га по землям лесного фонда

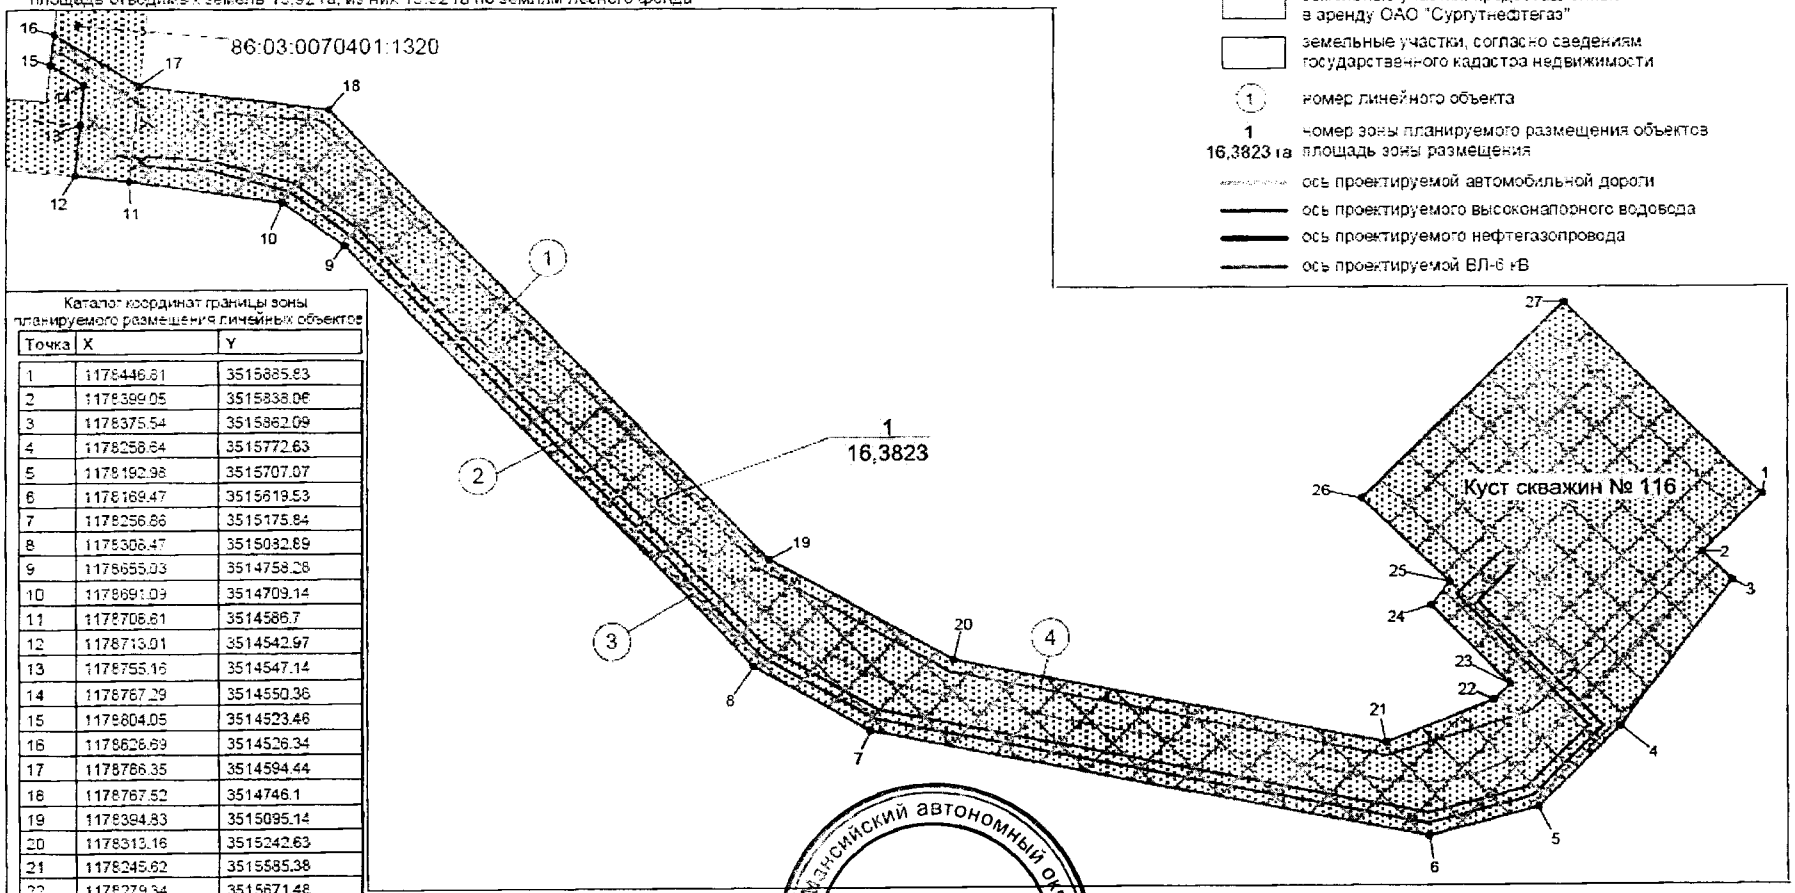

Условные обозначения

- зона планируемого размещения линейных объектов
- • 1 — точки поворота границы зоны планируемого размещения линейных объектов
- земельные участки, предоставленные в аренду ОАО "Сургутнефтегаз"
- земельные участки, согласно сведениям государственного кадастра недвижимости
- (1) — номер линейного объекта
- 1 / 16,3823 га — номер зоны планируемого размещения объектов / площадь зоны размещения
- ось проектируемой автомобильной дороги
- ось проектируемого высоконапорного водовода
- ось проектируемого нефтегазопровода
- ось проектируемой ВЛ-6 кВ

Каталог координат границы зоны планируемого размещения линейных объектов

Точка	X	Y
1	1178446.81	3515685.83
2	1178399.05	3515838.06
3	1178375.54	3515862.09
4	1178258.64	3515772.63
5	1178192.98	3515707.07
6	1178169.47	3515619.53
7	1178256.86	3515175.84
8	1178306.47	3515082.89
9	1178655.03	3514758.28
10	1178691.09	3514709.14
11	1178705.81	3514586.7
12	1178713.01	3514542.97
13	1178755.16	3514547.14
14	1178767.29	3514550.36
15	1178804.05	3514523.46
16	1178626.69	3514526.34
17	1178766.35	3514594.44
18	1178767.52	3514746.1
19	1178394.83	3515095.14
20	1178313.16	3515242.63
21	1178245.62	3515585.38
22	1178279.34	3515671.48
23	1178291.6	3515684.69
24	1178354.74	3515621.31
25	1178373.94	3515636.1
26	1178444.19	3515565.81
27	1178605.58	3515727.05

Масштаб 1:5000

Экспликация зон проектируемого размещения линейных объектов:

1. Обустройство куста скважин №116 Юкъяунского нефтяного месторождения

86:03:0070401:1320 - кадастровый номер земельного (лесного) участка

Экспликация проектируемых объектов:

1 - внутрипромысловая дорога на куст скважин 116
2 - водовод высоконапорный на куст скважин 116
3 - нефтегазопровод от куста скважин 116
4 - линия электропередачи воздушная 6кВ на куст скважин 116

Ханты-Мансийский автономный округ – Югра
Губернатор

Приложение 47
к постановлению Правительства
Ханты-Мансийского
автономного округа – Югры
от 11 ноября 2016 года № 444-п

Положение о размещении линейного объекта регионального значения Ханты-Мансийского автономного округа – Югры «Обустройство куста скважин 116. Юкъяунское нефтяное месторождение»

I. Размещение объекта

В административном отношении линейный объект регионального значения Ханты-Мансийского автономного округа – Югры «Обустройство куста скважин 116. Юкъяунское нефтяное месторождение» (далее – проектируемый объект) расположен на межселенной территории в границах Юкъяунского нефтяного месторождения Сургутского района Ханты-Мансийского автономного округа – Югры.

В географическом отношении территория проектируемого объекта находится в 66 километрах на северо-запад от населенного пункта Нижнесортымский.

II. Функциональное зонирование территории

Проектируемый объект располагается на землях лесного фонда, находящихся в ведении территориального отдела - Сургутского лесничества (Нижне-Сартымское участковое лесничество, Русскинское урочище).

III. Решения по планировочной организации земельных участков для размещения проектируемого объекта

Расчет полосы отвода земельных участков для выполнения работ по строительству проектируемого объекта производится с учетом действующих норм отвода земель.

Таблица 1

Площади земельных участков, необходимые для
строительства и эксплуатации проектируемого объекта

Наименование объекта (кадастровый номер)	Площадь территории планируемого размещения объектов, га	Площадь территории в границе проекта планировки, га
Обустройство куста скважин 116. Юкъяунское нефтяное месторождение	15,92	15,92

Координаты границ земельных участков, необходимых для размещения проектируемого объекта, в графических материалах определены в местной системе координат Ханты-Мансийского автономного округа – Югры МСК-86.

IV. Особо охраняемые территории и зоны с особыми условиями использования

Проектируемый объект технологически привязан к объектам сложившейся инфраструктуры и проходит вдоль существующих коридоров коммуникаций на свободной от застройки территории.

Проектируемый объект пересекает водоохранную зону и прибрежную защитную полосу водных объектов ручьев без названия и реки Кемчаяха.

Для уменьшения воздействия на водотоки предусмотрены следующие мероприятия:

выполнение строительно-монтажных работ с применением гусеничной техники должно осуществляться в зимний период для уменьшения воздействия строительной техники на растительный береговой покров; в остальные сезоны года строительно-монтажные работы, движение транспорта и строительной техники должно осуществляться только по существующим автомобильным дорогам, зимникам и временным вдольтрассовым проездам;

все отходы защитных материалов, остатки горюче-смазочных материалов тщательно должны собираться в передвижное оборудование (мусоросборники, емкости для сбора отработанных горюче-смазочных материалов) и вывозиться в места, согласованные с соответствующими муниципальными органами и органами государственной власти Российской Федерации;

после завершения строительства выполняются рекультивационные работы.

Организационный сброс стоков или загрязняющих веществ на поверхность земли и в водотоки не производится. Попадание загрязняющих веществ в водные объекты в результате размыва и выноса ливневыми и талыми водами возможно лишь при неправильном хранении строительных материалов и аварийных утечках дизтоплива работающих механизмов в период строительства.

На всех этапах работ осуществляется входной, операционный и приемочный контроль качества строительства, а также проводится своевременный профилактический осмотр, ремонт и диагностика оборудования, трубопроводов и арматуры.

Ущерб окружающей среде может быть нанесен лишь в аварийных случаях, но для их предотвращения предусмотрены все возможные мероприятия в соответствии с требованиями законодательства Российской Федерации.

В границах участка работ отсутствуют объекты историко-культурного наследия, особо охраняемые природные территории федерального, регионального и местного значения.

Проектируемый объект попадает в границы территорий традиционного природопользования коренных малочисленных народов Севера регионального значения.


В соответствии с пунктом 1 статьи 12 Закона Ханты-Мансийского автономного округа – Югры от 28 декабря 2006 года № 145-оз «О территориях традиционного природопользования коренных малочисленных народов Севера регионального значения в Ханты-Мансийском автономном округе – Югре» проведено согласование размещения проектируемого объекта с субъектом традиционного природопользования.



Основная часть проекта планировки территории для размещения объекта регионального значения Ханты-Мансийского автономного округа – Югры «Подводящие нефтепроводы к ПСП «Южно-Владигорское».
Землепользователь: ООО «МЕРИДИАН»

Приложение 48
к постановлению Правительства
Ханты-Мансийского
автономного округа – Югры
от 11 ноября 2016 года № 444-п

Масштаб 1:10000

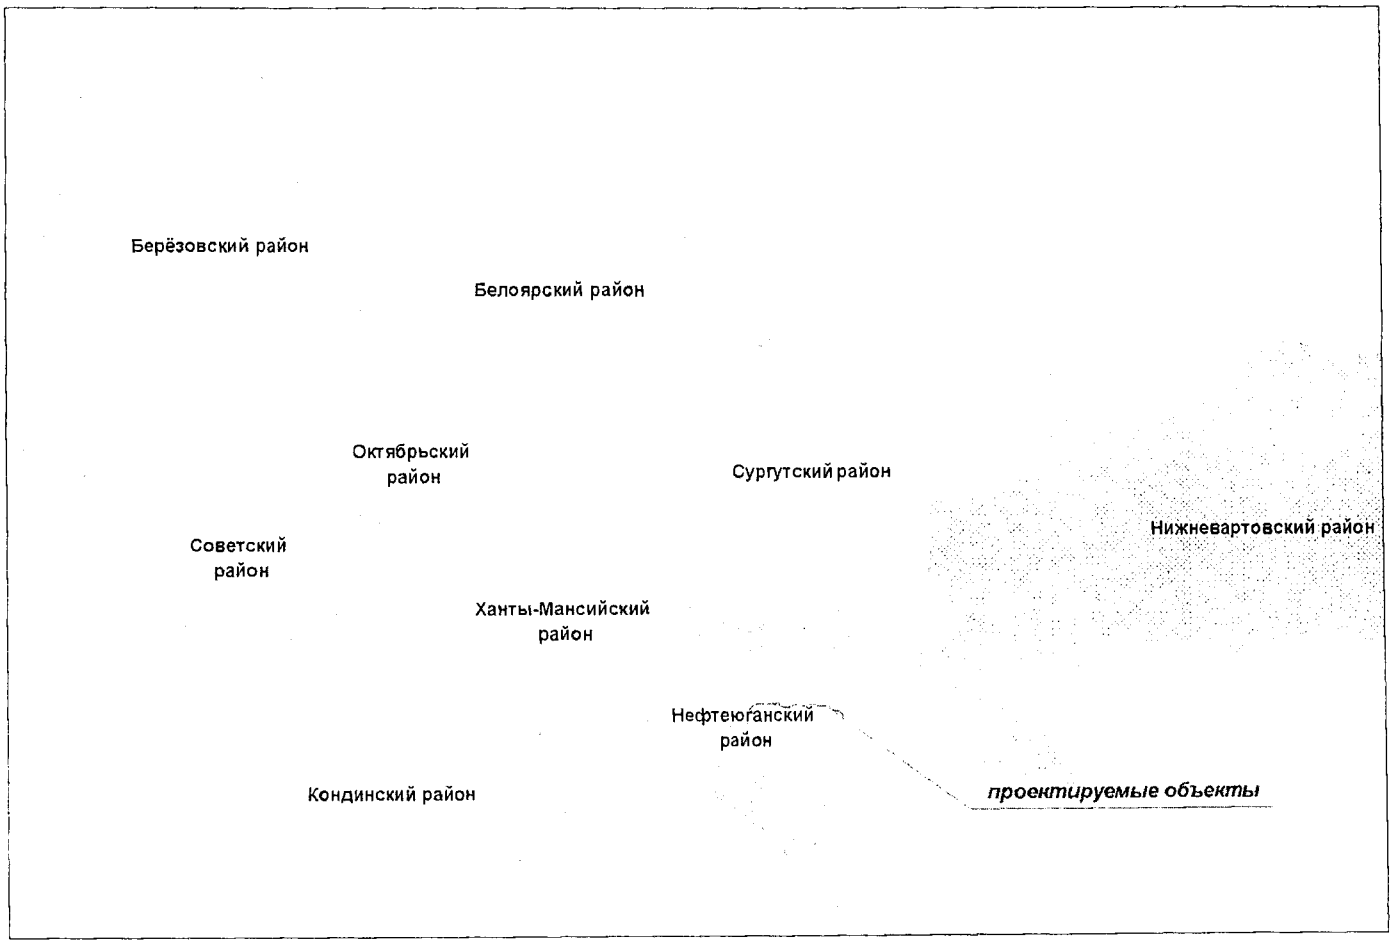

УСЛОВНЫЕ ОБОЗНАЧЕНИЯ:

- границы зон планируемого размещения объекта

(1) - наименование объектов в соответствии с экспликацией


ЭКСПЛИКАЦИЯ ЗАПРОЕКТИРОВАННЫХ СООРУЖЕНИЙ

1 - Нефтепровод Мултановское м/р – ПСП Южно-Владигорское (М70)


2 - Нефтепровод ПНН Удачного м/р - ПСП Южно-Владигорское (М30)

Основная часть проекта планировки территории для размещения объекта регионального значения Ханты-Мансийского автономного округа – Югры «Подводящие нефтепроводы к ПСП «Южно-Владигорское».
Землепользователь: ООО «МЕРИДИАН»
Масштаб 1:10000

Линия совмещения с листом 3

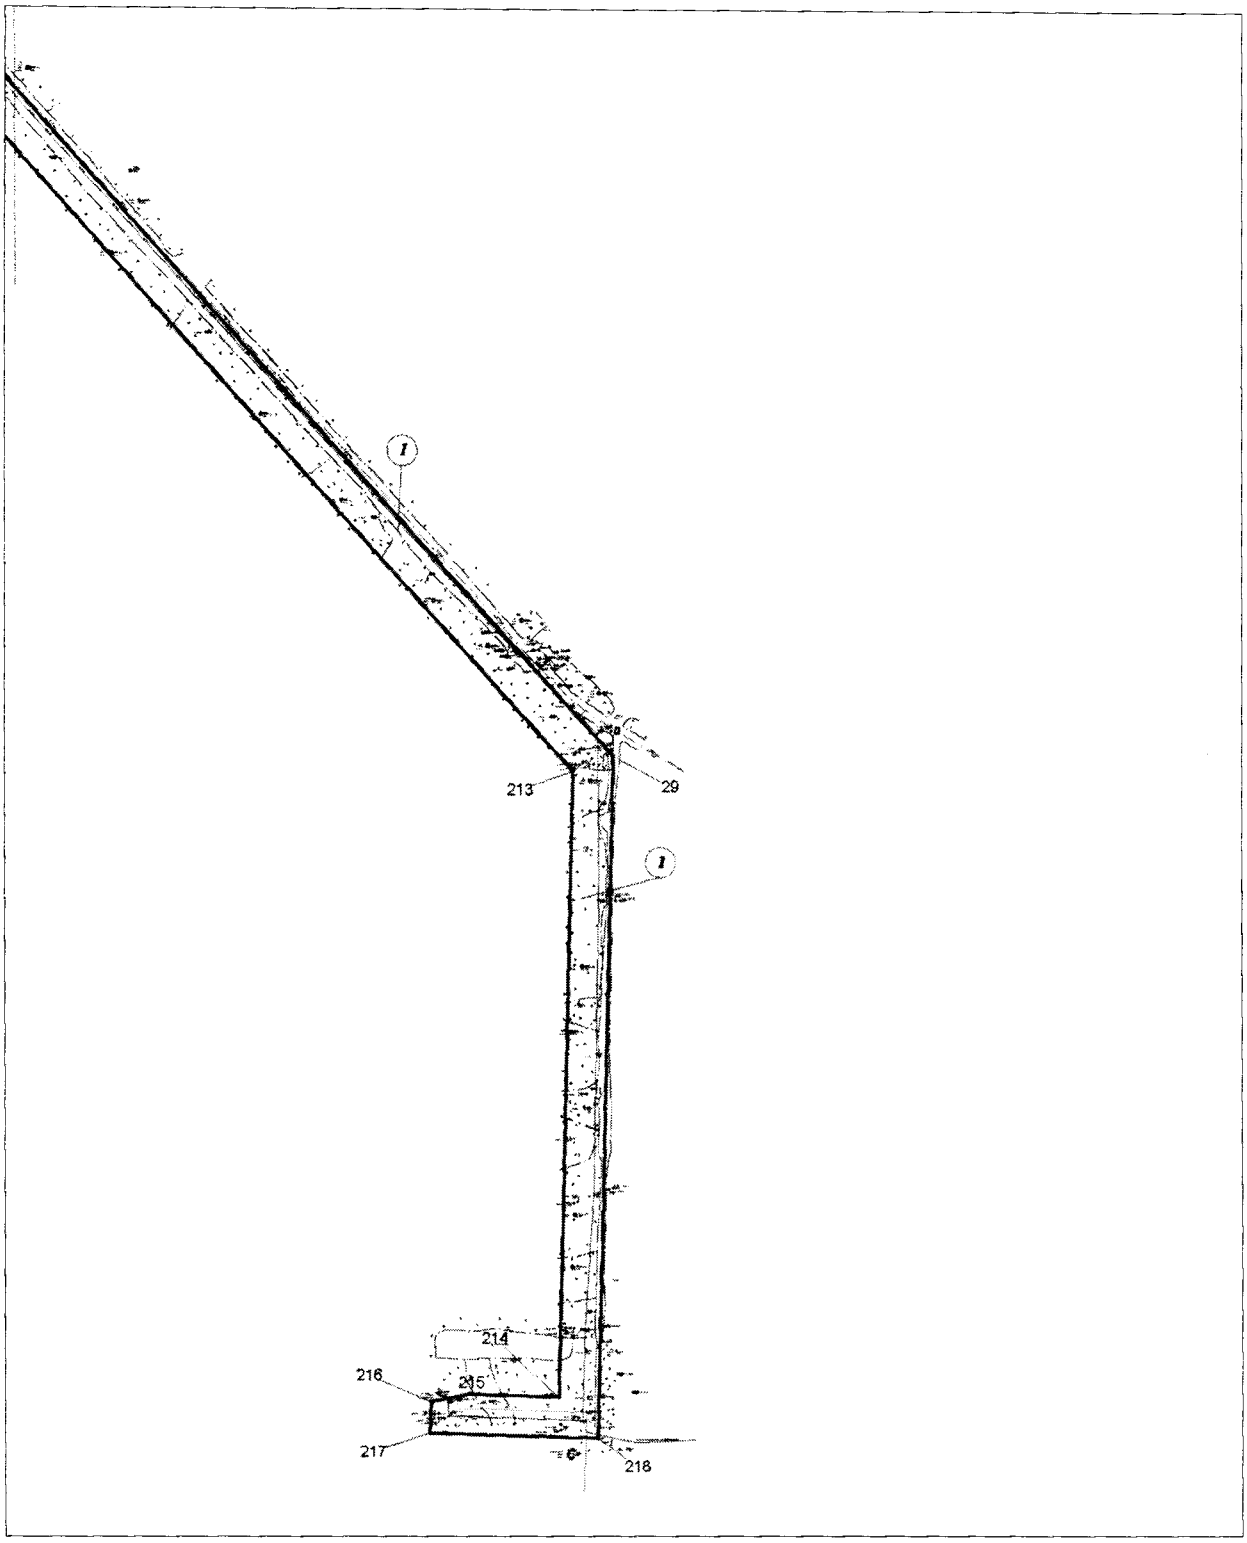


Основная часть проекта планировки территории для размещения объекта регионального значения Ханты-Мансийского автономного округа – Югры «Подводящие нефтепроводы к ПСП «Южно-Владигорское».
Землепользователь: ООО «МЕРИДИАН»
Масштаб 1:10000

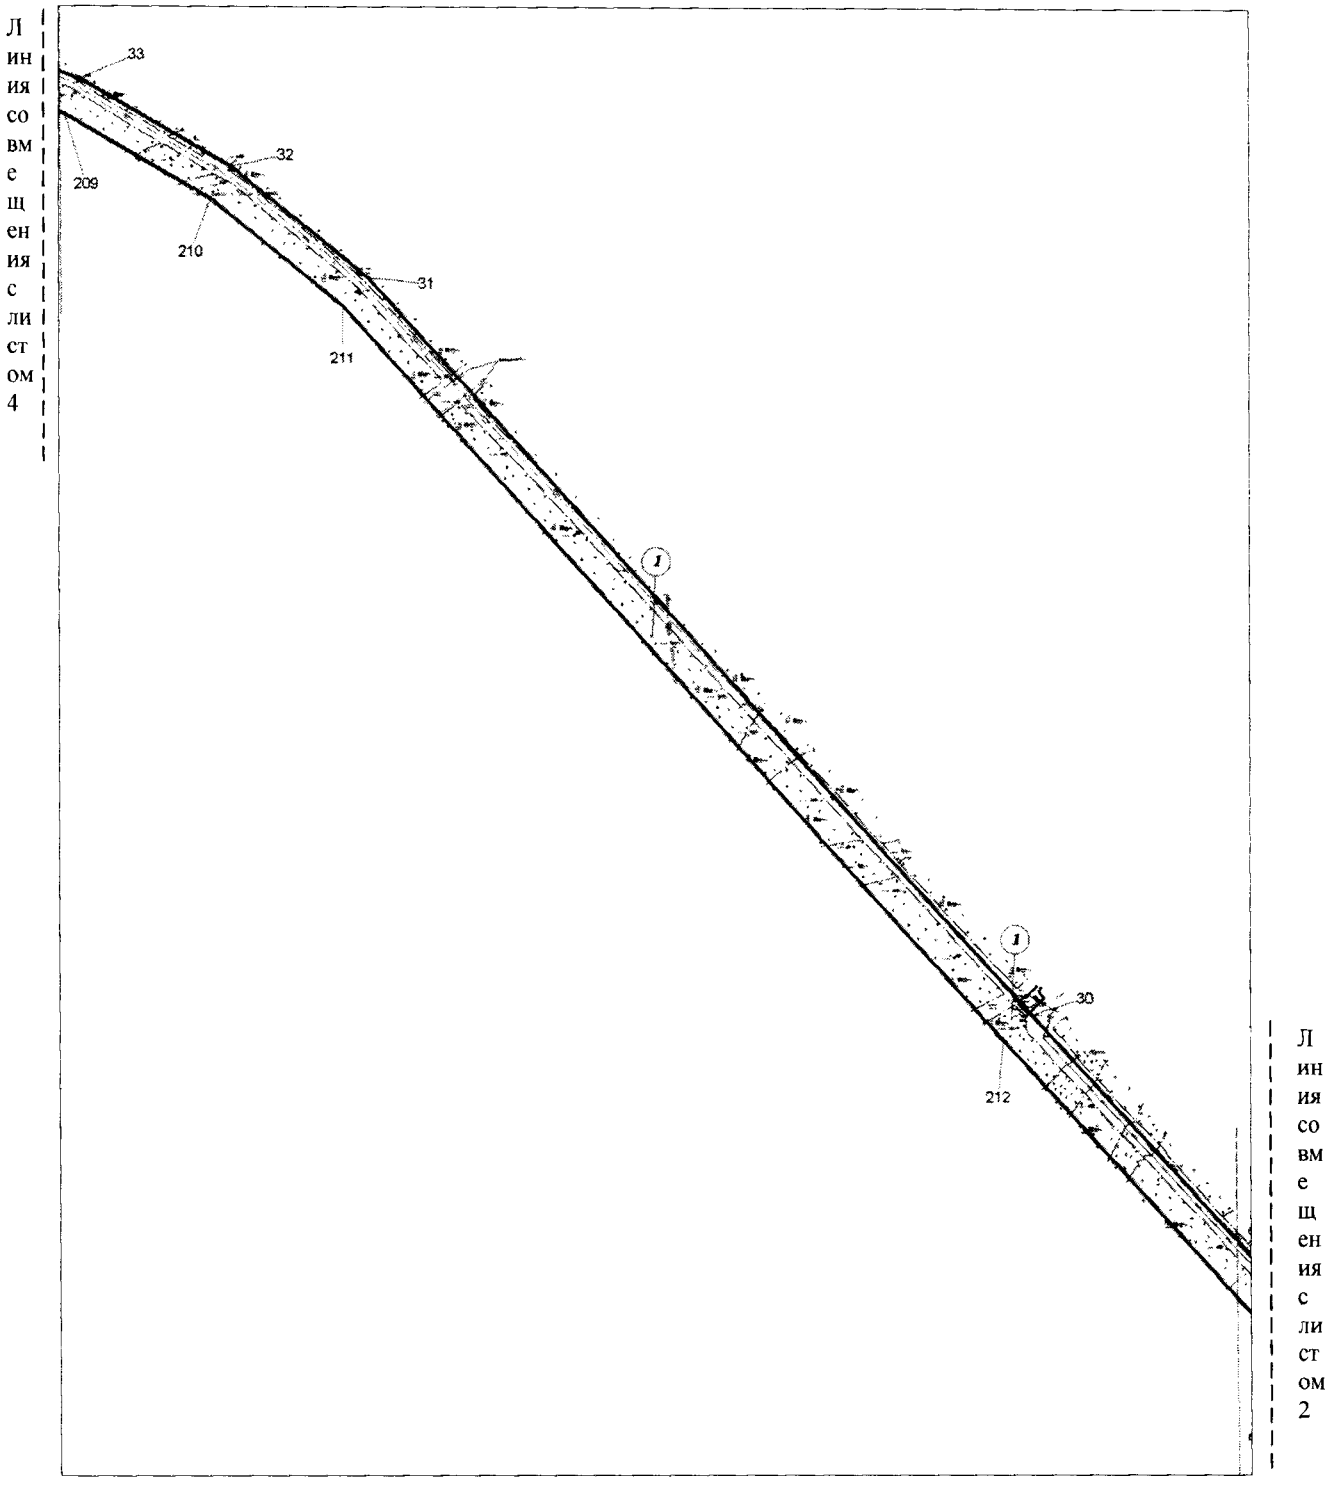


Основная часть проекта планировки территории для размещения объекта регионального значения Ханты-Мансийского автономного округа – Югры «Подводящие нефтепроводы к ПСП «Южно-Владигорское».
Землепользователь: ООО «МЕРИДИАН»
Масштаб 1:10000

Линия совмещения с листом 5

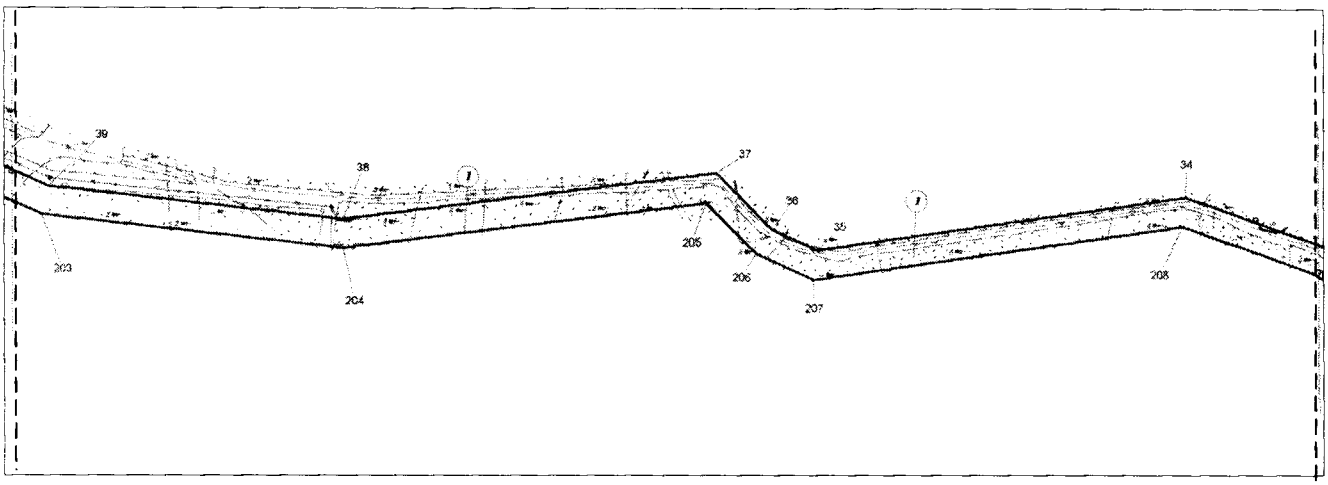


Линия совмещения с листом 3


Основная часть проекта планировки территории для размещения объекта регионального значения Ханты-Мансийского автономного округа – Югры «Подводящие нефтепроводы к ПСП «Южно-Владигорское».
Землепользователь: ООО «МЕРИДИАН»
Масштаб 1:10000

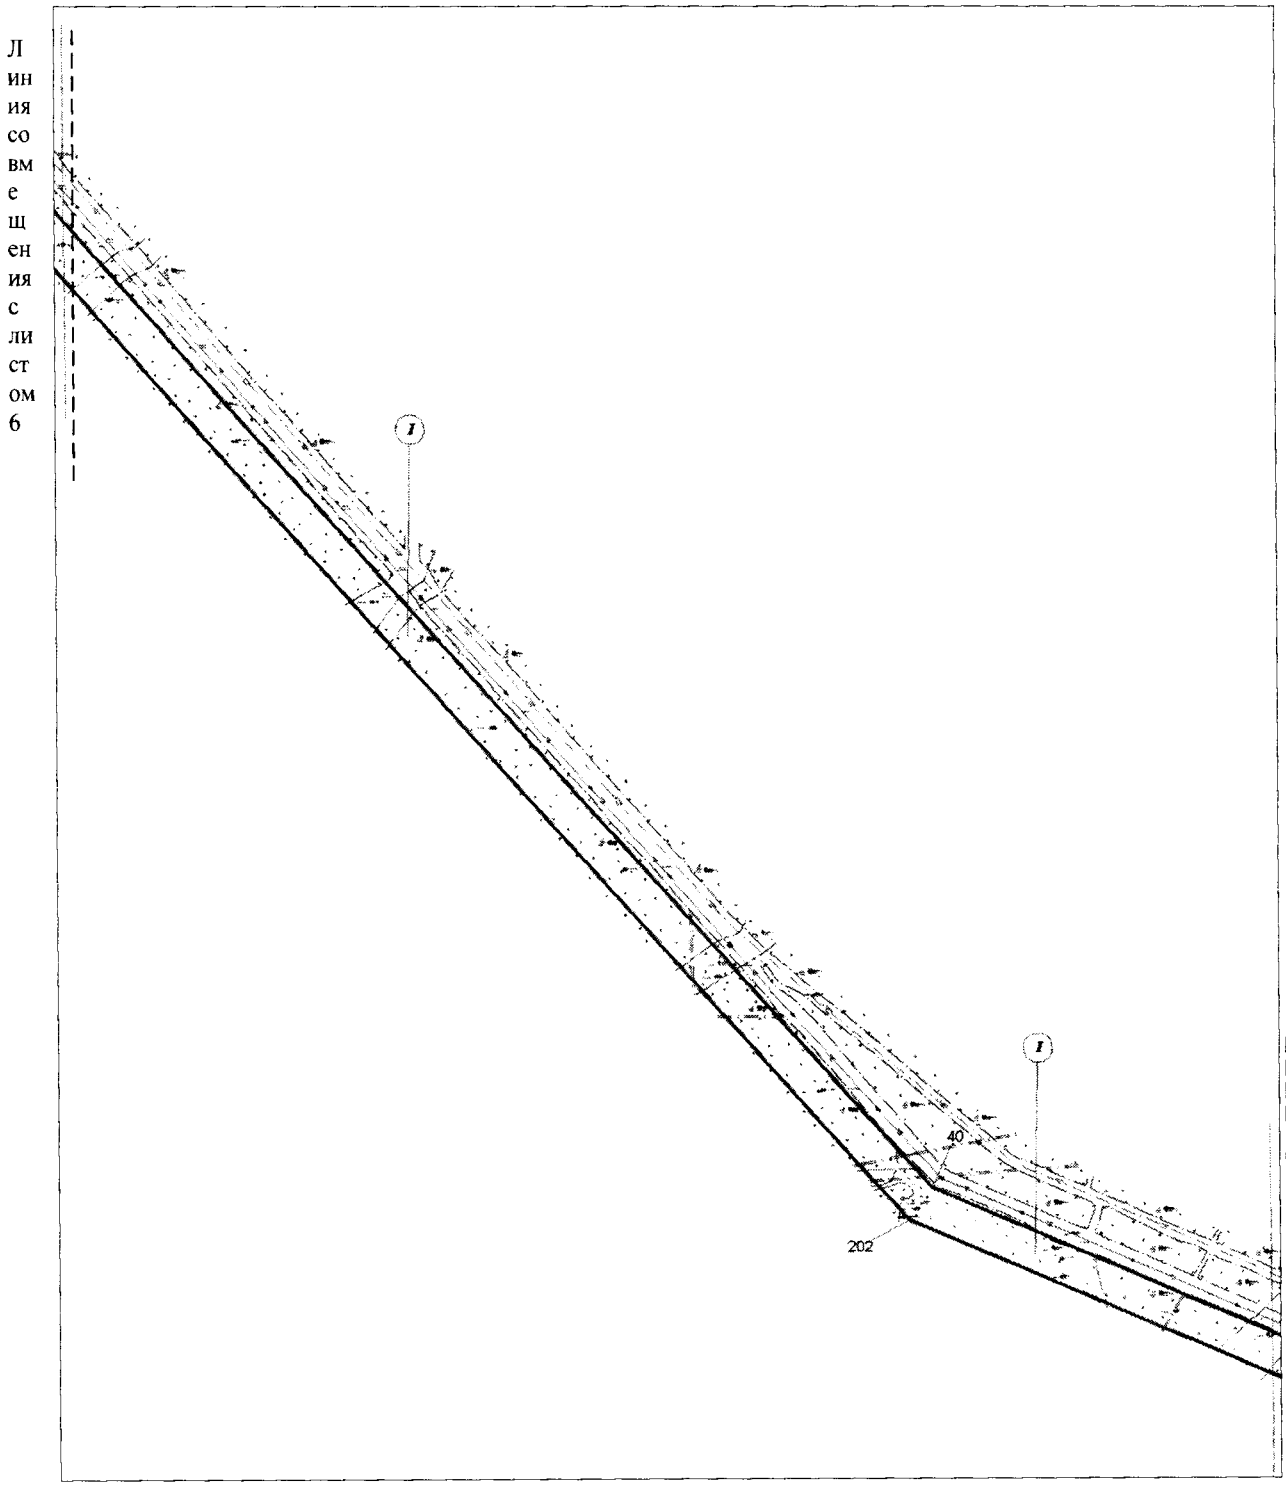


Основная часть проекта планировки территории для размещения объекта регионального значения Ханты-Мансийского автономного округа – Югры «Подводящие нефтепроводы к ПСП «Южно-Владигорское».
Землепользователь: ООО «МЕРИДИАН»
Масштаб 1:10000

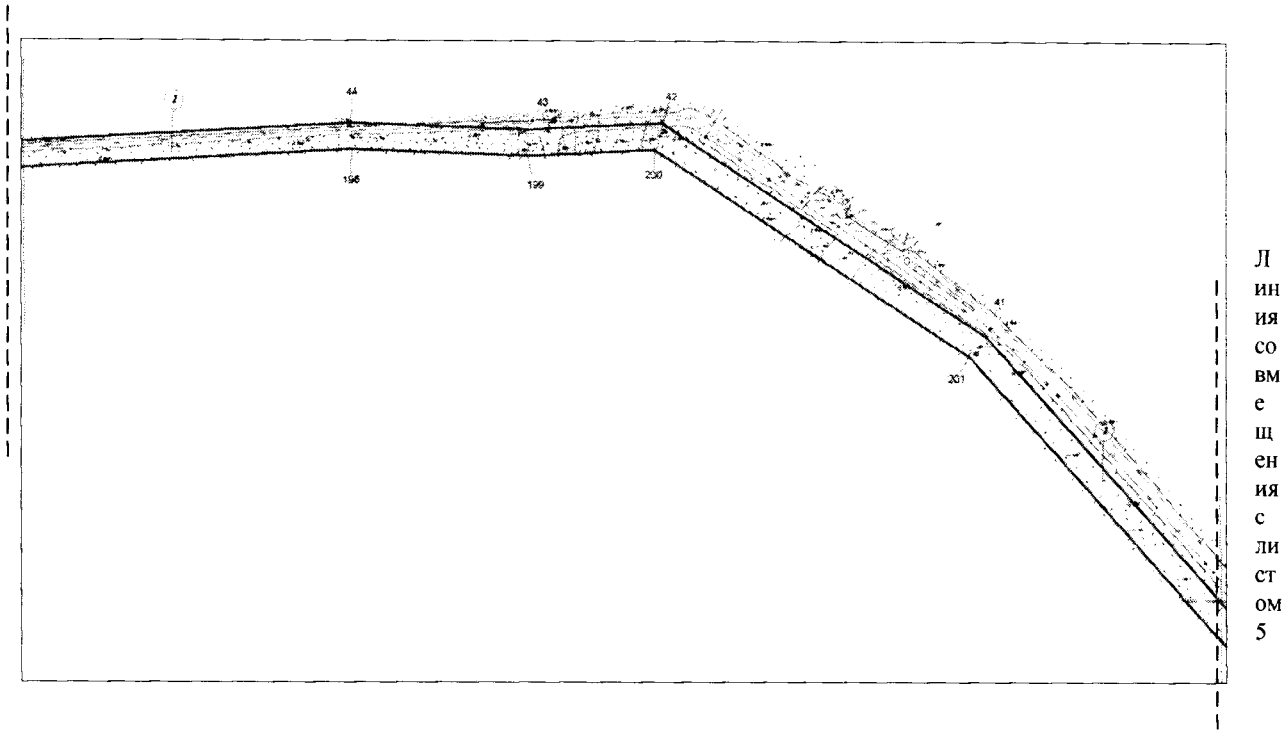


Основная часть проекта планировки территории для размещения объекта регионального значения Ханты-Мансийского автономного округа – Югры «Подводящие нефтепроводы к ПСП «Южно-Владигорское».
Землепользователь: ООО «МЕРИДИАН»
Масштаб 1:10000

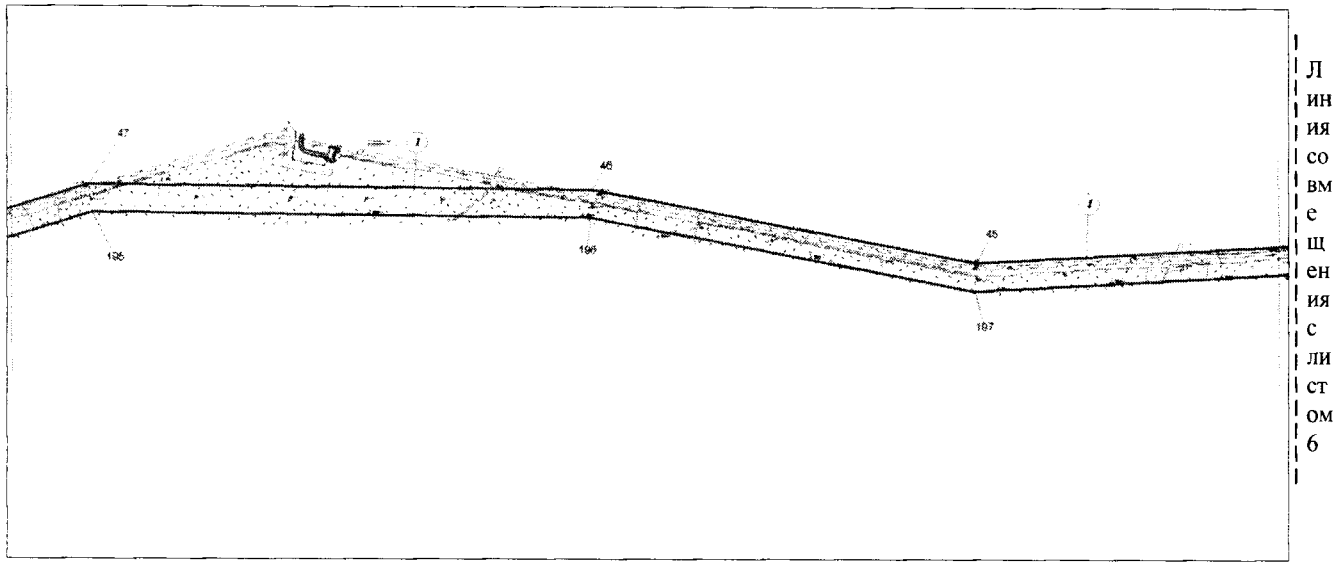


Основная часть проекта планировки территории для размещения объекта регионального значения Ханты-Мансийского автономного округа – Югры «Подводящие нефтепроводы к ПСП «Южно-Владигорское».
Землепользователь: ООО «МЕРИДИАН»
Масштаб 1:10000

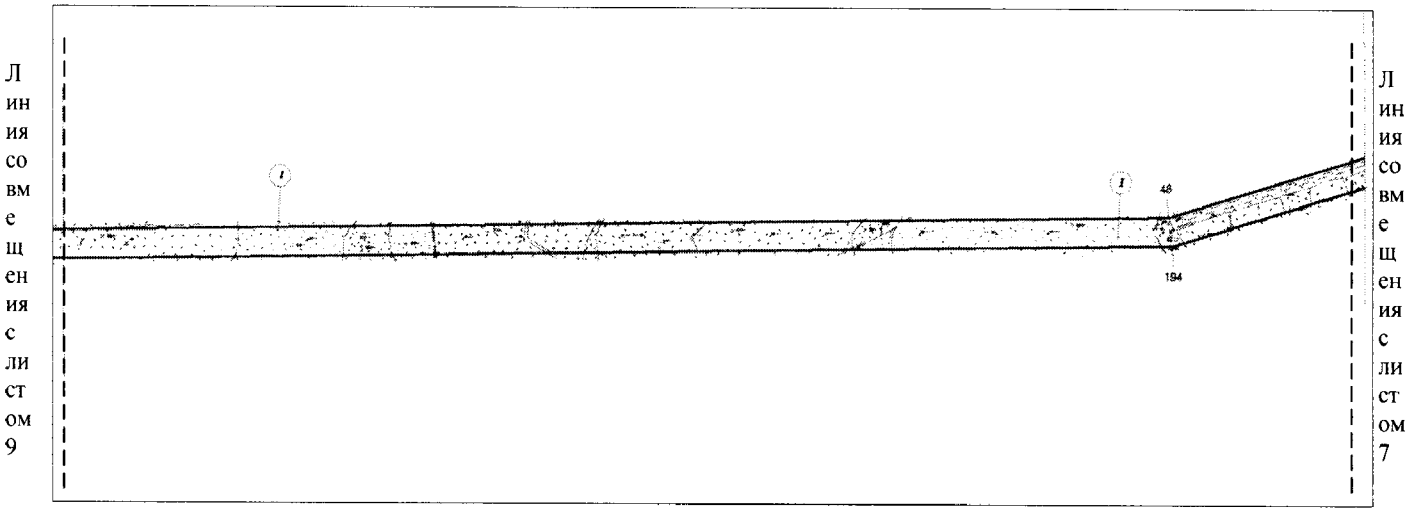

Основная часть проекта планировки территории для размещения объекта регионального значения Ханты-Мансийского автономного округа – Югры «Подводящие нефтепроводы к ПСП «Южно-Владигорское».
Землепользователь: ООО «МЕРИДИАН»
Масштаб 1:10000

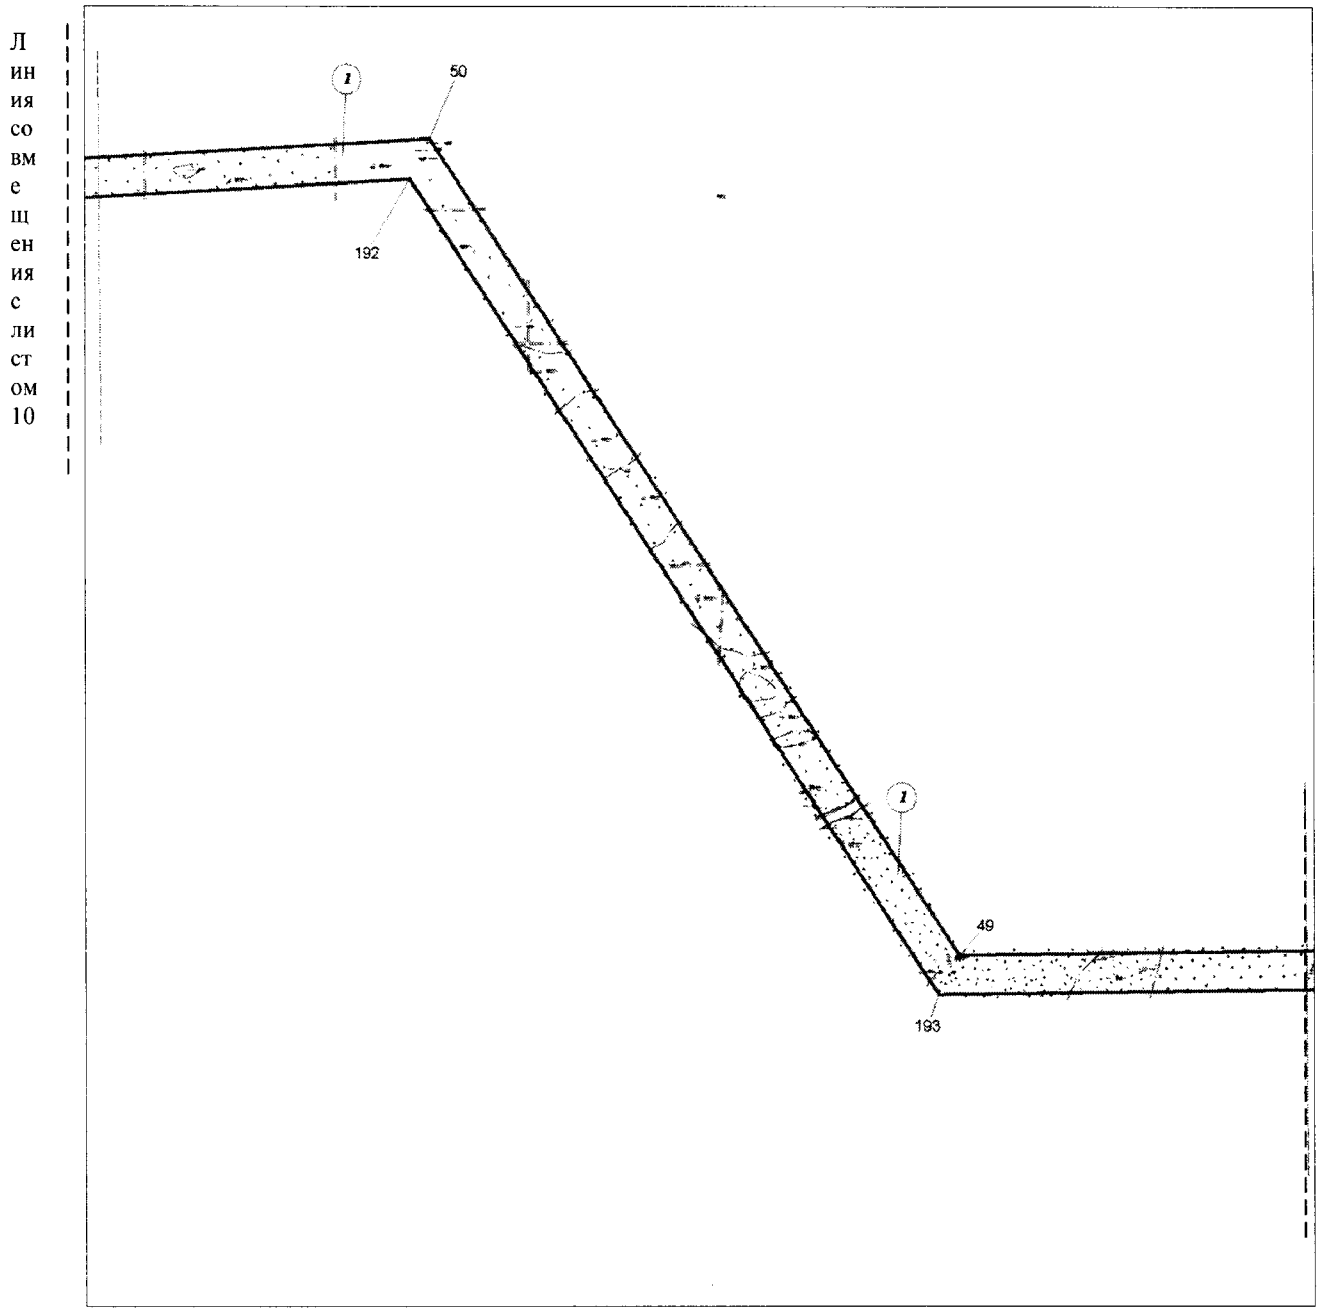


Основная часть проекта планировки территории для размещения объекта регионального значения Ханты-Мансийского автономного округа – Югры «Подводящие нефтепроводы к ПСП «Южно-Владигорское».
Землепользователь: ООО «МЕРИДИАН»
Масштаб 1:10000

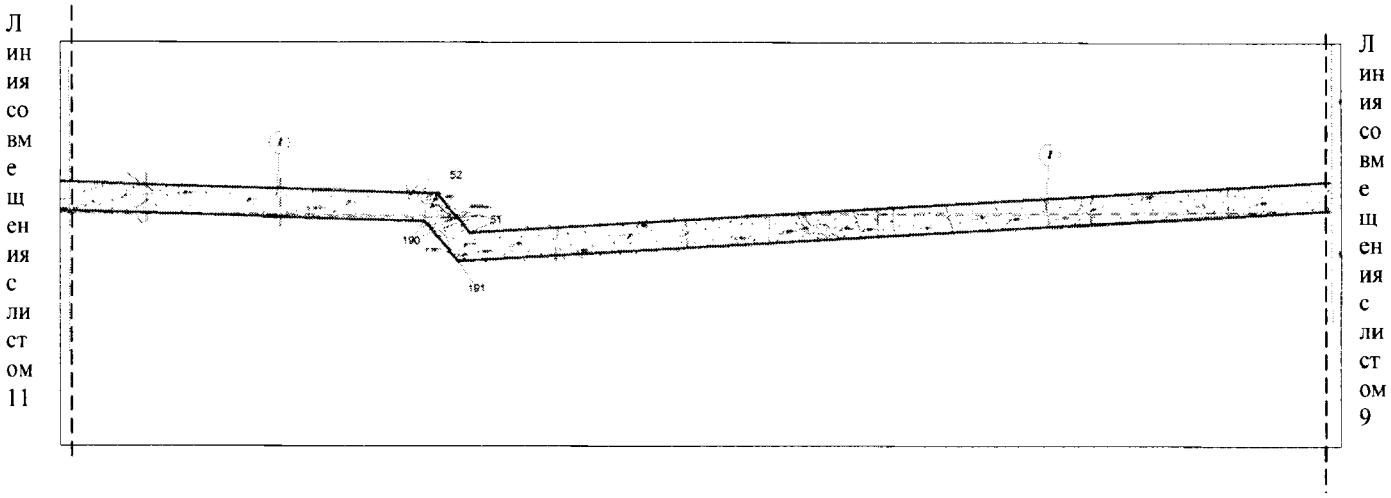

Основная часть проекта планировки территории для размещения объекта регионального значения Ханты-Мансийского автономного округа – Югры «Подводящие нефтепроводы к ПСП «Южно-Владигорское».
Землепользователь: ООО «МЕРИДИАН»
Масштаб 1:10000


Линия совмещения с листом 12

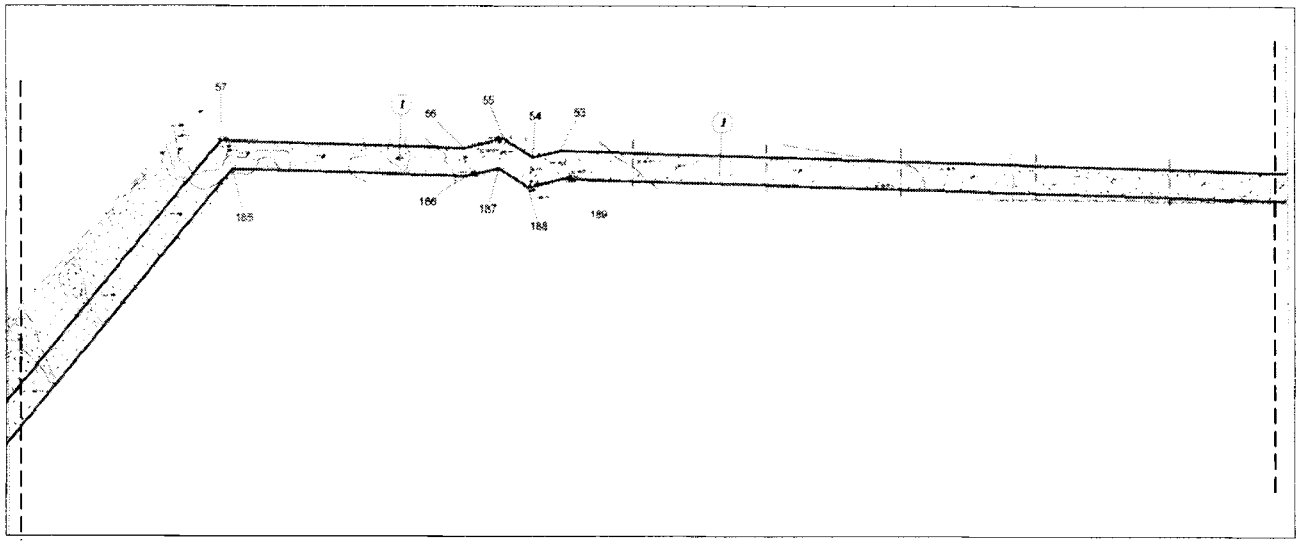

Линия совмещения с листом 10

Основная часть проекта планировки территории для размещения объекта регионального значения Ханты-Мансийского автономного округа – Югры «Подводящие нефтепроводы к ПСП «Южно-Владигорское».
Землепользователь: ООО «МЕРИДИАН»
Масштаб 1:10000


Линия совмещения с листом 13

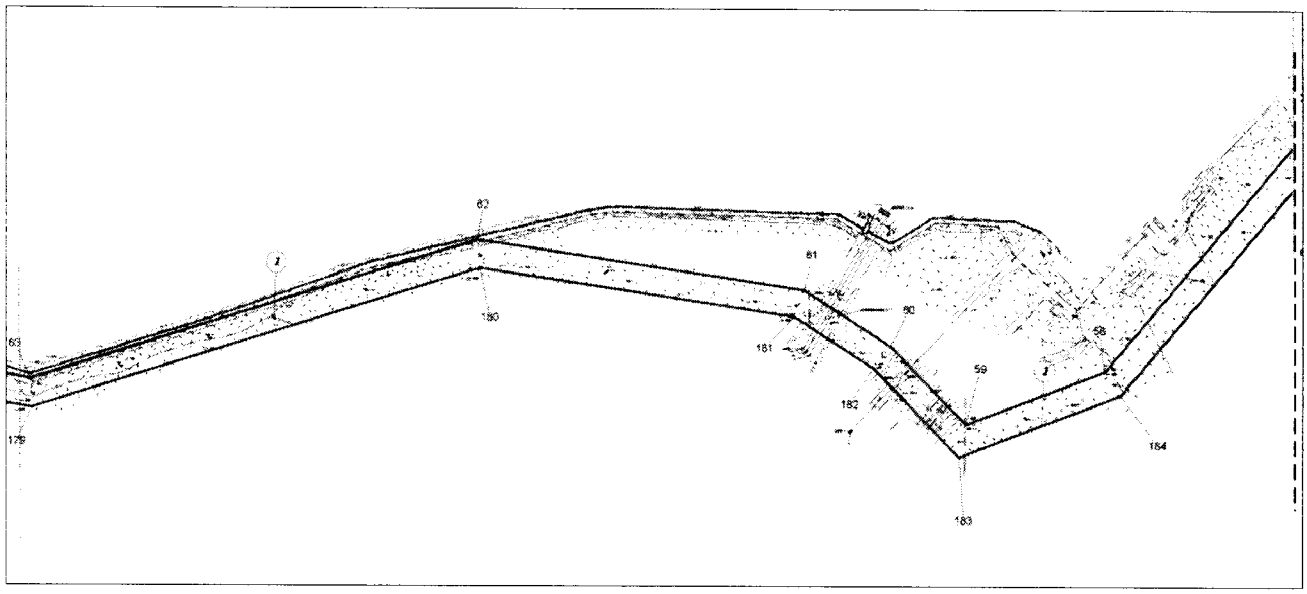

Линия совмещения с листом 11


Основная часть проекта планировки территории для размещения объекта регионального значения Ханты-Мансийского автономного округа – Югры «Подводящие нефтепроводы к ПСП «Южно-Владигорское».
Землепользователь: ООО «МЕРИДИАН»
Масштаб 1:10000

Линия совмещения с листом 14

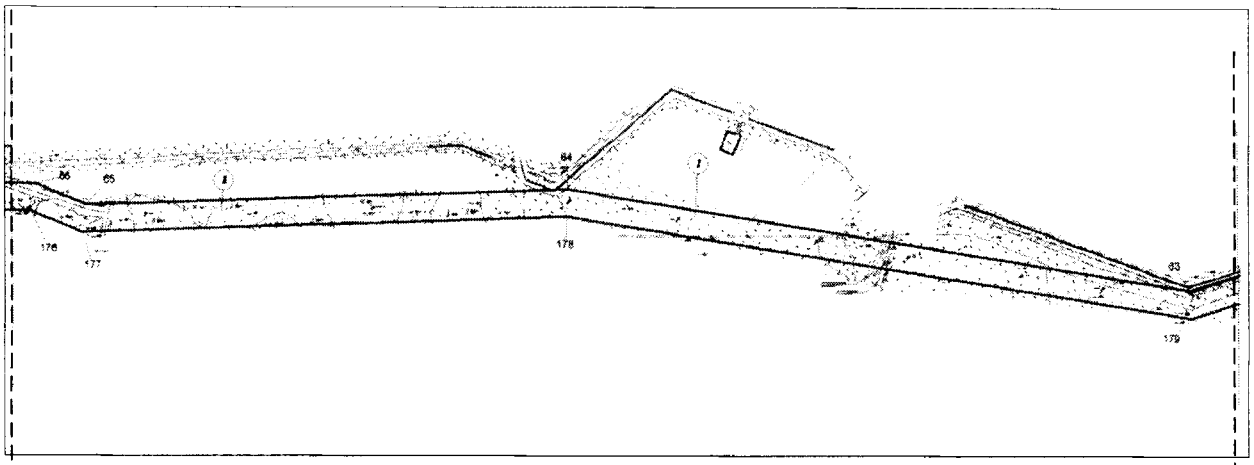


Линия совмещения с листом 12

Основная часть проекта планировки территории для размещения объекта регионального значения Ханты-Мансийского автономного округа – Югры «Подводящие нефтепроводы к ПСП «Южно-Владигорское».
Землепользователь: ООО «МЕРИДИАН»
Масштаб 1:10000

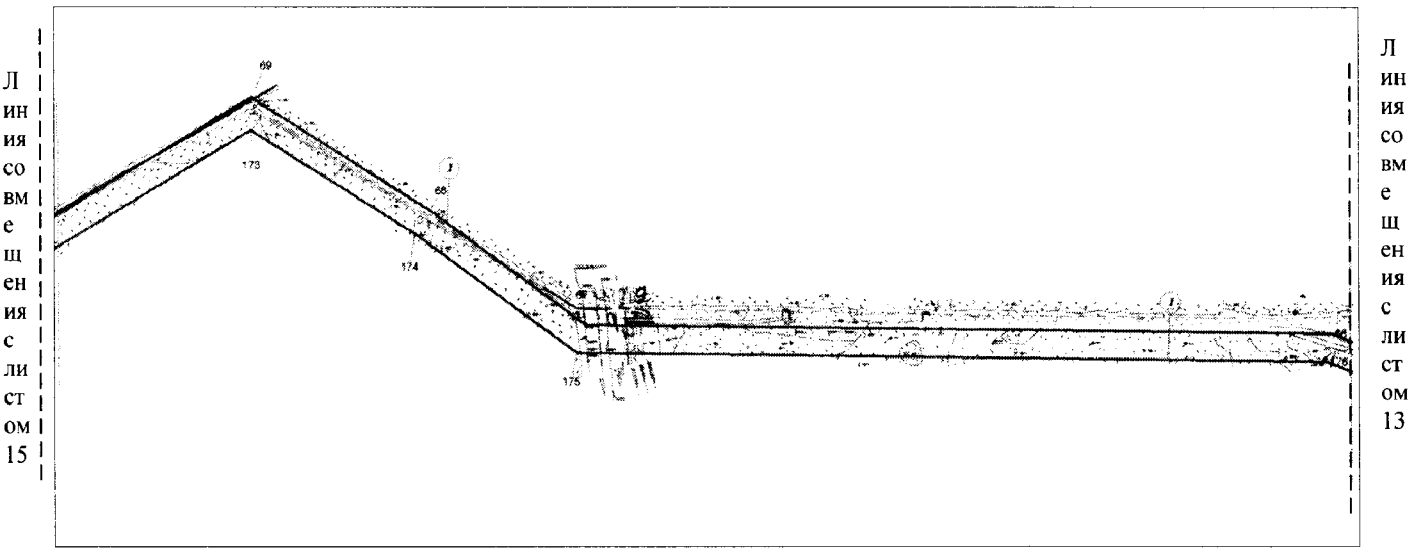

Основная часть проекта планировки территории для размещения объекта регионального значения Ханты-Мансийского автономного округа – Югры «Подводящие нефтепроводы к ПСП «Южно-Владигорское».
Землепользователь: ООО «МЕРИДИАН»
Масштаб 1:10000


Линия совмещения с листом 16

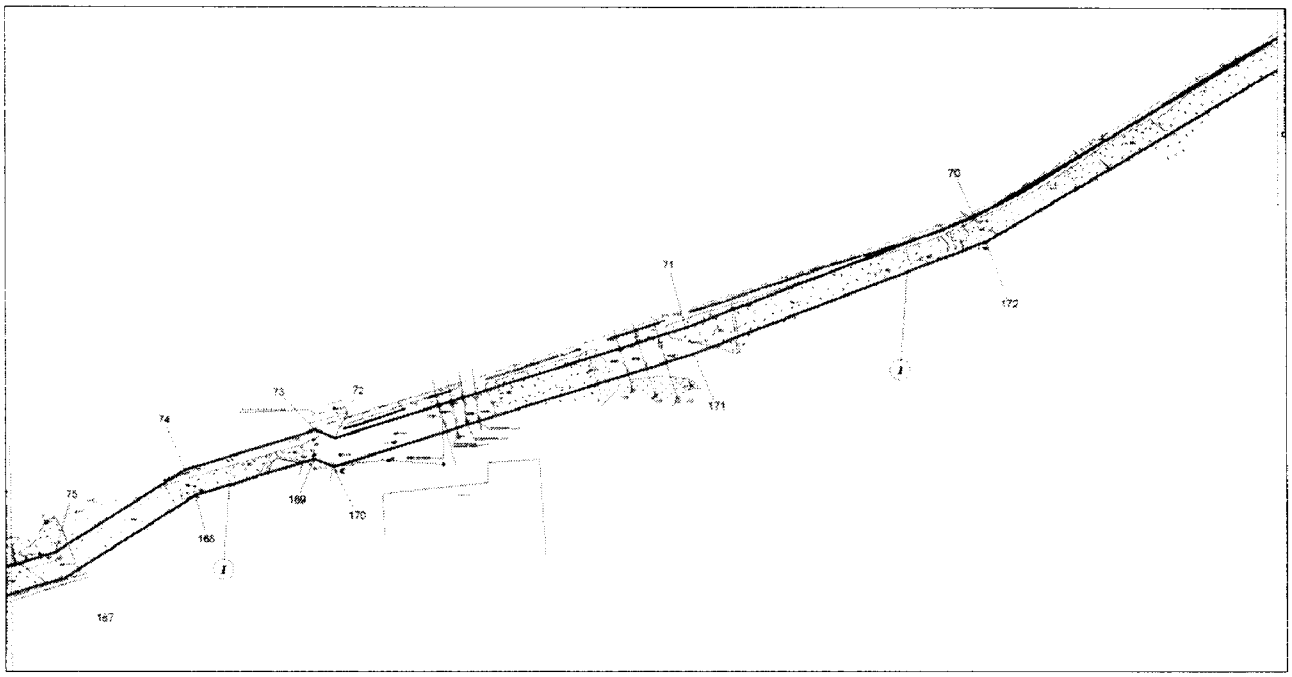

Линия совмещения с листом 14


Основная часть проекта планировки территории для размещения объекта регионального значения Ханты-Мансийского автономного округа – Югры «Подводящие нефтепроводы к ПСП «Южно-Владигорское».
Землепользователь: ООО «МЕРИДИАН»
Масштаб 1:10000

Линия совмещения с листом 17

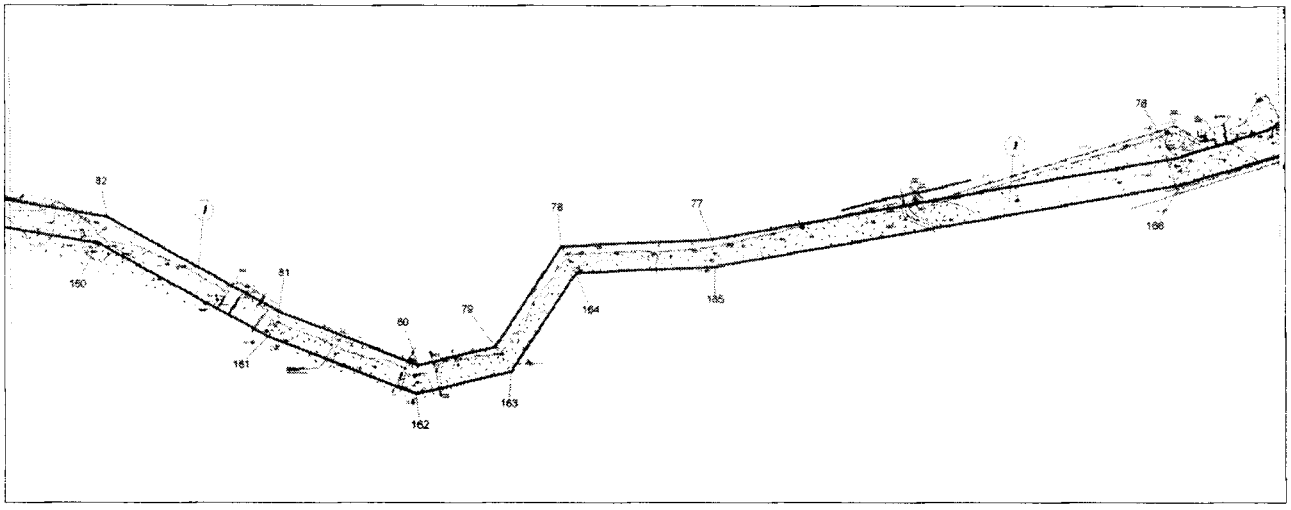


Линия совмещения с листом 15


Основная часть проекта планировки территории для размещения объекта регионального значения Ханты-Мансийского автономного округа – Югры «Подводящие нефтепроводы к ПСП «Южно-Владигорское».
Землепользователь: ООО «МЕРИДИАН»
Масштаб 1:10000

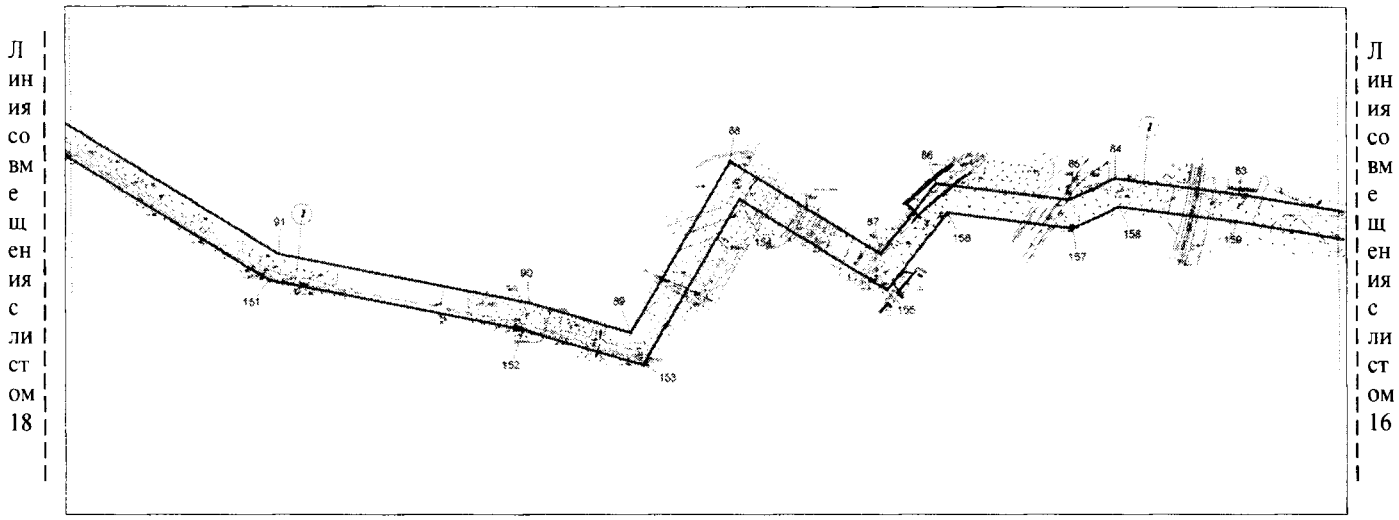


Основная часть проекта планировки территории для размещения объекта регионального значения Ханты-Мансийского автономного округа – Югры «Подводящие нефтепроводы к ПСП «Южно-Владигорское».
Землепользователь: ООО «МЕРИДИАН»
Масштаб 1:10000

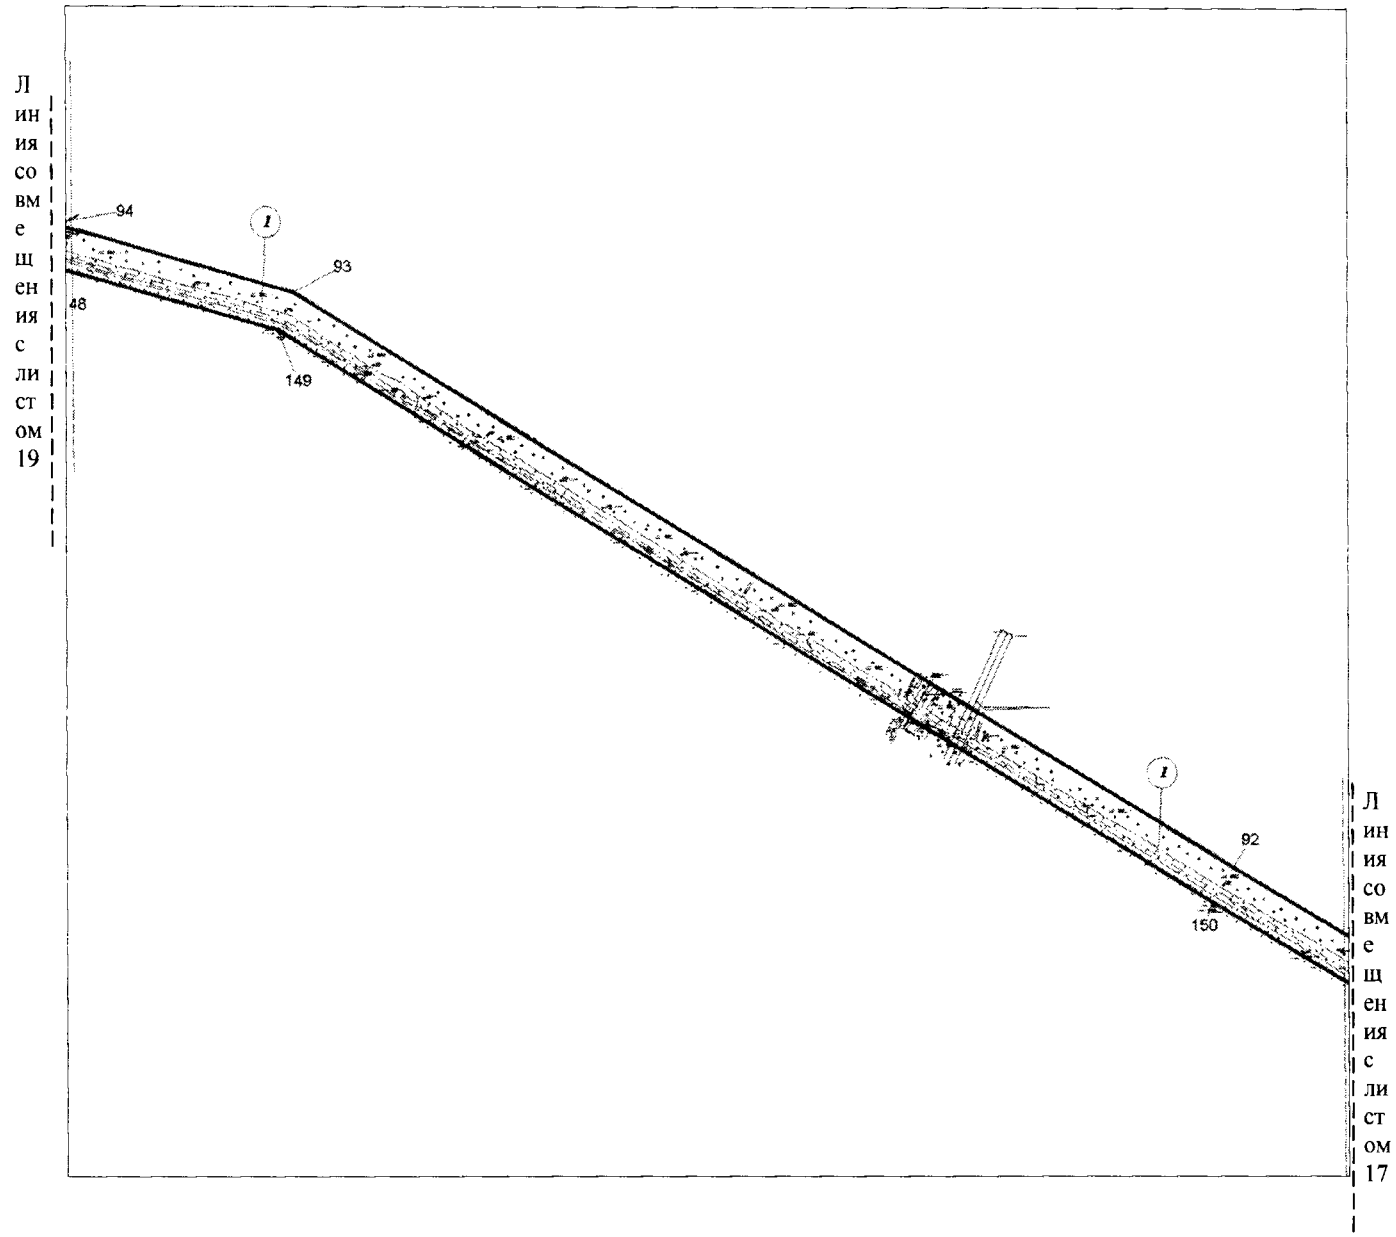


Основная часть проекта планировки территории для размещения объекта регионального значения Ханты-Мансийского автономного округа – Югры «Подводящие нефтепроводы к ПСП «Южно-Владигорское».
Землепользователь: ООО «МЕРИДИАН»
Масштаб 1:10000

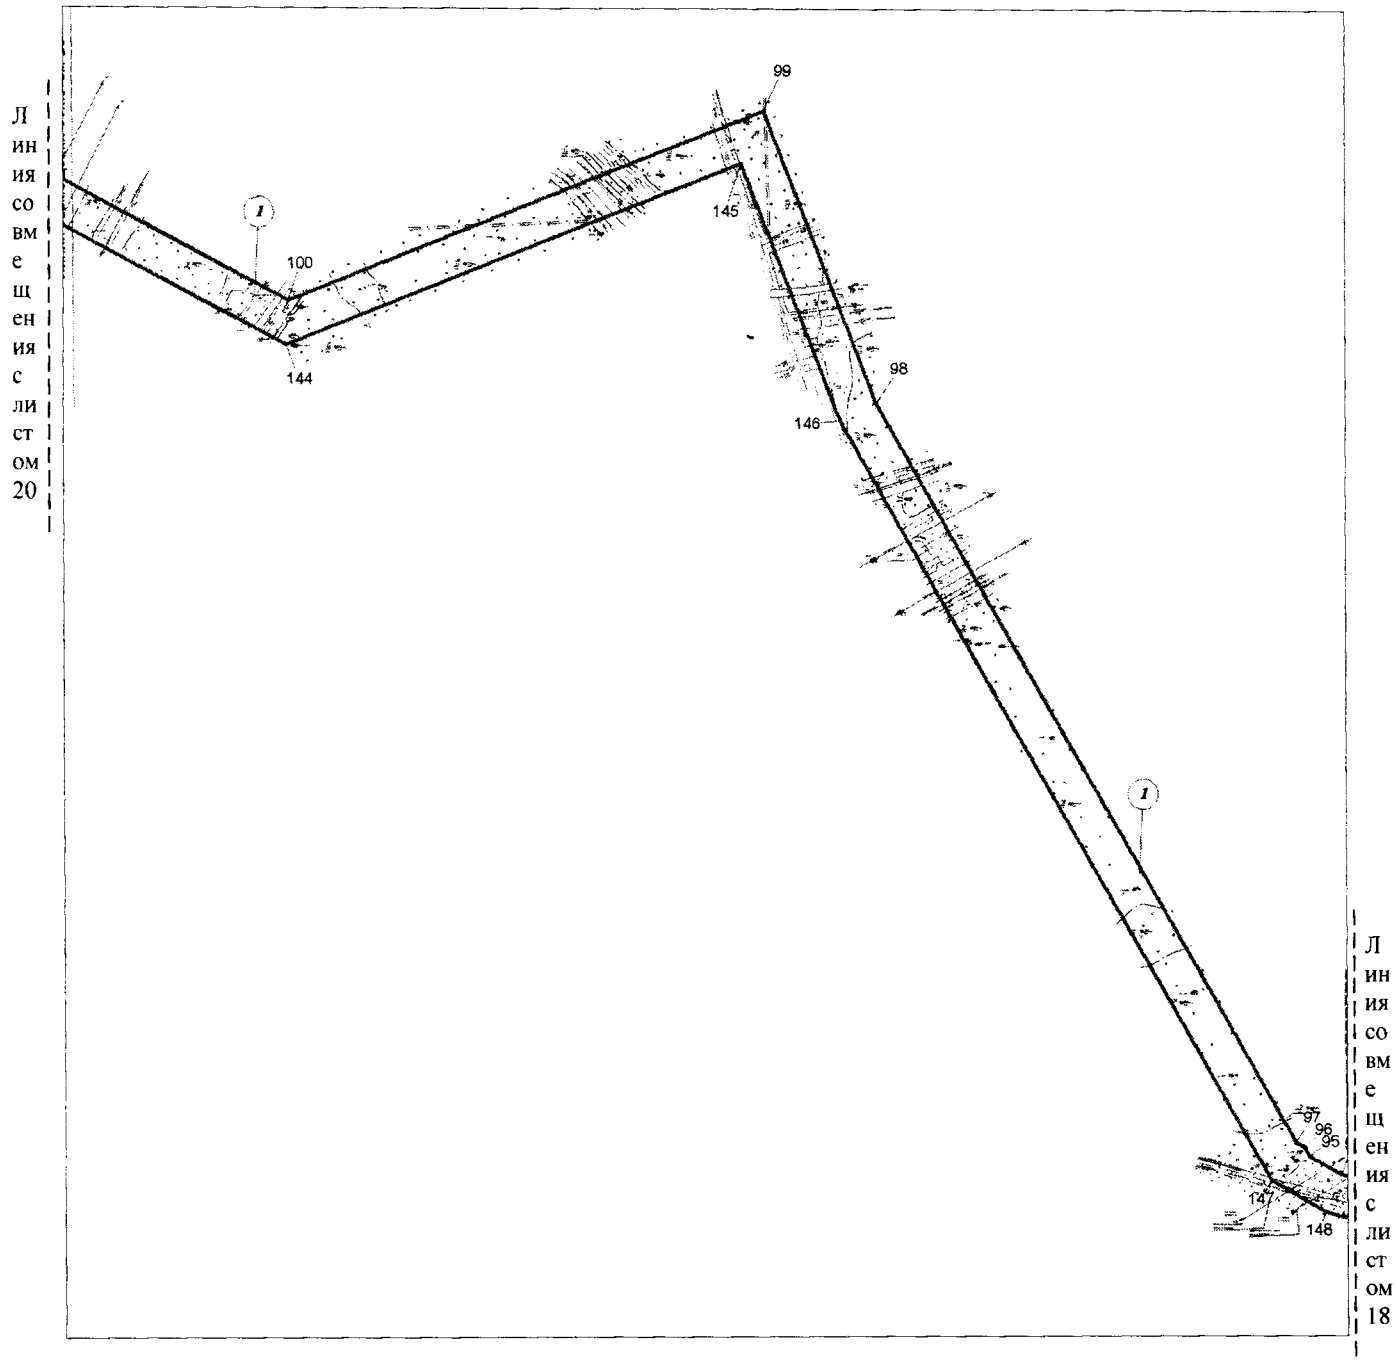

Основная часть проекта планировки территории для размещения объекта регионального значения Ханты-Мансийского автономного округа – Югры «Подводящие нефтепроводы к ПСП «Южно-Владигорское».
Землепользователь: ООО «МЕРИДИАН»
Масштаб 1:10000

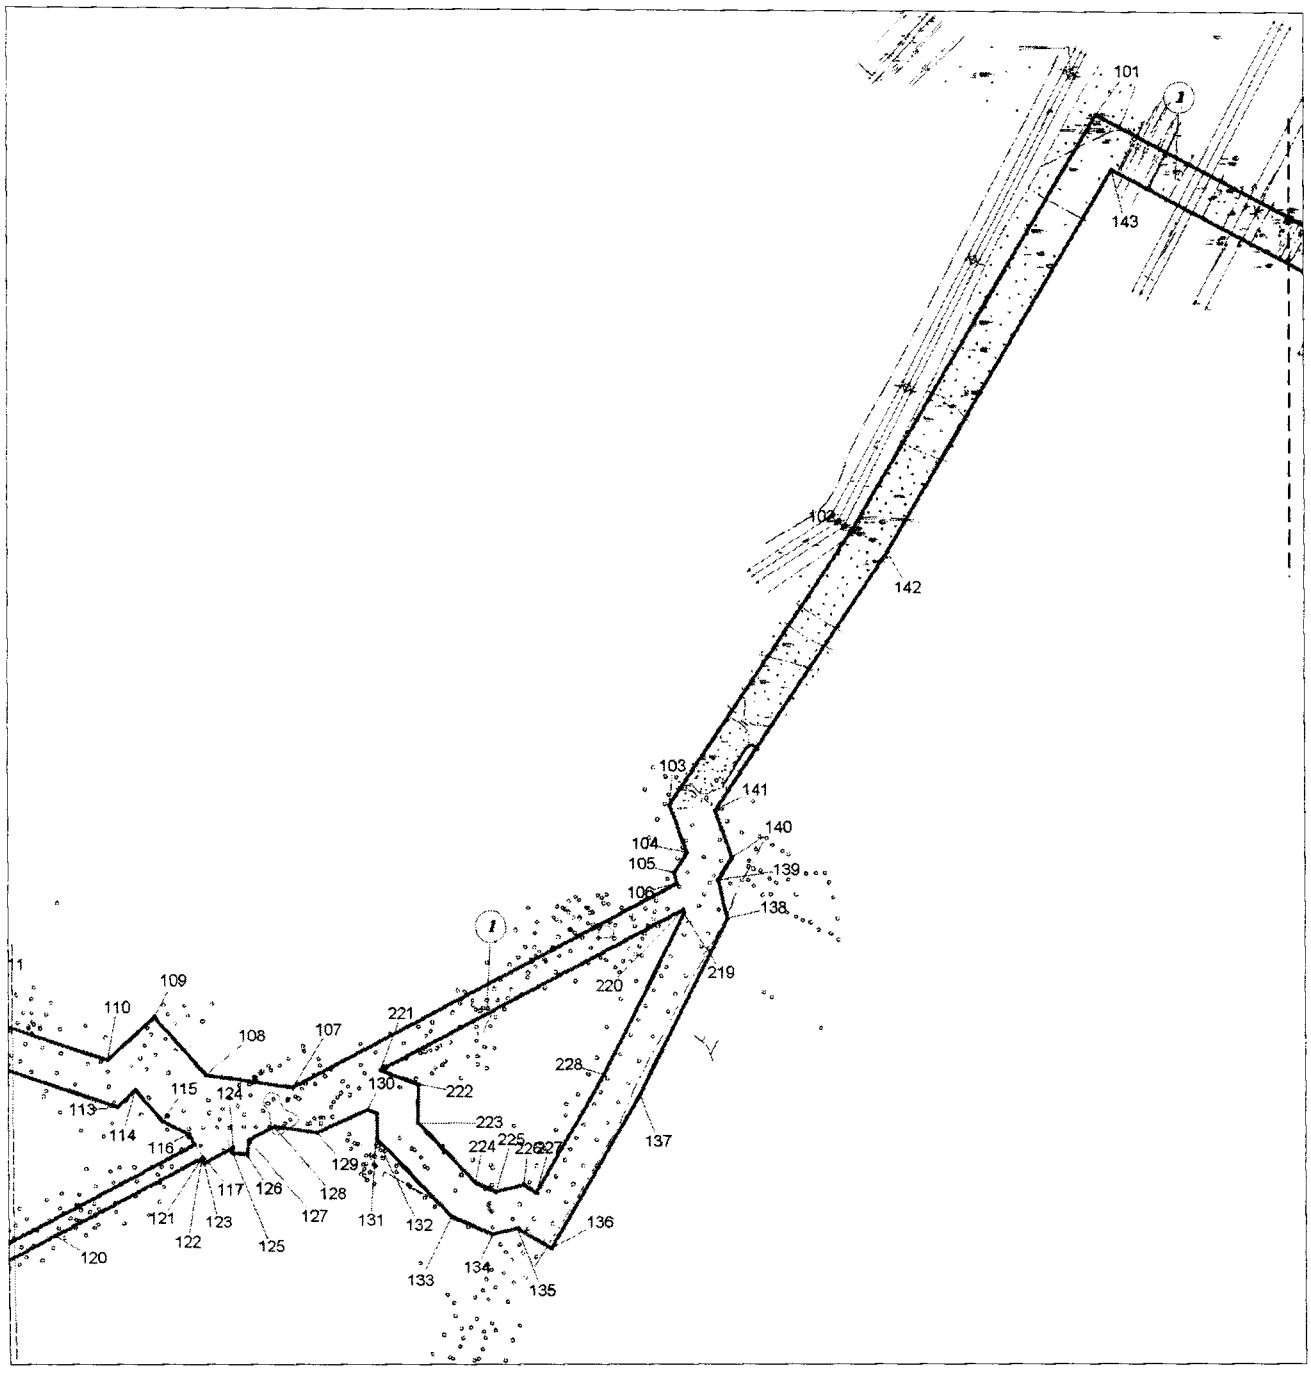

Основная часть проекта планировки территории для размещения объекта регионального значения Ханты-Мансийского автономного округа – Югры «Подводящие нефтепроводы к ПСП «Южно-Владигорское».
Землепользователь: ООО «МЕРИДИАН»
Масштаб 1:10000

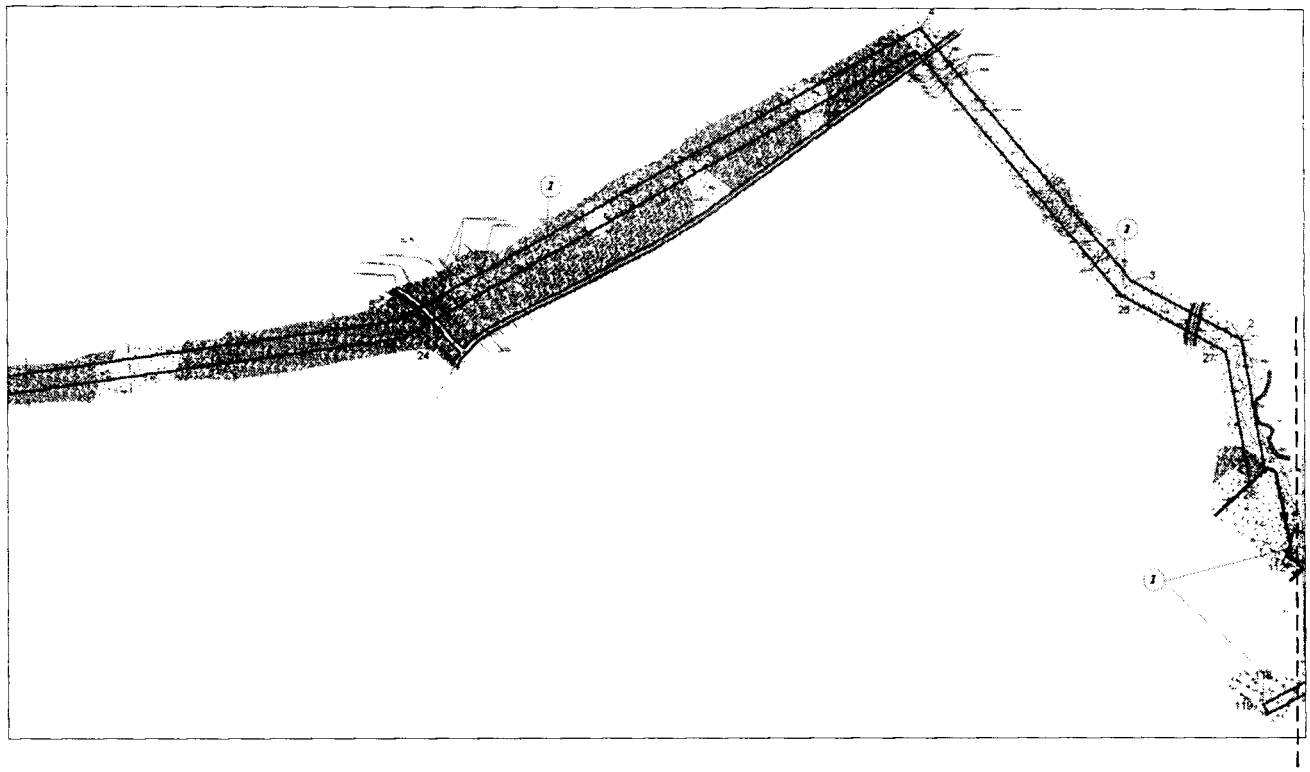


Линия совмещения с листом 22

Линия совмещения с листом 20


Основная часть проекта планировки территории для размещения объекта регионального значения Ханты-Мансийского автономного округа – Югры «Подводящие нефтепроводы к ПСП «Южно-Владигорское».
Землепользователь: ООО «МЕРИДИАН»
Масштаб 1:10000

Линия совмещения с листом 23

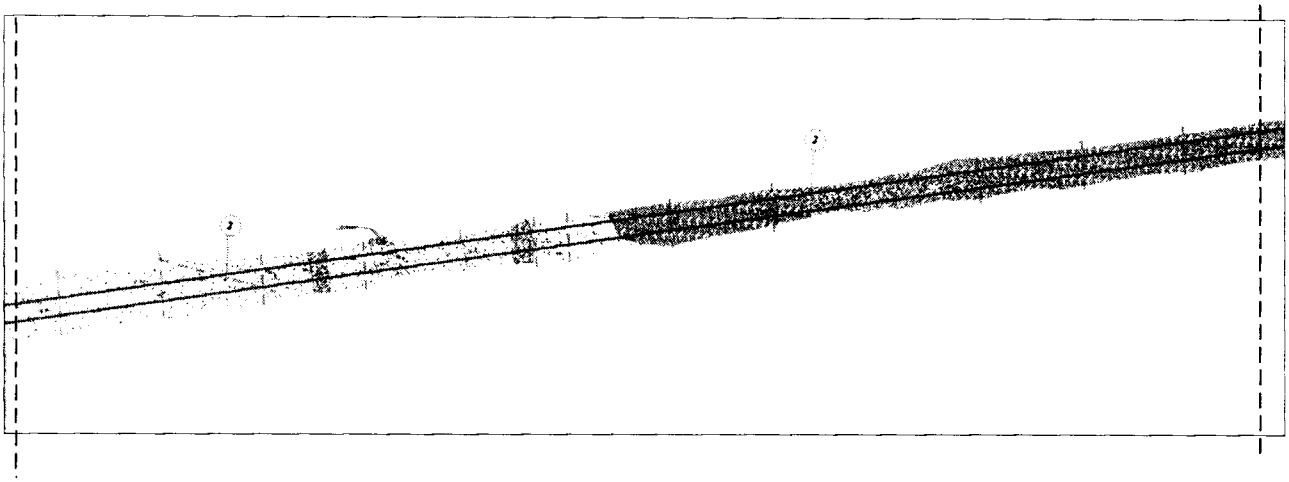


Линия совмещения с листом 21


Основная часть проекта планировки территории для размещения объекта регионального значения Ханты-Мансийского автономного округа – Югры «Подводящие нефтепроводы к ПСП «Южно-Владигорское».
Землепользователь: ООО «МЕРИДИАН»
Масштаб 1:10000

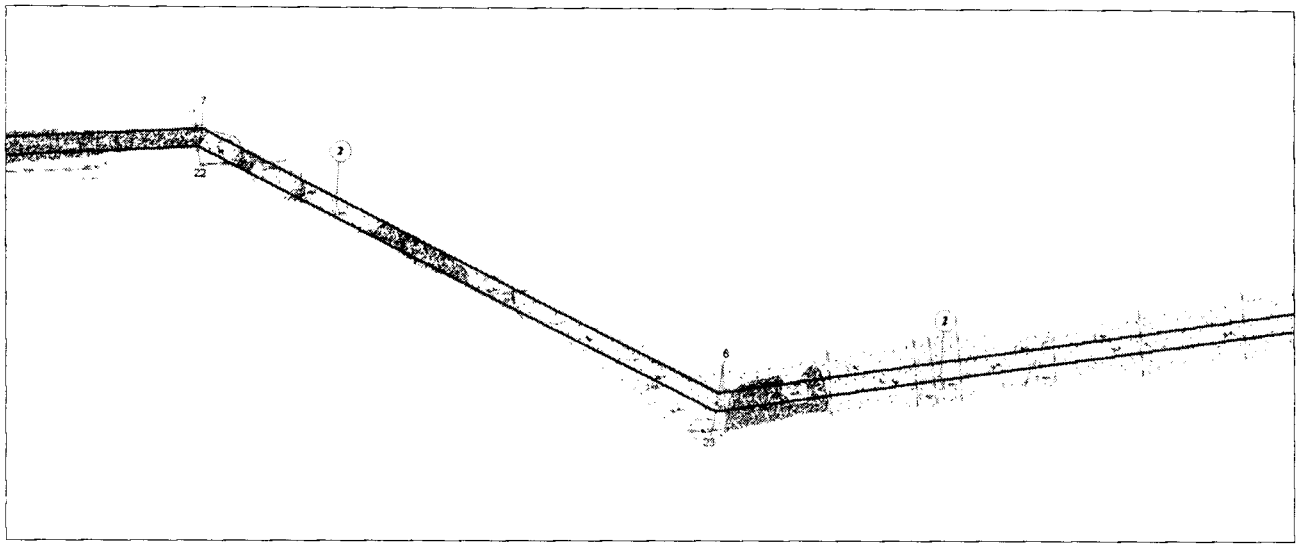


Основная часть проекта планировки территории для размещения объекта регионального значения Ханты-Мансийского автономного округа – Югры «Подводящие нефтепроводы к ПСП «Южно-Владигорское».
Землепользователь: ООО «МЕРИДИАН»
Масштаб 1:10000

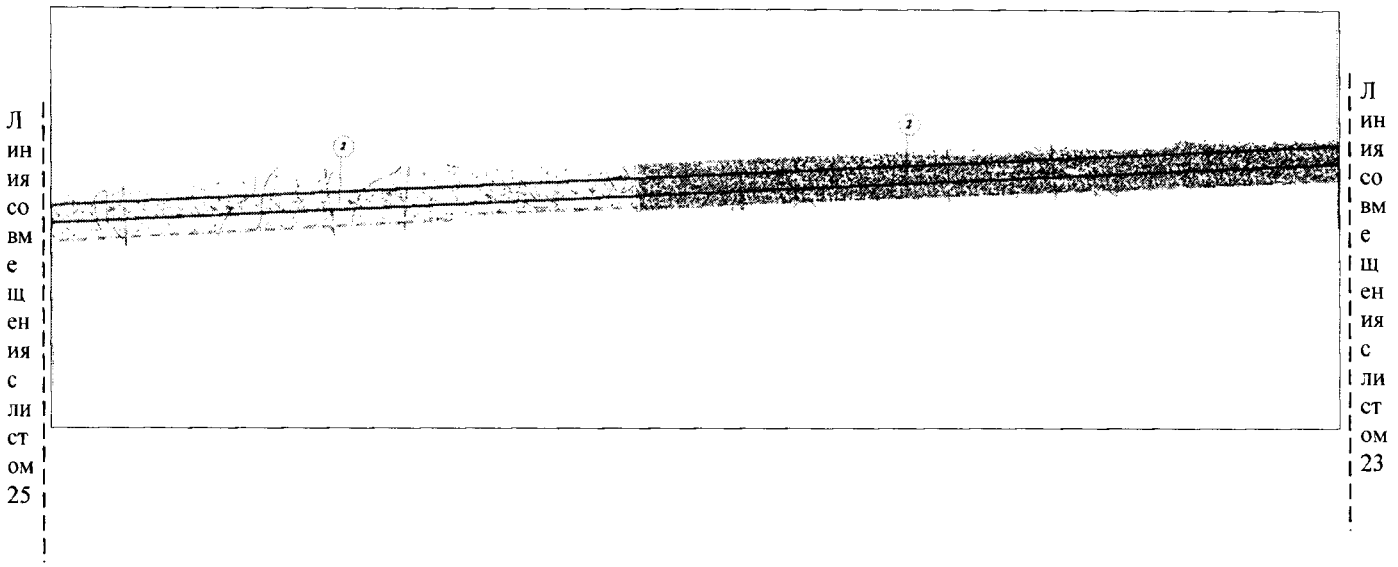

Основная часть проекта планировки территории для размещения объекта регионального значения Ханты-Мансийского автономного округа – Югры «Подводящие нефтепроводы к ПСП «Южно-Владигорское».
Землепользователь: ООО «МЕРИДИАН»
Масштаб 1:10000

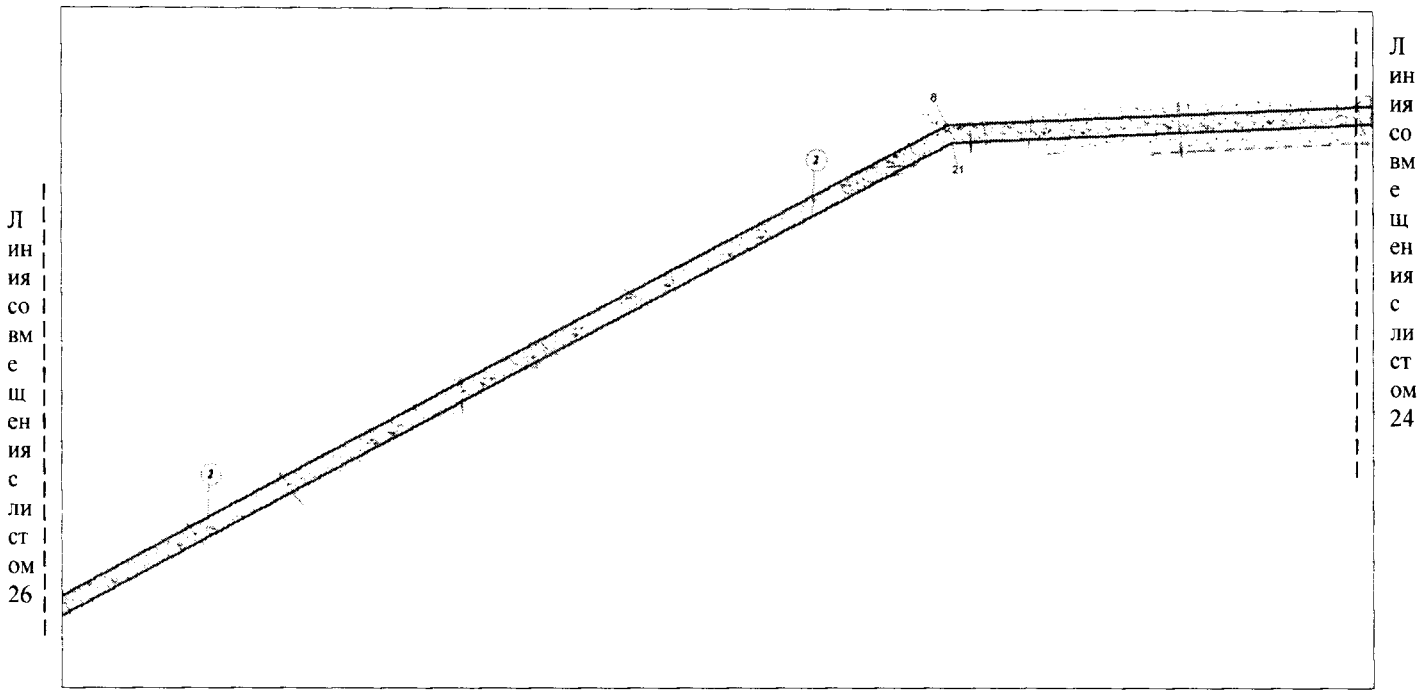


Основная часть проекта планировки территории для размещения объекта регионального значения Ханты-Мансийского автономного округа – Югры «Подводящие нефтепроводы к ПСП «Южно-Владигорское».
Землепользователь: ООО «МЕРИДИАН»
Масштаб 1:10000

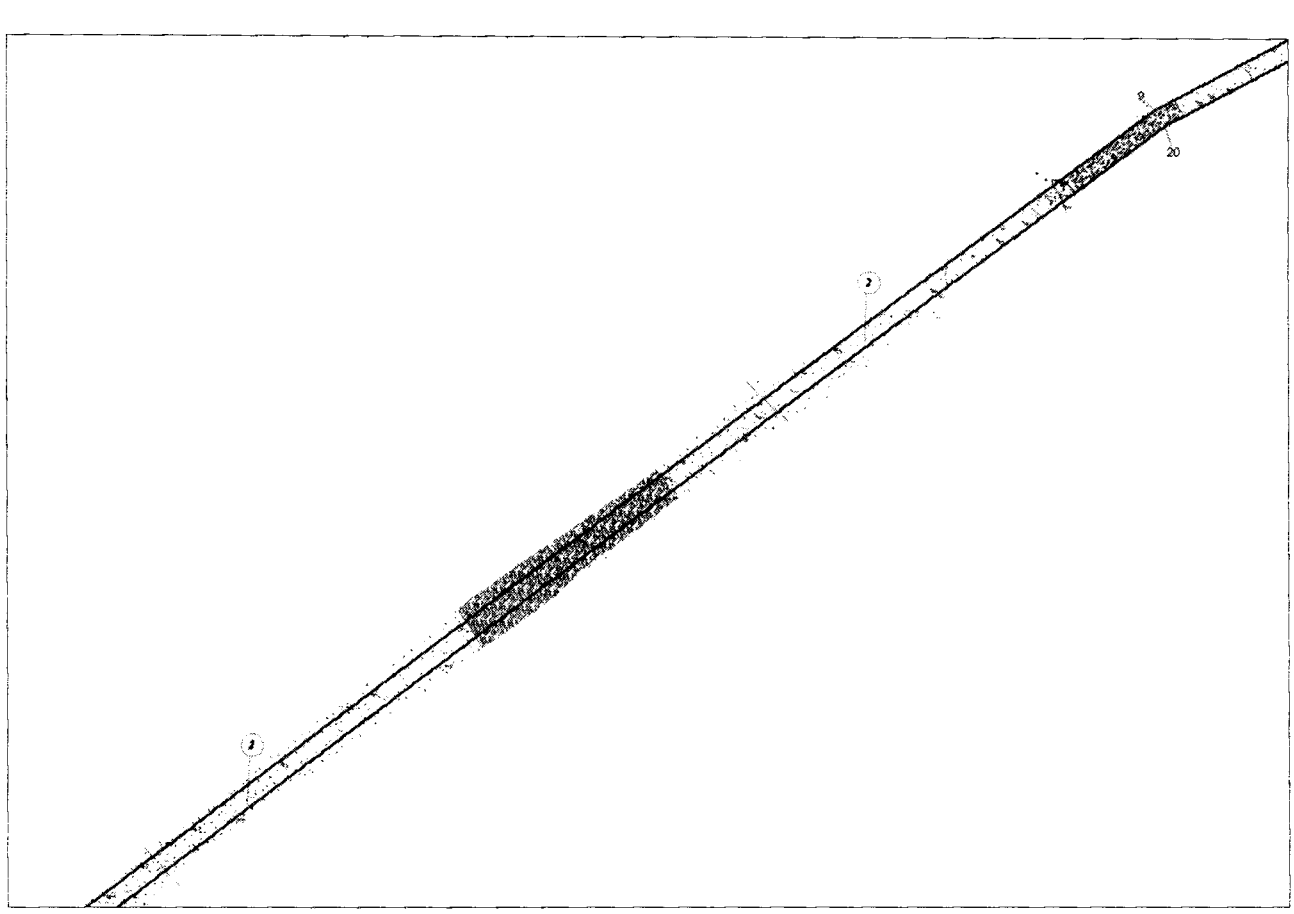

Линия совмещения с листом 27


Основная часть проекта планировки территории для размещения объекта регионального значения Ханты-Мансийского автономного округа – Югры «Подводящие нефтепроводы к ПСП «Южно-Владигорское».
Землепользователь: ООО «МЕРИДИАН»
Масштаб 1:10000

Линия совмещения с листом 26

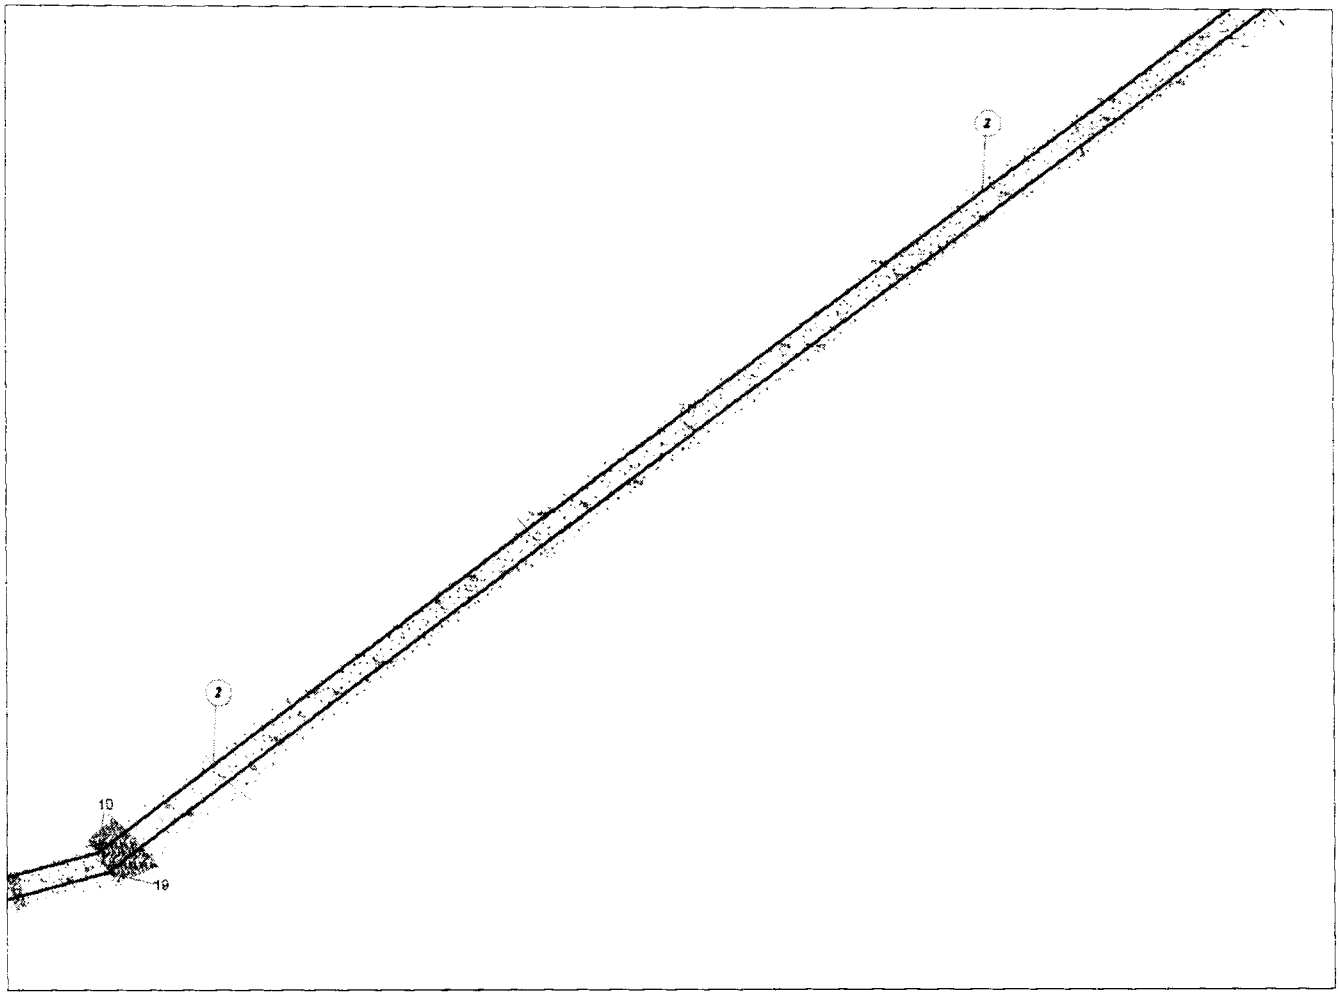

Линия совмещения с листом 28

Основная часть проекта планировки территории для размещения объекта регионального значения Ханты-Мансийского автономного округа – Югры «Подводящие нефтепроводы к ПСП «Южно-Владигорское».
Землепользователь: ООО «МЕРИДИАН»
Масштаб 1:10000

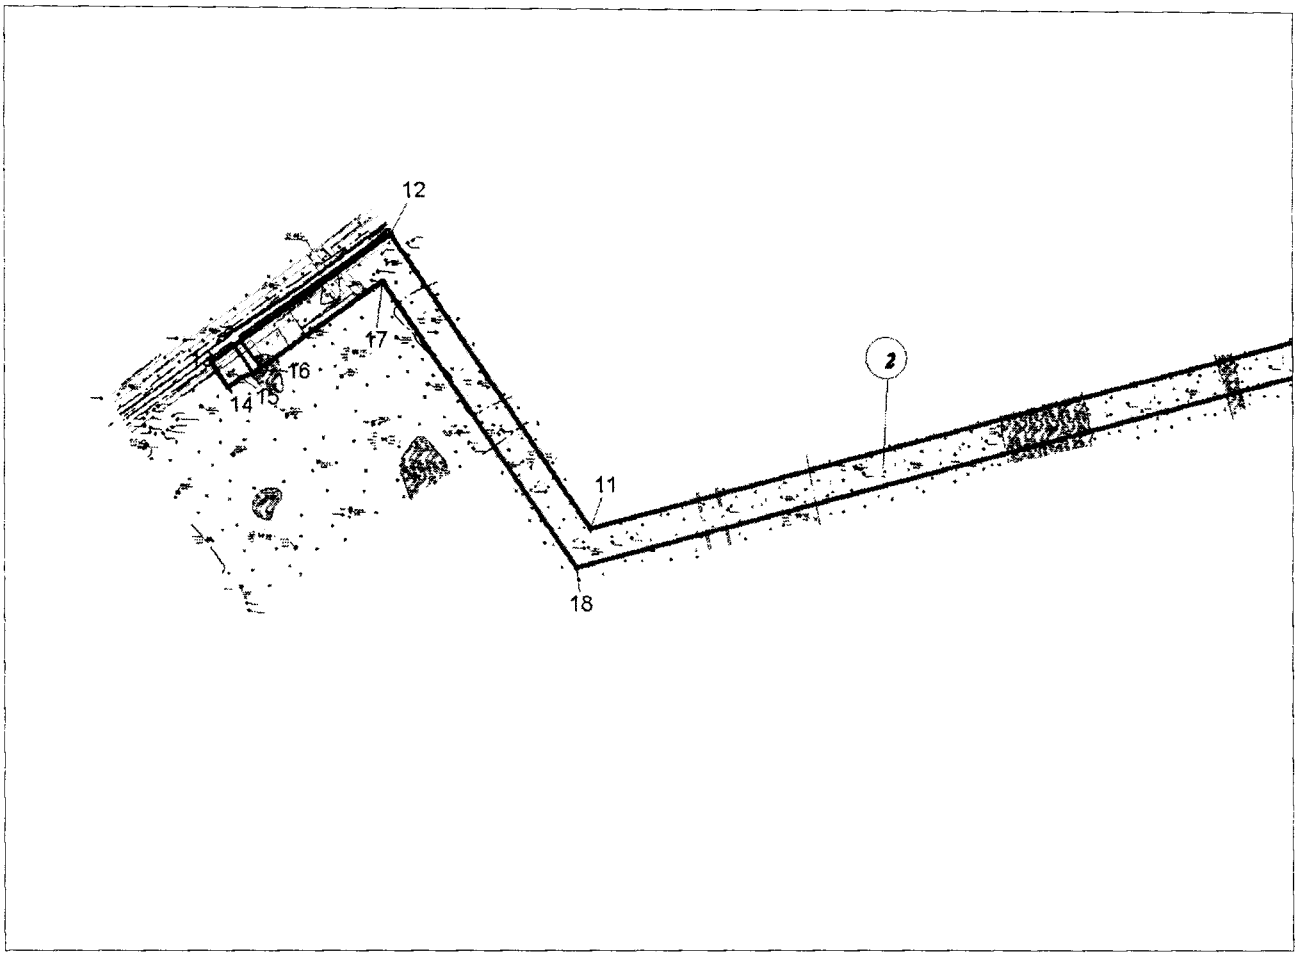

Основная часть проекта планировки территории для размещения объекта регионального значения Ханты-Мансийского автономного округа – Югры «Подводящие нефтепроводы к ПСП «Южно-Владигорское».
Землепользователь: ООО «МЕРИДИАН»
Масштаб 1:10000

Каталог координатных точек зоны планируемого размещения объекта

№	X	Y
1	899078.49	3506775.30
2	899446.55	3506708.46
3	899612.15	3506391.42
4	900323.74	3505788.23
5	899497.74	3504281.77
6	898651.15	3498113.91
7	899387.34	3496616.76
8	899136.87	3491142.75
9	897684.30	3488337.73
10	893733.20	3482931.39
11	893433.36	3481780.90
12	893863.61	3481481.22
13	893674.73	3481210.03
14	893637.93	3481235.66
15	893652.21	3481256.16
16	893661.98	3481279.17
17	893794.02	3481468.76
18	893376.19	3481759.79
19	893687.23	3482953.21
20	897641.68	3488364.12
21	899087.44	3491156.00
22	899336.82	3496606.23
23	898599.54	3498105.57
24	899449.47	3504297.71
25	900260.30	3505776.49
26	899572.38	3506359.62
27	899413.56	3506663.68
28	899040.60	3506731.69
29	889502.10	3567437.96
30	891458.80	3565642.86
31	893005.41	3564237.24
32	893236.59	3563944.27
33	893418.56	3563620.15
34	893556.70	3563229.68
35	893408.03	3562200.55
36	893465.13	3562072.64
37	893623.35	3561915.27

Основная часть проекта планировки территории для размещения объекта регионального значения Ханты-Мансийского автономного округа – Югры «Подводящие нефтепроводы к ПСП «Южно-Владигорское».
Землепользователь: ООО «МЕРИДИАН»
Масштаб 1:10000

38	893494.80	3560865.23
39	893585.83	3560030.40
40	893930.05	3559226.81
41	896864.51	3556575.93
42	897511.80	3555564.61
43	897491.67	3555144.23
44	897511.12	3554593.81
45	897409.56	3552773.38
46	897617.57	3551651.77
47	897631.71	3550169.00
48	897428.62	3549490.07
49	897376.98	3545641.65
50	899046.07	3544546.92
51	898861.95	3541314.93
52	898972.81	3541216.78
53	899061.02	3538138.99
54	899042.00	3538056.44
55	899096.57	3537969.21
56	899069.28	3537850.81
57	899090.15	3537122.44
58	897807.98	3536020.32
59	897656.24	3535615.48
60	897879.46	3535394.98
61	898041.31	3535141.30
62	898185.20	3534180.11
63	897782.50	3532854.02
64	898078.41	3530942.61
65	898032.12	3529452.54
66	898093.36	3529295.93
67	898118.10	3527114.95
68	898445.01	3526658.04
69	898766.73	3526130.92
70	898043.45	3524883.97
71	897716.89	3524013.78
72	897393.66	3522956.61

Основная часть проекта планировки территории для размещения объекта регионального значения Ханты-Мансийского автономного округа – Югры «Подводящие нефтепроводы к ПСП «Южно-Владигорское».
Землепользователь: ООО «МЕРИДИАН»
Масштаб 1:10000

73	897416.97	3522898.81
74	897299.19	3522501.21
75	897058.11	3522105.48
76	896976.75	3521828.84
77	896738.33	3520444.49
78	896717.87	3519991.76
79	896424.21	3519793.44
80	896371.00	3519560.94
81	896527.14	3519142.09
82	896803.73	3518620.92
83	896882.94	3518122.57
84	896927.89	3517749.26
85	896865.97	3517614.61
86	896913.71	3517218.77
87	896708.58	3517054.15
88	896977.50	3516604.20
89	896480.10	3516306.92
90	896566.41	3516003.32
91	896708.50	3515250.29
92	897166.76	3514468.74
93	898296.32	3512592.69
94	898428.43	3512106.68
95	898464.83	3512042.64
96	898481.91	3512032.91
97	898491.58	3512015.90
98	899954.51	3511181.92
99	900533.21	3510957.23
100	900158.75	3510001.21
101	900667.18	3509025.51
102	899866.33	3508550.94
103	899331.77	3508190.43
104	899239.41	3508223.87
105	899200.24	3508199.36
106	899179.19	3508204.48
107	898786.18	3507449.51
108	898810.40	3507277.56
109	898923.03	3507175.88

Основная часть проекта планировки территории для размещения объекта регионального значения Ханты-Мансийского автономного округа – Югры «Подводящие нефтепроводы к ПСП «Южно-Владигорское».
Землепользователь: ООО «МЕРИДИАН»
Масштаб 1:10000

110	898839.33	3507083.14
111	898911.84	3506858.99
112	898835.73	3506834.38
113	898749.03	3507102.46
114	898781.46	3507138.38
115	898720.55	3507193.37
116	898696.16	3507244.11
117	898674.26	3507255.51
118	898420.01	3506767.76
119	898393.42	3506781.61
120	898495.68	3506978.05
121	898647.82	3507269.28
122	898647.38	3507269.50
123	898638.52	3507274.12
124	898668.43	3507331.55
125	898658.56	3507330.45
126	898655.36	3507359.27
127	898684.54	3507362.52
128	898710.60	3507412.60
129	898698.64	3507497.50
130	898743.99	3507596.14
131	898736.74	3507615.77
132	898686.57	3507614.85
133	898533.63	3507762.19
134	898498.35	3507842.20
135	898510.67	3507890.17
136	898470.95	3507957.31
137	898773.04	3508131.18
138	899112.05	3508303.17
139	899186.41	3508285.03
140	899230.02	3508312.32
141	899320.76	3508279.47
142	899823.54	3508618.55
143	900561.26	3509055.71
144	900071.03	3509996.51

Основная часть проекта планировки территории для размещения объекта регионального значения Ханты-Мансийского автономного округа – Югры «Подводящие нефтепроводы к ПСП «Южно-Владигорское».
Землепользователь: ООО «МЕРИДИАН»
Масштаб 1:10000

145	900429.49	3510911.71
146	899920.05	3511109.51
147	898415.87	3511966.99
148	898353.91	3512075.93
149	898222.06	3512560.97
150	897098.00	3514427.89
151	896632.49	3515221.81
152	896488.49	3515984.94
153	896386.40	3516344.07
154	896867.82	3516631.82
155	896604.17	3517072.91
156	896828.97	3517253.33
157	896783.88	3517627.47
158	896845.80	3517762.14
159	896803.71	3518111.51
160	896726.84	3518595.20
161	896454.03	3519109.23
162	896287.70	3519555.43
163	896353.27	3519842.05
164	896639.80	3520035.53
165	896658.67	3520453.12
166	896898.71	3521846.96
167	896984.35	3522138.13
168	897225.47	3522533.92
169	897332.36	3522894.78
170	897308.92	3522952.96
171	897641.14	3524039.54
172	897970.92	3524918.32
173	898673.67	3526129.88
174	898378.26	3526613.87
175	898038.41	3527088.87
176	898013.55	3529280.40
177	897951.66	3529438.67
178	897998.22	3530937.68
179	897700.67	3532859.80
180	898103.43	3534186.11
181	897964.73	3535112.62

Основная часть проекта планировки территории для размещения объекта регионального значения Ханты-Мансийского автономного округа – Югры «Подводящие нефтепроводы к ПСП «Южно-Владигорское».
Землепользователь: ООО «МЕРИДИАН»
Масштаб 1:10000

182	897816.85	3535344.39
183	897563.14	3535595.00
184	897740.29	3536067.62
185	899009.10	3537158.26
186	898989.04	3537858.77
187	899011.17	3537954.88
188	898956.61	3538042.13
189	898980.77	3538146.95
190	898893.86	3541179.85
191	898779.89	3541280.74
192	898963.57	3544505.35
193	897296.41	3545598.83
194	897348.78	3549502.31
195	897551.61	3550180.34
196	897537.65	3551644.04
197	897329.15	3552768.25
198	897431.04	3554594.63
199	897411.62	3555144.72
200	897430.68	3555542.97
201	896802.93	3556523.76
202	893863.42	3559179.21
203	893507.60	3560009.86
204	893414.27	3560865.76
205	893539.19	3561886.14
206	893398.17	3562026.43
207	893325.53	3562189.06
208	893474.72	3563221.59
209	893345.45	3563586.98
210	893169.91	3563899.64
211	892946.70	3564182.49
212	891404.84	3565583.78
213	889471.79	3567357.22
214	888234.36	3567327.51
215	888240.15	3567148.08
216	888225.43	3567071.44

Основная часть проекта планировки территории для размещения объекта регионального значения Ханты-Мансийского автономного округа – Югры «Подводящие нефтепроводы к ПСП «Южно-Владигорское».
Землепользователь: ООО «МЕРИДИАН»
Масштаб 1:10000

217	888162.65	3567069.43
218	888151.82	3567405.53
219	899121.84	3508218.45
220	899129.17	3508216.66
221	898819.66	3507622.10
222	898792.04	3507696.79
223	898718.21	3507695.42
224	898600.47	3507808.85
225	898582.71	3507849.13
226	898596.37	3507902.39
227	898581.00	3507928.37
228	898811.10	3508060.80

Губернатор

Проект межевания территории для размещения объекта регионального значения Ханты-Мансийского автономного округа – Югры «Подводящие нефтепроводы к ПСП «Южно-Владигорское».
Землепользователь: ООО «МЕРИДИАН»

Масштаб 1:10000

Приложение 49
к постановлению Правительства
Ханты-Мансийского
автономного округа – Югры
от 11 ноября 2016 года № 444-п

УСЛОВНЫЕ ОБОЗНАЧЕНИЯ:

- границы образуемых земельных участков, предназначенных для размещения объектов капитального строительства

86:08:0000000:32105 - номер образуемого земельного участка

- границы изменяемых земельных участков

86:08:0000000:30290 - номер изменяемого земельного участка

- границы земельных участков по сведения ГКН

86:08:0030702:4266 - кадастровый номер земельного участка

1 - наименование объектов в соответствии экспликацией


1 - обозначение и номер поворотной точки

ЭКСПЛИКАЦИЯ ЗАПРОЕКТИРОВАННЫХ СООРУЖЕНИЙ


1 - Нефтепровод Мултановское м/р – ПСП Южно-Владигорское (М70)

2 - Нефтепровод ПНН Удачного м/р - ПСП Южно-Владигорское.(М30)


Проект межевания территории для размещения объекта регионального значения Ханты-Мансийского автономного округа – Югры «Подводящие нефтепроводы к ПСП «Южно-Владигорское».
Землепользователь: ООО «МЕРИДИАН»
Масштаб 1:10000

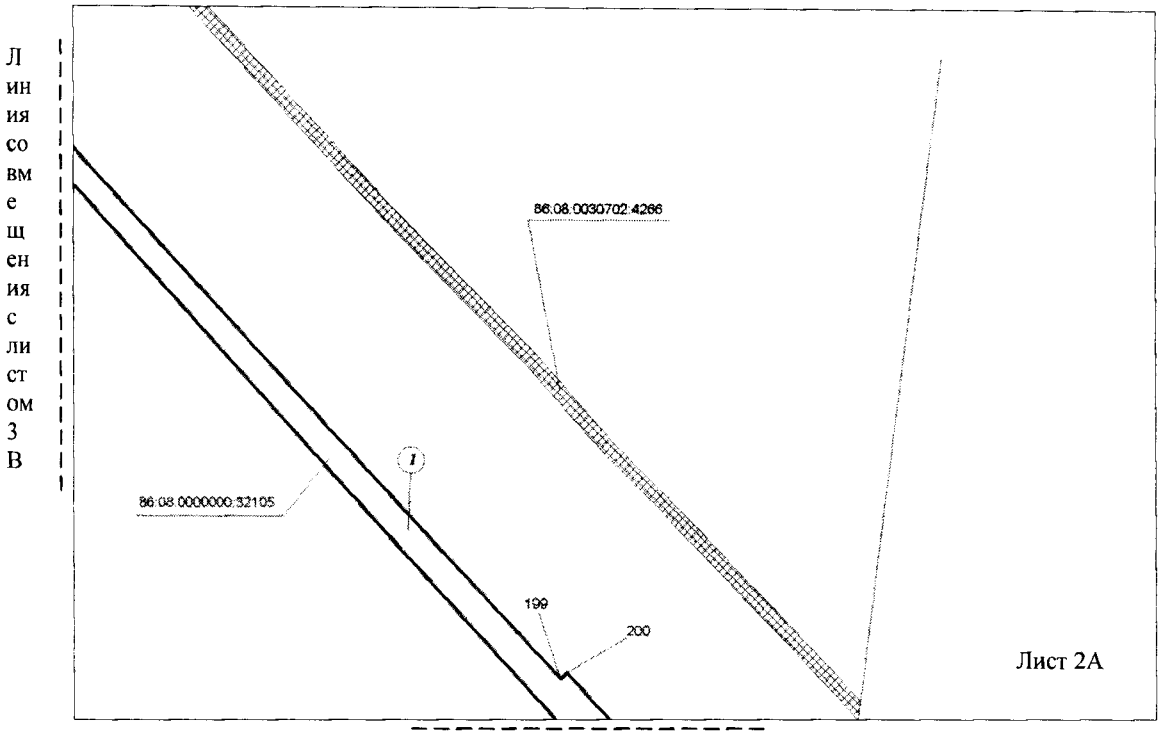

Линия совмещения с листом 2В

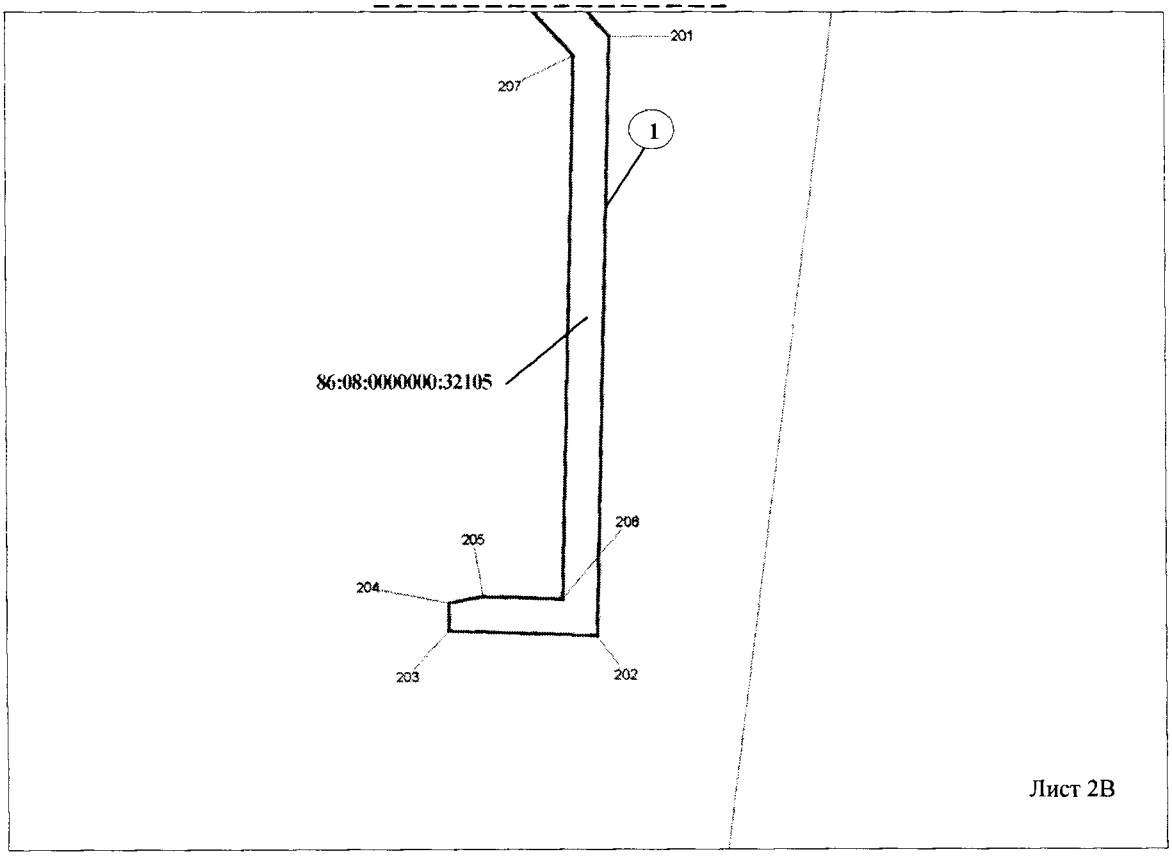


Проект межевания территории для размещения объекта регионального значения Ханты-Мансийского автономного округа – Югры «Подводящие нефтепроводы к ПСП «Южно-Владигорское».
Землепользователь: ООО «МЕРИДИАН»
Масштаб 1:10000

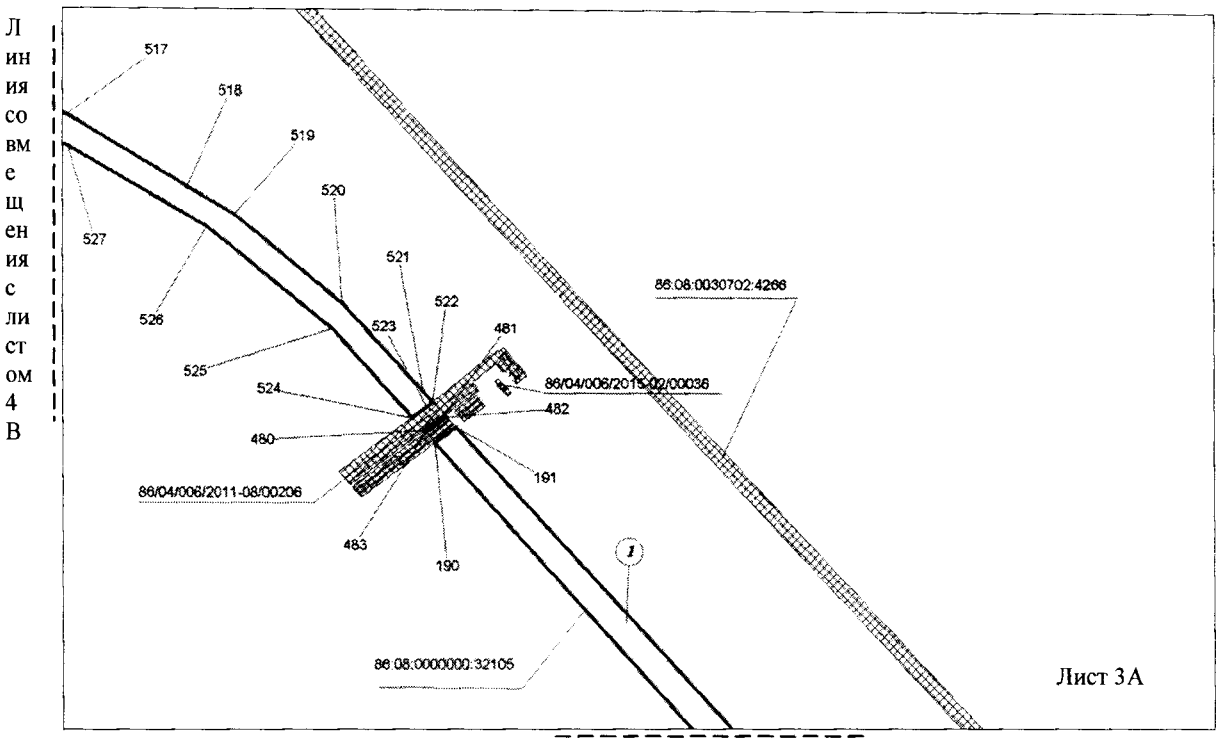



Линия совмещения с листом 3В

Линия совмещения с листом 3А

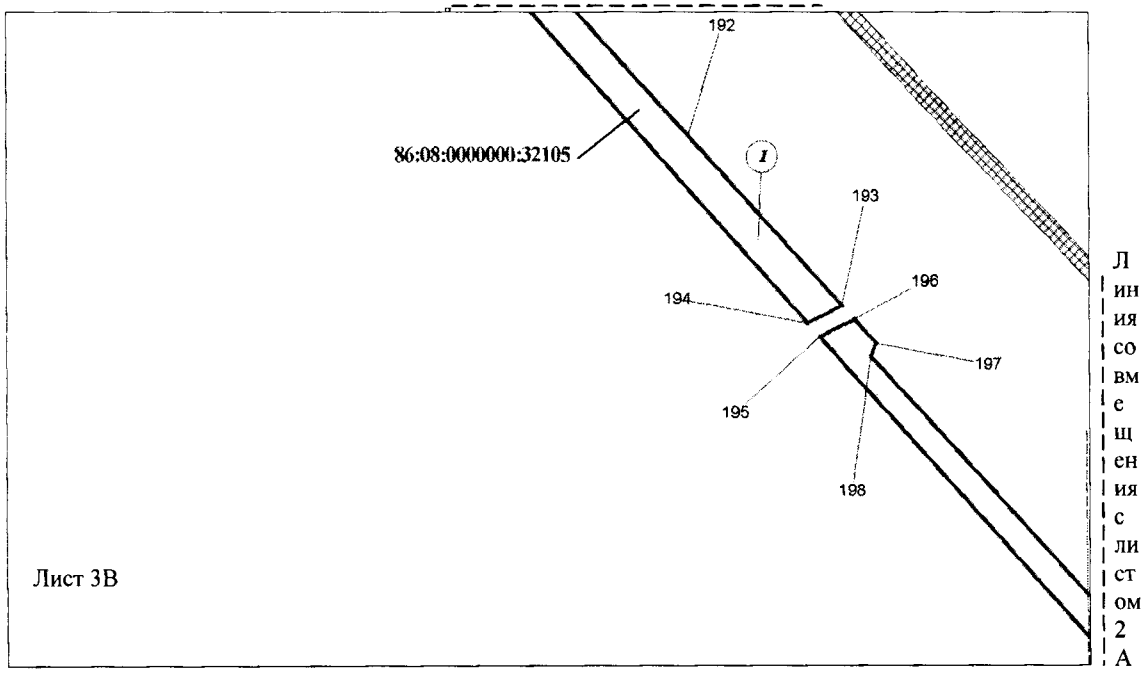


Проект межевания территории для размещения объекта регионального значения Ханты-Мансийского автономного округа – Югры «Подводящие нефтепроводы к ПСП «Южно-Владигорское».
Землепользователь: ООО «МЕРИДИАН»
Масштаб 1:10000

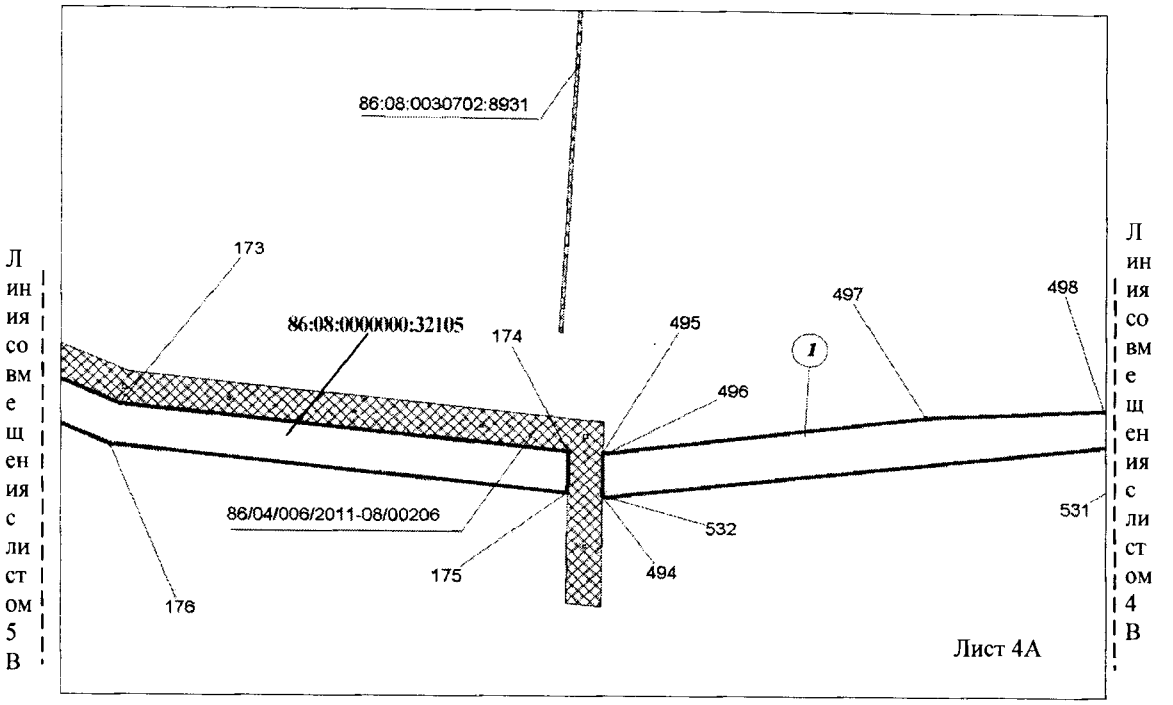

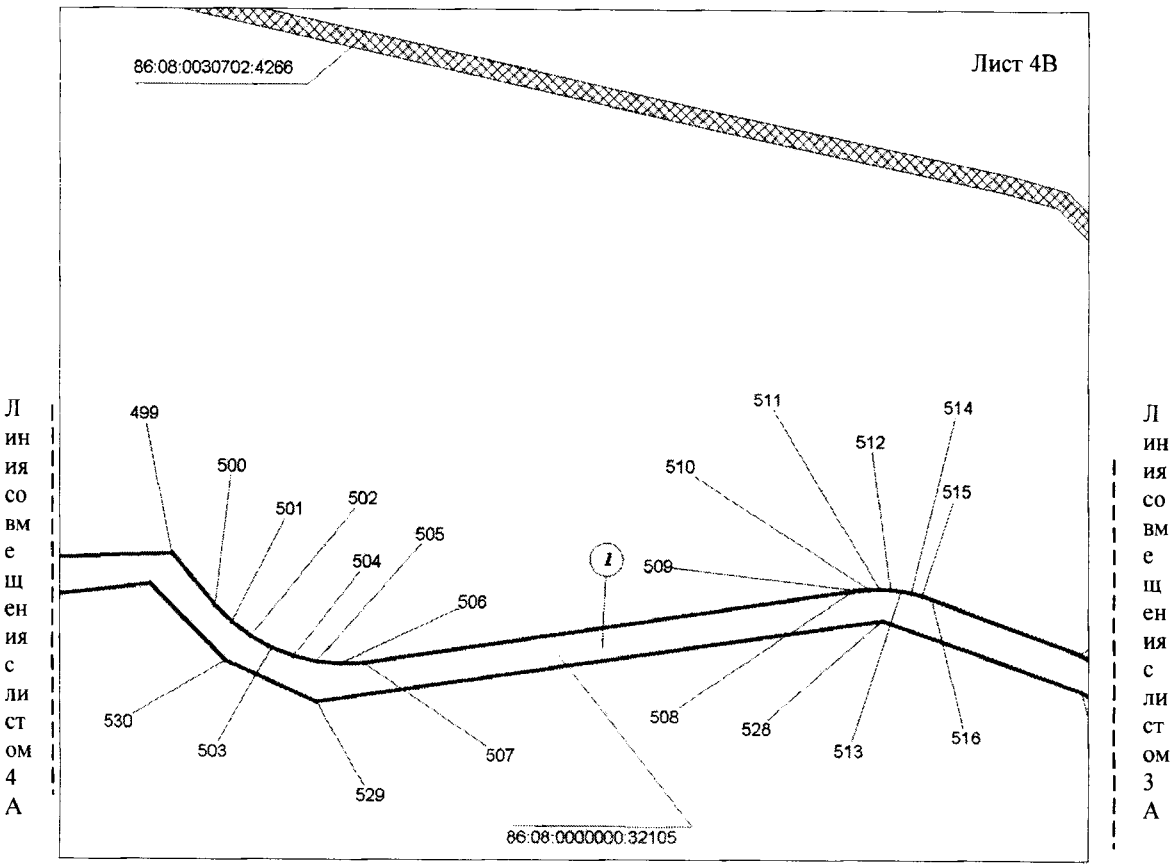


Проект межевания территории для размещения объекта регионального значения Ханты-Мансийского автономного округа – Югры «Подводящие нефтепроводы к ПСП «Южно-Владигорское».
Землепользователь: ООО «МЕРИДИАН»
Масштаб 1:10000

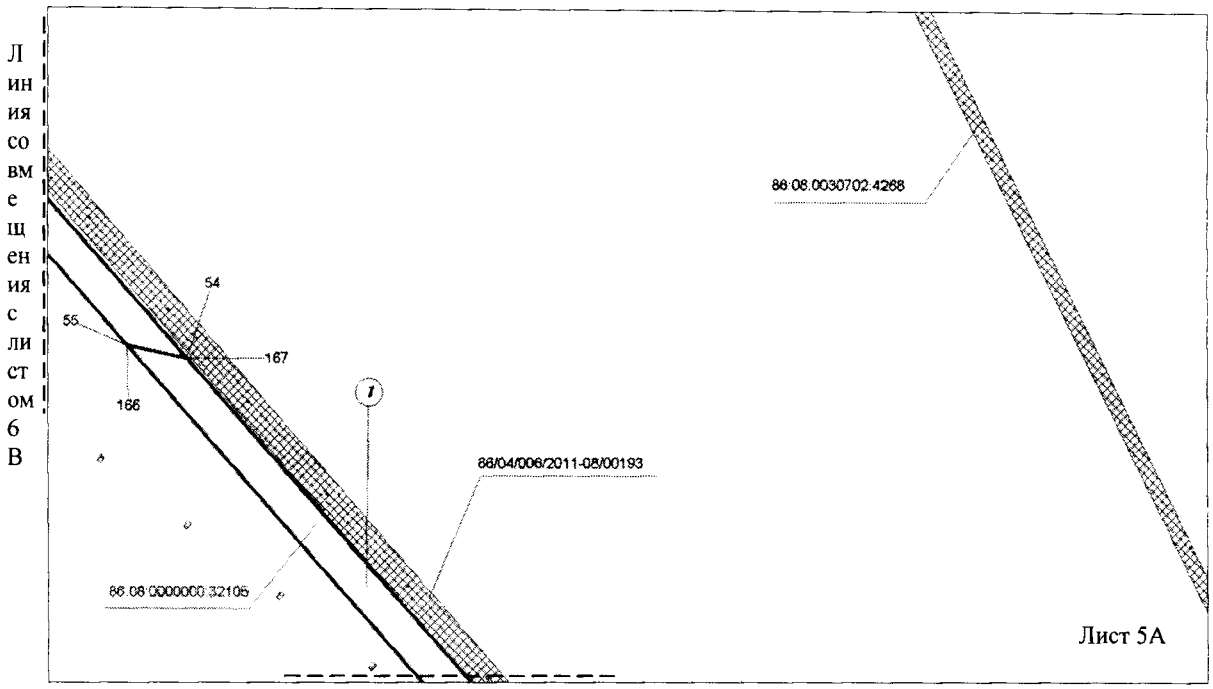


Линия совмещения с листом 5В


Линия совмещения с листом 5А

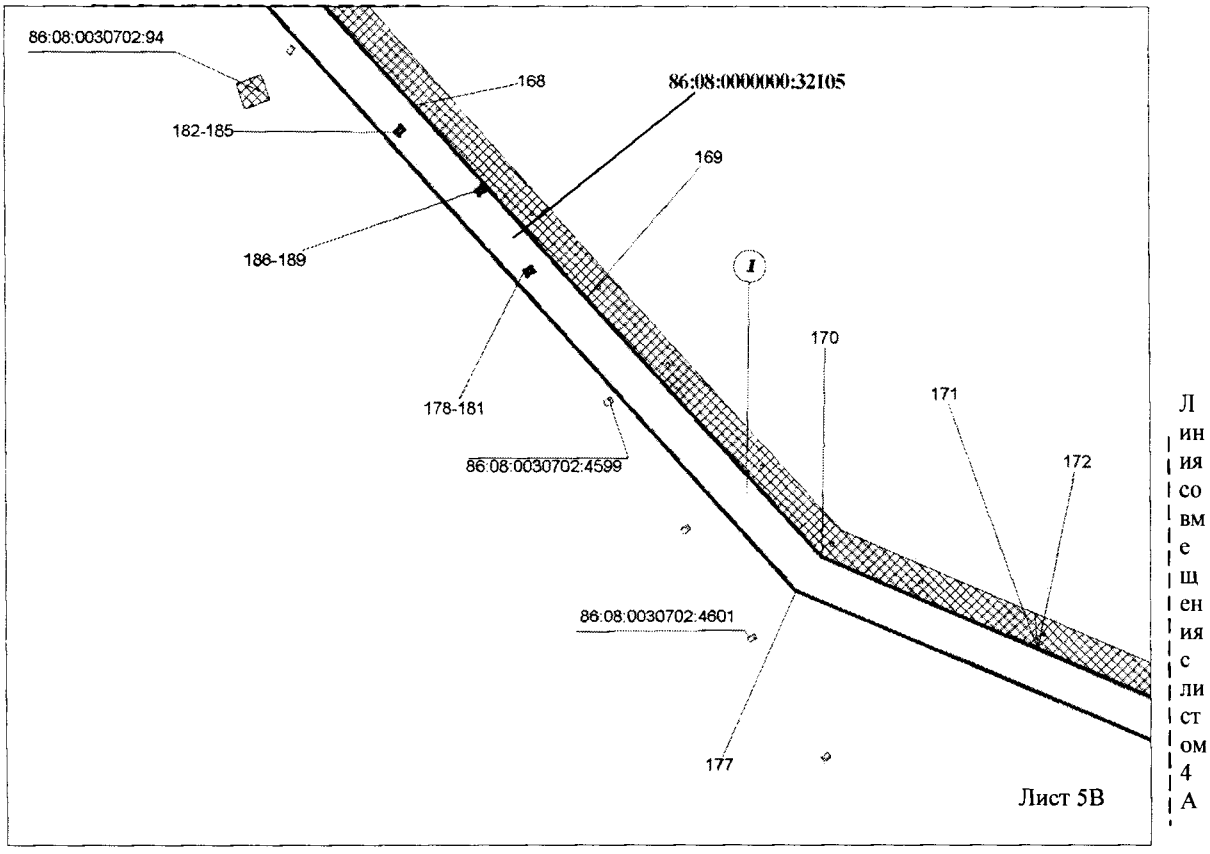


Проект межевания территории для размещения объекта регионального значения Ханты-Мансийского автономного округа – Югры «Подводящие нефтепроводы к ПСП «Южно-Владигорское».
Землепользователь: ООО «МЕРИДИАН»
Масштаб 1:10000

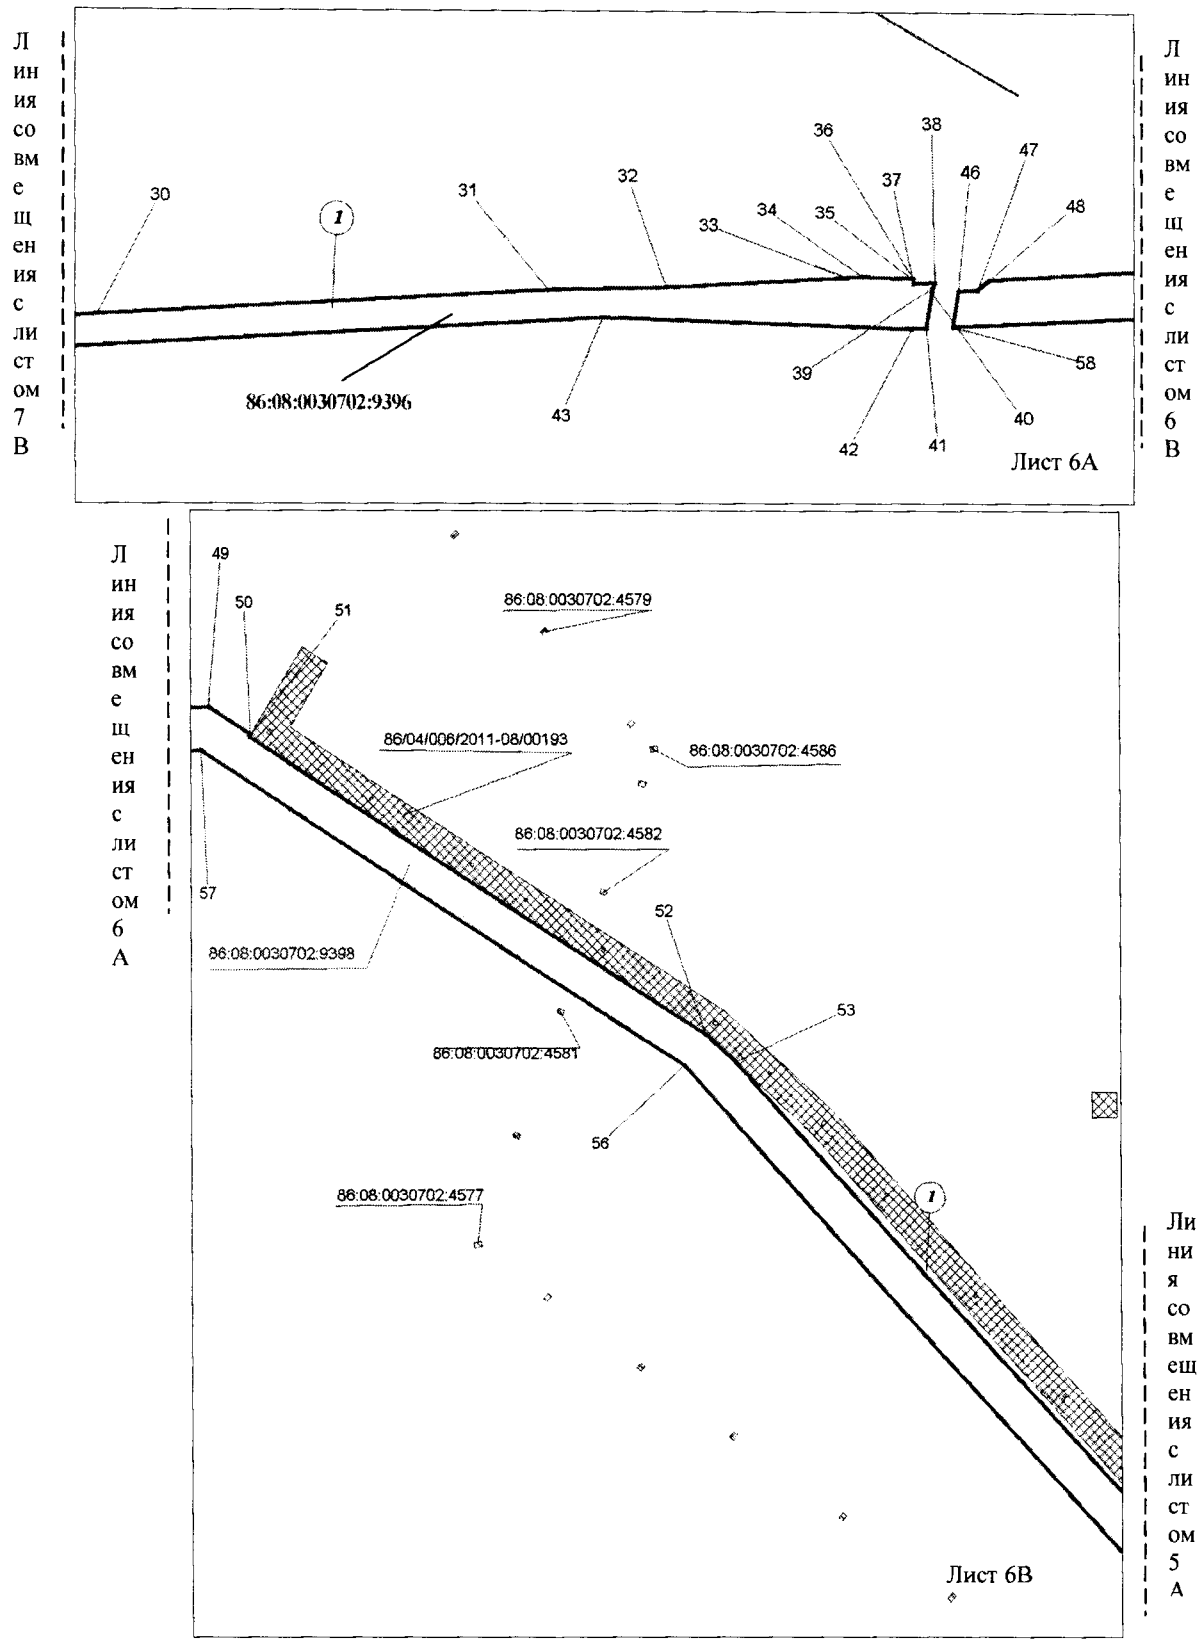



Проект межевания территории для размещения объекта регионального значения Ханты-Мансийского автономного округа – Югры «Подводящие нефтепроводы к ПСП «Южно-Владигорское».
Землепользователь: ООО «МЕРИДИАН»
Масштаб 1:10000

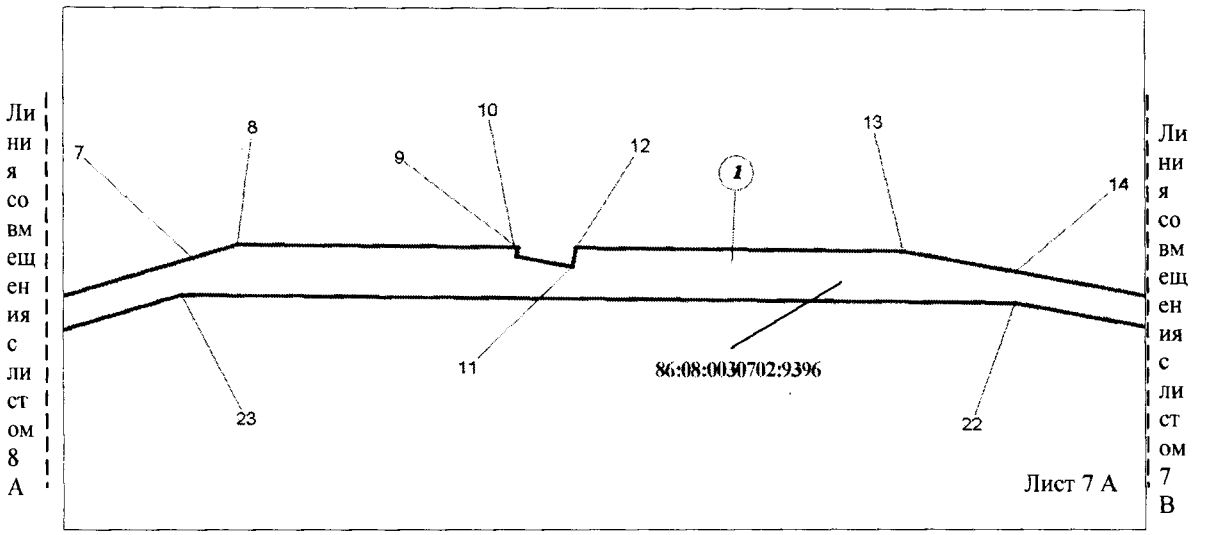

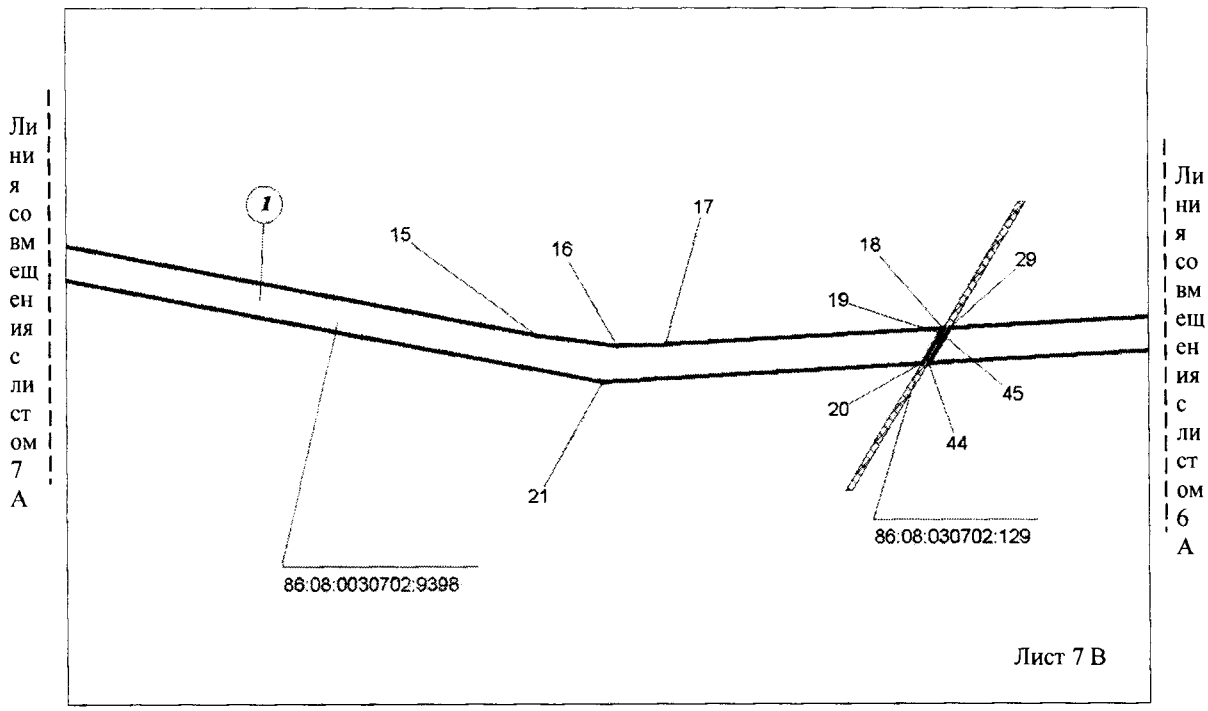


Проект межевания территории для размещения объекта регионального значения Ханты-Мансийского автономного округа – Югры «Подводящие нефтепроводы к ПСП «Южно-Владигорское».
Землепользователь: ООО «МЕРИДИАН»
Масштаб 1:10000

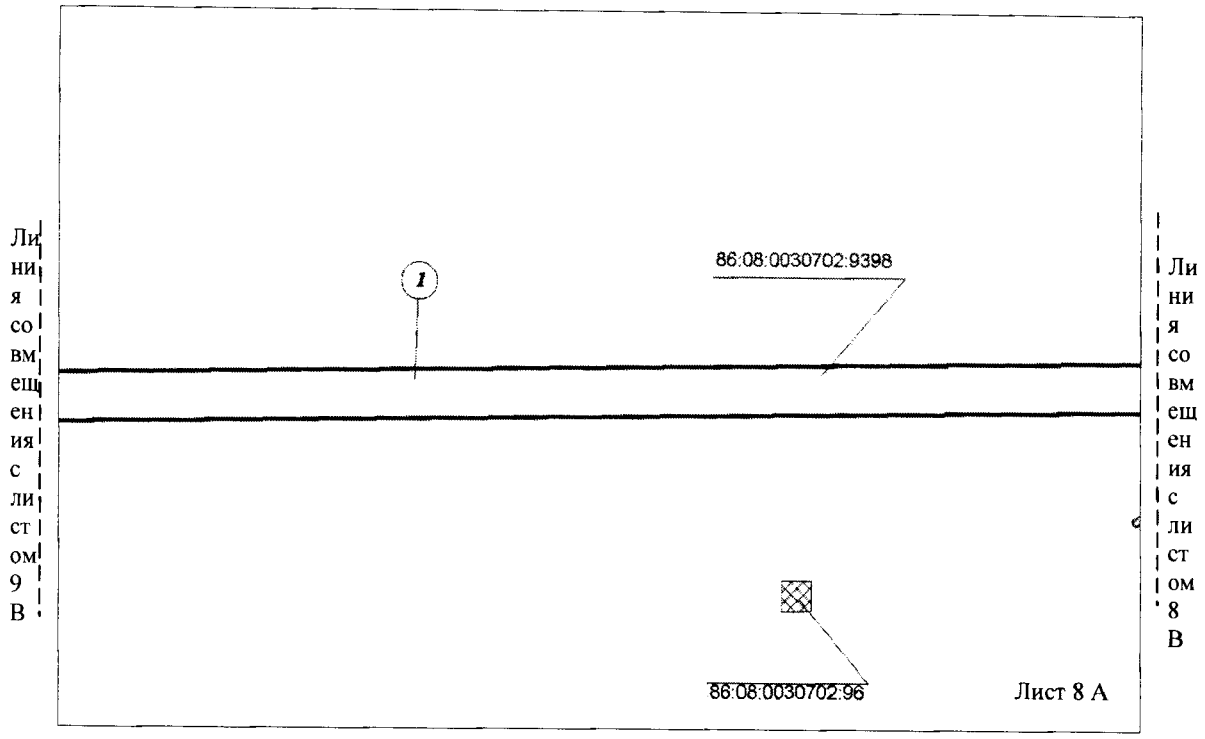


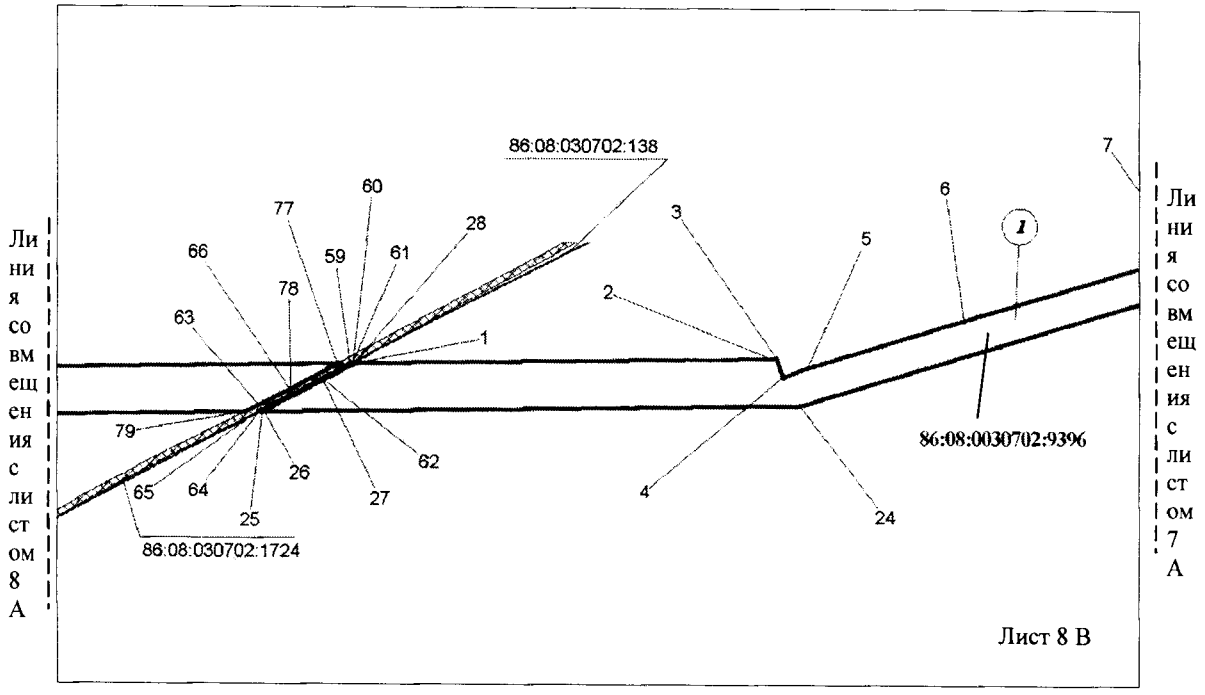


Проект межевания территории для размещения объекта регионального значения Ханты-Мансийского автономного округа – Югры «Подводящие нефтепроводы к ПСП «Южно-Владигорское».
Землепользователь: ООО «МЕРИДИАН»
Масштаб 1:10000

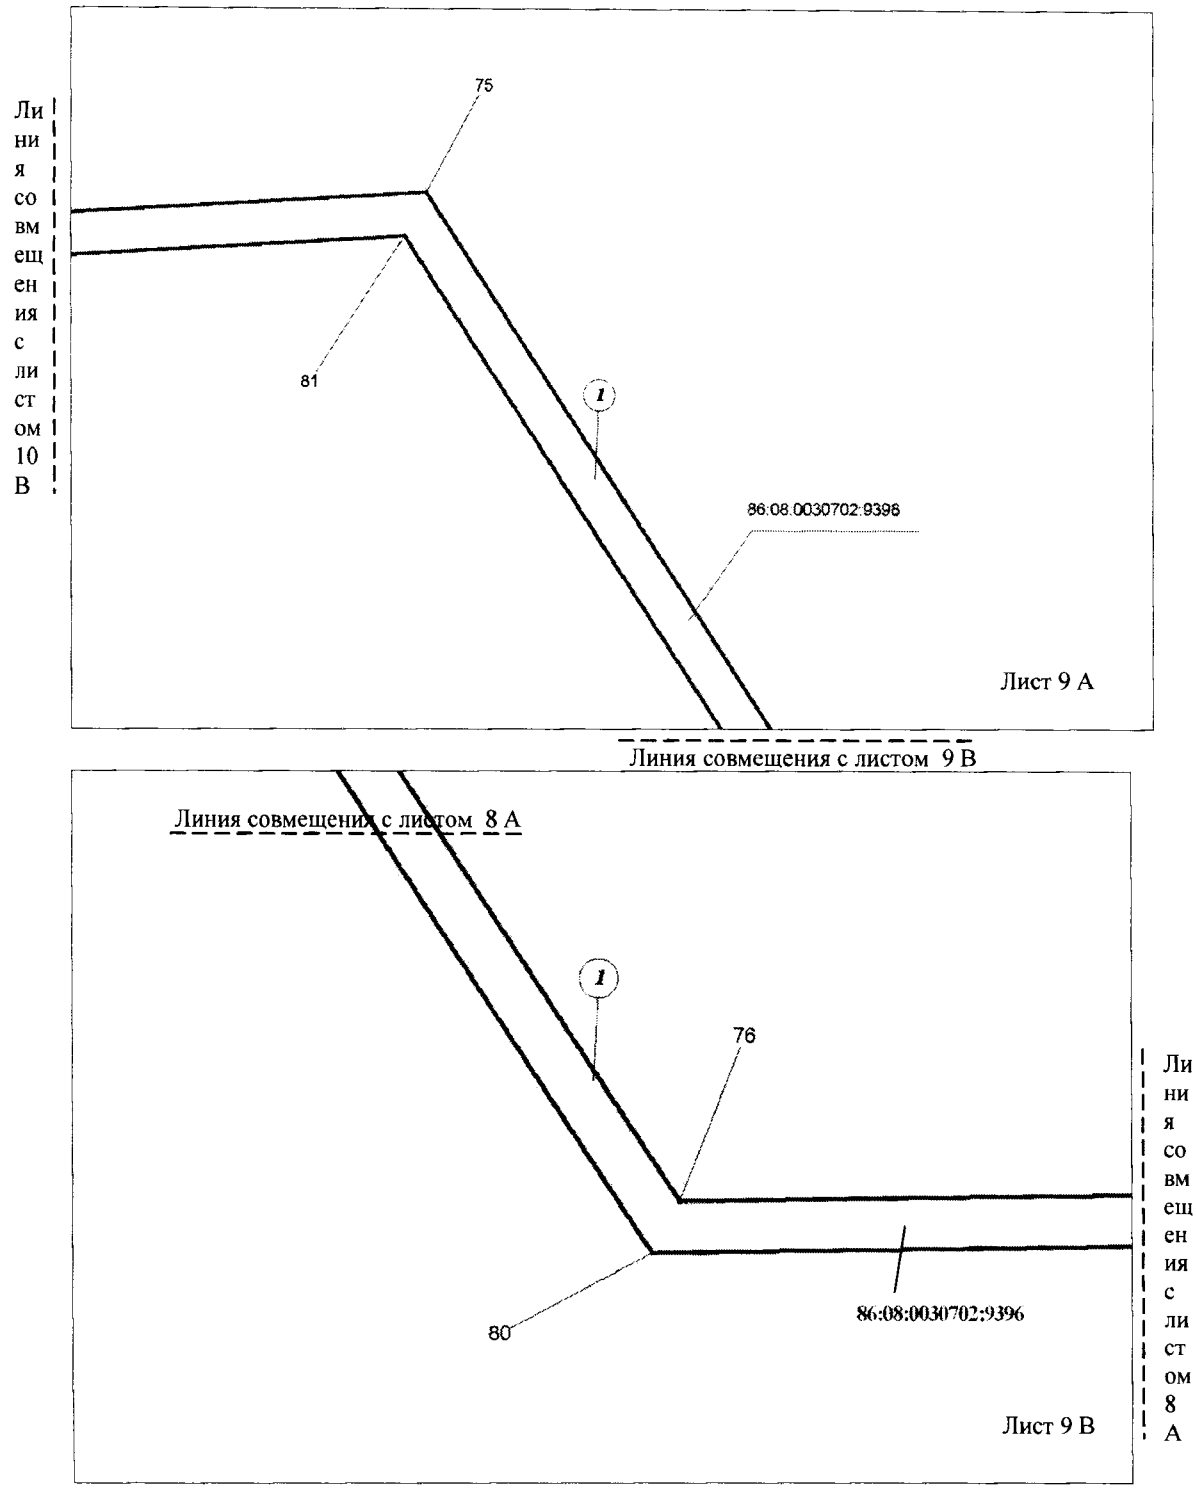



Проект межевания территории для размещения объекта регионального значения Ханты-Мансийского автономного округа – Югры «Подводящие нефтепроводы к ПСП «Южно-Владигорское».
Землепользователь: ООО «МЕРИДИАН»
Масштаб 1:10000

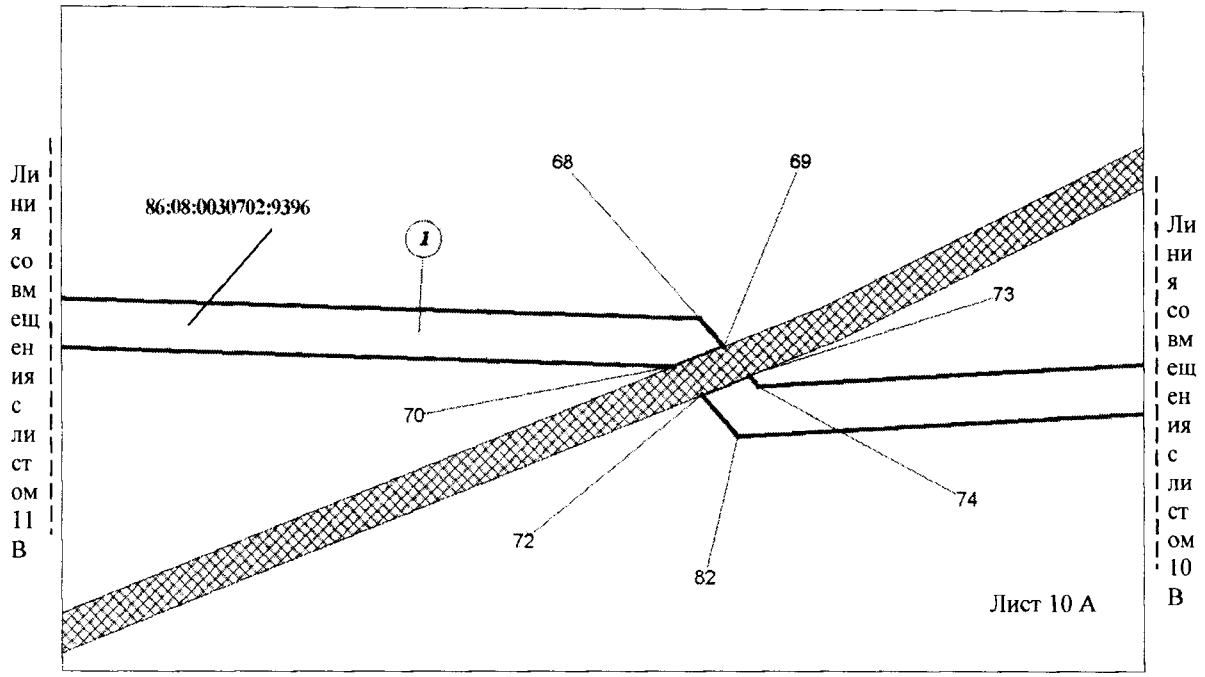

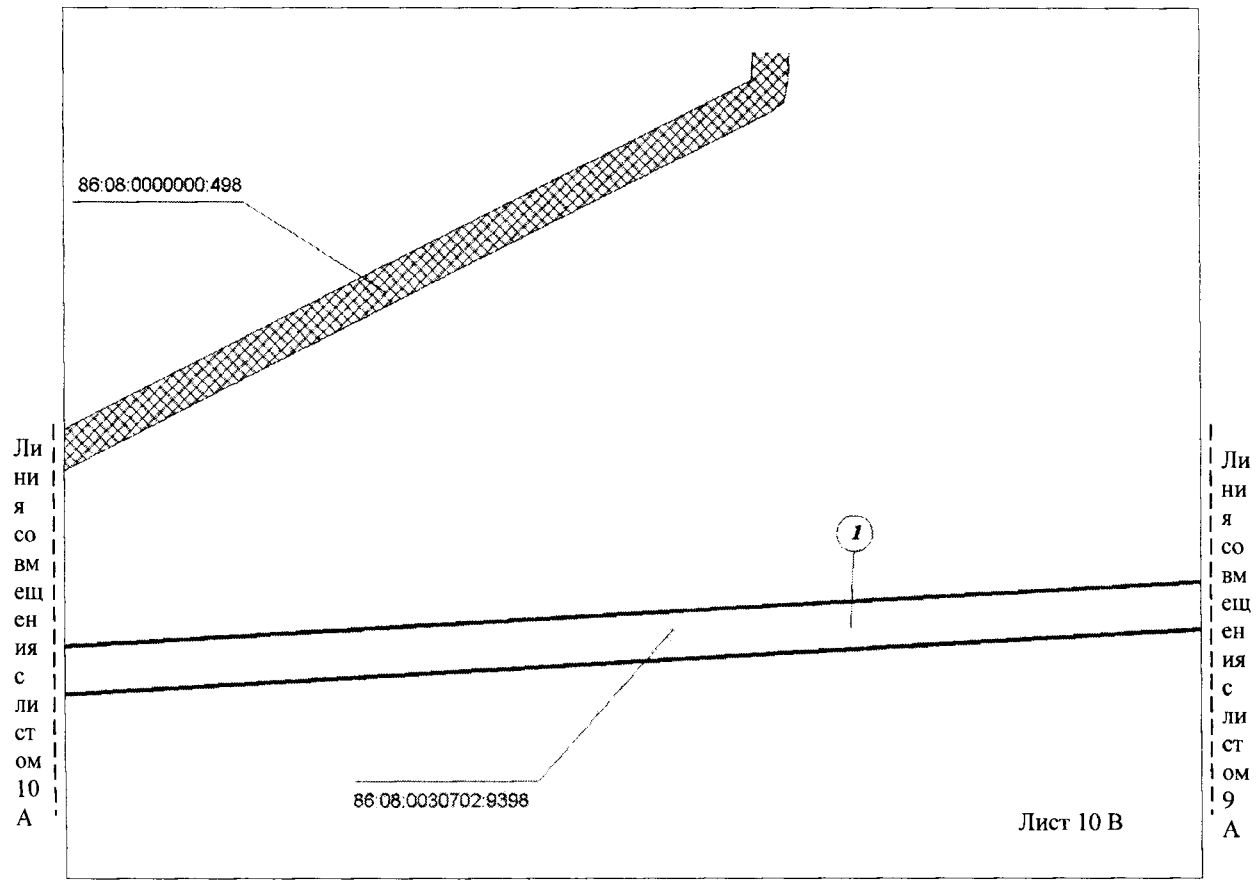



Проект межевания территории для размещения объекта регионального значения Ханты-Мансийского автономного округа – Югры «Подводящие нефтепроводы к ПСП «Южно-Владигорское».
Землепользователь: ООО «МЕРИДИАН»
Масштаб 1:10000

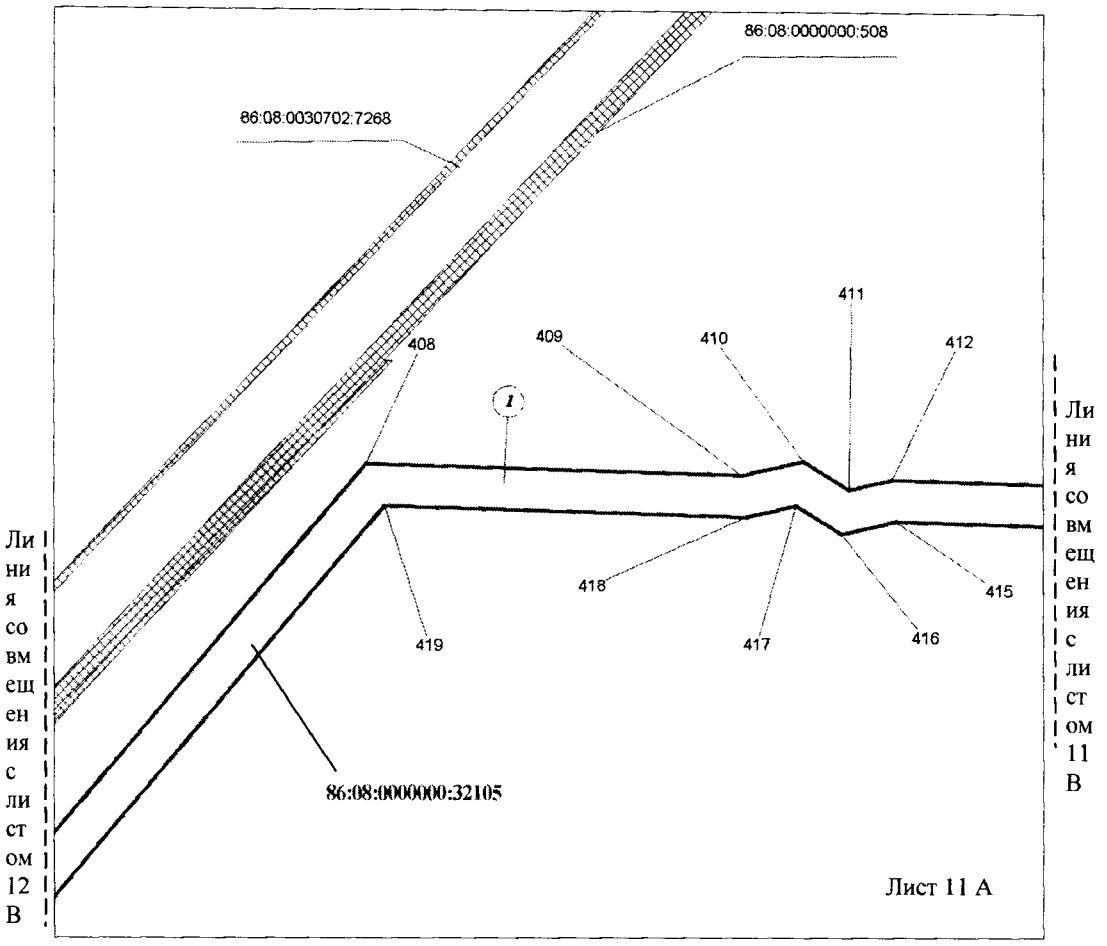

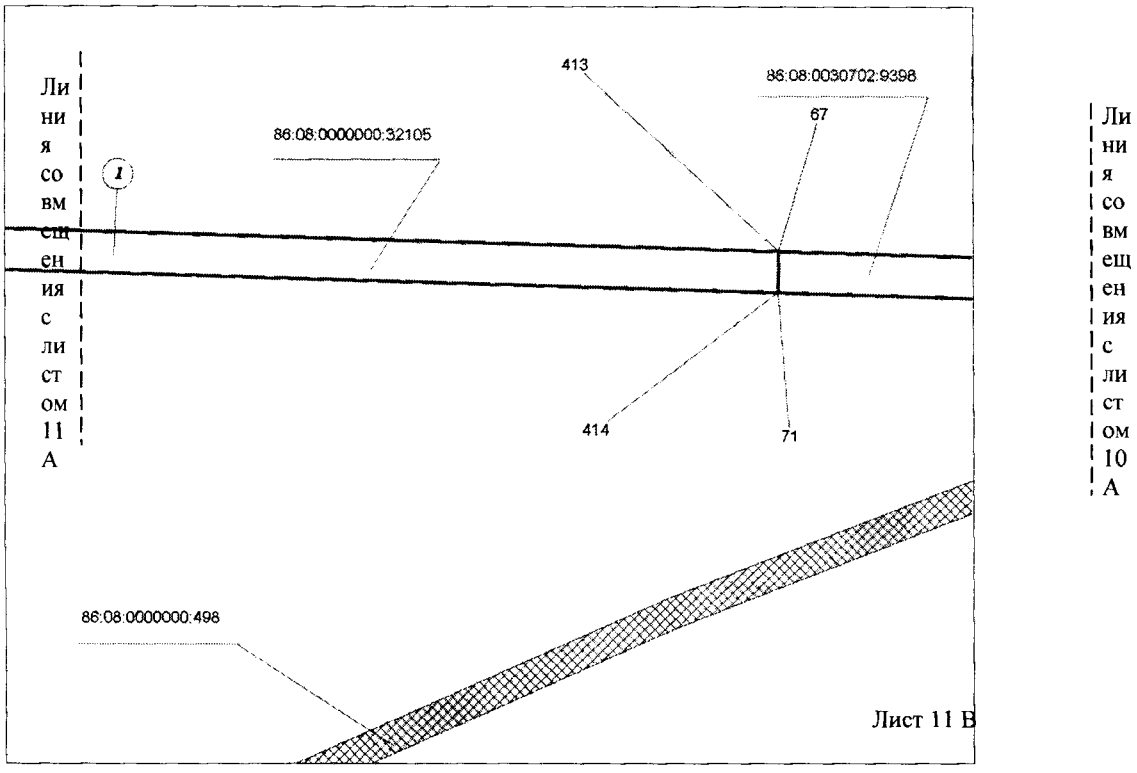



Проект межевания территории для размещения объекта регионального значения Ханты-Мансийского автономного округа – Югры «Подводящие нефтепроводы к ПСП «Южно-Владигорское».
Землепользователь: ООО «МЕРИДИАН»
Масштаб 1:10000

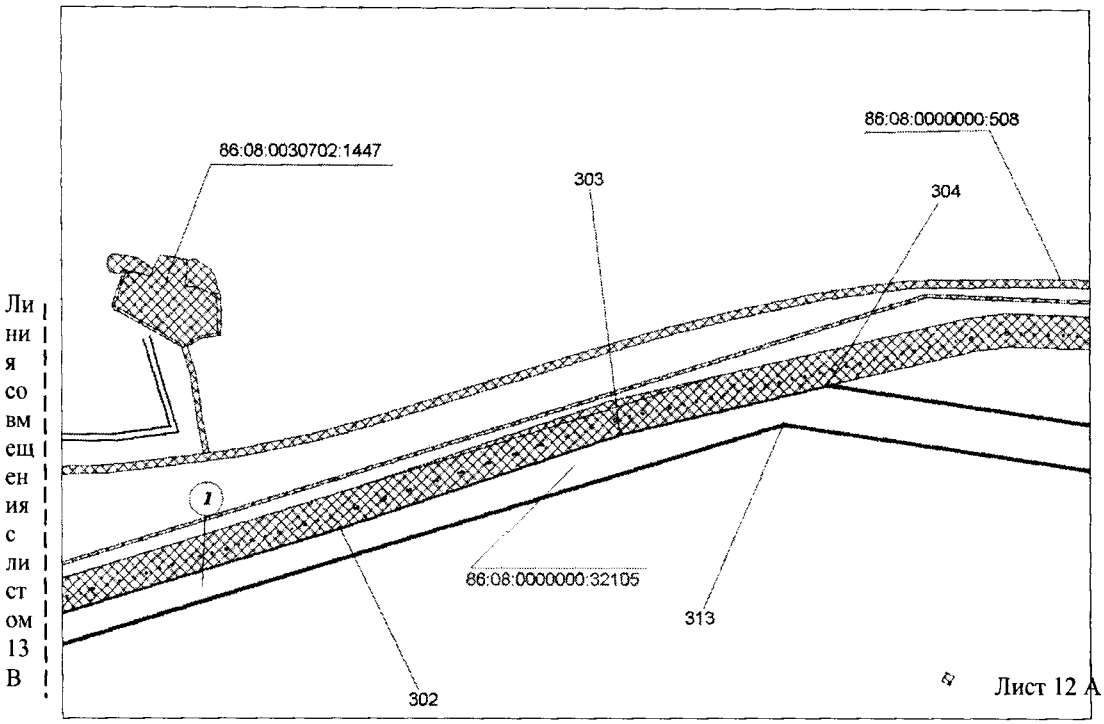

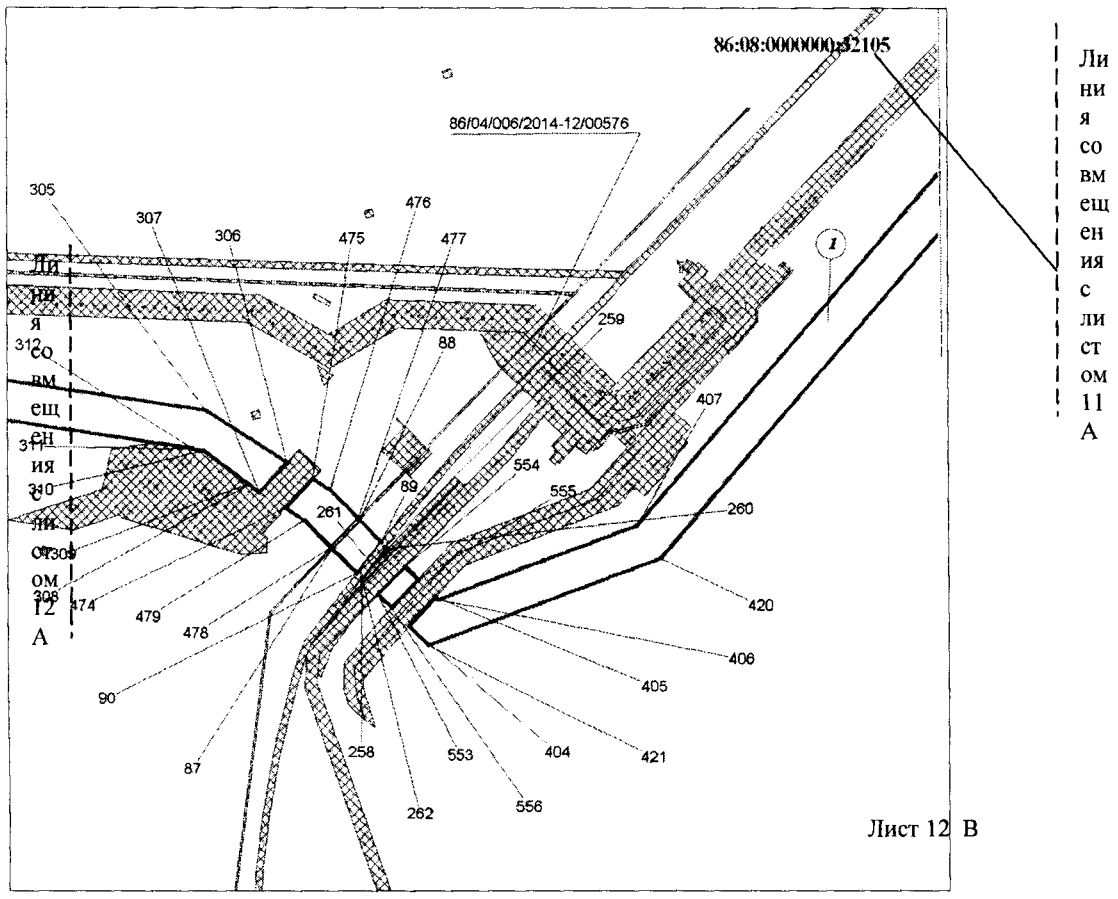



Проект межевания территории для размещения объекта регионального значения Ханты-Мансийского автономного округа – Югры «Подводящие нефтепроводы к ПСП «Южно-Владигорское».
Землепользователь: ООО «МЕРИДИАН»
Масштаб 1:10000

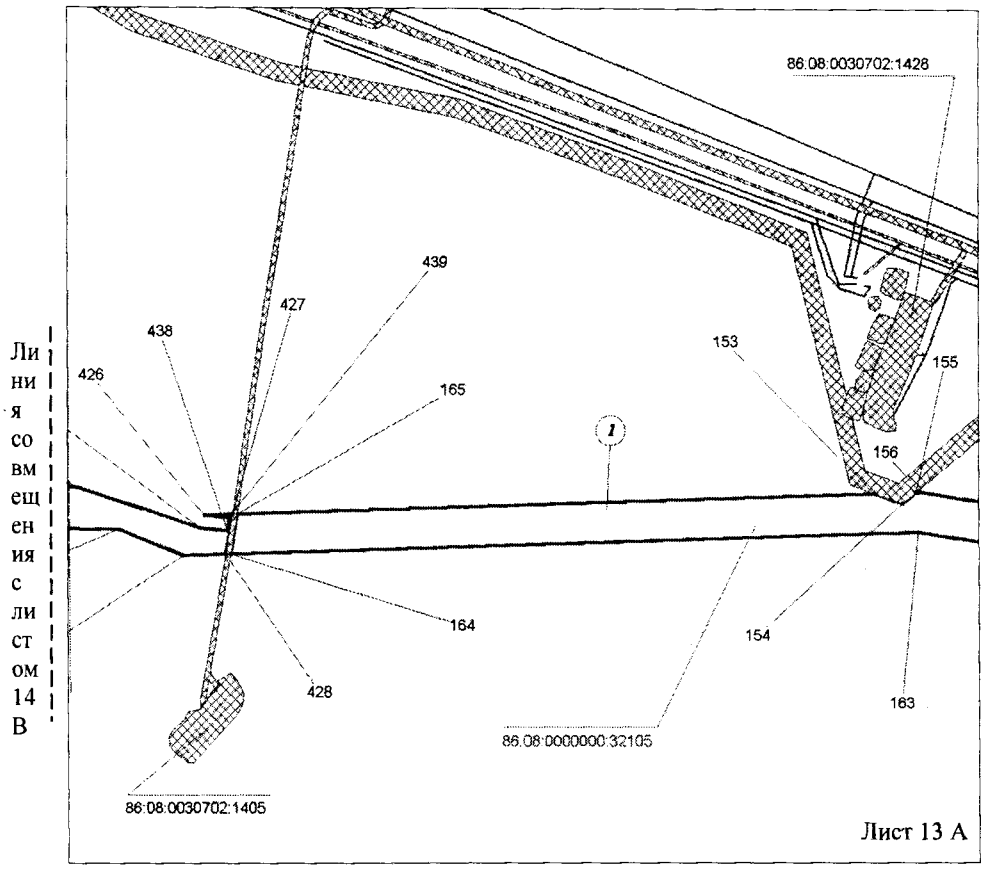

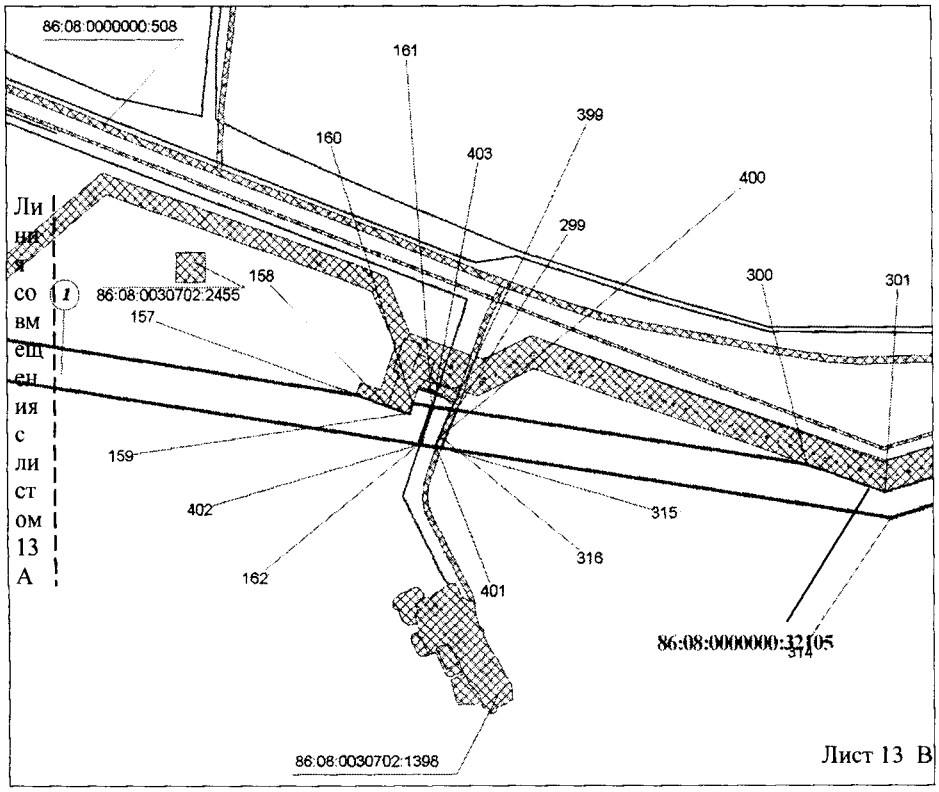

Проект межевания территории для размещения объекта регионального значения Ханты-Мансийского автономного округа – Югры «Подводящие нефтепроводы к ПСП «Южно-Владигорское».
Землепользователь: ООО «МЕРИДИАН»
Масштаб 1:10000

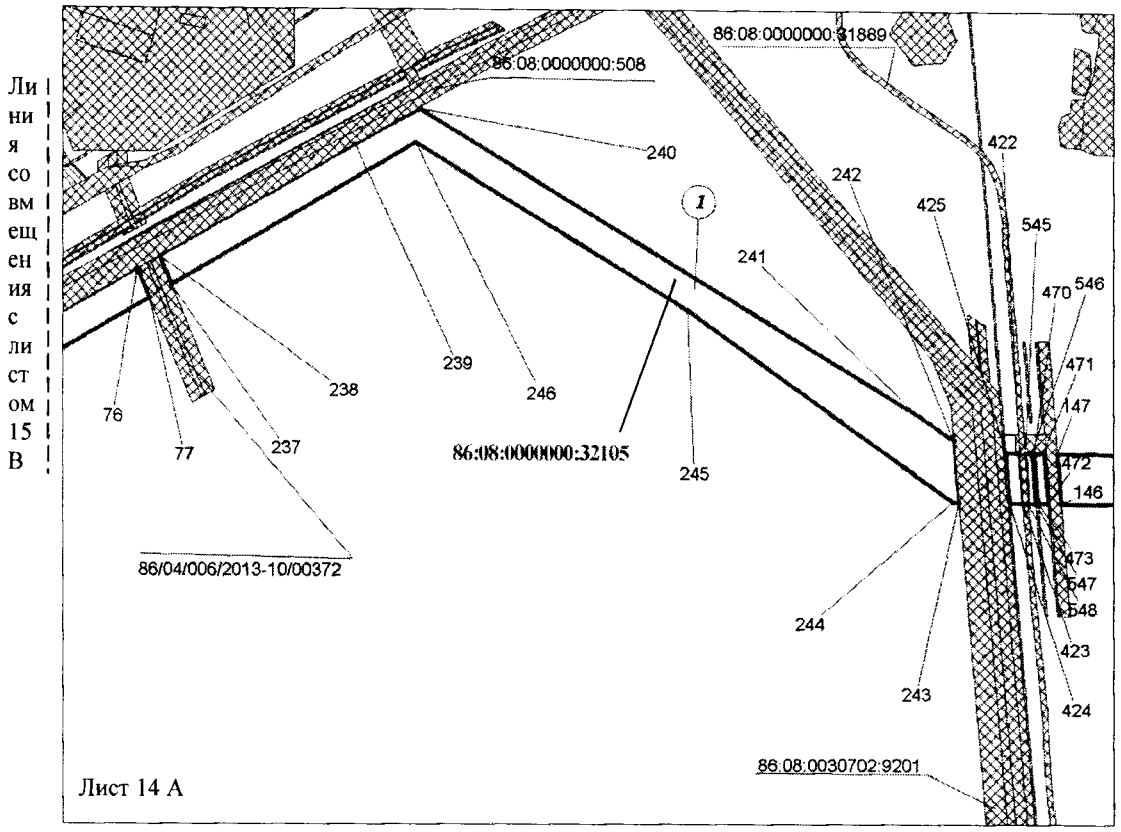


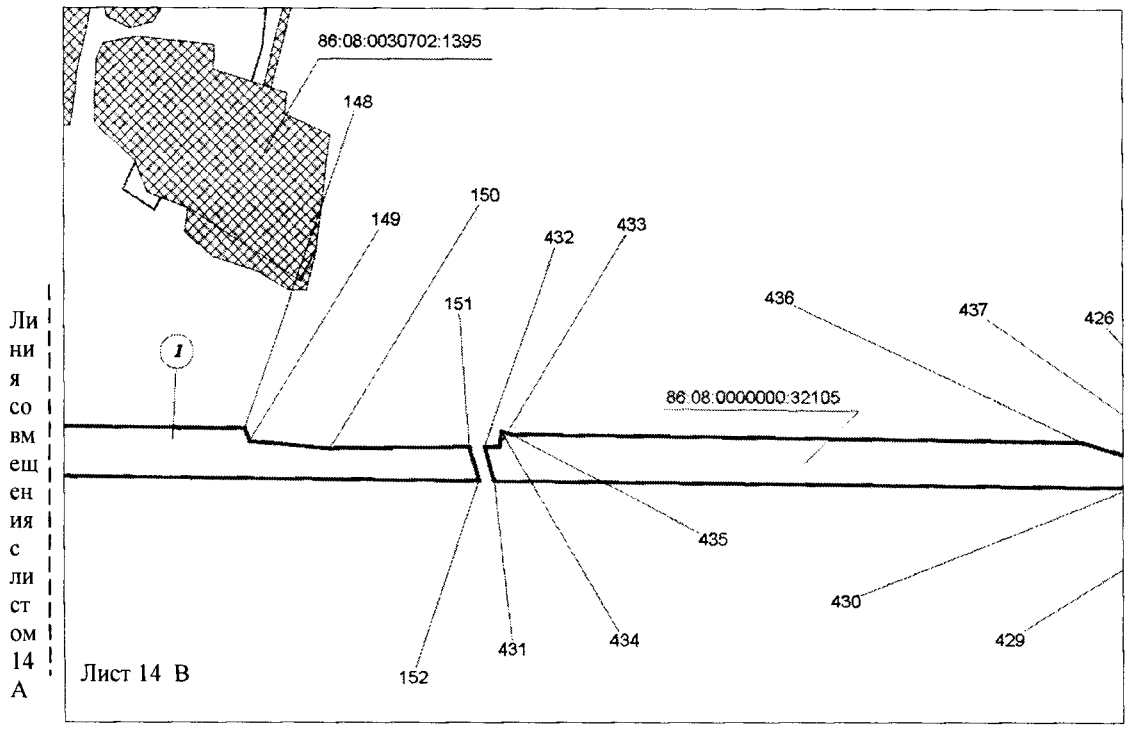


Проект межевания территории для размещения объекта регионального значения Ханты-Мансийского автономного округа – Югры «Подводящие нефтепроводы к ПСП «Южно-Владигорское».

Землепользователь: ООО «МЕРИДИАН»

Масштаб 1:10000

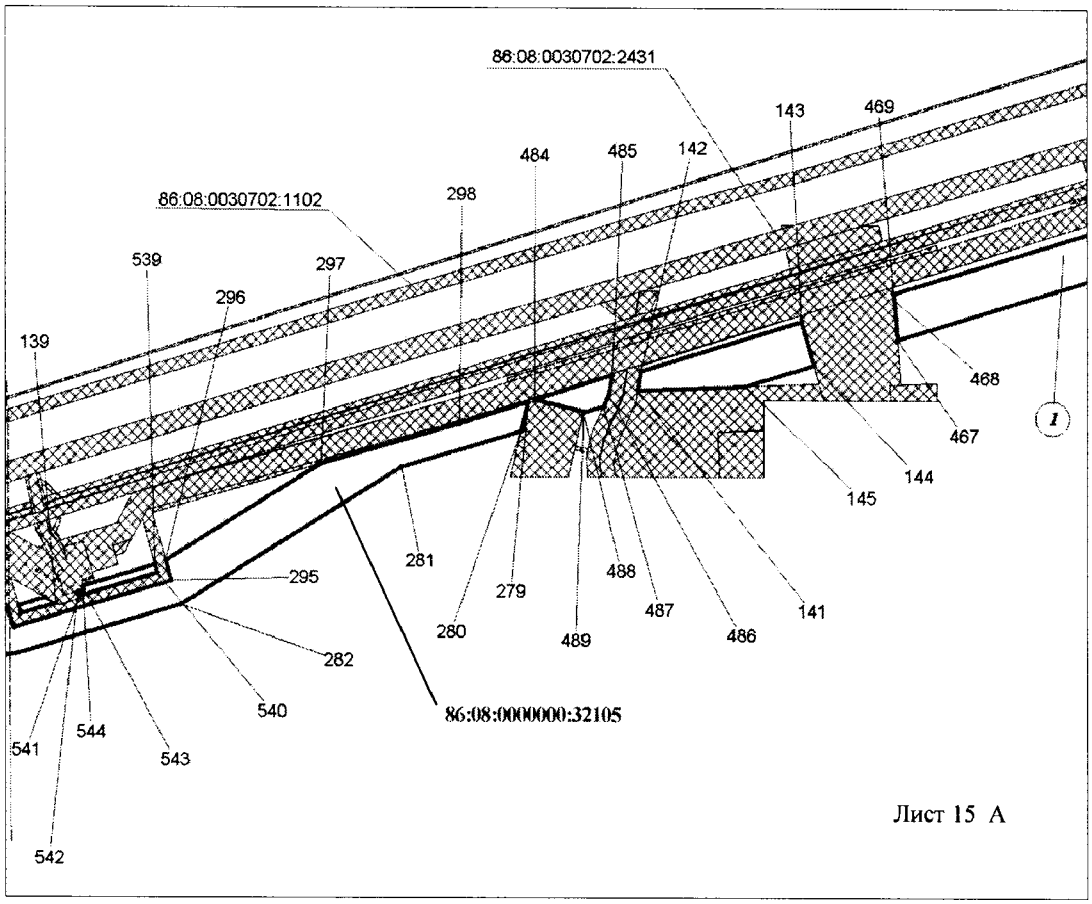


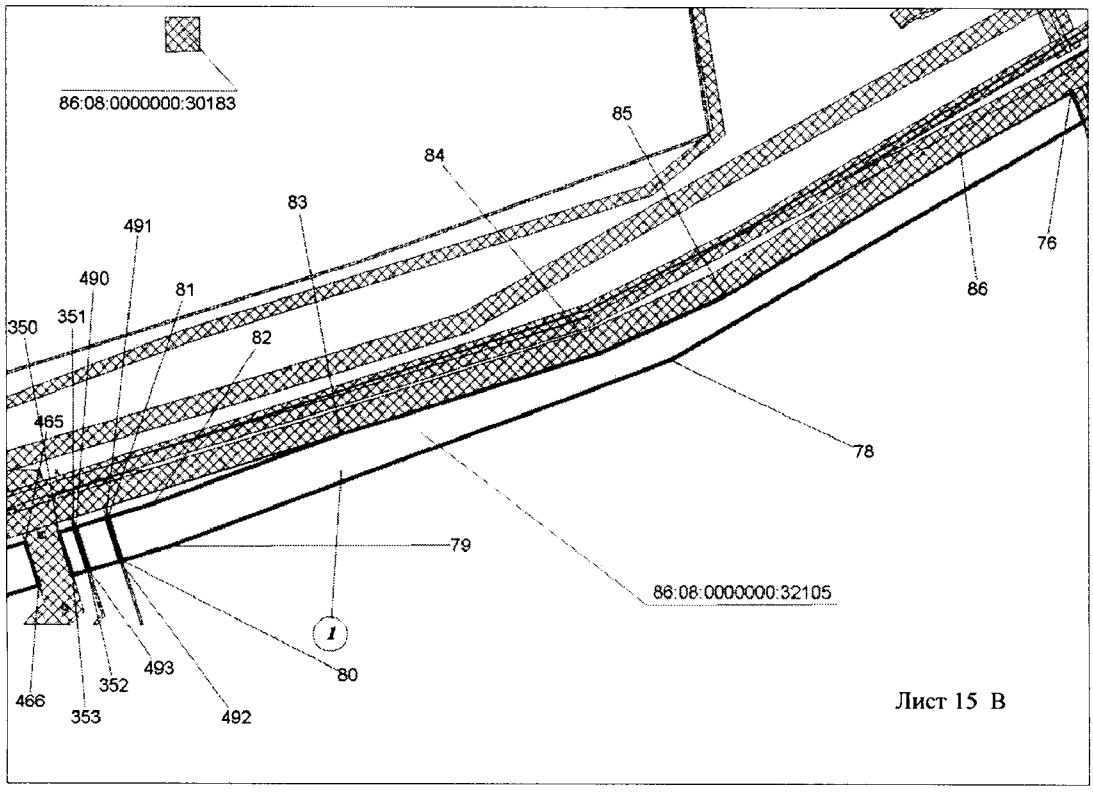


Проект межевания территории для размещения объекта регионального значения Ханты-Мансийского автономного округа – Югры «Подводящие нефтепроводы к ПСП «Южно-Владигорское».


Землепользователь: ООО «МЕРИДИАН»

Масштаб 1:10000

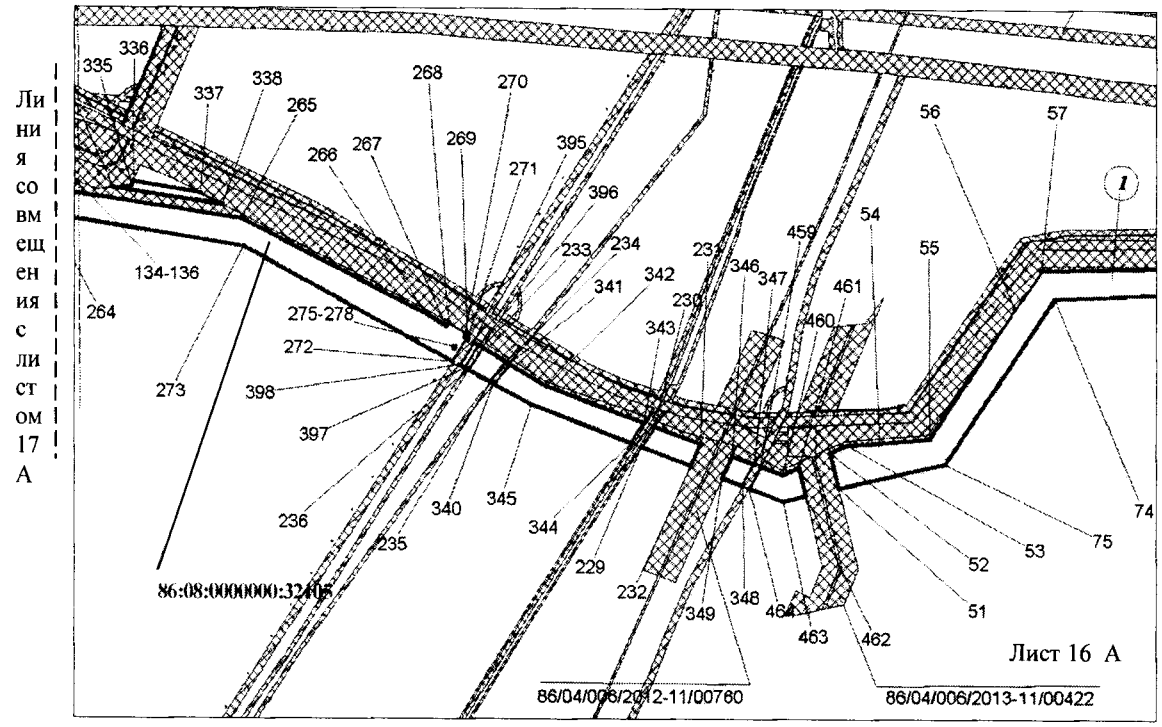


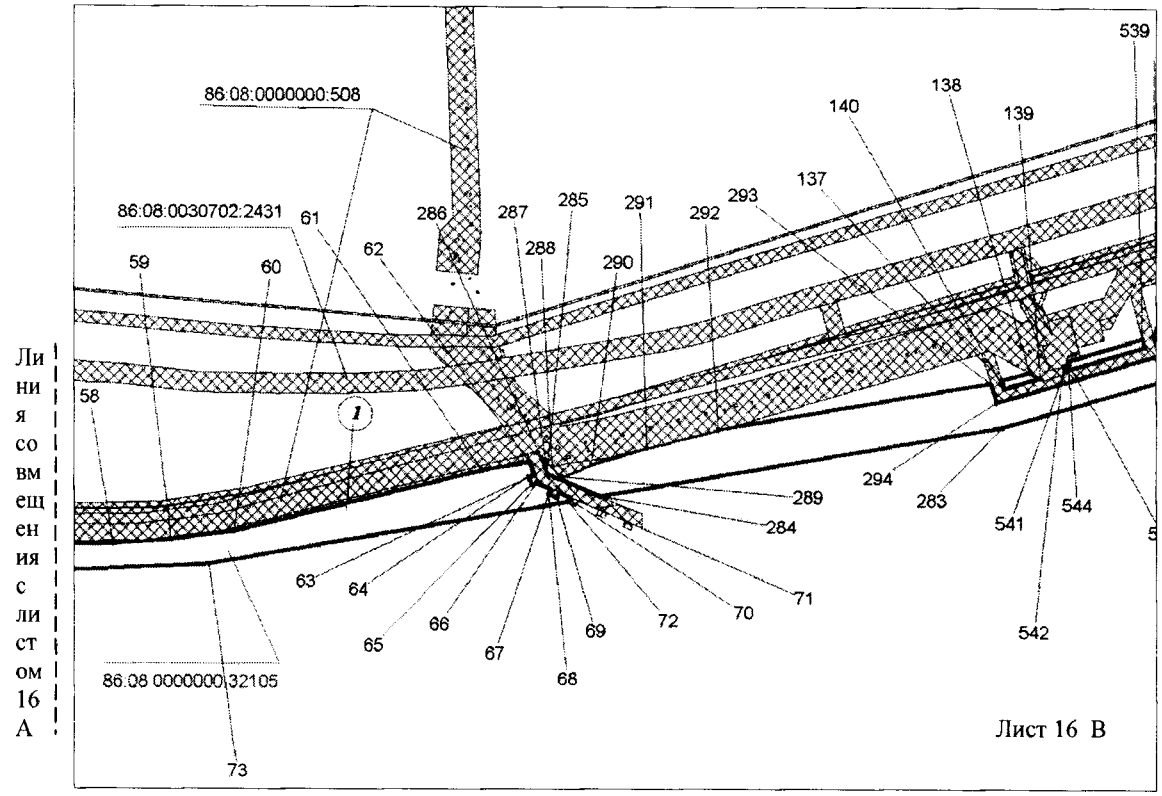


Проект межевания территории для размещения объекта регионального значения Ханты-Мансийского автономного округа – Югры «Подводящие нефтепроводы к ПСП «Южно-Владигорское».
Землепользователь: ООО «МЕРИДИАН»
Масштаб 1:10000

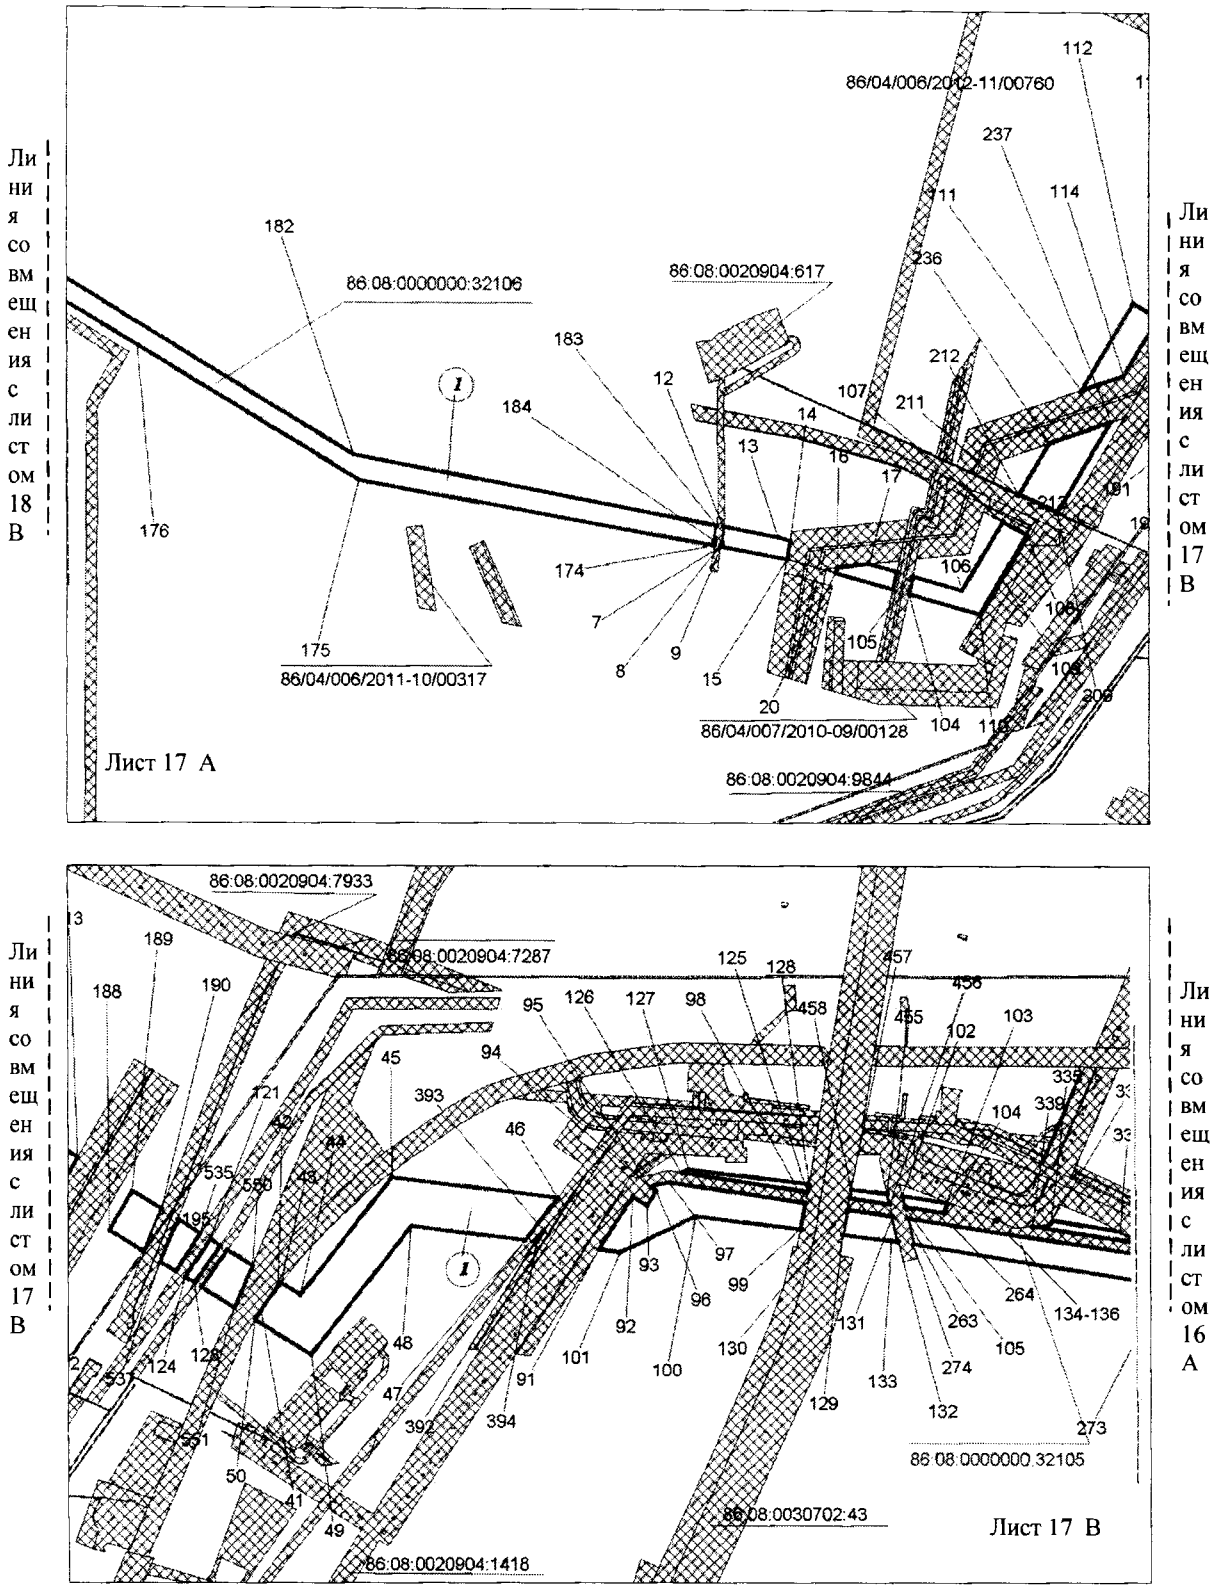



Проект межевания территории для размещения объекта регионального значения Ханты-Мансийского автономного округа – Югры «Подводящие нефтепроводы к ПСП «Южно-Владигорское».
Землепользователь: ООО «МЕРИДИАН»
Масштаб 1:10000

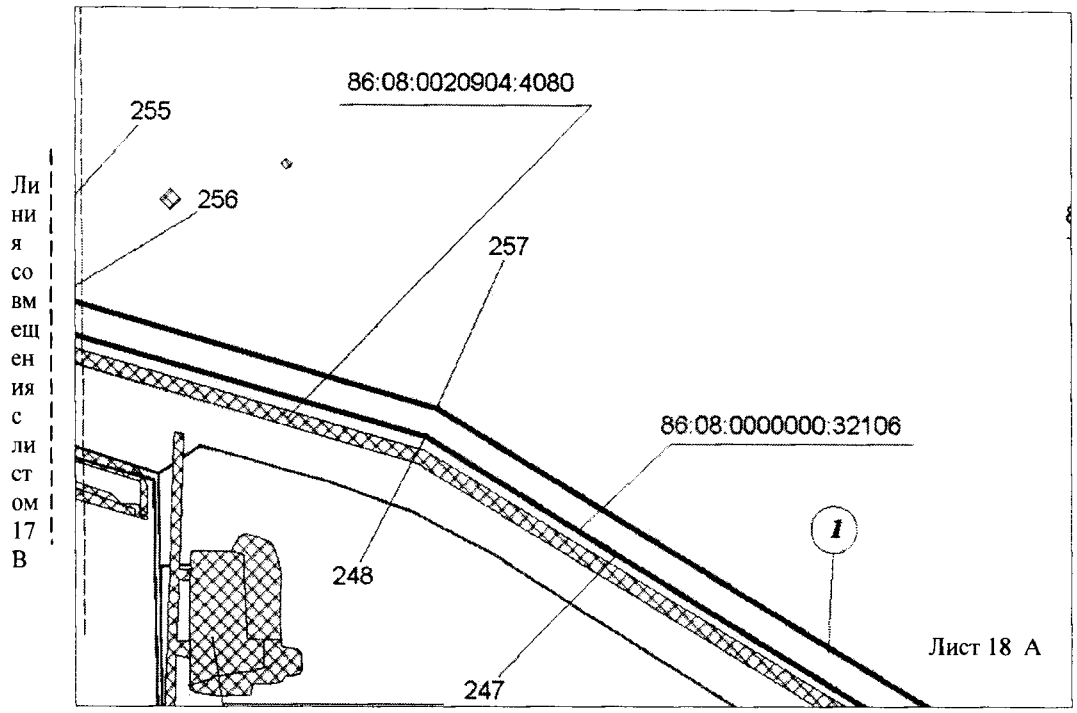

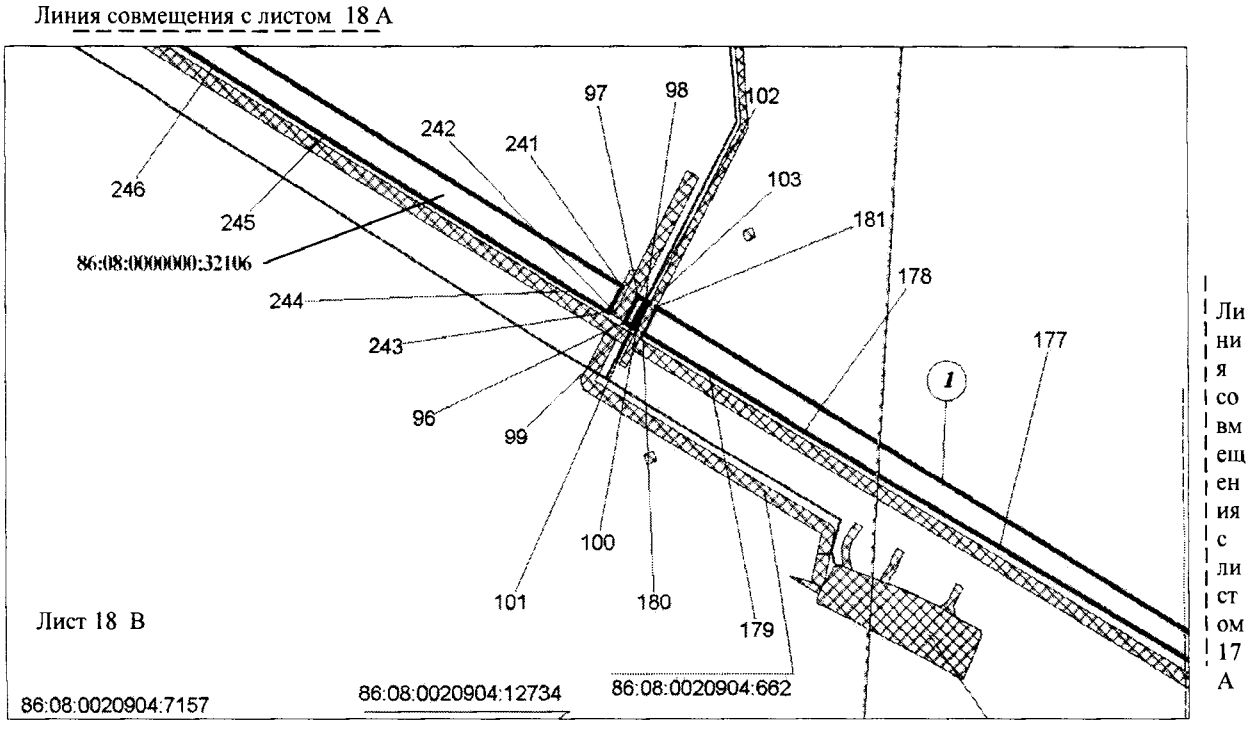


Проект межевания территории для размещения объекта регионального значения Ханты-Мансийского автономного округа – Югры «Подводящие нефтепроводы к ПСП «Южно-Владигорское».
Землепользователь: ООО «МЕРИДИАН»
Масштаб 1:10000

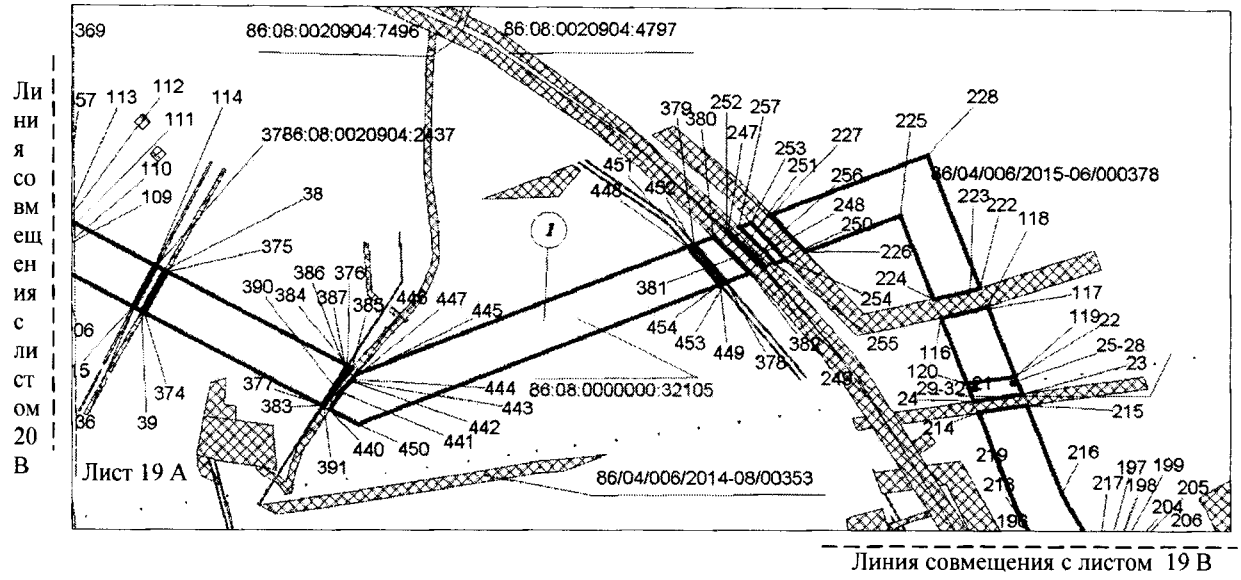

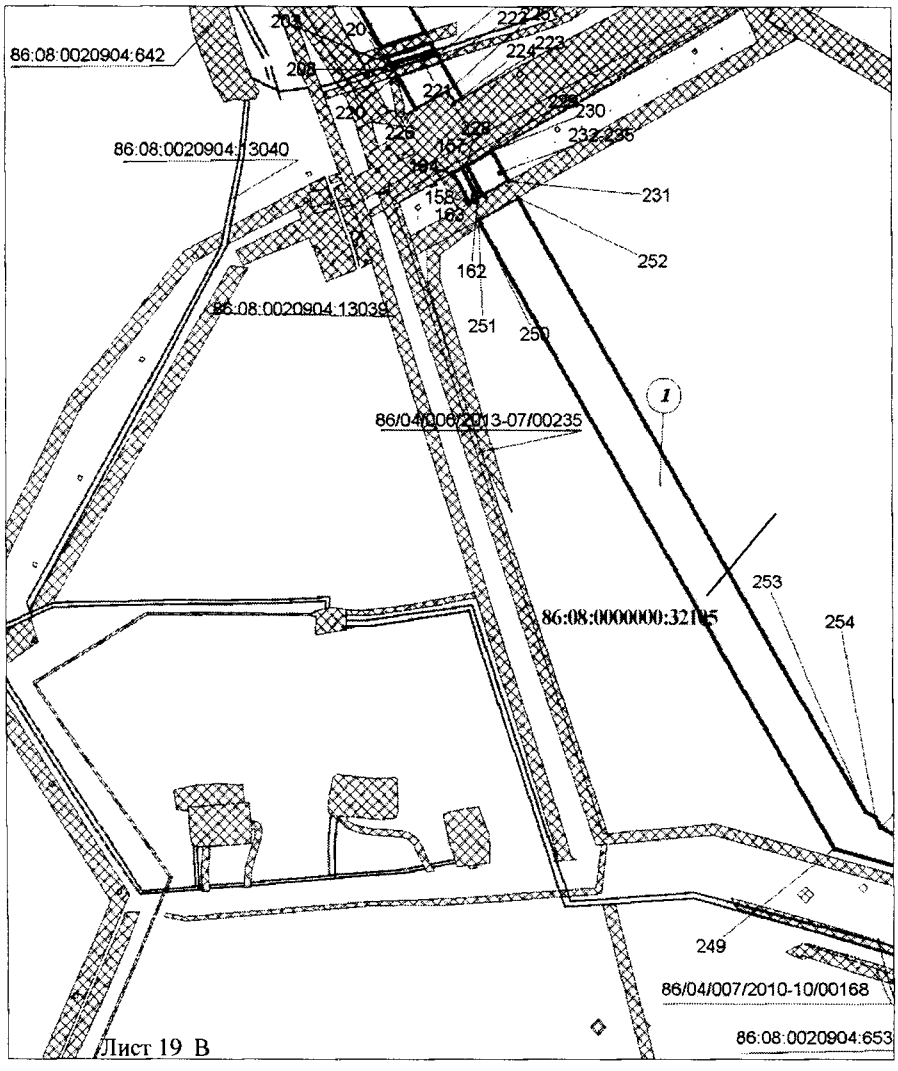


Проект межевания территории для размещения объекта регионального значения Ханты-Мансийского автономного округа – Югры «Подводящие нефтепроводы к ПСП «Южно-Владигорское».
Землепользователь: ООО «МЕРИДИАН»
Масштаб 1:10000

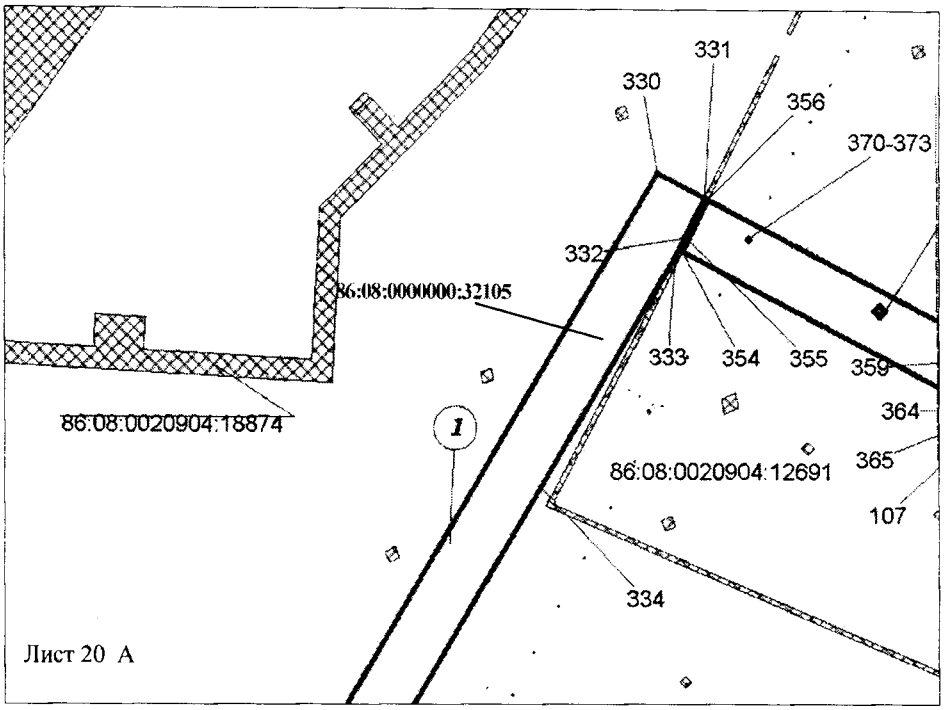



Линия совмещения с листом 21 В

Линия совмещения с листом 19 А

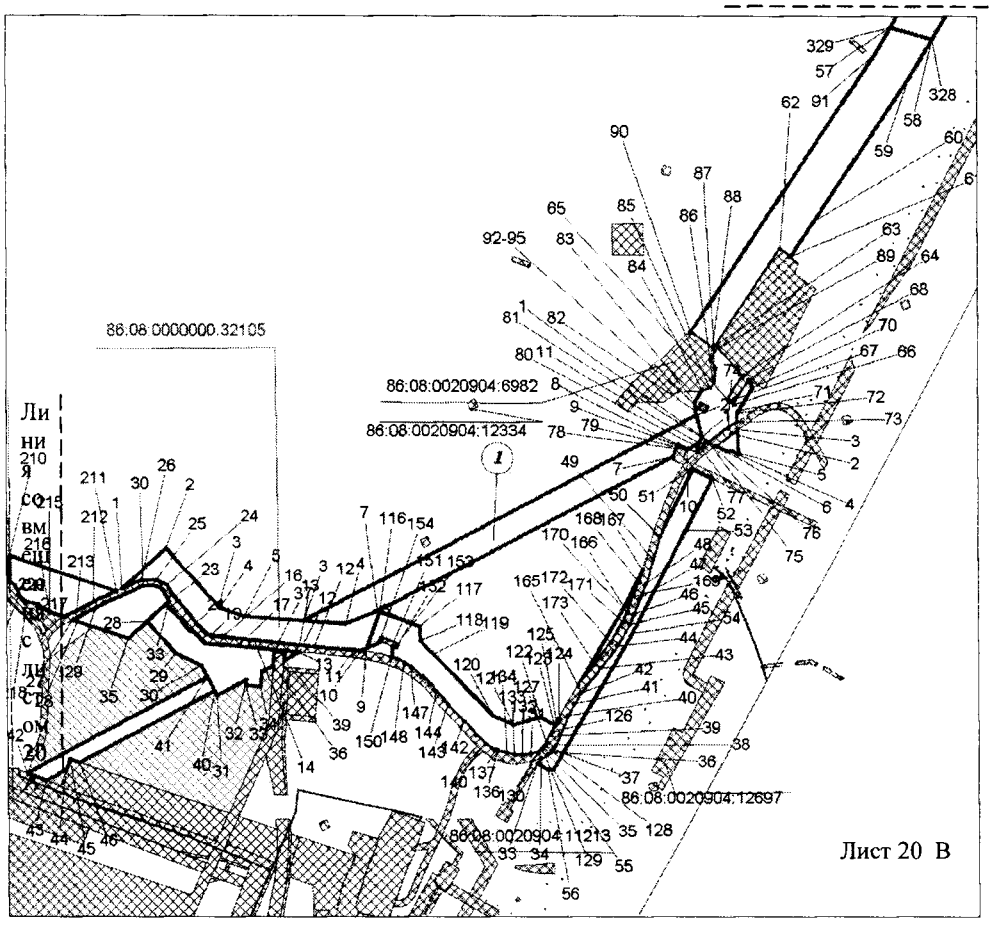



Проект межевания территории для размещения объекта регионального значения Ханты-Мансийского автономного округа – Югры «Подводящие нефтепроводы к ПСП «Южно-Владигорское».
Землепользователь: ООО «МЕРИДИАН»
Масштаб 1:10000

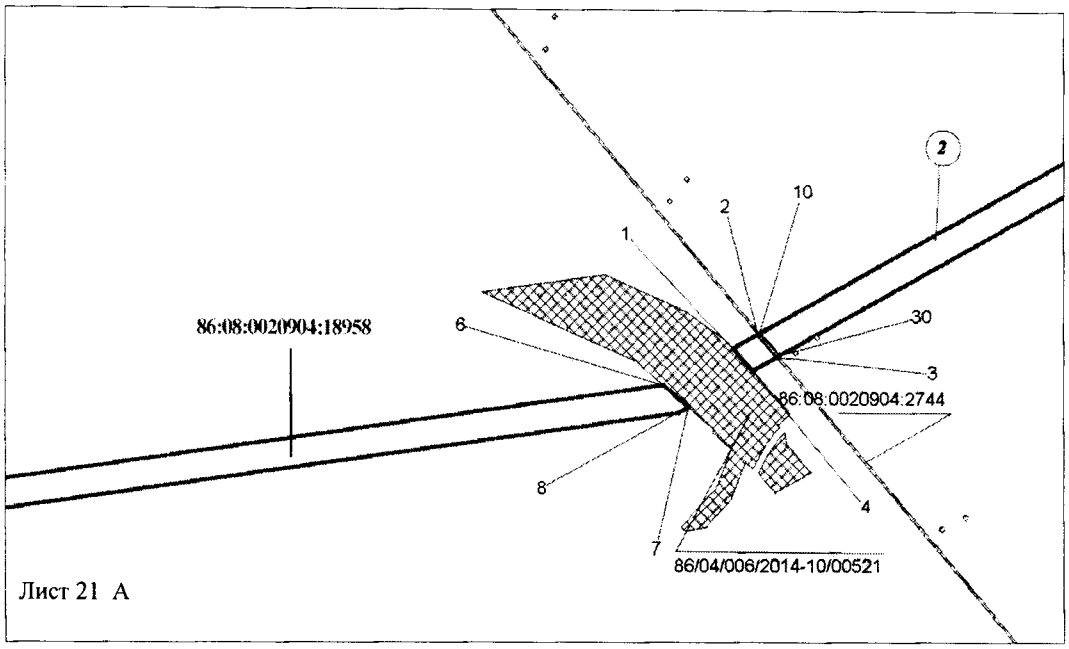

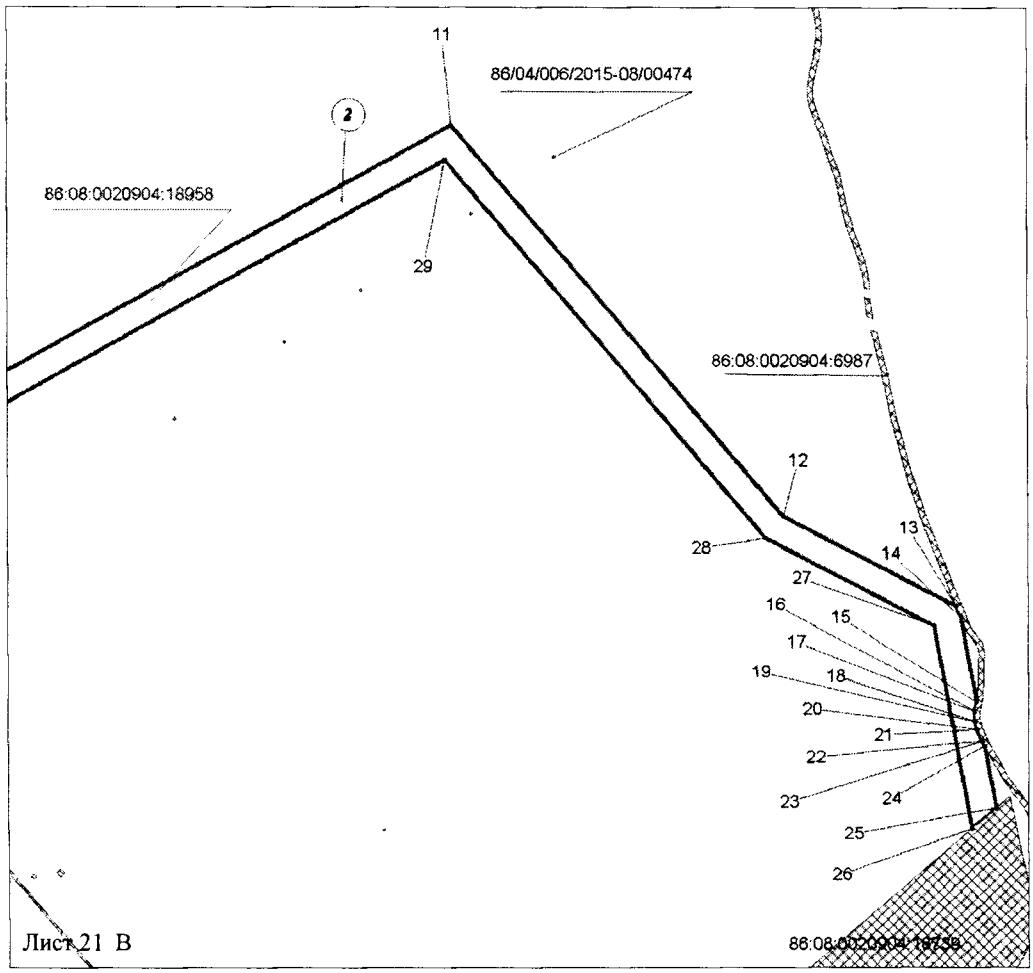


Проект межевания территории для размещения объекта регионального значения Ханты-Мансийского автономного округа – Югры «Подводящие нефтепроводы к ПСП «Южно-Владигорское».
Землепользователь: ООО «МЕРИДИАН»
Масштаб 1:10000

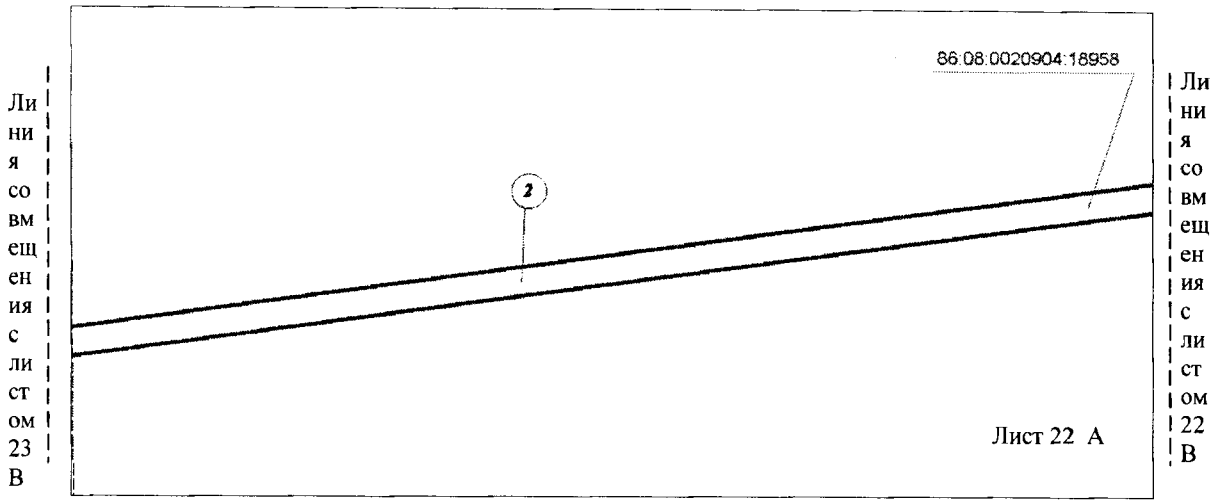


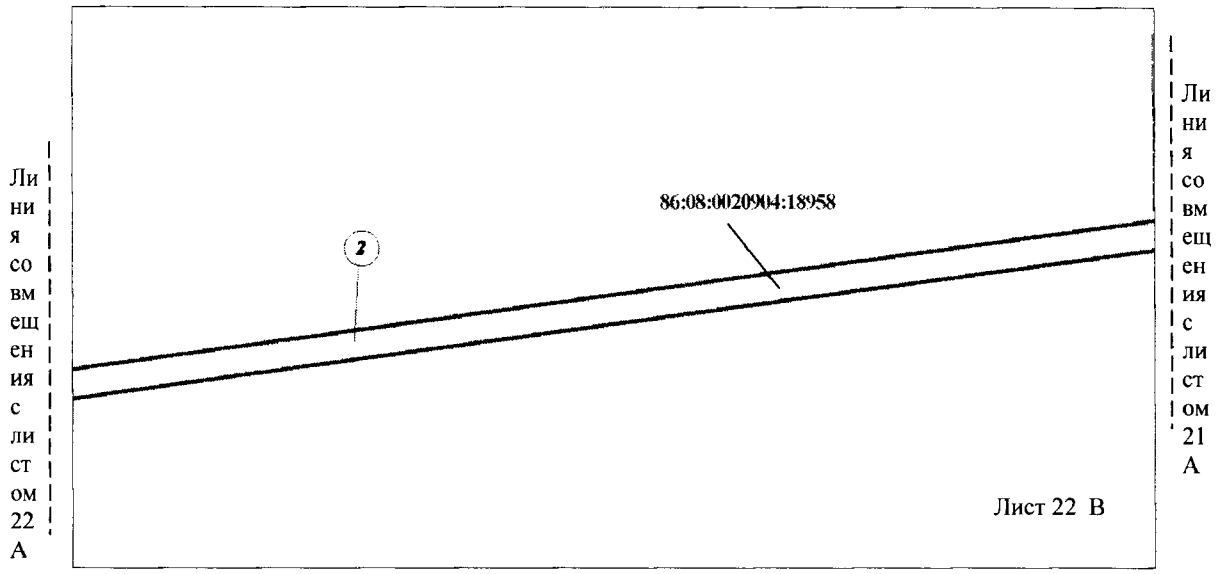


Проект межевания территории для размещения объекта регионального значения Ханты-Мансийского автономного округа – Югры «Подводящие нефтепроводы к ПСП «Южно-Владигорское».
Землепользователь: ООО «МЕРИДИАН»
Масштаб 1:10000

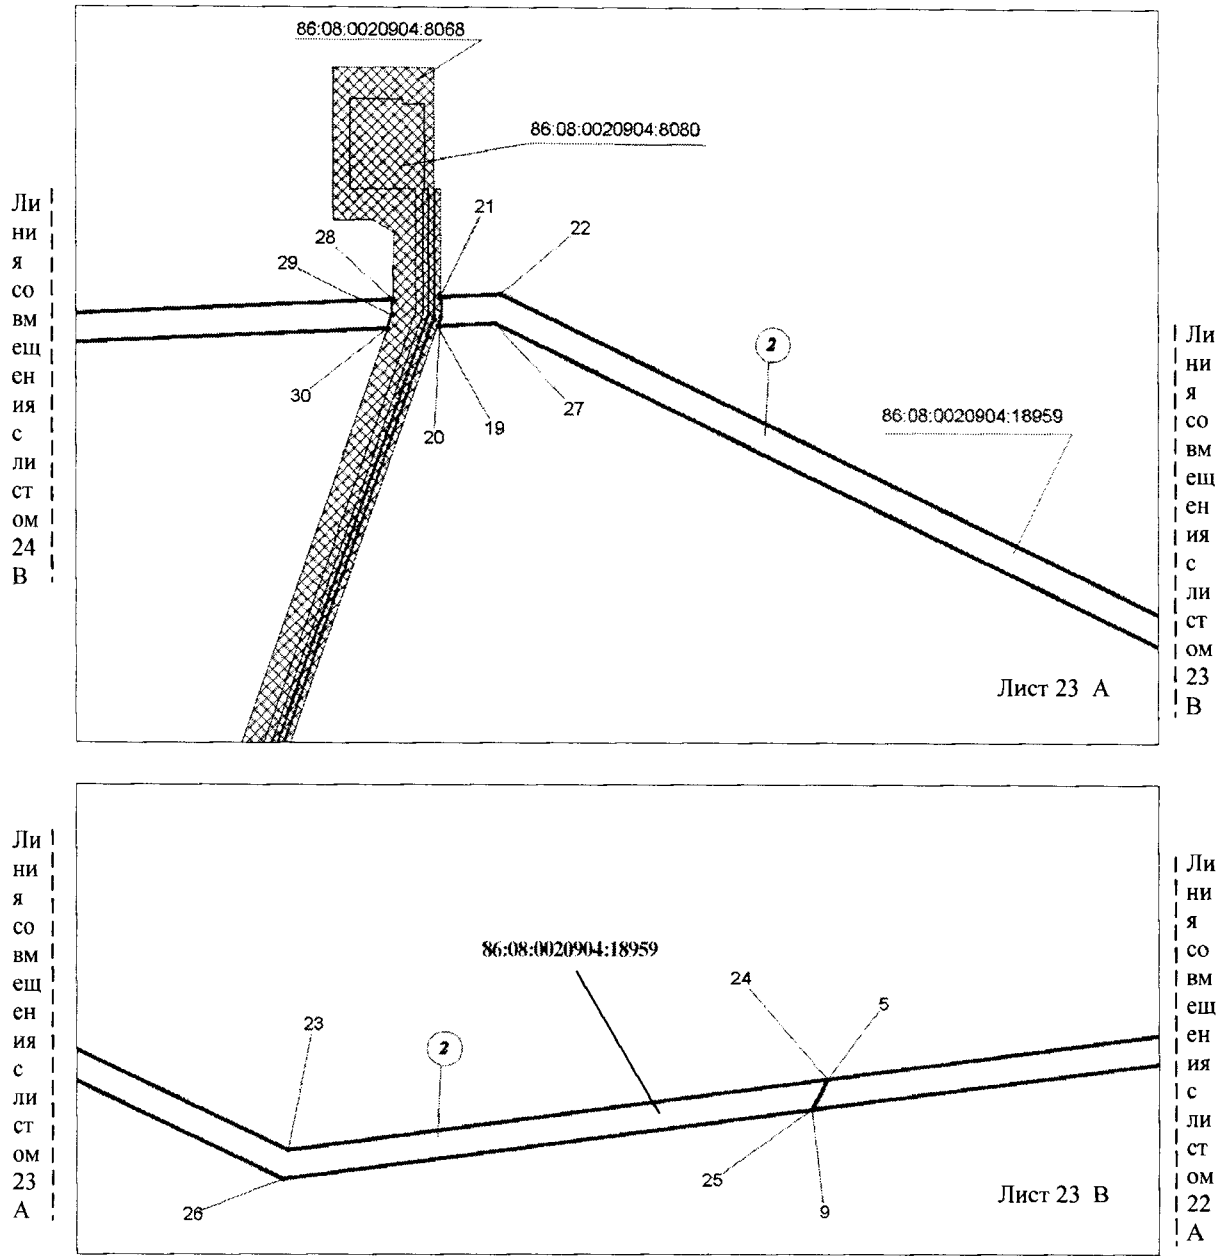



Проект межевания территории для размещения объекта регионального значения Ханты-Мансийского автономного округа – Югры «Подводящие нефтепроводы к ПСП «Южно-Владигорское».
Землепользователь: ООО «МЕРИДИАН»
Масштаб 1:10000

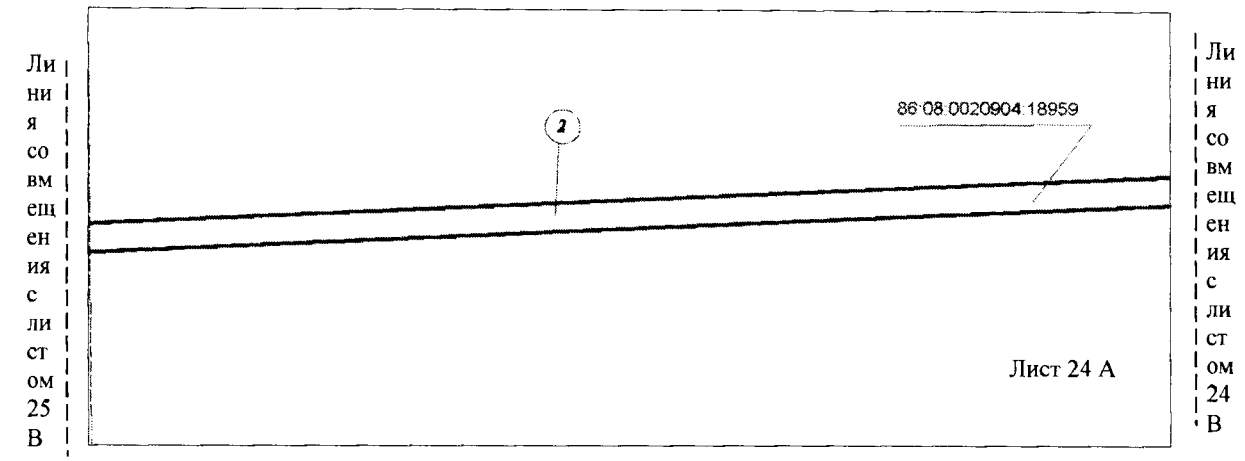

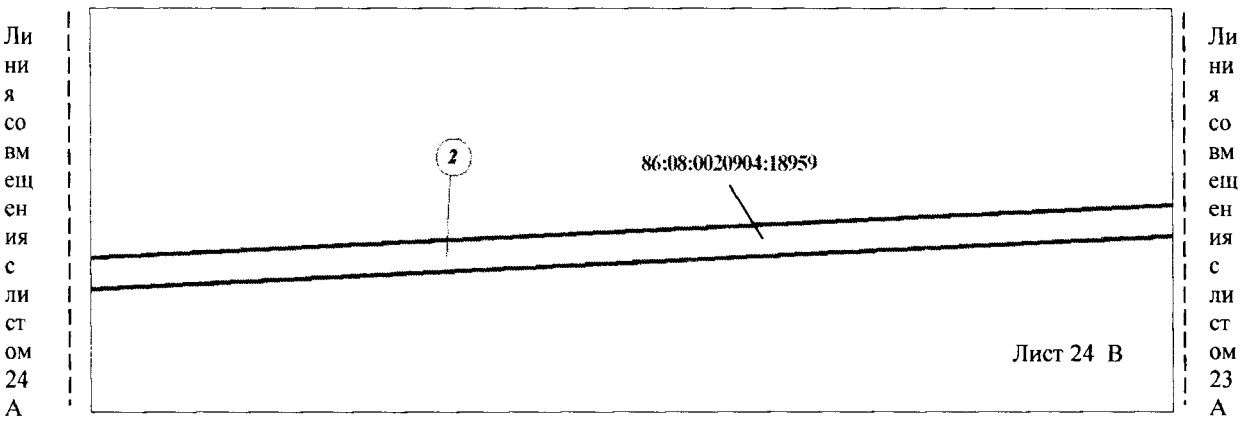


Проект межевания территории для размещения объекта регионального значения Ханты-Мансийского автономного округа – Югры «Подводящие нефтепроводы к ПСП «Южно-Владигорское».
Землепользователь: ООО «МЕРИДИАН»
Масштаб 1:10000

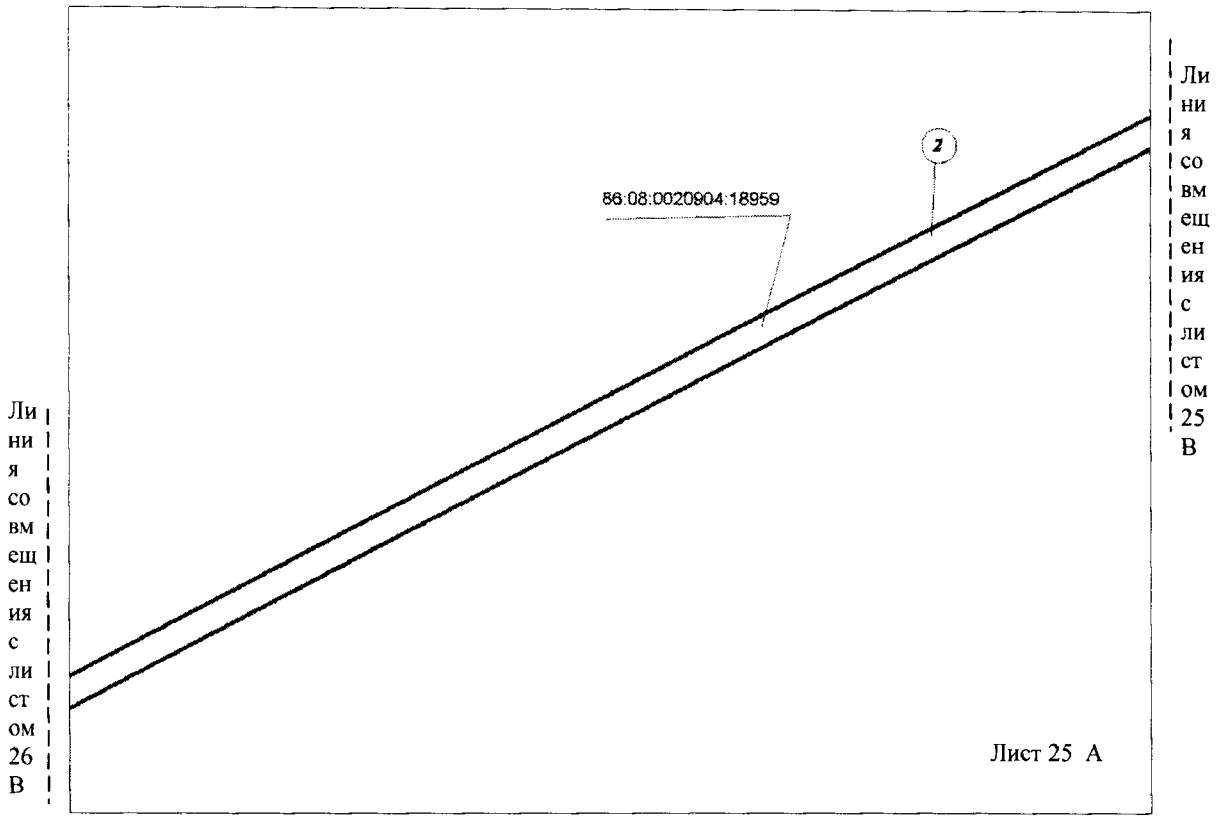

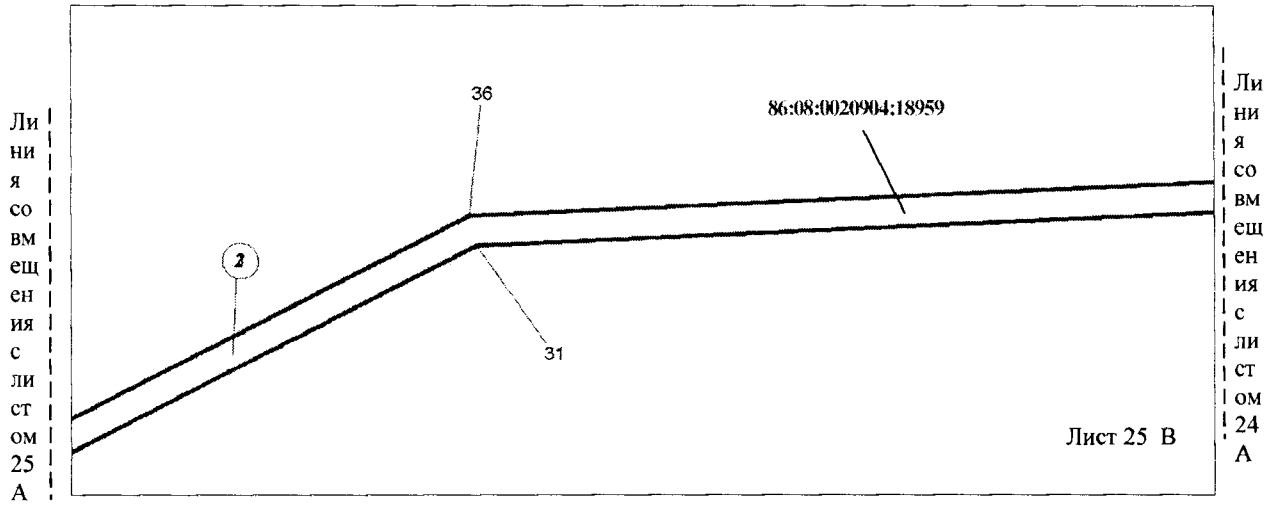


Проект межевания территории для размещения объекта регионального значения Ханты-Мансийского автономного округа – Югры «Подводящие нефтепроводы к ПСП «Южно-Владигорское».
Землепользователь: ООО «МЕРИДИАН»
Масштаб 1:10000

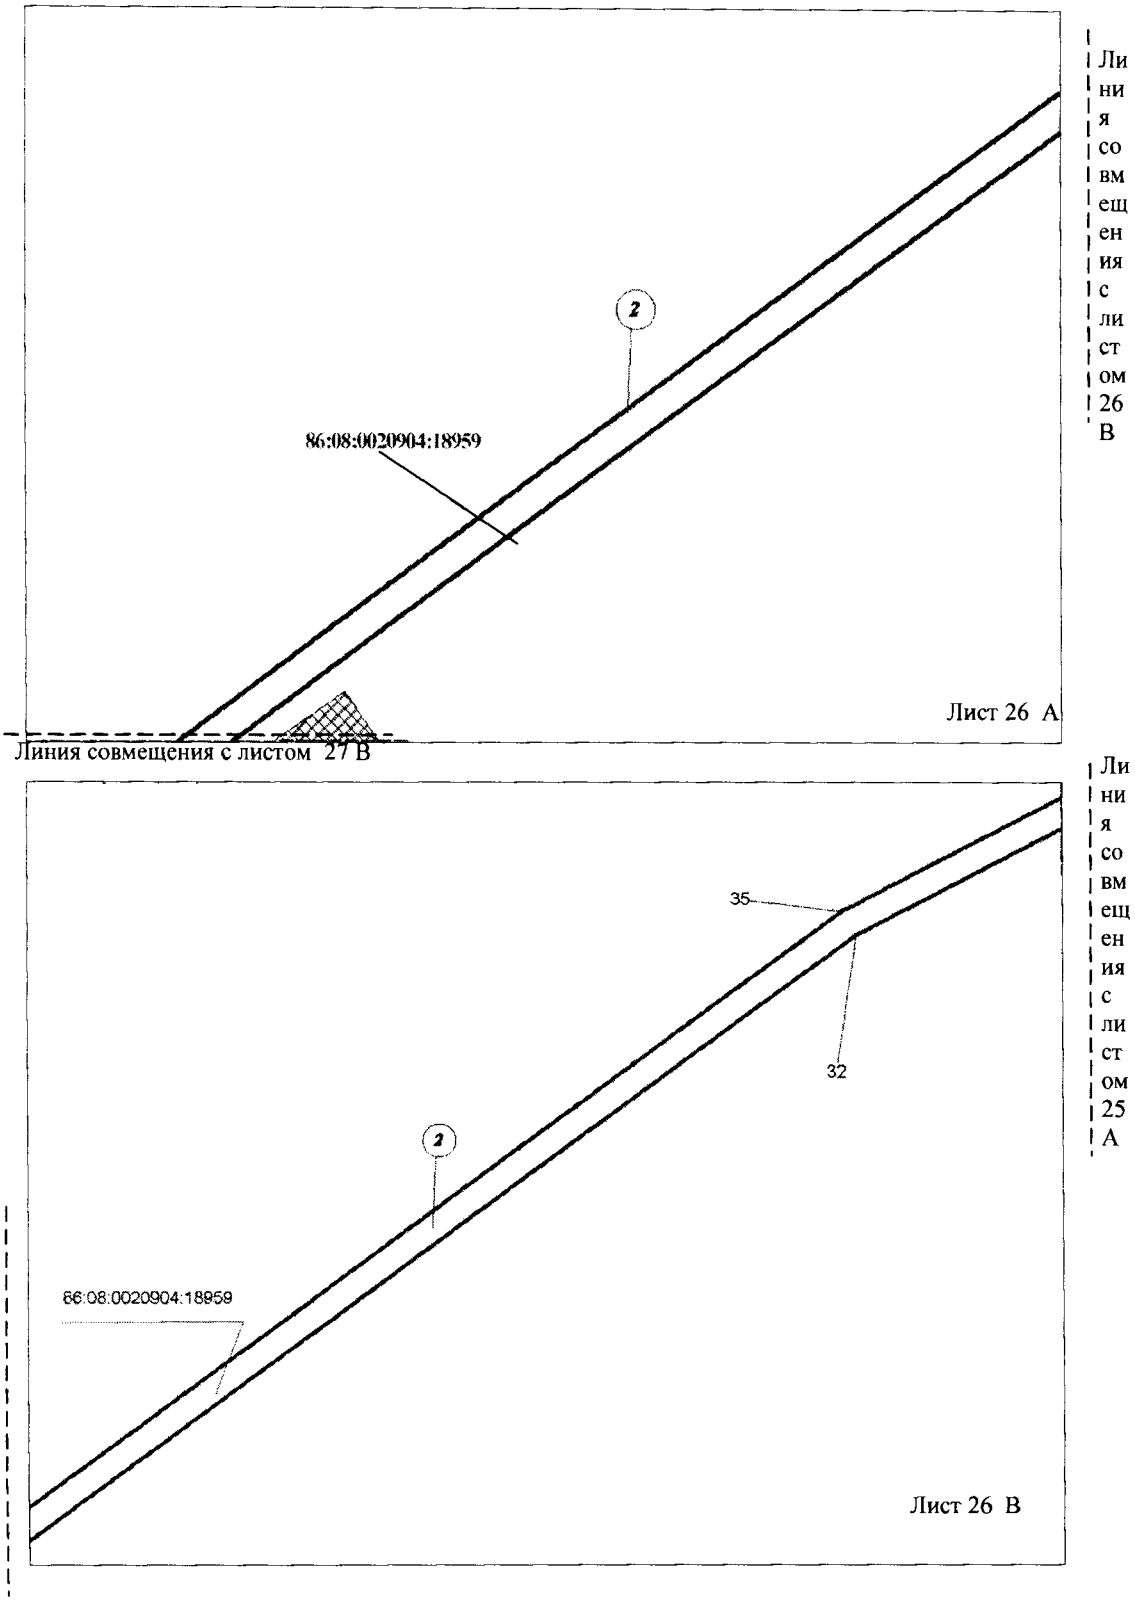


Проект межевания территории для размещения объекта регионального значения Ханты-Мансийского автономного округа – Югры «Подводящие нефтепроводы к ПСП «Южно-Владигорское».

Землепользователь: ООО «МЕРИДИАН»

Масштаб 1:10000

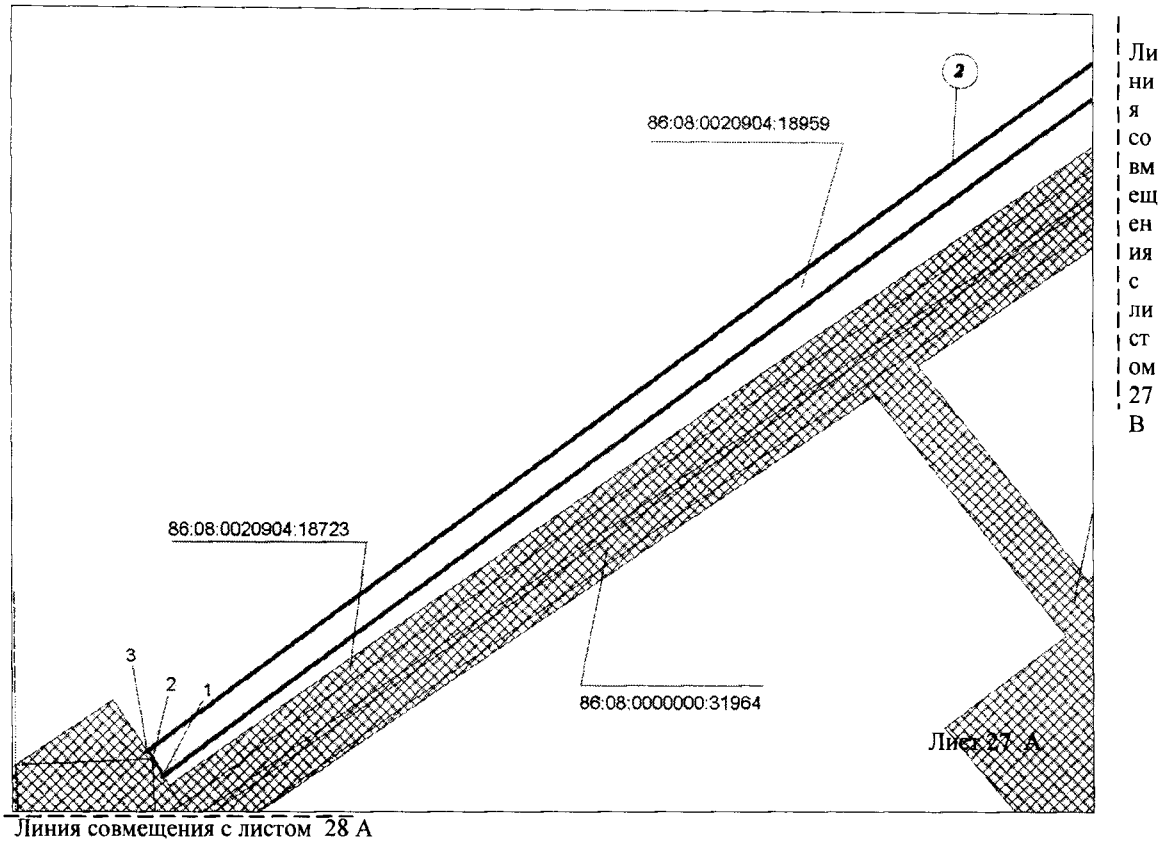

Проект межевания территории для размещения объекта регионального значения Ханты-Мансийского автономного округа – Югры «Подводящие нефтепроводы к ПСП «Южно-Владигорское».
Землепользователь: ООО «МЕРИДИАН»
Масштаб 1:10000

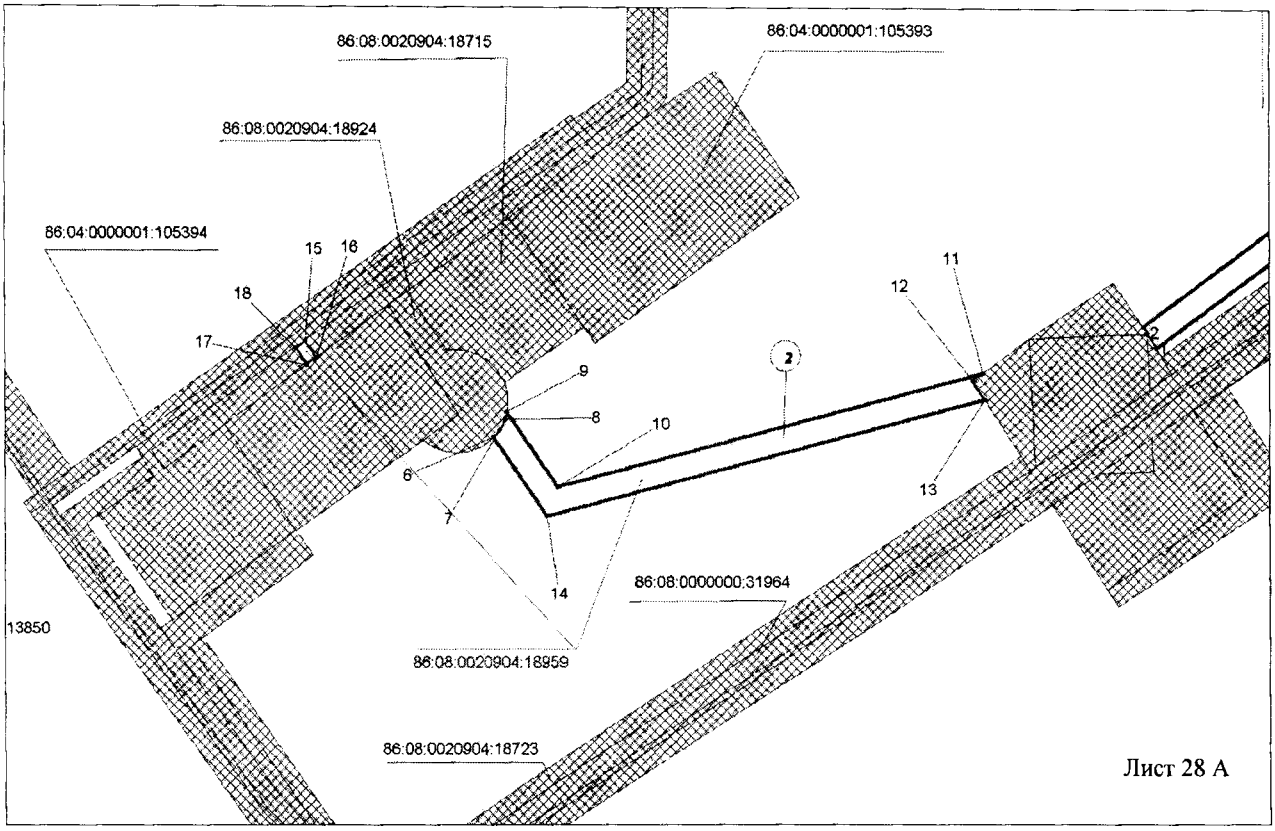

Линия совмещения с листом 27 А

Проект межевания территории для размещения
объекта регионального значения Ханты-Мансийского
автономного округа – Югры
«Подводящие нефтепроводы к ПСП «Южно-
Владигорское».
Землепользователь: ООО «МЕРИДИАН»

Каталог поворотных точек образуемых земельных участков

№	Категория земель	Разрешенное использование	Площадь, га
:ЗУ1	Земли лесного фонда	строительство, реконструкция, эксплуатация линейных объектов; заготовка древесины	6.7500
86:08:0000000:32105	Земли лесного фонда	строительство, реконструкция, эксплуатация линейных объектов; заготовка древесины	293.0844
86:08:0030702:9398	Земли лесного фонда	строительство, реконструкция, эксплуатация линейных объектов; заготовка древесины	144.5339
86:08:0000000:32106	Земли лесного фонда	строительство, реконструкция, эксплуатация линейных объектов; заготовка древесины	45.6842
86:08:0020904:18958	Земли лесного фонда	строительство, реконструкция, эксплуатация линейных объектов; заготовка древесины	42.5589
86:08:0020904:18959	Земли лесного фонда	строительство, реконструкция, эксплуатация линейных объектов; заготовка древесины	94.4089
		Итого	627.0203

Проект межевания территории для размещения
объекта регионального значения Ханты-Мансийского
автономного округа – Югры
«Подводящие нефтепроводы к ПСП «Южно-
Владигорское».
Землепользователь: ООО «МЕРИДИАН»

№	X	Y
:ЗУ1		
1	899136.74	3508214.82
2	899179.18	3508204.47
3	898783.17	3507443.76
4	898777.62	3507526.10
5	898802.39	3507586.88
6	898801.94	3507588.08
7	899098.78	3508158.27
8	899122.47	3508168.30
9	899113.90	3508186.35
10	899113.23	3508186.03
11	899125.16	3508208.94
12	898722.40	3507435.25
13	898722.42	3507434.95
14	898731.72	3507343.68
15	898734.07	3507316.94
16	898734.02	3507316.85
17	898734.10	3507316.61
18	898736.69	3507287.07
19	898735.29	3507286.06
20	898735.65	3507281.92
21	898737.17	3507281.07
22	898738.07	3507261.31
23	898739.41	3507250.59
24	898747.52	3507241.79
25	898761.24	3507230.54
26	898764.14	3507221.36
27	898814.98	3507175.45
28	898781.46	3507138.38
29	898720.55	3507193.37
30	898696.16	3507244.11
31	898638.52	3507274.11
32	898668.42	3507331.55
33	898658.56	3507330.45
34	898655.36	3507359.27
35	898684.53	3507362.52
36	898695.67	3507383.92

Проект межевания территории для размещения
объекта регионального значения Ханты-Мансийского
автономного округа – Югры
«Подводящие нефтепроводы к ПСП «Южно-
Владигорское».
Землепользователь: ООО «МЕРИДИАН»

37	898724.06	3507386.36
38	898722.34	3507406.29
39	898706.61	3507404.93
40	898647.38	3507269.50
41	898673.99	3507255.65
42	898489.56	3506901.36
43	898474.91	3506938.17
44	898495.67	3506978.05
45	898516.10	3506985.62
46	898509.65	3507004.91
86:08:0000000:32105		
1	898845.32	3507089.79
2	898923.04	3507175.87
3	898810.44	3507277.51
4	898807.32	3507280.34
5	898790.97	3507328.17
6	898777.62	3507526.10
7	898802.39	3507586.88
8	898800.52	3507591.94
9	898730.06	3507565.84
10	898724.97	3507554.76
11	898726.48	3507542.18
12	898733.82	3507464.16
13	898736.16	3507435.32
14	898745.70	3507346.70
15	898751.52	3507288.60
16	898753.24	3507287.82
17	898753.78	3507283.68
18	898752.18	3507282.54
19	898753.92	3507263.26
20	898759.20	3507251.56
21	898778.80	3507234.72
22	898802.50	3507214.90
23	898828.42	3507192.80
24	898852.08	3507176.76

Проект межевания территории для размещения
объекта регионального значения Ханты-Мансийского
автономного округа – Югры
«Подводящие нефтепроводы к ПСП «Южно-
Владигорское».
Землепользователь: ООО «МЕРИДИАН»

25	898862.78	3507156.60
26	898862.22	3507127.44
27	898784.34	3506993.26
28	898790.94	3507007.06
29	898808.52	3507038.34
30	898850.26	3507131.34
31	898850.26	3507155.04
32	898843.36	3507166.68
33	898820.94	3507182.04
34	898810.07	3507170.00
35	898749.02	3507102.46
36	900268.69	3509617.16
37	900339.30	3509654.74
38	900332.22	3509668.33
39	900262.68	3509628.70
40	896664.19	3516972.52
41	896682.32	3516983.54
42	896724.22	3517014.00
43	896729.83	3517018.59
44	896708.57	3517054.14
45	896913.69	3517218.78
46	896877.94	3517515.41
47	896804.43	3517457.09
48	896828.97	3517253.34
49	896604.18	3517072.91
50	896664.11	3516972.63
51	896310.36	3519654.49
52	896371.82	3519639.53
53	896385.46	3519669.46
54	896388.54	3519726.47
55	896396.95	3519815.04
56	896623.61	3519965.56
57	896688.96	3520011.49
58	896694.22	3520282.91
59	896701.14	3520386.21
60	896715.68	3520497.32
61	896822.83	3520935.10

Проект межевания территории для размещения
объекта регионального значения Ханты-Мансийского
автономного округа – Югры
«Подводящие нефтепроводы к ПСП «Южно-
Владигорское».
Землепользователь: ООО «МЕРИДИАН»

62	896837.28	3521018.97
63	896814.97	3521025.97
64	896811.99	3521016.46
65	896797.65	3521020.92
66	896800.62	3521030.46
67	896790.04	3521055.31
68	896780.83	3521051.41
69	896774.99	3521065.23
70	896784.17	3521069.11
71	896775.49	3521089.53
72	896767.69	3521086.22
73	896658.67	3520453.12
74	896639.80	3520035.53
75	896353.27	3519842.05
76	898440.57	3525616.67
77	898388.54	3525638.31
78	897970.92	3524918.32
79	897641.14	3524039.55
80	897615.90	3523957.02
81	897692.00	3523932.35
82	897716.89	3524013.78
83	897839.88	3524341.50
84	897982.23	3524792.72
85	898081.62	3525012.95
86	898330.87	3525423.81
87	897761.11	3535399.46
88	897818.90	3535454.78
89	897774.44	3535498.71
90	897710.76	3535449.18
91	896788.58	3517588.43
92	896880.33	3517649.30
93	896864.18	3517674.48
94	896889.52	3517690.73
95	896896.20	3517680.31
96	896899.54	3517687.58

Проект межевания территории для размещения
объекта регионального значения Ханты-Мансийского
автономного округа – Югры
«Подводящие нефтепроводы к ПСП «Южно-
Владигорское».
Землепользователь: ООО «МЕРИДИАН»

97	896905.33	3517713.65
98	896869.00	3517958.22
99	896823.26	3517949.26
100	896845.78	3517762.14
101	896783.87	3517627.48
102	896881.66	3518130.75
103	896869.19	3518209.08
104	896852.40	3518206.61
105	896863.01	3518135.14
106	900331.49	3509496.64
107	900341.70	3509498.74
108	900342.40	3509498.78
109	900374.02	3509500.93
110	900374.42	3509500.95
111	900395.64	3509500.97
112	900412.56	3509500.95
113	900419.12	3509501.56
114	900340.85	3509651.77
115	900270.25	3509614.17
116	900254.80	3510979.54
117	900267.59	3511037.10
118	900274.49	3511057.68
119	900154.92	3511104.12
120	900142.84	3511023.01
121	896806.00	3516891.13
122	896794.84	3516909.82
123	896729.74	3516862.83
124	896739.22	3516846.96
125	896888.71	3517962.08
126	896922.15	3517736.77
127	896927.90	3517749.26
128	896901.97	3517964.67
129	896814.17	3518024.57
130	896857.87	3518033.23
131	896845.94	3518113.43
132	896801.76	3518123.84
133	896803.72	3518111.51

Проект межевания территории для размещения
объекта регионального значения Ханты-Мансийского
автономного округа – Югры
«Подводящие нефтепроводы к ПСП «Южно-
Владигорское».
Землепользователь: ООО «МЕРИДИАН»

134	896839.18	3518295.66
135	896839.66	3518295.85
136	896838.80	3518298.13
137	896981.67	3521845.57
138	896995.84	3521893.73
139	896985.83	3521912.77
140	896967.35	3521849.91
141	897360.54	3522955.57
142	897395.08	3522961.24
143	897482.41	3523246.87
144	897405.66	3523269.34
145	897368.27	3523147.10
146	898026.25	3527278.94
147	898116.35	3527271.97
148	898111.51	3527696.79
149	898088.84	3527704.72
150	898076.12	3527849.54
151	898079.14	3528099.09
152	898016.76	3528116.37
153	898075.47	3530848.68
154	898055.20	3530905.19
155	898078.10	3530933.11
156	898078.40	3530942.61
157	897948.68	3531780.47
158	897926.52	3531839.23
159	897911.90	3531883.30
160	897931.73	3531889.99
161	897925.75	3531928.81
162	897848.78	3531903.01
163	897998.22	3530937.69
164	897953.90	3529511.29
165	898034.37	3529525.39
166	895681.50	3557536.81
167	895654.05	3557669.41
168	894773.49	3558464.89

Проект межевания территории для размещения
объекта регионального значения Ханты-Мансийского
автономного округа – Югры
«Подводящие нефтепроводы к ПСП «Южно-
Владигорское».
Землепользователь: ООО «МЕРИДИАН»

169	894412.06	3558786.39
170	893926.91	3559227.93
171	893752.62	3559630.47
172	893752.63	3559630.48
173	893580.45	3560028.12
174	893497.58	3560797.96
175	893421.78	3560796.87
176	893507.61	3560009.86
177	893863.42	3559179.21
178	894462.60	3558671.18
179	894470.62	3558683.88
180	894462.16	3558689.18
181	894454.18	3558676.50
182	894723.20	3558429.12
183	894734.98	3558438.48
184	894728.74	3558446.30
185	894717.02	3558436.92
186	894613.04	3558579.94
187	894622.64	3558591.44
188	894614.96	3558597.86
189	894605.34	3558586.36
190	892689.80	3564403.68
191	892723.68	3564450.70
192	891826.99	3565285.03
193	891503.17	3565585.38
194	891469.77	3565518.33
195	891443.65	3565542.19
196	891477.19	3565609.47
197	891431.42	3565651.93
198	891406.61	3565641.45
199	889659.94	3567266.75
200	889673.75	3567281.09
201	889502.06	3567437.96
202	888151.82	3567405.53
203	888162.63	3567069.42
204	888225.44	3567071.44
205	888240.14	3567148.09

Проект межевания территории для размещения
объекта регионального значения Ханты-Мансийского
автономного округа – Югры
«Подводящие нефтепроводы к ПСП «Южно-
Владигорское».
Землепользователь: ООО «МЕРИДИАН»

206	888234.36	3567327.49
207	889457.39	3567356.86
208	898858.20	3506868.55
209	898871.66	3506869.44
210	898908.52	3506869.55
211	898840.60	3507079.22
212	898819.80	3507032.94
213	898801.94	3507001.12
214	898789.94	3506975.99
215	898798.83	3506948.45
216	898798.89	3506948.32
217	898813.65	3506924.39
218	898818.94	3506902.51
219	898832.18	3506888.03
220	898851.77	3506879.31
221	898856.00	3506873.91
222	900306.22	3511045.37
223	900300.39	3511027.99
224	900286.86	3510967.08
225	900429.49	3510911.70
226	900367.04	3510752.27
227	900430.23	3510694.31
228	900533.21	3510957.23
229	896381.48	3519303.89
230	896416.35	3519326.95
231	896386.68	3519408.95
232	896348.82	3519391.50
233	896552.57	3519020.86
234	896527.54	3519063.69
235	896493.06	3519035.69
236	896514.02	3518996.16
237	898411.82	3525678.45
238	898463.48	3525656.97
239	898664.80	3526010.95
240	898728.26	3526127.81

Проект межевания территории для размещения объекта регионального значения Ханты-Мансийского автономного округа – Югры «Подводящие нефтепроводы к ПСП «Южно-Владигорское».
Землепользователь: ООО «МЕРИДИАН»

241	898181.76	3527025.98
242	898138.01	3527087.14
243	898028.29	3527096.24
244	898028.46	3527085.58
245	898369.73	3526608.67
246	898667.97	3526120.04
247	900401.90	3510621.98
248	900358.16	3510668.80
249	900340.25	3510683.85
250	900339.38	3510681.61
251	900372.70	3510647.24
252	900400.59	3510618.58
253	900416.96	3510660.42
254	900353.76	3510718.37
255	900346.95	3510701.00
256	900370.58	3510681.10
257	900408.97	3510640.01
258	897700.70	3535459.13
259	897764.40	3535508.68
260	897760.61	3535512.38
261	897727.77	3535480.99
262	897700.31	3535459.52
263	896842.00	3518140.08
264	896830.35	3518218.55
265	896774.90	3518591.93
266	896610.39	3518922.00
267	896590.17	3518956.59
268	896596.42	3518961.27
269	896577.98	3518994.85
270	896570.58	3518990.07
271	896567.42	3518995.48
272	896528.14	3518969.56
273	896726.83	3518595.20
274	896797.50	3518150.65
275	896553.96	3518970.68
276	896554.04	3518972.68
277	896552.04	3518972.76

Проект межевания территории для размещения
объекта регионального значения Ханты-Мансийского
автономного округа – Югры
«Подводящие нефтепроводы к ПСП «Южно-
Владигорское».
Землепользователь: ООО «МЕРИДИАН»

278	896551.96	3518970.78
279	897340.83	3522759.76
280	897288.70	3522747.40
281	897225.48	3522533.92
282	896984.35	3522138.13
283	896898.71	3521846.96
284	896777.23	3521141.58
285	896816.89	3521048.43
286	896841.06	3521040.86
287	896841.82	3521045.27
288	896830.24	3521057.58
289	896811.57	3521075.38
290	896833.04	3521126.91
291	896862.26	3521223.37
292	896894.22	3521349.68
293	896976.29	3521826.24
294	896942.50	3521836.48
295	897025.99	3522120.39
296	897061.14	3522110.45
297	897231.04	3522389.33
298	897302.14	3522637.07
299	897918.02	3531978.75
300	897807.95	3532689.54
301	897752.87	3532847.14
302	897916.95	3533390.01
303	898084.69	3533893.11
304	898172.44	3534265.34
305	898041.31	3535141.30
306	897935.46	3535307.22
307	897874.78	3535250.07
308	897890.61	3535228.77
309	897891.81	3535227.38
310	897959.50	3535137.11
311	897962.66	3535115.87
312	897964.73	3535112.62

Проект межевания территории для размещения объекта регионального значения Ханты-Мансийского автономного округа – Югры «Подводящие нефтепроводы к ПСП «Южно-Владигорское».
Землепользователь: ООО «МЕРИДИАН»

313	898102.05	3534186.43
314	897700.66	3532859.79
315	897841.84	3531947.82
316	897859.28	3531954.16
317	898866.39	3506848.58
318	898918.80	3506837.81
319	898911.76	3506859.56
320	898872.19	3506859.45
321	898862.20	3506858.79
322	898834.44	3506838.38
323	898841.65	3506842.16
324	898834.81	3506859.55
325	898830.27	3506860.64
326	898828.85	3506861.21
327	898826.63	3506862.52
328	899895.09	3508660.94
329	899917.74	3508581.41
330	900667.17	3509025.51
331	900633.10	3509090.90
332	900577.42	3509063.06
333	900553.23	3509050.95
334	900235.52	3508862.68
335	896833.59	3518395.11
336	896839.23	3518397.61
337	896820.06	3518518.17
338	896800.25	3518557.72
339	896829.32	3518361.98
340	896490.18	3519041.11
341	896524.46	3519068.94
342	896485.70	3519135.21
343	896422.92	3519308.79
344	896388.11	3519286.04
345	896454.02	3519109.23
346	896366.12	3519465.77
347	896352.09	3519504.55
348	896314.28	3519484.07
349	896327.72	3519448.07

Проект межевания территории для размещения объекта регионального значения Ханты-Мансийского автономного округа – Югры «Подводящие нефтепроводы к ПСП «Южно-Владигорское».
Землепользователь: ООО «МЕРИДИАН»

350	897665.40	3523845.36
351	897673.29	3523871.17
352	897597.19	3523895.83
353	897589.07	3523869.23
354	900558.78	3509060.46
355	900575.81	3509068.98
356	900630.32	3509096.26
357	900424.18	3509491.84
358	900423.38	3509491.95
359	900413.31	3509490.96
360	900412.80	3509490.93
361	900395.02	3509490.95
362	900377.24	3509490.96
363	900374.49	3509490.96
364	900343.37	3509488.84
365	900336.33	3509487.39
366	900477.48	3509342.26
367	900469.42	3509334.20
368	900477.48	3509326.14
369	900485.54	3509334.20
370	900575.34	3509151.00
371	900577.12	3509151.92
372	900576.20	3509153.70
373	900574.42	3509152.76
374	900259.94	3509633.96
375	900329.59	3509673.36
376	900170.75	3509978.21
377	900103.16	3509934.84
378	900314.67	3510618.56
379	900379.35	3510564.41
380	900391.74	3510596.04
381	900356.90	3510631.88
382	900330.51	3510658.99
383	900102.47	3509936.18
384	900170.05	3509979.54

Проект межевания территории для размещения
объекта регионального значения Ханты-Мансийского
автономного округа – Югры
«Подводящие нефтепроводы к ПСП «Южно-
Владигорское».
Землепользователь: ООО «МЕРИДИАН»

385	900166.34	3509986.66
386	900156.90	3509978.60
387	900157.60	3509976.28
388	900154.40	3509973.76
389	900152.32	3509974.64
390	900132.66	3509958.54
391	900101.36	3509938.30
392	896802.22	3517475.31
393	896821.29	3517490.30
394	896801.94	3517477.63
395	896561.35	3519005.85
396	896555.62	3519015.66
397	896516.88	3518990.83
398	896522.49	3518980.22
399	897919.58	3531968.51
400	897862.82	3531944.78
401	897843.42	3531937.69
402	897848.56	3531904.53
403	897925.49	3531930.33
404	897602.87	3535555.76
405	897661.58	3535610.19
406	897656.23	3535615.48
407	897807.98	3536020.32
408	899090.16	3537122.44
409	899069.28	3537850.81
410	899096.57	3537969.20
411	899042.00	3538056.44
412	899061.03	3538138.99
413	899009.07	3539952.56
414	898929.05	3539951.44
415	898980.76	3538146.95
416	898956.62	3538042.11
417	899011.17	3537954.87
418	898989.03	3537858.77
419	899009.10	3537158.25
420	897740.30	3536067.62
421	897563.14	3535595.01

Проект межевания территории для размещения
объекта регионального значения Ханты-Мансийского
автономного округа – Югры
«Подводящие нефтепроводы к ПСП «Южно-
Владигорское».
Землепользователь: ООО «МЕРИДИАН»

422	898117.11	3527204.23
423	898027.03	3527210.30
424	898027.30	3527186.53
425	898117.37	3527179.54
426	898032.22	3529456.20
427	898034.06	3529515.11
428	897953.59	3529501.01
429	897950.86	3529413.23
430	898003.56	3529278.46
431	898016.45	3528143.46
432	898079.39	3528125.98
433	898079.64	3528152.70
434	898106.28	3528156.54
435	898101.48	3528174.61
436	898087.68	3529191.80
437	898006.74	3529448.95
438	898000.89	3529504.49
439	898026.87	3529507.22
440	900096.03	3509948.52
441	900126.14	3509968.00
442	900145.14	3509983.96
443	900144.64	3509986.30
444	900147.74	3509988.74
445	900149.78	3509987.80
446	900160.84	3509997.19
447	900158.75	3510001.20
448	900374.93	3510553.12
449	900310.24	3510607.26
450	900071.03	3509996.51
451	900375.51	3510554.59
452	900378.78	3510562.93
453	900314.10	3510617.08
454	900310.83	3510608.74
455	896885.14	3518104.24
456	896866.97	3518108.51

Проект межевания территории для размещения
объекта регионального значения Ханты-Мансийского
автономного округа – Югры
«Подводящие нефтепроводы к ПСП «Южно-
Владигорское».
Землепользователь: ООО «МЕРИДИАН»

457	896877.57	3518037.14
458	896892.87	3518040.17
459	896347.98	3519515.95
460	896333.61	3519555.67
461	896346.50	3519583.94
462	896296.98	3519596.00
463	896287.70	3519555.43
464	896310.06	3519495.36
465	897647.19	3523785.79
466	897570.95	3523809.99
467	897451.01	3523417.69
468	897521.31	3523412.26
469	897532.28	3523409.96
470	898116.81	3527230.56
471	898116.61	3527248.25
472	898026.53	3527255.18
473	898026.73	3527237.37
474	897843.29	3535302.95
475	897902.60	3535358.71
476	897879.46	3535394.99
477	897821.41	3535452.32
478	897763.64	3535397.01
479	897818.26	3535341.92
480	892716.70	3564379.10
481	892750.36	3564425.86
482	892746.02	3564429.90
483	892712.31	3564383.10
484	897344.48	3522771.31
485	897388.06	3522909.42
486	897353.02	3522903.68
487	897332.13	3522894.02
488	897321.43	3522857.91
489	897323.83	3522858.48
490	897674.46	3523874.99
491	897690.83	3523928.53
492	897614.73	3523953.20
493	897598.37	3523899.65

Проект межевания территории для размещения
объекта регионального значения Ханты-Мансийского
автономного округа – Югры
«Подводящие нефтепроводы к ПСП «Южно-
Владигорское».
Землепользователь: ООО «МЕРИДИАН»

494	893415.25	3560856.76
495	893495.61	3560857.84
496	893494.80	3560865.23
497	893561.49	3561410.03
498	893575.95	3561713.46
499	893583.20	3561922.14
500	893490.14	3562001.96
501	893459.77	3562032.77
502	893433.94	3562067.45
503	893413.08	3562105.33
504	893397.62	3562145.71
505	893387.83	3562187.83
506	893383.91	3562230.91
507	893385.92	3562274.12
508	893518.16	3563168.44
509	893519.39	3563177.96
510	893520.94	3563197.07
511	893521.20	3563216.25
512	893520.21	3563235.39
513	893517.92	3563254.43
514	893514.37	3563273.29
515	893509.59	3563291.85
516	893503.58	3563310.08
517	893404.19	3563580.78
518	893248.14	3563851.20
519	893187.67	3563956.14
520	892995.11	3564197.54
521	892801.63	3564378.16
522	892778.94	3564399.27
523	892768.70	3564386.27
524	892744.95	3564353.29
525	892939.33	3564175.69
526	893161.57	3563894.06
527	893336.31	3563582.83
528	893464.46	3563220.58

Проект межевания территории для размещения объекта регионального значения Ханты-Мансийского автономного округа – Югры «Подводящие нефтепроводы к ПСП «Южно-Владигорское».
Землепользователь: ООО «МЕРИДИАН»

529	893315.23	3562187.62
530	893389.79	3562020.66
531	893528.68	3561882.51
532	893414.27	3560865.76
533	896822.57	3516825.43
534	896838.53	3516836.71
535	896816.34	3516873.85
536	896749.58	3516829.64
537	896766.36	3516801.56
538	896814.17	3516821.84
539	897054.04	3522091.63
540	897039.63	3522095.69
541	896998.49	3521955.79
542	897006.74	3521952.91
543	897009.80	3521963.42
544	897015.80	3521961.58
545	898117.00	3527214.31
546	898116.85	3527226.53
547	898026.77	3527233.34
548	898026.92	3527220.37
549	896787.11	3516922.76
550	896759.90	3516968.27
551	896686.07	3516935.90
552	896721.99	3516875.79
553	897667.27	3535492.15
554	897724.38	3535548.18
555	897697.54	3535574.69
556	897639.58	3535520.18
86:08:0030702:9398		
1	897418.90	3548766.12
2	897428.62	3549490.07
3	897430.78	3549497.31
4	897397.91	3549509.38
5	897413.31	3549551.40
6	897494.85	3549820.88
7	897607.11	3550200.95
8	897630.64	3550280.39

Проект межевания территории для размещения
объекта регионального значения Ханты-Мансийского
автономного округа – Югры
«Подводящие нефтепроводы к ПСП «Южно-
Владигорское».
Землепользователь: ООО «МЕРИДИАН»

9	897625.94	3550773.86
10	897610.13	3550770.85
11	897591.52	3550869.10
12	897624.97	3550875.44
13	897619.51	3551448.53
14	897583.58	3551644.51
15	897394.93	3552658.37
16	897378.11	3552790.87
17	897380.65	3552871.17
18	897406.29	3553333.57
19	897397.97	3553328.56
20	897348.68	3553297.74
21	897319.11	3552767.59
22	897527.67	3551643.07
23	897541.60	3550181.75
24	897349.27	3549538.82
25	897336.74	3548604.49
26	897338.24	3548607.52
27	897390.67	3548711.46
28	897417.14	3548763.05
29	897406.89	3553344.46
30	897425.95	3553688.21
31	897470.75	3554496.70
32	897475.19	3554706.67
33	897493.01	3555030.07
34	897494.73	3555058.03
35	897491.68	3555144.22
36	897491.82	3555146.88
37	897483.08	3555147.45
38	897484.66	3555184.67
39	897474.78	3555180.96
40	897467.41	3555179.85
41	897402.84	3555170.09
42	897401.61	3555144.79
43	897421.03	3554594.72

Проект межевания территории для размещения объекта регионального значения Ханты-Мансийского автономного округа – Югры «Подводящие нефтепроводы к ПСП «Южно-Владигорское».
Землепользователь: ООО «МЕРИДИАН»

44	897349.29	3553308.75
45	897393.24	3553336.23
46	897469.65	3555226.70
47	897471.25	3555261.04
48	897489.42	3555281.75
49	897506.73	3555572.56
50	897452.28	3555657.49
51	897447.56	3555654.66
52	896863.69	3556566.63
53	896809.63	3556625.49
54	895654.05	3557669.41
55	895681.50	3557536.81
56	896802.93	3556523.76
57	897421.37	3555557.51
58	897405.07	3555216.95
59	897418.79	3548757.87
60	897418.86	3548763.03
61	897418.46	3548762.33
62	897392.01	3548710.78
63	897339.58	3548606.86
64	897336.70	3548601.03
65	897336.66	3548598.35
66	897366.36	3548659.29
67	899009.07	3539952.56
68	898972.81	3541216.78
69	898926.80	3541257.51
70	898894.02	3541173.84
71	898929.05	3539951.44
72	898848.12	3541220.32
73	898879.23	3541299.64
74	898861.96	3541314.93
75	899046.07	3544546.91
76	897376.98	3545641.64
77	897418.51	3548736.05
78	897375.37	3548654.92
79	897336.34	3548574.83
80	897296.41	3545598.83

Проект межевания территории для размещения
объекта регионального значения Ханты-Мансийского
автономного округа – Югры
«Подводящие нефтепроводы к ПСП «Южно-
Владигорское».
Землепользователь: ООО «МЕРИДИАН»

81	898963.58	3544505.36
82	898779.89	3541280.74
86:08:0000000:32106		
1	899119.94	3508240.97
2	899143.72	3508272.06
3	899151.41	3508283.99
4	899102.92	3508286.07
5	899109.39	3508273.77
6	899109.20	3508261.68
7	896542.96	3515881.72
8	896546.30	3515882.20
9	896547.06	3515884.46
10	896551.00	3515885.08
11	896552.34	3515883.06
12	896578.13	3515886.53
13	896559.40	3515984.44
14	896553.45	3516005.35
15	896521.60	3515999.60
16	896508.10	3516088.17
17	896514.03	3516144.12
18	896500.13	3516192.99
19	896469.29	3516185.99
20	896497.70	3516085.38
21	900142.83	3511023.01
22	900154.91	3511104.12
23	900124.65	3511115.87
24	900112.52	3511034.78
25	900144.28	3511098.80
26	900144.56	3511100.78
27	900142.58	3511101.06
28	900142.30	3511099.08
29	900135.16	3511035.10
30	900135.46	3511037.08
31	900133.48	3511037.38
32	900133.18	3511035.40

Проект межевания территории для размещения
объекта регионального значения Ханты-Мансийского
автономного округа – Югры
«Подводящие нефтепроводы к ПСП «Южно-
Владигорское».
Землепользователь: ООО «МЕРИДИАН»

33	898507.63	3507895.30
34	898517.96	3507901.64
35	898525.18	3507913.40
36	898529.82	3507920.98
37	898534.62	3507925.32
38	898542.80	3507930.28
39	898561.36	3507938.14
40	898599.74	3507953.92
41	898622.52	3507965.98
42	898642.10	3507978.46
43	898690.94	3508017.16
44	898733.80	3508049.20
45	898775.66	3508073.14
46	898794.50	3508081.72
47	898826.18	3508093.30
48	898854.06	3508104.86
49	898902.88	3508119.40
50	898946.10	3508132.46
51	899074.87	3508196.87
52	899057.01	3508234.63
53	898957.28	3508182.75
54	898757.70	3508079.28
55	898495.47	3507925.74
56	898495.54	3507915.75
57	899917.73	3508581.41
58	899895.08	3508660.94
59	899823.52	3508618.56
60	899545.89	3508431.29
61	899479.79	3508386.72
62	899495.10	3508366.88
63	899312.18	3508243.38
64	899254.58	3508295.50
65	899208.45	3508265.37
66	899199.24	3508277.92
67	899209.23	3508277.76
68	899246.56	3508304.23
69	899245.10	3508306.85

Проект межевания территории для размещения
объекта регионального значения Ханты-Мансийского
автономного округа – Югры
«Подводящие нефтепроводы к ПСП «Южно-
Владигорское».
Землепользователь: ООО «МЕРИДИАН»

70	899230.01	3508312.31
71	899186.41	3508285.03
72	899182.64	3508282.67
73	899165.90	3508283.38
74	899154.12	3508265.12
75	899126.29	3508228.70
76	899129.89	3508221.75
77	899115.12	3508214.08
78	899109.64	3508206.92
79	899108.62	3508205.79
80	899118.12	3508205.38
81	899136.74	3508214.82
82	899187.75	3508202.39
83	899203.99	3508201.68
84	899226.83	3508215.99
85	899231.96	3508230.32
86	899241.26	3508237.56
87	899269.10	3508240.28
88	899283.88	3508231.98
89	899302.52	3508240.14
90	899336.29	3508193.51
91	899866.32	3508550.94
92	899193.00	3508209.36
93	899199.98	3508213.32
94	899193.82	3508224.68
95	899186.80	3508220.72
96	897497.62	3513828.35
97	897536.58	3513848.79
98	897530.35	3513859.15
99	897491.32	3513838.89
100	897487.03	3513846.07
101	897490.53	3513840.20
102	897529.55	3513860.44
103	897525.89	3513866.57
104	896461.39	3516213.98

Проект межевания территории для размещения
объекта регионального значения Ханты-Мансийского
автономного округа – Югры
«Подводящие нефтепроводы к ПСП «Южно-
Владигорское».
Землепользователь: ООО «МЕРИДИАН»

105	896492.23	3516220.82
106	896467.73	3516307.04
107	896588.23	3516379.06
108	896565.78	3516421.25
109	896488.95	3516375.77
110	896426.20	3516338.62
111	896820.27	3516517.77
112	896974.19	3516609.77
113	896948.34	3516653.02
114	896846.39	3516592.19
115	898730.06	3507565.85
116	898800.52	3507591.95
117	898772.22	3507668.48
118	898744.25	3507670.32
119	898718.20	3507695.42
120	898600.46	3507808.85
121	898582.72	3507849.13
122	898596.36	3507902.39
123	898580.77	3507928.85
124	898594.55	3507937.03
125	898585.08	3507933.34
126	898568.58	3507924.20
127	898547.92	3507913.78
128	898541.88	3507909.76
129	898535.78	3507904.46
130	898528.92	3507895.68
131	898526.34	3507882.64
132	898524.72	3507866.00
133	898524.74	3507850.78
134	898527.00	3507836.50
135	898531.70	3507818.40
136	898533.70	3507818.16
137	898535.14	3507814.42
138	898533.80	3507812.62
139	898537.10	3507806.26
140	898545.14	3507795.04
141	898562.44	3507776.96

Проект межевания территории для размещения
объекта регионального значения Ханты-Мансийского
автономного округа – Югры
«Подводящие нефтепроводы к ПСП «Южно-
Владигорское».
Землепользователь: ООО «МЕРИДИАН»

142	898588.92	3507754.04
143	898620.12	3507722.70
144	898646.40	3507700.56
145	898660.62	3507688.88
146	898675.98	3507672.86
147	898693.54	3507651.74
148	898701.95	3507637.66
149	898708.48	3507625.00
150	898712.26	3507615.32
151	898734.84	3507615.73
152	898731.80	3507624.12
153	898738.38	3507626.52
154	898750.42	3507593.40
155	898743.84	3507591.00
156	898742.86	3507593.69
157	899613.17	3511307.57
158	899577.64	3511326.16
159	899577.58	3511326.06
160	899576.70	3511326.54
161	899576.74	3511326.62
162	899559.75	3511335.52
163	899551.71	3511320.86
164	899604.55	3511291.41
165	898657.57	3507974.30
166	898808.70	3508063.75
167	898880.62	3508099.69
168	898857.90	3508092.96
169	898830.84	3508081.76
170	898799.00	3508070.04
171	898781.64	3508062.14
172	898740.30	3508038.54
173	898698.70	3508007.40
174	896545.01	3515870.47
175	896658.84	3515242.56
176	896895.50	3514847.63

Проект межевания территории для размещения
объекта регионального значения Ханты-Мансийского
автономного округа – Югры
«Подводящие нефтепроводы к ПСП «Южно-
Владигорское».
Землепользователь: ООО «МЕРИДИАН»

177	897158.48	3514399.85
178	897333.21	3514102.65
179	897420.87	3513956.97
180	897481.12	3513855.98
181	897519.89	3513876.51
182	896703.02	3515233.26
183	896580.30	3515875.23
184	896553.74	3515871.66
185	896552.96	3515869.66
186	896548.98	3515869.22
187	896547.78	3515870.88
188	896821.06	3516710.04
189	896889.62	3516751.25
190	896858.43	3516803.46
191	896791.03	3516774.78
192	896784.97	3516770.43
193	896838.54	3516836.70
194	896822.59	3516825.44
195	896840.65	3516833.17
196	899804.37	3511175.47
197	899829.84	3511252.99
198	899817.19	3511260.20
199	899816.24	3511257.10
200	899801.70	3511210.40
201	899792.39	3511182.30
202	899791.05	3511183.05
203	899800.26	3511210.84
204	899814.78	3511257.54
205	899815.83	3511260.99
206	899807.85	3511265.53
207	899800.15	3511240.97
208	899783.19	3511187.53
209	896604.52	3516474.46
210	896603.46	3516473.84
211	896634.29	3516406.62
212	896635.43	3516407.29
213	896623.34	3516433.82

Проект межевания территории для размещения
объекта регионального значения Ханты-Мансийского
автономного округа – Югры
«Подводящие нефтепроводы к ПСП «Южно-
Владигорское».
Землепользователь: ООО «МЕРИДИАН»

214	900093.17	3511042.29
215	900105.51	3511123.30
216	899954.51	3511181.93
217	899847.58	3511242.88
218	899822.10	3511165.35
219	899920.05	3511109.51
220	899772.51	3511193.62
221	899788.72	3511244.62
222	899797.18	3511271.61
223	899732.69	3511308.38
224	899724.44	3511293.40
225	899744.44	3511282.64
226	899714.45	3511226.71
227	899565.14	3511345.32
228	899617.71	3511316.08
229	899623.78	3511327.44
230	899641.68	3511360.25
231	899589.65	3511389.91
232	899604.18	3511373.68
233	899604.66	3511374.56
234	899603.78	3511375.04
235	899603.30	3511374.16
236	896726.39	3516461.66
237	896764.43	3516570.03
238	896605.92	3516475.28
239	896624.74	3516434.52
240	896636.80	3516408.11
241	897551.73	3513823.64
242	897519.44	3513806.46
243	897512.91	3513802.59
244	897544.39	3513749.41
245	897775.51	3513367.42
246	897879.60	3513197.28
247	898102.30	3512832.20
248	898253.13	3512584.66

Проект межевания территории для размещения
объекта регионального значения Ханты-Мансийского
автономного округа – Югры
«Подводящие нефтепроводы к ПСП «Южно-
Владигорское».
Землепользователь: ООО «МЕРИДИАН»

249	898426.52	3511960.91
250	899515.09	3511340.37
251	899523.22	3511336.55
252	899561.85	3511405.77
253	898491.57	3512015.90
254	898481.91	3512032.91
255	898464.84	3512042.64
256	898428.34	3512106.87
257	898288.99	3512599.13
86:08:0020904:18958		
1	899559.65	3504394.68
2	899583.74	3504438.56
3	899544.91	3504471.79
4	899521.44	3504429.23
5	898777.94	3499037.67
6	899496.38	3504271.89
7	899459.39	3504315.87
8	899449.47	3504297.71
9	898723.80	3499010.74
10	899585.45	3504441.73
11	900323.74	3505788.23
12	899612.13	3506391.44
13	899449.02	3506703.80
14	899430.57	3506711.38
15	899273.55	3506740.08
16	899256.86	3506736.66
17	899255.64	3506736.57
18	899237.80	3506737.32
19	899236.94	3506737.47
20	899223.31	3506740.55
21	899222.41	3506740.87
22	899202.19	3506749.72
23	899201.79	3506749.90
24	899192.77	3506754.83
25	899078.92	3506775.63
26	899040.58	3506731.67
27	899413.55	3506663.68

Проект межевания территории для размещения
объекта регионального значения Ханты-Мансийского
автономного округа – Югры
«Подводящие нефтепроводы к ПСП «Южно-
Владигорское».
Землепользователь: ООО «МЕРИДИАН»

28	899572.35	3506359.64
29	900260.30	3505776.49
30	899546.64	3504474.93
86:08:0020904:18959		
1	893704.69	3482977.09
2	893734.01	3482959.14
3	893746.99	3482950.26
4	895372.81	3485174.86
5	895332.34	3485204.19
6	893530.04	3481652.63
7	893542.42	3481663.95
8	893564.50	3481675.74
9	893579.22	3481679.30
10	893433.29	3481780.91
11	893655.10	3482631.73
12	893640.15	3482611.56
13	893604.32	3482635.08
14	893376.14	3481759.72
15	893719.05	3481275.12
16	893684.83	3481297.24
17	893670.34	3481276.97
18	893704.54	3481254.37
19	899332.25	3496506.50
20	899348.01	3496512.05
21	899382.54	3496512.05
22	899387.34	3496616.76
23	898651.15	3498113.91
24	898777.94	3499037.67
25	898723.80	3499010.74
26	898599.54	3498105.57
27	899336.82	3496606.23
28	899378.74	3496428.83
29	899350.30	3496428.15
30	899328.32	3496420.41
31	899087.44	3491156.00

Проект межевания территории для размещения
объекта регионального значения Ханты-Мансийского
автономного округа – Югры
«Подводящие нефтепроводы к ПСП «Южно-
Владигорское».
Землепользователь: ООО «МЕРИДИАН»

32	897641.68	3488364.12
33	895338.20	3485212.22
34	895378.66	3485182.87
35	897684.30	3488337.73
36	899137.22	3491143.40

Губернатор
Ханты-Мансийский автономный округ – Югра

Приложение 50
к постановлению Правительства
Ханты-Мансийского
автономного округа – Югры
от 11 ноября 2016 года № 444-п

Положение о размещении линейного объекта регионального значения Ханты-Мансийского автономного округа – Югры «Подводящие нефтепроводы к ПСП «Южно-Владигорское»

I. Размещение объекта

В административном отношении линейный объект расположен в Ханты-Мансийского автономного округа – Югры «Подводящие нефтепроводы к ПСП «Южно-Владигорское» (далее – проектируемый объект) расположен на межселенной территории в границах Восточно-Токайского, Встречного, Ефремовского, Майского, Южно-Балыкского, Средне-Балыкского, Мало-Балыкского лицензионных участках Нефтеюганского района Ханты-Мансийского автономного округа – Югры.

В географическом отношении территория проектируемого объекта находится в 45 километрах на северо-запад от города Пыть-Яха и в 2 километрах на юго-восток от населенного пункта Сентябрьский.

II. Функциональное зонирование территории

Проектируемый объект расположен на землях лесного фонда. находящиеся в ведении территориального отдела – Нефтеюганского лесничества (Нефтеюганское участковое лесничество и Юнг-Яхское участковое лесничество).

III. Решения по планировочной организации земельных участков для размещения проектируемого объекта

Расчет полосы отвода земельных участков для выполнения работ по строительству проектируемого объекта производится с учетом действующих норм отвода земель.

Проект планировки подготовлен в отношении земельного участка общей площадью 733, 1241 га.

Таблица 1

Площади земельных участков, необходимые для
строительства и эксплуатации проектируемого объекта

№ п/п	Наименование объекта	Длина (м)	Ширина (м).	Площадь, га
				Всего
1	2	3	4	5
1	Нефтепровод Мултановское м/р – ПСП Южно-Владигорское	Сложная конфигурация		**583,3145**
2	Нефтепровод ПНН Удачного м/р - ПСП Южно-Владигорское	Сложная конфигурация		**149,8096**
	Итого:	-		**733,1241**

Таблица 2

Площади образуемых земельных участков
под проектируемый объект

№	Категория земель	Разрешенное использование	Площадь, га
:ЗУ1	Земли лесного фонда	строительство, реконструкция, эксплуатация линейных объектов; заготовка древесины	6.7500
86:08:0000000:32105	Земли лесного фонда	строительство, реконструкция, эксплуатация линейных объектов; заготовка древесины	293.0844
86:08:0030702:9398	Земли лесного фонда	строительство, реконструкция, эксплуатация линейных объектов; заготовка древесины	144.5339
86:08:0000000:32106	Земли лесного фонда	строительство, реконструкция, эксплуатация линейных объектов; заготовка древесины	45.6842

86:08:0020904:18958	Земли лесного фонда	строительство, реконструкция, эксплуатация линейных объектов; заготовка древесины	42.5589
86:08:0020904:18959	Земли лесного фонда	строительство, реконструкция, эксплуатация линейных объектов; заготовка древесины	94.4089
		Итого	627.0203

Координаты границ земельных участков, необходимых для размещения проектируемого объекта, в графических материалах определены в местной системе координат Ханты-Мансийского автономного округа – Югры МСК-86.

IV. Особо охраняемые территории и зоны с особыми условиями использования

Проектируемый объект технологически привязан к объектам сложившейся инфраструктуры и проходит вдоль существующих коридоров коммуникаций.

Проектируемый объект пересекает водоохранную зону и прибрежную защитную полосу водных объектов ручьев без названия и рек Мал.Балык, Суйка, Айяун, Нанкигль, Лоольях, Парки, Коонъях, Лулхъях, Метльмехигль, Вонтъях, Сугмутынъях.

Для уменьшения воздействия на водотоки предусмотрены следующие мероприятия:

Выполнение строительно-монтажных работ с применением гусеничной техники должно осуществляться в зимний период для уменьшения воздействия строительной техники на растительный береговой покров; в остальные сезоны года строительно-монтажные работы, движение транспорта и строительной техники должно осуществляться только по существующим автомобильным дорогам, зимникам и временным вдольтрассовым проездам;

все отходы защитных материалов, остатки горюче-смазочных материалов тщательно должны собираться в передвижное оборудование (мусоросборники, емкости для сбора отработанных горюче-смазочных материалов) и вывозиться в места, согласованные с соответствующими муниципальными органами и органами государственной власти Российской Федерации;

после завершения строительства выполняются рекультивационные работы.

Организационный сброс стоков или загрязняющих веществ на поверхность земли и в водотоки не производится. Попадание загрязняющих веществ в водные объекты в результате размыва и выноса ливневыми и талыми водами возможно лишь при неправильном хранении строительных материалов и аварийных утечек дизтоплива работающих механизмов в период строительства.

На всех этапах работ осуществляется входной, операционный и приемочный контроль качества строительства, а также проводится своевременный профилактический осмотр, ремонт и диагностика оборудования, трубопроводов и арматуры.

Ущерб окружающей среде может быть нанесен лишь в аварийных случаях, но для их предотвращения предусмотрены все возможные мероприятия в соответствии с требованиями законодательства Российской Федерации.

В границах участка работ отсутствуют объекты культурного наследия, особо охраняемые природные территории федерального, регионального и местного значения.


Проектируемый объект попадает в границы территорий традиционного природопользования коренных малочисленных народов Севера регионального значения.

В соответствии с пунктом 1 статьи 12 Закона Ханты-Мансийского автономного округа – Югры от 28 декабря 2006 года №145-оз «О территориях традиционного природопользования коренных малочисленных народов Севера регионального значения в Ханты-Мансийском автономном округе – Югре» проведено согласование размещения проектируемого объекта с субъектом традиционного природопользования.

Ханты-Мансийский автономный округ – Югра
Губернатор

Основная часть проекта планировки территории для размещения линейного объекта регионального значения Ханты-Мансийского автономного округа – Югры «Обустройство Мегионского месторождения нефти. Куст скважин № 219 (дополнительные скважины)»
Землепользователь ОАО «Славнефть-Мегионнефтегаз»
Масштаб 1:4000

Приложение 51
к постановлению Правительства
Ханты-Мансийского
автономного округа – Югры
от 11 ноября 2016 года № 444-п

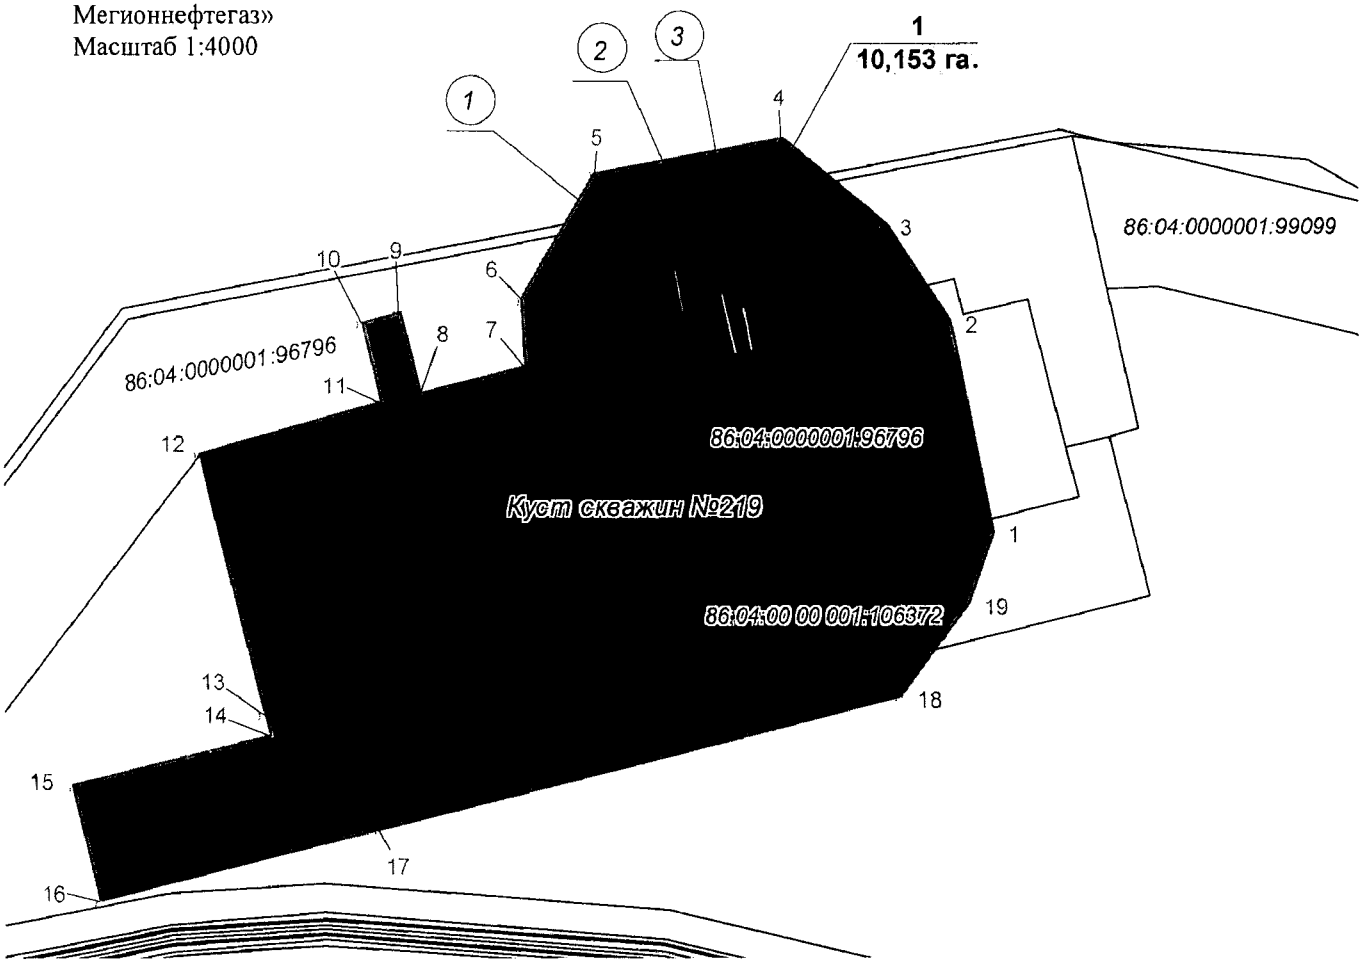

Экспликация зон планируемого размещения линейных объектов

Номер	Наименование
1	Обустройство Мегионского месторождения нефти. Куст скважин №219 (дополнительные скважины)

Экспликация проектируемых линейных объектов

Номер	Наименование
1	Автодорога на куст скважин №219 (второй въезд)
2	ВЛ-6кВ №3 на куст скважин №219
3	ВЛ-6кВ №4 на куст скважин №219

УСЛОВНЫЕ ОБОЗНАЧЕНИЯ

- граница зоны размещения линейных объектов (красные линии);
- 10 точки поворота границы зоны планируемого размещения линейных объектов;
- зона планируемого размещения линейных объектов;
- земельные участки, предоставленные в аренду ОАО "Славнефть-Мегионнефтегаз";
- земельные участки, согласно сведениям государственного кадастра недвижимости;
- 1 номер линейного объекта;
- 1 номер зоны планируемого размещения объектов/площадь 10,153 га зоны размещения;
- автодорога
- ВЛ-6кВ
- 86:04:0000001:35405 кадастровый номер земельного участка

Основная часть проекта планировки территории для
размещения линейного объекта регионального значения
Ханты-Мансийского автономного округа – Югры
«Обустройство Мегионского месторождения нефти.
Куст скважин № 219 (дополнительные скважины)»
Землепользователь ОАО «Славнефть-Мегионнефтегаз»

Каталог координат угловых точек границ земельного участка


Номер	X	Y
1	966705,00	4403498,50
2	966812,95	4403477,48
3	966862,86	4403444,69
4	966906,72	4403390,89
5	966888,06	4403292,45
6	966824,74	4403254,32
7	966790,11	4403255,85
8	966776,39	4403201,05
9	966817,06	4403190,90
10	966812,20	4403171,50

Номер	X	Y
11	966771,96	4403181,53
12	966745,68	4403086,62
13	966612,71	4403120,73
14	966601,48	4403123,55
15	966575,48	4403019,24
16	966517,27	4403033,76
17	966553,55	4403179,30
18	966621,45	4403451,37
19	966669,07	4403485,57



Проект межевания территории для размещения линейного объекта регионального значения Ханты-Мансийского автономного округа – Югры «Обустройство Мегионского месторождения нефти. Куст скважин № 219 (дополнительные скважины)»
Землепользователь ОАО «Славнефть-Мегионнефтегаз»
Масштаб 1:4000

Приложение 52
к постановлению Правительства
Ханты-Мансийского
автономного округа – Югры
от 11 ноября 2016 года № 444-п

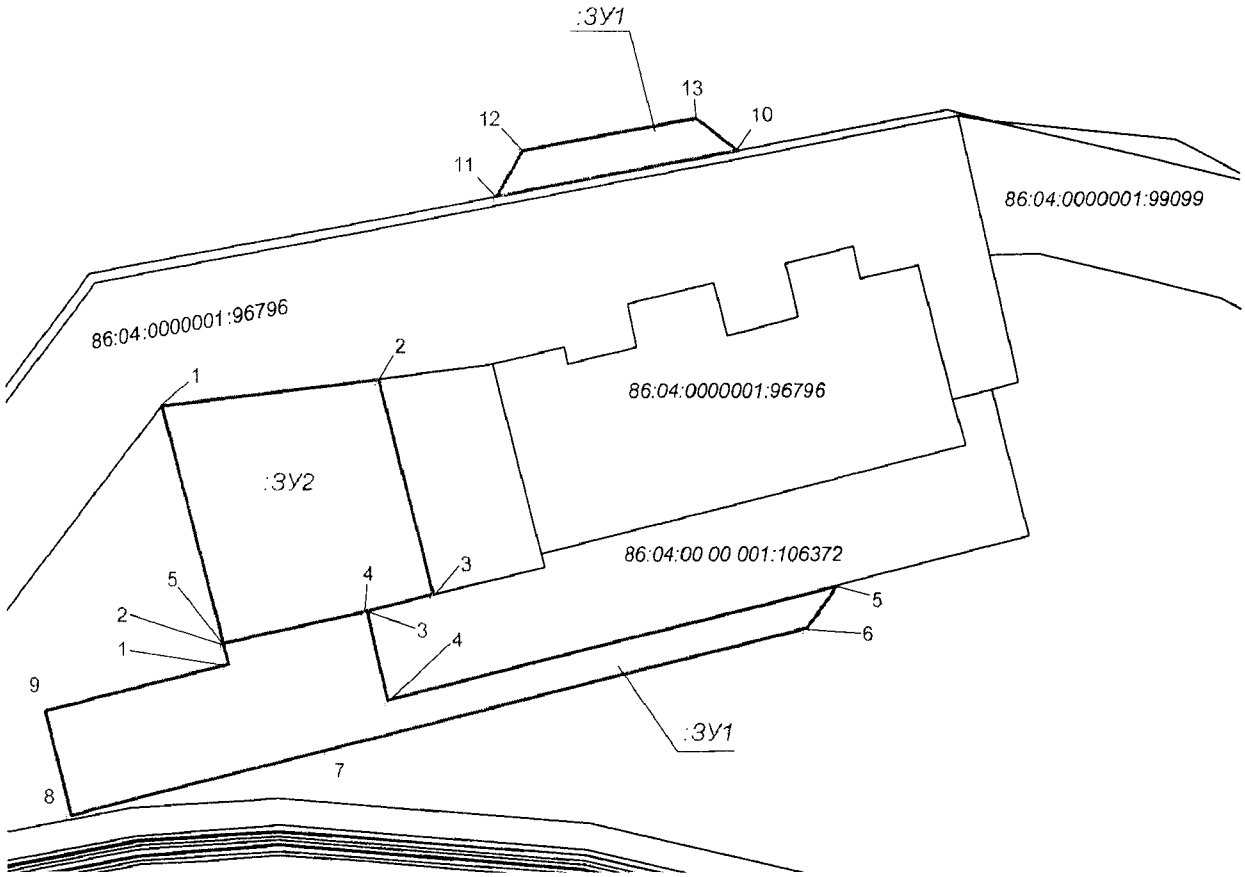

УСЛОВНЫЕ ОБОЗНАЧЕНИЯ

граница земельного участка

Лист 2 из 2 ...орота границы
...ого участка, устанавливаемые
при проведении кадастровых работ

земельные участки, согласно сведениям государственного кадастра недвижимости

86:03:0010701:35405 номер существующего земельного участка

:ЗУ1 номер образуемого земельного участка

Проект межевания территории для размещения
линейного объекта регионального значения Ханты-
Мансийского автономного округа – Югры
«Обустройство Мегионского месторождения нефти.
Куст скважин № 219 (дополнительные скважины)»
Землепользователь ОАО «Славнефть-Мегионнефтегаз»

Каталог координат границ земельного участка
86:04: 0000001:ЗУ1

Номер	X	Y
1	966601,48	4403123,55
2	966612,71	4403120,73
3	966631,56	4403200,68
4	966580,91	4403213,08
5	966645,05	4403468,31
6	966621,45	4403451,37
7	966553,55	4403179,3

Номер	X	Y
8	966517,27	4403033,76
9	966575,48	4403019,24
10	966888,17	4403413,64
11	966862,58	4403277,11
12	966888,06	4403292,45
13	966906,72	4403390,89

Каталог координат границ земельного участка
86:04: 0000001:ЗУ2

Номер	X	Y
1	966745,68	4403086,62
2	966760,68	4403208,70
3	966640,63	4403239,36

Номер	X	Y
4	966631,56	4403200,68
5	966612,71	4403120,73

Ханты-Мансийский автономный округ – Югра
Губернатор

Приложение 53
к постановлению Правительства
Ханты-Мансийского
автономного округа – Югры
от 11 ноября 2016 года № 444-п

№	RU	86504000	-			

Градостроительный план земельного участка подготовлен на основании:
Приказа Департамента строительства Ханты-Мансийского автономного округа – Югры от 21.04.2016 года № 243-п «О подготовке документации по планировке территории, на которой предусматривается размещение объектов регионального значения»
«Обустройство Мегионского месторождения нефти. Куст скважин №219 (дополнительные скважины)»

(реквизиты решения уполномоченного федерального органа исполнительной власти, или органа исполнительной власти субъекта Российской Федерации, или органа местного самоуправления о подготовке документации по планировке территории, либо реквизиты обращения и наименование заявителя - юридического лица о выдаче градостроительного плана земельного участка)

Местонахождение земельного участка:

Ханты-Мансийский автономный округ - Югра
(субъект Российской Федерации)

Нижневартовский район
(муниципальный район или городской округ)

Межселенная территория
(поселение)

Кадастровый номер земельного участка: отсутствует
Описание местоположения границ земельного участка: Нижневартовский район, Мегионское месторождение
Площадь земельного участка – 9,958 га.
Описание допустимого местоположения объекта капитального строительства на земельном участке: ***в границах земельных участков, в местах допустимого размещения***

План подготовлен: Баяндина А.М., начальник отдела землеустройства ООО «РосНефтеГазПроект»


М.П.

.02.16 (дата) (подпись) /Баяндина А.М./ (Инженер ООО «РНГП»)

Предоставлен: Правительство Ханты-Мансийского автономного округа -Югры
(Наименование уполномоченного федерального органа исполнительной власти, или органа исполнительной власти субъекта Российской Федерации, или органа местного самоуправления)

(дата)


1. Чертеж градостроительного плана

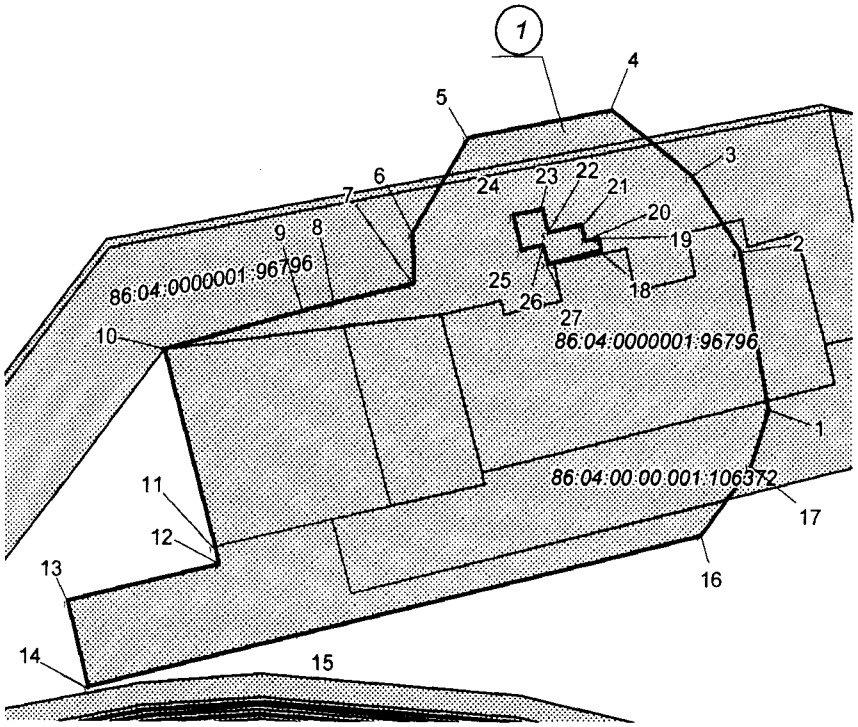

Каталог координат угловых точек границ земельного участка

Номер	X	Y
1	966705,0	4403498,5
2	966812,95	4403477,48
3	966862,86	4403444,69
4	966906,72	4403390,89
5	966888,06	4403292,45
6	966824,74	4403254,32
7	966790,11	4403255,85
8	966776,39	4403201,05
9	966771,96	4403181,53
10	966745,68	4403086,62
11	966612,71	4403120,73
12	966601,48	4403123,55
13	966575,48	4403019,24
14	966517,27	4403033,76
15	966553,55	4403179,3
16	966621,45	4403451,37
17	966669,07	4403485,57
18	966812,13	4403383,09
19	966821,26	4403381,4
20	966819,55	4403372,19
21	966829,61	4403369,74
22	966824,03	4403346,85
23	966840,81	4403342,66
24	966835,98	4403323,25
25	966812,57	4403329,09
26	966816,21	4403343,6
27	966803,11	4403346,94

Обзорная схема

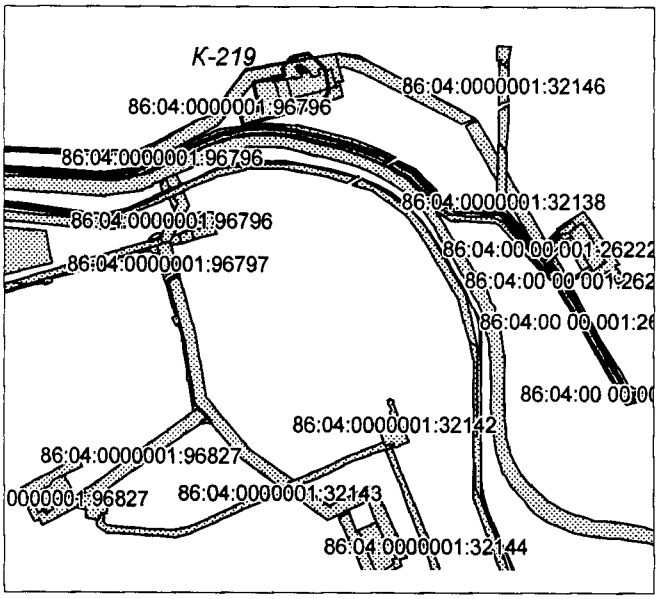

Условные обозначения:

Граница земельного участка

Место допустимого размещения объектов капитального строительства

Участки, предоставленные в аренду

1) Точки координат границы

1 Номер земельного участка

ЭКСПЛИКАЦИЯ ОБЪЕКТОВ

№	Наименование объекта
1	Обустройство Мегионскогоместорождения нефти. Куст скважин № 219 (дополнительные скважины)

Площадь земельного участка - 9,958 га.
Чертеж градостроительного плана земельного участка разработан на топографической основе в масштабе 1:500, выполненной в 2016г. ООО "РосНефтеГазПроект"

Чертеж градостроительного плана земельного участка разработан в июне 2016г. ООО "РосНефтеГазПроект"

1: 8000 (масштаб)

Градостроительный план земельного участка создается на основе материалов картографических работ, выполненных в соответствии с требованиями федерального законодательства [2, 3]

Градостроительный план земельного участка, предназначенного для строительства, реконструкции линейного объекта и подготавливаемый в случаях, предусмотренных частью 4 статьи 4 Федерального закона от 29 декабря 2004 г. № 191-ФЗ "О введении в действие Градостроительного кодекса Российской Федерации" (Собрание законодательства Российской Федерации, 2005, № 1, ст. 17; № 30, ст. 3122; 2006, № 1, ст. 17; № 27, ст. 2881; № 52, ст. 5498; 2007, № 21, ст. 2455; № 49, ст. 6071; № 50, ст. 6237; 2008, № 20, ст. 2251; № 30, ст. 3604; 2009, № 1, ст. 19; № 11, ст. 1261; № 19, ст. 2283; № 29, ст. 3611; № 48, ст. 5723; № 52, ст. 6419, 6427; 2010, № 31, ст. 4209; № 40, ст. 4969; № 52, ст. 6993; 2011, № 13, ст. 1688; № 30, ст. 4563, 4594; 2012, № 26, ст. 3446; № 27, ст. 3587; № 53, ст. 7614, 7615; 2013, № 14, ст. 1651; № 23, ст. 2866; № 30, ст. 4072; № 52, ст. 6976; 2014, 3 26, ст. 3377; 2015, № 1, ст. 9, 38, 52, 72; № 9, ст. 1195; № 10, ст. 1418; № 17, ст. 2477, № 27, ст. 3951; № 29, ст. 4347, ст. 4376; 2016, № 1, ст. 22), создается на основании картографического материала, выполненного в масштабе: 1:50 000, 1:100 000, 1:200 000, 1:500 000. При подготовке картографического материала необходимо руководствоваться требованиями федерального/регионального законодательства [4]

Площадь земельного участка: **9,958 га** .(2), (3), (4)

На чертеже градостроительного плана земельного участка указываются:
- схема расположения земельного участка в окружении смежно расположенных земельных участков (ситуационный план)2, 4;
- границы земельного участка с координатами характерных точек 2, 3, 4;
- красные линии 2, 3, 4;
- обозначение и экспликация существующих (на дату формирования градостроительного плана) объектов капитального строительства, объектов незавершенного строительства и их кадастровые (иные) номера по порядку 2, 4;
- минимальные отступы от границ земельного участка в целях определения мест допустимого размещения объекта капитального строительства, за пределами которых запрещено строительство 2, 4;
- границы зон планируемого размещения объектов капитального строительства для государственных или муниципальных нужд (при наличии);
- места допустимого размещения объекта капитального строительства 2, 4;
- границы зон с особыми условиями использования территории (зон охраны объектов культурного наследия, санитарно-защитные, водоохранные зоны и иные зоны), а также графическая информация об иных ограничениях в использовании земельного участка (при наличии)2, 3, 4;
- границы зон действия публичных сервитутов (при наличии)2, 3, 4;
- точки подключения (технологического присоединения) объектов капитального строительства к сетям инженерно-технического обеспечения, за исключением сетей электроснабжения (при наличии возможности их отображения на ситуационном плане)6;
- условные обозначения отображаемой информации;

Чертеж градостроительного плана земельного участка разработан на топографической основе в масштабе (*1 : 500*), выполненной ***2016 г.,***

ООО «РосНефтеГазПроект»

(дата, наименование кадастрового инженера)

Чертеж градостроительного плана земельного участка разработан ***07.2016 г.,***

ООО «РосНефтеГазПроект»

(дата, наименование организации)

2. Информация о градостроительном регламенте (2) либо требованиях к назначению, параметрам и размещению объекта капитального строительства (1) (3), (4), (5)

Градостроительным регламентом не установлены

(наименование представительного органа местного самоуправления, реквизиты акта об утверждении правил землепользования и застройки, информация обо всех предусмотренных градостроительным регламентом видах разрешенного использования земельного участка (за исключением случаев предоставления земельного участка для государственных или муниципальных нужд)

2.1. Информация о видах разрешенного использовании земельного участка (2), (3), (4)

«Обустройство Мегионского месторождения нефти. Куст скважин № 219 (дополнительные скважины)»

основные виды разрешенного использования земельного участка:

Градостроительным регламентом не установлено

условно разрешенные виды использования земельного участка:

Градостроительным регламентом не установлено

вспомогательные виды использования земельного участка:

Градостроительным регламентом не установлено

2.2. Требования к назначению, параметрам и размещению объекта капитального строительства на указанном земельном участке. Назначение объекта капитального строительства(2)

Назначение объекта капитального строительства

№ Не имеется (согласно чертежу), - (назначение объекта капитального строительства)

2.2.1. Предельные (минимальные и (или) максимальные) размеры земельного участка и предельные параметры разрешенного строительства, реконструкции объекта капитального строительства, включая площадь (2)

Кадастровый номер земельного участка	Длина (м)	Ширина (м)	Зоны с особыми условиями использования территорий (кв. м)	Зоны действия публичных сервитутов (кв. м)	Площадь земельного участка (кв. м)	Номер объекта капитального строительства согласно чертежу градостроительного плана земельного участка	Размер (м)		Площадь застройки земельного участка (кв. м)
							макс	мин	
1		3	4	5	6	7	8		9

2.2.2. Предельное количество этажей _____ или предельная высота зданий, строений, сооружений ____ м. (2)

2.2.3. Максимальный процент застройки в границах земельного участка ____% (2).

2.2.4. Иные показатели (максимальная плотность, максимальный коэффициент застройки) (2):

_____

_____

2.3. Требования к назначению, параметрам и размещению объекта капитального строительства на указанном земельном участке (3),(4)(5)

№ 1 (согласно чертежу), Куст скважин №219 (назначение объекта капитального строительства)

Предельные (минимальные и (или) максимальные) размеры земельных участков:

Номер участка согласно чертежу градостроительного плана	Длина (м)	Ширина (м)	Площадь (кв. м)	Зоны с особыми условиями использования территорий (кв. м)	Зоны действия публичных сервитутов (кв. м)
1	2	3	4	5	6
1	Сложная конфигурация		9,958		

3. Информация о расположенных в границах земельного участка объектах капитального строительства и объектах культурного наследия (1),(2),(3)(4)

3.1. Объекты капитального строительства

№ *Не имеются* (согласно чертежу градостроительного плана №), - (назначение объекта капитального строительства)

инвентаризационный или кадастровый номер отсутствует

технический или кадастровый паспорт объекта подготовлен

(дата)

-

(наименование организации (органа) государственного кадастрового учета объектов недвижимости или государственного технического учета и технической инвентаризации объектов капитального строительства)

3.2. Объекты, включенные в единый государственный реестр объектов культурного наследия (памятников истории и культуры) народов Российской Федерации

№ *Не имеются*, -,
(согласно чертежу градостроительного плана) (назначение объекта культурного наследия)

Заключение №1499 от 12.05.2016г. службы государственной охраны объектов культурного наследия Ханты-Мансийского автономного округа – Югры

(наименование органа государственной власти, принявшего решение о включении выявленного объекта культурного наследия в реестр, реквизиты этого решения)

регистрационный номер в реестре _____ от _____
(дата)

4. Информация о разделении земельного участка (2), (3), (4)

Пункт 4 статьи 41 Градостроительного кодекса РФ

(наименование и реквизиты документа, определяющего возможность или невозможность разделения)

5. Информация о технических условиях подключения (технологического присоединения) объектов капитального строительства к сетям инженерно-технического обеспечения (7)

ОАО «СН-МНГ» от 2016г.

(наименование организации, выдавшей технические условия, реквизиты документа, содержащего в соответствии с частью 7 статьи 48 Градостроительного кодекса Российской Федерации информацию о технических условиях подключения (технологического присоединения) объектов капитального строительства к сетям инженерно-технического обеспечения)

6. Информация о наличии границ зоны планируемого размещения объектов капитального строительства для государственных или муниципальных нужд

-

7. Иная информация

Рекультивация земель после завершения строительства объекта, вывоз всех отходов в места, согласованные с соответствующими муниципальными органами

Приложение 1.1

УТВЕРЖДАЮ:
Директор по перспективному развитию производства и обустройству месторождений ОАО «СН-МНГ»
_____ И.Г. Тухфатуллин
«__» _____ 2016 г.

Технические условия
на выполнение ПСД по объекту:
«Обустройство Мегионского месторождения нефти.
Куст скважин № 219 (дополнительные скважины)»

1.	**Наименование объекта**
	Обустройство Мегионского месторождения нефти. Куст скважин № 219 (дополнительные скважины).
2.	**Географическое положение объекта**
	Российская Федерация, Ханты-Мансийский автономный округ – Югра, Нижневартовский район, Мегионский лицензионный участок.
3.	**Основание для проектирования**
	Производственная программа бурения ОАО «Славнефть-Мегионнефтегаз».
4.	**Заказчик**
	Открытое Акционерное Общество «Славнефть-Мегионнефтегаз» (ОАО «СН-МНГ»).
5.	**Вид строительства**
	Капитальное строительство.
6.	**Срок начала и окончания строительства объекта, либо ввода объекта в эксплуатацию**
	2017г.
7.	**Условия ввода в эксплуатацию**
	Предусмотреть поэтапный ввод подобъектов в эксплуатацию.
8.	**Состав проектируемого объекта:**

Куст скважин № 219 – 2 скважины:

Наименование участка	Длина, км	Примечание
Дорога внутрипромысловая до куста скважин № 219 второй въезд	0,5	Возможна корректировка
ВЛ 6кВ №1 на куст скважин № 219 в соответствии с ТУ энергоснабжающей организации (Приложение №2)	0,5	Возможна корректировка
ВЛ 6кВ №2 на куст скважин № 219 в соответствии с ТУ энергоснабжающей организации (Приложение №2)	0,5	Возможна корректировка

- Координаты первой скважины и НДС представлены в Приложении № 5;
- Схема разбуривания с указанием расстояния между скважинами и планируемый объем отходов бурения с одной скважины представлены в **Приложении №6;**
- Перечень скважин с указанием пусковых дебитов по кусту скважин № 219:

месторождение	куст	Назнач. Нагн, ГС	Пласт	Qпуск. м3/сут по жид	Qпуск. т/сут по нефти	%
Мегионское	219	гор	A_1^3	90	46	40
Мегионское	219	гор	A_1^3	90	46	40
			Сумма	180	92	
			Ср. Q	90	46	

- Основные показатели разработки представлены в Приложении № 3;
- Планируемое погружное оборудование куста скважин № 219 представлено в Приложении № 4.

9. Требования к техническим решениям

Проектную и рабочую документацию выполнить в соответствии с требованиями нормативных документов, нормам противопожарной и экологической безопасности, использованием передовых технологий и применениям труб отечественного производства:

- Проектирование систем автоматизации и АСУ ТП выполнить в соответствии с техническими условиями в приложении №7;
- Запроектировать рабочее давление выкидных нефтепроводов скважин до АГЗУ не более 40 кгс/см^2, наружный диаметр применяемых трубопроводов 89 мм;
- Применить расчетную толщину стенки позволяющую использовать выкидные нефтепроводы скважин кустовых площадок как для закачки рабочего агента в пласт, так и для транспорта нефтегазоводяной эмульсии;
- Проектом предусмотреть подключение всех скважин к ГЗУ, независимо от способа эксплуатации (кроме водозаборных скважин);
- Проектирование промысловых трубопроводов (нефтесборных трубопроводов и водоводов высокого давления) выполнить в соответствии с техническими условиями в приложении №1;
- При проведении гидравлического расчета предложить вариант с применением двух-трубной системы нефтесборов. Гидравлический расчет проводить на всю систему трубопроводов, задействованных в данной системе.
- При предоставлении гидравлического расчета, предоставлять обзорную схему с указанием точек подключения кустовой площадки к действующей системе трубопроводов с указанием существующих и проектируемых коммуникаций, при проведении расчетов принять фактические величины давления на кустовых площадках. Отчет гидравлического расчета должен содержать: общепринятые в ОАО "СН-МНГ" величины расхода (м3/сут, т/сут), данные о давлении в начале и в конце каждого участка, перепад давления, удельные потери давления, скорость движения жидкости и предложения с обоснованием по оптимизации работы системы трубопроводов.
- Предусмотреть монтаж перспективных ЗКЛ в начале и в конце трассы нефтесбора;
- После проведения инженерных изысканий, согласования прохождения трасс коммуникаций и согласования гидравлического расчета предоставлять в ДПРПиОМ обзорную схему с указанием диаметров и протяженностей линейных трубопроводов и ВЛ, данную схему включать в состав пояснительной записки.
- Выполнить технико-экономическое обоснование принятых проектных решений.
- Комплекс устьевого оборудования должен отвечать достигнутому техническому уровню лучших образцов оборудования, обеспечивающего требования эксплуатации скважин при строгом соблюдении норм и правил техники безопасности и защиты окружающей среды согласно ГОСТ Р 51365-2009. При проектировании учесть пластовое давление, согласно проектных данных и динамики основных показателей разработки кустовой площадки;

	– При бурении скважин по амбарной технологии предусмотреть строительство специализированной площадки, обустроенной в соответствии с требованиями природоохранного и санитарного законодательства для временного накопления (не долее 11 месяцев) отходов бурения, и наблюдательных скважин в районе размещения специализированной площадки для ведения мониторинга состояния подземных вод; – При нахождении кустовой площадки в водоохраной зоне и на особо охраняемых природных территориях (ООПТ) предусмотреть бурение без организации строительства площадки под временное накопление отходов бурения. Место вывоза бурового шлама согласовать с Заказчиком; – При строительстве скважин по амбарной технологии предусмотреть разделение специализированной площадки для временного накопления отходов бурения (бурового шлама) на секции из расчета 1 секция на 6 скважин (но не более, чем на 9 месяцев бурения) для осуществления работ по выемке и вывозу отходов в места, согласованные с Заказчиком. Срок эксплуатации каждой отдельной секции не более 11 месяцев с начала накопления отходов бурения. Организовать подъездные пути к секциям площадки для осуществления работ по выемке отходов бурения по ходу строительства скважин; – Технические условия к проектируемым автодорогам согласовать с Заказчиком; – Устройство свайных оснований по всей длине подводящих и отводящих трубопроводов к ГЗУ для предотвращения их деформации в результате усадки отсыпки кустовой площадки скважин предусматривать при необходимости, в зависимости от геологии рельефа застраиваемого участка. Устройство свайных оснований обязательно на выходе с БГ и входе в ГЗУ; – Проектом предусмотреть прокладку кабельной продукции на типовых электротехнических стойках и полках; – Проектом предусмотреть установку знаков на кабельную эстакаду, ограничение высоты и ширины, нумерацию колодцев и ДЕ; – Предусмотреть точки подключения бригад ТКРС, не более 40м от устья скважин; – Применять технические решения в соответствии с типовым проектом обустройства кустов скважин ОАО «СН-МНГ»; – Название объектов в проектах должно соответствовать названию по акту выбора; – В проектной документации на рабочих чертежах (план трасс) указывать границы земельных отводов и границы рубки леса; – При пересечении проектируемыми трубопроводами существующих коммуникаций, принадлежащих сторонним организациям, выполнить запрос на выдачу ТУ, разработать соответствующие проектные решения и согласовать их с владельцами коммуникаций; – По пожарно-охранной сигнализации: извещатели АУПС (автоматическая установка пожарной сигнализации) предусмотреть в технологических помещениях ГЗУ во взрывозащищенном исполнении. На дверях ГЗУ, БГ, БМА предусмотреть сигнализацию от несанкционированного доступа. Вывести сигнал АУПС и охранной сигнализации в систему кустовой телемеханики; – Перед въездом на кустовую площадку предусмотреть поворотный шлагбаум и информационный щит на просматриваемых местах с указанием наименования объекта и владельца, номер контактного телефона (на период строительства). После окончания строительства установить информационный щит при въезде на кустовую площадку (площадку разведочной скважины), на просматриваемом месте с указанием наименования объекта и владельца, номером контактного телефона и указанием его регистрационного номера согласно свидетельства о регистрации ОПО в государственном реестре и нанесенными запрещающими, предупреждающими и предписывающими знаками Р 06;М-02;М-05;М-06;М-07;W-09;W-01;W-02;Р-02 (№ знака согласно ГОСТ Р 12.4.026-2001) и надписью «въезд без искрогасителя –запрещен» (п. 9 в ред. Приказа Ростехнадзора от 12.01.2015 N

1).;

- Проектом предусмотреть монтаж на каждом узле трубопроводов металлических табличек во влагозащитном исполнении со схемой узла, которая включает в себя диаметр трубопровода, направление движения жидкости, контактный телефон владельца;
- Для канализационных колодцев принять отметку верха +600 мм;
- В местах, где возможно воздействие на человека вредных и (или) опасных производственных факторов, должны быть размещены предупредительные знаки и надписи: перед входом в ГЗУ выполнить трафаретом предупредительную надпись «Перед входом провентилировать в течение 20 минут», информационный стенд с нанесенными знаками М-06,М-01,W-09,P-02,M-04, Р 06,М-02,М-05,М-07,W-09,W-01,W-02 (№ знака согласно ГОСТ Р 12.4.026-2001); перед входом в БГ информационный стенд с нанесенными знаками W-09,P-02, М-07(№ знака согласно ГОСТ Р 12.4.026-2001); перед входом на площадку обслуживания станции управления W-08,W-09,P-02 (№ знака согласно ГОСТ Р 12.4.026-2001);
- Места прохода и доступа к техническим устройствам, на которых требуется подъем обслуживающего персонала на высоту до 0,75 м, оборудуются ступенями, а на высоту выше 0,75 м - лестницами с перилами; рабочие площадки и площадки обслуживания, предусмотреть с двух сторон, если у оборудования имеется два входа, расположенные на высоте, должны иметь настил, выполненный из металлических листов с поверхностью, исключающей возможность скольжения. При высоте более 0,75 м, перила высотой 1,25 м с продольными планками, расположенными на расстоянии не более 0,4 м друг от друга, и борт высотой не менее 0,15 м, образующий с настилом зазор не более 0,01 м для стока жидкости;
- Предусмотреть обустройство куста скважин земляным валом высотой 1м с шириной бровки по верху вала 0,5м (ВНТП 3-85);
- При обустройстве куста скважин предусмотреть два выезда, расположенных в разных концах по длинной стороне куста (ВНТП 3-85);
- Для размещения пожарной техники на въезде кустовой площадки следует предусматривать площадку размером 20х20 м.(ВНТП 03/170/567-87 п.2.20).

По блокам ГЗУ и БМА:

- По внутреннему периметру помещения предусмотреть бортики высотой 150мм, в дверных проёмах – пороги не менее 0,15м. с пандусами (ВНТП 03/170/567-87 п.4.6.).
- Блоки конструктивно должны быть выдержаны в едином стиле с другими блоками и окрашены (в том числе оборудование) в корпоративные цвета с нанесением логотипов и с установкой знаков безопасности в соответствии с требованиями.
- Предусмотреть конструктивное решение, обеспечивающее коэффициент пульсации освещённости в блоках ГЗУ и БМА не более 20 Кп% (СНиП 23-05-95*; МУ 2.2.4.706-98)

Параметры здания блока ГЗУ:

Степень огнестойкости здания - IV (табл. 21) Федерального закона от 22.07.2008 № 123-ФЗ

Класс конструктивной пожарной опасности - С0 (табл. 22) Федерального закона от 22.07.2008 № 123-ФЗ

Предел огнестойкости несущих элементов - R15 (табл. 21) Федерального закона от 22.07.2008 № 123-ФЗ

В помещениях категории А и Б предусмотреть наружные легкосбрасываемые ограждающие конструкции. (СП 4.13130. 2013 п. 6.2.5)

В ГЗУ установить вентиляцию и отопление во взрывозащищенном исполнении (СП 2.2.1.1312-03 п.VI.)

Параметры здания блока БМА:

Степень огнестойкости здания - IV (табл. 21) Федерального закона от 22.07.2008 № 123-ФЗ

	Класс конструктивной пожарной опасности - С0 (табл. 22) Федерального закона от 22.07.2008 № 123-ФЗ – Предел огнестойкости несущих элементов- R15 (табл. 21) Федерального закона от 22.07.2008 № 123-ФЗ. При проектировании руководствоваться «Техническим стандартом «Унификация применяемых технических устройств» СТО-701 Версия 1.0», введенным в действие Приказом №1059 от 05.11.2015г. по ОАО «СН-МНГ».
10.	**Особые условия строительства**
	– Новое строительство. – Предусмотреть независимые этапы строительства на каждый подобъект обустройства кустовой площадки, в том числе на каждую скважину, входящую в состав данного проекта, позволяющие осуществлять ввод в эксплуатацию каждого этапа по отдельности. – Кустовая площадка № 219 расположена за пределами границ территорий традиционного природопользования. – Этапы строительства дополнительно согласовать с Заказчиком. – Предложения о режиме осуществления авторского надзора согласовывается с Заказчиком. – Идентификацию проектируемых сооружений, выполнить в соответствии с Законодательством Российской Федерации. Приложение №8. – Заготовленная древесина, оставляемая на местах рубок (лесосеках) на период пожароопасного сезона, должна быть собрана в штабеля или поленницы и отделена противопожарной минерализованной полосой шириной не менее 1,4 метра. (ППБ в Лесах п.19) – При проведении работ по геологическому изучению недр и разработке месторождений полезных ископаемых в период пожароопасного сезона в лесах требуется: – а) содержать территории, отведенные под буровые скважины и другие сооружения, в состоянии, свободном от древесного мусора и иных горючих материалов; проложить по границам этих территорий противопожарную минерализованную полосу шириной не менее 1,4 метра и содержать ее в очищенном от горючих материалов состоянии; – б) полностью очистить от лесных насаждений территорию в радиусе 50 метров от пробуриваемых и эксплуатируемых скважин (при эксплуатации нефтяных и газовых скважин по закрытой системе - в радиусе 25 метров); (ППБ в Лесах п.33)
11.	**Требования к режиму безопасности и гигиене труда**
	– Разработать «Перечень мероприятий, обеспечивающих соблюдение требований по охране труда в процессе эксплуатации линейного объекта» в соответствии с требованиями Постановления Правительства Российской Федерации от 16.02.2008 № 87 «О составе разделов проектной документации и требованиях к их содержанию» п. 36 л). При разработке учесть нормативные требования Трудового кодекса РФ; межгосударственных и национальных стандартов РФ, СНиП, СанПиН, нормативных документов Общества по охране труда, промышленной безопасности и охране окружающей среды. – Разработать в составе раздела «Проект организации строительства» «Перечень мероприятий по предотвращению в ходе строительства опасных инженерно-геологических и техногенных явлений, иных опасных природных процессов и «Перечень мероприятий по обеспечению на линейном объекте безопасного движения в период его строительства» в соответствии с требованиями Постановления Правительства Российской Федерации от 16.02.2008 № 87 «О составе разделов проектной документации и требованиях к их содержанию» п. 38 . При разработке учесть нормативные требования СП 12-136-2002, СП 2.2.1.1312-

	03, СП 2.2.2.1327-03, СанПиН 2.2.3.1384-03, СНиП 12-03-2001, СНиП 12-04-2002 (перед ссылкой на нормативные документы необходимо проверить их актуальность)
12.	**Перечень мероприятий по охране окружающей среды для объектов капитального строительства производственного и непроизводственного назначения или перечень мероприятий по охране окружающей среды для линейных и площадных объектов в соответствии с Федеральным Законом от 10.01.202г № 7-ФЗ «Об охране окружающей среды», а также результаты оценки воздействия на окружающую среду в соответствии с Постановлением Правительства Российской Федерации от 16.02.2008 № 87 «О составе разделов проектной документации и требованиях к их содержанию»**
	– Перечень мероприятий по охране окружающей среды» в соответствии с Федеральным законом от 10.01.2002 № 7-ФЗ «Об охране окружающей среды», Постановлением Правительства Российской Федерации от 16.02.2008 № 87 «О составе разделов проектной документации и требованиях к их содержанию», ГОСТ 17.5.3.04 и нормативными документами Общества по охране труда, промышленной безопасности и охране окружающей среды. – При необходимости, разработать рыбохозяйственный раздел и согласовать его с ФГБУ «Нижнеобьрыбвод». – Получение всех согласований и экспертиз эксплуатирующих и надзорных организаций.
13.	**Требования по разработке инженерно-технических мероприятий по гражданской обороне и предупреждению чрезвычайных ситуаций**
	– Мероприятия разработать в соответствии с Градостроительным кодексом РФ (ст. 48 пункт 14), СНиП 2.01.51-90, Приказом МЧС России, исходными данными и требованиями территориальных органов управления МЧС России. Запрос готовит проектировщик от лица Заказчика.
14.	**Мероприятия по обеспечению пожарной безопасности**
	– Выполнить в полном соответствии с требованиями Постановления Правительства РФ №390 от 25.04.2012 года и с учетом требований Федерального закона от 22.07.2008 № 123-ФЗ «Технический регламент о требованиях пожарной безопасности».
15.	**Материалы, представляемые Заказчиком**
	Приложение № 1 «Служебное письмо о проектирование промысловых трубопроводов» Приложение № 2 «Технические условия на электроснабжение» Приложение № 3 «Основные показатели разработки» Приложение № 4 «Планируемое погружное оборудование» Приложение № 5 «Координаты первой скважины и НДС» Приложение № 6 «Схема разбуривания с указанием расстояния между скважинами, и планируемый объем отходов бурения с одной скважины» Приложение № 7 «Технические условия на проектирование АСУ ТП» Приложение № 8 «Идентификационные признаки проектируемых сооружений» Приложение № 9 «Геолого-физические характеристики продуктивных пластов».
16.	**Правила представления, рассмотрения и принятия ПД/РД**
	– Согласовать проектные решения с Заказчиком. – Заказные спецификации и опросные листы согласовать со службами ОАО «СН-МНГ».
17.	**Перечень технических регламентов, национальных стандартов, норм, стандартов организаций, соответствие которым должно быть обеспечено при проектировании**

	В соответствии с действующими Федеральными законами, нормативными правовыми актами, национальными стандартами и иными нормативными документами по вопросам в сфере безопасного ведения работ, связанных с пользованием недрами, промышленной безопасности, безопасности электрических и тепловых установок и сетей, безопасности, безопасности гидротехнических сооружений, безопасности производства, хранения и применения взрывчатых материалов промышленного назначения, а также строительного надзора.
18.	**Перечень согласований с федеральными надзорными органами**
	– Получение всех согласований и экспертиз эксплуатирующих и надзорных организаций, в т.ч. энергоснабжающей организации с подписанием акта преднадзора. – Получение положительного заключения Государственной экспертизы РФ. – Изменение любых параметров должно быть оформлено, как изменение задания на проектирование и утверждено Главным инженером ОАО «СН-МНГ».

Исполнитель:
Инженер 1 категории ОПОМ ДПРП и ОМ В.В. Данильчев

ВИЗОВЫЙ ЛИСТ
к техническим условиям на выполнение ПСД по объекту
«Обустройство Мегионского месторождения нефти.
Куст скважин № 219 (дополнительные скважины)»

Начальник нефтегазопромысла № 6	" "	2016г
А.дигёзалов А.Н.		

Ханты-Мансийский автономный округ – Югра
Губернатор

Приложение 54
к постановлению Правительства
Ханты-Мансийского
автономного округа – Югры
от 11 ноября 2016 года № 444-п

Положение о размещении линейного объекта регионального значения Ханты-Мансийского автономного округа – Югры «Обустройство Мегионского месторождения нефти. Куст скважин № 219 (дополнительные скважины)»

I. Размещение объекта

В административном отношении линейный объект регионального значения Ханты-Мансийского автономного округа – Югры «Обустройство Мегионского месторождения нефти. Куст скважин № 219 (дополнительные скважины)» (далее – проектируемый объект) расположен на межселенной территории в границах Мегионского месторождения нефти Нижневартовского района Ханты-Мансийского автономного округа – Югры.

В географическом отношении территория проектируемого объекта находится в 11,5 километрах от города Нижневартовск.

II. Функциональное зонирование территории

Проектируемый объект располагается на землях лесного фонда, находящихся в ведении территориального отдела – Нижневартовского лесничества (Нижневартовское участковое лесничество).

III. Решение по планировочной организации земельных участков для размещения проектируемого объекта

Расчет полосы отвода земельных участков для выполнения работ по строительству проектируемого объекта производится с учетом действующих норм отвода земель.

Таблица 1

Площади земельных участков, необходимые для
строительства и эксплуатации проектируемого объекта

Наименование объекта	Площадь вновь испрашиваемых земельных участков, га	Площадь по земельным участкам, арендованным ранее, га	Зона застройки, га
Обустройство Мегионского месторождения нефти. Куст скважин № 219 (дополнительные скважины)	3,554	6,599	10,153

Таблица 2

Площади испрашиваемых земельных участков
под проектируемый объект

№ земельного участка	Площадь земельного участка, га	Категория земель
86:04:0000001:ЗУ1	1,962	Земли лесного фонда
86:04:0000001:ЗУ2	1,592	Земли лесного фонда

Координаты границ земельных участков, необходимых для реконструкции проектируемого объекта, в графических материалах определены в местной системе координат Ханты-Мансийского автономного округа – Югры МСК-86

IV. Особо охраняемые природные территории и зоны с особыми условиями использования территории

Проектируемый объект расположен в непосредственной близости к существующему коридору коммуникаций. Работы по строительству будут носить локальный характер, и затрагивать территорию, которая уже подвергалась мощному длительному техногенному воздействию.

Проектируемый объект не пересекает водоохранную зону и прибрежную защитную полосу водных объектов.


В границах участка работ отсутствуют объекты историко-культурного наследия, особо охраняемые природные территории федерального, регионального и местного значения.

Проектируемый объект расположен за пределами территорий традиционного природопользования коренных малочисленных народов Севера.

Ханты-Мансийский автономный округ – Югра
Губернатор

Основная часть проекта планировки территории для размещения линейного объекта регионального значения Ханты-Мансийского автономного округа – Югры «Обустройство Ачимовского месторождения нефти. Кусты скважин № 25, 33»
Землепользователь ОАО «Славнефть-Мегионнефтегаз»
Масштаб 1:8000

Приложение 55
к постановлению Правительства
Ханты-Мансийского
автономного округа – Югры
от 11 ноября 2016 года № 444-п

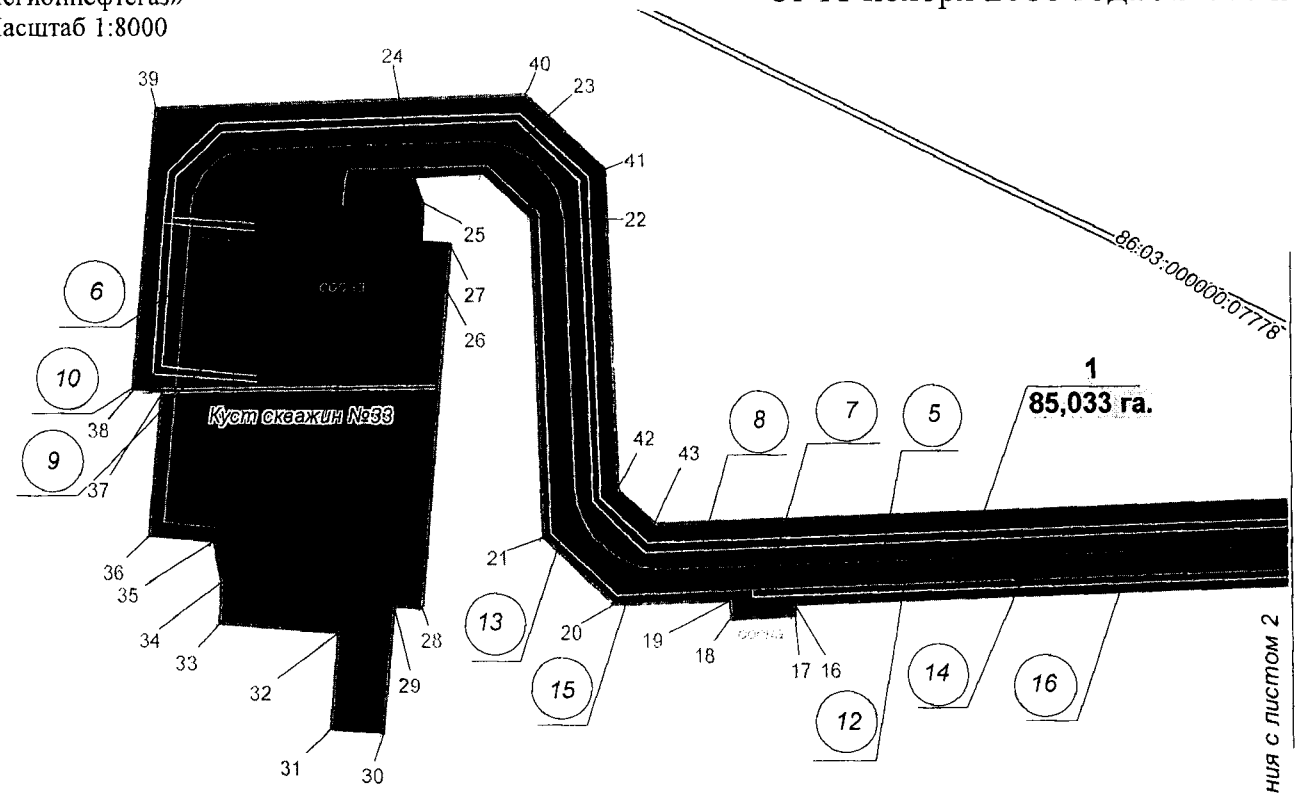

Экспликация зон планируемого размещения линейных объектов

Номер	Наименование
1	Обустройство Ачимовского месторождения нефти. Кусты скважин №25,33

Экспликация проектируемых линейных объектов

Номер	Наименование
1	Автодорога на куст скважин №25
2	Автодорога на куст скважин №25 (второй въезд)
3	ВЛ 6кВ №1 на куст скважин №25
4	ВЛ 6кВ №2 на куст скважин №25
5	Автодорога на куст скважин №33
6	Автодорога на куст скважин №33 (второй въезд)
7	ВЛ 6кВ №1 на куст скважин №33
8	ВЛ 6кВ №2 на куст скважин №33
9	ВЛ 6кВ №3 на куст скважин №33
10	ВЛ 6кВ №4 на куст скважин №33
11	Высоконапорный водовод "т.вр.к.25 – к.25"
12	Высоконапорный водовод "т.вр. к.25 – т.вр.к.33"
13	Высоконапорный водовод "т.вр.к.33 – к.33"
14	Нефтегазопровод "т.вр.к.33 – т.вр. к.25" (1 нитка)
15	Нефтегазопровод "к.33 – т.вр. к.33"
16	Нефтегазопровод "т.вр.к.33 - т.вр.к.25" (2 нитка)
17	Нефтегазопровод "к.25 – т.вр.к.25"
18	Высоконапорный водовод "т.вр.к.6 – т.вр.к.25"
19	Высоконапорный водовод "т.вр. КНС – т.вр.к.6"
20	Нефтегазопровод "т.вр.к.25 – т.вр.к.6 (1 нитка)
21	Нефтегазопровод "т.вр.к.6 – УДР-2 ДНС" (1 нитка)
22	Нефтегазопровод "т.вр.к.25 - т.вр.к.6" (2 нитка)
23	Нефтегазопровод "т.вр.к.6 - УДР-2 ДНС" (2 нитка)
24	Нефтегазопровод "УДР-2 - т.вр. ДНС"

УСЛОВНЫЕ ОБОЗНАЧЕНИЯ

граница зоны размещения линейных объектов (красные линии);

10 точки поворота границы зоны планируемого размещения линейных объектов;

зона планируемого размещения линейных объектов;

земельные участки, предоставленные в аренду ОАО "Славнефть-Мегионнефтегаз";

земельные участки, согласно сведениям государственного кадастра недвижимости;

1 номер линейного объекта;

1
85,033 га номер зоны планируемого размещения объектов/площадь зоны размещения;

автодорога


ВЛ-6кВ

нефтегазопровод

водовод

86:04:0000001:35405 кадастровый номер земельного участка

Основная часть проекта планировки территории для размещения линейного объекта регионального значения Ханты-Мансийского автономного округа – Югры «Обустройство Ачимовского месторождения нефти. Кусты скважин № 25, 33»
Землепользователь ОАО «Славнефть-Мегионнефтегаз»
Масштаб 1:8000

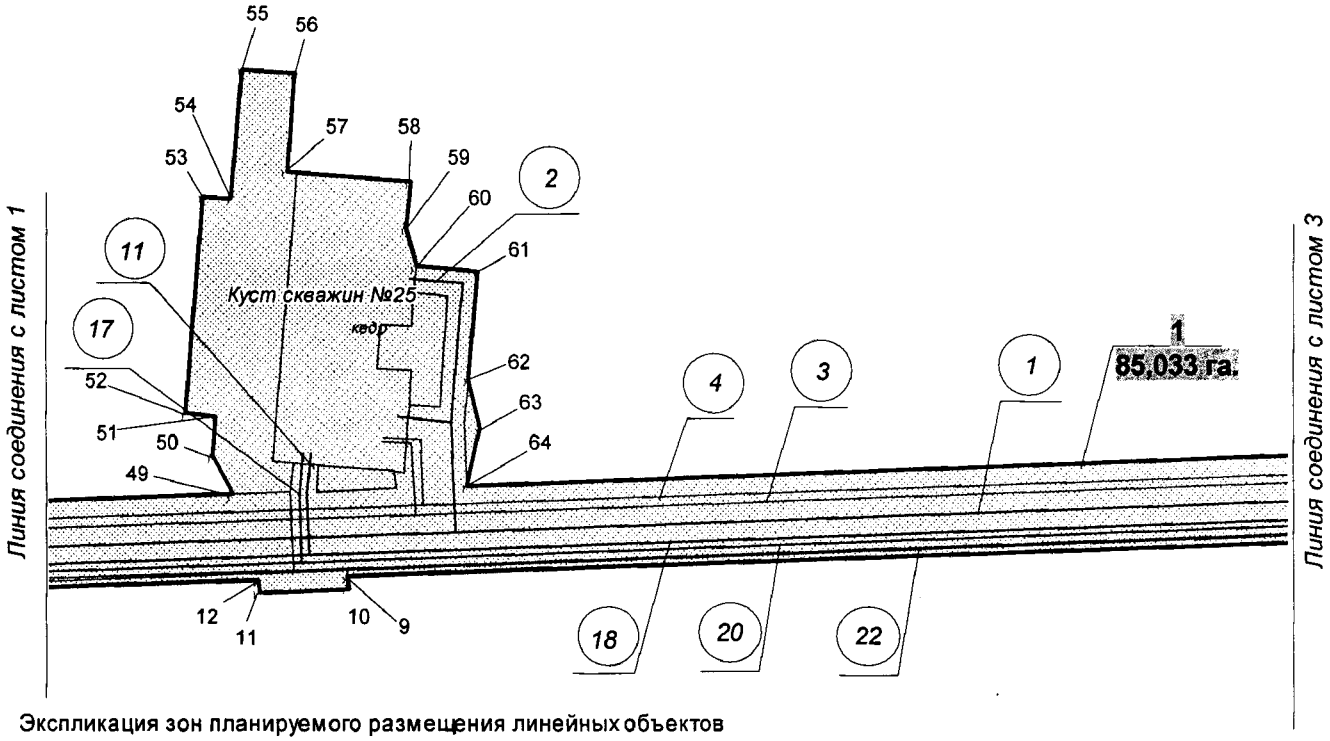

Экспликация зон планируемого размещения линейных объектов

Номер	Наименование
1	Обустройство Ачимовского месторождения нефти. Кусты скважин №25,33

Экспликация проектируемых линейных объектов

Номер	Наименование
1	Автодорога на куст скважин №25
2	Автодорога на куст скважин №25 (второй въезд)
3	ВЛ 6кВ №1 на куст скважин №25
4	ВЛ 6кВ №2 на куст скважин №25
5	Автодорога на куст скважин №33
6	Автодорога на куст скважин №33 (второй въезд)
7	ВЛ 6кВ №1 на куст скважин №33
8	ВЛ 6кВ №2 на куст скважин №33
9	ВЛ 6кВ №3 на куст скважин №33
10	ВЛ 6кВ №4 на куст скважин №33
11	Высоконапорный водовод "т.вр.к.25 – к.25"
12	Высоконапорный водовод "т.вр. к.25 – т.вр.к.33"
13	Высоконапорный водовод "т.вр.к.33 – к.33"
14	Нефтегазопровод "т.вр.к.33 – т.вр. к.25" (1 нитка)
15	Нефтегазопровод "к.33 – т.вр. к.33"
16	Нефтегазопровод "т.вр.к.33 - т.вр.к.25" (2 нитка)
17	Нефтегазопровод "к.25 – т.вр.к.25"
18	Высоконапорный водовод "т.вр.к.6 – т.вр.к.25"
19	Высоконапорный водовод "т.вр. КНС – т.вр.к.6"
20	Нефтегазопровод "т.вр.к.25 – т.вр.к.6 (1 нитка)
21	Нефтегазопровод "т.вр.к.6 – УДР-2 ДНС" (1 нитка)
22	Нефтегазопровод "т.вр.к.25 - т.вр.к.6" (2 нитка)
23	Нефтегазопровод "т.вр.к.6 - УДР-2 ДНС" (2 нитка)
24	Нефтегазопровод "УДР-2 - т.вр. ДНС"

УСЛОВНЫЕ ОБОЗНАЧЕНИЯ

граница зоны размещения линейных объектов (красные линии);

10 точки поворота границы зоны планируемого размещения линейных объектов;

зона планируемого размещения линейных объектов;

земельные участки, предоставленные в аренду ОАО "Славнефть-Мегионнефтегаз";

земельные участки, согласно сведениям государственного кадастра недвижимости;

1 номер линейного объекта;

1
85.033 га номер зоны планируемого размещения объектов/площадь зоны размещения;

автодорога


ВЛ-6кВ

нефтегазопровод

водовод

86:04:0000001:35405 кадастровый номер земельного участка

Основная часть проекта планировки территории для размещения линейного объекта регионального значения Ханты-Мансийского автономного округа – Югры «Обустройство Ачимовского месторождения нефти. Кусты скважин № 25, 33»
Землепользователь ОАО «Славнефть-Мегионнефтегаз»
Масштаб 1:8000

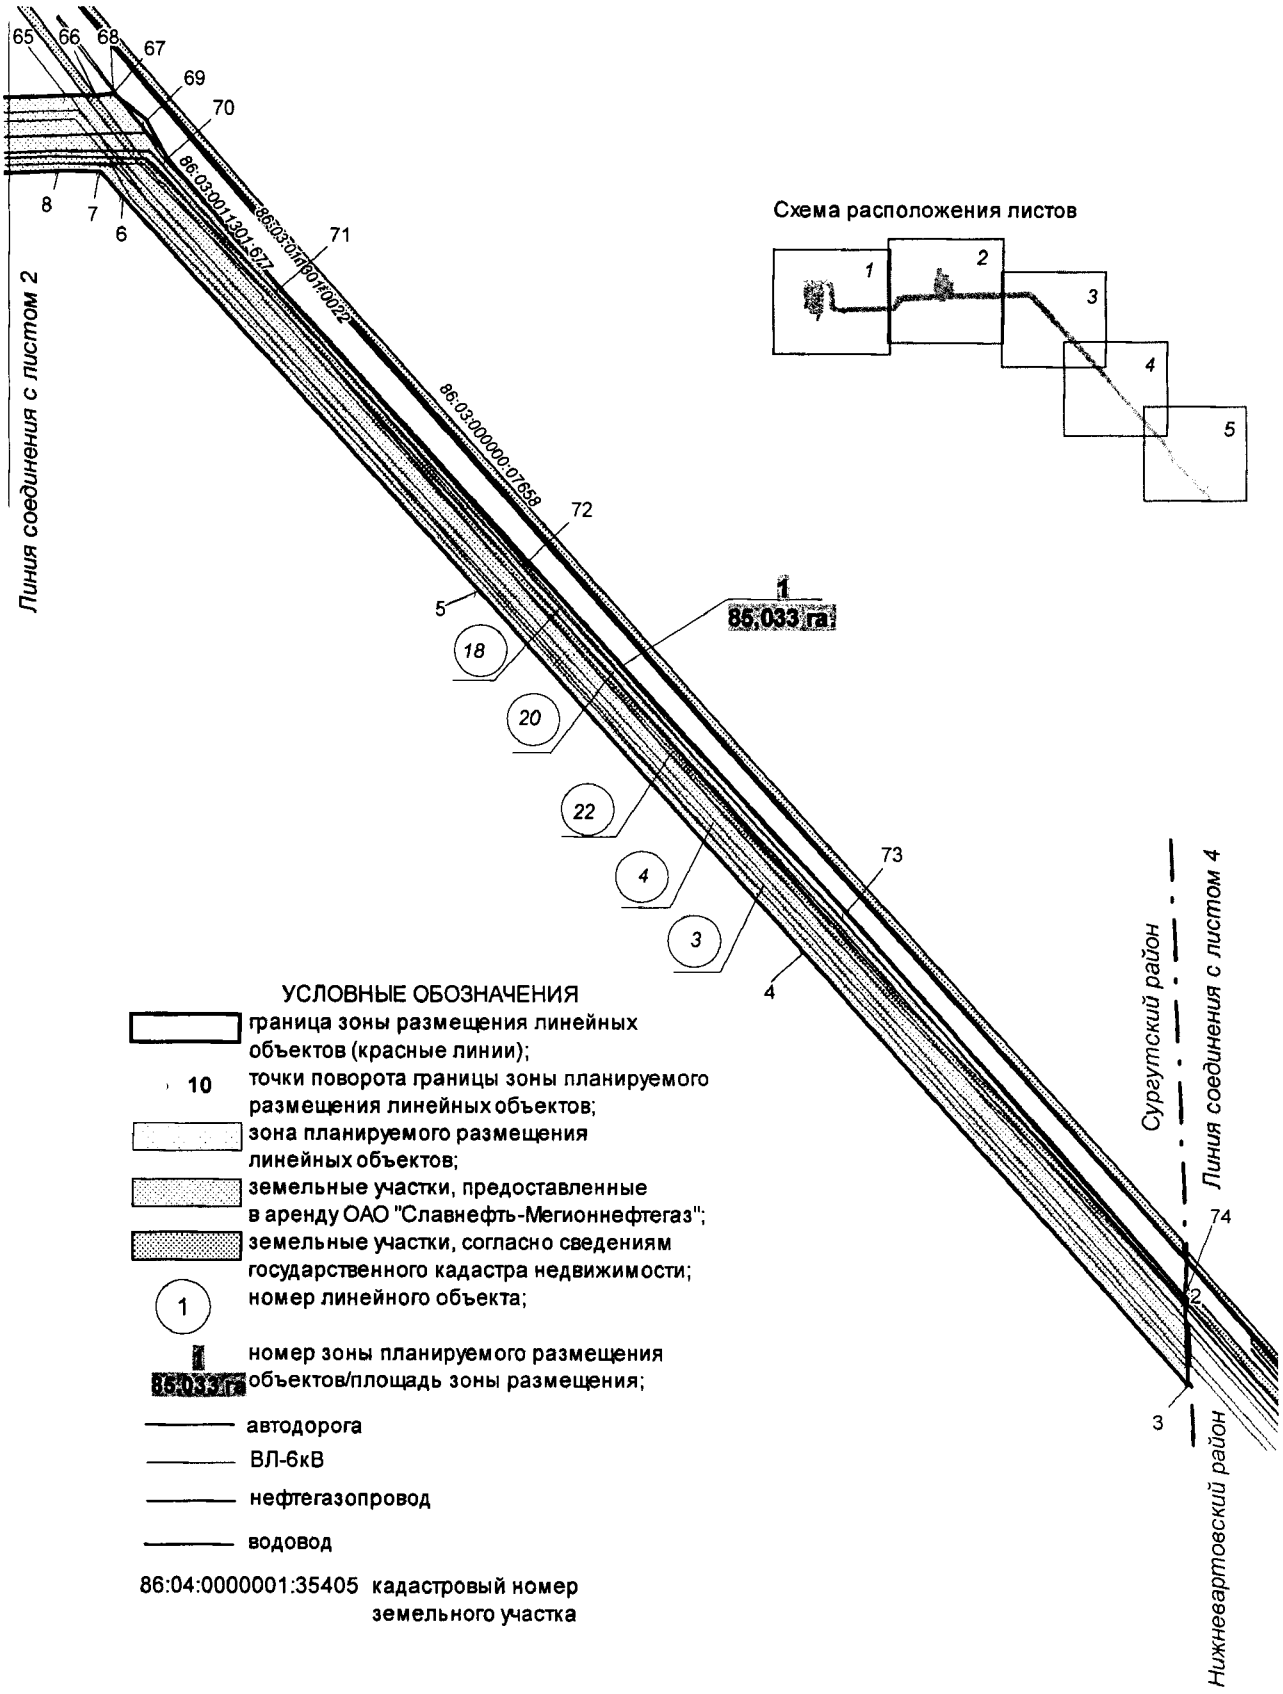


Основная часть проекта планировки территории для
размещения линейного объекта регионального значения
Ханты-Мансийского автономного округа – Югры
«Обустройство Ачимовского месторождения нефти.
Кусты скважин № 25, 33»
Землепользователь ОАО «Славнефть-Мегионнефтегаз»
Масштаб 1:8000

Экспликация зон планируемого размещения линейных объектов

Номер	Наименование
1	Обустройство Ачимовского месторождения нефти. Кусты скважин №25,33

Экспликация проектируемых линейных объектов

Номер	Наименование
1	Автодорога на куст скважин №25
2	Автодорога на куст скважин №25 (второй въезд)
3	ВЛ 6кВ №1 на куст скважин №25
4	ВЛ 6кВ №2 на куст скважин №25
5	Автодорога на куст скважин №33
6	Автодорога на куст скважин №33 (второй въезд)
7	ВЛ 6кВ №1 на куст скважин №33
8	ВЛ 6кВ №2 на куст скважин №33
9	ВЛ 6кВ №3 на куст скважин №33
10	ВЛ 6кВ №4 на куст скважин №33
11	Высоконапорный водовод "т.вр.к.25 – к.25"
12	Высоконапорный водовод "т.вр. к.25 – т.вр.к.33"
13	Высоконапорный водовод "т.вр.к.33 – к.33"
14	Нефтегазопровод "т.вр.к.33 – т.вр. к.25" (1 нитка)
15	Нефтегазопровод "к.33 – т.вр. к.33"
16	Нефтегазопровод "т.вр.к.33 - т.вр.к.25" (2 нитка)
17	Нефтегазопровод "к.25 – т.вр.к.25"
18	Высоконапорный водовод "т.вр.к.6 – т.вр.к.25"
19	Высоконапорный водовод "т.вр. КНС – т.вр.к.6"
20	Нефтегазопровод "т.вр.к.25 – т.вр.к.6 (1 нитка)
21	Нефтегазопровод "т.вр.к.6 – УДР-2 ДНС" (1 нитка)
22	Нефтегазопровод "т.вр.к.25 - т.вр.к.6" (2 нитка)
23	Нефтегазопровод "т.вр.к.6 - УДР-2 ДНС" (2 нитка)
24	Нефтегазопровод "УДР-2 - т.вр. ДНС"

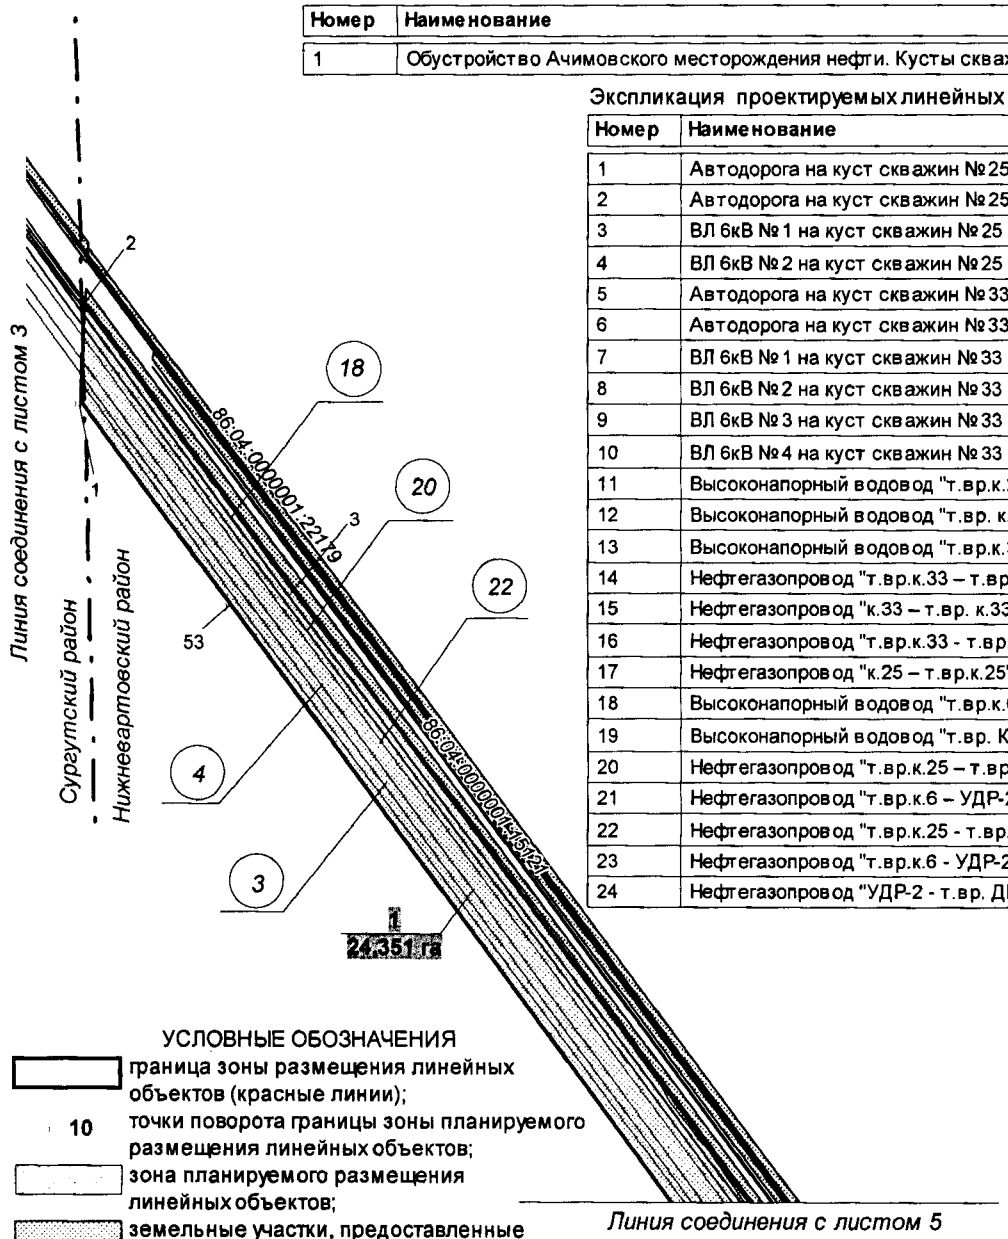

УСЛОВНЫЕ ОБОЗНАЧЕНИЯ

граница зоны размещения линейных объектов (красные линии);

10 точки поворота границы зоны планируемого размещения линейных объектов;

зона планируемого размещения линейных объектов;

земельные участки, предоставленные в аренду ОАО "Славнефть-Мегионнефтегаз";

земельные участки, согласно сведениям государственного кадастра недвижимости;

1 номер линейного объекта;

1 24,351 га номер зоны планируемого размещения объектов/площадь зоны размещения;

автодорога


ВЛ-6кВ

нефтегазопровод

водовод

86:04:0000001:35405 кадастровый номер земельного участка

Схема расположения листов

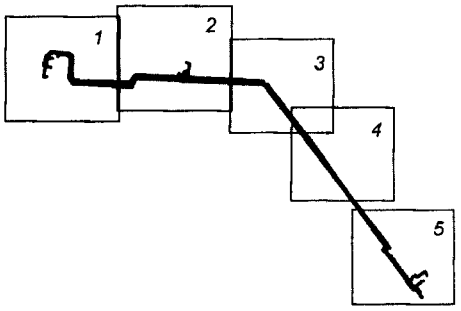

Основная часть проекта планировки территории для
размещения линейного объекта регионального значения
Ханты-Мансийского автономного округа – Югры
«Обустройство Ачимовского месторождения нефти.
Кусты скважин № 25, 33»
Землепользователь ОАО «Славнефть-Мегионнефтегаз»
Масштаб 1:8000


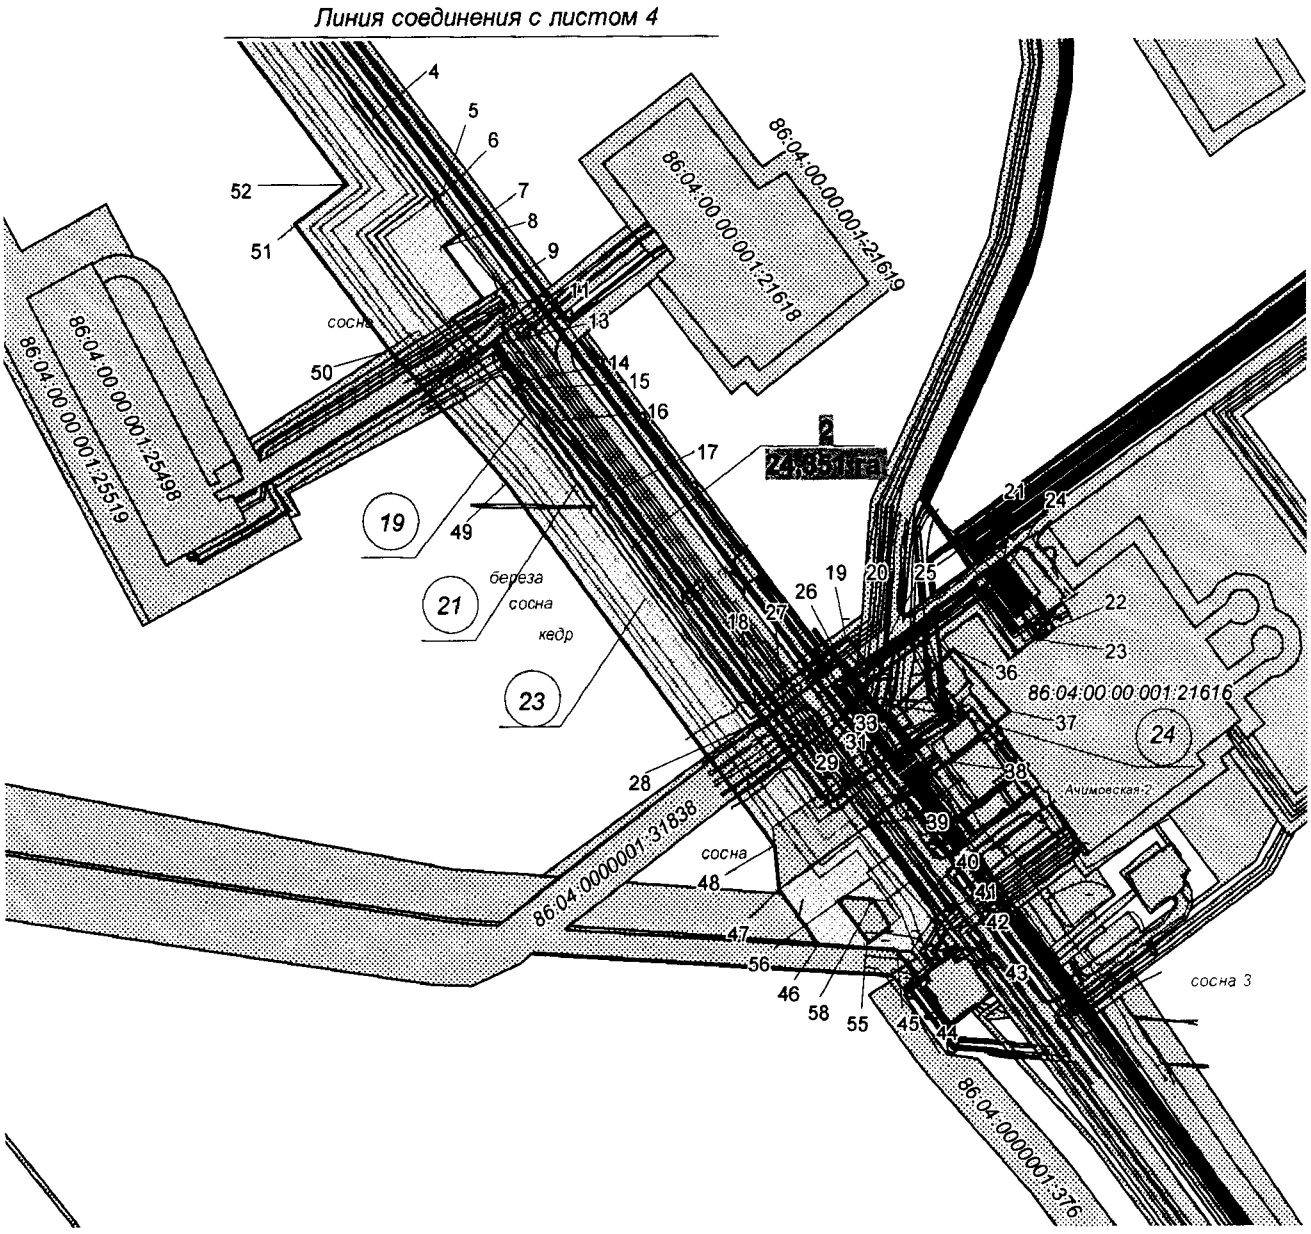


Схема расположения листов

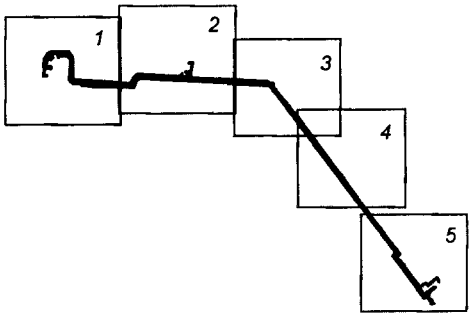

Основная часть проекта планировки территории для
размещения линейного объекта регионального значения
Ханты-Мансийского автономного округа – Югры
«Обустройство Ачимовского месторождения нефти.
Кусты скважин № 25, 33»
Землепользователь ОАО «Славнефть-Мегионнефтегаз»

Каталог координат угловых точек границ земельного участка №1

Номер	X	Y
1	855154,86	3687607,12
2	855148,58	3687606,98
3	855041,13	3687611,17
4	855601,10	3687107,93
5	856069,24	3686679,23
6	856578,03	3686213,06
7	856610,89	3686182,98
8	856611,22	3686128,40
9	856559,28	3684688,79
10	856546,46	3684689,38
11	856541,98	3684589,56
12	856555,68	3684588,93
13	856532,16	3683936,48
14	856510,18	3683901,37
15	856363,01	3683823,38
16	856331,49	3682952,67
17	856318,69	3682953,24
18	856315,39	3682879,46
19	856336,85	3682878,50
20	856332,05	3682745,42
21	856407,68	3682664,07
22	856767,30	3682651,09
23	856817,70	3682596,93
24	856814,78	3682516,08
25	856784,65	3682527,86
26	856740,78	3682524,20
27	856737,86	3682559,22
28	856327,15	3682524,80
29	856329,81	3682492,87
30	856187,24	3682480,95
31	856192,26	3682421,13
32	856299,41	3682430,11
33	856310,90	3682293,03
34	856357,96	3682296,97
35	856404,26	3682287,26
36	856410,44	3682213,82
37	856571,99	3682228,81

Номер	X	Y
38	856574,78	3682195,50
39	856892,25	3682222,15
40	856907,53	3682646,17
41	856822,90	3682737,14
42	856461,44	3682750,20
43	856421,84	3682792,79
44	856455,84	3683734,58
45	856482,05	3683775,09
46	856548,46	3683807,95
47	856611,37	3683850,34
48	856628,16	3683933,89
49	856650,76	3684559,91
50	856692,70	3684538,46
51	856736,58	3684542,07
52	856739,53	3684507,05
53	856979,81	3684527,21
54	856977,13	3684559,11
55	857119,68	3684571,06
56	857114,66	3684630,89
57	857007,49	3684621,88
58	856995,98	3684758,99
59	856944,74	3684754,65
60	856902,53	3684765,57
61	856896,82	3684833,52
62	856776,45	3684823,41
63	856722,35	3684836,28
64	856660,21	3684822,08
65	856707,82	3686140,27
66	856709,14	3686176,75
67	856710,01	3686200,67
68	856710,02	3686200,92
69	856676,55	3686244,53
70	856627,68	3686273,06
71	856459,50	3686420,98
72	856107,58	3686743,70
73	855652,21	3687164,17
74	855155,50	3687606,55

Основная часть проекта планировки территории для
размещения линейного объекта регионального значения
Ханты-Мансийского автономного округа – Югры
«Обустройство Ачимовского месторождения нефти.
Кусты скважин № 25, 33»
Землепользователь ОАО «Славнефть-Мегионнефтегаз»

Каталог координат угловых точек границ земельного участка №2


Номер	X	Y
1	853172,55	4353532,27
2	853286,85	4353538,03
3	852953,75	4353785,77
4	852026,16	4354482,94
5	851930,87	4354554,22
6	851929,3	4354552,12
7	851891,59	4354580,35
8	851876,58	4354559,92
9	851817,06	4354605,27
10	851794,34	4354568,36
11	851790,5	4354571,78
12	851757,06	4354603,68
13	851765,97	4354612,16
14	851723,18	4354650,28
15	851714,26	4354641,22
16	851676,89	4354672,92
17	851590,99	4354741,47
18	851354,31	4354918,07
19	851432,52	4355022,85
20	851403,45	4355044,28
21	851520,27	4355203,23
22	851441,57	4355261,15
23	851429,66	4355245,01
24	851492,3	4355198,98
25	851375,48	4355040,03
26	851404,45	4355018,68
27	851355,18	4354952,66
28	851338,41	4354930,17
29	851242,37	4355002,08
30	851249,09	4355011,06

Номер	X	Y
31	851258,72	4355023,98
32	851310,83	4355093,73
33	851323,2	4355083,53
34	851333,43	4355097,2
35	851354,56	4355081,42
36	851417,85	4355145,04
37	851347,29	4355209,62
38	851289,27	4355139,26
39	851219,98	4355049,25
40	851135,02	4355111,62
41	851113,65	4355123,96
42	851096,1	4355125,33
43	851070,14	4355144,18
44	851040,53	4355102,76
45	851075,51	4355079,25
46	851081,23	4354989,01
47	851143,11	4354944,09
48	851193,03	4354939,46
49	851607,6	4354629,87
50	851759,43	4354494,69
51	851900,79	4354387,69
52	851946,13	4354447,94
53	852934,56	4353710,19
54	851101,73	4355070,1
55	851084,51	4355046,74
56	851131,27	4355013,81
57	851134,99	4355019,06
58	851132,68	4355051,21
59	851111,81	4355066,61



Проект межевания территории для размещения линейного объекта регионального значения Ханты-Мансийского автономного округа – Югры «Обустройство Ачимовского месторождения нефти. Кусты скважин № 25, 33»
Землепользователь ОАО «Славнефть-Мегионнефтегаз»
Масштаб 1:6000

Приложение 56
к постановлению Правительства
Ханты-Мансийского
автономного округа – Югры
от 11 ноября 2016 года № 444-п

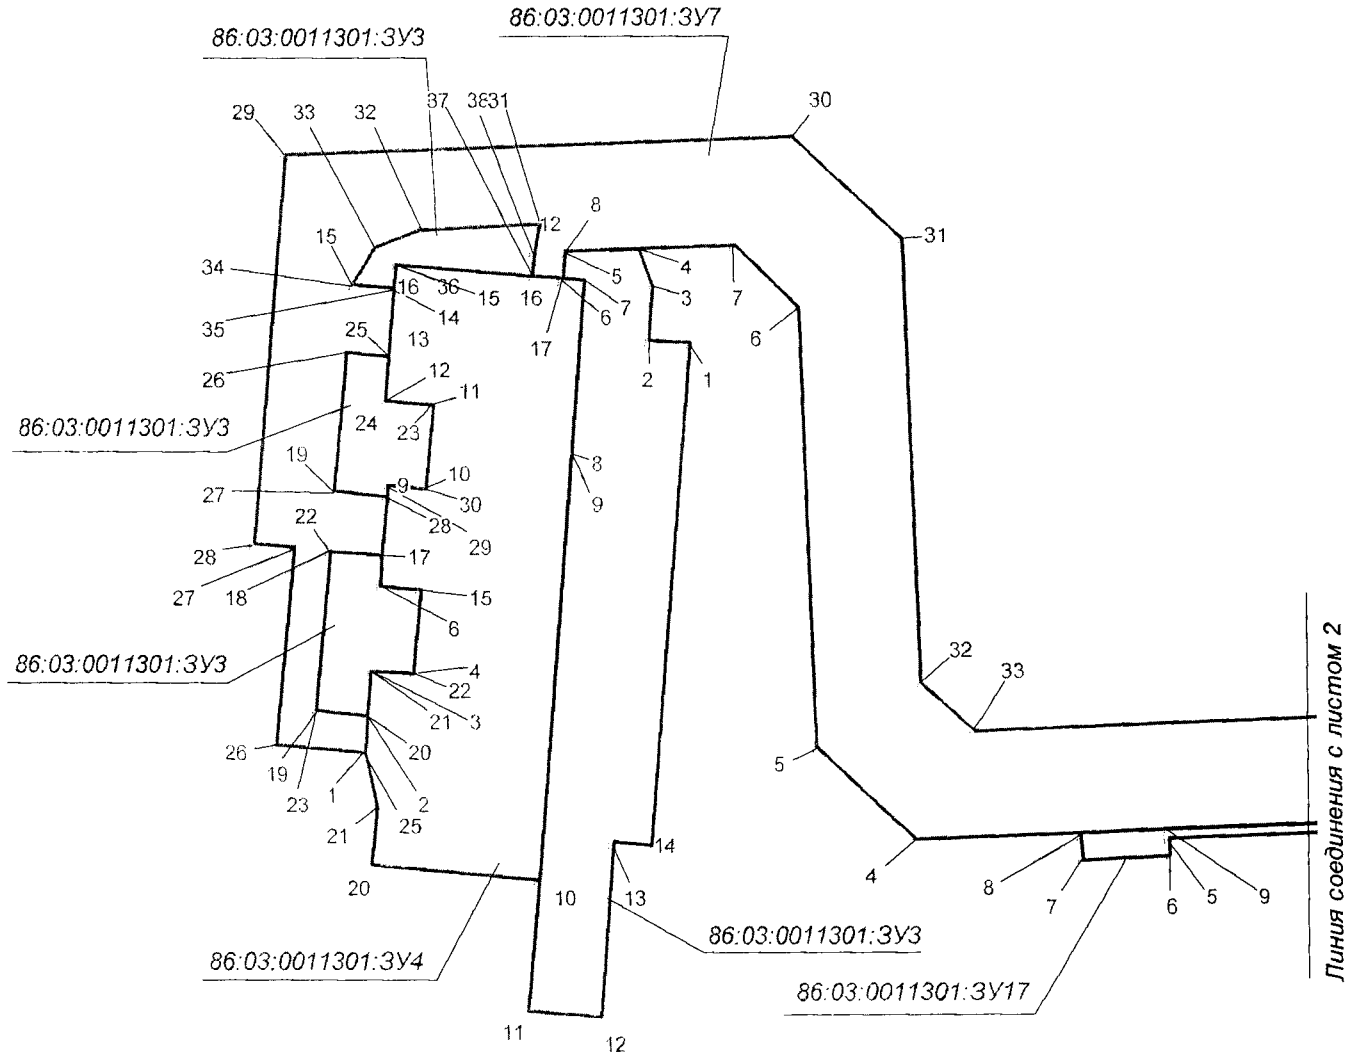

УСЛОВНЫЕ ОБОЗНАЧЕНИЯ

граница земельного участка


10 точки поворота границы земельного участка, устанавливаемые при проведении кадастровых работ

земельные участки, согласно сведениям государственного кадастра недвижимости

86:04:0000001:35405 номер существующего земельного участка

:ЗУ1 номер образуемого земельного участка

Проект межевания территории для размещения
линейного объекта регионального значения Ханты-
Мансийского автономного округа – Югры
«Обустройство Ачимовского месторождения нефти.
Кусты скважин № 25, 33»
Землепользователь ОАО «Славнефть-Мегионнефтегаз»
Масштаб 1:6000

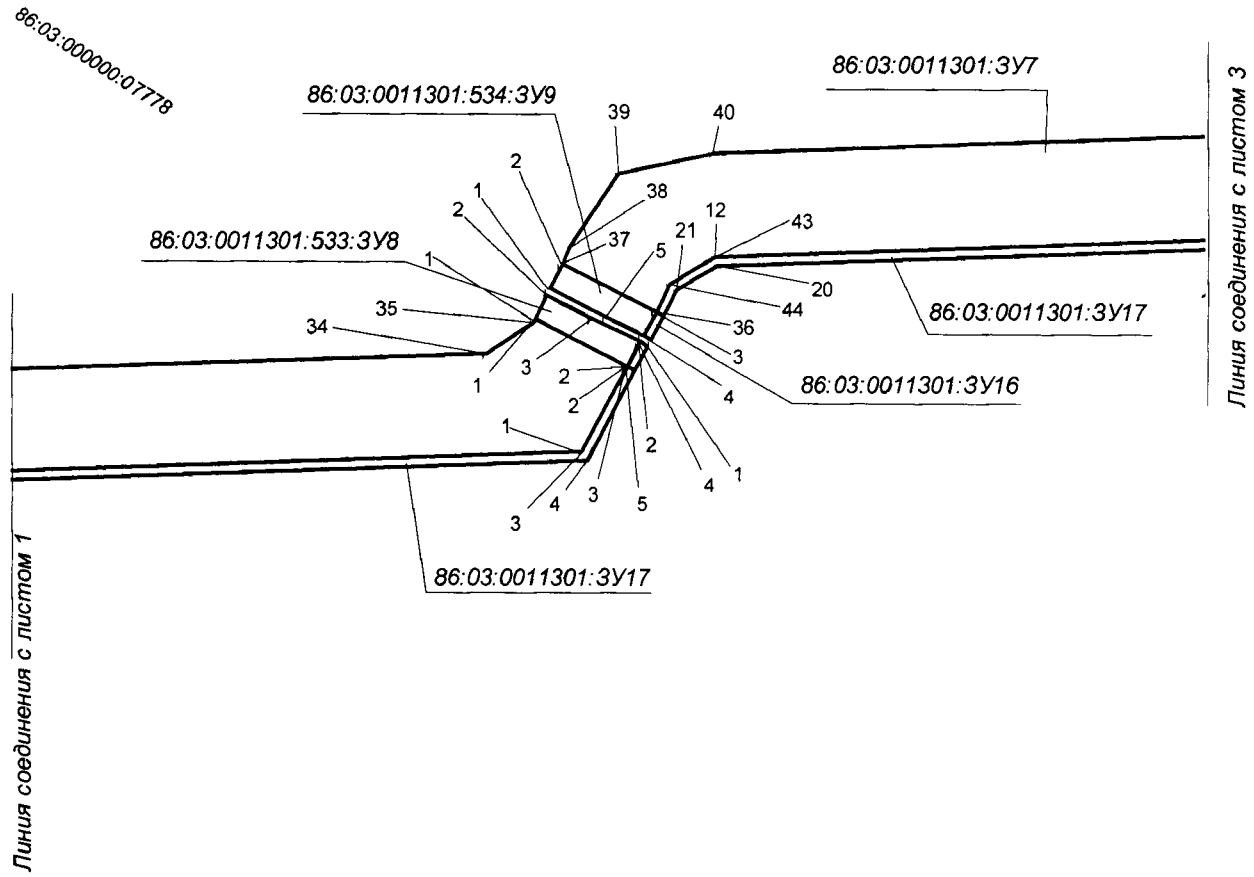

УСЛОВНЫЕ ОБОЗНАЧЕНИЯ

граница земельного участка


10 точки поворота границы земельного участка, устанавливаемые при проведении кадастровых работ

земельные участки, согласно сведениям государственного кадастра недвижимости

86:04:0000001:35405 номер существующего земельного участка

:ЗУ1 номер образуемого земельного участка

Проект межевания территории для размещения
линейного объекта регионального значения Ханты-
Мансийского автономного округа – Югры
«Обустройство Ачимовского месторождения нефти.
Кусты скважин № 25, 33»
Землепользователь ОАО «Славнефть-Мегионнефтегаз»
Масштаб 1:6000

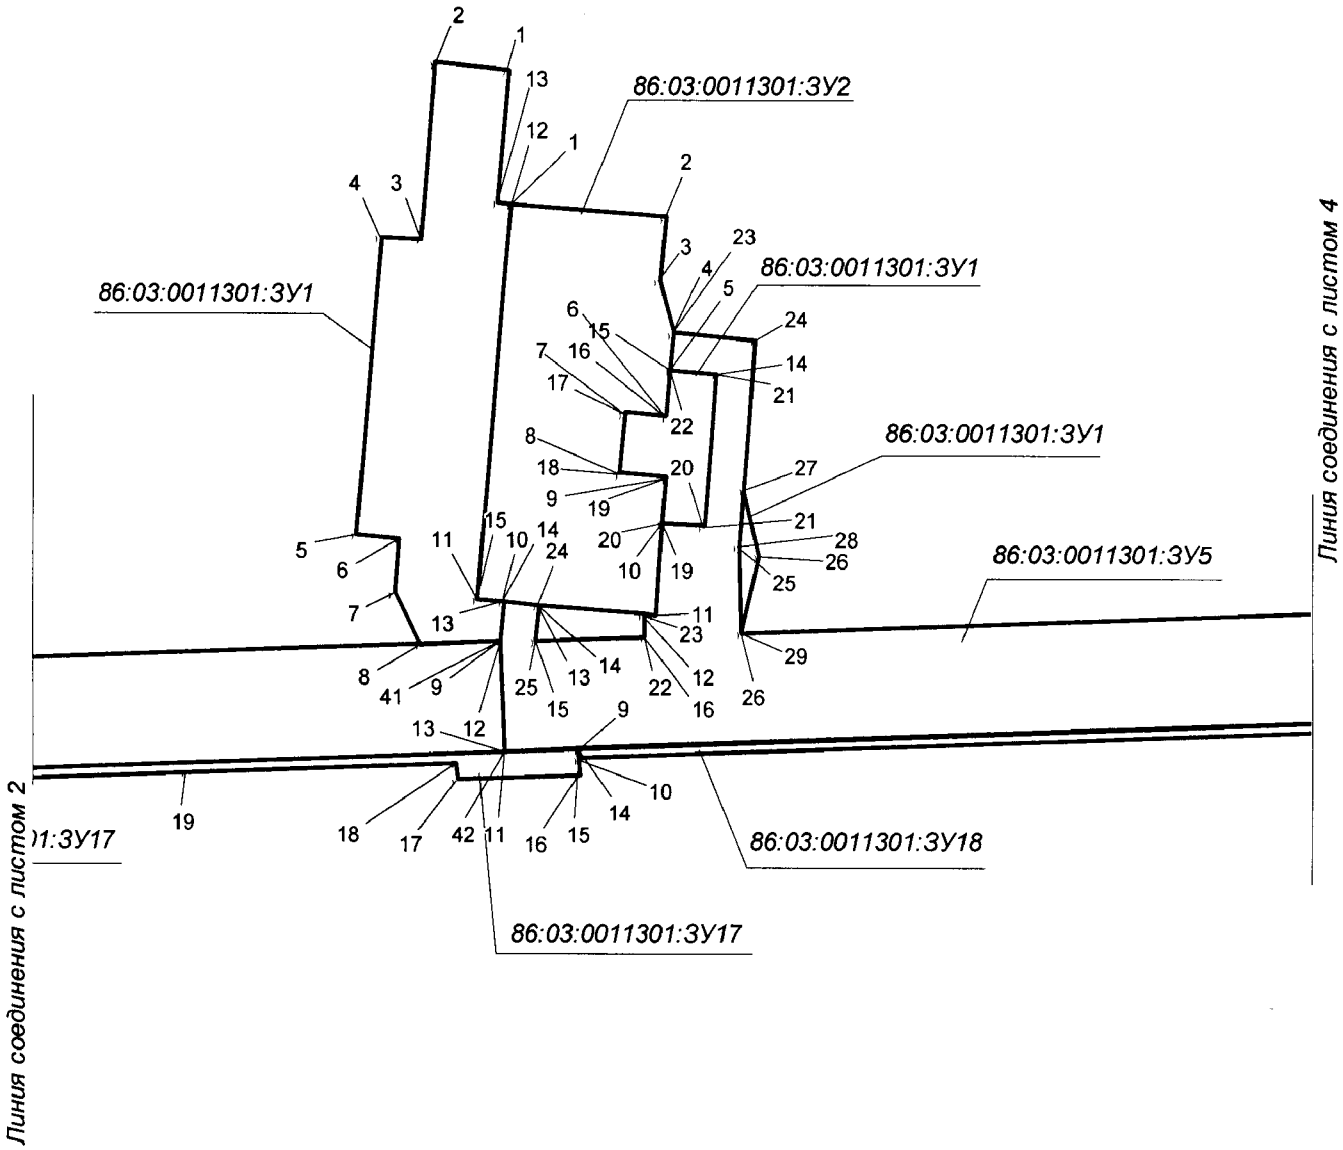

УСЛОВНЫЕ ОБОЗНАЧЕНИЯ

граница земельного участка


10 точки поворота границы земельного участка, устанавливаемые при проведении кадастровых работ

земельные участки, согласно сведениям государственного кадастра недвижимости

86:04:0000001:35405 номер существующего земельного участка

:ЗУ1 номер образуемого земельного участка

Проект межевания территории для размещения линейного объекта регионального значения Ханты-Мансийского автономного округа – Югры
«Обустройство Ачимовского месторождения нефти. Кусты скважин № 25, 33»
Землепользователь ОАО «Славнефть-Мегионнефтегаз»
Масштаб 1:6000

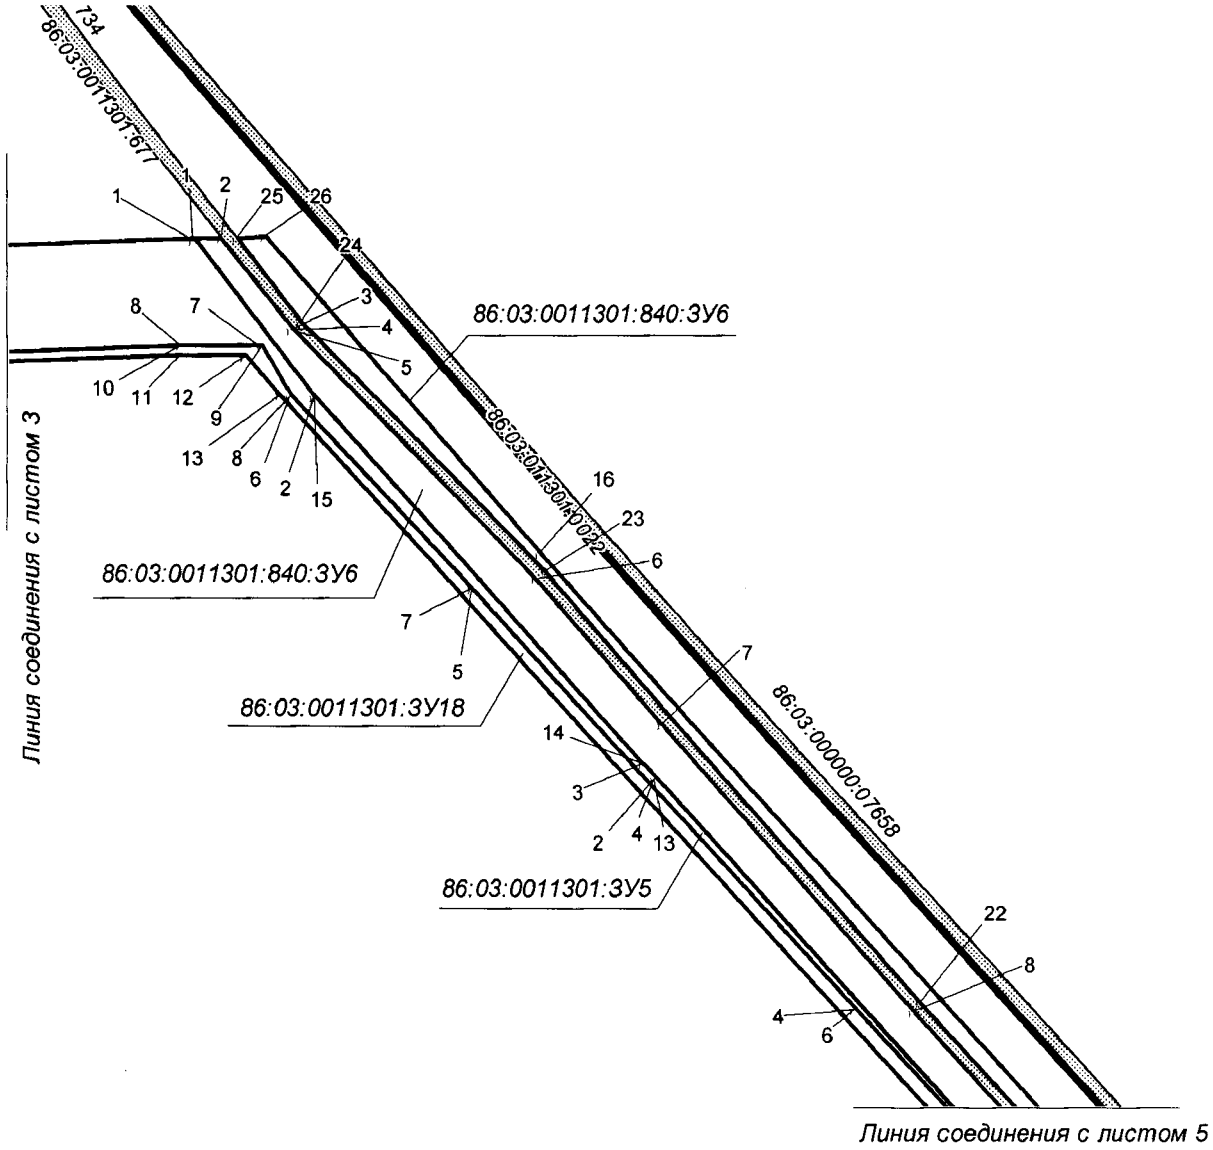

УСЛОВНЫЕ ОБОЗНАЧЕНИЯ

граница земельного участка


10 точки поворота границы земельного участка, устанавливаемые при проведении кадастровых работ

земельные участки, согласно сведениям государственного кадастра недвижимости

86:04:0000001:35405 номер существующего земельного участка

:ЗУ1 номер образуемого земельного участка

Проект межевания территории для размещения линейного объекта регионального значения Ханты-Мансийского автономного округа – Югры
«Обустройство Ачимовского месторождения нефти. Кусты скважин № 25, 33»
Землепользователь ОАО «Славнефть-Мегионнефтегаз»
Масштаб 1:6000

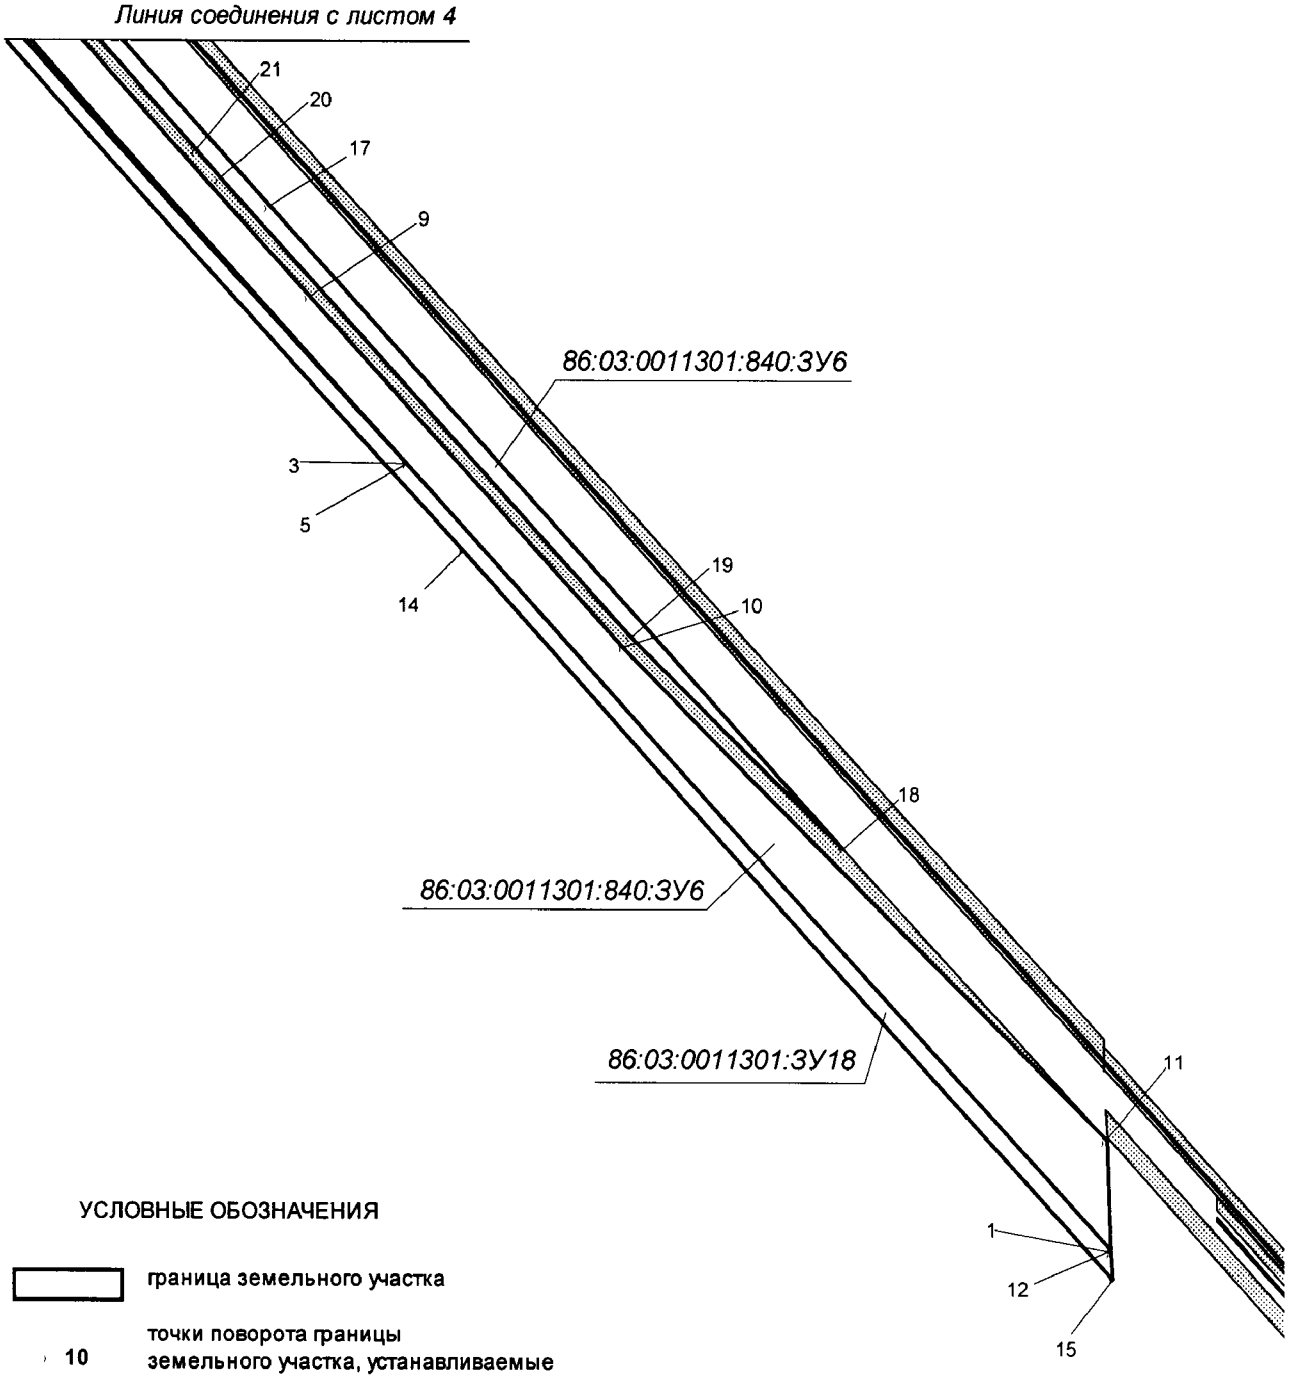

УСЛОВНЫЕ ОБОЗНАЧЕНИЯ

граница земельного участка


10 точки поворота границы земельного участка, устанавливаемые при проведении кадастровых работ

земельные участки, согласно сведениям государственного кадастра недвижимости

86:04:0000001:35405 номер существующего земельного участка

:ЗУ1 номер образуемого земельного участка

Проект межевания территории для размещения линейного объекта регионального значения Ханты-Мансийского автономного округа – Югры
«Обустройство Ачимовского месторождения нефти. Кусты скважин № 25, 33»
Землепользователь ОАО «Славнефть-Мегионнефтегаз»
Масштаб 1:6000

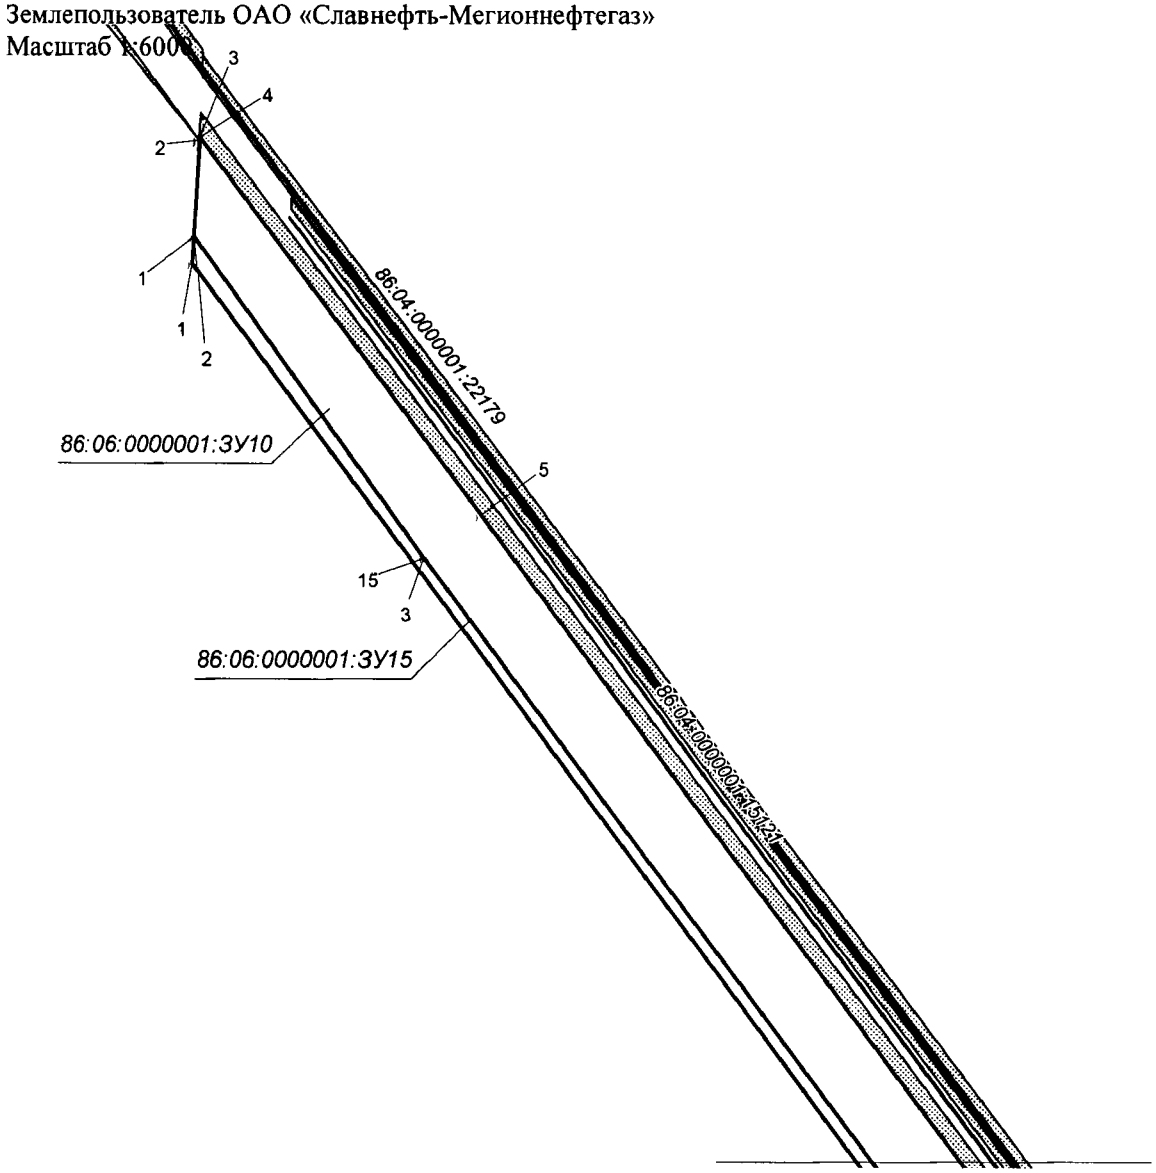

Линия соединения с листом 7

УСЛОВНЫЕ ОБОЗНАЧЕНИЯ

граница земельного участка


10 точки поворота границы земельного участка, устанавливаемые при проведении кадастровых работ

земельные участки, согласно сведениям государственного кадастра недвижимости

86:04:0000001:35405 номер существующего земельного участка

:ЗУ1 номер образуемого земельного участка

Проект межевания территории для размещения линейного объекта регионального значения Ханты-Мансийского автономного округа – Югры
«Обустройство Ачимовского месторождения нефти. Кусты скважин № 25, 33»
Землепользователь ОАО «Славнефть-Мегионнефтегаз»
Масштаб 1:6000

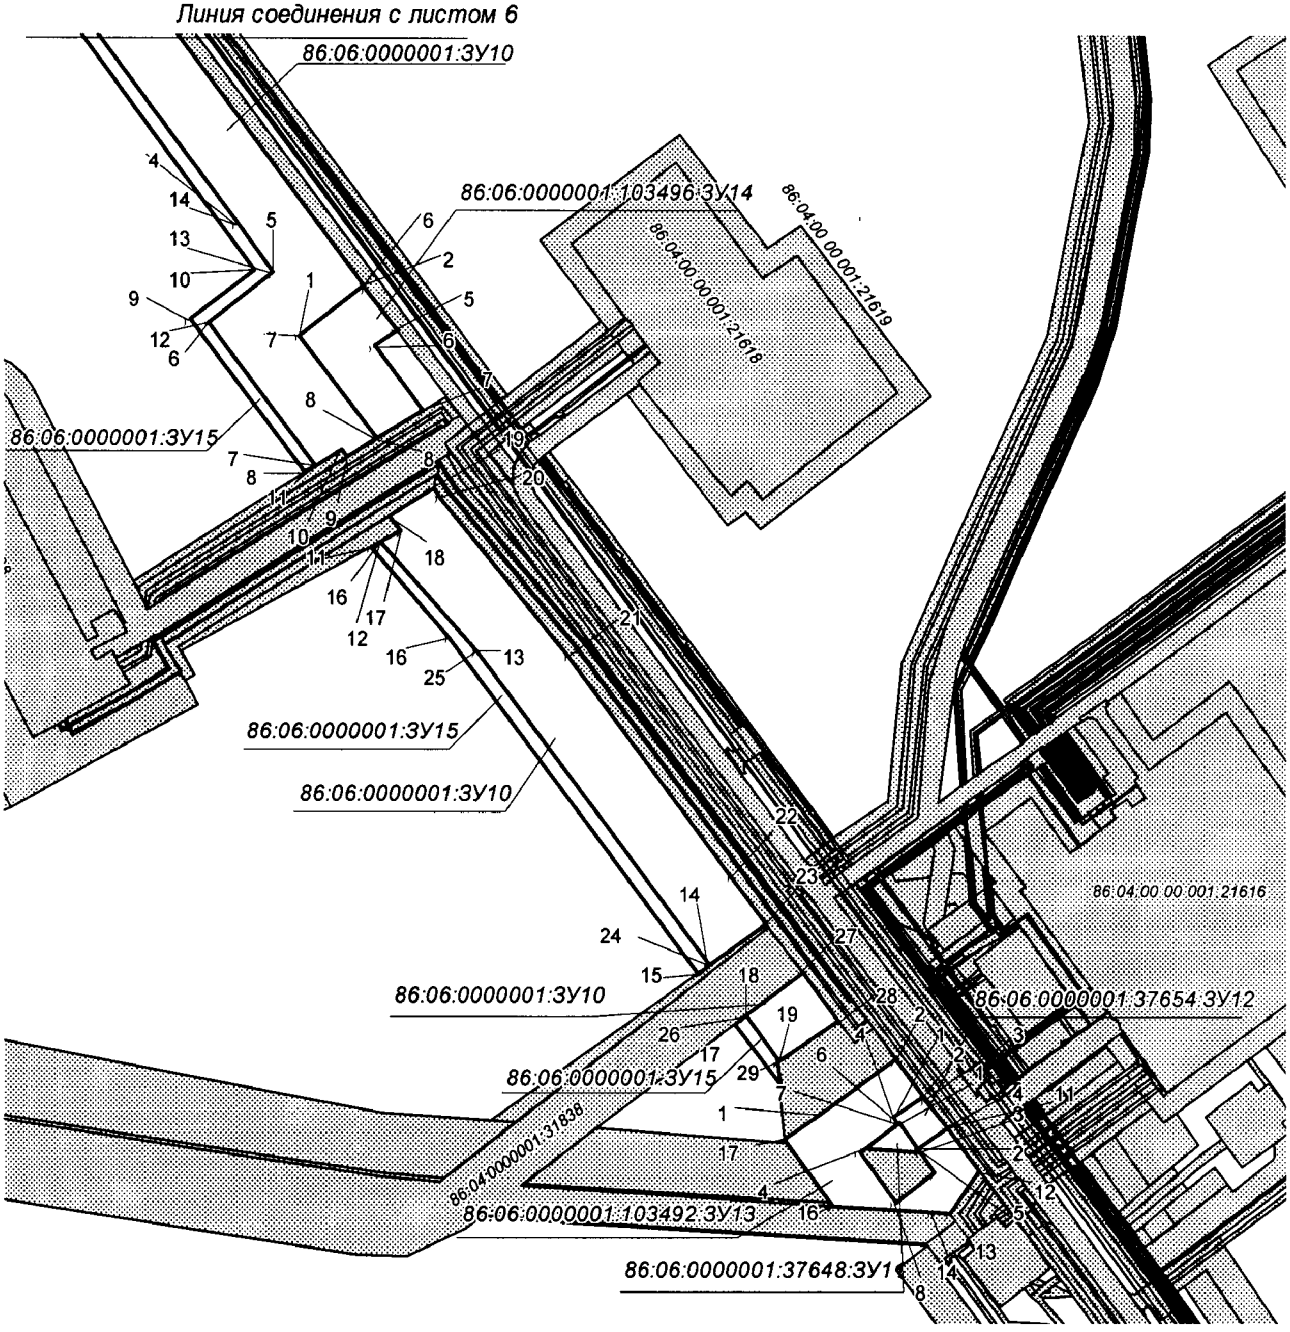

Проект межевания территории для размещения
линейного объекта регионального значения Ханты-
Мансийского автономного округа – Югры
«Обустройство Ачимовского месторождения нефти.
Кусты скважин № 25, 33»
Землепользователь ОАО «Славнефть-Мегионнефтегаз»

Каталог координат границ земельного участка
86:03:0011301:ЗУ1

Номер	X	Y
1	857114,66	3684630,89
2	857119,68	3684571,06
3	856977,13	3684559,11
4	856979,81	3684527,21
5	856739,53	3684507,05
6	856736,58	3684542,07
7	856692,7	3684538,46
8	856650,76	3684559,91
9	856653,11	3684625,29
10	856685,21	3684627,98
11	856687,04	3684606,05
12	857006,56	3684632,89
13	857007,49	3684621,88
14	856869,42	3684801,1
15	856872,61	3684763,05

Номер	X	Y
16	856835,76	3684759,96
17	856838,65	3684725,7
18	856789,76	3684721,59
19	856786,61	3684759,98
20	856749,69	3684757,08
21	856746,85	3684790,81
22	856657,36	3684742,64
23	856675,68	3684741,65
24	856682,88	3684655,89
25	856654,13	3684653,49
26	856722,35	3684836,28
27	856776,47	3684823,41
28	856730,31	3684819,54
29	856660,21	3684822,08

Каталог координат границ земельного участка
86:03:0011301:ЗУ2

Номер	X	Y
1	857006,56	3684632,89
2	856995,98	3684758,99
3	856944,74	3684754,65
4	856902,53	3684765,57
5	856872,61	3684763,05
6	856835,76	3684759,96
7	856838,65	3684725,70
8	856789,76	3684721,59

Номер	X	Y
9	856786,61	3684759,98
10	856749,69	3684757,08
11	856674,89	3684751,21
12	856675,68	3684741,65
13	856682,88	3684655,89
14	856685,21	3684627,98
15	856687,04	3684606,05

Проект межевания территории для размещения
линейного объекта регионального значения Ханты-
Мансийского автономного округа – Югры
«Обустройство Ачимовского месторождения нефти.
Кусты скважин № 25, 33»
Землепользователь ОАО «Славнефть-Мегионнефтегаз»

Каталог координат границ земельного участка
86:03:0011301:ЗУ3

Номер	X	Y
1	856737,86	3682559,22
2	856740,78	3682524,2
3	856784,65	3682527,86
4	856814,79	3682516,08
5	856812,56	3682454,75
6	856790,97	3682452,47
7	856789,41	3682471,15
8	856648,44	3682459,34
9	856648,44	3682459,34
10	856299,43	3682430,11
11	856192,26	3682421,13
12	856187,24	3682480,95
13	856329,81	3682492,87
14	856327,15	3682524,8
15	856537,4	3682333,6

Номер	X	Y
16	856540,18	3682300,3
17	856565,81	3682302,42
18	856569,48	3682258,71
19	856437,8	3682246,49
20	856434,18	3682289,76
21	856471,03	3682292,86
22	856468,12	3682327,78
23	856687,57	3682344,68
24	856691,09	3682305,8
25	856728,01	3682308,86
26	856730,97	3682273,72
27	856617,31	3682263,16
28	856613,68	3682306,47
29	856621,95	3682307,15
30	856619,29	3682338,95

Каталог координат границ земельного участка
86:03:0011301:ЗУ3

Номер	X	Y
31	856834,84	3682434,19
32	856831,27	3682335,49
33	856815,73	3682297,17
34	856785,48	3682279,15

Номер	X	Y
35	856782,59	3682313,4
36	856802,49	3682315,05
37	856793,07	3682427,37
38	856811,77	3682428,93

Проект межевания территории для размещения
линейного объекта регионального значения Ханты-
Мансийского автономного округа – Югры
«Обустройство Ачимовского месторождения нефти.
Кусты скважин № 25, 33»
Землепользователь ОАО «Славнефть-Мегионнефтегаз»

Каталог координат границ земельного участка
86:03:0011301:ЗУ4

Номер	X	Y
1	856404,26	3682287,26
2	856434,18	3682289,76
3	856471,03	3682292,86
4	856468,12	3682327,78
5	856537,40	3682333,60
6	856540,18	3682300,30
7	856565,81	3682302,42
8	856613,68	3682306,47
9	856621,95	3682307,15
10	856619,29	3682338,95
11	856687,57	3682344,68

Номер	X	Y
12	856691,09	3682305,80
13	856728,01	3682308,86
14	856782,59	3682313,40
15	856802,49	3682315,05
16	856793,07	3682427,37
17	856790,97	3682452,47
18	856789,41	3682471,15
19	856299,41	3682430,11
20	856310,90	3682293,03
21	856357,96	3682296,97

Каталог координат границ земельного участка
86:03:0011301:ЗУ5

Номер	X	Y
1	856707,82	3686140,27
2	856577,58	3686241,00
3	856270,21	3686519,04
4	856258,75	3686529,41
5	855668,63	3687063,21
6	856064,89	3686697,31
7	856416,97	3686374,45
8	856577,88	3686221,86
9	856618,78	3686197,31
10	856619,30	3686128,21
11	856565,12	3684628,10
12	856653,11	3684625,29
13	856685,21	3684627,98

Номер	X	Y
14	856682,88	3684655,89
15	856654,13	3684653,49
16	856657,36	3684742,64
17	856675,68	3684741,65
18	856674,89	3684751,21
19	856749,69	3684757,08
20	856746,85	3684790,81
21	856869,42	3684801,10
22	856872,61	3684763,05
23	856902,53	3684765,57
24	856896,82	3684833,52
25	856730,31	3684819,54
26	856660,21	3684822,08

Проект межевания территории для размещения
линейного объекта регионального значения Ханты-
Мансийского автономного округа – Югры
«Обустройство Ачимовского месторождения нефти.
Кусты скважин № 25, 33»
Землепользователь ОАО «Славнефть-Мегионнефтегаз»

Каталог координат границ земельного участка
86:03:0011301:840:ЗУ6

Номер	X	Y
1	856707,82	3686140,27
2	856708,66	3686163,21
3	856633,38	3686222,73
4	856633,38	3686222,75
5	856633,36	3686222,77
6	856424,44	3686428,67
7	856304,18	3686534,26
8	856063,73	3686745,37
9	855795,55	3686988,45
10	855527,38	3687231,53
11	855148,76	3687606,8
12	855064,01	3687610,15
13	856258,75	3686529,41

Номер	X	Y
14	856270,21	3686519,04
15	856577,58	3686241,0
16	856445,1	3686432,22
17	855865,37	3686956,91
18	855372,58	3687403,7
19	855534,11	3687238,96
20	855887,47	3686918,66
21	855908,22	3686899,84
22	856070,39	3686752,83
23	856431,26	3686436,02
24	856639,89	3686230,38
25	856709,14	3686176,75
26	856710,01	3686200,67

Каталог координат границ земельного участка
86:03:0011301:ЗУ7

Номер	X	Y
1	856484,63	3683776,35
2	856444,58	3683857,51
3	856370,79	3683818,39
4	856332,05	3682745,42
5	856407,68	3682664,07
6	856767,3	3682651,09
7	856817,7	3682596,93
8	856812,56	3682454,75
9	856790,97	3682452,47
10	856793,07	3682427,37
11	856811,77	3682428,93
12	856834,84	3682434,19
13	856831,27	3682335,49
14	856815,73	3682297,17
15	856785,48	3682279,15
16	856782,59	3682313,4
17	856728,01	3682308,86
18	856730,97	3682273,72
19	856617,31	3682263,16
20	856613,68	3682306,47
21	856565,81	3682302,42
22	856569,48	3682258,71

Номер	X	Y
23	856437,8	3682246,49
24	856434,18	3682289,76
25	856404,26	3682287,26
26	856410,44	3682213,82
27	856571,99	3682228,81
28	856574,78	3682195,5
29	856892,25	3682222,15
30	856907,53	3682646,17
31	856822,9	3682737,14
32	856461,44	3682750,2
33	856421,84	3682792,79
34	856455,84	3683734,58
35	856482,05	3683775,09
36	856492,47	3683882,91
37	856533,2	3683800,4
38	856548,46	3683807,95
39	856611,37	3683850,34
40	856628,16	3683933,89
41	856653,11	3684625,29
42	856565,12	3684628,1
43	856540,08	3683934,25
44	856515,8	3683895,27

Проект межевания территории для размещения
линейного объекта регионального значения Ханты-
Мансийского автономного округа – Югры
«Обустройство Ачимовского месторождения нефти.
Кусты скважин № 25, 33»
Землепользователь ОАО «Славнефть-Мегионнефтегаз»

Каталог координат границ земельного участка
86:03:0011301:533:ЗУ8

Номер	X	Y
1	856484,63	3683776,35
2	856506,03	3683786,96
3	856485,89	3683827,81
4	856465,71	3683868,71
5	856444,58	3683857,51

Каталог координат границ земельного участка
86:03:0011301:534:ЗУ9

Номер	X	Y
1	856511,63	3683789,73
2	856533,20	3683800,40
3	856492,47	3683882,91
4	856471,21	3683871,63
5	856487,09	3683839,43

Каталог координат границ земельного участка
86:04:0000001:ЗУ10

Номер	X	Y
1	853195,41	4353533,33
2	853280,12	4353537,68
3	853279,93	4353537,83
4	853282,57	4353537,96
5	852953,02	4353785,53
6	851932,04	4354550,09
7	851885,71	4354489,91
8	851790,74	4354562,5
9	851773,22	4354534,03
10	851780,8	4354528,52
11	851765,95	4354505,05
12	851897,1	4354405,04
13	851943,8	4354465,85
14	851988,38	4354432,51
15	852916,01	4353735,31
16	851695,25	4354566,23
17	851704,82	4354584,01
18	851719,52	4354573,26
19	851745,23	4354614,98
20	851736,55	4354620,3
21	851590,36	4354741,3
22	851386,25	4354893,74
23	851342,24	4354926,6
24	851304,14	4354872,66
25	851595,25	4354655,27
26	851257,74	4354907,31
27	851297,3	4354960,12
28	851252,74	4354993,43
29	851215,5	4354938,84

Проект межевания территории для размещения
линейного объекта регионального значения Ханты-
Мансийского автономного округа – Югры
«Обустройство Ачимовского месторождения нефти.
Кусты скважин № 25, 33»
Землепользователь ОАО «Славнефть-Мегионнефтегаз»

Каталог координат границ земельного участка
86:04:0000001:37648:ЗУ11

Номер	X	Y
1	851157,66	4355051,07
2	851134,02	4355067,73

Номер	X	Y
3	851131,35	4355069,63
4	851134,99	4355018,99

Каталог координат границ земельного участка
86:04:0000001:37654:ЗУ12

Номер	X	Y
1	851162,81	4355045,07
2	851182,22	4355073,00
3	851179,38	4355075,11
4	851153,03	4355094,70

Номер	X	Y
5	851134,02	4355067,73
6	851157,66	4355051,07
7	851156,50	4355049,41

Каталог координат границ земельного участка
86:04:0000001:103492:ЗУ13

Номер	X	Y
1	851165,84	4354975,94
2	851216,66	4355047,44
3	851182,22	4355073,00
4	851162,81	4355045,07
5	851156,50	4355049,41
6	851131,25	4355013,70
7	851131,23	4355013,70
8	851084,51	4355046,74
9	851111,66	4355083,67

Номер	X	Y
10	851134,02	4355067,73
11	851153,03	4355094,70
12	851112,96	4355124,48
13	851074,34	4355097,43
14	851075,49	4355079,27
15	851075,51	4355079,25
16	851081,20	4354988,87
17	851143,14	4354943,95
18	851165,75	4354976,00

Проект межевания территории для размещения
линейного объекта регионального значения Ханты-
Мансийского автономного округа – Югры
«Обустройство Ачимовского месторождения нефти.
Кусты скважин № 25, 33»
Землепользователь ОАО «Славнефть-Мегионнефтегаз»

Каталог координат границ земельного участка
86:04:0000001:103496:ЗУ14

Номер	X	Y
1	851885,71	4354489,91
2	851932,04	4354550,09
3	851929,30	4354552,14
4	851929,30	4354552,12

Номер	X	Y
5	851891,59	4354580,35
6	851876,58	4354559,92
7	851817,06	4354605,27
8	851790,74	4354562,50

Каталог координат границ земельного участка
86:04:0000001:ЗУ15

Номер	X	Y
1	853172,55	4353532,27
2	853195,24	4353533,45
3	852916,01	4353735,31
4	851988,38	4354432,51
5	851943,8	4354465,85
6	851897,1	4354405,04
7	851765,95	4354505,05
8	851759,43	4354494,69
9	851900,79	4354387,69
10	851946,13	4354447,94
11	851689,99	4354556,51

Номер	X	Y
12	851695,25	4354566,23
13	851595,25	4354655,27
14	851304,14	4354872,66
15	851296,66	4354862,07
16	851607,6	4354629,87
17	851249,99	4354896,94
18	851257,74	4354907,31
19	851215,5	4354938,84
20	851214,59	4354937,51
21	851193,03	4354939,46

Каталог координат границ земельного участка
86:03:0011301:534:ЗУ16

Номер	X	Y
1	856462,14	3683875,92
2	856465,7	3683868,71
3	856444,58	3683857,51
4	856441,03	3683864,73

Номер	X	Y
5	856488,93	3683890,11
6	856492,48	3683882,91
7	856471,2	3683871,63
8	856467,64	3683878,84

Проект межевания территории для размещения
линейного объекта регионального значения Ханты-
Мансийского автономного округа – Югры
«Обустройство Ачимовского месторождения нефти.
Кусты скважин № 25, 33»
Землепользователь ОАО «Славнефть-Мегионнефтегаз»

Каталог координат границ земельного участка
86:03:0011301:ЗУ17

Номер	X	Y
1	856370,79	3683818,39
2	856444,58	3683857,51
3	856441,03	3683864,73
4	856363,01	3683823,38
5	856331,49	3682952,67
6	856318,69	3682953,24
7	856315,39	3682879,46
8	856336,85	3682878,5
9	856339,51	3682952,31
10	856492,48	3683882,91
11	856515,8	3683895,27

Номер	X	Y
12	856540,07	3683934,25
13	856565,12	3684628,1
14	856567,29	3684688,43
15	856559,28	3684688,79
16	856546,46	3684689,38
17	856541,98	3684589,56
18	856555,68	3684588,93
19	856547,74	3684368,83
20	856532,16	3683936,48
21	856510,18	3683901,37
22	856488,93	3683890,11

Каталог координат границ земельного участка
86:03:0011301:ЗУ18

Номер	X	Y
1	855063,83	3687610,28
2	856258,75	3686529,41
3	855668,62	3687063,21
4	856064,89	3686697,32
5	856416,97	3686374,46
6	856577,88	3686221,86
7	856618,79	3686197,31
8	856619,30	3686128,20

Номер	X	Y
9	856567,29	3684688,43
10	856559,28	3684688,79
11	856611,22	3686128,40
12	856610,89	3686182,98
13	856578,03	3686213,06
14	855601,10	3687107,93
15	855041,13	3687611,17



Приложение 57
к постановлению Правительства
Ханты-Мансийского
автономного округа – Югры
от 11 ноября 2016 года № 444-п

№	R	U	8	6	5	0	7	0	0	0	-				

Градостроительный план земельного участка подготовлен на основании:
Приказа Департамента строительства Ханты-Мансийского автономного округа – Югры от 21.04.2016 года № 248-п «О подготовке документации по планировке территории, на которой предусматривается размещение объектов регионального значения»
«Обустройство Ачимовского месторождения нефти. Кусты скважин № 25, 33»
(реквизиты решения уполномоченного федерального органа исполнительной власти, или органа исполнительной власти субъекта Российской Федерации, или органа местного самоуправления о подготовке документации по планировке территории, либо реквизиты обращения и наименование заявителя - юридического лица о выдаче градостроительного плана земельного участка)

Местонахождение земельного участка:
Ханты-Мансийский автономный округ - Югра
(субъект Российской Федерации)
Сургутский район
(муниципальный район или городской округ)
Межселенная территория
(поселение)

Кадастровый номер земельного участка: отсутствует
Описание местоположения границ земельного участка: Сургутский район, Ачимовское месторождение
Площадь земельного участка – 9,18 га.
Описание допустимого местоположения объекта капитального строительства на земельном участке: ***в границах земельных участков, в местах допустимого размещения***

План подготовлен: Баяндина А.М., начальник отдела землеустройства ООО «РосНефтеГазПроект»

М.П. Для документов

30.06.16г
(дата)


(подпись)

/Баяндина А.М./
(Инженер ООО «РНГП»)

Предоставлен: Правительство Ханты-Мансийского автономного округа -Югры
(Наименование уполномоченного федерального органа исполнительной власти, или органа исполнительной власти субъекта Российской Федерации, или органа местного самоуправления)

(дата)


1. Чертеж градостроительного плана и линий градостроительного регулирования

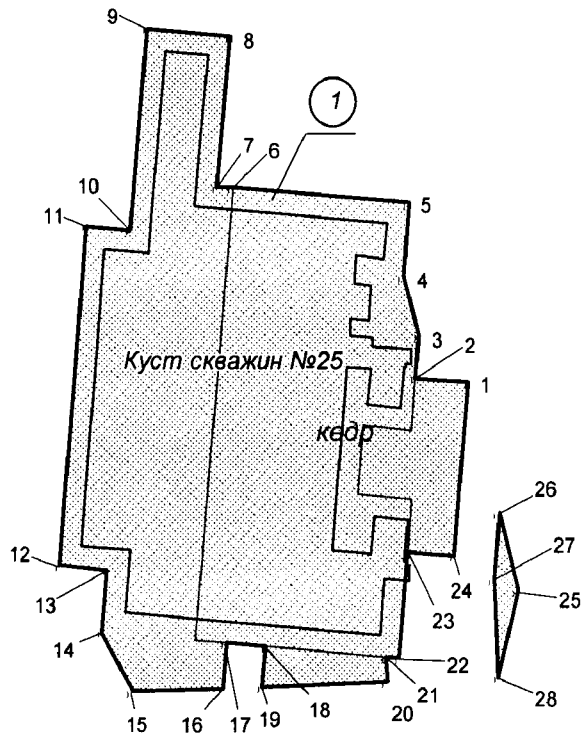

Каталог координат угловых точек границ земельного участка

Номер	X	Y
1	856869,42	3684801,1
2	856872,61	3684763,05
3	856902,53	3684765,57
4	856944,74	3684754,65
5	856995,98	3684758,99
6	857006,56	3684632,89
7	857007,49	3684621,88
8	857114,66	3684630,89
9	857119,68	3684571,06
10	856977,13	3684559,11
11	856979,81	3684527,21
12	856739,53	3684507,05
13	856736,58	3684542,07
14	856692,7	3684538,46
15	856650,76	3684559,91
16	856653,11	3684625,29
17	856685,21	3684627,98
18	856682,88	3684655,89
19	856654,13	3684653,49
20	856657,36	3684742,64
21	856675,68	3684741,65
22	856674,89	3684751,21
23	856749,69	3684757,08
24	856746,85	3684790,81
25	856722,35	3684836,28
26	856776,47	3684823,41
27	856730,31	3684819,54
28	856660,21	3684822,08

Обзорная схема

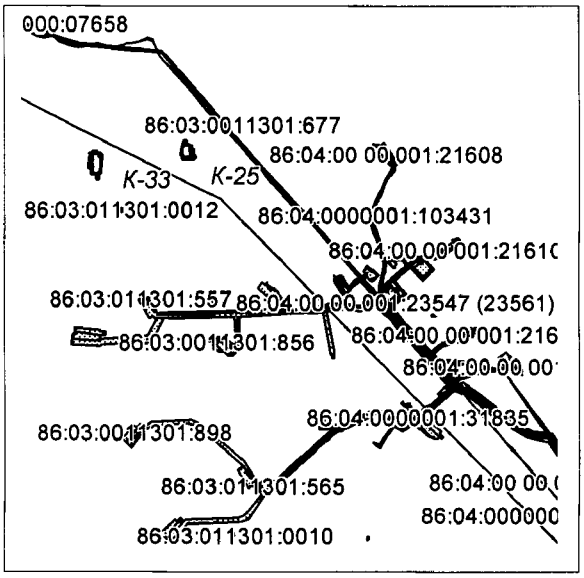

Условные обозначения:

Граница земельного участка

Место допустимого размещения объектов капитального строительства

Участки, предоставленные в аренду

1) Точки координат границы

(1) Номер земельного участка

ЭКСПЛИКАЦИЯ ОБЪЕКТОВ

№	Наименование объекта
1	Обустройство Ачимовского месторождения нефти. Кусты скважин № 25, 33

Площадь земельного участка - 9,18 га.
Чертеж градостроительного плана земельного участка разработан на топографической основе в масштабе 1:500, выполненной в 2016г. ООО "РосНефтеГазПроект"

Чертеж градостроительного плана земельного участка разработан в июне 2016г. ООО "РосНефтеГазПроект"

1: 8000 (масштаб)

Градостроительный план земельного участка создается на основе материалов картографических работ, выполненных в соответствии с требованиями федерального законодательства [2, 3]

Градостроительный план земельного участка, предназначенного для строительства, реконструкции линейного объекта и подготавливаемый в случаях, предусмотренных частью 4 статьи 4 Федерального закона от 29 декабря 2004 г. № 191-ФЗ "О введении в действие Градостроительного кодекса Российской Федерации" (Собрание законодательства Российской Федерации, 2005, № 1, ст. 17; № 30, ст. 3122; 2006, № 1, ст. 17; № 27, ст. 2881; № 52, ст. 5498; 2007, № 21, ст. 2455; № 49, ст. 6071; № 50, ст. 6237; 2008, № 20, ст. 2251; № 30, ст. 3604; 2009, № 1, ст. 19; № 11, ст. 1261; № 19, ст. 2283; № 29, ст. 3611; № 48, ст. 5723; № 52, ст. 6419, 6427; 2010, № 31, ст. 4209; № 40, ст. 4969; № 52, ст. 6993; 2011, № 13, ст. 1688; № 30, ст. 4563, 4594; 2012, № 26, ст. 3446; № 27, ст. 3587; № 53, ст. 7614, 7615; 2013, № 14, ст. 1651; № 23, ст. 2866; № 30, ст. 4072; № 52, ст. 6976; 2014, 3 26, ст. 3377; 2015, № 1, ст. 9, 38, 52, 72; № 9, ст. 1195; № 10, ст. 1418; № 17, ст. 2477, № 27, ст. 3951; № 29, ст. 4347, ст. 4376; 2016, № 1, ст. 22), создается на основании картографического материала, выполненного в масштабе: 1:50 000, 1:100 000, 1:200 000, 1:500 000. При подготовке картографического материала необходимо руководствоваться требованиями федерального/регионального законодательства [4]

Площадь земельного участка: **9,18 га** .(2), (3), (4)

На чертеже градостроительного плана земельного участка указываются:
- схема расположения земельного участка в окружении смежно расположенных земельных участков (ситуационный план)2, 4;
- границы земельного участка с координатами характерных точек 2, 3, 4;
- красные линии 2, 3, 4;
- обозначение и экспликация существующих (на дату формирования градостроительного плана) объектов капитального строительства, объектов незавершенного строительства и их кадастровые (иные) номера по порядку 2, 4;
- минимальные отступы от границ земельного участка в целях определения мест допустимого размещения объекта капитального строительства, за пределами которых запрещено строительство 2, 4;
- границы зон планируемого размещения объектов капитального строительства для государственных или муниципальных нужд (при наличии);
- места допустимого размещения объекта капитального строительства 2, 4;
- границы зон с особыми условиями использования территории (зон охраны объектов культурного наследия, санитарно-защитные, водоохранные зоны и иные зоны), а также графическая информация об иных ограничениях в использовании земельного участка (при наличии)2, 3, 4;
- границы зон действия публичных сервитутов (при наличии)2, 3, 4;
- точки подключения (технологического присоединения) объектов капитального строительства к сетям инженерно-технического обеспечения, за исключением сетей электроснабжения (при наличии возможности их отображения на ситуационном плане)6;
- условные обозначения отображаемой информации;

Чертеж градостроительного плана земельного участка разработан на топографической основе в масштабе (*1 : 500*), выполненной *2016 г.*,

ООО «РосНефтеГазПроект»

(дата, наименование кадастрового инженера)

Чертеж градостроительного плана земельного участка разработан *06.2016 г.*,

ООО «РосНефтеГазПроект»

(дата, наименование организации)

2. Информация о градостроительном регламенте (2) либо требованиях к назначению, параметрам и размещению объекта капитального строительства (1)
(3), (4), (5)

Градостроительным регламентом не установлены

(наименование представительного органа местного самоуправления, реквизиты акта об утверждении правил землепользования и застройки, информация обо всех предусмотренных градостроительным регламентом видах

разрешенного использования земельного участка (за исключением случаев предоставления земельного участка для государственных или муниципальных нужд)

2.1. Информация о видах разрешенного использовании земельного участка (2), (3), (4)

«Обустройство Ачимовского месторождения нефти. Кусты скважин № 25, 33»
основные виды разрешенного использования земельного участка:
Градостроительным регламентом не установлено

условно разрешенные виды использования земельного участка:
Градостроительным регламентом не установлено

вспомогательные виды использования земельного участка:
Градостроительным регламентом не установлено

2.2. Требования к назначению, параметрам и размещению объекта капитального строительства на указанном земельном участке. Назначение объекта капитального строительства(2)

Назначение объекта капитального строительства

№ Не имеется, -

(согласно чертежу) (назначение объекта капитального строительства)

2.2.1. Предельные (минимальные и (или) максимальные) размеры земельного участка и предельные параметры разрешенного строительства, реконструкции объекта капитального строительства, включая площадь (2)

Кадастровый номер земельного участка	Длина (м)	Ширина (м)	Зоны с особыми условиями использования территорий (кв. м)	Зоны действия публичных сервитутов (кв. м)	Площадь земельного участка (кв. м)	Номер объекта капитального строительства согласно чертежу градостроительного плана земельного участка	Размер (м)		Площадь застройки земельного участка (кв. м)
							макс	мин	
1		3	4	5	6	7	8		9

2.2.2. Предельное количество этажей _____ или предельная высота зданий, строений, сооружений ____ м. (2)
2.2.3. Максимальный процент застройки в границах земельного участка ____% (2).
2.2.4. Иные показатели (максимальная плотность, максимальный коэффициент застройки) (2):

2.3. Требования к назначению, параметрам и размещению объекта капитального строительства на указанном земельном участке (3),(4)(5)

№ 1, Куст скважин №25

(согласно чертежу) (назначение объекта капитального строительства)

Предельные (минимальные и (или) максимальные) размеры земельных участков:

Номер участка согласно чертежу градостроительного плана	Длина (м)	Ширина (м)	Площадь (кв. м)	Зоны с особыми условиями использования территорий (кв. м)	Зоны действия публичных сервитутов (кв. м)
1	2	3	4	5	6
1	Сложная конфигурация		9,18		

3. Информация о расположенных в границах земельного участка объектах капитального строительства и объектах культурного наследия (1),(2),(3)(4)

3.1. Объекты капитального строительства

№ *Не имеются* (согласно чертежу градостроительного плана №), - (назначение объекта капитального строительства)

инвентаризационный или кадастровый номер отсутствует

технический или кадастровый паспорт объекта подготовлен (дата)

-

(наименование организации (органа) государственного кадастрового учета объектов недвижимости или государственного технического учета и технической инвентаризации объектов капитального строительства)

3.2. Объекты, включенные в единый государственный реестр объектов культурного наследия (памятников истории и культуры) народов Российской Федерации

№ *Не имеются* (согласно чертежу градостроительного плана), - (назначение объекта культурного наследия)

Заключение №249 от 01.02.2016г. службы государственной охраны объектов культурного наследия Ханты-Мансийского автономного округа – Югры

(наименование органа государственной власти, принявшего решение о включении выявленного объекта культурного наследия в реестр, реквизиты этого решения)

регистрационный номер в реестре _____ от _____ (дата)

4. Информация о разделении земельного участка (2), (3), (4)

-

(наименование и реквизиты документа, определяющего возможность или невозможность разделения)

5. Информация о технических условиях подключения (технологического присоединения) объектов капитального строительства к сетям инженерно-технического обеспечения (7)

ОАО «СН-МНГ» от 2016г.

(наименование организации, выдавшей технические условия, реквизиты документа, содержащего в соответствии с частью 7 статьи 48 Градостроительного кодекса Российской Федерации информацию

о технических условиях подключения (технологического присоединения) объектов капитального строительства к сетям инженерно-технического обеспечения)

6. Информация о наличии границ зоны планируемого размещения объектов капитального строительства для государственных или муниципальных нужд

-

7. Иная информация

Рекультивация земель после завершения строительства объекта, вывоз всех отходов в места, согласованные с соответствующими муниципальными органами

Градостроительный план земельного участка

№	R	U	8	6	5	0	7	0	0	0	-				

Градостроительный план земельного участка подготовлен на основании:
Приказа Департамента строительства Ханты-Мансийского автономного округа – Югры от 21.04.2016 года № 248-п «О подготовке документации по планировке территории, на которой предусматривается размещение объектов регионального значения»

«Обустройство Ачимовского месторождения нефти. Кусты скважин № 25, 33»

(реквизиты решения уполномоченного федерального органа исполнительной власти, или органа исполнительной власти субъекта Российской Федерации, или органа местного самоуправления о подготовке документации по планировке территории, либо реквизиты обращения и наименование заявителя - юридического лица о выдаче градостроительного плана земельного участка)

Местонахождение земельного участка:

Ханты-Мансийский автономный округ - Югра
(субъект Российской Федерации)

Сургутский район
(муниципальный район или городской округ)

Межселенная территория
(поселение)

Кадастровый номер земельного участка: отсутствует
Описание местоположения границ земельного участка: Сургутский район, Ачимовское месторождение
Площадь земельного участка – 13,96 га.
Описание допустимого местоположения объекта капитального строительства на земельном участке: ***в границах земельных участков, в местах допустимого размещения***

План подготовлен: Баяндина А.М., начальник отдела землеустройства ООО «РосНефтеГазПроект»

М.П. Для документов

30.06.16г.
(дата)


(подпись)

/Баяндина А.М./
(Инженер ООО «РНГП»)

Предоставлен: Правительство Ханты-Мансийского автономного округа -Югры
(Наименование уполномоченного федерального органа исполнительной власти, или органа исполнительной власти субъекта Российской Федерации, или органа местного самоуправления)

(дата)


1. Чертеж градостроительного плана и линий градостроительного регулирования

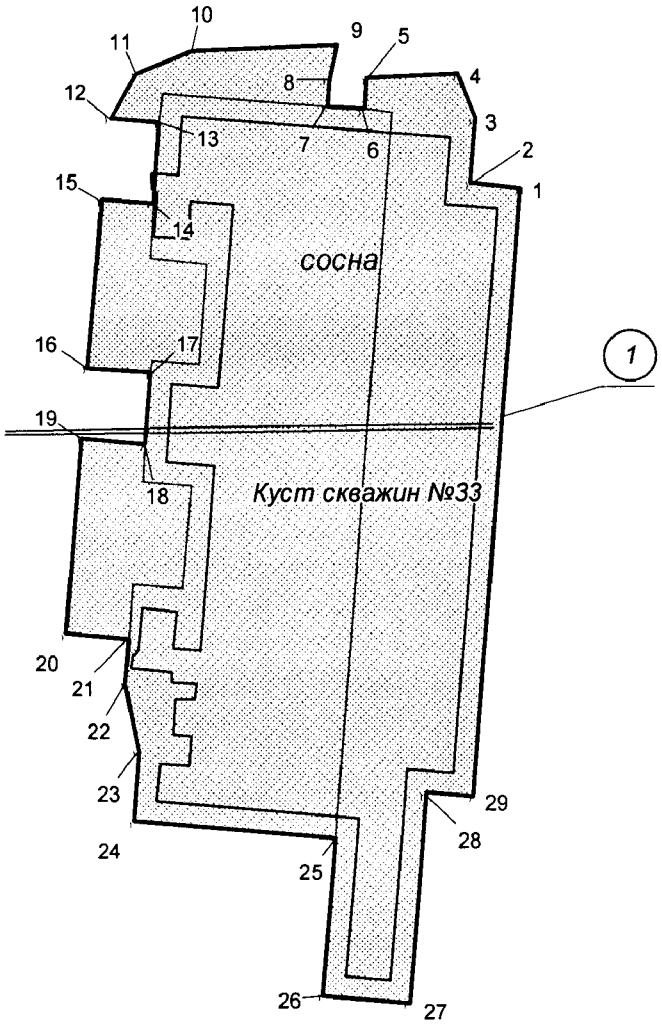

Каталог координат угловых точек границ земельного участка

Номер	X	Y
1	856737,86	3682559,22
2	856740,78	3682524,20
3	856784,65	3682527,86
4	856814,79	3682516,08
5	856812,56	3682454,75
6	856790,97	3682452,47
7	856793,07	3682427,37
8	856811,77	3682428,93
9	856834,84	3682434,19
10	856831,27	3682335,49
11	856815,73	3682297,17
12	856785,48	3682279,15
13	856782,59	3682313,40
14	856728,01	3682308,86
15	856730,97	3682273,72
16	856617,31	3682263,16
17	856613,68	3682306,47
18	856565,81	3682302,42
19	856569,48	3682258,71
20	856437,80	3682246,49
21	856434,18	3682289,76
22	856404,26	3682287,26
23	856357,96	3682296,97
24	856310,90	3682293,03
25	856299,41	3682430,11
26	856192,26	3682421,13
27	856187,24	3682480,95
28	856329,81	3682492,87
29	856327,15	3682524,80

Обзорная схема

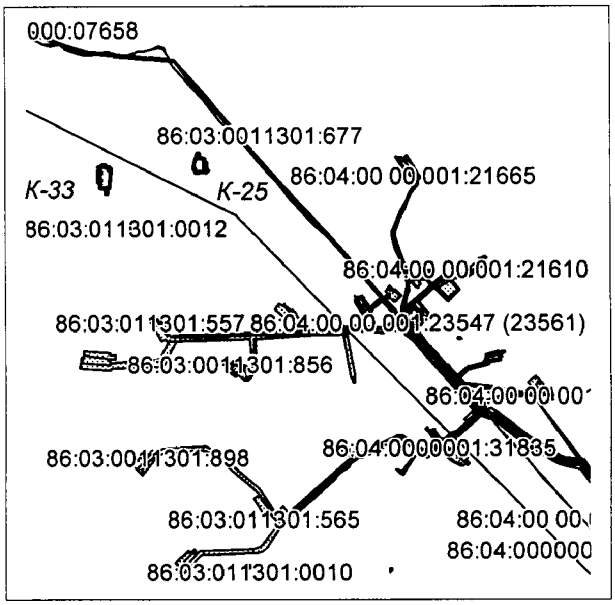

Условные обозначения:

Граница земельного участка

Место допустимого размещения объектов капитального строительства

Участки, предоставленные в аренду

1) Точки координат границы

(1) Номер земельного участка

ЭКСПЛИКАЦИЯ ОБЪЕКТОВ

№	Наименование объекта
1	Обустройство Ачимовского месторождения нефти. Кусты скважин № 25, 33

Площадь земельного участка - 13,96 га.

Чертеж градостроительного плана земельного участка разработан на топографической основе в масштабе 1:500, выполненной в 2016г. ООО "РосНефтеГазПроект"

Чертеж градостроительного плана земельного участка разработан в июне 2016г. ООО "РосНефтеГазПроект"

1: 8000 (масштаб)

Градостроительный план земельного участка создается на основе материалов картографических работ, выполненных в соответствии с требованиями федерального законодательства [2, 3]

Градостроительный план земельного участка, предназначенного для строительства, реконструкции линейного объекта и подготавливаемый в случаях, предусмотренных частью 4 статьи 4 Федерального закона от 29 декабря 2004 г. № 191-ФЗ "О введении в действие Градостроительного кодекса Российской Федерации" (Собрание законодательства Российской Федерации, 2005, № 1, ст. 17; № 30, ст. 3122; 2006, № 1, ст. 17; № 27, ст. 2881; № 52, ст. 5498; 2007, № 21, ст. 2455; № 49, ст. 6071; № 50, ст. 6237; 2008, № 20, ст. 2251; № 30, ст. 3604; 2009, № 1, ст. 19; № 11, ст. 1261; № 19, ст. 2283; № 29, ст. 3611; № 48, ст. 5723; № 52, ст. 6419, 6427; 2010, № 31, ст. 4209; № 40, ст. 4969; № 52, ст. 6993; 2011, № 13, ст. 1688; № 30, ст. 4563, 4594; 2012, № 26, ст. 3446; № 27, ст. 3587; № 53, ст. 7614, 7615; 2013, № 14, ст. 1651; № 23, ст. 2866; № 30, ст. 4072; № 52, ст. 6976; 2014, 3 26, ст. 3377; 2015, № 1, ст. 9, 38, 52, 72; № 9, ст. 1195; № 10, ст. 1418; № 17, ст. 2477, № 27, ст. 3951; № 29, ст. 4347, ст. 4376; 2016, № 1, ст. 22), создается на основании картографического материала, выполненного в масштабе: 1:50 000, 1:100 000, 1:200 000, 1:500 000. При подготовке картографического материала необходимо руководствоваться требованиями федерального/регионального законодательства [4]

Площадь земельного участка: **13,96 га** .(2), (3), (4)

На чертеже градостроительного плана земельного участка указываются:
- схема расположения земельного участка в окружении смежно расположенных земельных участков (ситуационный план)2, 4;
- границы земельного участка с координатами характерных точек 2, 3, 4;
- красные линии 2, 3, 4;
- обозначение и экспликация существующих (на дату формирования градостроительного плана) объектов капитального строительства, объектов незавершенного строительства и их кадастровые (иные) номера по порядку 2, 4;
- минимальные отступы от границ земельного участка в целях определения мест допустимого размещения объекта капитального строительства, за пределами которых запрещено строительство 2, 4;
- границы зон планируемого размещения объектов капитального строительства для государственных или муниципальных нужд (при наличии);
- места допустимого размещения объекта капитального строительства 2, 4;
- границы зон с особыми условиями использования территории (зон охраны объектов культурного наследия, санитарно-защитные, водоохранные зоны и иные зоны), а также графическая информация об иных ограничениях в использовании земельного участка (при наличии)2, 3, 4;
- границы зон действия публичных сервитутов (при наличии)2, 3, 4;
- точки подключения (технологического присоединения) объектов капитального строительства к сетям инженерно-технического обеспечения, за исключением сетей электроснабжения (при наличии возможности их отображения на ситуационном плане)6;
- условные обозначения отображаемой информации;

Чертеж градостроительного плана земельного участка разработан на топографической основе в масштабе (*1.: 500*), выполненной *2016 г.,*

ООО «РосНефтеГазПроект»

(дата, наименование кадастрового инженера)

Чертеж градостроительного плана земельного участка разработан *06.2016 г.,*

ООО «РосНефтеГазПроект»

(дата, наименование организации)

2. Информация о градостроительном регламенте (2) либо требованиях к назначению, параметрам и размещению объекта капитального строительства (1) (3), (4), (5)

Градостроительным регламентом не установлены

(наименование представительного органа местного самоуправления, реквизиты акта об утверждении правил

землепользования и застройки, информация обо всех предусмотренных градостроительным регламентом видах
разрешенного использования земельного участка (за исключением случаев предоставления земельного участка
для государственных или муниципальных нужд)

2.1. Информация о видах разрешенного использовании земельного участка (2), (3), (4)

«Обустройство Ачимовского месторождения нефти. Кусты скважин № 25, 33»
основные виды разрешенного использования земельного участка:
Градостроительным регламентом не установлено

условно разрешенные виды использования земельного участка:
Градостроительным регламентом не установлено

вспомогательные виды использования земельного участка:
Градостроительным регламентом не установлено

2.2. Требования к назначению, параметрам и размещению объекта капитального строительства на указанном земельном участке. Назначение объекта капитального строительства(2)

Назначение объекта капитального строительства

№ Не имеется (согласно чертежу), - (назначение объекта капитального строительства)

2.2.1. Предельные (минимальные и (или) максимальные) размеры земельного участка и предельные параметры разрешенного строительства, реконструкции объекта капитального строительства, включая площадь (2)

Кадастровый номер земельного участка	Длина (м)	Ширина (м)	Зоны с особыми условиями использования территорий (кв. м)	Зоны действия публичных сервитутов (кв. м)	Площадь земельного участка (кв. м)	Номер объекта капитального строительства согласно чертежу градостроительного плана земельного участка	Размер (м)		Площадь застройки земельного участка (кв. м)
							макс	мин	
1		3	4	5	6	7	8		9

2.2.2. Предельное количество этажей _____ или предельная высота зданий, строений, сооружений ____ м. (2)
2.2.3. Максимальный процент застройки в границах земельного участка ____% (2).
2.2.4. Иные показатели (максимальная плотность, максимальный коэффициент застройки) (2):

2.3. Требования к назначению, параметрам и размещению объекта капитального строительства на указанном земельном участке (3),(4)(5)

№ 1 (согласно чертежу), Куст скважин №33 (назначение объекта капитального строительства)

Предельные (минимальные и (или) максимальные) размеры земельных участков:

Номер участка согласно чертежу градостроительного плана	Длина (м)	Ширина (м)	Площадь (кв. м)	Зоны с особыми условиями использования территорий (кв. м)	Зоны действия публичных сервитутов (кв. м)
1	2	3	4	5	6
1	Сложная конфигурация		13,96		

3. Информация о расположенных в границах земельного участка объектах капитального строительства и объектах культурного наследия (1),(2),(3)(4)

3.1. Объекты капитального строительства

№ *Не имеются* (согласно чертежу градостроительного плана №), - (назначение объекта капитального строительства),

инвентаризационный или кадастровый номер отсутствует

технический или кадастровый паспорт объекта подготовлен
(дата)

-

(наименование организации (органа) государственного кадастрового учета объектов недвижимости или государственного технического учета и технической инвентаризации объектов капитального строительства)

3.2. Объекты, включенные в единый государственный реестр объектов культурного наследия (памятников истории и культуры) народов Российской Федерации

№ *Не имеются* (согласно чертежу градостроительного плана), - (назначение объекта культурного наследия),

Заключение №249 от 01.02.2016г. службы государственной охраны объектов культурного наследия Ханты-Мансийского автономного округа – Югры

(наименование органа государственной власти, принявшего решение о включении выявленного объекта культурного наследия в реестр, реквизиты этого решения)

регистрационный номер в реестре _____ от _____
(дата)

4. Информация о разделении земельного участка (2), (3), (4)

-

(наименование и реквизиты документа, определяющего возможность или невозможность разделения)

5. Информация о технических условиях подключения (технологического присоединения) объектов капитального строительства к сетям инженерно-технического обеспечения (7)

ОАО «СН-МНГ» от 2016г.

(наименование организации, выдавшей технические условия, реквизиты документа, содержащего в соответствии с частью 7 статьи 48 Градостроительного кодекса Российской Федерации информацию

о технических условиях подключения (технологического присоединения) объектов капитального строительства к сетям инженерно-технического обеспечения)

6. Информация о наличии границ зоны планируемого размещения объектов капитального строительства для государственных или муниципальных нужд

-

7. Иная информация

Рекультивация земель после завершения строительства объекта, вывоз всех отходов в места, согласованные с соответствующими муниципальными органами

УТВЕРЖДАЮ:
Директор по перспективному планированию ОАО «СН-МНГ»
_____ Д.А. Николаев
«___»_____2016 г.

Технические условия
на выполнение ПСД по объекту:
«Обустройство Ачимовского месторождения нефти.
Кусты скважин № 25,33»

1.	**Наименование объекта**
	Обустройство Ачимовского месторождения нефти. Кусты скважин № 25,33.
2.	**Географическое положение объекта**
	Российская Федерация, Ханты-Мансийский автономный округ – Югра, Сургутский район, Ачимовский лицензионный участок.
3.	**Основание для проектирования**
	Производственная программа бурения ОАО «Славнефть-Мегионнефтегаз».
4.	**Заказчик**
	Открытое Акционерное Общество «Славнефть-Мегионнефтегаз» (ОАО «СН-МНГ»).
5.	**Вид строительства**
	Капитальное строительство.
6.	**Срок начала и окончания строительства объекта, либо ввода объекта в эксплуатацию**
	2017г.
7.	**Условия ввода в эксплуатацию**
	Предусмотреть поэтапный ввод подобъектов в эксплуатацию.
8.	**Состав проектируемого объекта:**

Куст скважин № 25 – 12 скважин:

Наименование участка	Длина, км	Примечание
Автодорога на куст скважин № 25	1,4	Возможна корректировка
ВЛ 6кВ №1 на куст скважин №25 в соответствии с ТУ энергоснабжающей организации (Приложение №2)	7,0	Возможна корректировка
ВЛ 6кВ №2 на куст скважин №25 в соответствии с ТУ энергоснабжающей организации (Приложение №2)	7,0	Возможна корректировка
Нефтегазопровод к. 25 – т.вр.к. 25 (Приложение № 1)	0,2	Возможна корректировка
Нефтегазопровод т.вр.к.25 – т.вр.к.6 (1 нитка) (Приложение № 1)	5,3	Возможна корректировка
Нефтегазопровод т.вр.к.25 – т.вр.к.6 (2 нитка) (Приложение № 1)	5,3	Возможна корректировка
Нефтегазопровод т.вр.к.6 – УДР ДНС (1 нитка) (Приложение № 1)	1,3	Возможна корректировка
Нефтегазопровод т.вр.к.6 – УДР ДНС (2 нитка) (Приложение № 1)	1,3	Возможна корректировка
Обустройство нового УДР (Приложение № 1)	1 об.	Возможна корректировка
УДР – т.вр. ДНС (Приложение № 1)	0,12	Возможна корректировка

Высоконапорный водовод т.вр. КНС – т.вр.к.6 (Приложение № 1)	0.8	Возможна корректировка
Высоконапорный водовод т.вр.к.6 – т.вр.к.25 (Приложение № 1)	5,3	Возможна корректировка
Высоконапорный водовод т.вр.к.25 – к.25 (Приложение № 1)	0,2	Возможна корректировка

- Координаты первой скважины и НДС представлены в Приложении № 5;
- Схема разбуривания с указанием расстояния между скважинами и планируемый объем отходов бурения с одной скважины представлены в Приложении №6;
- Перечень скважин с указанием пусковых дебитов по кусту скважин № 25:

месторождение	куст	Назнач. Наги, ГС	Пласт	Qпуск. м3/сут по жид	Qпуск. т/сут по нефти	%
Ачимовское	25	гор	$ЮВ_1^2$	126	76	30
		гор	$ЮВ_1^2$	121	73	30
		наги	$ЮВ_1^2$	58	35	30
		гор	$ЮВ_1^2$	119	72	30
		наги	$ЮВ_1^2$	36	22	30
		гор	$ЮВ_1^2$	130	78	30
		водоз	ПК			
		гор	$ЮВ_1^2$	135	81	30
		наги	$ЮВ_1^2$	50	30	30
		водоз	ПК			
		наги	$ЮВ_1^2$	32	19	30
		гор	$ЮВ_1^2$	121	73	30
			Сумма	928	559	
			Ср. Q	93	56	

- Основные показатели разработки представлены в Приложении № 3;
- Планируемое погружное оборудование куста скважин № 25 представлено в Приложении № 4.

Куст скважин № 33 – 24 скважины:

Наименование участка	Длина, км	Примечание
Автодорога на куст скважин № 33	3,5	Возможна корректировка
ВЛ 6кВ №1 на куст скважин №33 в соответствии с ТУ энергоснабжающей организации (Приложение №2)	3,5	Возможна корректировка
ВЛ 6кВ №2 на куст скважин №33 в соответствии с ТУ энергоснабжающей организации (Приложение №2)	3,5	Возможна корректировка
Нефтегазопровод к.33 – т.вр.к. 33 (Приложение № 1)	0,3	Возможна корректировка
Нефтегазопровод т.вр.к.33 – т.вр.к. 25 (1нитка) (Приложение № 1)	2	Возможна корректировка
Нефтегазопровод т.вр.к.33 – т.вр.к. 25 (2нитка) (Приложение № 1)	2	Возможна корректировка
Высоконапорный водовод т.вр.к.25 – т.вр.к.33 (Приложение № 1)	2	Возможна корректировка
Высоконапорный водовод т.вр.к.33 – к.33 (Приложение № 1)	0,3	Возможна корректировка

- Координаты первой скважины и НДС представлены в Приложении № 5;
  Схема разбуривания с указанием расстояния между скважинами и планируемый объем отходов бурения с одной скважины представлены в Приложении №6;
- Перечень скважин с указанием пусковых дебитов по кусту скважин № 33:

месторождение	куст	Назнач. Наги, ГС	Пласт	Qпуск. м3/сут по жид	Qпуск. т/сут по нефти	%
Ачимовское	33	гор	$ЮВ_1^2$	105	63	30
		наги	$ЮВ_1^2$	36	22	30
		гор	$ЮВ_1^2$	105	63	30
		наги	$ЮВ_1^2$	36	22	30
		гор	$ЮВ_1^2$	103	62	30
		водоз	ПК			
		наги, в инд	$ЮВ_1^2$			
		гор	$ЮВ_1^2$	103	62	30
		наги	$ЮВ_1^2$	36	22	30
		гор	$ЮВ_1^2$	103	62	30
		наги	$ЮВ_1^2$	36	22	30
		гор	$ЮВ_1^2$	99	60	30
		наги	$ЮВ_1^2$	36	22	30
		гор	$ЮВ_1^2$	99	60	30
		наги, в инд	$ЮВ_1^2$			
		гор	$ЮВ_1^2$	95	57	30
		наги	$ЮВ_1^2$	36	22	30
		гор	$ЮВ_1^2$	95	57	30
		наги	$ЮВ_1^2$	36	22	30
		гор	$ЮВ_1^2$	90	54	30
		наги	$ЮВ_1^2$	36	22	30
		водоз	ПК			
		гор	$ЮВ_1^2$	85	51	30
		гор	$ЮВ_1^2$	85	51	30
			Сумма	1455	876	
			Ср. Q	73	44	

- Основные показатели разработки представлены в Приложении № 3;
- Планируемое погружное оборудование куста скважин № 33 представлено в Приложении № 4.

9. Требования к техническим решениям

Проектную и рабочую документацию выполнить в соответствии с требованиями нормативных документов, нормам противопожарной и экологической безопасности, использованием передовых технологий и применениям труб отечественного производства:

- Проектирование систем автоматизации и АСУ ТП выполнить в соответствии с техническими условиями в приложении №7;
- Запроектировать рабочее давление выкидных нефтепроводов скважин до АГЗУ не более 40 кгс/см^2, наружный диаметр применяемых трубопроводов 89 мм;
- Применить расчетную толщину стенки позволяющую использовать выкидные нефтепроводы скважин кустовых площадок как для закачки рабочего агента в пласт, так и для транспорта нефтегазоводяной эмульсии;
- Проектом предусмотреть подключение всех скважин к ГЗУ, независимо от способа эксплуатации (кроме водозаборных скважин);

	– Проектирование промысловых трубопроводов (нефтесборных трубопроводов и водоводов высокого давления) выполнить в соответствии с техническими условиями в приложении №1; – При проведении гидравлического расчета предложить вариант с применением двух-трубной системы нефтесборов. Гидравлический расчет проводить на всю систему трубопроводов, задействованных в данной системе. – При предоставлении гидравлического расчета, предоставлять обзорную схему с указанием точек подключения кустовой площадки к действующей системе трубопроводов с указанием существующих и проектируемых коммуникаций, при проведении расчетов принять фактические величины давления на кустовых площадках. Отчет гидравлического расчета должен содержать: общепринятые в ОАО "СН-МНГ" величины расхода (м3/сут, т/сут), данные о давлении в начале и в конце каждого участка, перепад давления, удельные потери давления, скорость движения жидкости и предложения с обоснованием по оптимизации работы системы трубопроводов. – Предусмотреть монтаж перспективных ЗКЛ в начале и в конце трассы нефтесбора; – После проведения инженерных изысканий, согласования прохождения трасс коммуникаций и согласования гидравлического расчета предоставлять в УПР обзорную схему с указанием диаметров и протяженностей линейных трубопроводов и ВЛ, данную схему включать в состав пояснительной записки. – Выполнить технико-экономическое обоснование принятых проектных решений. – Требования к организации системы ППД куста № 25: Централизованно-локальная, подтоварная вода по системе трубопроводов поступает на проектируемый БГ кустовых площадок, так же сеноманская вода от водозаборных скважин, по внутрикустовым трубопроводам поступает к проектируемому блоку гребенок (БГ) и далее к нагнетательным скважинам кустовой площадки. Давление нагнетания в пласт 170 атм; – Требования к организации системы ППД куста № 33: Централизованно-локальная, подтоварная вода по системе трубопроводов поступает на проектируемый БГ кустовых площадок, так же сеноманская вода от водозаборных скважин, по внутрикустовым трубопроводам поступает к проектируемому блоку гребенок (БГ) и далее к нагнетательным скважинам кустовой площадки. Давление нагнетания в пласт 170 атм; – Комплекс устьевого оборудования должен отвечать достигнутому техническому уровню лучших образцов оборудования, обеспечивающего требования эксплуатации скважин при строгом соблюдении норм и правил техники безопасности и защиты окружающей среды согласно ГОСТ Р 51365-2009. При проектировании учесть пластовое давление, согласно проектных данных и динамики основных показателей разработки кустовой площадки; – При нахождении кустовой площадки в водоохраной зоне и на особо охраняемых природных территориях (ООПТ) предусмотреть безамбарное бурение. Место вывоза бурового шлама согласовать с Заказчиком; – При строительстве скважин по амбарной технологии предусмотреть строительство шламового амбара для временного сбора (накопления/складирования) отходов бурения, площадки по обезвреживанию (переработке), утилизации отходов бурения (бурового шлама) и наблюдательных скважин для ведения мониторинга подземных вод. – При строительстве скважин необходимо предусмотреть разделение шламового амбара на секции, в зависимости от количества забуриваемых скважин, согласно проекта бурения, для осуществления работ по выемке и утилизации отходов. Срок эксплуатации каждой отдельной секции не более шести месяцев, с начала накопления отходов бурения, оборудовать подъездными путями к секциям площадки для осуществления работ по выемке и/или обезвреживанию (переработке) и утилизации отходов бурения, по ходу строительства скважин; – Технические условия к проектируемым автодорогам согласовать с Заказчиком;

	– Устройство свайных оснований по всей длине подводящих и отводящих трубопроводов к ГЗУ для предотвращения их деформации в результате усадки отсыпки кустовой площадки скважин предусматривать при необходимости. в зависимости от геологии рельефа застраиваемого участка. Устройство свайных оснований обязательно на выходе с БГ и входе в ГЗУ; – Проектом предусмотреть прокладку кабельной продукции на типовых электротехнических стойках и полках; – Предусмотреть точки подключения бригад ТКРС, не более 40м от устья скважин; – Применять технические решения в соответствии с типовым проектом обустройства кустов скважин ОАО «СН-МНГ»; – Название объектов в проектах должно соответствовать названию по акту выбора; – В проектной документации на рабочих чертежах (план трасс) указывать границы земельных отводов и границы рубки леса; – При пересечении проектируемыми трубопроводами существующих коммуникаций, принадлежащих сторонним организациям, выполнить запрос на выдачу ТУ, разработать соответствующие проектные решения и согласовать их с владельцами коммуникаций; – По пожарно-охранной сигнализации: извещатели АУПС (автоматическая установка пожарной сигнализации) предусмотреть в технологических помещениях ГЗУ во взрывозащищенном исполнении. На дверях ГЗУ, БГ, БМА предусмотреть сигнализацию от несанкционированного доступа. Вывести сигнал АУПС и охранной сигнализации в систему кустовой телемеханики; – Перед въездом на кустовую площадку предусмотреть поворотный шлагбаум и информационный щит на просматриваемых местах с указанием наименования объекта и владельца, номер контактного телефона (на период строительства). После окончания строительства установить информационный щит при въезде на кустовую площадку (площадку разведочной скважины), на просматриваемом месте с указанием наименования объекта и владельца, номером контактного телефона и указанием его регистрационного номера согласно свидетельства о регистрации ОПО в государственном реестре и нанесенными запрещающими, предупреждающими и предписывающими знаками Р 06;М-02;М-05;М-06;М-07;W-09;W-01;W-02;Р-02 (№ знака согласно ГОСТ Р 12.4.026-2001) и надписью «въезд без искрогасителя –запрещен» (п. 9 в ред. Приказа Ростехнадзора от 12.01.2015 N 1).; – Проектом предусмотреть монтаж на каждом узле трубопроводов металлических табличек во влагозащитном исполнении со схемой узла, которая включает в себя диаметр трубопровода, направление движения жидкости, контактный телефон владельца; – Для канализационных колодцев принять отметку верха +600 мм; – В местах, где возможно воздействие на человека вредных и (или) опасных производственных факторов, должны быть размещены предупредительные знаки и надписи: перед входом в ГЗУ выполнить трафаретом предупредительную надпись «Перед входом провентилировать в течение 20 минут», информационный стенд с нанесенными знаками М-06,М-01,W-09,Р-02,М-04, Р 06,М-02,М-05,М-07,W-09,W-01,W-02 (№ знака согласно ГОСТ Р 12.4.026-2001); перед входом в БГ информационный стенд с нанесенными знаками W-09,Р-02, М-07(№ знака согласно ГОСТ Р 12.4.026-2001); перед входом на площадку обслуживания станции управления W-08,W-09,Р-02 (№ знака согласно ГОСТ Р 12.4.026-2001); – Места прохода и доступа к техническим устройствам, на которых требуется подъем обслуживающего персонала на высоту до 0,75 м, оборудуются ступенями, а на высоту выше 0,75 м - лестницами с перилами; рабочие площадки и площадки обслуживания, предусмотреть с двух сторон, если у оборудования имеется два входа, расположенные на высоте, должны иметь настил, выполненный из металлических листов с поверхностью, исключающей возможность скольжения.

	При высоте более 0,75 м, перила высотой 1,25 м с продольными планками, расположенными на расстоянии не более 0,4 м друг от друга, и борт высотой не менее 0,15 м, образующий с настилом зазор не более 0,01 м для стока жидкости; – Предусмотреть обустройство куста скважин земляным валом высотой 1м с шириной бровки по верху вала 0,5м (ВНТП 3-85); – При обустройстве куста скважин предусмотреть два выезда, расположенных в разных концах по длинной стороне куста (ВНТП 3-85); – Для размещения пожарной техники на въезде кустовой площадки следует предусматривать площадку размером 20х20 м.(ВНТП 03/170/567-87 п.2.20). По блокам ГЗУ и БМА: – По внутреннему периметру помещения предусмотреть бортики высотой 150мм, в дверных проёмах – пороги не менее 0,15м. с пандусами (ВНТП 03/170/567-87 п.4.6.). – Блоки конструктивно должны быть выдержаны в едином стиле с другими блоками и окрашены (в том числе оборудование) в корпоративные цвета с нанесением логотипов и с установкой знаков безопасности в соответствии с требованиями. – Предусмотреть конструктивное решение, обеспечивающее коэффициент пульсации освещённости в блоках ГЗУ и БМА не более 20 Кп% (СНиП 23-05-95*; МУ 2.2.4.706-98) Параметры здания блока ГЗУ: Степень огнестойкости здания - IV (табл. 21) Федерального закона от 22.07.2008 № 123-ФЗ Класс конструктивной пожарной опасности - С0 (табл. 22) Федерального закона от 22.07.2008 № 123-ФЗ Предел огнестойкости несущих элементов - R15 (табл. 21) Федерального закона от 22.07.2008 № 123-ФЗ В помещениях категории А и Б предусмотреть наружные легкосбрасываемые ограждающие конструкции. (СП 4.13130. 2013 п. 6.2.5) В ГЗУ установить вентиляцию и отопление во взрывозащищенном исполнении (СП 2.2.1.1312-03 п.VI.) Параметры здания блока БМА: Степень огнестойкости здания - IV (табл. 21) Федерального закона от 22.07.2008 № 123-ФЗ Класс конструктивной пожарной опасности - С0 (табл. 22) Федерального закона от 22.07.2008 № 123-ФЗ – Предел огнестойкости несущих элементов- R15 (табл. 21) Федерального закона от 22.07.2008 № 123-ФЗ. При проектировании руководствоваться «Техническим стандартом «Унификация применяемых технических устройств» СТО-701 Версия 1.0», введенным в действие Приказом №1059 от 05.11.2015г. по ОАО «СН-МНГ».
10.	**Особые условия строительства**
	– Новое строительство. – Предусмотреть независимые этапы строительства на каждый подобъект обустройства кустовой площадки, в том числе на каждую скважину, входящую в состав данного проекта, позволяющие осуществлять ввод в эксплуатацию каждого этапа по отдельности. – Кустовые площадки № 25 и № 33 расположены в пределах границ территорий традиционного природопользования. – При необходимости предусмотреть строительство площадки по обезвреживанию или утилизации (переработке) отходов бурения (бурового шлама) в ходе строительства скважин кустовой площадки. – Этапы строительства дополнительно согласовать с Заказчиком. – Предложения о режиме осуществления авторского надзора согласовывается с Заказчиком.

	– Идентификацию проектируемых сооружений, выполнить в соответствии с Законодательством Российской Федерации. Приложение №8. – Заготовленная древесина, оставляемая на местах рубок (лесосеках) на период пожароопасного сезона, должна быть собрана в штабеля или поленницы и отделена противопожарной минерализованной полосой шириной не менее 1,4 метра. (ППБ в Лесах п.19) – При проведении работ по геологическому изучению недр и разработке месторождений полезных ископаемых в период пожароопасного сезона в лесах требуется: – а) содержать территории, отведенные под буровые скважины и другие сооружения, в состоянии, свободном от древесного мусора и иных горючих материалов; проложить по границам этих территорий противопожарную минерализованную полосу шириной не менее 1,4 метра и содержать ее в очищенном от горючих материалов состоянии; – б) полностью очистить от лесных насаждений территорию в радиусе 50 метров от пробуриваемых и эксплуатируемых скважин (при эксплуатации нефтяных и газовых скважин по закрытой системе - в радиусе 25 метров); (ППБ в Лесах п.33)
11.	**Требования к режиму безопасности и гигиене труда**
	– Разработать «Перечень мероприятий, обеспечивающих соблюдение требований по охране труда в процессе эксплуатации линейного объекта» в соответствии с требованиями Постановления Правительства Российской Федерации от 16.02.2008 № 87 «О составе разделов проектной документации и требованиях к их содержанию» п. 36 л). При разработке учесть нормативные требования Трудового кодекса РФ; межгосударственных и национальных стандартов РФ, СНиП, СанПиН, нормативных документов Общества по охране труда, промышленной безопасности и охране окружающей среды. – Разработать в составе раздела «Проект организации строительства» «Перечень мероприятий по предотвращению в ходе строительства опасных инженерно-геологических и техногенных явлений, иных опасных природных процессов и «Перечень мероприятий по обеспечению на линейном объекте безопасного движения в период его строительства» в соответствии с требованиями Постановления Правительства Российской Федерации от 16.02.2008 № 87 «О составе разделов проектной документации и требованиях к их содержанию» п. 38 . При разработке учесть нормативные требования СП 12-136-2002, СП 2.2.1.1312-03, СП 2.2.2.1327-03, СанПиН 2.2.3.1384-03, СНиП 12-03-2001, СНиП 12-04-2002 (перед ссылкой на нормативные документы необходимо проверить их актуальность)
12.	**Перечень мероприятий по охране окружающей среды для объектов капитального строительства производственного и непроизводственного назначения или перечень мероприятий по охране окружающей среды для линейных и площадных объектов в соответствии с Федеральным Законом от 10.01.2002г № 7-ФЗ «Об охране окружающей среды», а также результаты оценки воздействия на окружающую среду в соответствии с Постановлением Правительства Российской Федерации от 16.02.2008 № 87 «О составе разделов проектной документации и требованиях к их содержанию»**
	– Перечень мероприятий по охране окружающей среды» в соответствии с Федеральным законом от 10.01.2002 № 7-ФЗ «Об охране окружающей среды», Постановлением Правительства Российской Федерации от 16.02.2008 № 87 «О составе разделов проектной документации и требованиях к их содержанию», ГОСТ 17.5.3.04 и нормативными документами Общества по охране труда, промышленной безопасности и охране окружающей среды. – При необходимости, разработать рыбохозяйственный раздел и согласовать его с ФГБУ «Нижнеобьрыбвод». – Получение всех согласований и экспертиз эксплуатирующих и надзорных организаций.

13.	**Требования по разработке инженерно-технических мероприятий по гражданской обороне и предупреждению чрезвычайных ситуаций**
	– Мероприятия разработать в соответствии с Градостроительным кодексом РФ (ст. 48 пункт 14), СНиП 2.01.51-90, Приказом МЧС России, исходными данными и требованиями территориальных органов управления МЧС России. Запрос готовит проектировщик от лица Заказчика.
14.	**Мероприятия по обеспечению пожарной безопасности**
	– Выполнить в полном соответствии с требованиями Постановления Правительства РФ №390 от 25.12.2004 года и с учетом требований Федерального закона от 22.07.2008 № 123-ФЗ «Технический регламент о требованиях пожарной безопасности».
15.	**Материалы, представляемые Заказчиком**
	Приложение № 1 «Технические условия на проектирование промысловых трубопроводов» Приложение № 2 «Технические условия на электроснабжение» Приложение № 3 «Основные показатели разработки» Приложение № 4 «Планируемое погружное оборудование» Приложение № 5 «Координаты первой скважины и НДС» Приложение № 6 «Схема разбуривания с указанием расстояния между скважинами, и планируемый объем отходов бурения с одной скважины» Приложение № 7 «Технические условия на проектирование АСУ ТП» Приложение № 8 «Идентификационные признаки проектируемых сооружений» Приложение № 9 «Геолого-физические характеристики продуктивных пластов». Приложение № 10 «Обзорная схема трубопроводов».
16.	**Правила представления, рассмотрения и принятия ПД/РД**
	– Согласовать проектные решения с Заказчиком. – Заказные спецификации и опросные листы согласовать со службами ОАО «СН-МНГ».
17.	**Перечень технических регламентов, национальных стандартов, норм, стандартов организаций, соответствие которым должно быть обеспечено при проектировании**
	В соответствии с действующими Федеральными законами, нормативными правовыми актами, национальными стандартами и иными нормативными документами по вопросам в сфере безопасного ведения работ, связанных с пользованием недрами, промышленной безопасности, безопасности электрических и тепловых установок и сетей, безопасности, безопасности гидротехнических сооружений, безопасности производства, хранения и применения взрывчатых материалов промышленного назначения, а также строительного надзора.
18.	**Перечень согласований с федеральными надзорными органами**
	– Получение всех согласований и экспертиз эксплуатирующих и надзорных организаций, в т.ч. энергоснабжающей организации с подписанием акта преднадзора. – Получение положительного заключения Государственной экспертизы РФ. – Изменение любых параметров должно быть оформлено, как изменение задания на проектирование и утверждено Главным инженером ОАО «СН-МНГ».

Исполнитель:
Инженер 1 категории ОПР УПР В.В. Данильчев

ВИЗОВЫЙ ЛИСТ
к техническим условиям на выполнение ПСД по объекту «Обустройство Ачимовского месторождения нефти. Кусты скважин № 25, 33»

Начальник департамента перспективного развития производства и обустройства месторождений (подпись) Бессонов М.Н. "____"_____2015г.	Главный инженер Аганского НГДУ (подпись) Евдокимов В.В. "____"_____2015г.
Главный маркшейдер (подпись) Новичков А.А. "____"_____2015г.	Начальник департамента экологической безопасности и охраны окружающей среды (подпись) Гортиков А.А. "____"_____2015г.
Начальник департамента производственного контроля, охраны труда, пожарной безопасности, гражданской обороны и предупреждения чрезвычайных ситуаций (подпись) Финк А.В. "____"_____2015г.	

Ханты-Мансийский автономный округ – Югра
Губернатор

Приложение 58
к постановлению Правительства
Ханты-Мансийского
автономного округа – Югры
от 11 ноября 2016 года № 444-п

Положение о размещении линейного объекта регионального значения Ханты-Мансийского автономного округа – Югры «Обустройство Ачимовского месторождения нефти. Кусты скважин № 25, 33»

I. Размещение объекта

В административном отношении линейный объект регионального значения Ханты-Мансийского автономного округа – Югры «Обустройство Ачимовского месторождения нефти. Кусты скважин № 25, 33» (далее – проектируемый объект) расположен на межселенной территории в границах Ачимовского месторождения нефти Нижневартовского и Сургутского районов Ханты-Мансийского автономного округа – Югры.

В географическом отношении территория проектируемого объекта находится в 83 километрах от населенного пункта Угут.

II. Функциональное зонирование территории

Проектируемый объект располагается на землях лесного фонда, находящихся в ведении территориального отдела – Мегионского лесничества (Куль-Еганское участковое лесничество, Куль-Еганское урочище) и территориального отдела – Юганского лесничества (Угутское участковое лесничество).

III. Решение по планировочной организации земельных участков для размещения проектируемого объекта

Расчет полосы отвода земельных участков для выполнения работ по строительству проектируемого объекта производится с учетом действующих норм отвода земель.

Таблица 1

Площади земельных участков, необходимые для
строительства и эксплуатации проектируемого объекта

Наименование объекта	Площадь вновь испрашиваемых земельных участков, га	Площадь по земельным участкам, арендованным ранее, га	Зона застройки, га
Обустройство Ачимовского месторождения нефти. Кусты скважин № 25, 33	Сургутский район		
	81,742		81,742
	Нижневартовский район		
	19,693		19,693
Всего	101,435	Всего	101,435

Таблица 2

Площади испрашиваемых земельных участков под проектируемый объект

№ земельного участка	Площадь земельного участка, га	Категория земель
86:03:0011301:ЗУ1	4,89	Земли лесного фонда
86:03:0011301:ЗУ2	4,29	Земли лесного фонда
86:03:0011301:ЗУ3	7,06	Земли лесного фонда
86:03:0011301:ЗУ4	6,90	Земли лесного фонда
86:03:0011301:ЗУ5	15,69	Земли лесного фонда
86:03:0011301:840:ЗУ6	9,45	Земли лесного фонда
86:03:0011301:ЗУ7	27,62	Земли лесного фонда
86:03:0011301:533:ЗУ8	0,217	Земли лесного фонда
86:03:0011301:534:ЗУ9	0,22	Земли лесного фонда
86:04:0000001:ЗУ10	14,8776	Земли лесного фонда
86:04:0000001:37648:ЗУ11	0,0644	Земли лесного фонда
86:04:0000001:37654:ЗУ12	0,12	Земли лесного фонда
86:04:0000001:103492:ЗУ13	1,15	Земли лесного фонда
86:04:0000001:103496:ЗУ14	0,74	Земли лесного фонда
86:04:0000001:ЗУ15	2,7411	Земли лесного фонда
86:03:0011301:534:ЗУ16	0,0193	Земли лесного фонда
86:03:0011301:533:ЗУ17	0,0192	Земли лесного фонда

86:03:0011301:ЗУ18	1,7094	Земли лесного фонда
86:03:0011301:ЗУ19	3,6572	Земли лесного фонда

Координаты границ земельных участков, необходимых для реконструкции проектируемого объекта, в графических материалах определены в местной системе координат Ханты-Мансийского автономного округа – Югры МСК-86

IV. Особо охраняемые природные территории и зоны с особыми условиями использования территории

Проектируемый объект расположен в непосредственной близости к существующему коридору коммуникаций. Работы по строительству будут носить локальный характер, и затрагивать территорию, которая уже подвергалась мощному длительному техногенному воздействию.

Проектируемый объект не пересекает водоохранную зону и прибрежную защитную полосу водных объектов.

В границах участка работ отсутствуют объекты историко-культурного наследия, особо охраняемые природные территории федерального, регионального и местного значения.


Проектируемый объект попадает в границы территорий традиционного природопользования коренных малочисленных народов Севера регионального значения.

В соответствии с пунктом 1 статьи 12 Закона Ханты-Мансийского автономного округа – Югры от 28 декабря 2006 года № 145-оз «О территориях традиционного природопользования коренных малочисленных народов Севера регионального значения в Ханты-Мансийском автономном округе – Югре» проведено согласование размещения проектируемого объекта с субъектом традиционного природопользования.

Ханты-Мансийский автономный округ – Югра
Губернатор

Основная часть проекта планировки территории для размещения линейного объекта регионального значения Ханты-Мансийского автономного округа – Югры «Обустройство Аганского месторождения нефти. Кусты скважин №225, 226, 227»
Землепользователь
ОАО «Славнефть-Мегионнефтегаз».
Масштаб 1:5000

Приложение 59
к постановлению Правительства
Ханты-Мансийского
автономного округа – Югры
от 11 ноября 2016 года № 444-п

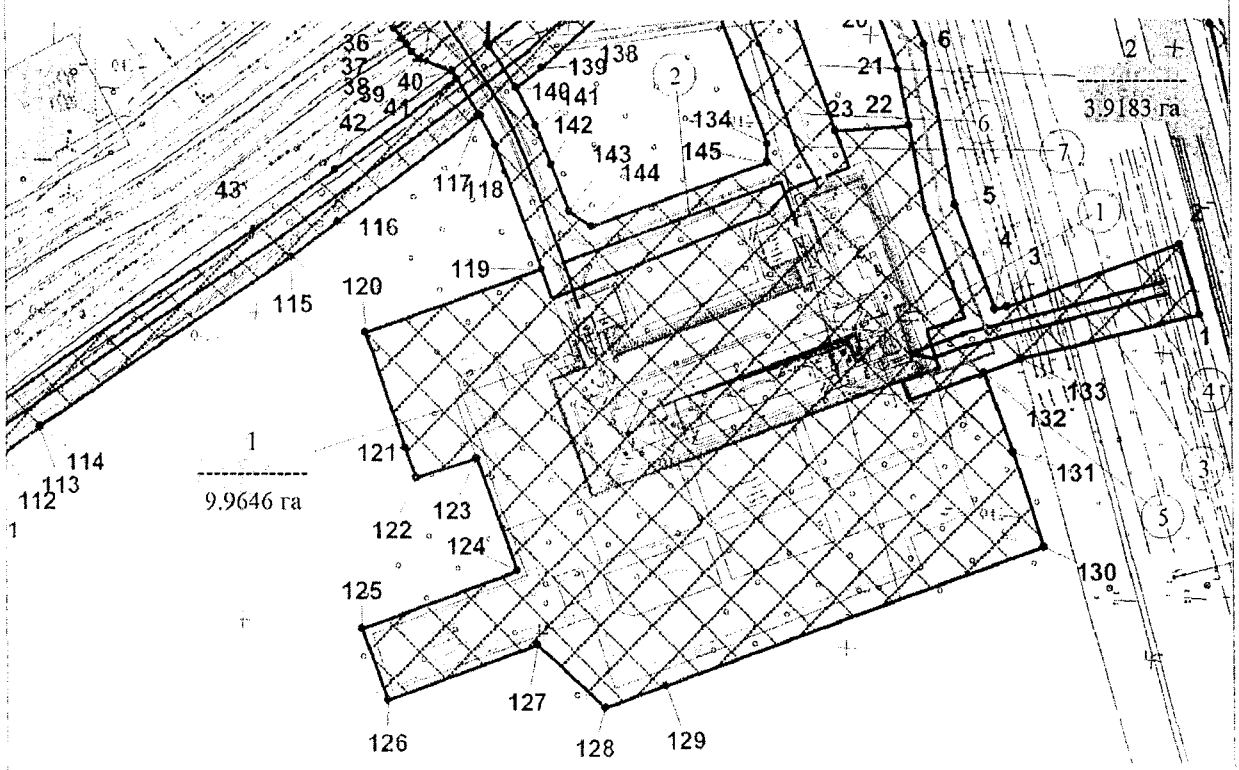

Экспликация зоны планируемого размещения линейных объектов

Номер	Наименование
1	Куст скважин №225
2	Коридор коммуникаций на куст скважин №225

Экспликация проектируемых линейных объектов

Номер	Наименование
1	Куст скважин №225
2	Автодорога на куст скважин №225
3	Нефтегазопровод к.225-т.вр. в н.сб. Д.426 (1 нитка)
4	Нефтегазопровод к.225-т.вр. в н.сб. Д.426 (2 нитка)
5	Высоконапорный водовод т.вр.-к.225
6	ВЛ-6 кВ №1 на куст скважин №225
7	ВЛ-6 кВ №2 на куст скважин №225

1 / 9.9646 га — номер зоны планируемого размещения объектов / площадь зоны размещения

1 — номер линейного объекта


Условные обозначения:

- граница зоны размещения линейных объектов
- 1 — точки поворота границы зоны планируемого размещения линейных объектов
- зона планируемого размещения линейных объектов
- границы земельных участков по сведениям государственного кадастра недвижимости
- границы земельных участков лесного фонда

Оси проектируемых линейных объектов

- Автодорога на куст скважин №225
- Нефтегазопровод к.225-т.вр. в н.сб. Д.426 (1 нитка)
- Нефтегазопровод к.225-т.вр. в н.сб. Д.426 (2 нитка)
- Высоконапорный водовод т.вр.-к.225
- ВЛ-6 кВ №1 на куст скважин №225
- ВЛ-6 кВ №2 на куст скважин №225


Основная часть проекта планировки
территории для размещения линейного
объекта регионального значения
Ханты-Мансийского автономного округа – Югры
«Обустройство Аганского месторождения нефти.
Кусты скважин №225, 226, 227»
Землепользователь
ОАО «Славнефть-Мегионнефтегаз». Масштаб 1:5000

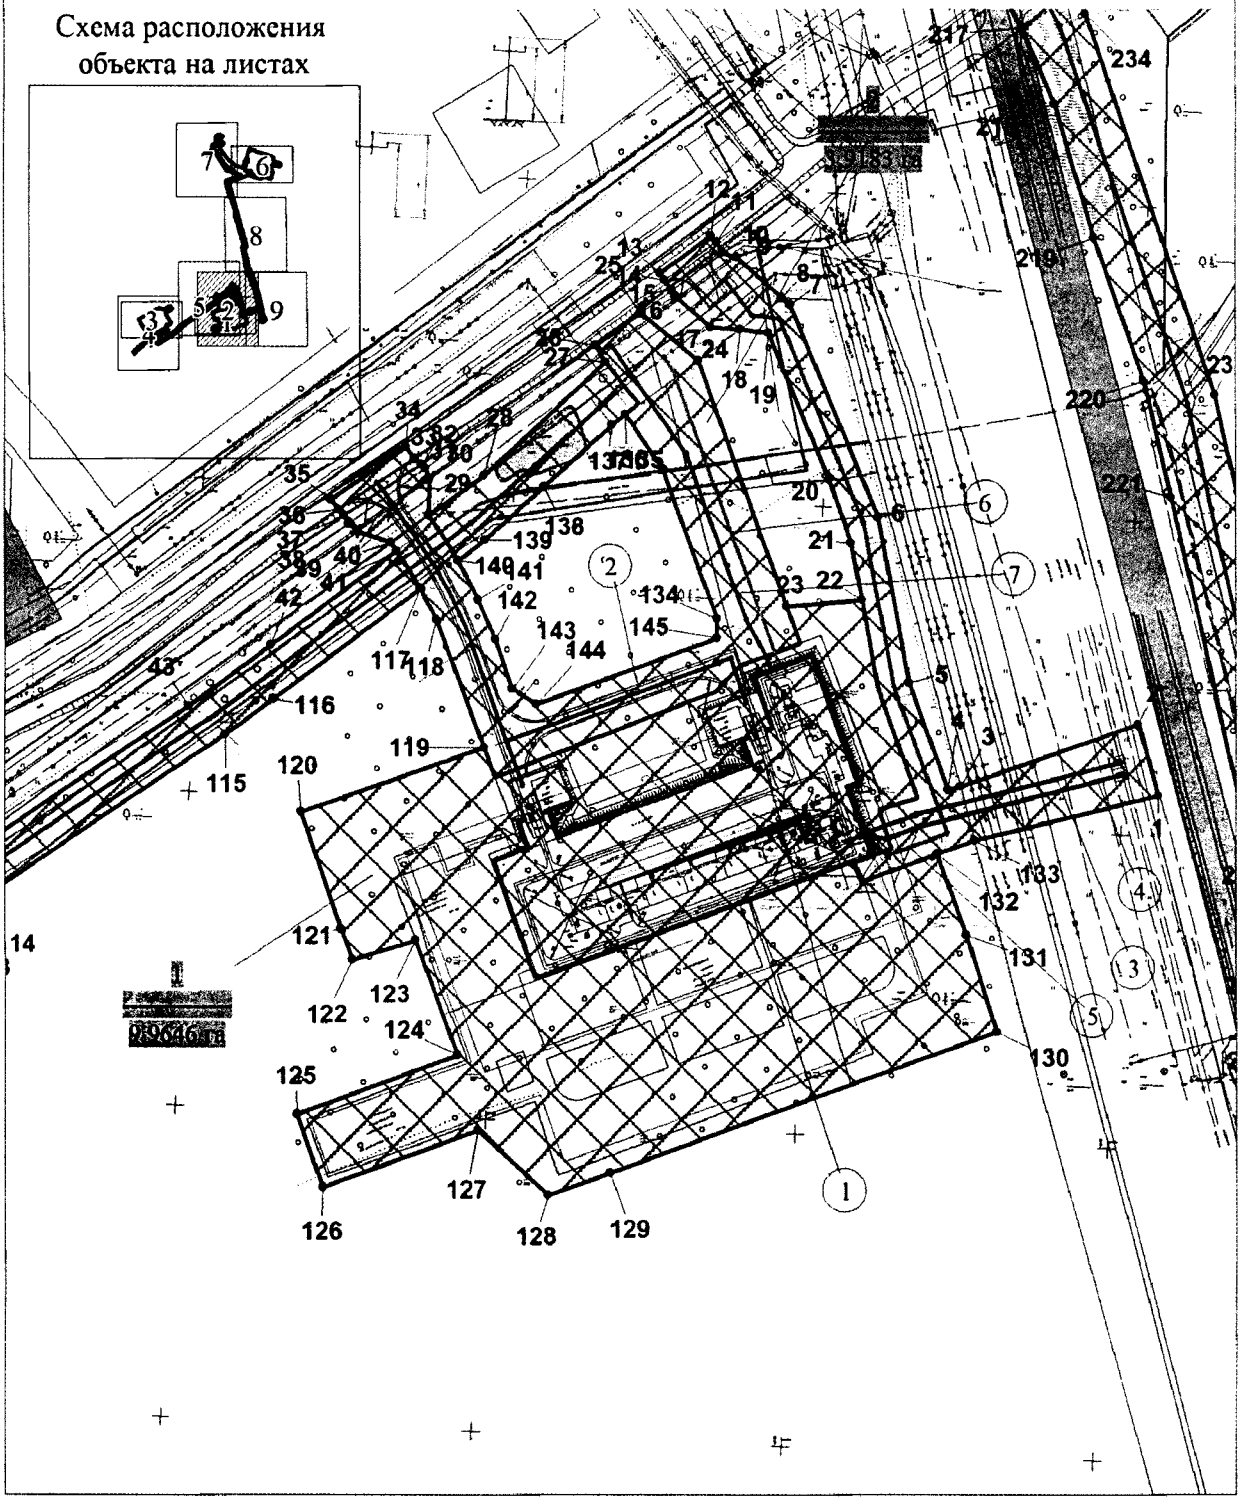

Основная часть проекта планировки территории для размещения линейного объекта регионального значения Ханты-Мансийского автономного округа – Югры «Обустройство Аганского месторождения нефти. Кусты скважин №225, 226, 227»

Землепользователь
ОАО «Славнефть-Мегионнефтегаз». Масштаб 1:5000

Схема расположения объекта на листах

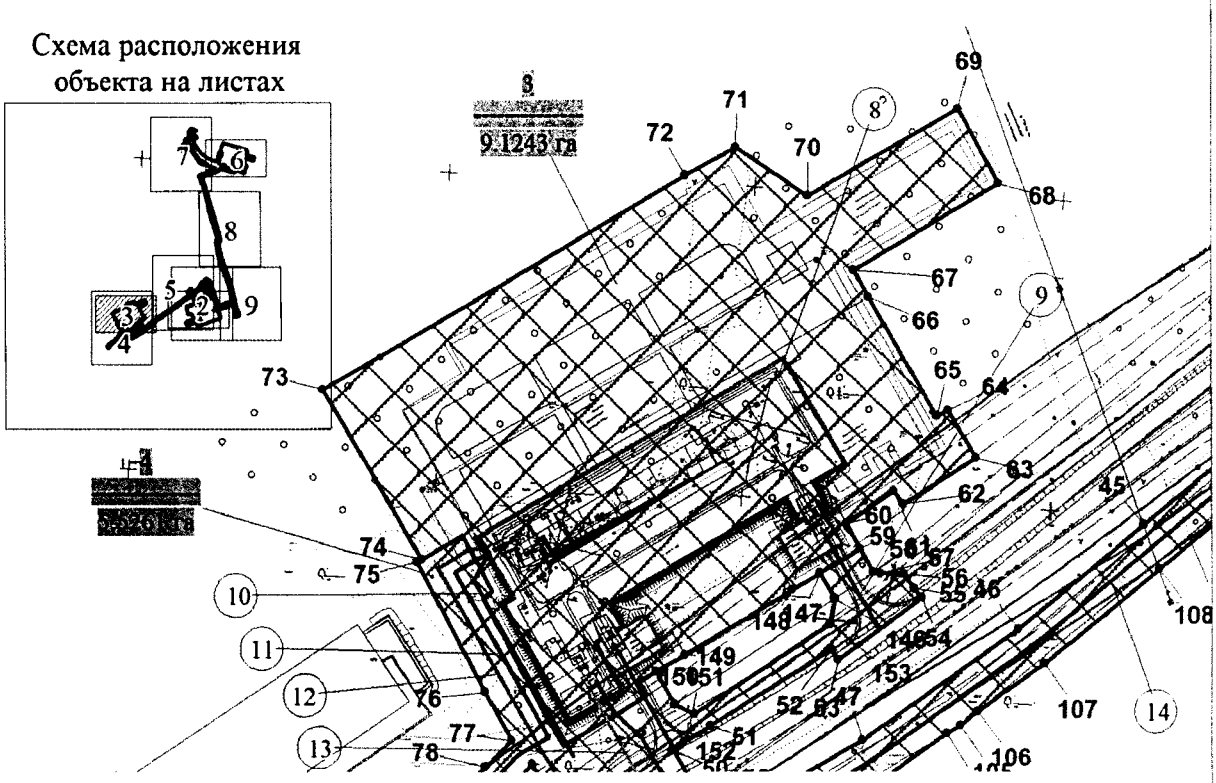

Экспликация зоны планируемого размещения линейных объектов

Номер	Наименование
3	Куст скважин №226
4	Коридор коммуникаций на куст скважин №226

Экспликация проектируемых линейных объектов

Номер	Наименование
8	Куст скважин №226
9	Автодорога на куст скважин №226
10	Нефтегазопровод к.226 - т.вр. в н.сб.Д.426
11	Нефтегазопровод к.226-т.вр. в н.сб. с к.17. 81
12	Высоконапорный водовод т.вр.-к.226
13	ВЛ-6 кВ №1 на куст скважин №226
14	ВЛ-6 кВ №2 на куст скважин №226

8 / 9.1243 га — номер зоны планируемого размещения объектов / площадь зоны размещения

(3) — номер линейного объекта

Условные обозначения:

- граница зоны размещения линейных объектов
- 73 — точки поворота границы зоны планируемого размещения линейных объектов
- зона планируемого размещения линейных объектов
- границы земельных участков по сведениям государственного кадастра недвижимости
- границы земельных участков лесного фонда


Оси проектируемых линейных объектов

- Автодорога на куст скважин №226
- Нефтегазопровод к.226 - т.вр. в н.сб.Д.426
- Нефтегазопровод к.226-т.вр. в н.сб. с к.17. 81
- Высоконапорный водовод т.вр.-к.226
- ВЛ-6 кВ №1 на куст скважин №226
- ВЛ-6 кВ №2 на куст скважин №226

Основная часть проекта планировки
территории для размещения линейного
объекта регионального значения
Ханты-Мансийского автономного округа – Югры
«Обустройство Аганского месторождения нефти.
Кусты скважин №225, 226, 227»
Землепользователь
ОАО «Славнефть-Мегионнефтегаз». Масштаб 1:5000

Каталог координат границ
зон планируемого размещения
линейных объектов

Точка	X	Y
1	1 006 880.44	4 399 178.39
2	1 006 926.10	4 399 165.39
3	1 006 886.10	4 399 051.03
4	1 006 884.08	4 399 043.24
5	1 006 952.87	4 399 018.19
6	1 007 058.29	4 398 998.61
7	1 007 193.77	4 398 942.45
8	1 007 197.94	4 398 937.33
9	1 007 223.70	4 398 907.84
10	1 007 226.47	4 398 899.30
11	1 007 233.59	4 398 894.78
12	1 007 237.43	4 398 891.72
13	1 007 213.65	4 398 858.50
14	1 007 209.33	4 398 861.32
15	1 007 202.83	4 398 866.07

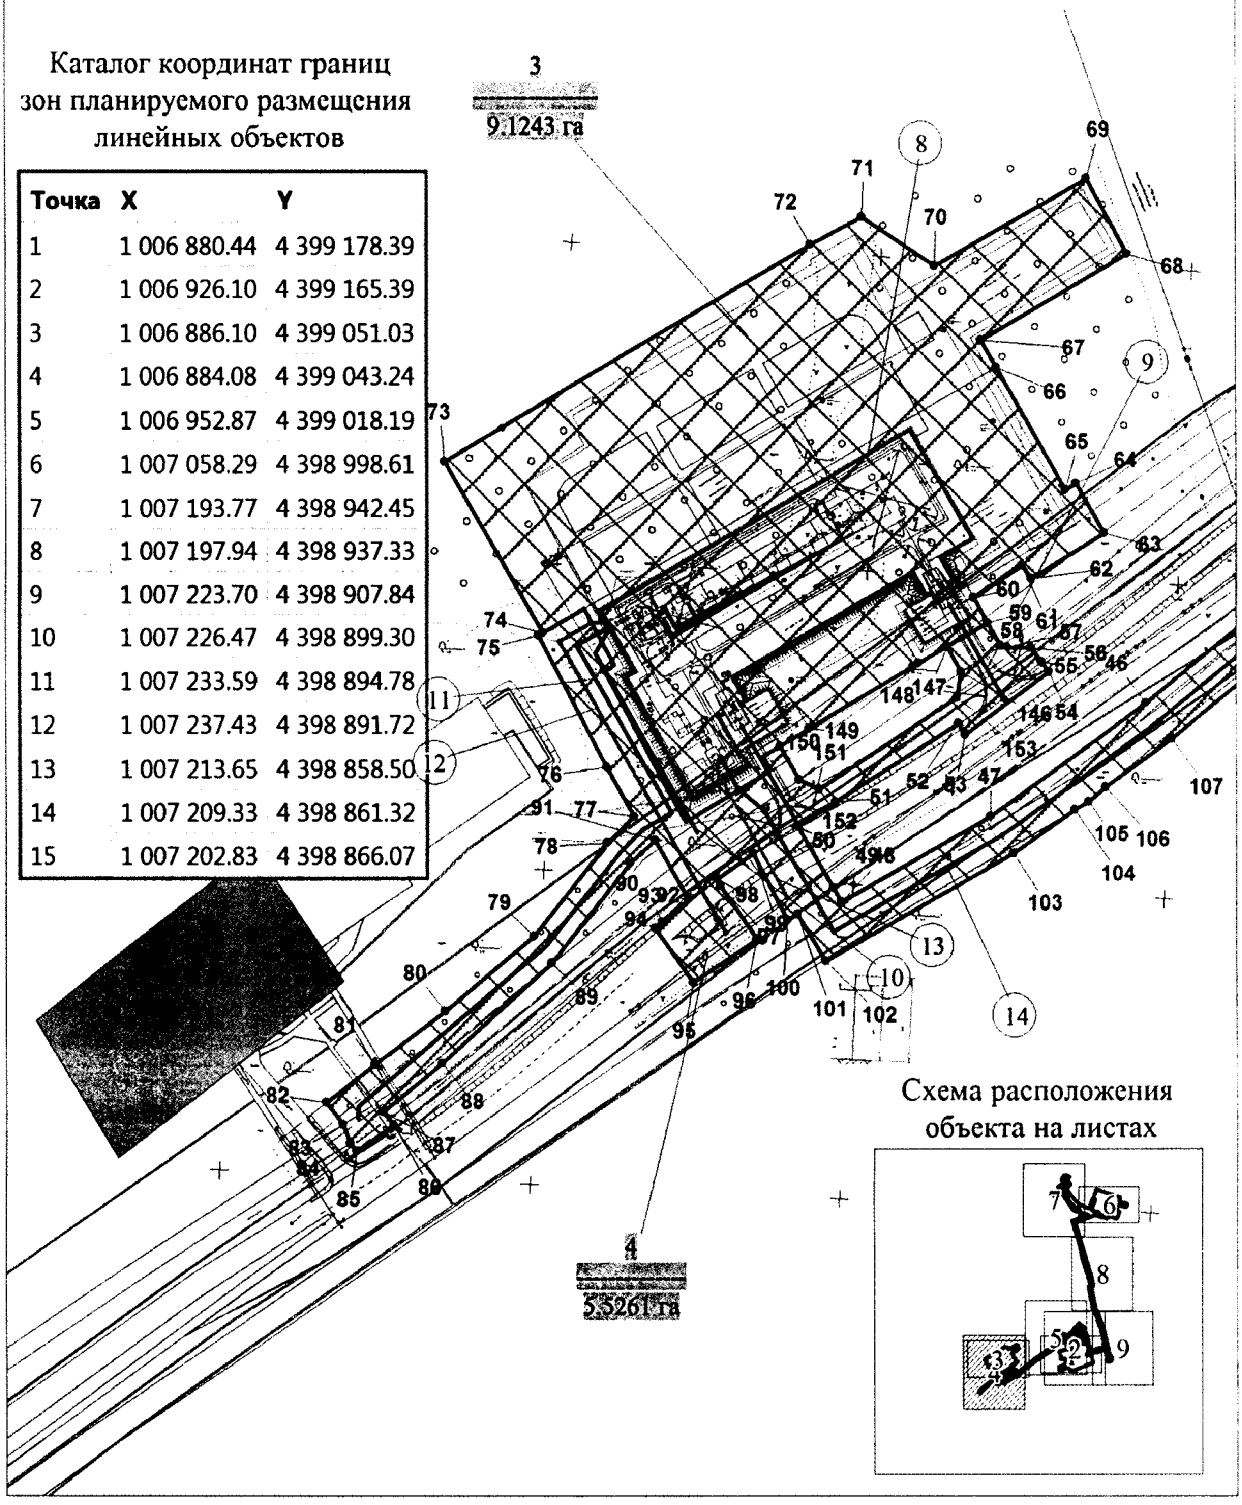


Основная часть проекта планировки
территории для размещения линейного
объекта регионального значения
Ханты-Мансийского автономного округа – Югры
«Обустройство Аганского месторождения нефти.
Кусты скважин №225, 226, 227»
Землепользователь
ОАО «Славнефть-Мегионнефтегаз». Масштаб 1:5000

Каталог координат границ зон планируемого размещения линейных объектов

Точка	X	Y
16	1 007 199.30	4 398 868.33
17	1 007 179.22	4 398 891.04
18	1 007 177.85	4 398 910.00
19	1 007 175.43	4 398 928.38
20	1 007 081.74	4 398 967.25
21	1 007 041.81	4 398 981.33
22	1 007 005.08	4 398 988.14
23	1 007 001.58	4 398 939.80
24	1 007 157.94	4 398 882.90
25	1 007 188.36	4 398 845.81
26	1 007 167.61	4 398 816.61
27	1 007 157.19	4 398 823.12
28	1 007 084.56	4 398 744.38
29	1 007 059.37	4 398 708.82
30	1 007 082.57	4 398 709.46
31	1 007 089.38	4 398 706.54
32	1 007 091.83	4 398 704.20
33	1 007 095.50	4 398 699.75

Схема расположения объекта на листах

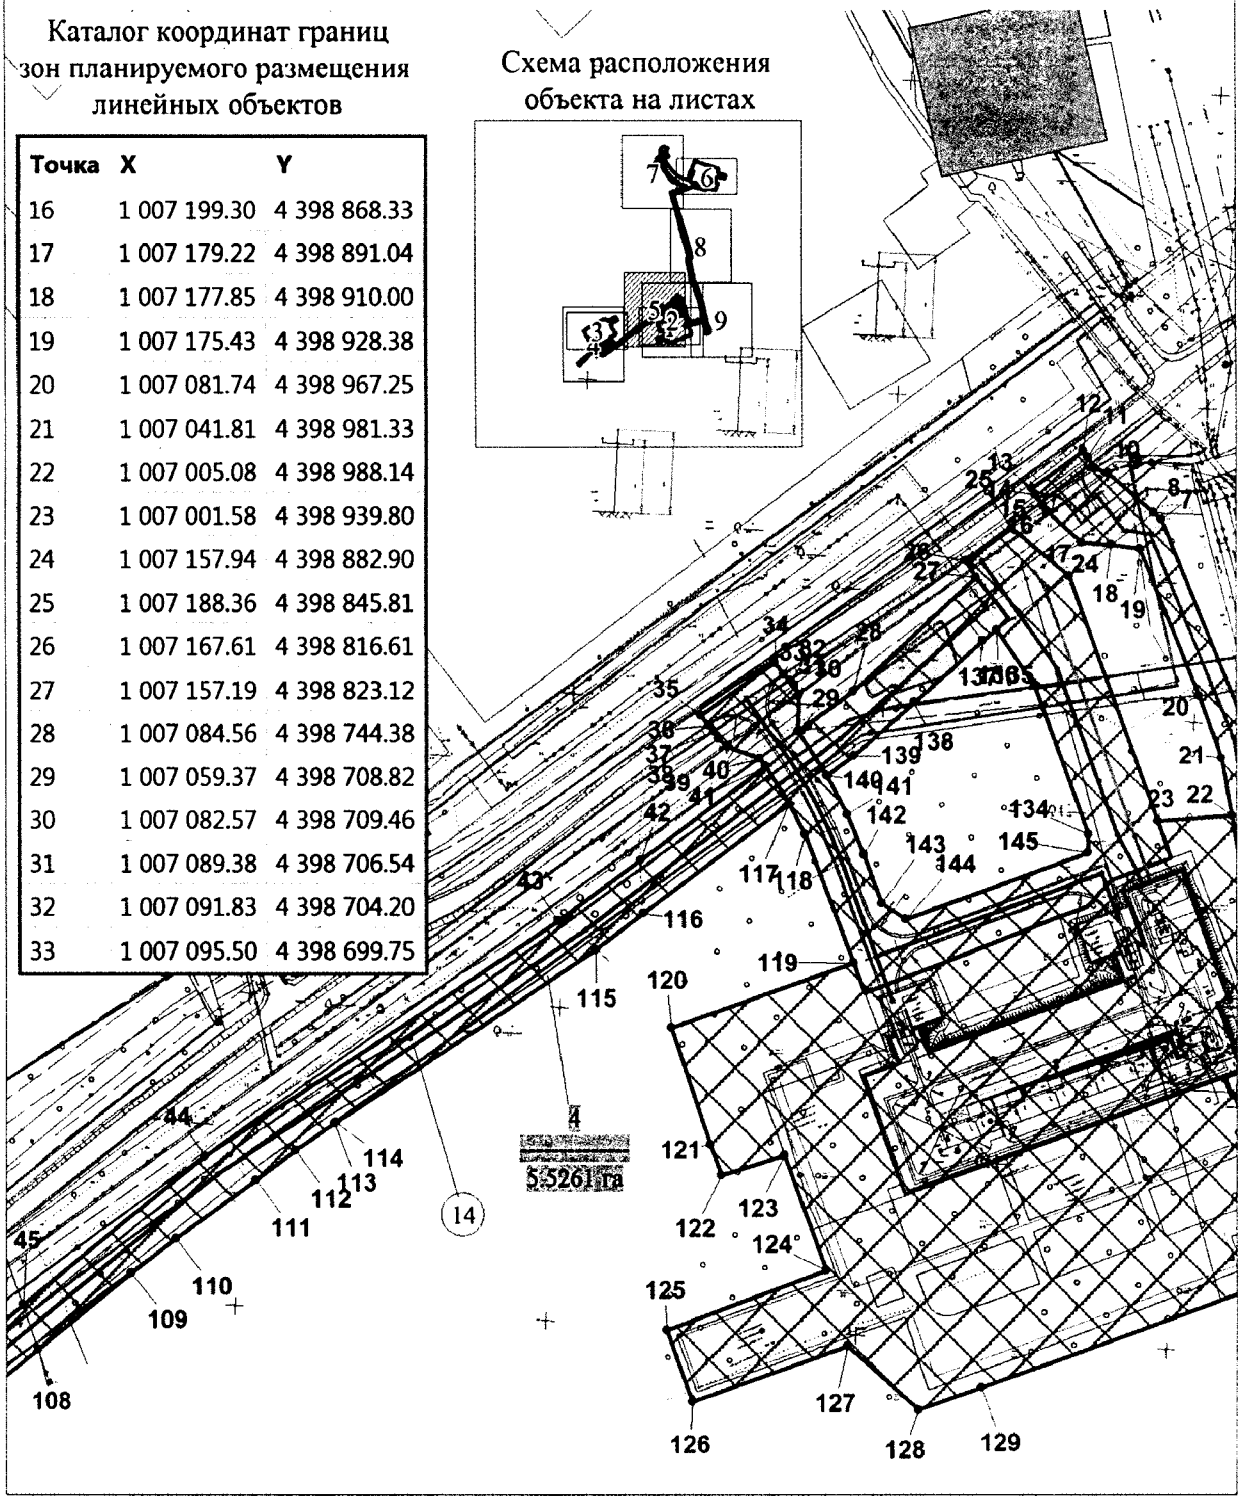

Основная часть проекта планировки территории для размещения линейного объекта регионального значения Ханты-Мансийского автономного округа – Югры «Обустройство Аганского месторождения нефти. Кусты скважин №225, 226, 227»

Землепользователь
ОАО «Славнефть-Мегионнефтегаз». Масштаб 1:5000

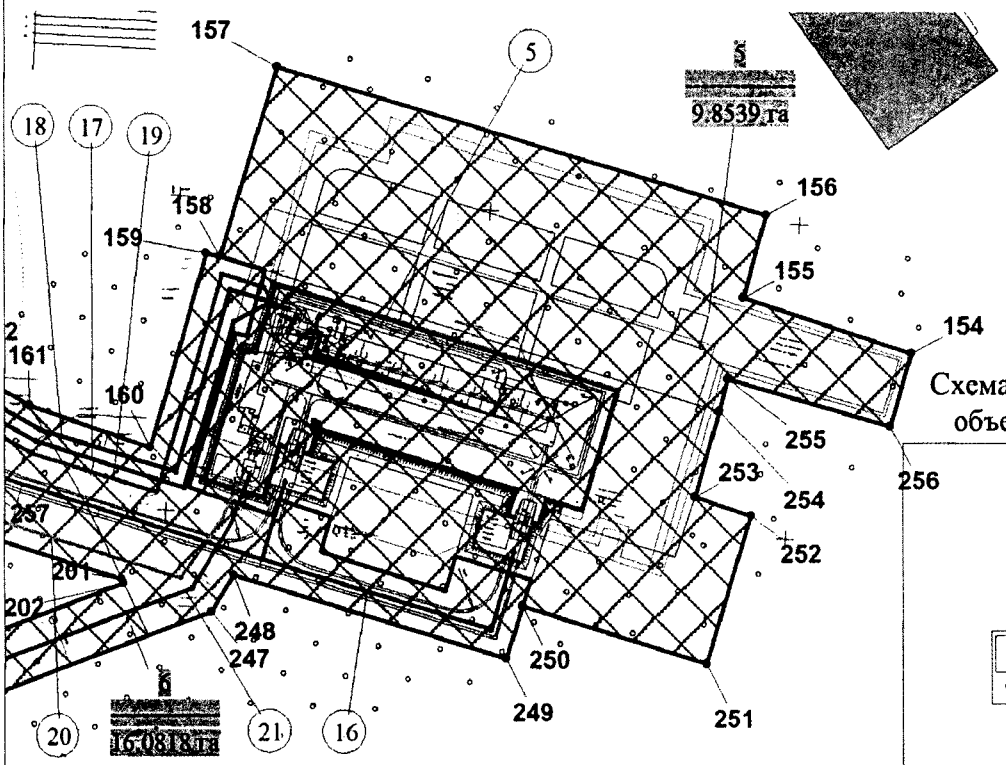


Схема расположения объекта на листах



Экспликация зоны планируемого размещения линейных объектов

Номер	Наименование
5	Куст скважин №227
6	Коридор коммуникаций на куст скважин №227

Экспликация проектируемых линейных объектов

Номер	Наименование
15	Куст скважин №226
16	Автодорога на куст скважин №227
17	Нефтегазопровод к.227-т.вр. в н.сб. 325 (1 нитка)
18	Нефтегазопровод к.227-т.вр. в н.сб. 325 (2 нитка)
19	Высоконапорный водовод т.вр.-к.227
20	ВЛ-6 кВ №1 на куст скважин №227
21	ВЛ-6 кВ №2 на куст скважин №227

номер зоны планируемого размещения объектов / площадь зоны размещения

(15) номер линейного объекта

Условные обозначения:

граница зоны размещения линейных объектов

155 точки поворота границы зоны планируемого размещения линейных объектов

зона планируемого размещения линейных объектов

границы земельных участков по сведениям государственного кадастра недвижимости

границы земельных участков лесного фонда

Оси проектируемых линейных объектов:

Автодорога на куст скважин №227

Нефтегазопровод к.227-т.вр. в н.сб. 325 (1 нитка)

Нефтегазопровод к.227-т.вр. в н.сб. 325 (2 нитка)

Высоконапорный водовод т.вр.-к.227


ВЛ-6 кВ №1 на куст скважин №227

ВЛ-6 кВ №2 на куст скважин №227


Основная часть проекта планировки
территории для размещения линейного
объекта регионального значения
Ханты-Мансийского автономного округа – Югры
«Обустройство Аганского месторождения нефти.
Кусты скважин №225, 226, 227»
Землепользователь
ОАО «Славнефть-Мегионнефтегаз». Масштаб 1:5000

Каталог координат границ
зон планируемого размещения
линейных объектов

Точка	X	Y
34	1 007 103.20	4 398 694.06
35	1 007 069.57	4 398 646.13
36	1 007 063.11	4 398 651.21
37	1 007 059.24	4 398 654.44
38	1 007 054.50	4 398 657.50
39	1 007 049.48	4 398 662.89
40	1 007 042.03	4 398 684.35
41	1 007 036.80	4 398 688.03
42	1 006 976.75	4 398 607.08
43	1 006 938.10	4 398 553.92
44	1 006 788.25	4 398 326.09
45	1 006 693.49	4 398 207.11
46	1 006 627.26	4 398 124.53
47	1 006 555.48	4 398 024.02
48	1 006 500.65	4 397 929.04
49	1 006 509.44	4 397 923.98
50	1 006 549.61	4 397 900.42
51	1 006 564.86	4 397 924.94
52	1 006 614.31	4 398 003.88
53	1 006 607.30	4 398 008.14
54	1 006 647.05	4 398 061.85
55	1 006 653.17	4 398 057.09
56	1 006 662.43	4 398 050.56
57	1 006 662.60	4 398 035.37
58	1 006 663.42	4 398 030.89
59	1 006 678.53	4 398 022.41
60	1 006 694.38	4 398 013.54
61	1 006 715.33	4 398 044.63
62	1 006 706.91	4 398 050.37

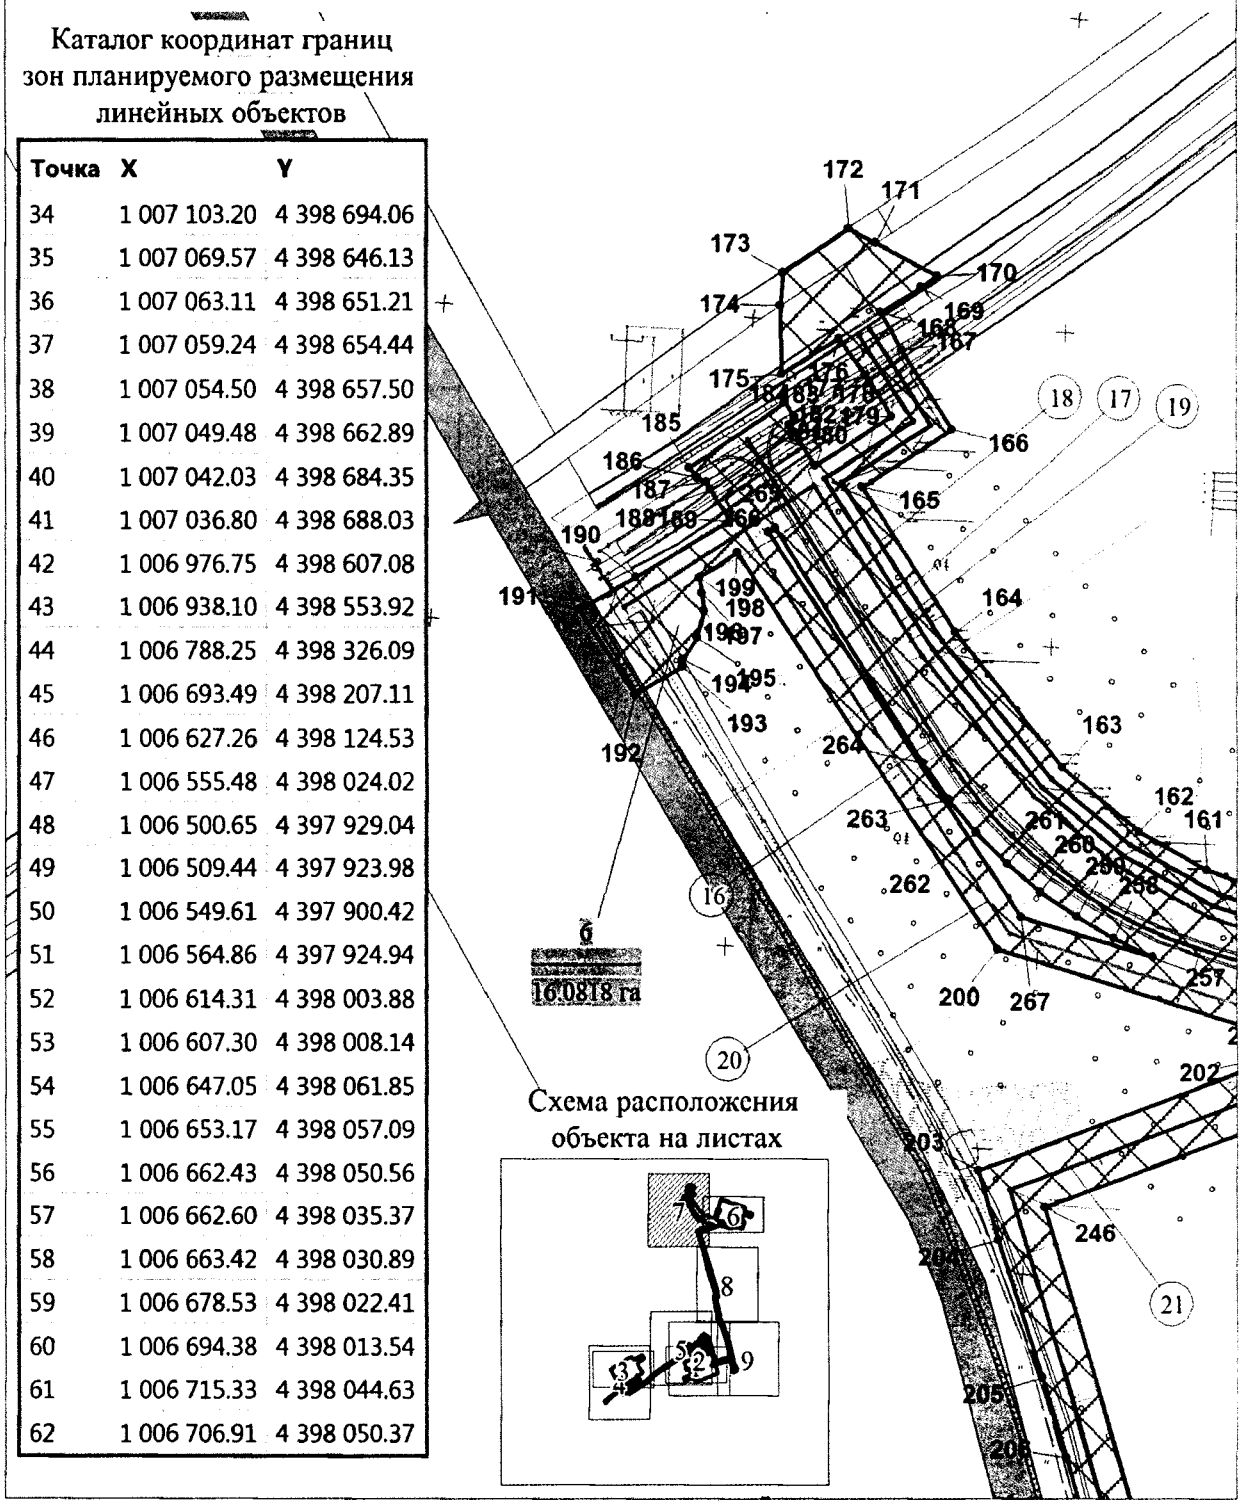


Основная часть проекта планировки
территории для размещения линейного
объекта регионального значения
Ханты-Мансийского автономного округа – Югры
«Обустройство Аганского месторождения нефти.
Кусты скважин №225, 226, 227»
Землепользователь
ОАО «Славнефть-Мегионнефтегаз». Масштаб 1:5000

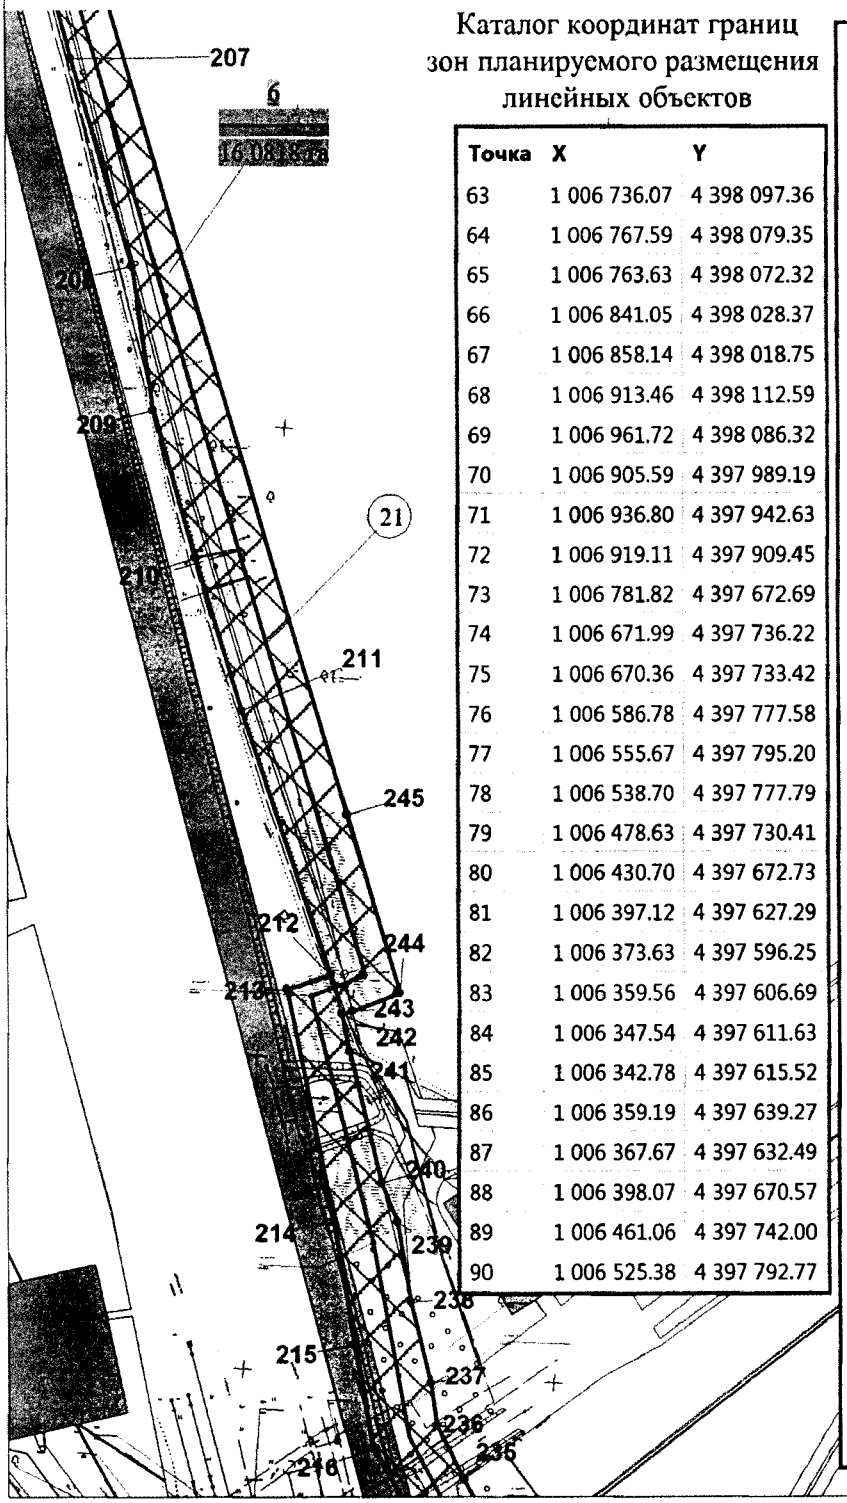

Каталог координат границ
зон планируемого размещения
линейных объектов

Точка	X	Y
63	1 006 736.07	4 398 097.36
64	1 006 767.59	4 398 079.35
65	1 006 763.63	4 398 072.32
66	1 006 841.05	4 398 028.37
67	1 006 858.14	4 398 018.75
68	1 006 913.46	4 398 112.59
69	1 006 961.72	4 398 086.32
70	1 006 905.59	4 397 989.19
71	1 006 936.80	4 397 942.63
72	1 006 919.11	4 397 909.45
73	1 006 781.82	4 397 672.69
74	1 006 671.99	4 397 736.22
75	1 006 670.36	4 397 733.42
76	1 006 586.78	4 397 777.58
77	1 006 555.67	4 397 795.20
78	1 006 538.70	4 397 777.79
79	1 006 478.63	4 397 730.41
80	1 006 430.70	4 397 672.73
81	1 006 397.12	4 397 627.29
82	1 006 373.63	4 397 596.25
83	1 006 359.56	4 397 606.69
84	1 006 347.54	4 397 611.63
85	1 006 342.78	4 397 615.52
86	1 006 359.19	4 397 639.27
87	1 006 367.67	4 397 632.49
88	1 006 398.07	4 397 670.57
89	1 006 461.06	4 397 742.00
90	1 006 525.38	4 397 792.77
91	1 006 540.24	4 397 808.54
92	1 006 502.44	4 397 830.38
93	1 006 487.64	4 397 813.34
94	1 006 483.76	4 397 808.67
95	1 006 448.80	4 397 833.47
96	1 006 476.47	4 397 874.54
97	1 006 510.79	4 397 851.23
98	1 006 515.30	4 397 848.76
99	1 006 531.78	4 397 872.29
100	1 006 488.58	4 397 894.41
101	1 006 492.66	4 397 900.70
102	1 006 462.41	4 397 918.80
103	1 006 531.91	4 398 039.20
104	1 006 559.77	4 398 078.24
105	1 006 565.12	4 398 087.33
106	1 006 574.04	4 398 098.17
107	1 006 604.90	4 398 141.40
108	1 006 665.26	4 398 217.25
109	1 006 713.83	4 398 278.04
110	1 006 735.64	4 398 307.39
111	1 006 773.25	4 398 358.91
112	1 006 791.94	4 398 384.70
113	1 006 809.42	4 398 409.48
114	1 006 809.95	4 398 410.44
115	1 006 919.91	4 398 577.97
116	1 006 942.64	4 398 608.81
117	1 007 012.69	4 398 703.19
118	1 006 993.15	4 398 713.40
119	1 006 911.42	4 398 744.30
120	1 006 870.26	4 398 626.53
121	1 006 795.53	4 398 651.98
122	1 006 776.05	4 398 659.29
123	1 006 788.57	4 398 699.94
124	1 006 715.45	4 398 726.68
125	1 006 677.59	4 398 623.54

Основная часть проекта планировки
территории для размещения линейного
объекта регионального значения
Ханты-Мансийского автономного округа – Югры
«Обустройство Аганского месторождения нефти.
Кусты скважин №225, 226, 227»
Землепользователь
ОАО «Славнефть-Мегионнефтегаз». Масштаб 1:5000

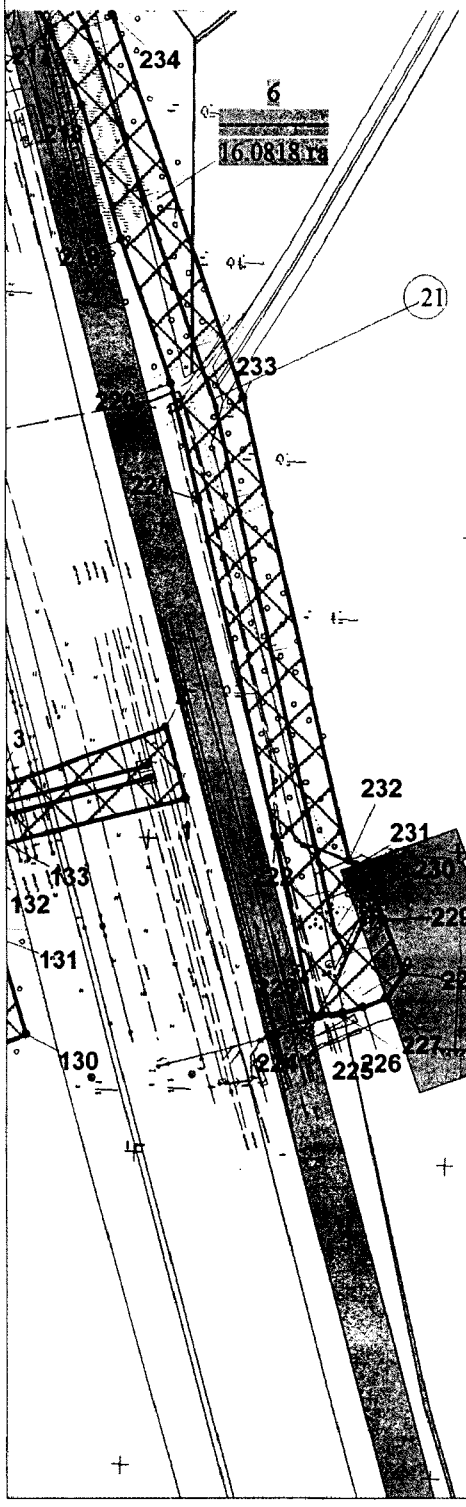


Каталог координат границ зон планируемого размещения линейных объектов

Точка	X	Y
126	1 006 631.38	4 398 640.20
127	1 006 667.23	4 398 740.09
128	1 006 626.30	4 398 785.39
129	1 006 640.37	4 398 825.44
130	1 006 730.05	4 399 073.96
131	1 006 791.82	4 399 054.45
132	1 006 843.33	4 399 035.72
133	1 006 852.07	4 399 059.97
134	1 006 993.29	4 398 894.93
135	1 007 088.42	4 398 860.29
136	1 007 123.67	4 398 836.28
137	1 007 117.04	4 398 827.26
138	1 007 077.66	4 398 783.32
139	1 007 043.71	4 398 744.98
140	1 007 030.76	4 398 727.53

Точка	X	Y
141	1 007 005.85	4 398 740.58
142	1 006 980.10	4 398 751.26
143	1 006 949.01	4 398 762.59
144	1 006 939.20	4 398 777.97
145	1 006 981.28	4 398 894.73
146	1 006 646.95	4 398 005.76
147	1 006 663.07	4 397 996.49
148	1 006 652.43	4 397 978.60
149	1 006 610.98	4 397 908.27
150	1 006 600.17	4 397 889.57
151	1 006 578.85	4 397 901.89
152	1 006 572.82	4 397 914.58
153	1 006 630.59	4 398 002.81
154	1 008 762.97	4 399 518.66
155	1 008 797.69	4 399 410.76
156	1 008 850.43	4 399 425.56
157	1 008 945.24	4 399 110.15
158	1 008 824.01	4 399 073.69
159	1 008 826.43	4 399 064.57
160	1 008 703.09	4 399 028.29
161	1 008 730.12	4 398 948.87
162	1 008 754.81	4 398 904.02
163	1 008 796.08	4 398 854.56
164	1 008 881.60	4 398 786.50
165	1 008 974.32	4 398 727.41
166	1 009 010.69	4 398 784.45
167	1 009 060.50	4 398 752.76
168	1 009 084.86	4 398 739.13
169	1 009 100.82	4 398 765.11
170	1 009 108.00	4 398 775.05
171	1 009 129.19	4 398 735.78
172	1 009 138.02	4 398 718.22
173	1 009 110.11	4 398 676.36

Схема расположения объекта на листах

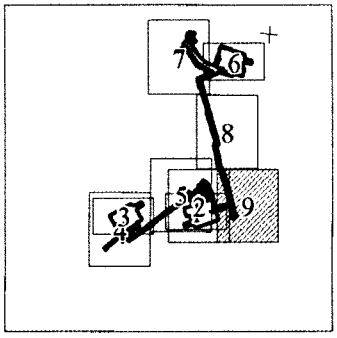

Основная часть проекта планировки
территории для размещения линейного
объекта регионального значения
Ханты-Мансийского автономного округа – Югры
«Обустройство Аганского месторождения нефти.
Кусты скважин №225, 226, 227»
Землепользователь
ОАО «Славнефть-Мегионнефтегаз».

Каталог координат границ зон планируемого
размещения линейных объектов

Точка	X	Y
174	1 009 089.37	4 398 674.89
175	1 009 045.78	4 398 675.54
176	1 009 068.45	4 398 712.43
177	1 009 045.05	4 398 729.25
178	1 009 040.99	4 398 731.94
179	1 009 019.25	4 398 745.78
180	1 008 987.90	4 398 696.61
181	1 009 009.02	4 398 683.07
182	1 009 013.05	4 398 680.56
183	1 009 018.87	4 398 683.45
184	1 009 027.83	4 398 677.75
185	1 008 986.52	4 398 615.36
186	1 008 980.06	4 398 620.88
187	1 008 977.65	4 398 626.69
188	1 008 972.76	4 398 629.64
189	1 008 953.21	4 398 642.16
190	1 008 916.83	4 398 581.25
191	1 008 895.76	4 398 544.26
192	1 008 842.02	4 398 580.73
193	1 008 859.62	4 398 611.32
194	1 008 864.08	4 398 611.83
195	1 008 878.12	4 398 620.87
196	1 008 894.92	4 398 625.22
197	1 008 906.43	4 398 623.84
198	1 008 916.70	4 398 622.25
199	1 008 932.37	4 398 646.89
200	1 008 679.48	4 398 812.99
201	1 008 619.36	4 399 009.63
202	1 008 616.85	4 399 010.84
203	1 008 539.22	4 398 801.04
204	1 008 493.99	4 398 813.50
205	1 008 407.06	4 398 841.36


Точка	X	Y
206	1 008 355.26	4 398 857.10
207	1 008 298.15	4 398 873.15
208	1 008 166.36	4 398 912.19
209	1 008 074.57	4 398 925.74
210	1 007 980.66	4 398 953.14
211	1 007 883.85	4 398 982.35
212	1 007 714.68	4 399 039.08
213	1 007 705.80	4 399 011.12
214	1 007 557.66	4 399 040.85
215	1 007 479.49	4 399 054.00
216	1 007 412.90	4 399 066.05
217	1 007 369.78	4 399 090.47
218	1 007 321.43	4 399 111.56
219	1 007 235.82	4 399 136.92
220	1 007 144.97	4 399 169.11
221	1 007 070.45	4 399 186.86
222	1 006 856.43	4 399 236.01
223	1 006 764.64	4 399 254.87
224	1 006 742.44	4 399 259.63
225	1 006 744.26	4 399 279.09
226	1 006 747.58	4 399 291.82
227	1 006 753.34	4 399 306.93
228	1 006 769.39	4 399 318.29
229	1 006 803.32	4 399 304.97
230	1 006 825.20	4 399 296.73
231	1 006 838.27	4 399 287.85
232	1 006 841.16	4 399 282.95
233	1 007 135.98	4 399 215.55
234	1 007 378.71	4 399 131.74
235	1 007 392.74	4 399 124.29
236	1 007 427.56	4 399 106.58
237	1 007 454.49	4 399 102.85

Точка	X	Y
238	1 007 506.62	4 399 090.10
239	1 007 557.89	4 399 081.61
240	1 007 582.41	4 399 071.48
241	1 007 666.40	4 399 050.90
242	1 007 690.27	4 399 045.61
243	1 007 692.02	4 399 052.68
244	1 007 703.55	4 399 083.35
245	1 007 816.98	4 399 049.93
246	1 008 515.47	4 398 843.37
247	1 008 598.45	4 399 067.72
248	1 008 621.82	4 399 082.18
249	1 008 568.29	4 399 257.28
250	1 008 601.75	4 399 267.89
251	1 008 564.92	4 399 386.97
252	1 008 658.90	4 399 415.81
253	1 008 671.46	4 399 379.57
254	1 008 725.79	4 399 395.25
255	1 008 746.58	4 399 400.97
256	1 008 716.28	4 399 505.13
257	1 008 674.66	4 398 913.60
258	1 008 686.33	4 398 888.17
259	1 008 700.23	4 398 863.87
260	1 008 716.21	4 398 840.88
261	1 008 734.16	4 398 819.43
262	1 008 753.96	4 398 799.63
263	1 008 775.43	4 398 781.67
264	1 008 798.41	4 398 765.72
265	1 008 948.02	4 398 671.26
266	1 008 945.42	4 398 666.74
267	1 008 699.90	4 398 828.29

Губернатор

Проект межевания территории для размещения линейного объекта регионального значения Ханты-Мансийского автономного округа – Югры «Обустройство Аганского месторождения нефти. Кусты скважин № 225, 226, 227» Землепользователь ОАО «Славнефть-Мегионнефтегаз». Масштаб 1:5000


Приложение 60
к постановлению Правительства
Ханты-Мансийского
автономного округа – Югры
от 11 ноября 2016 года № 444-п

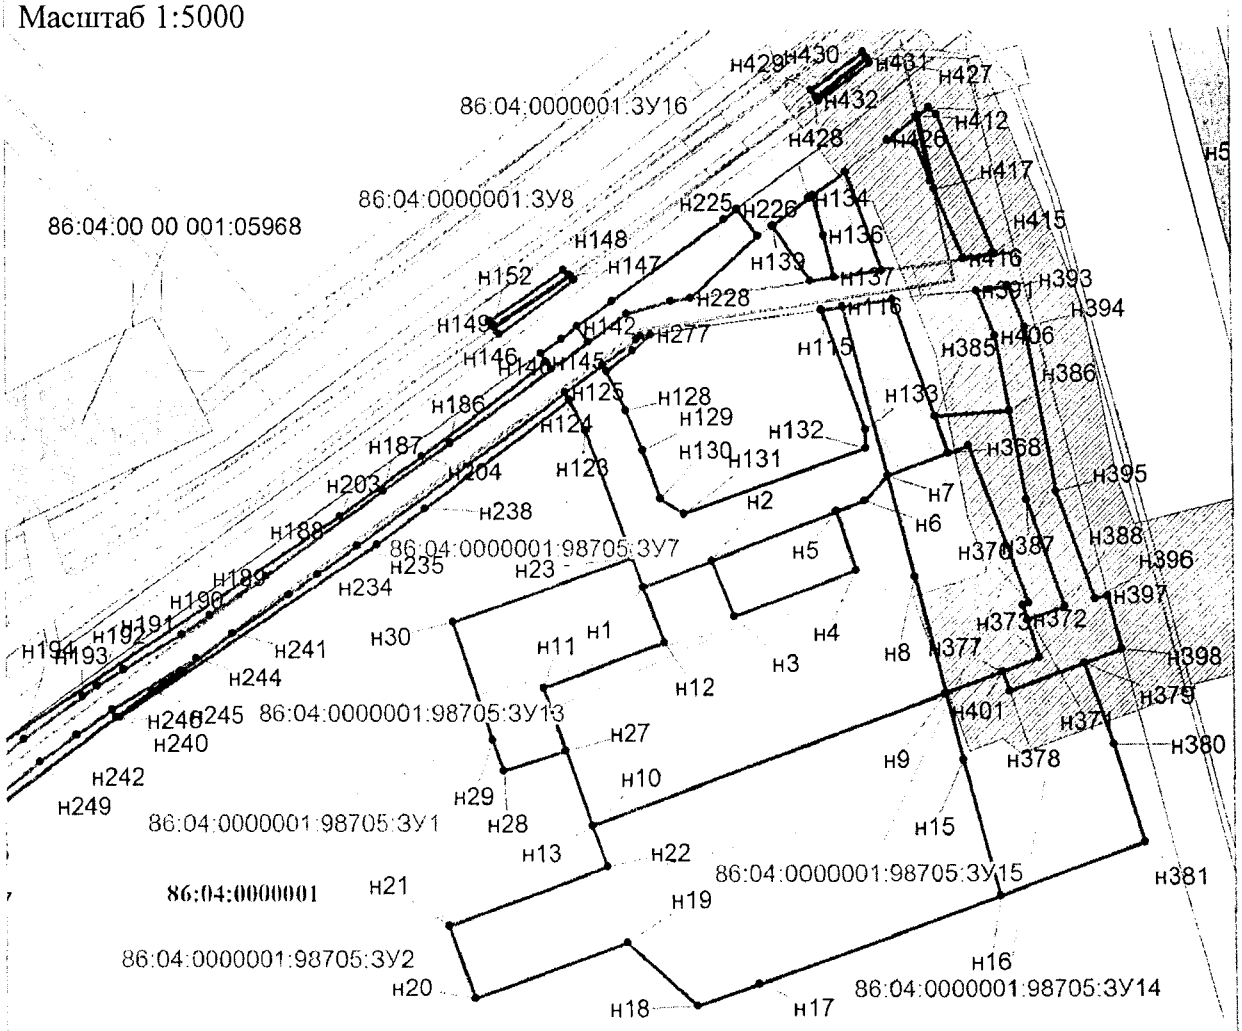


Условные обозначения:

- границы образуемых земельных участков
- н1 — точки поворота границы земельного участка, при проведении кадастровых работ
- :1185 — земельные участки согласно сведениям государственного кадастра недвижимости
- земельные участки лесного фонда
- охранная зона проектируемого трубопровода
- охранная зона проектируемой ВЛ
- :ЗУ1 — номер формируемого земельного участка
- 86:04:0000001 — номер кадастрового квартала


Схема расположения объекта на листах

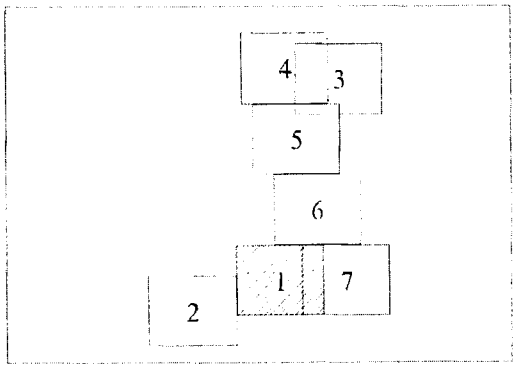

Проект межевания территории для размещения
линейного объекта регионального значения
Ханты-Мансийского автономного округа – Югры
«Обустройство Аганского месторождения нефти.
Кусты скважин № 225, 226, 227»
Землепользователь
ОАО «Славнефть-Мегионнефтегаз». Масштаб 1:5000

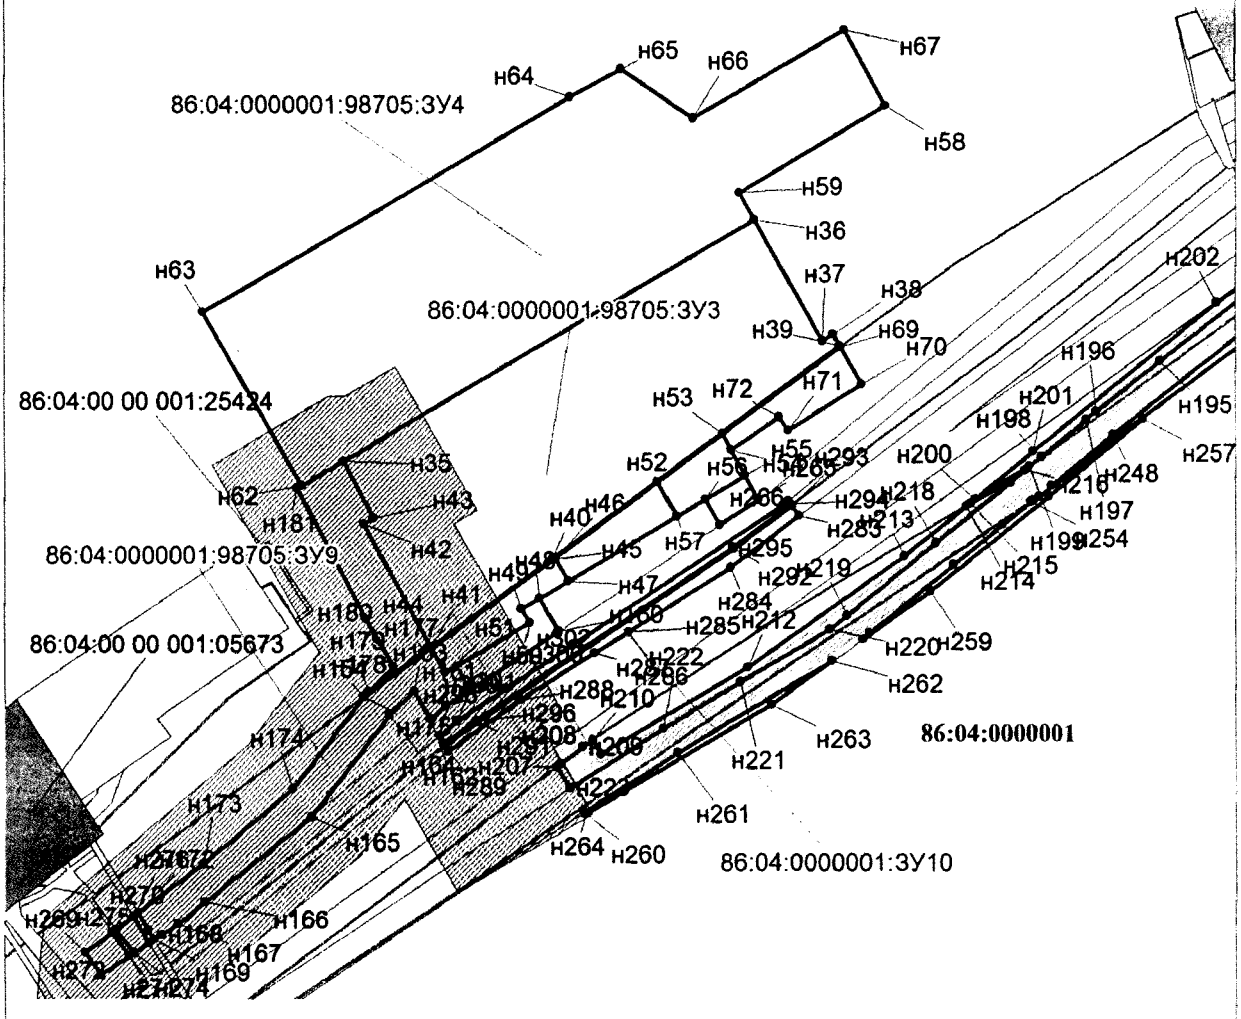


Проект межевания территории для размещения
линейного объекта регионального значения
Ханты-Мансийского автономного округа – Югры
«Обустройство Аганского месторождения нефти.
Кусты скважин № 225, 226, 227»
Землепользователь
ОАО «Славнефть-Мегионнефтегаз». Масштаб 1:5000

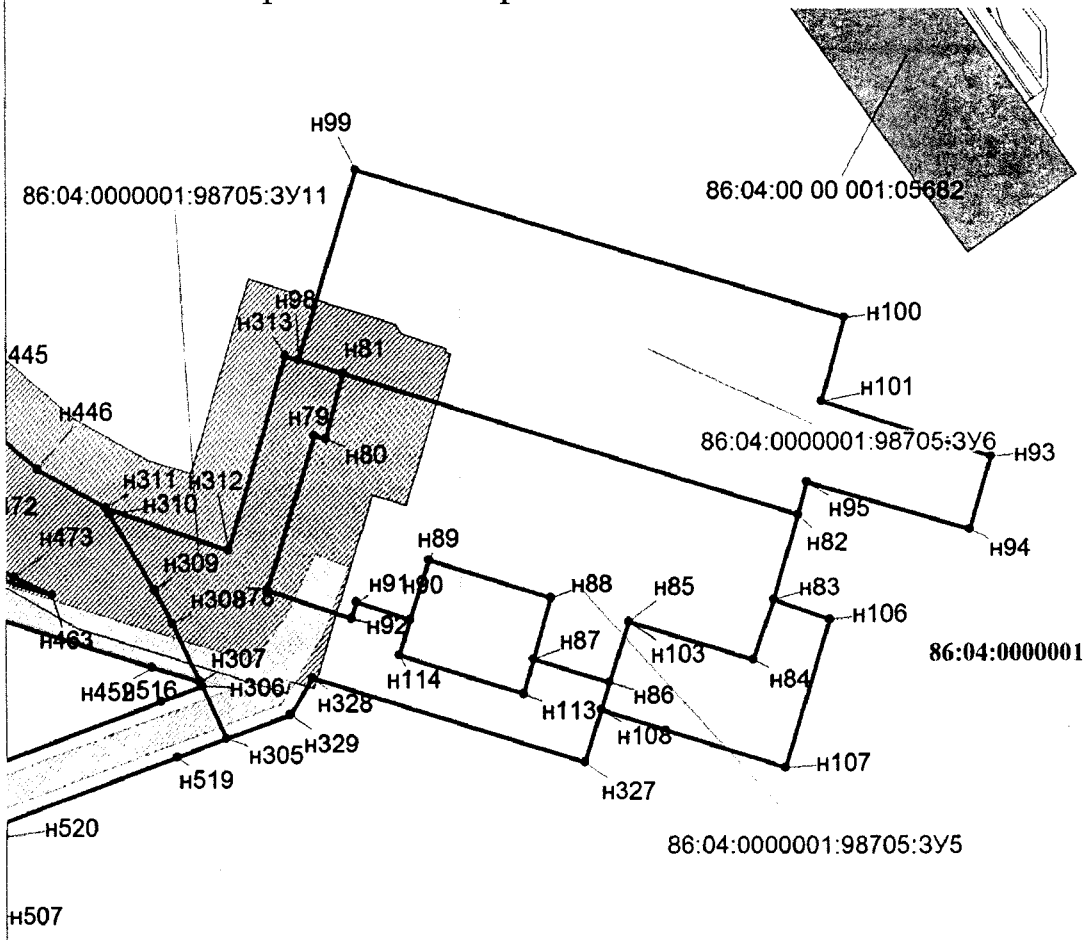


Условные обозначения:

- границы образуемых земельных участков
- н1 — точки поворота границы земельного участка, при проведении кадастровых работ
- :1185 — земельные участки согласно сведениям государственного кадастра недвижимости
- земельные участки лесного фонда
- охранная зона проектируемого трубопровода
- охранная зона проектируемой ВЛ
- :ЗУ1 — номер формируемого земельного участка
- 86:04:0000001 — номер кадастрового квартала

Схема расположения объекта на листах

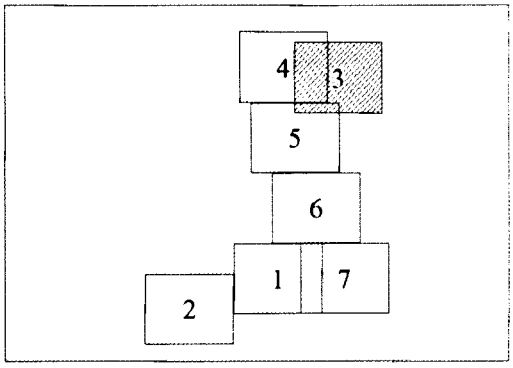


Проект межевания территории для размещения
линейного объекта регионального значения
Ханты-Мансийского автономного округа – Югры
«Обустройство Аганского месторождения нефти.
Кусты скважин № 225, 226, 227»
Землепользователь
ОАО «Славнефть-Мегионнефтегаз». Масштаб 1:5000

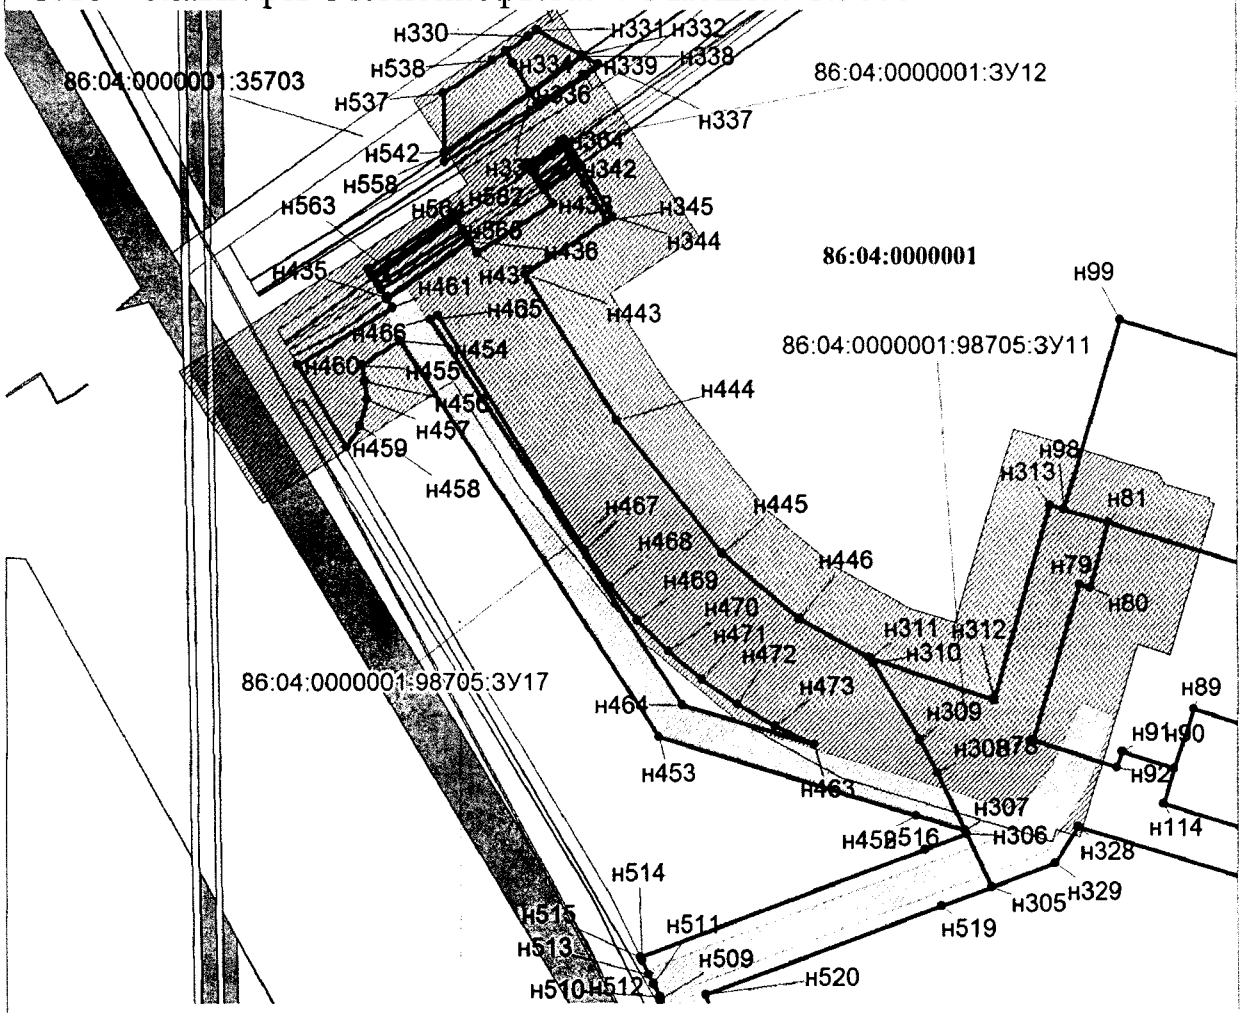


Условные обозначения:

- границы образуемых земельных участков
- н1 — точки поворота границы земельного участка, при проведении кадастровых работ
- :1185 — земельные участки согласно сведениям государственного кадастра недвижимости
- земельные участки лесного фонда
- охранная зона проектируемого трубопровода
- охранная зона проектируемой ВЛ
- :3У1 — номер формируемого земельного участка
- 86:04:0000001 — номер кадастрового квартала

Схема расположения объекта на листах

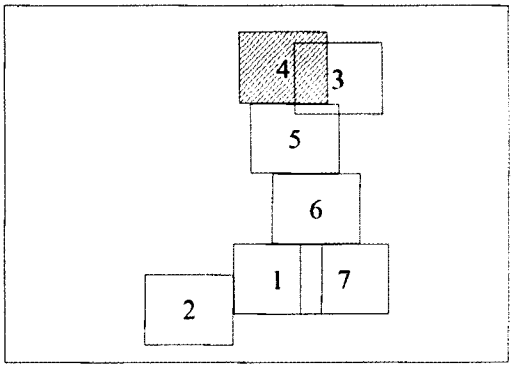


Проект межевания территории для размещения
линейного объекта регионального значения
Ханты-Мансийского автономного округа – Югры
«Обустройство Аганского месторождения нефти.
Кусты скважин № 225, 226, 227»
Землепользователь
ОАО «Славнефть-Мегионнефтегаз». Масштаб 1:5000

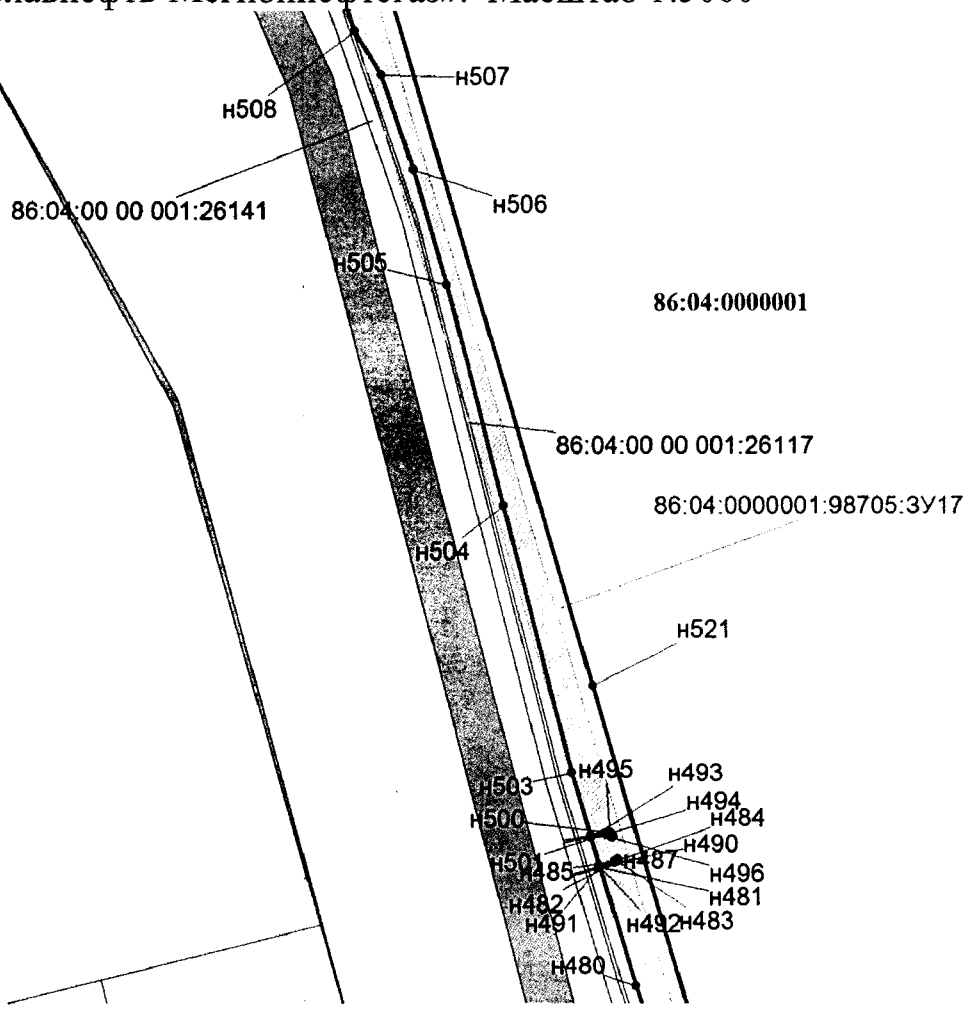


Условные обозначения:

- границы образуемых земельных участков
- н1 — точки поворота границы земельного участка, при проведении кадастровых работ
- :1185 — земельные участки согласно сведениям государственного кадастра недвижимости
- земельные участки лесного фонда
- охранная зона проектируемого трубопровода
- охранная зона проектируемой ВЛ
- :ЗУ1 — номер формируемого земельного участка
- 86:04:0000001 — номер кадастрового квартала

Схема расположения объекта на листах

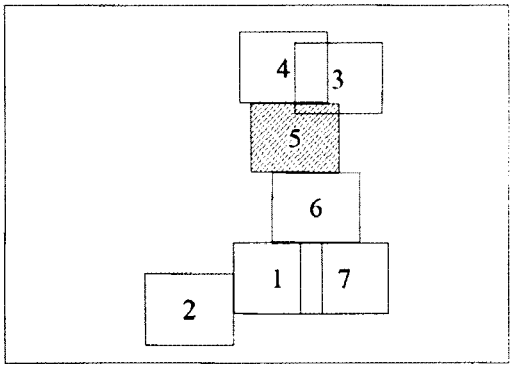


Проект межевания территории для размещения
линейного объекта регионального значения
Ханты-Мансийского автономного округа – Югры
«Обустройство Аганского месторождения нефти.
Кусты скважин № 225, 226, 227»
Землепользователь
ОАО «Славнефть-Мегионнефтегаз». Масштаб 1:5000

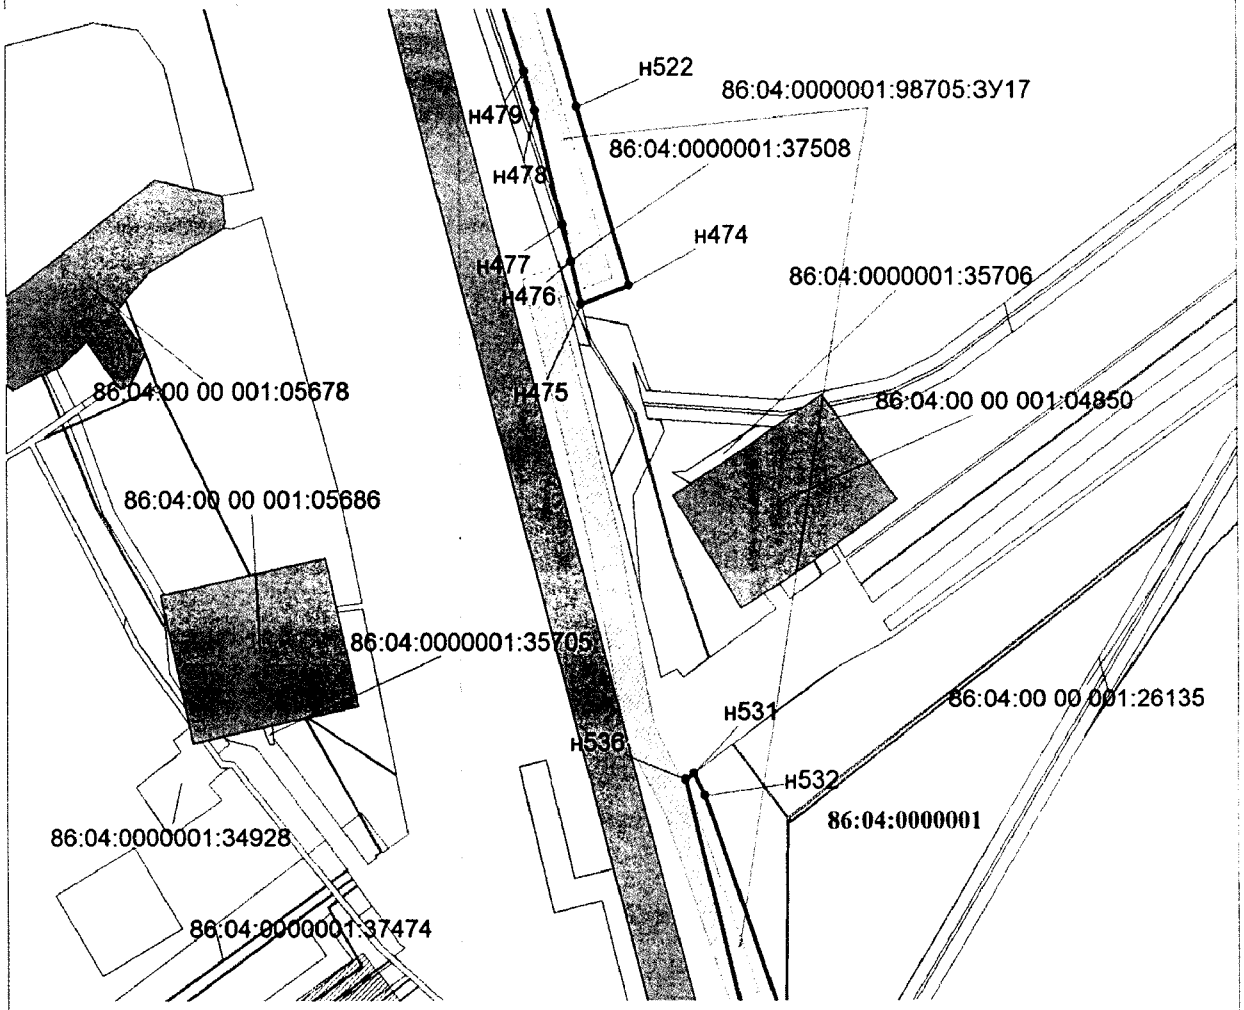


Условные обозначения:

- границы образуемых земельных участков
- н1 — точки поворота границы земельного участка, при проведении кадастровых работ
- :1185 — земельные участки согласно сведениям государственного кадастра недвижимости
- земельные участки лесного фонда
- охранная зона проектируемого трубопровода
- охранная зона проектируемой ВЛ
- :ЗУ1 — номер формируемого земельного участка
- 86:04:0000001 — номер кадастрового квартала

Схема расположения объекта на листах

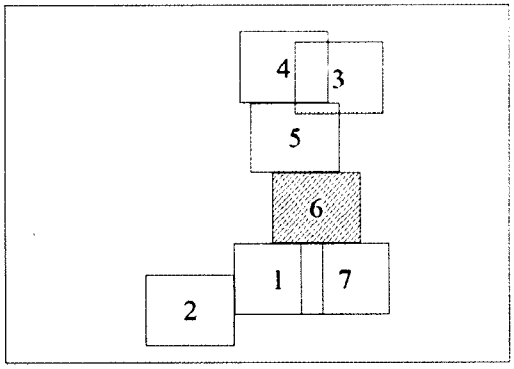


Проект межевания территории для размещения
линейного объекта регионального значения
Ханты-Мансийского автономного округа – Югры
«Обустройство Аганского месторождения нефти.
Кусты скважин № 225, 226, 227»
Землепользователь
ОАО «Славнефть-Мегионнефтегаз». Масштаб 1:5000

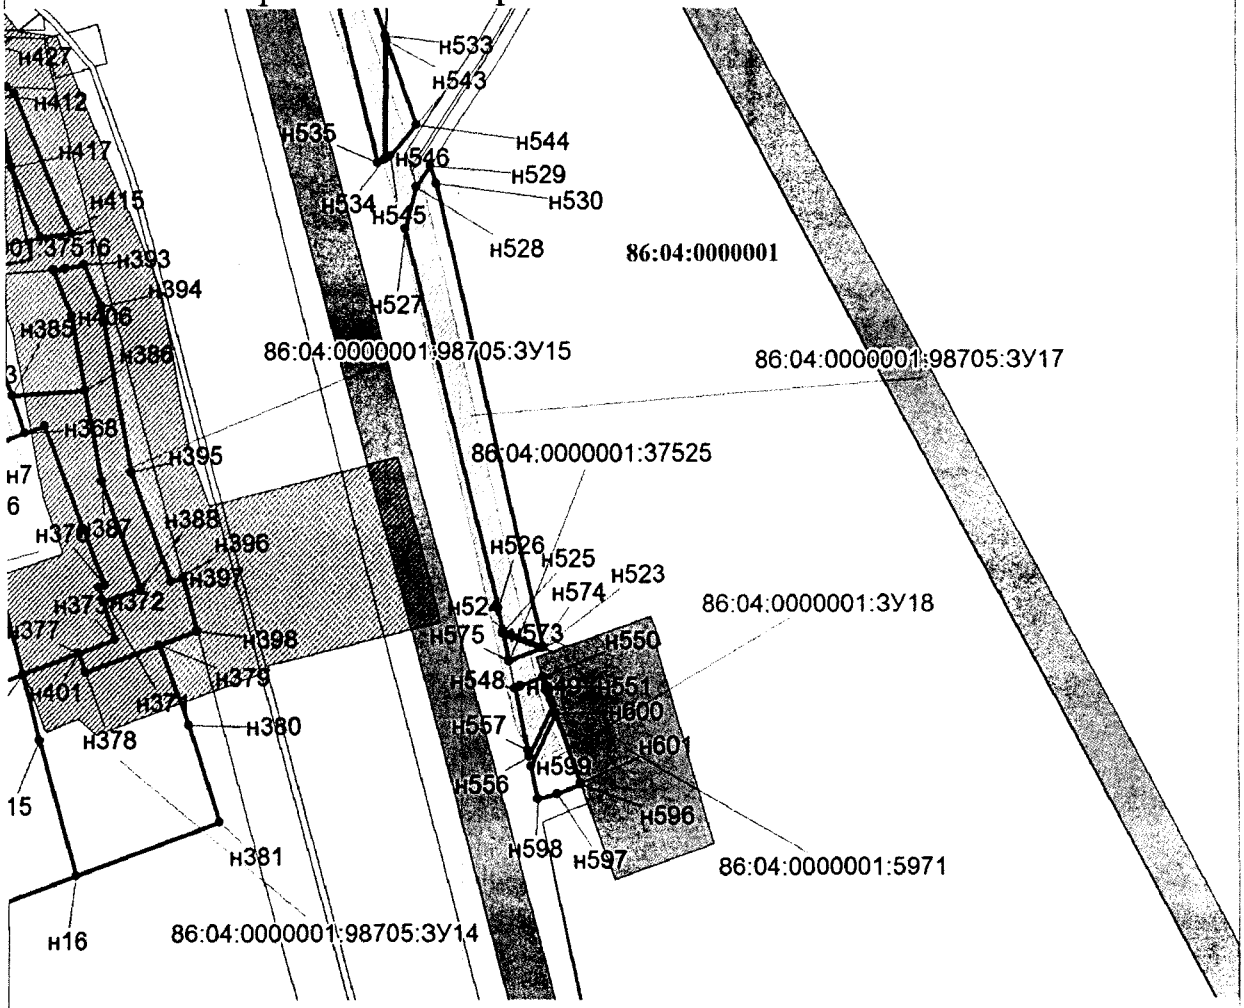

Условные обозначения:

- границы образуемых земельных участков
- н1 — точки поворота границы земельного участка, при проведении кадастровых работ
- :1185 — земельные участки согласно сведениям государственного кадастра недвижимости
- земельные участки лесного фонда
- охранная зона проектируемого трубопровода
- охранная зона проектируемой ВЛ
- :ЗУ1 — номер формируемого земельного участка
- 86:04:0000001 — номер кадастрового квартала

Схема расположения объекта на листах

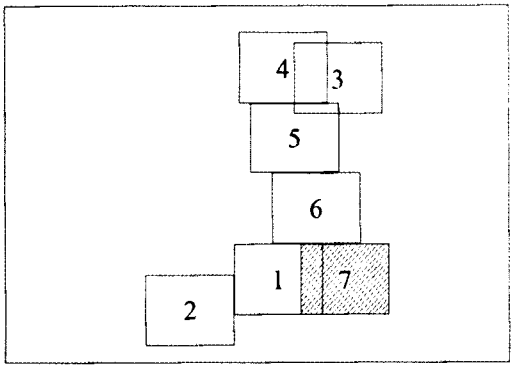

Проект межевания территории для размещения
линейного объекта регионального значения
Ханты-Мансийского автономного округа – Югры
«Обустройство Аганского месторождения нефти.
Кусты скважин № 225, 226, 227»
Землепользователь
ОАО «Славнефть-Мегионнефтегаз».

Каталог координат границ земельных участков

86:04:0000001:98705:ЗУ1		
Номер	**X**	**Y**
н1	4398751.21	1006892.32
н2	4398795.99	1006909.47
н3	4398810.62	1006873.76
н4	4398888.27	1006903.07
н5	4398876.05	1006940.60
н6	4398894.23	1006947.22
н7	4398909.01	1006963.44
н8	4398926.12	1006898.56
н9	4398945.60	1006824.55
н10	4398717.24	1006741.25
н11	4398685.40	1006828.33
н12	4398764.56	1006857.03

86:04:0000001:98705:ЗУ2		
Номер	**X**	**Y**
н13	4398717.25	1006741.25
н14	4398945.60	1006824.55
н15	4398956.73	1006782.30
н16	4398980.35	1006696.25
н17	4398825.44	1006640.37
н18	4398785.39	1006626.30
н19	4398740.09	1006667.23
н20	4398640.20	1006631.38
н21	4398623.54	1006677.59
н22	4398726.68	1006715.45
н23	4398744.30	1006911.42
н24	4398751.21	1006892.32
н25	4398764.56	1006857.03
н26	4398685.40	1006828.33
н27	4398699.94	1006788.57
н28	4398659.29	1006776.05
н29	4398651.98	1006795.53
н30	4398626.53	1006870.26
н31	4398795.99	1006909.47
н32	4398876.05	1006940.60
н33	4398888.27	1006903.07
н34	4398810.62	1006873.76

86:04:0000001:98705:ЗУ3		
Номер	**X**	**Y**
н35	4397763.16	1006687.54
н36	4398028.37	1006841.05
н37	4398072.32	1006763.63
н38	4398079.35	1006767.59

86:04:0000001:98705:ЗУ3		
Номер	**X**	**Y**
н39	4398083.40	1006760.53
н40	4397897.80	1006625.99
н41	4397819.06	1006568.92
н42	4397776.06	1006647.55
н43	4397782.39	1006651.37
н44	4397819.56	1006568.04
н45	4397898.59	1006625.30
н46	4397899.65	1006626.08
н47	4397908.27	1006610.98
н48	4397889.57	1006600.17
н49	4397877.73	1006593.35
н50	4397882.98	1006584.28
н51	4397828.56	1006552.09
н52	4397965.85	1006674.05
н53	4398008.24	1006704.75
н54	4398013.54	1006694.38
н55	4398022.41	1006678.53
н56	4397996.49	1006663.07
н57	4397978.60	1006652.43

86:04:0000001:98705:ЗУ4		
Номер	**X**	**Y**
н58	4398112.59	1006913.46
н59	4398018.75	1006858.14
н60	4398028.37	1006841.05
н61	4397763.16	1006687.54
н62	4397736.22	1006671.99
н63	4397672.69	1006781.82
н64	4397909.45	1006919.11
н65	4397942.63	1006936.80
н66	4397989.19	1006905.59
н67	4398086.32	1006961.72
н68	4398008.24	1006704.75
н69	4398083.92	1006759.62
н70	4398097.36	1006736.07
н71	4398050.37	1006706.91
н72	4398044.63	1006715.33
н73	4398013.54	1006694.38
н74	4397899.65	1006626.08
н75	4397965.85	1006674.05
н76	4397978.60	1006652.43
н77	4397908.27	1006610.98

Проект межевания территории для размещения
линейного объекта регионального значения
Ханты-Мансийского автономного округа – Югры
«Обустройство Аганского месторождения нефти.
Кусты скважин № 225, 226, 227»
Землепользователь
ОАО «Славнефть-Мегионнефтегаз».

Каталог координат границ земельных участков

86:04:0000001:98705:ЗУ5		
Номер	**X**	**Y**
н78	4399053.20	1008677.75
н79	4399083.47	1008776.03
н80	4399090.49	1008774.22
н81	4399102.23	1008815.52
н82	4399395.25	1008725.79
н83	4399379.57	1008671.46
н84	4399366.63	1008633.25
н85	4399286.18	1008657.54
н86	4399273.30	1008618.81
н87	4399224.52	1008633.78
н88	4399236.02	1008672.65
н89	4399157.14	1008696.99
н90	4399144.58	1008658.77
н91	4399110.59	1008670.02
н92	4399107.21	1008659.75

86:04:0000001:98705:ЗУ6		
Номер	**X**	**Y**
н93	4399518.66	1008762.97
н94	4399505.13	1008716.28
н95	4399400.97	1008746.58
н96	4399395.25	1008725.79
н97	4399102.23	1008815.52
н98	4399073.69	1008824.01
н99	4399110.15	1008945.24
н100	4399425.56	1008850.43
н101	4399410.76	1008797.69
н102	4399273.30	1008618.81
н103	4399286.21	1008657.52
н104	4399366.63	1008633.25
н105	4399379.57	1008671.46
н106	4399415.81	1008658.90
н107	4399386.97	1008564.92
н108	4399267.89	1008601.75
н109	4399144.58	1008658.77
н110	4399157.14	1008696.99
н111	4399236.02	1008672.65
н112	4399224.52	1008633.78
н113	4399218.08	1008611.64
н114	4399137.87	1008636.52

86:04:0000001:98705:ЗУ7		
Номер	**X**	**Y**
н115	4398867.05	1007069.90
н116	4398880.46	1007071.79
н117	4398909.01	1006963.44
н118	4398894.23	1006947.22
н119	4398876.05	1006940.60
н120	4398795.99	1006909.47
н121	4398751.21	1006892.32
н122	4398744.30	1006911.42
н123	4398713.40	1006993.15
н124	4398703.19	1007012.69
н125	4398700.61	1007017.18
н126	4398724.94	1007034.78
н127	4398727.53	1007030.76
н128	4398740.58	1007005.85
н129	4398751.26	1006980.10
н130	4398762.59	1006949.01
н131	4398777.97	1006939.20
н132	4398894.73	1006981.28
н133	4398894.93	1006993.29
н134	4398859.39	1007140.68
н135	4398861.80	1007142.44
н136	4398868.48	1007117.21
н137	4398875.52	1007090.54
н138	4398860.29	1007088.42
н139	4398836.28	1007123.67
н140	4398684.35	1007042.03
н141	4398697.98	1007051.71
н142	4398708.82	1007059.37
н143	4398715.64	1007049.28
н144	4398691.20	1007031.88
н145	4398688.03	1007036.80

86:04:0000001:ЗУ8		
Номер	**X**	**Y**
н146	4398654.57	1007059.03
н147	4398704.20	1007091.83
н148	4398706.54	1007089.38
н149	4398657.50	1007054.50
н150	4398699.75	1007095.50
н151	4398703.38	1007092.50
н152	4398653.93	1007059.81
н153	4398651.21	1007063.11

Проект межевания территории для размещения
линейного объекта регионального значения
Ханты-Мансийского автономного округа – Югры
«Обустройство Аганского месторождения нефти.
Кусты скважин № 225, 226, 227»
Землепользователь
ОАО «Славнефть-Мегионнефтегаз».

Каталог координат границ земельных участков

86:04:0000001:98705:ЗУ9		
Номер	**X**	**Y**
н154	**4397776.12**	**1006536.57**
н155	4397819.56	1006568.04
н156	**4397828.56**	**1006552.09**
н157	4397882.98	1006584.28
н158	**4397877.73**	**1006593.35**
н159	4397889.57	1006600.17
н160	**4397901.89**	**1006578.85**
н161	4397829.06	1006531.12
н162	**4397818.67**	**1006522.74**
н163	4397808.54	1006540.24
н164	**4397792.77**	**1006525.38**
н165	4397742.00	1006461.06
н166	**4397674.01**	**1006406.37**
н167	4397656.61	1006392.36
н168	**4397645.55**	**1006385.11**
н169	4397641.16	1006382.20
н170	**4397637.30**	**1006388.55**
н171	4397637.31	1006388.56
н172	**4397630.55**	**1006399.53**
н173	4397672.73	1006430.70
н174	**4397730.41**	**1006478.63**
н175	4397776.11	1006536.54
н176	**4397819.06**	**1006568.92**
н177	4397813.95	1006565.22
н178	**4397779.09**	**1006539.97**
н179	4397795.20	1006555.67
н180	**4397777.58**	**1006586.78**
н181	4397733.42	1006670.36
н182	**4397736.22**	**1006671.99**
н183	4397763.16	1006687.54
н184	**4397782.39**	**1006651.37**
н185	4397776.06	1006647.55
н186	**4398625.02**	**1006984.84**
н187	4398582.06	1006954.30
н188	**4398505.72**	**1006899.76**
н189	4398468.90	1006874.90
н190	**4398450.64**	**1006862.59**
н191	4398413.74	1006840.28
н192	**4398396.21**	**1006829.71**
н193	4398386.63	1006822.99
н194	**4398347.97**	**1006795.91**
н195	4398289.36	1006750.65
н196	**4398247.76**	**1006718.55**
н197	4398241.50	1006713.50
н198	**4398212.45**	**1006690.11**
н199	4398204.53	1006684.46
н200	**4398169.93**	**1006663.68**

86:04:0000001:98705:ЗУ9		
Номер	**X**	**Y**
н201	4398207.11	1006693.49
н202	**4398326.09**	**1006788.25**
н203	4398553.92	1006938.10
н204	**4398607.08**	**1006976.75**
н205	4398688.03	1007036.80
н206	**4398691.20**	**1007031.88**
н207	4397900.70	1006492.66
н208	**4397902.91**	**1006494.32**
н209	4397917.41	1006505.19
н210	**4397923.98**	**1006509.44**
н211	4397929.04	1006500.65
н212	**4398024.02**	**1006555.48**
н213	4398124.53	1006627.26
н214	**4398164.19**	**1006659.09**
н215	4398166.93	1006660.74
н216	**4398201.95**	**1006681.76**
н217	4398192.69	1006674.27
н218	**4398145.01**	**1006635.84**
н219	4398088.01	1006589.03
н220	**4398077.04**	**1006580.04**
н221	4398019.50	1006546.24
н222	**4397969.45**	**1006516.83**
н223	4397908.80	1006479.14
н224	**4398731.57**	**1007075.48**
н225	4398805.19	1007127.62
н226	**4398813.74**	**1007133.96**
н227	4398827.26	1007117.04
н228	**4398783.32**	**1007077.67**
н229	4398770.13	1007075.83
н230	**4398741.19**	**1007067.44**
н231	4398715.64	1007049.28
н232	**4398708.82**	**1007059.37**
н233	4398521.01	1006888.23
н234	**4398539.47**	**1006900.68**
н235	4398565.03	1006919.16
н236	**4398700.61**	**1007017.18**
н237	4398703.19	1007012.69
н238	**4398608.81**	**1006942.64**
н239	4398577.97	1006919.91
н240	**4398410.44**	**1006809.95**
н241	4398483.88	1006863.24
н242	**4398382.70**	**1006798.25**
н243	4398406.01	1006814.59
н244	**4398460.22**	**1006847.33**

Проект межевания территории для размещения
линейного объекта регионального значения
Ханты-Мансийского автономного округа – Югры
«Обустройство Аганского месторождения нефти.
Кусты скважин № 225, 226, 227»
Землепользователь
ОАО «Славнефть-Мегионнефтегаз».

Каталог координат границ земельных участков

86:04:0000001:98705:ЗУ9		
Номер	**X**	**Y**
н245	4398431.79	1006826.68
н246	4398408.41	1006809.71
н247	4398218.95	1006672.18
н248	4398258.89	1006704.37
н249	4398358.65	1006781.40
н250	4398098.17	1006574.04
н251	4398102.64	1006577.71
н252	4398156.34	1006621.85
н253	4398187.56	1006646.95
н254	4398205.97	1006661.77
н255	4398207.23	1006662.62
н256	4398211.04	1006665.19
н257	4398278.04	1006713.83
н258	4398217.25	1006665.26
н259	4398141.40	1006604.90
н260	4397918.04	1006463.66
н261	4397978.78	1006501.40
н262	4398078.24	1006559.77
н263	4398039.20	1006531.91
н264	4397918.80	1006462.41
н265	4398030.89	1006663.42
н266	4398005.76	1006646.95
н267	4397996.49	1006663.07
н268	4398022.41	1006678.53
н269	4397596.25	1006373.63
н270	4397613.60	1006386.77
н271	4397624.87	1006371.43
н272	4397606.69	1006359.56
н273	4397637.82	1006379.96
н274	4397627.99	1006373.46
н275	4397616.06	1006388.60
н276	4397627.29	1006397.12
н277	4398756.86	1007054.24
н278	4398744.98	1007043.71
н279	4398727.53	1007030.76
н280	4398724.94	1007034.78
н281	4398747.43	1007051.03
н282	4398750.61	1007053.35

86:04:0000001:ЗУ10		
Номер	**X**	**Y**
н283	4398057.09	1006653.17
н284	4398013.22	1006620.15
н285	4397947.01	1006578.71
н286	4397947.01	1006578.70
н287	4397924.94	1006564.86

86:04:0000001:ЗУ10		
Номер	**X**	**Y**
н288	4397876.67	1006534.85
н289	4397830.38	1006502.44
н290	4397828.34	1006505.98
н291	4397849.22	1006520.92
н292	4398015.07	1006631.78
н293	4398052.64	1006659.48
н294	4398052.07	1006660.31
н295	4398014.48	1006632.60
н296	4397848.65	1006521.76
н297	4397827.84	1006506.85
н298	4397824.71	1006512.25
н299	4397836.14	1006521.43
н300	4397867.79	1006542.17
н301	4397867.77	1006542.17
н302	4397911.26	1006570.65
н303	4398047.15	1006659.63
н304	4398050.56	1006662.43

86:04:0000001:98705:ЗУ11		
Номер	**X**	**Y**
н305	4399026.76	1008583.29
н306	4399010.84	1008616.85
н307	4399009.63	1008619.36
н308	4398991.99	1008656.60
н309	4398980.58	1008677.71
н310	4398951.07	1008726.48
н311	4398948.87	1008730.12
н312	4399028.29	1008703.09
н313	4399064.57	1008826.43
н314	4399073.69	1008824.01
н315	4399102.23	1008815.52
н316	4399090.49	1008774.22
н317	4399083.47	1008776.03
н318	4399053.20	1008677.75
н319	4399107.21	1008659.75
н320	4399110.59	1008670.02
н321	4399144.58	1008658.77
н322	4399137.87	1008636.52
н323	4399218.08	1008611.64
н324	4399224.52	1008633.78
н325	4399273.30	1008618.81
н326	4399267.89	1008601.75
н327	4399257.28	1008568.29
н328	4399082.18	1008621.83
н329	4399067.72	1008598.45

Проект межевания территории для размещения
линейного объекта регионального значения
Ханты-Мансийского автономного округа – Югры
«Обустройство Аганского месторождения нефти.
Кусты скважин № 225, 226, 227»
Землепользователь
ОАО «Славнефть-Мегионнефтегаз».

Каталог координат границ земельных участков

86:04:0000001:98705:ЗУ11		
Номер	**X**	**Y**
н330	4398730.19	1009125.54
н331	4398735.78	1009129.19
н332	4398764.43	1009113.73
н333	4398730.93	1009090.63
н334	4398720.09	1009108.75
н335	4398715.67	1009116.03
н336	4398731.44	1009089.78
н337	4398764.62	1009112.65
н338	4398765.43	1009113.20
н339	4398775.05	1009108.00
н340	4398765.11	1009100.82
н341	4398735.67	1009082.73
н342	4398760.96	1009042.03
н343	4398763.39	1009043.70
н344	4398784.45	1009010.69
н345	4398780.59	1009008.21
н346	4398766.52	1009031.44
н347	4398760.50	1009041.72
н348	4398752.52	1009054.97
н349	4398755.10	1009056.73
н350	4398758.46	1009051.47
н351	4398755.87	1009049.57
н352	4398762.89	1009044.54
н353	4398760.00	1009042.57
н354	4398757.92	1009046.11
н355	4398760.62	1009048.08
н356	4398751.49	1009056.62
н357	4398754.04	1009058.44
н358	4398754.59	1009057.55
н359	4398752.00	1009055.80
н360	4398751.52	1009056.54

86:04:0000001:ЗУ12		
Номер	**X**	**Y**
н361	4398754.04	1009058.44
н362	4398751.49	1009056.62
н363	4398750.16	1009058.79
н364	4398752.76	1009060.50

86:04:0000001:98705:ЗУ13		
Номер	**X**	**Y**
н365	4398945.60	1006824.55
н366	4398926.12	1006898.56
н367	4398909.01	1006963.44
н368	4398948.43	1006977.88
н369	4398961.40	1006982.62

86:04:0000001:98705:ЗУ13		
Номер	**X**	**Y**
н370	4398999.97	1006881.64
н371	4398996.09	1006880.05
н372	4398998.97	1006871.27
н373	4399006.70	1006846.83

86:04:0000001:98705:ЗУ14		
Номер	**X**	**Y**
н374	4398980.35	1006696.25
н375	4398956.73	1006782.30
н376	4398945.60	1006824.55
н377	4398982.63	1006838.04
н378	4398987.31	1006825.72
н379	4399035.72	1006843.33
н380	4399054.45	1006791.82
н381	4399073.96	1006730.05
н382	4398999.97	1006881.64
н383	4398961.40	1006982.62
н384	4398948.43	1006977.88
н385	4398939.80	1007001.58
н386	4398988.15	1007005.08
н387	4398998.82	1006947.60
н388	4399023.73	1006879.18
н389	4398998.97	1006871.27
н390	4398996.10	1006880.04

86:04:0000001:98705:ЗУ15		
Номер	**X**	**Y**
н391	4398967.25	1007081.74
н392	4398975.60	1007082.37
н393	4398987.61	1007084.80
н394	4398998.61	1007058.29
н395	4399018.19	1006952.87
н396	4399043.24	1006884.08
н397	4399051.03	1006886.10
н398	4399059.97	1006852.07
н399	4399035.72	1006843.33
н400	4398987.31	1006825.72
н401	4398982.63	1006838.05
н402	4399006.70	1006846.83
н403	4398998.97	1006871.27
н404	4399023.73	1006879.18
н405	4398998.82	1006947.60
н406	4398979.33	1007052.59
н407	4398909.01	1006963.44
н408	4398880.46	1007071.79
н409	4398912.59	1007076.32
н410	4398939.80	1007001.58

Проект межевания территории для размещения
линейного объекта регионального значения
Ханты-Мансийского автономного округа – Югры
«Обустройство Аганского месторождения нефти.
Кусты скважин № 225, 226, 227»
Землепользователь
ОАО «Славнефть-Мегионнефтегаз».

Каталог координат границ земельных участков

86:04:0000001:98705:ЗУ15		
Номер	X	Y
н411	4398948.43	1006977.88
н412	4398930.27	1007192.74
н413	4398937.33	1007197.94
н414	4398942.45	1007193.77
н415	4398979.22	1007105.07
н416	4398958.77	1007102.20
н417	4398940.44	1007146.37
н418	4398875.52	1007090.54
н419	4398868.48	1007117.21
н420	4398861.80	1007142.44
н421	4398882.90	1007157.94
н422	4398905.87	1007094.78
н423	4398929.37	1007192.09
н424	4398938.25	1007151.67
н425	4398928.38	1007175.43
н426	4398910.00	1007177.85

86:04:0000001:3У16		
Номер	X	Y
н427	4398896.98	1007230.13
н428	4398864.29	1007205.26
н429	4398861.32	1007209.33
н430	4398894.78	1007233.59
н431	4398899.30	1007226.47
н432	4398866.07	1007202.83
н433	4398864.88	1007204.42
н434	4398897.54	1007229.26

86:04:0000001:98705:ЗУ17		
Номер	X	Y
н435	4398639.54	1008958.94
н436	4398692.11	1008994.92
н437	4398696.61	1008987.90
н438	4398745.78	1009019.25
н439	4398740.28	1009027.89
н440	4398760.50	1009041.72
н441	4398766.52	1009031.44
н442	4398780.59	1009008.21
н443	4398727.41	1008974.32
н444	4398786.50	1008881.60
н445	4398854.56	1008796.08
н446	4398904.02	1008754.81
н447	4398948.87	1008730.12
н448	4398951.07	1008726.48
н449	4398980.58	1008677.71
н450	4398991.99	1008656.60

86:04:0000001:98705:ЗУ17		
Номер	X	Y
н451	4399009.63	1008619.36
н452	4398978.68	1008628.82
н453	4398812.99	1008679.48
н454	4398646.89	1008932.37
н455	4398622.25	1008916.70
н456	4398623.84	1008906.43
н457	4398625.22	1008894.92
н458	4398620.87	1008878.12
н459	4398611.83	1008864.08
н460	4398581.25	1008916.83
н461	4398642.16	1008953.21
н462	4398638.82	1008958.46
н463	4398913.60	1008674.66
н464	4398828.29	1008699.90
н465	4398666.74	1008945.42
н466	4398671.26	1008948.02
н467	4398765.72	1008798.41
н468	4398781.67	1008775.43
н469	4398799.63	1008753.96
н470	4398819.43	1008734.16
н471	4398840.88	1008716.21
н472	4398863.87	1008700.23
н473	4398888.17	1008686.33
н474	4399083.35	1007703.55
н475	4399052.68	1007692.02
н476	4399046.16	1007718.74
н477	4399040.51	1007741.87
н478	4399022.70	1007814.69
н479	4399016.16	1007839.60
н480	4398999.50	1007889.33
н481	4398976.74	1007964.78
н482	4398986.25	1007967.61
н483	4398988.04	1007968.59
н484	4398988.64	1007968.91
н485	4398988.64	1007968.92
н486	4398988.62	1007968.94
н487	4398988.65	1007968.97
н488	4398988.17	1007969.83
н489	4398985.85	1007968.55
н490	4398976.45	1007965.74
н491	4398976.42	1007965.81
н492	4398976.44	1007965.81
н493	4398971.01	1007983.80
н494	4398980.69	1007985.54
н495	4398983.00	1007985.92
н496	4398984.37	1007983.87

Проект межевания территории для размещения
линейного объекта регионального значения
Ханты-Мансийского автономного округа – Югры
«Обустройство Аганского месторождения нефти.
Кусты скважин № 225, 226, 227»
Землепользователь
ОАО «Славнефть-Мегионнефтегаз».

Каталог координат границ земельных участков

86:04:0000001:98705:ЗУ17		
Номер	X	Y
н497	4398984.39	1007983.86
н498	4398985.26	1007984.40
н499	4398985.26	1007984.41
н500	4398983.46	1007987.02
н501	4398980.53	1007986.56
н502	4398970.70	1007984.81
н503	4398958.40	1008025.56
н504	4398914.86	1008194.62
н505	4398878.53	1008335.72
н506	4398857.05	1008409.06
н507	4398835.99	1008469.54
н508	4398819.44	1008497.55
н509	4398814.04	1008512.46
н510	4398813.45	1008514.12
н511	4398809.41	1008522.27
н512	4398806.50	1008528.18
н513	4398806.49	1008528.20
н514	4398802.18	1008536.88
н515	4398801.04	1008539.22
н516	4398984.73	1008607.20
н517	4399010.84	1008616.85
н518	4399026.76	1008583.29
н519	4398994.72	1008571.43
н520	4398843.37	1008515.47
н521	4398971.88	1008080.73
н522	4399049.93	1007816.98
н523	4399282.95	1006841.16
н524	4399261.89	1006849.41
н525	4399256.91	1006851.40
н526	4399253.85	1006866.19
н527	4399195.32	1007107.38
н528	4399202.54	1007133.60
н529	4399211.62	1007147.36
н530	4399215.55	1007135.98
н531	4399124.29	1007392.74
н532	4399131.74	1007378.71
н533	4399182.84	1007230.73
н534	4399181.93	1007151.25
н535	4399177.64	1007148.82
н536	4399118.93	1007388.79
н537	4398674.89	1009089.37
н538	4398706.94	1009110.33
н539	4398715.67	1009116.03
н540	4398720.09	1009108.75
н541	4398730.93	1009090.63
н542	4398675.44	1009052.39
н543	4399183.81	1007227.85
н544	4399202.69	1007173.19
н545	4399185.93	1007153.59
н546	4399185.00	1007153.05

86:04:0000001:98705:ЗУ17		
Номер	X	Y
н547	4399182.96	1007151.91
н548	4399264.54	1006814.71
н549	4399268.06	1006816.12
н550	4399282.62	1006821.92
н551	4399284.84	1006815.75
н552	4399286.26	1006811.73
н553	4399287.63	1006807.84
н554	4399288.05	1006806.66
н555	4399289.02	1006803.84
н556	4399273.52	1006771.29
н557	4399272.73	1006775.09
н558	4398675.46	1009051.18
н559	4398731.44	1009089.78
н560	4398735.67	1009082.73
н561	4398675.54	1009045.78
н562	4398630.20	1008971.95
н563	4398638.37	1008977.49
н564	4398683.61	1009008.19
н565	4398687.17	1009002.62
н566	4398639.27	1008972.01
н567	4398632.79	1008967.87
н568	4398635.00	1008964.41
н569	4398689.37	1008999.23
н570	4398691.59	1008995.74
н571	4398638.97	1008959.75
н572	4398638.30	1008959.29
н573	4399257.13	1006850.25
н574	4399281.67	1006840.63
н575	4399260.88	1006832.31
н576	4398744.75	1009049.69
н577	4398752.52	1009054.97
н578	4398755.87	1009049.57
н579	4398735.76	1009034.97
н580	4398731.94	1009040.99
н581	4398628.61	1008974.48
н582	4398682.25	1009010.34
н583	4398683.07	1009009.02
н584	4398629.64	1008972.76
н585	4398737.92	1009031.59
н586	4398750.75	1009040.91
н587	4398757.92	1009046.11
н588	4398760.00	1009042.57
н589	4398739.76	1009028.71
н590	4398730.78	1009042.77
н591	4398751.49	1009056.62
н592	4398751.52	1009056.54
н593	4398752.00	1009055.80
н594	4398734.73	1009044.07
н595	4398731.41	1009041.82

Проект межевания территории для размещения
линейного объекта регионального значения
Ханты-Мансийского автономного округа – Югры
«Обустройство Аганского месторождения нефти.
Кусты скважин № 225, 226, 227»
Землепользователь
ОАО «Славнефть-Мегионнефтегаз».

Каталог координат границ земельных участков

86:04:0000001:ЗУ18		
Номер	**X**	**Y**
н596	**4399306.93**	**1006753.34**
н597	4399291.82	1006747.58
н598	**4399279.09**	**1006744.26**
н599	4399274.82	1006764.79
н600	**4399291.01**	**1006798.30**
н601	4399306.54	1006754.49
н602	**4398682.25**	**1009010.34**
н603	4398628.61	1008974.48
н604	**4398626.69**	**1008977.65**
н605	4398680.56	1009013.05
н606	**4398751.49**	**1009056.62**
н607	4398730.78	1009042.77
н608	**4398729.25**	**1009045.05**
н609	4398750.16	1009058.79

Ханты-Мансийский автономный округ – Югра
Губернатор

Приложение 61
к постановлению Правительства
Ханты-Мансийского
автономного округа – Югры
от 11 ноября 2016 года № 444-п

Градостроительный план земельного участка

№	R	U	8	6	5	0	4	0	0	0	-			

Градостроительный план земельного участка подготовлен на основании
Приказ Департамента строительства Ханты-Мансийского автономного округа – Югры от 05.06.2016 года № 383-П «О подготовке документации по планировке территории, на которой предусматривается размещение объектов регионального значения»

(реквизиты решения уполномоченного федерального органа исполнительной власти, или органа исполнительной власти субъекта Российской Федерации, или органа местного самоуправления о подготовке документации по планировке территории, либо реквизиты обращения и ф.и.о. заявителя – физического лица, либо реквизиты обращения и наименование заявителя – юридического лица о выдаче градостроительного плана земельного участка)

Местонахождение земельного участка
Тюменская область, Ханты-Мансийский автономный округ - Югра
(субъект Российской Федерации)
Нижневартовский
(муниципальный район или городской округ)
Аганское месторождение (межселенная территория)
(поселение)

Кадастровый номер земельного участка: отсутствует

Описание местоположения границ земельного участка
(объекта капитального строительства): приведено на чертеже

Площадь земельного участка 315482 кв. м

Описание допустимого местоположения объекта капитального строительства на земельном участке
(объекта капитального строительства): приведено на чертеже


План подготовлен: Остапов Д.В., Начальник отдела землеустройства ЗАО «Институт Сибпроект»
(ф.и.о., должность уполномоченного лица, наименование органа или организации)

М.П. _____ / Д. В. Остапов /
(дата) (подпись) (расшифровка подписи)

Представлен в департамент строительства ХМАО-Югры
(наименование уполномоченного федерального органа исполнительной власти, или органа исполнительной власти субъекта Российской Федерации, или органа местного самоуправления)

_____
(дата)

Обзорная схема

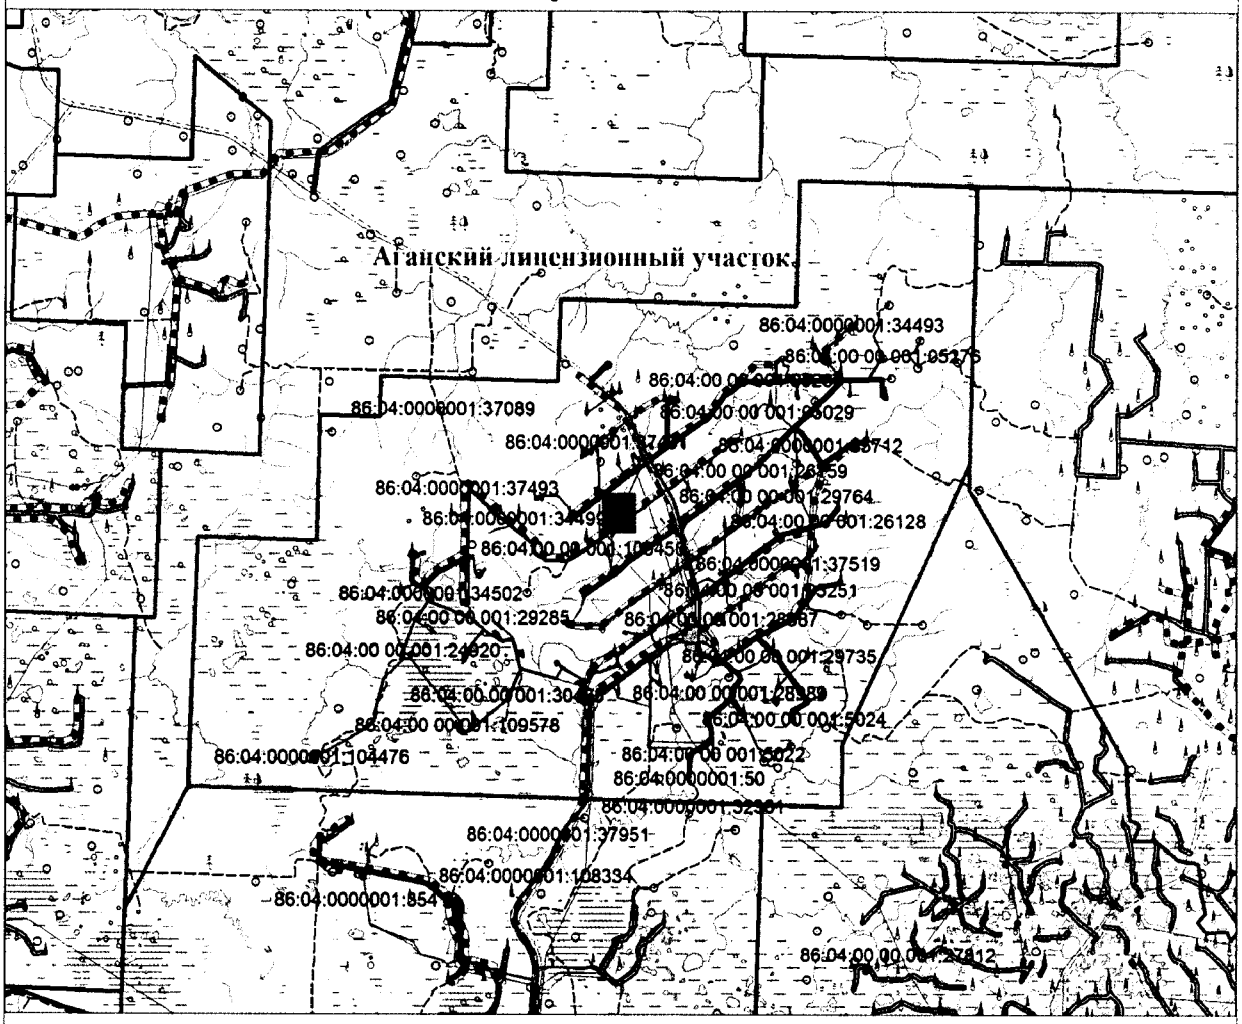

Условные обозначения

Границы

- районов ХМАО-Югры
- лицензионных участков
- рассматриваемых лицензионных участков
- земельные участки на ГКУ

Гидрография


- озера, реки
- реки, ручьи, протоки

Техногенные объекты

- объекты проектирования
- скважины нефтяные, газовые и пр.без вышек
- скважины нефтяные, газовые и пр.с вышками
- железные дороги
- автомобильные дороги с покрытием
- автомобильные дороги грунтовые
- автозимники
- полевые и лесные грунтовые дороги


Изм.	Кол.уч.	Лист	N.док	Подпись	Дата	Шифр 814-16		
						Обустройство Аганского месторождения нефти. Кусты скважин №225, 226, 227		
						Проект планировки и межевания территории, Градостроительный план	Стадия: П	Лист: 1 / Листов: 1
Исполнитель		Остапов Д.В.			09.16			
						Обзорная схема расположения проектируемых объектов на КПТ Масштаб 1 : 350 000	ЗАО "Институт Сибпроект"	

1. Чертеж градостроительного плана земельного участка

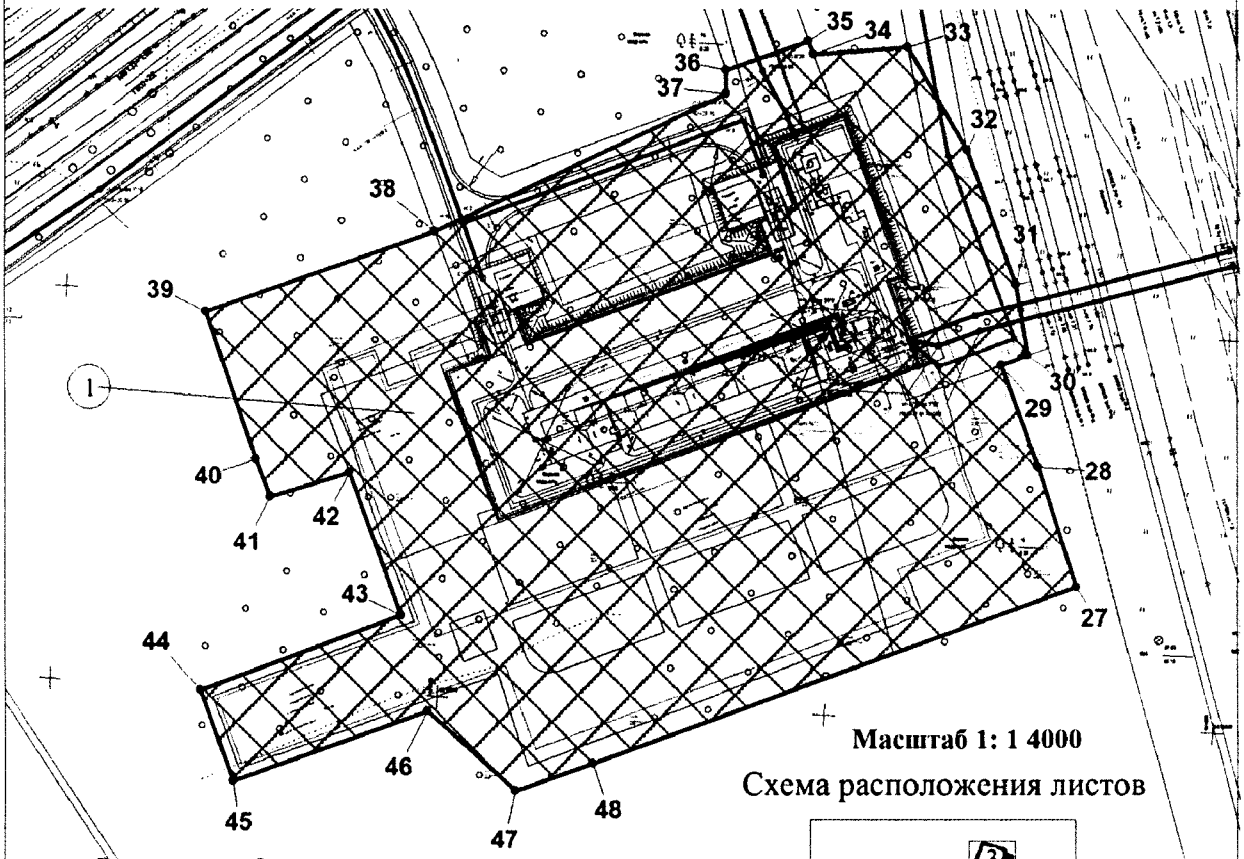

Масштаб 1: 1 4000

Схема расположения листов

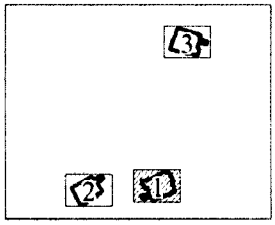

Экспликация объектов капитального строительства

Номер	Наименование
1	Куст скважин №225

Условные обозначения:

- границы земельного участка
- 1 — точки координат границ
- места допустимого размещения объектов капитального строительства
- границы земельных участков по сведениям государственного кадастра недвижимости
- границы земельных участков лесного фонда
- (1) объекты капитального строительства
- Автодорога на куст скважин №225
- Нефтегазопровод к.225-т.вр. в н.сб. Д.426 (1 нитка)
- Нефтегазопровод к.225-т.вр. в н.сб. Д.426 (2 нитка)
- Высоконапорный водовод т.вр.-к.225
- ВЛ-6 кВ №1 на куст скважин №225
- ВЛ-6 кВ №2 на куст скважин №225

Чертеж градостроительного плана земельного участка разработан ЗАО «Институт Сибпроект» в 2016 г. на топографической основе в масштабе (1:500), выполненной ЗАО «Институт Сибпроект» в апреле 2016 г.

Изм.	Кол.уч.	Лист	N.док	Подпись	Дата	Шифр 814-16			
						Обустройство Аганского месторождения нефти. Кусты скважин №225, 226, 227			
						Проект планировки и межевания территории, Градостроительный план	Стадия	Лист	Листов
							П	1	3
Исполнитель		Остапов Д.В.			09.16				
						Градостроительный план земельного участка / Масштаб 1: 1 4000 Площадь земельного участка: 109509 кв. м	ЗАО "Институт Сибпроект"		

1. Чертеж градостроительного плана земельного участка


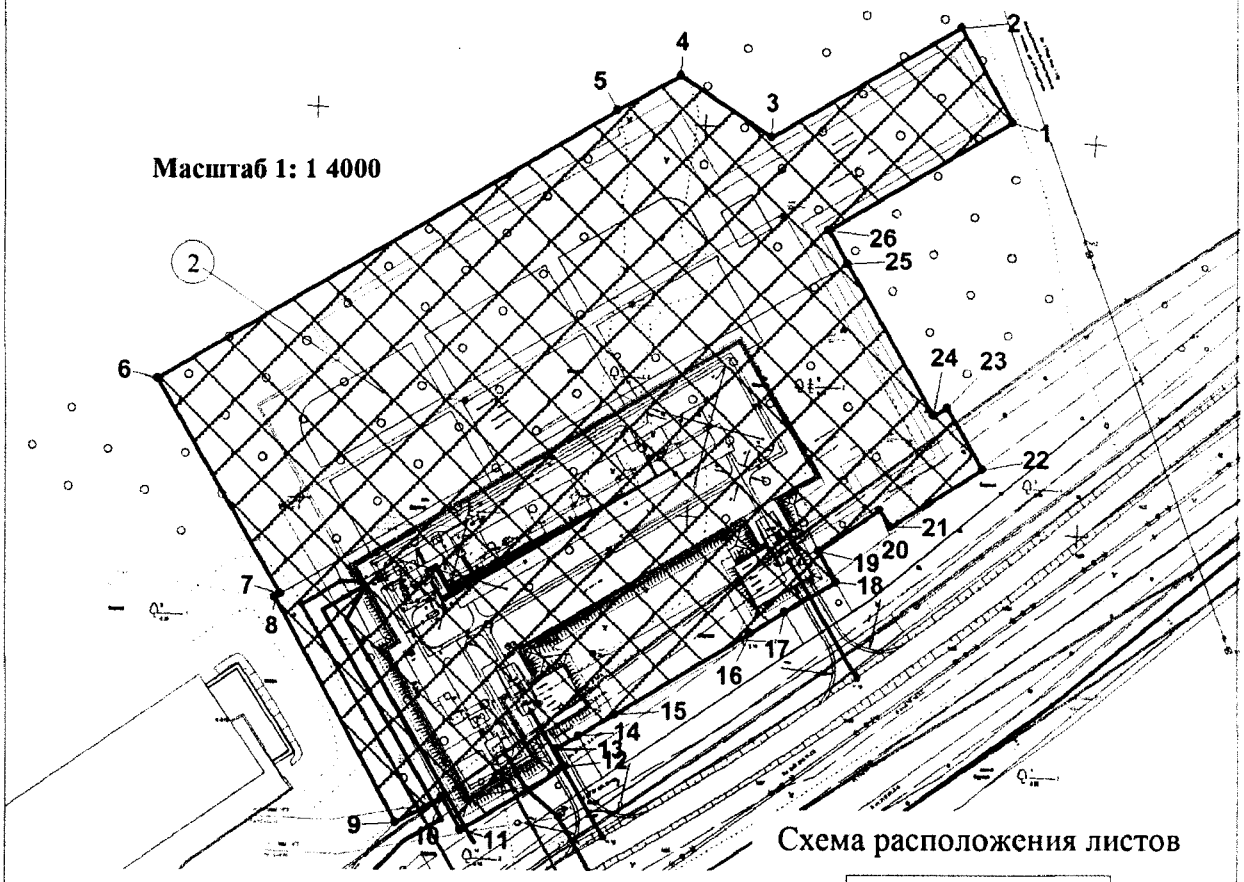


Схема расположения листов

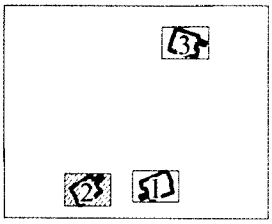

Экспликация объектов капитального строительства

Номер	Наименование
2	Куст скважин №226


Условные обозначения:

- границы земельного участка
- 1 точки координат границ
- места допустимого размещения объектов капитального строительства
- границы земельных участков по сведениям государственного кадастра недвижимости
- границы земельных участков лесного фонда
- (2) объекты капитального строительства
- Автодорога на куст скважин №226
- Нефтегазопровод к.226 - т.вр. в н.сб.Д.426
- Нефтегазопровод к.226-т.вр. в н.сб. с к.17. 81
- Высоконапорный водовод т.вр.-к.226
- ВЛ-6 кВ №1 на куст скважин №226
- ВЛ-6 кВ №2 на куст скважин №226

Чертеж градостроительного плана земельного участка разработан ЗАО «Институт Сибпроект» в 2016 г. на топографической основе в масштабе (1:500), выполненной ЗАО «Институт Сибпроект» в апреле 2016 г.


Изм.	Кол.уч.	Лист	N.док	Подпись	Дата	Шифр 814-16			
						Обустройство Аганского месторождения нефти. Кусты скважин №225, 226, 227			
						Проект планировки и межевания территории, Градостроительный план	Стадия	Лист	Листов
							П	2	3
Исполнитель		Остапов Д.В.			09.16				
						Градостроительный план земельного участка / Масштаб 1: 1 4000 Площадь земельного участка: 95065 кв. м	ЗАО "Институт Сибпроект"		

1. Чертеж градостроительного плана земельного участка

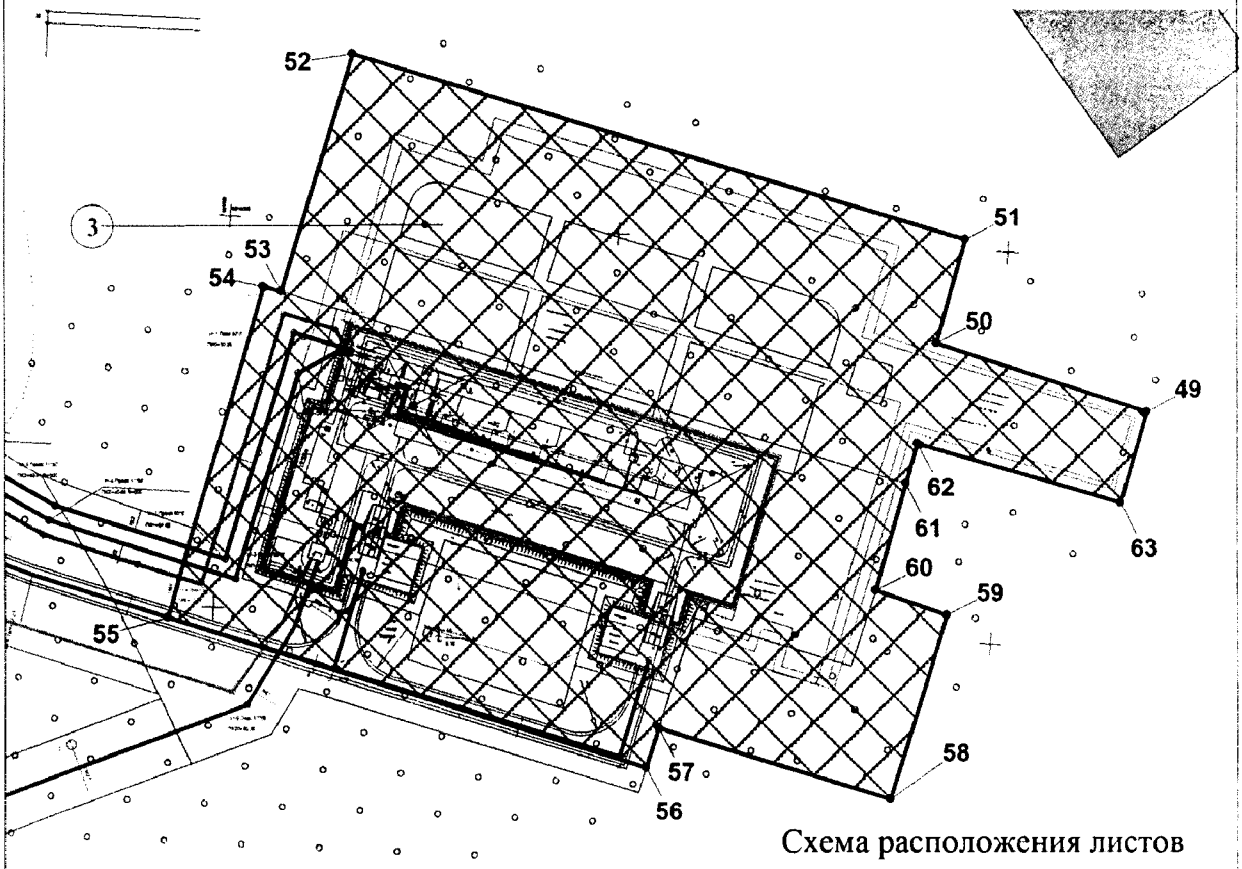

Масштаб 1: 1 4000

Схема расположения листов

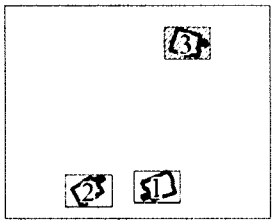

Экспликация объектов капитального строительства

Номер	Наименование
3	Куст скважин №227

Условные обозначения:

- границы земельного участка
- 1 — точки координат границ
- места допустимого размещения объектов капитального строительства
- границы земельных участков по сведениям государственного кадастра недвижимости
- границы земельных участков лесного фонда
- (2) объекты капитального строительства
- Автодорога на куст скважин №227
- Нефтегазопровод к.227-т.вр. в н.сб. 325 (1 нитка)
- Нефтегазопровод к.227-т.вр. в н.сб. 325 (2 нитка)
- Высоконапорный водовод т.вр.-к.227
- ВЛ-6 кВ №1 на куст скважин №227
- ВЛ-6 кВ №2 на куст скважин №227

Чертеж градостроительного плана земельного участка разработан ЗАО «Институт Сибпроект» в 2016 г. на топографической основе в масштабе (1:500), выполненной ЗАО «Институт Сибпроект» в апреле 2016 г.

Изм.	Кол.уч.	Лист	N.док	Подпись	Дата	Шифр 814-16			
						Обустройство Аганского месторождения нефти. Кусты скважин №225, 226, 227			
						Проект планировки и межевания территории, Градостроительный план	Стадия	Лист	Листов
Исполнитель		Остапов Д.В.			09.16		П	3	3
						Градостроительный план земельного участка / Масштаб 1: 1 4000 Площадь земельного участка: 110908 кв. м	ЗАО "Институт Сибпроект"		

Каталог координат поворотных точек границ земельного участка

От	До	X	Y	Длина
1	2	1 006 913.46	4 398 112.59	54.95
2	3	1 006 961.72	4 398 086.32	112.18
3	4	1 006 905.59	4 397 989.19	56.05
4	5	1 006 936.80	4 397 942.63	37.60
5	6	1 006 919.11	4 397 909.45	273.69
6	7	1 006 781.82	4 397 672.69	126.88
7	8	1 006 671.99	4 397 736.22	3.25
8	9	1 006 670.36	4 397 733.41	130.28
9	10	1 006 555.67	4 397 795.20	27.29
10	11	1 006 568.92	4 397 819.06	19.33
11	12	1 006 552.09	4 397 828.56	63.23
12	13	1 006 584.28	4 397 882.98	10.48
13	14	1 006 593.35	4 397 877.73	13.66
14	15	1 006 600.17	4 397 889.57	21.60
15	16	1 006 610.98	4 397 908.27	81.64
16	17	1 006 652.43	4 397 978.60	20.81
17	18	1 006 663.07	4 397 996.49	30.18
18	19	1 006 678.53	4 398 022.41	18.16
19	20	1 006 694.38	4 398 013.54	37.49
20	21	1 006 715.33	4 398 044.63	10.19
21	22	1 006 706.91	4 398 050.37	55.30
22	23	1 006 736.07	4 398 097.36	36.30
23	24	1 006 767.59	4 398 079.35	8.07
24	25	1 006 763.63	4 398 072.32	89.03
25	26	1 006 841.05	4 398 028.37	19.61
26	1	1 006 858.14	4 398 018.75	108.93
27	28	1 006 730.05	4 399 073.96	64.78
28	29	1 006 791.82	4 399 054.45	54.81
29	30	1 006 843.33	4 399 035.72	14.64
30	31	1 006 848.32	4 399 049.48	36.30
31	32	1 006 884.08	4 399 043.23	73.21
32	33	1 006 952.87	4 399 018.19	60.24
33	34	1 007 005.08	4 398 988.14	48.47
34	35	1 007 001.58	4 398 939.80	7.00
35	36	1 007 008.11	4 398 937.27	44.86
36	37	1 006 993.29	4 398 894.93	12.01
37	38	1 006 981.28	4 398 894.73	165.86
38	39	1 006 911.42	4 398 744.30	124.76
39	40	1 006 870.26	4 398 626.53	78.94
40	41	1 006 795.53	4 398 651.98	20.81
41	42	1 006 776.05	4 398 659.29	42.53
42	43	1 006 788.57	4 398 699.94	77.86
43	44	1 006 715.45	4 398 726.68	109.87
44	45	1 006 677.59	4 398 623.54	49.12
45	46	1 006 631.38	4 398 640.20	106.13
46	47	1 006 667.23	4 398 740.09	61.05
47	48	1 006 626.30	4 398 785.39	42.45

От	До	X	Y	Длина
48	27	1 006 640.37	4 398 825.44	264.21
49	50	1 008 762.97	4 399 518.66	113.35
50	51	1 008 797.69	4 399 410.76	54.78
51	52	1 008 850.43	4 399 425.56	329.35
52	53	1 008 945.24	4 399 110.15	126.59
53	54	1 008 824.01	4 399 073.69	9.44
54	55	1 008 826.43	4 399 064.57	175.86
55	56	1 008 657.72	4 399 014.95	258.03
56	57	1 008 581.31	4 399 261.41	21.44
57	58	1 008 601.75	4 399 267.89	124.65
58	59	1 008 564.92	4 399 386.97	98.31
59	60	1 008 658.90	4 399 415.81	38.35
60	61	1 008 671.46	4 399 379.57	56.55
61	62	1 008 725.79	4 399 395.25	21.56
62	63	1 008 746.58	4 399 400.97	108.48
63	49	1 008 716.28	4 399 505.13	48.61

1:4000 (масштаб)

Градостроительный план земельного участка создается на основе материалов картографических работ, выполненных в соответствии с требованиями федерального законодательства [2, 3]

_____ (масштаб)

Градостроительный план земельного участка, предназначенного для строительства, реконструкции линейного объекта и подготавливаемый в случаях, предусмотренных частью 4 статьи 4 Федерального закона от 29 декабря 2004 г. № 191-ФЗ "О введении в действие Градостроительного кодекса Российской Федерации" (Собрание законодательства Российской Федерации, 2005, № 1, ст. 17; № 30, ст. 3122; 2006, № 1, ст. 17; № 27, ст. 2881; № 52, ст. 5498; 2007, № 21, ст. 2455; № 49, ст. 6071; № 50, ст. 6237; 2008, № 20, ст. 2251; № 30, ст. 3604; 2009, № 1, ст. 19; № 11, ст. 1261; № 19, ст. 2283; № 29, ст. 3611; № 48, ст. 5723; № 52, ст. 6419, 6427; 2010, № 31, ст. 4209; № 40, ст. 4969; № 52, ст. 6993; 2011, № 13, ст. 1688; № 30, ст. 4563, 4594; 2012, № 26, ст. 3446; № 27, ст. 3587; № 53, ст. 7614, 7615; 2013, № 14, ст. 1651; № 23, ст. 2866; № 30, ст. 4072; № 52, ст. 6976; 2014, 3 26, ст. 3377; 2015, № 1, ст. 9, 38, 52, 72; № 9, ст. 1195; № 10, ст. 1418; № 17, ст. 2477, № 27, ст. 3951; № 29, ст. 4347, ст. 4376; 2016, № 1, ст. 22), создается на основании картографического материала, выполненного в масштабе: 1:50 000, 1:100 000, 1:200 000, 1:500 000. При подготовке картографического материала необходимо руководствоваться требованиями федерального/регионального законодательства [4]

Площадь земельного участка **315482** кв. м [2, 3, 4]

На чертеже градостроительного плана земельного участка указываются:
- схема расположения земельного участка в окружении смежно расположенных земельных участков (ситуационный план)[2, 4];
- границы земельного участка с координатами характерных точек [2, 3, 4];
- красные линии [2, 3, 4];
- обозначение и экспликация существующих (на дату формирования градостроительного плана) объектов капитального строительства, объектов незавершенного строительства и их кадастровые (иные) номера по порядку [2, 4];
- минимальные отступы от границ земельного участка в целях определения мест допустимого размещения объекта капитального строительства, за пределами которых запрещено строительство [2, 4];
- границы зон планируемого размещения объектов капитального строительства для государственных или муниципальных нужд (при наличии);
- места допустимого размещения объекта капитального строительства [2, 4];
- границы зон с особыми условиями использования территории (зон охраны объектов культурного наследия, санитарно-защитные, водоохранные зоны и иные зоны), а также графическая информация об иных ограничениях в использовании земельного участка (при наличии)[2, 3, 4];
- границы зон действия публичных сервитутов (при наличии)[2, 3, 4];
- точки подключения (технологического присоединения) объектов капитального строительства к сетям инженерно-технического обеспечения, за исключением сетей электроснабжения (при наличии возможности их отображения на ситуационном плане)[6];
- условные обозначения отображаемой информации;

Чертеж градостроительного плана земельного участка разработан на топографической основе в масштабе (1: **500**), выполненной **04.2016**.

(дата)

ЗАО «Институт Сибпроект»

(наименование кадастрового инженера)

Чертеж градостроительного плана земельного участка разработан

08.09.2016, ЗАО «Институт Сибпроект»

(дата, наименование организации)

2. Информация о градостроительном регламенте либо требованиях к назначению, параметрам и размещению объекта капитального строительства

Градостроительный регламент не установлен

(наименование представительного органа местного самоуправления, реквизиты акта об утверждении правил землепользования и застройки, информация обо всех предусмотренных градостроительным регламентом видах

разрешенного использования земельного участка (за исключением случаев предоставления земельного участка
для государственных или муниципальных нужд))

2.1. Информация о видах разрешенного использовании земельного участка

«Обустройство Аганского месторождения нефти. Кусты скважин №225, 226, 227»

основные виды разрешенного использования земельного участка: градостроительным регламентом не установлено
условно разрешенные виды использования земельного участка: градостроительным регламентом не установлено
вспомогательные виды использования земельного участка: градостроительным регламентом не установлено

2.2. Требования к назначению, параметрам и размещению объекта капитального строительства на указанном земельном участке. Назначение объекта капитального строительства

Назначение объекта капитального строительства

№ - , -

(согласно чертежу) (назначение объекта капитального строительства)

2.2.1. Предельные (минимальные и (или) максимальные) размеры земельного участка и предельные параметры разрешенного строительства, реконструкции объекта капитального строительства, включай площадь.

Кадастровый номер земельного участка	Длина (м)	Ширина (м)	Зоны с особыми условиями использования территорий (кв. м)	Зоны действия публичных сервитутов (кв. м)	Площадь земельного участка (кв. м)	Номер объекта кап. стр-ва согласно чертежу градостр. плана	Размер (м)		Площадь застройки земельного участка (кв. м)
							макс.	мин.	

2.2.2. Предельное количество этажей - или предельная высота зданий, строений, сооружений - м.

2.2.3. Максимальный процент застройки в границах земельного участка - %.

2.2.4. Иные показатели (максимальная плотность, максимальный коэффициент застройки):

2.3. Требования к назначению, параметрам и размещению объекта капитального строительства на указанном земельном участке

Назначение объекта капитального строительства

№ 1 , Куст скважин №225

(согласно чертежу) (назначение объекта капитального строительства)

№ 2 , Куст скважин №226

(согласно градостроительного плана) (назначение объекта капитального строительства)

№ 3 , Куст скважин №227

(согласно градостроительного плана) (назначение объекта капитального строительства)

Предельные (минимальные и (или) максимальные) размеры земельных участков:

Номер участка согласно чертежу градостроительного плана	Длина (м)	Ширина (м)	Площадь (кв. м)	Зоны с особыми условиями использования	Зоны действия публичных сервитутов

				территории (кв. м)	(кв. м)
1	сложная конфигурация		109509	-	-
2	сложная конфигурация		95065	-	-
3	сложная конфигурация		110908	-	-
Итого:			**315482**	-	-

3. Информация о расположенных в границах земельного участка объектах капитального строительства и объектах культурного наследия

3.1. Объекты капитального строительства

№ не имеются (согласно чертежу градостроительного плана), - (назначение объекта капитального строительства),

инвентаризационный или кадастровый номер -,

технический или кадастровый паспорт объекта подготовлен - (дата)

-

(наименование организации (органа) государственного кадастрового учета объектов недвижимости или государственного технического учета и технической инвентаризации объектов капитального строительства)

3.2. Объекты, включенные в единый государственный реестр объектов культурного наследия (памятников истории и культуры) народов Российской Федерации

№ не имеются (согласно чертежу градостроительного плана), - (назначение объекта культурного наследия),

Служба государственной охраны объектов культурного наследия ХМАО-Югры заключение №1317 от 29.04.2016г.

(наименование органа государственной власти, принявшего решение о включении выявленного объекта культурного наследия в реестр, реквизиты этого решения)

регистрационный номер в реестре - от - (дата)

4. Информация о разделении земельного участка

-

(наименование и реквизиты документа, определяющего возможность или невозможность разделения)

5. Информация о технических условиях подключения (технологического присоединения) объектов капитального строительства к сетям инженерно-технического обеспечения

ТУ для разработки проектно-сметной документации от 25.05.2016г., ТУ №73-2015от 13.03.2015г. на электроснабжение КП-225 Аганского м/р, ТУ №72-2015от 13.03.2015г. на электроснабжение КП-226 Аганского м/р, ТУ №71-2015от 13.03.2015г. на электроснабжение КП-227 Аганского м/р.

(наименование организации, выдавшей технические условия, реквизиты документа, содержащего в соответствии с частью 7 статьи 48 Градостроительного кодекса Российской Федерации информацию о технических условиях подключения (технологического присоединения) объектов капитального строительства к сетям инженерно-технического обеспечения)

6. Информация о наличии границ зоны планируемого размещения объектов капитального строительства для государственных или муниципальных нужд (при наличии)

Не имеется

7. Иная информация (при наличии)

УТВЕРЖДАЮ:
Начальник Управления
эксплуатации трубопроводов
ОАО «СН-МНГ»
_____ М.Г. Разин
«__» _____ 2016 г.

ТЕХНИЧЕСКИЕ УСЛОВИЯ
для разработки проектно-сметной документации по объекту
«Обустройство Аганского месторождения нефти.
Куст скважин №225,226,227»

1. Месторождение, район строительства	Аганское месторождение нефти, Нижневартовский район Ханты-Мансийского автономного округа Тюменской области.
2. Вид строительства	Капитальное строительство
3. Состав проектируемого объекта	1,2 Этап.Нефтегазопровод «к.227-т.вр.в н.сб Ф 325» (2 никти) 3,4 Этап.Нефтегазопровод «к.226-т.вр.в н.сб. с к. 17,81»(2 нитки) 5,6 Этап.Нефтегазопровод «к.225-т.вр.в н.сб Ф 426» (2 никти) 7 Этап. Высоконапорный водовод «т.вр.Ф 273 –к.227» 8 Этап. Высоконапорный водовод «т.вр.Ф 273 –к.226» 9 Этап. Высоконапорный водовод «т.вр.Ф 273 –к.225»
4. Основные технико-экономические показатели объекта проектирования	**1,2 Этап. Нефтегазопровод «к.227-т.вр.в н.сб Ф 325» (2 никти)** От к.227 по системе трубопроводов нефтегазоводяная жидкость поступает на пункт сбора – ППН-2 Аганского месторождения нефти. Объем жидкости Qж $м^3$/сут/Qн т/сут - 1280/429 Давление в точке подключения – 12 $кгс/см^2$, дополнительно определить гидравлическим расчетом. Диаметр в точке подключения – Ду 530 мм. **3,4 Этап. Нефтегазопровод «к.226-т.вр.в н.сб. с к. 17,81» (2 нитки)** От к.226 по системе трубопроводов нефтегазоводяная жидкость поступает на пункт сбора – ППН-2 Аганского месторождения нефти. Объем жидкости Qж $м^3$/сут/Qн т/сут - 1280/429 Давление в точке подключения – 14 $кгс/см^2$, дополнительно определить гидравлическим расчетом. Диаметр в точке подключения – Ду 250 мм. **5,6 Этап. Нефтегазопровод «к.225- т.вр. в н.сб Ф 426» (2 нитки)** От к.225 по системе трубопроводов нефтегазоводяная жидкость поступает на пункт сбора – ППН-2 Аганского месторождения нефти. Объем жидкости Qж $м^3$/сут/Qн т/сут - 1280/429 Давление в точке подключения – 12 $кгс/см^2$, дополнительно определить гидравлическим расчетом.

	Диаметр в точке подключения – Ду 426 мм. **7 Этап. Высоконапорный водовод «т.вр.Ф 273 –к.227»** Подтоварная вода по проектируемому высоконапорному водоводу поступает от КНС-2 на к.227 Объем жидкости Qж $м^3$/сут – 1400 Давление в точке подключения – 145 $кгс/см^2$ Диаметр в точке подключения – 273мм **8 этап. Высоконапорный водовод «т.вр.Ф 273 –к.226»** Подтоварная вода по проектируемому высоконапорному водоводу поступает от КНС-1,2 на к.226 Объем жидкости Qж $м^3$/сут – 1400 Давление в точке подключения – 135 $кгс/см^2$ Диаметр в точке подключения – 273мм. **9 этап. Высоконапорный водовод «т.вр.Ф 273 –к.225»** Подтоварная вода по проектируемому высоконапорному водоводу поступает от КНС-1 на к.225 Объем жидкости Qж $м^3$/сут – 1400 Давление в точке подключения – 135 $кгс/см^2$ Диаметр в точке подключения – 273мм. **Объем жидкости и закачки рабочего агента с существующих и проектируемых кустов запросить у заказчика на дату фактического проектирования.**
5. Требования к техническим решениям	– Проект выполнить в соответствии с требованиями нормативных документов (РД 39-132-94, Единые технические требования к технологическому процессу эксплуатации и ремонта, обеспечению целостностью промысловых трубопроводов ОАО «СН-МНГ», СП 34-116-97 и др.), норм противопожарной и экологической безопасности, использованием передовых технологий, применением труб отечественного производства; – В проектной документации необходимо указывать срок полезного использования объектов ОС; – В проектной документации необходимо указывать амортизационную группу в отношении каждого объекта ОС в соответствии с Классификацией основных средств, включаемых в амортизационные группы (утв. постановлением Правительства РФ от 1 января 2002 г. №1); – В проектной документации необходимо присваивать объекту ОС код ОКОФ в соответствии с Общероссийским классификатором основных фондов ОК 013-94 (утв. постановлением Госстандарта РФ от 26 декабря 1994 г. №359); – Для строительства нефтегазопровода и высоконапорного водовода рассмотреть вариант

	применения не менее 2-х марок сталей в качестве альтернативного решения, отводы, тройники из той же марки стали, выбор ТУ для трубной продукции, а также необходимость применения ВП отдельно согласовать с УЭТ; – При проектировании трубопровода с ВП (внутренним покрытием) предусмотреть проектом для защиты внутренней поверхности сварного шва: – втулки монтируемые без применения мастики; – предложить варианты с наименьшим сужением проходного сечения, дополнительно согласовать с УЭТ; – При проектировании системы трубопроводов предложить варианты необходимости применения оборудования и материалов, (задвижки с электроприводом, обратные клапана и т.д.), а также предложить варианты защиты от внутренней и наружной коррозии (ЭХЗ, ингибиторная защита, защитное покрытие и т.д.) с предоставлением расчета экономической эффективности; – Предусмотреть изоляцию зон сварных соединений трубопроводов термоусаживаемыми защитными муфтами; – Окончательный подбор материалов труб (ТУ, ГОСТ) проводит проектный институт применительно к условиям эксплуатации проектируемого объекта; – Проектом предусмотреть установку УДХ на кустовой площадке для ввода химреагентов в выкидной коллектор согласно утвержденного в ОАО «СН-МНГ» типового проекта обустройства кустов скважин. Подбор типа УДХ производить по объему жидкости с куста скважин. Использовать блоки заводского изготовления; – Предусмотреть проектом проведение предпусковой внутритрубной диагностики (ВТД) трубопроводов диаметром от 219 мм и более, а так же предусмотреть очистку трубопровода согласно ВСН 011-88 раздел 2 пункт: 2,5. Необходимость проведения ВТД для высоконапорных водоводов дополнительно согласовать с УЭТ; – На нефтегазопроводе предусмотреть установку узла зондирования трубопровода. Тип, количество узлов, а также место установки согласовать с УЭТ;

	– Предусмотреть проектным решением отсыпку территории и подъездных путей крановых узлов, при необходимости предусмотреть лежневание под отсыпку и монтаж водопропускных труб; – Срок эксплуатации трубопроводов определить проектом; – Вариант прохождения трассы проектируемого трубопровода представлен в прилагаемой схеме (Приложение № 1). Трасса проектируемого трубопровода может быть изменена и должна отвечать следующим требованиям: 1. Выполнение требований п.3.1.2 РД 39-132-94; 2. Возможность круглогодичного подъезда к проектируемому трубопроводу и узлам задвижек; 3. Прохождение трассы проектируемого трубопровода максимально близко к существующим коммуникациям; 4. Минимальная протяженность трассы трубопровода при выполнении вышеуказанных условий; – Переход через водные преграды должен обеспечивать: 1. Подземную прокладку трубопроводов. Допускается наземная прокладка на болоте 2,3 типа с обвалованием трубопровода; 2. Наличие резервной нитки с возможностью вывода из эксплуатации одной из ниток для проведения ТД, обслуживания и пр. без остановки транспорта жидкости; 3. Возможность круглогодичного подъезда; 4. Возможность проведений внутритрубной диагностики; – Необходимость проектирования резервной нитки, защитного футляра и способ прокладки трубопровода через водный переход согласовать с УЭТ в не зависимости от его длины; – При переходе трубопровода через естественные и искусственные препятствия необходимо предусмотреть на обоих концах защитного кожуха уплотнения, обеспечивающие герметичность межтрубного пространства с установкой датчиков контроля давления в целях охраны окружающей среды;

	– Согласовать с УЭТ, НГП, ПТС Управления «Сервис-Нефть» прохождение трасс проектируемых трубопроводов, количество и необходимость резервных ниток на пересечении водных переходов; – При переходе трубопровода через водные преграды предусмотреть в задании на проектирование требование об оформлении генеральным проектировщиком Решения о предоставлении водного объекта в пользование (статья 11 ВК РФ) в соответствии с «Административным регламентом по предоставлению органами государственной власти субъектов РФ государственной услуги… по предоставлению водных объектов… в пользовании», утвержденного приказом Минприроды от 14.09.2011г.№763; – В проекте предусмотреть все необходимые материалы для подключения проектируемых трубопроводов к существующей системе трубопроводов; – Предлагаемое рабочее давление и диаметр проектируемых трубопроводов подтвердить гидравлическим расчетом и согласовать с Заказчиком; – Проектному институту необходимо разработать обзорную схему с указанием точек подключения кустовых площадок к действующей системе трубопроводов с указанием существующих и проектируемых коммуникаций; – При проведении гидравлического расчета необходимо принять фактические величины давления на кустовых площадках. Отчет гидравлического расчета должен содержать общепринятые в ОАО «СН-МНГ» величины расхода (м3/сут., т/сут.), данные о давлении в начале и в конце участка, перепад давления, удельные потери давления, скорость движения жидкости и предложения с обоснованием по оптимизации работы системы трубопроводов. (Приложение №4); – При проведении гидравлического расчета учитывать существующую систему трубопроводов. Исходные данные (физико-химические свойства транспортируемой жидкости, скорость коррозии и т.д) запросить у Заказчика дополнительно на дату фактического проектирования; – При проведении гидравлического расчета необходимо

	предоставить: 1) Гидравлический расчет существующей системы для сравнения с фактическими показателями; 2) Расчет с учетом проектируемых КП ; – Максимально допустимое давление проектируемых нефтегазопроводов принять 40 кг/см^2; – При формировании расчетов диаметров проектируемых трубопроводов рабочее давление которых превышает 25 кг/см^2 необходимо дополнительно согласовать гидравлический расчет с УЭТ; – Фланцевые соединения нефтепроводов применить согласно ГОСТ 12821-80 с условным давлением 40 кгс/см^2; – Максимально допустимое давление проектируемых высоконапорных водоводов принять 210 кг/см^2; – Проектом предусмотреть применение на высоконапорных водоводах задвижек клиновых «под приварку»; – Углы поворотов линейной части трубопроводов в вертикальной и горизонтальной плоскостях следует выполнять естественным изгибом сваренной нитки трубопровода или монтажом отводов 1,5D-15°,30°,45°, 60°, 90° (расстояние между отводами не менее 1,5м); – При проектировании камер пуска, приема очистных устройств необходимо предусматривать отводы не менее 3D для прохождения диагностических снарядов: – Переход через автомобильные и железные дороги выполняется методом «прокола» в защитном кожухе в соответствии с п.3.2.20 РД 39-132-94; – Заглубление участков трубопроводов. прокладываемых под автомобильными дорогами всех категорий, должно приниматься не менее 1,5 м от верха покрытия дороги до верхней образующей защитного футляра и не менее 0,4 м от дна кювета; – Проектом предусмотреть ограждения на каждом узле задвижек. Ограждения выполнить в модульном исполнении со съемными секциями согласно требованиям изложенным в Приложении 2;

	– Согласовать с Заказчиком подключения вновь построенного трубопровода в действующий трубопровод по следующим вариантам: а) «холодная» врезка, б) врезка тройником, в) подключение в существующую задвижку; – В случае необходимости, если бездействующие трубопроводы затрудняют прокладку новых, предусмотреть демонтаж по трассе проектируемых трубопроводов, разработать мероприятия по демонтажу (участки уточнить во время изыскательских работ и согласовать с Заказчиком); – Предусмотреть балластировку трубопроводов, проходящих по обводненным участкам болот 1÷3 типов. На трубопровод под балластировочные устройства необходимо укладывать футеровочные маты. Установка балластирующих средств на плавающий трубопровод не допускается: – Для теплоизоляции узлов трубопроводов использовать теплоизоляционные полимерные покрытия. Выбор покрытия согласовать с Заказчиком; – При разработке проекта предусмотреть мероприятия по охране недр, лесо- и землепользования, родовых угодий, уменьшению потерь нефти и газа при сборе и транспорте продукции скважин, разработать мероприятия по защите от коррозии; – Название объектов в проектах должно соответствовать названию по акту выбора; – В проектной документации на рабочих чертежах (план трасс) указывать границы земельных отводов и границы рубки леса; – При пересечении коммуникаций с существующими сетями, принадлежащих сторонним организациям, выполнить запрос на выдачу ТУ, разработать соответствующие проектные решения и согласовать с владельцами коммуникаций; – На трассе трубопровода должна предусматриваться установка сигнальных знаков высотой 2 м от поверхности земли, которые должны быть оснащены соответствующими щитами с надписями указателями (Приложение 3). Знаки

	устанавливаются в пределах видимости, но не более чем через 300 м, а также дополнительно на углах поворота и в местах пересечения с естественными и искусственными препятствиями по обе стороны; –При проектировании размещение коридоров коммуникаций выполнить с учетом существующих.
6. ОТ, ПБ и ООС	**Охрана и безопасность труда** – Проектом предусмотреть мероприятия по взрыво-, пожаробезопасности, по охране труда; – Выполнить расчет степени риска по проектируемому объекту, по вариантам развития аварий с выбросом вредных продуктов. **По защите окружающей среды** – Разработать природоохранные меры по предотвращению отрицательного воздействия на природную среду; Согласовать раздел окружающей природной среды с природоохранными органами.
7. Особые условия	– Принять за исходный вариант схему прохождения трассы, точки подключения к действующим трубопроводам согласно приложению №1; – Провести изыскания под проектируемый объект, протяженность трассы трубопроводов, схему расположения, точки подключения откорректировать по результатам изысканий для обеспечения требований к техническим решениям; – Результаты изысканий согласовать с НГП, УЭТ, Управлением «Сервис-Нефть» ОАО «СН-МНГ»; – Разработать организационные мероприятия по контролю качества поступающих труб, фасонных деталей, сварочных материалов, арматуры, оборудования, операционному контролю качества подготовительных работ; – Рассчитать сроки эксплуатации проектируемого технологического оборудования и трубопроводов; – Предусмотреть проектом возможность применения материалов различных производителей (взаимозаменяемость); – Предусмотреть независимые этапы строительства на каждый подобъект строительства, входящий в состав данного проекта, позволяющие осуществлять ввод в эксплуатацию каждого этапа по отдельности. Этапы строительства

	дополнительно согласовать с Заказчиком; Внести дополнение в действующий технологический регламент по эксплуатации трубопроводов.
8. Выделение очередей и пусковых комплексов, требования по перспективному расширению предприятия	Предусмотреть независимые этапы строительства на каждый подобъект строительства, входящий в состав данного проекта, позволяющие осуществлять ввод в эксплуатацию каждого этапа по отдельности. Этапы строительства дополнительно согласовать с Заказчиком.


Технические условия составил:
Инженер 2 категории СНТ УЭТ Р.С. Щедранов

СОГЛАСОВАНО:

Директор по перспективному развитию производства и обустройству месторождений ОАО «СН-МНГ» И.Г. Тухфатуллин

Начальник Службы надежности трубопроводов А.А. Мануйлов

Предлагаемая схема подключения трубопроводов проектируемых кустов 225,226,227 Аганского м/р. *Приложение № 1*

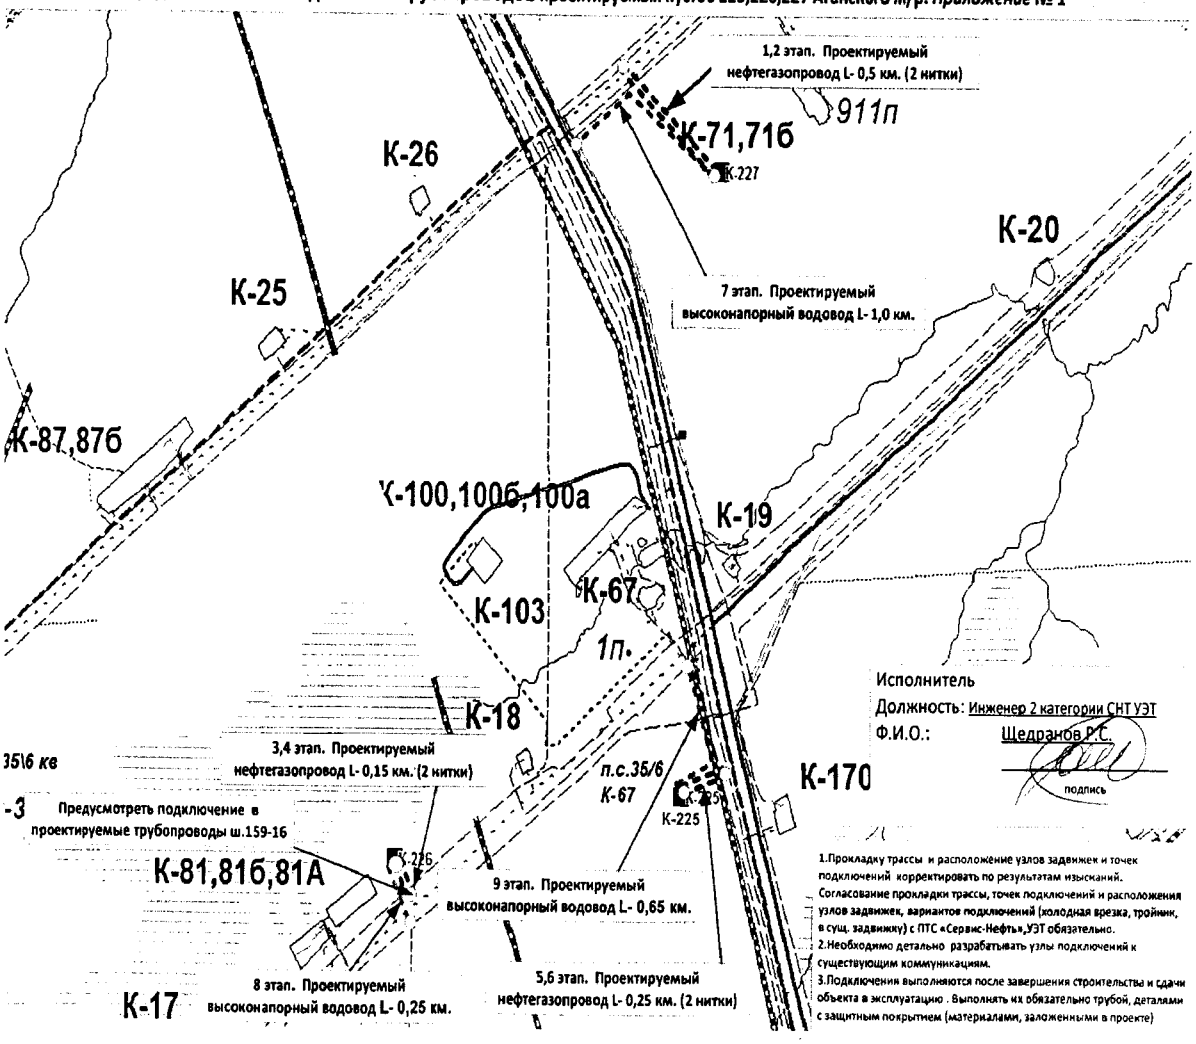

Приложение 3.2

Приложение к письму № _____ от _____

«Образец ТУ»

Технические условия № 73-2015 от 13.03.2015г.
на электроснабжение КП-225 Аганского м/р

Запрашиваемая мощность – 792 кВт.

1. Со стороны заказчика:
   1.1. Выполнение технических условий №02-14/725 от 20.03.2013г., «О ТУ на реконструкцию ПС-35/6кВ «Куст-67».
2. Со стороны подрядной организации:
   2.1. Разработать проект электроснабжения КП-225 Аганского месторождения нефти. Проектом предусмотреть:
      2.1.1. Строительство двух ВЛ-6кВ на металлических опорах от точек подключения до КТПН-6/0,4кВ КП-225 Аганского м/р. Трассу прохождения ВЛ-6кВ предварительно согласовать с ООО «МЭН».
      2.1.2. Технические характеристики ВЛ-6кВ определить проектом.
      2.1.3. Категорию надёжности электроснабжения определить проектом.
      2.1.4. Точки подключения:
      - Существующие ВЛ-6кВ Ф-7, 18 ПС-35/6кВ «Куст-67». Номера опор определить при проектировании. При необходимости выполнить замену опор в точках врезки.
      2.1.5. Проверочный расчёт электрооборудования ПС-35/6кВ «Куст-67» с учётом существующих и проектируемых нагрузок. При необходимости предусмотреть замену оборудования, в т.ч. трансформаторов тока и измерительных приборов.
      2.1.6. Напряжение на шинах 0,4кВ проектируемых КТПН-6/0,4кВ КП-225 – в соответствии с ГОСТ Р54149-2010.
      2.1.7. Пункт АВР-6кВ на КП-225 с защитами на микропроцессорных устройствах и трансформаторами тока 300/5.
      2.1.8. Расположение оборудования пункта АВР-6кВ на общей площадке обслуживания с указанием расстояний и монтажом степ-болтов для подъема к ЛР-6кВ для ремонта и обслуживания. Расположение оборудования и габариты площадки согласовать с ООО «МЭН».
      2.1.9. КТПН-6/0,4кВ в соответствии с утвержденными общими техническими требованиями на изготовление и поставку комплектных однотрансформаторных подстанций наружной установки 6/0,4 кВ мощностью от 100 до 1000кВА. Мощность КТПН-6/0,4кВ определить проектом.
      2.1.10. Калитку с механическим затвором на входе площадки обслуживания КТПН-6/0,4кВ, пункта АВР-6кВ.
      2.1.11. Линейные разъединители на первых отпаечных и концевых опорах для подключения проектируемых ВЛ-6кВ и КТПН-6/0,4кВ КП-225.

2.1.12. Крепление провода к ЛР-6кВ, проходным изоляторам КТПН6/0,4кВ при помощи плашечных зажимов.

2.1.13. КЛ-0,4кВ от проектируемых КТПН-6/0,4кВ до электроприёмников КП-225 по кабельным эстакадам. Технические характеристики, тип и способ прокладки по кабельным эстакадам КЛ-0,4кВ определить проектом.

2.1.14. Согласование трассы КЛ-0,4кВ со всеми заинтересованными организациями.

2.1.15. Заземление электроприёмников, пункта АВР-6кВ, ЛР-6кВ и КТПН-6/0,4кВ в соответствии с требованиями глав 1.7, 7.3 ПУЭ.

2.1.16. В ПСД включить затраты на пусконаладочные работы оборудования, поверку трансформаторов тока и измерительных приборов в случае их замены.

2.1.17. Проверку сечения провода ВЛ-6кВ по экономической плотности тока.

2.1.18. Определение мест опасного сближения ВЛ-6кВ с а/дорогами и зимниками. В этих местах предусмотреть установку металлических отбойников для защиты опор ВЛ-6кВ от механических повреждений. Места опасного сближения согласовать с ООО «МЭН».

2.1.19. В местах пересечения ВЛ-6кВ с а/дорогами, зимниками и водными преградами - переходы на повышенных опорах. Расстояние от проводов ВЛ-6кВ до полотна дороги – не менее 10м. Места пересечения согласовать с ООО «МЭН».

2.1.20. Пересечение проектируемых ВЛ с надземными, наземными и подземными трубопроводами выполнить в соответствии с п.п.2.5.279-2.5.290 ПУЭ 7 изд. При необходимости выполнить реконструкцию трубопроводов и защиту опор проектируемых ВЛ.

2.1.21. При попадании опор в зону затопления при половодье, оборудовать их защитой ото льда и корчехода.

2.1.22. Дорожные знаки «Габарит 4,5м», запрещающие проезд крупногабаритного транспорта с грузом или без груза высотой более 4,5м в местах пересечения ВЛ-6кВ с автодорогами и зимниками, согласно п.14 Постановления Правительства РФ от 24.02. 2009 № 160.

2.1.23. Постоянные знаки на опорах ВЛ-6кВ, согласно п.2.5.23. ПУЭ.

2.1.24. Определение мест пересечения проектируемых и реконструируемых ВЛ-6кВ с действующими ВЛ-6кВ и рассмотрение вариантов перевязки этих ВЛ-6кВ для исключения пересечений и повышенных переходов. Места пересечения и варианты перевязки согласовать с ООО «МЭН».

2.1.25. Выполнение расчёта вырубки просеки под прохождение ВЛ-6кВ по насаждениям согласно ПУЭ п.2.5.207.

2.1.26. Установку устройств защит ВЛ-6кВ от грозовых перенапряжений типа ГИРМК, РДИП и т.п.

2.1.27. На планах трасс ВЛ-6кВ указывать ширину вырубки леса, порослей, кустарников.

2.2. Проект, выполненный в соответствии с п.2.1. настоящих технических условий, согласовать с ООО «МЭН» и энергетическим отделом ОАО «СН-МНГ».

2.2.1. Предоставить в ООО «МЭН» проект на электронном носителе.

2.3. Строительно-монтажные, пуско-наладочные работы и профилактические испытания оборудования и защит на основании согласованной в соответствии с п.2.2 настоящих технических условий проектной документации.

3 Порядок выполнения мероприятий по электроснабжению КП-225 Аганского месторождении нефти:

3.1. Выполнить мероприятия, предусмотренные настоящими техническими условиями.

3.2. Провести осмотр (обследование) объекта капитального строительства должностным лицом органа федерального государственного энергетического надзора при участии представителей ОАО «СН-МНГ», ООО «МЭН».


3.3. Получить разрешение на допуск в эксплуатацию энергоустановки.


4. Срок действия технических условий 12 месяцев.


Приложения: 1. Посторная схема ВЛ-6кВ Ф-7,18 ПС-35/6кВ «Куст-67» - на 2 листах в 1 экземпляре.

Первый заместитель
генерального директора -
главный инженер ООО «МЭН» **В.В. Долгушин**

Согласовано:
Главный энергетик
ОАО «СН-МНГ» **В.Е. Сыропежкин**

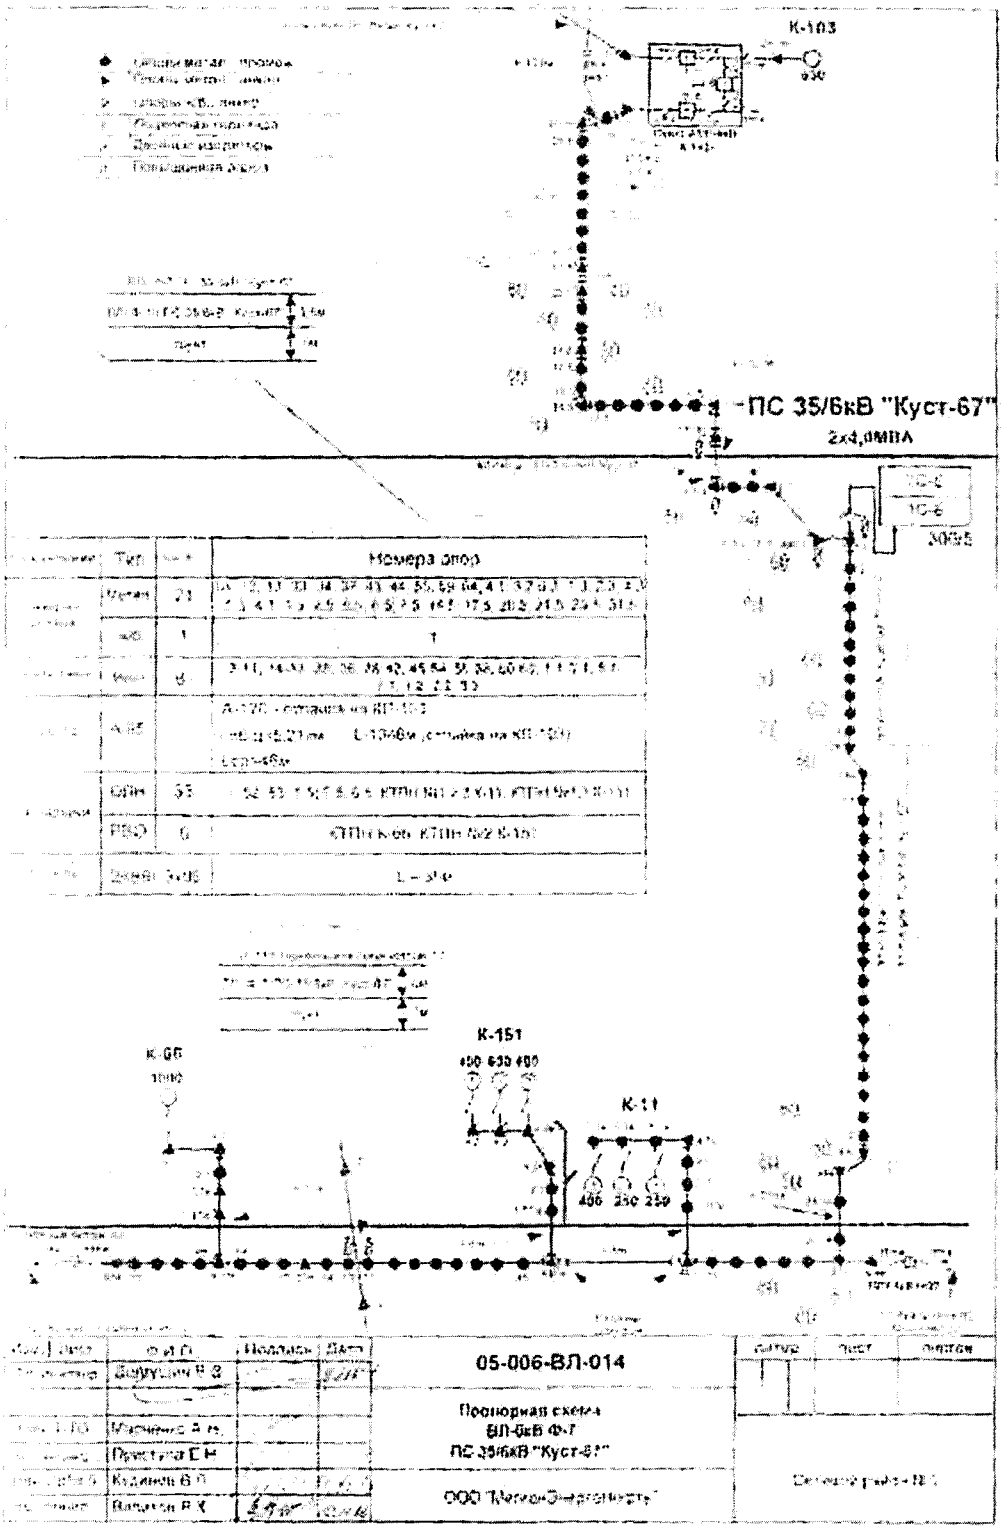
К-103
ПС 35/6кВ "Куст-67"
2х4,0МВА
К-151
К-11
К-66
05-006-ВЛ-014
Однолинейная схема
ВЛ-6кВ Ф-7
ПС 35/6кВ "Куст-67"

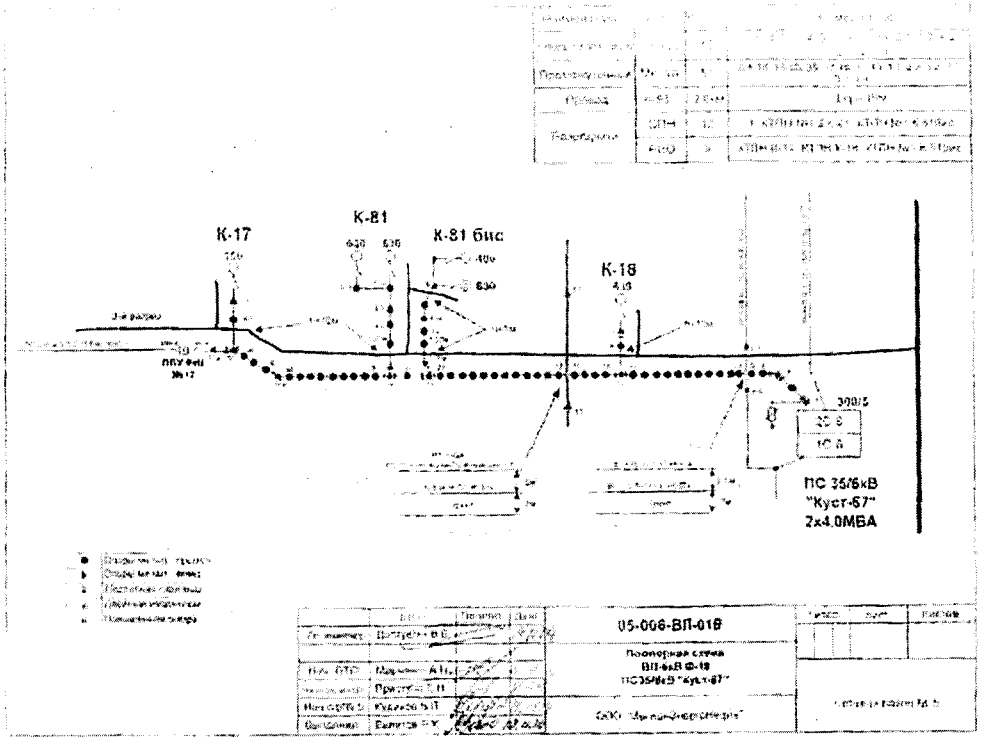
К-17
К-81
К-81 бис
К-18
ПС 35/6кВ
"Куст-67"
2х4.0МВА
05-006-ВЛ-01Э

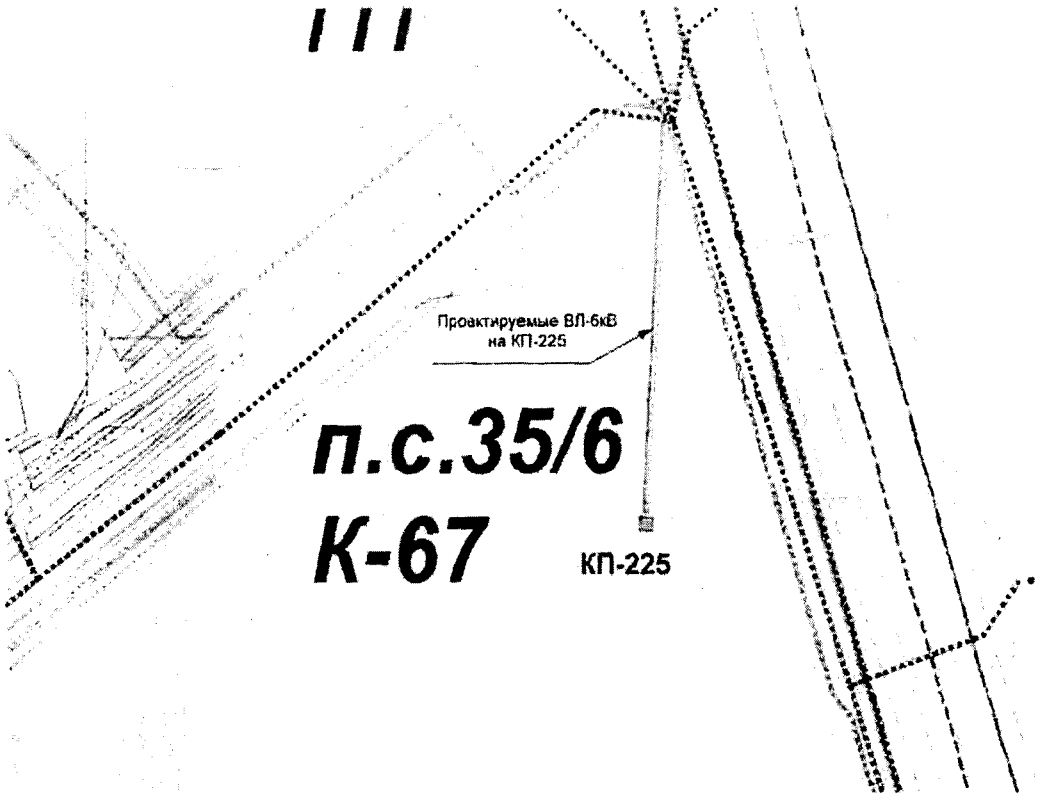
Проектируемые ВЛ-6кВ
на КП-225
п.с.35/6
К-67
КП-225

Приложение 3.3

Приложение к письму № _____ от _____

«О выдаче ТУ»

Технические условия № 72-2015 от 13.05.2015г.
на электроснабжение КП-226 Аганского м/р

Запрашиваемая мощность – 792 кВт.

1. Со стороны заказчика:
   1.1. Выполнение технических условий №02-14/725 от 20.03.2013г., «О ТУ на реконструкцию ПС-35/6кВ «Куст-67».
2. Со стороны подрядной организации:
   2.1. Разработать проект электроснабжения КП-226 Аганского месторождения нефти. Проектом предусмотреть:
      2.1.1. Строительство двух ВЛ-6кВ на металлических опорах от точек подключения до КТПН-6/0,4кВ КП-226 Аганского м/р. Трассу прохождения ВЛ-6кВ предварительно согласовать с ООО «МЭН».
      2.1.2. Технические характеристики ВЛ-6кВ определить проектом.
      2.1.3. Категорию надёжности электроснабжения определить проектом.
      2.1.4. Точки подключения:
      - Существующая ВЛ-6кВ Ф-18 ПС-35/6кВ «Куст-67». Номер опоры определить при проектировании. При необходимости выполнить замену опоры в точке врезки.
      - Существующая опора №5.5 ВЛ-6кВ Ф-7 ПС-35/6кВ «Куст-67». Более точный номер опоры определить при проектировании. При необходимости выполнить замену опоры в точке врезки.
      2.1.5. Проверочный расчёт электрооборудования ПС-35/6кВ «Куст-67» с учётом существующих и проектируемых нагрузок. При необходимости предусмотреть замену оборудования, в т.ч. трансформаторов тока и измерительных приборов.
      2.1.6. Напряжение на шинах 0,4кВ проектируемых КТПН-6/0,4кВ КП-226 – в соответствии с ГОСТ Р54149-2010.
      2.1.7. Пункт АВР-6кВ на КП-226 с защитами на микропроцессорных устройствах и трансформаторами тока 300/5.
      2.1.8. Расположение оборудования пункта АВР-6кВ на общей площадке обслуживания с указанием расстояний и монтажом степ-болтов для подъема к ЛР-6кВ для ремонта и обслуживания. Расположение оборудования и габариты площадки согласовать с ООО «МЭН».
      2.1.9. КТПН-6/0,4кВ в соответствии с утвержденными общими техническими требованиями на изготовление и поставку комплектных однотрансформаторных подстанций наружной установки 6/0,4 кВ мощностью от 100 до 1000кВА. Мощность КТПН-6/0,4кВ определить проектом.
      2.1.10. Калитку с механическим затвором на входе площадки обслуживания КТПН-6/0,4кВ, пункта АВР-6кВ.

2.1.11. Линейные разъединители на первых отпаечных и концевых опорах для подключения проектируемых ВЛ-6кВ и КТПН-6/0,4кВ КП-226.

2.1.12. Крепление провода к ЛР-6кВ, проходным изоляторам КТПН6/0,4кВ при помощи плашечных зажимов.

2.1.13. КЛ-0,4кВ от проектируемых КТПН-6/0,4кВ до электроприёмников КП-226 по кабельным эстакадам. Технические характеристики, тип и способ прокладки по кабельным эстакадам КЛ-0,4кВ определить проектом.

2.1.14. Согласование трассы КЛ-0,4кВ со всеми заинтересованными организациями.

2.1.15. Заземление электроприёмников, пункта АВР-6кВ, ЛР-6кВ и КТПН-6/0,4кВ в соответствии с требованиями глав 1.7, 7.3 ПУЭ.

2.1.16. В ПСД включить затраты на пусконаладочные работы оборудования, поверку трансформаторов тока и измерительных приборов в случае их замены.

2.1.17. Проверку сечения провода ВЛ-6кВ по экономической плотности тока.

2.1.18. Определение мест опасного сближения ВЛ-6кВ с а/дорогами и зимниками. В этих местах предусмотреть установку металлических отбойников для защиты опор ВЛ-6кВ от механических повреждений. Места опасного сближения согласовать с ООО «МЭН».

2.1.19. В местах пересечения ВЛ-6кВ с а/дорогами, зимниками и водными преградами - переходы на повышенных опорах. Расстояние от проводов ВЛ-6кВ до полотна дороги – не менее 10м. Места пересечения согласовать с ООО «МЭН».

2.1.20. Пересечение проектируемых ВЛ с надземными, наземными и подземными трубопроводами выполнить в соответствии с п.п.2.5.279-2.5.290 ПУЭ 7 изд. При необходимости выполнить реконструкцию трубопроводов и защиту опор проектируемых ВЛ.

2.1.21. При попадании опор в зону затопления при половодье, оборудовать их защитой ото льда и корчехода.

2.1.22. Дорожные знаки «Габарит 4,5м», запрещающие проезд крупногабаритного транспорта с грузом или без груза высотой более 4,5м в местах пересечения ВЛ-6кВ с автодорогами и зимниками, согласно п.14 Постановления Правительства РФ от 24.02. 2009 № 160.

2.1.23. Постоянные знаки на опорах ВЛ-6кВ, согласно п.2.5.23. ПУЭ.

2.1.24. Определение мест пересечения проектируемых и реконструируемых ВЛ-6кВ с действующими ВЛ-6кВ и рассмотрение вариантов перевязки этих ВЛ-6кВ для исключения пересечений и повышенных переходов. Места пересечения и варианты перевязки согласовать с ООО «МЭН».

2.1.25. Выполнение расчёта вырубки просеки под прохождение ВЛ-6кВ по насаждениям согласно ПУЭ п.2.5.207.

2.1.26. Установку устройств защит ВЛ-6кВ от грозовых перенапряжений типа ГИРМК, РДИП и т.п.

2.1.27. На планах трасс ВЛ-6кВ указывать линию вырубки леса, поросли, кустарников.

2.2. Проект, выполненный в соответствии с п.2.1. настоящих технических условий, согласовать с ООО «МЭН» и энергетическим отделом ОАО «СН-МНГ».

2.2.1. Предоставить в ООО «МЭН» проект на электронном носителе.

2.3. Строительно-монтажные, пуско-наладочные работы и профилактические испытания оборудования и защит на основании согласованной в соответствии с п.2.2. настоящих технических условий проектной документации.

3. Порядок выполнения мероприятий по электроснабжению КП-226 Аганского месторождении нефти:

3.1. Выполнить мероприятия, предусмотренные настоящими техническими условиями.

3.2. Провести осмотр (обследование) объекта капитального строительства должностным лицом органа федерального государственного энергетического надзора при участии представителей ОАО «СН-МНГ», ООО «МЭН».


3.3. Получить разрешение на допуск в эксплуатацию энергоустановки.


4. Срок действия технических условий 12 месяцев.


Приложения: 1. Поопорная схема ВЛ-6кВ Ф-7,18 ПС-35/6кВ «Куст-67» - на 2 листах в 1 экземпляре.

Первый заместитель генерального директора – главный инженер ООО «МЭН» **В.В. Долгушин**

Согласовано:
Главный энергетик ОАО «СН-МНГ» **В.Е. Сыровежкин**

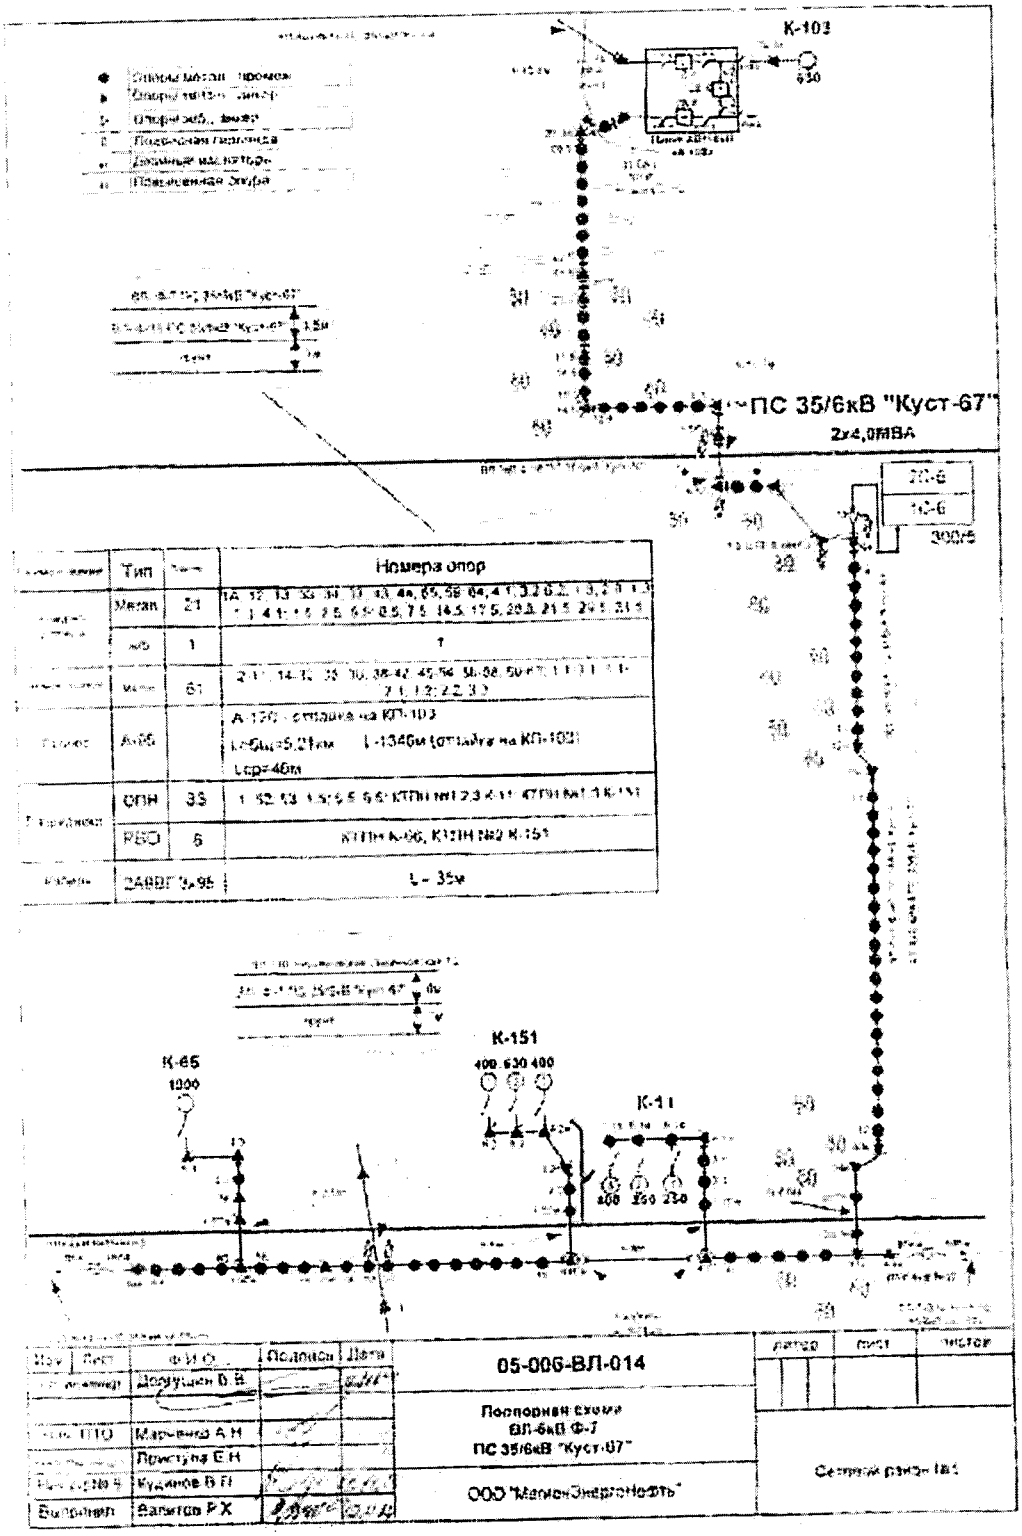
К-103
ПС 35/6кВ "Куст-67"
2х4,0МВА
К-65
1000
К-151
400 630 400
К-11
05-006-ВЛ-014
Поперечная схема
ВЛ-6кВ Ф-7
ПС 35/6кВ "Куст-67"
ООО "МегионЭнергоНефть"

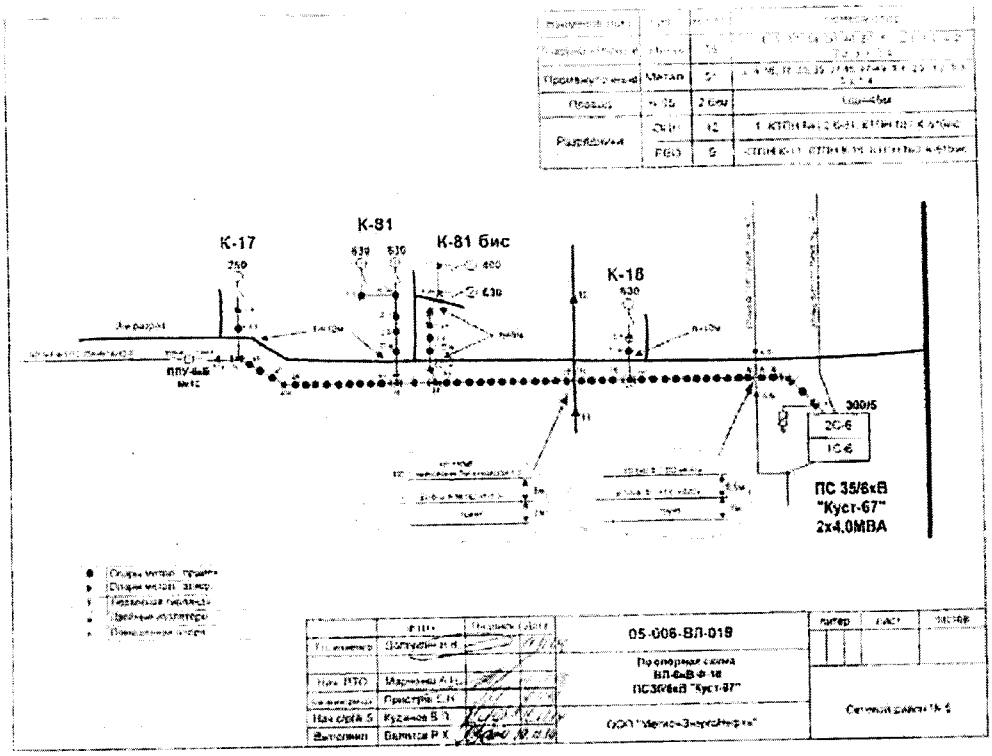
К-17
К-81
К-81 бис
К-18
ПС 35/6кВ
"Куст-67"
2х4,0МВА
05-006-ВЛ-019

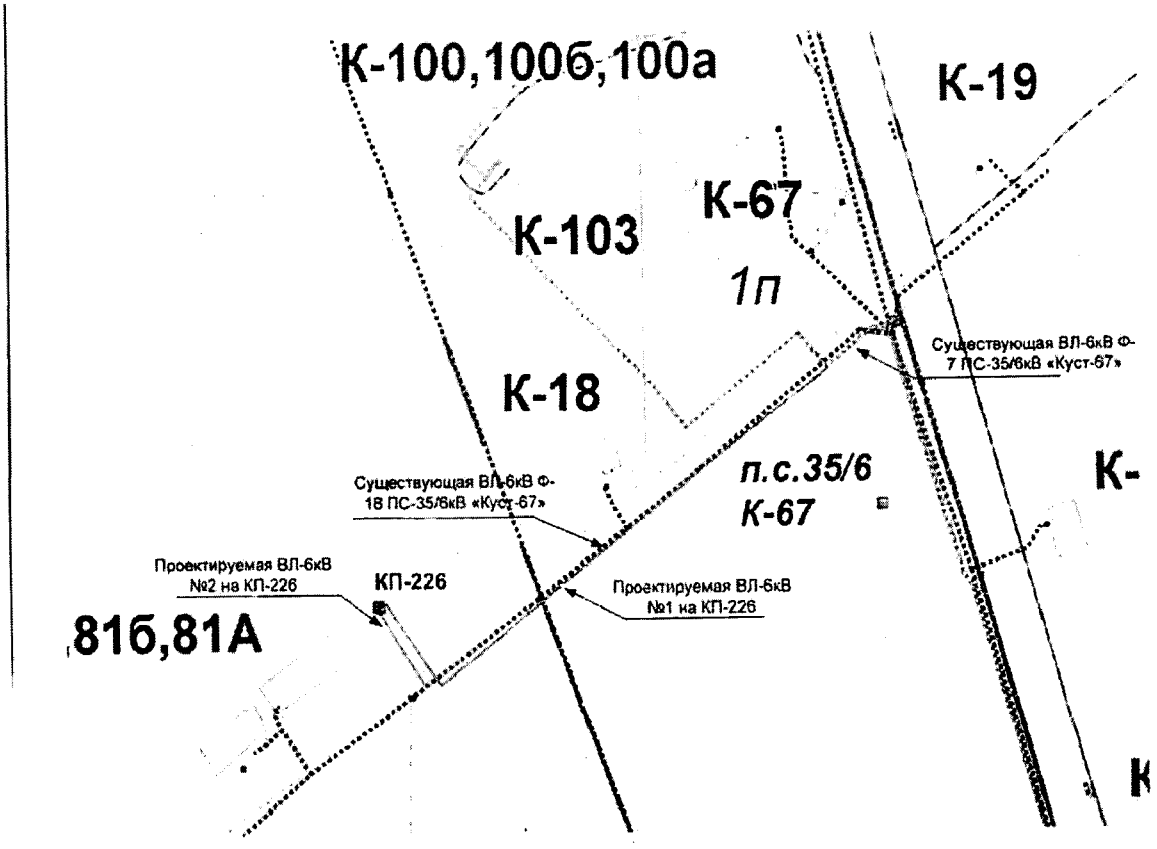
К-100,100б,100а
К-19
К-67
К-103
1п
К-18
Существующая ВЛ-6кВ Ф-7 ПС-35/6кВ «Куст-67»
п.с.35/6
К-67
Существующая ВЛ-6кВ Ф-18 ПС-35/6кВ «Куст-67»
Проектируемая ВЛ-6кВ №2 на КП-226
КП-226
Проектируемая ВЛ-6кВ №1 на КП-226
81б,81А

Приложение 3.4

Приложение к письму № ____ от ____

«О выдаче ТУ»

Технические условия № 71-2015 от 15.06.2015г.
на электроснабжение КП-227 Аганского м/р

Запрашиваемая мощность – 792 кВт.

1. Со стороны заказчика:
   1.1. Выполнение технических условий №02-14/725 от 20.03.2013г., «О ТУ на реконструкцию ПС-35/6кВ «Куст-67».
2. Со стороны подрядной организации:
   2.1. Разработать проект электроснабжения КП-227 Аганского месторождения нефти. Проектом предусмотреть:
      2.1.1. Строительство двух ВЛ-6кВ на металлических опорах от точек подключения до КТПН-6/0,4кВ КП-227 Аганского м/р. Трассу прохождения ВЛ-6кВ предварительно согласовать с ООО «МЭН».
      2.1.2. Технические характеристики ВЛ-6кВ определить проектом.
      2.1.3. Категорию надёжности электроснабжения определить проектом.
      2.1.4. Подключение в два этапа:
         2.1.4.1. I этап – Перевод нагрузок с Ф-6 на Ф-4 ПС-35/6кВ «Куст-67»:
         - Демонтаж провода в пролете опор №12-13 Ф-6 ПС-35/6кВ «Куст-67».
         - Демонтаж провода в пролете опор №11-12 Ф-4 ПС-35/6кВ «Куст-67».
         - Монтаж провода от опоры №12 Ф-6 до опоры №12 Ф-4 ПС-35/6кВ «Куст-67».
         - Монтаж провода от опоры №11 Ф-4 до опоры №13 Ф-6 ПС-35/6кВ «Куст-67».
         При необходимости произвести замену опор.
         2.1.4.2. II этап – Точки подключения КП-277:
         - Существующая опора №14 ВЛ-6кВ Ф-6 ПС-35/6кВ «Куст-67» (в перспективе ВЛ-6кВ Ф-4 ПС-35/6кВ «Куст-67» после выполнения п.2.1.4.1). Более точный номер опоры определить при проектировании. При необходимости выполнить замену опор в точке врезки.
         - Существующая опора №34 ВЛ-6кВ Ф-14 ПС-35/6кВ «Куст-67». Более точный номер опоры определить при проектировании. При необходимости выполнить замену опор в точке врезки.
      2.1.5. Проверочный расчёт электрооборудования ПС-35/6кВ «Куст-67» с учётом существующих и проектируемых нагрузок. При необходимости предусмотреть замену оборудования, в т.ч. трансформаторов тока и измерительных приборов.
      2.1.6. Напряжение на шинах 0,4кВ проектируемых КТПН-6/0,4кВ КП-227 – в соответствии с ГОСТ Р54149-2010.
      2.1.7. Пункт АВР-6кВ на КП-227 с защитами на микропроцессорных устройствах и трансформаторами тока 300/5.

2.1.8. Расположение оборудования пункта АВР-6кВ на общей площадке обслуживания с указанием расстояний и монтажом степ-болтов для подъема к ЛР-6кВ для ремонта и обслуживания. Расположение оборудования и габариты площадки согласовать с ООО «МЭН».

2.1.9. КТПН-6/0,4кВ в соответствии с утвержденными общими техническими требованиями на изготовление и поставку комплектных однотрансформаторных подстанций наружной установки 6/0,4 кВ мощностью от 100 до 1000кВА. Мощность КТПН-6/0,4кВ определить проектом.

2.1.10. Калитку с механическим затвором на входе площадки обслуживания КТПН-6/0,4кВ, пункта АВР-6кВ.

2.1.11. Линейные разъединители на первых отпаечных и концевых опорах для подключения проектируемых ВЛ-6кВ и КТПН-6/0,4кВ КП-227.

2.1.12. Крепление провода к ЛР-6кВ, проходным изоляторам КТПНб/0,4кВ при помощи плашечных зажимов.

2.1.13. КЛ-0,4кВ от проектируемых КТПН-6/0,4кВ до электроприёмников КП-227 по кабельным эстакадам. Технические характеристики, тип и способ прокладки по кабельным эстакадам КЛ-0,4кВ определить проектом.

2.1.14. Согласование трассы КЛ-0,4кВ со всеми заинтересованными организациями.

2.1.15. Заземление электроприёмников, пункта АВР-6кВ, ЛР-6кВ и КТПН-6/0,4кВ в соответствии с требованиями глав 1.7, 7.3 ПУЭ.

2.1.16. В ПСД включить затраты на пусконаладочные работы оборудования, поверку трансформаторов тока и измерительных приборов в случае их замены.

2.1.17. Проверку сечения провода ВЛ-6кВ по экономической плотности тока.

2.1.18. Определение мест опасного сближения ВЛ-6кВ с а/дорогами и зимниками. В этих местах предусмотреть установку металлических отбойников для защиты опор ВЛ-6кВ от механичеких повреждений. Места опасного сближения согласовать с ООО «МЭН».

2.1.19. В местах пересечения ВЛ-6кВ с а/дорогами, зимниками и водными преградами - переходы на повышенных опорах. Расстояние от проводов ВЛ-6кВ до полотна дороги – не менее 10м. Места пересечения согласовать с ООО «МЭН».

2.1.20. Пересечение проектируемых ВЛ с надземными, наземными и подземными трубопроводами выполнить в соответствии с п.п 2.5.279-2.5.290 ПУЭ 7 изд. При необходимости выполнить реконструкцию трубопроводов и защиту опор проектируемых ВЛ.

2.1.21. При попадании опор в зону затопления при половодье, оборудовать их защитой ото льда и корчехода.

2.1.22. Дорожные знаки «Габарит 4,5м», запрещающие проезд крупногабаритного транспорта с грузом или без груза высотой более 4,5м в местах пересечения ВЛ-6кВ с автодорогами и зимниками, согласно п.14 Постановления Правительства РФ от 24.02. 2009 № 160.

2.1.23. Постоянные знаки на опорах ВЛ-6кВ, согласно п.2.5.23. ПУЭ.

2.1.24. Определение мест пересечения проектируемых и реконструируемых ВЛ-6кВ с действующими ВЛ-6кВ и рассмотрение вариантов перевязки этих ВЛ-6кВ для исключения пересечений и повышенных переходов. Места пересечения и варианты перевязки согласовать с ООО «МЭН».

2.1.25. Выполнение расчёта вырубки просеки под прохождение ВЛ-6кВ по насаждениям согласно ПУЭ п.2.5.207.

2.1.26. Установку устройств защит ВЛ-6кВ от грозовых перенапряжений типа ГПРМК, РДИП и т.п.

2.1.27. На планах трасс ВЛ-6кВ указывать линию вырубки леса, порослей, кустарников.

2.2. Проект, выполненный в соответствии с п.2.1. настоящих технических условий, согласовать с ООО «МЭН» и энергетическим отделом ОАО «СН-МНГ».

2.2.1. Предоставить в ООО «МЭН» проект на электронном носителе.

2.3. Строительно-монтажные, пуско-наладочные работы и профилактические испытания оборудования и защит на основании согласованной в соответствии с п.2.2. настоящих технических условий проектной документации.

3. Порядок выполнения мероприятий по электроснабжению КП-227 Аганского месторождения нефти:

3.1. Выполнить мероприятия, предусмотренные настоящими техническими условиями.

3.2. Провести осмотр (обследование) объекта капитального строительства должностным лицом органа федерального государственного энергетического надзора при участии представителей ОАО «СН-МНГ», ООО «МЭН».


3.3. Получить разрешение на допуск в эксплуатацию энергоустановки.


4. Срок действия технических условий 12 месяцев.


Приложения: 1. Поопорная схема ВЛ-6кВ Ф-4,6,14 ПС-35/6кВ «Куст-67» - на 3 листах в 1 экземпляре.


Первый заместитель
генерального директора –
главный инженер ООО «МЭН» — **В.В. Долгушин**

Согласовано:
Главный энергетик
ОАО «СН-МНГ» **В.Е. Сыровежкин**

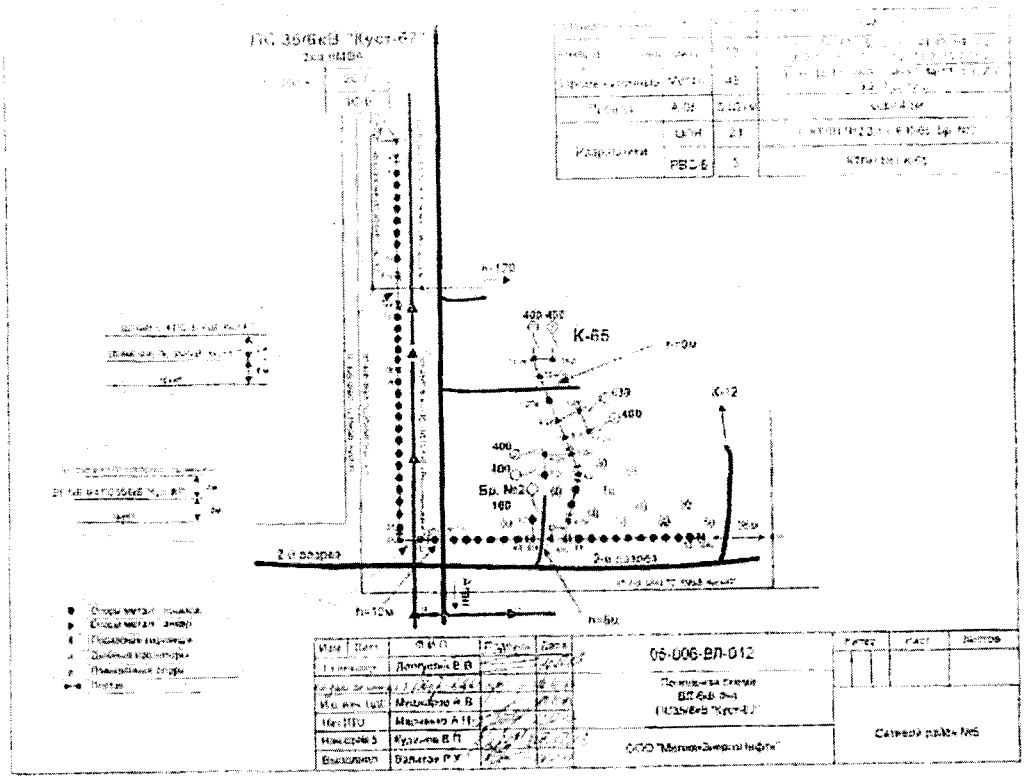
ПС 35/6кВ "Куст-67"
2х4,0МВА
К-65
К-12
Бр. №2
2-й разрез
05-006-ВЛ-012
ООО "Белокаменнефть"

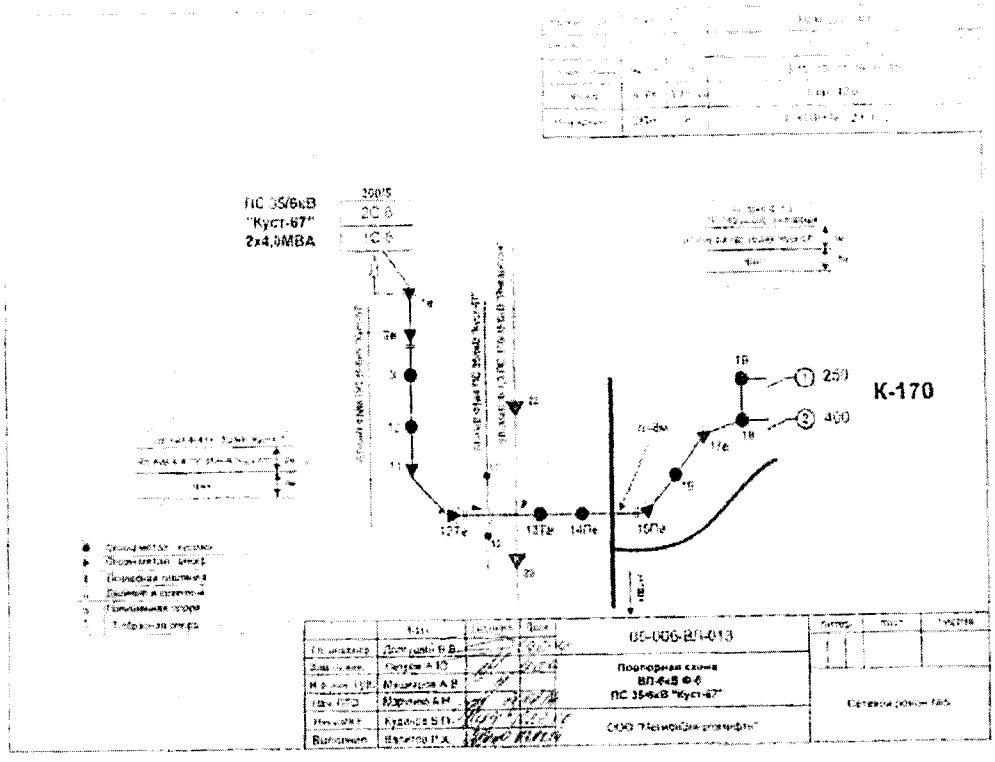
ПС 35/6кВ
"Куст-67"
2х4,0МВА
К-170
250
400
05-006-ВЛ-013
ООО "Белокаменнефть"

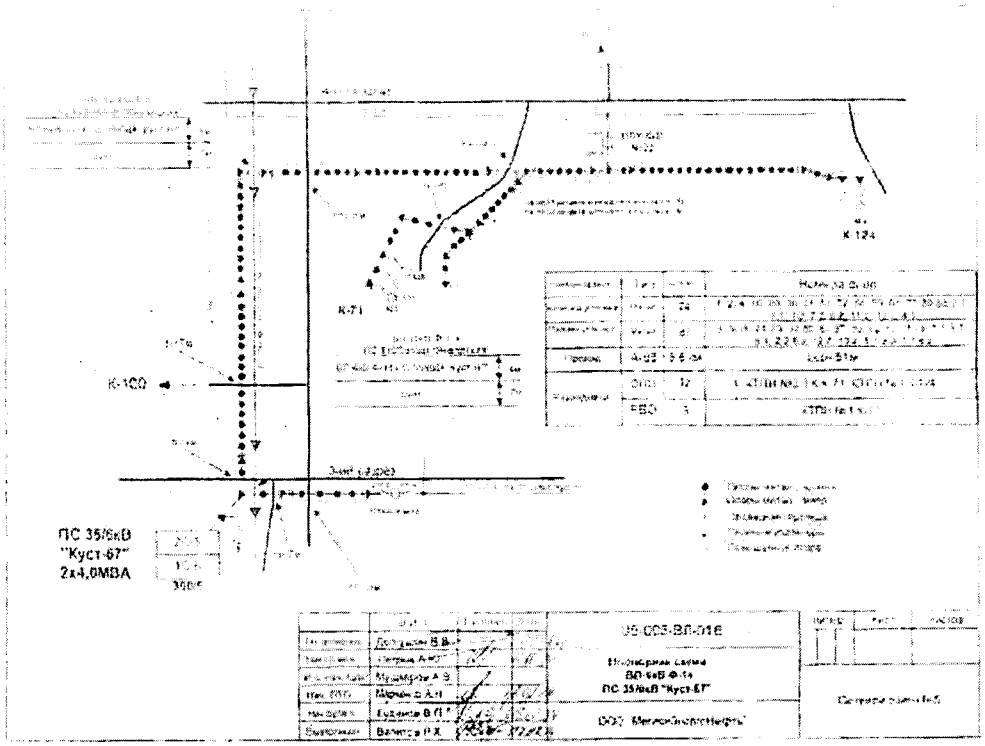

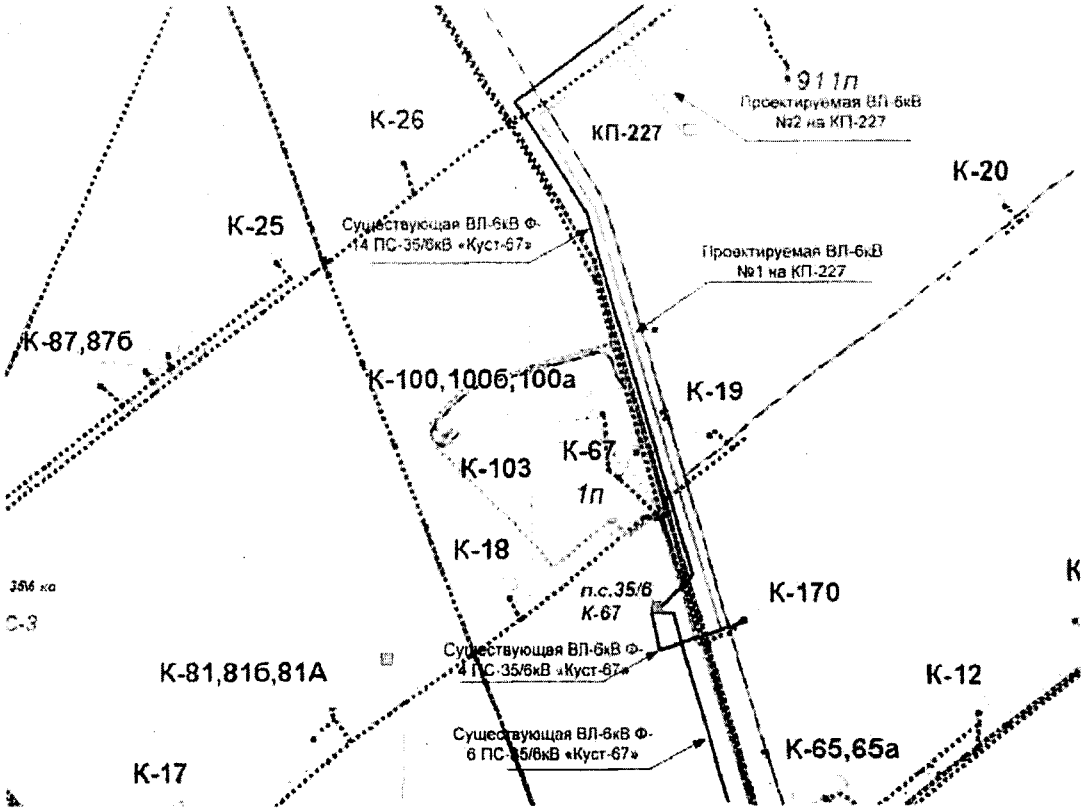

Ханты-Мансийский автономный округ – Югра
Губернатор

Приложение 62
к постановлению Правительства
Ханты-Мансийского
автономного округа – Югры
от 11 ноября 2016 года № 444-п

Положение о размещении линейного объекта регионального значения Ханты-Мансийского автономного округа – Югры «Обустройство Аганского месторождения нефти. Кусты скважин № 225, 226, 227»

I. Размещение объекта

В административном отношении линейный объект регионального значения Ханты-Мансийского автономного округа – Югры «Обустройство Аганского месторождения нефти. Кусты скважин № 225, 226, 227» (далее – проектируемый объект) расположен на межселенной территории в границах Аганского месторождения нефти Нижневартовского района Ханты-Мансийского автономного округа – Югры.

В географическом отношении территория проектируемого объекта находится в 60 километрах на северо-запад от города Нижневартовска, в 45 километрах на юго-восток от города Радужный и в 32 километрах на юг от населенного пункта Высокий.

II. Функциональное зонирование территории

Проектируемый объект располагается на землях промышленности и землях лесного фонда, находящиеся в ведении территориального отдела - Мегионского лесничества (Октябрьского участкового лесничества).

III. Решения по планировочной организации земельных участков для размещения проектируемого объекта

Расчет полосы отвода земельных участков для выполнения работ по строительству проектируемого объекта производится с учетом действующих норм отвода земель.

Таблица 1

Площади земельных участков, необходимые для строительства и эксплуатации проектируемого объекта

№	Наименование объекта	Площадь вновь испрашиваемых земельных участков, га	Площадь по земельным участкам, арендованным ранее, га	Зона застройки, га
1	Куст скважин № 225	9.9630	0.0016	***9.9646***
2	Коридор коммуникаций на куст скважин № 225	2.6200	1.2983	***3.9183***
3	Куст скважин № 226	9.0890	0.0353	***9.1243***
4	Коридор коммуникаций на куст скважин № 226	2.7800	2.7461	***5.5261***
5	Куст скважин № 227	9.8520	0.0019	***9.8539***
6	Коридор коммуникаций на куст скважин № 227	11.4200	4.6618	***16.0818***
	Всего:	45.724	8.745	**54.4690**

Таблица 2

Площади испрашиваемых земельных участков
под проектируемый объект

№ земельного участка	**Испрашиваемая площадь земельного участка, кв.м**	**Категория земель**
86:04:0000001:98705:ЗУ1	26350	Земли лесного фонда
86:04:0000001:98705:ЗУ2	48610	Земли лесного фонда
86:04:0000001:98705:ЗУ3	39100	Земли лесного фонда
86:04:0000001:98705:ЗУ4	51790	Земли лесного фонда
86:04:0000001:98705:ЗУ5	36530	Земли лесного фонда
86:04:0000001:98705:ЗУ6	61990	Земли лесного фонда
86:04:0000001:98705:ЗУ7	11200	Земли лесного фонда
86:04:0000001:ЗУ8	520	Земли лесного фонда
86:04:0000001:98705:ЗУ9	24670	Земли лесного фонда
86:04:0000001:ЗУ10	3130	Земли лесного фонда
86:04:0000001:98705:ЗУ11	23360	Земли лесного фонда
86:04:0000001:ЗУ12	10	Земли лесного фонда
86:04:0000001:98705:ЗУ13	8900	Земли лесного фонда
86:04:0000001:98705:ЗУ14	15770	Земли лесного фонда

86:04:0000001:98705:ЗУ15	14180	Земли лесного фонда
86:04:0000001:ЗУ16	300	Земли лесного фонда
86:04:0000001:98705:ЗУ17	89590	Земли лесного фонда
86:04:0000001:ЗУ18	1240	Земли лесного фонда

Координаты границ земельных участков, необходимых для размещения проектируемого объекта, в графических материалах определены в местной системе координат Ханты-Мансийского автономного округа – Югры МСК-86.

IV. Особо охраняемые природные территории и зоны с особыми условиями использования территории

Проектируемый объект технологически привязан к объектам сложившейся инфраструктуры (продолжение разработки и обустройства Аганского месторождения, прохождение вдоль существующих коридоров коммуникаций).

Проектируемый объект не пересекает водоохранную зону и прибрежную защитную полосу водных объектов.

В границах участка работ отсутствуют объекты историко-культурного наследия, особо охраняемые природные территории федерального, регионального и местного значения.

Проектируемый объект не попадает в границы территорий традиционного природопользования коренных малочисленных народов Севера регионального значения.

Ханты-Мансийский автономный округ – Югра
Губернатор

Основная часть проекта планировки территории для размещения линейного объекта регионального значения Ханты-Мансийского автономного округа – Югры. «Обустройство куста скважин 155. Западно-Камынское нефтяное месторождение». Землепользователь: ОАО «Сургутнефтегаз». Масштаб 1:10000.

Приложение 63
к постановлению Правительства
Ханты-Мансийского
автономного округа – Югры
от 11 ноября 2016 года № 444-п

Каталог координат границы 1 зоны планируемого размещения линейных объектов

№пп	X	Y
1	1053119,753	3453555,679
2	1053134,906	3453581,928
3	1053148,089	3453574,322
4	1053291,390	3453822,518
5	1052857,507	3454073,024
6	1052729,210	3453850,805
7	1052718,457	3453857,017
8	1051441,634	3454029,039
9	1050469,446	3454029,303
10	1050259,052	3454058,514
11	1050064,560	3454143,919
12	1049263,248	3454637,118
13	1048331,199	3454474,929
14	1048095,969	3454475,605
15	1047773,791	3454533,565
16	1047772,080	3454523,641
17	1047733,202	3454530,719
18	1047738,783	3454563,617
19	1047709,196	3454568,633
20	1047703,666	3454536,024
21	1047694,444	3454537,690
22	1047689,112	3454508,207
23	1047666,107	3454512,307
24	1047659,686	3454524,912
25	1047625,399	3454530,265
26	1047621,578	3454505,798
27	1047622,778	3454465,896
28	1047664,647	3454459,363
29	1047666,898	3454457,779
30	1047867,027	3454455,032
31	1047686,912	3454452,400
32	1047629,329	3454108,397
33	1047615,236	3453981,721
34	1047620,167	3453965,057
35	1047639,351	3453970,733
36	1047635,561	3453983,528
37	1047649,144	3454105,634
38	1047704,566	3454436,727
39	1047716,898	3454434,640
40	1047721,649	3454462,654
41	1047729,161	3454467,992
42	1047781,212	3454458,777
43	1047783,322	3454471,052
44	1048005,340	3454431,357
45	1048153,131	3454404,926
46	1048221,826	3454404,126
47	1048290,791	3454406,996
48	1048752,229	3454487,295
49	1049130,860	3454553,174
50	1049246,935	3454552,167
51	1049355,119	3454510,112
52	1049434,575	3454461,211
53	1049448,638	3454438,739
54	1049475,284	3454422,349
55	1049481,445	3454432,363
56	1049699,502	3454298,147
57	1049698,652	3454285,765
58	1049723,617	3454270,396
59	1049734,289	3454276,740
60	1050082,524	3454062,407
61	1050239,517	3453993,468
62	1050409,203	3453969,908
63	1051103,142	3453969,306
64	1051388,353	3453961,123
65	1051664,652	3453938,594
66	1051784,497	3453922,434
67	1051807,292	3453907,461
68	1051839,829	3453903,139
69	1051841,400	3453914,762
70	1052605,673	3453811,671
71	1052696,252	3453793,250
72	1052753,205	3453767,397
73	1052878,882	3453694,803
74	1052896,245	3453672,018
75	1052924,201	3453655,841
76	1052929,752	3453665,427
1	1053119,753	3453555,679

Экспликация зон проектируемого размещения линейных объктов:
1 Обустройство куста скважин №155 Западно-Камынского нефтяного месторождения

Экспликация проектируемых объектов:
1 - внутрипромысловая дорога на куст скважин 155
2 - нефтегазопровод от куста скважин 155
3 - Линия электропередачи воздушная 6кВ на куст скважин 155


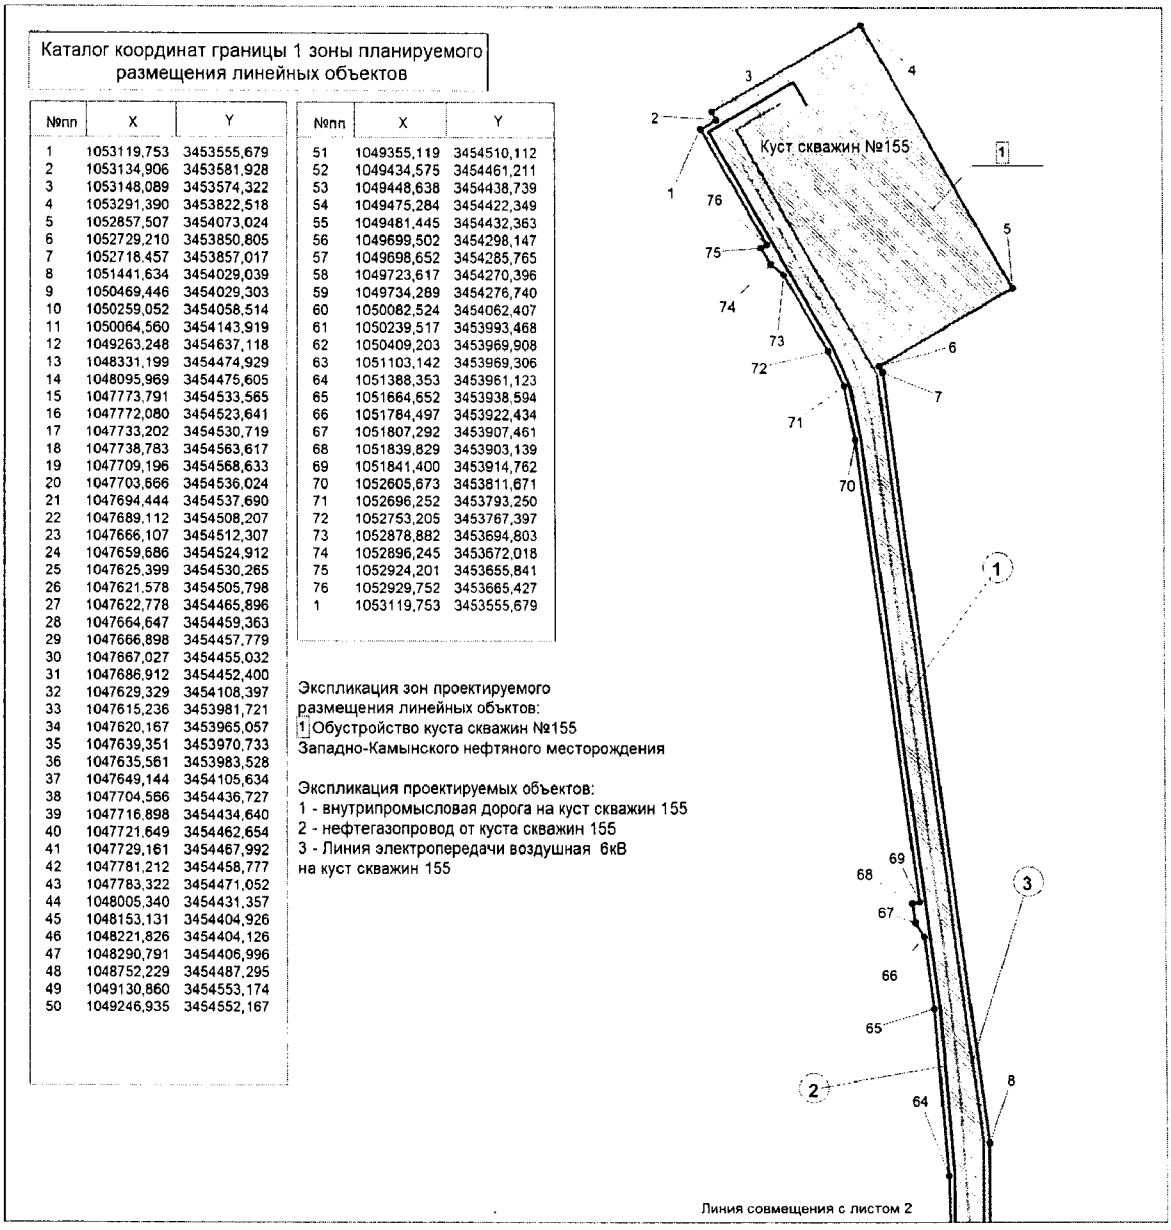


Схема расположения объекта на листах

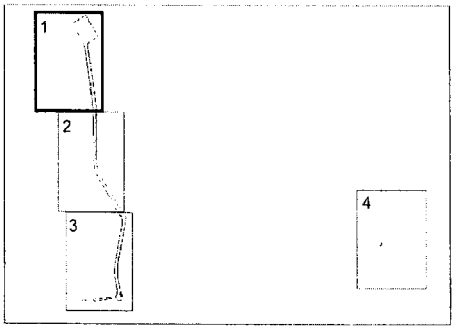

Условные обозначения

- 22 - точки поворота границы зоны планируемого размещения линейных объектов
- зона планируемого размещения линейных объектов
- (1) - номер линейного объекта
- 1 - номер зоны планируемого размещения объектов
- ось проектируемой автомобильной дороги
- ось проектируемого нефтегазопровода
- ось проектируемой ВЛ-6 кВ

Основная часть проекта планировки территории для размещения линейного объекта регионального значения Ханты-Мансийского автономного округа – Югры. «Обустройство куста скважин 155. Западно-Камынское нефтяное месторождение». Землепользователь: ОАО «Сургутнефтегаз». Масштаб 1:10000.


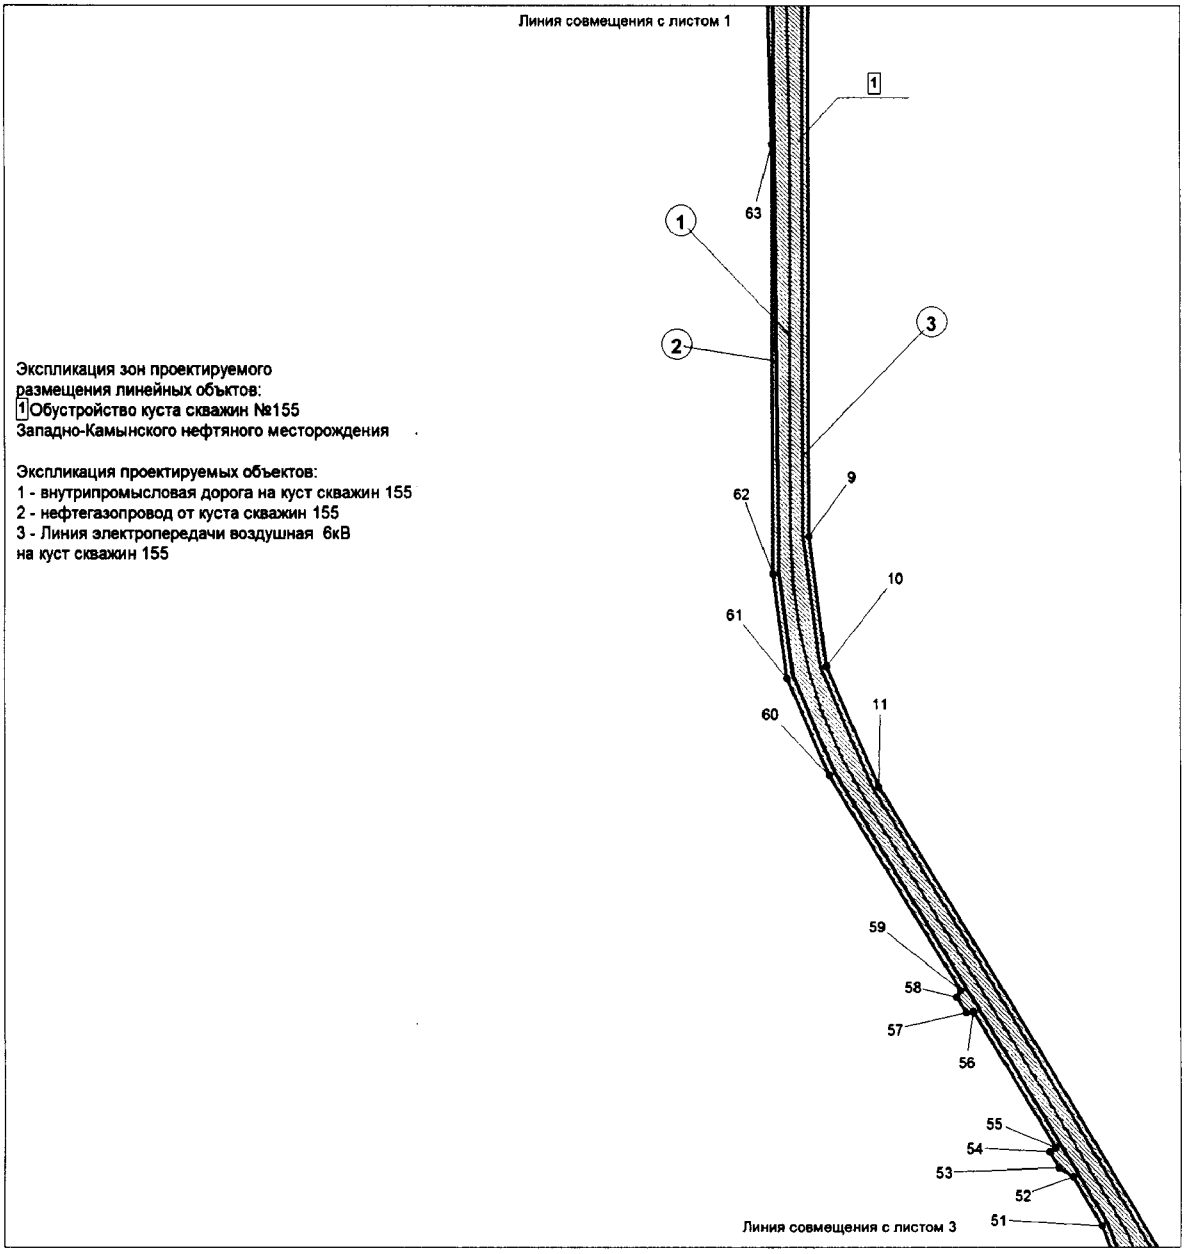


Схема расположения объекта на листах

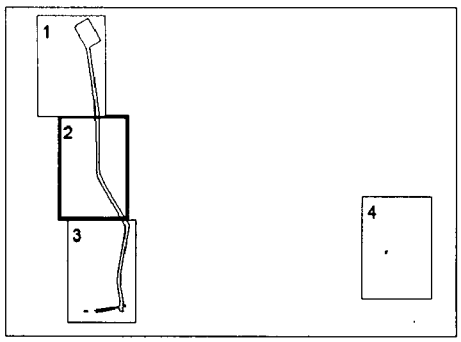

Условные обозначения

- $\bullet^{22}$ - точки поворота границы зоны планируемого размещения линейных объектов
- - зона планируемого размещения линейных объектов
- (1) - номер линейного объекта
- [1] - номер зоны планируемого размещения объектов
- - ось проектируемой автомобильной дороги
- - ось проектируемого нефтегазопровода
- - ось проектируемой ВЛ-6 кВ

Основная часть проекта планировки территории для размещения линейного объекта регионального значения Ханты-Мансийского автономного округа – Югры. «Обустройство куста скважин 155. Западно-Камынское нефтяное месторождение». Землепользователь: ОАО «Сургутнефтегаз». Масштаб 1:10000.

Каталог координат границы 2 зоны планируемого размещения линейных объектов

№пп	X	Y
77	1047636,221	3453745,998
78	1047636,291	3453766,151
79	1047646,183	3453769,863
80	1047639,172	3453788,589
81	1047636,941	3453787,756
82	1047638,401	3453822,048
83	1047618,417	3453822,906
84	1047616,307	3453773,319
85	1047616,227	3453746,056
77	1047636,221	3453745,998

Экспликация зон проектируемого размещения линейных объктов:
1,2 Обустройство куста скважин №155 Западно-Камынского нефтяного месторождения

Экспликация проектируемых объектов:
1 - внутрипромысловая дорога на куст скважин 155
2 - нефтегазопровод от куста скважин 155
3 - Линия электропередачи воздушная 6кВ на куст скважин 155
4 - Линия электропередачи воздушная 6кВ на куст скважин 155 (уч.1)
5 - Линия электропередачи воздушная 6кВ на куст скважин 155 (в районе ПС-35/6кВ №315)


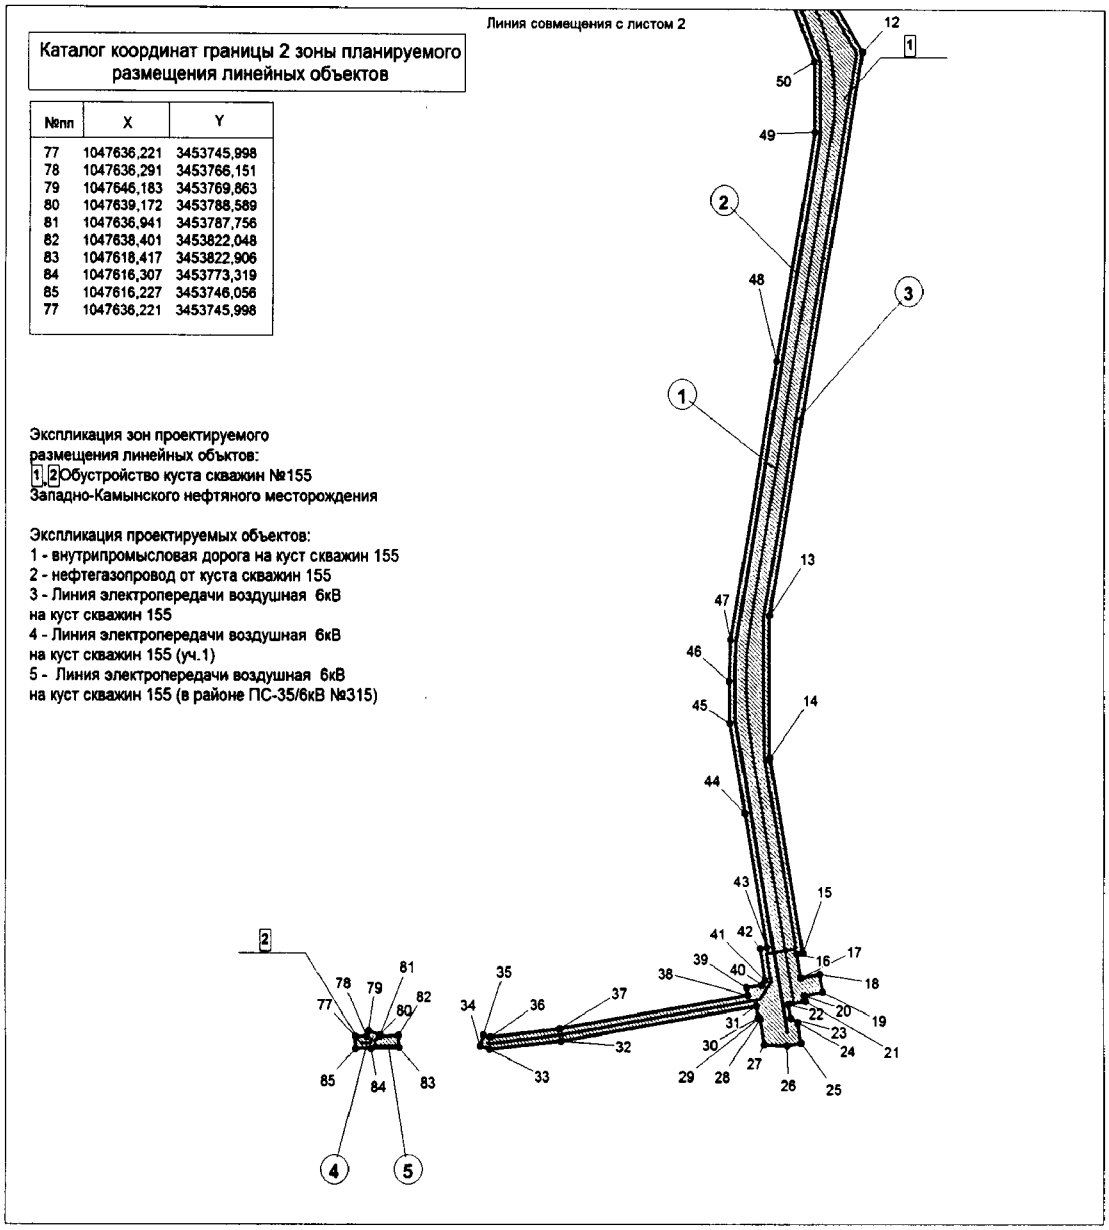


Схема расположения объекта на листах

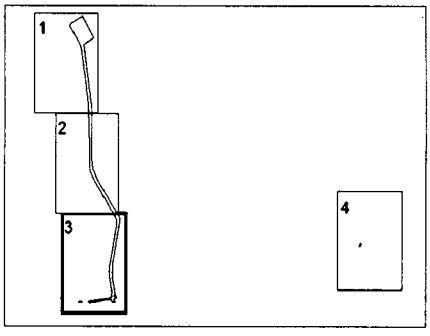


Условные обозначения

- $\bullet^{22}$ - точки поворота границы зоны планируемого размещения линейных объектов
- - зона планируемого размещения линейных объектов
- (1) - номер линейного объекта
- 1 - номер зоны планируемого размещения объектов
- - ось проектируемой автомобильной дороги
- - ось проектируемого нефтегазопровода
- - ось проектируемой ВЛ-6 кВ

Основная часть проекта планировки территории для размещения линейного объекта регионального значения Ханты-Мансийского автономного округа – Югры. «Обустройство куста скважин 155. Западно-Камынское нефтяное месторождение». Землепользователь: ОАО «Сургутнефтегаз». Масштаб 1:1000.

Каталог координат границы 3 зоны планируемого размещения линейных объектов


№пп	X	Y
86	1048783,986	3460155,442
87	1048780,345	3460175,108
88	1048762,992	3460171,899
89	1048746,468	3460175,166
90	1048743,528	3460160,309
91	1048737,516	3460159,294
92	1048740,847	3460139,570
93	1048760,471	3460142,887
94	1048762,162	3460151,400
86	1048783,986	3460155,442

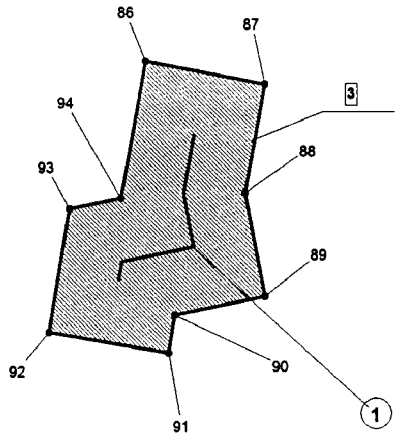

Экспликация зон проектируемого размещения линейных объктов:
3 Обустройство куста скважин №155 Западно-Камынского нефтяного месторождения

Экспликация проектируемых объектов:
1 - Переход ВЛ-35кВ на напряжение 6 кВ после бурения к.155 (в районе ПС-35/6кВ №200)

Схема расположения объекта на листах

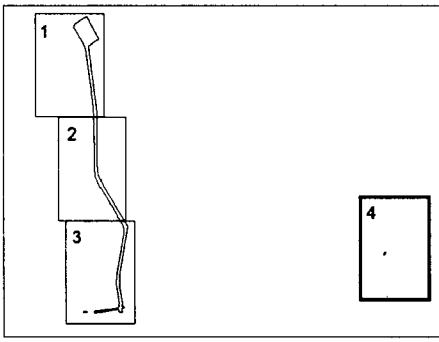

Условные обозначения

•22 - точки поворота границы зоны планируемого размещения линейных объектов

- зона планируемого размещения линейных объектов

(1) - номер линейного объекта

[1] - номер зоны планируемого размещения объектов

- ось проектируемой ВЛ-6 кВ

Ханты-Мансийский автономный округ – Югра
Губернатор

Проект межевания территории для размещения линейного объекта регионального значения Ханты-Мансийского автономного округа – Югры. «Обустройство куста скважин 155. Западно-Камынское нефтяное месторождение». Землепользователь: ОАО «Сургутнефтегаз» Масштаб 1:10000.

Приложение 64
к постановлению Правительства
Ханты-Мансийского
автономного округа – Югры
от 11 ноября 2016 года № 444-п


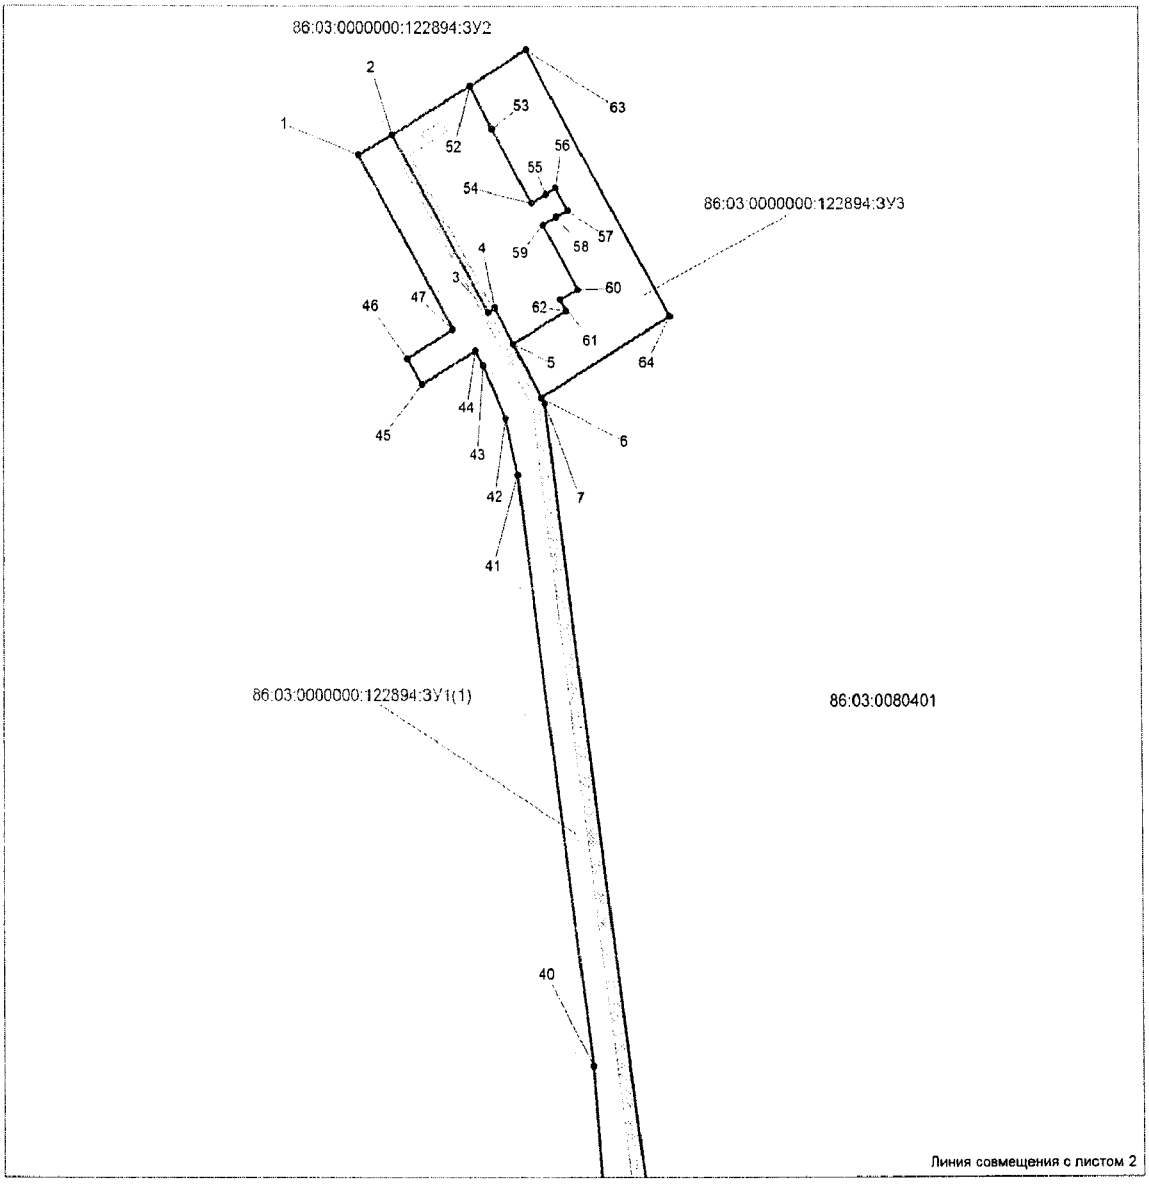


Схема расположения объекта на листах

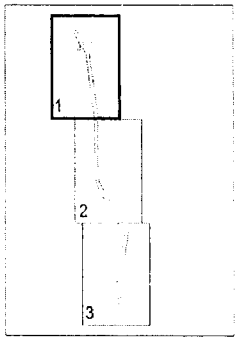

Условные обозначения

- 22 - поворотная точка границы проектируемого земельного участка
- граница земельного участка
- охранная зона проектируемой ВЛ
- охранная зона проектируемого нефтегазопровода

86:03:0080401 - номер кадастрового квартала
86:03:0000000:122894:ЗУ1 - номер формируемого земельного участка
86:03:0080401:68 - номер существующего земельного участка

Проект межевания территории для размещения
линейного объекта регионального значения
Ханты-Мансийского автономного округа – Югры.
«Обустройство куста скважин 155.
Западно-Камынское нефтяное месторождение».
Землепользователь: ОАО «Сургутнефтегаз»
Масштаб 1:10000.


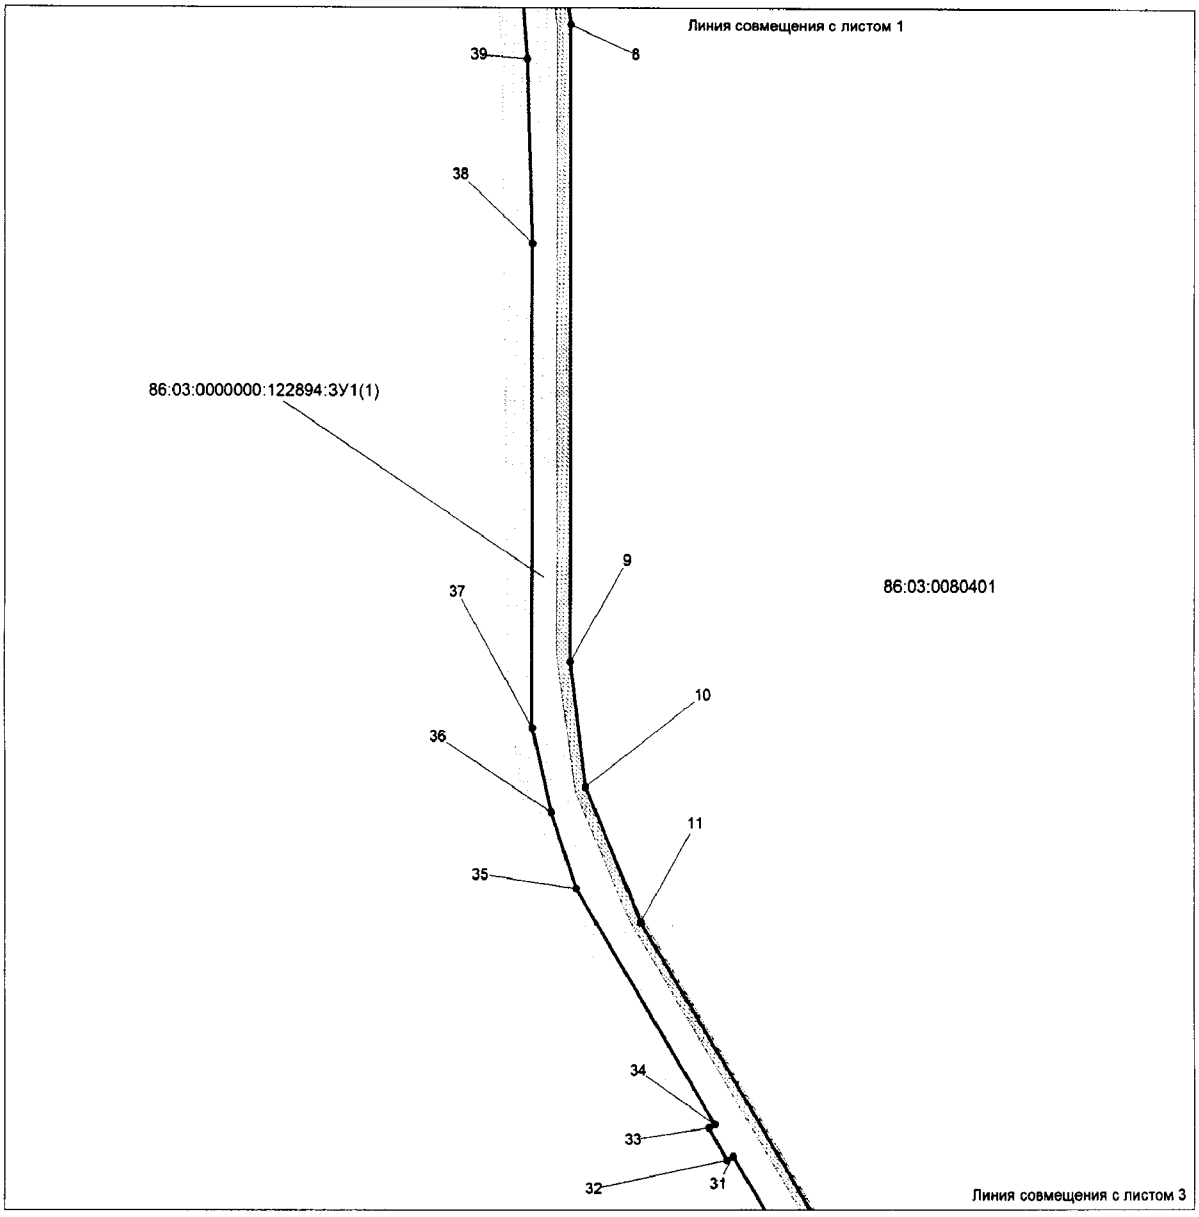


Схема расположения объекта на листах

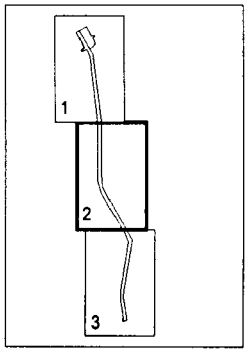

Условные обозначения

$\bullet^{22}$ - поворотная точка границы проектируемого земельного участка

- граница земельного участка

- охранная зона проектируемой ВЛ

- охранная зона проектируемого нефтегазопровода

86:03:0080401 - номер кадастрового квартала

86:03:0000000:122894:ЗУ1 - номер формируемого земельного участка

86:03:0080401:68 - номер существующего земельного участка

Проект межевания территории для размещения линейного объекта регионального значения Ханты-Мансийского автономного округа – Югры. «Обустройство куста скважин 155. Западно-Камынское нефтяное месторождение». Землепользователь: ОАО «Сургутнефтегаз» Масштаб 1:10000.

Каталог координат границ земельных участков

ЗУ1(1)

№пп	X	Y
1	1053114,833	3453540,028
2	1053147,677	3453597,270
3	1052863,774	3453761,181
4	1052869,782	3453771,581
5	1052812,655	3453804,570
6	1052727,805	3453853,551
7	1052718,286	3453859,042
8	1051441,926	3454031,205
9	1050454,245	3454031,305
10	1050261,577	3454055,795
11	1050050,167	3454145,730
12	1049251,718	3454637,126
13	1048331,669	3454477,043
14	1048189,048	3454467,559
15	1048015,656	3454492,095
16	1047765,049	3454537,167
17	1047752,358	3454461,618
18	1047782,618	3454457,339
19	1047784,889	3454470,773
20	1048153,966	3454404,913
21	1048221,562	3454404,128
22	1048222,083	3454404,147
23	1048290,796	3454407,001
24	1049045,879	3454538,392
25	1049222,721	3454552,138
26	1049352,481	3454502,353
27	1049424,163	3454458,230
28	1049417,931	3454447,058
29	1049472,100	3454413,528
30	1049478,759	3454424,633
31	1049688,675	3454295,426
32	1049682,687	3454284,556
33	1049732,615	3454255,694
34	1049737,820	3454265,180
35	1050103,015	3454040,402
36	1050221,189	3454000,142
37	1050351,849	3453969,968
38	1051103,142	3453969,308
39	1051388,351	3453961,121
40	1051664,652	3453938,600
41	1052605,518	3453811,699
42	1052694,940	3453790,615
43	1052778,600	3453752,637
44	1052802,403	3453738,888
45	1052749,174	3453647,132
46	1052789,545	3453621,599
1	1053114,833	3453540,028

ЗУ1(2)

№пп	X	Y
48	1047740,516	3454463,287
49	1047751,287	3454527,468
50	1047721,627	3454532,811
51	1047710,812	3454467,476
48	1047740,516	3454463,287

ЗУ2

№пп	X	Y
2	1053147,677	3453597,270
52	1053224,999	3453730,276
53	1053156,572	3453768,036
54	1053037,679	3453836,682
55	1053052,420	3453862,227
56	1053062,793	3453878,189
57	1053026,408	3453899,180
58	1053015,762	3453878,733
59	1053003,031	3453856,681
60	1052899,588	3453917,188
61	1052883,603	3453885,222
62	1052866,186	3453895,493
5	1052812,655	3453804,570
4	1052869,782	3453771,581
3	1052863,774	3453761,181
2	1053147,677	3453597,270

ЗУ3

№пп	X	Y
52	1053224,999	3453730,276
63	1053282,956	3453827,398
64	1052857,800	3454072,764
6	1052727,805	3453853,551
5	1052812,655	3453804,570
61	1052883,603	3453885,222
59	1053003,031	3453856,681
58	1053015,762	3453878,733
57	1053026,408	3453899,180
59	1053003,031	3453856,681
55	1053052,420	3453862,227
54	1053037,679	3453836,682
53	1053156,572	3453768,036
52	1053224,999	3453730,276


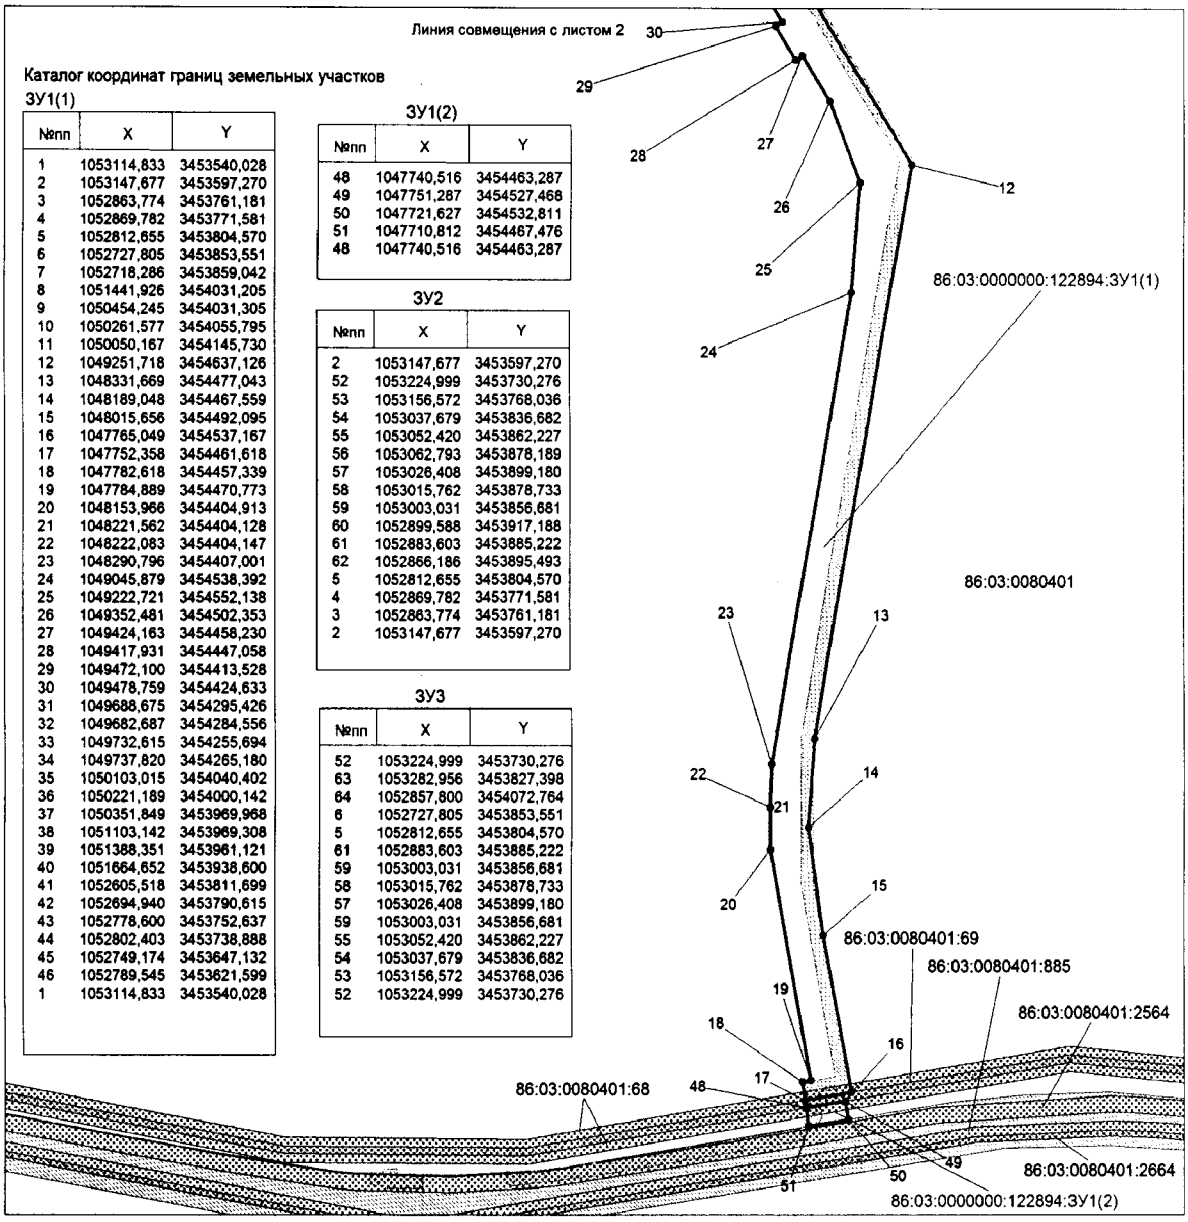


Схема расположения объекта на листах

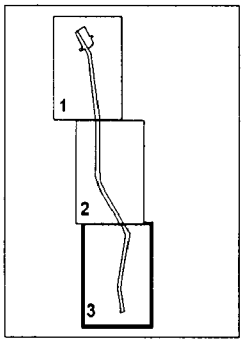

Условные обозначения

$\bullet^{22}$ - поворотная точка границы проектируемого земельного участка

86:03:0080401 - номер кадастрового квартала

86:03:0000000:122894:ЗУ1 - номер формируемого земельного участка

86:03:0080401:68 - номер существующего земельного участка

- граница земельного участка
- охранная зона проектируемой ВЛ
- земельные участки, предоставленные в аренду ОАО"Сургутнефтегаз"
- земельные участки, согласно сведениям государственного кадастра недвижимости
- охранная зона проектируемых трубопроводов

Ханты-Мансийский автономный округ – Югра

Губернатор

Приложение 65
к постановлению Правительства
Ханты-Мансийского
автономного округа – Югры
от 11 ноября 2016 года № 444-п

Градостроительный план земельного участка
№

R	U	8	6	5	0	7	0	0	0	-			

Градостроительный план земельного участка подготовлен на основании:
Приказа Департамента строительства Ханты-Мансийского автономного округа – Югры от 15.01.2016 №13-П «О подготовке документации по планировке территории, на которой предусматривается размещение объектов регионального значения»

(реквизиты решения уполномоченного федерального органа исполнительной власти, или органа исполнительной власти субъекта Российской Федерации, или органа местного самоуправления о подготовке документации по планировке территории, либо реквизиты обращения и ф.и.о. заявителя – физического лица, либо реквизиты обращения и наименование заявителя – юридического лица о выдаче градостроительного плана земельного участка)

Местонахождение земельного участка
Ханты-Мансийский автономный округ – Югра
(субъект Российской Федерации)
Сургутский район, Западно-Камынское месторождение нефти
(муниципальный район или городской округ)
-
(поселение)

Кадастровый номер земельного участка:
кадастровый номер отсутствует.

Описание местоположения границ земельного участка: Территориальный отдел Сургутское лесничество, Сытоминское участковое лесничество

Площадь земельных участков 129 200 кв.м.

Описание допустимого местоположения объекта капитального строительства на земельном участке

План подготовлен Черкашин.А.А. Главный маркшейдер, НГДУ «Ляторнефть» ОАО «Сургутнефтегаз»
(ф.и.о., должность уполномоченного лица, наименование органа или организации)

М.П. 13.09.2016 / Черкашин А.А /
(дата) (подпись) (расшифровка подписи)


Представлен Правительство Ханты-Мансийского автономного округа - Югры
(наименование уполномоченного федерального органа исполнительной власти, или органа исполнительной власти субъекта Российской Федерации, или органа местного самоуправления)

(дата)

Чертеж градостроительного плана земельного участка

Площадь земельных участка:
1 участок 60600 кв.м.
2 участок 68600 кв.м.

Масштаб 1:5000

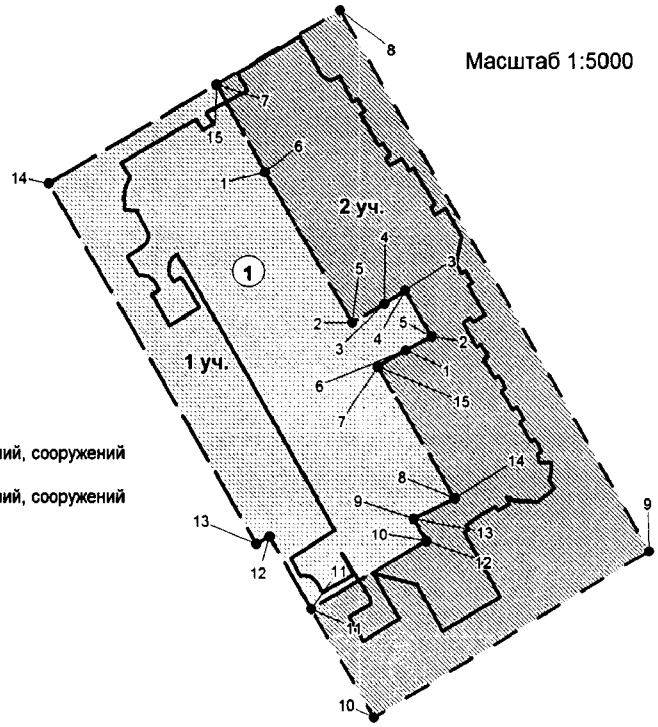


Экспликация объектов

№	Именование объекта
1	Куст скважин 155

Условные обозначения

- -границы земельного участка 1
- -границы земельного участка2
- - место допустимого размещения зданий,строений, сооружений
- - место допустимого размещения зданий,строений, сооружений
- - водоохранные зоны
- - малоперспективная зона ИКН
- - перспективная зона ИКН
- - граница ТТП МНС

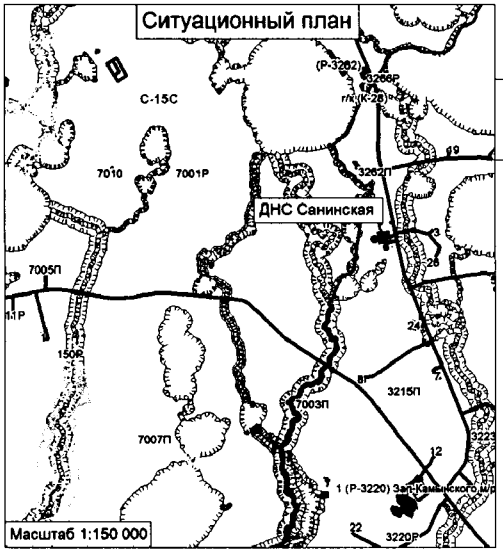

Координаты угловых точек границ земельного участка 1 (в местной системе)

№пп	X	Y
1	1053156,551	3453768,106
2	1053037,665	3453836,707
3	1053052,368	3453862,173
4	1053062,871	3453878,283
5	1053026,323	3453899,245
6	1053015,821	3453878,803
7	1053003,008	3453856,629
8	1052899,666	3453917,261
9	1052883,492	3453885,213
10	1052866,269	3453895,434
11	1052812,707	3453804,485
12	1052869,839	3453771,571
13	1052863,748	3453761,177
14	1053147,729	3453597,296
15	1053225,025	3453730,341

Координаты угловых точек границ земельного участка 2 (в местной системе)

№пп	X	Y
1	1053015,821	3453878,803
2	1053026,323	3453899,245
3	1053062,871	3453878,283
4	1053052,368	3453862,173
5	1053037,665	3453836,707
6	1053156,551	3453768,106
7	1053225,025	3453730,341
8	1053282,998	3453827,352
9	1052857,867	3454072,826
10	1052727,849	3453853,511
11	1052812,707	3453804,485
12	1052866,269	3453895,434
13	1052883,492	3453885,213
14	1052899,666	3453917,261
15	1053003,008	3453856,629

-Чертёж градостроительного плана земельного участка разработан на топографической основе масштаба 1:2000 выполненной институтом "СургутНИПИнефть в 2016 году.
-Чертёж градостроительного плана разработан маркшейдерской службой НГДУ "Лянторнефть" в 2016 году.
-Минимальные отступы от границ земельного участка, за пределами которых запрещено строительство объектов капитального строительства, определить проектом в соответствии с действующими нормативными требованиями в РФ, в том числе региональными нормативами градостроительного проектирования Ханты-Мансийского автономного округа - Югры Постановление Правительства ХМАО-Югра от 29.12.2014 №534-П.
Противопожарные разрывы и СЗЗ принять в соответствии с:
-ФЗ №123-ФЗ от 22.07.2008 "Технический регламент о требованиях пожарной безопасности" (с изменениями и дополнениями)
-СанПиН 2.2.1/2.1.1.1200-03 "Санитарно-защитные зоны и санитарная классификация предприятий, сооружений и иных объектов" (утв.постановлением Главного государственного врача РФ от 25 сентября 2007г. №74) (с изменениями и дополнениями)

1:5000 (масштаб)

Градостроительный план земельного участка создается на основе материалов картографических работ, выполненных в соответствии с требованиями федерального законодательства [2, 3]

_____ (масштаб)

Градостроительный план земельного участка, предназначенного для строительства, реконструкции линейного объекта и подготавливаемый в случаях, предусмотренных частью 4 статьи 4 Федерального закона от 29 декабря 2004 г. № 191-ФЗ "О введении в действие Градостроительного кодекса Российской Федерации" (Собрание законодательства Российской Федерации, 2005, № 1, ст. 17; № 30, ст. 3122; 2006, № 1, ст. 17; № 27, ст. 2881; № 52, ст. 5498; 2007, № 21, ст. 2455; № 49, ст. 6071; № 50, ст. 6237; 2008, № 20, ст. 2251; № 30, ст. 3604; 2009, № 1, ст. 19; № 11, ст. 1261; № 19, ст. 2283; № 29, ст. 3611; № 48, ст. 5723; № 52, ст. 6419, 6427; 2010, № 31, ст. 4209; № 40, ст. 4969; № 52, ст. 6993; 2011, № 13, ст. 1688; № 30, ст. 4563, 4594; 2012, № 26, ст. 3446; № 27, ст. 3587; № 53, ст. 7614, 7615; 2013, № 14, ст. 1651; № 23, ст. 2866; № 30, ст. 4072; № 52, ст. 6976; 2014, 3 26, ст. 3377; 2015, № 1, ст. 9, 38, 52, 72; № 9, ст. 1195; № 10, ст. 1418; № 17, ст. 2477, № 27, ст. 3951; № 29, ст. 4347, ст. 4376; 2016, № 1, ст. 22), создается на основании картографического материала, выполненного в масштабе: 1:50 000, 1:100 000, 1:200 000, 1:500 000. При подготовке картографического материала необходимо руководствоваться требованиями федерального/регионального законодательства [4]

Площадь земельного участка 1 [3, 4] **60600** кв. м [2,

Площадь земельного участка 2 [3, 4] **68600** кв. м [2,

На чертеже градостроительного плана земельного участка указываются:
- схема расположения земельного участка в окружении смежно расположенных земельных участков (ситуационный план)[2, 4];
- границы земельного участка с координатами характерных точек [2, 3, 4];
- красные линии [2, 3, 4];
- обозначение и экспликация существующих (на дату формирования градостроительного плана) объектов капитального строительства, объектов незавершенного строительства и их кадастровые (иные) номера по порядку [2, 4];
- минимальные отступы от границ земельного участка в целях определения мест допустимого размещения объекта капитального строительства, за пределами которых запрещено строительство [2, 4];
- границы зон планируемого размещения объектов капитального строительства для государственных или муниципальных нужд (при наличии);
- места допустимого размещения объекта капитального строительства [2, 4];
- границы зон с особыми условиями использования территории (зон охраны объектов культурного наследия, санитарно-защитные, водоохранные зоны и иные зоны), а также графическая информация об иных ограничениях в использовании земельного участка (при наличии)[2, 3, 4];
- границы зон действия публичных сервитутов (при наличии)[2, 3, 4];
- точки подключения (технологического присоединения) объектов капитального строительства к сетям инженерно-технического обеспечения, за исключением сетей электроснабжения (при наличии возможности их отображения на ситуационном плане)[6];
- условные обозначения отображаемой информации;

Чертеж градостроительного плана земельного участка разработан на топографической основе в масштабе

(1),
: **500** выполненной **08.2016** .
(дата)

ОАО «Сургутнефтегаз» НГДУ «Лянторнефть»
(наименование кадастрового инженера)

Чертеж градостроительного плана земельного участка разработан

13.09.2016, ОАО «Сургутнефтегаз» НГДУ «Лянторнефть»
(дата, наименование организации)

2. Информация о градостроительном регламенте [2] либо требованиях к назначению, параметрам и размещению объекта капитального строительства [1, 3, 4, 5]

Градостроительный регламент не установлен

(наименование представительного органа местного самоуправления, реквизиты акта об утверждении правил землепользования и застройки, информация обо всех предусмотренных градостроительным регламентом видах разрешенного использования земельного участка (за исключением случаев предоставления земельного участка для государственных или муниципальных нужд)

2.1. Информация о видах разрешенного использования земельного участка [2, 3, 4]

основные виды разрешенного использования земельного участка:
градостроительным регламентом не установлено
;

условно разрешенные виды использования земельного участка: нет.
градостроительным регламентом не установлено
;

вспомогательные виды использования земельного участка: нет.
градостроительным регламентом не установлено

2.2. Требования к назначению, параметрам и размещению объекта капитального строительства на указанном земельном участке. Назначение объекта капитального строительства [2]

Назначение объекта капитального строительства

№ - , - .
(согласно чертежу) (назначение объекта капитального строительства)

2.2.1. Предельные (минимальные и (или) максимальные) размеры земельного участка и предельные параметры разрешенного строительства, реконструкции объекта капитального строительства, включая площадь [2]

Кадастровый номер земельного участка	Длина (м)	Ширина (м)	Зоны с особыми условиями использования территорий (кв. м)	Зоны действия публичных сервитутов (кв. м)	Площадь земельного участка (кв. м)	Номер объекта капитального строительства согласно чертежу градостроительного плана земельного участка	Размер (м)		Площадь застройки земельного участка (кв. м)
							макс.	мин.	
1	2	3	4	5	6	7	8		9

2.2.2. Предельное количество этажей _____ или предельная высота зданий, строений, сооружений _____ м.[2]
2.2.3. Максимальный процент застройки в границах земельного участка _____ %[2].
2.2.4. Иные показатели (максимальная плотность, максимальный коэффициент застройки)[2]:

2.3. Требования к назначению, параметрам и размещению объекта капитального строительства на указанном земельном участке [3, 4, 5]

Назначение объекта капитального строительства

№ 1, 1. Куст скважин 155

(назначение объекта капитального строительства)

(согласно чертежу)

Предельные (минимальные и (или) максимальные) размеры земельных участков:

Номер участка согласно чертежу градостроительного плана	Длина (м)	Ширина (м)	Площадь (кв. м)	Зоны с особыми условиями использования территорий (кв. м)	Зоны действия публичных сервитутов (кв. м)
1	2	3	4	5	6
1	сложная конфигурация		60 600	-	-
2	сложная конфигурация		68 600	-	-

3. Информация о расположенных в границах земельного участка объектах капитального строительства и объектах культурного наследия [1, 2, 3, 4]

3.1. Объекты капитального строительства

№ _____-_____, _____-_____,
(согласно чертежу градостроительного плана) (назначение объекта капитального строительства)

инвентаризационный или кадастровый номер _____-_____,
технический или кадастровый паспорт объекта подготовлен _____-_____
(дата)

_____-_____
(наименование организации (органа) государственного кадастрового учета объектов недвижимости или государственного технического учета и технической инвентаризации объектов капитального строительства)

3.2. Объекты, включенные в единый государственный реестр объектов культурного наследия (памятников истории и культуры) народов Российской Федерации

№ _____-_____, _____-_____,
(согласно чертежу градостроительного плана) (назначение объекта культурного наследия)

_____,
(наименование органа государственной власти, принявшего решение о включении выявленного объекта культурного наследия в реестр, реквизиты этого решения)
регистрационный номер в реестре _____ от _____
(дата)

4. Информация о разделении земельного участка [2, 3, 4]

_____
(наименование и реквизиты документа, определяющего возможность или невозможность разделения)

5. Информация о технических условиях подключения (технологического присоединения) объектов капитального строительства к сетям инженерно-технического обеспечения [7]

ТУ №34-02-18П от 26.03.2015 г. на проектирование электроснабжения объекта «Обустройство куста скважин 12.Восточно – Студеное месторожденте»
Дополнение к ТУ №34-02-18П от 26.03.2015 г. на проектирование электроснабжения объекта «Обустройство куста скважин 12.Восточно – Студеное месторождение»
Дополнение к ТУ №34-02-18П от 26.03.2015 г. на проектирование электроснабжения объекта «Обустройство куста скважин 12.Восточно – Студеное месторождение»
ТУ №34-02-27П от 22.01.2016 г. на проектирование электроснабжения объекта «Обустройство куста скважин 65,155.Западно – Камынское нефтяное месторождение. Куст скважин 155 (взамен технических условий от 26.03.2015, 20.10.2015 к техническим условиям №34-02-18П)
ТУ от 12.01.2016 на проектирование нефтегазопровода от куста скважин по объекту: «Обустройство куста скважин 155.Западно – Камынское нефтяное месторождение»
(наименование организации, выдавшей технические условия, реквизиты документа, содержащего в соответствии с частью 7 статьи 48 Градостроительного кодекса Российской Федерации информацию о технических условиях подключения (технологического присоединения) объектов капитального строительства к сетям инженерно-технического обеспечения)

6. Информация о наличии границ зоны планируемого размещения объектов капитального строительства для государственных или муниципальных нужд (при наличии)

_____

_____

7. Иная информация (при наличии)

_____

[1] Заполняется в случае, если градостроительный план земельного участка утверждается в составе проекта межевания территории.
[2] Заполняется на земельные участки, на которые действие градостроительного регламента распространяется.
[3] Заполняется на земельный участок, на который градостроительный регламент не устанавливается.
[4] Заполняется на земельный участок, на который градостроительный регламент не распространяется.

[5] Заполняется, если соответствующие параметры установлены градостроительным регламентом либо нормативными правовыми актами, регулирующими использования земельных участков, для которых градостроительные регламенты не устанавливаются или на которые градостроительные регламенты не распространяются.

[6] Указываются точки подключения, содержащиеся в технических условиях, выданных организацией, осуществляющей эксплуатацию сетей инженерно-технического обеспечения.

[7] Документ, содержащий информацию о технических условиях подключения (технологического присоединения) объектов капитального строительства к сетям инженерно-технического обеспечения, является приложением к градостроительному плану земельного участка.

СОГЛАСОВАНО
Главный энергетик – начальник
управления энергетики
ОАО «Сургутнефтегаз»
_____М.Г.Зенков
«26» марта 2015 г.

УТВЕРЖДАЮ
Главный энергетик -
заместитель начальника
НГДУ «Лянторнефть»
_____В.П.Френкель
«26» 03 2015 г.

ТЕХНИЧЕСКИЕ УСЛОВИЯ №34-02-18П
на проектирование электроснабжения объекта «Обустройство куста скважин 12. Восточно-Студеное месторождение»

1. Головной источник питания: ПС-110/35/6 кВ «Биттемская».
2. Источник питания: ПС-35/6 кВ №315.
3. Потребляемая мощность: определить проектной документацией.
4. Категория надежности электроснабжения: III (третья).
5. Точка подключения: ячейка №08 КРУН-6 кВ ПС-35/6 кВ №315.
6. Проектной и рабочей документацией предусмотреть:

6.1. Строительство воздушной линии электропередачи 6 кВ на металлических опорах из отработанных буровых труб с подвесной изоляцией в составе двух участков:

от КРУН-6 кВ ПС-35/6 кВ №315 до опоры №2 ВЛ-6 кВ ф.315-04 с переводом нагрузки куста скважин 1 на проектируемую ВЛ-6 кВ. Предусмотреть замену опоры №2 на анкерно-угловую. Провод в пролете опор №1-2 ВЛ-6 кВ ф.315-04 демонтировать;

от опоры №1 ВЛ-6 кВ ф.315-04 до КТПН-6/0,4 кВ куста скважин 12.

Трассу, марку и сечение провода воздушной линии определить проектной документацией с учетом требований ПУЭ.

6.2. Применение на концевых, анкерных и ответвительных опорах проектируемой ВЛ-6 кВ стеклянных штыревых изоляторов.

6.3. Пересечения и сближения линии электропередачи воздушной 6 кВ с трубопроводами, автомобильными дорогами, другими воздушными линиями электропередачи согласно требованиям ПУЭ. На переходах через автомобильные дороги предусмотреть повышенные опоры с натяжной линейной арматурой.

6.4. Расчет ширины просеки на залесенных участках трассы проектируемой ВЛ-6 кВ в соответствии с требованиями пункта 2.5.207 ПУЭ. Результаты расчета отобразить в таблице «Ведомость вырубки просеки» с обязательным указанием в ней ширины просеки, площади вырубки леса, характеристики лесов на каждом конкретном участке трассы ВЛ-6 кВ и граничных опор данных участков.

6.5. Обустройство куста скважин 12 согласно типовому проектному решению 0712К «Одновременное бурение и обустройство эксплуатационных скважин. Корректировка».

6.6. Размещение на площадке обслуживания высотой от отметки 0.000 не менее 1,2 метра КТПН-6/0,4 кВ, выполненных согласно «Техническим требованиям на однотрансформаторную подстанцию наружной установки напряжением 6(10)/0,4 кВ мощностью от 160 до 630 кВА для применения в ОАО «Сургутнефтегаз». Количество, тип и номинальные мощности

КТПН-6/0,4 кВ определить проектной документацией с учетом электрических нагрузок потребителей куста скважин 12.

6.7. Молниезащиту, заземление и защитные меры электробезопасности согласно действующим нормативным документам.

7. Особые условия:

7.1. Проектной документацией в непосредственной близости от куста скважин 12 предусмотреть строительство отпайки ВЛ-6 кВ в составе двух опор для подключения буровой установки и движимой подстанции 6/0,4 кВ бригадного хозяйства при эксплуатационных ремонтах скважин и оборудования кустовой площадки. Первую опору отпайки с ЛР-6 кВ установить на расстоянии не более 7 метров от ответвительной опоры, а вторую опору предусмотреть типа Кт-10-1. Для установки на первой опоре отпайки применить ЛР-6 кВ с полимерной изоляцией. Расположение опор вышеуказанной отпайки выполнить в направлении городка буровой бригады куста скважин.

7.2. Сметной документацией предусмотреть разделение объемов пусконаладочных работ (далее - ПНР) «вхолостую» и «под нагрузкой» согласно «Перечню объектов капитального строительства ОАО «Сургутнефтегаз» с распределением затрат на выполнение ПНР в энергоустановках и на энергетическом оборудовании по видам производства», утвержденному главным инженером ОАО «Сургутнефтегаз» А.Н.Булановым.

7.3. Проектную документацию согласовать с энергетическим отделом НГДУ «Лянторнефть».

7.4. Принять участие в решении вопросов при проведении государственной экспертизы проектной документации.

8. Срок действия технических условий: 2 /два/ года.

Начальник энергетического отдела
НГДУ «Лянторнефть» А.В.Ярославкин

Анисимов Максим Олегович
17-43-68-04

СОГЛАСОВАНО
И.о.главного энергетика –
начальника управления энергетики
ОАО «Сургутнефтегаз»

_____В.В.Макаров
«03» 03 2015 г.

УТВЕРЖДАЮ
И.о.главного энергетика -
заместителя начальника
НГДУ «Лянторнефть»

_____Н.В.Маркин
«05» 03 2015 г.

ДОПОЛНЕНИЕ К ТЕХНИЧЕСКИМ УСЛОВИЯМ
№ 34-02-18П от 26.03.2015
на проектирование электроснабжения объекта «Обустройство куста скважин 12. Восточно-Студеное месторождение».

Пункт 2, 5, подпункт 6.1 пункта 6 читать в редакции:

2. Источник питания: ПС-35/6 кВ №315 на период бурения, ПС-35/6 кВ №200 для эксплуатации.

5. Точка подключения: ячейка №08 КРУН-6 кВ ПС-35/6 кВ №315 на период бурения, ячейка №10 КРУН-6 кВ ПС-35/6 кВ №200 для эксплуатации.

6. Проектной и рабочей документацией предусмотреть:

6.1. Строительство воздушной линии электропередачи 6 кВ на металлических опорах из отработанных буровых труб с подвесной изоляцией в составе двух участков:

от КРУН-6 кВ ПС-35/6 кВ №315 до опоры №2 ВЛ-6 кВ ф.315-04 с переводом нагрузки куста скважин 1 на проектируемую ВЛ-6 кВ. Предусмотреть замену опоры №2 на анкерно-угловую. Провод в пролете опор №1-2 ВЛ-6 кВ ф.315-04 демонтировать;

от опоры №1 ВЛ-6 кВ ф.315-04 до КТПН-6/0,4 кВ куста скважин 12.

После бурения куста скважин 12 предусмотреть демонтаж ПС-35/6 кВ №315 с переводом ВЛ-35кВ на напряжение 6 кВ для постоянного электроснабжения кустов скважин 1, 12 от ячейки №10 ПС-35/6 кВ №200.

Трассу, марку и сечение провода воздушной линии определить проектной документацией с учетом требований ПУЭ.

Начальник энергетического отдела
НГДУ «Лянторнефть» А.В.Ярославкин

Анисимов Максим Олегович
17-43-68-04

Согл. О.П.Волков

СОГЛАСОВАНО
Главный энергетик –
начальник управления энергетики
ОАО «Сургутнефтегаз»

_____М.Г.Зенков
«__» _____2015 г.

УТВЕРЖДАЮ
Главный энергетик -
заместитель начальника
НГДУ «Лянторнефть»

_____В.Л.Френкель
«__» _____2015 г.

ДОПОЛНЕНИЕ К ТЕХНИЧЕСКИМ УСЛОВИЯМ
№ 34-02-18П от 26.03.2015
на проектирование электроснабжения объекта «Обустройство куста скважин 12. Восточно-Студеное месторождение».

Название объекта в технических условиях читать в редакции: «Обустройство куста скважин 155. Западно-Камынское месторождение».

Начальник энергетического отдела
НГДУ «Лянторнефть» А.В.Ярославкин

Анисимов Максим Олегович
17-43-68-04

СОГЛАСОВАНО
Главный энергетик –
начальник управления энергетики
ОАО «Сургутнефтегаз»

_____М.Г.Зенков
«21» 07 2016 г.

УТВЕРЖДАЮ
Главный инженер
НГДУ «Лянторнефть»

_____С.В.Парамзин
«22» 07 2016 г.

ТЕХНИЧЕСКИЕ УСЛОВИЯ №34-02-27П
на проектирование электроснабжения объекта «Обустройство кустов скважин 65, 155. Западно-Камынское нефтяное месторождение. Куст скважин 155»
(взамен технических условий от 26.03.2015 №34-02-18П и дополнений от 03.09.2015, 20.10.2015 к техническим условиям №34-02-18П)

1. Головной источник питания: ПС-110/35/6 кВ «Биттемская».
2. Источник питания: ПС-35/6 кВ №315 на период бурения, ПС-35/6 кВ №200 для эксплуатации.
3. Потребляемая мощность: определить проектной документацией.
4. Категория надежности электроснабжения: III (третья).
5. Точка подключения: ячейка №08 КРУН-6 кВ ПС-35/6 кВ №315 на период бурения, ячейка №10 КРУН-6 кВ ПС-35/6 кВ №200 для эксплуатации.
6. Проектной и рабочей документацией предусмотреть:

6.1. Строительство воздушной линии электропередачи 6 кВ на металлических опорах из отработанных буровых труб с подвесной изоляцией в составе двух участков:

от КРУН-6 кВ ПС-35/6 кВ №315 до опоры №2 ВЛ-6 кВ ф.315-04 с переводом нагрузки куста скважин 1 на проектируемую ВЛ-6 кВ. Предусмотреть замену опоры №2 на анкерно-угловую. Провод в пролете опор №1-2 ВЛ-6 кВ ф.315-04 демонтировать;

от опоры №1 ВЛ-6 кВ ф.315-04 до КТПН-6/0,4 кВ куста скважин 155.

После бурения куста скважин 155 предусмотреть демонтаж ПС-35/6 кВ №315 с переводом ВЛ-35кВ на напряжение 6 кВ для постоянного электроснабжения кустов скважин 1, 155 от ячейки №10 ПС-35/6 кВ №200.

Трассу, марку и сечение провода воздушной линии определить проектной документацией с учетом требований ПУЭ.

6.2. Применение на концевых, анкерных и ответвительных опорах проектируемой ВЛ-6 кВ стеклянных штыревых изоляторов.

6.3. Пересечения и сближения линии электропередачи воздушной 6 кВ с трубопроводами, автомобильными дорогами, другими воздушными линиями электропередачи согласно требованиям ПУЭ. На переходах через автомобильные дороги предусмотреть повышенные опоры с натяжной линейной арматурой.

6.4. Расчет ширины просеки на залесенных участках трассы проектируемой ВЛ-6 кВ в соответствии с требованиями пункта 2.5.207 ПУЭ. Результаты расчета отобразить в таблице «Ведомость вырубки просеки» с обязательным указанием в ней ширины просеки, площади вырубки леса, характеристики лесов на каждом конкретном участке трассы ВЛ-6 кВ и граничных опор данных участков.

6.5. Обустройство куста скважин 155 согласно типовому проектному решению 0712К «Одновременное бурение и обустройство эксплуатационных скважин. Корректировка».

6.6. Размещение на площадке обслуживания высотой от отметки 0.000 не менее 1,2 метра КТПН-6/0,4 кВ, выполненных согласно «Техническим требованиям на однотрансформаторную подстанцию наружной установки напряжением 6(10)/0,4 кВ мощностью от 160 до 630 кВА для применения в ОАО «Сургутнефтегаз». Количество, тип и номинальные мощности КТПН-6/0,4 кВ определить проектной документацией с учетом электрических нагрузок потребителей куста скважин 155.

6.7. Молниезащиту, заземление и защитные меры электробезопасности согласно действующим нормативным документам.

7. Особые условия:

7.1. Проектной документацией в непосредственной близости от куста скважин 155 предусмотреть строительство отпайки ВЛ-6 кВ в составе двух опор для подключения буровой установки и движимой подстанции 6/0,4 кВ бригадного хозяйства при эксплуатационных ремонтах скважин и оборудования кустовой площадки. Первую опору отпайки с ЛР-6 кВ установить на расстоянии не более 7 метров от ответвительной опоры, а вторую опору предусмотреть типа Кт-10-1. Для установки на первой опоре отпайки применить ЛР-6 кВ с полимерной изоляцией. Расположение опор вышеуказанной отпайки выполнить в направлении городка буровой бригады куста скважин.

7.2. Сметной документацией предусмотреть разделение объемов пусконаладочных работ (далее - ПНР) «вхолостую» и «под нагрузкой» согласно «Перечню объектов капитального строительства ОАО «Сургутнефтегаз» с распределением затрат на выполнение ПНР в энергоустановках и на энергетическом оборудовании по видам производства», утвержденному главным инженером ОАО «Сургутнефтегаз» А.Н.Булановым.

7.3. Проектную документацию согласовать с энергетическим отделом НГДУ «Лянторнефть».

7.4. Принять участие в решении вопросов при проведении экспертизы проектной документации.

8. Срок действия технических условий: 2 /два/ года.

Главный энергетик -
заместитель начальника НГДУ «Лянторнефть» В.Л.Френкель

Ярославкин Алексей Вадимович
17-43-60-15

СОГЛАСОВАНО
Начальник отдела по добыче нефти и поддержанию пластового давления
ОАО «Сургутнефтегаз»
_____ В.Г.Казаков
«__» _____ 2016 г.

УТВЕРЖДАЮ
Главный инженер
НГДУ «Лянторнефть»
_____ С.Э.Гаязимов
«__» _____ 2016 г.

Технические условия
на проектирование нефтегазопровода от куста скважин по объекту:
«Обустройство куста скважин 155 Западно-Камынское месторождение»

1. Транспорт жидкости.

1.1. Сбор продукции с проектируемого куста скважин 155 предусмотреть в нефтегазопровод «от куста скважин №1 Восточно - Студенческого месторождения, Саинское месторождение», инв. №12520885.

Для учета дебита нефти предусмотреть автоматизированную групповую замерную установку в соответствии с действующими техническими требованиями на ее поставку.

1.2. Предусмотреть отсыпку шлаком площадок узлов переключений нефтегазопровода и грунтовых подъездов к ним. Ограждение узлов задвижек предусмотреть согласно типовому проектному решению, применяемому в ОАО «Сургутнефтегаз».

1.3. Предусмотреть в соответствии с требованиями п.3.1.20 РД 39-132-94 установку запорной арматуры в начале каждого отвечающего от трубопровода протяженностью более 500 м.

1.4. Учесть в проектной документации необходимость повышенной антикоррозионной защиты нефтегазопровода, предусмотрев монтаж из труб с наружным и внутренним антикоррозийным покрытием, диаметром не более 325 мм. В качестве способа монтажа труб с внутренним защитным покрытием предусмотреть в проектной документации монтаж при помощи сварки с применением внутренних втулок для защиты сварного шва труб, фасонных деталей.

1.5. Технические решения переходов трубопровода через водные преграды принять в зависимости от хозяйственной значимости водных объектов, отметок местности, условий подтопляемости, в соответствии с требованиями Водного Кодекса РФ, СП 34-116-97, ВНТП 3-85, РД 39-132-94 и СТО 166-2007. Переходы трубопроводов через реки проектировать с условием обеспечения отсутствия изменений дна и берегов пересекаемых водных объектов.

Указать в проектной документации, при наличии, перечень переходов трубопроводов через водные преграды, по которым требуется оформление Решения о предоставлении в пользование пересекаемых водных объектов.

На обоих концах переходов трубопроводов через водные преграды в зависимости от рельефа трассы с каждой стороны перехода, предусмотреть установку отсекающей запорной арматуры, при этом установка арматуры должна быть на отметках выше горизонта высоких вод (ГВВ) 10% обеспеченности.

1.6. Подбор оборудования и материалов выполнить с учетом следующего рабочего давления:

в выкидных линиях нефтяных скважин и нефтегазопроводах кустовых площадок до 4,0 МПа;

в нефтегазопроводах, обеспечивающих транспорт продукции кустов скважин от кустовых площадок до ДНС-УПСВ до 4,0 МПа.

1.7 Запорная арматура должна иметь равнопроходное внутреннее сечение и следующие варианты исполнения:

нефтегазопроводы - фланцевое.

1.8. Выполнить гидравлические расчеты с подбором диаметров систем нефтегазопроводов с условием давления на выходе с куста скважин не более 4,0 МПа

При расчете использовать объемы по добыче жидкости, предоставляемые НГДУ «Лянторнефть»

1.9 Предусмотреть в проектной документации систему контроля коррозионной стойкости нефтегазопроводов с узлами контроля коррозионной стойкости трубопроводов (УККС). Разместить УККС в районе точки врезки трубопровода. Установка БДР, с учетом применения труб с внутренним антикоррозионным покрытием, не требуется.

1.10. Предусмотреть защитные футляры на участках проектируемых и действующих трубопроводов в местах пересечения с автодорогами на кусты скважин.

Предусмотреть организацию в процессе проведения строительно-монтажных работ специально оборудованных временных переездов (съездов с автодороги) автотранспортной и гусеничной техники через действующие трубопроводы.

1.11. Предусмотреть в проектной документации в соответствии с требованиями пп.7.3.2. – 7.3.4., 7.4.2., 7.4.5. и 7.4.9. РД 39-132-94, для закрепления (обозначения) трассы каждого трубопровода на местности знаки безопасности, знаки сигнальные и закрепительные (информационные) знаки с табличками РИИЦ «Нефть Приобья» (пленка по металлу), на опоре с описанием назначения трубы, диаметра, толщины стенки рабочего давления, глубины заложения трубопровода и информации по эксплуатирующей организации.

1.12. Предусмотреть в проектной документации знаки сигнальные с табличками на опоре в районе кустов скважин и на развилках дорог (перекрестки) для информирования и указания направлений движения с обозначением номера кустовой площадки.

Заместитель главного инженера
по эксплуатации трубопроводов
НГДУ «Лянторнефть» В.И.Капальников

Заместитель главного инженера
по добыче нефти и газа
НГДУ «Лянторнефть» Р.В.Рубаха

Ханты-Мансийский автономный округ – Югра
Губернатор

Приложение 66
к постановлению Правительства
Ханты-Мансийского
автономного округа – Югры
от 11 ноября 2016 года № 444-п

Положение о размещении линейного объекта регионального значения Ханты-Мансийского автономного округа – Югры «Обустройство куста скважин 155. Западно-Камынское нефтяное месторождение»

I. Размещение объекта

В административном отношении линейный объект регионального значения Ханты-Мансийского автономного округа – Югры «Обустройство куста скважин 155. Западно-Камынское нефтяное месторождение» (далее – проектируемый объект) находится на межселенной территории в границах Западно - Камынского нефтяного месторождения Сургутского района Ханты-Мансийского автономного округа – Югры.

В географическом отношении территория проектируемого объекта находится в 36 километрах на севере от населенного пункта п. Горный.

II. Функциональное зонирование территории

Проектируемый объект располагается на землях лесного фонда, находящихся в ведении территориального отдела - Сургутского лесничества (Сытоминское участковое лесничество).

III. Решения по планировочной организации земельных участков для размещения проектируемого объекта

Расчет полосы отвода земельных участков для выполнения работ по строительству проектируемого объекта произведен с учетом действующих норм отвода земель.

Таблица 1

Технико-экономические показатели проекта планировки территории

п/п	Наименование показателя	Единица измерения	Физический объем
1	Площадь планируемой территории	га	50,23
	в т.ч.		
1.1	для размещения линейных объектов	га	37,32
1.2	для размещения площадных объектов	га	12,91
2	Площадь вновь отводимых земель	га	50,02
	в т.ч.		
2.1	земли лесного фонда	га	50,02

Таблица 2

Сведения о проектируемых земельных (лесных) участков

Условное обозначение участка	Разрешенное использование земельного участка / вид использования лесного участка	Целевое назначение	Местоположение	Категория земель	Площадь, га
:ЗУ1	Выполнение работ по геологическому изучению недр, разработка месторождений полезных ископаемых	Обустройство куста скважин 155. Западно - Камынское нефтяное месторождение (коридор коммуникаций на куст скважин 155)	ХМАО - Югра, Сургутский район, Западно-Камынское месторождение нефти, Сургутское лесничество, Сытоминское участковое лесничество, эксплуатационные леса	Земли лесного фонда	37,10
:ЗУ2		Обустройство куста скважин 155. Западно - Камынское нефтяное месторождение (куст скважин 155)		Земли лесного фонда	6,06
:ЗУ3		Обустройство куста скважин 155. Западно - Камынское нефтяное месторождение (куст скважин 155)		Земли лесного фонда	6,86

Координаты границ земельных участков, необходимых для размещения проектируемого объекта, в графических материалах определены в местной системе координат Ханты-Мансийского автономного округа – Югры МСК-86 (зона 3).

IV. Особо охраняемые территории и зоны с особыми условиями использования

Проектируемый объект технологически привязаны к объектам сложившейся инфраструктуры и проходят вдоль существующих коридоров коммуникаций и на свободной от застройки территории Строительство будет носить локальный характер и затрагивать территорию, которая уже подвергалась мощному длительному техногенному воздействию.

Проектируемый объект пересекает водоохранную зону и прибрежную защитную полосу водного объекта ручья без названия.

Для уменьшения воздействия на водотоки предусмотрены следующие мероприятия:

выполнение строительно-монтажных работ с применением гусеничной техники должно осуществляться в зимний период для уменьшения воздействия строительной техники на растительный береговой покров; в остальные сезоны года строительно-монтажные работы, движение транспорта и строительной техники должно осуществляться только по существующим автомобильным дорогам, зимникам и временным вдольтрассовым проездам;

все отходы защитных материалов, остатки горюче-смазочных материалов тщательно должны собираться в передвижное оборудование (мусоросборники, емкости для сбора отработанных горюче-смазочных материалов) и вывозиться в места, согласованные с соответствующими муниципальными органами и органами государственной власти Российской Федерации;

после завершения строительства выполняются рекультивационные работы.

Организационный сброс стоков или загрязняющих веществ на поверхность земли и в водотоки не производится. Попадание загрязняющих веществ в водные объекты в результате размыва и выноса ливневыми и талыми водами возможно лишь при неправильном хранении строительных материалов и аварийных утечках дизтоплива работающих механизмов в период строительства.

На всех этапах работ осуществляется входной, операционный и приемочный контроль качества строительства, а также проводится своевременный профилактический осмотр, ремонт и диагностика оборудования, трубопроводов и арматуры.

Ущерб окружающей среде может быть нанесен лишь в аварийных случаях, но для их предотвращения предусмотрены все возможные мероприятия в соответствии с требованиями законодательства Российской Федерации.

В границах участка работ отсутствуют объекты историко-культурного наследия, особо охраняемые природные территории федерального, регионального и местного значения.

Проектируемый объект попадает в границы территорий традиционного природопользования коренных малочисленных народов Севера регионального значения.


В соответствии с пунктом 1 статьи 12 Закона Ханты-Мансийского автономного округа – Югры от 28 декабря 2006 года № 145-оз «О территориях традиционного природопользования коренных малочисленных народов Севера регионального значения в Ханты-Мансийском автономном

округе – Югре» проведено согласование размещения проектируемого объекта с субъектом традиционного природопользования.




Основная часть проекта планировки территории для размещения линейного объекта регионального значения Ханты-Мансийского автономного округа – Югры «Обустройство кустов скважин 514, 515. Нефтяное месторождение имени Н.К.Байбакова»
Землепользователь: ОАО «Сургутнефтегаз». Масштаб 1:5 000

Приложение 67
к постановлению Правительства
Ханты-Мансийского
автономного округа – Югры
от 11 ноября 2016 года № 444-п

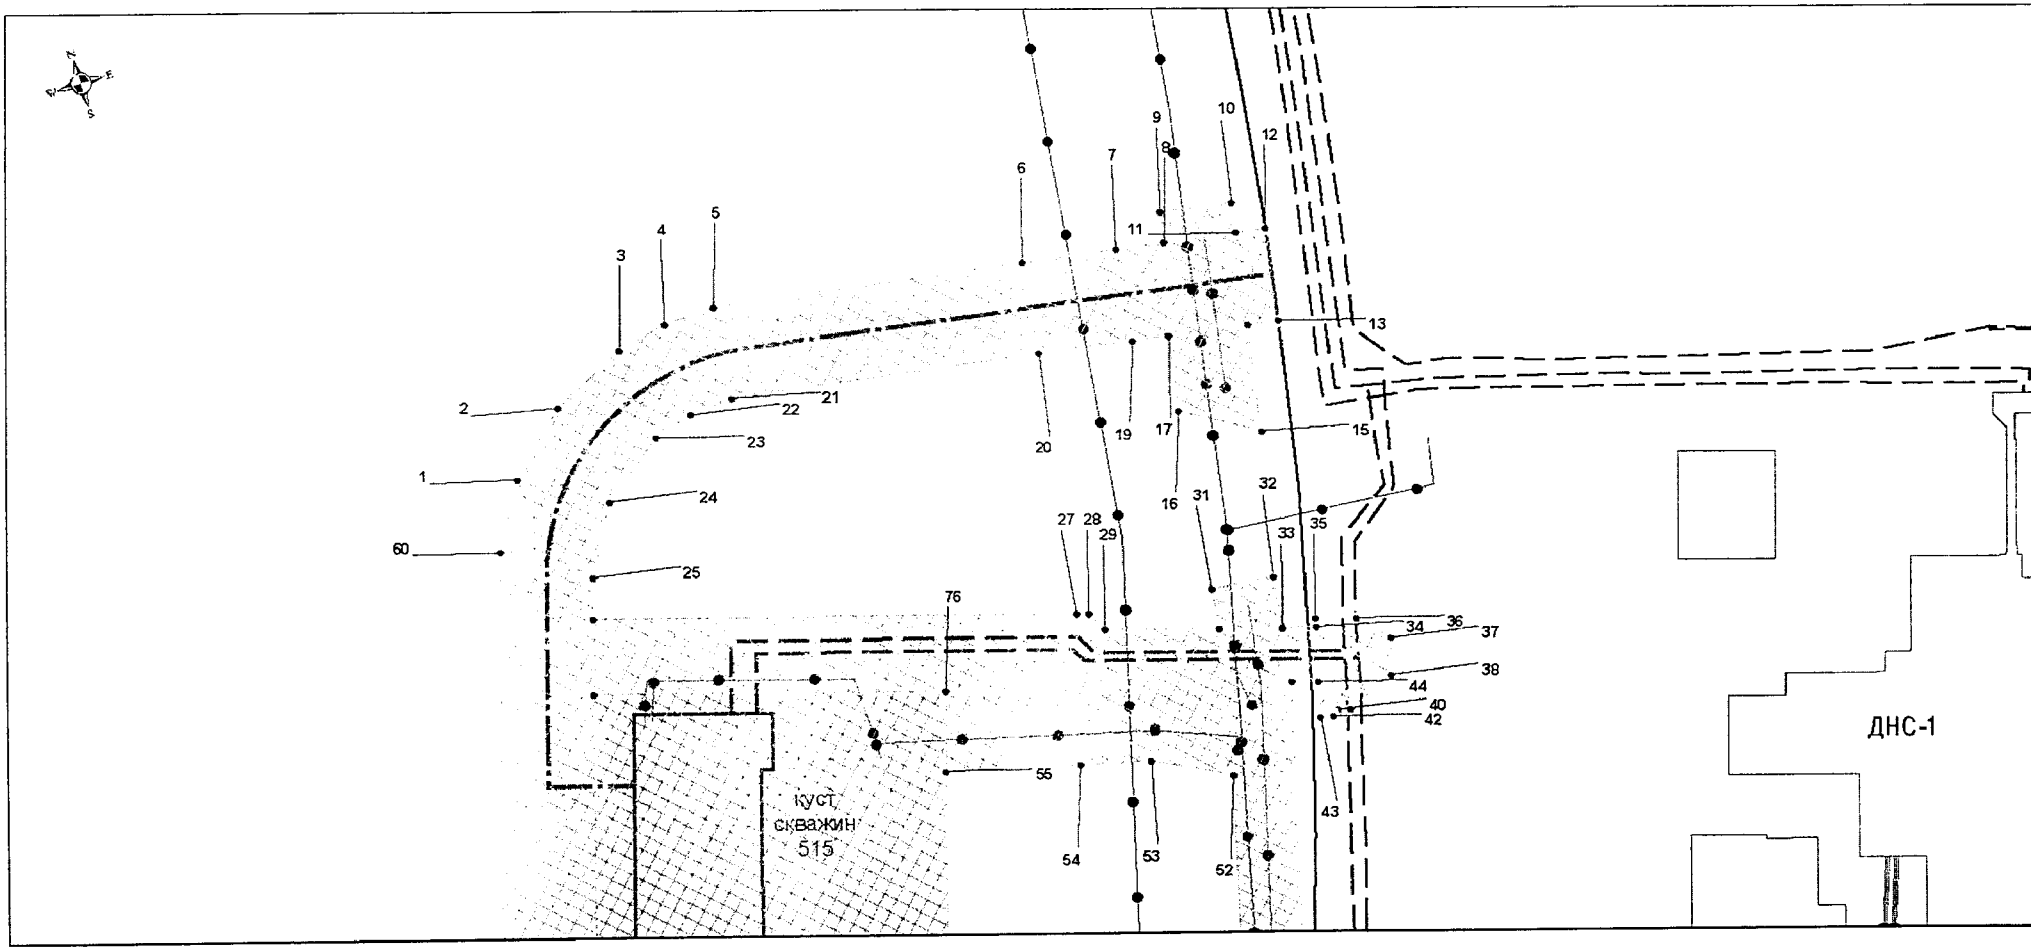


Основная часть проекта планировки территории для размещения линейного объекта регионального значения Ханты-Мансийского автономного округа – Югры «Обустройство кустов скважин 514, 515. Нефтяное месторождение имени Н.К.Байбакова»
Землепользователь: ОАО «Сургутнефтегаз». Масштаб 1 : 5 000

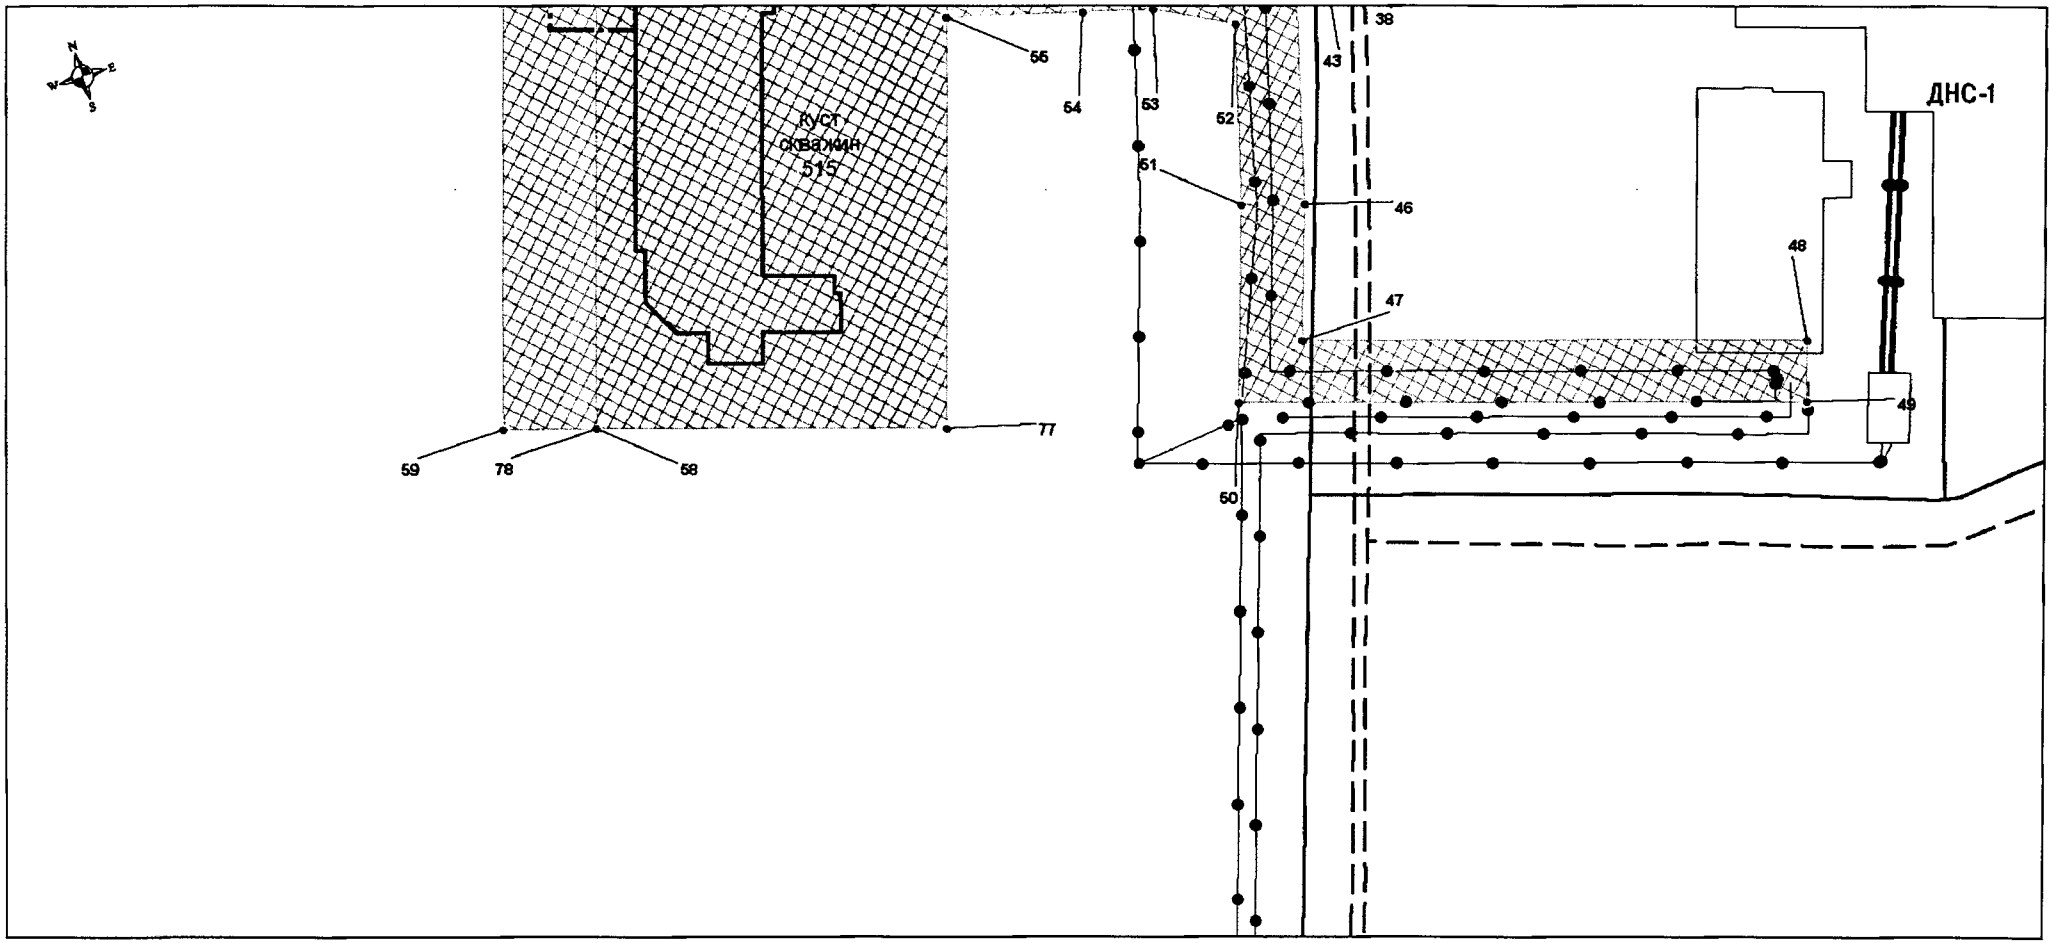

Основная часть проекта планировки территории для размещения линейного объекта регионального значения Ханты-Мансийского автономного округа – Югры «Обустройство кустов скважин 514, 515. Нефтяное месторождение имени Н.К.Байбакова»

Землепользователь: ОАО «Сургутнефтегаз». Масштаб 1 : 5 000

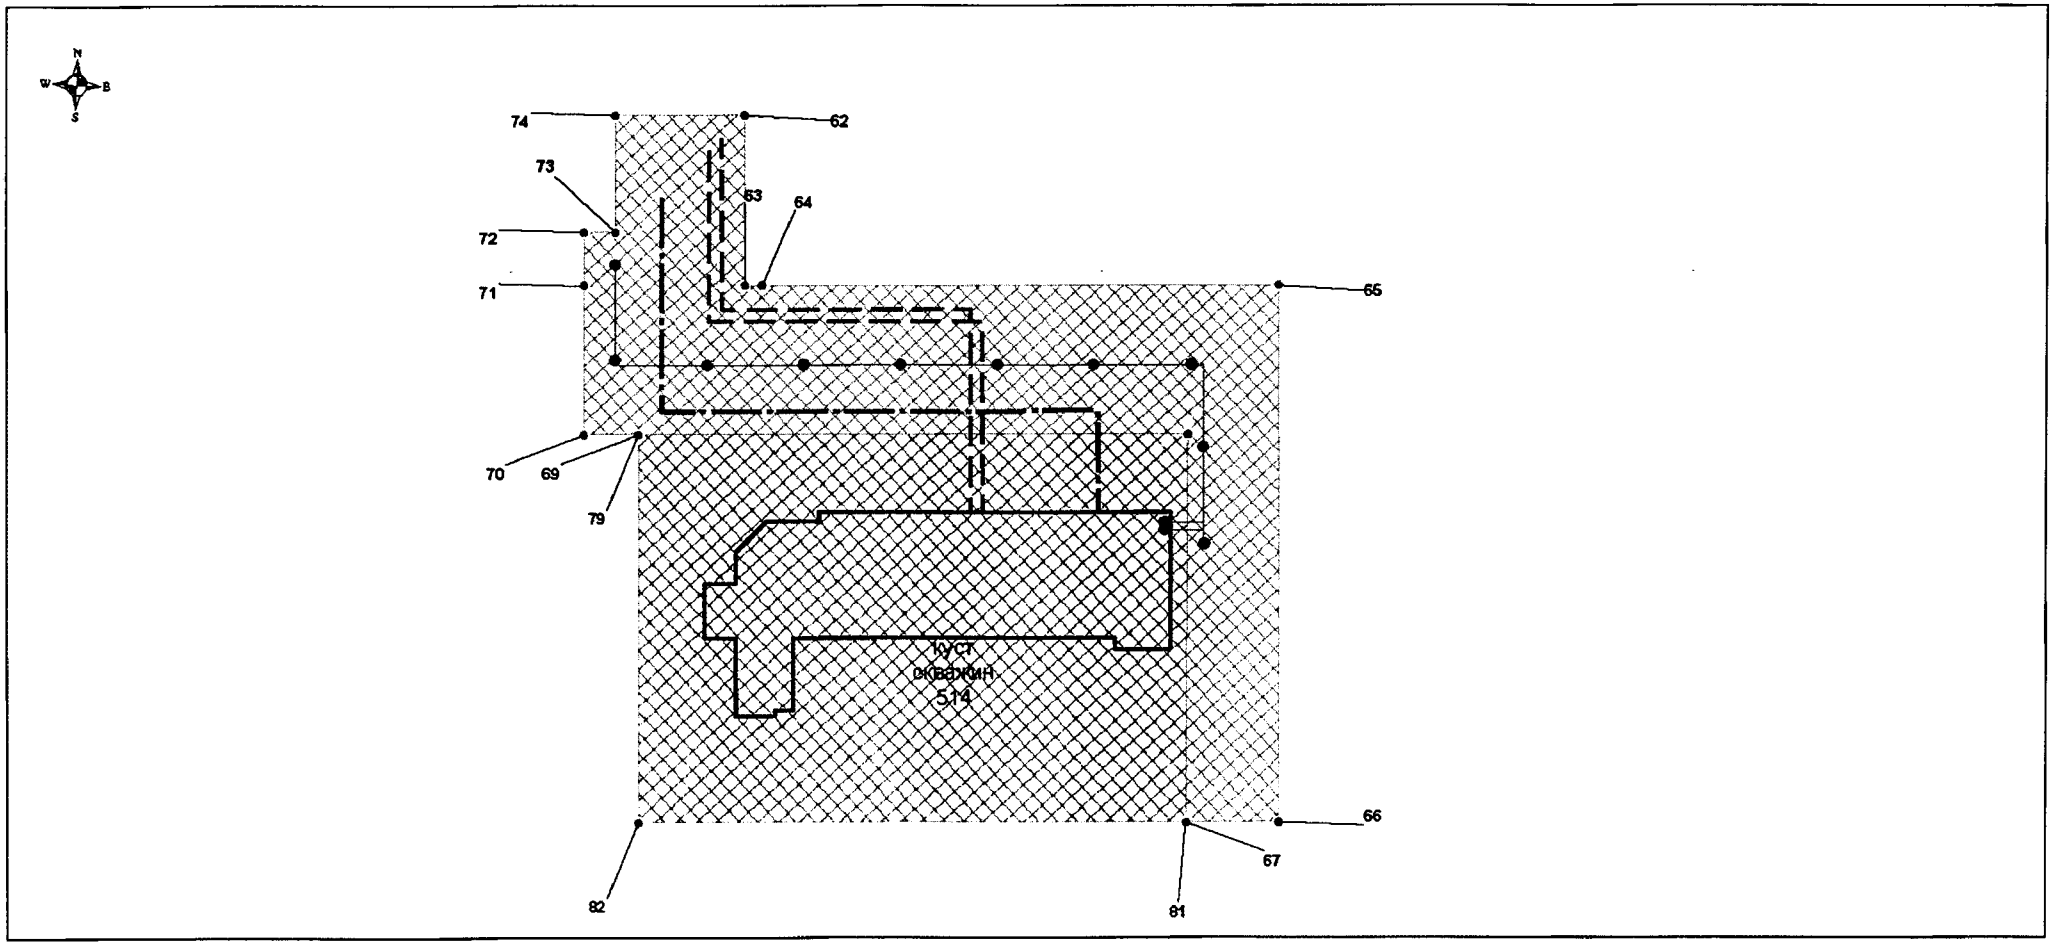


Основная часть проекта планировки территории для размещения линейного объекта регионального значения Ханты-Мансийского автономного округа – Югры «Обустройство кустов скважин 514, 515. Нефтяное месторождение имени Н.К.Байбакова»
Землепользователь: ОАО «Сургутнефтегаз». Масштаб 1 : 5 000

Условные обозначения:

- поворотная точка границы проектируемого земельного участка
- зона размещения линейного объекта
- зона размещения площадочного объека
- граница размещения кустовой площадки
- ось проектируемого трубопровода
- ось проектируемой линии электропередачи
- ось проектируемой автодороги
- промышленные площадки
- дороги автомобильные
- линии электропередачи
- трубопроводы

схема совмещения листов

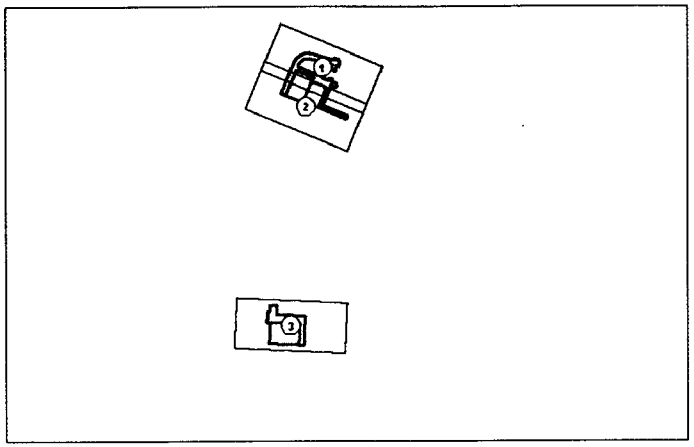


Основная часть проекта планировки территории для размещения линейного объекта регионального значения Ханты-Мансийского автономного округа – Югры «Обустройство кустов скважин 514, 515. Нефтяное месторождение имени Н.К.Байбакова»
Землепользователь: ОАО «Сургутнефтегаз». Масштаб 1 : 5 000

Линейная часть		
Номер	X	Y
участок 1		
1	1058566.39	2584279.91
2	1058603.16	2584319.26
3	1058626.74	2584367.99
4	1058633.58	2584400.62
5	1058634.34	2584433.39
6	1058601.18	2584629.82
7	1058590.89	2584688.99
8	1058585.51	2584719.92
9	1058605.20	2584723.41
10	1058596.74	2584768.62
11	1058577.66	2584765.11
12	1058574.34	2584784.22
13	1058515.22	2584773.94
14	1058518.64	2584754.26
15	1058449.83	2584741.61
16	1058478.79	2584695.37
17	1058527.39	2584703.93
18	1058531.25	2584681.26
19	1058531.33	2584681.27
20	1058541.62	2584622.10
21	1058574.64	2584426.32
22	1058572.65	2584398.74
23	1058564.54	2584372.68
24	1058534.44	2584331.39
25	1058490.63	2584306.60
26	1058465.09	2584298.60
27	1058372.84	2584593.00
28	1058370.59	2584600.20
29	1058357.76	2584606.91
30	1058335.82	2584676.95
31	1058361.39	2584679.98
32	1058356.69	2584719.70
33	1058323.65	2584715.79
34	1058317.36	2584735.84
35	1058323.18	2584737.34
36	1058315.44	2584762.06
37	1058296.23	2584779.43
38	1058273.62	2584772.35
39	1058260.32	2584740.64
40	1058262.63	2584733.26
41	1058260.52	2584729.46
42	1058259.51	2584729.20
43	1058261.51	2584721.45
44	1058283.42	2584727.10
45	1058288.63	2584710.49
46	1058119.56	2584663.78
47	1058035.73	2584636.06
48	1057939.58	2584943.66
49	1057901.40	2584931.73
50	1058009.68	2584585.32
51	1058131.17	2584625.48
52	1058243.40	2584656.49
53	1058268.05	2584609.46
55	1058280.01	2584565.61
56	1058302.68	2584482.46
57	1058351.47	2584497.74
58	1058418.98	2584284.16
59	1058117.25	2584189.62
60	1058135.19	2584132.36
61	1058524.57	2584255.21
62	1055626.85	2584227.59
63	1055630.63	2584310.80
64	1055520.97	2584315.79
65	1055521.46	2584326.65
66	1055536.42	2584655.65
67	1055191.76	2584671.32
68	1055189.05	2584611.69
69	1055437.86	2584601.65
70	1055421.96	2584251.92
71	1055420.37	2584216.96
72	1055516.28	2584212.60
73	1055551.01	2584211.02
54	1055551.92	2584231.00
74	1055626.85	2584227.59
1	1058566.39	2584279.91
Площадная часть		
участок 2		
75	1058418.98	2584284.16
76	1058351.47	2584497.74
77	1058050.28	2584403.37
78	1058117.25	2584189.62
75	1058418.98	2584284.16
участок 3		
79	1055421.96	2584251.92
80	1055437.86	2584601.65
81	1055189.05	2584611.69
82	1055173.21	2584263.23
79	1055421.96	2584251.92


Ханты-Мансийский автономный округ – Югра
Губернатор

Проект межевания территории для размещения линейного объекта регионального значения Ханты-Мансийского автономного округа – Югры «Обустройство кустов скважин 514, 515. Нефтяное месторождение имени Н.К.Байбакова»
Землепользователь: ОАО «Сургутнефтегаз». Масштаб 1 : 5 000


Приложение 68
к постановлению Правительства
Ханты-Мансийского
автономного округа – Югры
от 11 ноября 2016 года № 444-п

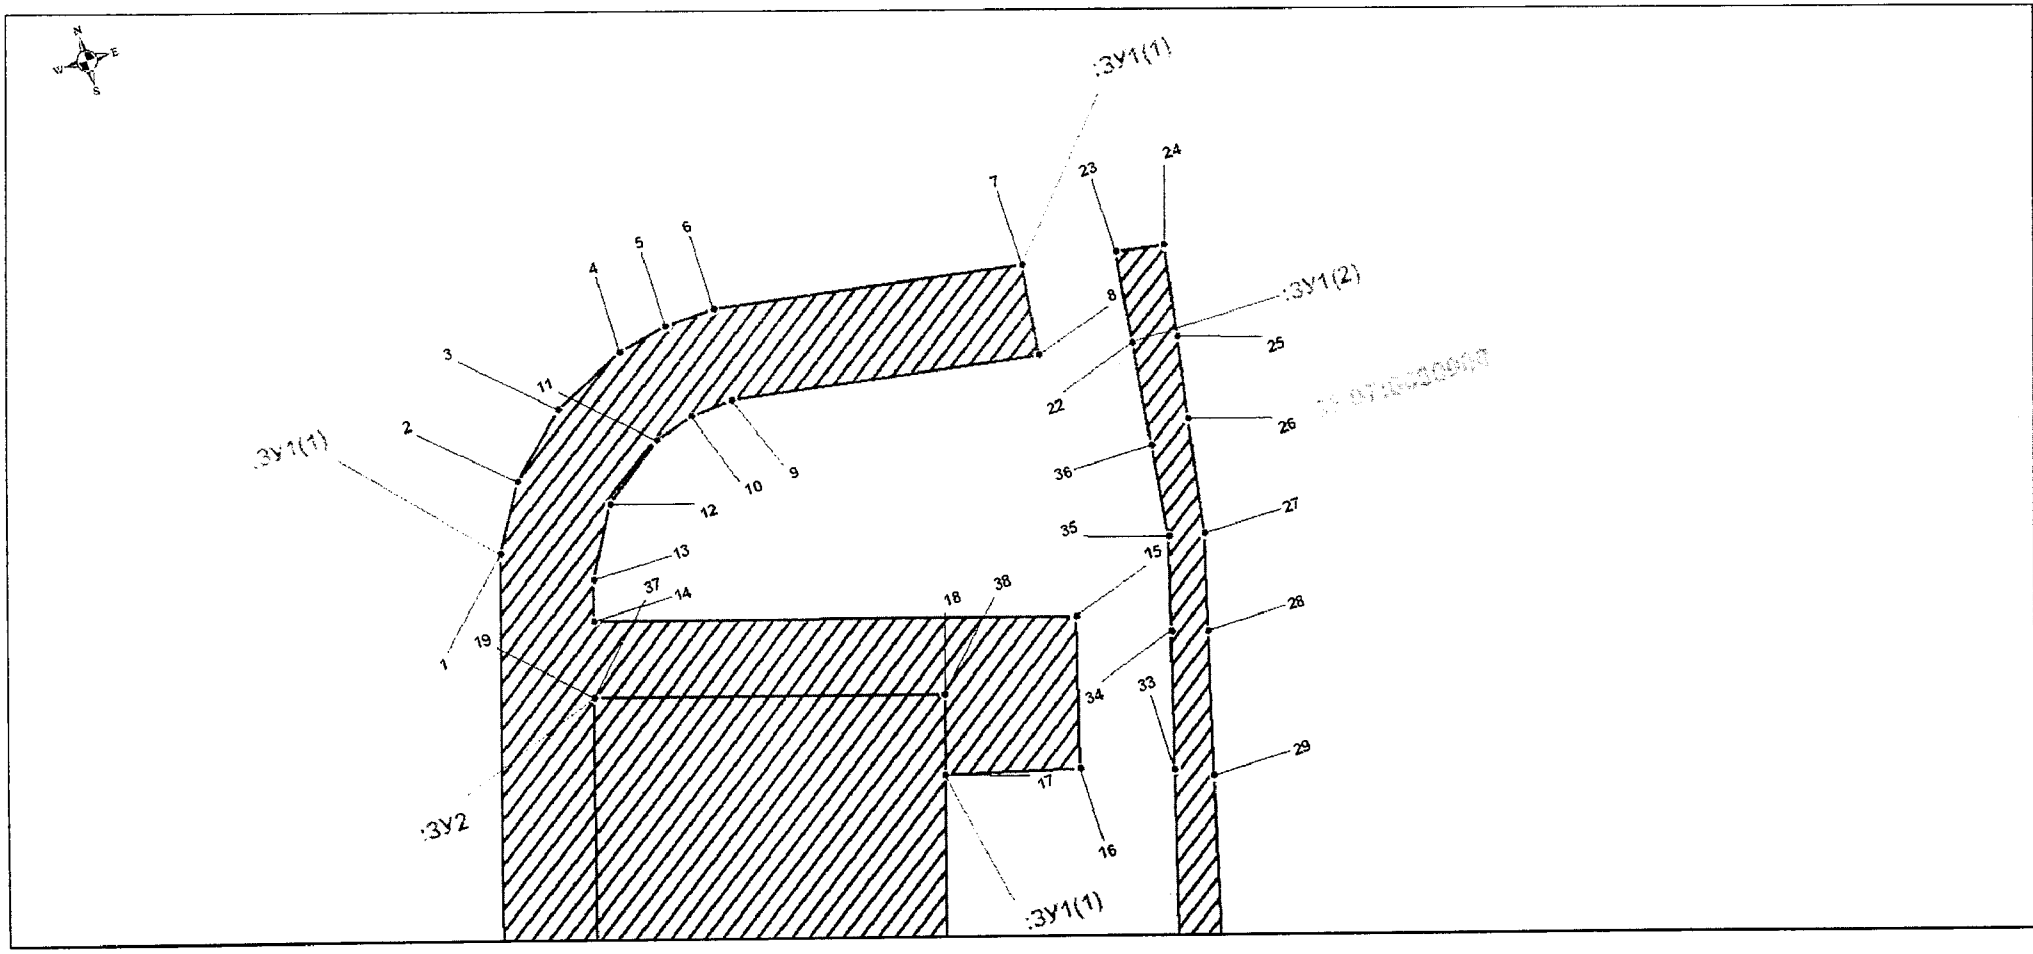

Проект межевания территории для размещения линейного объекта регионального значения Ханты-Мансийского автономного округа – Югры «Обустройство кустов скважин 514, 515. Нефтяное месторождение имени Н.К.Байбакова»
Землепользователь: ОАО «Сургутнефтегаз». Масштаб 1 : 5 000

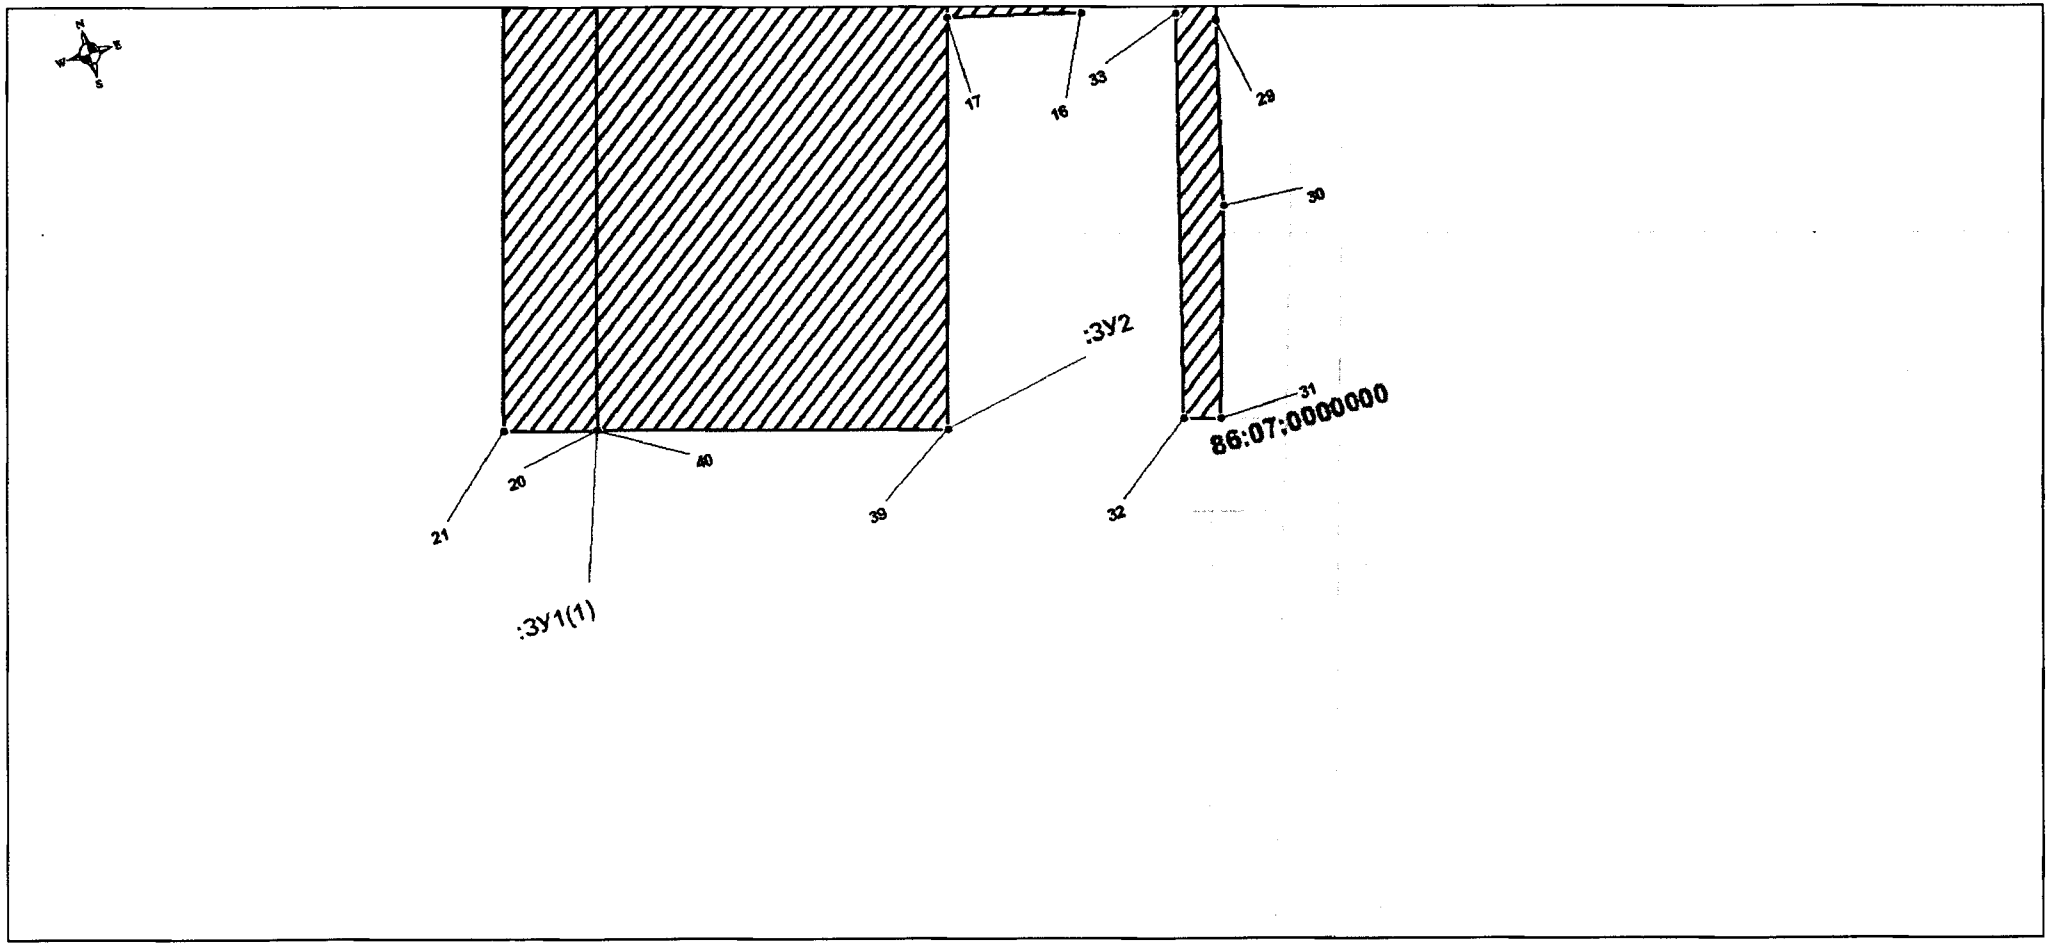

Проект межевания территории для размещения линейного объекта регионального значения Ханты-Мансийского автономного округа – Югры «Обустройство кустов скважин 514, 515. Нефтяное месторождение имени Н.К.Байбакова»
Землепользователь: ОАО «Сургутнефтегаз». Масштаб 1 : 5 000

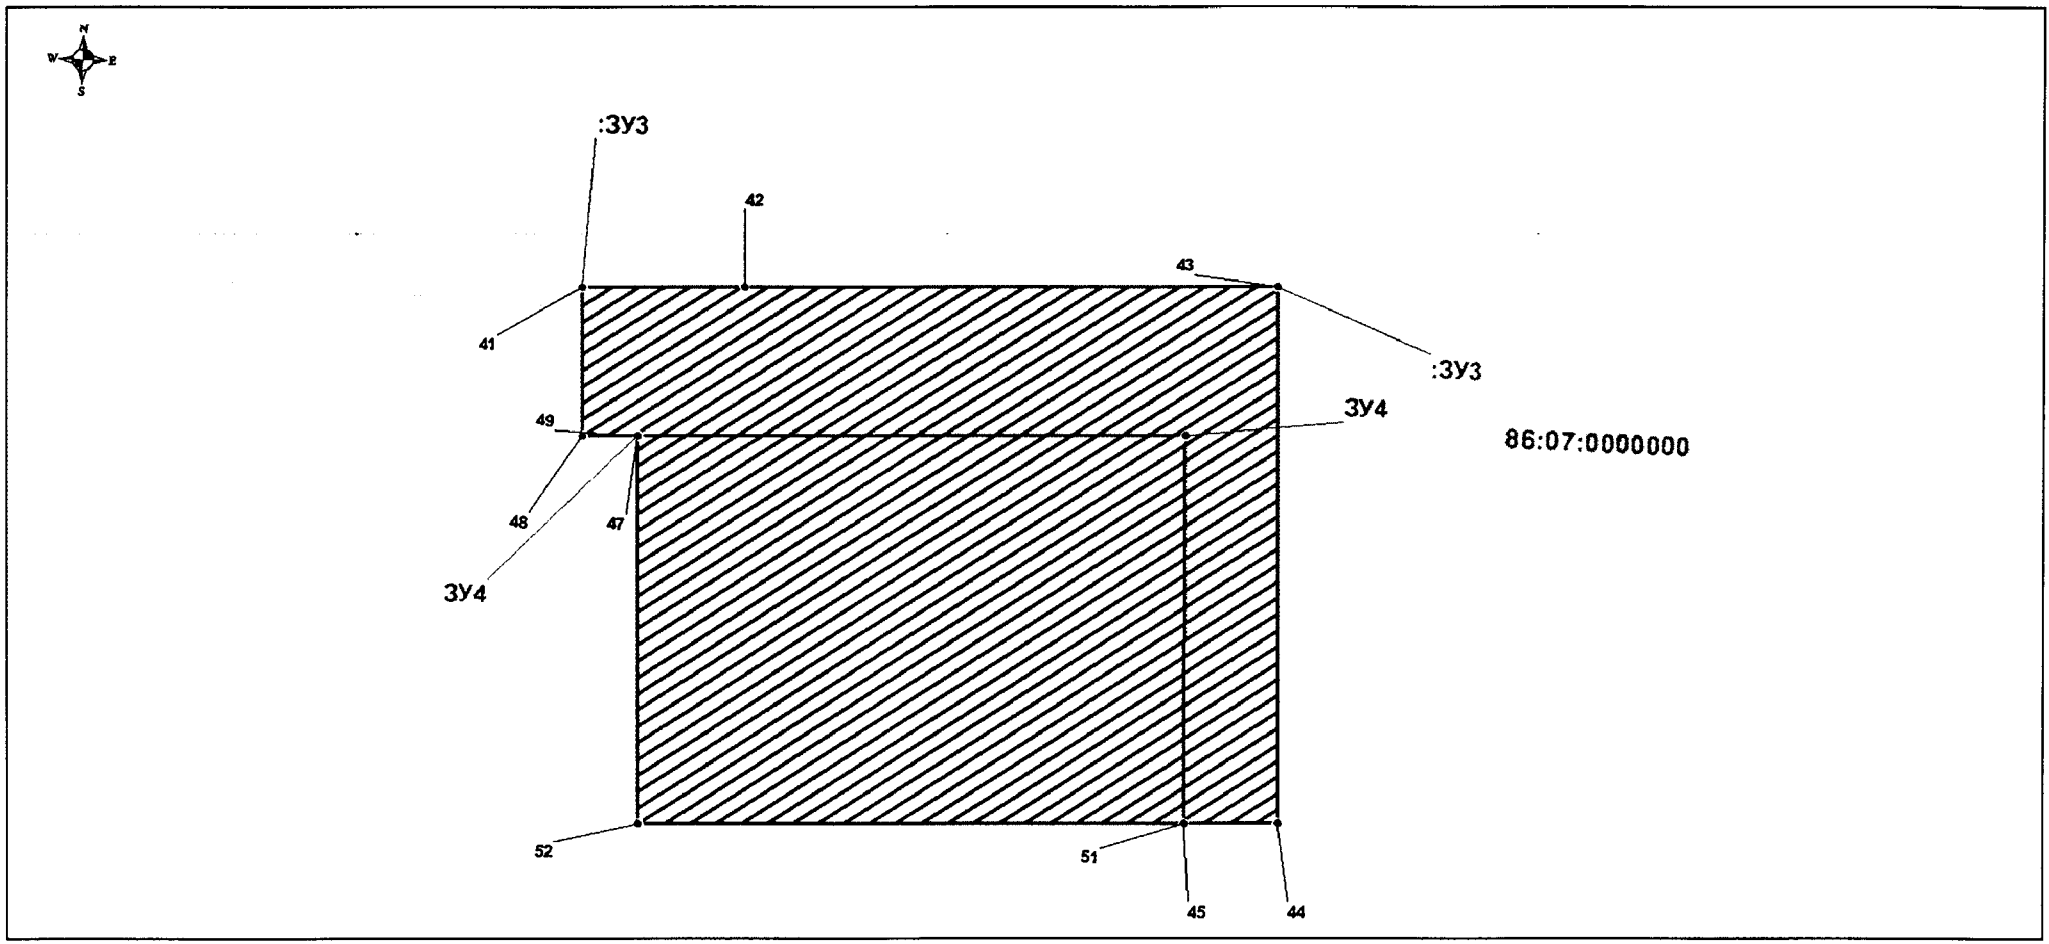

Проект межевания территории для размещения линейного объекта регионального значения Ханты-Мансийского автономного округа – Югры «Обустройство кустов скважин 514, 515. Нефтяное месторождение имени Н.К.Байбакова»
Землепользователь: ОАО «Сургутнефтегаз». Масштаб 1 : 5 000

Условные обозначения:

ЗУ — подпись проектируемого объекта

7 — подпись поворотной точки границы проектируемого земельного участка

поворотная точка границы проектируемого земельного участка

граница проектируемых земельных участков


зона с особыми условиями использования территорий

граница квартала ГКН

границы земельных участков по сведениям ГКН

границы земельных участков по сведениям ГПР

схема совмещения листов

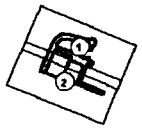



Проект межевания территории для размещения линейного объекта регионального значения Ханты-Мансийского автономного округа – Югры «Обустройство кустов скважин 514, 515. Нефтяное месторождение имени Н.К.Байбакова»
Землепользователь: ОАО «Сургутнефтегаз». Масштаб 1 : 5 000

Номер	X	Y
:ЗУ1(1)		
1	1058566.39	2584279.91
2	1058603.16	2584319.26
3	1058626.74	2584367.99
4	1058633.58	2584400.62
5	1058634.34	2584433.39
6	1058601.18	2584629.82
7	1058541.62	2584622.1
8	1058574.64	2584426.32
9	1058572.65	2584398.74
10	1058564.54	2584372.68
11	1058534.44	2584331.39
12	1058490.63	2584306.6
13	1058465.09	2584298.6
14	1058372.84	2584593
15	1058280.01	2584565.61
16	1058302.68	2584482.46
17	1058351.47	2584497.74
18	1058418.98	2584284.16
19	1058117.25	2584189.62
20	1058135.19	2584132.36
21	1058524.57	2584255.21
1	1058566.39	2584279.91
:ЗУ1(2)		
22	1058590.89	2584688.99
23	1058585.51	2584719.92
24	1058526.43	2584709.48
25	1058473.79	2584700.17
26	1058398.76	2584686.9
27	1058337.96	2584670.12
28	1058249.1	2584645.61
29	1058134.67	2584614.03
30	1058004.49	2584570.99
31	1058011.39	2584548.9
32	1058261.16	2584622.61
33	1058345.08	2584647.37
34	1058404.04	2584664.77
35	1058464.04	2584672.55
36	1058531.33	2584681.27
22	1058590.89	2584688.99
:ЗУ2		
37	1058418.98	2584284.16
38	1058351.47	2584497.74
39	1058050.28	2584403.37
40	1058117.25	2584189.62
37	1058418.98	2584284.16
:ЗУ3		
41	1055516.28	2584212.60
42	1055520.97	2584315.79
43	1055536.42	2584655.65
44	1055191.76	2584671.32
45	1055189.05	2584611.69
46	1055437.86	2584601.65
47	1055421.96	2584251.92
48	1055420.37	2584216.96
41	1055516.28	2584212.60
:ЗУ4		
49	1055421.96	2584251.92
50	1055437.86	2584601.65
51	1055189.05	2584611.69
52	1055173.21	2584263.23
49	1055421.96	2584251.92

Губернатор

Приложение 69
к постановлению Правительства
Ханты-Мансийского
автономного округа – Югры
от 11 ноября 2016 года № 444-п

Положение о размещении линейного объекта регионального значения Ханты-Мансийского автономного округа – Югры «Обустройство кустов скважин 514, 515. Нефтяное месторождение имени Н.К.Байбакова»

I. Размещение объекта

В административном отношении линейный объект Ханты-Мансийского автономного округа – Югры «Обустройство кустов скважин 514, 515. Нефтяное месторождение имени Н.К.Байбакова» (далее - проектируемый объект) расположен на межселенной территории в границах месторождения нефти имени Н.К.Байбакова (Рогожниковский 5 - лицензионный участок) Октябрьского района Ханты-Мансийского автономного округа – Югры.

В географическом отношении территория проектируемого объекта находится в 19 километрах на юго-восток от населенного пункта Карымкары.

II. Функциональное зонирование территории

Проектируемый объект располагается на землях лесного фонда, находящихся в ведении территориального отдела – Октябрьского лесничества.

III. Решения по планировочной организации земельных участков для размещения проектируемого объекта

Расчет полосы отвода земельных участков для выполнения работ по строительству проектируемого объекта произведен с учетом действующих норм отвода земель.

Таблица 1

Технико-экономические показатели проекта планировки территории

п/п	Наименование показателя	Единица измерения	Физический объем
1	Площадь планируемой территории	га	34,3802
	в т.ч.		
1.1	для размещения линейных объектов	га	18,6027
1.2	для размещения площадных объектов	га	15,7775
2	Площадь вновь отводимых земель	га	29,69
	в т.ч.		
2.1	земли лесного фонда	га	29,69

Координаты границ земельных участков, необходимых для размещения проектируемого объекта, в графических материалах определены в местной системе координат Ханты-Мансийского автономного округа – Югры МСК-86 (зона 2).

Таблица 2

Сведения о проектируемых земельных (лесных) участков

Условное обозначение участка	Разрешенное использование земельного участка / вид использования лесного участка	Целевое назначение	Местоположение	Категория земель	Перевод в категорию	Площадь, га	Условия предостав-ления
:ЗУ1	Выполнение работ по геологическому изучению недр, разработка месторождений полезных ископаемых	Обустройство кустов скважин 514, 515. Нефтяное месторождение имени Н.К.Байбакова (куст скважин 514)	ХМАО — Югра, Октябрьский район, МО –Октябрьский район, нефтяное месторождение имени Н.К.Байбакова, ТО – Октябрьское лесничество, Обское участковое лесничество, Карымкарское урочище	Земли лесного фонда	перевод не требуется	8,70	права аренды лесных участков до 16.05.2030
:ЗУ2		Обустройство кустов скважин 514, 515. Нефтяное месторождение имени Н.К.Байбакова (коридор коммуникаций к кусту скважин 514)		Земли лесного фонда	перевод не требуется	5,72	права аренды лесных участков до 16.05.2030
:ЗУ3		Обустройство кустов скважин 514, 515. Нефтяное месторождение имени Н.К.Байбакова (куст скважин 515)		Земли лесного фонда	перевод не требуется	7,08	права аренды лесных участков до 16.05.2030
:ЗУ4		Обустройство кустов скважин 514, 515. Нефтяное месторождение имени Н.К.Байбакова (коридор коммуникаций к кусту скважин 515)		Земли лесного фонда	перевод не требуется	8,19	права аренды лесных участков до 16.05.2030

IV. Особо охраняемые территории и зоны с особыми условиями использования

Проектируемый объект технологически привязаны к объектам сложившейся инфраструктуры и проходят вдоль существующих коридоров коммуникаций и на свободной от застройки территории Строительство будет носить локальный характер и затрагивать территорию, которая уже подвергалась мощному длительному техногенному воздействию.

Проектируемый объект не пересекает водоохранную зону и прибрежную защитную полосу водных объектов.

В границах участка работ отсутствуют объекты историко-культурного наследия, особо охраняемые природные территории федерального, регионального и местного значения.

Проектируемый объект попадает в границы территорий традиционного природопользования коренных малочисленных народов Севера регионального значения.

В соответствии с пунктом 1 статьи 12 Закона Ханты-Мансийского автономного округа – Югры от 28 декабря 2006 года № 145-оз «О территориях традиционного природопользования коренных малочисленных народов Севера регионального значения в Ханты-Мансийском автономном округе – Югре» проведено согласование размещения проектируемого объекта с субъектом традиционного природопользования.

Ханты-Мансийский автономный округ – Югра
Губернатор

Основная часть проекта планировки территории для размещения линейного объекта регионального значения Ханты-Мансийского автономного округа – Югры «Полигон отходов Соровского месторождения Восточно-Вуемского лицензионного участка»
Землепользователь ООО «Соровскнефть»
Масштаб 1:5 000

Приложение 70
к постановлению Правительства
Ханты-Мансийского
автономного округа – Югры
от 11 ноября 2016 года № 444-п


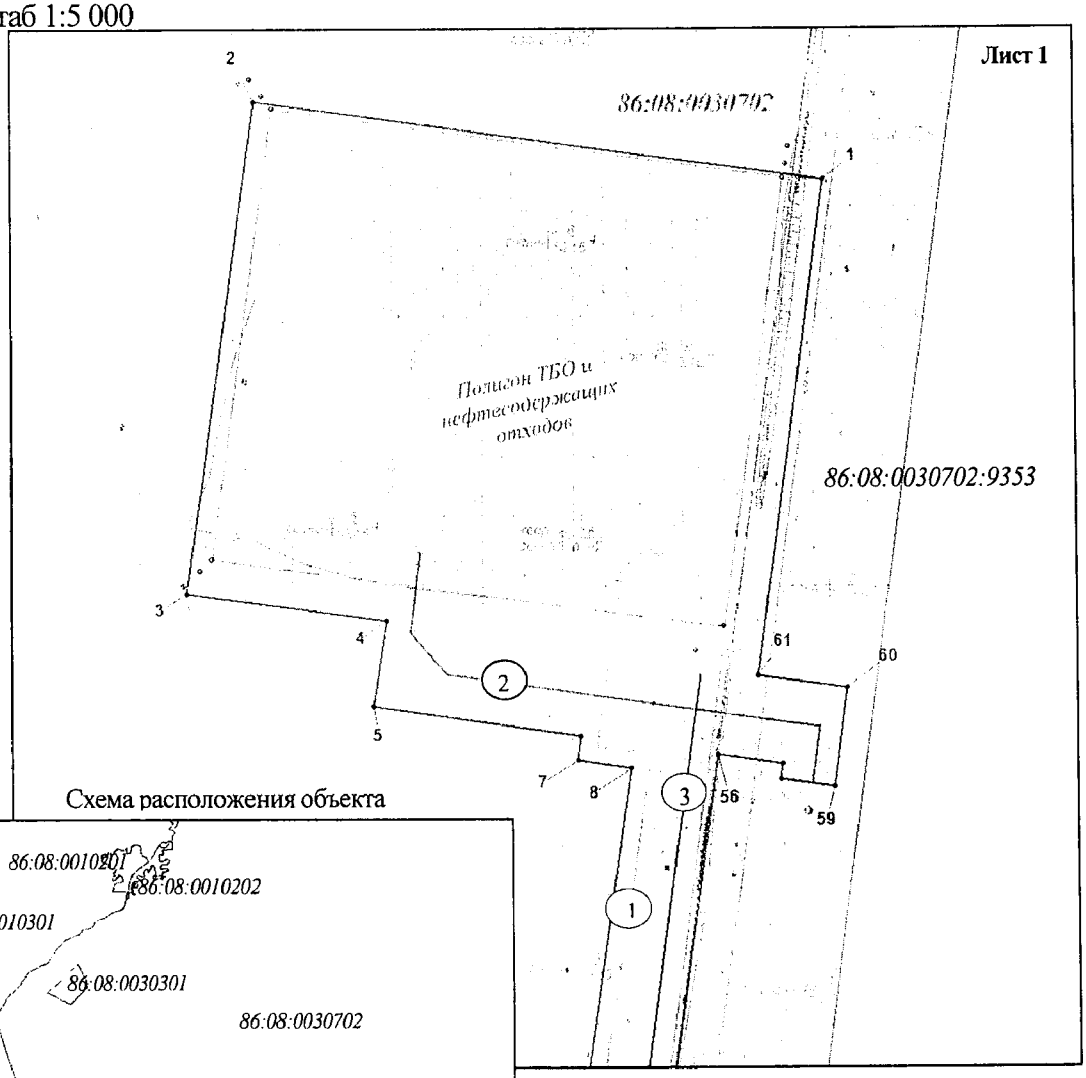


Схема расположения объекта

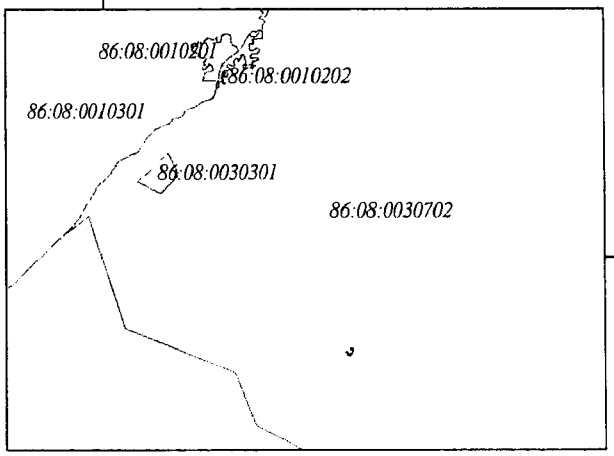

Экспликация зон планируемого размещения линейных объектов

Номер	Наименование	Площадь, га
1	Полигон отходов Соровского месторождения Восточно-Вуемского лицензионного участка	21,7997


Экспликация проектируемых линейных объектов

№	Наименование
1	Газопровод
2	ВЛ-10кВ на площадку полигона
3	Подъездная автомобильная дорога к полигону
4	Подъездная автомобильная дорога от площадки БПО и т. примыкания в а/д

Условные обозначения

- ось проектируемого газопровода
- Проектируемая подъездная автодорога
- ось проектируемой ВЛ
- граница зоны размещения линейных объектов
- зона планируемого размещения линейных объектов
- • 15 точки поворота границы зоны планируемого размещения линейных объектов
- границы земельных участков по сведениям государственного кадастра недвижимости
- границы земельных участков лесного фонда


Основная часть проекта планировки территории для размещения линейного объекта регионального значения Ханты-Мансийского автономного округа – Югры «Полигон отходов Соровского месторождения Восточно-Вуемского лицензионного участка»
Землепользователь ООО «Соровскнефть»
Масштаб 1:5 000

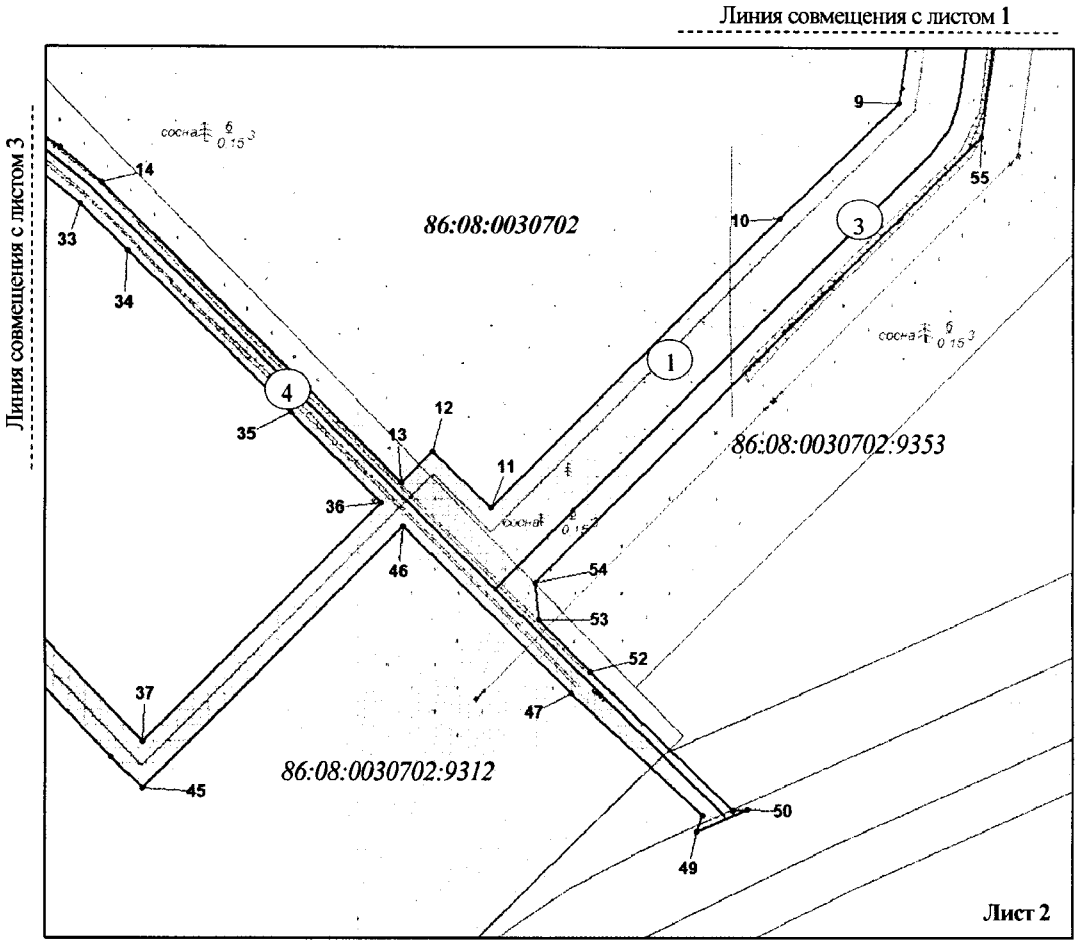

Каталог координат границ зоны планируемого размещения линейных объектов

№№ точек	X	У	№№ точек	X	У	№№ точек	X	У
1	817330.44	3482993.92	11	816531.5	3482604.41	21	816874.67	3482282.75
2	817377.71	3482652.19	12	816565.05	3482569.07	22	816988.28	3482171.98
3	817085.48	3482611.8	13	816546.53	3482550.45	23	816804.8	3481988.97
4	817069.24	3482729.31	14	816724.07	3482371.27	24	816658.68	3482131.82
5	817018.29	3482721.71	15	816744.79	3482346.68	25	816737.14	3482213.97
6	817000.58	3482848.14	16	816758.22	3482326.7	26	816751.83	3482245.68
7	816986.15	3482846.11	17	816765.57	3482303.65	27	816753.2	3482255.47
8	816981.25	3482877.96	18	816770.84	3482271.94	28	816737.2	3482252.67
9	816772.04	3482846.83	19	816766.63	3482239.98	29	816735.17	3482271.88
10	816702.65	3482777.97	20	816795.12	3482207.17	30	816753.77	3482277.75

Основная часть проекта планировки территории для размещения линейного объекта регионального значения Ханты-Мансийского автономного округа – Югры «Полигон отходов Соровского месторождения Восточно-Вуемского лицензионного участка»
Землепользователь ООО «Соровскнефть»
Масштаб 1:5 000

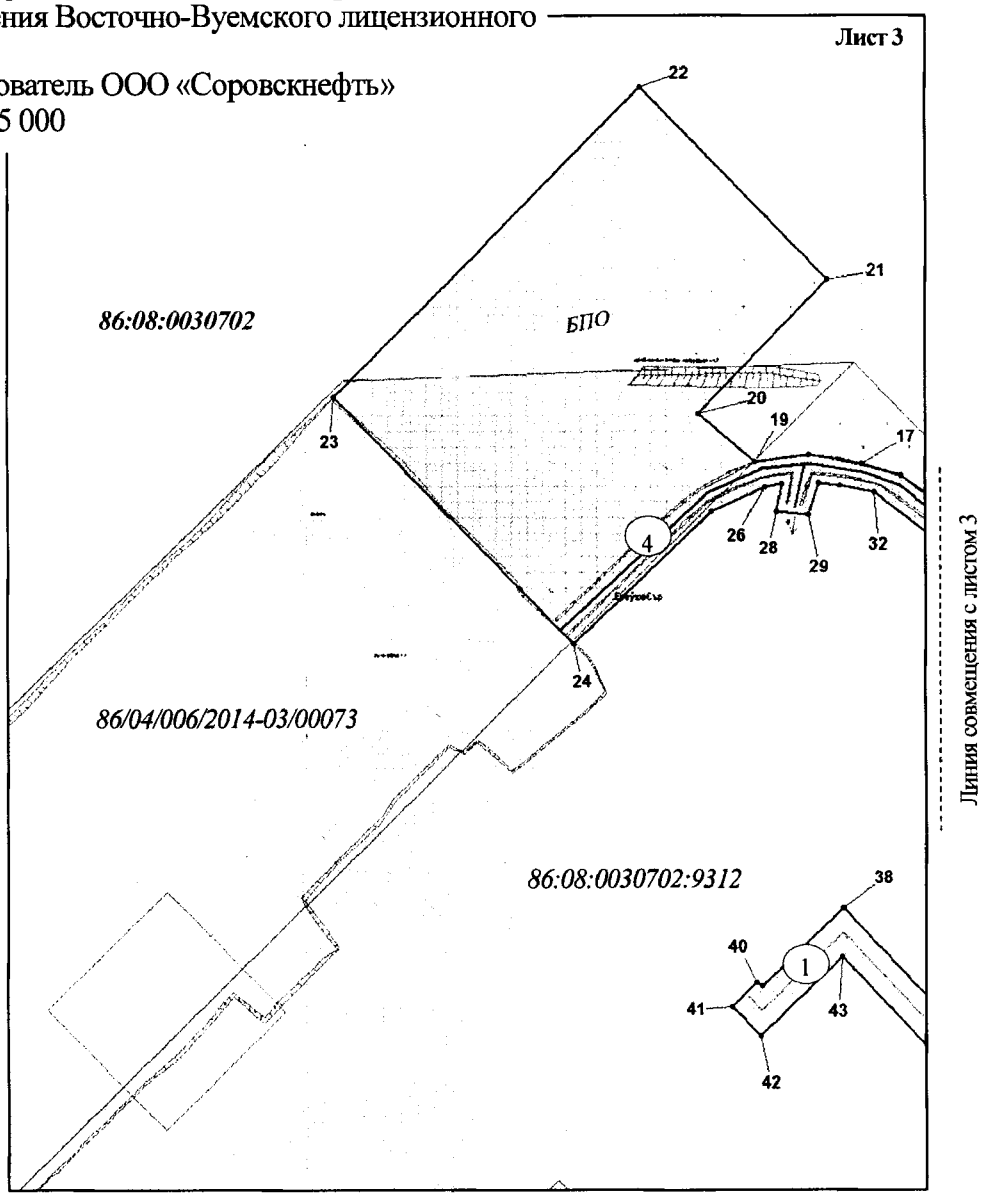


Каталог координат границ зоны планируемого размещения линейных объектов

№№ точек	X	У	№№ точек	X	У	№№ точек	X	У
31	816752.54	3482290.48	42	816426.58	3482242.95	53	816464.99	3482633.2
32	816748.65	3482310.85	43	816473.44	3482291.56	54	816486.49	3482630.93
33	816711.55	3482358.9	44	816383.83	3482377.24	55	816750.92	3482895.94
34	816683.54	3482386.93	45	816365.51	3482396.19	56	816989.28	3482928.84
35	816588.12	3482483.89	46	816520.89	3482551.85	57	816983.39	3482967.38
36	816534.36	3482538.22	47	816421.9	3482652.1	58	816974.87	3482966.23
37	816392.99	3482396.15	48	816348.87	3482731.02	59	816970.57	3482998.81
38	816501.81	3482291.94	49	816339.18	3482727.26	60	817028.44	3483006.91
39	816455.7	3482244.05	50	816352.36	3482757.11	61	817030.24	3482953.19
40	816458.37	3482240.94	51	816351.82	3482748.51			
41	816443.7	3482226.23	52	816434.4	3482664.05			

Губернатор

Проект межевания территории для размещения линейного объекта регионального значения Ханты-Мансийского автономного округа – Югры «Полигон отходов Соровского месторождения Восточно-Вуемского лицензионного участка « Землепользователь ООО «Соровскнефть»
Масштаб 1:5000


Приложение 71
к постановлению Правительства
Ханты-Мансийского
автономного округа – Югры
от 11 ноября 2016 года № 444-п

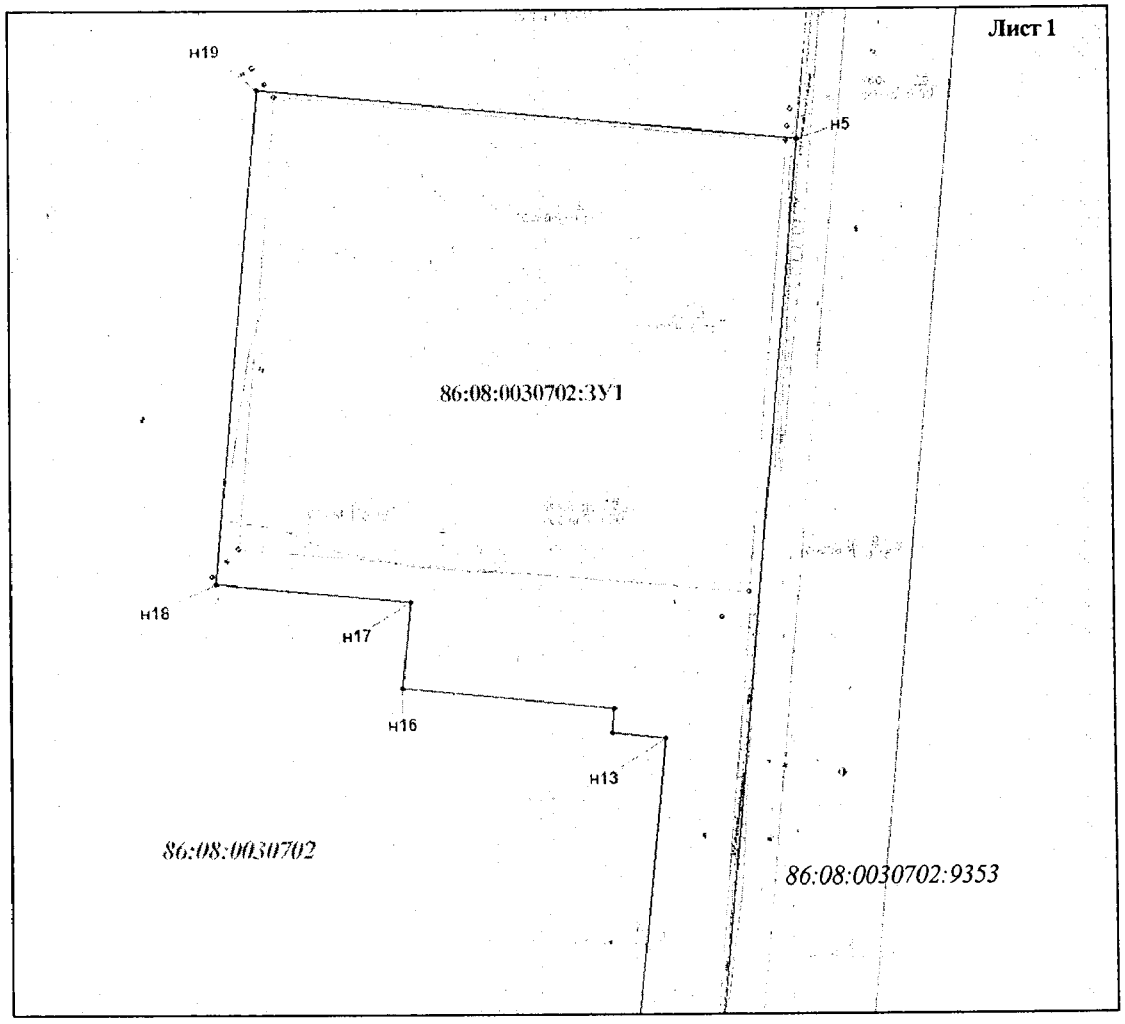

Линия совмещения с листом 2

Номер земельного участка	Площадь, га
86:08:0030702:ЗУ1	16,3622


Схема расположения объекта

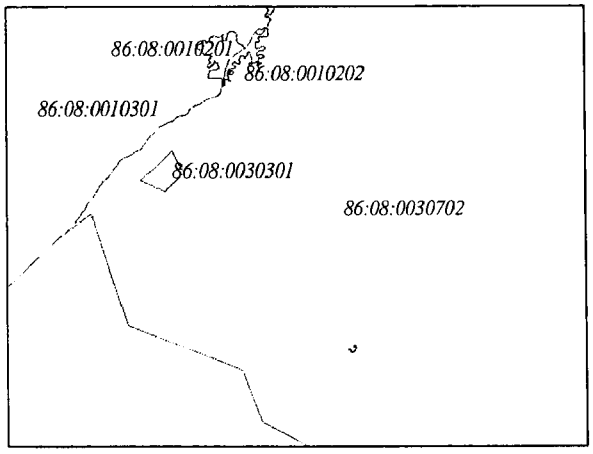


Условные обозначения

граница проектируемого земельного участка
земельные участки лесного фонда
● 15 точка поворота границы земельного участка при проведении кадастровых работ
охранная зона проектируемых объектов
охранная зона ВЛ-10кВ
малоперспективная зона историко-культурного наследия
перспективная зона историко-культурного наследия
граница водоохранных зон
территория родовых угодий
:ЗУ1 номер формируемого земельного участка
86:08:020903 номер кадастрового квартала

Проект межевания территории для размещения
линейного объекта регионального значения
Ханты-Мансийского автономного округа – Югры
«Полигон отходов Соровского месторождения
Восточно-Вуемского лицензионного участка»
Землепользователь ООО «Соровскнефть»
Масштаб 1:5000

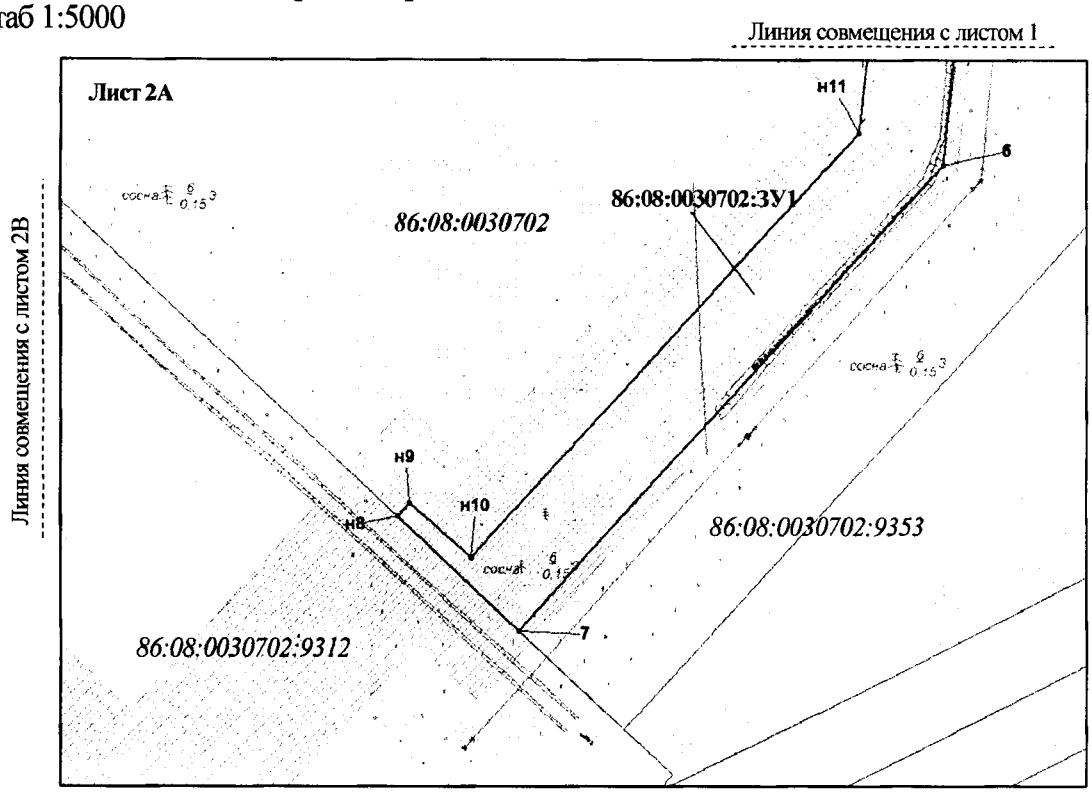

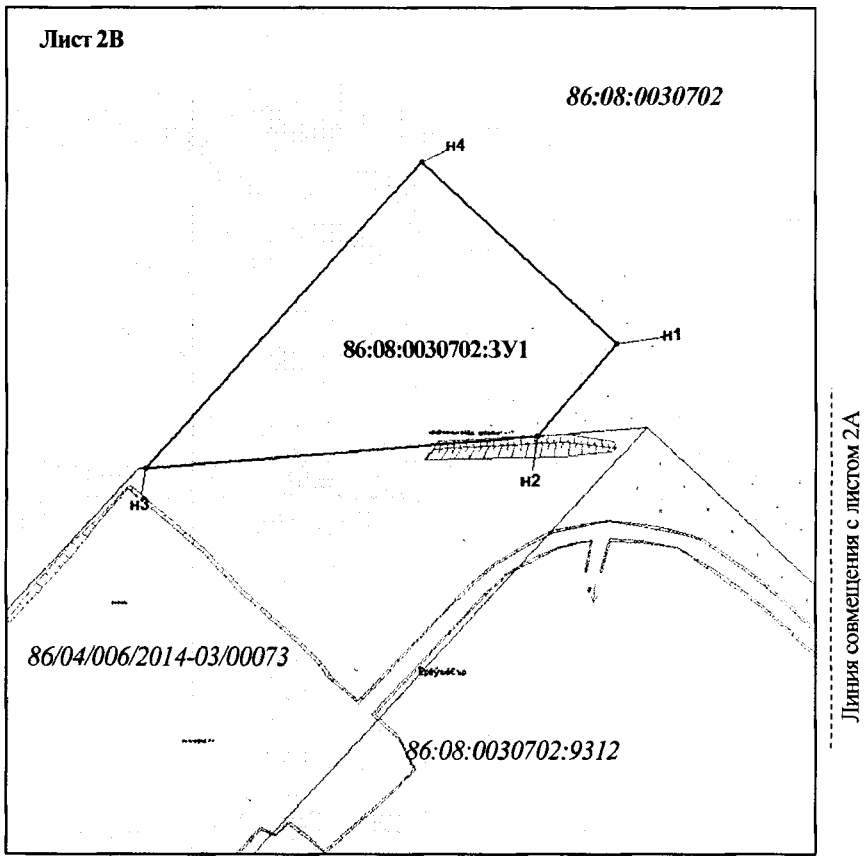

Проект межевания территории для размещения
линейного объекта регионального значения
Ханты-Мансийского автономного округа – Югры
«Полигон отходов Соровского месторождения
Восточно-Вуемского лицензионного участка»
Землепользователь ООО «Соровскнефть»
Масштаб 1:5000

Каталог координат границ земельного участка 86:08:0030702:ЗУ1

№№ точек	X	У
н1	816874.67	3482282.75
н2	816822.66	3482233.42
н3	816814.57	3481998.71
н4	816988.28	3482171.98
н5	817332.92	3482976.25
6	816750.92	3482895.94
7	816486.49	3482630.93
н8	816557.38	3482561.37
н9	816565.05	3482569.07
н10	816531.5	3482604.41
н11	816702.65	3482777.97
н12	816772.04	3482846.83
н13	816981.25	3482877.96
н14	816986.15	3482846.11
н15	817000.58	3482848.14
н16	817018.29	3482721.71
н17	817069.24	3482729.31
н18	817085.48	3482611.8
н19	817377.71	3482652.19

Ханты-Мансийский автономный округ – Югра
Губернатор

7

Приложение 72
к постановлению Правительства
Ханты-Мансийского
автономного округа – Югры
от 11 ноября 2016 года № 444-п

Градостроительный план земельного участка

№	R	U	8	6	5	0	3	0	0	0	-			

Градостроительный план земельного участка подготовлен на основании
Приказа Департамента строительства Ханты-Мансийского автономного округа – Югры «О подготовке документации по планировке территории, на которой предусматривается размещение объектов регионального значения» №550-П от 22.09.2016 г.
(реквизиты решения уполномоченного федерального органа исполнительной власти, или органа исполнительной власти субъекта Российской Федерации, или органа местного самоуправления о подготовке документации по планировке
территории, либо реквизиты обращения и ф.и.о. заявителя – физического лица, либо реквизиты обращения и наименование заявителя – юридического лица о выдаче градостроительного плана земельного участка)

Местонахождение земельного участка
Ханты-Мансийский автономный округ – Югра, Тюменская область
(субъект Российской Федерации)
Нефтеюганский район
(муниципальный район или городской округ)
межселенная территория
(поселение)

Кадастровый номер земельного участка ***отсутствует***

Описание местоположения границ земельного участка ***Салымское участковое лесничество, Территориальный отдел - Нефтеюганское лесничество, в кварталах №781 (выделы 12,15), №782 (выделы 18,26)***

Площадь земельного участка ***13,2682 га***

Описание местоположения проектируемого объекта на земельном участке
(объекта капитального строительства) ***в границах земельного участка, в местах допустимого размещения***

План подготовлен ***Трофимовой Е.Н. инженером 1 кат. АО фирмы «Фрикон»***
(ф.и.о., должность уполномоченного лица, наименование органа или организации)


М.П. ***11.10.2016*** (дата) _____ (подпись) / ***Строков Г.И.*** / (расшифровка подписи)

Представлен в Правительство Ханты-Мансийского автономного округа - Югры
(наименование уполномоченного федерального органа исполнительной власти, или органа исполнительной власти субъекта Российской Федерации, или органа местного самоуправления)

_____
(дата)

Чертеж градостроительного плана земельного участка

Ситуационный план
1:50000

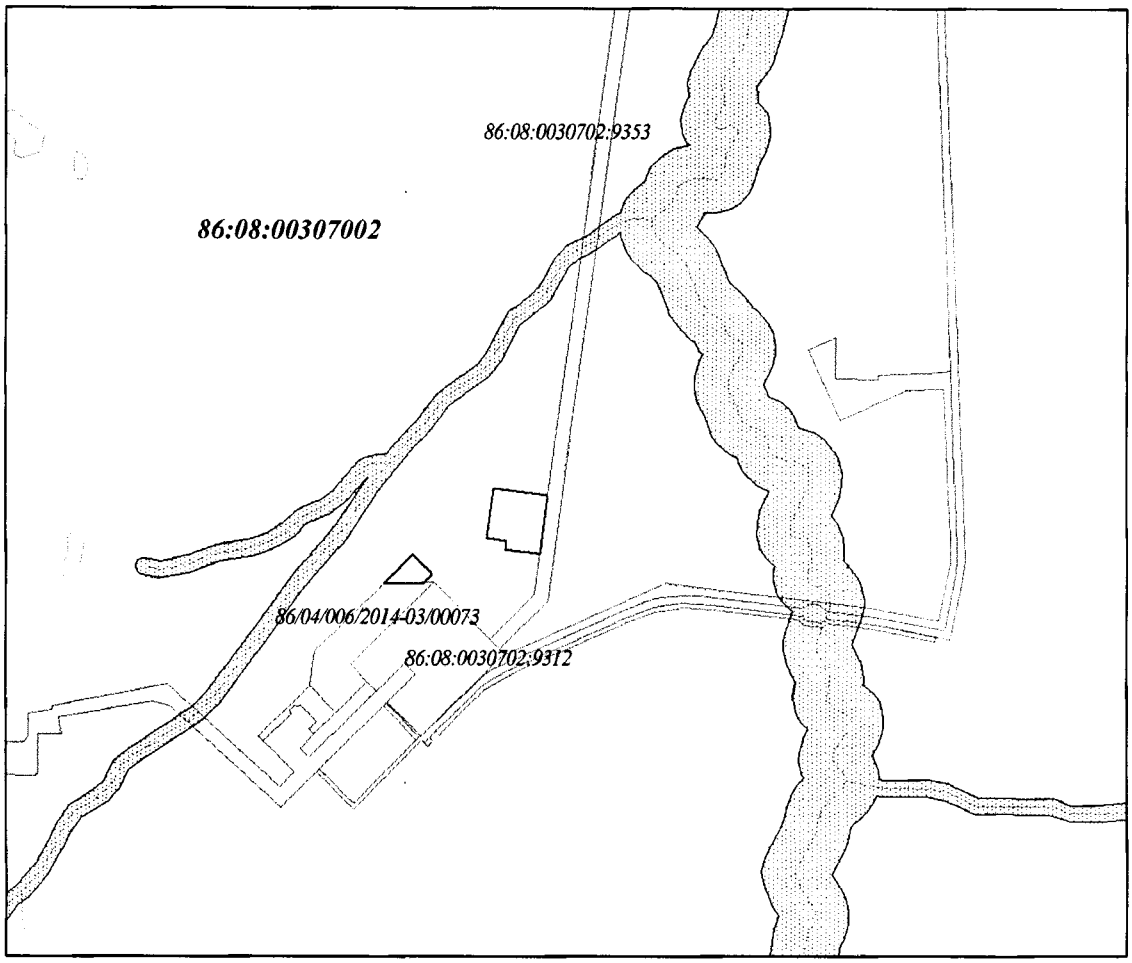

УСЛОВНЫЕ ОБОЗНАЧЕНИЯ

граница земельного участка

земельные участки, по сведениям лесного реестра

водоохранные зоны

зоны историко-культурного наследия

перспективная


малоперспективная

86:08:0020903:2708 кадастровый номер земельного участка

						Полигон отходов Соровского месторождения Восточно-Вуемского лицензионного участка		
Изм.	Кол.у	Лист	№док.	Подпись	Дата			
Составил		Трофимова			10.16	Проект планировки и межевания территории	Стадия	Лист	Листов
Проверил		Абышева			10.16		П	1	2
						Чертеж градостроительного плана земельного участка и линий градостроительного регулирования	АО Фирма «Фрикон»		

Чертеж градостроительного плана земельного участка разработан на топографической основе в масштабе (1:5000), выполненной 2016 г. ООО «Сервисная Нефтяная Компания». Площадь земельного участка – 13,2682 га

Минимальные отступы от границ земельного участка, за пределами которых запрещено строительство объектов капитального строительства, определить проектом в соответствии с действующими нормативными требованиями в РФ, в том числе региональными нормативами градостроительного проектирования Ханты-Мансийского автономного округа-Югры (постановление Правительства ХМАО-Югры от 29.12.2014 № 534-п)

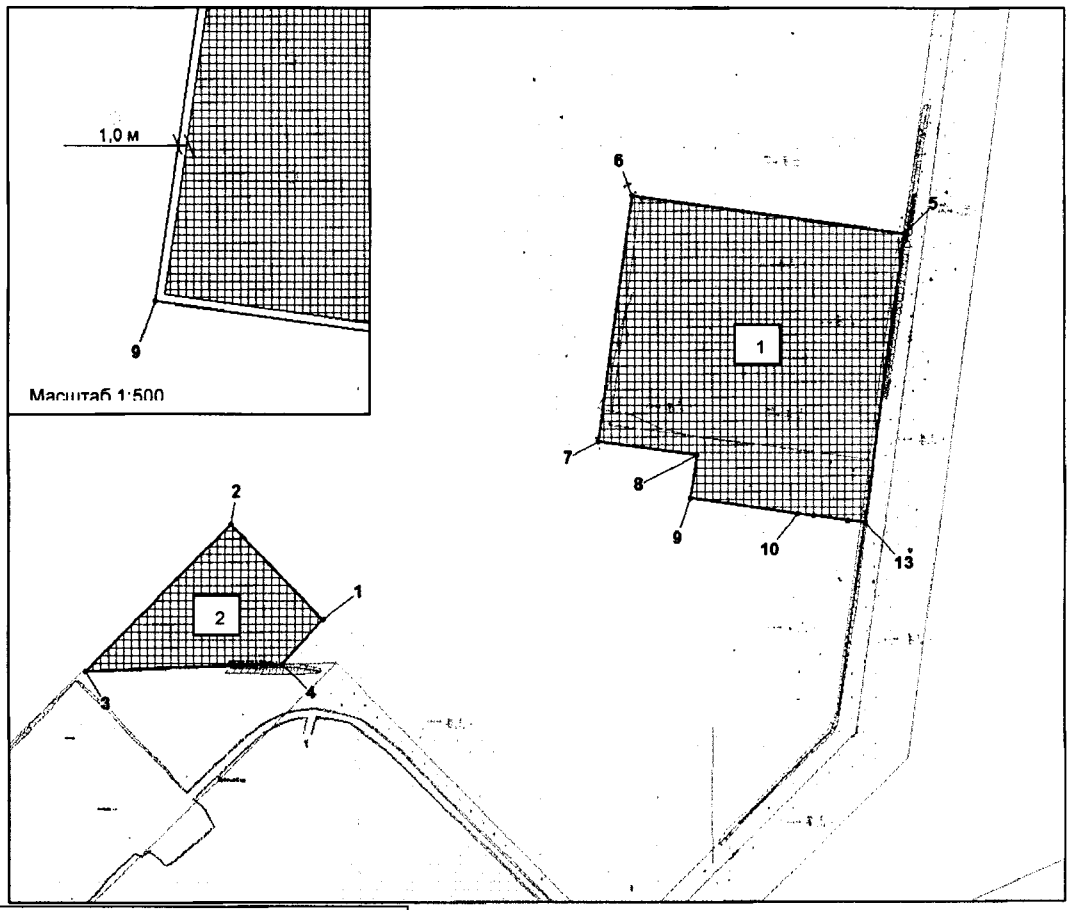

Экспликация объектов, зданий и сооружений, расположенных на участке	
номер	**наименование**
1	Полигон ТБО и нефтесодержащих отходов
2	БПО

УСЛОВНЫЕ ОБОЗНАЧЕНИЯ

Граница земельного участка

Место допустимого размещения зданий, строений, сооружений

						Полигон отходов Соровского месторождения Восточно-Вуемского лицензионного участка		
Изм.	Кол.у	Лист	№док.	Подпись	Дата			
Составил		Трофимова			10.16	Проект планировки и межевания территории	Стадия	Лист	Листов
Проверил		Абышева			10.16		П	2	2
						Чертеж градостроительного плана земельного участка и линий градостроительного регулирования	АО Фирма «Фрикон»		

Каталог координат поворотных точек границ земельного участка

№№ точек	X	У
1	816874.67	3482282.75
2	816988.28	3482171.98
3	816814.57	3481998.71
4	816822.66	3482233.42
5	817332.92	3482976.25
6	817377.71	3482652.19
7	817085.48	3482611.8
8	817069.24	3482729.31
9	817018.29	3482721.71
10	817000.58	3482848.14
11	816997.74	3482868.44
12	816992.19	3482908.07
13	816989.28	3482928.84

1:5000 (масштаб)

Градостроительный план земельного участка создается на основе материалов картографических работ, выполненных в соответствии с требованиями федерального законодательства [2, 3]

_____ (масштаб)

Градостроительный план земельного участка, предназначенного для строительства, реконструкции линейного объекта и подготавливаемый в случаях, предусмотренных частью 4 статьи 4 Федерального закона от 29 декабря 2004 г. № 191-ФЗ "О введении в действие Градостроительного кодекса Российской Федерации" (Собрание законодательства Российской Федерации, 2005, № 1, ст. 17; № 30, ст. 3122; 2006, № 1, ст. 17; № 27, ст. 2881; № 52, ст. 5498; 2007, № 21, ст. 2455; № 49, ст. 6071; № 50, ст. 6237; 2008, № 20, ст. 2251; № 30, ст. 3604; 2009, № 1, ст. 19; № 11, ст. 1261; № 19, ст. 2283; № 29, ст. 3611; № 48, ст. 5723; № 52, ст. 6419, 6427; 2010, № 31, ст. 4209; № 40, ст. 4969; № 52, ст. 6993; 2011, № 13, ст. 1688; № 30, ст. 4563, 4594; 2012, № 26, ст. 3446; № 27, ст. 3587; № 53, ст. 7614, 7615; 2013, № 14, ст. 1651; № 23, ст. 2866; № 30, ст. 4072; № 52, ст. 6976; 2014, 3 26, ст. 3377; 2015, № 1, ст. 9, 38, 52, 72; № 9, ст. 1195; № 10, ст. 1418; № 17, ст. 2477, № 27, ст. 3951; № 29, ст. 4347, ст. 4376; 2016, № 1, ст. 22), создается на основании картографического материала, выполненного в масштабе: 1:50 000, 1:100 000, 1:200 000, 1:500 000. При подготовке картографического материала необходимо руководствоваться требованиями федерального/регионального законодательства [4]

Площадь земельного участка **132682** кв. м [2, 3, 4]

На чертеже градостроительного плана земельного участка указываются:
- схема расположения земельного участка в окружении смежно расположенных земельных участков (ситуационный план)[2, 4];
- границы земельного участка с координатами характерных точек [2, 3, 4];
- красные линии [2, 3, 4];
- обозначение и экспликация существующих (на дату формирования градостроительного плана) объектов капитального строительства, объектов незавершенного строительства и их кадастровые (иные) номера по порядку [2, 4];
- минимальные отступы от границ земельного участка в целях определения мест допустимого размещения объекта капитального строительства, за пределами которых запрещено строительство [2, 4];
- границы зон планируемого размещения объектов капитального строительства для государственных или муниципальных нужд (при наличии);
- места допустимого размещения объекта капитального строительства [2, 4];
- границы зон с особыми условиями использования территории (зон охраны объектов культурного наследия, санитарно-защитные, водоохранные зоны и иные зоны), а также графическая информация об иных ограничениях в использовании земельного участка (при наличии)[2, 3, 4];
- границы зон действия публичных сервитутов (при наличии)[2, 3, 4];
- точки подключения (технологического присоединения) объектов капитального строительства к сетям инженерно-технического обеспечения, за исключением сетей электроснабжения (при наличии возможности их отображения на ситуационном плане)[6];
- условные обозначения отображаемой информации;

Чертеж градостроительного плана земельного участка разработан на топографической основе в масштабе (1: **5000**), выполненной **2016**.
(дата)

ООО «Сервисная Нефтяная Компания».
(наименование кадастрового инженера)

Чертеж градостроительного плана земельного участка разработан
2016, ООО «Сервисная Нефтяная Компания».
(дата, наименование организации)

2. Информация о градостроительном регламенте [2] либо требованиях к назначению, параметрам и размещению объекта капитального строительства [1, 3, 4, 5]

Градостроительный регламент не установлен

(наименование представительного органа местного самоуправления, реквизиты акта об утверждении правил землепользования и застройки, информация обо всех предусмотренных градостроительным регламентом видах разрешенного использования земельного участка (за исключением случаев предоставления земельного участка для государственных или муниципальных нужд))

2.1. Информация о видах разрешенного использования земельного участка [2, 3, 4]

основные виды разрешенного использования земельного участка:
Градостроительным регламентом не установлено
условно разрешенные виды использования земельного участка:
Градостроительным регламентом не установлено

вспомогательные виды использования земельного участка:
Градостроительным регламентом не установлено

2.2. Требования к назначению, параметрам и размещению объекта капитального строительства на указанном земельном участке.

Назначение объекта капитального строительства

№ ***Не имеется*** , _____
(согласно чертежу) (назначение объекта капитального строительства)

2.2.1. Предельные (минимальные и (или) максимальные) размеры земельного участка и предельные параметры разрешенного строительства, реконструкции объекта капитального строительства, включая площадь [2]

Кадастровый номер земельного участка	Длина (м)	Ширина (м)	Зоны с особыми условиями использования территорий (кв. м)	Зоны действия публичных сервитутов (кв. м)	Площадь земельного участка (кв. м)	Номер объекта капитального строительства согласно чертежу градостроительного плана земельного участка	Размер (м)		Площадь застройки земельного участка (кв. м)
							макс.	мин.	
1	2	3	4	5	6	7	8		9

2.2.2. Предельное количество этажей ____ или предельная высота зданий, строений, сооружений ____ м.
2.2.3. Максимальный процент застройки в границах земельного участка _____ %.
2.2.4. Иные показатели (максимальная плотность, максимальный коэффициент застройки)[2]:
_____

2.3. Требования к назначению, параметрам и размещению объекта капитального строительства на указанном земельном участке [3, 4, 5]

Назначение объекта капитального строительства

№ 1 ***Полигон ТБО и нефтесодержащих отходов***
(согласно чертежу градостроительного плана) (назначение объекта капитального строительства)

№ 2 ***БПО***
(согласно чертежу градостроительного плана) (назначение объекта капитального строительства)

Предельные (минимальные и (или) максимальные) размеры земельных участков:

Номер участка согласно чертежу градостроительного плана	Длина (м)	Ширина (м)	Площадь (га)	Зоны с особыми условиями использования территорий (кв. м)	Зоны действия публичных сервитутов (кв. м)
1	2	3	4	5	6
1	Сл.конф	Сл.конф	13,2682		

3. Информация о расположенных в границах земельного участка объектах капитального строительства и объектах культурного наследия
3.1. Объекты капитального строительства

№ _____, ***Не имеются***
(согласно чертежу градостроительного плана) (назначение объекта капитального строительства)

инвентаризационный или кадастровый номер _____

технический или кадастровый паспорт объекта подготовлен _____
(дата)

_____ Лист 6 из 7
(наименование организации (органа) государственного кадастрового учета объектов недвижимости или государственного технического учета и технической инвентаризации объектов капитального строительства)

3.2. Объекты, включенные в единый государственный реестр объектов культурного наследия (памятников истории и культуры) народов Российской Федерации

№ _____, Не имеются
(согласно чертежу градостроительного плана) (назначение объекта культурного наследия)

_____
(наименование органа государственной власти, принявшего решение о включении выявленного объекта культурного наследия в реестр, реквизиты этого решения)

регистрационный номер в реестре _____ от _____
(дата)

4. Информация о разделении земельного участка [2,3,4]

Пункт 4 статьи 41 Градостроительного кодекса РФ
(наименование и реквизиты документа, определяющего возможность или невозможность разделения)

Данный земельный участок возможно разделить

5. Информация о технических условиях подключения (технологического присоединения) объектов капитального строительства к сетям инженерно-технического обеспечения[7]

ООО «Соровскнефть», Технические условия на электроснабжение от 11.04.2016 г.
(наименование организации, выдавшей технические условия, реквизиты документа, содержащего в соответствии с частью 7 статьи 48 Градостроительного кодекса Российской Федерации информацию о технических условиях подключения (технологического присоединения) объектов капитального строительства к сетям инженерно-технического обеспечения)

_____
(наименование организации, выдавшей технические условия, реквизиты документа, содержащего в соответствии с частью 7 статьи 48 Градостроительного кодекса Российской Федерации информацию о технических условиях подключения (технологического присоединения) объектов капитального строительства к сетям инженерно-технического обеспечения)

6. Информация о наличии границ зоны планируемого размещения объектов капитального строительства для государственных или муниципальных нужд (при наличии)

_____

7. Иная информация (при наличии)

_____

[1] Заполняется в случае, если градостроительный план земельного участка утверждается в составе проекта межевания территории.

[2] Заполняется на земельные участки, на которые действие градостроительного регламента распространяется.

[3] Заполняется на земельный участок, на который градостроительный регламент не устанавливается.

[4] Заполняется на земельный участок, на который градостроительный регламент не распространяется.

[5] Заполняется, если соответствующие параметры установлены градостроительным регламентом либо нормативными правовыми актами, регулирующими использования земельных участков, для которых градостроительные регламенты не устанавливаются или на которые градостроительные регламенты не распространяются.

[6] Указываются точки подключения, содержащиеся в технических условиях, выданных организацией, осуществляющей эксплуатацию сетей инженерно-технического обеспечения.

[7] Документ, содержащий информацию о технических условиях подключения (технологического присоединения) объектов капитального строительства к сетям инженерно-технического обеспечения, является приложением к градостроительному плану земельного участка.

УТВЕРЖДАЮ:
Первый заместитель генерального
директора по производству –
главный инженер
ООО «Соровскнефть»
_____ / Д.П. Ярчинский /
«23» 07 2015 г.

ТЕХНИЧЕСКИЕ УСЛОВИЯ НА ЭЛЕКТРОСНАБЖЕНИЕ

Объекта: «*Полигона для размещения и обезвреживания отходов производства и потребления*».

1. Источник электроснабжения — автономная газопоршневая электростанция ГПЭС, расположенная в районе ЦПС ООО «Соровскнефть», ЗРУ-10 кВ;
2. Напряжение питания 10 кВ;
3. Категория надежности электроснабжения- третья;
4. Для электроснабжения полигона выполнить проект электроснабжения в котором предусмотреть:
4.1. Воздушную линию 10 кВ ответвлением от существующей ВЛ-10 кВ на куст 12, ф.4, КТП-10/0,4 киоскового типа, низковольтное комплектное устройство (НКУ) для электроснабжения потребителей полигона, распределительные сети 0,4 кВ, освещение, заземление и молниезащиту.
4.2. Вводы 10кВ в 2КТПНУ выполнить воздушными;
4.3. Отпайку от существующей ВЛ-10 кВ, выполнить через отпаечную опору, с установкой на ней разъединителя марки РЛНД-630-У1. Опоры ВЛ10кВ принять по типовому проекту из отработанных бурильных труб арх. № 4.0639 применить штыревую изоляцию марки ШС20, подвесную изоляцию применить марки ПС70;
4.4. Сечение провода ВЛ 10кВ определить проектом;
4.5. Для электроснабжения предусмотреть трансформаторную подстанцию 10/0,4 кВ, киоскового типа с сухими трансформаторами типа ТМГ. Мощность трансформатора определить проектом;
4.6. Для электроснабжения потребителей полигона на напряжение 0,4 кВ предусмотреть НКУ в отдельном блочном здании, в котором предусмотреть систему освещения вентиляции и отопления;
4.7. Предусмотреть освещение полигона на светодиодных прожекторах с учетом нормируемой освещенности территории и проездов. Управление наружным освещением предусмотреть в ручном и автоматическом режиме;
4.8. Предусмотреть распределительные сети 0,4 кВ. Выбор способа прокладки, марки, сечения питающих кабелей и отходящих линий определить проектом. Прокладку кабельных линий выполнить согласно требований ПУЭ, ПТЭЭП, правил охраны труда при эксплуатации электроустановок и других действующих норм и правил;
4.9. Предусмотреть систему обогрева дренажных, линий трубопроводов, дренажных и расходных емкостей, обогрев системы трубопроводов нефти и газа, и выкидных и напорных линий;
4.10. Предусмотреть систему технического учета электроэнергии (АСТУЭ) с возможностью дистанционного сбора показаний приборов учета с пульта диспетчера ЦДНГ, по часового опроса и архивирования данных;
4.11. В ходе проектирования схему электроснабжения согласовать с заказчиком;
4.12. Проектирование электроснабжения выполнить согласно действующих норм ПУЭ, ПТЭЭП, нормативно-технической документации по строительству объектов электроснабжения.
4.13. Проектом предусмотреть систему заземления и молниезащиту согласно действующим нормам и правилам.
5. Срок действия технических условий - на период проектирования.

Главный энергетик-начальник отдела **М.Д. Васютин**

Ханты-Мансийский автономный округ – Югра
Губернатор

1

Приложение 73
к постановлению Правительства
Ханты-Мансийского
автономного округа – Югры
от 11 ноября 2016 года № 444-п

Положение о размещении линейного объекта регионального значения Ханты-Мансийского автономного округа – Югры «Полигон отходов Соровского месторождения Восточно-Вуемского лицензионного участка»

I. Размещение объекта

В административном отношении линейный объект регионального значения Ханты-Мансийского автономного округа – Югры «Полигон отходов Соровского месторождения Восточно-Вуемского лицензионного участка» (далее – проектируемый объект) расположен на межселенной территории в границах Восточно-Вуемского месторождения нефти Нефтеюганского района Ханты-Мансийского автономного округа – Югры.

В географическом отношении территория проектируемого объекта находится в 37 километрах от населенного пункта Салым.

II. Функциональное зонирование территории

Проектируемый объект располагается на землях лесного фонда, находящихся в ведении территориального отдела - Нефтеюганского лесничества (Салымское участковое лесничество).

III. Решения по планировочной организации земельных участков для размещения проектируемого объекта

Расчет полосы отвода земельных участков для выполнения работ по строительству проектируемого объекта производится с учетом действующих норм отвода земель.

Таблица 1

Площади земельных участков, необходимые для
строительства и эксплуатации проектируемого объекта

Наименование объекта (кадастровый номер)	Площадь территории планируемого размещения объектов, га	Площадь территории в границе проекта планировки, га
Полигон отходов Соровского месторождения Восточно-Вуемского лицензионного участка	16,3622	21,7997

Таблица 2

Площади испрашиваемых земельных участков
под проектируемый объект

№ земельного участка	Площадь земельного участка, га	Категория земель	Аренда	Вид разрешенного использования
86:08:0030702:ЗУ1	16,3622	Земли лесного фонда	долгосрочная аренда	6.1

Координаты границ земельных участков, необходимых для размещения проектируемого объекта, в графических материалах определены в местной системе координат Ханты-Мансийского автономного округа – Югры МСК-86.

IV. Особо охраняемые территории и зоны с особыми условиями использования

Проектируемый объект технологически привязан к объектам сложившейся инфраструктуры и проходит вдоль существующих коридоров коммуникаций на свободной от застройки территории.

Проектируемый объект не пересекает водоохранную зону и прибрежную защитную полосу водных объектов.

В границах участка работ отсутствуют объекты историко-культурного наследия, особо охраняемые природные территории федерального, регионального и местного значения.

Проектируемый объект попадает в границы территорий традиционного природопользования коренных малочисленных народов Севера регионального значения.


В соответствии с пунктом 1 статьи 12 Закона Ханты-Мансийского автономного округа – Югры от 28 декабря 2006 года № 145-оз «О территориях традиционного природопользования коренных малочисленных народов Севера регионального значения в Ханты-

Мансийском автономном округе – Югре» проведено согласование размещения проектируемого объекта с субъектом традиционного природопользования.



Основная часть проекта планировки территории для размещения линейного объекта регионального значения Ханты-Мансийского автономного округа – Югры «Трубопроводы Правдинского региона строительства 2018-2019 г.г.»
Землепользователь ПАО «НК «Роснефть»
Масштаб 1:5 000

Приложение 74
к постановлению Правительства
Ханты-Мансийского
автономного округа – Югры
от 11 ноября 2016 года № 444-п

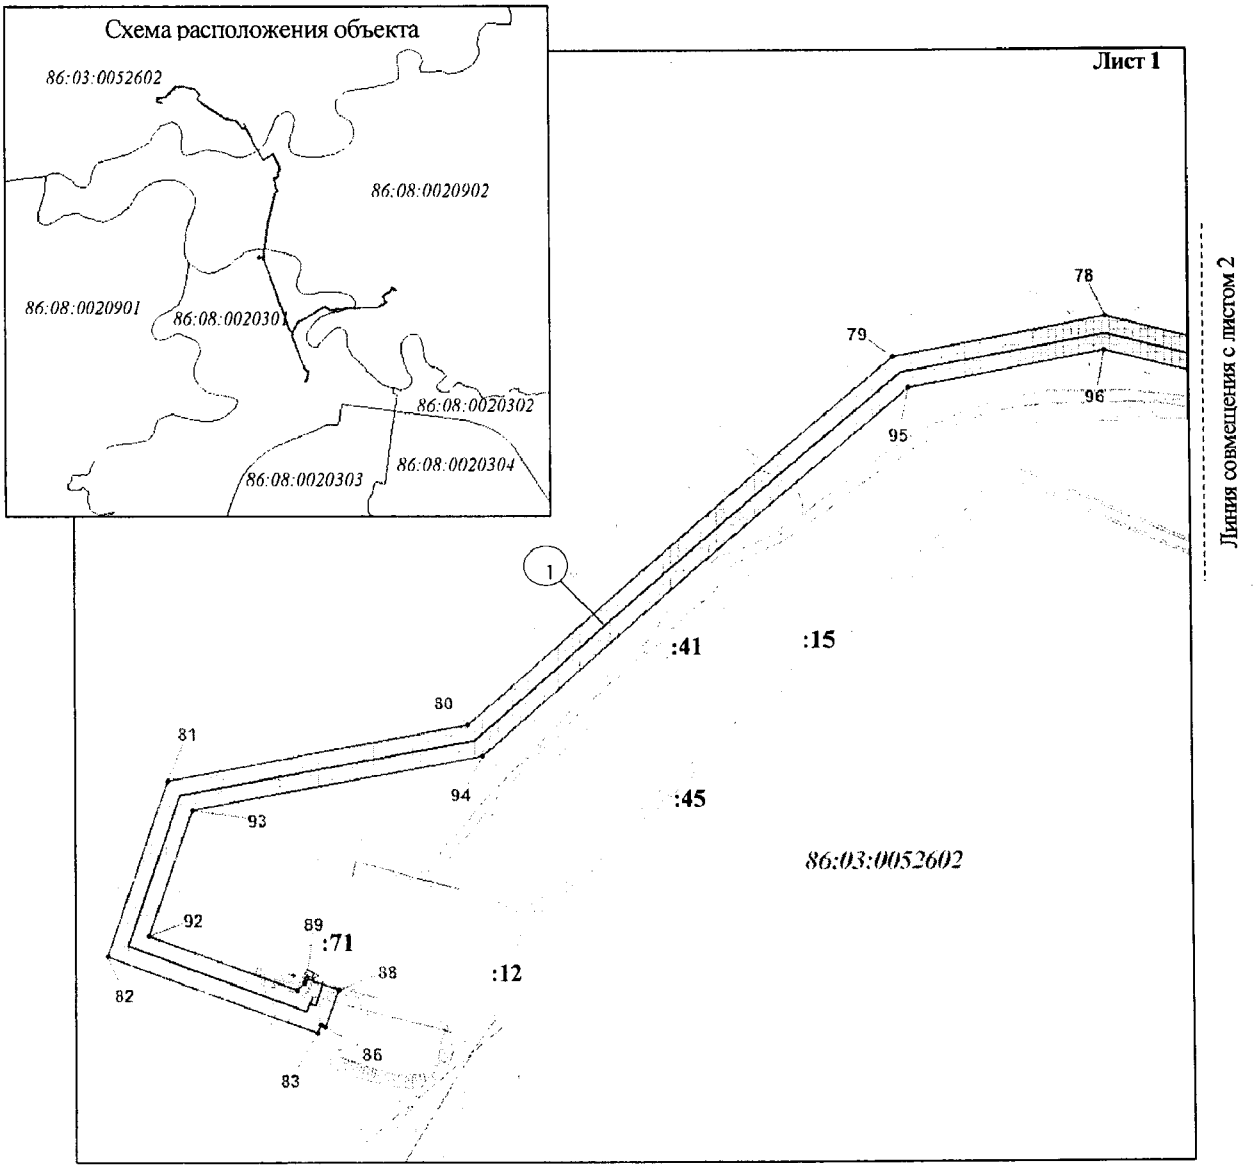

Экспликация зон планируемого размещения линейных объектов

Номер	Наименование	Площадь, га
1	Трубопроводы Правдинского региона строительства 2018-2019г.г.	28,7197


Экспликация проектируемых линейных объектов

№	Наименование
1	Высоконапорный водовод т.4 – к.2 – к.114 Правдинское месторождение
2	Высоконапорный водовод КНС-6-т.4-к.304 Правдинское месторождение
3	Высоконапорный водовод т.200-т.вр.к.193 (к.193) - т.вр.111 Правдинское месторождение


Условные обозначения

- ось проектируемых высоконапорных водоводов
- граница зоны размещения линейных объектов
- зона планируемого размещения линейных объектов
- 15 точки поворота границы зоны планируемого размещения линейных объектов
- границы земельных участков по сведениям государственного кадастра недвижимости
- границы земельных участков лесного фонда


Основная часть проекта планировки территории
для размещения линейного объекта регионального
значения Ханты-Мансийского автономного
округа – Югры «Трубопроводы Правдинского
региона строительства 2018-2019 г.г.»
Землепользователь ПАО «НК «Роснефть»
Масштаб 1:5 000

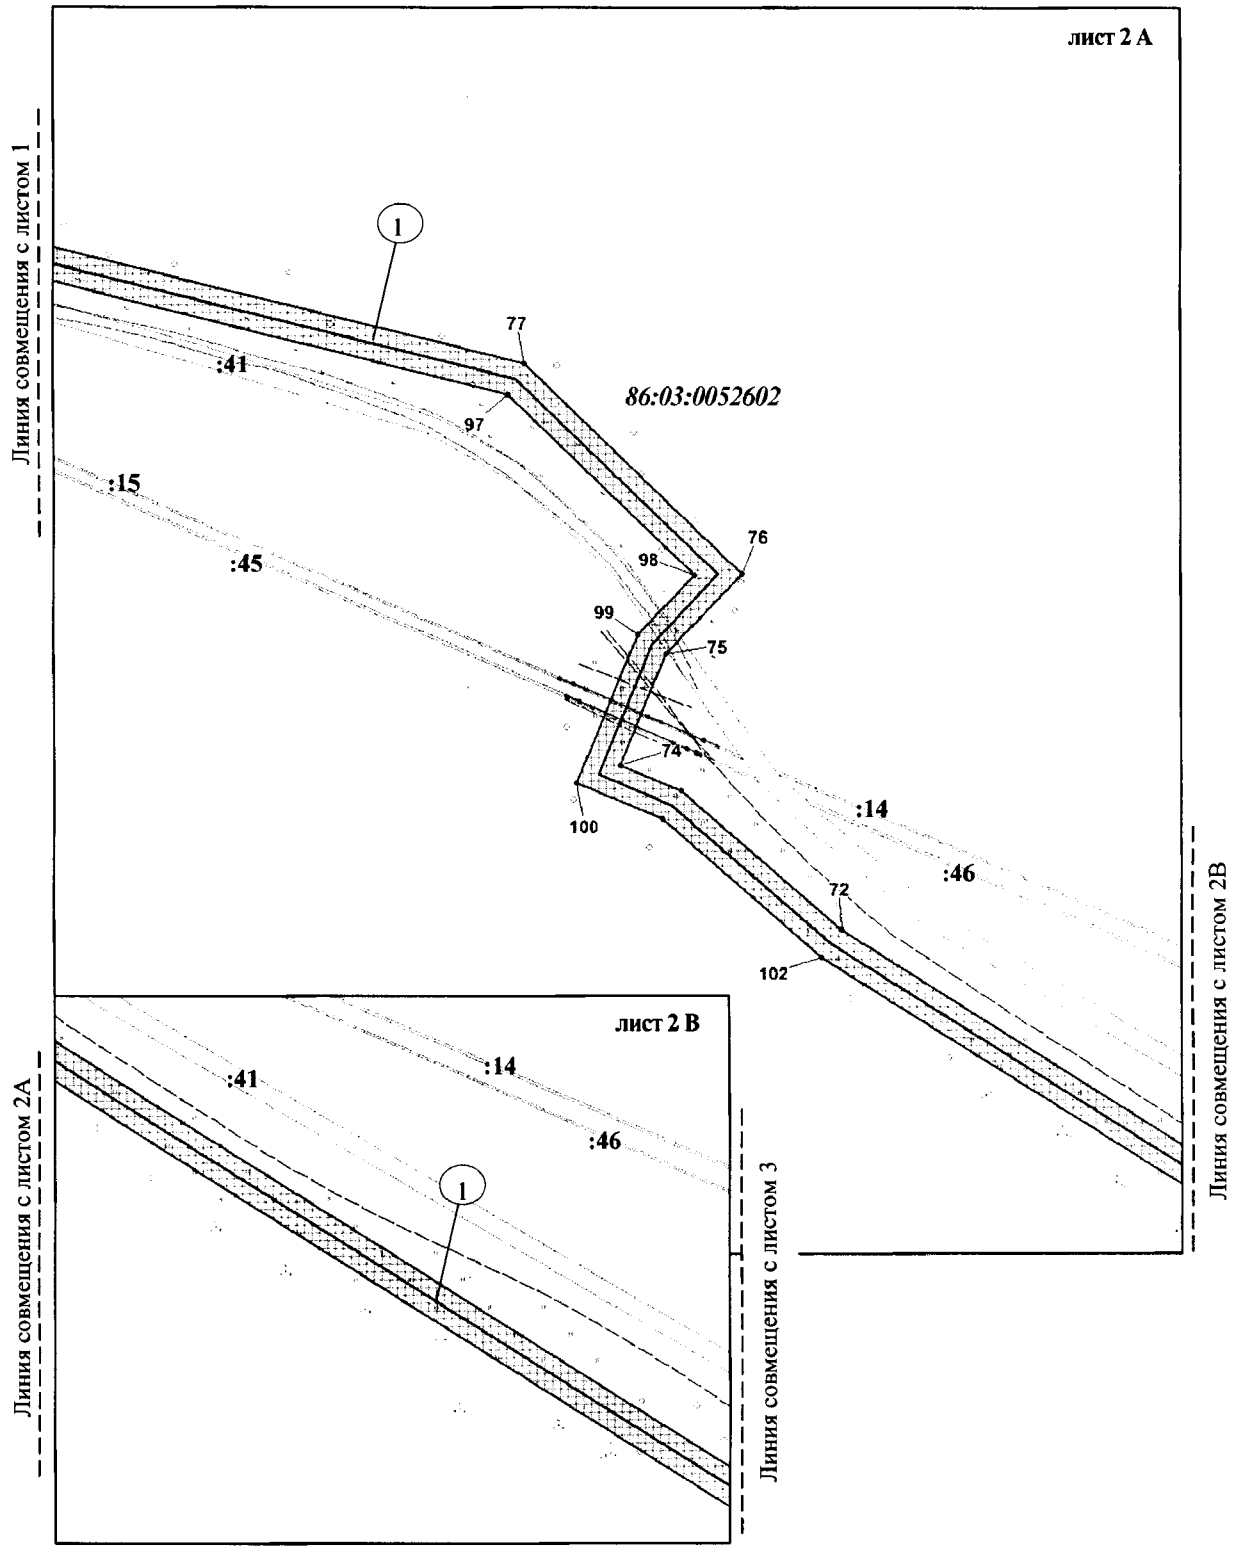

Основная часть проекта планировки территории
для размещения линейного объекта регионального
значения Ханты-Мансийского автономного
округа – Югры «Трубопроводы Правдинского
региона строительства 2018-2019 г.г.»
Землепользователь ПАО «НК «Роснефть»
Масштаб 1:5 000

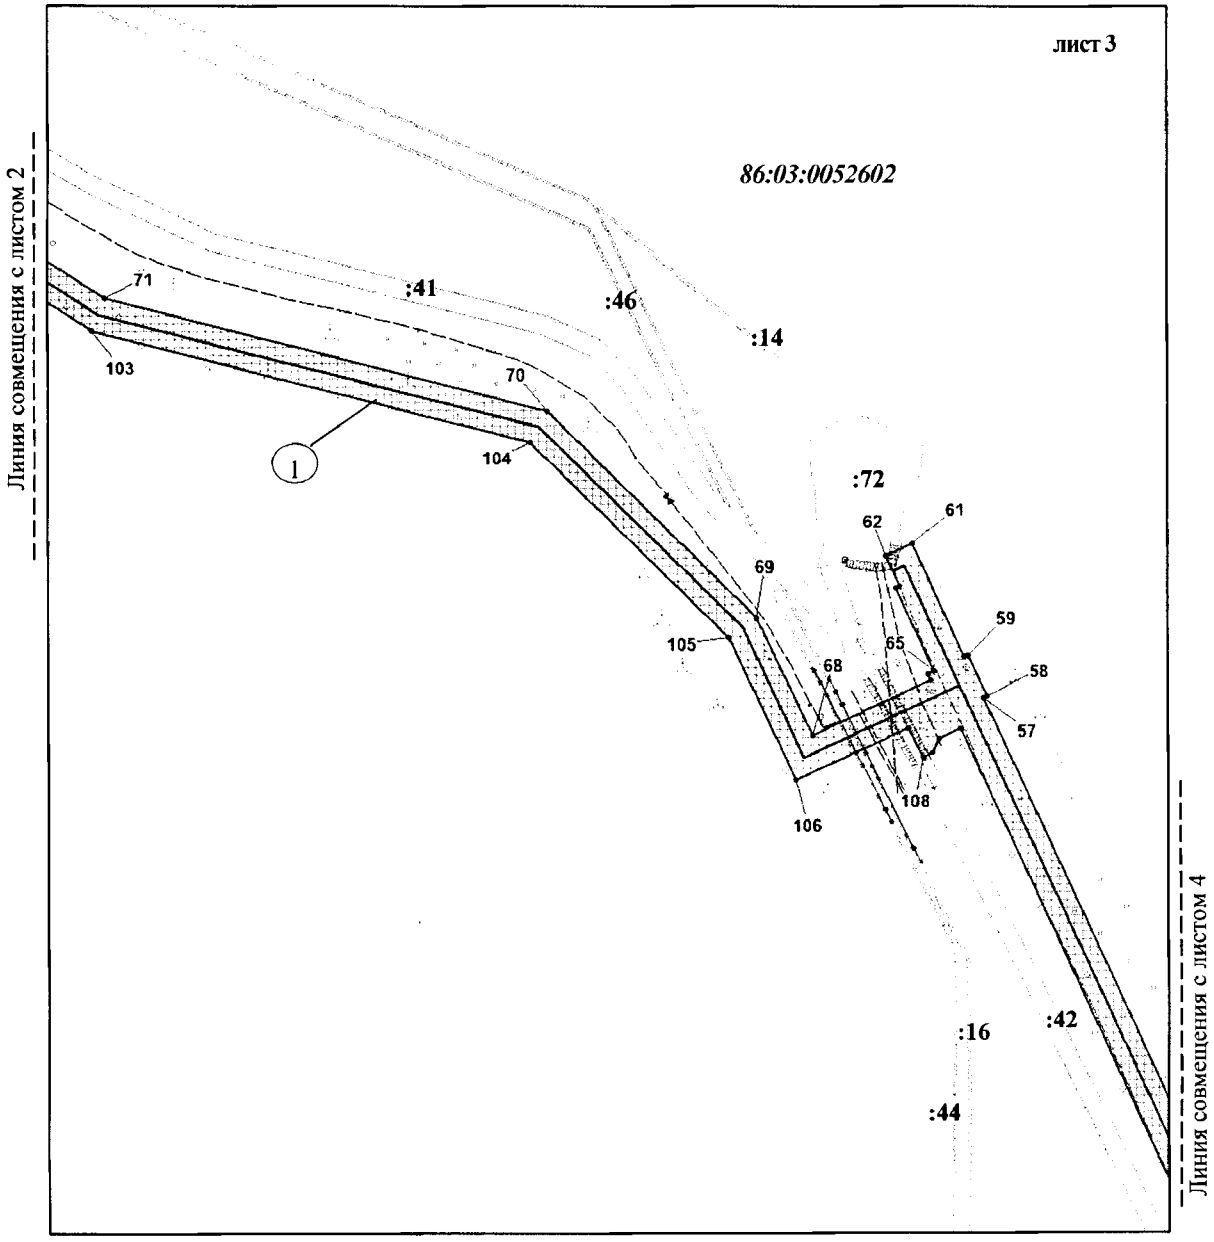


Основная часть проекта планировки территории для размещения линейного объекта регионального значения Ханты-Мансийского автономного округа – Югры «Трубопроводы Правдинского региона строительства 2018-2019 г.г.»
Землепользователь ПАО «НК «Роснефть»
Масштаб 1:5 000

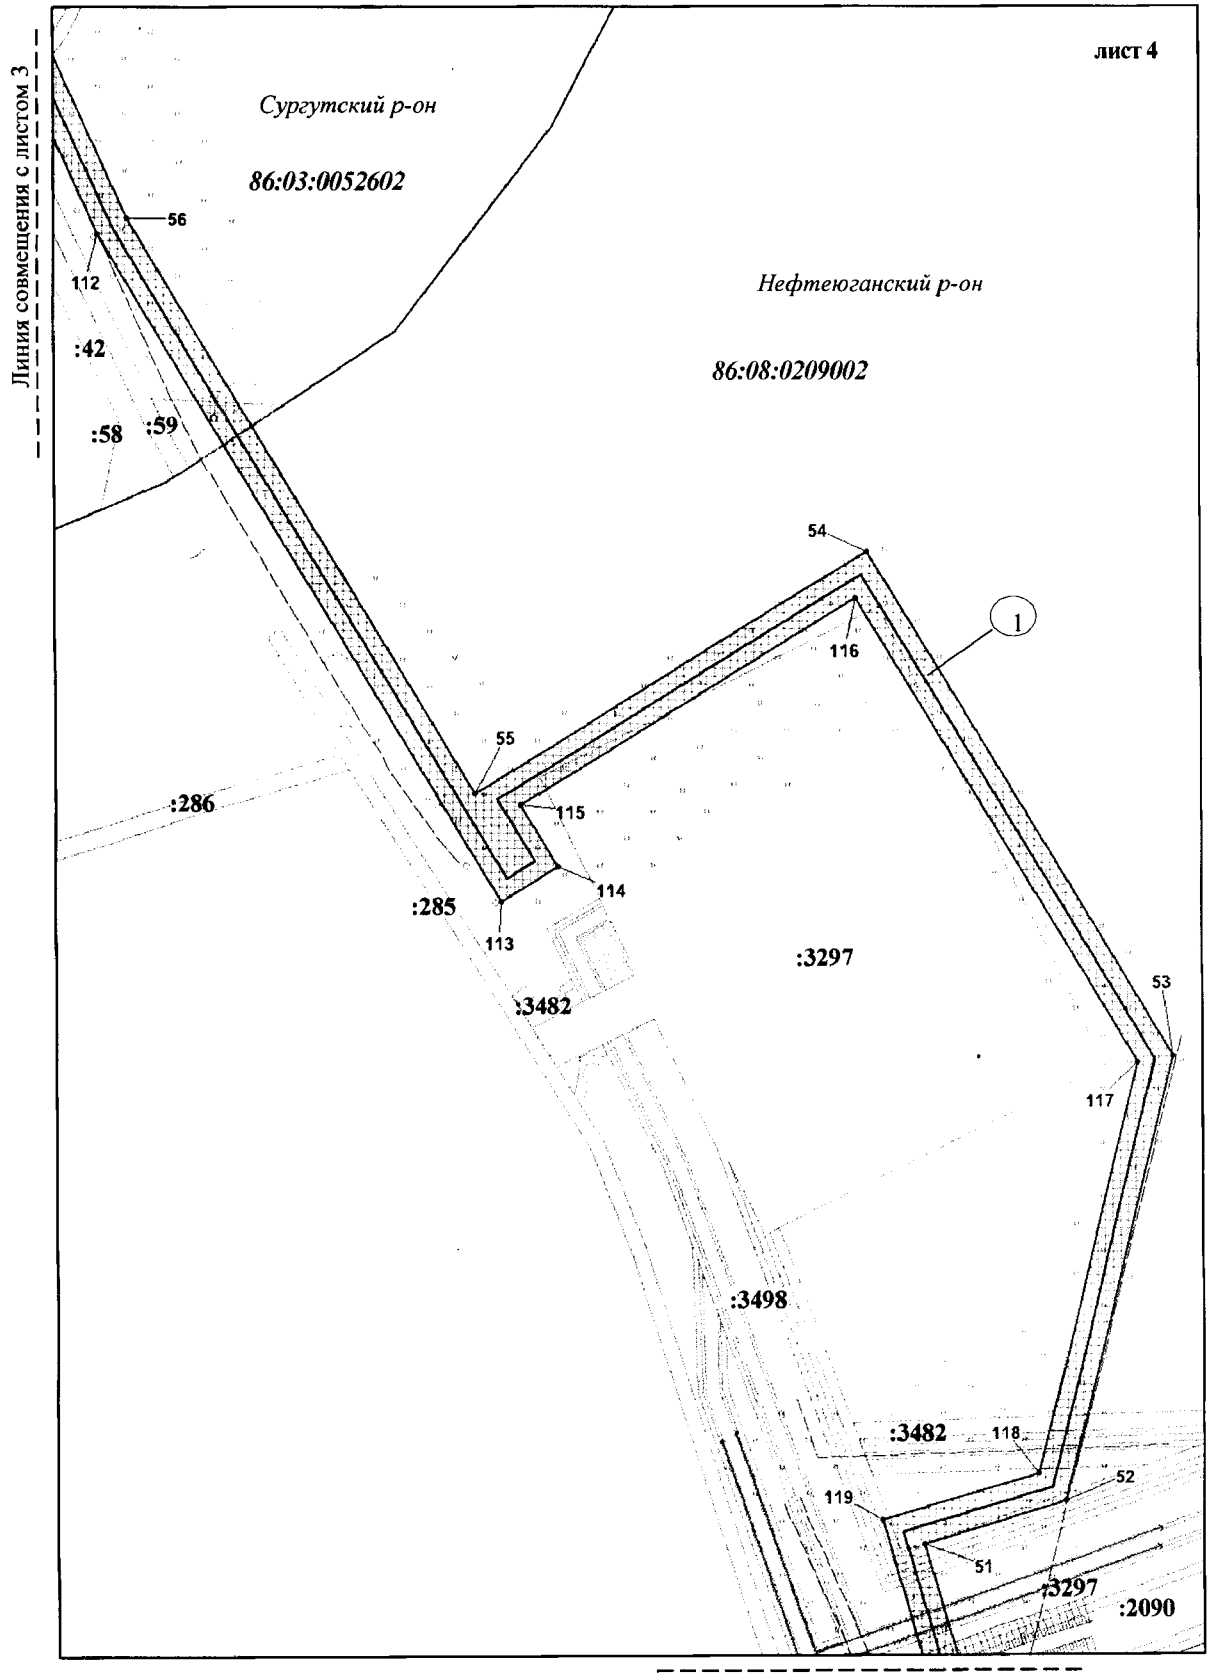


Линия совмещения с листом 5А

Основная часть проекта планировки территории для размещения линейного объекта регионального значения Ханты-Мансийского автономного округа – Югры «Трубопроводы Правдинского региона строительства 2018-2019 г.г.»
Землепользователь ПАО «НК «Роснефть»
Масштаб 1:5 000

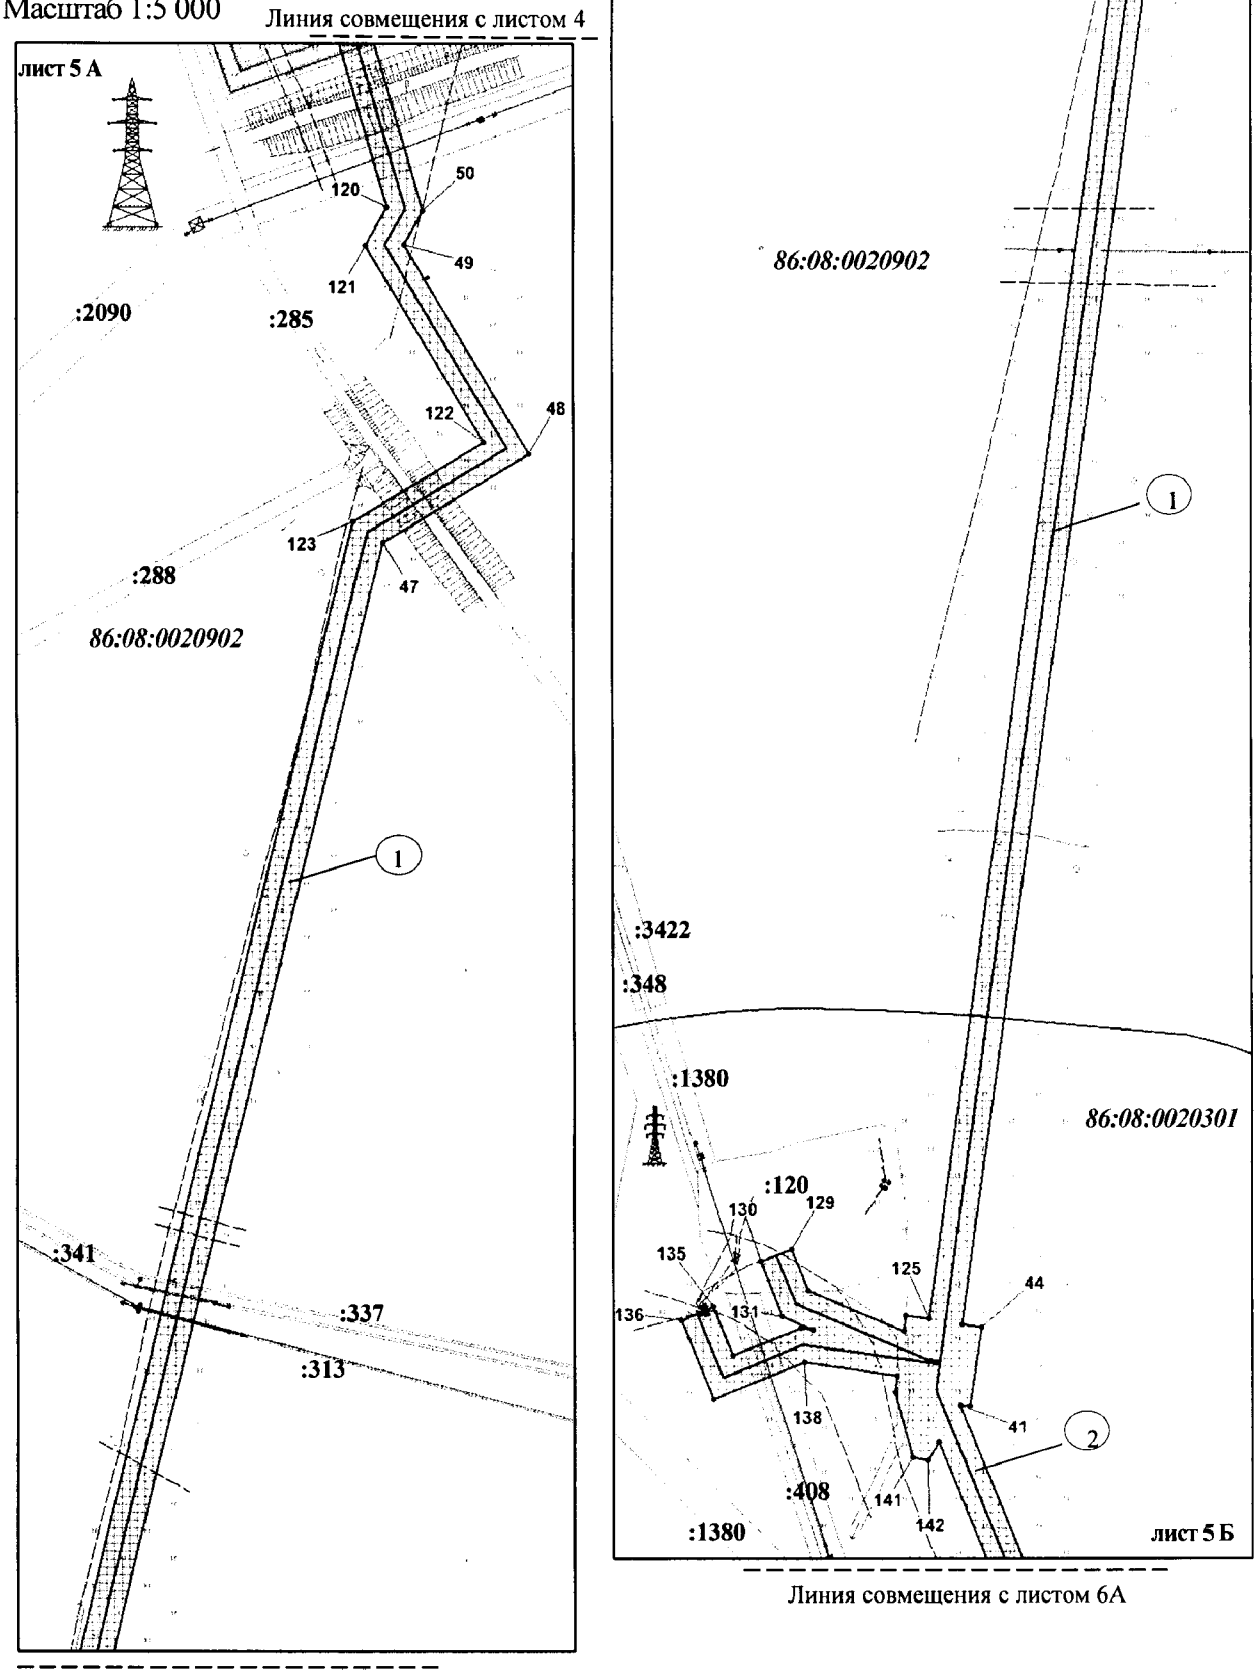


Основная часть проекта планировки территории для размещения линейного объекта регионального значения Ханты-Мансийского автономного округа – Югры «Трубопроводы Правдинского региона строительства 2018-2019 г.г.»
Землепользователь ПАО «НК «Роснефть»
Масштаб 1:5 000

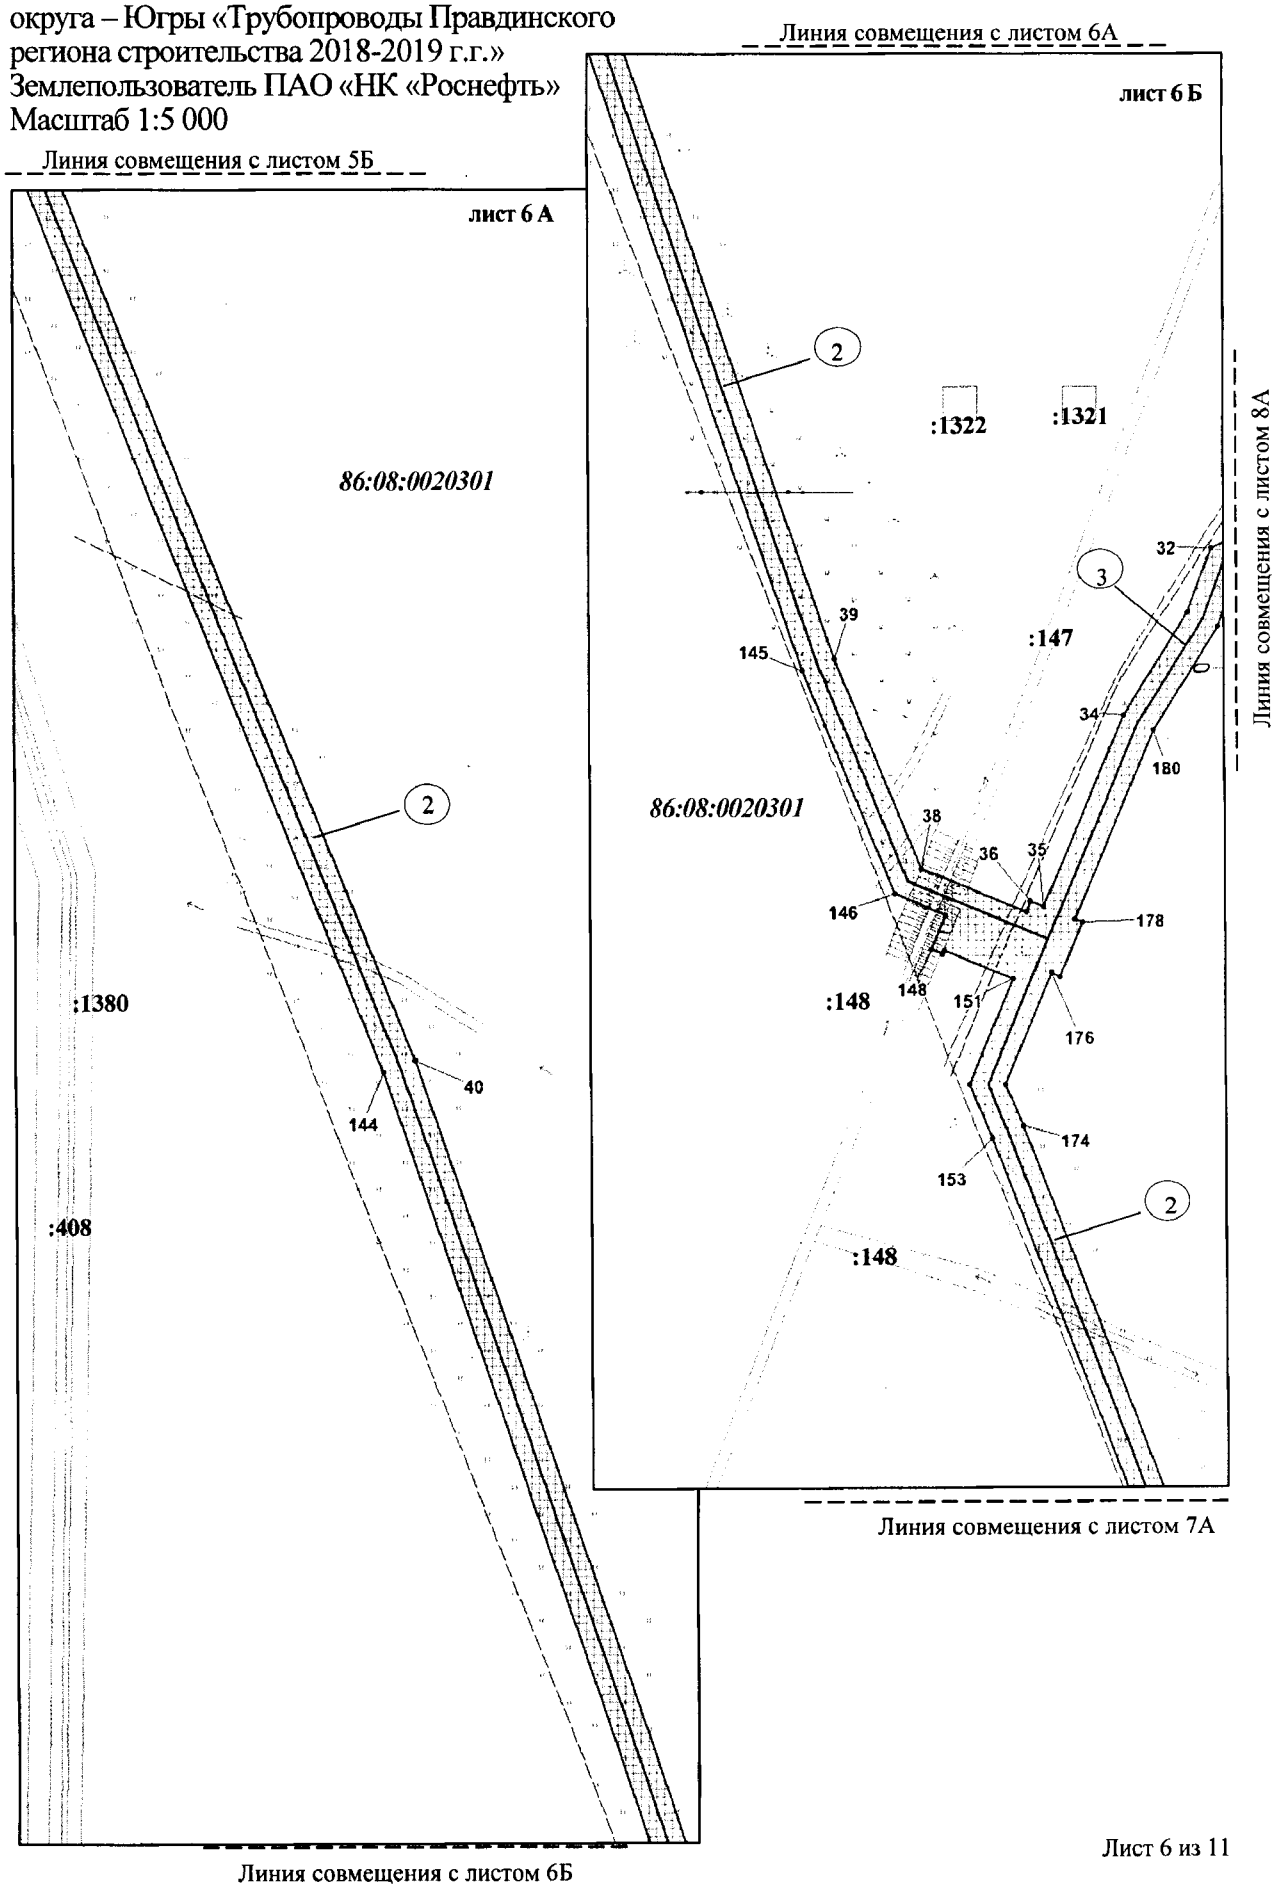


Основная часть проекта планировки территории
для размещения линейного объекта регионального
значения Ханты-Мансийского автономного
округа – Югры «Трубопроводы Правдинского
региона строительства 2018-2019 г.г.»
Землепользователь ПАО «НК «Роснефть»
Масштаб 1:5 000


Линия совмещения с листом 6Б

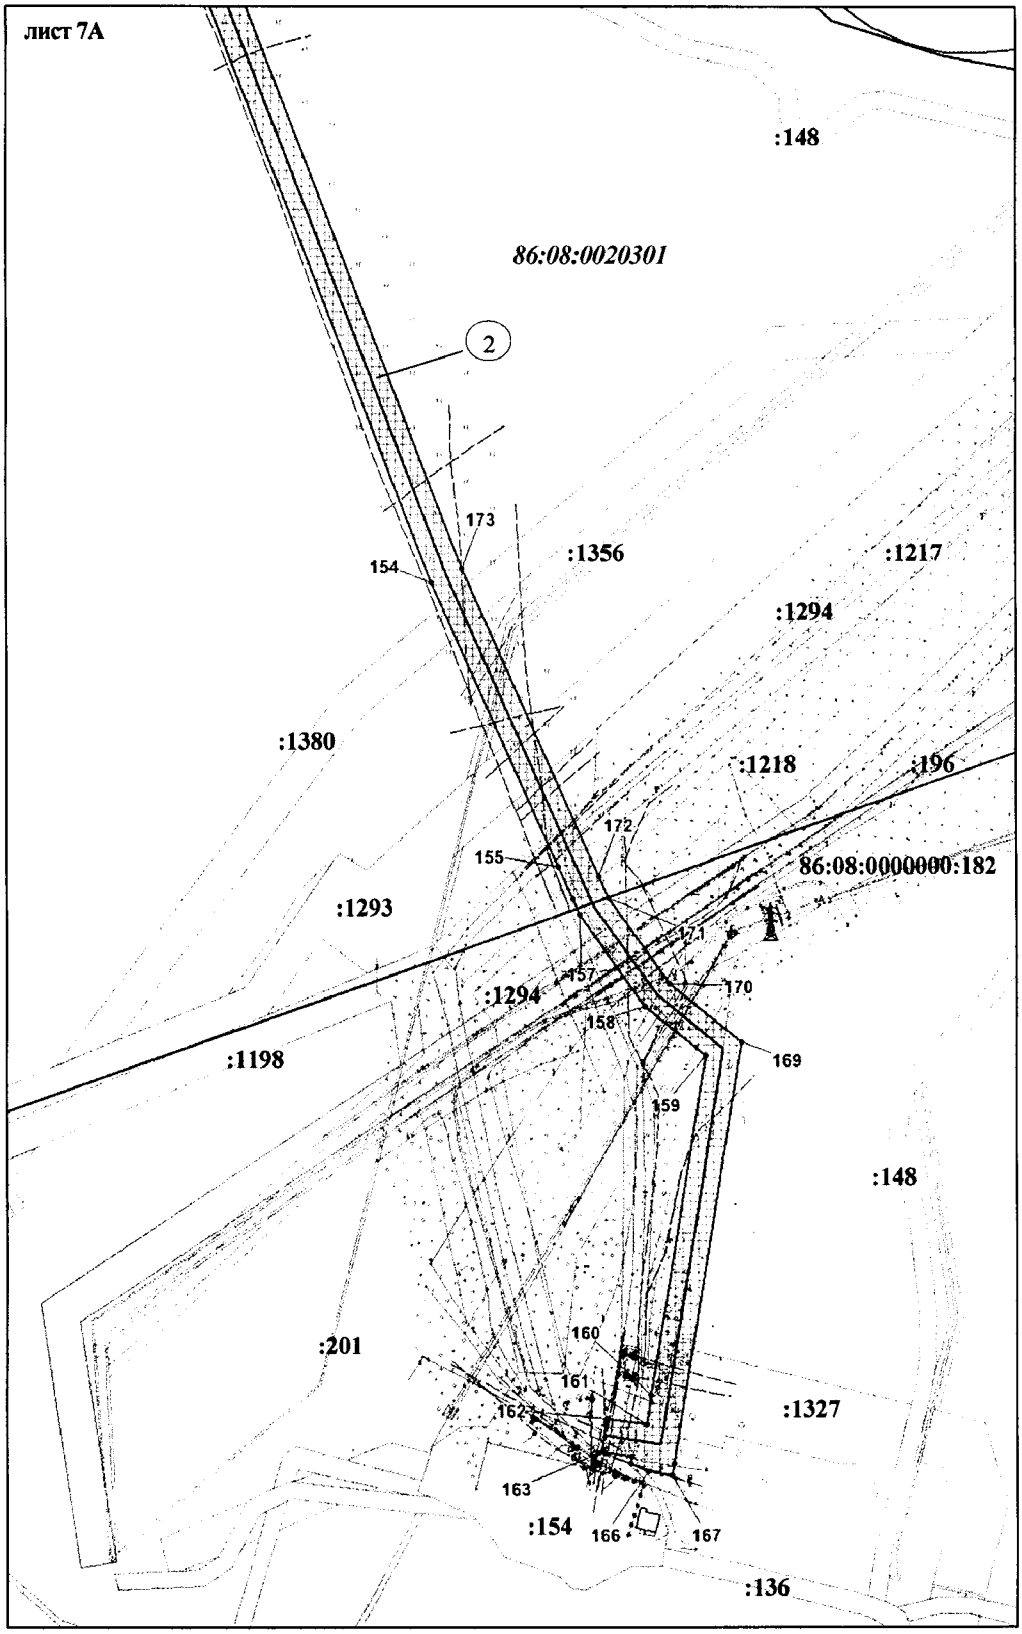

Основная часть проекта планировки территории
для размещения линейного объекта регионального
значения Ханты-Мансийского автономного
округа – Югры «Трубопроводы Правдинского
региона строительства 2018-2019 г.г.»
Землепользователь ПАО «НК «Роснефть»
Масштаб 1:5 000

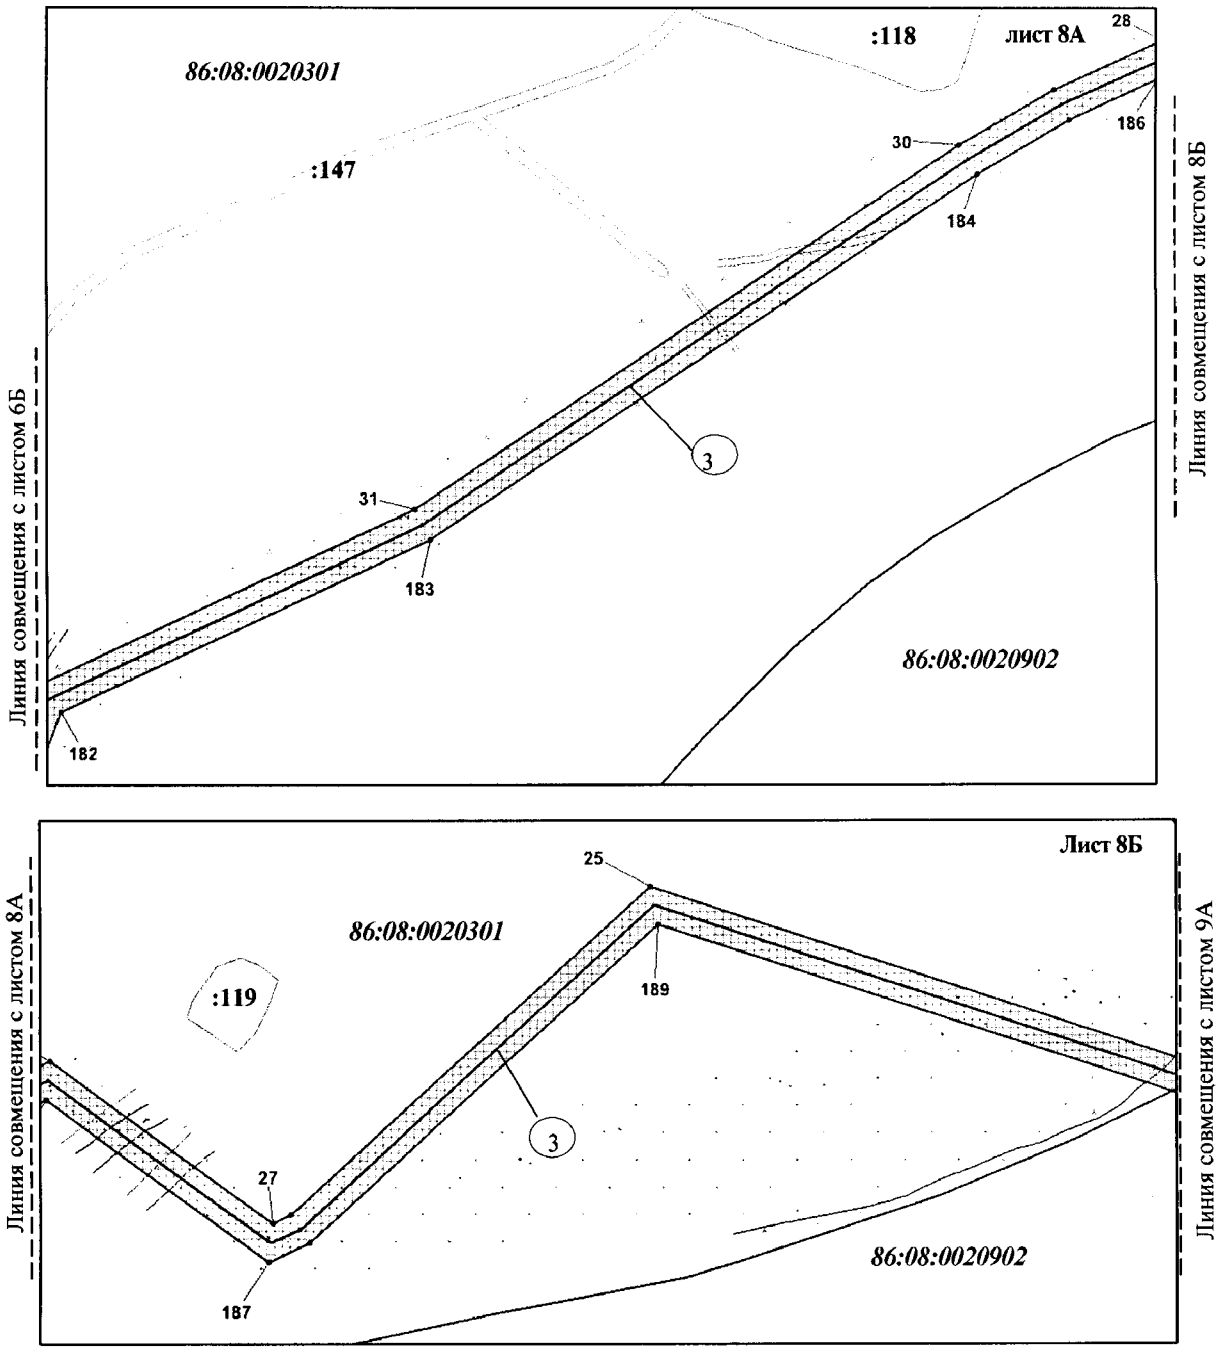

Основная часть проекта планировки территории
для размещения линейного объекта регионального
значения Ханты-Мансийского автономного
округа – Югры «Трубопроводы Правдинского
региона строительства 2018-2019 г.г.»
Землепользователь ПАО «НК «Роснефть»
Масштаб 1:5 000

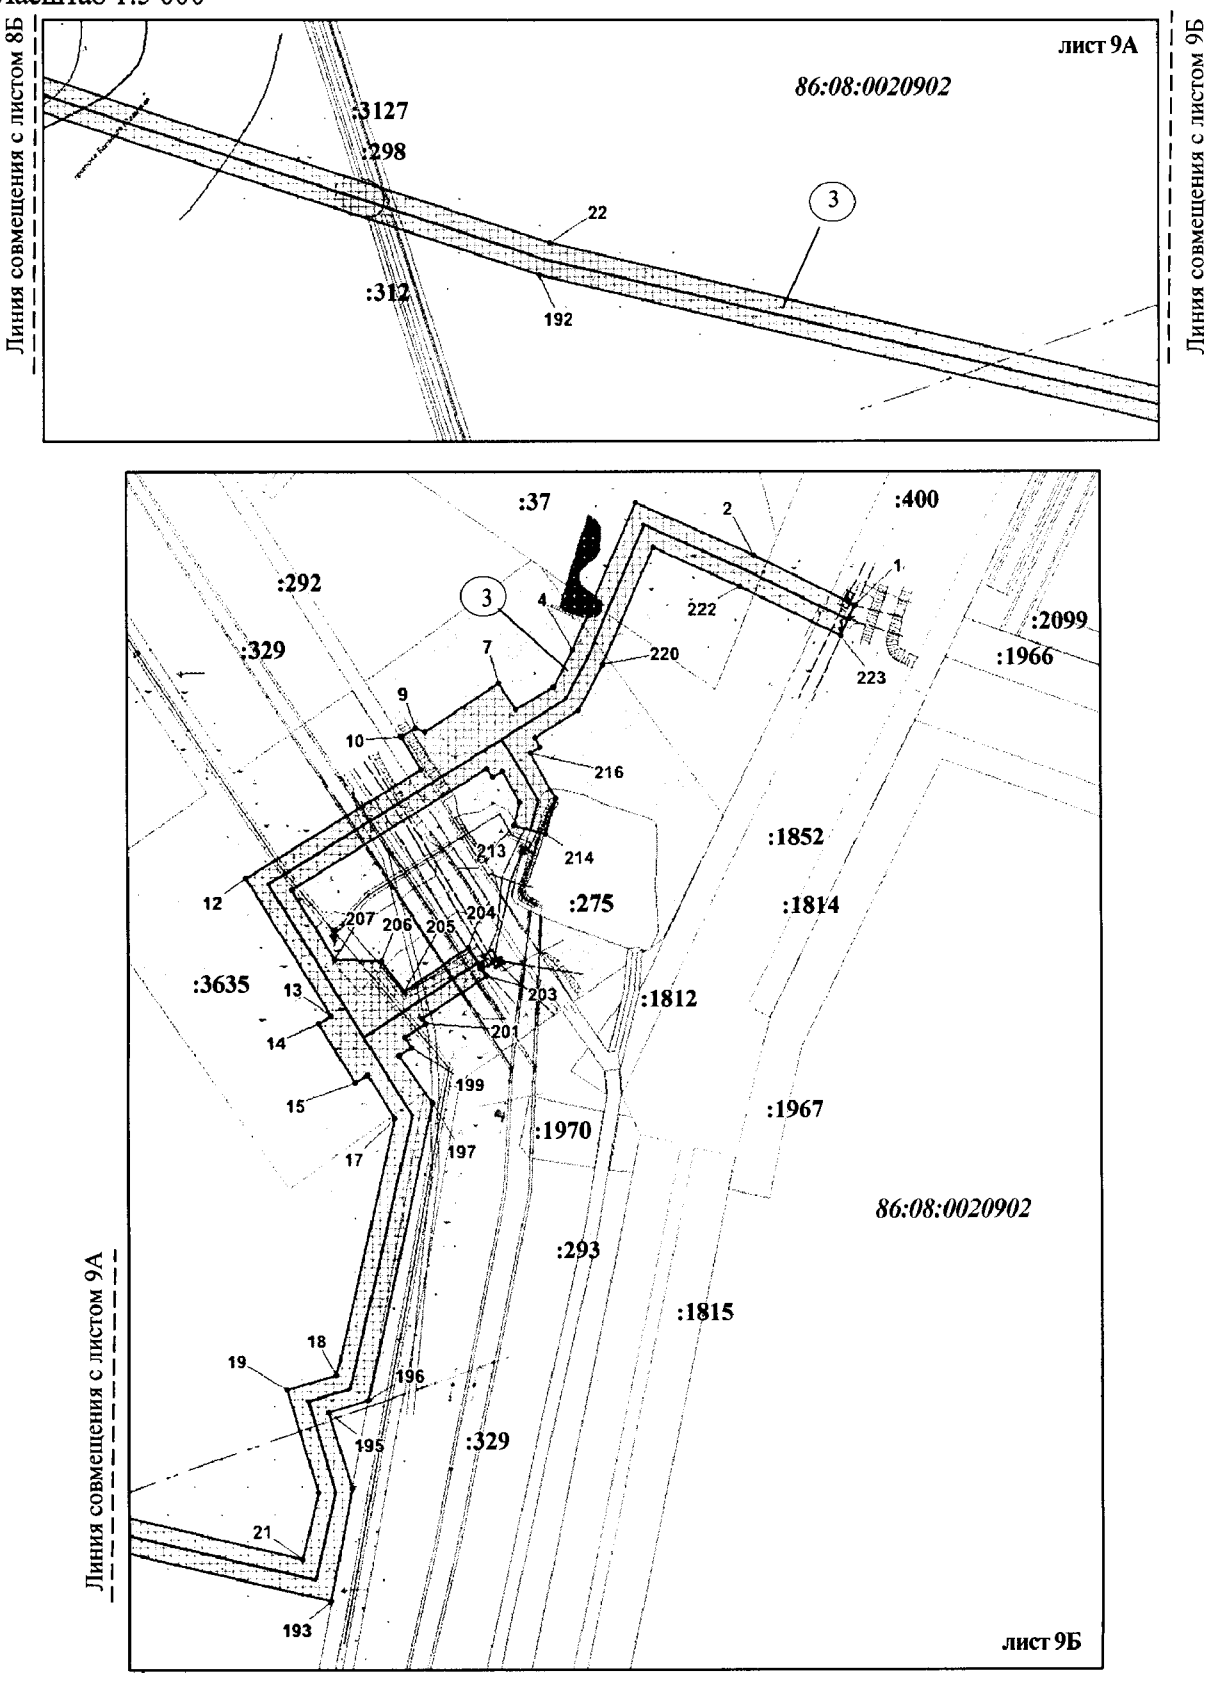

Основная часть проекта планировки территории
для размещения линейного объекта регионального
значения Ханты-Мансийского автономного
округа – Югры «Трубопроводы Правдинского
региона строительства 2018-2019 г.г.»
Землепользователь ПАО «НК «Роснефть»

Каталог координат границ зоны планируемого размещения линейных объектов

№№ точек	X	У	№№ точек	X	У	№№ точек	X	У
1	957492.1	3492204.53	42	958217.61	3489026.1	81	962053.24	3486465.2
2	957521.35	3492144.19	43	958217.13	3489031.76	82	961949.31	3486428.14
3	957552.55	3492073.73	44	958264.06	3489038.45	83	961904.14	3486555.07
4	957466.22	3492035.81	45	958265.87	3489027.04	84	961908.81	3486556.76
5	957444.12	3492024.06	46	959079.59	3489140.55	85	961908.7	3486557.3
6	957430.58	3492001.79	47	959777.74	3489312.18	86	961908.81	3486557.36
7	957446.15	3491991.43	48	959830.84	3489399.81	87	961907.91	3486560.06
8	957417.24	3491947.5	49	959954.08	3489325.14	88	961929.61	3486567.8
9	957419.96	3491941.31	50	959974.22	3489336.23	89	961936.37	3486548.93
10	957414.51	3491932.69	51	960120.75	3489293.76	90	961933.47	3486547.95
11	957395.09	3491945.1	52	960145.92	3489378.13	91	961929.59	3486542.96
12	957329.98	3491840.23	53	960409.81	3489443.04	92	961961.46	3486453.67
13	957248.78	3491890.71	54	960709.1	3489261.8	93	962035.69	3486480.15
14	957244.06	3491883.17	55	960566.97	3489027.11	94	962067.45	3486653.42
15	957208.91	3491905.03	56	960907.71	3488820.88	95	962285.9	3486910.32
16	957213.5	3491912.65	57	961334.13	3488622.2	96	962307.75	3487029.01
17	957187.52	3491928.8	58	961335.12	3488624.37	97	962225.29	3487364.15
18	957035.58	3491893.37	59	961359.67	3488612.95	98	962118.37	3487475.74
19	957026.76	3491864.12	60	961358.67	3488610.84	99	962082.72	3487441.66
20	956965.5	3491882.61	61	961425.75	3488580.0	100	961995.15	3487404.79
21	956926.3	3491873.4	62	961418.56	3488564.21	101	961973.57	3487456.17
22	957022.68	3491462.96	63	961400.36	3488572.53	102	961891.01	3487550.7
25	957219.40	3490860.28	64	961399.25	3488570.2	103	961552.05	3488090.63
26	957024.44	3490645.44	65	961350.26	3488592.72	104	961486.22	3488352.53
27	957019.57	3490634.24	66	961348.72	3488589.36	105	961370.5	3488471.12
28	957115.19	3490501.23	67	961345.03	3488591.03	106	961285.57	3488510.69
29	957086.08	3490436.74	68	961312.05	3488520.39	107	961316.44	3488577.01
30	957053.08	3490380.21	69	961382.26	3488487.68	108	961299.03	3488586.18
31	956836.94	3490055.14	70	961504.34	3488362.63	109	961301.68	3488591.8
32	956732.56	3489827.38	71	961570.75	3488098.63	110	961310.14	3488595.34
33	956694.47	3489813.23	72	961907.12	3487562.68	111	961316.22	3488608.48
34	956633.04	3489774.28	73	961990.7	3487466.87	112	960898.29	3488803.19
35	956520.22	3489725.5	74	962005.87	3487430.97	113	960502.37	3489042.88
36	956523.45	3489717.76	75	962071.63	3487458.63	114	960523.05	3489077.1
37	956517.1	3489715.1	76	962118.94	3487504.04	115	960560.25	3489054.59
38	956543.13	3489652.73	77	962243.42	3487374.15	116	960681.61	3489255.08
39	956667.08	3489601.94	78	962328.13	3487029.63	117	960406.54	3489421.64
40	957533.56	3489302.93	79	962304.66	3486901.43	118	960161.91	3489361.48
41	958217.19	3489025.85	80	962086.1	3486644.53	119	960135.0	3489268.7

Основная часть проекта планировки территории
для размещения линейного объекта регионального
значения Ханты-Мансийского автономного
округа – Югры «Трубопроводы Правдинского
региона строительства 2018-2019 г.г.»
Землепользователь ПАО «НК «Роснефть»

Каталог координат границ зоны планируемого размещения линейных объектов

№№ точек	X	У	№№ точек	X	У	№№ точек	X	У
120	959976.63	3489314.67	159	955543.4	3490073.76	200	957236.07	3491934.53
121	959953.6	3489302.08	160	955342.25	3490041.34	201	957244.07	3491947.39
122	959837.5	3489372.34	161	955324.91	3490038.55	202	957246.99	3491945.21
123	959790.6	3489294.72	162	955328.73	3490014.9	203	957272.39	3491983.97
124	959083.44	3489120.89	163	955308.91	3490011.75	204	957289.11	3491972.98
125	958269.01	3489007.28	164	955306.05	3490029.66	205	957263.49	3491933.91
126	958271.2	3488993.51	165	955301.78	3490029.04	206	957280.96	3491920.74
127	958261.71	3488992.25	166	955297.48	3490039.12	207	957282.53	3491893.28
128	958285.62	3488935.9	167	955295.18	3490053.53	208	957323.54	3491867.78
129	958309.94	3488925.97	168	955301.99	3490055.12	209	957395.77	3491984.1
130	958302.53	3488907.46	169	955551.58	3490095.37	210	957390.11	3491987.95
131	958270.4	3488920.44	170	955586.47	3490052.51	211	957393.6	3491993.49
132	958262.54	3488939.01	171	955637.05	3490016.36	212	957375.11	3492004.06
133	958263.68	3488931.12	172	955649.79	3490010.64	213	957361.68	3492000.37
134	958247.21	3488890.54	173	955831.97	3489928.81	214	957356.38	3492019.66
135	958275.88	3488878.95	174	956390.3	3489712.96	215	957377.85	3492025.56
136	958268.36	3488860.38	175	956414.84	3489702.91	216	957404.48	3492010.35
137	958221.17	3488879.48	176	956480.48	3489730.3	217	957408.26	3492016.3
138	958243.17	3488933.65	177	956478.3	3489735.51	218	957413.72	3492012.93
139	958235.43	3488988.55	178	956510.41	3489748.94	219	957429.97	3492039.19
140	958225.62	3488987.16	179	956512.49	3489743.96	220	957457.5	3492053.82
141	958185.79	3488997.59	180	956623.66	3489792.02	221	957526.14	3492083.97
142	958184.49	3489006.59	181	956685.52	3489831.25	222	957503.21	3492135.78
143	958195.5	3489013.08	182	956717.84	3489843.25	223	957474.09	3492195.8
144	957526.59	3489284.21	183	956819.41	3490064.9			
145	956660.0	3489583.2	184	957036.1	3490390.8			
146	956527.91	3489637.38	185	957068.28	3490445.91			
147	956515.32	3489667.5	186	957092.2	3490498.94			
148	956494.62	3489658.99	187	956996.58	3490631.93			
149	956492.28	3489665.61	188	957007.67	3490656.54			
150	956493.91	3489667.11	189	957196.77	3490865.12			
151	956477.11	3489707.26	192	957003.57	3491456.82			
152	956414.91	3489681.28	193	956901.76	3491890.4			
153	956382.89	3489694.38	194	956968.02	3491902.73			
154	955824.22	3489910.34	195	957013.39	3491889.05			
155	955655.4	3489986.2	196	957020.48	3491912.49			
156	955636.44	3489994.72	197	957196.54	3491951.47			
157	955626.96	3489998.98	198	957225.0	3491931.13			
158	955572.7	3490037.82	199	957229.71	3491938.49			


Ханты-Мансийский автономный округ – Югра
Губернатор

Проект межевания территории для размещения линейного объекта регионального значения Ханты-Мансийского автономного округа – Югры «Трубопроводы Правдинского региона строительства 2018-2019 г.г.»
Землепользователь ПАО «НК «Роснефть»
Масштаб 1:5 000

Приложение 75
к постановлению Правительства
Ханты-Мансийского
автономного округа – Югры
от 11 ноября 2016 года № 444-п

Площади испрашиваемых земельных участков


86:03:0052602:106	1,5501
86:03:0052602:107	5,6526
:ЗУ1	1,6053
:ЗУ2	6,2928
:ЗУ3	2,4341
:ЗУ4	7,7019
:ЗУ5	0,0478
:ЗУ6	0,2117

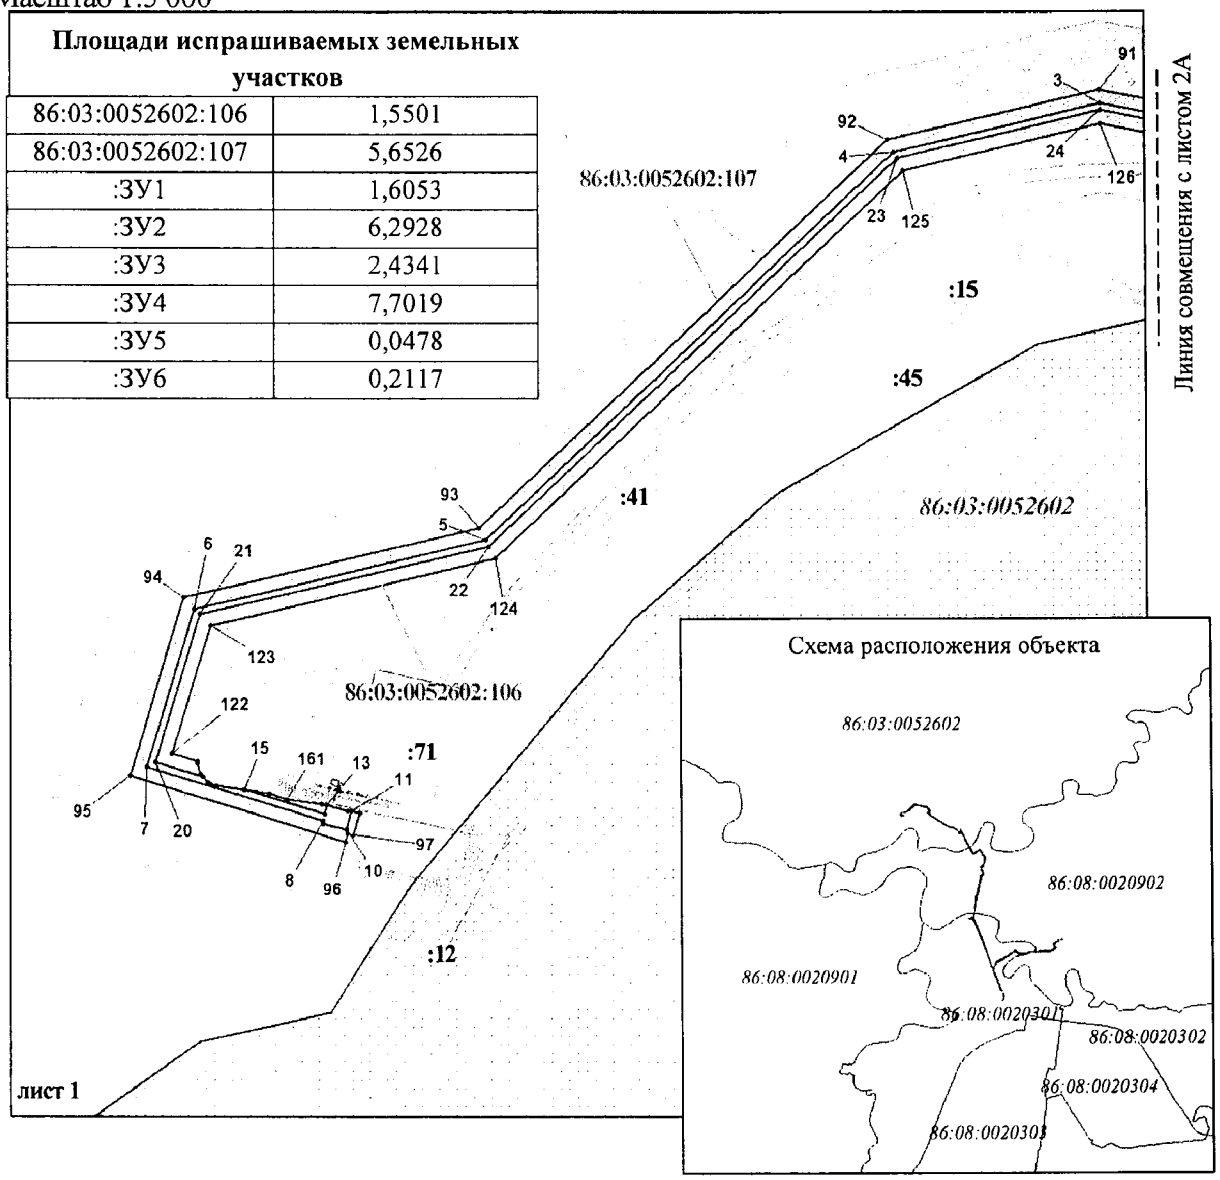


Условные обозначения

- граница формируемых земельных участков
- граница земельного участка, поставленного на кадастровый учет, под проектируемые объекты
- н15 — точка поворота границы земельного участка при проведении кадастровых работ
- :336 — земельные участки согласно сведениям государственного кадастра недвижимости
- 15 — точка поворота границы земельного участка ранее установленная при проведении кадастровых работ
- :ЗУ1 — номер формируемого земельного участка
- 86:08:0103001 — номер кадастрового квартала
- граница кадастрового квартала
- малоперспективная зона историко-культурного наследия
- перспективная зона историко-культурного наследия
- водоохранная зона
- охранная зона проектируемых объектов
- граница МО Пойковский
- граница Пойковский


Проект межевания территории для размещения
линейного объекта регионального значения
Ханты-Мансийского автономного округа – Югры
«Трубопроводы Правдинского региона строительства
2018-2019 г.г.»
Землепользователь ПАО «НК «Роснефть»
Масштаб 1:5 000

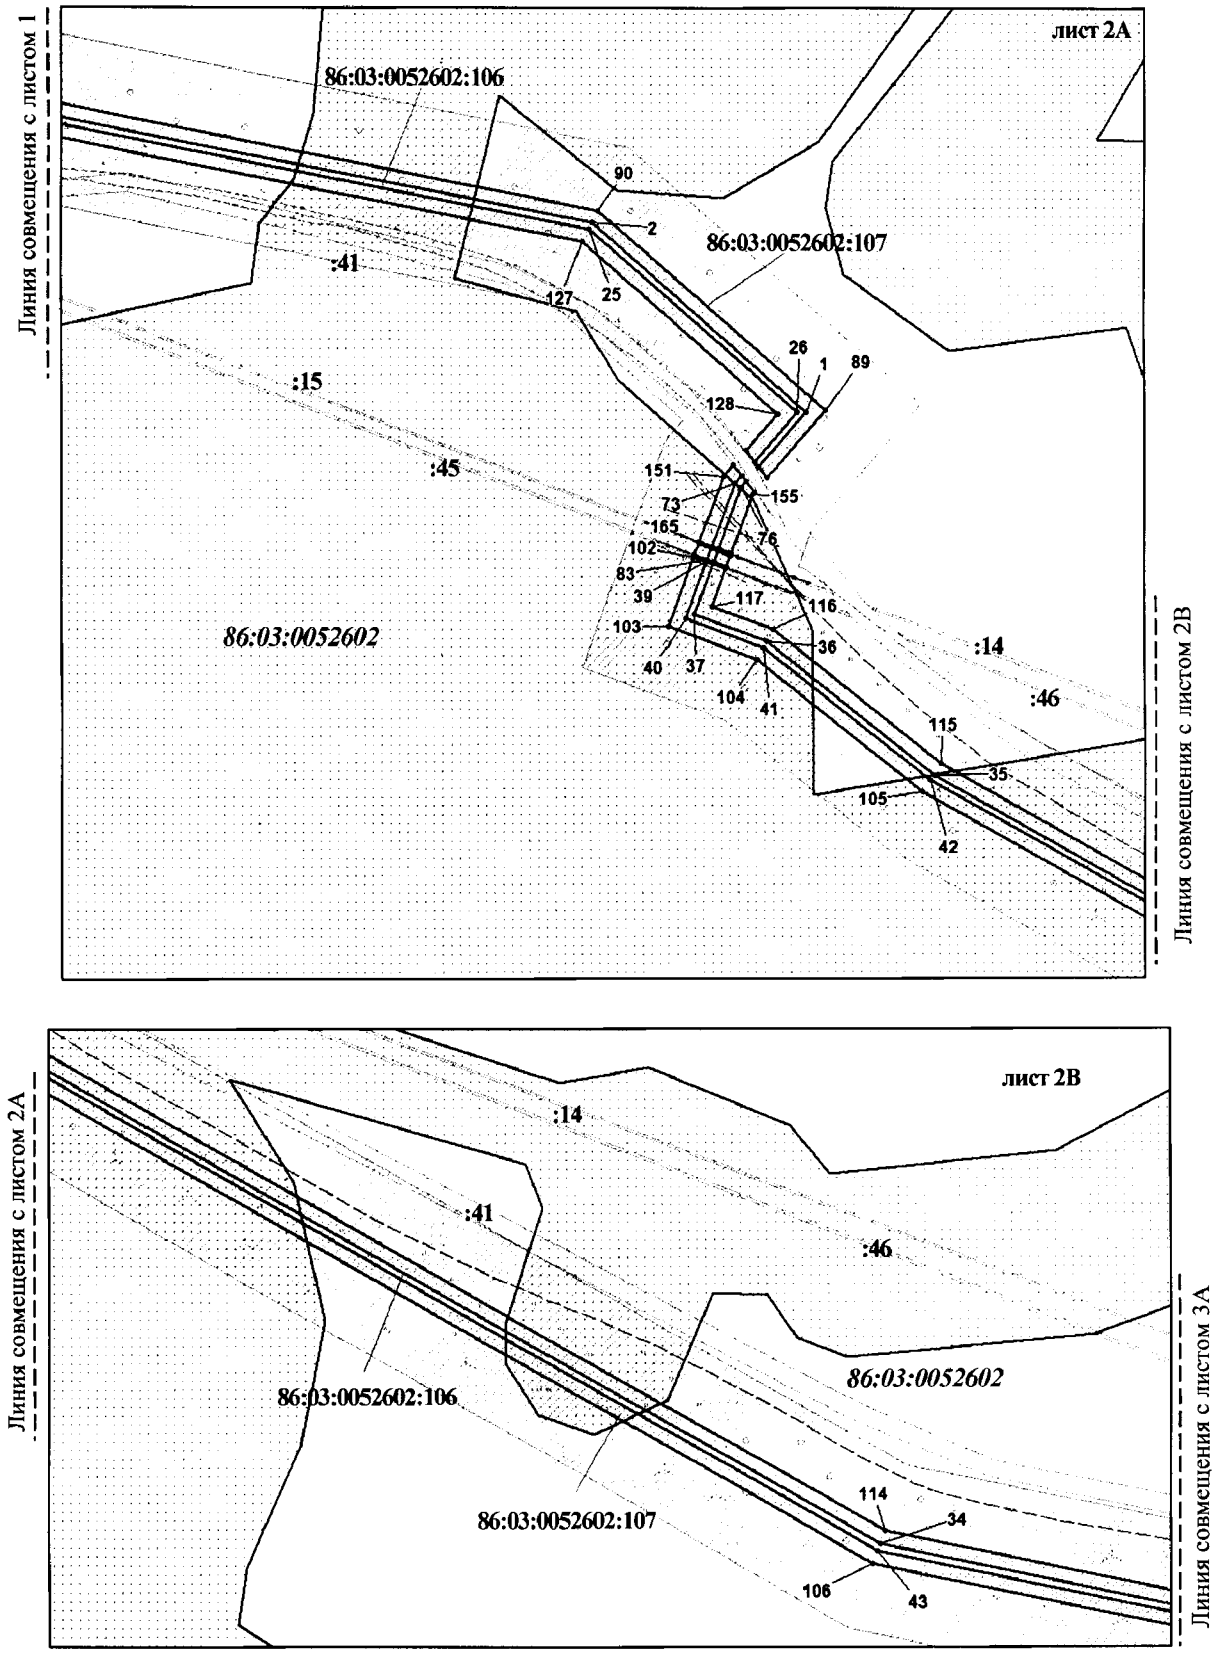


Проект межевания территории для размещения
линейного объекта регионального значения
Ханты-Мансийского автономного округа – Югры
«Трубопроводы Правдинского региона строительства
2018-2019 г.г.»
Землепользователь ПАО «НК «Роснефть»
Масштаб 1:5 000

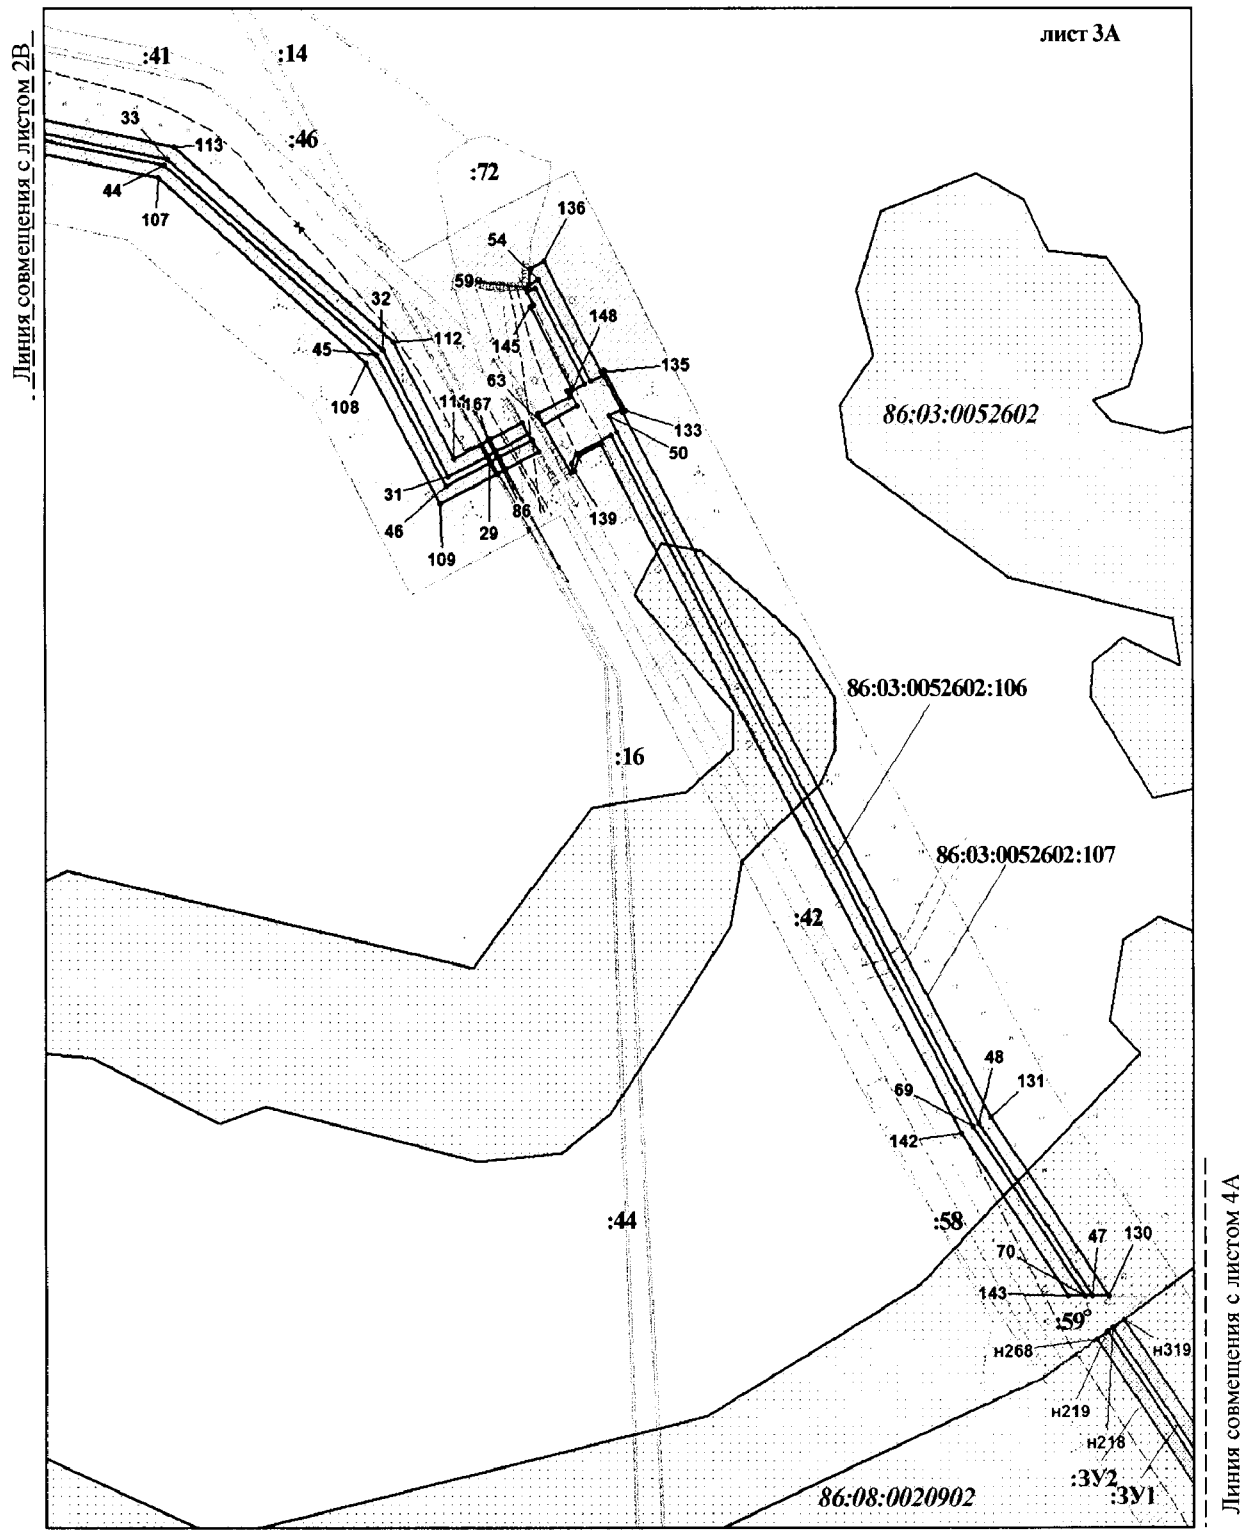


Проект межевания территории для размещения
линейного объекта регионального значения
Ханты-Мансийского автономного округа – Югры
«Трубопроводы Правдинского региона строительства
2018-2019 г.г.»
Землепользователь ПАО «НК «Роснефть»
Масштаб 1:5 000

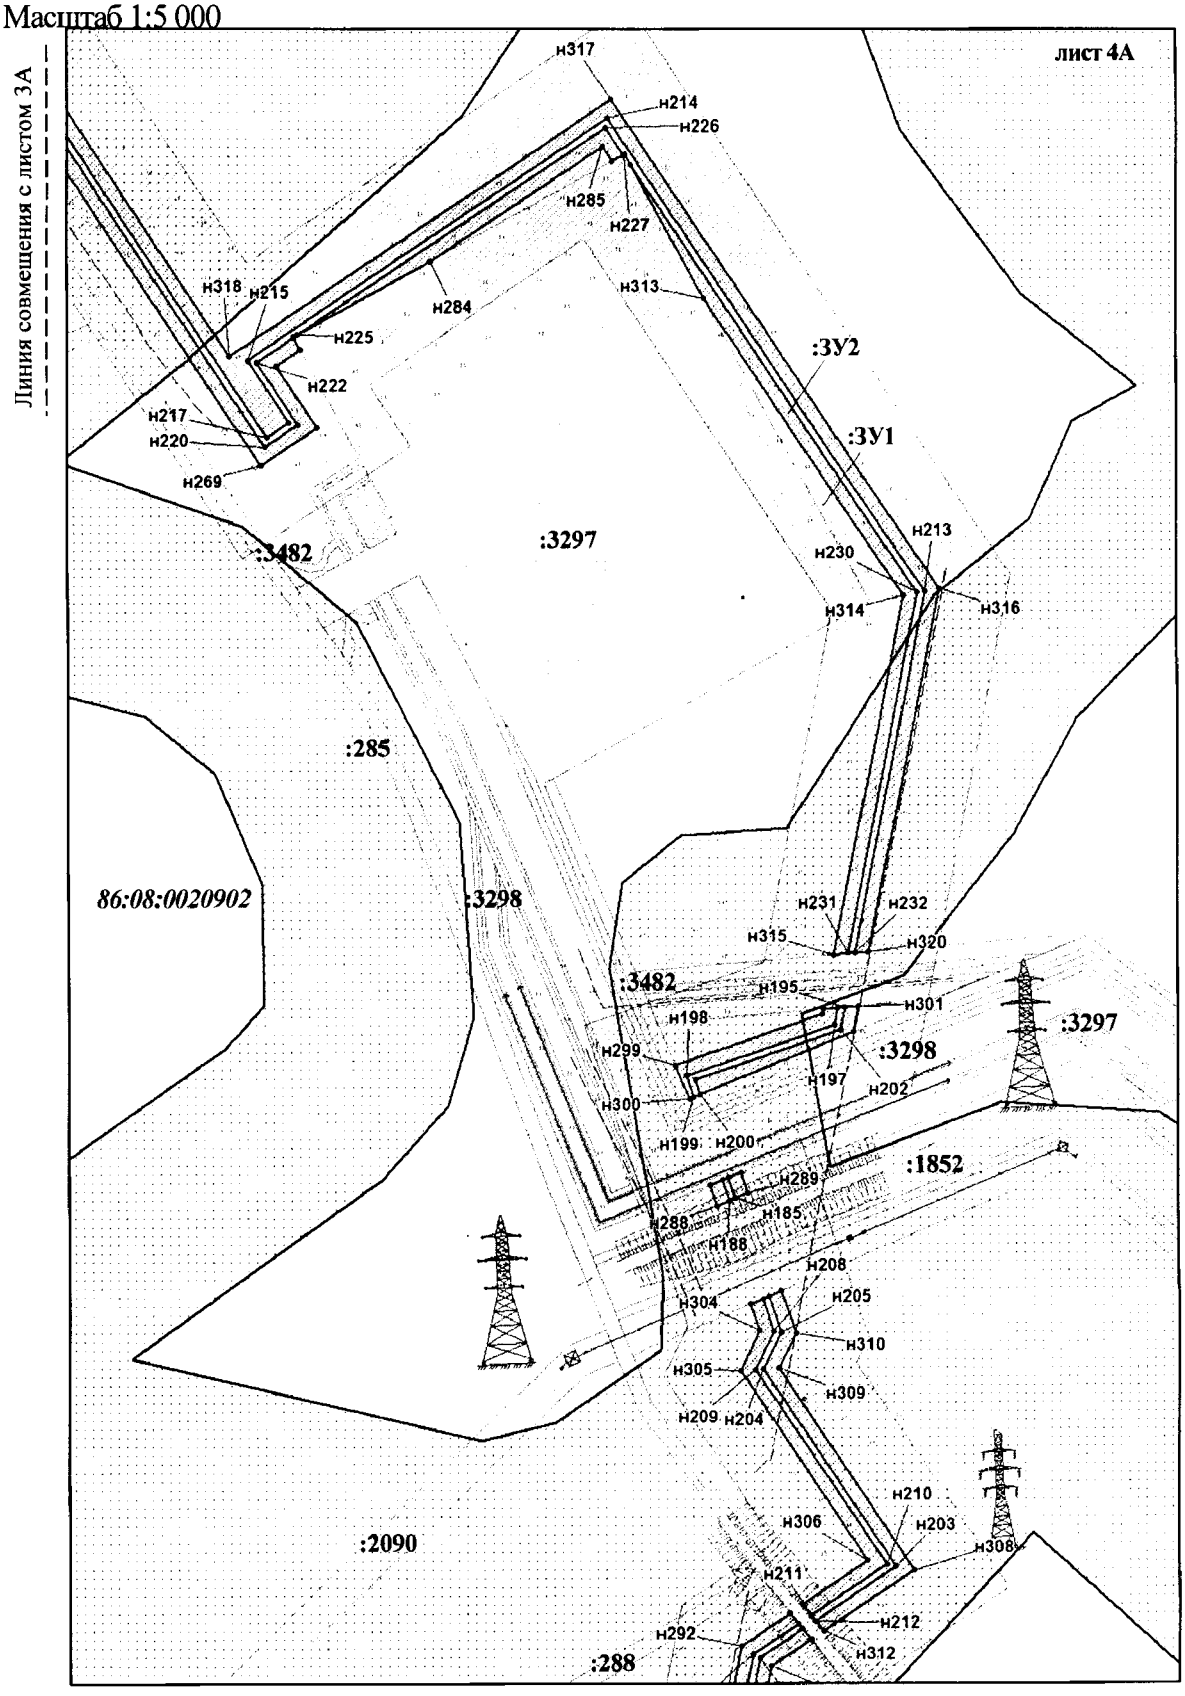


Проект межевания территории для размещения
линейного объекта регионального значения
Ханты-Мансийского автономного округа – Югры
«Трубопроводы Правдинского региона строительства
2018-2019 г.г.»
Землепользователь ПАО «НК «Роснефть»
Масштаб 1:5 000

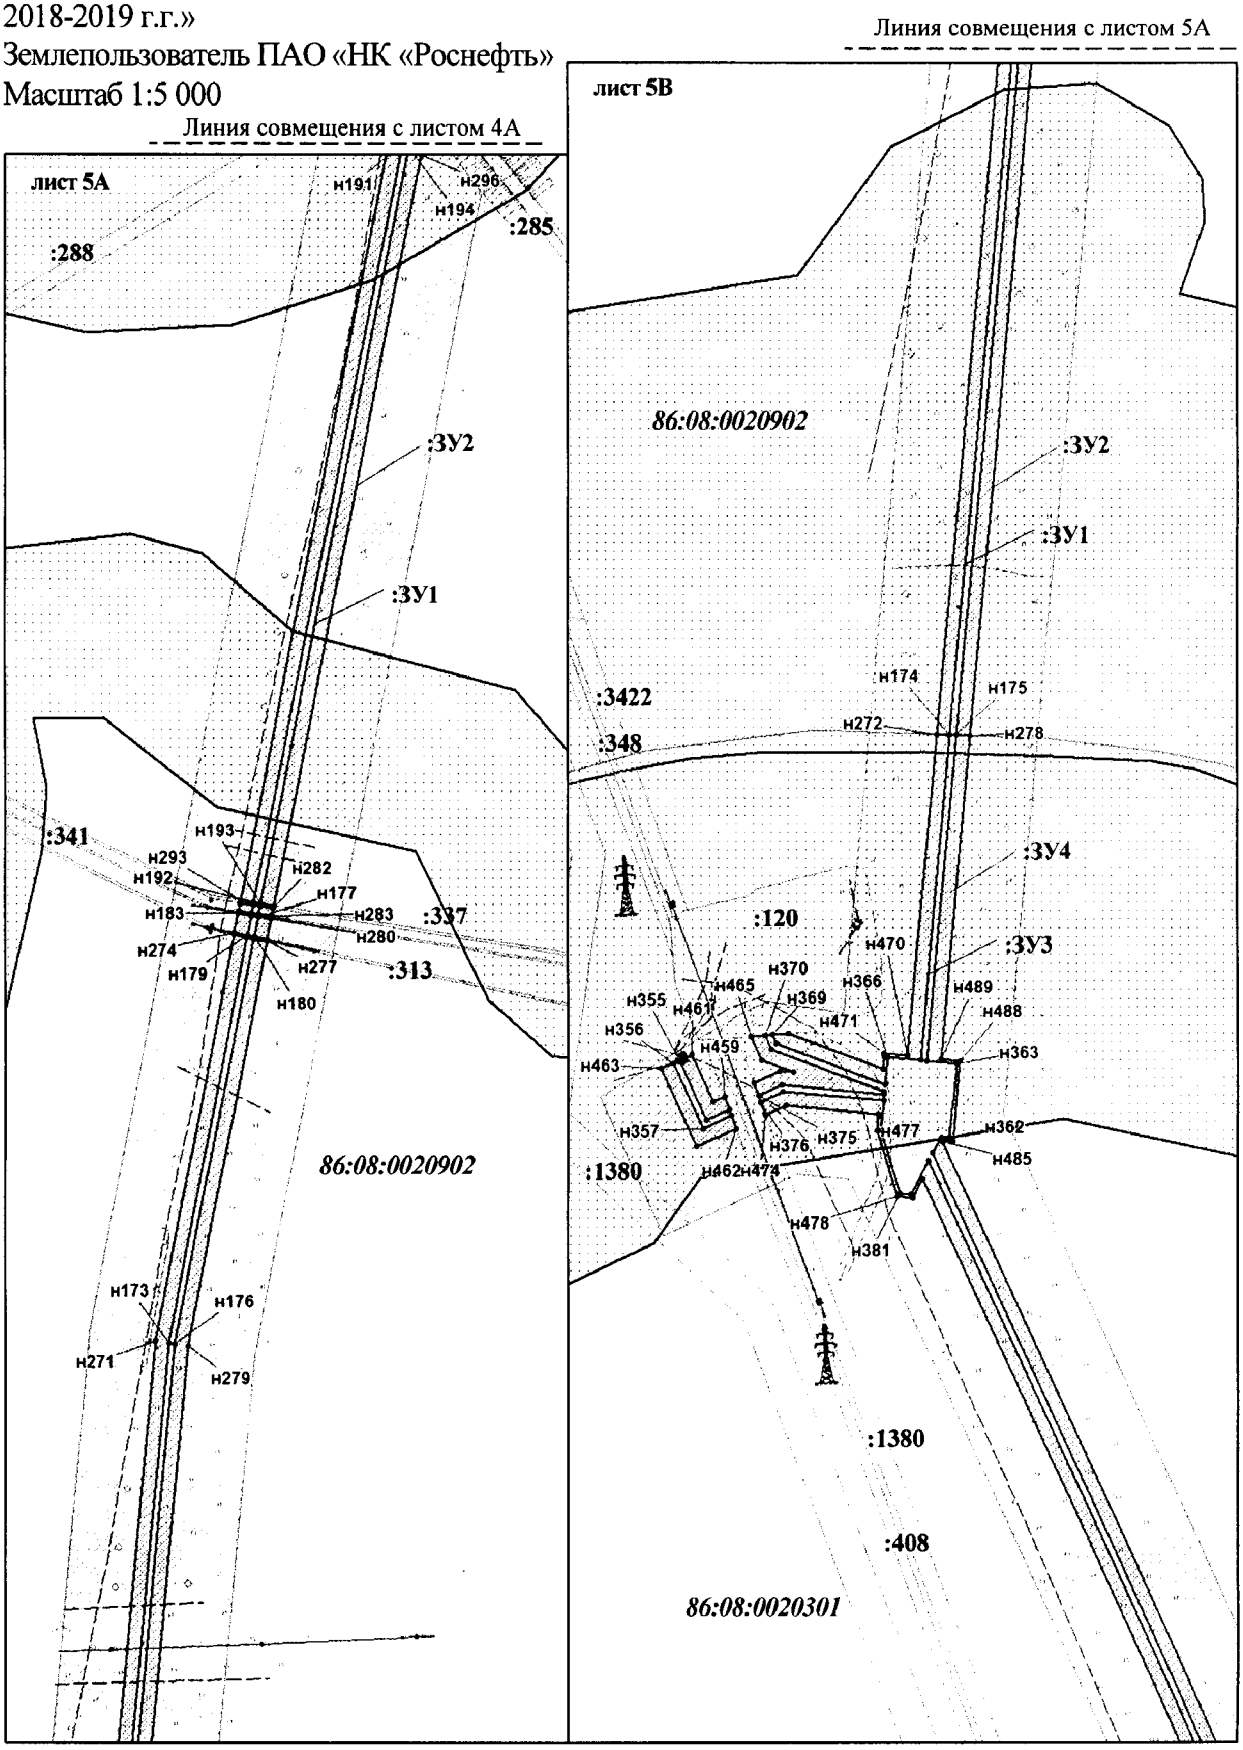


Проект межевания территории для размещения
линейного объекта регионального значения
Ханты-Мансийского автономного округа – Югры
«Трубопроводы Правдинского региона строительства
2018-2019 г.г.»
Землепользователь ПАО «НК «Роснефть»
Масштаб 1:5 000

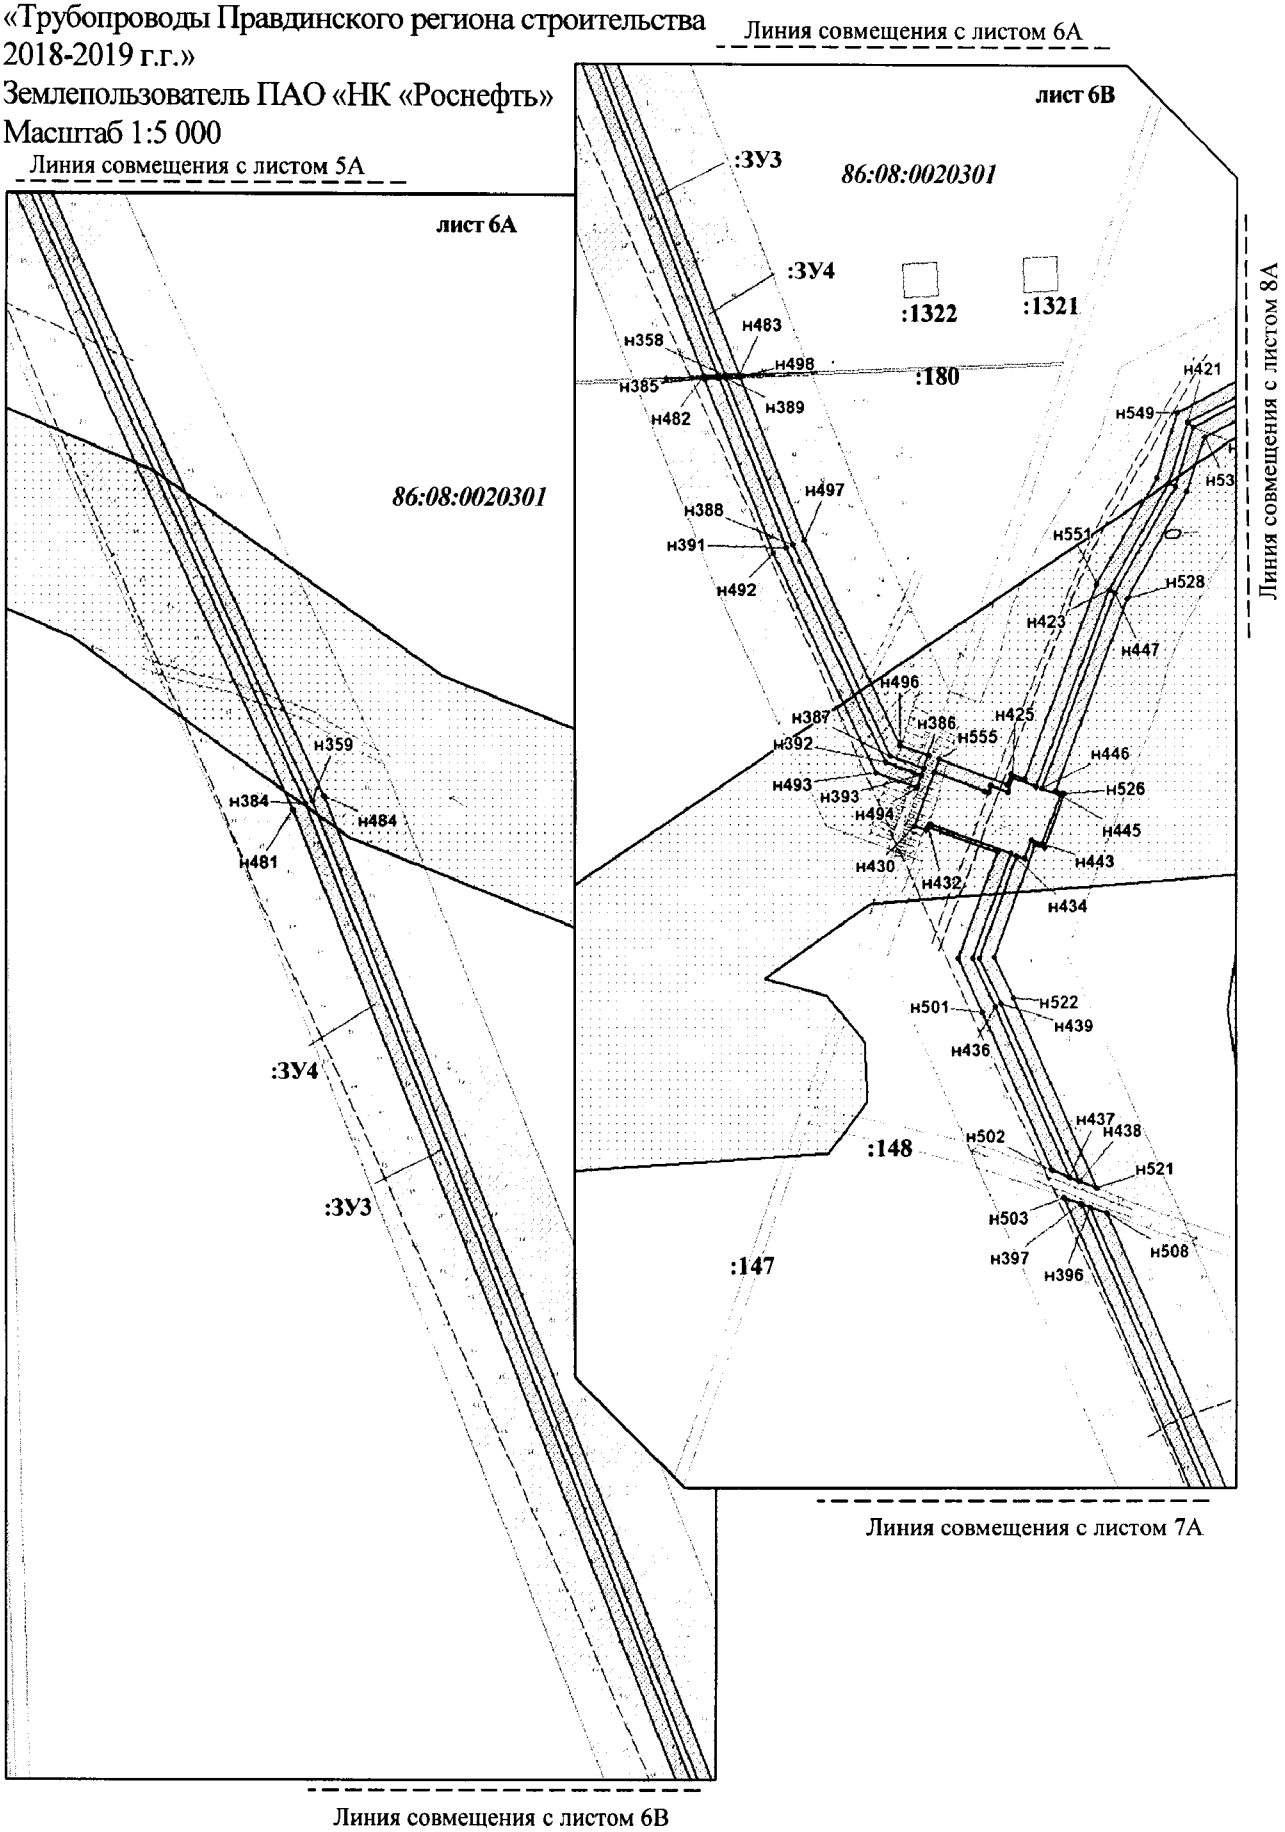


Проект межевания территории для размещения
линейного объекта регионального значения
Ханты-Мансийского автономного округа – Югры
«Трубопроводы Правдинского региона строительства
2018-2019 г.г.»
Землепользователь ПАО «НК «Роснефть»
Масштаб 1:5 000

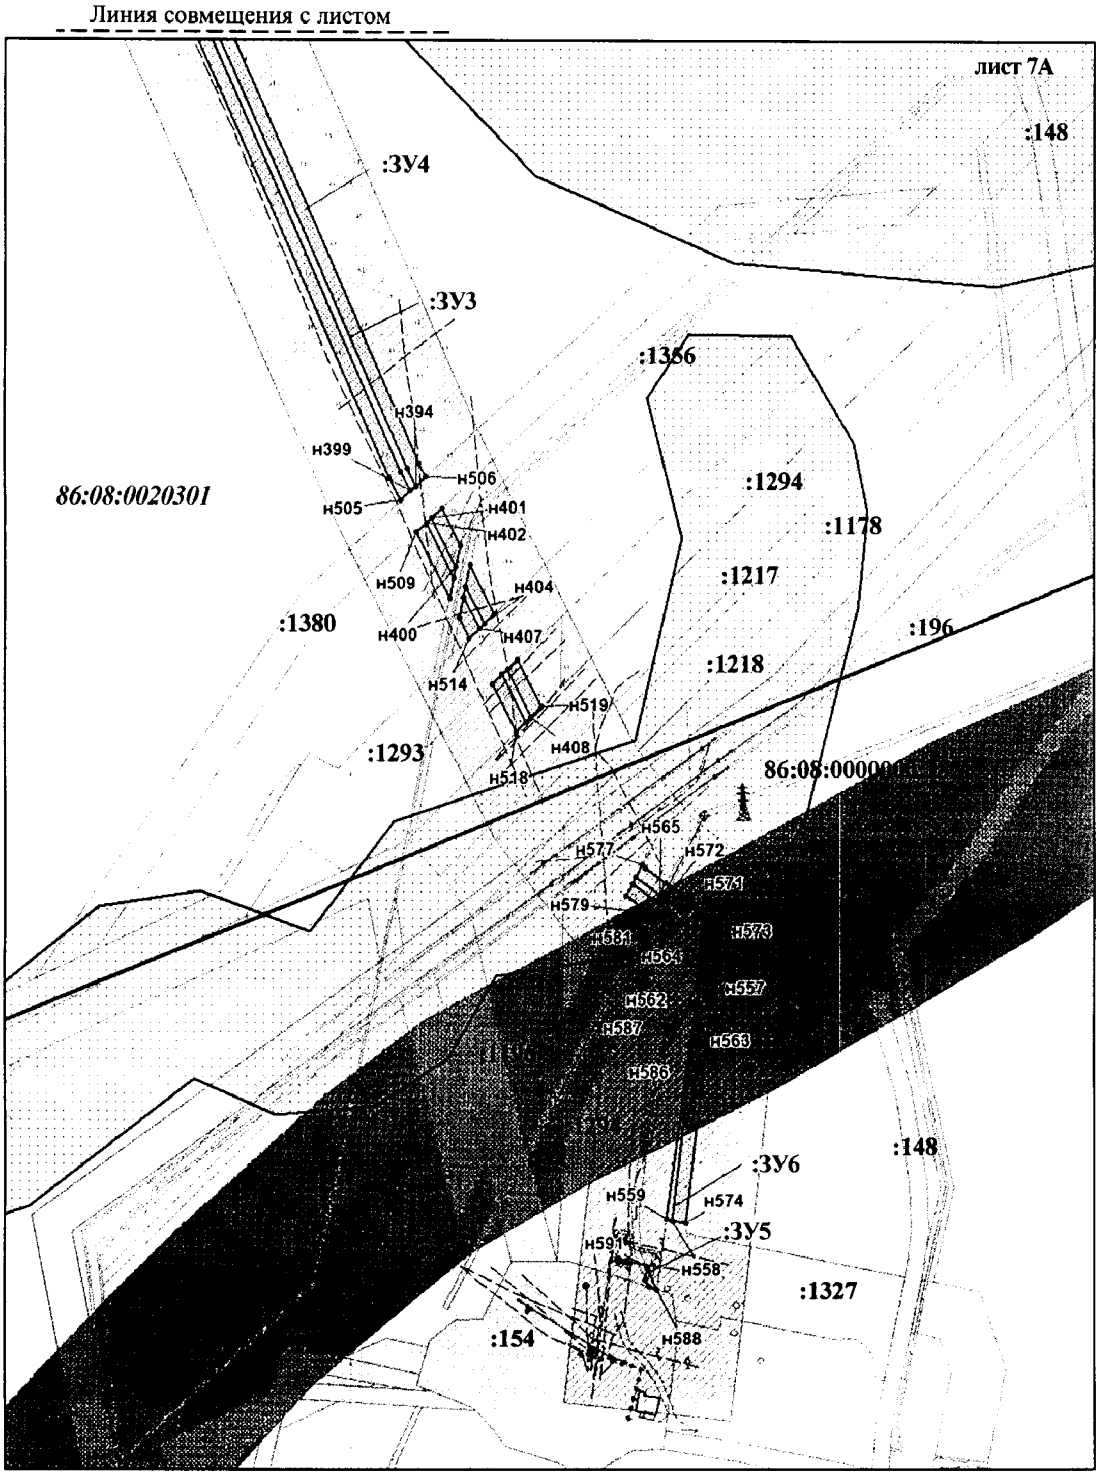

Проект межевания территории для размещения
линейного объекта регионального значения
Ханты-Мансийского автономного округа – Югры
«Трубопроводы Правдинского региона строительства
2018-2019 г.г.»
Землепользователь ПАО «НК «Роснефть»
Масштаб 1:5 000

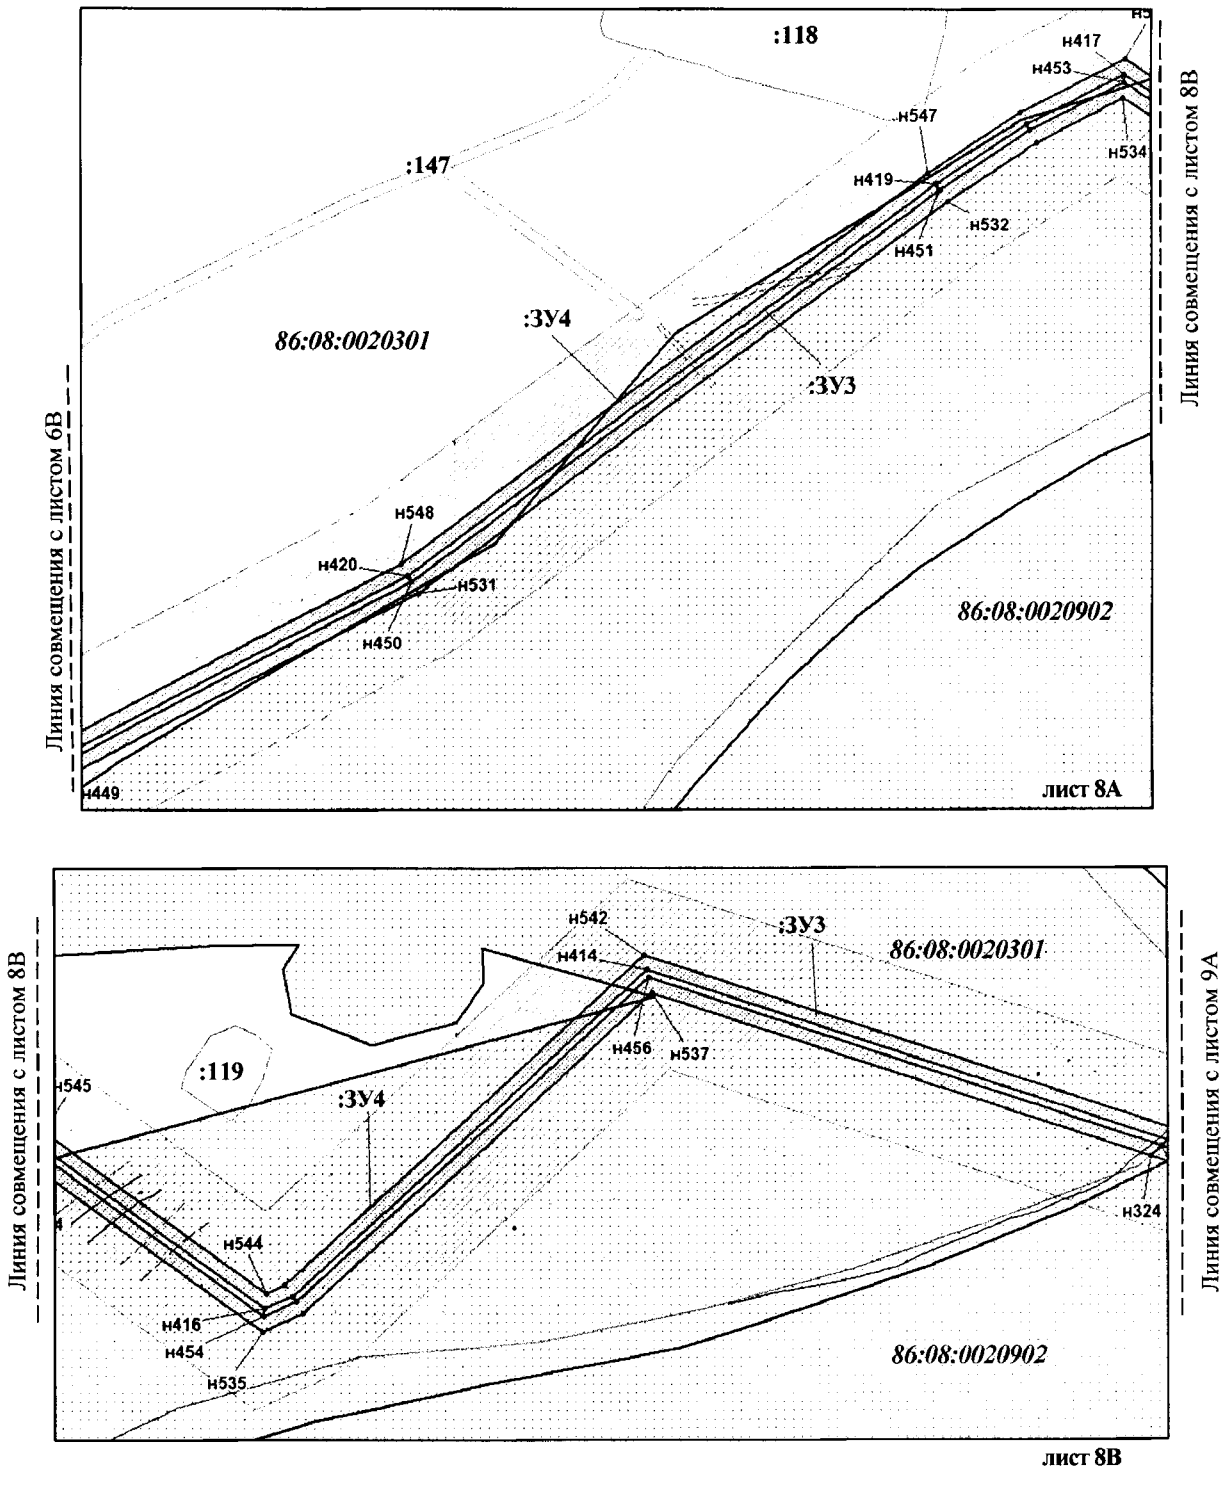

Проект межевания территории для размещения
линейного объекта регионального значения
Ханты-Мансийского автономного округа – Югры
«Трубопроводы Правдинского региона строительства
2018-2019 г.г.»
Землепользователь ПАО «НК «Роснефть»
Масштаб 1:5 000

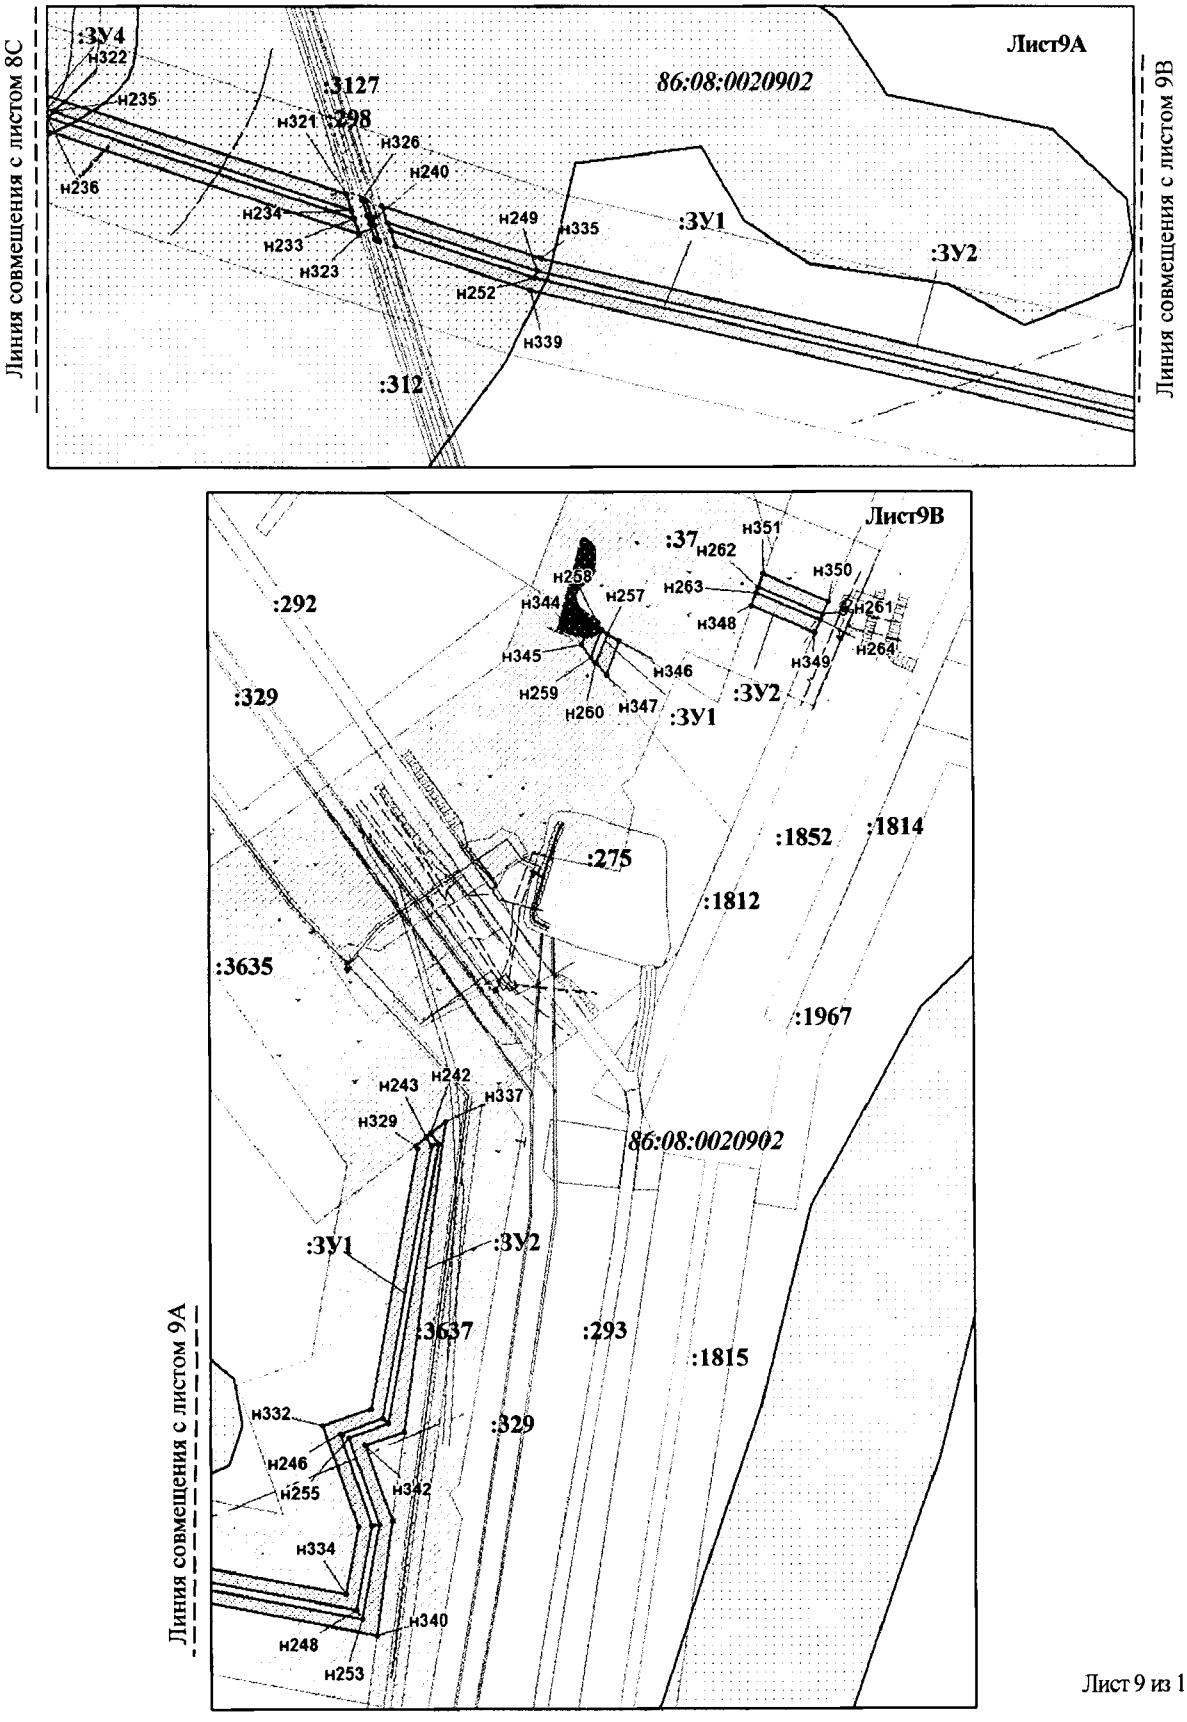

Проект межевания территории для размещения
линейного объекта регионального значения
Ханты-Мансийского автономного округа – Югры
«Трубопроводы Правдинского региона строительства
2018-2019 г.г.»
Землепользователь ПАО «НК «Роснефть»

Каталог координат границ земельного участка 86:03:0052602:106

№№ точек	X	У	№№ точек	X	У	№№ точек	X	У
1	962118.64	3487492.7	36	961983.81	3487462.58	71	962079.33	3487454.93
2	962236.19	3487370.18	37	962001.56	3487420.47	72	962082.57	3487452.62
3	962320.0	3487029.38	38	962030.83	3487432.83	73	962078.24	3487448.45
4	962297.17	3486904.96	39	962032.51	3487429.17	74	962041.63	3487433.04
5	962078.62	3486648.06	40	961999.35	3487415.28	75	962040.06	3487436.7
6	962046.2	3486471.17	41	961980.36	3487460.46	76	962076.0	3487451.84
7	961954.17	3486438.36	42	961897.45	3487555.52	77	961320.82	3488567.46
8	961917.22	3486542.16	43	961559.52	3488093.84	78	961324.39	3488565.63
9	961915.66	3486541.67	44	961493.44	3488356.6	79	961315.2	3488545.95
10	961911.26	3486556.01	45	961375.27	3488477.77	80	961311.63	3488547.71
11	961922.06	3486559.3	46	961296.14	3488514.62	81	962038.61	3487436.1
12	961922.62	3486557.09	47	960799.55	3488876.98	82	962040.18	3487432.43
13	961926.12	3486544.84	48	960903.95	3488813.79	83	962033.84	3487429.77
14	961921.0	3486543.31	49	961323.11	3488618.5	84	962032.27	3487433.43
15	961938.02	3486495.7	50	961332.7	3488614.37	85	961310.97	3488546.42
16	961938.25	3486494.67	51	961336.13	3488621.72	86	961314.54	3488544.64
17	961941.2	3486478.59	52	961357.0	3488611.97	87	961312.88	3488541.08
18	961943.23	3486474.23	53	961353.46	3488604.39	88	961309.31	3488542.85
19	961946.69	3486471.33	54	961415.18	3488576.08			
20	961956.6	3486443.45	55	961412.62	3488570.46			
21	962042.73	3486474.18	56	961410.18	3488568.83			
22	962074.94	3486649.88	57	961410.07	3488568.07			
23	962293.37	3486906.78	58	961407.61	3488569.19			
24	962315.88	3487029.26	59	961409.94	3488574.12			
25	962232.63	3487368.17	60	961351.8	3488600.77			
26	962118.55	3487487.03	61	961347.7	3488591.95			
27	962090.79	3487460.42	62	961339.56	3488595.76			
28	962087.43	3487462.78	63	961329.82	3488574.67			
29	961308.64	3488541.49	64	961300.58	3488589.59			
30	961312.32	3488539.73	65	961301.24	3488590.83			
31	961301.48	3488516.52	66	961305.59	3488590.58			
32	961377.6	3488481.07	67	961311.59	3488593.89			
33	961497.11	3488358.61	68	961321.45	3488614.88			
34	961563.3	3488095.42	69	960902.07	3488810.28			
35	961900.67	3487557.91	70	960799.79	3488872.17			

Проект межевания территории для размещения
линейного объекта регионального значения
Ханты-Мансийского автономного округа – Югры
«Трубопроводы Правдинского региона строительства
2018-2019 г.г.»
Землепользователь ПАО «НК «Роснефть»

Каталог координат границ земельного участка 86:03:0052602:107

№№ точек	X	У	№№ точек	X	У	№№ точек	X	У
89	962118.94	3487504.04	103	961995.15	3487404.79	121	961956.17	3486468.5
90	962243.42	3487374.15	104	961973.57	3487456.17	122	961961.46	3486453.67
91	962328.13	3487029.63	105	961891.01	3487550.7	123	962035.69	3486480.15
92	962304.66	3486901.43	106	961552.05	3488090.63	124	962067.45	3486653.42
93	962086.1	3486644.53	107	961486.22	3488352.53	125	962285.9	3486910.32
94	962053.24	3486465.2	108	961370.5	3488471.12	126	962307.75	3487029.01
95	961949.31	3486428.14	109	961285.57	3488510.69	127	962225.29	3487364.15
96	961904.14	3486555.07	30	961312.32	3488539.73	128	962118.37	3487475.74
97	961909.03	3486556.81	110	961319.47	3488536.08	129	962097.49	3487455.75
98	961907.91	3486560.06	111	961312.05	3488520.39	27	962090.79	3487460.42
99	961920.59	3486564.58	112	961382.26	3488487.68	130	960799.08	3488886.59
11	961922.06	3486559.3	113	961504.34	3488362.63	131	960907.71	3488820.88
10	961911.26	3486556.01	114	961570.75	3488098.63	132	961334.13	3488622.2
9	961915.66	3486541.67	115	961907.12	3487562.68	133	961335.12	3488624.37
8	961917.22	3486542.16	116	961990.7	3487466.87	134	961359.67	3488612.95
7	961954.17	3486438.36	117	962005.87	3487430.97	135	961358.67	3488610.84
6	962046.2	3486471.17	118	962027.68	3487440.16	136	961425.75	3488580.0
5	962078.62	3486648.06	38	962030.83	3487432.83	137	961421.88	3488571.45
4	962297.17	3486904.96	37	962001.56	3487420.47	138	961412.73	3488570.51
3	962320.0	3487029.38	36	961983.81	3487462.58	55	961412.62	3488570.46
2	962236.19	3487370.18	35	961900.67	3487557.91	54	961415.18	3488576.08
1	962118.64	3487492.7	34	961563.3	3488095.42	53	961353.46	3488604.39
28	962087.43	3487462.78	33	961497.11	3488358.61	52	961357.0	3488611.97
100	962080.84	3487467.51	32	961377.6	3488481.07	51	961336.13	3488621.72
101	961301.5	3488545.15	31	961301.48	3488516.52	50	961332.7	3488614.37
29	961308.64	3488541.49	26	962118.55	3487487.03	49	961323.11	3488618.5
46	961296.14	3488514.62	25	962232.63	3487368.17	48	960903.95	3488813.79
45	961375.27	3488477.77	24	962315.88	3487029.26	47	960799.55	3488876.98
44	961493.44	3488356.6	23	962293.37	3486906.78	70	960799.79	3488872.17
43	961559.52	3488093.84	22	962074.94	3486649.88	69	960902.07	3488810.28
42	961897.45	3487555.52	21	962042.73	3486474.18	68	961321.45	3488614.88
41	961980.36	3487460.46	20	961956.6	3486443.45	67	961311.59	3488593.89
40	961999.35	3487415.28	19	961946.69	3486471.33	66	961305.59	3488590.58
39	962032.51	3487429.17	119	961948.14	3486470.09	65	961301.24	3488590.83
102	962035.66	3487421.83	120	961954.61	3486468.65	139	961301.68	3488591.8

Проект межевания территории для размещения
линейного объекта регионального значения
Ханты-Мансийского автономного округа – Югры
«Трубопроводы Правдинского региона строительства
2018-2019 г.г.»
Землепользователь ПАО «НК «Роснефть»

Каталог координат границ земельного участка 86:03:0052602:107

№№ точек	X	У	№№ точек	X	У
140	961310.03	3488595.07	77	961320.82	3488567.46
141	961316.22	3488608.48	80	961311.63	3488547.71
142	960898.29	3488803.19	157	961304.38	3488551.26
143	960800.27	3488862.5	78	961324.39	3488565.63
60	961351.8	3488600.77	158	961331.54	3488561.98
59	961409.94	3488574.12	159	961322.35	3488542.46
58	961407.61	3488569.19	79	961315.2	3488545.95
144	961400.36	3488572.53	13	961926.12	3486544.84
145	961399.37	3488570.36	160	961927.03	3486541.55
146	961350.26	3488592.72	161	961931.24	3486520.62
147	961348.72	3488589.36	162	961934.73	3486510.16
148	961345.03	3488591.08	15	961938.02	3486495.7
149	961335.96	3488571.56	14	961921.0	3486543.31
63	961329.82	3488574.67	163	962035.47	3487443.43
62	961339.56	3488595.76	81	962038.61	3487436.1
61	961347.7	3488591.95	84	962032.27	3487433.43
72	962082.57	3487452.62	164	962029.01	3487440.71
150	962089.27	3487447.89	82	962040.18	3487432.43
151	962082.72	3487441.66	165	962043.44	3487425.1
152	962044.78	3487425.64	166	962037.1	3487422.44
74	962041.63	3487433.04	83	962033.84	3487429.77
73	962078.24	3487448.45	86	961314.54	3488544.64
153	962072.63	3487459.6	167	961321.8	3488541.1
71	962079.33	3487454.93	168	961320.02	3488537.43
76	962076.0	3487451.84	87	961312.88	3488541.08
75	962040.06	3487436.7	169	961303.82	3488549.96
154	962036.8	3487444.03	85	961310.97	3488546.42
155	962071.63	3487458.63	88	961309.31	3488542.85
156	961313.67	3488571.11	170	961302.16	3488546.5

Проект межевания территории для размещения
линейного объекта регионального значения
Ханты-Мансийского автономного округа – Югры
«Трубопроводы Правдинского региона строительства
2018-2019 г.г.»
Землепользователь ПАО «НК «Роснефть»

Каталог координат границ земельного участка :ЗУ1

№№ точек	X	У	№№ точек	X	У	№№ точек	X	У
н171	959318.13	3489190.95	н210	959834.85	3489383.33	н249	957015.03	3491460.5
н172	959319.13	3489187.08	н211	959806.75	3489336.93	н250	957044.2	3491371.16
н173	959081.9	3489128.78	н212	959803.51	3489339.27	н251	957039.48	3491372.7
н174	958457.69	3489041.68	н213	960408.48	3489434.45	н252	957011.21	3491459.28
н175	958457.35	3489045.67	н214	960698.1	3489259.11	н253	956911.87	3491882.34
н176	959081.14	3489132.7	н215	960564.31	3489038.11	н254	956965.88	3491895.02
н177	959331.26	3489194.18	н216	960527.12	3489060.62	н255	957018.74	3491879.08
н178	959332.06	3489190.27	н217	960518.83	3489046.93	н256	957026.1	3491903.47
н179	959320.65	3489187.46	н218	960780.79	3488888.34	н257	957486.34	3492057.75
н180	959319.64	3489191.32	н219	960778.61	3488884.98	н258	957488.66	3492054.41
н181	959337.39	3489195.68	н220	960513.35	3489045.58	н259	957473.12	3492047.58
н182	959338.2	3489191.77	н221	960525.76	3489066.11	н260	957469.41	3492050.32
н183	959333.52	3489190.62	н222	960562.95	3489043.6	н261	957491.93	3492186.54
н184	959332.71	3489194.54	н223	960576.56	3489066.07	н262	957510.01	3492149.24
н185	960055.2	3489304.36	н224	960576.77	3489065.97	н263	957506.31	3492147.72
н186	960067.68	3489300.74	н225	960577.93	3489068.33	н264	957488.34	3492184.78
н187	960066.36	3489296.96	н226	960692.6	3489257.76			
н188	960053.88	3489300.58	н227	960675.8	3489267.93			
н189	959798.83	3489331.54	н228	960676.09	3489268.52			
н190	959802.08	3489329.2	н229	960669.49	3489271.76			
н191	959785.43	3489301.7	н230	960407.82	3489430.18			
н192	959339.68	3489192.14	н231	960196.67	3489378.27			
н193	959338.87	3489196.05	н232	960196.81	3489382.43			
н194	959782.87	3489305.18	н233	957046.37	3491351.59			
н195	960165.13	3489374.64	н234	957051.08	3491350.08			
н196	960165.0	3489370.49	н235	957109.21	3491172.0			
н197	960155.49	3489368.15	н236	957106.13	3491168.54			
н198	960129.49	3489278.63	н237	957042.49	3491363.49			
н199	960116.65	3489282.36	н238	957047.21	3491361.94			
н200	960117.98	3489286.14	н239	957048.1	3491359.22			
н201	960126.77	3489283.58	н240	957043.38	3491360.74			
н202	960152.29	3489371.49	н241	957189.63	3491941.62			
н203	959833.51	3489388.83	н242	957196.43	3491937.39			
н204	959953.93	3489315.91	н243	957194.12	3491934.12			
н205	959975.19	3489327.6	н244	957188.93	3491937.35			
н206	959996.66	3489321.36	н245	957029.26	3491900.1			
н207	959995.27	3489317.6	н246	957021.42	3491874.09			
н208	959975.67	3489323.29	н247	956965.76	3491890.88			
н209	959953.83	3489311.29	н248	956916.67	3491879.36			

Проект межевания территории для размещения
линейного объекта регионального значения
Ханты-Мансийского автономного округа – Югры
«Трубопроводы Правдинского региона строительства
2018-2019 г.г.»
Землепользователь ПАО «НК «Роснефть»

Каталог координат границ земельного участка :ЗУ2

№№ точек	X	У	№№ точек	X	У	№№ точек	X	У
н265	960523.05	3489077.1	н226	960692.6	3489257.76	н210	959834.85	3489383.33
н266	960560.25	3489054.59	н225	960577.93	3489068.33	н209	959953.83	3489311.29
н267	960569.34	3489069.61	н284	960617.78	3489149.61	н208	959975.67	3489323.29
н223	960576.56	3489066.07	н285	960681.52	3489255.12	н207	959995.27	3489317.6
н222	960562.95	3489043.6	н286	960672.27	3489260.72	н303	959992.48	3489310.09
н221	960525.76	3489066.11	н188	960053.88	3489300.58	н304	959976.62	3489314.69
н220	960513.35	3489045.58	н187	960066.36	3489296.96	н305	959953.64	3489302.06
н219	960778.61	3488884.98	н287	960063.71	3489289.4	н306	959837.55	3489372.34
н268	960774.27	3488878.26	н288	960051.23	3489293.02	н307	959813.26	3489332.23
н269	960502.37	3489042.88	н289	960057.85	3489311.93	н211	959806.75	3489336.93
н172	959319.13	3489187.08	н290	960070.32	3489308.3	н308	959830.81	3489399.81
н270	959321.13	3489179.33	н186	960067.68	3489300.74	н309	959954.12	3489325.14
н271	959083.41	3489120.91	н185	960055.2	3489304.36	н310	959974.24	3489336.2
н272	958458.35	3489033.69	н190	959802.08	3489329.2	н311	959999.45	3489328.88
н174	958457.69	3489041.68	н291	959808.58	3489324.5	н206	959996.66	3489321.36
н173	959081.9	3489128.78	н292	959790.56	3489294.72	н205	959975.19	3489327.6
н178	959332.06	3489190.27	н293	959341.31	3489184.29	н204	959953.93	3489315.91
н273	959333.68	3489182.42	н192	959339.68	3489192.14	н203	959833.51	3489388.83
н274	959322.65	3489179.71	н191	959785.43	3489301.7	н212	959803.51	3489339.27
н179	959320.65	3489187.46	н294	959792.32	3489336.24	н312	959797.0	3489343.97
н182	959338.2	3489191.77	н189	959798.83	3489331.54	н230	960407.82	3489430.18
н275	959339.83	3489183.93	н194	959782.87	3489305.18	н229	960669.49	3489271.76
н276	959335.13	3489182.77	н193	959338.87	3489196.05	н313	960588.17	3489311.64
н183	959333.52	3489190.62	н295	959337.24	3489203.89	н314	960406.51	3489421.62
н277	959316.12	3489198.7	н296	959777.74	3489312.16	н315	960196.4	3489369.98
н171	959318.13	3489190.95	н196	960165.0	3489370.49	н231	960196.67	3489378.27
н176	959081.14	3489132.7	н297	960164.73	3489362.19	н316	960409.79	3489443.01
н175	958457.35	3489045.67	н298	960161.88	3489361.49	н317	960709.08	3489261.81
н278	958456.69	3489053.67	н299	960135.91	3489272.07	н318	960567.0	3489027.12
н279	959079.63	3489140.57	н300	960115.68	3489279.57	н319	960785.13	3488895.06
н280	959329.64	3489202.02	н199	960116.65	3489282.36	н218	960780.79	3488888.34
н177	959331.26	3489194.18	н198	960129.49	3489278.63	н217	960518.83	3489046.93
н180	959319.64	3489191.32	н197	960155.49	3489368.15	н216	960527.12	3489060.62
н281	959317.64	3489199.07	н301	960165.4	3489382.94	н215	960564.31	3489038.11
н282	959335.76	3489203.53	н195	960165.13	3489374.64	н214	960698.1	3489259.11
н181	959337.39	3489195.68	н202	960152.29	3489371.49	н213	960408.48	3489434.45
н184	959332.71	3489194.54	н201	960126.77	3489283.58	н232	960196.81	3489382.43
н283	959331.09	3489202.38	н200	960117.98	3489286.14	н320	960197.08	3489390.73
н227	960675.8	3489267.93	н302	960150.55	3489379.3	н234	957051.08	3491350.08

Проект межевания территории для размещения
линейного объекта регионального значения
Ханты-Мансийского автономного округа – Югры
«Трубопроводы Правдинского региона строительства
2018-2019 г.г.»
Землепользователь ПАО «НК «Роснефть»

Каталог координат границ земельного участка :ЗУ2

№№ точек	X	У	№№ точек	X	У
н321	957060.55	3491347.02	н251	957039.48	3491372.7
н322	957115.38	3491178.92	н338	957030.04	3491375.79
н235	957109.21	3491172.0	н339	957003.57	3491456.82
н323	957036.94	3491354.64	н340	956901.76	3491890.4
н233	957046.37	3491351.59	н341	956968.02	3491902.73
н236	957106.13	3491168.54	н342	957013.39	3491889.05
н324	957099.97	3491161.62	н343	957020.48	3491912.49
н238	957047.21	3491361.94	н258	957488.66	3492054.41
н325	957056.69	3491358.83	н344	957493.31	3492047.7
н326	957057.56	3491356.15	н345	957480.55	3492042.1
н239	957048.1	3491359.22	н259	957473.12	3492047.58
н327	957033.04	3491366.58	н346	957481.69	3492064.45
н237	957042.49	3491363.49	н257	957486.34	3492057.75
н240	957043.38	3491360.74	н260	957469.41	3492050.32
н328	957033.97	3491363.73	н347	957461.98	3492055.79
н244	957188.93	3491937.35	н264	957488.34	3492184.78
н243	957194.12	3491934.12	н263	957506.31	3492147.72
н329	957189.5	3491927.57	н348	957498.9	3492144.68
н330	957187.52	3491928.8	н349	957481.14	3492181.26
н331	957035.58	3491893.37	н350	957499.12	3492190.05
н332	957026.76	3491864.12	н351	957517.43	3492152.29
н333	956965.5	3491882.61	н262	957510.01	3492149.24
н334	956926.3	3491873.4	н261	957491.93	3492186.54
н335	957022.68	3491462.96			
н336	957053.67	3491368.06			
н250	957044.2	3491371.16			
н249	957015.03	3491460.5			
н248	956916.67	3491879.36			
н247	956965.76	3491890.88			
н246	957021.42	3491874.09			
н245	957029.26	3491900.1			
н337	957202.79	3491946.41			
н242	957196.43	3491937.4			
н241	957189.63	3491941.62			
н256	957026.1	3491903.47			
н255	957018.74	3491879.08			
н254	956965.88	3491895.02			
н253	956911.87	3491882.34			
н252	957011.21	3491459.28			

Проект межевания территории для размещения
линейного объекта регионального значения
Ханты-Мансийского автономного округа – Югры
«Трубопроводы Правдинского региона строительства
2018-2019 г.г.»
Землепользователь ПАО «НК «Роснефть»

Каталог координат границ земельного участка :ЗУ3

№№ точек	X	У	№№ точек	X	У	№№ точек	X	У
н352	958238.6	3488901.1	н389	956764.88	3489559.72	н429	956526.43	3489672.05
н353	958242.39	3488899.92	н390	956764.9	3489555.48	н430	956494.62	3489658.99
н354	958236.86	3488886.12	н391	956662.88	3489590.68	н431	956492.28	3489665.61
н355	958272.89	3488871.54	н392	956534.02	3489643.51	н432	956493.91	3489667.11
н356	958271.34	3488867.8	н393	956525.27	3489664.41	н433	956495.47	3489668.54
н357	958231.62	3488883.9	н394	955818.38	3489926.18	н434	956475.87	3489715.4
н358	956766.38	3489559.21	н395	955828.87	3489921.44	н435	956414.88	3489689.93
н359	957530.8	3489295.47	н396	956264.04	3489753.2	н436	956385.87	3489701.85
н360	958210.86	3489019.79	н397	956266.17	3489748.07	н437	956282.13	3489741.95
н361	958219.71	3489025.01	н398	955827.32	3489917.7	н438	956279.77	3489747.13
н362	958219.28	3489030.04	н399	955815.72	3489922.97	н439	956387.31	3489705.53
н363	958262.39	3489036.19	н400	955769.85	3489947.94	н440	956414.87	3489694.26
н364	958265.14	3489018.85	н401	955799.42	3489934.66	н441	956474.32	3489719.11
н175	958457.35	3489045.67	н402	955796.74	3489931.46	н442	956472.55	3489723.35
н174	958457.69	3489041.68	н403	955763.61	3489946.35	н443	956483.62	3489727.98
н365	958265.76	3489014.9	н404	955735.48	3489963.36	н444	956480.92	3489734.44
н366	958268.84	3488995.47	н405	955758.14	3489953.21	н445	956509.34	3489746.32
н367	958252.66	3488993.2	н406	955751.89	3489951.62	н446	956513.75	3489735.78
н368	958279.52	3488929.71	н407	955732.71	3489960.22	н447	956627.41	3489784.92
н369	958284.76	3488927.62	н408	955678.92	3489988.79	н448	956689.11	3489824.04
н370	958284.66	3488923.35	н409	955707.82	3489975.84	н449	956723.73	3489836.9
н371	958276.51	3488926.63	н410	955705.03	3489972.69	н450	956826.42	3490060.99
н372	958248.55	3488992.62	н411	955676.14	3489985.64	н451	957042.89	3490386.56
н373	958247.0	3488992.41	н235	957109.21	3491172.0	н452	957075.4	3490442.24
н374	958255.43	3488932.13	н414	957210.35	3490862.21	н453	957101.39	3490499.86
н375	958249.69	3488917.78	н415	957017.84	3490649.88	н454	957005.77	3490632.86
н376	958245.78	3488919.01	н416	957010.37	3490633.32	н455	957014.45	3490652.1
н377	958251.31	3488932.6	н417	957105.99	3490500.32	н456	957205.83	3490863.19
н378	958243.1	3488991.85	н418	957078.96	3490440.41	н236	957106.13	3491168.54
н379	958243.43	3488991.9	н419	957046.29	3490384.45			
н380	958225.32	3488989.35	н420	956829.93	3490059.05			
н381	958187.57	3488999.28	н421	956726.67	3489833.73			
н382	958186.67	3489005.56	н422	956690.89	3489820.44			
н383	958206.51	3489017.24	н423	956629.29	3489781.38			
н384	957529.36	3489291.73	н424	956515.29	3489732.09			
н385	956766.4	3489554.96	н425	956520.83	3489718.83			
н386	956528.95	3489665.95	н426	956512.53	3489715.36			
н387	956537.02	3489646.6	н427	956516.78	3489705.21			
н388	956664.32	3489594.41	н428	956513.19	3489703.71			

Проект межевания территории для размещения
линейного объекта регионального значения
Ханты-Мансийского автономного округа – Югры
«Трубопроводы Правдинского региона строительства
2018-2019 г.г.»
Землепользователь ПАО «НК «Роснефть»

Каталог координат границ земельного участка :ЗУ4

№№ точек	X	У	№№ точек	X	У	№№ точек	X	У
н353	958242.39	3488899.92	н380	958225.32	3488989.35	н497	956667.08	3489601.94
н459	958250.08	3488897.47	н378	958243.1	3488991.85	н498	956764.83	3489568.21
н460	958247.21	3488890.54	н377	958251.31	3488932.6	н389	956764.88	3489559.72
н461	958275.88	3488878.95	н376	958245.78	3488919.01	н388	956664.32	3489594.41
н355	958272.89	3488871.54	н474	958238.2	3488921.48	н387	956537.02	3489646.6
н354	958236.86	3488886.12	н475	958243.17	3488933.65	н386	956528.95	3489665.95
н462	958230.89	3488903.56	н476	958235.43	3488988.55	н437	956282.13	3489741.95
н352	958238.6	3488901.1	н477	958225.62	3488987.16	н436	956385.87	3489701.85
н357	958231.62	3488883.9	н478	958185.79	3488997.59	н435	956414.88	3489689.93
н356	958271.34	3488867.8	н479	958184.49	3489006.59	н434	956475.87	3489715.4
н463	958268.36	3488860.38	н480	958195.5	3489013.08	н433	956495.47	3489668.54
н464	958221.17	3488879.48	н481	957526.59	3489284.21	н432	956493.91	3489667.11
н372	958248.55	3488992.62	н482	956766.45	3489546.48	н499	956477.11	3489707.26
н371	958276.51	3488926.63	н483	956766.33	3489567.69	н500	956414.91	3489681.28
н370	958284.66	3488923.35	н484	957533.56	3489302.93	н501	956382.89	3489694.38
н465	958284.35	3488914.81	н485	958217.19	3489025.85	н502	956286.72	3489731.57
н466	958270.4	3488920.44	н486	958217.61	3489026.1	н399	955815.72	3489922.97
н467	958262.54	3488939.01	н487	958217.13	3489031.76	н398	955827.32	3489917.7
н468	958263.68	3488931.12	н488	958264.06	3489038.45	н397	956266.17	3489748.07
н469	958257.27	3488915.32	н489	958265.87	3489027.04	н503	956270.44	3489737.86
н375	958249.69	3488917.78	н278	958456.69	3489053.67	н504	955824.22	3489910.34
н374	958255.43	3488932.13	н175	958457.35	3489045.67	н505	955810.39	3489916.57
н373	958247.0	3488992.41	н364	958265.14	3489018.85	н506	955823.71	3489932.52
н174	958457.69	3489041.68	н363	958262.39	3489036.19	н507	955831.97	3489928.81
н272	958458.35	3489033.69	н362	958219.28	3489030.04	н508	956259.88	3489763.41
н470	958269.01	3489007.28	н361	958219.71	3489025.01	н396	956264.04	3489753.2
н471	958271.2	3488993.51	н360	958210.86	3489019.79	н395	955828.87	3489921.44
н472	958261.71	3488992.25	н359	957530.8	3489295.47	н394	955818.38	3489926.18
н473	958285.06	3488937.14	н358	956766.38	3489559.21	н403	955763.61	3489946.35
н369	958284.76	3488927.62	н393	956525.27	3489664.41	н402	955796.74	3489931.46
н368	958279.52	3488929.71	н392	956534.02	3489643.51	н509	955791.42	3489925.07
н367	958252.66	3488993.2	н391	956662.88	3489590.68	н510	955751.25	3489943.19
н366	958268.84	3488995.47	н390	956764.9	3489555.48	н511	955782.21	3489951.17
н365	958265.76	3489014.9	н491	956764.95	3489546.99	н512	955804.75	3489941.07
н385	956766.4	3489554.96	н492	956660.0	3489583.2	н401	955799.42	3489934.66
н384	957529.36	3489291.73	н493	956527.91	3489637.38	н400	955769.85	3489947.94
н383	958206.51	3489017.24	н494	956517.82	3489661.38	н407	955732.71	3489960.22
н382	958186.67	3489005.56	н495	956536.4	3489668.98	н406	955751.89	3489951.62
н381	958187.57	3488999.28	н496	956543.13	3489652.73	н513	955739.53	3489948.45

Проект межевания территории для размещения
линейного объекта регионального значения
Ханты-Мансийского автономного округа – Югры
«Трубопроводы Правдинского региона строительства
2018-2019 г.г.»
Землепользователь ПАО «НК «Роснефть»

Каталог координат границ земельного участка :ЗУ4

№№ точек	X	У	№№ точек	X	У	№№ точек	X	У
н514	955727.26	3489953.93	н527	956512.49	3489743.96	н418	957078.96	3490440.41
н515	955741.03	3489969.66	н528	956623.66	3489792.02	н417	957105.99	3490500.32
н516	955770.49	3489956.43	н529	956685.52	3489831.25	н416	957010.37	3490633.32
н405	955758.14	3489953.21	н530	956717.84	3489843.25	н415	957017.84	3490649.88
н404	955735.48	3489963.36	н531	956819.41	3490064.9	н414	957210.35	3490862.21
н411	955676.14	3489985.64	н532	957036.1	3490390.8	н235	957109.21	3491172.0
н410	955705.03	3489972.69	н533	957068.28	3490445.91			
н517	955699.48	3489966.4	н534	957092.2	3490498.94			
н518	955670.59	3489979.41	н535	956996.58	3490631.93			
н519	955684.58	3489995.02	н536	957007.67	3490656.54			
н520	955713.37	3489982.07	н537	957196.77	3490865.12			
н409	955707.82	3489975.84	н324	957099.97	3491161.62			
н408	955678.92	3489988.79	н322	957115.38	3491178.92			
н236	957106.13	3491168.54	н542	957219.4	3490860.28			
н456	957205.83	3490863.19	н543	957024.62	3490645.44			
н455	957014.45	3490652.1	н544	957019.57	3490634.24			
н454	957005.77	3490632.86	н545	957115.19	3490501.23			
н453	957101.39	3490499.86	н546	957086.08	3490436.74			
н452	957075.4	3490442.24	н547	957053.08	3490380.21			
н451	957042.89	3490386.56	н548	956836.94	3490055.14			
н450	956826.42	3490060.99	н549	956732.56	3489827.38			
н449	956723.73	3489836.9	н550	956694.47	3489813.23			
н448	956689.11	3489824.04	н551	956633.04	3489774.28			
н447	956627.41	3489784.92	н552	956520.22	3489725.5			
н446	956513.75	3489735.78	н553	956523.45	3489717.76			
н445	956509.34	3489746.32	н554	956517.1	3489715.1			
н444	956480.92	3489734.44	н555	956533.82	3489675.08			
н443	956483.62	3489727.98	н429	956526.43	3489672.05			
н442	956472.55	3489723.35	н556	956513.96	3489701.86			
н441	956474.32	3489719.11	н428	956513.19	3489703.71			
н440	956414.87	3489694.26	н427	956516.78	3489705.21			
н439	956387.31	3489705.53	н426	956512.53	3489715.36			
н438	956279.77	3489747.13	н425	956520.83	3489718.83			
н521	956275.17	3489757.5	н424	956515.29	3489732.09			
н522	956390.3	3489712.96	н423	956629.29	3489781.38			
н523	956414.84	3489702.91	н422	956690.89	3489820.44			
н524	956480.48	3489730.3	н421	956726.67	3489833.73			
н525	956478.3	3489735.51	н420	956829.93	3490059.05			
н526	956510.41	3489748.94	н419	957046.29	3490384.45			

Проект межевания территории для размещения
линейного объекта регионального значения
Ханты-Мансийского автономного округа – Югры
«Трубопроводы Правдинского региона строительства
2018-2019 г.г.»
Землепользователь ПАО «НК «Роснефть»

Каталог координат границ земельного участка :ЗУ5

№№ точек	X	У	№№ точек	X	У
н557	955548.38	3490086.71	н565	955569.96	3490060.15
н558	955376.85	3490059.06	н566	955566.52	3490058.09
н559	955377.64	3490055.61	н567	955577.58	3490044.38
н560	955506.83	3490079.72	н568	955581.14	3490046.44
н561	955501.39	3490075.1	н569	955558.1	3490074.67
н562	955509.85	3490076.48	н570	955554.66	3490072.66
н563	955514.18	3490080.07	н571	955564.27	3490060.84
н564	955550.05	3490084.55	н572	955567.73	3490062.91

Каталог координат границ земельного участка :ЗУ6

№№ точек	X	У	№№ точек	X	У
н573	955551.58	3490095.37	н581	955547.65	3490068.52
н574	955374.93	3490066.85	н582	955557.26	3490056.76
н558	955376.85	3490059.06	н571	955564.27	3490060.84
н557	955548.38	3490086.71	н583	955565.11	3490078.75
н564	955550.05	3490084.55	н569	955558.1	3490074.67
н575	955559.41	3490085.71	н572	955567.73	3490062.91
н576	955576.97	3490064.23	н584	955574.73	3490066.98
н565	955569.96	3490060.15	н562	955509.85	3490076.48
н568	955581.14	3490046.44	н561	955501.39	3490075.1
н577	955588.71	3490050.9	н585	955494.83	3490069.62
н578	955586.47	3490052.51	н586	955484.04	3490064.19
н566	955566.52	3490058.09	н587	955498.18	3490066.5
н579	955559.5	3490054.01	н588	955336.11	3490047.81
н580	955570.69	3490040.3	н589	955337.9	3490043.0
н567	955577.58	3490044.38	н590	955342.25	3490041.34
н570	955554.66	3490072.66	н591	955349.83	3490042.55

Ханты-Мансийский автономный округ – Югра
Губернатор

Приложение 76
к постановлению Правительства
Ханты-Мансийского
автономного округа – Югры
от 11 ноября 2016 года № 444-п

Положение о размещении линейного объекта регионального значения Ханты-Мансийского автономного округа – Югры «Трубопроводы Правдинского региона строительства 2018-2019 г.г.»

I. Размещение объекта

В административном отношении линейный объект регионального значения Ханты-Мансийского автономного округа – Югры «Трубопроводы Правдинского региона строительства 2018-2019 г.г.» (далее – проектируемый объект) расположен на землях населенного пункта Пойковский и на межселенной территории в границах Правдинского месторождения нефти Нефтеюганского и Сургутского районах Ханты-Мансийского автономного округа – Югры.

В географическом отношении территория проектируемого объекта находится в 37 километрах на запад от города Нефтеюганска.

II. Функциональное зонирование территории

Проектируемый объект располагается на землях населенных пунктов, землях промышленности и запаса.

III. Решения по планировочной организации земельных участков для размещения проектируемого объекта

Расчет полосы отвода земельных участков для выполнения работ по строительству проектируемого объекта производится с учетом действующих норм отвода земель.

Таблица 1

Площади земельных участков, необходимые для
строительства и эксплуатации проектируемого объекта

Наименование объекта (кадастровый номер)	Площадь территории планируемого размещения объектов, га	Площадь территории в границе проекта планировки, га
Трубопроводы Правдинского региона строительства 2018-2019 г.г.	25,4963	28,7197

Таблица 2

Площади испрашиваемых земельных участков под проектируемый объект

№ земельного участка	Площадь земельного участка, га	Категория земель	Аренда	Вид разрешенного использования
86:03:0052602:106	1,5501	земли промышленности	долгосрочная аренда	6.1
86:03:0052602:107	5,6526	земли промышленности	краткосрочная аренда сроком на 5 лет	6.1
:ЗУ1	1,6053	земли запаса	долгосрочная аренда	6.1
:ЗУ2	6,2928	земли запаса	краткосрочная аренда сроком на 5 лет	6.1
:ЗУ3	2,4341	Земли населенных пунктов МО Пойковский	долгосрочная аренда	6.1
:ЗУ4	7,7019	Земли населенных пунктов МО Пойковский	краткосрочная аренда сроком на 5 лет	6.1
:ЗУ5	0,0478	Земли населенных пунктов	долгосрочная аренда	6.1
:ЗУ6	0,2117	Земли населенных пунктов	краткосрочная аренда сроком на 5 лет	6.1

Координаты границ земельных участков, необходимых для размещения проектируемого объекта, в графических материалах определены в местной системе координат Ханты-Мансийского автономного округа – Югры МСК-86.

IV. Особо охраняемые территории и зоны с особыми условиями использования

Проектируемый объект технологически привязан к объектам сложившейся инфраструктуры и проходит вдоль существующих коридоров коммуникаций.

Проектируемые объекты расположены в границах водоохранных зон и прибрежных защитных полос ручьев, проток Невринг, Малый Подводчик, Большая Юганская.

Для уменьшения воздействия на водотоки предусмотрены следующие мероприятия:

выполнение строительно-монтажных работ с применением гусеничной техники должно осуществляться в зимний период для уменьшения

воздействия строительной техники на растительный береговой покров; в остальные сезоны года строительно-монтажные работы, движение транспорта и строительной техники должно осуществляться только по существующим автомобильным дорогам, зимникам и временным вдольтрассовым проездам;

все отходы защитных материалов, остатки горюче-смазочных материалов тщательно должны собираться в передвижное оборудование (мусоросборники, емкости для сбора отработанных горюче-смазочных материалов) и вывозиться в места, согласованные с соответствующими муниципальными органами и органами государственной власти Российской Федерации;

после завершения строительства выполняются рекультивационные работы.

Организационный сброс стоков или загрязняющих веществ на поверхность земли и в водотоки не производится. Попадание загрязняющих веществ в водные объекты в результате размыва и выноса ливневыми и талыми водами возможно лишь при неправильном хранении строительных материалов и аварийных утечках дизтоплива работающих механизмов в период строительства.

На всех этапах работ осуществляется входной, операционный и приемочный контроль качества строительства, а также проводится своевременный профилактический осмотр, ремонт и диагностика оборудования, трубопроводов и арматуры.


Ущерб окружающей среде может быть нанесен лишь в аварийных случаях, но для их предотвращения предусмотрены все возможные мероприятия в соответствии с требованиями законодательства Российской Федерации.

В границах участка работ отсутствуют объекты историко-культурного наследия, особо охраняемые природные территории федерального, регионального и местного значения.

Проектируемый объект не попадает в границы территорий традиционного природопользования коренных малочисленных народов Севера регионального значения.




Основная часть проекта планировки территории
для размещения линейного объекта регионального значения Ханты-Мансийского автономного округа – Югры
«Строительство автомобильной дороги г. Югорск – г.Советский – п.Верхнеказымский, участок км 475 (п.Сосновка) – граница Ханты – Мансийского автономного округа – Югры»
Землепользователь: КУ «Управление автомобильных дорог»

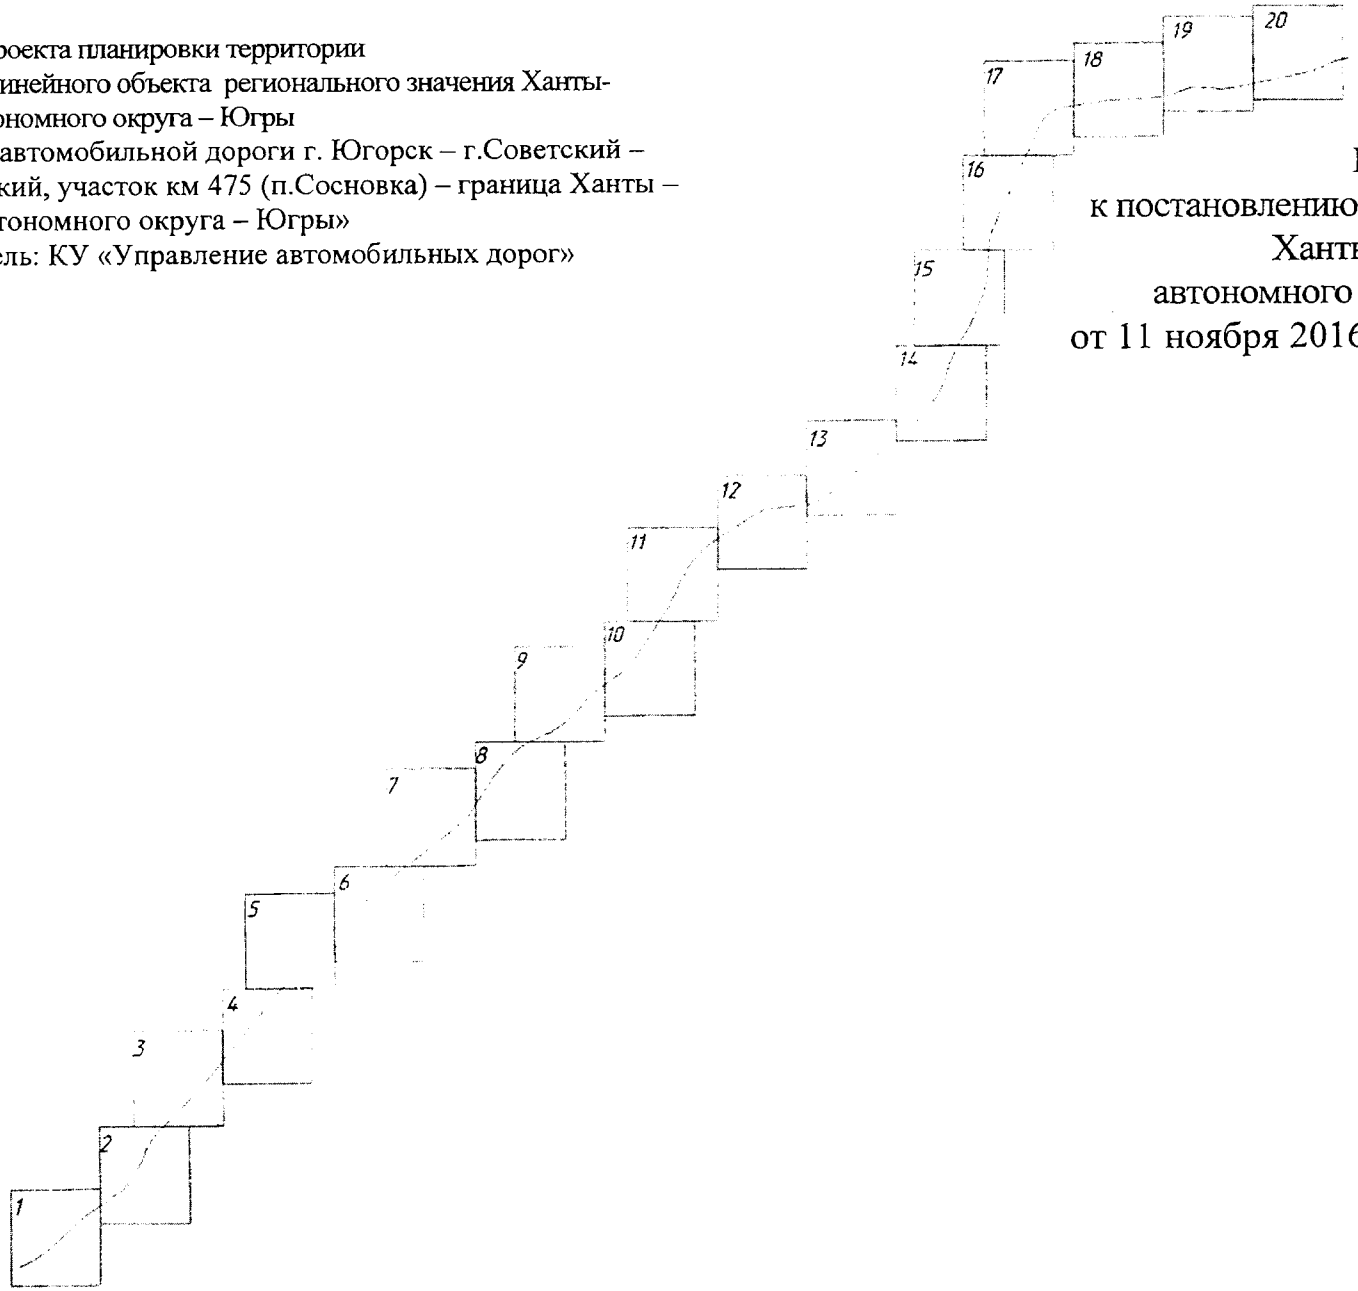

Приложение 77
к постановлению Правительства
Ханты-Мансийского
автономного округа – Югры
от 11 ноября 2016 года № 444-п

Лист 1 из 26

Основная часть проекта планировки территории
для размещения линейного объекта регионального значения Ханты-Мансийского автономного округа – Югры
«Строительство автомобильной дороги г. Югорск – г.Советский – п.Верхнеказымский, участок км 475 (п.Сосновка) – граница Ханты – Мансийского автономного округа – Югры»
Землепользователь: КУ «Управление автомобильных дорог»
Масштаб 1:10000

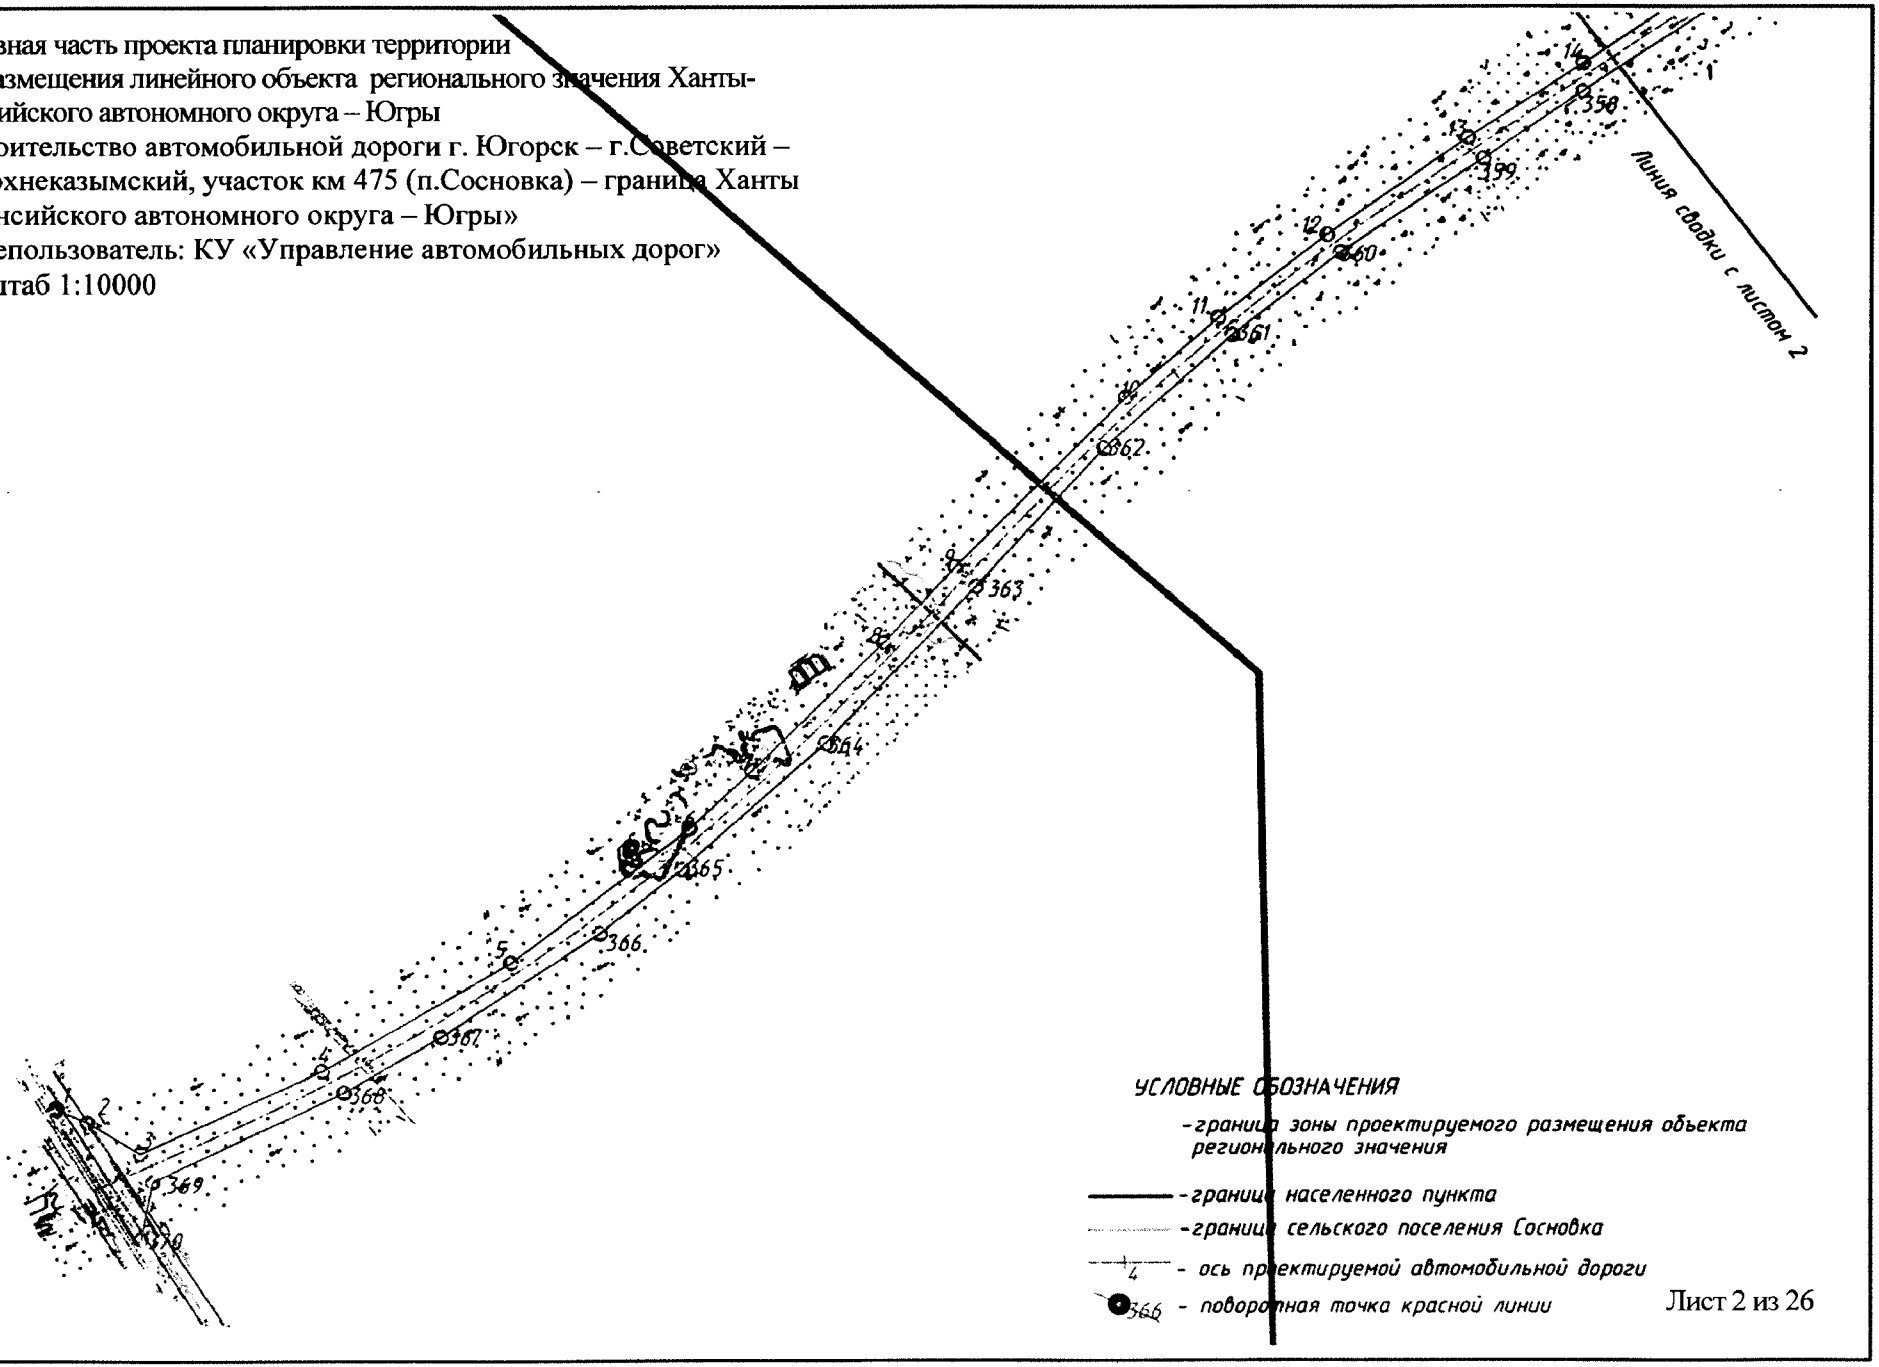


Основная часть проекта планировки территории
для размещения линейного объекта регионального значения Ханты-Мансийского автономного округа – Югры
«Строительство автомобильной дороги г. Югорск – г.Советский – п.Верхнеказымский, участок км 475 (п.Сосновка) – граница Ханты – Мансийского автономного округа – Югры»
Землепользователь: КУ «Управление автомобильных дорог»
Масштаб 1:10000




Лист 3 из 26


Основная часть проекта планировки территории
для размещения линейного объекта регионального значения Ханты-Мансийского автономного округа – Югры
«Строительство автомобильной дороги г. Югорск – г.Советский – п.Верхнеказымский, участок км 475 (п.Сосновка) – граница Ханты – Мансийского автономного округа – Югры»
Землепользователь: КУ «Управление автомобильных дорог»
Масштаб 1:10000

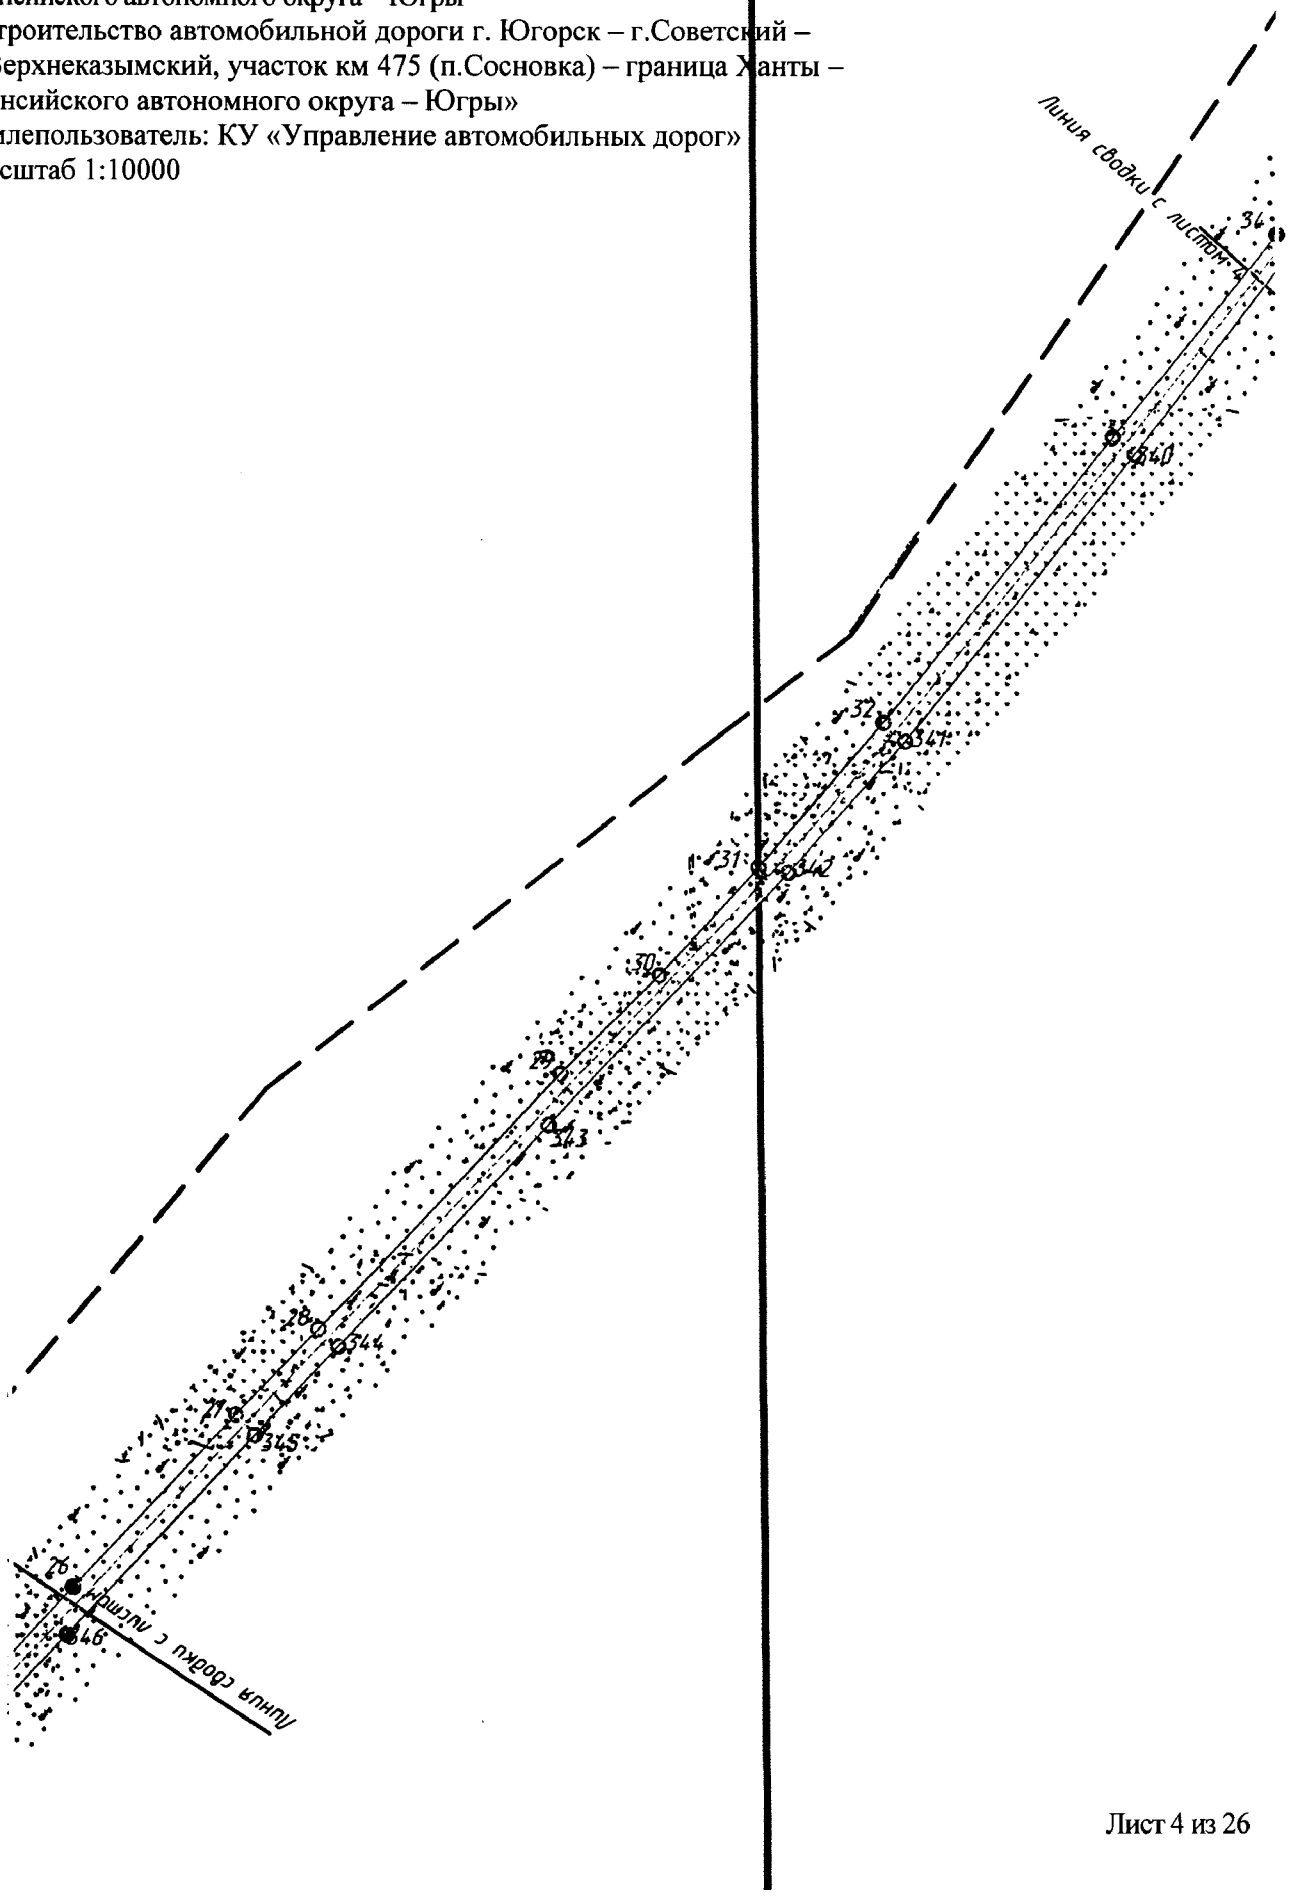


Основная часть проекта планировки территории
для размещения линейного объекта регионального значения Ханты-Мансийского автономного округа – Югры
«Строительство автомобильной дороги г. Югорск – г.Советский – п.Верхнеказымский, участок км 475 (п.Сосновка) – граница Ханты – Мансийского автономного округа – Югры»
Землепользователь: КУ «Управление автомобильных дорог»
Масштаб 1:10000

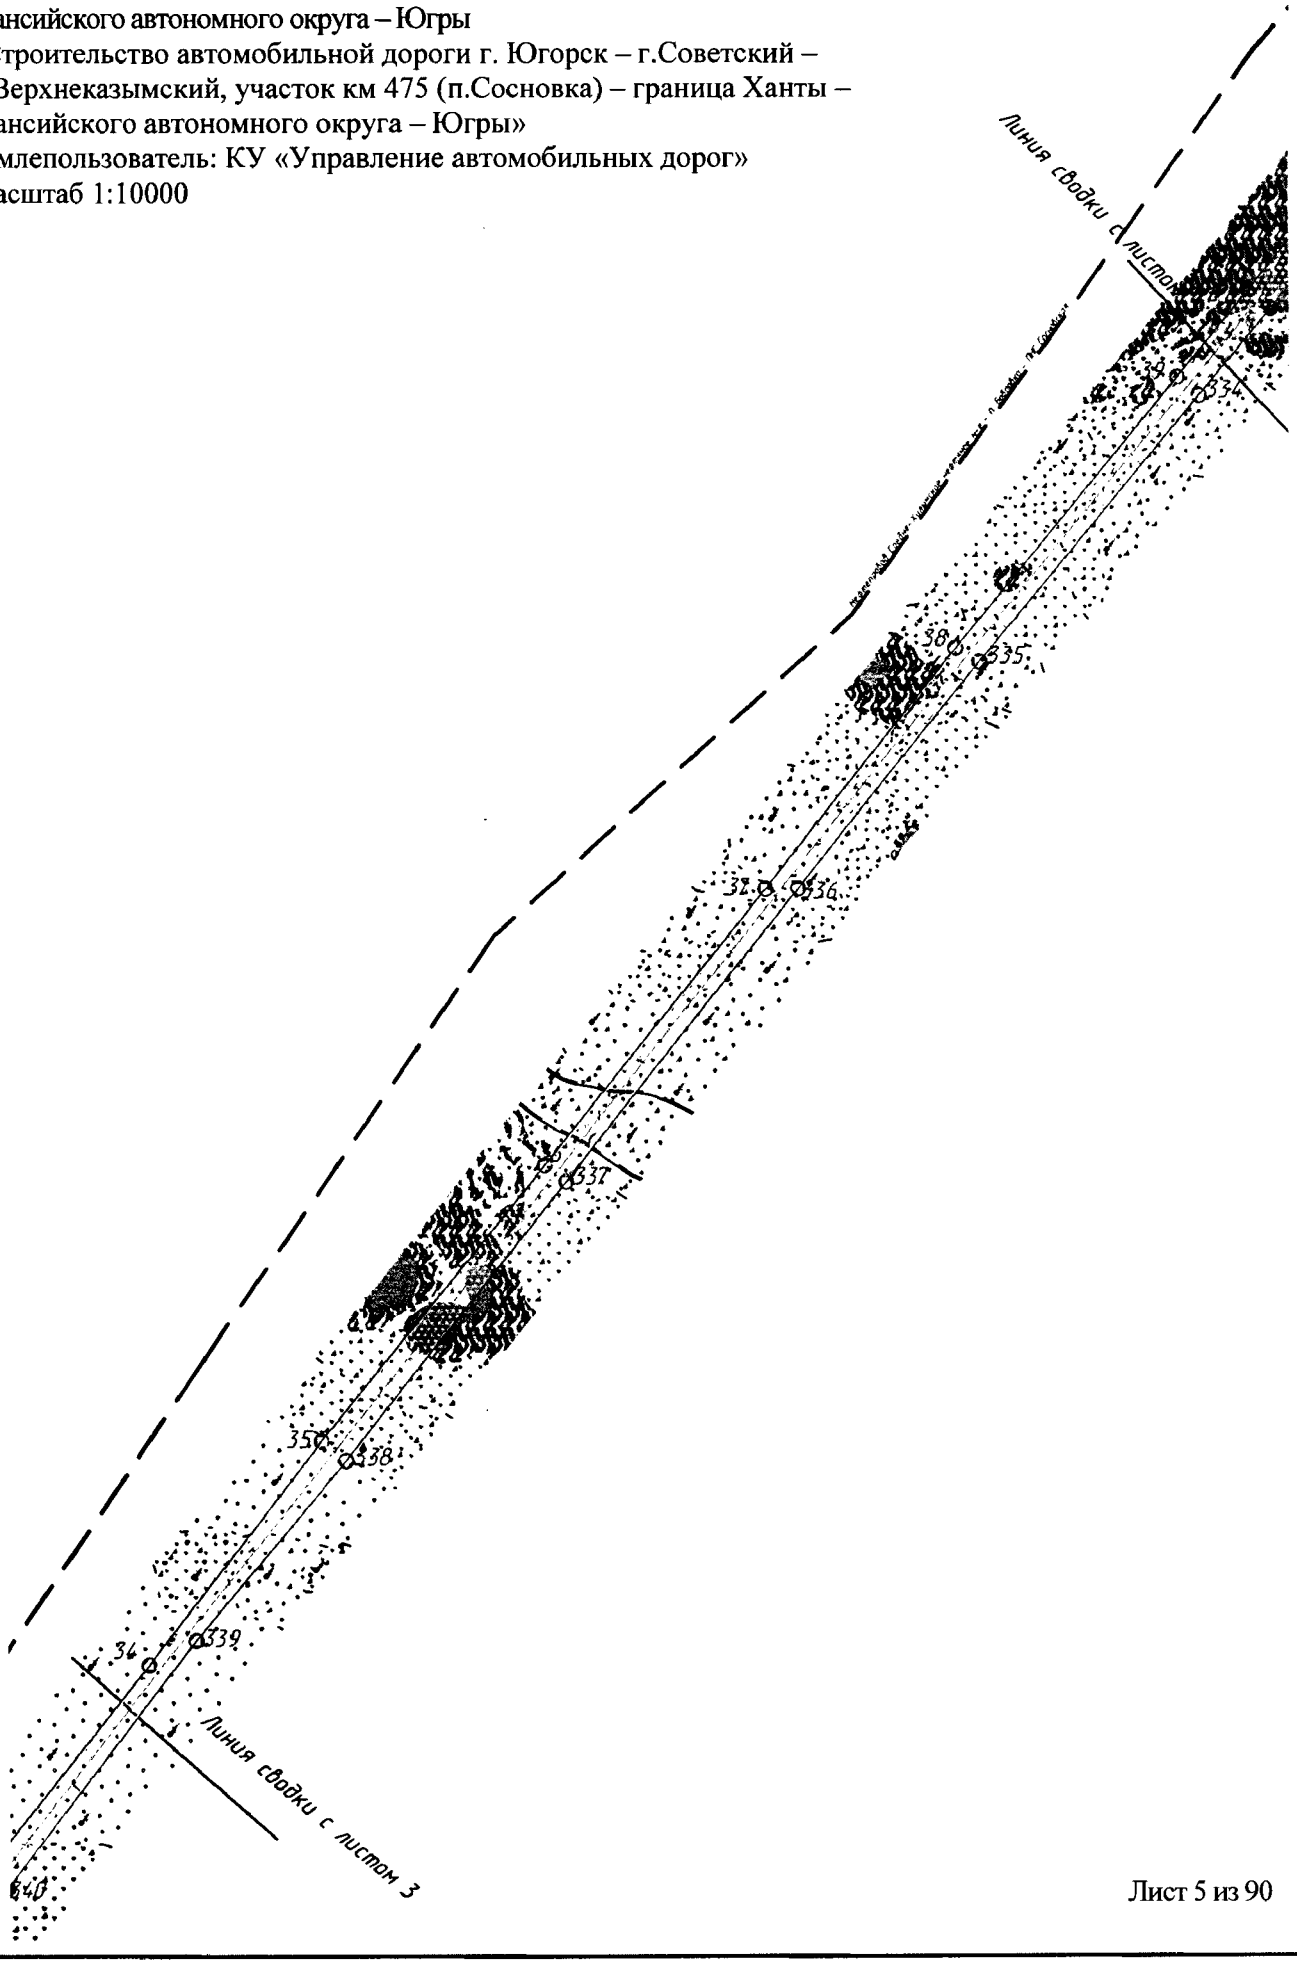

Основная часть проекта планировки территории
для размещения линейного объекта регионального значения Ханты-Мансийского автономного округа – Югры
«Строительство автомобильной дороги г. Югорск – г.Советский – п.Верхнеказымский, участок км 475 (п.Сосновка) – граница Ханты – Мансийского автономного округа – Югры»
Землепользователь: КУ «Управление автомобильных дорог»
Масштаб 1:10000

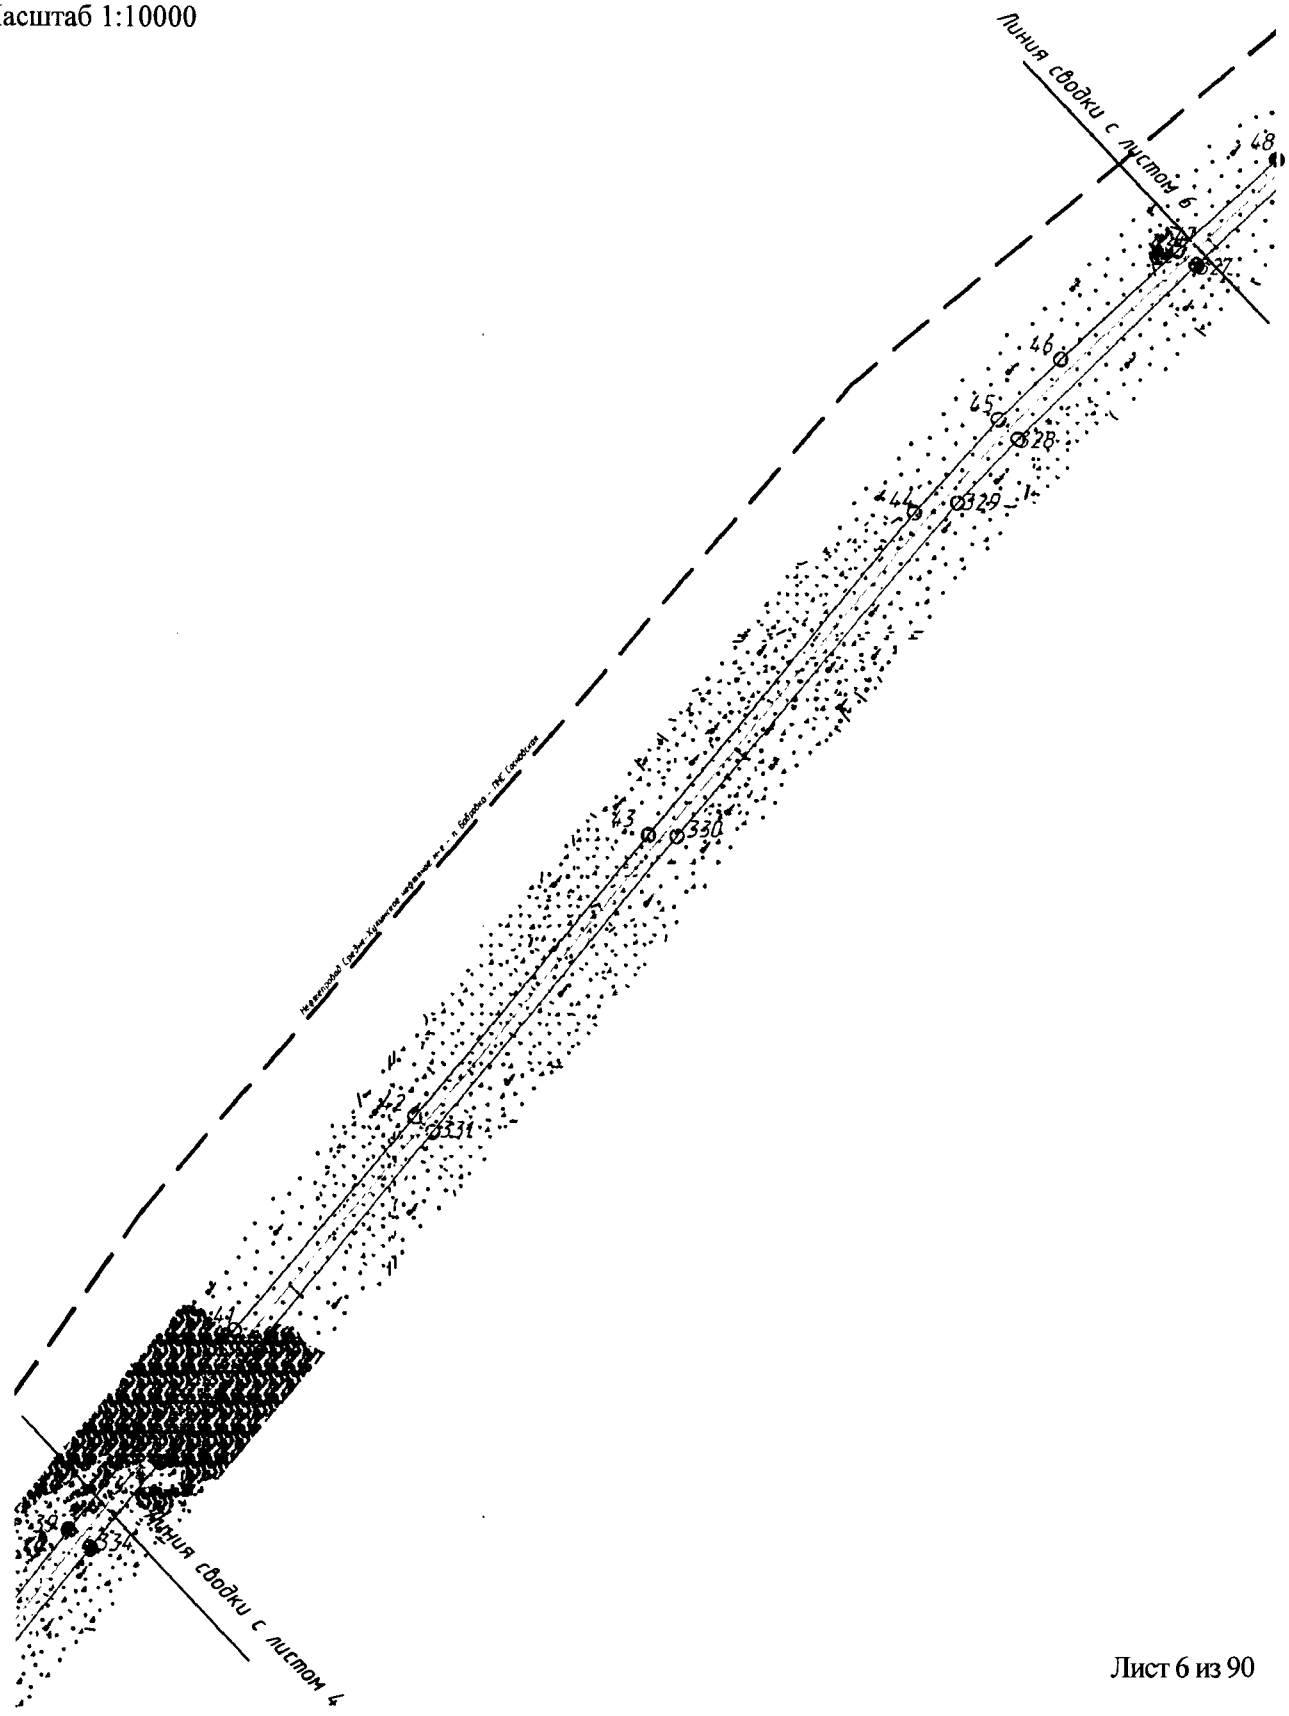


Основная часть проекта планировки территории
для размещения линейного объекта регионального значения Ханты-Мансийского автономного округа – Югры
«Строительство автомобильной дороги г. Югорск – г.Советский – п.Верхнеказымский, участок км 475 (п.Сосновка) – граница Ханты – Мансийского автономного округа – Югры»
Землепользователь: КУ «Управление автомобильных дорог»
Масштаб 1:10000

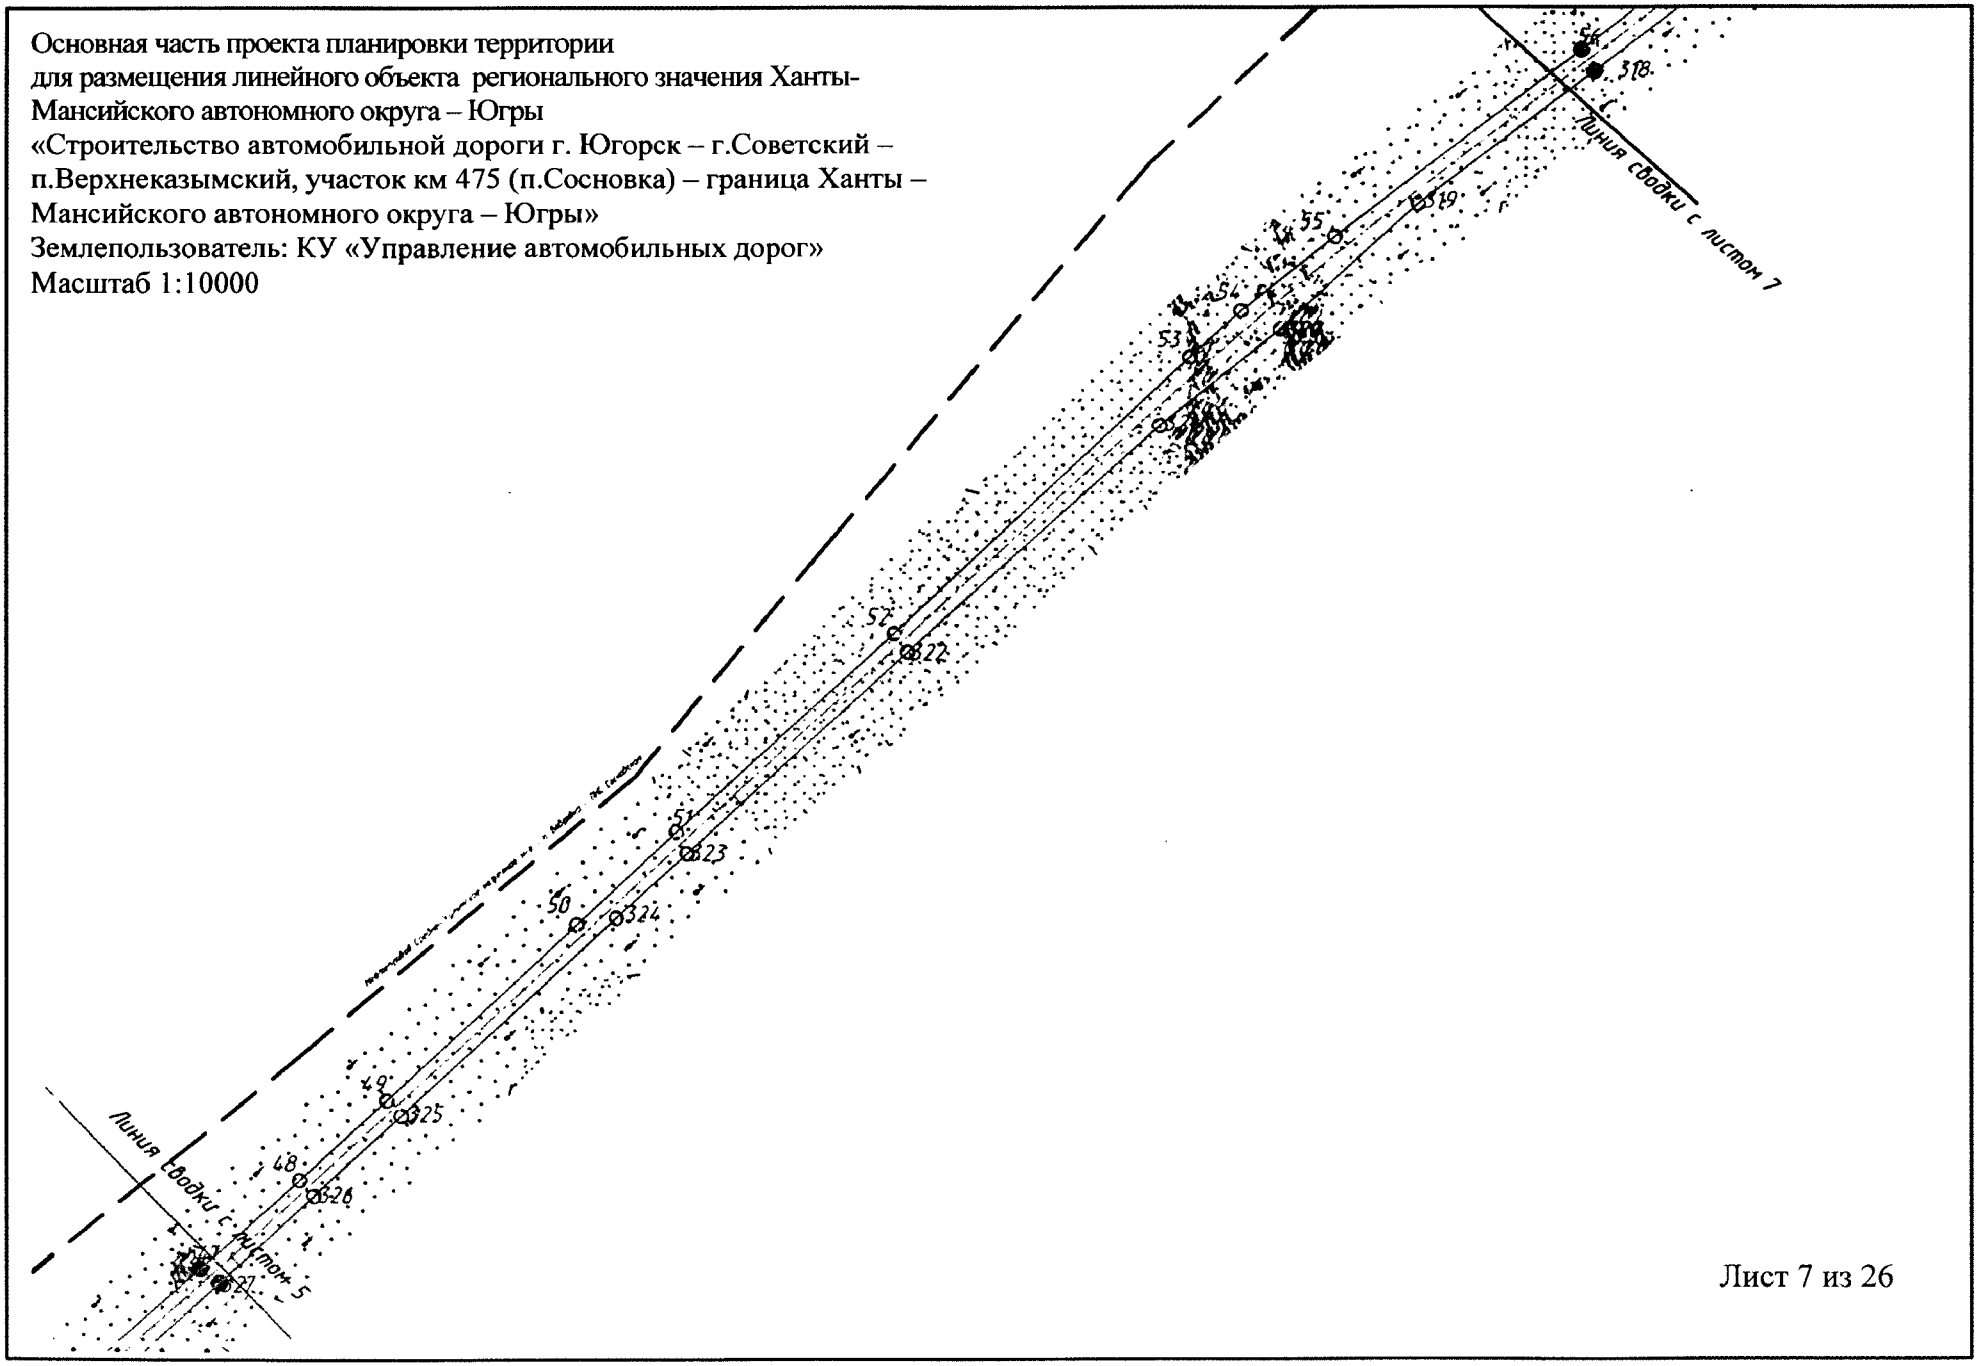


Лист 7 из 26

Основная часть проекта планировки территории
для размещения линейного объекта регионального значения Ханты-Мансийского автономного округа – Югры
«Строительство автомобильной дороги г. Югорск – г.Советский – п.Верхнеказымский, участок км 475 (п.Сосновка) – граница Ханты – Мансийского автономного округа – Югры»
Землепользователь: КУ «Управление автомобильных дорог»
Масштаб 1:10000

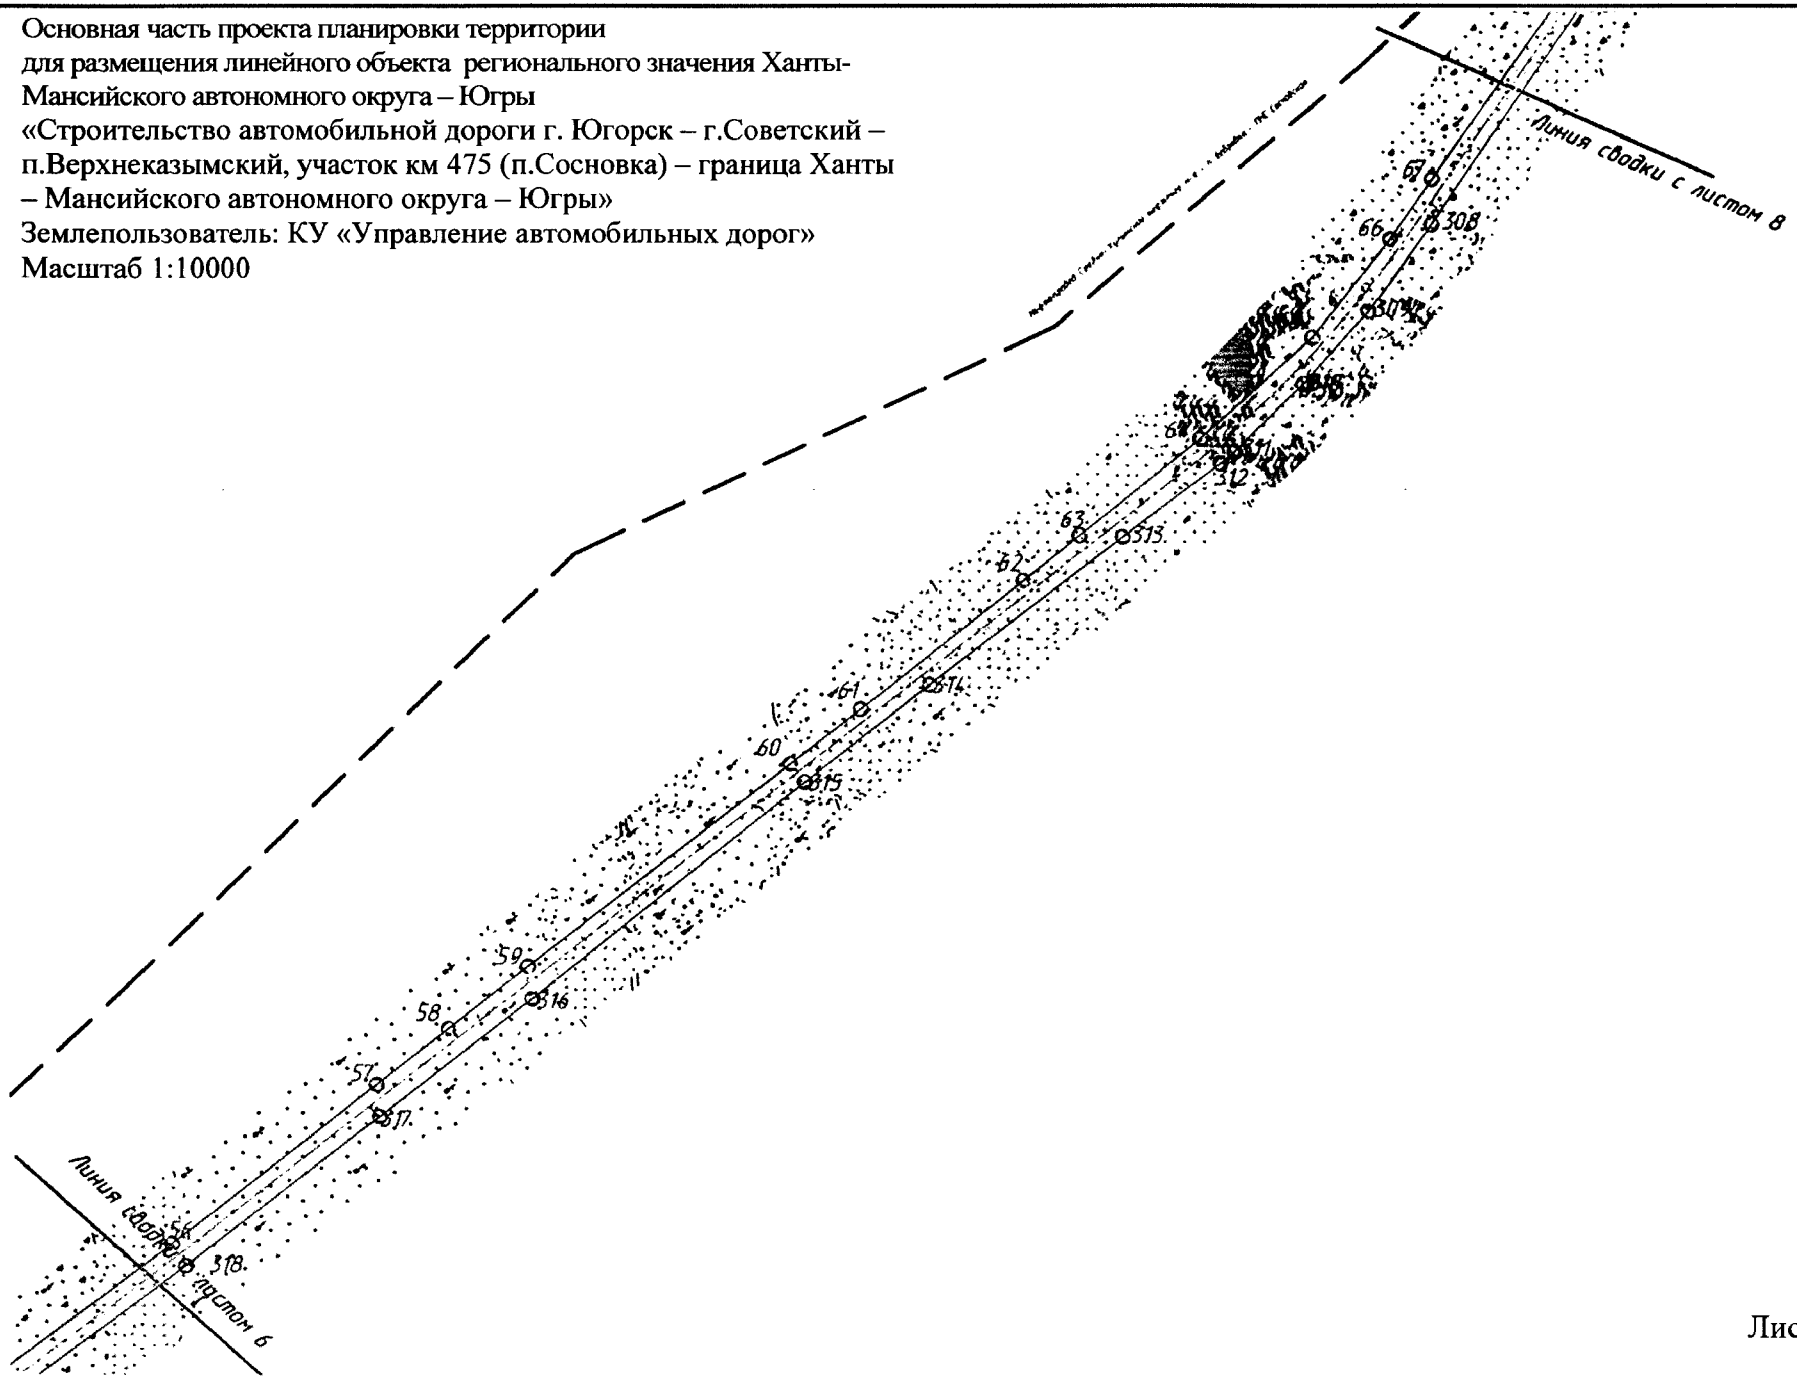


Лист 8 из 90

Основная часть проекта планировки территории
для размещения линейного объекта регионального значения Ханты-Мансийского автономного округа – Югры
«Строительство автомобильной дороги г. Югорск – г.Советский – п.Верхнеказымский, участок км 475 (п.Сосновка) – граница Ханты – Мансийского автономного округа – Югры»
Землепользователь: КУ «Управление автомобильных дорог»
Масштаб 1:10000

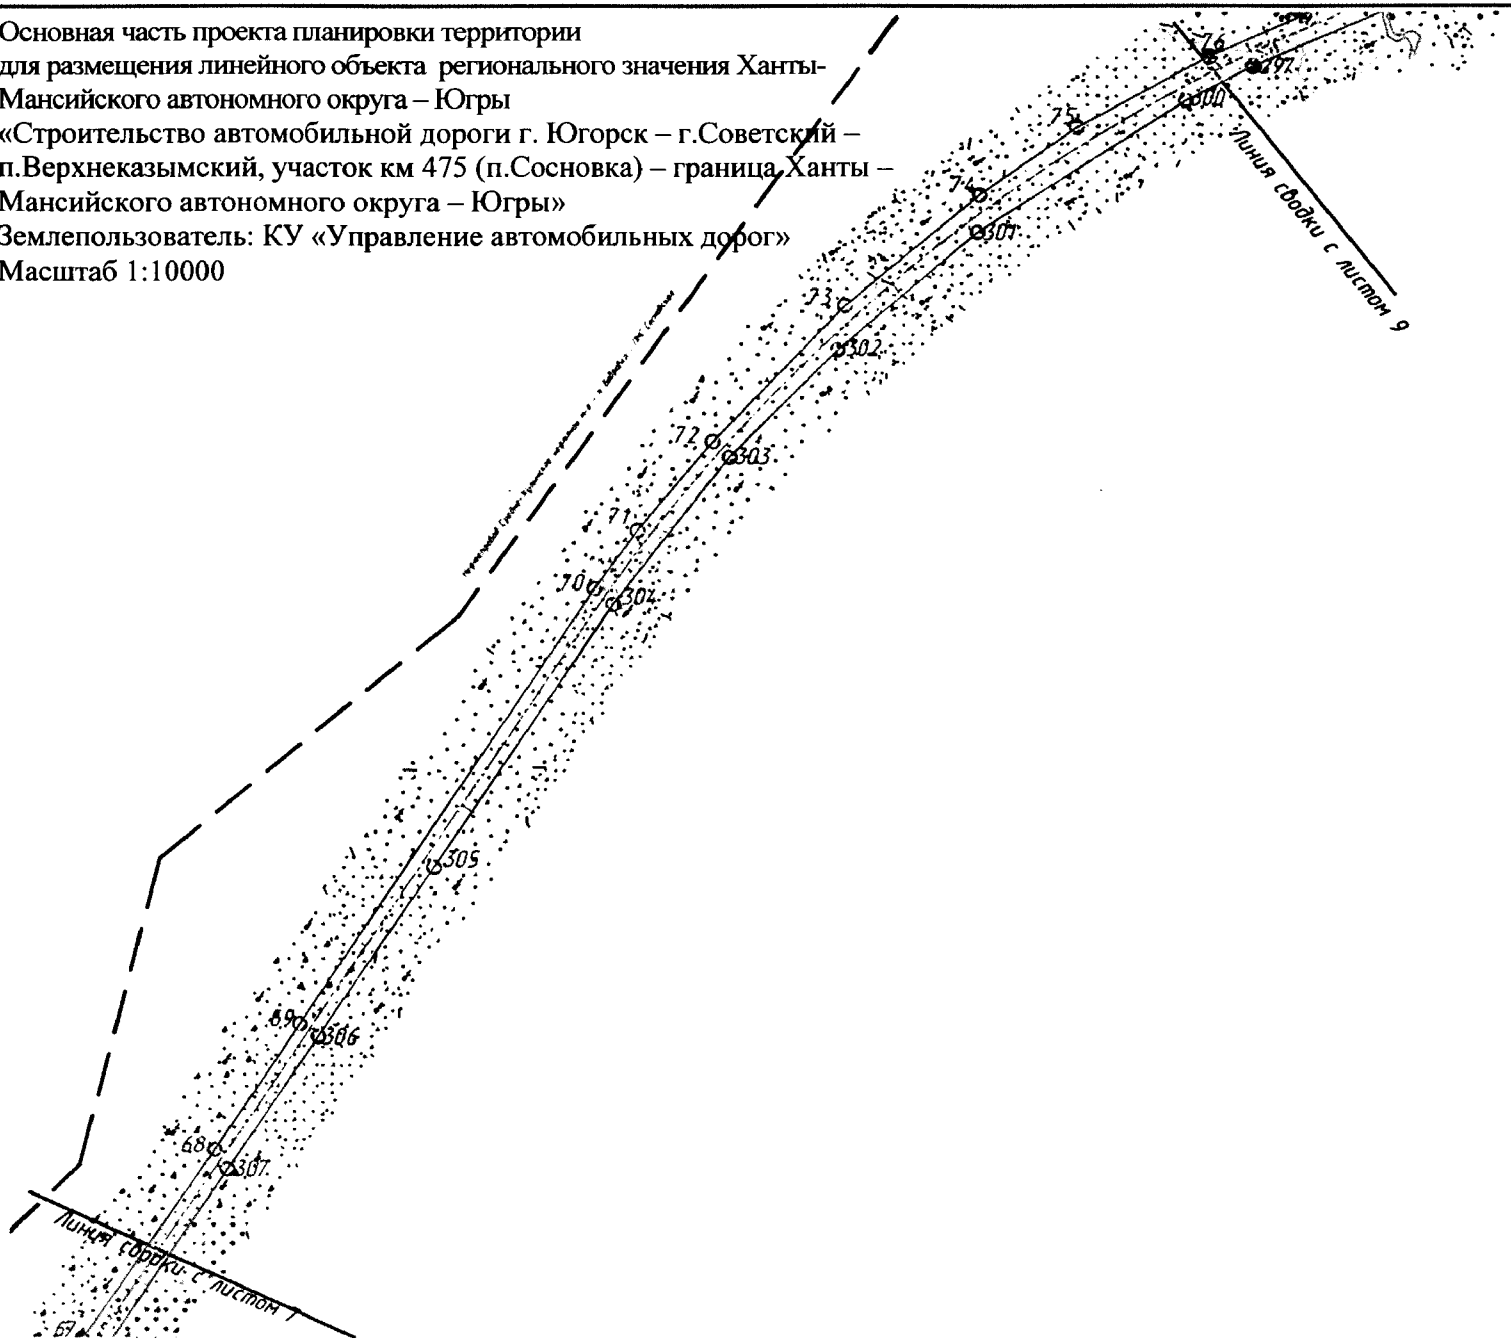


Лист 9 из 90

Основная часть проекта планировки территории
для размещения линейного объекта регионального значения Ханты-Мансийского автономного округа – Югры
«Строительство автомобильной дороги г. Югорск – г.Советский – п.Верхнеказымский, участок км 475 (п.Сосновка) – граница Ханты – Мансийского автономного округа – Югры»
Землепользователь: КУ «Управление автомобильных дорог»
Масштаб 1:10000

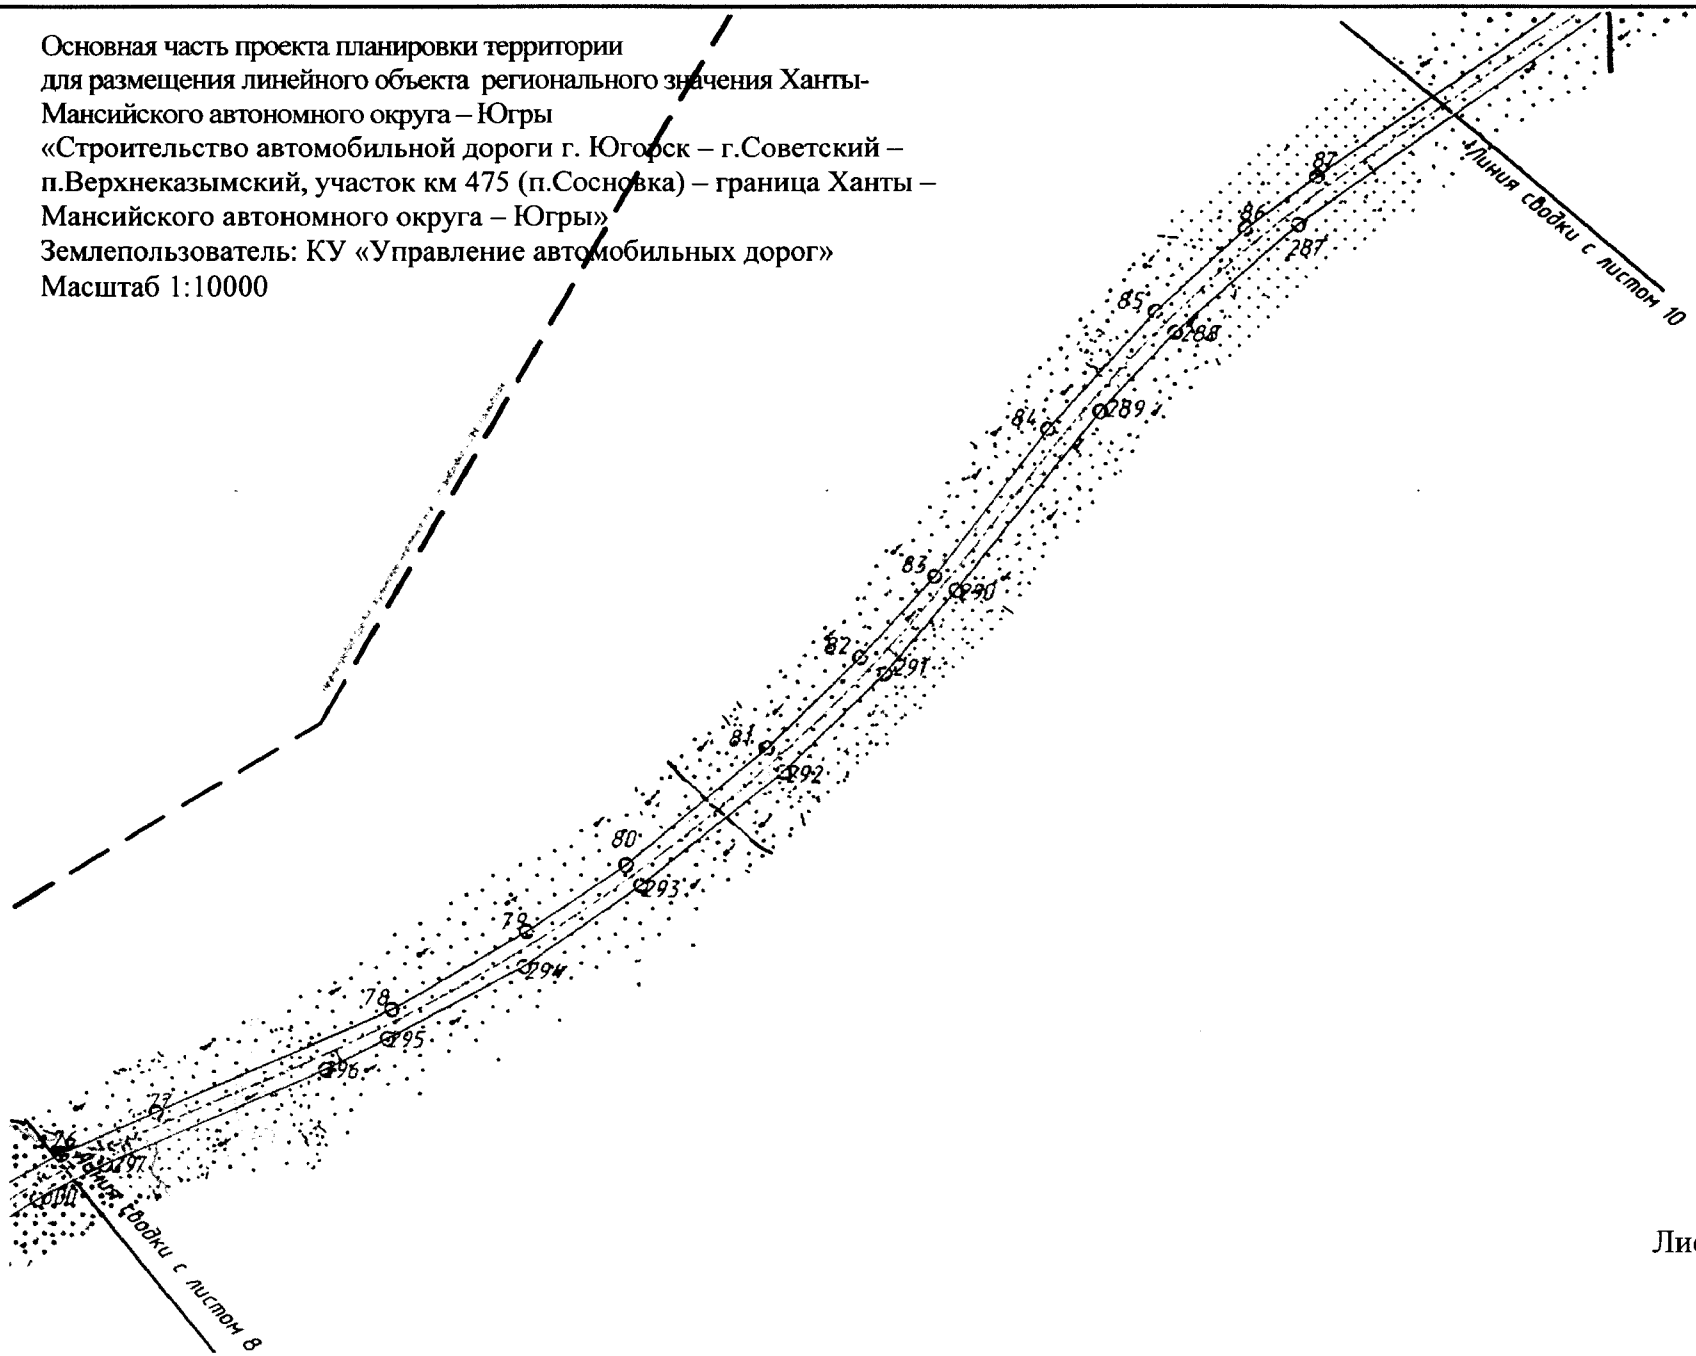


Лист 10 из 26

Основная часть проекта планировки территории
для размещения линейного объекта регионального значения Ханты-Мансийского автономного округа – Югры
«Строительство автомобильной дороги г. Югорск – г.Советский – п.Верхнеказымский, участок км 475 (п.Сосновка) – граница Ханты – Мансийского автономного округа – Югры»
Землепользователь: КУ «Управление автомобильных дорог»
Масштаб 1:10000

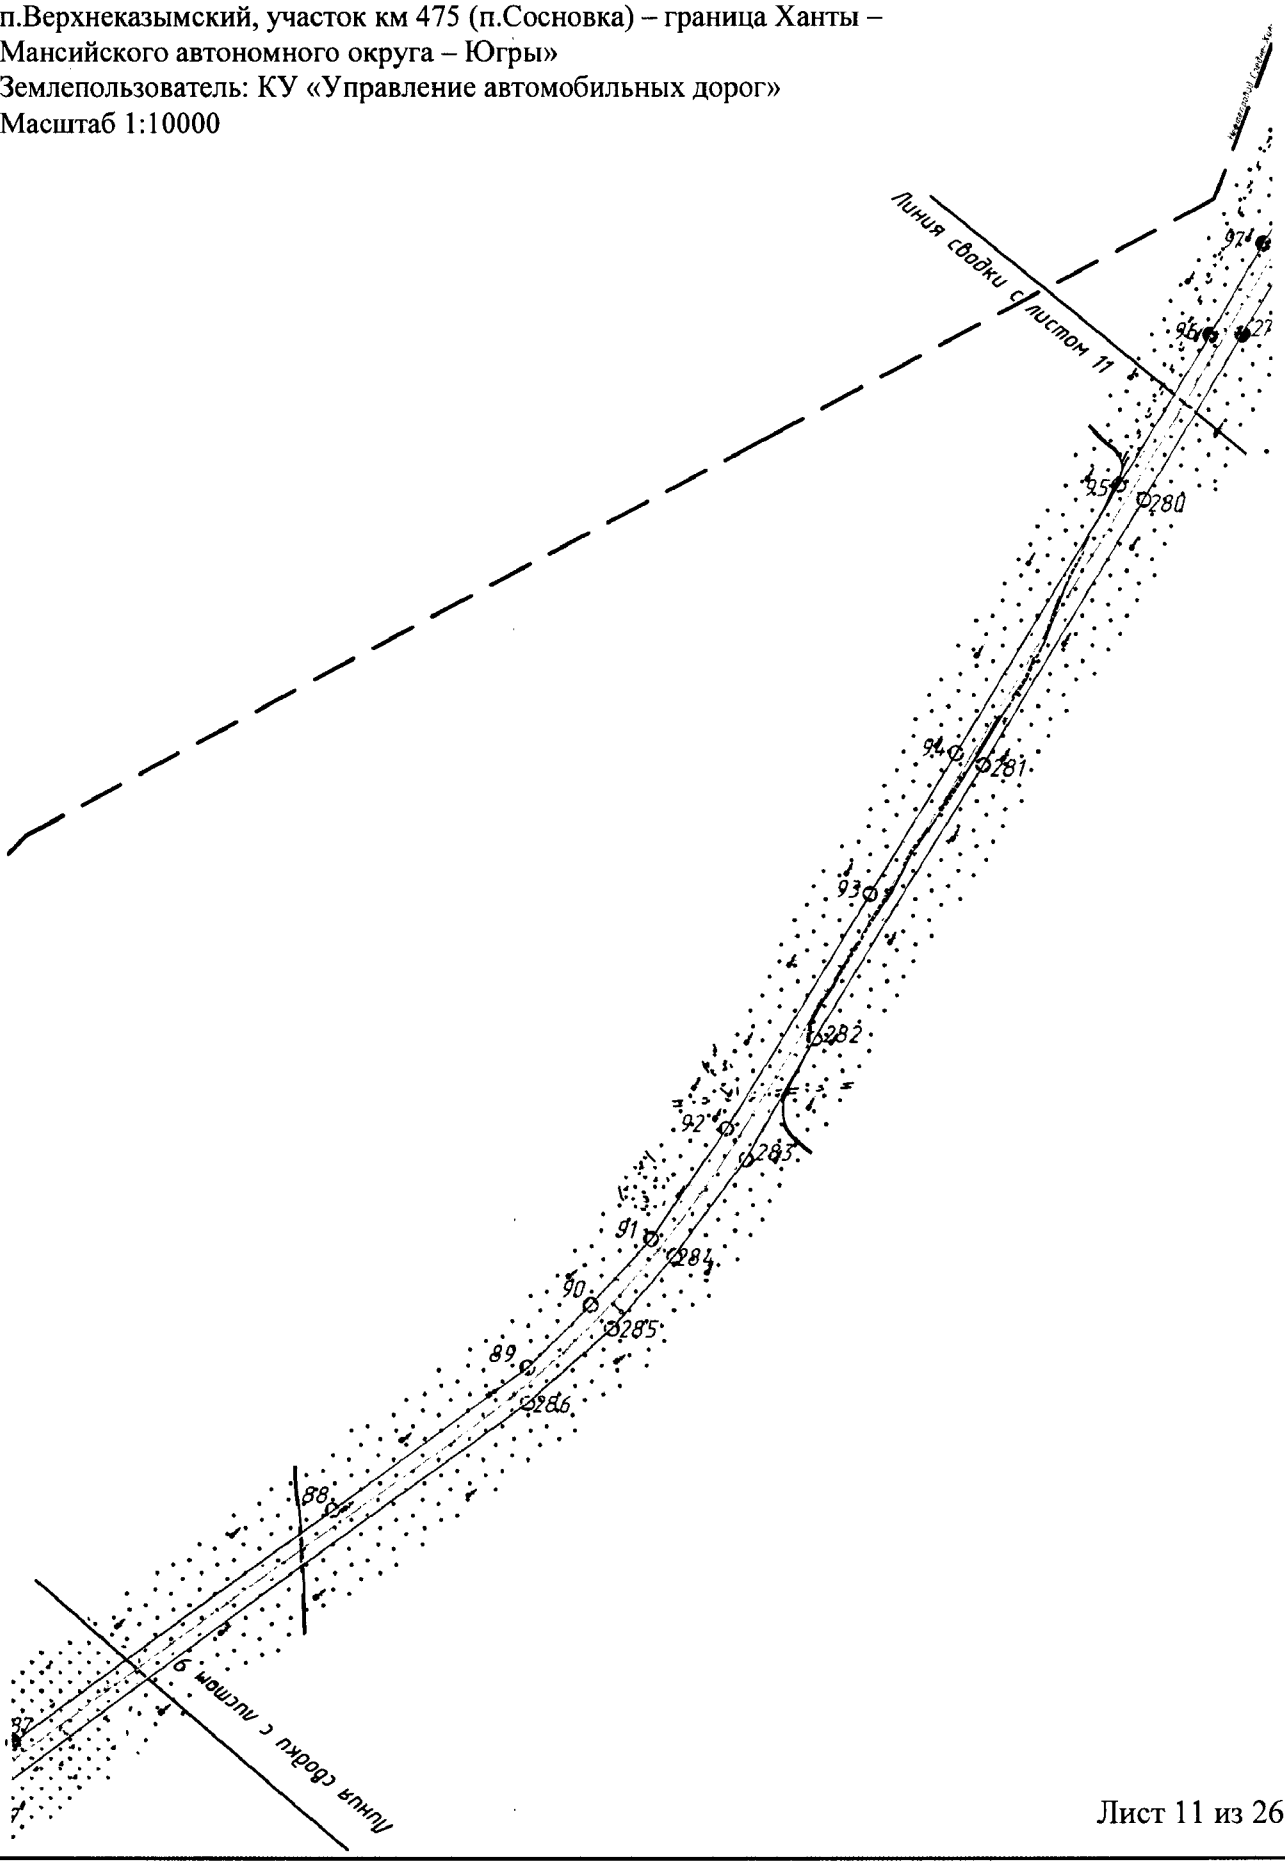


Лист 11 из 26

Основная часть проекта планировки территории
для размещения линейного объекта регионального значения Ханты-Мансийского автономного округа – Югры
«Строительство автомобильной дороги г. Югорск – г.Советский – п.Верхнеказымский, участок км 475 (п.Сосновка) – граница Ханты – Мансийского автономного округа – Югры»
Землепользователь: КУ «Управление автомобильных дорог»
Масштаб 1:10000

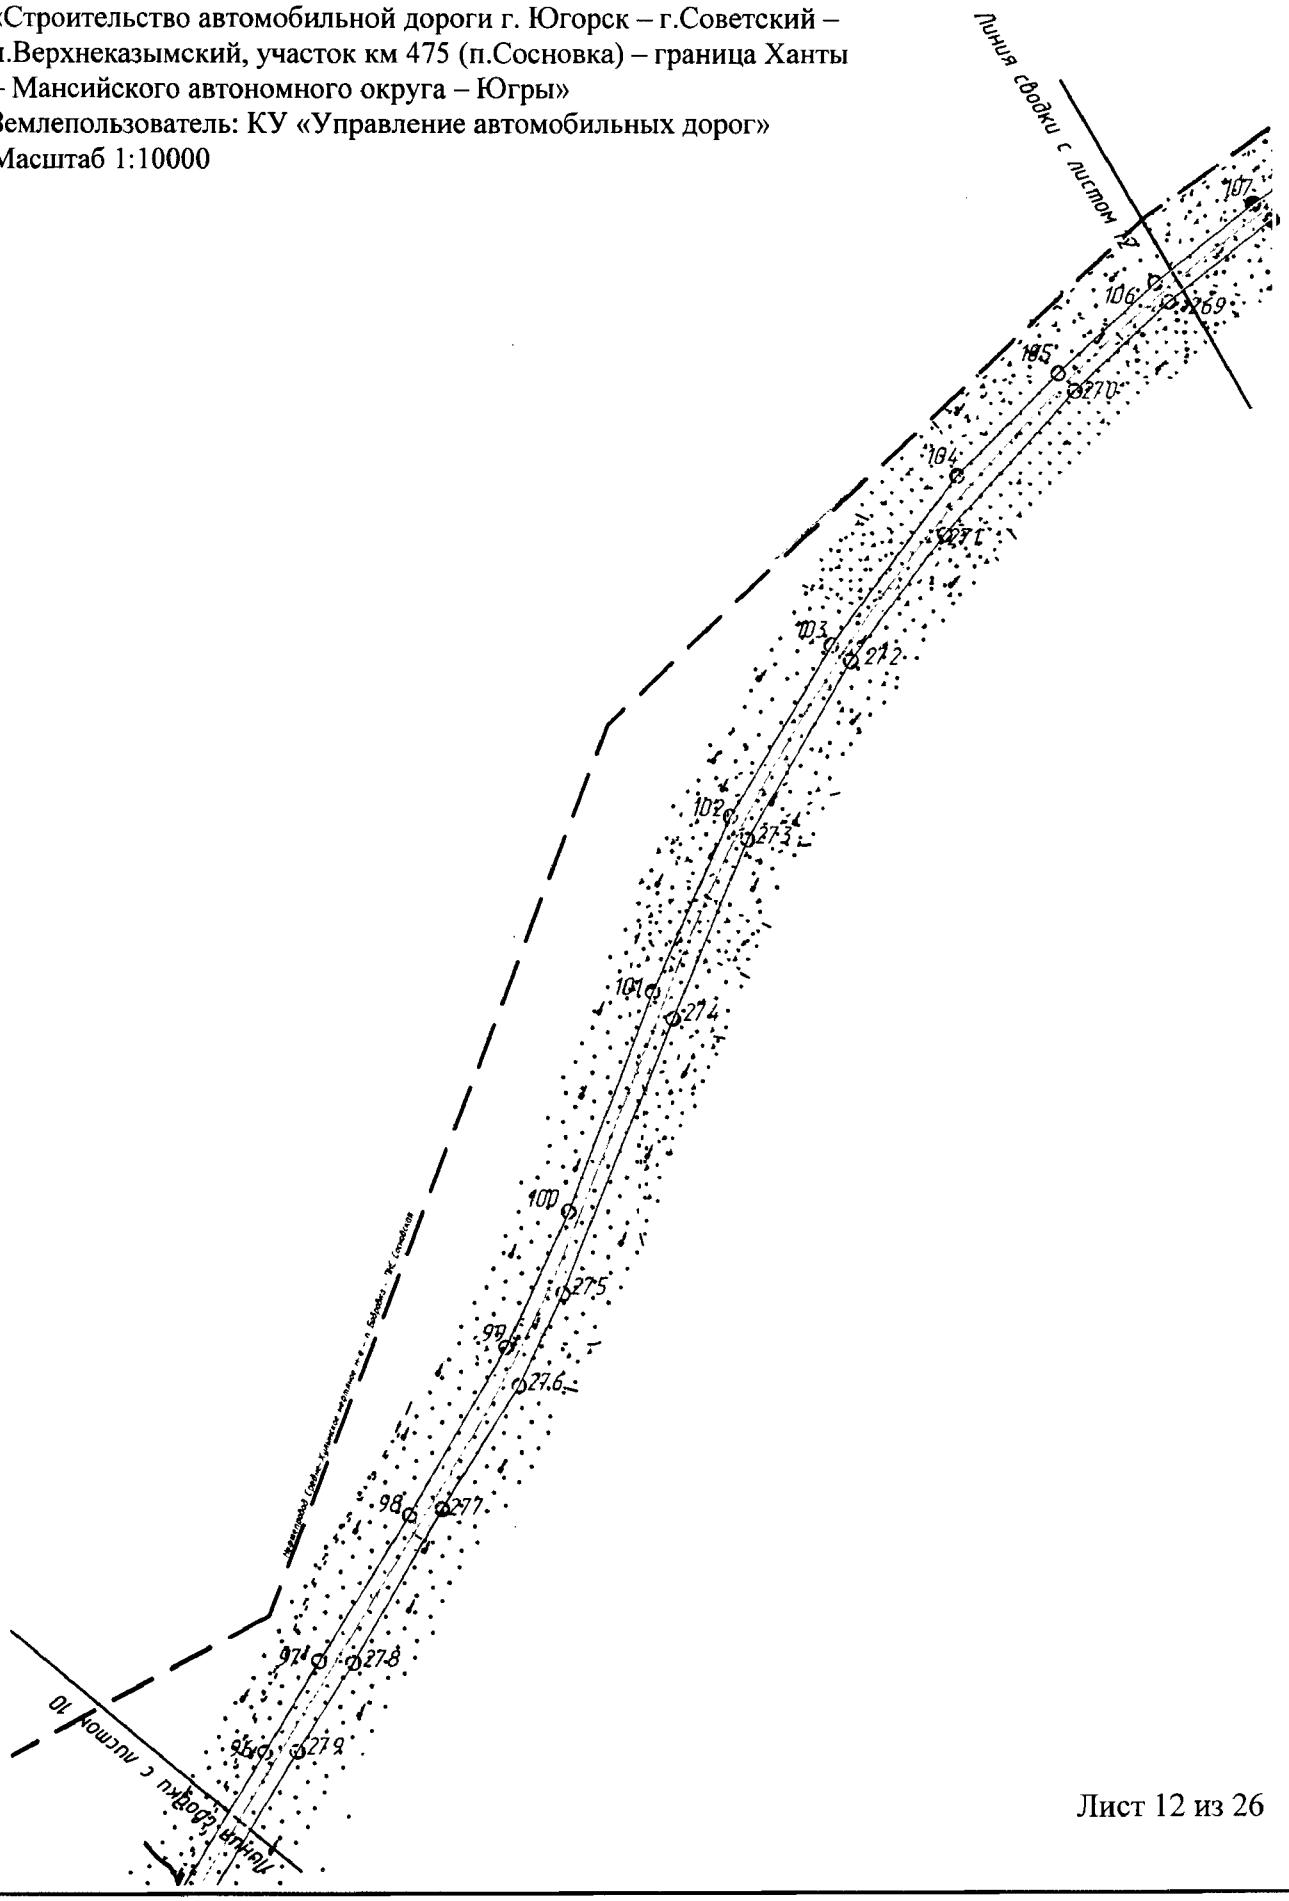


Лист 12 из 26

Основная часть проекта планировки территории
для размещения линейного объекта регионального значения Ханты-Мансийского автономного округа – Югры
«Строительство автомобильной дороги г. Югорск – г.Советский – п.Верхнеказымский, участок км 475 (п.Сосновка) – граница Ханты – Мансийского автономного округа – Югры»
Землепользователь: КУ «Управление автомобильных дорог»
Масштаб 1:10000

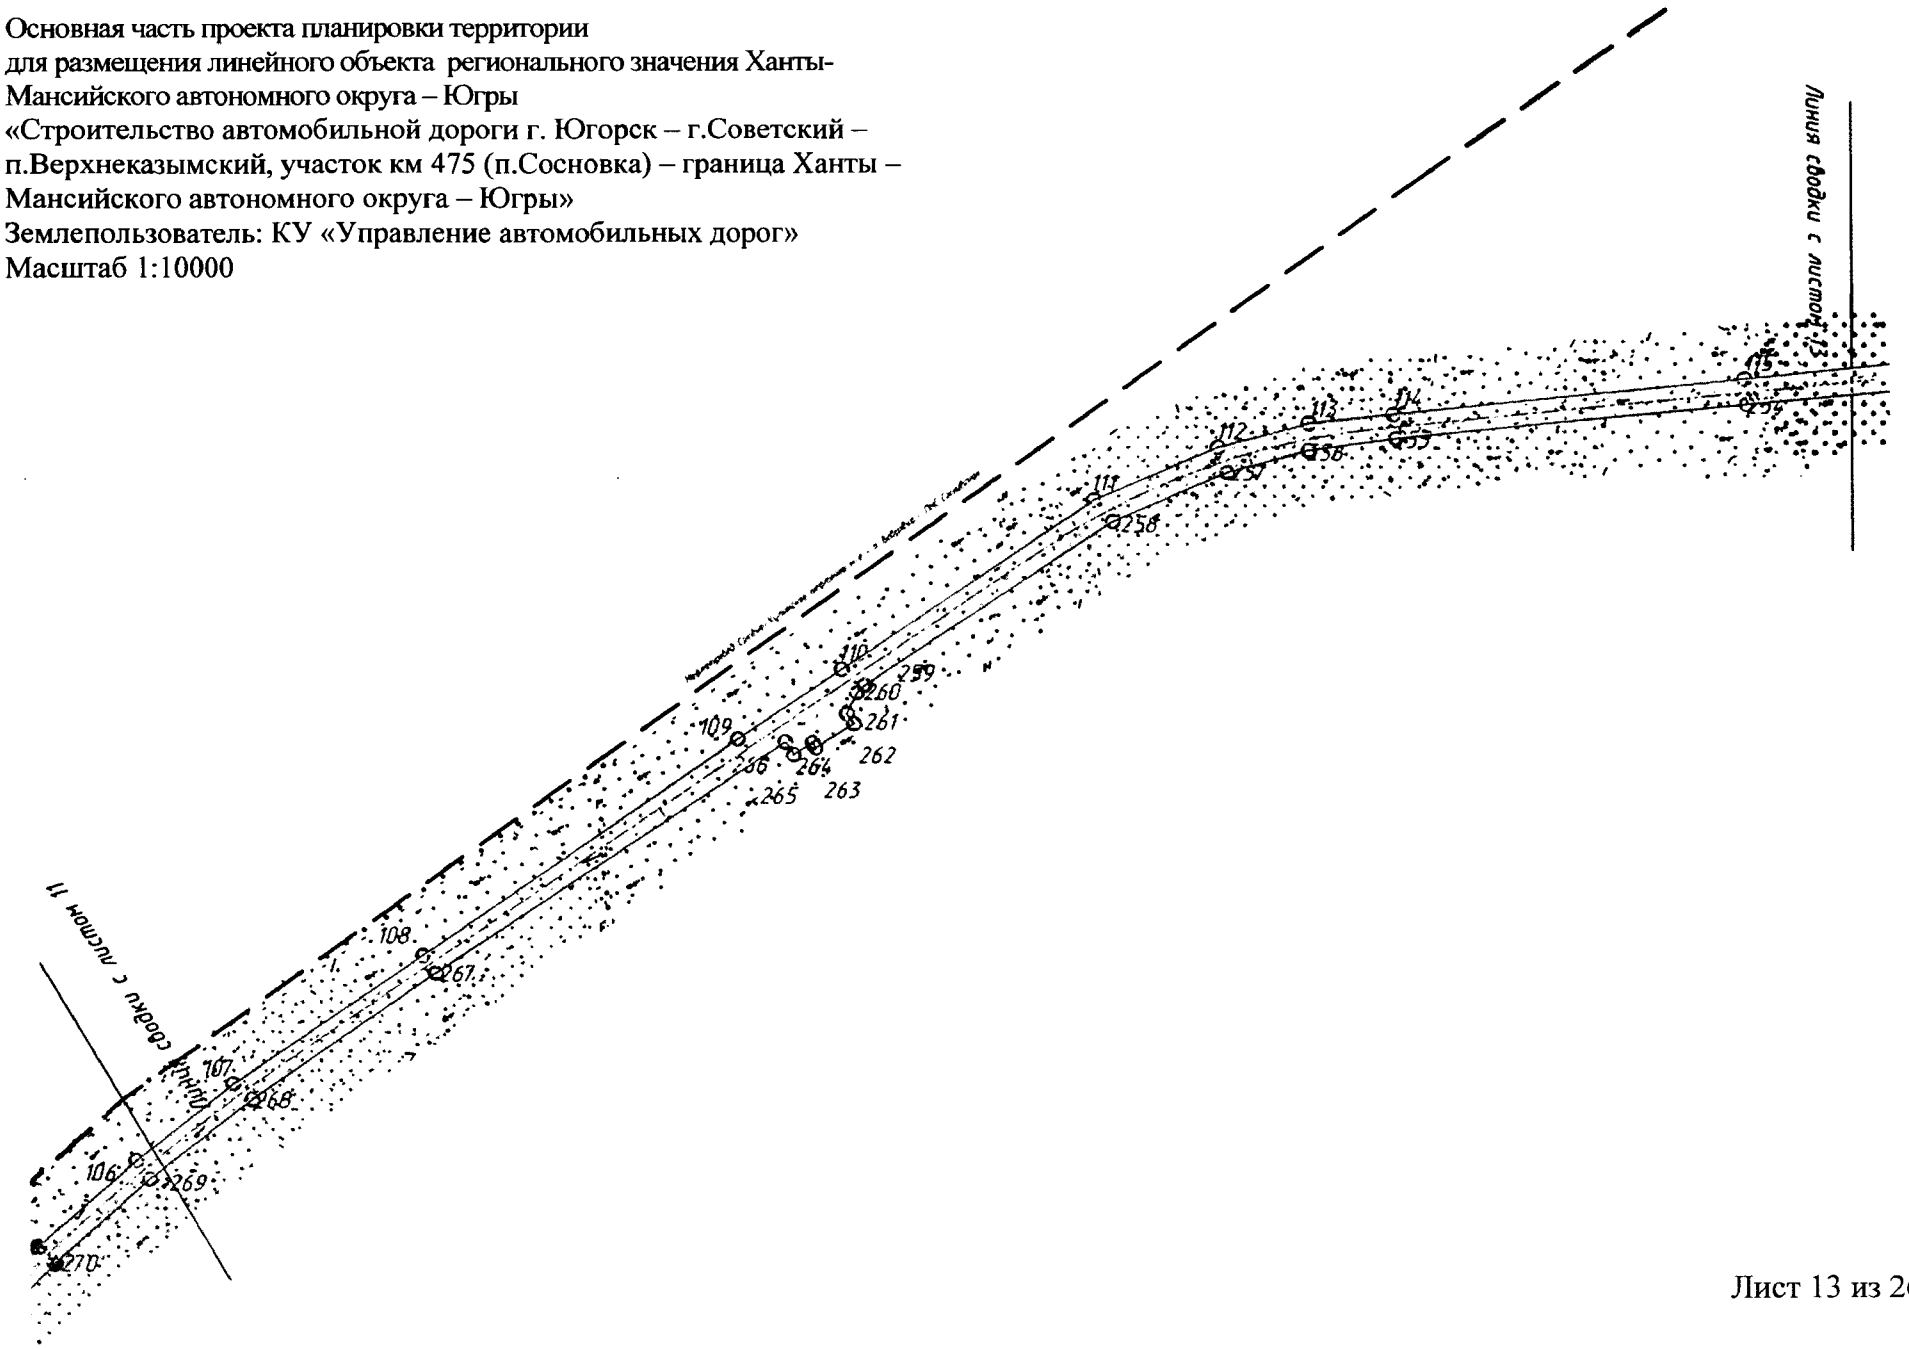


Лист 13 из 26

Основная часть проекта планировки территории
для размещения линейного объекта регионального значения Ханты-Мансийского автономного округа – Югры
«Строительство автомобильной дороги г. Югорск – г.Советский – п.Верхнеказымский, участок км 475 (п.Сосновка) – граница Ханты – Мансийского автономного округа – Югры»
Землепользователь: КУ «Управление автомобильных дорог»
Масштаб 1:10000

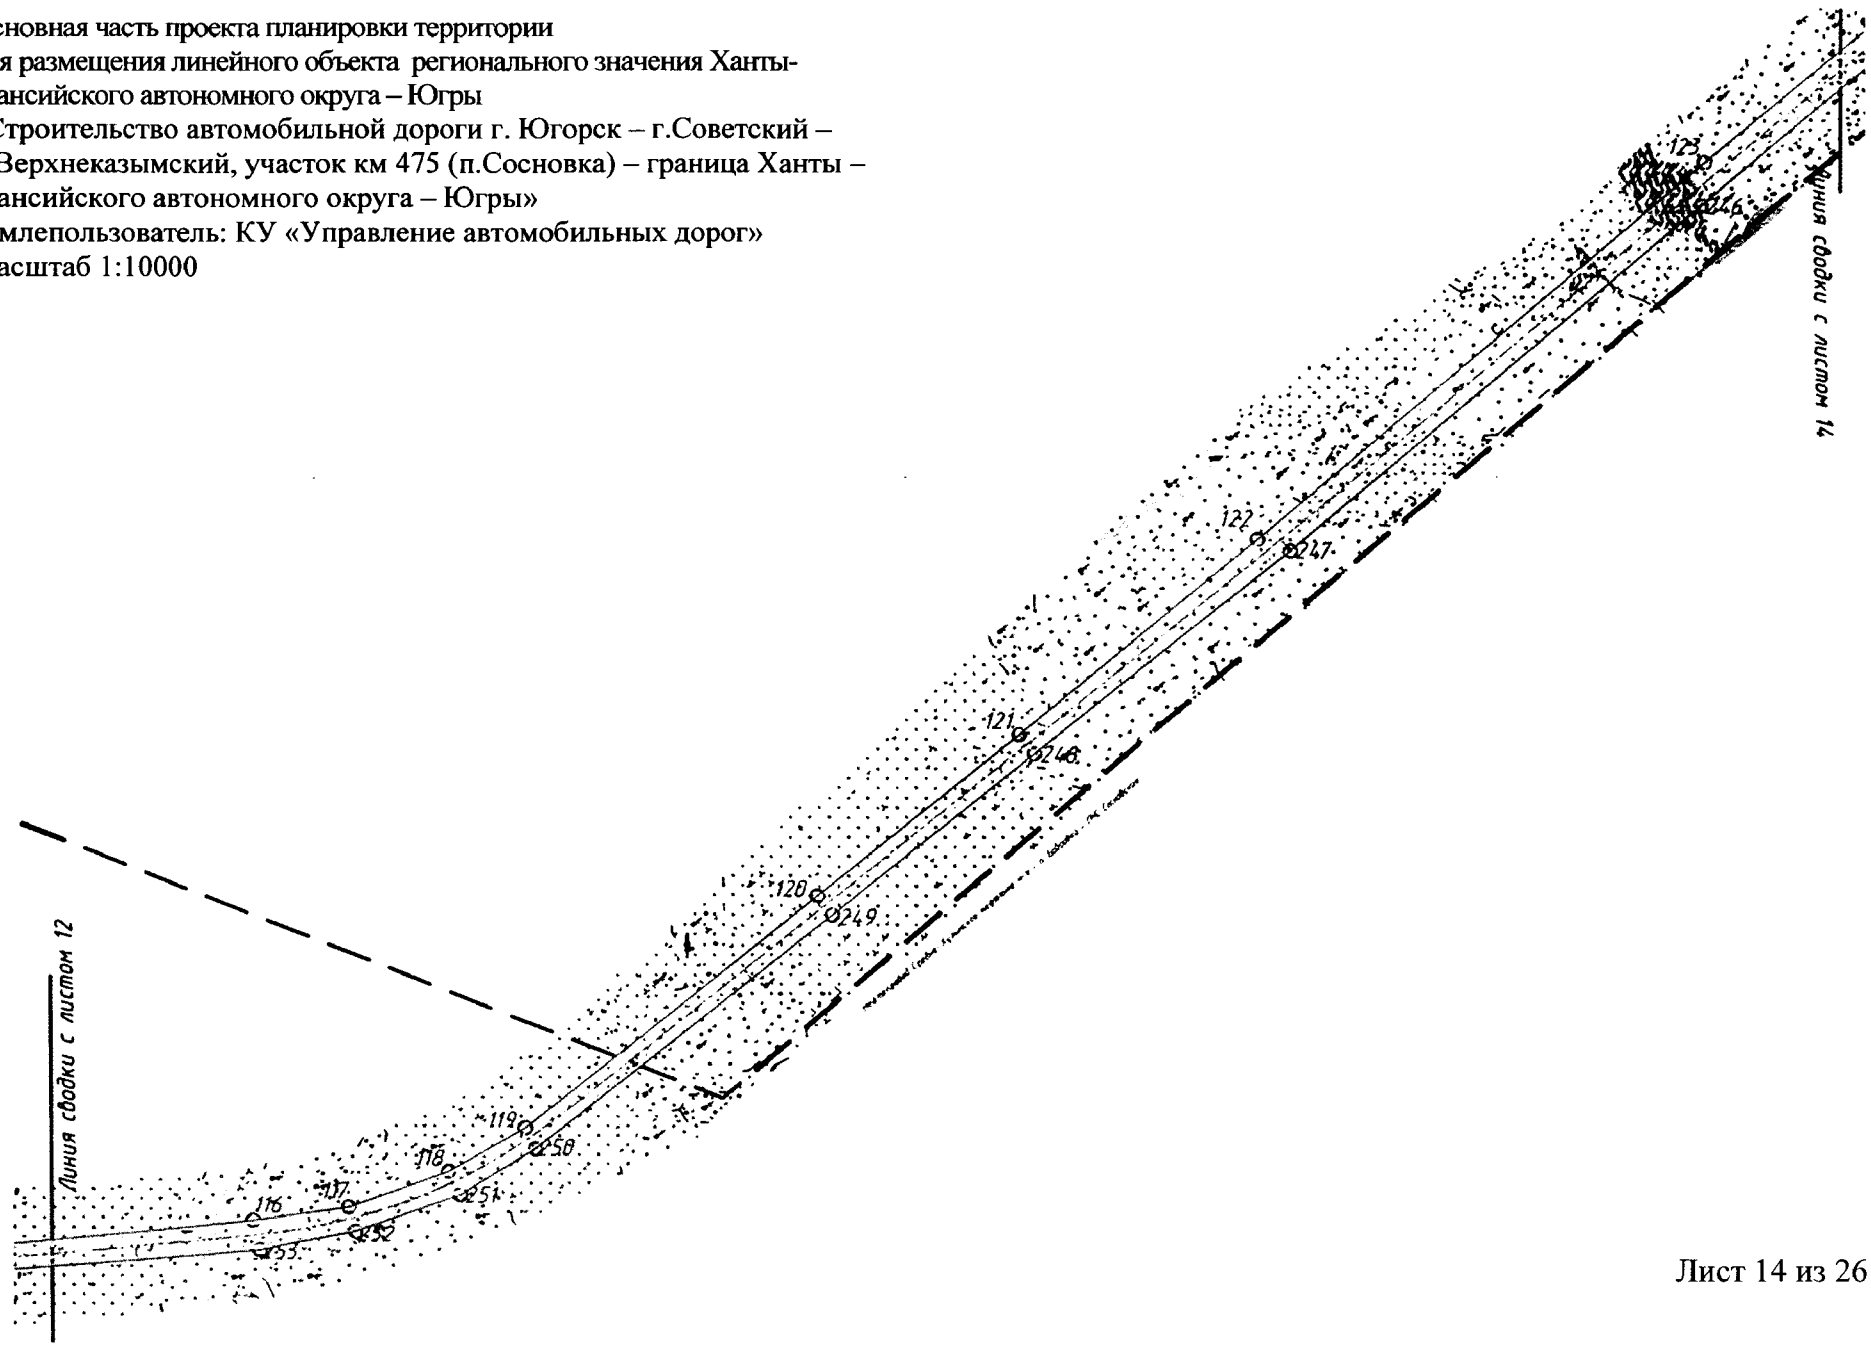


Лист 14 из 26

Основная часть проекта планировки территории
для размещения линейного объекта регионального значения Ханты-Мансийского автономного округа – Югры
«Строительство автомобильной дороги г. Югорск – г.Советский – п.Верхнеказымский, участок км 475 (п.Сосновка) – граница Ханты – Мансийского автономного округа – Югры»
Землепользователь: КУ «Управление автомобильных дорог»
Масштаб 1:10000

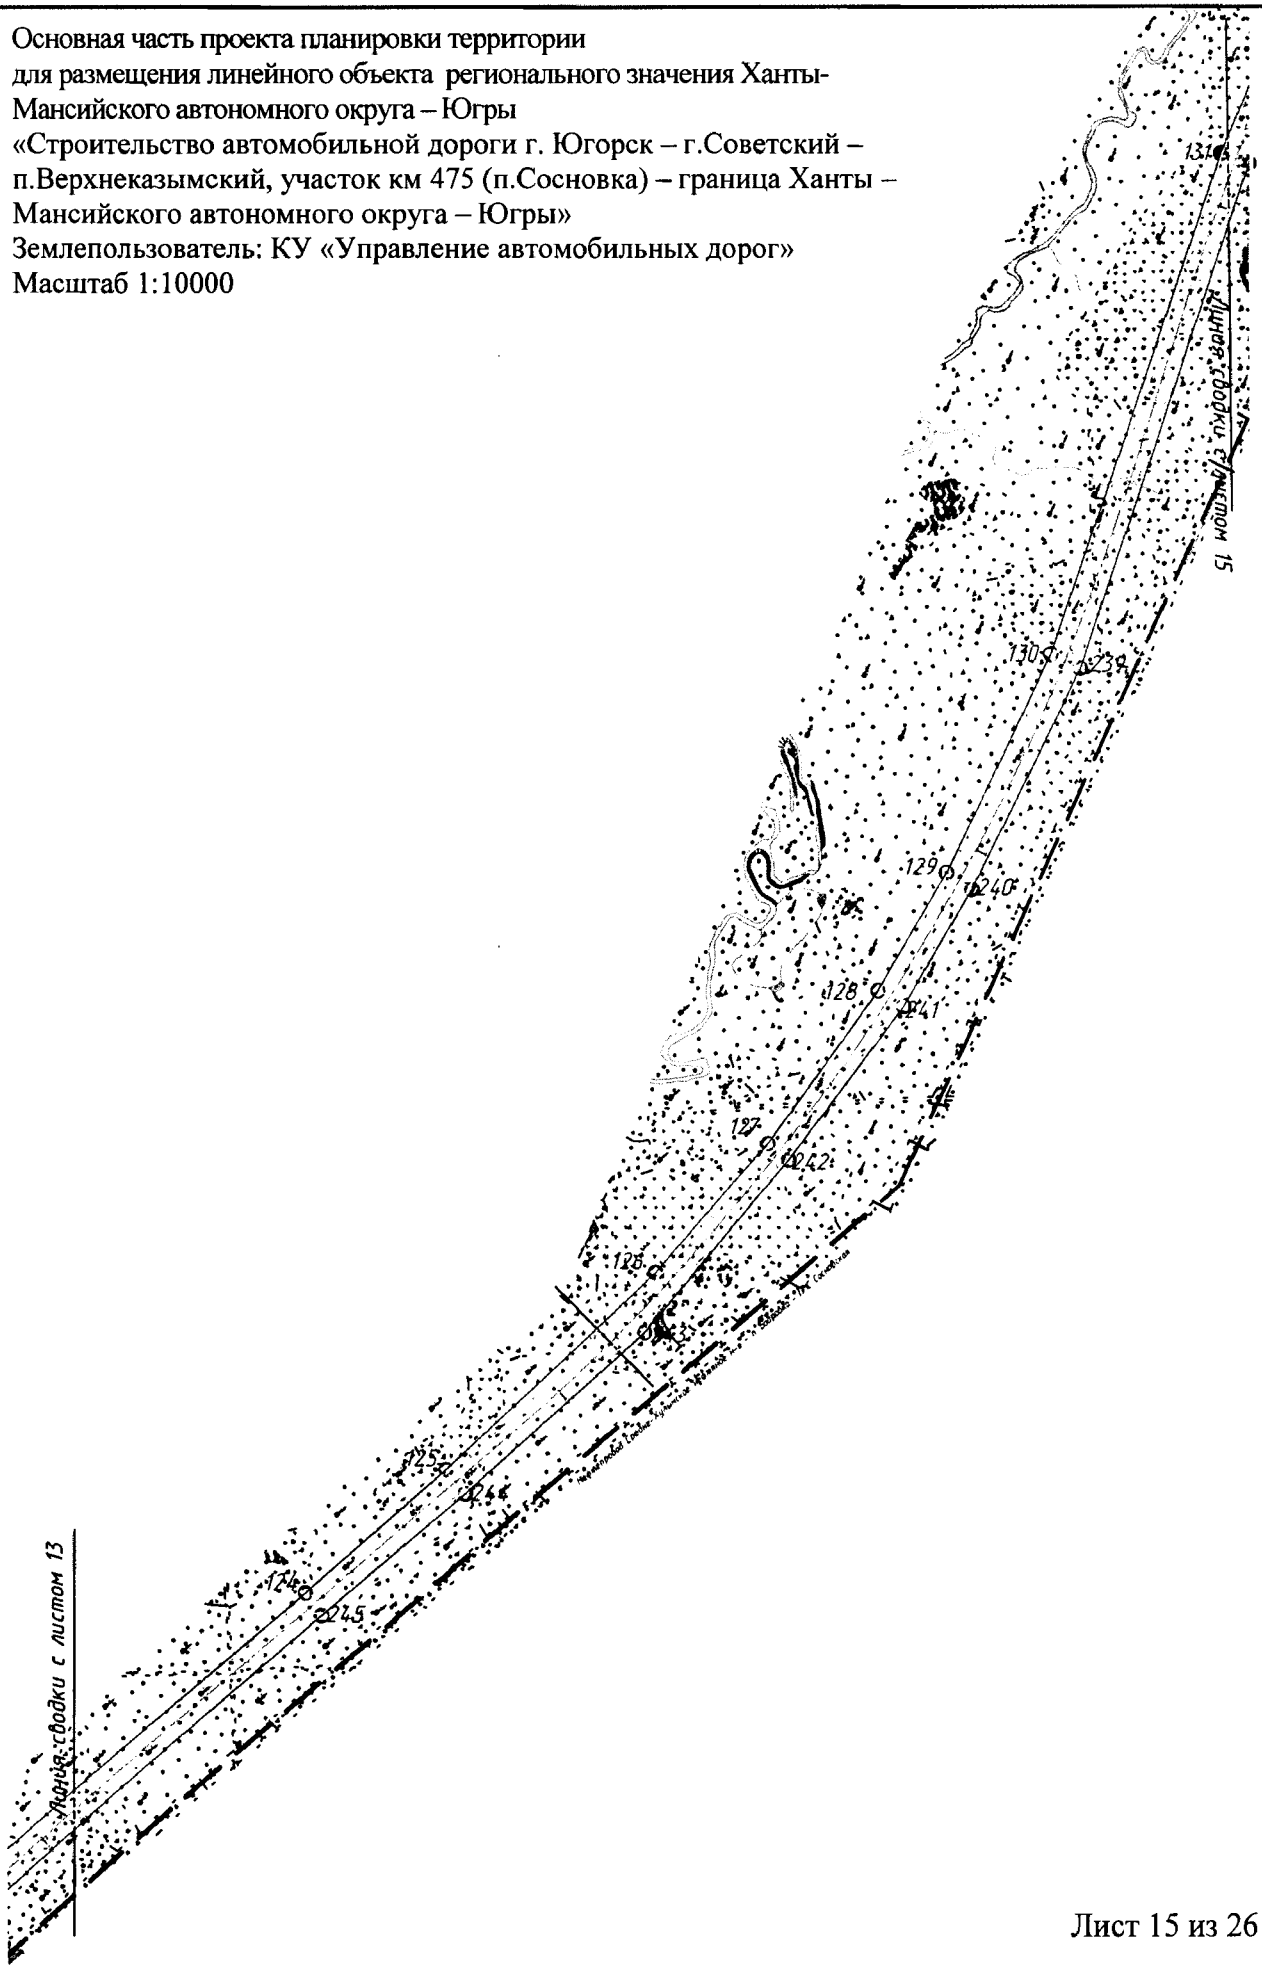


Основная часть проекта планировки территории
для размещения линейного объекта регионального значения
Ханты-Мансийского автономного округа – Югры
«Строительство автомобильной дороги г. Югорск –
г.Советский – п.Верхнеказымский, участок км 475
(п.Сосновка) – граница Ханты – Мансийского
автономного округа – Югры»
Землепользователь: КУ «Управление автомобильных
дорог»
Масштаб 1:10000

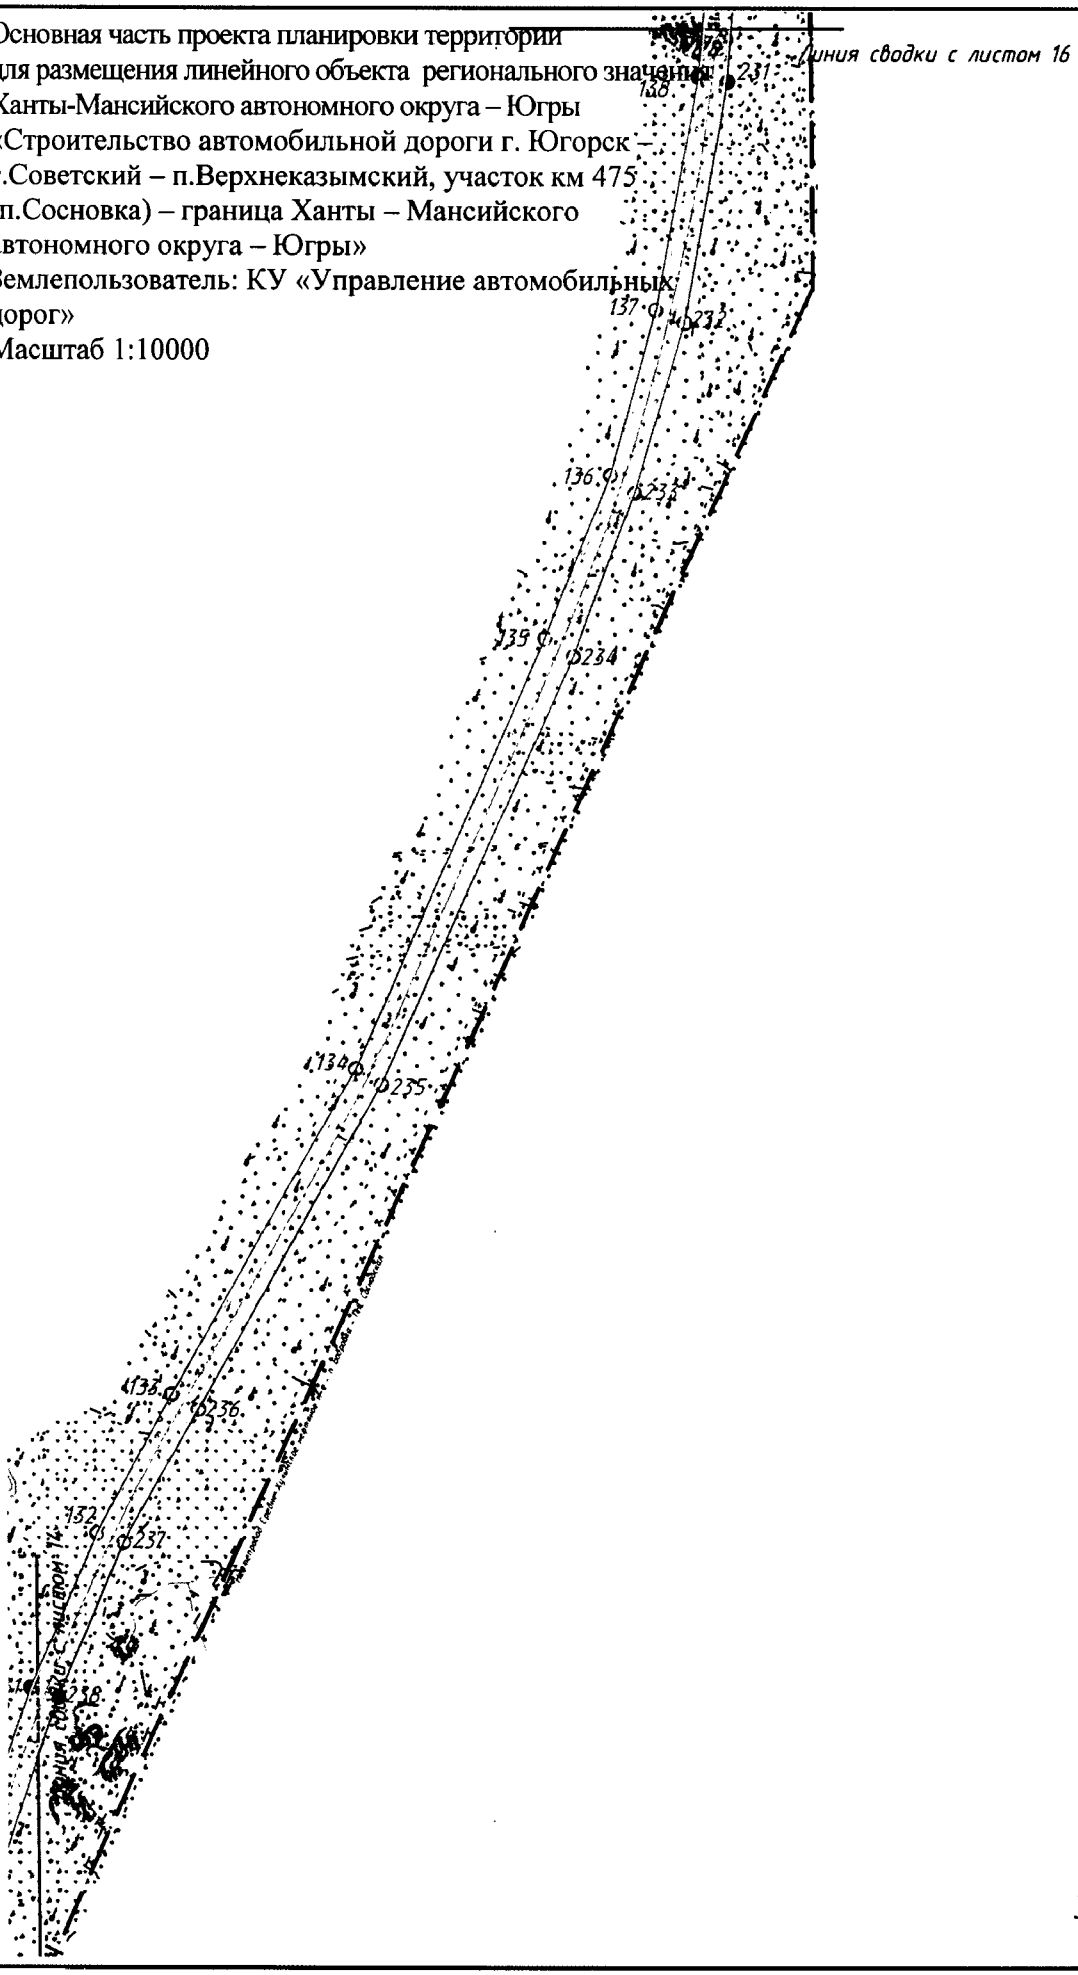


Лист 16 из 26


Основная часть проекта планировки территории
для размещения линейного объекта регионального значения
Ханты-Мансийского автономного округа – Югры
«Строительство автомобильной дороги г. Югорск –
г.Советский – п.Верхнеказымский, участок км 475
(п.Сосновка) – граница Ханты – Мансийского автономного
округа – Югры»
Землепользователь: КУ «Управление автомобильных дорог»
Масштаб 1:10000

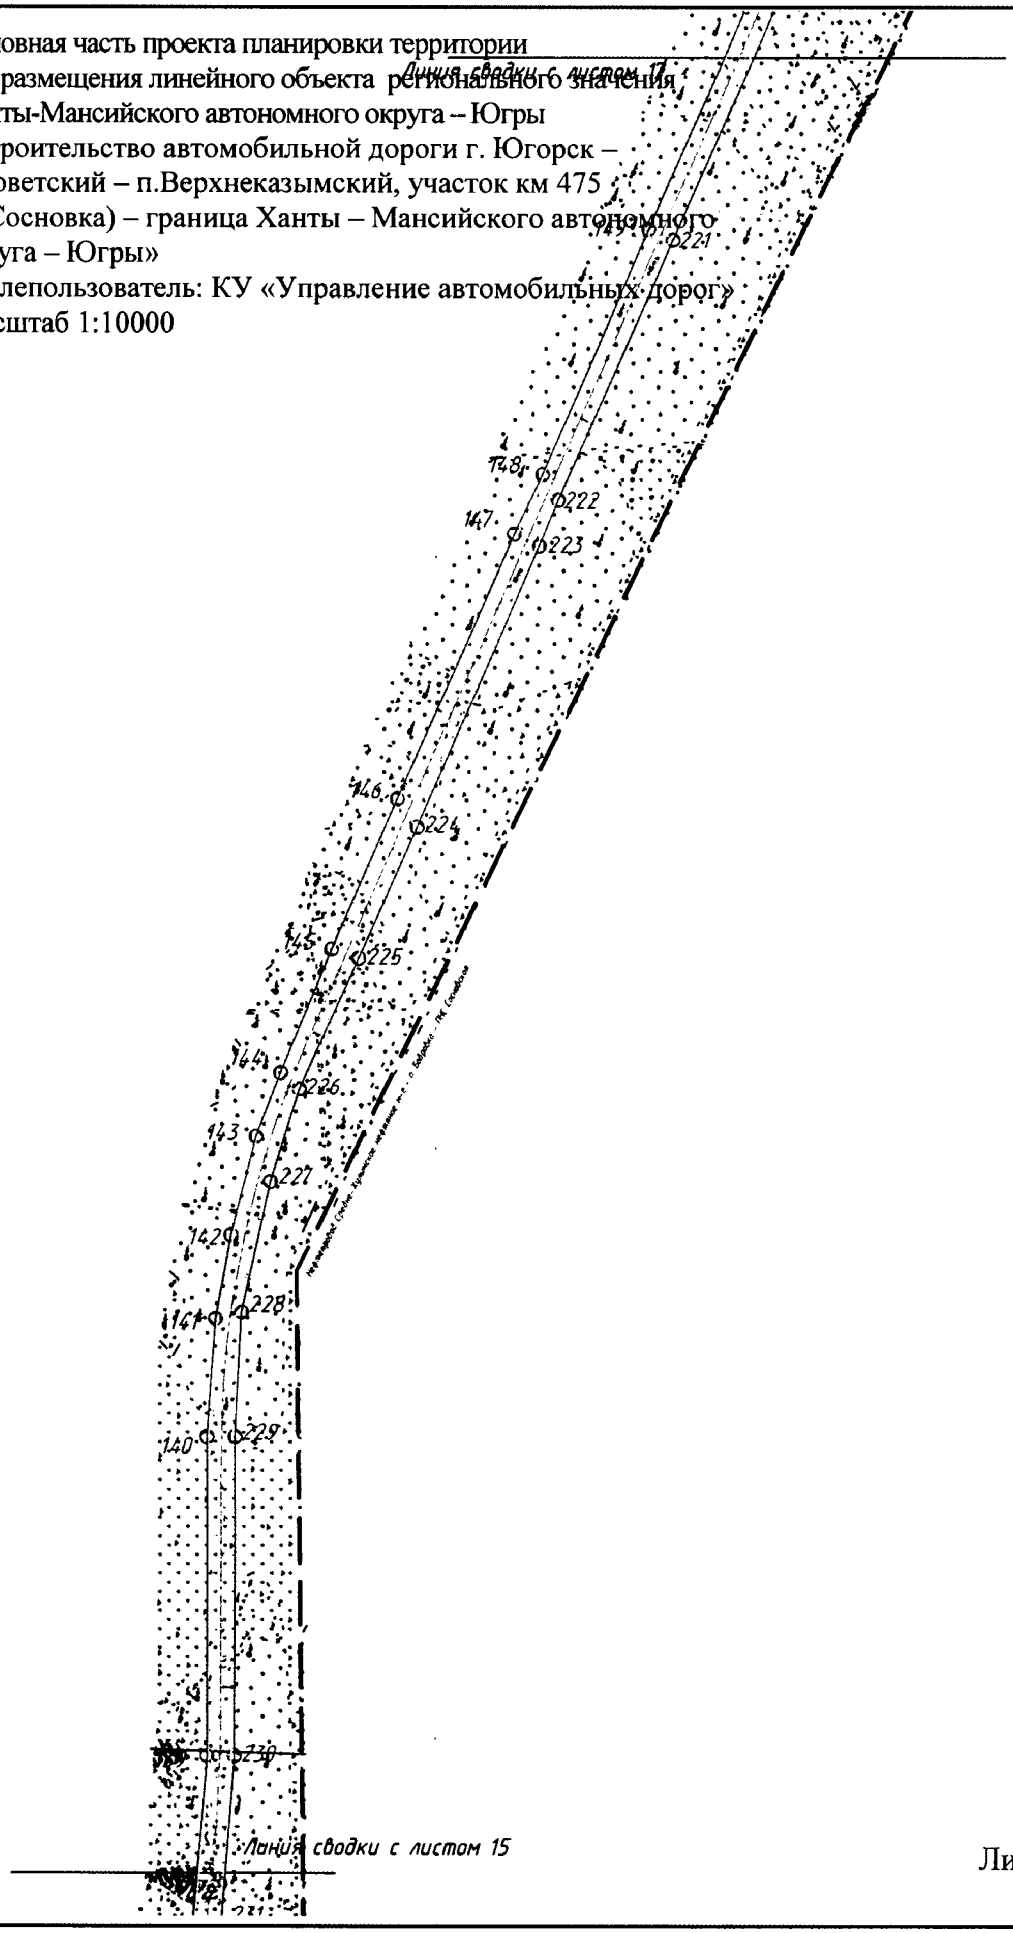


Основная часть проекта планировки территории
для размещения линейного объекта регионального значения Ханты-Мансийского автономного округа – Югры
«Строительство автомобильной дороги г. Югорск – г.Советский – п.Верхнеказымский, участок км 475 (п.Сосновка) – граница Ханты – Мансийского автономного округа – Югры»
Землепользователь: КУ «Управление автомобильных дорог»
Масштаб 1:10000

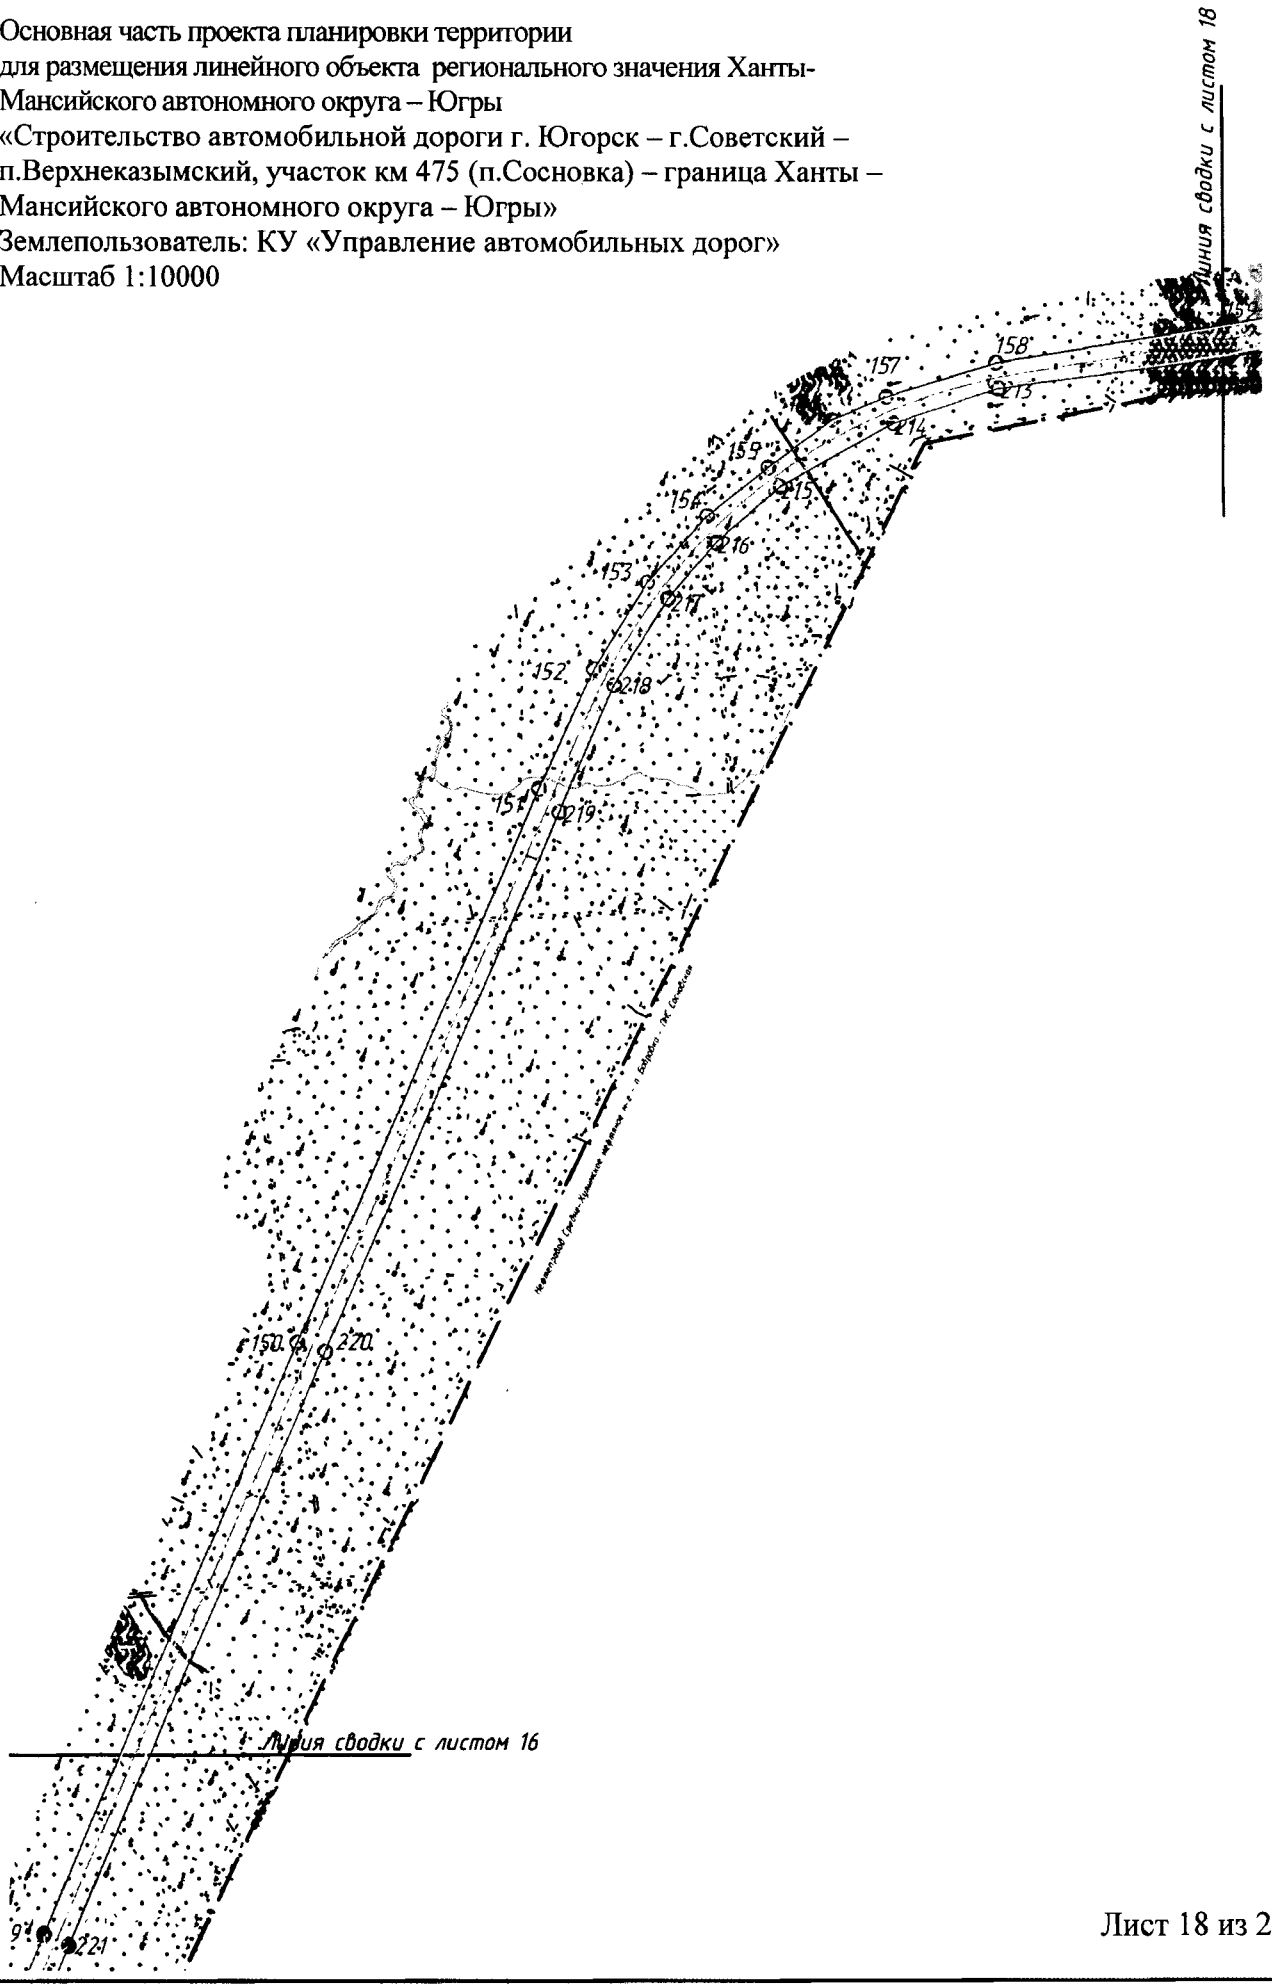


Основная часть проекта планировки территории
для размещения линейного объекта регионального значения Ханты-Мансийского автономного округа – Югры
«Строительство автомобильной дороги г. Югорск – г.Советский – п.Верхнеказымский, участок км 475 (п.Сосновка) – граница Ханты – Мансийского автономного округа – Югры»
Землепользователь: КУ «Управление автомобильных дорог»
Масштаб 1:10000

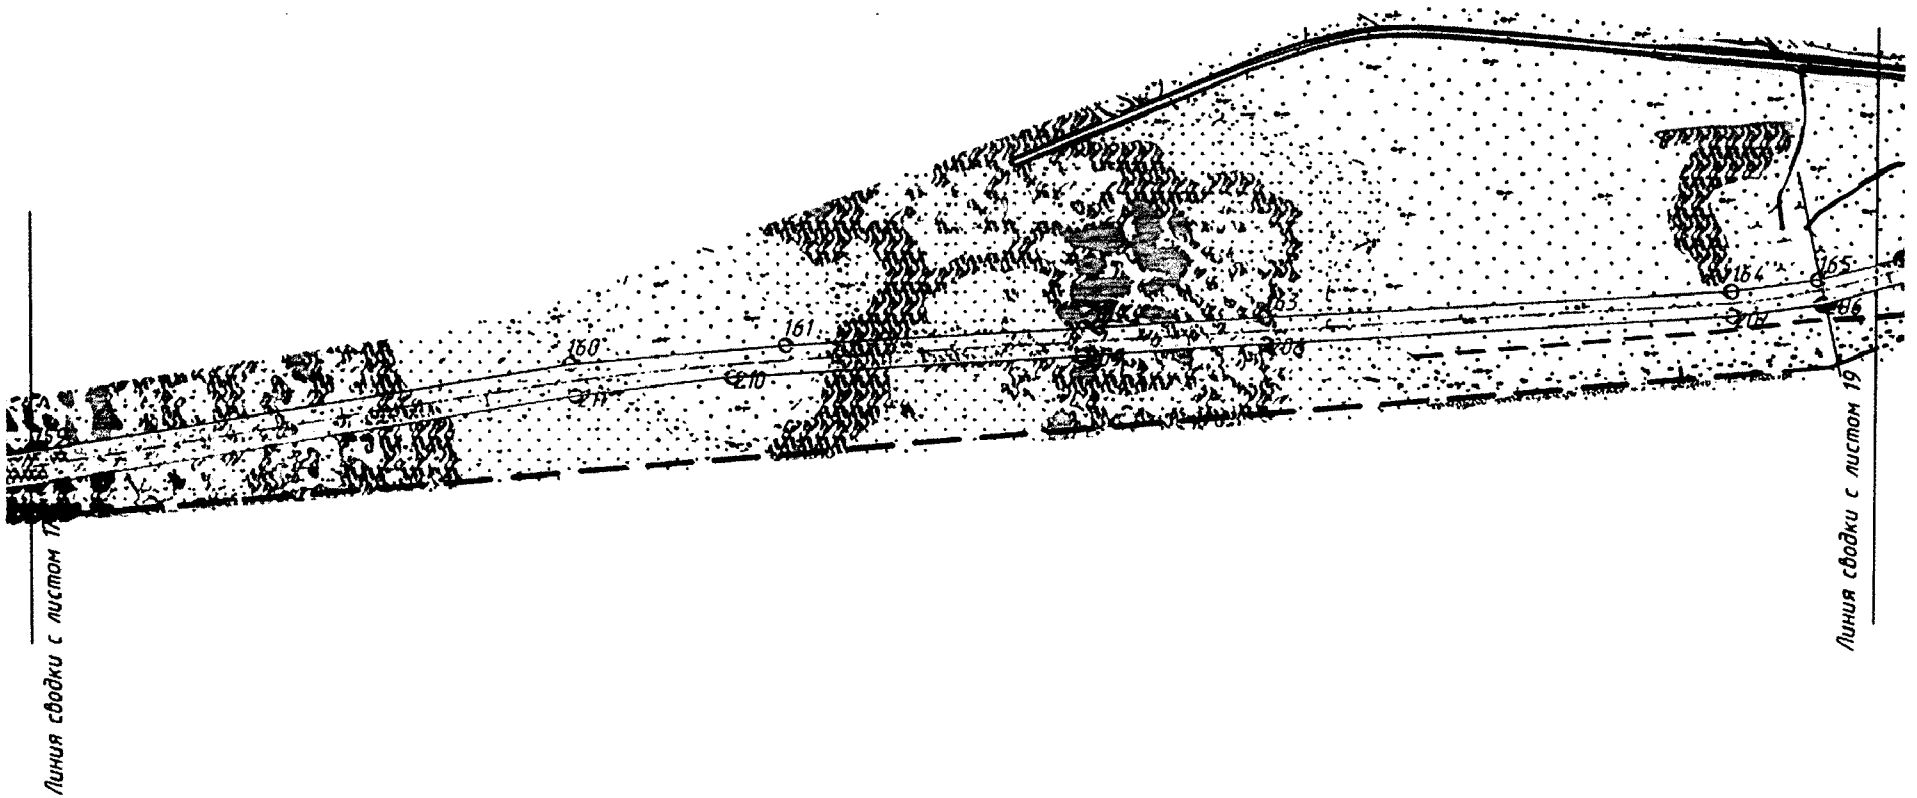

Основная часть проекта планировки территории
для размещения линейного объекта регионального значения Ханты-Мансийского автономного округа – Югры
«Строительство автомобильной дороги г. Югорск – г.Советский – п.Верхнеказымский, участок км 475 (п.Сосновка) – граница Ханты – Мансийского автономного округа – Югры»
Землепользователь: КУ «Управление автомобильных дорог»
Масштаб 1:10000

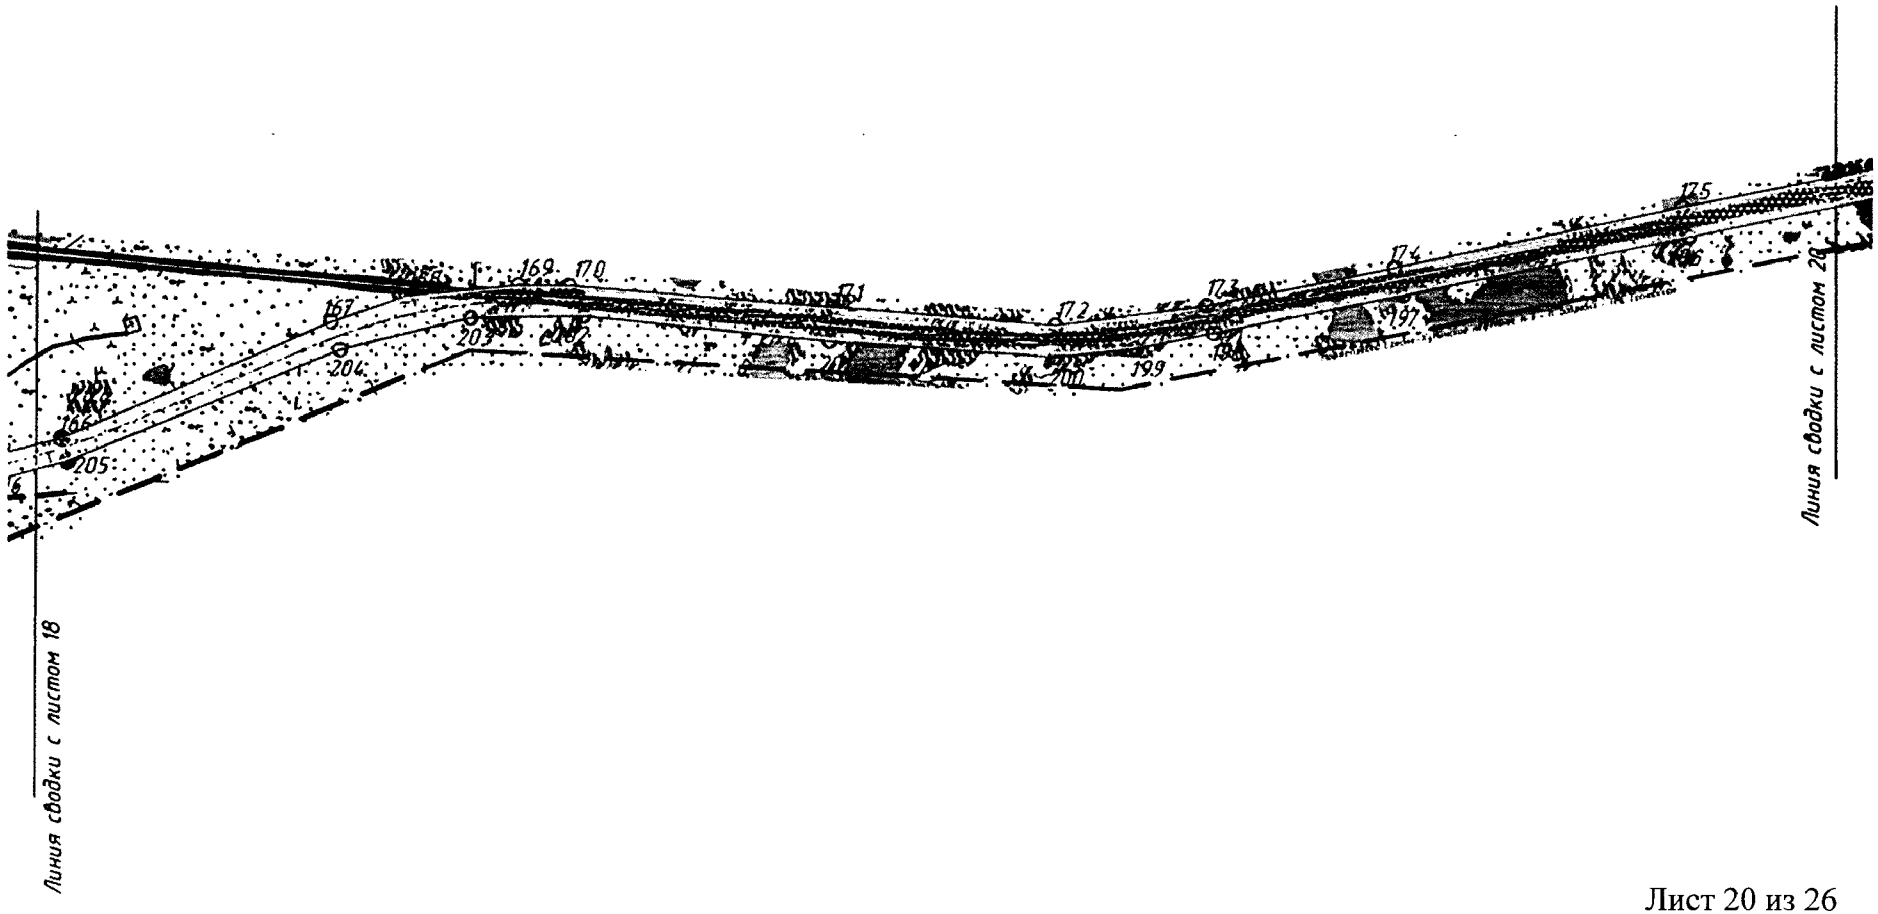

Основная часть проекта планировки территории
для размещения линейного объекта регионального значения Ханты-Мансийского автономного округа – Югры
«Строительство автомобильной дороги г. Югорск – г.Советский – п.Верхнеказымский, участок км 475 (п.Сосновка) – граница Ханты – Мансийского автономного округа – Югры»
Землепользователь: КУ «Управление автомобильных дорог»
Масштаб 1:10000

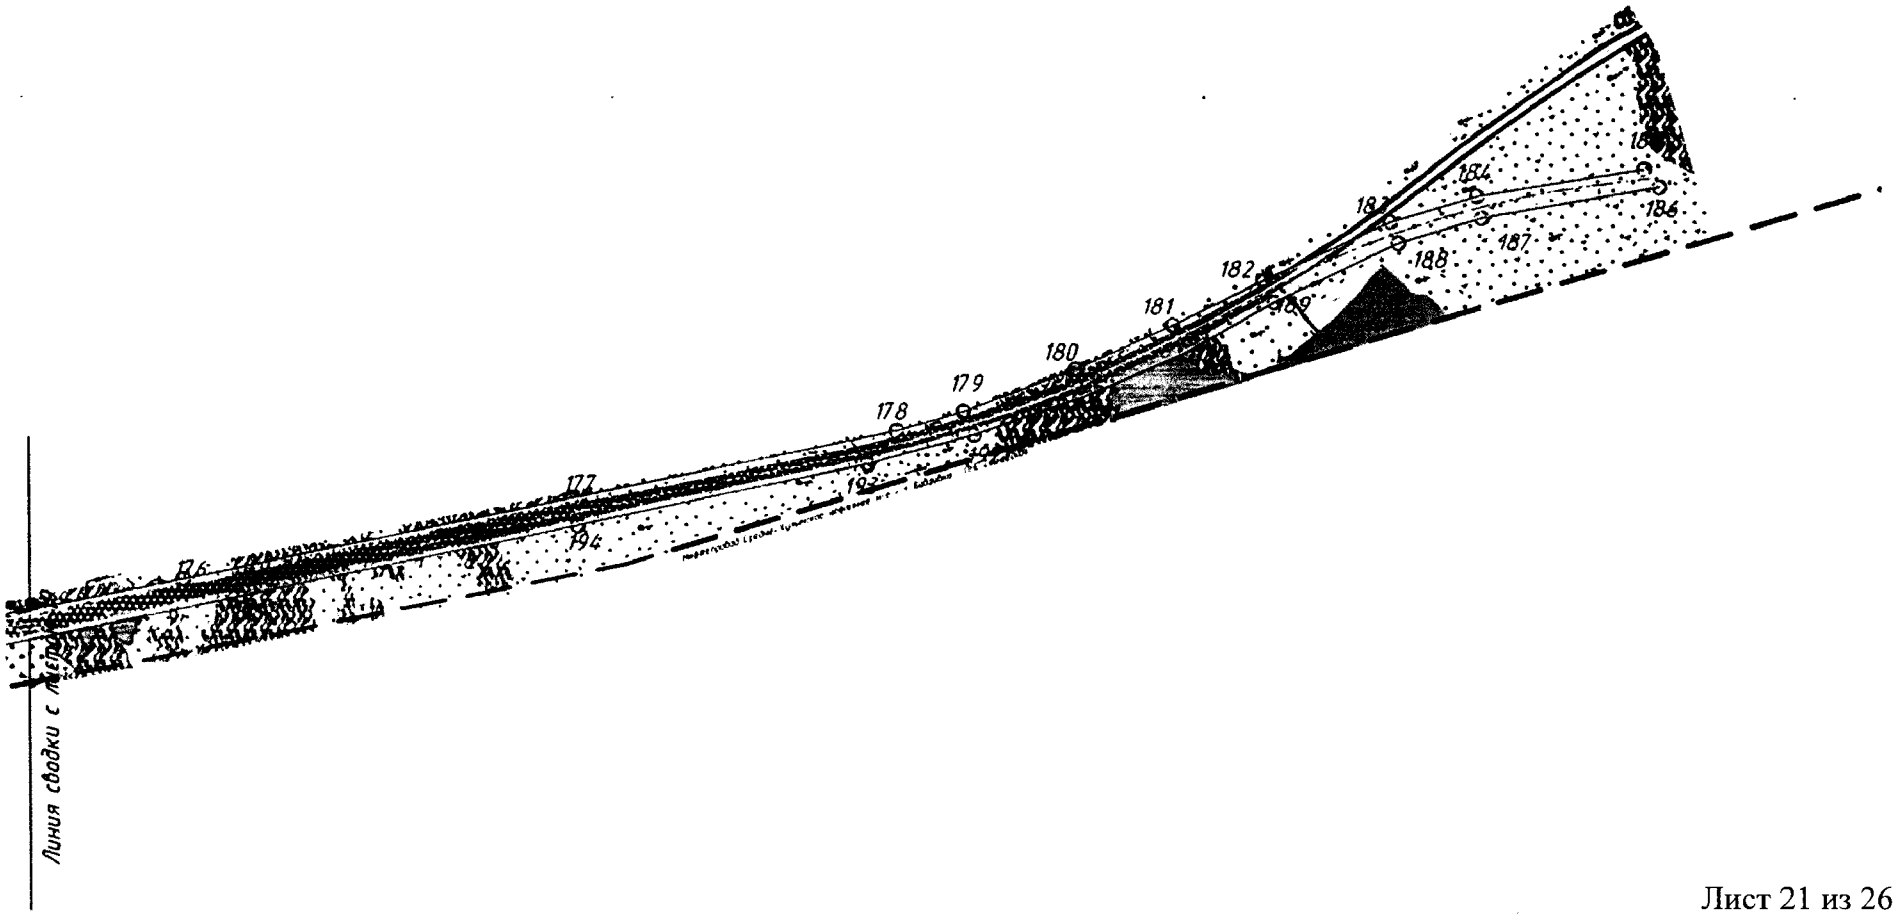

Основная часть проекта планировки территории
для размещения линейного объекта регионального значения Ханты-Мансийского автономного округа – Югры
«Строительство автомобильной дороги г. Югорск – г.Советский – п.Верхнеказымский, участок км 475 (п.Сосновка) – граница Ханты – Мансийского автономного округа – Югры»
Землепользователь: КУ «Управление автомобильных дорог»

ВЕДОМОСТЬ
координат углов красных линий

N пункта	Внутренний угол	Дирекционный угол	S (м)	КООРДИНАТЫ (м) X	Y
1	33 36 29	113 46 51	49.99	1296834.85	2670985.06
2	173 8 8	120 38 42	91.01	1296814.69	2671030.81
3	235 12 27	65 26 15	290.75	1296768.3	2671109.11
4	185 17 22	60 8 53	319.03	1296889.16	2671373.55
5	187 4 6	53 4 47	326.05	1297047.96	2671650.25
6	185 35 45	47 29 2	124.65	1297243.82	2671910.92
7	181 54 24	45 34 37	268.89	1297328.06	2672002.8
8	182 42 1	42 52 36	152.11	1297516.27	2672194.84
9	177 51 58	45 0 37	352.43	1297627.74	2672298.34
10	176 9 4	48 51 32	176.92	1297876.9	2672547.59
11	176 13 58	52 37 34	199.96	1297993.3	2672680.83
12	177 40 29	54 57 5	250.61	1298114.68	2672839.74
13	178 35 27	56 21 38	200.73	1298258.6	2673044.91
14	180 55 2	55 26 35	477.8	1298369.8	2673212.03
15	179 14 13	56 12 21	208.16	1298640.82	2673605.53
16	186 53 1	49 19 20	156.4	1298756.6	2673778.52
17	187 2 21	42 16 58	136.94	1298858.54	2673897.13
18	188 26 32	33 50 26	134.01	1298959.85	2673989.26
19	180 55 7	32 55 18	336.75	1299071.16	2674063.89
20	179 32 15	33 23 2	291.34	1299353.83	2674246.91
21	187 59 19	25 23 42	159.91	1299597.1	2674407.22
22	185 33 58	19 49 44	340.4	1299741.56	2674475.8
23	169 14 36	30 35 8	151.8	1300061.78	2674591.27
24	175 1 47	35 33 21	124.63	1300192.46	2674668.51
25	172 5 20	43 28 0	328.74	1300293.85	2674740.98
26	179 22 52	44 5 7	341.57	1300532.44	2674967.13
27	179 55 34	44 9 32	170.56	1300777.79	2675204.77
28	180 24 45	43 44 46	503.22	1300900.15	2675323.59
29	178 26 23	45 18 23	200.98	1301263.68	2675671.55
30	182 17 36	43 0 46	209.83	1301405.03	2675814.42
31	182 1 11	40 59 34	273.02	1301558.46	2675957.56
32	182 1 7	38 58 27	524.47	1301764.53	2676136.65
33	179 30 6	39 28 21	374.92	1302172.27	2676466.53
34	181 47 55	37 40 26	399.6	1302461.68	2676704.87
35	178 29 30	39 10 55	500.72	1302777.96	2676949.09
36	180 13 21	38 57 34	499.74	1303166.09	2677265.44
37	180 19 19	38 38 14	431.4	1303554.68	2677579.66
38	179 1 31	39 36 43	493.69	1303891.65	2677849.02
39	179 50 43	39 45 59	159.46	1304271.98	2678163.79
40	179 42 22	40 3 37	215.97	1304394.55	2678265.79
41	179 34 13	40 29 23	400.7	1304559.85	2678404.79
42	180 30 8	39 59 14	524.26	1304864.59	2678664.97
43	180 18 12	39 41 1	599.26	1305266.27	2679001.87
44	177 37 52	42 3 9	178.92	1305727.45	2679384.53
45	175 33 50	46 29 19	124.11	1305860.3	2679504.37
46	179 10 54	47 18 25	229.77	1305945.75	2679594.38
47	179 35 15	47 43 9	195.4	1306101.55	2679763.26
48	180 20 19	47 22 49	175.0	1306233.01	2679907.83
49	180 17 56	47 4 53	377.48	1306351.51	2680036.61
50	179 52 10	47 12 43	199.69	1306608.56	2680313.05
51	179 52 1	47 20 41	430.19	1306744.21	2680459.6
52	180 37 11	46 43 30	592.18	1307035.7	2680775.98
53	178 28 42	48 14 47	101.14	1307441.64	2681207.13
54	176 33 46	51 41 0	175.95	1307508.99	2681282.58
55	179 31 48	52 9 11	454.57	1307618.08	2681420.63
56	180 19 31	51 49 40	373.46	1307896.98	2681779.58
57	180 1 52	51 47 47	130.2	1308127.79	2682073.18
58	180 4 18	51 43 28	143.36	1308208.31	2682175.49
59	179 25 20	52 18 8	473.71	1308297.11	2682288.03
60	180 31 24	51 46 43	127.3	1308586.78	2682662.85
61	180 18 38	51 28 5	297.65	1308665.54	2682762.86
62	180 37 37	50 50 28	103.31	1308850.96	2682995.7
63	179 45 3	51 5 25	220.73	1308916.2	2683075.81
64	183 25 11	47 40 14	216.56	1309054.84	2683247.57
65	189 52 26	37 47 47	178.93	1309200.67	2683407.67
66	183 26 21	34 21 25	104.33	1309342.06	2683517.33
67	180 1 15	34 20 10	345.29	1309428.19	2683576.21
68	180 26 16	33 53 54	225.0	1309713.31	2683770.97
69	180 1 39	33 52 14	773.54	1309900.07	2683896.46
70	177 22 0	36 30 13	107.35	1310542.34	2684327.57

Основная часть проекта планировки территории
для размещения линейного объекта регионального значения Ханты-Мансийского автономного округа – Югры «Строительство автомобильной дороги г. Югорск – г.Советский – п.Верхнеказымский, участок км 475 (п.Сосновка) – граница Ханты – Мансийского автономного округа – Югры»
Землепользователь: КУ «Управление автомобильных дорог»

71	176 25 27	40 4 45	172.29	1310628.63	2684391.43
72	176 10 38	43 54 7	277.52	1310760.46	2684502.36
73	173 23 19	50 30 48	258.69	1310960.42	2684694.8
74	176 0 49	54 29 59	174.29	1311124.92	2684894.45
75	173 29 21	61 0 37	221.48	1311226.13	2685036.34
76	175 13 17	65 47 20	152.43	1311333.47	2685230.07
77	179 28 20	66 18 59	373.18	1311395.98	2685369.09
78	186 20 12	59 58 46	225.72	1311545.88	2685710.84
79	183 50 15	56 8 30	174.0	1311658.81	2685906.28
80	185 54 1	50 14 29	266.73	1311755.75	2686050.77
81	184 56 48	45 17 40	188.37	1311926.34	2686255.82
82	182 44 23	42 33 17	161.93	1312058.85	2686389.7
83	185 11 52	37 21 24	272.09	1312178.13	2686499.21
84	175 14 38	42 6 45	230.78	1312394.41	2686664.31
85	174 56 0	47 10 45	178.33	1312565.61	2686819.07
86	173 48 27	53 22 17	129.53	1312686.82	2686949.87
87	178 51 56	54 30 21	570.44	1312764.1	2687053.82
88	180 51 44	53 38 37	345.44	1313095.31	2687518.26
89	188 12 28	45 26 8	127.39	1313300.09	2687796.46
90	182 14 36	43 11 31	127.53	1313389.48	2687887.22
91	188 30 55	34 40 36	190.7	1313482.46	2687974.51
92	182 59 32	31 41 4	392.68	1313639.29	2688083.01
93	180 18 47	31 22 16	234.79	1313973.44	2688289.26
94	179 49 32	31 32 44	446.54	1314173.91	2688411.49
95	179 38 22	31 54 22	251.45	1314554.46	2688645.11
96	181 20 6	30 34 16	150.94	1314767.92	2688778.01
97	178 36 20	31 57 55	243.48	1314897.88	2688854.78
98	181 57 18	30 0 36	277.73	1315104.44	2688983.68
99	184 40 58	25 19 38	211.6	1315344.94	2689122.59
100	184 10 20	21 9 17	335.45	1315536.2	2689213.11
101	176 48 14	24 21 3	272.96	1315849.04	2689334.17
102	173 27 45	30 53 18	282.92	1316097.72	2689446.72
103	174 18 16	36 35 1	300.35	1316340.51	2689591.96
104	171 47 8	44 47 53	204.74	1316581.69	2689770.97
105	177 17 18	47 30 35	189.57	1316726.97	2689915.23
106	176 0 40	51 29 55	180.75	1316855.02	2690055.02
107	175 37 26	55 52 28	331.48	1316967.54	2690196.47
108	180 24 16	55 28 12	552.77	1317153.5	2690470.87
109	179 20 45	56 7 27	181.49	1317466.83	2690926.26
110	180 10 52	55 56 34	440.4	1317567.99	2691076.94
111	169 9 37	66 46 57	192.76	1317814.62	2691441.8
112	171 27 20	75 19 37	136.2	1317890.61	2691618.95
113	171 16 46	84 2 51	123.53	1317925.11	2691750.71
114	179 42 28	84 20 22	509.78	1317937.92	2691873.57
115	180 10 13	84 10 9	448.66	1317988.2	2692380.86
116	182 1 45	82 8 23	139.88	1318033.78	2692827.2
117	192 12 8	69 56 14	154.53	1318052.91	2692965.77
118	189 46 29	60 9 44	128.79	1318105.92	2693110.92
119	188 43 58	51 25 46	542.67	1318170.0	2693222.64
120	180 4 17	51 21 29	375.0	1318508.34	2693646.92
121	180 55 58	50 25 30	448.89	1318742.51	2693939.82
122	180 48 33	49 36 56	850.57	1319028.49	2694285.82
123	179 50 50	49 46 6	703.55	1319579.58	2694933.71
124	180 43 26	49 2 40	271.59	1320033.99	2695470.83
125	182 13 21	46 49 19	420.57	1320212.01	2695675.94
126	185 32 31	41 16 47	249.13	1320499.79	2695982.63
127	185 28 19	35 48 27	273.59	1320687.01	2696146.99
128	185 17 52	30 30 35	197.82	1320908.89	2696307.06
129	184 53 30	25 37 4	353.36	1321079.32	2696407.49
130	186 35 58	19 1 6	768.03	1321397.94	2696560.27
131	175 9 53	23 51 12	246.64	1322124.05	2696810.55
132	175 1 49	28 49 22	232.58	1322349.62	2696910.29
133	179 10 20	29 39 2	548.16	1322553.39	2697022.42
134	185 44 54	23 54 8	687.23	1323029.77	2697293.6
135	181 58 58	21 55 9	258.02	1323658.06	2697572.05
136	186 14 20	15 40 49	249.97	1323897.43	2697668.37
137	185 28 4	10 12 45	345.8	1324138.1	2697735.93
138	185 11 58	5 0 46	245.48	1324478.42	2697797.24
139	185 4 30	359 56 16	479.34	1324722.96	2697818.69
140	175 50 18	4 5 57	176.54	1325202.3	2697818.17
141	173 59 46	10 6 10	127.47	1325378.39	2697830.79
142	175 33 11	14 32 59	151.26	1325503.88	2697853.15
143	173 20 37	21 12 21	101.85	1325650.29	2697891.15
144	178 55 58	22 16 22	200.78	1325745.24	2697927.99
145	178 19 55	23 56 27	244.01	1325931.04	2698004.09
146	179 58 15	23 58 12	431.45	1326154.06	2698103.11
147	178 28 15	25 29 56	99.51	1326548.3	2698278.39
148	181 55 17	23 34 38	399.24	1326638.12	2698321.23
149	179 51 15	23 43 23	926.18	1327004.03	2698480.92
150	179 55 1	23 48 22	868.46	1327851.95	2698853.54

Основная часть проекта планировки территории
для размещения линейного объекта регионального значения Ханты-Мансийского автономного округа – Югры
«Строительство автомобильной дороги г. Югорск – г.Советский – п.Верхнеказымский, участок км 475 (п.Сосновка) – граница Ханты – Мансийского автономного округа – Югры»
Землепользователь: КУ «Управление автомобильных дорог»

231	174 19 4	189 59 8	358.25	1324472.09	2697840.53
232	173 21 38	196 37 30	258.71	1324119.27	2697778.41
233	176 0 36	200 36 53	256.13	1323871.37	2697704.39
234	176 15 12	204 21 41	686.58	1323631.64	2697614.21
235	174 53 12	209 28 28	548.17	1323006.19	2697331.0
236	179 35 12	209 53 16	221.97	1322528.97	2697061.28
237	186 29 49	203 23 26	248.51	1322336.52	2696950.67
238	184 35 47	198 47 39	774.19	1322108.43	2696852.01
239	172 31 32	206 16 6	357.68	1321375.52	2696602.59
240	175 38 5	210 38 1	196.21	1321054.78	2696444.29
241	173 51 46	216 46 14	278.48	1320885.95	2696344.31
242	176 34 31	220 11 42	327.04	1320662.88	2696177.61
243	172 9 13	228 2 29	352.76	1320413.07	2695966.54
244	177 55 32	230 6 56	273.99	1320177.22	2695704.22
245	180 48 8	229 18 47	744.63	1320001.53	2695493.98
246	179 33 36	229 45 11	780.91	1319516.09	2694929.34
247	178 24 22	231 20 48	475.39	1319011.56	2694333.3
248	179 56 14	231 24 33	375.25	1318714.63	2693962.05
249	179 48 17	231 36 16	550.23	1318480.57	2693668.75
250	173 20 36	238 15 40	128.7	1318138.83	2693237.51
251	167 54 44	250 20 55	161.94	1318071.13	2693128.06
252	171 9 52	259 11 2	141.0	1318016.67	2692975.55
253	174 5 57	265 5 5	454.24	1317990.21	2692837.05
254	180 35 19	264 29 45	509.62	1317951.29	2692384.48
255	182 16 14	262 13 31	127.66	1317902.41	2691877.21
256	187 12 28	255 1 3	121.46	1317885.14	2691750.72
257	188 17 57	246 43 5	179.2	1317853.74	2691633.39
258	190 19 1	236 24 3	430.61	1317782.91	2691468.78
259	190 9 47	226 14 16	15.38	1317544.62	2691110.11
260	200 25 9	205 49 6	33.98	1317533.98	2691099.0
261	239 51 46	145 57 19	17.93	1317503.39	2691084.2
262	88 8 38	237 48 41	64.99	1317488.53	2691094.24
263	90 0 46	327 47 54	9.29	1317453.91	2691039.24
264	271 42 49	236 5 4	31.74	1317461.77	2691034.29
265	91 22 9	324 42 54	22.12	1317444.06	2691007.95
266	268 9 6	236 33 48	606.1	1317462.12	2690995.17
267	181 12 6	235 21 41	322.57	1317128.15	2690489.38
268	183 26 22	231 55 19	189.45	1316944.8	2690223.98
269	184 39 49	227 15 30	184.65	1316827.96	2690074.85
270	185 6 13	222 9 16	276.77	1316702.64	2689939.24
271	185 15 49	216 53 27	223.62	1316497.46	2689753.49
272	186 39 18	210 14 8	294.01	1316318.61	2689619.25
273	187 13 35	203 0 33	275.89	1316064.6	2689471.2
274	180 45 59	202 14 33	421.18	1315810.66	2689363.36
275	176 34 42	205 39 51	145.09	1315420.82	2689203.93
276	173 38 36	212 1 15	208.33	1315290.04	2689141.09
277	181 48 54	210 12 20	252.27	1315113.41	2689030.63
278	178 5 32	212 6 48	149.4	1314895.39	2688903.71
279	180 44 10	211 22 38	275.13	1314768.85	2688824.29
280	179 52 4	211 30 33	441.84	1314533.96	2688681.04
281	179 45 32	211 45 0	457.78	1314157.27	2688450.12
282	182 5 32	209 39 28	198.36	1313768.0	2688209.23
283	172 37 11	217 2 16	171.88	1313595.63	2688111.08
284	175 44 10	221 18 5	136.48	1313458.43	2688007.55
285	172 44 52	228 33 13	161.42	1313355.9	2687917.47
286	174 22 57	234 10 15	949.37	1313249.05	2687796.47
287	185 35 47	228 34 28	239.07	1312693.32	2687026.75
288	185 28 0	223 6 28	157.63	1312535.14	2686847.49
289	184 31 7	218 35 21	335.08	1312420.06	2686739.77
290	178 7 50	220 27 30	162.0	1312158.15	2686530.77
291	174 55 2	225 32 28	204.36	1312034.89	2686425.65
292	174 11 23	231 21 4	265.91	1311891.76	2686279.79
293	176 7 24	235 13 40	205.92	1311725.69	2686072.12
294	173 5 0	242 8 40	224.79	1311608.25	2685902.97
295	178 43 29	243 25 11	101.11	1311503.22	2685704.23
296	177 4 32	246 20 38	348.24	1311457.98	2685613.81
297	184 7 8	242 13 30	112.25	1311318.25	2685294.83
298	185 8 45	237 4 45	362.13	1311265.94	2685195.51
299	187 6 32	229 58 12	270.08	1311069.13	2684891.53
300	185 1 41	224 56 30	223.18	1310895.42	2684684.73
301	186 48 33	218 7 57	277.64	1310737.45	2684527.08
302	184 6 6	214 1 51	468.64	1310519.06	2684355.64
303	179 49 37	214 12 13	301.31	1310130.68	2684093.37
304	179 57 8	214 15 5	238.64	1309881.48	2683923.99
305	180 37 5	213 37 59	386.33	1309684.23	2683789.68
306	178 58 48	214 39 11	101.14	1309362.57	2683575.7
307	177 13 41	217 25 30	51.39	1309279.37	2683518.19
308	176 7 14	221 18 15	138.78	1309238.56	2683486.96
309	176 14 2	225 4 12	138.42	1309134.31	2683395.36
310	175 29 22	229 34 50	26.3	1309036.55	2683297.36

Основная часть проекта планировки территории
для размещения линейного объекта регионального значения Ханты-Мансийского автономного округа – Югры
«Строительство автомобильной дороги г. Югорск – г.Советский – п.Верхнеказымский, участок км 475 (п.Сосновка) – граница Ханты – Мансийского автономного округа – Югры»
Землепользователь: КУ «Управление автомобильных дорог»

151	178 53 50	24 54 31	189.54	1328646.52	2699204.09
152	173 8 30	31 46 1	146.54	1328818.43	2699283.92
153	169 1 43	42 44 17	128.83	1328943.02	2699361.07
154	170 35 38	52 8 39	112.4	1329037.64	2699448.5
155	178 50 46	53 17 52	114.75	1329106.62	2699537.25
156	166 21 0	66 56 51	84.38	1329175.2	2699629.25
157	174 20 39	72 36 12	165.59	1329208.24	2699706.89
158	172 3 38	80 32 33	335.46	1329257.75	2699864.91
159	179 46 26	80 46 7	772.98	1329312.87	2700195.81
160	175 52 0	84 54 7	307.68	1329436.87	2700958.78
161	178 14 53	86 39 13	445.78	1329464.21	2701265.24
162	179 56 33	86 42 40	234.63	1329490.23	2701710.26
163	180 2 29	86 40 11	664.82	1329503.69	2701944.5
164	184 23 18	82 16 52	123.08	1329542.31	2702608.2
165	186 46 32	75 30 20	123.18	1329558.84	2702730.16
166	189 4 53	66 25 27	426.72	1329589.67	2702849.42
167	175 28 8	70 57 19	115.6	1329760.34	2703240.52
168	166 47 56	84 9 22	162.65	1329798.06	2703349.79
169	173 19 17	90 50 4	72.09	1329814.62	2703511.59
170	176 14 44	94 35 20	383.34	1329813.57	2703583.67
171	179 52 5	94 43 14	322.6	1329782.9	2703965.78
172	192 7 6	82 36 7	219.33	1329756.35	2704287.29
173	184 20 14	78 15 53	276.96	1329784.59	2704504.79
174	180 32 27	77 43 26	424.79	1329840.92	2704775.96
175	179 8 3	78 35 22	449.92	1329931.24	2705191.04
176	180 24 9	78 11 13	570.44	1330020.25	2705632.07
177	179 50 4	78 21 8	479.07	1330137.03	2706190.43
178	184 16 14	74 4 53	99.03	1330233.75	2706659.63
179	185 6 45	68 58 8	173.35	1330260.91	2706754.86
180	183 31 48	65 26 19	152.33	1330323.12	2706916.66
181	182 4 34	63 21 44	144.78	1330386.44	2707055.21
182	178 21 27	65 0 16	202.61	1330451.35	2707184.62
183	171 44 44	73 15 32	128.8	1330536.96	2707368.25
184	172 40 26	80 35 5	243.6	1330574.06	2707491.59
185	121 2 11	139 32 53	34.06	1330613.91	2707731.91
186	59 40 48	259 52 5	259.33	1330587.99	2707754.01
187	186 52 15	252 59 50	124.1	1330542.37	2707498.72
188	188 45 34	244 14 16	199.15	1330506.08	2707380.04
189	184 13 27	240 0 48	145.52	1330419.52	2707200.68
190	173 38 7	246 22 40	156.35	1330346.79	2707074.64
191	175 50 26	250 32 14	170.83	1330284.14	2706931.39
192	175 37 13	254 55 0	158.21	1330227.22	2706770.32
193	176 54 19	258 0 40	426.1	1330186.05	2706617.56
194	179 53 11	258 7 28	497.27	1330097.54	2706200.75
195	180 3 58	258 3 29	524.37	1329995.21	2705714.12
196	179 50 49	258 12 40	421.09	1329886.71	2705201.1
197	179 48 15	258 24 25	279.56	1329800.68	2704788.89
198	179 41 50	258 42 35	114.01	1329744.5	2704515.03
199	174 47 57	263 54 37	116.14	1329722.18	2704403.23
200	169 54 41	273 59 56	328.23	1329709.86	2704287.75
201	178 13 9	275 46 46	356.79	1329732.75	2703960.32
202	186 32 28	269 14 18	162.49	1329768.68	2703605.34
203	193 11 46	256 2 31	195.39	1329766.52	2703442.86
204	188 28 36	247 33 54	426.64	1329719.39	2703253.24
205	172 51 58	254 41 55	125.47	1329556.57	2702858.89
206	172 21 6	262 20 49	128.03	1329523.46	2702737.87
207	175 52 43	266 28 5	665.25	1329506.41	2702610.98
208	180 9 2	266 19 3	260.03	1329465.43	2701946.99
209	179 46 39	266 32 23	499.56	1329448.73	2701687.5
210	183 26 20	263 6 3	223.94	1329418.58	2701188.85
211	182 28 14	260 37 48	775.03	1329391.68	2700966.53
212	178 19 45	262 18 3	336.56	1329265.5	2700201.84
213	190 46 37	251 31 26	158.5	1329220.41	2699868.31
214	190 34 49	240 56 37	187.35	1329170.18	2699717.98
215	191 24 50	229 31 46	122.58	1329079.19	2699554.21
216	188 20 14	221 11 31	106.05	1328999.63	2699460.96
217	189 15 38	211 55 52	146.85	1328919.83	2699391.12
218	188 12 29	203 43 23	199.07	1328795.2	2699313.45
219	180 1 54	203 41 29	845.5	1328612.95	2699233.36
220	179 51 29	203 49 59	930.22	1327838.71	2698893.63
221	179 50 52	203 59 6	424.45	1326987.81	2698517.75
222	181 18 37	202 40 29	74.42	1326600.01	2698345.21
223	179 3 14	203 37 15	457.72	1326531.34	2698316.52
224	179 12 54	204 24 20	213.75	1326111.97	2698133.12
225	180 6 36	204 17 43	215.58	1325917.32	2698044.8
226	186 48 24	197 29 19	144.38	1325720.83	2697956.1
227	185 1 42	192 27 37	199.57	1325583.12	2697912.71
228	189 33 52	182 53 44	186.86	1325388.25	2697869.65
229	182 48 38	180 5 6	477.45	1325201.63	2697860.21
230	175 46 54	184 18 12	252.8	1324724.18	2697859.5


Основная часть проекта планировки территории
для размещения линейного объекта регионального значения Ханты-Мансийского автономного округа – Югры
«Строительство автомобильной дороги г. Югорск – г.Советский – п.Верхнеказымский, участок км 475 (п.Сосновка) – граница Ханты – Мансийского автономного округа – Югры»
Землепользователь: КУ «Управление автомобильных дорог»

311	176 39 43	232 55 7	175.59	1309019.5	2683277.34
312	180 34 59	232 20 7	348.24	1308913.63	2683137.26
313	180 33 40	231 46 26	226.84	1308700.84	2682861.59
314	180 17 21	231 29 5	497.37	1308560.48	2682683.39
315	179 27 31	232 1 33	275.46	1308250.76	2682294.23
316	179 55 17	232 6 15	352.48	1308081.27	2682077.09
317	179 40 38	232 25 37	325.7	1307864.77	2681798.94
318	184 56 31	227 29 6	271.86	1307666.17	2681540.8
319	176 8 52	231 20 13	226.08	1307482.45	2681340.41
320	183 29 9	227 51 3	495.99	1307341.21	2681163.88
321	180 33 10	227 17 53	436.27	1307008.37	2680796.15
322	179 17 35	228 0 17	140.28	1306712.5	2680475.54
323	180 45 45	227 14 32	427.07	1306618.64	2680371.28
324	179 59 3	227 15 28	174.98	1306328.7	2680057.71
325	180 20 49	226 54 39	189.14	1306209.94	2679929.2
326	180 45 14	226 9 25	358.58	1306080.73	2679791.07
327	182 43 24	223 26 0	125.45	1305832.35	2679532.45
328	183 12 28	220 13 32	624.43	1305741.25	2679446.2
329	180 22 32	219 51 0	550.33	1305264.49	2679042.94
330	180 21 13	219 29 46	399.67	1304841.99	2678690.3
331	179 34 33	219 55 12	215.7	1304533.58	2678436.1
332	179 52 17	220 2 54	159.43	1304368.15	2678297.68
333	180 6 29	219 56 24	487.14	1304246.11	2678195.1
334	181 1 28	218 54 56	408.21	1303872.61	2677882.36
335	180 11 14	218 43 41	527.58	1303554.99	2677625.93
336	180 14 5	218 29 35	501.81	1303143.41	2677295.86
337	178 48 14	219 41 21	330.95	1302750.65	2676983.52
338	181 30 23	218 10 57	443.73	1302495.98	2676772.17
339	179 21 39	218 49 18	525.68	1302147.19	2676497.87
340	176 50 30	221 58 47	250.84	1301737.63	2676168.32
341	178 9 10	223 49 36	500.11	1301551.16	2676000.54
342	180 0 24	223 49 12	437.18	1301190.36	2675654.22
343	180 25 43	223 23 29	173.56	1300874.93	2675351.52
344	179 28 48	223 54 40	395.55	1300748.81	2675232.29
345	179 49 37	224 5 2	267.6	1300463.85	2674957.96
346	188 54 5	215 10 56	164.22	1300271.63	2674771.79
347	189 1 44	206 9 11	141.89	1300137.41	2674677.17
348	185 10 33	200 58 38	301.62	1300010.05	2674614.63
349	179 29 10	201 29 27	132.68	1299728.42	2674506.65
350	168 26 36	213 2 51	665.42	1299604.96	2674458.04
351	177 37 19	215 25 32	133.79	1299047.19	2674095.16
352	176 44 40	218 40 51	143.65	1298938.17	2674017.61
353	167 47 47	230 53 3	98.15	1298826.03	2673927.83
354	176 50 45	234 2 17	62.84	1298764.11	2673851.68
355	178 52 2	235 10 15	214.71	1298727.21	2673800.82
356	178 59 24	236 10 50	497.85	1298604.58	2673624.57
357	181 0 18	235 10 32	176.11	1298327.49	2673210.96
358	178 56 43	236 13 48	249.18	1298226.92	2673066.39
359	183 32 49	232 40 59	198.92	1298088.41	2672859.25
360	184 30 31	228 10 27	248.75	1297967.82	2672701.05
361	185 32 8	222 38 19	275.98	1297801.94	2672515.69
362	179 9 19	223 28 59	317.1	1297598.92	2672328.75
363	174 41 2	228 47 57	281.19	1297368.84	2672110.54
364	176 33 7	232 14 49	151.85	1297183.62	2671898.97
365	175 27 45	236 47 4	275.6	1297090.65	2671778.91
366	176 42 21	240 4 42	164.07	1296939.68	2671548.34
367	175 18 25	244 46 16	308.73	1296857.84	2671406.14
368	232 56 17	191 49 58	87.0	1296726.25	2671126.86
369	44 26 37	327 23 20	230.01	1296641.1	2671109.02

Ханты-Мансийский автономный округ – Югра
Губернатор


Приложение 78
к постановлению Правительства
Ханты-Мансийского
автономного округа – Югры
от 11 ноября 2016 года № 444-п

Проект межевания территории
для размещения линейного объекта регионального значения
Ханты-Мансийского автономного округа – Югры
«Строительство автомобильной дороги г. Югорск – г.Советский –
п.Верхнеказымский, участок км 475 (п.Сосновка) – граница Ханты-
Мансийского автономного округа – Югры»
Землепользователь: КУ «Управление автомобильных дорог»

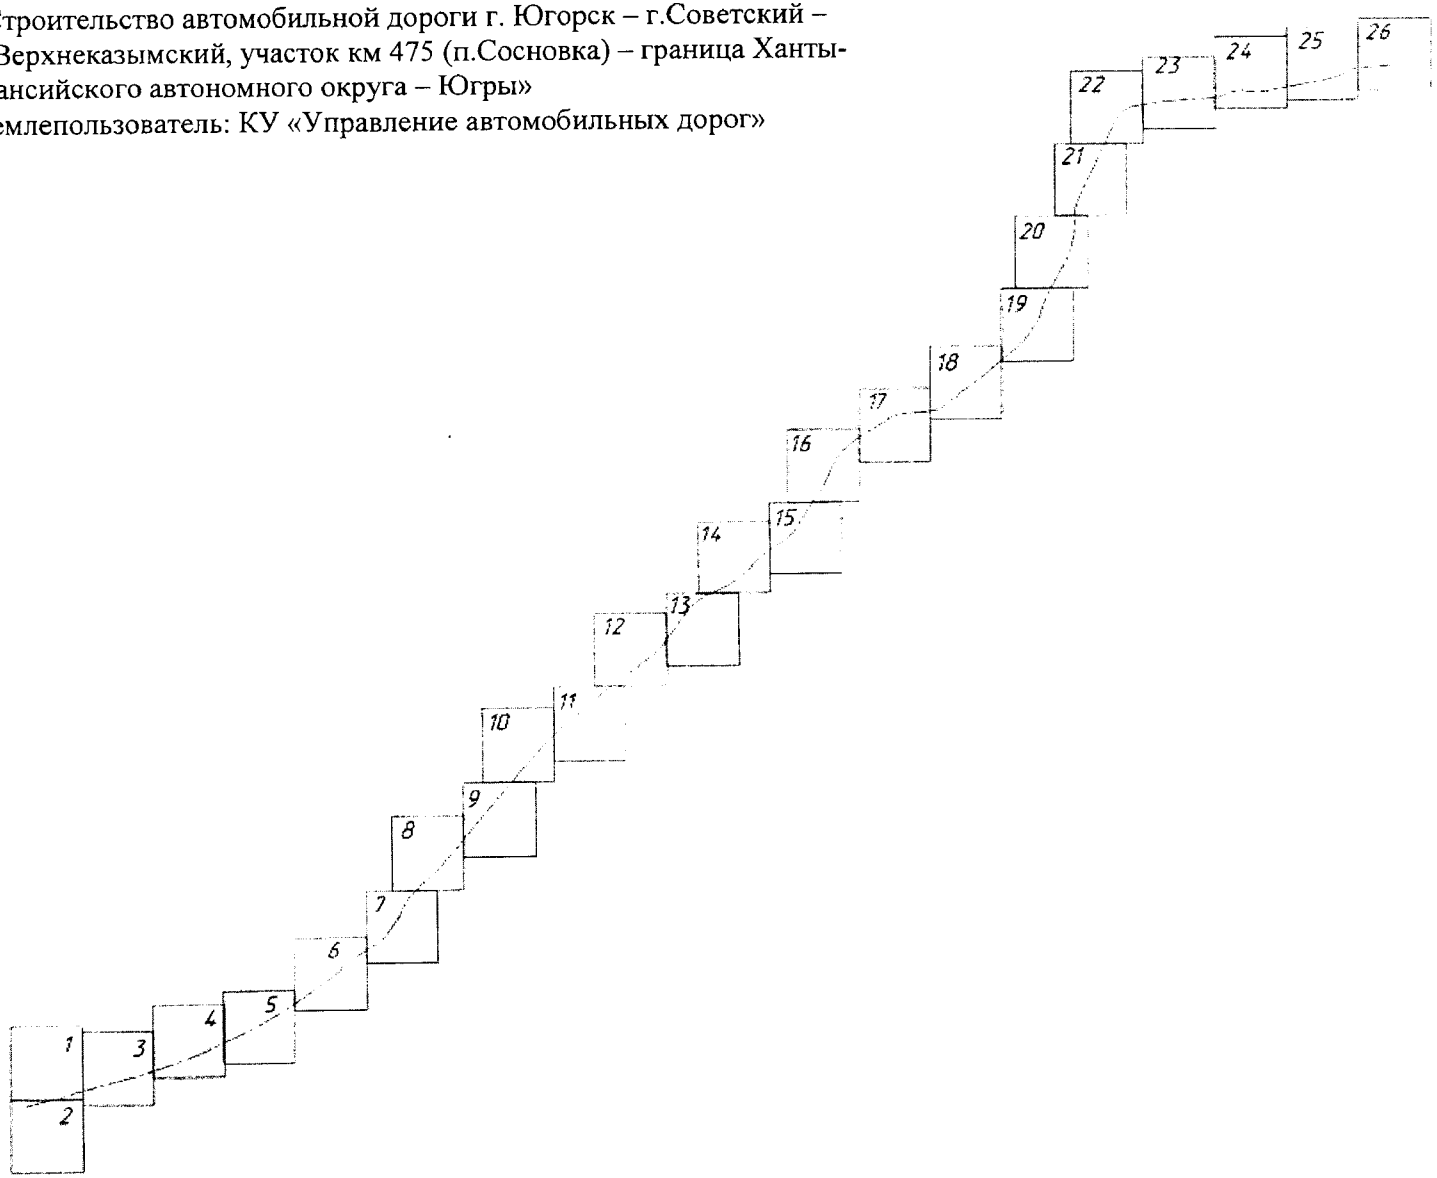


Лист 1 из 215

Проект межевания территории
для размещения линейного объекта регионального значения
Ханты-Мансийского автономного округа – Югры
«Строительство автомобильной дороги г. Югорск – г.Советский –
п.Верхнеказымский, участок км 475 (п.Сосновка) – граница Ханты-
Мансийского автономного округа – Югры»
Землепользователь: КУ «Управление автомобильных дорог»

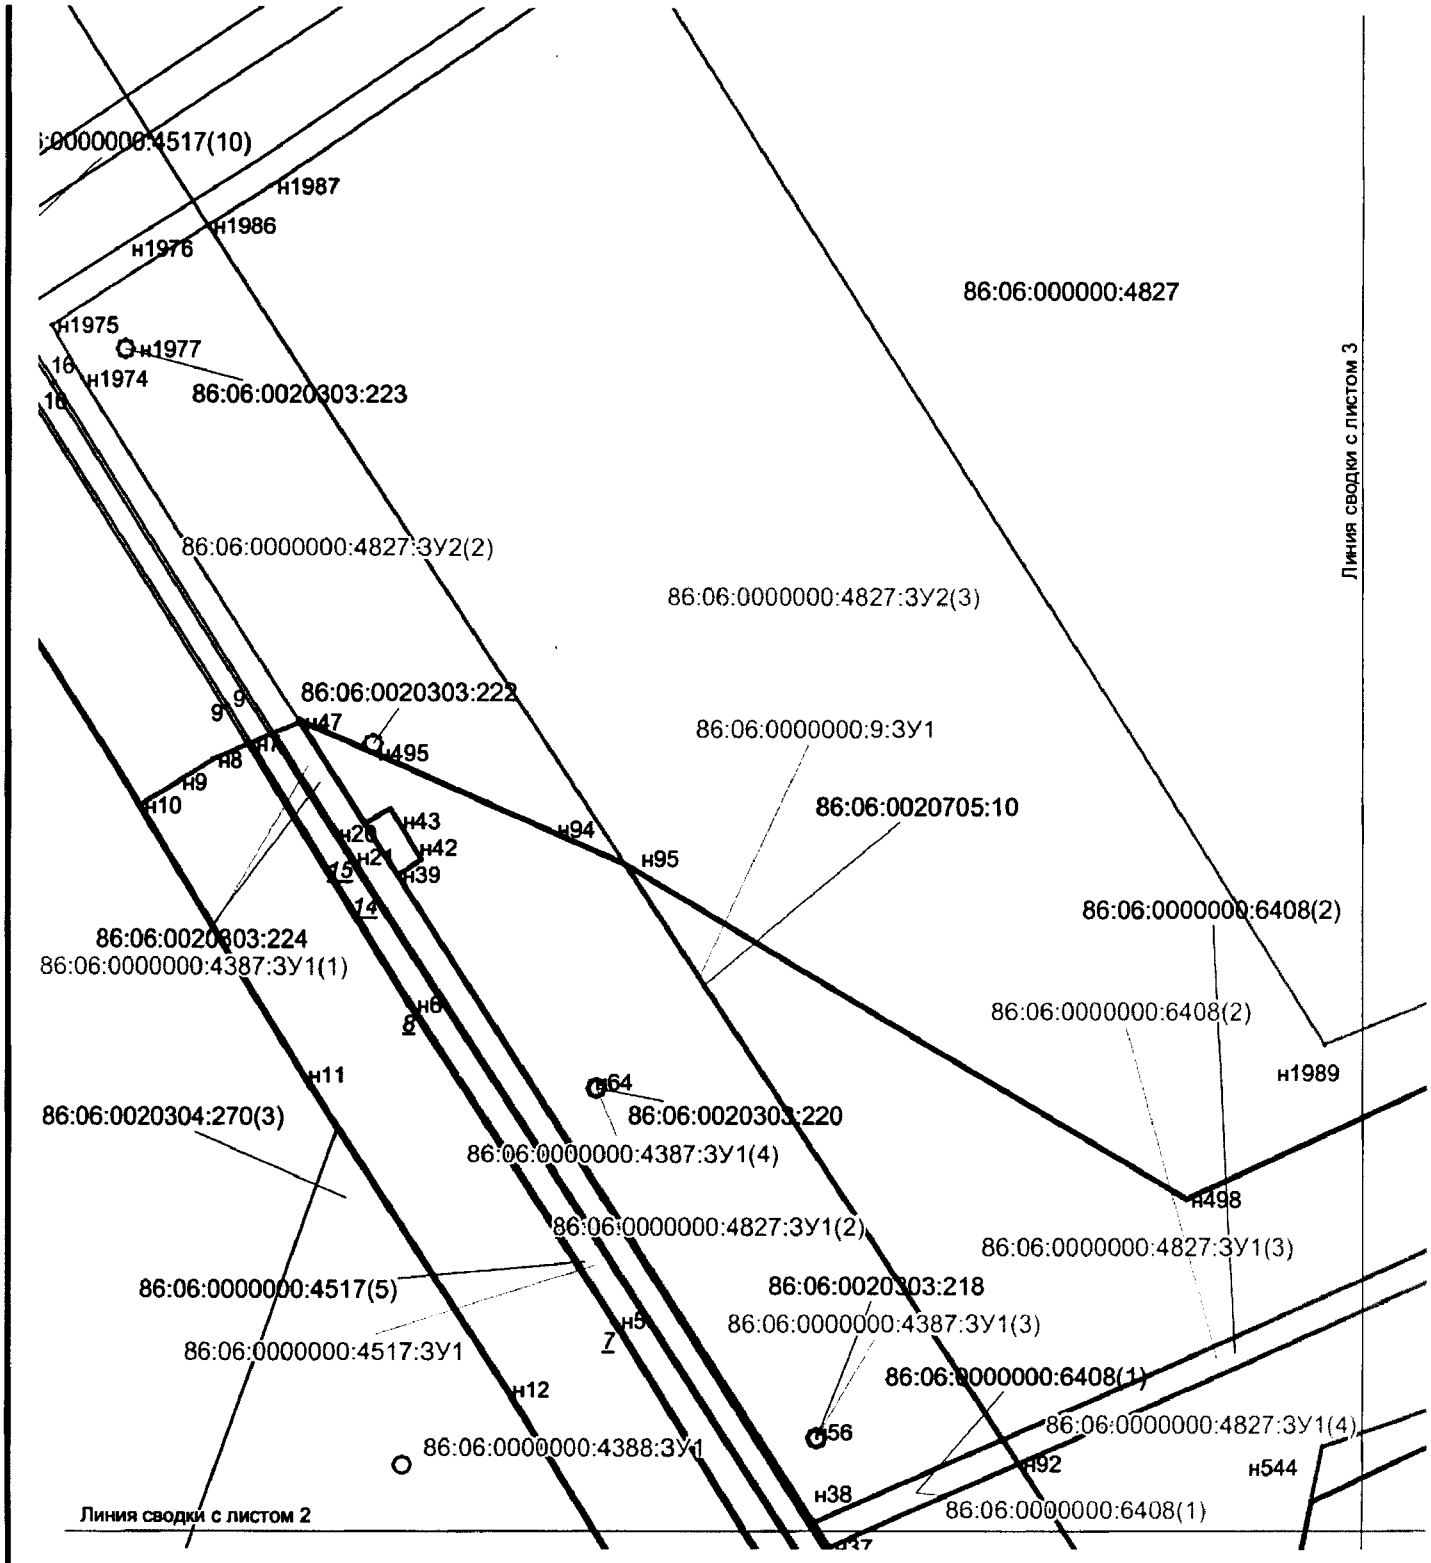


Проект межевания территории
для размещения линейного объекта регионального значения
Ханты-Мансийского автономного округа – Югры
«Строительство автомобильной дороги г. Югорск – г.Советский – п.Верхнеказымский, участок км 475 (п.Сосновка) – граница Ханты-Мансийского автономного округа – Югры»
Землепользователь: КУ «Управление автомобильных дорог»

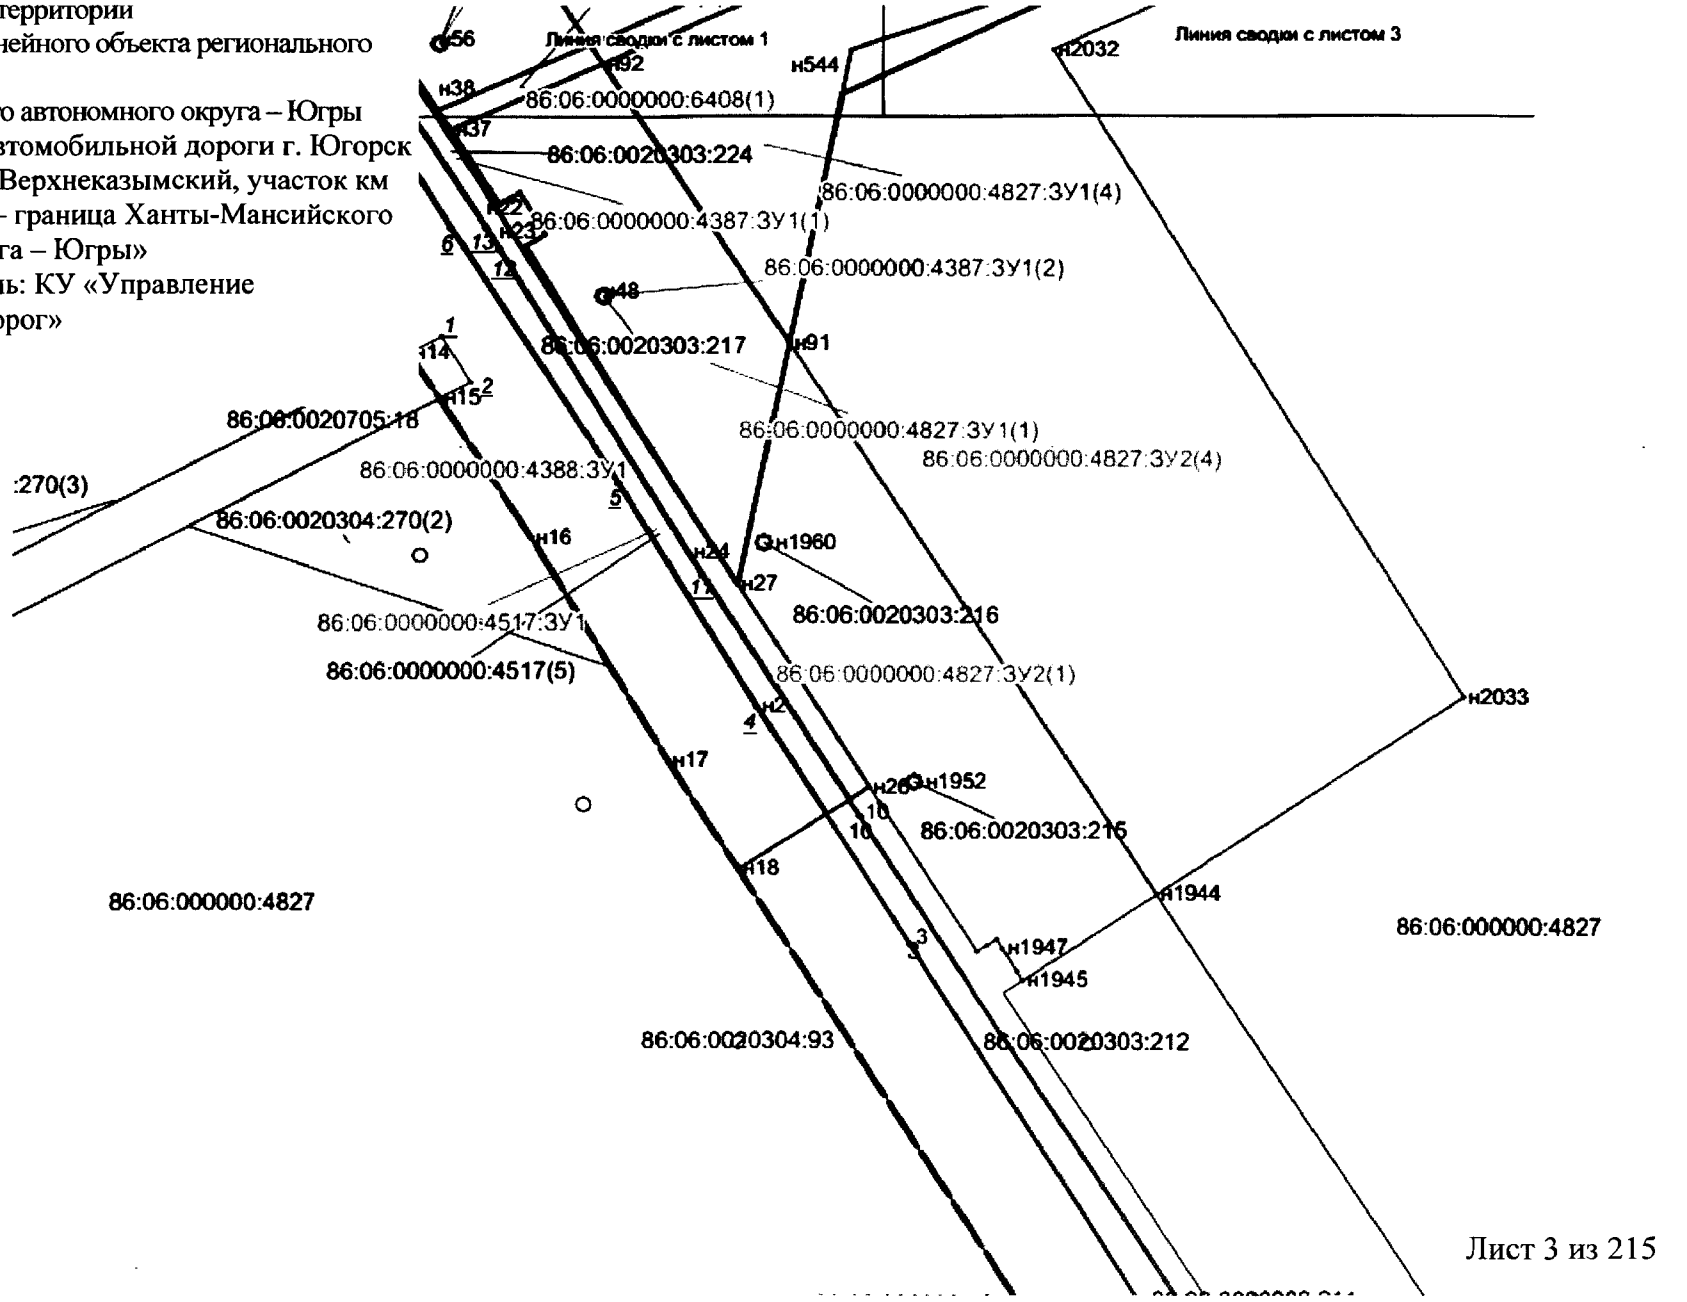


Лист 3 из 215


Проект межевания территории
для размещения линейного объекта регионального значения
Ханты-Мансийского автономного округа – Югры
«Строительство автомобильной дороги г. Югорск – г.Советский –
п.Верхнеказымский, участок км 475 (п.Сосновка) – граница
Ханты-Мансийского автономного округа – Югры»
Землепользователь: КУ «Управление автомобильных дорог»

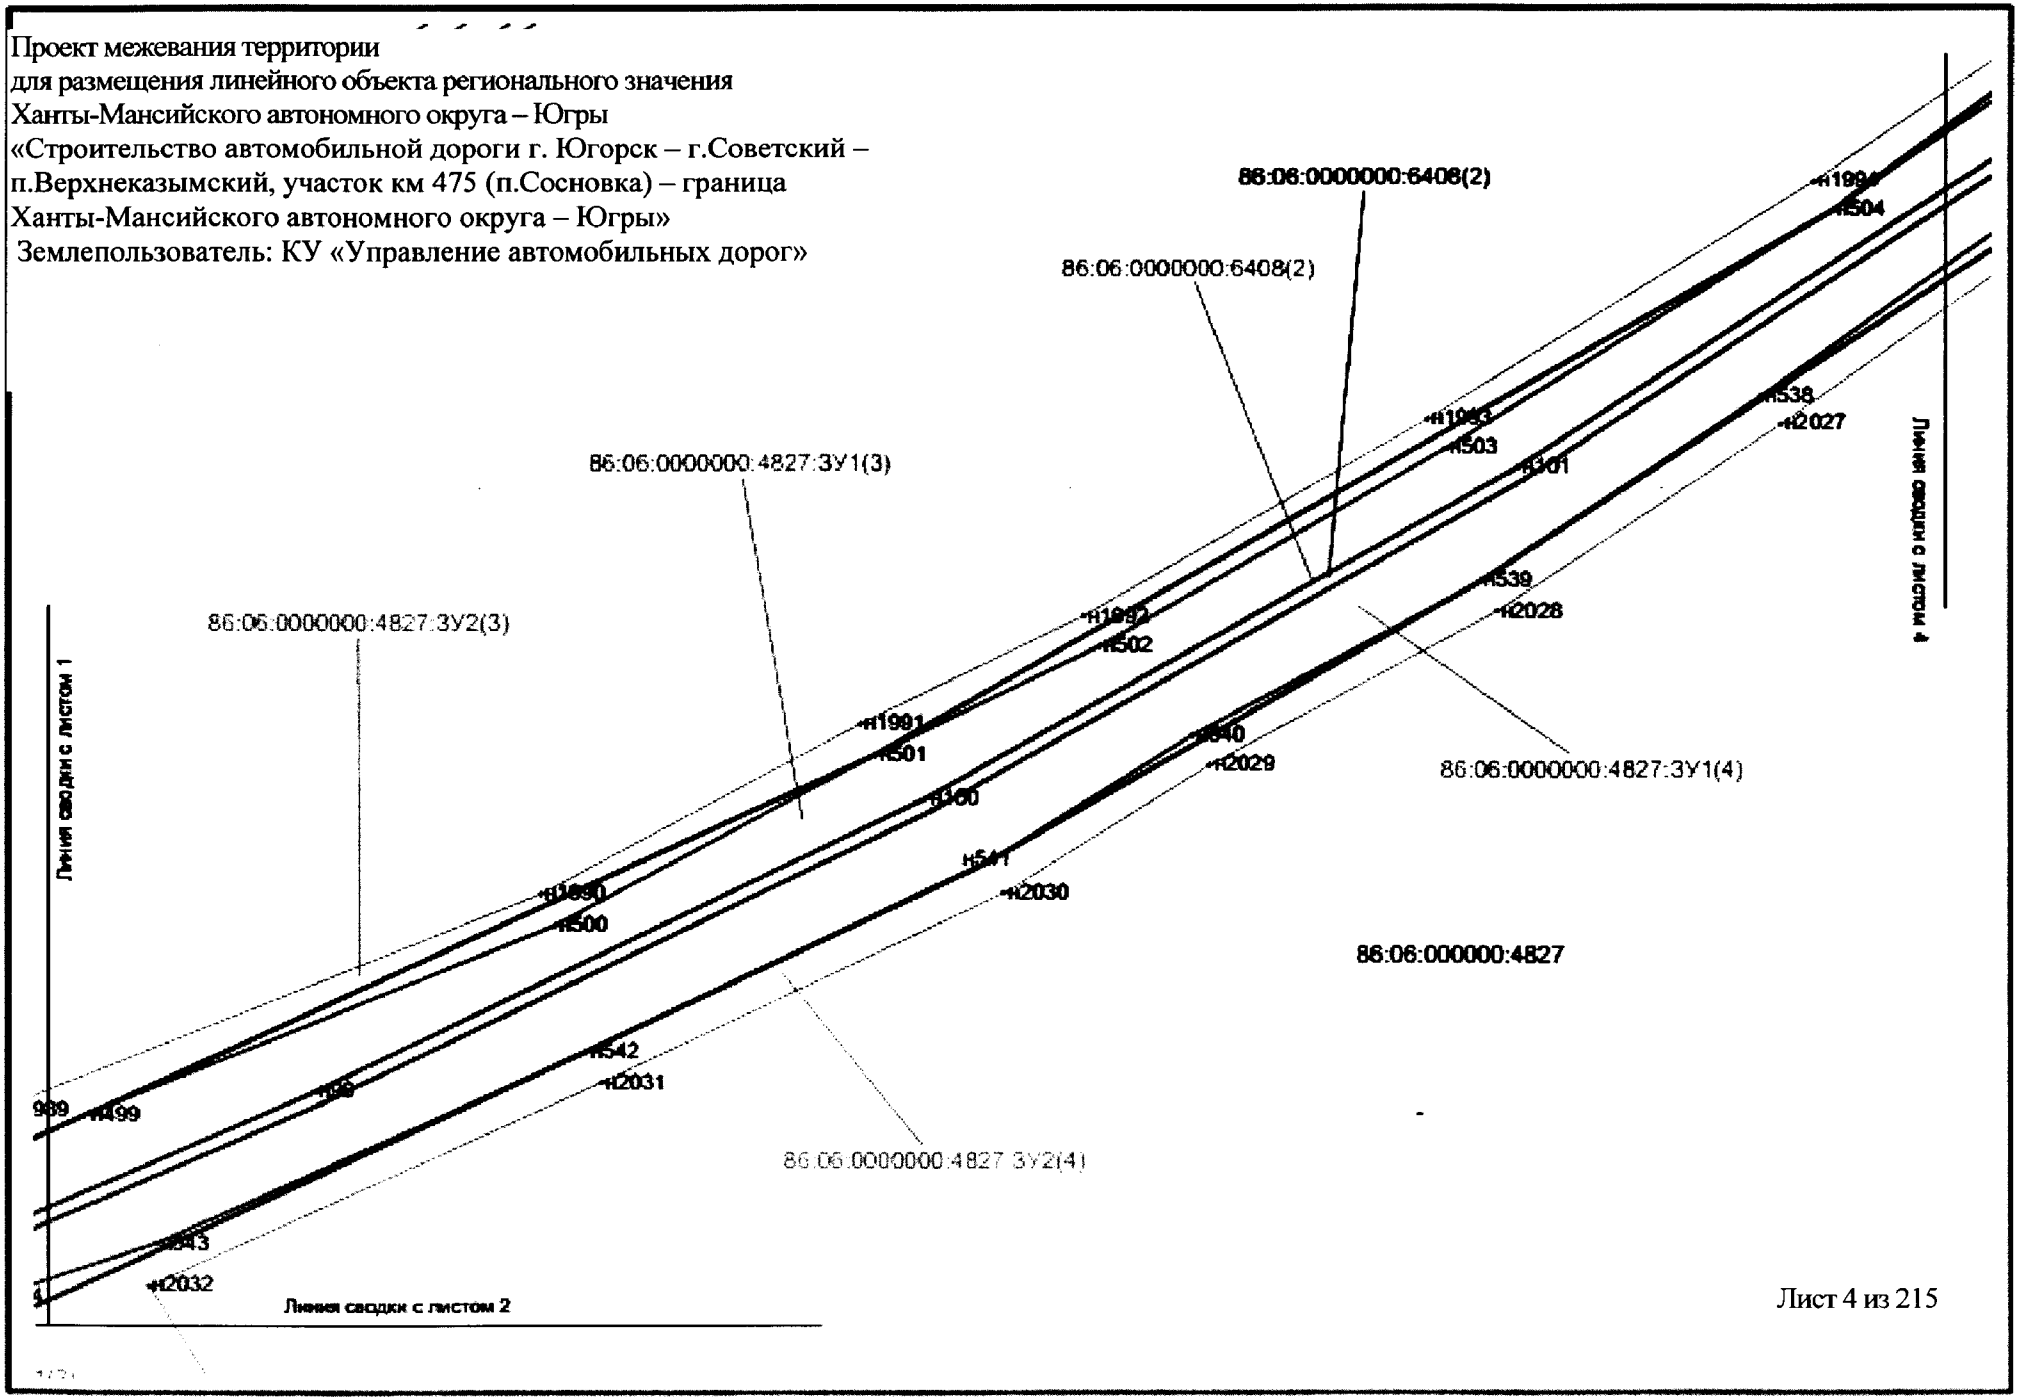


Проект межевания территории
для размещения линейного объекта регионального значения
Ханты-Мансийского автономного округа – Югры
«Строительство автомобильной дороги г. Югорск – г.Советский
– п.Верхнеказымский, участок км 475 (п.Сосновка) – граница
Ханты-Мансийского автономного округа – Югры»
Землепользователь: КУ «Управление автомобильных дорог»

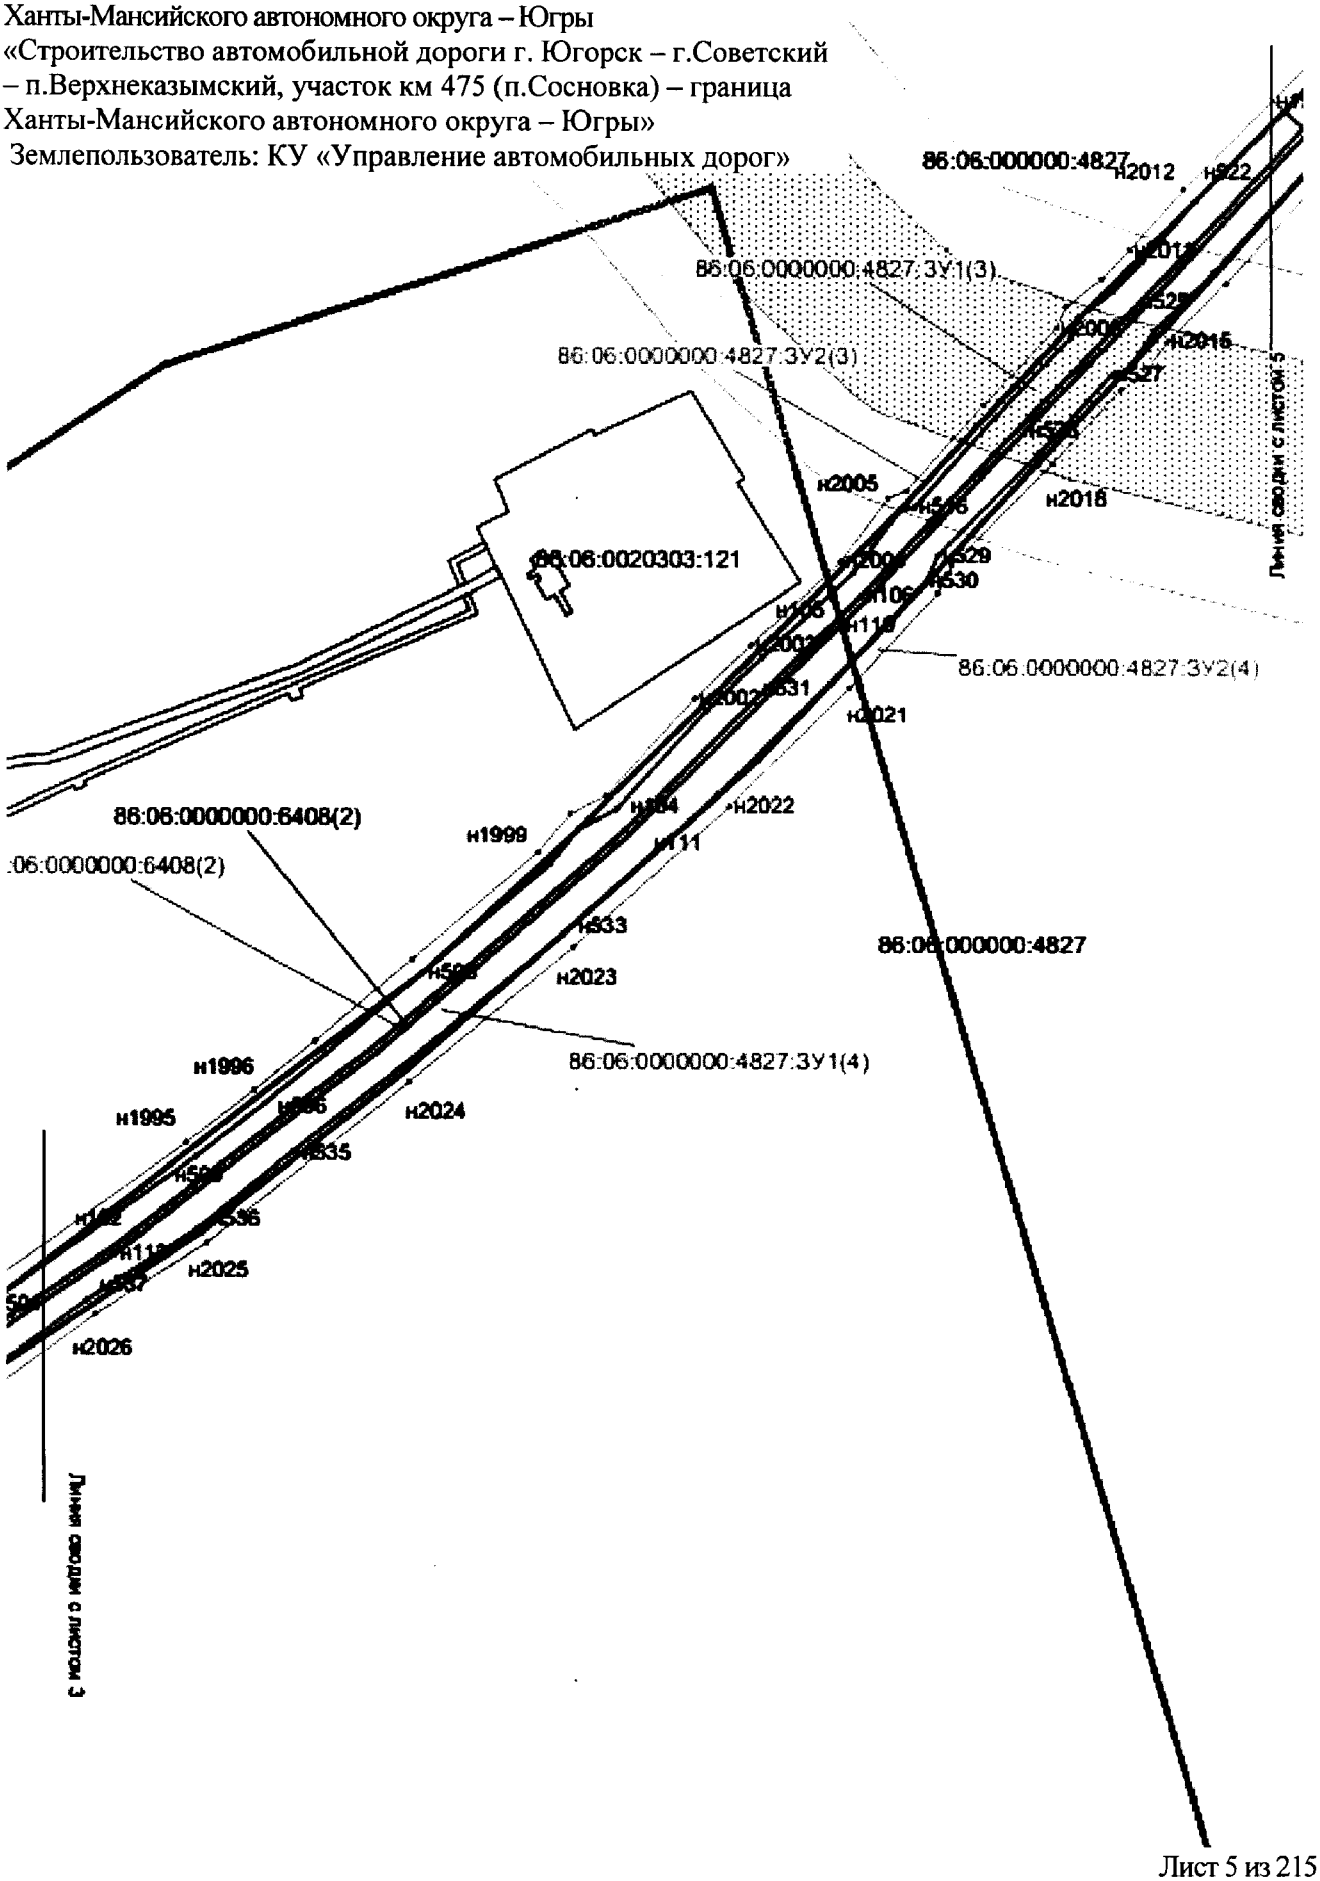


Проект межевания территории
для размещения линейного объекта регионального значения
Ханты-Мансийского автономного округа – Югры
«Строительство автомобильной дороги г. Югорск – г.Советский – п.Верхнеказымский, участок км 475 (п.Сосновка) – граница Ханты-Мансийского автономного округа – Югры»
Землепользователь: КУ «Управление автомобильных дорог»

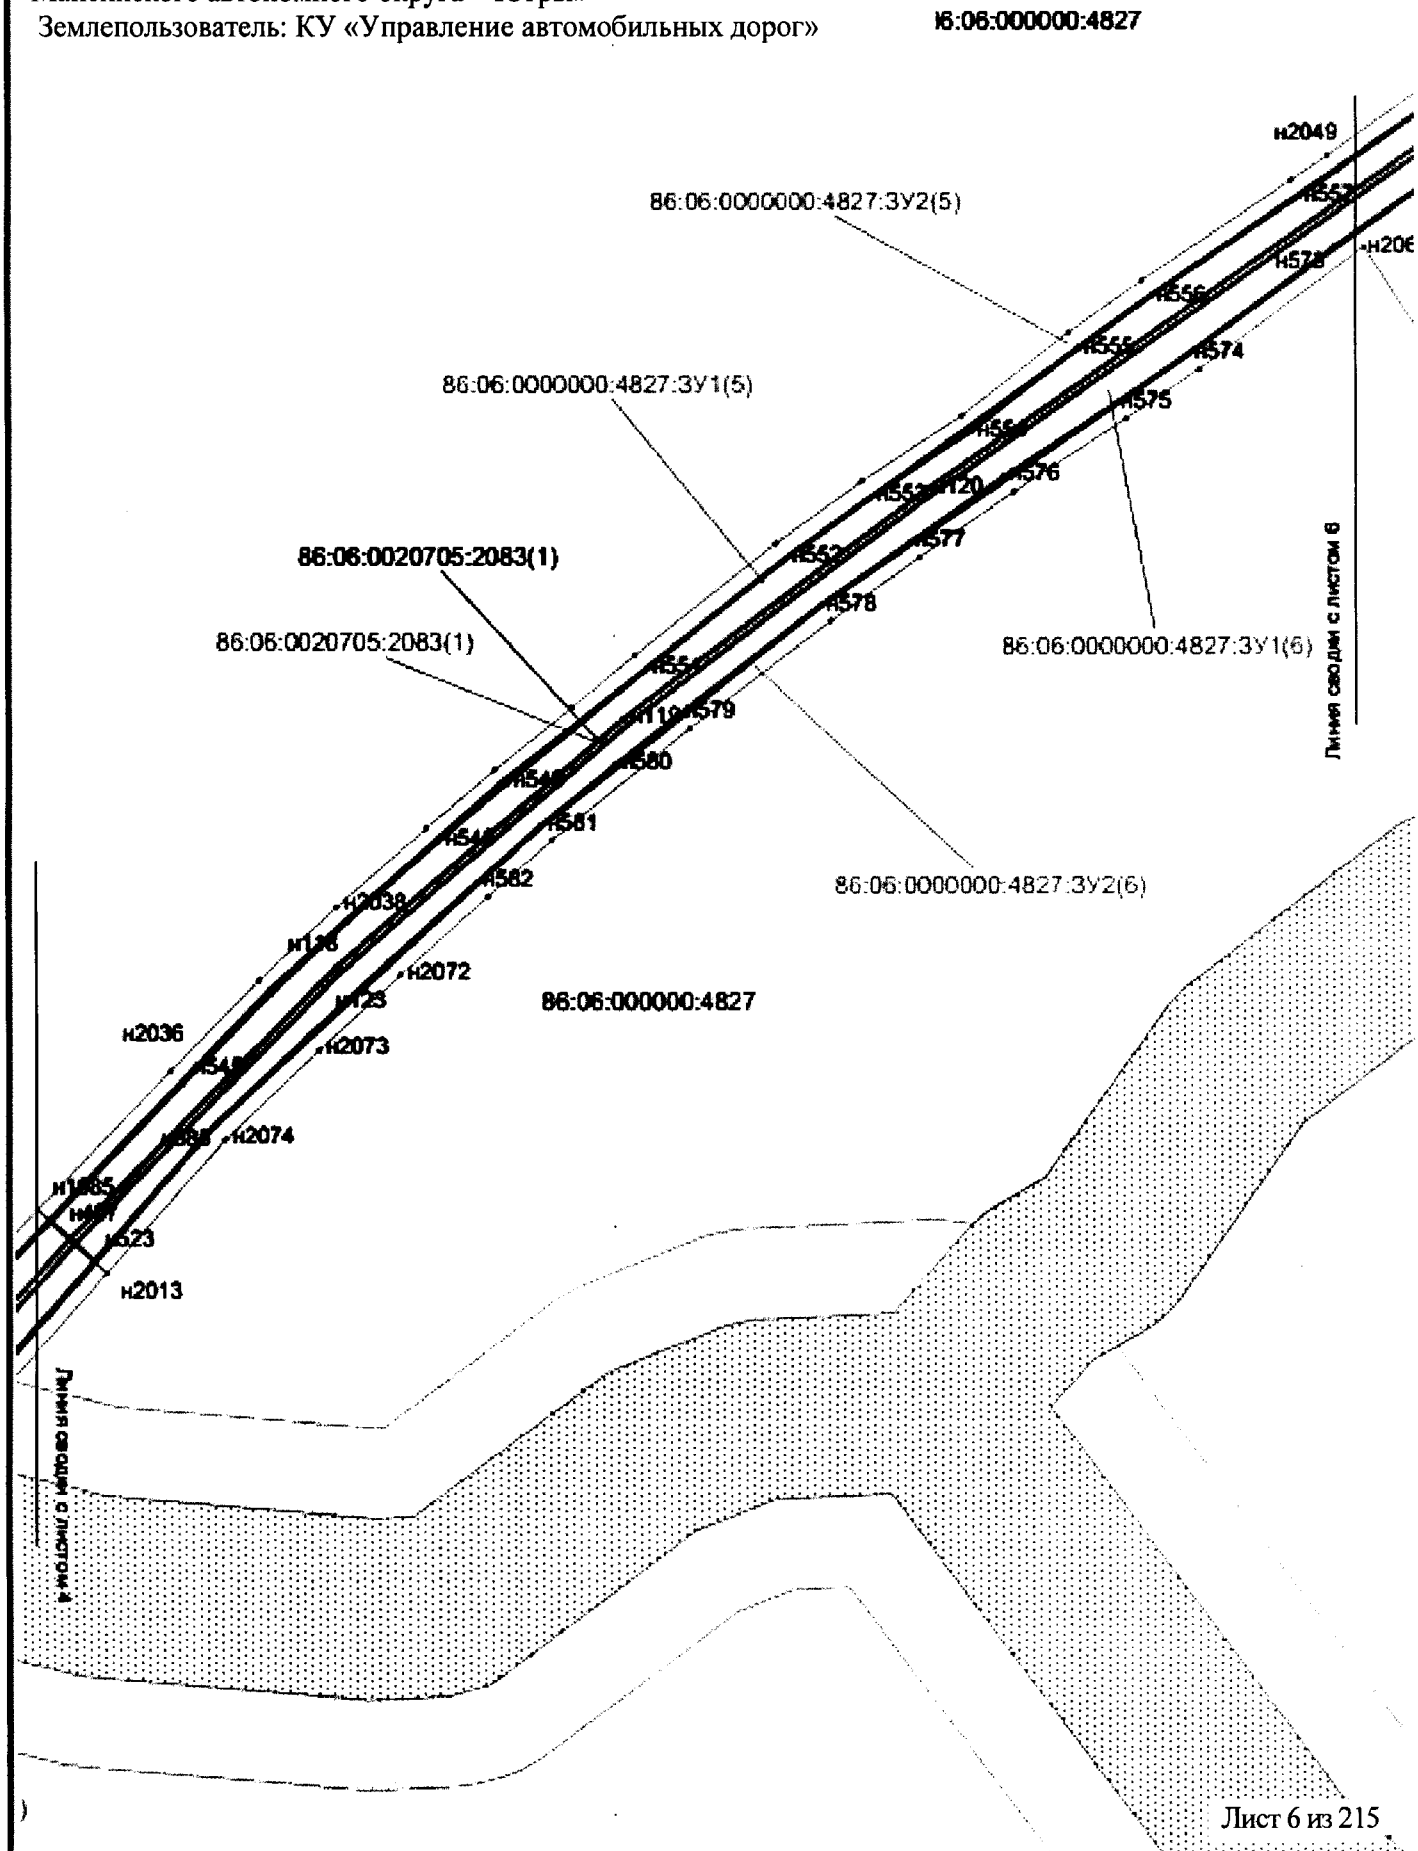


Проект межевания территории
для размещения линейного объекта регионального значения
Ханты-Мансийского автономного округа – Югры
«Строительство автомобильной дороги г. Югорск – г.Советский – п.Верхнеказымский, участок км 475 (п.Сосновка) – граница Ханты-Мансийского автономного округа – Югры»
Землепользователь: КУ «Управление автомобильных дорог»

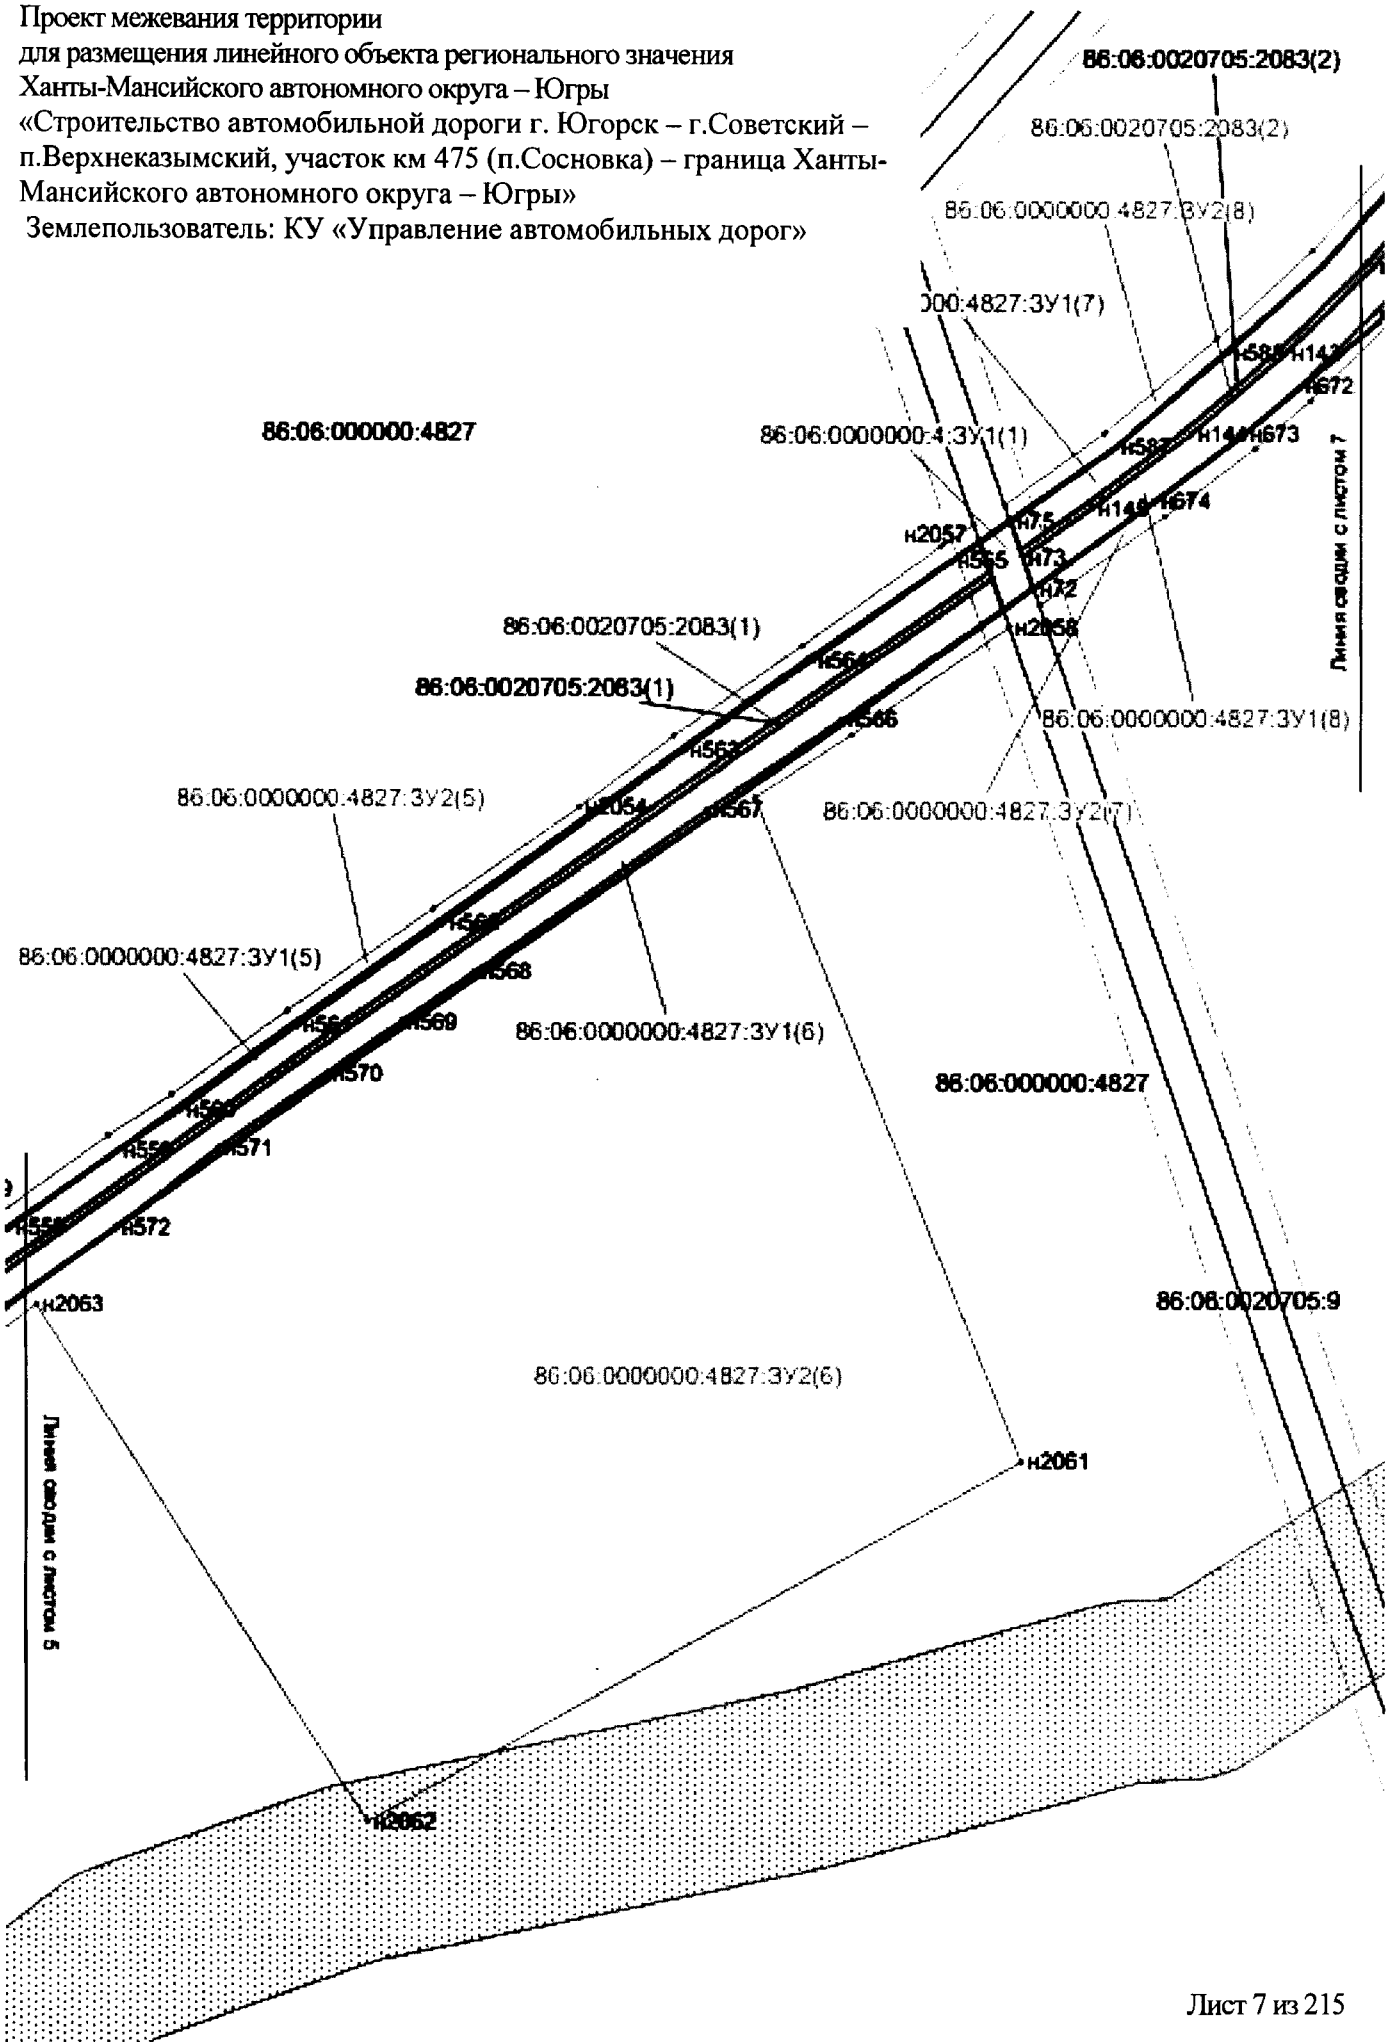


Проект межевания территории
для размещения линейного объекта регионального значения
Ханты-Мансийского автономного округа – Югры
«Строительство автомобильной дороги г. Югорск –
г.Советский – п.Верхнеказымский, участок км 475
(п.Сосновка) – граница Ханты-Мансийского автономного
округа – Югры»
Землепользователь: КУ «Управление автомобильных дорог»

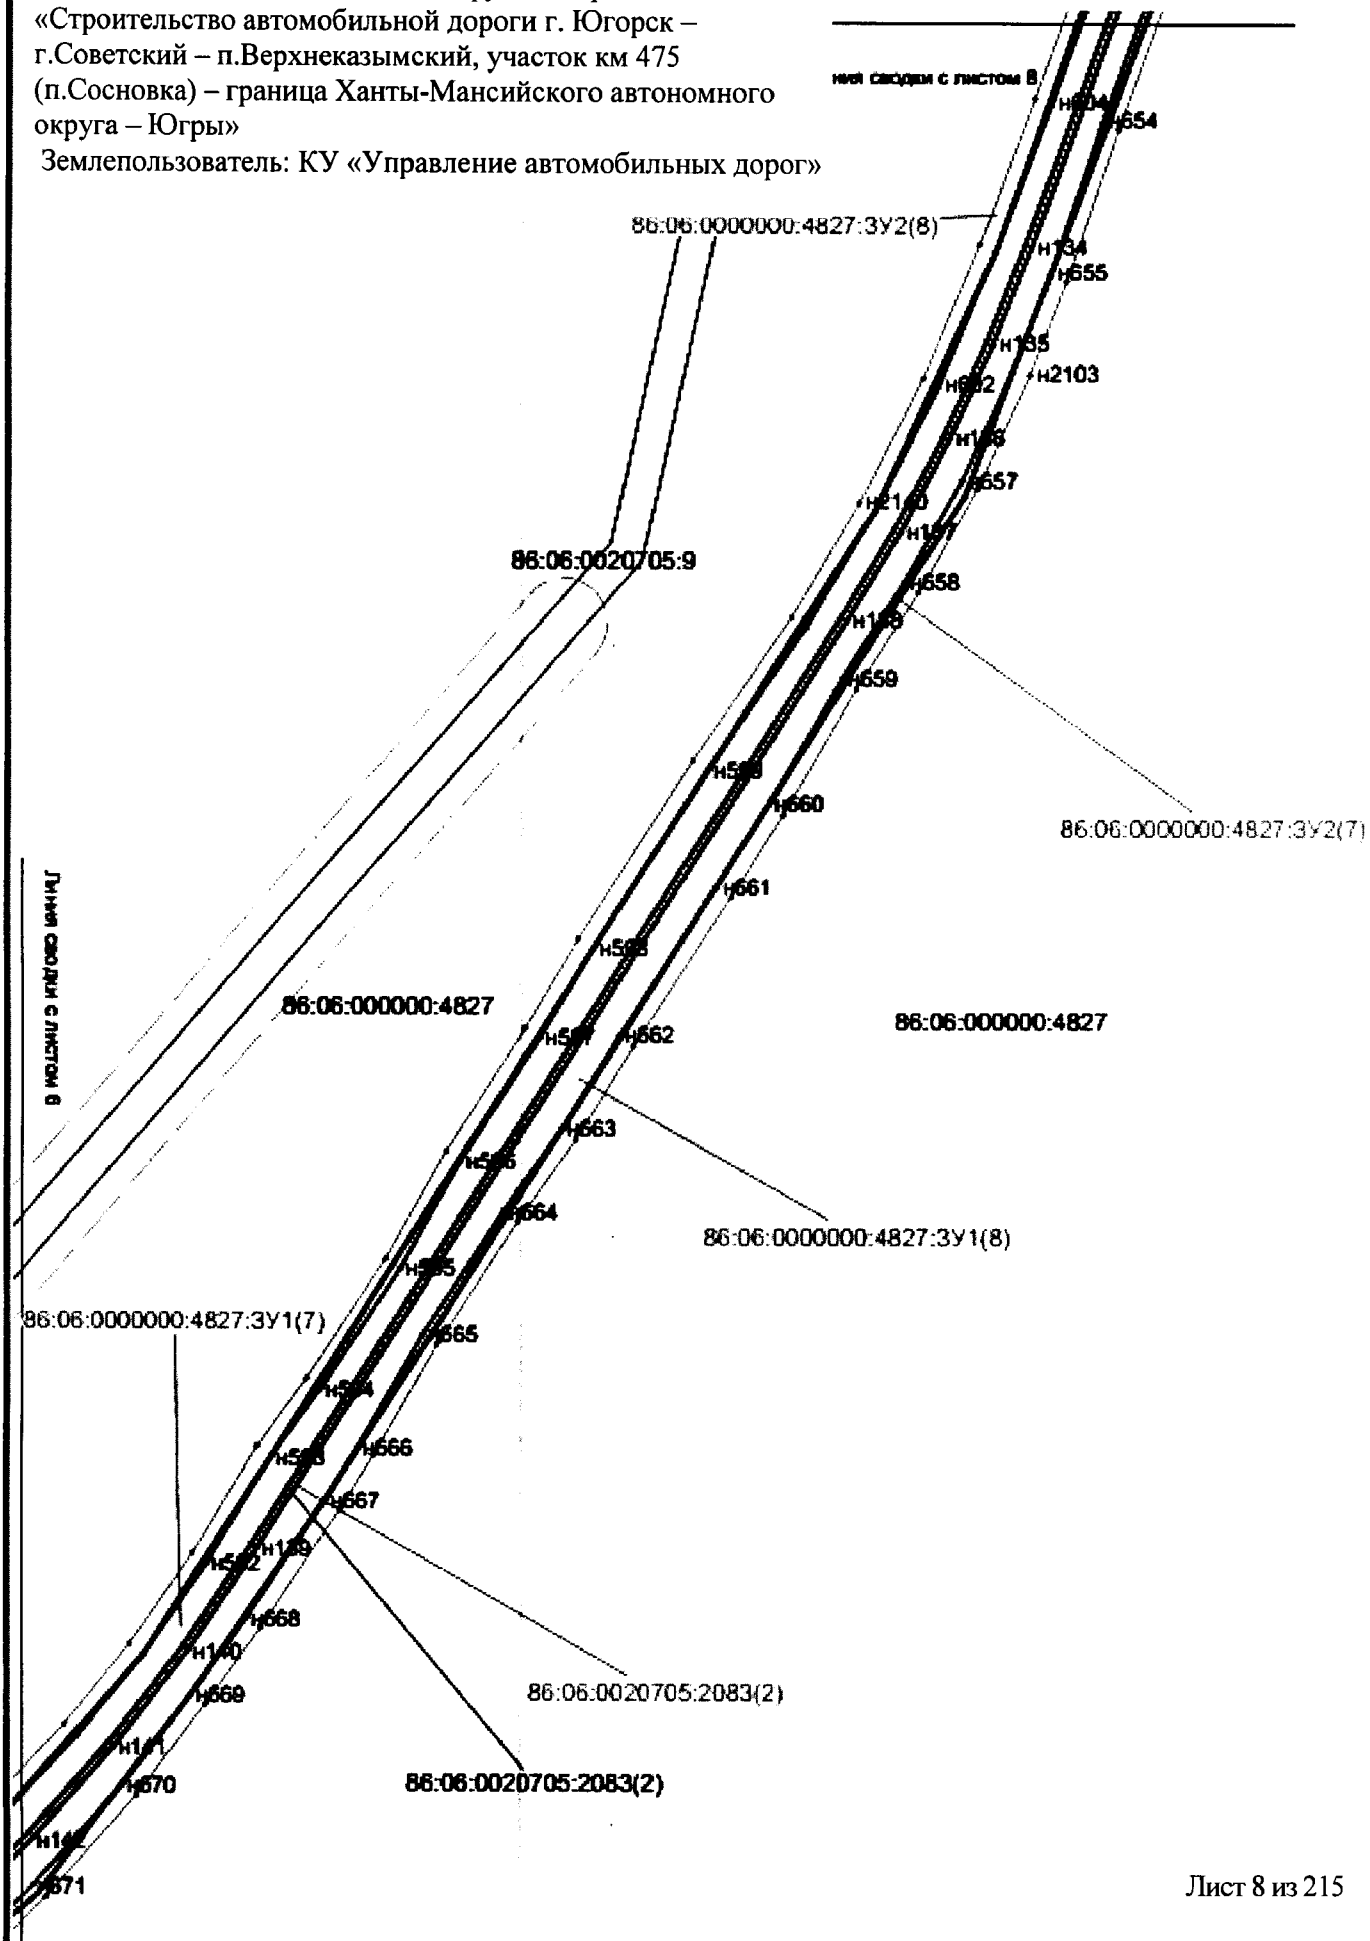


Проект межевания территории
для размещения линейного объекта регионального значения
Ханты-Мансийского автономного округа – Югры
«Строительство автомобильной дороги г. Югорск – г.Советский – п.Верхнеказымский, участок км 475 (п.Сосновка) – граница Ханты-Мансийского автономного округа – Югры»
Землепользователь: КУ «Управление автомобильных дорог»

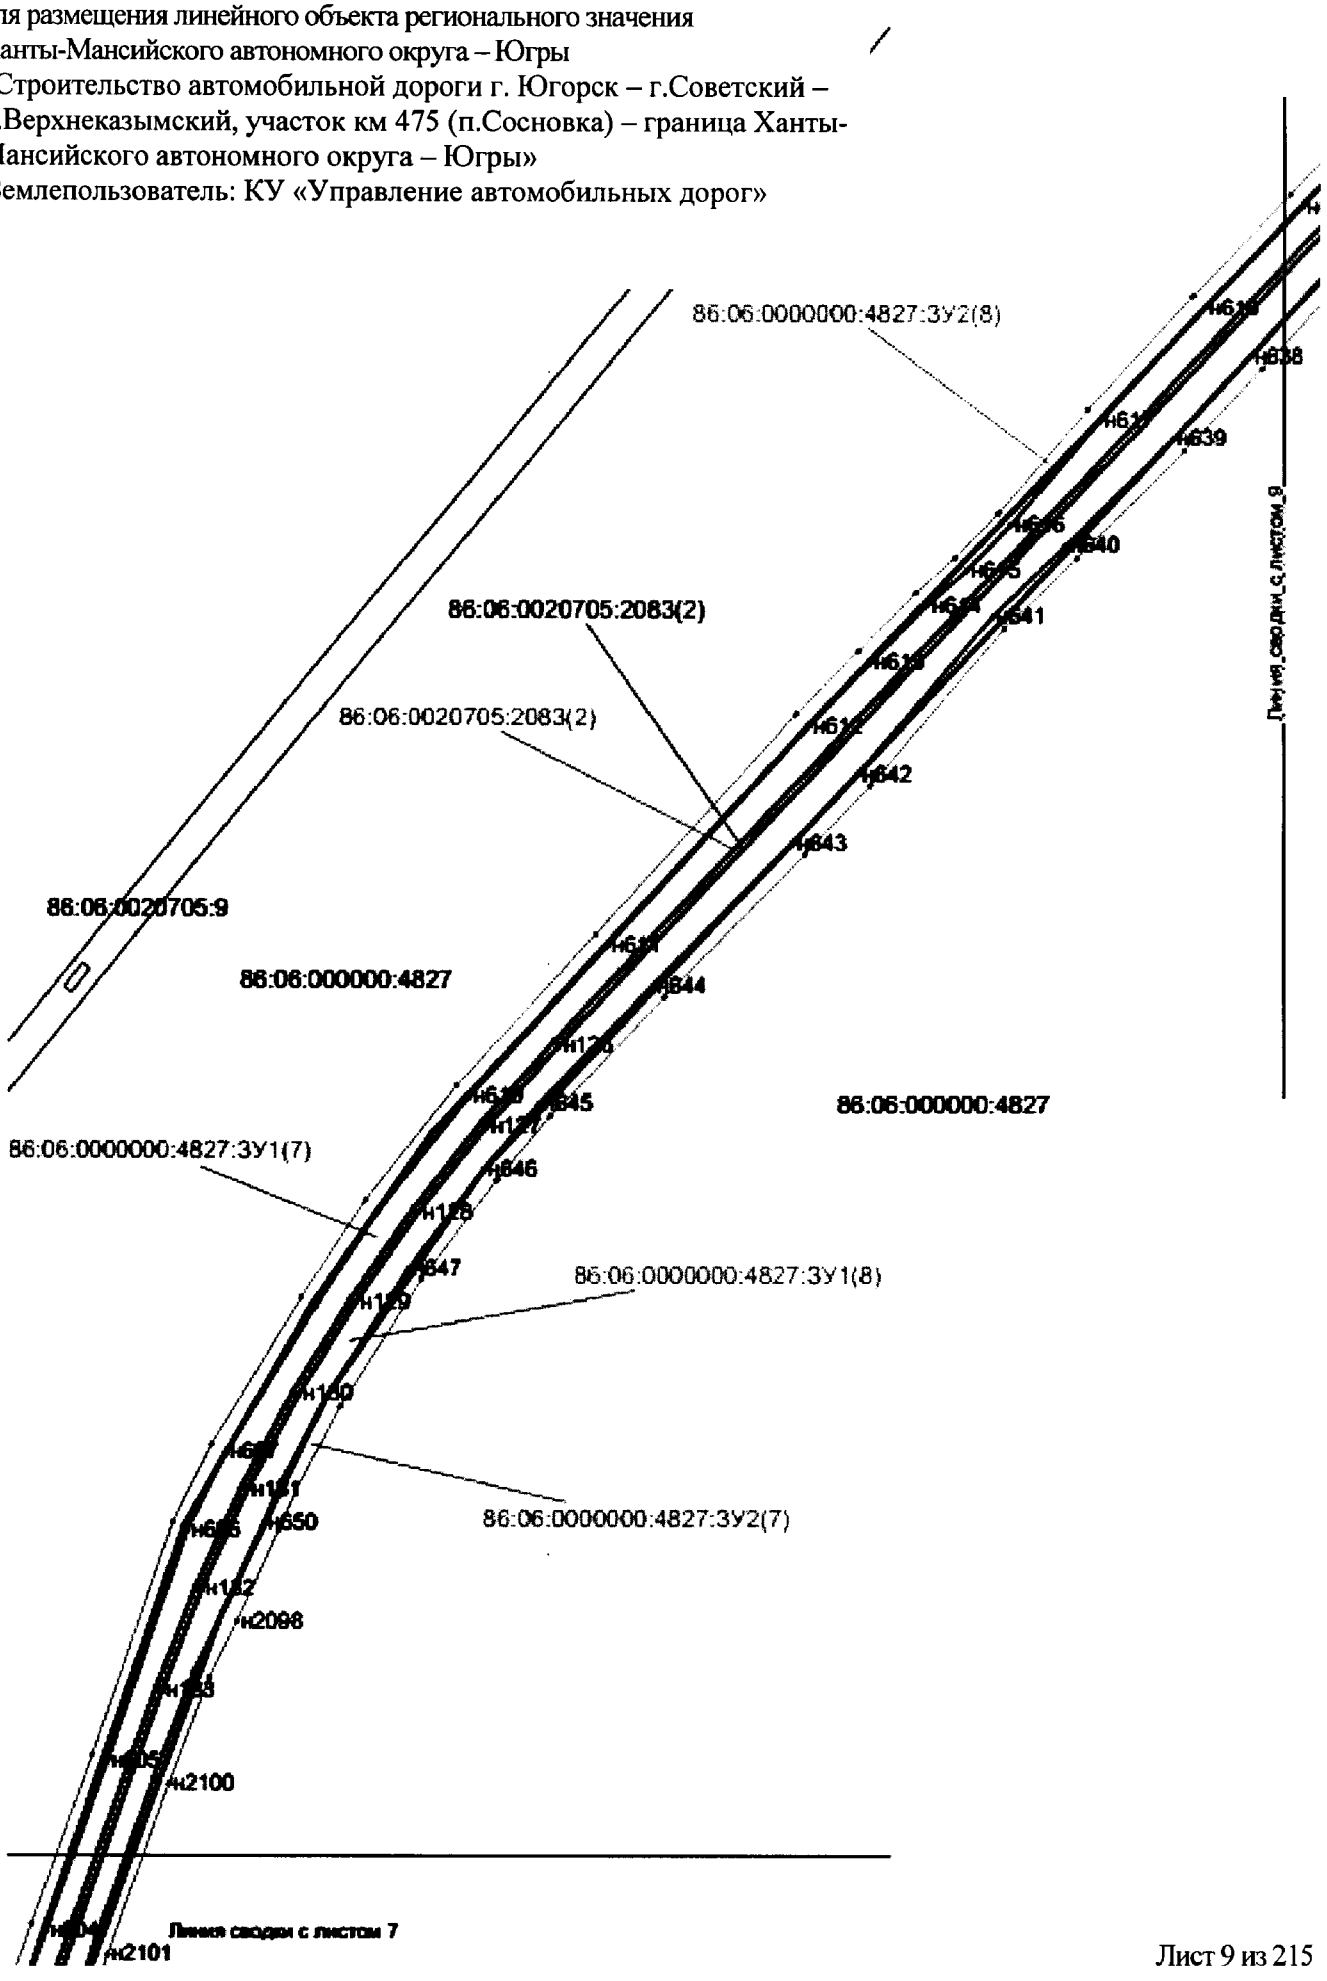


Проект межевания территории
для размещения линейного объекта регионального значения
Ханты-Мансийского автономного округа – Югры
«Строительство автомобильной дороги г. Югорск – г.Советский –
п.Верхнеказымский, участок км 475 (п.Сосновка) – граница Ханты-
Мансийского автономного округа – Югры»
Землепользователь: КУ «Управление автомобильных дорог»

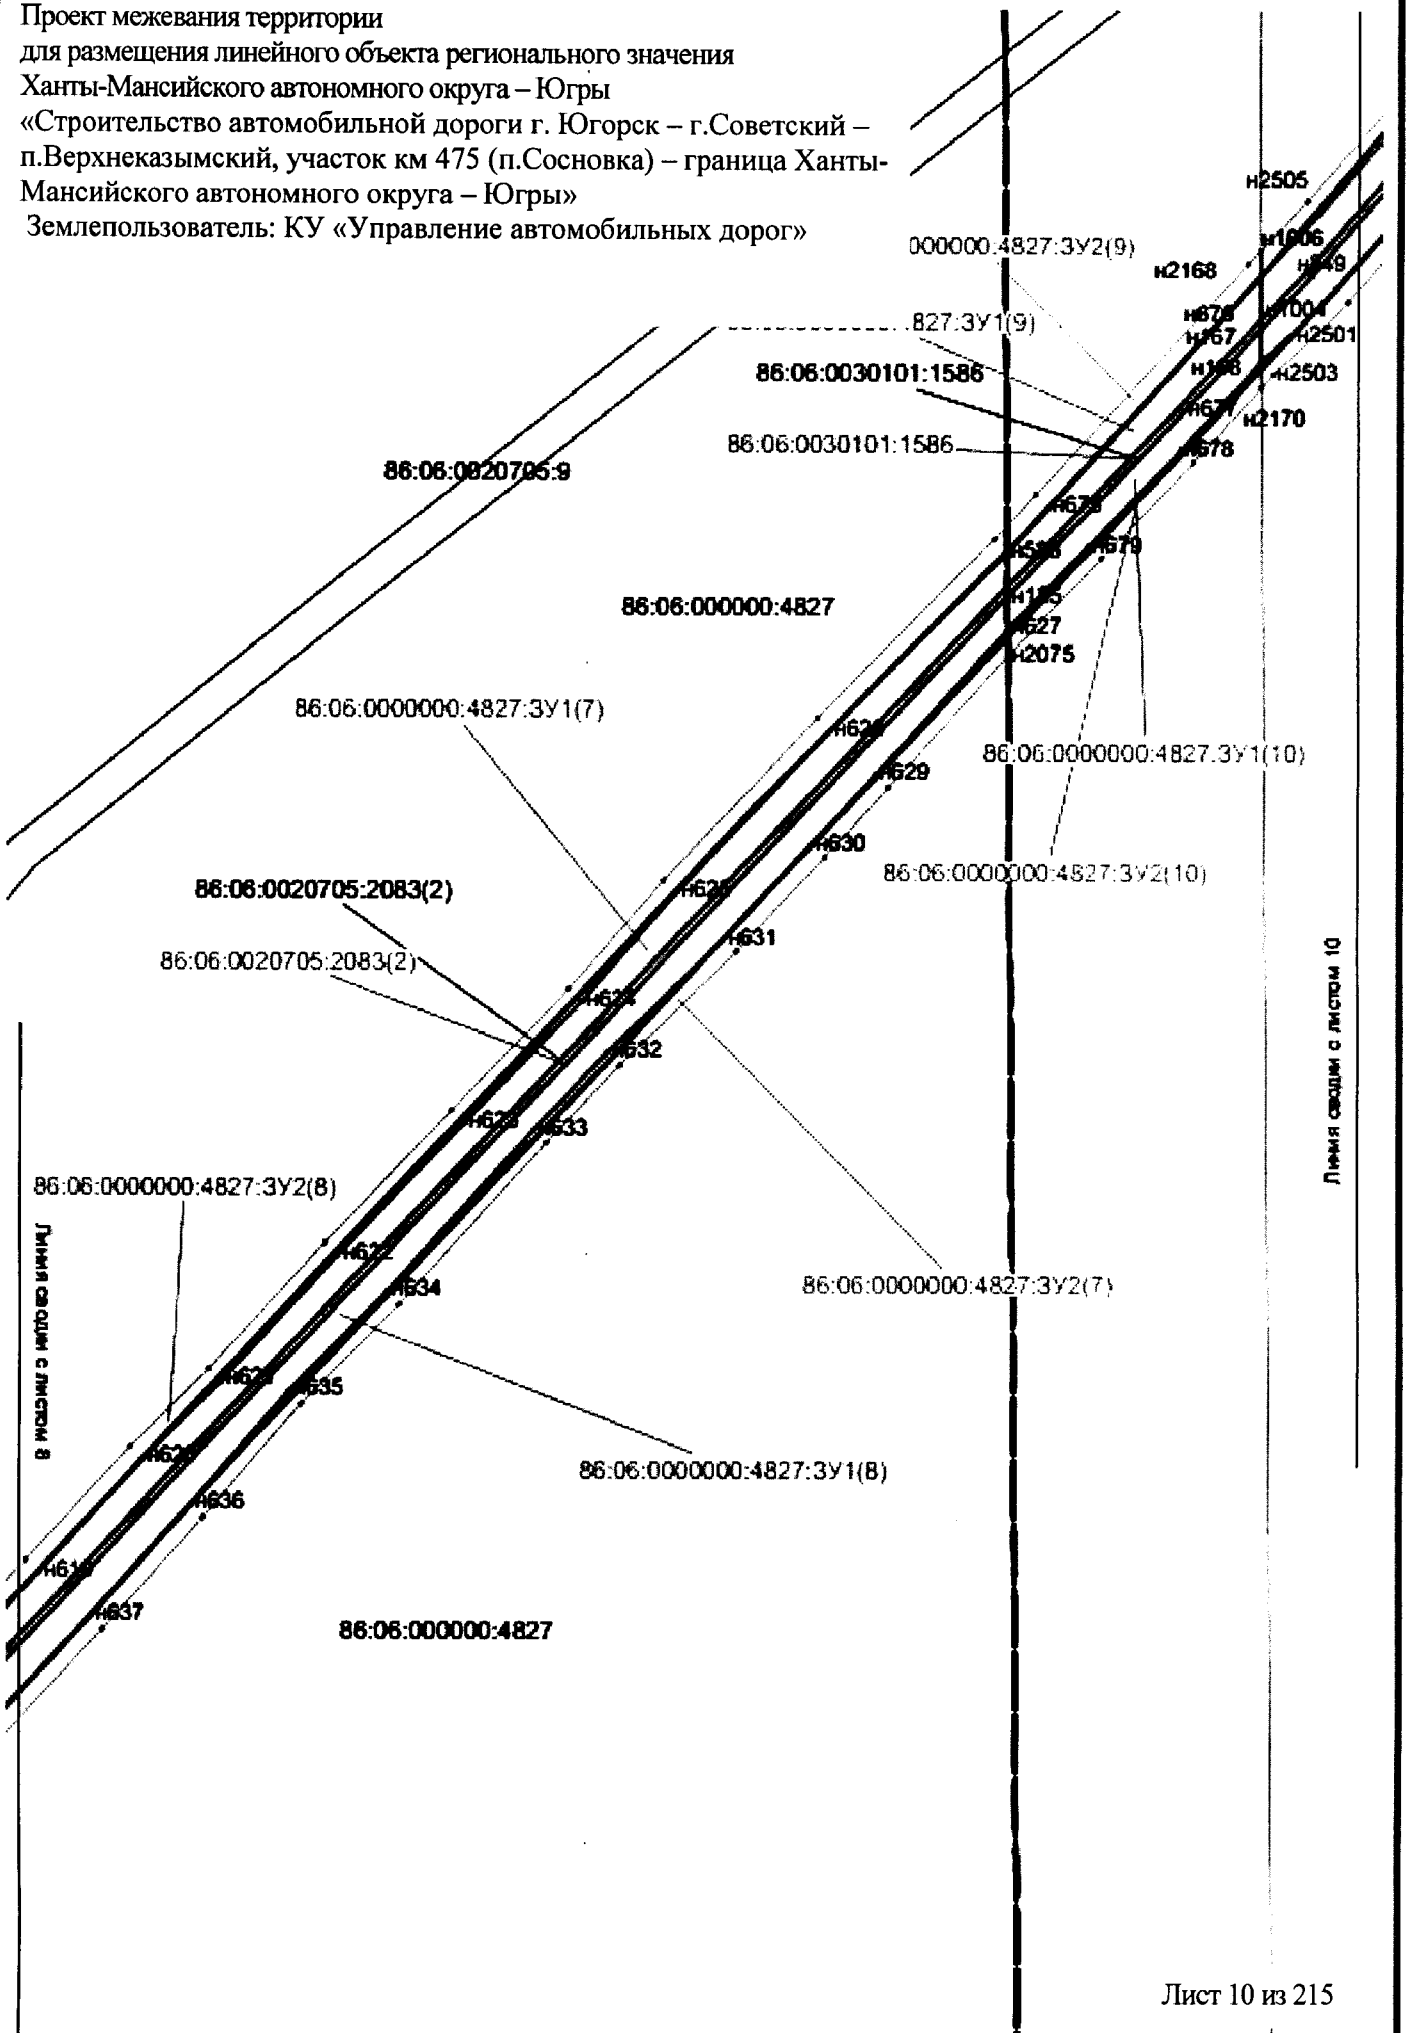


Проект межевания территории
для размещения линейного объекта регионального значения
Ханты-Мансийского автономного округа – Югры
«Строительство автомобильной дороги г. Югорск – г.Советский – п.Верхнеказымский, участок км 475 (п.Сосновка) – граница Ханты-Мансийского автономного округа – Югры»
Землепользователь: КУ «Управление автомобильных дорог»

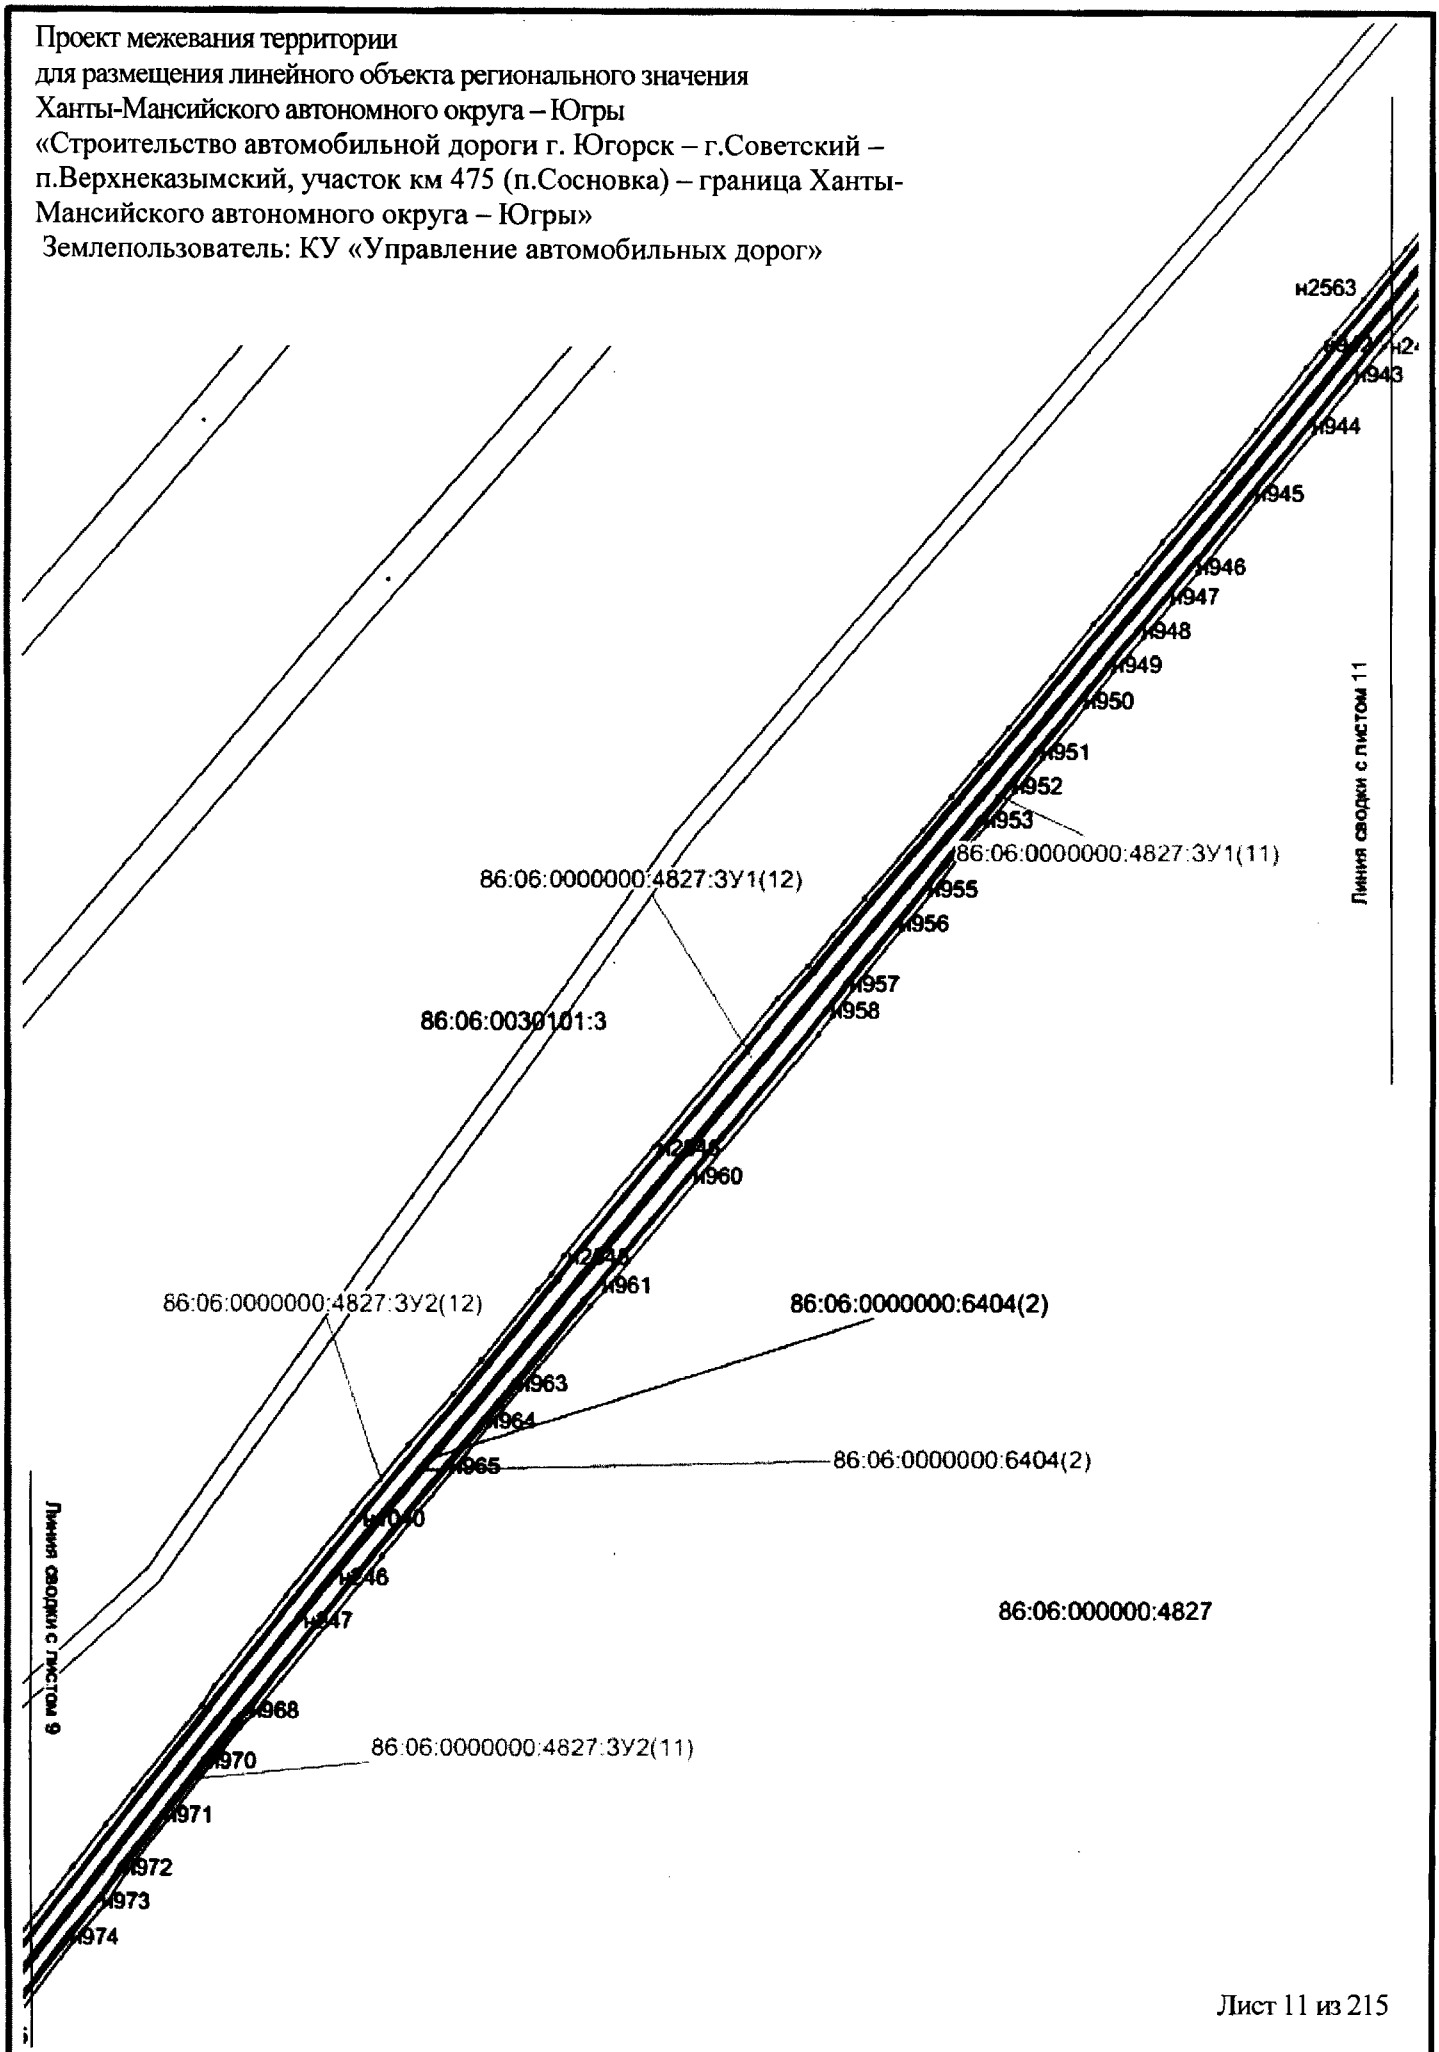

Проект межевания территории
для размещения линейного объекта регионального значения
Ханты-Мансийского автономного округа – Югры
«Строительство автомобильной дороги г. Югорск – г.Советский –
п.Верхнеказымский, участок км 475 (п.Сосновка) – граница Ханты-
Мансийского автономного округа – Югры»
Землепользователь: КУ «Управление автомобильных дорог»

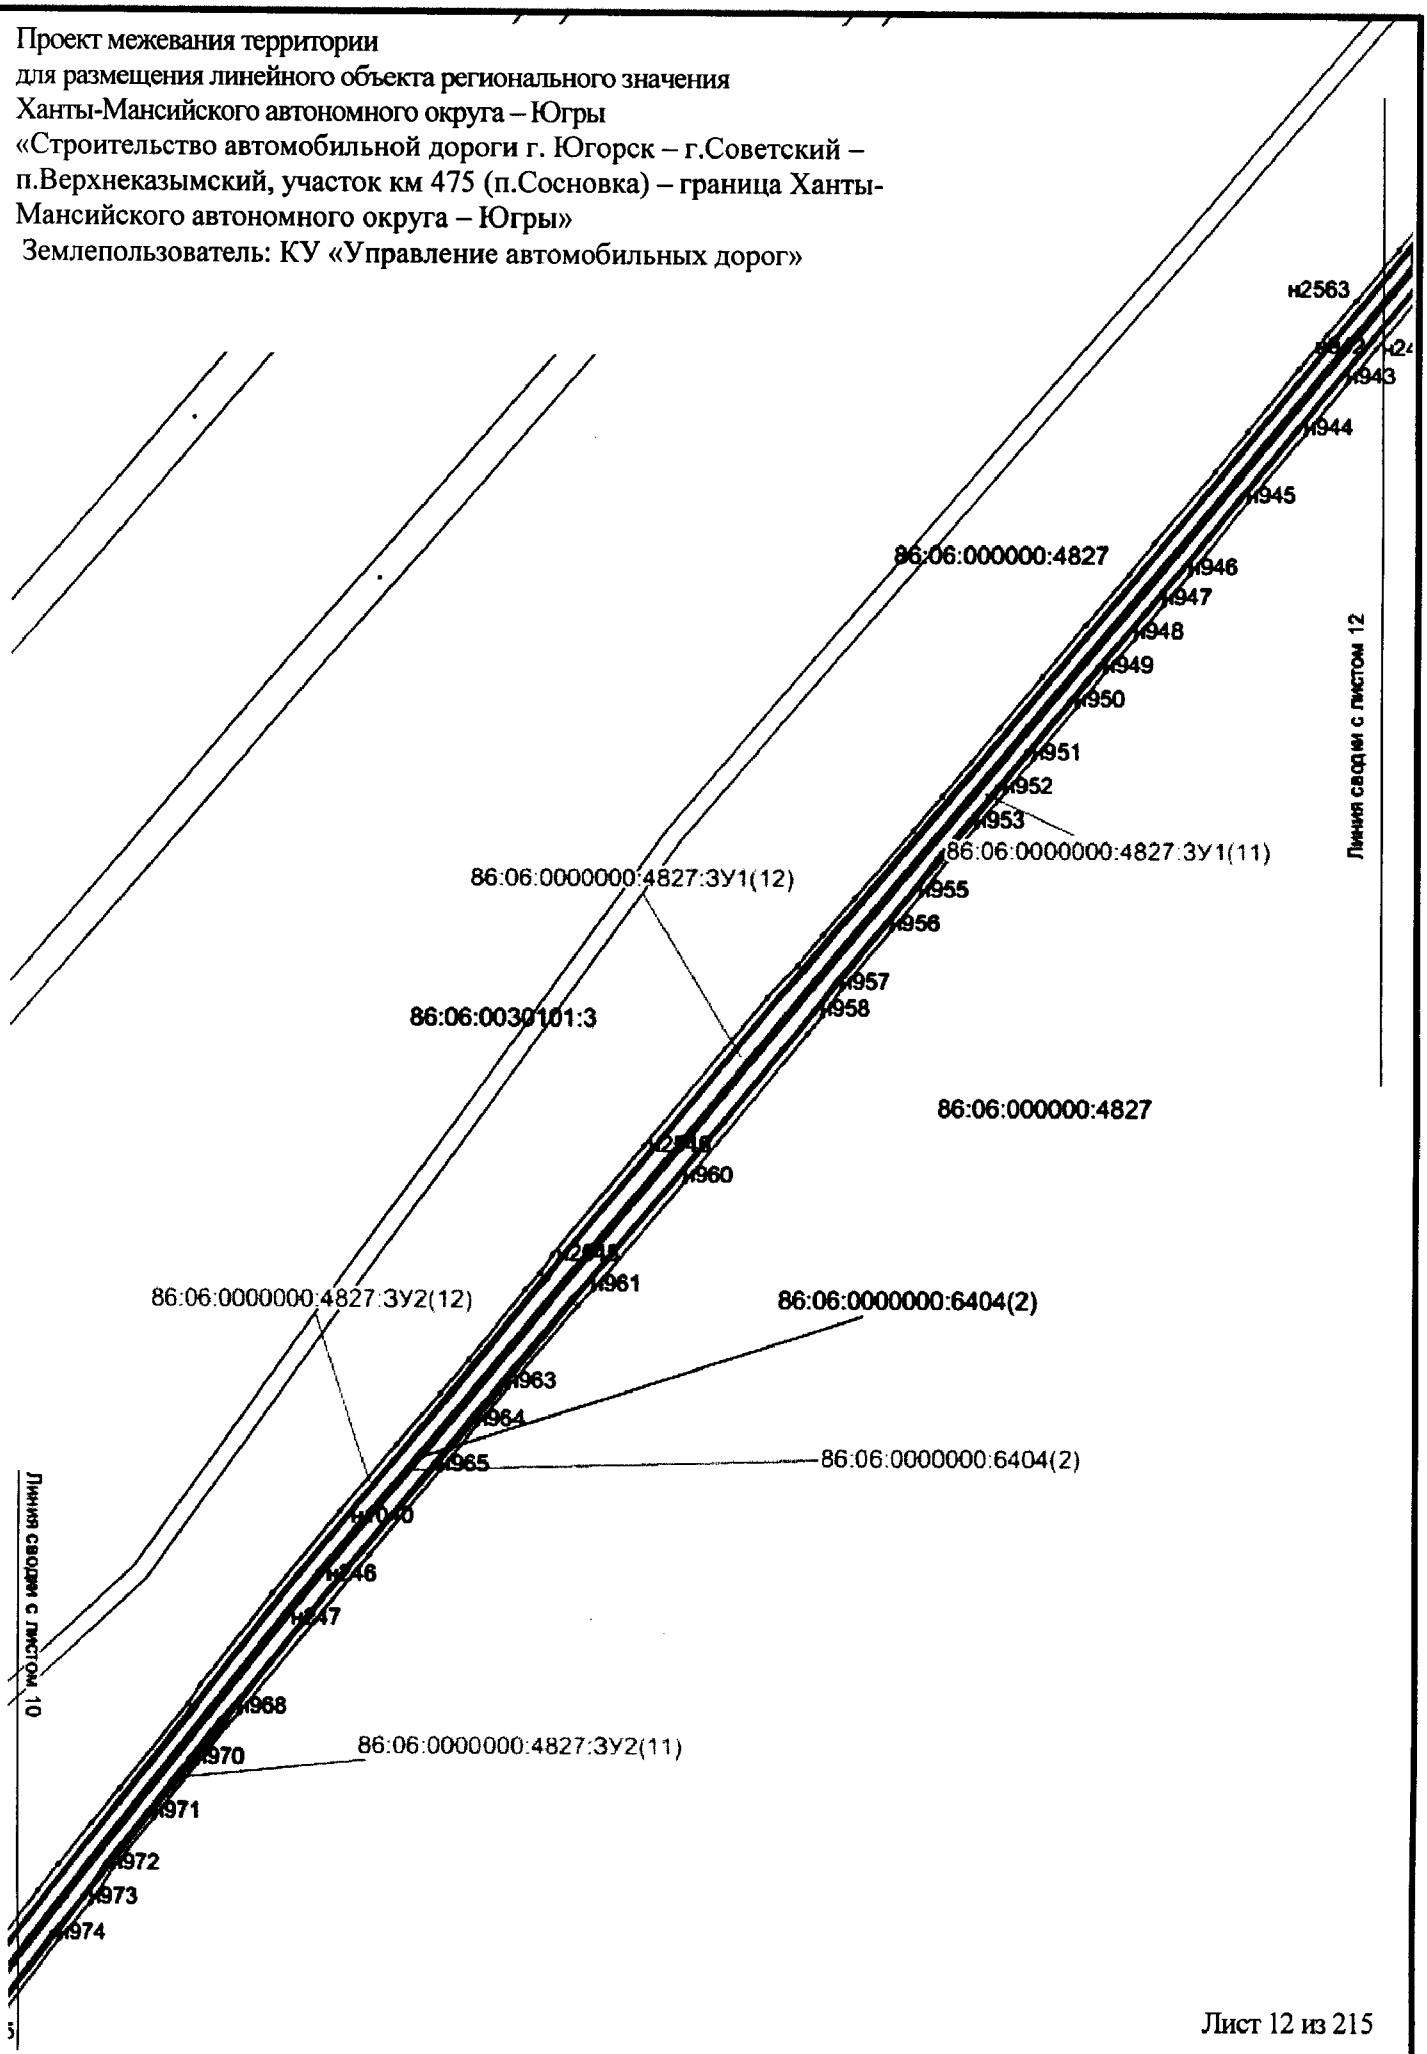


Проект межевания территории
для размещения линейного объекта регионального значения
Ханты-Мансийского автономного округа – Югры
«Строительство автомобильной дороги г. Югорск –
г.Советский – п.Верхнеказымский, участок км 475 (п.Сосновка)
– граница Ханты-Мансийского автономного округа – Югры»
Землепользователь: КУ «Управление автомобильных дорог» :06:000000:4827

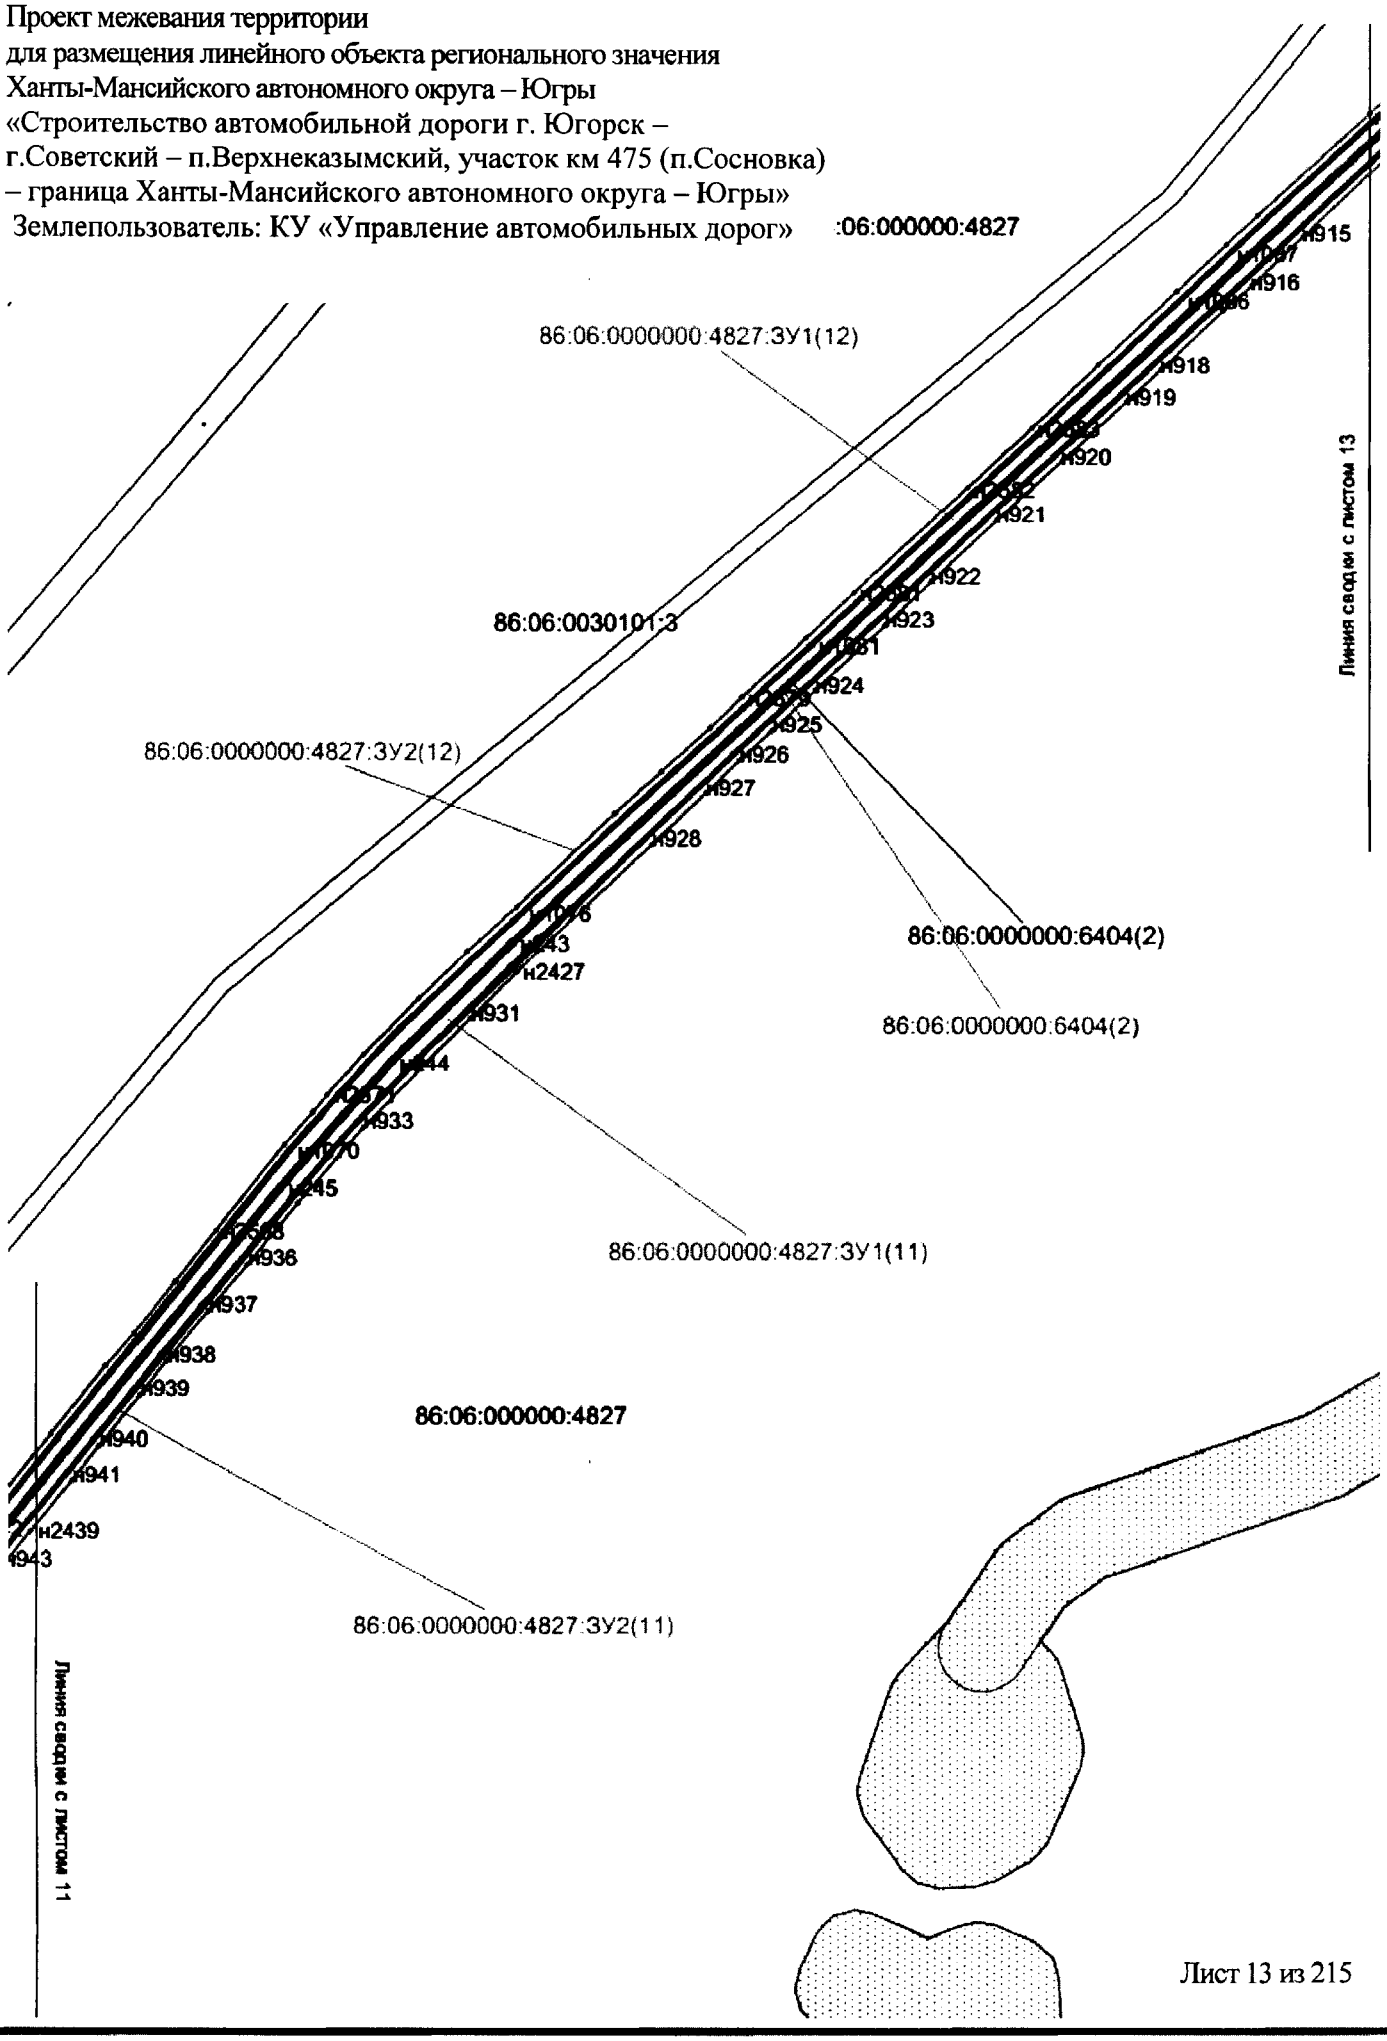


Лист 13 из 215

Проект межевания территории
для размещения линейного объекта регионального значения
Ханты-Мансийского автономного округа – Югры
«Строительство автомобильной дороги г. Югорск – г.Советский –
п.Верхнеказымский, участок км 475 (п.Сосновка) – граница Ханты-
Мансийского автономного округа – Югры»
Землепользователь: КУ «Управление автомобильных дорог»

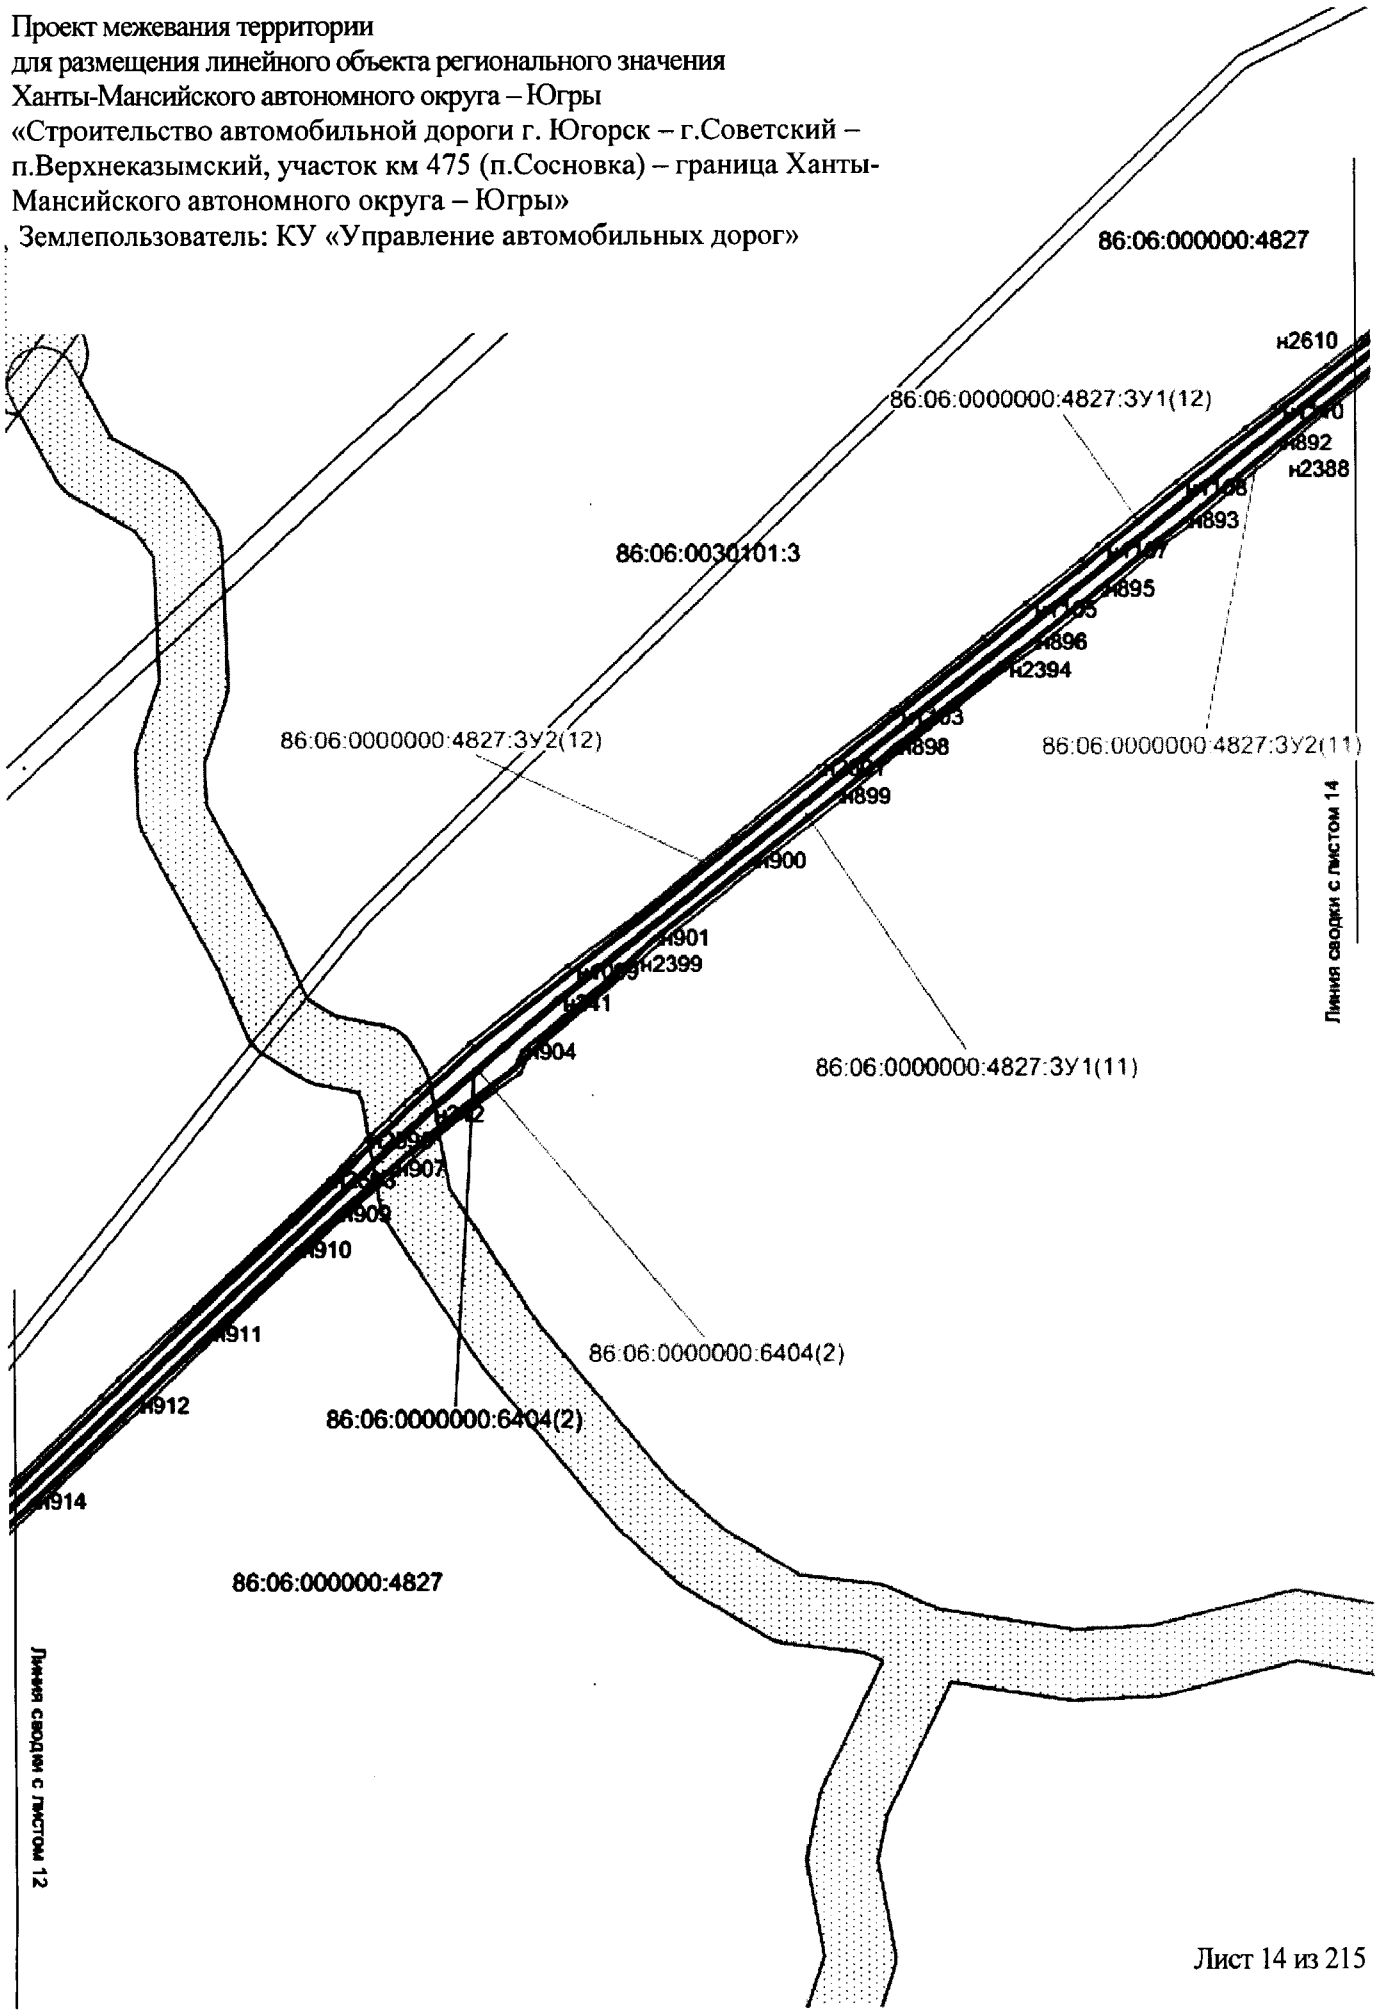


Лист 14 из 215


Проект межевания территории
для размещения линейного объекта регионального значения
Ханты-Мансийского автономного округа – Югры
«Строительство автомобильной дороги г. Югорск – г.Советский –
п.Верхнеказымский, участок км 475 (п.Сосновка) – граница Ханты-
Мансийского автономного округа – Югры»
Землепользователь: КУ «Управление автомобильных дорог»

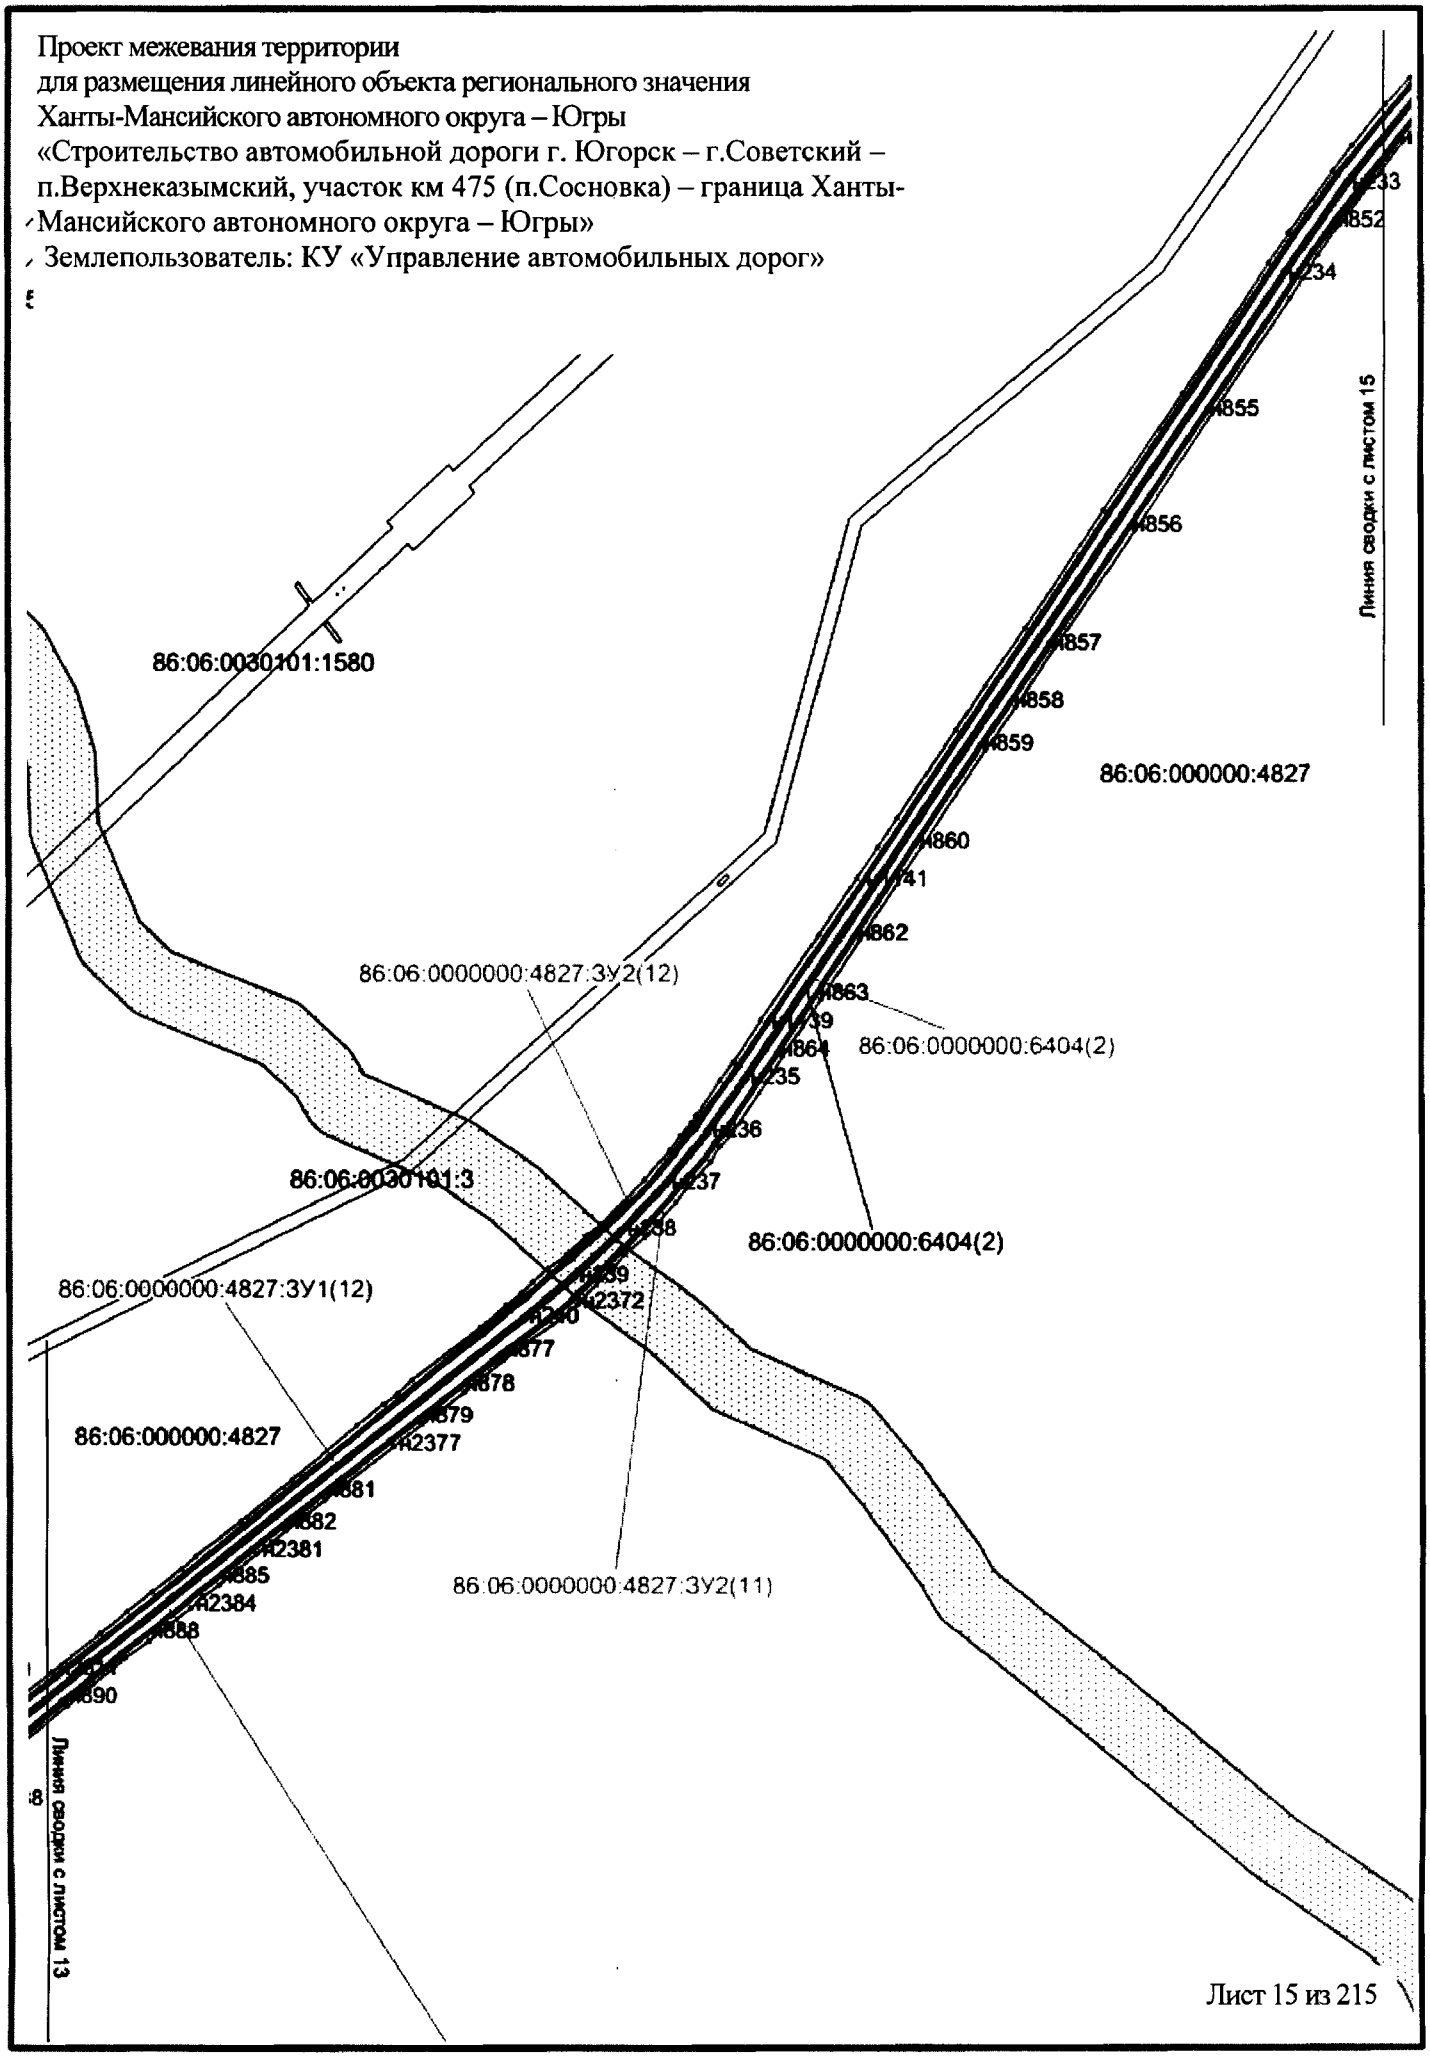


Проект межевания территории
для размещения линейного объекта регионального значения
Ханты-Мансийского автономного округа – Югры
«Строительство автомобильной дороги г. Югорск – г.Советский –
п.Верхнеказымский, участок км 475 (п.Сосновка) – граница Ханты-
Мансийского автономного округа – Югры»
Землепользователь: КУ «Управление автомобильных дорог»

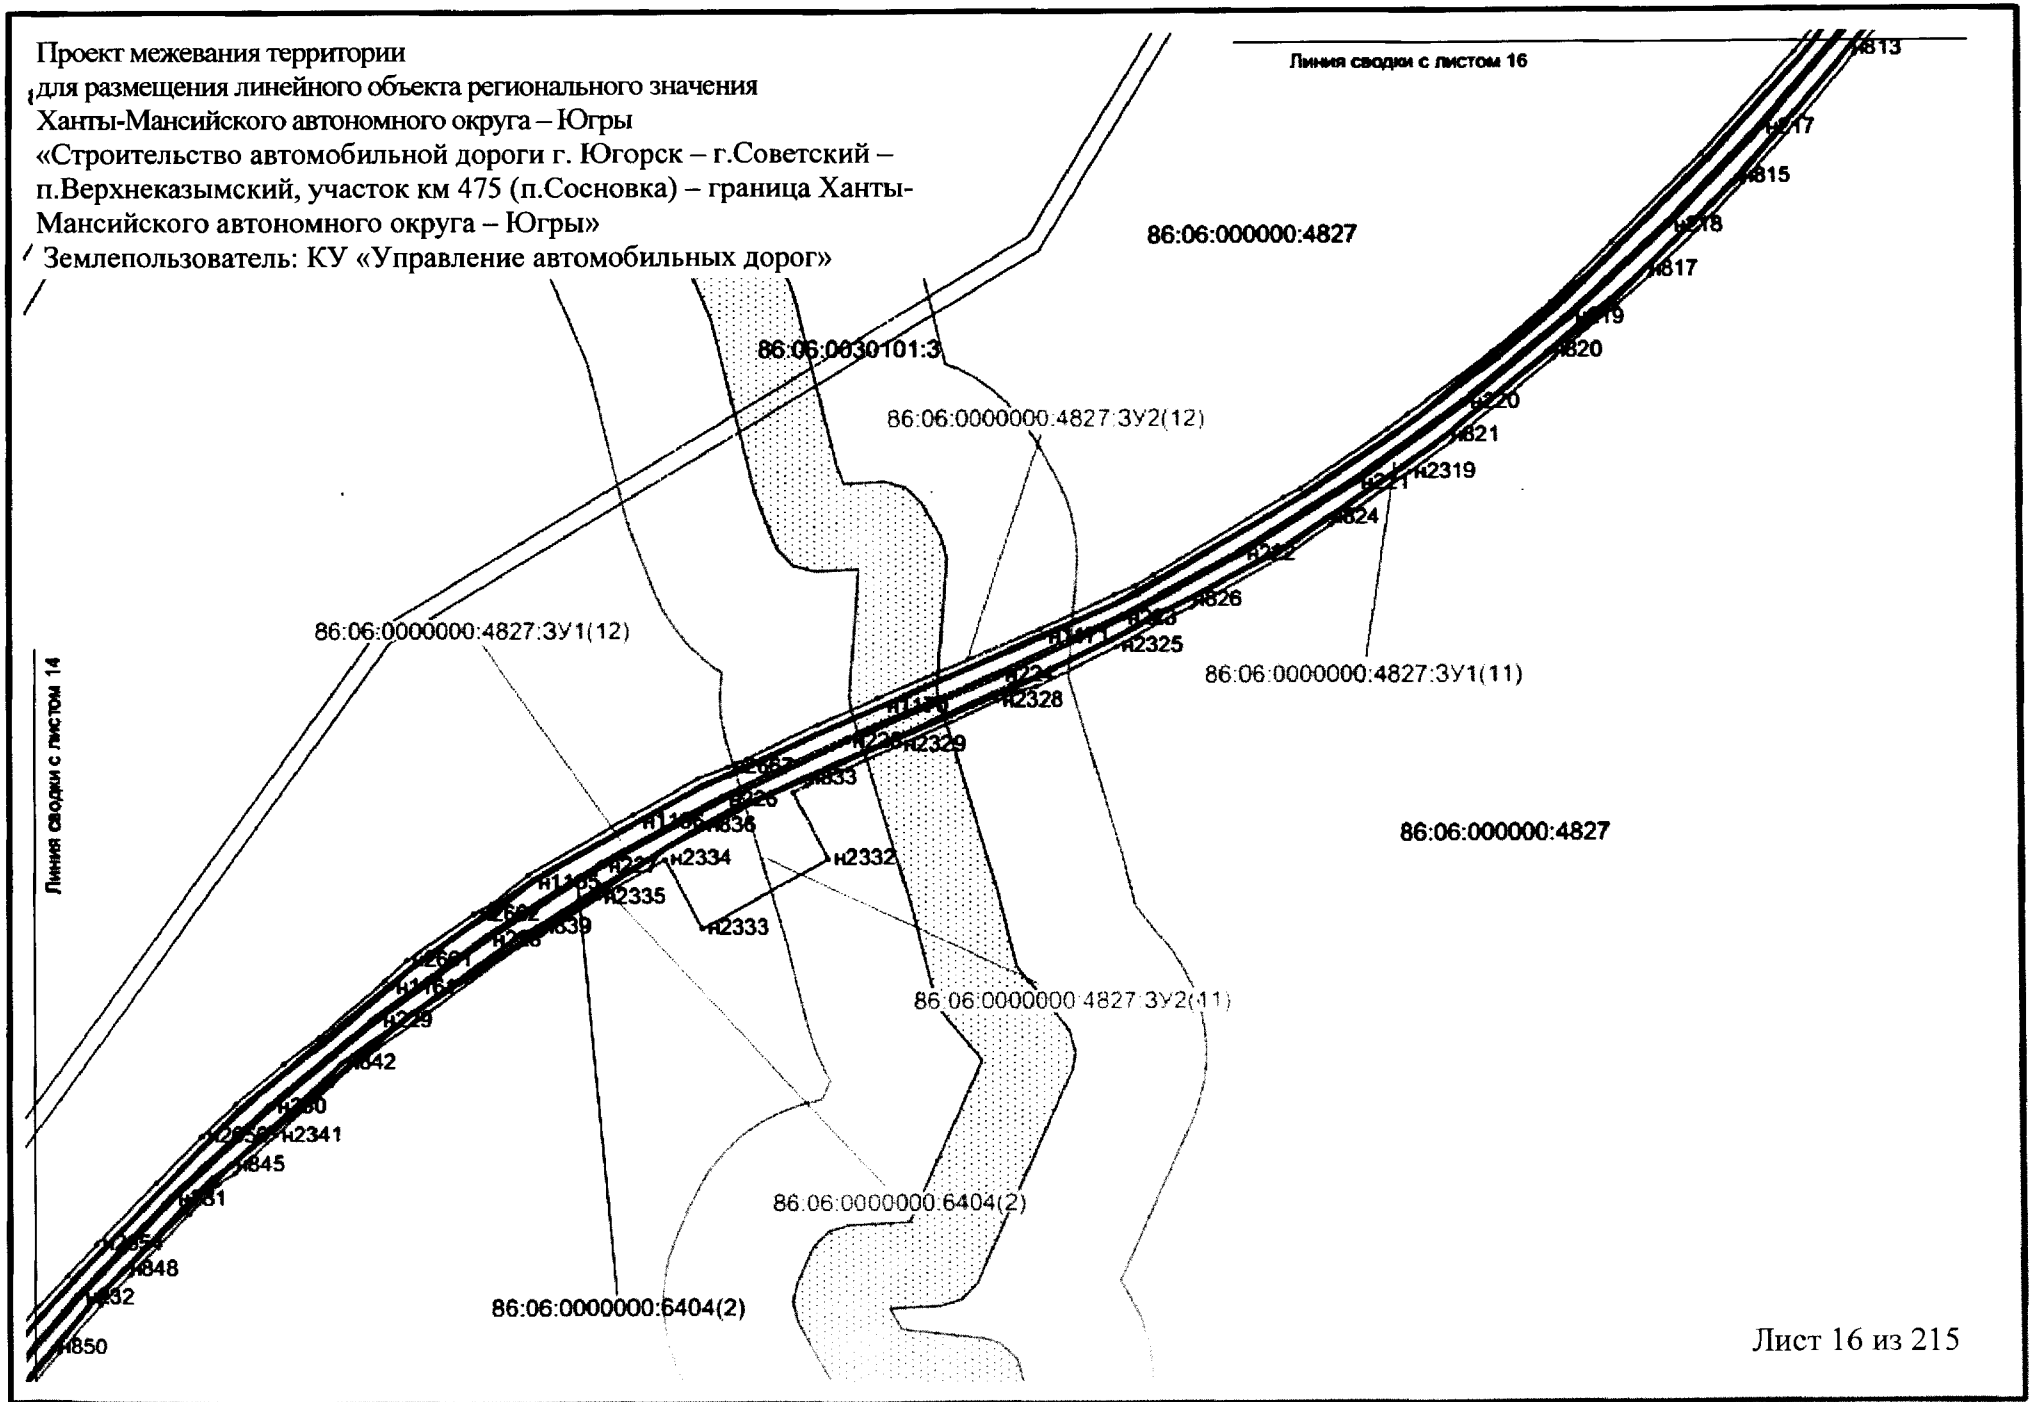



Проект межевания территории
для размещения линейного объекта регионального значения
Ханты-Мансийского автономного округа – Югры
«Строительство автомобильной дороги г. Югорск – г.Советский – п.Верхнеказымский, участок км 475 (п.Сосновка) – граница Ханты-Мансийского автономного округа – Югры»
Землепользователь: КУ «Управление автомобильных дорог»

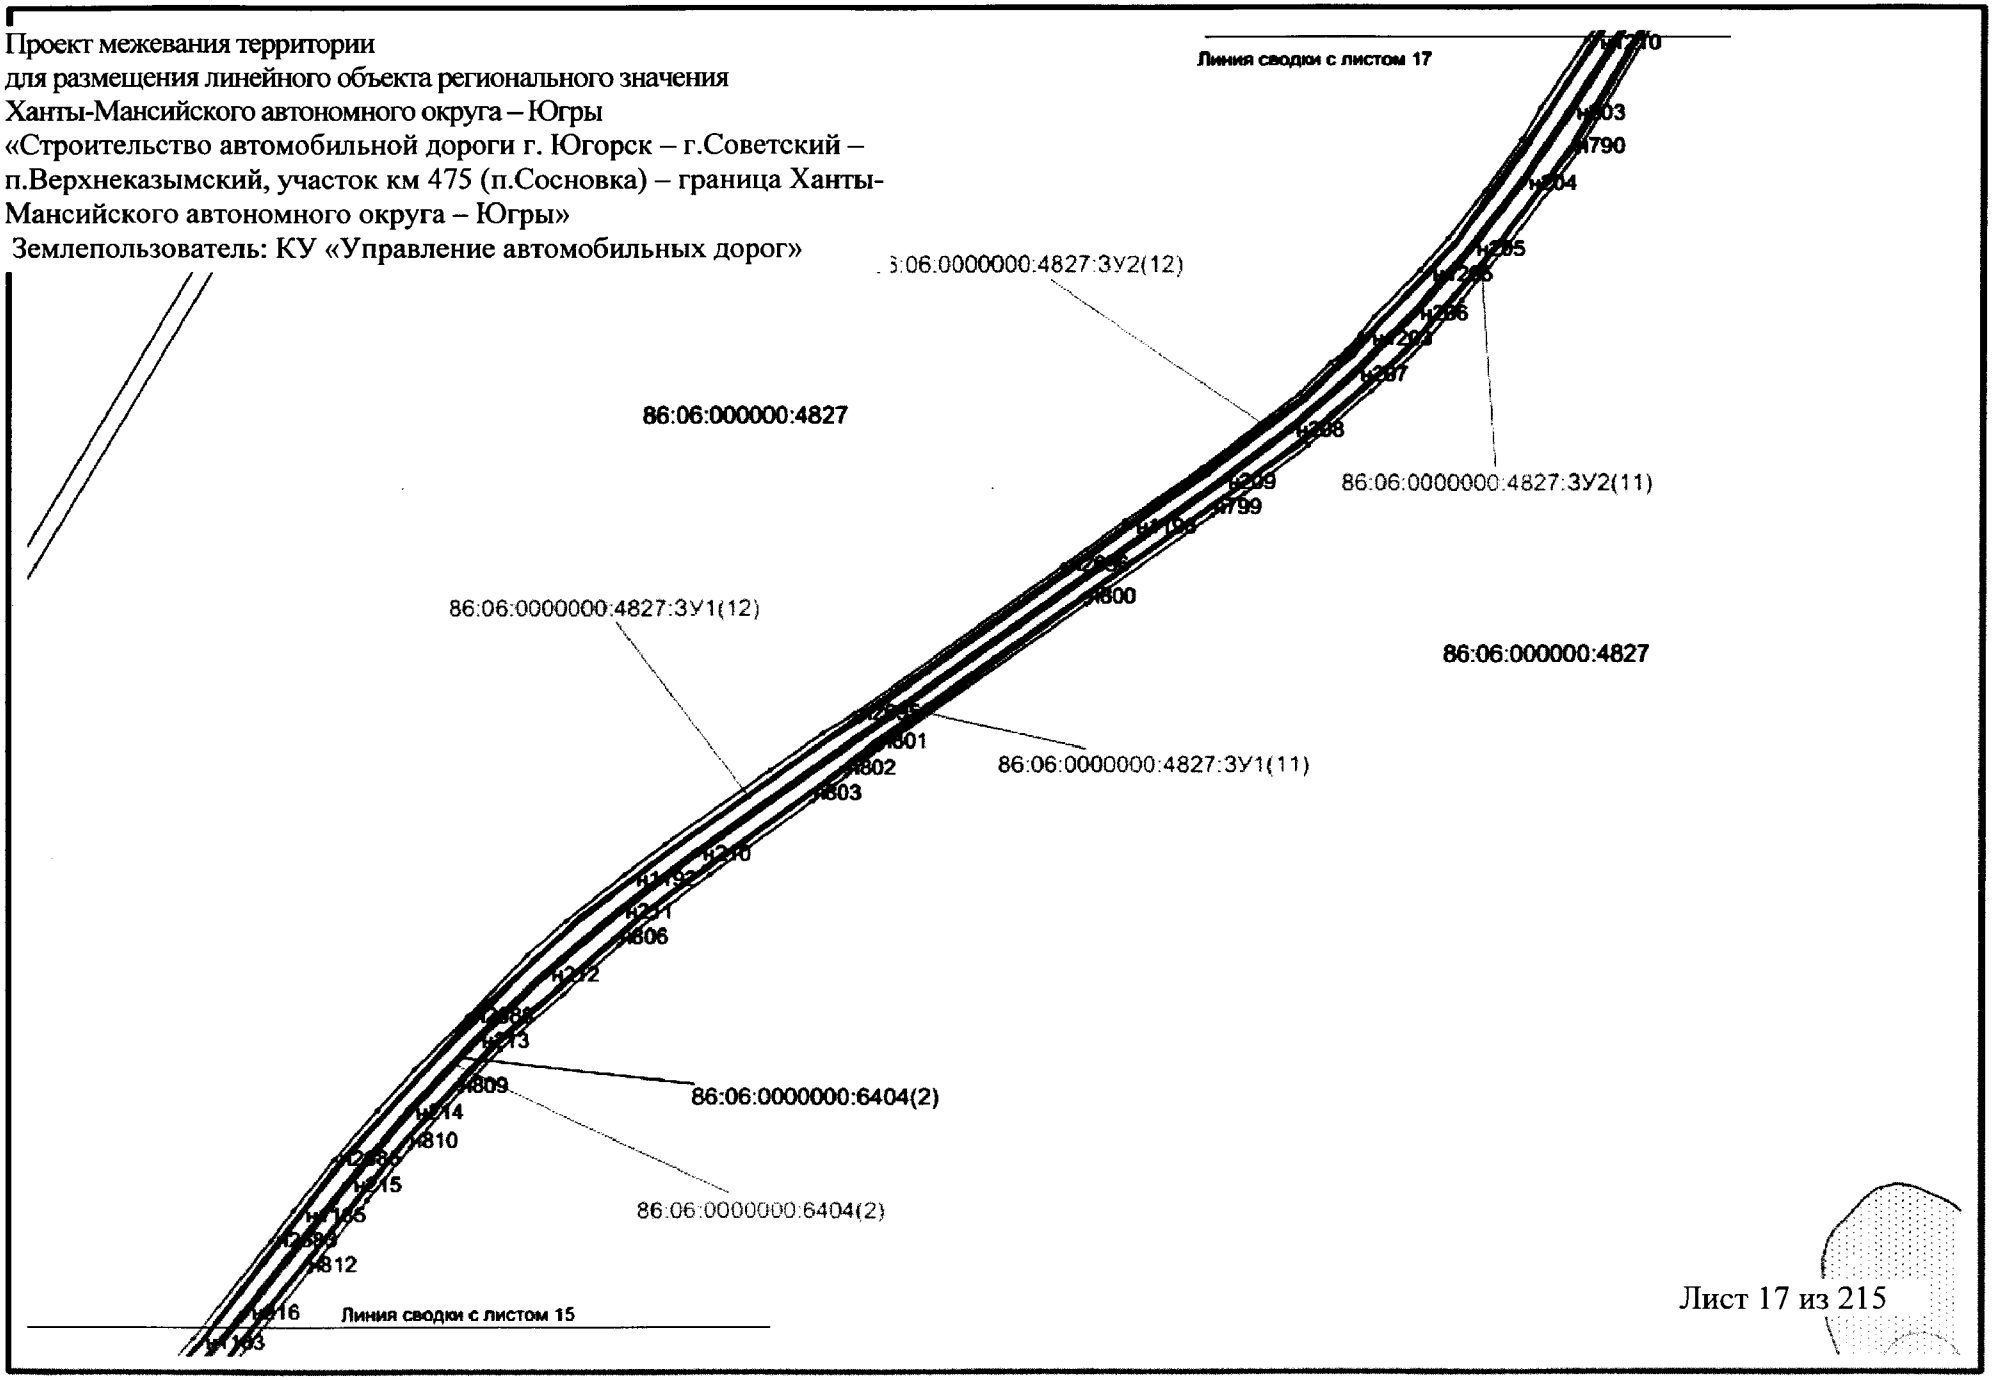


Проект межевания территории
для размещения линейного объекта регионального значения
Ханты-Мансийского автономного округа – Югры
«Строительство автомобильной дороги г. Югорск –
г.Советский – п.Верхнеказымский, участок км 475
(п.Сосновка) – граница Ханты-Мансийского автономного
округа – Югры»
Землепользователь: КУ «Управление автомобильных
дорог»

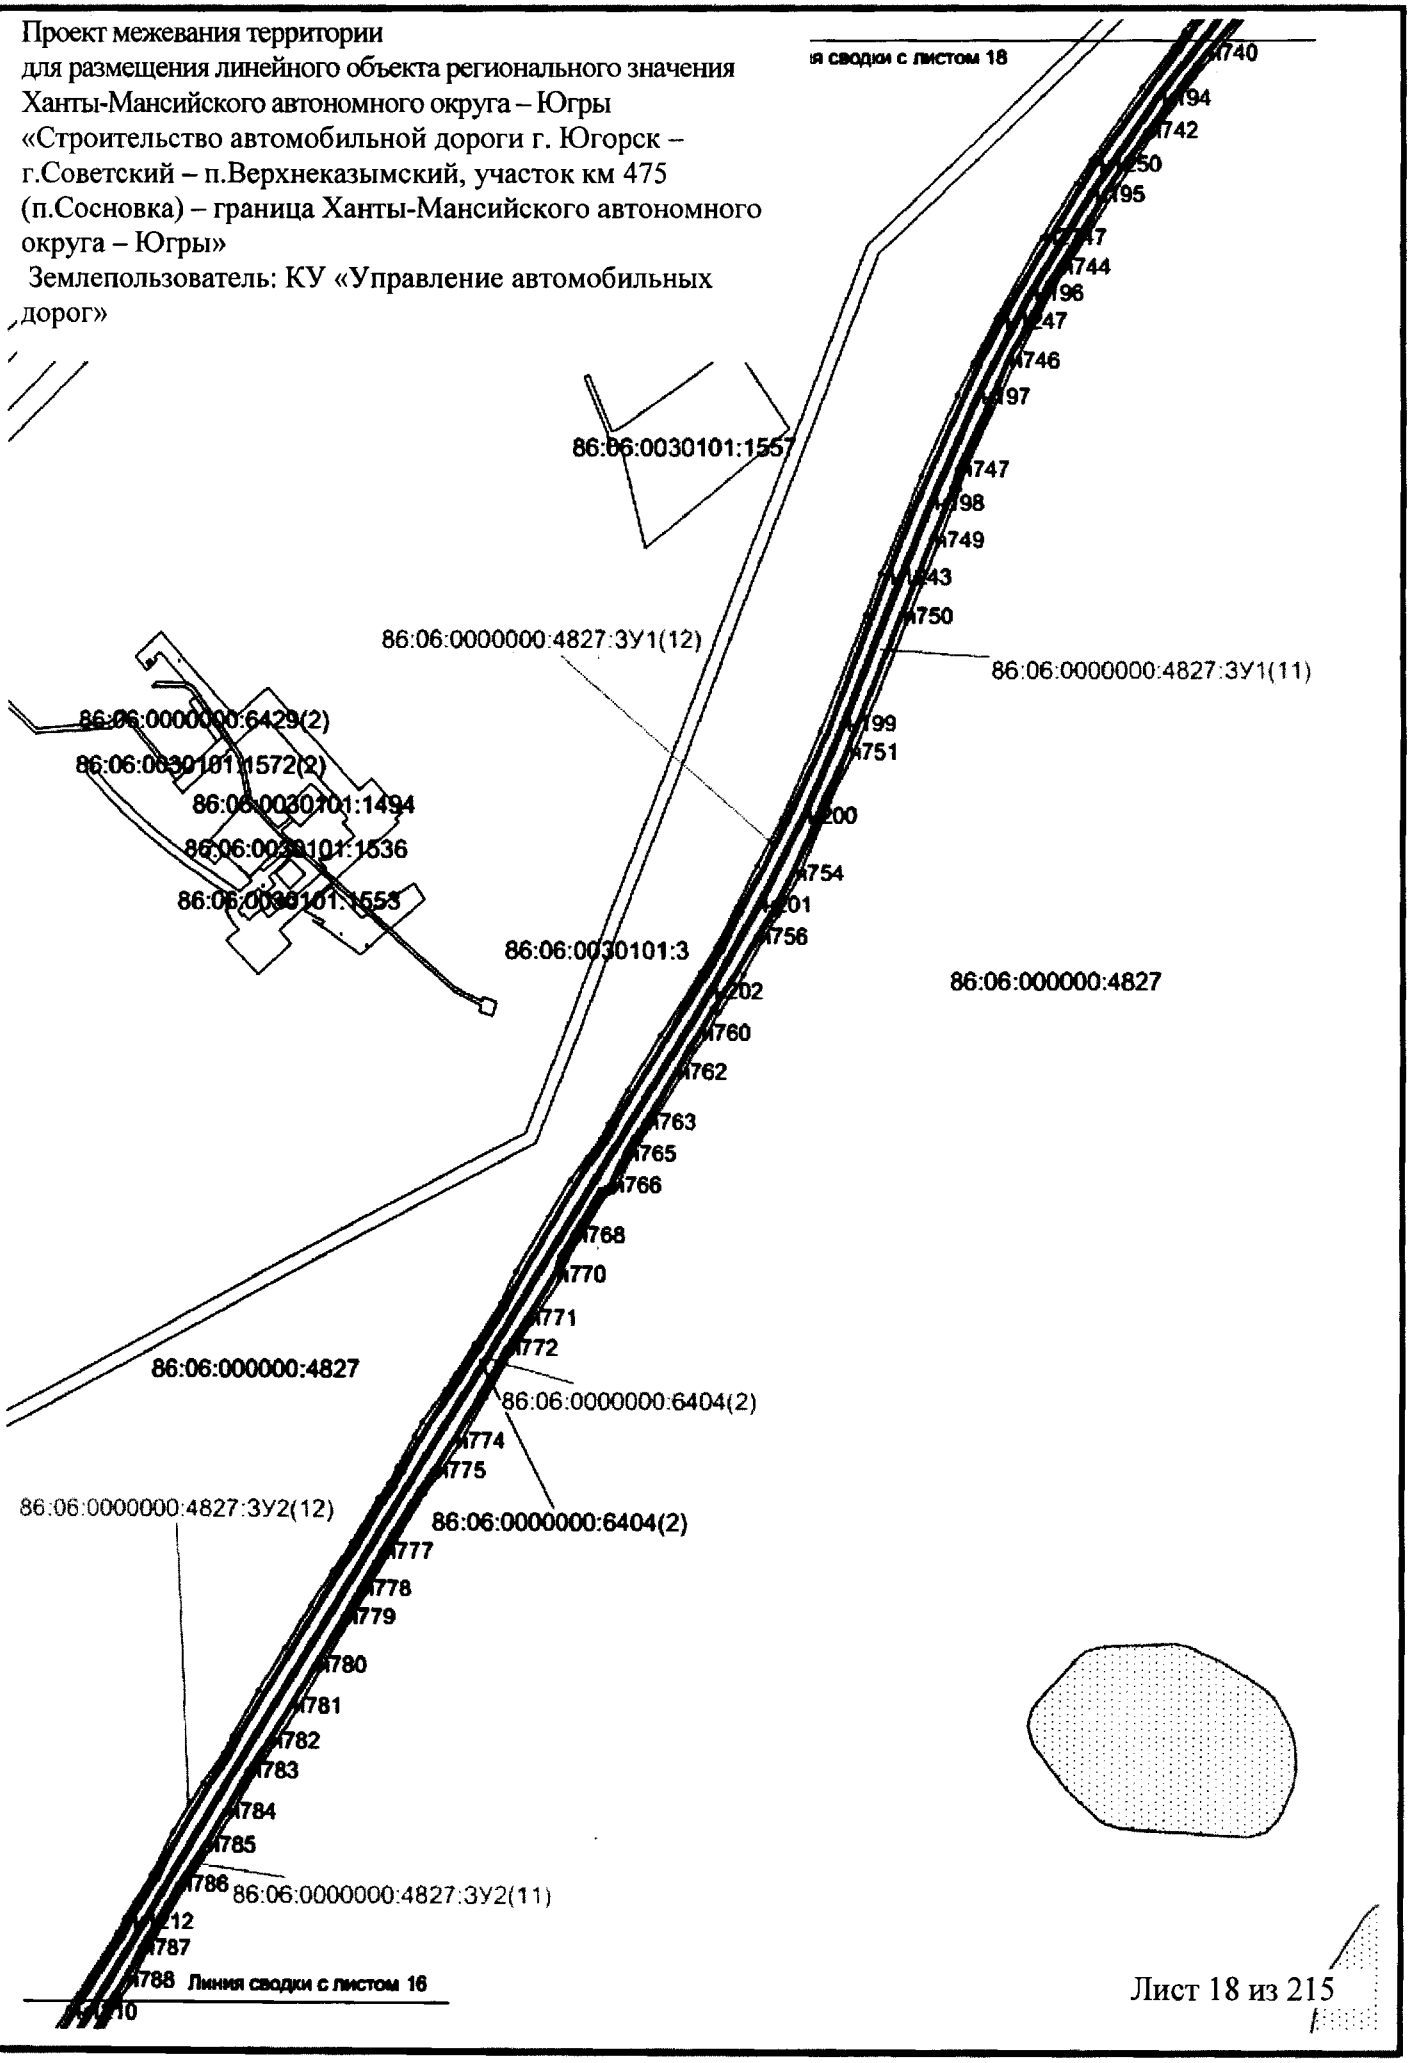

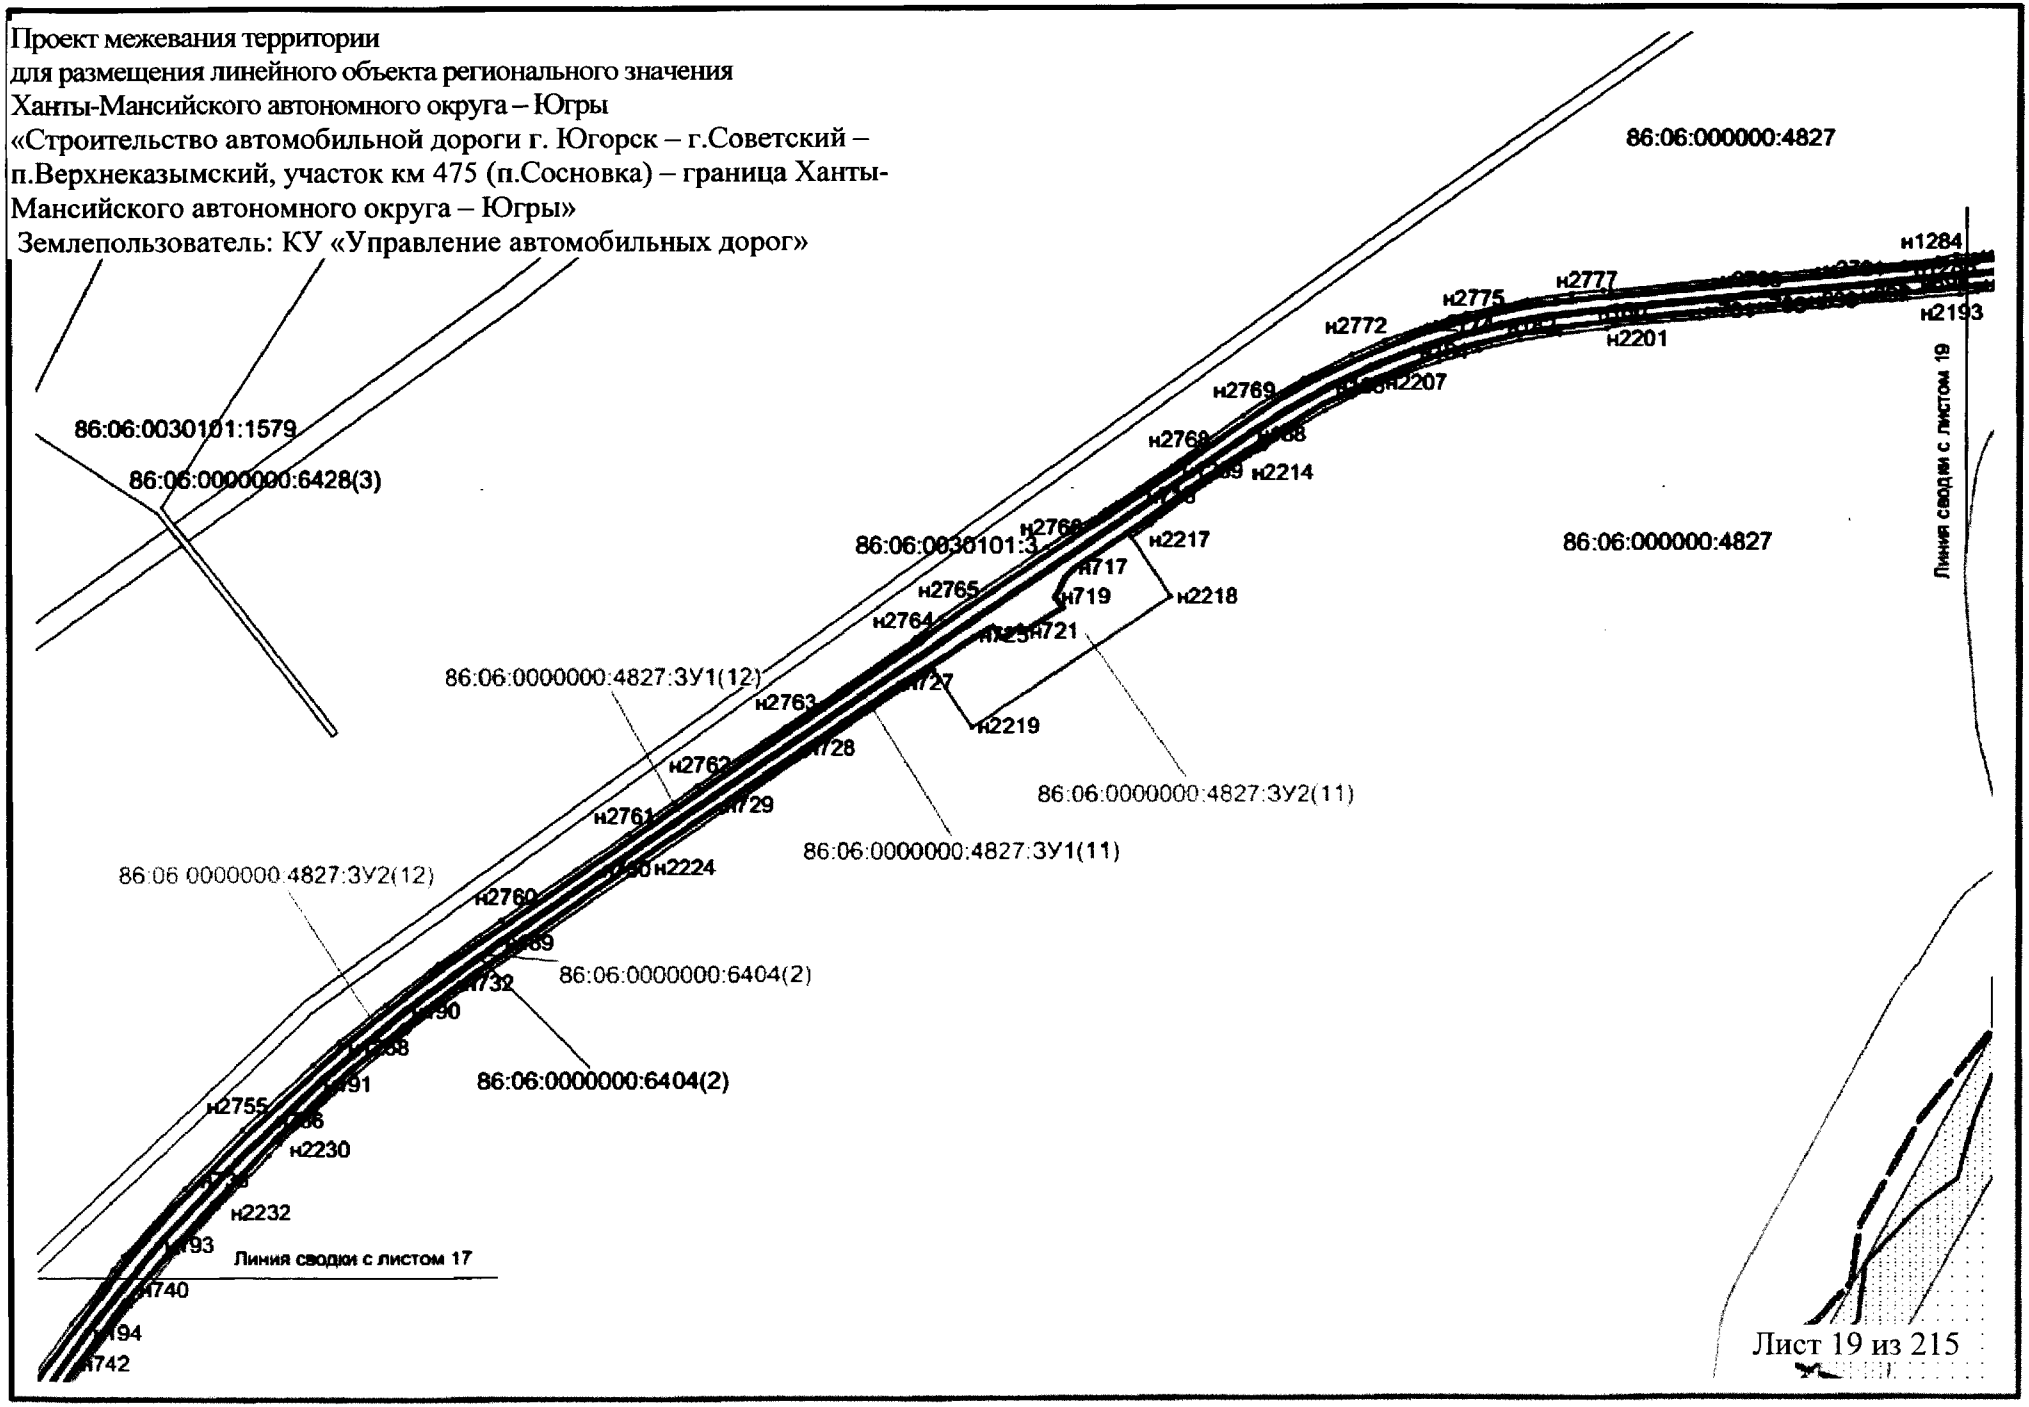
Проект межевания территории
для размещения линейного объекта регионального значения
Ханты-Мансийского автономного округа – Югры
«Строительство автомобильной дороги г. Югорск – г.Советский –
п.Верхнеказымский, участок км 475 (п.Сосновка) – граница Ханты-
Мансийского автономного округа – Югры»
Землепользователь: КУ «Управление автомобильных дорог»
86:06:000000:4827
86:06:0030101:1579
86:06:0000000:6428(3)
86:06:0030101:3
86:06:000000:4827
86:06:0000000:4827:ЗУ1(12)
86:06:0000000:4827:ЗУ2(11)
86:06:0000000:4827:ЗУ1(11)
86:06:0000000:4827:ЗУ2(12)
86:06:0000000:6404(2)
86:06:0000000:6404(2)
н1284
н2193
н2201
н2207
н2214
н2217
н2218
н2219
н2224
н2230
н2232
н2755
н2760
н2761
н2762
н2763
н2764
н2765
н2768
н2769
н2772
н2775
н2777
н717
н719
н721
н727
н728
н729
н732
н740
н742
Линия сводки с листом 19
Линия сводки с листом 17
Лист 19 из 215

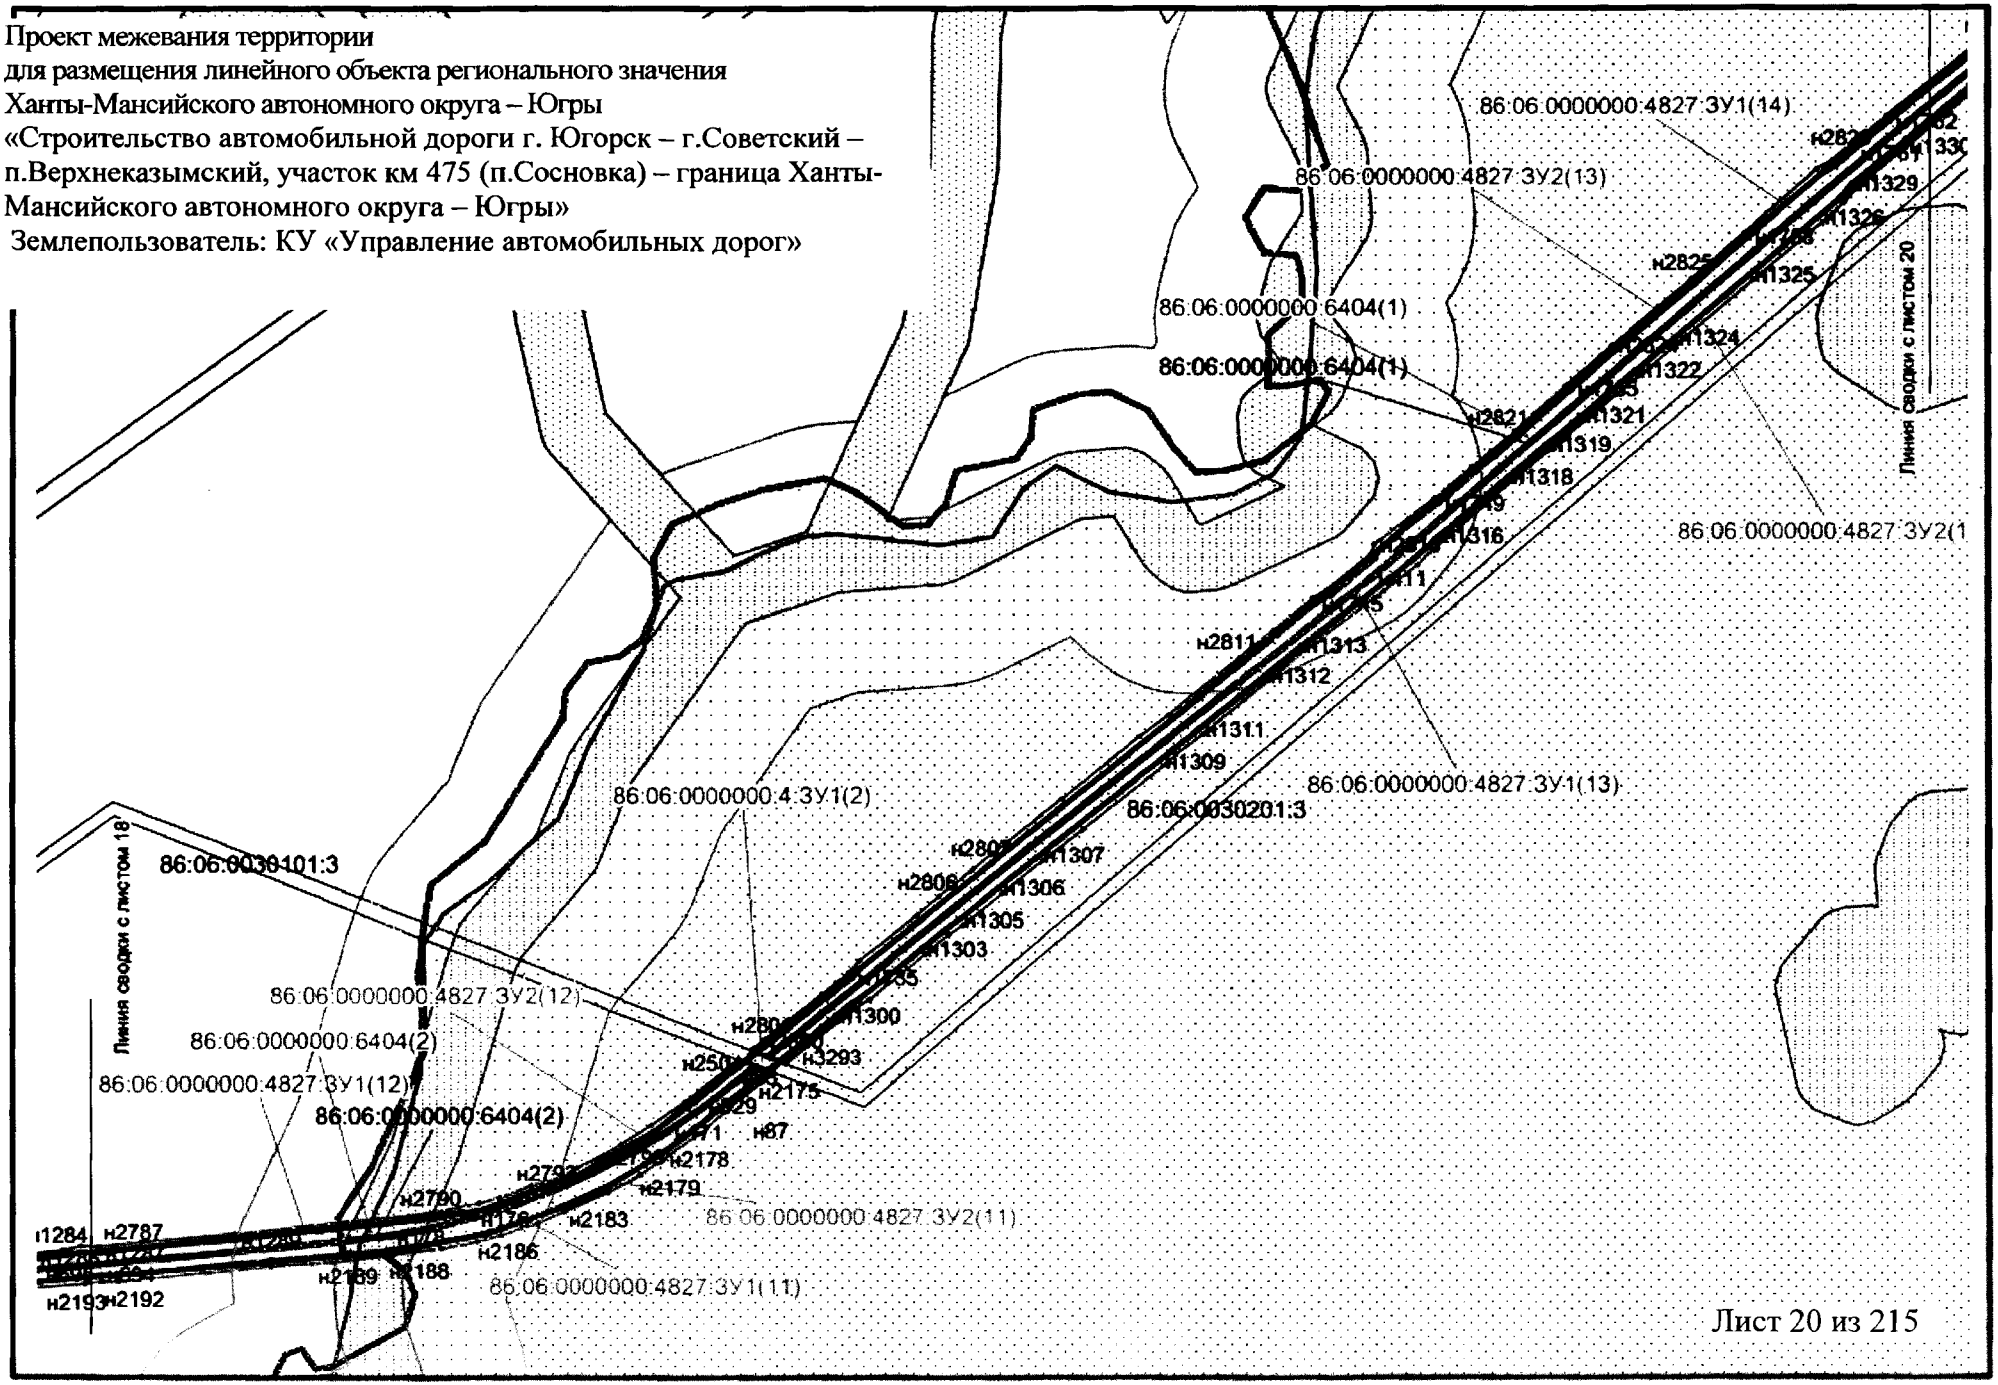

Проект межевания территории
для размещения линейного объекта регионального значения
Ханты-Мансийского автономного округа – Югры
«Строительство автомобильной дороги г. Югорск – г.Советский –
п.Верхнеказымский, участок км 475 (п.Сосновка) – граница Ханты-
Мансийского автономного округа – Югры»
Землепользователь: КУ «Управление автомобильных дорог»
86:06:0000000:4827:ЗУ1(14)
86:06:0000000:4827:ЗУ2(13)
86:06:0000000:6404(1)
86:06:0000000:6404(1)
86:06:0000000:4827:ЗУ2(1
86:06:0000000:4:ЗУ1(2)
86:06:0030201:3
86:06:0000000:4827:ЗУ1(13)
86:06:0030101:3
86:06:0000000:4827:ЗУ2(12)
86:06:0000000:6404(2)
86:06:0000000:4827:ЗУ1(12)
86:06:0000000:6404(2)
86:06:0000000:4827:ЗУ2(11)
86:06:0000000:4827:ЗУ1(11)
Линия сводки с листом 18
Линия сводки с листом 20
Лист 20 из 215

Проект межевания территории
для размещения линейного объекта регионального значения
Ханты-Мансийского автономного округа – Югры
«Строительство автомобильной дороги г. Югорск – г.Советский – п.Верхнеказымский, участок км 475 (п.Сосновка) – граница Ханты-Мансийского автономного округа – Югры»
Землепользователь: КУ «Управление автомобильных дорог»

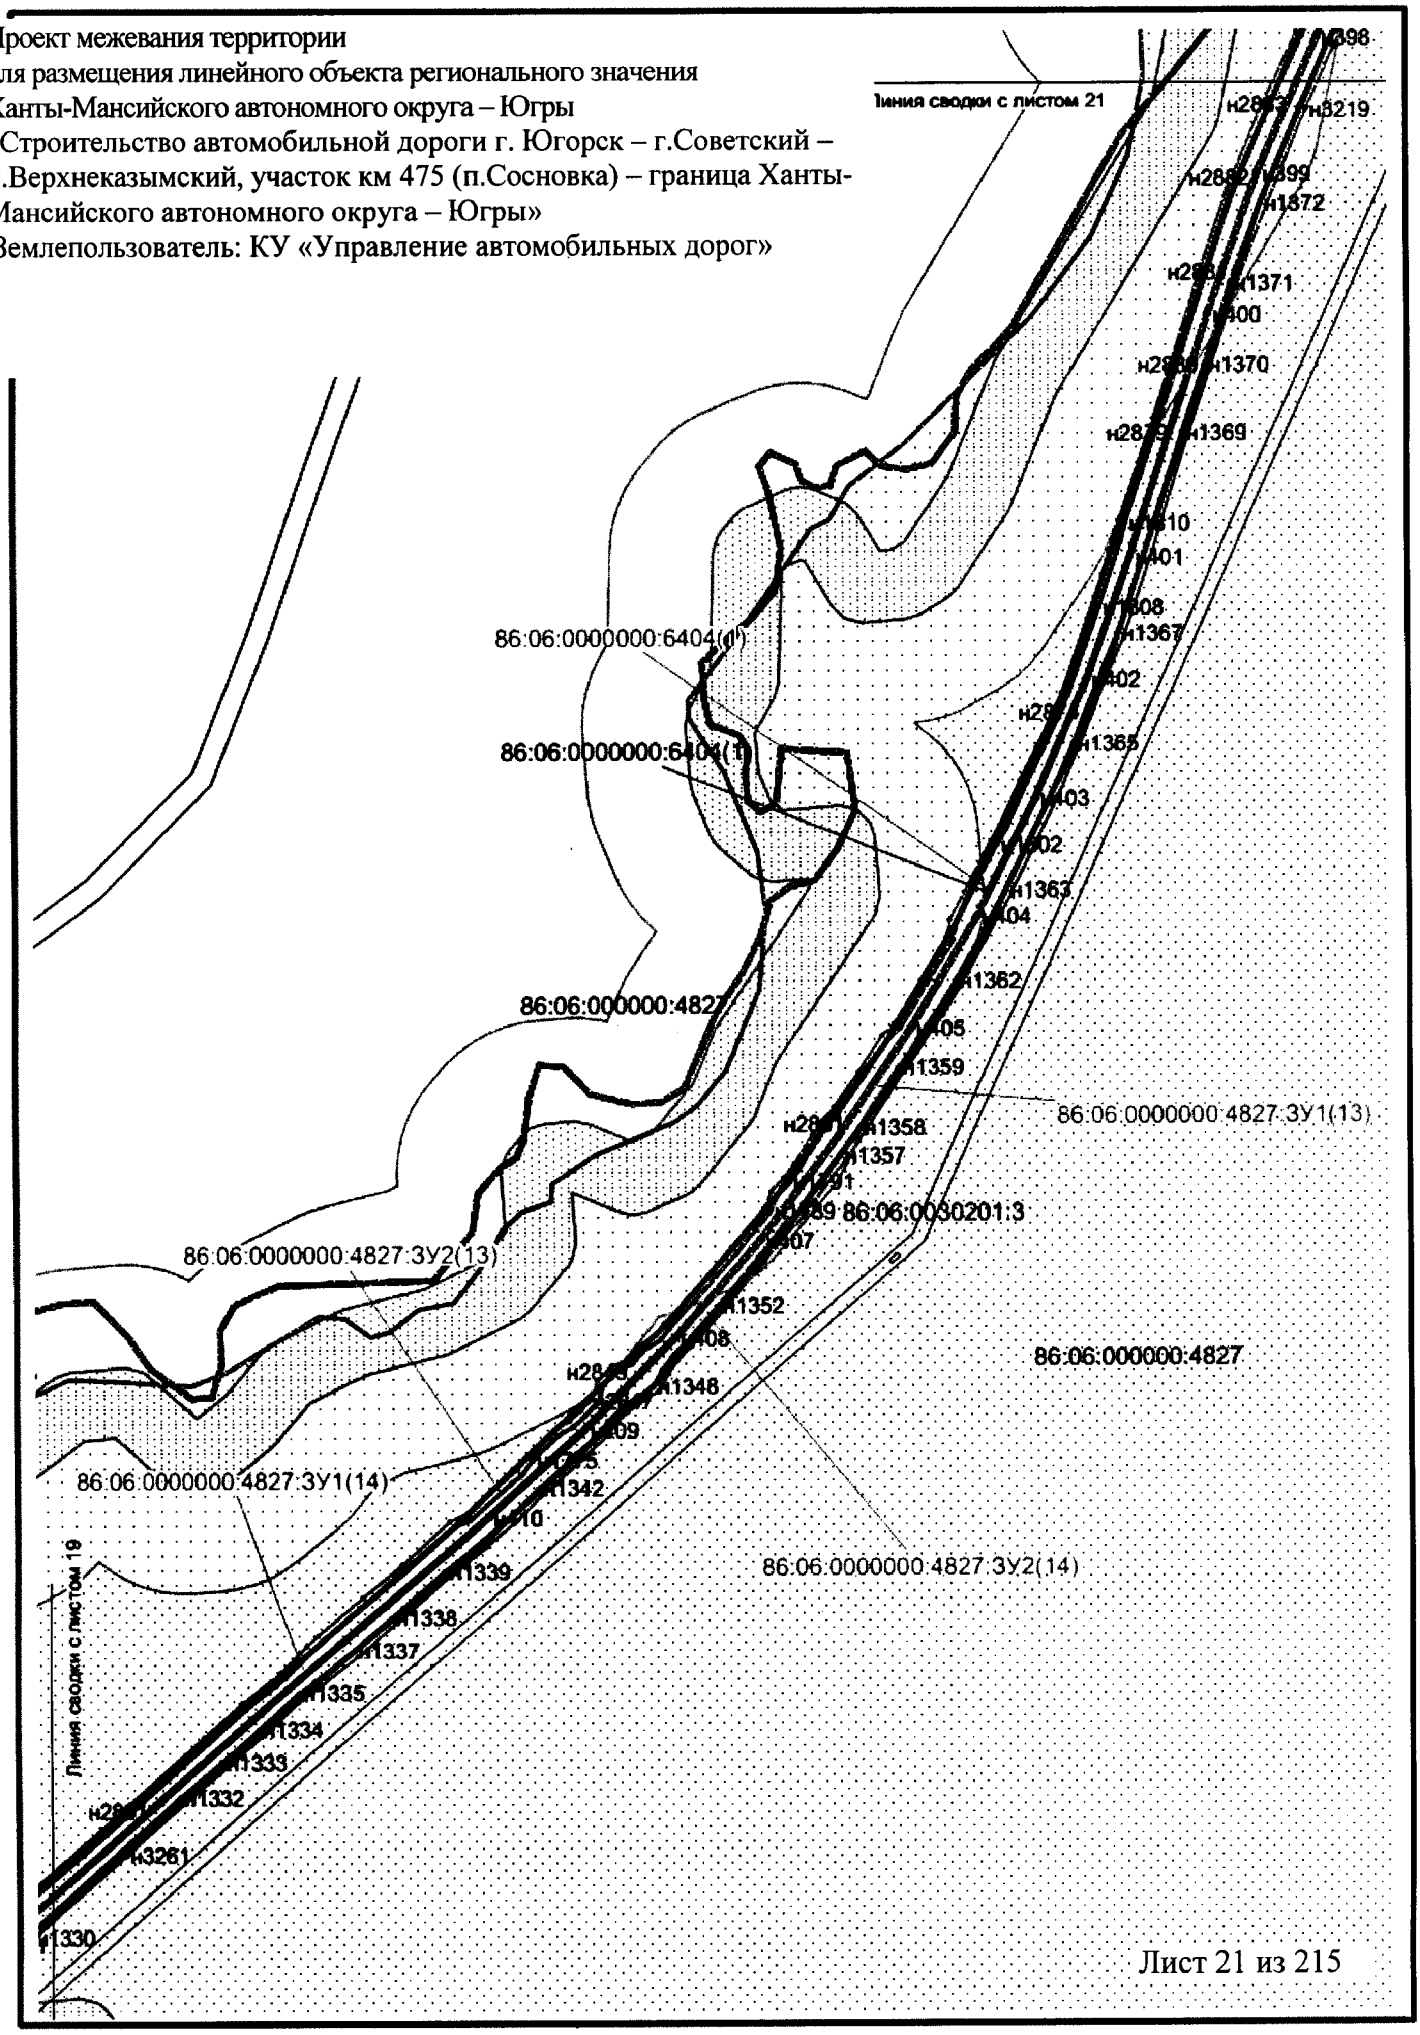



Лист 21 из 215

Проект межевания территории
для размещения линейного объекта регионального значения
Ханты-Мансийского автономного округа – Югры
«Строительство автомобильной дороги г. Югорск –
г.Советский – п.Верхнеказымский, участок км 475
(п.Сосновка) – граница Ханты-Мансийского автономного
округа – Югры»
Землепользователь: КУ «Управление автомобильных
дорог»

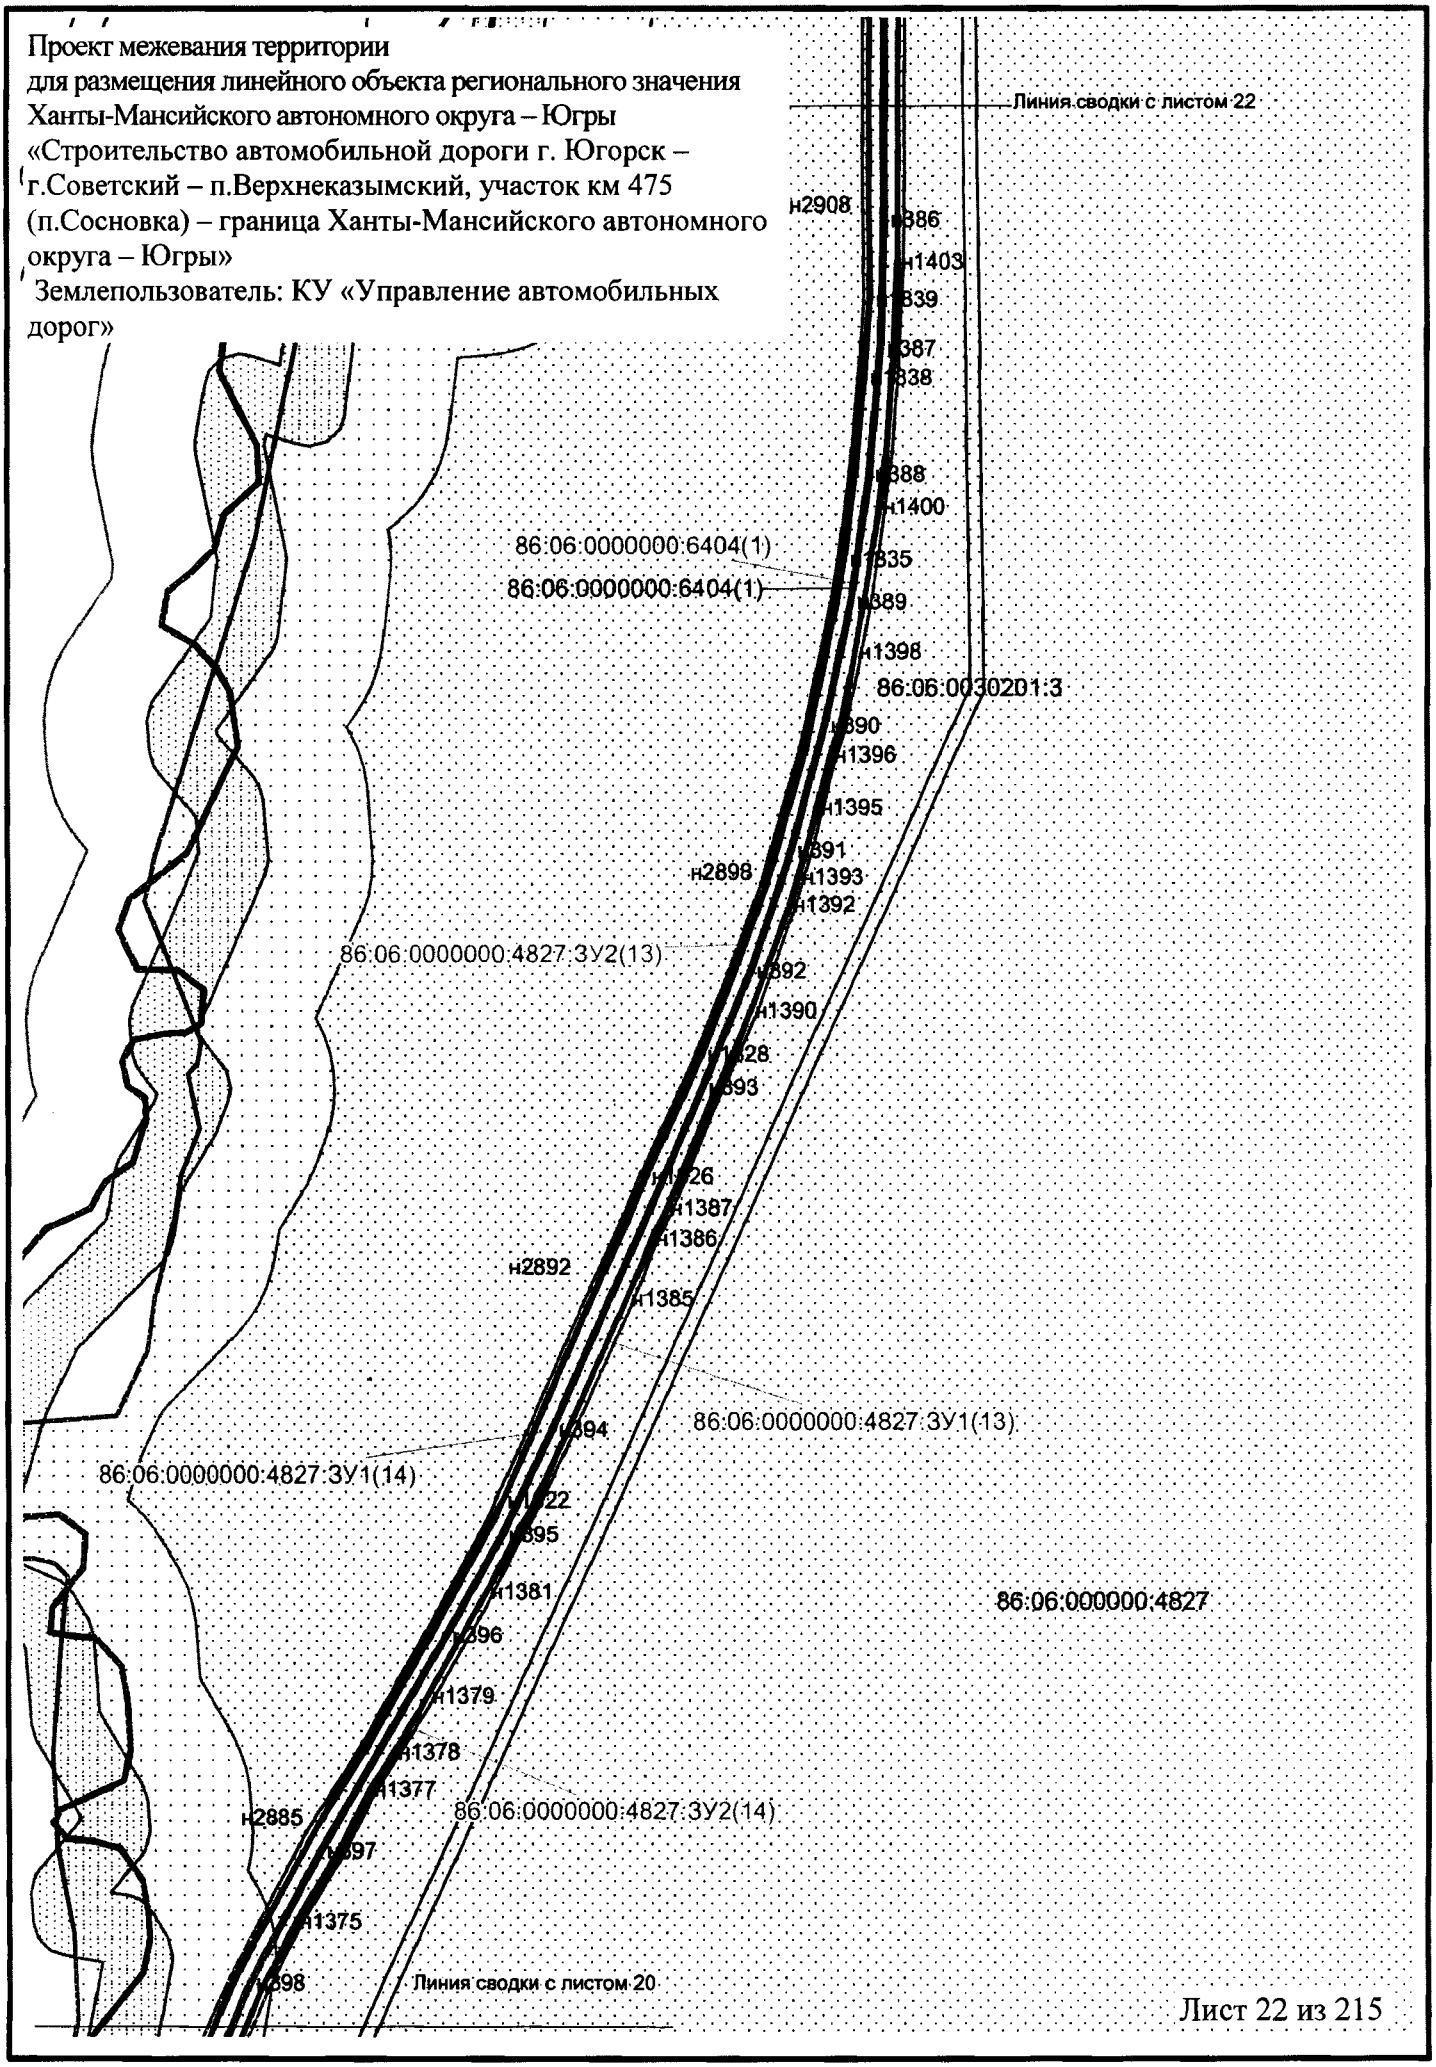


Проект межевания территории
для размещения линейного объекта регионального значения Ханты-Мансийского автономного округа – Югры «Строительство автомобильной дороги г. Югорск – г.Советский – п.Верхнеказымский, участок км 475 (п.Сосновка) – граница Ханты-Мансийского автономного округа – Югры»
Землепользователь: КУ «Управление автомобильных дорог»

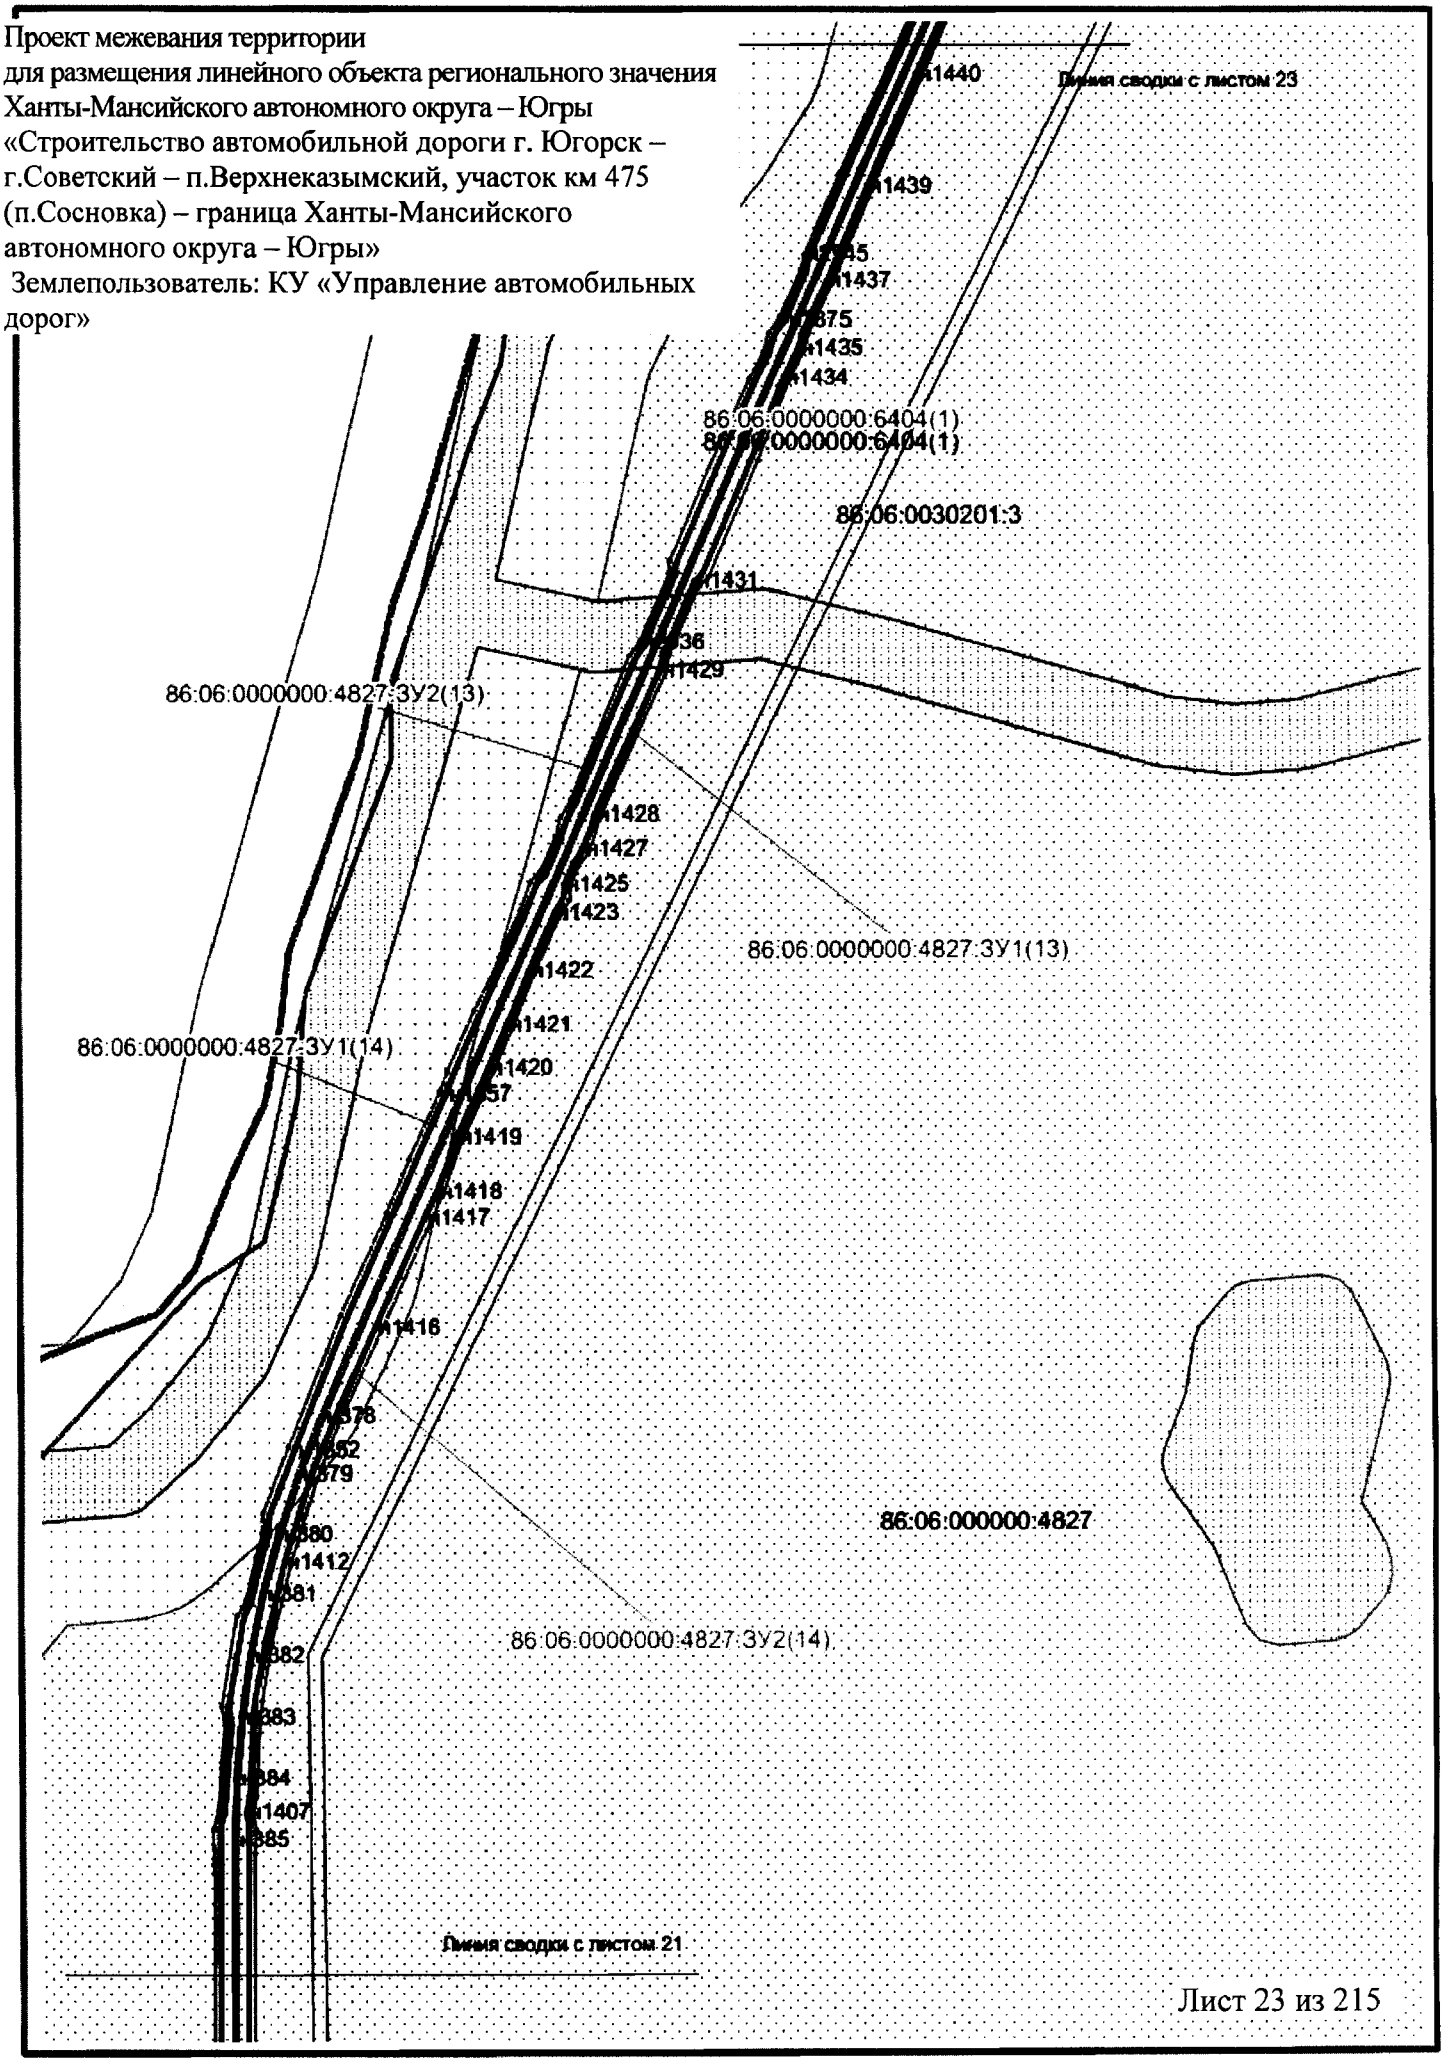


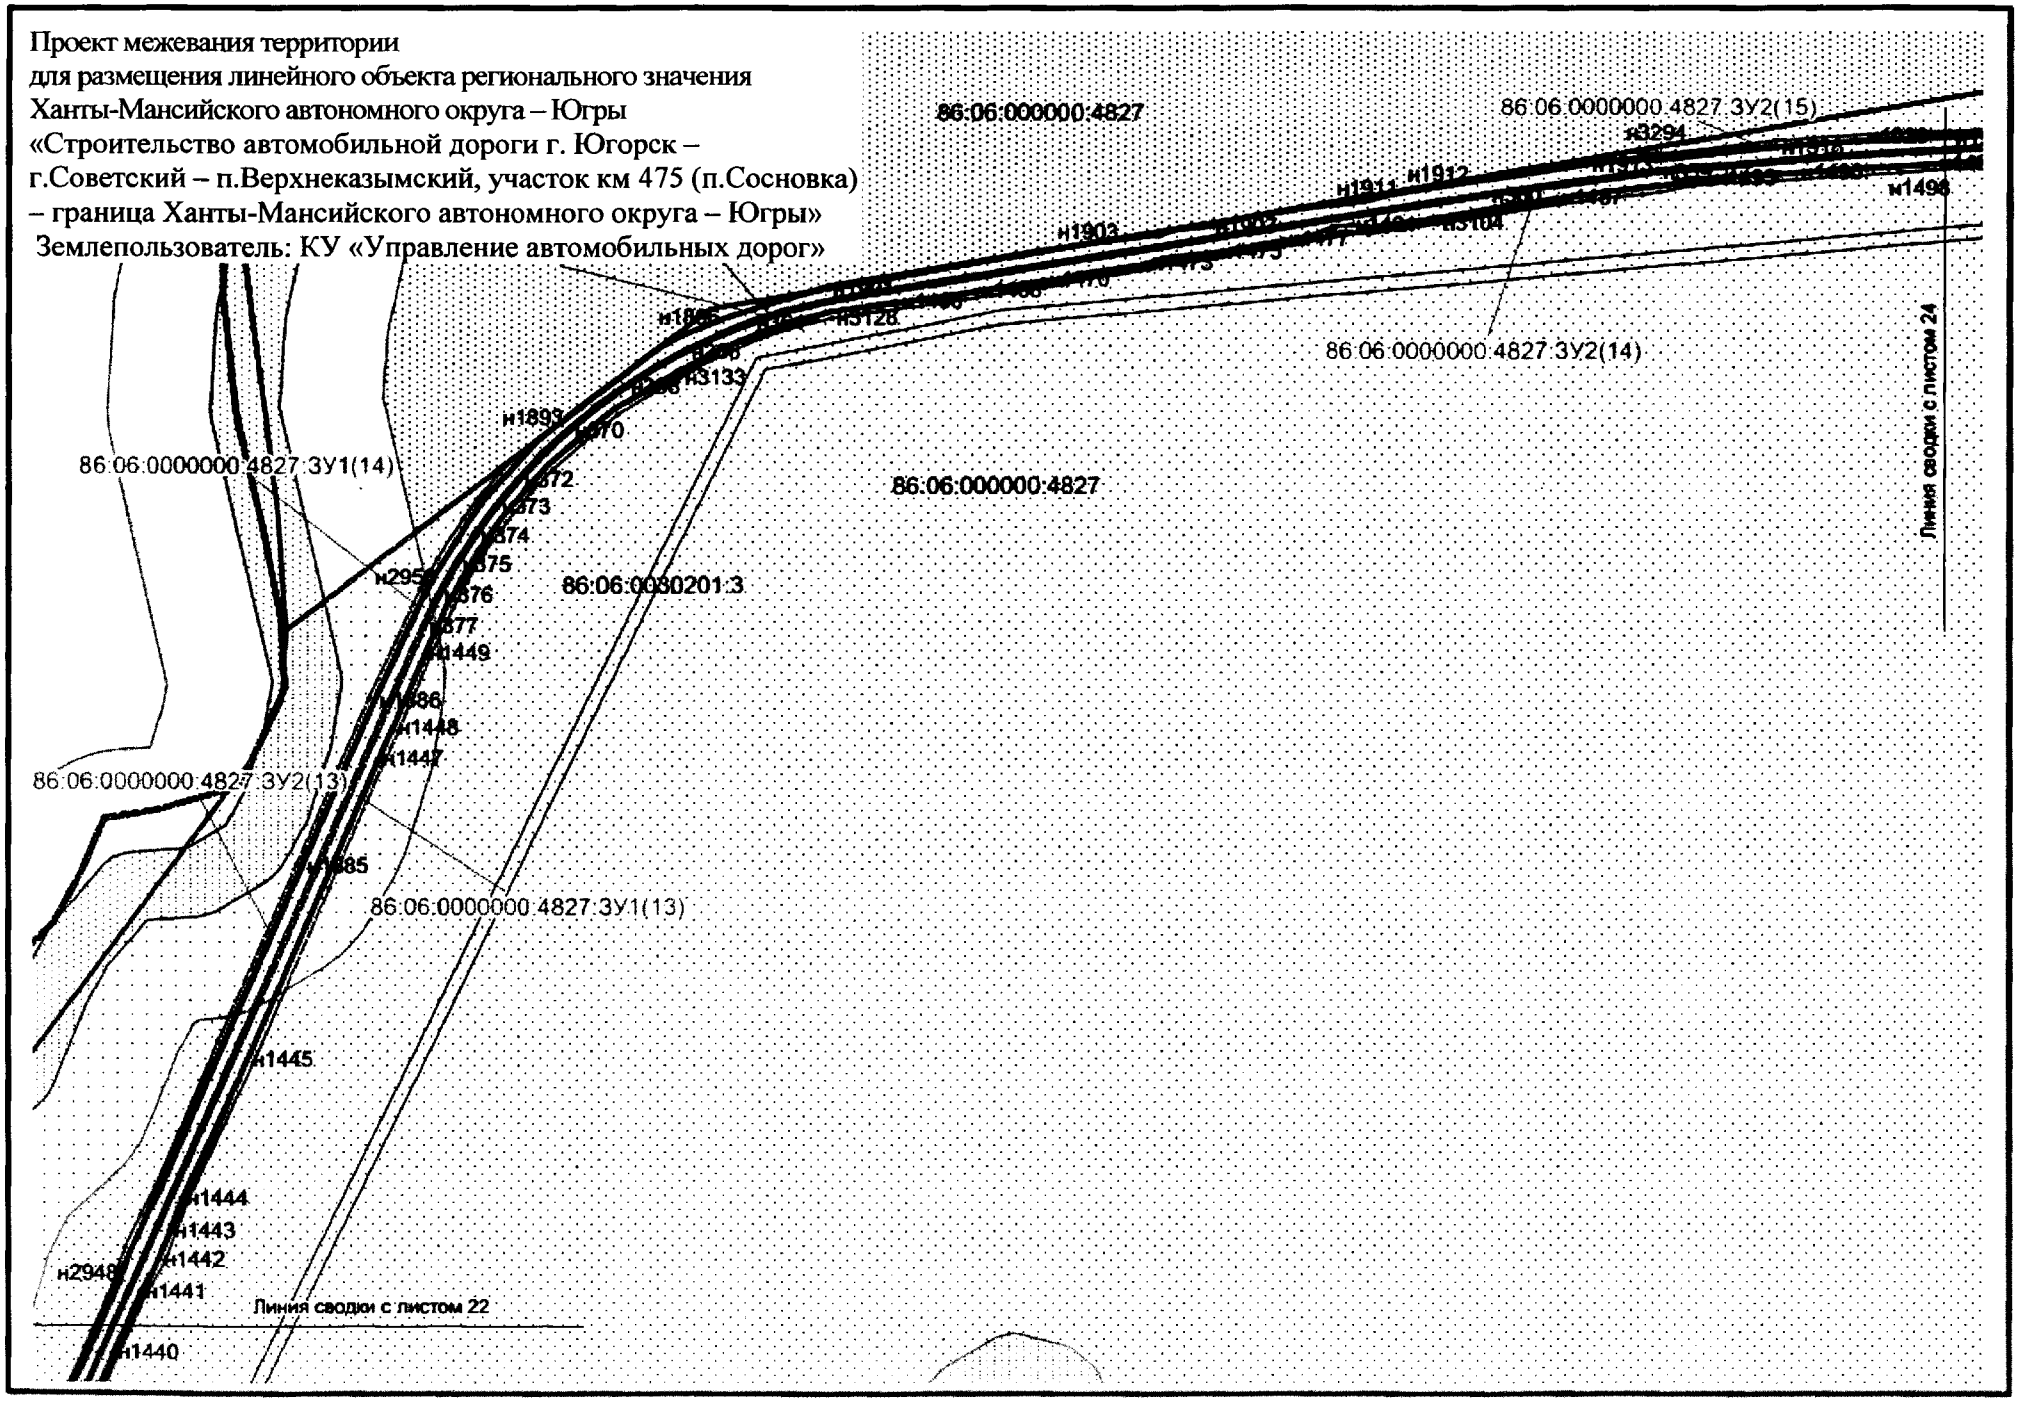
Проект межевания территории
для размещения линейного объекта регионального значения
Ханты-Мансийского автономного округа – Югры
«Строительство автомобильной дороги г. Югорск –
г.Советский – п.Верхнеказымский, участок км 475 (п.Сосновка)
– граница Ханты-Мансийского автономного округа – Югры»
Землепользователь: КУ «Управление автомобильных дорог»
86:06:000000:4827
86:06:0000000:4827:ЗУ2(15)
86:06:0000000:4827:ЗУ2(14)
86:06:0000000:4827:ЗУ1(14)
86:06:0000000:4827:ЗУ2(13)
86:06:0000000:4827:ЗУ1(13)
86:06:0030201:3
н1911
н1912
н1903
н1893
н1445
н1444
н1443
н1442
н1441
н1440
н1449
н1448
н1447
н1496
н3294
н3128
н3133
н3104
Линия сводки с листом 24
Линия сводки с листом 22

Проект межевания территории
для размещения линейного объекта регионального значения
Ханты-Мансийского автономного округа – Югры
«Строительство автомобильной дороги г. Югорск – г.Советский – п.Верхнеказымский, участок км 475 (п.Сосновка) – граница Ханты-Мансийского автономного округа – Югры»
Землепользователь: КУ «Управление автомобильных дорог»

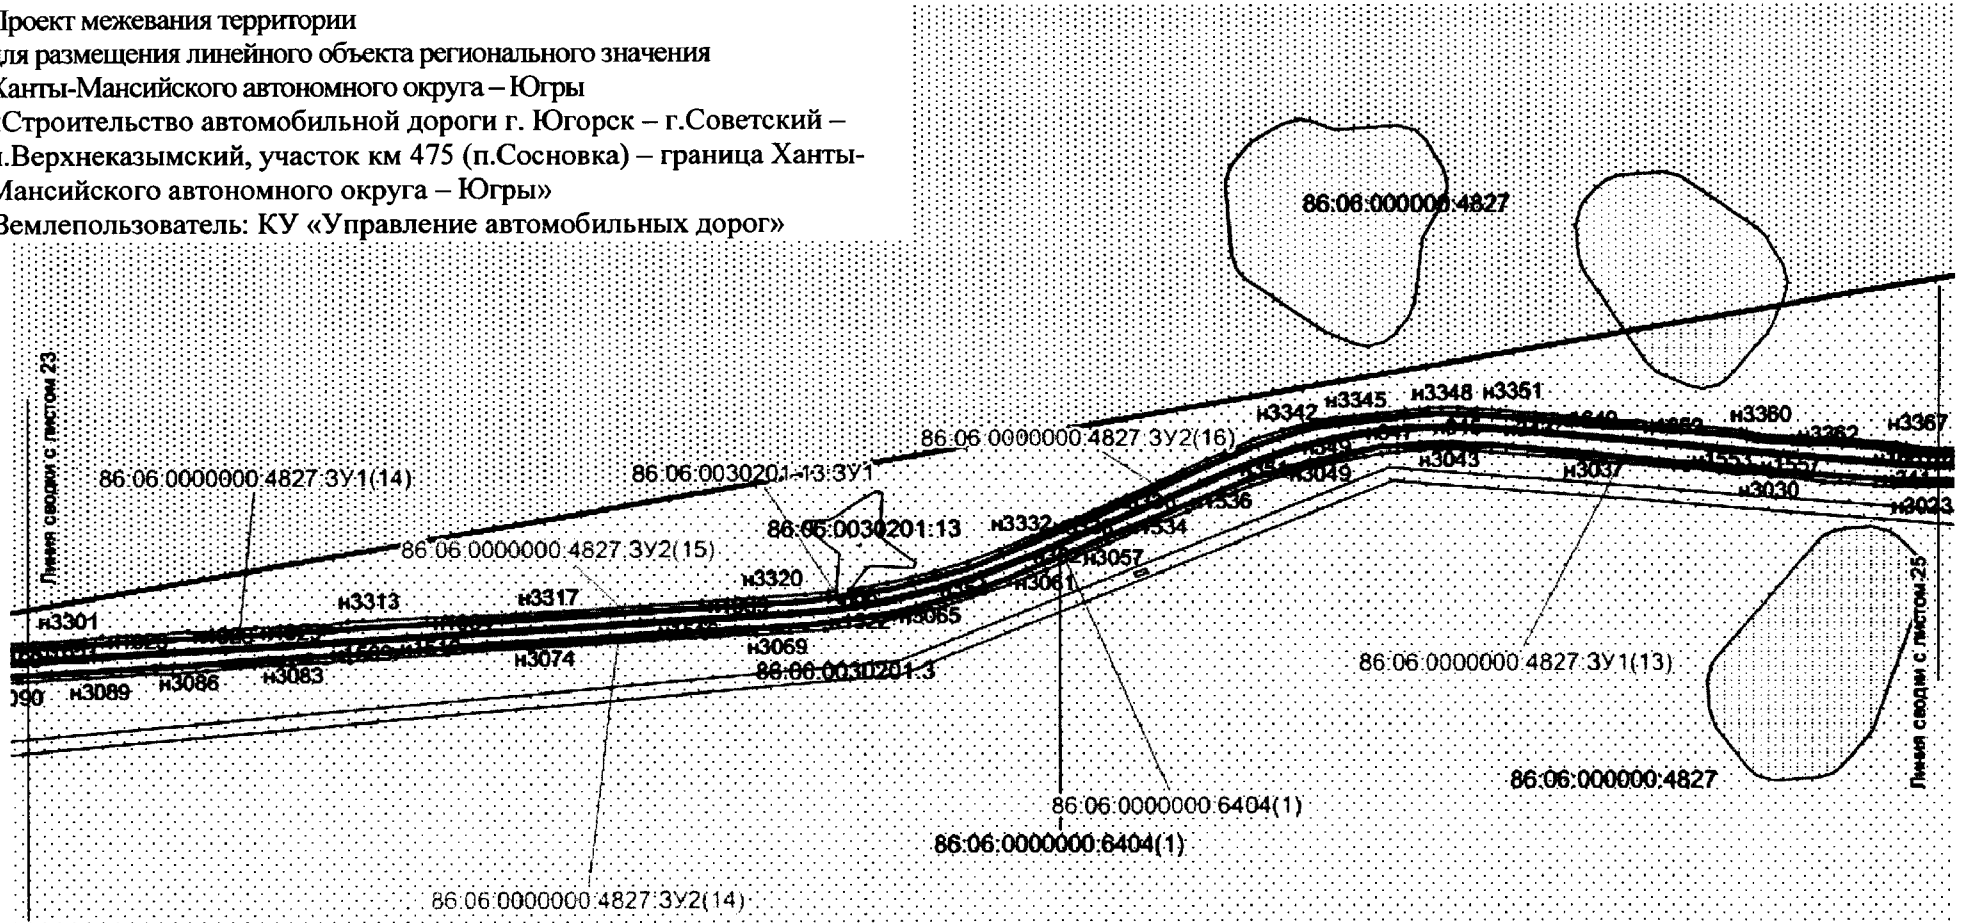


Проект межевания территории
для размещения линейного объекта регионального значения
Ханты-Мансийского автономного округа – Югры
«Строительство автомобильной дороги г. Югорск – г.Советский – п.Верхнеказымский, участок км 475 (п.Сосновка) – граница Ханты-Мансийского автономного округа – Югры»
Землепользователь: КУ «Управление автомобильных дорог»

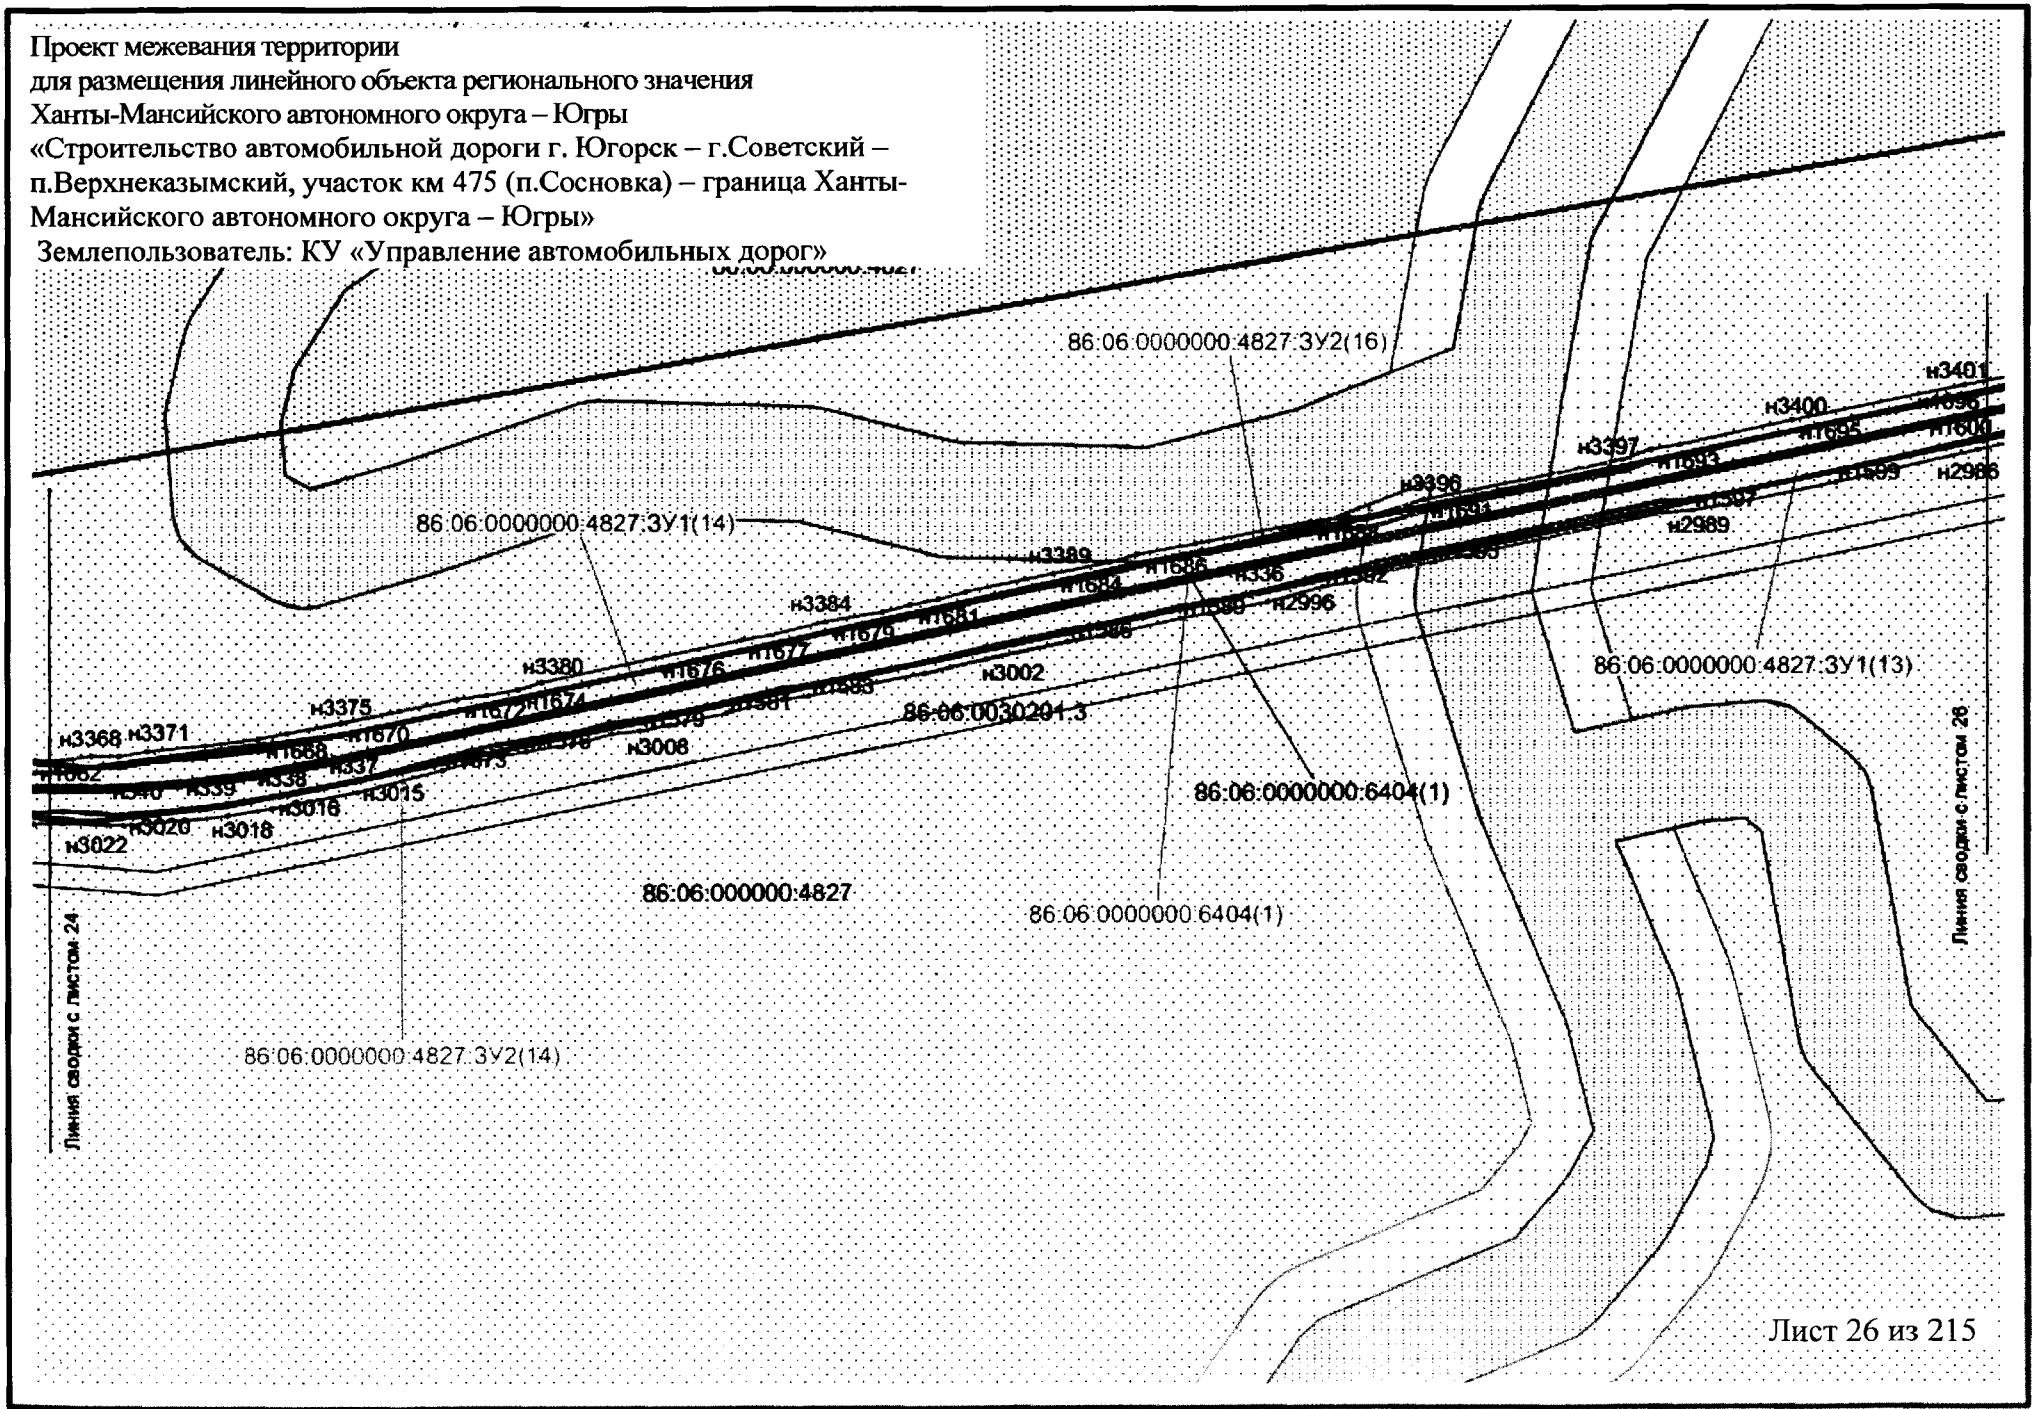

Лист 26 из 215

Проект межевания территории
для размещения линейного объекта регионального значения
Ханты-Мансийского автономного округа – Югры
«Строительство автомобильной дороги г. Югорск – г.Советский –
п.Верхнеказымский, участок км 475 (п.Сосновка) – граница Ханты-Мансийского
автономного округа – Югры»
Землепользователь: КУ «Управление автомобильных дорог»

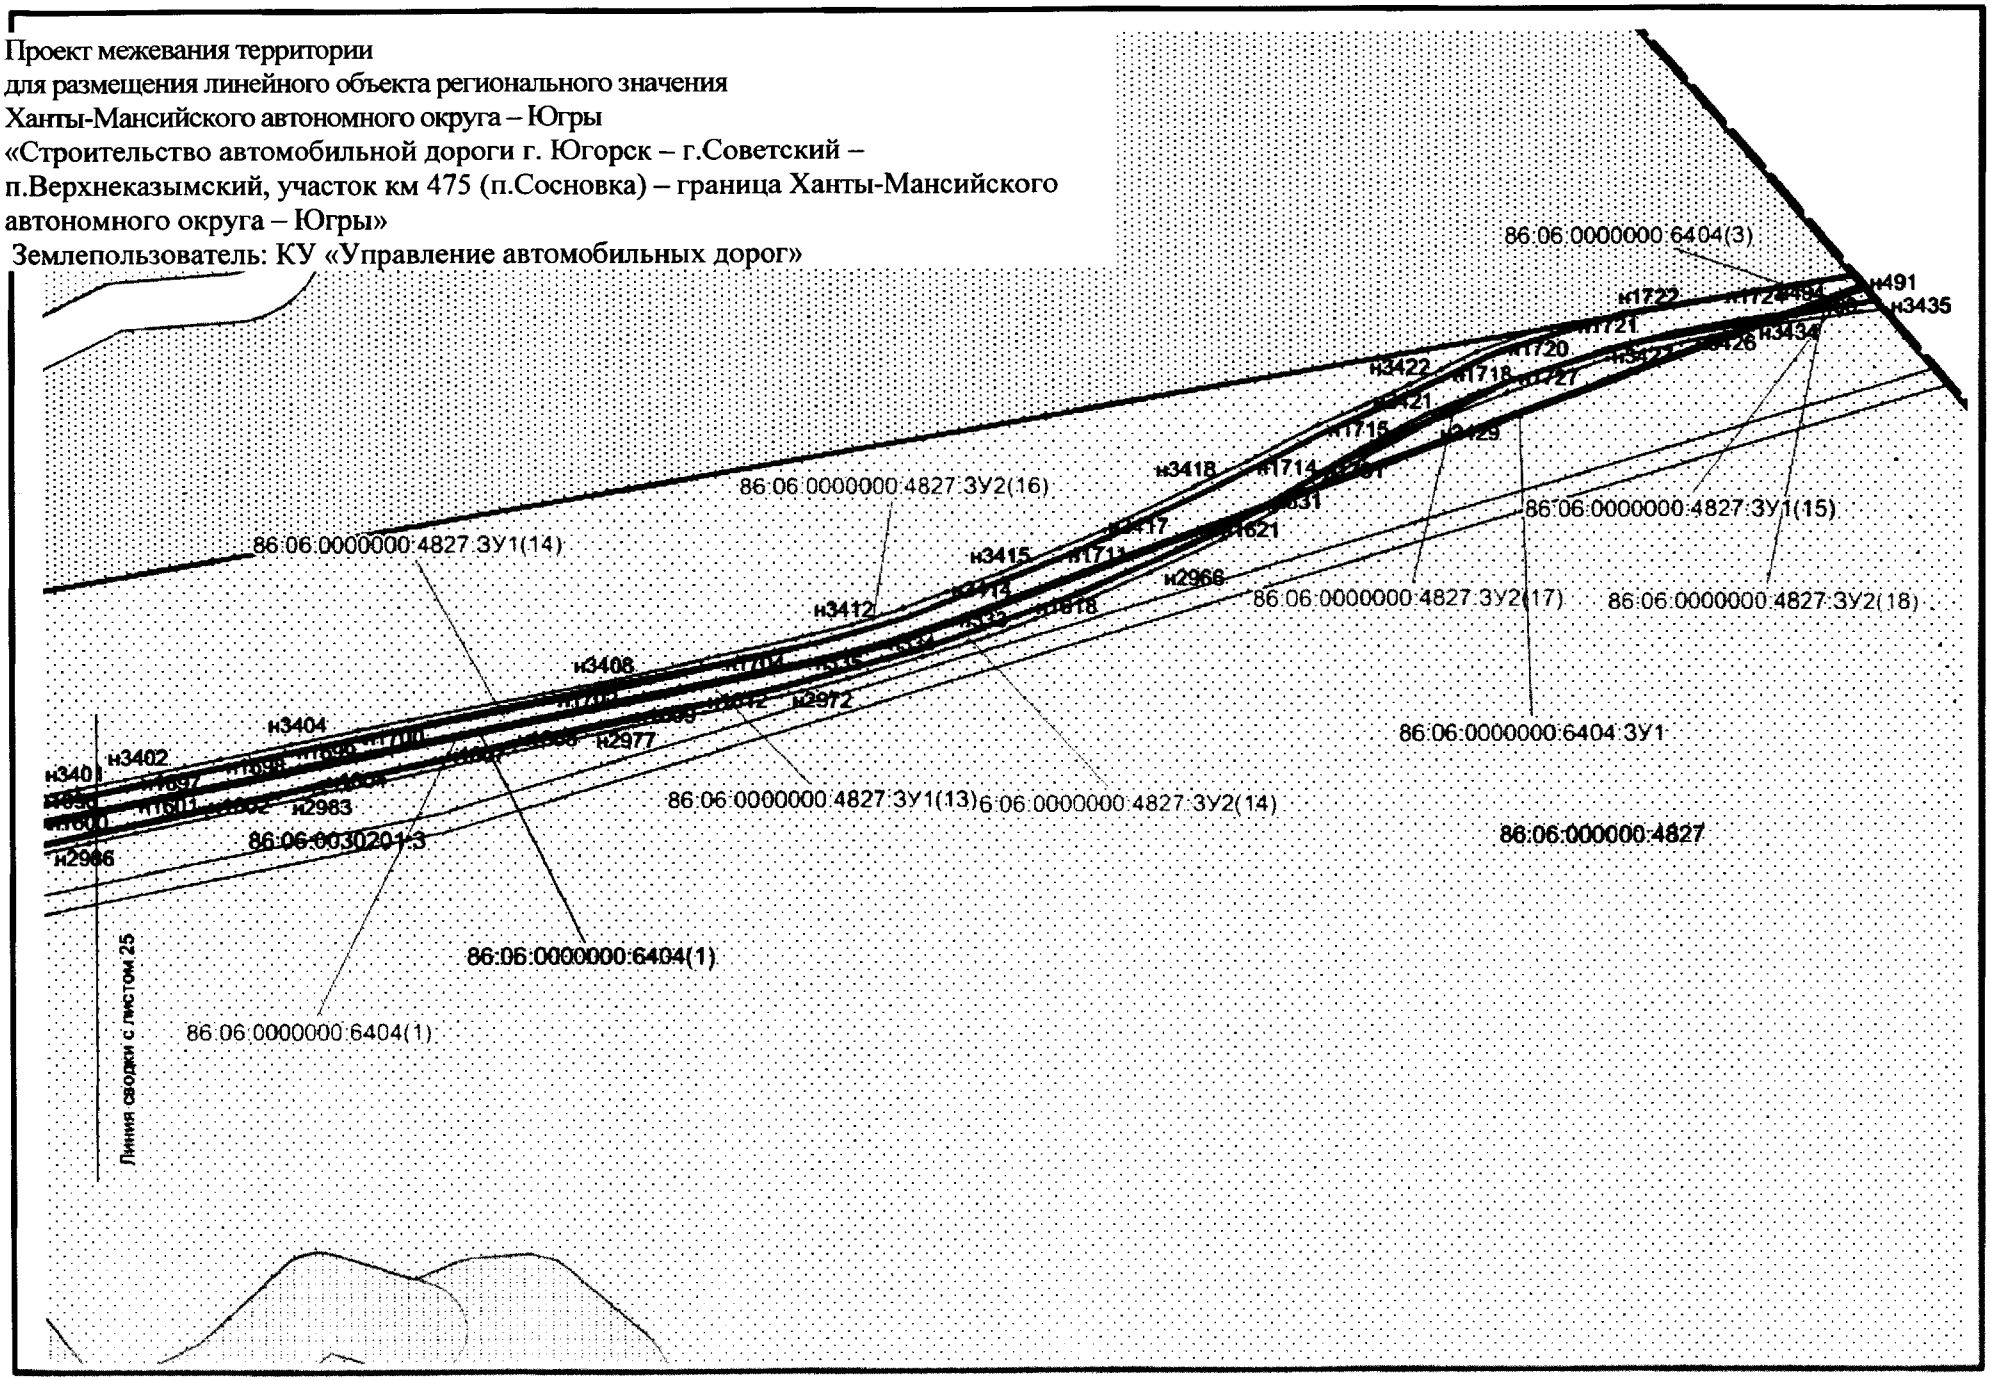

Проект межевания территории
для размещения линейного объекта регионального значения
Ханты-Мансийского автономного округа – Югры
«Строительство автомобильной дороги г. Югорск – г.Советский –
п.Верхнеказымский, участок км 475 (п.Сосновка) – граница Ханты-
Мансийского автономного округа – Югры»
Землепользователь: КУ «Управление автомобильных дорог»

Условные обозначения:

- граница постоянного отвода проектируемого объекта
- граница временного отвода проектируемого объекта
- граница проектируемой красной линии
- граница земельного участка по сведениям гкн
- граница кадастрового квартала

86:06:0020303:218 - кадастровый номер земельного участка

86:06:0020303 - номер кадастрового квартала

86:06:0000000:218:ЗУ1(1)- условный номер образуемого земельного участка постоянного отвода

86:06:0000000:218:ЗУ1(1)- условный номер образуемого земельного участка временного отвода

- граница Сельского поселения Сосновка
- граница населенного пункта Сосновка

• 1,2,3,...n -надписи номеров существующих характерных точек в ГКН

• 1,2,3,...n - надписи номеров характерных точек, положение которых уточнено на основе результатов кадастровых работ

• 1,2,3,...n -надписи номеров существующих характерных точек в ГКН, которые ликвидируются в результате кадастровых работ

• н1,н2,н3,...n -надписи номеров новых характерных точек в ГКН

Зоны с особыми условиями территории

- граница зоны заповедного режима природнго парка окружного значения Природный парк "НУМТО"
- граница зоны хозяйственного использования природного парка Нумто
- Охранная зона нефтепровода
- граница водоохранной зоны
- граница прибрежной защитной полосы

Проект межевания территории
для размещения линейного объекта регионального значения
Ханты-Мансийского автономного округа – Югры
«Строительство автомобильной дороги г. Югорск – г.Советский – п.Верхнеказымский,
участок км 475 (п.Сосновка) – граница Ханты-Мансийского автономного округа – Югры»
Землепользователь: КУ «Управление автомобильных дорог»

Экспликация образуемых земельных участков и частей земельных участков

№ п/п	Условный кадастровый номер образуемого земельного участка	Категория земель	Вид разрешенного использования	Площадь, кв.м.
1	86:06:0000000:4388:ЗУ1	Земли населенных пунктов	для эксплуатации вспомогательных сооружений компрессорной станции "Сосновская"	4921
2	86:06:0000000:4517:ЗУ1	Земли населенных пунктов	для строительства объекта "ВОЛС Белоярский-Верхнеказымский-Сорум-Сосновка"	1165
3	86:06:0000000:4387:ЗУ1(1)	Земли населенных пунктов	для эксплуатации компрессорной станции Новоказымская и сопутствующих объектов	1155
4	86:06:0000000:4387:ЗУ1(2)	Земли населенных пунктов	для эксплуатации компрессорной станции Новоказымская и сопутствующих объектов	4
5	86:06:0000000:4387:ЗУ1(3)	Земли населенных пунктов	для эксплуатации компрессорной станции Новоказымская и сопутствующих объектов	4
6	86:06:0000000:4387:ЗУ1(4)	Земли населенных пунктов	для эксплуатации компрессорной станции Новоказымская и сопутствующих объектов	4
7	86:06:0000000:9:ЗУ1	Земли промышленности, энергетики, транспорта, связи, радиовещания, телевидения, информатики, земли для обеспечения космической деятельности, земли обороны, безопасности и земли иного специального назначения	Для эксплуатации ВЛ-10	12
8	86:06:0000000:4:ЗУ1(1)	Земли лесного фонда	под строительство нефтепровода	765
9	86:06:0000000:4:ЗУ1(2)	Земли лесного фонда	под строительство нефтепровода	615
10	86:06:0030201:13:ЗУ1	Земли лесного фонда	для эксплуатации радио-релейной станции 26620	33
11	86:06:0000000:6408 (1)	Земли лесного фонда	Для выполнения изыскательских работ, строительство, реконструкция, эксплуатация линейных объектов	114

Проект межевания территории
для размещения линейного объекта регионального значения
Ханты-Мансийского автономного округа – Югры
«Строительство автомобильной дороги г. Югорск – г.Советский – п.Верхнеказымский,
участок км 475 (п.Сосновка) – граница Ханты-Мансийского автономного округа – Югры»
Землепользователь: КУ «Управление автомобильных дорог»

12	86:06:0000000:6408(2)	Земли лесного фонда	Для выполнения изыскательских работ, строительство, реконструкция, эксплуатация линейных объектов	6802
13	86:06:0020705:2083(1)	Земли лесного фонда	Для выполнения изыскательских работ, строительство, реконструкция, эксплуатация линейных объектов	6361
14	86:06:0020705:2083(2)	Земли лесного фонда	Для выполнения изыскательских работ, строительство, реконструкция, эксплуатация линейных объектов	13765
15	86:06:0030101:1586	Земли лесного фонда	Для выполнения изыскательских работ, строительство, реконструкция, эксплуатация линейных объектов	825
16	86:06:0000000:6404(2)	Земли лесного фонда	Для выполнения изыскательских работ, строительство, реконструкция, эксплуатация линейных объектов	98981
17	86:06:0000000:6404:ЗУ1	Земли лесного фонда	Для выполнения изыскательских работ, строительство, реконструкция, эксплуатация линейных объектов	2343
18	86:06:0000000:6404(2)	Земли лесного фонда	Для выполнения изыскательских работ, строительство, реконструкция, эксплуатация линейных объектов	311
19	86:06:0000000:6404(1)	Земли лесного фонда	Для выполнения изыскательских работ, строительство, реконструкция, эксплуатация линейных объектов	82384
20	86:06:0000000:4827:ЗУ1(1)	Земли лесного фонда	Строительство, реконструкция, эксплуатация линейных объектов	2155
21	86:06:0000000:4827:ЗУ1(2)	Земли лесного фонда	Строительство, реконструкция, эксплуатация линейных объектов	3131

Проект межевания территории
для размещения линейного объекта регионального значения
Ханты-Мансийского автономного округа – Югры
«Строительство автомобильной дороги г. Югорск – г.Советский – п.Верхнеказымский,
участок км 475 (п.Сосновка) – граница Ханты-Мансийского автономного округа – Югры»
Землепользователь: КУ «Управление автомобильных дорог»

22	86:06:0000000:4827:ЗУ1(3)	Земли лесного фонда	Строительство, реконструкция, эксплуатация линейных объектов	27196
23	86:06:0000000:4827:ЗУ1(4)	Земли лесного фонда	Строительство, реконструкция, эксплуатация линейных объектов	30058
24	86:06:0000000:4827:ЗУ1(5)	Земли лесного фонда	Строительство, реконструкция, эксплуатация линейных объектов	23591
25	86:06:0000000:4827:ЗУ1(6)	Земли лесного фонда	Строительство, реконструкция, эксплуатация линейных объектов	22302
26	86:06:0000000:4827:ЗУ1(7)	Земли лесного фонда	Строительство, реконструкция, эксплуатация линейных объектов	53624
27	86:06:0000000:4827:ЗУ1(8)	Земли лесного фонда	Строительство, реконструкция, эксплуатация линейных объектов	55129
28	86:06:0000000:4827:ЗУ1(9)	Земли лесного фонда	Строительство, реконструкция, эксплуатация линейных объектов	3126
29	86:06:0000000:4827:ЗУ1(10)	Земли лесного фонда	Строительство, реконструкция, эксплуатация линейных объектов	2712
30	86:06:0000000:4827:ЗУ1(11)	Земли лесного фонда	Строительство, реконструкция, эксплуатация линейных объектов	394479
31	86:06:0000000:4827:ЗУ1(12)	Земли лесного фонда	Строительство, реконструкция, эксплуатация линейных объектов	376738
32	86:06:0000000:4827:ЗУ1(13)	Земли лесного фонда	Строительство, реконструкция, эксплуатация линейных объектов	338953
33	86:06:0000000:4827:ЗУ1(14)	Земли лесного фонда	Строительство, реконструкция, эксплуатация линейных объектов	356330
34	86:06:0000000:4827:ЗУ1(15)	Земли лесного фонда	Строительство, реконструкция, эксплуатация линейных объектов	554
35	86:06:0000000:4827:ЗУ2(1)	Земли лесного фонда	Строительство, реконструкция, эксплуатация линейных объектов	3018

Проект межевания территории
для размещения линейного объекта регионального значения
Ханты-Мансийского автономного округа – Югры
«Строительство автомобильной дороги г. Югорск – г.Советский – п.Верхнеказымский,
участок км 475 (п.Сосновка) – граница Ханты-Мансийского автономного округа – Югры»
Землепользователь: КУ «Управление автомобильных дорог»

36	86:06:0000000:4827:ЗУ2(2)	Земли лесного фонда	Строительство, реконструкция, эксплуатация линейных объектов	2285
37	86:06:0000000:4827:ЗУ2(3)	Земли лесного фонда	Строительство, реконструкция, эксплуатация линейных объектов	27843
38	86:06:0000000:4827:ЗУ2(4)	Земли лесного фонда	Строительство, реконструкция, эксплуатация линейных объектов	25450
39	86:06:0000000:4827:ЗУ2(5)	Земли лесного фонда	Строительство, реконструкция, эксплуатация линейных объектов	15908
40	86:06:0000000:4827:ЗУ2(6)	Земли лесного фонда	Строительство, реконструкция, эксплуатация линейных объектов	183403
41	86:06:0000000:4827:ЗУ2(7)	Земли лесного фонда	Строительство, реконструкция, эксплуатация линейных объектов	34334
42	86:06:0000000:4827:ЗУ2(8)	Земли лесного фонда	Строительство, реконструкция, эксплуатация линейных объектов	34502
43	86:06:0000000:4827:ЗУ2(9)	Земли лесного фонда	Строительство, реконструкция, эксплуатация линейных объектов	2097
44	86:06:0000000:4827:ЗУ2(10)	Земли лесного фонда	Строительство, реконструкция, эксплуатация линейных объектов	2077
45	86:06:0000000:4827:ЗУ2(11)	Земли лесного фонда	Строительство, реконструкция, эксплуатация линейных объектов	294633
46	86:06:0000000:4827:ЗУ2(12)	Земли лесного фонда	Строительство, реконструкция, эксплуатация линейных объектов	247491
47	86:06:0000000:4827:ЗУ2(13)	Земли лесного фонда	Строительство, реконструкция, эксплуатация линейных объектов	127556
48	86:06:0000000:4827:ЗУ2(14)	Земли лесного фонда	Строительство, реконструкция, эксплуатация линейных объектов	206060
49	86:06:0000000:4827:ЗУ2(15)	Земли лесного фонда	Строительство, реконструкция, эксплуатация линейных объектов	16226

Проект межевания территории
для размещения линейного объекта регионального значения
Ханты-Мансийского автономного округа – Югры
«Строительство автомобильной дороги г. Югорск – г.Советский – п.Верхнеказымский,
участок км 475 (п.Сосновка) – граница Ханты-Мансийского автономного округа – Югры»
Землепользователь: КУ «Управление автомобильных дорог»

50	86:06:0000000:4827:ЗУ2(16)	Земли лесного фонда	Строительство, реконструкция, эксплуатация линейных объектов	49424
51	86:06:0000000:4827:ЗУ2(17)	Земли лесного фонда	Строительство, реконструкция, эксплуатация линейных объектов	5408
52	86:06:0000000:4827:ЗУ2(18)	Земли лесного фонда	Строительство, реконструкция, эксплуатация линейных объектов	1027

Каталог координат поворотных точек земельных участков

№ точка	Кординаты	
	X, м	У, м
86:06:0000000:4388:ЗУ1		
н1	1296601.47	2671124.3
н2	1296620.04	2671112.32
н3	1296658.9	2671088.6
н4	1296703.04	2671059.62
н5	1296751.38	2671029.42
н6	1296795.36	2671000.86
н7	1296831.61	2670978.34
н8	1296829.34	2670972.95
н9	1296826.12	2670967.89
н10	1296822.94	2670962.54
н11	1296785.62	2670985.7
н12	1296741.76	2671014.2
н13	1296693.28	2671044.52
н14	1296681.39	2671052.32

Проект межевания территории
для размещения линейного объекта регионального значения
Ханты-Мансийского автономного округа – Югры
«Строительство автомобильной дороги г. Югорск – г.Советский – п.Верхнеказымский,
участок км 475 (п.Сосновка) – граница Ханты-Мансийского автономного округа – Югры»
Землепользователь: КУ «Управление автомобильных дорог»

н15	1296673.48	2671057.51
н16	1296649.4	2671073.3
н17	1296610.58	2671097.0
н18	1296591.89	2671109.05
86:06:0000000:4517:ЗУ1		
н7	1296831.61	2670978.34
н19	1296832.97	2670981.57
н20	1296816.56	2670992.12
н21	1296812.72	2670994.48
н22	1296703.08	2671065.64
н23	1296699.32	2671068.02
н24	1296642.84	2671103.14
н25	1296603.92	2671128.21
н1	1296601.47	2671124.3
н2	1296620.04	2671112.32
н3	1296658.9	2671088.6
н4	1296703.04	2671059.62
н5	1296751.38	2671029.42
н6	1296795.36	2671000.86
86:06:0000000:4387:ЗУ1(1)		
н26	1296606.17	2671131.5
н27	1296641.3	2671108.88
н28	1296645.0	2671106.5
н29	1296699.74	2671072.46
н30	1296700.8	2671074.18
н31	1296701.78	2671075.76
н32	1296703.56	2671074.8
н33	1296707.38	2671072.42
н34	1296709.04	2671071.36
н35	1296708.02	2671069.64
н36	1296706.94	2671067.92

Проект межевания территории
для размещения линейного объекта регионального значения
Ханты-Мансийского автономного округа – Югры
«Строительство автомобильной дороги г. Югорск – г.Советский – п.Верхнеказымский,
участок км 475 (п.Сосновка) – граница Ханты-Мансийского автономного округа – Югры»
Землепользователь: КУ «Управление автомобильных дорог»

н37	1296719.99	2671059.45
н38	1296723.38	2671057.25
н39	1296813.24	2670998.94
н40	1296814.28	2671000.62
н41	1296815.3	2671002.22
н42	1296817.02	2671001.24
н43	1296820.84	2670998.88
н44	1296822.5	2670997.9
н45	1296821.48	2670996.12
н46	1296820.42	2670994.4
н47	1296834.51	2670985.22
н19	1296832.97	2670981.57
н20	1296816.56	2670992.12
н21	1296812.72	2670994.48
н22	1296703.08	2671065.64
н23	1296699.32	2671068.02
н24	1296642.84	2671103.14
н25	1296603.92	2671128.21
86:06:0000000:4387:ЗУ1(2)		
н48	1296692.0	2671085.06
н49	1296692.36	2671085.9
н50	1296692.0	2671086.74
н51	1296691.14	2671087.12
н52	1296690.3	2671086.78
н53	1296689.94	2671085.9
н54	1296690.3	2671085.04
н55	1296691.14	2671084.68
86:06:0000000:4387:ЗУ1(3)		
н56	1296736.0	2671056.68
н57	1296736.36	2671057.52
н58	1296736.0	2671058.4

Проект межевания территории
для размещения линейного объекта регионального значения
Ханты-Мансийского автономного округа – Югры
«Строительство автомобильной дороги г. Югорск – г.Советский – п.Верхнеказымский,
участок км 475 (п.Сосновка) – граница Ханты-Мансийского автономного округа – Югры»
Землепользователь: КУ «Управление автомобильных дорог»

н59	1296735.14	2671058.76
н60	1296734.3	2671058.4
н61	1296733.94	2671057.52
н62	1296734.3	2671056.68
н63	1296735.14	2671056.32
86:06:0000000:4387:ЗУ1(4)		
н64	1296784.6	2671025.78
н65	1296784.96	2671026.64
н66	1296784.6	2671027.5
н67	1296783.74	2671027.86
н68	1296782.88	2671027.5
н69	1296782.52	2671026.66
н70	1296782.88	2671025.78
н71	1296783.74	2671025.42
86:06:0000000:4:ЗУ1(1)		
н72	1298679.83	2673732.16
н73	1298696.69	2673726.16
н74	1298700.59	2673724.78
н75	1298715.79	2673719.38
н76	1298704.53	2673702.23
н77	1298689.01	2673707.75
н78	1298685.12	2673709.14
н79	1298668.13	2673715.17
86:06:0000000:4:ЗУ1(2)		
н80	1318274.03	2693403.77
н81	1318279.37	2693390.15
н82	1318281.05	2693385.85
н83	1318285.8	2693373.73
н84	1318271.86	2693356.48
н85	1318267.24	2693368.51
н86	1318265.58	2693372.84

Проект межевания территории
для размещения линейного объекта регионального значения
Ханты-Мансийского автономного округа – Югры
«Строительство автомобильной дороги г. Югорск – г.Советский – п.Верхнеказымский,
участок км 475 (п.Сосновка) – граница Ханты-Мансийского автономного округа – Югры»
Землепользователь: КУ «Управление автомобильных дорог»

н87	1318260.37	2693386.44
86:06:0030201:13:ЗУ1		
н88	1329546.9	2702654.46
н89	1329548.48	2702665.53
н90	1329541.84	2702660.27
86:06:0000000:9:ЗУ1		
н91	1296683.04	2671117.83
н92	1296731.59	2671085.74
н93	1296734.97	2671083.51
н94	1296814.69	2671030.81
н95	1296814.78	2671030.67
н96	1296734.94	2671083.44
н97	1296731.56	2671085.67
н98	1296682.94	2671117.81
86:06:0000000:6408(1)		
н38	1296723.38	2671057.25
н96	1296734.94	2671083.44
н97	1296731.56	2671085.67
н37	1296719.99	2671059.45
86:06:0000000:6408(2)		
н92	1296731.59	2671085.74
н93	1296734.97	2671083.51
н99	1296791.31	2671211.15
н100	1296876.58	2671388.38
н101	1296973.26	2671559.61
н102	1297080.97	2671724.14
н103	1297199.23	2671881.25
н104	1297327.53	2672030.27
н105	1297452.8	2672157.73
н106	1297465.36	2672170.58
н107	1297740.66	2672433.05

Проект межевания территории
для размещения линейного объекта регионального значения
Ханты-Мансийского автономного округа – Югры
«Строительство автомобильной дороги г. Югорск – г.Советский – п.Верхнеказымский,
участок км 475 (п.Сосновка) – граница Ханты-Мансийского автономного округа – Югры»
Землепользователь: КУ «Управление автомобильных дорог»

н108	1297738.02	2672436.06
н109	1297462.52	2672173.4
н110	1297448.5	2672159.13
н111	1297324.55	2672032.93
н112	1297196.16	2671883.81
н113	1297077.66	2671726.38
н114	1296969.82	2671561.65
н115	1296873.0	2671390.17
н116	1296787.66	2671212.79
86:06:0020705:2083(1)		
н108	1297738.02	2672436.06
н107	1297740.66	2672433.05
н117	1297741.71	2672434.06
н118	1297890.07	2672585.87
н119	1298027.25	2672747.7
н120	1298152.73	2672918.92
н77	1298689.01	2673707.75
н78	1298685.12	2673709.14
н121	1298149.48	2672921.25
н122	1298024.15	2672750.23
н123	1297887.07	2672588.52
н124	1297738.88	2672436.88
86:06:0020705:2083(2)		
н125	1301380.16	2675814.64
н126	1300344.64	2674816.76
н127	1300296.83	2674773.32
н128	1300246.58	2674732.81
н129	1300194.04	2674695.3
н130	1300139.39	2674660.95
н131	1300082.82	2674629.87
н132	1300024.5	2674602.16

Проект межевания территории
для размещения линейного объекта регионального значения
Ханты-Мансийского автономного округа – Югры
«Строительство автомобильной дороги г. Югорск – г.Советский – п.Верхнеказымский,
участок км 475 (п.Сосновка) – граница Ханты-Мансийского автономного округа – Югры»
Землепользователь: КУ «Управление автомобильных дорог»

н133	1299964.63	2674577.93
н134	1299743.1	2674495.72
н135	1299689.1	2674473.96
н136	1299636.38	2674449.25
н137	1299585.11	2674421.66
н138	1299535.49	2674391.3
н139	1299019.72	2674055.8
н140	1298962.76	2674016.01
н141	1298908.46	2673972.47
н142	1298857.07	2673925.34
н143	1298809.03	2673875.06
н144	1298764.36	2673821.61
н145	1298723.43	2673765.49
н73	1298696.69	2673726.16
н74	1298700.59	2673724.78
н146	1298726.68	2673763.16
н147	1298767.56	2673819.2
н148	1298812.03	2673872.39
н149	1298859.92	2673922.53
н150	1298911.02	2673969.39
н151	1298965.1	2674012.76
н152	1299021.97	2674052.49
н153	1299537.65	2674387.93
н154	1299587.15	2674418.22
н155	1299638.23	2674445.7
н156	1299690.74	2674470.32
н157	1299744.57	2674492.0
н158	1299966.15	2674574.21
н159	1300026.14	2674598.5
н160	1300084.57	2674626.27
н161	1300141.49	2674657.53

Проект межевания территории
для размещения линейного объекта регионального значения
Ханты-Мансийского автономного округа – Югры
«Строительство автомобильной дороги г. Югорск – г.Советский – п.Верхнеказымский,
участок км 475 (п.Сосновка) – граница Ханты-Мансийского автономного округа – Югры»
Землепользователь: КУ «Управление автомобильных дорог»

н162	1300196.31	2674692.0
н163	1300249.04	2674729.64
н164	1300299.37	2674770.23
н165	1300347.37	2674813.84
н166	1301385.87	2675814.59
86:06:0030101:1586		
н125	1301380.16	2675814.64
н166	1301385.87	2675814.59
н167	1301534.43	2675957.74
н168	1301528.71	2675957.79
86:06:0000000:6404(2)		
н86	1318265.58	2693372.84
н169	1318242.86	2693344.31
н170	1318204.13	2693294.8
н171	1318168.44	2693243.08
н172	1318135.94	2693189.39
н173	1318106.68	2693133.82
н174	1318080.77	2693076.57
н175	1318058.33	2693017.88
н176	1318039.43	2692957.95
н177	1318024.15	2692897.0
н178	1318012.53	2692835.24
н179	1318004.61	2692772.84
н180	1317915.96	2691855.27
н181	1317907.63	2691790.3
н182	1317895.26	2691726.01
н183	1317878.91	2691662.63
н184	1317858.62	2691600.38
н185	1317834.5	2691539.52
н186	1317806.62	2691480.29
н187	1317775.09	2691422.92

Проект межевания территории
для размещения линейного объекта регионального значения
Ханты-Мансийского автономного округа – Югры
«Строительство автомобильной дороги г. Югорск – г.Советский – п.Верхнеказымский,
участок км 475 (п.Сосновка) – граница Ханты-Мансийского автономного округа – Югры»
Землепользователь: КУ «Управление автомобильных дорог»

н188	1317740.03	2691367.59
н189	1317002.47	2690280.51
н190	1316905.37	2690147.1
н191	1316799.7	2690020.41
н192	1316685.89	2689900.98
н193	1316564.45	2689789.32
н194	1316435.9	2689685.91
н195	1316300.81	2689591.22
н196	1316159.77	2689505.65
н197	1316013.38	2689429.58
н198	1315862.26	2689363.32
н199	1315549.38	2689238.29
н200	1315419.76	2689182.2
н201	1315293.46	2689118.86
н202	1315170.89	2689048.46
н203	1313637.2	2688108.96
н204	1313553.45	2688053.72
н205	1313473.5	2687992.96
н206	1313397.79	2687926.99
н207	1313326.66	2687856.11
н208	1313260.42	2687780.64
н209	1313199.38	2687700.91
н210	1312758.44	2687084.64
н211	1312690.61	2686993.81
н212	1312616.73	2686907.07
н213	1312538.02	2686824.68
н214	1312454.75	2686746.92
н215	1312367.15	2686674.01
н216	1312214.28	2686553.97
н217	1312094.72	2686453.93
н218	1311981.6	2686346.57

Проект межевания территории
для размещения линейного объекта регионального значения
Ханты-Мансийского автономного округа – Югры
«Строительство автомобильной дороги г. Югорск – г.Советский – п.Верхнеказымский,
участок км 475 (п.Сосновка) – граница Ханты-Мансийского автономного округа – Югры»
Землепользователь: КУ «Управление автомобильных дорог»

н219	1311875.35	2686232.36
н220	1311776.43	2686111.75
н221	1311685.22	2685985.21
н222	1311602.03	2685853.17
н223	1311527.31	2685716.36
н224	1311461.19	2685574.99
н225	1311385.54	2685399.16
н226	1311318.39	2685255.76
н227	1311242.3	2685116.94
н228	1311157.57	2684983.21
н229	1311064.54	2684855.12
н230	1310963.58	2684733.18
н231	1310855.1	2684617.88
н232	1310739.54	2684509.68
н233	1310617.35	2684409.02
н234	1310489.01	2684316.29
н235	1309349.35	2683546.56
н236	1309273.47	2683491.78
н237	1309201.16	2683432.4
н238	1309132.68	2683368.62
н239	1309068.3	2683300.7
н240	1309008.32	2683228.96
н241	1307574.78	2681401.58
н242	1307418.6	2681218.17
н243	1305961.5	2679640.08
н244	1305826.85	2679503.3
н245	1305683.72	2679375.41
н246	1303919.65	2677897.99
н247	1303871.03	2677858.13
н248	1301763.5	2676166.94
н249	1301559.32	2675987.28

Проект межевания территории
для размещения линейного объекта регионального значения
Ханты-Мансийского автономного округа – Югры
«Строительство автомобильной дороги г. Югорск – г.Советский – п.Верхнеказымский,
участок км 475 (п.Сосновка) – граница Ханты-Мансийского автономного округа – Югры»
Землепользователь: КУ «Управление автомобильных дорог»

н279	1311779.57	2686109.26
н280	1311878.33	2686229.68
н281	1311984.4	2686343.71
н282	1312097.37	2686450.91
н283	1312216.82	2686550.88
н284	1312369.69	2686670.92
н285	1312457.43	2686743.96
н286	1312540.87	2686821.88
н287	1312619.73	2686904.43
н288	1312693.85	2686991.41
н289	1312762.68	2687082.29
н290	1313202.57	2687698.5
н291	1313263.47	2687778.05
н292	1313329.53	2687853.33
н293	1313400.47	2687924.02
н294	1313475.98	2687989.81
н295	1313555.71	2688050.42
н296	1313639.34	2688105.58
н297	1315172.96	2689045.03
н298	1315295.31	2689115.31
н299	1315421.4	2689178.55
н300	1315550.9	2689234.59
н301	1315863.84	2689359.64
н302	1316015.16	2689426.0
н303	1316161.78	2689502.2
н304	1316303.05	2689587.91
н305	1316438.36	2689682.75
н306	1316567.11	2689786.33
н307	1316688.74	2689898.17
н308	1316802.73	2690017.8
н309	1316908.57	2690144.69

Проект межевания территории
для размещения линейного объекта регионального значения
Ханты-Мансийского автономного округа – Югры
«Строительство автомобильной дороги г. Югорск – г.Советский – п.Верхнеказымский,
участок км 475 (п.Сосновка) – граница Ханты-Мансийского автономного округа – Югры»
Землепользователь: КУ «Управление автомобильных дорог»

н310	1317005.76	2690278.24
н311	1317743.39	2691365.42
н312	1317778.57	2691420.94
н313	1317810.15	2691478.42
н314	1317838.19	2691537.99
н315	1317862.41	2691599.08
н316	1317882.76	2691661.57
н317	1317899.18	2691725.2
н318	1317911.59	2691789.73
н319	1317919.94	2691854.85
н320	1318008.59	2692772.43
н321	1318016.47	2692834.56
н322	1318028.04	2692896.08
н323	1318043.26	2692956.8
н324	1318062.09	2693016.51
н325	1318084.44	2693074.98
н326	1318110.25	2693132.01
н327	1318139.41	2693187.4
н328	1318171.83	2693240.96
н329	1318207.39	2693292.48
н330	1318246.0	2693341.82
н85	1318267.24	2693368.51
86:06:0000000:6404(1)		
н331	1330378.6	2707129.04
н332	1330365.77	2707105.79
н333	1330255.1	2706805.93
н334	1330230.8	2706731.7
н335	1330212.02	2706655.69
н336	1329923.9	2705268.37
н337	1329758.36	2704488.53
н338	1329747.13	2704426.57

Проект межевания территории
для размещения линейного объекта регионального значения
Ханты-Мансийского автономного округа – Югры
«Строительство автомобильной дороги г. Югорск – г.Советский – п.Верхнеказымский,
участок км 475 (п.Сосновка) – граница Ханты-Мансийского автономного округа – Югры»
Землепользователь: КУ «Управление автомобильных дорог»

н339	1329738.63	2704363.99
н340	1329735.88	2704301.07
н341	1329735.92	2704238.04
н342	1329739.73	2704175.06
н343	1329790.47	2703615.53
н344	1329793.47	2703563.93
н345	1329793.13	2703512.28
н346	1329789.44	2703460.75
н347	1329783.14	2703413.8
н348	1329774.06	2703367.29
н349	1329762.23	2703321.41
н350	1329747.7	2703276.31
н351	1329730.52	2703232.13
н352	1329603.12	2702931.38
н353	1329577.5	2702864.69
н354	1329556.45	2702796.34
н355	1329540.09	2702726.72
н356	1329528.5	2702656.15
н357	1329521.73	2702584.95
н358	1329444.4	2701312.95
н359	1329423.05	2701064.37
н360	1329389.32	2700817.16
н361	1329241.04	2699901.61
н362	1329231.29	2699851.36
н363	1329218.45	2699801.85
н364	1329202.55	2699753.23
н365	1329183.66	2699705.69
н366	1329161.86	2699659.41
н367	1329137.23	2699614.58
н368	1329109.85	2699571.37
н369	1329079.85	2699529.94

Проект межевания территории
для размещения линейного объекта регионального значения
Ханты-Мансийского автономного округа – Югры
«Строительство автомобильной дороги г. Югорск – г.Советский – п.Верхнеказымский,
участок км 475 (п.Сосновка) – граница Ханты-Мансийского автономного округа – Югры»
Землепользователь: КУ «Управление автомобильных дорог»

н370	1329047.33	2699490.45
н371	1329012.42	2699453.06
н372	1328975.25	2699417.91
н373	1328935.97	2699385.14
н374	1328894.73	2699354.88
н375	1328851.69	2699327.23
н376	1328807.02	2699302.31
н377	1328760.86	2699280.2
н378	1325790.45	2697969.4
н379	1325708.04	2697935.92
н380	1325623.82	2697907.4
н381	1325538.05	2697883.92
н382	1325451.04	2697865.58
н383	1325363.1	2697852.43
н384	1325274.53	2697844.52
н385	1325185.62	2697841.88
н386	1324834.84	2697841.88
н387	1324654.96	2697836.49
н388	1324475.66	2697820.32
н389	1324297.66	2697793.43
н390	1324121.59	2697755.92
н391	1323948.08	2697707.92
н392	1323777.76	2697649.61
н393	1323611.24	2697581.19
н394	1323130.94	2697366.8
н395	1322982.48	2697295.58
н396	1322838.1	2697216.31
н397	1322534.39	2697038.53
н398	1322345.96	2696937.08
н399	1322150.8	2696849.34
н400	1321949.85	2696775.73

Проект межевания территории
для размещения линейного объекта регионального значения
Ханты-Мансийского автономного округа – Югры
«Строительство автомобильной дороги г. Югорск – г.Советский – п.Верхнеказымский,
участок км 475 (п.Сосновка) – граница Ханты-Мансийского автономного округа – Югры»
Землепользователь: КУ «Управление автомобильных дорог»

н401	1321601.91	2696662.19
н402	1321425.81	2696598.58
н403	1321253.95	2696524.09
н404	1321087.08	2696439.02
н405	1320925.84	2696343.72
н406	1320770.85	2696238.54
н407	1320622.72	2696123.95
н408	1320482.11	2696000.34
н409	1320349.33	2695868.07
н410	1320225.1	2695727.84
н411	1318983.7	2694274.74
н81	1318279.37	2693390.15
н82	1318281.05	2693385.85
н412	1318986.76	2694272.17
н413	1320228.13	2695725.23
н414	1320352.19	2695865.28
н415	1320484.72	2695997.29
н416	1320625.22	2696120.78
н417	1320773.15	2696235.27
н418	1320927.92	2696340.31
н419	1321088.95	2696435.49
н420	1321255.6	2696520.44
н421	1321427.23	2696594.84
н422	1321603.19	2696658.4
н423	1321951.19	2696771.96
н424	1322152.38	2696845.66
н425	1322347.79	2696933.52
н426	1322536.38	2697035.06
н427	1322840.05	2697212.82
н428	1322984.26	2697292.0
н429	1323132.59	2697363.16

Проект межевания территории
для размещения линейного объекта регионального значения
Ханты-Мансийского автономного округа – Югры
«Строительство автомобильной дороги г. Югорск – г.Советский – п.Верхнеказымский,
участок км 475 (п.Сосновка) – граница Ханты-Мансийского автономного округа – Югры»
Землепользователь: КУ «Управление автомобильных дорог»

н430	1323612.79	2697577.51
н431	1323779.11	2697645.84
н432	1323949.2	2697704.08
н433	1324122.48	2697752.02
н434	1324298.32	2697789.48
н435	1324476.08	2697816.34
н436	1324655.14	2697832.49
н437	1324834.87	2697837.88
н438	1325185.7	2697837.88
н439	1325274.82	2697840.53
н440	1325363.63	2697848.46
н441	1325451.81	2697861.65
н442	1325539.05	2697880.05
н443	1325625.04	2697903.59
н444	1325709.49	2697932.19
н445	1325792.04	2697965.73
н446	1328762.5	2699276.55
н447	1328808.8	2699298.73
н448	1328853.7	2699323.76
н449	1328897.05	2699351.61
н450	1328938.49	2699382.03
н451	1328977.95	2699414.96
н452	1329015.3	2699450.29
н453	1329050.37	2699487.86
н454	1329083.05	2699527.54
н455	1329113.13	2699569.07
н456	1329140.7	2699612.6
н457	1329165.44	2699657.62
н458	1329187.31	2699704.01
н459	1329206.29	2699751.81
н460	1329222.27	2699800.67

Проект межевания территории
для размещения линейного объекта регионального значения
Ханты-Мансийского автономного округа – Югры
«Строительство автомобильной дороги г. Югорск – г.Советский – п.Верхнеказымский,
участок км 475 (п.Сосновка) – граница Ханты-Мансийского автономного округа – Югры»
Землепользователь: КУ «Управление автомобильных дорог»

н461	1329235.18	2699850.42
н462	1329244.97	2699900.88
н463	1329393.28	2700816.58
н464	1329427.02	2701063.88
н465	1329448.39	2701312.68
н466	1329525.72	2702584.61
н467	1329532.46	2702655.57
н468	1329544.0	2702725.87
н469	1329560.29	2702795.23
н470	1329581.26	2702863.32
н471	1329606.81	2702929.85
н472	1329734.23	2703230.65
н473	1329751.49	2703275.03
н474	1329766.09	2703320.36
н475	1329777.97	2703366.47
н476	1329787.09	2703413.21
н477	1329793.46	2703460.55
н478	1329797.12	2703512.06
н479	1329797.47	2703564.1
н480	1329794.46	2703615.86
н481	1329743.71	2704175.39
н482	1329739.92	2704238.1
н483	1329739.88	2704300.89
н484	1329743.61	2704363.57
н485	1329751.08	2704425.91
н486	1329762.28	2704487.73
н487	1329927.81	2705267.55
н488	1330215.92	2706654.77
н489	1330234.67	2706730.61
н490	1330258.89	2706804.65
86:06:0000000:6404:ЗУ1		

Проект межевания территории
для размещения линейного объекта регионального значения
Ханты-Мансийского автономного округа – Югры
«Строительство автомобильной дороги г. Югорск – г.Советский – п.Верхнеказымский,
участок км 475 (п.Сосновка) – граница Ханты-Мансийского автономного округа – Югры»
Землепользователь: КУ «Управление автомобильных дорог»

н331	1330378.6	2707129.04
н3432	1330396	2707177
н3426	1330557	2707612
н494	1330574.13	2707658.87
н493	1330576.9	2707677.88
н3434	1330561	2707634
н2962	1330386	2707160
н332	1330365.77	2707105.79
86:06:0000000:6404(3)		
н491	1330604.16	2707740.22
н492	1330600.93	2707742.98
н493	1330576.9	2707677.88
н494	1330574.13	2707658.87
86:06:0000000:4827:ЗУ1(1)		
н98	1296682.94	2671117.81
н97	1296731.56	2671085.67
н37	1296719.99	2671059.45
н36	1296706.94	2671067.92
н35	1296708.02	2671069.64
н34	1296709.04	2671071.36
н33	1296707.38	2671072.42
н32	1296703.56	2671074.8
н31	1296701.78	2671075.76
н30	1296700.8	2671074.18
н29	1296699.74	2671072.46
н28	1296645.0	2671106.5
н27	1296641.3	2671108.88
н51	1296691.14	2671087.12
н50	1296692.0	2671086.74
н49	1296692.36	2671085.9
н48	1296692.0	2671085.06

Проект межевания территории
для размещения линейного объекта регионального значения
Ханты-Мансийского автономного округа – Югры
«Строительство автомобильной дороги г. Югорск – г.Советский – п.Верхнеказымский,
участок км 475 (п.Сосновка) – граница Ханты-Мансийского автономного округа – Югры»
Землепользователь: КУ «Управление автомобильных дорог»

н55	1296691.14	2671084.68
н54	1296690.3	2671085.04
н53	1296689.94	2671085.9
н52	1296690.3	2671086.78
86:06:0000000:4827:ЗУ1(2)		
н96	1296734.94	2671083.44
н95	1296814.78	2671030.67
н495	1296830.3	2670995.44
н496	1296830.66	2670994.6
н47	1296834.51	2670985.22
н46	1296820.42	2670994.4
н45	1296821.48	2670996.12
н44	1296822.5	2670997.9
н43	1296820.84	2670998.88
н42	1296817.02	2671001.24
н41	1296815.3	2671002.22
н40	1296814.28	2671000.62
н39	1296813.24	2670998.94
н38	1296723.38	2671057.25
н67	1296783.74	2671027.86
н66	1296784.6	2671027.5
н65	1296784.96	2671026.64
н64	1296784.6	2671025.78
н71	1296783.74	2671025.42
н70	1296782.88	2671025.78
н69	1296782.52	2671026.66
н68	1296782.88	2671027.5
н59	1296735.14	2671058.76
н58	1296736.0	2671058.4
н57	1296736.36	2671057.52
н56	1296736.0	2671056.68

Проект межевания территории
для размещения линейного объекта регионального значения
Ханты-Мансийского автономного округа – Югры
«Строительство автомобильной дороги г. Югорск – г.Советский – п.Верхнеказымский,
участок км 475 (п.Сосновка) – граница Ханты-Мансийского автономного округа – Югры»
Землепользователь: КУ «Управление автомобильных дорог»

н63	1296735.14	2671056.32
н62	1296734.3	2671056.68
н61	1296733.94	2671057.52
н60	1296734.3	2671058.4
86:06:0000000:4827:ЗУ1(3)		
н497	1297750.22	2672422.17
н107	1297740.66	2672433.05
н106	1297465.36	2672170.58
н105	1297452.8	2672157.73
н104	1297327.53	2672030.27
н103	1297199.23	2671881.25
н102	1297080.97	2671724.14
н101	1296973.26	2671559.61
н100	1296876.58	2671388.38
н99	1296791.31	2671211.15
н93	1296734.97	2671083.51
н94	1296814.69	2671030.81
н498	1296768.3	2671109.11
н499	1296784.83	2671145.23
н500	1296839.64	2671280.87
н501	1296889.16	2671373.55
н502	1296920.89	2671438.47
н503	1296978.53	2671538.15
н504	1297047.96	2671650.25
н505	1297135.38	2671775.57
н506	1297166.11	2671816.81
н507	1297195.27	2671853.39
н508	1297243.82	2671910.92
н509	1297307.67	2671986.08
н510	1297328.06	2672002.8
н511	1297339.68	2672025.57

Проект межевания территории
для размещения линейного объекта регионального значения
Ханты-Мансийского автономного округа – Югры
«Строительство автомобильной дороги г. Югорск – г.Советский – п.Верхнеказымский,
участок км 475 (п.Сосновка) – граница Ханты-Мансийского автономного округа – Югры»
Землепользователь: КУ «Управление автомобильных дорог»

н541	1296857.84	2671406.14
н542	1296803.06	2671290.06
н543	1296746.69	2671165.22
н544	1296734.02	2671128.33
н91	1296683.04	2671117.83
н92	1296731.59	2671085.74
н116	1296787.66	2671212.79
н115	1296873.0	2671390.17
н114	1296969.82	2671561.65
н113	1297077.66	2671726.38
н112	1297196.16	2671883.81
н111	1297324.55	2672032.93
н110	1297448.5	2672159.13
н109	1297462.52	2672173.4
86:06:0000000:4827:ЗУ1(5)		
н497	1297750.22	2672422.17
н545	1297825.83	2672498.02
н546	1297875.61	2672549.06
н547	1297915.32	2672592.77
н548	1297958.78	2672643.28
н549	1297991.19	2672681.64
н550	1298025.1	2672724.51
н551	1298053.66	2672760.42
н552	1298114.68	2672839.74
н553	1298148.57	2672887.59
н554	1298184.91	2672944.21
н555	1298230.38	2673004.24
н556	1298258.6	2673044.91
н557	1298313.57	2673128.9
н558	1298327.29	2673149.79
н559	1298369.8	2673212.03

Проект межевания территории
для размещения линейного объекта регионального значения
Ханты-Мансийского автономного округа – Югры
«Строительство автомобильной дороги г. Югорск – г.Советский – п.Верхнеказымский,
участок км 475 (п.Сосновка) – граница Ханты-Мансийского автономного округа – Югры»
Землепользователь: КУ «Управление автомобильных дорог»

н560	1298392.43	2673248.88
н561	1298438.72	2673315.8
н562	1298495.16	2673398.36
н563	1298590.2	2673534.93
н564	1298639.87	2673607.37
н565	1298694.48	2673686.17
н76	1298704.53	2673702.23
н77	1298689.01	2673707.75
н120	1298152.73	2672918.92
н119	1298027.25	2672747.7
н118	1297890.07	2672585.87
н117	1297741.71	2672434.06
н107	1297740.66	2672433.05
86:06:0000000:4827:ЗУ1(6)		
н108	1297738.02	2672436.06
н124	1297738.88	2672436.88
н123	1297887.07	2672588.52
н122	1298024.15	2672750.23
н121	1298149.48	2672921.25
н78	1298685.12	2673709.14
н79	1298668.13	2673715.17
н566	1298607.02	2673624.27
н567	1298557.73	2673547.96
н568	1298468.8	2673416.36
н569	1298441.06	2673374.7
н570	1298412.81	2673332.54
н571	1298371.8	2673270.66
н572	1298327.49	2673210.96
н573	1298285.26	2673148.15
н574	1298226.92	2673066.39
н575	1298199.86	2673025.04

Проект межевания территории
для размещения линейного объекта регионального значения
Ханты-Мансийского автономного округа – Югры
«Строительство автомобильной дороги г. Югорск – г.Советский – п.Верхнеказымский,
участок км 475 (п.Сосновка) – граница Ханты-Мансийского автономного округа – Югры»
Землепользователь: КУ «Управление автомобильных дорог»

н576	1298159.71	2672962.12
н577	1298123.45	2672909.28
н578	1298088.41	2672859.25
н579	1298029.77	2672778.92
н580	1298001.81	2672743.1
н581	1297967.82	2672701.05
н582	1297936.34	2672664.9
н583	1297893.34	2672615.54
н584	1297851.62	2672569.36
н585	1297801.94	2672515.69
н523	1297728.59	2672446.78
86:06:0000000:4827:ЗУ1(7)		
н586	1301405.04	2675814.43
н166	1301385.87	2675814.59
н165	1300347.37	2674813.84
н164	1300299.37	2674770.23
н163	1300249.04	2674729.64
н162	1300196.31	2674692.0
н161	1300141.49	2674657.53
н160	1300084.57	2674626.27
н159	1300026.14	2674598.5
н158	1299966.15	2674574.21
н157	1299744.57	2674492.0
н156	1299690.74	2674470.32
н155	1299638.23	2674445.7
н154	1299587.15	2674418.22
н153	1299537.65	2674387.93
н152	1299021.97	2674052.49
н151	1298965.1	2674012.76
н150	1298911.02	2673969.39
н149	1298859.92	2673922.53

Проект межевания территории
для размещения линейного объекта регионального значения
Ханты-Мансийского автономного округа – Югры
«Строительство автомобильной дороги г. Югорск – г.Советский – п.Верхнеказымский,
участок км 475 (п.Сосновка) – граница Ханты-Мансийского автономного округа – Югры»
Землепользователь: КУ «Управление автомобильных дорог»

н148	1298812.03	2673872.39
н147	1298767.56	2673819.2
н146	1298726.68	2673763.16
н74	1298700.59	2673724.78
н75	1298715.79	2673719.38
н587	1298756.6	2673778.52
н588	1298809.76	2673842.3
н589	1298858.54	2673897.13
н590	1298914.19	2673950.7
н591	1298959.85	2673989.26
н592	1299011.04	2674026.66
н593	1299071.16	2674063.89
н594	1299108.89	2674092.03
н595	1299176.02	2674137.48
н596	1299235.84	2674171.87
н597	1299304.42	2674216.48
н598	1299353.83	2674246.91
н599	1299452.84	2674311.75
н600	1299532.06	2674368.24
н601	1299597.1	2674407.22
н602	1299666.09	2674443.49
н603	1299741.56	2674475.8
н604	1299823.05	2674506.88
н605	1299923.47	2674544.72
н606	1300059.45	2674593.37
н607	1300104.77	2674616.6
н608	1300190.92	2674670.51
н609	1300247.48	2674708.85
н610	1300314.6	2674762.63
н611	1300402.78	2674846.02
н612	1300532.44	2674967.13

Проект межевания территории
для размещения линейного объекта регионального значения
Ханты-Мансийского автономного округа – Югры
«Строительство автомобильной дороги г. Югорск – г.Советский – п.Верхнеказымский,
участок км 475 (п.Сосновка) – граница Ханты-Мансийского автономного округа – Югры»
Землепользователь: КУ «Управление автомобильных дорог»

н613	1300568.92	2675004.23
н614	1300603.1	2675038.63
н615	1300623.32	2675061.77
н616	1300650.21	2675088.03
н617	1300711.08	2675141.61
н618	1300777.79	2675204.77
н619	1300837.43	2675263.53
н620	1300900.15	2675323.59
н621	1300944.16	2675369.09
н622	1301014.18	2675435.95
н623	1301087.97	2675507.24
н624	1301155.93	2675573.74
н625	1301216.08	2675627.5
н626	1301305.75	2675714.44
н586	1301405.04	2675814.43
н166	1301385.87	2675814.59
н165	1300347.37	2674813.84
н164	1300299.37	2674770.23
н163	1300249.04	2674729.64
н162	1300196.31	2674692.0
н161	1300141.49	2674657.53
н160	1300084.57	2674626.27
н159	1300026.14	2674598.5
н158	1299966.15	2674574.21
н157	1299744.57	2674492.0
н156	1299690.74	2674470.32
н155	1299638.23	2674445.7
н154	1299587.15	2674418.22
н153	1299537.65	2674387.93
н152	1299021.97	2674052.49
н151	1298965.1	2674012.76

Проект межевания территории
для размещения линейного объекта регионального значения
Ханты-Мансийского автономного округа – Югры
«Строительство автомобильной дороги г. Югорск – г.Советский – п.Верхнеказымский,
участок км 475 (п.Сосновка) – граница Ханты-Мансийского автономного округа – Югры»
Землепользователь: КУ «Управление автомобильных дорог»

н150	1298911.02	2673969.39
н149	1298859.92	2673922.53
н148	1298812.03	2673872.39
н147	1298767.56	2673819.2
н146	1298726.68	2673763.16
н74	1298700.59	2673724.78
н75	1298715.79	2673719.38
н587	1298756.6	2673778.52
н588	1298809.76	2673842.3
н589	1298858.54	2673897.13
н590	1298914.19	2673950.7
н591	1298958.85	2673989.26
н592	1299011.04	2674026.66
н593	1299071.16	2674063.89
н594	1299108.89	2674092.03
н595	1299176.02	2674137.48
н596	1299235.84	2674171.87
н597	1299304.42	2674216.48
н598	1299353.83	2674246.91
н599	1299452.84	2674311.75
н600	1299532.06	2674368.24
н601	1299597.1	2674407.22
н602	1299666.09	2674443.49
н603	1299741.56	2674475.8
н604	1299823.05	2674506.88
н605	1299923.47	2674544.72
н606	1300059.45	2674593.37
н607	1300104.77	2674616.6
н608	1300190.92	2674670.51
н609	1300247.48	2674708.85
н610	1300314.6	2674762.63

Проект межевания территории
для размещения линейного объекта регионального значения
Ханты-Мансийского автономного округа – Югры
«Строительство автомобильной дороги г. Югорск – г.Советский – п.Верхнеказымский,
участок км 475 (п.Сосновка) – граница Ханты-Мансийского автономного округа – Югры»
Землепользователь: КУ «Управление автомобильных дорог»

н611	1300402.78	2674846.02
н612	1300532.44	2674967.13
н613	1300568.92	2675004.23
н614	1300603.1	2675038.63
н615	1300623.32	2675061.77
н616	1300650.21	2675088.03
н617	1300711.08	2675141.61
н618	1300777.79	2675204.77
н619	1300837.43	2675263.53
н620	1300900.15	2675323.59
н621	1300944.16	2675369.09
н622	1301014.18	2675435.95
н623	1301087.97	2675507.24
н624	1301155.93	2675573.74
н625	1301216.08	2675627.5
н626	1301305.75	2675714.44
86:06:0000000:4827:ЗУ1(8)		
н125	1301380.16	2675814.64
н627	1301361.95	2675814.79
н628	1301361.94	2675814.78
н629	1301281.09	2675739.96
н630	1301242.44	2675704.23
н631	1301190.36	2675654.22
н632	1301127.37	2675588.12
н633	1301083.8	2675546.43
н634	1300994.37	2675463.67
н635	1300938.51	2675407.8
н636	1300874.93	2675351.52
н637	1300813.02	2675293.36
н638	1300748.81	2675232.29
н639	1300700.66	2675185.17

Проект межевания территории
для размещения линейного объекта регионального значения
Ханты-Мансийского автономного округа – Югры
«Строительство автомобильной дороги г. Югорск – г.Советский – п.Верхнеказымский,
участок км 475 (п.Сосновка) – граница Ханты-Мансийского автономного округа – Югры»
Землепользователь: КУ «Управление автомобильных дорог»

н640	1300637.71	2675120.76
н641	1300595.81	2675077.19
н642	1300504.29	2674996.94
н643	1300463.85	2674957.96
н644	1300380.02	2674873.45
н645	1300310.01	2674804.33
н646	1300271.63	2674771.79
н647	1300213.32	2674726.44
н648	1300137.41	2674677.17
н649	1300087.03	2674650.34
н650	1300063.41	2674639.85
н651	1300010.05	2674614.63
н652	1299976.48	2674597.75
н653	1299913.07	2674573.2
н654	1299812.49	2674535.32
н655	1299728.42	2674506.65
н656	1299676.31	2674485.81
н657	1299613.77	2674456.41
н658	1299556.66	2674423.69
н659	1299503.5	2674388.46
н660	1299433.67	2674346.56
н661	1299387.81	2674317.16
н662	1299305.47	2674261.72
н663	1299253.14	2674228.78
н664	1299207.91	2674196.05
н665	1299139.33	2674149.98
н666	1299076.79	2674113.71
н667	1299047.19	2674095.16
н668	1298980.9	2674049.72
н669	1298938.17	2674017.61
н670	1298887.3	2673977.8

Проект межевания территории
для размещения линейного объекта регионального значения
Ханты-Мансийского автономного округа – Югры
«Строительство автомобильной дороги г. Югорск – г.Советский – п.Верхнеказымский,
участок км 475 (п.Сосновка) – граница Ханты-Мансийского автономного округа – Югры»
Землепользователь: КУ «Управление автомобильных дорог»

н671	1298831.23	2673925.48
н672	1298790.37	2673882.74
н673	1298764.11	2673851.68
н674	1298727.21	2673800.82
н72	1298679.83	2673732.16
н73	1298696.69	2673726.16
н145	1298723.43	2673765.49
н144	1298764.36	2673821.61
н143	1298809.03	2673875.06
н142	1298857.07	2673925.34
н141	1298908.46	2673972.47
н140	1298962.76	2674016.01
н139	1299019.72	2674055.8
н138	1299535.49	2674391.3
н137	1299585.11	2674421.66
н136	1299636.38	2674449.25
н135	1299689.1	2674473.96
н134	1299743.1	2674495.72
н133	1299964.63	2674577.93
н132	1300024.5	2674602.16
н131	1300082.82	2674629.87
н130	1300139.39	2674660.95
н129	1300194.04	2674695.3
н128	1300246.58	2674732.81
н127	1300296.83	2674773.32
н126	1300344.64	2674816.76
н125	1301380.16	2675814.64
н627	1301361.95	2675814.79
н628	1301361.94	2675814.78
н629	1301281.09	2675739.96
н630	1301242.44	2675704.23

Проект межевания территории
для размещения линейного объекта регионального значения
Ханты-Мансийского автономного округа – Югры
«Строительство автомобильной дороги г. Югорск – г.Советский – п.Верхнеказымский,
участок км 475 (п.Сосновка) – граница Ханты-Мансийского автономного округа – Югры»
Землепользователь: КУ «Управление автомобильных дорог»

н631	1301190.36	2675654.22
н632	1301127.37	2675588.12
н633	1301083.8	2675546.43
н634	1300994.37	2675463.67
н635	1300938.51	2675407.8
н636	1300874.93	2675351.52
н637	1300813.02	2675293.36
н638	1300748.81	2675232.29
н639	1300700.66	2675185.17
н640	1300637.71	2675120.76
н641	1300595.81	2675077.19
н642	1300504.29	2674996.94
н643	1300463.85	2674957.96
н644	1300380.02	2674873.45
н645	1300310.01	2674804.33
н646	1300271.63	2674771.79
н647	1300213.32	2674726.44
н648	1300137.41	2674677.17
н649	1300087.03	2674650.34
н650	1300063.41	2674639.85
н651	1300010.05	2674614.63
н652	1299976.48	2674597.75
н653	1299913.07	2674573.2
н654	1299812.49	2674535.32
н655	1299728.42	2674506.65
н656	1299676.31	2674485.81
н657	1299613.77	2674456.41
н658	1299556.66	2674423.69
н659	1299503.5	2674388.46
н660	1299433.67	2674346.56
н661	1299387.81	2674317.16

Проект межевания территории
для размещения линейного объекта регионального значения
Ханты-Мансийского автономного округа – Югры
«Строительство автомобильной дороги г. Югорск – г.Советский – п.Верхнеказымский,
участок км 475 (п.Сосновка) – граница Ханты-Мансийского автономного округа – Югры»
Землепользователь: КУ «Управление автомобильных дорог»

н662	1299305.47	2674261.72
н663	1299253.14	2674228.78
н664	1299207.91	2674196.05
н665	1299139.33	2674149.98
н666	1299076.79	2674113.71
н667	1299047.19	2674095.16
н668	1298980.9	2674049.72
н669	1298938.17	2674017.61
н670	1298887.3	2673977.8
н671	1298831.23	2673925.48
н672	1298790.37	2673882.74
н673	1298764.11	2673851.68
н674	1298727.21	2673800.82
н72	1298679.83	2673732.16
н73	1298696.69	2673726.16
н145	1298723.43	2673765.49
н144	1298764.36	2673821.61
н143	1298809.03	2673875.06
н142	1298857.07	2673925.34
н141	1298908.46	2673972.47
н140	1298962.76	2674016.01
н139	1299019.72	2674055.8
н138	1299535.49	2674391.3
н137	1299585.11	2674421.66
н136	1299636.38	2674449.25
н135	1299689.1	2674473.96
н134	1299743.1	2674495.72
н133	1299964.63	2674577.93
н132	1300024.5	2674602.16
н131	1300082.82	2674629.87
н130	1300139.39	2674660.95

Проект межевания территории
для размещения линейного объекта регионального значения
Ханты-Мансийского автономного округа – Югры
«Строительство автомобильной дороги г. Югорск – г.Советский – п.Верхнеказымский,
участок км 475 (п.Сосновка) – граница Ханты-Мансийского автономного округа – Югры»
Землепользователь: КУ «Управление автомобильных дорог»

н129	1300194.04	2674695.3
н128	1300246.58	2674732.81
н127	1300296.83	2674773.32
н126	1300344.64	2674816.76
86:06:0000000:4827:ЗУ1(9)		
н166	1301385.87	2675814.59
н586	1301405.04	2675814.43
н675	1301429.93	2675837.54
н676	1301558.46	2675957.56
н167	1301534.43	2675957.74
86:06:0000000:4827:ЗУ1(10)		
н628	1301361.94	2675814.78
н125	1301380.16	2675814.64
н168	1301528.71	2675957.79
н677	1301511.02	2675957.92
н678	1301462.02	2675912.37
н679	1301408.19	2675860.09
86:06:0000000:4827:ЗУ1(11)		
н87	1318260.37	2693386.44
н680	1318214.41	2693328.96
н681	1318174.46	2693281.57
н682	1318136.01	2693229.64
н683	1318113.29	2693196.44
н684	1318087.55	2693149.71
н685	1318059.28	2693086.53
н686	1318042.43	2693047.47
н687	1318024.29	2692993.06
н688	1318014.9	2692959.33
н689	1318005.16	2692907.84
н690	1317994.84	2692836.83
н691	1317984.38	2692748.11

Проект межевания территории
для размещения линейного объекта регионального значения
Ханты-Мансийского автономного округа – Югры
«Строительство автомобильной дороги г. Югорск – г.Советский – п.Верхнеказымский,
участок км 475 (п.Сосновка) – граница Ханты-Мансийского автономного округа – Югры»
Землепользователь: КУ «Управление автомобильных дорог»

н692	1317978.23	2692658.11
н693	1317956.0	2692435.38
н694	1317955.65	2692409.11
н695	1317951.29	2692384.48
н696	1317945.45	2692309.59
н697	1317938.54	2692234.99
н698	1317932.66	2692185.26
н699	1317931.36	2692160.18
н700	1317923.71	2692085.65
н701	1317916.83	2692011.02
н702	1317906.01	2691886.5
н703	1317902.41	2691877.21
н704	1317894.53	2691809.19
н705	1317885.14	2691750.72
н706	1317871.24	2691691.66
н707	1317853.74	2691633.39
н708	1317837.2	2691587.06
н709	1317821.11	2691547.75
н710	1317803.09	2691508.12
н711	1317782.91	2691468.78
н712	1317752.61	2691416.92
н713	1317729.02	2691380.23
н714	1317717.27	2691358.62
н715	1317661.48	2691275.55
н716	1317617.94	2691216.29
н717	1317544.62	2691110.11
н718	1317533.98	2691099.0
н719	1317503.39	2691084.2
н720	1317488.53	2691094.24
н721	1317453.91	2691039.24
н722	1317461.77	2691034.29

Проект межевания территории
для размещения линейного объекта регионального значения
Ханты-Мансийского автономного округа – Югры
«Строительство автомобильной дороги г. Югорск – г.Советский – п.Верхнеказымский,
участок км 475 (п.Сосновка) – граница Ханты-Мансийского автономного округа – Югры»
Землепользователь: КУ «Управление автомобильных дорог»

н723	1317444.06	2691007.95
н724	1317462.12	2690995.17
н725	1317446.93	2690967.96
н726	1317417.96	2690924.34
н727	1317379.33	2690860.52
н728	1317282.71	2690716.9
н729	1317202.41	2690599.27
н730	1317128.15	2690489.38
н731	1317001.79	2690303.25
н732	1316946.29	2690223.03
н733	1316884.91	2690142.41
н734	1316821.69	2690065.74
н735	1316781.74	2690020.7
н736	1316721.17	2689955.46
н737	1316702.64	2689939.24
н738	1316627.01	2689865.54
н739	1316561.06	2689806.42
н740	1316497.46	2689753.49
н741	1316482.41	2689738.39
н742	1316389.25	2689667.98
н743	1316318.61	2689619.25
н744	1316197.6	2689543.49
н745	1316174.76	2689528.49
н746	1316064.6	2689471.2
н747	1315911.18	2689399.42
н748	1315884.72	2689391.74
н749	1315810.66	2689363.36
н750	1315702.06	2689319.52
н751	1315511.9	2689241.17
н752	1315444.49	2689207.42
н753	1315420.81	2689199.0

Проект межевания территории
для размещения линейного объекта регионального значения
Ханты-Мансийского автономного округа – Югры
«Строительство автомобильной дороги г. Югорск – г.Советский – п.Верхнеказымский,
участок км 475 (п.Сосновка) – граница Ханты-Мансийского автономного округа – Югры»
Землепользователь: КУ «Управление автомобильных дорог»

н754	1315339.64	2689164.44
н755	1315283.56	2689134.87
н756	1315248.93	2689112.58
н757	1315199.42	2689085.05
н758	1315176.79	2689070.97
н759	1315147.77	2689050.05
н760	1315113.41	2689030.63
н761	1315093.77	2689016.33
н762	1315057.7	2688996.48
н763	1314986.21	2688952.73
н764	1314964.02	2688936.81
н765	1314942.4	2688924.68
н766	1314895.39	2688903.71
н767	1314889.6	2688889.9
н768	1314825.5	2688851.14
н769	1314794.44	2688832.46
н770	1314768.85	2688824.29
н771	1314707.15	2688783.48
н772	1314664.94	2688754.96
н773	1314600.66	2688718.39
н774	1314533.96	2688681.04
н775	1314492.28	2688653.46
н776	1314463.64	2688632.38
н777	1314377.52	2688579.34
н778	1314323.42	2688547.97
н779	1314283.4	2688524.6
н780	1314215.08	2688484.29
н781	1314157.27	2688450.12
н782	1314106.9	2688417.78
н783	1314064.75	2688388.22
н784	1314007.59	2688356.38

Проект межевания территории
для размещения линейного объекта регионального значения
Ханты-Мансийского автономного округа – Югры
«Строительство автомобильной дороги г. Югорск – г.Советский – п.Верхнеказымский,
участок км 475 (п.Сосновка) – граница Ханты-Мансийского автономного округа – Югры»
Землепользователь: КУ «Управление автомобильных дорог»

н785	1313959.9	2688326.19
н786	1313902.52	2688286.65
н787	1313812.71	2688231.96
н788	1313768.0	2688209.23
н789	1313747.54	2688194.42
н790	1313597.26	2688108.99
н791	1313553.5	2688078.1
н792	1313483.41	2688025.74
н793	1313422.22	2687974.51
н794	1313372.41	2687931.58
н795	1313344.66	2687903.11
н796	1313316.05	2687869.32
н797	1313251.68	2687795.43
н798	1313195.73	2687722.76
н799	1313169.37	2687684.66
н800	1313064.77	2687537.61
н801	1312892.85	2687293.68
н802	1312861.29	2687255.21
н803	1312830.13	2687214.59
н804	1312744.35	2687094.06
н805	1312693.32	2687026.75
н806	1312661.13	2686987.43
н807	1312602.76	2686921.87
н808	1312537.29	2686846.17
н809	1312487.0	2686799.22
н810	1312420.06	2686739.77
н811	1312356.78	2686688.93
н812	1312272.46	2686621.1
н813	1312187.59	2686553.39
н814	1312114.43	2686493.22
н815	1312037.79	2686425.18

Проект межевания территории
для размещения линейного объекта регионального значения
Ханты-Мансийского автономного округа – Югры
«Строительство автомобильной дороги г. Югорск – г.Советский – п.Верхнеказымский,
участок км 475 (п.Сосновка) – граница Ханты-Мансийского автономного округа – Югры»
Землепользователь: КУ «Управление автомобильных дорог»

н816	1311982.55	2686372.32
н817	1311930.24	2686317.63
н818	1311895.31	2686278.12
н819	1311868.98	2686244.29
н820	1311835.75	2686206.65
н821	1311739.47	2686088.63
н822	1311704.91	2686040.9
н823	1311658.08	2685973.22
н824	1311643.27	2685949.81
н825	1311609.8	2685901.16
н826	1311549.26	2685791.23
н827	1311531.88	2685753.92
н828	1311503.22	2685704.23
н829	1311457.98	2685613.81
н830	1311451.69	2685589.1
н831	1311440.82	2685566.76
н832	1311388.84	2685452.87
н833	1311343.85	2685347.87
н834	1311318.25	2685294.83
н835	1311309.83	2685270.69
н836	1311288.8	2685229.9
н837	1311265.94	2685195.51
н838	1311213.63	2685106.44
н839	1311170.83	2685040.23
н840	1311156.93	2685013.34
н841	1311069.13	2684891.53
н842	1311014.26	2684813.61
н843	1310996.27	2684794.76
н844	1310938.44	2684730.83
н845	1310895.42	2684684.73
н846	1310881.22	2684664.03

Проект межевания территории
для размещения линейного объекта регионального значения
Ханты-Мансийского автономного округа – Югры
«Строительство автомобильной дороги г. Югорск – г.Советский – п.Верхнеказымский,
участок км 475 (п.Сосновка) – граница Ханты-Мансийского автономного округа – Югры»
Землепользователь: КУ «Управление автомобильных дорог»

н847	1310845.32	2684629.79
н848	1310773.64	2684561.17
н849	1310737.45	2684527.08
н850	1310680.68	2684478.81
н851	1310625.18	2684435.14
н852	1310563.6	2684386.63
н853	1310521.09	2684354.87
н854	1310459.76	2684314.84
н855	1310296.12	2684203.44
н856	1310130.69	2684093.37
н857	1309965.3	2683978.5
н858	1309881.48	2683923.99
н859	1309820.02	2683880.84
н860	1309684.23	2683789.68
н861	1309648.3	2683765.07
н862	1309552.4	2683701.01
н863	1309468.42	2683645.94
н864	1309387.37	2683590.28
н865	1309362.57	2683575.7
н866	1309279.37	2683518.19
н867	1309260.23	2683500.05
н868	1309238.56	2683486.96
н869	1309207.31	2683457.28
н870	1309182.06	2683437.73
н871	1309134.31	2683395.36
н872	1309108.29	2683365.29
н873	1309090.64	2683350.15
н874	1309073.17	2683331.19
н875	1309036.55	2683297.36
н876	1309019.5	2683277.34
н877	1308960.44	2683194.88

Проект межевания территории
для размещения линейного объекта регионального значения
Ханты-Мансийского автономного округа – Югры
«Строительство автомобильной дороги г. Югорск – г.Советский – п.Верхнеказымский,
участок км 475 (п.Сосновка) – граница Ханты-Мансийского автономного округа – Югры»
Землепользователь: КУ «Управление автомобильных дорог»

н878	1308913.63	2683137.26
н879	1308868.79	2683076.98
н880	1308837.15	2683036.45
н881	1308761.7	2682938.63
н882	1308718.08	2682882.08
н883	1308700.84	2682861.59
н884	1308685.29	2682839.72
н885	1308640.82	2682785.3
н886	1308623.32	2682761.34
н887	1308606.67	2682742.65
н888	1308560.48	2682683.39
н889	1308534.93	2682647.69
н890	1308467.42	2682562.3
н891	1308407.24	2682487.47
н892	1308359.34	2682428.31
н893	1308250.76	2682294.23
н894	1308222.3	2682252.92
н895	1308155.28	2682172.4
н896	1308081.27	2682077.09
н897	1308050.2	2682031.54
н898	1307933.9	2681882.38
н899	1307864.77	2681798.94
н900	1307774.17	2681678.41
н901	1307666.17	2681540.8
н902	1307635.75	2681504.85
н903	1307585.3	2681446.91
н904	1307504.49	2681350.03
н905	1307482.45	2681340.41
н906	1307420.71	2681256.14
н907	1307341.21	2681163.88
н908	1307326.42	2681143.84

Проект межевания территории
для размещения линейного объекта регионального значения
Ханты-Мансийского автономного округа – Югры
«Строительство автомобильной дороги г. Югорск – г.Советский – п.Верхнеказымский,
участок км 475 (п.Сосновка) – граница Ханты-Мансийского автономного округа – Югры»
Землепользователь: КУ «Управление автомобильных дорог»

н909	1307276.6	2681085.68
н910	1307225.69	2681029.56
н911	1307108.65	2680902.78
н912	1307008.37	2680796.15
н913	1306990.23	2680773.79
н914	1306871.78	2680645.07
н915	1306767.8	2680534.75
н916	1306712.5	2680475.54
н917	1306685.08	2680443.06
н918	1306618.64	2680371.28
н919	1306583.39	2680332.89
н920	1306514.86	2680259.04
н921	1306447.9	2680185.73
н922	1306378.23	2680110.86
н923	1306328.7	2680057.71
н924	1306255.91	2679978.3
н925	1306209.94	2679929.2
н926	1306176.36	2679892.07
н927	1306139.12	2679853.7
н928	1306080.73	2679791.07
н929	1305971.22	2679673.19
н930	1305937.32	2679636.64
н931	1305884.34	2679584.14
н932	1305832.35	2679532.45
н933	1305759.86	2679462.61
н934	1305741.25	2679446.2
н935	1305674.02	2679387.02
н936	1305605.11	2679328.8
н937	1305552.46	2679282.98
н938	1305495.45	2679234.45
н939	1305456.48	2679203.05

Проект межевания территории
для размещения линейного объекта регионального значения
Ханты-Мансийского автономного округа – Югры
«Строительство автомобильной дороги г. Югорск – г.Советский – п.Верхнеказымский,
участок км 475 (п.Сосновка) – граница Ханты-Мансийского автономного округа – Югры»
Землепользователь: КУ «Управление автомобильных дорог»

н940	1305398.7	2679155.11
н941	1305360.28	2679123.34
н942	1305302.67	2679075.12
н943	1305264.49	2679042.94
н944	1305207.0	2678994.74
н945	1305131.2	2678929.5
н946	1305049.95	2678863.55
н947	1305015.3	2678834.23
н948	1304976.82	2678802.33
н949	1304939.33	2678769.11
н950	1304900.69	2678737.58
н951	1304843.33	2678689.15
н952	1304805.04	2678656.97
н953	1304766.73	2678624.9
н954	1304728.72	2678592.47
н955	1304688.74	2678562.48
н956	1304650.3	2678530.33
н957	1304583.5	2678474.52
н958	1304553.24	2678451.83
н959	1304533.58	2678436.1
н960	1304368.15	2678297.68
н961	1304246.11	2678195.1
н962	1304228.24	2678177.54
н963	1304136.75	2678099.19
н964	1304095.07	2678064.13
н965	1304044.56	2678023.49
н966	1303947.35	2677943.55
н967	1303872.61	2677882.36
н968	1303770.28	2677796.99
н969	1303754.68	2677782.08
н970	1303713.05	2677748.78

Проект межевания территории
для размещения линейного объекта регионального значения
Ханты-Мансийского автономного округа – Югры
«Строительство автомобильной дороги г. Югорск – г.Советский – п.Верхнеказымский,
участок км 475 (п.Сосновка) – граница Ханты-Мансийского автономного округа – Югры»
Землепользователь: КУ «Управление автомобильных дорог»

н971	1303651.05	2677699.33
н972	1303593.22	2677651.73
н973	1303554.99	2677625.93
н974	1303514.64	2677589.58
н975	1303435.76	2677528.3
н976	1303329.25	2677441.67
н977	1303243.55	2677373.45
н978	1303182.69	2677324.33
н979	1303143.41	2677295.86
н980	1302986.32	2677170.93
н981	1302854.73	2677064.91
н982	1302750.65	2676983.51
н983	1302733.7	2676964.94
н984	1302696.33	2676931.69
н985	1302656.28	2676901.91
н986	1302617.03	2676870.65
н987	1302578.56	2676838.85
н988	1302540.27	2676806.65
н989	1302495.98	2676772.17
н990	1302442.2	2676729.11
н991	1302383.97	2676681.9
н992	1302325.35	2676635.12
н993	1302266.33	2676588.96
н994	1302147.19	2676497.87
н995	1302109.14	2676467.73
н996	1302048.12	2676419.04
н997	1302010.45	2676388.78
н998	1301917.2	2676314.18
н999	1301818.89	2676235.06
н1000	1301737.63	2676168.32
н1001	1301700.37	2676134.69

Проект межевания территории
для размещения линейного объекта регионального значения
Ханты-Мансийского автономного округа – Югры
«Строительство автомобильной дороги г. Югорск – г.Советский – п.Верхнеказымский,
участок км 475 (п.Сосновка) – граница Ханты-Мансийского автономного округа – Югры»
Землепользователь: КУ «Управление автомобильных дорог»

н1002	1301663.25	2676100.96
н1003	1301625.74	2676067.58
н1004	1301551.16	2676000.54
н1005	1301533.17	2675982.69
н677	1301511.02	2675957.92
н168	1301528.71	2675957.79
н249	1301559.32	2675987.28
н248	1301763.5	2676166.94
н247	1303871.03	2677858.13
н246	1303919.65	2677897.99
н245	1305683.72	2679375.41
н244	1305826.85	2679503.3
н243	1305961.5	2679640.08
н242	1307418.6	2681218.17
н241	1307574.78	2681401.58
н240	1309008.32	2683228.96
н239	1309068.3	2683300.7
н238	1309132.68	2683368.62
н237	1309201.16	2683432.4
н236	1309273.47	2683491.78
н235	1309349.35	2683546.56
н234	1310489.01	2684316.29
н233	1310617.35	2684409.02
н232	1310738.54	2684509.68
н231	1310855.1	2684617.88
н230	1310963.58	2684733.18
н229	1311064.54	2684855.12
н228	1311157.57	2684983.21
н227	1311242.3	2685116.94
н226	1311318.39	2685255.76
н225	1311385.54	2685399.16

Проект межевания территории
для размещения линейного объекта регионального значения
Ханты-Мансийского автономного округа – Югры
«Строительство автомобильной дороги г. Югорск – г.Советский – п.Верхнеказымский,
участок км 475 (п.Сосновка) – граница Ханты-Мансийского автономного округа – Югры»
Землепользователь: КУ «Управление автомобильных дорог»

н224	1311461.19	2685574.99
н223	1311527.31	2685716.36
н222	1311602.03	2685853.17
н221	1311685.22	2685985.21
н220	1311776.43	2686111.75
н219	1311875.35	2686232.36
н218	1311981.6	2686346.57
н217	1312094.72	2686453.93
н216	1312214.28	2686553.97
н215	1312367.15	2686674.01
н214	1312454.75	2686746.92
н213	1312538.02	2686824.68
н212	1312616.73	2686907.07
н211	1312690.61	2686993.81
н210	1312759.44	2687084.64
н209	1313199.38	2687700.91
н208	1313260.42	2687780.64
н207	1313326.66	2687856.11
н206	1313397.79	2687926.99
н205	1313473.5	2687992.96
н204	1313553.45	2688053.72
н203	1313637.2	2688108.96
н202	1315170.89	2689048.46
н201	1315293.46	2689118.86
н200	1315419.76	2689182.2
н199	1315549.38	2689238.29
н198	1315862.26	2689363.32
н197	1316013.38	2689429.58
н196	1316159.77	2689505.65
н195	1316300.81	2689591.22
н194	1316435.9	2689685.91

Проект межевания территории
для размещения линейного объекта регионального значения
Ханты-Мансийского автономного округа – Югры
«Строительство автомобильной дороги г. Югорск – г.Советский – п.Верхнеказымский,
участок км 475 (п.Сосновка) – граница Ханты-Мансийского автономного округа – Югры»
Землепользователь: КУ «Управление автомобильных дорог»

н193	1316564.45	2689789.32
н192	1316685.89	2689900.98
н191	1316799.7	2690020.41
н190	1316905.37	2690147.1
н189	1317002.47	2690280.51
н188	1317740.03	2691367.59
н187	1317775.09	2691422.92
н186	1317806.62	2691480.29
н185	1317834.5	2691539.52
н184	1317858.62	2691600.38
н183	1317878.91	2691662.63
н182	1317895.26	2691726.01
н181	1317907.63	2691790.3
н180	1317915.96	2691855.27
н179	1318004.61	2692772.84
н178	1318012.53	2692835.24
н177	1318024.15	2692897.0
н176	1318039.43	2692957.95
н175	1318058.33	2693017.88
н174	1318080.77	2693076.57
н173	1318106.68	2693133.82
н172	1318135.94	2693189.39
н171	1318168.44	2693243.08
н170	1318204.13	2693294.8
н169	1318242.86	2693344.31
н86	1318265.58	2693372.84
86:06:0000000:4827:ЗУ1(12)		
н85	1318267.24	2693368.51
н330	1318246.0	2693341.82
н329	1318207.39	2693292.48
н328	1318171.83	2693240.96

Проект межевания территории
для размещения линейного объекта регионального значения
Ханты-Мансийского автономного округа – Югры
«Строительство автомобильной дороги г. Югорск – г.Советский – п.Верхнеказымский,
участок км 475 (п.Сосновка) – граница Ханты-Мансийского автономного округа – Югры»
Землепользователь: КУ «Управление автомобильных дорог»

н327	1318139.41	2693187.4
н326	1318110.25	2693132.01
н325	1318084.44	2693074.98
н324	1318062.09	2693016.51
н323	1318043.26	2692956.8
н322	1318028.04	2692896.08
н321	1318016.47	2692834.56
н320	1318008.59	2692772.43
н319	1317919.94	2691854.85
н318	1317911.59	2691789.73
н317	1317899.18	2691725.2
н316	1317882.76	2691661.57
н315	1317862.41	2691599.08
н314	1317838.19	2691537.99
н313	1317810.15	2691478.42
н312	1317778.57	2691420.94
н311	1317743.39	2691365.42
н310	1317005.76	2690278.24
н309	1316908.57	2690144.69
н308	1316802.73	2690017.8
н307	1316688.74	2689898.17
н306	1316567.11	2689786.33
н305	1316438.36	2689682.75
н304	1316303.05	2689587.91
н303	1316161.78	2689502.2
н302	1316015.16	2689426.0
н301	1315863.84	2689359.64
н300	1315550.9	2689234.59
н299	1315421.4	2689178.55
н298	1315295.31	2689115.31
н297	1315172.96	2689045.03

Проект межевания территории
для размещения линейного объекта регионального значения
Ханты-Мансийского автономного округа – Югры
«Строительство автомобильной дороги г. Югорск – г.Советский – п.Верхнеказымский,
участок км 475 (п.Сосновка) – граница Ханты-Мансийского автономного округа – Югры»
Землепользователь: КУ «Управление автомобильных дорог»

н296	1313639.34	2688105.58
н295	1313555.71	2688050.42
н294	1313475.98	2687989.81
н293	1313400.47	2687924.02
н292	1313329.53	2687853.33
н291	1313263.47	2687778.05
н290	1313202.57	2687698.5
н289	1312762.68	2687082.29
н288	1312693.85	2686991.41
н287	1312619.73	2686904.43
н286	1312540.87	2686821.88
н285	1312457.43	2686743.96
н284	1312369.69	2686670.92
н283	1312216.82	2686550.88
н282	1312097.37	2686450.91
н281	1311984.4	2686343.71
н280	1311878.33	2686229.68
н279	1311779.57	2686109.26
н278	1311688.5	2685982.93
н277	1311605.49	2685851.16
н276	1311530.85	2685714.48
н275	1311464.85	2685573.38
н274	1311388.92	2685397.22
н273	1311321.98	2685254.01
н272	1311245.43	2685115.08
н271	1311160.91	2684981.02
н270	1311067.65	2684852.77
н269	1310966.62	2684730.58
н268	1310857.97	2684615.09
н267	1310742.05	2684506.82
н266	1310619.85	2684405.9

Проект межевания территории
для размещения линейного объекта регионального значения
Ханты-Мансийского автономного округа – Югры
«Строительство автомобильной дороги г. Югорск – г.Советский – п.Верхнеказымский,
участок км 475 (п.Сосновка) – граница Ханты-Мансийского автономного округа – Югры»
Землепользователь: КУ «Управление автомобильных дорог»

н265	1310491.27	2684312.99
н264	1309351.67	2683543.29
н263	1309275.96	2683488.65
н262	1309203.84	2683429.43
н261	1309135.54	2683365.82
н260	1309071.33	2683298.09
н259	1309011.45	2683226.47
н258	1307577.88	2681399.05
н257	1307421.56	2681215.49
н256	1305964.37	2679637.29
н255	1305829.56	2679500.36
н254	1305686.31	2679372.37
н253	1303922.27	2677894.95
н252	1303873.58	2677855.04
н251	1301766.1	2676163.89
н250	1301562.06	2675984.37
н167	1301534.43	2675957.74
н676	1301558.46	2675957.56
н1006	1301593.72	2675991.35
н1007	1301649.33	2676041.2
н1008	1301686.02	2676074.92
н1009	1301743.92	2676122.11
н1010	1301764.53	2676136.65
н1011	1301785.65	2676154.54
н1012	1301861.81	2676216.65
н1013	1301945.76	2676283.9
н1014	1302045.47	2676364.27
н1015	1302125.84	2676429.18
н1016	1302172.27	2676466.53
н1017	1302286.47	2676563.88
н1018	1302344.43	2676611.28

Проект межевания территории
для размещения линейного объекта регионального значения
Ханты-Мансийского автономного округа – Югры
«Строительство автомобильной дороги г. Югорск – г.Советский – п.Верхнеказымский,
участок км 475 (п.Сосновка) – граница Ханты-Мансийского автономного округа – Югры»
Землепользователь: КУ «Управление автомобильных дорог»

н1019	1302402.51	2676658.77
н1020	1302461.68	2676704.87
н1021	1302558.79	2676783.52
н1022	1302600.53	2676814.3
н1023	1302657.77	2676859.96
н1024	1302714.88	2676908.49
н1025	1302777.96	2676949.09
н1026	1302874.03	2677029.77
н1027	1303018.26	2677145.75
н1028	1303166.09	2677265.44
н1029	1303203.26	2677298.69
н1030	1303281.4	2677361.1
н1031	1303353.52	2677420.34
н1032	1303455.24	2677501.66
н1033	1303554.68	2677579.66
н1034	1303584.82	2677604.16
н1035	1303632.23	2677642.8
н1036	1303670.93	2677674.6
н1037	1303767.96	2677753.45
н1038	1303788.76	2677767.71
н1039	1303891.3	2677849.96
н1040	1303984.03	2677925.72
н1041	1304060.07	2677989.01
н1042	1304116.69	2678038.17
н1043	1304155.16	2678070.23
н1044	1304232.58	2678133.46
н1045	1304251.33	2678150.05
н1046	1304271.98	2678163.79
н1047	1304394.55	2678265.79
н1048	1304559.85	2678404.79
н1049	1304596.03	2678439.33

Проект межевания территории
для размещения линейного объекта регионального значения
Ханты-Мансийского автономного округа – Югры
«Строительство автомобильной дороги г. Югорск – г.Советский – п.Верхнеказымский,
участок км 475 (п.Сосновка) – граница Ханты-Мансийского автономного округа – Югры»
Землепользователь: КУ «Управление автомобильных дорог»

н1112	1308499.31	2682553.03
н1113	1308555.36	2682623.96
н1114	1308586.78	2682662.86
н1115	1308614.96	2682699.42
н1116	1308647.71	2682742.11
н1117	1308665.54	2682762.86
н1118	1308715.64	2682828.73
н1119	1308775.18	2682903.23
н1120	1308850.96	2682995.7
н1121	1308882.15	2683034.86
н1122	1308896.62	2683055.16
н1123	1308916.2	2683075.81
н1124	1308989.65	2683172.9
н1125	1309021.44	2683210.01
н1126	1309038.85	2683232.45
н1127	1309054.84	2683247.57
н1128	1309072.68	2683268.4
н1129	1309093.71	2683295.99
н1130	1309120.01	2683323.7
н1131	1309137.09	2683344.85
н1132	1309200.67	2683407.67
н1133	1309242.7	2683443.57
н1134	1309263.36	2683459.23
н1135	1309280.97	2683475.08
н1136	1309292.65	2683482.67
н1137	1309342.06	2683517.33
н1138	1309368.24	2683536.76
н1139	1309428.19	2683576.21
н1140	1309548.18	2683658.24
н1141	1309628.96	2683713.12
н1142	1309671.94	2683742.83

Проект межевания территории
для размещения линейного объекта регионального значения
Ханты-Мансийского автономного округа – Югры
«Строительство автомобильной дороги г. Югорск – г.Советский – п.Верхнеказымский,
участок км 475 (п.Сосновка) – граница Ханты-Мансийского автономного округа – Югры»
Землепользователь: КУ «Управление автомобильных дорог»

н1112	1308499.31	2682553.03
н1113	1308555.36	2682623.96
н1114	1308586.78	2682662.86
н1115	1308614.96	2682699.42
н1116	1308647.71	2682742.11
н1117	1308665.54	2682762.86
н1118	1308715.64	2682828.73
н1119	1308775.18	2682903.23
н1120	1308850.96	2682995.7
н1121	1308882.15	2683034.96
н1122	1308896.62	2683055.16
н1123	1308916.2	2683075.81
н1124	1308989.65	2683172.9
н1125	1309021.44	2683210.01
н1126	1309038.85	2683232.45
н1127	1309054.84	2683247.57
н1128	1309072.68	2683268.4
н1129	1309093.71	2683295.99
н1130	1309120.01	2683323.7
н1131	1309137.09	2683344.85
н1132	1309200.67	2683407.67
н1133	1309242.7	2683443.57
н1134	1309263.36	2683459.23
н1135	1309280.97	2683475.08
н1136	1309292.65	2683482.67
н1137	1309342.06	2683517.33
н1138	1309368.24	2683536.76
н1139	1309428.19	2683576.21
н1140	1309548.18	2683658.24
н1141	1309628.96	2683713.12
н1142	1309671.94	2683742.83

Проект межевания территории
для размещения линейного объекта регионального значения
Ханты-Мансийского автономного округа – Югры
«Строительство автомобильной дороги г. Югорск – г.Советский – п.Верхнеказымский,
участок км 475 (п.Сосновка) – граница Ханты-Мансийского автономного округа – Югры»
Землепользователь: КУ «Управление автомобильных дорог»

н1081	1306300.15	2679981.94
н1082	1306351.51	2680036.61
н1083	1306469.59	2680165.77
н1084	1306538.03	2680238.69
н1085	1306608.56	2680313.05
н1086	1306691.61	2680403.07
н1087	1306744.21	2680459.6
н1088	1306776.34	2680495.16
н1089	1306893.85	2680624.74
н1090	1307012.28	2680751.9
н1091	1307035.7	2680775.98
н1092	1307137.04	2680887.23
н1093	1307266.02	2681027.28
н1094	1307316.77	2681081.12
н1095	1307336.19	2681100.76
н1096	1307373.4	2681134.49
н1097	1307441.64	2681207.13
н1098	1307508.99	2681282.58
н1099	1307618.08	2681420.63
н1100	1307689.43	2681518.35
н1101	1307799.38	2681657.26
н1102	1307896.98	2681779.58
н1103	1307976.68	2681884.33
н1104	1308078.49	2682013.04
н1105	1308127.79	2682073.18
н1106	1308187.98	2682152.07
н1107	1308208.31	2682175.49
н1108	1308297.11	2682288.03
н1109	1308372.29	2682386.4
н1110	1308403.66	2682428.27
н1111	1308461.41	2682502.76

Проект межевания территории
для размещения линейного объекта регионального значения
Ханты-Мансийского автономного округа – Югры
«Строительство автомобильной дороги г. Югорск – г.Советский – п.Верхнеказымский,
участок км 475 (п.Сосновка) – граница Ханты-Мансийского автономного округа – Югры»
Землепользователь: КУ «Управление автомобильных дорог»

н1143	1309713.31	2683770.97
н1144	1309837.35	2683855.19
н1145	1309900.07	2683896.46
н1146	1309982.27	2683953.46
н1147	1310148.37	2684064.75
н1148	1310313.98	2684177.06
н1149	1310499.02	2684300.58
н1150	1310540.81	2684328.9
н1151	1310627.33	2684393.15
н1152	1310663.36	2684421.05
н1153	1310720.88	2684468.54
н1154	1310758.38	2684503.39
н1155	1310795.85	2684537.12
н1156	1310868.62	2684606.55
н1157	1310922.47	2684659.2
н1158	1310959.54	2684697.43
н1159	1311006.41	2684753.39
н1160	1311036.68	2684793.54
н1161	1311101.8	2684870.0
н1162	1311124.92	2684894.45
н1163	1311177.78	2684972.01
н1164	1311189.34	2684993.28
н1165	1311223.14	2685035.66
н1166	1311291.91	2685156.19
н1167	1311333.47	2685230.07
н1168	1311346.23	2685263.55
н1169	1311395.98	2685369.09
н1170	1311426.53	2685438.05
н1171	1311506.09	2685624.79
н1172	1311545.88	2685710.84
н1173	1311556.21	2685734.53

Проект межевания территории
для размещения линейного объекта регионального значения
Ханты-Мансийского автономного округа – Югры
«Строительство автомобильной дороги г. Югорск – г.Советский – п.Верхнеказымский,
участок км 475 (п.Сосновка) – граница Ханты-Мансийского автономного округа – Югры»
Землепользователь: КУ «Управление автомобильных дорог»

н1174	1311569.19	2685756.66
н1175	1311658.81	2685906.28
н1176	1311669.26	2685926.15
н1177	1311738.38	2686027.73
н1178	1311755.75	2686050.77
н1179	1311827.68	2686148.47
н1180	1311885.43	2686216.67
н1181	1311954.02	2686286.72
н1182	1312058.09	2686392.07
н1183	1312178.13	2686499.21
н1184	1312295.79	2686591.42
н1185	1312331.72	2686617.59
н1186	1312393.17	2686666.25
н1187	1312450.97	2686716.0
н1188	1312499.81	2686759.89
н1189	1312561.48	2686822.15
н1190	1312634.57	2686893.06
н1191	1312673.75	2686937.49
н1192	1312728.8	2687006.81
н1193	1312764.1	2687053.82
н1194	1312850.8	2687176.0
н1195	1312894.51	2687237.82
н1196	1312917.93	2687275.83
н1197	1313093.47	2687521.72
н1198	1313146.6	2687594.06
н1199	1313209.93	2687684.43
н1200	1313298.17	2687798.75
н1201	1313334.39	2687835.11
н1202	1313349.97	2687854.39
н1203	1313368.61	2687870.47
н1204	1313389.48	2687887.22

Проект межевания территории
для размещения линейного объекта регионального значения
Ханты-Мансийского автономного округа – Югры
«Строительство автомобильной дороги г. Югорск – г.Советский – п.Верхнеказымский,
участок км 475 (п.Сосновка) – граница Ханты-Мансийского автономного округа – Югры»
Землепользователь: КУ «Управление автомобильных дорог»

н1205	1313444.51	2687941.3
н1206	1313482.46	2687974.51
н1207	1313539.15	2688017.91
н1208	1313601.53	2688061.08
н1209	1313639.29	2688083.01
н1210	1313722.5	2688136.51
н1211	1313828.27	2688206.23
н1212	1313850.62	2688217.63
н1213	1313911.3	2688256.76
н1214	1313973.44	2688289.26
н1215	1314041.51	2688331.71
н1216	1314083.49	2688361.6
н1217	1314108.29	2688373.82
н1218	1314173.91	2688411.49
н1219	1314234.85	2688450.22
н1220	1314295.25	2688486.5
н1221	1314343.05	2688517.88
н1222	1314382.97	2688545.28
н1223	1314447.48	2688583.74
н1224	1314466.95	2688598.23
н1225	1314489.75	2688609.92
н1226	1314535.77	2688634.83
н1227	1314554.46	2688645.11
н1228	1314600.23	2688677.3
н1229	1314665.43	2688718.28
н1230	1314723.09	2688755.62
н1231	1314767.92	2688778.01
н1232	1314897.88	2688854.78
н1233	1314957.69	2688899.37
н1234	1314979.97	2688910.54
н1235	1315026.33	2688936.29

Проект межевания территории
для размещения линейного объекта регионального значения
Ханты-Мансийского автономного округа – Югры
«Строительство автомобильной дороги г. Югорск – г.Советский – п.Верхнеказымский,
участок км 475 (п.Сосновка) – граница Ханты-Мансийского автономного округа – Югры»
Землепользователь: КУ «Управление автомобильных дорог»

н1236	1315104.44	2688983.67
н1237	1315192.91	2689041.58
н1238	1315228.87	2689063.71
н1239	1315344.94	2689122.59
н1240	1315412.27	2689157.71
н1241	1315536.2	2689213.11
н1242	1315699.22	2689277.85
н1243	1315758.14	2689299.62
н1244	1315897.35	2689356.5
н1245	1316011.94	2689408.3
н1246	1316056.88	2689430.9
н1247	1316119.06	2689463.67
н1248	1316233.06	2689527.98
н1249	1316310.07	2689575.71
н1250	1316342.3	2689596.84
н1251	1316443.68	2689669.83
н1252	1316500.94	2689715.12
н1253	1316523.07	2689729.8
н1254	1316542.92	2689745.38
н1255	1316641.52	2689832.25
н1256	1316726.97	2689915.22
н1257	1316821.22	2690018.57
н1258	1316854.09	2690056.13
н1259	1316908.6	2690123.68
н1260	1316965.5	2690198.27
н1261	1317028.67	2690288.33
н1262	1317152.75	2690472.72
н1263	1317222.25	2690573.26
н1264	1317307.49	2690700.1
н1265	1317436.1	2690888.27
н1266	1317466.83	2690926.26

Проект межевания территории
для размещения линейного объекта регионального значения
Ханты-Мансийского автономного округа – Югры
«Строительство автомобильной дороги г. Югорск – г.Советский – п.Верхнеказымский,
участок км 475 (п.Сосновка) – граница Ханты-Мансийского автономного округа – Югры»
Землепользователь: КУ «Управление автомобильных дорог»

н1267	1317567.99	2691076.94
н1268	1317620.92	2691161.67
н1269	1317686.42	2691258.64
н1270	1317759.44	2691360.33
н1271	1317786.86	2691403.14
н1272	1317811.86	2691447.47
н1273	1317845.61	2691515.93
н1274	1317865.44	2691562.7
н1275	1317887.04	2691622.46
н1276	1317903.92	2691677.94
н1277	1317923.98	2691765.23
н1278	1317932.95	2691828.83
н1279	1317937.92	2691873.57
н1280	1317936.79	2691883.51
н1281	1317951.71	2692032.7
н1282	1317966.52	2692181.99
н1283	1317968.75	2692207.0
н1284	1317977.09	2692306.51
н1285	1317982.85	2692356.01
н1286	1317988.2	2692380.86
н1287	1317987.57	2692406.16
н1288	1317995.05	2692469.1
н1289	1318007.38	2692605.05
н1290	1318038.81	2692898.94
н1291	1318062.91	2692965.77
н1292	1318061.31	2692997.22
н1293	1318079.14	2693044.06
н1294	1318093.31	2693089.09
н1295	1318105.92	2693110.92
н1296	1318121.48	2693144.36
н1297	1318141.87	2693178.73

Проект межевания территории
для размещения линейного объекта регионального значения
Ханты-Мансийского автономного округа – Югры
«Строительство автомобильной дороги г. Югорск – г.Советский – п.Верхнеказымский,
участок км 475 (п.Сосновка) – граница Ханты-Мансийского автономного округа – Югры»
Землепользователь: КУ «Управление автомобильных дорог»

н1298	1318170.0	2693222.64
н1299	1318206.19	2693272.96
н84	1318271.86	2693356.48
86:06:0000000:4827:ЗУ1(13)		
н332	1330365.77	2707105.79
н333	1330255.1	2706805.93
н334	1330230.8	2706731.7
н335	1330212.02	2706655.69
н336	1329923.9	2705268.37
н337	1329758.36	2704488.53
н338	1329747.13	2704426.57
н339	1329739.63	2704363.99
н340	1329735.88	2704301.07
н341	1329735.92	2704238.04
н342	1329739.73	2704175.06
н343	1329790.47	2703615.53
н344	1329793.47	2703563.93
н345	1329793.13	2703512.28
н346	1329789.44	2703460.75
н347	1329783.14	2703413.8
н348	1329774.06	2703367.29
н349	1329762.23	2703321.41
н350	1329747.7	2703276.31
н351	1329730.52	2703232.13
н352	1329603.12	2702931.38
н353	1329577.5	2702864.69
н354	1329556.45	2702796.34
н355	1329540.09	2702726.72
н356	1329528.5	2702656.15
н357	1329521.73	2702584.95
н358	1329444.4	2701312.95

Проект межевания территории
для размещения линейного объекта регионального значения
Ханты-Мансийского автономного округа – Югры
«Строительство автомобильной дороги г. Югорск – г.Советский – п.Верхнеказымский,
участок км 475 (п.Сосновка) – граница Ханты-Мансийского автономного округа – Югры»
Землепользователь: КУ «Управление автомобильных дорог»

н359	1329423.05	2701064.37
н360	1329389.32	2700817.16
н361	1329241.04	2699901.61
н362	1329231.29	2699851.36
н363	1329218.45	2699801.85
н364	1329202.55	2699753.23
н365	1329183.66	2699705.69
н366	1329161.86	2699659.41
н367	1329137.23	2699614.58
н368	1329109.85	2699571.37
н369	1329079.85	2699529.94
н370	1329047.33	2699490.45
н371	1329012.42	2699453.06
н372	1328975.25	2699417.91
н373	1328935.97	2699385.14
н374	1328894.73	2699354.88
н375	1328851.69	2699327.23
н376	1328807.02	2699302.31
н377	1328760.86	2699280.2
н378	1325790.45	2697969.4
н379	1325708.04	2697935.92
н380	1325623.82	2697907.4
н381	1325538.05	2697883.92
н382	1325451.04	2697865.58
н383	1325363.1	2697852.43
н384	1325274.53	2697844.52
н385	1325185.62	2697841.88
н386	1324834.84	2697841.88
н387	1324654.96	2697836.49
н388	1324475.66	2697820.32
н389	1324297.66	2697793.43

Проект межевания территории
для размещения линейного объекта регионального значения
Ханты-Мансийского автономного округа – Югры
«Строительство автомобильной дороги г. Югорск – г.Советский – п.Верхнеказымский,
участок км 475 (п.Сосновка) – граница Ханты-Мансийского автономного округа – Югры»
Землепользователь: КУ «Управление автомобильных дорог»

н390	1324121.59	2697755.92
н391	1323948.08	2697707.92
н392	1323777.76	2697649.61
н393	1323611.24	2697581.19
н394	1323130.94	2697366.8
н395	1322982.48	2697295.58
н396	1322838.1	2697216.31
н397	1322534.39	2697038.53
н398	1322345.96	2696937.08
н399	1322150.8	2696849.34
н400	1321949.85	2696775.73
н401	1321601.91	2696662.19
н402	1321425.81	2696598.58
н403	1321253.95	2696524.09
н404	1321087.08	2696439.02
н405	1320925.84	2696343.72
н406	1320770.85	2696238.54
н407	1320622.72	2696123.95
н408	1320482.11	2696000.34
н409	1320349.33	2695868.07
н410	1320225.1	2695727.84
н411	1318983.7	2694274.74
н81	1318279.37	2693390.15
н80	1318274.03	2693403.77
н1300	1318339.63	2693485.23
н1301	1318359.36	2693509.56
н1302	1318372.22	2693531.27
н1303	1318439.03	2693614.11
н1304	1318466.58	2693648.28
н1305	1318480.57	2693668.75
н1306	1318527.95	2693727.18

Проект межевания территории
для размещения линейного объекта регионального значения
Ханты-Мансийского автономного округа – Югры
«Строительство автомобильной дороги г. Югорск – г.Советский – п.Верхнеказымский,
участок км 475 (п.Сосновка) – граница Ханты-Мансийского автономного округа – Югры»
Землепользователь: КУ «Управление автомобильных дорог»

н1307	1318574.8	2693785.48
н1308	1318620.94	2693844.61
н1309	1318714.63	2693962.05
н1310	1318731.48	2693980.3
н1311	1318761.79	2694020.33
н1312	1318841.42	2694116.87
н1313	1318885.04	2694169.21
н1314	1318972.61	2694284.31
н1315	1319011.56	2694333.3
н1316	1319046.13	2694369.57
н1317	1319070.72	2694398.99
н1318	1319134.19	2694472.36
н1319	1319181.31	2694527.65
н1320	1319197.44	2694548.95
н1321	1319223.77	2694579.72
н1322	1319290.17	2694659.11
н1323	1319303.43	2694676.48
н1324	1319337.29	2694716.99
н1325	1319430.89	2694827.15
н1326	1319516.09	2694929.34
н1327	1319528.8	2694944.02
н1328	1319546.61	2694962.03
н1329	1319565.27	2694978.45
н1330	1319633.13	2695058.65
н1331	1319747.35	2695189.82
н1332	1319821.78	2695276.59
н1333	1319873.6	2695339.76
н1334	1319919.29	2695393.33
н1335	1319972.41	2695452.57
н1336	1319986.97	2695472.89
н1337	1320033.6	2695531.98

Проект межевания территории
для размещения линейного объекта регионального значения
Ханты-Мансийского автономного округа – Югры
«Строительство автомобильной дороги г. Югорск – г.Советский – п.Верхнеказымский,
участок км 475 (п.Сосновка) – граница Ханты-Мансийского автономного округа – Югры»
Землепользователь: КУ «Управление автомобильных дорог»

н1338	1320081.01	2695586.39
н1339	1320149.15	2695663.4
н1340	1320192.07	2695717.15
н1341	1320227.95	2695759.99
н1342	1320266.05	2695798.82
н1343	1320279.77	2695815.32
н1344	1320316.12	2695855.49
н1345	1320347.0	2695890.67
н1346	1320362.47	2695899.67
н1347	1320384.45	2695923.31
н1348	1320413.07	2695966.54
н1349	1320436.43	2695979.66
н1350	1320456.24	2695994.15
н1351	1320476.89	2696014.75
н1352	1320530.3	2696062.28
н1353	1320600.22	2696120.72
н1354	1320646.41	2696157.88
н1355	1320662.88	2696177.61
н1356	1320683.9	2696192.02
н1357	1320743.45	2696239.07
н1358	1320784.36	2696267.64
н1359	1320869.6	2696323.57
н1360	1320910.11	2696351.16
н1361	1320951.1	2696379.39
н1362	1320994.42	2696405.77
н1363	1321126.32	2696479.15
н1364	1321259.67	2696545.61
н1365	1321334.5	2696577.57
н1366	1321424.42	2696612.57
н1367	1321493.76	2696642.51
н1368	1321612.65	2696683.24

Проект межевания территории
для размещения линейного объекта регионального значения
Ханты-Мансийского автономного округа – Югры
«Строительство автомобильной дороги г. Югорск – г.Советский – п.Верхнеказымский,
участок км 475 (п.Сосновка) – граница Ханты-Мансийского автономного округа – Югры»
Землепользователь: КУ «Управление автомобильных дорог»

н1369	1321779.44	2696736.38
н1370	1321878.01	2696769.31
н1371	1321992.81	2696806.66
н1372	1322108.43	2696852.01
н1373	1322246.18	2696909.37
н1374	1322336.52	2696950.67
н1375	1322432.83	2696999.27
н1376	1322531.38	2697058.95
н1377	1322621.03	2697104.9
н1378	1322673.44	2697138.69
н1379	1322752.57	2697187.44
н1380	1322870.29	2697254.14
н1381	1322901.29	2697270.29
н1382	1322990.89	2697316.15
н1383	1323011.99	2697329.29
н1384	1323102.02	2697372.79
н1385	1323314.78	2697470.88
н1386	1323400.45	2697504.46
н1387	1323442.9	2697526.28
н1388	1323598.25	2697591.88
н1389	1323628.51	2697606.79
н1390	1323720.79	2697647.19
н1391	1323784.23	2697670.48
н1392	1323872.12	2697701.74
н1393	1323910.74	2697713.8
н1394	1323960.62	2697729.28
н1395	1324007.43	2697741.59
н1396	1324080.18	2697761.09
н1397	1324120.61	2697774.46
н1398	1324226.93	2697796.73
н1399	1324322.11	2697814.24

Проект межевания территории
для размещения линейного объекта регионального значения
Ханты-Мансийского автономного округа – Югры
«Строительство автомобильной дороги г. Югорск – г.Советский – п.Верхнеказымский,
участок км 475 (п.Сосновка) – граница Ханты-Мансийского автономного округа – Югры»
Землепользователь: КУ «Управление автомобильных дорог»

н1400	1324430.38	2697830.78
н1401	1324509.91	2697841.61
н1402	1324629.47	2697850.33
н1403	1324776.13	2697857.06
н1404	1324851.61	2697859.41
н1405	1325167.81	2697859.25
н1406	1325201.63	2697860.21
н1407	1325225.95	2697855.77
н1408	1325250.3	2697860.65
н1409	1325361.77	2697866.52
н1410	1325388.25	2697869.65
н1411	1325471.5	2697884.29
н1412	1325583.11	2697912.71
н1413	1325654.24	2697933.77
н1414	1325720.83	2697956.1
н1415	1325807.77	2697992.94
н1416	1325917.32	2698044.8
н1417	1326074.84	2698116.1
н1418	1326111.97	2698133.12
н1419	1326189.57	2698161.48
н1420	1326287.43	2698207.39
н1421	1326348.64	2698234.42
н1422	1326424.52	2698265.57
н1423	1326509.36	2698302.83
н1424	1326531.34	2698316.52
н1425	1326548.83	2698317.0
н1426	1326579.2	2698330.22
н1427	1326600.01	2698345.21
н1428	1326647.92	2698361.39
н1429	1326852.17	2698456.12
н1430	1326877.17	2698461.45

Проект межевания территории
для размещения линейного объекта регионального значения
Ханты-Мансийского автономного округа – Югры
«Строительство автомобильной дороги г. Югорск – г.Советский – п.Верхнеказымский,
участок км 475 (п.Сосновка) – граница Ханты-Мансийского автономного округа – Югры»
Землепользователь: КУ «Управление автомобильных дорог»

н1431	1326979.63	2698506.8
н1432	1326987.81	2698517.75
н1433	1327152.46	2698589.95
н1434	1327268.88	2698635.85
н1435	1327309.84	2698657.09
н1436	1327334.43	2698663.52
н1437	1327405.56	2698697.15
н1438	1327424.69	2698706.33
н1439	1327539.8	2698756.05
н1440	1327699.31	2698826.95
н1441	1327790.77	2698866.88
н1442	1327838.71	2698893.63
н1443	1327881.28	2698909.47
н1444	1327928.46	2698927.16
н1445	1328132.19	2699022.38
н1446	1328384.5	2699132.08
н1447	1328567.59	2699211.93
н1448	1328612.95	2699233.36
н1449	1328720.55	2699278.58
н1450	1328795.2	2699313.45
н1451	1328831.39	2699332.39
н1452	1328873.59	2699357.5
н1453	1328919.83	2699391.12
н1454	1328964.3	2699427.24
н1455	1328999.63	2699460.96
н1456	1329037.8	2699503.77
н1457	1329079.19	2699554.21
н1458	1329113.34	2699610.2
н1459	1329132.8	2699644.71
н1460	1329157.86	2699690.68
н1461	1329170.18	2699717.98

Проект межевания территории
для размещения линейного объекта регионального значения
Ханты-Мансийского автономного округа – Югры
«Строительство автомобильной дороги г. Югорск – г.Советский – п.Верхнеказымский,
участок км 475 (п.Сосновка) – граница Ханты-Мансийского автономного округа – Югры»
Землепользователь: КУ «Управление автомобильных дорог»

н1462	1329190.15	2699762.65
н1463	1329209.44	2699820.44
н1464	1329220.41	2699868.31
н1465	1329227.88	2699914.51
н1466	1329234.82	2699963.69
н1467	1329242.74	2700028.77
н1468	1329250.53	2700078.23
н1469	1329258.18	2700128.39
н1470	1329265.77	2700176.96
н1471	1329268.9	2700201.89
н1472	1329275.91	2700225.83
н1473	1329290.4	2700325.31
н1474	1329298.62	2700349.26
н1475	1329306.87	2700423.7
н1476	1329320.1	2700497.55
н1477	1329324.48	2700522.14
н1478	1329327.23	2700547.2
н1479	1329334.66	2700571.71
н1480	1329343.75	2700595.23
н1481	1329345.38	2700619.6
н1482	1329343.23	2700645.43
н1483	1329347.52	2700670.57
н1484	1329349.92	2700696.37
н1485	1329357.84	2700744.73
н1486	1329372.43	2700829.2
н1487	1329386.35	2700916.98
н1488	1329391.68	2700966.53
н1489	1329395.99	2700990.87
н1490	1329401.22	2701040.56
н1491	1329404.33	2701065.41
н1492	1329414.04	2701114.45

Проект межевания территории
для размещения линейного объекта регионального значения
Ханты-Мансийского автономного округа – Югры
«Строительство автомобильной дороги г. Югорск – г.Советский – п.Верхнеказымский,
участок км 475 (п.Сосновка) – граница Ханты-Мансийского автономного округа – Югры»
Землепользователь: КУ «Управление автомобильных дорог»

н1493	1329415.56	2701139.22
н1494	1329418.49	2701163.89
н1495	1329418.58	2701188.85
н1496	1329423.01	2701263.55
н1497	1329426.72	2701313.27
н1498	1329432.91	2701413.25
н1499	1329436.67	2701462.75
н1500	1329442.68	2701562.84
н1501	1329445.61	2701612.58
н1502	1329449.6	2701662.37
н1503	1329448.73	2701687.5
н1504	1329452.71	2701737.55
н1505	1329458.22	2701788.14
н1506	1329461.13	2701837.04
н1507	1329461.68	2701862.19
н1508	1329465.24	2701886.93
н1509	1329464.17	2701912.02
н1510	1329467.44	2701937.27
н1511	1329465.43	2701946.99
н1512	1329470.94	2702011.93
н1513	1329475.35	2702086.97
н1514	1329479.08	2702111.43
н1515	1329484.9	2702205.7
н1516	1329495.9	2702386.09
н1517	1329498.11	2702410.92
н1518	1329499.54	2702460.91
н1519	1329503.48	2702510.7
н1520	1329503.08	2702535.76
н1521	1329506.92	2702585.91
н1522	1329510.35	2702636.4
н1523	1329517.03	2702686.92

Проект межевания территории
для размещения линейного объекта регионального значения
Ханты-Мансийского автономного округа – Югры
«Строительство автомобильной дороги г. Югорск – г.Советский – п.Верхнеказымский,
участок км 475 (п.Сосновка) – граница Ханты-Мансийского автономного округа – Югры»
Землепользователь: КУ «Управление автомобильных дорог»

н1524	1329526.53	2702736.78
н1525	1329535.2	2702773.98
н1526	1329545.02	2702810.76
н1527	1329556.1	2702847.27
н1528	1329574.67	2702902.0
н1529	1329586.69	2702930.56
н1530	1329595.66	2702954.11
н1531	1329606.25	2702976.95
н1532	1329616.6	2702999.67
н1533	1329635.42	2703045.93
н1534	1329645.71	2703068.73
н1535	1329664.17	2703115.15
н1536	1329682.16	2703161.8
н1537	1329694.7	2703192.76
н1538	1329710.54	2703230.95
н1539	1329719.39	2703253.24
н1540	1329733.66	2703300.64
н1541	1329745.31	2703339.59
н1542	1329751.92	2703369.94
н1543	1329762.17	2703418.96
н1544	1329766.52	2703442.86
н1545	1329768.59	2703467.13
н1546	1329771.66	2703499.51
н1547	1329773.27	2703532.09
н1548	1329773.15	2703546.01
н1549	1329770.56	2703580.77
н1550	1329768.68	2703605.34
н1551	1329760.38	2703713.0
н1552	1329755.01	2703762.76
н1553	1329743.07	2703887.3
н1554	1329743.12	2703912.26

Проект межевания территории
для размещения линейного объекта регионального значения
Ханты-Мансийского автономного округа – Югры
«Строительство автомобильной дороги г. Югорск – г.Советский – п.Верхнеказымский,
участок км 475 (п.Сосновка) – граница Ханты-Мансийского автономного округа – Югры»
Землепользователь: КУ «Управление автомобильных дорог»

н1555	1329738.62	2703936.83
н1556	1329736.41	2703962.05
н1557	1329737.18	2703987.07
н1558	1329732.7	2704011.58
н1559	1329728.13	2704061.43
н1560	1329724.11	2704086.26
н1561	1329723.6	2704111.41
н1562	1329719.0	2704161.31
н1563	1329717.45	2704186.66
н1564	1329717.42	2704219.84
н1565	1329717.21	2704237.57
н1566	1329718.17	2704262.91
н1567	1329716.3	2704300.99
н1568	1329716.0	2704313.88
н1569	1329719.68	2704364.88
н1570	1329724.19	2704402.95
н1571	1329730.3	2704440.88
н1572	1329744.5	2704515.03
н1573	1329763.15	2704588.04
н1574	1329769.86	2704612.13
н1575	1329775.09	2704636.41
н1576	1329779.09	2704661.1
н1577	1329787.58	2704710.49
н1578	1329794.45	2704734.55
н1579	1329797.15	2704759.38
н1580	1329801.79	2704784.09
н1581	1329812.15	2704833.11
н1582	1329824.19	2704881.55
н1583	1329826.84	2704904.8
н1584	1329846.55	2705004.81
н1585	1329856.08	2705057.16

Проект межевания территории
для размещения линейного объекта регионального значения
Ханты-Мансийского автономного округа – Югры
«Строительство автомобильной дороги г. Югорск – г.Советский – п.Верхнеказымский,
участок км 475 (п.Сосновка) – граница Ханты-Мансийского автономного округа – Югры»
Землепользователь: КУ «Управление автомобильных дорог»

н1586	1329873.71	2705126.57
н1587	1329879.05	2705156.89
н1588	1329882.82	2705175.86
н1589	1329894.21	2705224.51
н1590	1329898.18	2705249.16
н1591	1329907.89	2705298.36
н1592	1329921.03	2705346.66
н1593	1329924.92	2705371.47
н1594	1329933.04	2705395.4
н1595	1329942.42	2705442.92
н1596	1329985.03	2705639.8
н1597	1329986.44	2705664.65
н1598	1329995.21	2705714.12
н1599	1330010.68	2705787.66
н1600	1330038.66	2705909.5
н1601	1330049.26	2705958.37
н1602	1330064.66	2706031.72
н1603	1330084.69	2706129.8
н1604	1330091.11	2706153.9
н1605	1330094.6	2706178.61
н1606	1330100.72	2706208.26
н1607	1330116.04	2706276.45
н1608	1330132.46	2706349.64
н1609	1330158.4	2706471.84
н1610	1330163.06	2706496.44
н1611	1330168.69	2706520.75
н1612	1330172.48	2706545.44
н1613	1330177.24	2706570.12
н1614	1330194.32	2706643.74
н1615	1330207.38	2706692.48
н1616	1330229.36	2706768.86

Проект межевания территории
для размещения линейного объекта регионального значения
Ханты-Мансийского автономного округа – Югры
«Строительство автомобильной дороги г. Югорск – г.Советский – п.Верхнеказымский,
участок км 475 (п.Сосновка) – граница Ханты-Мансийского автономного округа – Югры»
Землепользователь: КУ «Управление автомобильных дорог»

н1617	1330250.67	2706837.37
н1618	1330267.93	2706884.44
н1619	1330286.25	2706931.82
н1620	1330315.58	2707001.59
н1621	1330349.01	2707074.04
86:06:0000000:4827:ЗУ2(14)		
н88	1329546.9	2702654.46
н90	1329541.84	2702660.27
н89	1329548.48	2702665.53
н1622	1329552.53	2702693.83
н1623	1329558.84	2702730.16
н1624	1329566.89	2702766.2
н1625	1329575.14	2702799.68
н1626	1329589.67	2702849.42
н1627	1329608.1	2702895.2
н1628	1329626.79	2702941.03
н1629	1329635.99	2702964.27
н1630	1329646.18	2702987.1
н1631	1329664.82	2703033.45
н1632	1329675.5	2703056.06
н1633	1329685.16	2703079.13
н1634	1329723.19	2703161.59
н1635	1329739.13	2703196.25
н1636	1329750.69	2703223.87
н1637	1329767.63	2703262.8
н1638	1329781.14	2703304.23
н1639	1329795.26	2703353.23
н1640	1329798.26	2703379.59
н1641	1329804.81	2703439.61
н1642	1329809.34	2703481.1
н1643	1329812.88	2703514.03

Проект межевания территории
для размещения линейного объекта регионального значения
Ханты-Мансийского автономного округа – Югры
«Строительство автомобильной дороги г. Югорск – г.Советский – п.Верхнеказымский,
участок км 475 (п.Сосновка) – граница Ханты-Мансийского автономного округа – Югры»
Землепользователь: КУ «Управление автомобильных дорог»

н1644	1329813.26	2703531.73
н1645	1329813.01	2703556.32
н1646	1329811.68	2703582.95
н1647	1329809.34	2703616.64
н1648	1329804.65	2703666.72
н1649	1329802.62	2703691.68
н1650	1329799.13	2703716.48
н1651	1329794.4	2703766.13
н1652	1329793.08	2703816.16
н1653	1329787.91	2703865.92
н1654	1329787.63	2703890.95
н1655	1329780.77	2703966.04
н1656	1329774.24	2703990.53
н1657	1329770.92	2704040.15
н1658	1329768.39	2704064.9
н1659	1329769.06	2704089.98
н1660	1329767.77	2704115.14
н1661	1329760.76	2704189.57
н1662	1329752.38	2704238.52
н1663	1329752.21	2704262.68
н1664	1329756.35	2704287.29
н1665	1329756.05	2704311.96
н1666	1329760.02	2704336.24
н1667	1329764.64	2704385.36
н1668	1329770.79	2704433.69
н1669	1329775.51	2704458.11
н1670	1329784.59	2704504.79
н1671	1329795.04	2704555.66
н1672	1329805.27	2704604.77
н1673	1329808.31	2704629.73
н1674	1329813.48	2704657.99

Проект межевания территории
для размещения линейного объекта регионального значения
Ханты-Мансийского автономного округа – Югры
«Строительство автомобильной дороги г. Югорск – г.Советский – п.Верхнеказымский,
участок км 475 (п.Сосновка) – граница Ханты-Мансийского автономного округа – Югры»
Землепользователь: КУ «Управление автомобильных дорог»

н1675	1329819.64	2704678.13
н1676	1329840.92	2704775.96
н1677	1329855.89	2704849.51
н1678	1329860.26	2704874.1
н1679	1329871.84	2704922.73
н1680	1329880.49	2704972.01
н1681	1329886.55	2704996.25
н1682	1329891.3	2705020.75
н1683	1329898.21	2705044.86
н1684	1329913.08	2705118.4
н1685	1329922.93	2705167.38
н1686	1329929.85	2705191.53
н1687	1329938.85	2705240.87
н1688	1329957.57	2705339.14
н1689	1329961.09	2705364.14
н1690	1329962.59	2705389.26
н1691	1329976.79	2705436.95
н1692	1330011.34	2705608.78
н1693	1330020.25	2705632.07
н1694	1330024.07	2705657.19
н1695	1330045.48	2705754.83
н1696	1330075.19	2705901.88
н1697	1330084.74	2705950.96
н1698	1330105.53	2706048.73
н1699	1330120.95	2706122.14
н1700	1330135.37	2706192.25
н1701	1330145.9	2706244.7
н1702	1330174.55	2706391.87
н1703	1330183.69	2706441.05
н1704	1330211.42	2706562.98
н1705	1330222.19	2706611.35

Проект межевания территории
для размещения линейного объекта регионального значения
Ханты-Мансийского автономного округа – Югры
«Строительство автомобильной дороги г. Югорск – г.Советский – п.Верхнеказымский,
участок км 475 (п.Сосновка) – граница Ханты-Мансийского автономного округа – Югры»
Землепользователь: КУ «Управление автомобильных дорог»

н1706	1330233.75	2706659.63
н1707	1330244.29	2706702.06
н1708	1330260.91	2706754.86
н1709	1330278.14	2706801.31
н1710	1330298.47	2706857.69
н1711	1330323.12	2706916.66
н1712	1330341.98	2706962.45
н1713	1330386.44	2707055.21
н1714	1330413.46	2707111.29
н1715	1330451.35	2707184.62
н1716	1330471.36	2707231.75
н1717	1330492.53	2707277.57
н1718	1330509.01	2707311.47
н1719	1330525.8	2707345.67
н1720	1330534.89	2707369.41
н1721	1330558.71	2707441.47
н1722	1330572.29	2707490.78
н1723	1330613.91	2707731.91
н491	1330604.16	2707740.22
н494	1330574.13	2707658.87
н1724	1330566.93	2707609.42
н1725	1330554.88	2707545.89
н1726	1330537.04	2707473.78
н1727	1330506.08	2707380.04
н1728	1330488.41	2707333.78
н1729	1330469.34	2707288.22
н1730	1330434.89	2707222.53
н1731	1330409.92	2707180.21
н331	1330378.6	2707129.04
н490	1330258.89	2706804.65
н489	1330234.67	2706730.61

Проект межевания территории
для размещения линейного объекта регионального значения
Ханты-Мансийского автономного округа – Югры
«Строительство автомобильной дороги г. Югорск – г.Советский – п.Верхнеказымский,
участок км 475 (п.Сосновка) – граница Ханты-Мансийского автономного округа – Югры»
Землепользователь: КУ «Управление автомобильных дорог»

н488	1330215.92	2706654.77
н487	1329927.81	2705267.55
н486	1329762.28	2704487.73
н485	1329751.08	2704425.91
н484	1329743.61	2704363.57
н483	1329739.88	2704300.89
н482	1329739.92	2704238.1
н481	1329743.71	2704175.39
н480	1329794.46	2703615.86
н479	1329797.47	2703564.1
н478	1329797.12	2703512.06
н477	1329793.46	2703460.55
н476	1329787.09	2703413.21
н475	1329777.97	2703366.47
н474	1329766.09	2703320.36
н473	1329751.49	2703275.03
н472	1329734.23	2703230.65
н471	1329606.81	2702929.85
н470	1329581.26	2702863.32
н469	1329560.29	2702795.23
н468	1329544.0	2702725.87
н467	1329532.46	2702655.57
н466	1329525.72	2702584.61
н465	1329448.39	2701312.68
н464	1329427.02	2701063.88
н463	1329393.28	2700816.58
н462	1329244.97	2699900.88
н461	1329235.18	2699850.42
н460	1329222.27	2699800.67
н459	1329206.29	2699751.81
н458	1329187.31	2699704.01

Проект межевания территории
для размещения линейного объекта регионального значения
Ханты-Мансийского автономного округа – Югры
«Строительство автомобильной дороги г. Югорск – г.Советский – п.Верхнеказымский,
участок км 475 (п.Сосновка) – граница Ханты-Мансийского автономного округа – Югры»
Землепользователь: КУ «Управление автомобильных дорог»

н457	1329165.44	2699657.62
н456	1329140.7	2699612.6
н1732	1329124.28	2699586.68
н455	1329113.13	2699569.07
н454	1329083.05	2699527.54
н453	1329050.37	2699487.86
н452	1329015.3	2699450.29
н451	1328977.95	2699414.96
н450	1328938.49	2699382.03
н449	1328897.05	2699351.61
н448	1328853.7	2699323.76
н447	1328808.8	2699298.73
н446	1328762.5	2699276.55
н445	1325792.04	2697965.73
н444	1325709.49	2697932.19
н443	1325625.04	2697903.59
н442	1325539.05	2697880.05
н441	1325451.81	2697861.65
н440	1325363.63	2697848.46
н439	1325274.82	2697840.53
н438	1325185.7	2697837.88
н437	1324834.87	2697837.88
н436	1324655.14	2697832.49
н435	1324476.08	2697816.34
н434	1324298.32	2697789.48
н433	1324122.48	2697752.02
н432	1323949.2	2697704.08
н431	1323779.11	2697645.84
н430	1323612.79	2697577.51
н429	1323132.59	2697363.16
н428	1322984.26	2697292.0

Проект межевания территории
для размещения линейного объекта регионального значения
Ханты-Мансийского автономного округа – Югры
«Строительство автомобильной дороги г. Югорск – г.Советский – п.Верхнеказымский,
участок км 475 (п.Сосновка) – граница Ханты-Мансийского автономного округа – Югры»
Землепользователь: КУ «Управление автомобильных дорог»

н427	1322840.05	2697212.82
н426	1322536.38	2697035.06
н425	1322347.79	2696933.52
н424	1322152.38	2696845.66
н423	1321951.19	2696771.96
н422	1321603.19	2696658.4
н421	1321427.23	2696594.84
н420	1321255.6	2696520.44
н419	1321088.95	2696435.49
н418	1320927.92	2696340.31
н1733	1320886.37	2696312.11
н417	1320773.15	2696235.27
н416	1320625.22	2696120.78
н415	1320484.72	2695997.29
н414	1320352.19	2695865.28
н413	1320228.13	2695725.23
н412	1318986.76	2694272.17
н82	1318281.05	2693385.85
н83	1318285.8	2693373.73
н1734	1318368.09	2693473.32
н1735	1318395.63	2693512.56
н1736	1318414.28	2693529.69
н1737	1318480.34	2693614.11
н1738	1318508.34	2693646.92
н1739	1318548.11	2693697.16
н1740	1318650.74	2693826.47
н1741	1318742.51	2693939.82
н1742	1318774.45	2693981.16
н1743	1318859.87	2694086.59
н1744	1318900.32	2694136.29
н1745	1318946.82	2694192.46

Проект межевания территории
для размещения линейного объекта регионального значения
Ханты-Мансийского автономного округа – Югры
«Строительство автомобильной дороги г. Югорск – г.Советский – п.Верхнеказымский,
участок км 475 (п.Сосновка) – граница Ханты-Мансийского автономного округа – Югры»
Землепользователь: КУ «Управление автомобильных дорог»

н1746	1318958.97	2694214.79
н1747	1319012.72	2694279.32
н1748	1319028.49	2694285.82
н1749	1319095.03	2694371.88
н1750	1319105.01	2694385.58
н1751	1319140.64	2694425.89
н1752	1319164.09	2694454.93
н1753	1319192.28	2694489.36
н1754	1319219.07	2694517.93
н1755	1319262.64	2694567.89
н1756	1319320.73	2694633.94
н1757	1319416.96	2694748.93
н1758	1319485.53	2694826.72
н1759	1319579.58	2694933.71
н1760	1319592.24	2694955.56
н1761	1319624.24	2694993.87
н1762	1319659.38	2695034.98
н1763	1319769.97	2695167.09
н1764	1319901.46	2695319.5
н1765	1319948.85	2695374.29
н1766	1319995.23	2695433.08
н1767	1320033.99	2695470.83
н1768	1320048.71	2695486.91
н1769	1320103.43	2695551.24
н1770	1320149.96	2695607.79
н1771	1320212.01	2695675.94
н1772	1320222.32	2695700.1
н1773	1320273.36	2695758.93
н1774	1320286.85	2695775.32
н1775	1320307.2	2695790.45
н1776	1320341.55	2695827.23

Проект межевания территории
для размещения линейного объекта регионального значения
Ханты-Мансийского автономного округа – Югры
«Строительство автомобильной дороги г. Югорск – г.Советский – п.Верхнеказымский,
участок км 475 (п.Сосновка) – граница Ханты-Мансийского автономного округа – Югры»
Землепользователь: КУ «Управление автомобильных дорог»

н1777	1320354.12	2695849.54
н1778	1320370.67	2695867.53
н1779	1320383.19	2695879.1
н1780	1320388.41	2695885.46
н1781	1320415.33	2695893.6
н1782	1320432.56	2695912.02
н1783	1320444.45	2695935.07
н1784	1320463.01	2695950.79
н1785	1320478.62	2695975.8
н1786	1320495.55	2695988.73
н1787	1320535.23	2696025.16
н1788	1320605.17	2696087.76
н1789	1320663.5	2696136.42
н1790	1320687.01	2696146.99
н1791	1320705.41	2696164.42
н1792	1320724.86	2696179.5
н1793	1320767.1	2696207.25
н1794	1320785.93	2696220.98
н1795	1320805.86	2696237.47
н1796	1320857.38	2696274.21
н1797	1320908.89	2696307.06
н1798	1320926.48	2696325.76
н1799	1320990.2	2696363.98
н1800	1321053.68	2696402.43
н1801	1321079.32	2696407.49
н1802	1321189.02	2696466.82
н1803	1321211.71	2696480.31
н1804	1321277.72	2696510.39
н1805	1321326.03	2696534.72
н1806	1321367.52	2696554.17
н1807	1321402.7	2696569.59

Проект межевания территории
для размещения линейного объекта регионального значения
Ханты-Мансийского автономного округа – Югры
«Строительство автомобильной дороги г. Югорск – г.Советский – п.Верхнеказымский,
участок км 475 (п.Сосновка) – граница Ханты-Мансийского автономного округа – Югры»
Землепользователь: КУ «Управление автомобильных дорог»

н1808	1321530.26	2696615.16
н1809	1321624.34	2696647.24
н1810	1321650.38	2696653.86
н1811	1321767.11	2696693.77
н1812	1321865.73	2696726.23
н1813	1322004.99	2696771.34
н1814	1322123.69	2696812.85
н1815	1322242.51	2696863.11
н1816	1322348.97	2696913.86
н1817	1322553.39	2697022.42
н1818	1322679.97	2697103.1
н1819	1322766.97	2697152.38
н1820	1322835.23	2697191.97
н1821	1323006.97	2697284.56
н1822	1323029.77	2697293.6
н1823	1323095.07	2697324.82
н1824	1323325.47	2697427.01
н1825	1323420.93	2697470.88
н1826	1323487.15	2697499.04
н1827	1323600.41	2697553.2
н1828	1323657.97	2697579.19
н1829	1323771.85	2697624.37
н1830	1323898.25	2697671.4
н1831	1324051.91	2697717.52
н1832	1324088.73	2697728.73
н1833	1324137.19	2697739.05
н1834	1324295.76	2697771.99
н1835	1324356.56	2697783.02
н1836	1324436.88	2697794.27
н1837	1324479.56	2697800.18
н1838	1324612.65	2697812.51

Проект межевания территории
для размещения линейного объекта регионального значения
Ханты-Мансийского автономного округа – Югры
«Строительство автомобильной дороги г. Югорск – г.Советский – п.Верхнеказымский,
участок км 475 (п.Сосновка) – граница Ханты-Мансийского автономного округа – Югры»
Землепользователь: КУ «Управление автомобильных дорог»

н1839	1324722.81	2697820.57
н1840	1324851.32	2697819.73
н1841	1325151.44	2697819.23
н1842	1325202.3	2697818.17
н1843	1325227.28	2697825.25
н1844	1325289.91	2697829.91
н1845	1325352.22	2697835.71
н1846	1325378.39	2697830.79
н1847	1325503.88	2697853.15
н1848	1325527.04	2697865.7
н1849	1325587.83	2697880.93
н1850	1325623.73	2697891.22
н1851	1325650.29	2697891.15
н1852	1325745.24	2697927.99
н1853	1325881.42	2697984.27
н1854	1325931.04	2698004.09
н1855	1326078.24	2698071.23
н1856	1326154.06	2698103.11
н1857	1326249.95	2698148.02
н1858	1326277.84	2698158.19
н1859	1326364.78	2698197.7
н1860	1326440.61	2698234.01
н1861	1326507.77	2698263.41
н1862	1326548.3	2698278.39
н1863	1326560.08	2698291.49
н1864	1326613.38	2698314.89
н1865	1326638.12	2698321.23
н1866	1326663.21	2698336.54
н1867	1326867.36	2698421.69
н1868	1326888.13	2698436.63
н1869	1326990.49	2698481.91

Проект межевания территории
для размещения линейного объекта регионального значения
Ханты-Мансийского автономного округа – Югры
«Строительство автомобильной дороги г. Югорск – г.Советский – п.Верхнеказымский,
участок км 475 (п.Сосновка) – граница Ханты-Мансийского автономного округа – Югры»
Землепользователь: КУ «Управление автомобильных дорог»

н1870	1327004.03	2698480.92
н1871	1327168.8	2698552.89
н1872	1327261.6	2698596.38
н1873	1327300.15	2698616.57
н1874	1327324.89	2698622.94
н1875	1327349.37	2698639.9
н1876	1327417.51	2698669.87
н1877	1327438.33	2698674.84
н1878	1327552.86	2698726.47
н1879	1327703.51	2698794.43
н1880	1327803.46	2698838.07
н1881	1327851.95	2698853.54
н1882	1327900.13	2698876.27
н1883	1327941.42	2698897.76
н1884	1328155.94	2698989.39
н1885	1328410.62	2699102.34
н1886	1328652.46	2699207.78
н1887	1328734.68	2699246.74
н1888	1328811.27	2699281.97
н1889	1328855.77	2699307.24
н1890	1328913.19	2699343.47
н1891	1328941.24	2699363.26
н1892	1328980.08	2699396.71
н1893	1329036.12	2699448.64
н1894	1329045.61	2699459.51
н1895	1329158.97	2699608.15
н1896	1329173.55	2699632.39
н1897	1329185.73	2699655.62
н1898	1329210.71	2699719.22
н1899	1329232.32	2699783.79
н1900	1329244.56	2699828.61

Проект межевания территории
для размещения линейного объекта регионального значения
Ханты-Мансийского автономного округа – Югры
«Строительство автомобильной дороги г. Югорск – г.Советский – п.Верхнеказымский,
участок км 475 (п.Сосновка) – граница Ханты-Мансийского автономного округа – Югры»
Землепользователь: КУ «Управление автомобильных дорог»

н1901	1329253.84	2699864.75
н1902	1329279.96	2700015.86
н1903	1329314.18	2700213.78
н1904	1329322.03	2700269.5
н1905	1329331.14	2700343.55
н1906	1329339.49	2700367.65
н1907	1329344.7	2700417.62
н1908	1329356.0	2700466.35
н1909	1329367.98	2700540.55
н1910	1329373.88	2700590.35
н1911	1329380.03	2700639.65
н1912	1329392.69	2700689.29
н1913	1329434.13	2700960.58
н1914	1329442.0	2701036.06
н1915	1329441.28	2701061.45
н1916	1329442.91	2701086.26
н1917	1329451.65	2701160.84
н1918	1329460.81	2701235.68
н1919	1329465.2	2701289.68
н1920	1329473.02	2701435.79
н1921	1329474.07	2701485.68
н1922	1329479.01	2701560.36
н1923	1329482.15	2701585.28
н1924	1329483.59	2701610.43
н1925	1329483.69	2701637.62
н1926	1329490.23	2701710.26
н1927	1329488.59	2701735.39
н1928	1329493.44	2701785.18
н1929	1329495.56	2701809.71
н1930	1329496.12	2701859.98
н1931	1329499.52	2701884.9

Проект межевания территории
для размещения линейного объекта регионального значения
Ханты-Мансийского автономного округа – Югры
«Строительство автомобильной дороги г. Югорск – г.Советский – п.Верхнеказымский,
участок км 475 (п.Сосновка) – граница Ханты-Мансийского автономного округа – Югры»
Землепользователь: КУ «Управление автомобильных дорог»

н1932	1329498.64	2701910.03
н1933	1329503.69	2701944.5
н1934	1329509.63	2702058.91
н1935	1329510.98	2702084.68
н1936	1329510.45	2702109.87
н1937	1329515.66	2702200.68
н1938	1329527.24	2702384.09
н1939	1329532.12	2702458.93
н1940	1329536.76	2702533.83
н1941	1329542.31	2702608.2
н1942	1329545.54	2702644.96
86:06:0000000:4827:ЗУ1(15)		
н493	1330576.9	2707677.88
н492	1330600.93	2707742.98
н1943	1330587.99	2707754.01
86:06:0000000:4827:ЗУ2(1)		
н27	1296641.3	2671108.88
н98	1296682.94	2671117.81
н1944	1296587.5	2671180.9
н1945	1296572.62	2671157.86
н1946	1296574.34	2671156.84
н1947	1296578.16	2671154.48
н1948	1296579.88	2671153.46
н1949	1296578.78	2671151.7
н1950	1296577.7	2671150.02
н1951	1296603.24	2671133.38
н1952	1296607.0	2671140.42
н1953	1296606.14	2671140.08
н1954	1296605.78	2671139.22
н1955	1296606.14	2671138.38
н1956	1296607.0	2671138.0

Проект межевания территории
для размещения линейного объекта регионального значения
Ханты-Мансийского автономного округа – Югры
«Строительство автомобильной дороги г. Югорск – г.Советский – п.Верхнеказымский,
участок км 475 (п.Сосновка) – граница Ханты-Мансийского автономного округа – Югры»
Землепользователь: КУ «Управление автомобильных дорог»

н1957	1296607.86	2671138.36
н1958	1296608.2	2671139.2
н1959	1296607.86	2671140.06
н1960	1296648.4	2671114.66
н1961	1296647.54	2671114.3
н1962	1296647.18	2671113.44
н1963	1296647.54	2671112.6
н1964	1296648.4	2671112.24
н1965	1296649.26	2671112.6
н1966	1296649.6	2671113.44
н1967	1296649.26	2671114.3
86:06:0000000:4827:ЗУ2(2)		
н95	1296814.78	2671030.67
н495	1296830.3	2670995.44
н1968	1296830.66	2670996.3
н1969	1296831.52	2670996.68
н1970	1296832.36	2670996.3
н1971	1296832.72	2670995.46
н1972	1296832.36	2670994.6
н1973	1296831.52	2670994.24
н496	1296830.66	2670994.6
н47	1296834.51	2670985.22
н1974	1296882.02	2670954.24
н1975	1296889.26	2670949.98
н1976	1296903.17	2670972.25
н1977	1296886.04	2670961.78
н1978	1296885.18	2670961.44
н1979	1296884.82	2670960.58
н1980	1296885.18	2670959.72
н1981	1296886.04	2670959.36
н1982	1296886.88	2670959.7

Проект межевания территории
для размещения линейного объекта регионального значения
Ханты-Мансийского автономного округа – Югры
«Строительство автомобильной дороги г. Югорск – г.Советский – п.Верхнеказымский,
участок км 475 (п.Сосновка) – граница Ханты-Мансийского автономного округа – Югры»
Землепользователь: КУ «Управление автомобильных дорог»

н1983	1296887.24	2670960.56
н1984	1296886.88	2670961.42
86:06:0000000:4827:ЗУ2(3)		
н1985	1297756.84	2672414.64
н497	1297750.22	2672422.17
н522	1297697.64	2672368.88
н521	1297662.28	2672336.95
н520	1297644.53	2672319.55
н519	1297627.74	2672298.34
н518	1297617.55	2672294.84
н517	1297570.25	2672250.73
н516	1297516.59	2672202.32
н515	1297516.27	2672194.84
н514	1297478.69	2672166.17
н513	1297429.01	2672112.19
н512	1297397.64	2672079.23
н511	1297339.68	2672025.57
н510	1297328.06	2672002.8
н509	1297307.67	2671986.08
н508	1297243.82	2671910.92
н507	1297195.27	2671853.39
н506	1297166.11	2671816.81
н505	1297135.38	2671775.57
н504	1297047.96	2671650.25
н503	1296978.53	2671538.15
н502	1296920.89	2671438.47
н501	1296889.16	2671373.55
н500	1296839.64	2671280.87
н499	1296784.83	2671145.23
н498	1296768.3	2671109.11
н94	1296814.69	2671030.81

Проект межевания территории
для размещения линейного объекта регионального значения
Ханты-Мансийского автономного округа – Югры
«Строительство автомобильной дороги г. Югорск – г.Советский – п.Верхнеказымский,
участок км 475 (п.Сосновка) – граница Ханты-Мансийского автономного округа – Югры»
Землепользователь: КУ «Управление автомобильных дорог»

н1986	1296903.21	2670972.31
н1987	1296908.76	2670981.2
н1988	1296942.64	2671031.42
н1989	1296789.85	2671128.59
н1990	1296848.71	2671276.63
н1991	1296898.14	2671369.16
н1992	1296929.72	2671433.76
н1993	1296987.12	2671533.01
н1994	1297056.32	2671644.75
н1995	1297143.49	2671769.72
н1996	1297174.03	2671810.71
н1997	1297203.0	2671847.05
н1998	1297251.45	2671904.46
н1999	1297314.71	2671978.92
н2000	1297336.96	2671998.25
н2001	1297347.78	2672019.44
н2002	1297404.75	2672072.17
н2003	1297436.26	2672105.3
н2004	1297485.46	2672158.76
н2005	1297522.34	2672186.89
н2006	1297526.4	2672197.71
н2007	1297577.07	2672243.42
н2008	1297622.81	2672286.07
н2009	1297635.58	2672292.13
н2010	1297651.98	2672312.85
н2011	1297669.13	2672329.67
н2012	1297704.34	2672361.46
н1985	1297756.84	2672414.64
н497	1297750.22	2672422.17
н522	1297697.64	2672368.88
н521	1297662.28	2672336.95

Проект межевания территории
для размещения линейного объекта регионального значения
Ханты-Мансийского автономного округа – Югры
«Строительство автомобильной дороги г. Югорск – г.Советский – п.Верхнеказымский,
участок км 475 (п.Сосновка) – граница Ханты-Мансийского автономного округа – Югры»
Землепользователь: КУ «Управление автомобильных дорог»

н520	1297644.53	2672319.55
н519	1297627.74	2672298.34
н518	1297617.55	2672294.84
н517	1297570.25	2672250.73
н516	1297516.59	2672202.32
н515	1297516.27	2672194.84
н514	1297478.69	2672166.17
н513	1297429.01	2672112.19
н512	1297397.64	2672079.23
н511	1297339.68	2672025.57
н510	1297328.06	2672002.8
н509	1297307.67	2671986.08
н508	1297243.82	2671910.92
н507	1297195.27	2671853.39
н506	1297166.11	2671816.81
н505	1297135.38	2671775.57
н504	1297047.96	2671650.25
н503	1296978.53	2671538.15
н502	1296920.89	2671438.47
н501	1296889.16	2671373.55
н500	1296839.64	2671280.87
н499	1296784.83	2671145.23
н498	1296768.3	2671109.11
н94	1296814.69	2671030.81
н1986	1296903.21	2670972.31
н1987	1296908.76	2670981.2
н1988	1296942.64	2671031.42
н1989	1296789.85	2671128.59
н1990	1296848.71	2671276.63
н1991	1296898.14	2671369.16
н1992	1296929.72	2671433.76

Проект межевания территории
для размещения линейного объекта регионального значения
Ханты-Мансийского автономного округа – Югры
«Строительство автомобильной дороги г. Югорск – г.Советский – п.Верхнеказымский,
участок км 475 (п.Сосновка) – граница Ханты-Мансийского автономного округа – Югры»
Землепользователь: КУ «Управление автомобильных дорог»

н1993	1296987.12	2671533.01
н1994	1297056.32	2671644.75
н1995	1297143.49	2671769.72
н1996	1297174.03	2671810.71
н1997	1297203.0	2671847.05
н1998	1297251.45	2671904.46
н1999	1297314.71	2671978.92
н2000	1297336.96	2671998.25
н2001	1297347.78	2672019.44
н2002	1297404.75	2672072.17
н2003	1297436.26	2672105.3
н2004	1297485.46	2672158.76
н2005	1297522.34	2672186.89
н2006	1297526.4	2672197.71
н2007	1297577.07	2672243.42
н2008	1297622.81	2672286.07
н2009	1297635.58	2672292.13
н2010	1297651.98	2672312.85
н2011	1297669.13	2672329.67
н2012	1297704.34	2672361.46
86:06:0000000:4827:ЗУ2(4)		
н523	1297728.59	2672446.78
н2013	1297721.99	2672454.29
н2014	1297649.24	2672386.87
н2015	1297614.8	2672351.67
н2016	1297593.32	2672337.0
н2017	1297586.25	2672324.26
н2018	1297542.2	2672283.84
н2019	1297483.03	2672224.46
н2020	1297466.96	2672216.26
н2021	1297411.2	2672164.24

Проект межевания территории
для размещения линейного объекта регионального значения
Ханты-Мансийского автономного округа – Югры
«Строительство автомобильной дороги г. Югорск – г.Советский – п.Верхнеказымский,
участок км 475 (п.Сосновка) – граница Ханты-Мансийского автономного округа – Югры»
Землепользователь: КУ «Управление автомобильных дорог»

н2022	1297341.31	2672092.73
н2023	1297258.75	2671999.73
н2024	1297178.89	2671902.76
н2025	1297084.33	2671782.07
н2026	1297041.91	2671714.74
н2027	1296985.66	2671635.33
н2028	1296931.02	2671553.34
н2029	1296886.16	2671470.28
н2030	1296848.99	2671410.78
н2031	1296794.03	2671294.33
н2032	1296734.08	2671162.99
н2033	1296621.66	2671233.8
н2034	1296587.54	2671180.96
н91	1296683.04	2671117.83
н544	1296734.02	2671128.33
н543	1296746.69	2671165.22
н542	1296803.06	2671290.06
н541	1296857.84	2671406.14
н540	1296894.78	2671465.22
н539	1296939.68	2671548.34
н538	1296993.82	2671629.55
н537	1297050.19	2671709.17
н536	1297092.71	2671776.68
н535	1297138.57	2671834.17
н534	1297186.5	2671896.43
н533	1297266.43	2671993.4
н532	1297348.44	2672085.76
н531	1297418.34	2672157.26
н530	1297473.76	2672209.01
н529	1297488.88	2672216.18
н528	1297548.92	2672276.53

Проект межевания территории
для размещения линейного объекта регионального значения
Ханты-Мансийского автономного округа – Югры
«Строительство автомобильной дороги г. Югорск – г.Советский – п.Верхнеказымский,
участок км 475 (п.Сосновка) – граница Ханты-Мансийского автономного округа – Югры»
Землепользователь: КУ «Управление автомобильных дорог»

н527	1297594.62	2672318.4
н526	1297598.92	2672328.75
н525	1297621.25	2672343.97
н524	1297656.03	2672379.54
86:06:0000000:4827:ЗУ2(5)		
н2035	1298714.17	2673698.81
н76	1298704.53	2673702.23
н565	1298694.48	2673686.17
н564	1298639.87	2673607.37
н563	1298590.2	2673534.93
н562	1298495.16	2673398.36
н561	1298438.72	2673315.8
н560	1298392.43	2673248.88
н559	1298369.8	2673212.03
н558	1298327.29	2673149.79
н557	1298313.57	2673128.9
н556	1298258.6	2673044.91
н555	1298230.38	2673004.24
н554	1298184.91	2672944.21
н553	1298148.57	2672887.59
н552	1298114.68	2672839.74
н551	1298063.66	2672760.42
н550	1298025.1	2672724.51
н549	1297991.19	2672681.64
н548	1297958.78	2672643.28
н547	1297915.32	2672592.77
н546	1297875.61	2672549.06
н545	1297825.83	2672498.02
н497	1297750.22	2672422.17
н1985	1297756.84	2672414.64
н2036	1297832.99	2672491.04

Проект межевания территории
для размещения линейного объекта регионального значения
Ханты-Мансийского автономного округа – Югры
«Строительство автомобильной дороги г. Югорск – г.Советский – п.Верхнеказымский,
участок км 475 (п.Сосновка) – граница Ханты-Мансийского автономного округа – Югры»
Землепользователь: КУ «Управление автомобильных дорог»

н2037	1297882.79	2672542.09
н2038	1297922.9	2672586.25
н2039	1297966.42	2672636.83
н2040	1297998.83	2672675.19
н2041	1298032.94	2672718.3
н2042	1298061.5	2672754.19
н2043	1298122.63	2672833.66
н2044	1298156.98	2672882.19
н2045	1298193.12	2672938.48
н2046	1298238.6	2672998.54
н2047	1298266.97	2673039.43
н2048	1298321.93	2673123.42
н2049	1298335.6	2673144.23
н2050	1298378.05	2673206.39
н2051	1298400.81	2673243.42
н2052	1298446.98	2673310.15
н2053	1298503.42	2673392.72
н2054	1298559.28	2673475.47
н2055	1298598.28	2673529.04
н2056	1298648.1	2673601.7
н2057	1298702.7	2673680.47
н2035	1298714.17	2673698.81
н76	1298704.53	2673702.23
н565	1298694.48	2673686.17
н564	1298639.87	2673607.37
н563	1298590.2	2673534.93
н562	1298495.16	2673398.36
н561	1298438.72	2673315.8
н560	1298392.43	2673248.88
н559	1298369.8	2673212.03
н558	1298327.29	2673149.79

Проект межевания территории
для размещения линейного объекта регионального значения
Ханты-Мансийского автономного округа – Югры
«Строительство автомобильной дороги г. Югорск – г.Советский – п.Верхнеказымский,
участок км 475 (п.Сосновка) – граница Ханты-Мансийского автономного округа – Югры»
Землепользователь: КУ «Управление автомобильных дорог»

н557	1298313.57	2673128.9
н556	1298258.6	2673044.91
н555	1298230.38	2673004.24
н554	1298184.91	2672944.21
н553	1298148.57	2672887.59
н552	1298114.68	2672839.74
н551	1298053.66	2672760.42
н550	1298025.1	2672724.51
н549	1297991.19	2672681.64
н548	1297958.78	2672643.28
н547	1297915.32	2672592.77
н546	1297875.61	2672549.06
н545	1297825.83	2672498.02
н497	1297750.22	2672422.17
н1985	1297756.84	2672414.64
н2036	1297832.99	2672491.04
н2037	1297882.79	2672542.09
н2038	1297922.9	2672586.25
н2039	1297966.42	2672636.83
н2040	1297998.83	2672675.19
н2041	1298032.94	2672718.3
н2042	1298061.5	2672754.19
н2043	1298122.63	2672833.66
н2044	1298156.98	2672882.19
н2045	1298193.12	2672938.48
н2046	1298238.6	2672998.54
н2047	1298266.97	2673039.43
н2048	1298321.93	2673123.42
н2049	1298335.6	2673144.23
н2050	1298378.05	2673206.39
н2051	1298400.81	2673243.42

Проект межевания территории
для размещения линейного объекта регионального значения
Ханты-Мансийского автономного округа – Югры
«Строительство автомобильной дороги г. Югорск – г.Советский – п.Верхнеказымский,
участок км 475 (п.Сосновка) – граница Ханты-Мансийского автономного округа – Югры»
Землепользователь: КУ «Управление автомобильных дорог»

н2052	1298446.98	2673310.15
н2053	1298503.42	2673392.72
н2054	1298559.28	2673475.47
н2055	1298598.28	2673529.04
н2056	1298648.1	2673601.7
н2057	1298702.7	2673680.47
86:06:0000000:4827:ЗУ2(6)		
н79	1298668.13	2673715.17
н2058	1298658.41	2673718.63
н2059	1298598.72	2673629.85
н2060	1298564.25	2673575.03
н2061	1298198.62	2673725.14
н2062	1298000.25	2673355.98
н2063	1298285.05	2673165.31
н2064	1298218.55	2673071.87
н2065	1298191.49	2673030.45
н2066	1298151.38	2672967.63
н2067	1298115.26	2672914.96
н2068	1298080.3	2672865.06
н2069	1298021.79	2672784.94
н2070	1297960.2	2672707.45
н2071	1297928.81	2672671.45
н2072	1297885.89	2672622.16
н2073	1297844.33	2672576.09
н2074	1297794.84	2672522.74
н2013	1297721.99	2672454.29
н523	1297728.59	2672446.78
н585	1297801.94	2672515.69
н584	1297851.62	2672569.36
н583	1297893.34	2672615.54
н582	1297936.34	2672664.9

Проект межевания территории
для размещения линейного объекта регионального значения
Ханты-Мансийского автономного округа – Югры
«Строительство автомобильной дороги г. Югорск – г.Советский – п.Верхнеказымский,
участок км 475 (п.Сосновка) – граница Ханты-Мансийского автономного округа – Югры»
Землепользователь: КУ «Управление автомобильных дорог»

н581	1297967.82	2672701.05
н580	1298001.81	2672743.1
н579	1298029.77	2672778.92
н578	1298088.41	2672859.25
н577	1298123.45	2672909.28
н576	1298159.71	2672962.12
н575	1298199.86	2673025.04
н574	1298226.92	2673066.39
н573	1298285.26	2673148.15
н572	1298327.49	2673210.96
н571	1298371.8	2673270.66
н570	1298412.81	2673332.54
н569	1298441.06	2673374.7
н568	1298468.8	2673416.36
н567	1298557.73	2673547.96
н566	1298607.02	2673624.27
86:06:0000000:4827:ЗУ2(7)		
н628	1301361.94	2675814.78
н2075	1301347.36	2675814.92
н2076	1301274.3	2675747.3
н2077	1301235.65	2675711.57
н2078	1301183.43	2675661.44
н2079	1301120.29	2675595.18
н2080	1301076.95	2675553.71
н2081	1300987.3	2675470.74
н2082	1300931.65	2675415.09
н2083	1300868.3	2675359.01
н2084	1300806.17	2675300.65
н2085	1300741.92	2675239.53
н2086	1300693.51	2675192.16
н2087	1300630.5	2675127.69

Проект межевания территории
для размещения линейного объекта регионального значения
Ханты-Мансийского автономного округа – Югры
«Строительство автомобильной дороги г. Югорск – г.Советский – п.Верхнеказымский,
участок км 475 (п.Сосновка) – граница Ханты-Мансийского автономного округа – Югры»
Землепользователь: КУ «Управление автомобильных дорог»

н2088	1300588.89	2675084.43
н2089	1300497.35	2675004.14
н2090	1300456.75	2674965.0
н2091	1300372.96	2674880.53
н2092	1300303.26	2674811.71
н2093	1300265.32	2674779.56
н2094	1300207.52	2674734.6
н2095	1300132.33	2674685.79
н2096	1300082.64	2674659.33
н2097	1300059.35	2674648.99
н2098	1300005.77	2674623.67
н2099	1299972.42	2674606.9
н2100	1299909.5	2674582.54
н2101	1299809.11	2674544.73
н2102	1299724.71	2674515.94
н2103	1299672.59	2674495.09
н2104	1299609.52	2674465.46
н2105	1299551.68	2674432.36
н2106	1299498.16	2674396.92
н2107	1299428.27	2674354.98
н2108	1299382.41	2674325.58
н2109	1299300.0	2674270.1
н2110	1299247.58	2674237.1
н2111	1299202.19	2674204.26
н2112	1299134.02	2674158.47
н2113	1299071.61	2674122.27
н2114	1299041.71	2674103.53
н2115	1298975.0	2674057.79
н2116	1298932.08	2674025.55
н2117	1298880.88	2673985.51
н2118	1298824.24	2673932.63

Проект межевания территории
для размещения линейного объекта регионального значения
Ханты-Мансийского автономного округа – Югры
«Строительство автомобильной дороги г. Югорск – г.Советский – п.Верхнеказымский,
участок км 475 (п.Сосновка) – граница Ханты-Мансийского автономного округа – Югры»
Землепользователь: КУ «Управление автомобильных дорог»

н2119	1298782.98	2673889.49
н2120	1298756.24	2673857.92
н2121	1298718.98	2673806.5
н2122	1298670.09	2673735.62
н2123	1298679.89	2673732.24
н674	1298727.21	2673800.82
н673	1298764.11	2673851.68
н672	1298790.37	2673882.74
н671	1298831.23	2673925.48
н670	1298887.3	2673977.8
н669	1298938.17	2674017.61
н668	1298980.9	2674049.72
н667	1299047.19	2674095.16
н666	1299076.79	2674113.71
н665	1299139.33	2674149.98
н664	1299207.91	2674196.05
н663	1299253.14	2674228.78
н662	1299305.47	2674261.72
н661	1299387.81	2674317.16
н660	1299433.67	2674346.56
н659	1299503.5	2674388.46
н658	1299556.66	2674423.69
н657	1299613.77	2674456.41
н656	1299676.31	2674485.81
н655	1299728.42	2674506.65
н654	1299812.49	2674535.32
н653	1299913.07	2674573.2
н652	1299976.48	2674597.75
н651	1300010.05	2674614.63
н650	1300063.41	2674639.85
н649	1300087.03	2674650.34

Проект межевания территории
для размещения линейного объекта регионального значения
Ханты-Мансийского автономного округа – Югры
«Строительство автомобильной дороги г. Югорск – г.Советский – п.Верхнеказымский,
участок км 475 (п.Сосновка) – граница Ханты-Мансийского автономного округа – Югры»
Землепользователь: КУ «Управление автомобильных дорог»

н648	1300137.41	2674677.17
н647	1300213.32	2674726.44
н646	1300271.63	2674771.79
н645	1300310.01	2674804.33
н644	1300380.02	2674873.45
н643	1300463.85	2674957.96
н642	1300504.29	2674996.94
н641	1300595.81	2675077.19
н640	1300637.71	2675120.76
н639	1300700.66	2675185.17
н638	1300748.81	2675232.29
н637	1300813.02	2675293.36
н636	1300874.93	2675351.52
н635	1300938.51	2675407.8
н634	1300994.37	2675463.67
н633	1301083.8	2675546.43
н632	1301127.37	2675588.12
н631	1301190.36	2675654.22
н630	1301242.44	2675704.23
н629	1301281.09	2675739.96
86:06:0000000:4827:ЗУ2(8)		
н2124	1301419.6	2675814.3
н586	1301405.04	2675814.43
н626	1301305.75	2675714.44
н625	1301216.08	2675627.5
н624	1301155.93	2675573.74
н623	1301087.97	2675507.24
н622	1301014.18	2675435.95
н621	1300944.16	2675369.09
н620	1300900.15	2675323.59
н619	1300837.43	2675263.53

Проект межевания территории
для размещения линейного объекта регионального значения
Ханты-Мансийского автономного округа – Югры
«Строительство автомобильной дороги г. Югорск – г.Советский – п.Верхнеказымский,
участок км 475 (п.Сосновка) – граница Ханты-Мансийского автономного округа – Югры»
Землепользователь: КУ «Управление автомобильных дорог»

н618	1300777.79	2675204.77
н617	1300711.08	2675141.61
н616	1300650.21	2675088.03
н615	1300623.32	2675061.77
н614	1300603.1	2675038.63
н613	1300568.92	2675004.23
н612	1300532.44	2674967.13
н611	1300402.78	2674846.02
н610	1300314.6	2674762.63
н609	1300247.48	2674708.85
н608	1300190.92	2674670.51
н607	1300104.77	2674616.6
н606	1300059.45	2674593.37
н605	1299923.47	2674544.72
н604	1299823.05	2674506.88
н603	1299741.56	2674475.8
н602	1299666.09	2674443.49
н601	1299597.1	2674407.22
н600	1299532.06	2674368.24
н599	1299452.84	2674311.75
н598	1299353.83	2674246.91
н597	1299304.42	2674216.48
н596	1299235.84	2674171.87
н595	1299176.02	2674137.48
н594	1299108.89	2674092.03
н593	1299071.16	2674063.89
н592	1299011.04	2674026.66
н591	1298959.85	2673989.26
н590	1298914.19	2673950.7
н589	1298858.54	2673897.13
н588	1298809.76	2673842.3

Проект межевания территории
для размещения линейного объекта регионального значения
Ханты-Мансийского автономного округа – Югры
«Строительство автомобильной дороги г. Югорск – г.Советский – п.Верхнеказымский,
участок км 475 (п.Сосновка) – граница Ханты-Мансийского автономного округа – Югры»
Землепользователь: КУ «Управление автомобильных дорог»

н587	1298756.6	2673778.52
н75	1298715.79	2673719.38
н2125	1298724.99	2673716.11
н2126	1298764.59	2673772.47
н2127	1298817.36	2673835.79
н2128	1298865.76	2673890.19
н2129	1298920.91	2673943.27
н2130	1298966.04	2673981.38
н2131	1299016.66	2674018.31
н2132	1299076.86	2674055.61
н2133	1299114.75	2674083.88
н2134	1299181.32	2674128.98
н2135	1299241.07	2674163.33
н2136	1299309.77	2674208.03
н2137	1299359.07	2674238.4
н2138	1299458.32	2674303.38
н2139	1299537.54	2674359.86
н2140	1299602.0	2674398.5
н2141	1299670.4	2674434.45
н2142	1299745.31	2674466.53
н2143	1299826.59	2674497.53
н2144	1299926.92	2674535.33
н2145	1300064.01	2674584.47
н2146	1300110.07	2674608.12
н2147	1300196.53	2674662.23
н2148	1300253.73	2674701.05
н2149	1300321.47	2674755.37
н2150	1300409.63	2674838.73
н2151	1300539.26	2674959.82
н2152	1300576.03	2674997.2
н2153	1300610.2	2675031.58

Проект межевания территории
для размещения линейного объекта регионального значения
Ханты-Мансийского автономного округа – Югры
«Строительство автомобильной дороги г. Югорск – г.Советский – п.Верхнеказымский,
участок км 475 (п.Сосновка) – граница Ханты-Мансийского автономного округа – Югры»
Землепользователь: КУ «Управление автомобильных дорог»

н2154	1300630.59	2675054.89
н2155	1300657.02	2675080.7
н2156	1300717.96	2675134.35
н2157	1300784.81	2675197.65
н2158	1300844.39	2675256.36
н2159	1300907.34	2675316.64
н2160	1300951.21	2675361.99
н2161	1301021.13	2675428.75
н2162	1301094.92	2675500.05
н2163	1301162.76	2675566.43
н2164	1301222.75	2675620.05
н2165	1301312.71	2675707.27
н2166	1301411.98	2675807.23
86:06:0000000:4827:ЗУ2(9)		
н2124	1301419.6	2675814.3
н2167	1301436.73	2675830.22
н2168	1301565.38	2675950.34
н2169	1301572.8	2675957.45
н676	1301558.46	2675957.56
н675	1301429.93	2675837.54
н586	1301405.04	2675814.43
86:06:0000000:4827:ЗУ2(10)		
н627	1301361.95	2675814.79
н679	1301408.19	2675860.09
н678	1301462.02	2675912.37
н677	1301511.02	2675957.92
н2170	1301496.45	2675958.04
н2171	1301455.05	2675919.55
н2172	1301401.23	2675867.26
н2075	1301347.36	2675814.92
86:06:0000000:4827:ЗУ2(11)		

Проект межевания территории
для размещения линейного объекта регионального значения
Ханты-Мансийского автономного округа – Югры
«Строительство автомобильной дороги г. Югорск – г.Советский – п.Верхнеказымский,
участок км 475 (п.Сосновка) – граница Ханты-Мансийского автономного округа – Югры»
Землепользователь: КУ «Управление автомобильных дорог»

н2173	1318260.16	2693386.18
н2174	1318256.21	2693397.31
н2175	1318252.35	2693392.42
н2176	1318206.68	2693335.31
н2177	1318166.82	2693288.02
н2178	1318127.76	2693235.29
н2179	1318105.04	2693202.09
н2180	1318104.63	2693201.44
н2181	1318104.54	2693201.27
н2182	1318078.79	2693154.54
н2183	1318050.09	2693090.49
н2184	1318033.24	2693051.43
н2185	1318014.81	2692996.22
н2186	1318005.27	2692962.02
н2187	1317995.33	2692909.7
н2188	1317984.94	2692838.27
н2189	1317974.42	2692749.03
н2190	1317968.27	2692659.03
н2191	1317946.0	2692435.51
н2192	1317945.67	2692410.06
н2193	1317941.32	2692385.26
н2194	1317935.49	2692310.44
н2195	1317928.59	2692236.04
н2196	1317922.73	2692186.44
н2197	1317921.39	2692160.95
н2198	1317913.76	2692086.67
н2199	1317906.87	2692011.89
н2200	1317896.18	2691888.79
н2201	1317892.48	2691878.36
н2202	1317884.62	2691810.56
н2203	1317875.33	2691752.66

Проект межевания территории
для размещения линейного объекта регионального значения
Ханты-Мансийского автономного округа – Югры
«Строительство автомобильной дороги г. Югорск – г.Советский – п.Верхнеказымский,
участок км 475 (п.Сосновка) – граница Ханты-Мансийского автономного округа – Югры»
Землепользователь: КУ «Управление автомобильных дорог»

н2204	1317861.57	2691694.25
н2205	1317844.24	2691636.51
н2206	1317827.85	2691590.64
н2207	1317811.93	2691551.71
н2208	1317794.08	2691512.47
н2209	1317774.14	2691473.59
н2210	1317744.08	2691422.15
н2211	1317720.61	2691385.63
н2212	1317720.36	2691385.23
н2213	1317720.23	2691385.0
н2214	1317708.71	2691363.8
н2215	1317653.3	2691281.3
н2216	1317609.71	2691221.97
н2217	1317590.19	2691193.7
н2218	1317504.19	2691250.71
н2219	1317314.42	2690965.49
н2220	1317398.38	2690909.62
н2221	1317370.9	2690865.91
н2222	1317274.44	2690722.51
н2223	1317194.15	2690604.91
н2224	1317119.87	2690494.99
н2225	1316993.54	2690308.91
н2226	1316938.2	2690228.9
н2227	1316877.07	2690148.62
н2228	1316814.09	2690072.24
н2229	1316774.33	2690027.42
н2230	1316714.2	2689962.64
н2231	1316696.06	2689946.77
н2232	1316620.18	2689872.85
н2233	1316554.52	2689813.99
н2234	1316491.06	2689761.18

Проект межевания территории
для размещения линейного объекта регионального значения
Ханты-Мансийского автономного округа – Югры
«Строительство автомобильной дороги г. Югорск – г.Советский – п.Верхнеказымский,
участок км 475 (п.Сосновка) – граница Ханты-Мансийского автономного округа – Югры»
Землепользователь: КУ «Управление автомобильных дорог»

н2235	1316475.83	2689745.95
н2236	1316383.39	2689676.09
н2237	1316313.11	2689627.61
н2238	1316192.11	2689551.84
н2239	1316169.7	2689537.13
н2240	1316060.17	2689480.17
н2241	1315907.65	2689408.81
н2242	1315881.93	2689401.34
н2243	1315806.92	2689372.63
н2244	1315698.25	2689328.77
н2245	1315508.09	2689250.42
н2246	1315440.56	2689216.63
н2247	1315417.46	2689208.42
н2248	1315335.72	2689173.65
н2249	1315278.9	2689143.72
н2250	1315243.79	2689121.17
н2251	1315194.56	2689093.79
н2252	1315171.51	2689079.45
н2253	1315142.37	2689058.48
н2254	1315108.49	2689039.33
н2255	1315088.4	2689024.78
н2256	1315052.88	2689005.24
н2257	1314980.99	2688961.26
н2258	1314958.65	2688945.26
н2259	1314937.91	2688933.63
н2260	1314891.32	2688912.84
н2261	1314886.73	2688908.71
н2262	1314881.64	2688896.78
н2263	1314820.33	2688859.7
н2264	1314790.29	2688841.64
н2265	1314763.33	2688832.63

Проект межевания территории
для размещения линейного объекта регионального значения
Ханты-Мансийского автономного округа – Югры
«Строительство автомобильной дороги г. Югорск – г.Советский – п.Верхнеказымский,
участок км 475 (п.Сосновка) – граница Ханты-Мансийского автономного округа – Югры»
Землепользователь: КУ «Управление автомобильных дорог»

н2266	1314701.64	2688791.82
н2267	1314658.66	2688763.47
н2268	1314595.74	2688727.1
н2269	1314529.07	2688689.76
н2270	1314486.76	2688661.8
н2271	1314458.04	2688640.68
н2272	1314372.39	2688587.93
н2273	1314318.4	2688556.62
н2274	1314278.32	2688533.21
н2275	1314210.0	2688492.9
н2276	1314151.86	2688458.53
н2277	1314101.5	2688426.2
н2278	1314059.43	2688396.71
н2279	1314002.25	2688364.83
н2280	1313954.23	2688334.42
н2281	1313897.08	2688295.04
н2282	1313807.84	2688240.7
н2283	1313763.47	2688218.14
н2284	1313742.12	2688202.84
н2285	1313592.32	2688117.69
н2286	1313547.51	2688086.11
н2287	1313477.43	2688033.75
н2288	1313415.8	2687982.17
н2289	1313415.69	2687982.08
н2290	1313365.88	2687939.15
н2291	1313365.25	2687938.56
н2292	1313337.02	2687909.57
н2293	1313308.46	2687875.84
н2294	1313244.14	2687802.0
н2295	1313187.51	2687728.45
н2296	1313161.19	2687690.41

Проект межевания территории
для размещения линейного объекта регионального значения
Ханты-Мансийского автономного округа – Югры
«Строительство автомобильной дороги г. Югорск – г.Советский – п.Верхнеказымский,
участок км 475 (п.Сосновка) – граница Ханты-Мансийского автономного округа – Югры»
Землепользователь: КУ «Управление автомобильных дорог»

н2297	1313056.63	2687543.4
н2298	1312884.89	2687299.74
н2299	1312853.36	2687261.29
н2300	1312822.2	2687220.68
н2301	1312736.29	2687099.98
н2302	1312685.46	2687032.94
н2303	1312653.52	2686993.92
н2304	1312595.29	2686928.52
н2305	1312530.08	2686853.12
н2306	1312480.27	2686806.61
н2307	1312413.61	2686747.41
н2308	1312350.51	2686696.72
н2309	1312266.21	2686628.9
н2310	1312181.35	2686561.21
н2311	1312107.79	2686500.7
н2312	1312031.15	2686432.66
н2313	1311975.33	2686379.23
н2314	1311923.02	2686324.54
н2315	1311887.82	2686284.75
н2316	1311861.28	2686250.68
н2317	1311828.0	2686212.97
н2318	1311731.73	2686094.96
н2319	1311696.81	2686046.76
н2320	1311649.63	2685978.57
н2321	1311634.92	2685955.32
н2322	1311601.56	2685906.83
н2323	1311540.5	2685796.06
н2324	1311523.0	2685758.54
н2325	1311494.56	2685709.23
н2326	1311448.28	2685616.28
н2327	1311442.25	2685592.56

Проект межевания территории
для размещения линейного объекта регионального значения
Ханты-Мансийского автономного округа – Югры
«Строительство автомобильной дороги г. Югорск – г.Советский – п.Верхнеказымский,
участок км 475 (п.Сосновка) – граница Ханты-Мансийского автономного округа – Югры»
Землепользователь: КУ «Управление автомобильных дорог»

н2328	1311431.83	2685571.13
н2329	1311380.18	2685457.87
н2330	1311334.75	2685352.02
н2331	1311326.32	2685335.94
н2332	1311249.3	2685376.74
н2333	1311168.44	2685230.56
н2334	1311249.03	2685187.97
н2335	1311205.11	2685111.69
н2336	1311162.43	2685045.66
н2337	1311148.38	2685018.59
н2338	1311060.96	2684897.29
н2339	1311006.51	2684819.98
н2340	1310989.03	2684801.67
н2341	1310931.08	2684737.59
н2342	1310887.17	2684690.38
н2343	1310873.56	2684670.54
н2344	1310838.42	2684637.02
н2345	1310766.75	2684568.42
н2346	1310730.78	2684534.54
н2347	1310674.34	2684486.55
н2348	1310619.0	2684443.0
н2349	1310557.51	2684394.57
н2350	1310515.36	2684363.07
н2351	1310454.14	2684323.1
н2352	1310290.54	2684211.73
н2353	1310125.15	2684101.69
н2354	1309959.72	2683986.8
н2355	1309876.03	2683932.38
н2356	1309814.36	2683889.09
н2357	1309678.58	2683797.93
н2358	1309642.69	2683773.35

Проект межевания территории
для размещения линейного объекта регионального значения
Ханты-Мансийского автономного округа – Югры
«Строительство автомобильной дороги г. Югорск – г.Советский – п.Верхнеказымский,
участок км 475 (п.Сосновка) – граница Ханты-Мансийского автономного округа – Югры»
Землепользователь: КУ «Управление автомобильных дорог»

н2359	1309546.88	2683709.35
н2360	1309462.94	2683654.3
н2361	1309382.0	2683598.72
н2362	1309357.5	2683584.32
н2363	1309273.68	2683526.42
н2364	1309254.14	2683508.05
н2365	1309233.39	2683495.52
н2366	1309200.79	2683464.87
н2367	1309175.94	2683445.63
н2368	1309127.67	2683402.84
н2369	1309101.22	2683372.4
н2370	1309084.13	2683357.74
н2371	1309066.08	2683338.26
н2372	1309029.77	2683304.7
н2373	1309011.89	2683283.83
н2374	1308952.49	2683200.95
н2375	1308905.87	2683143.57
н2376	1308860.84	2683083.04
н2377	1308829.27	2683042.6
н2378	1308753.78	2682944.74
н2379	1308710.29	2682888.36
н2380	1308693.19	2682868.03
н2381	1308677.33	2682845.79
н2382	1308633.08	2682791.63
н2383	1308615.53	2682767.63
н2384	1308599.2	2682749.31
н2385	1308552.35	2682689.21
н2386	1308526.94	2682653.71
н2387	1308459.61	2682568.53
н2388	1308398.46	2682493.75
н2389	1308351.56	2682434.61

Проект межевания территории
для размещения линейного объекта регионального значения
Ханты-Мансийского автономного округа – Югры
«Строительство автомобильной дороги г. Югорск – г.Советский – п.Верхнеказымский,
участок км 475 (п.Сосновка) – граница Ханты-Мансийского автономного округа – Югры»
Землепользователь: КУ «Управление автомобильных дорог»

н2390	1308242.99	2682300.53
н2391	1308214.32	2682258.97
н2392	1308147.38	2682178.54
н2393	1308073.37	2682083.22
н2394	1308042.12	2682037.44
н2395	1307926.11	2681888.65
н2396	1307857.07	2681805.32
н2397	1307766.24	2681684.5
н2398	1307658.41	2681547.12
н2399	1307628.16	2681511.36
н2400	1307577.62	2681453.32
н2401	1307498.33	2681368.25
н2402	1307474.38	2681346.32
н2403	1307412.88	2681262.37
н2404	1307333.64	2681170.4
н2405	1307318.59	2681150.07
н2406	1307269.1	2681092.29
н2407	1307218.31	2681036.31
н2408	1307101.34	2680909.59
н2409	1307001.09	2680803.0
н2410	1306982.66	2680780.33
н2411	1306864.46	2680651.89
н2412	1306760.52	2680541.61
н2413	1306705.19	2680482.37
н2414	1306677.58	2680449.69
н2415	1306611.3	2680378.07
н2416	1306576.04	2680339.68
н2417	1306507.48	2680265.79
н2418	1306440.55	2680192.51
н2419	1306370.91	2680117.68
н2420	1306321.38	2680064.53

Проект межевания территории
для размещения линейного объекта регионального значения
Ханты-Мансийского автономного округа – Югры
«Строительство автомобильной дороги г. Югорск – г.Советский – п.Верхнеказымский,
участок км 475 (п.Сосновка) – граница Ханты-Мансийского автономного округа – Югры»
Землепользователь: КУ «Управление автомобильных дорог»

н2421	1306248.58	2679985.09
н2422	1306202.52	2679935.91
н2423	1306169.06	2679898.9
н2424	1306131.95	2679860.66
н2425	1306073.4	2679797.88
н2426	1305963.89	2679679.99
н2427	1305930.13	2679643.59
н2428	1305877.3	2679591.24
н2429	1305825.35	2679539.59
н2430	1305753.08	2679469.97
н2431	1305734.58	2679453.69
н2432	1305667.48	2679394.62
н2433	1305598.54	2679336.35
н2434	1305545.93	2679290.59
н2435	1305489.07	2679242.2
н2436	1305450.1	2679210.78
н2437	1305392.31	2679162.85
н2438	1305353.85	2679131.05
н2439	1305296.25	2679082.82
н2440	1305258.05	2679050.64
н2441	1305200.52	2679002.39
н2442	1305124.79	2678937.22
н2443	1305043.57	2678871.28
н2444	1305008.88	2678841.9
н2445	1304970.24	2678809.87
н2446	1304932.84	2678776.75
н2447	1304894.27	2678745.25
н2448	1304836.88	2678696.81
н2449	1304798.58	2678664.66
н2450	1304760.29	2678632.56
н2451	1304722.44	2678600.3

Проект межевания территории
для размещения линейного объекта регионального значения
Ханты-Мансийского автономного округа – Югры
«Строительство автомобильной дороги г. Югорск – г.Советский – п.Верхнеказымский,
участок км 475 (п.Сосновка) – граница Ханты-Мансийского автономного округа – Югры»
Землепользователь: КУ «Управление автомобильных дорог»

н2452	1304682.7	2678570.47
н2453	1304643.87	2678538.03
н2454	1304577.28	2678482.37
н2455	1304547.22	2678459.82
н2456	1304527.19	2678443.79
н2457	1304361.73	2678305.35
н2458	1304239.4	2678202.55
н2459	1304221.47	2678184.93
н2460	1304130.28	2678106.83
н2461	1304088.69	2678071.89
н2462	1304038.2	2678031.22
н2463	1303940.99	2677951.3
н2464	1303866.21	2677890.05
н2465	1303763.66	2677804.51
н2466	1303748.08	2677789.64
н2467	1303706.79	2677756.6
н2468	1303644.69	2677707.06
н2469	1303587.23	2677659.77
н2470	1303549.0	2677633.97
н2471	1303508.19	2677597.27
н2472	1303429.54	2677536.15
н2473	1303322.97	2677449.47
н2474	1303237.3	2677381.26
н2475	1303176.61	2677332.29
н2476	1303137.31	2677303.79
н2477	1302980.1	2677178.75
н2478	1302848.54	2677072.8
н2479	1302743.91	2676991.03
н2480	1302726.66	2676972.07
н2481	1302690.01	2676939.46
н2482	1302650.2	2676909.86

Проект межевания территории
для размещения линейного объекта регионального значения
Ханты-Мансийского автономного округа – Югры
«Строительство автомобильной дороги г. Югорск – г.Советский – п.Верхнеказымский,
участок км 475 (п.Сосновка) – граница Ханты-Мансийского автономного округа – Югры»
Землепользователь: КУ «Управление автомобильных дорог»

н2483	1302610.8	2676878.47
н2484	1302572.15	2676846.56
н2485	1302533.98	2676814.44
н2486	1302489.79	2676780.06
н2487	1302435.87	2676736.9
н2488	1302377.7	2676689.71
н2489	1302319.15	2676642.99
н2490	1302260.21	2676596.9
н2491	1302141.07	2676505.79
н2492	1302102.89	2676475.6
н2493	1302041.87	2676426.88
н2494	1302004.19	2676396.59
н2495	1301910.93	2676321.97
н2496	1301812.54	2676242.8
н2497	1301731.17	2676175.99
н2498	1301693.65	2676142.1
н2499	1301656.56	2676108.4
н2500	1301619.07	2676075.03
н2501	1301544.25	2676007.78
н2502	1301525.98	2675989.65
н2503	1301503.87	2675964.93
н2170	1301496.45	2675958.04
н677	1301511.02	2675957.92
н1005	1301533.17	2675982.69
н1004	1301551.16	2676000.54
н1003	1301625.74	2676067.58
н1002	1301663.25	2676100.96
н1001	1301700.37	2676134.69
н1000	1301737.63	2676168.32
н999	1301818.89	2676235.06
н998	1301917.2	2676314.18

Проект межевания территории
для размещения линейного объекта регионального значения
Ханты-Мансийского автономного округа – Югры
«Строительство автомобильной дороги г. Югорск – г.Советский – п.Верхнеказымский,
участок км 475 (п.Сосновка) – граница Ханты-Мансийского автономного округа – Югры»
Землепользователь: КУ «Управление автомобильных дорог»

н997	1302010.45	2676388.78
н996	1302048.12	2676419.04
н995	1302109.14	2676467.73
н994	1302147.19	2676497.87
н993	1302266.33	2676588.96
н992	1302325.35	2676635.12
н991	1302383.97	2676681.9
н990	1302442.2	2676729.11
н989	1302495.98	2676772.17
н988	1302540.27	2676806.65
н987	1302578.56	2676838.85
н986	1302617.03	2676870.65
н985	1302656.28	2676901.91
н984	1302696.33	2676931.69
н983	1302733.7	2676964.94
н982	1302750.65	2676983.51
н981	1302854.73	2677064.91
н980	1302986.32	2677170.93
н979	1303143.41	2677295.86
н978	1303182.69	2677324.33
н977	1303243.55	2677373.45
н976	1303329.25	2677441.67
н975	1303435.76	2677528.3
н974	1303514.64	2677589.58
н973	1303554.99	2677625.93
н972	1303593.22	2677651.73
н971	1303651.05	2677699.33
н970	1303713.05	2677748.78
н969	1303754.68	2677782.08
н968	1303770.28	2677796.99
н967	1303872.61	2677882.36

Проект межевания территории
для размещения линейного объекта регионального значения
Ханты-Мансийского автономного округа – Югры
«Строительство автомобильной дороги г. Югорск – г.Советский – п.Верхнеказымский,
участок км 475 (п.Сосновка) – граница Ханты-Мансийского автономного округа – Югры»
Землепользователь: КУ «Управление автомобильных дорог»

н966	1303947.35	2677943.55
н965	1304044.56	2678023.49
н964	1304095.07	2678064.13
н963	1304136.75	2678099.19
н962	1304228.24	2678177.54
н961	1304246.11	2678195.1
н960	1304368.15	2678297.68
н959	1304533.58	2678436.1
н958	1304553.24	2678451.83
н957	1304583.5	2678474.52
н956	1304650.3	2678530.33
н955	1304688.74	2678562.48
н954	1304728.72	2678592.47
н953	1304766.73	2678624.9
н952	1304805.04	2678656.97
н951	1304843.33	2678689.15
н950	1304900.69	2678737.58
н949	1304939.33	2678769.11
н948	1304976.82	2678802.33
н947	1305015.3	2678834.23
н946	1305049.95	2678863.55
н945	1305131.2	2678929.5
н944	1305207.0	2678994.74
н943	1305264.49	2679042.94
н942	1305302.67	2679075.12
н941	1305360.28	2679123.34
н940	1305398.7	2679155.11
н939	1305456.48	2679203.05
н938	1305495.45	2679234.45
н937	1305552.46	2679282.98
н936	1305605.11	2679328.8

Проект межевания территории
для размещения линейного объекта регионального значения
Ханты-Мансийского автономного округа – Югры
«Строительство автомобильной дороги г. Югорск – г.Советский – п.Верхнеказымский,
участок км 475 (п.Сосновка) – граница Ханты-Мансийского автономного округа – Югры»
Землепользователь: КУ «Управление автомобильных дорог»

н935	1305674.02	2679387.02
н934	1305741.25	2679446.2
н933	1305759.86	2679462.61
н932	1305832.35	2679532.45
н931	1305884.34	2679584.14
н930	1305937.32	2679636.64
н929	1305971.22	2679673.19
н928	1306080.73	2679791.07
н927	1306139.12	2679853.7
н926	1306176.36	2679892.07
н925	1306209.94	2679929.2
н924	1306255.91	2679978.3
н923	1306328.7	2680057.71
н922	1306378.23	2680110.86
н921	1306447.9	2680185.73
н920	1306514.86	2680259.04
н919	1306583.39	2680332.89
н918	1306618.64	2680371.28
н917	1306685.08	2680443.06
н916	1306712.5	2680475.54
н915	1306767.8	2680534.75
н914	1306871.78	2680645.07
н913	1306990.23	2680773.79
н912	1307008.37	2680796.15
н911	1307108.65	2680902.78
н910	1307225.69	2681029.56
н909	1307276.6	2681085.68
н908	1307326.42	2681143.84
н907	1307341.21	2681163.88
н906	1307420.71	2681256.14
н905	1307482.45	2681340.41

Проект межевания территории
для размещения линейного объекта регионального значения
Ханты-Мансийского автономного округа – Югры
«Строительство автомобильной дороги г. Югорск – г.Советский – п.Верхнеказымский,
участок км 475 (п.Сосновка) – граница Ханты-Мансийского автономного округа – Югры»
Землепользователь: КУ «Управление автомобильных дорог»

н904	1307504.49	2681350.03
н903	1307585.3	2681446.91
н902	1307635.75	2681504.85
н901	1307666.17	2681540.8
н900	1307774.17	2681678.41
н899	1307864.77	2681798.94
н898	1307933.9	2681882.38
н897	1308050.2	2682031.54
н896	1308081.27	2682077.09
н895	1308155.28	2682172.4
н894	1308222.3	2682252.92
н893	1308250.76	2682294.23
н892	1308359.34	2682428.31
н891	1308407.24	2682487.47
н890	1308467.42	2682562.3
н889	1308534.93	2682647.69
н888	1308560.48	2682683.39
н887	1308606.67	2682742.65
н886	1308623.32	2682761.34
н885	1308640.82	2682785.3
н884	1308685.29	2682839.72
н883	1308700.84	2682861.59
н882	1308718.08	2682882.08
н881	1308761.7	2682938.63
н880	1308837.15	2683036.45
н879	1308868.79	2683076.98
н878	1308913.63	2683137.26
н877	1308960.44	2683194.88
н876	1309019.5	2683277.34
н875	1309036.55	2683297.36
н874	1309073.17	2683331.19

Проект межевания территории
для размещения линейного объекта регионального значения
Ханты-Мансийского автономного округа – Югры
«Строительство автомобильной дороги г. Югорск – г.Советский – п.Верхнеказымский,
участок км 475 (п.Сосновка) – граница Ханты-Мансийского автономного округа – Югры»
Землепользователь: КУ «Управление автомобильных дорог»

н873	1309090.64	2683350.15
н872	1309108.29	2683365.29
н871	1309134.31	2683385.36
н870	1309182.06	2683437.73
н869	1309207.31	2683457.28
н868	1309238.56	2683486.96
н867	1309260.23	2683500.05
н866	1309279.37	2683518.19
н865	1309362.57	2683575.7
н864	1309387.37	2683590.28
н863	1309468.42	2683645.94
н862	1309552.4	2683701.01
н861	1309648.3	2683765.07
н860	1309684.23	2683789.68
н859	1309820.02	2683880.84
н858	1309881.48	2683923.99
н857	1309965.3	2683978.5
н856	1310130.69	2684093.37
н855	1310296.12	2684203.44
н854	1310459.76	2684314.84
н853	1310521.09	2684354.87
н852	1310563.6	2684386.63
н851	1310625.18	2684435.14
н850	1310680.68	2684478.81
н849	1310737.45	2684527.08
н848	1310773.64	2684561.17
н847	1310845.32	2684629.79
н846	1310881.22	2684664.03
н845	1310895.42	2684684.73
н844	1310938.44	2684730.83
н843	1310996.27	2684794.76

Проект межевания территории
для размещения линейного объекта регионального значения
Ханты-Мансийского автономного округа – Югры
«Строительство автомобильной дороги г. Югорск – г.Советский – п.Верхнеказымский,
участок км 475 (п.Сосновка) – граница Ханты-Мансийского автономного округа – Югры»
Землепользователь: КУ «Управление автомобильных дорог»

н842	1311014.26	2684813.61
н841	1311069.13	2684891.53
н840	1311156.93	2685013.34
н839	1311170.83	2685040.23
н838	1311213.63	2685106.44
н837	1311265.94	2685195.51
н836	1311288.8	2685229.9
н835	1311309.83	2685270.69
н834	1311318.25	2685294.83
н833	1311343.85	2685347.87
н832	1311388.84	2685452.87
н831	1311440.82	2685566.76
н830	1311451.69	2685589.1
н829	1311457.98	2685613.81
н828	1311503.22	2685704.23
н827	1311531.88	2685753.92
н826	1311549.26	2685791.23
н825	1311609.8	2685901.16
н824	1311643.27	2685949.81
н823	1311658.08	2685973.22
н822	1311704.91	2686040.9
н821	1311739.47	2686088.63
н820	1311835.75	2686206.65
н819	1311868.98	2686244.29
н818	1311895.31	2686278.12
н817	1311930.24	2686317.63
н816	1311982.55	2686372.32
н815	1312037.79	2686425.18
н814	1312114.43	2686493.22
н813	1312187.59	2686553.39
н812	1312272.46	2686621.1

Проект межевания территории
для размещения линейного объекта регионального значения
Ханты-Мансийского автономного округа – Югры
«Строительство автомобильной дороги г. Югорск – г.Советский – п.Верхнеказымский,
участок км 475 (п.Сосновка) – граница Ханты-Мансийского автономного округа – Югры»
Землепользователь: КУ «Управление автомобильных дорог»

н811	1312356.78	2686686.93
н810	1312420.06	2686739.77
н809	1312487.0	2686799.22
н808	1312537.29	2686846.17
н807	1312602.76	2686921.87
н806	1312661.13	2686987.43
н805	1312693.32	2687026.75
н804	1312744.35	2687094.06
н803	1312830.13	2687214.59
н802	1312861.29	2687255.21
н801	1312892.85	2687293.68
н800	1313064.77	2687537.61
н799	1313169.37	2687684.66
н798	1313195.73	2687722.76
н797	1313251.68	2687795.43
н796	1313316.05	2687869.32
н795	1313344.66	2687903.11
н794	1313372.41	2687931.58
н793	1313422.22	2687974.51
н792	1313483.41	2688025.74
н791	1313553.5	2688078.1
н790	1313597.26	2688108.99
н789	1313747.54	2688194.42
н788	1313768.0	2688209.23
н787	1313812.71	2688231.96
н786	1313902.52	2688286.65
н785	1313959.9	2688326.19
н784	1314007.59	2688356.38
н783	1314064.75	2688388.22
н782	1314106.9	2688417.78
н781	1314157.27	2688450.12

Проект межевания территории
для размещения линейного объекта регионального значения
Ханты-Мансийского автономного округа – Югры
«Строительство автомобильной дороги г. Югорск – г.Советский – п.Верхнеказымский,
участок км 475 (п.Сосновка) – граница Ханты-Мансийского автономного округа – Югры»
Землепользователь: КУ «Управление автомобильных дорог»

н780	1314215.08	2688484.29
н779	1314283.4	2688524.6
н778	1314323.42	2688547.97
н777	1314377.52	2688579.34
н776	1314463.64	2688632.38
н775	1314492.28	2688653.46
н774	1314533.96	2688681.04
н773	1314600.66	2688718.39
н772	1314664.94	2688754.96
н771	1314707.15	2688783.48
н770	1314768.85	2688824.29
н769	1314794.44	2688832.46
н768	1314825.5	2688851.14
н767	1314889.6	2688889.9
н766	1314895.39	2688903.71
н765	1314942.4	2688924.68
н764	1314964.02	2688936.81
н763	1314986.21	2688952.73
н762	1315057.7	2688996.48
н761	1315093.77	2689016.33
н760	1315113.41	2689030.63
н759	1315147.77	2689050.05
н758	1315176.79	2689070.97
н757	1315199.42	2689085.05
н756	1315248.93	2689112.58
н755	1315283.56	2689134.87
н754	1315339.64	2689164.44
н753	1315420.81	2689199.0
н752	1315444.49	2689207.42
н751	1315511.9	2689241.17
н750	1315702.06	2689319.52

Проект межевания территории
для размещения линейного объекта регионального значения
Ханты-Мансийского автономного округа – Югры
«Строительство автомобильной дороги г. Югорск – г.Советский – п.Верхнеказымский, участок км 475 (п.Сосновка) – граница Ханты-Мансийского автономного округа – Югры»
Землепользователь: КУ «Управление автомобильных дорог»

н749	1315810.66	2689363.36
н748	1315884.72	2689391.74
н747	1315911.18	2689399.42
н746	1316064.6	2689471.2
н745	1316174.76	2689528.49
н744	1316197.6	2689543.49
н743	1316318.61	2689619.25
н742	1316389.25	2689667.98
н741	1316482.41	2689738.39
н740	1316497.46	2689753.49
н739	1316561.06	2689806.42
н738	1316627.01	2689865.54
н737	1316702.64	2689939.24
н736	1316721.17	2689955.46
н735	1316781.74	2690020.7
н734	1316821.69	2690065.74
н733	1316884.91	2690142.41
н732	1316946.29	2690223.03
н731	1317001.79	2690303.25
н730	1317128.15	2690489.38
н729	1317202.41	2690599.27
н728	1317282.71	2690716.9
н727	1317379.33	2690860.52
н726	1317417.96	2690924.34
н725	1317446.93	2690967.96
н724	1317462.12	2690995.17
н723	1317444.06	2691007.95
н722	1317461.77	2691034.29
н721	1317453.91	2691039.24
н720	1317488.53	2691094.24
н719	1317503.39	2691084.2

Проект межевания территории
для размещения линейного объекта регионального значения
Ханты-Мансийского автономного округа – Югры
«Строительство автомобильной дороги г. Югорск – г.Советский – п.Верхнеказымский,
участок км 475 (п.Сосновка) – граница Ханты-Мансийского автономного округа – Югры»
Землепользователь: КУ «Управление автомобильных дорог»

н718	1317533.98	2691099.0
н717	1317544.62	2691110.11
н716	1317617.94	2691216.29
н715	1317661.48	2691275.55
н714	1317717.27	2691358.62
н713	1317729.02	2691380.23
н712	1317752.61	2691416.92
н711	1317782.91	2691468.78
н710	1317803.09	2691508.12
н709	1317821.11	2691547.75
н708	1317837.2	2691587.06
н707	1317853.74	2691633.39
н706	1317871.24	2691691.66
н705	1317885.14	2691750.72
н704	1317894.53	2691809.19
н703	1317902.41	2691877.21
н702	1317906.01	2691886.5
н701	1317916.83	2692011.02
н700	1317923.71	2692085.65
н699	1317931.36	2692160.18
н698	1317932.66	2692185.26
н697	1317938.54	2692234.99
н696	1317945.45	2692309.59
н695	1317951.29	2692384.48
н694	1317955.65	2692409.11
н693	1317956.0	2692435.38
н692	1317978.23	2692658.11
н691	1317984.38	2692748.11
н690	1317994.84	2692836.83
н689	1318005.16	2692907.84
н688	1318014.9	2692959.33

Проект межевания территории
для размещения линейного объекта регионального значения
Ханты-Мансийского автономного округа – Югры
«Строительство автомобильной дороги г. Югорск – г.Советский – п.Верхнеказымский,
участок км 475 (п.Сосновка) – граница Ханты-Мансийского автономного округа – Югры»
Землепользователь: КУ «Управление автомобильных дорог»

н687	1318024.29	2692993.06
н686	1318042.43	2693047.47
н685	1318059.28	2693086.53
н684	1318087.55	2693149.71
н683	1318113.29	2693196.44
н682	1318136.01	2693229.64
н681	1318174.46	2693281.57
н680	1318214.41	2693328.96
86:06:0000000:4827:ЗУ2(12)		
н2504	1318276.02	2693345.61
н84	1318271.86	2693356.48
н1299	1318206.19	2693272.96
н1298	1318170.0	2693222.64
н1297	1318141.87	2693178.73
н1296	1318121.48	2693144.36
н1295	1318105.92	2693110.92
н1294	1318093.31	2693089.09
н1293	1318079.14	2693044.06
н1292	1318061.31	2692997.22
н1291	1318052.91	2692965.77
н1290	1318038.81	2692898.94
н1289	1318007.38	2692605.05
н1288	1317995.05	2692469.1
н1287	1317987.57	2692406.16
н1286	1317988.2	2692380.86
н1285	1317982.85	2692356.01
н1284	1317977.09	2692306.51
н1283	1317968.75	2692207.0
н1282	1317966.52	2692181.99
н1281	1317951.71	2692032.7
н1280	1317936.79	2691883.51

Проект межевания территории
для размещения линейного объекта регионального значения
Ханты-Мансийского автономного округа – Югры
«Строительство автомобильной дороги г. Югорск – г.Советский – п.Верхнеказымский,
участок км 475 (п.Сосновка) – граница Ханты-Мансийского автономного округа – Югры»
Землепользователь: КУ «Управление автомобильных дорог»

н1279	1317937.92	2691873.57
н1278	1317932.95	2691828.83
н1277	1317923.98	2691765.23
н1276	1317903.92	2691677.94
н1275	1317887.04	2691622.46
н1274	1317865.44	2691562.7
н1273	1317845.61	2691515.93
н1272	1317811.86	2691447.47
н1271	1317786.86	2691403.14
н1270	1317759.44	2691360.33
н1269	1317686.42	2691258.64
н1268	1317620.92	2691161.67
н1267	1317567.99	2691076.94
н1266	1317466.83	2690926.26
н1265	1317436.1	2690888.27
н1264	1317307.49	2690700.1
н1263	1317222.25	2690573.26
н1262	1317152.75	2690472.72
н1261	1317028.67	2690288.33
н1260	1316965.5	2690198.27
н1259	1316908.6	2690123.68
н1258	1316854.09	2690056.13
н1257	1316821.22	2690018.57
н1256	1316726.97	2689915.22
н1255	1316641.52	2689832.25
н1254	1316542.92	2689745.38
н1253	1316523.07	2689729.8
н1252	1316500.94	2689715.12
н1251	1316443.68	2689669.83
н1250	1316342.3	2689596.84
н1249	1316310.07	2689575.71

Проект межевания территории
для размещения линейного объекта регионального значения
Ханты-Мансийского автономного округа – Югры
«Строительство автомобильной дороги г. Югорск – г.Советский – п.Верхнеказымский,
участок км 475 (п.Сосновка) – граница Ханты-Мансийского автономного округа – Югры»
Землепользователь: КУ «Управление автомобильных дорог»

н1248	1316233.06	2689527.98
н1247	1316119.06	2689463.67
н1246	1316056.88	2689430.9
н1245	1316011.94	2689408.3
н1244	1315897.35	2689356.5
н1243	1315758.14	2689299.62
н1242	1315699.22	2689277.85
н1241	1315536.2	2689213.11
н1240	1315412.27	2689157.71
н1239	1315344.94	2689122.59
н1238	1315228.87	2689063.71
н1237	1315192.91	2689041.58
н1236	1315104.44	2688983.67
н1235	1315026.33	2688936.29
н1234	1314979.97	2688910.54
н1233	1314957.69	2688899.37
н1232	1314897.88	2688854.78
н1231	1314767.92	2688778.01
н1230	1314723.09	2688755.62
н1229	1314665.43	2688718.28
н1228	1314600.23	2688677.3
н1227	1314554.46	2688645.11
н1226	1314535.77	2688634.83
н1225	1314489.75	2688609.92
н1224	1314466.95	2688598.23
н1223	1314447.48	2688583.74
н1222	1314382.97	2688545.28
н1221	1314343.05	2688517.88
н1220	1314295.25	2688486.5
н1219	1314234.85	2688450.22
н1218	1314173.91	2688411.49

Проект межевания территории
для размещения линейного объекта регионального значения
Ханты-Мансийского автономного округа – Югры
«Строительство автомобильной дороги г. Югорск – г.Советский – п.Верхнеказымский,
участок км 475 (п.Сосновка) – граница Ханты-Мансийского автономного округа – Югры»
Землепользователь: КУ «Управление автомобильных дорог»

н1217	1314108.29	2688373.82
н1216	1314083.49	2688361.6
н1215	1314041.51	2688331.71
н1214	1313973.44	2688289.26
н1213	1313911.3	2688256.76
н1212	1313850.62	2688217.63
н1211	1313828.27	2688206.23
н1210	1313722.5	2688136.51
н1209	1313639.29	2688083.01
н1208	1313601.53	2688061.08
н1207	1313539.15	2688017.91
н1206	1313482.46	2687974.51
н1205	1313444.51	2687941.3
н1204	1313389.48	2687887.22
н1203	1313368.61	2687870.47
н1202	1313349.97	2687854.39
н1201	1313334.39	2687835.11
н1200	1313298.17	2687798.75
н1199	1313209.93	2687684.43
н1198	1313146.6	2687594.06
н1197	1313093.47	2687521.72
н1196	1312917.93	2687275.83
н1195	1312894.51	2687237.82
н1194	1312850.8	2687176.0
н1193	1312764.1	2687053.82
н1192	1312728.8	2687006.81
н1191	1312673.75	2686937.49
н1190	1312634.57	2686893.06
н1189	1312561.48	2686822.15
н1188	1312499.81	2686759.89
н1187	1312450.97	2686716.0

Проект межевания территории
для размещения линейного объекта регионального значения
Ханты-Мансийского автономного округа – Югры
«Строительство автомобильной дороги г. Югорск – г.Советский – п.Верхнеказымский,
участок км 475 (п.Сосновка) – граница Ханты-Мансийского автономного округа – Югры»
Землепользователь: КУ «Управление автомобильных дорог»

н1185	1312331.72	2686617.59
н1184	1312295.79	2686591.42
н1183	1312178.13	2686499.21
н1182	1312058.09	2686392.07
н1181	1311954.02	2686286.72
н1180	1311885.43	2686216.67
н1179	1311827.68	2686148.47
н1178	1311755.75	2686050.77
н1177	1311738.38	2686027.73
н1176	1311669.26	2685926.15
н1175	1311658.81	2685906.28
н1174	1311569.19	2685756.66
н1173	1311556.21	2685734.53
н1172	1311545.88	2685710.84
н1171	1311506.09	2685624.79
н1170	1311426.53	2685438.05
н1169	1311395.98	2685369.09
н1168	1311346.23	2685263.55
н1167	1311333.47	2685230.07
н1166	1311291.91	2685156.19
н1165	1311223.14	2685035.66
н1164	1311189.34	2684993.28
н1163	1311177.78	2684972.01
н1162	1311124.92	2684894.45
н1161	1311101.8	2684870.0
н1160	1311036.68	2684793.54
н1159	1311006.41	2684753.39
н1158	1310959.54	2684697.43
н1157	1310922.47	2684659.2
н1156	1310868.62	2684606.55

Проект межевания территории
для размещения линейного объекта регионального значения
Ханты-Мансийского автономного округа – Югры
«Строительство автомобильной дороги г. Югорск – г.Советский – п.Верхнеказымский,
участок км 475 (п.Сосновка) – граница Ханты-Мансийского автономного округа – Югры»
Землепользователь: КУ «Управление автомобильных дорог»

н1155	1310795.85	2684537.12
н1154	1310758.38	2684503.39
н1153	1310720.88	2684468.54
н1152	1310663.36	2684421.05
н1151	1310627.33	2684393.15
н1150	1310540.81	2684328.9
н1149	1310499.02	2684300.58
н1148	1310313.98	2684177.06
н1147	1310148.37	2684064.75
н1146	1309982.27	2683953.46
н1145	1309900.07	2683896.46
н1144	1309837.35	2683855.19
н1143	1309713.31	2683770.97
н1142	1309671.94	2683742.83
н1141	1309628.96	2683713.12
н1140	1309548.18	2683658.24
н1139	1309428.19	2683576.21
н1138	1309368.24	2683536.76
н1137	1309342.06	2683517.33
н1136	1309292.65	2683482.67
н1135	1309280.97	2683475.08
н1134	1309263.36	2683459.23
н1133	1309242.7	2683443.57
н1132	1309200.67	2683407.67
н1131	1309137.09	2683344.85
н1130	1309120.01	2683323.7
н1129	1309093.71	2683295.99
н1128	1309072.68	2683268.4
н1127	1309054.84	2683247.57
н1126	1309038.85	2683232.45
н1125	1309021.44	2683210.01

Проект межевания территории
для размещения линейного объекта регионального значения
Ханты-Мансийского автономного округа – Югры
«Строительство автомобильной дороги г. Югорск – г.Советский – п.Верхнеказымский,
участок км 475 (п.Сосновка) – граница Ханты-Мансийского автономного округа – Югры»
Землепользователь: КУ «Управление автомобильных дорог»

н1124	1308989.65	2683172.9
н1123	1308916.2	2683075.81
н1122	1308896.62	2683055.16
н1121	1308882.15	2683034.86
н1120	1308850.96	2682995.7
н1119	1308775.18	2682903.23
н1118	1308715.64	2682828.73
н1117	1308665.54	2682762.86
н1116	1308647.71	2682742.11
н1115	1308614.96	2682699.42
н1114	1308586.78	2682662.86
н1113	1308555.36	2682623.96
н1112	1308499.31	2682553.03
н1111	1308461.41	2682502.76
н1110	1308403.66	2682428.27
н1109	1308372.29	2682386.4
н1108	1308297.11	2682288.03
н1107	1308208.31	2682175.49
н1106	1308187.98	2682152.07
н1105	1308127.79	2682073.18
н1104	1308078.49	2682013.04
н1103	1307976.68	2681884.33
н1102	1307896.98	2681779.58
н1101	1307799.38	2681657.26
н1100	1307689.43	2681518.35
н1099	1307618.08	2681420.63
н1098	1307508.99	2681282.58
н1097	1307441.64	2681207.13
н1096	1307373.4	2681134.49
н1095	1307336.19	2681100.76
н1094	1307316.77	2681081.12

Проект межевания территории
для размещения линейного объекта регионального значения
Ханты-Мансийского автономного округа – Югры
«Строительство автомобильной дороги г. Югорск – г.Советский – п.Верхнеказымский,
участок км 475 (п.Сосновка) – граница Ханты-Мансийского автономного округа – Югры»
Землепользователь: КУ «Управление автомобильных дорог»

н1093	1307266.02	2681027.28
н1092	1307137.04	2680887.23
н1091	1307035.7	2680775.98
н1090	1307012.28	2680751.9
н1089	1306893.85	2680624.74
н1088	1306776.34	2680495.16
н1087	1306744.21	2680459.6
н1086	1306691.61	2680403.07
н1085	1306608.56	2680313.05
н1084	1306538.03	2680238.69
н1083	1306469.59	2680165.77
н1082	1306351.51	2680036.61
н1081	1306300.15	2679981.94
н1080	1306233.01	2679907.83
н1079	1306198.27	2679871.78
н1078	1306148.42	2679815.9
н1077	1306101.55	2679763.26
н1076	1305995.65	2679650.56
н1075	1305945.75	2679594.38
н1074	1305892.8	2679539.18
н1073	1305829.42	2679477.47
н1072	1305783.99	2679435.85
н1071	1305764.27	2679420.22
н1070	1305727.07	2679386.5
н1069	1305630.2	2679307.11
н1068	1305572.3	2679259.4
н1067	1305514.29	2679211.9
н1066	1305477.12	2679178.53
н1065	1305400.09	2679114.67
н1064	1305342.62	2679066.44
н1063	1305304.61	2679033.88

Проект межевания территории
для размещения линейного объекта регионального значения
Ханты-Мансийского автономного округа – Югры
«Строительство автомобильной дороги г. Югорск – г.Советский – п.Верхнеказымский,
участок км 475 (п.Сосновка) – граница Ханты-Мансийского автономного округа – Югры»
Землепользователь: КУ «Управление автомобильных дорог»

н1062	1305266.27	2679001.87
н1061	1305195.86	2678944.11
н1060	1305150.42	2678906.5
н1059	1305071.08	2678838.24
н1058	1305035.67	2678809.94
н1057	1304978.33	2678761.53
н1056	1304920.47	2678713.89
н1055	1304862.99	2678665.75
н1054	1304824.66	2678633.54
н1053	1304786.56	2678601.18
н1052	1304748.38	2678569.02
н1051	1304672.55	2678503.78
н1050	1304630.95	2678468.01
н1049	1304596.03	2678439.33
н1048	1304559.85	2678404.79
н1047	1304394.55	2678265.79
н1046	1304271.98	2678163.79
н1045	1304251.33	2678150.05
н1044	1304232.58	2678133.46
н1043	1304155.16	2678070.23
н1042	1304116.69	2678038.17
н1041	1304060.07	2677989.01
н1040	1303984.03	2677925.72
н1039	1303891.3	2677849.96
н1038	1303788.76	2677767.71
н1037	1303767.96	2677753.45
н1036	1303670.93	2677674.6
н1035	1303632.23	2677642.8
н1034	1303584.82	2677604.16
н1033	1303554.68	2677579.66
н1032	1303455.24	2677501.66

Проект межевания территории
для размещения линейного объекта регионального значения
Ханты-Мансийского автономного округа – Югры
«Строительство автомобильной дороги г. Югорск – г.Советский – п.Верхнеказымский,
участок км 475 (п.Сосновка) – граница Ханты-Мансийского автономного округа – Югры»
Землепользователь: КУ «Управление автомобильных дорог»

н1031	1303353.52	2677420.34
н1030	1303281.4	2677361.1
н1029	1303203.26	2677298.69
н1028	1303166.09	2677265.44
н1027	1303018.26	2677145.75
н1026	1302874.03	2677029.77
н1025	1302777.96	2676949.09
н1024	1302714.88	2676908.49
н1023	1302657.77	2676859.96
н1022	1302600.53	2676814.3
н1021	1302558.79	2676783.52
н1020	1302461.68	2676704.87
н1019	1302402.51	2676658.77
н1018	1302344.43	2676611.28
н1017	1302286.47	2676563.88
н1016	1302172.27	2676466.53
н1015	1302125.84	2676429.18
н1014	1302045.47	2676364.27
н1013	1301945.76	2676283.9
н1012	1301861.81	2676216.65
н1011	1301785.65	2676154.54
н1010	1301764.53	2676136.65
н1009	1301743.92	2676122.11
н1008	1301686.02	2676074.92
н1007	1301649.33	2676041.2
н1006	1301593.72	2675991.35
н676	1301558.46	2675957.56
н2169	1301572.8	2675957.45
н2505	1301600.52	2675984.01
н2506	1301656.05	2676033.78
н2507	1301692.61	2676067.34

Проект межевания территории
для размещения линейного объекта регионального значения
Ханты-Мансийского автономного округа – Югры
«Строительство автомобильной дороги г. Югорск – г.Советский – п.Верхнеказымский,
участок км 475 (п.Сосновка) – граница Ханты-Мансийского автономного округа – Югры»
Землепользователь: КУ «Управление автомобильных дорог»

н2508	1301749.98	2676114.12
н2509	1301770.59	2676128.61
н2510	1301792.08	2676146.85
н2511	1301868.12	2676208.86
н2512	1301952.02	2676276.09
н2513	1302051.77	2676356.48
н2514	1302132.12	2676421.39
н2515	1302178.76	2676458.89
н2516	1302292.89	2676556.2
н2517	1302350.78	2676603.51
н2518	1302408.76	2676650.94
н2519	1302467.85	2676696.98
н2520	1302564.91	2676775.59
н2521	1302606.68	2676806.36
н2522	1302664.08	2676852.19
н2523	1302720.87	2676900.42
н2524	1302783.93	2676941.03
н2525	1302880.39	2677022.05
н2526	1303024.55	2677137.96
н2527	1303172.62	2677257.84
н2528	1303209.75	2677291.04
н2529	1303287.68	2677353.3
н2530	1303359.89	2677412.6
н2531	1303461.48	2677493.82
н2532	1303561.05	2677571.91
н2533	1303591.14	2677596.41
н2534	1303638.6	2677635.06
н2535	1303677.27	2677666.85
н2536	1303773.96	2677745.42
н2537	1303794.83	2677759.73
н2538	1303897.61	2677842.17

Проект межевания территории
для размещения линейного объекта регионального значения
Ханты-Мансийского автономного округа – Югры
«Строительство автомобильной дороги г. Югорск – г.Советский – п.Верхнеказымский,
участок км 475 (п.Сосновка) – граница Ханты-Мансийского автономного округа – Югры»
Землепользователь: КУ «Управление автомобильных дорог»

н2539	1303990.41	2677918.0
н2540	1304066.54	2677981.37
н2541	1304123.19	2678030.56
н2542	1304161.55	2678062.51
н2543	1304239.18	2678125.93
н2544	1304257.49	2678142.1
н2545	1304278.0	2678155.76
н2546	1304400.98	2678258.14
н2547	1304566.29	2678397.13
н2548	1304602.66	2678431.84
н2549	1304637.47	2678460.42
н2550	1304679.07	2678496.2
н2551	1304754.86	2678561.41
н2552	1304793.0	2678593.53
н2553	1304831.11	2678625.9
н2554	1304869.42	2678658.09
н2555	1304926.86	2678706.2
н2556	1304984.68	2678753.81
н2557	1305042.02	2678802.21
н2558	1305077.6	2678830.66
н2559	1305156.87	2678898.86
н2560	1305202.22	2678936.39
н2561	1305272.61	2678994.14
н2562	1305311.12	2679026.29
н2563	1305349.09	2679058.82
н2564	1305406.49	2679106.99
н2565	1305483.51	2679170.83
н2566	1305520.8	2679204.31
н2567	1305578.64	2679251.67
н2568	1305636.55	2679299.39
н2569	1305733.41	2679378.77

Проект межевания территории
для размещения линейного объекта регионального значения
Ханты-Мансийского автономного округа – Югры
«Строительство автомобильной дороги г. Югорск – г.Советский – п.Верхнеказымский,
участок км 475 (п.Сосновка) – граница Ханты-Мансийского автономного округа – Югры»
Землепользователь: КУ «Управление автомобильных дорог»

н2570	1305770.74	2679412.59
н2571	1305790.75	2679428.48
н2572	1305836.17	2679470.09
н2573	1305899.78	2679532.02
н2574	1305952.97	2679587.46
н2575	1306003.03	2679643.81
н2576	1306108.84	2679756.41
н2577	1306155.88	2679809.24
н2578	1306205.61	2679864.98
н2579	1306240.42	2679901.12
н2580	1306307.5	2679975.16
н2581	1306358.8	2680029.76
н2582	1306476.93	2680158.98
н2583	1306545.31	2680231.83
н2584	1306615.81	2680306.17
н2585	1306698.95	2680396.27
н2586	1306751.54	2680452.79
н2587	1306783.75	2680488.45
н2588	1306901.22	2680617.97
н2589	1307019.52	2680745.01
н2590	1307043.09	2680769.24
н2591	1307144.41	2680880.48
н2592	1307273.34	2681020.47
н2593	1307323.97	2681074.18
н2594	1307343.11	2681093.53
н2595	1307380.12	2681127.08
н2596	1307448.93	2681200.29
н2597	1307516.84	2681276.38
н2598	1307626.16	2681414.73
н2599	1307697.39	2681512.3
н2600	1307807.21	2681651.04

Проект межевания территории
для размещения линейного объекта регионального значения
Ханты-Мансийского автономного округа – Югры
«Строительство автомобильной дороги г. Югорск – г.Советский – п.Верхнеказымский,
участок км 475 (п.Сосновка) – граница Ханты-Мансийского автономного округа – Югры»
Землепользователь: КУ «Управление автомобильных дорог»

н2601	1307904.8	2681773.34
н2602	1307984.58	2681878.2
н2603	1308086.28	2682006.77
н2604	1308135.53	2682066.84
н2605	1308195.74	2682145.75
н2606	1308216.16	2682169.3
н2607	1308305.06	2682281.95
н2608	1308380.24	2682380.33
н2609	1308411.62	2682422.2
н2610	1308469.31	2682496.64
н2611	1308507.22	2682546.91
н2612	1308563.17	2682617.72
н2613	1308594.56	2682656.57
н2614	1308622.88	2682693.32
н2615	1308655.47	2682735.8
н2616	1308673.13	2682756.34
н2617	1308723.53	2682822.58
н2618	1308782.95	2682896.94
н2619	1308858.79	2682989.47
н2620	1308889.97	2683028.63
н2621	1308904.36	2683048.79
н2622	1308924.18	2683069.78
н2623	1308997.45	2683166.62
н2624	1309029.04	2683203.5
н2625	1309046.28	2683225.72
н2626	1309062.43	2683241.07
н2627	1309080.63	2683262.34
н2628	1309101.34	2683289.49
н2629	1309127.79	2683317.42
н2630	1309144.52	2683338.13
н2631	1309207.44	2683400.3

Проект межевания территории
для размещения линейного объекта регионального значения
Ханты-Мансийского автономного округа – Югры
«Строительство автомобильной дороги г. Югорск – г.Советский – п.Верхнеказымский,
участок км 475 (п.Сосновка) – граница Ханты-Мансийского автономного округа – Югры»
Землепользователь: КУ «Управление автомобильных дорог»

н2632	1309248.97	2683435.78
н2633	1309270.05	2683451.8
н2634	1309287.08	2683467.13
н2635	1309298.4	2683474.48
н2636	1309347.8	2683509.14
н2637	1309373.97	2683528.57
н2638	1309433.84	2683567.96
н2639	1309553.81	2683649.98
н2640	1309634.65	2683704.89
н2641	1309677.59	2683734.58
н2642	1309718.93	2683762.7
н2643	1309842.9	2683846.88
н2644	1309905.77	2683888.24
н2645	1309987.9	2683945.2
н2646	1310153.98	2684056.48
н2647	1310319.56	2684168.76
н2648	1310504.57	2684292.26
н2649	1310546.78	2684320.87
н2650	1310633.45	2684385.25
н2651	1310669.49	2684413.14
н2652	1310727.25	2684460.83
н2653	1310765.13	2684496.01
н2654	1310802.54	2684529.68
н2655	1310875.61	2684599.4
н2656	1310929.46	2684652.05
н2657	1310967.2	2684691.01
н2658	1311014.07	2684746.96
н2659	1311044.48	2684787.28
н2660	1311109.25	2684863.32
н2661	1311133.18	2684888.82
н2662	1311186.56	2684967.23

Проект межевания территории
для размещения линейного объекта регионального значения
Ханты-Мансийского автономного округа – Югры
«Строительство автомобильной дороги г. Югорск – г.Советский – п.Верхнеказымский,
участок км 475 (п.Сосновка) – граница Ханты-Мансийского автономного округа – Югры»
Землепользователь: КУ «Управление автомобильных дорог»

н2663	1311197.71	2684987.74
н2664	1311231.82	2685030.7
н2665	1311300.59	2685151.23
н2666	1311342.18	2685225.17
н2667	1311355.44	2685259.64
н2668	1311405.03	2685364.83
н2669	1311435.67	2685433.99
н2670	1311515.19	2685620.65
н2671	1311555.05	2685706.84
н2672	1311565.13	2685729.99
н2673	1311577.79	2685751.56
н2674	1311667.67	2685901.63
н2675	1311677.84	2685921.0
н2676	1311746.51	2686021.9
н2677	1311763.74	2686044.75
н2678	1311835.53	2686142.27
н2679	1311892.83	2686209.93
н2680	1311961.15	2686279.71
н2681	1312064.99	2686384.82
н2682	1312184.55	2686491.54
н2683	1312301.82	2686583.44
н2684	1312337.93	2686609.75
н2685	1312399.38	2686658.4
н2686	1312457.5	2686708.42
н2687	1312506.49	2686752.46
н2688	1312568.52	2686815.04
н2689	1312641.53	2686885.89
н2690	1312681.58	2686931.27
н2691	1312736.63	2687000.59
н2692	1312772.1	2687047.81
н2693	1312858.96	2687170.23

Проект межевания территории
для размещения линейного объекта регионального значения
Ханты-Мансийского автономного округа – Югры
«Строительство автомобильной дороги г. Югорск – г.Советский – п.Верхнеказымский,
участок км 475 (п.Сосновка) – граница Ханты-Мансийского автономного округа – Югры»
Землепользователь: КУ «Управление автомобильных дорог»

н2694	1312903.03	2687232.58
н2695	1312926.26	2687270.3
н2696	1313101.57	2687515.85
н2697	1313154.66	2687588.14
н2698	1313217.99	2687678.5
н2699	1313305.7	2687792.14
н2700	1313341.47	2687828.06
н2701	1313357.19	2687847.41
н2702	1313375.0	2687862.78
н2703	1313395.74	2687879.42
н2704	1313451.31	2687933.97
н2705	1313488.8	2687966.77
н2706	1313545.04	2688009.83
н2707	1313606.89	2688052.63
н2708	1313644.31	2688074.36
н2709	1313728.0	2688128.16
н2710	1313833.31	2688197.57
н2711	1313855.17	2688208.72
н2712	1313916.33	2688248.11
н2713	1313978.07	2688280.39
н2714	1314046.8	2688323.23
н2715	1314088.64	2688352.98
н2716	1314113.26	2688365.14
н2717	1314179.28	2688403.05
н2718	1314240.1	2688441.71
н2719	1314300.4	2688477.93
н2720	1314348.54	2688509.52
н2721	1314388.37	2688536.85
н2722	1314452.6	2688575.15
н2723	1314472.25	2688589.71
н2724	1314494.51	2688601.12

Проект межевания территории
для размещения линейного объекта регионального значения
Ханты-Мансийского автономного округа – Югры
«Строительство автомобильной дороги г. Югорск – г.Советский – п.Верхнеказымский,
участок км 475 (п.Сосновка) – граница Ханты-Мансийского автономного округа – Югры»
Землепользователь: КУ «Управление автомобильных дорог»

н2725	1314540.53	2688626.04
н2726	1314560.21	2688636.93
н2727	1314605.77	2688668.98
н2728	1314670.86	2688709.89
н2729	1314728.06	2688746.93
н2730	1314773.0	2688769.4
н2731	1314903.85	2688846.77
н2732	1314962.96	2688890.83
н2733	1314984.82	2688901.8
н2734	1315031.19	2688927.55
н2735	1315109.63	2688975.12
н2736	1315198.27	2689033.13
н2737	1315233.76	2689054.98
н2738	1315349.46	2689113.67
н2739	1315416.62	2689148.71
н2740	1315540.09	2689203.89
н2741	1315702.8	2689268.51
н2742	1315761.92	2689290.37
н2743	1315901.13	2689347.24
н2744	1316016.06	2689399.19
н2745	1316061.38	2689421.97
н2746	1316123.72	2689454.82
н2747	1316238.33	2689519.48
н2748	1316315.56	2689567.35
н2749	1316347.78	2689588.48
н2750	1316449.88	2689661.99
н2751	1316506.82	2689707.01
н2752	1316528.6	2689721.47
н2753	1316549.09	2689737.52
н2754	1316648.13	2689824.74
н2755	1316733.94	2689908.05

Проект межевания территории
для размещения линейного объекта регионального значения
Ханты-Мансийского автономного округа – Югры
«Строительство автомобильной дороги г. Югорск – г.Советский – п.Верхнеказымский,
участок км 475 (п.Сосновка) – граница Ханты-Мансийского автономного округа – Югры»
Землепользователь: КУ «Управление автомобильных дорог»

н2756	1316828.61	2690011.83
н2757	1316861.87	2690049.85
н2758	1316916.38	2690117.4
н2759	1316973.45	2690192.21
н2760	1317036.97	2690282.75
н2761	1317161.01	2690467.09
н2762	1317230.47	2690567.57
н2763	1317315.77	2690694.49
н2764	1317444.13	2690882.29
н2765	1317475.13	2690920.68
н2766	1317576.47	2691071.64
н2767	1317629.31	2691156.22
н2768	1317694.62	2691252.92
н2769	1317767.56	2691354.5
н2770	1317795.28	2691397.75
н2771	1317820.83	2691443.05
н2772	1317854.58	2691511.51
н2773	1317874.64	2691558.8
н2774	1317896.61	2691619.55
н2775	1317913.67	2691675.7
н2776	1317933.73	2691762.99
н2777	1317942.89	2691827.72
н2778	1317947.86	2691872.47
н2779	1317946.85	2691883.58
н2780	1317961.66	2692031.71
н2781	1317976.48	2692181.1
н2782	1317978.71	2692206.12
н2783	1317987.04	2692305.51
н2784	1317992.73	2692354.37
н2785	1317997.97	2692378.75
н2786	1317998.2	2692381.11

Проект межевания территории
для размещения линейного объекта регионального значения
Ханты-Мансийского автономного округа – Югры
«Строительство автомобильной дороги г. Югорск – г.Советский – п.Верхнеказымский,
участок км 475 (п.Сосновка) – граница Ханты-Мансийского автономного округа – Югры»
Землепользователь: КУ «Управление автомобильных дорог»

н2787	1317997.58	2692405.69
н2788	1318005.01	2692468.2
н2789	1318017.33	2692604.08
н2790	1318048.68	2692897.3
н2791	1318062.64	2692963.45
н2792	1318070.84	2692994.14
н2793	1318068.49	2693040.51
н2794	1318101.75	2693085.99
н2795	1318114.99	2693106.7
н2796	1318130.34	2693139.68
н2797	1318150.38	2693173.48
н2798	1318178.27	2693217.02
н2799	1318214.18	2693266.95
86:06:0000000:4827:ЗУ2(13)		
н2800	1318289.99	2693363.01
н2801	1318293.63	2693367.51
н2802	1318372.99	2693467.16
н2803	1318403.04	2693505.73
н2804	1318421.64	2693522.77
н2805	1318488.11	2693607.78
н2806	1318516.08	2693640.52
н2807	1318555.97	2693690.95
н2808	1318658.54	2693820.19
н2809	1318750.41	2693933.66
н2810	1318782.28	2693974.89
н2811	1318867.62	2694080.21
н2812	1318908.07	2694129.93
н2813	1318955.32	2694187.03
н2814	1318967.29	2694209.13
н2815	1319018.83	2694271.02
н2816	1319034.79	2694277.58

Проект межевания территории
для размещения линейного объекта регионального значения
Ханты-Мансийского автономного округа – Югры
«Строительство автомобильной дороги г. Югорск – г.Советский – п.Верхнеказымский,
участок км 475 (п.Сосновка) – граница Ханты-Мансийского автономного округа – Югры»
Землепользователь: КУ «Управление автомобильных дорог»

н2817	1319103.0	2694365.8
н2818	1319112.84	2694379.22
н2819	1319148.27	2694419.37
н2820	1319171.89	2694448.58
н2821	1319199.85	2694482.73
н2822	1319226.55	2694511.24
н2823	1319270.18	2694561.26
н2824	1319328.35	2694627.44
н2825	1319424.54	2694742.39
н2826	1319493.04	2694820.09
н2827	1319587.78	2694927.88
н2828	1319600.48	2694949.8
н2829	1319631.91	2694987.42
н2830	1319667.03	2695028.51
н2831	1319777.59	2695160.61
н2832	1319909.07	2695312.96
н2833	1319956.65	2695368.03
н2834	1320002.69	2695426.35
н2835	1320041.14	2695463.76
н2836	1320056.24	2695480.31
н2837	1320111.11	2695544.81
н2838	1320157.55	2695601.22
н2839	1320220.57	2695670.37
н2840	1320230.93	2695694.72
н2841	1320281.05	2695752.49
н2842	1320293.83	2695767.98
н2843	1320314.02	2695783.02
н2844	1320349.64	2695821.21
н2845	1320362.35	2695843.6
н2846	1320377.83	2695860.42
н2847	1320390.58	2695872.28

Проект межевания территории
для размещения линейного объекта регионального значения
Ханты-Мансийского автономного округа – Югры
«Строительство автомобильной дороги г. Югорск – г.Советский – п.Верхнеказымский,
участок км 475 (п.Сосновка) – граница Ханты-Мансийского автономного округа – Югры»
Землепользователь: КУ «Управление автомобильных дорог»

н2848	1320394.28	2695876.66
н2849	1320421.0	2695884.78
н2850	1320440.83	2695906.19
н2851	1320452.5	2695928.69
н2852	1320470.68	2695944.14
н2853	1320486.18	2695968.91
н2854	1320502.07	2695981.11
н2855	1320541.97	2696017.74
н2856	1320611.72	2696080.18
н2857	1320668.91	2696127.8
н2858	1320692.67	2696138.52
н2859	1320711.96	2696156.8
н2860	1320730.69	2696171.3
н2861	1320772.78	2696199.0
н2862	1320792.09	2696213.08
н2863	1320811.92	2696229.45
н2864	1320863.0	2696265.89
н2865	1320915.39	2696299.33
н2866	1320932.89	2696317.88
н2867	1320995.38	2696355.4
н2868	1321057.35	2696392.93
н2869	1321082.86	2696397.96
н2870	1321194.13	2696458.22
н2871	1321216.35	2696471.44
н2872	1321282.22	2696501.46
н2873	1321330.4	2696525.72
н2874	1321371.65	2696545.07
н2875	1321406.4	2696560.29
н2876	1321533.55	2696605.72
н2877	1321627.19	2696637.65
н2878	1321653.61	2696644.4

Проект межевания территории
для размещения линейного объекта регионального значения
Ханты-Мансийского автономного округа – Югры
«Строительство автомобильной дороги г. Югорск – г.Советский – п.Верхнеказымский,
участок км 475 (п.Сосновка) – граница Ханты-Мансийского автономного округа – Югры»
Землепользователь: КУ «Управление автомобильных дорог»

н2879	1321770.29	2696684.29
н2880	1321868.84	2696716.72
н2881	1322008.07	2696761.83
н2882	1322127.59	2696803.64
н2883	1322246.82	2696854.08
н2884	1322353.66	2696905.03
н2885	1322558.76	2697013.98
н2886	1322685.12	2697084.52
н2887	1322771.98	2697143.73
н2888	1322840.11	2697183.24
н2889	1323011.2	2697275.48
н2890	1323033.46	2697284.31
н2891	1323099.25	2697315.74
н2892	1323329.65	2697417.93
н2893	1323424.97	2697461.74
н2894	1323491.46	2697490.02
н2895	1323604.63	2697544.13
н2896	1323661.88	2697569.98
н2897	1323775.44	2697615.04
н2898	1323901.43	2697661.91
н2899	1324055.04	2697708.03
н2900	1324091.26	2697719.05
н2901	1324139.22	2697729.26
н2902	1324297.67	2697762.17
н2903	1324358.14	2697773.14
н2904	1324438.26	2697784.36
н2905	1324480.71	2697790.24
н2906	1324613.48	2697802.54
н2907	1324723.15	2697810.57
н2908	1324851.26	2697809.73
н2909	1325151.33	2697809.23

Проект межевания территории
для размещения линейного объекта регионального значения
Ханты-Мансийского автономного округа – Югры
«Строительство автомобильной дороги г. Югорск – г.Советский – п.Верхнеказымский,
участок км 475 (п.Сосновка) – граница Ханты-Мансийского автономного округа – Югры»
Землепользователь: КУ «Управление автомобильных дорог»

н2910	1325202.3	2697808.17
н2911	1325229.04	2697815.35
н2912	1325290.33	2697819.92
н2913	1325351.75	2697825.63
н2914	1325378.39	2697820.79
н2915	1325508.65	2697844.36
н2916	1325530.69	2697856.31
н2917	1325590.58	2697871.32
н2918	1325625.12	2697881.21
н2919	1325653.9	2697881.83
н2920	1325749.06	2697918.75
н2921	1325885.19	2697975.01
н2922	1325935.19	2697994.99
н2923	1326082.25	2698062.07
н2924	1326157.93	2698093.89
н2925	1326253.79	2698138.78
н2926	1326281.27	2698148.79
н2927	1326369.1	2698188.68
н2928	1326444.78	2698224.91
н2929	1326511.51	2698254.13
н2930	1326551.77	2698269.01
н2931	1326566.07	2698283.2
н2932	1326616.66	2698305.41
н2933	1326643.32	2698312.69
н2934	1326667.76	2698327.61
н2935	1326873.2	2698413.57
н2936	1326893.13	2698427.91
н2937	1326992.25	2698471.75
н2938	1327008.03	2698471.76
н2939	1327173.04	2698543.84
н2940	1327265.85	2698587.33

Проект межевания территории
для размещения линейного объекта регионального значения
Ханты-Мансийского автономного округа – Югры
«Строительство автомобильной дороги г. Югорск – г.Советский – п.Верхнеказымский,
участок км 475 (п.Сосновка) – граница Ханты-Мансийского автономного округа – Югры»
Землепользователь: КУ «Управление автомобильных дорог»

н2941	1327303.77	2698607.17
н2942	1327330.58	2698614.72
н2943	1327354.27	2698631.13
н2944	1327420.7	2698660.35
н2945	1327442.44	2698665.72
н2946	1327556.98	2698717.36
н2947	1327707.57	2698785.29
н2948	1327806.99	2698828.7
н2949	1327856.21	2698844.5
н2950	1327904.75	2698867.4
н2951	1327945.7	2698888.72
н2952	1328159.87	2698980.2
н2953	1328414.65	2699083.19
н2954	1328656.74	2699198.75
н2955	1328738.91	2699237.68
н2956	1328815.45	2699272.89
н2957	1328860.71	2699298.55
н2958	1328918.95	2699335.3
н2959	1328947.77	2699355.68
н2960	1328986.88	2699389.38
н2961	1329006.38	2699407.47
н1894	1329045.61	2699459.51
н1893	1329036.12	2699448.64
н1892	1328980.08	2699396.71
н1891	1328941.24	2699363.26
н1890	1328913.19	2699343.47
н1889	1328855.77	2699307.24
н1888	1328811.27	2699281.97
н1887	1328734.68	2699246.74
н1886	1328652.46	2699207.78
н1885	1328410.62	2699102.34

Проект межевания территории
для размещения линейного объекта регионального значения
Ханты-Мансийского автономного округа – Югры
«Строительство автомобильной дороги г. Югорск – г.Советский – п.Верхнеказымский,
участок км 475 (п.Сосновка) – граница Ханты-Мансийского автономного округа – Югры»
Землепользователь: КУ «Управление автомобильных дорог»

н1884	1328155.94	2698989.39
н1883	1327941.42	2698897.76
н1882	1327900.13	2698876.27
н1881	1327851.95	2698853.54
н1880	1327803.46	2698838.07
н1879	1327703.51	2698794.43
н1878	1327552.86	2698726.47
н1877	1327438.33	2698674.84
н1876	1327417.51	2698669.87
н1875	1327349.37	2698639.9
н1874	1327324.89	2698622.94
н1873	1327300.15	2698616.57
н1872	1327261.6	2698596.38
н1871	1327168.8	2698552.89
н1870	1327004.03	2698480.92
н1869	1326990.49	2698481.91
н1868	1326888.13	2698436.63
н1867	1326867.36	2698421.69
н1866	1326663.21	2698336.54
н1865	1326638.12	2698321.23
н1864	1326613.38	2698314.89
н1863	1326560.08	2698291.49
н1862	1326548.3	2698278.39
н1861	1326507.77	2698263.41
н1860	1326440.61	2698234.01
н1859	1326364.78	2698197.7
н1858	1326277.84	2698158.19
н1857	1326249.95	2698148.02
н1856	1326154.06	2698103.11
н1855	1326078.24	2698071.23
н1854	1325931.04	2698004.09

Проект межевания территории
для размещения линейного объекта регионального значения
Ханты-Мансийского автономного округа – Югры
«Строительство автомобильной дороги г. Югорск – г.Советский – п.Верхнеказымский,
участок км 475 (п.Сосновка) – граница Ханты-Мансийского автономного округа – Югры»
Землепользователь: КУ «Управление автомобильных дорог»

н1853	1325881.42	2697984.27
н1852	1325745.24	2697927.99
н1851	1325650.29	2697891.15
н1850	1325623.73	2697881.22
н1849	1325587.83	2697880.93
н1848	1325527.04	2697865.7
н1847	1325503.88	2697853.15
н1846	1325378.39	2697830.79
н1845	1325352.22	2697835.71
н1844	1325289.91	2697829.91
н1843	1325227.28	2697825.25
н1842	1325202.3	2697818.17
н1841	1325151.44	2697819.23
н1840	1324851.32	2697819.73
н1839	1324722.81	2697820.57
н1838	1324612.65	2697812.51
н1837	1324479.56	2697800.18
н1836	1324436.88	2697794.27
н1835	1324356.56	2697783.02
н1834	1324295.76	2697771.99
н1833	1324137.19	2697739.05
н1832	1324088.73	2697728.73
н1831	1324051.91	2697717.52
н1830	1323898.25	2697671.4
н1829	1323771.85	2697624.37
н1828	1323657.97	2697579.19
н1827	1323600.41	2697553.2
н1826	1323487.15	2697499.04
н1825	1323420.93	2697470.88
н1824	1323325.47	2697427.01
н1823	1323095.07	2697324.82

Проект межевания территории
для размещения линейного объекта регионального значения
Ханты-Мансийского автономного округа – Югры
«Строительство автомобильной дороги г. Югорск – г.Советский – п.Верхнеказымский,
участок км 475 (п.Сосновка) – граница Ханты-Мансийского автономного округа – Югры»
Землепользователь: КУ «Управление автомобильных дорог»

н1822	1323029.77	2697293.6
н1821	1323006.97	2697284.56
н1820	1322835.23	2697191.97
н1819	1322766.97	2697152.38
н1818	1322679.97	2697103.1
н1817	1322553.39	2697022.42
н1816	1322348.97	2696913.86
н1815	1322242.51	2696863.11
н1814	1322123.69	2696812.85
н1813	1322004.99	2696771.34
н1812	1321865.73	2696726.23
н1811	1321767.11	2696693.77
н1810	1321650.38	2696653.86
н1809	1321624.34	2696647.24
н1808	1321530.26	2696615.16
н1807	1321402.7	2696569.59
н1806	1321367.52	2696554.17
н1805	1321326.03	2696534.72
н1804	1321277.72	2696510.39
н1803	1321211.71	2696480.31
н1802	1321189.02	2696466.82
н1801	1321079.32	2696407.49
н1800	1321053.68	2696402.43
н1799	1320990.2	2696363.98
н1798	1320926.48	2696325.76
н1797	1320908.89	2696307.06
н1796	1320857.38	2696274.21
н1795	1320805.86	2696237.47
н1794	1320785.93	2696220.98
н1793	1320767.1	2696207.25
н1792	1320724.86	2696179.5

Проект межевания территории
для размещения линейного объекта регионального значения
Ханты-Мансийского автономного округа – Югры
«Строительство автомобильной дороги г. Югорск – г.Советский – п.Верхнеказымский,
участок км 475 (п.Сосновка) – граница Ханты-Мансийского автономного округа – Югры»
Землепользователь: КУ «Управление автомобильных дорог»

н1791	1320705.41	2696164.42
н1790	1320687.01	2696146.99
н1789	1320663.5	2696136.42
н1788	1320605.17	2696087.76
н1787	1320535.23	2696025.16
н1786	1320495.55	2695988.73
н1785	1320478.62	2695975.8
н1784	1320463.01	2695950.79
н1783	1320444.45	2695935.07
н1782	1320432.56	2695912.02
н1781	1320415.33	2695893.6
н1780	1320388.41	2695885.46
н1779	1320383.19	2695879.1
н1778	1320370.67	2695867.53
н1777	1320354.12	2695849.54
н1776	1320341.55	2695827.23
н1775	1320307.2	2695790.45
н1774	1320286.85	2695775.32
н1773	1320273.36	2695758.93
н1772	1320222.32	2695700.1
н1771	1320212.01	2695675.94
н1770	1320149.96	2695607.79
н1769	1320103.43	2695551.24
н1768	1320048.71	2695486.91
н1767	1320033.99	2695470.83
н1766	1319995.23	2695433.08
н1765	1319948.85	2695374.29
н1764	1319901.46	2695319.5
н1763	1319768.97	2695167.09
н1762	1319659.38	2695034.98
н1761	1319624.24	2694993.87

Проект межевания территории
для размещения линейного объекта регионального значения
Ханты-Мансийского автономного округа – Югры
«Строительство автомобильной дороги г. Югорск – г.Советский – п.Верхнеказымский,
участок км 475 (п.Сосновка) – граница Ханты-Мансийского автономного округа – Югры»
Землепользователь: КУ «Управление автомобильных дорог»

н1760	1319592.24	2694955.56
н1759	1319579.58	2694933.71
н1758	1319485.53	2694826.72
н1757	1319416.96	2694748.93
н1756	1319320.73	2694633.94
н1755	1319262.64	2694567.89
н1754	1319219.07	2694517.93
н1753	1319192.28	2694489.36
н1752	1319164.09	2694454.93
н1751	1319140.64	2694425.89
н1750	1319105.01	2694385.58
н1749	1319095.03	2694371.88
н1748	1319028.49	2694285.82
н1747	1319012.72	2694279.32
н1746	1318958.97	2694214.79
н1745	1318946.82	2694192.46
н1744	1318900.32	2694136.29
н1743	1318859.87	2694086.59
н1742	1318774.45	2693981.16
н1741	1318742.51	2693939.82
н1740	1318650.74	2693826.47
н1739	1318548.11	2693697.16
н1738	1318508.34	2693646.92
н1737	1318480.34	2693614.11
н1736	1318414.28	2693529.69
н1735	1318395.63	2693512.56
н1734	1318365.09	2693473.32
н2962	1318285.81	2693373.74
86:06:0000000:4827:ЗУ2(14)		
н332	1330365.77	2707105.79
н2962	1330385.73	2707159.89

Проект межевания территории
для размещения линейного объекта регионального значения
Ханты-Мансийского автономного округа – Югры
«Строительство автомобильной дороги г. Югорск – г.Советский – п.Верхнеказымский,
участок км 475 (п.Сосновка) – граница Ханты-Мансийского автономного округа – Югры»
Землепользователь: КУ «Управление автомобильных дорог»

н2963	1330370.16	2707134.48
н2964	1330356.92	2707110.46
н2965	1330340.17	2707078.71
н2966	1330306.5	2707005.78
н2967	1330276.92	2706935.43
н2968	1330258.54	2706887.89
н2969	1330241.13	2706840.35
н2970	1330219.81	2706771.83
н2971	1330197.77	2706695.25
н2972	1330184.58	2706646.0
н2973	1330167.42	2706572.01
н2974	1330162.59	2706546.96
н2975	1330158.86	2706522.64
н2976	1330153.24	2706498.3
н2977	1330148.59	2706473.81
н2978	1330122.69	2706351.78
н2979	1330106.28	2706278.64
н2980	1330090.97	2706210.45
н2981	1330084.81	2706180.64
н2982	1330081.29	2706155.89
н2983	1330075.03	2706132.38
н2984	1330054.87	2706033.75
н2985	1330038.48	2705960.46
н2986	1330028.9	2705911.67
н2987	1330000.94	2705789.9
н2988	1329985.37	2705715.87
н2989	1329976.59	2705666.39
н2990	1329975.09	2705641.18
н2991	1329932.6	2705444.81
н2992	1329928.74	2705422.51
н2993	1329923.39	2705398.08

Проект межевания территории
для размещения линейного объекта регионального значения
Ханты-Мансийского автономного округа – Югры
«Строительство автомобильной дороги г. Югорск – г.Советский – п.Верхнеказымский,
участок км 475 (п.Сосновка) – граница Ханты-Мансийского автономного округа – Югры»
Землепользователь: КУ «Управление автомобильных дорог»

н2994	1329915.45	2705374.68
н2995	1329911.23	2705348.75
н2996	1329898.25	2705300.99
н2997	1329888.37	2705251.09
н2998	1329884.39	2705226.44
н2999	1329873.08	2705178.13
н3000	1329869.25	2705158.84
н3001	1329863.89	2705128.47
н3002	1329849.33	2705059.35
н3003	1329836.74	2705006.74
н3004	1329816.9	2704905.93
н3005	1329814.33	2704883.33
н3006	1329802.36	2704835.18
н3007	1329791.97	2704785.94
н3008	1329787.32	2704761.23
н3009	1329784.6	2704736.47
н3010	1329777.72	2704712.19
н3011	1329769.23	2704662.79
н3012	1329765.26	2704638.26
н3013	1329760.15	2704614.53
н3014	1329753.46	2704590.51
н3015	1329734.81	2704517.5
н3016	1329720.77	2704443.92
н3017	1329720.43	2704442.47
н3018	1329714.26	2704404.13
н3019	1329709.7	2704365.6
н3020	1329706.02	2704314.6
н3021	1329706.31	2704300.5
н3022	1329708.16	2704262.85
н3023	1329707.22	2704237.45
н3024	1329707.42	2704219.78

Проект межевания территории
для размещения линейного объекта регионального значения
Ханты-Мансийского автономного округа – Югры
«Строительство автомобильной дороги г. Югорск – г.Советский – п.Верхнеказымский,
участок км 475 (п.Сосновка) – граница Ханты-Мансийского автономного округа – Югры»
Землепользователь: КУ «Управление автомобильных дорог»

н3025	1329707.45	2704186.65
н3026	1329709.04	2704160.39
н3027	1329713.61	2704110.85
н3028	1329714.11	2704086.07
н3029	1329718.2	2704060.17
н3030	1329722.74	2704010.67
н3031	1329727.15	2703986.32
н3032	1329726.45	2703961.18
н3033	1329728.66	2703935.96
н3034	1329733.12	2703911.36
н3035	1329733.07	2703887.32
н3036	1329733.12	2703886.34
н3037	1329745.07	2703761.68
н3038	1329750.42	2703712.08
н3039	1329758.71	2703604.57
н3040	1329760.59	2703580.02
н3041	1329763.15	2703545.59
н3042	1329763.27	2703532.29
н3043	1329761.68	2703500.23
н3044	1329758.63	2703468.08
н3045	1329756.59	2703444.18
н3046	1329752.35	2703420.88
н3047	1329742.14	2703372.02
н3048	1329735.62	2703342.09
н3049	1329724.08	2703303.51
н3050	1329709.94	2703256.53
н3051	1329701.27	2703234.71
н3052	1329685.43	2703196.52
н3053	1329672.89	2703165.56
н3054	1329654.86	2703118.8
н3055	1329636.5	2703072.64

Проект межевания территории
для размещения линейного объекта регионального значения
Ханты-Мансийского автономного округа – Югры
«Строительство автомобильной дороги г. Югорск – г.Советский – п.Верхнеказымский,
участок км 475 (п.Сосновка) – граница Ханты-Мансийского автономного округа – Югры»
Землепользователь: КУ «Управление автомобильных дорог»

н3056	1329626.15	2703049.7
н3057	1329607.42	2703003.63
н3058	1329597.16	2702981.13
н3059	1329586.31	2702957.67
н3060	1329577.41	2702934.28
н3061	1329565.2	2702905.21
н3062	1329546.53	2702850.17
н3063	1329535.45	2702813.67
н3064	1329525.46	2702776.25
н3065	1329516.7	2702738.65
н3066	1329507.2	2702688.8
н3067	1329500.44	2702637.71
н3068	1329496.95	2702586.63
н3069	1329493.11	2702536.52
н3070	1329493.47	2702511.02
н3071	1329489.57	2702461.7
н3072	1329488.12	2702411.51
н3073	1329485.94	2702386.97
н3074	1329474.92	2702206.31
н3075	1329469.13	2702112.49
н3076	1329465.46	2702088.48
н3077	1329460.96	2702012.64
н3078	1329455.47	2701947.83
н3079	1329457.31	2701936.89
н3080	1329454.18	2701911.59
н3081	1329455.21	2701887.43
н3082	1329451.78	2701863.62
н3083	1329451.14	2701837.45
н3084	1329448.25	2701788.98
н3085	1329442.75	2701738.34
н3086	1329438.76	2701688.29

Проект межевания территории
для размещения линейного объекта регионального значения
Ханты-Мансийского автономного округа – Югры
«Строительство автомобильной дороги г. Югорск – г.Советский – п.Верхнеказымский,
участок км 475 (п.Сосновка) – граница Ханты-Мансийского автономного округа – Югры»
Землепользователь: КУ «Управление автомобильных дорог»

н3087	1329439.59	2701662.99
н3088	1329435.64	2701613.38
н3089	1329432.71	2701563.44
н3090	1329426.69	2701463.43
н3091	1329422.93	2701413.87
н3092	1329416.74	2701313.95
н3093	1329413.03	2701264.14
н3094	1329408.58	2701188.88
н3095	1329408.5	2701164.5
н3096	1329405.58	2701139.83
н3097	1329404.1	2701115.74
н3098	1329394.52	2701067.35
н3099	1329391.27	2701041.61
н3100	1329386.08	2700992.27
н3101	1329381.74	2700967.6
н3102	1329376.44	2700918.3
н3103	1329362.57	2700830.83
н3104	1329347.97	2700746.34
н3105	1329340.05	2700697.99
н3106	1329337.6	2700671.87
н3107	1329333.37	2700647.11
н3108	1329335.36	2700619.52
н3109	1329333.87	2700597.41
н3110	1329325.33	2700575.32
н3111	1329317.66	2700550.1
н3112	1329314.58	2700523.56
н3113	1329310.25	2700499.3
н3114	1329307.09	2700474.39
н3115	1329297.07	2700425.71
н3116	1329295.01	2700399.77
н3117	1329291.11	2700375.53

Проект межевания территории
для размещения линейного объекта регионального значения
Ханты-Мансийского автономного округа – Югры
«Строительство автомобильной дороги г. Югорск – г.Советский – п.Верхнеказымский,
участок км 475 (п.Сосновка) – граница Ханты-Мансийского автономного округа – Югры»
Землепользователь: КУ «Управление автомобильных дорог»

н3118	1329288.77	2700351.39
н3119	1329280.94	2700328.55
н3120	1329266.11	2700227.97
н3121	1329258.97	2700203.13
н3122	1329255.87	2700178.35
н3123	1329248.29	2700129.9
н3124	1329240.65	2700079.76
н3125	1329232.87	2700030.33
н3126	1329224.9	2699964.99
н3127	1329217.99	2699916.01
н3128	1329210.59	2699870.22
н3129	1329199.8	2699823.15
н3130	1329180.82	2699766.28
н3131	1329161.06	2699722.08
н3132	1329148.9	2699695.14
н3133	1329124.06	2699649.56
н3134	1329104.71	2699615.26
н3135	1329071.02	2699560.01
н3136	1329030.2	2699510.27
н3137	1328992.43	2699467.92
н3138	1328957.68	2699434.75
н3139	1328913.74	2699399.05
н3140	1328868.09	2699365.86
н3141	1328826.51	2699341.13
н3142	1328790.76	2699322.42
н3143	1328716.5	2699287.73
н3144	1328608.68	2699242.4
н3145	1328563.46	2699221.04
н3146	1328380.51	2699141.25
н3147	1328128.2	2699031.55
н3148	1327924.58	2698936.39

Проект межевания территории
для размещения линейного объекта регионального значения
Ханты-Мансийского автономного округа – Югры
«Строительство автомобильной дороги г. Югорск – г.Советский – п.Верхнеказымский,
участок км 475 (п.Сосновка) – граница Ханты-Мансийского автономного округа – Югры»
Землепользователь: КУ «Управление автомобильных дорог»

н3149	1327877.78	2698918.84
н3150	1327835.22	2698903.0
н3151	1327786.32	2698875.85
н3152	1327695.31	2698836.12
н3153	1327535.78	2698765.21
н3154	1327420.72	2698715.51
н3155	1327401.26	2698706.18
н3156	1327331.0	2698672.96
н3157	1327307.31	2698666.77
н3158	1327264.73	2698644.96
н3159	1327148.79	2698599.26
н3160	1326983.79	2698526.91
н3161	1326973.19	2698514.88
н3162	1326874.07	2698471.01
н3163	1326847.96	2698465.2
н3164	1326644.21	2698370.69
н3165	1326596.81	2698354.69
н3166	1326574.23	2698338.96
н3167	1326546.62	2698326.94
н3168	1326526.06	2698325.01
н3169	1326504.68	2698311.69
н3170	1326420.61	2698274.78
н3171	1326344.85	2698243.67
н3172	1326283.39	2698216.54
н3173	1326185.72	2698170.72
н3174	1326108.54	2698142.52
н3175	1326070.69	2698125.2
н3176	1325913.2	2698053.91
н3177	1325803.49	2698001.98
н3178	1325717.35	2697965.48
н3179	1325651.23	2697943.31

Проект межевания территории
для размещения линейного объекта регионального значения
Ханты-Мансийского автономного округа – Югры
«Строительство автомобильной дороги г. Югорск – г.Советский – п.Верхнеказымский,
участок км 475 (п.Сосновка) – граница Ханты-Мансийского автономного округа – Югры»
Землепользователь: КУ «Управление автомобильных дорог»

н3180	1325580.46	2697922.35
н3181	1325469.4	2697894.08
н3182	1325386.8	2697879.55
н3183	1325360.92	2697876.49
н3184	1325249.78	2697870.64
н3185	1325225.86	2697865.95
н3186	1325201.35	2697870.2
н3187	1325167.68	2697869.25
н3188	1324851.3	2697869.4
н3189	1324775.67	2697867.05
н3190	1324629.01	2697860.32
н3191	1324509.18	2697851.59
н3192	1324429.03	2697840.69
н3193	1324320.6	2697824.12
н3194	1324225.12	2697806.57
н3195	1324118.56	2697784.25
н3196	1324077.31	2697770.67
н3197	1324004.87	2697751.26
н3198	1323957.66	2697738.83
н3199	1323907.78	2697723.35
н3200	1323869.13	2697711.28
н3201	1323780.88	2697679.91
н3202	1323716.78	2697656.35
н3203	1323624.5	2697615.96
н3204	1323594.09	2697600.98
н3205	1323438.33	2697535.17
н3206	1323396.33	2697513.58
н3207	1323310.6	2697479.97
н3208	1323097.83	2697381.87
н3209	1323007.64	2697338.29
н3210	1322985.96	2697324.86

Проект межевания территории
для размещения линейного объекта регионального значения
Ханты-Мансийского автономного округа – Югры
«Строительство автомобильной дороги г. Югорск – г.Советский – п.Верхнеказымский,
участок км 475 (п.Сосновка) – граница Ханты-Мансийского автономного округа – Югры»
Землепользователь: КУ «Управление автомобильных дорог»

н3211	1322896.73	2697279.19
н3212	1322861.51	2697260.73
н3213	1322748.72	2697196.5
н3214	1322667.16	2697146.38
н3215	1322616.11	2697113.62
н3216	1322526.2	2697067.5
н3217	1322427.98	2697008.02
н3218	1322332.18	2696959.68
н3219	1322242.18	2696918.53
н3220	1322104.69	2696861.28
н3221	1321989.44	2696816.08
н3222	1321874.84	2696778.79
н3223	1321776.34	2696745.88
н3224	1321609.62	2696692.77
н3225	1321490.52	2696651.97
н3226	1321420.62	2696621.82
н3227	1321330.88	2696586.89
н3228	1321255.21	2696554.56
н3229	1321121.86	2696488.11
н3230	1320989.55	2696414.51
н3231	1320945.9	2696387.93
н3232	1320904.46	2696359.41
н3233	1320864.05	2696331.88
н3234	1320778.88	2696276.0
н3235	1320737.72	2696247.27
н3236	1320677.96	2696200.08
н3237	1320656.21	2696184.91
н3238	1320639.37	2696165.05
н3239	1320593.81	2696128.39
н3240	1320523.89	2696069.95
н3241	1320470.24	2696022.22

Проект межевания территории
для размещения линейного объекта регионального значения
Ханты-Мансийского автономного округа – Югры
«Строительство автомобильной дороги г. Югорск – г.Советский – п.Верхнеказымский,
участок км 475 (п.Сосновка) – граница Ханты-Мансийского автономного округа – Югры»
Землепользователь: КУ «Управление автомобильных дорог»

н3242	1320449.72	2696001.77
н3243	1320431.01	2695988.09
н3244	1320406.12	2695974.43
н3245	1320376.51	2695929.56
н3246	1320356.1	2695907.64
н3247	1320340.92	2695898.96
н3248	1320308.65	2695862.15
н3249	1320272.25	2695821.96
н3250	1320258.57	2695805.52
н3251	1320220.62	2695766.82
н3252	1320184.3	2695723.5
н3253	1320141.48	2695669.86
н3254	1320073.49	2695583.0
н3255	1320025.93	2695538.41
н3256	1319978.96	2695478.93
н3257	1319964.55	2695458.85
н3258	1319911.72	2695399.91
н3259	1319865.9	2695346.16
н3260	1319814.1	2695283.03
н3261	1319739.82	2695196.44
н3262	1319625.58	2695065.22
н3263	1319558.09	2694985.49
н3264	1319539.89	2694969.5
н3265	1319521.47	2694950.9
н3266	1319508.48	2694935.9
н3267	1319423.26	2694833.65
н3268	1319329.61	2694723.42
н3269	1319295.51	2694682.65
н3270	1319282.34	2694665.38
н3271	1319216.12	2694586.2
н3272	1319189.54	2694555.12

Проект межевания территории
для размещения линейного объекта регионального значения
Ханты-Мансийского автономного округа – Югры
«Строительство автомобильной дороги г. Югорск – г.Советский – п.Верхнеказымский,
участок км 475 (п.Сосновка) – граница Ханты-Мансийского автономного округа – Югры»
Землепользователь: КУ «Управление автомобильных дорог»

н3273	1319173.49	2694533.93
н3274	1319126.56	2694478.87
н3275	1319063.09	2694405.53
н3276	1319038.64	2694376.26
н3277	1319004.13	2694340.06
н3278	1318964.76	2694290.55
н3279	1318877.18	2694175.47
н3280	1318833.69	2694123.24
н3281	1318753.97	2694026.58
н3282	1318723.78	2693986.76
н3283	1318707.04	2693968.6
н3284	1318613.06	2693850.79
н3285	1318566.94	2693791.72
н3286	1318520.16	2693733.48
н3287	1318472.67	2693675.02
н3288	1318458.53	2693654.26
н3289	1318431.21	2693620.4
н3290	1318364.04	2693537.09
н3291	1318351.1	2693515.31
н3292	1318331.84	2693491.53
н3293	1318269.83	2693414.5
н80	1318274.03	2693403.77
н1300	1318339.63	2693485.23
н1301	1318359.36	2693509.56
н1302	1318372.22	2693531.27
н1303	1318439.03	2693614.11
н1304	1318466.58	2693648.28
н1305	1318480.57	2693668.75
н1306	1318527.95	2693727.18
н1307	1318574.8	2693785.48
н1308	1318620.94	2693844.61

Проект межевания территории
для размещения линейного объекта регионального значения
Ханты-Мансийского автономного округа – Югры
«Строительство автомобильной дороги г. Югорск – г.Советский – п.Верхнеказымский, участок км 475 (п.Сосновка) – граница Ханты-Мансийского автономного округа – Югры»
Землепользователь: КУ «Управление автомобильных дорог»

н1309	1318714.63	2693962.05
н1310	1318731.48	2693980.3
н1311	1318761.79	2694020.33
н1312	1318841.42	2694116.87
н1313	1318885.04	2694169.21
н1314	1318972.61	2694284.31
н1315	1319011.56	2694333.3
н1316	1319046.13	2694369.57
н1317	1319070.72	2694398.99
н1318	1319134.19	2694472.36
н1319	1319181.31	2694527.65
н1320	1319197.44	2694548.95
н1321	1319223.77	2694579.72
н1322	1319290.17	2694659.11
н1323	1319303.43	2694676.48
н1324	1319337.29	2694716.99
н1325	1319430.89	2694827.15
н1326	1319516.09	2694929.34
н1327	1319528.8	2694944.02
н1328	1319546.61	2694962.03
н1329	1319565.27	2694978.45
н1330	1319633.13	2695058.65
н1331	1319747.35	2695189.82
н1332	1319821.78	2695276.59
н1333	1319873.6	2695339.76
н1334	1319919.29	2695393.33
н1335	1319972.41	2695452.57
н1336	1319986.97	2695472.89
н1337	1320033.6	2695531.98
н1338	1320081.01	2695586.39
н1339	1320149.15	2695663.4

Проект межевания территории
для размещения линейного объекта регионального значения
Ханты-Мансийского автономного округа – Югры
«Строительство автомобильной дороги г. Югорск – г.Советский – п.Верхнеказымский,
участок км 475 (п.Сосновка) – граница Ханты-Мансийского автономного округа – Югры»
Землепользователь: КУ «Управление автомобильных дорог»

н1340	1320192.07	2695717.15
н1341	1320227.95	2695759.99
н1342	1320266.05	2695798.82
н1343	1320279.77	2695815.32
н1344	1320316.12	2695855.49
н1345	1320347.0	2695890.67
н1346	1320362.47	2695899.67
н1347	1320384.45	2695923.31
н1348	1320413.07	2695966.54
н1349	1320436.43	2695979.66
н1350	1320456.24	2695994.15
н1351	1320476.89	2696014.75
н1352	1320530.3	2696062.28
н1353	1320600.22	2696120.72
н1354	1320646.41	2696157.88
н1355	1320662.88	2696177.61
н1356	1320683.9	2696192.02
н1357	1320743.45	2696239.07
н1358	1320784.36	2696267.64
н1359	1320869.6	2696323.57
н1360	1320910.11	2696351.16
н1361	1320951.1	2696379.39
н1362	1320994.42	2696405.77
н1363	1321126.32	2696479.15
н1364	1321259.67	2696545.61
н1365	1321334.5	2696577.57
н1366	1321424.42	2696612.57
н1367	1321493.76	2696642.51
н1368	1321612.65	2696683.24
н1369	1321779.44	2696736.38
н1370	1321878.01	2696769.31

Проект межевания территории
для размещения линейного объекта регионального значения
Ханты-Мансийского автономного округа – Югры
«Строительство автомобильной дороги г. Югорск – г.Советский – п.Верхнеказымский,
участок км 475 (п.Сосновка) – граница Ханты-Мансийского автономного округа – Югры»
Землепользователь: КУ «Управление автомобильных дорог»

н1371	1321992.81	2696806.66
н1372	1322108.43	2696852.01
н1373	1322246.18	2696909.37
н1374	1322336.52	2696950.67
н1375	1322432.83	2696999.27
н1376	1322531.38	2697058.95
н1377	1322621.03	2697104.9
н1378	1322673.44	2697138.69
н1379	1322752.57	2697187.44
н1380	1322870.29	2697254.14
н1381	1322901.29	2697270.29
н1382	1322990.89	2697316.15
н1383	1323011.99	2697329.29
н1384	1323102.02	2697372.79
н1385	1323314.78	2697470.88
н1386	1323400.45	2697504.46
н1387	1323442.9	2697526.28
н1388	1323598.25	2697591.88
н1389	1323628.51	2697606.79
н1390	1323720.79	2697647.19
н1391	1323784.23	2697670.48
н1392	1323872.12	2697701.74
н1393	1323910.74	2697713.8
н1394	1323960.62	2697729.28
н1395	1324007.43	2697741.59
н1396	1324080.18	2697761.09
н1397	1324120.61	2697774.46
н1398	1324226.93	2697796.73
н1399	1324322.11	2697814.24
н1400	1324430.38	2697830.78
н1401	1324509.91	2697841.61

Проект межевания территории
для размещения линейного объекта регионального значения
Ханты-Мансийского автономного округа – Югры
«Строительство автомобильной дороги г. Югорск – г.Советский – п.Верхнеказымский,
участок км 475 (п.Сосновка) – граница Ханты-Мансийского автономного округа – Югры»
Землепользователь: КУ «Управление автомобильных дорог»

н1402	1324629.47	2697850.33
н1403	1324776.13	2697857.06
н1404	1324851.61	2697859.41
н1405	1325167.81	2697859.25
н1406	1325201.63	2697860.21
н1407	1325225.95	2697855.77
н1408	1325250.3	2697860.65
н1409	1325361.77	2697866.52
н1410	1325388.25	2697869.65
н1411	1325471.5	2697884.29
н1412	1325583.11	2697912.71
н1413	1325654.24	2697933.77
н1414	1325720.83	2697956.1
н1415	1325807.77	2697992.94
н1416	1325917.32	2698044.8
н1417	1326074.84	2698116.1
н1418	1326111.97	2698133.12
н1419	1326189.57	2698161.48
н1420	1326287.43	2698207.39
н1421	1326348.64	2698234.42
н1422	1326424.52	2698265.57
н1423	1326509.36	2698302.83
н1424	1326531.34	2698316.52
н1425	1326548.83	2698317.0
н1426	1326579.2	2698330.22
н1427	1326600.01	2698345.21
н1428	1326647.92	2698361.39
н1429	1326852.17	2698456.12
н1430	1326877.17	2698461.45
н1431	1326979.63	2698506.8
н1432	1326987.81	2698517.75

Проект межевания территории
для размещения линейного объекта регионального значения
Ханты-Мансийского автономного округа – Югры
«Строительство автомобильной дороги г. Югорск – г.Советский – п.Верхнеказымский,
участок км 475 (п.Сосновка) – граница Ханты-Мансийского автономного округа – Югры»
Землепользователь: КУ «Управление автомобильных дорог»

н1433	1327152.46	2698589.95
н1434	1327268.88	2698635.85
н1435	1327308.84	2698657.09
н1436	1327334.43	2698663.52
н1437	1327405.56	2698697.15
н1438	1327424.69	2698706.33
н1439	1327539.8	2698756.05
н1440	1327699.31	2698826.95
н1441	1327790.77	2698866.88
н1442	1327838.71	2698893.63
н1443	1327881.28	2698909.47
н1444	1327928.46	2698927.16
н1445	1328132.19	2699022.38
н1446	1328384.5	2699132.08
н1447	1328567.59	2699211.93
н1448	1328612.95	2699233.36
н1449	1328720.55	2699278.58
н1450	1328795.2	2699313.45
н1451	1328831.39	2699332.39
н1452	1328873.59	2699357.5
н1453	1328919.83	2699391.12
н1454	1328964.3	2699427.24
н1455	1328999.63	2699460.96
н1456	1329037.8	2699503.77
н1457	1329079.19	2699554.21
н1458	1329113.34	2699610.2
н1459	1329132.8	2699644.71
н1460	1329157.86	2699690.68
н1461	1329170.18	2699717.98
н1462	1329190.15	2699762.65
н1463	1329209.44	2699820.44

Проект межевания территории
для размещения линейного объекта регионального значения
Ханты-Мансийского автономного округа – Югры
«Строительство автомобильной дороги г. Югорск – г.Советский – п.Верхнеказымский,
участок км 475 (п.Сосновка) – граница Ханты-Мансийского автономного округа – Югры»
Землепользователь: КУ «Управление автомобильных дорог»

н1464	1329220.41	2699868.31
н1465	1329227.88	2699914.51
н1466	1329234.82	2699963.69
н1467	1329242.74	2700028.77
н1468	1329250.53	2700078.23
н1469	1329258.18	2700128.39
н1470	1329265.77	2700176.96
н1471	1329268.9	2700201.89
н1472	1329275.91	2700225.83
н1473	1329290.4	2700325.31
н1474	1329298.62	2700349.26
н1475	1329306.87	2700423.7
н1476	1329320.1	2700497.55
н1477	1329324.48	2700522.14
н1478	1329327.23	2700547.2
н1479	1329334.66	2700571.71
н1480	1329343.75	2700595.23
н1481	1329345.38	2700619.6
н1482	1329343.23	2700645.43
н1483	1329347.52	2700670.57
н1484	1329349.92	2700696.37
н1485	1329357.84	2700744.73
н1486	1329372.43	2700829.2
н1487	1329386.35	2700916.98
н1488	1329391.68	2700966.53
н1489	1329395.99	2700990.87
н1490	1329401.22	2701040.56
н1491	1329404.33	2701065.41
н1492	1329414.04	2701114.45
н1493	1329415.56	2701139.22
н1494	1329418.49	2701163.89

Проект межевания территории
для размещения линейного объекта регионального значения
Ханты-Мансийского автономного округа – Югры
«Строительство автомобильной дороги г. Югорск – г.Советский – п.Верхнеказымский,
участок км 475 (п.Сосновка) – граница Ханты-Мансийского автономного округа – Югры»
Землепользователь: КУ «Управление автомобильных дорог»

н1495	1329418.58	2701188.85
н1496	1329423.01	2701263.55
н1497	1329426.72	2701313.27
н1498	1329432.91	2701413.25
н1499	1329436.67	2701462.75
н1500	1329442.69	2701562.84
н1501	1329445.61	2701612.58
н1502	1329449.6	2701662.37
н1503	1329448.73	2701687.5
н1504	1329452.71	2701737.55
н1505	1329458.22	2701788.14
н1506	1329461.13	2701837.04
н1507	1329461.68	2701862.19
н1508	1329465.24	2701886.93
н1509	1329464.17	2701912.02
н1510	1329467.44	2701937.27
н1511	1329465.43	2701946.99
н1512	1329470.94	2702011.93
н1513	1329475.35	2702086.97
н1514	1329479.08	2702111.43
н1515	1329484.9	2702205.7
н1516	1329495.9	2702386.09
н1517	1329498.11	2702410.92
н1518	1329499.54	2702460.91
н1519	1329503.48	2702510.7
н1520	1329503.08	2702535.76
н1521	1329506.92	2702585.91
н1522	1329510.35	2702636.4
н1523	1329517.03	2702686.92
н1524	1329526.53	2702736.78
н1525	1329535.2	2702773.98

Проект межевания территории
для размещения линейного объекта регионального значения
Ханты-Мансийского автономного округа – Югры
«Строительство автомобильной дороги г. Югорск – г.Советский – п.Верхнеказымский,
участок км 475 (п.Сосновка) – граница Ханты-Мансийского автономного округа – Югры»
Землепользователь: КУ «Управление автомобильных дорог»

н1526	1329545.02	2702810.76
н1527	1329556.1	2702847.27
н1528	1329574.67	2702902.0
н1529	1329586.69	2702930.56
н1530	1329595.66	2702954.11
н1531	1329606.25	2702976.95
н1532	1329616.6	2702999.67
н1533	1329635.42	2703045.93
н1534	1329645.71	2703068.73
н1535	1329664.17	2703115.15
н1536	1329682.16	2703161.8
н1537	1329694.7	2703192.76
н1538	1329710.54	2703230.95
н1539	1329719.39	2703253.24
н1540	1329733.66	2703300.64
н1541	1329745.31	2703339.59
н1542	1329751.92	2703369.94
н1543	1329762.17	2703418.96
н1544	1329766.52	2703442.86
н1545	1329768.59	2703467.13
н1546	1329771.66	2703499.51
н1547	1329773.27	2703532.09
н1548	1329773.15	2703546.01
н1549	1329770.56	2703580.77
н1550	1329768.68	2703605.34
н1551	1329760.38	2703713.0
н1552	1329755.01	2703762.76
н1553	1329743.07	2703887.3
н1554	1329743.12	2703912.26
н1555	1329738.62	2703936.83
н1556	1329736.41	2703962.05

Проект межевания территории
для размещения линейного объекта регионального значения
Ханты-Мансийского автономного округа – Югры
«Строительство автомобильной дороги г. Югорск – г.Советский – п.Верхнеказымский,
участок км 475 (п.Сосновка) – граница Ханты-Мансийского автономного округа – Югры»
Землепользователь: КУ «Управление автомобильных дорог»

н1557	1329737.18	2703987.07
н1558	1329732.7	2704011.58
н1559	1329728.13	2704061.43
н1560	1329724.11	2704086.26
н1561	1329723.6	2704111.41
н1562	1329719.0	2704161.31
н1563	1329717.45	2704186.66
н1564	1329717.42	2704219.84
н1565	1329717.21	2704237.57
н1566	1329718.17	2704262.91
н1567	1329716.3	2704300.99
н1568	1329716.0	2704313.88
н1569	1329719.68	2704364.88
н1570	1329724.19	2704402.95
н1571	1329730.3	2704440.88
н1572	1329744.5	2704515.03
н1573	1329763.15	2704588.04
н1574	1329769.86	2704612.13
н1575	1329775.09	2704636.41
н1576	1329779.09	2704661.1
н1577	1329787.58	2704710.49
н1578	1329794.45	2704734.55
н1579	1329797.15	2704759.38
н1580	1329801.79	2704784.09
н1581	1329812.15	2704833.11
н1582	1329824.19	2704881.55
н1583	1329826.84	2704904.8
н1584	1329846.55	2705004.81
н1585	1329859.08	2705057.16
н1586	1329873.71	2705126.57
н1587	1329879.05	2705156.89

Проект межевания территории
для размещения линейного объекта регионального значения
Ханты-Мансийского автономного округа – Югры
«Строительство автомобильной дороги г. Югорск – г.Советский – п.Верхнеказымский,
участок км 475 (п.Сосновка) – граница Ханты-Мансийского автономного округа – Югры»
Землепользователь: КУ «Управление автомобильных дорог»

н1588	1329882.82	2705175.86
н1589	1329894.21	2705224.51
н1590	1329898.18	2705249.16
н1591	1329907.89	2705298.36
н1592	1329921.03	2705346.66
н1593	1329924.92	2705371.47
н1594	1329933.04	2705395.4
н1595	1329942.42	2705442.92
н1596	1329985.03	2705639.8
н1597	1329986.44	2705664.65
н1598	1329995.21	2705714.12
н1599	1330010.68	2705787.66
н1600	1330038.66	2705909.5
н1601	1330049.26	2705958.37
н1602	1330064.66	2706031.72
н1603	1330084.69	2706129.8
н1604	1330091.11	2706153.9
н1605	1330094.6	2706178.61
н1606	1330100.72	2706208.26
н1607	1330116.04	2706276.45
н1608	1330132.46	2706349.64
н1609	1330158.4	2706471.84
н1610	1330163.06	2706496.44
н1611	1330168.69	2706520.75
н1612	1330172.48	2706545.44
н1613	1330177.24	2706570.12
н1614	1330194.32	2706643.74
н1615	1330207.38	2706692.48
н1616	1330229.36	2706768.86
н1617	1330250.67	2706837.37
н1618	1330267.93	2706884.44

Проект межевания территории
для размещения линейного объекта регионального значения
Ханты-Мансийского автономного округа – Югры
«Строительство автомобильной дороги г. Югорск – г.Советский – п.Верхнеказымский,
участок км 475 (п.Сосновка) – граница Ханты-Мансийского автономного округа – Югры»
Землепользователь: КУ «Управление автомобильных дорог»

н1619	1330286.25	2706931.82
н1620	1330315.58	2707001.59
н1621	1330349.01	2707074.04
86:06:0000000:4827:ЗУ2(15)		
н3294	1329452.0	2701036.35
н3295	1329451.33	2701061.27
н3296	1329452.92	2701085.35
н3297	1329461.59	2701159.65
н3298	1329470.76	2701234.69
н3299	1329475.2	2701289.11
н3300	1329483.03	2701435.6
н3301	1329484.08	2701485.26
н3302	1329488.99	2701559.4
н3303	1329492.07	2701584.04
н3304	1329493.57	2701609.86
н3305	1329493.69	2701637.15
н3306	1329500.21	2701710.91
н3307	1329498.62	2701735.23
н3308	1329503.39	2701784.21
н3309	1329505.56	2701809.6
н3310	1329506.11	2701859.24
н3311	1329509.52	2701885.25
н3312	1329508.67	2701909.48
н3313	1329513.67	2701943.98
н3314	1329519.62	2702058.39
н3315	1329520.98	2702084.89
н3316	1329520.46	2702109.69
н3317	1329525.64	2702200.07
н3318	1329537.22	2702383.45
н3319	1329542.09	2702458.28
н3320	1329546.73	2702533.15

Проект межевания территории
для размещения линейного объекта регионального значения
Ханты-Мансийского автономного округа – Югры
«Строительство автомобильной дороги г. Югорск – г.Советский – п.Верхнеказымский,
участок км 475 (п.Сосновка) – граница Ханты-Мансийского автономного округа – Югры»
Землепользователь: КУ «Управление автомобильных дорог»

н3321	1329552.27	2702607.39
н3322	1329555.48	2702643.81
н3323	1329557.02	2702654.6
н3324	1329547.55	2702653.71
н88	1329546.9	2702654.46
н1942	1329545.54	2702644.96
н1941	1329542.31	2702608.2
н1940	1329536.76	2702533.83
н1939	1329532.12	2702458.93
н1938	1329527.24	2702384.09
н1937	1329515.66	2702200.68
н1936	1329510.45	2702109.87
н1935	1329510.98	2702084.68
н1934	1329509.63	2702058.91
н1933	1329503.69	2701944.5
н1932	1329498.64	2701910.03
н1931	1329499.52	2701884.9
н1930	1329496.12	2701859.98
н1929	1329495.56	2701809.71
н1928	1329493.44	2701785.18
н1927	1329488.59	2701735.39
н1926	1329490.23	2701710.26
н1925	1329483.69	2701637.62
н1924	1329483.59	2701610.43
н1923	1329482.15	2701585.28
н1922	1329479.01	2701560.36
н1921	1329474.07	2701485.68
н1920	1329473.02	2701435.79
н1919	1329465.2	2701289.68
н1918	1329460.81	2701235.68
н1917	1329451.65	2701160.84

Проект межевания территории
для размещения линейного объекта регионального значения
Ханты-Мансийского автономного округа – Югры
«Строительство автомобильной дороги г. Югорск – г.Советский – п.Верхнеказымский,
участок км 475 (п.Сосновка) – граница Ханты-Мансийского автономного округа – Югры»
Землепользователь: КУ «Управление автомобильных дорог»

н1916	1329442.91	2701086.26
н1915	1329441.28	2701061.45
н1914	1329442.0	2701036.06
86:06:0000000:4827:ЗУ2(16)		
н89	1329548.48	2702665.53
н3325	1329559.88	2702674.56
н3326	1329562.45	2702692.27
н3327	1329568.68	2702728.21
н3328	1329576.67	2702763.91
н3329	1329584.84	2702797.09
н3330	1329599.16	2702846.14
н3331	1329617.4	2702891.43
н3332	1329636.11	2702937.35
н3333	1329645.27	2702960.36
н3334	1329655.39	2702983.15
н3335	1329674.01	2703029.44
н3336	1329684.65	2703051.95
н3337	1329694.32	2703075.1
н3338	1329732.3	2703157.4
н3339	1329748.32	2703192.17
н3340	1329759.91	2703219.96
н3341	1329777.01	2703259.28
н3342	1329790.75	2703301.46
н3343	1329804.87	2703350.46
н3344	1329805.2	2703352.1
н3345	1329808.19	2703378.46
н3346	1329814.75	2703438.53
н3347	1329819.29	2703480.03
н3348	1329822.82	2703512.96
н3349	1329823.26	2703531.52
н3350	1329823.0	2703556.82

Проект межевания территории
для размещения линейного объекта регионального значения
Ханты-Мансийского автономного округа – Югры
«Строительство автомобильной дороги г. Югорск – г.Советский – п.Верхнеказымский,
участок км 475 (п.Сосновка) – граница Ханты-Мансийского автономного округа – Югры»
Землепользователь: КУ «Управление автомобильных дорог»

н3351	1329821.66	2703583.45
н3352	1329819.29	2703617.57
н3353	1329814.61	2703667.59
н3354	1329812.52	2703693.08
н3355	1329809.07	2703717.65
н3356	1329804.38	2703766.74
н3357	1329803.08	2703816.42
н3358	1329797.9	2703866.49
н3359	1329797.63	2703891.06
н3360	1329790.73	2703966.95
н3361	1329784.15	2703992.17
н3362	1329780.9	2704040.81
н3363	1329778.41	2704065.28
н3364	1329779.06	2704089.71
н3365	1329777.76	2704115.65
н3366	1329770.71	2704190.51
н3367	1329762.37	2704239.4
н3368	1329762.22	2704261.88
н3369	1329766.35	2704287.41
н3370	1329766.06	2704311.2
н3371	1329769.98	2704335.3
н3372	1329774.64	2704385.27
н3373	1329780.49	2704431.27
н3374	1329785.32	2704456.2
н3375	1329794.39	2704502.83
н3376	1329804.84	2704553.64
н3377	1329815.06	2704602.73
н3378	1329818.2	2704628.22
н3379	1329823.22	2704655.62
н3380	1329829.41	2704676.01
н3381	1329850.69	2704773.83

Проект межевания территории
для размещения линейного объекта регионального значения
Ханты-Мансийского автономного округа – Югры
«Строительство автомобильной дороги г. Югорск – г.Советский – п.Верхнеказымский,
участок км 475 (п.Сосновка) – граница Ханты-Мансийского автономного округа – Югры»
Землепользователь: КУ «Управление автомобильных дорог»

н3382	1329865.73	2704847.76
н3383	1329870.06	2704872.07
н3384	1329881.57	2704920.42
н3385	1329890.28	2704969.93
н3386	1329896.26	2704993.83
н3387	1329901.04	2705018.42
н3388	1329907.82	2705042.11
н3389	1329922.88	2705116.43
н3390	1329932.65	2705165.02
н3391	1329939.46	2705188.77
н3392	1329948.68	2705239.04
н3393	1329967.47	2705337.75
н3394	1329970.99	2705362.74
н3395	1329972.52	2705387.78
н3396	1329986.45	2705434.27
н3397	1330020.98	2705606.0
н3398	1330030.13	2705630.57
н3399	1330033.91	2705655.37
н3400	1330055.25	2705752.69
н3401	1330085.0	2705899.97
н3402	1330094.54	2705948.96
н3403	1330115.32	2706046.68
н3404	1330130.74	2706120.12
н3405	1330145.16	2706190.24
н3406	1330155.71	2706242.73
н3407	1330184.36	2706389.96
н3408	1330193.49	2706439.02
н3409	1330221.18	2706560.8
н3410	1330231.93	2706609.1
н3411	1330243.46	2706657.26
н3412	1330253.93	2706699.35

Проект межевания территории
для размещения линейного объекта регионального значения
Ханты-Мансийского автономного округа – Югры
«Строительство автомобильной дороги г. Югорск – г.Советский – п.Верхнеказымский,
участок км 475 (п.Сосновка) – граница Ханты-Мансийского автономного округа – Югры»
Землепользователь: КУ «Управление автомобильных дорог»

н3413	1330270.37	2706751.61
н3414	1330287.54	2706797.92
н3415	1330307.79	2706854.06
н3416	1330332.35	2706912.8
н3417	1330351.12	2706958.38
н3418	1330395.45	2707050.88
н3419	1330422.41	2707106.82
н3420	1330459.95	2707179.5
н3421	1330481.89	2707230.22
н3422	1330501.3	2707272.24
н3423	1330517.28	2707305.35
н3424	1330534.99	2707341.69
н3425	1330557.32	2707404.21
н1722	1330572.29	2707490.78
н1721	1330558.71	2707441.47
н1720	1330534.89	2707369.41
н1719	1330525.8	2707345.67
н1718	1330509.01	2707311.47
н1717	1330492.53	2707277.57
н1716	1330471.36	2707231.75
н1715	1330451.35	2707184.62
н1714	1330413.46	2707111.29
н1713	1330386.44	2707055.21
н1712	1330341.98	2706962.45
н1711	1330323.12	2706916.66
н1710	1330298.47	2706857.69
н1709	1330278.14	2706801.31
н1708	1330260.91	2706754.86
н1707	1330244.29	2706702.06
н1706	1330233.75	2706659.63
н1705	1330222.19	2706611.35

Проект межевания территории
для размещения линейного объекта регионального значения
Ханты-Мансийского автономного округа – Югры
«Строительство автомобильной дороги г. Югорск – г.Советский – п.Верхнеказымский,
участок км 475 (п.Сосновка) – граница Ханты-Мансийского автономного округа – Югры»
Землепользователь: КУ «Управление автомобильных дорог»

н1704	1330211.42	2706562.98
н1703	1330183.69	2706441.05
н1702	1330174.55	2706391.87
н1701	1330145.9	2706244.7
н1700	1330135.37	2706192.25
н1699	1330120.95	2706122.14
н1698	1330105.53	2706048.73
н1697	1330084.74	2705950.96
н1696	1330075.19	2705901.88
н1695	1330045.48	2705754.83
н1694	1330024.07	2705657.19
н1693	1330020.25	2705632.07
н1692	1330011.34	2705608.78
н1691	1329976.79	2705436.95
н1690	1329962.59	2705389.26
н1689	1329961.09	2705364.14
н1688	1329957.57	2705339.14
н1687	1329938.85	2705240.87
н1686	1329929.85	2705191.53
н1685	1329922.93	2705167.38
н1684	1329913.08	2705118.4
н1683	1329898.21	2705044.86
н1682	1329891.3	2705020.75
н1681	1329886.55	2704996.25
н1680	1329880.49	2704972.01
н1679	1329871.84	2704922.73
н1678	1329860.26	2704874.1
н1677	1329855.89	2704849.51
н1676	1329840.92	2704775.96
н1675	1329819.64	2704678.13
н1674	1329813.48	2704657.99

Проект межевания территории
для размещения линейного объекта регионального значения
Ханты-Мансийского автономного округа – Югры
«Строительство автомобильной дороги г. Югорск – г.Советский – п.Верхнеказымский,
участок км 475 (п.Сосновка) – граница Ханты-Мансийского автономного округа – Югры»
Землепользователь: КУ «Управление автомобильных дорог»

н1673	1329808.31	2704629.73
н1672	1329805.27	2704604.77
н1671	1329795.04	2704555.66
н1670	1329784.59	2704504.79
н1669	1329775.51	2704458.11
н1668	1329770.79	2704433.69
н1667	1329764.64	2704385.36
н1666	1329760.02	2704336.24
н1665	1329756.05	2704311.96
н1664	1329756.35	2704287.29
н1663	1329752.21	2704262.68
н1662	1329752.38	2704238.52
н1661	1329760.76	2704189.57
н1660	1329767.77	2704115.14
н1659	1329769.06	2704089.98
н1658	1329768.39	2704064.9
н1657	1329770.92	2704040.15
н1656	1329774.24	2703990.53
н1655	1329780.77	2703966.04
н1654	1329787.63	2703890.95
н1653	1329787.91	2703865.92
н1652	1329793.08	2703816.16
н1651	1329794.4	2703766.13
н1650	1329799.13	2703716.48
н1649	1329802.62	2703691.68
н1648	1329804.65	2703666.72
н1647	1329809.34	2703616.64
н1646	1329811.68	2703582.95
н1645	1329813.01	2703556.32
н1644	1329813.26	2703531.73
н1643	1329812.88	2703514.03

Проект межевания территории
для размещения линейного объекта регионального значения
Ханты-Мансийского автономного округа – Югры
«Строительство автомобильной дороги г. Югорск – г.Советский – п.Верхнеказымский,
участок км 475 (п.Сосновка) – граница Ханты-Мансийского автономного округа – Югры»
Землепользователь: КУ «Управление автомобильных дорог»

н1642	1329809.34	2703481.1
н1641	1329804.81	2703439.61
н1640	1329798.26	2703379.59
н1639	1329795.26	2703353.23
н1638	1329781.14	2703304.23
н1637	1329767.63	2703262.8
н1636	1329750.69	2703223.87
н1635	1329739.13	2703196.25
н1634	1329723.19	2703161.59
н1633	1329685.16	2703079.13
н1632	1329675.5	2703056.06
н1631	1329664.82	2703033.45
н1630	1329646.18	2702987.1
н1629	1329635.99	2702964.27
н1628	1329626.79	2702941.03
н1627	1329608.1	2702895.2
н1626	1329589.67	2702849.42
н1625	1329575.14	2702799.68
н1624	1329566.89	2702766.2
н1623	1329558.84	2702730.16
н1622	1329552.53	2702693.83
86:06:0000000:4827:ЗУ2(17)		
н494	1330574.13	2707658.87
н3426	1330556.97	2707612.35
н3427	1330527.43	2707476.56
н3428	1330492.3	2707372.23
н3429	1330460.23	2707292.36
н3430	1330426.04	2707227.18
н3431	1330401.8	2707186.05
н3432	1330396.43	2707177.33
н3433	1330378.68	2707129.25

Проект межевания территории
для размещения линейного объекта регионального значения
Ханты-Мансийского автономного округа – Югры
«Строительство автомобильной дороги г. Югорск – г.Советский – п.Верхнеказымский,
участок км 475 (п.Сосновка) – граница Ханты-Мансийского автономного округа – Югры»
Землепользователь: КУ «Управление автомобильных дорог»

н1731	1330409.92	2707180.21
н1730	1330434.89	2707222.53
н1729	1330469.34	2707288.22
н1728	1330488.41	2707333.78
н1727	1330506.08	2707380.04
н1726	1330537.04	2707473.78
н1725	1330554.88	2707545.89
н1724	1330566.93	2707609.42
86:06:0000000:4827:ЗУ2(18)		
н3434	1330560.64	2707633.81
н493	1330576.9	2707677.88
н1943	1330587.99	2707754.01
н3435	1330578.91	2707761.8

Ханты-Мансийский автономный округ – Югра
Губернатор

Приложение 79
к постановлению Правительства
Ханты-Мансийского
автономного округа – Югры
от 11 ноября 2016 года № 444-п

Положение о размещении линейного объекта регионального значения Ханты-Мансийского автономного округа – Югры «Строительство автомобильной дороги г. Югорск – г.Советский – п.Верхнеказымский, участок км 475 (п.Сосновка) – граница Ханты-Мансийского автономного округа – Югры»

I. Размещение объекта

В административном отношении линейный объект регионального значения Ханты-Мансийского автономного округа – Югры «Строительство автомобильной дороги г. Югорск – г.Советский – п.Верхнеказымский, участок км 475 (п.Сосновка) – граница Ханты-Мансийского автономного округа – Югры» (далее – проектируемый объект) располагается на землях населенного пункта Сосновка и на межселенной территории Белоярского района Ханты-Мансийского автономного округа – Югры.

В географическом отношении территория проектируемого объекта находится в 1,2 километрах на северо-запад от населенного пункта Сосновка, в 98 километрах на юго-запад от населенного пункта Верхнеказымский, в 175 километрах на юго-запад от города Белоярский и в 350 километрах на юго-запад от города Нягань.

II. Функциональное зонирование территории

Проектируемый объект располагается на землях населенного пункта, земли промышленности, энергетики, транспорта, связи, радиовещания, телевидения, информатики, земли для обеспечения космической деятельности, земли обороны, безопасности и земли иного специального назначения и на землях лесного фонда, находящихся в ведении территориального отдела - Белоярского лесничества (Казымское участковое лесничество урочища Кызымское и Нумто).

III. Решение по планировочной организации земельных участков для размещения проектируемого объекта

Расчет полосы отвода земельного участка для выполнения работ по строительству проектируемого объекта производится с учетом действующих норм отвода земель.

Таблица 1

Площади земельных участков, необходимые для строительства и эксплуатации проектируемого объекта

№ п/п	Наименование показателя	Единица измерения	Текущее значение	Проектное значение
1	2	3	4	5
1	Площадь проектируемой территории в том числе: - на период строительства - под размещение и эксплуатацию объекта	га	- - -	318,7047 127,8754 190,8293

Таблица 2

Площади испрашиваемых земельных участков под проектируемый объект

№ п/п	Условный кадастровый номер образуемого земельного участка	Категория земель	Вид разрешенного использования	Площадь, кв.м.
1	86:06:0000000:4388:ЗУ1	Земли населенных пунктов	для эксплуатации вспомогательных сооружений компрессорной станции «Сосновская»	4921
2	86:06:0000000:4517:ЗУ1	Земли населенных пунктов	для строительства объекта «ВОЛС Белоярский-Верхнеказымский-Сорум-Сосновка»	1165
3	86:06:0000000:4387:ЗУ1(1)	Земли населенных пунктов	для эксплуатации компрессорной станции Новоказымская и сопутствующих объектов	1155
4	86:06:0000000:4387:ЗУ1(2)	Земли населенных пунктов	для эксплуатации компрессорной станции Новоказымская и сопутствующих объектов	4
5	86:06:0000000:4387:ЗУ1(3)	Земли населенных пунктов	для эксплуатации компрессорной станции Новоказымская и сопутствующих объектов	4

6	86:06:0000000:4387:ЗУ1(4)	Земли населенных пунктов	для эксплуатации компрессорной станции Новоказымская и сопутствующих объектов	4
7	86:06:0000000:9:ЗУ1	Земли промышленности, энергетики, транспорта, связи, радиовещания, телевидения, информатики, земли для обеспечения космической деятельности, земли обороны, безопасности и земли иного специального назначения	Для эксплуатации ВЛ-10	12
8	86:06:0000000:4:ЗУ1(1)	Земли лесного фонда	под строительство нефтепровода	765
9	86:06:0000000:4:ЗУ1(2)	Земли лесного фонда	под строительство нефтепровода	615
10	86:06:0030201:13:ЗУ1	Земли лесного фонда	для эксплуатации радио-релейной станции 26620	33
11	86:06:0000000:6408 (1)	Земли лесного фонда	Для выполнения изыскательских работ, строительство, реконструкция, эксплуатация линейных объектов	114
12	86:06:0000000:6408(2)	Земли лесного фонда	Для выполнения изыскательских работ, строительство, реконструкция, эксплуатация линейных объектов	6802
13	86:06:0020705:2083(1)	Земли лесного фонда	Для выполнения изыскательских работ, строительство, реконструкция, эксплуатация линейных объектов	6361
14	86:06:0020705:2083(2)	Земли лесного фонда	Для выполнения изыскательских работ, строительство, реконструкция, эксплуатация линейных объектов	13765
15	86:06:0030101:1586	Земли лесного фонда	Для выполнения изыскательских работ, строительство, реконструкция, эксплуатация линейных объектов	825
16	86:06:0000000:6404(2)	Земли лесного фонда	Для выполнения изыскательских работ, строительство, реконструкция, эксплуатация линейных объектов	98981
17	86:06:0000000:6404:ЗУ1	Земли лесного фонда	Для выполнения изыскательских работ, строительство, реконструкция, эксплуатация линейных объектов	2343
18	86:06:0000000:6404(2)	Земли лесного фонда	Для выполнения изыскательских работ, строительство, реконструкция, эксплуатация линейных объектов	311

19	86:06:0000000:6404(1)	Земли лесного фонда	Для выполнения изыскательских работ, строительство, реконструкция, эксплуатация линейных объектов	82384
20	86:06:0000000:4827:ЗУ1(1)	Земли лесного фонда	Строительство, реконструкция, эксплуатация линейных объектов	2155
21	86:06:0000000:4827:ЗУ1(2)	Земли лесного фонда	Строительство, реконструкция, эксплуатация линейных объектов	3131
22	86:06:0000000:4827:ЗУ1(3)	Земли лесного фонда	Строительство, реконструкция, эксплуатация линейных объектов	27196
23	86:06:0000000:4827:ЗУ1(4)	Земли лесного фонда	Строительство, реконструкция, эксплуатация линейных объектов	30058
24	86:06:0000000:4827:ЗУ1(5)	Земли лесного фонда	Строительство, реконструкция, эксплуатация линейных объектов	23591
25	86:06:0000000:4827:ЗУ1(6)	Земли лесного фонда	Строительство, реконструкция, эксплуатация линейных объектов	22302
26	86:06:0000000:4827:ЗУ1(7)	Земли лесного фонда	Строительство, реконструкция, эксплуатация линейных объектов	53624
27	86:06:0000000:4827:ЗУ1(8)	Земли лесного фонда	Строительство, реконструкция, эксплуатация линейных объектов	55129
28	86:06:0000000:4827:ЗУ1(9)	Земли лесного фонда	Строительство, реконструкция, эксплуатация линейных объектов	3126
29	86:06:0000000:4827:ЗУ1(10)	Земли лесного фонда	Строительство, реконструкция, эксплуатация линейных объектов	2712
30	86:06:0000000:4827:ЗУ1(11)	Земли лесного фонда	Строительство, реконструкция, эксплуатация линейных объектов	394479
31	86:06:0000000:4827:ЗУ1(12)	Земли лесного фонда	Строительство, реконструкция, эксплуатация линейных объектов	376738
32	86:06:0000000:4827:ЗУ1(13)	Земли лесного фонда	Строительство, реконструкция, эксплуатация линейных объектов	338953
33	86:06:0000000:4827:ЗУ1(14)	Земли лесного фонда	Строительство, реконструкция, эксплуатация линейных объектов	356330

34	86:06:0000000:4827:ЗУ1(15)	Земли лесного фонда	Строительство, реконструкция, эксплуатация линейных объектов	554
35	86:06:0000000:4827:ЗУ2(1)	Земли лесного фонда	Строительство, реконструкция, эксплуатация линейных объектов	3018
36	86:06:0000000:4827:ЗУ2(2)	Земли лесного фонда	Строительство, реконструкция, эксплуатация линейных объектов	2285
37	86:06:0000000:4827:ЗУ2(3)	Земли лесного фонда	Строительство, реконструкция, эксплуатация линейных объектов	27843
38	86:06:0000000:4827:ЗУ2(4)	Земли лесного фонда	Строительство, реконструкция, эксплуатация линейных объектов	25450
39	86:06:0000000:4827:ЗУ2(5)	Земли лесного фонда	Строительство, реконструкция, эксплуатация линейных объектов	15908
40	86:06:0000000:4827:ЗУ2(6)	Земли лесного фонда	Строительство, реконструкция, эксплуатация линейных объектов	183403
41	86:06:0000000:4827:ЗУ2(7)	Земли лесного фонда	Строительство, реконструкция, эксплуатация линейных объектов	34334
42	86:06:0000000:4827:ЗУ2(8)	Земли лесного фонда	Строительство, реконструкция, эксплуатация линейных объектов	34502
43	86:06:0000000:4827:ЗУ2(9)	Земли лесного фонда	Строительство, реконструкция, эксплуатация линейных объектов	2097
44	86:06:0000000:4827:ЗУ2(10)	Земли лесного фонда	Строительство, реконструкция, эксплуатация линейных объектов	2077
45	86:06:0000000:4827:ЗУ2(11)	Земли лесного фонда	Строительство, реконструкция, эксплуатация линейных объектов	294633
46	86:06:0000000:4827:ЗУ2(12)	Земли лесного фонда	Строительство, реконструкция, эксплуатация линейных объектов	247491
47	86:06:0000000:4827:ЗУ2(13)	Земли лесного фонда	Строительство, реконструкция, эксплуатация линейных объектов	127556
48	86:06:0000000:4827:ЗУ2(14)	Земли лесного фонда	Строительство, реконструкция, эксплуатация линейных объектов	206060

49	86:06:0000000:4827:ЗУ2(15)	Земли лесного фонда	Строительство, реконструкция, эксплуатация линейных объектов	16226
50	86:06:0000000:4827:ЗУ2(16)	Земли лесного фонда	Строительство, реконструкция, эксплуатация линейных объектов	49424
51	86:06:0000000:4827:ЗУ2(17)	Земли лесного фонда	Строительство, реконструкция, эксплуатация линейных объектов	5408
52	86:06:0000000:4827:ЗУ2(18)	Земли лесного фонда	Строительство, реконструкция, эксплуатация линейных объектов	1027

Координаты земельных участков, необходимых для размещения проектируемого объекта в графических материалах определены в местной системе координат Ханты-Мансийского автономного округа – Югры МСК-86.

IV. Особо охраняемые природные территории и зоны с особыми условиями использования территории

Проектируемый объект технологически привязаны к объектам сложившейся инфраструктуры и проходят вдоль существующих коридоров коммуникаций и на свободной от застройки территории Строительство будет носить локальный характер и затрагивать территорию, которая уже подвергалась мощному длительному техногенному воздействию.

Проектируемый объект пересекает водоохранную зону и прибрежную полосу водных объектов рек Ун-Хульненг-Юган, Кур-Ёх, Нери-Кур-Ёх и Кутоп-Кур-Ёх.

Для уменьшения воздействия на водотоки предусмотрены следующие мероприятия:

выполнение строительно-монтажных работ с применением гусеничной техники должно осуществляться в зимний период для уменьшения воздействия строительной техники на растительный береговой покров; в остальные сезоны года строительно-монтажные работы, движение транспорта и строительной техники должно осуществляться только по существующим автомобильным дорогам, зимникам и временным вдольтрассовым проездам;

все отходы защитных материалов, остатки горюче-смазочных материалов тщательно должны собираться в передвижное оборудование (мусоросборники, емкости для сбора отработанных горюче-смазочных материалов) и вывозиться в места, согласованные с соответствующими

муниципальными органами и органами государственной власти Российской Федерации;

после завершения строительства выполняются рекультивационные работы.

Организационный сброс стоков или загрязняющих веществ на поверхность земли и в водотоки не производится. Попадание загрязняющих веществ в водные объекты в результате размыва и выноса ливневыми и талыми водами возможно лишь при неправильном хранении строительных материалов и аварийных утечках дизтоплива работающих механизмов в период строительства.

На всех этапах работ осуществляется входной, операционный и приемочный контроль качества строительства, а также проводится своевременный профилактический осмотр, ремонт и диагностика оборудования, трубопроводов и арматуры.

Ущерб окружающей среде может быть нанесен лишь в аварийных случаях, но для их предотвращения предусмотрены все возможные мероприятия в соответствии с требованиями законодательства Российской Федерации.

В границах участка работ отсутствуют объекты историко-культурного наследия, особо охраняемые природные территории федерального и местного значения.

Проектируемый объект расположен в пределах особо охраняемой природной территории регионального значения природного парка «Нумто». Согласование прохождение проектируемого объекта по данной территории согласовано с администрацией природного парка «Нумто».


Проектируемый объект попадает в границы территорий традиционного природопользования коренных малочисленных народов Севера регионального значения.

В соответствии с пунктом 1 статьи 12 Закона Ханты-Мансийского автономного округа – Югры от 28 декабря 2006 года № 145-оз «О территориях традиционного природопользования коренных малочисленных народов Севера регионального значения в Ханты-Мансийском автономном округе – Югре» проведено согласование размещения проектируемого объекта с субъектом традиционного природопользования.

Ханты-Мансийский автономный округ – Югра
Губернатор

Приложение 80
к постановлению Правительства
Ханты-Мансийского
автономного округа – Югры
от 11 ноября 2016 года № 444-п


Основная часть проекта планировки территории для размещения линейного объекта регионального значения Ханты-Мансийского автономного округа – Югры «Трубопроводы Фаинского месторождения строительства 2016-2017г.г.»
Землепользователь филиал «Газпромнефть-Муравленко ОАО «Газпромнефть-ННГ»
Масштаб 1:5000

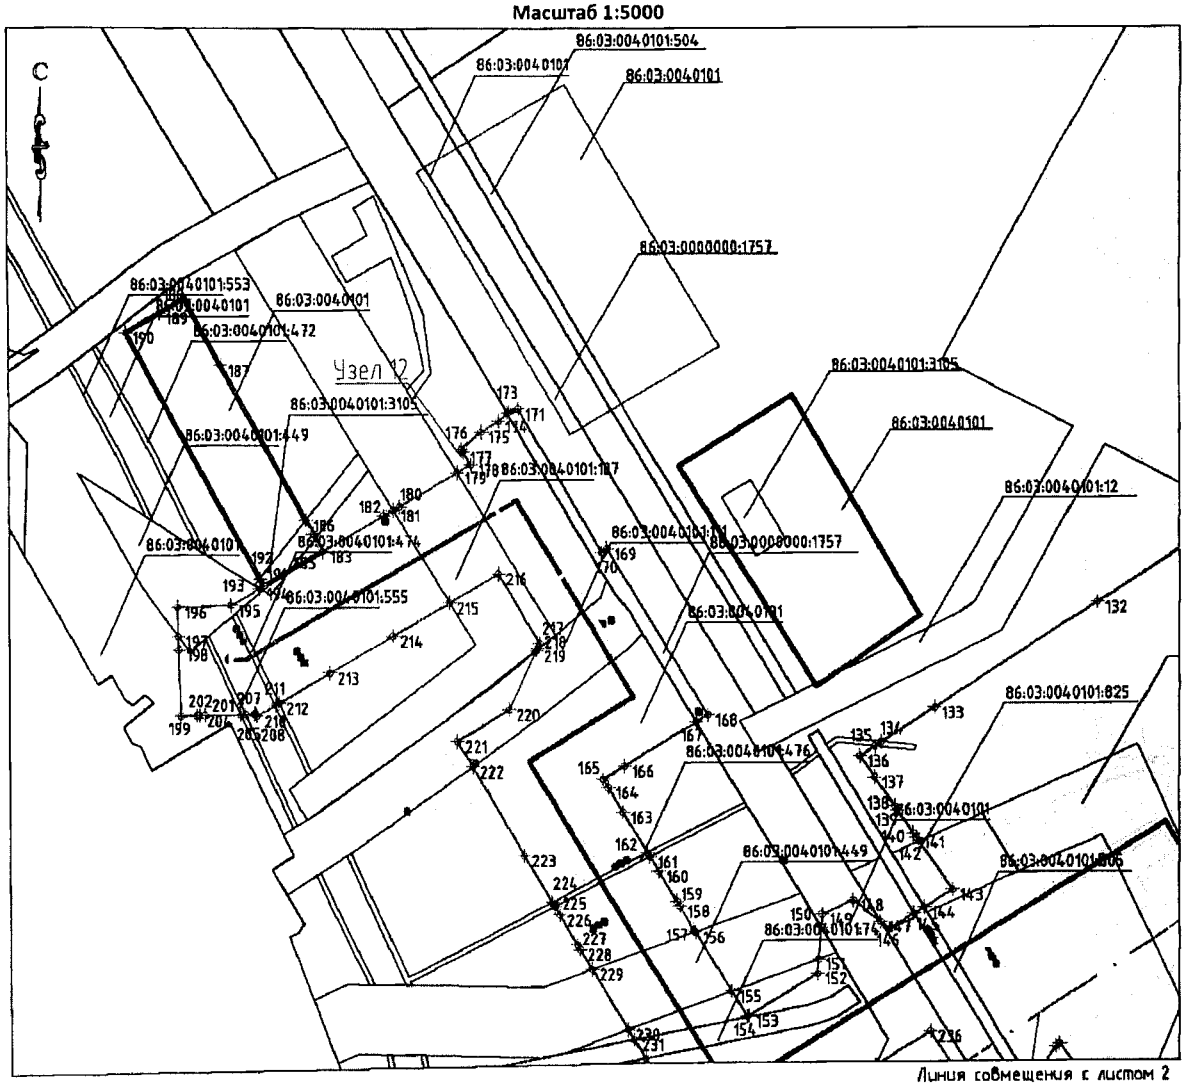

Экспликация зон планируемого размещения проектируемых объектов

Номер	Наименование
1	«Трубопроводы Фаинского месторождения строительства 2016-2017г.г.»

Схема расположения листов

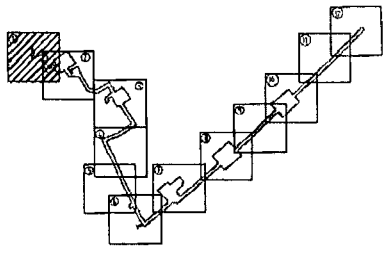

Экспликация проектируемых объектов

Номер	Наименование
1	Нефтегазосборные сети.Уз.2(ш.981212/1192Д/12462-Р-01004-НС)-Уз.9
2	Нефтегазосборные сети. Уз.9-Уз.площадки ДНС "АС"
3	Перемычка К.56-Уз.10
4	Перемычка т.вр. К.36-Уз.9
5	Перемычка Уз. 11(к.15,49р)-Уз.8
6	ВЛ-6кВ на узел № 11
7	Временная КЛ 6 кВ
8	Автомобильная дорога к узлу №11
9	УЗА№8
10	УЗА№9
11	УЗА№10
12	УЗА№11
13	УЗА№12

Формат А4

Основная часть проекта планировки территории для размещения линейного объекта регионального значения Ханты-Мансийского автономного округа – Югры «Трубопроводы Фаинского месторождения строительства 2016-2017г.г.»
Землепользователь филиал «Газпромнефть-Муравленко ОАО «Газпромнефть-ННГ»
Масштаб 1:5000

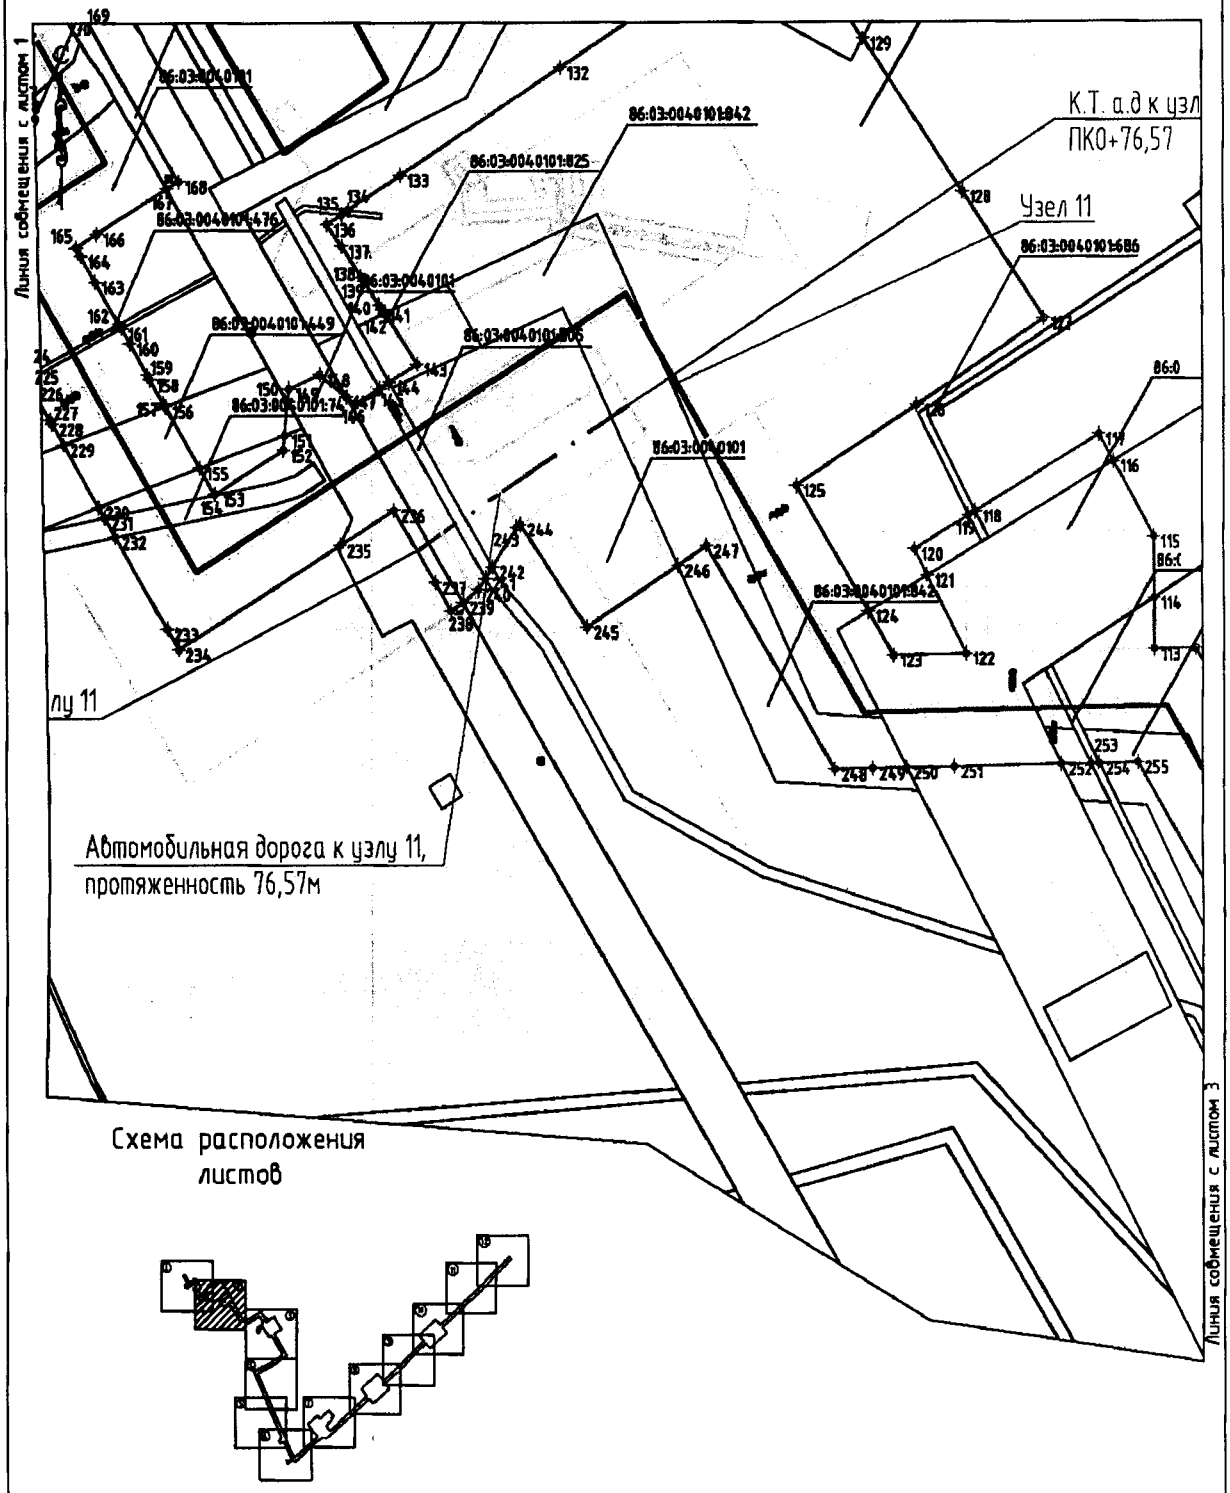


Схема расположения листов

Условные обозначения:

- Зона планируемого размещения линейного объекта (красные линии)
- Земельные участки, согласно сведениям государственного кадастра недвижимости
- Земельные участки, согласно сведениям государственного лесного реестра
- ① Номер проектируемого объекта
- 1 / 67,4488га Номер зоны планируемого размещения объектов/площадь зоны размещения
- .1 Точки поворота границы зоны планируемого размещения линейного объекта
- Ось проектируемого трубопровода нефтесборного
- Ось проектируемого высоконапорного водовода
- Граница кустовой площадки
- Трасса ВЛ 6 кВ
- 89:05:030701:16922 Кадастровый номер земельного участка

Основная часть проекта планировки территории для размещения линейного объекта регионального значения Ханты-Мансийского автономного округа – Югры «Трубопроводы Фаинского месторождения строительства 2016-2017г.г.»
Землепользователь филиал «Газпромнефть-Муравленко ОАО «Газпромнефть-ННГ»
Масштаб 1:5000


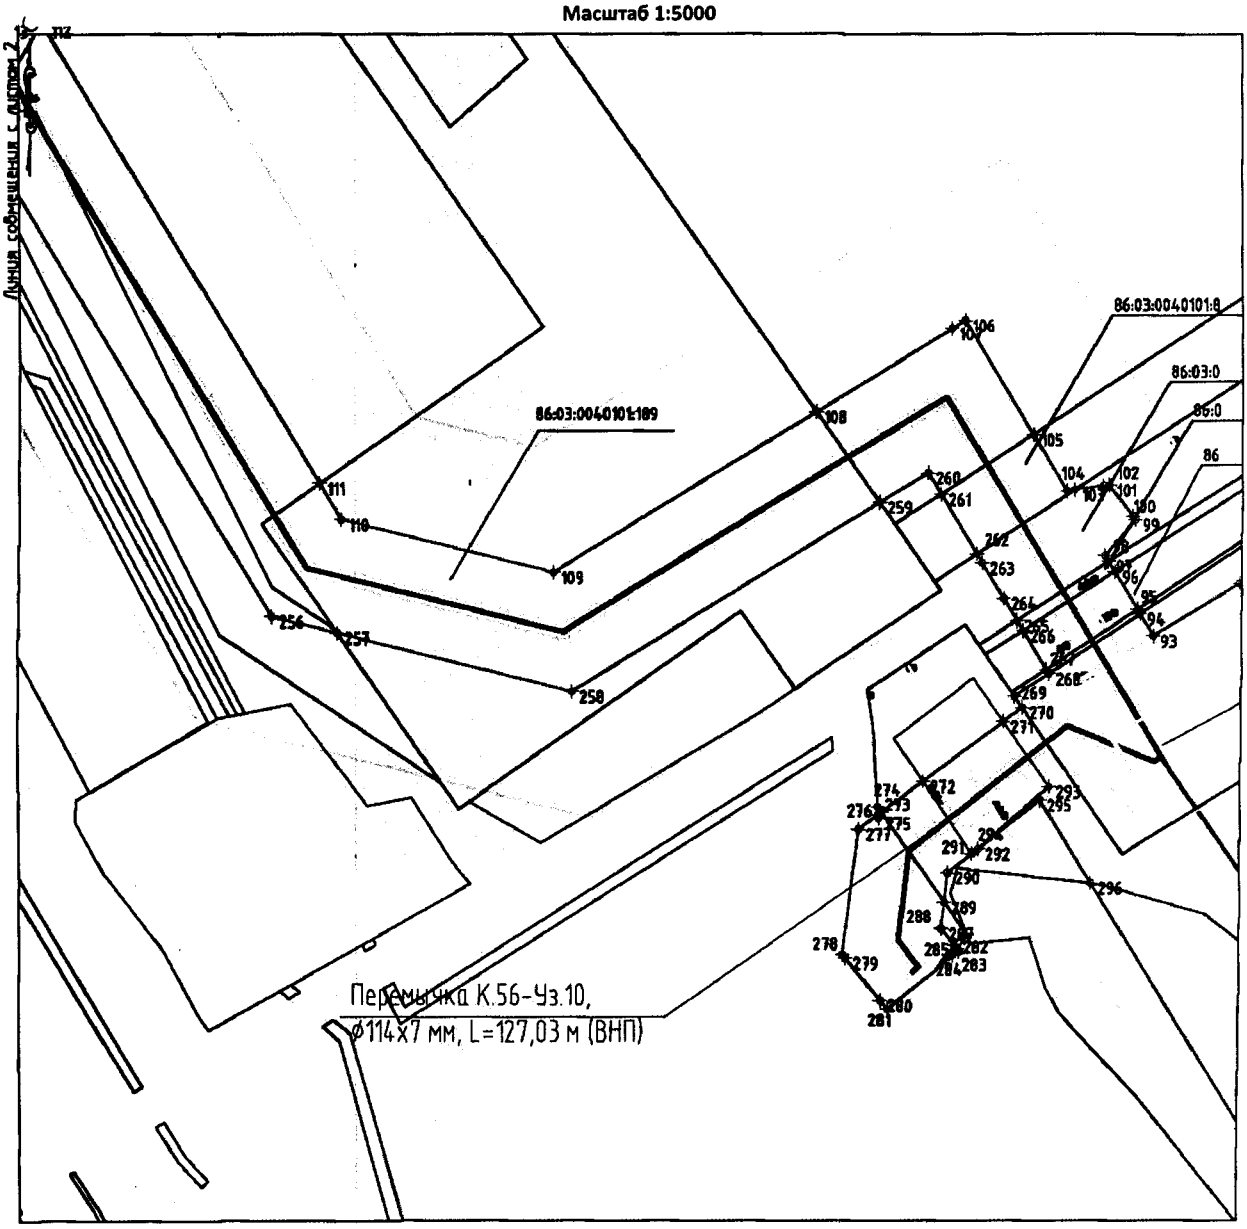



Схема расположения листов

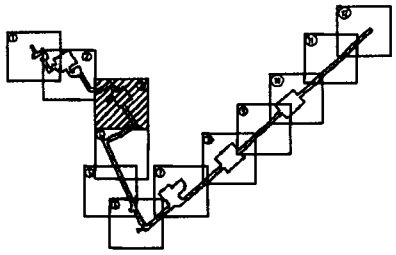

Линия совмещения с листом 4


Формат А4

Основная часть проекта планировки территории для размещения линейного объекта регионального значения Ханты-Мансийского автономного округа – Югры «Трубопроводы Фаинского месторождения строительства 2016-2017г.г.»
Землепользователь филиал «Газпромнефть-Муравленко ОАО «Газпромнефть-ННГ»
Масштаб 1:5000

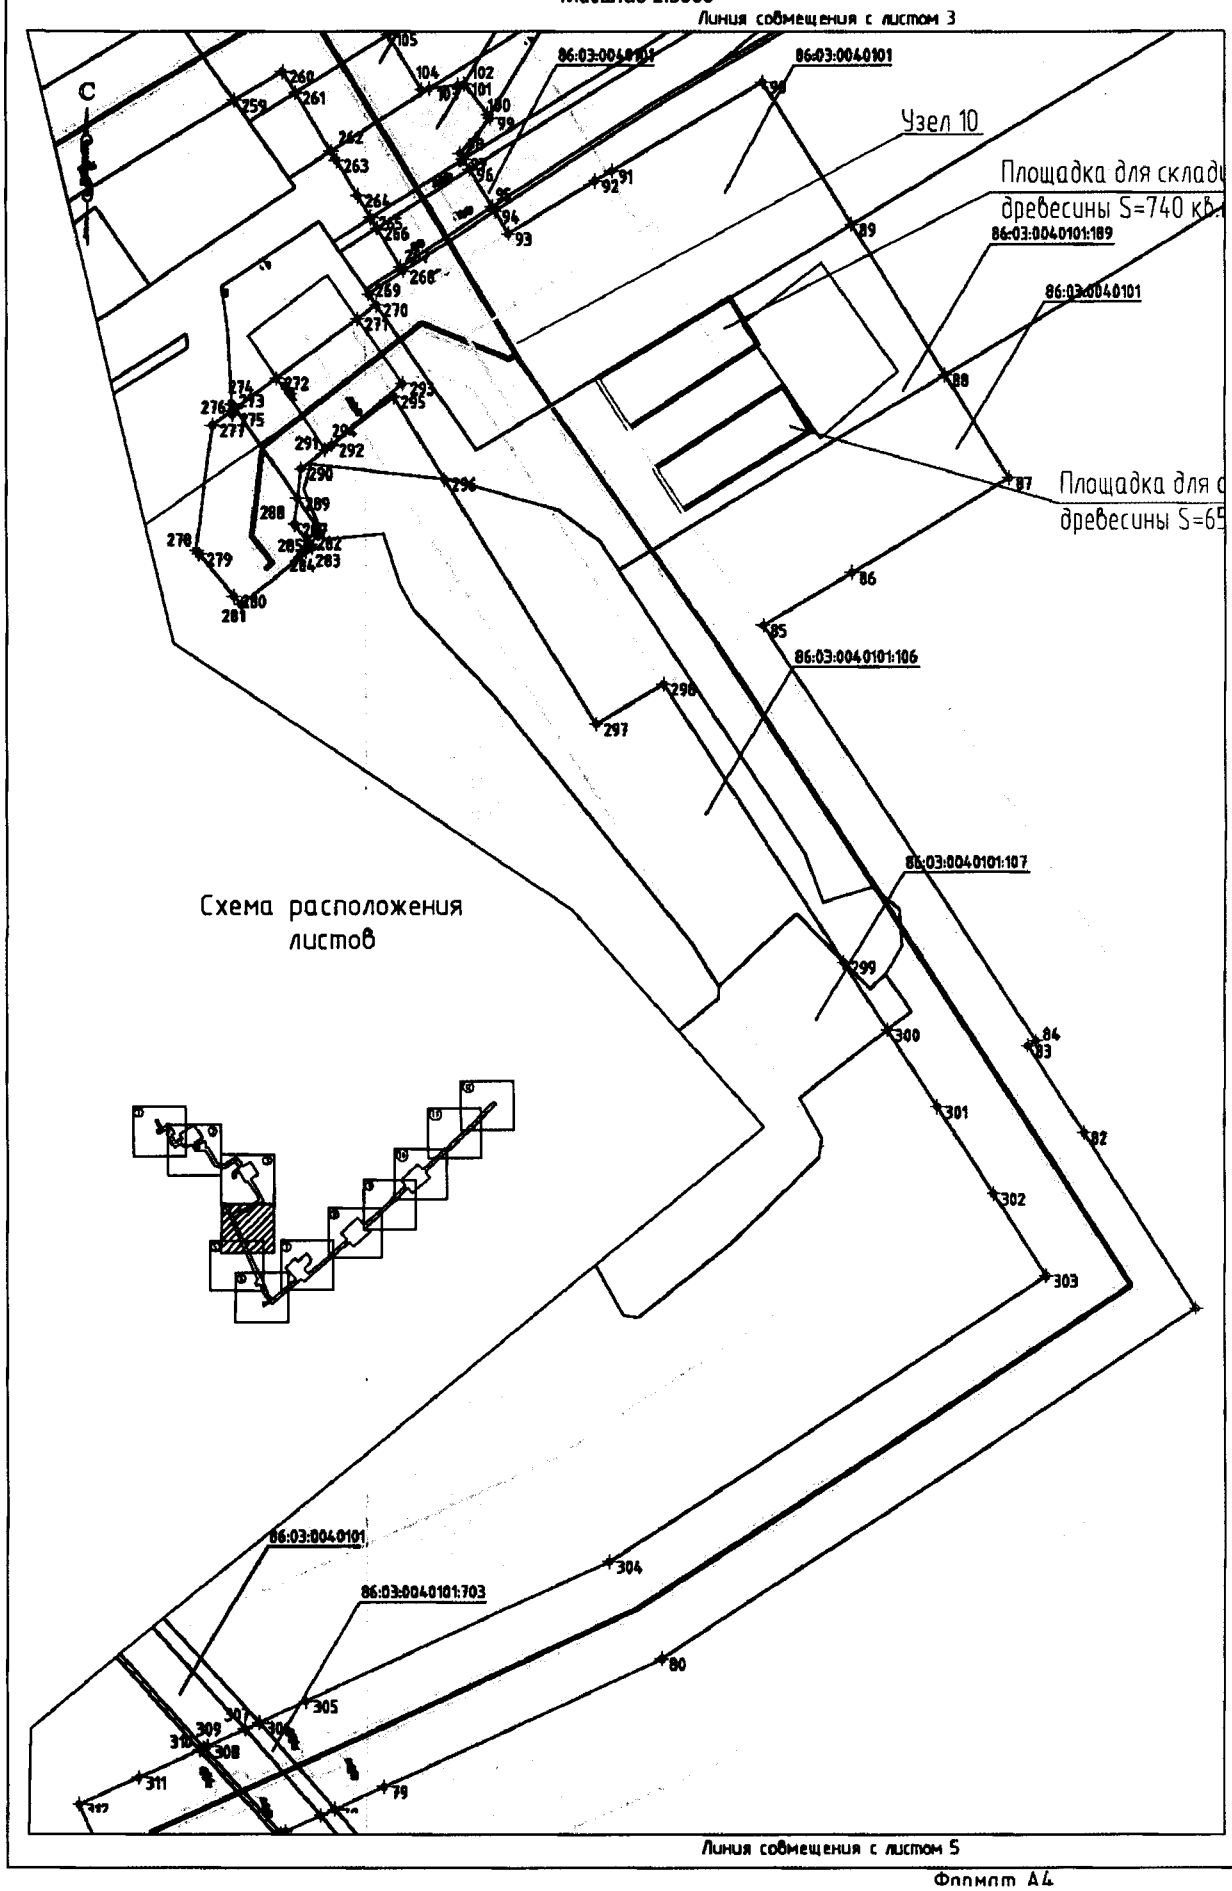


Формат А4

Основная часть проекта планировки территории для размещения линейного объекта регионального значения Ханты-Мансийского автономного округа – Югры «Трубопроводы Фаинского месторождения строительства 2016-2017г.г.»
Землепользователь филиал «Газпромнефть-Муравленко ОАО «Газпромнефть-ННГ»
Масштаб 1:5000

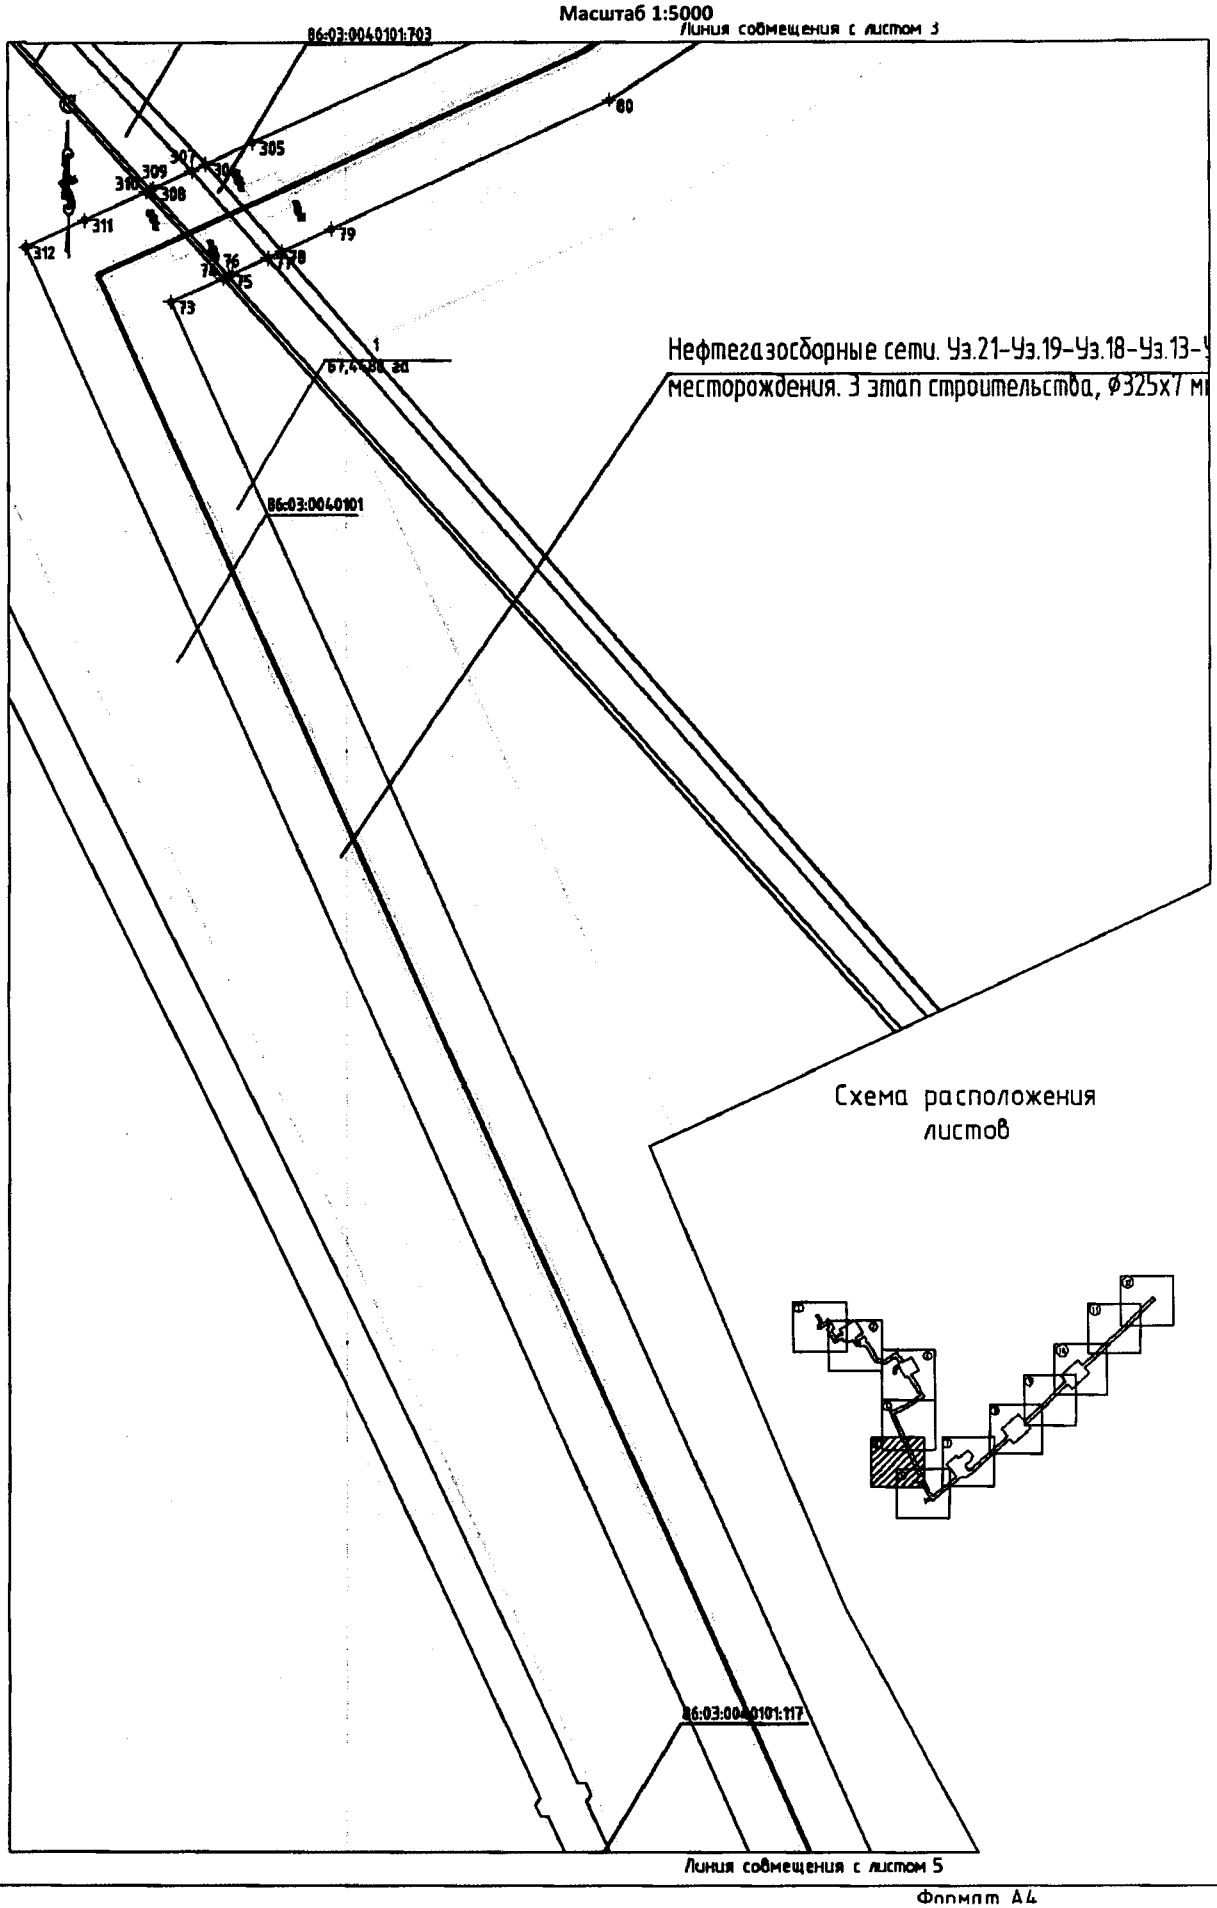


Формат А4

Основная часть проекта планировки территории для размещения линейного объекта регионального значения Ханты-Мансийского автономного округа – Югры «Трубопроводы Фаинского месторождения строительства 2016-2017г.г.»
Землепользователь филиал «Газпромнефть-Муравленко ОАО «Газпромнефть-ННГ»
Масштаб 1:5000

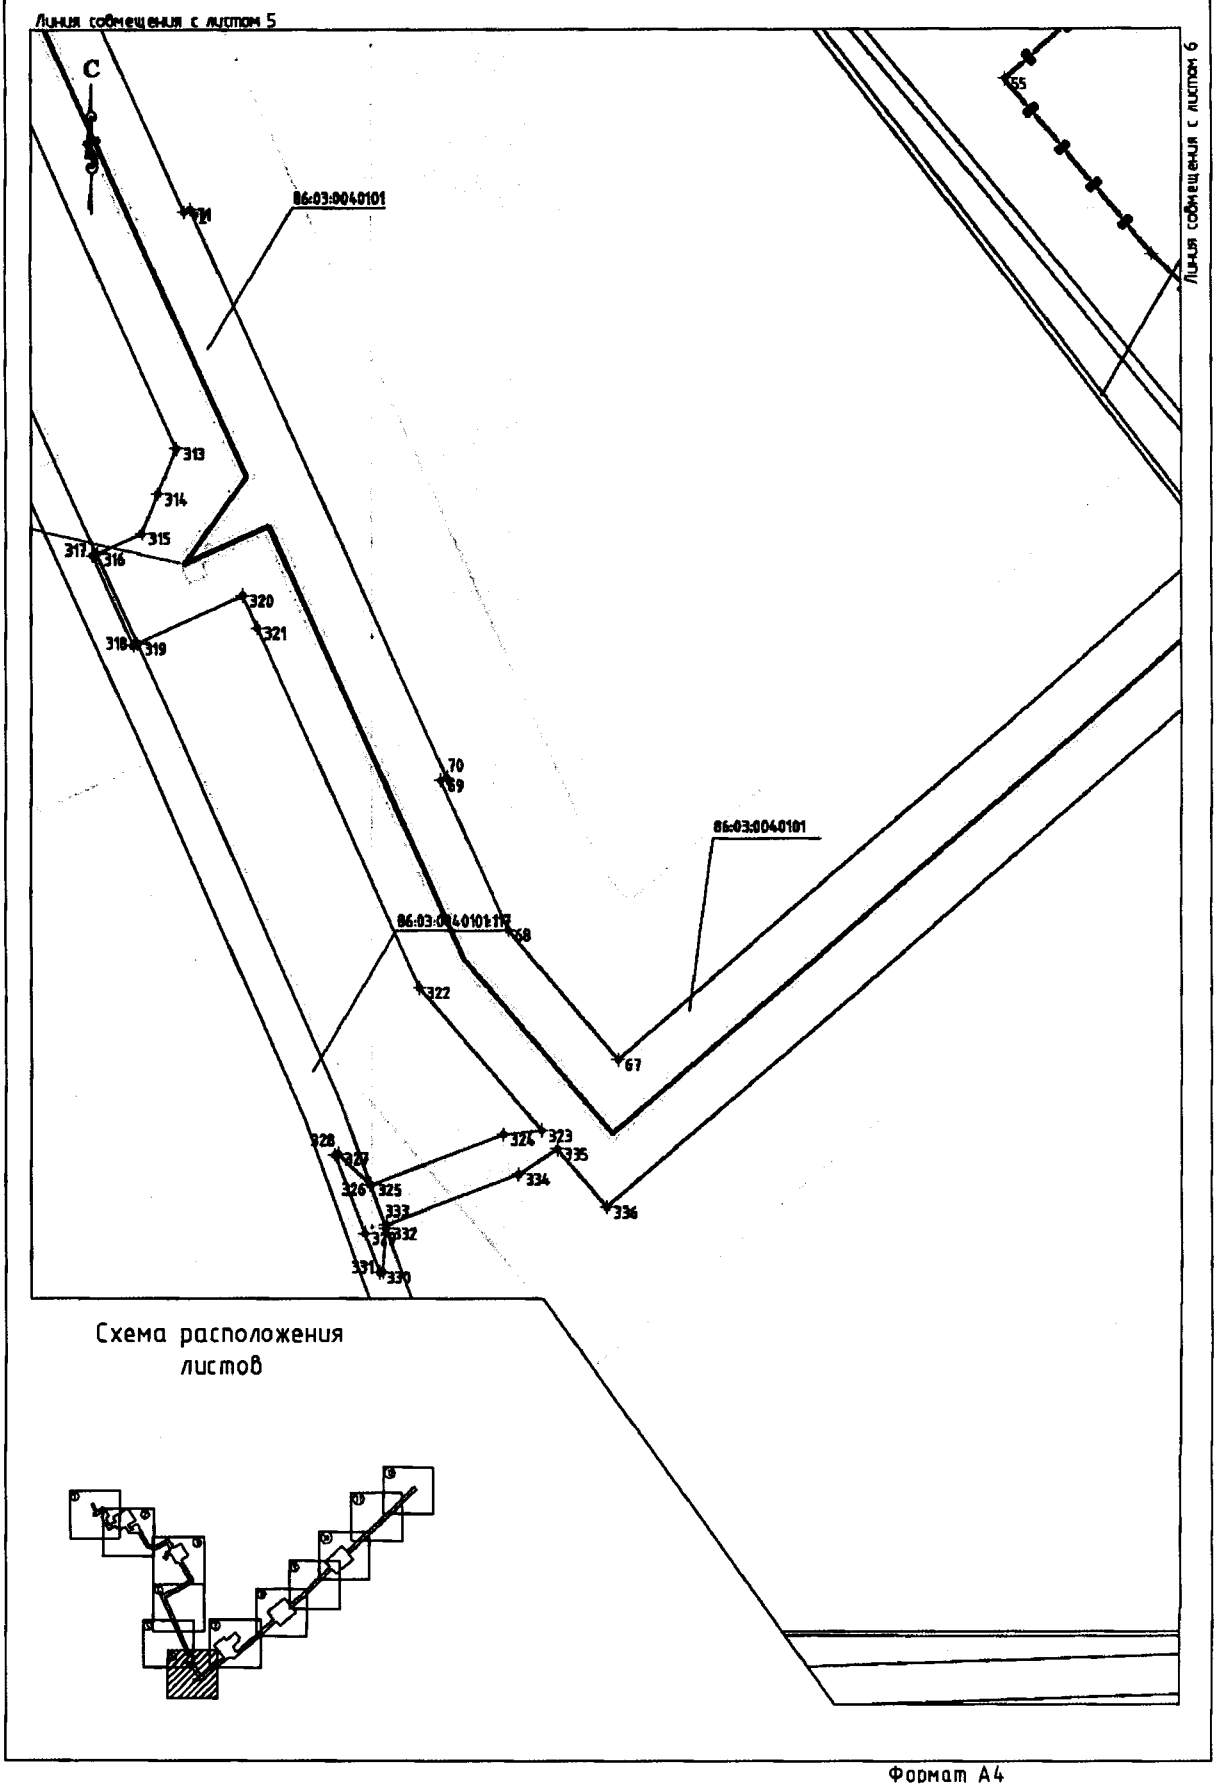


Формат А4

Основная часть проекта планировки территории для размещения линейного объекта регионального значения Ханты-Мансийского автономного округа – Югры «Трубопроводы Фаинского месторождения строительства 2016-2017г.г.»
Землепользователь филиал «Газпромнефть-Муравленко ОАО «Газпромнефть-ННГ»
Масштаб 1:5000

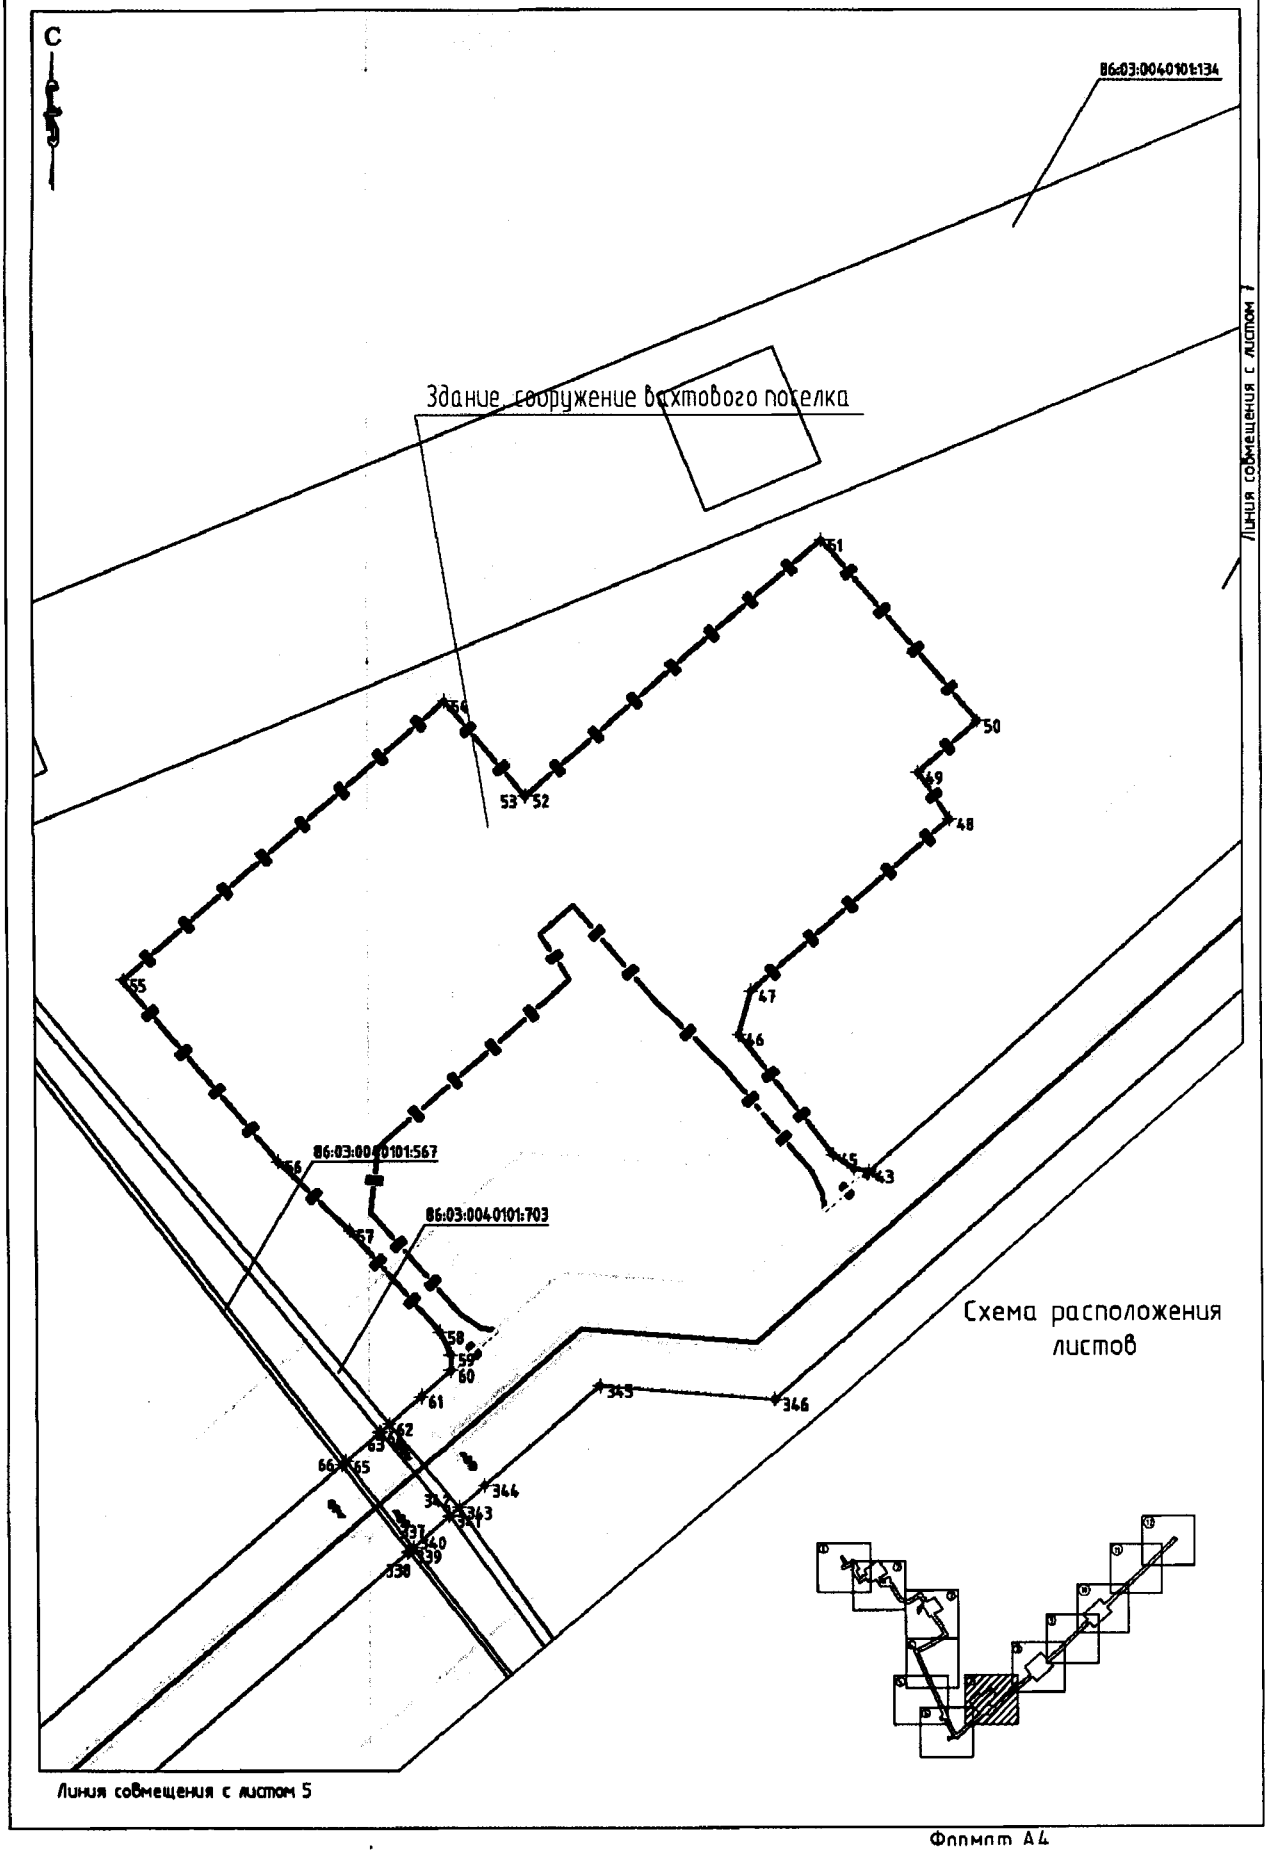


Формат А4

Основная часть проекта планировки территории для размещения линейного объекта регионального значения Ханты-Мансийского автономного округа – Югры «Трубопроводы Фаинского месторождения строительства 2016-2017г.г.»
Землепользователь филиал «Газпромнефть-Муравленко ОАО «Газпромнефть-ННГ»
Масштаб 1:5000

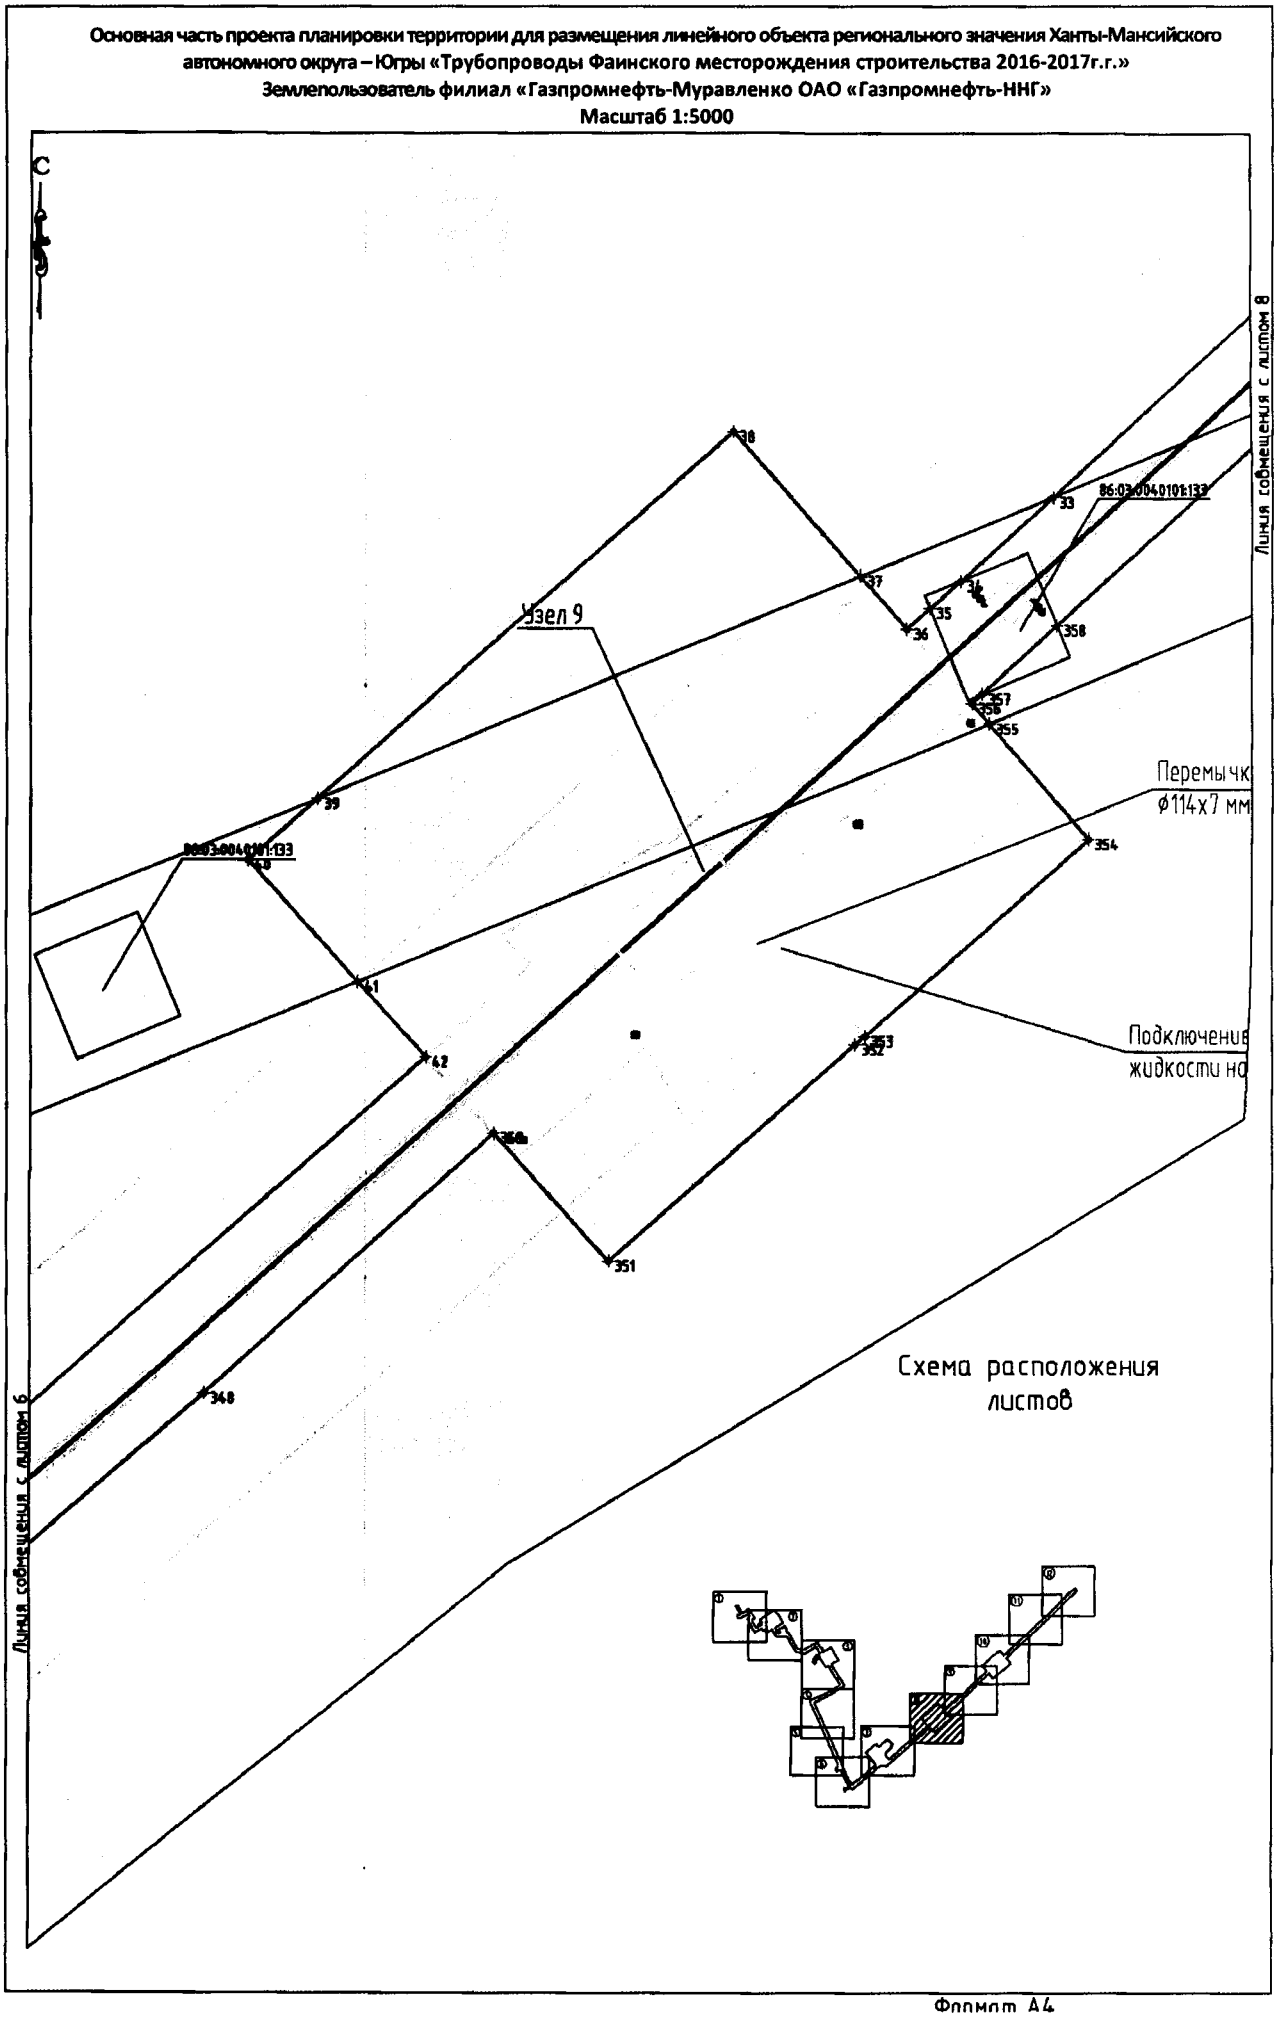


Формат А4

Основная часть проекта планировки территории для размещения линейного объекта регионального значения Ханты-Мансийского автономного округа – Югры «Трубопроводы Фаинского месторождения строительства 2016-2017г.г.»
Землепользователь филиал «Газпромнефть-Муравленко ОАО «Газпромнефть-НТГ»
Масштаб 1:5000

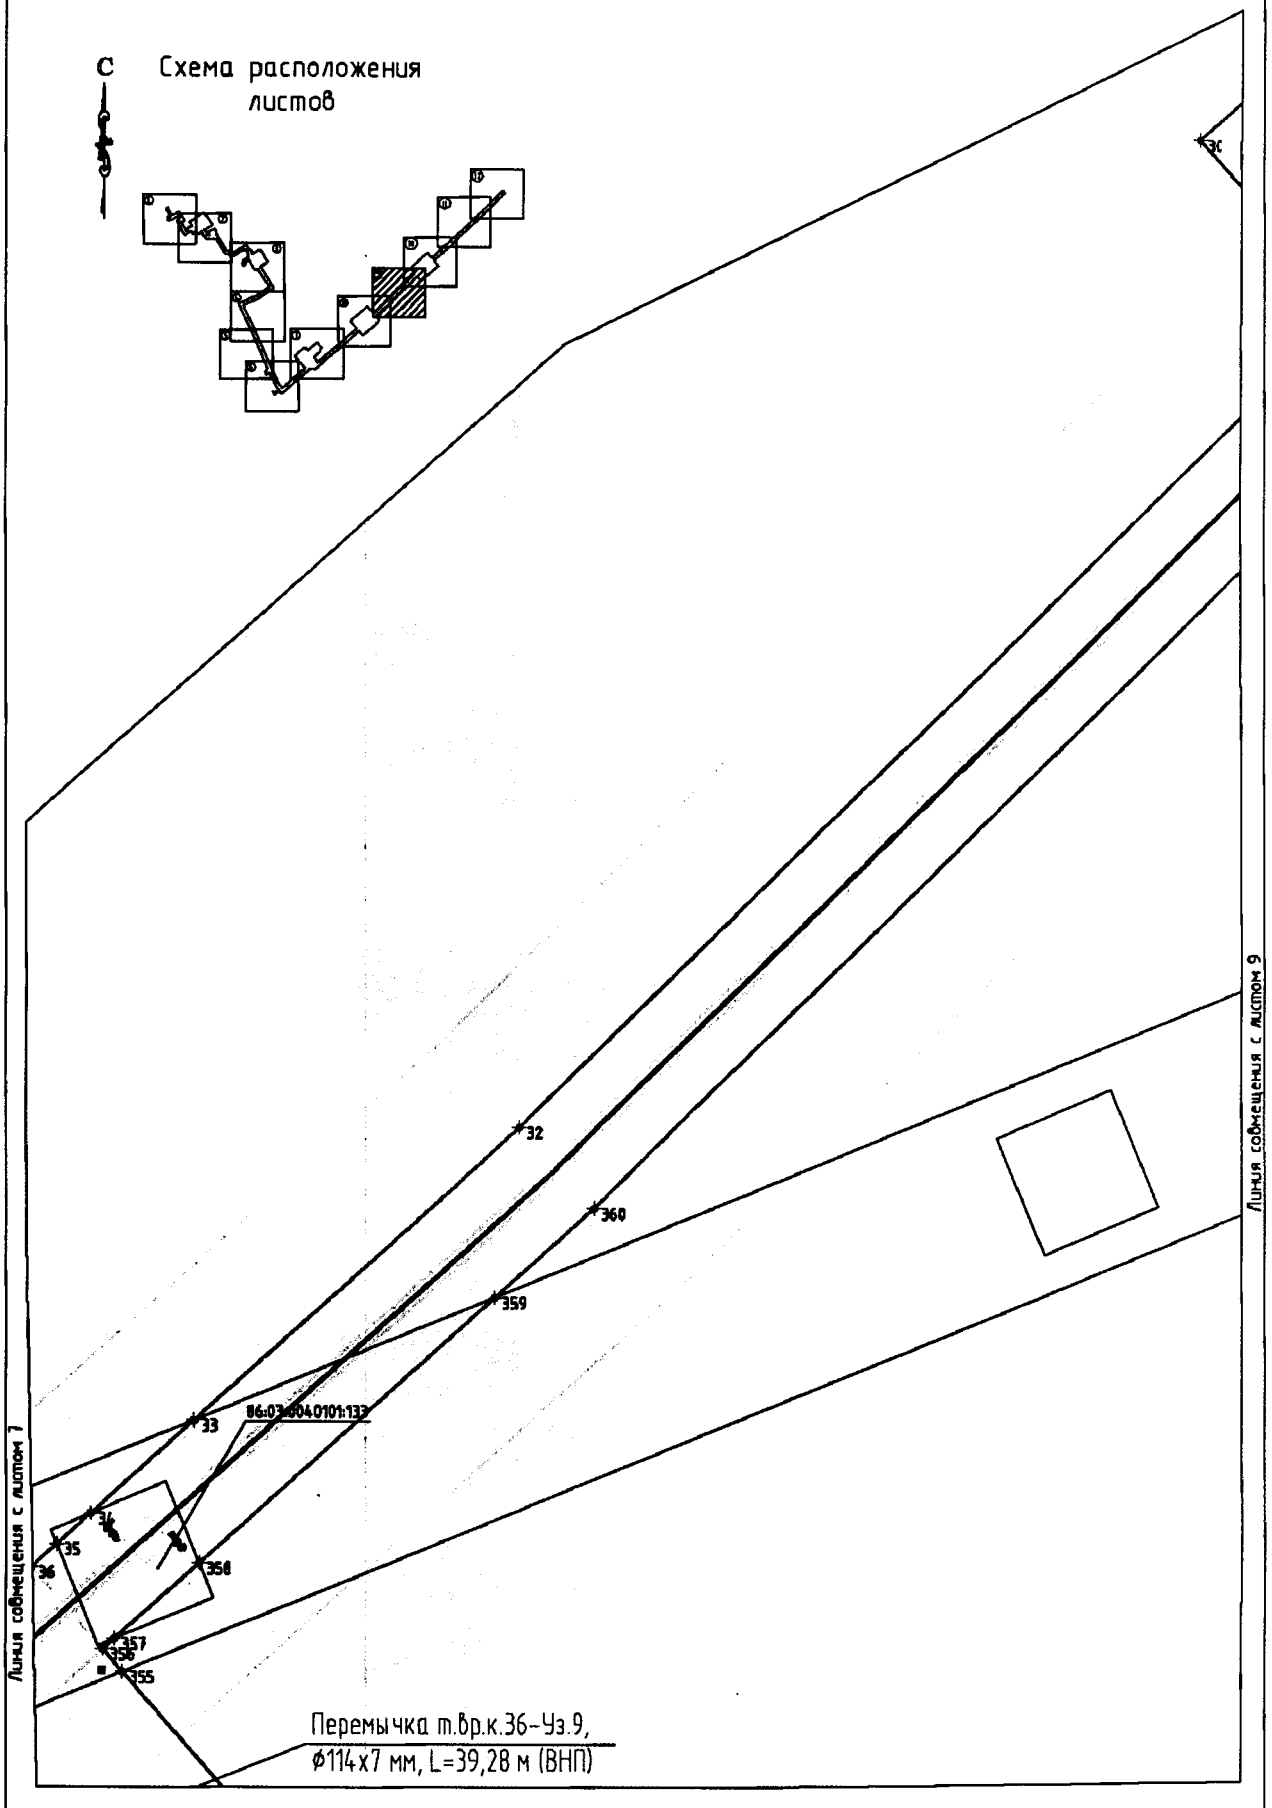


Формат А4

Основная часть проекта планировки территории для размещения линейного объекта регионального значения Ханты-Мансийского автономного округа – Югры «Трубопроводы Фаинского месторождения строительства 2016-2017г.г.»
Землепользователь филиал «Газпромнефть-Муравленко ОАО «Газпромнефть-ННГ»
Масштаб 1:5000

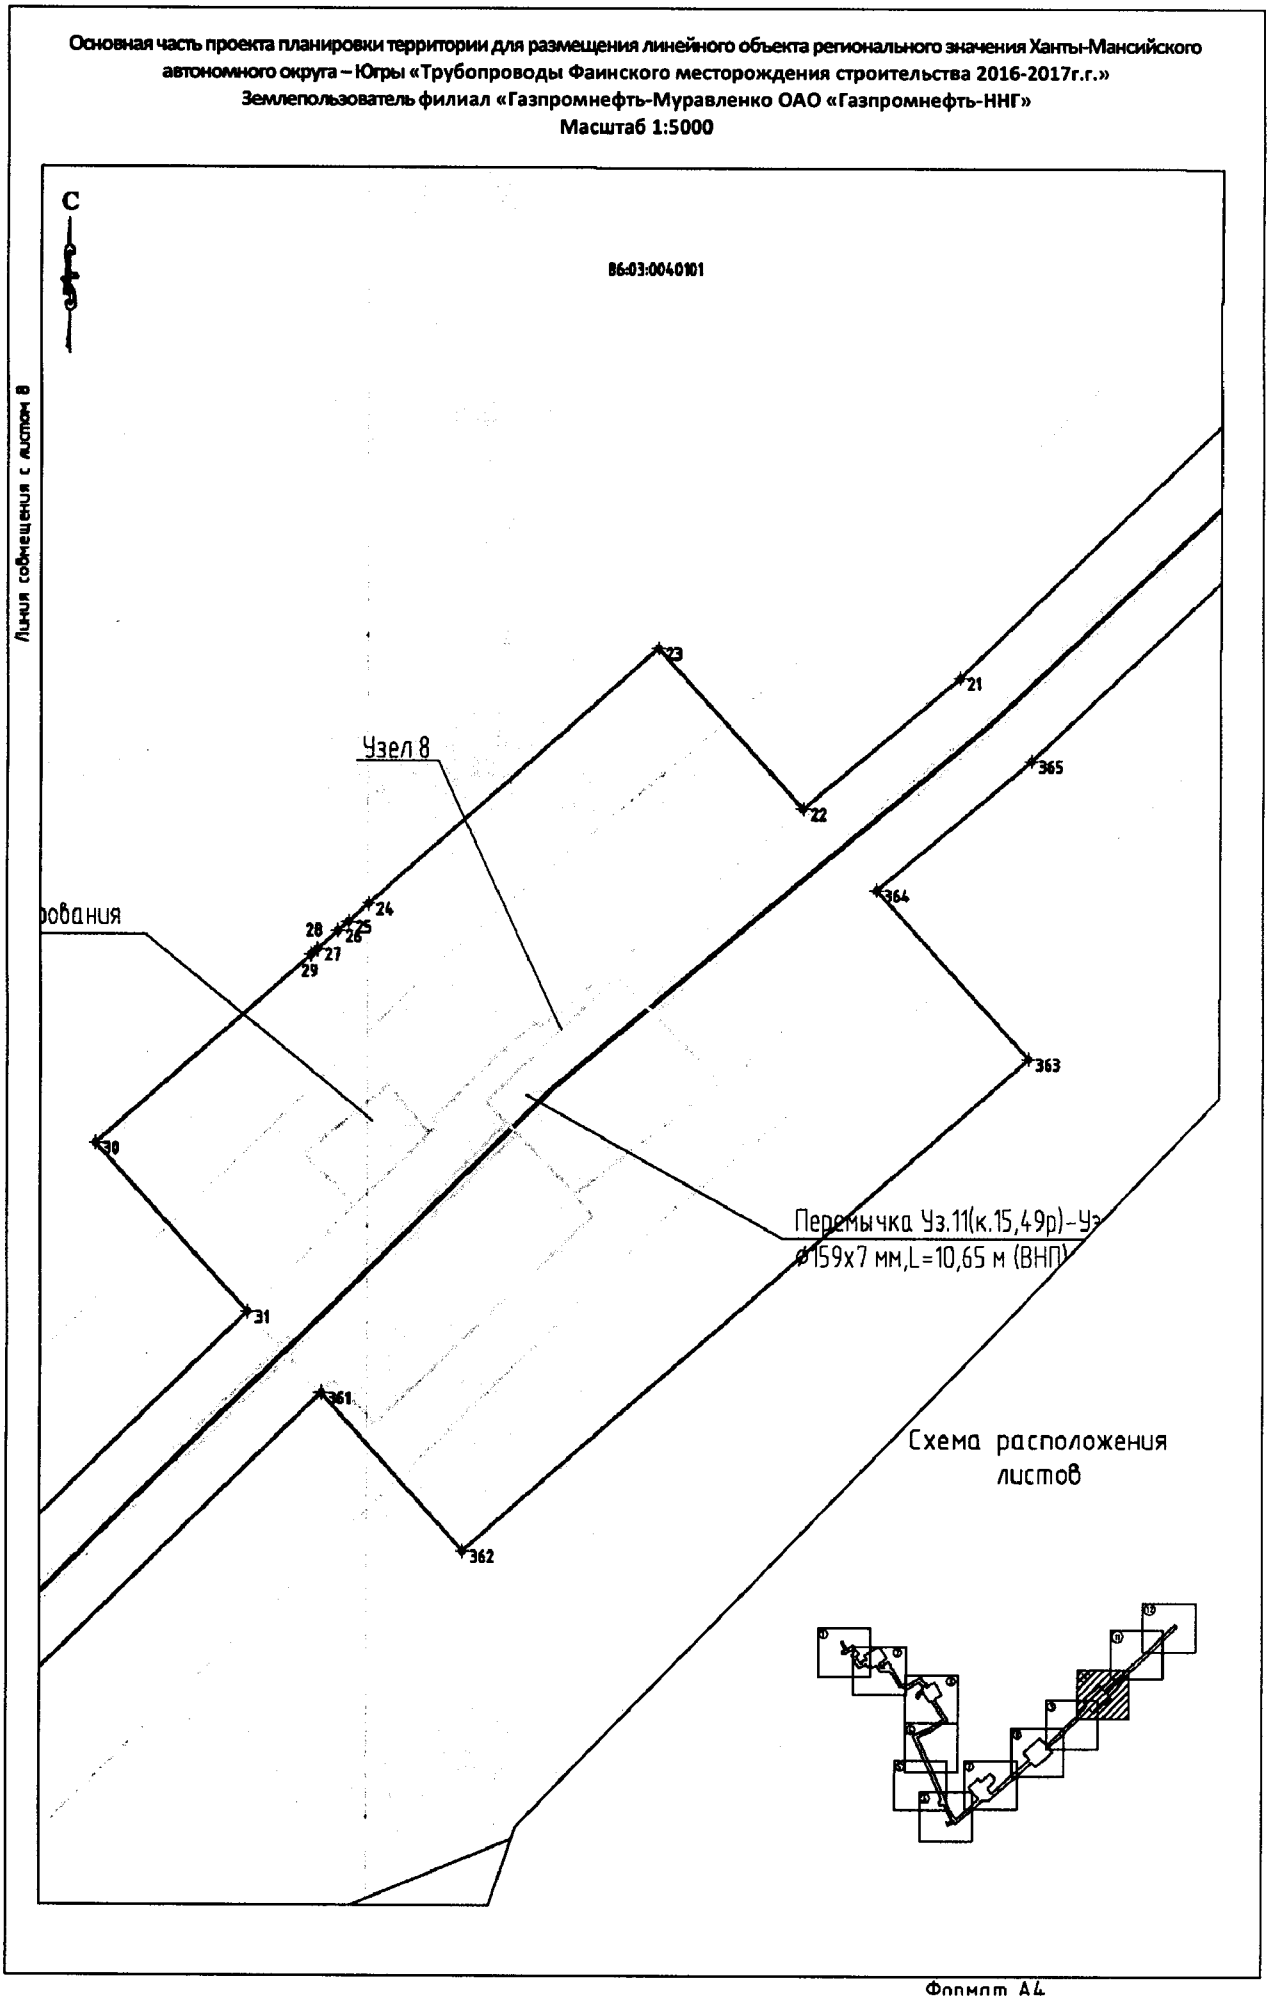


Формат А4

Основная часть проекта планировки территории для размещения линейного объекта регионального значения Ханты-Мансийского автономного округа – Югры «Трубопроводы Фаинского месторождения строительства 2016-2017г.г.»
Землепользователь филиал «Газпромнефть-Муравленко ОАО «Газпромнефть-ННГ»
Масштаб 1:5000

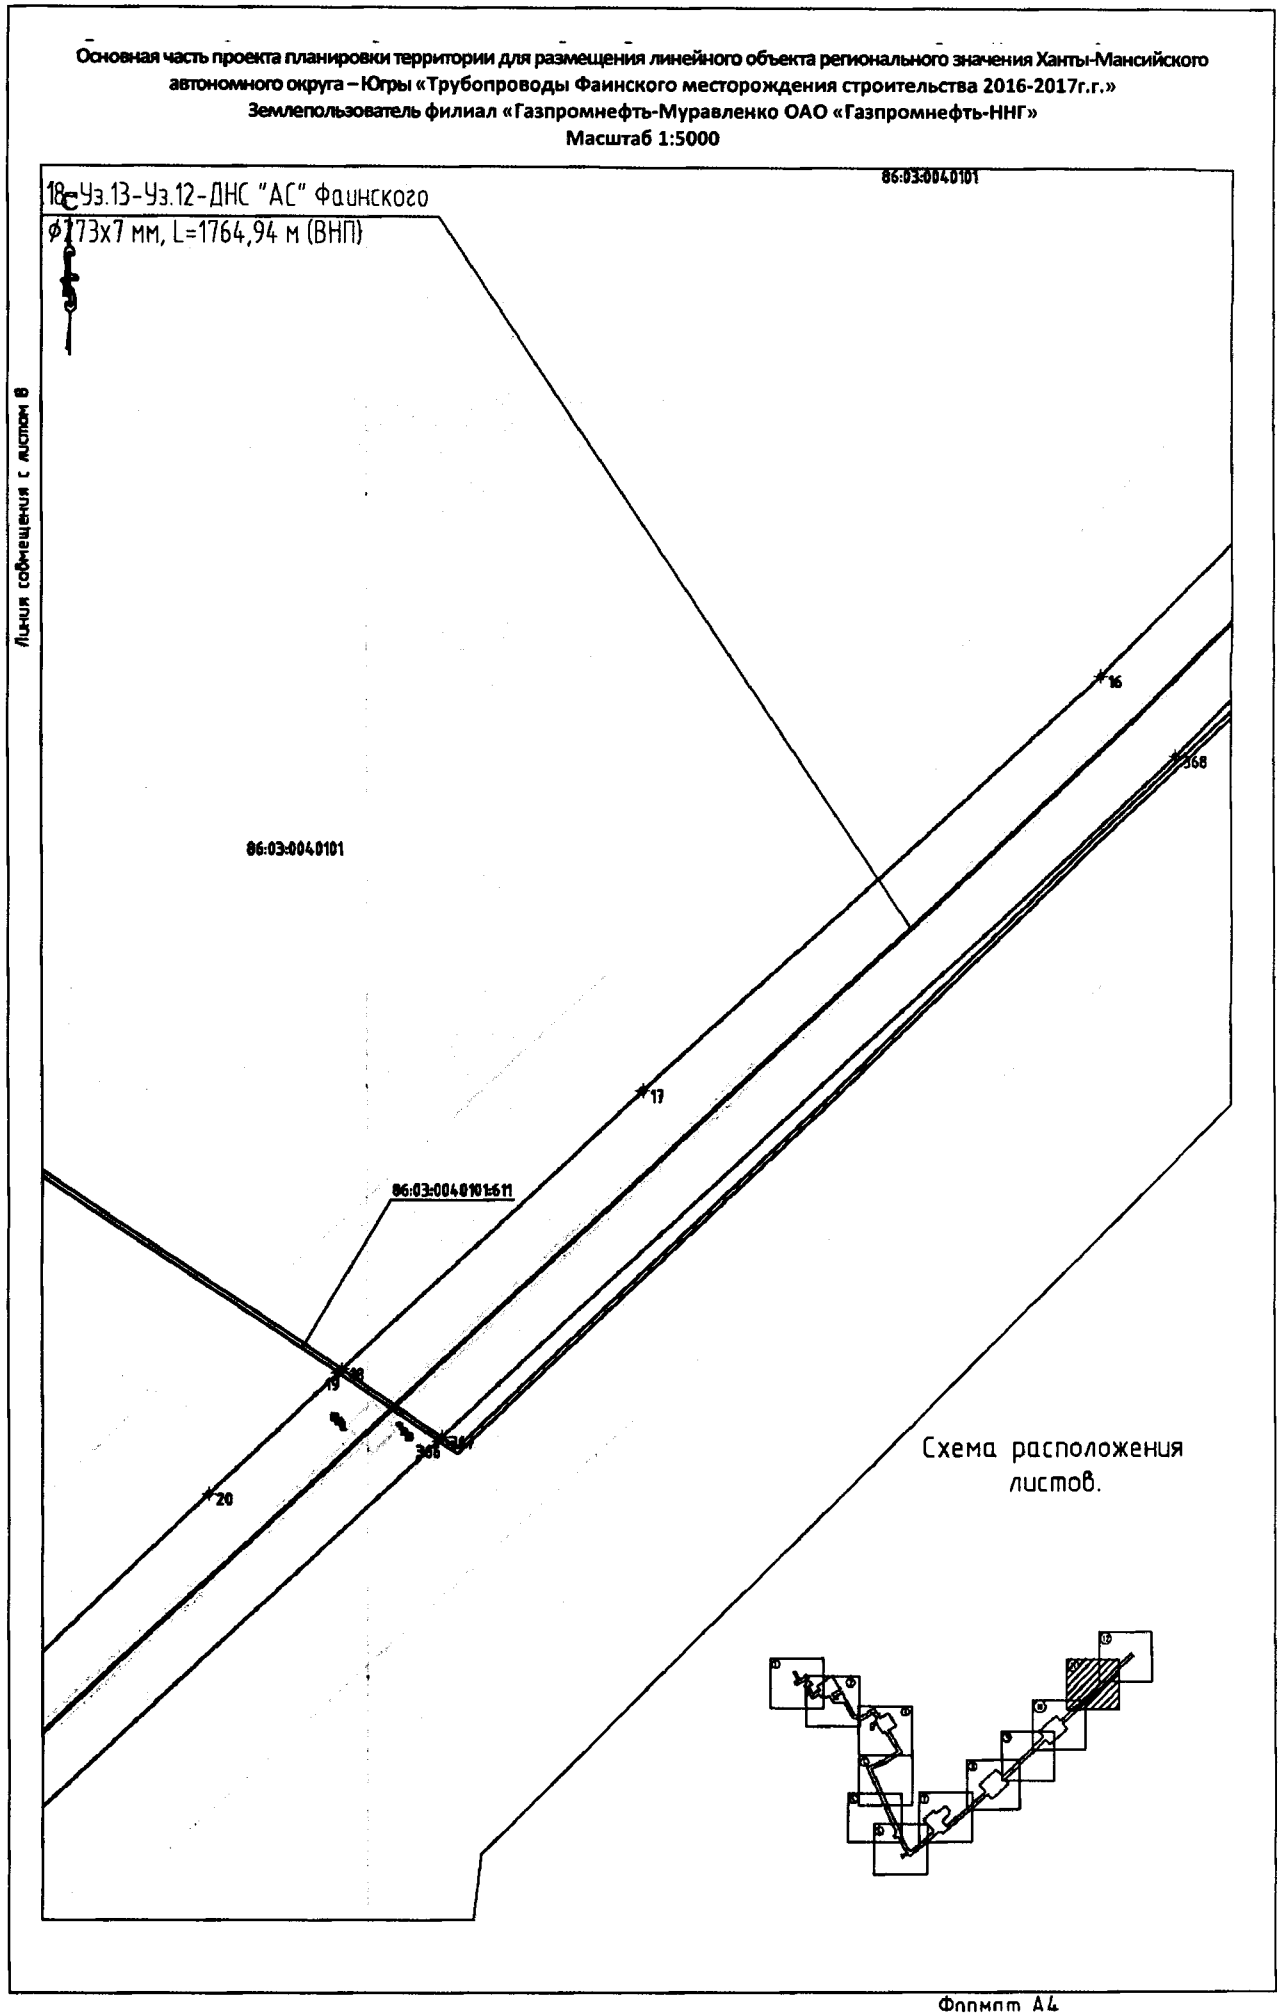

Формат А4

Основная часть проекта планировки территории для размещения линейного объекта регионального значения Ханты-Мансийского автономного округа – Югры «Трубопроводы Фаинского месторождения строительства 2016-2017г.г.»
Землепользователь филиал «Газпромнефть-Муравленко ОАО «Газпромнефть-ННГ»
Масштаб 1:5000

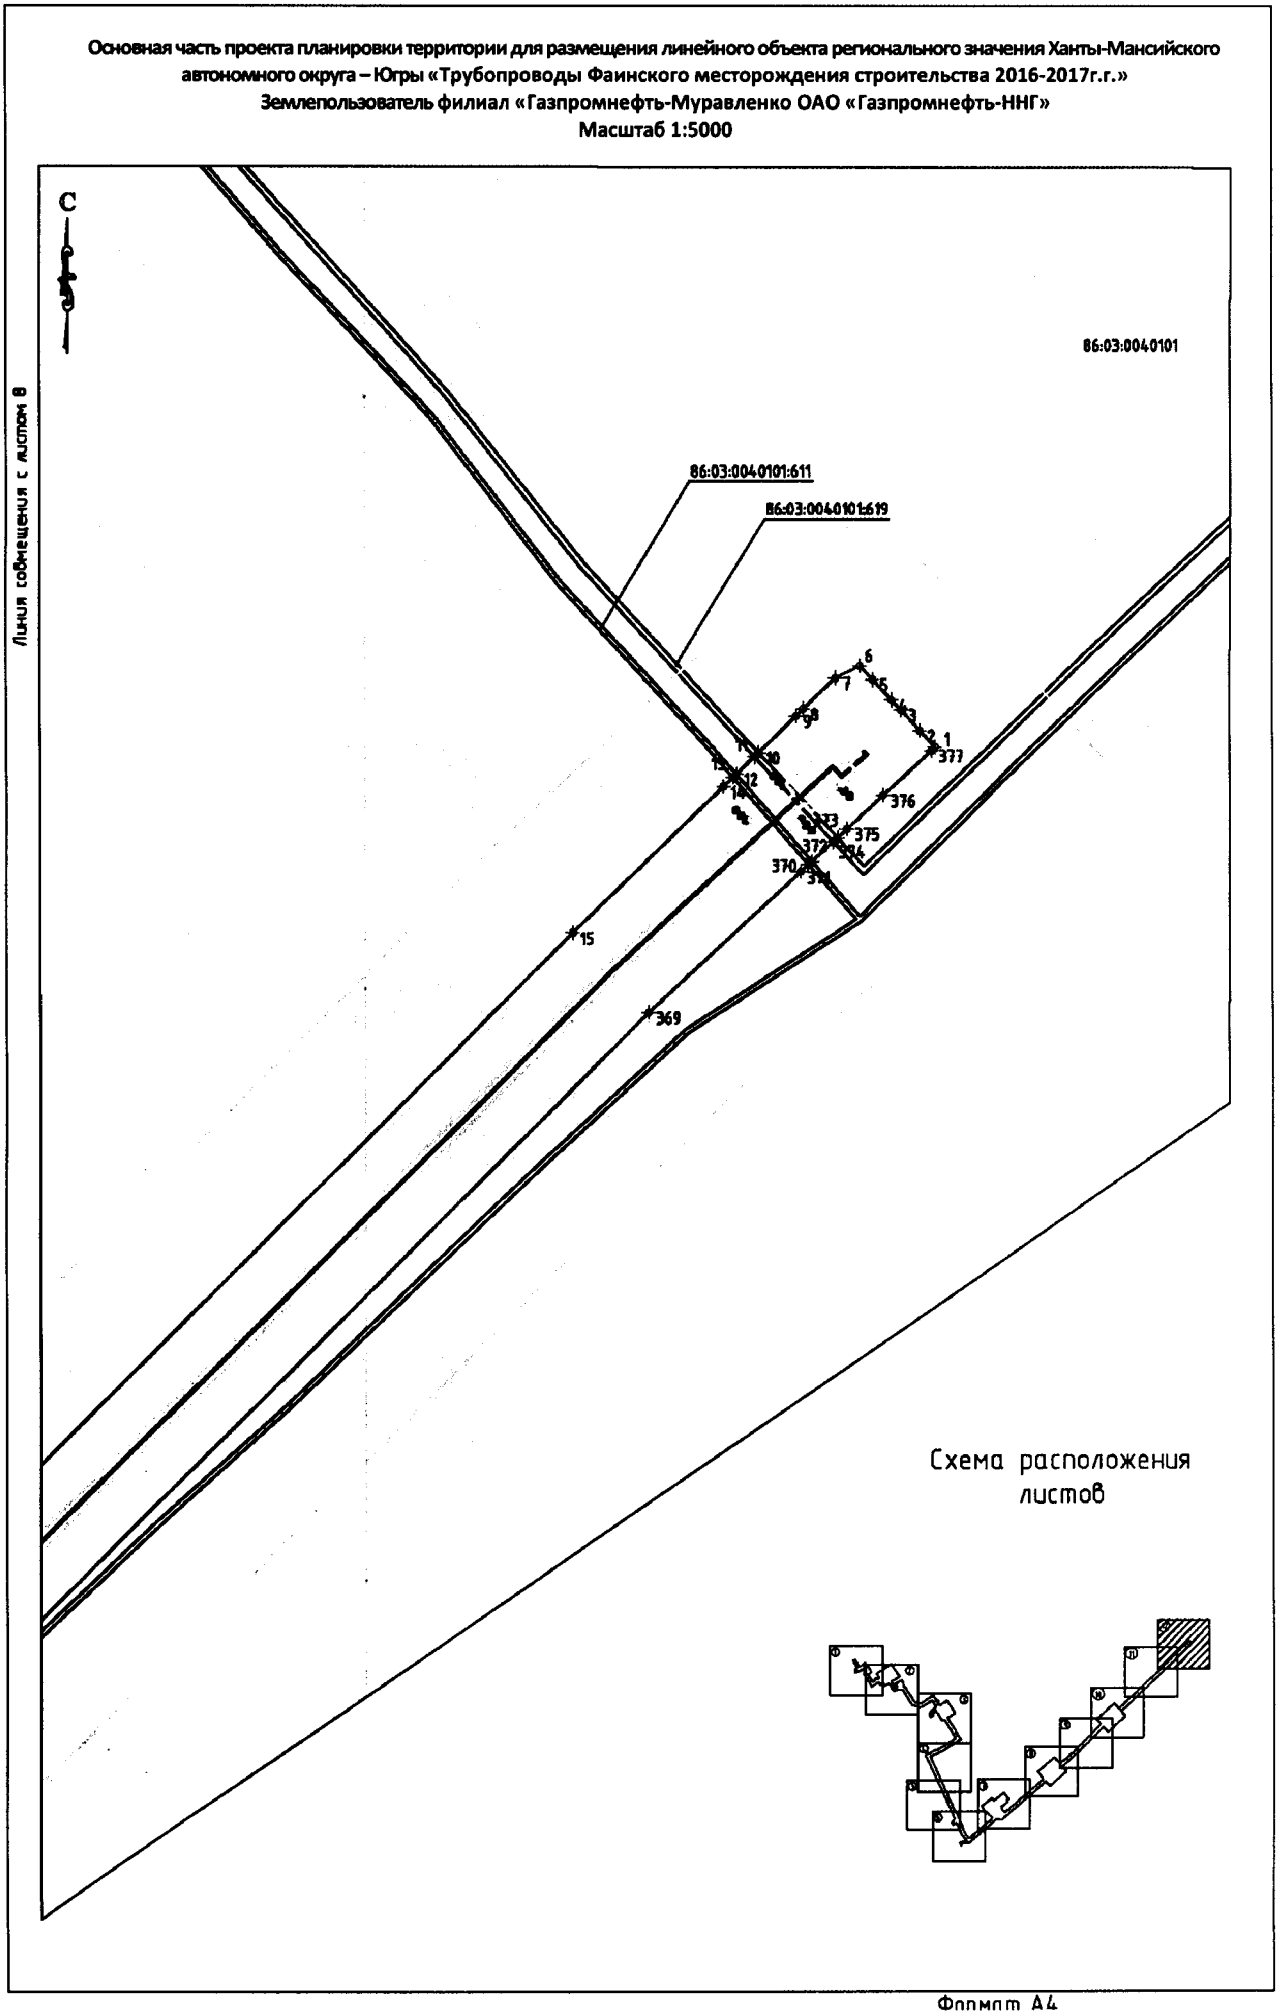

Формат А4

Основная часть проекта планировки территории для размещения линейного объекта регионального значения Ханты-Мансийского автономного округа – Югры «Трубопроводы Фаинского месторождения строительства 2016-2017г.г.»
Землепользователь филиал «Газпромнефть-Муравленко ОАО «Газпромнефть-ННГ»
Масштаб 1:5000


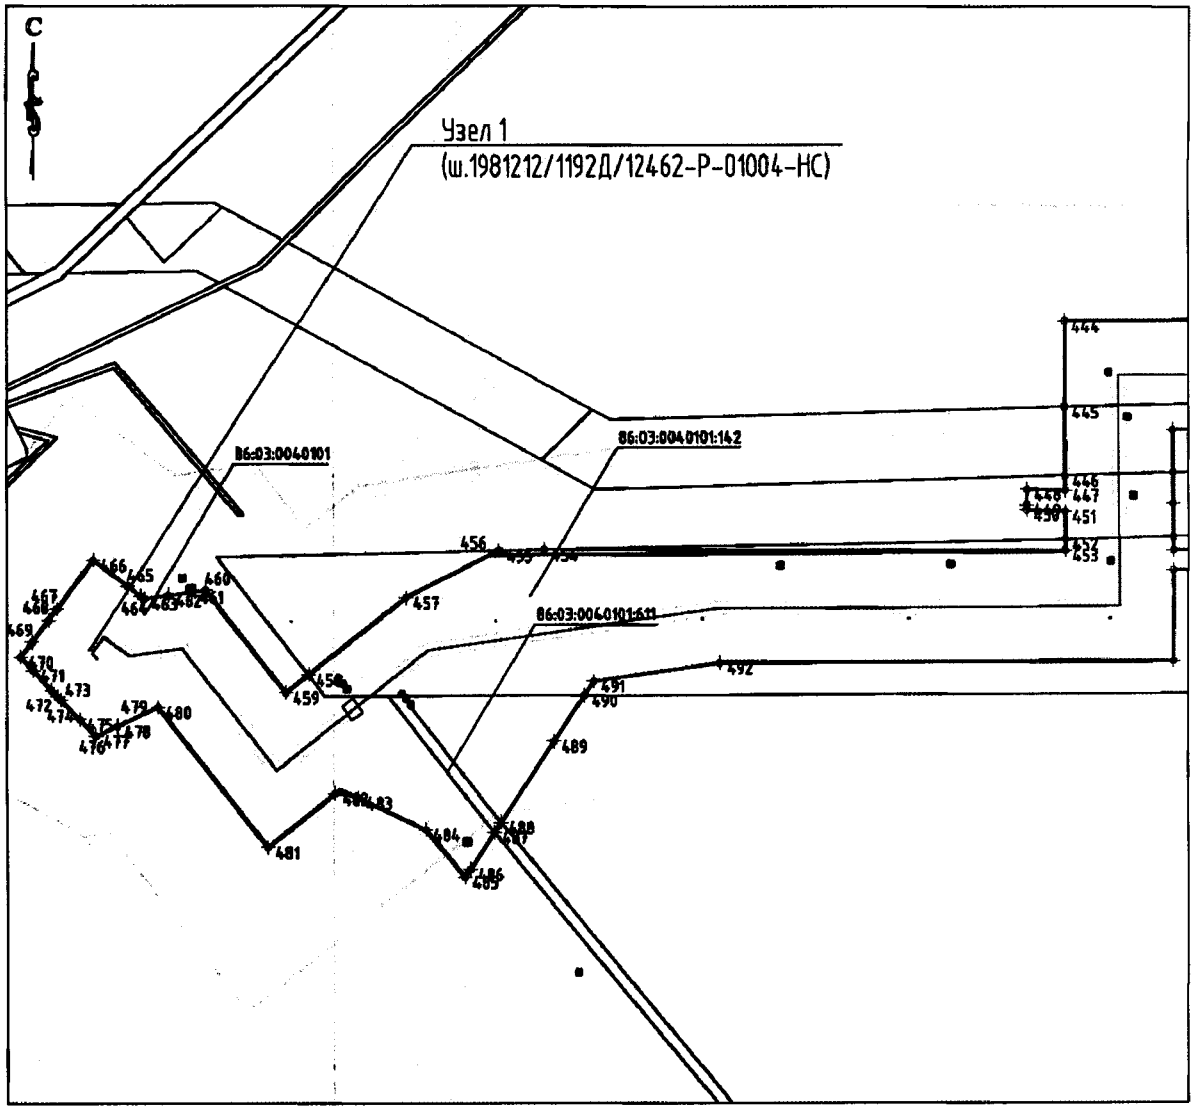


Схема расположения листов

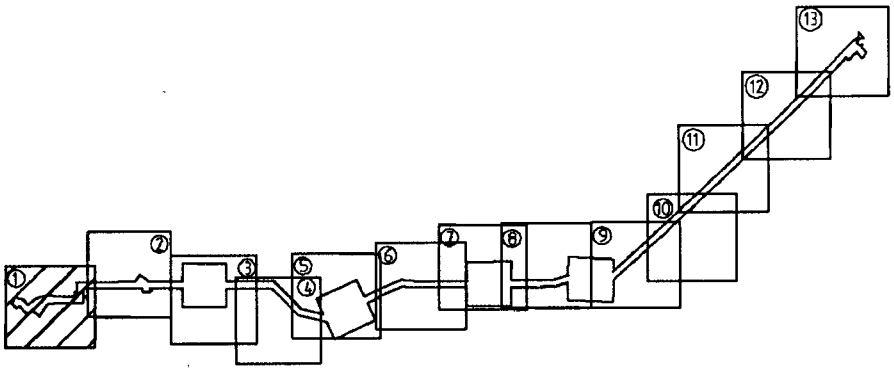

Формат А4

Основная часть проекта планировки территории для размещения линейного объекта регионального значения Ханты-Мансийского автономного округа – Югры «Трубопроводы Фаинского месторождения строительства 2016-2017г.г.»
Землепользователь филиал «Газпромнефть-Муравленко ОАО «Газпромнефть-НИГ»
Масштаб 1:5000


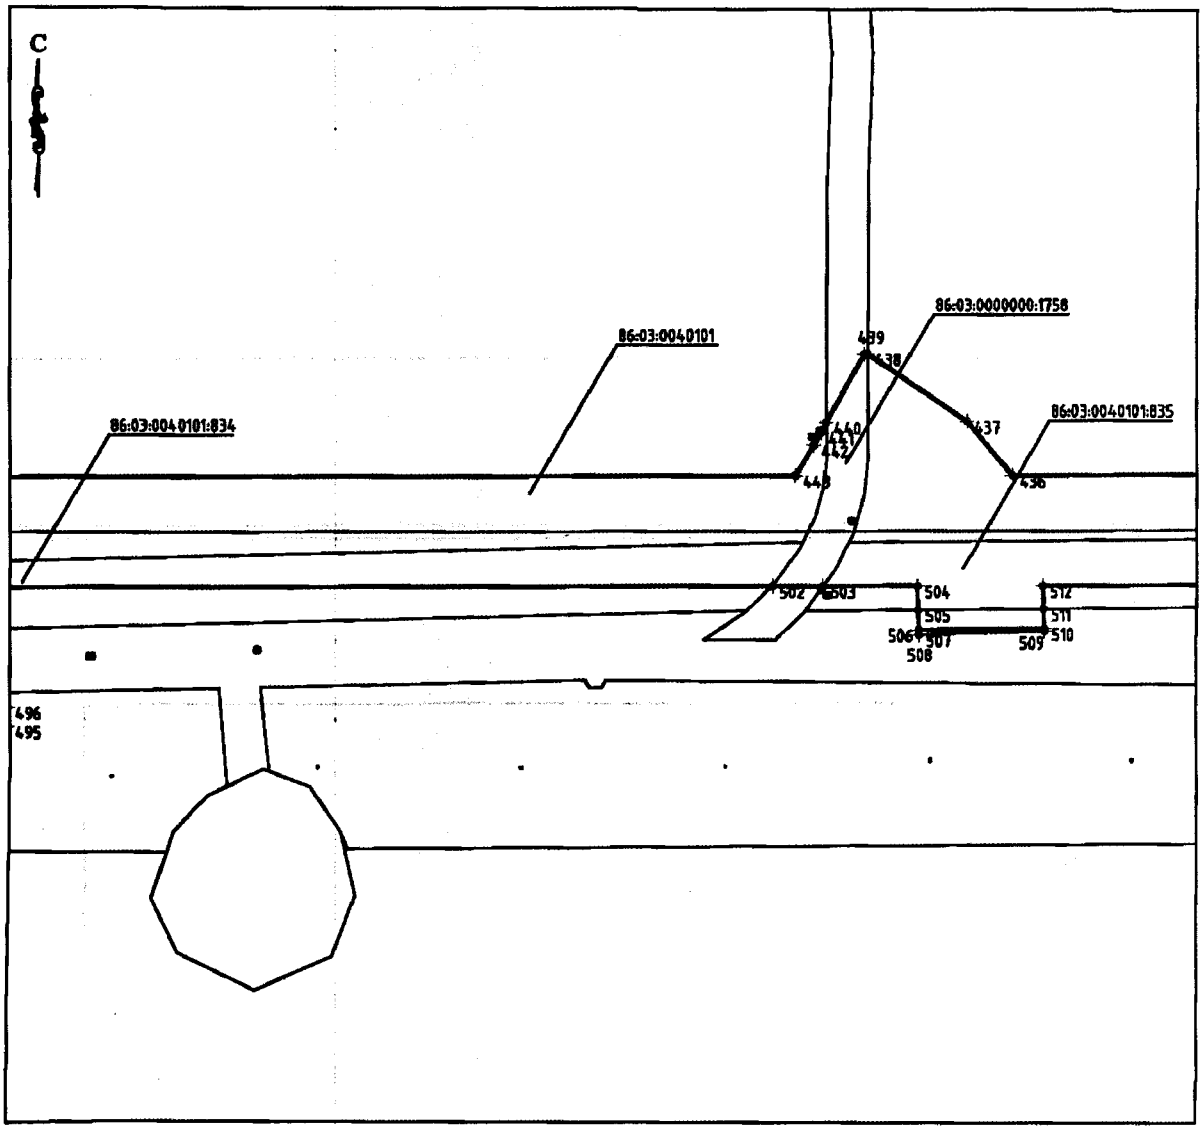


Схема расположения листов

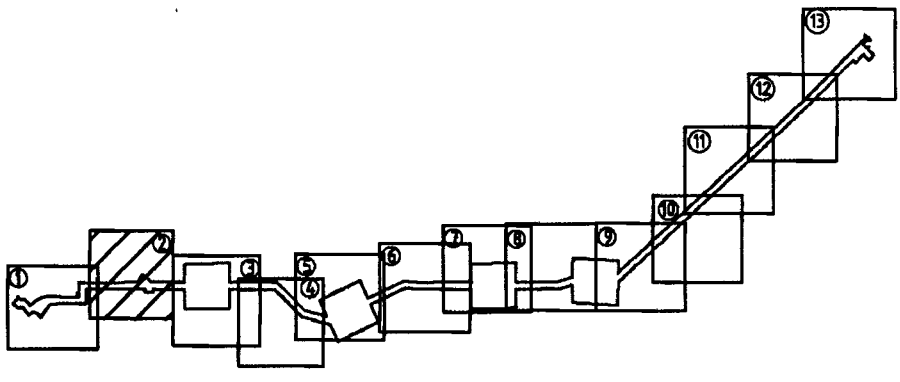

Формат А4

Основная часть проекта планировки территории для размещения линейного объекта регионального значения Ханты-Мансийского автономного округа – Югры «Трубопроводы Фаинского месторождения строительства 2016-2017г.г.»
Землепользователь филиал «Газпромнефть-Муравленко ОАО «Газпромнефть-ННГ»
Масштаб 1:5000


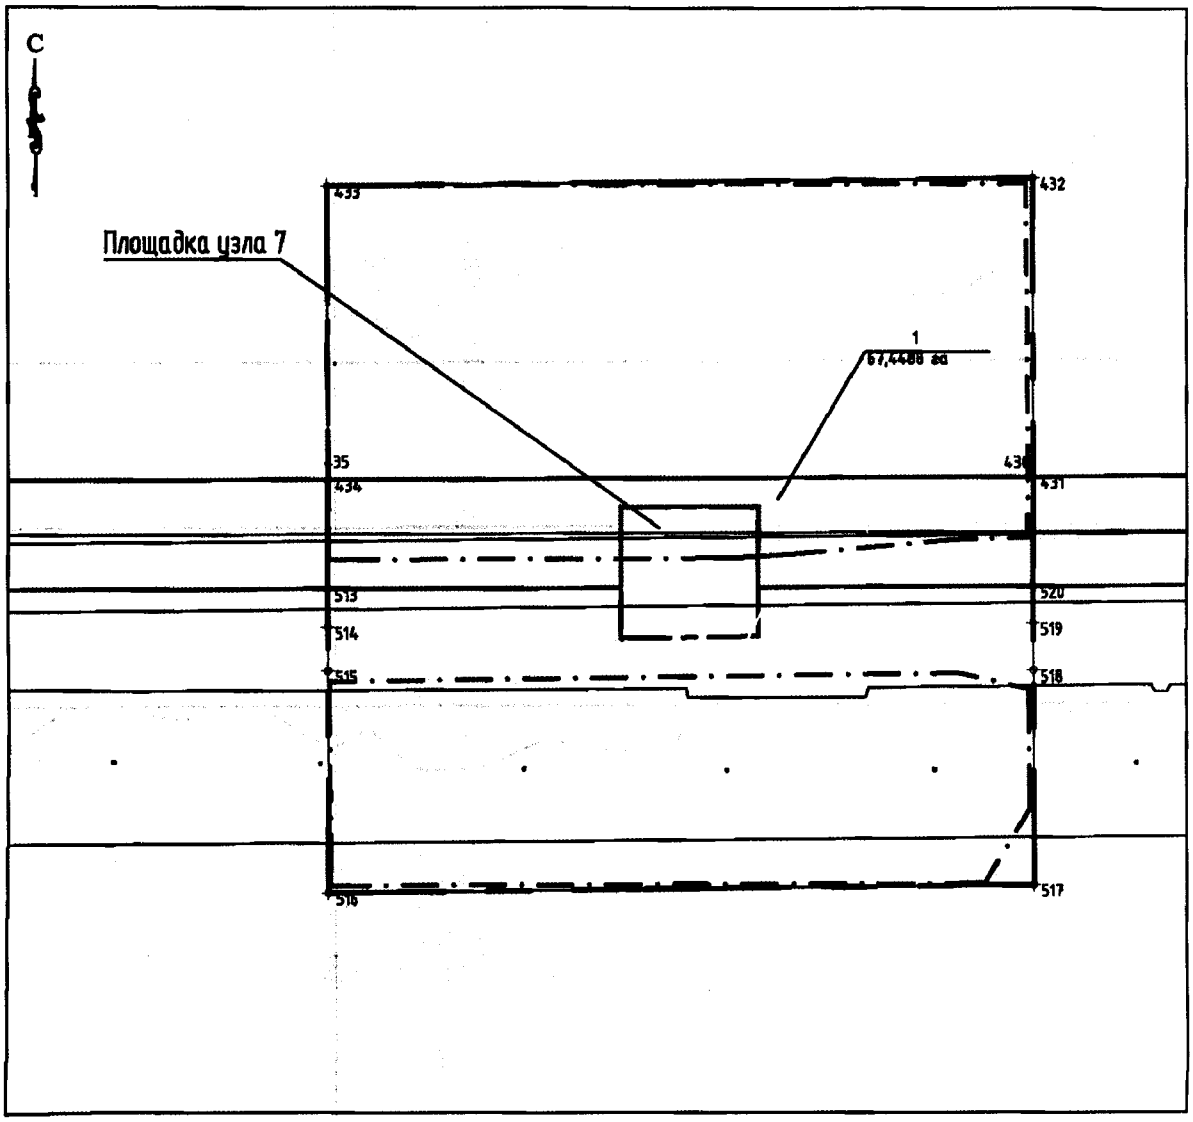


Схема расположения листов

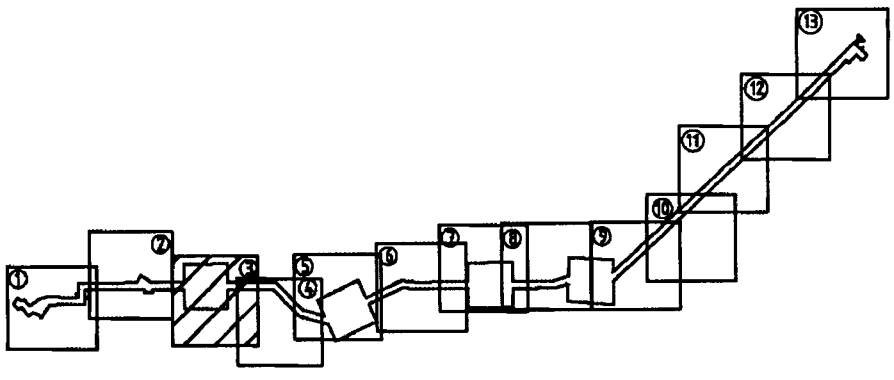

Формат А4

Основная часть проекта планировки территории для размещения линейного объекта регионального значения Ханты-Мансийского автономного округа – Югры «Трубопроводы Фаинского месторождения строительства 2016-2017г.г.»
Землепользователь филиал «Газпромнефть-Муравленко ОАО «Газпромнефть-ННГ»
Масштаб 1:5000


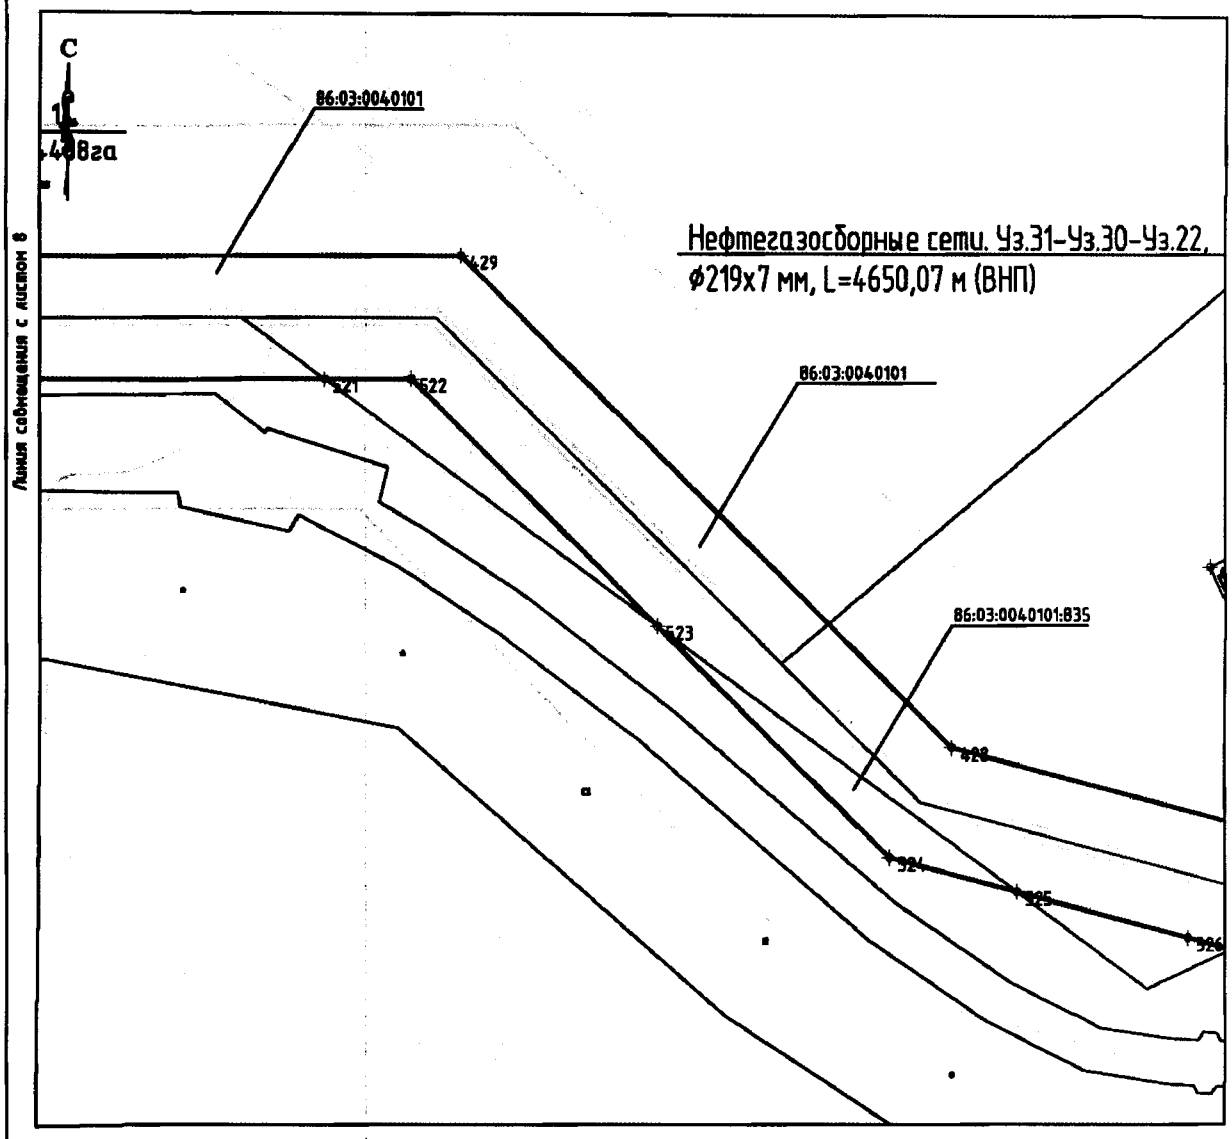


Схема расположения листов

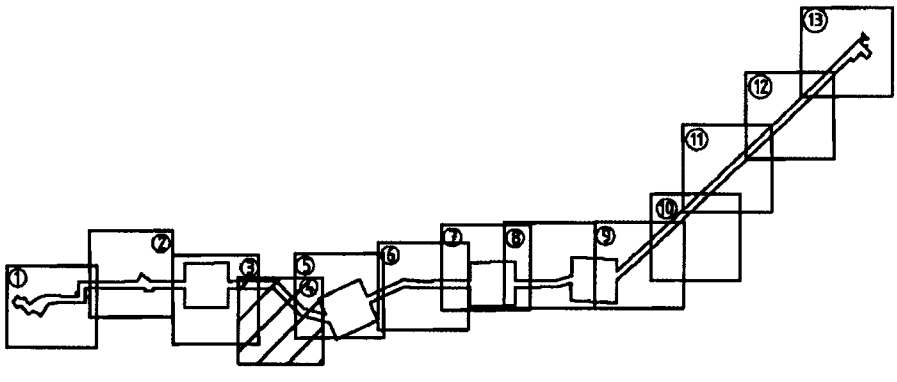

Формат А4

Основная часть проекта планировки территории для размещения линейного объекта регионального значения Ханты-Мансийского автономного округа – Югры «Трубопроводы Фаинского месторождения строительства 2016-2017г.г.»
Землепользователь филиал «Газпромнефть-Муравленко ОАО «Газпромнефть-ННГ»
Масштаб 1:5000


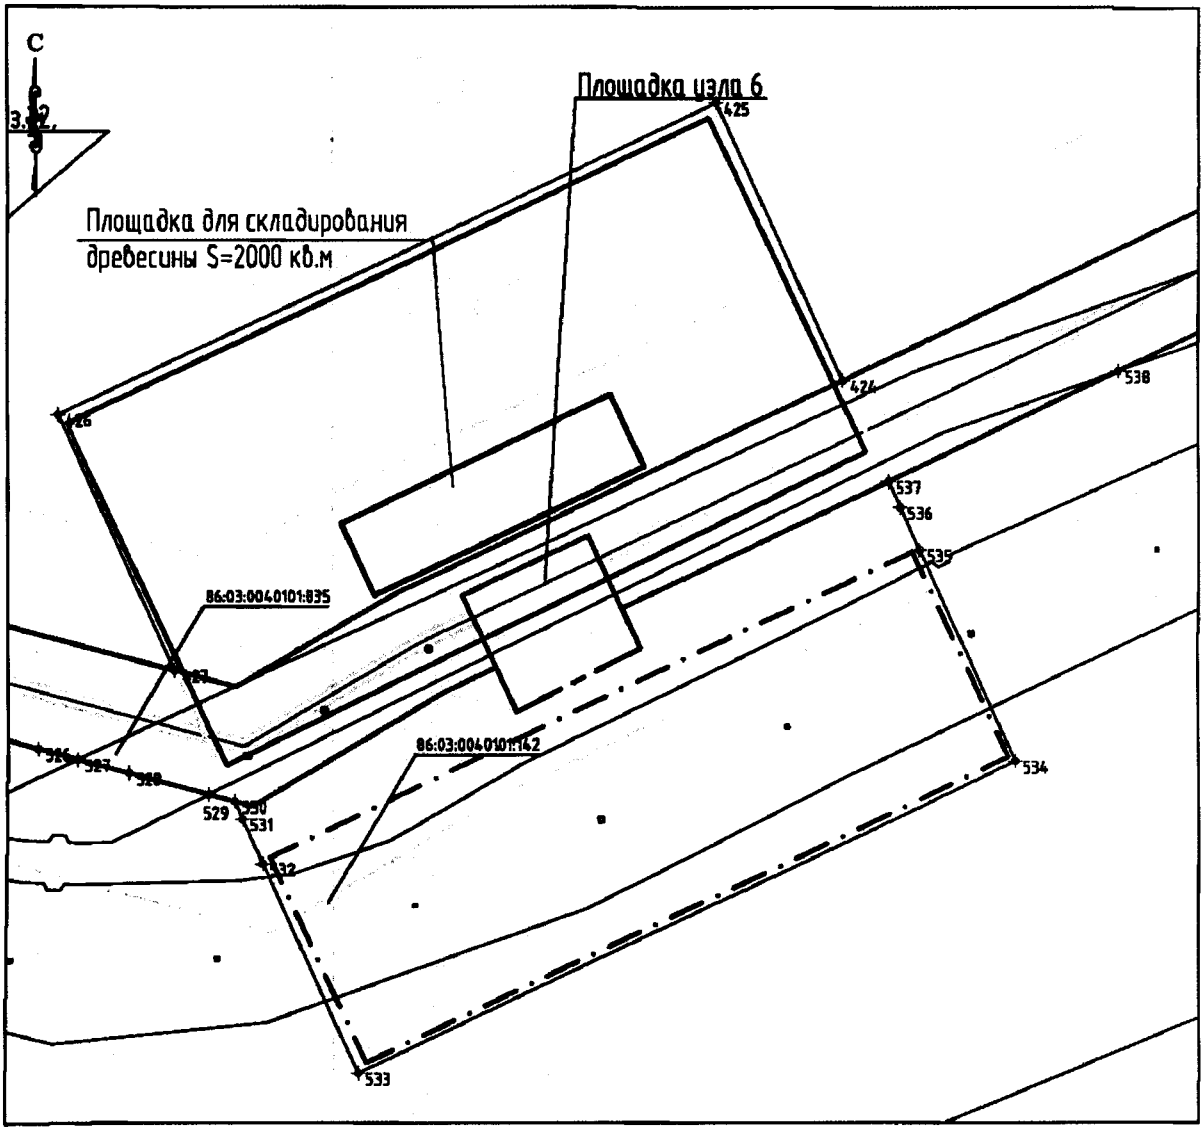


Схема расположения листов

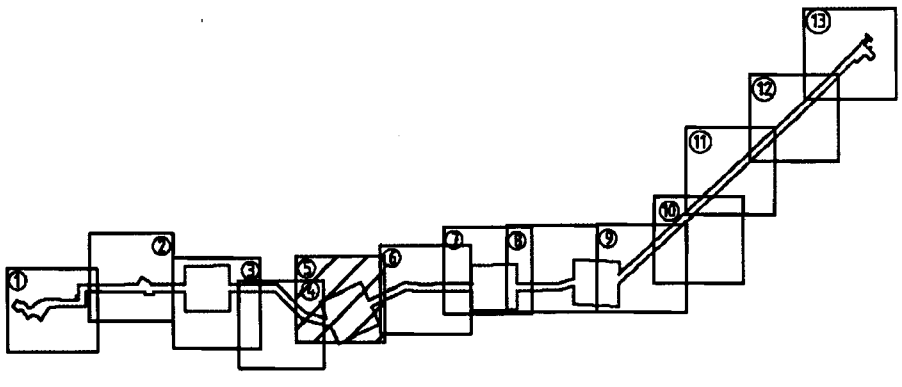

Формат А4

Основная часть проекта планировки территории для размещения линейного объекта регионального значения Ханты-Мансийского автономного округа – Югры «Трубопроводы Фаинского месторождения строительства 2016-2017г.г.»
Землепользователь филиал «Газпромнефть-Муравленко ОАО «Газпромнефть-ННГ»
Масштаб 1:5000


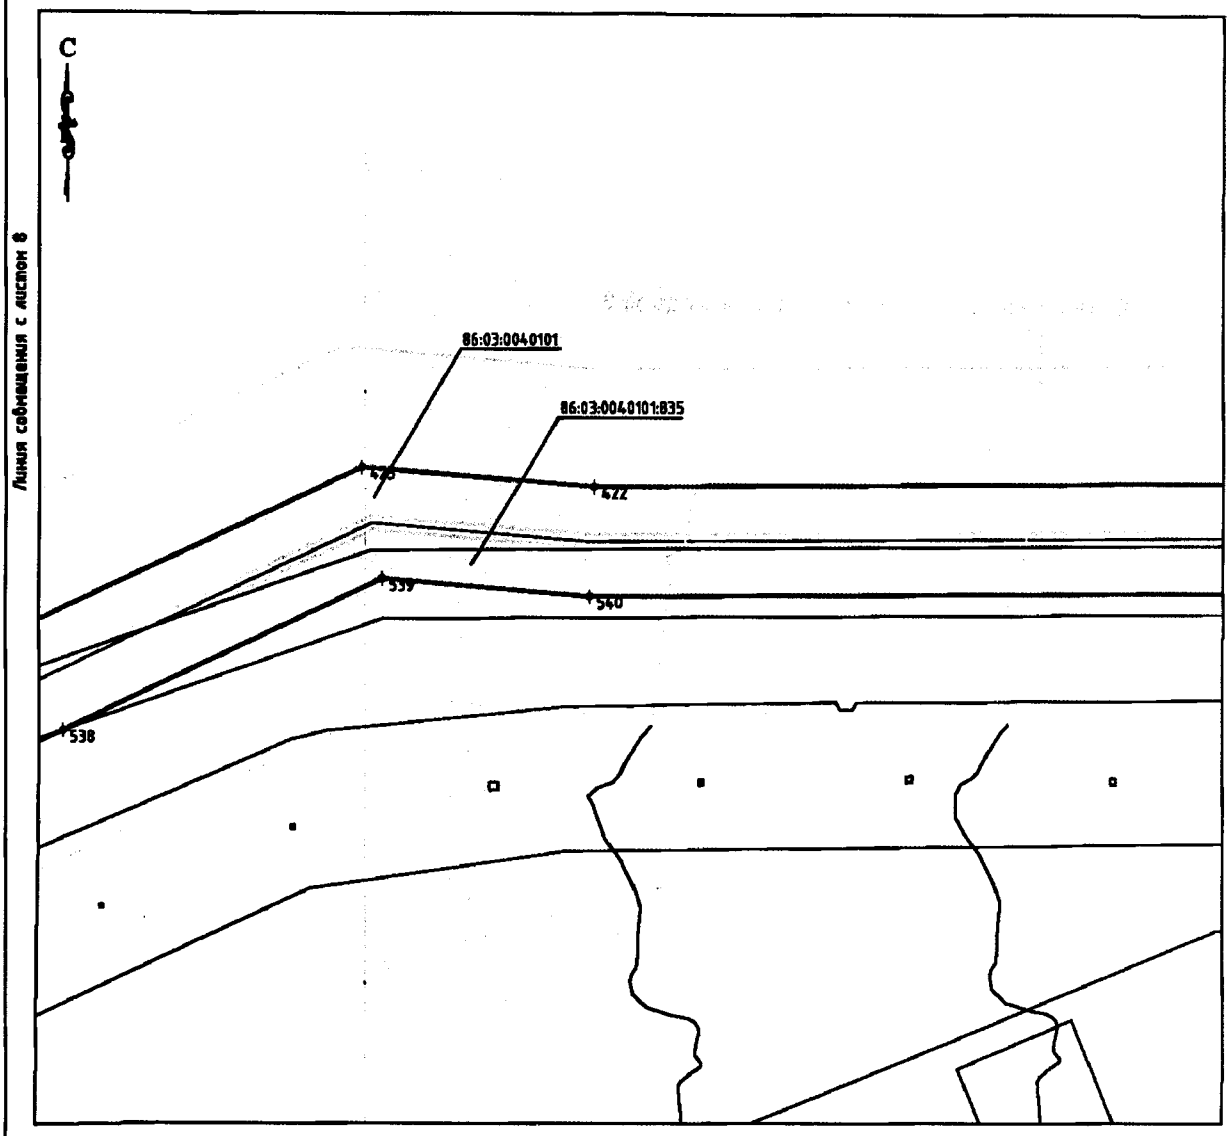


Схема расположения листов

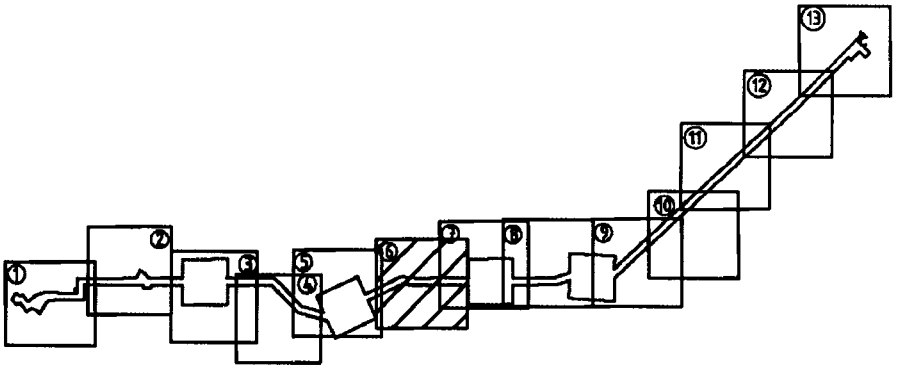

Формат А4

Основная часть проекта планировки территории для размещения линейного объекта регионального значения Ханты-Мансийского автономного округа – Югры «Трубопроводы Фаинского месторождения строительства 2016-2017г.г.»
Землепользователь филиал «Газпромнефть-Муравленко ОАО «Газпромнефть-ННГ»
Масштаб 1:5000


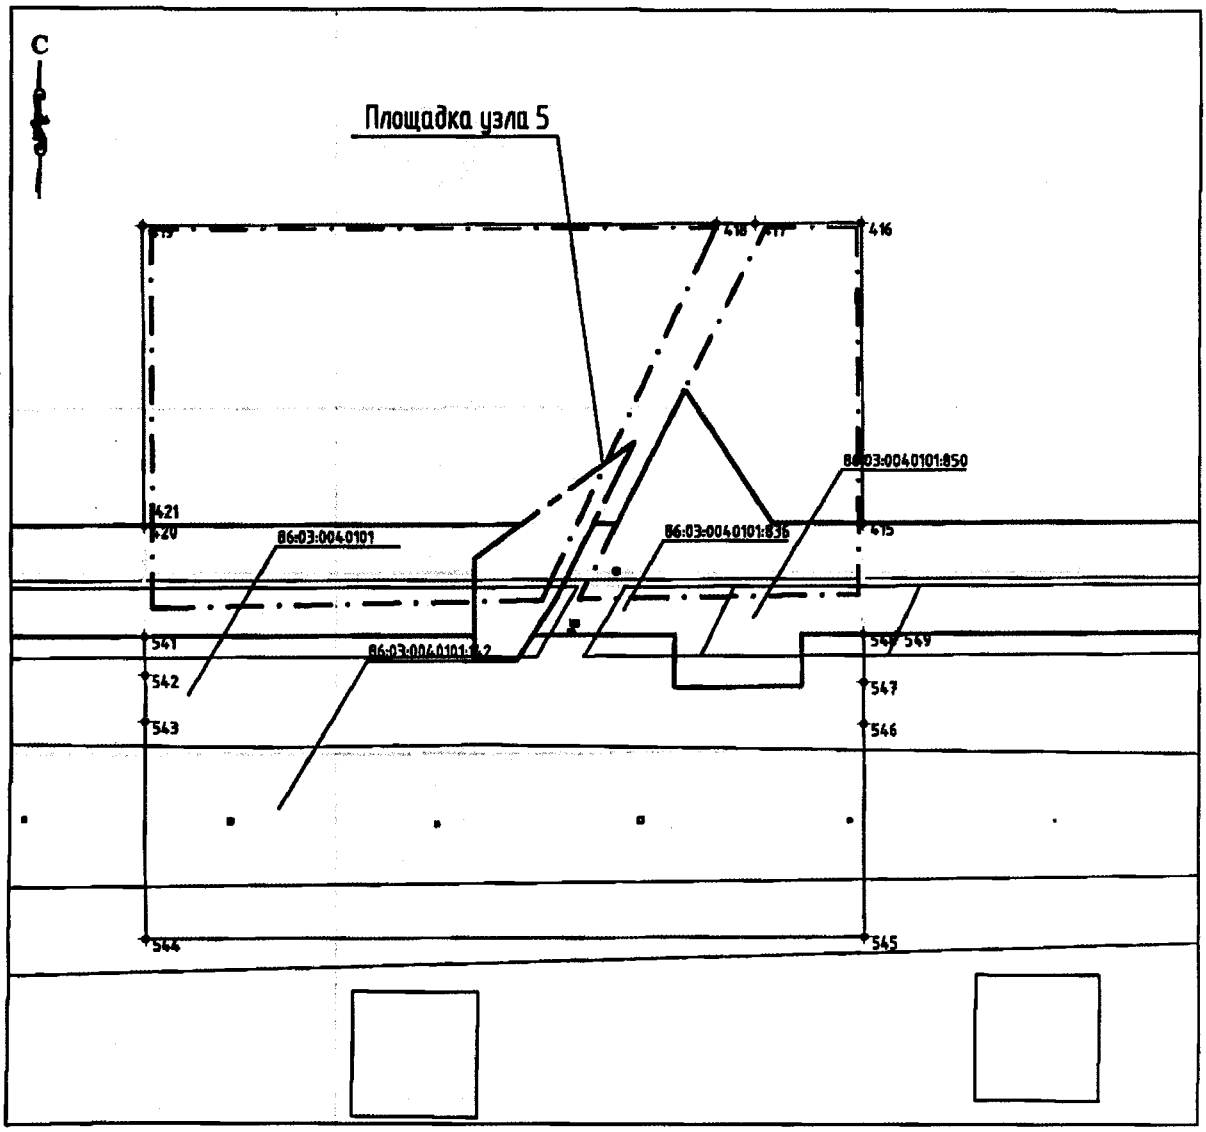


Схема расположения листов

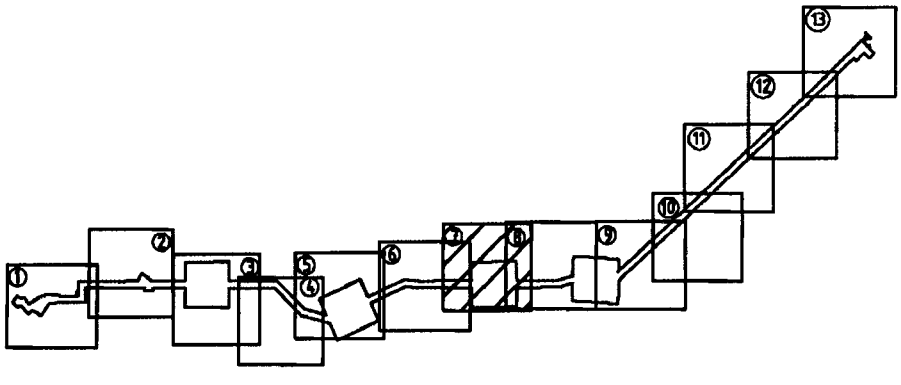

Формат А4

Основная часть проекта планировки территории для размещения линейного объекта регионального значения Ханты-Мансийского автономного округа – Югры «Трубопроводы Фаинского месторождения строительства 2016-2017г.г.»
Землепользователь филиал «Газпромнефть-Муравленко ОАО «Газпромнефть-ННГ»
Масштаб 1:5000


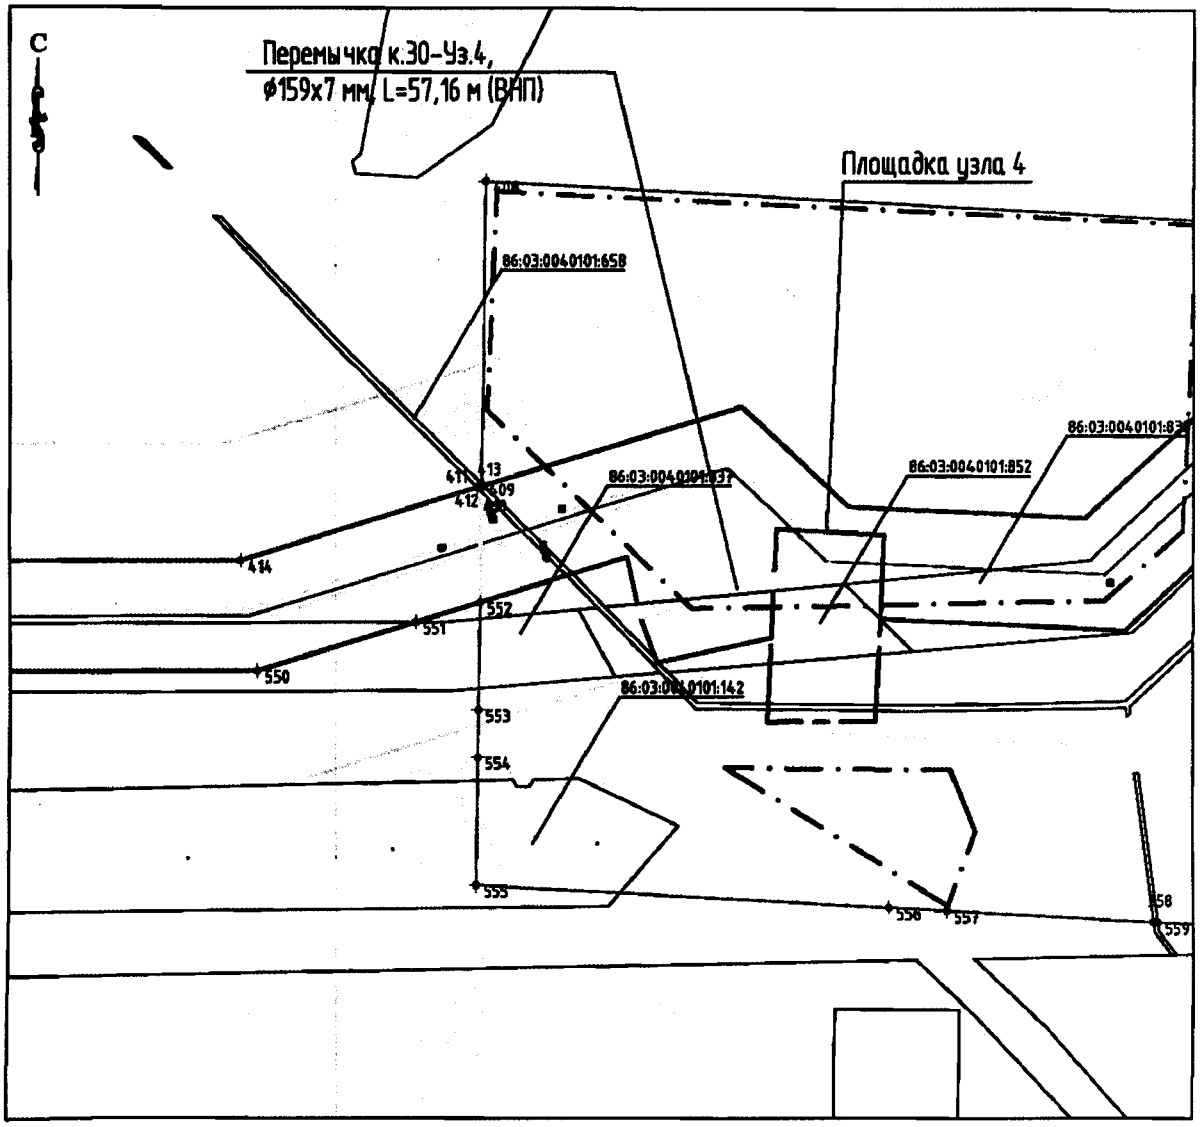


Схема расположения листов

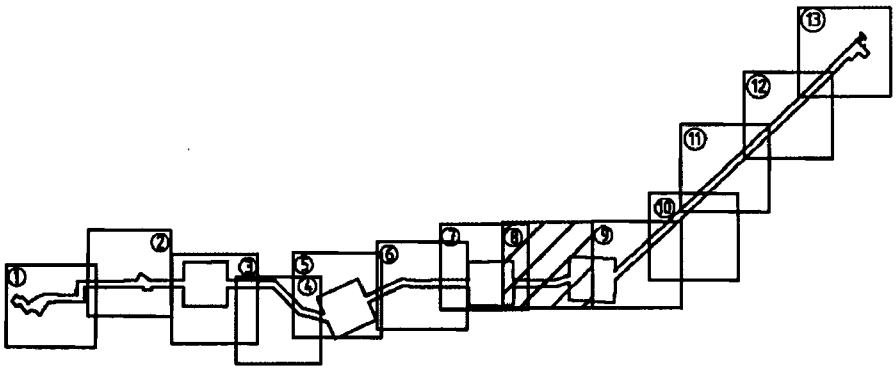

Формат А4

Основная часть проекта планировки территории для размещения линейного объекта регионального значения Ханты-Мансийского автономного округа – Югры «Трубопроводы Фаинского месторождения строительства 2016-2017г.г.»
Землепользователь филиал «Газпромнефть-Муравленко ОАО «Газпромнефть-ННГ»
Масштаб 1:5000


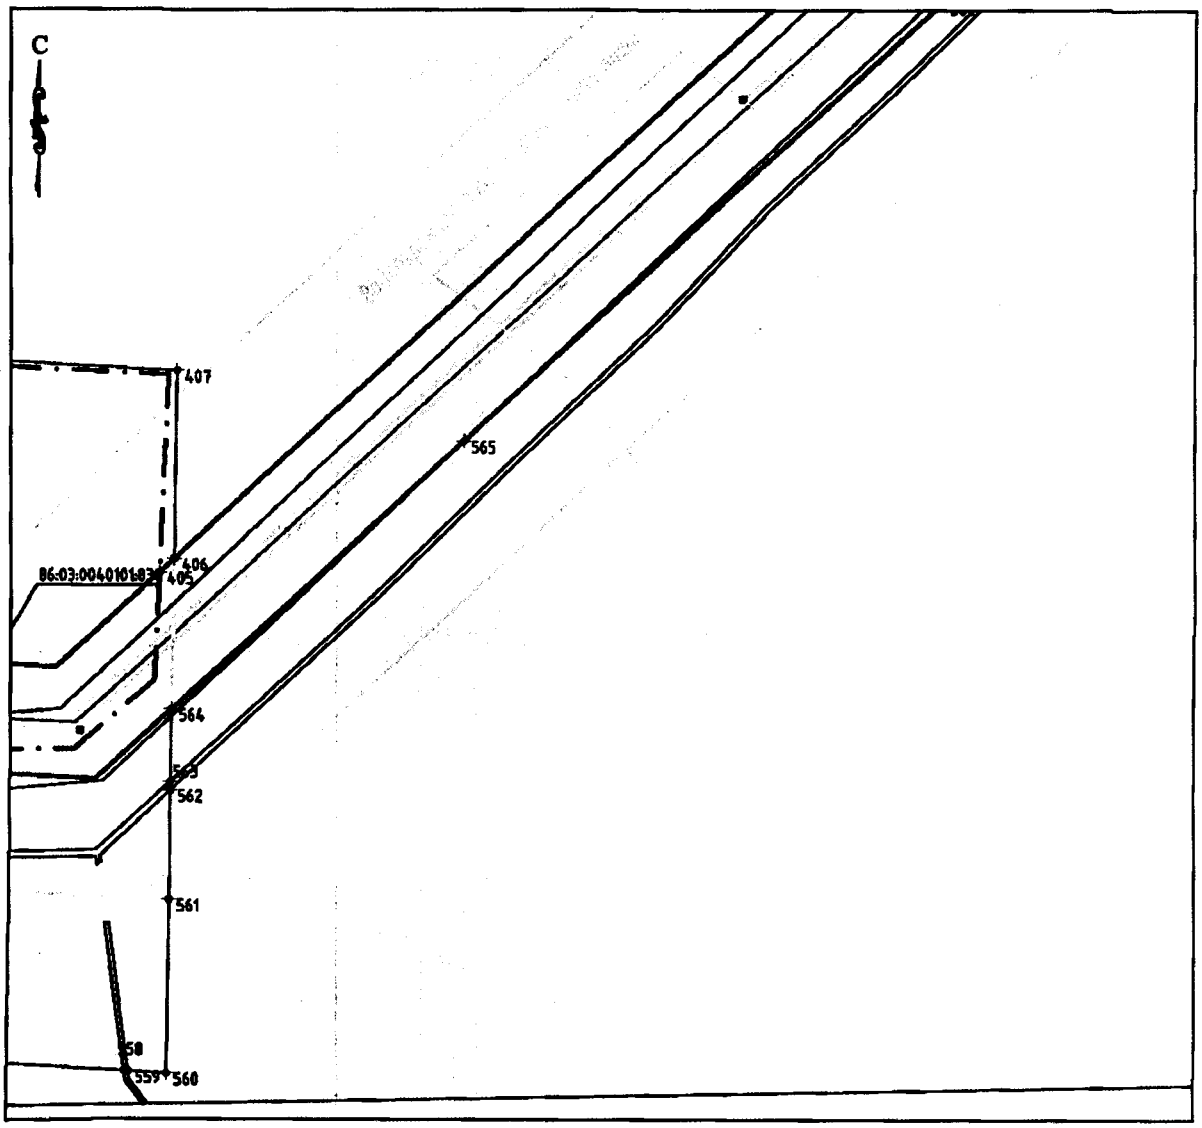


Схема расположения листов

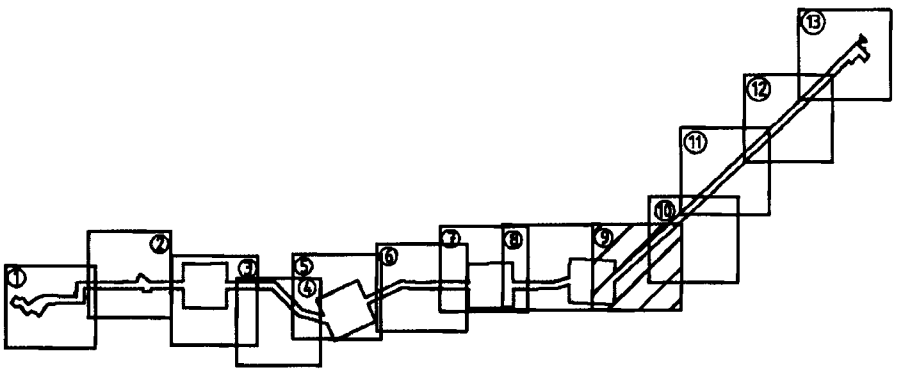

Формат А4

Основная часть проекта планировки территории для размещения линейного объекта регионального значения Ханты-Мансийского автономного округа – Югры «Трубопроводы Фаинского месторождения строительства 2016-2017г.г.»
Землепользователь филиал «Газпромнефть-Муравленко ОАО «Газпромнефть-ННГ»
Масштаб 1:5000


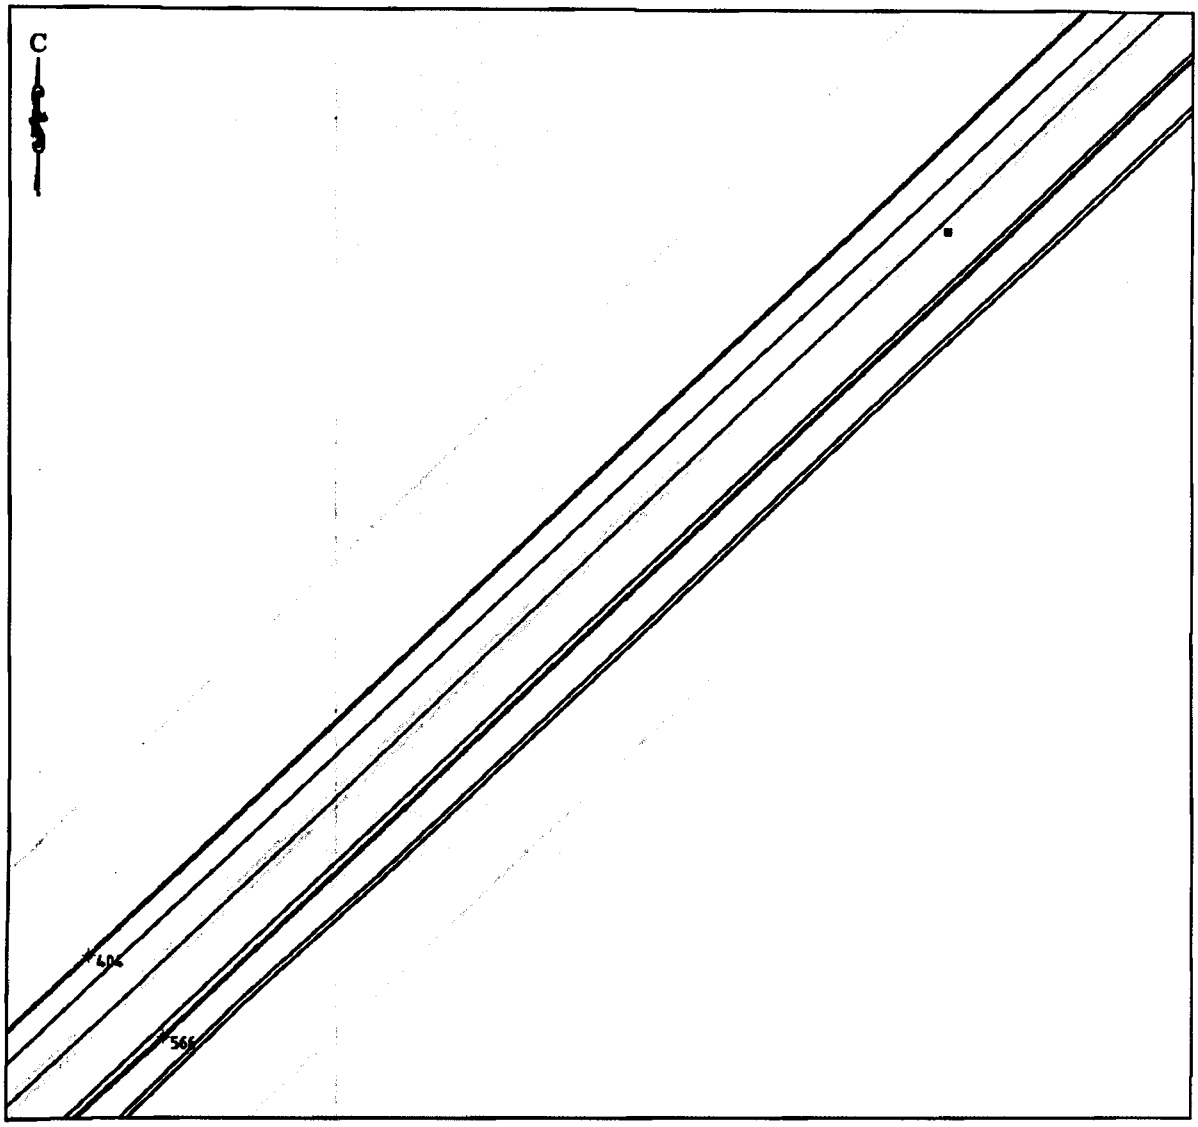


Схема расположения листов

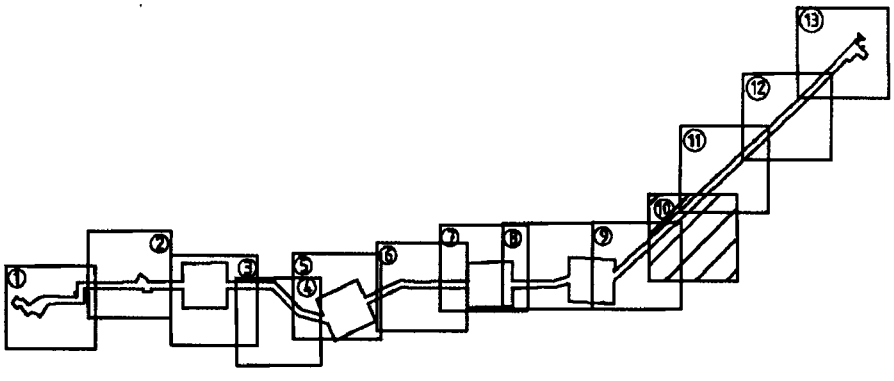

Формат А4

Основная часть проекта планировки территории для размещения линейного объекта регионального значения Ханты-Мансийского автономного округа – Югры «Трубопроводы Фаинского месторождения строительства 2016-2017г.г.»
Землепользователь филиал «Газпромнефть-Муравленко ОАО «Газпромнефть-ННГ»
Масштаб 1:5000


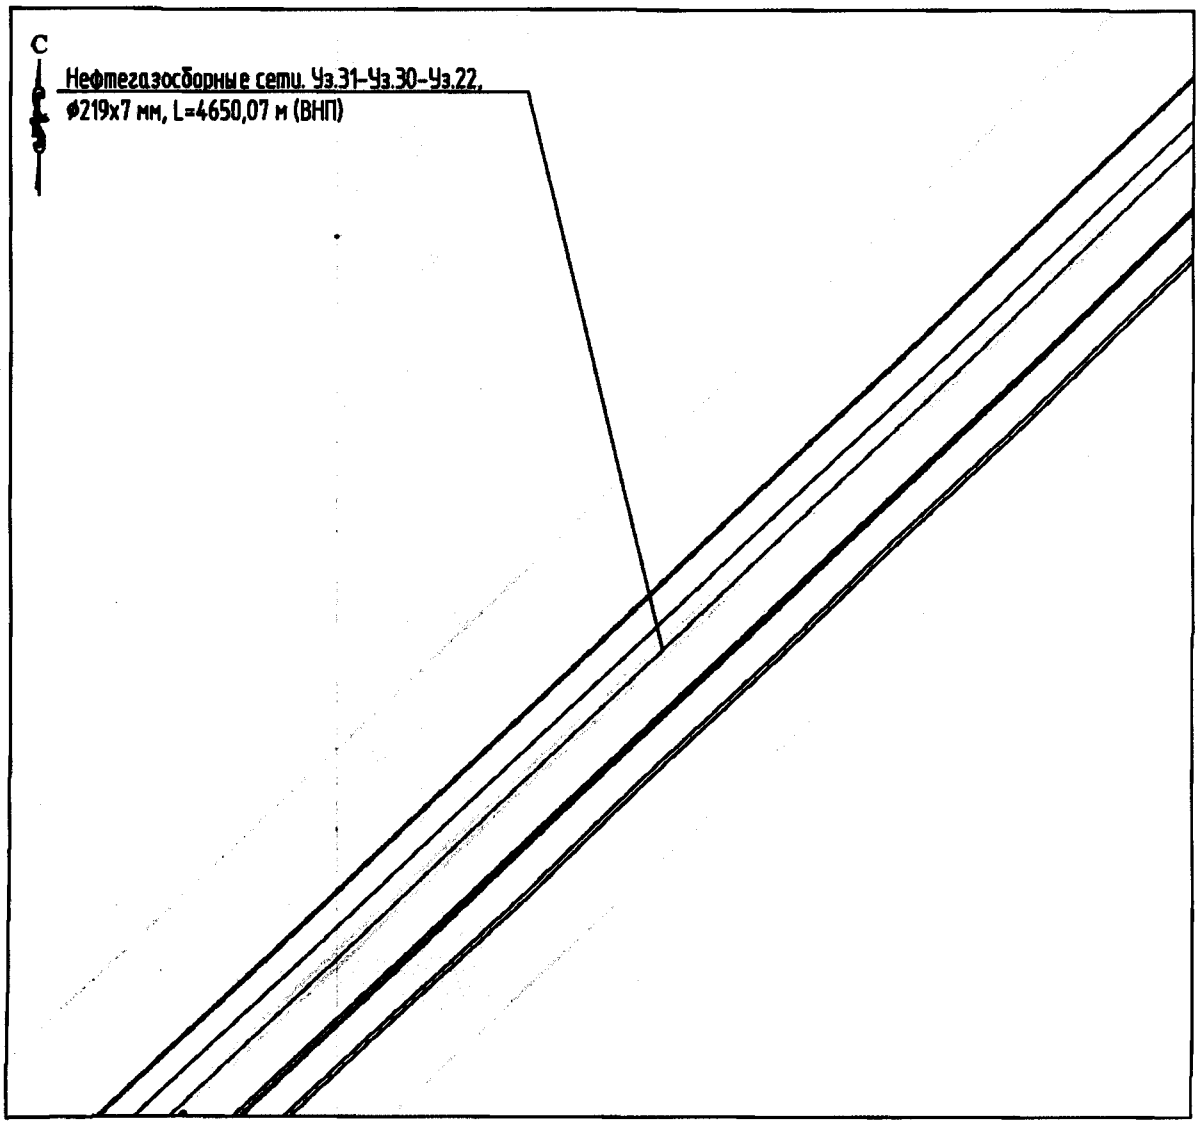


Схема расположения листов

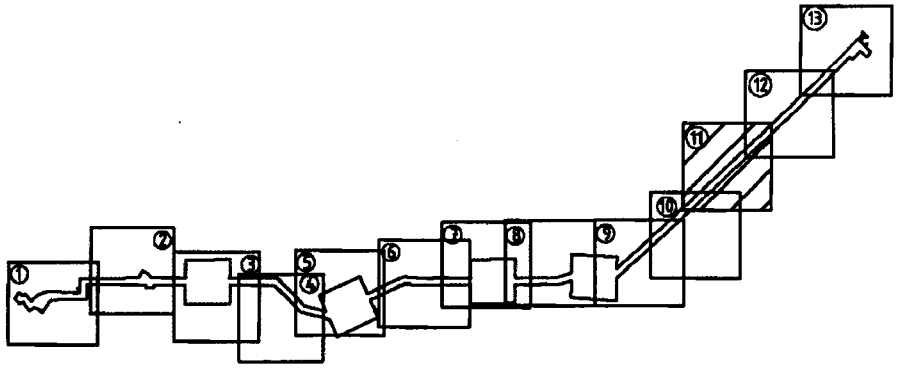

Формат А4

Основная часть проекта планировки территории для размещения линейного объекта регионального значения Ханты-Мансийского автономного округа – Югры «Трубопроводы Фаинского месторождения строительства 2016-2017г.г.»
Землепользователь филиал «Газпромнефть-Муравленко ОАО «Газпромнефть-ННГ»
Масштаб 1:5000


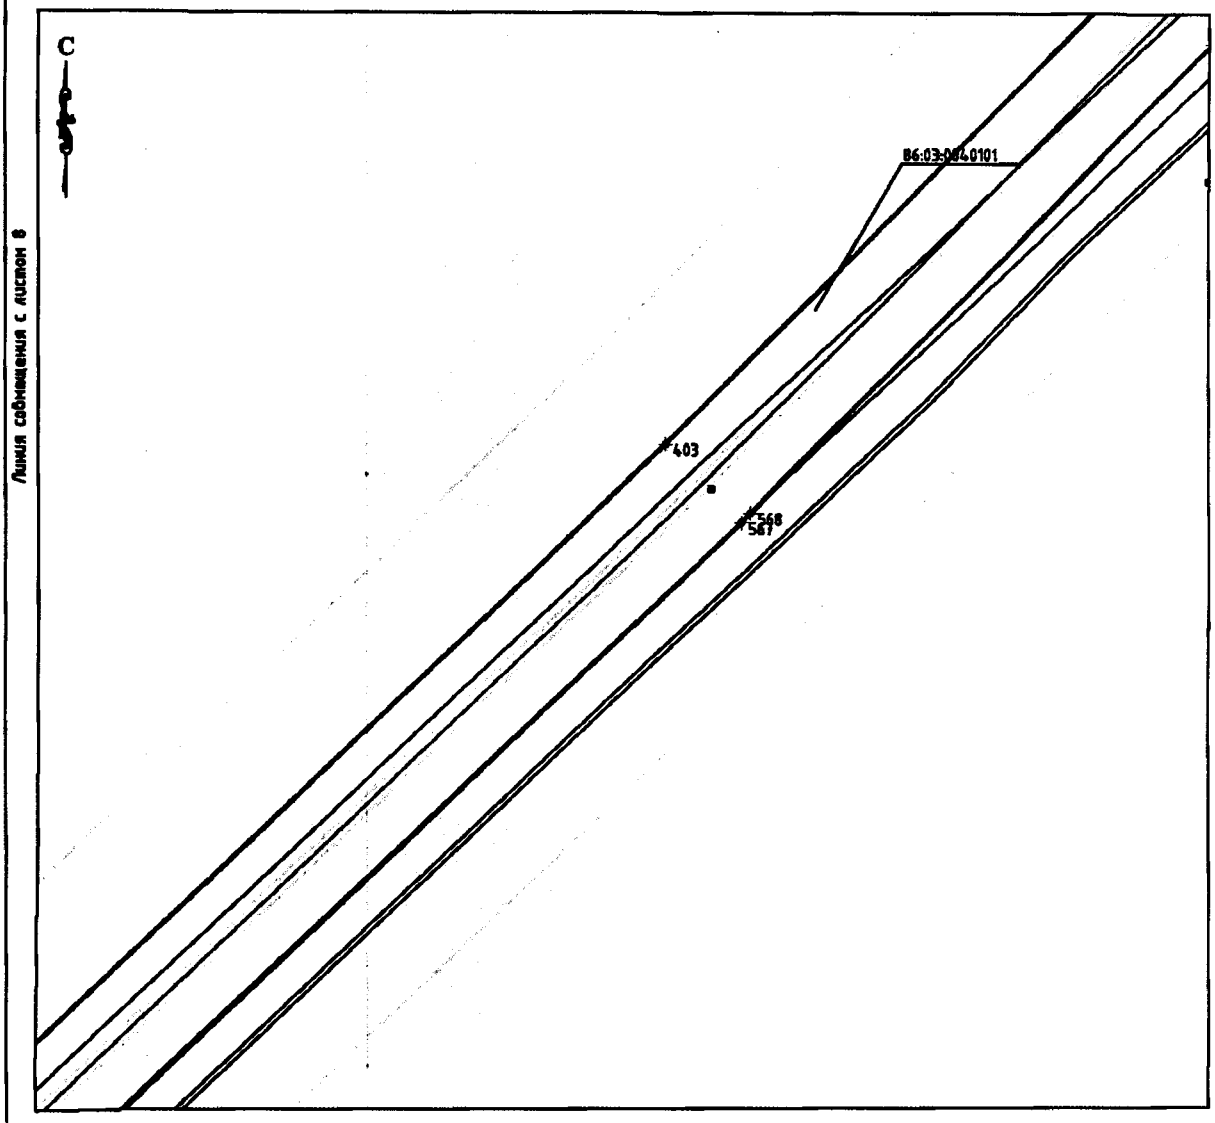


Схема расположения листов

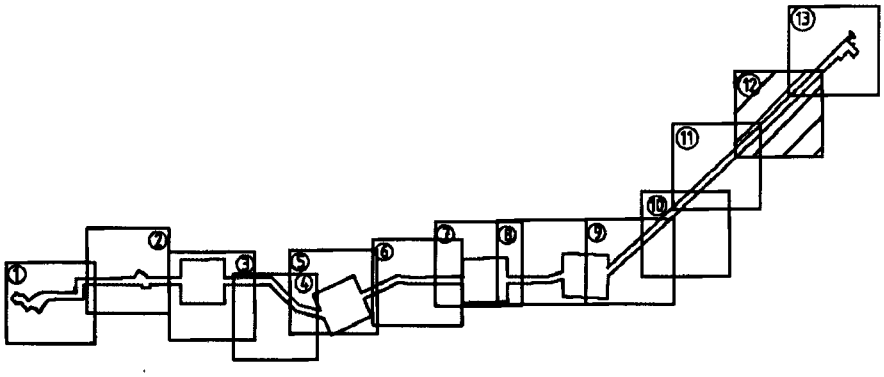

Формат А4

Основная часть проекта планировки территории для размещения линейного объекта регионального значения Ханты-Мансийского автономного округа – Югры «Трубопроводы Фаинского месторождения строительства 2016-2017г.г.»
Землепользователь филиал «Газпромнефть-Муравленко ОАО «Газпромнефть-ННГ»
Масштаб 1:5000



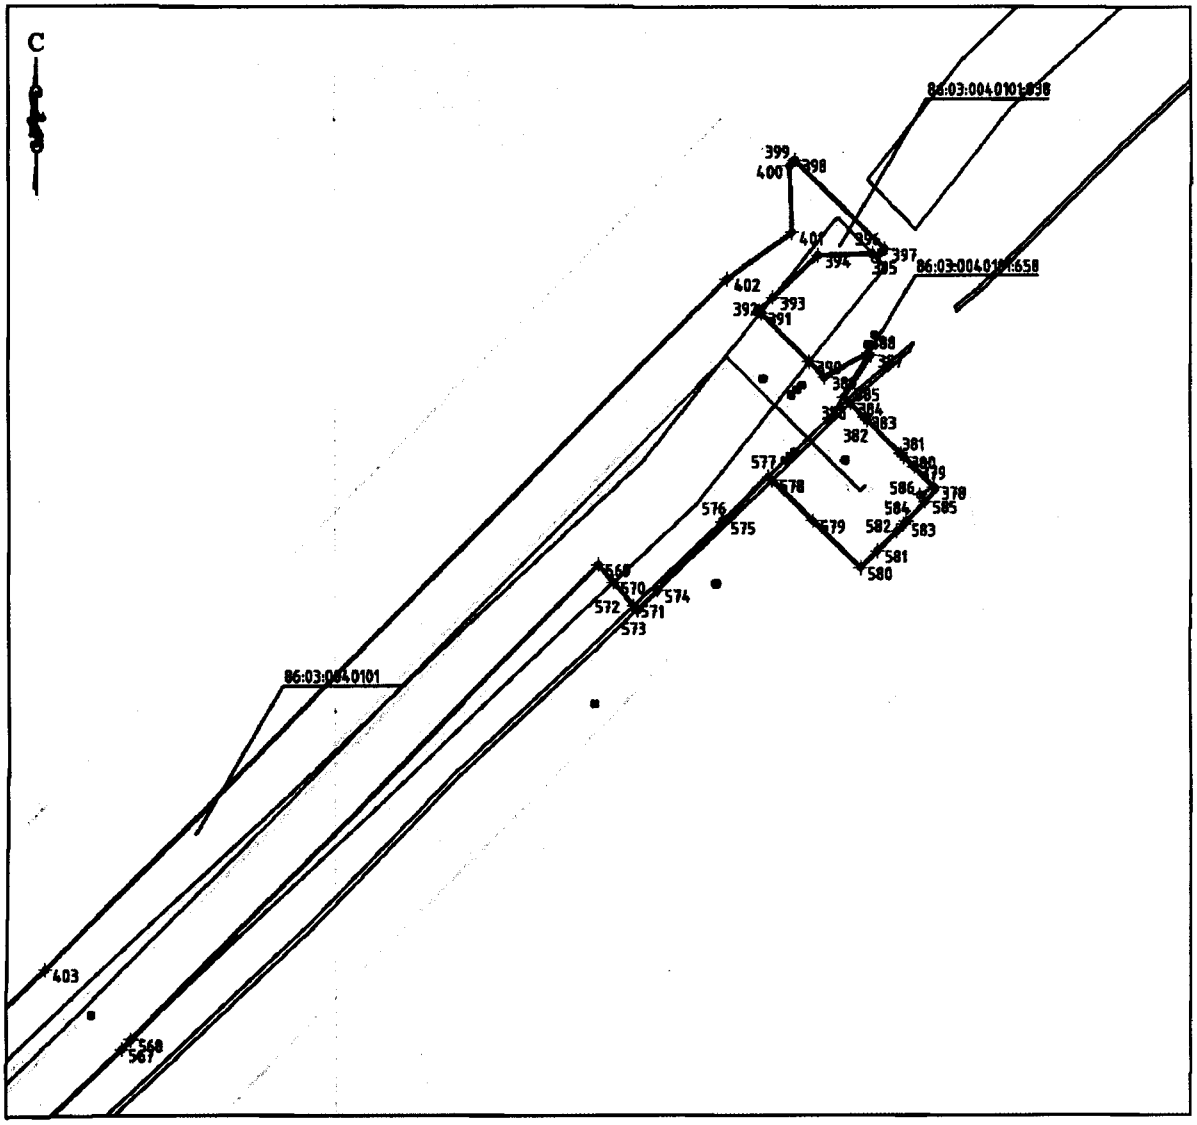


Схема расположения листов

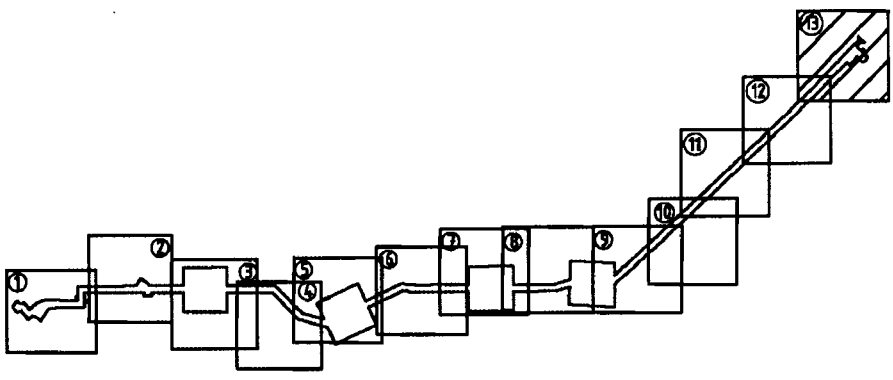


Формат А4

Основная часть проекта планировки территории для размещения линейного объекта регионального значения Ханты-Мансийского автономного округа – Югры «Трубопроводы Фаинского месторождения строительства 2016-2017г.г.»
Землепользователь филиал «Газпромнефть-Муравленко ОАО «Газпромнефть-ННГ»
Масштаб 1:5000

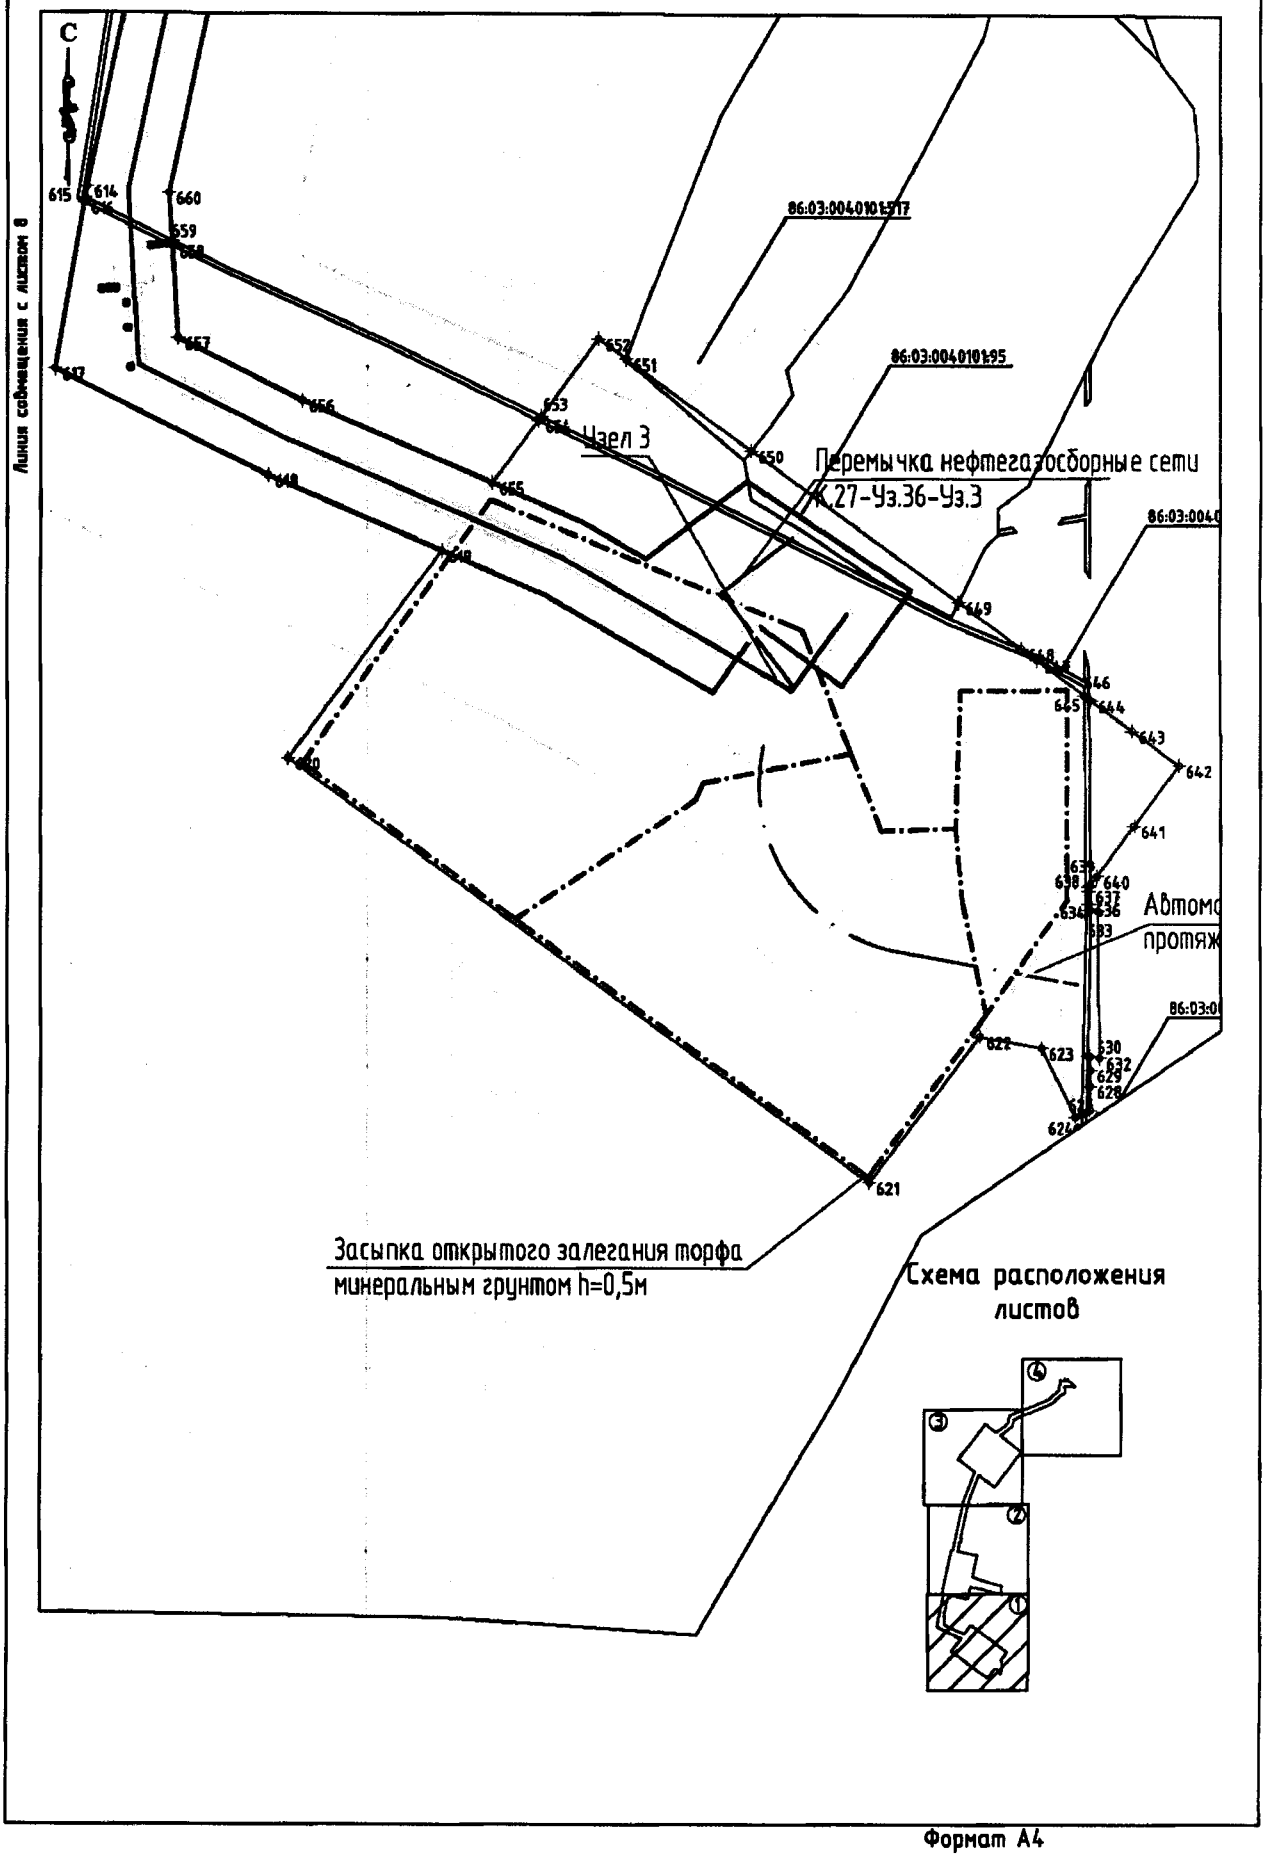


Формат А4

Основная часть проекта планировки территории для размещения линейного объекта регионального значения Ханты-Мансийского автономного округа – Югры «Трубопроводы Фаинского месторождения строительства 2016-2017г.г.»
Землепользователь филиал «Газпромнефть-Муравленко ОАО «Газпромнефть-ННГ»
Масштаб 1:5000

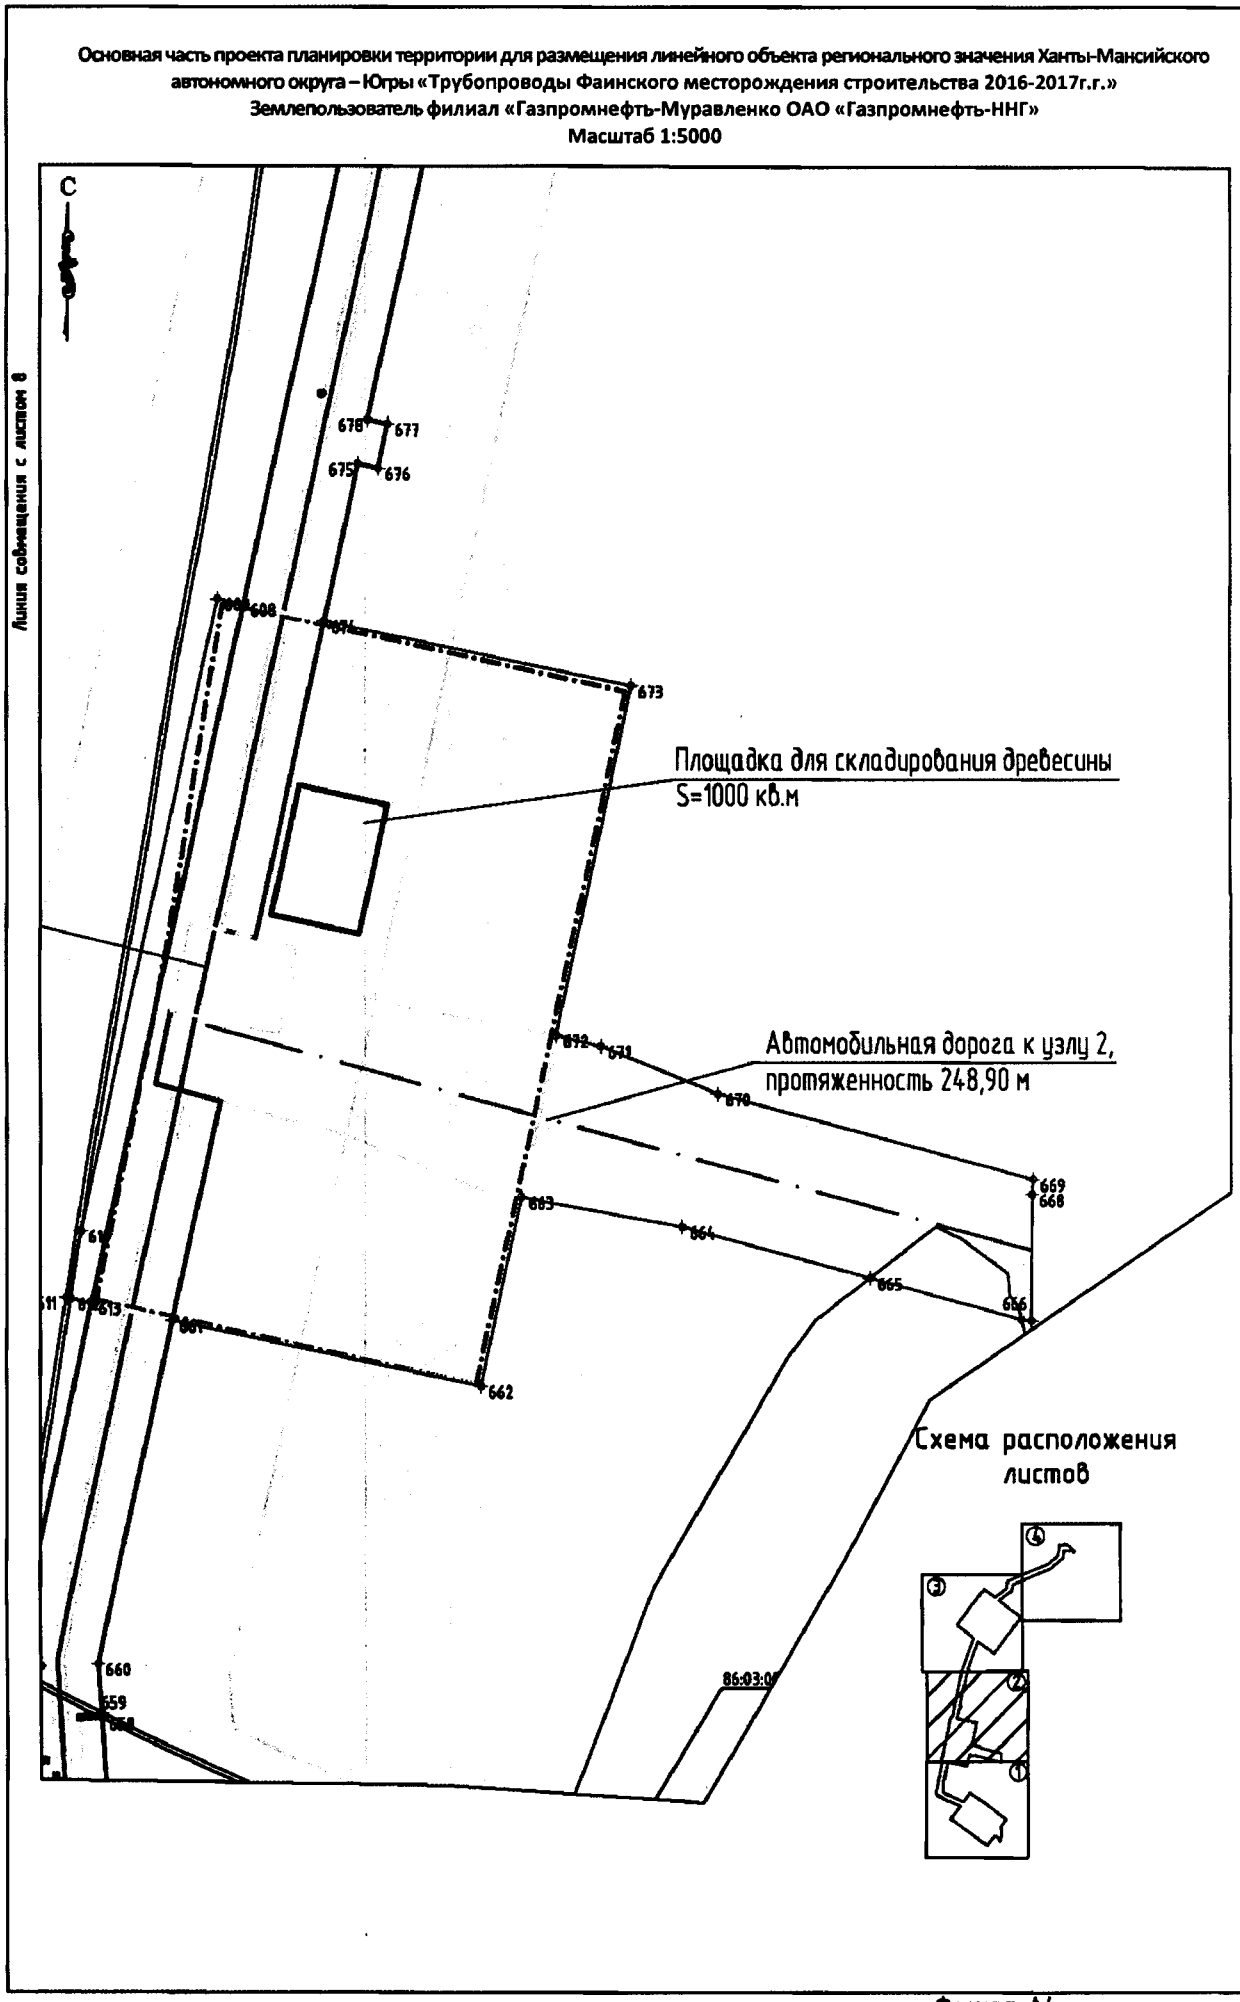


Формат А4

Основная часть проекта планировки территории для размещения линейного объекта регионального значения Ханты-Мансийского автономного округа – Югры «Трубопроводы Фаинского месторождения строительства 2016-2017г.г.»
Землепользователь филиал «Газпромнефть-Муравленко ОАО «Газпромнефть-ННГ»
Масштаб 1:5000

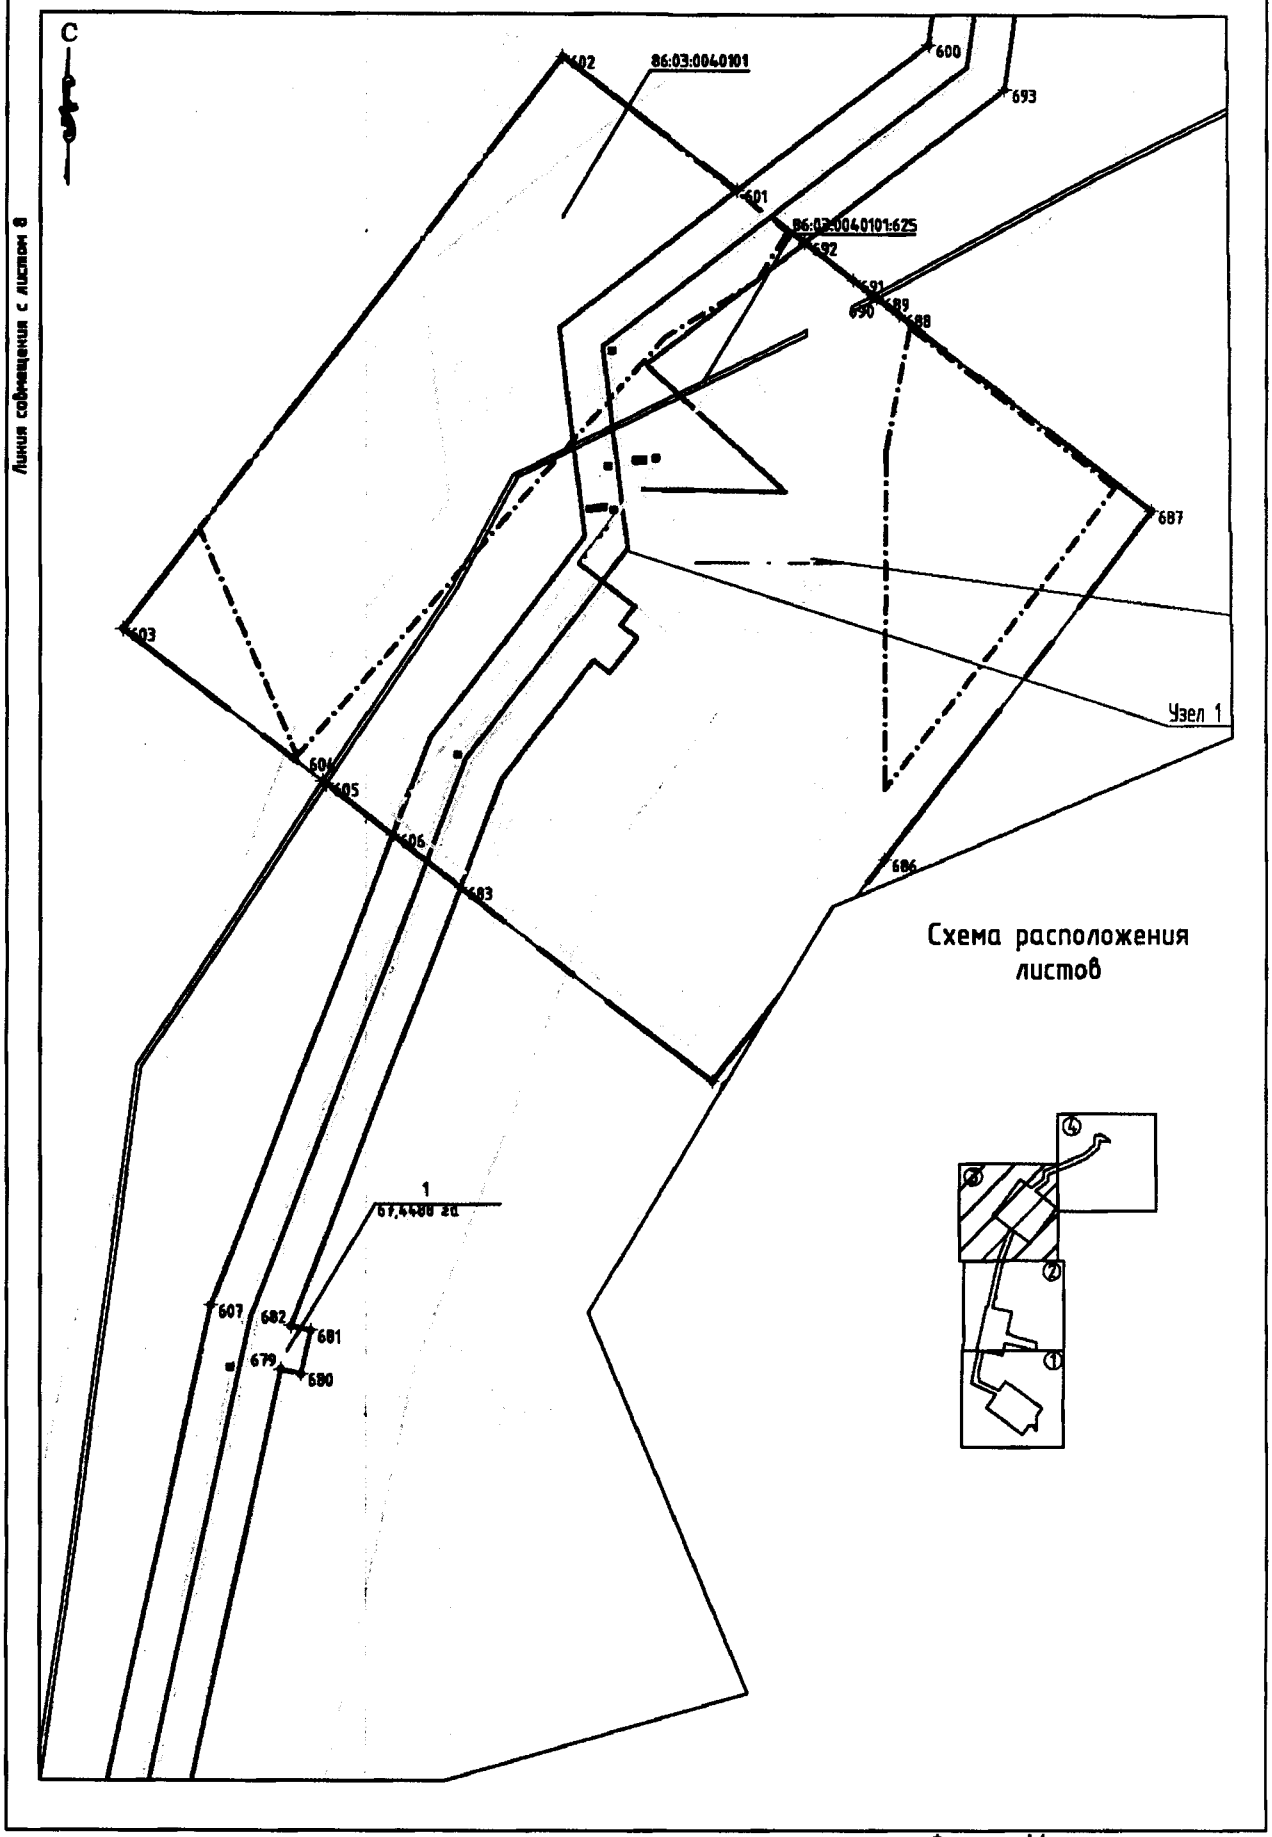

Формат А4

Основная часть проекта планировки территории для размещения линейного объекта регионального значения Ханты-Мансийского автономного округа – Югры «Трубопроводы Фаинского месторождения строительства 2016-2017г.г.»
Землепользователь филиал «Газпромнефть-Муравленко ОАО «Газпромнефть-ННГ»
Масштаб 1:5000

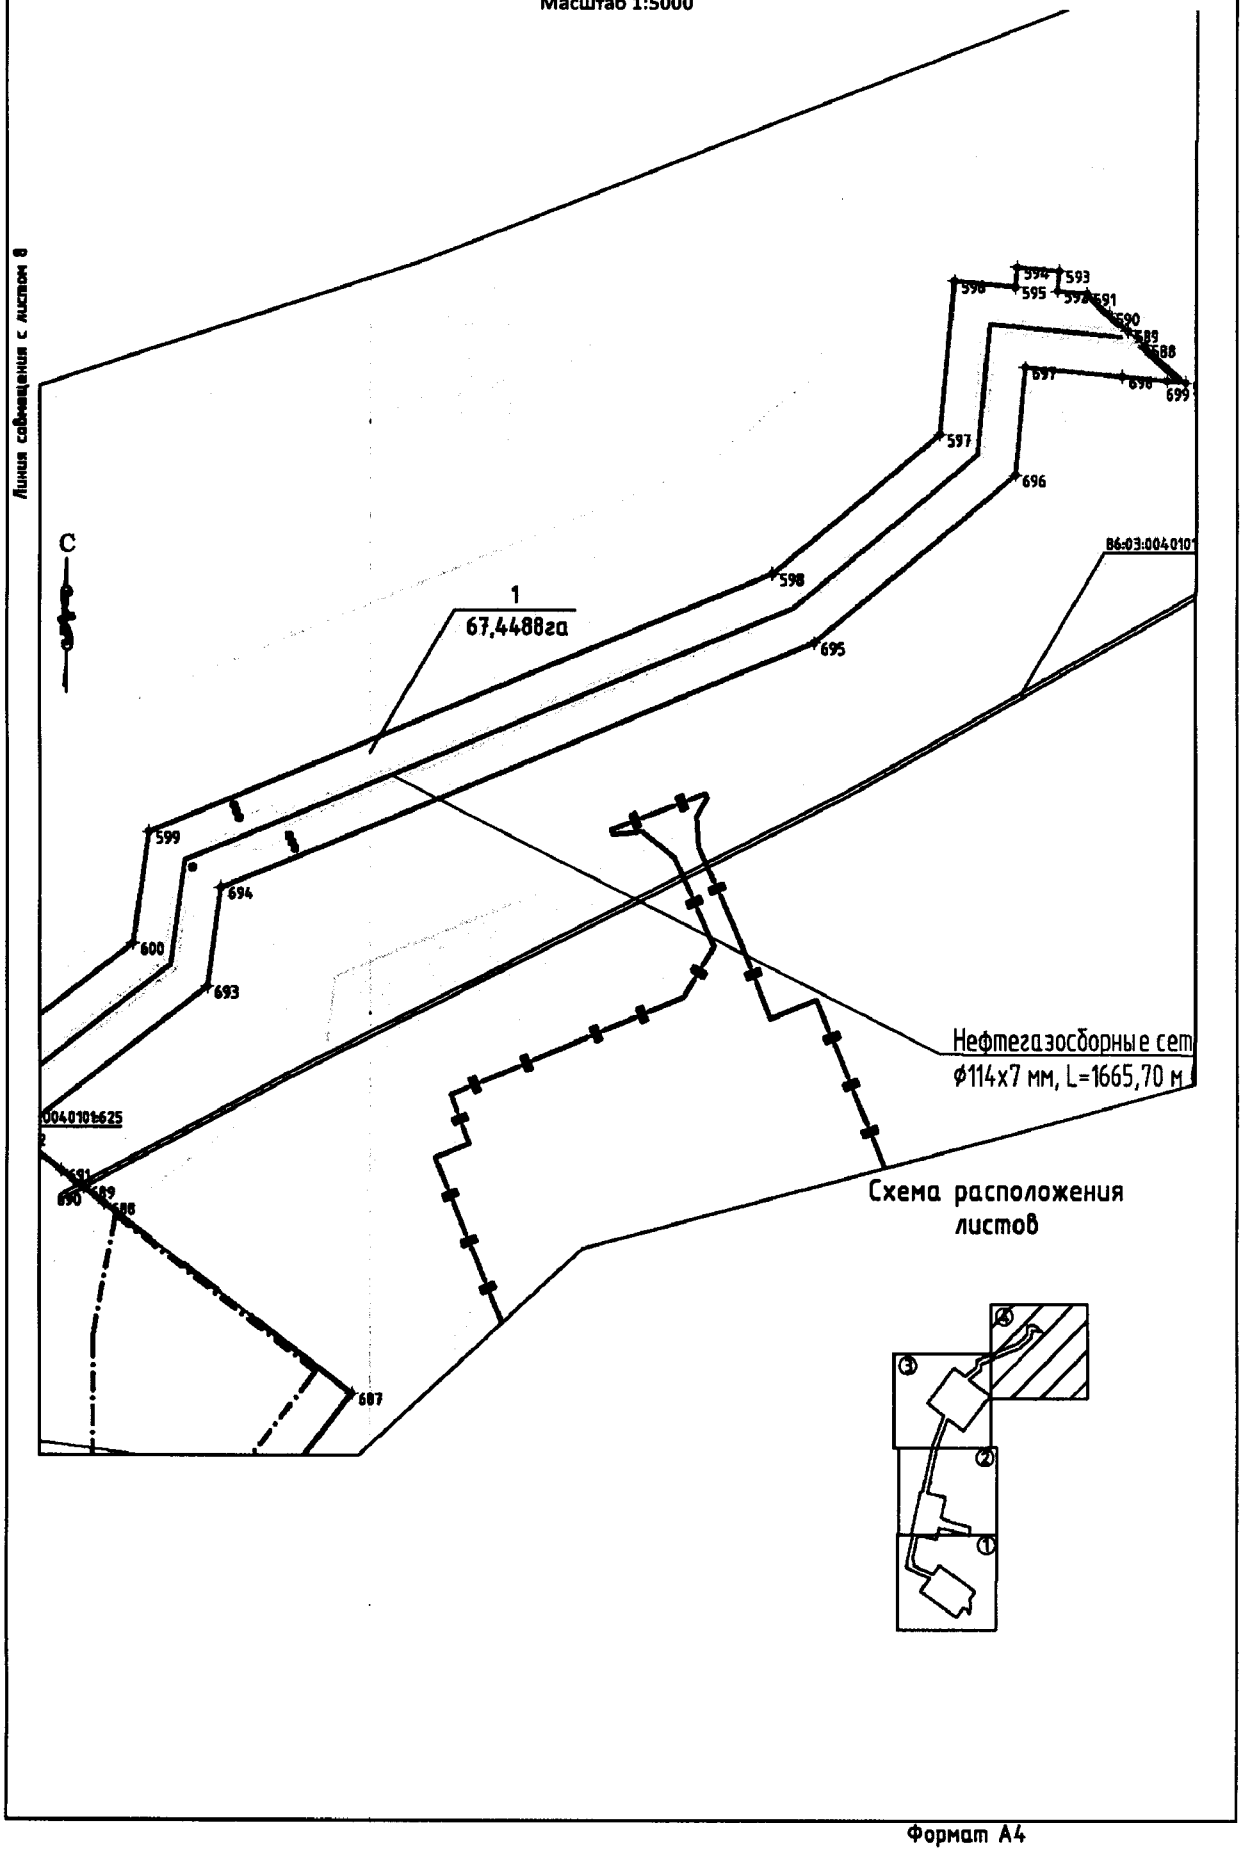

Формат А4

Каталог координат								
№	X	Y	№	X	Y	№	X	Y
1	952900,19	3600998,82	118	952542,73	3598230,33	235	952533,2	3598037,88
2	952904,9	3600994,41	119	952541,57	3598228,32	236	952543,07	3598054,27
3	952910,74	3600988,95	120	952532,07	3598211,85	237	952522,62	3598066,68
4	952913,67	3600986,21	121	952524,63	3598215,74	238	952514,73	3598071,35
5	952919,51	3600980,75	122	952502,39	3598227,35	239	952516,94	3598075,09
6	952923,41	3600977,1	123	952501,93	3598205,42	240	952520,67	3598079,82
7	952919,99	3600970,06	124	952514,45	3598197,83	241	952523,89	3598081,95
8	952911,11	3600960,56	125	952550,06	3598176,26	242	952527,1	3598084,08
9	952909,14	3600958,44	126	952572,97	3598212,56	243	952538,31	3598091,51
10	952898,67	3600947,56	127	952597,39	3598251,29	244	952539,09	3598092,64
11	952897,49	3600946,34	128	952633,25	3598226,6	245	952509,97	3598112,7
12	952892,46	3600941,11	129	952676,97	3598196,49	246	952527,47	3598140,42
13	952891,48	3600940,1	130	952711,52	3598172,69	247	952533	3598149,19
14	952888,88	3600937,39	131	952694,97	3598146,46	248	952469,54	3598187,62
15	952846,54	3600893,45	132	952668,8	3598104,97	249	952469,78	3598199,04
16	952657,85	3600702,8	133	952638,12	3598056,33	250	952470	3598209,45
17	952537,88	3600569,05	134	952628,19	3598040,57	251	952470,3	3598223,78
18	952457,28	3600481,19	135	952626,92	3598038,58	252	952470,99	3598256,6
19	952456,29	3600480,1	136	952624,1	3598034,1	253	952471,18	3598265,6
20	952421,6	3600442,3	137	952617,95	3598038,34	254	952471,23	3598268,09
21	952337,04	3600353,05	138	952609,33	3598044,27	255	952471,48	3598279,89
22	952298,92	3600307,11	139	952608,08	3598045,13	256	952333,14	3598363,68
23	952345,57	3600264,7	140	952601,35	3598049,76	257	952328,45	3598382,79
24	952271,1	3600179,57	141	952600,09	3598050,63	258	952311,64	3598451,23
25	952265,79	3600173,5	142	952598,93	3598051,43	259	952365,92	3598540,85
26	952263,14	3600170,46	143	952584,67	3598061,26	260	952374,42	3598554,88
27	952257,83	3600164,4	144	952579,56	3598052,78	261	952368,17	3598558,67
28	952257,83	3600164,39	145	952577,77	3598049,81	262	952351,03	3598569,06
29	952256,17	3600162,5	146	952573,32	3598042,44	263	952348,43	3598570,63
30	952201,03	3600099,46	147	952575,4	3598039,77	264	952338,24	3598576,8
31	952152,06	3600144	148	952581,72	3598031,67	265	952331,86	3598580,66
32	951913,5	3599899,4	149	952577,71	3598022,32	266	952328,91	3598582,45
33	951828,33	3599804	150	952573,94	3598021,99	267	952317,74	3598589,22
34	951801,2	3599773,62	151	952564,5	3598021,18	268	952316,53	3598589,96
35	951792,24	3599763,59	152	952560,21	3598020,81	269	952310,1	3598579,85
36	951785,56	3599756,1	153	952547,82	3598000,35	270	952306,86	3598582,12
37	951802,74	3599740,94	154	952547,58	3597999,96	271	952302,83	3598576,63
38	951849,68	3599699,52	155	952555,13	3597995,44	272	952285,53	3598553,15
39	951730,69	3599563,33	156	952572,72	3597984,93	273	952276,62	3598541,05
40	951710,86	3599540,65	157	952573,44	3597984,5	274	952278,12	3598540
41	951671,18	3599576,6	158	952580,37	3597980,36	275	952274,9	3598540,2
42	951646,75	3599598,73	159	952581,66	3597979,59	276	952275,93	3598540,11
43	951332,2	3599237,87	160	952590,55	3597974,28	277	952271,75	3598534,43
44	951333,05	3599233,46	161	952594,81	3597971,73	278	952235,74	3598529,58
45	951337,16	3599227,48	162	952596,05	3597970,99	279	952234,68	3598530,45
46	951372,54	3599199,9	163	952607,93	3597963,89	280	952222,55	3598540,46

47	951385,2	3599203,44	164	952615,28	3597959,5	281	952220,03	3598542,54
48	951435,29	3599261,89	165	952617,69	3597958,07	282	952236,57	3598563,46
49	951448,88	3599252,56	166	952621,48	3597964,38	283	952236,74	3598563,33
50	951463,9	3599270,07	167	952634,24	3597985,66	284	952235,58	3598561,48
51	951517,04	3599224,51	168	952636,34	3597989,16	285	952237,33	3598562,87
52	951442,35	3599137,42	169	952685,44	3597959,7	286	952238,47	3598561,99
53	951442,21	3599137,18	170	952684,34	3597957,99	287	952243,16	3598558,37
54	951469,92	3599113,42	171	952726,55	3597933,01	288	952243,35	3598558,22
55	951388,58	3599018,68	172	952725,71	3597930,22	289	952250,71	3598559,16
56	951335,41	3599064,1	173	952725,36	3597929,8	290	952259,24	3598560,25
57	951315,2	3599085,19	174	952722,98	3597926,97	291	952264,67	3598567,29
58	951285,86	3599111,6	175	952719,89	3597921,75	292	952266,09	3598569,12
59	951279,34	3599114,72	176	952714,84	3597915,75	293	952284,01	3598589,97
60	951274,78	3599114,76	177	952713,97	3597916,26	294	952266,11	3598569,15
61	951267,27	3599106	178	952710,16	3597918,5	295	952280,08	3598587,24
62	951259,21	3599096,61	179	952707,86	3597914,5	296	952256,21	3598602,14
63	951256,94	3599093,97	180	952697,95	3597897,24	297	952185,14	3598646,51
64	951256,81	3599093,83	181	952696,86	3597895,34	298	952196,79	3598666,2
65	951248,29	3599083,89	182	952695,15	3597892,37	299	952116,23	3598718,48
66	951247,17	3599082,58	183	952684,82	3597874,36	300	952096,51	3598731,27
67	951090,8	3598900,31	184	952684,87	3597874,44	301	952074,14	3598745,79
68	951130,07	3598866,62	185	952690,06	3597871,56	302	952048,97	3598762,12
69	951175,57	3598845,98	186	952694,08	3597869,34	303	952025,03	3598777,66
70	951176,39	3598847,8	187	952739,61	3597844,1	304	951942,13	3598649,97
71	951348,95	3598769,51	188	952759,23	3597833,24	305	951901,84	3598561,15
72	951348,12	3598767,69	189	952754,99	3597825,67	306	951895,68	3598547,57
73	951855,89	3598537,33	190	952749,28	3597815,48	307	951893,8	3598543,44
74	951862,8	3598552,56	191	952676,95	3597855,57	308	951888,75	3598532,29
75	951863,43	3598553,94	192	952676,71	3597855,7	309	951888,39	3598531,5
76	951863,96	3598555,11	193	952674,73	3597856,8	310	951887,78	3598530,17
77	951868,67	3598565,48	194	952673,96	3597855,45	311	951879,69	3598512,33
78	951870,51	3598569,53	195	952669,05	3597846,9	312	951871,82	3598494,97
79	951877,05	3598583,95	196	952668,59	3597830,9	313	951276,35	3598765,12
80	951913,98	3598665,38	197	952659,94	3597831,15	314	951262,44	3598759,47
81	952015,62	3598821,93	198	952656,14	3597831,26	315	951250,5	3598754,62
82	952066,6	3598788,83	199	952636,62	3597831,82	316	951244,18	3598740,77
83	952091,76	3598772,5	200	952636,71	3597836,67	317	951243,65	3598739,59
84	952093,25	3598774,76	201	952636,72	3597837,29	318	951216,47	3598751,87
85	952213,92	3598695,19	202	952636,72	3597837,3	319	951217,11	3598753,28
86	952229,21	3598721,05	203	952636,75	3597838,88	320	951231,67	3598785,38
87	952256,42	3598767,06	204	952636,75	3597838,89	321	951221,85	3598789,83
88	952286,43	3598748,32	205	952636,95	3597849,61	322	951112,69	3598839,36
89	952329,95	3598721,16	206	952636,98	3597851,15	323	951069,01	3598876,83
90	952371,39	3598695,29	207	952637,03	3597853,68	324	951067,83	3598865,12
91	952345,36	3598651,25	208	952637,04	3597854,12	325	951052,51	3598824,44
92	952342,47	3598646,36	209	952637,25	3597853,98	326	951052,67	3598824,26
93	952327,35	3598620,8	210	952636,51	3597854,46	327	951061,95	3598814,3
94	952333,71	3598616,95	211	952639,57	3597859,82	328	951061,6	3598813,35

95	952334,93	3598616,22	212	952640,28	3597861,06	329	951037,88	3598822,57
96	952345,82	3598609,63	213	952649,03	3597876,3	330	951026,16	3598827,11
97	952348,8	3598607,81	214	952659,79	3597895,04	331	951026,41	3598827,98
98	952350,43	3598606,83	215	952669,54	3597912	332	951039,27	3598829,09
99	952360,74	3598615,73	216	952678,05	3597926,83	333	951040,37	3598829,18
100	952361,82	3598614,91	217	952657,48	3597939,16	334	951055,7	3598869,83
101	952370,75	3598608,12	218	952655,85	3597938,36	335	951063,36	3598881,68
102	952370,52	3598606,35	219	952655,4	3597938,14	336	951045,68	3598896,85
103	952369,42	3598597,89	220	952638,06	3597929,72	337	951221,59	3599101,92
104	952369,11	3598595,52	221	952628,83	3597914,12	338	951221,91	3599102,31
105	952385,39	3598585,66	222	952621,45	3597918,53	339	951221,93	3599102,32
106	952418,37	3598565,67	223	952595,3	3597934,16	340	951222,98	3599103,54
107	952416,07	3598561,87	224	952581,56	3597942,37	341	951232,24	3599114,33
108	952392,21	3598522,47	225	952580,3	3597943,12	342	951232,39	3599114,52
109	952345,88	3598445,99	226	952577,84	3597944,59	343	951234,66	3599117,16
110	952361,06	3598384,19	227	952568,95	3597949,9	344	951241,19	3599124,77
111	952371,5	3598377,86	228	952567,66	3597950,67	345	951270,2	3599158,58
112	952503,86	3598297,69	229	952561,79	3597954,18	346	951266,26	3599210,13
113	952503,6	3598285,09	230	952543,98	3597964,82	347	951437,54	3599409,89
114	952518,11	3598285,03	231	952541,03	3597966,59	348	951537,47	3599526,3
115	952535,42	3598284,97	232	952535,53	3597969,87	349	951622,18	3599621,18
116	952556,9	3598272,61	233	952509,47	3597985,44	350	951622,08	3599621,07
117	952564,57	3598268,2	234	952503,69	3597988,9	351	951580,48	3599658,76

№	X	Y	№	X	Y	№	X	Y
352	951650,87	3599739,23	469	953462,81	3601680,99	586	954616,94	3605694,65
353	951653,56	3599742,29	470	953458,45	3601677,72	587	956467,74	3607578,6
354	951717,87	3599815,82	471	953454,63	3601681,32	588	956478,94	3607565,97
355	951754,93	3599783,12	472	953448,81	3601686,8	589	956483,43	3607560,91
356	951761,55	3599777,28	473	953446,95	3601688,55	590	956488,69	3607554,97
357	951764,52	3599780,6	474	953445,92	3601689,56	591	956494,67	3607548,22
358	951786,72	3599805,45	475	953440,2	3601695,16	592	956495,52	3607539,15
359	951864,06	3599892,09	476	953435,41	3601699,86	593	956501,51	3607539,71
360	951890,1	3599921,25	477	953435,37	3601699,9	594	956502,73	3607526,78
361	952128,37	3600165,55	478	953438,23	3601706,11	595	956496,74	3607526,21
362	952082,36	3600207,4	479	953438,3	3601706,27	596	956498,5	3607507,65
363	952226,02	3600373,39	480	953443,75	3601718,11	597	956452,01	3607503,26
364	952275,21	3600328,67	481	953403,03	3601750,06	598	956410,21	3607452,73
365	952312,92	3600374,1	482	953418,67	3601769,84	599	956332,61	3607263,37
366	952436,82	3600509,17	483	953417,31	3601776,82	600	956298,71	3607258,78
367	952437,81	3600510,24	484	953408,2	3601796,41	601	956256,25	3607203,01
368	952634,68	3600724,88	485	953394,42	3601808	602	956295,26	3607151,86
369	952823,4	3600915,56	486	953396,67	3601809,51	603	956128,95	3607023,2
370	952864,27	3600959,86	487	953407,44	3601816,72	604	956084,51	3607081,57
371	952866,27	3600962,03	488	953410,26	3601818,61	605	956083,65	3607082,7
372	952867,23	3600963,08	489	953433,74	3601834,33	606	956068,85	3607102,13
373	952872,9	3600969,23	490	953447,1	3601843,28	607	955932,36	3607048,99


374	952874,03	3600970,46	491	953451,21	3601846,03	608	955703,17	3606998,82
375	952876,6	3600973,25	492	953456,46	3601882,89	609	955704,75	3606991,26
376	952886,24	3600983,7	493	953456,9	3602016,74	610	955521,75	3606951,43
377	952899,19	3600997,74	494	953483,47	3602016,65	611	955502,4	3606947,22
378	954619,14	3605698,81	495	953483,6	3602028,16	612	955502,15	3606948,41
379	954625,05	3605692,88	496	953489,1	3602028,19	613	955500,87	3606954,53
380	954628,01	3605689,91	497	953489,1	3602016,64	614	955398,98	3606932,23
381	954628,98	3605688,94	498	953492,99	3602016,62	615	955395,64	3606931,64
382	954638,76	3605679,14	499	953502,56	3602016,59	616	955394,21	3606931,39
383	954639,53	3605678,37	500	953511,54	3602016,56	617	955345,53	3606922,89
384	954643,52	3605674,37	501	953523,96	3602016,52	618	955314,56	3606985,45
385	954644,42	3605673,46	502	953524,7	3602251,76	619	955292,71	3607036,77
386	954645,41	3605672,47	503	953524,75	3602266,58	620	955232,23	3606991,41
387	954657,38	3605680,3	504	953524,84	3602294,04	621	955108,23	3607162,69
388	954658,02	3605679,54	505	953517,86	3602294,28	622	955151,04	3607194,94
389	954650,99	3605666,87	506	953511,98	3602294,47	623	955147,79	3607213,39
390	954655,5	3605662,34	507	953510,56	3602294,51	624	955127,45	3607223,59
391	954669,7	3605648,1	508	953510,7	3602298,1	625	955128,38	3607225,45
392	954670,26	3605647,54	509	953511,61	3602331,48	626	955129,09	3607226,87
393	954674,21	3605651,72	510	953512,35	3602331,46	627	955129,59	3607227,86
394	954686,5	3605664,73	511	953518,18	3602331,25	628	955136,63	3607227,84
395	954686,96	3605680,73	512	953524,95	3602330,99	629	955141,33	3607227,82
396	954687,03	3605683,02	513	953525,42	3602479,57	630	955145,29	3607227,79
397	954688,33	3605684,28	514	953514,35	3602479,57	631	955145,37	3607227,23
398	954714,32	3605658,05	515	953501,61	3602479,57	632	955144,89	3607230,62
399	954712,62	3605656,6	516	953436,57	3602479,57	633	955187,62	3607230,21
400	954712,56	3605656,55	517	953438,79	3602687,46	634	955187,93	3607228,04
401	954693,14	3605657,22	518	953501,63	3602687,46	635	955188	3607227,52
402	954679,62	3605638,16	519	953515,39	3602687,46	636	955189,76	3607227,51
403	954478,68	3605437,8	520	953526,08	3602687,46	637	955193,51	3607227,49
404	953792,84	3604708,19	521	953526,68	3602875,12	638	955194,6	3607227,49
405	953603,76	3604500,72	522	953526,75	3602897,93	639	955195,26	3607227,98
406	953607,67	3604505,01	523	953462,29	3602962,81	640	955197,76	3607229,86
407	953662,26	3604505,81	524	953401,89	3603023,58	641	955212,62	3607241,01
408	953673,71	3604294,35	525	953393,01	3603057,14	642	955230,31	3607254,29
409	953585,96	3604293,07	526	953381	3603102,55	643	955240,41	3607240,35
410	953585,27	3604293,06	527	953377,95	3603114,08	644	955249,24	3607228,15
411	953585,44	3604293,6	528	953374,02	3603128,93	645	955249,69	3607227,54
412	953585,44	3604293,61	529	953367,89	3603152,1	646	955250,71	3607226,12
413	953584,89	3604291,83	530	953365,93	3603159,53	647	955260,79	3607212,2
414	953563,71	3604222,32	531	953360,84	3603161,84	648	955264,24	3607207,43
415	953562,98	3604029,92	532	953347,93	3603167,73	649	955277,72	3607188,81
416	953649,57	3604029,51	533	953287,34	3603195,38	650	955321,85	3607127,85
417	953649,43	3603998,62	534	953377,2	3603387,2	651	955348,4	3607091,19
418	953649,37	3603987,35	535	953438,37	3603359,29	652	955354,33	3607083
419	953648,59	3603819,89	536	953450,68	3603353,67	653	955331,76	3607066,07
420	953561,85	3603820,3	537	953458,09	3603350,29	654	955330,6	3607065,21
421	953561,86	3603822,74	538	953489,85	3603417,79	655	955312,47	3607051,6

422	953560,7	3603573,59	539	953533,82	3603511,26	656	955336,37	3606995,5
423	953566,43	3603505,4	540	953528,69	3603572,32	657	955354,44	3606959,09
424	953487,21	3603337,01	541	953529,84	3603820,46	658	955381,41	3606957,39
425	953567,43	3603300,42	542	953518,76	3603820,51	659	955383,02	3606957,29
426	953477,57	3603108,59	543	953505,39	3603820,57	660	955397,13	3606956,4
427	953403,57	3603142,35	544	953442,48	3603820,87	661	955495,94	3606978,13
428	953430,64	3603040,05	545	953443,45	3604030,5	662	955477,12	3607068,14
429	953558,79	3602911,09	546	953505,03	3604030,2	663	955531,74	3607080,03
430	953558,08	3602685,84	547	953517,09	3604030,15	664	955523,21	3607127,04
431	953558,09	3602687,46	548	953530,81	3604030,08	665	955508,53	3607181,62
432	953645,37	3602687,46	549	953530,86	3604040,03	666	955496,59	3607225,94
433	953643,16	3602479,57	550	953531,73	3604227,16	667	955496,22	3607228,8
434	953557,43	3602479,57	551	953545,9	3604273,64	668	955532,7	3607229
435	953557,43	3602479,84	552	953551,67	3604292,56	669	955537,1	3607229,28
436	953556,93	3602321,98	553	953520,37	3604292,1	670	955561,83	3607137,43
437	953572,42	3602308,58	554	953506,49	3604291,9	671	955575,52	3607103,27
438	953591,8	3602279,53	555	953469,41	3604291,36	672	955578,6	3607090,23
439	953591,78	3602278,56	556	953462,88	3604412,1	673	955679,47	3607112,18
440	953572,06	3602267,51	557	953461,96	3604429,13	674	955698,26	3607022,31
441	953569,09	3602265,97	558	953458,64	3604490,34	675	955743,77	3607032,27
442	953565,43	3602263,79	559	953458,57	3604491,61	676	955742,47	3607038,13
443	953556,73	3602258,42	560	953457,96	3604502,82	677	955755,18	3607040,92
444	953555,86	3601984,42	561	953508,6	3604503,56	678	955756,47	3607035,05
445	953530,62	3601984,51	562	953540,24	3604504,03	679	955913,68	3607069,46
446	953510,68	3601984,56	563	953542,74	3604504,07	680	955912,38	3607075,32
447	953506,37	3601984,58	564	953563,8	3604504,37	681	955925,07	3607078,12
448	953506,7	3601973,29	565	953641,73	3604589,89	682	955926,34	3607072,39
449	953502,24	3601973,15	566	953769,35	3604729,93	683	956053,73	3607121,99
450	953500,83	3601973,1	567	954455,73	3605460,1	684	955997,36	3607196,03
451	953500,3	3601984,6	568	954458,48	3605462,85	685	956047,53	3607234,98
452	953492,3	3601984,55	569	954596,59	3605600,51	686	956061,85	3607246,1
453	953489,15	3601984,52	570	954591,42	3605604,93	687	956163,32	3607324,87
454	953489,7	3601831,4	571	954584,5	3605610,84	688	956220,34	3607250,11
455	953489,41	3601818,22	572	954583,32	3605611,85	689	956225,15	3607243,8
456	953489,41	3601818,13	573	954583,06	3605612,07	690	956226,08	3607242,57
457	953475,66	3601790,78	574	954589,04	3605617,83	691	956230,41	3607236,9
458	953453,2	3601762,16	575	954608,89	3605637,12	692	956241,16	3607222,8
459	953447,96	3601755,48	576	954609,26	3605636,75	693	956285,64	3607281,22
460	953478,04	3601731,88	577	954622,28	3605650,35	694	956315,66	3607285,29
461	953477,49	3601727,98	578	954621,25	3605651,37	695	956389,38	3607465,21
462	953476,49	3601720,97	579	954609,34	3605663,31	696	956439,86	3607526,22
463	953475,49	3601713,95	580	954595,57	3605677,14	697	956472,35	3607529,29
464	953476,24	3601712,96	581	954600,56	3605682,13	698	956469,57	3607559,92
465	953479,16	3601709,05	582	954606,26	3605687,84	699	956468,28	3607572,73
466	953486,74	3601698,96	583	954608,3	3605689,89			
467	953472,56	3601688,31	584	954609,12	3605690,66			
468	953469,3	3601685,87	585	954614,98	3605696,21			

Ханты-Мансийский автономный округ – Югра
Губернатор

Приложение 81
к постановлению Правительства
Ханты-Мансийского
автономного округа – Югры
от 11 ноября 2016 года № 444-п

Проект межевания территории для размещения линейного объекта регионального назначения Ханты-Мансийского автономного округа «Трубопроводы Фаинского месторождения строительства 2016-2017г.г.»
Землепользователь филиал «Газпромнефть-Муравленко» ОАО «Газпромнефть-ННГ»
М 1:5000

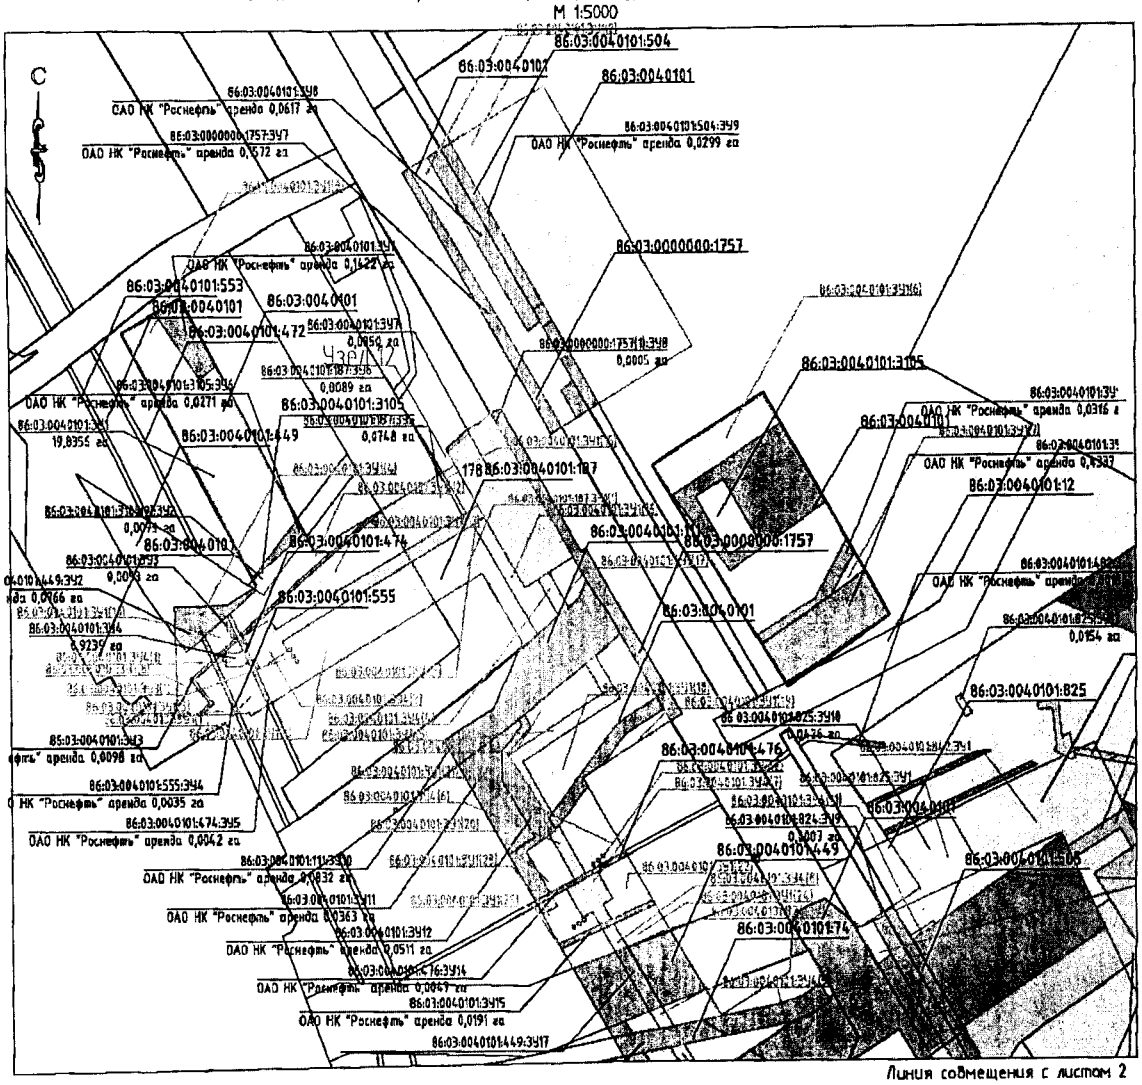

Линия совмещения с листом 2


Экспликация зон планируемого размещения проектируемых объектов

Номер	Наименование
1	«Трубопроводы Фаинского месторождения строительства 2016-2017г.г.»

Экспликация проектируемых объектов

Номер	Наименование
1	Нефтегазосборные сети.Уз.2(ш.981212/1192Д/12462-Р-01004-НС)-Уз.9
2	Нефтегазосборные сети. Уз.9-Уз.площадки ДНС "АС"
3	Перемычка К.56-Уз.10
4	Перемычка т.вр. К.36-Уз.9
5	Перемычка Уз. 11(к.15,49р)-Уз.8
6	ВЛ-6кВ на узел № 11
7	Временная КЛ 6 кВ
8	Автомобильная дорога к узлу №11
9	УЗАН№8
10	УЗАН№9
11	УЗАН№10
12	УЗАН№11
13	УЗАН№12

Схема расположения листов

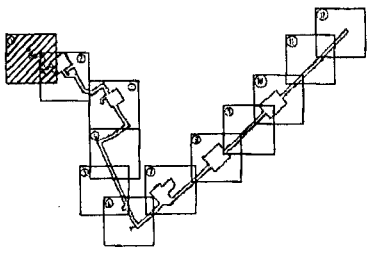

Формат А4

Проект межевания территории для размещения линейного объекта регионального назначения Ханты-Мансийского автономного округа «Трубопроводы Фаинского месторождения строительства 2016-2017г.г.»
Землепользователь филиал «Газпромнефть-Муравленко» ОАО «Газпромнефть-ННГ»
М 1:5000

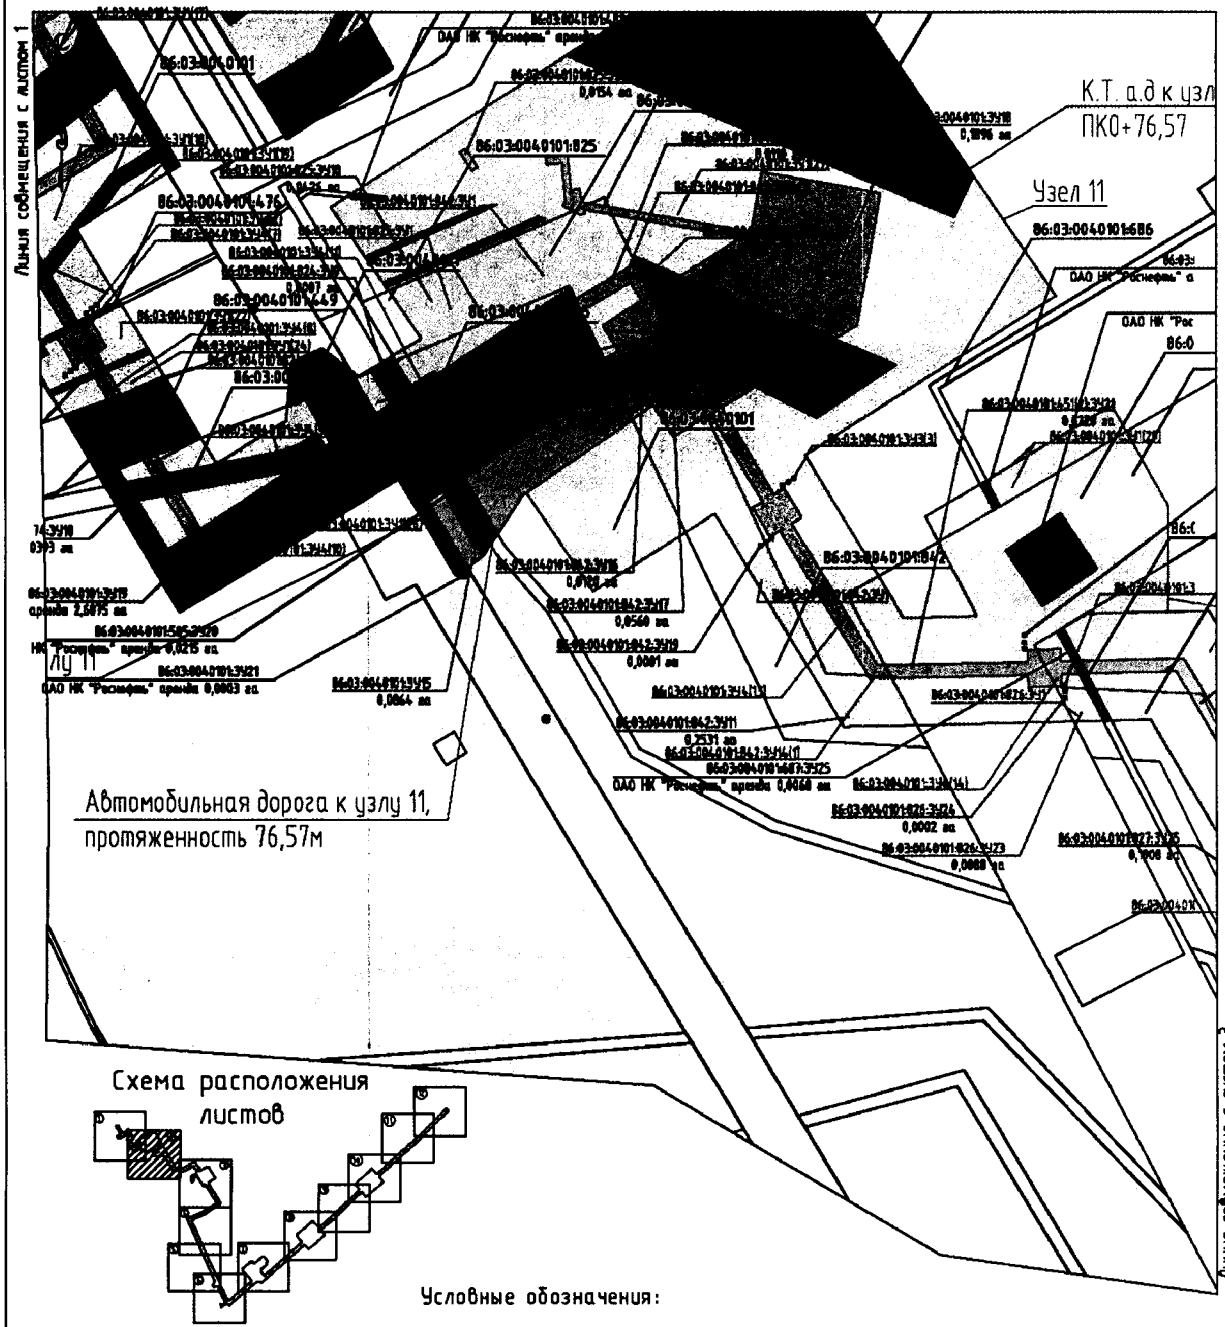


Схема расположения листов

Условные обозначения:

Зона планируемого размещения линейного объекта (красные линии)

Земельные участки, согласно сведениям государственного кадастра недвижимости

Земельные участки, согласно сведениям государственного лесного реестра

① Номер проектируемого объекта

1 / 67,4488га Номер зоны планируемого размещения объектов/площадь зоны размещения

86:03:0040101:826:3424 / 0,0002га Условный номер отводимого земельного участка

86:03:0040101:687:3925 / ОАО НК "Роснефть" аренда 0,0068 га Условный номер ранее отводимого земельного участка

86:03:0040101:3911(1) Условный номер части земельного участка

.1 Точки поворота границы зоны планируемого размещения линейного объекта

Земельные участки, отводимые в долгосрочную аренду

Земельные участки, отводимые в краткосрочную аренду

Ранее отведенные земельные участки


86:03:0040101:604 Кадастровый номер земельного участка

Формат А4

Проект межевания территории для размещения линейного объекта регионального назначения Ханты-Мансийского автономного округа «Трубопроводы Фашского месторождения строительства 2016-2017г.г.»

Землепользователь филиал «Газпромнефть-Муравленко» ОАО «Газпромнефть-ННГ»

М 1:5000

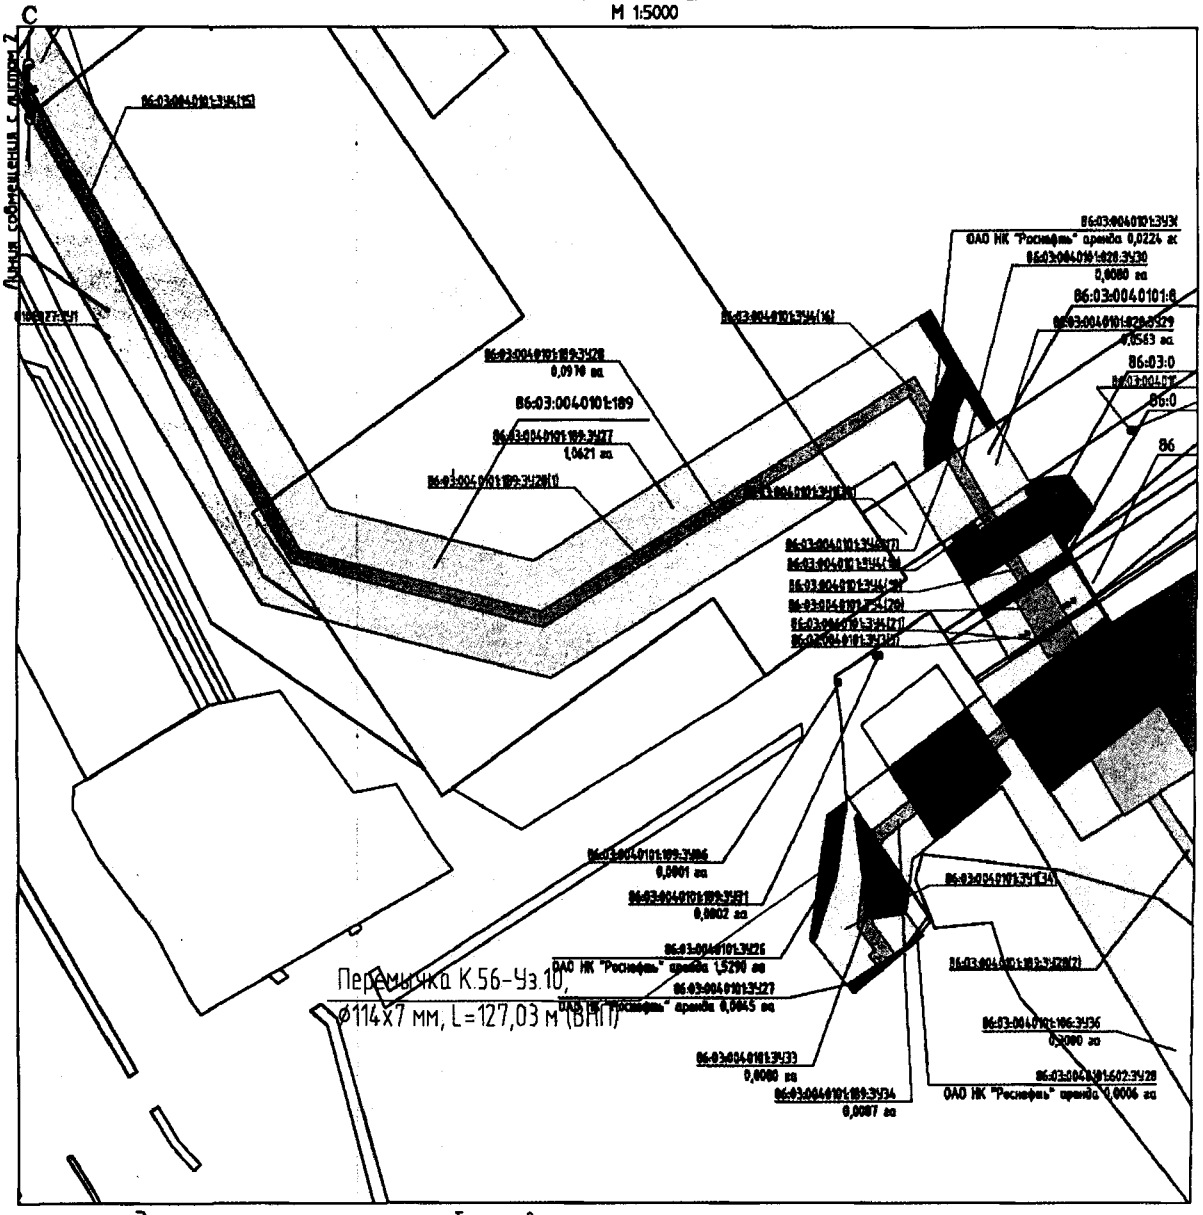


Экспликация проектируемых объектов

1	1.1 Нефтегазосборные сети к.47-Уз.36
	1.2 Перемычка нефтегазосборные сети К.27-Уз.36- Уз.3
2	Опознавательные знаки (1 м²)
4	Переустройство существующей ВЛ 6кВ
5	Временная подъездная дорога
6	Здание, сооружение вахтового поселка
7	Площадка для складирования древесины S=1000 кв.м
8	УЗАН№1
9	Автомобильная дорога к узлу 1
10	УЗАН№2
11	Автомобильная дорога к узлу 2
12	УЗАН№3
13	Автомобильная дорога к узлу 3

1	1.1 Нефтегазосборные сети.Уз.31-Уз.30-Уз.22
	1.2 Перемычка к.30-Уз.4
2	Опознавательные знаки (1 м²)
3	Опознавательные знаки (1,5 м²)
4	УЗАН№4
5	УЗАН№5
6	УЗАН№6
7	УЗАН№7
8	Площадка для складирования древесины S=2000 кв.м


Схема расположения листов

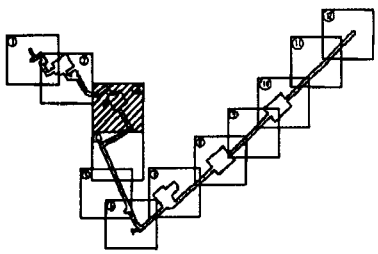

Линия совмещения с листом 4


Формат А4

Проект межевания территории для размещения линейного объекта регионального назначения Ханты-Мансийского автономного округа «Трубопроводы Фашского месторождения строительства 2016-2017г.г.»
Землепользователь филиал «Газпромнефть-Муравленко» ОАО «Газпромнефть-ННГ»
М 1:5000

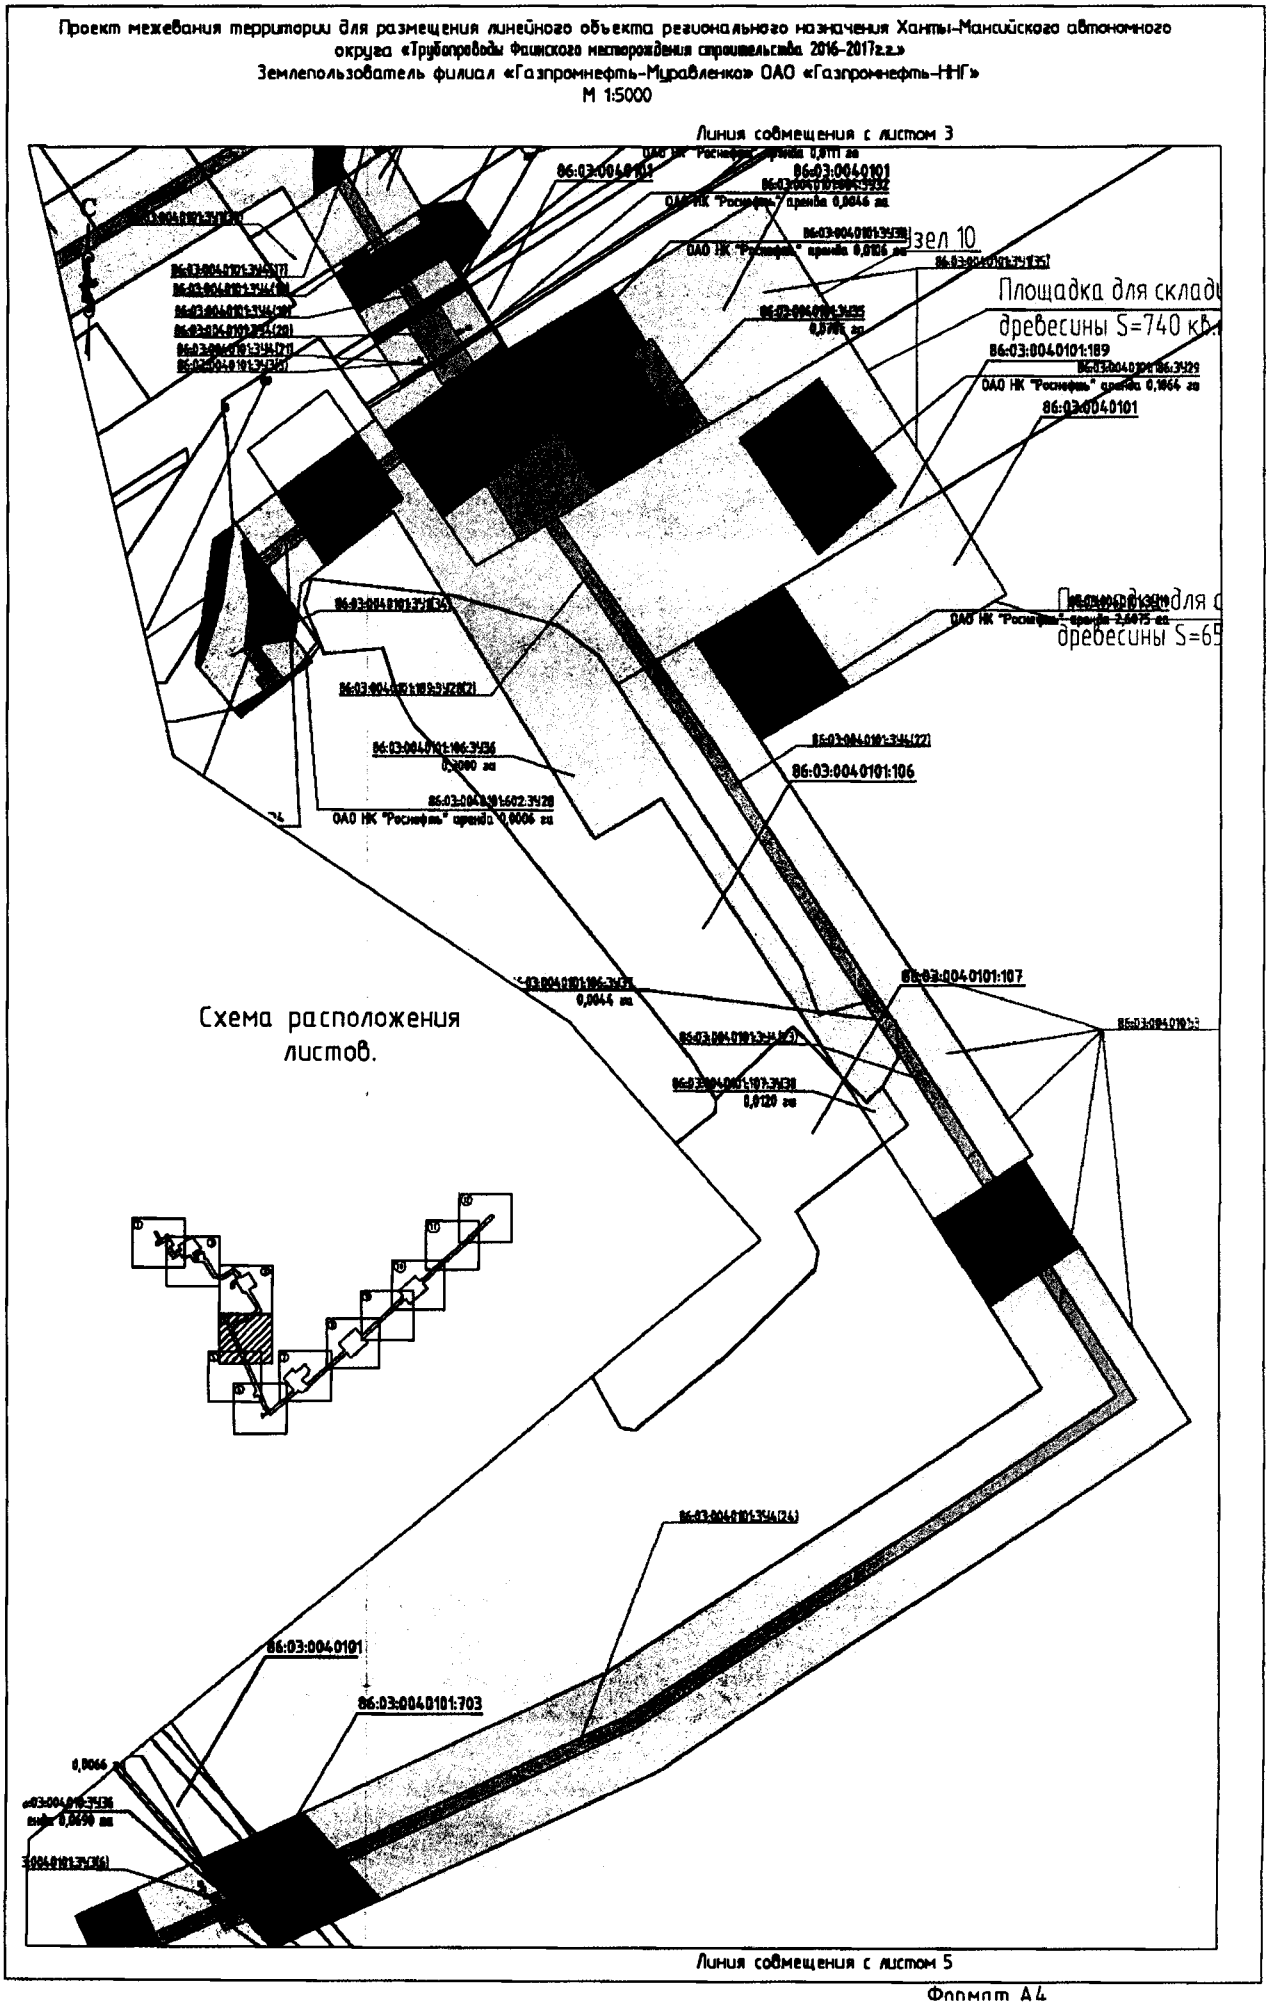


Формат А4

Проект межевания территории для размещения линейного объекта регионального назначения Ханты-Мансийского автономного округа «Трубопроводы Фашского месторождения строительства 2016-2017г.г.»
Землепользователь филиал «Газпромнефть-Муравленко» ОАО «Газпромнефть-ННГ»
М 1:5000

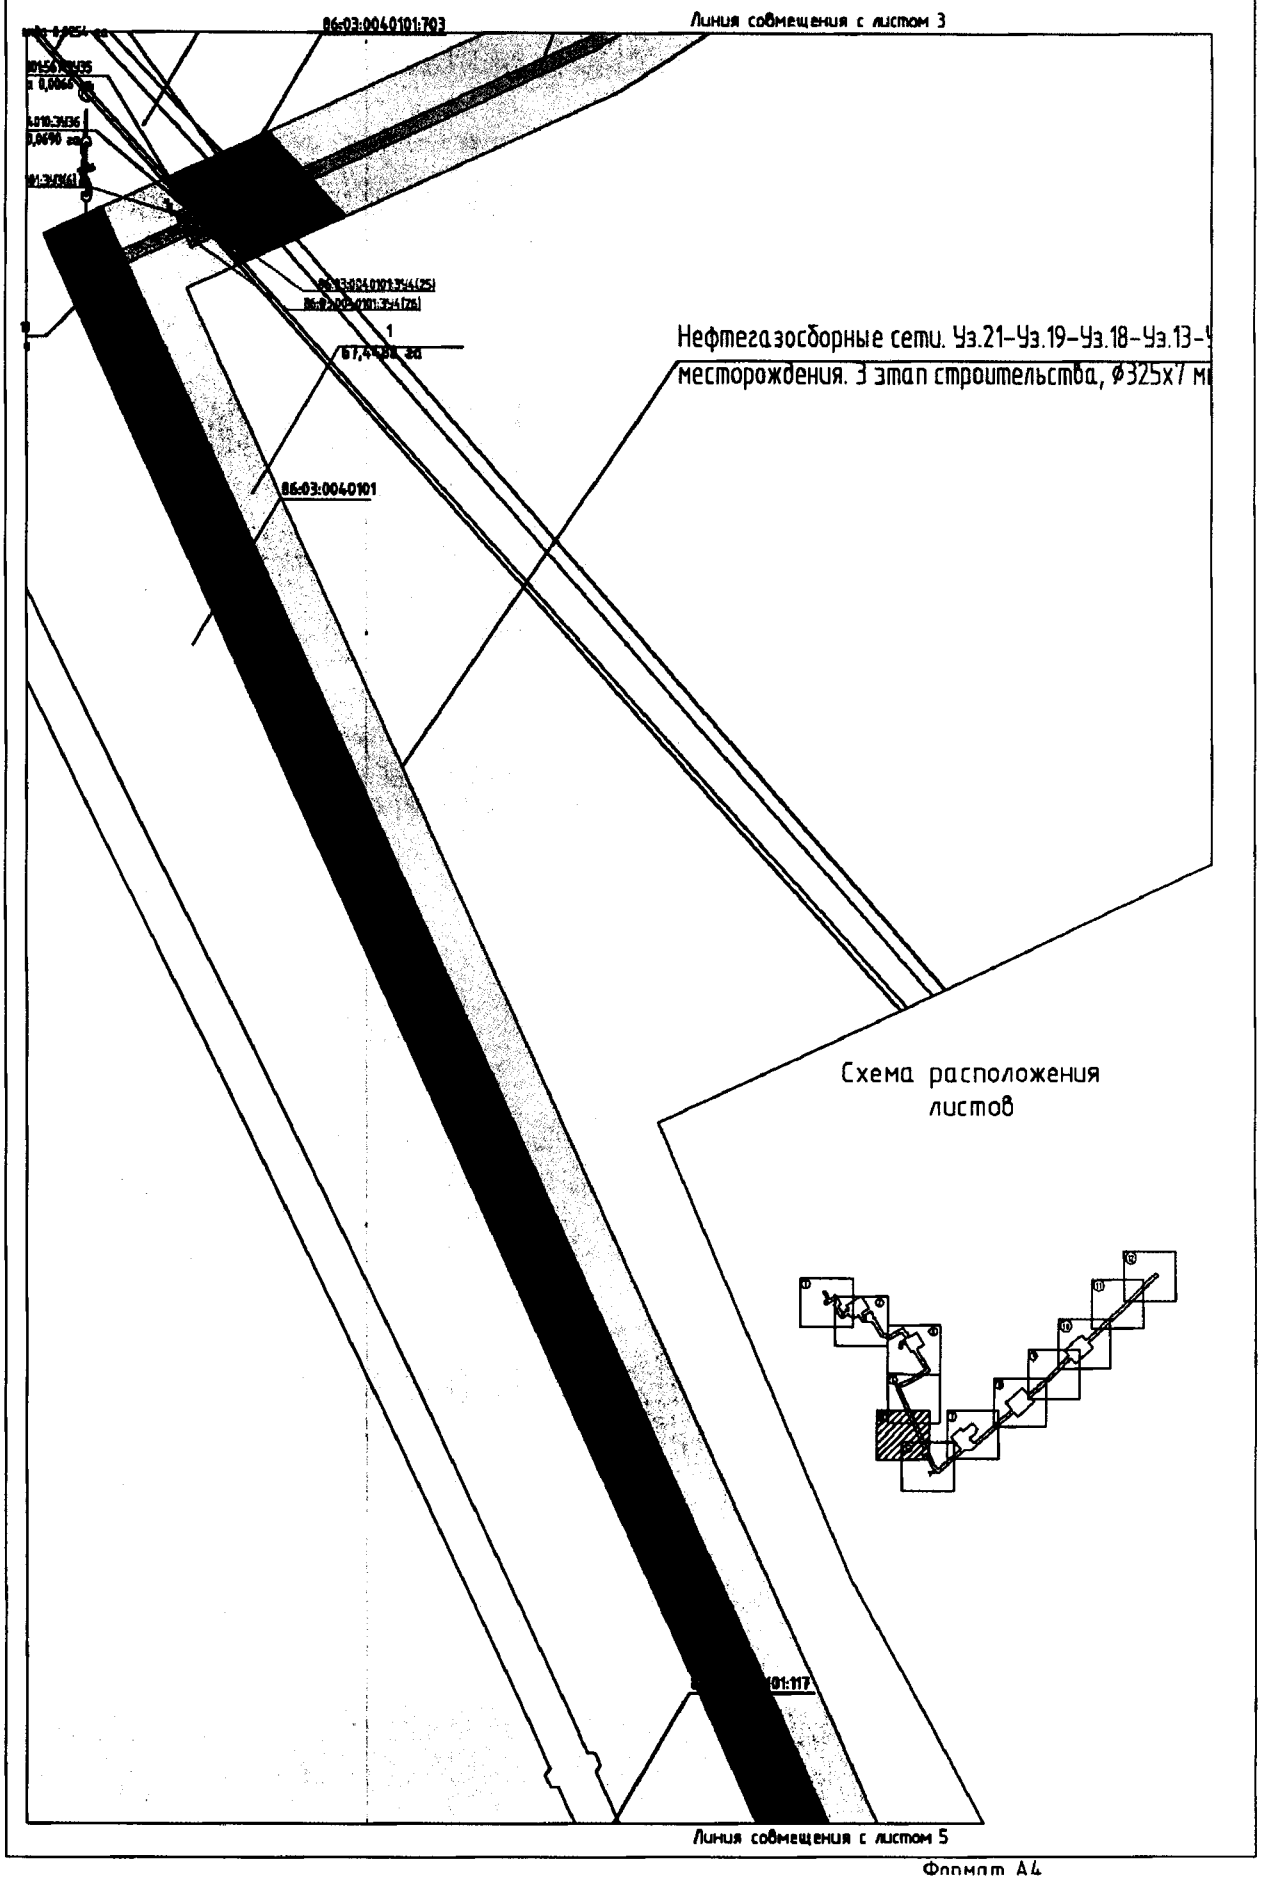


Формат А4

Проект межевания территории для размещения линейного объекта регионального назначения Ханты-Мансийского автономного округа «Трубопроводы Фашского месторождения строительства 2016-2017г.г.»
Землепользователь филиал «Газпромнефть-Муравленко» ОАО «Газпромнефть-ННГ»
М 1:5000

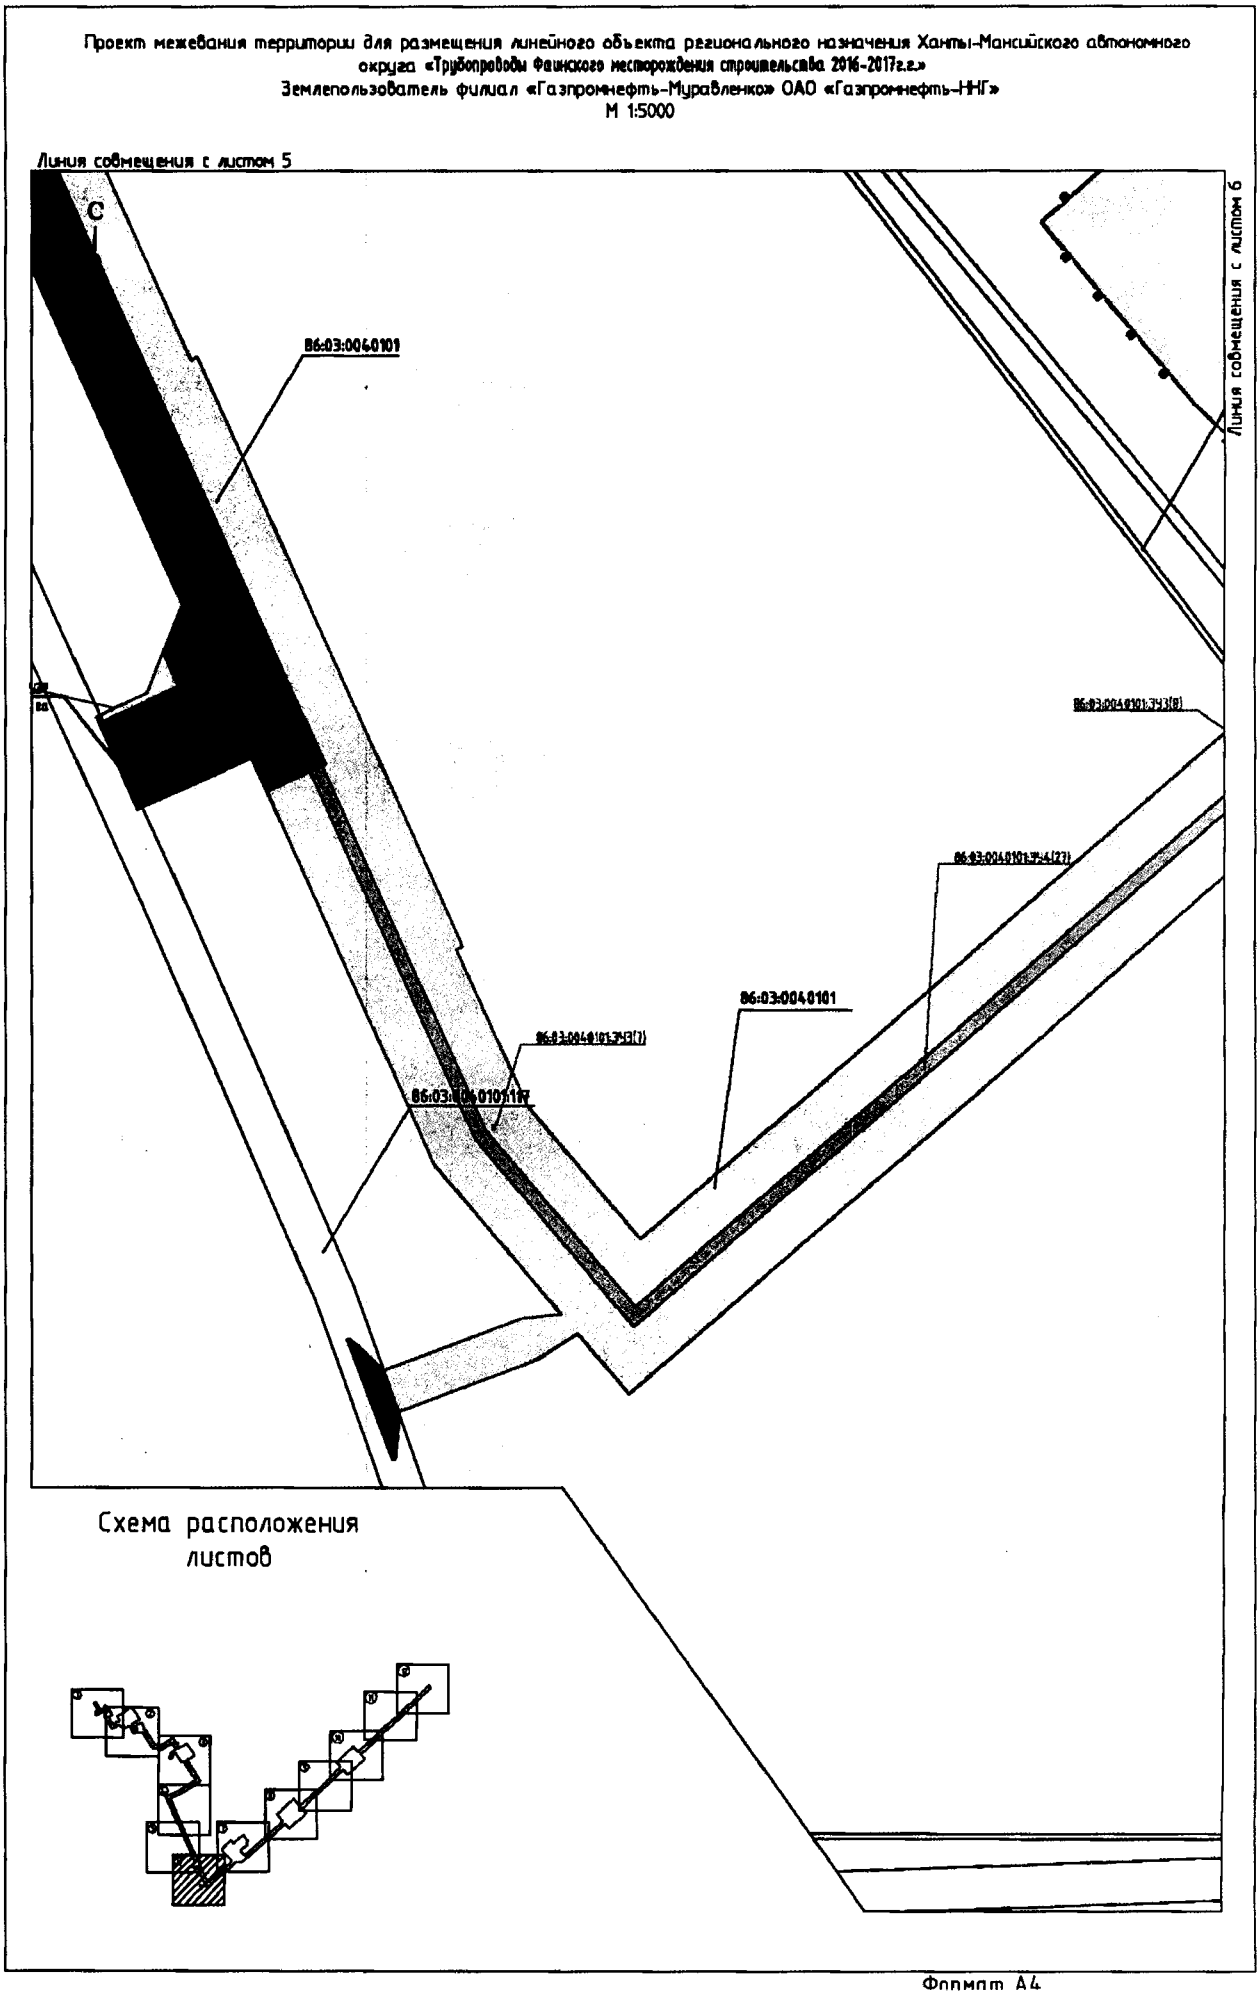


Формат А4

Проект межевания территории для размещения линейного объекта регионального назначения Ханты-Мансийского автономного округа «Трубопроводы Фашского месторождения строительства 2016-2017г.г.»
Землепользователь филиал «Газпромнефть-Муравленко» ОАО «Газпромнефть-НТГ»
М 1:5000

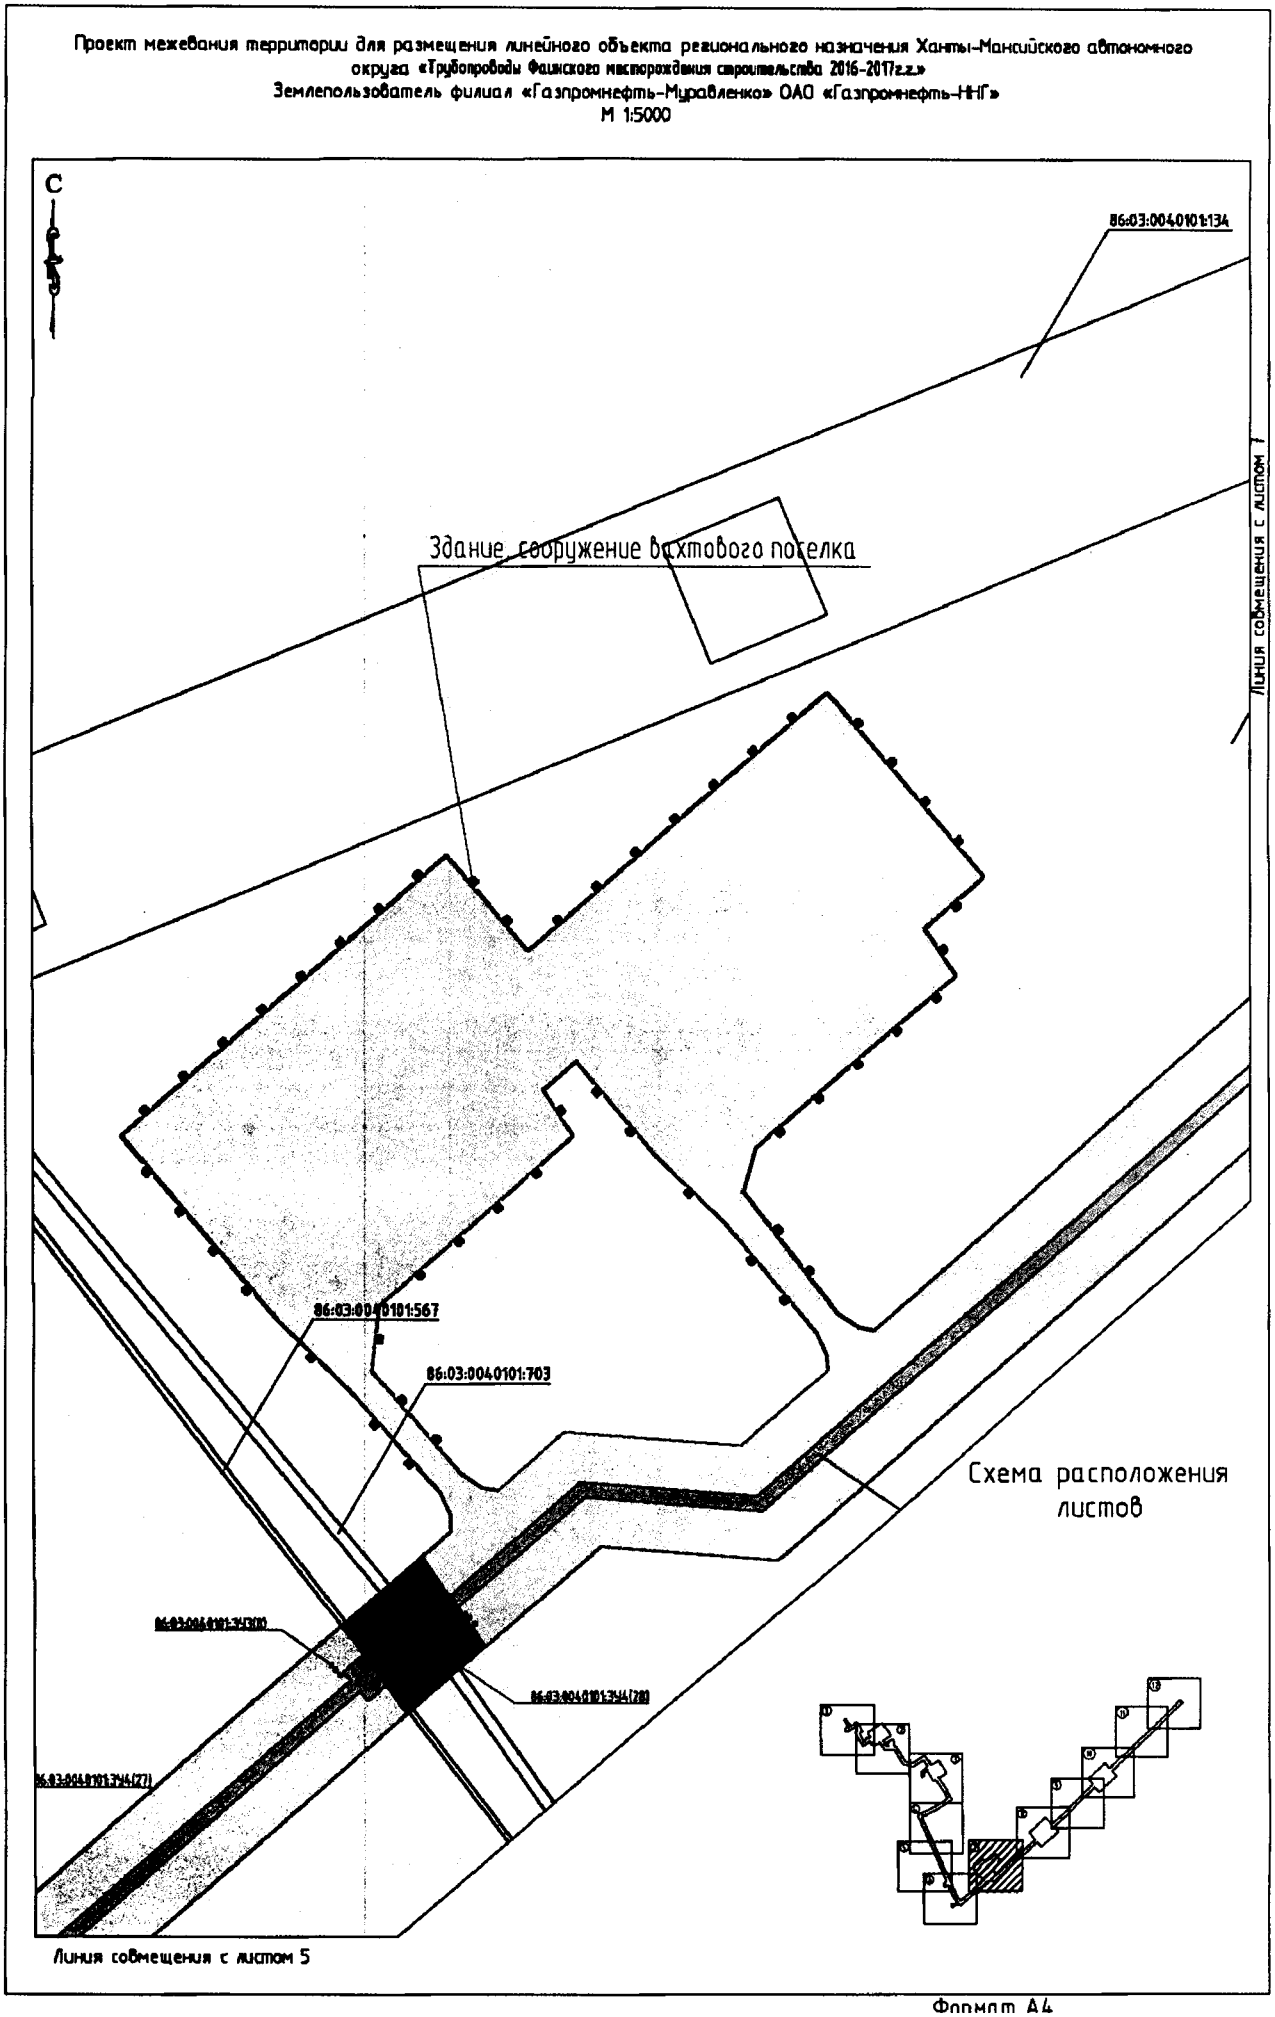

Формат А4


Проект межевания территории для размещения линейного объекта регионального назначения Ханты-Мансийского автономного округа «Трубопроводы Фаинского месторождения строительства 2016-2017г.г.»
Землепользователь филиал «Газпромнефть-Муравленко» ОАО «Газпромнефть-ННГ»
М 1:5000

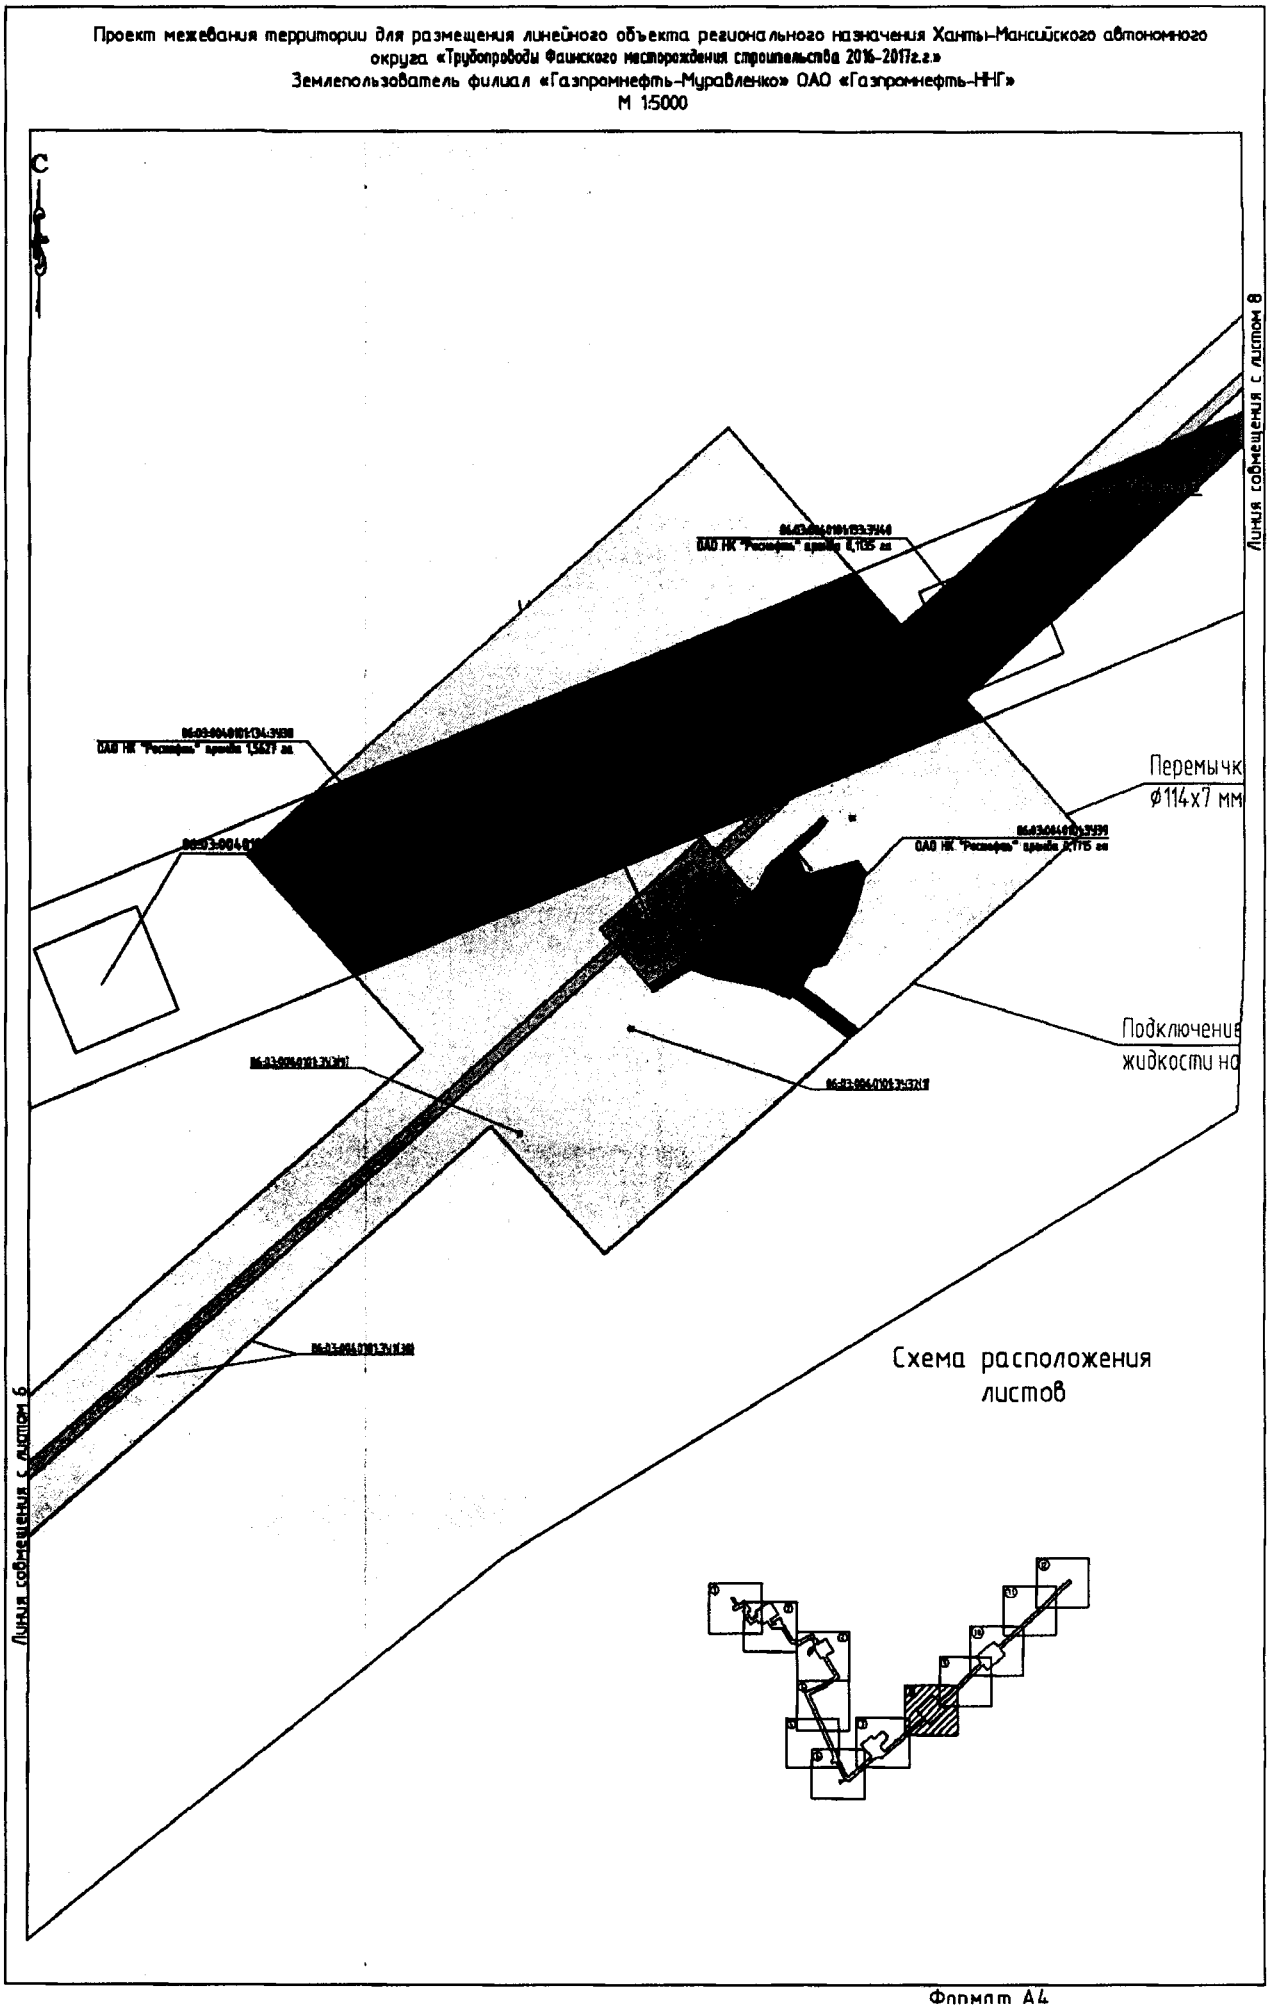

Формат А4


Проект межевания территории для размещения линейного объекта регионального назначения Ханты-Мансийского автономного округа «Трубопроводы Фаинского месторождения строительства 2016-2017г.г.»
Землепользователь филиал «Газпромнефть-Муравленко» ОАО «Газпромнефть-ННГ»
М 1:5000

С Схема расположения листов

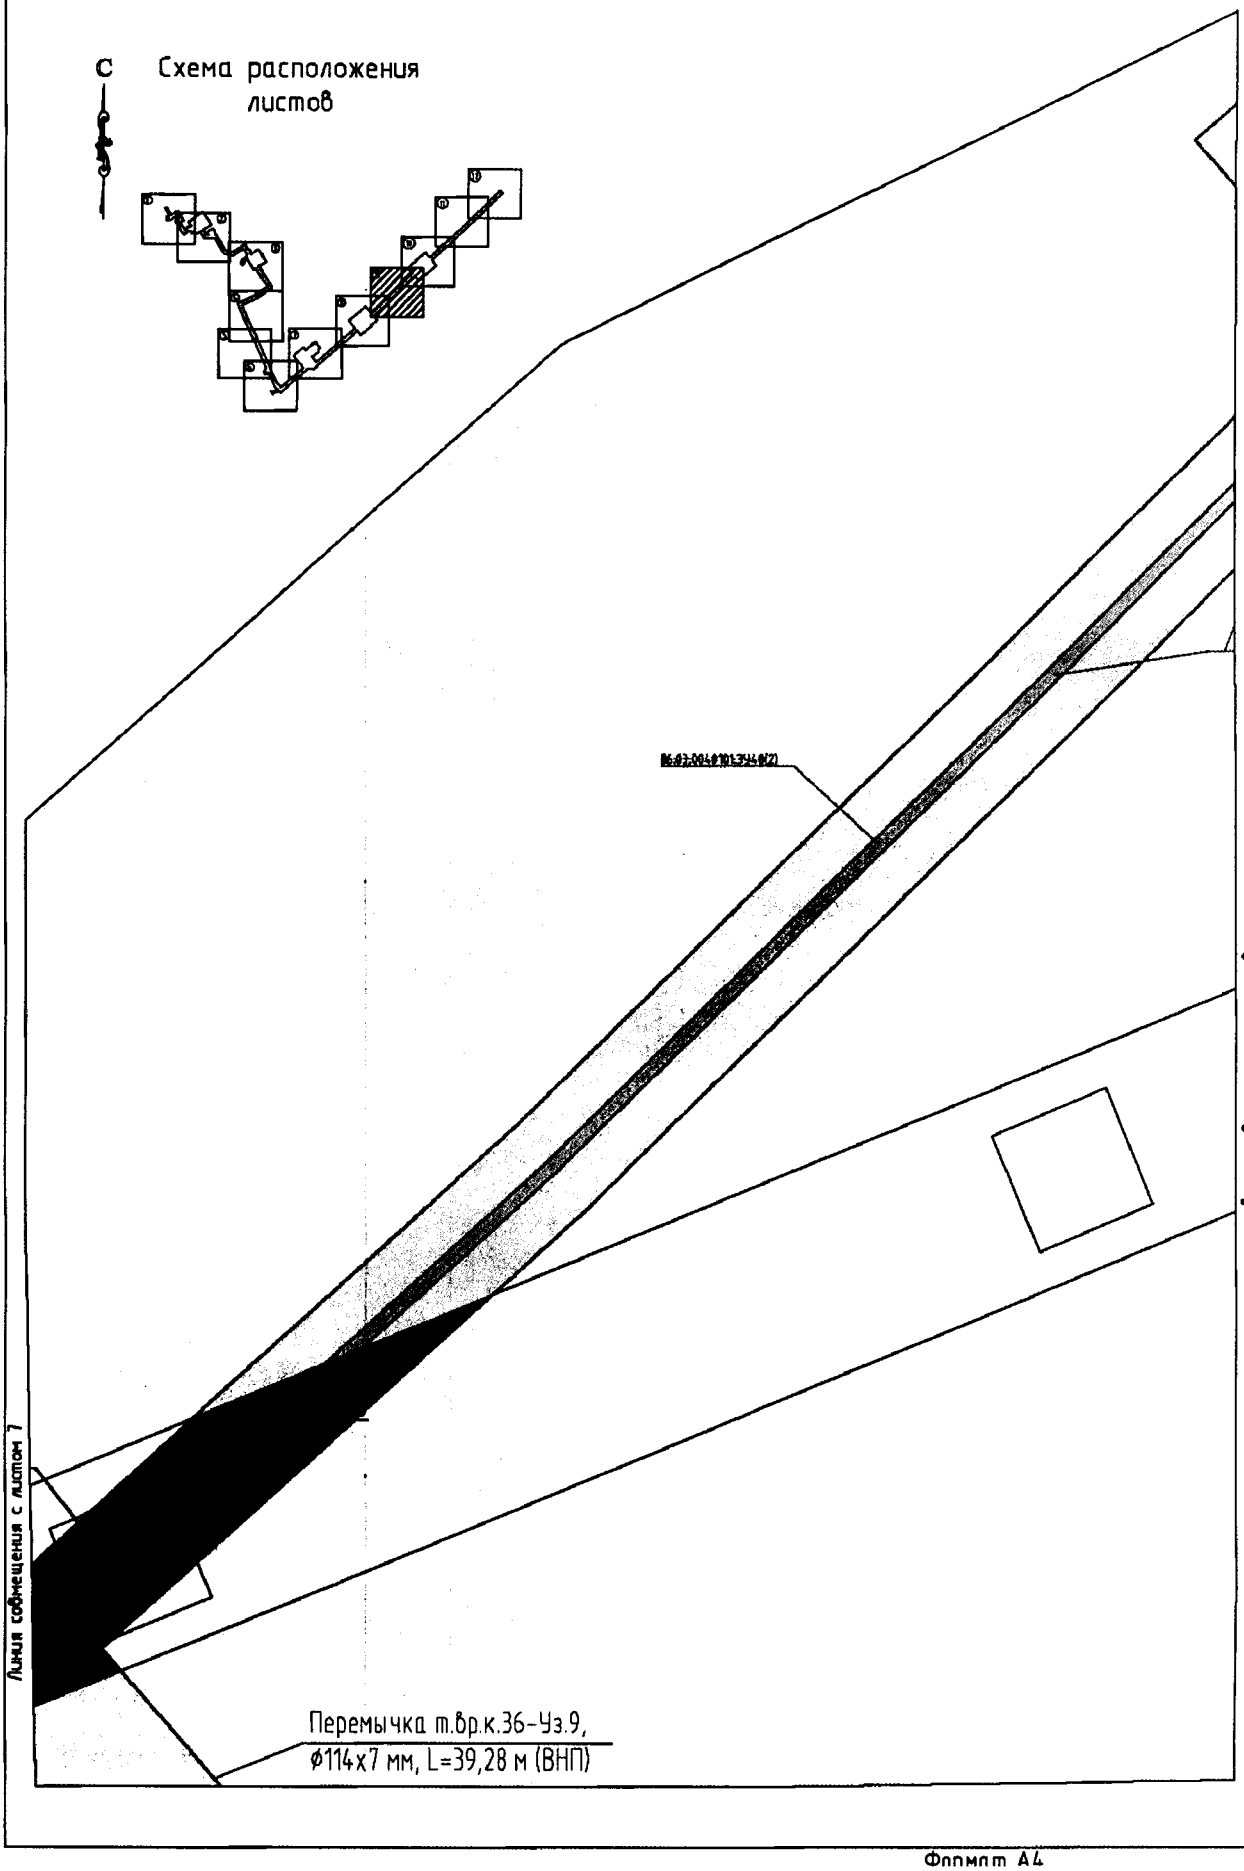


Формат А4

Проект межевания территории для размещения линейного объекта регионального назначения Ханты-Мансийского автономного округа «Трубопроводы Фашского месторождения строительства 2016-2017г.г.»
Землепользователь филиал «Газпромнефть-Муравленко» ОАО «Газпромнефть-ННГ»
М 1:5000

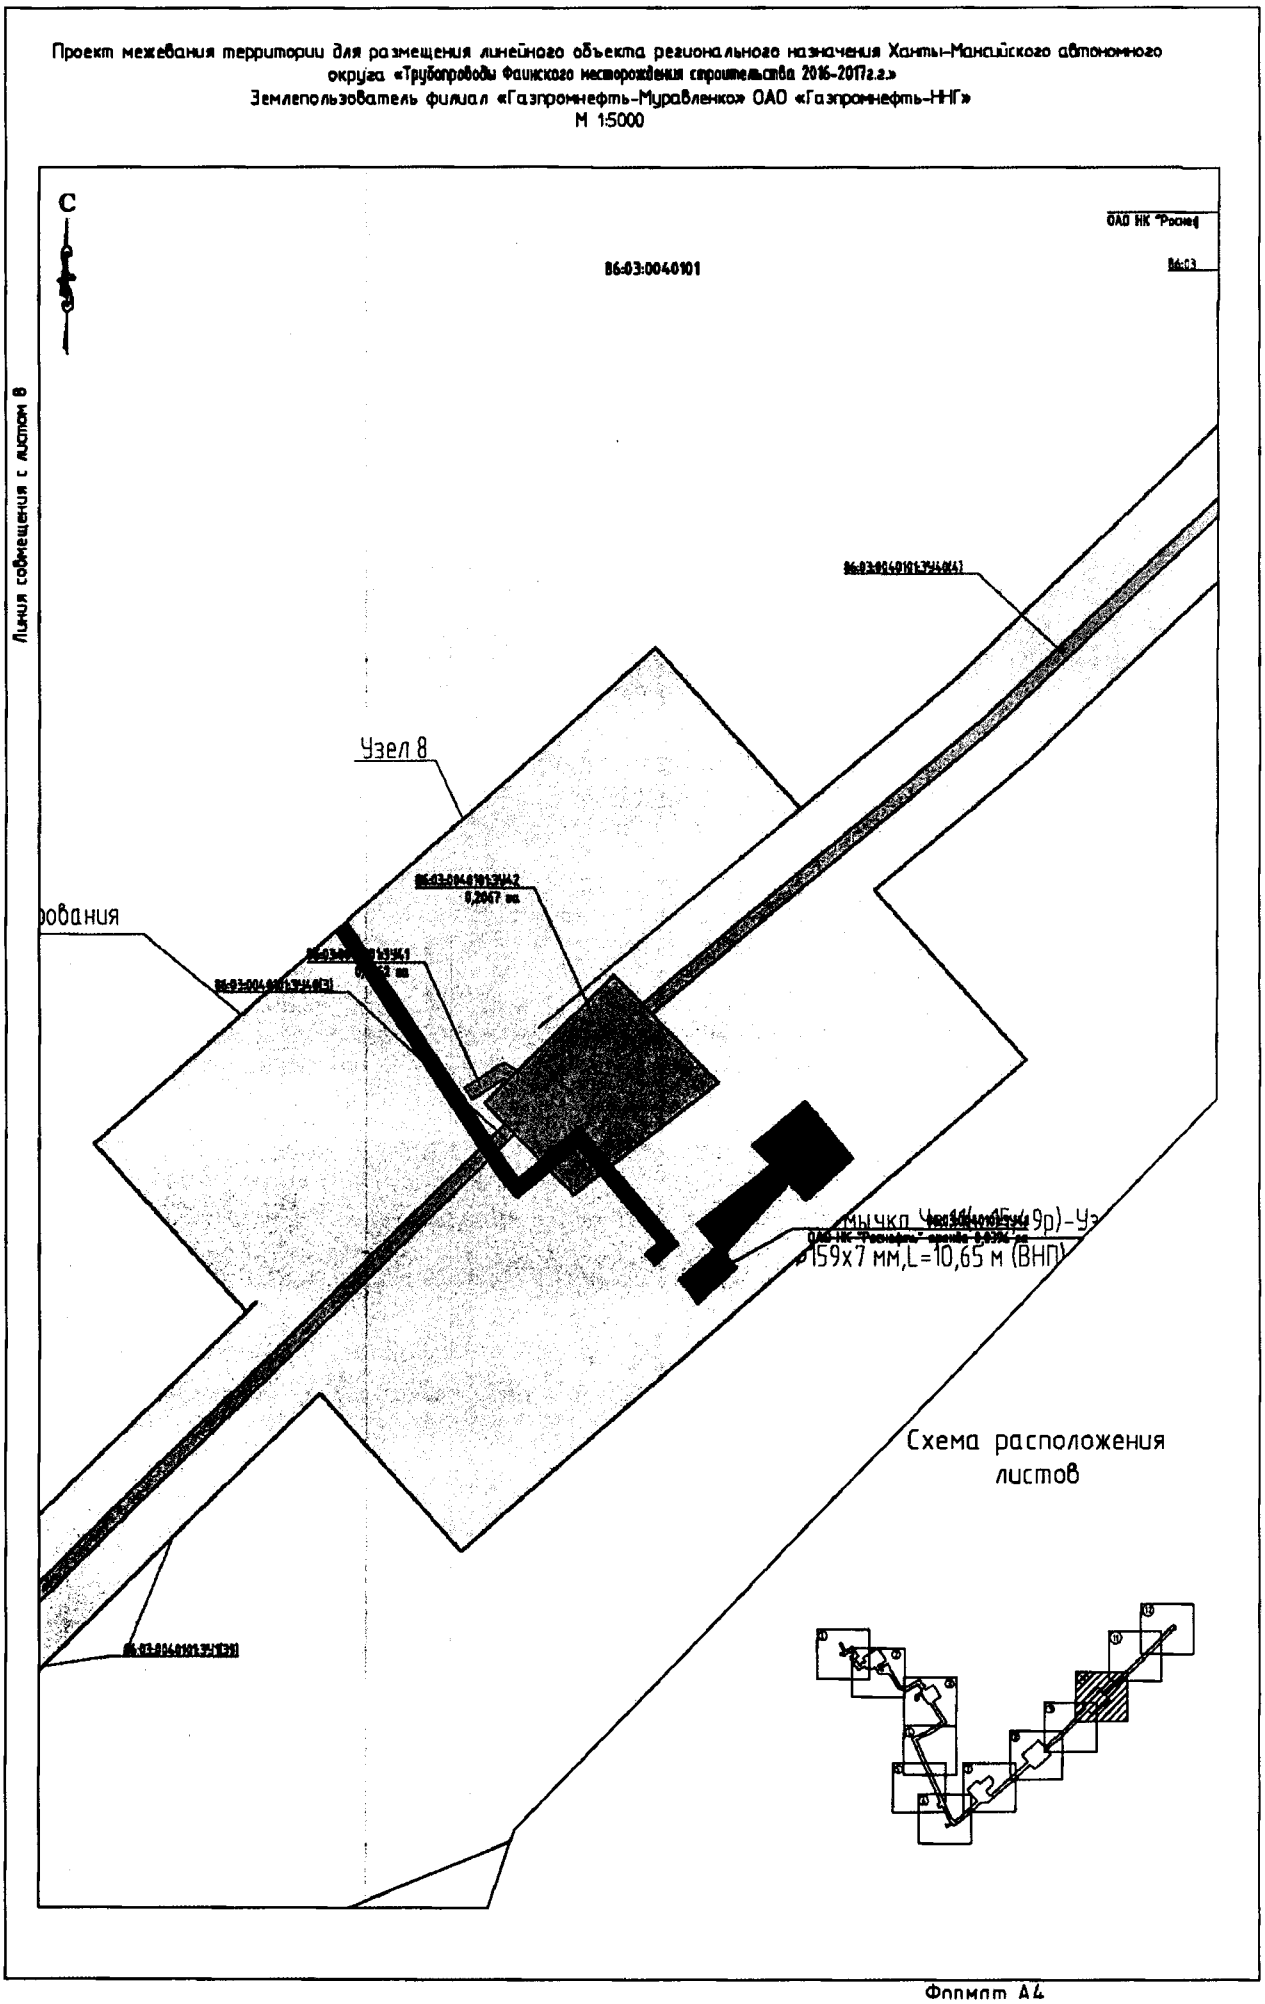

Формат А4

Проект межевания территории для размещения линейного объекта регионального назначения Ханты-Мансийского автономного округа «Трубопроводы Фаинского месторождения строительства 2016-2017г.г.»
Землепользователь филиал «Газпромнефть-Муравленко» ОАО «Газпромнефть-ННГ»
М 1:5000

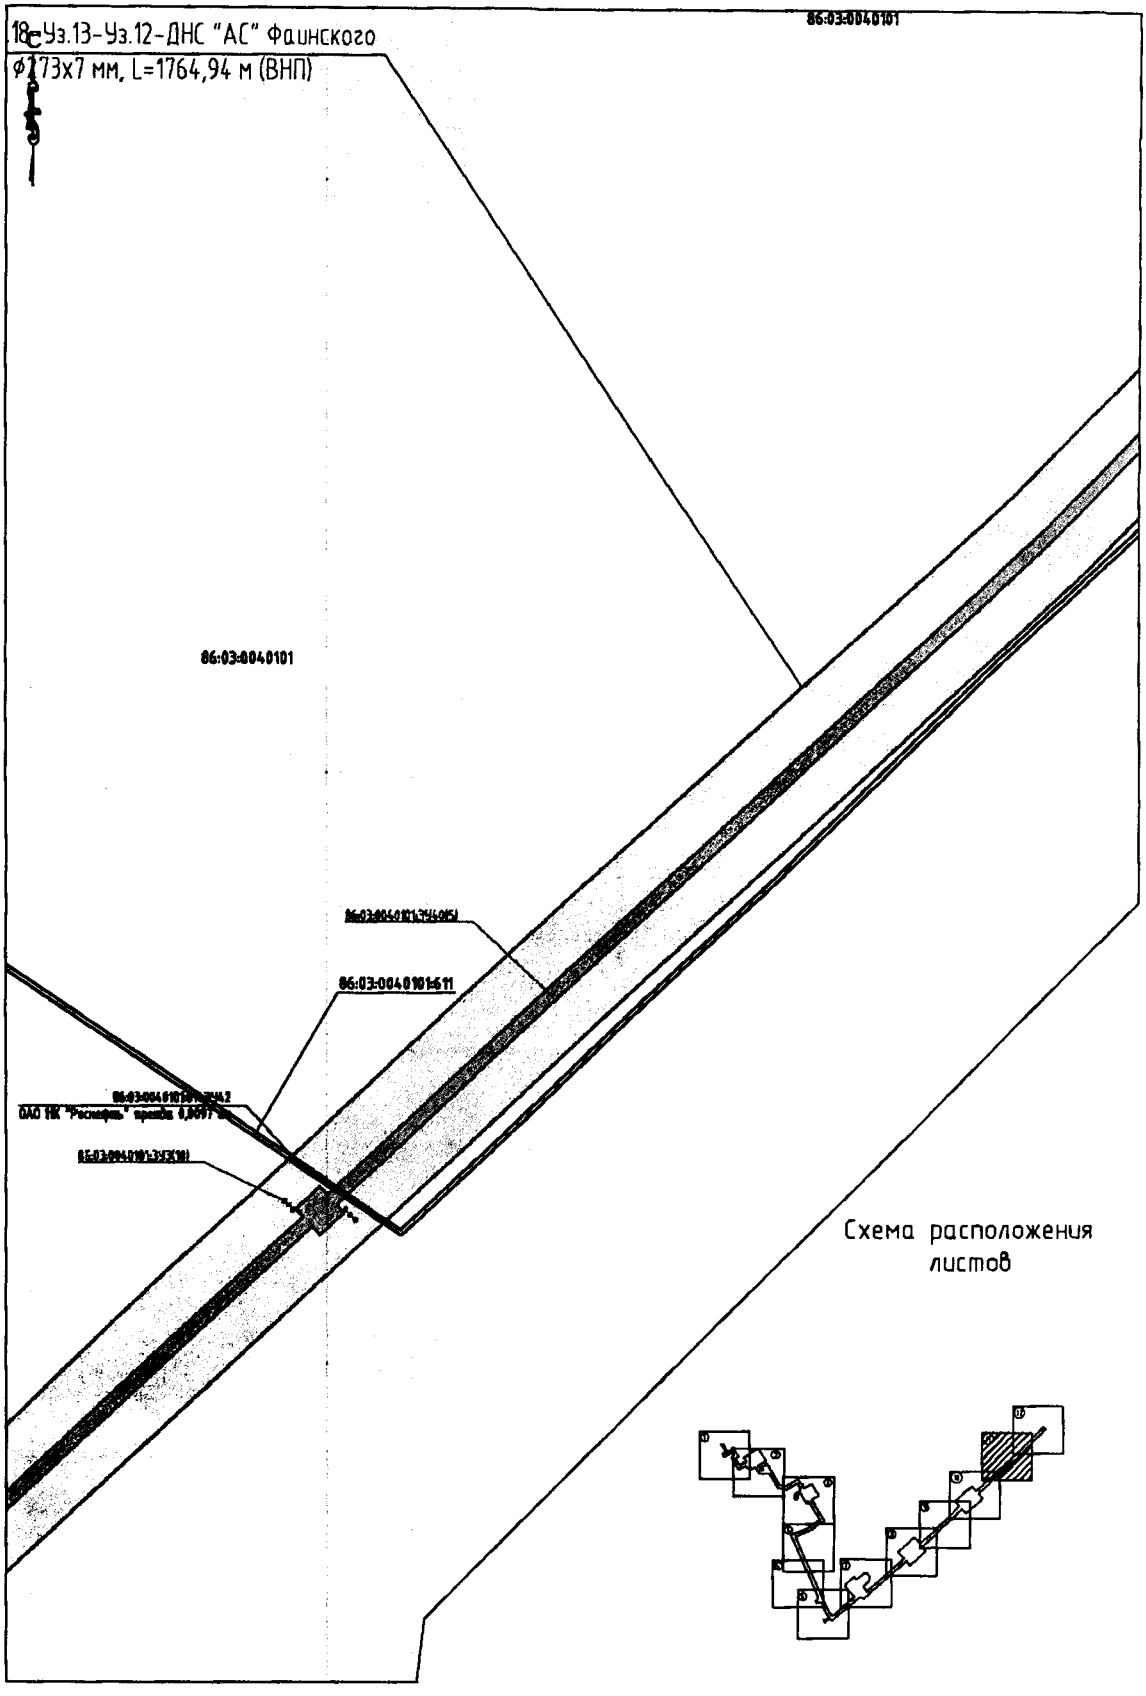

Формат А4

Проект межевания территории для размещения линейного объекта регионального назначения Ханты-Мансийского автономного округа «Трубопроводы Фашского месторождения строительства 2016-2017г.г.»
Землепользователь филиал «Газпромнефть-Муравленко» ОАО «Газпромнефть-ННГ»
М 1:5000

С

Линия совмещения с листом 8

86:03:0040101

86:03:0040101:611

86:03:0040101:619

ОАО НК "Роснефть" аренда 0,0445 га

ОАО НК "Роснефть" аренда 0,0051 га

Схема расположения листов

Формат А4

Проект межевания территории для размещения линейного объекта регионального назначения Ханты-Мансийского автономного округа «Трубопроводы Фашского месторождения строительства 2016-2017г.г.»
Землепользователь филиал «Газпромнефть-Муравленко» ОАО «Газпромнефть-ННГ»
М 1:5000


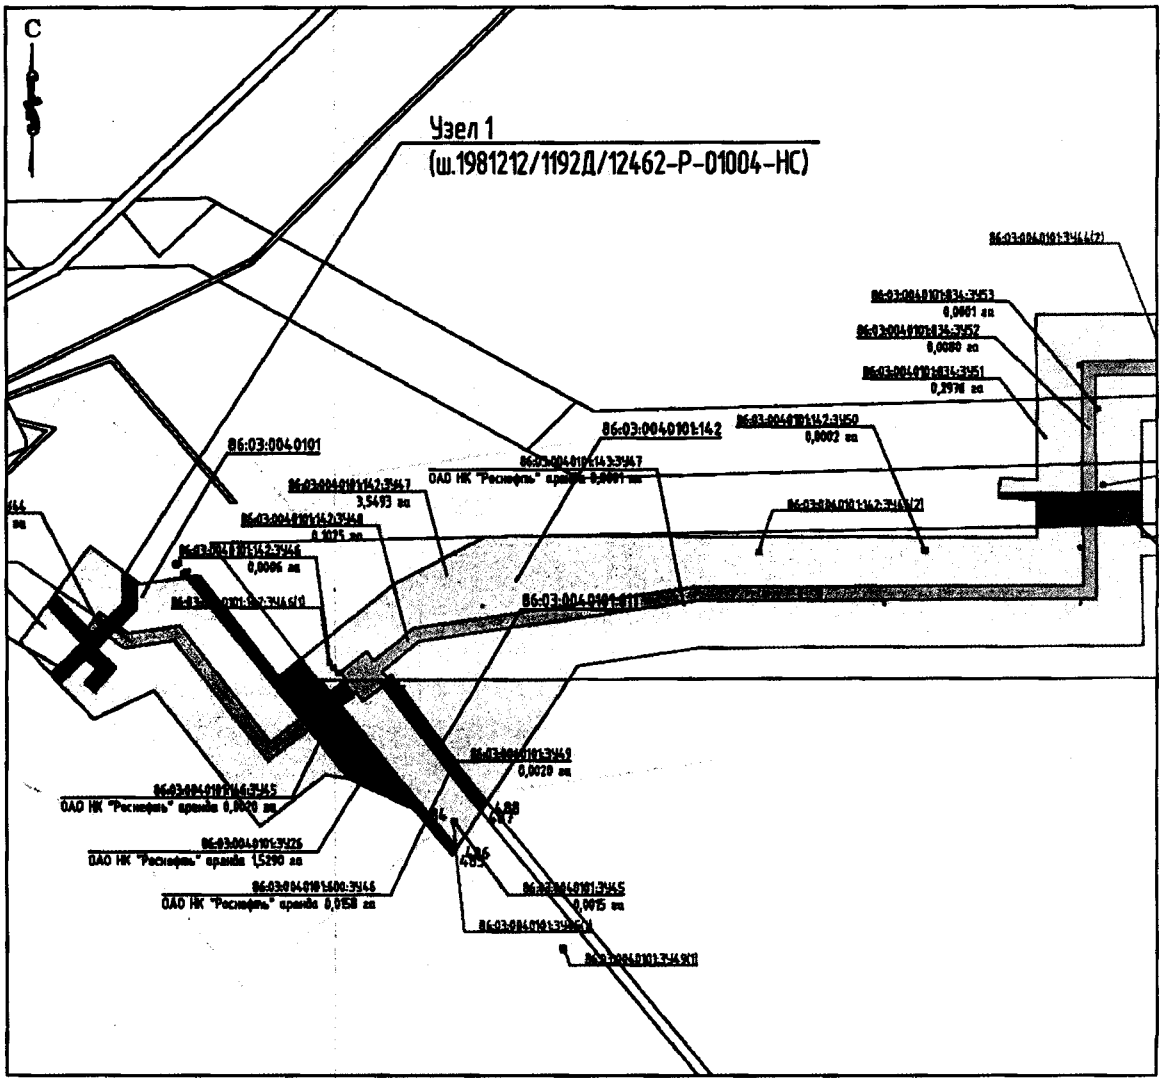


Схема расположения листов

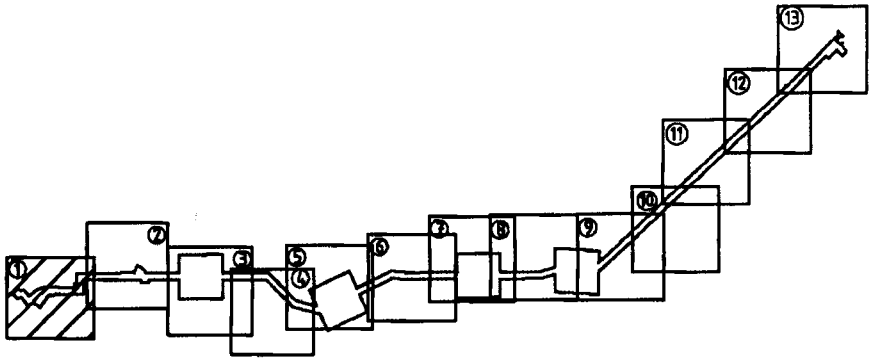

Формат А4

Проект межевания территории для размещения линейного объекта регионального назначения Ханты-Мансийского автономного округа «Трубопроводы Фаинского месторождения строительства 2016-2017г.г.»
Землепользователь филиал «Газпромнефть-Муравленко» ОАО «Газпромнефть-ННГ»
М 1:5000


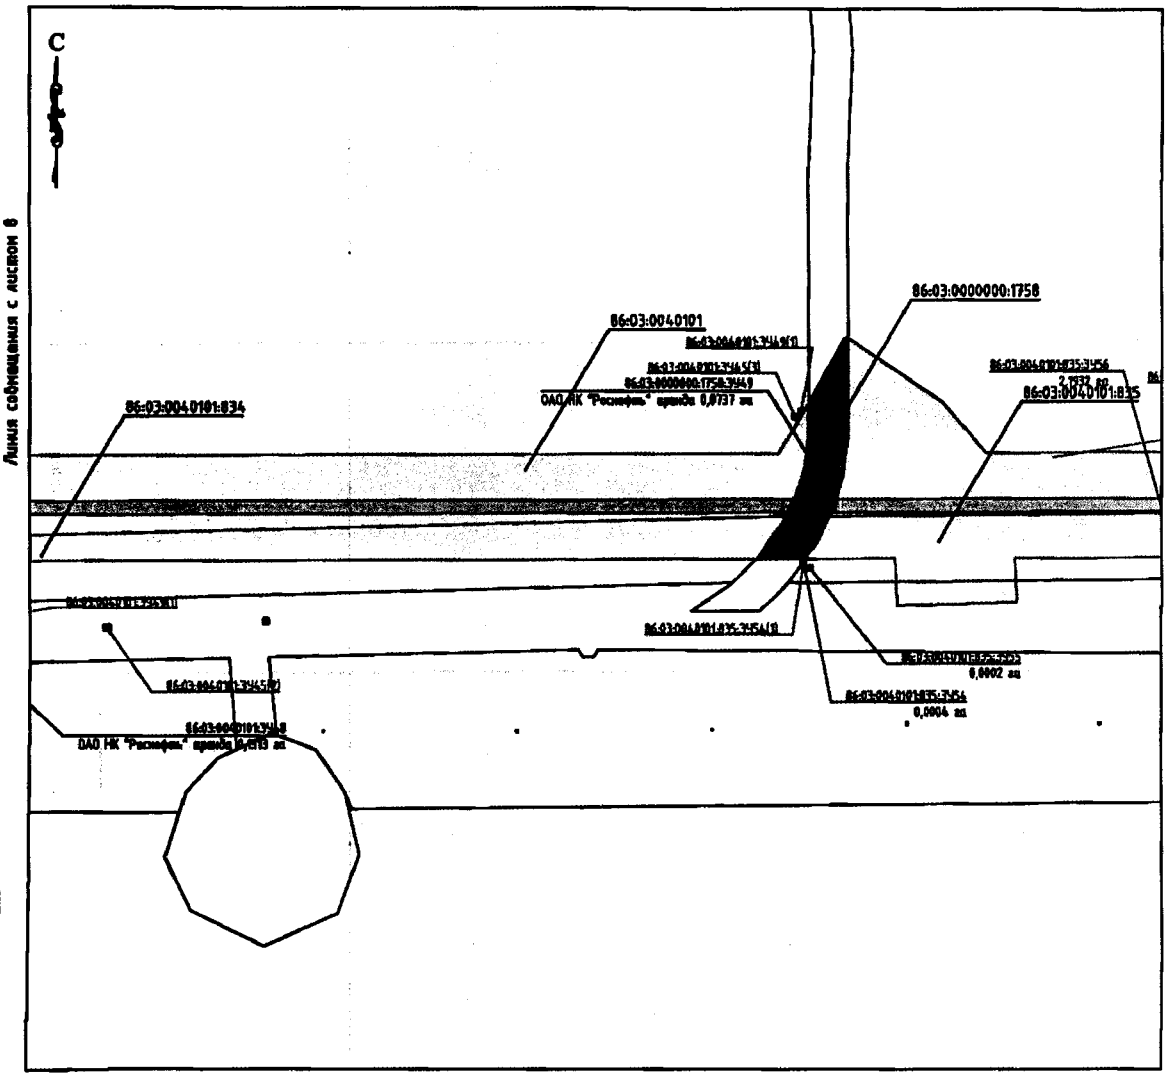


Схема расположения листов

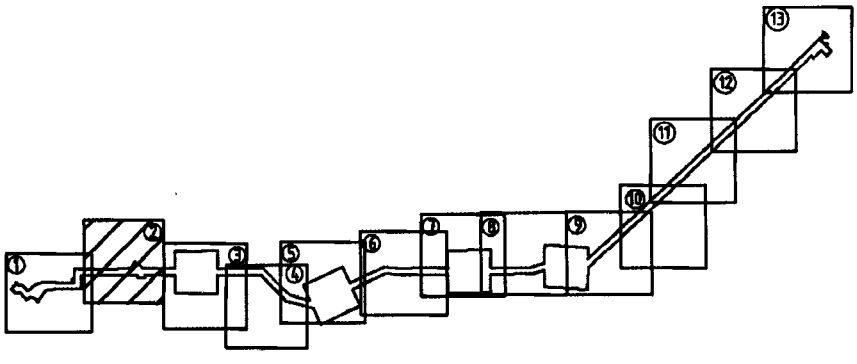

Формат А4

Проект межевания территории для размещения линейного объекта регионального назначения Ханты-Мансийского автономного округа «Трубопроводы Фаинского месторождения строительства 2016-2017г.г.»
Землепользователь филиал «Газпромнефть-Муравленко» ОАО «Газпромнефть-ННГ»
М 1:5000


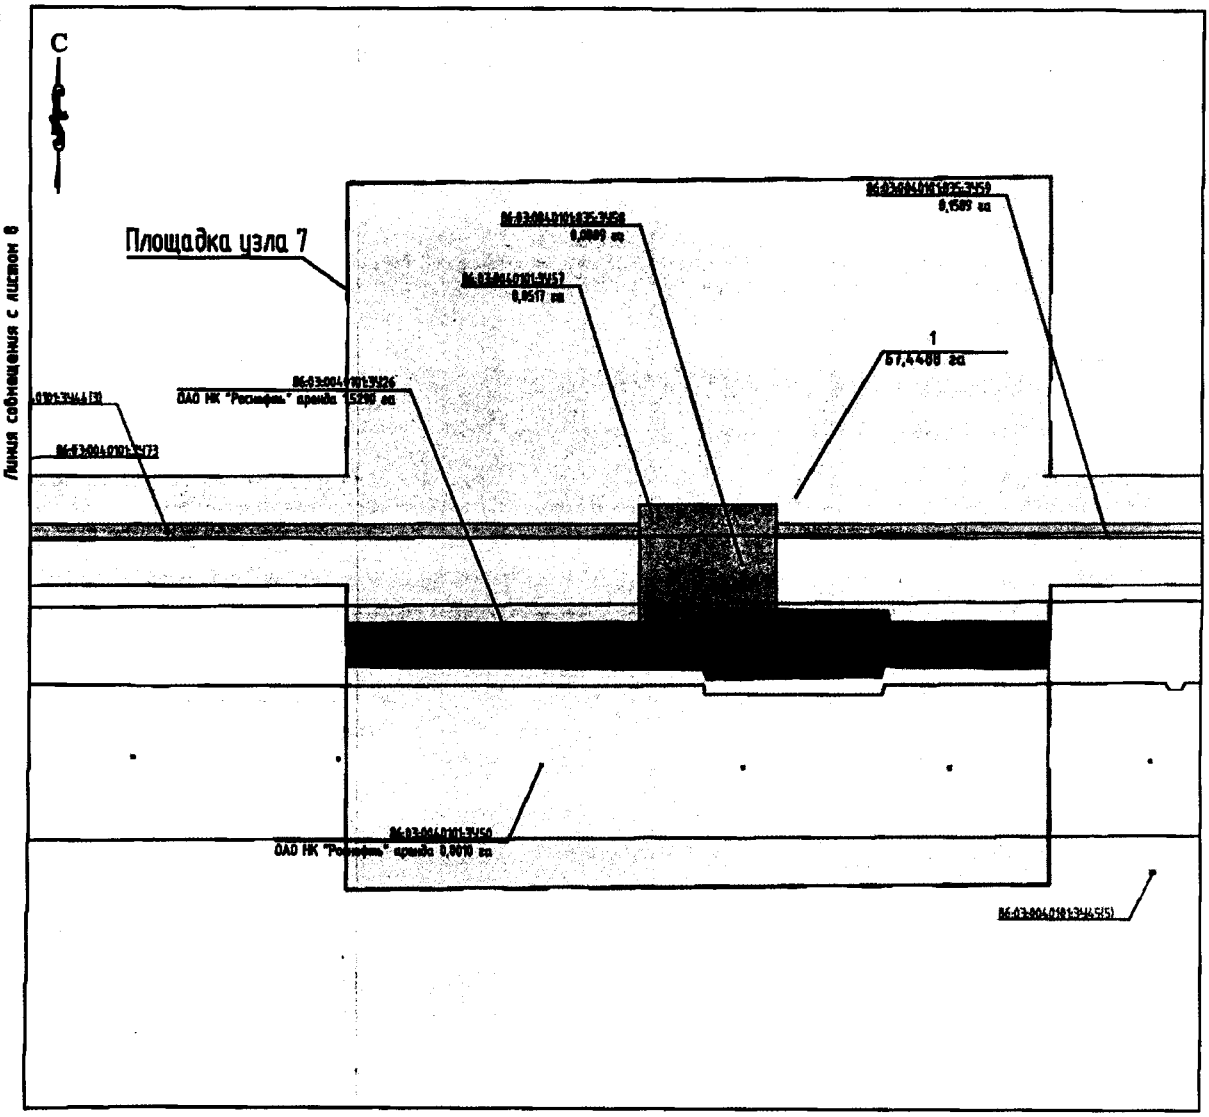


Схема расположения листов

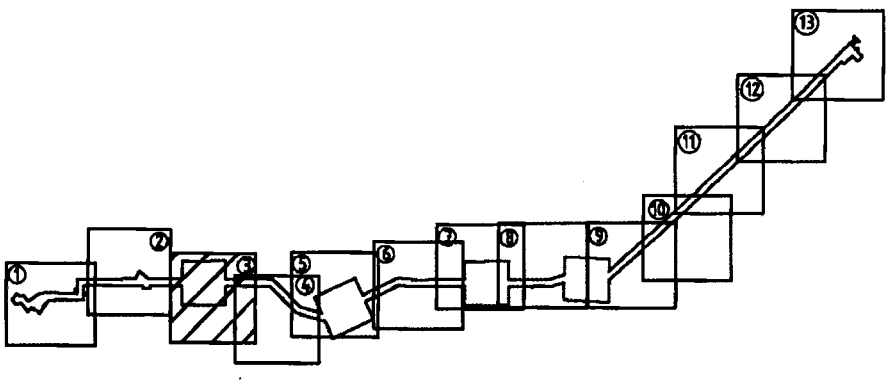

Формат А4

Проект межевания территории для размещения линейного объекта регионального назначения Ханты-Мансийского автономного округа «Трубопроводы Фаинского месторождения строительства 2016-2017г.г.»
Землепользователь филиал «Газпромнефть-Муравленко» ОАО «Газпромнефть-НТ»
М 1:5000


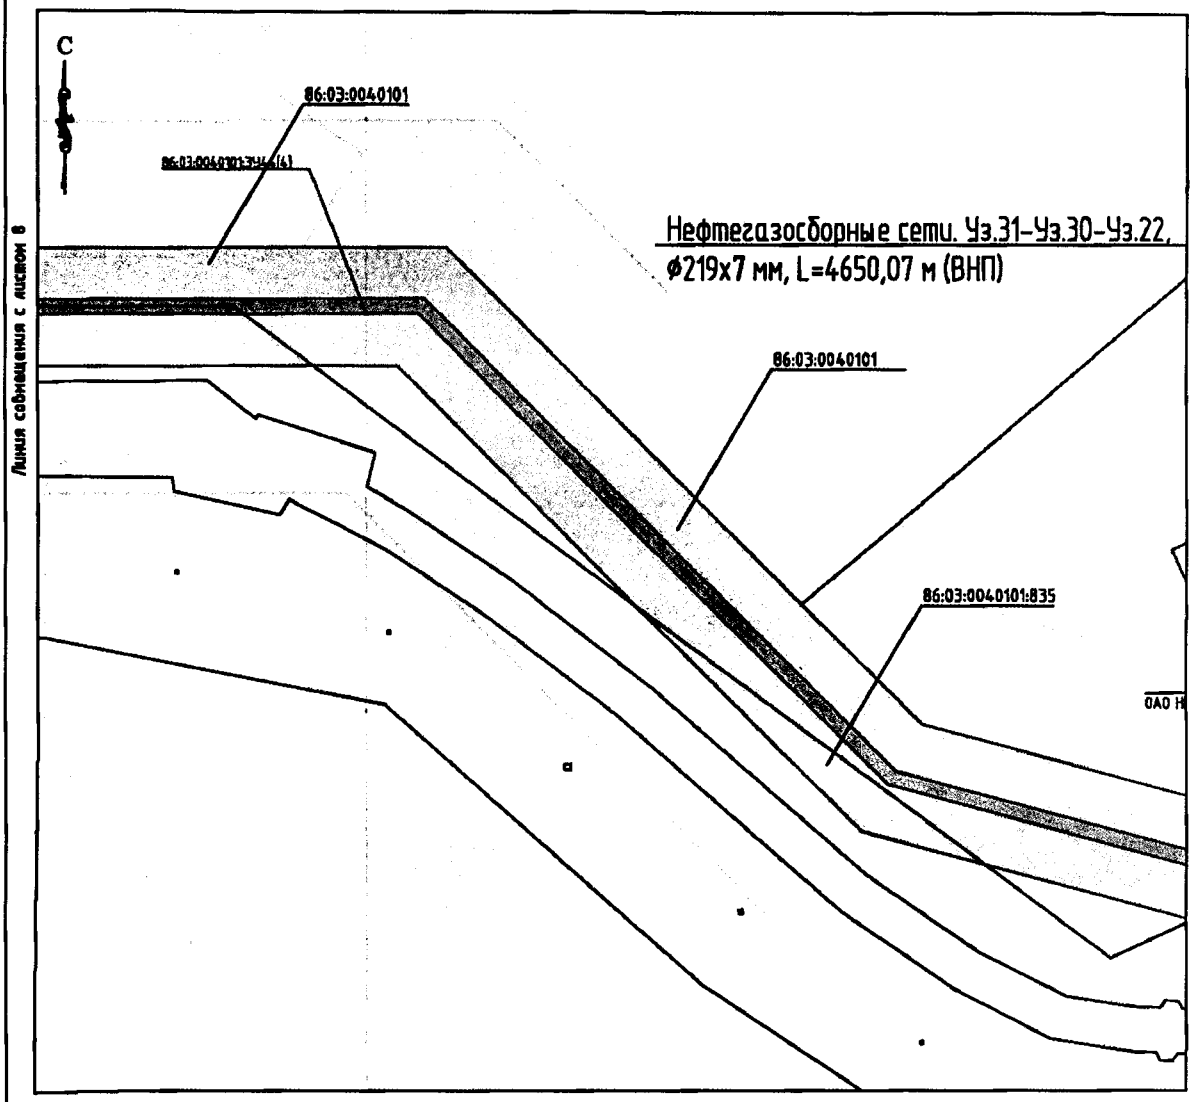


Схема расположения листов

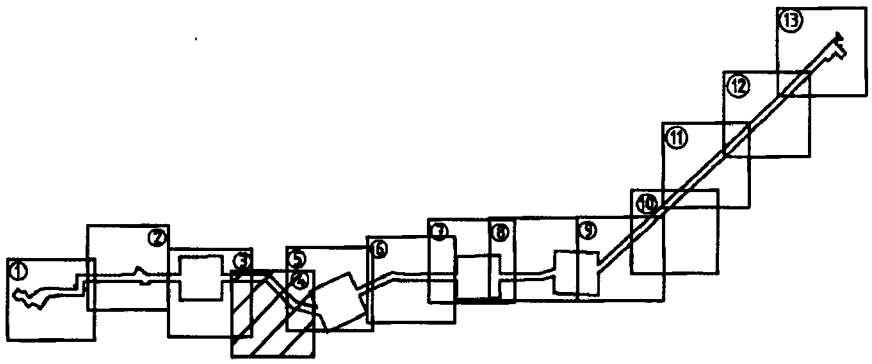

Формат А4

Проект межевания территории для размещения линейного объекта регионального назначения Ханты-Мансийского автономного округа «Трубопроводы Фашского месторождения строительства 2016-2017г.г.»
Землепользователь филиал «Газпромнефть-Муравленко» ОАО «Газпромнефть-ННГ»
М 1:5000


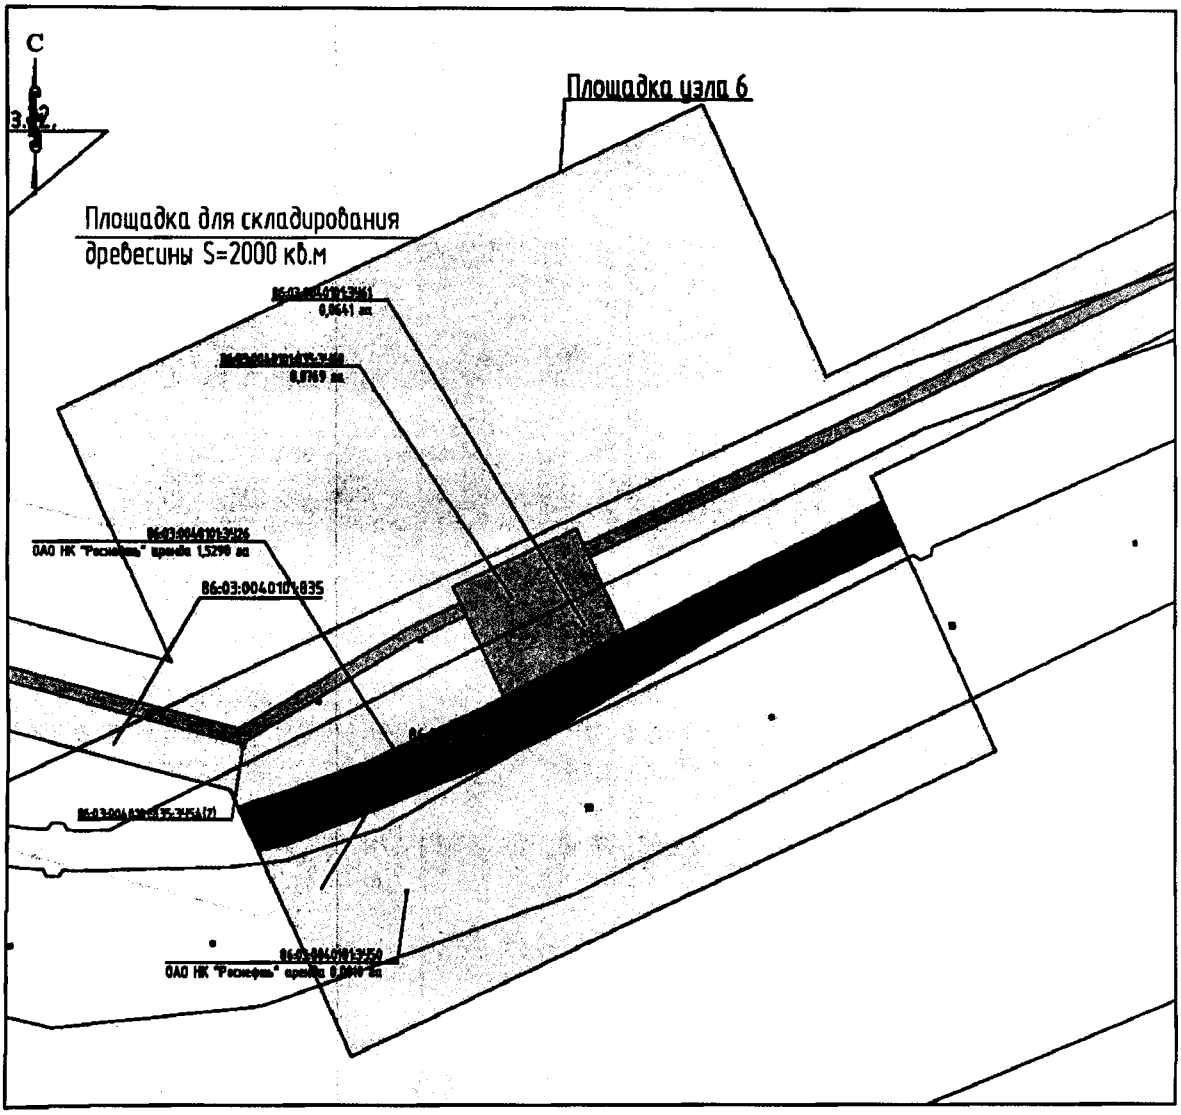


Схема расположения
листов

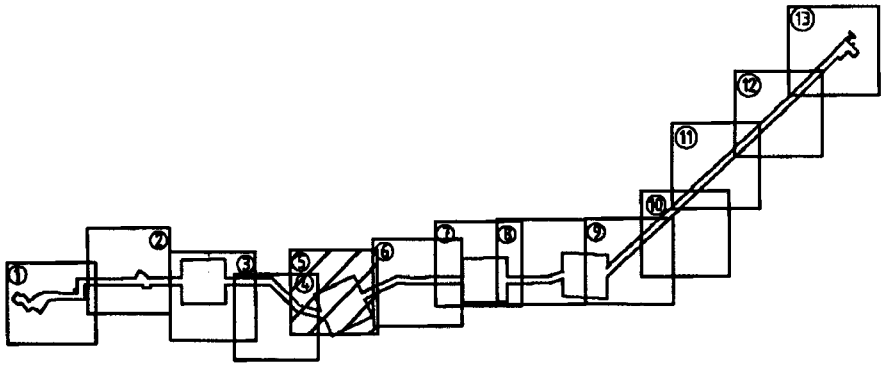

Формат А4

Проект межевания территории для размещения линейного объекта регионального назначения Ханты-Мансийского автономного округа «Трубопроводы Фаинского месторождения строительства 2016-2017г.г.»
Землепользователь филиал «Газпромнефть-Муравленко» ОАО «Газпромнефть-ННГ»
М 1:5000


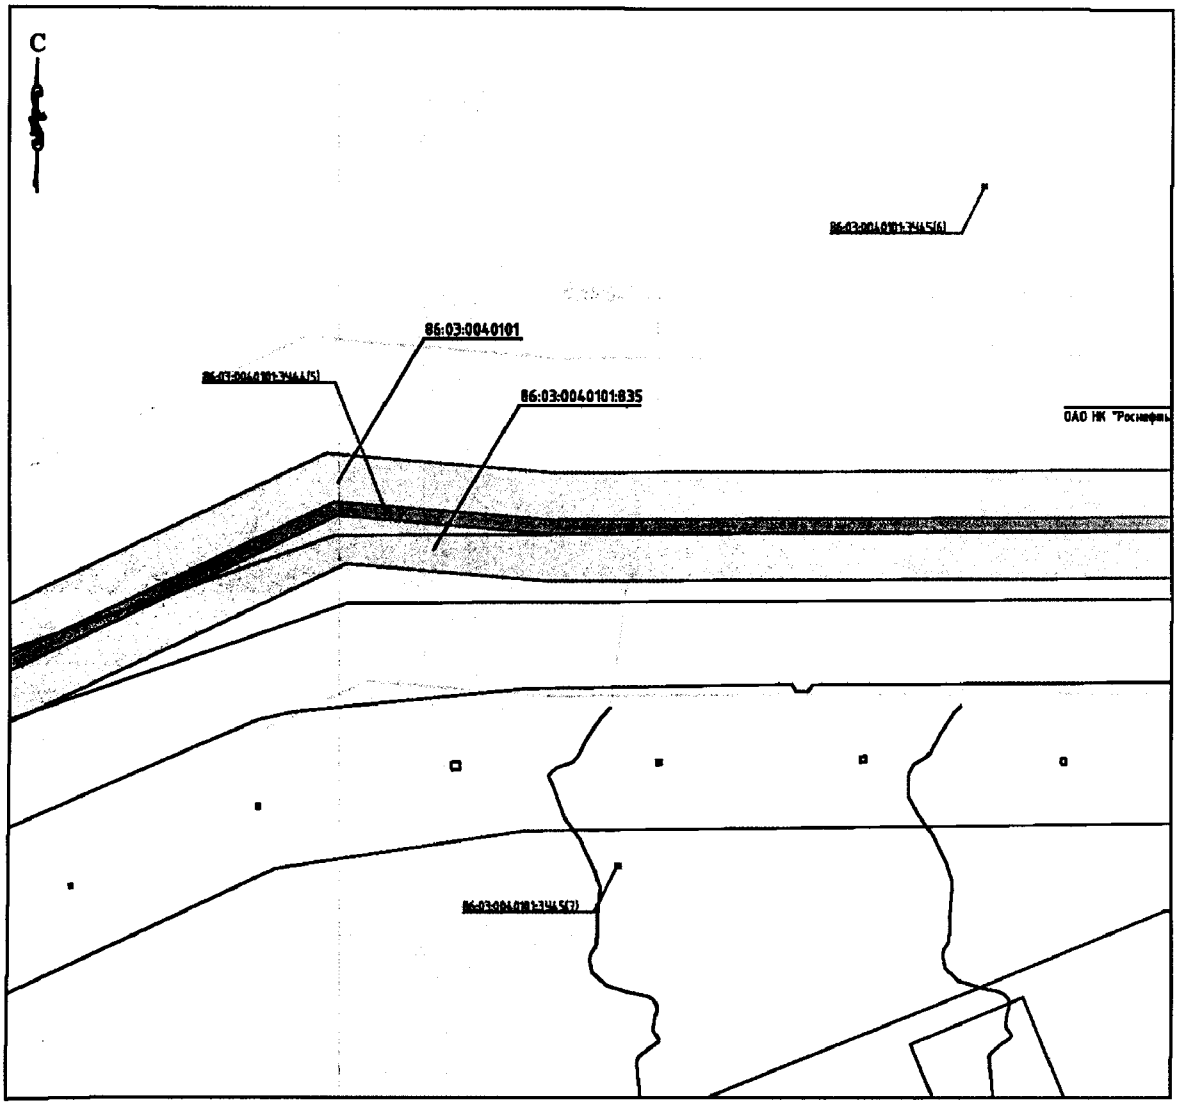


Схема расположения листов

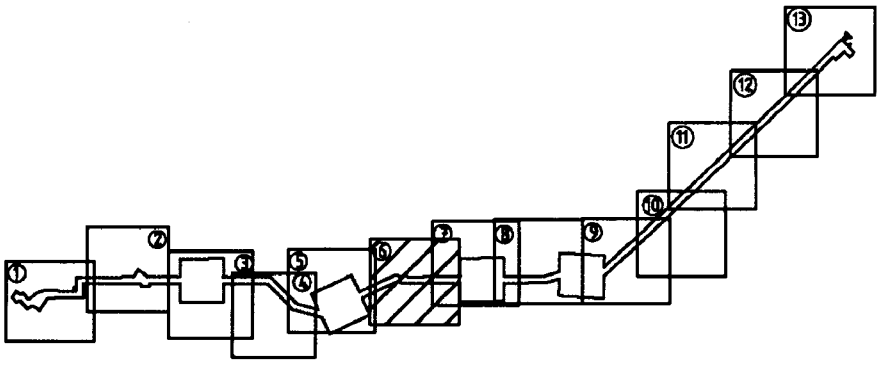

Формат А4

Проект межевания территории для размещения линейного объекта регионального назначения Ханты-Мансийского автономного округа «Трубопроводы Фаинского месторождения строительства 2016-2017г.г.»
Землепользователь филиал «Газпромнефть-Муравленко» ОАО «Газпромнефть-НТГ»
М 1:5000


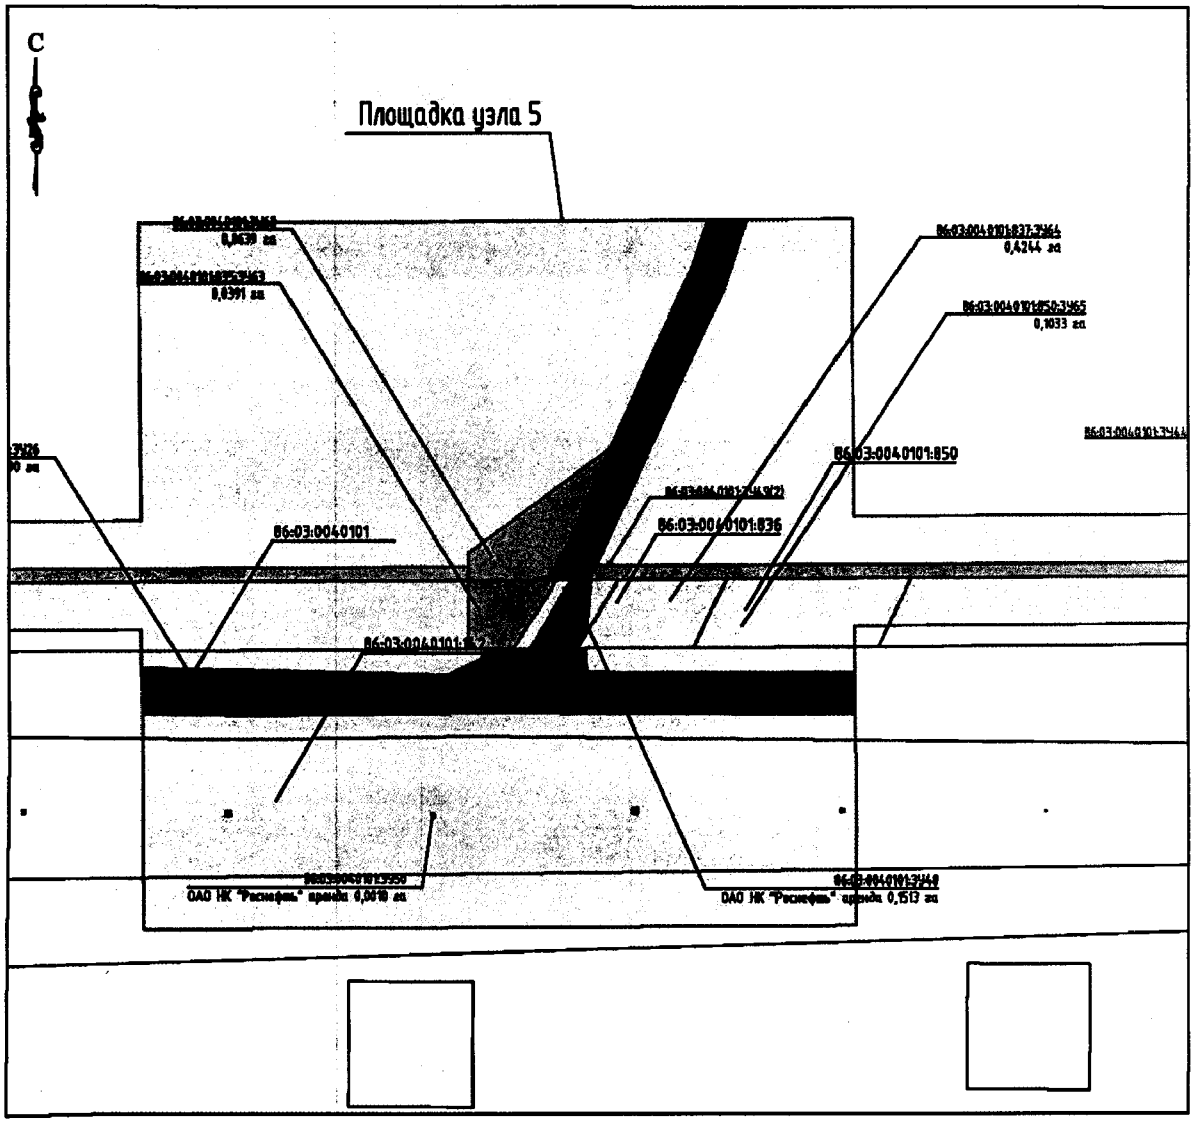


Схема расположения листов

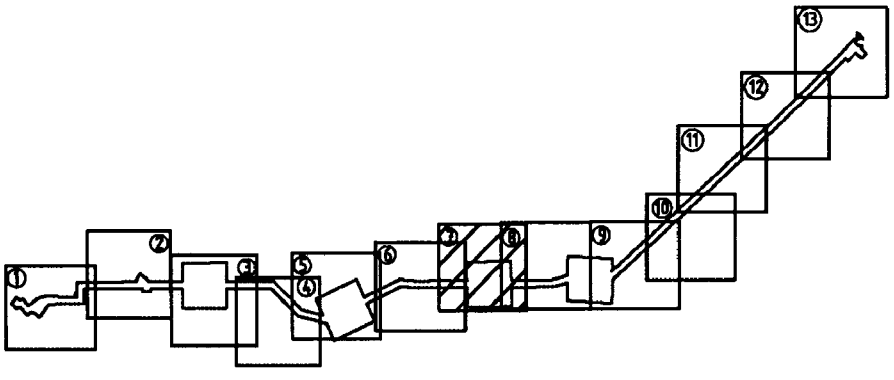

Формат А4

Проект межевания территории для размещения линейного объекта регионального назначения Ханты-Мансийского автономного округа «Трубопроводы Фаинского месторождения строительства 2016-2017г.г.»
Землепользователь филиал «Газпромнефть-Муравленко» ОАО «Газпромнефть-ННГ»
М 1:5000


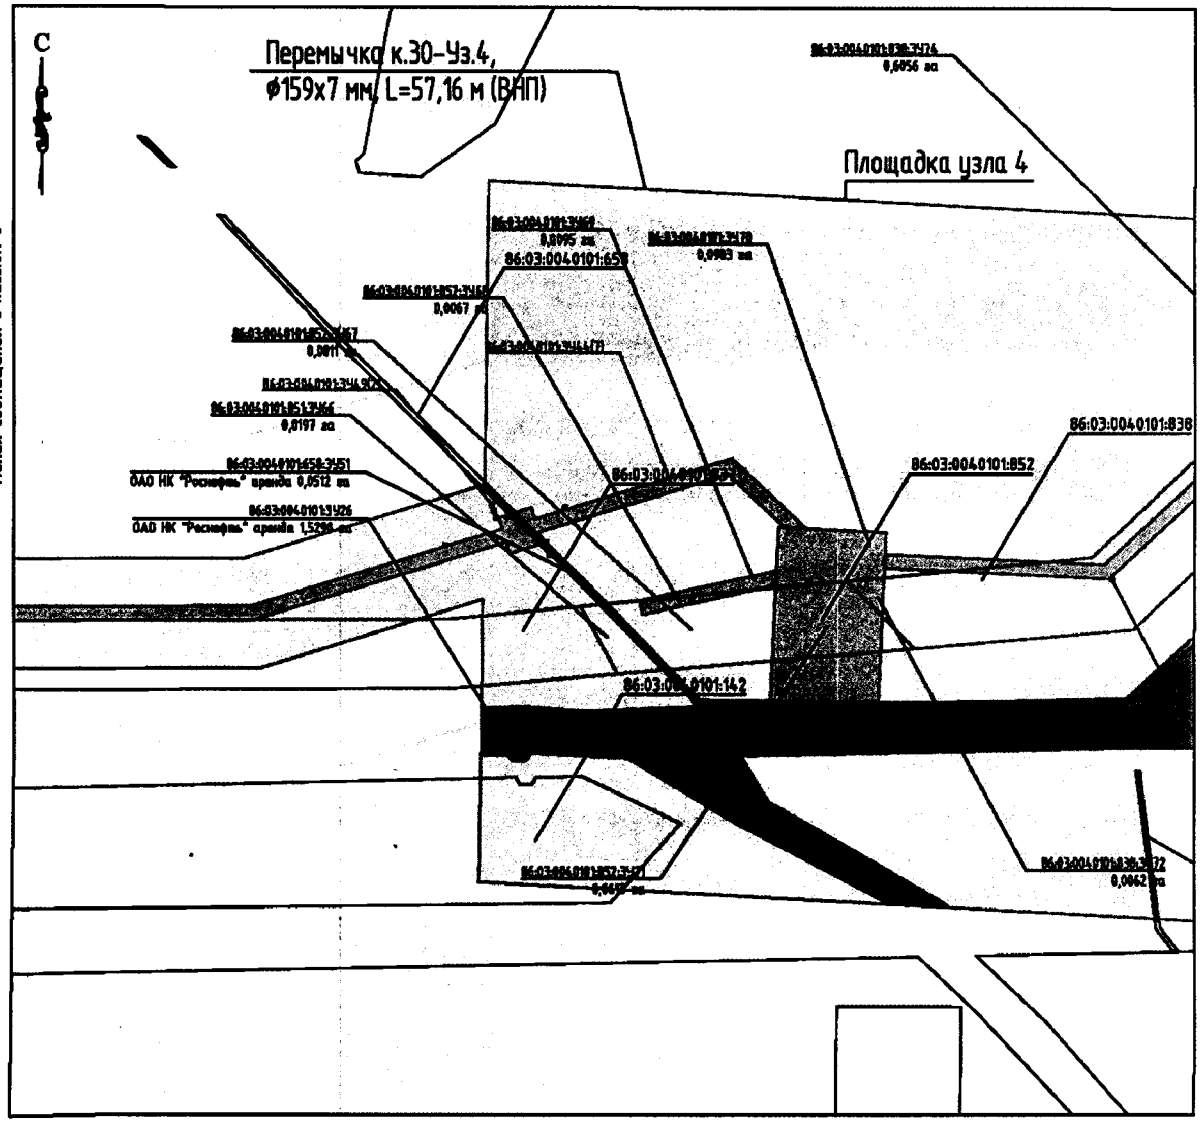


Схема расположения листов

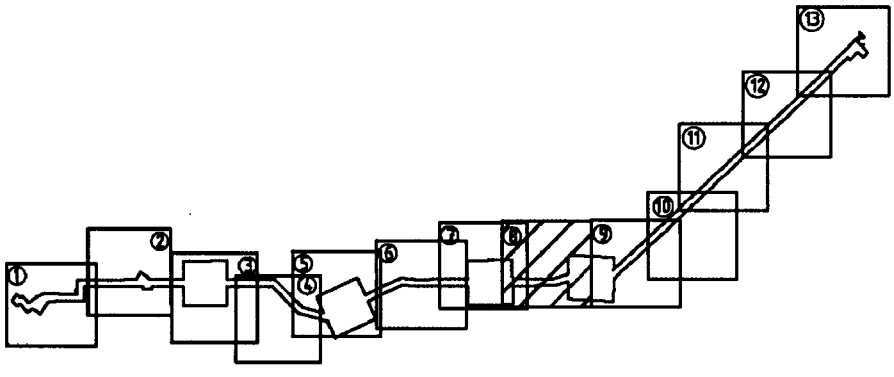

Формат А4

Проект межевания территории для размещения линейного объекта регионального назначения Ханты-Мансийского автономного округа «Трубопроводы Фаинского месторождения строительства 2016-2017г.г.»
Землепользователь филиал «Газпромнефть-Муравленко» ОАО «Газпромнефть-ННГ»
М 1:5000


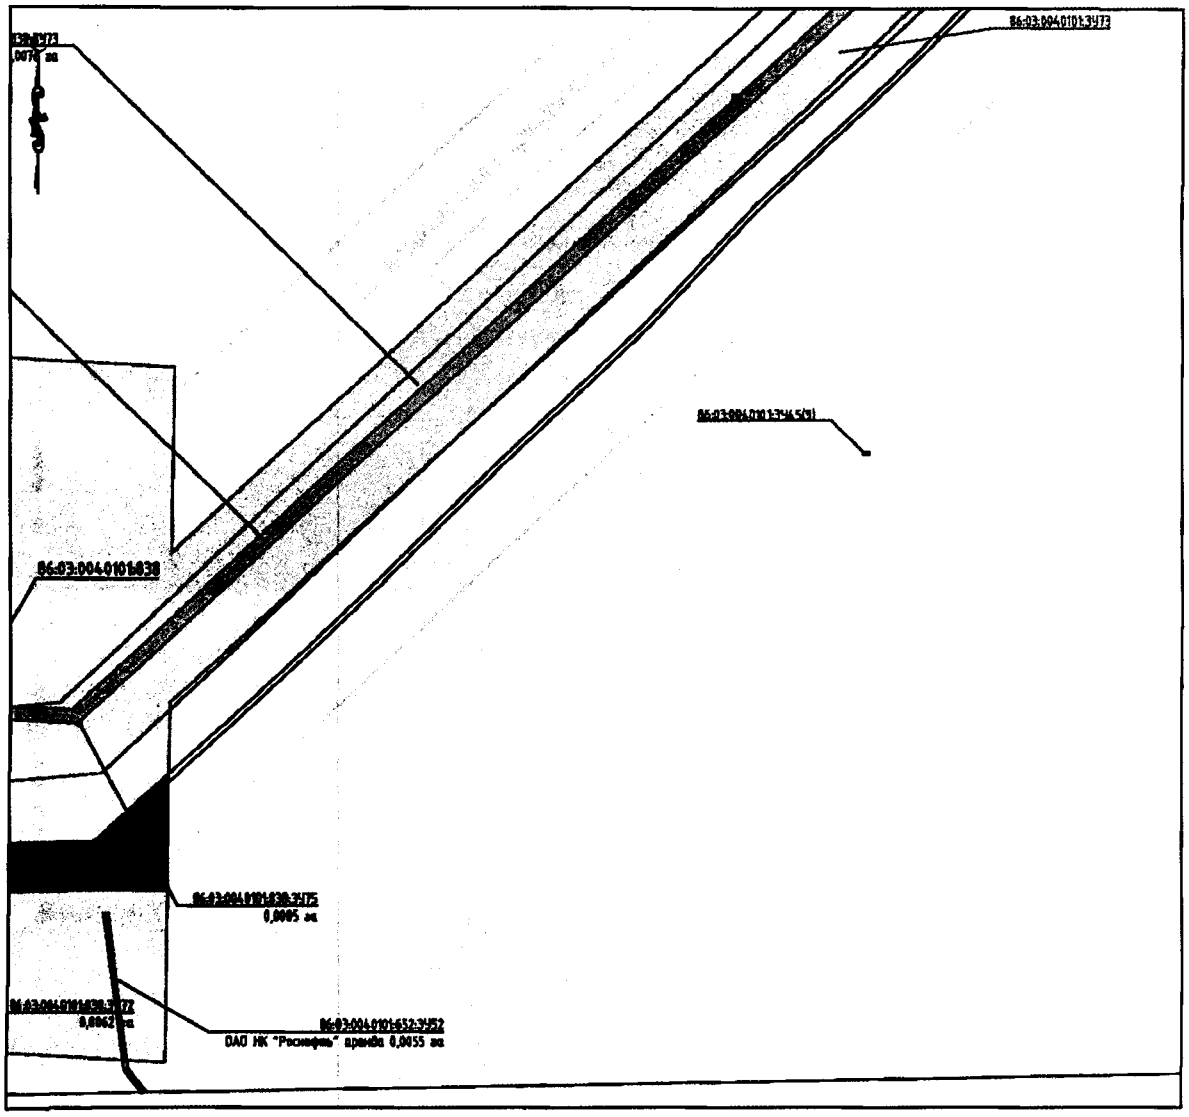


Схема расположения листов

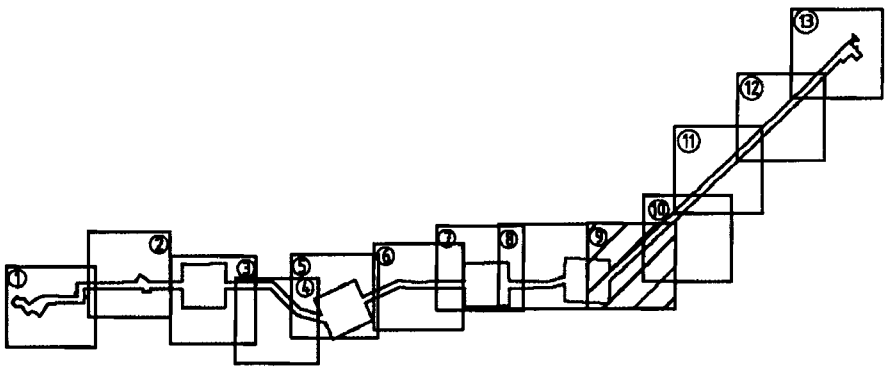

Формат А4

Проект межевания территории для размещения линейного объекта регионального назначения Ханты-Мансийского автономного округа «Трубопроводы Фаинского месторождения строительства 2016-2017г.г.»
Землепользователь филиал «Газпромнефть-Муравленко» ОАО «Газпромнефть-ННГ»
М 1:5000


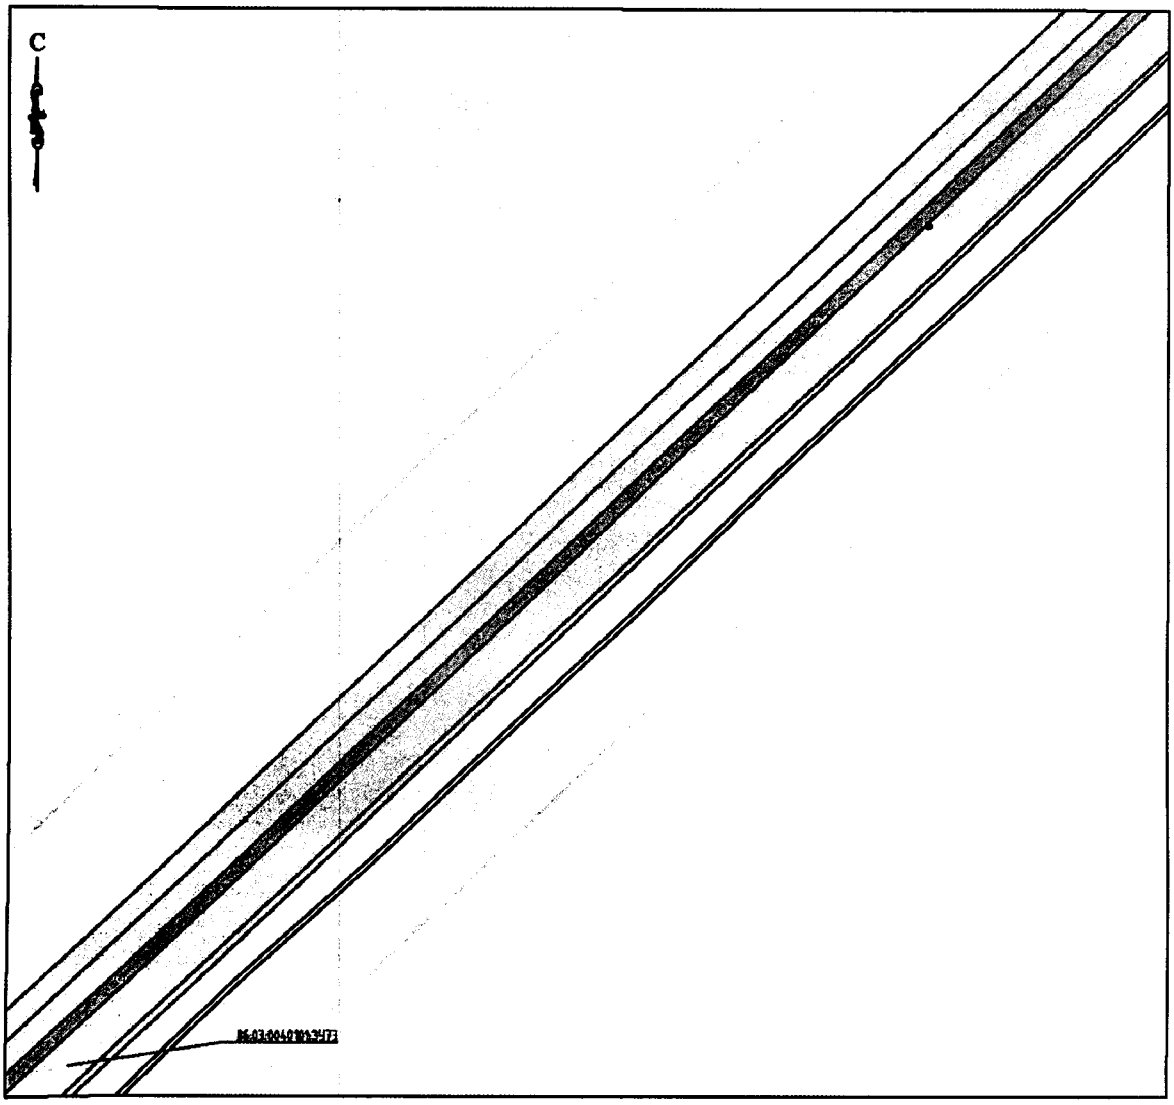


Схема расположения листов

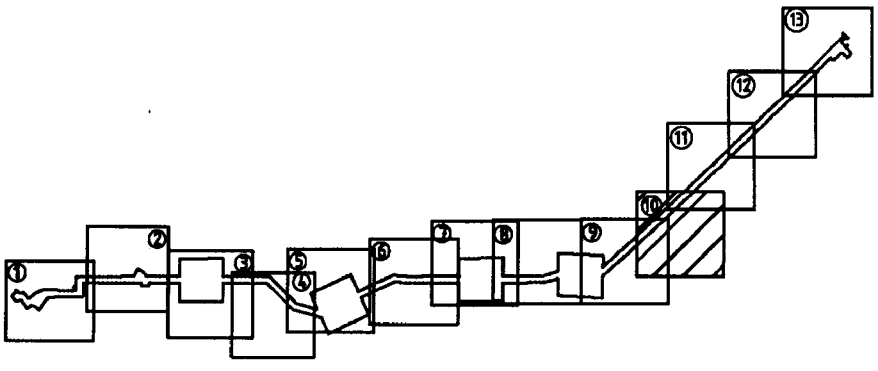

Формат А4

Проект межевания территории для размещения линейного объекта регионального назначения Ханты-Мансийского автономного округа «Трубопроводы Фашского месторождения строительства 2016-2017г.г.»
Землепользователь филиал «Газпромнефть-Муравленко» ОАО «Газпромнефть-ННГ»
М 1:5000


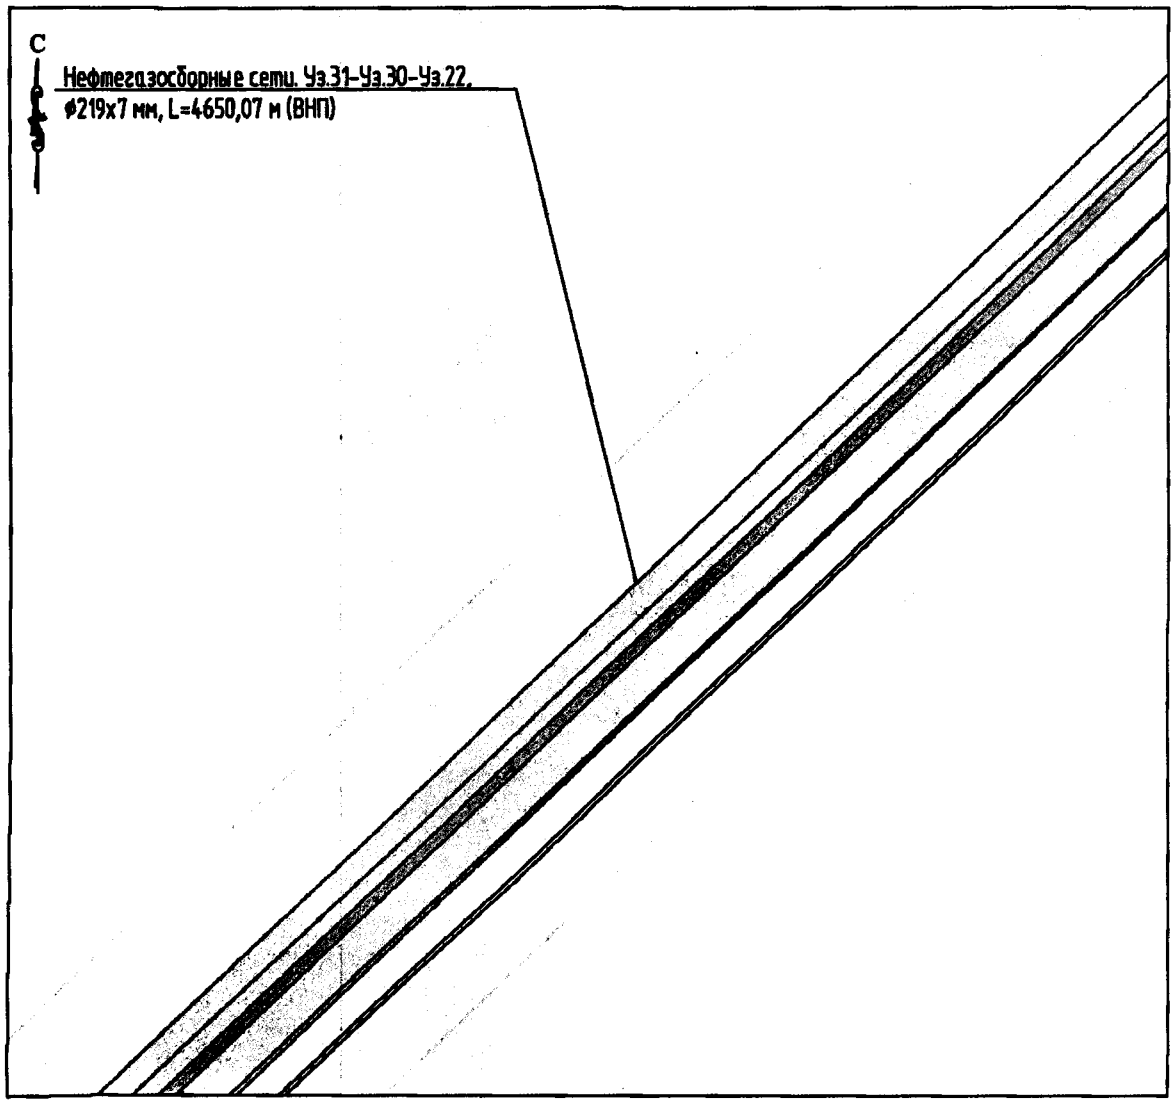


Схема расположения листов

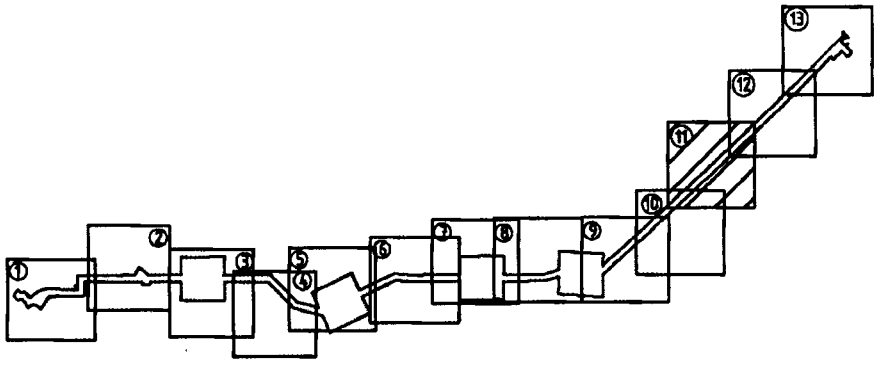

Формат А4

Проект межевания территории для размещения линейного объекта регионального назначения Ханты-Мансийского автономного округа «Трубопроводы Фаинского месторождения строительства 2016-2017г.г.»
Землепользователь филиал «Газпромнефть-Муравленко» ОАО «Газпромнефть-ННГ»
М 1:5000


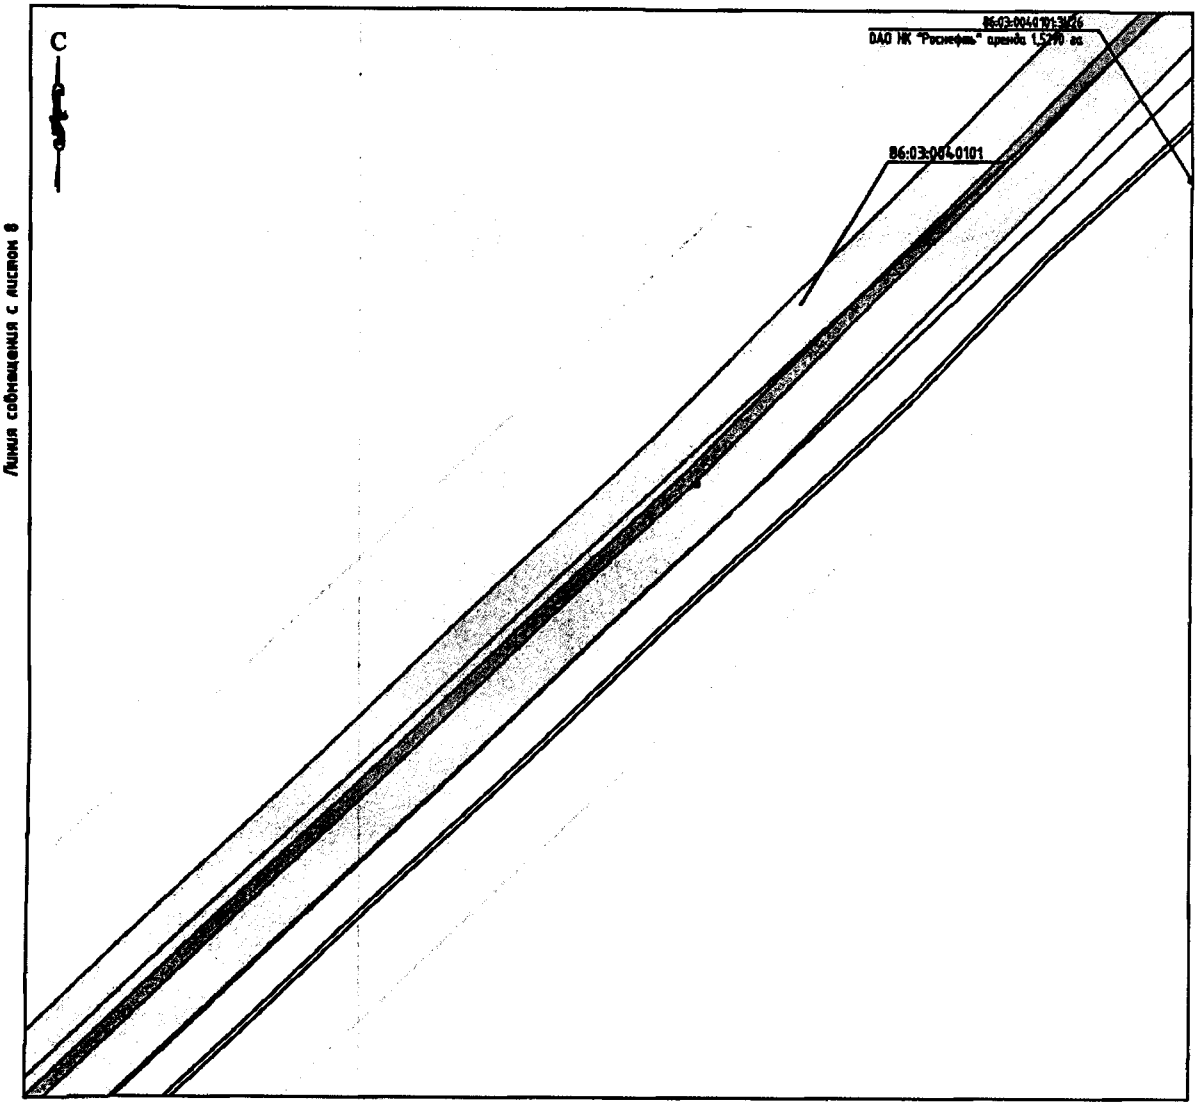


Схема расположения листов

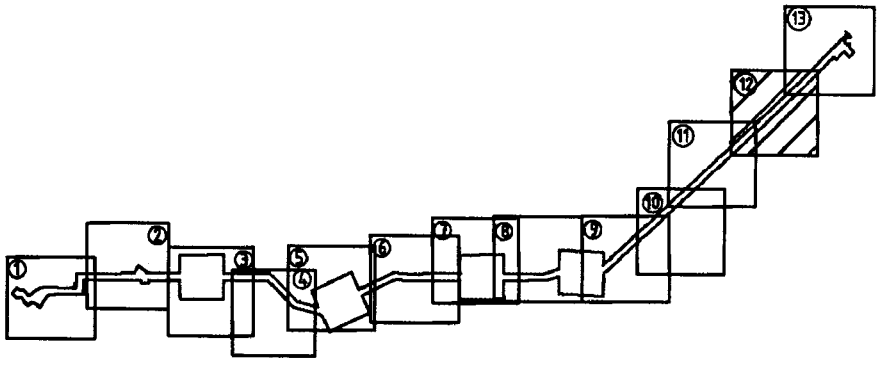

Формат А4

Проект межевания территории для размещения линейного объекта регионального назначения Ханты-Мансийского автономного округа «Трубопроводы Фаинского месторождения строительства 2016-2017г.г.»
Землепользователь филиал «Газпромнефть-Муравленко» ОАО «Газпромнефть-ННГ»
М 1:5000



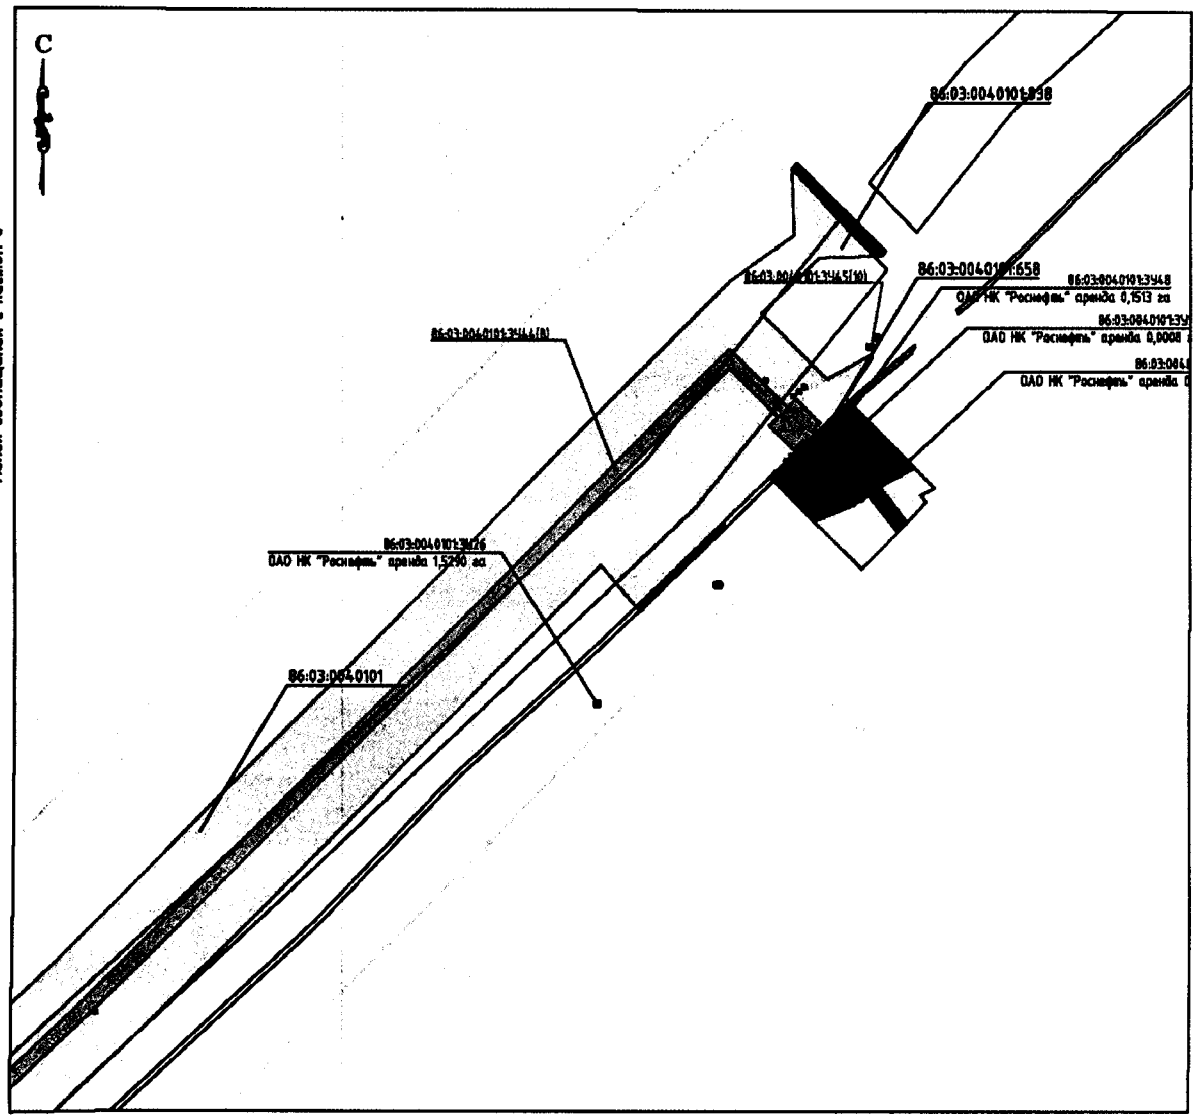


Схема расположения листов

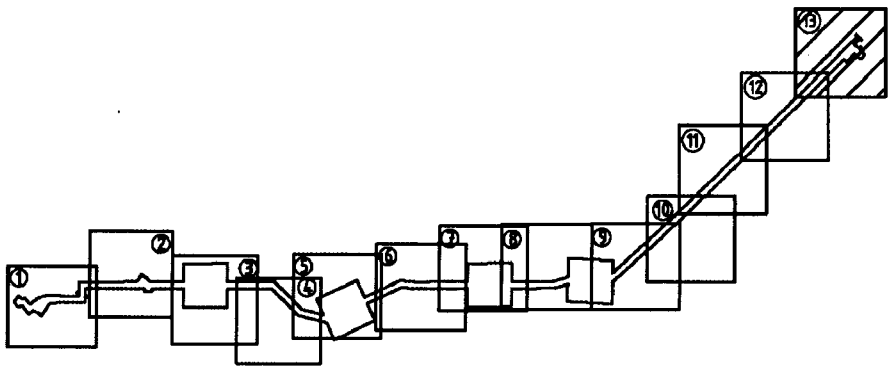


Формат А4


Проект межевания территории для размещения линейного объекта регионального назначения Ханты-Мансийского автономного округа «Трубопроводы Фашского месторождения строительства 2016-2017г.г.»
Землепользователь филиал «Газпромнефть-Муравленко» ОАО «Газпромнефть-ННГ»
М 1:5000

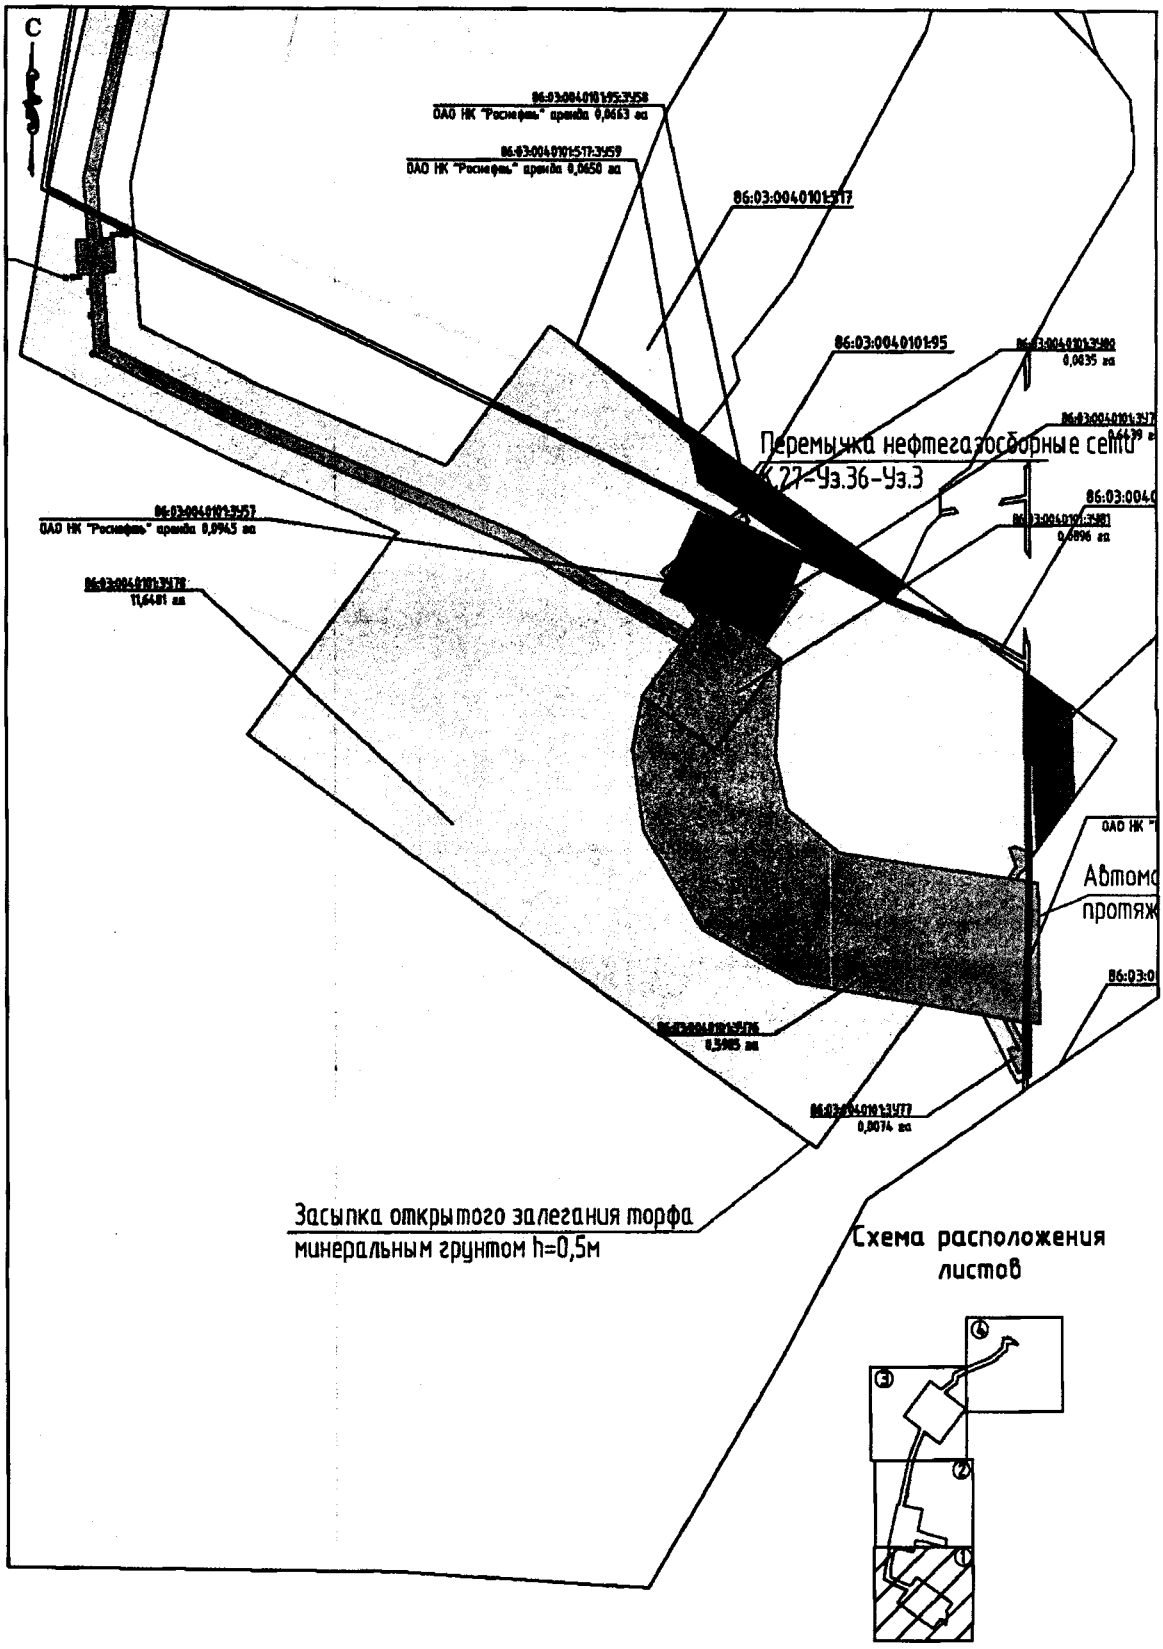

Формат А4

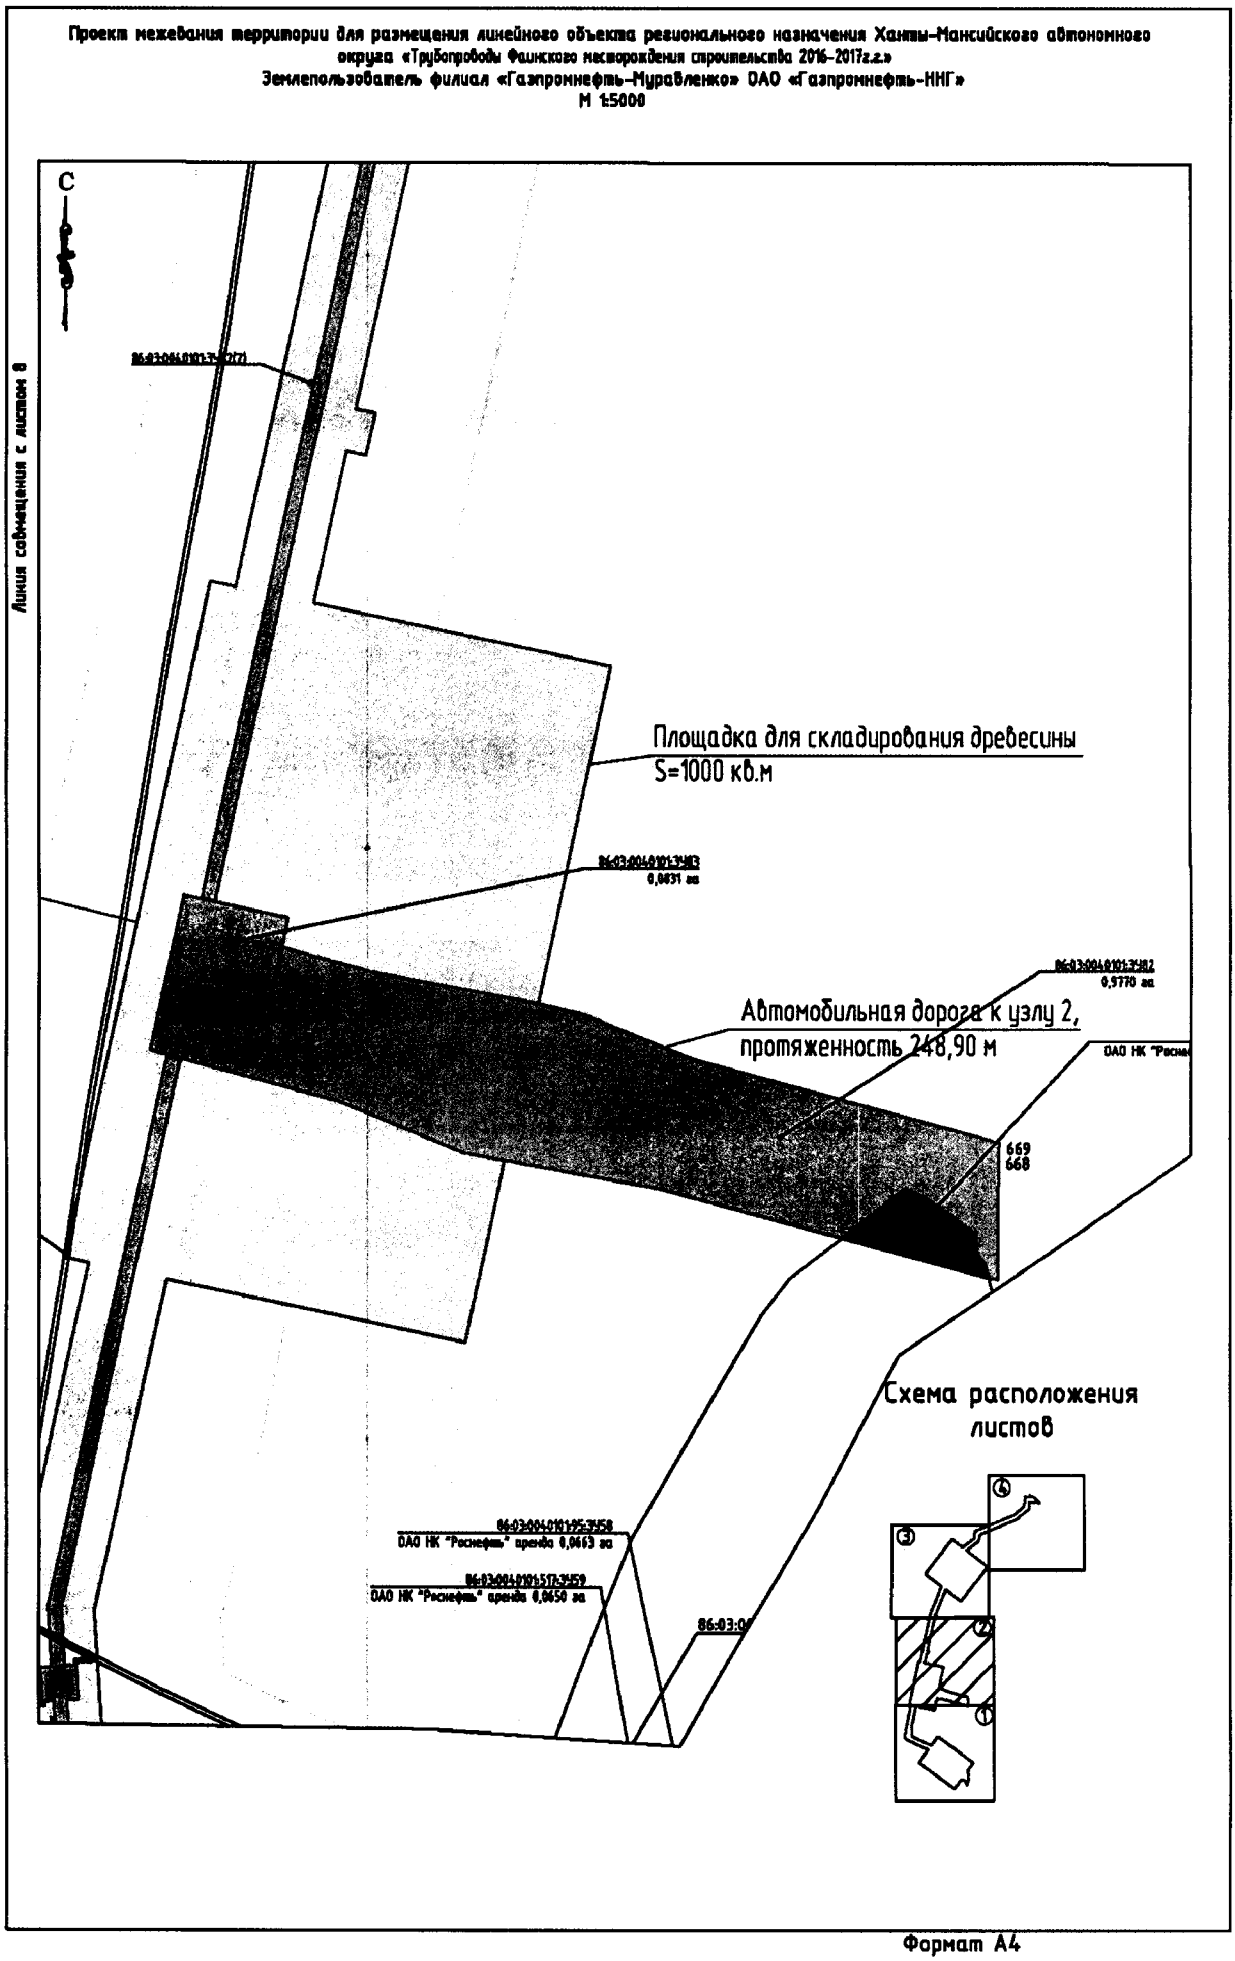

Проект межевания территории для размещения линейного объекта регионального назначения Ханты-Мансийского автономного округа «Трубопроводы Фаинского месторождения строительства 2016-2017г.г.»
Землепользователь филиал «Газпромнефть-Муравленко» ОАО «Газпромнефть-НТГ»
М 1:5000
С
Линия совмещения с листом 8
Площадка для складирования древесины
S=1000 кв.м
Автомобильная дорога к узлу 2,
протяженность 248,90 м
669
668
ОАО НК "Роснефть" аренда 0,0663 га
ОАО НК "Роснефть" аренда 0,0650 га
Схема расположения листов
Формат А4

Проект межевания территории для размещения линейного объекта регионального назначения Ханты-Мансийского автономного округа «Трубопроводы Фишского месторождения строительства 2016-2017г.г.»
Землепользователь филиал «Газпромнефть-Муравленко» ОАО «Газпромнефть-ННГ»
М 1:5000

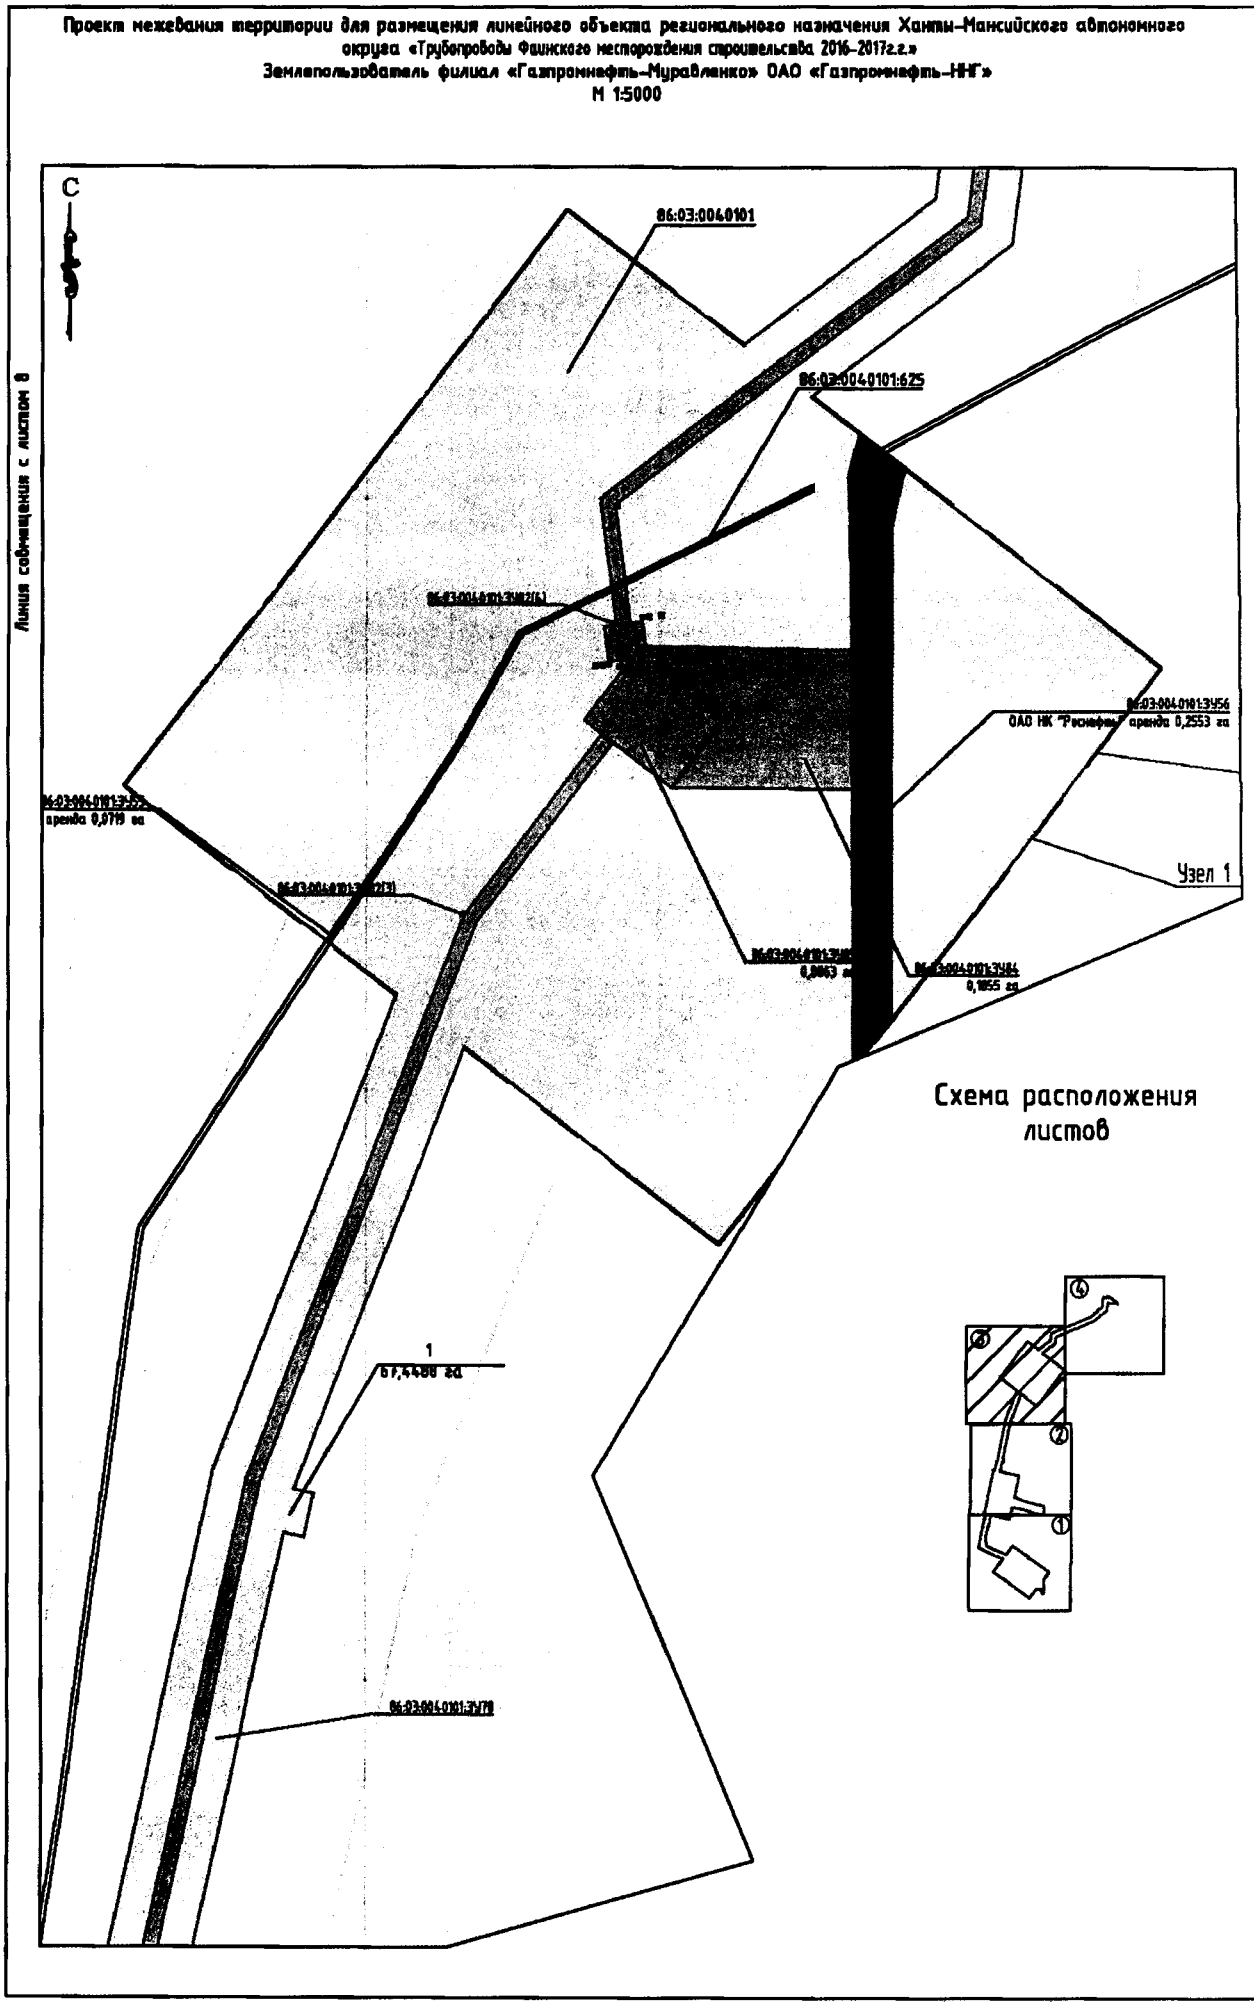


Формат А4

Проект межевания территории для размещения линейного объекта регионального назначения Ханты-Мансийского автономного округа «Трубопроводы Фаинского месторождения строительства 2016-2017г.г.»
Землепользователь филиал «Газпромнефть-Муравленко» ОАО «Газпромнефть-ННГ»
М 1:5000

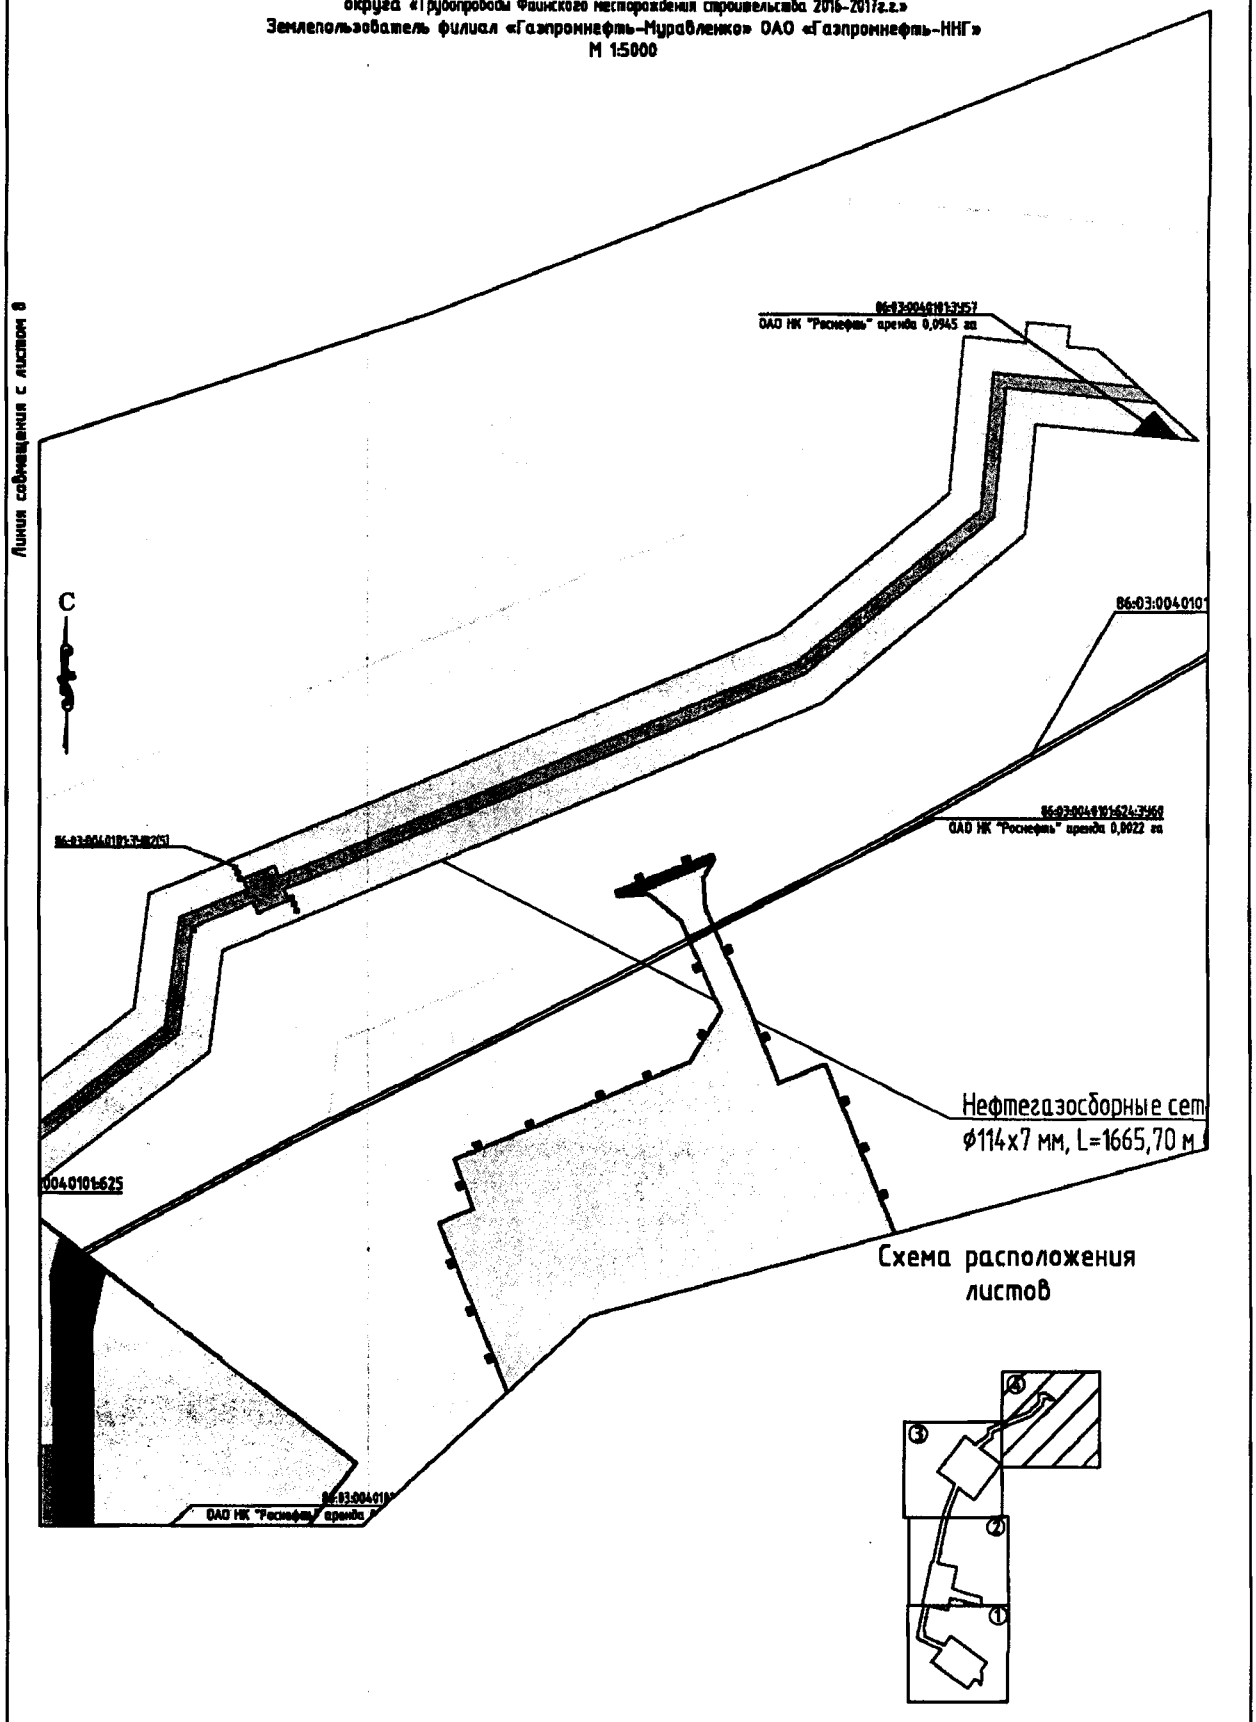


Формат А4


Проект межевания территории для размещения линейного объекта регионального назначения Ханты-Мансийского автономного округа «Трубопроводы Фашского месторождения строительства 2016-2017г.г.»
Землепользователь филиал «Газпромнефть-Муравленко» ОАО «Газпромнефть-НТГ»

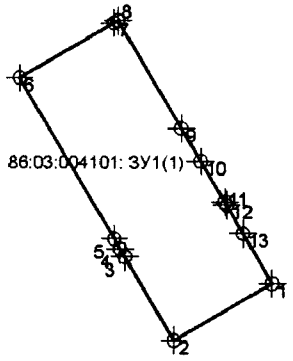


86:03:0040101:ЗУ1(1)		
№	X	Y
1	952744,66	3597993,39
2	952727,97	3597964,17
3	952752,38	3597949,7
4	952754,67	3597948,34
5	952757,54	3597946,63
6	952805,16	3597918,31
7	952821,39	3597946,35
8	952822,08	3597947,55
9	952790,28	3597966,38
10	952780,49	3597972,18
11	952768,37	3597979,36
12	952767,5	3597979,88
13	952759,21	3597984,78
1	952744,66	3597993,39

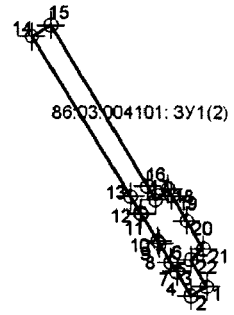


86:03:0040101:ЗУ1(2)		
№	X	Y
1	952723,87	3597957
2	952721,18	3597952,29
3	952728,27	3597948,02
4	952728,26	3597948,01
5	952731,01	3597946,34
6	952731,03	3597946,33
7	952731,08	3597946,3
8	952736,45	3597942,99
9	952737,31	3597942,46
10	952737,3	3597942,45
11	952745,14	3597937,61
12	952745,47	3597937,4
13	952750,24	3597934,46
14	952797,54	3597905,17
15	952800,85	3597910,89
16	952753,21	3597939,42
17	952749,2	3597941,83
18	952752,37	3597945,6
19	952750,57	3597946,68
20	952743,24	3597951,06
21	952734,97	3597955,99
22	952731,82	3597952,24
1	952723,87	3597957

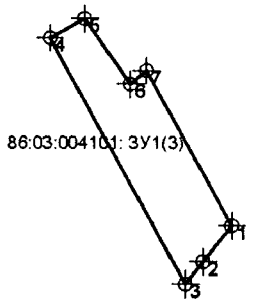


86:03:0040101:ЗУ1(3)		
№	X	Y
1	952694,09	3597869,34
2	952683,5	3597860,83
3	952676,95	3597855,57
4	952749,28	3597815,48
5	952754,99	3597825,67
6	952735,6	3597839,35
7	952739,61	3597844,1
1	952694,09	3597869,34

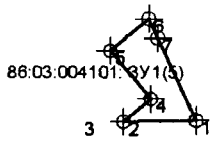


86:03:0040101:ЗУ1(5)		
№	X	Y
1	952636,95	3597849,61
2	952636,75	3597838,89
3	952636,75	3597838,88
4	952640,1	3597842,95
5	952647,22	3597836,96
6	952651,97	3597842,61
7	952649,13	3597843,93
1	952636,95	3597849,61

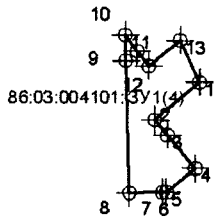


86:03:0040101:ЗУ1(4)		
№	X	Y
1	952652,91	3597842,17
2	952647,34	3597835,56
3	952645,11	3597837,44
4	952640,22	3597841,55
5	952636,72	3597837,3
6	952636,72	3597837,29
7	952636,71	3597836,67
8	952636,62	3597831,82
9	952656,14	3597831,26
10	952659,94	3597831,15
11	952657,55	3597832,94
12	952655,32	3597834,64
13	952659,15	3597839,26
1	952652,91	3597842,17

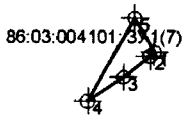


86:03:004101:ЗУ1(7)		
№	X	Y
1	952678,35	3598044,72
2	952677,69	3598044,03
3	952674,6	3598040,18
4	952671,05	3598034,88
5	952683,37	3598041,83
1	952678,35	3598044,72

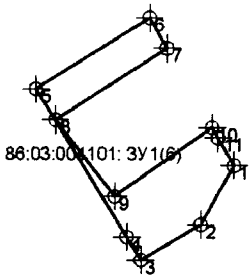

86:03:004101:ЗУ1(6)		
№	X	Y
1	952687,39	3598039,51
2	952670,02	3598029,71
3	952659,43	3598012,04
4	952666,26	3598007,84
5	952709,7	3597981,05
6	952730,5	3598014,66
7	952721,66	3598019,75
8	952700,75	3597986,8
9	952678,27	3598004,15
10	952698,52	3598033,09
11	952695,45	3598034,87
1	952687,39	3598039,51

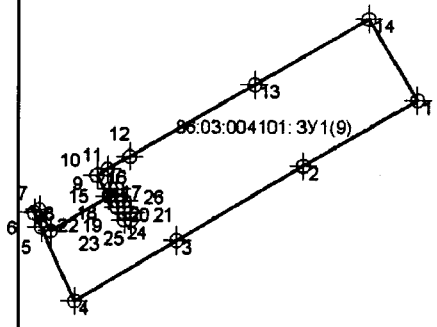


86:03:004101:ЗУ1(9)		
№	X	Y
1	952669,54	3597912
2	952669,79	3597895,04
3	952649,03	3597876,3
4	952640,28	3597861,06
5	952650,85	3597856,03
6	952662,95	3597855,02
7	952663,39	3597855,78
8	952650,35	3597857,52
9	952655,33	3597866,2
10	952658,37	3597864,46
11	952659,27	3597866,04
12	952661,16	3597869,33
13	952671,77	3597887,78
14	952681,5	3597904,71
15	952656,42	3597867,45
16	952655,42	3597867,45
17	952655,42	3597866,45
18	952656,42	3597866,45
19	952654,71	3597868,49
20	952653,71	3597868,49
21	952653,71	3597867,49
22	952654,71	3597867,49
23	952653	3597869,53
24	952652	3597869,53
25	952652	3597868,52
26	952653	3597868,52
1	952669,54	3597912

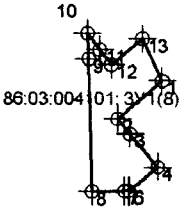


86:03:004101:ЗУ1(8)		
№	X	Y
1	952652,91	3597842,17
2	952647,34	3597835,56
3	952645,11	3597837,44
4	952640,22	3597841,55
5	952636,72	3597837,3
6	952636,72	3597837,29
7	952636,71	3597836,67
8	952636,62	3597831,82
9	952656,14	3597831,26
10	952659,94	3597831,15
11	952657,55	3597832,94
12	952655,32	3597834,64
13	952659,15	3597839,26
1	952652,91	3597842,17

Формат А4


Проект межевания территории для размещения линейного объекта регионального назначения Ханты-Мансийского автономного округа «Трубопроводы Фаинского месторождения строительства 2016-2017г.г.» Этап №1.
Землепользователь филиал «Газпромнефть-Муравленко» ОАО «Газпромнефть-ННГ»

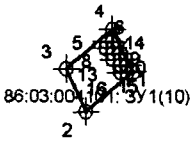


86:03:004101:ЗУ1(10)		
№	X	Y
1	952659,69	3597850,23
2	952653,85	3597843,29
3	952660,08	3597840,4
4	952665,83	3597847,28
5	952664,05	3597847,36
6	952663,04	3597847,36
7	952663,04	3597846,36
8	952664,05	3597846,36
9	952662,33	3597848,4
10	952661,33	3597848,4
11	952661,33	3597847,4
12	952662,33	3597847,4
13	952660,62	3597849,43
14	952659,62	3597849,43
15	952659,62	3597848,43
16	952660,62	3597848,43
1	952659,69	3597850,23

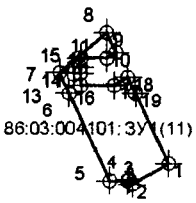


86:03:004101:ЗУ1(11)		
№	X	Y
1	952639,57	3597859,82
2	952636,51	3597854,46
3	952637,25	3597853,98
4	952637,03	3597853,68
5	952636,98	3597851,15
6	952649,88	3597845,14
7	952652,92	3597843,73
8	952658,76	3597850,67
9	952655,85	3597852,05
10	952655,06	3597850,68
11	952655,07	3597846,86
12	952653,79	3597846,82
13	952653,79	3597845,82
14	952652,79	3597845,82
15	952652,79	3597846,82
16	952651,07	3597846,85
17	952651,06	3597851,73
18	952652,24	3597853,78
19	952649,9	3597854,89
1	952639,57	3597859,82

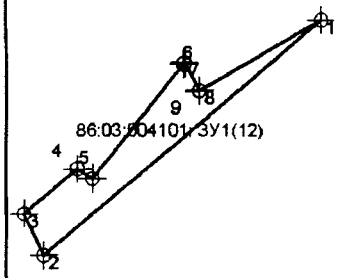


86:03:004101:ЗУ1(12)		
№	X	Y
1	952695,15	3597892,37
2	952660,64	3597851,36
3	952666,78	3597848,42
4	952673,39	3597856,37
5	952672,01	3597858,6
6	952688,77	3597872,09
7	952688,91	3597872,2
8	952684,87	3597874,44
9	952684,82	3597874,36
1	952695,15	3597892,37

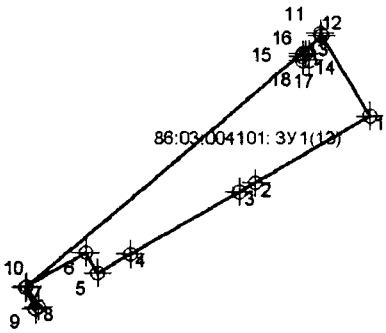


86:03:004101:ЗУ1(13)		
№	X	Y
1	952684,91	3597902,63
2	952675,19	3597885,71
3	952673,82	3597883,32
4	952664,64	3597867,33
5	952661,84	3597862,47
6	952664,88	3597860,73
7	952659,9	3597852,05
8	952656,86	3597853,79
9	952656,57	3597853,3
10	952659,71	3597851,81
11	952696,52	3597895,54
12	952696,86	3597895,34
13	952693,95	3597893,7
14	952692,95	3597893,7
15	952692,95	3597892,7
16	952693,55	3597892,7
17	952693,95	3597892,7
18	952693,95	3597893,17
1	952684,91	3597902,63

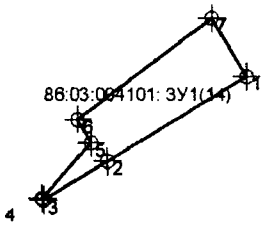


86:03:004101:ЗУ1(14)		
№	X	Y
1	952642,52	3597964,46
2	952630,21	3597943,95
3	952624,57	3597934,41
4	952624,82	3597934,25
5	952632,93	3597941,51
6	952636,3	3597939,55
7	952651,13	3597959,29
1	952642,52	3597964,46

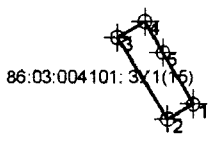

86:03:004101:ЗУ1(15)		
№	X	Y
1	952698,12	3597925,63
2	952695,93	3597921,82
3	952707,86	3597914,5
4	952710,16	3597918,5
5	952705,66	3597921,17
1	952698,12	3597925,63

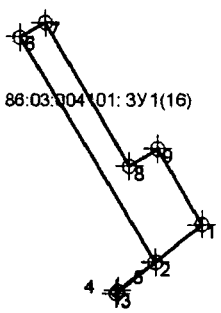


86:03:004101:ЗУ1(16)		
№	X	Y
1	952665,44	3597950,72
2	952659,97	3597943,88
3	952655,4	3597938,14
4	952655,84	3597938,35
5	952659,98	3597943,87
6	952692,52	3597923,91
7	952694,68	3597927,67
8	952673,73	3597940,07
9	952676,21	3597944,25
1	952665,44	3597950,72

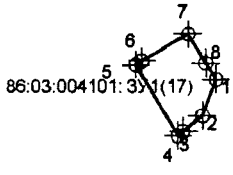


86:03:004101:ЗУ1(17)		
№	X	Y
1	952676,11	3597959,48
2	952670,85	3597957,5
3	952668,59	3597954,67
4	952667,96	3597953,87
5	952678,25	3597947,7
6	952678,79	3597948,61
7	952682,8	3597955,38
8	952678,5	3597957,97
1	952676,11	3597959,48

Формат А4


Проект межевания территории для размещения линейного объекта регионального назначения Ханты-Мансийского автономного округа «Трубопроводы Фашского месторождения строительства 2016-2017г.г.»
Землепользователь филиал «Газпромнефть-Муравленко» ОАО «Газпромнефть-НГ»

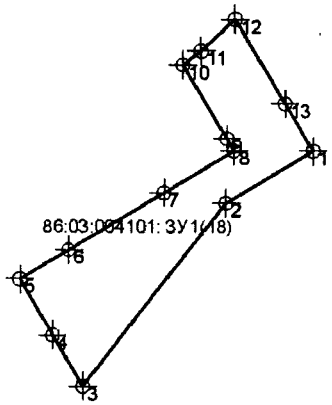


86:03:004101:ЗУ1(18)		
№	X	Y
1	952641,17	3597981,51
2	952633,57	3597968,81
3	952607,19	3597948,03
4	952614,54	3597943,63
5	952622,55	3597938,85
6	952626,78	3597946
7	952635,07	3597959,81
8	952641,15	3597969,95
9	952642,93	3597968,89
10	952653,55	3597962,51
11	952655,55	3597965,18
12	952660,14	3597970,13
13	952648,02	3597977,39
1	952641,17	3597981,51

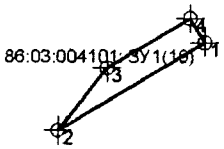


86:03:004101:ЗУ1(19)		
№	X	Y
1	952634,24	3597985,66
2	952621,48	3597964,38
3	952630,51	3597971,5
4	952637,73	3597983,56
1	952634,24	3597985,66

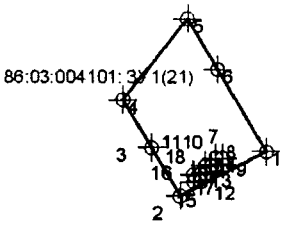


86:03:004101:ЗУ1(21)		
№	X	Y
1	952596,05	3597970,99
2	952589,71	3597958,47
3	952596,62	3597954,34
4	952603,51	3597950,22
5	952615,28	3597959,5
6	952607,93	3597963,89
7	952595,17	3597964,65
8	952594,17	3597964,65
9	952594,17	3597963,65
10	952595,17	3597963,65
11	952593,97	3597963,05
12	952592,97	3597963,05
13	952592,97	3597962,05
14	952593,97	3597962,05
15	952592,77	3597961,45
16	952591,77	3597961,45
17	952591,77	3597960,45
18	952592,77	3597960,45
1	952596,05	3597970,99

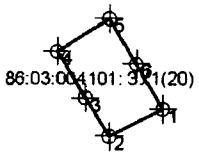


86:03:004101:ЗУ1(20)		
№	X	Y
1	952587,9	3597954,89
2	952583,96	3597947,1
3	952589,55	3597943,63
4	952596,25	3597939,47
5	952600,97	3597947,08
6	952594,41	3597951
1	952587,9	3597954,89

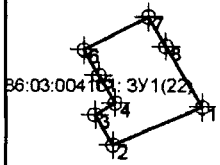


86:03:004101:ЗУ1(21)		
№	X	Y
1	952581,66	3597979,59
2	952576,11	3597966,6
3	952580,55	3597963,95
4	952582,3	3597966,91
5	952586,36	3597964,51
6	952590,04	3597962,33
7	952594,81	3597971,73
8	952590,55	3597974,28
1	952581,66	3597979,59

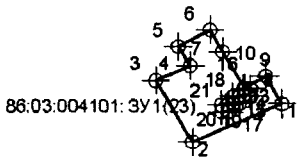

86:03:004101:ЗУ1(22)		
№	X	Y
1	952574,52	3597962,89
2	952568,95	3597949,9
3	952577,84	3597944,59
4	952579,98	3597949,58
5	952582,71	3597947,88
6	952585,06	3597952,49
7	952582	3597954,3
8	952576,7	3597957,45
9	952578,51	3597960,51
10	952576,64	3597958,35
11	952575,64	3597958,35
12	952575,64	3597957,34
13	952576,64	3597957,34
14	952575,55	3597956,76
15	952574,55	3597956,76
16	952574,55	3597955,76
17	952575,55	3597955,76
18	952574,36	3597955,17
19	952573,36	3597955,17
20	952573,36	3597954,16
21	952574,36	3597954,16
1	952574,52	3597962,89

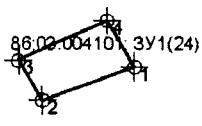


86:03:004101:ЗУ1(24)		
№	X	Y
1	952566,57	3597967,64
2	952561,79	3597954,18
3	952567,66	3597950,67
4	952573,23	3597963,67
1	952566,57	3597967,64

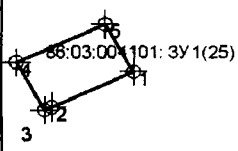


86:03:004101:ЗУ1(25)		
№	X	Y
1	952573,44	3597984,5
2	952568,31	3597972,54
3	952567,93	3597971,48
4	952574,82	3597967,37
5	952580,37	3597980,36
1	952573,44	3597984,5


Проект межевания территории для размещения линейного объекта регионального назначения Ханты-Мансийского автономного округа «Трубопроводы Фашского месторождения строительства 2016-2017г.г.»
Землепользователь филиал «Газпромнефть-Муравленко» ОАО «Газпромнефть-ННГ»

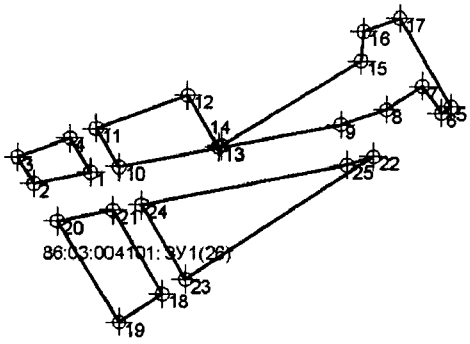

86:03:004101:ЗУ1(26)		
№	X	Y
1	952543,85	3597981,22
2	952542,26	3597972,98
3	952546,09	3597970,6
4	952548,87	3597978,22
5	952553,52	3598034,02
6	952552,62	3598032,62
7	952556,53	3598029,79
8	952553,1	3598024,59
9	952550,91	3598017,88
10	952544,65	3597985,4
11	952550,26	3597982,05
12	952555,13	3597995,44
13	952547,58	3597999,96
14	952547,82	3598000,35
15	952560,21	3598020,81
16	952564,5	3598021,18
17	952566,44	3598026,51
18	952526,33	3597991,69
19	952522,27	3597985,39
20	952536,79	3597976,38
21	952538,36	3597984,5
22	952546,21	3598022,65
23	952528,49	3597995,05
24	952539,17	3597988,67
25	952544,99	3598018,79
1	952543,85	3597981,22

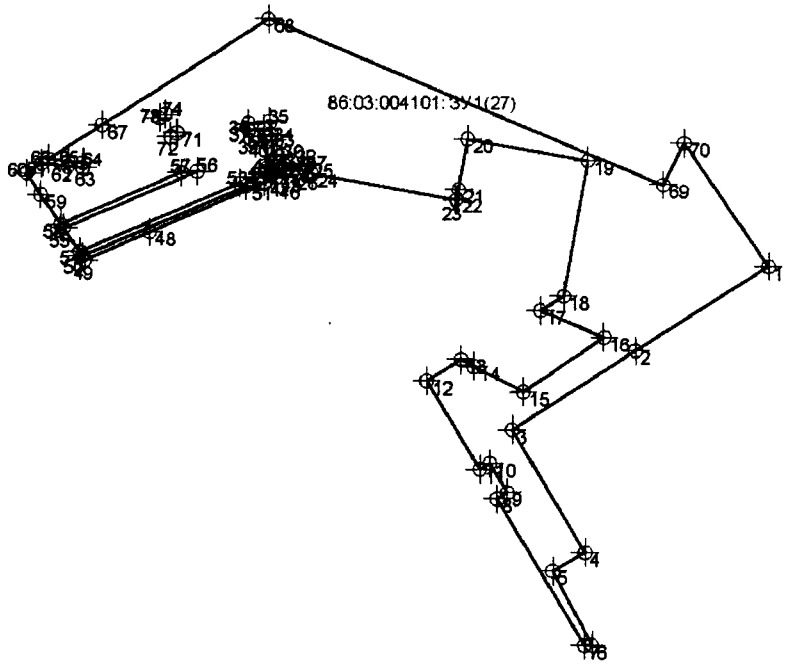


86:03:004101:ЗУ1(27)			38	952637	3598104
№	X	Y	39	952634,8	3598104
1	952597,39	3598251,29	40	952633,2	3598104
2	952572,97	3598212,56	41	952625,7	3598105
3	952550,06	3598176,26	42	952624,7	3598104
4	952514,45	3598197,83	43	952624,6	3598104
5	952509,08	3598188,36	44	952623,6	3598106
6	952487,81	3598199,84	45	952622,9	3598107
7	952487,76	3598197,63	46	952622,9	3598107
8	952530,06	3598172,01	47	952621,5	3598104
9	952531,88	3598175	48	952607,1	3598070
10	952540,43	3598169,82	49	952598,9	3598051
11	952538,61	3598166,83	50	952600,1	3598051
12	952564,29	3598151,27	51	952620,6	3598098
13	952570,39	3598161,34	52	952620,6	3598098
14	952568,46	3598165,11	53	952621,4	3598097
15	952561,14	3598179,57	54	952601,4	3598050
16	952576,82	3598203,32	55	952608,1	3598045
17	952584,57	3598184,74	56	952624,7	3598084
18	952588,69	3598191,54	57	952624,4	3598080
19	952628,1	3598198,54	58	952609,3	3598044
20	952634,37	3598163,23	59	952618	3598038
21	952619,65	3598160,62	60	952624,1	3598034
22	952616,94	3598160,14	61	952626,9	3598039
23	952616,73	3598159,81	62	952626,1	3598046
24	952624,11	3598117,61	63	952625,7	3598051
25	952626,95	3598116,29	64	952627,1	3598051
26	952625,09	3598111,98	65	952627,6	3598046
27	952625,45	3598109,92	66	952628,2	3598041
28	952625,51	3598109,59	67	952638,1	3598056
29	952626,83	3598109,32	68	952668,8	3598105
30	952629,53	3598108,75	69	952621,1	3598221
31	952629,22	3598107,26	70	952633,3	3598227
32	952628,08	3598106,41	71	952635,9	3598078
33	952634,04	3598105,82	72	952634,8	3598076
34	952635,6	3598105,67	73	952640,3	3598073
35	952639,32	3598105,3	74	952641,4	3598075
36	952638,71	3598098,91	1	952597,4	3598251
37	952636,62	3598099,09			

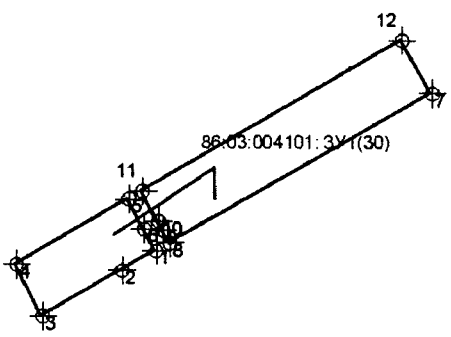


86:03:004101:ЗУ1(30)		
№	X	Y
1	952534,03	3598232,31
2	952531,22	3598227,35
3	952524,63	3598215,74
4	952532,07	3598211,85
5	952541,57	3598228,32
6	952537,22	3598230,62
7	952556,9	3598272,61
8	952535,17	3598234,33
9	952537,02	3598233,35
10	952538,36	3598232,64
11	952542,73	3598230,33
12	952564,57	3598268,2
1	952534,03	3598232,31

Формат А4

Проект межевания территории для размещения линейного объекта регионального назначения Ханты-Мансийского автономного округа «Трубопроводы Фашского месторождения строительства 2016-2017г.г.»
Землепользователь филиал «Газпромнефть-Муравленко» ОАО «Газпромнефть-ННГ»

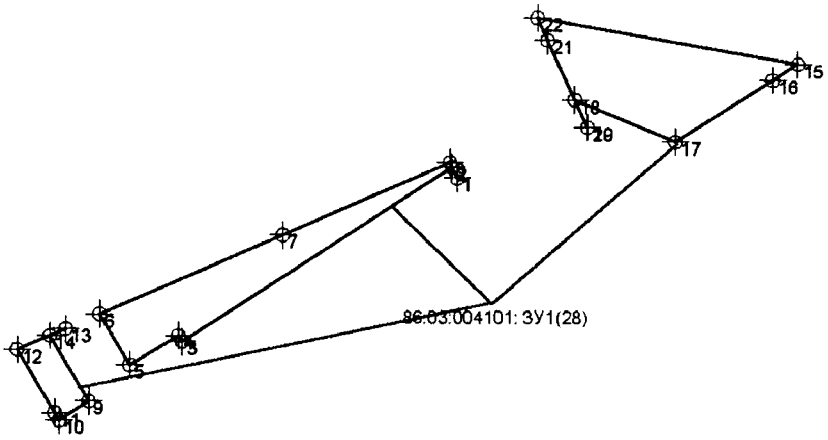


86:03:004101:ЗУ1(28)		
№	X	Y
1	952598,14	3598106,81
2	952599,77	3598106,02
3	952574,02	3598065,93
4	952574,93	3598065,38
5	952570,56	3598058,15
6	952578,08	3598053,67
7	952589,74	3598080,84
8	952600,4	3598105,73
9	952565,12	3598052,09
10	952562,3	3598047,68
11	952563,42	3598047,01
12	952572,8	3598041,33
13	952575,91	3598048,63
14	952574,89	3598046,24
15	952615,14	3598157,33
16	952612,74	3598153,6
17	952603,53	3598139,26
18	952609,76	3598124,3
19	952605,66	3598126,22
20	952605,67	3598126,21
21	952618,59	3598120,19
22	952621,91	3598118,64
1	952598,14	3598106,81

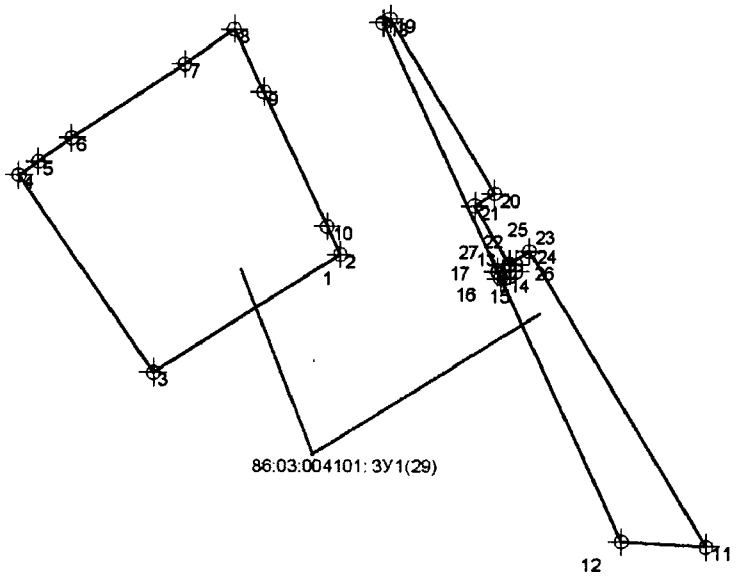


86:03:004101:ЗУ1(29)		
№	X	Y
1	952527,48	3598140,43
2	952527,47	3598140,42
3	952509,97	3598112,7
4	952539,09	3598092,64
5	952541,11	3598095,55
6	952544,57	3598100,53
7	952555,47	3598117,31
8	952560,64	3598124,65
9	952551,48	3598129,01
10	952531,63	3598138,45
11	952484,57	3598194,89
12	952485,31	3598182,37
13	952524	3598164,32
14	952524	3598164,91
15	952525	3598164,91
16	952525	3598163,91
17	952524,88	3598163,91
18	952561,58	3598146,78
19	952562,22	3598147,85
20	952536,54	3598163,41
21	952534,73	3598160,41
22	952526,18	3598165,59
23	952527,99	3598168,59
24	952526,03	3598166,62
25	952525,03	3598166,62
26	952525,03	3598165,62
27	952526,03	3598165,62
1	952527,48	3598140,43

Формат А4

Проект межевания территории для размещения линейного объекта регионального назначения Ханты-Мансийского автономного округа «Трубопроводы Фашского месторождения строительства 2016-2017г.г.»
Землепользователь филиал «Газпромнефть-Муравленко» ОАО «Газпромнефть-НТГ»

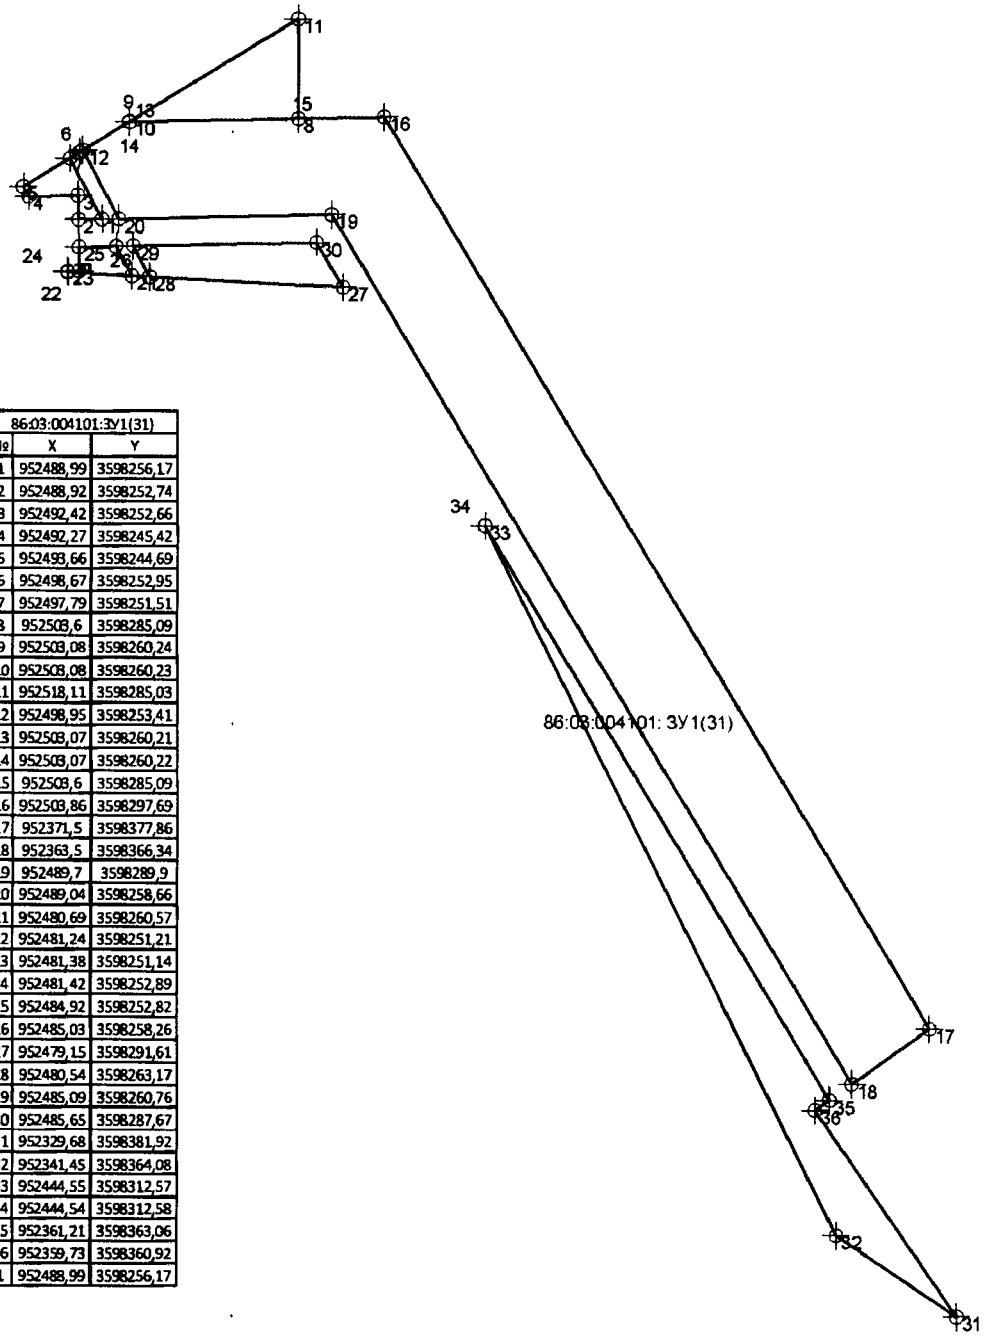


86:03:004101:ЗУ1(31)		
№	X	Y
1	952488,99	3598256,17
2	952488,92	3598252,74
3	952492,42	3598252,66
4	952492,27	3598245,42
5	952493,66	3598244,69
6	952498,67	3598252,95
7	952497,79	3598251,51
8	952503,6	3598285,09
9	952503,08	3598260,24
10	952503,08	3598260,23
11	952518,11	3598285,03
12	952498,95	3598253,41
13	952503,07	3598260,21
14	952503,07	3598260,22
15	952503,6	3598285,09
16	952503,86	3598297,69
17	952371,5	3598377,86
18	952363,5	3598366,34
19	952489,7	3598289,9
20	952489,04	3598258,66
21	952480,69	3598260,57
22	952481,24	3598251,21
23	952481,38	3598251,14
24	952481,42	3598252,89
25	952484,92	3598252,82
26	952485,03	3598258,26
27	952479,15	3598291,61
28	952480,54	3598263,17
29	952485,09	3598260,76
30	952485,65	3598287,67
31	952329,68	3598381,92
32	952341,45	3598364,08
33	952444,55	3598312,57
34	952444,54	3598312,58
35	952361,21	3598363,06
36	952359,73	3598360,92
1	952488,99	3598256,17

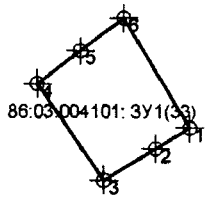

86:03:004101:ЗУ1(33)		
№	X	Y
1	952272,18	3598624,21
2	952269,19	3598619,2
3	952264,67	3598611,61
4	952278,57	3598601,89
5	952283,39	3598608,22
6	952288,17	3598614,5
1	952272,18	3598624,21


Формат А4

Проект межевания территории для размещения линейного объекта регионального назначения Ханты-Мансийского автономного округа «Трубопроводы Фашского месторождения строительство. 2016-2017г.г.»
Землепользователь филиал «Газпромнефть-Муравленко» ОАО «Газпромнефть-ННГ»

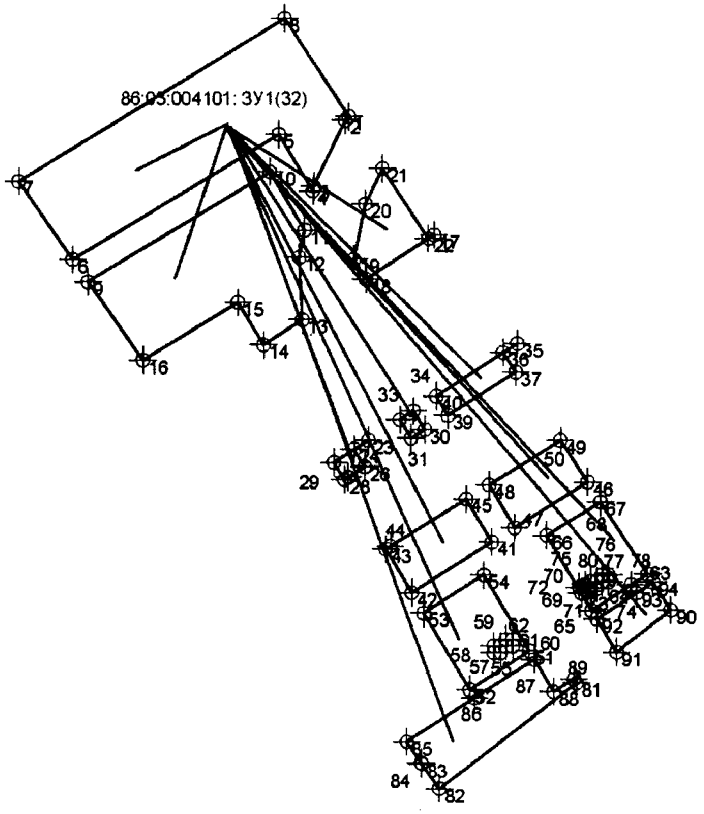


86:03:004101:ЗУ1(32)		
№	X	Y
1	952401,75	3598571,32
2	952401,18	3598570,83
3	952391,54	3598566,14
4	952390,83	3598565,99
5	952399,15	3598560,96
6	952380,7	3598530,52
7	952392,21	3598522,47
8	952416,07	3598561,87
9	952377,42	3598532,81
10	952398,66	3598559,61
11	952385,07	3598564,82
12	952381,01	3598563,98
13	952371,84	3598564,43
14	952368,17	3598558,67
15	952374,42	3598554,88
16	952365,92	3598540,85
17	952384,35	3598584,03
18	952377,85	3598573,85
19	952380,75	3598572,09
20	952388,94	3598573,78
21	952394,17	3598576,32
22	952383,8	3598583,16
23	952354,27	3598574,15
24	952352,93	3598572,04
25	952350,36	3598573,62
26	952350,31	3598573,64
27	952348,8	3598571,2
28	952348,43	3598570,63
29	952351,03	3598569,06
30	952355,81	3598582,54
31	952354,54	3598580,48
32	952354,58	3598580,47
33	952357,25	3598578,81
34	952358,56	3598580,87
35	952368,41	3598596,3
36	952367,06	3598594,19
37	952364,22	3598596,06
38	952364,18	3598596,09
39	952357,91	3598585,98
40	952360,71	3598584,24
41	952339,28	3598592,55
42	952331,86	3598580,66
43	952338,24	3598576,8
44	952338,7	3598577,5
45	952345,63	3598588,71
46	952348,11	3598606,7
47	952341,4	3598596
48	952347,7	3598592
49	952354,3	3598603
50	952354,2	3598603
51	952323,4	3598598
52	952317,7	3598589
53	952328,9	3598582
54	952334,5	3598591
55	952324,1	3598594
56	952323,1	3598594
57	952323,1	3598593
58	952324,1	3598593
59	952325,1	3598596
60	952324,1	3598596
61	952324,1	3598595
62	952325,1	3598595
63	952334,6	3598616
64	952333	3598613
65	952329,3	3598607
66	952340,3	3598601
67	952345,2	3598609
68	952345,2	3598609
69	952332,1	3598607
70	952331,8	3598606
71	952332,7	3598606
72	952333,1	3598606
73	952333,5	3598608
74	952332,5	3598608
75	952332,5	3598607
76	952333,5	3598607
77	952334,5	3598610
78	952333,5	3598610
79	952333,5	3598609
80	952334,5	3598609
81	952318,7	3598605
82	952308,2	3598585
83	952306,9	3598582
84	952307	3598582
85	952310,1	3598580
86	952316,5	3598590
87	952322,2	3598599
88	952317,4	3598602
89	952319,2	3598605
90	952329,3	3598619
91	952323,2	3598611
92	952328,1	3598608
93	952331,8	3598614
94	952333,4	3598616
1	952401,8	3598571

86:03:004101:ЗУ1(34)		
№	X	Y
1	952228,09	3598549,52
2	952222,55	3598540,46
3	952234,68	3598530,45
4	952236,22	3598531,2
5	952253,77	3598536,93
6	952258,5	3598537,8
7	952266,5	3598539
8	952272,8	3598539,9
9	952274,9	3598540,2
10	952278,12	3598540
11	952276,62	3598541,05
12	952272,3	3598544,07
13	952271,36	3598542,83
14	952252,54	3598545,29
15	952239,38	3598543,6
16	952232,47	3598548,94
17	952231,11	3598547,18
18	952238,47	3598561,99
19	952233,35	3598557,93
20	952231,41	3598554,83
21	952240,51	3598547,77
22	952241,79	3598547,94
23	952243,16	3598558,37
1	952228,09	3598549,52

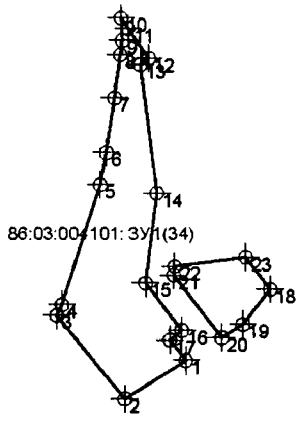


Формат А4

Проект межевания территории для размещения линейного объекта регионального назначения Ханты-Мансийского автономного округа «Трубопроводы Фашского месторождения строительства 2016-2017г.г.»
Землепользователь филиал «Газпромнефть-Муравленко» ОАО «Газпромнефть-НТГ»

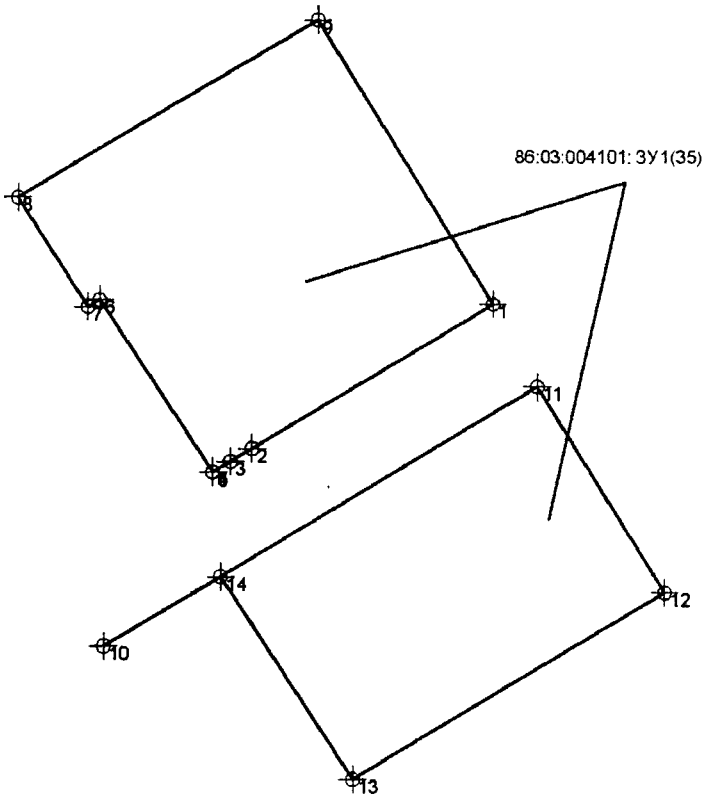

86:03:004101:ЗУ1(35)		
№	X	Y
1	952329,95	3598721,16
2	952308,79	3598685,64
3	952306,91	3598682,49
4	952305,34	3598679,86
5	952305,38	3598679,84
6	952330,49	3598663,28
7	952329,47	3598661,56
8	952345,36	3598651,25
9	952371,39	3598695,29
10	952248,57	3598684,39
11	952286,43	3598748,32
12	952256,42	3598767,06
13	952229,21	3598721,05
14	952258,74	3598701,57
1	952329,95	3598721,16

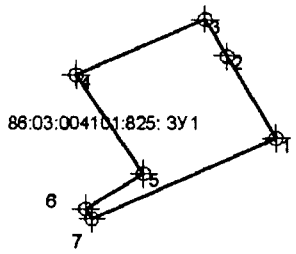


86:03:0040101:825:ЗУ1		
№	X	Y
1	952589,74	3598080,84
2	952601,7	3598073,61
3	952607,11	3598070,35
4	952598,93	3598051,43
5	952584,67	3598061,26
6	952579,56	3598052,78
7	952578,08	3598053,67
1	952589,74	3598080,84

Формат А4


Проект межевания территории для размещения линейного объекта регионального назначения Ханты-Мансийского автономного округа «Трубопроводы Фашского месторождения строительства 2016-2017г.г.»
Землепользователь филиал «Газпромнефть-Муравленко» ОАО «Газпромнефть-ННГ»

86:03:004101:ЗУ1(36)		
№	X	Y
1	952236,85	3598664,62
2	952243,35	3598675,58
3	952243,44	3598675,73
4	952093,25	3598774,76
5	952091,76	3598772,5
6	952086,05	3598763,84
7	952130,76	3598734,82
8	952131,46	3598734,77
9	952132,18	3598733,89
10	952212,83	3598681,54
11	952137,55	3598725,64
12	952133,69	3598712,33
13	952147,87	3598707,07
14	952230,04	3598653,11
15	952234,81	3598661,17
16	952210,59	3598678,23
17	952083,85	3598760,51
18	952074,14	3598745,79
19	952096,51	3598731,27
20	952101,8	3598738,13
21	952112,62	3598730,68
22	952120,9	3598735,45
23	952122,61	3598735,35
24	952022,89	3598800,08
25	951929,82	3598656,71
26	951890,99	3598571,13
27	951901,84	3598561,15
28	951942,13	3598649,97
29	952025,03	3598777,66
30	952048,97	3598762,12
31	952058,69	3598776,84
32	952015,62	3598821,93
33	951913,98	3598665,38
34	951877,05	3598583,95
35	951887,89	3598573,97
36	951926,3	3598658,64
37	952021,71	3598805,6
38	952060,89	3598780,17
39	952066,6	3598788,83
1	952236,85	3598664,62

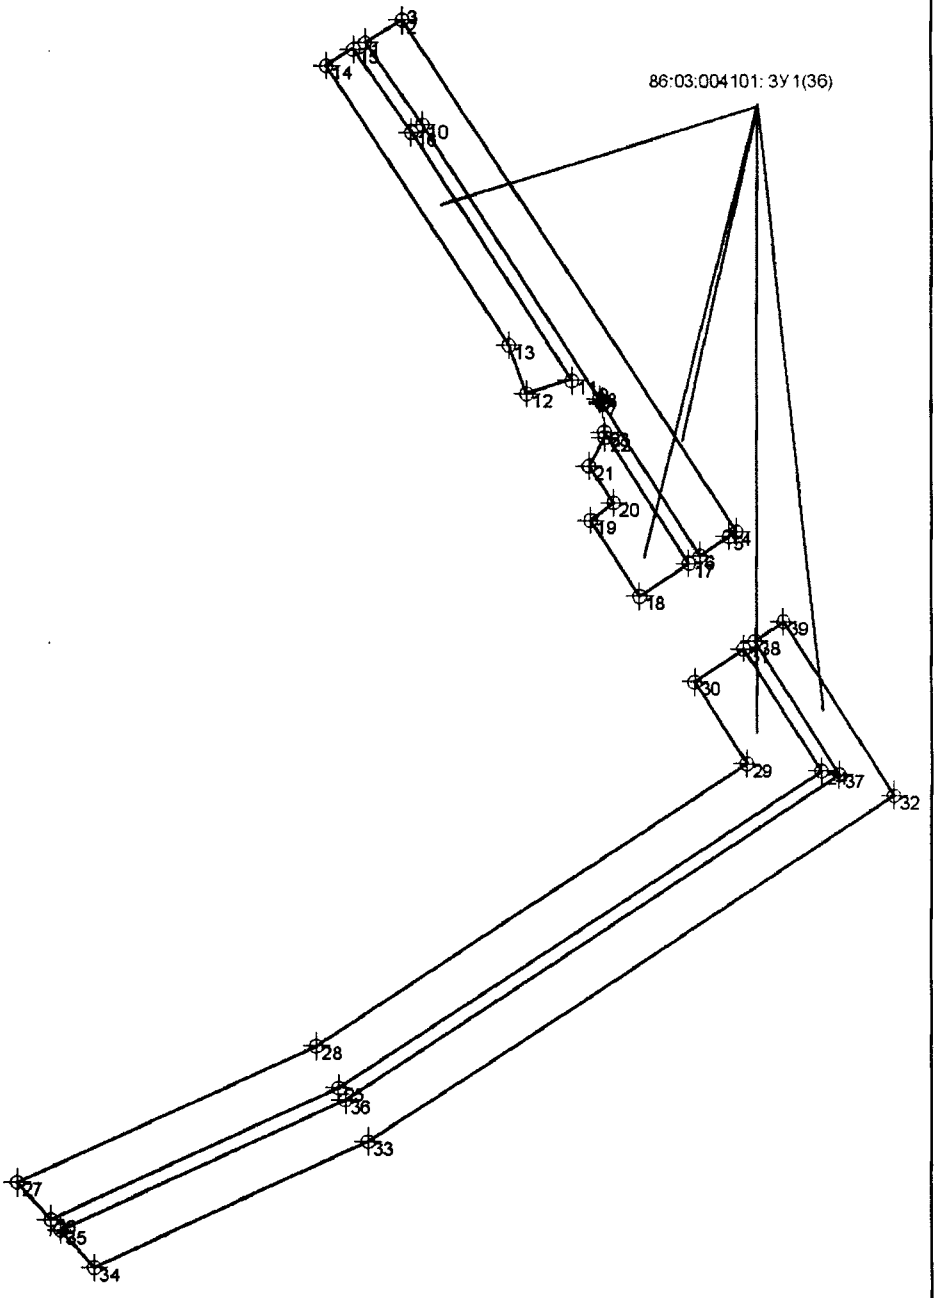


Формат А4

Проект межевания территории для размещения линейного объекта регионального назначения Ханты-Мансийского автономного округа «Трубопроводы Фашского месторождения строительства 2016-2017г.г.»
Землепользователь филиал «Газпромнефть-Муравленко» ОАО «Газпромнефть-ННГ»

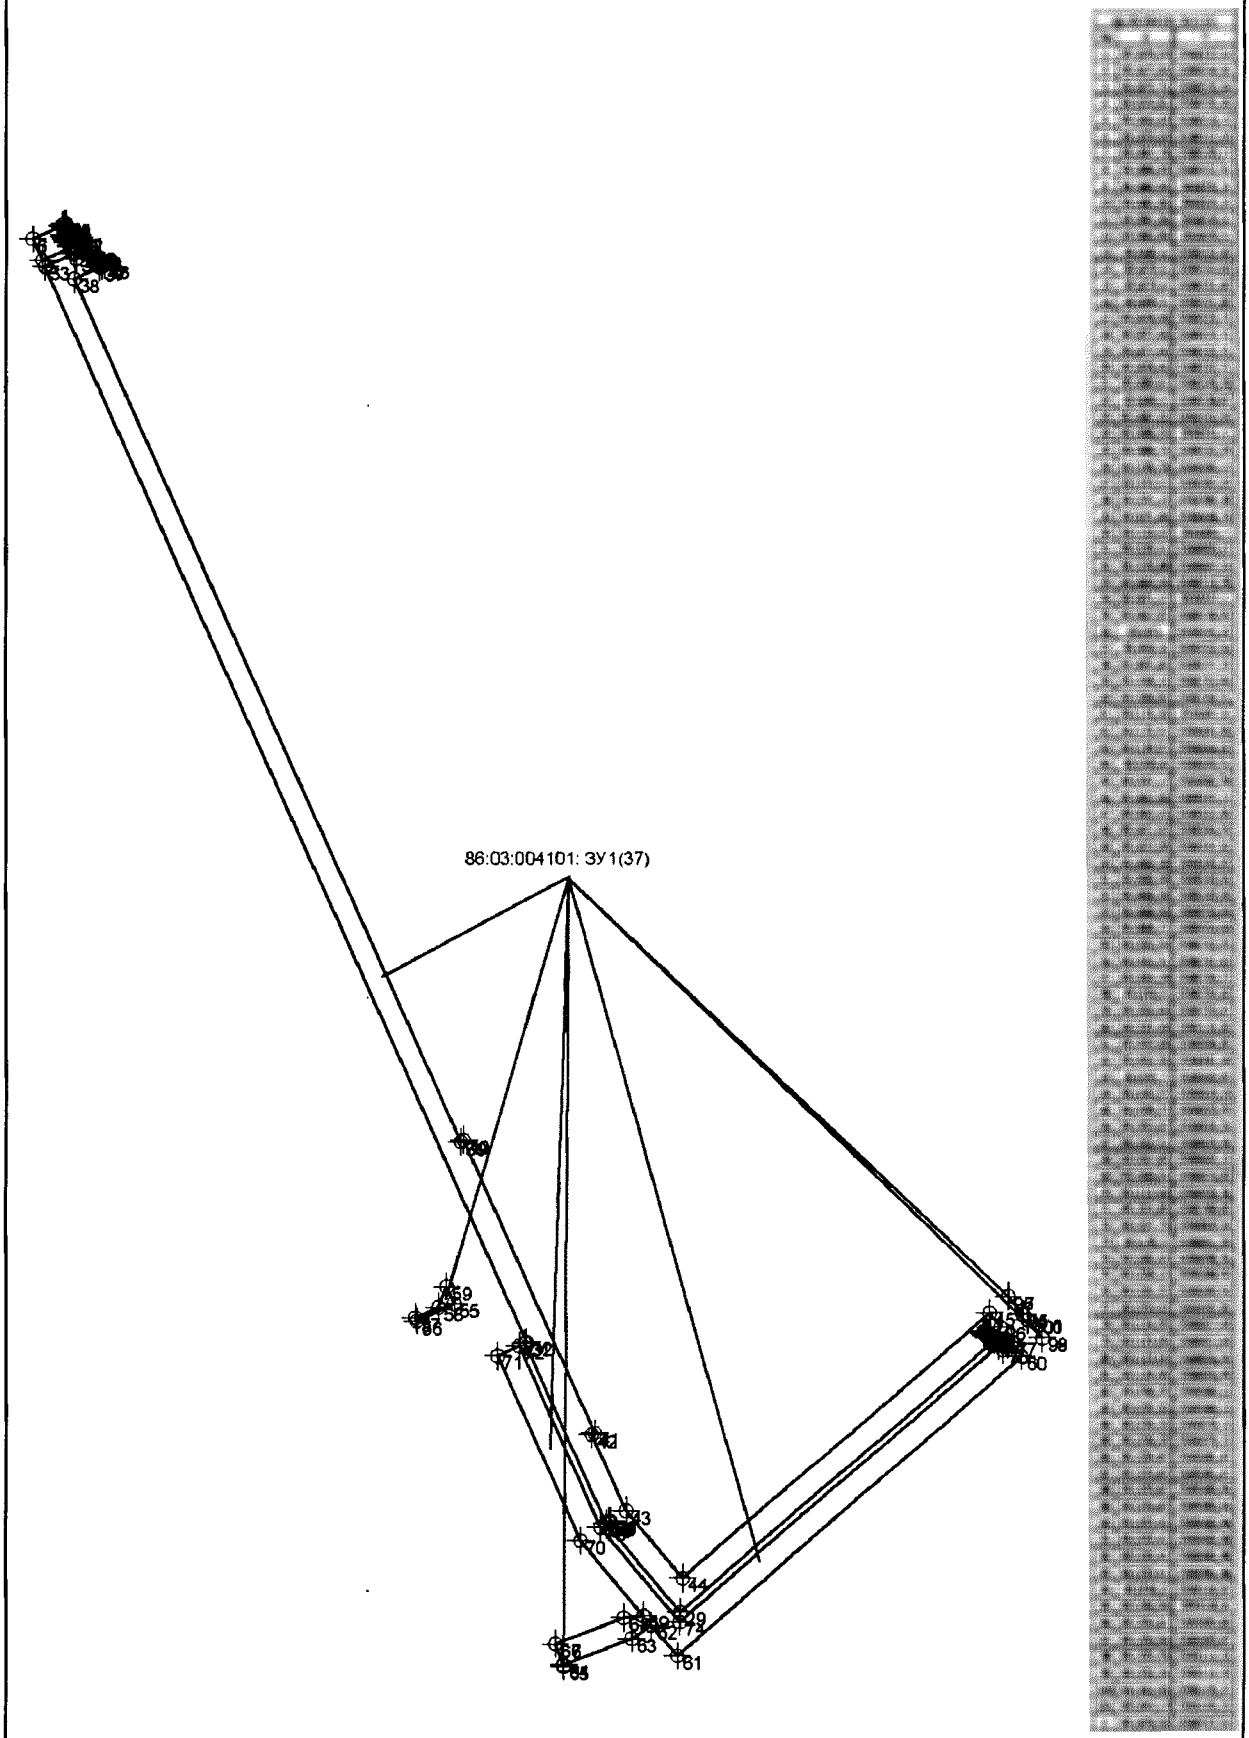

Формат А4

Проект межевания территории для размещения линейного объекта регионального назначения Ханты-Мансийского автономного округа «Трубопроводы Фашского месторождения строительства 2016-2017г.г.»
Землепользователь филиал «Газпромнефть-Муравленко» ОАО «Газпромнефть-ННГ»

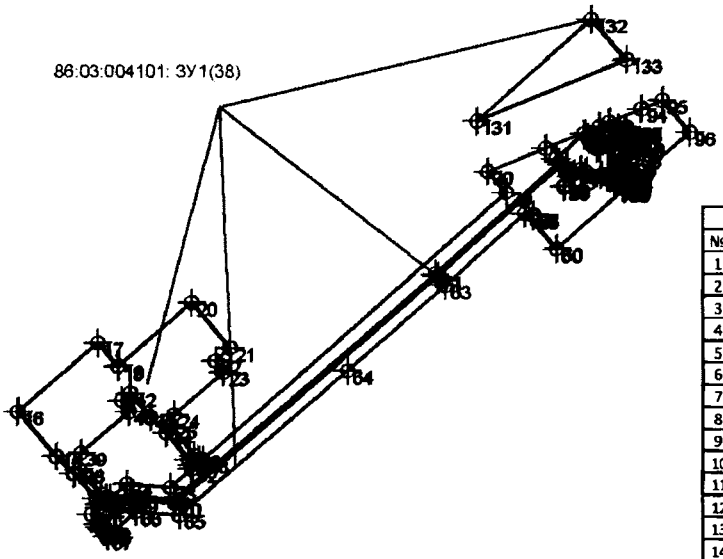


86:03:004101:ЗУ1(38)			67	951241,19	3599124,77
№	X	Y	68	951252,59	3599116,56
1	951724,99	3599709,31	69	951284,6	3599153,86
2	951712,03	3599694,78	70	951280,65	3599205,42
3	951716,38	3599690,88	71	951548,01	3599517,09
4	951686,51	3599657,48	72	951679,19	3599664,01
5	951682,18	3599661,34	73	951666,22	3599675,13
6	951551,02	3599514,45	74	951668,75	3599679,15
7	951284,77	3599204,08	75	951673,66	3599686,98
8	951288,71	3599152,52	76	951671,39	3599693,06
9	951255,85	3599114,22	77	951667,44	3599711,44
10	951267,27	3599106	78	951664,09	3599719,33
11	951274,78	3599114,76	79	951664,89	3599720,61
12	951279,34	3599114,72	80	951663,35	3599722,89
13	951285,86	3599111,6	81	951663,24	3599723,01
14	951315,2	3599085,19	82	951659,92	3599727,53
15	951335,41	3599064,1	83	951652,67	3599736,9
16	951388,58	3599018,68	84	951620,41	3599631,42
17	951469,92	3599113,42	85	951619,41	3599631,42
18	951442,21	3599137,18	86	951619,41	3599630,43
19	951442,35	3599137,42	87	951620,41	3599630,43
20	951517,04	3599224,51	88	951654,48	3599668,39
21	951463,9	3599270,07	89	951653,48	3599668,39
22	951448,88	3599252,56	90	951653,48	3599666,89
23	951435,29	3599261,89	91	951654,48	3599666,89
24	951385,2	3599203,44	92	951709,04	3599697,43
25	951372,54	3599199,9	93	951729,46	3599720,3
26	951337,16	3599227,48	94	951745,09	3599758,83
27	951333,05	3599233,46	95	951754,93	3599783,12
28	951332,2	3599237,87	96	951717,87	3599815,82
29	951646,75	3599598,73	97	951653,56	3599742,29
30	951671,18	3599676,6	98	951655,43	3599739,88
31	951699	3599645,19	99	951663,09	3599729,98
32	951320,96	3599224,76	100	951663,1	3599729,94
33	951299,17	3599199,36	101	951663,11	3599729,94
34	951303,11	3599147,81	102	951663,12	3599729,94
35	951286,29	3599128,19	103	951667,83	3599723,58
36	951286,99	3599123,66	104	951674,12	3599726,89
37	951291,09	3599117,66	105	951675,08	3599731,3
38	951320,34	3599091,33	106	951680,34	3599734,81
39	951339,59	3599093,54	107	951681,75	3599735,5
40	951388,63	3599150,26	108	951691,43	3599740,26
41	951401,84	3599141,53	109	951698,56	3599742,38
42	951410,29	3599151,38	110	951705,08	3599744,22
43	951382,52	3599175,19	111	951708,73	3599741,78
44	951363,58	3599194,91	112	951707,06	3599734,94
45	951332,04	3599221,33	113	951704,7	3599726,52
46	951325,43	3599224,54	114	951704,69	3599726,52
47	951251,26	3599119,39	115	951704,63	3599726,29
48	951250,26	3599119,39	116	951705,53	3599724,01
49	951250,26	3599118,39	117	951711,08	3599721,94
50	951251,26	3599118,39	118	951711,86	3599721,63
51	951249,96	3599120,79	119	951711,87	3599721,63
52	951248,96	3599120,79	120	951711,92	3599721,6
53	951248,96	3599119,8	121	951718,44	3599728,9
54	951249,96	3599119,8	122	951721,79	3599731,61
55	951248,27	3599122,15	123	951723,15	3599730,54
56	951247,27	3599122,15	124	951706,75	3599712,04
57	951247,27	3599121,16	125	951700,99	3599709,44
58	951248,27	3599121,16	126	951698,41	3599706,94
59	951650,87	3599739,23	127	951723,19	3599740,92
60	951580,48	3599658,76	128	951722,19	3599740,92
61	951622,08	3599621,07	129	951722,19	3599739,42
62	951622,18	3599621,18	130	951723,19	3599739,42
63	951537,47	3599526,3	131	951730,69	3599563,33
64	951437,54	3599409,89	132	951849,68	3599699,52
65	951266,26	3599210,13	133	951802,74	3599740,94
66	951270,2	3599158,58	1	951724,99	3599709,31


86:03:0040101:824: ЗУ1




86:03:0040101:824:ЗУ1		
№	X	Y
1	952577,77	3598049,81
2	952577,22	3598050,14
3	952576,69	3598050,44
4	952575,91	3598048,63
5	952572,8	3598041,33
6	952575,4	3598039,77
7	952573,32	3598042,44
1	952577,77	3598049,81
2	952577,22	3598050,14

Проект межевания территории для размещения линейного объекта регионального назначения Ханты-Мансийского автономного округа «Трубопроводы Фашского месторождения строительства 2016-2017г.г.»
Землепользователь филиал «Газпромнефть-Муравленко» ОАО «Газпромнефть-ННГ»

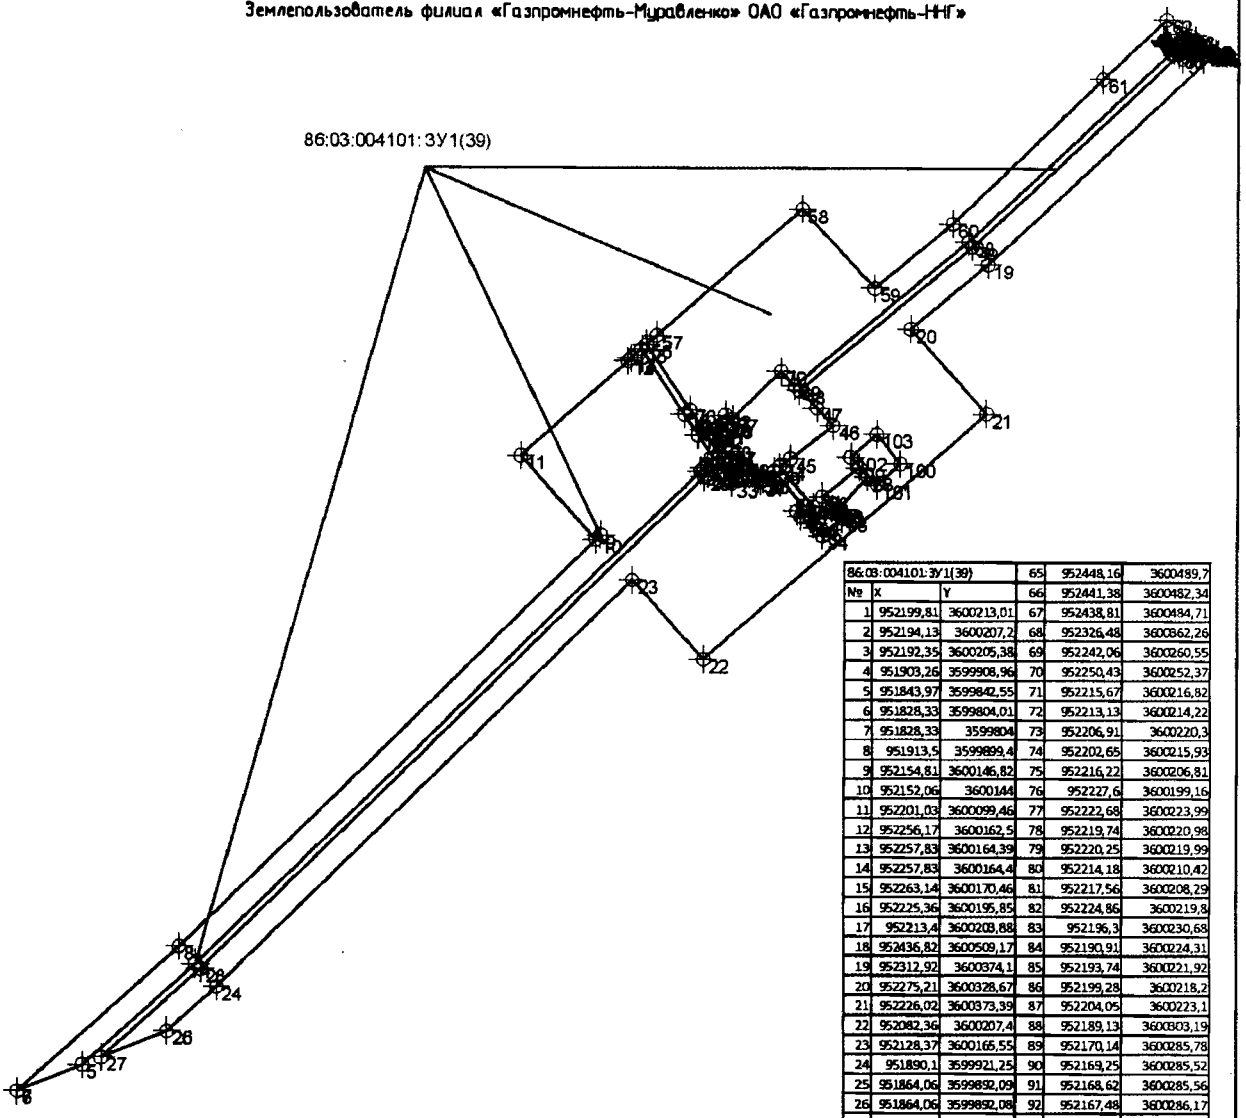

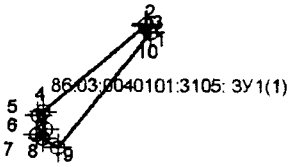


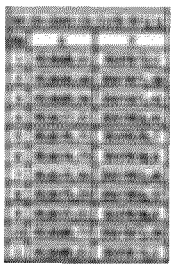


86:03:004101:ЗУ1(39)			65	952448,16	3600489,7
№	X	Y	66	952441,38	3600482,34
1	952199,81	3600213,01	67	952438,81	3600484,71
2	952194,13	3600207,2	68	952326,48	3600862,26
3	952192,35	3600205,38	69	952242,06	3600260,55
4	951903,26	3599908,96	70	952250,43	3600252,37
5	951843,97	3599842,55	71	952215,67	3600216,82
6	951828,33	3599804,01	72	952213,13	3600214,22
7	951828,33	3599804	73	952206,91	3600220,3
8	951913,5	3599899,4	74	952202,65	3600215,93
9	952154,81	3600146,82	75	952216,22	3600206,81
10	952152,06	3600144	76	952227,6	3600199,16
11	952201,03	3600099,46	77	952222,68	3600223,99
12	952256,17	3600162,5	78	952219,74	3600220,98
13	952257,83	3600164,39	79	952220,25	3600219,99
14	952257,83	3600164,4	80	952214,18	3600210,42
15	952263,14	3600170,46	81	952217,56	3600208,29
16	952225,36	3600195,85	82	952224,86	3600219,8
17	952213,4	3600208,88	83	952196,3	3600230,68
18	952436,82	3600509,17	84	952190,91	3600224,31
19	952312,92	3600374,1	85	952193,74	3600221,92
20	952275,21	3600328,67	86	952199,28	3600218,2
21	952226,02	3600373,39	87	952204,05	3600223,1
22	952082,36	3600207,4	88	952189,13	3600303,19
23	952128,37	3600165,55	89	952170,14	3600285,78
24	951890,1	3599921,25	90	952169,25	3600285,52
25	951864,06	3599892,09	91	952168,62	3600285,56
26	951864,06	3599892,08	92	952167,48	3600286,17
27	951848,43	3599853,54	93	952164,98	3600288,45
28	951900,34	3599911,68	94	952154,57	3600276,85
29	952188,98	3600207,64	95	952159,2	3600273,5
30	952190,75	3600209,47	96	952161,7	3600271,69
31	952196,43	3600215,28	97	952170,83	3600282,4
32	952191,32	3600218,71	98	952177,64	3600276,65
33	952185,27	3600223,83	99	952194,69	3600298,2
34	952193,42	3600233,47	100	952196,97	3600322,4
35	952190,73	3600236,1	101	952184,54	3600308,78
36	952187,69	3600238,08	102	952200,74	3600293,15
37	952186,31	3600240,43	103	952213,97	3600308,45
38	952187,57	3600242,07	104	952444,2	3600479,47
39	952192,46	3600248,4	105	952443,2	3600479,47
40	952172,21	3600265,52	106	952443,2	3600478,47
41	952168,97	3600261,73	107	952444,2	3600478,47
42	952165,93	3600264,32	108	952442,92	3600480,66
43	952171,75	3600271,15	109	952441,92	3600480,66
44	952194,91	3600251,58	110	952441,92	3600479,66
45	952199,81	3600257,92	111	952442,92	3600479,66
46	952219,11	3600282,98	112	952441,43	3600481,97
47	952229,15	3600273,17	113	952440,43	3600481,97
48	952239,19	3600263,35	114	952440,43	3600480,97
49	952323,47	3600364,89	115	952441,43	3600480,97
50	952435,87	3600487,42	116	952441,52	3600498,18
51	952433,29	3600489,79	117	952440,52	3600498,18
52	952440,07	3600497,14	118	952440,52	3600497,19
53	952442,62	3600494,79	119	952441,52	3600497,19
54	952444,83	3600497,2	120	952439,95	3600499,59
55	952438,5	3600506,65	121	952438,95	3600499,59
56	952265,79	3600173,5	122	952438,95	3600498,59
57	952271,1	3600179,57	123	952439,95	3600498,59
58	952345,57	3600264,7	124	952438,43	3600501,1
59	952298,92	3600307,11	125	952437,43	3600501,1
60	952337,04	3600353,05	126	952437,43	3600500,11
61	952421,6	3600442,3	127	952438,43	3600500,11
62	952456,29	3600480,1	1	952199,81	3600213,01
63	952447,13	3600498,78			
64	952445,57	3600492,08			

Формат А4

Проект межевания территории для размещения линейного объекта регионального назначения Ханты-Мансийского автономного округа «Трубопроводы Фашского месторождения строительства 2016-2017г.г.»
Землепользователь филиал «Газпромнефть-Муравленко» ОАО «Газпромнефть-ННГ»

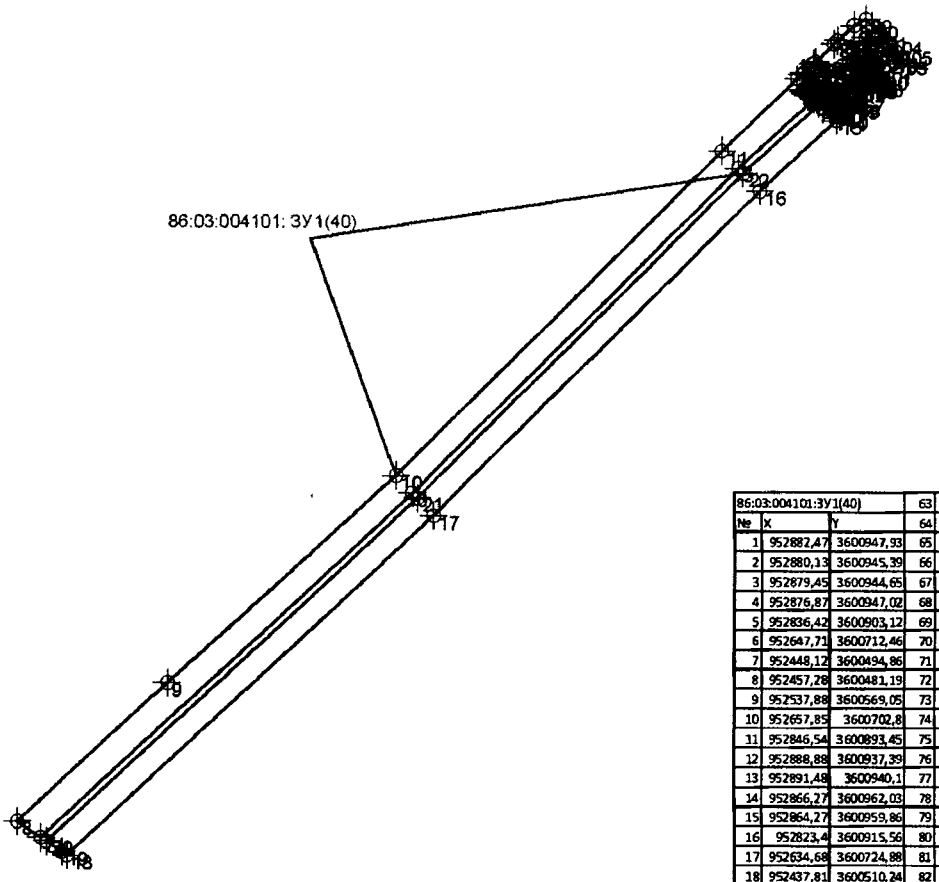

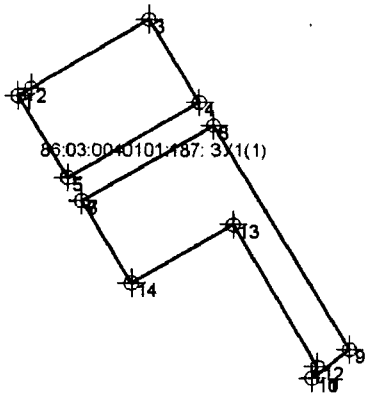



86:03:0040101:187:ЗУ1(1)		
№	X	Y
1	952696,86	3597895,34
2	952697,95	3597897,24
3	952707,86	3597914,5
4	952695,93	3597921,82
5	952684,91	3597902,63
6	952681,5	3597904,71
7	952681,5	3597904,72
8	952692,52	3597923,91
9	952659,98	3597943,87
10	952655,84	3597938,35
11	952655,85	3597938,36
12	952657,48	3597939,16
13	952678,05	3597926,83
14	952669,54	3597912
1	952696,86	3597895,34


86:03:004101:ЗУ1(40)		
№	X	Y
1	952882,47	3600947,93
2	952880,13	3600945,39
3	952879,45	3600944,65
4	952876,87	3600947,02
5	952836,42	3600903,12
6	952647,71	3600712,46
7	952448,12	3600494,86
8	952457,28	3600481,19
9	952537,88	3600569,05
10	952657,85	3600702,8
11	952846,54	3600893,45
12	952888,88	3600937,39
13	952891,48	3600940,1
14	952866,27	3600962,03
15	952864,27	3600959,86
16	952823,4	3600915,56
17	952634,68	3600724,88
18	952437,81	3600510,24
19	952439,79	3600507,28
20	952445,82	3600498,28
21	952644,81	3600715,22
22	952833,52	3600905,88
23	952873,93	3600949,73
24	952871,36	3600952,1
25	952872,01	3600952,8
26	952874,17	3600955,15
27	952882,42	3600941,61
28	952881,42	3600941,61
29	952881,42	3600940,61
30	952882,42	3600940,61
31	952880,89	3600942,97
32	952879,89	3600942,97
33	952879,89	3600941,97
34	952880,89	3600941,97
35	952879,6	3600944,45
36	952878,6	3600944,45
37	952878,6	3600943,45
38	952879,6	3600943,45
39	952872,9	3600969,73
40	952867,23	3600963,08
41	952875,13	3600956,2
42	952878,14	3600959,46
43	952880,71	3600957,08
44	952883,13	3600959,71
45	952879,76	3600960,65
46	952878,76	3600960,65
47	952878,76	3600959,65
48	952879,76	3600959,65
49	952878,16	3600961,98
50	952877,16	3600961,98
51	952877,16	3600960,99
52	952878,16	3600960,99
53	952876,64	3600963,57
54	952875,64	3600963,57
55	952875,64	3600962,57
56	952876,64	3600962,57
57	952886,05	3600956,98
58	952883,65	3600954,38
59	952886,22	3600952
60	952883,43	3600948,97
61	952892,45	3600941,12
62	952892,46	3600941,11
63	952897,49	3600946,34
64	952900,19	3600938,82
65	952899,19	3600997,74
66	952886,24	3600983,7
67	952876,6	3600973,25
68	952874,08	3600970,46
69	952881,7	3600963,33
70	952888,2	3600970,38
71	952890,77	3600968,01
72	952891,09	3600968,36
73	952891,74	3600969,06
74	952888,87	3600971,71
75	952889,89	3600972,81
76	952893,11	3600976,3
77	952896,01	3600973,55
78	952894,52	3600971,94
79	952897,39	3600969,29
80	952897,13	3600969,01
81	952894,01	3600965,61
82	952893,72	3600965,3
83	952896,29	3600962,93
84	952889,76	3600955,84
85	952898,67	3600947,56
86	952909,14	3600958,44
87	952911,11	3600960,56
88	952919,99	3600970,06
89	952923,41	3600977,1
90	952919,51	3600980,75
91	952913,67	3600986,21
92	952904,5	3600976,34
93	952905,74	3600975,17
94	952909,38	3600979,04
95	952909,83	3600979,53
96	952912,75	3600976,78
97	952905,92	3600969,53
98	952901,77	3600973,41
99	952899,74	3600971,21
100	952890,24	3600980,13
101	952892,98	3600983,04
102	952899,54	3600976,89
103	952905,04	3600982,81
104	952910,74	3600988,95
105	952904,9	3600994,41
106	952889,06	3600971,46
107	952888,06	3600971,46
108	952888,06	3600971,21
109	952888,06	3600970,46
110	952888,85	3600970,46
111	952889,06	3600970,46
112	952888,12	3600972,91
113	952887,12	3600972,91
114	952887,12	3600972,09
115	952887,12	3600971,91
116	952887,31	3600971,91
117	952888,12	3600971,91
118	952886,46	3600974,51
119	952885,46	3600974,51
120	952885,46	3600973,64
121	952885,46	3600973,52
122	952885,6	3600973,52
123	952886,46	3600973,52
1	952882,47	3600947,93

Формат А4

Проект межевания территории для размещения линейного объекта регионального назначения Ханты-Мансийского автономного округа «Трубопроводы Фашского месторождения строительства 2016-2017г.г.»
Землепользователь филиал «Газпромнефть-Муравленко» ОАО «Газпромнефть-ННГ»

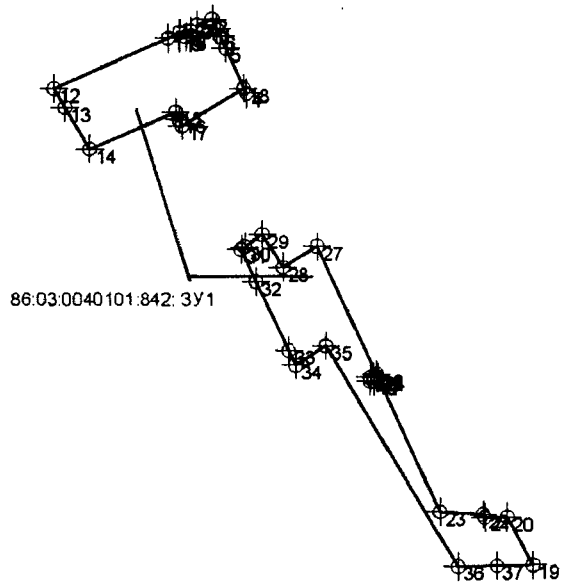

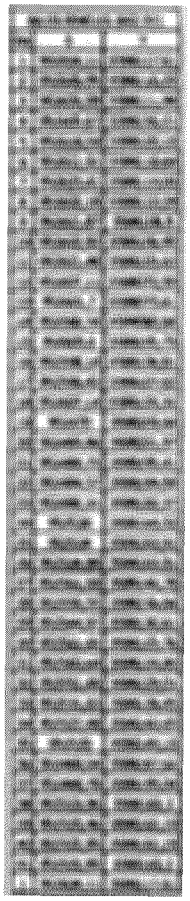


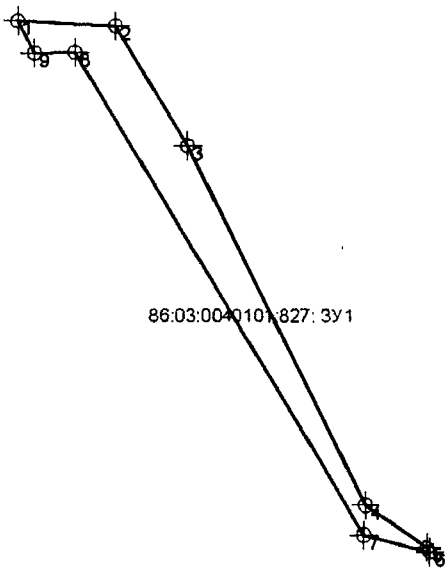


86:03:0040101:827:ЗУ1		
№	X	Y
1	952480,54	3598263,17
2	952479,15	3598291,61
3	952444,55	3598312,57
4	952341,45	3598364,08
5	952329,68	3598381,92
6	952328,45	3598382,79
7	952333,14	3598363,68
8	952471,48	3598279,89
9	952471,23	3598268,09
1	952480,54	3598263,17

Формат А4

Проект межевания территории для размещения линейного объекта регионального назначения Ханты-Мансийского автономного округа «Трубопроводы Фишского месторождения строительства 2016-2017г.г.»
Землепользователь филиал «Газпромнефть-Муравленко» ОАО «Газпромнефть-НТГ»

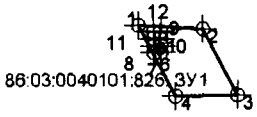


86:03:0040101:826:ЗУ1		
№	X	Y
1	952481,24	3598251,21
2	952480,69	3598260,57
3	952471,18	3598265,6
4	952470,99	3598256,6
5	952478,29	3598254,48
6	952477,29	3598254,48
7	952477,29	3598253,48
8	952478,29	3598253,48
9	952480,32	3598254,44
10	952479,32	3598254,44
11	952479,32	3598253,44
12	952480,32	3598253,44
1	952481,24	3598251,21

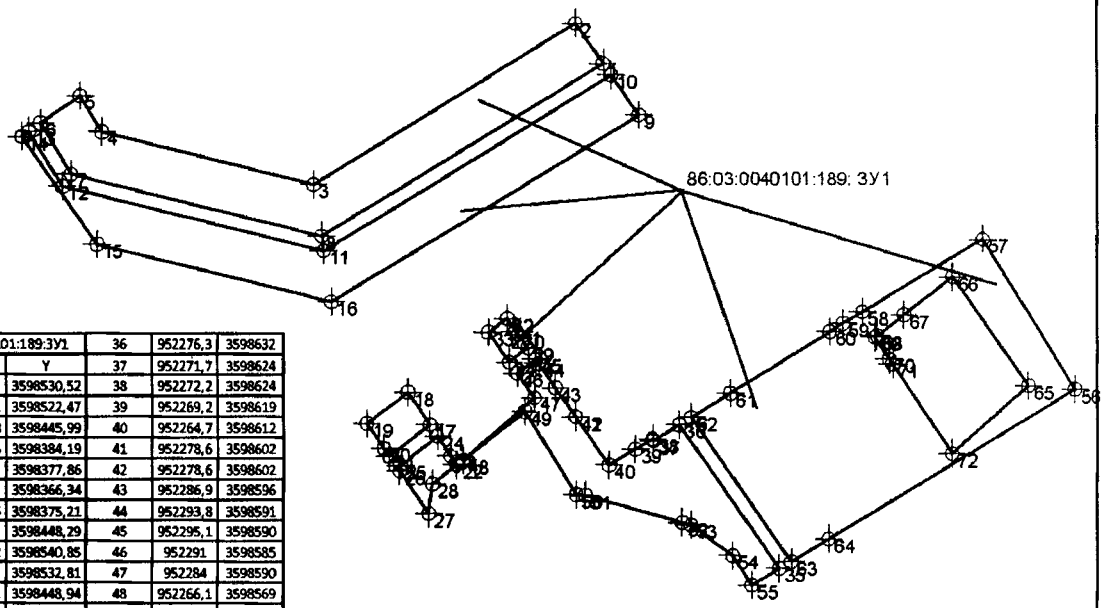

86:03:0040101:189:ЗУ1		
№	X	Y
1	952380,7	3598530,52
2	952392,21	3598522,47
3	952345,88	3598445,99
4	952361,06	3598384,19
5	952371,5	3598377,86
6	952363,5	3598366,34
7	952348,85	3598375,21
8	952330,9	3598448,29
9	952365,92	3598540,85
10	952377,42	3598532,81
11	952326,62	3598448,94
12	952345,36	3598372,66
13	952361,21	3598363,06
14	952359,73	3598360,92
15	952328,45	3598382,79
16	952311,64	3598451,23
17	952276,28	3598559,42
18	952285,53	3598553,15
19	952276,62	3598541,05
20	952269,49	3598546,03
21	952267,18	3598547,65
22	952264,67	3598567,29
23	952267,26	3598565,53
24	952272,96	3598561,67
25	952264,62	3598550,87
26	952262,89	3598550,64
27	952250,71	3598559,16
28	952259,24	3598560,25
29	952298,39	3598588,04
30	952302,18	3598585,38
31	952303,19	3598584,68
32	952306,86	3598582,12
33	952302,83	3598576,63
34	952294,27	3598582,7
35	952234,81	3598661,17
36	952276,3	3598632
37	952271,7	3598624
38	952272,2	3598624
39	952269,2	3598619
40	952264,7	3598612
41	952278,6	3598602
42	952278,6	3598602
43	952286,9	3598596
44	952293,8	3598591
45	952295,1	3598590
46	952291	3598585
47	952284	3598590
48	952266,1	3598569
49	952280,1	3598587
50	952256,2	3598602
51	952255,9	3598605
52	952248,1	3598633
53	952247,4	3598635
54	952238,5	3598648
55	952230	3598653
56	952286,4	3598748
57	952330	3598721
58	952308,8	3598686
59	952305,3	3598680
60	952303	3598676
61	952285,3	3598647
62	952278,4	3598635
63	952236,9	3598665
64	952243,4	3598676
65	952287,4	3598735
66	952318,9	3598712
67	952307,9	3598698
68	952301,8	3598690
69	952301,3	3598689
70	952295,1	3598694
71	952293,8	3598694
72	952268	3598712
1	952380,7	3598531


Формат А4

Проект межевания территории для размещения линейного объекта регионального назначения Ханты-Мансийского автономного округа «Трубопроводы Фашского месторождения строительства 2016-2017г.г.»
Землепользователь филиал «Газпромнефть-Муравленко» ОАО «Газпромнефть-ННГ»

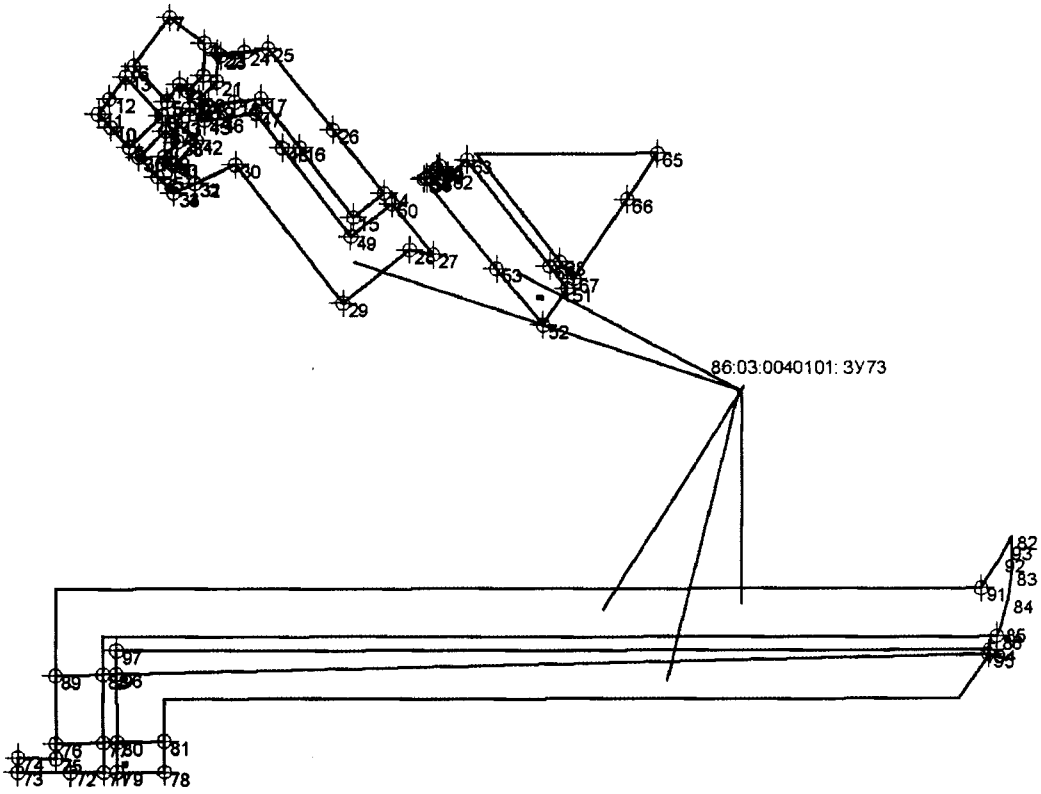

Формат А4

Проект межевания территории для размещения линейного объекта регионального назначения Ханты-Мансийского автономного округа «Трубопроводы Фашского месторождения строительства 2016-2017г.г.»
Землепользователь филиал «Газпромнефть-Муравленко» ОАО «Газпромнефть-ННГ»

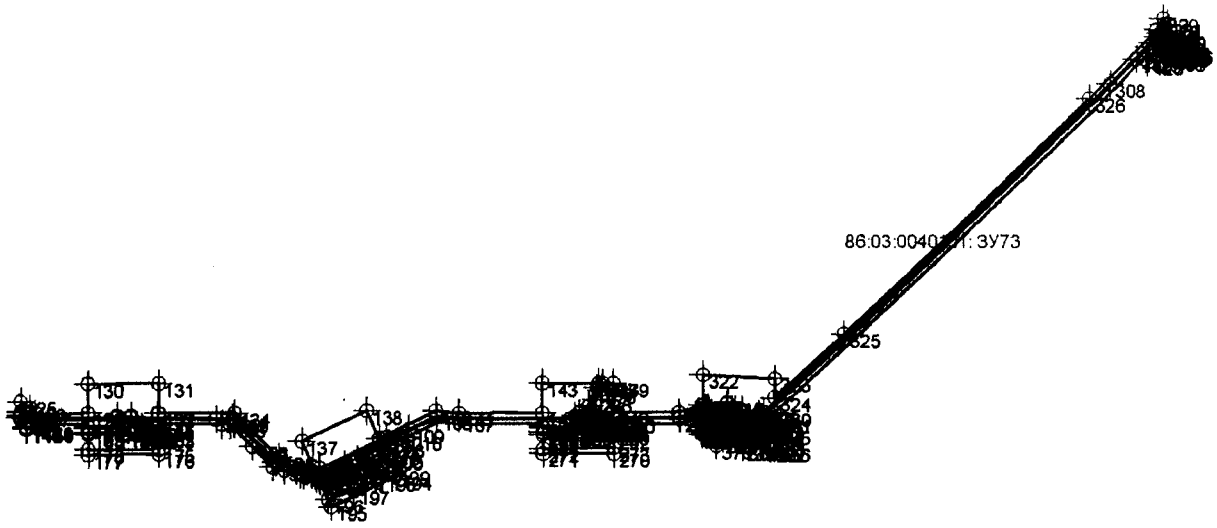


Формат А4

Проект межевания территории для размещения линейного объекта регионального назначения Ханты-Мансийского автономного округа «Трубопроводы Фаинского месторождения строительства 2016-2017г.г.»
Землепользователь филиал «Газпромнефть-Муравленко» ОАО «Газпромнефть-НТГ»

86:09:0040101:ЗУ73														
№	X	Y	101	953582,95	3603958,73	201	953408,36	3603310,08	301	954687,57	3605670,48	401	954634,74	3605663,36
1	953479,16	3601709,05	102	953582,95	3603958,72	202	953377,16	3603244,72	302	954674,22	3605651,73	402	954635,61	3605662,48
2	953469,69	3601708,77	103	953580,49	3603955,35	203	953377,18	3603244,76	303	954674,21	3605651,72	403	954638,09	3605664,95
3	953465,32	3601704,17	104	953562,36	3603930,37	204	953413,3	3603308	304	954670,26	3605647,54	404	954645,15	3605657,87
4	953467,14	3601701,75	105	953552,51	3603916,81	205	953438,37	3603359,29	305	954669,7	3605648,1	405	954642,67	3605655,4
5	953462,22	3601698,06	106	953548,29	3603916,81	206	953393,16	3603241,29	306	954658,73	3605639,29	406	954644,53	3605653,53
6	953472,56	3601688,31	107	953546,69	3603573,04	207	953391,3	3603237,7	307	954659,82	3605638,2	407	954655,5	3605662,34
7	953486,24	3601698,96	108	953552,16	3603507,97	208	953374,4	3603201	308	954519,91	3605498,68	408	954650,99	3605666,87
8	953458,09	3601696,51	109	953513,39	3603425,53	209	953364,6	3603173,7	309	953563,93	3604471,89	409	954658,02	3605679,54
9	953448,81	3601686,8	110	953488,71	3603357,62	210	953360,84	3603161,84	310	953562,65	3604458,4	410	954631,96	3605660,45
10	953454,63	3601681,32	111	953398,9	3603161,93	211	953365,93	3603159,53	311	953562,65	3604458,37	411	954630,09	3605658,47
11	953458,45	3601677,72	112	953398,94	3603159,83	212	953367,89	3603152,1	312	953564,86	3604410,61	412	954630,13	3605658,47
12	953462,81	3601680,98	113	953388,76	3603139,83	213	953407,95	3603234,36	313	953571,23	3604410,93	413	954630,13	3605657,47
13	953469,3	3601685,87	114	953418,07	3603032,85	214	953404,35	3603236,05	314	953572,43	3604387,46	414	954629,12	3605657,47
14	953435,39	3601762,14	115	953544,72	3602905,34	215	953489,86	3603417,82	315	953592,77	3604365,67	415	954629,12	3605657,49
15	953428,31	3601753,11	116	953543,82	3602606,5	216	953489,85	3603417,79	316	953575,18	3604307,94	416	954628,74	3605657,09
16	953448,69	3601737,12	117	953549,48	3602606,5	217	953458,09	3603350,29	317	953578,52	3604306,92	417	954628,84	3605657,09
17	953463,05	3601725,86	118	953549,48	3602566,01	218	953450,68	3603353,67	318	953577,08	3604302,19	418	954628,84	3605656,1
18	953461,93	3601718	119	953543,69	3602566,01	219	953424,6	3603300	319	953585,44	3604293,61	419	954627,84	3605656,1
19	953460,81	3601710,19	120	953542,78	3602276,09	220	953411,79	3603277,27	320	953585,44	3604293,6	420	954627,84	3605656,15
20	953462,89	3601707,41	121	953550,21	3602278,2	221	953421,6	3603272,69	321	953585,96	3604293,07	421	954627,3	3605655,59
21	953467,93	3601712,2	122	953551,16	3602278,28	222	953425,69	3603270,78	322	953673,71	3604294,35	422	954627,43	3605655,59
22	953476,24	3601712,96	123	953560,37	3602279,47	223	953421,25	3603365,35	323	953662,26	3604505,81	423	954627,43	3605654,6
23	953475,49	3601713,95	124	953561,08	3602279,49	224	953576,54	3604300,42	324	953607,67	3604505,01	424	954626,43	3605654,6
24	953476,49	3601720,97	125	953581,8	3602279,53	225	953575,61	3604297,36	325	953792,84	3604708,19	425	954626,43	3605654,69
25	953477,49	3601727,98	126	953572,42	3602308,58	226	953572,28	3604298,38	326	954478,58	3605437,8	426	954622,28	3605650,35
26	953453,9	3601747,11	127	953556,93	3602321,98	227	953567,26	3604281,96	327	954679,62	3605638,16	427	954609,26	3605636,75
27	953417,31	3601776,82	128	953557,43	3602479,84	228	953567,79	3604281,96	328	954693,14	3605657,22	428	954584,5	3605610,84
28	953418,67	3601769,84	129	953557,43	3602479,57	229	953567,79	3604280,96	329	954712,56	3605656,55	429	954591,42	3605604,03
29	953408,03	3601750,06	130	953543,16	3602479,57	230	953566,95	3604280,96	330	954712,62	3605656,6	430	954613,74	3605628,79
30	953443,75	3601718,11	131	953545,37	3602687,46	231	953569,72	3604224,44	331	953572,74	3604381,26	431	954641,39	3605651,01
31	953428,3	3601706,27	132	953558,09	3602687,46	232	953548,48	3603958,11	332	953572,83	3604379,46	432	954639,83	3605652,57
32	953438,23	3601706,11	133	953558,08	3602685,84	233	953548,46	3603954,25	333	953560,02	3604378,83	433	954637,36	3605650,1
33	953435,37	3601699,8	134	953558,79	3602911,09	234	953561,2	3603960,2	334	953551,31	3604339,16	434	954630,3	3605657,19
34	953435,41	3601689,86	135	953430,64	3603040,05	235	953600,89	3603978,84	335	953551,3	3604339,12	435	954632,77	3605659,64
35	953440,2	3601695,16	136	953403,57	3603142,35	236	953628,9	3603992	336	953551,27	3604338,76	436	954606,26	3605687,84
36	953445,92	3601689,56	137	953477,57	3603108,59	237	953648,38	3603998,28	337	953550,36	3604329,22	437	954600,56	3605682,13
37	953453,53	3601697,57	138	953567,43	3603300,42	238	953649,43	3603998,62	338	953540,18	3604339,11	438	954595,57	3605677,14
38	953450,45	3601701,03	139	953487,21	3603337,01	239	953649,57	3604023,51	339	953558,22	3604321,58	439	954606,34	3605663,31
39	953446,16	3601697,21	140	953566,43	3603505,4	240	953562,98	3604029,92	340	953559,97	3604319,78	440	954606,66	3605663,86
40	953444,22	3601699,39	141	953560,7	3603573,59	241	953563,71	3604222,32	341	953567,84	3604311,69	441	954614,15	3605674,95
41	953443,5	3601700,2	142	953561,85	3603820,3	242	953584,89	3604291,83	342	953568,82	3604311,69	442	954615,89	3605676,59
42	953450,77	3601706,67	143	953648,59	3603819,89	243	953524,19	3603923	343	953568,82	3604310,69	443	954615,35	3605677,13
43	953456,29	3601700,5	144	953511,61	3602331,48	244	953523,07	3603921,91	344	953569,93	3604309,54	444	954617,26	3605679,05
44	953460,09	3601704,48	145	953510,7	3602298,1	245	953521,1	3603920	345	953571,35	3604309,11	445	954613,02	3605682,44
45	953456,61	3601709,11	146	953510,56	3602294,51	246	953516,6	3603910,7	346	953588,27	3604364,63	446	954619,14	3605698,81
46	953457,16	3601713	147	953511,98	3602294,47	247	953518,1	3603852,2	347	953520,7	3604355,8	447	954616,94	3605694,65
47	953458,75	3601724,16	148	953517,86	3602294,28	248	953518,76	3603820,51	348	953519,3	3604322,2	448	954614,98	3605695,21
48	953448,69	3601732,04	149	953518,18	3602331,25	249	953523,69	3603820,48	349	953520,6	3604305,9	449	954608,12	3605690,66
49	953422,7	3601752,43	150	953517,35	3602331,46	250	953524,16	3603916,81	350	953520,6	3604301,9	450	954615,86	3605686,27
50	953432,29	3601764,65	151	953520,23	3602566,01	251	953517,09	3604030,15	351	953520,37	3604292,1	451	954619,49	3605682,36
51	953409,44	3601816,72	152	953514,72	3602566,01	252	953517,14	3604031,19	352	953526,68	3604292,19	452	954622,52	3605688,1
52	953396,67	3601809,51	153	953514,35	3602479,57	253	953517,24	3603975,2	353	953530,07	3604332,22	453	954625,05	3605692,88
53	953413,1	3601795,6	154	953519,48	3602479,57	254	953517,3	3603951,7	354	953531,19	3604345,6	454	954626,02	3605686,14
54	953439,66	3601774,06	155	953521,29	3602687,46	255	953522,8	3603951,2	355	953533,86	3604377,53	455	954628,98	3605688,94
55	953440,12	3601774,65	156	953515,39	3602687,46	256	953524,33	3603951,32	356	953522,19	3604376,95	456	954628,01	3605689,91
56	953439,89	3601774,82	157	953515,1	3602640	257	953524,32	3603948,81	357	953522,42	3604356,36	457	954640,83	3605624,91
57	953442,19	3601778,12	158	953518,6	3602639,3	258	953524,45	3603975,21	358	953533,6	3604345,51	458	954627,35	3605614,09
58	953442,21	3601778,11	159	953518,5	3602619	259	953524,49	3603987,85	359	953531,36	3604342,69	459	954593,33	3605577,55
59	953442,22	3601778,13	160	953518,62	3602606,5	260	953524,63	3604012,16	360	953561,7	3604304,34	460	954593,35	3605577,56
60	953442,62	3601777,84	161	953520,58	3602606,5	261	953524,72	3604030,11	361	953542,74	3604304,07	1	953479,16	3601709,05
61	953443,39	3601778,82	162	953501,63	3602687,46	262	953497,5	3604030,24	362	953522,9	3604482,03			
62	953440,64	3601780,98	163	953497,16	3602687,46	263	953498,81	3603918,64	363	953522,14	3604446,96			
63	953445,24	3601786,85	164	953496,69	3602638,72	264	953497,92	3603852,55	364	953521,73	3604418,21			
64	953413,91	3601811,39	165	953493,89	3602637,85	265	953498,22	3603820,61	365	953521,84	3604408,47			
65	953447,1	3601843,28	166	953493,72	3602585,72	266	953505,39	3603820,57	366	953536,52	3604409,19			
66	953433,74	3601834,33	167	953486,39	3602585,36	267	953504,8	3603853,5	367	953537,35	3604419,14			
67	953410,26	3601818,61	168	953485,96	3602479,57	268	953505,6	3603921,7	368	953542,87	3604484,23			
68	953415,29	3601814,46	169	953501,61	3602479,57	269	953505,03	3604030,2	369	953462,88	3604412,1			
69	953447,01	3601789,58	170	953501,1	3602585,3	270	953443,45	3604030,5	370	953467,13	3604333,53			
70	953447,01	3601789,17	171	953498,1	3602586,3	271	953442,48	3603820,87	371	953486,5	3604350,77			
71	953502,39	3601998,6	172	953498,8	3602615,9	272	953457,54	3603820,8	372	953500,29	3604321,68			
72	953502,3	3601988,8	173	953499,1	3602637,5	273	953459,92	3604030,42	373	953499,92	3604308,25			
73	953502,24	3601973,15	174	953502,1	3602638,5	274	953550,17	3604327,15	374	953487,92	3604306,94			
74	953506,7	3601973,29	175	953452,72	3602687,46	275	953549,61	3604321,4	375	953487,9	3604303,41			
75	953506,37	3601984,58	176	953438,79	3602687,46	276	953546,88	3604292,49	376	953499,97	3604302,23			
76	953510,68	3601984,56	177	953436,57	3602479,57	277	953551,67	3604292,56	377	953499,73	3604291,81			
77	953511,06	3601988,57	178	953451,18	3602479,57	278	953545,9	3604273,64	378	953506,49	3604291,9			
78	953502,56	3602016,59	179	953387,13	3603134,09	279	953545,9	3604273,63	379	953506,6	3604299,7			
79	953502,43	3602002,6	180	953377,95	3603114,08	280	953544,81	3604046,74	380	953504,9	3604301,3			
80	953511,16	3602002,57	181	953381	3603102,55	281	953544,55	3603982,65	381	953504,6	3604304,9			
81	953511,54	3602016,56	182	953393,01	3603057,14	282	953544,38	3603960,8	382	953507,1	3604306,7			
82	953572,06	3602257,51	183	953393,01	3603057,13	283	953542,93	3603960,1	383	953505,6	3604335,2			
83	953561,4	3602257,51	184	953462,28	3602962,81	284	953542,72	3603959,94	384	953486,1	3604367,7			
84	953553,06	3602266,54	185	953462,29	3602962,81	285	953542,45	3603959,85	385	953508,6	3604503,56			
85	953544,96	3602264,24	186	953526,75	3602897,93	286	953530,46	3603952,55	386	953457,96	3604502,82			
86	953542,73	3602263,16	187	953526,68	3602875,12	287	953529,05	3603951,69	387	953458,57	3604491,61			
87	953541,9	3601998,47	188	953540,61	3602856,15	288	953530,46	3603951,8	388	953477,38	3604489,13			
88	953530,97	3601998,51	189	953540,76	3602903,69	289	953544,46	3603952,89	389	953501,86	3604485,98			
89	953530,62	3601984,51	190	953414,47	3603030,28	290	953545,72	3604225,04	390	953501,86	3604484,64			
90	953555,86	3601984,42	191	953393,01	3603057,13	291	953568,44	3604299,54	391	953477,23	3604487,91			
91	953556,73	3602258,42	192	953462,28	3602962,81	292	953565,08	3604300,57	392	953458,64	3604490,34			
92	953568,43	3602263,79	193	953401,89	3603023,58	293	953567,79	3604309,41	393	953461,96	3604429,13			
93	953569,09	3602265,97	194	953377,2	3603387,2	294	953565,14	3604312,13	394	953463	3604428,2			
94	953538,73	3602261,22	195	953287,34	3603195,38	295	953565,14	3604311,69	395	953492,8	3604376,4			
95	953537,55	3602260,65	196	953308	3603185,95	296	953564,14	3604311,69	396	953506,3	3604368,2			
96	953531,07	3602002,51	197	953334,89	3603262,48	297	953564,14	3604312,68	397	953508,6	3604480,9			
97	953532,91	3602002,48	198	953374,01	3603340,32	298	953564,61	3604312,68	398	954657,38	3605680,3			
98	953549,37	3603987,35	199	953392,54	3603380,2	299	953559,43	3604318,01	399	954645,41	3605672,47			
99	953548,25	3603986,97	200	953434,04	3603361,27	300	953556,87	3604320,64	400	954644,42	3605673,46			
100	953635,6	3603982,7												

Формат А4

Проект межевания территории для размещения линейного объекта регионального назначения Ханты-Мансийского автономного округа «Трубопроводы Фашинского месторождения строительства 2016-2017г.г.»
Землепользователь филиал «Газпромнефть-Муравленко» ОАО «Газпромнефть-ННГ»

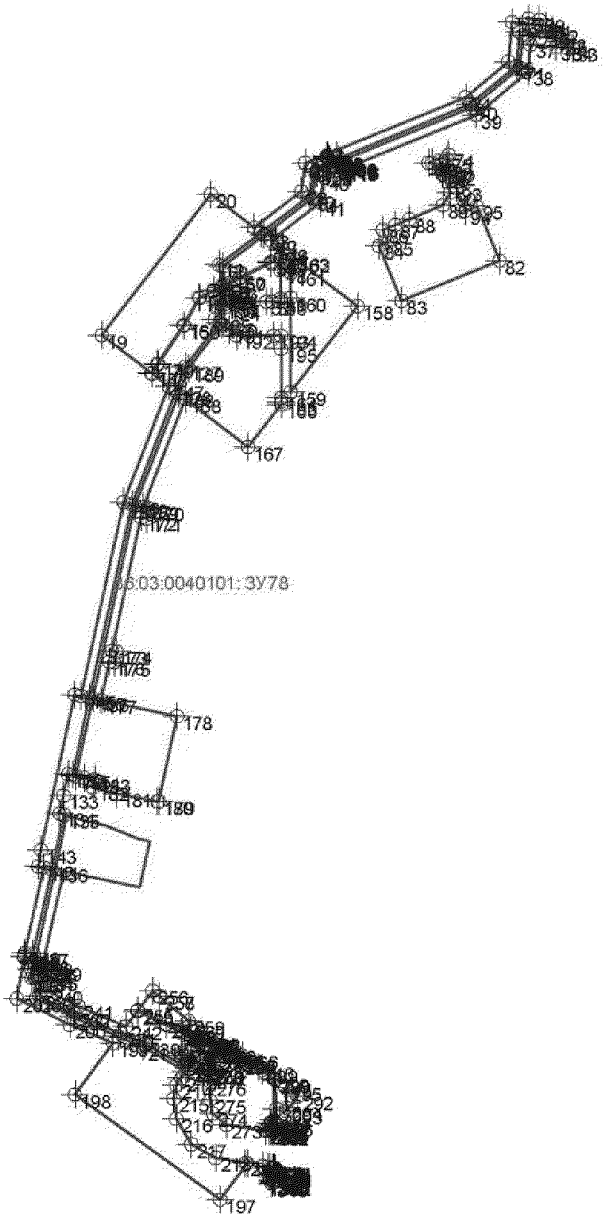


86:03:0040101:ЗУ78

№	X	Y	№	X	Y	№	X	Y
1	956435,43	3807560,91	111	956551,93	3807305,16	221	955295,15	3807135,11
2	956497,6	3807518,69	112	956530,18	3807307,36	222	955259,53	3807127,83
3	956448,96	3807512,83	113	956506,18	3807307,52	223	955284,35	3807121,1
4	956401,58	3807457,93	114	956529,18	3807306,36	224	955280,83	3807136,52
5	956387,89	3807302,19	115	956530,18	3807306,36	225	955278,5	3807135,32
6	956340,92	3807300,83	116	956528,18	3807306,06	226	955274,57	3807116,6
7	956357,09	3807283,57	117	956427,14	3807305,06	227	955271,79	3807135,49
8	956338,9	3807292,89	118	956427,14	3807307,06	228	955266,67	3807127,68
9	956325,54	3807272,9	119	956528,14	3807307,06	229	955262,87	3807126,96
10	956293,28	3807288,13	120	956532,32	3807277,18	230	955256,3	3807075,66
11	956269,96	3807211,26	121	956421,32	3807277,18	231	955304,24	3807075,42
12	956212,09	3807183,54	122	956423,42	3807276,98	232	955827,28	3806898,32
13	956180,54	3807184,73	123	956422,32	3807276,18	233	955348,09	3806849,47
14	956182,26	3807155,29	124	956162,27	3807267,98	234	955370,29	3806849,07
15	956173,54	3807137,6	125	956148,13	3807256,98	235	955370,5	3806951,56
16	956140,75	3807119,3	126	956144,13	3807262,12	236	955380,9	3806950,93
17	956095,57	3807088,73	127	956090,19	3807321,98	237	955380,28	3806947,64
18	956094,51	3807083,57	128	956062,56	3807310,68	238	955388,9	3806947,04
19	956128,96	3807022,3	129	956025,46	3807056,98	239	955381,43	3806957,39
20	956296,26	3807161,86	130	956701,12	3807010,63	240	955354,68	3806898,09
21	956256,29	3807208,04	131	956809,87	3806968,65	241	955338,57	3806986,5
22	956298,31	3807258,78	132	956811,02	3806983,27	242	955312,67	3807026,16
23	956332,61	3807289,57	133	956965,67	3806977,8	243	955280,8	3807048,21
24	956410,21	3807482,73	134	955984,56	3806973,35	244	955314,69	3807098,93
25	956452,03	3807509,26	135	955562,15	3806978,41	245	955305,53	3807136,95
26	956498,5	3807507,69	136	955498,82	3806964,35	246	955284,26	3807107,63
27	956498,74	3807526,21	137	955398,23	3806942,3	247	955272,73	3807116,6
28	956502,73	3807526,78	138	955390,15	3806938,93	248	955279,23	3807175,38
29	956501,51	3807539,71	139	955355,64	3806938,16	249	955259	3807141,43
30	956495,52	3807539,15	140	955386,95	3806938,25	250	955296,09	3807126,23
31	956494,67	3807548,23	141	955500,87	3806964,55	251	955299,26	3807140,46
32	956488,69	3807556,87	142	955500,15	3806969,43	252	955286,91	3807137,69
33	956467,74	3807578,6	143	955501,79	3806981,49	253	955306,69	3807138,22
34	956468,28	3807572,73	144	955704,78	3806981,26	254	955325,76	3807098,53
35	956475,9	3807565,3	145	955708,17	3806969,92	255	955332,76	3807086,07
36	956469,57	3807559,03	146	955982,36	3807041,98	256	955364,93	3807089
37	956472,85	3807529,29	147	956068,85	3807102,83	257	955345,6	3807090,29
38	956439,86	3807526,23	148	956068,65	3807088,7	258	955349,12	3807090,08
39	956389,89	3807485,23	149	956094,58	3807088,5	259	955329,12	3807125,65
40	956319,66	3807285,29	150	956140,04	3807120,53	260	955313,08	3807136,81
41	956286,64	3807281,23	151	956175,85	3807138,91	261	955307,63	3807127,85
42	956241,18	3807222,8	152	956181,03	3807155,43	262	955297,63	3807106,28
43	956230,43	3807286,9	153	956186,66	3807166,9	263	955281,06	3807108,65
44	956290	3807286,9	154	956175,53	3807166,12	264	955279,75	3807125,77
45	956291,8	3807234,4	155	956175,01	3807182,72	265	955273,58	3807106,61
46	956219,9	3807233,5	156	956165,15	3807183,99	266	955277,72	3807138,81
47	956218,1	3807193,4	157	956165,56	3807167,46	267	955297,25	3807136,56
48	956205,9	3807233,5	158	956168,32	3807324,97	268	955338,56	3807122,11
49	956172,5	3807234,4	159	956081,85	3807246,2	269	955387,91	3807122,15
50	956168,42	3807284,43	160	956173,3	3807246,1	270	955392,76	3807125,53
51	956168,57	3807229,77	161	956203,2	3807245,9	271	955388,53	3807112,12
52	956168,69	3807217,29	162	956218,6	3807245,3	272	955389,64	3807125,81
53	956169,47	3807216,56	163	956220,26	3807250,11	273	955396,7	3807149,89
54	956170,47	3807213,6	164	956090,5	3807239,21	274	955392,96	3807154,23
55	956170,08	3807195,16	165	956050,58	3807238,08	275	955325,5	3807170,96
56	956187,53	3807192,69	166	956047,53	3807234,98	276	955264,76	3807151,96
57	956196,4	3807186,9	167	956597,36	3807216,68	277	955254,76	3807125,42
58	956214,17	3807223,23	168	956068,73	3807212,98	278	955258,63	3807147,66
59	956215,89	3807228,32	169	955928,34	3807097,26	279	955260,8	3807149,69
60	956197,34	3807185,78	170	955925,67	3807098,12	280	955260,5	3807149,73
61	956188,62	3807168,53	171	955912,36	3807097,32	281	955263,64	3807145,1
62	956210,31	3807165,78	172	955918,66	3807089,48	282	955274,58	3807158,65
63	956247,45	3807216,56	173	955756,47	3807085,05	283	955276,8	3807156,57
64	956291,08	3807221,87	174	955756,18	3807080,92	284	955284,19	3807158,68
65	956322,72	3807216,16	175	955742,47	3807078,25	285	955298,25	3807159,2
66	956330,2	3807296,43	176	955743,77	3807082,27	286	955299,03	3807140,29
67	956329,99	3807295,78	177	955698,28	3807082,91	287	955277,39	3807127,45
68	956330,78	3807305,01	178	955685,47	3807082,85	288	955271,98	3807138,79
69	956332,99	3807309,68	179	955678,8	3807080,31	289	955280,79	3807121,2
70	956299,06	3807480,06	180	955678,86	3807081,06	290	955250,73	3807126,12
71	956444,92	3807516,66	181	955682,87	3807080,98	291	955202,24	3807126,52
72	956488,25	3807520,27	182	955695,37	3807081,46	292	955280,3	3807256,29
73	956478,94	3807565,97	183	955604,23	3807014,52	293	955212,63	3807241,01
74	956342,17	3807432,51	184	955606,92	3807002,38	294	955216,9	3807261,11
75	956337,31	3807429,88	185	955609,02	3806988,24	295	955240,63	3807240,35
76	956329,08	3807430,39	186	955700,33	3807012,25	296	955297,76	3807228,88
77	956323,23	3807432,53	187	955908,1	3807062,43	297	955335,28	3807227,38
78	956319,59	3807425,57	188	956080,09	3807113,72	298	955249,69	3807227,54
79	956324,88	3807429,08	189	956090,2	3807124,47	299	955249,26	3807228,35
80	956332,78	3807419,29	190	956141,72	3807165,25	300	955215,7	3807229,2
81	956332,38	3807408,8	191	956135,64	3807173,75	301	955188,13	3807226,64
82	956217,04	3807492,47	192	956128,7	3807182,34	302	955188,85	3807226,21
83	956169,64	3807376,01	193	956128,46	3807225,75	303	955188,59	3807228,35
84	956294,47	3807356,24	194	956128,33	3807234,68	304	955191,3	3807226,86
85	956238,65	3807360,99	195	956113,03	3807234,75	305	955191,19	3807226,91
86	956253,48	3807355	196	955151,04	3807234,96	306	955193,5	3807226,84
87	956269,24	3807389,4	197	955108,23	3807162,68	307	955193,03	3807226,99
88	956288,58	3807386,66	198	955232,23	3806961,43	308	955181,56	3807226,51
89	956280,54	3807415,7	199	955250,72	3806981,72	309	955182,18	3807226,45
90	956297,79	3807415,02	200	955314,56	3806985,45	310	955182,45	3807226,39
91	956318,29	3807425,56	201	955345,53	3806992,88	311	955184,73	3807226,39
92	956321,92	3807433,09	202	955494,23	3806981,36	312	955184,69	3807226,52
93	956302,97	3807441,53	203	955388,54	3806994,35	313	955187,4	3807226,28
94	956276,15	3807452,73	204	955380,03	3806994,45	314	955188,03	3807226,43
95	956281,82	3807465,93	205	955479,9	3806983,96	315	955187,69	3807226,01
96	956241,14	3807289,66	206	955389,82	3806940,91	316	955190,43	3807226,06
97	956240,14	3807289,66	207	955387,04	3806944,07	317	955191,06	3807225,27
98	956240,14	3807288,64	208	955345,49	3806945,62	318	955245,97	3807225,83
99	956241,14	3807288,64	209	955322,84	3806969,84	319	955239,59	3807225,68
100	956338,3	3807290,53	210	955300,94	3807012,98	320	955346,2	3807225,38
101	956338,3	3807290,53	211	955388,72	3807071,67	321	955345,68	3807225,33
102	956338,3	3807289,33	212	955429,6	3807132,61	322	955329,59	3807227,66
103	956339,3	3807289,33	213	955254,17	3807116,72	323	955329,09	3807226,87
104	956337,48	3807293,17	214	955343,49	3807110,92	324	955334,51	3807226,58
105	956338,48	3807293,17	215	956327,46	3807107,9	325	955336,16	3807227,81
106	956338,48	3807290,17	216	955208,55	3807111,06	326	955336,43	3807227,03
107	956337,48	3807290,17	217	955473,79	3807124,65	327	955345,57	3807227,23
108	956331,98	3807306,38	218	956157,55	3807157,31	328	955345,29	3807227,79
109	956330,98	3807306,38	219	956161,63	3807239,46	329	955341,83	3807227,82
110	956330,98	3807305,38	220	955299,55	3807186,52	330	955336,63	3807227,84
						1	956483,43	3807560,91


Проект межевания территории для размещения линейного объекта регионального назначения Ханты-Мансийского автономного округа «Трубопроводы Фашского месторождения строительства 2016-2017г.г.»
Землепользователь филиал «Газпромнефть-Муравленко» ОАО «Газпромнефть-ННГ»

86:03:004101:ЗУ4(1)

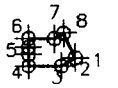


86:03:0040101:ЗУ4(1)		
№	X	Y
1	952652,24	3597853,78
2	952651,06	3597851,73
3	952651,07	3597846,85
4	952652,79	3597846,82
5	952653,79	3597846,82
6	952655,07	3597846,86
7	952655,06	3597850,68
8	952655,85	3597852,05
1	952652,24	3597853,78

86:03:004101:ЗУ4(2)

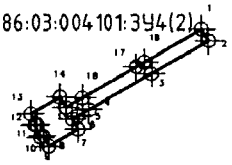


86:03:0040101:ЗУ4(2)		
№	X	Y
1	952684,91	3597902,63
2	952681,5	3597904,71
3	952671,77	3597887,78
4	952661,16	3597869,33
5	952659,27	3597866,04
6	952658,37	3597864,46
7	952655,33	3597866,2
8	952650,35	3597857,52
9	952653,39	3597855,78
10	952652,95	3597855,02
11	952656,57	3597853,3
12	952656,86	3597853,79
13	952659,9	3597852,05
14	952664,88	3597860,73
15	952661,84	3597862,47
16	952664,64	3597867,33
17	952673,82	3597883,32
18	952675,19	3597885,71
1	952684,91	3597902,63

86:03:004101:ЗУ4(3)

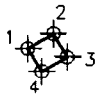


86:03:0040101:ЗУ4(3)		
№	X	Y
1	952695,93	3597921,82
2	952698,12	3597925,63
3	952694,68	3597927,67
4	952692,52	3597923,91
1	952695,93	3597921,82

86:03:004101:ЗУ4(4)

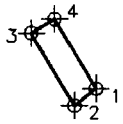


86:03:0040101:ЗУ4(4)		
№	X	Y
1	952667,96	3597953,87
2	952665,44	3597950,72
3	952676,21	3597944,25
4	952678,25	3597947,7
1	952667,96	3597953,87

86:03:004101:ЗУ4(5)

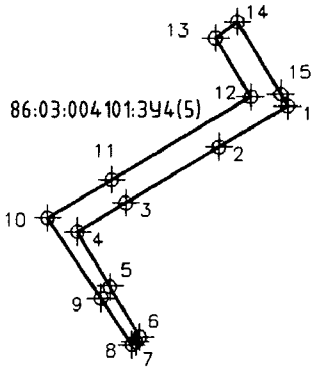


86:03:0040101:ЗУ4(5)		
№	X	Y
1	952641,15	3597969,95
2	952635,07	3597959,81
3	952626,78	3597946
4	952622,55	3597938,85
5	952614,54	3597943,63
6	952607,19	3597948,03
7	952606,44	3597947,44
8	952606,04	3597946,84
9	952612,83	3597942,28
10	952624,57	3597934,41
11	952630,21	3597943,95
12	952642,52	3597964,46
13	952651,13	3597959,29
14	952653,55	3597962,51
15	952642,93	3597968,89
1	952641,15	3597969,95

86:03:004101:ЗУ4(6)

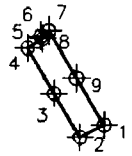

86:03:0040101:ЗУ4(6)		
№	X	Y
1	952589,71	3597958,47
2	952587,9	3597954,89
3	952594,41	3597951
4	952600,97	3597947,08
5	952602,36	3597949,31
6	952602,73	3597949,07
7	952603,46	3597950,18
8	952603,51	3597950,22
9	952596,62	3597954,34
1	952589,71	3597958,47


86:03:004101:ЗУ4(7)

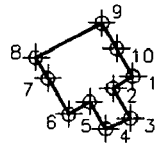

86:03:0040101:ЗУ4(6)		
№	X	Y
1	952582,3	3597966,91
2	952580,55	3597963,95
3	952576,11	3597966,6
4	952574,52	3597962,89
5	952578,51	3597960,51
6	952576,7	3597957,45
7	952582	3597954,3
8	952585,06	3597952,49
9	952590,04	3597962,33
10	952586,36	3597964,51
1	952582,3	3597966,91


Проект межевания территории для размещения линейного объекта регионального назначения Ханты-Мансийского автономного округа «Трубопроводы Фашского месторождения строительства 2016-2017г.г.»
Землепользователь филиал «Газпромнефть-Муравленко» ОАО «Газпромнефть-ННГ»

86:03:004101:ЗУ4(8)

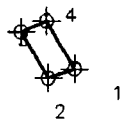


86:03:0040101:ЗУ4(8)		
№	X	Y
1	952567,93	3597971,48
2	952566,57	3597967,64
3	952573,23	3597963,67
4	952574,82	3597967,37
1	952567,93	3597971,48

86:03:004101:ЗУ4(9)

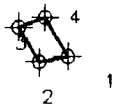


86:03:0040101:ЗУ4(9)		
№	X	Y
1	952544,65	3597985,4
2	952543,85	3597981,22
3	952548,87	3597978,22
4	952550,26	3597982,05
1	952544,65	3597985,4

86:03:004101:ЗУ4(10)

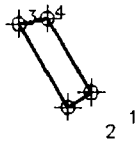


86:03:0040101:ЗУ4(10)		
№	X	Y
1	952528,49	3597995,05
2	952526,33	3597991,69
3	952538,36	3597984,5
4	952539,17	3597988,67
1	952528,49	3597995,05

86:03:004101:ЗУ4(11)

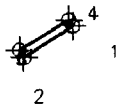


86:03:0040101:ЗУ4(11)		
№	X	Y
1	952528,49	3597995,05
2	952526,33	3597991,69
3	952538,36	3597984,5
4	952539,17	3597988,67
1	952528,49	3597995,05

86:03:004101:ЗУ4(12)

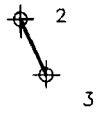


86:03:0040101:ЗУ4(12)		
№	X	Y
1	952605,67	3598126,21
2	952605,66	3598126,22
3	952597,57	3598130
1	952605,67	3598126,21

86:03:004101:ЗУ4(13)

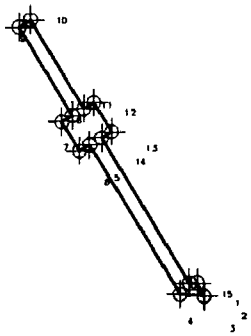


86:03:0040101:ЗУ4(13)		
№	X	Y
1	952487,81	3598199,84
2	952483,86	3598201,97
3	952484,16	3598201,81
4	952484,57	3598194,89
5	952527,99	3598168,59
6	952526,18	3598165,59
7	952534,73	3598160,41
8	952536,54	3598163,41
9	952562,22	3598147,85
10	952564,29	3598151,27
11	952538,61	3598166,83
12	952540,43	3598169,82
13	952531,88	3598175
14	952530,06	3598172,01
15	952487,76	3598197,63
1	952487,81	3598199,84

86:03:004101:ЗУ4(14)

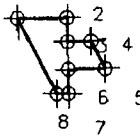


86:03:0040101:ЗУ4(14)		
№	X	Y
1	952492,27	3598245,42
2	952492,42	3598252,66
3	952488,92	3598252,74
4	952488,99	3598256,17
5	952485,03	3598258,26
6	952484,92	3598252,82
7	952481,42	3598252,89
8	952481,38	3598251,14
1	952492,27	3598245,42

86:03:004101:ЗУ4(15)

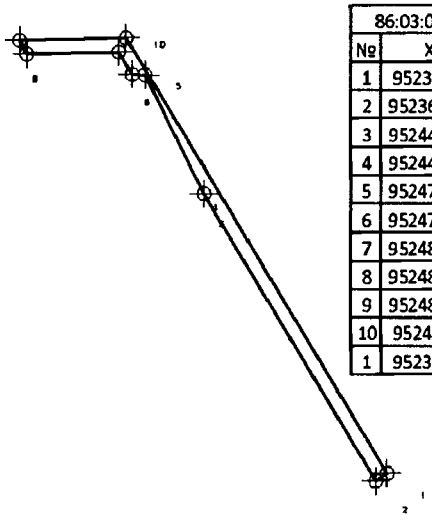

86:03:0040101:ЗУ4(15)		
№	X	Y
1	952363,5	3598366,34
2	952361,21	3598363,06
3	952444,54	3598312,58
4	952444,55	3598312,57
5	952478,97	3598295,38
6	952479,15	3598291,61
7	952485,65	3598287,67
8	952485,09	3598260,76
9	952489,04	3598258,66
10	952489,7	3598289,9
1	952363,5	3598366,34

86:03:004101:ЗУ4(16)

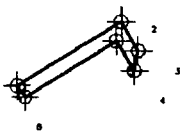

86:03:0040101:ЗУ4(16)		
№	X	Y
1	952380,7	3598530,52
2	952399,15	3598560,96
3	952390,83	3598565,99
4	952385,07	3598564,82
5	952393,66	3598559,61
6	952377,42	3598532,81
1	952380,7	3598530,52

Формат А4


Проект межевания территории для размещения линейного объекта регионального назначения Ханты-Мансийского автономного округа «Трубопроводы Фашского месторождения строительства 2016-2017г.г.»
Землепользователь филиал «Газпромнефть-Муравленко» ОАО «Газпромнефть-НТГ»

86:03:004101:ЗУ4(17)




86:03:0040101:ЗУ4(17)		
№	X	Y
1	952377,85	3598573,85
2	952376,76	3598572,15
3	952376,79	3598572,19
4	952380,39	3598572,02
5	952380,75	3598572,09
1	952377,85	3598573,85

86:03:004101:ЗУ4(18)

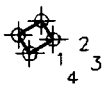


86:03:0040101:ЗУ4(18)		
№	X	Y
1	952358,56	3598580,87
2	952360,71	3598584,24
3	952357,91	3598585,93
4	952355,81	3598582,54
1	952358,56	3598580,87

86:03:004101:ЗУ4(19)

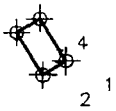


86:03:0040101:ЗУ4(19)		
№	X	Y
1	952341,39	3598595,93
2	952339,28	3598592,55
3	952345,63	3598588,71
4	952347,72	3598592,1
1	952341,39	3598595,93

86:03:004101:ЗУ4(20)

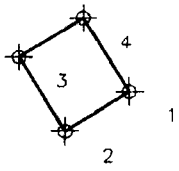


86:03:0040101:ЗУ4(20)		
№	X	Y
1	952329,28	3598607,36
2	952323,38	3598598,08
3	952334,46	3598591,37
4	952340,27	3598600,71
1	952329,28	3598607,36

86:03:004101:ЗУ4(21)

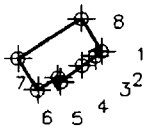


86:03:0040101:ЗУ4(21)		
№	X	Y
1	952323,23	3598611,03
2	952322,52	3598610,1
3	952321,1	3598608,23
4	952318,66	3598605,03
5	952319,24	3598604,68
6	952317,43	3598601,68
7	952322,16	3598598,82
8	952328,06	3598608,1
1	952323,23	3598611,03

86:03:004101:ЗУ4(22)

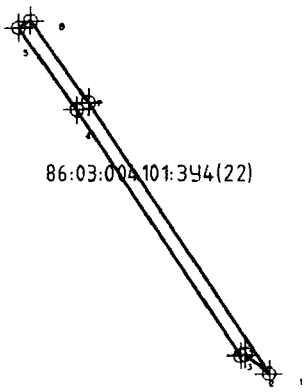


86:03:0040101:ЗУ4(22)		
№	X	Y
1	952132,18	3598733,89
2	952137,91	3598726,91
3	952137,55	3598725,64
4	952210,59	3598678,23
5	952234,81	3598661,17
6	952236,85	3598664,62
7	952212,83	3598681,54
1	952132,18	3598733,89

86:03:004101:ЗУ4(23)

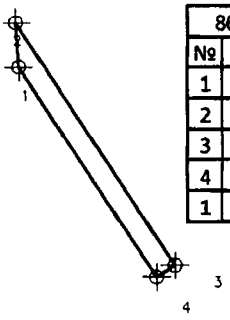

86:03:0040101:ЗУ4(23)		
№	X	Y
1	952122,61	3598735,35
2	952130,76	3598734,82
3	952086,05	3598763,84
4	952083,85	3598760,51
1	952122,61	3598735,35

86:03:004101:ЗУ4(24)

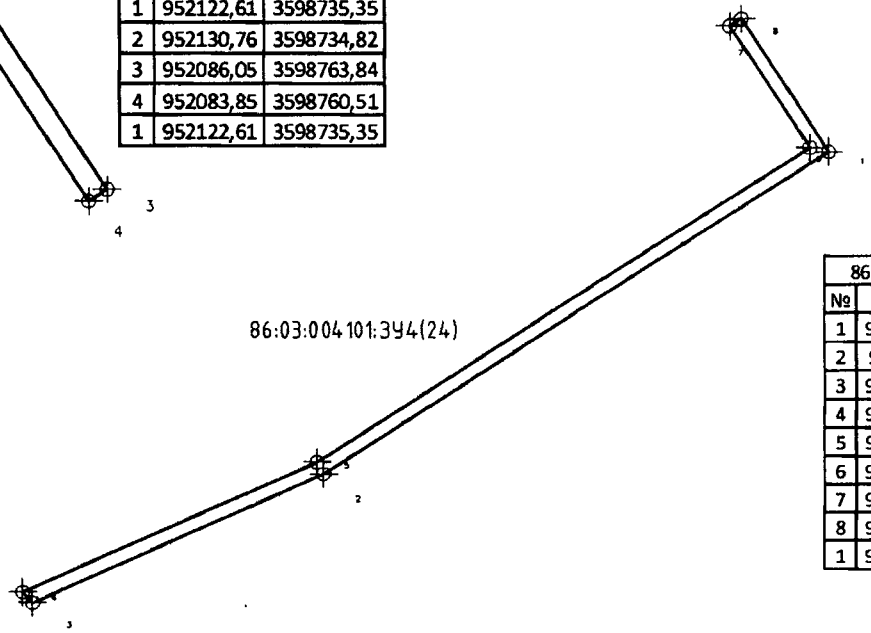


86:03:0040101:ЗУ4(24)		
№	X	Y
1	952021,71	3598805,6
2	951926,3	3598658,64
3	951887,89	3598573,97
4	951890,99	3598571,13
5	951929,82	3598656,71
6	952022,89	3598800,08
7	952058,69	3598776,84
8	952060,89	3598780,17
1	952021,71	3598805,6

Формат А4


Проект межевания территории для размещения линейного объекта регионального назначения Ханты-Мансийского автономного округа «Трубопроводы Фаинского месторождения строительства 2016-2017г.г.»
Землепользователь филиал «Газпромнефть-Муравленко» ОАО «Газпромнефть-ННГ»

86:03:004101:ЗУ4(25)

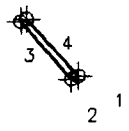


86:03:0040101:ЗУ4(25)		
№	X	Y
1	951872,09	3598547,62
2	951871,62	3598546,59
3	951880,2	3598538,87
4	951880,61	3598539,78
1	951872,09	3598547,62

86:03:004101:ЗУ4(26)

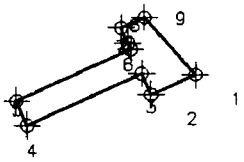

86:03:0040101:ЗУ4(26)		
№	X	Y
1	951871	3598545,22
2	951867,97	3598538,55
3	951871,17	3598537,1
4	951863,29	3598519,78
5	951866,93	3598518,12
6	951874,81	3598535,45
7	951875,71	3598535,04
8	951877,99	3598534,01
9	951879,59	3598537,52
1	951871	3598545,22

86:03:004101:ЗУ4(27)

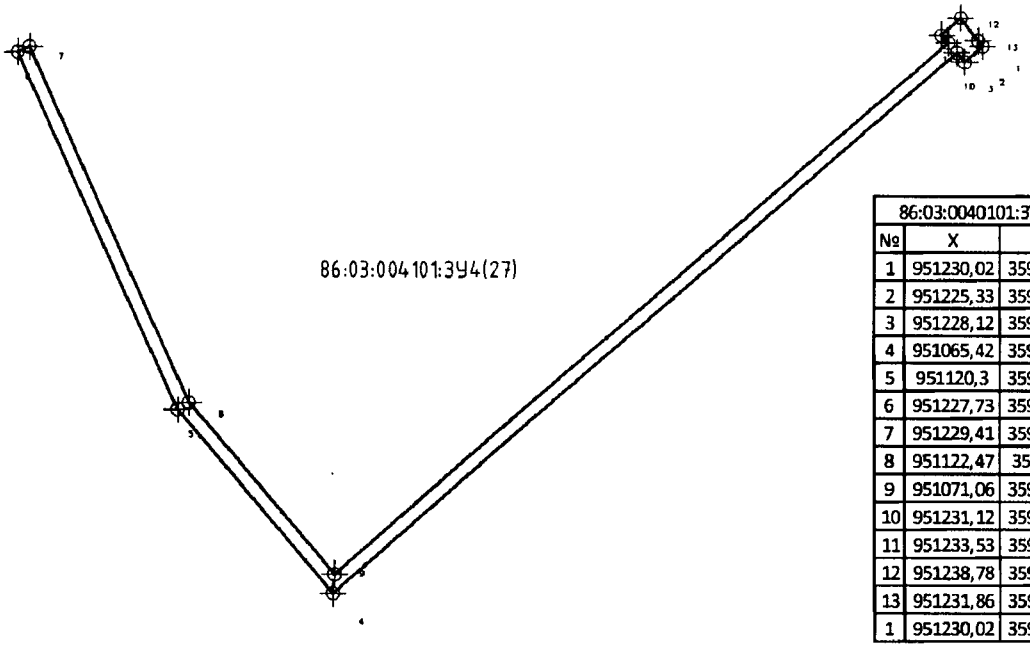


86:03:0040101:ЗУ4(27)		
№	X	Y
1	951230,02	3599095,85
2	951225,33	3599090,54
3	951228,12	3599088,02
4	951065,42	3598898,36
5	951120,3	3598851,29
6	951227,73	3598802,54
7	951229,41	3598806,17
8	951122,47	3598854,7
9	951071,06	3598898,79
10	951231,12	3599085,38
11	951233,53	3599083,22
12	951238,78	3599089,15
13	951231,86	3599094,53
1	951230,02	3599095,85

86:03:004101:ЗУ4(28)

86:03:0040101:ЗУ4(28)		
№	X	Y
1	951243,13	3599105,53
2	951242,99	3599105,37
3	951246,06	3599102,8
4	951246,2	3599102,97
1	951243,13	3599105,53

86:03:004101:ЗУ4(29)

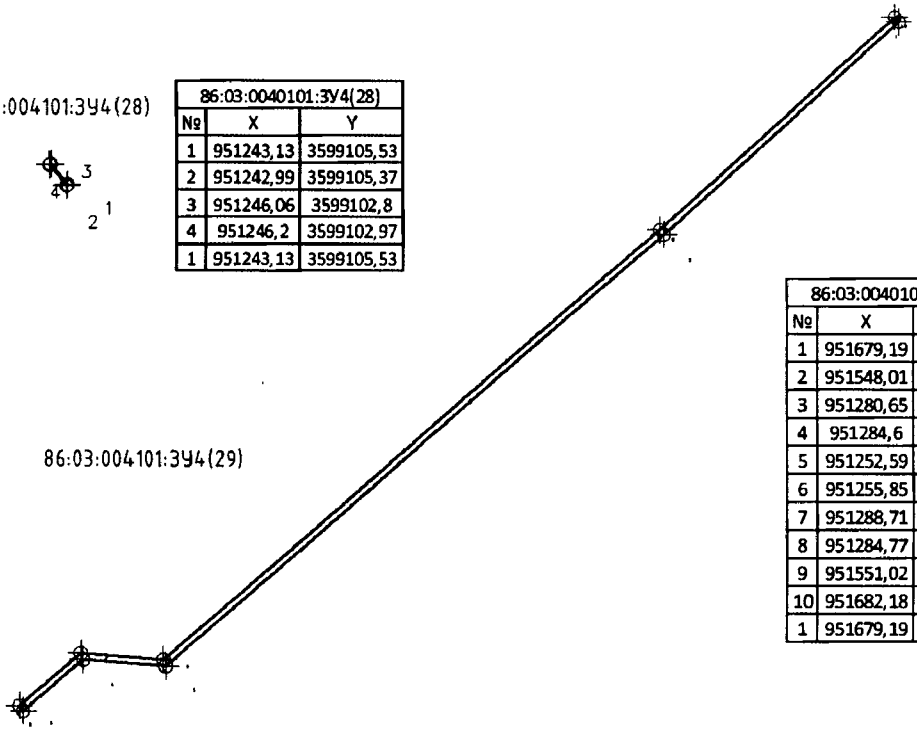


86:03:0040101:ЗУ4(29)		
№	X	Y
1	951679,19	3599664,01
2	951548,01	3599517,09
3	951280,65	3599205,42
4	951284,6	3599153,86
5	951252,59	3599116,56
6	951255,85	3599114,22
7	951288,71	3599152,52
8	951284,77	3599204,08
9	951551,02	3599514,45
10	951682,18	3599661,34
1	951679,19	3599664,01

Формат А4


Проект межевания территории для размещения линейного объекта регионального назначения Ханты-Мансийского автономного округа «Трубопроводы Фашского месторождения строительства 2016-2017г.г.»
Землепользователь филиал «Газпромнефть-Муравленко» ОАО «Газпромнефть-ННГ»

86:03:004101:ЗУ3(1)

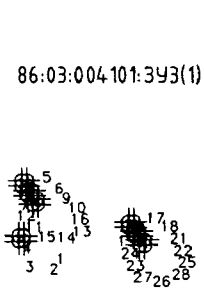


86:03:0040101:ЗУ3(1)		
№	X	Y
1	952653,79	3597846,82
2	952652,79	3597846,82
3	952652,79	3597845,82
4	952653,79	3597845,82
5	952664,05	3597847,36
6	952663,04	3597847,36
7	952663,04	3597846,36
8	952664,05	3597846,36
9	952662,33	3597848,4
10	952661,33	3597848,4
11	952661,33	3597847,4
12	952662,33	3597847,4
13	952660,62	3597849,43
14	952659,62	3597849,43
15	952659,62	3597848,43
16	952660,62	3597848,43
17	952656,42	3597867,45
18	952655,42	3597867,45
19	952655,42	3597866,45
20	952656,42	3597866,45
21	952654,71	3597868,49
22	952653,71	3597868,49
23	952653,71	3597867,49
24	952654,71	3597867,49
25	952653	3597869,53
26	952652	3597869,53
27	952652	3597868,52
28	952653	3597868,52
29	952693,95	3597893,7
30	952692,95	3597893,7
31	952692,95	3597892,7
32	952693,55	3597892,7
33	952693,95	3597892,7
34	952693,95	3597893,17

86:03:004101:ЗУ3(2)

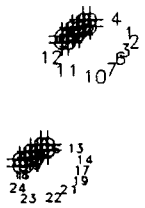

86:03:0040101:ЗУ3(2)		
№	X	Y
1	952595,17	3597964,65
2	952594,17	3597964,65
3	952594,17	3597963,65
4	952595,17	3597963,65
5	952593,97	3597963,05
6	952592,97	3597963,05
7	952592,97	3597962,05
8	952593,97	3597962,05
9	952592,77	3597961,45
10	952591,77	3597961,45
11	952591,77	3597960,45
12	952592,77	3597960,45
13	952576,64	3597958,35
14	952575,64	3597958,35
15	952575,64	3597957,34
16	952576,64	3597957,34
17	952575,55	3597956,76
18	952574,55	3597956,76
19	952574,55	3597955,76
20	952575,55	3597955,76
21	952574,36	3597955,17
22	952573,36	3597955,17
23	952573,36	3597954,16
24	952574,36	3597954,16

86:03:004101:ЗУ3(3)

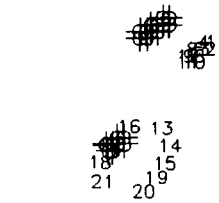

86:03:0040101:ЗУ3(3)		
№	X	Y
1	952543,94	3598173,31
2	952542,94	3598173,31
3	952542,94	3598172,31
4	952543,94	3598172,31
5	952542,9	3598171,6
6	952541,9	3598171,6
7	952541,9	3598170,59
8	952542,9	3598170,59
9	952541,89	3598169,92
10	952540,89	3598169,92
11	952540,89	3598168,92
12	952541,89	3598168,92
13	952526,03	3598166,62
14	952525,03	3598166,62
15	952525,03	3598165,62
16	952526,03	3598165,62
17	952524,88	3598163,91
18	952525	3598163,91
19	952525	3598164,91
20	952524	3598164,91
21	952524	3598164,32

86:03:004101:ЗУ3(4)



86:03:0040101:ЗУ3(5)		
№	X	Y
1	952324,11	3598593,85
2	952323,11	3598593,85
3	952323,11	3598592,86
4	952324,11	3598592,86
5	952325,07	3598595,65
6	952324,07	3598595,65
7	952324,07	3598594,65
8	952325,07	3598594,65
9	952332,12	3598606,81
10	952331,77	3598605,87
11	952332,71	3598605,53
12	952333,06	3598606,47
13	952333,48	3598608,11
14	952332,48	3598608,11
15	952332,48	3598607,11
16	952333,48	3598607,11
17	952334,48	3598609,86
18	952333,48	3598609,86
19	952333,48	3598608,86
20	952334,48	3598608,86
21	952410,47	3598669,1
22	952410,12	3598669,1
23	952409,47	3598669,1
24	952409,47	3598668,1
25	952409,5	3598668,1
26	952410,47	3598668,1
1	952324,11	3598593,85

86:03:004101:ЗУ3(5)




86:03:0040101:ЗУ3(4)		
№	X	Y
1	952482,31	3598254,4
2	952481,31	3598254,4
3	952481,31	3598253,41
4	952482,31	3598253,41
1	952482,31	3598254,4

Формат А4

Проект межевания территории для размещения линейного объекта регионального назначения Ханты-Мансийского автономного округа «Трубопроводы Фаинского месторождения строительства 2016-2017г.г.»
Землепользователь филиал «Газпромнефть-Муравленко» ОАО «Газпромнефть-НТГ»

86:03:004101:ЗУ3(6)

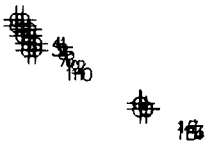

86:03:0040101:ЗУ3(6)		
№	X	Y
1	951882,06	3598531,9
2	951881,06	3598531,9
3	951881,06	3598530,9
4	951882,06	3598530,9
5	951880,6	3598532,83
6	951879,6	3598532,83
7	951879,6	3598531,83
8	951880,6	3598531,83
9	951878,46	3598533,71
10	951877,46	3598533,71
11	951877,46	3598532,71
12	951878,46	3598532,71
13	951868,77	3598550,69
14	951868,58	3598550,69
15	951868,58	3598549,69
16	951869,58	3598549,69
17	951869,58	3598549,93
1	951882,06	3598531,9

86:03:004101:ЗУ3(8)



86:03:0040101:ЗУ3(8)		
№	X	Y
1	951236,25	3599080,12
2	951235,25	3599080,12
3	951235,25	3599079,13
4	951236,25	3599079,13
5	951234,87	3599081,47
6	951233,87	3599081,47
7	951233,87	3599080,46
8	951234,87	3599080,46
9	951233,41	3599082,98
10	951232,41	3599082,98
11	951232,41	3599081,98
12	951233,41	3599081,98
13	951251,26	3599119,39
14	951250,26	3599119,39
15	951250,26	3599118,39
16	951251,26	3599118,39
17	951249,96	3599120,79
18	951248,96	3599120,79
19	951248,96	3599119,8
20	951249,96	3599119,8
21	951248,27	3599122,15
22	951247,27	3599122,15
23	951247,27	3599121,16
24	951248,27	3599121,16
1	951236,25	3599080,12

86:03:004101:ЗУ3(7)



86:03:0040101:ЗУ3(7)		
№	X	Y
1	951124,05	3598857,49
2	951123,05	3598857,49
3	951123,05	3598856,49
4	951124,05	3598856,49
1	951124,05	3598857,49

86:03:004101:ЗУ3(9)




86:03:0040101:ЗУ3(9)		
№	X	Y
1	951620,41	3599631,42
2	951619,41	3599631,42
3	951619,41	3599630,43
4	951620,41	3599630,43
1	951620,41	3599631,42

86:03:004101:ЗУ3(10)



86:03:0040101:ЗУ3(10)		
№	X	Y
1	952444,2	3600479,47
2	952443,2	3600479,47
3	952443,2	3600478,47
4	952444,2	3600478,47
5	952442,92	3600480,66
6	952441,92	3600480,66
7	952441,92	3600479,66
8	952442,92	3600479,66
9	952441,43	3600481,97
10	952440,43	3600481,97
11	952440,43	3600480,97
12	952441,43	3600480,97
13	952441,52	3600498,18
14	952440,52	3600498,18
15	952440,52	3600497,19
16	952441,52	3600497,19
17	952439,95	3600499,59
18	952438,95	3600499,59
19	952438,95	3600498,59
20	952439,95	3600498,59
21	952438,43	3600501,1
22	952437,43	3600501,1
23	952437,43	3600500,11
24	952438,43	3600500,11

86:03:004101:ЗУ3(11)

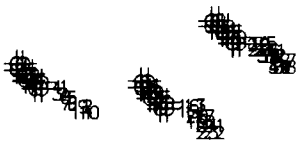


86:03:0040101:ЗУ3(11)		
№	X	Y
1	952882,42	3600941,61
2	952881,42	3600941,61
3	952881,42	3600940,61
4	952882,42	3600940,61
5	952880,89	3600942,97
6	952879,89	3600942,97
7	952879,89	3600941,97
8	952880,89	3600941,97
9	952879,6	3600944,45
10	952878,6	3600944,45
11	952878,6	3600943,45
12	952879,6	3600943,45
13	952879,76	3600960,65
14	952878,76	3600960,65
15	952878,76	3600959,65
16	952879,76	3600959,65
17	952878,16	3600961,98
18	952877,16	3600961,98
19	952877,16	3600960,99
20	952878,16	3600960,99
21	952876,64	3600963,57
22	952875,64	3600963,57
23	952875,64	3600962,57
24	952876,64	3600962,57
25	952889,06	3600971,46
26	952888,06	3600971,46
27	952888,06	3600971,21
28	952888,06	3600970,46
29	952888,85	3600970,46
30	952889,06	3600970,46
31	952888,12	3600972,91
32	952887,12	3600972,91
33	952887,12	3600972,09
34	952887,12	3600971,91
35	952887,31	3600971,91
36	952888,12	3600971,91
37	952886,46	3600974,51
38	952885,46	3600974,51
39	952885,46	3600973,64
40	952885,46	3600973,52
41	952885,6	3600973,52
42	952886,46	3600973,52

Формат А4


Проект межевания территории для размещения линейного объекта регионального назначения Ханты-Мансийского автономного округа «Трубопроводы Фаинского месторождения строительства 2016-2017г.г.»
Землепользователь филиал «Газпромнефть-Муравленко» ОАО «Газпромнефть-ННГ»

86:03:0041101:187:ЗУ6

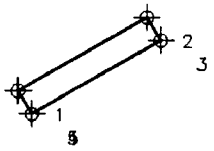

86:03:0040101:187:ЗУ6		
№	X	Y
1	952684,91	3597902,63
2	952695,93	3597921,82
3	952692,52	3597923,91
4	952681,5	3597904,72
5	952681,5	3597904,71
1	952684,91	3597902,63

86:03:0041101:ЗУ7

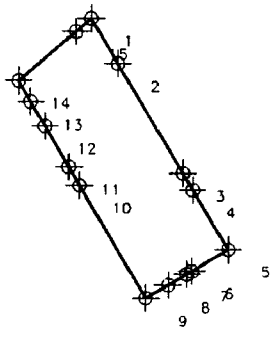

86:03:0040101:ЗУ7		
№	X	Y
1	952725,36	3597929,8
2	952717,11	3597934,76
3	952697	3597946,85
4	952693,85	3597948,74
5	952682,8	3597955,38
6	952678,79	3597948,61
7	952678,25	3597947,7
8	952676,21	3597944,25
9	952673,73	3597940,07
10	952694,68	3597927,67
11	952698,12	3597925,63
12	952705,66	3597921,17
13	952710,16	3597918,5
14	952713,97	3597916,26
15	952722,98	3597926,97
1	952725,36	3597929,8

86:03:0000000:1757(1):ЗУ8




86:03:0000000:1757(1):ЗУ8		
№	X	Y
1	952717,11	3597934,76
2	952725,36	3597929,8
3	952725,71	3597930,22
4	952722,35	3597932,27
5	952717,44	3597935,15
1	952717,11	3597934,76

Формат А4


Проект межевания территории для размещения линейного объекта регионального назначения Ханты-Мансийского автономного округа «Трубопроводы Фашского месторождения строительства 2016-2017г.г.»
Землепользователь филиал «Газпромнефть-Муравленко» ОАО «Газпромнефть-ННГ»

86:03:0040101:3У12

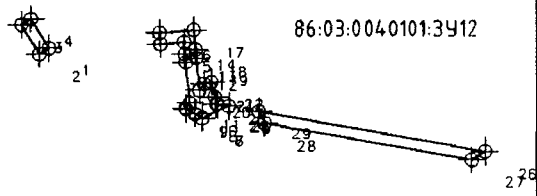


86:03:0040101:3У12		
№	X	Y
1	952635,89	3598078,17
2	952634,78	3598076,39
3	952640,25	3598073
4	952641,35	3598074,78
5	952625,09	3598111,98
6	952622,92	3598106,95
7	952622,92	3598106,94
8	952623,63	3598105,67
9	952624,56	3598104,01
10	952624,66	3598103,84
11	952625,72	3598104,63
12	952633,22	3598103,89
13	952634,77	3598103,73
14	952637,04	3598103,51
15	952636,62	3598099,09
16	952638,71	3598098,91
17	952639,32	3598105,3
18	952635,6	3598105,67
19	952634,04	3598105,82
20	952628,08	3598106,41
21	952629,22	3598107,26
22	952629,53	3598108,75
23	952626,83	3598109,32
24	952625,51	3598109,59
25	952625,45	3598109,92
26	952616,73	3598159,81
27	952615,14	3598157,33
28	952621,91	3598118,64
29	952624,11	3598117,61
1	952635,89	3598078,17

86:03:0040101:842:3У13

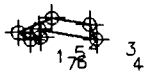

86:03:0040101:842:3У13		
№	X	Y
1	952622,92	3598106,95
2	952625,09	3598111,98
3	952624,11	3598117,61
4	952621,91	3598118,64
5	952623,41	3598110,03
6	952622,18	3598110,29
7	952621,87	3598108,8
1	952622,92	3598106,95

86:03:0040101:842:3У14(1)

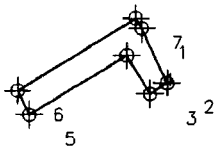


86:03:0040101:842:3У14(1)		
№	X	Y
1	952605,67	3598126,21
2	952597,57	3598130
3	952595,93	3598127,44
4	952601,65	3598123,97
5	952592,8	3598109,35
6	952596,42	3598107,62
7	952607,14	3598125,32
1	952605,67	3598126,21

86:03:0040101:842:3У14(2)




86:03:0040101:842:3У14(2)		
№	X	Y
1	952484,57	3598194,89
2	952484,16	3598201,81
3	952483,86	3598201,97
4	952483,72	3598195,41
1	952484,57	3598194,89

86:03:004101:3У15

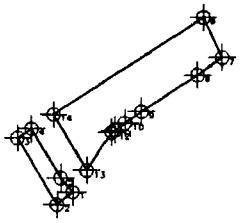

86:03:0040101:3У15		
№	X	Y
1	952520,67	3598079,82
2	952516,94	3598075,09
3	952536,61	3598063,2
4	952539,38	3598067,52
5	952524,93	3598076,17
6	952572,47	3598119,03
7	952560,64	3598124,65
8	952555,47	3598117,31
9	952544,57	3598100,53
10	952541,11	3598095,55
11	952539,09	3598092,64
12	952538,31	3598091,51
13	952527,1	3598084,08
14	952543,67	3598074,19
1	952520,67	3598079,82

86:03:004101:842:3У16

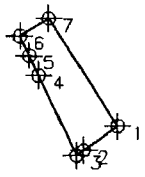


86:03:0040101:842:3У16		
№	X	Y
1	952564,97	3598130,81
2	952561,42	3598125,76
3	952560,64	3598124,65
4	952572,47	3598119,03
5	952575,39	3598117,63
6	952578,31	3598116,24
7	952580,94	3598120,54
1	952564,97	3598130,81

Формат А4


Проект межевания территории для размещения линейного объекта регионального назначения Ханты-Мансийского автономного округа «Трубопроводы Фаинского месторождения строительства 2016-2017г.г.»
Землепользователь филиал «Газпромнефть-Муравленко» ОАО «Газпромнефть-ННГ»

86:03:004101:842:ЗУ17

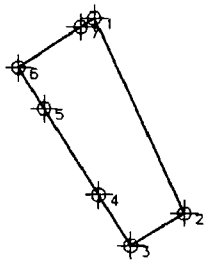

86:03:0040101:842:ЗУ17		
№	X	Y
1	952597,57	3598130
2	952561,58	3598146,78
3	952555,55	3598136,84
4	952564,97	3598130,81
5	952580,94	3598120,54
6	952588,43	3598115,77
7	952595,93	3598127,44
1	952597,57	3598130

86:03:004101:ЗУ18

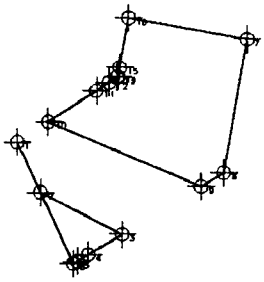


86:03:0040101:ЗУ18		
№	X	Y
1	952597,57	3598130
2	952582,77	3598136,9
3	952570,39	3598161,34
4	952564,29	3598151,27
5	952562,22	3598147,85
6	952561,58	3598146,78
7	952628,1	3598198,54
8	952588,69	3598191,54
9	952584,57	3598184,74
10	952603,53	3598139,26
11	952612,74	3598153,6
12	952615,14	3598157,33
13	952616,73	3598159,81
14	952616,94	3598160,14
15	952619,65	3598160,62
16	952634,37	3598163,23
1	952597,57	3598130

86:03:004101:842:ЗУ19



86:03:0040101:842:ЗУ19		
№	X	Y
1	952523,96	3598163,2
2	952522,95	3598163,2
3	952522,95	3598162,19
4	952523,96	3598162,19
5	952524,88	3598163,91
6	952524	3598164,32
7	952524	3598163,91
1	952523,96	3598163,2

86:03:004101:451(2):ЗУ21

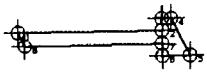

86:03:0040101:451(2):ЗУ21		
№	X	Y
1	952487,81	3598199,84
2	952488,71	3598242,74
3	952492,21	3598242,67
4	952492,27	3598245,42
5	952481,38	3598251,14
6	952481,21	3598242,9
7	952484,71	3598242,82
8	952483,86	3598201,97
1	952487,81	3598199,84

86:03:004101:451(2):ЗУ22




86:03:0040101:451(2):ЗУ22		
№	X	Y
1	952497,24	3598242,11
2	952496,24	3598242,11
3	952496,24	3598241,11
4	952497,24	3598241,11
5	952495,01	3598242,03
6	952494,01	3598242,03
7	952494,01	3598241,03
8	952495,01	3598241,03
9	952493,06	3598242,14
10	952492,06	3598242,14
11	952492,06	3598241,14
12	952493,06	3598241,14
1	952497,24	3598242,11

86:03:004101:826:ЗУ24



86:03:0040101:826:ЗУ24		
№	X	Y
1	952480,32	3598254,44
2	952479,32	3598254,44
3	952479,32	3598253,44
4	952480,32	3598253,44
5	952478,29	3598254,48
6	952477,29	3598254,48
7	952477,29	3598253,48
8	952478,29	3598253,48
1	952480,32	3598254,44

86:03:004101:827:ЗУ26

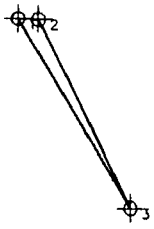


86:03:0040101:827:ЗУ26		
№	X	Y
1	952479,15	3598291,61
2	952478,97	3598295,38
3	952444,55	3598312,57
1	952479,15	3598291,61

Формат А4


Проект межевания территории для размещения линейного объекта регионального назначения Ханты-Мансийского автономного округа «Трубопроводы Фаинского месторождения строительства 2016-2017г.г.»
Землепользователь филиал «Газпромнефть-Муравленко» ОАО «Газпромнефть-ННГ»

86:03:0040101:189:ЗУ28(1)

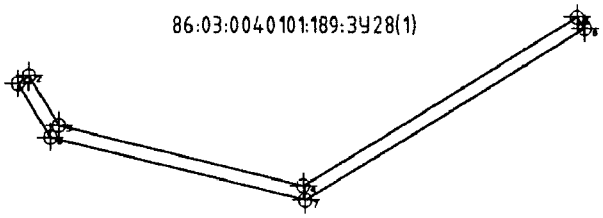


86:03:0040101:189:ЗУ28(1)		
№	X	Y
1	952361,21	3598363,06
2	952363,5	3598366,34
3	952348,85	3598375,21
4	952330,9	3598448,29
5	952380,7	3598530,52
6	952377,42	3598532,81
7	952326,62	3598448,94
8	952345,36	3598372,66
1	952361,21	3598363,06

86:03:0040101:189:ЗУ28(2)

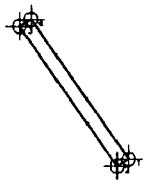

86:03:0040101:189:ЗУ28(2)		
№	X	Y
1	952236,85	3598664,62
2	952234,81	3598661,17
3	952276,27	3598631,98
4	952278,35	3598635,41
1	952236,85	3598664,62

86:03:0040101:828:ЗУ30

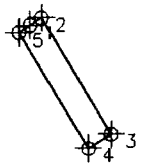

86:03:0040101:828:ЗУ30		
№	X	Y
1	952376,76	3598572,15
2	952377,85	3598573,85
3	952360,71	3598584,24
4	952358,56	3598580,87
5	952375,7	3598570,48
1	952376,76	3598572,15

86:03:0040101:189:ЗУ31



86:03:0040101:189:ЗУ31		
№	X	Y
1	952318,73	3598550,59
2	952317,73	3598550,59
3	952317,73	3598549,09
4	952318,73	3598549,09
1	952318,73	3598550,59

86:03:004101:ЗУ32(1)



86:03:0040101:ЗУ32(1)		
№	X	Y
1	952384,1	3598628,01
2	952383,92	3598628,01
3	952383,09	3598626,68
4	952383,09	3598626,51
5	952384,1	3598626,51
1	952384,1	3598628,01



86:03:004101:ЗУ32(2)




86:03:0040101:ЗУ32(2)		
№	X	Y
1	951654,48	3599668,39
2	951653,48	3599668,39
3	951653,48	3599666,89
4	951654,48	3599666,89
5	951723,19	3599740,92
6	951722,19	3599740,92
7	951722,19	3599739,42
8	951723,19	3599739,42
1	951654,48	3599668,39

Формат А4


Проект межевания территории для размещения линейного объекта регионального назначения Ханты-Мансийского автономного округа «Трубопроводы Фаинского месторождения строительства 2016-2017г.г.»
Землепользователь филиал «Газпромнефть-Муравленко» ОАО «Газпромнефть-ННГ»

86:03:0041101:ЗУ33

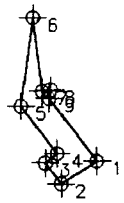


86:03:0040101:ЗУ33		
№	X	Y
1	952231,41	3598554,83
2	952228,09	3598549,52
3	952231,11	3598547,18
4	952232,47	3598548,94
5	952239,38	3598543,6
6	952252,54	3598545,29
7	952241,63	3598546,71
8	952241,79	3598547,94
9	952240,51	3598547,77
1	952231,41	3598554,83

86:03:0041101:189:ЗУ334

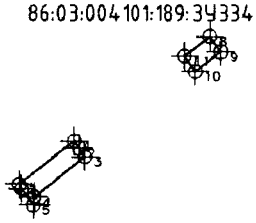


86:03:0040101:189:ЗУ34		
№	X	Y
1	952276,28	3598559,42
2	952274,84	3598560,39
3	952272,96	3598561,67
4	952264,62	3598550,87
5	952262,89	3598550,64
6	952266,37	3598548,21
7	952267,18	3598547,65
8	952298,39	3598588,04
9	952295,11	3598590,33
10	952291	3598585,02
11	952294,27	3598582,7
1	952276,28	3598559,42

86:03:0041101:ЗУ35

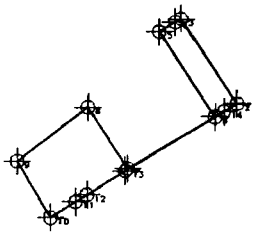


86:03:0040101:ЗУ35		
№	X	Y
1	952305,34	3598679,86
2	952305,38	3598679,84
3	952330,49	3598663,28
4	952329,47	3598661,56
5	952326,66	3598656,78
6	952301,48	3598673,39
7	952286,1	3598647,58
8	952304,24	3598635,63
9	952288,17	3598614,5
10	952271,71	3598624,49
11	952276,27	3598631,98
12	952278,35	3598635,41
13	952285,31	3598646,86
14	952303,04	3598675,99
1	952305,34	3598679,86

86:03:0040101:106:ЗУ37

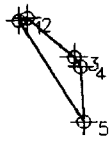


86:03:0040101:106:ЗУ37		
№	X	Y
1	952137,55	3598725,64
2	952137,91	3598726,91
3	952132,18	3598733,89
4	952130,76	3598734,82
5	952122,61	3598735,35
1	952137,55	3598725,64

86:03:0041101:ЗУ39

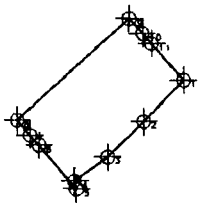

86:03:0040101:ЗУ39		
№	X	Y
1	951698,41	3599706,94
2	951686,26	3599695,18
3	951675,78	3599684,42
4	951668,65	3599674,53
5	951666,22	3599675,13
6	951679,19	3599664,01
7	951682,18	3599661,34
8	951686,51	3599657,48
9	951716,38	3599690,88
10	951712,03	3599694,78
11	951709,04	3599697,43
1	951698,41	3599706,94


86:03:0041101:ЗУ40(1)

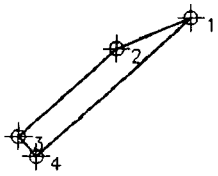


86:03:0040101:ЗУ40(1)		
№	X	Y
1	951729,46	3599720,3
2	951724,99	3599709,31
3	951712,03	3599694,78
4	951709,04	3599697,43
1	951729,46	3599720,3

Формат А4

Проект межевания территории для размещения линейного объекта регионального назначения Ханты-Мансийского автономного округа «Трубопроводы Фашского месторождения строительства 2016-2017г.г.»
Землепользователь филиал «Газпромнефть-Муравленко» ОАО «Газпромнефть-ННГ»

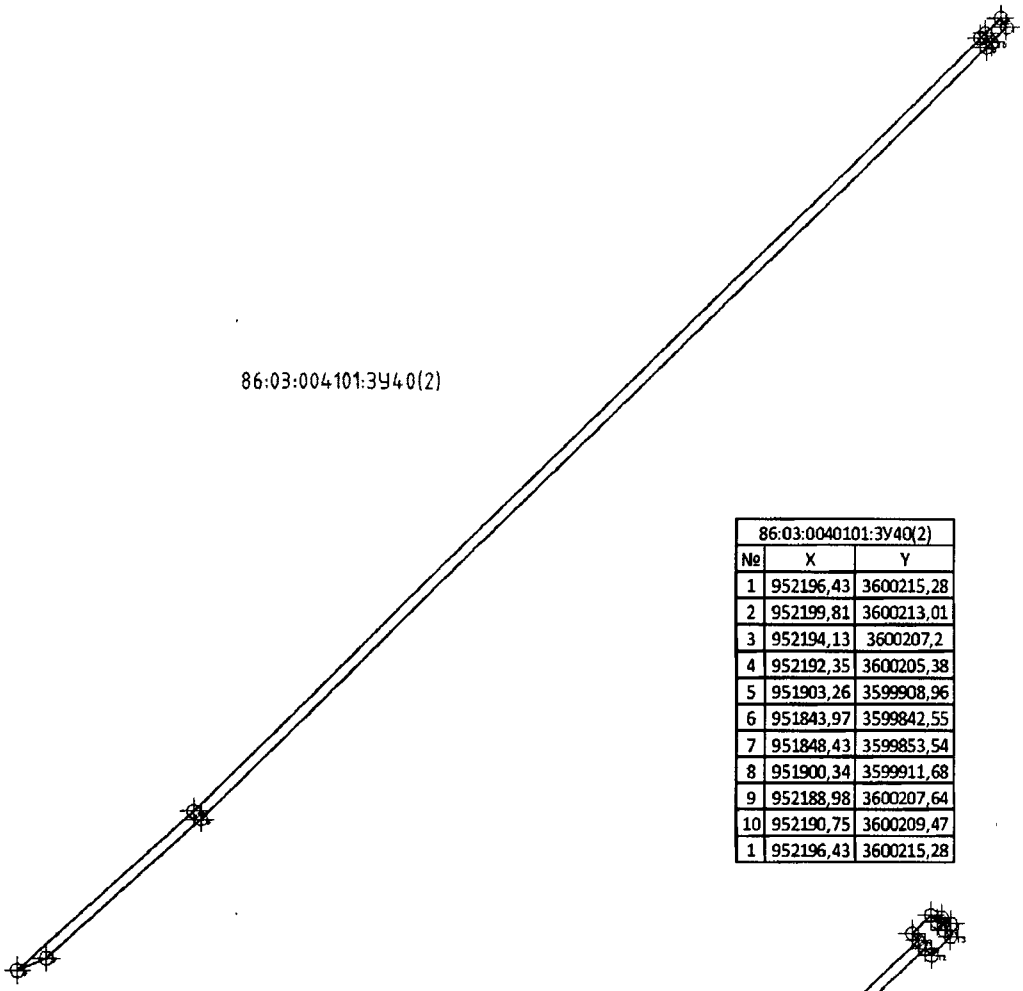

86:03:0040101:3У40(2)		
№	X	Y
1	952196,43	3600215,28
2	952199,81	3600213,01
3	952194,13	3600207,2
4	952192,35	3600205,38
5	951903,26	3599908,96
6	951843,97	3599842,55
7	951848,43	3599853,54
8	951900,34	3599911,68
9	952188,98	3600207,64
10	952190,75	3600209,47
1	952196,43	3600215,28

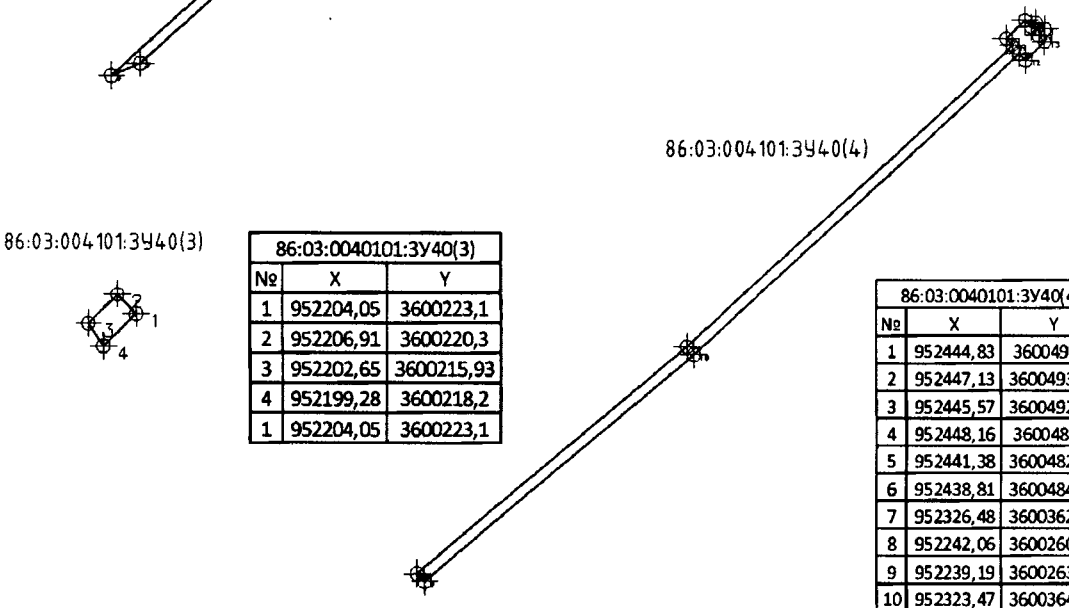


86:03:004101:3У40(3)

86:03:0040101:3У40(3)		
№	X	Y
1	952204,05	3600223,1
2	952206,91	3600220,3
3	952202,65	3600215,93
4	952199,28	3600218,2
1	952204,05	3600223,1

86:03:0040101:3У40(4)		
№	X	Y
1	952444,83	3600497,2
2	952447,13	3600493,78
3	952445,57	3600492,08
4	952448,16	3600489,7
5	952441,38	3600482,34
6	952438,81	3600484,71
7	952326,48	3600362,26
8	952242,06	3600260,55
9	952239,19	3600263,35
10	952323,47	3600364,89
11	952435,87	3600487,42
12	952433,29	3600489,79
13	952440,07	3600497,14
14	952442,62	3600494,79
1	952444,83	3600497,2

Формат А4


Проект межевания территории для размещения линейного объекта регионального назначения Ханты-Мансийского автономного округа «Трубопроводы Фаинского месторождения строительства 2016-2017г.г.»
Землепользователь филиал «Газпромнефть-Муравленко» ОАО «Газпромнефть-ННГ»

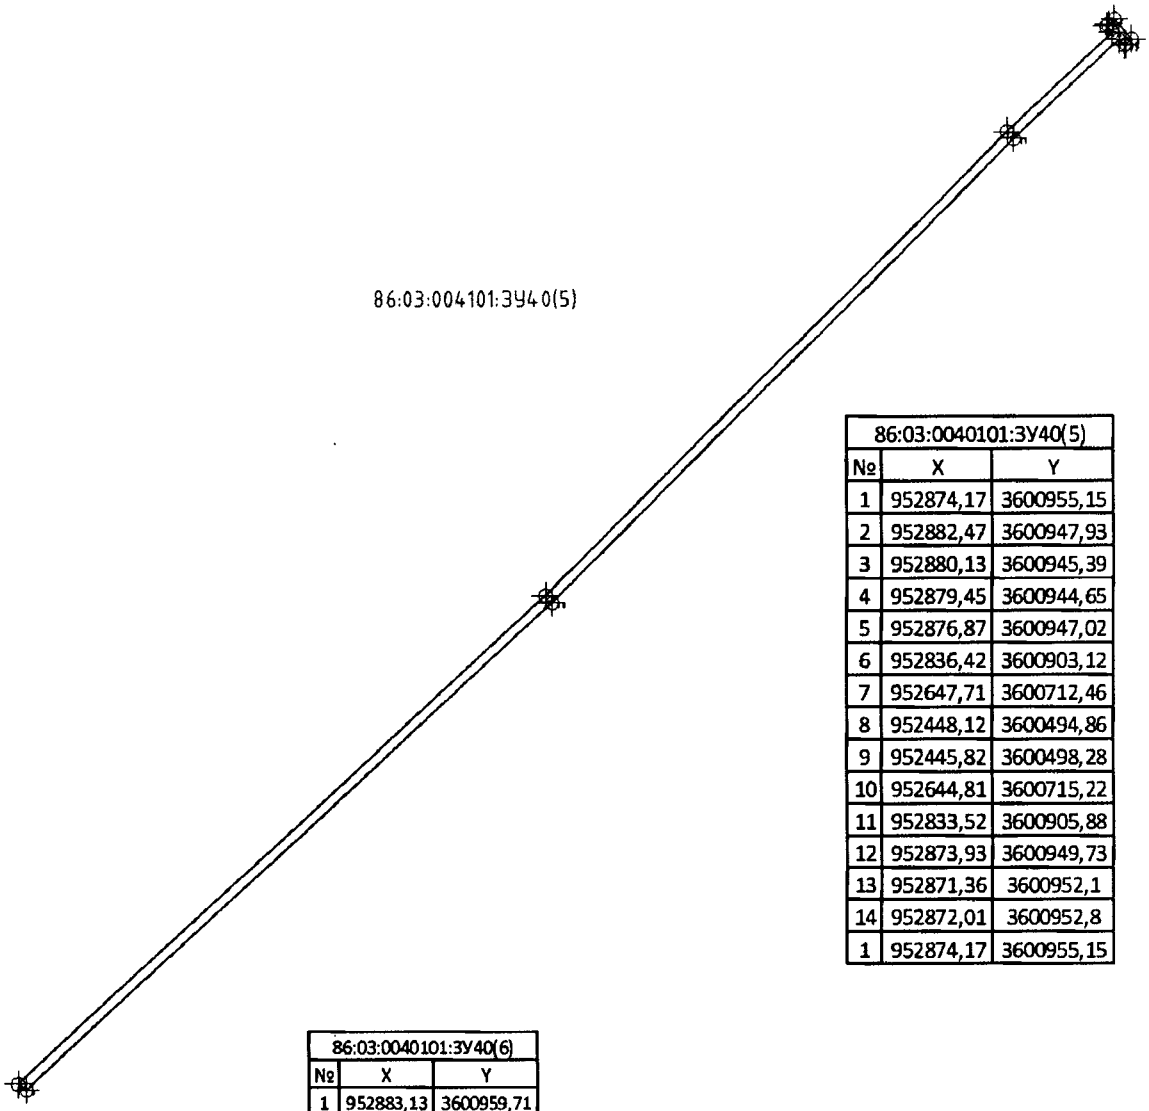


86:03:0040101:ЗУ40(5)		
№	X	Y
1	952874,17	3600955,15
2	952882,47	3600947,93
3	952880,13	3600945,39
4	952879,45	3600944,65
5	952876,87	3600947,02
6	952836,42	3600903,12
7	952647,71	3600712,46
8	952448,12	3600494,86
9	952445,82	3600498,28
10	952644,81	3600715,22
11	952833,52	3600905,88
12	952873,93	3600949,73
13	952871,36	3600952,1
14	952872,01	3600952,8
1	952874,17	3600955,15

86:03:0040101:ЗУ40(6)		
№	X	Y
1	952883,13	3600959,71
2	952886,05	3600956,98
3	952883,65	3600954,38
4	952886,22	3600952
5	952883,43	3600948,97
6	952875,13	3600956,2
7	952878,14	3600959,46
8	952880,71	3600957,08
9	952893,11	3600976,3
10	952896,01	3600973,55
11	952894,52	3600971,94
12	952897,39	3600969,29
13	952897,13	3600969,01
14	952894,01	3600965,61
15	952893,72	3600965,3
16	952896,29	3600962,93
17	952889,76	3600955,84
18	952881,7	3600963,33
19	952888,2	3600970,38
20	952890,77	3600968,01
21	952891,09	3600968,36
22	952891,74	3600969,06
23	952888,87	3600971,71
24	952889,89	3600972,81
1	952883,13	3600959,71

86:03:004101:ЗУ40(6)

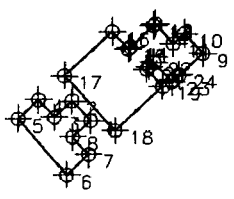

86:03:004101:ЗУ41

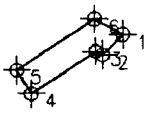


86:03:0040101:ЗУ41		
№	X	Y
1	952222,68	3600223,99
2	952219,74	3600220,98
3	952220,25	3600219,99
4	952214,18	3600210,42
5	952217,56	3600208,29
6	952224,86	3600219,8
1	952222,68	3600223,99

Формат А4


Проект межевания территории для размещения линейного объекта регионального назначения Ханты-Мансийского автономного округа «Трубопроводы Фашского месторождения строительства 2016-2017г.г.»
Землепользователь филиал «Газпромнефть-Муравленко» ОАО «Газпромнефть-ННГ»

86:03:004101:ЗУ42

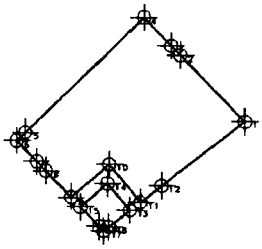


86:03:0040101:ЗУ42		
№	X	Y
1	952219,11	3600282,98
2	952239,19	3600263,35
3	952242,06	3600260,55
4	952250,43	3600252,37
5	952215,67	3600216,82
6	952213,13	3600214,22
7	952206,91	3600220,3
8	952204,05	3600223,1
9	952196,3	3600230,68
10	952206,03	3600242,19
11	952194,91	3600251,58
12	952199,81	3600257,92
13	952192,46	3600248,4
14	952200,39	3600241,71
15	952193,42	3600233,47
16	952187,69	3600239,08
17	952186,31	3600240,43
18	952187,57	3600242,07
1	952219,11	3600282,98

86:03:004101:ЗУ44(1)

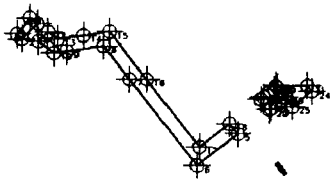


86:03:0040101:ЗУ44(1)		
№	X	Y
1	953465,32	3601704,17
2	953460,79	3601699,4
3	953462,22	3601698,06
4	953467,14	3601701,75
5	953432,29	3601764,65
6	953422,7	3601752,43
7	953448,69	3601732,04
8	953458,75	3601724,14
9	953457,16	3601713
10	953456,61	3601709,11
11	953460,09	3601704,48
12	953462,89	3601707,41
13	953460,81	3601710,19
14	953461,93	3601718
15	953463,05	3601725,86
16	953448,69	3601737,12
17	953428,31	3601753,11
18	953435,39	3601762,14
19	953440,12	3601774,65
20	953439,66	3601774,06
21	953442,77	3601771,53
22	953442,77	3601771,54
23	953443,4	3601772,34
24	953445,24	3601786,85
25	953440,64	3601780,98
26	953443,39	3601778,82
27	953442,62	3601777,84
28	953445,88	3601775,5
29	953446,54	3601776,34
30	953446,99	3601775,99
31	953447,01	3601785,46
1	953465,32	3601704,17

86:03:004101:ЗУ44(2)

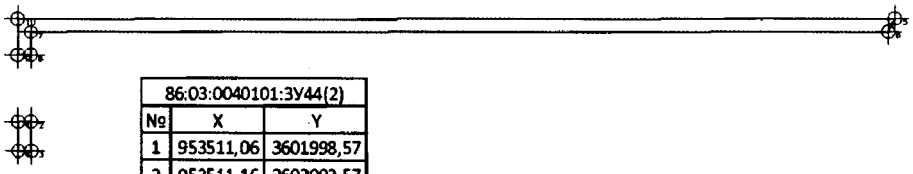

86:03:0040101:ЗУ44(2)		
№	X	Y
1	953511,06	3601998,57
2	953511,16	3602002,57
3	953502,43	3602002,6
4	953502,39	3601998,6
5	953542,73	3602263,16
6	953538,73	3602261,22
7	953537,91	3602002,48
8	953531,07	3602002,51
9	953530,97	3601998,51
10	953541,9	3601998,47
1	953511,06	3601998,57


86:03:004101:ЗУ44(3)

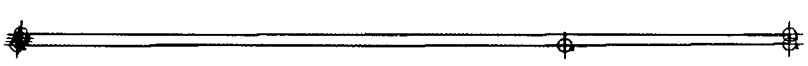


86:03:0040101:ЗУ44(3)		
№	X	Y
1	953543,69	3602566,01
2	953540,2	3602566,01
3	953539,43	3602481,6
4	953539,43	3602481,44
5	953538,77	3602274,57
6	953540,23	3602275,27
7	953541,19	3602275,64
8	953542,78	3602276,09
1	953543,69	3602566,01

Формат А4


Проект межевания территории для размещения линейного объекта регионального назначения Ханты-Мансийского автономного округа «Трубопроводы Фашского месторождения строительства 2016-2017г.г.»
Землепользователь филиал «Газпромнефть-Муравленко» ОАО «Газпромнефть-ННГ»

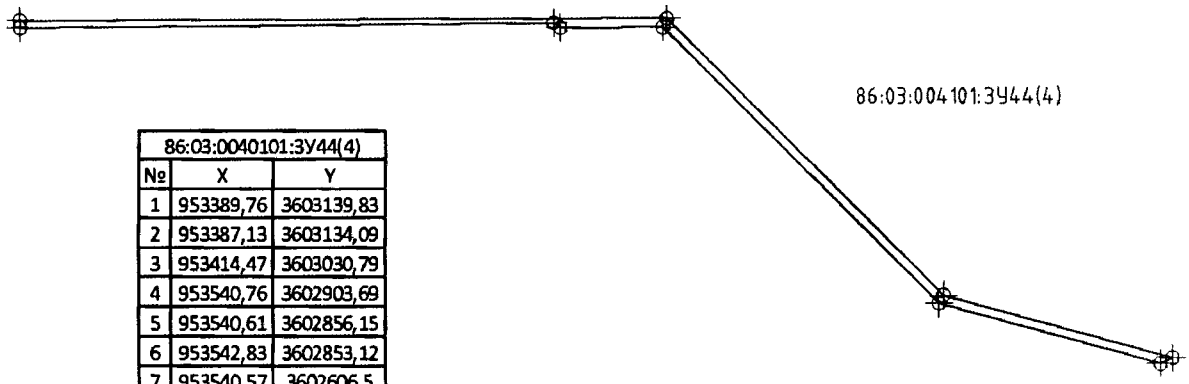

86:03:0040101:3У44(4)		
№	X	Y
1	953389,76	3603139,83
2	953387,13	3603134,09
3	953414,47	3603030,79
4	953540,76	3602903,69
5	953540,61	3602856,15
6	953542,83	3602853,12
7	953540,57	3602606,5
8	953543,82	3602606,5
9	953544,77	3602905,34
10	953418,07	3603032,85
1	953389,76	3603139,83

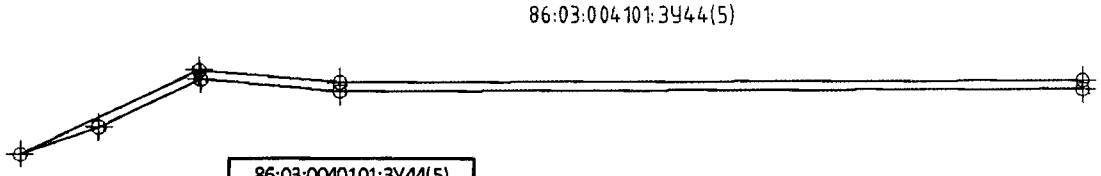


86:03:0040101:3У44(5)		
№	X	Y
1	953548,29	3603916,81
2	953544,29	3603916,81
3	953542,69	3603572,88
4	953548,09	3603508,7
5	953526,02	3603461,77
6	953526,01	3603461,75
7	953513,39	3603425,53
8	953552,16	3603507,97
9	953546,69	3603573,04
1	953548,29	3603916,81

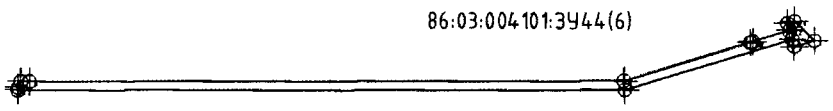


86:03:0040101:3У44(6)		
№	X	Y
1	953567,79	3604309,41
2	953565,09	3604300,57
3	953568,44	3604299,54
4	953545,72	3604225,04
5	953544,46	3603952,89
6	953545,8	3603953
7	953548,46	3603954,25
8	953548,48	3603958,11
9	953549,72	3604224,44
10	953566,95	3604280,96
11	953567,26	3604281,96
12	953572,26	3604298,38
13	953575,61	3604297,36
14	953576,54	3604300,42
1	953567,79	3604309,41

Формат А4

Проект межевания территории для размещения линейного объекта регионального назначения Ханты-Мансийского автономного округа «Трубопроводы Фаинского месторождения строительства 2016-2017г.г.»
Землепользователь филиал «Газпромнефть-Муравленко» ОАО «Газпромнефть-ННГ»

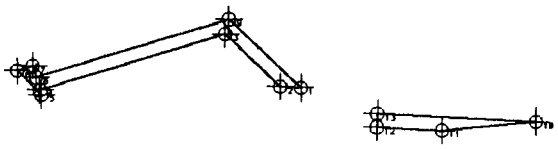

86:03:0040101:3У44(7)		
№	X	Y
1	953572,43	3604387,46
2	953572,74	3604381,26
3	953588,27	3604364,63
4	953571,35	3604309,11
5	953569,93	3604309,54
6	953577,08	3604302,19
7	953578,52	3604306,92
8	953575,18	3604307,94
9	953592,77	3604365,67
10	953562,65	3604458,4
11	953559,95	3604430
12	953560,86	3604410,41
13	953564,86	3604410,61
14	953562,65	3604458,37
1	953572,43	3604387,46

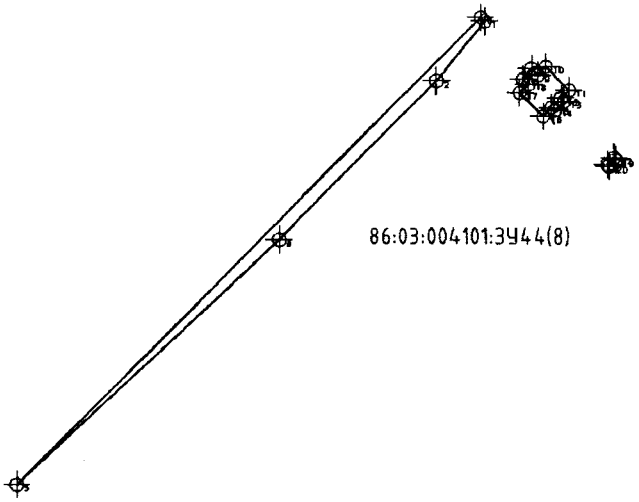

86:03:0040101:3У44(8)		
№	X	Y
1	954658,73	3605639,29
2	954640,83	3605624,91
3	954593,35	3605577,56
4	954593,33	3605577,55
5	954519,91	3605498,68
6	954659,82	3605638,2
7	954641,39	3605651,01
8	954644,53	3605653,53
9	954642,67	3605655,4
10	954645,15	3605657,87
11	954638,09	3605664,95
12	954635,61	3605662,48
13	954634,74	3605663,36
14	954631,96	3605660,45
15	954632,77	3605659,64
16	954630,3	3605657,19
17	954637,36	3605650,1
18	954639,83	3605652,57
19	954617,26	3605679,05
20	954615,35	3605677,13
21	954615,89	3605676,59
22	954617,93	3605678,51
1	954658,73	3605639,29

Проект межевания территории для размещения линейного объекта регионального назначения Ханты-Мансийского автономного округа «Трубопроводы Фашского месторождения строительства 2016-2017г.г.»
Землепользователь филиал «Газпромнефть-Муравленко» ОАО «Газпромнефть-ННГ»

86:03:004101:ЗУ45(1)



86:03:0040101:ЗУ45(1)		
№	X	Y
1	953405,11	3601809,32
2	953404,11	3601809,32
3	953404,11	3601807,82
4	953405,11	3601807,82
1	953405,11	3601809,32

86:03:004101:ЗУ45(2)



86:03:0040101:ЗУ45(2)		
№	X	Y
1	953504,45	3602053,34
2	953503,45	3602053,34
3	953503,45	3602051,84
4	953504,45	3602051,84
1	953504,45	3602053,34

86:03:004101:ЗУ45(3)



86:03:0040101:ЗУ45(3)		
№	X	Y
1	953442,77	3602719,45
2	953441,77	3602719,45
3	953441,77	3602717,95
4	953442,77	3602717,95
1	953442,77	3602719,45

86:03:004101:ЗУ45(4)



86:03:0040101:ЗУ45(4)		
№	X	Y
1	953643,52	3602804,7
2	953642,52	3602804,7
3	953642,52	3602803,2
4	953643,52	3602803,2
1	953643,52	3602804,7

86:03:004101:ЗУ45(5)



86:03:0040101:ЗУ45(5)		
№	X	Y
1	953643,52	3602804,7
2	953642,52	3602804,7
3	953642,52	3602803,2
4	953643,52	3602803,2
1	953643,52	3602804,7

86:03:004101:ЗУ45(6)



86:03:0040101:ЗУ45(6)		
№	X	Y
1	953442,77	3602719,45
2	953441,77	3602719,45
3	953441,77	3602717,95
4	953442,77	3602717,95
1	953442,77	3602719,45

86:03:004101:ЗУ45(7)



86:03:0040101:ЗУ45(7)		
№	X	Y
1	953646,11	3603702,84
2	953645,11	3603702,84
3	953645,11	3603701,34
4	953646,11	3603701,34
1	953646,11	3603702,84

86:03:004101:ЗУ45(8)



86:03:0040101:ЗУ45(8)		
№	X	Y
1	953444,93	3603593,5
2	953443,93	3603593,5
3	953443,93	3603592
4	953444,93	3603592
1	953444,93	3603593,5

86:03:004101:ЗУ45(9)



86:03:0040101:ЗУ45(9)		
№	X	Y
1	953771,11	3604559,38
2	953770,11	3604559,38
3	953770,11	3604557,88
4	953771,11	3604557,88
1	953771,11	3604559,38


86:03:004101:ЗУ45(10)



86:03:0040101:ЗУ45(10)		
№	X	Y
1	953637,07	3604711,13
2	953636,07	3604711,13
3	953636,07	3604709,62
4	953637,07	3604709,62
1	953637,07	3604711,13

Проект межевания территории для размещения линейного объекта регионального назначения Ханты-Мансийского автономного округа «Трубопроводы Фашского месторождения строительства 2016-2017г.г.»
Землепользователь филиал «Газпромнефть-Муравленко» ОАО «Газпромнефть-ННГ»

86:03:004101:142:ЗУ46(1)

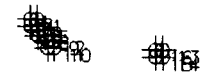

86:03:0040101:142:ЗУ46(1)		
№	X	Y
1	953452,64	3601771,37
2	953451,64	3601771,37
3	953451,64	3601770,36
4	953452,64	3601770,36
5	953451,13	3601772,56
6	953450,13	3601772,56
7	953450,13	3601771,56
8	953451,13	3601771,56
9	953449,5	3601773,93
10	953448,5	3601773,93
11	953448,5	3601772,92
12	953449,5	3601772,92
13	953448,2	3601790,07
14	953447,2	3601790,07
15	953447,2	3601789,06
16	953448,2	3601789,06
1	953452,64	3601771,37

86:03:004101:142:ЗУ46(2)




86:03:0040101:142:ЗУ46(2)		
№	X	Y
1	953485,48	3601901,06
2	953484,48	3601901,06
3	953484,48	3601900,06
4	953485,48	3601900,06
1	953485,48	3601901,06

86:03:004101:142:ЗУ46(3)




86:03:0040101:142:ЗУ46(3)		
№	X	Y
1	953486,49	3601998,56
2	953485,49	3601998,56
3	953485,49	3601997,57
4	953486,49	3601997,57
1	953486,49	3601998,56

86:03:004101:142:ЗУ48

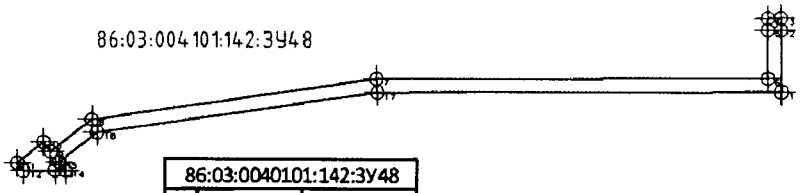

86:03:0040101:142:ЗУ48		
№	X	Y
1	953470,86	3602002,7
2	953489,1	3602002,64
3	953492,68	3602002,63
4	953492,59	3601998,63
5	953489,1	3601998,64
6	953474,85	3601998,69
7	953474,47	3601881,59
8	953462,33	3601796,47
9	953452,71	3601784,21
10	953455,46	3601782,05
11	953449,29	3601774,19
12	953446,99	3601775,99
13	953447,01	3601785,46
14	953447,02	3601788,68
15	953449,56	3601786,68
16	953458,51	3601798,1
17	953470,47	3601881,88
1	953470,86	3602002,7

86:03:004101:ЗУ49(1)

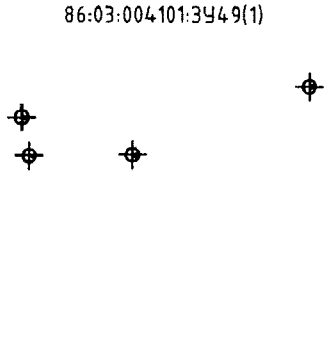

86:03:0040101:ЗУ49(1)		
№	X	Y
1	953446,95	3601791,8
2	953445,95	3601791,8
3	953445,95	3601790,8
4	953446,95	3601790,8
5	953445,28	3601793,21
6	953444,28	3601793,21
7	953444,28	3601792,21
8	953445,28	3601792,21
9	953367,01	3601841,98
10	953366,01	3601841,98
11	953366,01	3601840,98
12	953367,01	3601840,98
13	953505,3	3602005,35
14	953504,3	3602005,35
15	953504,3	3602004,35
16	953505,3	3602004,35
17	953541,28	3601998,11
18	953540,28	3601998,11
19	953540,28	3601997,11
20	953541,28	3601997,11
21	953506,42	3602101,6
22	953505,41	3602101,6
23	953505,41	3602100,6
24	953506,42	3602100,6
25	953570,09	3602265,97
26	953569,32	3602265,97
27	953569,09	3602265,97
28	953569,09	3602265,85
29	953569,09	3602264,97
30	953570,09	3602264,97
1	953446,95	3601791,8

Формат А4


Проект межевания территории для размещения линейного объекта регионального назначения Ханты-Мансийского автономного округа «Трубопроводы Фаинского месторождения строительства 2016-2017г.г.»
Землепользователь филиал «Газпромнефть-Муравленко» ОАО «Газпромнефть-ННГ»

86:03:004101:3У49(2)



86:03:0040101:3У49(2)		
№	X	Y
1	953549,49	3603958,82
2	953548,49	3603958,82
3	953548,48	3603957,82
4	953549,48	3603957,82
1	953549,49	3603958,82

86:03:004101:3У49(3)

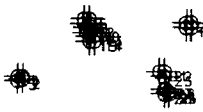

86:03:0040101:3У49(3)		
№	X	Y
1	953567,79	3604281,96
2	953567,26	3604281,96
3	953566,95	3604280,96
4	953567,79	3604280,96
5	953579,91	3604295,83
6	953578,91	3604295,83
7	953578,91	3604294,83
8	953579,91	3604294,83
9	953578,1	3604296,35
10	953577,1	3604296,35
11	953577,1	3604295,34
12	953578,1	3604295,34
13	953576,19	3604296,94
14	953575,19	3604296,94
15	953575,19	3604295,94
16	953576,19	3604295,94
17	953579,1	3604317,26
18	953578,1	3604317,26
19	953578,1	3604316,26
20	953579,1	3604316,26
21	953568,82	3604310,69
22	953568,82	3604311,69
23	953567,84	3604311,69
24	953564,61	3604312,68
25	953564,14	3604312,68
26	953564,14	3604311,69
27	953565,14	3604311,69
28	953565,14	3604312,13
1	953567,79	3604281,96

86:03:004101:142:3У50



86:03:0040101:142:3У50		
№	X	Y
1	953485,81	3601951,3
2	953484,81	3601951,3
3	953484,81	3601949,8
4	953485,81	3601949,8
1	953485,81	3601951,3

86:03:004101:834:3У52



86:03:0040101:834:3У52		
№	X	Y
1	953530,97	3601998,51
2	953531,07	3602002,51
3	953511,16	3602002,57
4	953511,06	3601998,57
1	953530,97	3601998,51

86:03:004101:834:3У53




86:03:0040101:834:3У53		
№	X	Y
1	953528,18	3602003,65
2	953527,18	3602003,65
3	953527,18	3602002,65
4	953528,18	3602002,65
1	953528,18	3602003,65

86:03:004101:835:3У54(1)



86:03:0040101:835:3У54(1)		
№	X	Y
1	953523,22	3602265,48
2	953523,67	3602265,8
3	953524,22	3602266,2
4	953524,22	3602266,47
5	953523,22	3602266,47
1	953523,22	3602265,48

86:03:004101:835:3У54(2)

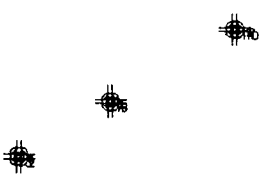


86:03:0040101:835:3У54(2)		
№	X	Y
1	953379,48	3603163,91
2	953378,48	3603163,91
3	953378,48	3603162,92
4	953379,48	3603162,92
5	953392,58	3603186,45
6	953391,58	3603186,45
7	953391,58	3603185,45
8	953392,58	3603185,45
9	953410,24	3603216,84
10	953409,24	3603216,84
11	953409,24	3603215,84
12	953410,24	3603215,84
1	953379,48	3603163,91

Проект межевания территории для размещения линейного объекта регионального назначения Ханты-Мансийского автономного округа «Трубопроводы Фашского месторождения строительства 2016-2017г.г.»
Землепользователь филиал «Газпромнефть-Муравленко» ОАО «Газпромнефть-ННГ»

86:03:004101:835:ЗУ55




86:03:0040101:835:ЗУ55		
№	X	Y
1	953522,61	3602268,64
2	953521,61	3602268,64
3	953521,61	3602267,14
4	953522,61	3602267,14
1	953522,61	3602268,64

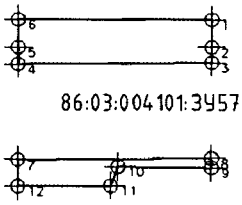

86:03:004101:ЗУ57

86:03:0040101:ЗУ57		
№	X	Y
1	953549,48	3602606,5
2	953543,82	3602606,5
3	953540,57	3602606,5
4	953540,2	3602566,01
5	953543,69	3602566,01
6	953549,48	3602566,01
7	953520,23	3602566,01
8	953520,58	3602606,5
9	953518,62	3602606,5
10	953518,8	3602587
11	953514,8	3602585,5
12	953514,72	3602566,01
1	953549,48	3602606,5

86:03:004101:835:ЗУ58

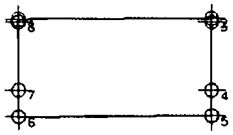


86:03:0040101:835:ЗУ58		
№	X	Y
1	953540,2	3602566,01
2	953540,57	3602606,5
3	953539,82	3602606,5
4	953525,82	3602606,5
5	953520,58	3602606,5
6	953520,23	3602566,01
7	953525,7	3602566,01
8	953539,7	3602566,01
1	953540,2	3602566,01




86:03:004101:835:ЗУ59(1)

86:03:0040101:835:ЗУ59(1)		
№	X	Y
1	953539,43	3602481,6
2	953540,2	3602566,01
3	953539,7	3602566,01
4	953539,43	3602481,72
5	953540,57	3602606,5
6	953542,83	3602853,12
7	953540,61	3602856,15
8	953539,82	3602606,5
1	953539,43	3602481,6

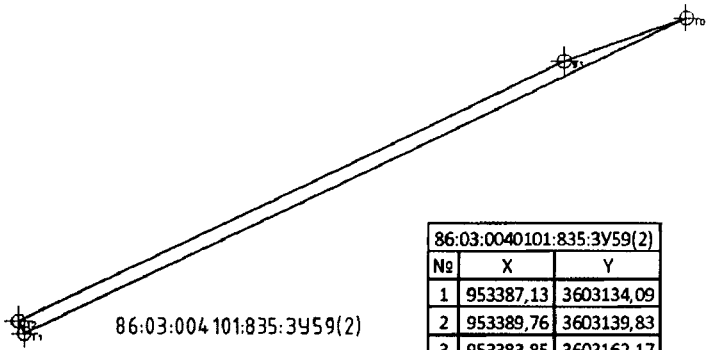

86:03:004101:835:ЗУ59(2)


86:03:0040101:835:ЗУ59(2)		
№	X	Y
1	953387,13	3603134,09
2	953389,76	3603139,83
3	953383,85	3603162,17
4	953413,37	3603212,92
5	953420,66	3603228,42
6	953417,04	3603230,11
7	953409,82	3603214,78
8	953379,56	3603162,74
9	953513,39	3603425,53
10	953526,01	3603461,75
11	953434,28	3603266,77
12	953437,91	3603265,08
13	953513,38	3603425,52
1	953387,13	3603134,09

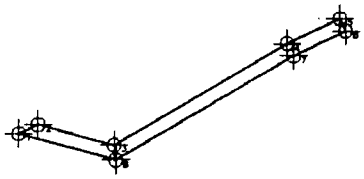

Формат А4


Проект межевания территории для размещения линейного объекта регионального назначения Ханты-Мансийского автономного округа «Трубопроводы Фаинского месторождения строительства 2016-2017г.г.»
Землепользователь филиал «Газпромнефть-Муравленко» ОАО «Газпромнефть-ННГ»

86:03:004101:835:ЗУ60

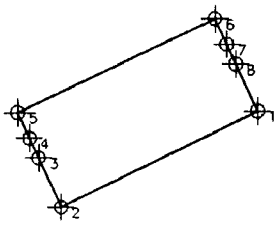


86:03:0040101:835:ЗУ60		
№	X	Y
1	953425,69	3603270,78
2	953407,95	3603234,36
3	953417,04	3603230,11
4	953420,66	3603228,42
5	953425,38	3603226,2
6	953442,63	3603262,88
7	953437,91	3603265,08
8	953434,28	3603266,77
1	953425,69	3603270,78

86:03:004101:ЗУ61

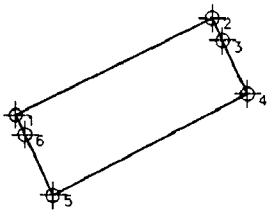


86:03:0040101:ЗУ61		
№	X	Y
1	953407,95	3603234,36
2	953425,69	3603270,78
3	953421,6	3603272,69
4	953411,79	3603277,27
5	953393,16	3603241,29
6	953404,35	3603236,05
1	953407,95	3603234,36

86:03:004101:ЗУ62

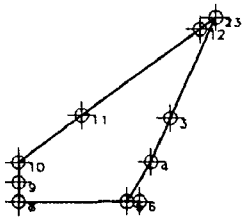

86:03:0040101:ЗУ62		
№	X	Y
1	953582,95	3603958,73
2	953582,94	3603958,72
3	953561,8	3603949,1
4	953552,6	3603945
5	953544,29	3603939,84
6	953544,3	3603942,49
7	953544,17	3603916,81
8	953544,29	3603916,81
9	953548,29	3603916,81
10	953552,51	3603916,81
11	953562,36	3603930,37
12	953580,49	3603955,35
13	953582,95	3603958,72
1	953582,95	3603958,73

86:03:004101:835:ЗУ63

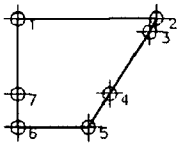


86:03:0040101:835:ЗУ63		
№	X	Y
1	953544,17	3603916,81
2	953544,3	3603942,49
3	953541,74	3603941,22
4	953530,37	3603933,83
5	953524,22	3603929,84
6	953524,16	3603916,81
7	953530,29	3603916,81
1	953544,17	3603916,81

86:03:004101:852:ЗУ68



86:03:0040101:852:ЗУ68		
№	X	Y
1	953551,3	3604339,12
2	953554,45	3604372,08
3	953547,31	3604339,63
4	953551,22	3604338,77
1	953551,3	3604339,12

86:03:004101:ЗУ69

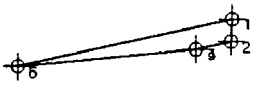


86:03:0040101:ЗУ69		
№	X	Y
1	953560,02	3604378,83
2	953555,88	3604378,62
3	953554,45	3604372,1
4	953554,45	3604372,08
5	953551,3	3604339,12
6	953551,31	3604339,16
1	953560,02	3604378,83

Формат А4


Проект межевания территории для размещения линейного объекта регионального назначения Ханты-Мансийского автономного округа «Трубопроводы Фашского месторождения строительства 2016-2017г.г.»
Землепользователь филиал «Газпромнефть-Муравленко» ОАО «Газпромнефть-ННГ»

86:03:004101:3У70

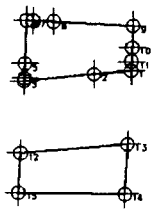

86:03:0040101:3У70		
№	X	Y
1	953558,08	3604410,27
2	953557,04	3604399,36
3	953555,06	3604378,58
4	953555,88	3604378,62
5	953560,02	3604378,83
6	953572,83	3604379,46
7	953572,74	3604381,26
8	953572,43	3604387,46
9	953571,23	3604410,93
10	953564,86	3604410,61
11	953560,86	3604410,41
12	953533,86	3604377,53
13	953536,52	3604409,19
14	953521,84	3604408,47
15	953522,19	3604376,95
1	953558,08	3604410,27

86:03:004101:852:3У71

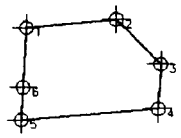


86:03:0040101:852:3У71		
№	X	Y
1	953555,06	3604378,58
2	953557,04	3604399,36
3	953546,74	3604409,7
4	953536,52	3604409,19
5	953533,86	3604377,53
6	953541,38	3604377,9
1	953555,06	3604378,58

86:03:004101:838:3У72

86:03:0040101:838:3У72		
№	X	Y
1	953557,04	3604399,36
2	953558,08	3604410,27
3	953546,87	3604409,71
4	953546,74	3604409,7
1	953557,04	3604399,36

86:03:004101:838:3У74

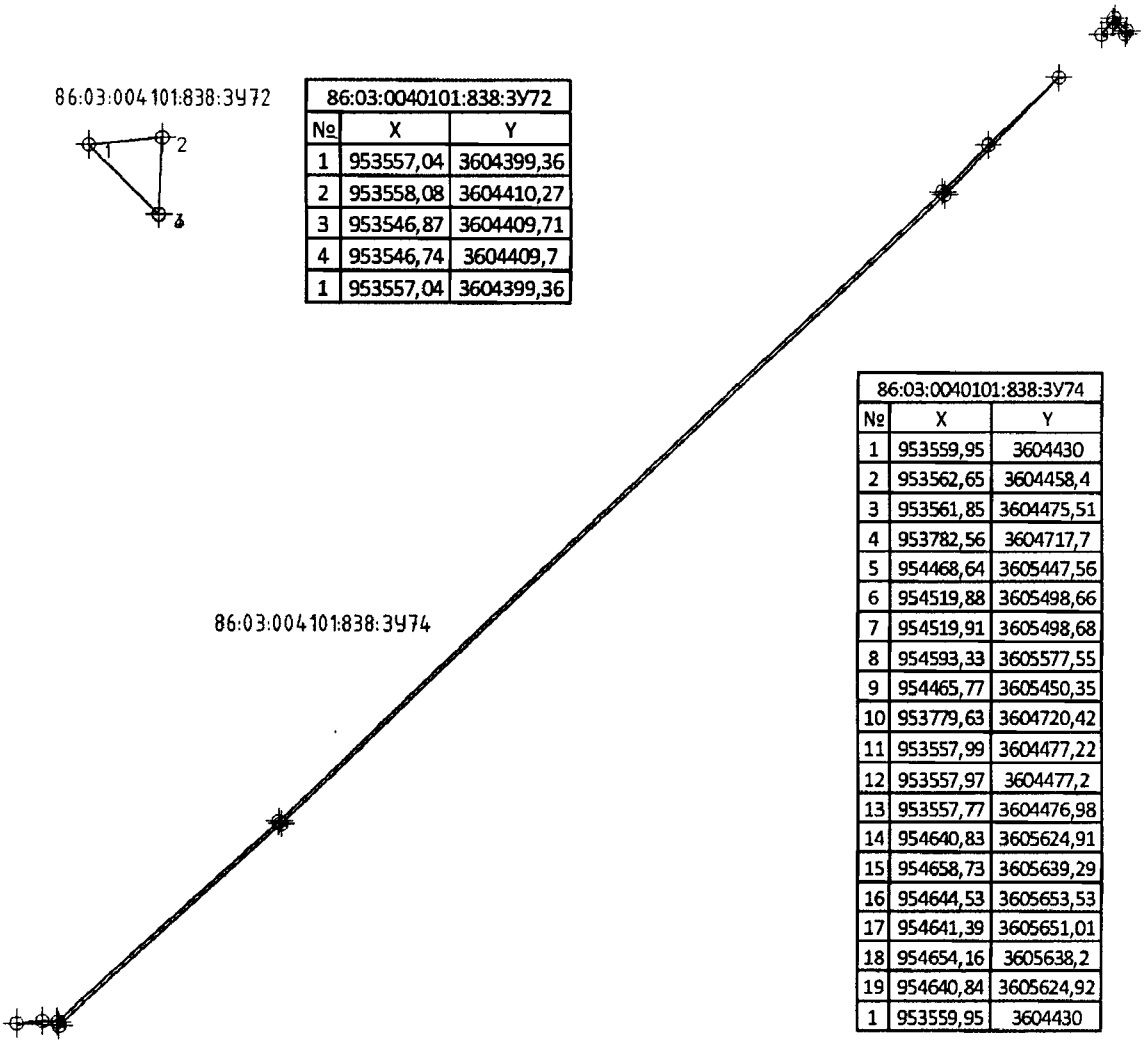

86:03:0040101:838:3У74		
№	X	Y
1	953559,95	3604430
2	953562,65	3604458,4
3	953561,85	3604475,51
4	953782,56	3604717,7
5	954468,64	3605447,56
6	954519,88	3605498,66
7	954519,91	3605498,68
8	954593,33	3605577,55
9	954465,77	3605450,35
10	953779,63	3604720,42
11	953557,99	3604477,22
12	953557,97	3604477,2
13	953557,77	3604476,98
14	954640,83	3605624,91
15	954658,73	3605639,29
16	954644,53	3605653,53
17	954641,39	3605651,01
18	954654,16	3605638,2
19	954640,84	3605624,92
1	953559,95	3604430

Формат А4


Проект межевания территории для размещения линейного объекта регионального назначения Ханты-Мансийского автономного округа «Трубопроводы Фаинского месторождения строительства 2016-2017г.г.»
Землепользователь филиал «Газпромнефть-Муравленко» ОАО «Газпромнефть-ННГ»

86:03:0040101:838:ЗУ75

№	X	Y
1	953557,99	3604478,21
2	953556,99	3604478,21
3	953556,99	3604477,2
4	953557,97	3604477,2
5	953557,99	3604477,22
6	953741,75	3604672,21
7	953741,12	3604672,21
8	953740,75	3604671,81
9	953740,75	3604671,22
10	953741,75	3604671,22
11	954004,24	3604960,49
12	954003,24	3604960,49
13	954003,24	3604959,49
14	954004,24	3604959,49
15	954466,03	3605451,76
16	954465,03	3605451,76
17	954465,03	3605450,76
18	954466,03	3605450,76
19	954651,09	3605649,38
20	954650,09	3605649,38
21	954650,09	3605648,38
22	954651,09	3605648,38
1	953557,99	3604478,21

86:03:0040101:ЗУ76

№	X	Y
1	955145,37	3607227,23
2	955183,2	3607228,08
3	955187,93	3607228,04
4	955187,62	3607230,21
5	955144,89	3607230,62
6	955188,13	3607226,64
7	955183,21	3607226,68
8	955145,57	3607225,83
9	955145,66	3607225,23
10	955146,24	3607221,99
11	955146,69	3607219,53
12	955147,79	3607213,39
13	955151,04	3607194,94
14	955151,53	3607192,56
15	955157,55	3607157,31
16	955173,79	3607128,61
17	955203,55	3607111,06
18	955227,46	3607107,9
19	955243,49	3607110,92
20	955227,64	3607132,78
21	955254,74	3607152,42
22	955246,74	3607151,96
23	955225,53	3607150,89
24	955209,94	3607154,21
25	955196,7	3607169,89
26	955189,64	3607215,81
27	955188,89	3607221,2
28	955188,59	3607223,35
29	955188,35	3607225,11
1	955145,37	3607227,23

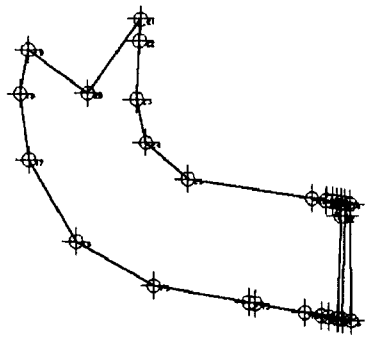


Формат А4

Проект межевания территории для размещения линейного объекта регионального назначения Ханты-Мансийского автономного округа «Трубопроводы Фаинского месторождения строительства 2016-2017г.г.»
Землепользователь филиал «Газпромнефть-Муравленко» ОАО «Газпромнефть-ННГ»

86:03:0040101:ЗУ77



86:03:0040101:ЗУ77		
№	X	Y
1	955188,89	3607221,2
2	955192,74	3607223,53
3	955197,91	3607221,5
4	955198,54	3607223,1
5	955197,29	3607226,56
6	955193,01	3607226,59
7	955191,54	3607225,84
8	955191,18	3607224,91
9	955191,1	3607224,86
10	955188,59	3607223,35
11	955138,89	3607225,68
12	955131,56	3607225,51
13	955131,06	3607225,27
14	955130,48	3607223,86
15	955137,44	3607221,01
16	955138,01	3607222,41
17	955137,4	3607224,19
18	955146,69	3607219,53
19	955146,24	3607221,99
20	955134,51	3607226,98
21	955136,43	3607227,03
22	955136,16	3607227,81
1	955188,89	3607221,2

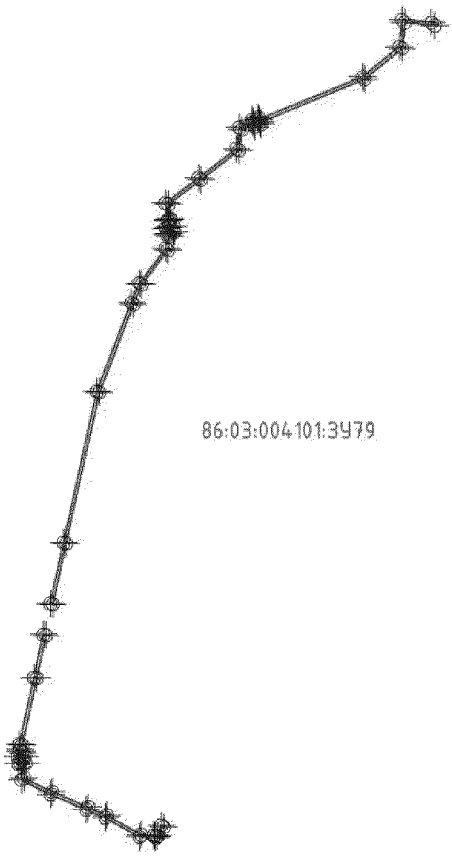


86:03:0040101:ЗУ79

86:03:0040101:ЗУ79		
№	X	Y
1	955261,44	3607149,1
2	955276,8	3607155,57
3	955274,56	3607158,65
4	955262,26	3607144,76
5	955260,6	3607148,49
6	955258,63	3607147,06
7	955260,97	3607143,82
8	955388,54	3606942,91
9	955386,5	3606947,04
10	955380,28	3606947,44
11	955380,5	3606950,93
12	955370,51	3606951,56
13	955370,29	3606948,07
14	955348,05	3606949,47
15	955327,28	3606991,32
16	955304,24	3607045,42
17	955292,3	3607073,46
18	955262,87	3607124,96
19	955259,61	3607122,6
20	955288,71	3607071,67
21	955300,94	3607042,95
22	955323,64	3606989,64
23	955345,49	3606945,62
24	955370,04	3606944,07
25	955369,82	3606940,58
26	955379,8	3606939,96
27	955380,03	3606943,45
28	955498,82	3606964,33
29	955563,15	3606978,41
30	955562,11	3606982,28
31	955498,01	3606968,24
32	955397,9	3606946,33
33	955388,11	3606946,94
34	955390,15	3606942,81
35	955398,21	3606942,3
36	955701,12	3607008,61
37	955929,46	3607058,59
38	956062,55	3607110,4
39	956092,19	3607121,94
40	956144,13	3607162,12
41	956141,71	3607165,29
42	956090,2	3607125,47
43	956060,03	3607113,72
44	955928,3	3607062,43
45	955700,31	3607012,52
46	955609,02	3606992,54
47	955609,87	3606988,63
48	956185,66	3607164,9
49	956187,52	3607168,69
50	956176,03	3607170,16
51	956176,47	3607173,63
52	956169,47	3607174,53
53	956169,49	3607173,51
54	956162,27	3607167,88
55	956165,59	3607167,46
56	956165,15	3607163,99
57	956175,07	3607162,72
58	956175,52	3607166,19
59	956212,09	3607161,52
60	956249,96	3607211,26
61	956293,26	3607268,13
62	956325,54	3607272,5
63	956333,9	3607292,89
64	956337,09	3607291,57
65	956340,92	3607300,81
66	956337,69	3607302,15
67	956401,53	3607457,93
68	956446,96	3607512,83
69	956487,6	3607516,66
70	956483,43	3607560,91
71	956478,94	3607565,97
72	956483,25	3607520,27
73	956444,92	3607516,66
74	956398,06	3607460,02
75	956333,99	3607303,68
76	956330,76	3607305,02
77	956326,93	3607295,78
78	956330,2	3607294,43
79	956322,72	3607276,16
80	956291,08	3607271,87
81	956247,45	3607214,56
82	956210,31	3607165,78
83	956188,82	3607168,53
84	956186,94	3607164,73
1	955261,44	3607149,1

Формат А4

Проект межевания территории для размещения линейного объекта регионального назначения Ханты-Мансийского автономного округа «Трубопроводы Фашского месторождения строительства 2016-2017г.г.»
Землепользователь филиал «Газпромнефть-Муравленко» ОАО «Газпромнефть-ННГ»

86:03:004101:ЗУ80

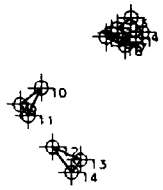

86:03:0040101:ЗУ80		
№	X	Y
1	955295	3607141,48
2	955296,97	3607137,49
3	955299,26	3607140,46
4	955296,09	3607142,9
5	955295,15	3607135,11
6	955295,99	3607136,21
7	955294,01	3607140,19
8	955293,25	3607139,2
9	955280,83	3607116,52
10	955284,35	3607121,1
11	955278,5	3607118,32
12	955271,79	3607123,49
13	955269,1	3607129,48
14	955266,47	3607127,58
1	955295	3607141,48

86:03:004101:ЗУ82(1)



86:03:0040101:ЗУ82(1)		
№	X	Y
1	955346,45	3606945,56
2	955346,45	3606944,56
3	955345,45	3606944,56
4	955345,45	3606945,56
5	955357,9	3606944,83
6	955357,9	3606943,83
7	955356,9	3606943,83
8	955356,9	3606944,83
9	955365,11	3606944,37
10	955365,11	3606943,37
11	955364,11	3606943,37
12	955364,11	3606944,37
13	955369,29	3606937,21
14	955369,29	3606936,21
15	955368,29	3606936,21
16	955368,29	3606937,21
17	955369,5	3606939,31
18	955369,5	3606938,31
19	955368,5	3606938,31
20	955368,5	3606939,31
21	955369,55	3606941,25
22	955369,55	3606940,25
23	955368,55	3606940,25
24	955368,55	3606941,25
25	955382,13	3606951,53
26	955382,13	3606950,53
27	955381,13	3606950,53
28	955381,13	3606951,53
29	955382,36	3606953,4
30	955382,36	3606952,41
31	955381,36	3606952,41
32	955381,36	3606953,4
33	955382,33	3606955,38
34	955382,33	3606954,39
35	955381,33	3606954,39
36	955381,33	3606955,38
1	955346,45	3606945,56

86:03:004101:ЗУ82(2)




86:03:0040101:ЗУ82(2)		
№	X	Y
1	955764,5	3607022,24
2	955764,5	3607021,24
3	955763,5	3607021,24
4	955763,5	3607022,24
1	955764,5	3607022,24

86:03:004101:ЗУ82(3)



86:03:0040101:ЗУ82(3)		
№	X	Y
1	956092,74	3607121,73
2	956092,74	3607120,73
3	956091,74	3607120,73
4	956091,74	3607121,73
1	956092,74	3607121,73

86:03:004101:ЗУ82(4)

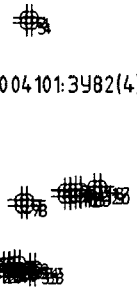


86:03:0040101:ЗУ82(4)		
№	X	Y
1	956210,39	3607166,9
2	956210,39	3607165,91
3	956209,39	3607165,91
4	956209,39	3607166,9
5	956176,56	3607165,95
6	956176,56	3607164,94
7	956175,56	3607164,94
8	956175,56	3607165,95
9	956178,3	3607174,13
10	956178,3	3607173,13
11	956177,3	3607173,13
12	956177,3	3607174,13
13	956178,42	3607176,12
14	956178,42	3607175,12
15	956177,42	3607175,12
16	956177,42	3607176,12
17	956178,97	3607179,81
18	956178,97	3607178,81
19	956177,97	3607178,81
20	956177,97	3607179,81
21	956164,23	3607160,57
22	956164,23	3607159,57
23	956163,23	3607159,57
24	956163,23	3607160,57
25	956164,55	3607162,66
26	956164,55	3607161,66
27	956163,55	3607161,66
28	956163,55	3607162,66
29	956164,85	3607164,54
30	956164,85	3607163,54
31	956163,85	3607163,54
32	956163,85	3607164,54
33	956164,03	3607167,56
34	956164,03	3607166,56
35	956163,03	3607166,56
36	956163,03	3607167,56
1	956210,39	3607166,9

Формат А4


Проект межевания территории для размещения линейного объекта регионального назначения Ханты-Мансийского автономного округа «Трубопроводы Фашского месторождения строительства 2016-2017г.г.»
Землепользователь филиал «Газпромнефть-Муравленко» ОАО «Газпромнефть-ННГ»

86:03:004101:ЗУ82(5)

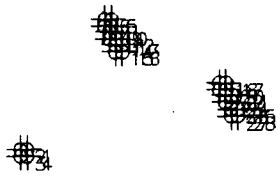


86:03:0040101:ЗУ82(5)		
№	X	Y
1	956322,32	3607277,18
2	956322,32	3607276,18
3	956321,32	3607276,18
4	956321,32	3607277,18
5	956341,14	3607289,64
6	956341,14	3607288,64
7	956340,14	3607288,64
8	956340,14	3607289,64
9	956339,3	3607290,33
10	956339,3	3607289,33
11	956338,3	3607289,33
12	956338,3	3607290,33
13	956337,46	3607291,17
14	956337,46	3607290,17
15	956336,46	3607290,17
16	956336,46	3607291,17
17	956331,93	3607306,38
18	956331,93	3607305,38
19	956330,93	3607305,38
20	956330,93	3607306,38
21	956330,18	3607307,16
22	956330,18	3607306,16
23	956329,18	3607306,16
24	956329,18	3607307,16
25	956328,14	3607308,04
26	956328,14	3607307,04
27	956327,14	3607307,04
28	956327,14	3607308,04
1	956322,32	3607277,18

86:03:004101:ЗУ81

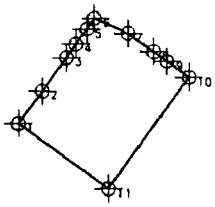

86:03:0040101:ЗУ81		
№	X	Y
1	955243,49	3607110,92
2	955251,47	3607116,71
3	955259,61	3607122,6
4	955262,87	3607124,96
5	955266,47	3607127,58
6	955269,1	3607129,48
7	955265,46	3607137,63
8	955260,97	3607143,82
9	955258,63	3607147,06
10	955254,74	3607152,42
11	955227,64	3607132,78
1	955243,49	3607110,92

86:03:004101:ЗУ83

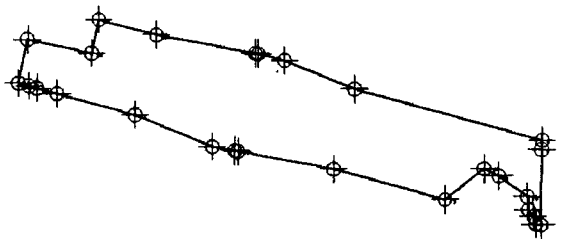


86:03:0040101:ЗУ83		
№	X	Y
1	955578,6	3607090,23
2	955575,52	3607103,27
3	955561,83	3607137,43
4	955537,1	3607229,28
5	955532,7	3607229
6	955496,22	3607228,8
7	955496,59	3607225,94
8	955500,47	3607224,91
9	955503,56	3607222,43
10	955509,9	3607221,89
11	955519,94	3607208,08
12	955523,46	3607200,82
13	955508,53	3607181,62
14	955523,21	3607127,04
15	955531,74	3607080,03
16	955532	3607078,59
17	955533,99	3607067,65
18	955549,24	3607030,17
19	955559,47	3606992,09
20	955562,11	3606982,28
21	955563,15	3606978,41
22	955564,54	3606973,23
23	955585,67	3606977,8
24	955578,9	3607009,12
25	955595,37	3607012,63
26	955587,87	3607040,55
27	955578,86	3607088,86
1	955578,6	3607090,23

Формат А4


Проект межевания территории для размещения линейного объекта регионального назначения Ханты-Мансийского автономного округа «Трубопроводы Фаинского месторождения строительства 2016-2017г.г.»
Землепользователь филиал «Газпромнефть-Муравленко» ОАО «Газпромнефть-ННГ»

86:03:004101:ЗУ84

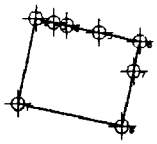


86:03:0040101:ЗУ84		
№	X	Y
1	955585,67	3606977,8
2	955611,02	3606983,27
3	955609,87	3606988,63
4	955609,02	3606992,54
5	955606,92	3607002,31
6	955604,29	3607014,53
7	955595,37	3607012,63
8	955578,9	3607009,12
1	955585,67	3606977,8

86:03:004101:ЗУ85

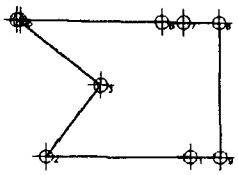

86:03:0040101:ЗУ85		
№	X	Y
1	956128,44	3607225,73
2	956128,7	3607182,34
3	956149,95	3607198,78
4	956169,49	3607173,51
5	956169,47	3607174,53
6	956168,69	3607217,23
7	956168,57	3607223,77
8	956168,42	3607234,42
9	956128,33	3607234,66
1	956128,44	3607225,73

86:03:004101:ЗУ86

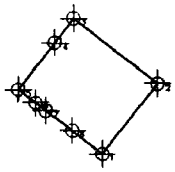

86:03:0040101:ЗУ86		
№	X	Y
1	956128,7	3607182,34
2	956149,95	3607198,78
3	956169,49	3607173,51
4	956162,27	3607167,88
5	956148,13	3607156,89
6	956144,13	3607162,12
7	956141,71	3607165,29
8	956135,64	3607173,25
1	956128,7	3607182,34

86:03:004101:ЗУ87



86:03:0040101:189:ЗУ87		
№	X	Y
1	952310,9	3598538,48
2	952309,9	3598538,48
3	952309,9	3598537,49
4	952310,9	3598537,49
1	952310,9	3598538,48

Ханты-Мансийский автономный округ – Югра
Губернатор

Формат А4

Приложение 82
к постановлению Правительства
Ханты-Мансийского
автономного округа – Югры
от 11 ноября 2016 года № 444-п

Положение о размещении линейного объекта регионального значения Ханты-Мансийского автономного округа – Югры «Трубопроводы Фаинского месторождения строительства 2016-2017г.г.»

I. Размещение объекта

В административном отношении линейный объект регионального значения Ханты-Мансийского автономного округа – Югры «Трубопроводы Фаинского месторождения строительства 2016-2017 г.г.» (далее - проектируемый объект) расположен межселенной территории в границах Фаинского месторождения нефти Сургутского района Ханты-Мансийского автономного округа – Югры.

В географическом отношении территория проектируемого объекта находится в 20 километрах на юго-запад от населенного пункта Юган.

II. Функциональное зонирование территории

Проектируемый объект располагается на землях лесного фонда, находящихся в ведении территориального отдела – Юганского лесничества (Локосовское участковое лесничество).

III. Решения по планировочной организации земельных участков для размещения проектируемого объекта

Расчет полосы отвода земельных участков для выполнения работ по строительству проектируемого объекта произведен с учетом действующих норм отвода земель.

Таблица 1

Площади земельных участков, необходимые для
строительства и эксплуатации проектируемого объекта

	Наименование объекта	Площадь вновь испрашиваемых земельных участков, га	Площадь по земельным участкам, арендованным ранее, га	Зона застройки, га
1 этап				
1	Нефтегазосборные сети.к.47-УЗ.36, 1.2 перемычка нефтегазосборные сети К.27-Уз.36- Уз.3	3,9708	0,1287	4,0995
2	Опознавательные знаки (1 м²)	0,0027	0,0000	0,0027
3	Переустройство существующей ВЛ 6 кВ	0,0241	0,0036	0,0277
4	Временная подъездная дорога	0,0539	0,0000	0,0539
5	Здание, сооружение вахтового поселка	1,0871	0,0081	1,0952
6	«Площадка для складирования древесины S=1000 кв.м»	0,1001	0,0000	0,1001
7	УЗА № 1	3,5307	0,2249	3,7556
8	Автомобильная дорога к узлу 1	0,1855	0,0000	0,1855
9	УЗА № 2	1,6372	0,0012	1,6384
10	Автомобильная дорога к узлу 2	0,9771	0,0564	1,0335
11	УЗА № 3	2,1579	0,1262	2,2841
12	Автомобильная дорога к узлу 3	0,5905	0,0060	0,5965
	Итого по этапу 1	**14,3176**	**0,5551**	**14,8727**
2 этап				
1	Нефтегазосборные сети.Уз.31-Уз.30-Уз.22, перемычка к.30-Уз.4	15,1107	0,3700	15,4807
2	Опознавательные знаки (1 м²)	0,0035	0,0008	0,0043
3	Опознавательные знаки (1,5 м²)	0,0018	0,0005	0,0023
4	УЗА № 4	3,0914	0,4353	3,5267
5	УЗА № 5	3,2014	0,3812	3,5826
6	УЗА № 6	3,3351	0,3004	3,6355
7	УЗА № 7	3,4145	0,3111	3,7256
8	«Площадка для складирования древесины S=2000 кв.м»	0,2000	0,0000	0,2000
	Итого по этапу 2	**28,3584**	**1,7993**	**30,1577**
3 этап				

1	Нефтегазосборные сети.Уз.2(ш.981212/1192Д/12462-Р-01004-НС)-Уз.9, нефтегазосборные сети. Уз.9-Уз.площадки ДНС «АС», перемычка К.56-Уз.10, перемычка т.вр. К.36-Уз.9, перемычка Уз. 11(к.15,49р)-Уз.8, 1 перемычка Уз. 11(к.15,49р)-Уз.8	15,2072	3,5609	18,7681
2	Опознавательные знаки (1 м²)	0,0060	0,0046	0,0106
3	Опознавательные знаки (1,5 м²)	0,0005	0,0007	0,0012
4	ВЛ-6 кВ на узел № 11	0,0960	0,0000	0,0960
5	Временная КЛ 6 кВ	0,0960	0,0000	0,0960
6	Здание, сооружение вахтового поселка	2,1662	0,0000	2,1662
7	Точка врезки	0,0015	0,0288	0,0303
8	Точка подключения	0,0000	0,0625	0,0625
9	«Площадка для складирования древесины S=740 кв.м», «Площадка для складирования древесины S=650 кв.м», «Площадка для складирования древесины S=600 кв.м»	0,2021	0,0004	0,2025
10	УЗА № 8	2,4821	0,1253	2,6074
11	УЗА № 9	1,5572	1,1217	2,6789
12	УЗА № 10	0,9340	0,4105	1,3445
13	УЗА № 11	1,3160	0,6586	1,9746
14	УЗА № 12	0,7071	0,2852	0,9923
15	Автомобильная дорога к узлу № 11	0,0984	0,0830	0,1814
	Всего	**24,7728**	**6,2509**	**31,0237**

Таблица 2

Площади испрашиваемых земельных участков под проектируемый объект

№ земельного участка	Испрашиваемая площадь земельного участка, га	Категория земель
86:03:0040101:ЗУ1	19,8356	Земли лесного фонда
86:03:0040101:ЗУ2	0,0073	Земли лесного фонда
86:03:0040101:ЗУ3	0,0053	Земли лесного фонда
86:03:0040101:ЗУ4	0,9239	Земли лесного фонда
86:03:0040101:ЗУ5	0,0748	Земли лесного фонда

86:03:0040101:ЗУ6	0,0089	Земли лесного фонда
86:03:0040101:ЗУ7	0,0850	Земли лесного фонда
86:03:0040101:ЗУ8	0,0005	Земли лесного фонда
86:03:0040101:ЗУ9	0,0007	Земли лесного фонда
86:03:0040101:ЗУ10	0,0426	Земли лесного фонда
86:03:0040101:ЗУ11	0,2531	Земли лесного фонда
86:03:0040101:ЗУ12	0,0154	Земли лесного фонда
86:03:0040101:ЗУ13	0,0020	Земли лесного фонда
86:03:0040101:ЗУ14	0,0110	Земли лесного фонда
86:03:0040101:189:ЗУ15	0,0864	Земли лесного фонда
86:03:0040101:106:ЗУ16	0,0120	Земли лесного фонда
86:03:0040101:187:ЗУ17	0,0560	Земли лесного фонда
86:03:0040101:ЗУ18	0,1896	Земли лесного фонда
86:03:0000000:1757(1):ЗУ19	0,0001	Земли лесного фонда
86:03:0040101:ЗУ20	0,3486	Земли лесного фонда
86:03:0040101:842:ЗУ21	0,0228	Земли лесного фонда
86:03:0040101:ЗУ22	0,0003	Земли лесного фонда
86:03:0040101:842:ЗУ23	0,0088	Земли лесного фонда
86:03:0040101:ЗУ24	0,0002	Земли лесного фонда
86:03:0040101:842:ЗУ25	0,1908	Земли лесного фонда
86:03:0040101:842:ЗУ26	0,0063	Земли лесного фонда
86:03:0040101:842:ЗУ27	1,0621	Земли лесного фонда
86:03:0040101:451(2):ЗУ28	0,0970	Земли промышленности, энергетики, транспорта, связи, радиовещания, телевидения, информатики, земли для обеспечения космической деятельности, земли обороны, безопасности и земли иного специального назначения
86:03:0040101:451(2):ЗУ29	0,0563	Земли промышленности, энергетики, транспорта, связи, радиовещания, телевидения, информатики, земли

		для обеспечения космической деятельности, земли обороны, безопасности и земли иного специального назначения
86:03:0040101:826:ЗУ30	0,0080	Земли лесного фонда
86:03:0040101:827:ЗУ31	0,0002	Земли лесного фонда
86:03:0040101:189:ЗУ32	0,0004	Земли лесного фонда
86:03:0040101:189:ЗУ33	0,0080	Земли лесного фонда
86:03:0040101:ЗУ34	0,0087	Земли лесного фонда
86:03:0040101:828:ЗУ35	0,0786	Земли лесного фонда
86:03:0040101:ЗУ36	0,3000	Земли лесного фонда
86:03:0040101:189:ЗУ37	0,0044	Земли лесного фонда
86:03:0040101:142:ЗУ38	0,0120	Земли лесного фонда
86:03:0040101:142:ЗУ39	0,1132	Земли лесного фонда
86:03:0040101:834:ЗУ40	0,6224	Земли лесного фонда
86:03:0040101:834:ЗУ41	0,0062	Земли лесного фонда
86:03:0040101:835:ЗУ42	0,2067	Земли лесного фонда
86:03:0040101:835:ЗУ43	16,3342	Земли лесного фонда
86:03:0040101:ЗУ44	0,9170	Земли лесного фонда
86:03:0040101:835:ЗУ45	0,0015	Земли лесного фонда
86:03:0040101:835:ЗУ46	0,0006	Земли лесного фонда
86:03:0040101:ЗУ47	3,5493	Земли лесного фонда
86:03:0040101:835:ЗУ48	0,1025	Земли лесного фонда
86:03:0040101:ЗУ49	0,0020	Земли лесного фонда
86:03:0040101:835:ЗУ50	0,0002	Земли лесного фонда
86:03:0040101:ЗУ51	0,2978	Земли лесного фонда
86:03:0040101:852:ЗУ52	0,0080	Земли лесного фонда
86:03:0040101:852:ЗУ53	0,0001	Земли лесного фонда
86:03:0040101:ЗУ54	0,0004	Земли лесного фонда
86:03:0040101:838:ЗУ55	0,0002	Земли лесного фонда
86:03:0040101:ЗУ56	2,1932	Земли лесного фонда
86:03:0040101:838:ЗУ57	0,0517	Земли лесного фонда
86:03:0040101:838:ЗУ58	0,0809	Земли лесного фонда
86:03:0040101:142:ЗУ59	0,1589	Земли лесного фонда
86:03:0040101:ЗУ60	0,0769	Земли лесного фонда
86:03:0040101:ЗУ61	0,0641	Земли лесного фонда

86:03:0040101:ЗУ62	0,0639	Земли лесного фонда
86:03:0040101:ЗУ63	0,0391	Земли лесного фонда
86:03:0040101:ЗУ64	0,4244	Земли лесного фонда
86:03:0040101:107:ЗУ65	0,1033	Земли лесного фонда
86:03:0040101:187:ЗУ66	0,0197	Земли лесного фонда
86:03:0040101:824:ЗУ67	0,0811	Земли лесного фонда
86:03:0040101:827:ЗУ68	0,0067	Земли лесного фонда
86:03:0040101:ЗУ69	0,0095	Земли лесного фонда
86:03:0040101:828:ЗУ70	0,0903	Земли лесного фонда
86:03:0040101:834:ЗУ71	0,0613	Земли лесного фонда
86:03:0040101:851:ЗУ72	0,0062	Земли лесного фонда
86:03:0040101:852:ЗУ73	3,0078	Земли лесного фонда
86:03:0040101:850:ЗУ74	0,6056	Земли лесного фонда
86:03:0040101:ЗУ75	0,0005	Земли лесного фонда
86:03:0040101:838:ЗУ76	0,5905	Земли лесного фонда
86:03:0040101:ЗУ77	0,0074	Земли лесного фонда
86:03:0040101:835:ЗУ78	11,6481	Земли лесного фонда
86:03:0040101:825:ЗУ79	0,6439	Земли лесного фонда
86:03:0040101:451(2):ЗУ80	0,0035	Земли промышленности, энергетики, транспорта, связи, радиовещания, телевидения, информатики, земли для обеспечения космической деятельности, земли обороны, безопасности и земли иного специального назначения
86:03:0040101:3105(9):ЗУ81	0,0896	Земли лесного фонда
86:03:0040101:ЗУ82	0,0027	Земли лесного фонда
86:03:0040101:142:ЗУ83	0,9770	Земли лесного фонда
86:03:0040101:ЗУ84	0,0831	Земли лесного фонда
86:03:0040101:ЗУ85	0,1855	Земли лесного фонда
86:03:0040101:ЗУ86	0,0863	Земли лесного фонда
86:03:0040101:ЗУ87	0,0001	Земли лесного фонда

Координаты границ земельных участков, необходимых для размещения проектируемого объекта, в графических материалах

определены в местной системе координат Ханты-Мансийского автономного округа – Югры МСК-86.

IV. Особо охраняемые территории и зоны с особыми условиями использования

Проектируемый объект технологически привязаны к объектам сложившейся инфраструктуры и проходят вдоль существующих коридоров коммуникаций и на свободной от застройки территории Строительство будет носить локальный характер и затрагивать территорию, которая уже подвергалась мощному длительному техногенному воздействию.

Проектируемый объект не пересекает водоохранную зону и прибрежную защитную полосу водного объекта.


В границах участка работ отсутствуют объекты историко-культурного наследия, особо охраняемые природные территории федерального, регионального и местного значения.

Проектируемый объект не попадает в границы территорий традиционного природопользования коренных малочисленных народов Севера регионального значения.

Ханты-Мансийский автономный округ – Югра
Губернатор


Основная часть проекта планировки территории для размещения линейного объекта регионального значения Ханты-Мансийского автономного округа – Югры «Обустройство кустов скважин № 135, 159Б, 177 Повховского месторождения» (Пх-2290)
Землепользователь ТПП «Повхнефтегаз»
ООО «ЛУКОЙЛ-Западная Сибирь»

Приложение 83
к постановлению Правительства
Ханты-Мансийского
автономного округа – Югры
от 11 ноября 2016 года № 444-п

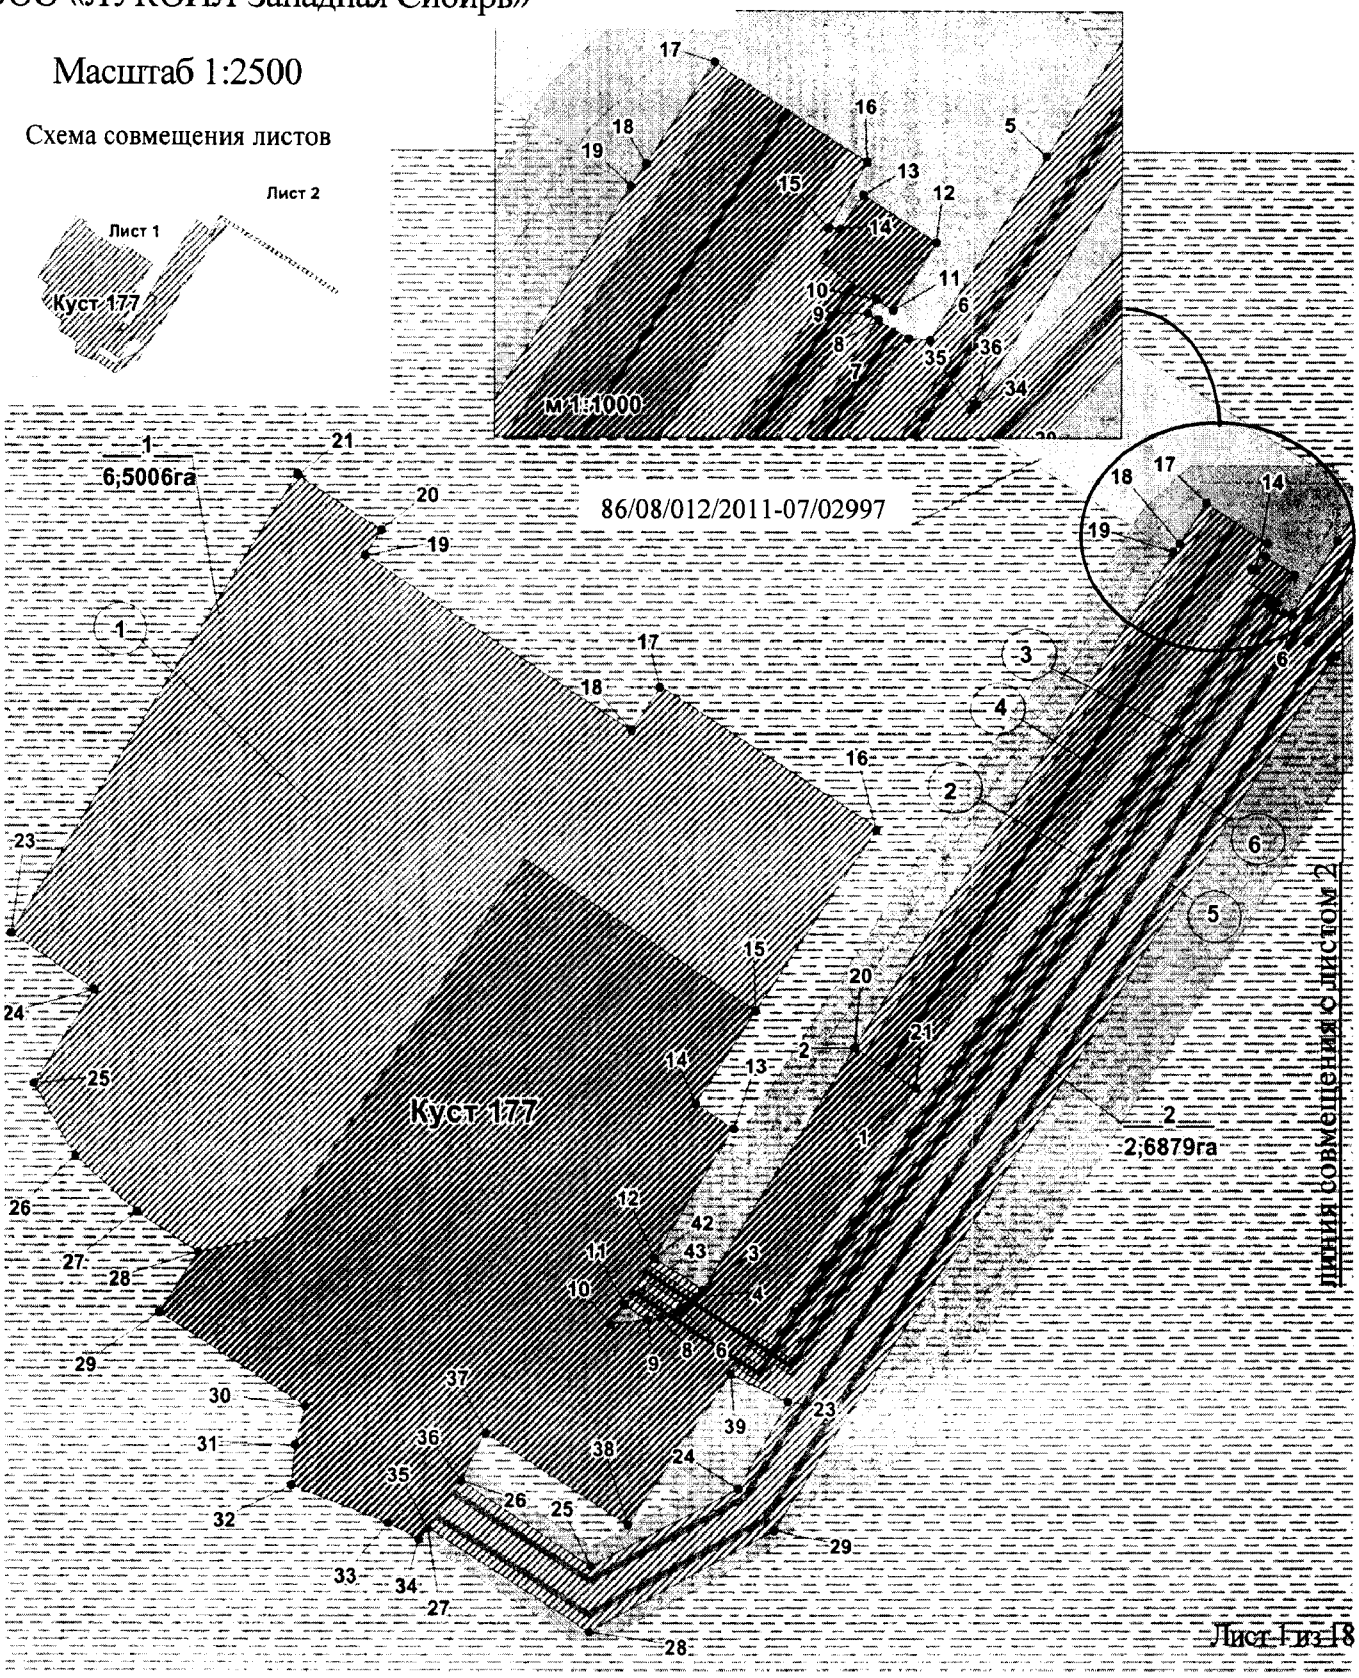

Основная часть проекта планировки территории для размещения линейного объекта регионального значения Ханты-Мансийского автономного округа – Югры «Обустройство кустов скважин № 135, 159Б, 177 Повховского месторождения» (Пх-2290) Землепользователь ТПП «Повхнефтегаз» ООО «ЛУКОЙЛ-Западная Сибирь»

Масштаб 1:5000

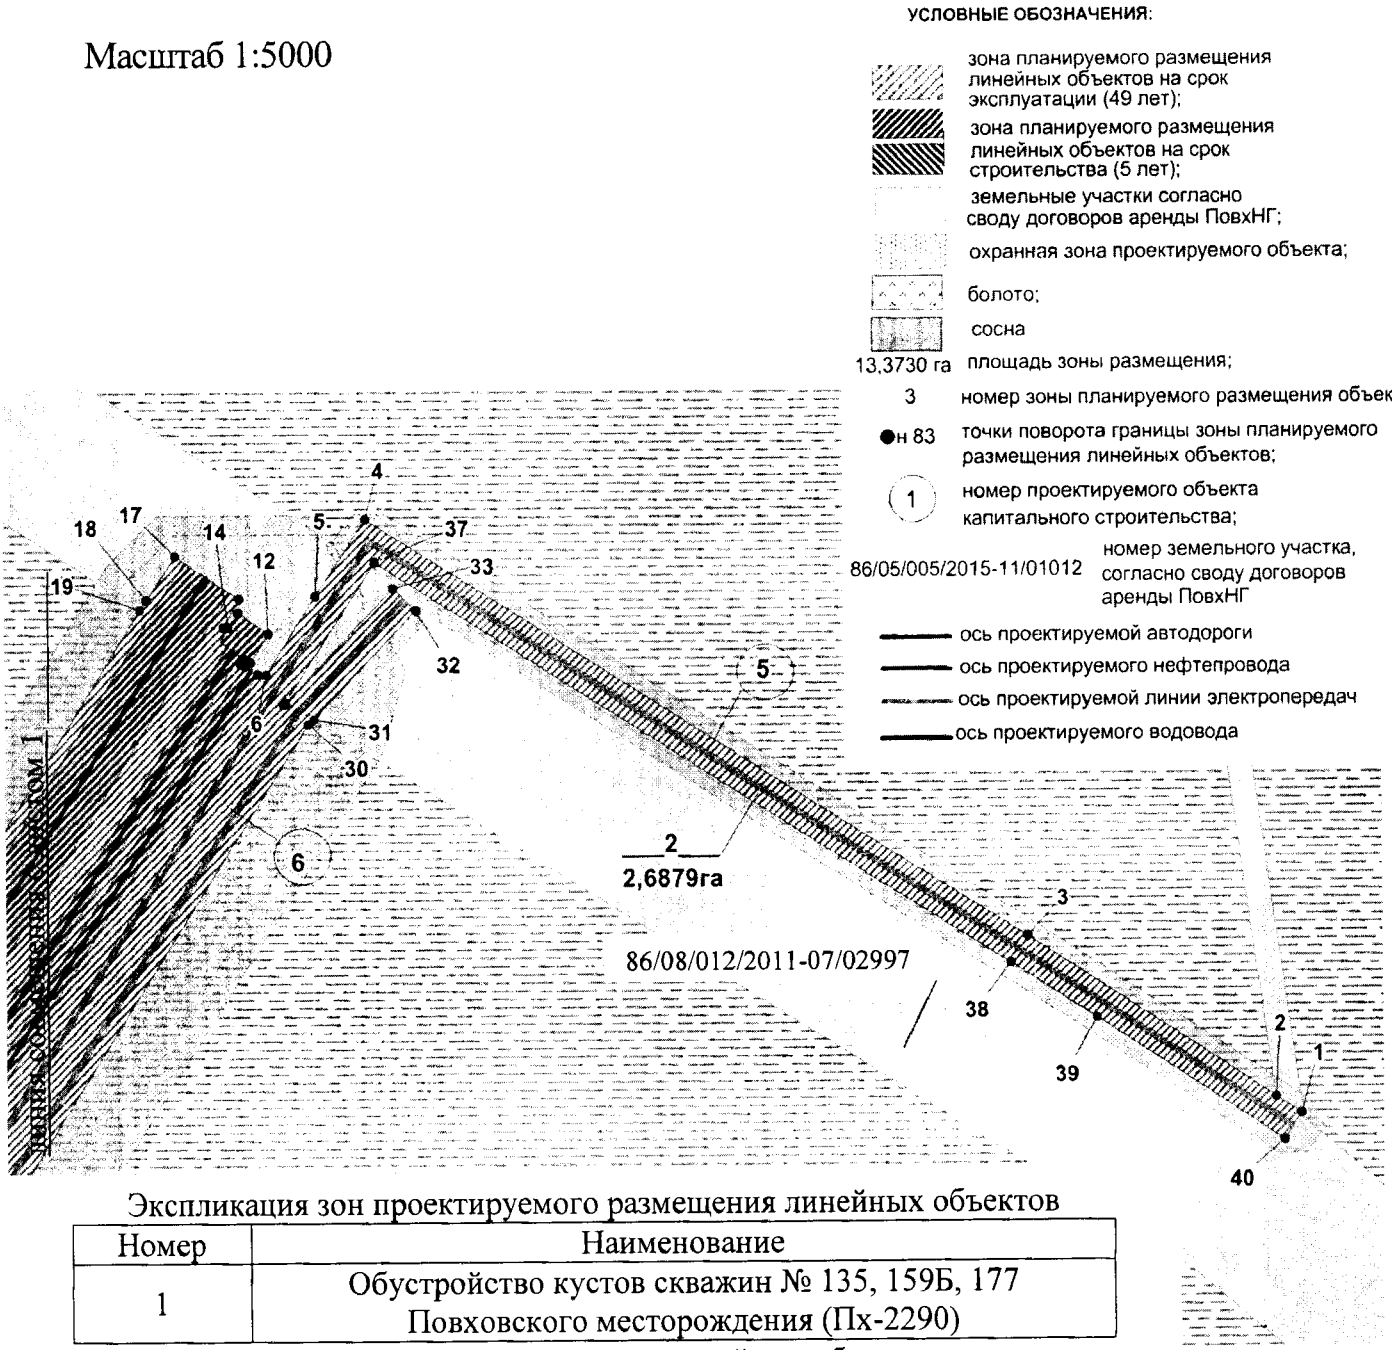

Экспликация зон проектируемого размещения линейных объектов


Номер	Наименование
1	Обустройство кустов скважин № 135, 159Б, 177 Повховского месторождения (Пх-2290)

Экспликация проектируемых линейных объектов

Номер	Наименование
1	Куст №177
2	Нефтегазосборный трубопровод куст № 177-т.вр.177
3	Высоконапорный водовод т.вр.177-куст № 177
4	Автомобильная дорога на куст скважин №177
5	ВЛ-6кВ к кусту №177 (1 линия)
6	ВЛ-6кВ к кусту №177 (2 линия)

Основная часть проекта планировки территории
для размещения линейного объекта регионального значения Ханты-Мансийского автономного округа – Югры «Обустройство кустов скважин № 135, 159Б, 177 Повховского месторождения» (Пх-2290)
Землепользователь ТПП «Повхнефтегаз»
ООО «ЛУКОЙЛ-Западная Сибирь»

Масштаб 1:2500

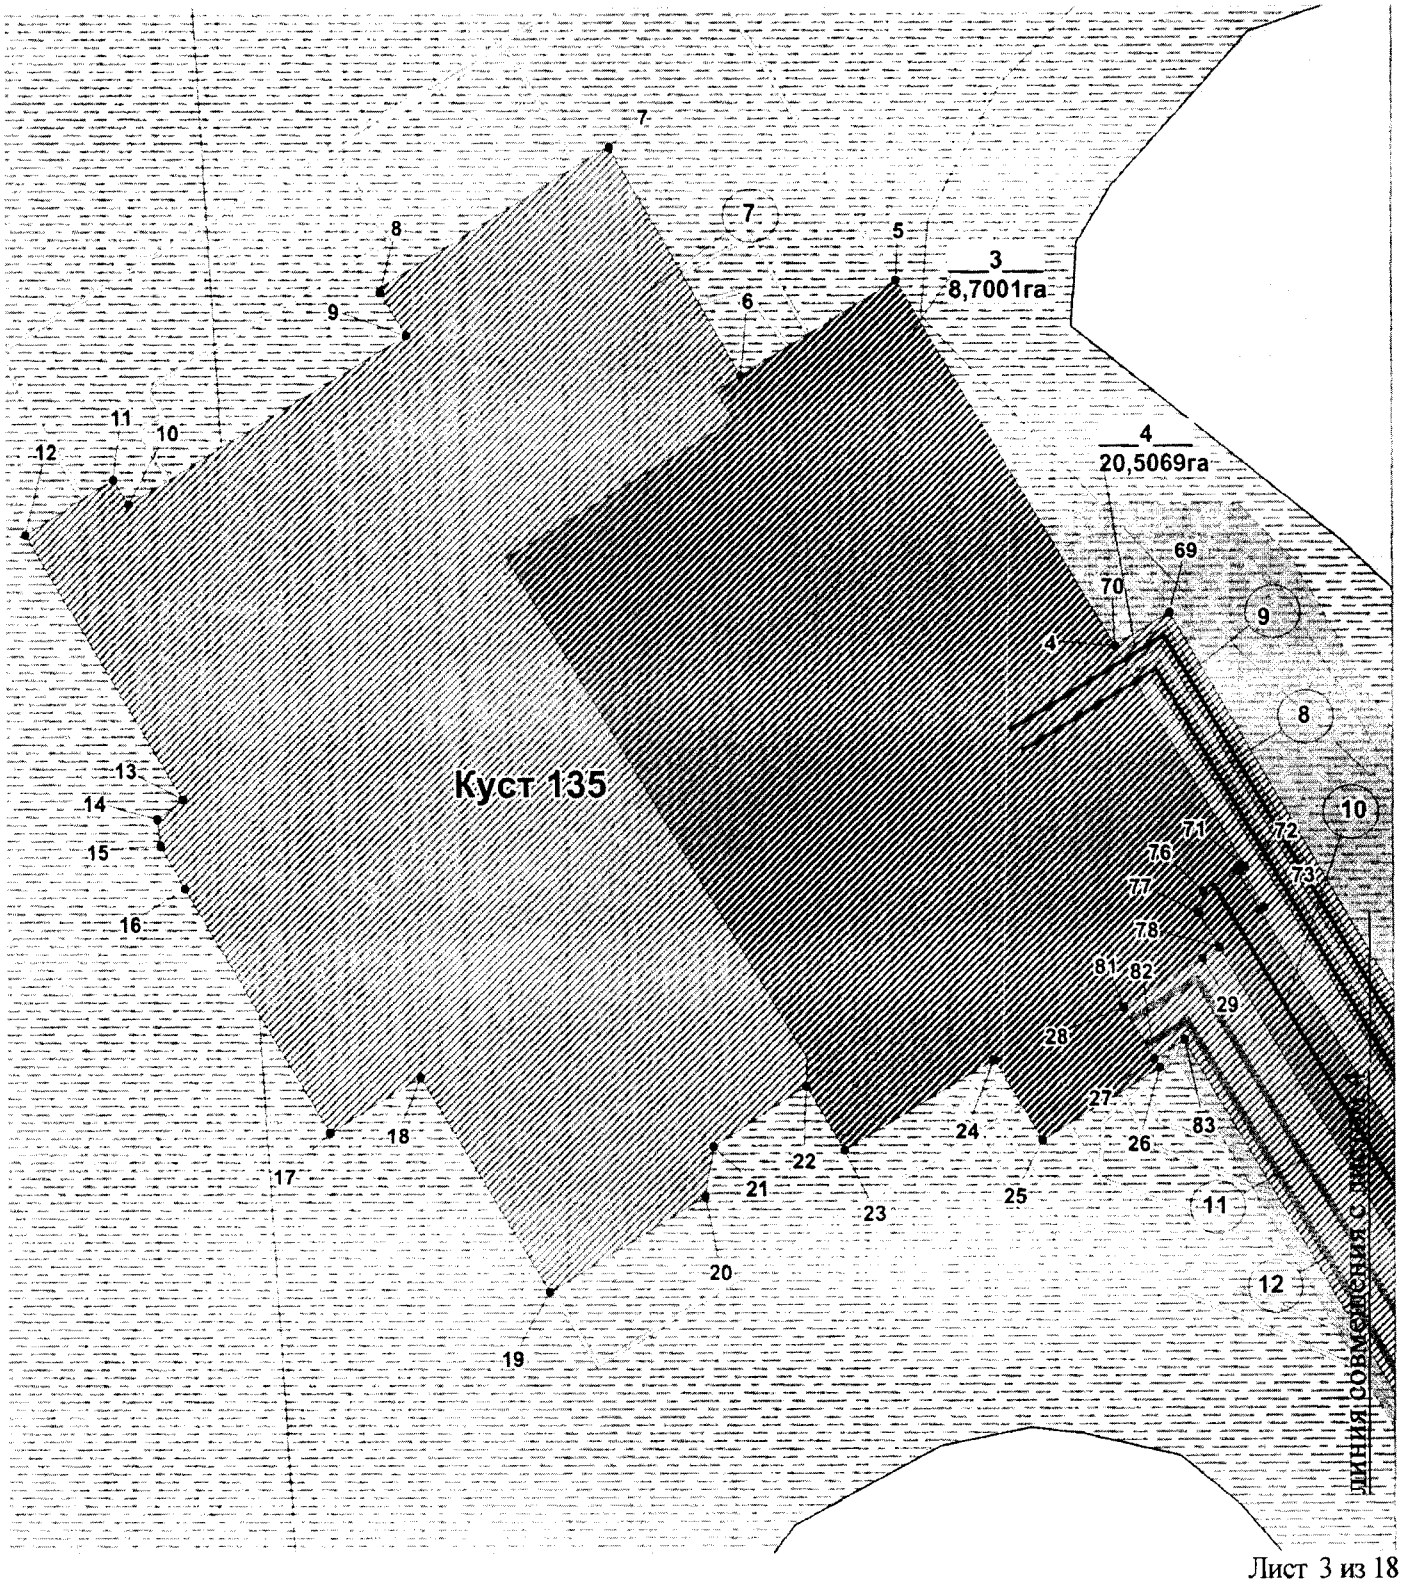

Основная часть проекта планировки территории для размещения линейного объекта регионального значения Ханты-Мансийского автономного округа – Югры «Обустройство кустов скважин № 135, 159Б, 177 Повховского месторождения» (Пх-2290)
Землепользователь ТПП «Повхнефтегаз»
ООО «ЛУКОЙЛ-Западная Сибирь»

Масштаб 1:5000


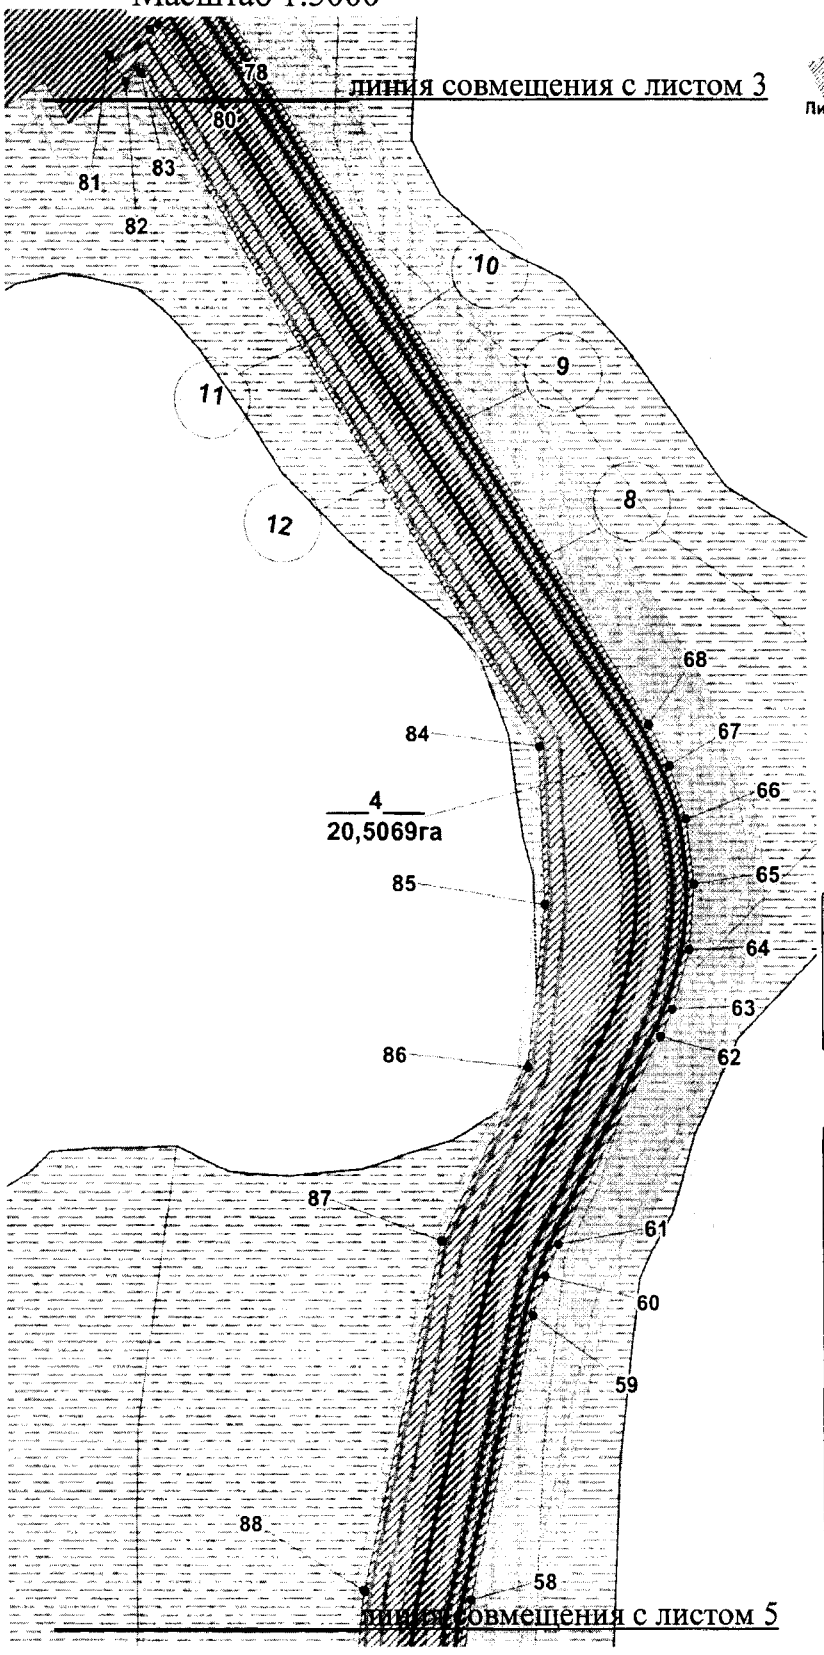


Схема совмещения листов

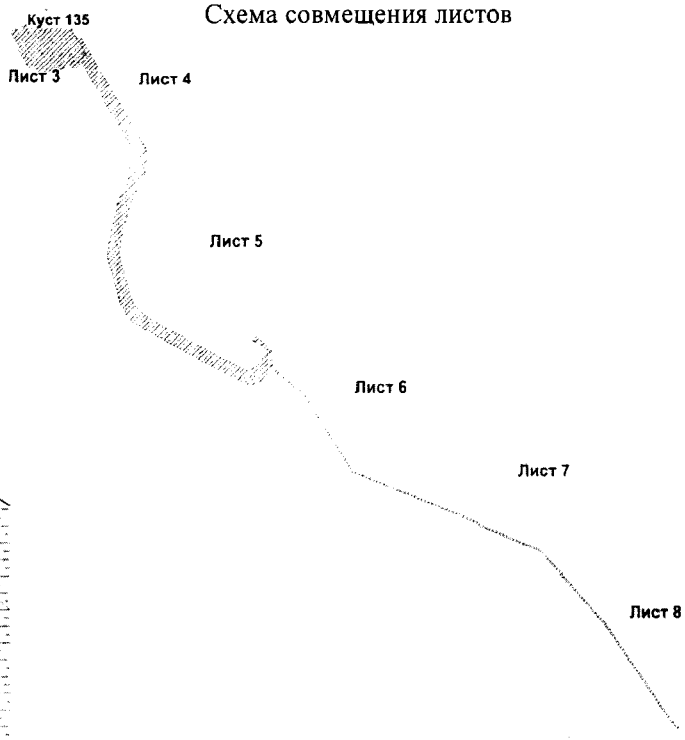

Экспликация зон проектируемого размещения линейных объектов


Номер	Наименование
1	Обустройство кустов скважин № 135, 159Б, 177 Повховского месторождения (Пх-2290)

Экспликация проектируемых линейных объектов

Номер	Наименование
7	Куст №135
8	Нефтегазосборный трубопровод куст № 135-т.вр.135
9	Высоконапорный водовод т.вр.135-куст № 135
10	Автомобильная дорога на куст скважин №135
11	ВЛ-6кВ к кусту №135 (1 линия)
12	ВЛ-6кВ к кусту №135 (2 линия)


Основная часть проекта планировки территории
для размещения линейного объекта регионального значения Ханты-Мансийского автономного округа – Югры «Обустройство кустов скважин № 135, 159Б, 177 Повховского месторождения» (Пх-2290)
Землепользователь ТПП «Повхнефтегаз»
ООО «ЛУКОЙЛ-Западная Сибирь»

Масштаб 1:5000

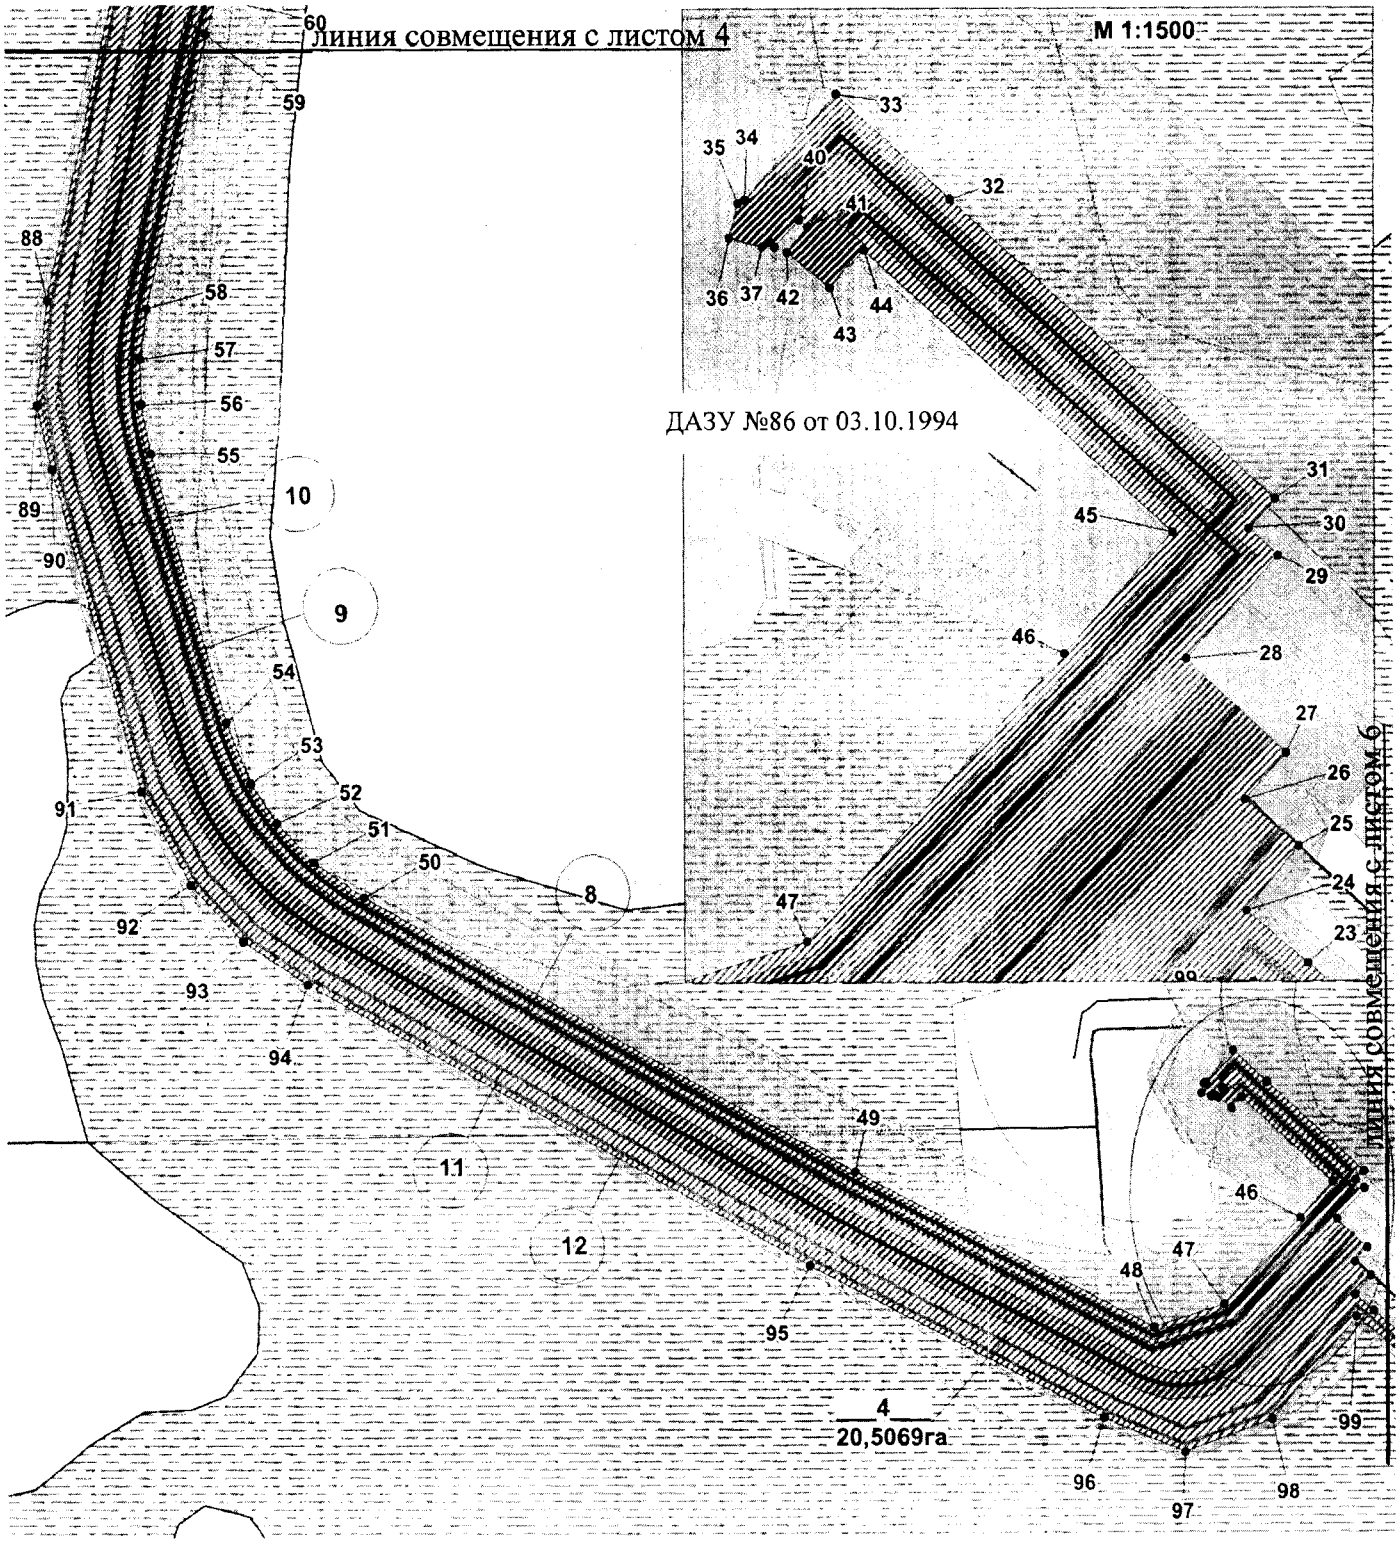


Основная часть проекта планировки территории
для размещения линейного объекта регионального значения Ханты-Мансийского автономного округа – Югры «Обустройство кустов скважин № 135, 159Б, 177 Повховского месторождения» (Пх-2290)
Землепользователь ТПП «Повхнефтегаз»
ООО «ЛУКОЙЛ-Западная Сибирь»

Масштаб 1:5000

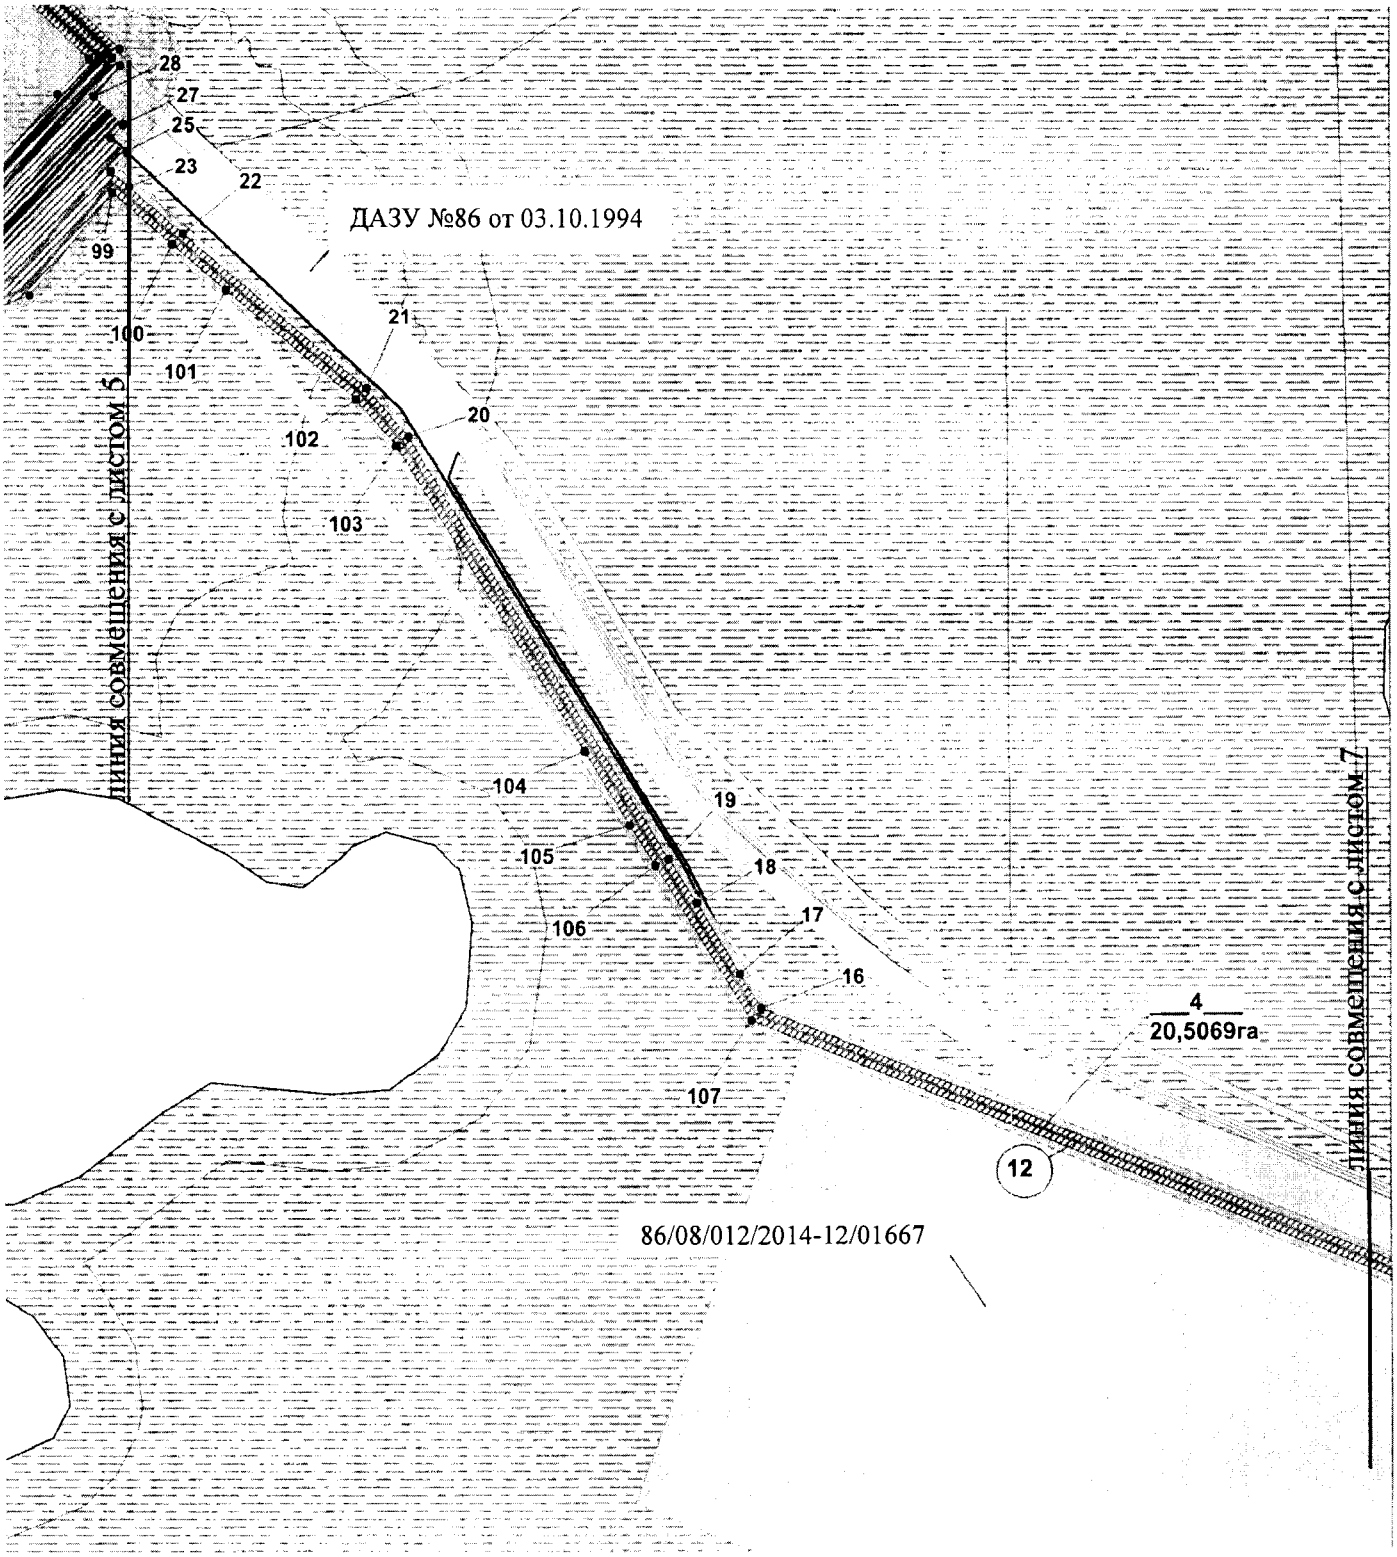

Основная часть проекта планировки территории для размещения линейного объекта регионального значения Ханты-Мансийского автономного округа – Югры «Обустройство кустов скважин № 135, 159Б, 177 Повховского месторождения» (Пх-2290)
Землепользователь ТПП «Повхнефтегаз»
ООО «ЛУКОЙЛ-Западная Сибирь»

Масштаб 1:5000

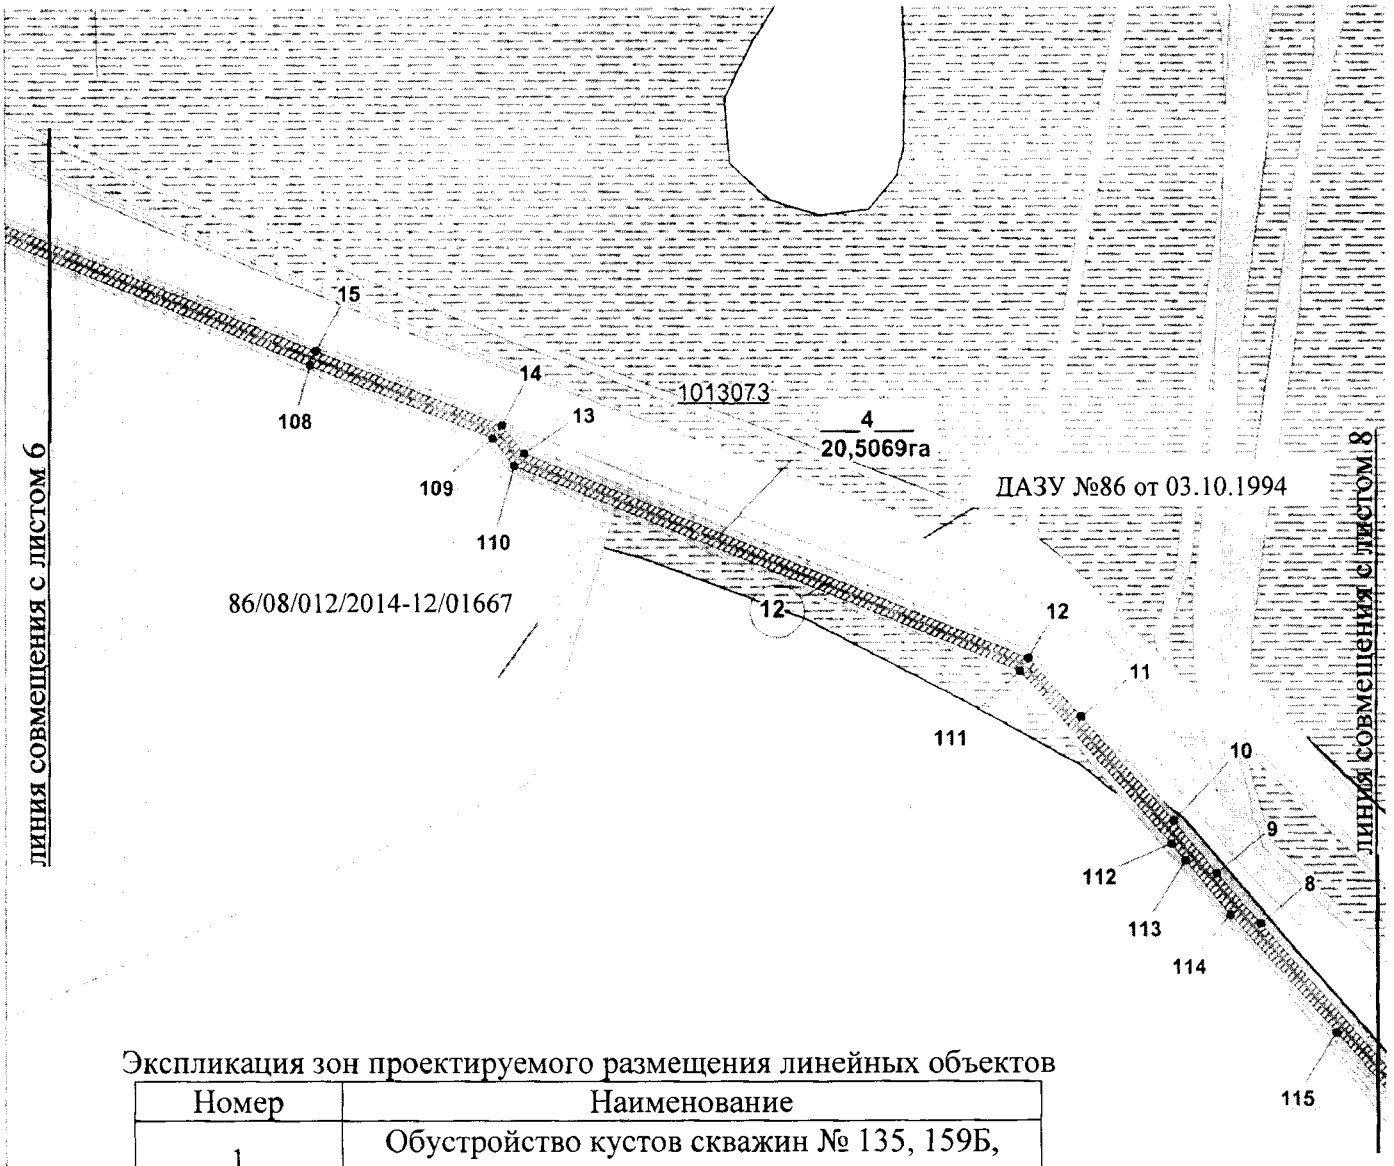

Экспликация зон проектируемого размещения линейных объектов


Номер	Наименование
1	Обустройство кустов скважин № 135, 159Б, 177 Повховского месторождения (Пх-2290)

Экспликация проектируемых линейных объектов

Номер	Наименование
7	Куст №135
8	Нефтегазосборный трубопровод куст № 135-т.вр.135
9	Высоконапорный водовод т.вр.135-куст № 135
10	Автомобильная дорога на куст скважин №135
11	ВЛ-6кВ к кусту №135 (1 линия)
12	ВЛ-6кВ к кусту №135 (2 линия)


Основная часть проекта планировки территории
для размещения линейного объекта регионального значения Ханты-Мансийского автономного округа – Югры «Обустройство кустов скважин № 135, 159Б, 177 Повховского месторождения» (Пх-2290)
Землепользователь ТПП «Повхнефтегаз»
ООО «ЛУКОЙЛ-Западная Сибирь»

Масштаб 1:5000

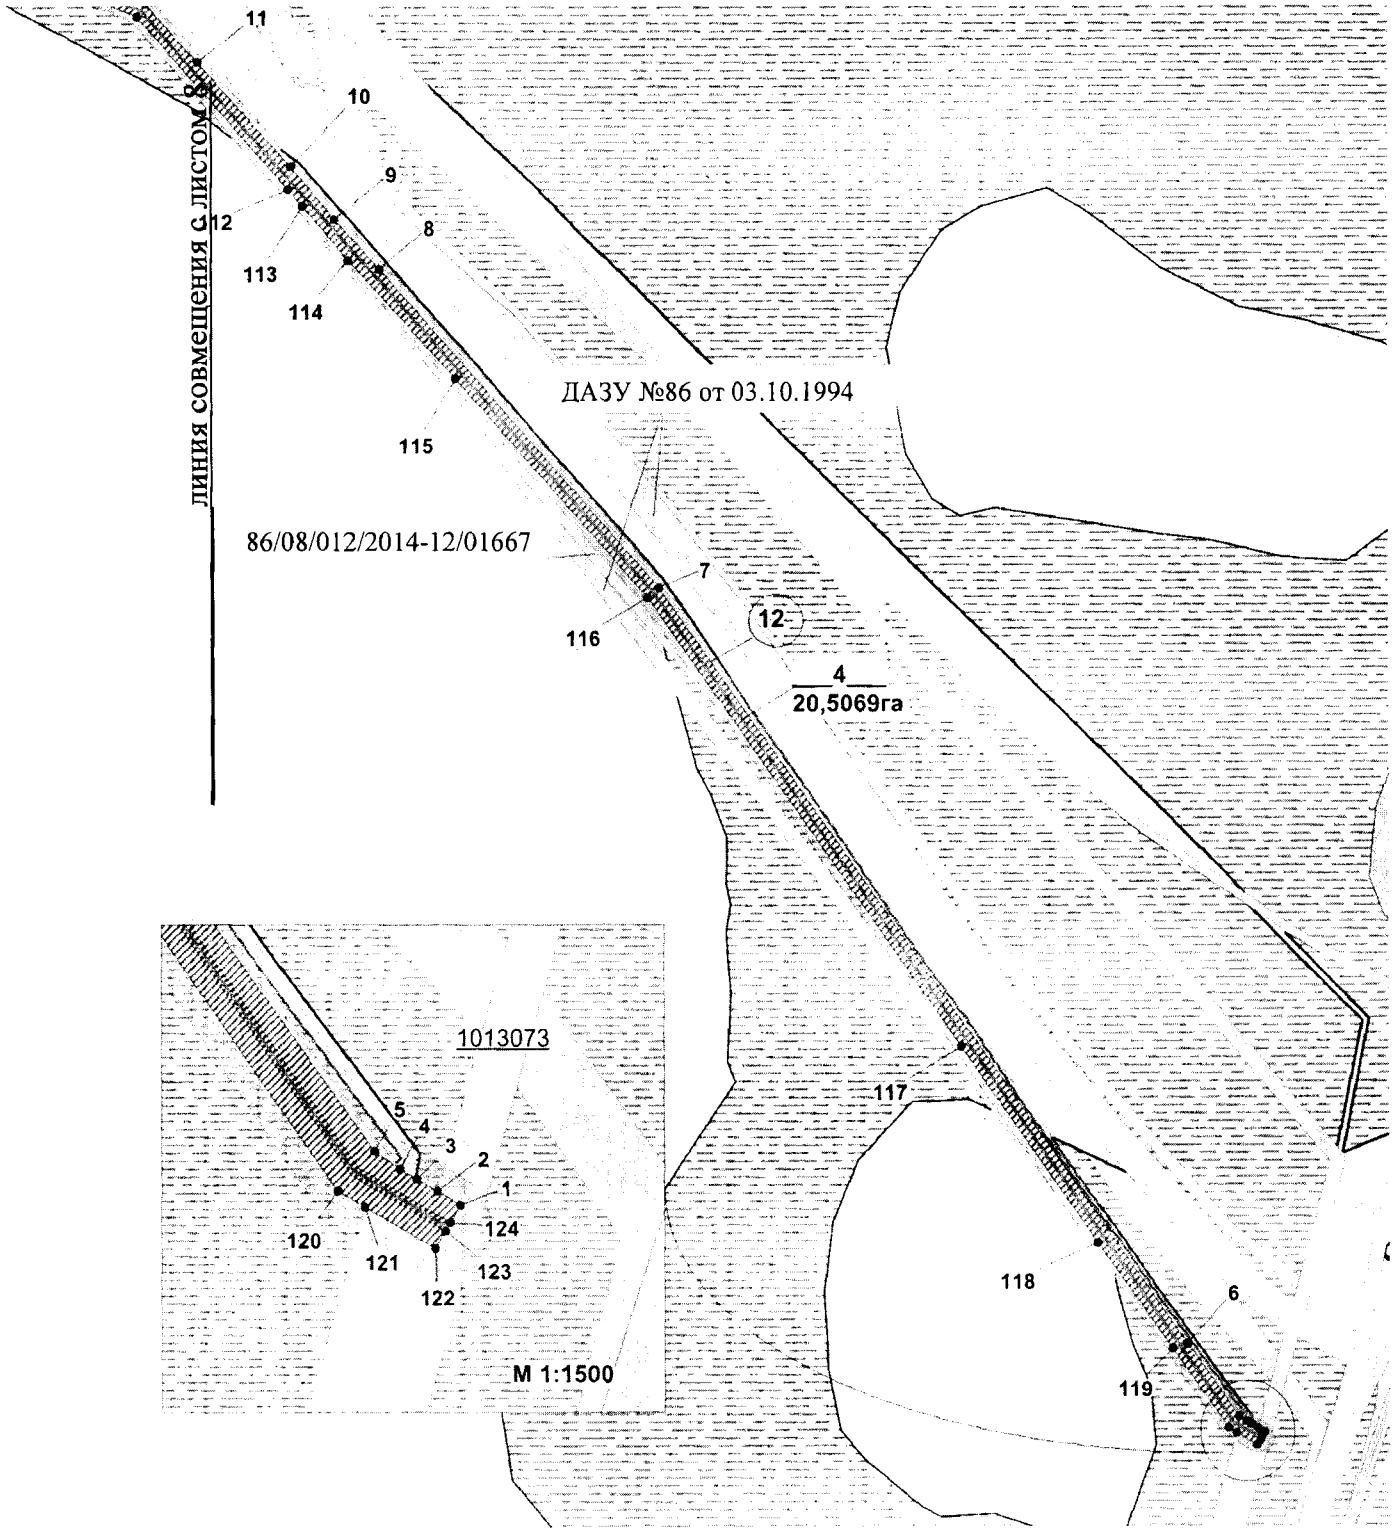

Основная часть проекта планировки территории
для размещения линейного объекта регионального значения Ханты-Мансийского автономного округа – Югры «Обустройство кустов скважин № 135, 159Б, 177 Повховского месторождения» (Пх-2290)
Землепользователь ТПП «Повхнефтегаз»
ООО «ЛУКОЙЛ-Западная Сибирь»

Масштаб 1:2500

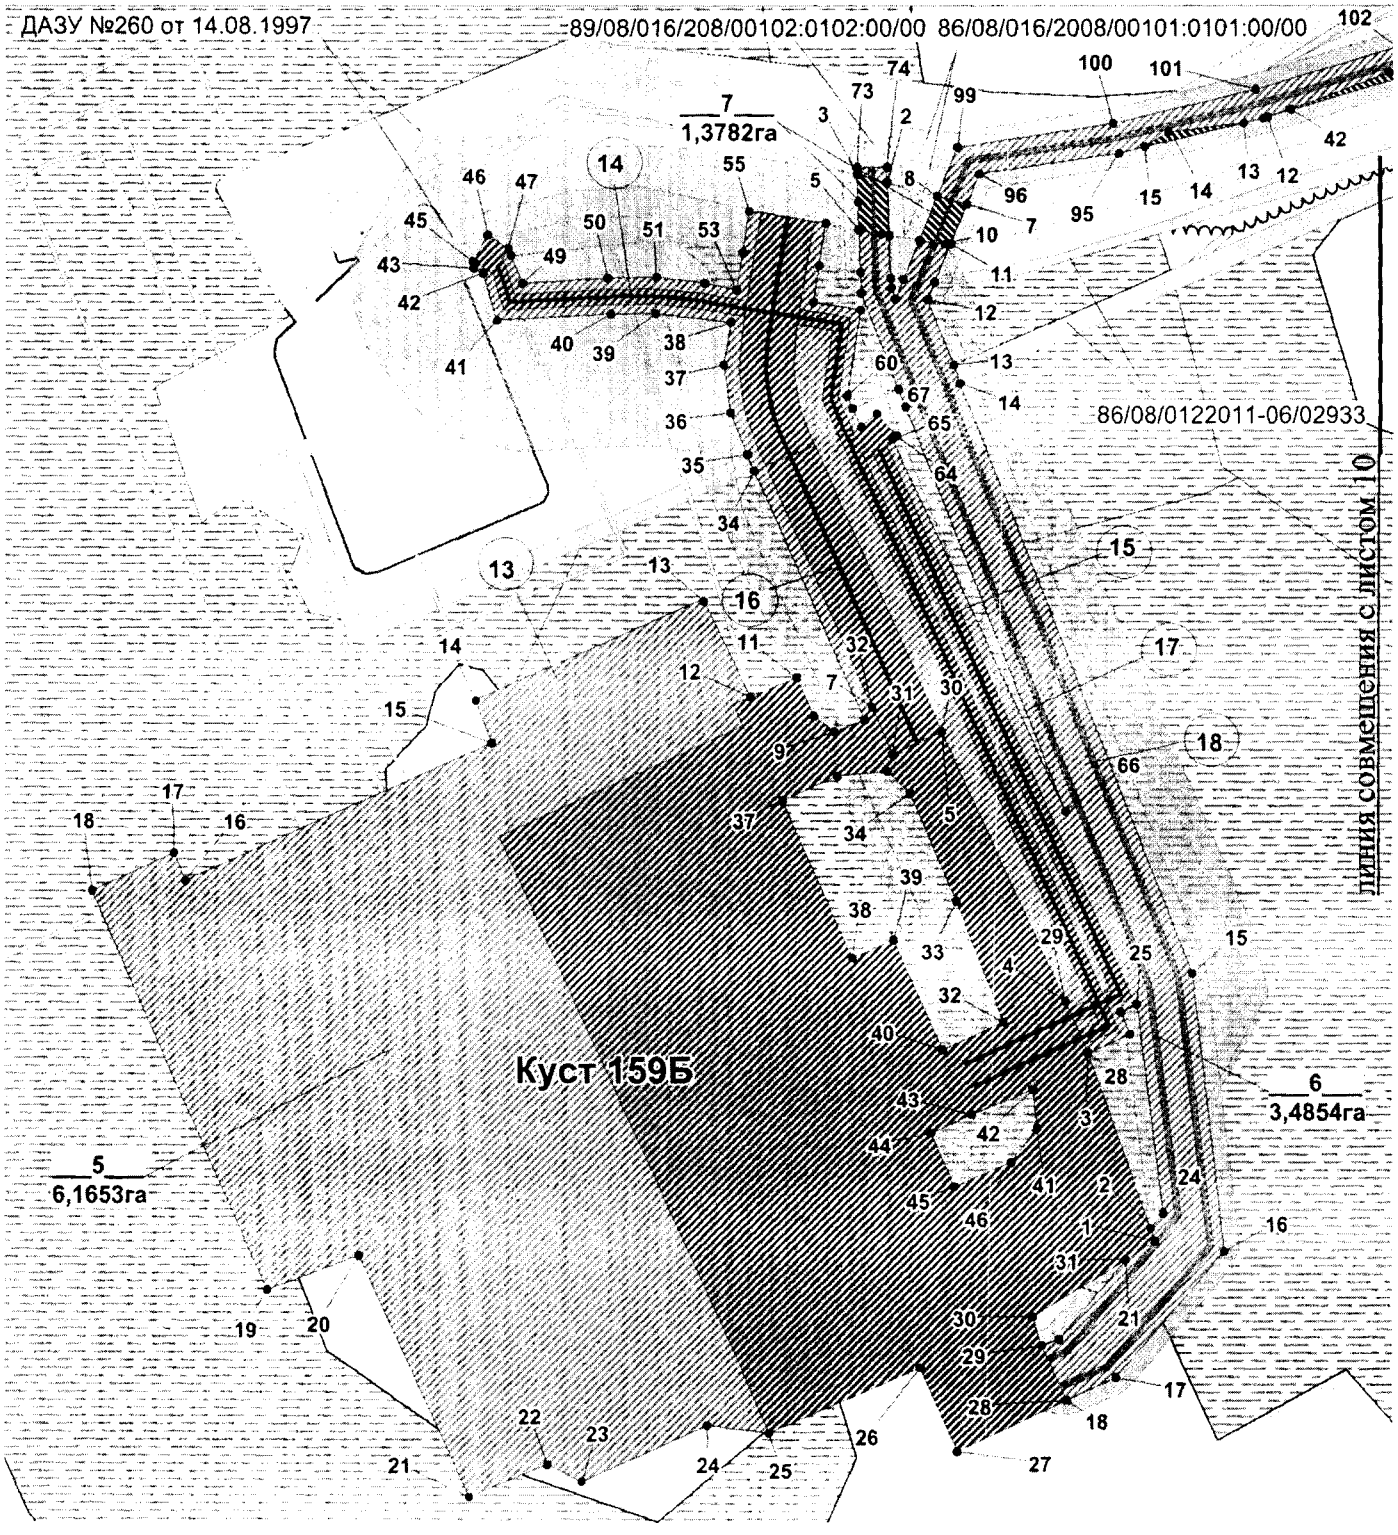


Основная часть проекта планировки территории для размещения линейного объекта регионального значения Ханты-Мансийского автономного округа – Югры «Обустройство кустов скважин № 135, 159Б, 177 Повховского месторождения» (Пх-2290)

Землепользователь ТПП «Повхнефтегаз»
ООО «ЛУКОЙЛ-Западная Сибирь»

Масштаб 1:5000

Экспликация проектируемых линейных объектов


№	Наименование
13	Куст №159Б
14	Нефтегазосборный трубопровод куст № 159Б-т.вр.159Б
15	Высоконапорный водовод т.вр.159Б-куст № 159Б
16	Автомобильная дорога на куст скважин №159Б
17	ВЛ-6кВ к кусту №159Б (1 линия)
18	ВЛ-6кВ к кусту №159Б (2 линия)

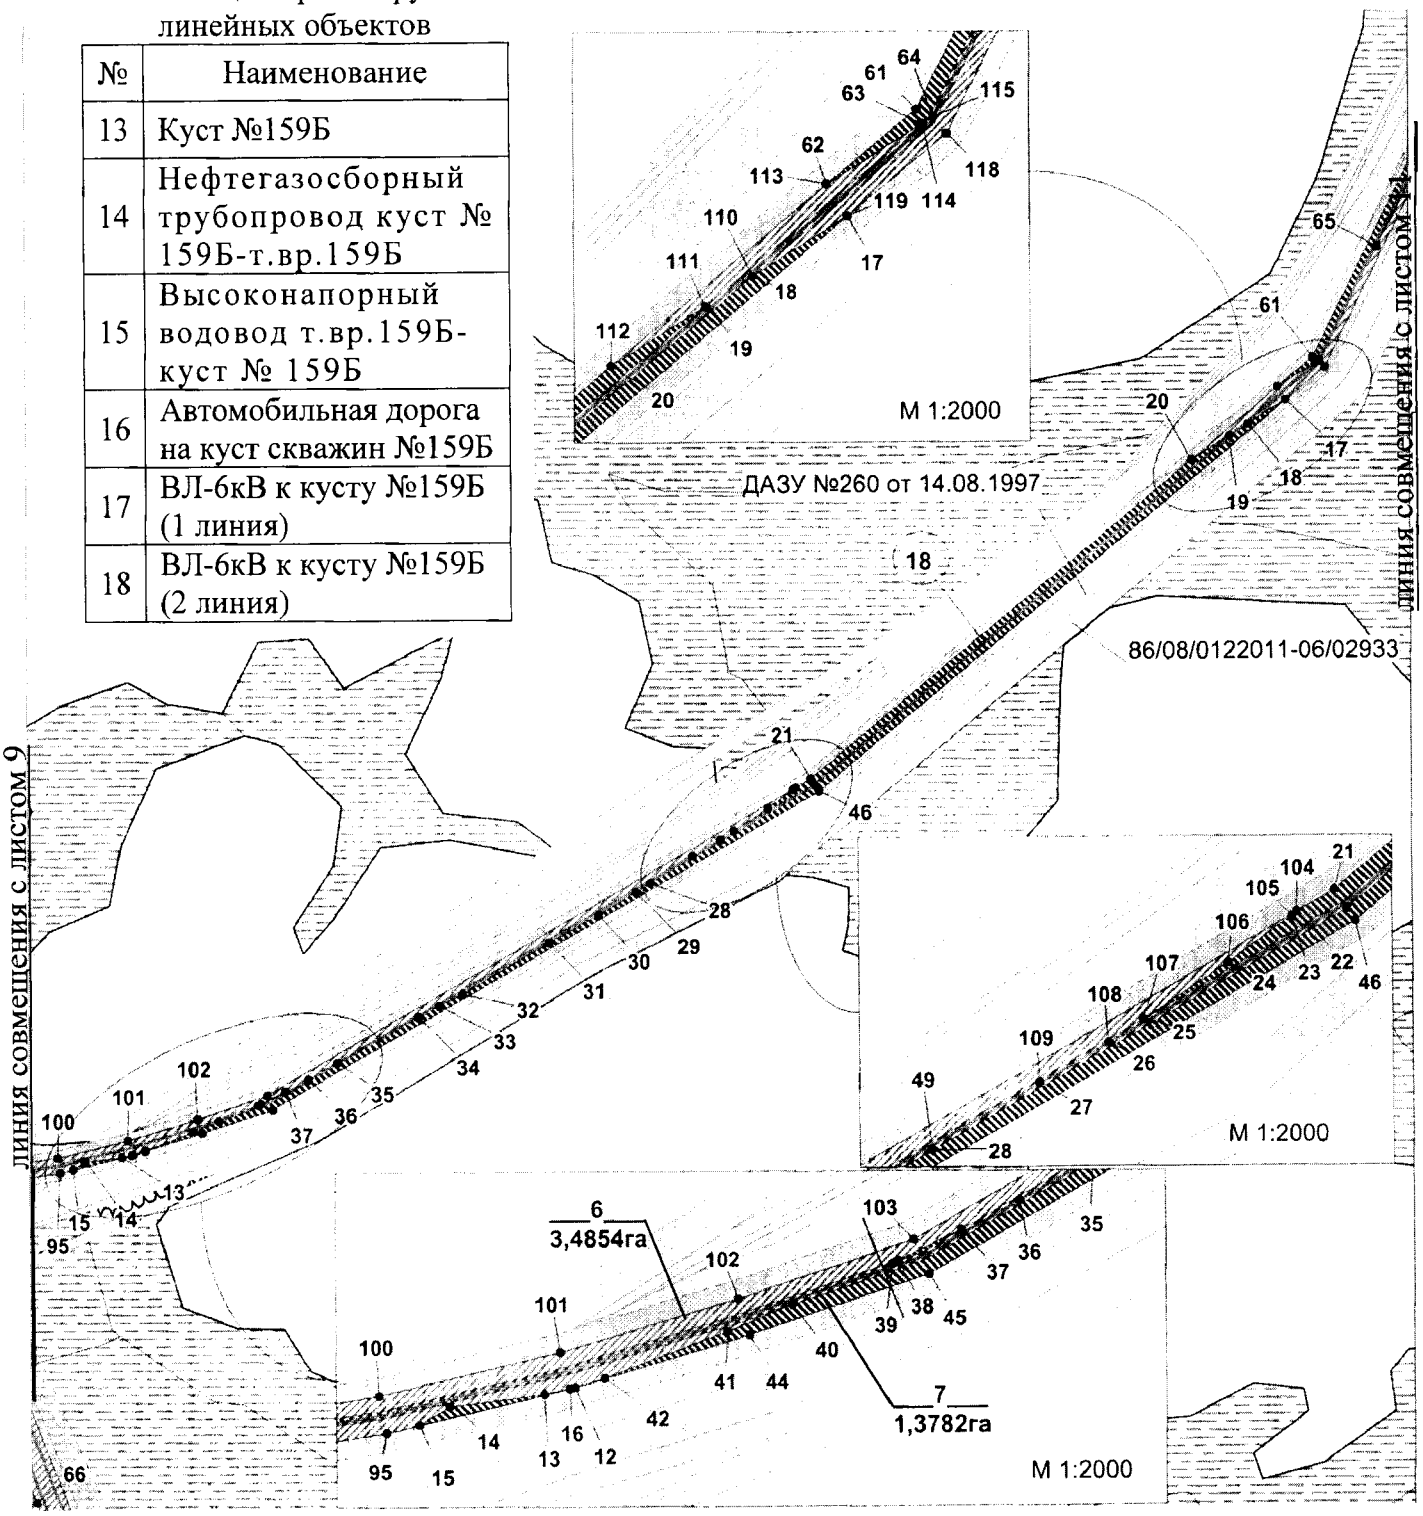

Основная часть проекта планировки территории для размещения линейного объекта регионального значения Ханты-Мансийского автономного округа – Югры «Обустройство кустов скважин № 135, 159Б, 177 Повховского месторождения» (Пх-2290)

Землепользователь ТПП «Повхнефтегаз»
ООО «ЛУКОЙЛ-Западная Сибирь»


Масштаб 1:4000

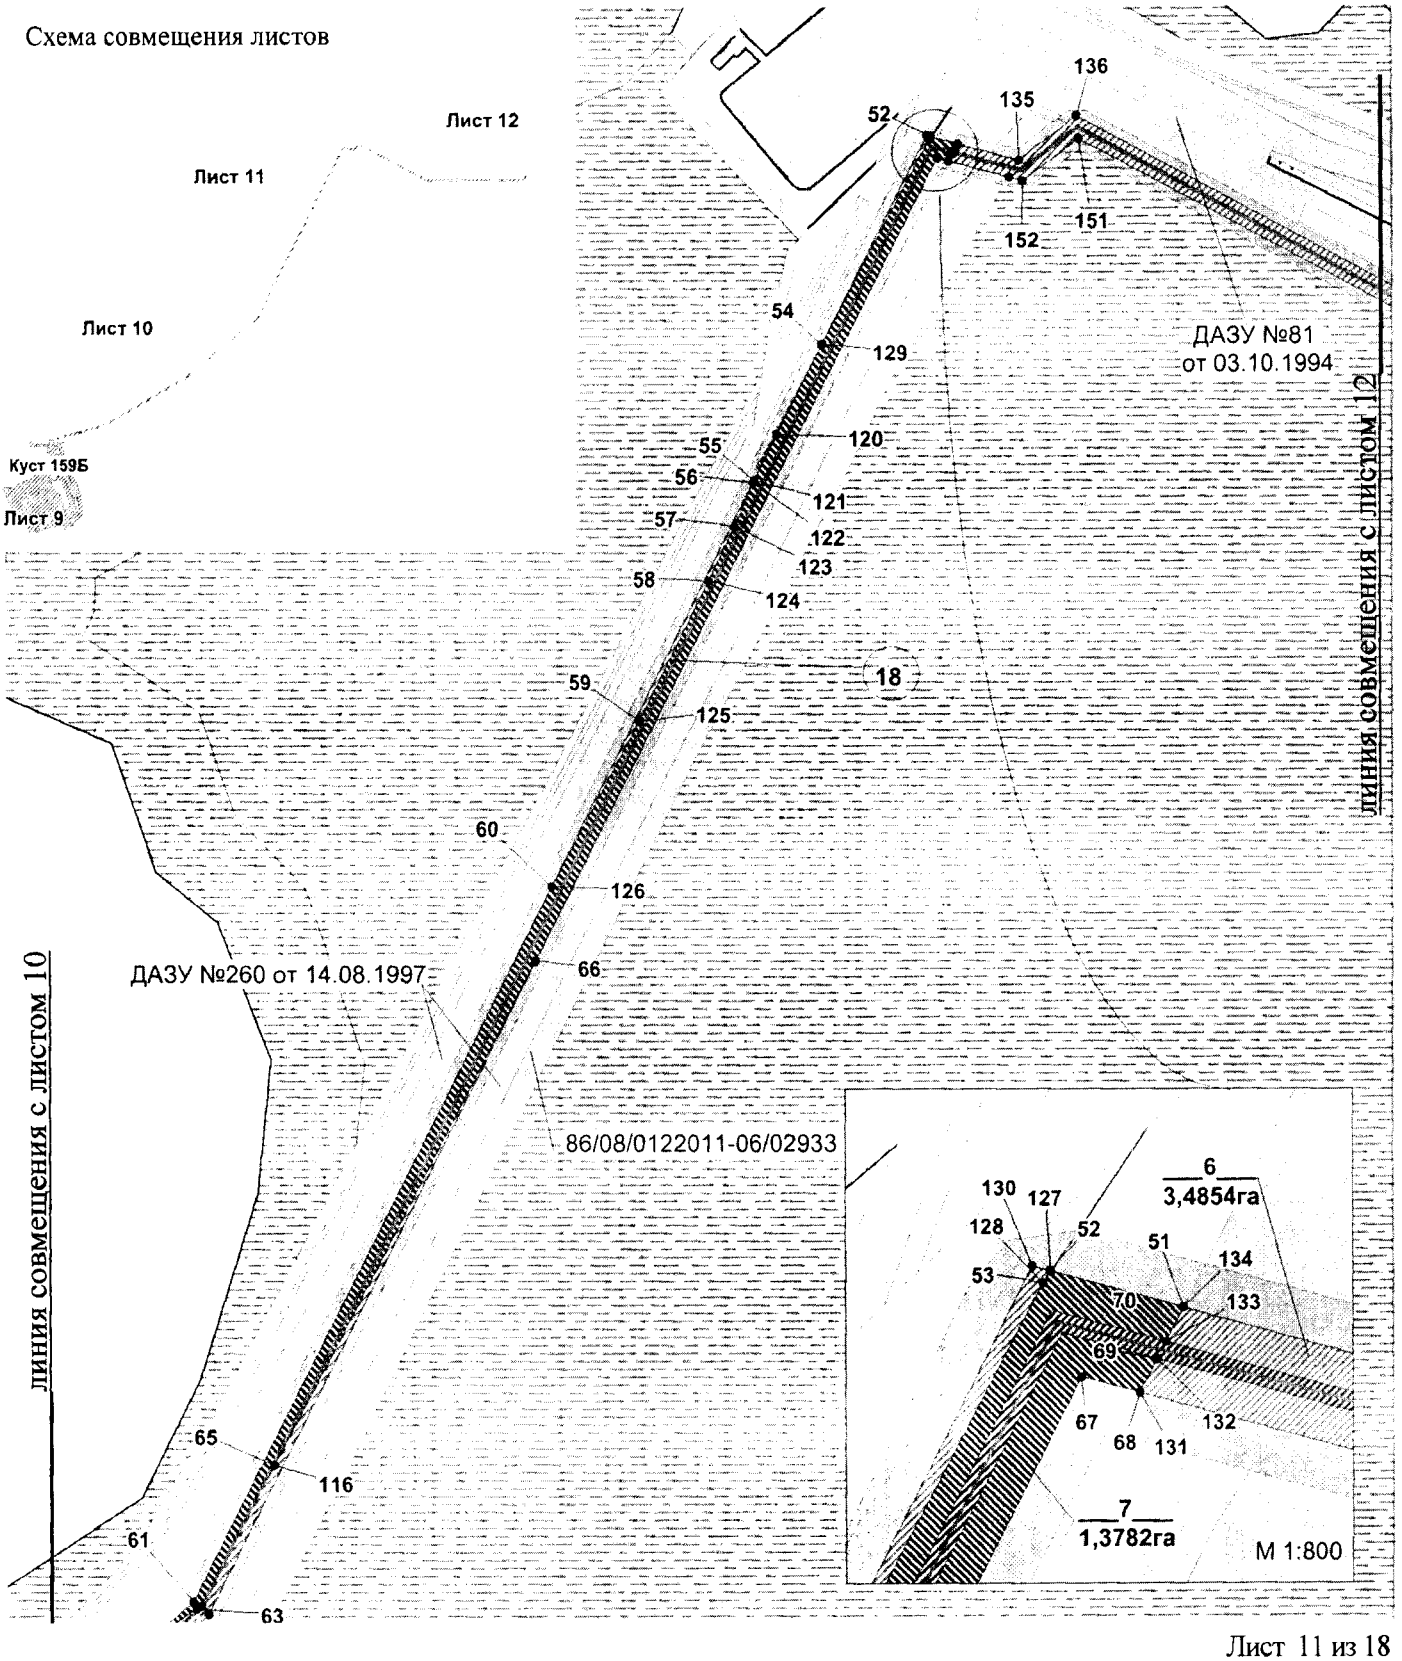

Основная часть проекта планировки территории
для размещения линейного объекта регионального значения Ханты-Мансийского автономного округа – Югры «Обустройство кустов скважин № 135, 159Б, 177 Повховского месторождения» (Пх-2290)
Землепользователь ТПП «Повхнефтегаз»
ООО «ЛУКОЙЛ-Западная Сибирь»

Масштаб 1:5000

Схема совмещения листов

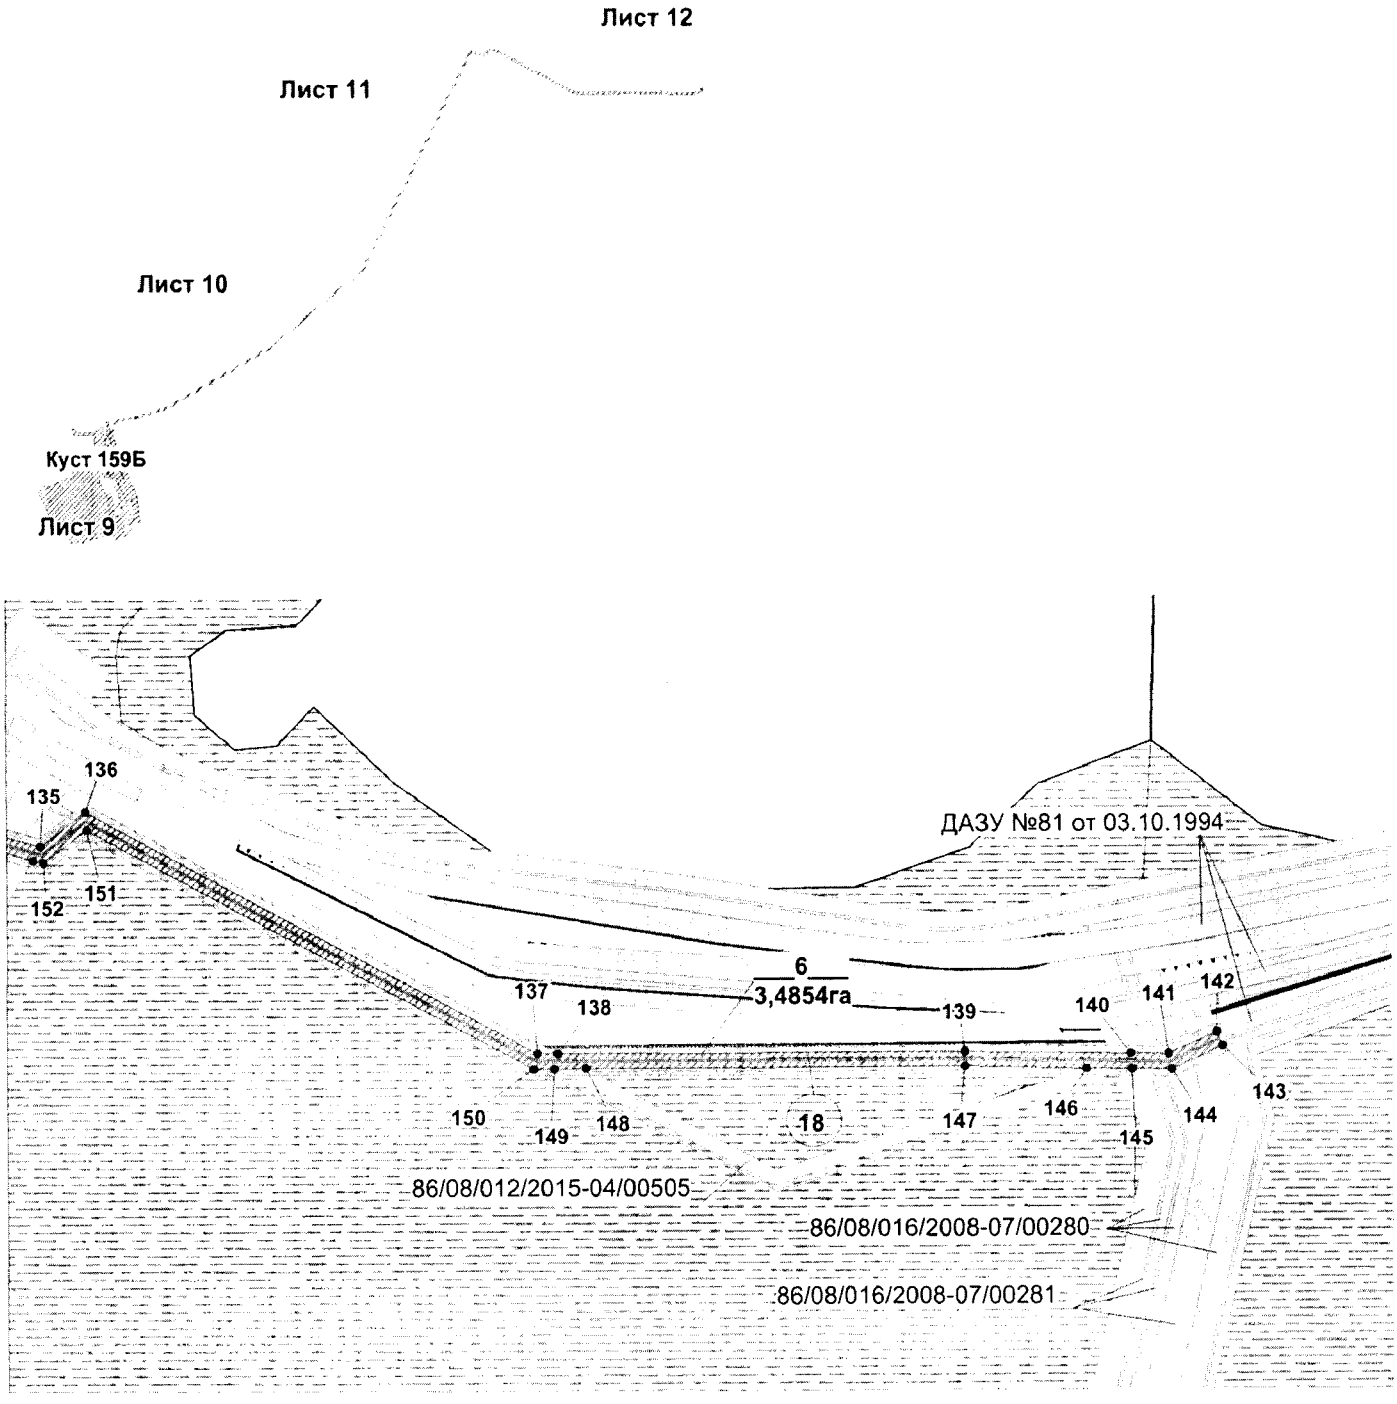

Основная часть проекта планировки территории
для размещения линейного объекта регионального значения Ханты-Мансийского автономного округа – Югры «Обустройство кустов скважин № 135, 159Б, 177 Повховского месторождения» (Пх-2290)
Землепользователь ТПП «Повхнефтегаз»
ООО «ЛУКОЙЛ-Западная Сибирь»

Каталог координат границы зоны планируемого размещения линейных объектов

Обозначение характерных точек границ	Координаты, м	
	X	Y
1	2	3
1		
1	1151641.40	3707683.60
2	1151653.89	3707675.28
3	1151654.66	3707676.41
4	1151725.11	3707629.57
5	1151842.85	3707551.56
6	1151809.18	3707501.22
7	1151882.17	3707453.74
8	1151831.07	3707379.07
9	1151817.35	3707388.43
10	1151757.10	3707297.43
11	1151765.27	3707291.89
12	1151745.58	3707262.54
13	1151661.02	3707320.14
14	1151654.11	3707311.80
15	1151645.29	3707313.30
16	1151631.80	3707322.19
17	1151553.52	3707374.28
18	1151573.26	3707403.68
19	1151503.90	3707449.81
20	1151537.77	3707500.71
21	1151554.39	3707502.63
22	1151576.02	3707532.84
23	1151555.18	3707546.73
24	1151587.32	3707595.05
25	1151561.50	3707612.22
26	1151586.99	3707650.54
27	1151590.02	3707648.52
28	1151606.65	3707637.45
29	1151623.67	3707663.39
30	1151627.64	3707668.97
31	1151638.77	3707661.56
32	1151645.71	3707662.94
33	1151653.02	3707673.96
34	1151640.49	3707682.24
1	1151641.40	3707683.60
2		
1	1148188.19	3711071.09
2	1148190.72	3711066.30
3	1148192.89	3711062.15
4	1148194.77	3711058.58

Обозначение Характерных точек границ	Координаты, м	
	X	Y
1	2	3
5	1148198.03	3711053.31
6	1148245.15	3711016.32
7	1148732.78	3710639.55
8	1148935.40	3710441.81
9	1148967.50	3710410.50
10	1149001.25	3710379.48
11	1149067.71	3710313.38
12	1149105.00	3710276.17
13	1149226.25	3709929.11
14	1149244.15	3709913.54
15	1149288.35	3709785.61
16	1149482.58	3709220.30
17	1149504.81	3709204.97
18	1149550.67	3709173.93
19	1149579.26	3709153.61
20	1149851.95	3708965.53
21	1149882.30	3708936.05
22	1149979.82	3708807.46
23	1150008.82	3708769.23
24	1150018.62	3708756.29
25	1150031.99	3708766.43
26	1150040.57	3708755.09
27	1150050.32	3708763.03
28	1150067.95	3708741.85
29	1150089.31	3708759.68
30	1150094.44	3708753.53
31	1150100.51	3708758.62
32	1150157.30	3708690.30
33	1150177.27	3708666.52
34	1150155.26	3708649.06
35	1150154.62	3708647.71
36	1150147.70	3708646.25
37	1150146.20	3708653.06
38	1150147.28	3708654.39
39	1150146.37	3708655.41
40	1150152.05	3708660.19
41	1150150.60	3708662.00
42	1150145.46	3708658.09
43	1150138.71	3708666.96
44	1150146.55	3708673.57
45	1150092.98	3708738.00

Обозначение характерных точек границ	Координаты, м	
	X	Y
46	1150067.89	3708717.16
47	1150008.64	3708667.96
48	1149991.27	3708621.07
49	1150085.53	3708416.27
50	1150253.02	3708078.42
51	1150274.85	3708043.57
52	1150299.42	3708018.05
53	1150325.05	3707999.56
54	1150364.16	3707981.13
55	1150539.98	3707922.00
56	1150572.45	3707914.09
57	1150602.86	3707911.82
58	1150636.15	3707914.82
59	1150819.64	3707947.39
60	1150844.66	3707953.57
61	1150865.55	3707961.57
62	1150999.86	3708022.07
63	1151017.40	3708029.03
64	1151056.12	3708038.28
65	1151097.97	3708039.77
66	1151139.26	3708032.74
67	1151172.62	3708020.28
68	1151198.15	3708005.82
69	1151737.03	3707647.52
70	1151725.11	3707629.57
71	1151654.66	3707676.41
72	1151653.89	3707675.28
73	1151641.40	3707683.60
74	1151640.49	3707682.24
75	1151653.02	3707673.96
76	1151645.71	3707662.94
77	1151638.77	3707661.56
78	1151627.64	3707668.97
79	1151627.64	3707668.96
80	1151623.67	3707663.39
81	1151606.65	3707637.45
82	1151590.02	3707648.52
83	1151596.67	3707658.45
84	1151181.12	3707935.78
85	1151080.69	3707943.70
86	1150976.49	3707936.91
87	1150864.21	3707886.19
88	1150638.88	3707845.94
89	1150568.65	3707841.87
90	1150526.62	3707854.09
91	1150316.23	3707925.40
92	1150256.30	3707961.51
93	1150220.51	3707998.66
94	1150193.86	3708043.30
95	1150022.18	3708388.64
96	1149929.58	3708589.96
97	1149909.25	3708645.25
98	1149933.64	3708703.79
99	1150004.60	3708758.22

Обозначение Характерных точек границ	Координаты, м	
	X	Y
100	1149972.36	3708800.74
101	1149943.40	3708838.94
102	1149874.79	3708929.41
103	1149845.59	3708957.77
104	1149648.92	3709093.42
105	1149600.66	3709126.13
106	1149574.34	3709144.86
107	1149474.19	3709213.92
108	1149278.73	3709782.25
109	1149235.56	3709907.76
110	1149217.69	3709923.31
111	1149096.30	3710270.70
112	1148985.85	3710378.58
113	1148975.37	3710388.76
114	1148940.31	3710420.77
115	1148864.77	3710496.61
116	1148726.22	3710631.97
117	1148436.57	3710855.76
118	1148310.37	3710952.44
119	1148241.73	3711006.32
120	1148189.89	3711046.38
121	1148186.96	3711051.95
122	1148179.35	3711066.45
123	1148182.88	3711068.30
124	1148184.65	3711069.24
1	1148188.19	3711071.09
3		
1	1127000.79	3707337.29
2	1127013.35	3707315.69
3	1126928.56	3707267.11
4	1126926.07	3707265.34
5	1126922.34	3707261.78
6	1126921.38	3707260.39
7	1126920.49	3707258.92
8	1126918.26	3707252.92
9	1126917.46	3707248.37
10	1126915.24	3707235.76
11	1126922.21	3707240.21
12	1126938.63	3707249.83
13	1126984.23	3707275.27
14	1126992.06	3707261.98
15	1127024.42	3707281.19
16	1127088.19	3707319.86
17	1127133.30	3707242.95
18	1127118.12	3707233.83
19	1127173.63	3707138.92
20	1127182.25	3707143.98
21	1127199.46	3707114.64
22	1127200.09	3707114.43
23	1127038.75	3707021.54
24	1127020.96	3707051.94
25	1126988.22	3707031.95
26	1126964.34	3707047.68
27	1126946.25	3707070.31

Обозначение характерных точек границ	Координаты, м	
	X	Y
28	1126933.35	3707092.21
29	1126912.08	3707079.69
30	1126882.19	3707131.64
31	1126868.86	3707128.61
32	1126854.75	3707128.01
33	1126843.45	3707161.94
34	1126838.32	3707172.65
35	1126842.22	3707175.99
36	1126859.17	3707186.33
37	1126875.71	3707194.19
38	1126846.62	3707244.84
39	1126899.98	3707278.20
1	1127000.79	3707337.29
4		
1	1127042.73	3707799.73
2	1127047.68	3707791.28
3	1127095.97	3707708.94
4	1127219.35	3707489.92
5	1127194.2	3707474.97
6	1127168.5	3707460.12
7	1127168.59	3707457.26
8	1127170.9	3707452.99
9	1127171.71	3707451.44
10	1127173.7	3707452.54
11	1127172.32	3707454.85
12	1127181.8	3707460.39
13	1127187.85	3707450.03
14	1127182.93	3707447.15
15	1127183.02	3707445.51
16	1127192.3	3707450.35
17	1127204.96	3707428.7
18	1127190.63	3707419.95
19	1127187.48	3707417.89
20	1127013.35	3707315.69
21	1127000.79	3707337.29
22	1126899.98	3707278.2
23	1126891.4	3707298.34
24	1126860.56	3707282.53
25	1126831.71	3707232.54
26	1126859.17	3707186.33
27	1126842.22	3707175.99
28	1126809.62	3707233.0
29	1126846.98	3707295.43
30	1127153.48	3707474.32
31	1127155.05	3707475.9
32	1127191.06	3707507.47
33	1127197.66	3707499.95
34	1127160.06	3707466.96
35	1127159.32	3707466.13
36	1127160.22	3707466.64
37	1127205.81	3707493.58
38	1127087.3	3707703.96
39	1127070.76	3707732.19
40	1127034.1	3707794.66
1	1127042.73	3707799.73

Обозначение Характерных точек границ	Координаты, м	
	X	Y
-		
41	1126928.56	3707267.11
42	1126938.63	3707249.83
43	1126922.21	3707240.21
44	1126917.46	3707248.37
45	1126918.26	3707252.92
46	1126920.49	3707258.92
47	1126921.38	3707260.39
48	1126922.34	3707261.78
49	1126926.07	3707265.34
41	1126928.56	3707267.11
5		
1	1104769.69	3690788.11
2	1104773.86	3690786.39
3	1104831.36	3690762.64
4	1104848.34	3690754.08
5	1104935.9	3690708.85
6	1104927.78	3690692.76
7	1104942.85	3690685.24
8	1104938.49	3690682.89
9	1104934.13	3690672.85
10	1104938.89	3690665.89
11	1104951.39	3690659.59
12	1104944.34	3690644.23
13	1104975.22	3690627.1
14	1104938.54	3690551.86
15	1104924.97	3690557.92
16	1104874.33	3690457.28
17	1104883.4	3690452.85
18	1104869.58	3690425.43
19	1104739.62	3690491.07
20	1104752.58	3690521.31
21	1104673.88	3690561.94
22	1104685.79	3690587.53
23	1104680.68	3690599.48
24	1104701.41	3690640.64
25	1104699.84	3690661.57
26	1104723.76	3690711.3
27	1104696.58	3690724.96
28	1104715.32	3690760.62
29	1104733.2	3690751.61
30	1104742.73	3690747.98
31	1104763.24	3690778.5
1	1104769.69	3690788.11
-		
32	1104840.43	3690733.77
33	1104879.82	3690716.33
34	1104915.06	3690699.15
35	1104921.88	3690691.27
36	1104919.56	3690674.55
37	1104910.68	3690656.58
38	1104859.3	3690682.46
39	1104866.05	3690695.87
40	1104830.22	3690713.85
32	1104840.43	3690733.77

Обозначение характерных точек границ	Координаты, м	
	X	Y
-	-	-
41	1104805.29	3690746.6
42	1104818.19	3690744.71
43	1104808.87	3690724.68
44	1104802.12	3690711.28
45	1104784.69	3690720.06
46	1104793.62	3690738.52
41	1104805.29	3690746.6
41	1104805.29	3690746.6
6		
1	1105101.14	3690673.44
2	1105100.09	3690681.06
3	1105099.8	3690683.59
4	1105085.7	3690684.72
5	1105082.54	3690684.97
6	1105078.7	3690686.71
7	1105085.46	3690689.14
8	1105098.6	3690693.83
9	1105097.58	3690702.54
10	1105097.84	3690704.18
11	1105084.93	3690699.56
12	1105079.01	3690697.37
13	1105057.72	3690707.06
14	1105051.76	3690709.53
15	1104859.63	3690796.39
16	1104767.46	3690811.58
17	1104723.75	3690776.8
18	1104715.32	3690760.62
19	1104733.2	3690751.61
20	1104735.48	3690757.26
21	1104763.24	3690778.5
22	1104769.69	3690788.11
23	1104773.86	3690786.39
24	1104779.22	3690790.42
25	1104848.26	3690778.4
26	1104845.49	3690772.88
27	1104838.34	3690776.48
28	1104831.36	3690762.64
29	1104848.34	3690754.08
30	1104935.9	3690708.85
31	1104927.78	3690692.76
32	1104942.85	3690685.24
33	1104938.49	3690682.89
34	1105019.3	3690642.07
35	1105024.71	3690639.44
36	1105038.24	3690633.16
37	1105054.32	3690630.2
38	1105068.27	3690632.14
39	1105070.2	3690606.62
40	1105069.33	3690591.22
41	1105065.35	3690553.03
42	1105080.9	3690547.67
43	1105082.29	3690544.43
44	1105083.91	3690545.12
45	1105084.4	3690544.16

Обозначение Характерных точек границ	Координаты, м	
	X	Y
46	1105093.62	3690548.64
47	1105089.48	3690555.85
48	1105087.11	3690556.82
49	1105078.16	3690561.09
50	1105081.24	3690589.67
51	1105082.3	3690606.08
52	1105080.99	3690622.57
53	1105079.21	3690633.34
54	1105091.86	3690634.74
-	-	-
56	1105102.91	3690662.13
57	1105088.74	3690660.57
58	1105076.35	3690659.21
59	1105074.58	3690675.11
60	1105045.81	3690672.15
61	1105041.63	3690674.07
62	1105035.59	3690677.09
63	1105040.44	3690682.16
64	1105033.24	3690689.08
65	1105032.04	3690687.83
66	1104911.5	3690751.22
67	1105043.21	3690691.75
68	1105048.98	3690689.15
69	1105080.01	3690675.13
70	1105086.98	3690674.58
1	1105101.14	3690673.44
-	-	-
71	1105117.24	3690682.2
72	1105119.49	3690671.97
73	1105121.79	3690671.78
74	1105122.6	3690681.77
71	1105117.24	3690682.2
-	-	-
75	1105338.47	3691147.86
76	1105332.09	3691138.64
77	1105315.97	3691114.08
78	1105296.37	3691082.26
79	1105260.49	3691025.48
80	1105251.72	3691010.27
81	1105243.92	3690996.73
82	1105211.33	3690944.07
83	1105199.3	3690925.47
84	1105191.05	3690910.28
85	1105182.06	3690893.73
86	1105181.32	3690892.34
87	1105169.35	3690866.06
88	1105161.64	3690849.12
89	1105147.91	3690816.58
90	1105145.07	3690808.96
91	1105145.06	3690808.91
92	1105142.89	3690800.8
93	1105138.52	3690775.44
94	1105133.27	3690767.73
95	1105130.79	3690759.0
96	1105121.55	3690712.67

Обозначение характерных точек границ	Координаты, м	
	X	Y
97	1105111.35	3690709.02
98	1105113.51	3690699.15
99	1105130.28	3690705.13
100	1105140.52	3690756.66
101	1105154.1	3690804.45
102	1105170.24	3690851.56
103	1105187.88	3690897.75
104	1105405.4	3691242.76
105	1105404.2	3691241.35
106	1105391.15	3691224.81
107	1105375.35	3691202.6
108	1105368.88	3691193.52
109	1105357.68	3691175.61
75	1105338.47	3691147.86
-	-	-
110	1105658.27	3691535.02
111	1105649.84	3691522.7
112	1105632.94	3691497.98
113	1105683.27	3691553.79
114	1105700.2	3691578.54
115	1105702.09	3691581.3
116	1105778.4	3691616.95
117	1106051.03	3691744.35
118	1105698.03	3691585.08
119	1105675.14	3691559.69
110	1105658.27	3691535.02
-	-	-
120	1106335.31	3691861.65
121	1106310.44	3691850.43
122	1106309.31	3691850.26
123	1106285.88	3691841.08
124	1106256.67	3691828.56
125	1106181.41	3691794.62
126	1106091.37	3691751.59
120	1106335.31	3691861.65
-	-	-
127	1106496.57	3691936.59
128	1106495.29	3691935.8
129	1106384.03	3691883.63
130	1106497.01	3691934.61
127	1106496.57	3691936.59
-	-	-
131	1106484.08	3691946.69
132	1106487.79	3691948.42
133	1106489.64	3691949.29
134	1106493.36	3691951.03
135	1106486.08	3691983.76
136	1106510.56	3692013.5
137	1106363.59	3692323.82
138	1106364.26	3692337.68
139	1106376.96	3692609.26
140	1106380.29	3692719.72
141	1106381.01	3692745.32
142	1106396.99	3692777.06


Обозначение Характерных точек границ	Координаты, м	
	X	Y
143	1106388.06	3692781.56
144	1106371.07	3692747.84
145	1106370.32	3692721.16
146	1106369.46	3692690.63
147	1106367.43	3692609.78
148	1106355.16	3692356.94
149	1106354.15	3692335.66
150	1106353.49	3692321.81
151	1106498.8	3692014.95
152	1106475.26	3691986.35
153	1106476.87	3691979.09
131	1106484.08	3691946.69
7		
1	1105099.8	3690683.6
2	1105117.24	3690682.2
3	1105119.49	3690671.97
4	1105110.35	3690672.76
5	1105101.14	3690673.44
6	1105100.09	3690681.06
1	1105099.8	3690683.6
-	-	-
7	1105111.35	3690709.02
8	1105113.51	3690699.15
9	1105098.6	3690693.82
10	1105097.58	3690702.54
11	1105097.84	3690704.18
7	1105111.35	3690709.02
-	-	-
12	1105145.06	3690808.93
13	1105142.89	3690800.8
14	1105138.52	3690775.44
15	1105133.27	3690767.73
16	1105144.55	3690807.43
12	1105145.06	3690808.93
-	-	-
17	1105675.16	3691559.73
18	1105658.27	3691535.02
19	1105649.84	3691522.7
20	1105632.93	3691497.97
21	1105411.61	3691252.61
22	1105405.4	3691242.76
23	1105404.2	3691241.35
24	1105391.15	3691224.81
25	1105375.35	3691202.6
26	1105368.88	3691193.52
27	1105357.68	3691175.61
28	1105338.47	3691147.86
29	1105332.09	3691138.64
30	1105315.97	3691114.08
31	1105296.37	3691082.26
32	1105260.49	3691025.48
33	1105251.72	3691010.27
34	1105243.92	3690996.73
35	1105211.33	3690944.07

Обозначение характерных точек границ	Координаты, м	
	X	Y
36	1105199.3	3690925.47
37	1105191.05	3690910.28
38	1105182.06	3690893.73
39	1105181.32	3690892.34
40	1105169.35	3690866.06
41	1105161.64	3690849.12
42	1105147.91	3690816.58
43	1105145.06	3690808.93
44	1105160.83	3690854.97
45	1105178.93	3690902.22
46	1105403.6	3691258.68
17	1105675.16	3691559.73
-	-	-
47	1105658.27	3691535.02
48	1105406.82	3691256.24
49	1105338.47	3691147.86
47	1105658.27	3691535.02
-	-	-
51	1106493.36	3691951.03
52	1106496.57	3691936.59
53	1106495.29	3691935.8
54	1106383.62	3691883.44
55	1106310.44	3691850.43
56	1106309.31	3691850.26
57	1106285.88	3691841.08
58	1106256.67	3691828.56
59	1106181.41	3691794.62
60	1106091.37	3691751.59
61	1105704.05	3691576.83
62	1105683.25	3691553.75
63	1105700.2	3691578.54
64	1105702.09	3691581.3
65	1105778.4	3691616.95
66	1106051.75	3691744.69
67	1106485.48	3691940.39
68	1106484.08	3691946.69
69	1106487.79	3691948.42
70	1106489.64	3691949.29
51	1106493.36	3691951.03



Проект межевания территории
для размещения линейного объекта
регионального значения Ханты-Мансийского
автономного округа – Югры «Обустройство
кустов скважин № 135, 159Б, 177 Повховского
месторождения» (Пх-2290)
Землепользователь ТПП «Повхнефтегаз»
ООО «ЛУКОЙЛ-Западная Сибирь»
Масштаб 1:2500

Приложение 84
к постановлению Правительства
Ханты-Мансийского
автономного округа – Югры
от 11 ноября 2016 года № 444-п

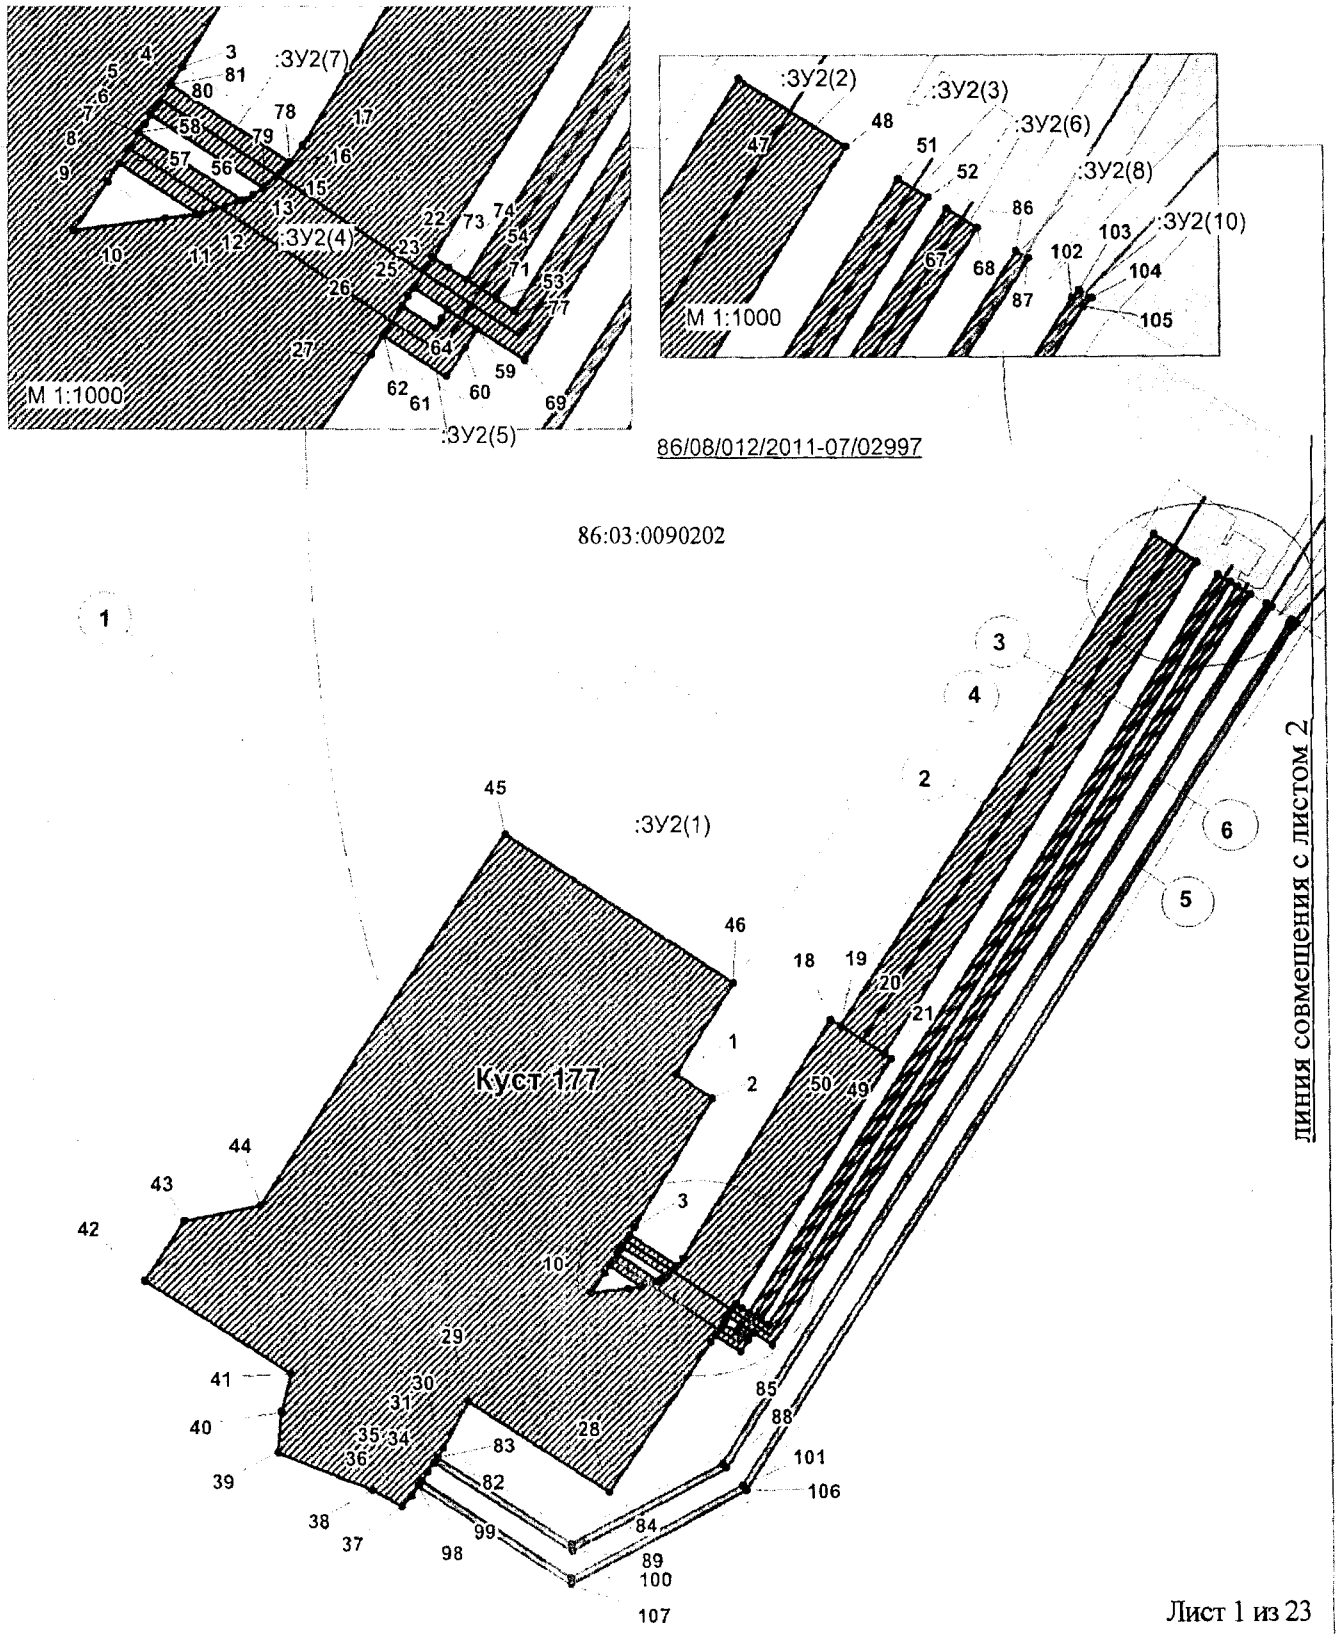


Проект межевания территории для размещения линейного объекта регионального значения Ханты-Мансийского автономного округа – Югры «Обустройство кусов скважин № 135, 159Б, 177 Повховского месторождения» (Пх-2290)
Землепользователь ТПП «Повхнефтегаз»
ООО «ЛУКОЙЛ-Западная Сибирь»

Масштаб 1:2500

УСЛОВНЫЕ ОБОЗНАЧЕНИЯ

- граница зоны размещения линейных объектов (красные линии)
- зона планируемого размещения линейных объектов на срок эксплуатации (49 лет)
- земельные участки согласно своду договоров аренды ПовхНГ
- 86/05/005/2012-12/027 - номер земельного участка учтеный в государственно лесном реестре
- ● 103 точки поворота границы зоны планируемого размещения линейных объектов
- (1) номер линейного объекта
- :ЗУ1(1) обозначение формируемого земельного участка
- ось проектируемой автодороги
- ось проектируемого нефтепровода
- ось проектируемой линии электропередач
- ось проектируемого водовода

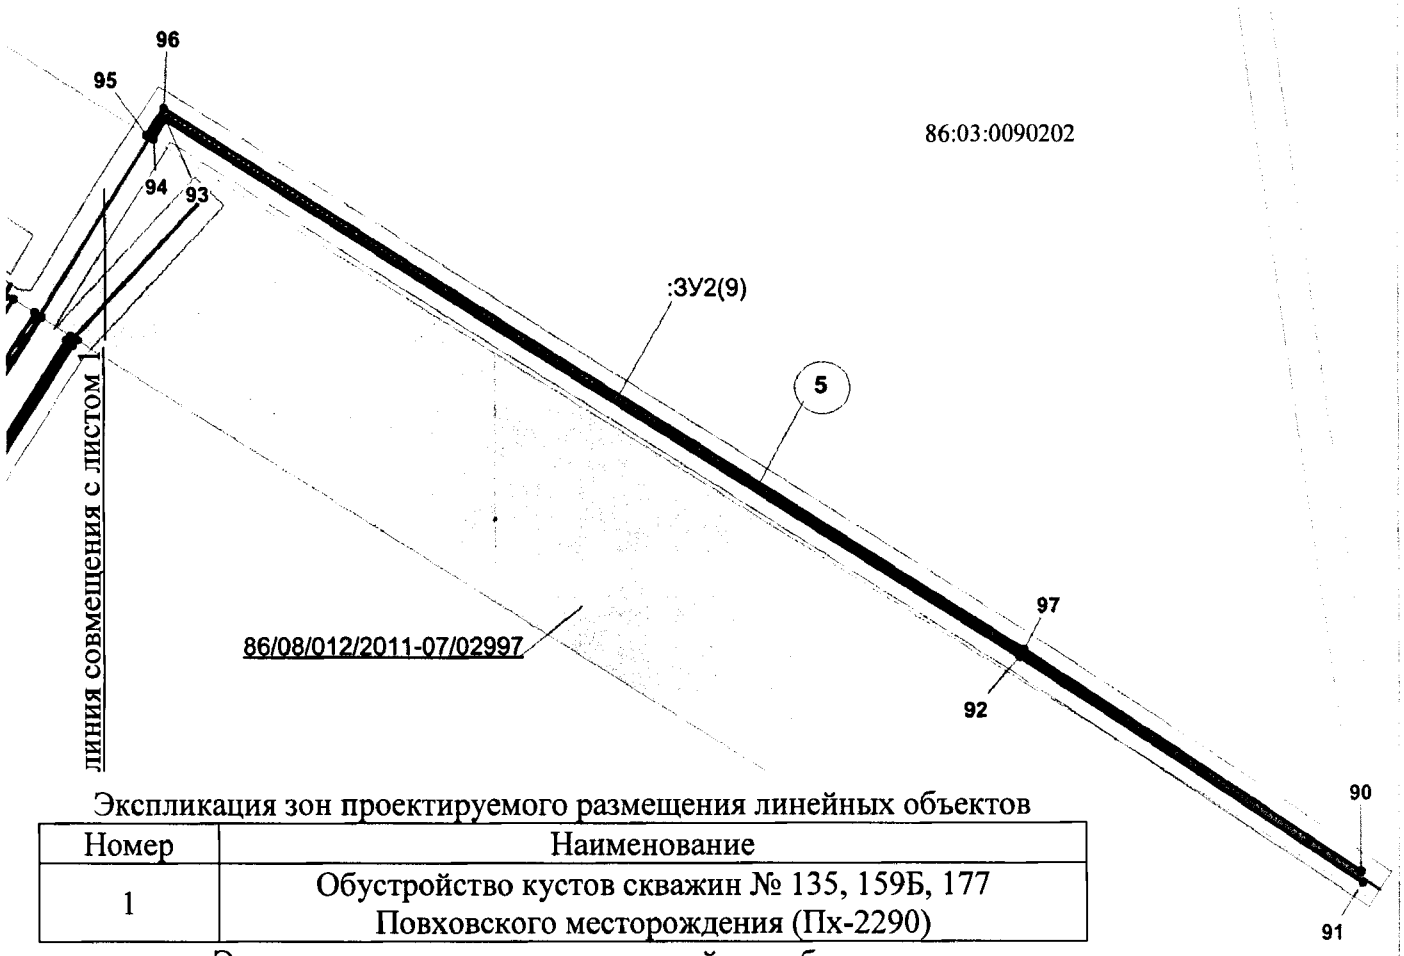

Экспликация зон проектируемого размещения линейных объектов

Номер	Наименование
1	Обустройство кустов скважин № 135, 159Б, 177 Повховского месторождения (Пх-2290)


Экспликация проектируемых линейных объектов

Номер	Наименование
1	Куст №177
2	Нефтегазосборный трубопровод куст № 177-т.вр.177
3	Высоконапорный водовод т.вр.177-куст № 177
4	Автомобильная дорога на куст скважин №177
5	ВЛ-6кВ к кусту №177 (1 линия)
6	ВЛ-6кВ к кусту №177 (1 линия)

Проект межевания территории для размещения линейного объекта регионального значения Ханты-Мансийского автономного округа – Югры «Обустройство кусов скважин № 135, 159Б, 177 Повховского месторождения» (Пх-2290)

Землепользователь ТПП «Повхнефтегаз»
ООО «ЛУКОЙЛ-Западная Сибирь»

Масштаб 1:2500

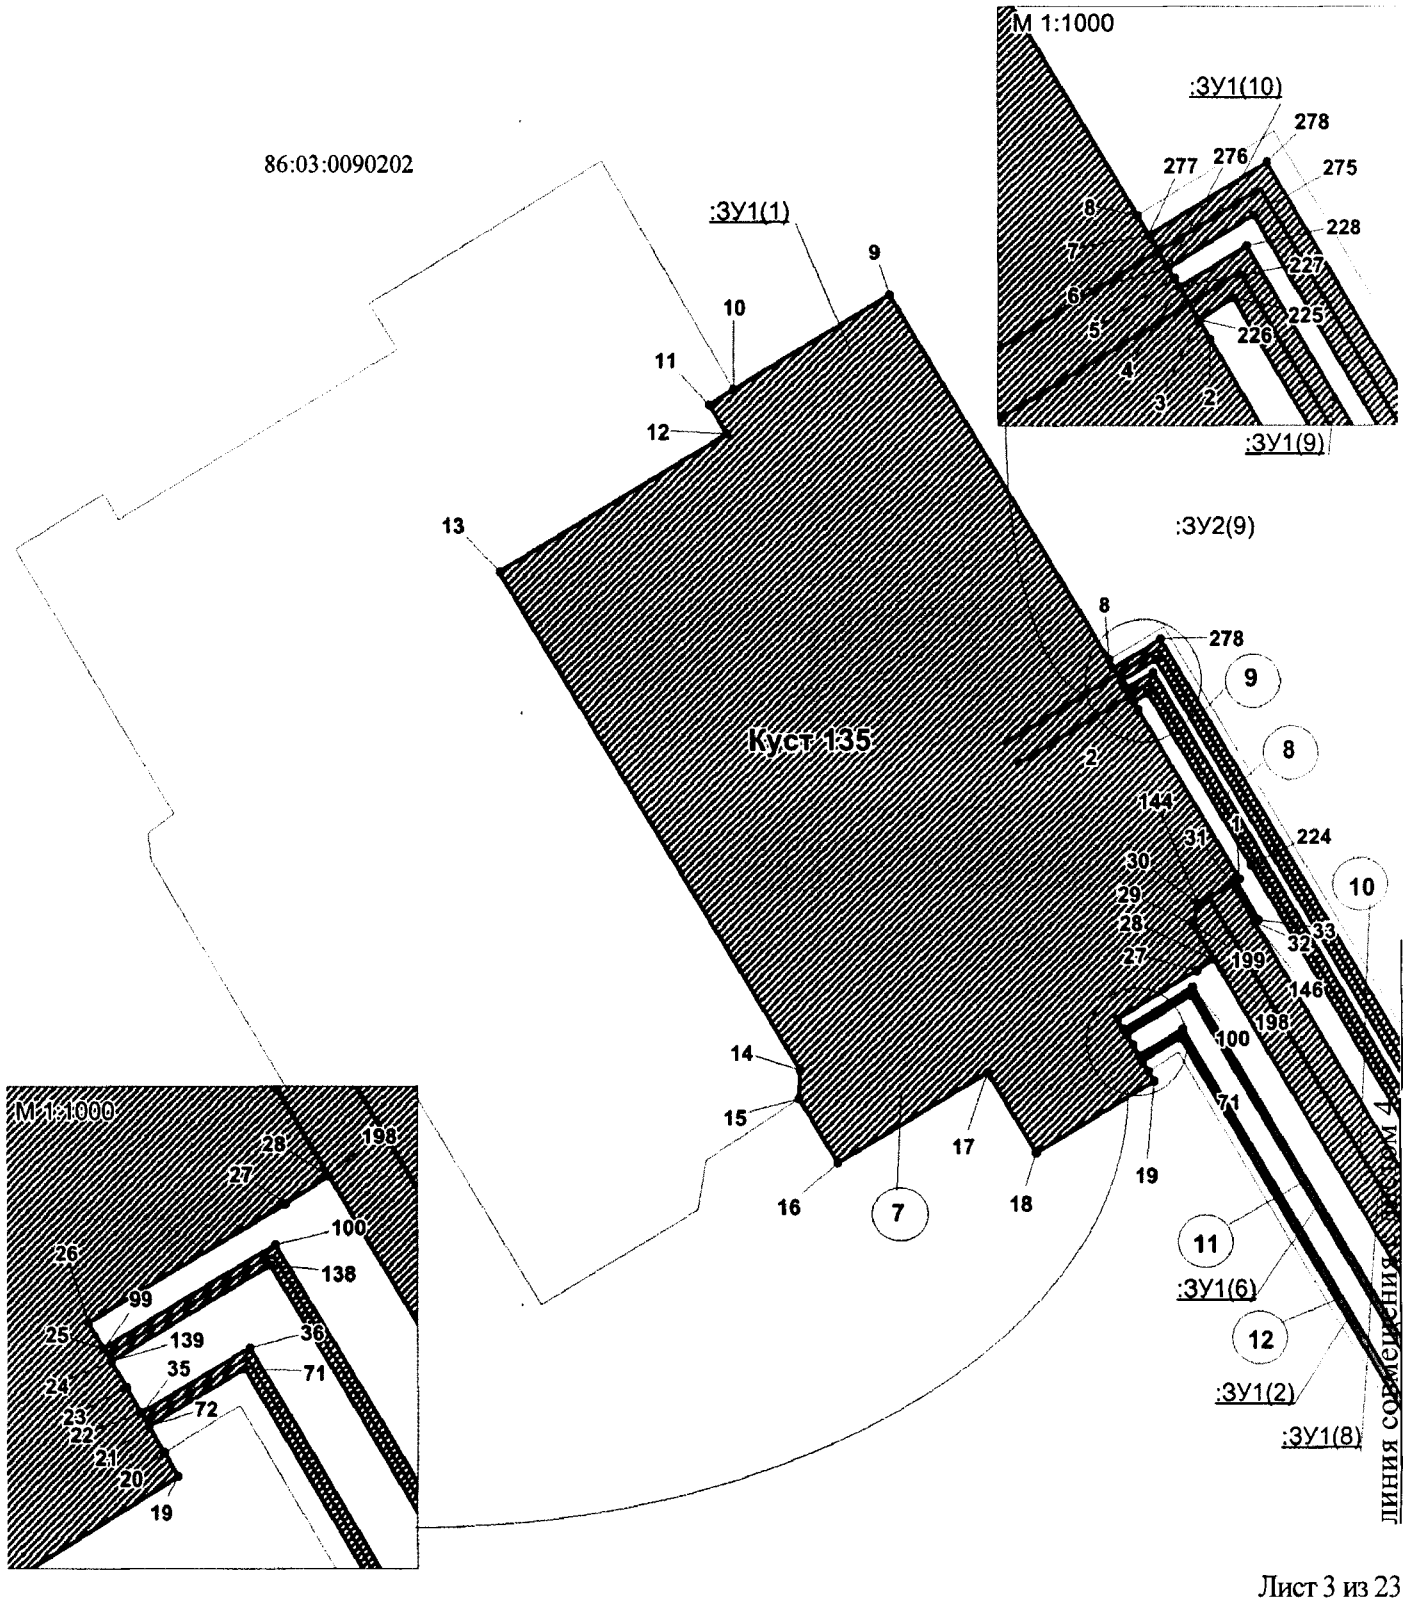



Проект межевания территории для размещения линейного объекта регионального значения Ханты-Мансийского автономного округа – Югры «Обустройство кусов скважин № 135, 159Б, 177 Повховского месторождения» (Пх-2290)

Землепользователь ТПП «Повхнефтегаз»
ООО «ЛУКОЙЛ-Западная Сибирь»

Масштаб 1:5000

Схема совмещения листов

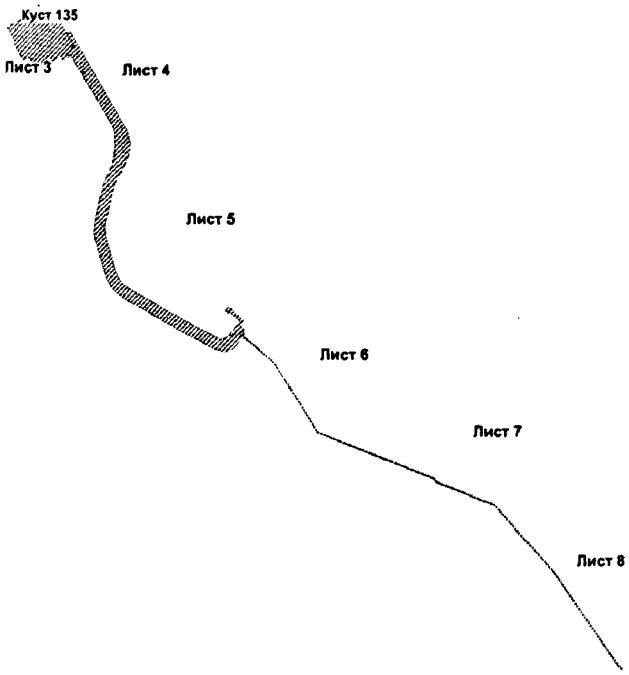

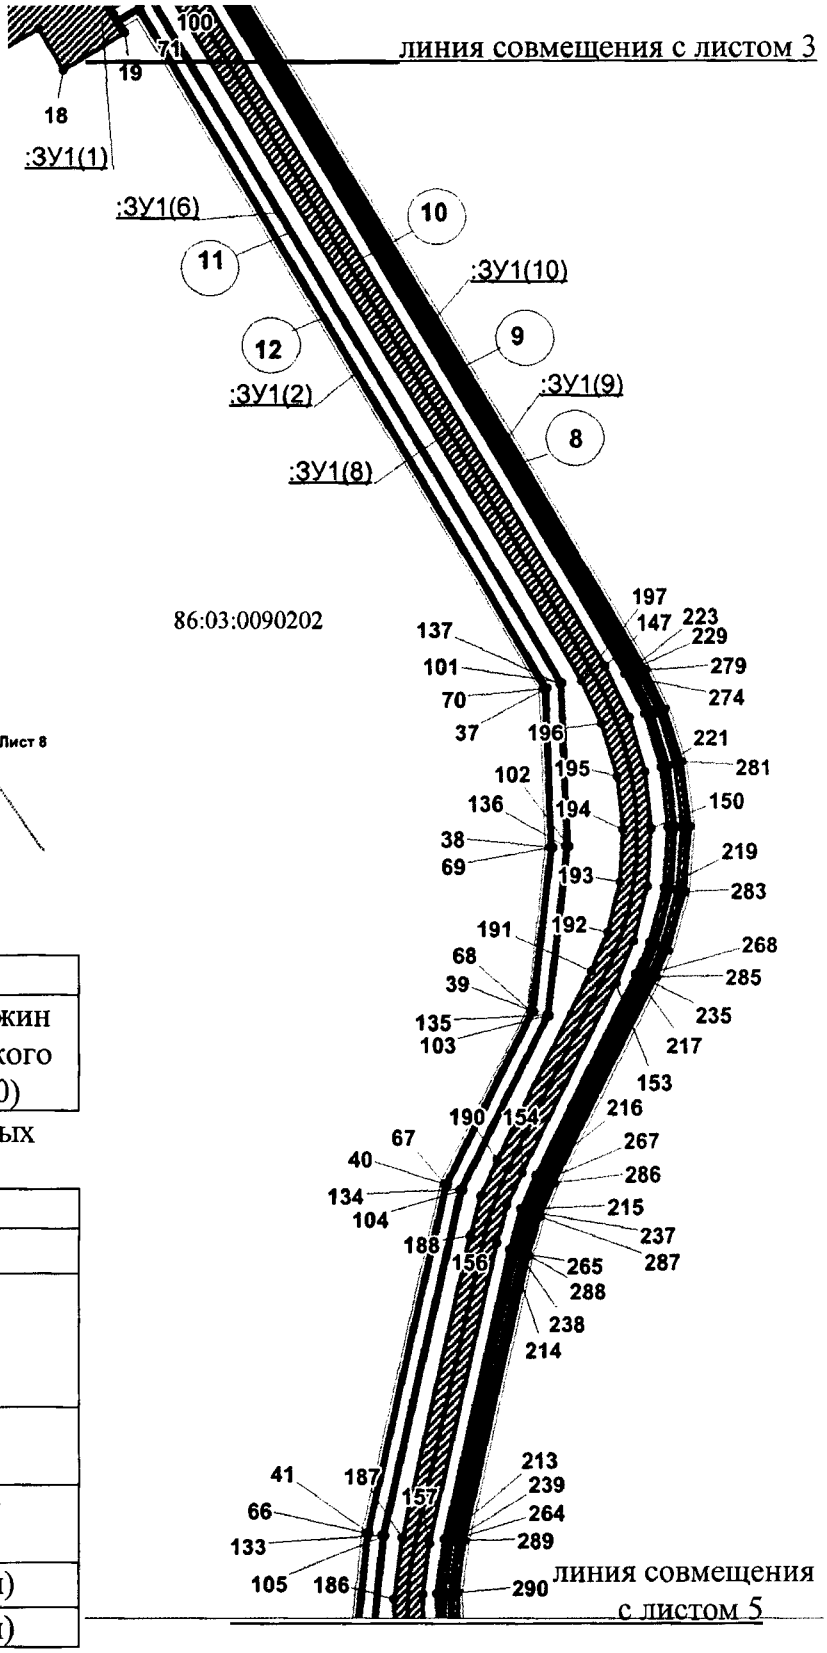

Экспликация зон проектируемого размещения линейных объектов


Номер	Наименование
1	Обустройство кустов скважин № 135, 159Б, 177 Повховского месторождения (Пх-2290)

Экспликация проектируемых линейных объектов

Номер	Наименование
7	Куст №135
8	Нефтегазосборный трубопровод куст № 135-т.вр.135
9	Высоконапорный водовод т.вр.135-куст № 135
10	Автомобильная дорога на куст скважин №135
11	ВЛ-6кВ к кусту №135 (1 линия)
12	ВЛ-6кВ к кусту №135 (2 линия)


Проект межевания территории
для размещения линейного объекта регионального значения Ханты-Мансийского автономного округа – Югры «Обустройство кусов скважин № 135, 159Б, 177 Повховского месторождения» (Пх-2290)
Землепользователь ТПП «Повхнефтегаз»
ООО «ЛУКОЙЛ-Западная Сибирь»

Масштаб 1:5000

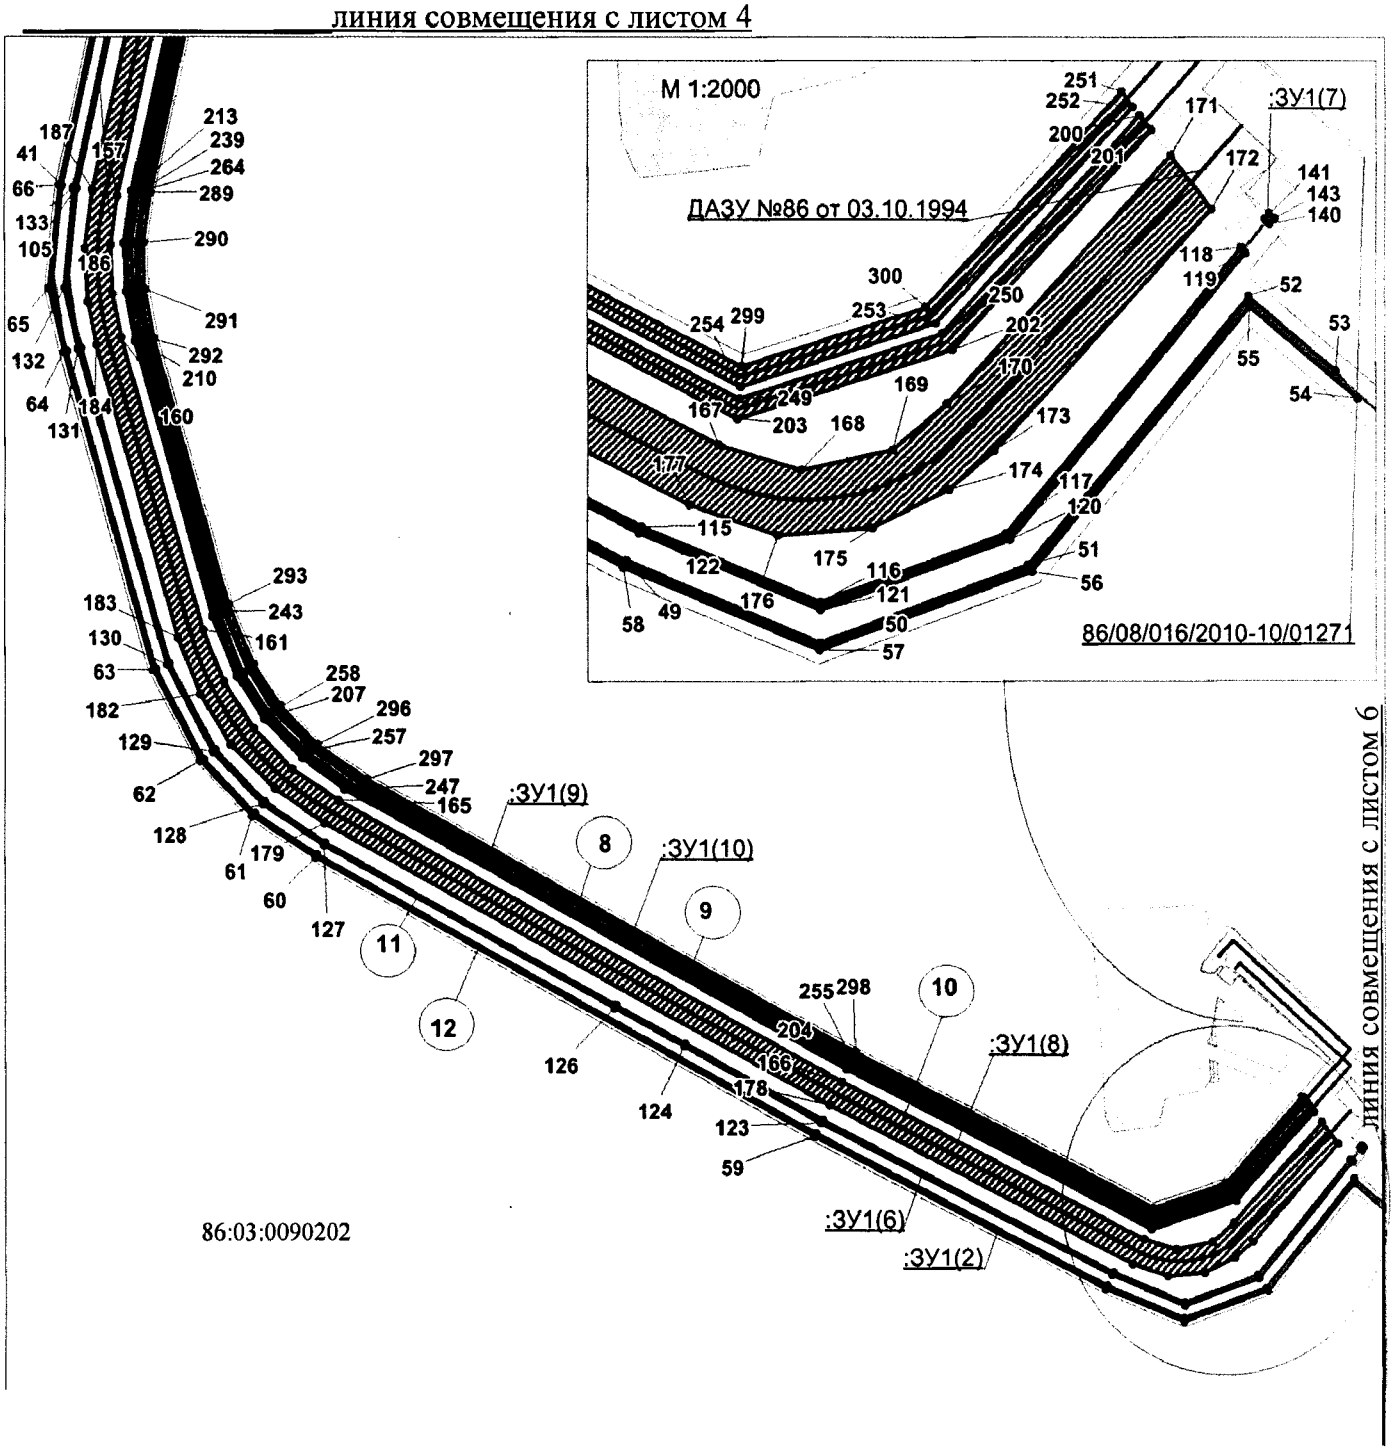


Проект межевания территории
для размещения линейного объекта регионального значения Ханты-Мансийского автономного округа – Югры «Обустройство кусов скважин № 135, 159Б, 177 Повховского месторождения» (Пх-2290)
Землепользователь ТПП «Повхнефтегаз»
ООО «ЛУКОЙЛ-Западная Сибирь»

Масштаб 1:5000

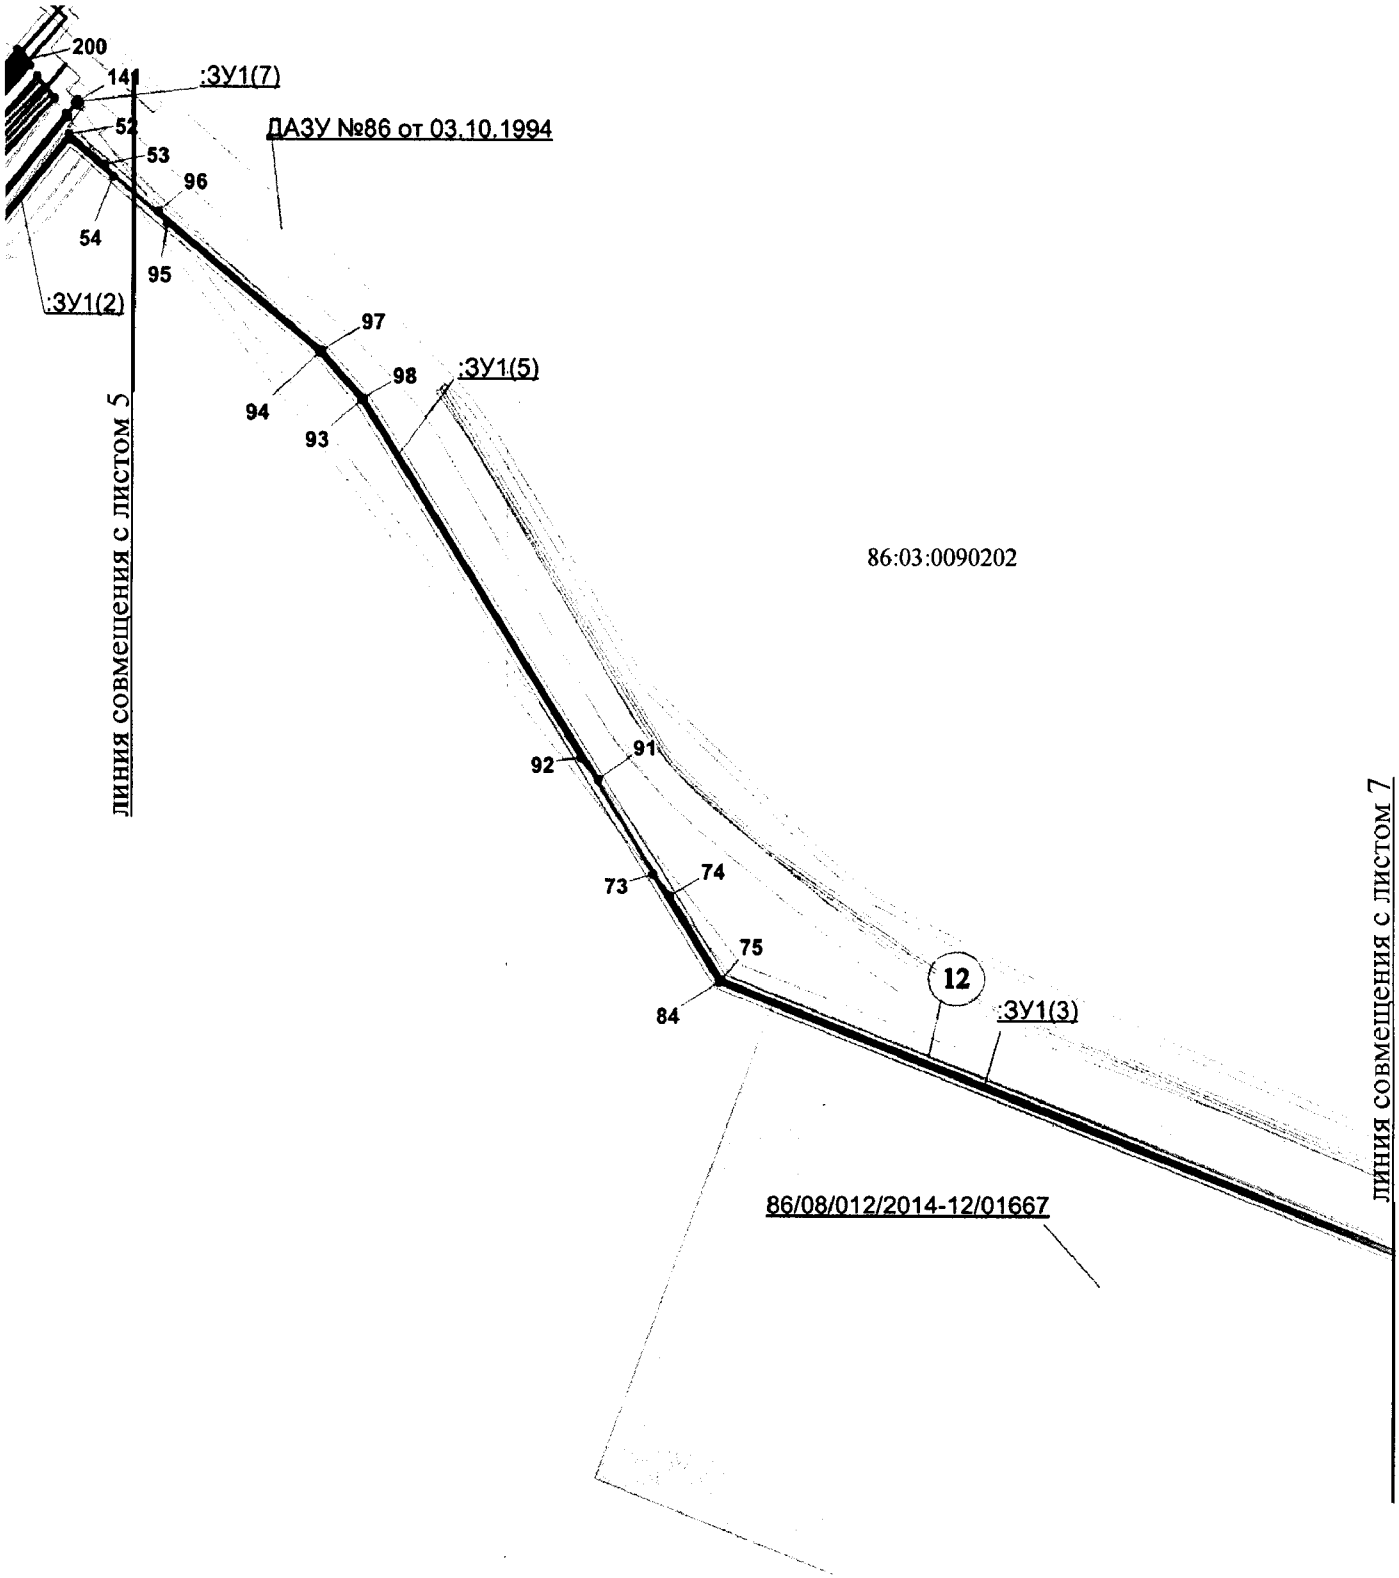

Проект межевания территории для размещения линейного объекта регионального значения Ханты-Мансийского автономного округа – Югры «Обустройство кустов скважин № 135, 159Б, 177 Повховского месторождения» (Пх-2290)
Землепользователь ТПП «Повхнефтегаз»
ООО «ЛУКОЙЛ-Западная Сибирь»

Масштаб 1:5000

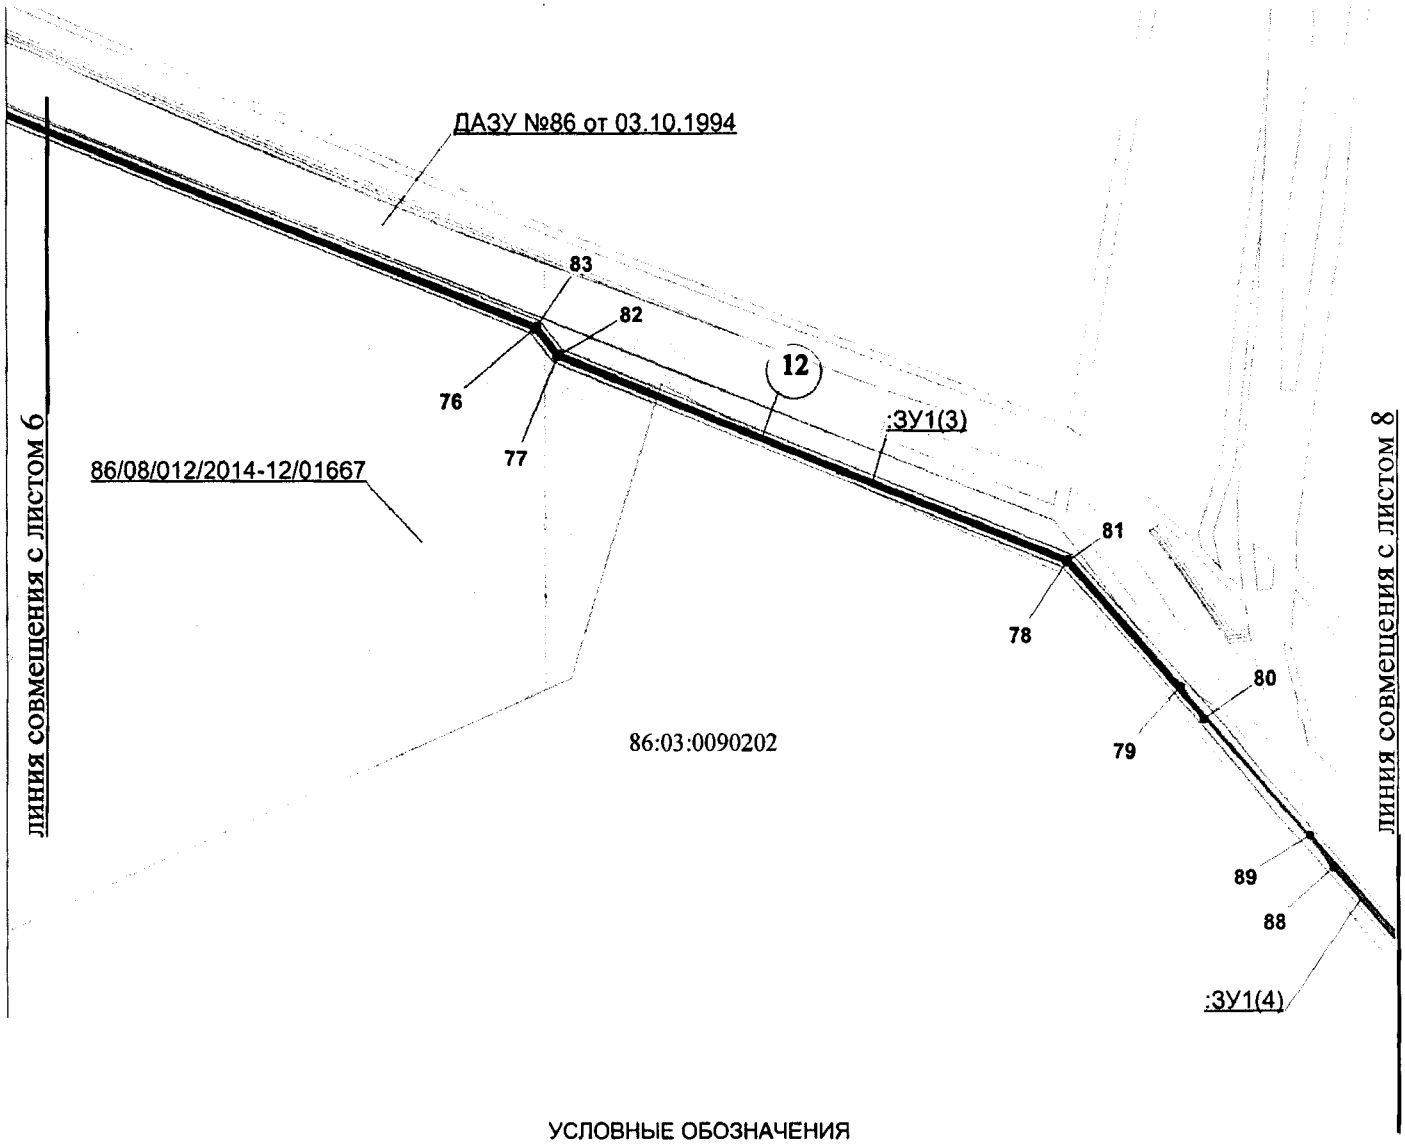


УСЛОВНЫЕ ОБОЗНАЧЕНИЯ

- граница зоны размещения линейных объектов (красные линии)
- зона планируемого размещения линейных объектов на срок эксплуатации (49 лет)
- земельные участки согласно своду договоров аренды ПовхНГ
- 86/05/005/2012-12/027 - номер земельного участка учтеный в государственно лесном реестре
- ● 103 точки поворота границы зоны планируемого размещения линейных объектов
- (1) номер линейного объекта
- :ЗУ1(1) обозначение формируемого земельного участка
- ось проектируемой автодороги
- ось проектируемого нефтепровода
- ось проектируемой линии электропередач
- ось проектируемого водовода

Проект межевания территории
для размещения линейного объекта регионального значения Ханты-Мансийского автономного округа – Югры «Обустройство кустов скважин № 135, 159Б, 177 Повховского месторождения» (Пх-2290)
Землепользователь ТПП «Повхнефтегаз»
ООО «ЛУКОЙЛ-Западная Сибирь»

Масштаб 1:5000

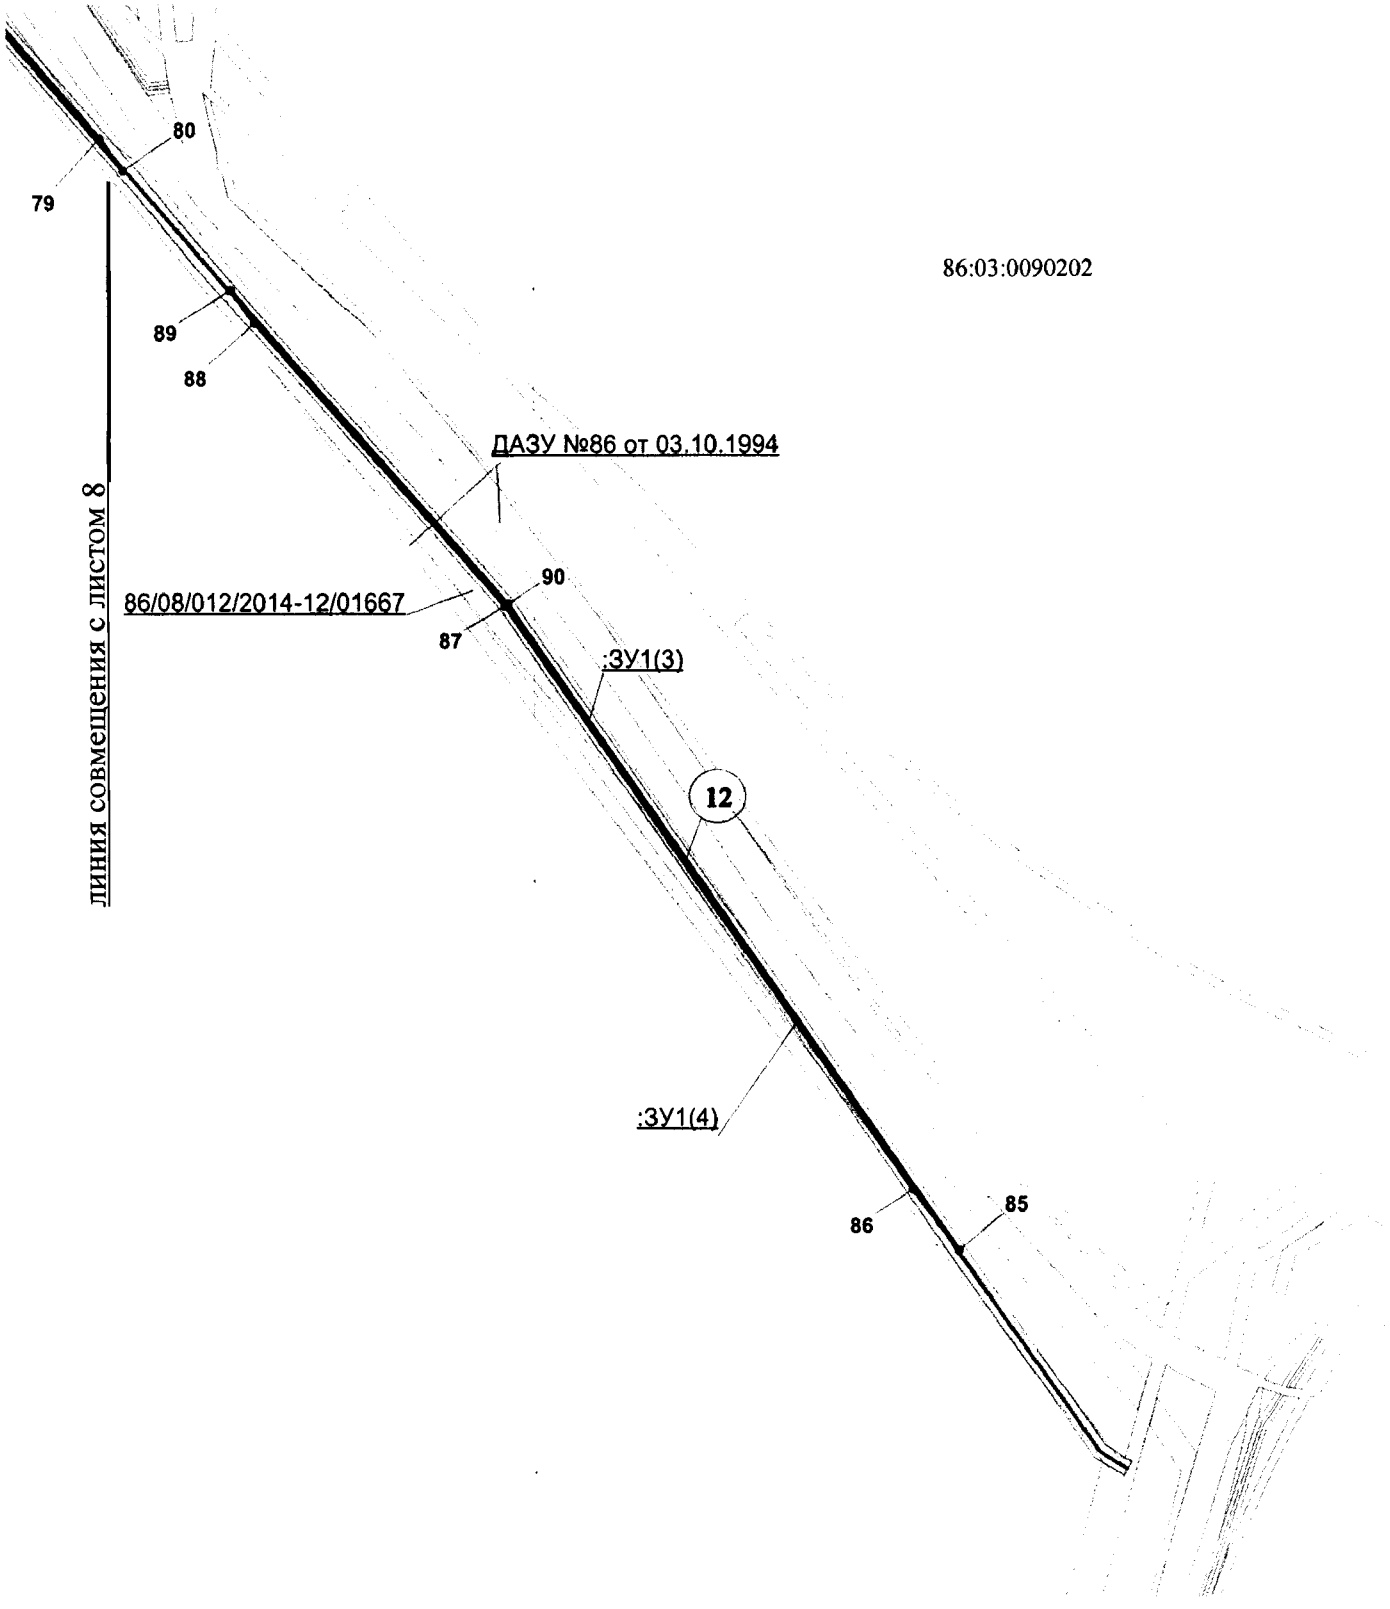


Проект межевания территории для размещения линейного объекта регионального значения Ханты-Мансийского автономного округа – Югры «Обустройство кустов скважин № 135, 159Б, 177 Повховского месторождения» (Пх-2290)

Землепользователь ТПП «Повхнефтегаз»

ООО «ЛУКОЙЛ-Западная Сибирь»

Масштаб 1:2500

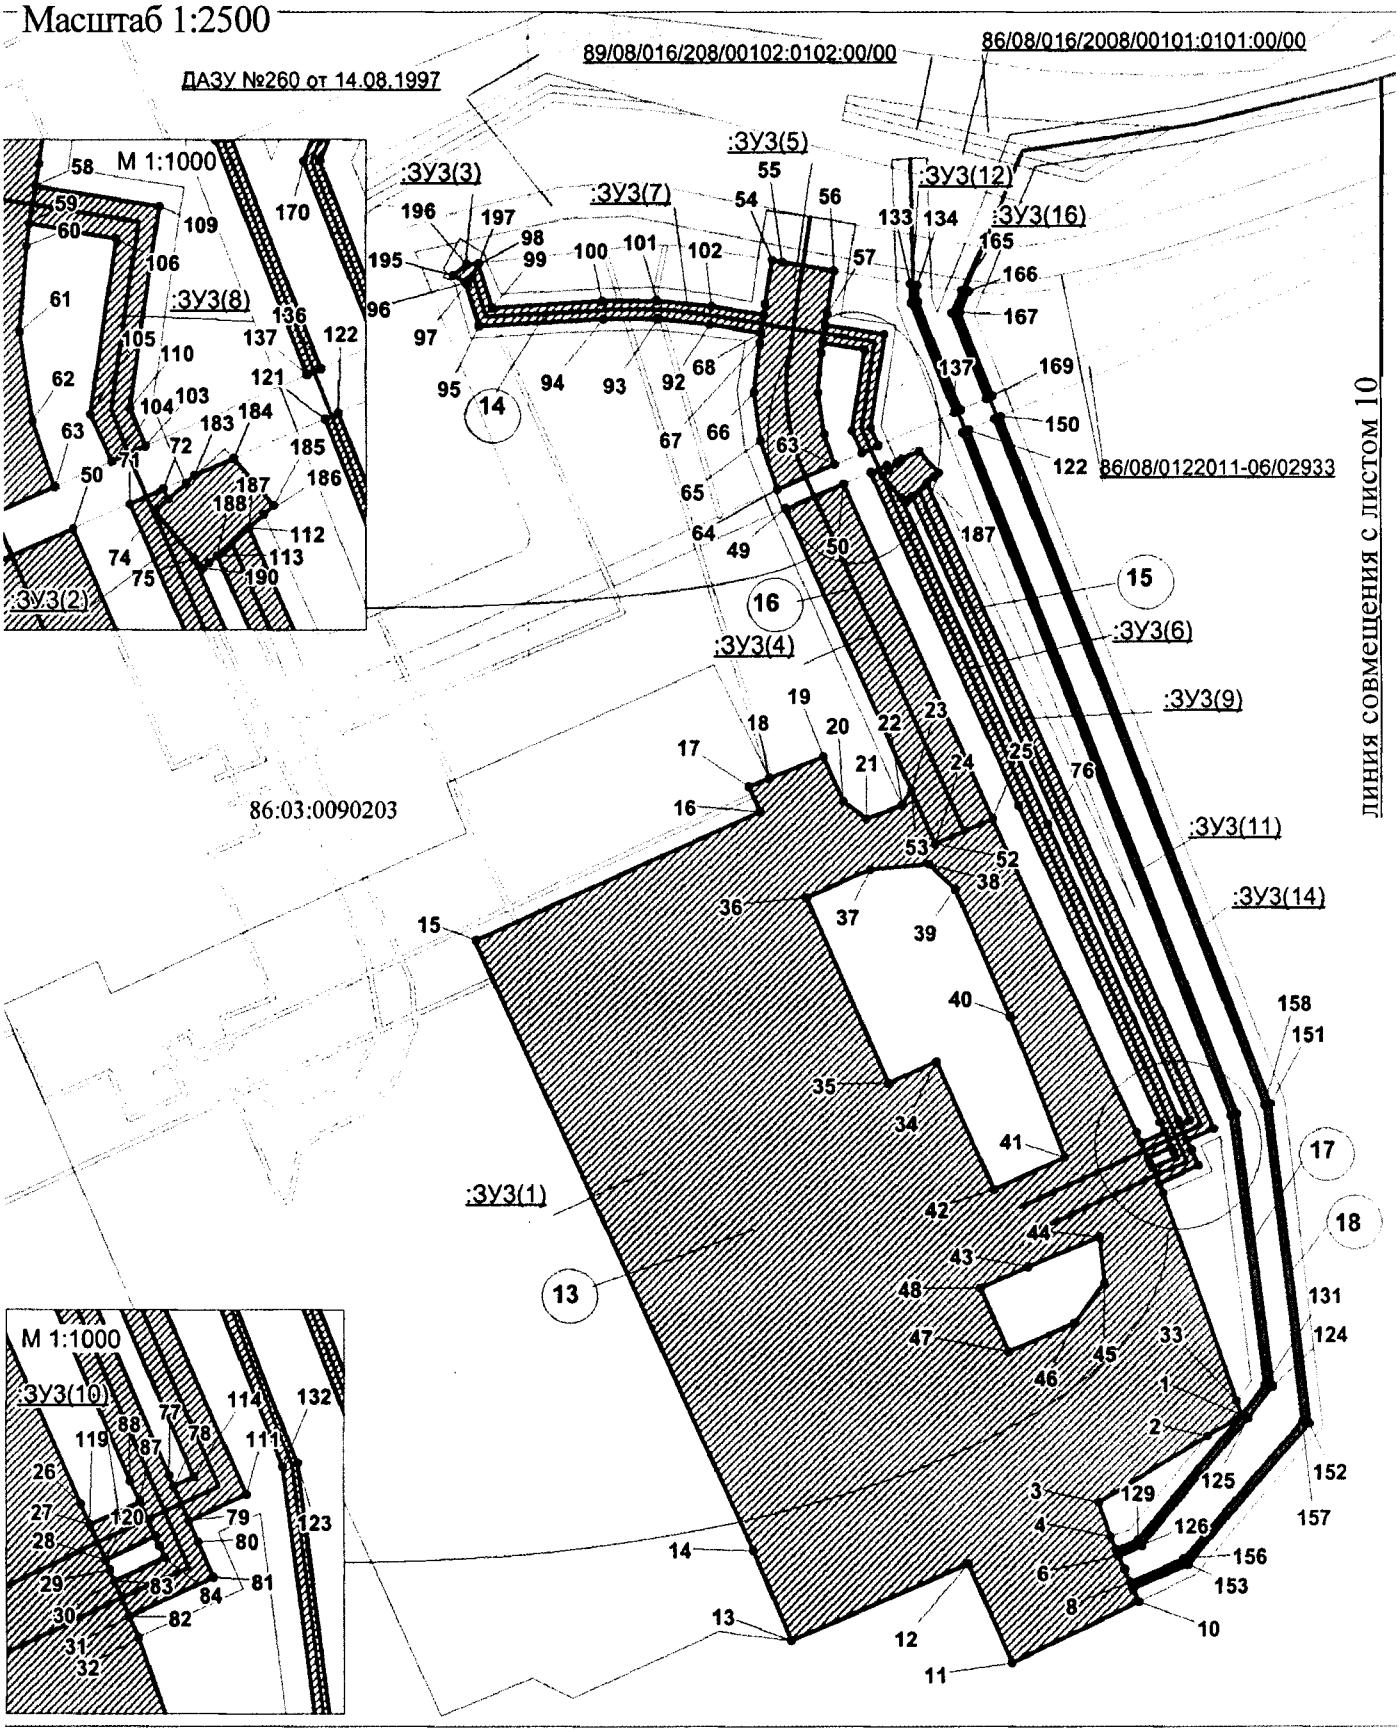


Проект межевания территории для размещения линейного объекта регионального значения Ханты-Мансийского автономного округа – Югры «Обустройство кустов скважин № 135, 159Б, 177 Повховского месторождения» (Пх-2290)

Землепользователь ТПП «Повхнефтегаз»
ООО «ЛУКОЙЛ-Западная Сибирь»

Масштаб 1:5000

Схема совмещения листов

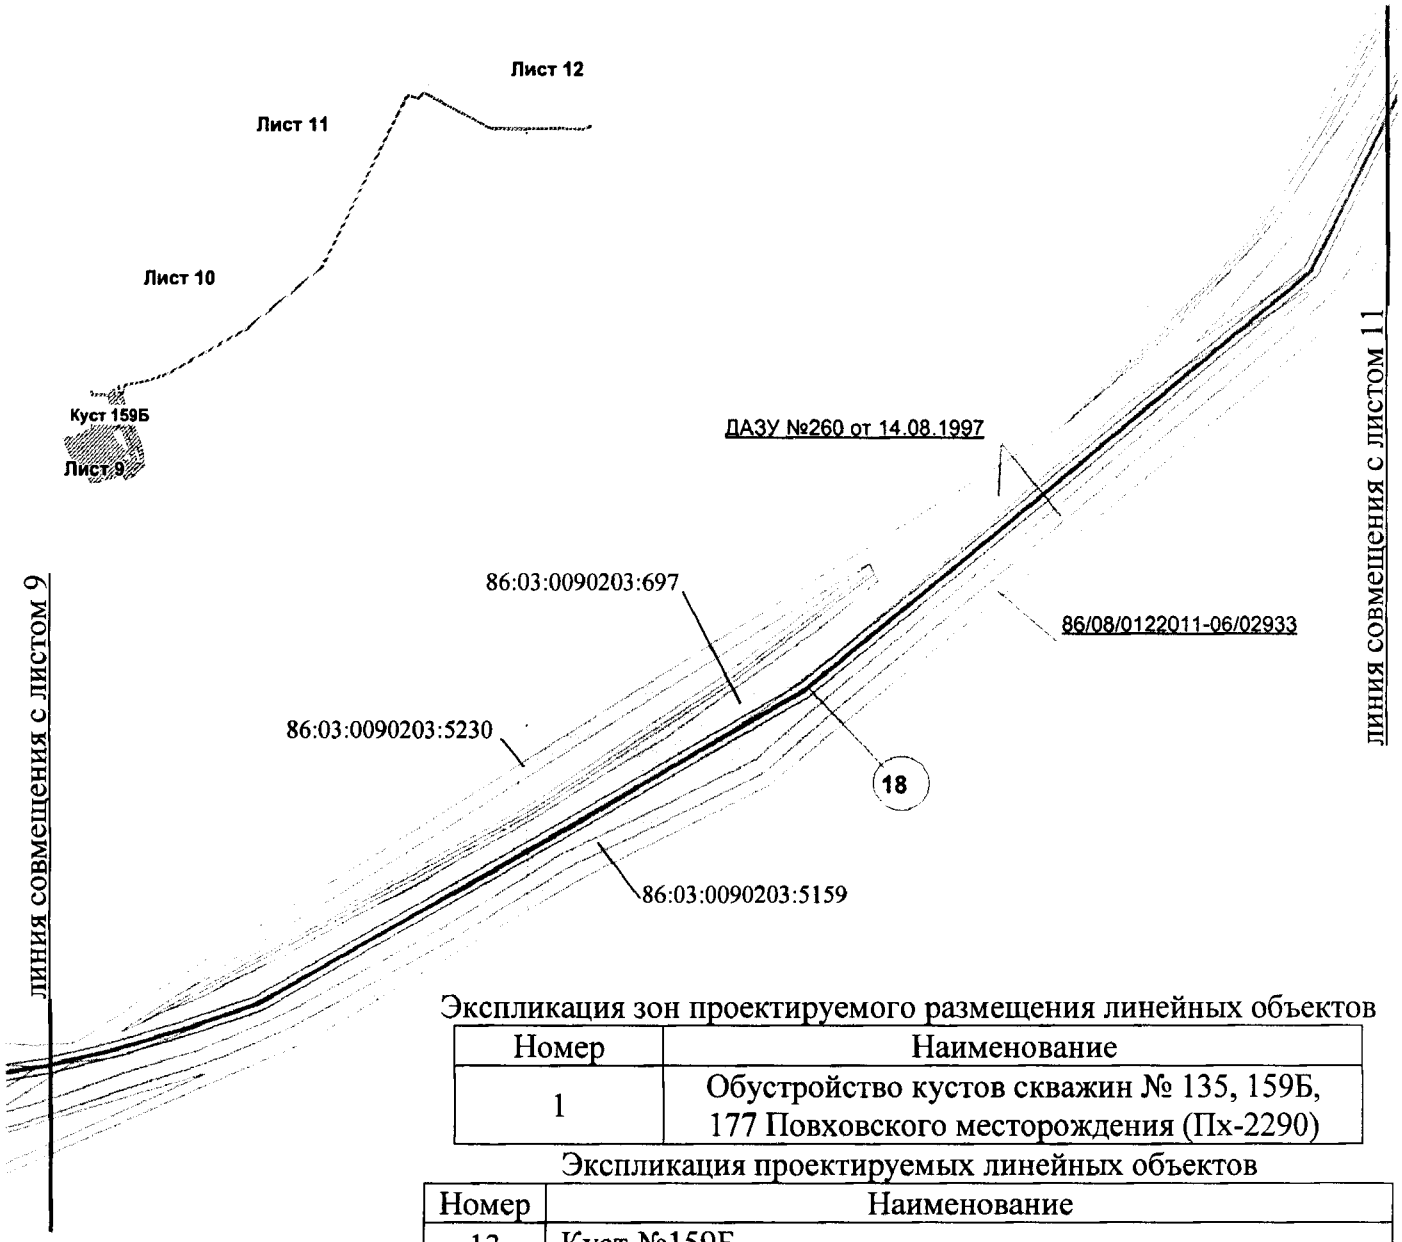

Экспликация зон проектируемого размещения линейных объектов


Номер	Наименование
1	Обустройство кустов скважин № 135, 159Б, 177 Повховского месторождения (Пх-2290)

Экспликация проектируемых линейных объектов

Номер	Наименование
13	Куст №159Б
14	Нефтегазосборный трубопровод куст № 159Б-т.вр.159Б
15	Высоконапорный водовод т.вр.159Б-куст № 159Б
16	Автомобильная дорога на куст скважин №159Б
17	ВЛ-6кВ к кусту №159Б (1 линия)
18	ВЛ-6кВ к кусту №159Б (2 линия)


Проект межевания территории
для размещения линейного объекта регионального значения Ханты-Мансийского автономного округа – Югры «Обустройство кустов скважин № 135, 159Б, 177 Повховского месторождения» (Пх-2290)
Землепользователь ТПП «Повхнефтегаз»
ООО «ЛУКОЙЛ-Западная Сибирь»

Масштаб 1:5000

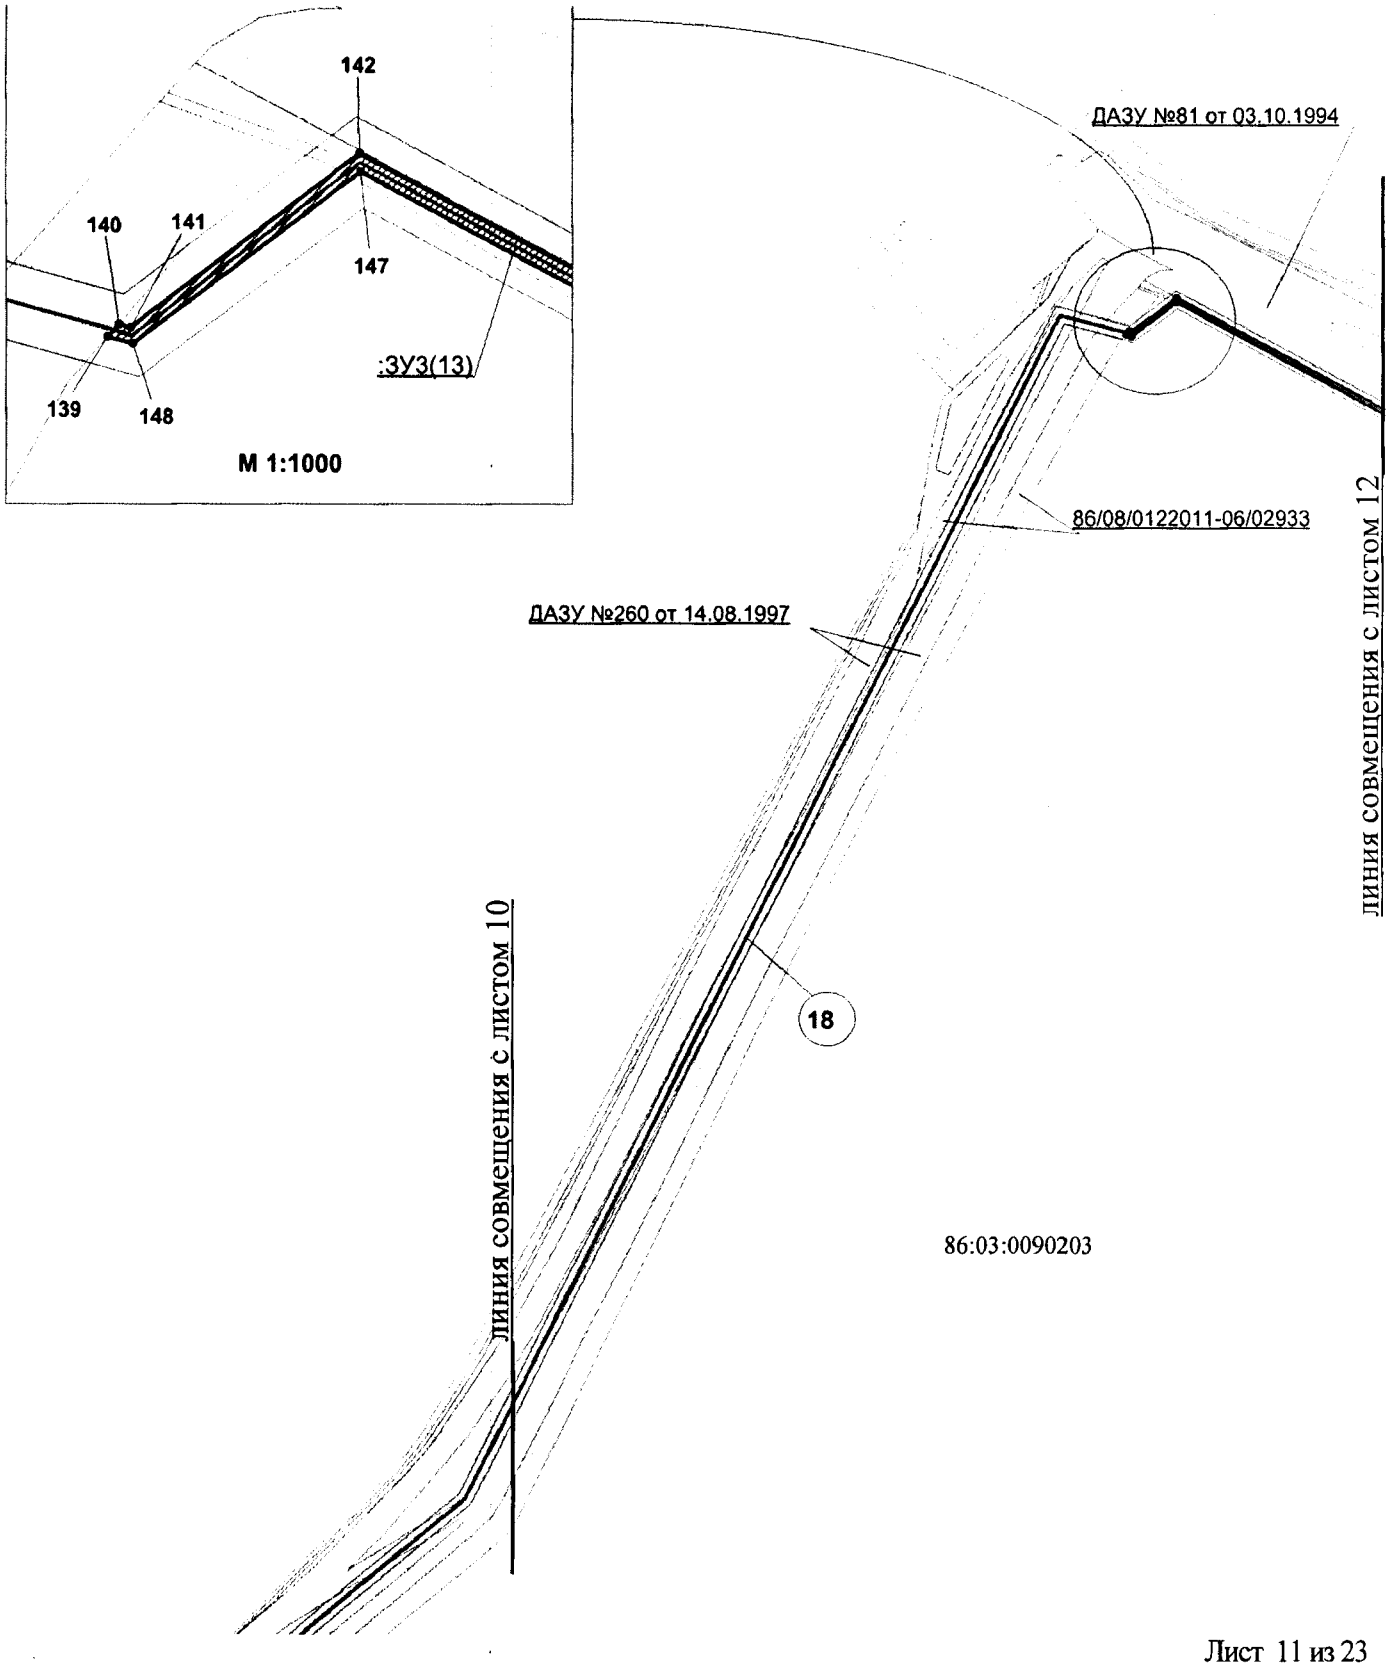

Проект межевания территории
для размещения линейного объекта регионального значения Ханты-Мансийского автономного округа – Югры «Обустройство кустов скважин № 135, 159Б, 177 Повховского месторождения» (Пх-2290)
Землепользователь ТПП «Повхнефтегаз»
ООО «ЛУКОЙЛ-Западная Сибирь»

Масштаб 1:4500

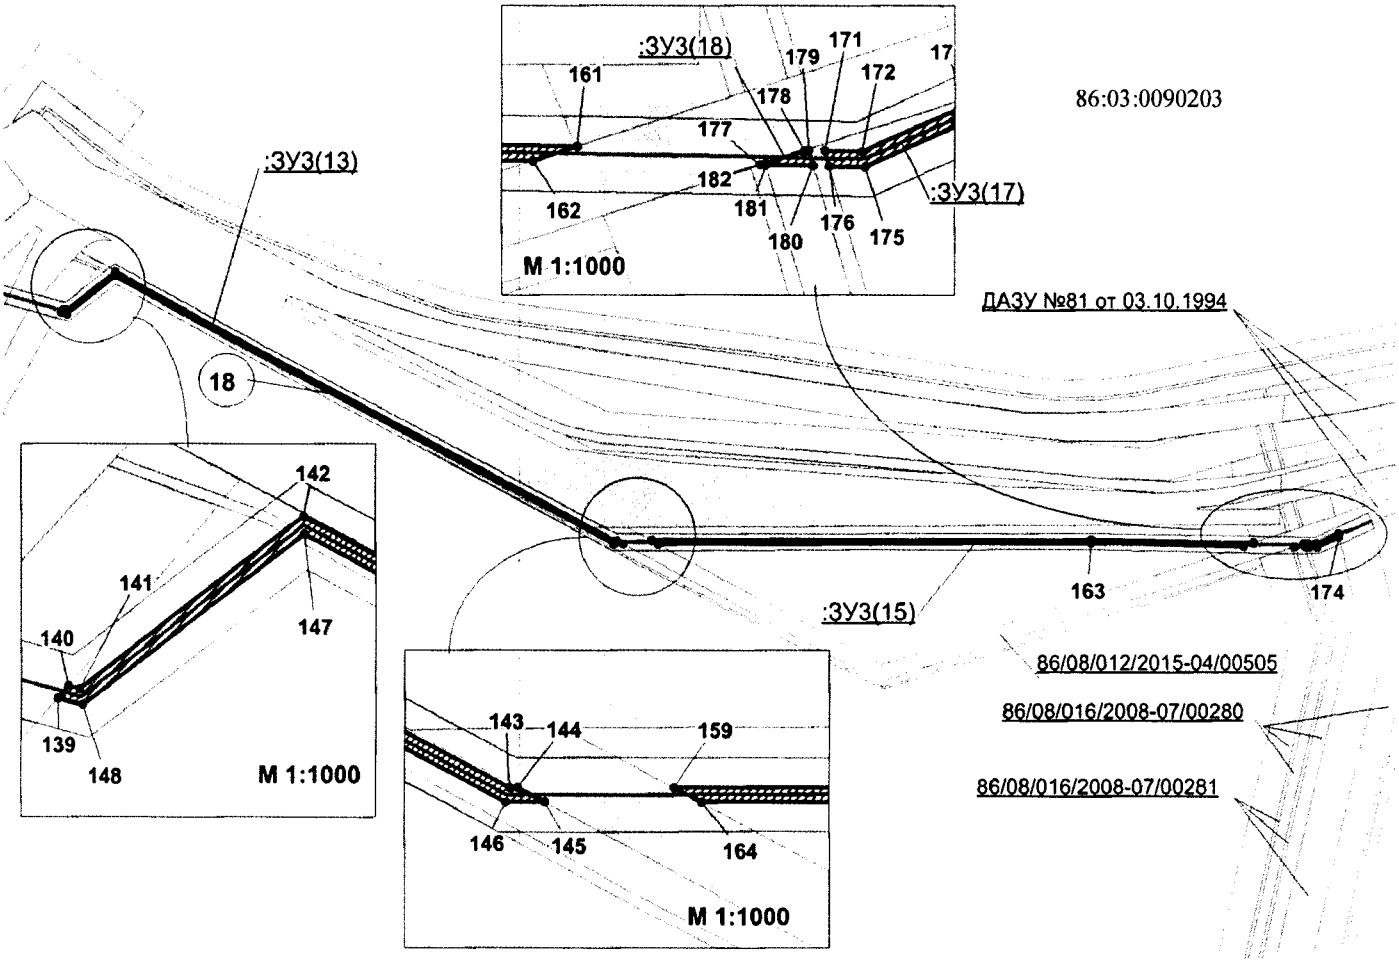


Проект межевания территории для размещения линейного объекта регионального значения Ханты-Мансийского автономного округа – Югры «Обустройство кустов скважин № 135, 159Б, 177 Повховского месторождения» (Пх-2290)

Землепользователь ТПП «Повхнефтегаз»

ООО «ЛУКОЙЛ-Западная Сибирь»


Масштаб 1:4500

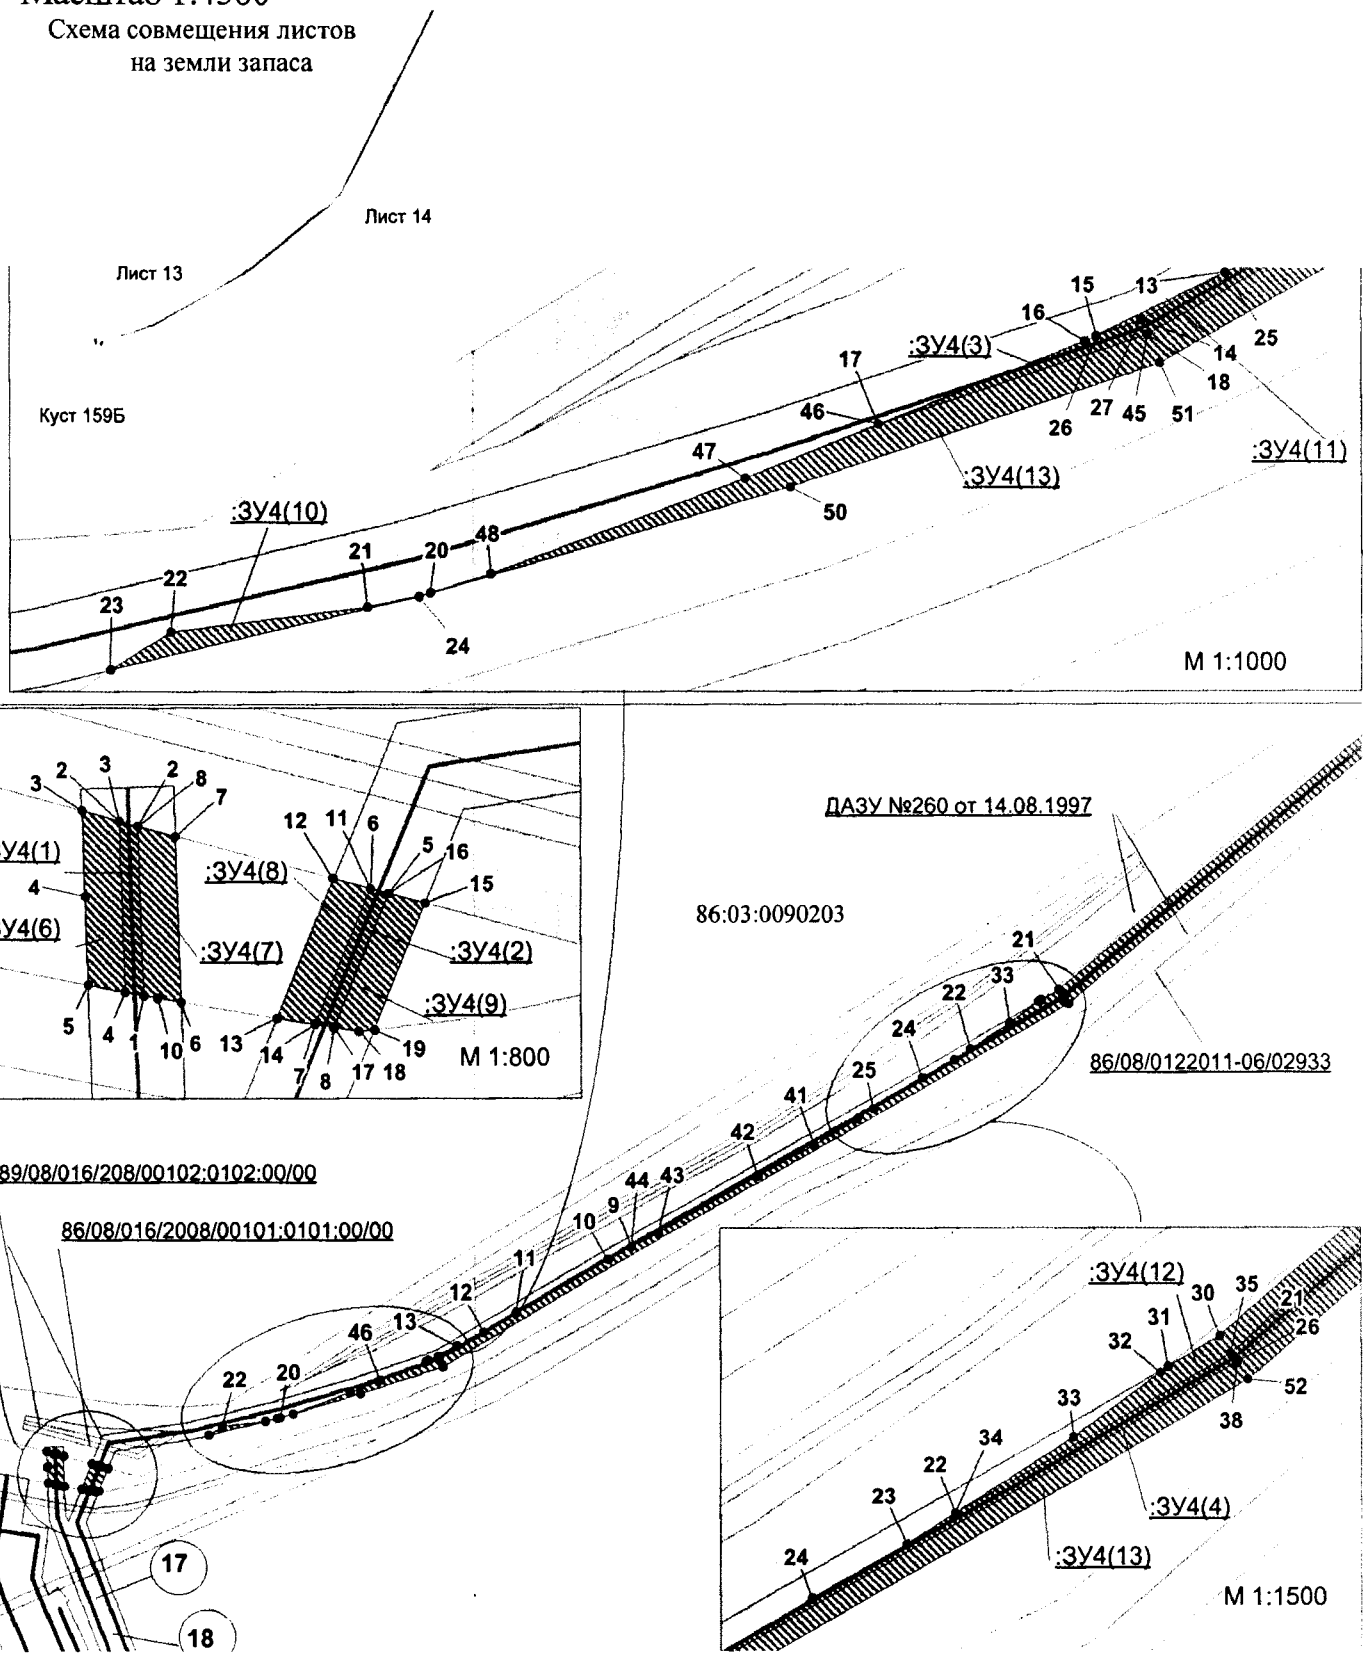

Проект межевания территории для размещения линейного объекта регионального значения Ханты-Мансийского автономного округа – Югры «Обустройство кустов скважин № 135, 159Б, 177 Повховского месторождения» (Пх-2290)

Землепользователь ТПП «Повхнефтегаз»
ООО «ЛУКОЙЛ-Западная Сибирь»

Масштаб 1:4500

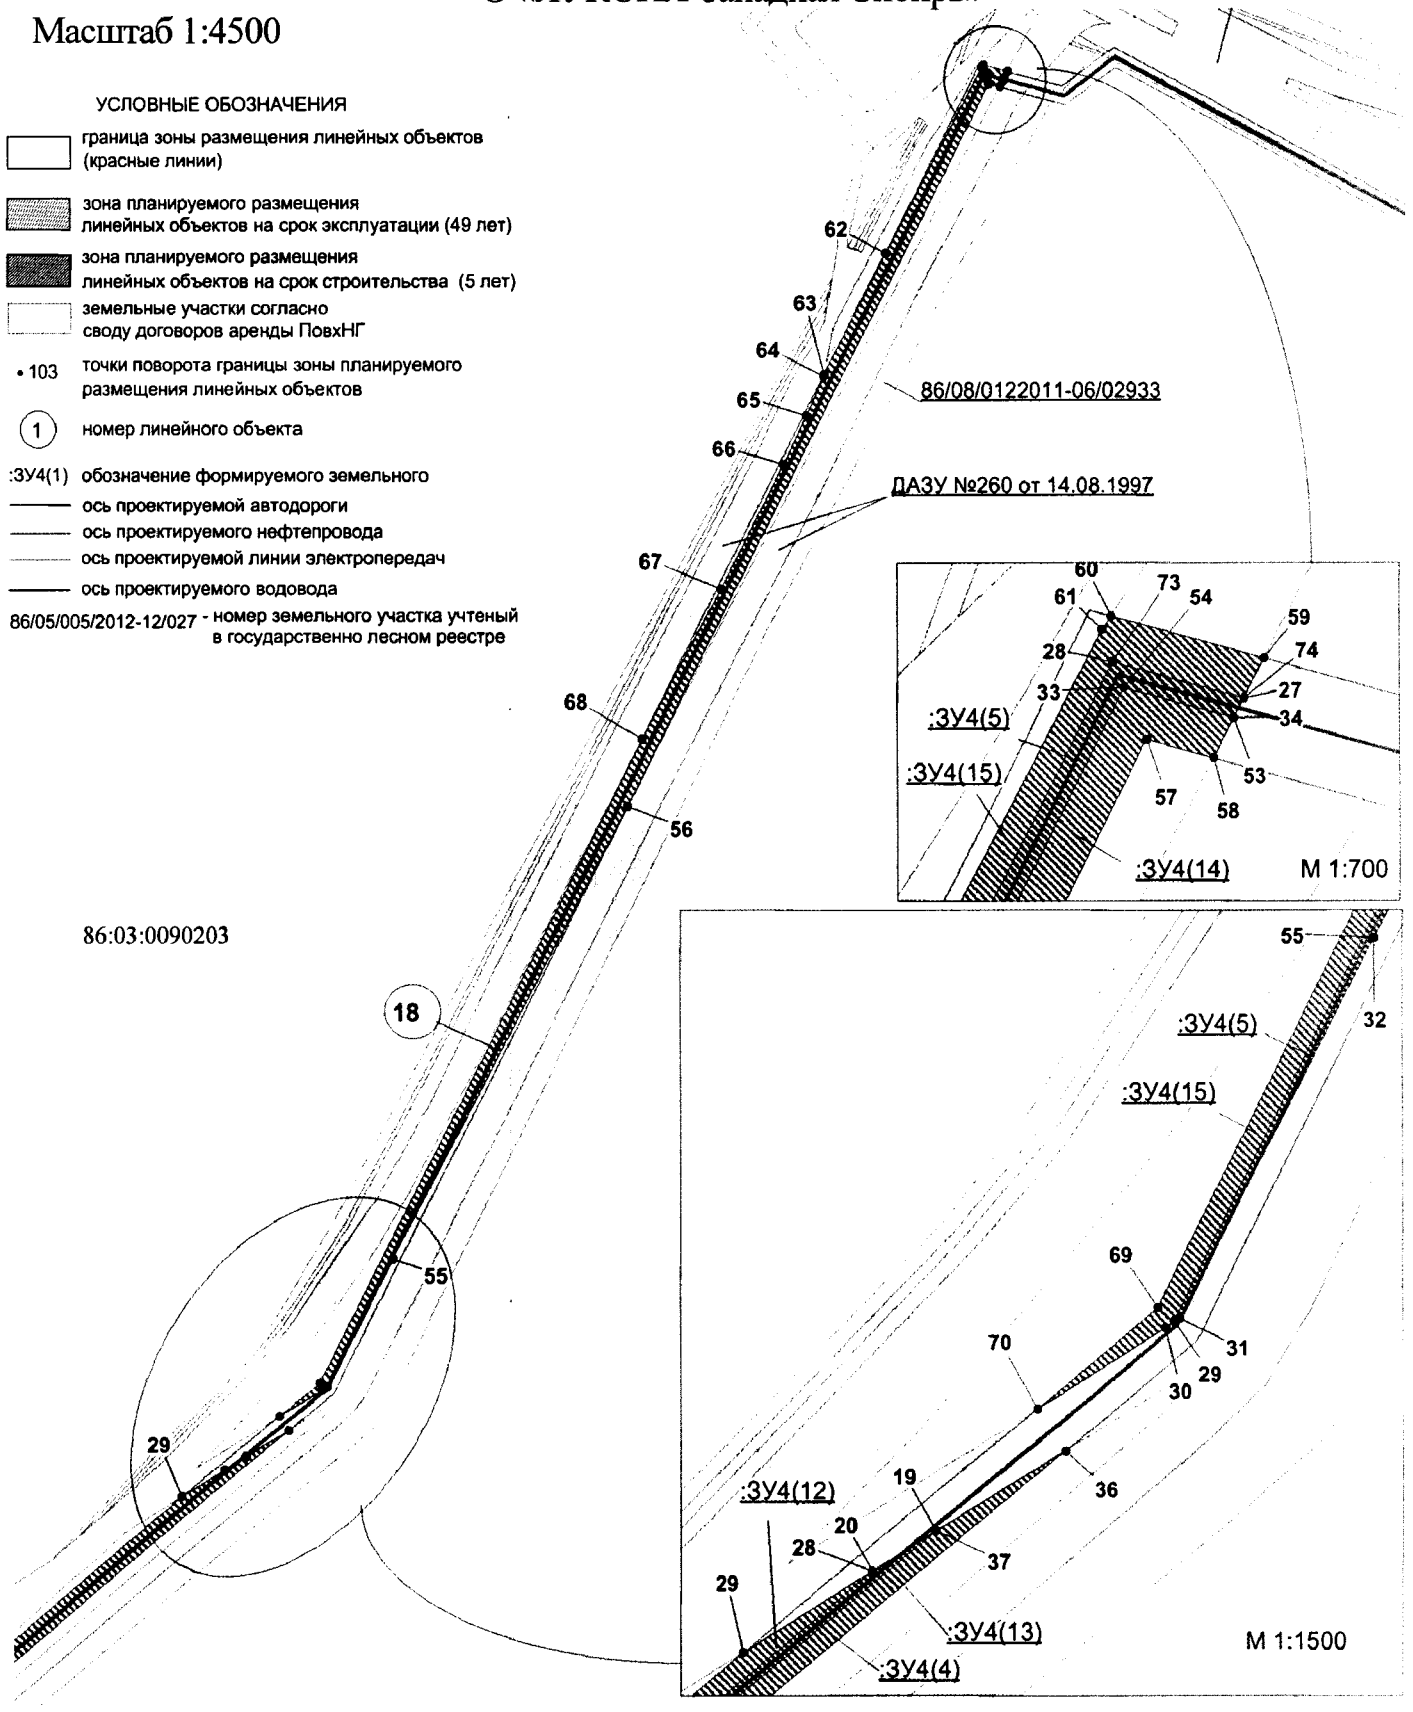

Проект межевания территории
для размещения линейного объекта регионального значения Ханты-Мансийского автономного округа – Югры «Обустройство кустов скважин № 135, 159Б, 177 Повховского месторождения» (Пх-2290)
Землепользователь ТПП «Повхнефтегаз»
ООО «ЛУКОЙЛ-Западная Сибирь»

Каталог координат границы зоны планируемого размещения линейных объектов на период эксплуатации (49 лет) на землях лесного фонда

Обозначение характерных точек границ	Координаты, м	
	X	Y
1	2	3
:ЗУ1(1)		
1	1151654.66	3707676.41
2	1151709.20	3707640.15
3	1151711.70	3707638.48
4	1151715.85	3707635.72
5	1151717.06	3707634.93
6	1151718.36	3707634.05
7	1151722.58	3707631.25
8	1151725.11	3707629.57
9	1151842.85	3707551.56
10	1151809.18	3707501.22
11	1151803.72	3707493.04
12	1151794.48	3707499.55
13	1151745.54	3707425.59
14	1151585.32	3707532.70
15	1151576.02	3707532.84
16	1151555.18	3707546.73
17	1151587.32	3707595.05
18	1151561.50	3707612.22
19	1151586.99	3707650.54
20	1151590.02	3707648.52
21	1151593.38	3707646.30
22	1151595.03	3707645.19
23	1151598.35	3707642.98
24	1151601.69	3707640.76
25	1151603.33	3707639.66
26	1151606.65	3707637.45
27	1151623.64	3707663.40
28	1151627.64	3707668.97
29	1151638.77	3707661.56
30	1151645.71	3707662.94
31	1151653.02	3707673.96
32	1151640.49	3707682.24
33	1151641.40	3707683.60
34	1151653.89	3707675.28
1	1151654.66	3707676.41

Обозначение Характерных точек границ	Координаты, м	
	X	Y
1	2	3
:ЗУ1(2)		
35	1151595.03	3707645.19
36	1151604.32	3707659.43
37	1151182.08	3707940.28
38	1151080.53	3707948.39
39	1150974.95	3707941.17
40	1150862.29	3707890.34
41	1150638.35	3707850.68
42	1150569.4	3707846.95
43	1150528.05	3707859.13
44	1150318.25	3707930.17
45	1150259.48	3707965.48
46	1150224.56	3708001.94
47	1150198.51	3708045.47
48	1150027.11	3708391.03
49	1149934.65	3708591.84
50	1149915.13	3708645.23
51	1149938.27	3708700.39
52	1150013.02	3708757.08
53	1149994.26	3708781.82
54	1149986.95	3708788.14
55	1150010.21	3708757.46
56	1149936.64	3708701.66
57	1149912.98	3708645.28
58	1149932.8	3708591.08
59	1150025.34	3708390.24
60	1150196.74	3708044.5
61	1150222.95	3708000.7
62	1150258.23	3707963.9
63	1150317.4	3707928.35
64	1150527.52	3707857.19
65	1150569.17	3707844.94
66	1150638.58	3707848.69
67	1150863.03	3707888.49
68	1150975.44	3707939.19
69	1151080.52	3707946.39
70	1151181.66	3707938.1

Обозначение характерных точек границ	Координаты, м	
	X	Y
71	1151601.56	3707658.86
72	1151593.38	3707646.3
35	1151595.03	3707645.19
:ЗУ1(3)		
73	1149546.49	3709168.93
74	1149532.6	3709180.93
75	1149479.23	3709217.75
76	1149240.71	3709911.23
77	1149222.82	3709926.79
78	1149101.51	3710273.99
79	1149021.19	3710352.4
80	1149000.78	3710369.53
81	1149099.78	3710272.88
82	1149221.11	3709925.63
83	1149239.0	3709910.07
84	1149477.54	3709216.48
73	1149546.49	3709168.93
:ЗУ1(4)		
85	1148321.82	3710952.01
86	1148360.07	3710919.93
87	1148728.83	3710635.0
88	1148905.89	3710462.15
89	1148926.26	3710445.08
90	1148730.15	3710636.52
85	1148321.82	3710952.01
:ЗУ1(5)		
91	1149607.11	3709129.55
92	1149621.04	3709117.51
93	1149848.13	3708960.88
94	1149877.79	3708932.07
95	1149957.97	3708826.35
96	1149965.27	3708820.04
97	1149879.3	3708933.4
98	1149849.41	3708962.44
91	1149607.11	3709129.55
:ЗУ1(6)		
99	1151603.33	3707639.66
100	1151618.13	3707662.26
101	1151185.81	3707949.85
102	1151081.8	3707958.51
103	1150972.84	3707951.19
104	1150859.41	3707900.09
105	1150637.22	3707860.64
106	1150570.42	3707857.25
107	1150530.67	3707868.79
108	1150322.49	3707939.31
109	1150266.0	3707973.12
110	1150232.73	3708008.1
111	1150207.07	3708050.63
112	1150107.26	3708251.93
113	1150083.38	3708300.02
114	1150036.23	3708395.19
115	1149943.89	3708595.71
116	1149925.87	3708644.99

Обозначение Характерных точек границ	Координаты, м	
	X	Y
117	1149946.48	3708694.05
118	1150026.01	3708754.36
119	1150024.46	3708755.7
120	1149944.83	3708695.32
121	1149923.72	3708645.04
122	1149942.04	3708594.94
123	1150034.43	3708394.33
124	1150081.6	3708299.17
125	1150105.46	3708251.05
126	1150105.46	3708251.05
127	1150205.31	3708049.68
128	1150231.17	3708006.82
129	1150264.75	3707971.54
130	1150321.65	3707937.49
131	1150530.15	3707866.86
132	1150570.19	3707855.22
133	1150637.44	3707858.65
134	1150860.0	3707898.17
135	1150973.34	3707949.22
136	1151081.79	3707956.5
137	1151185.04	3707947.87
138	1151615.36	3707661.69
139	1151601.69	3707640.76
99	1151603.33	3707639.66
:ЗУ1(7)		
140	1150032.59	3708761.86
141	1150034.13	3708760.53
142	1150035.61	3708761.65
143	1150034.4	3708763.24
140	1150032.59	3708761.86
:ЗУ1(8)		
144	1151645.71	3707662.94
145	1151653.02	3707673.96
146	1151640.49	3707682.24
147	1151197.47	3707976.84
148	1151165.56	3707994.26
149	1151131.10	3708005.90
150	1151095.15	3708011.38
151	1151058.78	3708010.56
152	1151023.12	3708003.45
153	1150995.81	3707993.37
154	1150872.43	3707937.79
155	1150851.28	3707929.05
156	1150827.35	3707923.87
157	1150633.38	3707889.43
158	1150600.55	3707886.49
159	1150567.71	3707889.23
160	1150538.94	3707896.49
161	1150346.27	3707961.43
162	1150311.97	3707976.87
163	1150281.48	3707998.62
164	1150255.81	3708025.90
165	1150235.90	3708057.81
166	1150062.56	3708407.44

Обозначение характерных точек границ	Координаты, м	
	X	Y
167	1149966.76	3708615.50
168	1149961.02	3708638.16
169	1149967.54	3708662.57
170	1149980.60	3708676.50
171	1150049.69	3708733.90
172	1150035.87	3708745.83
173	1149968.68	3708690.01
174	1149957.59	3708678.29
175	1149946.27	3708658.05
176	1149943.05	3708632.66
177	1149950.17	3708608.46
178	1150046.45	3708399.74
179	1150219.89	3708049.54
180	1150241.55	3708014.90
181	1150270.09	3707983.72
182	1150303.01	3707961.24
183	1150340.24	3707944.46
184	1150533.19	3707879.43
185	1150561.12	3707872.12
186	1150597.00	3707868.50
187	1150636.52	3707871.70
188	1150830.50	3707906.14
189	1150856.34	3707911.66
190	1150879.83	3707921.37
191	1151003.21	3707976.94
192	1151028.17	3707986.16
193	1151060.76	3707992.66
194	1151093.98	3707993.42
195	1151127.23	3707987.82
196	1151160.81	3707976.29
197	1151187.50	3707961.84
198	1151627.64	3707668.97
199	1151638.77	3707661.56
144	1151645.71	3707662.94
:ЗУ1(9)		
200	1150060.04	3708724.95
201	1150056.22	3708728.25
202	1149995.06	3708677.46
203	1149973.91	3708620.25
204	1150070.94	3708409.70
205	1150243.61	3708061.75
206	1150263.18	3708032.35
207	1150288.40	3708005.38
208	1150315.95	3707985.46
209	1150355.18	3707967.40
210	1150536.81	3707906.19
211	1150569.61	3707898.10
212	1150601.70	3707895.34
213	1150636.93	3707898.69
214	1150823.41	3707931.81
215	1150849.27	3707938.01
216	1150871.21	3707946.56
217	1151002.40	3708005.67
218	1151023.10	3708013.62

Обозначение Характерных точек границ	Координаты, м	
	X	Y
219	1151058.46	3708021.50
220	1151096.68	3708022.67
221	1151134.43	3708016.44
222	1151168.44	3708003.94
223	1151192.97	3707990.04
224	1151659.41	3707679.97
225	1151714.75	3707643.04
226	1151711.70	3707638.48
227	1151715.85	3707635.72
228	1151721.74	3707644.50
229	1151195.75	3707994.21
230	1151170.59	3708008.46
231	1151135.71	3708021.27
232	1151097.02	3708027.66
233	1151057.83	3708026.46
234	1151021.55	3708018.38
235	1151000.35	3708010.22
236	1150869.15	3707951.13
237	1150847.95	3707943.01
238	1150822.54	3707936.73
239	1150636.05	3707903.62
240	1150602.25	3707900.58
241	1150570.40	3707903.04
242	1150538.41	3707910.92
243	1150358.30	3707971.63
244	1150318.31	3707989.81
245	1150291.68	3708009.09
246	1150266.10	3708036.70
247	1150244.38	3708071.10
248	1150075.39	3708411.91
249	1149979.34	3708620.45
250	1149999.31	3708674.49
200	1150060.04	3708724.95
:ЗУ1(10)		
251	1150066.18	3708719.63
252	1150062.35	3708722.95
253	1150001.83	3708672.64
254	1149982.55	3708620.75
255	1150078.15	3708413.20
256	1150245.60	3708075.40
257	1150268.87	3708038.87
258	1150294.03	3708011.80
259	1150320.32	3707993.23
260	1150362.39	3707973.41
261	1150537.43	3707914.42
262	1150571.24	3707906.18
263	1150601.87	3707903.81
264	1150637.55	3707906.94
265	1150821.04	3707939.51
266	1150847.08	3707945.94
267	1150868.83	3707954.27
268	1151003.15	3708014.78
269	1151020.01	3708021.46
270	1151057.21	3708030.35

Обозначение характерных точек границ	Координаты, м	
	X	Y
271	1151097.43	3708031.78
272	1151137.11	3708025.03
273	1151169.19	3708013.06
274	1151190.34	3708001.35
275	1151725.83	3707645.21
276	1151718.36	3707634.05
277	1151722.58	3707631.25
278	1151732.87	3707646.68
279	1151196.49	3708003.32
280	1151171.34	3708017.58
281	1151138.46	3708029.85
282	1151097.77	3708036.77
283	1151056.52	3708035.31
284	1151018.39	3708026.19
285	1151001.10	3708019.34
286	1150866.77	3707958.83
287	1150845.10	3707950.56
288	1150820.16	3707944.44
289	1150636.67	3707911.86
290	1150602.87	3707908.81
291	1150572.00	3707911.13
292	1150539.02	3707919.17
293	1150363.99	3707978.15
294	1150324.30	3707996.69
295	1150297.53	3708015.80
296	1150272.77	3708042.00
297	1150250.77	3708076.21
298	1150082.65	3708415.33
299	1149988.01	3708620.83
300	1150006.07	3708669.70
251	1150066.18	3708719.63
:ЗУ2(1)		
1	1126992.06	3707261.98
2	1126984.23	3707275.27
3	1126938.63	3707249.83
4	1126936.08	3707248.33
5	1126931.76	3707245.80
6	1126930.46	3707245.03
7	1126929.16	3707244.27
8	1126924.83	3707241.73
9	1126922.21	3707240.21
10	1126915.24	3707235.76
11	1126917.46	3707248.37
12	1126918.26	3707252.92
13	1126920.49	3707258.92
14	1126921.38	3707260.39
15	1126922.34	3707261.78
16	1126926.07	3707265.34
17	1126928.56	3707267.11
18	1127013.35	3707315.69
19	1127011.31	3707319.32
20	1127002.22	3707334.84
21	1127000.79	3707337.29
22	1126913.78	3707286.29

Обозначение Характерных точек границ	Координаты, м	
	X	Y
23	1126909.47	3707283.76
24	1126908.21	3707283.02
25	1126906.87	3707282.24
26	1126902.57	3707279.71
27	1126899.98	3707278.20
28	1126846.62	3707244.84
29	1126875.71	3707194.19
30	1126859.17	3707186.33
31	1126855.77	3707184.26
32	1126854.07	3707183.22
33	1126850.67	3707181.14
34	1126847.35	3707179.12
35	1126845.65	3707178.09
36	1126842.22	3707175.99
37	1126838.32	3707172.65
38	1126843.45	3707161.94
39	1126854.75	3707128.01
40	1126868.86	3707128.61
41	1126882.19	3707131.64
42	1126912.08	3707079.69
43	1126933.35	3707092.21
44	1126939.92	3707118.29
45	1127072.34	3707199.06
46	1127024.42	3707281.19
1	1126992.06	3707261.98
:ЗУ2(2)		
47	1127185.50	3707421.41
48	1127176.73	3707437.11
49	1127002.22	3707334.84
50	1127011.31	3707319.32
47	1127185.50	3707421.41
:ЗУ2(3)		
51	1127172.57	3707444.55
52	1127170.16	3707448.88
53	1126908.42	3707295.45
54	1126910.94	3707291.13
51	1127172.57	3707444.55
:ЗУ2(4)		
55	1126920.49	3707258.92
56	1126918.26	3707252.92
57	1126924.83	3707241.73
58	1126929.16	3707244.27
55	1126920.49	3707258.92
:ЗУ2(5)		
59	1126904.1	3707292.91
60	1126901.52	3707291.39
61	1126897.35	3707288.9
62	1126902.57	3707279.71
63	1126906.87	3707282.24
64	1126904.04	3707287.08
65	1126905.32	3707287.83
66	1126906.63	3707288.6
59	1126904.1	3707292.91

Обозначение характерных точек границ	Координаты, м	
	X	Y
:ЗУ2(6)		
67	1127168.69	3707451.51
68	1127166.24	3707455.89
69	1126900.06	3707299.82
70	1126904.1	3707292.91
71	1126906.63	3707288.6
72	1126909.47	3707283.76
73	1126913.78	3707286.29
74	1126912.45	3707288.55
75	1126910.94	3707291.13
76	1126908.42	3707295.45
77	1126906.89	3707298.04
67	1127168.69	3707451.51
:ЗУ2(7)		
78	1126926.07	3707265.34
79	1126922.34	3707261.78
80	1126931.76	3707245.8
81	1126936.08	3707248.33
78	1126926.07	3707265.34
:ЗУ2(8)		
82	1126854.07	3707183.22
83	1126855.77	3707184.26
84	1126828.0	3707232.46
85	1126858.31	3707283.97
86	1127163.17	3707461.37
87	1127162.19	3707463.13
88	1126856.88	3707285.41
89	1126825.76	3707232.69
82	1126854.07	3707183.22
:ЗУ2(9)		
90	1127042.46	3707792.27
91	1127039.85	3707792.77
92	1127090.77	3707705.95
93	1127211.22	3707492.12
94	1127206.37	3707489.26
95	1127207.35	3707487.52
96	1127213.94	3707491.38
97	1127092.51	3707706.94
90	1127042.46	3707792.27
:ЗУ2(10)		
98	1126845.65	3707178.09
99	1126847.35	3707179.12
100	1126816.43	3707232.70
101	1126851.01	3707291.30
102	1127156.95	3707469.58
103	1127158.06	3707470.54
104	1127157.05	3707472.33
105	1127155.78	3707471.21
106	1126849.56	3707292.74
107	1126814.13	3707232.86
98	1126845.65	3707178.09
:ЗУ3(1)		
1	1104769.69	3690788.11
2	1104763.24	3690778.5

Обозначение Характерных точек границ	Координаты, м	
	X	Y
3	1104742.73	3690747.98
4	1104733.2	3690751.61
5	1104729.63	3690753.41
6	1104727.83	3690754.32
7	1104724.27	3690756.11
8	1104720.7	3690757.91
9	1104718.9	3690758.81
10	1104715.32	3690760.62
11	1104696.58	3690724.96
12	1104723.76	3690711.3
13	1104699.84	3690661.57
14	1104724.53	3690649.54
15	1104894.33	3690562.01
16	1104934.8	3690642.19
17	1104941.79	3690638.66
18	1104944.34	3690644.23
19	1104951.39	3690659.59
20	1104938.89	3690665.89
21	1104934.13	3690672.85
22	1104938.49	3690682.89
23	1104942.85	3690685.24
24	1104927.78	3690692.76
25	1104935.9	3690708.85
26	1104848.34	3690754.08
27	1104845.66	3690755.44
28	1104841.19	3690757.68
29	1104839.9	3690758.34
30	1104838.51	3690759.03
31	1104834.04	3690761.29
32	1104831.36	3690762.64
33	1104773.86	3690786.39
1	1104769.69	3690788.11

34	1104866.05	3690695.87
35	1104859.3	3690682.46
36	1104910.68	3690656.58
37	1104919.56	3690674.55
38	1104921.88	3690691.27
39	1104915.06	3690699.15
40	1104879.82	3690716.33
41	1104840.43	3690733.77
42	1104830.22	3690713.85
34	1104866.05	3690695.87

43	1104808.87	3690724.68
44	1104818.19	3690744.71
45	1104805.29	3690746.6
46	1104793.62	3690738.52
47	1104784.69	3690720.06
48	1104802.12	3690711.28
43	1104808.87	3690724.68
:ЗУ3(4)		
49	1105021.1	3690645.84
50	1105028.89	3690661.98

Обозначение характерных точек границ	Координаты, м	
	X	Y
51	1104935.9	3690708.85
52	1104927.78	3690692.76
53	1104942.85	3690685.24
49	1105021.1	3690645.84
:ЗУ3(5)		
54	1105091.44	3690638.72
55	1105091.14	3690641.57
56	1105089.24	3690656.59
57	1105076.78	3690655.23
58	1105073.8	3690654.9
59	1105068.84	3690654.35
60	1105065.85	3690654.02
61	1105054.55	3690653.62
62	1105042.91	3690655.83
63	1105034.39	3690659.25
64	1105026.48	3690643.05
65	1105040.09	3690637.51
66	1105053.86	3690635.14
67	1105067.85	3690636.11
68	1105070.77	3690636.43
69	1105075.81	3690636.99
70	1105078.75	3690637.32
54	1105091.44	3690638.72
:ЗУ3(6)		
71	1105032.57	3690669.65
72	1105034.75	3690674.16
73	1105033.42	3690674.83
74	1105031.77	3690673.11
75	1105025.78	3690678.69
76	1104934.99	3690724.7
77	1104852.66	3690765.96
78	1104851.28	3690766.61
79	1104846.82	3690768.85
80	1104844.14	3690770.2
81	1104839.67	3690772.46
82	1104834.04	3690761.29
83	1104838.51	3690759.03
84	1104841.89	3690765.74
85	1104843.39	3690764.98
86	1104844.57	3690764.39
87	1104849.05	3690762.14
88	1104851.68	3690760.66
89	1104939.87	3690716.12
71	1105032.57	3690669.65
:ЗУ3(7)		
90	1105075.81	3690636.99
91	1105070.77	3690636.43
92	1105072.46	3690621.58
93	1105073.34	3690606.62
94	1105072.47	3690590.87
95	1105068.93	3690555.28
96	1105081.04	3690550.85
97	1105080.8	3690551.33
98	1105086.27	3690554.17

Обозначение Характерных точек границ	Координаты, м	
	X	Y
99	1105074.36	3690558.7
100	1105077.59	3690590.23
101	1105078.49	3690606.0
102	1105077.6	3690622.03
90	1105075.81	3690636.99
:ЗУ3(8)		
103	1105040.31	3690671.39
104	1105038.12	3690666.9
105	1105044.15	3690663.71
106	1105067.32	3690666.27
107	1105068.84	3690654.35
108	1105073.8	3690654.9
109	1105071.86	3690671.87
110	1105045.26	3690669.08
103	1105040.31	3690671.39
:ЗУ3(9)		
111	1104850.57	3690776.45
112	1105030.17	3690685.9
113	1105026.24	3690681.81
114	1104852.63	3690769.29
115	1104851.28	3690766.61
116	1104846.82	3690768.85
111	1104850.57	3690776.45
:ЗУ3(10)		
117	1104844.57	3690764.39
118	1104849.05	3690762.14
119	1104845.66	3690755.44
120	1104841.19	3690757.68
117	1104844.57	3690764.39
:ЗУ3(11)		
121	1105044.93	3690695.33
122	1105045.8	3690697.13
123	1104855.09	3690783.07
124	1104778.24	3690796.57
125	1104768.75	3690789.87
126	1104731.05	3690760.89
127	1104727.83	3690754.32
128	1104729.63	3690753.41
129	1104732.64	3690759.58
130	1104769.69	3690788.11
131	1104778.75	3690794.45
132	1104854.48	3690781.14
121	1105044.93	3690695.33
:ЗУ3(12)		
133	1105086.46	3690678.63
134	1105086.21	3690680.66
135	1105081.53	3690681.04
136	1105051.6	3690694.52
137	1105050.72	3690692.72
138	1105081.02	3690679.07
133	1105086.46	3690678.63
:ЗУ3(13)		
139	1106480.36	3691981.88
140	1106482.09	3691983.29

Обозначение характерных точек границ	Координаты, м	
	X	Y
141	1106481.75	3691984.8
142	1106505.85	3692014.08
143	1106359.55	3692323.02
144	1106359.6	3692324.1
145	1106357.78	3692327.96
146	1106357.53	3692322.62
147	1106503.5	3692014.38
148	1106479.59	3691985.31
139	1106480.36	3691981.88
:ЗУ3(14)		
149	1105049.24	3690704.3
150	1105050.12	3690706.11
151	1104858.48	3690792.68
152	1104768.22	3690807.96
153	1104726.38	3690774.43
154	1104718.9	3690758.81
155	1104720.7	3690757.91
156	1104727.98	3690773.15
157	1104768.77	3690805.84
158	1104857.89	3690790.79
149	1105049.24	3690704.3
:ЗУ3(15)		
159	1106360.61	3692345.39
160	1106373.16	3692609.5
161	1106375.95	3692708.08
162	1106373.79	3692702.28
163	1106371.16	3692609.58
164	1106358.79	3692349.23
159	1106360.61	3692345.39
:ЗУ3(16)		
165	1105085.25	3690693.29
166	1105085.14	3690695.38
167	1105078.85	3690693.12
168	1105055.97	3690703.46
169	1105055.08	3690701.66
170	1105078.76	3690690.96
165	1105085.25	3690693.29
:ЗУ3(17)		
171	1106376.88	3692741.28
172	1106377.03	3692746.34
173	1106383.81	3692759.76
174	1106381.85	3692760.31
175	1106375.05	3692746.83
176	1106374.91	3692741.98
171	1106376.88	3692741.28
:ЗУ3(18)		
177	1106374.65	3692732.8
178	1106376.81	3692738.6
179	1106376.83	3692739.19
180	1106374.86	3692739.88
181	1106374.68	3692733.52
182	1106374.89	3692733.45
177	1106374.65	3692732.8

Обозначение Характерных точек границ	Координаты, м	
	X	Y
:ЗУ3(2)		
183	1105036.73	3690678.29
184	1105039.18	3690683.37
185	1105033.24	3690689.06
186	1105032.04	3690687.83
187	1105030.17	3690685.90
188	1105026.24	3690681.81
189	1105025.24	3690680.78
190	1105024.44	3690679.95
191	1105025.78	3690678.69
192	1105031.77	3690673.11
193	1105033.42	3690674.83
194	1105035.59	3690677.09
183	1105036.73	3690678.29
:ЗУ3(3)		
195	1105082.86	3690547.22
196	1105086.20	3690550.92
197	1105086.74	3690554.42
198	1105086.27	3690554.17
199	1105080.80	3690551.33
200	1105081.04	3690550.85
195	1105082.86	3690547.22

Каталог координат
границы зоны планируемого размещения линейных объектов на период эксплуатации (49 лет) на землях запаса

Обозначение характерных точек границ	Координаты, м	
	X	Y
:ЗУ4(1)		
1	1105100.3	3690679.54
2	1105118.14	3690678.11
3	1105118.59	3690676.05
4	1105100.58	3690677.5
1	1105100.3	3690679.54
:ЗУ4(2)		
5	1105112.21	3690705.08
6	1105112.65	3690703.1
7	1105098.12	3690697.89
8	1105097.88	3690699.94
5	1105112.21	3690705.08
:ЗУ4(3)		
9	1105251.72	3691010.27
10	1105243.92	3690996.73
11	1105211.33	3690944.07
12	1105199.3	3690925.47
13	1105191.05	3690910.28
14	1105184.29	3690899.54
15	1105182.06	3690893.73
16	1105181.32	3690892.34
17	1105169.35	3690866.06
18	1105182.49	3690900.44
9	1105251.72	3691010.27

Обозначение Характерных точек границ	Координаты, м	
	X	Y
:ЗУ4(4)		
19	1105658.27	3691535.02
20	1105649.84	3691522.7
21	1105408.4	3691255.04
22	1105375.35	3691202.6
23	1105368.88	3691193.52
24	1105357.68	3691175.61
25	1105338.47	3691147.86
26	1105406.82	3691256.24
19	1105658.27	3691535.02
:ЗУ4(5)		
27	1106489.64	3691949.29
28	1106492.39	3691936.92
29	1105701.64	3691580.13
30	1105700.2	3691578.54
31	1105702.09	3691581.3
32	1105778.4	3691616.95
33	1106490.09	3691938.08
34	1106487.79	3691948.42
27	1106489.64	3691949.29

Каталог координат
границы зоны планируемого размещения линейных объектов на период строительства (5 лет) на землях запаса

Обозначение характерных точек границ	Координаты, м	
	X	Y
:ЗУ4(6)		
1	1105100.58	3690677.5
2	1105118.59	3690676.05
3	1105119.49	3690671.97
4	1105110.35	3690672.76
5	1105101.14	3690673.44
1	1105100.58	3690677.5
:ЗУ4(7)		
6	1105099.8	3690683.6
7	1105117.24	3690682.2
8	1105118.14	3690678.11
9	1105100.3	3690679.54
10	1105100.09	3690681.06
6	1105099.8	3690683.6
:ЗУ4(8)		
11	1105112.65	3690703.1
12	1105113.51	3690699.15
13	1105098.6	3690693.82
14	1105098.12	3690697.89
11	1105112.65	3690703.1
:ЗУ4(9)		
15	1105111.35	3690709.02
16	1105112.21	3690705.08
17	1105097.88	3690699.94
18	1105097.58	3690702.54
19	1105097.84	3690704.18
15	1105111.35	3690709.02
:ЗУ4(10)		
20	1105145.03	3690808.84
21	1105142.89	3690800.8
22	1105138.52	3690775.44
23	1105133.27	3690767.73
24	1105144.55	3690807.43
20	1105145.03	3690808.84
:ЗУ4(11)		
25	1105191.05	3690910.28
26	1105182.06	3690893.73
27	1105184.29	3690899.54
25	1105191.05	3690910.28
:ЗУ4(12)		
28	1105649.84	3691522.7
29	1105632.93	3691497.97
30	1105411.61	3691252.61
31	1105405.4	3691242.76
32	1105404.2	3691241.35
33	1105391.15	3691224.81
34	1105375.35	3691202.6
35	1105408.4	3691255.04
28	1105649.84	3691522.7

Обозначение Характерных точек границ	Координаты, м	
	X	Y
:ЗУ4(13)		
36	1105675.16	3691559.73
37	1105658.27	3691535.02
38	1105406.81	3691256.25
39	1105338.47	3691147.86
40	1105332.09	3691138.64
41	1105315.97	3691114.08
42	1105296.37	3691082.26
43	1105260.49	3691025.48
44	1105251.72	3691010.27
45	1105182.49	3690900.44
46	1105169.35	3690866.06
47	1105161.64	3690849.12
48	1105147.91	3690816.58
49	1105145.06	3690808.93
50	1105160.83	3690854.97
51	1105178.93	3690902.22
52	1105403.6	3691258.68
36	1105675.16	3691559.73
:ЗУ4(14)		
53	1106487.79	3691948.42
54	1106490.09	3691938.08
55	1105778.4	3691616.95
56	1106051.75	3691744.69
57	1106485.48	3691940.39
58	1106484.08	3691946.69
53	1106487.79	3691948.42
:ЗУ4(15)		
59	1106493.36	3691951.03
60	1106496.57	3691936.59
61	1106495.29	3691935.8
62	1106383.62	3691883.44
63	1106310.44	3691850.43
64	1106309.31	3691850.26
65	1106285.88	3691841.08
66	1106256.67	3691828.56
67	1106181.41	3691794.62
68	1106091.37	3691751.59
69	1105704.05	3691576.83
70	1105683.25	3691553.75
71	1105700.2	3691578.54
72	1105701.64	3691580.13
73	1106492.39	3691936.92
74	1106489.64	3691949.29
59	1106493.36	3691951.03

Губернатор

Приложение 85
к постановлению правительства
Ханты-Мансийского
автономного округа – Югры
от 11 ноября 2016 года № 444-п

Градостроительный план земельного участка
N

8	6	5	0	7	0	0	0	-					

Градостроительный план земельного участка подготовлен на основании
Приказа Департамента строительства Ханты-Мансийского автономного округа-Югры от 25.04.2016 №256-П «О подготовке документации по планировке территории, на которой предусматривается размещение объектов регионального значения»

(реквизиты решения уполномоченного федерального органа исполнительной власти, или органа исполнительной власти субъекта Российской Федерации, или органа местного самоуправления о подготовке документации по планировке территории, либо реквизиты обращения и ф.и.о. заявителя - физического лица, либо реквизиты обращения и наименование заявителя - юридического лица о выдаче градостроительного плана земельного участка)

Местонахождение земельного участка
Ханты-Мансийский автономный округ
(субъект Российской Федерации)
Сургутский район
(муниципальный район или городской округ)
Межселенная территория.
(поселение)

Кадастровый номер земельного участка отсутствует.

Описание местоположения границ земельного участка Сургутское лесничество, Когалымское участковое лесничество, Новоаганское урочище в кварталах №№184, 185, 207, 324, 444, 445

Площадь земельного участка 8,7001 га

Описание местоположения проектируемого объекта на земельном участке (объекта капитального строительства) в границах земельных участков, в местах допустимого размещения объектов в соответствии с чертежами градостроительного плана


План подготовлен Петровой С.В., инженер 2кат., ООО «ЛУКОЙЛ-Инжиниринг» «КогалымНИПИнефть»
(ф.и.о., должность уполномоченного лица, наименование органа или организации)


М.П. 18.07.2016 _____ / Петрова С.В. /
(дата) *(подпись)* *(расшифровка подписи)*

Представлен Правительство Ханты-Мансийского автономного округа- Югры
(наименование уполномоченного федерального органа исполнительной власти, или органа исполнительной власти субъекта Российской Федерации, или органа местного самоуправления)

_____
(дата)

Чертёж градостроительного плана земельного участка

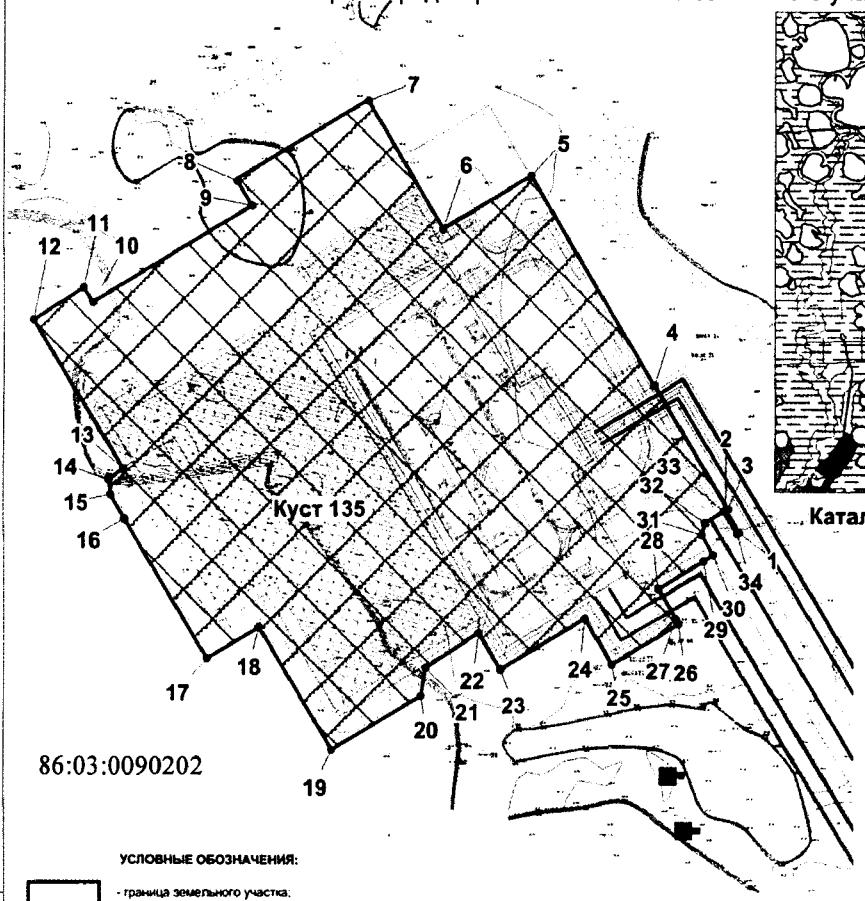

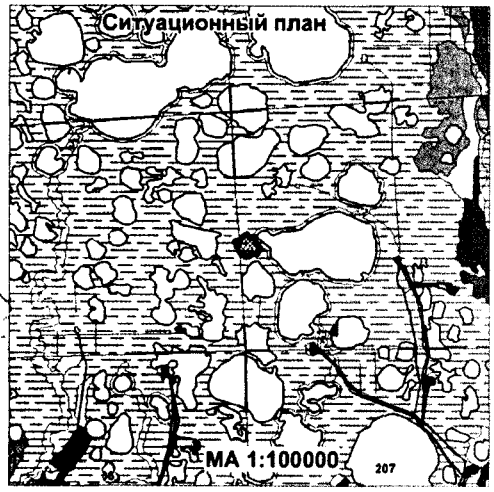

УСЛОВНЫЕ ОБОЗНАЧЕНИЯ:

- граница земельного участка;
- место допустимого размещения объекта (здания, строений, сооружений);
- красные линии
- границы земельных участков согласно своду договоров из государственного лесного реестра долгосрочная аренда; ЗУ по сведениям ГКУ
- граница квартала в лесном реестре
- водоохранные зоны, зоны историко культурного наследия;
- озера, реки, водные преграды
- 86:03:0090201 - номер кадастрового квартала
- 162 - номер квартала в лесном реестре
- 2 - обозначение и номер точки поворота границы зоны проектируемого размещения объектов
- ось проектируемой автодороги;
- ось проектируемого нефтепровода;
- ось проектируемой линии электропередач;
- ось проектируемого водовода;

Каталог координат поворотных точек

Номер	X	Y
1	1151641.40	3707683.60
2	1151653.89	3707675.28
3	1151654.66	3707676.41
4	1151725.11	3707629.57
5	1151842.85	3707551.56
6	1151809.18	3707501.22
7	1151882.17	3707453.74
8	1151831.07	3707379.07
9	1151817.35	3707388.43
10	1151757.10	3707297.43
11	1151765.27	3707291.89
12	1151745.58	3707262.54
13	1151661.02	3707320.14
14	1151654.11	3707311.80
15	1151645.29	3707313.30
16	1151631.80	3707322.19
17	1151553.52	3707374.28
18	1151573.26	3707403.68
19	1151503.90	3707449.81
20	1151537.77	3707500.71
21	1151554.39	3707502.63
22	1151576.02	3707532.84
23	1151555.18	3707546.73
24	1151587.32	3707595.05
25	1151561.50	3707612.22
26	1151586.99	3707650.54
27	1151590.02	3707648.52
28	1151606.65	3707637.45

Номер	X	Y
29	1151623.67	3707663.39
30	1151627.64	3707668.97
31	1151638.77	3707661.56
32	1151645.71	3707662.94
33	1151653.02	3707673.96

Площадь земельного участка 87001 кв.м.
Чертёж градостроительного плана земельного участка разработан в июле 2016 г. ООО "ЛУКОЙЛ-Инжиниринг" "КогалымНИПИнефть" на топографической основе в масштабе 1:2000, выполненной "ЛУКОЙЛ-Инжиниринг" "КогалымНИПИнефть" в г.Тюмени в феврале 2016 г.
Система координат МСК86

Согласовано

Взам. инв. №

Подп. и дата

Инв. № подл.

Изм.	Кол.уч.	Лист	№ док.	Подп.	Дата
Разраб.		Петрова			15.07.16
Нач.отдела		Кудряшов			15.07.16
ГИП		Кондратюк			15.07.16

Пх-2290-Градостроительный план

"Обустройство кустов скважин № 135, 159Б, 177 Повховского месторождения"

Проект планировки и межевания территории	Стадия	Лист	Листов
	П	2	5
Чертёж градостроительного плана М 1:4000	ООО "ЛУКОЙЛ-Инжиниринг" "КогалымНИПИнефть"		

1:2000 (масштаб)

Градостроительный план земельного участка создается на основе материалов картографических работ, выполненных в соответствии с требованиями федерального законодательства [2, 3]

1:100000 (масштаб)

Градостроительный план земельного участка, предназначенного для строительства, реконструкции линейного объекта и подготавливаемый в случаях, предусмотренных частью 4 статьи 4 Федерального закона от 29 декабря 2004 г. № 191-ФЗ "О введении в действие Градостроительного кодекса Российской Федерации" (Собрание законодательства Российской Федерации, 2005, № 1, ст. 17; № 30, ст. 3122; 2006, № 1, ст. 17; № 27, ст. 2881; № 52, ст. 5498; 2007, № 21, ст. 2455; № 49, ст. 6071; № 50, ст. 6237; 2008, № 20, ст. 2251; № 30, ст. 3604; 2009, № 1, ст. 19; № 11, ст. 1261; № 19, ст. 2283; № 29, ст. 3611; № 48, ст. 5723; № 52, ст. 6419, 6427; 2010, № 31, ст. 4209; № 40, ст. 4969; № 52, ст. 6993; 2011, № 13, ст. 1688; № 30, ст. 4563, 4594; 2012, № 26, ст. 3446; № 27, ст. 3587; № 53, ст. 7614, 7615; 2013, № 14, ст. 1651; № 23, ст. 2866; № 30, ст. 4072; № 52, ст. 6976; 2014, 3 26, ст. 3377; 2015, № 1, ст. 9, 38, 52, 72; № 9, ст. 1195; № 10, ст. 1418; № 17, ст. 2477, № 27, ст. 3951; № 29, ст. 4347, ст. 4376; 2016, № 1, ст. 22), создается на основании картографического материала, выполненного в масштабе: 1:50 000, 1:100 000, 1:200 000, 1:500 000. При подготовке картографического материала необходимо руководствоваться требованиями федерального/регионального законодательства [4]

Площадь земельного участка 87001 кв. м [2, 3, 4]

На чертеже градостроительного плана земельного участка указываются:
- схема расположения земельного участка в окружении смежно расположенных земельных участков (ситуационный план)[2, 4];
- границы земельного участка с координатами характерных точек [2, 3, 4];
- красные линии [2, 3, 4];
- обозначение и экспликация существующих (на дату формирования градостроительного плана) объектов капитального строительства, объектов незавершенного строительства и их кадастровые (иные) номера по порядку [2, 4];
- минимальные отступы от границ земельного участка в целях определения мест допустимого размещения объекта капитального строительства, за пределами которых запрещено строительство [2, 4];
- границы зон планируемого размещения объектов капитального строительства для государственных или муниципальных нужд (при наличии);
- места допустимого размещения объекта капитального строительства [2, 4];
- границы зон с особыми условиями использования территории (зон охраны объектов культурного наследия, санитарно-защитные, водоохранные зоны и иные зоны), а также графическая информация об иных ограничениях в использовании земельного участка (при наличии)[2, 3, 4];
- границы зон действия публичных сервитутов (при наличии)[2, 3, 4];
- точки подключения (технологического присоединения) объектов капитального строительства к сетям инженерно-технического обеспечения, за исключением сетей электроснабжения (при наличии возможности их отображения на ситуационном плане)[6];
- условные обозначения отображаемой информации;

Чертеж градостроительного плана земельного участка разработан на топографической основе в масштабе (1:2000), выполненной "ЛУКОЙЛ-Инжиниринг" "КогалымНИПИнефть" в феврале 2016 г

(дата)

(наименование кадастрового инженера)

Чертеж градостроительного плана земельного участка разработан
в июле .2016г . ООО «ЛУКОЙЛ-Инжиниринг» «КогалымНИПИнефть»

(дата, наименование организации)

2. Информация о градостроительном регламенте <2> либо требованиях к назначению, параметрам и размещению объекта капитального строительства <1>,<3>, <4>, <5>

Градостроительный регламент не установлен

(наименование представительного органа местного самоуправления, реквизиты акта об утверждении правил землепользования и застройки, информация обо всех предусмотренных градостроительным регламентом видах разрешенного использования земельного участка (за исключением случаев предоставления земельного участка для государственных или муниципальных нужд)

2.1. Информация о видах разрешенного использовании земельного участка <2>,<3>, <4>
основные виды разрешенного использования земельного участка:
Градостроительным регламентом не установлено

условно разрешенные виды использования земельного участка:
Градостроительным регламентом не установлено

вспомогательные виды использования земельного участка:
Градостроительным регламентом не установлено

2.2. Требования к назначению, параметрам и размещению объекта капитального строительства на указанном земельном участке. Назначение объекта капитального строительства <2>
Назначение объекта капитального строительства

N не имеется, –.
(согласно чертежу) (назначение объекта капитального строительства)

2.2.1. Предельные (минимальные и (или) максимальные) размеры земельного участка и предельные параметры разрешенного строительства, реконструкции объекта капитального строительства, включая площадь <2>

Кадастровый номер земельного участка	Длина (м)	Ширина (м)	Зоны с особыми условиями использования территорий (кв. м)	Зоны действия публичных сервитутов (кв. м)	Площадь земельного участка (кв. м)	Номер объекта капитального строительства согласно чертежу градостроительного плана земельного участка	Размер (м)		Площадь застройки земельного участка (кв. м)
							макс.	мин.	
1	2	3	4	5	6	7	8		9
-	-	-	-	-	-	-	-	-	-

2.2.2. Предельное количество этажей ____ или предельная высота зданий, строений, сооружений ___м. <2>
2.2.3. Максимальный процент застройки в границах земельного участка _____% <2>.
2.2.4. Иные показатели (максимальная плотность, максимальный коэффициент застройки) <2>:
–

2.3. Требования к назначению, параметрам и размещению объекта капитального строительства на указанном земельном участке <3>, <4>, <5>
Назначение объекта капитального строительства
N 1, Куст № 135.
(согласно чертежу) (назначение объекта капитального строительства)

Предельные (минимальные и (или) максимальные) размеры земельных участков:

Номер участка согласно чертежу градостроительного плана	Длина (м)	Ширина (м)	Площадь (га)	Зоны с особыми условиями использования территорий (кв. м)	Зоны действия публичных сервитутов (кв. м)
1	2		3	4	5
1	Сложная конфигурация		8,7001	-	-

3. Информация о расположенных в границах земельного участка объектах капитального строительства и объектах культурного наследия [1], [2], [3], [4]

3.1. Объекты капитального строительства

N не имеются, –,
(согласно чертежу градостроительного плана) *(назначение объекта капитального строительства)*

инвентаризационный или кадастровый номер _____,
технический или кадастровый паспорт объекта подготовлен _____
(дата)

_____
(наименование организации (органа) государственного кадастрового учета объектов недвижимости или государственного технического учета и технической инвентаризации объектов капитального строительства)

3.2. Объекты, включенные в единый государственный реестр объектов культурного наследия (памятников истории и культуры) народов Российской Федерации

N не имеются, –,
(согласно чертежу градостроительного плана) *(назначение объекта культурного наследия)*

_____
(наименование органа государственной власти, принявшего решение о включении выявленного объекта культурного наследия в реестр, реквизиты этого решения)

регистрационный номер в реестре – от –
(дата)

4. Информация о разделении земельного участка [2], [3], [4]

–.
(наименование и реквизиты документа, определяющего возможность или невозможность разделения)

5. Информация о технических условиях (ТУ) подключения (технологического присоединения) объектов капитального строительства к сетям инженерно-технического обеспечения [7]

ТУ для проектирования строительства нефтесборного трубопровода куста № 135-т.вр.135;
ТУ для разработки проекта на строительство высоконапорного водовода т.вр.135-куст № 135 ЦДНГ-5;
ТУ ТПП «Повхнефтегаз» № 02-48/2-28 от 30.05.2014г на проектирование электроснабжения куста № 135;
Типовые ТУ №31-23-406Пх

(наименование организации, выдавшей технические условия, реквизиты документа, содержащего в соответствии с частью 7 статьи 48 Градостроительного кодекса РФ информацию о технических условиях подключения (технологического присоединения) объектов капитального строительства к сетям инженерно-технического обеспечения)

6. Информация о наличии границ зоны планируемого размещения объектов капитального строительства для государственных или муниципальных нужд (при наличии)

–

7. Иная информация (при наличии)

–

[1] Заполняется в случае, если градостроительный план земельного участка утверждается в составе ПМТ.
[2] Заполняется на земельные участки, на которые действие градостроительного регламента распространяется.
[3] Заполняется на земельный участок, на который градостроительный регламент не устанавливается.
[4] Заполняется на земельный участок, на который градостроительный регламент не распространяется.
[5] Заполняется, если соответствующие параметры установлены градостроительным регламентом либо нормативными правовыми актами, регулирующими использования земельных участков, для которых градостроительные регламенты не устанавливаются или на которые градостроительные регламенты не распространяются.
[6] Указываются точки подключения, содержащиеся в технических условиях, выданных организацией, осуществляющей эксплуатацию сетей инженерно-технического обеспечения.
[7] Документ, содержащий информацию о технических условиях подключения (технологического присоединения) объектов капитального строительства к сетям инженерно-технического обеспечения, является приложением к градостроительному плану земельного участка.

Градостроительный план земельного участка
N

8	6	5	0	7	0	0	0	-					

Градостроительный план земельного участка подготовлен на основании
Приказа Департамента строительства Ханты-Мансийского автономного округа-Югры от 25.04.2016 №256-П «О подготовке документации по планировке территории, на которой предусматривается размещение объектов регионального значения»

(реквизиты решения уполномоченного федерального органа исполнительной власти, или органа исполнительной власти субъекта Российской Федерации, или органа местного самоуправления о подготовке документации по планировке территории, либо реквизиты обращения и ф.и.о. заявителя - физического лица, либо реквизиты обращения и наименование заявителя - юридического лица о выдаче градостроительного плана земельного участка)

Местонахождение земельного участка
Ханты-Мансийский автономный округ
(субъект Российской Федерации)
Сургутский район
(муниципальный район или городской округ)
Межселенная территория.
(поселение)

Кадастровый номер земельного участка отсутствует.

Описание местоположения границ земельного участка Сургутское лесничество, Когалымское участковое лесничество, Новоаганское урочище в кварталах №№184, 185, 207, 324, 444, 445

Площадь земельного участка 6,1653 га

Описание местоположения проектируемого объекта на земельном участке (объекта капитального строительства) в границах земельных участков, в местах допустимого размещения объектов в соответствии с чертежами градостроительного плана

План подготовлен Петровой С.В., инженер 2кат., ООО «ЛУКОЙЛ-Инжиниринг» «КогалымНИПИнефть»
(ф.и.о., должность уполномоченного лица, наименование органа или организации)

М.П. 18.07.2016 _____ / Петрова С.В. /
(дата) *(подпись)* *(расшифровка подписи)*

Представлен Правительство Ханты-Мансийского автономного округа- Югры
(наименование уполномоченного федерального органа исполнительной власти, или органа исполнительной власти субъекта Российской Федерации, или органа местного самоуправления)

_____
(дата)

Каталог координат поворотных точек

Номер	X	Y
1	1104769.69	3690788.11
2	1104773.86	3690786.39
3	1104831.36	3690762.64
4	1104848.34	3690754.08
5	1104935.9	3690708.85
6	1104927.78	3690692.76
7	1104942.85	3690685.24
8	1104938.49	3690682.89
9	1104934.13	3690672.85
10	1104938.89	3690665.89
11	1104951.39	3690659.59
12	1104944.34	3690644.23
13	1104975.22	3690627.1
14	1104938.54	3690551.86
15	1104924.97	3690557.92
16	1104874.33	3690457.28
17	1104883.4	3690452.85
18	1104869.58	3690425.43
19	1104739.62	3690491.07
20	1104752.58	3690521.31
21	1104673.88	3690561.94
22	1104685.79	3690587.53
23	1104680.68	3690599.48
24	1104701.41	3690640.64
25	1104699.84	3690661.57
26	1104723.76	3690711.3
27	1104696.58	3690724.96
28	1104715.32	3690760.62
29	1104733.2	3690751.61
30	1104742.73	3690747.98
31	1104763.24	3690778.5
32	1104840.43	3690733.77
33	1104879.82	3690716.33
34	1104915.06	3690699.15
35	1104921.88	3690691.27
36	1104919.56	3690674.55
37	1104910.68	3690656.58
38	1104859.3	3690682.46
39	1104866.05	3690695.87
40	1104830.22	3690713.85
41	1104805.29	3690746.6
42	1104818.19	3690744.71
43	1104808.87	3690724.68
44	1104802.12	3690711.28
45	1104784.69	3690720.06
46	1104793.62	3690738.52

Чертёж градостроительного плана

УСЛОВНЫЕ ОБОЗНАЧЕНИЯ:


- граница земельного участка;
- место допустимого размещения объекта (зданий, строений, сооружений);
- красные линии
- границы земельных участков согласно своду договоров из государственного лесного реестра долгосрочная аренда; ЗУ по сведениям ГКУ
- граница квартала в лесном реестре
- водоохранные зоны, зоны историко культурного наследия;
- озера, реки, водные преграды


86:03:0090201 - номер кадастрового квартала

162 - номер квартала в лесном реестре

• 2 - обозначение и номер точки поворота границы зоны проектируемого размещения объектов

- ось проектируемой автодороги;
- ось проектируемого нефтепровода;
- ось проектируемой линии электропередач;
- ось проектируемого водовода;

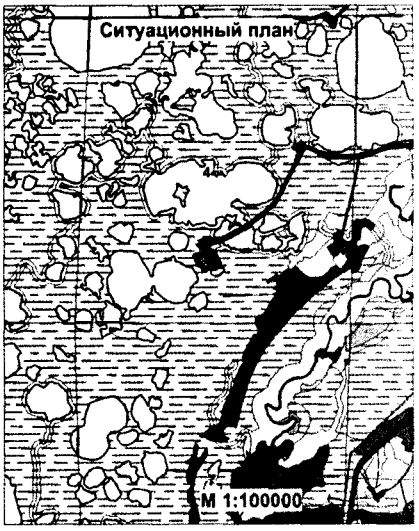

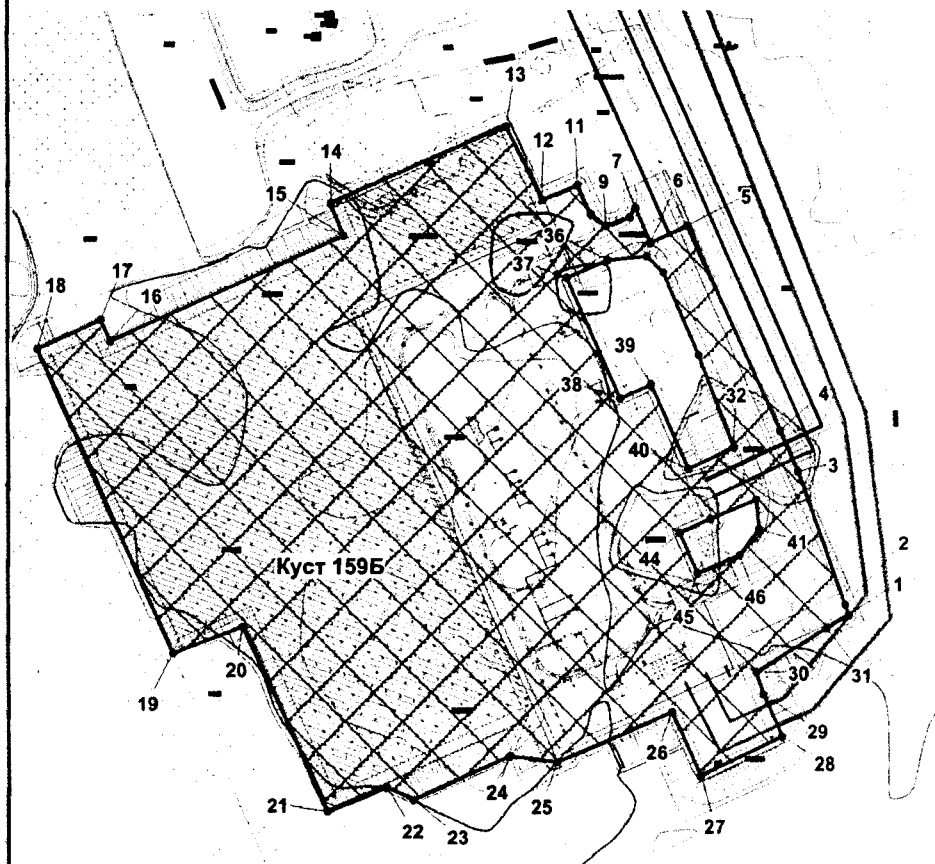

Площадь земельного участка 61653 кв.м.,
Чертёж градостроительного плана земельного участка разработан в июле 2016 г. ООО "ЛУКОЙЛ-Инжиниринг" "КогалымНИПИнефть" на топографической основе в масштабе 1:2000, выполненной "ЛУКОЙЛ-Инжиниринг" "КогалымНИПИнефть" в г.Тюмени в феврале 2016 г. Система координат МСК86

Согласовано

Взам. инв. №

Подп. и дата

Инв. № подл.

Изм.	Кол.уч.	Лист	№ док.	Подп.	Дата
Разраб.		Петрова			15.07.16
Нач.отдела		Кудряшов			15.07.16
ГИП		Кондратюк			15.07.16

Пх-2290-Градостроительный план

"Обустройство кустов скважин № 135, 159Б, 177 Повховского месторождения"

Проект планировки и межевания территории

Стадия	Лист	Листов
П	2	5

Чертёж градостроительного плана
М 1:3000

ООО "ЛУКОЙЛ-Инжиниринг" "КогалымНИПИнефть"

1:2000 (масштаб)

Градостроительный план земельного участка создается на основе материалов картографических работ, выполненных в соответствии с требованиями федерального законодательства [2, 3]

1:100000 (масштаб)

Градостроительный план земельного участка, предназначенного для строительства, реконструкции линейного объекта и подготавливаемый в случаях, предусмотренных частью 4 статьи 4 Федерального закона от 29 декабря 2004 г. № 191-ФЗ "О введении в действие Градостроительного кодекса Российской Федерации" (Собрание законодательства Российской Федерации, 2005, № 1, ст. 17; № 30, ст. 3122; 2006, № 1, ст. 17; № 27, ст. 2881; № 52, ст. 5498; 2007, № 21, ст. 2455; № 49, ст. 6071; № 50, ст. 6237; 2008, № 20, ст. 2251; № 30, ст. 3604; 2009, № 1, ст. 19; № 11, ст. 1261; № 19, ст. 2283; № 29, ст. 3611; № 48, ст. 5723; № 52, ст. 6419, 6427; 2010, № 31, ст. 4209; № 40, ст. 4969; № 52, ст. 6993; 2011, № 13, ст. 1688; № 30, ст. 4563, 4594; 2012, № 26, ст. 3446; № 27, ст. 3587; № 53, ст. 7614, 7615; 2013, № 14, ст. 1651; № 23, ст. 2866; № 30, ст. 4072; № 52, ст. 6976; 2014, 3 26, ст. 3377; 2015, № 1, ст. 9, 38, 52, 72; № 9, ст. 1195; № 10, ст. 1418; № 17, ст. 2477, № 27, ст. 3951; № 29, ст. 4347, ст. 4376; 2016, № 1, ст. 22), создается на основании картографического материала, выполненного в масштабе: 1:50 000, 1:100 000, 1:200 000, 1:500 000. При подготовке картографического материала необходимо руководствоваться требованиями федерального/регионального законодательства [4]

Площадь земельного участка 61653 кв. м [2, 3, 4]

На чертеже градостроительного плана земельного участка указываются:
- схема расположения земельного участка в окружении смежно расположенных земельных участков (ситуационный план)[2, 4];
- границы земельного участка с координатами характерных точек [2, 3, 4];
- красные линии [2, 3, 4];
- обозначение и экспликация существующих (на дату формирования градостроительного плана) объектов капитального строительства, объектов незавершенного строительства и их кадастровые (иные) номера по порядку [2, 4];
- минимальные отступы от границ земельного участка в целях определения мест допустимого размещения объекта капитального строительства, за пределами которых запрещено строительство [2, 4];
- границы зон планируемого размещения объектов капитального строительства для государственных или муниципальных нужд (при наличии);
- места допустимого размещения объекта капитального строительства [2, 4];
- границы зон с особыми условиями использования территории (зон охраны объектов культурного наследия, санитарно-защитные, водоохранные зоны и иные зоны), а также графическая информация об иных ограничениях в использовании земельного участка (при наличии)[2, 3, 4];
- границы зон действия публичных сервитутов (при наличии)[2, 3, 4];
- точки подключения (технологического присоединения) объектов капитального строительства к сетям инженерно-технического обеспечения, за исключением сетей электроснабжения (при наличии возможности их отображения на ситуационном плане)[6];
- условные обозначения отображаемой информации;

Чертеж градостроительного плана земельного участка разработан на топографической основе в масштабе (1:2000), выполненной «ЛУКОЙЛ-Инжиниринг» «КогалымНИПИнефть» в феврале 2016 г

(дата)

(наименование кадастрового инженера)

Чертеж градостроительного плана земельного участка разработан
в июле .2016г. ООО «ЛУКОЙЛ-Инжиниринг» «КогалымНИПИнефть»

(дата, наименование организации)

2. Информация о градостроительном регламенте <2> либо требованиях к назначению, параметрам и размещению объекта капитального строительства <1>,<3>, <4>, <5>

Градостроительный регламент не установлен

(наименование представительного органа местного самоуправления, реквизиты акта об утверждении правил землепользования и застройки, информация обо всех предусмотренных градостроительным регламентом видах разрешенного использования земельного участка (за исключением случаев предоставления земельного участка для государственных или муниципальных нужд)

2.1. Информация о видах разрешенного использовании земельного участка <2>,<3>, <4>

основные виды разрешенного использования земельного участка:

Градостроительным регламентом не установлено

условно разрешенные виды использования земельного участка:

Градостроительным регламентом не установлено

вспомогательные виды использования земельного участка:

Градостроительным регламентом не установлено

2.2. Требования к назначению, параметрам и размещению объекта капитального строительства на указанном земельном участке. Назначение объекта капитального строительства <2>

Назначение объекта капитального строительства

N не имеется, –.

(согласно чертежу) (назначение объекта капитального строительства)

2.2.1. Предельные (минимальные и (или) максимальные) размеры земельного участка и предельные параметры разрешенного строительства, реконструкции объекта капитального строительства, включая площадь <2>

Кадастровый номер земельного участка	Длина (м)	Ширина (м)	Зоны с особыми условиями использования территорий (кв. м)	Зоны действия публичных сервитутов (кв. м)	Площадь земельного участка (кв. м)	Номер объекта капитального строительства согласно чертежу градостроительного плана земельного участка	Размер (м)		Площадь застройки земельного участка (кв. м)
							макс.	мин.	
1	2	3	4	5	6	7	8		9
-	-	-	-	-	-	-	-	-	-

2.2.2. Предельное количество этажей ____ или предельная высота зданий, строений, сооружений ___м. <2>

2.2.3. Максимальный процент застройки в границах земельного участка _____% <2>.

2.2.4. Иные показатели (максимальная плотность, максимальный коэффициент застройки) <2>:

–

2.3. Требования к назначению, параметрам и размещению объекта капитального строительства на указанном земельном участке <3>, <4>, <5>

Назначение объекта капитального строительства

N 1, Куст №159 Б.

(согласно чертежу) (назначение объекта капитального строительства)

Предельные (минимальные и (или) максимальные) размеры земельных участков:

Номер участка согласно чертежу градостроительного плана	Длина (м)	Ширина (м)	Площадь (га)	Зоны с особыми условиями использования территорий (кв. м)	Зоны действия публичных сервитутов (кв. м)
1	2		3	4	5
1	Сложная конфигурация		6,1653	-	-

3. Информация о расположенных в границах земельного участка объектах капитального строительства и объектах культурного наследия [1], [2], [3], [4]

3.1. Объекты капитального строительства

N не имеются, –,
(согласно чертежу градостроительного плана) *(назначение объекта капитального строительства)*

инвентаризационный или кадастровый номер _____,
технический или кадастровый паспорт объекта подготовлен _____
(дата)

_____
(наименование организации (органа) государственного кадастрового учета объектов недвижимости или государственного технического учета и технической инвентаризации объектов капитального строительства)

3.2. Объекты, включенные в единый государственный реестр объектов культурного наследия (памятников истории и культуры) народов Российской Федерации

N не имеются, –,
(согласно чертежу градостроительного плана) *(назначение объекта культурного наследия)*

_____
(наименование органа государственной власти, принявшего решение о включении выявленного объекта культурного наследия в реестр, реквизиты этого решения)

регистрационный номер в реестре _____ от _____
(дата)

4. Информация о разделении земельного участка [2], [3], [4]

_____.
(наименование и реквизиты документа, определяющего возможность или невозможность разделения)

5. Информация о технических условиях (ТУ) подключения (технологического присоединения) объектов капитального строительства к сетям инженерно-технического обеспечения [7]

ТУ для проектирования строительства нефтесборного трубопровода куста № 159Б-т.вр.159Б;
ТУ для разработки проекта на строительство высоконапорного водовода т.вр.159-куст № 159Б ЦДНГ-1;
ТУ ТПП «Повхнефтегаз» № 02-48/2-33 от 30.05.2014г на проектирование электроснабжения куста № 159Б;
Типовые ТУ №31-23-406Пх

(наименование организации, выдавшей технические условия, реквизиты документа, содержащего в соответствии с частью 7 статьи 48 Градостроительного кодекса РФ информацию о технических условиях подключения (технологического присоединения) объектов капитального строительства к сетям инженерно-технического обеспечения)

6. Информация о наличии границ зоны планируемого размещения объектов капитального строительства для государственных или муниципальных нужд (при наличии)

_____

7. Иная информация (при наличии)

_____

[1] Заполняется в случае, если градостроительный план земельного участка утверждается в составе ПМТ.
[2] Заполняется на земельные участки, на которые действие градостроительного регламента распространяется.
[3] Заполняется на земельный участок, на который градостроительный регламент не устанавливается.
[4] Заполняется на земельный участок, на который градостроительный регламент не распространяется.
[5] Заполняется, если соответствующие параметры установлены градостроительным регламентом либо нормативными правовыми актами, регулирующими использования земельных участков, для которых градостроительные регламенты не устанавливаются или на которые градостроительные регламенты не распространяются.
[6] Указываются точки подключения, содержащиеся в технических условиях, выданных организацией, осуществляющей эксплуатацию сетей инженерно-технического обеспечения.
[7] Документ, содержащий информацию о технических условиях подключения (технологического присоединения) объектов капитального строительства к сетям инженерно-технического обеспечения, является приложением к градостроительному плану земельного участка.

Градостроительный план земельного участка
N

8	6	5	0	7	0	0	0	-					

Градостроительный план земельного участка подготовлен на основании
Приказа Департамента строительства Ханты-Мансийского автономного округа-Югры от 25.04.2016 №256-П «О подготовке документации по планировке территории, на которой предусматривается размещение объектов регионального значения»

(реквизиты решения уполномоченного федерального органа исполнительной власти, или органа исполнительной власти субъекта Российской Федерации, или органа местного самоуправления о подготовке документации по планировке территории, либо реквизиты обращения и ф.и.о. заявителя - физического лица, либо реквизиты обращения и наименование заявителя - юридического лица о выдаче градостроительного плана земельного участка)

Местонахождение земельного участка
Ханты-Мансийский автономный округ
(субъект Российской Федерации)
Сургутский район
(муниципальный район или городской округ)
Межселенная территория.
(поселение)

Кадастровый номер земельного участка отсутствует.

Описание местоположения границ земельного участка Сургутское лесничество, Когалымское участковое лесничество, Новоаганское урочище в кварталах №№184, 185, 207, 324, 444, 445

Площадь земельного участка 6,5006 га

Описание местоположения проектируемого объекта на земельном участке (объекта капитального строительства) в границах земельных участков, в местах допустимого размещения объектов в соответствии с чертежами градостроительного плана

План подготовлен Петровой С.В., инженер 2кат., ООО «ЛУКОЙЛ-Инжиниринг» «КогалымНИПИнефть»
(ф.и.о., должность уполномоченного лица, наименование органа или организации)

М.П. 18.07.2016 / Петрова С.В. /
(дата) *(подпись)* *(расшифровка подписи)*

Представлен Правительство Ханты-Мансийского автономного округа- Югры
(наименование уполномоченного федерального органа исполнительной власти, или органа исполнительной власти субъекта Российской Федерации, или органа местного самоуправления)

(дата)


Чертёж градостроительного плана


Каталог координат поворотных точек

Номер	X	Y
1	1127000.79	3707337.29
2	1127013.35	3707315.69
3	1126928.56	3707267.11
4	1126926.07	3707265.34
5	1126922.34	3707261.78
6	1126921.38	3707260.39
7	1126920.49	3707258.92
8	1126918.26	3707252.92
9	1126917.46	3707248.37
10	1126915.24	3707235.76
11	1126922.21	3707240.21
12	1126938.63	3707249.83
13	1126984.23	3707275.27
14	1126992.06	3707261.98
15	1127024.42	3707281.19
16	1127088.19	3707319.86
17	1127133.30	3707242.95
18	1127118.12	3707233.83
19	1127173.63	3707138.92
20	1127182.25	3707143.98
21	1127199.46	3707114.64
22	1127200.09	3707114.43
23	1127038.75	3707021.54
24	1127020.96	3707051.94
25	1126988.22	3707031.95
26	1126964.34	3707047.68
27	1126946.25	3707070.31
28	1126933.35	3707092.21
29	1126912.08	3707079.69
30	1126882.19	3707131.64
31	1126868.86	3707128.61
32	1126854.75	3707128.01
33	1126843.45	3707161.94
34	1126838.32	3707172.65
35	1126842.22	3707175.99
36	1126859.17	3707186.33
37	1126875.71	3707194.19
38	1126846.62	3707244.84
39	1126899.98	3707278.20

УСЛОВНЫЕ ОБОЗНАЧЕНИЯ:

- граница земельного участка;
- место допустимого размещения объекта (зданий, строений, сооружений);
- красные линии
- границы земельных участков согласно своду договоров из государственного лесного реестра долгосрочная аренда; ЗУ по сведениям ГКУ
- граница квартала в лесном реестре
- водоохранные зоны, зоны историко культурного наследия;
- озера, реки, водные преграды
- 86:03:0090201 - номер кадастрового квартала
- 162 - номер квартала в лесном реестре
- обозначение и номер точки поворота границы зоны проектируемого размещения объектов
- ось проектируемой автодороги;
- ось проектируемого нефтепровода;
- ось проектируемой линии электропередач;
- ось проектируемого водовода;

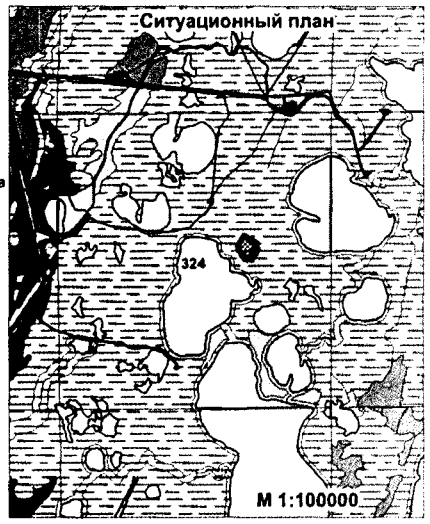

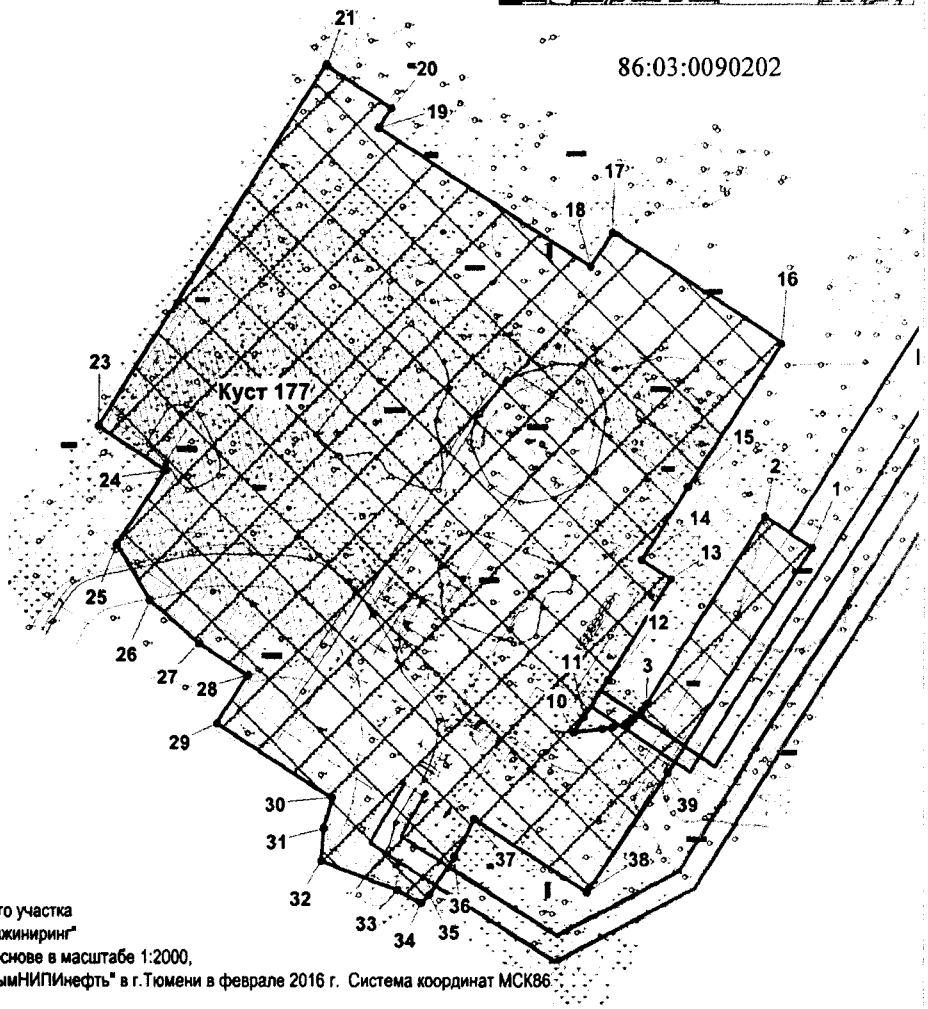

Площадь земельного участка 65006 кв.м.,
Чертёж градостроительного плана земельного участка разработан в июле 2016 г. ООО "ЛУКОЙЛ-Инжиниринг" "КогалымНИПИнефть" на топографической основе в масштабе 1:2000, выполненной "ЛУКОЙЛ-Инжиниринг" "КогалымНИПИнефть" в г.Тюмени в феврале 2016 г. Система координат МСК86

Согласовано

Взам. инв. №

Подп. и дата

Инв. № подл.

Изм.	Кол.уч.	Лист	№ док.	Подп.	Дата
Разраб.		Петрова			15.07.16
Нач.отдела		Кудряшов			15.07.16
ГИП		Кондратюк			15.07.16

Пх-2290-Градостроительный план

"Обустройство кустов скважин № 135, 159Б, 177 Повховского месторождения"

Проект планировки и межевания территории	Стадия	Лист	Листов
	П	2	5
Чертёж градостроительного плана М 1:3000	ООО "ЛУКОЙЛ-Инжиниринг" "КогалымНИПИнефть"		

1:2000 (масштаб)

Градостроительный план земельного участка создается на основе материалов картографических работ, выполненных в соответствии с требованиями федерального законодательства [2, 3]

1:100000 (масштаб)

Градостроительный план земельного участка, предназначенного для строительства, реконструкции линейного объекта и подготавливаемый в случаях, предусмотренных частью 4 статьи 4 Федерального закона от 29 декабря 2004 г. № 191-ФЗ "О введении в действие Градостроительного кодекса Российской Федерации" (Собрание законодательства Российской Федерации, 2005, № 1, ст. 17; № 30, ст. 3122; 2006, № 1, ст. 17; № 27, ст. 2881; № 52, ст. 5498; 2007, № 21, ст. 2455; № 49, ст. 6071; № 50, ст. 6237; 2008, № 20, ст. 2251; № 30, ст. 3604; 2009, № 1, ст. 19; № 11, ст. 1261; № 19, ст. 2283; № 29, ст. 3611; № 48, ст. 5723; № 52, ст. 6419, 6427; 2010, № 31, ст. 4209; № 40, ст. 4969; № 52, ст. 6993; 2011, № 13, ст. 1688; № 30, ст. 4563, 4594; 2012, № 26, ст. 3446; № 27, ст. 3587; № 53, ст. 7614, 7615; 2013, № 14, ст. 1651; № 23, ст. 2866; № 30, ст. 4072; № 52, ст. 6976; 2014, 3 26, ст. 3377; 2015, № 1, ст. 9, 38, 52, 72; № 9, ст. 1195; № 10, ст. 1418; № 17, ст. 2477, № 27, ст. 3951; № 29, ст. 4347, ст. 4376; 2016, № 1, ст. 22), создается на основании картографического материала, выполненного в масштабе: 1:50 000, 1:100 000, 1:200 000, 1:500 000. При подготовке картографического материала необходимо руководствоваться требованиями федерального/регионального законодательства [4]

Площадь земельного участка 65006 кв. м [2, 3, 4]

На чертеже градостроительного плана земельного участка указываются:
- схема расположения земельного участка в окружении смежно расположенных земельных участков (ситуационный план)[2, 4];
- границы земельного участка с координатами характерных точек [2, 3, 4];
- красные линии [2, 3, 4];
- обозначение и экспликация существующих (на дату формирования градостроительного плана) объектов капитального строительства, объектов незавершенного строительства и их кадастровые (иные) номера по порядку [2, 4];
- минимальные отступы от границ земельного участка в целях определения мест допустимого размещения объекта капитального строительства, за пределами которых запрещено строительство [2, 4];
- границы зон планируемого размещения объектов капитального строительства для государственных или муниципальных нужд (при наличии);
- места допустимого размещения объекта капитального строительства [2, 4];
- границы зон с особыми условиями использования территории (зон охраны объектов культурного наследия, санитарно-защитные, водоохранные зоны и иные зоны), а также графическая информация об иных ограничениях в использовании земельного участка (при наличии)[2, 3, 4];
- границы зон действия публичных сервитутов (при наличии)[2, 3, 4];
- точки подключения (технологического присоединения) объектов капитального строительства к сетям инженерно-технического обеспечения, за исключением сетей электроснабжения (при наличии возможности их отображения на ситуационном плане)[6];
- условные обозначения отображаемой информации;

Чертеж градостроительного плана земельного участка разработан на топографической основе в масштабе (1:2000), выполненной «ЛУКОЙЛ-Инжиниринг» «КогалымНИПИнефть» в феврале 2016 г

(дата)

(наименование кадастрового инженера)

Чертеж градостроительного плана земельного участка разработан
в июле .2016г . ООО «ЛУКОЙЛ-Инжиниринг» «КогалымНИПИнефть»

(дата, наименование организации)

2. Информация о градостроительном регламенте [2] либо требованиях к назначению, параметрам и размещению объекта капитального строительства [1],[3],[4],[5]

Градостроительный регламент не установлен

(наименование представительного органа местного самоуправления, реквизиты акта об утверждении правил землепользования и застройки, информация обо всех предусмотренных градостроительным регламентом видах разрешенного использования земельного участка (за исключением случаев предоставления земельного участка для государственных или муниципальных нужд)

2.1. Информация о видах разрешенного использовании земельного участка [2],[3],[4]

основные виды разрешенного использования земельного участка:

Градостроительным регламентом не установлено

условно разрешенные виды использования земельного участка:

Градостроительным регламентом не установлено

вспомогательные виды использования земельного участка:

Градостроительным регламентом не установлено

2.2. Требования к назначению, параметрам и размещению объекта капитального строительства на указанном земельном участке. Назначение объекта капитального строительства [2]

Назначение объекта капитального строительства

N не имеется, –.

(согласно чертежу) (назначение объекта капитального строительства)

2.2.1. Предельные (минимальные и (или) максимальные) размеры земельного участка и предельные параметры разрешенного строительства, реконструкции объекта капитального строительства, включая площадь [2]

Кадастровый номер земельного участка	Длина (м)	Ширина (м)	Зоны с особыми условиями использования территорий (кв. м)	Зоны действия публичных сервитутов (кв. м)	Площадь земельного участка (кв. м)	Номер объекта капитального строительства согласно чертежу градостроительного плана земельного участка	Размер (м)		Площадь застройки земельного участка (кв. м)
							макс.	мин.	
1	2	3	4	5	6	7	8		9
-	-	-	-	-	-	-	-	-	-

2.2.2. Предельное количество этажей ____ или предельная высота зданий, строений, сооружений ___м. [2]

2.2.3. Максимальный процент застройки в границах земельного участка _____% [2].

2.2.4. Иные показатели (максимальная плотность, максимальный коэффициент застройки) [2]:

–

2.3. Требования к назначению, параметрам и размещению объекта капитального строительства на указанном земельном участке [3],[4],[5]

Назначение объекта капитального строительства

N 1, Куст № 177.

(согласно чертежу) (назначение объекта капитального строительства)

Предельные (минимальные и (или) максимальные) размеры земельных участков:

Номер участка согласно чертежу градостроительного плана	Длина (м)	Ширина (м)	Площадь (га)	Зоны с особыми условиями использования территорий (кв. м)	Зоны действия публичных сервитутов (кв. м)
1	2		3	4	5
1	Сложная конфигурация		6,5006	-	-

3. Информация о расположенных в границах земельного участка объектах капитального строительства и объектах культурного наследия [1], [2], [3], [4]

3.1. Объекты капитального строительства

N не имеются, –,
(согласно чертежу градостроительного плана) *(назначение объекта капитального строительства)*

инвентаризационный или кадастровый номер _____,
технический или кадастровый паспорт объекта подготовлен _____
(дата)

_____
(наименование организации (органа) государственного кадастрового учета объектов недвижимости или государственного технического учета и технической инвентаризации объектов капитального строительства)

3.2. Объекты, включенные в единый государственный реестр объектов культурного наследия (памятников истории и культуры) народов Российской Федерации

N не имеются, –,
(согласно чертежу градостроительного плана) *(назначение объекта культурного наследия)*

_____
(наименование органа государственной власти, принявшего решение о включении выявленного объекта культурного наследия в реестр, реквизиты этого решения)

регистрационный номер в реестре – от –
(дата)

4. Информация о разделении земельного участка [2], [3], [4]

–.
(наименование и реквизиты документа, определяющего возможность или невозможность разделения)

5. Информация о технических условиях (ТУ) подключения (технологического присоединения) объектов капитального строительства к сетям инженерно-технического обеспечения [7]

ТУ для проектирования строительства нефтесборного трубопровода куста № 177-т.вр.51;
ТУ для разработки проекта на строительство высоконапорного водовода т.вр.177-куст № 177 ЦДНГ-3;
ТУ ТПП «Повхнефтегаз» № 02-48/2-29 от 30.05.2014г на проектирование электроснабжения куста № 177;
Типовые ТУ №31-23-406Пх

(наименование организации, выдавшей технические условия, реквизиты документа, содержащего в соответствии с частью 7 статьи 48 Градостроительного кодекса РФ информацию о технических условиях подключения (технологического присоединения) объектов капитального строительства к сетям инженерно-технического обеспечения)

6. Информация о наличии границ зоны планируемого размещения объектов капитального строительства для государственных или муниципальных нужд (при наличии)

–

7. Иная информация (при наличии)

–

[1] Заполняется в случае, если градостроительный план земельного участка утверждается в составе ПМТ.
[2] Заполняется на земельные участки, на которые действие градостроительного регламента распространяется.
[3] Заполняется на земельный участок, на который градостроительный регламент не устанавливается.
[4] Заполняется на земельный участок, на который градостроительный регламент не распространяется.
[5] Заполняется, если соответствующие параметры установлены градостроительным регламентом либо нормативными правовыми актами, регулирующими использования земельных участков, для которых градостроительные регламенты не устанавливаются или на которые градостроительные регламенты не распространяются.
[6] Указываются точки подключения, содержащиеся в технических условиях, выданных организацией, осуществляющей эксплуатацию сетей инженерно-технического обеспечения.
[7] Документ, содержащий информацию о технических условиях подключения (технологического присоединения) объектов капитального строительства к сетям инженерно-технического обеспечения, является приложением к градостроительному плану земельного участка.

Утверждаю:
Заместитель генерального
директора по производству-
начальник ЦИТС
Повховской группы м/р
_____ А.О.Иорданский
«09» 06 2014 г.

Технические условия
для проектирования строительства нефтесборного трубопровода
куста № 135-т.вр.135 ЦДНГ-5 Повховского месторождения

1. Запроектировать строительство нефтесборного трубопровода куста № 135-т.вр.135 с монтажом отсекающей задвижки в т.вр.135 на узле нефтесборного трубопровода куста № 129-т.вр.129 ф114х5, L-2228 м, согласно схемы.
2. Существующее давление трубопровода в т.вр.135 - 1,1 МПа, давление гидравлического испытания Рисп = 1,25 рабочего.
3. Произвести гидравлический расчёт системы до входа на ДНС-5 с учетом перекачиваемой жидкости с проектируемого куста скважин № 135 и существующих кустов. Геолого-технические показатели запросить в геологическом отделе ТПП «Повхнефтегаз» и рекомендовать диаметр трубопровода, обеспечивающий турбулентный режим течения жидкости и расчетный срок службы. Технологические режимы добывающих скважин кустов и схему нефтесборных трубопроводов запросить в ЦДНГ-5 Повховского месторождения.
4. Категорию трубопровода определить расчетным путем.
5. Строительство нефтесборного трубопровода, монтаж фасонных изделий запроектировать с внутренним антикоррозийным покрытием. Наружные и внутренние антикоррозионные покрытия крановых узлов, фасонных изделий по своим характеристикам должны соответствовать основному покрытию труб. Провести технико-экономические расчеты и рекомендовать тип внутренней защиты трубопровода и способ монтажа по одной из технологии применяемой на месторождениях ТПП «Повхнефтегаз».
6. С целью коррозионной стойкости трубопроводов рекомендовать, марку стали для имеющихся условий эксплуатации, а также другие неметаллические материалы соответствующие требованиям по коррозионной стойкости, к транспортируемой продукции.
7. Предусмотреть срок службы трубопровода на весь период эксплуатации месторождения, гарантийный срок службы нефтепровода не менее 10 лет, согласно рекомендациям РД 39-132-94.
8. Контроль качества сварных швов – радиографический 100%.
9. Способ прокладки нефтесборного трубопровода подземный, согласно СНИП.
10. Балластировку нефтесборного трубопровода выполнить согласно СНИП.
11. Покрытие подземной части трубопровода выполнить антикоррозионной усиленной изоляцией (праймер –1слой, лента ПОЛИЛЕН 40-ЛИ-63 –1 слой, ПОЛИЛЕН-ОБ – 1 слой).
12. Строительство нефтесборного трубопровода запроектировать рядом с автодорогами;
13. Надземные участки трубопровода и арматуру изолировать минеральной ватой и листом оцинкованным. При переходе от надземной прокладки к подземной теплоизоляцию нанести на 0,5м ниже поверхности земли.
14. Переходы нефтесборного трубопровода через реки предусмотреть в надземном исполнении по эстакаде в изоляции (утеплитель, оцинкованный лист) с устройством отсекающих задвижек на обоих берегах.
15. Переходы нефтесборного трубопровода через ручьи предусмотреть в надземном исполнении по свайному основанию в изоляции (утеплитель, оцинкованный лист).
16. Краевые опоры трубопроводного перехода установить до береговых откосов ручья.

17. Подтвердить расчетом прочность конструкции трубопроводных переходов.
18. Переходы трубопровода через автодорогу, ЛЭП запроектировать в подземном варианте, с установкой защитных футляров.
19. При вскрытии автодорог в ходе строительства трубопровода произвести их полное восстановление.
20. При взаимном пересечении трубопроводов расстояние между ними не менее 350мм.
21. Запроектировать отсыпку и планировку крановых узлов и подъездных путей к ним.
22. Установку опознавательных знаков проектировать в местах пересечения с а/дорогами и трубопроводами, через каждые 500м, на углах поворота, в начале и в конце трассы. На узлах задвижек установку схемы узла задвижек запроектировать в аксонометрии. Надписи выполнить из светоотражающей пленки ORACAL (синий фон, белый текст). Текст надписи согласовать с ЦДНГ-5 Повховского месторождения. Разместить предупреждающую табличку «Опасно высокое давление» на узлах задвижек и «ОГНЕОПАСНО», выполнить пленкой ORACAL (красный фон, белый текст).

Руководитель ГТТ  И.Н. Рахманкулов

Утверждаю:
Заместитель генерального
директора по производству-
начальник ЦИТС
Повховской группы м/р
_____ А.О.Иорданский
«14» 06 2014 г.

Технические условия
для проектирования строительства нефтесборных трубопроводов
т.вр.153 – т.вр.181, куст № 159Б - т.вр.159Б ЦДНГ-1 Повховского месторождения

1. Запроектировать строительство нефтесборных трубопроводов: т.вр.153 – т.вр.181 с подключением в т.вр.153 и т.вр.181 к существующим узлам задвижек с врезкой дополнительных тройников, куст№159Б - т.вр.159Б с подключением в т.вр.159Б к существующему узлу нефтесборного трубопровода куста № 159-т.вр.153 ф114х5, L-2370 м, согласно схемы.
2. Существующее давление трубопровода в т.вр.181 - 1,7 МПа, в т.вр.153 - 2,38 МПа, на кустовой площадке к.159 – 2,97 МПа. Необходимость строительства лупинга т.вр.153 – т.вр.181 обуславливается увеличением объема жидкости в связи с бурением новой кустовой площадки №159Б (расширение куста 159) и необходимостью снижения давления на кустах №153 и 159 и увеличения пропускной способности.
3. Произвести гидравлический расчёт системы до входа на ДНС-4 с учетом перекачиваемой жидкости с проектируемого куста скважин № 159Б и существующих кустов. Геолого-технические показатели запросить в геологическом отделе ТПП «Повхнефтегаз» и рекомендовать диаметры трубопроводов, обеспечивающий турбулентный режим течения жидкости и расчетный срок службы. Технологические режимы добывающих скважин кустов и схему нефтесборных трубопроводов запросить в ЦДНГ-1 Повховского месторождения.
4. Категорию трубопровода определить расчетным путем.
5. Строительство нефтесборных трубопроводов, монтаж фасонных изделий запроектировать с внутренним антикоррозийным покрытием. Наружные и внутренние антикоррозионные покрытия крановых узлов, фасонных изделий по своим характеристикам должны соответствовать основному покрытию труб. Провести технико-экономические расчеты и рекомендовать тип внутренней защиты трубопровода и способ монтажа по одной из технологии применяемой на месторождениях ТПП «Повхнефтегаз».
6. С целью коррозионной стойкости трубопроводов рекомендовать, марку стали для имеющихся условий эксплуатации, а также другие неметаллические материалы соответствующие требованиям по коррозионной стойкости, к транспортируемой продукции.
7. Предусмотреть срок службы трубопровода на весь период эксплуатации месторождения, гарантийный срок службы нефтепроводов не менее 10 лет, согласно рекомендациям РД 39-132-94.
8. Контроль качества сварных швов – радиографический 100%.
9. Способ прокладки нефтесборных трубопроводов подземный, согласно СНИП.
10. Балластировку нефтесборных трубопроводов выполнить согласно СНИП.
11. Покрытие подземной части трубопроводов выполнить антикоррозионной усиленной изоляцией (праймер –1слой, лента ПОЛИЛЕН 40-ЛИ-63 –1 слой, ПОЛИЛЕН-ОБ – 1 слой).
12. Строительство нефтесборных трубопроводов запроектировать рядом с автодорогами;
13. Надземные участки трубопровода и арматуру изолировать минеральной ватой и листом оцинкованным. При переходе от надземной прокладки к подземной теплоизоляцию нанести на 0,5м ниже поверхности земли.
14. Переходы нефтесборных трубопроводов через реки предусмотреть в надземном исполнении по эстакаде в изоляции (утеплитель, оцинкованный лист) с устройством отсекающих задвижек на обоих берегах.

15. Переходы нефтесборных трубопроводов через ручьи предусмотреть в надземном исполнении по свайному основанию в изоляции (утеплитель, оцинкованный лист).
16. Краевые опоры трубопроводного перехода установить до береговых откосов ручья.
17. Подтвердить расчетом прочность конструкции трубопроводных переходов.
18. Переходы трубопроводов через автодорогу, ЛЭП запроектировать в подземном варианте, с установкой защитных футляров.
19. При вскрытии автодорог в ходе строительства трубопроводов произвести их полное восстановление.
20. При взаимном пересечении трубопроводов расстояние между ними не менее 350мм.
21. Запроектировать отсыпку и планировку крановых узлов и подъездных путей к ним.
22. Установку опознавательных знаков проектировать в местах пересечения с а/дорогами и трубопроводами, через каждые 500м, на углах поворота, в начале и в конце трассы. На узлах задвижек установку схемы узла задвижек запроектировать в аксонометрии. Надписи выполнить из светоотражающей пленки ORACAL (синый фон, белый текст). Текст надписи согласовать с ЦДНГ-3 Повховского месторождения. Разместить предупреждающую табличку «Опасно высокое давление» на узлах задвижек и «ОГНЕОПАСНО», выполнить пленкой ORACAL (красный фон, белый текст).

Руководитель ГТТ  И.Н. Рахманкулов

Утверждаю:
Заместитель генерального
директора по производству-
начальник ЦИТС
Повховской группы м/р
_____ А.О.Иорданский
«05» 06 2014 г.

Технические условия
для проектирования строительства нефтесборного трубопровода
куста № 177-т.вр.51 ЦДНГ-3 Повховского месторождения

1. Запроектировать строительство нефтесборного трубопровода куста № 177-т.вр.51 с подключением к перспективной задвижке в т.вр.51 на узле нефтесборного трубопровода куста № 51-т.вр.51 ф156х5, L-3078 м, согласно схемы.
2. Существующее давление трубопровода в т.вр.51 - 1,1 МПа.
3. Произвести гидравлический расчёт системы до входа на ДНС-2 с учетом перекачиваемой жидкости с проектируемого куста скважин № 177 и существующих кустов. Геолого-технические показатели запросить в геологическом отделе ТПП «Повхнефтегаз» и рекомендовать диаметр трубопровода, обеспечивающий турбулентный режим течения жидкости и расчетный срок службы. Технологические режимы добывающих скважин кустов и схему нефтесборных трубопроводов запросить в ЦДНГ-3 Повховского месторождения.
4. Категорию трубопровода определить расчетным путем.
5. Строительство нефтесборного трубопровода, монтаж фасонных изделий запроектировать с внутренним антикоррозийным покрытием. Наружные и внутренние антикоррозионные покрытия крановых узлов, фасонных изделий по своим характеристикам должны соответствовать основному покрытию труб. Провести технико-экономические расчеты и рекомендовать тип внутренней защиты трубопровода и способ монтажа по одной из технологии применяемой на месторождениях ТПП «Повхнефтегаз».
6. С целью коррозионной стойкости трубопроводов рекомендовать, марку стали для имеющихся условий эксплуатации, а также другие неметаллические материалы соответствующие требованиям по коррозионной стойкости, к транспортируемой продукции.
7. Предусмотреть срок службы трубопровода на весь период эксплуатации месторождения, гарантийный срок службы нефтепровода не менее 10 лет, согласно рекомендациям РД 39-132-94.
8. Контроль качества сварных швов – радиографический 100%.
9. Способ прокладки нефтесборного трубопровода подземный, согласно СНИП.
10. Балластировку нефтесборного трубопровода выполнить согласно СНИП.
11. Покрытие подземной части трубопровода выполнить антикоррозионной усиленной изоляцией (праймер –1слой, лента ПОЛИЛЕН 40-ЛИ-63 –1 слой, ПОЛИЛЕН-ОБ – 1 слой).
12. Строительство нефтесборного трубопровода запроектировать рядом с автодорогами;
13. Надземные участки трубопровода и арматуру изолировать минеральной ватой и листом оцинкованным. При переходе от надземной прокладки к подземной теплоизоляцию нанести на 0,5м ниже поверхности земли.
14. Переходы нефтесборного трубопровода через реки предусмотреть в надземном исполнении по эстакаде в изоляции (утеплитель, оцинкованный лист) с устройством отсекающих задвижек на обоих берегах.
15. Переходы нефтесборного трубопровода через ручьи предусмотреть в надземном исполнении по свайному основанию в изоляции (утеплитель, оцинкованный лист).
16. Краевые опоры трубопроводного перехода установить до береговых откосов ручья.
17. Подтвердить расчетом прочность конструкции трубопроводных переходов.

18. Переходы трубопровода через автодорогу, ЛЭП запроектировать в подземном варианте, с установкой защитных футляров.
19. При вскрытии автодорог в ходе строительства трубопровода произвести их полное восстановление.
20. При взаимном пересечении трубопроводов расстояние между ними не менее 350мм.
21. Запроектировать отсыпку и планировку крановых узлов и подъездных путей к ним.
22. Установку опознавательных знаков проектировать в местах пересечения с а/дорогами и трубопроводами, через каждые 500м, на углах поворота, в начале и в конце трассы. На узлах задвижек установку схемы узла задвижек запроектировать в аксонометрии. Надписи выполнить из светоотражающей пленки ORACAL (синий фон, белый текст). Текст надписи согласовать с ЦДНГ-3 Повховского месторождения. Разместить предупреждающую табличку «Опасно высокое давление» на узлах задвижек и «ОГНЕОПАСНО», выполнить пленкой ORACAL (красный фон, белый текст).

Руководитель ГТТ  И.Н. Рахманкулов

Утверждаю:
Заместитель генерального
директора по производству –
начальник ЦИТС
Повховской группы м/р
ТПП «Повхнефтегаз»

А.О.Иорданский
«05» 06 2014г.

Технические условия
для разработки проекта на строительство высоконапорного водовода
т.вр.135 –куст № 135 ЦДНГ-5 Повховского месторождения.

1. Запроектировать высоконапорный водовод т.вр.135 – к.135 с подключением в т.вр.135 к существующему высоконапорному водоводу т.вр.129-куст129 ф114х9 L- 5000 м и установкой отсекающих задвижек на высоконапорном водоводе, согласно схемы ;
2. Фактическое давление закачки в т.вр.135 составляет 12,2 МПа.;
3. Произвести гидравлический расчёт водовода т.вр.135 – куст 135 с учетом существующих нагнетательных скважин на кустах 133,131,130,129,125 и планируемых к бурению нагнетательных скважин на кусту. Геолого-технические показатели на куст № 135 запросить в геологическом отделе ТПП «Повхнефтегаз».Технологические режимы работы нагнетательных скважин и и схемы высоконапорных водоводов запросить в ЦДНГ-5 Повховского месторождения. Выдать рекомендации по диаметрам высоконапорных водоводов, обеспечивающих объемы закачки на данный куст и проектные давления закачки на нагнетательных скважинах.
4. Категорию высоконапорного водовода определить расчетным путем;
5. Высоконапорный водовод запроектировать из марки стали (в том числе отводы, тройники, переходы и т.д.) обеспечивающую срок службы на протяжении существования проекта разработки месторождения.
6. Способ монтажа высоконапорного водовода – сварочное соединение;
7. Контроль качества сварных швов согласно СП 34-116-97 – радиографический 100%;
8. Перекачиваемая среда – подтоварная и сеноманская вода с БКНС-1;
9. Температура перекачиваемой воды : +20 С;
10. Давление гидростатического испытания Рисп=1,25 от рабочего давления;
11. Покрытие подземной части трубопровода выполнить антикоррозионной усиленной изоляцией (праймер – 1 слой, лента ПОЛИЛЕН 40-ЛИ-63 – 1 слой, ПОЛИЛЕН-ОБ- 1 слой);
12. Надземные участки трубопровода и арматуру изолировать минеральной ватой и оцинкованным листом. При переходе от надземной прокладки к подземной теплоизоляцию нанести на 0,5м ниже поверхности земли;

13. Строительство высоконапорного водовода запроектировать рядом с автодорогами;
14. При взаимном пересечении трубопроводов расстояние между ними должно быть не менее 350 мм;
15. Углубление высоконапорного водовода выполнить согласно СНИП;
16. Переходы высоконапорного водовода через автодороги, ЛЭП, запроектировать в подземном варианте с установкой защитных кожухов – футляров;
17. Переходы высоконапорного водовода через водные преграды (реки, ручьи) запроектировать подземно с устройством отсекающих задвижек;
18. При вскрытии автодорог и обвалований кустовых площадок в ходе строительства трубопровода произвести их полное восстановление;
19. Опознавательные знаки водовода (аншлаги) установить в местах пересечения с автодорогами и трубопроводами, через каждые 500м, на углах поворота, в начале и в конце трассы трубопровода. На узлах задвижек установить схему узла задвижек выполненную в аксонометрии. Надписи выполнить плёнкой ORACAL (зелёный фон, белый текст). Текст надписи согласовать с закреплённой территорией за ЦДНГ месторождения;

Руководитель группы ТТ  И.Н.Рахманкулов

Утверждаю:
Заместитель генерального
директора по производству -
начальник ЦИТС
Повховской группы м/р
ТПП «Повхнефтегаз»


А.О.Иорданский
«24» 06 2014г.

Технические условия
для разработки проекта на строительство высоконапорного водовода
т.вр.159 –куст № 159Б ЦДНГ-1 Повховского месторождения.

1. Запроектировать высоконапорный водовод т.вр.159 – к.159Б с подключением в т.вр.159 к существующему высоконапорному водоводу т.вр.153-куст 159 ф114х12, L-2362 м и установкой отсекающих задвижек на высоконапорном водоводе, согласно схемы ;
2. Фактическое давление закачки в т.вр.159 составляет 8,7 МПа.;
3. Произвести гидравлический расчёт водовода т.вр.159 – куст 159Б с учетом существующих нагнетательных скважин на кустах №1, 94Б, 95, 147, 151, 153, 154, 159, 179, 181. Геолого-технические показатели на куст № 159Б запросить в геологическом отделе ТПП «Повхнефтегаз».Технологические режимы работы нагнетательных скважин и и схемы высоконапорных водоводов запросить в ЦДНГ-1 Повховского месторождения. Выдать рекомендации по диаметрам высоконапорных водоводов, обеспечивающих объемы закачки на данный куст и проектные давления закачки на нагнетательных скважинах.
4. Категорию высоконапорного водовода определить расчетным путем;
5. Высоконапорный водовод запроектировать из марки стали (в том числе отводы, тройники, переходы и т.д.), обеспечивающую срок службы на протяжении существования проекта разработки месторождения.
6. Способ монтажа высоконапорного водовода – сварочное соединение;
7. Контроль качества сварных швов согласно СП 34-116-97 – радиографический 100%;
8. Перекачиваемая среда – подтоварная вода с БКНС-4;
9. Температура перекачиваемой воды : +20 С;
10. Давление гидростатического испытания Рисп=1,25 от рабочего давления;
11. Покрытие подземной части трубопровода выполнить антикоррозионной усиленной изоляцией (праймер – 1 слой, лента ПОЛИЛЕН 40-ЛИ-63 – 1 слой, ПОЛИЛЕН-ОБ- 1 слой);
12. Надземные участки трубопровода и арматуру изолировать минеральной ватой и оцинкованным листом. При переходе от надземной прокладки к подземной теплоизоляцию нанести на 0,5м ниже поверхности земли;

13. Строительство высоконапорного водовода запроектировать рядом с автодорогами;
14. При взаимном пересечении трубопроводов расстояние между ними должно быть не менее 350 мм;
15. Углубление высоконапорного водовода выполнить согласно СНИП;
16. Переходы высоконапорного водовода через автодороги, ЛЭП, запроектировать в подземном варианте с установкой защитных кожухов – футляров;
17. Переходы высоконапорного водовода через водные преграды (реки, ручьи) запроектировать подземно с устройством отсекающих задвижек;
18. При вскрытии автодорог и обвалований кустовых площадок в ходе строительства трубопровода произвести их полное восстановление;
19. Опознавательные знаки водовода (аншлаги) установить в местах пересечения с автодорогами и трубопроводами, через каждые 500м, на углах поворота, в начале и в конце трассы трубопровода. На узлах задвижек установить схему узла задвижек выполненную в аксонометрии. Надписи выполнить плёнкой ORACAL (зелёный фон, белый текст). Текст надписи согласовать с закреплённой территорией за ЦДНГ-1 Повховского месторождения;

Руководитель группы

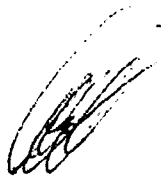трубопроводного транспорта  И.Н.Рахманкулов

Утверждаю:
Заместитель генерального
директора по производству –
начальник ЦИТС
Повховской группы м/р
ТПИ «Повхнефтегаз»

А.О.Иорданский
«05» 06 2014г.

Технические условия
для разработки проекта на строительство высоконапорного водовода
т.вр177 –куст № 177 ЦДНГ-3 Повховского месторождения.

1. Запроектировать высоконапорный водовод т.вр.177 – к.177 с подключением в т.вр.177 к существующему высоконапорному водоводу т.вр.51-куст 51 ф114х8, L-2120 м и установкой отсекающих задвижек на высоконапорном водоводе, согласно схемы ;
2. Фактическое давление закачки в т.вр.177 составляет 11,7 МПа.;
3. Произвести гидравлический расчёт водовода т.вр.177 – куст 177 с учетом существующих нагнетательных скважин на кустах 50,51,60,58,59,52,53. Геолого-технические показатели на куст № 177 запросить в геологическом отделе ТПП «Повхнефтегаз».Технологические режимы работы нагнетательных скважин и и схемы высоконапорных водоводов запросить в ЦДНГ-3 Повховского месторождения. Выдать рекомендации по диаметрам высоконапорных водоводов, обеспечивающих объемы закачки на данный куст и проектные давления закачки на нагнетательных скважинах.
4. Категорию высоконапорного водовода определить расчетным путем;
5. Высоконапорный водовод запроектировать из марки стали (в том числе отводы, тройники, переходы и т.д.) обеспечивающую срок службы на протяжении существования проекта разработки месторождения.
6. Способ монтажа высоконапорного водовода – сварочное соединение;
7. Контроль качества сварных швов согласно СП 34-116-97 – радиографический 100%;
8. Перекачиваемая среда – подтоварная и сеноманская вода с БКНС-1;
9. Температура перекачиваемой воды : +20 С;
10. Давление гидростатического испытания Рисп=1,25 от рабочего давления;
11. Покрытие подземной части трубопровода выполнить антикоррозионной усиленной изоляцией (праймер – 1 слой, лента ПОЛИЛЕН 40-ЛИ-63 – 1 слой, ПОЛИЛЕН-ОБ- 1 слой);
12. Надземные участки трубопровода и арматуру изолировать минеральной ватой и оцинкованным листом. При переходе от надземной прокладки к подземной теплоизоляцию нанести на 0,5м ниже поверхности земли;

13. Строительство высоконапорного водовода запроектировать рядом с автодорогами;
14. При взаимном пересечении трубопроводов расстояние между ними должно быть не менее 350 мм;
15. Углубление высоконапорного водовода выполнить согласно СНИП;
16. Переходы высоконапорного водовода через автодороги, ЛЭП, запроектировать в подземном варианте с установкой защитных кожухов – футляров;
17. Переходы высоконапорного водовода через водные преграды (реки, ручьи) запроектировать подземно с устройством отсекающих задвижек;
18. При вскрытии автодорог и обвалований кустовых площадок в ходе строительства трубопровода произвести их полное восстановление;
19. Опознавательные знаки водовода (аншлаги) установить в местах пересечения с автодорогами и трубопроводами, через каждые 500м, на углах поворота, в начале и в конце трассы трубопровода. На узлах задвижек установить схему узла задвижек выполненную в аксонометрии. Надписи выполнить плёнкой ORACAL (зелёный фон, белый текст). Текст надписи согласовать с закреплённой территорией за ЦДНГ месторождения;

Руководитель группы ТТ  И.Н.Рахманкулов

СОГЛАСОВАНО:
Главный энергетик
ТПП «Повхнефтегаз»

_____ В.С. Кокин
«30» 05 2014г.

УТВЕРЖДАЮ:
Первый заместитель генерального директора – главный инженер
ТПП «Повхнефтегаз»

_____ А.Н. Корниенко
«___» _____ 2014г.

Технические условия №02-48/2-28 от 30.05.2014г.
на проектирование электроснабжения куста № 135
Повховского месторождения

1. Головной источник электроснабжения: ПС-110/35/6 кВ «КНС-5» Повховского м/р.
2. Источник электроснабжения: ПС-35/6кВ №64.
3. Проектом предусмотреть:
   - 3.1. Расчет потребляемой мощности по $U_{ном}$=6кВ, 0,4кВ;
   - 3.2. Строительство отпаечной ВЛ-6кВ для электроснабжения буровой установки куста № 135 от ВЛ-6кВ ф.64-13 согласно требованиям СНиП и ПУЭ;
   - 3.3. Строительство отпаечной ВЛ-6кВ для электроснабжения эксплуатационного фонда куста № 135 от ВЛ-6кВ ф. 64-02 согласно требованиям СНиП и ПУЭ;
   - 3.4. Место врезки проектируемых ВЛ-6кВ определить согласно инженерным изысканиям;
   - 3.5. Установку разъединителей типа РЛК-10/400 на первых отпаечных и концевых опорах проектируемых ВЛ-6кВ;
   - 3.6. Установку на проектируемых ВЛ-6кВ мульти-камерных разрядников для защиты ВЛ-6кВ от грозовых перенапряжений, со следующим чередованием – опора №1 - фаза А, опора №2 - фаза В, опора №3 - фаза С, опора №4 - фаза А, опора №5 - фаза В и т.д.;
   - 3.7. Тип, марку и способ монтажа мульти-камерных разрядников на ВЛ-6кВ определить исходя из способа крепления проводов на опорах ВЛ-6кВ;
   - 3.8. Проектируемые ВЛ-6кВ выполнить изолированным проводом;
   - 3.9. Штыревые изоляторы на проектирусмых ВЛ-6кВ;
   - 3.10. Марку и сечение провода на ВЛ-6кВ исходя из нагрузки, протяженности ВЛ-6кВ и требований ПУЭ;
   - 3.11. Строительство проектируемых ВЛ-6кВ с применением металлических опор;
   - 3.12. Мероприятия по защите от морозных выпучиваний свайных оснований опор согласно СНиП 2.02.15-88;
   - 3.13. Объемом отсыпки кустового основания предусмотреть отсыпку площадок под концевые опоры с разъединителями для возможности обслуживания в условиях заводненной и/или заболоченной местности;
   - 3.14. Установку на проектируемой кустовой площадке № 135 двухтрансформаторной КТПН-6/0,4кВ с регулируемыми конденсаторными установками 0,4кВ согласно требованиям СНиП и ПУЭ;
   - 3.15. Секционирование с использованием двух разъединителей РЛК-10/400 на отдельных опорах перед кустовыми площадками для возможности вывода в ремонт одной из ВЛ-6кВ согласно приложенной схеме;
   - 3.16. Автоматический ввод резерва 0,4кВ в КТПН-6/0,4кВ куста № 135;

PDF created with pdfFactory Pro trial version www.pdffactory.com

3.17. Прокладку КЛ-0,4кВ под площадками обслуживания от КТПН-6/0,4кВ до проектируемых станций управления ТМПН;
3.18. Тип, мощность, количество КТПН-6/0,4кВ и конденсаторных установок 0,4кВ определить проектом исходя из нагрузки;
3.19. Эл. обогрев греющим саморегулируемым кабелем устьевой арматуры скважин с установкой на площадках КТПН шкафов управления эл. обогревом с УЗО на каждую скважину выделить в отдельный том;
3.20. Марку, сечение и способ прокладки кабеля 0,4 кВ для подключения греющих кабелей выбрать исходя из нагрузки и требований ПУЭ;
3.21. Систему освещения с фотоэлементами площадки обслуживания КТПН и СУ ЭЦН, в блочных помещениях и на мачтах наружного с применением энергосберегающих светодиодных светильников;
3.22. Режимы работы системы освещения с возможностью работы одного, либо всей группы светильников при снижении освещенности;
3.23. Шкафы для подключения бригад ПРС типа ЯПРС с разъемом ШЩ-60 на стойках кабельной эстакады после каждой позиции скважин, в конце кустовых площадок, а также на площадках обслуживания КТПН;
3.24. Защитные меры электробезопасности.
4. Определить категорию надёжности электроснабжения.
5. Выполнить расчет уставок релейной защиты и автоматики в ячейках 6кВ № 13, 02 ПС-35/6 кВ №64 с учетом работы АВР двухтрансформаторных КТПН-6/0,4кВ на проектируемых кустовых площадках.
6. Разработать опросные листы на проектируемое оборудование по форме Заказчика.
7. Проект согласовать с СЦ «Когалымэнергонефть».
8. Срок действия технических условий – 3 года.

Главный инженер
СЦ «Когалымэнергонефть» В.В. Гильдебрант

К.С. Жолобов
6-29-28

PDF created with pdfFactory Pro trial version www.pdffactory.com

СОГЛАСОВАНО:
Главный энергетик
ТПП «Повхнефтегаз»

_____ В.С. Кокин
«30» 05 2014г.

УТВЕРЖДАЮ:
Первый заместитель генерального директора – главный инженер
ТПП «Повхнефтегаз»

_____ А.Н. Корниенко
«___» _____ 2014г.

Технические условия №02-48/2-29 от 30.05.2014г.
на проектирование электроснабжения куста № 177
Повховского месторождения

1. Головной источник электроснабжения: ПС-110/35/6 кВ «Белая» Повховского м/р.
2. Источник электроснабжения: ПС-35/6кВ №52, ЗРУ-6 кВ «КНС-2».
3. Проектом предусмотреть:
3.1. Расчет потребляемой мощности по $U_{ном}$=6кВ, 0,4кВ;
3.2. Строительство отпаечной ВЛ-6кВ для электроснабжения буровой установки куста № 177 от ВЛ-6кВ ф.52-14 согласно требованиям СНиП и ПУЭ;
3.3. Строительство отпаечной ВЛ-6кВ для электроснабжения эксплуатационного фонда куста № 177 от ВЛ-6кВ ф. К2-37 согласно требованиям СНиП и ПУЭ;
3.4. Место врезки проектируемых ВЛ-6кВ определить согласно инженерным изысканиям;
3.5. Установку разъединителей типа РЛК-10/400 на первых отпаечных и концевых опорах проектируемых ВЛ-6кВ;
3.6. Установку на проектируемых ВЛ-6кВ мульти-камерных разрядников для защиты ВЛ-6кВ от грозовых перенапряжений, со следующим чередованием – опора №1 - фаза А, опора №2 - фаза В, опора №3 - фаза С, опора №4 - фаза А, опора №5 - фаза В и т.д.;
3.7. Тип, марку и способ монтажа мульти-камерных разрядников на ВЛ-6кВ определить исходя из способа крепления проводов на опорах ВЛ-6кВ;
3.8. Проектируемые ВЛ-6кВ выполнить изолированным проводом;
3.9. Штыревые изоляторы на проектируемых ВЛ-6кВ;
3.10. Марку и сечение провода на ВЛ-6кВ исходя из нагрузки, протяженности ВЛ-6кВ и требований ПУЭ;
3.11. Строительство проектируемых ВЛ-6кВ с применением металлических опор;
3.12. Мероприятия по защите от морозных выпучиваний свайных оснований опор согласно СНиП 2.02.15-88;
3.13. Объемом отсыпки кустового основания предусмотреть отсыпку площадок под концевые опоры с разъединителями для возможности обслуживания в условиях заводненной и/или заболоченной местности;
3.14. Установку на проектируемой кустовой площадке № 177 двухтрансформаторной КТПН-6/0,4кВ с регулируемыми конденсаторными установками 0,4кВ согласно требованиям СНиП и ПУЭ;
3.15. Секционирование с использованием двух разъединителей РЛК-10/400 на отдельных опорах перед кустовыми площадками для возможности вывода в ремонт одной из ВЛ-6кВ согласно приложенной схеме;
3.16. Автоматический ввод резерва 0,4кВ в КТПН-6/0,4кВ куста № 177;

PDF created with pdfFactory Pro trial version www.pdffactory.com

3.17. Прокладку КЛ-0,4кВ под площадками обслуживания от КТПН-6/0,4кВ до проектируемых станций управления ТМПН;
3.18. Тип, мощность, количество КТПН-6/0,4кВ и конденсаторных установок 0,4кВ определить проектом исходя из нагрузки;
3.19. Эл. обогрев греющим саморегулируемым кабелем устьевой арматуры скважин с установкой на площадках КТПН шкафов управления эл. обогревом с УЗО на каждую скважину выделить в отдельный том;
3.20. Марку, сечение и способ прокладки кабеля 0,4 кВ для подключения греющих кабелей выбрать исходя из нагрузки и требований ПУЭ;
3.21. Систему освещения с фотоэлементами площадки обслуживания КТПН и СУ ЭЦН, в блочных помещениях и на мачтах наружного с применением энергосберегающих светодиодных светильников;
3.22. Режимы работы системы освещения с возможностью работы одного, либо всей группы светильников при снижении освещенности;
3.23. Шкафы для подключения бригад ПРС типа ЯПРС с разъемом ШЩ-60 на стойках кабельной эстакады после каждой позиции скважин, в конце кустовых площадок, а также на площадках обслуживания КТПН;
3.24. Защитные меры электробезопасности.
4. Определить категорию надёжности электроснабжения.
5. Выполнить расчет уставок релейной защиты и автоматики в ячейках 6кВ № 14 ПС-35/6 кВ №52, №37 ЗРУ-6 кВ «КНС-2» с учетом работы АВР двухтрансформаторных КТПН-6/0,4кВ на проектируемых кустовых площадках.
6. Разработать опросные листы на проектируемое оборудование по форме Заказчика.
7. Проект согласовать с СЦ «Когалымэнергонефть».
8. Срок действия технических условий – 3 года.

Главный инженер
СЦ «Когалымэнергонефть» В.В. Гильдебрант

К.С. Жолобов
6-29-28

PDF created with pdfFactory Pro trial version www.pdffactory.com

СОГЛАСОВАНО:
Главный энергетик
ТПП «Повхнефтегаз»

_____ В.С. Кокин
«30» 04 2014г.

УТВЕРЖДАЮ:
Первый заместитель генерального
директора – главный инженер
ТПП «Повхнефтегаз»

_____ А.Н. Корниенко
«___» _____ 2014г.

Технические условия №02-48/2-33 от 30.05.2014г.
на проектирование электроснабжения куста № 159Б
Повховского месторождения

1. Головной источник электроснабжения: ПС-110/35/6 кВ «Повховская».
2. Источник электроснабжения: ПС-35/6кВ № 34.
3. Проектом предусмотреть:
3.1. Расчет потребляемой мощности по $U_{ном}$=6кВ, 0,4кВ;
3.2. Строительство отпаечной ВЛ-6кВ для электроснабжения буровой установки куста в районе куста № 159Б от ВЛ-6кВ ф.34-07 согласно требованиям СНиП и ПУЭ;
3.3. Строительство отпаечной ВЛ-6кВ для электроснабжения эксплуатационного фонда куста в районе куста № 159Б от ВЛ-6кВ ф. 34-06 согласно требованиям СНиП и ПУЭ;
3.4. Место врезки проектируемых ВЛ-6кВ определить согласно инженерным изысканиям;
3.5. Установку разъединителей типа РЛК-10/400 на первых отпаечных и концевых опорах проектируемых ВЛ-6кВ;
3.6. Установку на проектируемых ВЛ-6кВ мульти-камерных разрядников для защиты ВЛ-6кВ от грозовых перенапряжений, со следующим чередованием – опора №1 - фаза А, опора №2 - фаза В, опора №3 - фаза С, опора №4 - фаза А, опора №5 - фаза В и т.д.;
3.7. Тип, марку и способ монтажа мульти-камерных разрядников на ВЛ-6кВ определить исходя из способа крепления проводов на опорах ВЛ-6кВ;
3.8. Проектируемые ВЛ-6кВ выполнить изолированным проводом;
3.9. Штыревые изоляторы на проектируемых ВЛ-6кВ;
3.10. Марку и сечение провода на ВЛ-6кВ исходя из нагрузки, протяженности ВЛ-6кВ и требований ПУЭ;
3.11. Строительство проектируемых ВЛ-6кВ с применением металлических опор;
3.12. Мероприятия по защите от морозных выпучиваний свайных оснований опор согласно СНиП 2.02.15-88;
3.13. Объемом отсыпки кустового основания предусмотреть отсыпку площадок под концевые опоры с разъединителями для возможности обслуживания в условиях заводненной и/или заболоченной местности;
3.14. Установку на проектируемой кустовой площадке куста в районе куста № 159Б двухтрансформаторной КТПН-6/0,4кВ с регулируемыми конденсаторными установками 0,4кВ согласно требованиям СНиП и ПУЭ;
3.15. Секционирование с использованием двух разъединителей РЛК-10/400 на отдельных опорах перед кустовыми площадками для возможности вывода в ремонт одной из ВЛ-6кВ согласно приложенной схеме;

PDF created with pdfFactory Pro trial version www.pdffactory.com

3.16. Автоматический ввод резерва 0,4кВ в КТПН-6/0,4кВ куста в районе куста № 159Б;
3.17. Прокладку КЛ-0,4кВ под площадками обслуживания от КТПН-6/0,4кВ до проектируемых станций управления ТМПН;
3.18. Тип, мощность, количество КТПН-6/0,4кВ и конденсаторных установок 0,4кВ определить проектом исходя из нагрузки;
3.19. Эл. обогрев греющим саморегулируемым кабелем устьевой арматуры скважин с установкой на площадках КТПН шкафов управления эл. обогревом с УЗО на каждую скважину выделить в отдельный том;
3.20. Марку, сечение и способ прокладки кабеля 0,4 кВ для подключения греющих кабелей выбрать исходя из нагрузки и требований ПУЭ;
3.21. Систему освещения с фотоэлементами площадки обслуживания КТПН и СУ ЭЦН, в блочных помещениях и на мачтах наружного с применением энергосберегающих светодиодных светильников;
3.22. Режимы работы системы освещения с возможностью работы одного, либо всей группы светильников при снижении освещенности;
3.23. Шкафы для подключения бригад ПРС типа ЯПРС с разъемом ШЩ-60 на стойках кабельной эстакады после каждой позиции скважин, в конце кустовых площадок, а также на площадках обслуживания КТПН;
3.24. Защитные меры электробезопасности.
4. Определить категорию надёжности электроснабжения.
5. Выполнить расчет уставок релейной защиты и автоматики в ячейках 6кВ № 07, 06 ПС-35/6 кВ №34 с учетом работы АВР двухтрансформаторных КТПН-6/0,4кВ на проектируемых кустовых площадках.
6. Разработать опросные листы на проектируемое оборудование по форме Заказчика.
7. Проект согласовать с СЦ «Когалымэнергонефть».
8. Срок действия технических условий – 3 года.

Главный инженер
СЦ «Когалымэнергонефть» В.В. Гильдебрант

К.С. Жолобов
6-29-28

PDF created with pdfFactory Pro trial version www.pdffactory.com

УТВЕРЖДАЮ:
Первый заместитель генерального
директора - главный инженер
ТПП «Повхнефтегаз»

_____ А.Н. Корниенко
«10» 06 2014 г.

Типовые технические условия № 31-23-[illegible]
для выполнения проектно-сметной документации в части ИТО
кустовых площадок.

2014 г.

Принятые сокращения

ЦДНГ	- цех добычи нефти и газа
КП	- кустовая площадка
АГЗУ	- автоматизированная групповая замерная установка
БТ	- блок технологический
БА	- блок автоматики
БИОИ	- блок измерений и обработки информации
ВРБ	- водораспределительный блок
ЭЦН	- электроцентробежный насос
ШГН	- штанговый глубинный насос
ППД	- поддержание пластового давления
КТП	- комплектная трансформаторная подстанция
АМС	- антенно-мачтовое сооружение
ТМ	- телемеханика
СТМК	- система телемеханики модульная кустовая
ДП	- диспетчерский пункт
КСУиСИ	- кустовая система управления и сбора информации
САУ	- станция автоматического управления
КИПиА	- контрольно-измерительные приборы и автоматика
УСО	- устройство сопряжения с объектом
КТС	- комплекс технических средств
ПТК	- программно-технический комплекс
АФУ	- антенно-фидерное устройство
ПО	- программное обеспечение
СИ	- средства измерения
ИС	- измерительная система
ТС	- телесостояние скважины
ПН	- преобразователь напряжения
ПТ	- преобразователь тока
МВИ	- методика выполнения измерений

1. На кустовой площадке для учета добываемой сырой нефти в разрезе скважин применить трехкомпонентные измерительные установки (далее ИУ) типа АГЗУ с применением массовых расходомеров по ГОСТ Р 8.615-2005 оборудованные электрообогревом, освещением и принудительной вентиляцией блока технологического (далее БТ). ИУ предусмотреть в комплекте с блоком аппаратным (далее БА) размером не менее 2м х 3м, высотой 2м согласно утвержденного опросного листа.

2. БА расположить на расстоянии не менее 5 метров от площадки КТПН.

3. Проектом предусмотреть контроль состояния оборудования добывающего фонда с применением индикаторов тока ИТ-2Н.

4. Проектом предусмотреть установку мачты связи высотой не менее 9 метров с возможностью обслуживания АФУ. Крепление – к основанию здания БА. Выполнить защиту мачты связи молниеотводами. Проектом определить высоту подвеса антенны радиостанции на АМС.

5. Для контроля напряжения и тока предусмотреть преобразователи МИР-ПТ-04 и МИР-ПН-03 или аналогичные для каждого КТПН. Преобразователи тока разместить в отдельном шкафу в районе КТПН с созданием необходимых условий для работы первичных преобразователей.

6. При наличии фонда нагнетательных скважин, предусмотреть:
   - контроль давления в общем входном коллекторе БГ (0...25 МПа);
   - учет расхода закачиваемой жидкости по направлению каждой скважины (преобразователи расхода ДРС.М-50 или аналогичные).

7. Для сбора и передачи информации на кустовой площадке применить распределенную систему на базе радиоканальных систем передачи данных, использующих самоорганизующуюся и самовосстанавливающуюся ячеистую (mesh) топологию с ретрансляцией и маршрутизацией сообщений.

7.1 Общие требования к структуре системы ТМ.

Система ТМ является 3-х уровневой и состоит из:

Уровень-0 - уровень оборудования распределенных УСО и местных КИПиА КСУиСИ объектов кустовых площадок, а также проводных и беспроводных коммуникаций между ними;

Уровень-1 - уровень оборудования центральных УСО в БА и местных САУ АГЗУ и кустовых площадок, каналов проводных и беспроводных коммуникаций между ними и распределенными УСО КСУиСИ;

Уровень-2 - уровень оборудования ДП и телекоммуникаций радиосвязи с центральным УСО КП системы ТМ ЦДНГ.

Структурная схема системы телемеханики на кустовых площадках приведена в Приложении.

Кустовая система управления и сбора информации системы ТМ ЦДНГ состоит из центрального УСО, с размещением в БМА, и распределенных УСО и КИПиА, с размещением на технологических и вспомогательных объектах и оборудовании КП.

7.2 Требования к структуре КСУиСИ Уровня-0.

Все объектовые местные УСО являются звеньями распределенной КСУиСИ кустовых площадок, которые функционируют как автономные модульные подсистемы.

7.2.1 Все полевые КИПиА технологических и вспомогательных объектов и оборудования кустовых площадок подключаются к распределенным устройствам связи с объектами по месту с использованием медных кабелей различной номенклатуры и с учетом требований технической документации на эти изделия.

Питание приборов КИПиА осуществляется от соответствующих местных УСО.

7.2.2 Информация от местных УСО к центральным передается по радио интерфейсу. Оборудование радиосвязи размещается в корпусах местных УСО, а АФУ внутри или снаружи корпуса.

7.2.3 Распределенные местные УСО являются функционально законченными изделиями, обеспечивают сбор информации по месту, с ее градацией по видам и управление

оборудованием. Совокупность всех видов УСО составляют распределенную систему управления и сбора информации КП под управлением центрального УСО.

7.3 Требования к структуре КСУиСИ Уровня-1.

Ведущим звеном кустовой системы управления и сбора информации является центральный УСО, состоящий из местного УСО для управления АГЗУ и кустового контроллера, обеспечивающего взаимодействие с распределенными УСО КП и сервером ДП ЦДНГ.

7.3.1 Центральный УСО КСУиСИ размещается в БМА, а его АФУ для связи Уровней-1и 2 размещаются на АМС.

7.3.2 Взаимодействие УСО всех видов на КП осуществляется по радио интерфейсу с применением ячеистой топологии, ретрансляцией и маршрутизацией сообщений.

7.3.3 Подключение к центральному УСО технологических блоков АГЗУ выполнить витой парой.

7.3.4 Обмен информацией между центральным УСО и САУ БДР осуществляется по радио интерфейсу, с размещением оборудования распределенных УСО в местных БМА.

7.3.5 Взаимодействие центрального УСО КСУиСИ КП и сервера ДП ЦДНГ осуществляется по каналам технологической радиосвязи цеховой системы ТМ;

7.4 Все конкретные УСО из состава полных комплектов, разработанных с комплектующими изделиями от разных производителей, должны быть взаимно заменяемыми, то есть должны быть стандартизованы параметры технологической и вспомогательной информации на базе стандартных протоколов взаимодействия по радиоинтерфейсу для каждого типа УСО.

7.5 Требования к структуре оборудования ДП ЦДНГ.

В диспетчерском пункте ЦДНГ используются существующие сервер системы ТМ, АРМ ДП и АРМ инженера КИПиА, которые отвечают всем основным требованиям по вычислительной мощности и объему всех видов памяти.

7.6 Требования к структуре радиокоммуникаций Уровня-1 определяются стандартом для беспроводных сетей использующих самоорганизующуюся и самовосстанавливающуюся ячеистую (mesh) топологию с ретрансляцией и маршрутизацией сообщений с обеспечением прямой видимости между АФУ всех УСО распределенной системы.

7.7 Требования к оборудованию КИПиА КСУиСИ Уровня-0.

7.7.1 В качестве полевых КИПиА использовать датчики давления типа Метран-75 и температуры типа ТСМУ Метран-274, или их аналоги, с унифицированными токовыми сигналами 4-20 мА.

7.7.2 В качестве датчиков ТС использовать индикаторы тока ИТ-1,2 или аналогичные с размещением на площадке КТП.

7.7.3 С целью контроля расхода закачки пластовой воды по каждой скважине фонда ППД применить датчики расхода ДРС.М-50 или аналогичные.

7.7.4 Для контроля качества напряжения и потребления тока на кустовой площадке применить в качестве датчиков напряжения и тока преобразователи типа: Мир ПН-03.087 и Мир ПТ-04.007 или аналогичные с установкой на вторичных цепях трансформаторов КТП.

8. Требования к программному обеспечению

Существующая система телемеханики СТМК ЦДНГ (Уровнь-2) в ДП ЦДНГ построена с использованием WEB технологий на базе свободно распространяемого WEB сервера Apache 2.2, среды программирования PHP и СУБД Microsoft SQL Server.

8.1 Базовое программное обеспечение контроллеров всех видов УСО КСУиСИ КП предусмотреть конфигурируемым и поставляться в составе оборудования программно-технического комплекса.

8.2 В рамках проекта произвести унификацию протоколов обмена между всеми видами УСО КСУиСИ КП а также с сервером системы ТМ ЦДНГ с целью обеспечения

взаимозаменяемости одноименного оборудования спроектированного на контроллерах различных производителей.

8.3 Программное обеспечение Уровня-0 и Уровня-1 разрабатывается (конфигурируется) для каждого вида УСО и его необходимо включать в спецификации в составе оборудования УСО в соответствии с их функциональным назначением.

8.4 ПО всех УСО КСУиСИ КП должно быть достаточным для выполнения всех функций системы ТМ, иметь средства организации требуемых процессов обработки данных, позволяющих своевременно выполнять все автоматизированные функции во всех регламентированных режимах функционирования системы ТМ ЦДНГ;

8.5 Прикладное ПО системы ТМ на Уровнях-0,1 КСУиСИ КП должно позволять его конфигурирование без применения специальных навыков программирования, то есть на уровне функций и/или на уровне логических схем автоматизации и должно иметь полностью русифицированный интерфейс пользователя;

8.6 ПО контроллеров и коммуникационного оборудования должно обеспечивать поддержку беспроводных систем передачи информации на территории кустовой площадки.

8.7 ПО контроллеров должно иметь необходимую функциональность по диагностике оборудования и может быть как типовым, поставляемым производителем комплектно с базовым ПО, так и специально разработанным.

8.8 Все конкретные УСО из состава полных комплектов, разработанных с комплектующими изделиями от разных производителей, должны быть взаимно заменяемыми, то есть должны быть стандартизованы параметры технологической и вспомогательной информации на базе стандартных протоколов взаимодействия по радиоинтерфейсу для каждого типа УСО.

8.9 Программное обеспечение системы ТМ на уровне сервера, АРМ диспетчера и АРМ инженера КИП используется существующее в ЦДНГ и дорабатывается и расширяется для целей выполнения новых функций согласно настоящих технических условий.

8.10 На сервере телемеханики ЦДНГ предусмотреть архивирование мгновенного текущего расхода электроэнергии и накопленного по каждой скважине всех кустовых площадок.

8.11 Элементы графического интерфейса и форм графической и аналитической учетной и отчетной информации для новых и расширяемых функций системы ТМ визуально и стилистически являются аналогом существующих на сервере ДП, АРМ ДП, АРМ инженера КИПиА и специалистов.

8.12 Проектная организация все решения по выбору ПО, унификации протоколов обмена на всех уровнях и алгоритмов функционирования КСУиСИ защищает и согласовывает у Заказчика на стадии предварительной проработки, до начала разработки рабочей документации.

9. Для сбора и передачи информации на сервер ЦДНГ существующей системы телемеханики, дополнительно к комплектации БА из расчета на два АГЗУ предусмотреть:

- комплект радиооборудования разрешенной частоты (радиостанция Motorola GM-340 диапазонов частот 136-174/403-470 МГц (частота для каждого куста уточняется у Заказчика при проектировании) в комплекте с тангентой, направленная антенна типа Yagi, радиочастотный кабель, разъемы и переходники, грозоразрядник);

При обустройстве от 2-х до 4-х поз. АГЗУ, предусмотреть возможность подключения местных УСО с использованием RS-485 к кустовому контроллеру поз. 1 с использованием устройства защиты телекоммуникационных систем PHOENIX CONTACT PT 5-HF-5 DC-ST или аналогичных.

10. Информацию системы телемеханики с объектов кустовой площадки вывести в существующую систему телемеханики ЦДНГ.

11. Для организации передачи данных, измерения и управления от полевого КИП до УСО предусмотреть кабельную продукцию:

- для средств КИПиА - экранированный кабель КВВГЭнг сечением 1,5 мм^2;
- для обогревателей и магнитных/электронных пускателей – кабель ВВГнг сечением не менее 1,5 мм^2 (сечение определить из расчета нагрузки);
- для датчика контроля несанкционированного доступа в БА, ИО 102К – провод КПВВнг LS 1х2х0,5 или аналогичный;
- для систем пожарной сигнализации и оповещения о пожаре – провод КСРВ нг(А)-FRLS или аналогичный
- для АФУ – радиочастотный кабель РК-50-7-11 или аналогичный;
- для интерфейсных сигналов (связь по RS-485 и т.п.), в т.ч. СУ БИОИ – кабель КИПвЭП 2х2х0,78 или аналогичный.

12. Прокладку кабельной продукции от БТ к БА по территории кустовой площадки выполнить по кабельным эстакадам (без прокладки подземно). Предусмотреть отдельные полки для силовых и контрольных кабелей. В местах пересечения кабельных эстакад с переездами предусмотреть арочные переходы с соответствующими габаритами, позволяющие проезд спецтехники. Прокладку кабельной продукции для сигналов выполнить с применением магистральных участков.
13. Метрологическое обеспечение должно включать:
    - Полный перечень измерительных каналов (ИК) систем и отдельных средств измерений (СИ) с разделением на измерения, относящиеся к сфере государственного регулирования обеспечения единства измерений (охрана окружающей среды, обеспечение безопасных условий и охраны труда, производственный контроль за соблюдением установленных законодательством Российской Федерации требований промышленной безопасности к эксплуатации опасного производственного объекта), и измерения вне сферы государственного регулирования обеспечения единства измерений;
    - Нормирование, расчет метрологических характеристик ИК;
    - Метрологическую экспертизу технической документации на измерительные системы (ИС);
    - Испытания ИС с целью утверждения типа; утверждение типа ИС или испытания на соответствие утвержденному типу ИС;
    - Поверку ИС (ИК) и СИ, относящиеся к сфере государственного регулирования обеспечения единства измерений;
    - Калибровку ИС (ИК) и СИ, вне сферы государственного регулирования обеспечения единства измерений.
14. Отдельно на каждый тип ИС и СИ предоставить:
    - Копии Сертификатов (свидетельств) об утверждении типа СИ (ИС), описания типа СИ (ИС) и комплект документов, предусмотренный в описании типа СИ (ИС);
    - Копии Методик поверки (калибровки) средств измерений;
    - Копии Методик выполнения измерений и свидетельства об аттестации МВИ в соответствии с ГОСТ Р 8.563-2009;
    - Копии Сертификатов соответствия или Свидетельств о взрывозащищенности;
    - Копии Разрешений на применение Ростехнадзора;
    - Инструкции по монтажу, наладке, эксплуатации, техническому обслуживанию, ремонту, консервации и утилизации средств измерений.
15. Срок действия свидетельств поверки или калибровки СИ на момент передачи оборудования заказчику должен составлять не менее 50-80%, в зависимости от поверочного интервала.
16. Требования к средствам КИП по межповерочным интервалам должны составлять:

- датчики давления не менее 5 лет;
- датчики температуры не менее 3 лет;
- технические манометры не менее 2 лет.

Класс климатического исполнения, класс и тип взрывозащиты определить при проектировании.

17. Раздел требований по автоматизации выполнить в соответствии со стандартом ОАО «ЛУКОЙЛ» СТП-01-007-97.

18. В рамках проектирования:

- подготовить опросные листы на все оборудование;
- выполнить сметные расчеты на СМР и ПНР;
- предусмотреть 10% ЗИП.

19. Для комплектного оборудования (АГЗУ, БГ) заполнить опросные листы завода-изготовителя с указанием возможности уточнения (изменения) параметров Заказчиком при заказе. Опросные листы согласовываются специалистами ООО «ЛУКОЙЛ – Западная Сибирь».

20. В спецификации указать все необходимые закладные детали для установки всех приборов за исключением смонтированных при комплектной поставке.

21. Настоящие типовые условия разработаны для телемеханизации разрабатываемых месторождений ТПП «Повхнефтегаз» с выводом информации в существующие ЦДНГ.

22. Основные технические решения согласовать с Заказчиком на этапе проектирования.

23. Привлечение к разработке проекта субподрядных организаций согласовывать с Заказчиком.

24. При разработке новых месторождений и/или организации новых ЦДНГ, а также вывода информации с разведочных скважин необходимо запрашивать дополнительные технические условия. Срок действия настоящих технических условий до 2017 года, или выхода новых.

Составил:

Ведущий инженер отдела АМС Л.В. Белоглазкин

СОГЛАСОВАНО:
Начальник отдела АМС
ТПП «Повхнефтегаз»

_____ А.К. Илибаев

«9» июня 2014 г.

Ханты-Мансийский автономный округ – Югра
Губернатор

Приложение 86
к постановлению Правительства
Ханты-Мансийского
автономного округа – Югры
от 11 ноября 2016 года № 444-п

Положение о размещении линейного объекта регионального значения Ханты-Мансийского автономного округа – Югры «Обустройство кустов скважин № 135, 159Б, 177 Повховского месторождения»

I. Размещение объекта

В административном отношении линейный объект регионального значения Ханты-Мансийского автономного округа – Югры «Обустройство кустов скважин № 135, 159Б, 177 Повховского месторождения» (Пх-2290) (далее – проектируемый объект) находится на межселенной территории в границах Повховского месторождения нефти Сургутского района Ханты-Мансийского автономного округа – Югры.

В географическом отношении территория проектируемого объекта находится в 7 километрах на юго-запад от населенного пункта Повховский.

II. Функциональное зонирование территории

Проектируемый объект располагается на землях запаса, на землях лесного фонда, находящихся в ведении территориального отдела – Сугрутского лесничества (Когалымское участковое лесничество, Новоаганское урочище).

III. Решения по планировочной организации земельных участков для размещения проектируемого объекта.

Расчет полосы отвода земельных участков для выполнения работ по строительству проектируемого объекта произведен с учетом действующих норм отвода земель.

Таблица 1

Площади земельных участков, необходимых для
строительства и эксплуатации проектируемого объекта

Наименование проектируемого объекта	Площадь вновь испрашиваемых земельных участков, га		Площадь ЗУ, стоящих на ГКУ, ранее предоставленных в аренду, га		Общая площадь земель под размещение проектируемого объекта, га		Площадь зоны размещения проектируемого объекта, га
	Долгосрочная аренда	Краткосрочная аренда	Долгосрочная аренда	Краткосрочная аренда	Долгосрочная аренда	Краткосрочная аренда	
1	2	3	4	5	6	7	8
Земли лесного фонда							
Куст 135	3,8153	4,8848	0,0000	0,0000	3,8153	4,8848	8,7001
Автомобильная дорога на куст скважин № 135	4,2848	2,8003	0,0371	0,0209	4,3219	2,8212	7,1431
Нефтегазосборный трубопровод куст № 135-т.вр.135	1,2070	1,4625	0,0739	0,0690	1,2809	1,5315	2,8124
Высоконапорный водовод т.вр.135-куст № 135	1,2142	1,1161	0,0808	0,0705	1,2950	1,1866	2,4816
ВЛ-6кВ к кусту № 135 (1 линия)	0,4850	2,0333	0,0021	0,0083	0,4871	2,0416	2,5287
ВЛ-6кВ к кусту № 135 (2 линия)	0,9971	4,0072	0,0963	0,4151	1,0934	4,4223	5,5157
Узел I (водовод)	-	-	0,0130	0,0000	0,0130	0,0000	0,0130
УзелII (нефтесбор)	-	-	0,0124	0,0000	0,0124	0,0000	0,0124
ИТОГО Куст 135	**12,0034**	**16,3042**	**0,3156**	**0,5838**	**12,3190**	**16,8880**	**29,2070**
Куст 159Б	2,9273	3,2380	0,0000	0,0000	2,9273	3,2380	6,1653
Автомобильная дорога на куст скважин № 159Б	0,2982	0,1579	0,0363	0,0162	0,3345	0,1741	0,5086
Нефтегазосборный трубопровод куст № 159Б-т.вр.159Б	0,1883	0,2239	0,0031	0,0052	0,1914	0,2291	0,4205
Высоконапорный водовод т.вр.159Б-куст № 159Б	0,1142	0,1028	0,0000	0,0000	0,1142	0,1028	0,2170
ВЛ-6кВ к кусту № 159Б (1 линия)	0,0781	0,3121	0,0049	0,0196	0,0866	0,3460	0,4147
ВЛ-6кВ к кусту № 159Б (2 линия)	0,2335	0,8082	0,1348	0,7273	0,6522	2,6119	1,9038
Узел I (водовод)	0,0121	0,0000	0,0005	0,0000	0,0126	0,0000	0,0126
Узел II (нефтесбор)	0,0020	0,0000	0,0062	0,0000	0,0082	0,0000	0,0082
ИТОГО Куст 159Б	***3,8537***	***4,8429***	***0,4733***	***1,8590***	***4,0395***	***5,6112***	***9,6507***

Куст 177	2,8768	3,6238	0,0000	0,0000	2,8768	3,6238	6,5006
Автомобильная дорога на куст скважин № 177	0,3634	0,1985	0,0365	0,0155	0,3999	0,2140	0,6139
Нефтегазосборный трубопровод куст № 177-т.вр.51	0,1652	0,1749	0,0025	0,0037	0,1677	0,1786	0,3463
Высоконапорный водовод т.вр.177-куст № 177	0,1707	0,1342	0,0013	0,0013	0,1720	0,1355	0,3075
ВЛ-6кВ к кусту № 177 (1 линия)	0,1639	0,6484	0,0112	0,0507	0,1751	0,6991	0,8742
ВЛ-6кВ к кусту № 177 (2 линия)	0,0968	0,3871	0,0098	0,0392	0,1066	0,4263	0,5329
Узел I (нефтесбор)	-	-	0,0131	0,0000	0,0131	0,0000	0,0131
ИТОГО Куст 177	***3,8368***	***5,1669***	***0,0744***	***0,1104***	***3,9112***	***5,2773***	***9,1885***
ИТОГО лесного фонда	***19,6939***	***26,3140***	***0,8633***	***2,5532***	***20,2697***	***27,7765***	***48,0462***
Земли запаса							
ВЛ-6 кВ к кусту № 159Б (1 линия)	0,0036	0,0179	-	-	0,0036	0,0143	0,0179
ВЛ-6 кВ к кусту № 159Б (2 линия)	0,2839	1,0764	-	-	0,2839	1,0764	1,3603
ИТОГО земель запаса	***0,2875***	***1,0907***	-	-	***0,2875***	***1,0907***	***1,3782***
Итого по проекту	***19,9814***	***27,4047***	***0,8633***	***2,5532***	***20,5572***	***28,8672***	***49,4244***

Таблица 2

Площади испрашиваемых земельных участков
под проектируемый объект

№ Земельного участка	Площадь земельного участка, га	Категория земель
На период строительства– 5 лет		
86/08/012/2016-01/0029	26,3140	Земли лесного фонда
:ЗУ1	1,0907	Земли запаса
На период эксплуатации – 49 лет		
86/08/012/2016-01/0030	19,6939	Земли лесного фонда
:ЗУ2	0,2875	Земли запаса

Координаты границ земельных участков, необходимых для размещения проектируемого объекта, в графических материалах определены в местной системе координат Ханты-Мансийского автономного округа – Югры МСК-86 (3-зона).

IV. Особо охраняемые территории и зоны с особыми условиями использования территории

Проектируемый объект технологически привязаны к объектам сложившейся инфраструктуры и проходят вдоль существующих коридоров коммуникаций и на свободной от застройки территории Строительство будет носить локальный характер и затрагивать территорию, которая уже подвергалась техногенному воздействию.

Проектируемый объект пересекает водоохранную зону и прибрежную защитную полосу водного объекта ручья без названия.

Для уменьшения воздействия на водотоки предусмотрены следующие мероприятия:

выполнение строительно-монтажных работ с применением гусеничной техники должно осуществляться в зимний период для уменьшения воздействия строительной техники на растительный береговой покров; в остальные сезоны года строительно-монтажные работы, движение транспорта и строительной техники должно осуществляться только по существующим автомобильным дорогам, зимникам и временным вдольтрассовым проездам;

все отходы защитных материалов, остатки горюче-смазочных материалов тщательно должны собираться в передвижное оборудование (мусоросборники, емкости для сбора отработанных горюче-смазочных материалов) и вывозиться в места, согласованные с соответствующими муниципальными органами и органами государственной власти Российской Федерации;

после завершения строительства выполняются рекультивационные работы.

Организационный сброс стоков или загрязняющих веществ на поверхность земли и в водотоки не производится. Попадание загрязняющих веществ в водные объекты в результате размыва и выноса ливневыми и талыми водами возможно лишь при неправильном хранении строительных материалов и аварийных утечках дизтоплива работающих механизмов в период строительства.

На всех этапах работ осуществляется входной, операционный и приемочный контроль качества строительства, а также проводится своевременный профилактический осмотр, ремонт и диагностика оборудования, трубопроводов и арматуры.

Ущерб окружающей среде может быть нанесен лишь в аварийных случаях, но для их предотвращения предусмотрены все возможные мероприятия в соответствии с требованиями законодательства Российской Федерации.

В границах участка работ отсутствуют объекты историко-культурного наследия, особо охраняемые природные территории федерального, регионального и местного значения.

Проектируемый объект попадает в границы территорий традиционного природопользования коренных малочисленных народов Севера регионального значения.

В соответствии с пунктом 1 статьи 12 Закона Ханты-Мансийского автономного округа – Югры от 28 декабря 2006 года № 145-оз «О территориях традиционного природопользования коренных малочисленных народов Севера регионального значения в Ханты-Мансийском автономном округе – Югре» проведено согласование размещения проектируемого объекта с субъектом традиционного природопользования.




Основная часть проекта планировки территории для размещения линейного объекта регионального значения Ханты-Мансийского автономного округа - Югры «Обустройство Кечимовского нефтяного месторождения (10-я очередь)»
Землепользователь ООО «ЛУКОЙЛ-Западная Сибирь» ТПП «Покачевнефтегаз»»
Масштаб 1:5000

Приложение 87
к постановлению Правительства
Ханты-Мансийского
автономного округа – Югры
от 11 ноября 2016 года № 444-п

Экспликация проектируемых линейных и площадных объектов:

№ объекта	Наименование
1	Кустовая площадка
2	Узел задвижек
3	Автомобильная дорога
4	Нефтегазосборный трубопровод
5	Высоконапорный водовод
6	ВЛ-6кВ

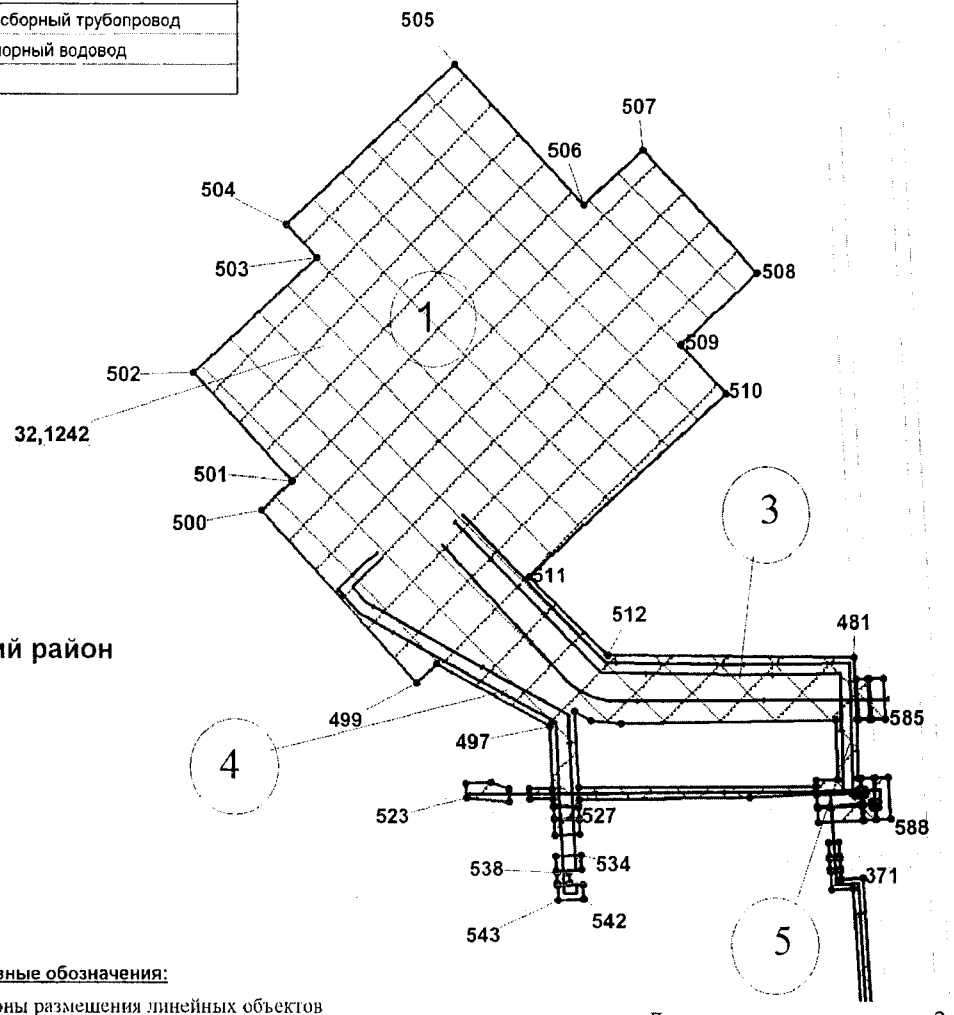


Линия совмещения с листом 2


Условные обозначения:

- граница зоны размещения линейных объектов (красные линии)
- зона планируемого размещения линейных объектов
- границы земельных участков, внесенных в государственный кадастр недвижимости
- ось проектируемых линейных объектов
- граница кадастровых кварталов
- 1 - характерные точки границ зоны планируемого размещения линейных объектов
- (1) - номер линейного объекта
- 32,1242 площадь земельного участка, га
- 86:03:0020401: - кадастровый номер земельного участка

Основная часть проекта планировки территории
для размещения линейного объекта регионального
значения Ханты-Мансийского автономного округа - Югры
«Обустройство Кечимовского нефтяного
месторождения (10-я очередь)»
Землепользователь ООО «ЛУКОЙЛ-Западная Сибирь»
ТПП «Покачевнефтегаз»»
Масштаб 1:5000

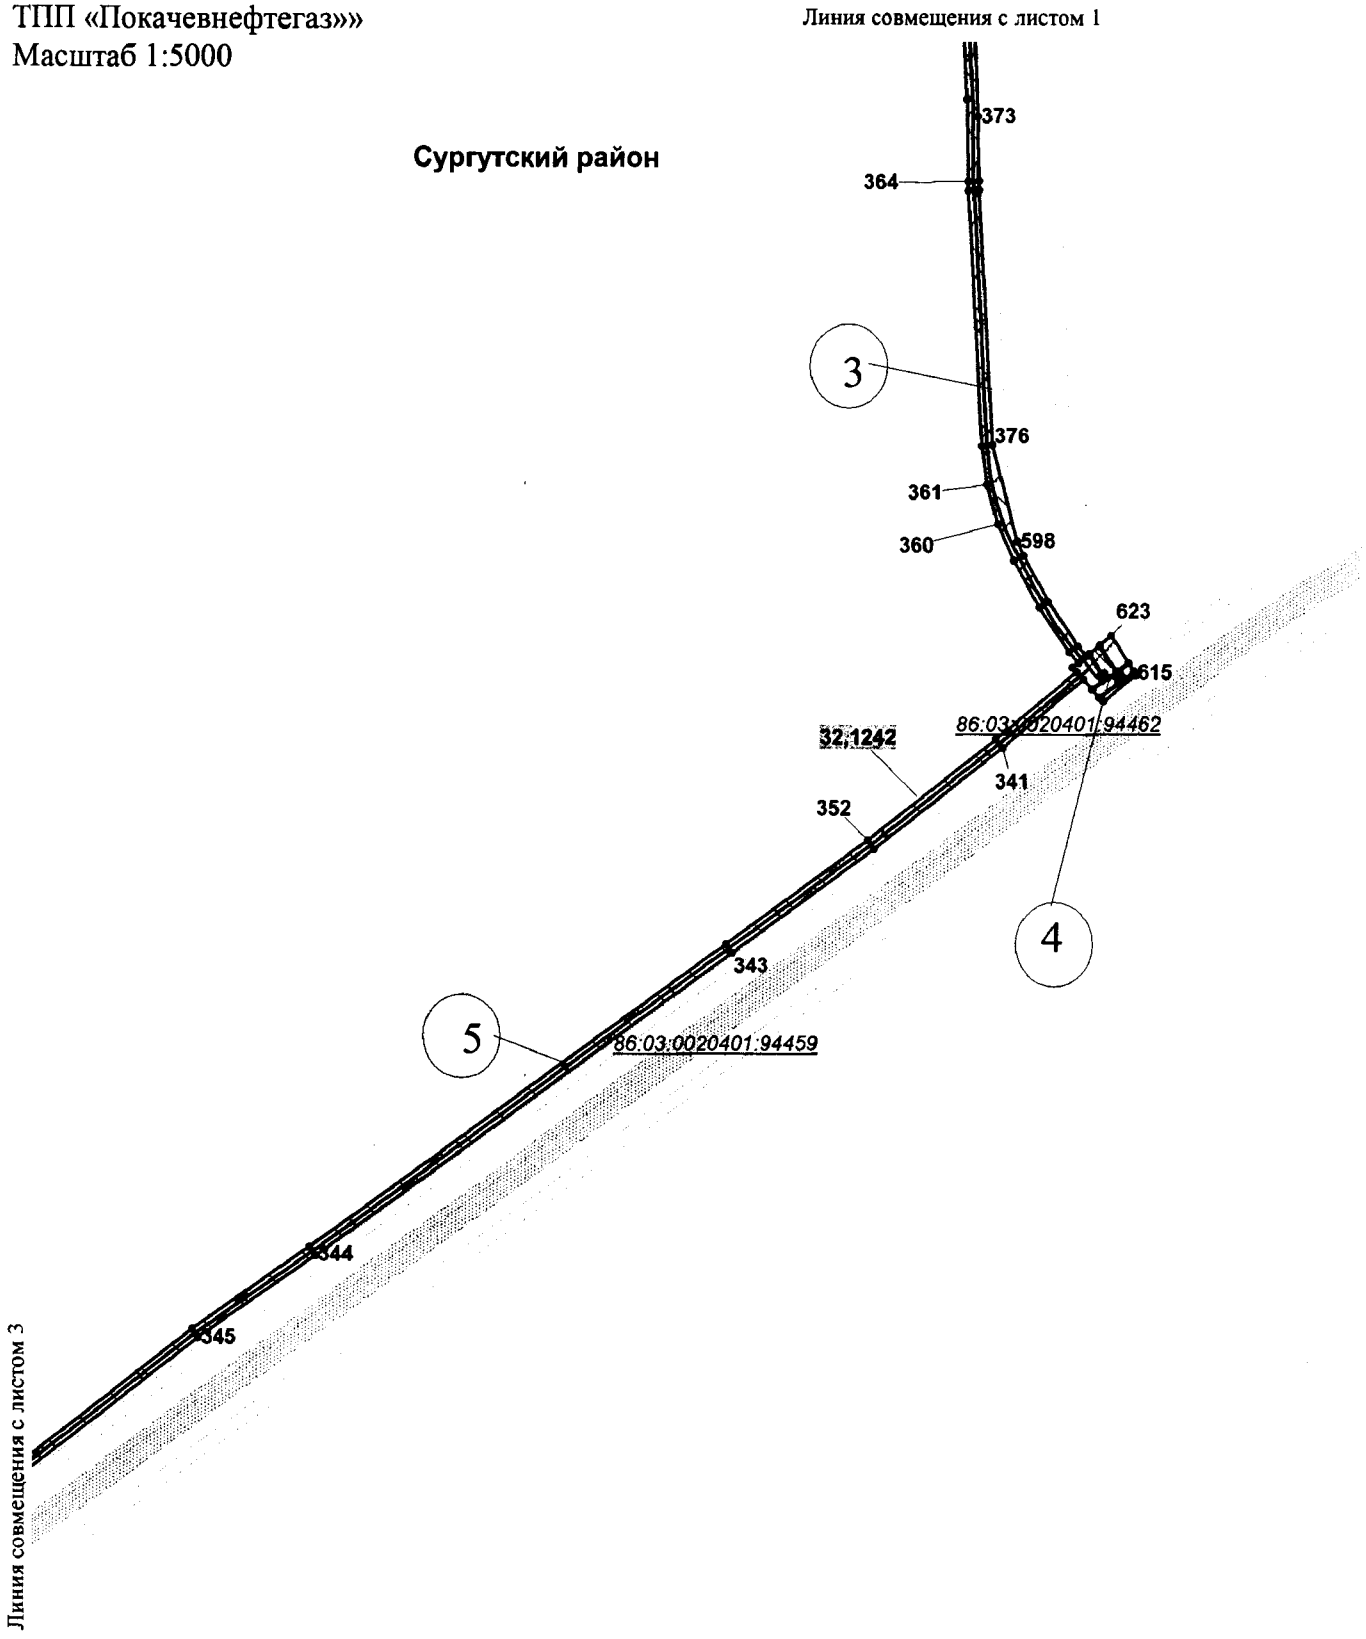

Основная часть проекта планировки территории
для размещения линейного объекта регионального
значения Ханты-Мансийского автономного округа - Югры
«Обустройство Кечимовского нефтяного
месторождения (10-я очередь)»
Землепользователь ООО «ЛУКОЙЛ-Западная Сибирь»
ТПП «Покачевнефтегаз»»
Масштаб 1:5000

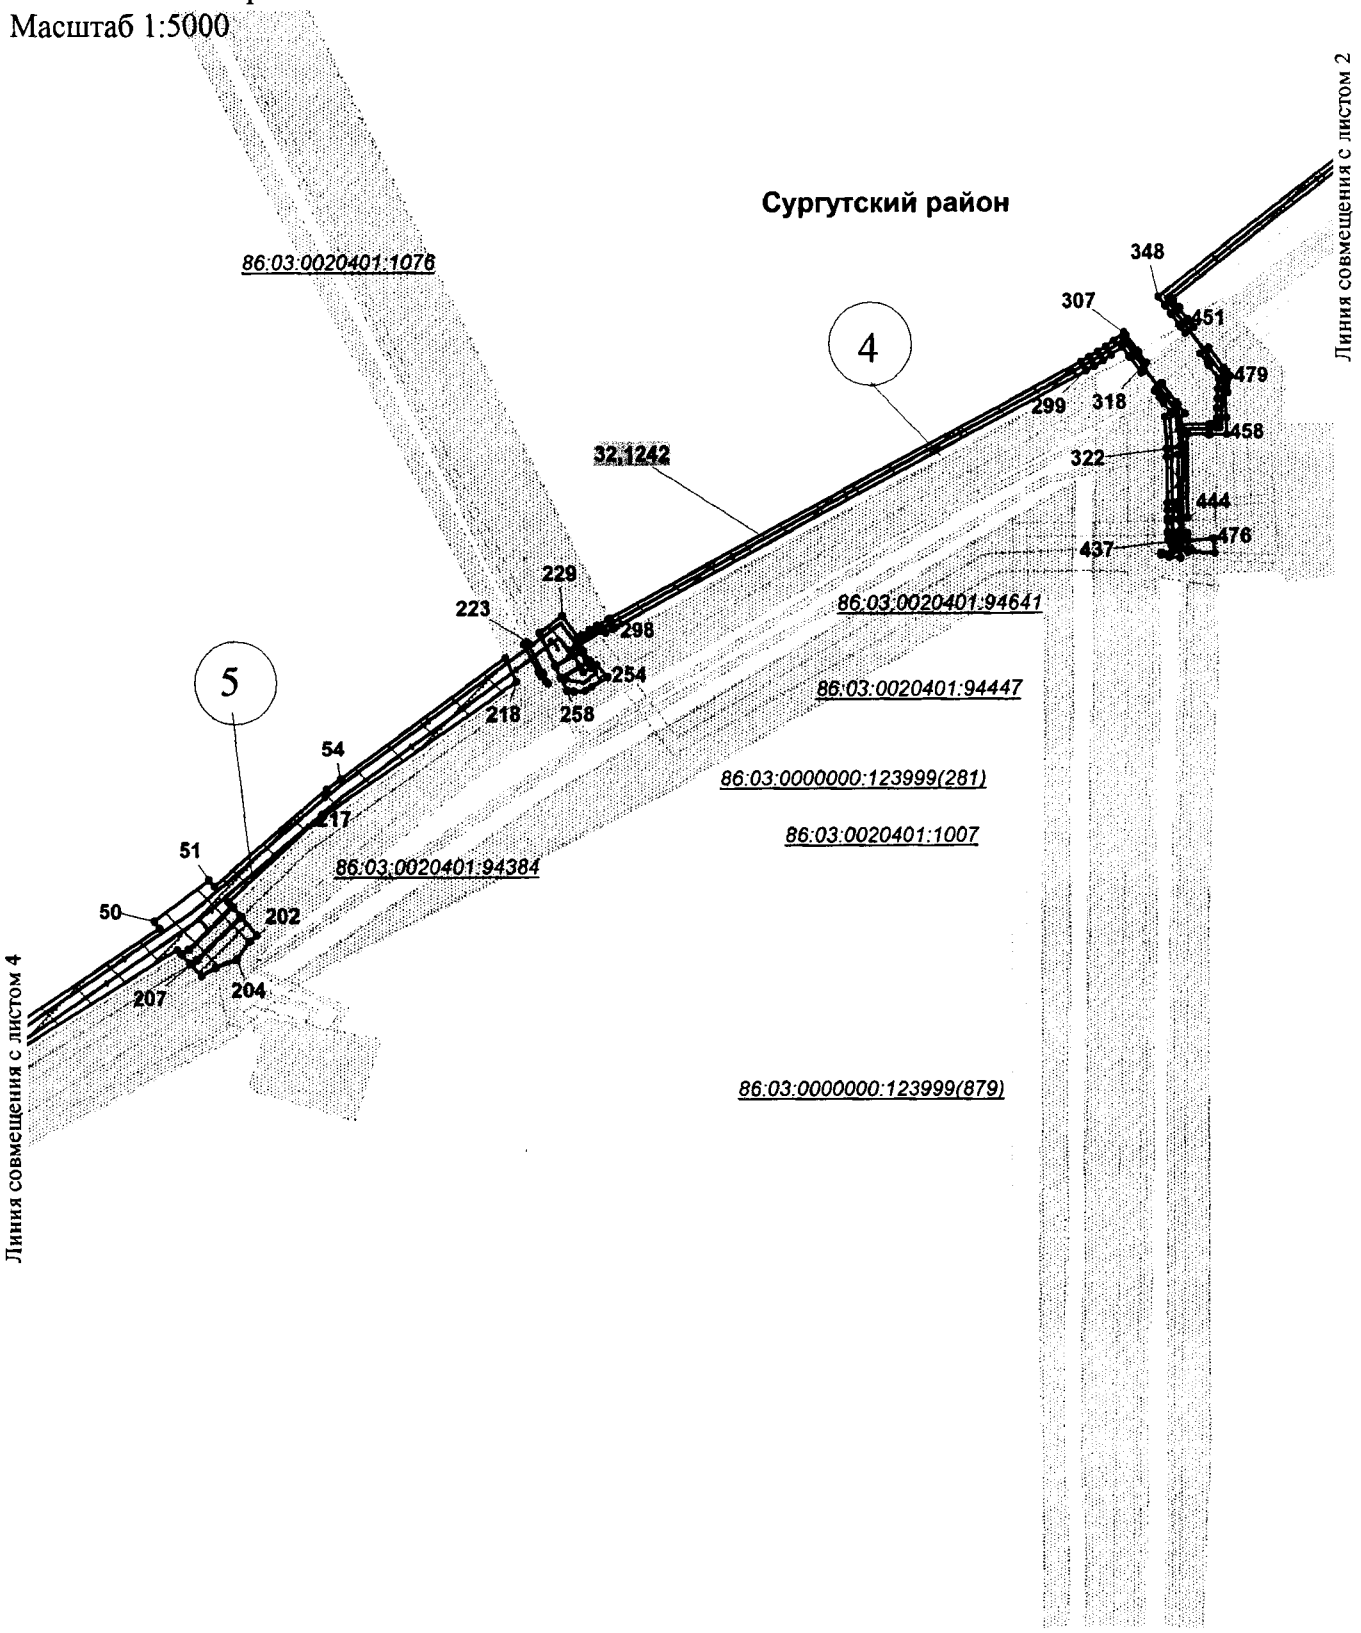

Основная часть проекта планировки территории
для размещения линейного объекта регионального
значения Ханты-Мансийского автономного округа - Югры
«Обустройство Кечимовского нефтяного
месторождения (10-я очередь)»
Землепользователь ООО «ЛУКОЙЛ-Западная Сибирь»
ТПП «Покачевнефтегаз»»
Масштаб 1:5000

Сургутский район


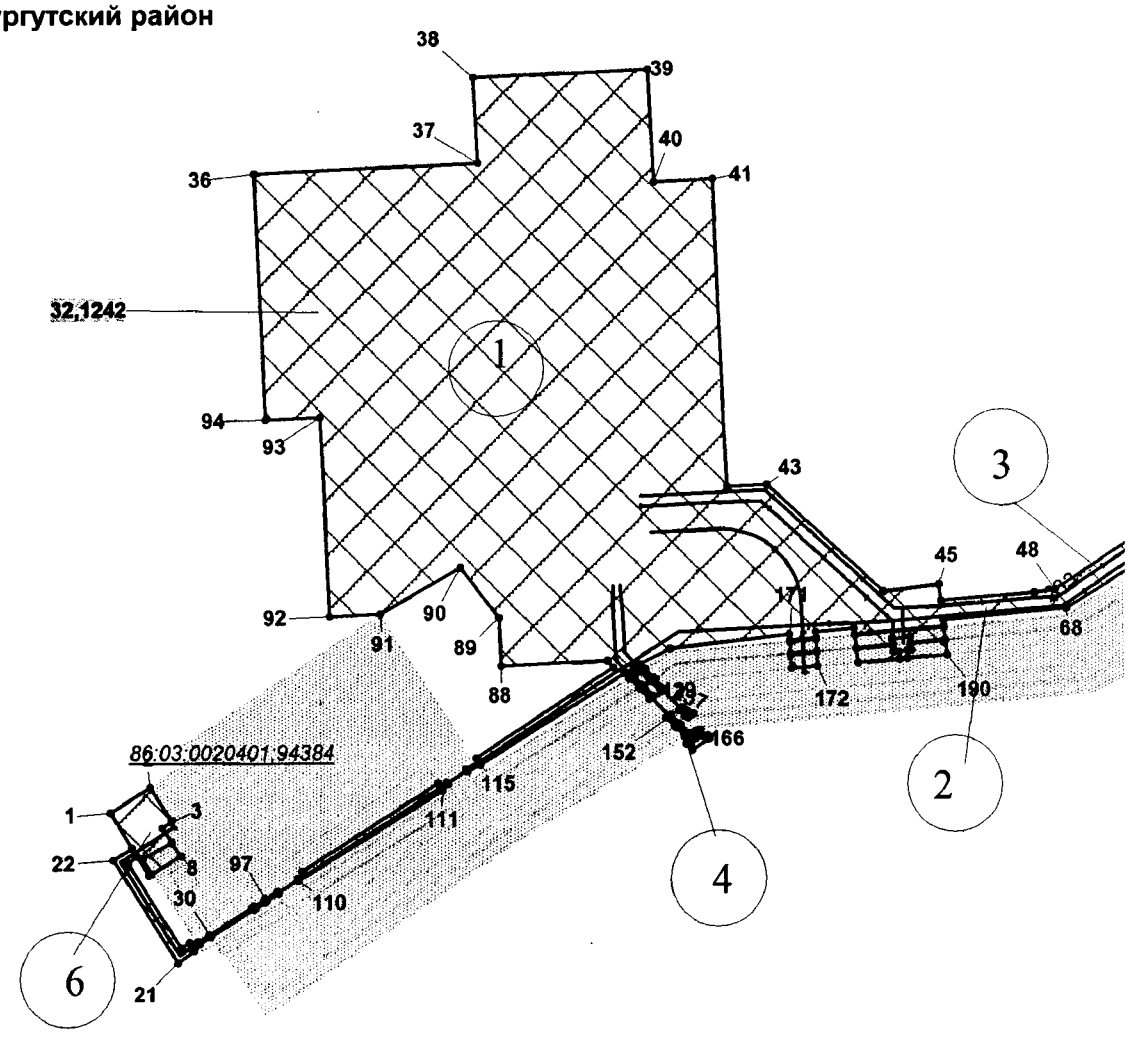


Схема расположения объекта на листах

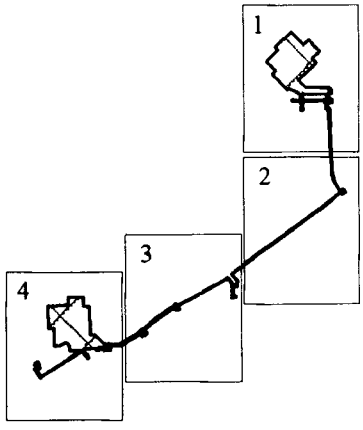

Основная часть проекта планировки территории
для размещения линейного объекта регионального
значения Ханты-Мансийского автономного округа - Югры
«Обустройство Кечимовского нефтяного
месторождения (10-я очередь)»
Землепользователь ООО «ЛУКОЙЛ-Западная Сибирь»
ТПП «Покачевнефтегаз»»

Каталог координат планируемого размещения границ линейного объекта

№ точки	X	Y
1	1039546.08	3639557.87
2	1039564.90	3639588.05
3	1039539.49	3639604.74
4	1039534.57	3639597.25
5	1039513.39	3639611.13
6	1039500.02	3639589.41
7	1039511.12	3639582.20
8	1039523.54	3639604.46
9	1039511.12	3639582.20
10	1039500.02	3639589.41
11	1039498.58	3639587.09
12	1039513.37	3639577.99
13	1039508.00	3639571.01
14	1039443.66	3639611.58
15	1039447.73	3639618.02
16	1039445.21	3639619.64
17	1039447.59	3639623.43
18	1039445.92	3639624.52
19	1039443.51	3639620.72
20	1039441.59	3639621.96
21	1039432.63	3639609.08
22	1039510.51	3639559.99
23	1039519.48	3639574.19
24	1039451.76	3639633.78
25	1039446.55	3639625.52
26	1039448.23	3639624.43
27	1039453.43	3639632.68
28	1039472.56	3639666.74
29	1039452.27	3639634.60
30	1039453.95	3639633.50
31	1039474.23	3639665.66
32	1039477.94	3639675.29
33	1039473.54	3639668.30
34	1039475.22	3639667.22
35	1039479.62	3639674.21
36	1040027.72	3639668.89
37	1040035.49	3639839.76
38	1040099.34	3639836.87
39	1040105.39	3639970.25
40	1040020.97	3639974.09
41	1040022.98	3640018.55
42	1039791.14	3640029.07
43	1039792.49	3640059.34
44	1039711.71	3640147.72
45	1039716.59	3640190.20
46	1039704.29	3640191.59
47	1039710.13	3640263.57
48	1039712.31	3640279.61
49	1039809.05	3640427.82
50	1039814.23	3640423.60
51	1039846.10	3640466.77
52	1039841.24	3640471.05
53	1039914.67	3640558.70
54	1039923.17	3640569.58
55	1040015.73	3640696.63
56	1039997.62	3640705.37
57	1039997.62	3640705.37
58	1039997.62	3640705.37
59	1039889.51	3640548.90
60	1039889.51	3640548.90
61	1039889.51	3640548.90
62	1039889.51	3640548.90
63	1039829.06	3640481.78
64	1039825.70	3640484.75
65	1039792.90	3640450.64
66	1039789.21	3640444.62
67	1039792.43	3640441.52
68	1039698.19	3640288.13
69	1039689.74	3640193.26
70	1039685.12	3640193.78
71	1039680.08	3640137.47
72	1039679.05	3640125.88
73	1039683.71	3640125.36
74	1039681.10	3640096.15
75	1039676.40	3640096.36
76	1039674.63	3640076.43
77	1039679.32	3640076.23
78	1039669.00	3639985.54
79	1039657.15	3639962.53
80	1039654.51	3639958.28
81	1039580.97	3639840.46
82	1039576.34	3639830.40
83	1039578.03	3639829.33
84	1039583.95	3639838.54
85	1039586.46	3639836.92
86	1039654.40	3639942.56
87	1039659.38	3639937.84
88	1039655.71	3639857.00
89	1039692.50	3639855.32
90	1039730.54	3639825.61
91	1039695.55	3639764.28
92	1039693.79	3639725.51
93	1039843.66	3639718.70
94	1039841.78	3639677.33
95	1039484.61	3639685.86
96	1039478.99	3639676.94
97	1039480.67	3639675.87
98	1039486.30	3639684.80
99	1039566.62	3639815.27
100	1039562.33	3639811.28
101	1039494.24	3639701.14
102	1039495.94	3639700.06
103	1039499.15	3639705.17
104	1039500.69	3639704.33
105	1039501.73	3639703.65
106	1039567.60	3639807.59
107	1039565.15	3639809.30
108	1039568.29	3639814.19
109	1039562.33	3639811.28
110	1039494.24	3639701.14
111	1039562.33	3639811.28
112	1039649.92	3639950.93
113	1039657.15	3639962.53
114	1039580.97	3639840.46
115	1039580.97	3639840.46
116	1039649.92	3639950.93
117	1039657.15	3639962.53
118	1039653.71	3639965.96
119	1039648.57	3639957.72

Основная часть проекта планировки территории
для размещения линейного объекта регионального
значения Ханты-Мансийского автономного округа - Югры
«Обустройство Кечимовского нефтяного
месторождения (10-я очередь)»
Землепользователь ООО «ЛУКОЙЛ-Западная Сибирь»
ТПП «Покачевнефтегаз»»

120	1039646.40	3639954.27
121	1039641.08	3639964.81
122	1039638.92	3639961.34
123	1039645.55	3639955.07
124	1039647.73	3639958.51
125	1039653.71	3639965.96
126	1039653.71	3639965.96
127	1039657.15	3639962.53
128	1039632.59	3639972.85
129	1039630.47	3639969.34
130	1039638.11	3639962.12
131	1039640.27	3639965.58
132	1039646.36	3639973.30
133	1039644.18	3639969.82
134	1039650.71	3639963.29
135	1039652.90	3639966.76
136	1039637.93	3639981.71
137	1039635.81	3639978.17
138	1039643.39	3639970.61
139	1039645.55	3639974.10
140	1039612.21	3639992.13
141	1039610.09	3639988.62
142	1039616.48	3639982.59
143	1039618.56	3639986.12
144	1039604.57	3639999.38
145	1039602.46	3639995.85
146	1039608.56	3639990.06
147	1039610.68	3639993.59
148	1039619.35	3640002.93
149	1039618.31	3640002.27
150	1039616.49	3639999.24
151	1039617.62	3639996.34
152	1039622.01	3639991.95
153	1039624.11	3639995.50
154	1039621.04	3639998.57
155	1039600.16	3640015.35
156	1039591.64	3640001.96
157	1039596.33	3639997.51
158	1039597.91	3640000.14
159	1039601.27	3639996.98
160	1039603.37	3640000.51
161	1039600.64	3640003.08
162	1039602.55	3640006.07
163	1039605.68	3640004.33
164	1039606.75	3640006.11
165	1039606.93	3640008.21
166	1039602.59	3640010.60
167	1039602.89	3640013.85
168	1039675.34	3640096.42
169	1039666.28	3640096.83
170	1039664.48	3640076.89
171	1039673.55	3640076.48
172	1039654.72	3640097.36
173	1039653.04	3640077.41
174	1039663.44	3640076.93
175	1039665.25	3640096.88
176	1039675.19	3640194.92
177	1039672.79	3640168.61
178	1039676.80	3640168.23
179	1039675.47	3640154.27
180	1039671.54	3640154.66
181	1039669.02	3640126.97
182	1039677.99	3640125.99
183	1039684.07	3640193.91
184	1039660.04	3640160.08
185	1039657.34	3640128.26
186	1039667.99	3640127.09
187	1039670.51	3640154.80
188	1039665.51	3640155.33
189	1039665.92	3640159.41
190	1039663.27	3640196.29
191	1039660.57	3640166.07
192	1039666.49	3640165.39
193	1039666.86	3640169.19
194	1039671.78	3640168.76
195	1039674.16	3640195.04
196	1039818.05	3640491.48
197	1039784.99	3640456.91
198	1039781.79	3640451.71
199	1039788.56	3640445.23
200	1039792.28	3640451.25
201	1039824.90	3640485.44
202	1039803.68	3640504.06
203	1039798.91	3640498.28
204	1039785.06	3640488.21
205	1039778.51	3640471.80
206	1039772.02	3640461.07
207	1039781.03	3640452.46
208	1039784.03	3640457.33
209	1039817.25	3640492.19
210	1039997.62	3640705.37
211	1039997.62	3640705.37
212	1039997.62	3640705.37
213	1039889.51	3640548.90
214	1039889.51	3640548.90
215	1039889.51	3640548.90
216	1039889.51	3640548.90
217	1039889.51	3640548.90
218	1039997.62	3640705.37
219	1040004.31	3640725.78
220	1040003.12	3640723.64
221	1040004.66	3640722.38
222	1040026.15	3640710.82
223	1040027.87	3640713.67
224	1040024.45	3640751.72
225	1040021.63	3640747.35
226	1040017.86	3640749.56
227	1040009.80	3640735.38
228	1040035.00	3640723.11
229	1040047.91	3640740.81
230	1040031.43	3640752.81
231	1040033.33	3640755.74
232	1040036.99	3640761.80
233	1040040.32	3640767.78
234	1040045.04	3640776.55
235	1040037.87	3640780.10
236	1040034.88	3640774.54
237	1040036.80	3640773.08
238	1039996.55	3640729.77
239	1039998.02	3640727.82
240	1040002.32	3640724.29
241	1040003.41	3640726.22
242	1040009.42	3640754.52
243	1040000.92	3640739.70
244	1040008.93	3640735.82
245	1040017.10	3640750.01
246	1040000.09	3640740.11
247	1040008.58	3640755.02
248	1040004.95	3640757.15

Основная часть проекта планировки территории
для размещения линейного объекта регионального
значения Ханты-Мансийского автономного округа - Югры
«Обустройство Кечимовского нефтяного
месторождения (10-я очередь)»
Землепользователь ООО «ЛУКОЙЛ-Западная Сибирь»
ТПП «Покачевнефтегаз»»

249	1040008.20	3640763.33
250	1040011.89	3640760.85
251	1040012.90	3640762.61
252	1040009.23	3640765.29
253	1040010.56	3640767.77
254	1040000.83	3640776.12
255	1039993.76	3640763.72
256	1039990.76	3640758.46
257	1039990.05	3640749.95
258	1039990.73	3640744.67
259	1040037.87	3640780.10
260	1040034.88	3640774.54
261	1040036.80	3640773.08
262	1040025.46	3640753.46
263	1040021.66	3640756.22
264	1040020.67	3640754.48
265	1040024.45	3640751.72
266	1040036.80	3640773.08
267	1040034.88	3640774.54
268	1040037.87	3640780.10
269	1040013.72	3640762.01
270	1040012.72	3640760.27
271	1040019.95	3640754.99
272	1040020.97	3640756.73
273	1040248.43	3641184.47
274	1040246.25	3641180.46
275	1040252.96	3641175.41
276	1040247.00	3641167.28
277	1040242.64	3641160.73
278	1040238.52	3641153.98
279	1040234.77	3641147.29
280	1040038.81	3640781.87
281	1040045.98	3640778.32
282	1040241.78	3641143.43
283	1040245.46	3641150.00
284	1040249.39	3641156.39
285	1040253.53	3641162.63
286	1040257.94	3641168.74
287	1040264.15	3641176.98
288	1040262.70	3641178.08
289	1040260.90	3641175.57
290	1040246.25	3641180.46
291	1040246.25	3641180.46
292	1040252.96	3641175.41
293	1040247.00	3641167.28
294	1040242.64	3641160.73
295	1040238.52	3641153.98
296	1040234.77	3641147.29
297	1040038.81	3640781.87
298	1040038.81	3640781.87
299	1040234.77	3641147.29
300	1040238.52	3641153.98
301	1040242.64	3641160.73
302	1040247.00	3641167.28
303	1040252.96	3641175.41
304	1040250.09	3641187.59
305	1040248.89	3641185.36
306	1040260.66	3641176.98
307	1040261.89	3641178.70
308	1040237.87	3641192.01
309	1040234.06	3641192.06
310	1040232.98	3641190.44
311	1040244.63	3641181.67
312	1040246.78	3641185.65
313	1040237.87	3641192.01
314	1040237.87	3641192.01
315	1040246.78	3641185.65
316	1040246.78	3641185.65
317	1040241.05	3641194.38
318	1040239.40	3641192.15
319	1040247.26	3641186.55
320	1040248.49	3641188.80
321	1040176.32	3641220.65
322	1040174.10	3641210.13
323	1040199.17	3641208.23
324	1040202.84	3641213.13
325	1040210.02	3641207.73
326	1040211.62	3641207.77
327	1040214.23	3641206.34
328	1040214.29	3641204.51
329	1040219.48	3641200.61
330	1040221.70	3641202.70
331	1040214.07	3641208.44
332	1040213.03	3641207.00
333	1040212.16	3641207.48
334	1040214.11	3641210.21
335	1040222.97	3641203.90
336	1040225.01	3641206.44
337	1040210.42	3641217.44
338	1040965.27	3642142.61
339	1040959.43	3642134.44
340	1040966.33	3642128.16
341	1040914.76	3642066.53
342	1040838.85	3641969.01
343	1040760.53	3641860.95
344	1040531.61	3641543.35
345	1040469.61	3641453.69
346	1040289.76	3641214.79
347	1040284.62	3641208.65
348	1040291.33	3641203.59
349	1040476.11	3641449.03
350	1040538.11	3641538.68
351	1040767.01	3641856.26
352	1040845.32	3641964.29
353	1040920.99	3642061.49
354	1040972.25	3642122.78
355	1040975.57	3642119.75
356	1040979.07	3642124.04
357	1040987.37	3642117.09
358	1041020.91	3642094.34
359	1041056.38	3642075.19
360	1041083.67	3642062.98
361	1041113.11	3642054.74
362	1041142.49	3642051.03
363	1041335.27	3642041.06
364	1041342.38	3642040.82
365	1041403.79	3642039.80
366	1041656.60	3642026.02
367	1041655.64	3642008.42
368	1041669.82	3642007.63
369	1041670.21	3642015.62
370	1041664.07	3642015.96
371	1041665.03	3642033.58
372	1041457.89	3642044.99
373	1041390.80	3642048.02
374	1041342.59	3642048.83
375	1041335.66	3642049.06
376	1041143.24	3642059.00
377	1041070.40	3642077.67

Основная часть проекта планировки территории
для размещения линейного объекта регионального
значения Ханты-Мансийского автономного округа - Югры
«Обустройство Кечимовского нефтяного
месторождения (10-я очередь)»
Землепользователь ООО «ЛУКОЙЛ-Западная Сибирь»
ТПП «Покачевнефтегаз»»

378	1041070.40	3642077.67
379	1041059.98	3642082.34
380	1041025.13	3642101.16
381	1040991.99	3642123.62
382	1040984.12	3642130.22
383	1040985.54	3642131.96
384	1040970.14	3642141.80
385	1040969.02	3642140.14
386	1040099.52	3641220.47
387	1040090.38	3641220.58
388	1040090.92	3641211.44
389	1040092.29	3641205.50
390	1040094.47	3641205.53
391	1040094.79	3641213.66
392	1040099.27	3641213.63
393	1040099.34	3641215.63
394	1040096.51	3641215.65
395	1040096.54	3641218.56
396	1040099.43	3641218.35
397	1040282.87	3641219.99
398	1040278.20	3641213.49
399	1040283.81	3641209.25
400	1040288.48	3641215.75
401	1040168.00	3641210.21
402	1040168.00	3641210.21
403	1040132.94	3641210.42
404	1040132.94	3641210.42
405	1040168.00	3641210.21
406	1040132.94	3641210.42
407	1040168.00	3641210.21
408	1040169.88	3641218.79
409	1040121.13	3641219.96
410	1040120.78	3641210.49
411	1040126.92	3641210.46
412	1040127.48	3641218.43
413	1040133.51	3641218.41
414	1040119.13	3641220.00
415	1040111.03	3641220.20
416	1040110.70	3641210.56
417	1040118.80	3641210.51
418	1040109.05	3641220.23
419	1040104.64	3641220.35
420	1040104.47	3641215.60
421	1040100.36	3641215.62
422	1040100.29	3641213.62
423	1040104.41	3641213.60
424	1040104.31	3641210.60
425	1040108.69	3641210.57
426	1040274.06	3641226.61
427	1040269.68	3641219.90
428	1040277.41	3641214.08
429	1040282.07	3641220.57
430	1040111.03	3641220.20
431	1040119.13	3641220.00
432	1040119.13	3641220.00
433	1040111.03	3641220.20
434	1040103.25	3641220.37
435	1040100.54	3641220.44
436	1040100.45	3641218.26
437	1040103.09	3641218.07
438	1040208.87	3641218.59
439	1040201.27	3641224.33
440	1040197.73	3641219.63
441	1040193.35	3641243.33
442	1040185.36	3641243.02
443	1040185.25	3641226.09
444	1040121.35	3641226.50
445	1040177.15	3641224.59
446	1040176.53	3641221.61
447	1040193.21	3641220.06
448	1040268.19	3641231.03
449	1040263.43	3641224.61
450	1040268.07	3641221.12
451	1040272.44	3641227.82
452	1040094.38	3641247.56
453	1040095.17	3641226.56
454	1040109.26	3641226.23
455	1040103.67	3641226.60
456	1040104.97	3641246.12
457	1040198.39	3641257.15
458	1040185.44	3641257.23
459	1040185.36	3641244.02
460	1040193.36	3641244.35
461	1040193.39	3641249.18
462	1040198.19	3641249.15
463	1040205.74	3641249.24
464	1040213.06	3641249.60
465	1040220.68	3641250.24
466	1040228.17	3641251.16
467	1040238.40	3641243.45
468	1040252.04	3641242.44
469	1040251.34	3641241.50
470	1040239.88	3641242.35
471	1040247.60	3641236.53
472	1040252.42	3641242.92
473	1040236.47	3641254.92
474	1040094.38	3641247.56
475	1040104.97	3641246.12
476	1040104.97	3641246.12
477	1040094.38	3641247.56
478	1040233.60	3641257.09
479	1040230.33	3641259.55
480	1040217.71	3641258.02
481	1041838.26	3642027.76
482	1041789.39	3642029.99
483	1041742.77	3642030.13
484	1041742.85	3642032.08
485	1041734.49	3642032.46
486	1041734.41	3642030.72
487	1041732.41	3642030.81
488	1041730.88	3641996.77
489	1041728.47	3641942.94
490	1041727.55	3641809.85
491	1041722.49	3641809.31
492	1041722.64	3641789.25
493	1041727.94	3641789.04
494	1041727.86	3641770.26
495	1041735.88	3641769.90
496	1041735.95	3641788.70
497	1041785.15	3641786.66
498	1041834.50	3641696.75
499	1041819.54	3641680.48
500	1041955.03	3641555.92
501	1041978.02	3641580.92
502	1042062.84	3641502.92
503	1042153.30	3641601.29
504	1042179.29	3641577.41
505	1042304.87	3641713.99
506	1042194.05	3641815.88


Основная часть проекта планировки территории
для размещения линейного объекта регионального
значения Ханты-Мансийского автономного округа - Югры
«Обустройство Кечимовского нефтяного
месторождения (10-я очередь)»
Землепользователь ООО «ЛУКОЙЛ-Западная Сибирь»
ТПП «Покачевнефтегаз»»

507	1042236.98	3641862.56
508	1042139.94	3641951.79
509	1042084.15	3641891.11
510	1042045.71	3641926.45
511	1041902.74	3641770.96
512	1041840.96	3641832.62
513	1041789.20	3642012.94
514	1041742.16	3642014.13
515	1041741.47	3641996.12
516	1041736.76	3641996.41
517	1041736.53	3641809.33
518	1041797.21	3641806.18
519	1041788.90	3641819.35
520	1041787.08	3641842.77
521	1041735.83	3641753.87
522	1041725.73	3641754.34
523	1041728.75	3641720.27
524	1041740.12	3641719.76
525	1041741.01	3641739.44
526	1041721.49	3641809.36
527	1041712.45	3641809.73
528	1041712.85	3641789.68
529	1041721.63	3641789.30
530	1041711.47	3641809.78
531	1041700.01	3641810.26
532	1041699.09	3641790.24
533	1041711.86	3641789.71
534	1041684.01	3641810.92
535	1041673.07	3641811.38
536	1041672.17	3641791.36
537	1041683.11	3641790.90
538	1041670.16	3641791.44
539	1041670.60	3641801.44
540	1041662.51	3641801.78
541	1041662.06	3641791.79
542	1041649.52	3641812.82
543	1041648.56	3641792.36
544	1041660.05	3641791.87
545	1041660.98	3641812.27
546	1041729.49	3642032.69
547	1041722.48	3642033.00
548	1041720.88	3641997.37
549	1041729.88	3641996.57
550	1041731.41	3642030.85
551	1041729.41	3642030.94
552	1041721.48	3642033.04
553	1041710.06	3642033.56
554	1041708.46	3641998.13
555	1041719.88	3641997.44
556	1041682.27	3642014.96
557	1041681.87	3642006.96
558	1041692.80	3642006.36
559	1041693.16	3642014.36
560	1041672.24	3642015.51
561	1041671.85	3642007.52
562	1041679.88	3642007.09
563	1041680.24	3642015.07
564	1041821.45	3642038.67
565	1041789.45	3642040.13
566	1041789.41	3642030.98
567	1041821.39	3642029.52
568	1041743.24	3642042.21
569	1041724.83	3642043.04
570	1041724.76	3642040.86
571	1041722.84	3642040.97
572	1041722.52	3642034.00
573	1041729.54	3642033.68
574	1041729.62	3642035.44
575	1041734.61	3642035.21
576	1041734.53	3642033.46
577	1041742.89	3642033.08
578	1041719.87	3642043.29
579	1041710.50	3642043.71
580	1041710.09	3642034.56
581	1041721.52	3642034.04
582	1041721.84	3642041.00
583	1041719.77	3642041.11
584	1041821.52	3642051.05
585	1041789.41	3642052.55
586	1041789.47	3642041.14
587	1041821.46	3642039.69
588	1041711.04	3642056.08
589	1041710.54	3642044.72
590	1041719.92	3642044.30
591	1041720.02	3642046.58
592	1041725.01	3642046.36
593	1041724.90	3642044.07
594	1041743.28	3642043.23
595	1041743.72	3642054.59
596	1041070.40	3642077.67
597	1041070.40	3642077.67
598	1041070.40	3642077.67
599	1040972.69	3642166.62
600	1040953.50	3642139.79
601	1040958.68	3642135.11
602	1040971.36	3642152.84
603	1040968.18	3642146.68
604	1040971.80	3642144.29
605	1040970.70	3642142.64
606	1040986.19	3642132.75
607	1040991.95	3642139.79
608	1040970.74	3642153.26
609	1040969.30	3642151.26
610	1040964.86	3642154.44
611	1040968.07	3642158.90
612	1040972.52	3642155.75
613	1040971.32	3642154.07
614	1040978.54	3642162.89
615	1040969.94	3642168.38
616	1040949.78	3642143.39
617	1040952.77	3642140.49
618	1040966.63	3642159.87
619	1040971.85	3642167.16
620	1040979.37	3642162.35
621	1040972.79	3642153.13
622	1040992.58	3642140.57
623	1040999.76	3642149.35

Ханты-Мансийский автономный округ – Югра
Губернатор

Приложение 88
к постановлению Правительства
Ханты-Мансийского
автономного округа – Югры
от 11 ноября 2016 года № 444-п


Проект межевания территории для размещения
линейного объекта регионального значения
Ханты-Мансийского автономного округа - Югры
«Обустройство Кечимовского нефтяного месторождения
(10-я очередь)»
Землепользователь ООО «ЛУКОЙЛ-Западная Сибирь»
ТПП «Покачевнефтегаз»
Масштаб 1:5000

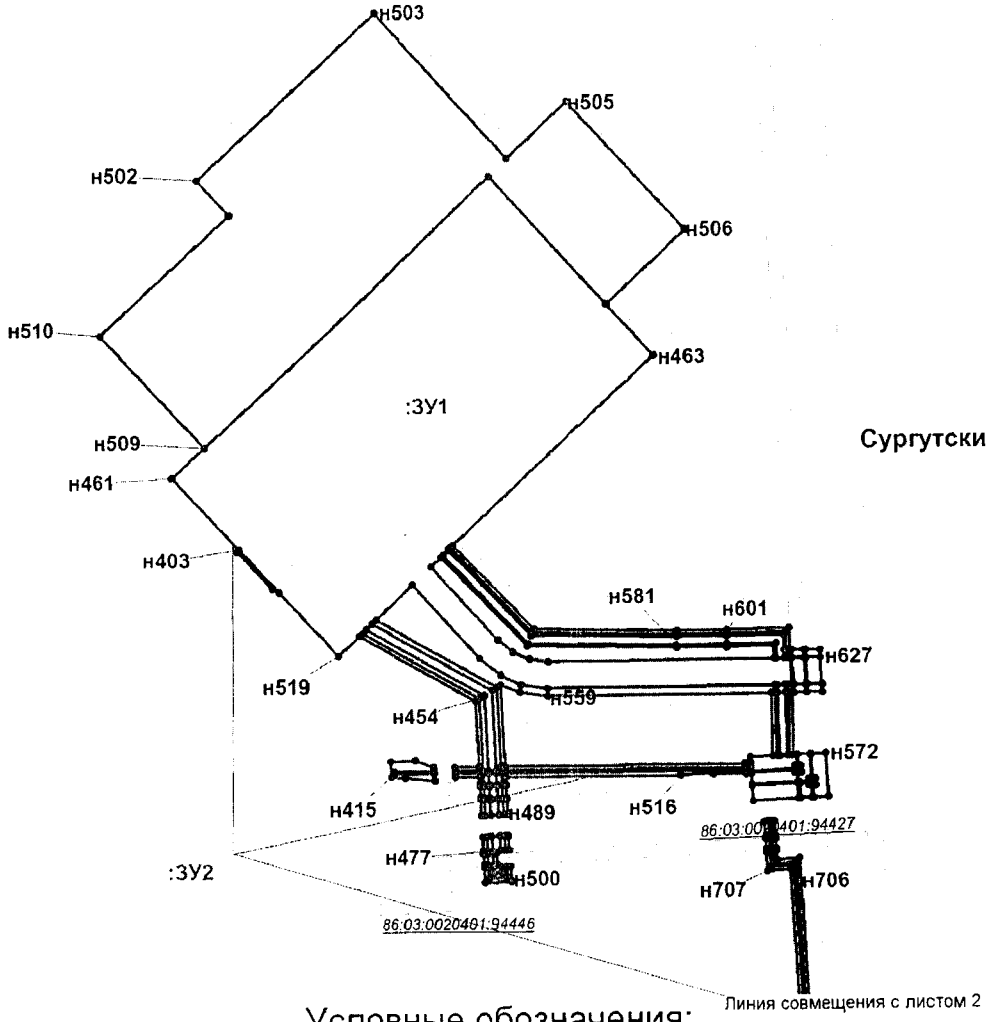


Условные обозначения:

- граница зоны размещения линейных объектов (красные линии)
- земельный участок на ранее сформированных участках
- испрашиваемые земельные участки
- н1 — точка поворота границы земельного участка устанавливаемой при проведении кадастровых работ
- 1 — точка поворота границы земельного участка, ранее установленная при проведении кадастровых работ
- :ЗУ1 — номер формируемого земельного участка
- граница кадастровых кварталов
- земельные участки, согласно сведениям государственного кадастра недвижимости
- охранная зона проектируемых водоводов
- малоперспективная зона историко-культурного наследия
- перспективная зона историко-культурного наследия
- 86:03:0020401:94446 — номер существующего земельного участка


Проект межевания территории для размещения
линейного объекта регионального значения
Ханты-Мансийского автономного округа - Югры
«Обустройство Кечимовского нефтяного месторождения
(10-я очередь)»
Землепользователь ООО «ЛУКОЙЛ-Западная Сибирь»
ТПП «Покачевнефтегаз»
Масштаб 1:5000

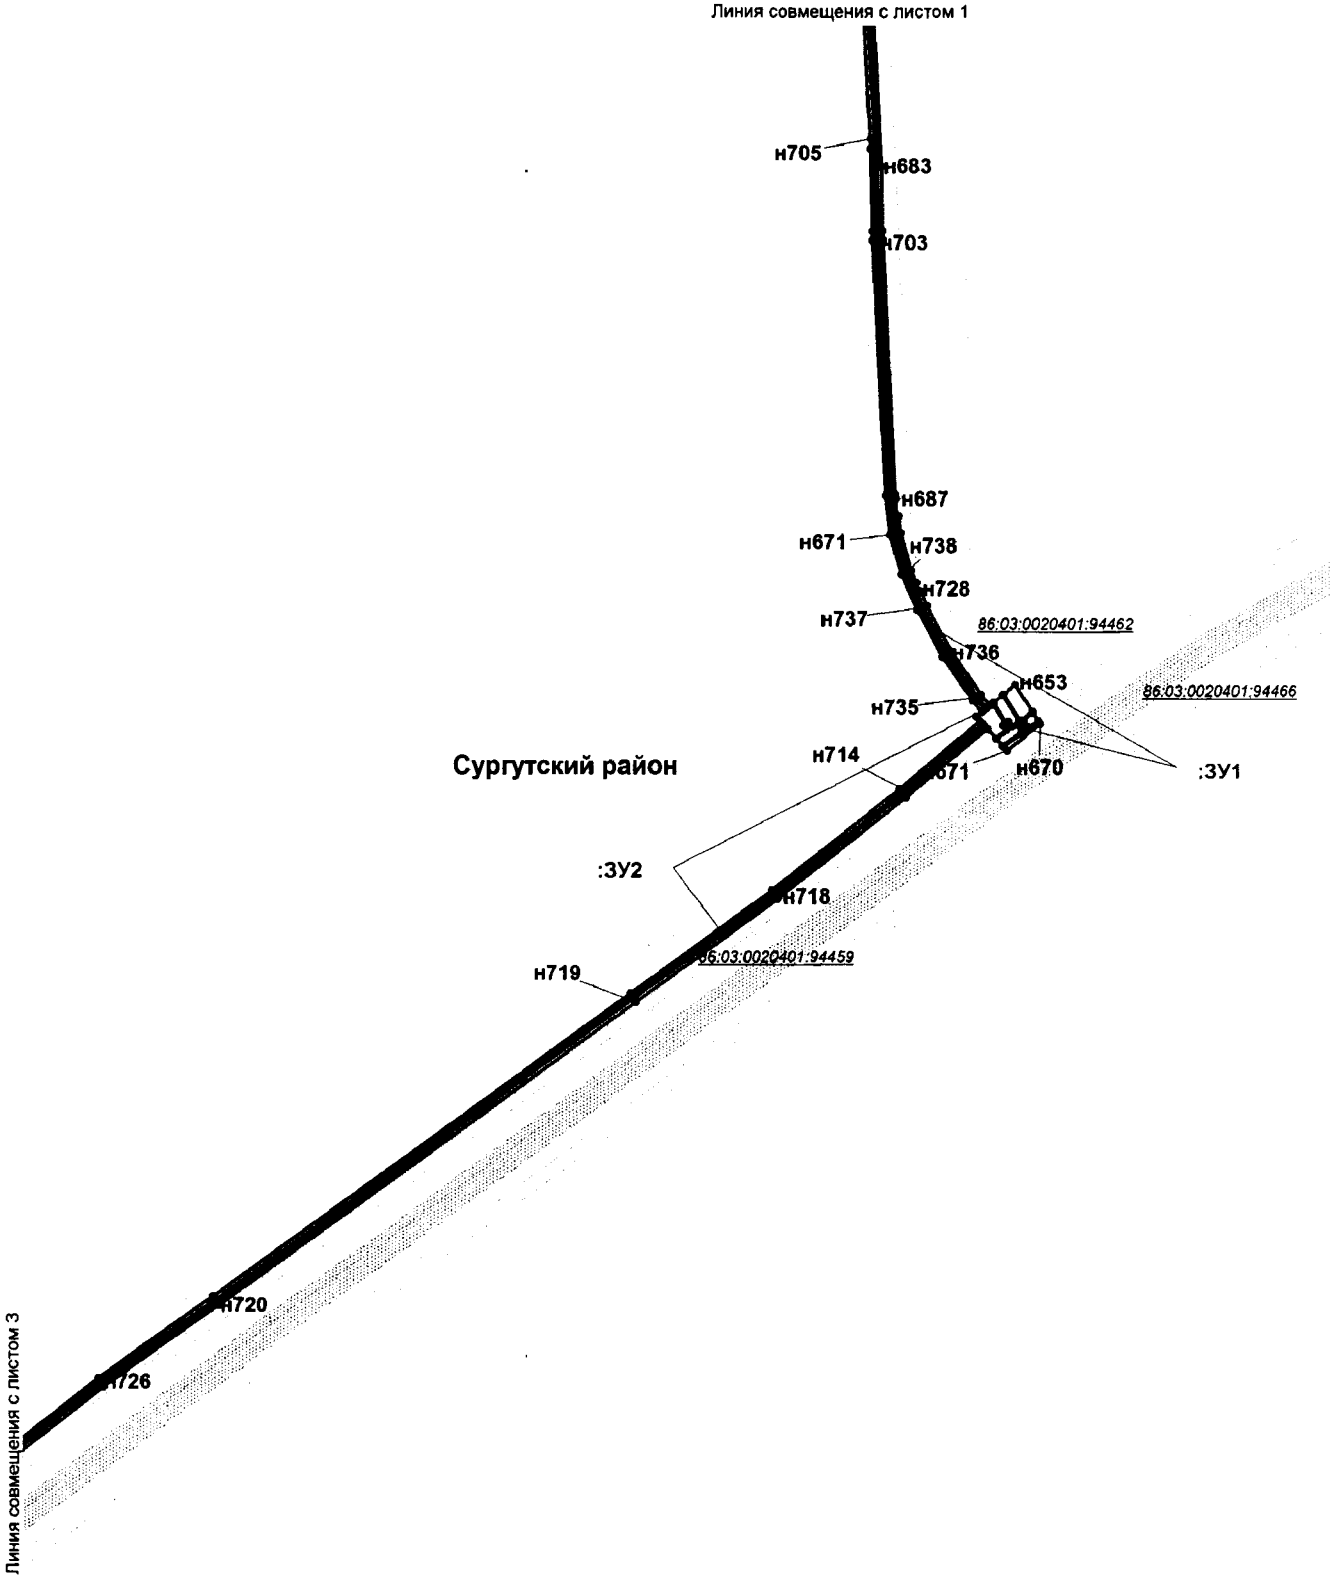

Проект межевания территории для размещения
линейного объекта регионального значения
Ханты-Мансийского автономного округа - Югры
«Обустройство Кечимовского нефтяного месторождения
(10-я очередь)»
Землепользователь ООО «ЛУКОЙЛ-Западная Сибирь»
ТПП «Покачевнефтегаз»
Масштаб 1:5000

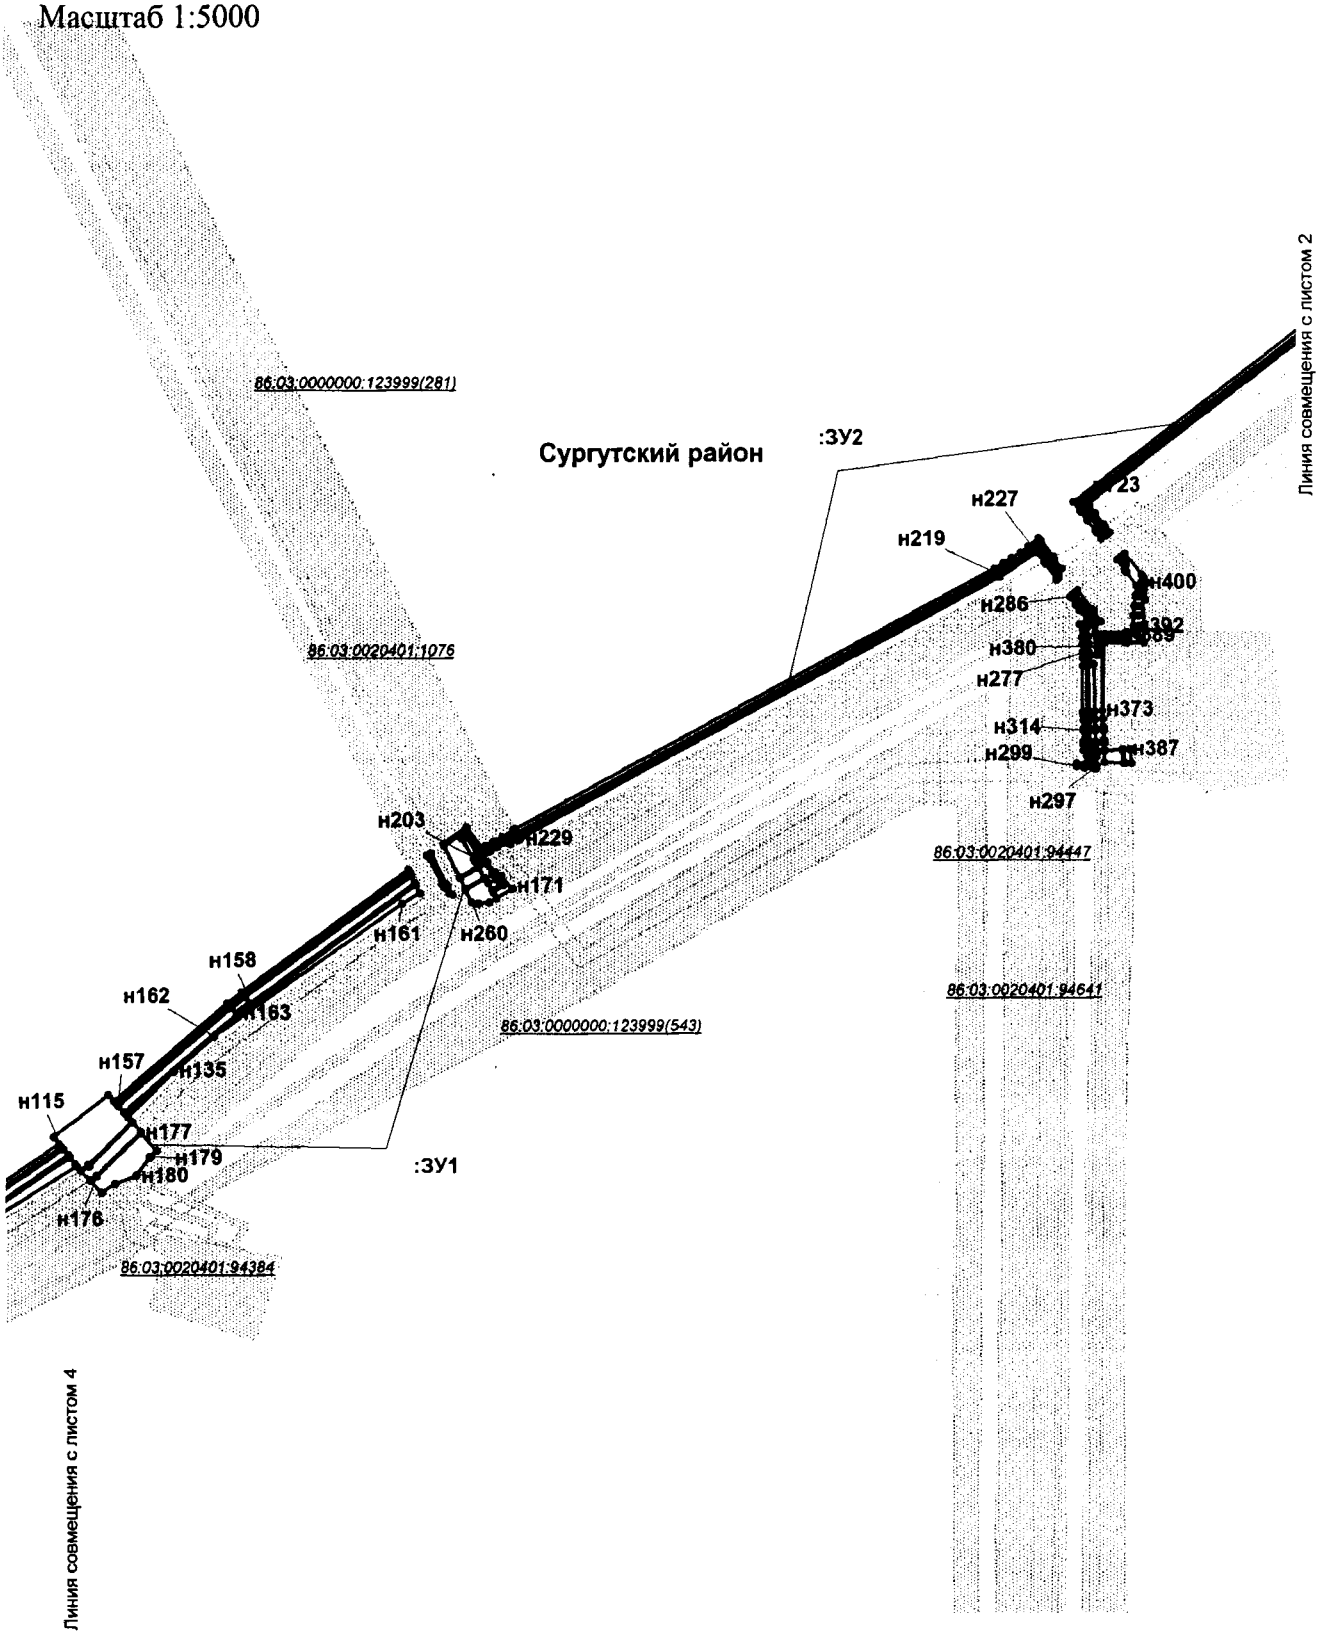

Проект межевания территории для размещения
линейного объекта регионального значения
Ханты-Мансийского автономного округа - Югры
«Обустройство Кечимовского нефтяного месторождения
(10-я очередь)»
Землепользователь ООО «ЛУКОЙЛ-Западная Сибирь»
ТПП «Покачевнефтегаз»
Масштаб 1:5000

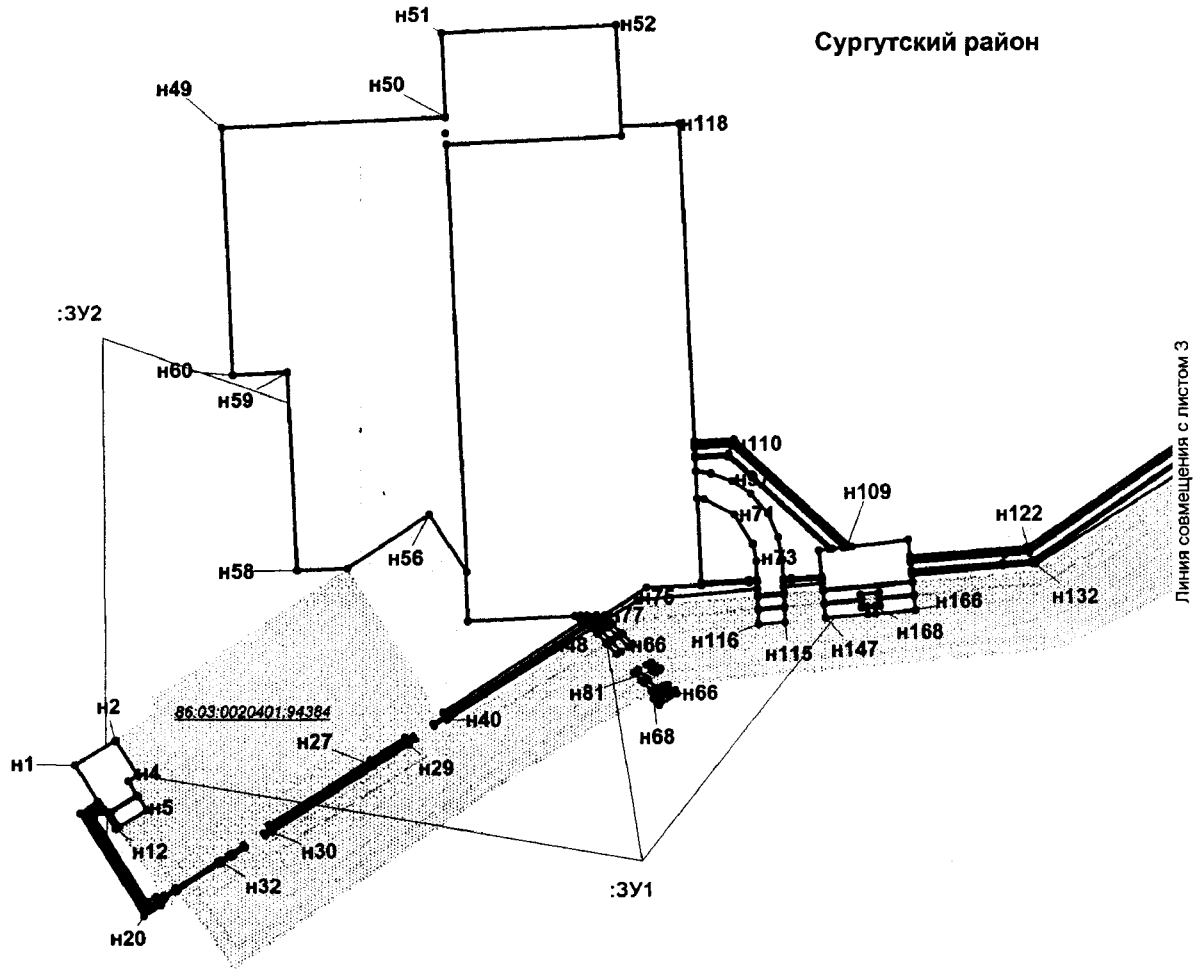

Проект межевания территории для размещения
линейного объекта регионального значения
Ханты-Мансийского автономного округа - Югры
«Обустройство Кечимовского нефтяного месторождения
(10-я очередь)»
Землепользователь ООО «ЛУКОЙЛ-Западная Сибирь»
ТПП «Покачевнефтегаз»

Каталог координат границ земельных участков

:ЗУ1		
Точка	X	Y
н1	1039547.18	3639556.70
н2	1039565.42	3639587.62
н3	1039539.49	3639604.74
н4	1039534.57	3639597.25
н5	1039513.25	3639611.43
н6	1039500.36	3639590.63
н7	1039510.85	3639583.82
н8	1039523.54	3639604.46
н9	1039524.37	3639603.93
н10	1039511.12	3639582.20
н11	1039500.02	3639589.41
н12	1039498.58	3639587.09
н13	1039515.23	3639576.84
н14	1039508.96	3639566.87
н15	1039439.53	3639610.64
н16	1039447.59	3639623.43
н17	1039445.92	3639624.52
н18	1039436.78	3639610.03
н19	1039509.58	3639564.11
н20	1039516.94	3639575.79
н21	1039448.23	3639624.43
н22	1039453.43	3639632.68
н23	1039451.76	3639633.78
н24	1039446.55	3639625.52
н25	1039453.95	3639633.50
н26	1039474.23	3639665.66
н27	1039472.56	3639666.74
н28	1039452.27	3639634.60
н29	1039475.22	3639667.22
н30	1039479.62	3639674.21
н31	1039477.94	3639675.29
н32	1039473.54	3639668.30
н33	1039480.67	3639675.87
н34	1039486.30	3639684.80
н35	1039484.61	3639685.86
н36	1039478.99	3639676.94
н37	1039495.94	3639700.06
н38	1039548.00	3639782.63
н39	1039568.29	3639814.19
н40	1039566.62	3639815.27
н41	1039546.31	3639783.70
н42	1039494.24	3639701.14
н43	1039652.36	3639948.62
н44	1039654.55	3639952.05
н45	1039648.57	3639957.72
н46	1039646.40	3639954.27
н47	1039645.55	3639955.07
н48	1039647.73	3639958.51
н49	1039641.08	3639964.81
н50	1039638.92	3639961.34
н51	1039657.46	3639956.57
н52	1039659.67	3639960.00
н53	1039653.71	3639965.96
н54	1039651.54	3639962.47
н55	1039638.11	3639962.12
н56	1039640.27	3639965.58
н57	1039632.59	3639972.85
н58	1039630.47	3639969.34
н59	1039650.71	3639963.29
н60	1039652.90	3639966.76
н61	1039646.36	3639973.30
н62	1039644.18	3639969.82
н63	1039643.39	3639970.61
н64	1039645.55	3639974.10
н65	1039637.93	3639981.71
н66	1039635.81	3639978.17
н67	1039616.48	3639982.59
н68	1039618.56	3639986.12
н69	1039612.21	3639992.13
н70	1039610.09	3639988.62
н71	1039608.56	3639990.06
н72	1039610.68	3639993.59
н73	1039604.57	3639999.38
н74	1039602.46	3639995.85
н75	1039622.01	3639991.95
н76	1039624.11	3639995.50
н77	1039621.04	3639998.57
н78	1039619.35	3640002.93
н79	1039618.31	3640002.27
н80	1039616.49	3639999.24
н81	1039617.62	3639996.34
н82	1039603.37	3640000.51
н83	1039600.64	3640003.08
н84	1039602.55	3640006.07
н85	1039605.68	3640004.33
н86	1039606.75	3640006.11
н87	1039606.93	3640008.21
н88	1039601.18	3640011.37
н89	1039595.49	3640002.44
н90	1039601.27	3639996.98
н91	1039684.55	3640033.91
н92	1039686.57	3640075.88
н93	1039684.58	3640075.97
н94	1039682.56	3640034.00
н95	1039768.21	3640030.11
н96	1039766.89	3640041.55
н97	1039761.04	3640057.47
н98	1039751.39	3640071.44
н99	1039736.60	3640084.24
н100	1039718.78	3640092.29
н101	1039702.03	3640095.19
н102	1039676.40	3640096.36
н103	1039674.63	3640076.43
н104	1039700.56	3640075.24
н105	1039713.98	3640072.83
н106	1039735.74	3640058.91
н107	1039747.64	3640035.98
н108	1039748.06	3640031.03
н109	1039673.55	3640076.48
н110	1039675.34	3640096.42
н111	1039666.28	3640096.83
н112	1039664.48	3640076.89
н113	1039663.44	3640076.93
н114	1039665.25	3640096.88
н115	1039654.72	3640097.36
н116	1039653.04	3640077.41
н117	1040023.07	3639840.06
н118	1040030.57	3640018.18
н119	1039780.17	3640029.56
н120	1039781.33	3640055.12
н121	1039710.04	3640133.21
н122	1039709.73	3640130.55
н123	1039779.29	3640054.37
н124	1039778.18	3640029.66
н125	1039682.55	3640034.00
н126	1039680.56	3639992.50
н127	1039576.34	3639830.40
н128	1039578.03	3639829.33
н129	1039653.83	3639947.03
н130	1039659.56	3639941.82
н131	1039659.80	3639947.09
н132	1039656.04	3639950.66
н133	1039658.90	3639955.11
н134	1039660.11	3639953.93
н135	1039655.29	3639856.05
н136	1039788.14	3640029.21
н137	1039789.43	3640058.24
н138	1039711.25	3640143.75
н139	1039710.95	3640141.12
н140	1039787.39	3640057.49
н141	1039786.13	3640029.30
н142	1039667.99	3640127.09
н143	1039670.51	3640154.80
н144	1039665.51	3640155.33
н145	1039665.92	3640159.41
н146	1039660.04	3640160.08
н147	1039657.34	3640128.26
н148	1039708.81	3640122.61

Проект межевания территории для размещения
линейного объекта регионального значения
Ханты-Мансийского автономного округа - Югры
«Обустройство Кечимовского нефтяного месторождения
(10-я очередь)»
Землепользователь ООО «ЛУКОЙЛ-Западная Сибирь»
ТПП «Покачевнефтегаз»

н149	1039716.88	3640190.40
н150	1039685.12	3640193.82
н151	1039679.05	3640125.88
н152	1039686.92	3640125.01
н153	1039685.54	3640095.95
н154	1039687.53	3640095.86
н155	1039688.93	3640124.79
н156	1039677.99	3640125.99
н157	1039684.07	3640193.94
н158	1039675.19	3640194.92
н159	1039672.79	3640168.61
н160	1039676.80	3640168.23
н161	1039675.47	3640154.27
н162	1039671.54	3640154.66
н163	1039669.02	3640126.97
н164	1039671.78	3640168.76
н165	1039674.16	3640195.04
н166	1039663.21	3640196.41
н167	1039660.57	3640166.07
н168	1039666.49	3640165.39
н169	1039666.86	3640169.19
н170	1039792.28	3640451.25
н171	1039824.90	3640485.44
н172	1039818.05	3640491.48
н173	1039784.99	3640456.91
н174	1039781.79	3640451.71
н175	1039788.56	3640445.23
н176	1039784.03	3640457.33
н177	1039817.25	3640492.19
н178	1039803.68	3640504.06
н179	1039798.91	3640498.28
н180	1039785.06	3640488.21
н181	1039778.51	3640471.80
н182	1039772.02	3640461.07
н183	1039781.03	3640452.46
н184	1039814.23	3640423.60
н185	1039846.10	3640466.77
н186	1039839.01	3640473.02
н187	1039912.40	3640560.65
н188	1039920.74	3640571.32
н189	1040012.97	3640697.96
н190	1040011.14	3640698.83
н191	1039919.15	3640572.54
н192	1039910.83	3640561.90
н193	1039837.51	3640474.35
н194	1039833.00	3640478.32
н195	1039906.08	3640565.57
н196	1039908.24	3640568.18
н197	1039910.36	3640570.85
н198	1039912.43	3640573.54
н199	1039914.46	3640576.27
н200	1040005.65	3640701.48
н201	1040003.81	3640702.35
н202	1039912.85	3640577.46

н203	1039910.83	3640574.74
н204	1039908.80	3640572.08
н205	1039906.70	3640569.45
н206	1039904.55	3640566.84
н207	1039831.50	3640479.64
н208	1039825.70	3640484.75
н209	1039792.90	3640450.64
н210	1039789.21	3640444.62
н211	1039793.51	3640440.50
н212	1039798.97	3640436.05
н213	1039698.56	3640285.78
н214	1039697.06	3640262.95
н215	1039691.45	3640193.07
н216	1039693.43	3640192.85
н217	1039699.06	3640262.81
н218	1039700.51	3640285.11
н219	1039800.53	3640434.78
н220	1039805.15	3640431.01
н221	1039706.40	3640283.12
н222	1039705.13	3640263.94
н223	1039699.34	3640192.17
н224	1039701.34	3640191.94
н225	1039707.14	3640263.80
н226	1039708.36	3640282.45
н227	1039806.72	3640429.73
н228	1040026.15	3640710.82
н229	1040027.87	3640713.67
н230	1040004.31	3640725.78
н231	1040003.12	3640723.64
н232	1040004.66	3640722.38
н233	1040002.32	3640724.29
н234	1040003.41	3640726.22
н235	1039996.55	3640729.77
н236	1039998.02	3640727.82
н237	1040008.93	3640735.82
н238	1040017.10	3640750.01
н239	1040009.42	3640754.52
н240	1040000.92	3640739.70
н241	1040024.63	3640751.60
н242	1040025.76	3640753.25
н243	1040021.66	3640756.22
н244	1040020.67	3640754.48
н245	1040019.95	3640754.99
н246	1040020.97	3640756.73
н247	1040013.72	3640762.01
н248	1040012.72	3640760.27
н249	1040000.09	3640740.11
н250	1040008.58	3640755.02
н251	1039999.83	3640760.16
н252	1040004.34	3640766.36
н253	1040011.89	3640760.85
н254	1040012.90	3640762.61
н255	1040003.91	3640769.16
н256	1039998.10	3640761.17

н257	1039993.76	3640763.72
н258	1039990.76	3640758.46
н259	1039990.05	3640749.95
н260	1039990.73	3640744.67
н261	1040033.90	3640723.65
н262	1040041.25	3640735.82
н263	1040040.78	3640736.10
н264	1040043.73	3640740.15
н265	1040042.95	3640740.72
н266	1040027.38	3640752.06
н267	1040030.80	3640757.31
н268	1040034.38	3640763.25
н269	1040037.73	3640769.24
н270	1040042.35	3640777.88
н271	1040040.56	3640778.78
н272	1040035.97	3640770.20
н273	1040032.64	3640764.24
н274	1040029.10	3640758.39
н275	1040025.76	3640753.25
н276	1040024.63	3640751.60
н277	1040021.63	3640747.35
н278	1040017.86	3640749.56
н279	1040009.80	3640735.38
н280	1040039.03	3640737.12
н281	1040040.92	3640739.72
н282	1040026.24	3640750.41
н283	1040023.37	3640746.33
н284	1040043.31	3640779.65
н285	1040239.16	3641144.88
н286	1040242.87	3641151.51
н287	1040246.87	3641158.01
н288	1040251.07	3641164.35
н289	1040255.54	3641170.52
н290	1040259.89	3641176.30
н291	1040248.43	3641184.47
н292	1040247.71	3641183.13
н293	1040257.16	3641175.99
н294	1040253.93	3641171.72
н295	1040249.45	3641165.51
н296	1040245.19	3641159.11
н297	1040241.15	3641152.51
н298	1040237.40	3641145.82
н299	1040041.51	3640780.54
н300	1040246.09	3641184.35
н301	1040246.78	3641185.65
н302	1040237.87	3641192.01
н303	1040235.85	3641192.04
н304	1040222.23	3641203.20
н305	1040214.35	3641208.83
н306	1040214.08	3641208.44
н307	1040221.71	3641202.70
н308	1040168.66	3641213.20
н309	1040169.08	3641215.19
н310	1040133.30	3641215.41

Проект межевания территории для размещения
линейного объекта регионального значения
Ханты-Мансийского автономного округа - Югры
«Обустройство Кечимовского нефтяного месторождения
(10-я очередь)»
Землепользователь ООО «ЛУКОЙЛ-Западная Сибирь»
ТПП «Покачевнефтегаз»

н311	1040133.16	3641213.42
н312	1040127.11	3641213.45
н313	1040127.26	3641215.45
н314	1040120.98	3641215.49
н315	1040120.90	3641213.49
н316	1040118.91	3641213.51
н317	1040118.98	3641215.51
н318	1040110.88	3641215.56
н319	1040110.80	3641213.56
н320	1040108.81	3641213.56
н321	1040108.88	3641215.58
н322	1040100.36	3641215.62
н323	1040100.29	3641213.62
н324	1040285.56	3641211.69
н325	1040286.73	3641213.33
н326	1040281.11	3641217.56
н327	1040279.95	3641215.91
н328	1040222.97	3641203.90
н329	1040223.17	3641204.10
н330	1040204.73	3641217.98
н331	1040200.55	3641218.37
н332	1040196.92	3641213.54
н333	1040190.11	3641214.29
н334	1040184.32	3641214.75
н335	1040178.52	3641215.06
н336	1040175.16	3641215.11
н337	1040174.74	3641213.12
н338	1040178.46	3641213.05
н339	1040184.20	3641212.76
н340	1040189.94	3641212.30
н341	1040197.82	3641211.43
н342	1040202.26	3641217.32
н343	1040213.27	3641209.04
н344	1040214.11	3641210.21
н345	1040099.27	3641213.63
н346	1040099.34	3641215.63
н347	1040096.51	3641215.65
н348	1040096.54	3641218.56
н349	1040094.53	3641218.71
н350	1040094.50	3641213.66
н351	1040203.22	3641219.13
н352	1040201.87	3641220.13
н353	1040201.25	3641219.30
н354	1040103.09	3641218.07
н355	1040103.25	3641220.37
н356	1040100.54	3641220.44
н357	1040100.45	3641218.26
н358	1040099.43	3641218.35
н359	1040099.52	3641220.47
н360	1040092.29	3641220.63
н361	1040090.38	3641220.58
н362	1040090.47	3641219.01
н363	1040279.15	3641216.51
н364	1040280.33	3641218.15

н365	1040272.42	3641224.10
н366	1040271.31	3641222.42
н367	1040269.71	3641223.63
н368	1040270.80	3641225.32
н369	1040266.40	3641228.63
н370	1040265.20	3641227.02
н371	1040249.40	3641238.93
н372	1040250.62	3641240.52
н373	1040249.12	3641241.66
н374	1040245.41	3641241.93
н375	1040103.65	3641226.36
н376	1040104.58	3641240.30
н377	1040094.61	3641241.65
н378	1040095.17	3641226.56
н379	1040190.22	3641221.06
н380	1040190.36	3641243.31
н381	1040188.36	3641243.19
н382	1040188.23	3641223.08
н383	1040176.85	3641223.14
н384	1040176.53	3641221.61
н385	1040181.84	3641221.11
н386	1040104.65	3641241.36
н387	1040104.97	3641246.12
н388	1040094.38	3641247.56
н389	1040094.56	3641242.75
н390	1040247.62	3641242.77
н391	1040231.07	3641255.24
н392	1040223.73	3641255.67
н393	1040220.08	3641255.21
н394	1040212.82	3641254.58
н395	1040205.51	3641254.24
н396	1040198.21	3641254.15
н397	1040188.43	3641254.22
н398	1040188.36	3641244.20
н399	1040190.36	3641244.32
н400	1040190.41	3641252.20
н401	1040198.21	3641252.15
н402	1040205.59	3641252.24
н403	1040212.97	3641252.60
н404	1040220.26	3641253.21
н405	1040228.98	3641254.31
н406	1040243.93	3641243.04
н407	1041732.71	3641722.90
н408	1041732.82	3641754.02
н409	1041730.82	3641754.11
н410	1041730.71	3641722.91
н411	1041836.64	3641699.08
н412	1041839.51	3641702.19
н413	1041789.39	3641793.50
н414	1041732.97	3641795.84
н415	1041732.96	3641791.85
н416	1041786.97	3641789.60
н417	1041721.37	3641792.33
н418	1041721.01	3641796.33

н419	1041712.07	3641796.71
н420	1041712.52	3641792.68
н421	1041711.53	3641792.72
н422	1041711.08	3641796.75
н423	1041699.41	3641797.23
н424	1041699.23	3641793.25
н425	1041683.25	3641793.90
н426	1041683.43	3641797.90
н427	1041672.48	3641798.36
н428	1041672.31	3641794.36
н429	1041670.31	3641794.44
н430	1041670.48	3641798.43
н431	1041662.36	3641798.78
н432	1041662.18	3641794.78
н433	1041721.18	3641802.36
н434	1041721.35	3641806.36
н435	1041712.33	3641806.73
н436	1041712.15	3641802.74
н437	1041711.17	3641802.78
н438	1041711.34	3641806.77
н439	1041699.87	3641807.25
н440	1041699.68	3641803.27
н441	1041683.69	3641803.94
н442	1041683.88	3641807.93
н443	1041672.93	3641808.38
н444	1041672.75	3641804.39
н445	1041660.19	3641794.86
н446	1041660.37	3641798.87
н447	1041655.86	3641799.05
н448	1041656.15	3641805.49
н449	1041660.67	3641805.27
н450	1041660.85	3641809.27
н451	1041652.34	3641809.68
н452	1041651.68	3641795.22
н453	1041692.94	3642009.35
н454	1041693.03	3642011.35
н455	1041682.10	3642011.96
н456	1041682.01	3642009.96
н457	1041680.01	3642010.08
н458	1041680.10	3642012.07
н459	1041672.07	3642012.52
н460	1041671.98	3642010.52
н461	1041955.03	3641555.92
н462	1042181.18	3641801.88
н463	1042045.71	3641926.45
н464	1041900.71	3641768.75
н465	1041836.15	3641831.07
н466	1041834.22	3641941.42
н467	1041834.27	3641979.08
н468	1041835.22	3642025.24
н469	1041815.38	3642025.64
н470	1041815.37	3642023.65
н471	1041833.17	3642023.30
н472	1041832.27	3641979.11

Проект межевания территории для размещения
линейного объекта регионального значения
Ханты-Мансийского автономного округа - Югры
«Обустройство Кечимовского нефтяного месторождения
(10-я очередь)»
Землепользователь ООО «ЛУКОЙЛ-Западная Сибирь»
ТПП «Покачевнефтегаз»

н473	1041832.21	3641941.39
н474	1041834.17	3641830.20
н475	1041899.35	3641767.28
н476	1041895.28	3641762.85
н477	1041828.22	3641827.61
н478	1041826.21	3641941.33
н479	1041826.27	3641979.17
н480	1041827.04	3642017.40
н481	1041815.34	3642017.63
н482	1041815.33	3642015.65
н483	1041825.00	3642015.45
н484	1041824.27	3641979.20
н485	1041824.21	3641941.34
н486	1041824.22	3641941.31
н487	1041824.21	3641941.31
н488	1041826.23	3641826.75
н489	1041893.93	3641761.38
н490	1041886.65	3641753.48
н491	1041830.97	3641804.66
н492	1041821.78	3641815.84
н493	1041816.26	3641828.51
н494	1041814.34	3641842.90
н495	1041815.39	3642028.79
н496	1041795.39	3642029.70
н497	1041795.38	3642026.05
н498	1041742.67	3642027.11
н499	1041742.85	3642032.08
н500	1041734.49	3642032.46
н501	1041734.41	3642030.72
н502	1041732.41	3642030.81
н503	1041730.88	3641996.77
н504	1041731.76	3641996.71
н505	1041731.65	3641992.96
н506	1041731.00	3641805.95
н507	1041722.35	3641806.31
н508	1041722.18	3641802.32
н509	1041730.98	3641801.95
н510	1041730.96	3641795.93
н511	1041722.02	3641796.30
н512	1041722.36	3641792.27
н513	1041730.94	3641791.92
н514	1041730.87	3641770.13
н515	1041732.88	3641770.04
н516	1041732.99	3641801.87
н517	1041793.04	3641799.35
н518	1041843.78	3641706.84
н519	1041819.54	3641680.48
н520	1041846.63	3641709.95
н521	1041873.11	3641738.75
н522	1041816.95	3641790.38
н523	1041804.29	3641805.96
н524	1041797.36	3641821.80
н525	1041794.33	3641842.30
н526	1041795.36	3642024.05

н527	1041742.58	3642025.12
н528	1041742.35	3642019.12
н529	1041795.32	3642018.05
н530	1041795.32	3642016.05
н531	1041742.28	3642017.13
н532	1041741.47	3641996.12
н533	1041733.76	3641996.59
н534	1041733.66	3641992.94
н535	1041733.01	3641805.87
н536	1041795.45	3641803.25
н537	1041729.89	3641996.82
н538	1041731.41	3642030.85
н539	1041729.41	3642030.94
н540	1041729.49	3642032.69
н541	1041722.48	3642033.00
н542	1041720.88	3641997.37
н543	1041719.88	3641997.44
н544	1041721.48	3642033.04
н545	1041710.06	3642033.56
н546	1041708.46	3641998.13
н547	1041815.40	3642029.80
н548	1041815.45	3642038.94
н549	1041795.45	3642039.85
н550	1041795.41	3642030.71
н551	1041742.89	3642033.08
н552	1041743.24	3642042.21
н553	1041724.83	3642043.04
н554	1041724.76	3642040.86
н555	1041722.84	3642040.97
н556	1041722.52	3642034.00
н557	1041729.54	3642033.68
н558	1041729.62	3642035.44
н559	1041734.61	3642035.21
н560	1041734.53	3642033.46
н561	1041721.52	3642034.04
н562	1041721.84	3642041.00
н563	1041719.77	3642041.11
н564	1041719.87	3642043.29
н565	1041710.50	3642043.71
н566	1041710.09	3642034.56
н567	1041815.46	3642039.98
н568	1041815.53	3642051.32
н569	1041795.53	3642052.23
н570	1041795.47	3642040.88
н571	1041743.28	3642043.23
н572	1041743.72	3642054.59
н573	1041711.04	3642056.08
н574	1041710.54	3642044.72
н575	1041719.92	3642044.30
н576	1041720.02	3642046.58
н577	1041725.01	3642046.36
н578	1041724.90	3642044.07
н579	1041669.98	3642010.63
н580	1041670.07	3642012.63

н581	1041660.91	3642013.13
н582	1041661.88	3642030.75
н583	1041411.64	3642044.53
н584	1041403.91	3642044.80
н585	1041342.52	3642045.83
н586	1041335.54	3642046.05
н587	1041142.97	3642056.01
н588	1041113.80	3642059.69
н589	1041110.07	3642060.74
н590	1041101.27	3642061.13
н591	1041113.48	3642057.72
н592	1041142.86	3642054.02
н593	1041335.44	3642044.07
н594	1041342.47	3642043.82
н595	1041403.87	3642042.80
н596	1041411.54	3642042.53
н597	1041659.77	3642028.85
н598	1041658.79	3642011.24
н599	1041105.55	3642062.01
н600	1041090.32	3642066.27
н601	1041096.35	3642062.42
н602	1041092.34	3642063.63
н603	1041086.57	3642067.33
н604	1041085.52	3642067.64
н605	1041058.66	3642079.64
н606	1041023.57	3642098.58
н607	1040990.18	3642121.22
н608	1040982.23	3642127.89
н609	1040980.96	3642126.35
н610	1040989.06	3642119.57
н611	1041022.53	3642096.87
н612	1041057.80	3642077.84
н613	1041084.90	3642065.72
н614	1040533.37	3641537.14
н615	1040535.68	3641540.43
н616	1040764.58	3641858.02
н617	1040842.88	3641966.06
н618	1040846.01	3641970.24
н619	1040916.50	3642060.68
н620	1040920.88	3642066.09
н621	1040970.03	3642124.79
н622	1040975.57	3642119.75
н623	1040985.54	3642131.96
н624	1040970.14	3642141.80
н625	1040969.02	3642140.14
н626	1040965.27	3642142.61
н627	1040959.43	3642134.44
н628	1040968.54	3642126.16
н629	1040919.32	3642067.37
н630	1040914.91	3642061.90
н631	1040844.42	3641971.46
н632	1040841.26	3641967.24
н633	1040762.96	3641859.18
н634	1040534.04	3641541.59

Проект межевания территории для размещения
линейного объекта регионального значения
Ханты-Мансийского автономного округа - Югры
«Обустройство Кечимовского нефтяного месторождения
(10-я очередь)»
Землепользователь ООО «ЛУКОЙЛ-Западная Сибирь»
ТПП «Покачевнефтегаз»

н635	1040531.72	3641538.29
н636	1040474.40	3641455.28
н637	1040472.04	3641451.93
н638	1040469.62	3641448.65
н639	1040290.35	3641210.59
н640	1040287.53	3641212.71
н641	1040286.37	3641211.08
н642	1040290.74	3641207.78
н643	1040471.23	3641447.45
н644	1040473.66	3641450.76
н645	1040476.04	3641454.13
н646	1040986.19	3642132.75
н647	1040991.95	3642139.79
н648	1040972.20	3642152.31
н649	1040968.18	3642146.68
н650	1040971.80	3642144.29
н651	1040970.70	3642142.64
н652	1040992.58	3642140.57
н653	1040999.76	3642149.35
н654	1040979.37	3642162.35
н655	1040972.79	3642153.13
н656	1040969.30	3642151.26
н657	1040964.86	3642154.44
н658	1040968.07	3642158.90
н659	1040972.52	3642155.75
н660	1040971.32	3642154.07
н661	1040971.95	3642153.68
н662	1040978.54	3642162.89
н663	1040972.69	3642166.62
н664	1040953.50	3642139.79
н665	1040958.68	3642135.11
н666	1040971.36	3642152.84
н667	1040970.74	3642153.26
н668	1040952.77	3642140.49
н669	1040971.85	3642167.16
н670	1040969.94	3642168.38
н671	1040949.78	3642143.39

:ЗУ2

Точка	X	Y
н1	1039508.95	3639566.88
н2	1039515.23	3639576.86
н3	1039513.37	3639577.99
н4	1039512.50	3639576.53
н5	1039511.78	3639577.00
н6	1039508.00	3639571.01
н7	1039443.66	3639611.58
н8	1039447.73	3639618.02
н9	1039445.21	3639619.64
н10	1039439.53	3639610.64
н11	1039510.51	3639559.99
н12	1039519.49	3639574.22
н13	1039516.94	3639575.78
н14	1039509.58	3639564.11
н15	1039509.56	3639564.12
н16	1039509.56	3639564.11
н17	1039436.77	3639610.03
н18	1039443.51	3639620.72
н19	1039440.99	3639622.35
н20	1039432.63	3639609.08
н21	1039501.73	3639703.65
н22	1039550.52	3639781.02
н23	1039567.60	3639807.59
н24	1039565.15	3639809.30
н25	1039499.15	3639705.17
н26	1039497.38	3639706.12
н27	1039546.31	3639783.70
н28	1039563.50	3639810.44
н29	1039562.33	3639811.28
н30	1039496.63	3639706.52
н31	1039586.46	3639836.92
н32	1039654.40	3639942.56
н33	1039659.38	3639937.84
н34	1039659.56	3639941.82
н35	1039653.83	3639947.22
н36	1039583.95	3639838.54
н37	1039582.26	3639839.63
н38	1039652.36	3639948.62
н39	1039649.92	3639950.93
н40	1039580.97	3639840.46
н41	1039659.80	3639947.09
н42	1039660.11	3639953.93
н43	1039658.90	3639955.12
н44	1039656.04	3639950.64
н45	1039654.55	3639952.05
н46	1039657.46	3639956.57
н47	1039654.97	3639959.04
н48	1039652.08	3639954.39
н49	1040027.33	3639669.33
н50	1040035.49	3639839.76
н51	1040099.34	3639836.87
н52	1040105.39	3639970.25
н53	1040020.97	3639974.09
н54	1040014.91	3639840.71
н55	1039692.50	3639855.32
н56	1039736.42	3639826.49
н57	1039695.55	3639764.28
н58	1039693.79	3639725.51
н59	1039843.66	3639718.70
н60	1039841.78	3639677.33
н61	1039597.91	3640000.14
н62	1039595.49	3640002.44
н63	1039601.18	3640011.37
н64	1039602.59	3640010.60
н65	1039602.89	3640013.85
н66	1039600.16	3640015.35
н67	1039591.64	3640001.96
н68	1039596.33	3639997.51
н69	1039748.06	3640031.03
н70	1039747.64	3640035.98
н71	1039735.74	3640058.91
н72	1039713.98	3640072.83
н73	1039700.56	3640075.24
н74	1039679.32	3640076.23
н75	1039671.21	3639985.04
н76	1039657.15	3639962.51
н77	1039659.67	3639960.00
н78	1039680.56	3639992.50
н79	1039682.55	3640034.00
н80	1039684.28	3640069.98
н81	1039686.29	3640069.89
н82	1039684.55	3640033.91
н83	1039778.13	3640029.68
н84	1039779.26	3640054.37
н85	1039709.73	3640130.55
н86	1039708.81	3640122.61
н87	1039688.93	3640124.79
н88	1039687.82	3640101.85
н89	1039685.81	3640101.94
н90	1039686.92	3640125.02
н91	1039683.71	3640125.36
н92	1039681.10	3640096.15
н93	1039702.06	3640095.20
н94	1039718.78	3640092.29
н95	1039736.60	3640084.24
н96	1039751.39	3640071.44
н97	1039761.04	3640057.47
н98	1039766.89	3640041.55
н99	1039768.21	3640030.11
н100	1039786.13	3640029.30
н101	1039787.39	3640057.49
н102	1039710.95	3640141.12
н103	1039710.04	3640133.21
н104	1039781.30	3640055.12
н105	1039780.13	3640029.56
н106	1039791.14	3640029.07
н107	1039792.49	3640059.34
н108	1039711.71	3640147.72
н109	1039711.25	3640143.75
н110	1039789.43	3640058.24
н111	1039788.14	3640029.21
н112	1039704.29	3640191.59
н113	1039711.30	3640281.45
н114	1039809.05	3640427.82
н115	1039806.72	3640429.73
н116	1039708.36	3640282.45
н117	1039707.14	3640263.80
н118	1039706.91	3640260.68
н119	1039701.34	3640191.94
н120	1039699.34	3640192.17
н121	1039705.13	3640263.94
н122	1039706.40	3640283.12
н123	1039805.15	3640431.00

Проект межевания территории для размещения
линейного объекта регионального значения
Ханты-Мансийского автономного округа - Югры
«Обустройство Кечимовского нефтяного месторождения
(10-я очередь)»
Землепользователь ООО «ЛУКОЙЛ-Западная Сибирь»
ТПП «Покачевнефтегаз»

н124	1039800.53	3640434.77
н125	1039700.51	3640285.11
н126	1039699.06	3640262.81
н127	1039693.43	3640192.85
н128	1039691.43	3640193.07
н129	1039698.56	3640285.78
н130	1039798.96	3640436.05
н131	1039792.43	3640441.52
н132	1039698.19	3640288.13
н133	1039689.74	3640193.26
н134	1039831.50	3640479.64
н135	1039863.49	3640517.85
н136	1039829.06	3640481.78
н137	1039914.67	3640558.70
н138	1039923.17	3640569.58
н139	1040015.73	3640696.63
н140	1040012.97	3640697.96
н141	1039920.75	3640571.36
н142	1039912.37	3640560.63
н143	1039839.01	3640473.02
н144	1039841.24	3640471.05
н145	1039910.83	3640561.90
н146	1039919.15	3640572.54
н147	1040011.14	3640698.83
н148	1040005.65	3640701.48
н149	1039914.46	3640576.27
н150	1039912.43	3640573.54
н151	1039910.36	3640570.85
н152	1039908.24	3640568.18
н153	1039906.09	3640565.57
н154	1039833.00	3640478.32
н155	1039832.99	3640478.33
н156	1039832.99	3640478.32
н157	1039837.51	3640474.35
н158	1039912.84	3640577.47
н159	1040003.81	3640702.35
н160	1039997.62	3640705.37
н161	1039989.69	3640691.61
н162	1039889.51	3640548.92
н163	1039904.54	3640566.85
н164	1040004.95	3640757.15
н165	1040008.20	3640763.33
н166	1040008.29	3640763.49
н167	1040004.34	3640766.36
н168	1039999.83	3640760.16
н169	1040009.23	3640765.28
н170	1040010.56	3640767.77
н171	1040000.83	3640776.12
н172	1039993.76	3640763.72
н173	1039998.10	3640761.17
н174	1040003.91	3640769.16
н175	1040035.00	3640723.11
н176	1040047.91	3640740.81
н177	1040031.43	3640752.81

н178	1040033.33	3640755.74
н179	1040036.99	3640761.80
н180	1040040.32	3640767.78
н181	1040045.04	3640776.55
н182	1040042.35	3640777.88
н183	1040037.73	3640769.24
н184	1040034.37	3640763.21
н185	1040030.80	3640757.31
н186	1040027.38	3640752.07
н187	1040023.37	3640746.33
н188	1040039.03	3640737.12
н189	1040040.92	3640739.72
н190	1040028.68	3640748.70
н191	1040029.79	3640750.31
н192	1040043.73	3640740.15
н193	1040040.78	3640736.10
н194	1040041.25	3640735.82
н195	1040033.90	3640723.65
н196	1040029.10	3640758.39
н197	1040032.63	3640764.24
н198	1040035.96	3640770.20
н199	1040040.55	3640778.78
н200	1040037.87	3640780.10
н201	1040034.88	3640774.54
н202	1040036.80	3640773.08
н203	1040023.30	3640749.74
н204	1040045.98	3640778.32
н205	1040241.78	3641143.43
н206	1040245.46	3641150.00
н207	1040249.39	3641156.39
н208	1040253.53	3641162.63
н209	1040257.94	3641168.74
н210	1040264.15	3641176.98
н211	1040262.70	3641178.08
н212	1040260.90	3641175.57
н213	1040259.89	3641176.29
н214	1040251.07	3641164.35
н215	1040246.87	3641158.01
н216	1040239.16	3641144.88
н217	1040043.31	3640779.65
н218	1040041.50	3640780.54
н219	1040237.39	3641145.82
н220	1040241.14	3641152.51
н221	1040245.17	3641159.11
н222	1040249.43	3641165.51
н223	1040253.92	3641171.72
н224	1040257.16	3641175.99
н225	1040247.69	3641183.12
н226	1040246.25	3641180.46
н227	1040252.96	3641175.41
н228	1040234.77	3641147.29
н229	1040038.81	3640781.87
н230	1040260.66	3641176.98
н231	1040261.89	3641178.70

н232	1040250.09	3641187.59
н233	1040248.89	3641185.36
н234	1040244.63	3641181.67
н235	1040246.07	3641184.35
н236	1040235.84	3641192.04
н237	1040234.06	3641192.06
н238	1040232.98	3641190.44
н239	1040247.26	3641186.55
н240	1040248.49	3641188.80
н241	1040241.05	3641194.38
н242	1040239.41	3641192.14
н243	1040168.00	3641210.21
н244	1040168.65	3641213.20
н245	1040133.16	3641213.42
н246	1040133.15	3641213.42
н247	1040132.94	3641210.42
н248	1040126.92	3641210.46
н249	1040127.11	3641213.45
н250	1040120.90	3641213.49
н251	1040120.90	3641213.49
н252	1040120.78	3641210.49
н253	1040118.80	3641210.51
н254	1040118.89	3641213.51
н255	1040110.80	3641213.56
н256	1040110.70	3641210.56
н257	1040108.69	3641210.57
н258	1040108.79	3641213.57
н259	1040104.41	3641213.60
н260	1040104.31	3641210.60
н261	1040283.81	3641209.25
н262	1040285.56	3641211.69
н263	1040279.95	3641215.91
н264	1040278.20	3641213.49
н265	1040221.70	3641202.70
н266	1040214.07	3641208.44
н267	1040213.03	3641207.00
н268	1040212.16	3641207.48
н269	1040213.27	3641209.04
н270	1040202.26	3641217.32
н271	1040197.82	3641211.43
н272	1040189.93	3641212.30
н273	1040184.19	3641212.76
н274	1040178.46	3641213.05
н275	1040174.74	3641213.12
н276	1040174.10	3641210.13
н277	1040178.34	3641210.05
н278	1040184.00	3641209.76
н279	1040189.64	3641209.32
н280	1040199.17	3641208.23
н281	1040202.84	3641213.13
н282	1040210.02	3641207.73
н283	1040211.62	3641207.77
н284	1040214.23	3641206.34
н285	1040214.29	3641204.51

Проект межевания территории для размещения
линейного объекта регионального значения
Ханты-Мансийского автономного округа - Югры
«Обустройство Кечимовского нефтяного месторождения
(10-я очередь)»
Землепользователь ООО «ЛУКОЙЛ-Западная Сибирь»
ТПП «Покачевнефтегаз»

н286	1040219.48	3641200.61
н287	1040223.16	3641204.10
н288	1040225.01	3641206.44
н289	1040210.42	3641217.44
н290	1040204.73	3641217.98
н291	1040094.47	3641205.53
н292	1040094.79	3641213.66
н293	1040094.52	3641213.66
н294	1040094.50	3641213.66
н295	1040094.49	3641213.66
н296	1040094.52	3641218.71
н297	1040090.47	3641219.01
н298	1040090.92	3641211.44
н299	1040092.29	3641205.50
н300	1040169.08	3641215.19
н301	1040169.88	3641218.79
н302	1040133.59	3641219.66
н303	1040127.57	3641219.81
н304	1040121.13	3641219.96
н305	1040120.96	3641215.49
н306	1040127.26	3641215.45
н307	1040127.48	3641218.46
н308	1040133.51	3641218.41
н309	1040133.29	3641215.41
н310	1040286.73	3641213.33
н311	1040288.48	3641215.75
н312	1040282.87	3641219.99
н313	1040281.11	3641217.56
н314	1040118.98	3641215.51
н315	1040119.13	3641220.00
н316	1040111.03	3641220.20
н317	1040110.86	3641215.58
н318	1040108.87	3641215.58
н319	1040109.05	3641220.23
н320	1040104.64	3641220.35
н321	1040104.47	3641215.60
н322	1040196.91	3641213.54
н323	1040200.55	3641218.37
н324	1040176.32	3641220.65
н325	1040175.15	3641215.11
н326	1040178.52	3641215.06
н327	1040184.34	3641214.75
н328	1040190.13	3641214.29
н329	1040277.41	3641214.08
н330	1040279.15	3641216.51
н331	1040271.31	3641222.42
н332	1040269.68	3641219.90
н333	1040208.87	3641218.59
н334	1040201.27	3641224.33
н335	1040197.73	3641219.63
н336	1040201.24	3641219.30
н337	1040201.87	3641220.13
н338	1040201.87	3641220.12
н339	1040201.87	3641220.13
н340	1040203.22	3641219.13
н341	1040119.34	3641226.00
н342	1040119.34	3641226.50
н343	1040111.25	3641226.56
н344	1040111.24	3641226.19
н345	1040109.26	3641226.23
н346	1040109.26	3641226.56
н347	1040103.67	3641226.60
н348	1040103.65	3641226.36
н349	1040280.33	3641218.15
н350	1040282.07	3641220.57
н351	1040274.06	3641226.61
н352	1040272.42	3641224.10
н353	1040268.07	3641221.12
н354	1040269.71	3641223.63
н355	1040265.20	3641227.02
н356	1040263.43	3641224.61
н357	1040270.80	3641225.32
н358	1040272.44	3641227.82
н359	1040268.19	3641231.03
н360	1040266.40	3641228.63
н361	1040247.60	3641236.53
н362	1040249.40	3641238.93
н363	1040245.41	3641241.93
н364	1040239.88	3641242.35
н365	1040193.21	3641220.06
н366	1040193.35	3641243.33
н367	1040190.36	3641243.31
н368	1040185.36	3641243.02
н369	1040185.25	3641226.09
н370	1040121.35	3641226.50
н371	1040121.34	3641225.95
н372	1040127.98	3641225.78
н373	1040133.98	3641225.66
н374	1040177.15	3641224.59
н375	1040176.85	3641223.14
н376	1040188.23	3641223.08
н377	1040188.36	3641243.19
н378	1040190.36	3641243.31
н379	1040190.22	3641221.06
н380	1040181.88	3641221.11
н381	1040251.34	3641241.50
н382	1040249.12	3641241.66
н383	1040250.62	3641240.52
н384	1040252.42	3641242.92
н385	1040236.47	3641254.92
н386	1040198.39	3641257.15
н387	1040185.44	3641257.23
н388	1040185.36	3641244.02
н389	1040191.11	3641244.36
н390	1040193.36	3641244.35
н391	1040193.39	3641249.18
н392	1040198.19	3641249.15
н393	1040205.74	3641249.24
н394	1040213.06	3641249.60
н395	1040220.68	3641250.24
н396	1040228.17	3641251.16
н397	1040238.40	3641243.45
н398	1040252.04	3641242.44
н399	1040233.60	3641257.09
н400	1040230.33	3641259.55
н401	1040217.71	3641258.02
н402	1041898.99	3641604.70
н403	1041900.32	3641606.22
н404	1041867.75	3641636.15
н405	1041870.62	3641630.92
н406	1041740.12	3641719.76
н407	1041741.01	3641739.44
н408	1041735.83	3641753.87
н409	1041732.82	3641754.02
н410	1041732.71	3641722.90
н411	1041730.71	3641722.91
н412	1041730.82	3641754.11
н413	1041725.73	3641754.34
н414	1041727.74	3641731.68
н415	1041728.75	3641720.27
н416	1041730.87	3641770.13
н417	1041730.95	3641791.92
н418	1041722.37	3641792.27
н419	1041722.64	3641789.25
н420	1041727.93	3641789.04
н421	1041727.86	3641770.26
н422	1041721.63	3641789.30
н423	1041721.37	3641792.33
н424	1041712.52	3641792.68
н425	1041712.85	3641789.68
н426	1041711.86	3641789.71
н427	1041711.53	3641792.72
н428	1041699.23	3641793.25
н429	1041699.09	3641790.24
н430	1041699.11	3641790.24
н431	1041683.11	3641790.90
н432	1041683.25	3641793.90
н433	1041672.31	3641794.36
н434	1041672.17	3641791.36
н435	1041670.16	3641791.44
н436	1041670.31	3641794.44
н437	1041662.18	3641794.78
н438	1041662.06	3641791.79
н439	1041662.06	3641791.79
н440	1041670.48	3641798.43
н441	1041670.61	3641801.44
н442	1041662.51	3641801.78
н443	1041662.36	3641798.78
н444	1041839.51	3641702.19
н445	1041843.78	3641706.84
н446	1041793.04	3641799.35
н447	1041732.99	3641801.87

Проект межевания территории для размещения
линейного объекта регионального значения
Ханты-Мансийского автономного округа - Югры
«Обустройство Кечимовского нефтяного месторождения
(10-я очередь)»
Землепользователь ООО «ЛУКОЙЛ-Западная Сибирь»
ТПП «Покачевнефтегаз»

н448	1041732.88	3641770.04
н449	1041735.88	3641769.90
н450	1041735.95	3641788.70
н451	1041785.15	3641786.66
н452	1041834.50	3641696.75
н453	1041836.64	3641699.08
н454	1041786.97	3641789.60
н455	1041732.96	3641791.85
н456	1041732.97	3641795.84
н457	1041789.39	3641793.50
н458	1041730.96	3641795.93
н459	1041730.98	3641801.95
н460	1041722.18	3641802.32
н461	1041721.94	3641797.10
н462	1041722.02	3641796.30
н463	1041721.01	3641796.33
н464	1041720.94	3641797.07
н465	1041721.18	3641802.36
н466	1041712.15	3641802.74
н467	1041711.92	3641798.06
н468	1041712.07	3641796.71
н469	1041711.08	3641796.75
н470	1041710.95	3641798.03
н471	1041711.17	3641802.78
н472	1041699.68	3641803.27
н473	1041699.41	3641797.23
н474	1041683.43	3641797.90
н475	1041683.69	3641803.94
н476	1041672.75	3641804.39
н477	1041672.48	3641798.36
н478	1041660.37	3641798.87
н479	1041660.67	3641805.27
н480	1041656.15	3641805.49
н481	1041655.86	3641799.05
н482	1041721.35	3641806.36
н483	1041721.49	3641809.36
н484	1041712.45	3641809.73
н485	1041712.33	3641806.73
н486	1041711.34	3641806.77
н487	1041711.47	3641809.78
н488	1041700.01	3641810.26
н489	1041699.87	3641807.25
н490	1041683.88	3641807.93
н491	1041684.01	3641810.92
н492	1041673.07	3641811.38
н493	1041672.93	3641808.38
н494	1041660.05	3641791.87
н495	1041660.19	3641794.86
н496	1041651.68	3641795.22
н497	1041652.34	3641809.68
н498	1041660.85	3641809.27
н499	1041660.98	3641812.27
н500	1041649.52	3641812.82
н501	1041648.56	3641792.36

н502	1042179.29	3641577.41
н503	1042304.87	3641713.99
н504	1042194.05	3641815.88
н505	1042236.98	3641862.56
н506	1042139.94	3641951.79
н507	1042084.15	3641891.11
н508	1042181.18	3641801.88
н509	1041978.02	3641580.92
н510	1042062.84	3641502.92
н511	1042153.30	3641601.29
н512	1041731.01	3641805.95
н513	1041731.65	3641992.96
н514	1041731.76	3641996.71
н515	1041730.88	3641996.77
н516	1041728.47	3641942.94
н517	1041727.99	3641809.08
н518	1041722.49	3641809.31
н519	1041722.35	3641806.31
н520	1041728.56	3641967.20
н521	1041729.89	3641996.82
н522	1041728.78	3641996.90
н523	1041728.65	3641992.98
н524	1041692.80	3642006.36
н525	1041692.94	3642009.35
н526	1041682.01	3642009.96
н527	1041681.87	3642006.96
н528	1041679.85	3642007.09
н529	1041680.01	3642010.08
н530	1041671.98	3642010.52
н531	1041671.85	3642007.52
н532	1041693.03	3642011.35
н533	1041693.16	3642014.36
н534	1041682.24	3642014.96
н535	1041682.10	3642011.96
н536	1041680.10	3642012.07
н537	1041680.24	3642015.07
н538	1041672.21	3642015.51
н539	1041672.07	3642012.52
н540	1041846.63	3641709.95
н541	1041873.11	3641738.75
н542	1041816.95	3641790.38
н543	1041804.29	3641805.96
н544	1041797.36	3641821.80
н545	1041794.33	3641842.30
н546	1041795.30	3642016.05
н547	1041795.32	3642016.05
н548	1041795.35	3642024.05
н549	1041789.36	3642024.18
н550	1041742.58	3642025.12
н551	1041742.35	3642019.12
н552	1041789.33	3642018.17
н553	1041795.32	3642018.05
н554	1041795.30	3642016.05
н555	1041789.32	3642016.17

н556	1041742.28	3642017.13
н557	1041742.22	3642014.12
н558	1041789.30	3642013.16
н559	1041788.33	3641842.34
н560	1041791.42	3641820.92
н561	1041797.21	3641806.18
н562	1041736.01	3641808.75
н563	1041736.66	3641992.91
н564	1041736.76	3641996.41
н565	1041733.76	3641996.59
н566	1041733.66	3641992.94
н567	1041733.00	3641805.87
н568	1041736.00	3641805.74
н569	1041795.45	3641803.25
н570	1041893.93	3641761.38
н571	1041826.23	3641826.75
н572	1041824.21	3641941.31
н573	1041824.22	3641941.31
н574	1041824.21	3641941.34
н575	1041824.27	3641979.18
н576	1041825.00	3642015.45
н577	1041815.33	3642015.65
н578	1041815.34	3642017.63
н579	1041827.04	3642017.40
н580	1041826.27	3641979.17
н581	1041826.21	3641941.33
н582	1041828.22	3641827.61
н583	1041895.28	3641762.85
н584	1041899.35	3641767.28
н585	1041834.17	3641830.20
н586	1041832.21	3641941.38
н587	1041832.27	3641979.10
н588	1041833.17	3642023.30
н589	1041821.36	3642023.52
н590	1041815.37	3642023.65
н591	1041815.38	3642025.64
н592	1041821.37	3642025.52
н593	1041835.22	3642025.24
н594	1041834.27	3641979.08
н595	1041834.22	3641941.42
н596	1041836.15	3641831.07
н597	1041900.71	3641768.75
н598	1041902.74	3641770.96
н599	1041839.13	3641832.37
н600	1041837.23	3641941.43
н601	1041837.29	3641979.05
н602	1041838.26	3642027.76
н603	1041821.39	3642028.52
н604	1041815.39	3642028.79
н605	1041814.34	3641842.90
н606	1041816.26	3641828.51
н607	1041821.78	3641815.84
н608	1041830.97	3641804.66
н609	1041886.67	3641753.47

Проект межевания территории для размещения
линейного объекта регионального значения
Ханты-Мансийского автономного округа - Югры
«Обустройство Кечимовского нефтяного месторождения
(10-я очередь)»
Землепользователь ООО «ЛУКОЙЛ-Западная Сибирь»
ТПП «Покачевнефтегаз»

н610	1041795.36	3642026.05
н611	1041795.39	3642029.70
н612	1041789.39	3642029.99
н613	1041789.39	3642029.18
н614	1041742.77	3642030.13
н615	1041742.67	3642027.11
н616	1041789.38	3642026.18
н617	1041821.39	3642029.52
н618	1041821.45	3642038.67
н619	1041815.45	3642038.94
н620	1041815.40	3642029.80
н621	1041795.41	3642030.71
н622	1041795.45	3642039.85
н623	1041789.45	3642040.13
н624	1041789.41	3642030.98
н625	1041821.46	3642039.69
н626	1041821.52	3642051.05
н627	1041815.53	3642051.32
н628	1041815.46	3642039.98
н629	1041795.47	3642040.88
н630	1041795.53	3642052.23
н631	1041789.53	3642052.49
н632	1041789.47	3642041.14
н633	1041127.22	3642061.04
н634	1041114.40	3642062.63
н635	1041086.54	3642070.45
н636	1041077.32	3642074.58
н637	1041090.32	3642066.27
н638	1041105.55	3642062.01
н639	1040538.11	3641538.68
н640	1040767.01	3641856.26
н641	1040845.32	3641964.29
н642	1040920.99	3642061.49
н643	1040972.25	3642122.78
н644	1040970.03	3642124.79
н645	1040920.88	3642066.09
н646	1040916.50	3642060.68
н647	1040846.01	3641970.24
н648	1040842.88	3641966.06
н649	1040764.58	3641858.02
н650	1040533.37	3641537.14
н651	1040476.04	3641454.13
н652	1040473.66	3641450.76
н653	1040471.23	3641447.45
н654	1040290.74	3641207.78
н655	1040286.37	3641211.08
н656	1040284.62	3641208.65
н657	1040291.33	3641203.59
н658	1040476.11	3641449.03
н659	1041669.85	3642007.63
н660	1041669.98	3642010.63
н661	1041658.79	3642011.24
н662	1041659.77	3642028.85
н663	1041411.54	3642042.53

н664	1041403.87	3642042.80
н665	1041342.47	3642043.82
н666	1041335.44	3642044.07
н667	1041142.86	3642054.02
н668	1041113.48	3642057.72
н669	1041101.27	3642061.13
н670	1041110.07	3642060.74
н671	1041113.80	3642059.69
н672	1041142.97	3642056.01
н673	1041335.54	3642046.05
н674	1041342.52	3642045.83
н675	1041403.91	3642044.80
н676	1041411.64	3642044.53
н677	1041661.88	3642030.75
н678	1041660.91	3642013.13
н679	1041670.07	3642012.63
н680	1041670.21	3642015.62
н681	1041664.07	3642015.96
н682	1041665.03	3642033.58
н683	1041390.80	3642048.02
н684	1041342.59	3642048.83
н685	1041335.66	3642049.06
н686	1041143.24	3642059.00
н687	1041140.39	3642059.37
н688	1041095.87	3642061.38
н689	1041092.34	3642063.63
н690	1041084.90	3642065.72
н691	1041057.80	3642077.84
н692	1041022.53	3642096.87
н693	1040989.06	3642119.57
н694	1040980.96	3642126.35
н695	1040979.07	3642124.04
н696	1040987.37	3642117.09
н697	1041020.91	3642094.34
н698	1041056.38	3642075.19
н699	1041083.67	3642062.98
н700	1041113.11	3642054.74
н701	1041142.70	3642051.01
н702	1041335.33	3642041.06
н703	1041342.38	3642040.82
н704	1041403.79	3642039.80
н705	1041411.41	3642039.53
н706	1041656.60	3642026.02
н707	1041655.64	3642008.42
н708	1040531.72	3641538.29
н709	1040534.04	3641541.59
н710	1040762.96	3641859.18
н711	1040841.26	3641967.24
н712	1040844.42	3641971.46
н713	1040914.91	3642061.90
н714	1040919.32	3642067.37
н715	1040968.55	3642126.16
н716	1040966.33	3642128.16
н717	1040914.78	3642066.56

н718	1040838.85	3641969.01
н719	1040760.53	3641860.95
н720	1040531.60	3641543.34
н721	1040469.61	3641453.69
н722	1040289.76	3641214.79
н723	1040289.29	3641215.16
н724	1040287.53	3641212.71
н725	1040290.35	3641210.59
н726	1040472.04	3641451.93
н727	1041086.57	3642067.33
н728	1041070.40	3642077.67
н729	1041059.98	3642082.34
н730	1041025.13	3642101.16
н731	1040991.99	3642123.62
н732	1040984.15	3642130.19
н733	1040984.12	3642130.22
н734	1040982.23	3642127.89
н735	1040990.18	3642121.22
н736	1041023.57	3642098.58
н737	1041058.66	3642079.64
н738	1041085.52	3642067.64

Ханты-Мансийский автономный округ – Югра
Губернатор

Приложение 89
к постановлению Правительства
Ханты-Мансийского
автономного округа – Югры
от 11 ноября 2016 года № 444-п

Положение о размещении линейного объекта регионального значения Ханты-Мансийского автономного округа – Югры «Обустройство Кечимовского нефтяного месторождения (10-я очередь)»

I. Размещение объекта

В административном отношении линейный объект регионального значения Ханты-Мансийского автономного округа – Югры «Обустройство Кечимовского нефтяного месторождения (10-я очередь)» (далее – проектируемый объект) расположен на межселенной территории в границах Кечимовского месторождения нефти Сургутского района Ханты-Мансийского автономного округа – Югры.

В географическом отношении территория проектируемого объекта находится в 32 километрах на восток от города Покачи и в 47 километрах на юго-восток от города Лангепаса.

II. Функциональное зонирование территории

Проектируемый объект располагается на землях лесного фонда, находящихся в ведении территориального отдела – Сургутского лесничества (Ульт-Ягунское участковое лесничество).

III. Решение по планировочной организации земельных участков для размещения проектируемого объекта

Расчет полосы отвода земельных участков для выполнения работ по строительству проектируемого объекта производится с учетом действующих норм отвода земель.

Таблица 1

Площади земельных участков, необходимые для строительства и эксплуатации проектируемого объекта

Наименование объекта (кадастровый номер)	Площадь вновь испрашиваемых земельных участков, га	Площадь по земельным участкам, стоящим на кадастровом учете и ранее предоставленным в аренду, га	Зона застройки, га
Обустройство Кечимовского нефтяного месторождения (10-я очередь)	32,1242	0	32,1242

Таблица 2

Площади испрашиваемых земельных участков
под проектируемый объект

Наименование объекта	Кадастровый номер земельного участка	Площадь земельного участка, га	Категория земель	Вид разрешенного использования
Обустройство Кечимовского нефтяного месторождения (10-я очередь)	86:03:0020401:ЗУ1	16,0853	земли лесного фонда	недропользование – 6.1
	86:03:0020401:ЗУ2	16,0389	земли лесного фонда	недропользование – 6.1

Координаты границ земельных участков, необходимых для размещения проектируемого объекта, в графических материалах определены в местной системе координат Ханты-Мансийского автономного округа – Югры МСК-86.

IV. Особо охраняемые природные территории и зоны с особыми условиями использования территории

Проектируемый объект технологически привязан к объектам сложившейся инфраструктуры и проходит вдоль существующих коридоров коммуникаций на свободной от застройки территории.

Проектируемый объект пересекает водоохранную зону и прибрежную защитную полосу водных объектов рек Ортъягун, Тулунгьягун, Кильсэнъягун, Тлунгъягун, Котлунгъягун, Кумалиягун, Парыкойягун, Оппиягун, Сорымъягун, ручьев Сылъкыягун, Молкъеган, озер Сулькылор, Нагурсыпаимлор, Ла-Неримлор, Мэтльлор. и ручьев без названия.

Для уменьшения воздействия на водотоки предусмотрены следующие мероприятия:

выполнение строительно-монтажных работ с применением гусеничной техники должно осуществляться в зимний период для уменьшения воздействия строительной техники на растительный береговой покров; в остальные сезоны года строительно-монтажные работы, движение транспорта и строительной техники должно осуществляться только по существующим автомобильным дорогам, зимникам и временным вдольтрассовым проездам;

все отходы защитных материалов, остатки горюче-смазочных материалов тщательно должны собираться в передвижное оборудование (мусоросборники, емкости для сбора отработанных горюче-смазочных материалов) и вывозиться в места, согласованные с соответствующими муниципальными органами и органами государственной власти Российской Федерации;

после завершения строительства выполняются рекультивационные работы.

Организационный сброс стоков или загрязняющих веществ на поверхность земли и в водотоки не производится. Попадание загрязняющих веществ в водные объекты в результате размыва и выноса ливневыми и талыми водами возможно лишь при неправильном хранении строительных материалов и аварийных утечек дизтоплива работающих механизмов в период строительства.

На всех этапах работ осуществляется входной, операционный и приемочный контроль качества строительства, а также проводится своевременный профилактический осмотр, ремонт и диагностика оборудования, трубопроводов и арматуры.

Ущерб окружающей среде может быть нанесен лишь в аварийных случаях, но для их предотвращения предусмотрены все возможные мероприятия в соответствии с требованиями законодательства Российской Федерации.

В границах участка работ отсутствуют объекты историко-культурного наследия, особо охраняемые природные территории федерального, регионального и местного значения.

Проектируемый объект затрагивает границы территорий традиционного природопользования коренных малочисленных народов Севера регионального значения. В соответствии с пунктом 1 статьи 12 Закона Ханты-Мансийского округа – Югры от 28 декабря 2006 года № 145-оз «О территориях традиционного природопользования коренных малочисленных народов Севера регионального значения в Ханты-Мансийском округе – Югре» проведено согласование размещения проектируемого объекта с субъектами традиционного природопользования.




Основная часть проекта планировки территории для размещения линейного объекта регионального значения Ханты-Мансийского автономного округа - Югры «Обустройство Кечимовского нефтяного месторождения (11-я очередь)»
Землепользователь ООО «ЛУКОЙЛ-Западная Сибирь», ТПП«Покачевнефтегаз»
Масштаб 1:5 000

Приложение 90
к постановлению Правительства
Ханты-Мансийского
автономного округа – Югры
от 11 ноября 2016 года № 444-п

Экспликация проектируемых линейных и площадных объектов:

№ объекта	Наименование
1	Кустовая площадка
2	Узел задвижек
3	Автомобильная дорога
4	Нефтегазосборный трубопровод
5	Высоконапорный водовод
6	ВЛ-6кВ

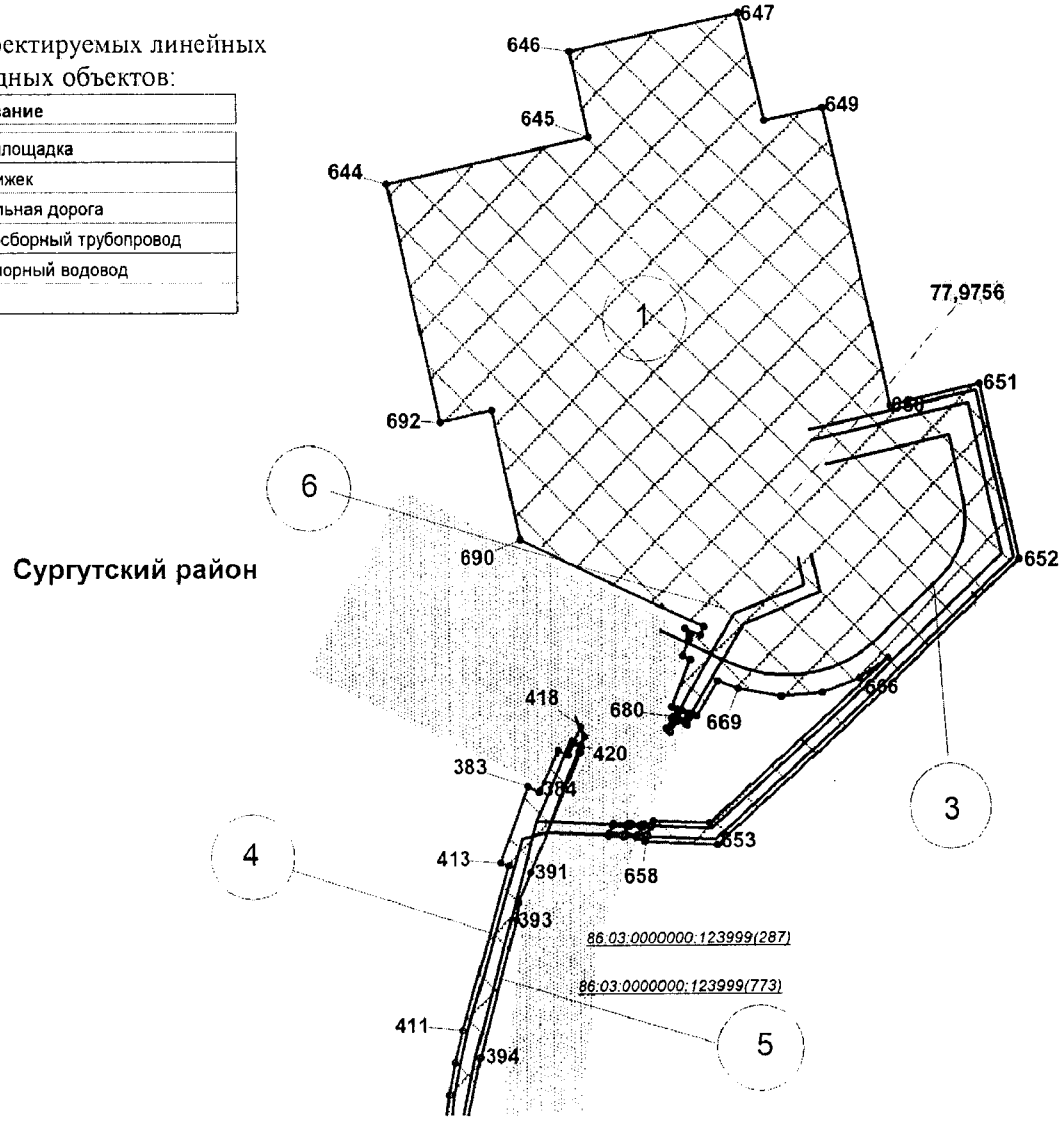


Линия совмещения с листом 2


Условные обозначения:

- граница зоны размещения линейных объектов (красные линии)
- зона планируемого размещения линейных объектов
- границы земельных участков, внесенных в государственный кадастр недвижимости
- ось проектируемых линейных объектов
- граница кадастровых кварталов
- 1 - характерные точки границ зоны планируемого размещения линейных объектов
- (1) - номер линейного объекта
- 77,9756 - площадь земельного участка, га
- 86:03:0000000:123999(287) - кадастровый номер земельного участка


Основная часть проекта планировки территории
для размещения линейного объекта регионального
значения Ханты-Мансийского автономного округа -
Югры «Обустройство Кечимовского нефтяного месторождения
(11-я очередь)»
Землепользователь ООО «ЛУКОЙЛ-Западная Сибирь»,
ТПП«Покачевнефтегаз»
Масштаб 1:5 000

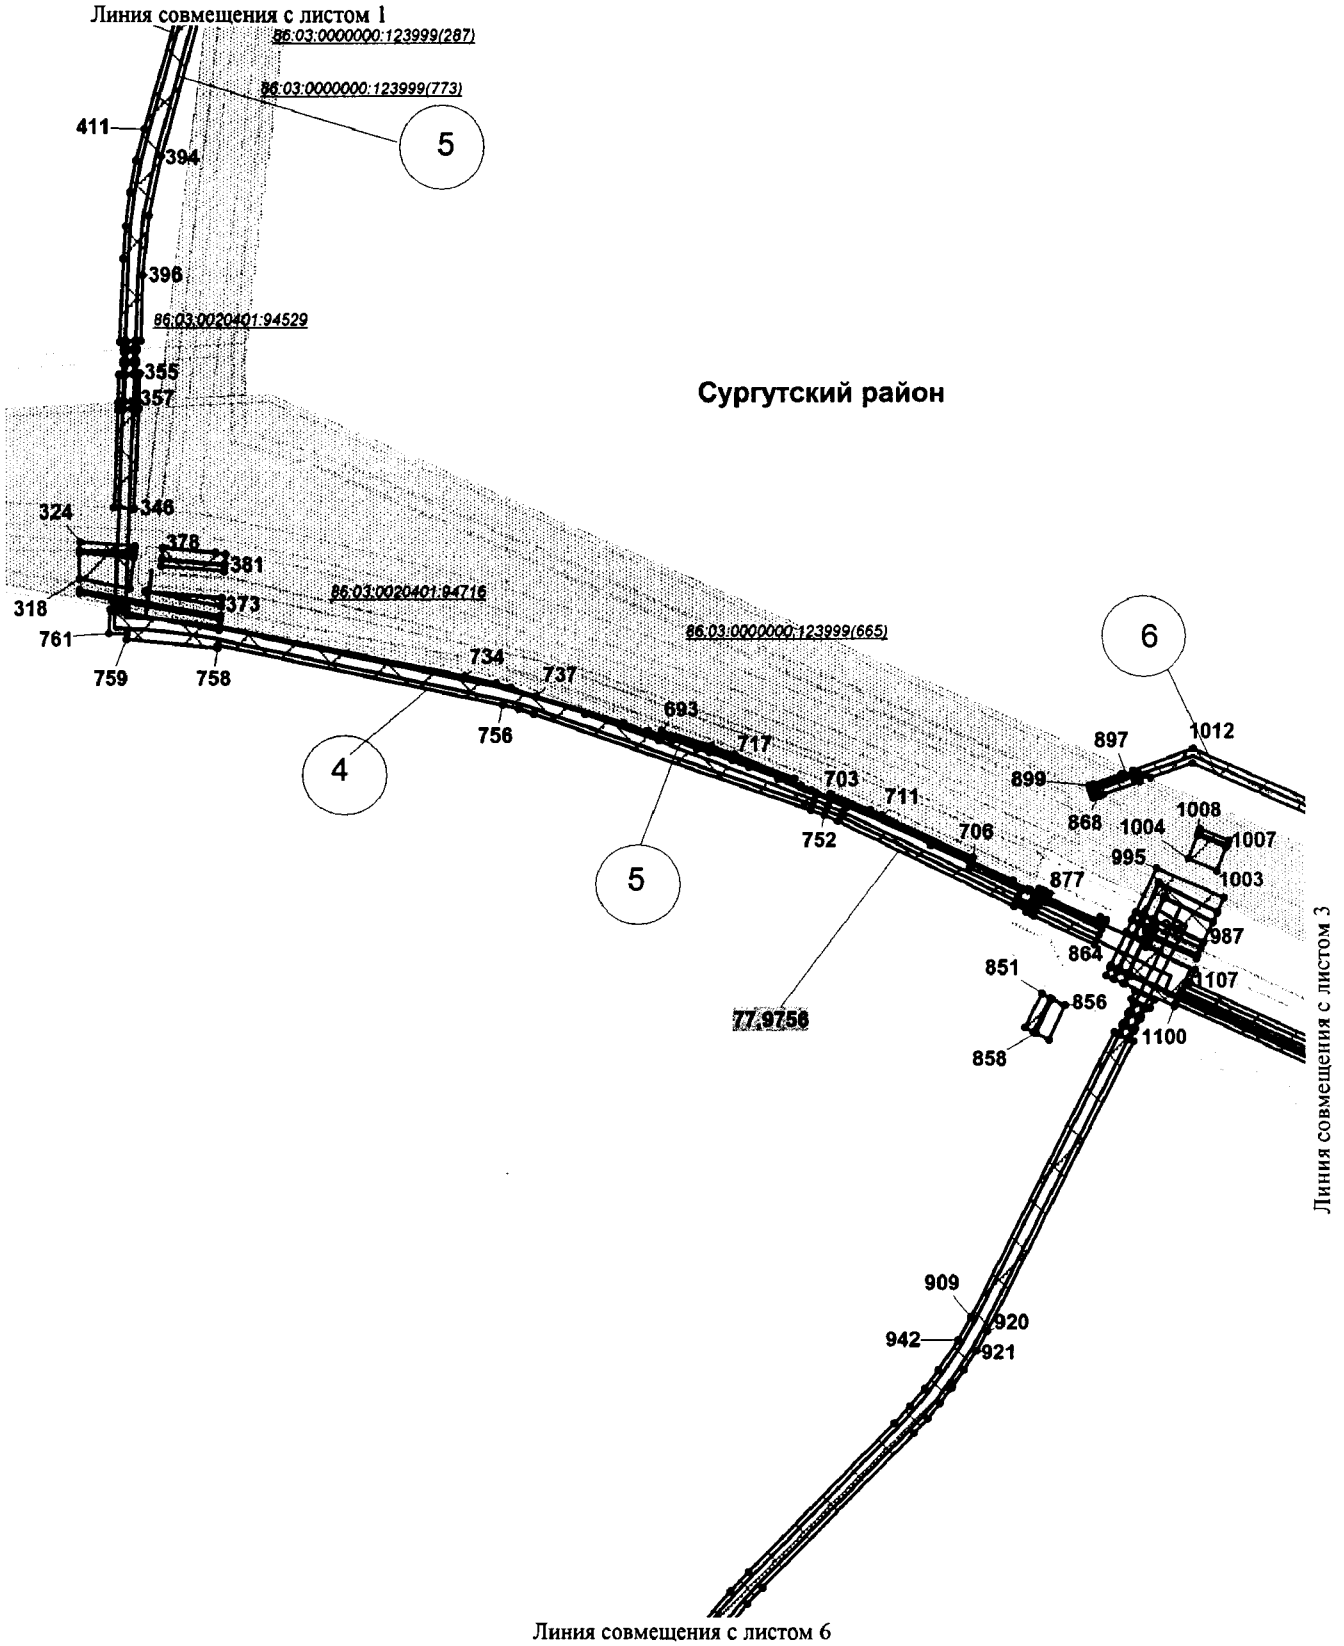


Основная часть проекта планировки территории
для размещения линейного объекта регионального
значения Ханты-Мансийского автономного округа -
Югры «Обустройство Кечимовского нефтяного месторождения
(11-я очередь)»
Землепользователь ООО «ЛУКОЙЛ-Западная Сибирь»,
ТПП«Покачевнефтегаз»
Масштаб 1:5 000

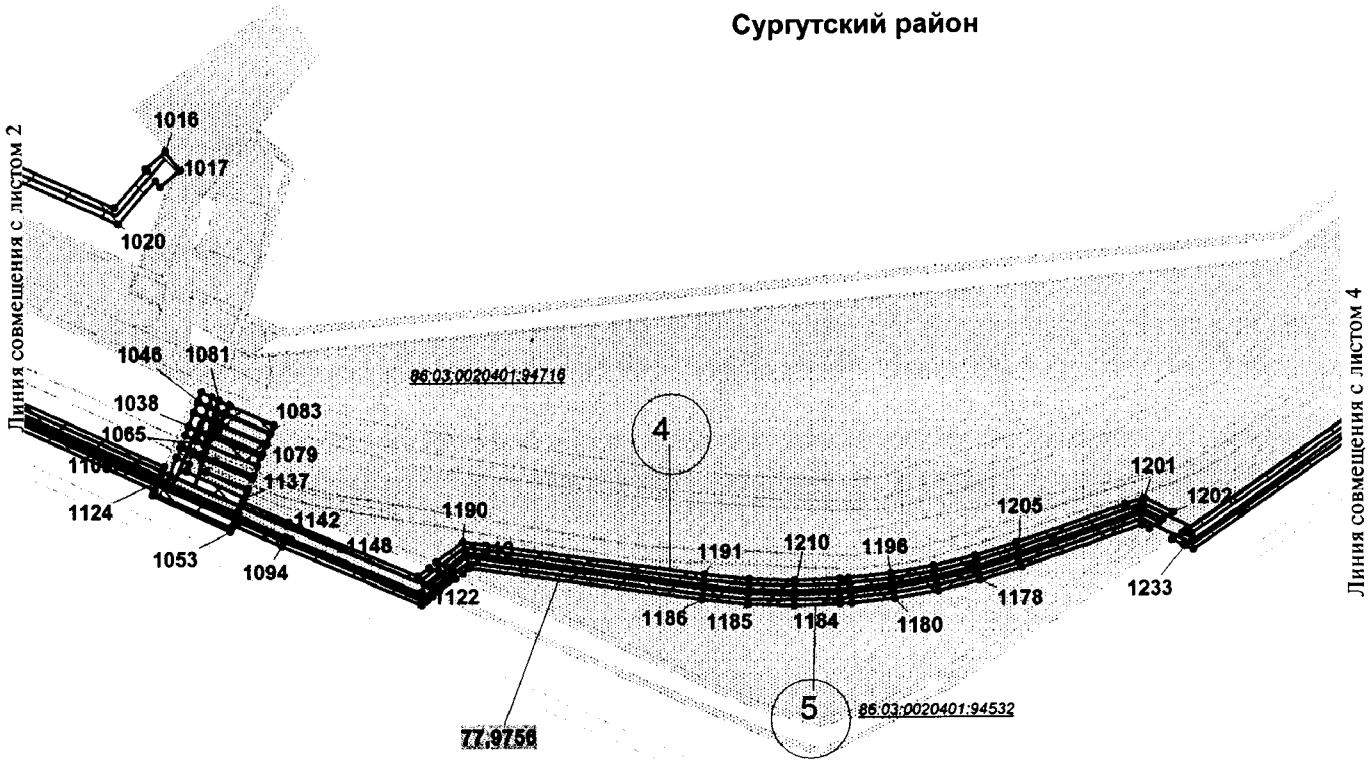

Основная часть проекта планировки территории
для размещения линейного объекта регионального
значения Ханты-Мансийского автономного округа -
Югры «Обустройство Кечимовского нефтяного месторождения
(11-я очередь)»
Землепользователь ООО «ЛУКОЙЛ-Западная Сибирь»,
ТПП«Покачевнефтегаз»
Масштаб 1:5 000

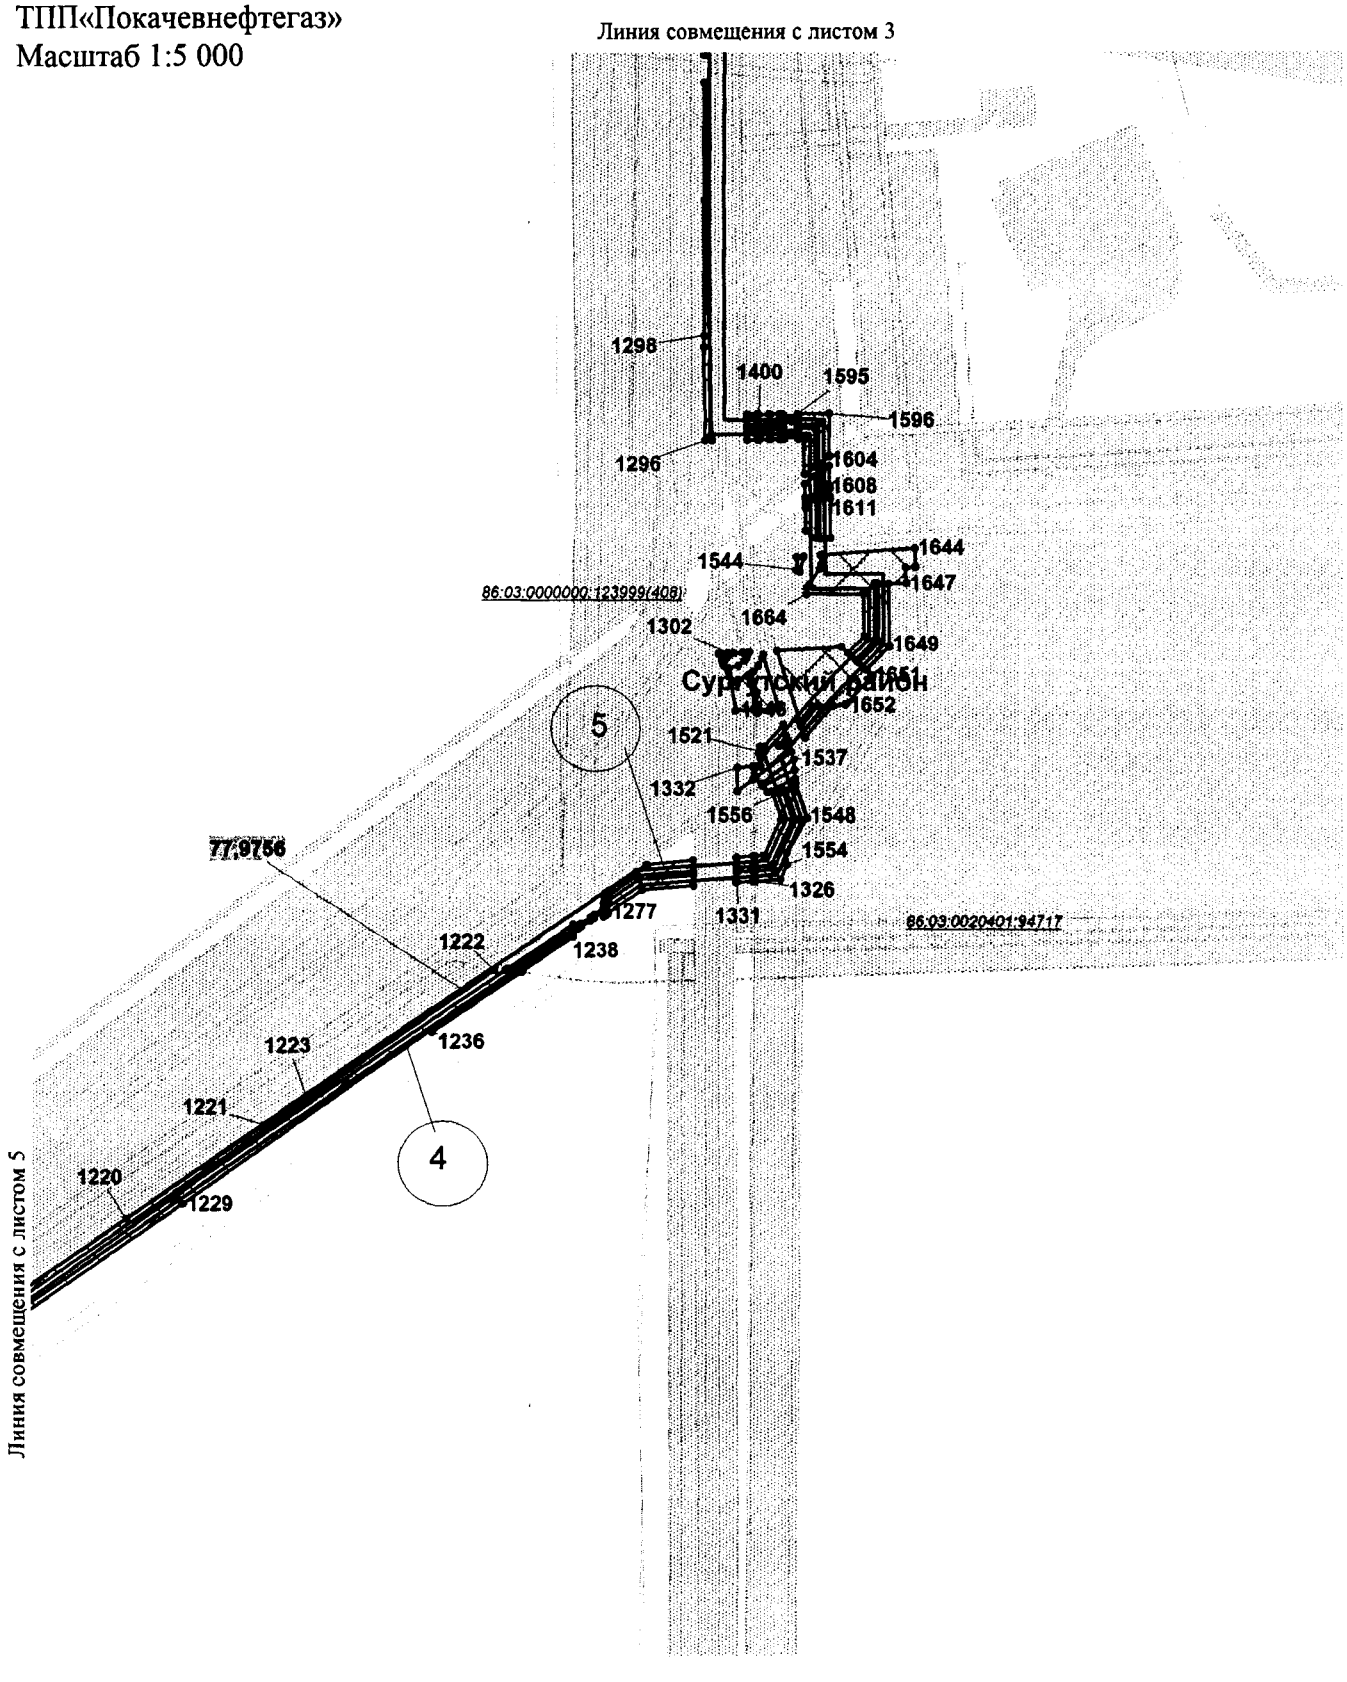


Основная часть проекта планировки территории
для размещения линейного объекта регионального
значения Ханты-Мансийского автономного округа -
Югры «Обустройство Кечимовского нефтяного месторождения
(11-я очередь)»
Землепользователь ООО «ЛУКОЙЛ-Западная Сибирь»,
ТПП«Покачевнефтегаз»
Масштаб 1:5 000

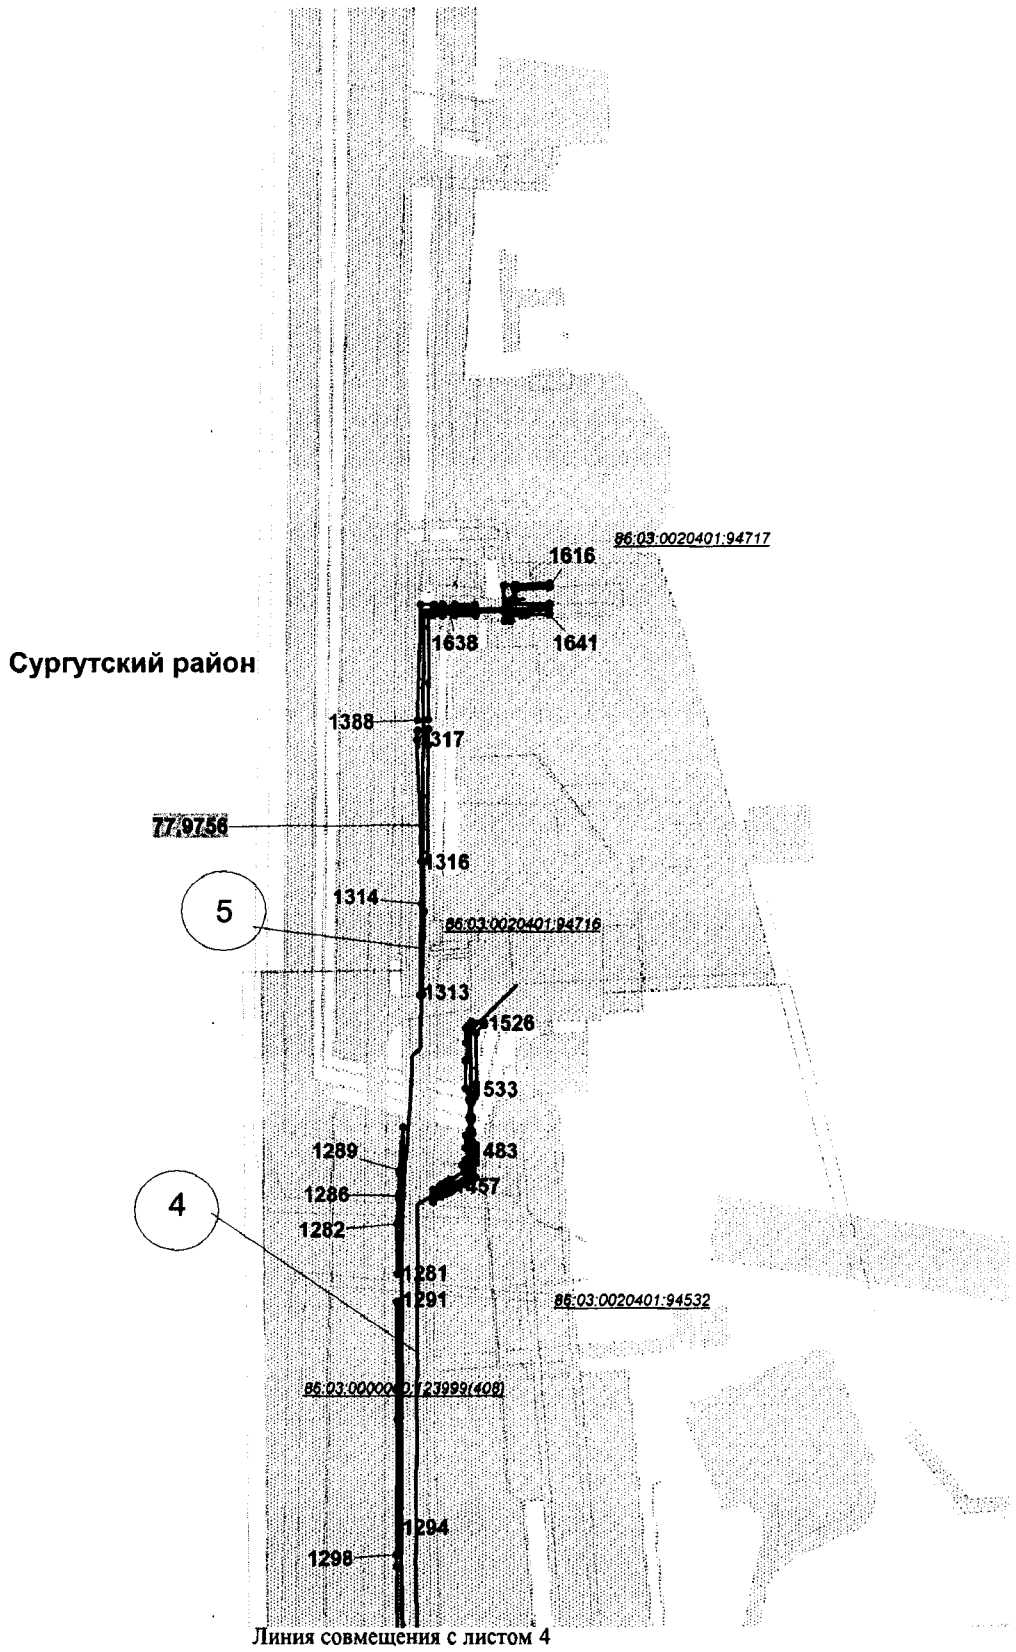


Линия совмещения с листом 4

Основная часть проекта планировки территории
для размещения линейного объекта регионального
значения Ханты-Мансийского автономного округа -
Югры «Обустройство Кечимовского нефтяного месторождения
(11-я очередь)»
Землепользователь ООО «ЛУКОЙЛ-Западная Сибирь»,
ТПП«Покачевнефтегаз»
Масштаб 1:5 000

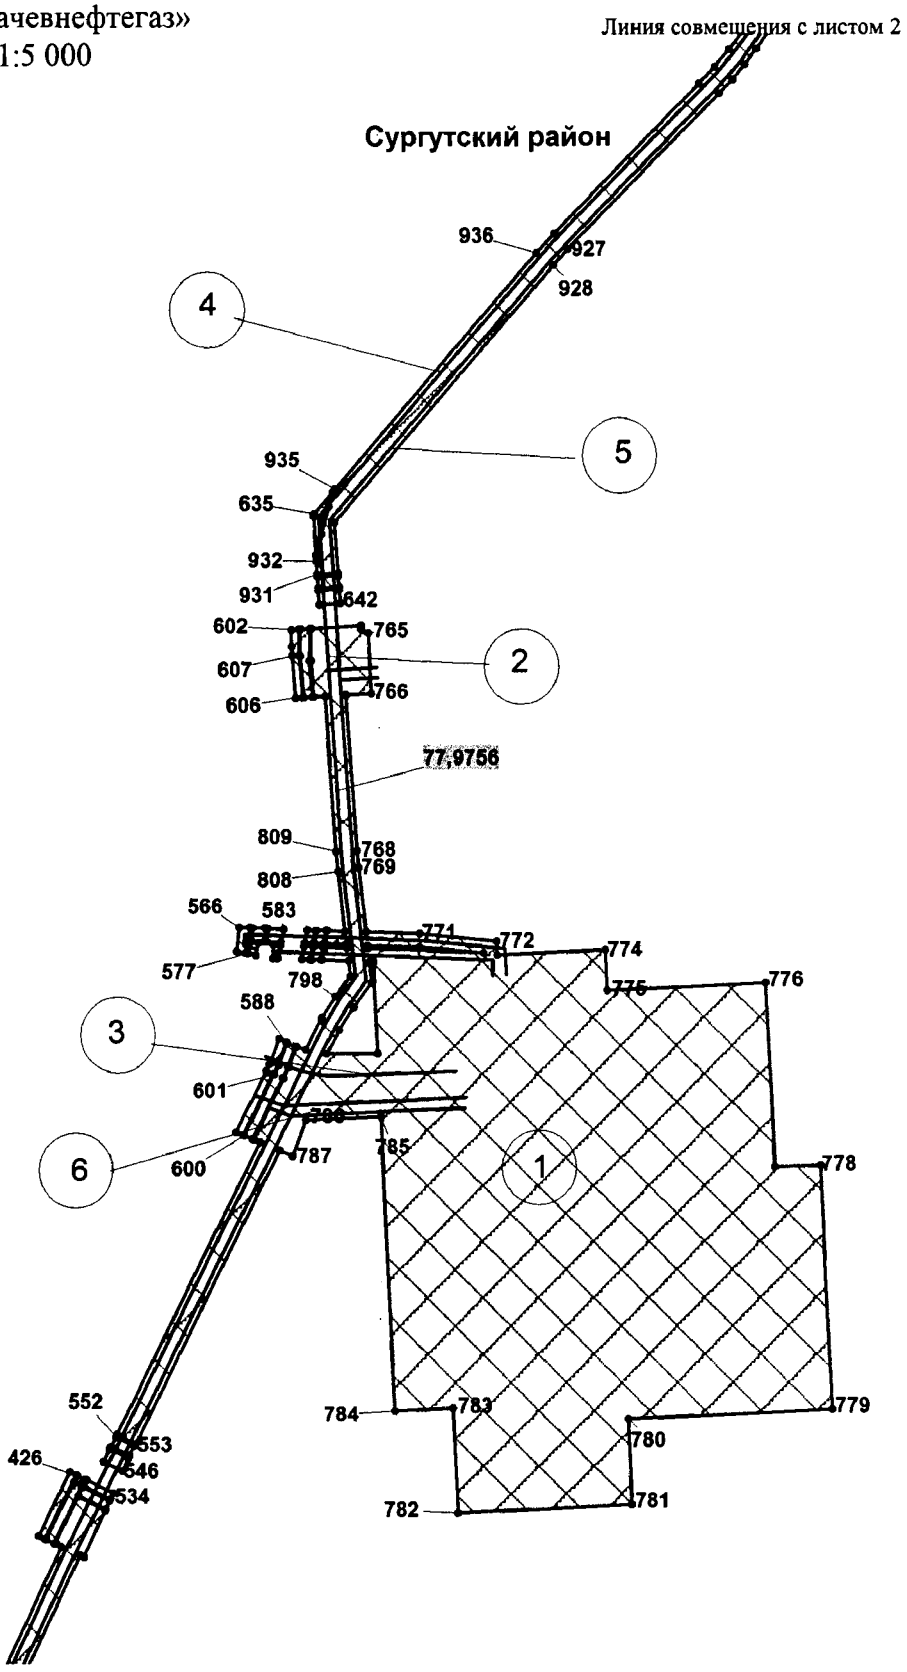


Основная часть проекта планировки территории
для размещения линейного объекта регионального
значения Ханты-Мансийского автономного округа -
Югры «Обустройство Кечимовского нефтяного месторождения
(11-я очередь)»
Землепользователь ООО «ЛУКОЙЛ-Западная Сибирь»,
ТПП«Покачевнефтегаз»
Масштаб 1:5 000

Линия совмещения с листом 6

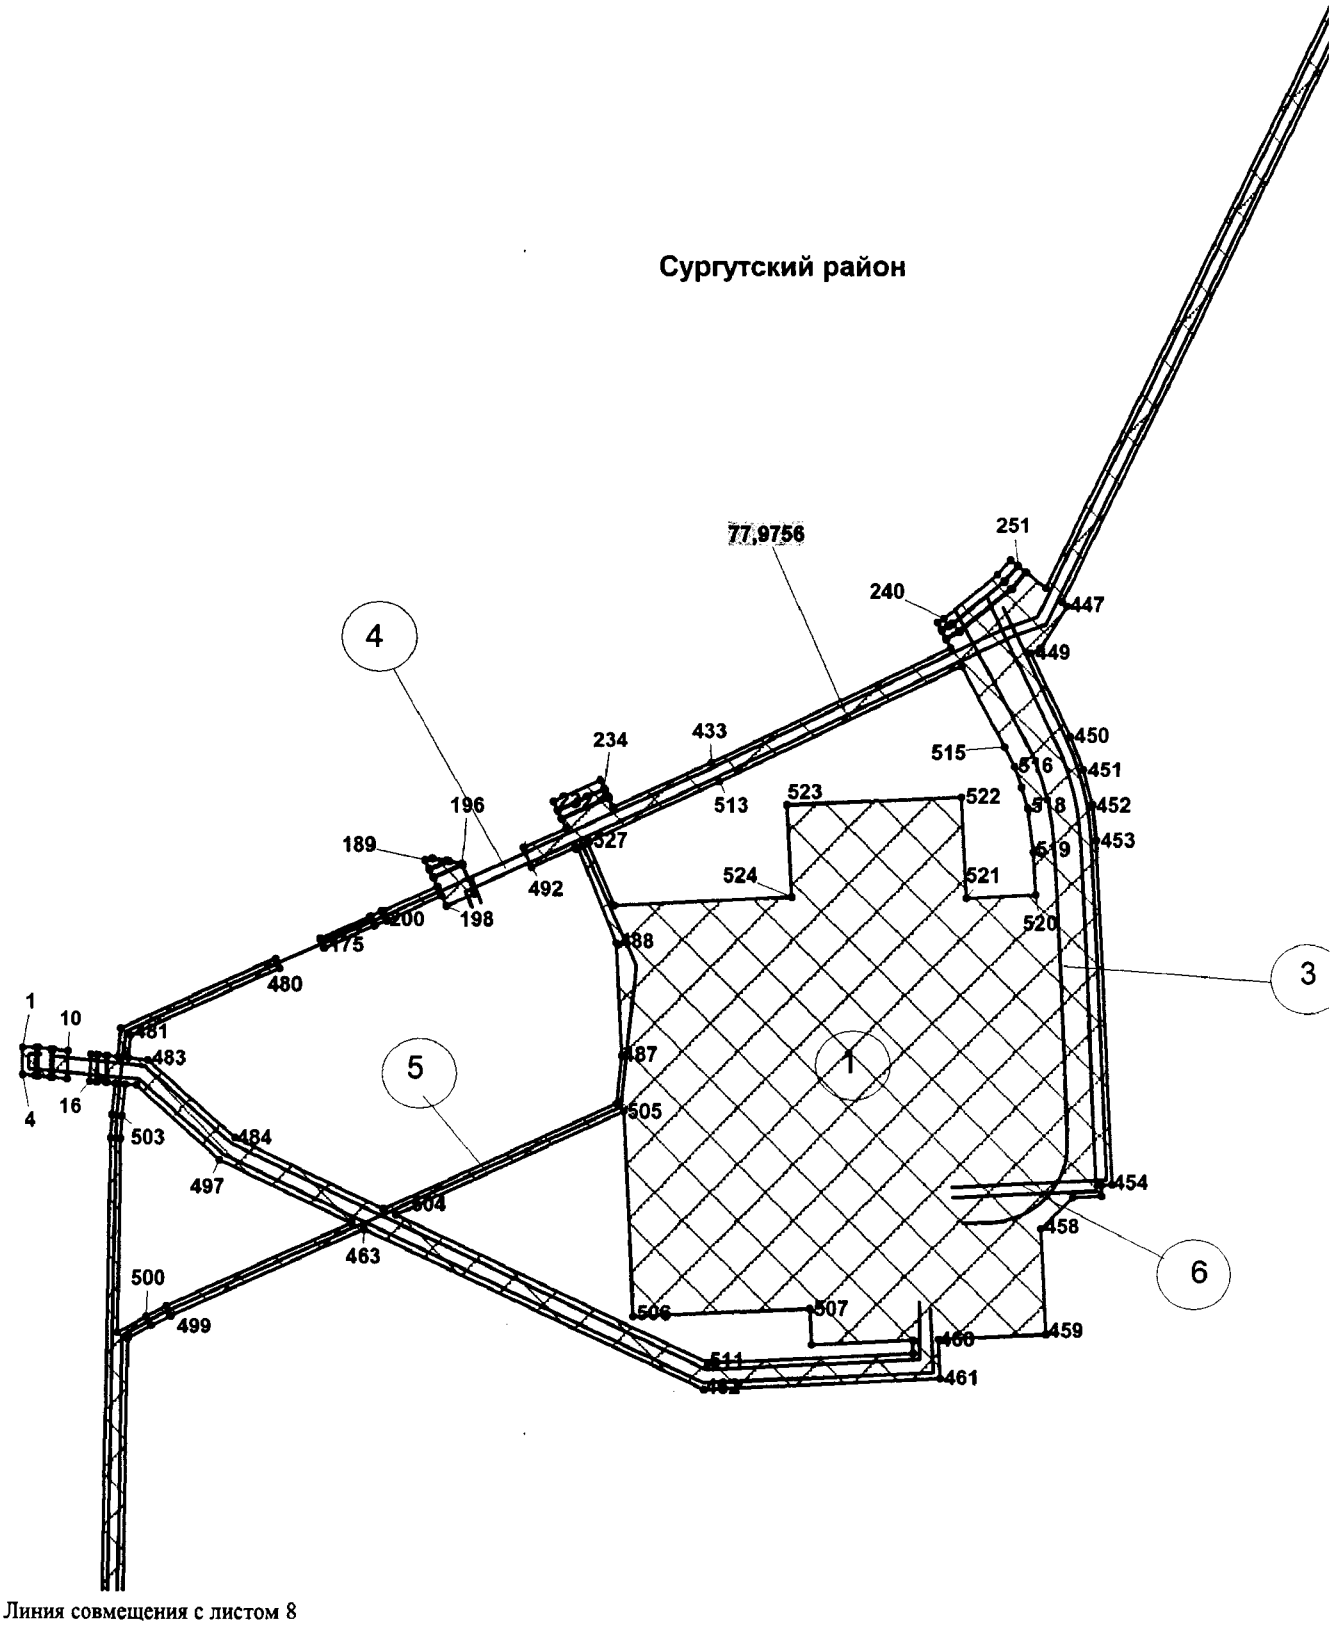


Линия совмещения с листом 8

Основная часть проекта планировки территории
для размещения линейного объекта регионального
значения Ханты-Мансийского автономного округа -
Югры «Обустройство Кечимовского нефтяного месторождения
(11-я очередь)»
Землепользователь ООО «ЛУКОЙЛ-Западная Сибирь»,
ТПП«Покачевнефтегаз»
Масштаб 1:5 000

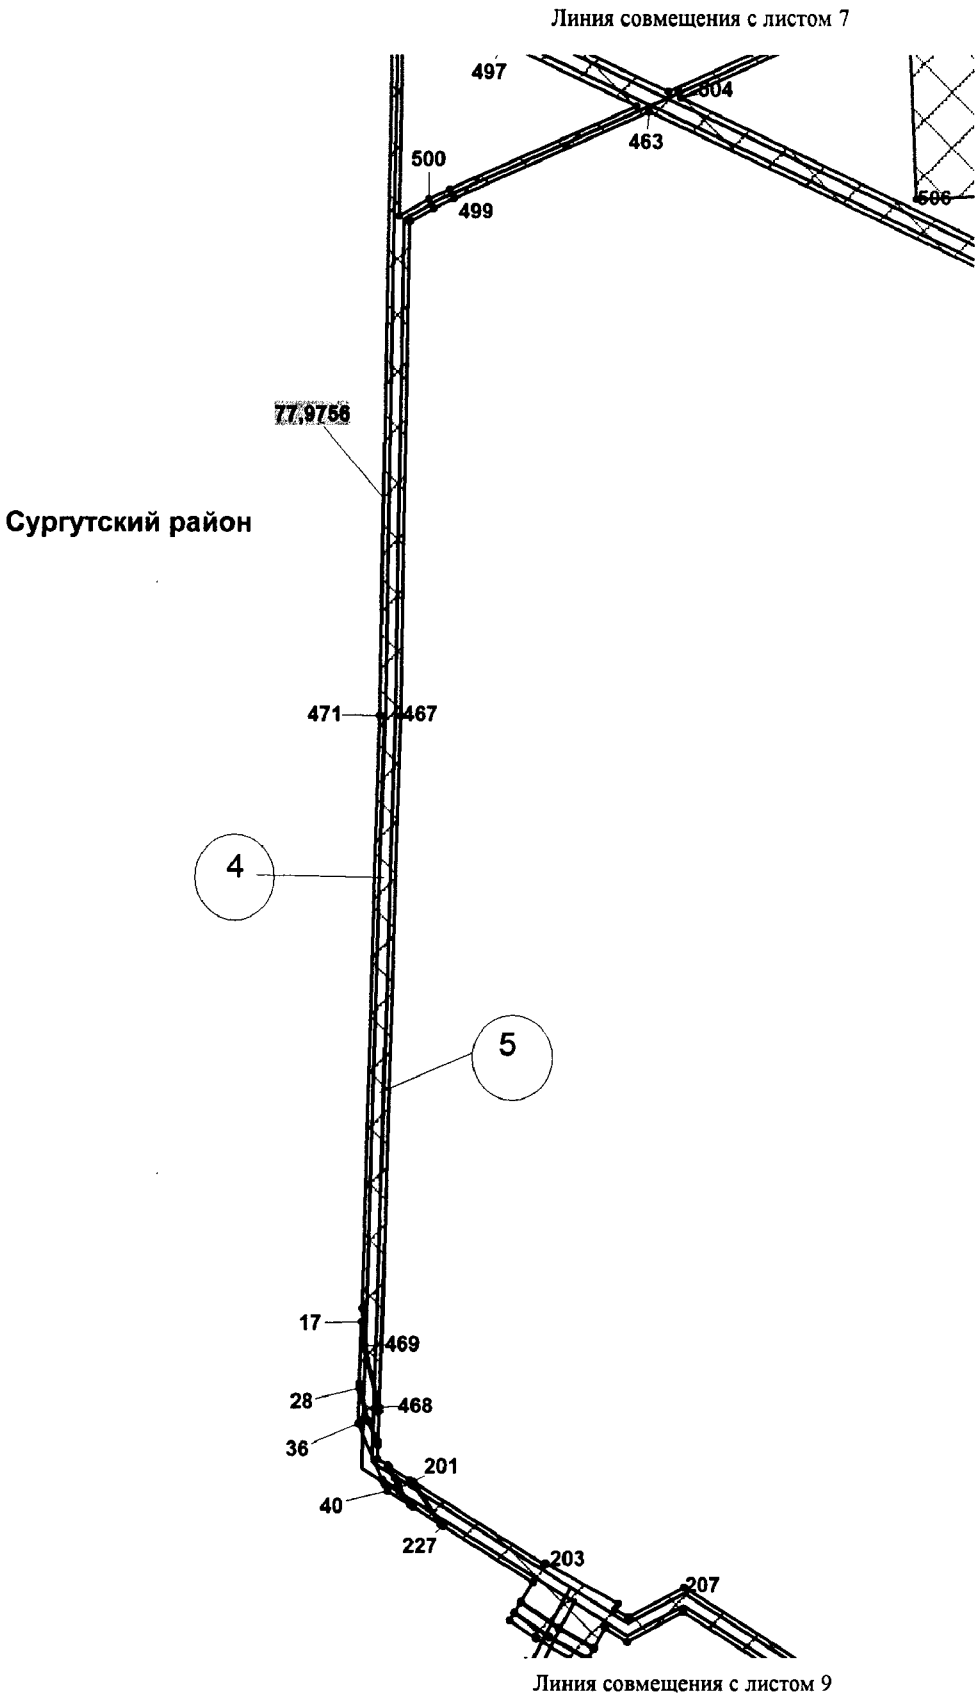

Основная часть проекта планировки территории
для размещения линейного объекта регионального
значения Ханты-Мансийского автономного округа -
Югры «Обустройство Кечимовского нефтяного месторождения
(11-я очередь)»
Землепользователь ООО «ЛУКОЙЛ-Западная Сибирь»,
ТПП«Покачевнефтегаз»
Масштаб 1:5 000

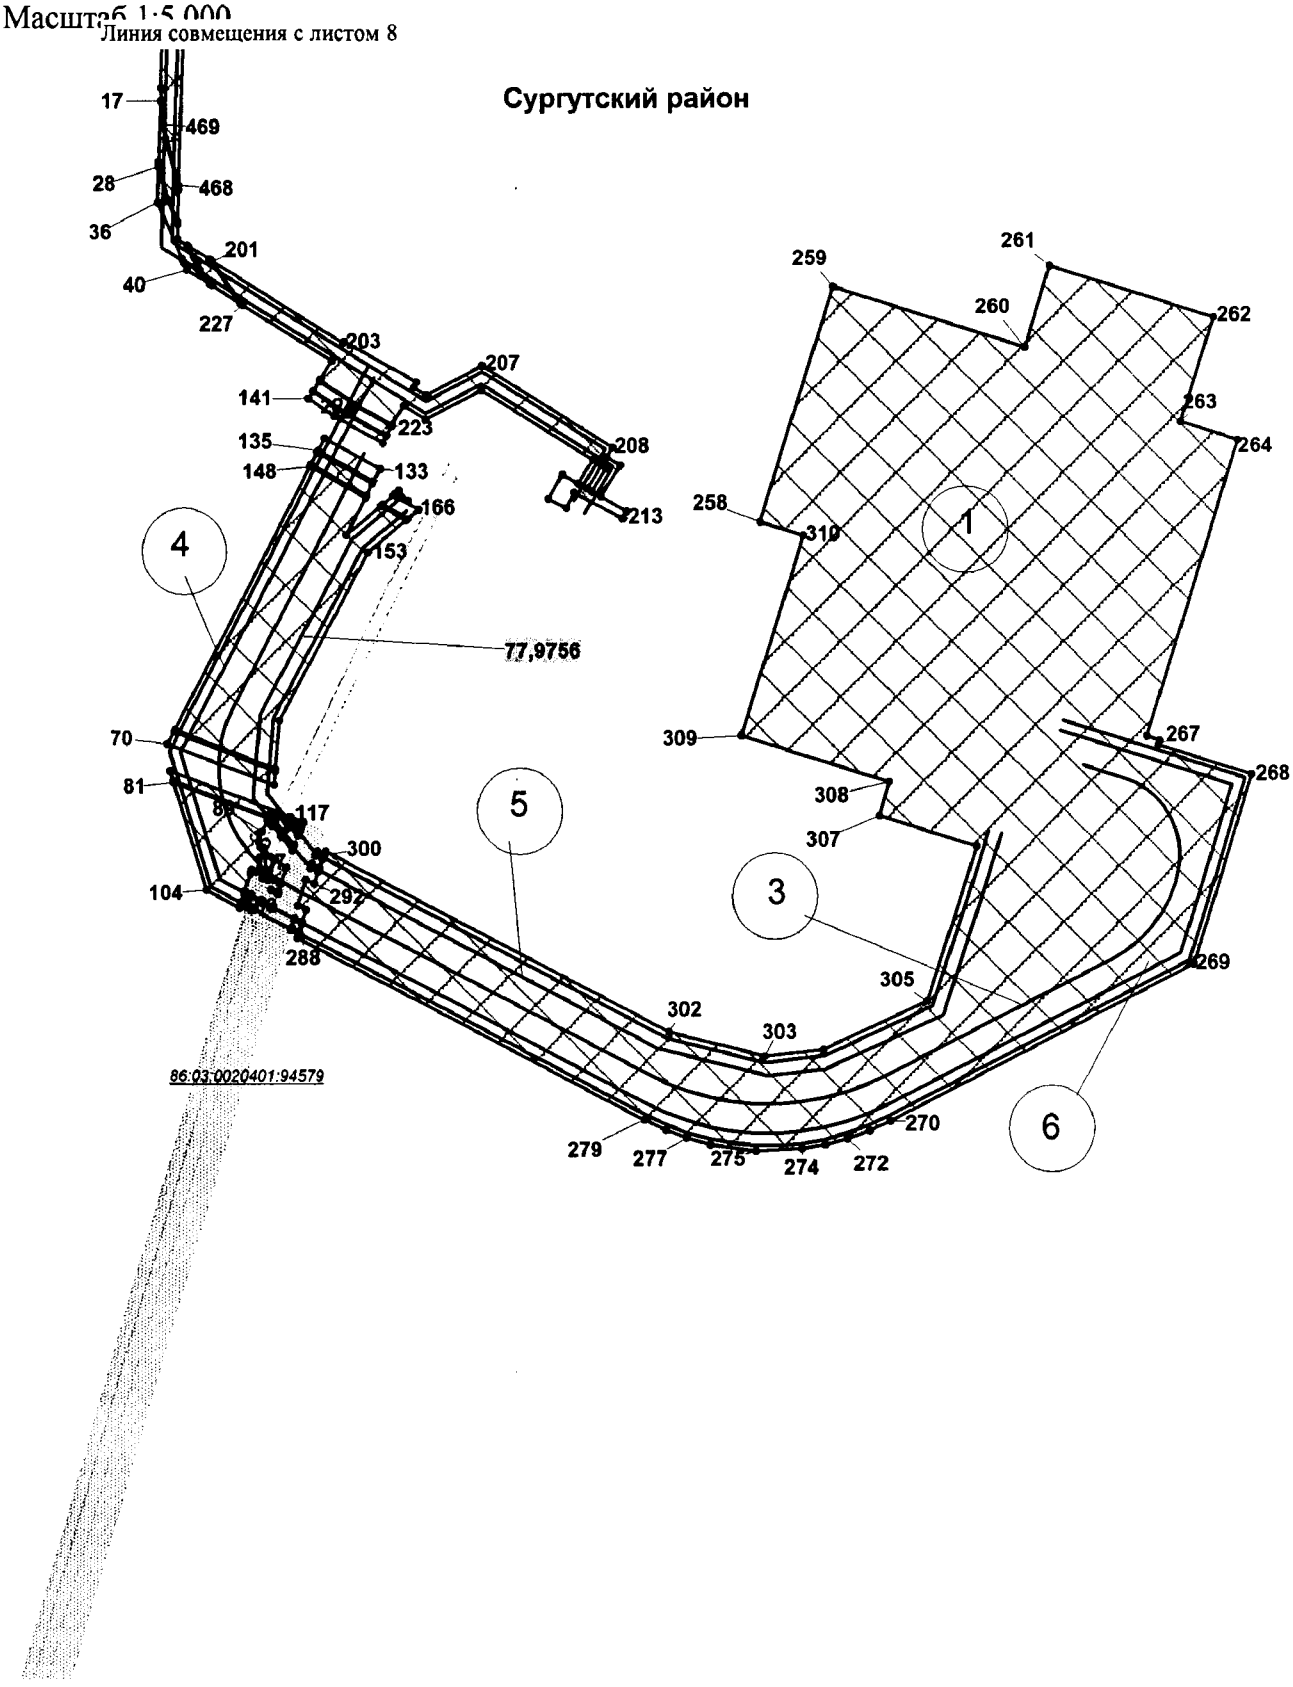

Основная часть проекта планировки территории
для размещения линейного объекта регионального
значения Ханты-Мансийского автономного округа -
Югры «Обустройство Кечимовского нефтяного месторождения
(11-я очередь)»
Землепользователь ООО «ЛУКОЙЛ-Западная Сибирь»,
ТПП«Покачевнефтегаз»

Каталог координат границ планируемого размещения линейных объектов

1	1033694.21	3637819.40
2	1033694.28	3637829.56
3	1033673.01	3637829.00
4	1033673.87	3637819.54
5	1033694.30	3637831.55
6	1033693.26	3637841.53
7	1033671.93	3637840.97
8	1033672.83	3637831.00
9	1033693.00	3637843.51
10	1033691.83	3637854.41
11	1033670.76	3637853.86
12	1033671.75	3637842.96
13	1033689.90	3637872.49
14	1033689.37	3637877.38
15	1033668.68	3637876.86
16	1033669.13	3637871.95
17	1032644.60	3637864.17
18	1032627.86	3637865.30
19	1032615.94	3637868.30
20	1032577.04	3637878.15
21	1032553.74	3637877.42
22	1032570.17	3637869.89
23	1032598.22	3637862.75
24	1033689.26	3637878.38
25	1033688.58	3637884.71
26	1033668.01	3637884.24
27	1033668.59	3637877.86
28	1032594.58	3637862.64
29	1032570.11	3637868.82
30	1032551.51	3637877.36
31	1032540.62	3637877.03
32	1032535.94	3637884.49
33	1032520.44	3637891.60
34	1032517.03	3637894.00
35	1032525.45	3637880.50
36	1032567.78	3637861.82
37	1032525.45	3637880.50
38	1032517.01	3637894.02
39	1032506.47	3637901.40
40	1032517.16	3637884.31
41	1032522.13	3637882.03
42	1032534.98	3637886.03
43	1032525.20	3637901.67
44	1032491.78	3637924.91
45	1032505.17	3637903.53
46	1032520.92	3637892.48
47	1032526.68	3637889.83
48	1032037.47	3637930.91
49	1032035.40	3637934.88
50	1032033.47	3637934.25
51	1032035.53	3637930.31
52	1032045.26	3637933.28
53	1032041.15	3637941.17
54	1032039.20	3637940.59
55	1032043.32	3637932.68
56	1032079.00	3637943.57
57	1032073.90	3637947.84
58	1032072.02	3637950.52
59	1032056.37	3637945.75
60	1032057.53	3637941.91
61	1032060.92	3637942.94
62	1032062.34	3637938.47
63	1032040.68	3637942.05
64	1032036.15	3637950.73
65	1032034.21	3637950.14
66	1032038.74	3637941.44
67	1032167.38	3637873.95
68	1032137.63	3637951.97
69	1032127.36	3637951.07
70	1032158.10	3637869.11
71	1032137.93	3637871.09
72	1032106.77	3637953.89
73	1032104.12	3637952.59
74	1032105.68	3637948.32
75	1032104.81	3637947.92
76	1032101.53	3637950.65
77	1032130.35	3637873.46
78	1032049.16	3637948.37
79	1032047.30	3637954.17
80	1032045.50	3637953.62
81	1032129.16	3637873.84
82	1032100.00	3637951.93
83	1032093.04	3637957.72
84	1032089.13	3637955.76
85	1032096.24	3637949.84
86	1032100.41	3637950.77
87	1032097.09	3637949.13
88	1032100.81	3637946.02
89	1032092.50	3637942.01
90	1032083.96	3637939.42
91	1032079.98	3637942.76
92	1032062.64	3637937.45
93	1032063.83	3637933.29
94	1032061.22	3637932.50
95	1032047.81	3637928.40
96	1032045.75	3637932.32
97	1032043.81	3637931.73
98	1032045.86	3637927.80
99	1032040.04	3637926.00
100	1032037.97	3637929.96
101	1032036.02	3637929.36
102	1032038.08	3637925.42
103	1032035.17	3637924.51
104	1032048.38	3637899.22
105	1032071.35	3637951.47
106	1032065.43	3637959.92
107	1032053.21	3637955.70
108	1032056.06	3637946.76
109	1032106.43	3637954.80
110	1032103.04	3637962.56
111	1032099.10	3637960.63
112	1032102.01	3637958.19
113	1032103.76	3637953.51
114	1032092.15	3637958.47
115	1032082.54	3637966.47
116	1032078.26	3637964.82
117	1032088.09	3637956.63
118	1032095.68	3637963.49
119	1032093.03	3637970.52
120	1032089.09	3637968.99
121	1032103.10	3637963.66
122	1032099.46	3637973.33
123	1032096.83	3637972.05
124	1032099.18	3637965.80
125	1032094.38	3637969.79
126	1032097.22	3637962.20
127	1032098.29	3637961.30
128	1032378.24	3637984.04
129	1032354.88	3638026.14
130	1032346.19	3638021.69
131	1032369.54	3637979.49
132	1032389.31	3637989.83
133	1032366.15	3638031.98

Основная часть проекта планировки территории
для размещения линейного объекта регионального
значения Ханты-Мансийского автономного округа -
Югры «Обустройство Кечимовского нефтяного месторождения
(11-я очередь)»
Землепользователь ООО «ЛУКОЙЛ-Западная Сибирь»,
ТПП«Покачевнефтегаз»

134	1032356.63	3638027.08
135	1032380.00	3637984.95
136	1032424.78	3637980.60
137	1032406.79	3638007.17
138	1032390.53	3638036.65
139	1032385.61	3638033.92
140	1032405.62	3637997.43
141	1032419.29	3637977.19
142	1032432.98	3637985.71
143	1032413.02	3638014.70
144	1032398.26	3638040.93
145	1032391.40	3638037.14
146	1032407.63	3638007.72
147	1032425.62	3637981.13
148	1032367.76	3637978.56
149	1032344.40	3638020.77
150	1032316.46	3638006.34
151	1032338.07	3638032.23
152	1032327.46	3638051.40
153	1032303.41	3638022.31
154	1032176.12	3637955.40
155	1032139.69	3637952.17
156	1032169.16	3637874.89
157	1032347.51	3638043.54
158	1032350.03	3638046.57
159	1032342.30	3638052.93
160	1032342.35	3638052.99
161	1032342.23	3638053.05
162	1032342.29	3638052.92
163	1032342.30	3638052.93
164	1032339.44	3638033.88
165	1032346.13	3638041.91
166	1032335.48	3638061.05
167	1032328.83	3638053.05
168	1033777.46	3638049.21
169	1033794.26	3638086.97
170	1033791.54	3638088.25
171	1033774.68	3638050.37
172	1033774.68	3638050.37
173	1033791.54	3638088.26
174	1033787.01	3638090.42
175	1033770.05	3638052.29
176	1033794.68	3638087.90
177	1033798.31	3638096.07
178	1033791.11	3638099.61
179	1033787.42	3638091.33
180	1033829.59	3638132.68

181	1033836.20	3638147.68
182	1033834.58	3638157.11
183	1033833.54	3638157.53
184	1033834.13	3638157.28
185	1033824.25	3638135.11
186	1033833.54	3638157.53
187	1033833.20	3638157.67
188	1033833.20	3638157.67
189	1033836.93	3638129.35
190	1033838.42	3638134.62
191	1033836.50	3638145.89
192	1033830.50	3638132.26
193	1033798.72	3638097.00
194	1033817.12	3638138.36
195	1033823.34	3638135.52
196	1033833.20	3638157.67
197	1033811.26	3638166.56
198	1033802.36	3638145.08
199	1033809.82	3638141.68
200	1033791.51	3638100.52
201	1032523.85	3637903.83
202	1032461.53	3638003.51
203	1032462.78	3638004.28
204	1032431.93	3638059.60
205	1032427.87	3638057.36
206	1032421.71	3638067.20
207	1032444.26	3638109.64
208	1032381.93	3638209.34
209	1032375.09	3638205.05
210	1032368.71	3638215.25
211	1032345.20	3638200.44
212	1032334.28	3638219.98
213	1032328.90	3638216.81
214	1032348.32	3638179.66
215	1032336.65	3638173.63
216	1032343.52	3638160.34
217	1032361.77	3638170.74
218	1032354.92	3638183.00
219	1032372.61	3638194.05
220	1032425.79	3638108.99
221	1032403.24	3638066.55
222	1032413.85	3638049.59
223	1032399.13	3638041.41
224	1032413.84	3638015.26
225	1032433.82	3637986.25
226	1032447.94	3637995.03
227	1032490.43	3637927.07

228	1032368.35	3638200.86
229	1032366.33	3638204.10
230	1032349.15	3638193.36
231	1032351.01	3638190.02
232	1033880.93	3638227.10
233	1033897.12	3638263.10
234	1033890.98	3638266.06
235	1033874.66	3638230.14
236	1033873.76	3638230.57
237	1033890.08	3638266.49
238	1033884.71	3638269.07
239	1033868.44	3638233.16
240	1034020.10	3638525.13
241	1034053.06	3638565.92
242	1034063.97	3638575.47
243	1034060.08	3638580.81
244	1034048.38	3638570.61
245	1034016.10	3638530.94
246	1034014.53	3638528.13
247	1034011.57	3638522.87
248	1034017.08	3638519.91
249	1034015.27	3638531.46
250	1034047.67	3638571.32
251	1034059.44	3638581.58
252	1034055.12	3638586.88
253	1034042.72	3638576.05
254	1034010.44	3638536.26
255	1034004.94	3638526.46
256	1034010.70	3638523.35
257	1034013.66	3638528.60
258	1032326.31	3638321.89
259	1032503.95	3638377.56
260	1032458.39	3638522.87
261	1032519.76	3638541.44
262	1032480.65	3638667.23
263	1032401.44	3638642.40
264	1032387.71	3638686.22
265	1032164.02	3638616.10
266	1032160.79	3638626.09
267	1032157.43	3638625.10
268	1032134.97	3638696.77
269	1031992.43	3638652.09
270	1031873.46	3638421.11
271	1031866.09	3638405.17
272	1031860.08	3638388.48
273	1031855.53	3638371.32
274	1031852.49	3638353.84

Основная часть проекта планировки территории
для размещения линейного объекта регионального
значения Ханты-Мансийского автономного округа -
Югры «Обустройство Кечимовского нефтяного месторождения
(11-я очередь)»
Землепользователь ООО «ЛУКОЙЛ-Западная Сибирь»,
ТПП«Покачевнефтегаз»

275	1031851.03	3638318.44
276	1031855.70	3638283.29
277	1031860.42	3638265.81
278	1031866.54	3638250.03
279	1031873.97	3638233.25
280	1032012.15	3637968.58
281	1032015.09	3637969.46
282	1032018.20	3637963.51
283	1032020.15	3637964.09
284	1032017.04	3637970.05
285	1032022.88	3637971.83
286	1032026.00	3637965.86
287	1032027.95	3637966.46
288	1032024.83	3637972.40
289	1032033.58	3637975.06
290	1032036.69	3637969.10
291	1032056.24	3637975.00
292	1032053.12	3637980.98
293	1032061.88	3637983.94
294	1032064.94	3637978.11
295	1032068.63	3637979.68
296	1032065.63	3637985.40
297	1032071.21	3637987.63
298	1032074.15	3637982.03
299	1032077.86	3637983.61
300	1032074.96	3637989.11
301	1032077.77	3637990.22
302	1031940.52	3638252.24
303	1031922.48	3638325.51
304	1031927.66	3638370.23
305	1031963.69	3638448.76
306	1032080.95	3638486.36
307	1032104.15	3638412.36
308	1032129.34	3638420.25
309	1032164.69	3638307.50
310	1032315.96	3638354.92
311	1036474.79	3638762.12
312	1036474.91	3638764.12
313	1036467.37	3638763.80
314	1036467.26	3638761.80
315	1036322.66	3638727.61
316	1036319.19	3638769.71
317	1036295.91	3638766.98
318	1036303.09	3638727.52
319	1036323.65	3638727.71
320	1036323.02	3638769.61
321	1036321.79	3638769.63
322	1036321.79	3638770.01
323	1036320.20	3638769.83
324	1036331.23	3638727.65
325	1036327.97	3638770.74
326	1036325.30	3638770.43
327	1036325.29	3638769.62
328	1036324.02	3638769.61
329	1036324.67	3638727.62
330	1036475.24	3638770.15
331	1036475.33	3638772.16
332	1036467.80	3638771.87
333	1036467.68	3638769.84
334	1036465.25	3638761.72
335	1036465.37	3638763.73
336	1036430.97	3638762.33
337	1036431.30	3638768.36
338	1036437.26	3638768.62
339	1036436.93	3638762.58
340	1036457.45	3638763.42
341	1036457.78	3638769.44
342	1036465.70	3638769.76
343	1036465.81	3638771.78
344	1036431.41	3638770.38
345	1036431.57	3638773.40
346	1036356.10	3638770.34
347	1036356.88	3638754.31
348	1036430.70	3638757.31
349	1036430.86	3638760.32
350	1036436.81	3638760.56
351	1036436.66	3638757.54
352	1036457.18	3638758.38
353	1036457.36	3638761.40
354	1036457.88	3638771.46
355	1036458.05	3638774.48
356	1036437.53	3638773.64
357	1036437.36	3638770.62
358	1036294.97	3638727.50
359	1036275.08	3638836.48
360	1036272.69	3638836.26
361	1036285.85	3638764.46
362	1036282.31	3638764.31
363	1036282.67	3638762.33
364	1036286.21	3638762.47
365	1036287.31	3638756.51
366	1036283.77	3638756.36
367	1036284.13	3638754.36
368	1036287.94	3638754.53
369	1036288.03	3638752.54
370	1036292.62	3638727.48
371	1036293.77	3638778.75
372	1036288.73	3638837.76
373	1036283.08	3638837.24
374	1036317.39	3638791.46
375	1036313.39	3638840.07
376	1036309.01	3638839.66
377	1036313.08	3638791.04
378	1036326.35	3638792.35
379	1036323.29	3638832.97
380	1036321.94	3638840.87
381	1036314.41	3638840.16
382	1036318.41	3638791.58
383	1036826.71	3638830.26
384	1036822.50	3638839.12
385	1036854.21	3638854.01
386	1036850.56	3638861.38
387	1036859.22	3638865.50
388	1036856.52	3638871.39
389	1036852.96	3638869.96
390	1036852.34	3638871.31
391	1036761.36	3638831.68
392	1036739.28	3638822.07
393	1036725.62	3638820.37
394	1036621.73	3638791.58
395	1036577.15	3638781.94
396	1036531.75	3638777.48
397	1036482.83	3638775.50
398	1036482.66	3638772.46
399	1036477.34	3638772.24
400	1036477.24	3638770.23
401	1036482.56	3638770.46
402	1036482.24	3638764.41
403	1036476.91	3638764.20
404	1036476.80	3638762.19
405	1036482.12	3638762.40
406	1036481.96	3638759.39
407	1036544.53	3638761.92
408	1036569.20	3638763.69
409	1036594.19	3638767.04
410	1036618.44	3638771.83
411	1036642.59	3638778.17
412	1036766.96	3638814.98
413	1036769.17	3638808.42
414	1034619.90	3638867.30
415	1034617.46	3638872.25

Основная часть проекта планировки территории
для размещения линейного объекта регионального
значения Ханты-Мансийского автономного округа -
Югры «Обустройство Кечимовского нефтяного месторождения
(11-я очередь)»
Землепользователь ООО «ЛУКОЙЛ-Западная Сибирь»,
ТПП«Покачевнефтегаз»

416	1034568.39	3638847.90
417	1034570.61	3638842.88
418	1036871.84	3638871.46
419	1036864.45	3638874.59
420	1036857.39	3638871.74
421	1036860.04	3638865.86
422	1034611.18	3638870.25
423	1034608.21	3638876.25
424	1034565.27	3638854.93
425	1034567.98	3638848.82
426	1034617.02	3638873.14
427	1034614.05	3638879.12
428	1034609.11	3638876.69
429	1034612.09	3638870.69
430	1033867.55	3638233.59
431	1033883.81	3638269.50
432	1033876.93	3638272.81
433	1033910.33	3638347.67
434	1033997.68	3638530.37
435	1034004.06	3638526.93
436	1034009.60	3638536.84
437	1034041.99	3638576.75
438	1034054.48	3638587.65
439	1034042.60	3638602.16
440	1034562.71	3638860.73
441	1034564.87	3638855.84
442	1034600.60	3638873.57
443	1034590.26	3638894.42
444	1034555.06	3638878.01
445	1034556.22	3638875.40
446	1034032.19	3638614.88
447	1034029.19	3638618.54
448	1033997.17	3638597.85
449	1033993.73	3638590.67
450	1033930.31	3638620.97
451	1033905.19	3638630.99
452	1033878.55	3638637.66
453	1033851.67	3638640.69
454	1033592.22	3638652.55
455	1033591.84	3638644.49
456	1033583.86	3638644.83
457	1033582.84	3638622.84
458	1033559.15	3638598.47
459	1033478.77	3638602.12
460	1033475.08	3638520.71
461	1033444.90	3638522.07
462	1033436.74	3638342.19

463	1033558.52	3638082.80
464	1033492.60	3637934.85
465	1033485.05	3637919.66
466	1033474.90	3637901.30
467	1033102.25	3637894.29
468	1032580.68	3637878.26
469	1032626.67	3637866.63
470	1032654.90	3637864.49
471	1033102.64	3637878.26
472	1033626.45	3637888.04
473	1033643.86	3637889.12
474	1033667.35	3637891.60
475	1033667.92	3637885.25
476	1033688.48	3637885.73
477	1033687.62	3637893.74
478	1033709.32	3637896.03
479	1033762.31	3638015.18
480	1033754.95	3638018.27
481	1033703.87	3637903.52
482	1033686.76	3637901.72
483	1033685.12	3637917.02
484	1033627.17	3637984.28
485	1033573.79	3638097.39
486	1033652.96	3638275.12
487	1033688.90	3638278.91
488	1033774.48	3638275.02
489	1033846.22	3638245.93
490	1033845.44	3638244.32
491	1033846.58	3638243.77
492	1033831.65	3638210.29
493	1033846.39	3638204.16
494	1033860.92	3638236.81
495	1033666.61	3637899.59
496	1033665.82	3637908.44
497	1033610.45	3637972.80
498	1033563.02	3638073.23
499	1033499.89	3637931.49
500	1033492.10	3637915.84
501	1033479.68	3637893.38
502	1033626.05	3637896.05
503	1033643.11	3637897.12
504	1033569.28	3638106.96
505	1033646.75	3638280.81
506	1033492.24	3638287.82
507	1033498.38	3638423.07
508	1033470.71	3638424.32
509	1033474.19	3638501.20

510	1033464.00	3638501.25
511	1033456.91	3638345.00
512	1033851.20	3638254.16
513	1033895.78	3638354.15
514	1033983.50	3638538.02
515	1033922.43	3638570.94
516	1033907.23	3638578.28
517	1033891.76	3638584.10
518	1033875.85	3638588.50
519	1033842.77	3638592.98
520	1033810.85	3638594.43
521	1033808.45	3638541.71
522	1033884.59	3638538.26
523	1033878.50	3638405.82
524	1033809.04	3638408.97
525	1033802.90	3638273.72
526	1033849.72	3638253.14
527	1033850.41	3638254.55
528	1034607.77	3638877.15
529	1034597.54	3638897.81
530	1034591.16	3638894.85
531	1034601.47	3638874.03
532	1034613.59	3638880.03
533	1034603.42	3638900.56
534	1034598.44	3638898.24
535	1034608.67	3638877.59
536	1036791.00	3638893.29
537	1036790.54	3638904.07
538	1036788.57	3638903.24
539	1036789.04	3638892.45
540	1036798.82	3638896.62
541	1036798.36	3638907.42
542	1036796.39	3638906.58
543	1036796.84	3638895.77
544	1034637.21	3638897.76
545	1034630.09	3638912.13
546	1034620.23	3638907.23
547	1034627.35	3638892.85
548	1036790.45	3638906.28
549	1036790.07	3638914.73
550	1036788.11	3638913.89
551	1036788.47	3638905.44
552	1034646.16	3638902.20
553	1034639.03	3638916.57
554	1034631.87	3638913.01
555	1034639.00	3638898.64
556	1036798.27	3638909.61

Основная часть проекта планировки территории
для размещения линейного объекта регионального
значения Ханты-Мансийского автономного округа -
Югры «Обустройство Кечимовского нефтяного месторождения
(11-я очередь)»
Землепользователь ООО «ЛУКОЙЛ-Западная Сибирь»,
ТПП«Покачевнефтегаз»

557	1036797.91	3638918.06
558	1036795.94	3638917.23
559	1036796.30	3638908.76
560	1036877.52	3638941.40
561	1036875.96	3638945.13
562	1036867.35	3638940.32
563	1036867.91	3638939.27
564	1036869.24	3638939.83
565	1036870.27	3638937.34
566	1035030.36	3638997.49
567	1035030.09	3639005.22
568	1035017.56	3639003.81
569	1035010.79	3639002.02
570	1035012.24	3638995.43
571	1035030.01	3639007.22
572	1035029.66	3639017.16
573	1035019.67	3639016.17
574	1035020.02	3639006.68
575	1035018.79	3639012.10
576	1035009.02	3639009.93
577	1035010.35	3639003.98
578	1035017.06	3639023.15
579	1035016.84	3639028.51
580	1035006.92	3639026.61
581	1035007.05	3639022.73
582	1035029.59	3639019.14
583	1035029.18	3639030.85
584	1035019.22	3639028.96
585	1035019.61	3639018.17
586	1034927.57	3639019.74
587	1034946.45	3639026.99
588	1034944.13	3639032.48
589	1034927.63	3639026.09
590	1034920.32	3639022.46
591	1034874.02	3638999.49
592	1034876.18	3638994.31
593	1034922.41	3639017.23
594	1034927.17	3639026.99
595	1034943.73	3639033.40
596	1034941.04	3639039.83
597	1034925.91	3639033.97
598	1034917.41	3639029.75
599	1034870.97	3639006.70
600	1034873.61	3639000.42
601	1034919.95	3639023.40
602	1035255.02	3639037.73
603	1035255.38	3639043.54
604	1035235.34	3639043.48
605	1035204.29	3639046.13
606	1035203.99	3639040.88
607	1035235.64	3639038.22
608	1035242.27	3639037.66
609	1035016.07	3639046.68
610	1035015.85	3639052.86
611	1035005.97	3639050.99
612	1035006.21	3639044.81
613	1035255.44	3639044.54
614	1035255.86	3639051.53
615	1035231.56	3639051.47
616	1035204.71	3639053.78
617	1035204.34	3639047.12
618	1035235.38	3639044.49
619	1035028.53	3639049.05
620	1035028.31	3639055.25
621	1035018.35	3639053.34
622	1035018.58	3639047.16
623	1035015.80	3639053.87
624	1035015.50	3639061.02
625	1035005.66	3639059.15
626	1035005.94	3639051.99
627	1035028.28	3639056.24
628	1035028.02	3639063.39
629	1035018.07	3639061.50
630	1035018.32	3639054.35
631	1035359.27	3639069.43
632	1035336.89	3639061.09
633	1035311.12	3639056.41
634	1035341.12	3639054.46
635	1035342.68	3639055.05
636	1035294.92	3639057.44
637	1035295.73	3639073.46
638	1035287.61	3639073.98
639	1035286.85	3639057.98
640	1035284.85	3639058.10
641	1035285.62	3639074.11
642	1035275.20	3639074.78
643	1035274.26	3639058.79
644	1037281.35	3638723.70
645	1037316.47	3638880.88
646	1037380.99	3638866.49
647	1037410.19	3638995.26
648	1037328.16	3639013.60
649	1037337.96	3639057.49
650	1037112.53	3639107.88
651	1037128.31	3639178.37
652	1036996.69	3639207.83
653	1036782.45	3638975.06
654	1036784.84	3638920.25
655	1036787.78	3638921.48
656	1036788.02	3638915.98
657	1036789.98	3638916.82
658	1036789.74	3638922.31
659	1036795.61	3638924.78
660	1036795.85	3638919.32
661	1036797.82	3638920.16
662	1036797.59	3638925.61
663	1036800.55	3638926.85
664	1036798.73	3638969.09
665	1036923.35	3639104.51
666	1036907.82	3639082.21
667	1036897.13	3639053.54
668	1036894.31	3639023.05
669	1036900.24	3638990.90
670	1036906.28	3638976.21
671	1036879.55	3638960.09
672	1036880.48	3638957.72
673	1036873.07	3638953.39
674	1036873.66	3638952.40
675	1036874.82	3638952.89
676	1036875.89	3638950.39
677	1036881.95	3638953.94
678	1036883.69	3638949.47
679	1036877.69	3638946.10
680	1036879.25	3638942.38
681	1036885.16	3638945.68
682	1036886.77	3638941.55
683	1036922.58	3638955.99
684	1036925.36	3638950.19
685	1036937.23	3638955.17
686	1036941.11	3638955.30
687	1036946.18	3638952.16
688	1036940.96	3638963.39
689	1036947.24	3638965.93
690	1037013.54	3638825.33
691	1037110.19	3638804.02
692	1037101.25	3638763.96
693	1036189.12	3639172.58
694	1036177.43	3639210.98
695	1036171.18	3639228.60
696	1036152.37	3639274.66
697	1036152.29	3639261.59

Основная часть проекта планировки территории
для размещения линейного объекта регионального
значения Ханты-Мансийского автономного округа -
Югры «Обустройство Кечимовского нефтяного месторождения
(11-я очередь)»
Землепользователь ООО «ЛУКОЙЛ-Западная Сибирь»,
ТПП«Покачевнефтегаз»

698	1036146.02	3639278.90
699	1036144.57	3639282.69
700	1036143.08	3639286.45
701	1036141.52	3639290.19
702	1036130.84	3639314.08
703	1036141.27	3639301.81
704	1036129.04	3639331.74
705	1036125.17	3639340.58
706	1036092.83	3639410.15
707	1036189.07	3639162.36
708	1036174.55	3639210.10
709	1036168.35	3639227.60
710	1036126.24	3639330.63
711	1036122.46	3639339.31
712	1036075.29	3639440.78
713	1036142.45	3639290.57
714	1036144.00	3639286.83
715	1036146.95	3639279.26
716	1036161.22	3639239.75
717	1036166.46	3639226.88
718	1036172.64	3639209.49
719	1036175.58	3639199.84
720	1036085.39	3639407.15
721	1036067.89	3639446.30
722	1036067.31	3639446.04
723	1036280.14	3638751.20
724	1036279.60	3638754.17
725	1036283.12	3638754.32
726	1036282.76	3638756.30
727	1036279.22	3638756.18
728	1036278.14	3638762.15
729	1036281.67	3638762.29
730	1036281.29	3638764.28
731	1036277.76	3638764.14
732	1036264.69	3638835.51
733	1036267.76	3638835.80
734	1036230.47	3639022.31
735	1036225.10	3639046.07
736	1036221.69	3639057.77
737	1036215.14	3639076.64
738	1036194.83	3639143.44
739	1036181.34	3639180.88
740	1036201.57	3639114.37
741	1036181.33	3639170.58
742	1036136.52	3639289.08
743	1036132.32	3639300.22
744	1036127.63	3639310.76
745	1036063.53	3639444.37
746	1036060.78	3639443.14
747	1036058.93	3639446.99
748	1036057.11	3639446.15
749	1036058.94	3639442.31
750	1036056.20	3639441.11
751	1036120.32	3639307.45
752	1036124.94	3639297.05
753	1036128.96	3639286.40
754	1036201.80	3639075.05
755	1036205.44	3639063.30
756	1036208.33	3639051.35
757	1036253.88	3638834.50
758	1036251.42	3638834.27
759	1036257.96	3638764.04
760	1036261.95	3638764.41
761	1036262.52	3638750.48
762	1035255.92	3639052.52
763	1035258.20	3639090.55
764	1035255.26	3639090.72
765	1035252.35	3639096.18
766	1035207.23	3639098.75
767	1035206.14	3639079.28
768	1035088.53	3639086.90
769	1035075.60	3639088.09
770	1035026.94	3639093.81
771	1035025.48	3639135.02
772	1035019.88	3639193.51
773	1035009.14	3639194.00
774	1035012.90	3639276.86
775	1034982.43	3639278.24
776	1034987.89	3639398.59
777	1034848.99	3639404.90
778	1034850.57	3639439.68
779	1034666.75	3639448.02
780	1034659.66	3639292.88
781	1034594.33	3639295.78
782	1034587.91	3639163.02
783	1034667.94	3639159.39
784	1034665.92	3639114.74
785	1034887.58	3639104.67
786	1034885.24	3639047.62
787	1034858.09	3639037.26
788	1034862.20	3639027.52
789	1034640.82	3638917.46
790	1034647.94	3638903.09
791	1034868.44	3639012.71
792	1034870.57	3639007.63
793	1034917.04	3639030.69
794	1034925.47	3639034.88
795	1034940.70	3639040.79
796	1034938.44	3639047.50
797	1034961.68	3639059.82
798	1034978.24	3639070.29
799	1034993.62	3639081.59
800	1035004.85	3639080.27
801	1035005.63	3639060.16
802	1035015.46	3639062.02
803	1035014.75	3639079.10
804	1035017.45	3639078.77
805	1035018.04	3639062.51
806	1035027.98	3639064.40
807	1035027.52	3639077.60
808	1035072.80	3639072.27
809	1035088.43	3639070.85
810	1035205.25	3639063.27
811	1035204.77	3639054.77
812	1035231.56	3639052.46
813	1035004.25	3639096.47
814	1035004.13	3639099.39
815	1034935.60	3639102.50
816	1034934.97	3639063.69
817	1034952.81	3639073.34
818	1034970.05	3639084.26
819	1034988.93	3639098.27
820	1035016.88	3639094.98
821	1035015.47	3639134.51
822	1035010.74	3639183.90
823	1035014.09	3639095.31
824	1036102.28	3639377.96
825	1036069.28	3639451.78
826	1036068.19	3639451.27
827	1036058.02	3639448.89
828	1036056.24	3639452.60
829	1036058.97	3639453.87
830	1036057.17	3639457.64
831	1036049.90	3639454.23
832	1036051.70	3639450.48
833	1036054.43	3639451.76
834	1036056.20	3639448.05
835	1036068.40	3639453.72
836	1036065.01	3639461.30
837	1036061.07	3639459.47
838	1036062.83	3639455.67

Основная часть проекта планировки территории
для размещения линейного объекта регионального
значения Ханты-Мансийского автономного округа -
Югры «Обустройство Кечимовского нефтяного месторождения
(11-я очередь)»
Землепользователь ООО «ЛУКОЙЛ-Западная Сибирь»,
ТПП«Покачевнефтегаз»

839	1036063.54	3639456.02
840	1036063.05	3639457.13
841	1036065.05	3639458.06
842	1036067.30	3639453.21
843	1036069.58	3639460.17
844	1036068.32	3639462.87
845	1036065.93	3639461.75
846	1036067.13	3639459.04
847	1036067.47	3639464.70
848	1036065.88	3639468.12
849	1036063.54	3639467.05
850	1036065.09	3639463.59
851	1035990.38	3639461.94
852	1035987.23	3639468.14
853	1035961.31	3639455.54
854	1035964.60	3639449.00
855	1035986.31	3639469.95
856	1035981.31	3639479.75
857	1035955.46	3639467.19
858	1035960.41	3639457.33
859	1036142.09	3639499.85
860	1036141.28	3639501.82
861	1036140.76	3639500.31
862	1036056.29	3639459.47
863	1036034.24	3639505.44
864	1036027.03	3639501.95
865	1036049.03	3639456.06
866	1036140.76	3639500.31
867	1036141.28	3639501.82
868	1036139.57	3639506.06
869	1036137.92	3639501.31
870	1036064.19	3639463.17
871	1036043.31	3639509.84
872	1036038.68	3639507.61
873	1036060.21	3639461.30
874	1036061.33	3639466.04
875	1036043.46	3639504.45
876	1036042.16	3639503.82
877	1036059.45	3639465.18
878	1036047.98	3639506.62
879	1036045.90	3639511.11
880	1036044.21	3639510.29
881	1036046.24	3639505.78
882	1036010.03	3639513.68
883	1036007.51	3639519.33
884	1036001.45	3639516.41
885	1036003.99	3639510.74
886	1036036.85	3639526.71
887	1036036.56	3639526.57
888	1036036.85	3639526.71
889	1036007.12	3639520.23
890	1036004.15	3639526.88
891	1035998.08	3639523.97
892	1036001.06	3639517.31
893	1036147.58	3639498.57
894	1036146.74	3639500.68
895	1036148.21	3639501.31
896	1036156.19	3639523.22
897	1036154.44	3639527.29
898	1036144.54	3639498.98
899	1036147.37	3639497.99
900	1035975.24	3639527.81
901	1035974.42	3639529.63
902	1035967.25	3639525.98
903	1035968.08	3639524.15
904	1036035.96	3639526.30
905	1036033.46	3639531.86
906	1036009.24	3639520.16
907	1036011.75	3639514.52
908	1036036.56	3639526.57
909	1035746.37	3639407.96
910	1035961.21	3639517.27
911	1035959.96	3639520.01
912	1035966.30	3639523.25
913	1035965.46	3639525.06
914	1035959.12	3639521.85
915	1035956.66	3639527.32
916	1035962.99	3639530.54
917	1035962.15	3639532.36
918	1035955.84	3639529.14
919	1035954.59	3639531.89
920	1035735.43	3639420.38
921	1035720.67	3639412.22
922	1035706.23	3639402.95
923	1035692.69	3639393.56
924	1035680.93	3639384.90
925	1035669.50	3639375.44
926	1035658.67	3639365.31
927	1035541.82	3639249.52
928	1035529.64	3639238.25
929	1035336.44	3639070.82
930	1035297.74	3639073.34
931	1035296.92	3639057.33
932	1035307.01	3639056.67
933	1035327.40	3639060.37
934	1035348.01	3639066.29
935	1035361.42	3639071.28
936	1035539.14	3639225.26
937	1035553.94	3639238.97
938	1035666.20	3639350.21
939	1035678.86	3639362.05
940	1035692.17	3639373.10
941	1035706.13	3639383.39
942	1035728.82	3639398.27
943	1035983.17	3639531.82
944	1035982.34	3639533.66
945	1035976.22	3639530.54
946	1035977.05	3639528.71
947	1036045.49	3639530.91
948	1036043.00	3639536.48
949	1036034.36	3639532.30
950	1036036.85	3639526.71
951	1035971.95	3639535.09
952	1035971.12	3639536.92
953	1035963.95	3639533.26
954	1035964.78	3639531.44
955	1036051.06	3639533.61
956	1036048.66	3639539.22
957	1036043.90	3639536.92
958	1036046.39	3639531.35
959	1036033.05	3639532.78
960	1036030.13	3639539.29
961	1036005.89	3639527.70
962	1036008.83	3639521.07
963	1035979.88	3639539.13
964	1035979.06	3639540.96
965	1035972.92	3639537.83
966	1035973.74	3639536.00
967	1036042.59	3639537.39
968	1036039.68	3639543.87
969	1036031.04	3639539.74
970	1036033.95	3639533.22
971	1036048.27	3639540.13
972	1036045.49	3639546.64
973	1036040.58	3639544.31
974	1036043.48	3639537.82
975	1035991.95	3639532.92
976	1035985.41	3639547.57
977	1035979.54	3639544.59
978	1035986.10	3639529.94
979	1036045.09	3639547.56

Основная часть проекта планировки территории
для размещения линейного объекта регионального
значения Ханты-Мансийского автономного округа -
Югры «Обустройство Кечимовского нефтяного месторождения
(11-я очередь)»
Землепользователь ООО «ЛУКОЙЛ-Западная Сибирь»,
ТПП«Покачевнефтегаз»

980	1036028.65	3639585.93
981	1036024.68	3639584.06
982	1036039.76	3639548.89
983	1036038.75	3639548.39
984	1036040.18	3639545.21
985	1036062.10	3639555.71
986	1036043.87	3639593.12
987	1036029.54	3639586.35
988	1036045.97	3639547.97
989	1036072.80	3639551.99
990	1036051.10	3639596.52
991	1036044.76	3639593.54
992	1036063.40	3639555.23
993	1036046.36	3639547.07
994	1036049.14	3639540.56
995	1036084.74	3639549.98
996	1036062.29	3639601.80
997	1036051.99	3639596.94
998	1036074.08	3639551.51
999	1036049.53	3639539.64
1000	1036051.93	3639534.04
1001	1036109.39	3639581.39
1002	1036100.48	3639603.57
1003	1036082.54	3639596.52
1004	1036091.99	3639574.55
1005	1036114.37	3639583.34
1006	1036105.62	3639605.59
1007	1036102.31	3639604.29
1008	1036111.21	3639582.09
1009	1036144.54	3639498.98
1010	1036157.31	3639535.52
1011	1036159.07	3639531.44
1012	1036175.27	3639577.76
1013	1036111.86	3639723.67
1014	1036140.35	3639749.22
1015	1036141.64	3639748.19
1016	1036154.12	3639763.82
1017	1036140.04	3639775.13
1018	1036127.52	3639759.46
1019	1036132.40	3639755.57
1020	1036099.79	3639726.31
1021	1036164.52	3639577.37
1022	1036153.21	3639545.02
1023	1036154.96	3639540.95
1024	1036152.09	3639532.74
1025	1036150.33	3639536.81
1026	1036140.53	3639508.82

1027	1035932.15	3639774.35
1028	1035927.52	3639783.72
1029	1035925.34	3639782.96
1030	1035930.07	3639773.49
1031	1035945.66	3639779.84
1032.	1035941.81	3639788.81
1033	1035935.09	3639786.41
1034	1035939.62	3639777.38
1035	1035956.12	3639784.10
1036	1035952.31	3639792.56
1037	1035942.77	3639789.15
1038	1035946.58	3639780.23
1039	1035964.29	3639787.42
1040	1035960.68	3639795.54
1041	1035953.27	3639792.89
1042	1035957.05	3639784.48
1043	1035971.66	3639790.41
1044	1035968.13	3639798.19
1045	1035961.63	3639795.87
1046	1035965.22	3639787.79
1047	1035958.24	3639801.06
1048	1035955.24	3639807.81
1049	1035948.30	3639803.93
1050	1035950.78	3639798.40
1051	1035894.32	3639751.51
1052	1035867.22	3639812.40
1053	1035866.12	3639811.94
1054	1035911.69	3639793.44
1055	1035898.74	3639825.44
1056	1035897.32	3639824.84
1057	1035924.92	3639789.20
1058	1035920.22	3639799.97
1059	1035908.74	3639829.58
1060	1035906.14	3639828.51
1061	1035922.72	3639788.41
1062	1035939.44	3639794.36
1063	1035922.61	3639835.32
1064	1035916.13	3639832.64
1065'	1035932.51	3639791.90
1066	1035949.83	3639798.07
1067	1035947.42	3639803.43
1068	1035940.89	3639799.76
1069	1035924.02	3639835.91
1070	1035923.54	3639835.71
1071	1035938.40	3639799.37
1072	1035940.40	3639794.70
1073	1035947.01	3639804.34

1074	1035931.42	3639838.97
1075	1035924.96	3639836.30
1076	1035940.88	3639800.90
1077	1035954.83	3639808.72
1078	1035939.86	3639842.47
1079	1035932.34	3639839.36
1080	1035947.90	3639804.83
1081	1035965.63	3639803.69
1082	1035946.79	3639845.19
1083	1035940.77	3639842.84
1084	1035955.70	3639809.21
1085	1035961.61	3639812.53
1086	1035962.03	3639811.62
1087	1035956.12	3639808.31
1088	1035959.18	3639801.40
1089	1036003.76	3639527.77
1090	1035986.70	3639566.12
1091	1035902.69	3639755.21
1092	1035811.63	3639960.14
1093	1035809.46	3639957.24
1094	1035854.63	3639851.14
1095	1035871.18	3639814.03
1096	1035869.01	3639813.13
1097	1035896.15	3639752.32
1098	1035898.28	3639753.26
1099	1035982.60	3639564.23
1100	1035980.54	3639563.25
1101	1035997.67	3639524.87
1102	1036030.64	3639540.65
1103	1036029.73	3639540.21
1104	1036028.31	3639543.39
1105	1036025.14	3639541.89
1106	1036008.26	3639579.63
1107	1035998.48	3639575.29
1108	1035915.68	3639760.92
1109	1035908.35	3639757.69
1110	1035992.57	3639568.89
1111	1035989.87	3639567.61
1112	1035905.63	3639756.49
1113	1035907.07	3639757.62
1114	1035904.13	3639762.76
1115	1035880.10	3639817.72
1116	1035878.59	3639817.10
1117	1035861.95	3639854.39
1118	1035860.23	3639858.38
1119	1035818.66	3639956.11
1120	1035819.44	3639957.16

Основная часть проекта планировки территории
для размещения линейного объекта регионального
значения Ханты-Мансийского автономного округа -
Югры «Обустройство Кечимовского нефтяного месторождения
(11-я очередь)»
Землепользователь ООО «ЛУКОЙЛ-Западная Сибирь»,
ТПП«Покачевнефтегаз»

1121	1035815.78	3639965.64
1122	1035812.95	3639961.89
1123	1035824.73	3639935.39
1124	1035904.45	3639755.97
1125	1035988.44	3639566.95
1126	1036005.50	3639528.60
1127	1036039.28	3639544.77
1128	1036037.84	3639547.97
1129	1036034.67	3639546.47
1130	1036019.02	3639581.36
1131	1036016.74	3639580.31
1132	1036032.37	3639545.33
1133	1036029.22	3639543.83
1134	1035922.63	3639770.48
1135	1035917.75	3639780.23
1136	1035912.05	3639778.20
1137	1035891.76	3639822.55
1138	1035885.66	3639820.02
1139	1035870.25	3639855.41
1140	1035885.66	3639820.02
1141	1035888.75	3639821.31
1142	1035873.00	3639856.64
1143	1035869.53	3639864.62
1144	1035831.27	3639954.58
1145	1035837.53	3639962.91
1146	1035833.94	3639971.47
1147	1035825.00	3639959.58
1148	1035852.32	3639896.16
1149	1035885.66	3639820.02
1150	1035909.68	3639765.20
1151	1035823.64	3639962.74
1152	1035832.60	3639974.65
1153	1035831.24	3639977.87
1154	1035822.27	3639965.93
1155	1035822.27	3639965.93
1156	1035831.24	3639977.87
1157	1035830.35	3639979.99
1158	1035821.35	3639968.03
1159	1035821.35	3639968.03
1160	1035830.35	3639980.00
1161	1035829.00	3639983.21
1162	1035819.98	3639971.23
1163	1035845.60	3639991.94
1164	1035820.10	3640172.52
1165	1035816.46	3640207.01
1166	1035815.23	3640241.62
1167	1035816.41	3640276.30
1168	1035817.01	3640284.89
1169	1035820.31	3640317.26
1170	1035825.72	3640349.26
1171	1035833.21	3640380.86
1172	1035842.76	3640411.94
1173	1035875.22	3640506.39
1174	1035868.76	3640519.68
1175	1035863.57	3640512.01
1176	1035866.57	3640505.87
1177	1035835.16	3640414.49
1178	1035825.44	3640382.84
1179	1035817.88	3640350.98
1180	1035812.36	3640318.19
1181	1035809.03	3640285.65
1182	1035808.40	3640276.78
1183	1035808.40	3640276.68
1184	1035807.20	3640241.48
1185	1035808.46	3640206.59
1186	1035812.15	3640171.46
1187	1035837.20	3639994.09
1188	1035833.17	3639988.75
1189	1035836.76	3639980.20
1190	1035857.12	3639988.97
1191	1035831.16	3640172.92
1192	1035827.51	3640207.40
1193	1035826.28	3640242.00
1194	1035827.48	3640276.69
1195	1035827.93	3640283.18
1196	1035831.22	3640315.55
1197	1035836.63	3640347.56
1198	1035844.12	3640379.14
1199	1035853.68	3640410.24
1200	1035882.21	3640493.25
1201	1035886.60	3640508.18
1202	1035875.78	3640530.07
1203	1035870.61	3640522.43
1204	1035878.36	3640506.76
1205	1035846.08	3640412.79
1206	1035836.42	3640381.38
1207	1035828.74	3640349.02
1208	1035823.26	3640316.48
1209	1035819.92	3640283.81
1210	1035818.27	3640241.87
1211	1035819.50	3640206.98
1212	1035823.20	3640171.98
1213	1035848.72	3639991.13
1214	1035838.10	3639977.01
1215	1035841.70	3639968.46
1216	1035855.05	3640529.49
1217	1035860.27	3640537.08
1218	1035856.43	3640544.96
1219	1035851.25	3640537.61
1220	1035974.19	3640705.59
1221	1036045.13	3640812.77
1222	1036161.94	3640987.92
1223	1036064.07	3640846.08
1224	1035859.72	3640544.48
1225	1035862.07	3640539.68
1226	1035990.93	3640743.46
1227	1036162.50	3640996.69
1228	1036161.29	3641004.48
1229	1035985.35	3640749.53
1230	1035847.22	3640545.62
1231	1035850.16	3640539.51
1232	1035850.16	3640539.52
1233	1035850.22	3640539.59
1234	1036160.85	3641007.32
1235	1036160.70	3641008.32
1236	1036114.71	3640940.45
1237	1036188.83	3641047.85
1238	1036187.48	3641047.83
1239	1036161.52	3641009.53
1240	1036161.68	3641008.52
1241	1036163.33	3640997.90
1242	1036197.27	3641048.00
1243	1036193.59	3641047.94
1244	1036162.64	3641002.28
1245	1036162.64	3641002.28
1246	1036196.30	3641051.95
1247	1036194.01	3641051.90
1248	1036162.18	3641005.15
1249	1036197.68	3641053.97
1250	1036202.43	3641061.00
1251	1036200.26	3641060.95
1252	1036195.42	3641053.92
1253	1036213.08	3641071.34
1254	1036214.14	3641072.91
1255	1036204.32	3641072.69
1256	1036203.27	3641071.16
1257	1036206.94	3641071.22
1258	1036202.10	3641064.07
1259	1036204.56	3641064.12
1260	1036209.40	3641071.27
1261	1036220.24	3641071.49

Основная часть проекта планировки территории
для размещения линейного объекта регионального
значения Ханты-Мансийского автономного округа -
Югры «Обустройство Кечимовского нефтяного месторождения
(11-я очередь)»
Землепользователь ООО «ЛУКОЙЛ-Западная Сибирь»,
ТПП«Покачевнефтегаз»

1262	1036221.38	3641073.07
1263	1036217.83	3641072.98
1264	1036216.76	3641071.42
1265	1036222.73	3641074.98
1266	1036237.06	3641096.01
1267	1036242.67	3641103.59
1268	1036245.40	3641139.70
1269	1036237.36	3641139.77
1270	1036234.13	3641097.03
1271	1036219.13	3641074.91
1272	1036215.44	3641074.82
1273	1036231.20	3641098.10
1274	1036234.34	3641139.80
1275	1036226.31	3641139.87
1276	1036223.39	3641100.83
1277	1036205.62	3641074.61
1278	1036909.98	3641150.12
1279	1036910.05	3641152.91
1280	1036852.31	3641151.74
1281	1036852.55	3641149.19
1282	1036890.64	3641149.32
1283	1036928.85	3641150.93
1284	1036928.91	3641153.27
1285	1036912.03	3641152.94
1286	1036911.97	3641150.21
1287	1036963.77	3641153.73
1288	1036930.91	3641153.32
1289	1036930.85	3641151.08
1290	1036831.67	3641149.10
1291	1036831.52	3641151.32
1292	1036743.05	3641149.52
1293	1036668.10	3641151.44
1294	1036660.31	3641151.41
1295	1036561.91	3641154.56
1296	1036561.85	3641149.32
1297	1036632.60	3641148.38
1298	1036641.14	3641148.33
1299	1036401.02	3641159.02
1300	1036401.41	3641165.87
1301	1036395.88	3641161.54
1302	1036401.49	3641167.20
1303	1036401.63	3641169.67
1304	1036393.02	3641162.78
1305	1036394.87	3641162.02
1306	1037263.01	3641165.29
1307	1037263.58	3641173.82
1308	1037251.85	3641173.27
1309	1037164.22	3641172.62
1310	1037163.72	3641170.20
1311	1037126.06	3641169.90
1312	1037062.67	3641168.70
1313	1037062.43	3641166.69
1314	1037132.17	3641167.98
1315	1037163.71	3641168.19
1316	1037163.71	3641167.80
1317	1037255.63	3641165.09
1318	1036910.57	3641176.56
1319	1036910.71	3641182.76
1320	1036907.21	3641176.59
1321	1036402.18	3641179.41
1322	1036402.38	3641182.85
1323	1036397.86	3641180.71
1324	1036236.80	3641172.60
1325	1036237.76	3641185.15
1326	1036229.70	3641185.07
1327	1036228.89	3641172.48
1328	1036247.90	3641172.77
1329	1036248.83	3641185.25
1330	1036240.78	3641185.17
1331	1036239.83	3641172.64
1332	1036315.47	3641173.81
1333	1036316.03	3641185.87
1334	1036306.33	3641185.78
1335	1036297.48	3641173.50
1336	1036401.70	3641170.99
1337	1036402.07	3641177.36
1338	1036395.82	3641179.23
1339	1036391.80	3641174.41
1340	1036389.80	3641167.40
1341	1036380.65	3641169.60
1342	1036384.35	3641181.42
1343	1036385.12	3641182.40
1344	1036371.83	3641186.35
1345	1036358.91	3641186.23
1346	1036358.17	3641172.33
1347	1036378.21	3641168.88
1348	1036391.98	3641163.21
1349	1036922.24	3641186.87
1350	1036923.21	3641188.59
1351	1036922.28	3641188.64
1352	1036920.16	3641183.27
1353	1036920.28	3641188.72
1354	1036917.30	3641188.84
1355	1036917.17	3641183.34
1356	1036916.37	3641176.52
1357	1036919.10	3641181.32
1358	1036915.15	3641181.42
1359	1036915.33	3641188.93
1360	1036914.22	3641188.97
1361	1036912.79	3641186.45
1362	1036912.58	3641176.55
1363	1036581.29	3641181.11
1364	1036581.39	3641188.95
1365	1036578.38	3641189.02
1366	1036578.28	3641181.17
1367	1036578.28	3641181.17
1368	1036578.38	3641189.02
1369	1036573.36	3641189.13
1370	1036573.26	3641181.23
1371	1037357.68	3641167.94
1372	1037357.60	3641178.15
1373	1037354.60	3641178.01
1374	1037354.55	3641184.11
1375	1037357.57	3641184.25
1376	1037357.57	3641185.03
1377	1037354.55	3641184.95
1378	1037354.52	3641189.22
1379	1037352.53	3641189.15
1380	1037352.56	3641184.89
1381	1037349.54	3641184.80
1382	1037349.56	3641183.87
1383	1037352.56	3641184.02
1384	1037352.59	3641177.93
1385	1037349.59	3641177.79
1386	1037349.62	3641174.48
1387	1037270.93	3641173.94
1388	1037270.44	3641165.48
1389	1036570.28	3641181.25
1390	1036570.37	3641189.20
1391	1036567.37	3641189.27
1392	1036567.28	3641181.29
1393	1036567.28	3641181.29
1394	1036567.37	3641189.27
1395	1036562.36	3641189.38
1396	1036562.24	3641181.36
1397	1036915.35	3641189.93
1398	1036915.37	3641191.02
1399	1036914.77	3641189.95
1400	1036581.40	3641189.93
1401	1036581.51	3641197.87
1402	1036573.48	3641198.09

Основная часть проекта планировки территории
для размещения линейного объекта регионального
значения Ханты-Мансийского автономного округа -
Югры «Обустройство Кечимовского нефтяного месторождения
(11-я очередь)»
Землепользователь ООО «ЛУКОЙЛ-Западная Сибирь»,
ТПП«Покачевнефтегаз»

1403	1036573.38	3641190.11
1404	1036570.39	3641190.18
1405	1036570.51	3641198.16
1406	1036567.49	3641198.24
1407	1036567.37	3641190.26
1408	1036567.37	3641190.26
1409	1036567.37	3641190.26
1410	1036567.49	3641198.24
1411	1036562.48	3641198.37
1412	1036562.36	3641190.36
1413	1037037.28	3641201.74
1414	1037039.14	3641203.62
1415	1037026.86	3641201.69
1416	1036938.85	3641201.30
1417	1036938.14	3641204.28
1418	1036938.01	3641204.28
1419	1036938.73	3641201.28
1420	1036932.71	3641201.25
1421	1036932.05	3641204.66
1422	1036931.96	3641201.25
1423	1036397.73	3641192.63
1424	1036400.33	3641193.37
1425	1036359.93	3641205.17
1426	1036359.02	3641188.23
1427	1036372.10	3641188.34
1428	1036386.42	3641184.08
1429	1036387.79	3641185.85
1430	1036392.13	3641189.60
1431	1036581.52	3641198.84
1432	1036581.61	3641205.59
1433	1036573.58	3641205.77
1434	1036573.49	3641199.06
1435	1036570.51	3641199.14
1436	1036570.60	3641205.85
1437	1036562.57	3641206.06
1438	1036562.48	3641199.34
1439	1036969.85	3641204.44
1440	1036969.38	3641206.43
1441	1036960.60	3641206.40
1442	1036961.05	3641204.39
1443	1036982.78	3641204.49
1444	1036982.33	3641206.49
1445	1036971.42	3641206.44
1446	1036971.89	3641204.45
1447	1036923.77	3641189.57
1448	1036929.96	3641200.49
1449	1036930.10	3641206.25
1450	1036927.46	3641206.25
1451	1036925.48	3641208.80
1452	1036922.63	3641203.53
1453	1036922.31	3641189.63
1454	1036920.31	3641189.72
1455	1036920.54	3641200.13
1456	1036917.45	3641194.67
1457	1036917.33	3641189.84
1458	1036581.63	3641207.58
1459	1036581.65	3641208.94
1460	1036578.64	3641209.02
1461	1036578.62	3641207.66
1462	1036941.08	3641204.30
1463	1036940.60	3641206.31
1464	1036937.68	3641206.28
1465	1036936.97	3641209.31
1466	1036936.87	3641209.31
1467	1036936.99	3641208.53
1468	1036937.53	3641206.28
1469	1036935.14	3641206.28
1470	1036935.14	3641206.72
1471	1036933.46	3641206.49
1472	1036934.96	3641199.01
1473	1036935.08	3641204.27
1474	1036957.33	3641201.37
1475	1036954.63	3641204.36
1476	1036959.03	3641204.38
1477	1036958.58	3641206.39
1478	1036952.81	3641206.36
1479	1036950.11	3641209.37
1480	1036946.20	3641209.35
1481	1036946.90	3641206.33
1482	1036942.67	3641206.31
1483	1036943.15	3641204.31
1484	1036947.36	3641204.33
1485	1036948.07	3641201.32
1486	1037357.51	3641194.26
1487	1037357.41	3641209.29
1488	1037354.39	3641209.56
1489	1037354.49	3641194.17
1490	1037352.50	3641194.12
1491	1037352.38	3641209.74
1492	1037349.38	3641210.03
1493	1037349.48	3641194.04
1494	1036578.62	3641207.66
1495	1036578.71	3641214.01
1496	1036576.70	3641214.08
1497	1036576.64	3641209.07
1498	1036573.62	3641209.15
1499	1036573.60	3641207.78
1500	1036570.63	3641207.85
1501	1036570.64	3641209.23
1502	1036567.64	3641209.31
1503	1036567.69	3641214.32
1504	1036565.69	3641214.36
1505	1036565.63	3641209.35
1506	1036562.62	3641209.43
1507	1036562.59	3641208.06
1508	1036331.08	3641190.77
1509	1036331.24	3641194.43
1510	1036347.74	3641208.71
1511	1036338.58	3641211.38
1512	1036331.72	3641205.44
1513	1036331.90	3641209.53
1514	1036335.19	3641212.37
1515	1036327.24	3641214.69
1516	1036307.78	3641187.75
1517	1036316.12	3641187.83
1518	1036316.28	3641191.56
1519	1036322.25	3641191.25
1520	1036326.04	3641189.93
1521	1036327.27	3641190.98
1522	1037041.53	3641206.03
1523	1037042.48	3641206.31
1524	1037042.52	3641215.51
1525	1037040.01	3641215.71
1526	1037039.81	3641215.68
1527	1037033.93	3641209.75
1528	1036995.72	3641209.58
1529	1036985.92	3641208.21
1530	1036987.58	3641206.52
1531	1036984.40	3641206.50
1532	1036984.85	3641204.51
1533	1036989.56	3641204.53
1534	1036992.52	3641201.54
1535	1037013.62	3641201.63
1536	1036303.51	3641192.09
1537	1036321.46	3641216.92
1538	1036313.55	3641217.38
1539	1036301.60	3641193.14
1540	1036474.30	3641218.97
1541	1036474.69	3641224.29
1542	1036463.31	3641221.43
1543	1036464.95	3641218.97


Основная часть проекта планировки территории
для размещения линейного объекта регионального
значения Ханты-Мансийского автономного округа -
Югры «Обустройство Кечимовского нефтяного месторождения
(11-я очередь)»
Землепользователь ООО «ЛУКОЙЛ-Западная Сибирь»,
ТПП«Покачевнефтегаз»

1544	1036465.29	3641219.24
1545	1036296.72	3641196.83
1546	1036307.03	3641217.76
1547	1036303.52	3641217.98
1548	1036277.45	3641227.10
1549	1036251.36	3641211.70
1550	1036242.53	3641211.62
1551	1036231.31	3641206.18
1552	1036229.85	3641187.07
1553	1036237.91	3641187.14
1554	1036238.95	3641200.97
1555	1036276.37	3641218.97
1556	1036297.84	3641211.45
1557	1036297.60	3641208.38
1558	1036276.55	3641215.73
1559	1036241.84	3641199.03
1560	1036240.93	3641187.17
1561	1036248.98	3641187.24
1562	1036249.48	3641193.81
1563	1036277.03	3641207.07
1564	1036296.97	3641200.10
1565	1036517.15	3641225.60
1566	1036517.27	3641230.54
1567	1036517.33	3641230.62
1568	1036517.33	3641230.62
1569	1036513.49	3641225.66
1570	1036567.72	3641216.21
1571	1036567.78	3641220.31
1572	1036570.79	3641220.23
1573	1036570.94	3641232.92
1574	1036542.03	3641233.30
1575	1036536.18	3641225.37
1576	1036562.81	3641225.01
1577	1036562.77	3641220.44
1578	1036565.77	3641220.36
1579	1036565.72	3641216.27
1580	1036528.80	3641225.45
1581	1036534.66	3641233.40
1582	1036519.61	3641233.60
1583	1036519.30	3641232.73
1584	1036519.10	3641225.58
1585	1036511.10	3641225.68
1586	1036517.24	3641233.63
1587	1036488.44	3641234.00
1588	1036494.04	3641225.91
1589	1036536.83	3641236.35
1590	1036539.03	3641239.32
1591	1036524.18	3641239.52
1592	1036521.89	3641236.55
1593	1036578.72	3641215.89
1594	1036578.78	3641220.02
1595	1036581.79	3641219.94
1596	1036582.09	3641243.78
1597	1036550.09	3641244.20
1598	1036544.21	3641236.25
1599	1036573.97	3641235.87
1600	1036573.77	3641220.15
1601	1036576.77	3641220.08
1602	1036576.72	3641215.94
1603	1036539.03	3641239.34
1604	1036542.69	3641244.30
1605	1036528.01	3641244.49
1606	1036524.18	3641239.53
1607	1036519.52	3641236.58
1608	1036525.66	3641244.52
1609	1036519.60	3641244.60
1610	1036517.42	3641236.60
1611	1036517.62	3641244.65
1612	1036488.58	3641245.01
1613	1036488.00	3641236.99
1614	1037372.53	3641240.68
1615	1037373.69	3641265.95
1616	1037370.80	3641265.98
1617	1037369.65	3641240.62
1618	1037354.51	3641190.23
1619	1037354.24	3641231.54
1620	1037372.11	3641231.35
1621	1037372.49	3641239.69
1622	1037370.42	3641239.64
1623	1037368.87	3641239.85
1624	1037360.05	3641241.19
1625	1037358.86	3641236.18
1626	1037357.60	3641236.27
1627	1037358.20	3641266.09
1628	1037354.77	3641266.10
1629	1037354.06	3641233.40
1630	1037353.07	3641233.40
1631	1037353.13	3641236.60
1632	1037352.09	3641236.65
1633	1037349.81	3641244.95
1634	1037349.65	3641236.82
1635	1037345.57	3641237.11
1636	1037345.51	3641231.64
1637	1037352.23	3641231.57
1638	1037352.53	3641190.17
1639	1037353.13	3641236.60
1640	1037353.76	3641266.11
1641	1037350.28	3641266.13
1642	1037349.90	3641248.76
1643	1036475.65	3641237.52
1644	1036480.85	3641309.28
1645	1036466.80	3641309.67
1646	1036466.35	3641302.08
1647	1036454.45	3641302.81
1648	1036454.36	3641288.99
1649	1036406.82	3641289.59
1650	1036389.17	3641272.24
1651	1036385.00	3641276.84
1652	1036362.68	3641256.57
1653	1036362.05	3641246.21
1654	1036337.94	3641225.35
1655	1036346.84	3641222.43
1656	1036361.36	3641234.95
1657	1036361.09	3641230.88
1658	1036350.10	3641221.36
1659	1036403.59	3641203.85
1660	1036406.43	3641253.23
1661	1036401.94	3641258.18
1662	1036414.49	3641270.48
1663	1036446.64	3641270.06
1664	1036446.08	3641226.56
1665	1036451.11	3641226.48
1666	1036453.97	3641228.58
1667	1036465.26	3641236.88
1668	1036468.57	3641237.82
1669	1036454.28	3641277.98
1670	1036454.30	3641280.96
1671	1036410.06	3641281.53
1672	1036394.57	3641266.30
1673	1036396.54	3641264.12
1674	1036411.28	3641278.54

Губернатор

Проект межевания территории для размещения линейного объекта регионального значения Ханты-Мансийского автономного округа - Югры «Обустройство Кечимовского нефтяного месторождения (11-я очередь)»
Землепользователь ООО ЛУКОЙЛ «Западная сибирь», ТПП«Покачевнефтегаз»
Масштаб 1:5000

Приложение 91
к постановлению Правительства
Ханты-Мансийского
автономного округа – Югры
от 11 ноября 2016 года № 444-п

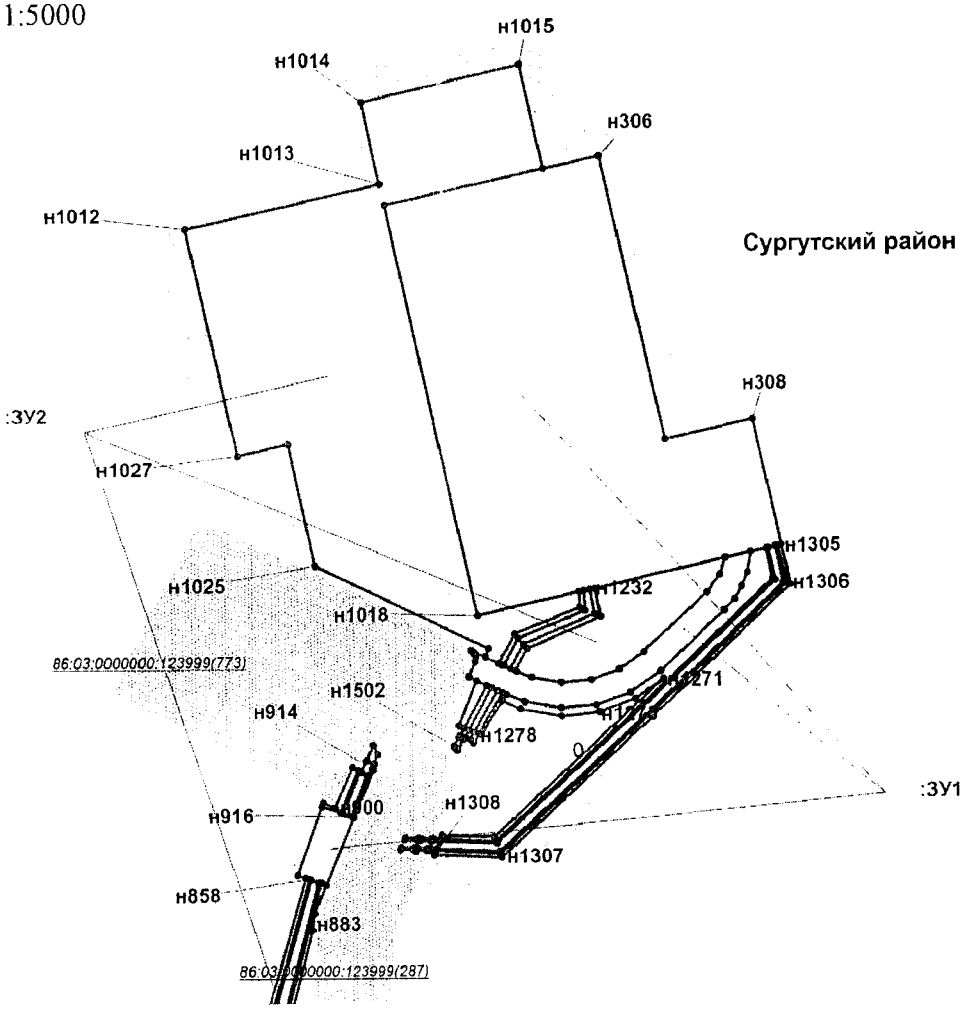


Линия совмещения с листом 2


Условные обозначения:

- граница зоны размещения линейных объектов (красные линии)
- земельный участок на ранее сформированных участках
- испрашиваемые земельные участки
- ● н1 точка поворота границы земельного участка устанавливаемой при проведении кадастровых работ
- ○ 1 точка поворота границы земельного участка, ранее установленная при проведении кадастровых работ
- :ЗУ1 номер формируемого земельного участка
- граница кадастровых кварталов
- земельные участки, согласно сведениям государственного кадастра недвижимости
- охранная зона проектируемых объектов
- малоперспективная зона историко-культурного наследия
- перспективная зона историко-культурного наследия
- 86:03:0000000:123999(773) номер существующего земельного участка


Проект межевания территории для размещения
линейного объекта регионального значения
Ханты-Мансийского автономного округа - Югры
«Обустройство Кечимовского нефтяного
месторождения (11-я очередь)»
Землепользователь ООО ЛУКОЙЛ «Западная сибирь»,
ТПП«Покачевнефтегаз»
Масштаб 1:5000

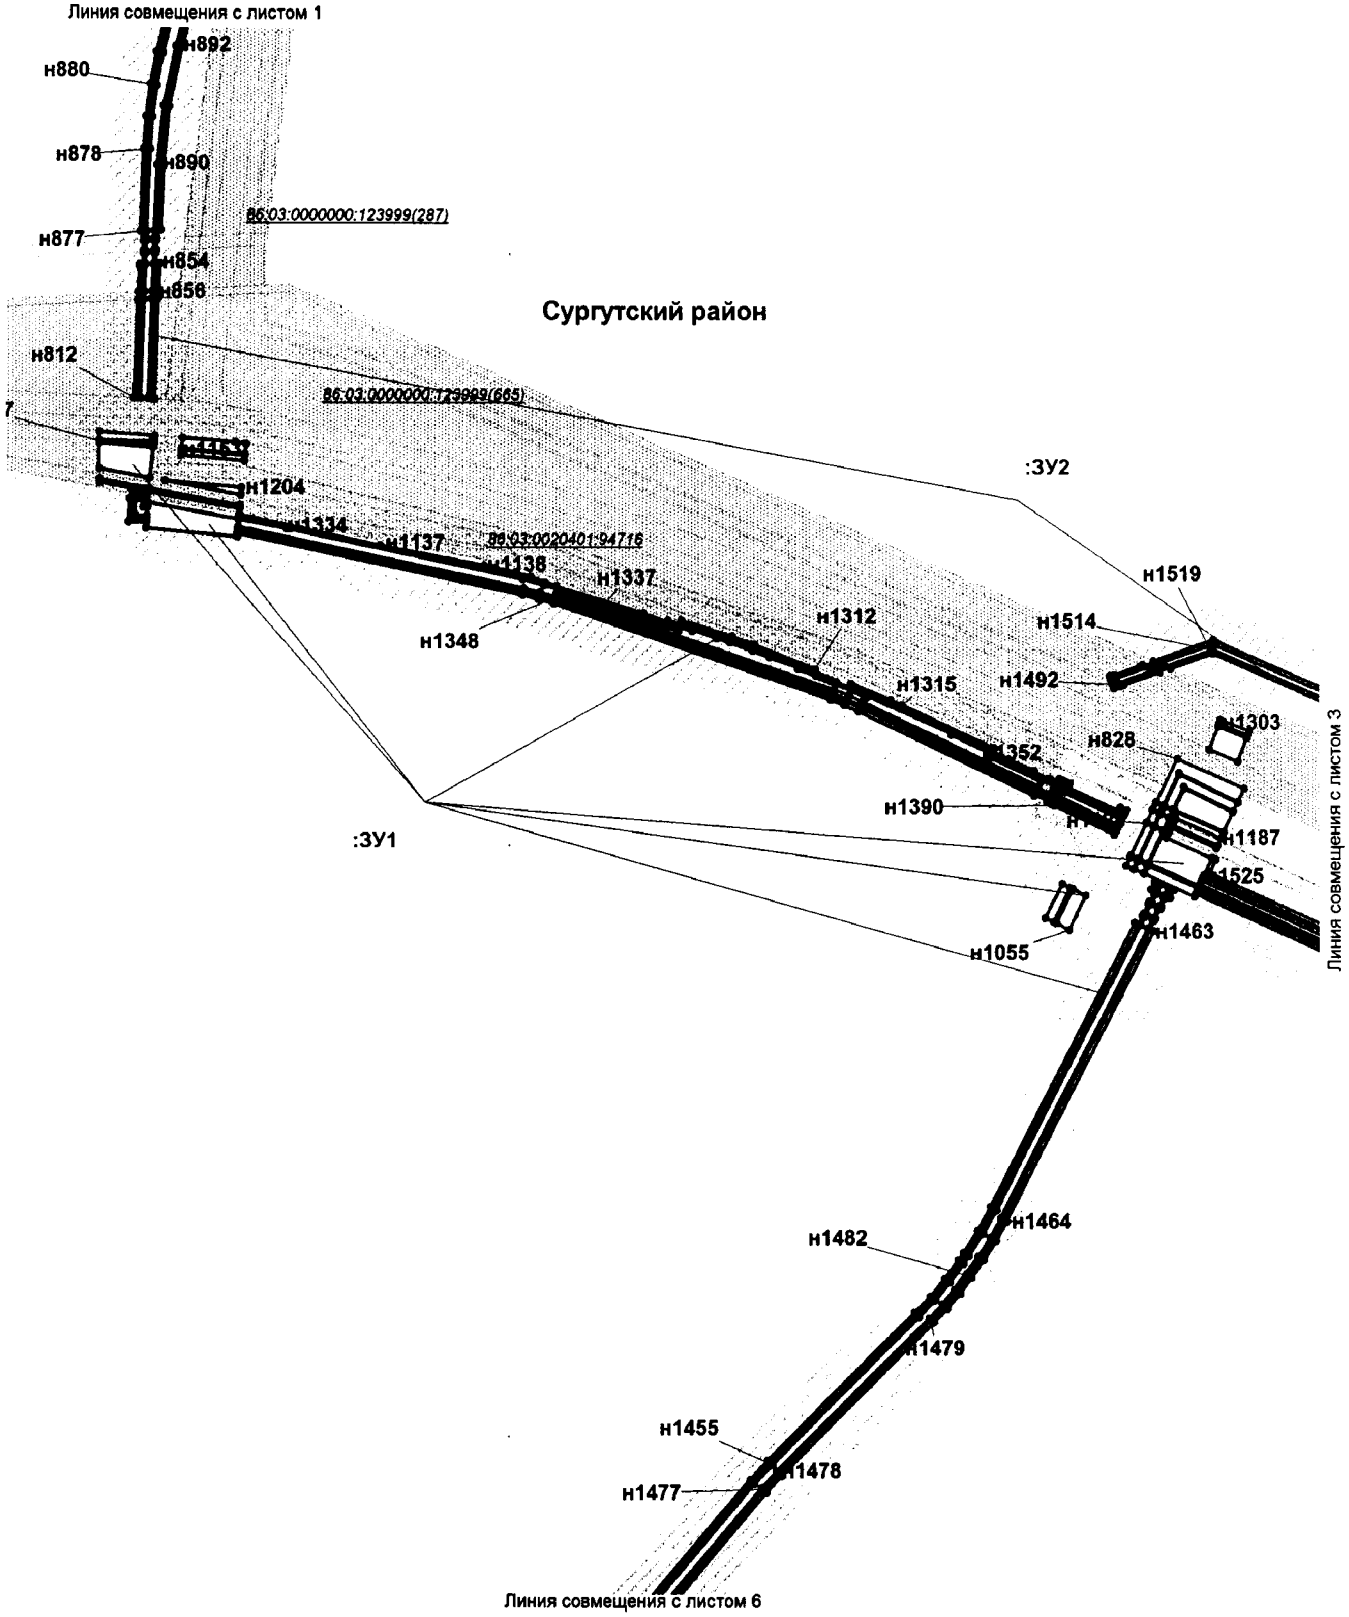


Проект межевания территории для размещения
линейного объекта регионального значения
Ханты-Мансийского автономного округа - Югры
«Обустройство Кечимовского нефтяного
месторождения (11-я очередь)»
Землепользователь ООО ЛУКОЙЛ «Западная сибирь»,
ТПП«Покачевнефтегаз»
Масштаб 1:5000

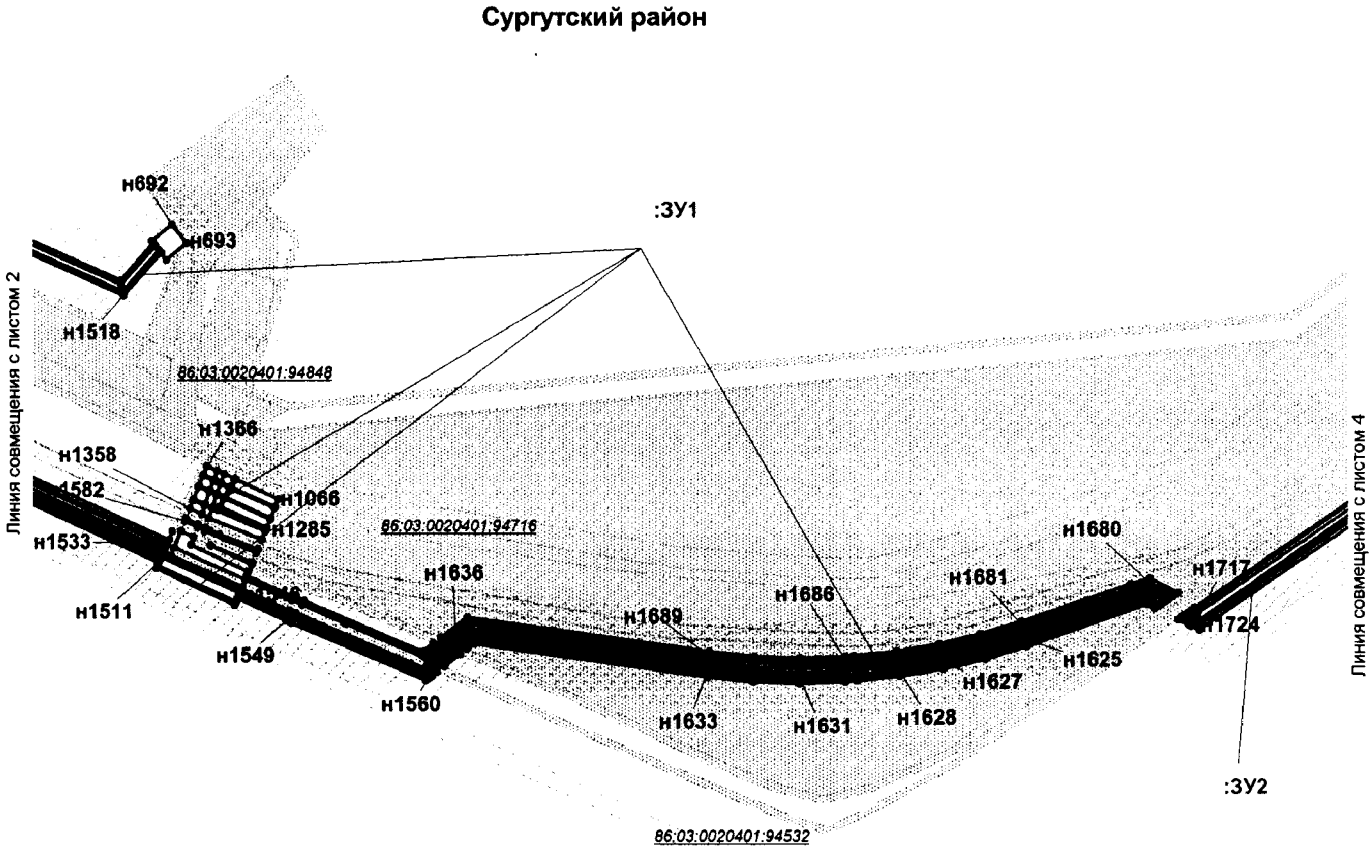


Проект межевания территории для размещения
линейного объекта регионального значения
Ханты-Мансийского автономного округа - Югры
«Обустройство Кечимовского нефтяного
месторождения (11-я очередь)»
Землепользователь ООО ЛУКОЙЛ «Западная сибирь»,
ТПП«Покачевнефтегаз»
Масштаб 1:5000

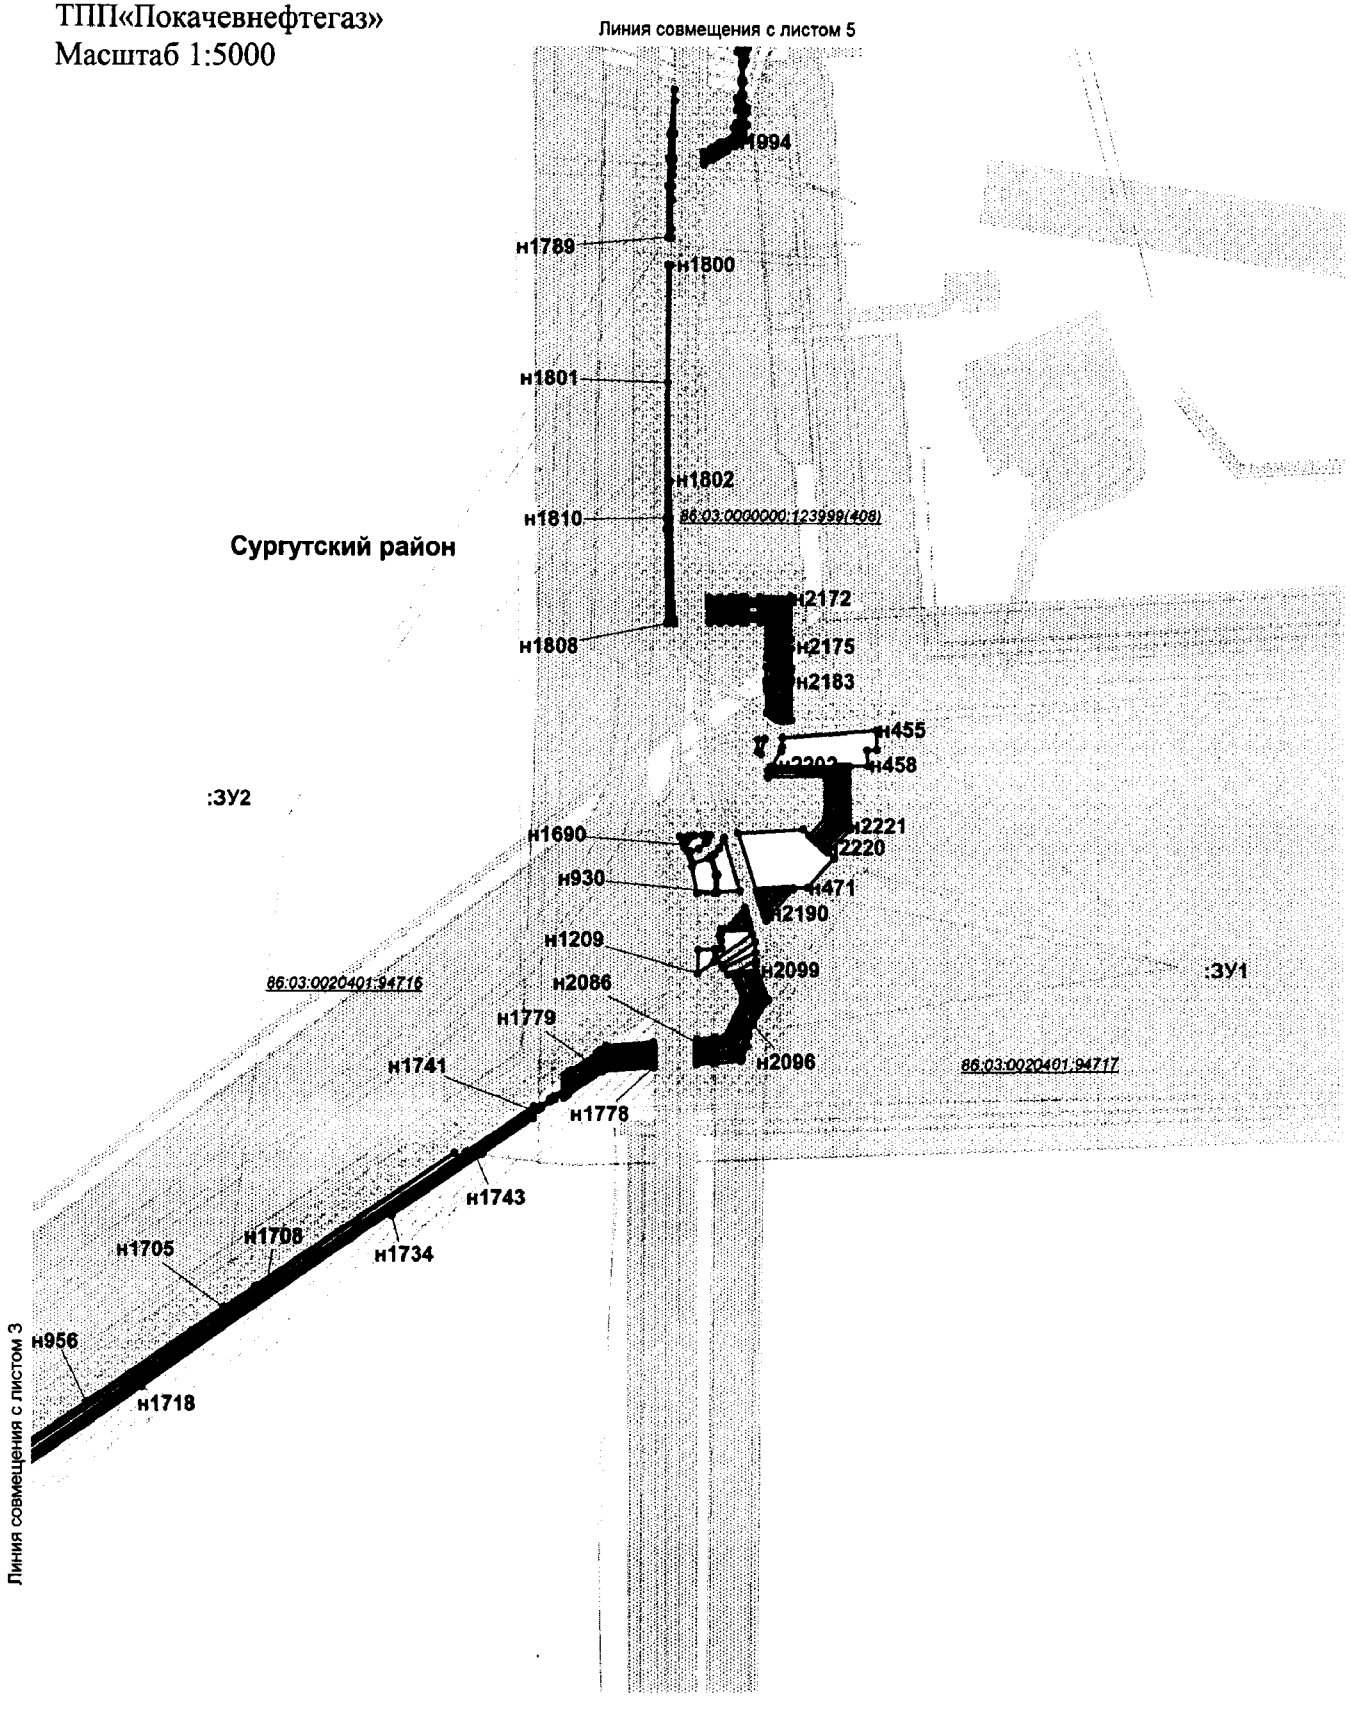


Проект межевания территории для размещения
линейного объекта регионального значения
Ханты-Мансийского автономного округа - Югры
«Обустройство Кечимовского нефтяного
месторождения (11-я очередь)»
Землепользователь ООО ЛУКОЙЛ «Западная сибирь»,
ТПП«Покачевнефтегаз»
Масштаб 1:5000

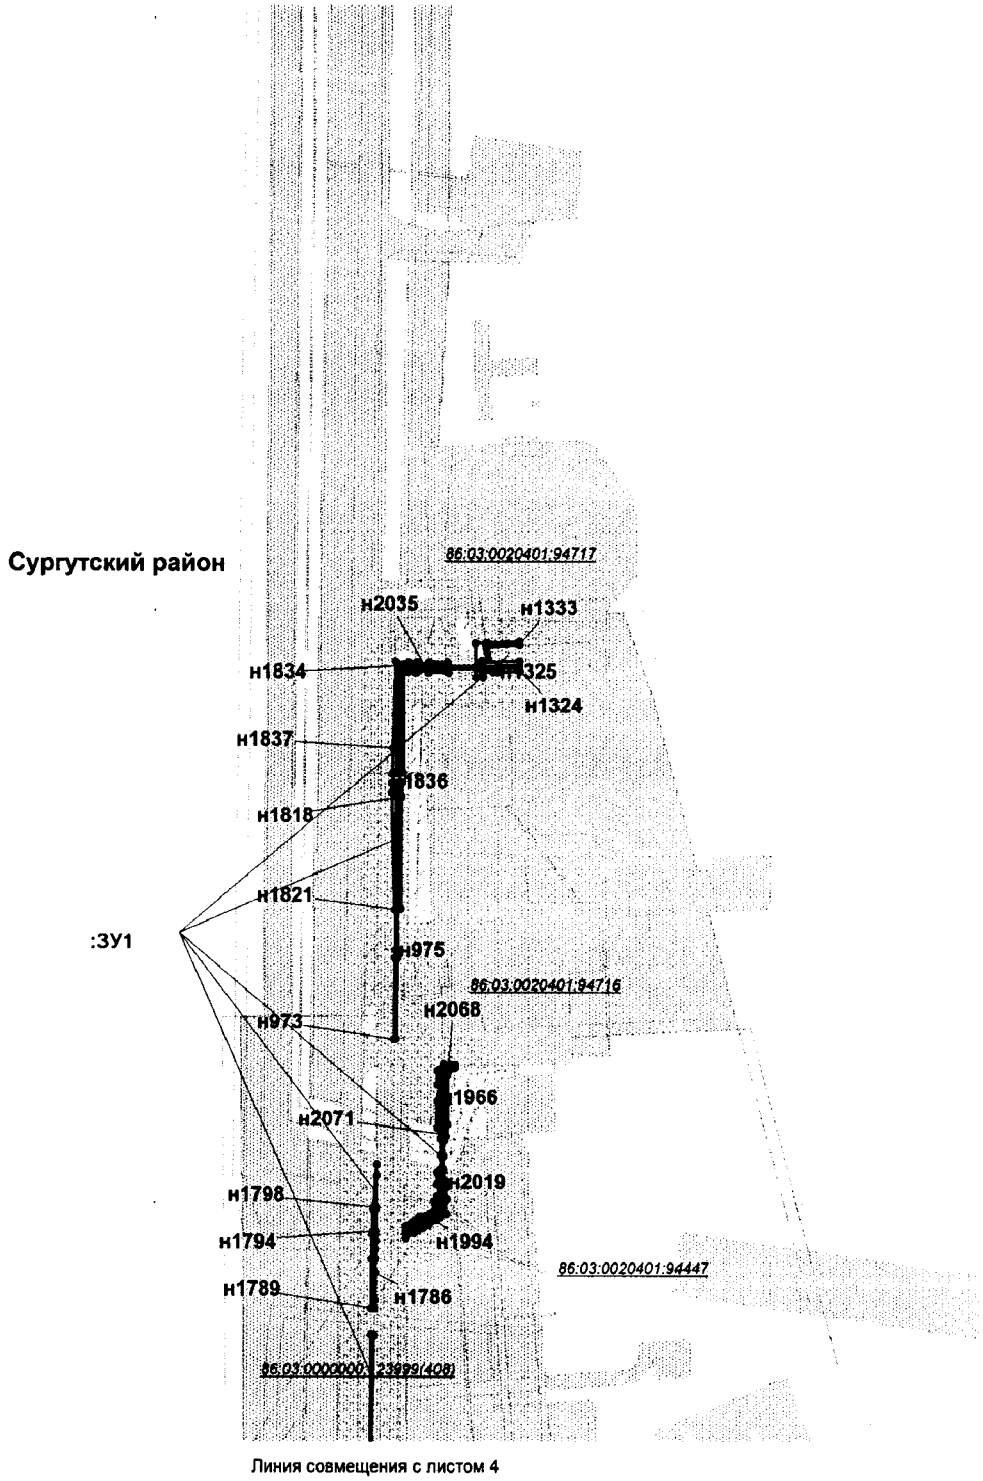


Проект межевания территории для размещения
линейного объекта регионального значения
Ханты-Мансийского автономного округа - Югры
«Обустройство Кечимовского нефтяного
месторождения (11-я очередь)»
Землепользователь ООО ЛУКОЙЛ «Западная сибирь»,
ТПП«Покачевнефтегаз»
Масштаб 1:5000

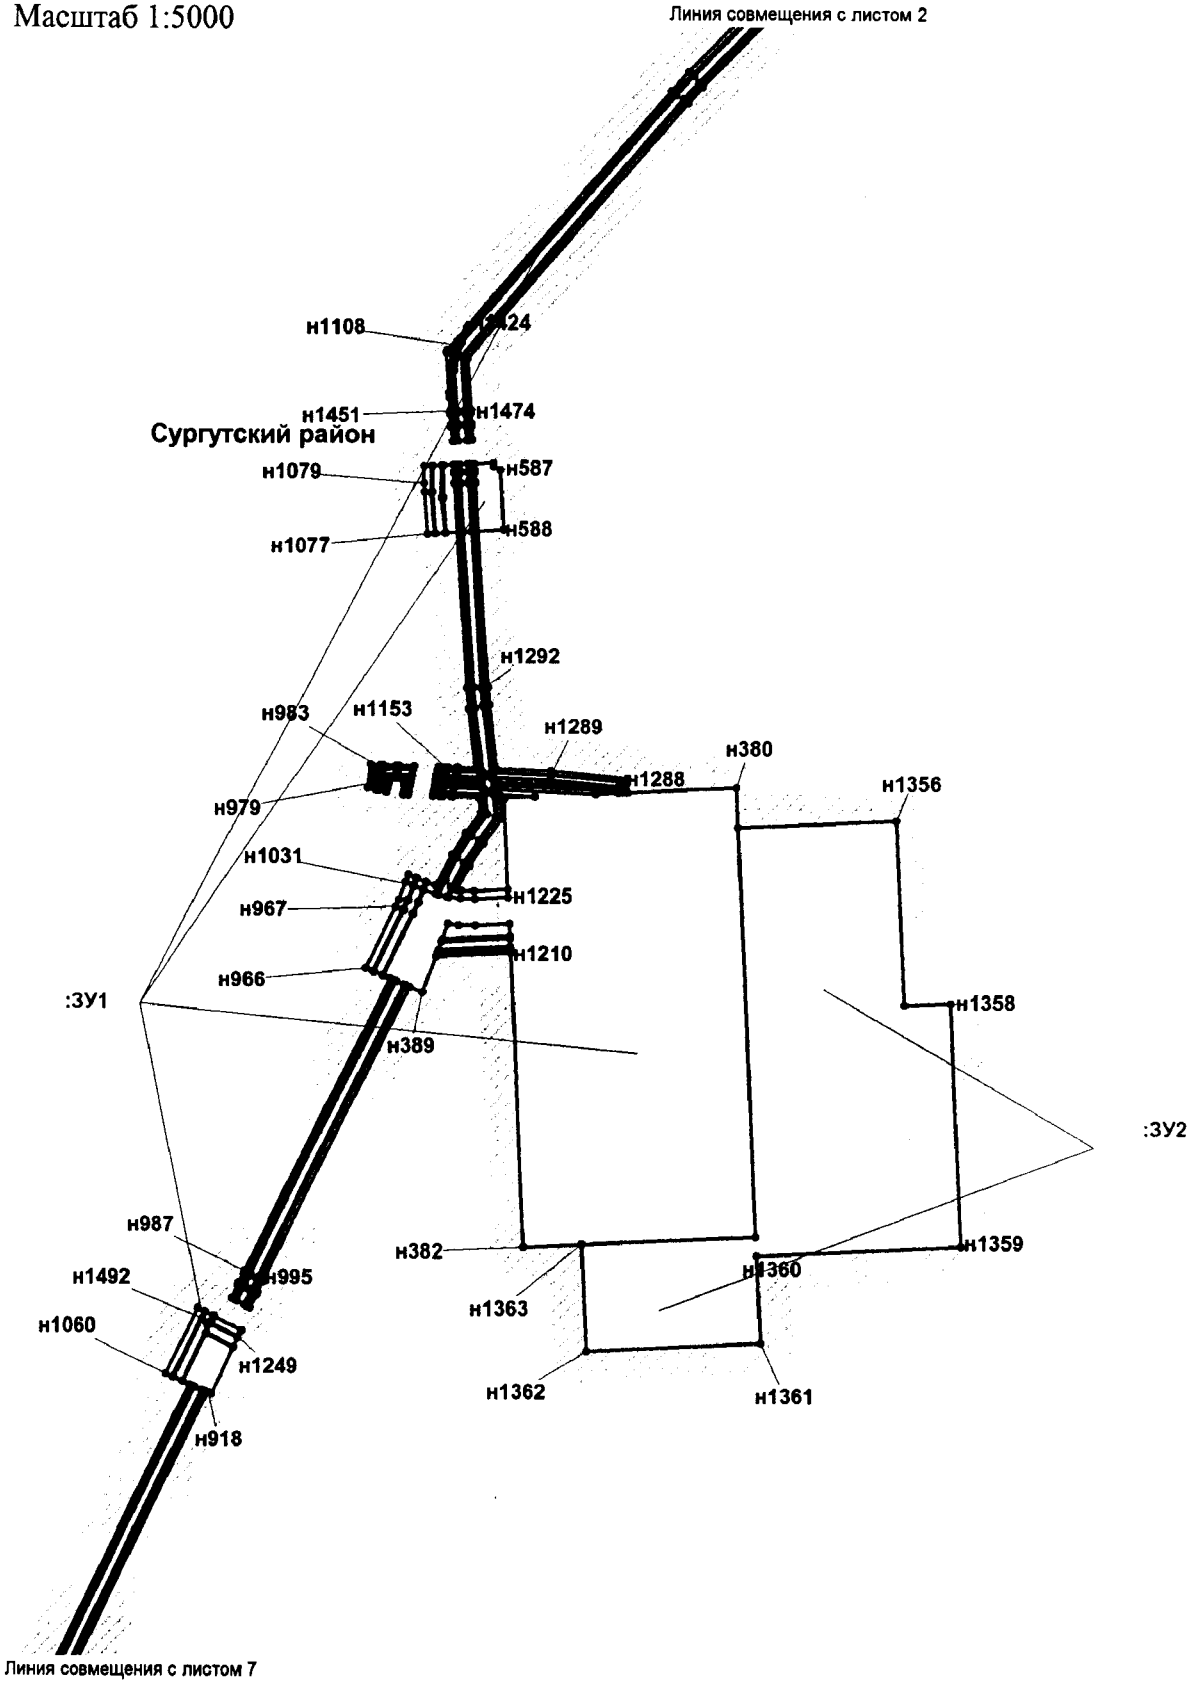


Проект межевания территории для размещения
линейного объекта регионального значения
Ханты-Мансийского автономного округа - Югры
«Обустройство Кечимовского нефтяного
месторождения (11-я очередь)»
Землепользователь ООО ЛУКОЙЛ «Западная сибирь»,
ТПП«Покачевнефтегаз»
Масштаб 1:5000

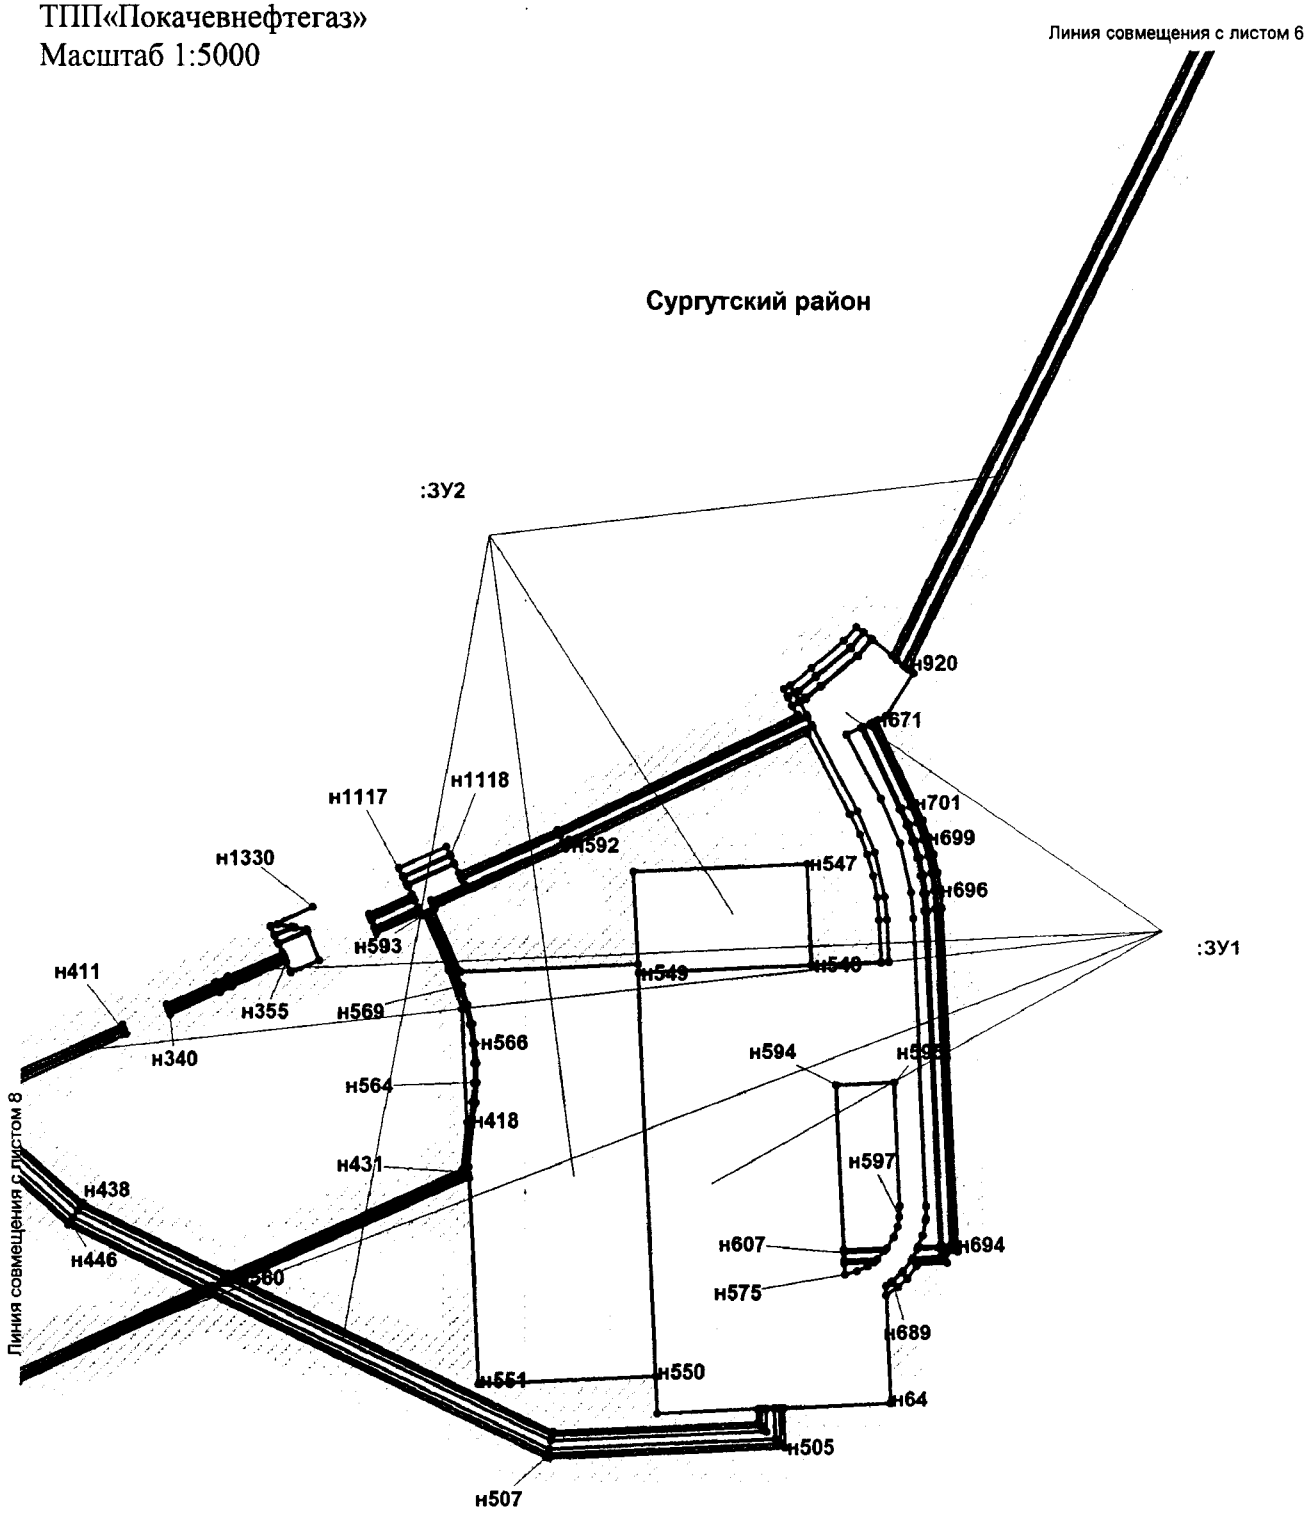

Проект межевания территории для размещения
линейного объекта регионального значения
Ханты-Мансийского автономного округа - Югры
«Обустройство Кечимовского нефтяного
месторождения (11-я очередь)»
Землепользователь ООО ЛУКОЙЛ «Западная сибирь»,
ТПП«Покачевнефтегаз»
Масштаб 1:5000

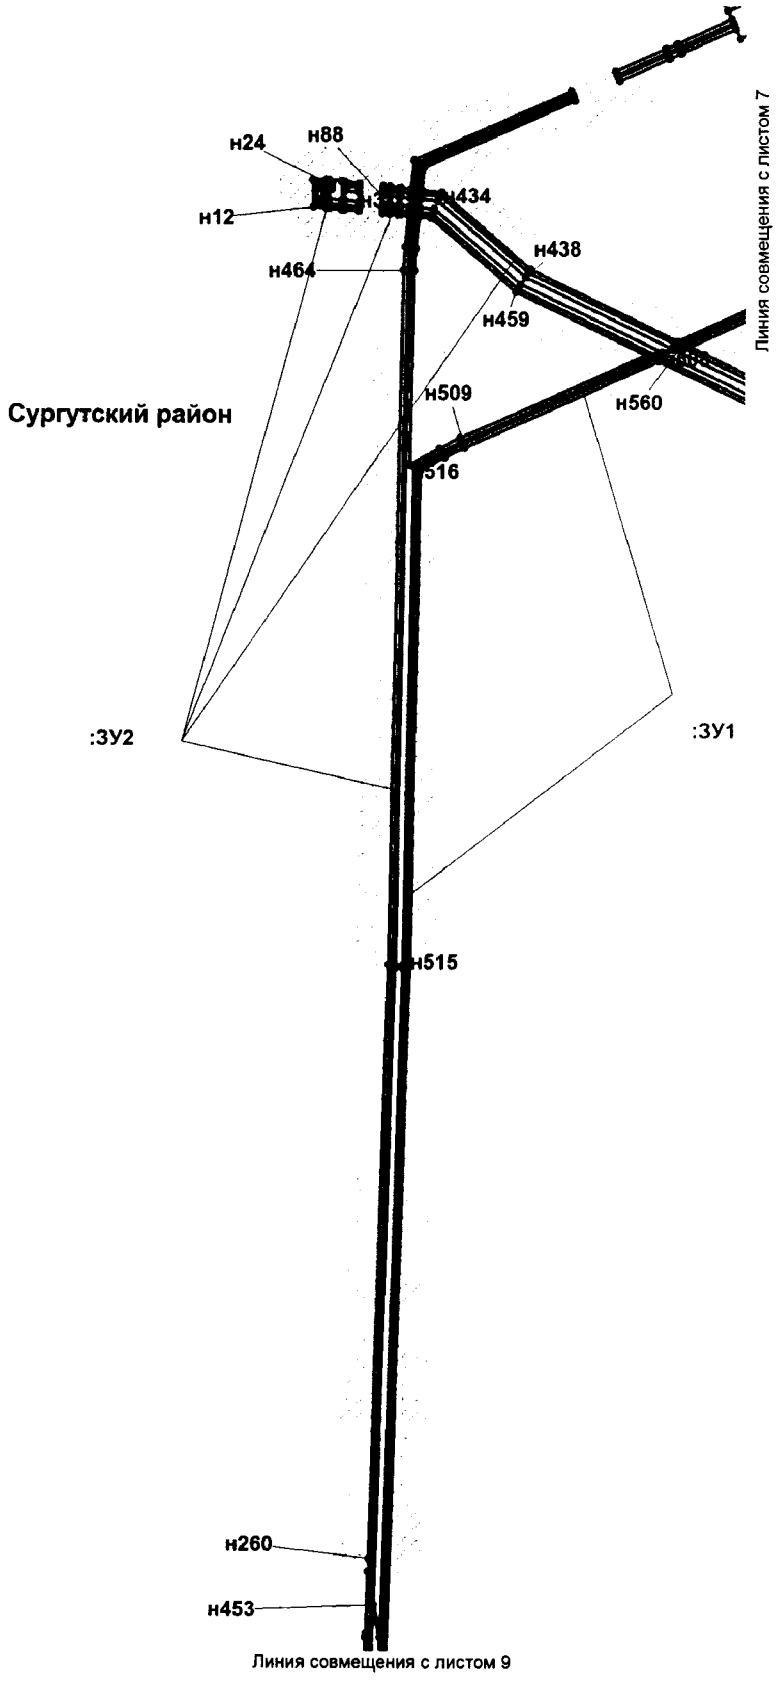

Проект межевания территории для размещения
линейного объекта регионального значения
Ханты-Мансийского автономного округа - Югры
«Обустройство Кечимовского нефтяного
месторождения (11-я очередь)»
Землепользователь ООО ЛУКОЙЛ «Западная сибирь»,
ТПП«Покачевнефтегаз»
Масштаб 1:5000

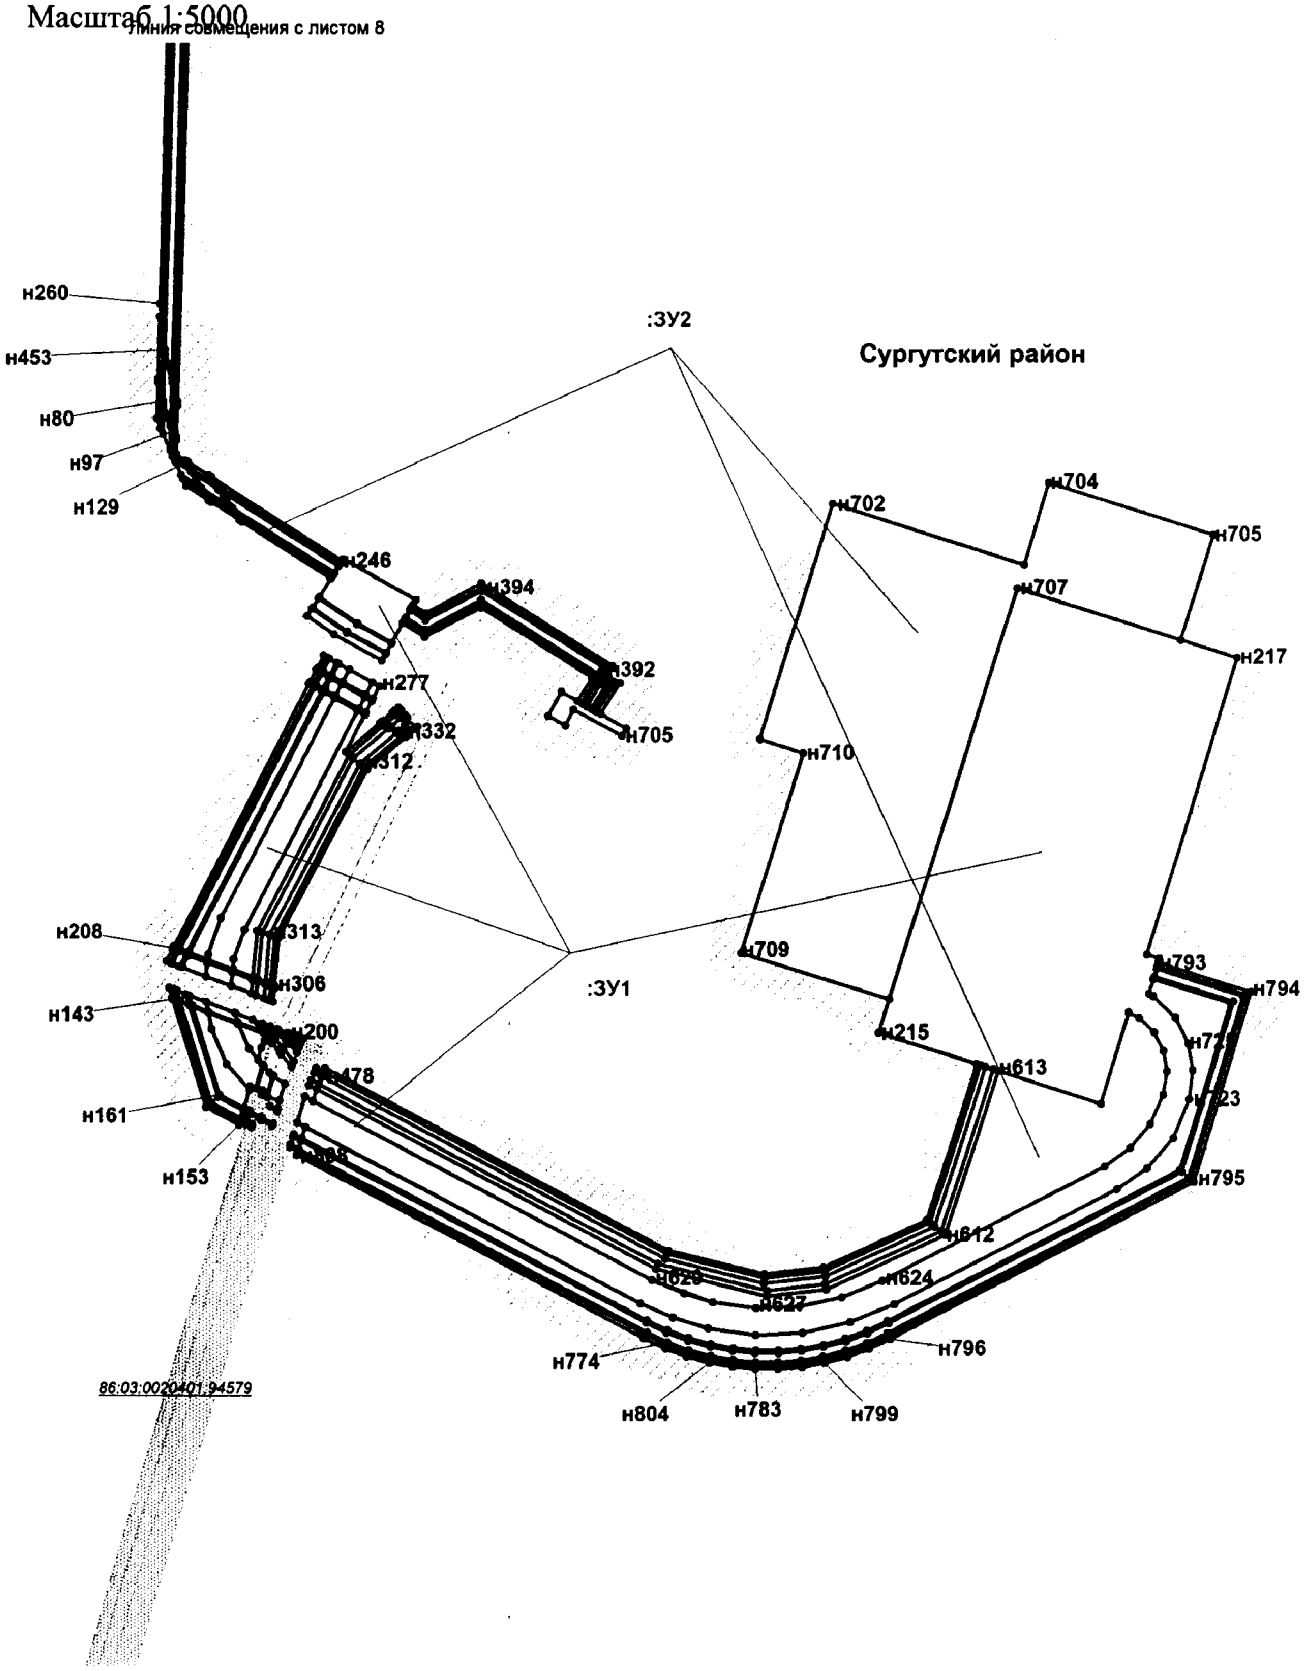

Проект межевания территории для размещения
линейного объекта регионального значения
Ханты-Мансийского автономного округа - Югры
«Обустройство Кечимовского нефтяного
месторождения (11-я очередь)»
Землепользователь ООО ЛУКОЙЛ «Западная сибирь»,
ТПП«Покачевнефтегаз»

:ЗУ1		
Точка	X	Y
н1	1033867.55	3638233.59
н2	1033883.81	3638269.50
н3	1033868.24	3638276.97
н4	1033856.84	3638251.43
н5	1033855.73	3638251.98
н6	1033900.34	3638352.05
н7	1033902.53	3638356.77
н8	1033990.52	3638541.08
н9	1033995.85	3638538.20
н10	1033905.80	3638349.80
н11	1033872.41	3638274.98
н12	1033874.21	3638274.11
н13	1033904.75	3638342.74
н14	1033907.61	3638348.95
н15	1033997.62	3638537.25
н16	1034007.00	3638532.19
н17	1034009.60	3638536.84
н18	1034019.06	3638548.49
н19	1034041.99	3638576.75
н20	1034054.48	3638587.65
н21	1034040.65	3638604.55
н22	1034561.49	3638863.48
н23	1034564.87	3638855.84
н24	1034600.60	3638873.57
н25	1034590.26	3638894.42
н26	1034555.06	3638878.01
н27	1034557.43	3638872.63
н28	1034034.14	3638612.48
н29	1034029.19	3638618.54
н30	1033997.17	3638597.85
н31	1033992.43	3638587.95
н32	1033928.99	3638618.27
н33	1033916.71	3638623.64
н34	1033904.17	3638628.15
н35	1033891.28	3638631.84
н36	1033878.18	3638634.67
н37	1033864.92	3638636.62
н38	1033851.53	3638637.69
н39	1033595.08	3638649.41
н40	1033594.71	3638641.34
н41	1033596.71	3638641.24
н42	1033596.99	3638647.32
н43	1033851.41	3638635.68
н44	1033864.66	3638634.63
н45	1033877.79	3638632.70
н46	1033890.75	3638629.91
н47	1033903.52	3638626.25
н48	1033915.99	3638621.75
н49	1033928.18	3638616.43
н50	1033991.56	3638586.14
н51	1033988.96	3638580.72
н52	1033927.07	3638610.31
н53	1033914.84	3638615.66
н54	1033902.23	3638620.20
н55	1033889.27	3638623.91
н56	1033876.23	3638626.73
н57	1033862.89	3638628.69
н58	1033849.55	3638629.74
н59	1033586.72	3638641.70
н60	1033585.61	3638617.48
н61	1033577.36	3638611.16
н62	1033568.78	3638601.99
н63	1033566.19	3638598.15
н64	1033478.77	3638602.12
н65	1033474.94	3638517.71
н66	1033447.77	3638518.94
н67	1033439.72	3638341.56
н68	1033561.83	3638082.83
н69	1033495.33	3637933.57
н70	1033487.71	3637918.25
н71	1033476.68	3637898.31
н72	1033102.30	3637891.27
н73	1032591.32	3637875.56
н74	1032598.41	3637873.79
н75	1033099.96	3637889.20
н76	1033102.34	3637889.27
н77	1033477.88	3637896.33
н78	1033489.48	3637917.30
н79	1033497.14	3637932.73
н80	1033562.96	3638080.44
н81	1033562.96	3638080.45
н82	1033562.96	3638080.44
н83	1033613.00	3637974.45
н84	1033668.73	3637909.68
н85	1033669.88	3637896.92
н86	1033643.36	3637894.13
н87	1033626.16	3637893.05
н88	1033102.54	3637883.27
н89	1032619.59	3637868.42
н90	1032626.67	3637866.63
н91	1033100.15	3637881.22
н92	1033102.58	3637881.27
н93	1033626.22	3637891.04
н94	1033643.51	3637892.11
н95	1033670.06	3637894.91
н96	1033670.93	3637885.32
н97	1033674.94	3637885.41
н98	1033674.05	3637895.32
н99	1033680.31	3637895.98
н100	1033681.43	3637885.56
н101	1033685.45	3637885.65
н102	1033684.30	3637896.40
н103	1033707.28	3637898.83
н104	1033759.55	3638016.34
н105	1033757.69	3638017.11
н106	1033705.93	3637900.71
н107	1033684.08	3637898.42
н108	1033682.24	3637915.76
н109	1033624.62	3637982.62
н110	1033570.48	3638097.34
н111	1033568.33	3638092.50
н112	1033621.24	3637980.41
н113	1033678.38	3637914.09
н114	1033680.10	3637898.00
н115	1033673.87	3637897.34
н116	1033672.60	3637911.32
н117	1033616.38	3637976.64
н118	1033565.11	3638085.28
н119	1033650.92	3638277.93
н120	1033703.81	3638283.47
н121	1033718.69	3638284.47
н122	1033733.58	3638284.36
н123	1033748.43	3638283.14
н124	1033763.15	3638280.80
н125	1033777.64	3638277.36
н126	1033791.83	3638272.88
н127	1033805.68	3638267.30
н128	1033847.53	3638248.64
н129	1033845.44	3638244.32
н130	1033849.28	3638242.46
н131	1033834.43	3638209.14
н132	1033836.29	3638208.38
н133	1033851.08	3638241.59

Проект межевания территории для размещения
линейного объекта регионального значения
Ханты-Мансийского автономного округа - Югры
«Обустройство Кечимовского нефтяного
месторождения (11-я очередь)»
Землепользователь ООО ЛУКОЙЛ «Западная сибирь»,
ТПП«Покачевнефтегаз»

н134	1033853.90	3638252.85
н135	1033900.70	3638357.62
н136	1033988.77	3638542.01
н137	1033925.17	3638576.31
н138	1033893.62	3638589.83
н139	1033860.39	3638597.43
н140	1033843.16	3638598.99
н141	1033811.12	3638600.45
н142	1033802.44	3638409.29
н143	1033470.71	3638424.32
н144	1033474.33	3638504.21
н145	1033461.12	3638504.27
н146	1033453.87	3638344.39
н147	1033569.35	3638099.72
н148	1033649.57	3638279.78
н149	1033703.61	3638285.47
н150	1033718.67	3638286.48
н151	1033733.71	3638286.36
н152	1033748.70	3638285.12
н153	1033763.50	3638282.78
н154	1033778.21	3638279.29
н155	1033792.55	3638274.74
н156	1033806.47	3638269.14
н157	1033848.41	3638250.44
н158	1033850.41	3638254.55
н159	1033718.01	3638560.60
н160	1033719.99	3638604.58
н161	1033626.64	3638608.81
н162	1033618.40	3638608.54
н163	1033610.70	3638607.07
н164	1033603.34	3638604.41
н165	1033594.79	3638599.29
н166	1033593.28	3638566.28
н167	1033591.28	3638566.37
н168	1033592.71	3638597.67
н169	1033586.43	3638591.69
н170	1033585.29	3638566.65
н171	1033583.29	3638566.74
н172	1033584.32	3638589.15
н173	1033581.08	3638584.37
н174	1033577.21	3638576.48
н175	1033574.81	3638567.13
н176	1033982.87	3638568.01
н177	1033988.09	3638578.92
н178	1033926.25	3638608.47
н179	1033914.07	3638613.81
н180	1033901.59	3638618.30

н181	1033888.82	3638621.97
н182	1033875.84	3638624.75
н183	1033862.70	3638626.70
н184	1033849.45	3638627.73
н185	1033596.62	3638639.24
н186	1033595.88	3638623.05
н187	1033604.63	3638626.21
н188	1033616.96	3638628.59
н189	1033844.30	3638619.05
н190	1033863.53	3638617.28
н191	1033900.25	3638608.79
н192	1033934.48	3638594.09
н193	1034560.68	3638865.32
н194	1034558.24	3638870.81
н195	1034035.46	3638610.89
н196	1034039.35	3638606.13
н197	1033563.98	3638087.66
н198	1033567.21	3638094.90
н199	1033449.83	3638343.58
н200	1033457.30	3638508.30
н201	1033474.51	3638508.23
н202	1033474.76	3638513.69
н203	1033451.58	3638514.75
н204	1033443.76	3638342.37
н205	1033593.83	3638622.08
н206	1033594.62	3638639.33
н207	1033588.63	3638639.60
н208	1033587.67	3638618.67
н209	1032077.86	3637983.61
н210	1031937.68	3638251.14
н211	1031919.42	3638325.32
н212	1031924.72	3638371.05
н213	1031961.51	3638451.23
н214	1032080.06	3638489.24
н215	1032104.15	3638412.36
н216	1032440.49	3638517.78
н217	1032387.71	3638686.22
н218	1032164.02	3638616.10
н219	1032160.79	3638626.09
н220	1032146.88	3638621.94
н221	1032127.76	3638682.99
н222	1032000.10	3638642.97
н223	1031885.15	3638419.76
н224	1031877.83	3638403.92
н225	1031871.92	3638387.48
н226	1031867.43	3638370.49
н227	1031864.46	3638353.26

н228	1031862.99	3638335.85
н229	1031863.05	3638318.37
н230	1031864.61	3638300.96
н231	1031867.70	3638283.76
н232	1031872.23	3638266.95
н233	1031878.26	3638250.46
н234	1031885.66	3638234.66
н235	1032026.00	3637965.86
н236	1032027.95	3637966.46
н237	1031887.45	3638235.57
н238	1031880.11	3638251.27
н239	1031874.15	3638267.52
н240	1031869.64	3638284.22
н241	1031866.60	3638301.27
н242	1031865.05	3638318.50
н243	1031864.99	3638335.82
н244	1031866.45	3638353.05
н245	1031869.40	3638370.11
н246	1031873.81	3638386.84
н247	1031879.67	3638403.12
н248	1031886.94	3638418.86
н249	1032001.50	3638641.31
н250	1032126.45	3638680.46
н251	1032144.98	3638621.37
н252	1032133.95	3638618.08
н253	1032132.20	3638621.37
н254	1032115.87	3638638.10
н255	1032096.26	3638648.06
н256	1032076.22	3638651.48
н257	1032054.48	3638648.49
н258	1032025.40	3638636.19
н259	1032002.79	3638616.26
н260	1031986.71	3638592.99
н261	1031899.65	3638423.97
н262	1031885.98	3638390.59
н263	1031878.01	3638354.09
н264	1031876.55	3638318.48
н265	1031881.34	3638282.30
н266	1031889.46	3638255.71
н267	1031900.20	3638230.54
н268	1032036.69	3637969.10
н269	1032056.24	3637975.00
н270	1031918.06	3638239.64
н271	1031907.59	3638264.24
н272	1031900.99	3638286.26
н273	1031896.61	3638318.99
н274	1031897.95	3638351.96

Проект межевания территории для размещения линейного объекта регионального значения Ханты-Мансийского автономного округа - Югры «Обустройство Кечимовского нефтяного месторождения (11-я очередь)» Землепользователь ООО ЛУКОЙЛ «Западная сибирь», ТПП«Покачевнефтегаз»

н275	1031904.98	3638384.21
н276	1031917.58	3638414.96
н277	1032004.38	3638583.50
н278	1032018.06	3638603.24
н279	1032036.17	3638618.46
н280	1032057.93	3638628.58
н281	1032075.20	3638631.39
н282	1032090.63	3638628.78
н283	1032104.46	3638621.54
н284	1032115.42	3638610.37
н285	1032119.98	3638602.30
н286	1032051.35	3638580.79
н287	1032075.83	3638502.68
н288	1031952.04	3638462.79
н289	1031910.82	3638372.59
н290	1031905.60	3638327.13
н291	1031926.40	3638242.56
н292	1032064.94	3637978.11
н293	1032068.63	3637979.68
н294	1031930.17	3638243.98
н295	1031909.66	3638327.39
н296	1031914.73	3638371.51
н297	1031954.96	3638459.51
н298	1032077.03	3638498.86
н299	1032078.85	3638493.06
н300	1031958.59	3638454.50
н301	1031920.82	3638372.15
н302	1031915.37	3638325.06
н303	1031933.92	3638249.72
н304	1032074.15	3637982.03
н305	1037299.35	3638884.70
н306	1037337.96	3639057.49
н307	1037112.53	3639107.88
н308	1037128.31	3639178.37
н309	1037028.14	3639200.79
н310	1037027.48	3639197.87
н311	1036997.72	3639204.53
н312	1036785.50	3638973.95
н313	1036788.02	3638915.98
н314	1036789.98	3638916.82
н315	1036787.54	3638973.20
н316	1036998.40	3639202.32
н317	1037027.04	3639195.91
н318	1036994.57	3639050.54
н319	1036971.87	3639054.83
н320	1036947.50	3638996.91
н321	1036930.11	3638986.75
н322	1036931.84	3638983.12
н323	1036950.67	3638994.11
н324	1036974.32	3639050.30
н325	1036993.69	3639046.61
н326	1036992.66	3639041.99
н327	1036977.14	3639042.78
н328	1036955.55	3638989.64
н329	1036934.29	3638977.72
н330	1036929.23	3638988.62
н331	1036924.70	3638999.96
н332	1036920.40	3639023.30
н333	1036922.36	3639046.92
н334	1036930.43	3639069.23
н335	1036944.26	3639088.92
н336	1036991.11	3639139.82
н337	1037005.16	3639150.62
н338	1037017.91	3639154.97
н339	1037022.59	3639175.95
н340	1037006.34	3639172.82
н341	1036995.15	3639168.03
н342	1036985.30	3639161.84
н343	1036976.66	3639153.74
н344	1036929.30	3639102.27
н345	1036912.34	3639077.91
н346	1036902.63	3639050.57
н347	1036900.34	3639022.97
н348	1036905.42	3638994.39
н349	1036910.99	3638980.25
н350	1036916.85	3638967.99
н351	1036877.69	3638946.10
н352	1036879.25	3638942.38
н353	1036918.58	3638964.37
н354	1036925.36	3638950.19
н355	1036937.23	3638955.17
н356	1036941.11	3638955.30
н357	1036944.17	3638954.15
н358	1036946.18	3638952.16
н359	1036935.98	3638974.09
н360	1036958.72	3638986.82
н361	1036979.78	3639038.63
н362	1036991.75	3639038.01
н363	1036973.76	3638957.48
н364	1035205.40	3639066.27
н365	1035205.52	3639068.28
н366	1035088.87	3639075.84
н367	1035073.25	3639077.26
н368	1035024.32	3639083.02
н369	1035024.11	3639089.09
н370	1035075.07	3639083.08
н371	1035088.15	3639081.89
н372	1035205.85	3639074.26
н373	1035205.97	3639076.26
н374	1035088.29	3639083.90
н375	1035075.29	3639085.07
н376	1035024.04	3639091.11
н377	1035022.46	3639135.02
н378	1035017.14	3639190.64
н379	1035009.02	3639191.02
н380	1035012.90	3639276.86
н381	1034673.97	3639292.23
н382	1034665.92	3639114.74
н383	1034890.60	3639104.54
н384	1034888.05	3639048.68
н385	1034890.08	3639049.46
н386	1034892.60	3639104.45
н387	1034898.58	3639104.18
н388	1034896.19	3639051.78
н389	1034858.09	3639037.26
н390	1034863.37	3639024.73
н391	1034642.15	3638914.75
н392	1034643.05	3638912.96
н393	1034864.15	3639022.89
н394	1034866.49	3639017.35
н395	1034645.71	3638907.59
н396	1034646.59	3638905.79
н397	1034867.27	3639015.49
н398	1034870.57	3639007.63
н399	1034917.04	3639030.69
н400	1034925.47	3639034.88
н401	1034935.10	3639038.60
н402	1034931.92	3639047.64
н403	1034943.25	3639053.27
н404	1034960.28	3639062.49
н405	1034976.62	3639072.83
н406	1034992.76	3639084.72
н407	1035007.58	3639082.97
н408	1035008.48	3639060.70
н409	1035012.47	3639061.46
н410	1035011.60	3639082.50
н411	1035073.06	3639075.26
н412	1035088.70	3639073.84
н413	1035007.16	3639093.10
н414	1035005.93	3639123.05
н415	1035004.85	3639099.35

Проект межевания территории для размещения
линейного объекта регионального значения
Ханты-Мансийского автономного округа - Югры
«Обустройство Кечимовского нефтяного
месторождения (11-я очередь)»
Землепользователь ООО ЛУКОЙЛ «Западная сибирь»,
ТПП«Покачевнефтегаз»

н416	1034929.60	3639102.77
н417	1034928.41	3639077.05
н418	1034928.53	3639066.75
н419	1034929.64	3639057.67
н420	1034936.17	3639060.92
н421	1034954.32	3639070.75
н422	1034971.75	3639081.78
н423	1034989.81	3639095.14
н424	1035020.00	3639091.58
н425	1035018.47	3639134.70
н426	1035013.49	3639186.79
н427	1035008.82	3639187.00
н428	1035008.03	3639169.55
н429	1035011.19	3639092.62
н430	1035020.30	3639083.49
н431	1035020.08	3639089.55
н432	1035011.28	3639090.59
н433	1035011.54	3639084.53
н434	1035007.49	3639085.00
н435	1035007.25	3639091.07
н436	1034990.41	3639093.05
н437	1034972.90	3639080.14
н438	1034955.31	3639068.99
н439	1034937.11	3639059.15
н440	1034937.09	3639059.15
н441	1034937.08	3639059.14
н442	1034930.02	3639055.63
н443	1034931.44	3639049.64
н444	1034942.33	3639055.05
н445	1034959.28	3639064.21
н446	1034975.54	3639074.51
н447	1034992.16	3639086.80
н448	1034909.53	3639056.88
н449	1034908.56	3639064.86
н450	1034908.38	3639077.67
н451	1034909.57	3639103.68
н452	1034900.58	3639104.09
н453	1034898.23	3639052.56
н454	1036475.65	3641237.52
н455	1036480.85	3641309.28
н456	1036466.80	3641309.67
н457	1036466.35	3641302.08
н458	1036454.45	3641302.81
н459	1036454.33	3641285.99
н460	1036408.04	3641286.59
н461	1036391.19	3641270.01
н462	1036392.54	3641268.53

н463	1036408.85	3641284.56
н464	1036454.33	3641283.97
н465	1036454.00	3641231.45
н466	1036451.14	3641231.49
н467	1036451.71	3641275.01
н468	1036412.48	3641275.52
н469	1036398.57	3641261.90
н470	1036385.00	3641276.84
н471	1036362.68	3641256.57
н472	1036361.78	3641241.95
н473	1036341.28	3641224.25
н474	1036343.50	3641223.53
н475	1036361.61	3641239.16
н476	1036360.83	3641226.67
н477	1036353.44	3641220.27
н478	1036355.66	3641219.54
н479	1036360.67	3641223.88
н480	1036360.40	3641219.67
н481	1036359.00	3641218.46
н482	1036360.61	3641217.92
н483	1036403.59	3641203.85
н484	1036406.43	3641253.23
н485	1036399.91	3641260.41
н486	1036413.29	3641273.50
н487	1036449.69	3641273.03
н488	1036449.12	3641229.50
н489	1036453.98	3641229.44
н490	1036453.97	3641228.58
н491	1036465.26	3641236.88
н492	1036468.57	3641237.82
н493	1032357.11	3637997.80
н494	1032347.39	3638015.37
н495	1032182.10	3637929.08
н496	1032159.74	3637920.88
н497	1032151.89	3637920.20
н498	1032159.29	3637900.78
н499	1032163.46	3637901.14
н500	1032191.08	3637911.14
н501	1032517.59	3637908.18
н502	1032458.99	3638001.94
н503	1032462.78	3638004.28
н504	1032431.93	3638059.60
н505	1032425.24	3638055.89
н506	1032418.24	3638067.07
н507	1032440.81	3638109.52
н508	1032380.98	3638205.20
н509	1032374.20	3638200.97

н510	1032375.26	3638199.29
н511	1032380.34	3638202.45
н512	1032438.50	3638109.44
н513	1032415.94	3638066.99
н514	1032423.48	3638054.93
н515	1032399.13	3638041.41
н516	1032413.84	3638015.26
н517	1032433.82	3637986.25
н518	1032450.49	3637996.63
н519	1032496.70	3637922.69
н520	1032500.89	3637919.79
н521	1032452.18	3637997.68
н522	1032457.28	3638000.87
н523	1032513.40	3637911.09
н524	1036283.12	3638754.32
н525	1036282.76	3638756.30
н526	1036267.31	3638755.69
н527	1036266.95	3638764.88
н528	1036273.25	3638765.46
н529	1036273.40	3638761.96
н530	1036281.67	3638762.29
н531	1036281.29	3638764.28
н532	1036275.32	3638764.04
н533	1036275.24	3638765.65
н534	1036277.45	3638765.85
н535	1036264.69	3638835.51
н536	1036258.91	3638834.96
н537	1036213.22	3639052.48
н538	1036210.26	3639064.67
н539	1036206.55	3639076.64
н540	1036133.66	3639288.13
н541	1036129.58	3639298.98
н542	1036124.87	3639309.57
н543	1036058.93	3639446.99
н544	1036057.11	3639446.15
н545	1036123.05	3639308.71
н546	1036127.72	3639298.20
н547	1036131.78	3639287.43
н548	1036204.65	3639075.98
н549	1036208.34	3639064.10
н550	1036211.27	3639052.02
н551	1036256.90	3638834.78
н552	1036251.42	3638834.27
н553	1036257.96	3638764.04
н554	1036264.93	3638764.69
н555	1036265.39	3638753.60
н556	1036823.66	3638828.93

Проект межевания территории для размещения
линейного объекта регионального значения
Ханты-Мансийского автономного округа - Югры
«Обустройство Кечимовского нефтяного
месторождения (11-я очередь)»
Землепользователь ООО ЛУКОЙЛ «Западная сибирь»,
ТПП«Покачевнефтегаз»

н557	1036818.66	3638843.83
н558	1036852.03	3638858.42
н559	1036851.14	3638860.22
н560	1036818.01	3638845.74
н561	1036815.67	3638852.72
н562	1036848.26	3638865.89
н563	1036850.56	3638861.38
н564	1036859.22	3638865.50
н565	1036856.52	3638871.39
н566	1036815.02	3638854.63
н567	1036814.90	3638855.00
н568	1036761.36	3638831.69
н569	1036765.37	3638819.75
н570	1036641.32	3638783.03
н571	1036617.44	3638776.75
н572	1036593.25	3638771.97
н573	1036568.81	3638768.69
н574	1036544.19	3638766.93
н575	1036476.91	3638764.20
н576	1036476.80	3638762.19
н577	1036544.29	3638764.93
н578	1036569.05	3638766.69
н579	1036593.55	3638769.98
н580	1036617.87	3638774.78
н581	1036641.86	3638781.09
н582	1036766.00	3638817.84
н583	1036769.17	3638808.42
н584	1035255.92	3639052.52
н585	1035258.20	3639090.55
н586	1035255.26	3639090.72
н587	1035252.35	3639096.18
н588	1035207.23	3639098.75
н589	1035204.77	3639054.77
н590	1035231.56	3639052.46
н591	1032020.15	3637964.09
н592	1031878.43	3638235.56
н593	1031871.09	3638251.25
н594	1031865.14	3638267.49
н595	1031860.63	3638284.21
н596	1031857.59	3638301.24
н597	1031856.03	3638318.48
н598	1031855.99	3638335.79
н599	1031857.44	3638353.04
н600	1031860.39	3638370.07
н601	1031864.81	3638386.82
н602	1031870.66	3638403.10
н603	1031877.92	3638418.83
н604	1031995.91	3638647.95
н605	1032131.69	3638690.49
н606	1032152.63	3638623.67
н607	1032154.55	3638624.23
н608	1032133.01	3638693.01
н609	1031994.52	3638649.61
н610	1031876.13	3638419.74
н611	1031868.80	3638403.83
н612	1031862.91	3638387.47
н613	1031858.42	3638370.47
н614	1031855.45	3638353.25
н615	1031853.99	3638335.82
н616	1031854.04	3638318.34
н617	1031855.60	3638300.93
н618	1031858.68	3638283.72
н619	1031863.25	3638266.85
н620	1031869.25	3638250.44
н621	1031876.63	3638234.64
н622	1032018.20	3637963.51
н623	1035737.84	3639415.97
н624	1035962.99	3639530.54
н625	1035962.15	3639532.36
н626	1035736.91	3639417.75
н627	1035722.12	3639409.59
н628	1035707.82	3639400.40
н629	1035694.49	3639391.16
н630	1035682.71	3639382.48
н631	1035671.44	3639373.12
н632	1035660.72	3639363.11
н633	1035543.90	3639247.34
н634	1035531.65	3639236.01
н635	1035337.47	3639067.74
н636	1035297.59	3639070.32
н637	1035297.49	3639068.32
н638	1035338.15	3639065.69
н639	1035532.99	3639234.50
н640	1035545.27	3639245.87
н641	1035662.10	3639361.65
н642	1035672.74	3639371.59
н643	1035683.92	3639380.89
н644	1035695.65	3639389.51
н645	1035708.95	3639398.75
н646	1035723.11	3639407.84
н647	1035744.96	3639410.63
н648	1035966.30	3639523.25
н649	1035965.46	3639525.06
н650	1035744.01	3639412.39
н651	1035726.29	3639402.59
н652	1035709.16	3639391.58
н653	1035703.23	3639387.48
н654	1035689.10	3639377.07
н655	1035675.59	3639365.85
н656	1035662.72	3639353.82
н657	1035550.53	3639242.64
н658	1035535.84	3639229.04
н659	1035348.01	3639066.29
н660	1035353.39	3639068.30
н661	1035537.19	3639227.54
н662	1035551.93	3639241.21
н663	1035664.11	3639352.38
н664	1035676.88	3639364.31
н665	1035690.31	3639375.47
н666	1035704.39	3639385.85
н667	1035710.28	3639389.93
н668	1035727.28	3639400.86
н669	1036030.64	3639540.65
н670	1036029.73	3639540.21
н671	1036028.31	3639543.39
н672	1036025.14	3639541.89
н673	1036009.50	3639576.88
н674	1035997.10	3639571.03
н675	1035912.94	3639759.71
н676	1035911.09	3639758.90
н677	1035995.28	3639570.17
н678	1035988.44	3639566.95
н679	1036005.50	3639528.60
н680	1036039.28	3639544.77
н681	1036037.84	3639547.97
н682	1036034.67	3639546.47
н683	1036019.02	3639581.36
н684	1036016.74	3639580.31
н685	1036032.37	3639545.33
н686	1036029.22	3639543.83
н687	1036144.54	3639498.98
н688	1036172.04	3639577.66
н689	1036108.24	3639724.46
н690	1036137.96	3639751.13
н691	1036141.64	3639748.19
н692	1036154.12	3639763.82
н693	1036140.04	3639775.13
н694	1036127.52	3639759.46
н695	1036134.78	3639753.67
н696	1036103.41	3639725.52
н697	1036167.74	3639577.50

Проект межевания территории для размещения
линейного объекта регионального значения
Ханты-Мансийского автономного округа - Югры
«Обустройство Кечимовского нефтяного
месторождения (11-я очередь)»
Землепользователь ООО ЛУКОЙЛ «Западная сибирь»,
ТПП«Покачевнефтегаз»

н698	1036142.24	3639504.57
н699	1032418.23	3638052.01
н700	1032409.02	3638066.75
н701	1032431.57	3638109.20
н702	1032367.92	3638211.02
н703	1032346.70	3638197.75
н704	1032334.28	3638219.98
н705	1032328.90	3638216.81
н706	1032348.32	3638179.66
н707	1032336.65	3638173.63
н708	1032343.52	3638160.34
н709	1032361.77	3638170.74
н710	1032353.45	3638185.64
н711	1032373.56	3638198.21
н712	1032429.26	3638109.12
н713	1032406.70	3638066.66
н714	1032416.48	3638051.04
н715	1032372.49	3638199.90
н716	1032367.28	3638208.26
н717	1032347.67	3638196.00
н718	1032352.46	3638187.38
н719	1035853.97	3639989.78
н720	1035828.18	3640172.53
н721	1035824.51	3640207.20
н722	1035823.27	3640242.01
н723	1035824.47	3640276.85
н724	1035824.93	3640283.44
н725	1035828.25	3640315.95
н726	1035833.68	3640348.16
н727	1035841.22	3640379.93
н728	1035850.83	3640411.17
н729	1035883.79	3640507.10
н730	1035873.84	3640527.21
н731	1035872.55	3640525.30
н732	1035881.62	3640506.96
н733	1035848.93	3640411.80
н734	1035839.29	3640380.49
н735	1035831.73	3640348.59
н736	1035826.27	3640316.25
н737	1035822.93	3640283.59
н738	1035822.47	3640276.95
н739	1035821.27	3640242.05
н740	1035822.51	3640207.09
н741	1035826.19	3640172.30
н742	1035851.87	3639990.32
н743	1035839.45	3639973.81
н744	1035840.35	3639971.67
н745	1035853.43	3640544.24
н746	1035852.96	3640545.20
н747	1036161.83	3641001.06
н748	1036161.38	3641003.95
н749	1035850.67	3640545.38
н750	1035852.12	3640542.36
н751	1035842.44	3639992.74
н752	1035817.13	3640172.14
н753	1035813.46	3640206.80
н754	1035812.21	3640241.62
н755	1035813.41	3640276.44
н756	1035814.01	3640285.16
н757	1035817.34	3640317.65
н758	1035822.77	3640349.85
н759	1035830.31	3640381.64
н760	1035839.91	3640412.88
н761	1035871.98	3640506.20
н762	1035866.81	3640516.80
н763	1035865.52	3640514.89
н764	1035869.81	3640506.07
н765	1035838.00	3640413.47
н766	1035828.39	3640382.19
н767	1035820.81	3640350.23
н768	1035815.35	3640317.89
н769	1035812.02	3640285.31
н770	1035811.40	3640276.55
н771	1035810.21	3640241.65
н772	1035811.46	3640206.62
н773	1035815.14	3640171.88
н774	1035840.35	3639993.29
н775	1035834.52	3639985.53
н776	1035835.42	3639983.39
н777	1032118.75	3637901.72
н778	1032110.36	3637924.18
н779	1032091.89	3637932.77
н780	1032079.98	3637942.76
н781	1032062.64	3637937.45
н782	1032063.83	3637933.29
н783	1032061.22	3637932.50
н784	1032080.54	3637915.32
н785	1032106.56	3637903.90
н786	1032314.54	3638008.73
н787	1032336.50	3638035.05
н788	1032334.42	3638038.82
н789	1032311.96	3638011.91
н790	1032179.83	3637942.67
н791	1032144.52	3637939.50
н792	1032146.01	3637935.59
н793	1032180.97	3637938.74
н794	1032181.32	3637938.92
н795	1036322.66	3638727.61
н796	1036319.19	3638769.71
н797	1036295.91	3638766.98
н798	1036303.09	3638727.52
н799	1032307.91	3638016.75
н800	1032331.11	3638044.82
н801	1032329.02	3638048.57
н802	1032305.33	3638019.94
н803	1032176.99	3637952.45
н804	1032140.81	3637949.26
н805	1032142.30	3637945.35
н806	1032178.13	3637948.53
н807	1033829.59	3638132.68
н808	1033836.20	3638147.68
н809	1033834.58	3638157.11
н810	1033811.26	3638166.56
н811	1033802.36	3638145.08
н812	1033812.56	3638140.43
н813	1033794.23	3638099.20
н814	1033796.01	3638098.32
н815	1033814.38	3638139.61
н816	1033823.34	3638135.52
н817	1033833.20	3638157.67
н818	1033834.13	3638157.28
н819	1033824.25	3638135.11
н820	1036797.82	3638920.16
н821	1036795.67	3638970.23
н822	1037001.16	3639193.50
н823	1037025.30	3639188.10
н824	1037025.74	3639190.05
н825	1037000.48	3639195.71
н826	1036793.65	3638970.97
н827	1036795.85	3638919.32
н828	1036084.74	3639549.98
н829	1036062.29	3639601.80
н830	1036051.99	3639596.94
н831	1036074.08	3639551.51
н832	1036049.53	3639539.64
н833	1036051.93	3639534.04
н834	1036062.10	3639555.71
н835	1036043.87	3639593.12
н836	1036029.54	3639586.35
н837	1036045.97	3639547.97
н838	1035902.69	3639755.21

Проект межевания территории для размещения
линейного объекта регионального значения
Ханты-Мансийского автономного округа - Югры
«Обустройство Кечимовского нефтяного
месторождения (11-я очередь)»
Землепользователь ООО ЛУКОЙЛ «Западная сибирь»,
ТПП«Покачевнефтегаз»

н839	1035813.02	3639956.97
н840	1035812.92	3639956.83
н841	1035857.36	3639852.35
н842	1035873.95	3639815.18
н843	1035869.01	3639813.13
н844	1035896.15	3639752.32
н845	1036267.76	3638835.80
н846	1036221.92	3639051.80
н847	1036217.59	3639068.57
н848	1036194.83	3639143.44
н849	1036181.34	3639180.88
н850	1036215.67	3639068.00
н851	1036219.97	3639051.35
н852	1036265.73	3638835.61
н853	1036003.76	3639527.77
н854	1035986.70	3639566.12
н855	1035902.69	3639755.21
н856	1035901.02	3639754.47
н857	1035985.32	3639565.48
н858	1035980.54	3639563.25
н859	1035997.67	3639524.87
н860	1036763.38	3638825.63
н861	1036762.74	3638827.54
н862	1036622.45	3638788.64
н863	1036577.61	3638778.95
н864	1036531.96	3638774.46
н865	1036477.34	3638772.24
н866	1036477.24	3638770.23
н867	1036532.12	3638772.47
н868	1036577.99	3638776.98
н869	1036622.90	3638786.68
н870	1035922.63	3639770.48
н871	1035917.75	3639780.23
н872	1035912.05	3639778.20
н873	1035891.76	3639822.55
н874	1035885.98	3639820.16
н875	1035870.25	3639855.41
н876	1035866.75	3639863.44
н877	1035827.81	3639955.00
н878	1035836.18	3639966.13
н879	1035835.28	3639968.27
н880	1035826.36	3639956.42
н881	1035852.32	3639896.16
н882	1035885.66	3639820.02
н883	1035909.68	3639765.20
н884	1032432.98	3637985.71
н885	1032413.02	3638014.70
н886	1032398.26	3638040.93
н887	1032391.40	3638037.14
н888	1032407.63	3638007.72
н889	1032425.62	3637981.13
н890	1036401.70	3641170.99
н891	1036402.07	3641177.36
н892	1036395.82	3641179.23
н893	1036391.80	3641174.41
н894	1036389.80	3641167.40
н895	1036380.65	3641169.60
н896	1036384.35	3641181.42
н897	1036385.12	3641182.40
н898	1036371.83	3641186.35
н899	1036358.91	3641186.23
н900	1036358.17	3641172.33
н901	1036378.21	3641168.88
н902	1036391.98	3641163.21
н903	1034927.17	3639026.99
н904	1034938.13	3639031.23
н905	1034935.43	3639037.66
н906	1034925.91	3639033.97
н907	1034917.41	3639029.75
н908	1034870.97	3639006.70
н909	1034873.61	3639000.42
н910	1034919.95	3639023.40
н911	1034026.04	3638544.72
н912	1034047.67	3638571.32
н913	1034059.44	3638581.58
н914	1034055.12	3638586.88
н915	1034042.72	3638576.05
н916	1034019.95	3638548.01
н917	1034010.44	3638536.26
н918	1034007.89	3638531.71
н919	1034013.66	3638528.60
н920	1034015.27	3638531.46
н921	1036072.80	3639551.99
н922	1036051.10	3639596.52
н923	1036044.76	3639593.54
н924	1036063.40	3639555.23
н925	1036046.36	3639547.07
н926	1036049.14	3639540.56
н927	1036397.73	3641192.63
н928	1036400.33	3641193.37
н929	1036359.93	3641205.17
н930	1036359.02	3641188.23
н931	1036372.10	3641188.34
н932	1036386.42	3641184.08
н933	1036387.79	3641185.85
н934	1036392.13	3641189.60
н935	1034033.11	3638541.23
н936	1034053.06	3638565.92
н937	1034063.97	3638575.47
н938	1034060.08	3638580.81
н939	1034048.38	3638570.61
н940	1034026.94	3638544.24
н941	1034016.10	3638530.94
н942	1034014.53	3638528.13
н943	1034020.10	3638525.13
н944	1036109.39	3639581.39
н945	1036100.48	3639603.57
н946	1036082.54	3639596.52
н947	1036091.99	3639574.55
н948	1032366.31	3637981.20
н949	1032365.34	3637982.96
н950	1032167.36	3637879.60
н951	1032168.08	3637877.71
н952	1032362.43	3637988.21
н953	1032361.46	3637989.95
н954	1032164.50	3637887.13
н955	1032165.20	3637885.25
н956	1035974.19	3640705.59
н957	1036045.13	3640812.77
н958	1035863.18	3640544.24
н959	1035864.04	3640542.51
н960	1034927.57	3639019.74
н961	1034940.82	3639024.83
н962	1034938.52	3639030.30
н963	1034927.63	3639026.09
н964	1034920.32	3639022.46
н965	1034874.02	3638999.49
н966	1034876.18	3638994.31
н967	1034922.41	3639017.23
н968	1037263.25	3641168.88
н969	1037263.39	3641170.88
н970	1037132.14	3641169.98
н971	1037126.06	3641169.90
н972	1037062.67	3641168.70
н973	1037062.43	3641166.69
н974	1037126.09	3641167.90
н975	1037132.17	3641167.98
н976	1032424.78	3637980.60
н977	1032406.79	3638007.17
н978	1032390.53	3638036.65
н979	1032385.61	3638033.92

Проект межевания территории для размещения
линейного объекта регионального значения
Ханты-Мансийского автономного округа - Югры
«Обустройство Кечимовского нефтяного
месторождения (11-я очередь)»
Землепользователь ООО ЛУКОЙЛ «Западная сибирь»,
ТПП«Покачевнефтегаз»

н980	1032405.62	3637997.43
н981	1032419.29	3637977.19
н982	1036326.35	3638792.35
н983	1036323.29	3638832.97
н984	1036321.94	3638840.87
н985	1036314.41	3638840.16
н986	1036318.41	3638791.58
н987	1037354.51	3641190.23
н988	1037354.24	3641231.54
н989	1037353.52	3641231.55
н990	1037372.11	3641231.35
н991	1037372.49	3641239.69
н992	1037370.42	3641239.64
н993	1037368.87	3641239.85
н994	1037364.65	3641240.49
н995	1037364.68	3641240.49
н996	1037360.05	3641241.19
н997	1037358.86	3641236.18
н998	1037357.60	3641236.27
н999	1037358.20	3641266.09
н1000	1037354.77	3641266.10
н1001	1037354.06	3641233.40
н1002	1037353.07	3641233.40
н1003	1037353.13	3641236.58
н1004	1037353.13	3641236.60
н1005	1037352.09	3641236.65
н1006	1037349.81	3641244.95
н1007	1037349.65	3641236.82
н1008	1037346.11	3641237.06
н1009	1037345.97	3641237.07
н1010	1037345.57	3641237.11
н1011	1037345.51	3641231.64
н1012	1037352.23	3641231.57
н1013	1037352.53	3641190.17
н1014	1036331.08	3641190.77
н1015	1036331.42	3641198.55
н1016	1036344.31	3641209.71
н1017	1036342.01	3641210.38
н1018	1036331.54	3641201.31
н1019	1036332.05	3641213.28
н1020	1036327.24	3641214.69
н1021	1036307.78	3641187.75
н1022	1036316.12	3641187.83
н1023	1036316.28	3641191.56
н1024	1035255.44	3639044.54
н1025	1035255.86	3639051.53
н1026	1035231.56	3639051.47
н1027	1035204.71	3639053.78
н1028	1035204.34	3639047.12
н1029	1035235.38	3639044.49
н1030	1035939.44	3639794.36
н1031	1035922.61	3639835.32
н1032	1035916.13	3639832.64
н1033	1035932.51	3639791.90
н1034	1034611.18	3638870.25
н1035	1034608.21	3638876.25
н1036	1034565.27	3638854.93
н1037	1034567.98	3638848.82
н1038	1036189.07	3639162.36
н1039	1036174.55	3639210.10
н1040	1036168.35	3639227.60
н1041	1036126.24	3639330.63
н1042	1036122.46	3639339.31
н1043	1036075.29	3639440.78
н1044	1036142.45	3639290.57
н1045	1036144.00	3639286.83
н1046	1036145.51	3639283.07
н1047	1036146.95	3639279.26
н1048	1036148.36	3639275.46
н1049	1036161.22	3639239.75
н1050	1036166.46	3639226.88
н1051	1036172.64	3639209.49
н1052	1036175.58	3639199.84
н1053	1035986.31	3639469.95
н1054	1035981.31	3639479.75
н1055	1035955.46	3639467.19
н1056	1035960.41	3639457.33
н1057	1034619.90	3638867.30
н1058	1034617.46	3638872.25
н1059	1034568.39	3638847.90
н1060	1034570.61	3638842.88
н1061	1035954.83	3639808.72
н1062	1035939.86	3639842.47
н1063	1035932.34	3639839.36
н1064	1035947.90	3639804.83
н1065	1035965.63	3639803.69
н1066	1035946.79	3639845.19
н1067	1035940.77	3639842.84
н1068	1035955.70	3639809.21
н1069	1035961.61	3639812.53
н1070	1035962.03	3639811.62
н1071	1035956.12	3639808.31
н1072	1035959.18	3639801.40
н1073	1035255.02	3639037.73
н1074	1035255.38	3639043.54
н1075	1035235.34	3639043.48
н1076	1035204.29	3639046.13
н1077	1035203.99	3639040.88
н1078	1035235.64	3639038.22
н1079	1035242.27	3639037.66
н1080	1033880.93	3638227.10
н1081	1033897.12	3638263.10
н1082	1033890.98	3638266.06
н1083	1033874.66	3638230.14
н1084	1035947.01	3639804.34
н1085	1035931.42	3639838.97
н1086	1035924.96	3639836.30
н1087	1035940.88	3639800.90
н1088	1036294.97	3638727.50
н1089	1036275.08	3638836.48
н1090	1036272.69	3638836.26
н1091	1036285.46	3638766.60
н1092	1036287.35	3638766.78
н1093	1036287.46	3638764.53
н1094	1036282.31	3638764.31
н1095	1036282.67	3638762.33
н1096	1036287.56	3638762.53
н1097	1036287.83	3638756.52
н1098	1036283.77	3638756.36
н1099	1036284.13	3638754.36
н1100	1036287.94	3638754.53
н1101	1036288.03	3638752.54
н1102	1036292.62	3638727.48
н1103	1036296.72	3641196.83
н1104	1036307.03	3641217.76
н1105	1036298.37	3641218.27
н1106	1036298.25	3641216.63
н1107	1036276.07	3641224.40
н1108	1036258.26	3641215.82
н1109	1036251.36	3641211.70
н1110	1036249.67	3641211.68
н1111	1036234.16	3641204.22
н1112	1036232.89	3641187.10
н1113	1036234.88	3641187.11
н1114	1036236.08	3641202.93
н1115	1036276.19	3641222.22
н1116	1036298.08	3641214.56
н1117	1033873.76	3638230.57
н1118	1033890.08	3638266.49
н1119	1033884.71	3638269.07
н1120	1033868.44	3638233.16

Проект межевания территории для размещения
линейного объекта регионального значения
Ханты-Мансийского автономного округа - Югры
«Обустройство Кечимовского нефтяного
месторождения (11-я очередь)»
Землепользователь ООО ЛУКОЙЛ «Западная сибирь»,
ТПП«Покачевнефтегаз»

н1121	1036331.23	3638727.65
н1122	1036327.97	3638770.74
н1123	1036325.30	3638770.43
н1124	1036325.29	3638769.62
н1125	1036324.02	3638769.61
н1126	1036324.67	3638727.62
н1127	1036036.85	3639526.71
н1128	1036035.96	3639526.30
н1129	1036033.46	3639531.86
н1130	1036009.24	3639520.16
н1131	1036011.75	3639514.52
н1132	1036045.49	3639530.91
н1133	1036043.00	3639536.48
н1134	1036034.36	3639532.30
н1135	1032127.82	3637877.40
н1136	1032126.94	3637879.78
н1137	1032051.85	3637903.37
н1138	1032037.97	3637929.96
н1139	1032036.02	3637929.36
н1140	1032050.46	3637901.70
н1141	1036465.70	3638769.76
н1142	1036465.81	3638771.78
н1143	1036356.24	3638767.32
н1144	1036356.34	3638765.30
н1145	1036465.25	3638761.72
н1146	1036465.37	3638763.73
н1147	1036356.64	3638759.32
н1148	1036356.74	3638757.32
н1149	1032378.72	3638009.09
н1150	1032369.06	3638026.67
н1151	1032359.60	3638021.73
н1152	1032369.33	3638004.18
н1153	1036317.39	3638791.46
н1154	1036313.39	3638840.07
н1155	1036309.01	3638839.66
н1156	1036313.08	3638791.04
н1157	1032157.22	3637900.60
н1158	1032149.82	3637920.00
н1159	1032139.36	3637919.08
н1160	1032146.63	3637899.69
н1161	1035990.38	3639461.94
н1162	1035987.23	3639468.14
н1163	1035961.31	3639455.54
н1164	1035964.60	3639449.00
н1165	1037354.66	3641169.51
н1166	1037354.52	3641189.22
н1167	1037352.53	3641189.15
н1168	1037352.65	3641171.49
н1169	1037270.75	3641170.93
н1170	1037270.63	3641168.93
н1171	1032367.57	3638003.26
н1172	1032357.83	3638020.81
н1173	1032349.18	3638016.29
н1174	1032358.88	3637998.72
н1175	1036033.05	3639532.78
н1176	1036030.13	3639539.29
н1177	1036005.89	3639527.70
н1178	1036008.83	3639521.07
н1179	1032124.28	3637886.90
н1180	1032123.38	3637889.29
н1181	1032057.41	3637910.00
н1182	1032045.75	3637932.32
н1183	1032043.81	3637931.73
н1184	1032056.03	3637908.34
н1185	1036045.09	3639547.56
н1186	1036028.65	3639585.93
н1187	1036024.68	3639584.06
н1188	1036039.76	3639548.89
н1189	1036038.75	3639548.39
н1190	1036040.18	3639545.21
н1191	1036914.47	3638972.96
н1192	1036912.73	3638976.59
н1193	1036873.07	3638953.39
н1194	1036873.66	3638952.40
н1195	1036874.82	3638952.89
н1196	1036875.89	3638950.39
н1197	1035922.27	3639763.82
н1198	1035907.07	3639757.62
н1199	1035904.13	3639762.76
н1200	1035880.10	3639817.72
н1201	1035877.49	3639816.65
н1202	1035904.45	3639755.97
н1203	1036293.77	3638778.75
н1204	1036288.73	3638837.76
н1205	1036283.08	3638837.24
н1206	1036315.47	3641173.81
н1207	1036316.03	3641185.87
н1208	1036306.33	3641185.78
н1209	1036297.48	3641173.50
н1210	1034607.77	3638877.15
н1211	1034597.54	3638897.81
н1212	1034591.16	3638894.85
н1213	1034601.47	3638874.03
н1214	1032126.95	3637900.26
н1215	1032118.81	3637921.88
н1216	1032111.63	3637923.59
н1217	1032119.87	3637901.52
н1218	1032079.00	3637943.57
н1219	1032073.90	3637947.84
н1220	1032072.02	3637950.52
н1221	1032056.37	3637945.75
н1222	1032057.53	3637941.91
н1223	1032060.92	3637942.94
н1224	1032062.34	3637938.47
н1225	1036211.76	3641074.75
н1226	1036228.26	3641099.13
н1227	1036231.34	3641139.83
н1228	1036229.33	3641139.86
н1229	1036226.31	3641099.81
н1230	1036209.30	3641074.70
н1231	1032071.35	3637951.47
н1232	1032065.43	3637959.92
н1233	1032053.21	3637955.70
н1234	1032056.06	3637946.76
н1235	1036303.51	3641192.09
н1236	1036321.46	3641216.92
н1237	1036313.55	3641217.38
н1238	1036301.60	3641193.14
н1239	1036297.21	3641203.20
н1240	1036297.36	3641205.27
н1241	1036276.73	3641212.50
н1242	1036244.69	3641197.08
н1243	1036243.95	3641187.20
н1244	1036245.96	3641187.21
н1245	1036246.61	3641195.78
н1246	1036276.85	3641210.33
н1247	1034613.59	3638880.03
н1248	1034603.42	3638900.56
н1249	1034598.44	3638898.24
н1250	1034608.67	3638877.59
н1251	1036668.62	3641151.15
н1252	1036564.91	3641154.47
н1253	1036564.88	3641152.28
н1254	1037036.51	3641205.26
н1255	1037042.50	3641211.29
н1256	1037042.52	3641214.13
н1257	1037035.19	3641206.74
н1258	1036984.40	3641206.50
н1259	1036984.85	3641204.51
н1260	1037033.24	3641204.74
н1261	1036162.63	3641002.26

Проект межевания территории для размещения
линейного объекта регионального значения
Ханты-Мансийского автономного округа - Югры
«Обустройство Кечимовского нефтяного
месторождения (11-я очередь)»
Землепользователь ООО ЛУКОЙЛ «Западная сибирь»,
ТПП«Покачевнефтегаз»

н1262	1036196.30	3641051.95
н1263	1036194.01	3641051.90
н1264	1036162.18	3641005.15
н1265	1035924.92	3639789.20
н1266	1035923.19	3639793.01
н1267	1035920.22	3639799.97
н1268	1035908.74	3639829.58
н1269	1035906.14	3639828.51
н1270	1035922.72	3639788.41
н1271	1036578.72	3641215.89
н1272	1036579.05	3641240.82
н1273	1036547.88	3641241.23
н1274	1036546.41	3641239.23
н1275	1036577.02	3641238.83
н1276	1036576.72	3641215.94
н1277	1036053.56	3639458.19
н1278	1036031.52	3639504.13
н1279	1036029.71	3639503.25
н1280	1036051.75	3639457.34
н1281	1035949.83	3639798.07
н1282	1035947.42	3639803.43
н1283	1035940.89	3639799.76
н1284	1035924.02	3639835.91
н1285	1035923.54	3639835.71
н1286	1035938.40	3639799.37
н1287	1035940.40	3639794.70
н1288	1035956.12	3639784.10
н1289	1035952.31	3639792.56
н1290	1035942.77	3639789.15
н1291	1035946.58	3639780.23
н1292	1036064.19	3639463.17
н1293	1036043.31	3639509.84
н1294	1036041.38	3639508.92
н1295	1036062.94	3639462.58
н1296	1036239.26	3641098.69
н1297	1036242.37	3641139.73
н1298	1036240.37	3641139.74
н1299	1036237.06	3641096.01
н1300	1036114.37	3639583.34
н1301	1036105.62	3639605.59
н1302	1036102.31	3639604.29
н1303	1036111.21	3639582.09
н1304	1033774.68	3638050.37
н1305	1033791.54	3638088.26
н1306	1033789.74	3638089.12
н1307	1033772.83	3638051.13
н1308	1033691.23	3637822.43
н1309	1033691.27	3637829.48
н1310	1033687.26	3637829.39
н1311	1033687.25	3637826.46
н1312	1033680.27	3637826.50
н1313	1033680.03	3637829.18
н1314	1033676.02	3637829.08
н1315	1033676.62	3637822.52
н1316	1036567.72	3641216.21
н1317	1036567.90	3641229.96
н1318	1036539.83	3641230.32
н1319	1036538.37	3641228.34
н1320	1036565.87	3641227.98
н1321	1036565.72	3641216.27
н1322	1037353.13	3641236.93
н1323	1037353.76	3641266.11
н1324	1037350.28	3641266.13
н1325	1037349.90	3641248.76
н1326	1033838.42	3638134.62
н1327	1033836.50	3638145.89
н1328	1033830.50	3638132.26
н1329	1033836.93	3638129.35
н1330	1033851.65	3638162.00
н1331	1037372.53	3641240.68
н1332	1037373.69	3641265.95
н1333	1037370.80	3641265.98
н1334	1037369.65	3641240.62
н1335	1033843.61	3638205.32
н1336	1033858.20	3638238.12
н1337	1033856.41	3638238.99
н1338	1033841.76	3638206.10
н1339	1035025.01	3639063.83
н1340	1035024.40	3639080.99
н1341	1035020.36	3639081.47
н1342	1035021.02	3639063.08
н1343	1032623.01	3637866.53
н1344	1032615.94	3637868.30
н1345	1032580.52	3637867.22
н1346	1032587.57	3637865.43
н1347	1035964.29	3639787.42
н1348	1035960.68	3639795.54
н1349	1035953.27	3639792.89
н1350	1035957.05	3639784.48
н1351	1036042.59	3639537.39
н1352	1036039.68	3639543.87
н1353	1036031.04	3639539.74
н1354	1036033.95	3639533.22
н1355	1035945.66	3639779.84
н1356	1035941.81	3639788.81
н1357	1035935.09	3639786.41
н1358	1035939.62	3639777.38
н1359	1036871.84	3638871.46
н1360	1036864.45	3638874.59
н1361	1036857.39	3638871.74
н1362	1036860.04	3638865.86
н1363	1035971.66	3639790.41
н1364	1035968.13	3639798.19
н1365	1035961.63	3639795.87
н1366	1035965.22	3639787.79
н1367	1036323.65	3638727.71
н1368	1036323.02	3638769.61
н1369	1036321.79	3638769.63
н1370	1036321.79	3638770.01
н1371	1036320.20	3638769.83
н1372	1036517.51	3641239.61
н1373	1036517.56	3641241.62
н1374	1036488.37	3641242.00
н1375	1036488.22	3641239.98
н1376	1032594.76	3637873.67
н1377	1032587.68	3637875.46
н1378	1032559.90	3637874.60
н1379	1032564.00	3637872.72
н1380	1035027.26	3639000.15
н1381	1035027.09	3639004.94
н1382	1035023.09	3639004.56
н1383	1035023.12	3639003.72
н1384	1035017.72	3639003.11
н1385	1035017.57	3639003.81
н1386	1035013.70	3639002.78
н1387	1035014.58	3638998.73
н1388	1035958.24	3639801.06
н1389	1035955.24	3639807.81
н1390	1035948.30	3639803.93
н1391	1035950.78	3639798.40
н1392	1035327.41	3639060.37
н1393	1035297.17	3639062.34
н1394	1035297.08	3639060.32
н1395	1035319.25	3639058.89
н1396	1032092.15	3637958.47
н1397	1032082.54	3637966.47
н1398	1032078.26	3637964.82
н1399	1032088.09	3637956.63
н1400	1032515.66	3637896.17
н1401	1032502.23	3637917.65
н1402	1032498.05	3637920.55

Проект межевания территории для размещения
линейного объекта регионального значения
Ханты-Мансийского автономного округа - Югры
«Обустройство Кечимовского нефтяного
месторождения (11-я очередь)»
Землепользователь ООО ЛУКОЙЛ «Западная сибирь»,
ТПП«Покачевнефтегаз»

н1403	1032511.45	3637899.14
н1404	1032102.83	3637944.35
н1405	1032100.00	3637951.93
н1406	1032093.04	3637957.72
н1407	1032089.13	3637955.76
н1408	1032096.24	3637949.84
н1409	1032100.05	3637951.68
н1410	1032100.41	3637950.77
н1411	1032097.09	3637949.13
н1412	1032113.78	3637935.23
н1413	1032110.93	3637942.82
н1414	1032101.53	3637950.65
н1415	1032104.36	3637943.09
н1416	1036007.12	3639520.23
н1417	1036004.15	3639526.88
н1418	1035998.08	3639523.97
н1419	1036001.06	3639517.31
н1420	1036102.28	3639377.96
н1421	1036069.28	3639451.78
н1422	1036068.19	3639451.27
н1423	1035345.86	3639064.42
н1424	1035340.22	3639059.54
н1425	1035331.52	3639060.11
н1426	1035323.36	3639058.64
н1427	1035340.92	3639057.49
н1428	1035351.23	3639066.42
н1429	1036513.42	3641228.67
н1430	1036514.95	3641230.65
н1431	1036490.54	3641230.96
н1432	1036491.94	3641228.96
н1433	1035026.60	3639018.86
н1434	1035026.20	3639030.29
н1435	1035022.21	3639029.52
н1436	1035022.61	3639018.46
н1437	1032583.96	3637865.33
н1438	1032576.89	3637867.11
н1439	1032556.05	3637866.46
н1440	1032560.14	3637864.58
н1441	1033690.05	3637843.44
н1442	1033688.79	3637854.32
н1443	1033684.77	3637854.23
н1444	1033685.94	3637843.34
н1445	1033678.76	3637843.16
н1446	1033677.79	3637854.05
н1447	1033673.77	3637853.94
н1448	1033674.75	3637843.04
н1449	1032530.01	3637888.31
н1450	1032518.93	3637906.04
н1451	1032514.74	3637908.94
н1452	1032526.68	3637889.83
н1453	1035894.32	3639751.51
н1454	1035867.22	3639812.40
н1455	1035866.12	3639811.94
н1456	1032337.88	3638036.70
н1457	1032344.57	3638044.71
н1458	1032342.48	3638048.48
н1459	1032335.80	3638040.47
н1460	1032143.95	3637935.41
н1461	1032142.46	3637939.31
н1462	1032132.12	3637938.38
н1463	1032133.58	3637934.48
н1464	1036010.03	3639513.68
н1465	1036007.51	3639519.33
н1466	1036001.45	3639516.41
н1467	1036003.99	3639510.74
н1468	1032140.22	3637945.17
н1469	1032138.74	3637949.06
н1470	1032128.44	3637948.16
н1471	1032129.91	3637944.25
н1472	1033679.85	3637831.19
н1473	1033678.94	3637841.16
н1474	1033674.93	3637841.05
н1475	1033675.84	3637831.08
н1476	1036474.30	3641218.97
н1477	1036474.69	3641224.29
н1478	1036463.31	3641221.43
н1479	1036464.95	3641218.97
н1480	1036465.29	3641219.24
н1481	1035027.02	3639006.95
н1482	1035026.67	3639016.86
н1483	1035022.67	3639016.47
н1484	1035023.03	3639006.56
н1485	1036048.27	3639540.13
н1486	1036045.49	3639546.64
н1487	1036040.58	3639544.31
н1488	1036043.48	3639537.82
н1489	1034617.02	3638873.14
н1490	1034614.05	3638879.12
н1491	1034609.11	3638876.69
н1492	1034612.09	3638870.69
н1493	1032561.77	3637872.65
н1494	1032557.67	3637874.52
н1495	1032539.69	3637873.97
н1496	1032543.79	3637872.09
н1497	1036877.52	3638941.40
н1498	1036875.96	3638945.13
н1499	1036867.35	3638940.32
н1500	1036867.91	3638939.27
н1501	1036869.24	3638939.83
н1502	1036870.27	3638937.34
н1503	1032525.45	3637880.50
н1504	1032517.01	3637894.02
н1505	1032512.80	3637896.96
н1506	1032522.13	3637882.03
н1507	1036051.06	3639533.61
н1508	1036048.66	3639539.22
н1509	1036043.90	3639536.92
н1510	1036046.39	3639531.35
н1511	1036959.03	3641204.38
н1512	1036958.58	3641206.39
н1513	1036942.67	3641206.31
н1514	1036943.15	3641204.31
н1515	1035822.27	3639965.93
н1516	1035831.24	3639977.87
н1517	1035830.35	3639979.99
н1518	1035821.35	3639968.03
н1519	1036539.03	3641239.34
н1520	1036540.50	3641241.32
н1521	1036525.72	3641241.52
н1522	1036524.18	3641239.53
н1523	1032538.69	3637874.44
н1524	1032530.97	3637886.78
н1525	1032527.64	3637888.29
н1526	1032535.37	3637875.96
н1527	1035025.30	3639055.67
н1528	1035025.04	3639062.81
н1529	1035021.05	3639062.08
н1530	1035021.31	3639054.92
н1531	1035012.80	3639053.30
н1532	1035012.53	3639060.45
н1533	1035008.54	3639059.69
н1534	1035008.82	3639052.54
н1535	1036152.29	3639261.59
н1536	1036147.42	3639275.12
н1537	1036146.02	3639278.90
н1538	1036144.57	3639282.69
н1539	1036143.08	3639286.45
н1540	1036141.52	3639290.19
н1541	1036130.84	3639314.08
н1542	1036922.39	3641193.23
н1543	1036928.63	3641204.24

Проект межевания территории для размещения
линейного объекта регионального значения
Ханты-Мансийского автономного округа - Югры
«Обустройство Кечимовского нефтяного
месторождения (11-я очередь)»
Землепользователь ООО ЛУКОЙЛ «Западная сибирь»,
ТПП«Покачевнефтегаз»

н1544	1036930.05	3641204.27
н1545	1036930.10	3641206.25
н1546	1036927.46	3641206.25
н1547	1036922.48	3641197.46
н1548	1033675.61	3637878.04
н1549	1033675.04	3637884.41
н1550	1033671.02	3637884.31
н1551	1033671.59	3637877.93
н1552	1033686.24	3637878.31
н1553	1033685.56	3637884.64
н1554	1033681.53	3637884.55
н1555	1033682.21	3637878.20
н1556	1035911.69	3639793.44
н1557	1035898.74	3639825.44
н1558	1035897.32	3639824.84
н1559	1036233.79	3641172.56
н1560	1036234.73	3641185.12
н1561	1036232.74	3641185.10
н1562	1036231.78	3641172.52
н1563	1036244.87	3641172.73
н1564	1036245.81	3641185.22
н1565	1036243.79	3641185.21
н1566	1036242.86	3641172.69
н1567	1036530.99	3641228.42
н1568	1036532.46	3641230.43
н1569	1036519.22	3641230.61
н1570	1036519.18	3641228.58
н1571	1035013.10	3639046.12
н1572	1035012.86	3639052.29
н1573	1035008.87	3639051.54
н1574	1035009.12	3639045.36
н1575	1035025.55	3639048.49
н1576	1035025.33	3639054.67
н1577	1035021.35	3639053.91
н1578	1035021.56	3639047.73
н1579	1035932.15	3639774.35
н1580	1035927.52	3639783.72
н1581	1035925.34	3639782.96
н1582	1035930.07	3639773.49
н1583	1035017.12	3639005.75
н1584	1035015.86	3639011.45
н1585	1035011.96	3639010.58
н1586	1035013.25	3639004.73
н1587	1032102.23	3637963.24
н1588	1032094.38	3637969.79
н1589	1032097.22	3637962.20
н1590	1032098.29	3637961.30

н1591	1034632.31	3638907.62
н1592	1034631.42	3638909.42
н1593	1034621.57	3638904.52
н1594	1034622.46	3638902.73
н1595	1034635.86	3638900.46
н1596	1034634.98	3638902.25
н1597	1034625.12	3638897.36
н1598	1034626.01	3638895.56
н1599	1036982.78	3641204.49
н1600	1036982.33	3641206.49
н1601	1036971.42	3641206.44
н1602	1036971.89	3641204.45
н1603	1036798.82	3638896.62
н1604	1036798.36	3638907.42
н1605	1036796.39	3638906.58
н1606	1036796.84	3638895.77
н1607	1036791.00	3638893.29
н1608	1036790.54	3638904.07
н1609	1036788.57	3638903.24
н1610	1036789.04	3638892.45
н1611	1032106.43	3637954.80
н1612	1032103.71	3637962.00
н1613	1032103.04	3637962.56
н1614	1032099.10	3637960.63
н1615	1032106.19	3637954.69
н1616	1035284.99	3639061.12
н1617	1035285.09	3639063.12
н1618	1035274.56	3639063.80
н1619	1035274.44	3639061.80
н1620	1032384.00	3637999.47
н1621	1032383.04	3638001.22
н1622	1032373.68	3637996.34
н1623	1032374.66	3637994.60
н1624	1036204.56	3641064.12
н1625	1036210.46	3641072.83
н1626	1036208.01	3641072.78
н1627	1036202.10	3641064.07
н1628	1032387.86	3637992.45
н1629	1032386.90	3637994.20
н1630	1032377.56	3637989.34
н1631	1032378.53	3637987.58
н1632	1035285.38	3639069.11
н1633	1035285.47	3639071.12
н1634	1035275.02	3639071.78
н1635	1035274.91	3639069.79
н1636	1032332.48	3638046.47
н1637	1032336.33	3638051.11

н1638	1032333.24	3638053.66
н1639	1032330.40	3638050.22
н1640	1032166.30	3637876.79
н1641	1032165.58	3637878.66
н1642	1032156.33	3637873.84
н1643	1032157.04	3637871.95
н1644	1032163.43	3637884.32
н1645	1032162.71	3637886.20
н1646	1032153.50	3637881.39
н1647	1032154.22	3637879.51
н1648	1033686.87	3637872.41
н1649	1033686.34	3637877.30
н1650	1033682.32	3637877.20
н1651	1033682.84	3637872.30
н1652	1033676.14	3637872.14
н1653	1033675.71	3637877.03
н1654	1033671.69	3637876.94
н1655	1033672.13	3637872.02
н1656	1032376.77	3637986.65
н1657	1032375.80	3637988.42
н1658	1032367.10	3637983.88
н1659	1032368.07	3637982.12
н1660	1032372.88	3637993.66
н1661	1032371.91	3637995.42
н1662	1032363.22	3637990.88
н1663	1032364.20	3637989.13
н1664	1032040.68	3637942.05
н1665	1032036.15	3637950.73
н1666	1032034.21	3637950.14
н1667	1032038.74	3637941.44
н1668	1036401.02	3641159.02
н1669	1036401.41	3641165.87
н1670	1036395.88	3641161.54
н1671	1035014.06	3639023.01
н1672	1035013.85	3639027.93
н1673	1035009.86	3639027.17
н1674	1035010.04	3639022.85
н1675	1033791.95	3638089.18
н1676	1033795.61	3638097.41
н1677	1033793.81	3638098.29
н1678	1033790.15	3638090.03
н1679	1035857.01	3640532.34
н1680	1035858.32	3640534.23
н1681	1035854.42	3640542.23
н1682	1035853.11	3640540.34
н1683	1032045.26	3637933.28
н1684	1032041.15	3637941.17

Проект межевания территории для размещения
линейного объекта регионального значения
Ханты-Мансийского автономного округа - Югры
«Обустройство Кечимовского нефтяного
месторождения (11-я очередь)»
Землепользователь ООО ЛУКОЙЛ «Западная сибирь»,
ТПП«Покачевнефтегаз»

н1685	1032039.20	3637940.59
н1686	1032043.32	3637932.68
н1687	1036401.49	3641167.20
н1688	1036401.63	3641169.67
н1689	1036393.02	3641162.78
н1690	1036394.87	3641162.02
н1691	1036969.85	3641204.44
н1692	1036969.38	3641206.43
н1693	1036960.60	3641206.40
н1694	1036961.05	3641204.39
н1695	1036790.45	3638906.28
н1696	1036790.07	3638914.73
н1697	1036788.11	3638913.89
н1698	1036788.47	3638905.44
н1699	1036798.27	3638909.61
н1700	1036797.91	3638918.06
н1701	1036795.94	3638917.23
н1702	1036796.30	3638908.76
н1703	1036058.02	3639448.89
н1704	1036054.43	3639456.36
н1705	1036052.63	3639455.50
н1706	1036056.20	3639448.05
н1707	1035295.49	3639068.45
н1708	1035295.58	3639070.46
н1709	1035287.46	3639070.98
н1710	1035287.37	3639068.98
н1711	1035295.07	3639060.46
н1712	1035295.16	3639062.46
н1713	1035287.09	3639062.99
н1714	1035287.00	3639060.98
н1715	1035971.95	3639535.09
н1716	1035971.12	3639536.92
н1717	1035963.95	3639533.26
н1718	1035964.78	3639531.44
н1719	1035975.24	3639527.81
н1720	1035974.42	3639529.63
н1721	1035967.25	3639525.98
н1722	1035968.08	3639524.15
н1723	1036567.28	3641181.29
н1724	1036567.37	3641189.28
н1725	1036565.36	3641189.32
н1726	1036565.27	3641181.31
н1727	1036567.37	3641190.26
н1728	1036567.49	3641198.24
н1729	1036565.48	3641198.30
н1730	1036565.38	3641190.31
н1731	1034641.27	3638912.07
н1732	1034640.38	3638913.87
н1733	1034633.21	3638910.30
н1734	1034634.11	3638908.52
н1735	1034644.82	3638904.90
н1736	1034643.92	3638906.70
н1737	1034636.76	3638903.13
н1738	1034637.65	3638901.34
н1739	1036578.39	3641190.01
н1740	1036578.50	3641197.95
н1741	1036576.49	3641198.01
н1742	1036576.39	3641190.05
н1743	1032095.68	3637963.49
н1744	1032093.03	3637970.52
н1745	1032089.09	3637968.99
н1746	1032136.59	3637874.66
н1747	1032135.68	3637877.03
н1748	1032128.14	3637879.40
н1749	1032129.02	3637877.03
н1750	1036578.28	3641181.17
н1751	1036578.38	3641189.03
н1752	1036576.37	3641189.08
н1753	1036576.27	3641181.19
н1754	1032133.00	3637884.17
н1755	1032132.11	3637886.54
н1756	1032124.58	3637888.91
н1757	1032125.48	3637886.53
н1758	1036197.68	3641053.97
н1759	1036202.43	3641061.00
н1760	1036200.26	3641060.95
н1761	1036195.42	3641053.92
н1762	1036474.79	3638762.12
н1763	1036474.91	3638764.12
н1764	1036467.37	3638763.80
н1765	1036467.26	3638761.80
н1766	1036475.24	3638770.15
н1767	1036475.33	3638772.16
н1768	1036467.80	3638771.87
н1769	1036467.68	3638769.84
н1770	1036941.08	3641204.30
н1771	1036940.60	3641206.31
н1772	1036933.49	3641206.27
н1773	1036933.91	3641204.27
н1774	1035979.88	3639539.13
н1775	1035979.06	3639540.96
н1776	1035972.92	3639537.83
н1777	1035973.74	3639536.00
н1778	1035983.17	3639531.82
н1779	1035982.34	3639533.66
н1780	1035976.22	3639530.54
н1781	1035977.05	3639528.71
н1782	1036578.51	3641198.94
н1783	1036578.60	3641205.66
н1784	1036576.59	3641205.71
н1785	1036576.50	3641198.99
н1786	1036567.49	3641199.23
н1787	1036567.58	3641205.92
н1788	1036565.57	3641205.98
н1789	1036565.50	3641199.28
н1790	1035987.47	3639542.99
н1791	1035986.64	3639544.82
н1792	1035980.78	3639541.83
н1793	1035981.59	3639539.99
н1794	1035990.72	3639535.67
н1795	1035989.90	3639537.50
н1796	1035984.05	3639534.53
н1797	1035984.87	3639532.69
н1798	1036567.61	3641207.93
н1799	1036567.69	3641214.32
н1800	1036565.69	3641214.36
н1801	1036565.60	3641207.98
н1802	1036578.62	3641207.66
н1803	1036578.71	3641214.01
н1804	1036576.70	3641214.08
н1805	1036576.62	3641207.72
н1806	1036068.40	3639453.72
н1807	1036065.01	3639461.30
н1808	1036063.80	3639460.76
н1809	1036067.30	3639453.21
н1810	1036912.93	3641176.55
н1811	1036915.68	3641181.40
н1812	1036915.15	3641181.42
н1813	1036915.22	3641184.65
н1814	1036912.65	3641180.12
н1815	1036912.58	3641176.55
н1816	1036912.56	3641176.55
н1817	1036912.56	3641176.55
н1818	1033691.28	3637831.48
н1819	1033691.30	3637833.77
н1820	1033687.29	3637833.79
н1821	1033687.28	3637831.38
н1822	1035815.27	3639956.63
н1823	1035818.06	3639960.34
н1824	1035817.16	3639962.45
н1825	1035814.34	3639958.72

Проект межевания территории для размещения
линейного объекта регионального значения
Ханты-Мансийского автономного округа - Югры
«Обустройство Кечимовского нефтяного
месторождения (11-я очередь)»
Землепользователь ООО ЛУКОЙЛ «Западная сибирь»,
ТПП«Покачевнефтегаз»

н1826	1032037.47	3637930.91
н1827	1032035.40	3637934.88
н1828	1032033.47	3637934.25
н1829	1032035.53	3637930.31
н1830	1032345.95	3638046.36
н1831	1032347.72	3638048.50
н1832	1032344.64	3638051.07
н1833	1032343.85	3638050.12
н1834	1036402.18	3641179.41
н1835	1036402.38	3641182.85
н1836	1036397.86	3641180.71
н1837	1036521.82	3641239.55
н1838	1036523.36	3641241.55
н1839	1036519.51	3641241.60
н1840	1036519.46	3641239.59
н1841	1036917.19	3641184.06
н1842	1036919.84	3641188.74
н1843	1036917.59	3641188.83
н1844	1036917.29	3641188.29
н1845	1032049.16	3637948.37
н1846	1032047.30	3637954.17
н1847	1032045.50	3637953.62
н1848	1036920.31	3641189.72
н1849	1036920.40	3641193.78
н1850	1036918.15	3641189.81
н1851	1036898.52	3641152.66
н1852	1036879.88	3641152.29
н1853	1036890.62	3641152.33
н1854	1036517.23	3641228.63
н1855	1036517.27	3641230.54
н1856	1036517.33	3641230.62
н1857	1036517.33	3641230.62
н1858	1036515.80	3641228.63
н1859	1036142.09	3639499.85
н1860	1036141.28	3639501.83
н1861	1036140.76	3639500.31
н1862	1036932.12	3641204.27
н1863	1036932.05	3641204.66
н1864	1036932.03	3641204.27
:ЗУ2		
Точка	X	Y
н1	1033687.25	3637826.46
н2	1033687.26	3637829.39
н3	1033680.03	3637829.18
н4	1033680.27	3637826.50
н5	1033694.21	3637819.40
н6	1033694.28	3637829.56

н7	1033691.27	3637829.48
н8	1033691.23	3637822.43
н9	1033676.62	3637822.52
н10	1033676.02	3637829.08
н11	1033673.01	3637829.00
н12	1033673.87	3637819.54
н13	1033675.84	3637831.08
н14	1033674.93	3637841.05
н15	1033671.93	3637840.97
н16	1033672.83	3637831.00
н17	1033694.30	3637831.55
н18	1033693.26	3637841.53
н19	1033678.94	3637841.16
н20	1033679.85	3637831.19
н21	1033687.28	3637831.38
н22	1033687.29	3637833.79
н23	1033691.30	3637833.77
н24	1033691.28	3637831.48
н25	1033674.75	3637843.04
н26	1033673.77	3637853.94
н27	1033670.76	3637853.86
н28	1033671.75	3637842.96
н29	1033685.94	3637843.34
н30	1033684.77	3637854.23
н31	1033677.79	3637854.05
н32	1033678.77	3637843.18
н33	1033693.00	3637843.51
н34	1033691.83	3637854.41
н35	1033688.79	3637854.32
н36	1033690.05	3637843.44
н37	1032594.58	3637862.64
н38	1032583.94	3637865.33
н39	1032560.14	3637864.58
н40	1032567.78	3637861.82
н41	1032644.60	3637864.17
н42	1032627.86	3637865.30
н43	1032623.00	3637866.53
н44	1032587.59	3637865.43
н45	1032598.22	3637862.75
н46	1032576.89	3637867.11
н47	1032570.11	3637868.82
н48	1032567.88	3637869.85
н49	1032561.77	3637872.65
н50	1032543.79	3637872.09
н51	1032556.05	3637866.46
н52	1032167.38	3637873.95
н53	1032166.30	3637876.79

н54	1032157.04	3637871.95
н55	1032158.10	3637869.11
н56	1033672.13	3637872.02
н57	1033671.69	3637876.94
н58	1033668.68	3637876.86
н59	1033669.13	3637871.95
н60	1032137.93	3637871.09
н61	1032136.58	3637874.66
н62	1032129.02	3637877.03
н63	1032130.35	3637873.46
н64	1033682.84	3637872.30
н65	1033682.32	3637877.20
н66	1033675.71	3637877.03
н67	1033676.14	3637872.14
н68	1033689.90	3637872.49
н69	1033689.37	3637877.38
н70	1033686.34	3637877.30
н71	1033686.87	3637872.41
н72	1032615.94	3637868.30
н73	1032594.76	3637873.67
н74	1032564.00	3637872.72
н75	1032559.90	3637874.60
н76	1032587.66	3637875.46
н77	1032577.04	3637878.15
н78	1032553.74	3637877.42
н79	1032570.17	3637869.89
н80	1032580.52	3637867.22
н81	1033671.59	3637877.93
н82	1033671.02	3637884.31
н83	1033668.01	3637884.24
н84	1033668.59	3637877.86
н85	1033682.21	3637878.20
н86	1033681.53	3637884.55
н87	1033675.04	3637884.40
н88	1033675.61	3637878.04
н89	1033689.26	3637878.38
н90	1033688.58	3637884.71
н91	1033685.54	3637884.65
н92	1033686.24	3637878.31
н93	1032135.68	3637877.03
н94	1032133.00	3637884.17
н95	1032125.48	3637886.53
н96	1032128.14	3637879.40
н97	1032557.67	3637874.52
н98	1032551.51	3637877.36
н99	1032540.62	3637877.03
н100	1032535.94	3637884.49

Проект межевания территории для размещения
линейного объекта регионального значения
Ханты-Мансийского автономного округа - Югры
«Обустройство Кечимовского нефтяного
месторождения (11-я очередь)»
Землепользователь ООО ЛУКОЙЛ «Западная сибирь»,
ТПП«Покачевнефтегаз»

н101	1032530.97	3637886.78
н102	1032538.69	3637874.44
н103	1032539.69	3637873.97
н104	1033688.48	3637885.73
н105	1033687.62	3637893.74
н106	1033684.62	3637893.41
н107	1033685.45	3637885.65
н108	1032535.37	3637875.96
н109	1032527.64	3637888.29
н110	1032520.44	3637891.60
н111	1032517.03	3637894.00
н112	1032525.45	3637880.50
н113	1032165.58	3637878.66
н114	1032163.43	3637884.32
н115	1032154.22	3637879.51
н116	1032153.50	3637881.39
н117	1032162.71	3637886.20
н118	1032157.22	3637900.61
н119	1032146.63	3637899.69
н120	1032156.33	3637873.84
н121	1032522.13	3637882.03
н122	1032512.80	3637896.96
н123	1032506.47	3637901.40
н124	1032517.16	3637884.31
н125	1032132.11	3637886.54
н126	1032126.94	3637900.26
н127	1032119.87	3637901.52
н128	1032124.58	3637888.91
н129	1032534.98	3637886.03
н130	1032525.20	3637901.67
н131	1032518.93	3637906.04
н132	1032530.01	3637888.31
н133	1032526.68	3637889.83
н134	1032514.74	3637908.94
н135	1032508.51	3637913.28
н136	1032502.23	3637917.65
н137	1032515.66	3637896.17
н138	1032520.92	3637892.48
н139	1032511.46	3637899.11
н140	1032498.05	3637920.55
н141	1032491.78	3637924.91
н142	1032505.17	3637903.53
н143	1032129.16	3637873.84
н144	1032124.28	3637886.90
н145	1032056.03	3637908.34
н146	1032045.87	3637927.80
н147	1032040.03	3637926.00
н148	1032051.85	3637903.37
н149	1032126.94	3637879.78
н150	1032127.82	3637877.40
н151	1032050.46	3637901.70
н152	1032038.08	3637925.42
н153	1032035.17	3637924.51
н154	1032048.38	3637899.22
н155	1032123.38	3637889.29
н156	1032118.75	3637901.72
н157	1032106.56	3637903.90
н158	1032080.54	3637915.32
н159	1032061.22	3637932.50
н160	1032047.81	3637928.40
н161	1032057.41	3637910.00
н162	1032149.82	3637920.00
н163	1032143.95	3637935.41
н164	1032133.58	3637934.48
н165	1032139.36	3637919.07
н166	1032118.81	3637921.88
н167	1032113.78	3637935.23
н168	1032104.36	3637943.09
н169	1032111.63	3637923.59
н170	1032142.46	3637939.31
н171	1032140.22	3637945.17
н172	1032129.91	3637944.25
н173	1032132.12	3637938.38
н174	1032110.36	3637924.18
н175	1032102.83	3637944.35
н176	1032100.81	3637946.02
н177	1032097.85	3637944.59
н178	1032092.50	3637942.01
н179	1032083.96	3637939.42
н180	1032091.89	3637932.77
н181	1032138.74	3637949.06
н182	1032137.63	3637951.97
н183	1032127.36	3637951.07
н184	1032128.44	3637948.16
н185	1032110.93	3637942.82
н186	1032108.78	3637948.54
н187	1032104.12	3637952.59
н188	1032105.68	3637948.32
н189	1032104.81	3637947.92
н190	1032108.78	3637948.54
н191	1032106.77	3637953.89
н192	1032104.12	3637952.59
н193	1032106.19	3637954.69
н194	1032102.01	3637958.19
н195	1032103.76	3637953.51
н196	1032103.10	3637963.66
н197	1032099.46	3637973.33
н198	1032096.83	3637972.05
н199	1032099.18	3637965.80
н200	1032102.23	3637963.24
н201	1032367.76	3637978.56
н202	1032366.31	3637981.20
н203	1032168.08	3637877.71
н204	1032169.16	3637874.89
н205	1032365.34	3637982.96
н206	1032362.43	3637988.21
н207	1032165.20	3637885.25
н208	1032167.36	3637879.60
н209	1032389.31	3637989.83
н210	1032387.86	3637992.45
н211	1032378.53	3637987.58
н212	1032380.00	3637984.95
н213	1032496.70	3637922.69
н214	1032450.49	3637996.63
н215	1032447.94	3637995.03
н216	1032490.43	3637927.07
н217	1032361.46	3637989.95
н218	1032357.11	3637997.80
н219	1032191.06	3637911.11
н220	1032163.46	3637901.14
н221	1032159.27	3637900.81
н222	1032164.50	3637887.13
н223	1032386.90	3637994.20
н224	1032384.00	3637999.47
н225	1032374.66	3637994.60
н226	1032377.56	3637989.34
н227	1032513.42	3637911.08
н228	1032457.28	3638000.87
н229	1032452.18	3637997.68
н230	1032500.89	3637919.79
н231	1032507.12	3637915.46
н232	1032378.24	3637984.04
н233	1032367.57	3638003.26
н234	1032358.88	3637998.72
н235	1032363.22	3637990.88
н236	1032371.91	3637995.42
н237	1032372.88	3637993.66
н238	1032364.20	3637989.13
н239	1032367.10	3637983.88
н240	1032375.80	3637988.42
н241	1032376.77	3637986.65

Проект межевания территории для размещения
линейного объекта регионального значения
Ханты-Мансийского автономного округа - Югры
«Обустройство Кечимовского нефтяного
месторождения (11-я очередь)»
Землепользователь ООО ЛУКОЙЛ «Западная сибирь»,
ТПП«Покачевнефтегаз»

н242	1032368.07	3637982.12
н243	1032369.54	3637979.49
н244	1032523.85	3637903.83
н245	1032461.53	3638003.51
н246	1032458.99	3638001.94
н247	1032517.59	3637908.18
н248	1032383.04	3638001.22
н249	1032378.72	3638009.09
н250	1032369.33	3638004.18
н251	1032373.68	3637996.34
н252	1033709.32	3637896.03
н253	1033762.31	3638015.18
н254	1033759.55	3638016.34
н255	1033707.28	3637898.83
н256	1033643.51	3637892.11
н257	1033626.22	3637891.04
н258	1033100.15	3637881.22
н259	1032626.69	3637866.63
н260	1032654.90	3637864.49
н261	1033102.64	3637878.26
н262	1033626.45	3637888.04
н263	1033643.86	3637889.12
н264	1033667.35	3637891.60
н265	1033667.92	3637885.25
н266	1033670.93	3637885.32
н267	1033670.33	3637891.90
н268	1033674.33	3637892.33
н269	1033674.94	3637885.41
н270	1033681.43	3637885.56
н271	1033680.63	3637892.99
н272	1032357.83	3638020.81
н273	1032354.88	3638026.14
н274	1032346.19	3638021.69
н275	1032349.18	3638016.29
н276	1032369.06	3638026.67
н277	1032366.15	3638031.98
н278	1032356.63	3638027.08
н279	1032359.60	3638021.73
н280	1032316.46	3638006.34
н281	1032338.07	3638032.23
н282	1032336.50	3638035.05
н283	1032314.54	3638008.73
н284	1032181.32	3637938.92
н285	1032146.01	3637935.59
н286	1032151.89	3637920.20
н287	1032159.74	3637920.88
н288	1032182.10	3637929.08

н289	1032347.39	3638015.37
н290	1032344.40	3638020.77
н291	1032339.44	3638033.88
н292	1032346.13	3638041.91
н293	1032344.57	3638044.71
н294	1032337.88	3638036.70
н295	1032347.51	3638043.54
н296	1032350.03	3638046.57
н297	1032347.72	3638048.50
н298	1032345.95	3638046.36
н299	1032311.96	3638011.91
н300	1032334.42	3638038.82
н301	1032331.10	3638044.82
н302	1032331.11	3638044.82
н303	1032327.46	3638051.40
н304	1032303.41	3638022.31
н305	1032176.12	3637955.40
н306	1032139.69	3637952.17
н307	1032140.81	3637949.24
н308	1032176.99	3637952.45
н309	1032305.33	3638019.94
н310	1032329.02	3638048.57
н311	1032331.10	3638044.82
н312	1032307.91	3638016.75
н313	1032178.13	3637948.53
н314	1032142.30	3637945.35
н315	1032144.52	3637939.50
н316	1032179.83	3637942.67
н317	1032343.85	3638050.12
н318	1032344.64	3638051.07
н319	1032342.30	3638052.93
н320	1032342.35	3638052.99
н321	1032342.23	3638053.05
н322	1032342.29	3638052.92
н323	1032342.30	3638052.93
н324	1032335.80	3638040.47
н325	1032342.48	3638048.48
н326	1032340.92	3638051.29
н327	1032335.48	3638061.05
н328	1032328.83	3638053.05
н329	1032332.48	3638046.47
н330	1032336.33	3638051.11
н331	1032333.24	3638053.66
н332	1032330.40	3638050.22
н333	1033777.46	3638049.21
н334	1033794.26	3638086.97
н335	1033791.54	3638088.25

н336	1033774.68	3638050.37
н337	1033772.83	3638051.13
н338	1033789.74	3638089.11
н339	1033787.01	3638090.42
н340	1033770.05	3638052.29
н341	1033794.68	3638087.90
н342	1033798.31	3638096.07
н343	1033795.61	3638097.41
н344	1033791.95	3638089.18
н345	1033790.15	3638090.03
н346	1033793.81	3638098.29
н347	1033791.11	3638099.61
н348	1033787.42	3638091.33
н349	1033798.72	3638097.00
н350	1033817.12	3638138.36
н351	1033814.38	3638139.61
н352	1033796.01	3638098.32
н353	1033794.23	3638099.20
н354	1033812.56	3638140.43
н355	1033809.82	3638141.68
н356	1033791.51	3638100.52
н357	1032372.61	3638194.05
н358	1032371.01	3638196.61
н359	1032353.45	3638185.64
н360	1032354.92	3638183.00
н361	1032416.48	3638051.04
н362	1032406.70	3638066.66
н363	1032429.26	3638109.12
н364	1032367.28	3638208.26
н365	1032347.67	3638196.00
н366	1032349.15	3638193.36
н367	1032366.33	3638204.10
н368	1032368.35	3638200.86
н369	1032351.01	3638190.02
н370	1032352.46	3638187.38
н371	1032369.95	3638198.32
н372	1032425.79	3638108.99
н373	1032403.24	3638066.55
н374	1032413.85	3638049.57
н375	1032427.87	3638057.36
н376	1032421.71	3638067.20
н377	1032444.26	3638109.64
н378	1032381.93	3638209.34
н379	1032375.09	3638205.05
н380	1032368.71	3638215.25
н381	1032345.18	3638200.44
н382	1032346.70	3638197.74

Проект межевания территории для размещения
линейного объекта регионального значения
Ханты-Мансийского автономного округа - Югры
«Обустройство Кечимовского нефтяного
месторождения (11-я очередь)»
Землепользователь ООО ЛУКОЙЛ «Западная сибирь»,
ТПП«Покачевнефтегаз»

н383	1032367.92	3638211.02
н384	1032431.57	3638109.20
н385	1032409.02	3638066.75
н386	1032418.23	3638052.01
н387	1032423.48	3638054.93
н388	1032415.94	3638066.99
н389	1032438.50	3638109.44
н390	1032380.34	3638202.45
н391	1032377.74	3638200.83
н392	1032376.69	3638202.53
н393	1032380.98	3638205.20
н394	1032440.81	3638109.52
н395	1032418.24	3638067.07
н396	1032425.24	3638055.89
н397	1033846.39	3638204.16
н398	1033860.92	3638236.81
н399	1033858.19	3638238.13
н400	1033843.61	3638205.32
н401	1033841.78	3638206.07
н402	1033856.41	3638238.99
н403	1033851.08	3638241.59
н404	1033836.29	3638208.38
н405	1033834.43	3638209.14
н406	1033849.28	3638242.46
н407	1033846.58	3638243.77
н408	1033831.65	3638210.29
н409	1033705.93	3637900.71
н410	1033757.69	3638017.11
н411	1033754.95	3638018.27
н412	1033703.87	3637903.52
н413	1033686.76	3637901.72
н414	1033685.12	3637917.02
н415	1033627.17	3637984.28
н416	1033573.79	3638097.39
н417	1033652.96	3638275.12
н418	1033688.90	3638278.91
н419	1033774.48	3638275.02
н420	1033804.51	3638264.54
н421	1033846.22	3638245.93
н422	1033847.53	3638248.64
н423	1033805.68	3638267.30
н424	1033786.80	3638274.46
н425	1033777.64	3638277.36
н426	1033763.15	3638280.80
н427	1033748.43	3638283.14
н428	1033733.58	3638284.36
н429	1033718.69	3638284.47
н430	1033703.81	3638283.47
н431	1033650.92	3638277.93
н432	1033570.48	3638097.34
н433	1033624.62	3637982.62
н434	1033682.24	3637915.76
н435	1033683.77	3637901.40
н436	1033679.79	3637900.98
н437	1033678.38	3637914.09
н438	1033621.24	3637980.41
н439	1033568.33	3638092.53
н440	1033565.11	3638085.28
н441	1033616.38	3637976.64
н442	1033672.60	3637911.32
н443	1033673.60	3637900.33
н444	1033669.60	3637899.91
н445	1033668.73	3637909.68
н446	1033613.00	3637974.45
н447	1033562.96	3638080.45
н448	1033497.14	3637932.73
н449	1033489.48	3637917.30
н450	1033477.88	3637896.33
н451	1033099.96	3637889.20
н452	1032598.41	3637873.79
н453	1032619.61	3637868.42
н454	1033100.09	3637883.21
н455	1033626.16	3637893.05
н456	1033643.36	3637894.13
н457	1033666.61	3637899.59
н458	1033665.82	3637908.44
н459	1033610.45	3637972.80
н460	1033563.02	3638073.23
н461	1033499.89	3637931.49
н462	1033492.10	3637915.84
н463	1033479.68	3637893.38
н464	1033626.05	3637896.05
н465	1033643.11	3637897.12
н466	1032077.77	3637990.22
н467	1031940.52	3638252.24
н468	1031922.48	3638325.51
н469	1031927.66	3638370.23
н470	1031963.69	3638448.76
н471	1032080.95	3638486.36
н472	1032080.05	3638489.24
н473	1031961.51	3638451.23
н474	1031924.72	3638371.05
н475	1031919.42	3638325.32
н476	1031937.68	3638251.14
н477	1032074.96	3637989.11
н478	1032071.21	3637987.63
н479	1031933.92	3638249.72
н480	1031915.37	3638325.06
н481	1031920.82	3638372.15
н482	1031958.59	3638454.50
н483	1032078.85	3638493.06
н484	1032077.03	3638498.86
н485	1031954.96	3638459.51
н486	1031914.73	3638371.51
н487	1031909.66	3638327.39
н488	1031930.17	3638243.98
н489	1032065.61	3637985.40
н490	1033563.98	3638087.66
н491	1033567.21	3638094.90
н492	1033449.83	3638343.58
н493	1033457.30	3638508.30
н494	1033474.51	3638508.23
н495	1033474.76	3638513.69
н496	1033451.58	3638514.75
н497	1033443.76	3638342.37
н498	1033487.71	3637918.25
н499	1033495.33	3637933.57
н500	1033561.83	3638082.83
н501	1033439.72	3638341.56
н502	1033447.77	3638518.94
н503	1033474.94	3638517.71
н504	1033475.08	3638520.71
н505	1033444.90	3638522.07
н506	1033436.74	3638342.19
н507	1033437.21	3638339.81
н508	1033558.52	3638082.80
н509	1033492.60	3637934.85
н510	1033485.05	3637919.66
н511	1033474.90	3637901.30
н512	1033102.25	3637894.29
н513	1032580.68	3637878.26
н514	1032591.32	3637875.56
н515	1033102.30	3637891.27
н516	1033476.68	3637898.31
н517	1034017.08	3638519.91
н518	1034019.71	3638524.65
н519	1034020.10	3638525.13
н520	1034014.53	3638528.13
н521	1034011.57	3638522.87
н522	1034010.70	3638523.35
н523	1034013.66	3638528.60

Проект межевания территории для размещения
линейного объекта регионального значения
Ханты-Мансийского автономного округа - Югры
«Обустройство Кечимовского нефтяного
месторождения (11-я очередь)»
Землепользователь ООО ЛУКОЙЛ «Западная сибирь»,
ТПП«Покачевнефтегаз»

н524	1034007.89	3638531.71
н525	1034004.94	3638526.46
н526	1033910.33	3638347.67
н527	1033997.68	3638530.37
н528	1034004.06	3638526.93
н529	1034007.00	3638532.19
н530	1033997.62	3638537.25
н531	1033907.61	3638348.95
н532	1033874.21	3638274.11
н533	1033876.93	3638272.81
н534	1033872.41	3638274.98
н535	1033905.80	3638349.80
н536	1033995.85	3638538.20
н537	1033990.52	3638541.08
н538	1033902.53	3638356.77
н539	1033855.73	3638251.98
н540	1033856.84	3638251.43
н541	1033868.24	3638276.97
н542	1033848.41	3638250.44
н543	1033849.72	3638253.14
н544	1033802.90	3638273.72
н545	1033809.04	3638408.97
н546	1033878.50	3638405.82
н547	1033884.59	3638538.26
н548	1033808.45	3638541.71
н549	1033802.44	3638409.29
н550	1033498.38	3638423.07
н551	1033492.24	3638287.82
н552	1033646.75	3638280.81
н553	1033569.28	3638106.96
н554	1033456.91	3638345.00
н555	1033464.00	3638501.25
н556	1033474.19	3638501.20
н557	1033474.33	3638504.21
н558	1033461.12	3638504.27
н559	1033453.87	3638344.39
н560	1033569.35	3638099.72
н561	1033649.57	3638279.78
н562	1033655.45	3638280.41
н563	1033703.61	3638285.47
н564	1033718.67	3638286.48
н565	1033733.71	3638286.36
н566	1033748.70	3638285.12
н567	1033763.50	3638282.78
н568	1033778.21	3638279.29
н569	1033792.55	3638274.74
н570	1033806.47	3638269.14
н571	1033583.29	3638566.74
н572	1033584.32	3638589.15
н573	1033581.08	3638584.37
н574	1033577.21	3638576.48
н575	1033574.81	3638567.13
н576	1033853.90	3638252.85
н577	1033900.70	3638357.62
н578	1033988.77	3638542.01
н579	1033925.17	3638576.31
н580	1033893.62	3638589.83
н581	1033860.39	3638597.43
н582	1033843.16	3638598.99
н583	1033811.12	3638600.45
н584	1033810.84	3638594.43
н585	1033842.77	3638592.98
н586	1033859.58	3638591.45
н587	1033875.85	3638588.50
н588	1033891.76	3638584.10
н589	1033907.23	3638578.28
н590	1033922.43	3638570.94
н591	1033983.50	3638538.02
н592	1033895.78	3638354.15
н593	1033851.20	3638254.16
н594	1033718.01	3638560.60
н595	1033719.99	3638604.58
н596	1033626.64	3638608.81
н597	1033618.40	3638608.54
н598	1033610.70	3638607.07
н599	1033603.34	3638604.41
н600	1033594.79	3638599.30
н601	1033593.28	3638566.28
н602	1033591.28	3638566.37
н603	1033592.71	3638597.67
н604	1033586.43	3638591.69
н605	1033585.29	3638566.65
н606	1033591.28	3638566.37
н607	1033591.28	3638566.37
н608	1032061.88	3637983.94
н609	1031926.40	3638242.56
н610	1031905.60	3638327.13
н611	1031910.82	3638372.59
н612	1031952.04	3638462.79
н613	1032075.83	3638502.68
н614	1032051.35	3638580.79
н615	1032119.98	3638602.30
н616	1032115.42	3638610.37
н617	1032104.46	3638621.54
н618	1032090.63	3638628.78
н619	1032075.20	3638631.39
н620	1032057.93	3638628.58
н621	1032036.17	3638618.46
н622	1032018.06	3638603.24
н623	1032004.38	3638583.50
н624	1031917.58	3638414.96
н625	1031904.98	3638384.21
н626	1031897.95	3638351.96
н627	1031896.61	3638318.99
н628	1031900.99	3638286.26
н629	1031918.06	3638239.64
н630	1032053.12	3637980.98
н631	1033982.87	3638568.01
н632	1033988.09	3638578.92
н633	1033926.25	3638608.47
н634	1033914.07	3638613.81
н635	1033901.59	3638618.30
н636	1033888.82	3638621.97
н637	1033875.84	3638624.75
н638	1033862.70	3638626.70
н639	1033849.45	3638627.73
н640	1033596.62	3638639.24
н641	1033595.88	3638623.05
н642	1033604.63	3638626.21
н643	1033615.40	3638628.41
н644	1033626.38	3638628.91
н645	1033844.30	3638619.05
н646	1033863.53	3638617.28
н647	1033900.25	3638608.79
н648	1033934.48	3638594.09
н649	1033593.83	3638622.08
н650	1033594.62	3638639.33
н651	1033588.63	3638639.60
н652	1033587.67	3638618.67
н653	1033988.96	3638580.72
н654	1033991.56	3638586.14
н655	1033928.18	3638616.43
н656	1033915.99	3638621.75
н657	1033903.52	3638626.25
н658	1033890.75	3638629.91
н659	1033877.79	3638632.70
н660	1033864.66	3638634.63
н661	1033851.41	3638635.68
н662	1033596.99	3638647.32
н663	1033596.71	3638641.24
н664	1033849.55	3638629.74

Проект межевания территории для размещения
линейного объекта регионального значения
Ханты-Мансийского автономного округа - Югры
«Обустройство Кечимовского нефтяного
месторождения (11-я очередь)»
Землепользователь ООО ЛУКОЙЛ «Западная сибирь»,
ТПП«Покачевнефтегаз»

н665	1033862.89	3638628.69
н666	1033876.23	3638626.73
н667	1033889.27	3638623.91
н668	1033902.23	3638620.20
н669	1033914.84	3638615.66
н670	1033927.07	3638610.31
н671	1033992.43	3638587.95
н672	1033993.73	3638590.67
н673	1033930.31	3638620.97
н674	1033917.97	3638626.37
н675	1033905.19	3638630.99
н676	1033891.85	3638634.80
н677	1033878.55	3638637.66
н678	1033865.36	3638639.60
н679	1033851.67	3638640.69
н680	1033592.22	3638652.55
н681	1033591.84	3638644.49
н682	1033583.86	3638644.83
н683	1033582.84	3638622.84
н684	1033581.10	3638621.69
н685	1033571.81	3638614.21
н686	1033565.38	3638607.34
н687	1033559.15	3638598.47
н688	1033566.19	3638598.15
н689	1033569.77	3638603.23
н690	1033576.20	3638610.09
н691	1033585.61	3638617.48
н692	1033586.72	3638641.70
н693	1033594.71	3638641.34
н694	1033595.08	3638649.41
н695	1033851.53	3638637.69
н696	1033864.85	3638636.63
н697	1033878.18	3638634.67
н698	1033891.28	3638631.84
н699	1033904.17	3638628.15
н700	1033916.71	3638623.64
н701	1033928.99	3638618.27
н702	1032503.95	3638377.56
н703	1032458.39	3638522.87
н704	1032519.76	3638541.44
н705	1032480.65	3638667.23
н706	1032401.42	3638642.40
н707	1032440.49	3638517.78
н708	1032129.34	3638420.25
н709	1032164.69	3638307.50
н710	1032315.96	3638354.92
н711	1032326.31	3638321.89
н712	1032033.58	3637975.06
н713	1031900.20	3638230.54
н714	1031889.46	3638255.71
н715	1031881.34	3638282.30
н716	1031876.55	3638318.48
н717	1031878.01	3638354.09
н718	1031885.98	3638390.59
н719	1031899.65	3638423.97
н720	1031986.71	3638592.99
н721	1032002.79	3638616.26
н722	1032025.40	3638636.19
н723	1032054.48	3638648.49
н724	1032076.22	3638651.48
н725	1032096.26	3638648.06
н726	1032115.43	3638638.16
н727	1032131.44	3638621.33
н728	1032133.95	3638618.08
н729	1032144.97	3638621.38
н730	1032126.45	3638680.46
н731	1032001.50	3638641.31
н732	1031886.94	3638418.86
н733	1031879.67	3638403.12
н734	1031873.81	3638386.84
н735	1031869.40	3638370.11
н736	1031866.45	3638353.05
н737	1031864.99	3638335.82
н738	1031865.05	3638318.50
н739	1031866.60	3638301.27
н740	1031869.64	3638284.22
н741	1031874.15	3638267.52
н742	1031880.11	3638251.27
н743	1031887.45	3638235.57
н744	1032024.83	3637972.40
н745	1032022.88	3637971.83
н746	1031885.66	3638234.66
н747	1031878.26	3638250.46
н748	1031872.23	3638266.95
н749	1031867.70	3638283.76
н750	1031864.61	3638300.96
н751	1031863.05	3638318.37
н752	1031862.99	3638335.85
н753	1031864.46	3638353.26
н754	1031867.43	3638370.49
н755	1031871.92	3638387.48
н756	1031877.83	3638403.92
н757	1031885.15	3638419.76
н758	1032000.10	3638642.97
н759	1032127.76	3638682.99
н760	1032146.88	3638621.94
н761	1032152.63	3638623.67
н762	1032131.69	3638690.49
н763	1031995.91	3638647.95
н764	1031877.92	3638418.83
н765	1031870.66	3638403.10
н766	1031864.81	3638386.82
н767	1031860.39	3638370.07
н768	1031857.44	3638353.04
н769	1031855.99	3638335.79
н770	1031856.03	3638318.48
н771	1031857.59	3638301.24
н772	1031860.63	3638284.21
н773	1031865.14	3638267.49
н774	1031871.09	3638251.25
н775	1031878.43	3638235.56
н776	1032017.04	3637970.05
н777	1032015.09	3637969.46
н778	1031876.63	3638234.64
н779	1031869.25	3638250.44
н780	1031863.25	3638266.85
н781	1031858.68	3638283.72
н782	1031855.60	3638300.93
н783	1031854.04	3638318.34
н784	1031853.99	3638335.82
н785	1031855.45	3638353.25
н786	1031858.42	3638370.47
н787	1031862.91	3638387.47
н788	1031868.80	3638403.83
н789	1031876.13	3638419.74
н790	1031994.52	3638649.61
н791	1032133.01	3638693.01
н792	1032154.55	3638624.23
н793	1032157.43	3638625.10
н794	1032134.97	3638696.77
н795	1031992.43	3638652.09
н796	1031873.46	3638421.11
н797	1031866.09	3638405.17
н798	1031860.08	3638388.48
н799	1031855.53	3638371.32
н800	1031852.49	3638353.84
н801	1031850.98	3638335.81
н802	1031851.03	3638318.44
н803	1031852.60	3638300.74
н804	1031855.70	3638283.29
н805	1031860.42	3638265.81

Проект межевания территории для размещения
линейного объекта регионального значения
Ханты-Мансийского автономного округа - Югры
«Обустройство Кечимовского нефтяного
месторождения (11-я очередь)»
Землепользователь ООО ЛУКОЙЛ «Западная сибирь»,
ТПП«Покачевнефтегаз»

н806	1031866.39	3638249.48
н807	1031873.97	3638233.25
н808	1032012.15	3637968.58
н809	1036430.70	3638757.31
н810	1036430.86	3638760.32
н811	1036356.74	3638757.32
н812	1036356.88	3638754.31
н813	1036457.18	3638758.38
н814	1036457.36	3638761.40
н815	1036436.81	3638760.56
н816	1036436.66	3638757.54
н817	1036287.83	3638756.52
н818	1036287.56	3638762.53
н819	1036286.21	3638762.47
н820	1036287.31	3638756.51
н821	1036280.14	3638751.20
н822	1036279.60	3638754.17
н823	1036265.39	3638753.60
н824	1036264.93	3638764.69
н825	1036261.95	3638764.41
н826	1036262.52	3638750.48
н827	1036279.22	3638756.18
н828	1036278.14	3638762.15
н829	1036273.40	3638761.96
н830	1036273.25	3638765.46
н831	1036266.95	3638764.88
н832	1036267.31	3638755.69
н833	1036277.76	3638764.13
н834	1036277.45	3638765.85
н835	1036275.24	3638765.65
н836	1036275.32	3638764.04
н837	1036287.46	3638764.53
н838	1036287.35	3638766.78
н839	1036285.46	3638766.60
н840	1036285.85	3638764.46
н841	1036430.97	3638762.33
н842	1036431.30	3638768.37
н843	1036356.34	3638765.30
н844	1036356.64	3638759.32
н845	1036457.45	3638763.42
н846	1036457.78	3638769.45
н847	1036437.26	3638768.62
н848	1036436.93	3638762.58
н849	1036431.41	3638770.38
н850	1036431.57	3638773.40
н851	1036356.10	3638770.34
н852	1036356.24	3638767.32
н853	1036457.88	3638771.46
н854	1036458.05	3638774.48
н855	1036437.53	3638773.64
н856	1036437.36	3638770.62
н857	1036766.97	3638814.98
н858	1036766.00	3638817.84
н859	1036641.83	3638781.08
н860	1036617.87	3638774.78
н861	1036593.55	3638769.98
н862	1036569.05	3638766.69
н863	1036544.29	3638764.93
н864	1036482.12	3638762.40
н865	1036481.96	3638759.39
н866	1036544.53	3638761.92
н867	1036569.20	3638763.69
н868	1036594.19	3638767.04
н869	1036618.44	3638771.83
н870	1036642.59	3638778.17
н871	1036765.37	3638819.75
н872	1036763.38	3638825.63
н873	1036622.90	3638786.68
н874	1036577.87	3638776.97
н875	1036532.07	3638772.46
н876	1036482.56	3638770.46
н877	1036482.24	3638764.41
н878	1036544.19	3638766.93
н879	1036568.81	3638768.69
н880	1036593.25	3638771.97
н881	1036617.44	3638776.75
н882	1036641.32	3638783.03
н883	1036739.28	3638822.07
н884	1036725.62	3638820.37
н885	1036621.73	3638791.58
н886	1036577.15	3638781.94
н887	1036531.75	3638777.48
н888	1036482.83	3638775.50
н889	1036482.66	3638772.46
н890	1036531.96	3638774.46
н891	1036577.61	3638778.95
н892	1036622.45	3638788.64
н893	1036762.74	3638827.54
н894	1036761.36	3638831.68
н895	1036854.21	3638854.01
н896	1036852.03	3638858.42
н897	1036818.66	3638843.83
н898	1036823.66	3638828.93
н899	1036826.71	3638830.26
н900	1036822.50	3638839.12
н901	1034562.71	3638860.73
н902	1034561.49	3638863.48
н903	1034040.65	3638604.55
н904	1034042.60	3638602.16
н905	1036851.14	3638860.22
н906	1036848.26	3638865.89
н907	1036815.67	3638852.72
н908	1036818.01	3638845.74
н909	1034560.68	3638865.32
н910	1034558.24	3638870.81
н911	1034035.46	3638610.89
н912	1034039.35	3638606.13
н913	1036852.96	3638869.95
н914	1036852.34	3638871.31
н915	1036814.90	3638855.00
н916	1036815.02	3638854.63
н917	1034557.43	3638872.63
н918	1034556.22	3638875.40
н919	1034032.19	3638614.88
н920	1034034.14	3638612.48
н921	1034637.21	3638897.76
н922	1034635.86	3638900.46
н923	1034626.01	3638895.56
н924	1034627.35	3638892.85
н925	1034646.16	3638902.20
н926	1034644.82	3638904.90
н927	1034637.65	3638901.34
н928	1034639.00	3638898.64
н929	1034634.98	3638902.25
н930	1034632.31	3638907.62
н931	1034622.46	3638902.73
н932	1034625.12	3638897.36
н933	1034643.92	3638906.70
н934	1034641.27	3638912.07
н935	1034634.11	3638908.52
н936	1034636.76	3638903.13
н937	1034631.44	3638909.42
н938	1034630.09	3638912.13
н939	1034620.23	3638907.23
н940	1034621.57	3638904.52
н941	1034640.38	3638913.87
н942	1034639.03	3638916.57
н943	1034631.87	3638913.01
н944	1034633.21	3638910.30
н945	1036922.58	3638955.99
н946	1036918.58	3638964.37

Проект межевания территории для размещения
линейного объекта регионального значения
Ханты-Мансийского автономного округа - Югры
«Обустройство Кечимовского нефтяного
месторождения (11-я очередь)»
Землепользователь ООО ЛУКОЙЛ «Западная сибирь»,
ТПП«Покачевнефтегаз»

н947	1036885.16	3638945.68
н948	1036886.77	3638941.55
н949	1036916.85	3638967.99
н950	1036914.47	3638972.96
н951	1036881.95	3638953.94
н952	1036883.69	3638949.47
н953	1035023.12	3639003.72
н954	1035023.11	3639004.57
н955	1035017.56	3639003.81
н956	1035017.72	3639003.11
н957	1035030.36	3638997.49
н958	1035030.09	3639005.22
н959	1035027.09	3639004.94
н960	1035027.26	3639000.15
н961	1035014.58	3638998.73
н962	1035013.70	3639002.78
н963	1035010.79	3639002.02
н964	1035012.24	3638995.43
н965	1035013.25	3639004.73
н966	1035011.96	3639010.58
н967	1035009.02	3639009.93
н968	1035010.35	3639003.98
н969	1034868.44	3639012.71
н970	1034867.27	3639015.48
н971	1034646.59	3638905.79
н972	1034647.94	3638903.09
н973	1035023.03	3639006.56
н974	1035022.67	3639016.47
н975	1035019.67	3639016.17
н976	1035020.02	3639006.68
н977	1035018.79	3639012.10
н978	1035015.86	3639011.45
н979	1035017.12	3639005.75
н980	1035030.01	3639007.22
н981	1035029.66	3639017.16
н982	1035026.67	3639016.86
н983	1035027.02	3639006.95
н984	1034866.49	3639017.35
н985	1034864.15	3639022.89
н986	1034643.05	3638912.96
н987	1034645.71	3638907.59
н988	1035010.04	3639022.85
н989	1035009.86	3639027.17
н990	1035006.92	3639026.61
н991	1035007.05	3639022.73
н992	1034863.37	3639024.73
н993	1034862.20	3639027.52
н994	1034640.82	3638917.46
н995	1034642.15	3638914.75
н996	1035017.06	3639023.15
н997	1035016.84	3639028.51
н998	1035013.85	3639027.93
н999	1035014.06	3639023.03
н1000	1035022.61	3639018.46
н1001	1035022.21	3639029.52
н1002	1035019.22	3639028.96
н1003	1035019.61	3639018.17
н1004	1035029.59	3639019.14
н1005	1035029.18	3639030.85
н1006	1035026.20	3639030.29
н1007	1035026.60	3639018.86
н1008	1034946.45	3639026.99
н1009	1034944.13	3639032.48
н1010	1034938.52	3639030.30
н1011	1034940.82	3639024.83
н1012	1037281.35	3638723.70
н1013	1037316.47	3638880.88
н1014	1037380.99	3638866.49
н1015	1037410.19	3638995.26
н1016	1037328.15	3639013.60
н1017	1037299.35	3638884.70
н1018	1036973.70	3638957.49
н1019	1036991.75	3639038.01
н1020	1036979.78	3639038.63
н1021	1036958.72	3638986.82
н1022	1036936.13	3638974.18
н1023	1036940.95	3638963.39
н1024	1036947.24	3638965.93
н1025	1037013.54	3638825.33
н1026	1037110.19	3638804.02
н1027	1037101.25	3638763.96
н1028	1034943.73	3639033.40
н1029	1034941.04	3639039.83
н1030	1034935.43	3639037.66
н1031	1034938.13	3639031.23
н1032	1036955.55	3638989.64
н1033	1036977.14	3639042.78
н1034	1036992.66	3639041.99
н1035	1036993.69	3639046.61
н1036	1036974.32	3639050.30
н1037	1036950.67	3638994.11
н1038	1036931.84	3638983.12
н1039	1036934.39	3638977.81
н1040	1035009.12	3639045.36
н1041	1035008.87	3639051.54
н1042	1035005.97	3639050.99
н1043	1035006.21	3639044.81
н1044	1035016.07	3639046.68
н1045	1035015.85	3639052.86
н1046	1035012.86	3639052.29
н1047	1035013.10	3639046.12
н1048	1035021.56	3639047.73
н1049	1035021.35	3639053.91
н1050	1035018.35	3639053.34
н1051	1035018.58	3639047.16
н1052	1035028.53	3639049.05
н1053	1035028.31	3639055.25
н1054	1035025.33	3639054.67
н1055	1035025.55	3639048.49
н1056	1035008.82	3639052.55
н1057	1035008.54	3639059.69
н1058	1035005.66	3639059.15
н1059	1035005.94	3639051.99
н1060	1035319.24	3639058.89
н1061	1035297.08	3639060.32
н1062	1035296.92	3639057.33
н1063	1035307.01	3639056.67
н1064	1035294.92	3639057.44
н1065	1035295.07	3639060.46
н1066	1035287.00	3639060.98
н1067	1035286.85	3639057.98
н1068	1035015.80	3639053.87
н1069	1035015.50	3639061.02
н1070	1035012.53	3639060.45
н1071	1035012.80	3639053.30
н1072	1035284.85	3639058.10
н1073	1035284.99	3639061.12
н1074	1035274.44	3639061.80
н1075	1035274.26	3639058.79
н1076	1035021.31	3639054.92
н1077	1035021.05	3639062.08
н1078	1035018.07	3639061.50
н1079	1035018.32	3639054.35
н1080	1035256.37	3639059.96
н1081	1035256.55	3639062.96
н1082	1035250.97	3639063.33
н1083	1035250.79	3639060.32
н1084	1035028.28	3639056.24
н1085	1035028.02	3639063.39
н1086	1035025.04	3639062.81
н1087	1035025.30	3639055.67

Проект межевания территории для размещения
линейного объекта регионального значения
Ханты-Мансийского автономного округа - Югры
«Обустройство Кечимовского нефтяного
месторождения (11-я очередь)»
Землепользователь ООО ЛУКОЙЛ «Западная сибирь»,
ТПП«Покачевнефтегаз»

н1088	1035249.80	3639060.37
н1089	1035249.97	3639063.39
н1090	1035242.72	3639063.86
н1091	1035242.57	3639060.84
н1092	1035295.16	3639062.46
н1093	1035295.49	3639068.45
н1094	1035287.37	3639068.98
н1095	1035287.09	3639062.99
н1096	1035351.23	3639066.42
н1097	1035340.92	3639057.49
н1098	1035323.38	3639058.64
н1099	1035323.36	3639058.64
н1100	1035323.38	3639058.64
н1101	1035311.12	3639056.41
н1102	1035341.12	3639054.46
н1103	1035342.68	3639055.05
н1104	1035359.27	3639069.43
н1105	1035336.89	3639061.09
н1106	1035331.52	3639060.11
н1107	1035340.22	3639059.54
н1108	1035345.86	3639064.42
н1109	1035285.09	3639063.12
н1110	1035285.38	3639069.11
н1111	1035274.91	3639069.79
н1112	1035274.56	3639063.80
н1113	1035256.67	3639064.96
н1114	1035257.03	3639070.94
н1115	1035251.42	3639071.30
н1116	1035251.09	3639065.33
н1117	1035250.09	3639065.39
н1118	1035250.43	3639071.37
н1119	1035243.08	3639071.85
н1120	1035242.81	3639065.86
н1121	1035295.58	3639070.46
н1122	1035295.73	3639073.46
н1123	1035287.61	3639073.98
н1124	1035287.46	3639070.98
н1125	1035285.47	3639071.12
н1126	1035285.62	3639074.11
н1127	1035275.20	3639074.78
н1128	1035275.02	3639071.78
н1129	1035257.15	3639072.95
н1130	1035257.33	3639075.95
н1131	1035251.72	3639076.31
н1132	1035251.54	3639073.31
н1133	1035250.54	3639073.38
н1134	1035250.70	3639076.39

н1135	1035243.32	3639076.86
н1136	1035243.17	3639073.85
н1137	1036244.98	3638943.11
н1138	1036230.47	3639022.31
н1139	1036225.10	3639046.07
н1140	1036221.69	3639057.77
н1141	1036215.07	3639076.88
н1142	1036221.92	3639051.84
н1143	1035241.58	3639060.91
н1144	1035241.73	3639063.92
н1145	1035088.70	3639073.84
н1146	1035073.06	3639075.26
н1147	1035024.40	3639080.99
н1148	1035025.01	3639063.83
н1149	1035027.98	3639064.40
н1150	1035027.52	3639077.60
н1151	1035072.80	3639072.27
н1152	1035088.43	3639070.85
н1153	1035021.02	3639063.08
н1154	1035020.36	3639081.47
н1155	1035011.60	3639082.50
н1156	1035012.47	3639061.46
н1157	1035015.46	3639062.02
н1158	1035014.75	3639079.10
н1159	1035017.45	3639078.77
н1160	1035018.04	3639062.51
н1161	1035005.63	3639060.16
н1162	1035008.48	3639060.70
н1163	1035007.58	3639082.97
н1164	1034992.76	3639084.72
н1165	1034976.62	3639072.83
н1166	1034960.28	3639062.49
н1167	1034943.25	3639053.27
н1168	1034931.92	3639047.64
н1169	1034935.10	3639038.60
н1170	1034940.70	3639040.79
н1171	1034938.44	3639047.50
н1172	1034961.68	3639059.82
н1173	1034978.24	3639070.29
н1174	1034993.62	3639081.59
н1175	1035004.85	3639080.27
н1176	1035241.82	3639065.93
н1177	1035242.09	3639071.91
н1178	1035088.12	3639081.89
н1179	1035075.07	3639083.08
н1180	1035024.11	3639089.09
н1181	1035024.32	3639083.02

н1182	1035073.25	3639077.26
н1183	1035088.87	3639075.84
н1184	1035020.30	3639083.49
н1185	1035020.08	3639089.55
н1186	1035011.28	3639090.59
н1187	1035011.52	3639084.53
н1188	1035007.49	3639085.00
н1189	1035007.25	3639091.07
н1190	1034990.41	3639093.05
н1191	1034972.90	3639080.14
н1192	1034955.36	3639069.03
н1193	1034930.02	3639055.63
н1194	1034931.44	3639049.64
н1195	1034959.28	3639064.21
н1196	1034975.54	3639074.51
н1197	1034992.16	3639086.80
н1198	1034909.53	3639056.88
н1199	1034908.56	3639064.86
н1200	1034908.38	3639077.67
н1201	1034909.57	3639103.68
н1202	1034900.58	3639104.09
н1203	1034898.23	3639052.56
н1204	1034896.19	3639051.78
н1205	1034898.58	3639104.18
н1206	1034892.60	3639104.45
н1207	1034890.08	3639049.46
н1208	1034888.10	3639048.71
н1209	1034890.60	3639104.54
н1210	1034887.58	3639104.67
н1211	1034885.24	3639047.62
н1212	1035007.16	3639093.10
н1213	1035007.04	3639096.14
н1214	1035005.93	3639123.05
н1215	1035004.85	3639099.35
н1216	1035004.13	3639099.39
н1217	1035004.25	3639096.47
н1218	1034988.93	3639098.27
н1219	1034970.05	3639084.26
н1220	1034952.81	3639073.34
н1221	1034934.97	3639063.69
н1222	1034934.54	3639067.15
н1223	1034934.43	3639076.94
н1224	1034935.60	3639102.50
н1225	1034929.60	3639102.77
н1226	1034928.41	3639077.05
н1227	1034928.53	3639066.75
н1228	1034929.64	3639057.67

Проект межевания территории для размещения
линейного объекта регионального значения
Ханты-Мансийского автономного округа - Югры
«Обустройство Кечимовского нефтяного
месторождения (11-я очередь)»
Землепользователь ООО ЛУКОЙЛ «Западная сибирь»,
ТПП«Покачевнефтегаз»

н1229	1034954.32	3639070.75
н1230	1034971.75	3639081.78
н1231	1034989.81	3639095.14
н1232	1036994.57	3639050.54
н1233	1037017.91	3639154.97
н1234	1037005.16	3639150.62
н1235	1036991.11	3639139.82
н1236	1036944.26	3639088.92
н1237	1036930.43	3639069.23
н1238	1036922.36	3639046.92
н1239	1036920.40	3639023.30
н1240	1036924.70	3638999.96
н1241	1036930.11	3638986.75
н1242	1036947.50	3638996.91
н1243	1036971.87	3639054.83
н1244	1035020.00	3639091.58
н1245	1035018.47	3639134.70
н1246	1035013.49	3639186.79
н1247	1035008.82	3639187.00
н1248	1035008.03	3639169.55
н1249	1035011.19	3639092.63
н1250	1035016.88	3639094.98
н1251	1035015.47	3639134.51
н1252	1035010.74	3639183.90
н1253	1035014.09	3639095.31
н1254	1036912.73	3638976.59
н1255	1036905.42	3638994.39
н1256	1036900.34	3639022.97
н1257	1036902.63	3639050.57
н1258	1036912.34	3639077.91
н1259	1036929.30	3639102.27
н1260	1036976.66	3639153.74
н1261	1036985.30	3639161.84
н1262	1036995.15	3639168.03
н1263	1037006.34	3639172.82
н1264	1037022.59	3639175.95
н1265	1037025.30	3639188.10
н1266	1037001.16	3639193.50
н1267	1036795.67	3638970.23
н1268	1036797.59	3638925.61
н1269	1036800.55	3638926.85
н1270	1036798.73	3638969.09
н1271	1036923.35	3639104.51
н1272	1036907.82	3639082.21
н1273	1036897.13	3639053.54
н1274	1036894.31	3639023.05
н1275	1036900.24	3638990.90
н1276	1036906.28	3638976.21
н1277	1036879.55	3638960.09
н1278	1036880.48	3638957.72
н1279	1035242.18	3639073.92
н1280	1035242.31	3639076.92
н1281	1035088.53	3639086.90
н1282	1035075.60	3639088.09
н1283	1035026.94	3639093.81
н1284	1035025.48	3639135.02
н1285	1035019.88	3639193.51
н1286	1035009.14	3639194.00
н1287	1035009.02	3639191.02
н1288	1035017.14	3639190.64
н1289	1035022.46	3639135.02
н1290	1035024.04	3639091.11
н1291	1035075.29	3639085.07
н1292	1035088.29	3639083.90
н1293	1036795.61	3638924.78
н1294	1036793.65	3638970.97
н1295	1037000.48	3639195.71
н1296	1037025.74	3639190.05
н1297	1037027.04	3639195.91
н1298	1036998.40	3639202.32
н1299	1036787.54	3638973.20
н1300	1036789.74	3638922.31
н1301	1036787.78	3638921.48
н1302	1036785.50	3638973.95
н1303	1036997.72	3639204.53
н1304	1037027.48	3639197.87
н1305	1037028.14	3639200.79
н1306	1036996.69	3639207.83
н1307	1036782.45	3638975.06
н1308	1036784.84	3638920.25
н1309	1036189.12	3639172.58
н1310	1036177.43	3639210.98
н1311	1036171.18	3639228.60
н1312	1036152.37	3639274.66
н1313	1036141.27	3639301.81
н1314	1036129.04	3639331.74
н1315	1036125.17	3639340.58
н1316	1036092.83	3639410.15
н1317	1036256.90	3638834.78
н1318	1036211.27	3639052.02
н1319	1036208.34	3639064.10
н1320	1036204.65	3639075.98
н1321	1036131.78	3639287.43
н1322	1036127.72	3639298.20
н1323	1036123.05	3639308.71
н1324	1036058.94	3639442.31
н1325	1036056.20	3639441.11
н1326	1036120.32	3639307.45
н1327	1036124.94	3639297.05
н1328	1036128.96	3639286.40
н1329	1036201.80	3639075.05
н1330	1036205.44	3639063.30
н1331	1036208.33	3639051.35
н1332	1036253.88	3638834.50
н1333	1036264.69	3638835.51
н1334	1036257.99	3638872.12
н1335	1036219.97	3639051.35
н1336	1036215.67	3639068.00
н1337	1036201.59	3639114.32
н1338	1036181.33	3639170.58
н1339	1036209.44	3639077.48
н1340	1036136.52	3639289.08
н1341	1036132.32	3639300.22
н1342	1036127.63	3639310.76
н1343	1036063.53	3639444.37
н1344	1036060.78	3639443.14
н1345	1036124.88	3639309.55
н1346	1036129.59	3639298.94
н1347	1036133.66	3639288.13
н1348	1036206.55	3639076.64
н1349	1036210.27	3639064.61
н1350	1036213.23	3639052.45
н1351	1036258.91	3638834.96
н1352	1036085.39	3639407.15
н1353	1036067.89	3639446.30
н1354	1036067.31	3639446.04
н1355	1034982.43	3639278.24
н1356	1034987.89	3639398.59
н1357	1034848.99	3639404.90
н1358	1034850.57	3639439.68
н1359	1034666.75	3639448.02
н1360	1034659.66	3639292.88
н1361	1034594.33	3639295.78
н1362	1034587.91	3639163.02
н1363	1034667.94	3639159.39
н1364	1034673.97	3639292.23
н1365	1036054.43	3639451.76
н1366	1036052.63	3639455.50
н1367	1036049.90	3639454.23
н1368	1036051.70	3639450.48
н1369	1036058.97	3639453.87

Проект межевания территории для размещения
линейного объекта регионального значения
Ханты-Мансийского автономного округа - Югры
«Обустройство Кечимовского нефтяного
месторождения (11-я очередь)»
Землепользователь ООО ЛУКОЙЛ «Западная сибирь»,
ТПП«Покачевнефтегаз»

н1370	1036057.17	3639457.64
н1371	1036054.43	3639456.36
н1372	1036056.24	3639452.60
н1373	1036063.54	3639456.02
н1374	1036063.05	3639457.13
н1375	1036065.05	3639458.06
н1376	1036063.80	3639460.76
н1377	1036061.07	3639459.47
н1378	1036062.83	3639455.67
н1379	1036069.58	3639460.17
н1380	1036068.32	3639462.87
н1381	1036065.93	3639461.75
н1382	1036067.13	3639459.04
н1383	1036067.47	3639464.70
н1384	1036065.88	3639468.12
н1385	1036063.54	3639467.05
н1386	1036065.09	3639463.59
н1387	1036051.75	3639457.34
н1388	1036029.71	3639503.25
н1389	1036027.03	3639501.95
н1390	1036049.03	3639456.06
н1391	1036056.29	3639459.47
н1392	1036034.24	3639505.44
н1393	1036031.52	3639504.13
н1394	1036053.56	3639458.19
н1395	1036140.76	3639500.31
н1396	1036141.28	3639501.82
н1397	1036139.57	3639506.06
н1398	1036137.92	3639501.31
н1399	1036062.94	3639462.58
н1400	1036061.33	3639466.04
н1401	1036059.45	3639465.18
н1402	1036042.16	3639503.82
н1403	1036043.46	3639504.45
н1404	1036041.38	3639508.91
н1405	1036038.68	3639507.61
н1406	1036060.21	3639461.30
н1407	1036047.98	3639506.62
н1408	1036045.90	3639511.11
н1409	1036044.21	3639510.29
н1410	1036046.24	3639505.78
н1411	1035746.37	3639407.96
н1412	1035961.21	3639517.27
н1413	1035959.96	3639520.01
н1414	1035744.96	3639410.63
н1415	1035727.28	3639400.86
н1416	1035710.28	3639389.93

н1417	1035704.39	3639385.85
н1418	1035690.31	3639375.47
н1419	1035676.88	3639364.31
н1420	1035664.11	3639352.38
н1421	1035551.93	3639241.21
н1422	1035537.19	3639227.54
н1423	1035353.39	3639068.30
н1424	1035361.42	3639071.28
н1425	1035539.14	3639225.26
н1426	1035553.94	3639238.97
н1427	1035666.20	3639350.21
н1428	1035678.86	3639362.05
н1429	1035692.17	3639373.10
н1430	1035706.13	3639383.39
н1431	1035711.95	3639387.42
н1432	1035728.82	3639398.27
н1433	1036147.58	3639498.57
н1434	1036146.74	3639500.68
н1435	1036148.21	3639501.31
н1436	1036156.19	3639523.22
н1437	1036154.44	3639527.29
н1438	1036144.54	3639498.98
н1439	1036147.37	3639497.99
н1440	1035744.03	3639412.40
н1441	1035959.12	3639521.85
н1442	1035956.66	3639527.32
н1443	1035723.11	3639407.84
н1444	1035708.95	3639398.75
н1445	1035672.74	3639371.59
н1446	1035662.10	3639361.65
н1447	1035545.27	3639245.87
н1448	1035532.99	3639234.50
н1449	1035338.15	3639065.69
н1450	1035297.49	3639068.32
н1451	1035297.17	3639062.34
н1452	1035327.40	3639060.37
н1453	1035348.01	3639066.29
н1454	1035535.84	3639229.04
н1455	1035550.53	3639242.64
н1456	1035662.72	3639353.82
н1457	1035675.59	3639365.85
н1458	1035689.10	3639377.07
н1459	1035703.23	3639387.48
н1460	1035726.29	3639402.59
н1461	1035736.89	3639417.74
н1462	1035955.84	3639529.13
н1463	1035954.59	3639531.89

н1464	1035735.43	3639420.38
н1465	1035720.67	3639412.22
н1466	1035706.23	3639402.95
н1467	1035692.69	3639393.56
н1468	1035680.93	3639384.90
н1469	1035669.50	3639375.44
н1470	1035658.67	3639365.31
н1471	1035541.82	3639249.52
н1472	1035529.64	3639238.25
н1473	1035336.44	3639070.82
н1474	1035297.74	3639073.34
н1475	1035297.59	3639070.32
н1476	1035337.47	3639067.74
н1477	1035531.65	3639236.01
н1478	1035543.90	3639247.34
н1479	1035660.72	3639363.11
н1480	1035671.44	3639373.12
н1481	1035682.71	3639382.48
н1482	1035694.49	3639391.16
н1483	1035707.82	3639400.40
н1484	1035722.12	3639409.59
н1485	1035991.95	3639532.92
н1486	1035990.72	3639535.67
н1487	1035984.87	3639532.69
н1488	1035986.10	3639529.94
н1489	1036142.24	3639504.57
н1490	1036152.09	3639532.73
н1491	1036150.33	3639536.81
н1492	1036140.53	3639508.82
н1493	1035989.90	3639537.50
н1494	1035987.47	3639542.99
н1495	1035981.59	3639539.99
н1496	1035984.05	3639534.53
н1497	1035986.64	3639544.82
н1498	1035985.41	3639547.57
н1499	1035979.54	3639544.59
н1500	1035980.78	3639541.83
н1501	1036159.07	3639531.44
н1502	1036175.27	3639577.76
н1503	1036111.86	3639723.67
н1504	1036140.35	3639749.22
н1505	1036137.96	3639751.13
н1506	1036108.24	3639724.46
н1507	1036172.04	3639577.66
н1508	1036157.31	3639535.52
н1509	1035985.32	3639565.48
н1510	1035901.02	3639754.47

Проект межевания территории для размещения
линейного объекта регионального значения
Ханты-Мансийского автономного округа - Югры
«Обустройство Кечимовского нефтяного
месторождения (11-я очередь)»
Землепользователь ООО ЛУКОЙЛ «Западная сибирь»,
ТПП«Покачевнефтегаз»

н1511	1035898.28	3639753.26
н1512	1035982.60	3639564.23
н1513	1036154.97	3639540.94
н1514	1036167.74	3639577.50
н1515	1036103.41	3639725.52
н1516	1036134.78	3639753.67
н1517	1036132.40	3639755.57
н1518	1036099.79	3639726.31
н1519	1036164.52	3639577.37
н1520	1036153.21	3639545.02
н1521	1035989.87	3639567.61
н1522	1035905.63	3639756.49
н1523	1035904.45	3639755.97
н1524	1035988.44	3639566.95
н1525	1035995.28	3639570.17
н1526	1035911.09	3639758.90
н1527	1035908.35	3639757.69
н1528	1035992.57	3639568.89
н1529	1036009.50	3639576.89
н1530	1036008.26	3639579.63
н1531	1035998.48	3639575.29
н1532	1035915.68	3639760.92
н1533	1035912.94	3639759.71
н1534	1035997.10	3639571.03
н1535	1035873.95	3639815.18
н1536	1035857.36	3639852.35
н1537	1035855.62	3639856.39
н1538	1035812.92	3639956.83
н1539	1035813.02	3639956.97
н1540	1035811.63	3639960.14
н1541	1035809.46	3639957.24
н1542	1035852.84	3639855.21
н1543	1035852.86	3639855.17
н1544	1035854.60	3639851.17
н1545	1035854.63	3639851.14
н1546	1035871.18	3639814.03
н1547	1035878.59	3639817.10
н1548	1035861.95	3639854.39
н1549	1035860.23	3639858.38
н1550	1035818.66	3639956.11
н1551	1035819.44	3639957.16
н1552	1035818.06	3639960.34
н1553	1035815.27	3639956.63
н1554	1035824.73	3639935.39
н1555	1035877.49	3639816.65
н1556	1035814.34	3639958.72
н1557	1035817.16	3639962.45
н1558	1035815.78	3639965.64
н1559	1035812.95	3639961.89
н1560	1035813.43	3639960.81
н1561	1035888.75	3639821.31
н1562	1035873.00	3639856.64
н1563	1035869.53	3639864.62
н1564	1035831.27	3639954.58
н1565	1035837.53	3639962.91
н1566	1035836.18	3639966.13
н1567	1035827.81	3639955.00
н1568	1035866.75	3639863.44
н1569	1035870.25	3639855.41
н1570	1035885.98	3639820.17
н1571	1035826.36	3639956.42
н1572	1035835.28	3639968.27
н1573	1035833.94	3639971.47
н1574	1035825.00	3639959.58
н1575	1035823.64	3639962.74
н1576	1035832.60	3639974.65
н1577	1035831.24	3639977.86
н1578	1035825.55	3639970.29
н1579	1035822.27	3639965.93
н1580	1035821.35	3639968.03
н1581	1035830.35	3639980.00
н1582	1035829.00	3639983.21
н1583	1035819.98	3639971.23
н1584	1035840.35	3639993.29
н1585	1035815.14	3640171.88
н1586	1035811.46	3640206.62
н1587	1035810.21	3640241.65
н1588	1035811.40	3640276.55
н1589	1035812.02	3640285.31
н1590	1035815.35	3640317.89
н1591	1035820.81	3640350.23
н1592	1035828.39	3640382.19
н1593	1035838.00	3640413.47
н1594	1035869.81	3640506.07
н1595	1035865.52	3640514.89
н1596	1035863.57	3640512.01
н1597	1035866.57	3640505.87
н1598	1035835.16	3640414.49
н1599	1035825.44	3640382.84
н1600	1035817.88	3640350.98
н1601	1035812.36	3640318.19
н1602	1035809.03	3640285.65
н1603	1035808.40	3640276.78
н1604	1035808.40	3640276.68
н1605	1035807.20	3640241.48
н1606	1035808.46	3640206.59
н1607	1035812.15	3640171.46
н1608	1035837.20	3639994.09
н1609	1035833.17	3639988.75
н1610	1035834.52	3639985.54
н1611	1035845.60	3639991.94
н1612	1035820.10	3640172.52
н1613	1035816.46	3640207.01
н1614	1035815.23	3640241.62
н1615	1035816.41	3640276.30
н1616	1035817.01	3640284.89
н1617	1035820.31	3640317.26
н1618	1035825.72	3640349.26
н1619	1035833.21	3640380.86
н1620	1035842.76	3640411.94
н1621	1035875.22	3640506.39
н1622	1035868.76	3640519.68
н1623	1035866.81	3640516.80
н1624	1035871.98	3640506.20
н1625	1035839.91	3640412.88
н1626	1035830.31	3640381.64
н1627	1035822.77	3640349.85
н1628	1035817.34	3640317.65
н1629	1035814.01	3640285.16
н1630	1035813.41	3640276.44
н1631	1035812.21	3640241.62
н1632	1035813.46	3640206.80
н1633	1035817.13	3640172.14
н1634	1035842.44	3639992.74
н1635	1035835.42	3639983.39
н1636	1035836.76	3639980.20
н1637	1035851.87	3639990.32
н1638	1035826.19	3640172.30
н1639	1035822.51	3640207.09
н1640	1035821.27	3640242.05
н1641	1035822.47	3640276.94
н1642	1035822.47	3640276.95
н1643	1035822.93	3640283.59
н1644	1035826.27	3640316.25
н1645	1035831.73	3640348.59
н1646	1035839.29	3640380.49
н1647	1035848.93	3640411.80
н1648	1035881.62	3640506.96
н1649	1035872.55	3640525.30
н1650	1035870.61	3640522.43
н1651	1035878.36	3640506.76

Проект межевания территории для размещения
линейного объекта регионального значения
Ханты-Мансийского автономного округа - Югры
«Обустройство Кечимовского нефтяного
месторождения (11-я очередь)»
Землепользователь ООО ЛУКОЙЛ «Западная сибирь»,
ТПП«Покачевнефтегаз»

н1652	1035846.08	3640412.79
н1653	1035836.42	3640381.38
н1654	1035828.74	3640349.02
н1655	1035823.26	3640316.48
н1656	1035819.92	3640283.81
н1657	1035819.46	3640277.08
н1658	1035819.46	3640277.03
н1659	1035818.27	3640241.87
н1660	1035819.50	3640206.98
н1661	1035823.20	3640171.98
н1662	1035848.72	3639991.13
н1663	1035838.10	3639977.01
н1664	1035839.45	3639973.81
н1665	1035857.12	3639988.97
н1666	1035831.16	3640172.92
н1667	1035827.51	3640207.40
н1668	1035826.28	3640242.00
н1669	1035827.48	3640276.69
н1670	1035827.93	3640283.18
н1671	1035831.22	3640315.55
н1672	1035836.63	3640347.56
н1673	1035844.12	3640379.14
н1674	1035853.68	3640410.24
н1675	1035882.21	3640493.25
н1676	1035882.24	3640493.33
н1677	1035886.60	3640508.18
н1678	1035875.78	3640530.07
н1679	1035873.84	3640527.21
н1680	1035883.79	3640507.10
н1681	1035850.83	3640411.17
н1682	1035841.22	3640379.93
н1683	1035833.68	3640348.16
н1684	1035828.25	3640315.95
н1685	1035824.93	3640283.44
н1686	1035824.47	3640276.85
н1687	1035823.27	3640242.01
н1688	1035824.51	3640207.20
н1689	1035828.18	3640172.53
н1690	1035853.97	3639989.78
н1691	1035840.35	3639971.67
н1692	1035841.70	3639968.46
н1693	1035855.05	3640529.49
н1694	1035857.01	3640532.34
н1695	1035856.04	3640534.36
н1696	1035853.11	3640540.33
н1697	1035851.25	3640537.61
н1698	1035851.15	3640537.49

н1699	1035858.32	3640534.23
н1700	1035860.27	3640537.08
н1701	1035856.43	3640544.96
н1702	1035854.45	3640542.27
н1703	1035854.43	3640542.24
н1704	1035854.42	3640542.23
н1705	1036045.13	3640812.77
н1706	1036061.28	3640837.16
н1707	1036161.94	3640987.92
н1708	1036064.07	3640846.08
н1709	1035859.72	3640544.48
н1710	1035862.07	3640539.68
н1711	1035864.04	3640542.51
н1712	1035863.18	3640544.24
н1713	1035990.93	3640743.46
н1714	1036162.50	3640996.69
н1715	1036161.83	3641001.05
н1716	1035852.96	3640545.20
н1717	1035853.43	3640544.24
н1718	1035985.35	3640749.53
н1719	1035847.22	3640545.62
н1720	1035850.16	3640539.51
н1721	1035850.16	3640539.52
н1722	1035850.22	3640539.59
н1723	1035852.12	3640542.36
н1724	1035850.67	3640545.38
н1725	1036161.38	3641003.95
н1726	1036161.29	3641004.48
н1727	1036164.57	3641008.67
н1728	1036185.11	3641039.00
н1729	1036162.12	3641005.67
н1730	1036162.19	3641005.17
н1731	1036164.29	3641008.25
н1732	1036160.85	3641007.32
н1733	1036160.70	3641008.32
н1734	1036114.71	3640940.45
н1735	1036188.83	3641047.85
н1736	1036187.48	3641047.83
н1737	1036161.52	3641009.53
н1738	1036161.68	3641008.52
н1739	1036163.33	3640997.90
н1740	1036197.27	3641048.00
н1741	1036193.59	3641047.94
н1742	1036163.44	3641003.45
н1743	1036162.64	3641002.28
н1744	1036206.94	3641071.22
н1745	1036208.01	3641072.78

н1746	1036207.71	3641072.78
н1747	1036204.32	3641072.69
н1748	1036203.27	3641071.16
н1749	1036213.08	3641071.34
н1750	1036214.14	3641072.91
н1751	1036210.46	3641072.83
н1752	1036209.40	3641071.27
н1753	1036220.24	3641071.49
н1754	1036221.38	3641073.07
н1755	1036217.83	3641072.98
н1756	1036216.76	3641071.42
н1757	1036242.67	3641103.59
н1758	1036245.40	3641139.70
н1759	1036242.37	3641139.73
н1760	1036239.26	3641098.69
н1761	1036224.21	3641077.06
н1762	1036237.06	3641096.01
н1763	1036240.37	3641139.74
н1764	1036237.36	3641139.77
н1765	1036234.13	3641097.03
н1766	1036219.13	3641074.91
н1767	1036222.73	3641074.98
н1768	1036215.44	3641074.82
н1769	1036231.20	3641098.10
н1770	1036234.34	3641139.80
н1771	1036231.34	3641139.83
н1772	1036228.26	3641099.13
н1773	1036211.76	3641074.75
н1774	1036212.01	3641074.75
н1775	1036209.30	3641074.70
н1776	1036226.31	3641099.81
н1777	1036229.33	3641139.86
н1778	1036226.31	3641139.87
н1779	1036223.39	3641100.83
н1780	1036205.62	3641074.61
н1781	1036909.98	3641150.12
н1782	1036910.05	3641152.91
н1783	1036904.76	3641152.79
н1784	1036898.54	3641152.66
н1785	1036890.62	3641152.33
н1786	1036879.95	3641152.29
н1787	1036858.66	3641151.86
н1788	1036852.31	3641151.74
н1789	1036852.55	3641149.19
н1790	1036890.64	3641149.32
н1791	1036928.85	3641150.93
н1792	1036928.91	3641153.27

Проект межевания территории для размещения
линейного объекта регионального значения
Ханты-Мансийского автономного округа - Югры
«Обустройство Кечимовского нефтяного
месторождения (11-я очередь)»
Землепользователь ООО ЛУКОЙЛ «Западная сибирь»,
ТПП«Покачевнефтегаз»

н1793	1036912.03	3641152.94
н1794	1036911.97	3641150.21
н1795	1036963.77	3641153.73
н1796	1036955.38	3641153.81
н1797	1036930.91	3641153.32
н1798	1036930.85	3641151.08
н1799	1036831.67	3641149.10
н1800	1036831.52	3641151.32
н1801	1036743.05	3641149.52
н1802	1036668.10	3641151.44
н1803	1036641.12	3641151.34
н1804	1036632.65	3641151.40
н1805	1036564.88	3641152.28
н1806	1036564.91	3641154.47
н1807	1036561.91	3641154.56
н1808	1036561.85	3641149.32
н1809	1036632.60	3641148.38
н1810	1036641.14	3641148.33
н1811	1037263.01	3641165.29
н1812	1037263.25	3641168.88
н1813	1037163.71	3641168.19
н1814	1037163.71	3641167.80
н1815	1037255.63	3641165.09
н1816	1037263.39	3641170.88
н1817	1037263.58	3641173.82
н1818	1037251.85	3641173.27
н1819	1037164.22	3641172.62
н1820	1037163.72	3641170.37
н1821	1037163.72	3641170.20
н1822	1036912.58	3641176.55
н1823	1036912.56	3641176.58
н1824	1036912.56	3641176.55
н1825	1037352.65	3641171.49
н1826	1037352.59	3641177.93
н1827	1037349.59	3641177.79
н1828	1037349.62	3641174.48
н1829	1037270.93	3641173.94
н1830	1037270.75	3641170.93
н1831	1037357.68	3641167.94
н1832	1037357.60	3641178.15
н1833	1037354.60	3641178.01
н1834	1037354.66	3641169.51
н1835	1037270.63	3641168.93
н1836	1037270.44	3641165.48
н1837	1037290.54	3641166.04
н1838	1036910.57	3641176.56
н1839	1036910.71	3641182.76
н1840	1036907.21	3641176.59
н1841	1037352.56	3641184.02
н1842	1037352.56	3641184.89
н1843	1037349.54	3641184.80
н1844	1037349.56	3641183.87
н1845	1037357.57	3641184.25
н1846	1037357.57	3641185.03
н1847	1037354.54	3641184.95
н1848	1037354.55	3641184.11
н1849	1036231.78	3641172.52
н1850	1036232.74	3641185.10
н1851	1036229.70	3641185.07
н1852	1036228.76	3641172.47
н1853	1036228.89	3641172.48
н1854	1036236.80	3641172.60
н1855	1036237.76	3641185.15
н1856	1036234.73	3641185.12
н1857	1036233.79	3641172.56
н1858	1036242.86	3641172.69
н1859	1036243.79	3641185.21
н1860	1036240.78	3641185.17
н1861	1036239.83	3641172.64
н1862	1036247.90	3641172.77
н1863	1036248.83	3641185.25
н1864	1036245.81	3641185.22
н1865	1036244.87	3641172.73
н1866	1036922.24	3641186.87
н1867	1036923.21	3641188.59
н1868	1036922.28	3641188.64
н1869	1036920.16	3641183.27
н1870	1036920.28	3641188.72
н1871	1036919.84	3641188.73
н1872	1036918.51	3641186.41
н1873	1036917.19	3641184.07
н1874	1036917.17	3641183.34
н1875	1036917.29	3641188.31
н1876	1036917.59	3641188.83
н1877	1036917.30	3641188.84
н1878	1036916.37	3641176.52
н1879	1036919.10	3641181.32
н1880	1036915.15	3641181.42
н1881	1036915.33	3641188.93
н1882	1036914.22	3641188.97
н1883	1036912.79	3641186.45
н1884	1036912.65	3641180.12
н1885	1036912.64	3641180.11
н1886	1036912.64	3641180.10
н1887	1036912.65	3641180.12
н1888	1036915.22	3641184.65
н1889	1036915.15	3641181.42
н1890	1036915.68	3641181.40
н1891	1036912.93	3641176.55
н1892	1036581.29	3641181.11
н1893	1036581.39	3641188.95
н1894	1036578.38	3641189.02
н1895	1036578.28	3641181.17
н1896	1036576.27	3641181.19
н1897	1036576.37	3641189.06
н1898	1036573.36	3641189.13
н1899	1036573.26	3641181.23
н1900	1036570.28	3641181.25
н1901	1036570.37	3641189.20
н1902	1036567.37	3641189.27
н1903	1036567.28	3641181.29
н1904	1036565.27	3641181.31
н1905	1036565.36	3641189.32
н1906	1036562.36	3641189.38
н1907	1036562.24	3641181.36
н1908	1036915.35	3641189.93
н1909	1036915.37	3641191.02
н1910	1036914.77	3641189.95
н1911	1036327.27	3641190.98
н1912	1036322.24	3641191.25
н1913	1036326.04	3641189.93
н1914	1036581.40	3641189.93
н1915	1036581.51	3641197.87
н1916	1036578.50	3641197.95
н1917	1036578.39	3641190.01
н1918	1036576.39	3641190.05
н1919	1036576.49	3641198.00
н1920	1036573.48	3641198.09
н1921	1036573.38	3641190.11
н1922	1036570.39	3641190.18
н1923	1036570.51	3641198.16
н1924	1036567.49	3641198.24
н1925	1036567.37	3641190.26
н1926	1036567.37	3641190.25
н1927	1036567.37	3641190.25
н1928	1036567.37	3641190.26
н1929	1036565.39	3641190.30
н1930	1036565.38	3641190.31
н1931	1036565.48	3641198.28
н1932	1036562.48	3641198.37
н1933	1036562.36	3641190.36

Проект межевания территории для размещения
линейного объекта регионального значения
Ханты-Мансийского автономного округа - Югры
«Обустройство Кечимовского нефтяного
месторождения (11-я очередь)»
Землепользователь ООО ЛУКОЙЛ «Западная сибирь»,
ТПП«Покачевнефтегаз»

н1934	1037037.28	3641201.74
н1935	1037039.14	3641203.62
н1936	1037026.86	3641201.69
н1937	1036923.77	3641189.57
н1938	1036929.96	3641200.49
н1939	1036930.05	3641204.27
н1940	1036928.63	3641204.24
н1941	1036922.39	3641193.23
н1942	1036922.31	3641189.63
н1943	1036918.15	3641189.81
н1944	1036920.40	3641193.78
н1945	1036920.54	3641200.13
н1946	1036917.45	3641194.67
н1947	1036917.33	3641189.84
н1948	1036932.71	3641201.25
н1949	1036932.12	3641204.27
н1950	1036932.03	3641204.27
н1951	1036931.96	3641201.25
н1952	1036934.96	3641199.01
н1953	1036935.08	3641204.27
н1954	1036933.91	3641204.27
н1955	1036938.85	3641201.30
н1956	1036938.14	3641204.28
н1957	1036938.01	3641204.28
н1958	1036938.73	3641201.28
н1959	1036957.33	3641201.37
н1960	1036954.62	3641204.37
н1961	1036947.36	3641204.33
н1962	1036948.07	3641201.32
н1963	1037033.24	3641204.74
н1964	1036989.56	3641204.53
н1965	1036992.52	3641201.54
н1966	1037013.62	3641201.63
н1967	1036581.52	3641198.84
н1968	1036581.61	3641205.59
н1969	1036578.60	3641205.66
н1970	1036578.51	3641198.94
н1971	1036576.50	3641198.99
н1972	1036576.59	3641205.71
н1973	1036573.58	3641205.77
н1974	1036573.49	3641199.06
н1975	1036570.51	3641199.14
н1976	1036570.60	3641205.85
н1977	1036567.58	3641205.92
н1978	1036567.49	3641199.23
н1979	1036565.50	3641199.28
н1980	1036565.57	3641205.98
н1981	1036562.57	3641206.06
н1982	1036562.48	3641199.34
н1983	1036935.14	3641206.28
н1984	1036935.14	3641206.72
н1985	1036933.46	3641206.49
н1986	1036933.46	3641206.49
н1987	1036933.49	3641206.27
н1988	1036922.39	3641193.23
н1989	1036922.48	3641197.46
н1990	1036922.48	3641197.47
н1991	1036927.43	3641206.20
н1992	1036925.48	3641208.80
н1993	1036922.63	3641203.53
н1994	1036922.48	3641197.47
н1995	1036581.63	3641207.58
н1996	1036581.65	3641208.94
н1997	1036578.64	3641209.02
н1998	1036578.62	3641207.66
н1999	1036576.64	3641207.70
н2000	1036576.62	3641207.72
н2001	1036576.64	3641209.07
н2002	1036573.62	3641209.15
н2003	1036573.60	3641207.78
н2004	1036576.62	3641207.72
н2005	1036576.63	3641207.70
н2006	1036570.63	3641207.85
н2007	1036570.64	3641209.23
н2008	1036567.63	3641209.31
н2009	1036567.61	3641207.93
н2010	1036937.68	3641206.28
н2011	1036936.97	3641209.31
н2012	1036936.87	3641209.31
н2013	1036936.99	3641208.53
н2014	1036937.53	3641206.28
н2015	1036952.82	3641206.35
н2016	1036950.11	3641209.37
н2017	1036946.20	3641209.35
н2018	1036946.90	3641206.33
н2019	1036949.46	3641206.33
н2020	1036565.60	3641207.98
н2021	1036565.63	3641209.35
н2022	1036562.62	3641209.43
н2023	1036562.59	3641208.06
н2024	1037357.51	3641194.26
н2025	1037357.41	3641209.29
н2026	1037354.39	3641209.56
н2027	1037354.49	3641194.17
н2028	1036347.74	3641208.71
н2029	1036344.31	3641209.71
н2030	1036331.42	3641198.55
н2031	1036331.23	3641194.43
н2032	1037352.50	3641194.12
н2033	1037352.38	3641209.74
н2034	1037349.38	3641210.03
н2035	1037349.48	3641194.04
н2036	1036296.97	3641200.10
н2037	1036297.21	3641203.20
н2038	1036276.85	3641210.33
н2039	1036246.61	3641195.78
н2040	1036245.96	3641187.21
н2041	1036248.98	3641187.24
н2042	1036249.48	3641193.81
н2043	1036277.03	3641207.07
н2044	1037043.20	3641206.29
н2045	1037042.48	3641206.31
н2046	1037042.50	3641211.29
н2047	1037036.51	3641205.26
н2048	1037041.53	3641206.03
н2049	1036342.01	3641210.38
н2050	1036338.58	3641211.38
н2051	1036331.72	3641205.44
н2052	1036331.54	3641201.31
н2053	1036232.89	3641187.10
н2054	1036234.16	3641204.22
н2055	1036249.66	3641211.68
н2056	1036242.53	3641211.62
н2057	1036233.38	3641207.20
н2058	1036231.31	3641206.18
н2059	1036229.85	3641187.07
н2060	1036335.19	3641212.37
н2061	1036332.05	3641213.28
н2062	1036331.90	3641209.53
н2063	1037035.19	3641206.74
н2064	1037042.52	3641214.13
н2065	1037042.52	3641215.51
н2066	1037040.01	3641215.71
н2067	1037039.81	3641215.68
н2068	1037033.93	3641209.75
н2069	1036995.72	3641209.58
н2070	1036985.92	3641208.21
н2071	1036987.58	3641206.52
н2072	1036297.36	3641205.27
н2073	1036297.60	3641208.38
н2074	1036276.55	3641215.73

Проект межевания территории для размещения
линейного объекта регионального значения
Ханты-Мансийского автономного округа - Югры
«Обустройство Кечимовского нефтяного
месторождения (11-я очередь)»
Землепользователь ООО ЛУКОЙЛ «Западная сибирь»,
ТПП«Покачевнефтегаз»

н2075	1036243.81	3641200.00
н2076	1036241.84	3641199.03
н2077	1036240.93	3641187.17
н2078	1036243.95	3641187.20
н2079	1036244.69	3641197.08
н2080	1036276.73	3641212.50
н2081	1036297.84	3641211.45
н2082	1036298.08	3641214.56
н2083	1036276.19	3641222.22
н2084	1036236.08	3641202.93
н2085	1036234.88	3641187.11
н2086	1036237.91	3641187.14
н2087	1036238.95	3641200.97
н2088	1036276.37	3641218.97
н2089	1036360.40	3641219.67
н2090	1036360.67	3641223.88
н2091	1036355.66	3641219.54
н2092	1036359.00	3641218.46
н2093	1036303.52	3641217.98
н2094	1036277.45	3641227.10
н2095	1036277.24	3641227.14
н2096	1036258.29	3641215.85
н2097	1036276.07	3641224.40
н2098	1036298.25	3641216.63
н2099	1036298.37	3641218.27
н2100	1036565.78	3641220.36
н2101	1036565.87	3641227.98
н2102	1036538.37	3641228.34
н2103	1036536.18	3641225.37
н2104	1036562.81	3641225.01
н2105	1036562.77	3641220.44
н2106	1036528.80	3641225.45
н2107	1036530.99	3641228.42
н2108	1036519.19	3641228.58
н2109	1036519.10	3641225.58
н2110	1036517.15	3641225.60
н2111	1036517.23	3641228.63
н2112	1036515.80	3641228.63
н2113	1036513.49	3641225.66
н2114	1036511.10	3641225.68
н2115	1036513.42	3641228.67
н2116	1036510.52	3641228.71
н2117	1036491.94	3641228.96
н2118	1036493.95	3641226.03
н2119	1036494.04	3641225.91
н2120	1036359.83	3641225.81
н2121	1036360.83	3641226.67
н2122	1036361.09	3641230.88
н2123	1036350.10	3641221.36
н2124	1036353.43	3641220.27
н2125	1036570.79	3641220.23
н2126	1036570.94	3641232.92
н2127	1036542.03	3641233.30
н2128	1036539.83	3641230.32
н2129	1036567.90	3641229.96
н2130	1036567.78	3641220.31
н2131	1036532.46	3641230.43
н2132	1036534.66	3641233.40
н2133	1036519.61	3641233.60
н2134	1036519.31	3641233.19
н2135	1036519.30	3641232.73
н2136	1036519.24	3641230.59
н2137	1036523.71	3641230.54
н2138	1036514.95	3641230.65
н2139	1036517.24	3641233.63
н2140	1036488.44	3641234.00
н2141	1036489.74	3641232.11
н2142	1036490.54	3641230.96
н2143	1036503.80	3641230.79
н2144	1036361.36	3641234.95
н2145	1036361.61	3641239.16
н2146	1036343.50	3641223.53
н2147	1036346.84	3641222.43
н2148	1036576.78	3641220.08
н2149	1036577.02	3641238.83
н2150	1036546.41	3641239.23
н2151	1036544.21	3641236.25
н2152	1036573.97	3641235.87
н2153	1036573.77	3641220.15
н2154	1036536.83	3641236.35
н2155	1036539.03	3641239.32
н2156	1036524.18	3641239.52
н2157	1036521.89	3641236.55
н2158	1036519.52	3641236.58
н2159	1036521.82	3641239.55
н2160	1036519.46	3641239.59
н2161	1036519.40	3641237.21
н2162	1036519.39	3641236.58
н2163	1036517.42	3641236.60
н2164	1036517.45	3641238.02
н2165	1036517.50	3641239.61
н2166	1036488.22	3641239.98
н2167	1036488.00	3641236.99
н2168	1036581.79	3641219.94
н2169	1036582.09	3641243.78
н2170	1036550.09	3641244.20
н2171	1036547.88	3641241.23
н2172	1036579.05	3641240.82
н2173	1036578.78	3641220.02
н2174	1036540.50	3641241.32
н2175	1036542.69	3641244.30
н2176	1036528.01	3641244.49
н2177	1036525.72	3641241.52
н2178	1036523.36	3641241.55
н2179	1036525.66	3641244.52
н2180	1036519.60	3641244.60
н2181	1036519.52	3641241.60
н2182	1036517.54	3641241.62
н2183	1036517.62	3641244.65
н2184	1036488.58	3641245.01
н2185	1036488.37	3641242.00
н2186	1036361.78	3641241.95
н2187	1036362.05	3641246.21
н2188	1036360.91	3641245.17
н2189	1036337.94	3641225.35
н2190	1036341.28	3641224.25
н2191	1036453.97	3641228.58
н2192	1036453.98	3641229.44
н2193	1036449.12	3641229.50
н2194	1036449.69	3641273.03
н2195	1036413.29	3641273.50
н2196	1036399.91	3641260.41
н2197	1036401.94	3641258.18
н2198	1036414.49	3641270.48
н2199	1036446.64	3641270.06
н2200	1036446.08	3641226.56
н2201	1036451.11	3641226.48
н2202	1036454.00	3641231.45
н2203	1036454.30	3641277.98
н2204	1036411.28	3641278.54
н2205	1036396.54	3641264.12
н2206	1036398.57	3641261.90
н2207	1036412.48	3641275.52
н2208	1036451.71	3641275.01
н2209	1036451.14	3641231.49
н2210	1036454.30	3641280.96
н2211	1036454.33	3641283.97
н2212	1036408.85	3641284.56
н2213	1036392.54	3641268.53
н2214	1036394.57	3641266.30
н2215	1036410.06	3641281.53

Проект межевания территории для размещения
линейного объекта регионального значения
Ханты-Мансийского автономного округа - Югры
«Обустройство Кечимовского нефтяного
месторождения (11-я очередь)»
Землепользователь ООО ЛУКОЙЛ «Западная сибирь»,
ТПП«Покачевнефтегаз»

н2216	1036454.34	3641285.98
н2217	1036454.36	3641288.99

н2218	1036406.82	3641289.59
н2219	1036389.17	3641272.24

н2220	1036391.19	3641270.01
н2221	1036408.04	3641286.59

Ханты-Мансийский автономный округ – Югра
Губернатор

Приложение 92
к постановлению Правительства
Ханты-Мансийского
автономного округа – Югры
от 11 ноября 2016 года № 444-п

Положение о размещении линейного объекта регионального значения Ханты-Мансийского автономного округа – Югры «Обустройство Кечимовского нефтяного месторождения (11-я очередь)»

I. Размещение объекта

В административном отношении линейный объект регионального значения Ханты-Мансийского автономного округа – Югры «Обустройство Кечимовского нефтяного месторождения (11-я очередь)» (далее – проектируемый объект) расположен на межселенной территории в границах Кечимовского месторождения нефти Сургутского района Ханты-Мансийского автономного округа – Югры.

В географическом отношении территория проектируемого объекта находится в 36 километрах на запад от города Покачи.

II. Функциональное зонирование территории

Проектируемый объект располагается на землях лесного фонда, находящихся в ведении территориального отдела – Сургутского лесничества (Ульт-Ягунское участковое лесничество).

III. Решение по планировочной организации земельных участков для размещения проектируемого объекта

Расчет полосы отвода земельных участков для выполнения работ по строительству проектируемого объекта производится с учетом действующих норм отвода земель.

Таблица 1

Площади земельных участков, необходимые для
строительства и эксплуатации проектируемого объекта

Наименование объекта (кадастровый номер)	Площадь вновь испрашиваемых земельных участков, га	Площадь по земельным участкам, стоящим на кадастровом учете и ранее предоставленным в аренду, га	Зона застройки, га
Обустройство Кечимовского нефтяного месторождения (11-я очередь)	77,9756	-	77,9756

Таблица 2

Площади испрашиваемых земельных участков
под проектируемый объект

Наименование объекта	Кадастровый номер земельного участка	Площадь земельного участка, га	Категория земель	Вид разрешенного использования
Обустройство Кечимовского нефтяного месторождения (11-я очередь)	86:03:0020401:ЗУ1	37,5573	земли лесного фонда	недропользование – 6.1
	86:03:0020401:ЗУ2	40,4183	земли лесного фонда	недропользование – 6.1

Координаты границ земельных участков, необходимых для размещения проектируемого объекта, в графических материалах определены в местной системе координат Ханты-Мансийского автономного округа – Югры МСК-86.

IV. Особо охраняемые природные территории и зоны с особыми условиями использования территории

Проектируемый объект технологически привязан к объектам сложившейся инфраструктуры и проходит вдоль существующих коридоров коммуникаций на свободной от застройки территории.

Проектируемый объект пересекает водоохранную зону и прибрежную защитную полосу водных объектов рек, озер.

Для уменьшения воздействия на водотоки предусмотрены следующие мероприятия:

выполнение строительно-монтажных работ с применением гусеничной техники должно осуществляться в зимний период для уменьшения воздействия строительной техники на растительный береговой покров; в остальные сезоны года строительно-монтажные

работы, движение транспорта и строительной техники должно осуществляться только по существующим автомобильным дорогам, зимникам и временным вдольтрассовым проездам;

все отходы защитных материалов, остатки горюче-смазочных материалов тщательно должны собираться в передвижное оборудование (мусоросборники, емкости для сбора отработанных горюче-смазочных материалов) и вывозиться в места, согласованные с соответствующими муниципальными органами и органами государственной власти Российской Федерации;

после завершения строительства выполняются рекультивационные работы.

Организационный сброс стоков или загрязняющих веществ на поверхность земли и в водотоки не производится. Попадание загрязняющих веществ в водные объекты в результате размыва и выноса ливневыми и талыми водами возможно лишь при неправильном хранении строительных материалов и аварийных утечек дизтоплива работающих механизмов в период строительства.

На всех этапах работ осуществляется входной, операционный и приемочный контроль качества строительства, а также проводится своевременный профилактический осмотр, ремонт и диагностика оборудования, трубопроводов и арматуры.

Ущерб окружающей среде может быть нанесен лишь в аварийных случаях, но для их предотвращения предусмотрены все возможные мероприятия в соответствии с требованиями законодательства Российской Федерации.

В границах участка работ отсутствуют объекты историко-культурного наследия, особо охраняемые природные территории федерального, регионального и местного значения.


Проектируемый объект затрагивает границы территорий традиционного природопользования коренных малочисленных народов Севера регионального значения.

В соответствии с пунктом 1 статьи 12 Закона Ханты-Мансийского округа – Югры от 28 декабря 2006 года № 145-оз «О территориях традиционного природопользования коренных малочисленных народов Севера регионального значения в Ханты-Мансийском округе – Югре» проведено согласование размещения проектируемого объекта с субъектами традиционного природопользования.

Ханты-Мансийский автономный округ – Югра
Губернатор

Основная часть проекта планировки территории для размещения линейного объекта регионального значения Ханты-Мансийского автономного округа – Югры «Обустройство Вынгапуровского месторождения. Трубопроводы нефтегазосборные. Водоводы высоконапорные»
Землепользователь ООО «Заполярнефть»

Приложение 93
к постановлению Правительства
Ханты-Мансийского
автономного округа – Югры
от 11 ноября 2016 года № 444-п

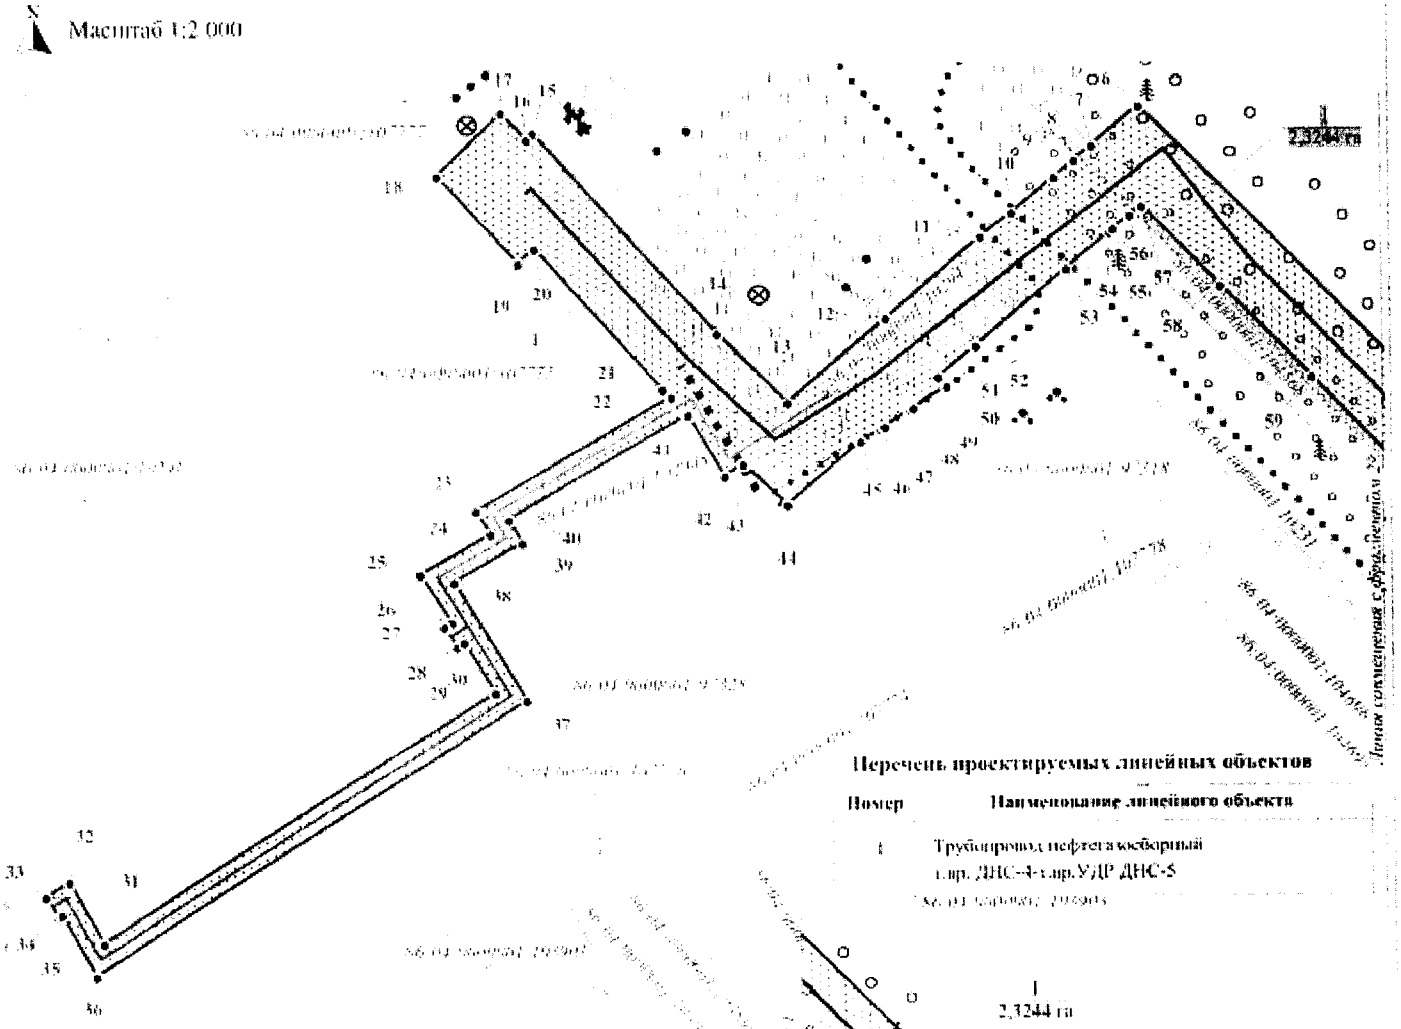

Перечень проектируемых линейных объектов

Номер	Наименование линейного объекта
1	Трубопровод нефтегазосборный куст. ДНС-4-куст. УДР ДНС-5

УСЛОВНЫЕ ОБОЗНАЧЕНИЯ:

- точка поворота границы зоны планируемого размещения линейного объекта;
- 1 — номер линейного объекта;
- 1 / 2,3244 га — номер и площадь зоны планируемого размещения линейного объекта;
- зона планируемого размещения линейного объекта;
- границы земельных участков, сведения о которых содержатся в государственном кадастре недвижимости;
- границы лесных участков, сведения о которых содержатся в государственном лесном реестре;
- оси проектируемых линейных объектов;
- кадастровый номер земельного участка;
- номер лесного участка в государственном лесном реестре.

Основная часть проекта планировки территории для размещения линейного объекта регионального значения Ханты-Мансийского автономного округа – Югры «Обустройство Вынгапуровского месторождения. Трубопроводы нефтегазосборные. Водоводы высоконапорные»
Землепользователь ООО «Заполярнефть»

Масштаб 1:2 000

Перечень проектируемых линейных объектов

Номер	Наименование линейного объекта
1	Трубопровод нефтегазосборный т.вр. ДНС-4-т.вр.УДР ДНС-5


Каталог координат границы зоны размещения линейных объектов №1

Номер	X	Y
1	1 164 191,36	4 435 752,69
2	1 164 223,29	4 435 720,65
3	1 164 224,81	4 435 722,22
4	1 164 253,75	4 435 687,42
5	1 164 360,09	4 435 581,39
6	1 164 482,07	4 435 458,19
7	1 164 471,97	4 435 445,94
8	1 164 468,21	4 435 441,48
9	1 164 463,84	4 435 436,30
10	1 164 454,84	4 435 425,46
11	1 164 448,86	4 435 417,34
12	1 164 427,99	4 435 392,69
13	1 164 406,54	4 435 367,33
14	1 164 424,27	4 435 349,34
15	1 164 475,52	4 435 301,38
16	1 164 473,94	4 435 299,71

Номер	X	Y
17	1 164 480,75	4 435 292,95
18	1 164 464,65	4 435 276,19
19	1 164 442,34	4 435 297,31
20	1 164 446,06	4 435 301,57
21	1 164 410,05	4 435 335,24
22	1 164 408,06	4 435 337,41
23	1 164 379,18	4 435 285,98
24	1 164 373,36	4 435 289,64
25	1 164 363,08	4 435 271,52
26	1 164 350,92	4 435 279,44
27	1 164 349,83	4 435 277,65
28	1 164 344,71	4 435 280,78
29	1 164 345,86	4 435 282,64
30	1 164 333,20	4 435 290,60
31	1 164 269,56	4 435 188,99
32	1 164 285,33	4 435 179,76
33	1 164 281,50	4 435 173,75
34	1 164 276,45	4 435 176,98
35	1 164 276,92	4 435 177,72
36	1 164 261,18	4 435 186,92
37	1 164 331,30	4 435 298,87
38	1 164 361,11	4 435 280,07
39	1 164 371,21	4 435 298,07

Номер	X	Y
40	1 164 377,03	4 435 294,41
41	1 164 403,59	4 435 341,69
42	1 164 387,97	4 435 351,14
43	1 164 391,00	4 435 355,94
44	1 164 380,54	4 435 367,30
45	1 164 396,71	4 435 386,22
46	1 164 399,77	4 435 391,40
47	1 164 400,38	4 435 392,21
48	1 164 404,54	4 435 398,79
49	1 164 405,11	4 435 399,67
50	1 164 410,57	4 435 408,24
51	1 164 412,97	4 435 406,09
52	1 164 420,78	4 435 415,83
53	1 164 440,55	4 435 439,25
54	1 164 449,89	4 435 450,59
55	1 164 450,63	4 435 451,50
56	1 164 454,05	4 435 455,63
57	1 164 456,43	4 435 458,79
58	1 164 436,11	4 435 478,70
59	1 164 412,56	4 435 502,34
60	1 164 208,01	4 435 707,65
61	1 164 186,20	4 435 684,01
62	1 164 168,30	4 435 701,46
63	1 164 136,99	4 435 670,29
64	1 164 081,22	4 435 638,22
65	1 163 988,17	4 435 545,54
66	1 163 960,42	4 435 521,50
67	1 163 945,25	4 435 540,53
68	1 163 948,56	4 435 544,17
69	1 163 907,22	4 435 586,40
70	1 163 920,61	4 435 598,57
71	1 163 924,16	4 435 594,50
72	1 163 927,24	4 435 597,85
73	1 163 910,98	4 435 612,87
74	1 163 919,93	4 435 622,52
75	1 163 956,60	4 435 589,14
76	1 163 953,88	4 435 586,22
77	1 163 964,57	4 435 576,17
78	1 163 958,22	4 435 569,33
79	1 163 969,23	4 435 559,18
80	1 163 971,22	4 435 557,29
81	1 163 974,56	4 435 560,19
82	1 163 987,90	4 435 573,50
83	1 164 068,97	4 435 654,25
84	1 164 124,75	4 435 686,32

Основная часть проекта планировки территории для размещения линейного объекта регионального значения Ханты-Мансийского автономного округа – Югры «Обустройство Вынгапуровского месторождения. Трубопроводы нефтегазосборные. Водоводы высоконапорные» Землепользователь ООО «Заполярнефть»

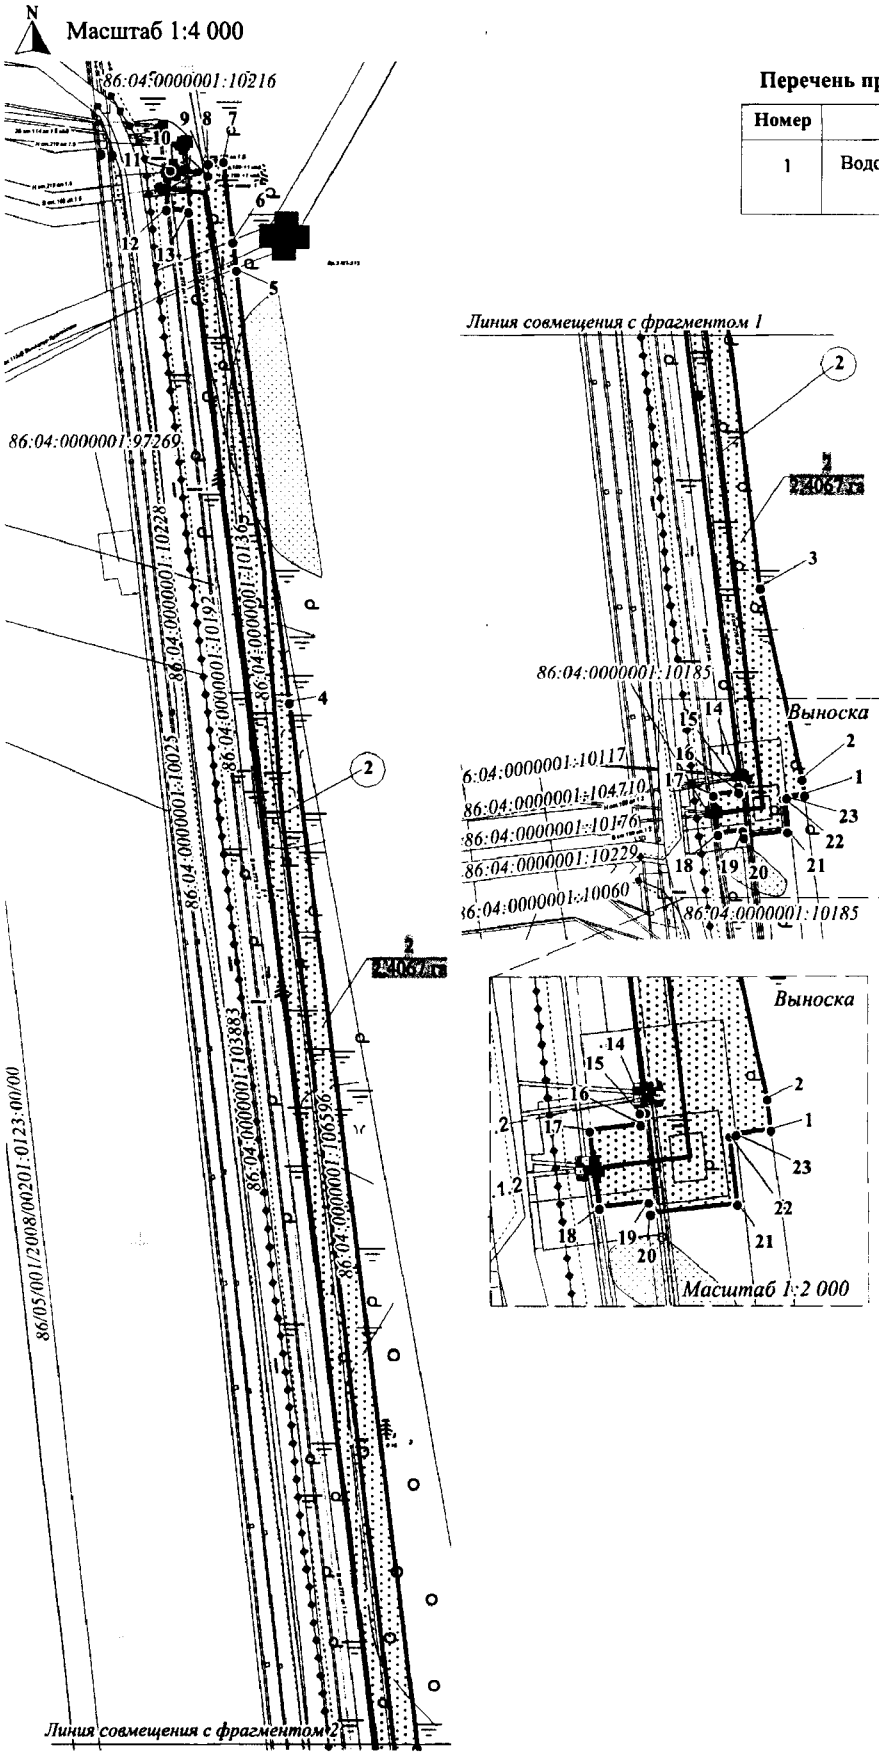

Перечень проектируемых линейных объектов

Номер	Наименование линейного объекта
1	Водовод высоконапорный т.вр.к.513- т.вр.к.523

Каталог координат границы зоны размещения линейных объектов №2

Номер	X	Y
1	1 168 222,71	4 435 993,67
2	1 168 230,71	4 435 992,62
3	1 168 328,46	4 435 971,43
4	1 168 987,91	4 435 891,05
5	1 169 207,75	4 435 864,26
6	1 169 222,16	4 435 862,50
7	1 169 262,99	4 435 857,54
8	1 169 262,01	4 435 849,60
9	1 169 256,24	4 435 850,60
10	1 169 256,10	4 435 849,42
11	1 169 258,62	4 435 830,10
12	1 169 238,75	4 435 827,96
13	1 169 237,51	4 435 839,36
14	1 168 227,35	4 435 961,35
15	1 168 227,15	4 435 959,69
16	1 168 224,18	4 435 960,01
17	1 168 222,58	4 435 946,86
18	1 168 202,74	4 435 949,24
19	1 168 204,28	4 435 962,16
20	1 168 201,22	4 435 962,49
21	1 168 203,78	4 435 985,04
22	1 168 221,17	4 435 982,96
23	1 168 221,53	4 435 984,67


Основная часть проекта планировки территории для размещения линейного объекта регионального значения Ханты-Мансийского автономного округа – Югры «Обустройство Вынгапуровского месторождения. Трубопроводы нефтегазосборные. Водоводы высоконапорные» Землепользователь ООО «Заполярнефть»

N

Масштаб 1:4 000

Перечень проектируемых линейных объектов

Номер	Наименование линейного объекта
3	Трубопровод нефтегазосборный т.вр.к.349-т.вр.к.346, вторая нитка

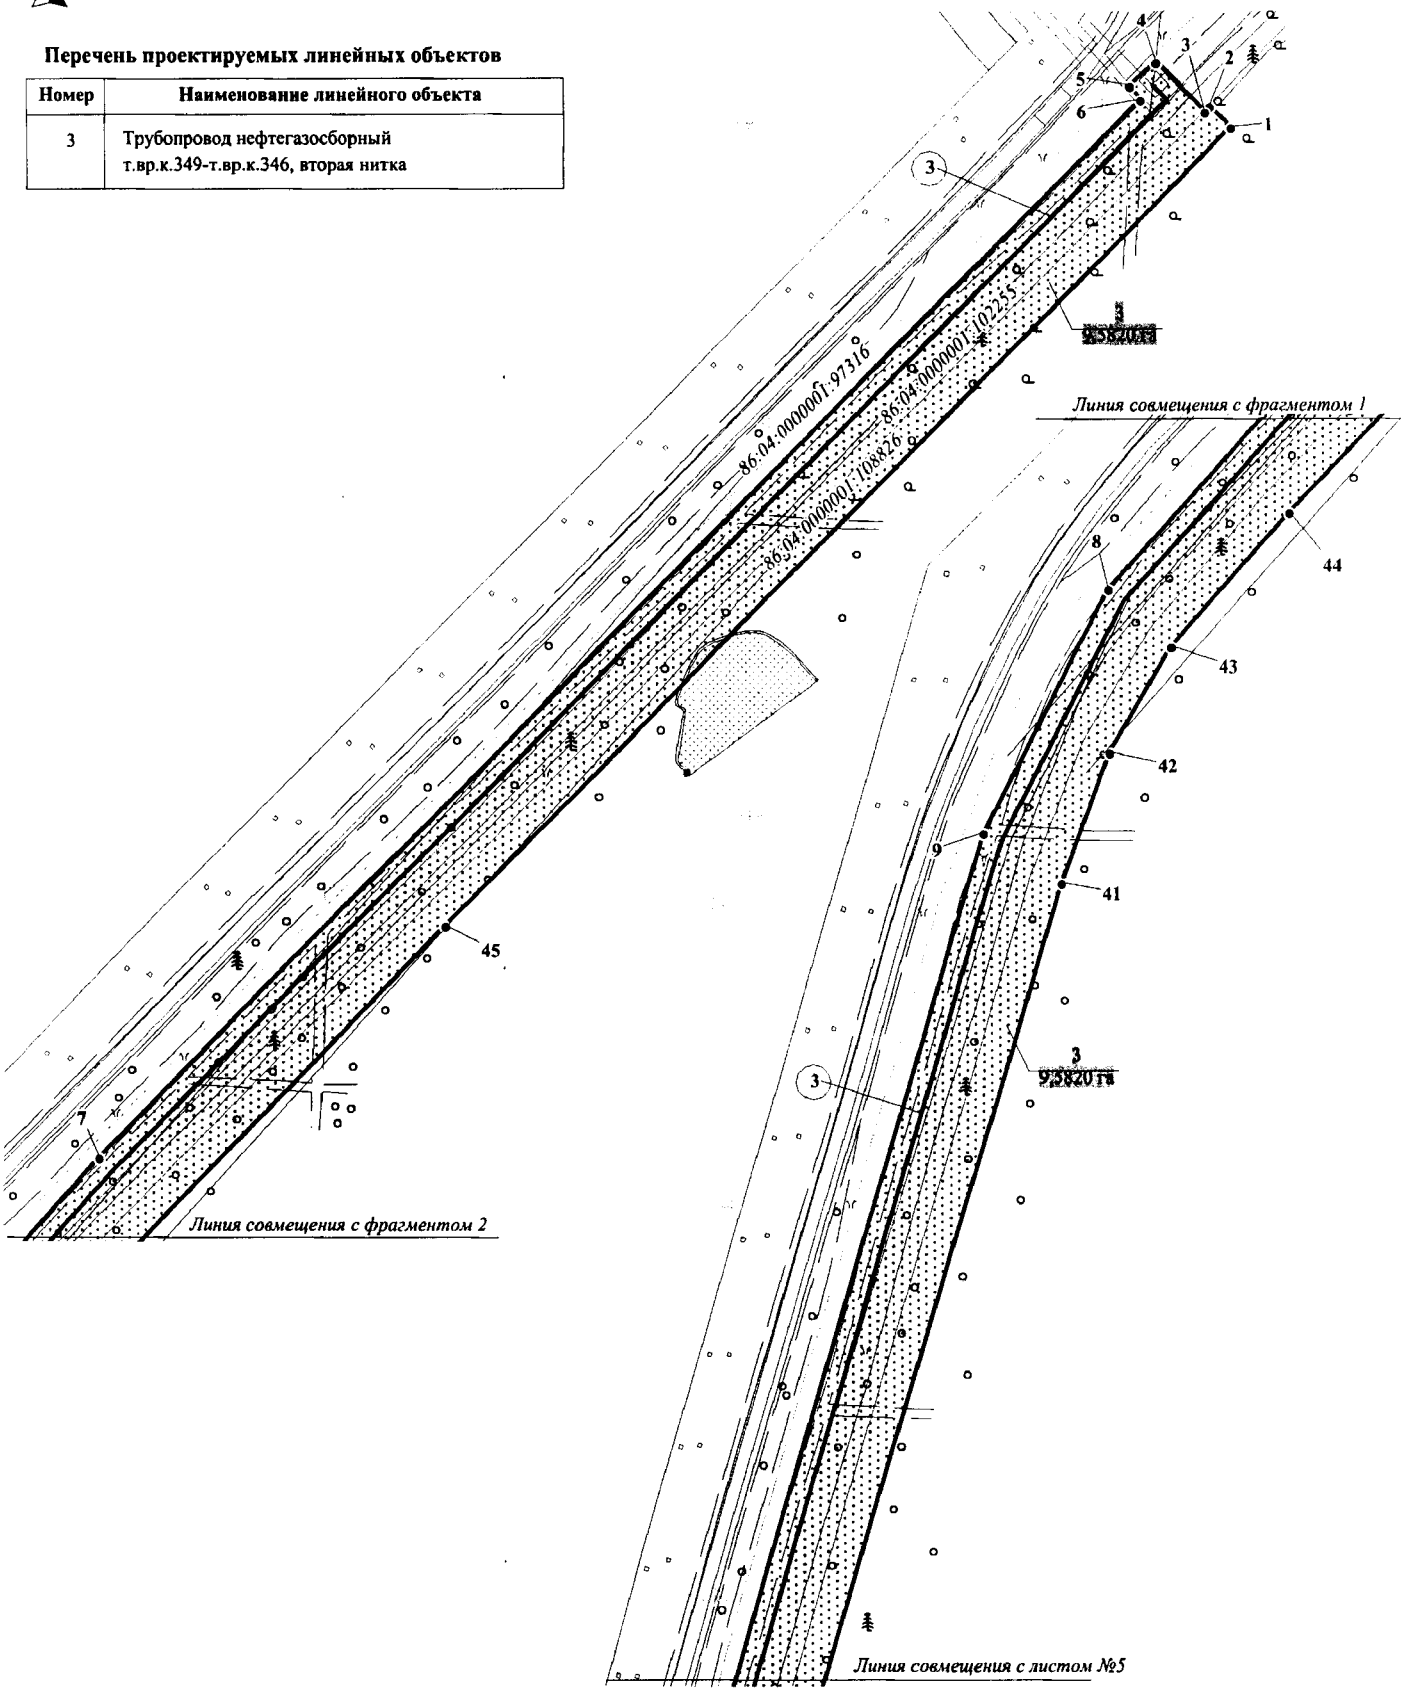

Основная часть проекта планировки территории для размещения линейного объекта регионального значения Ханты-Мансийского автономного округа – Югры «Обустройство Вынгапуровского месторождения. Трубопроводы нефтегазосборные. Водоводы высоконапорные» Землепользователь ООО «Заполярнефть»

N

Масштаб 1:4 000


Перечень проектируемых линейных объектов

Номер	Наименование линейного объекта
3	Трубопровод нефтегазосборный т.вр.к.349-т.вр.к.346, вторая нитка
4	Трубопровод нефтегазосборный к.349-т.вр.к.349, вторая нитка

Каталог координат границы зоны размещения линейных объектов №3

Номер	X	Y
1	1 169 243,71	4 445 897,37
2	1 169 254,32	4 445 886,63
3	1 169 251,60	4 445 883,92
4	1 169 276,73	4 445 858,52
5	1 169 264,75	4 445 844,97
6	1 169 257,67	4 445 850,49
7	1 168 718,17	4 445 312,57
8	1 168 590,35	4 445 195,69
9	1 168 466,67	4 445 131,47
10	1 167 786,41	4 444 929,31
11	1 167 700,77	4 444 905,37
12	1 167 667,07	4 444 895,05
13	1 167 660,21	4 444 917,55
14	1 167 671,78	4 444 921,08
15	1 167 602,83	4 445 146,70
16	1 167 560,90	4 445 250,06
17	1 167 516,38	4 445 421,88
18	1 167 501,05	4 445 483,58
19	1 167 468,50	4 445 475,62
20	1 167 436,41	4 445 465,68
21	1 167 436,82	4 445 456,83
22	1 167 433,19	4 445 453,86
23	1 167 418,29	4 445 467,20
24	1 167 433,72	4 445 484,45
25	1 167 461,48	4 445 493,57
26	1 167 501,79	4 445 505,53

Номер	X	Y
1	1 169 243,71	4 445 897,37
2	1 169 254,32	4 445 886,63
3	1 169 251,60	4 445 883,92
4	1 169 276,73	4 445 858,52
5	1 169 264,75	4 445 844,97
6	1 169 257,67	4 445 850,49
7	1 168 718,17	4 445 312,57
8	1 168 590,35	4 445 195,69
9	1 168 466,67	4 445 131,47
10	1 167 786,41	4 444 929,31
11	1 167 700,77	4 444 905,37
12	1 167 667,07	4 444 895,05
13	1 167 660,21	4 444 917,55
14	1 167 671,78	4 444 921,08
15	1 167 602,83	4 445 146,70
16	1 167 560,90	4 445 250,06
17	1 167 516,38	4 445 421,88
18	1 167 501,05	4 445 483,58
19	1 167 468,50	4 445 475,62
20	1 167 436,41	4 445 465,68
21	1 167 436,82	4 445 456,83
22	1 167 433,19	4 445 453,86
23	1 167 418,29	4 445 467,20

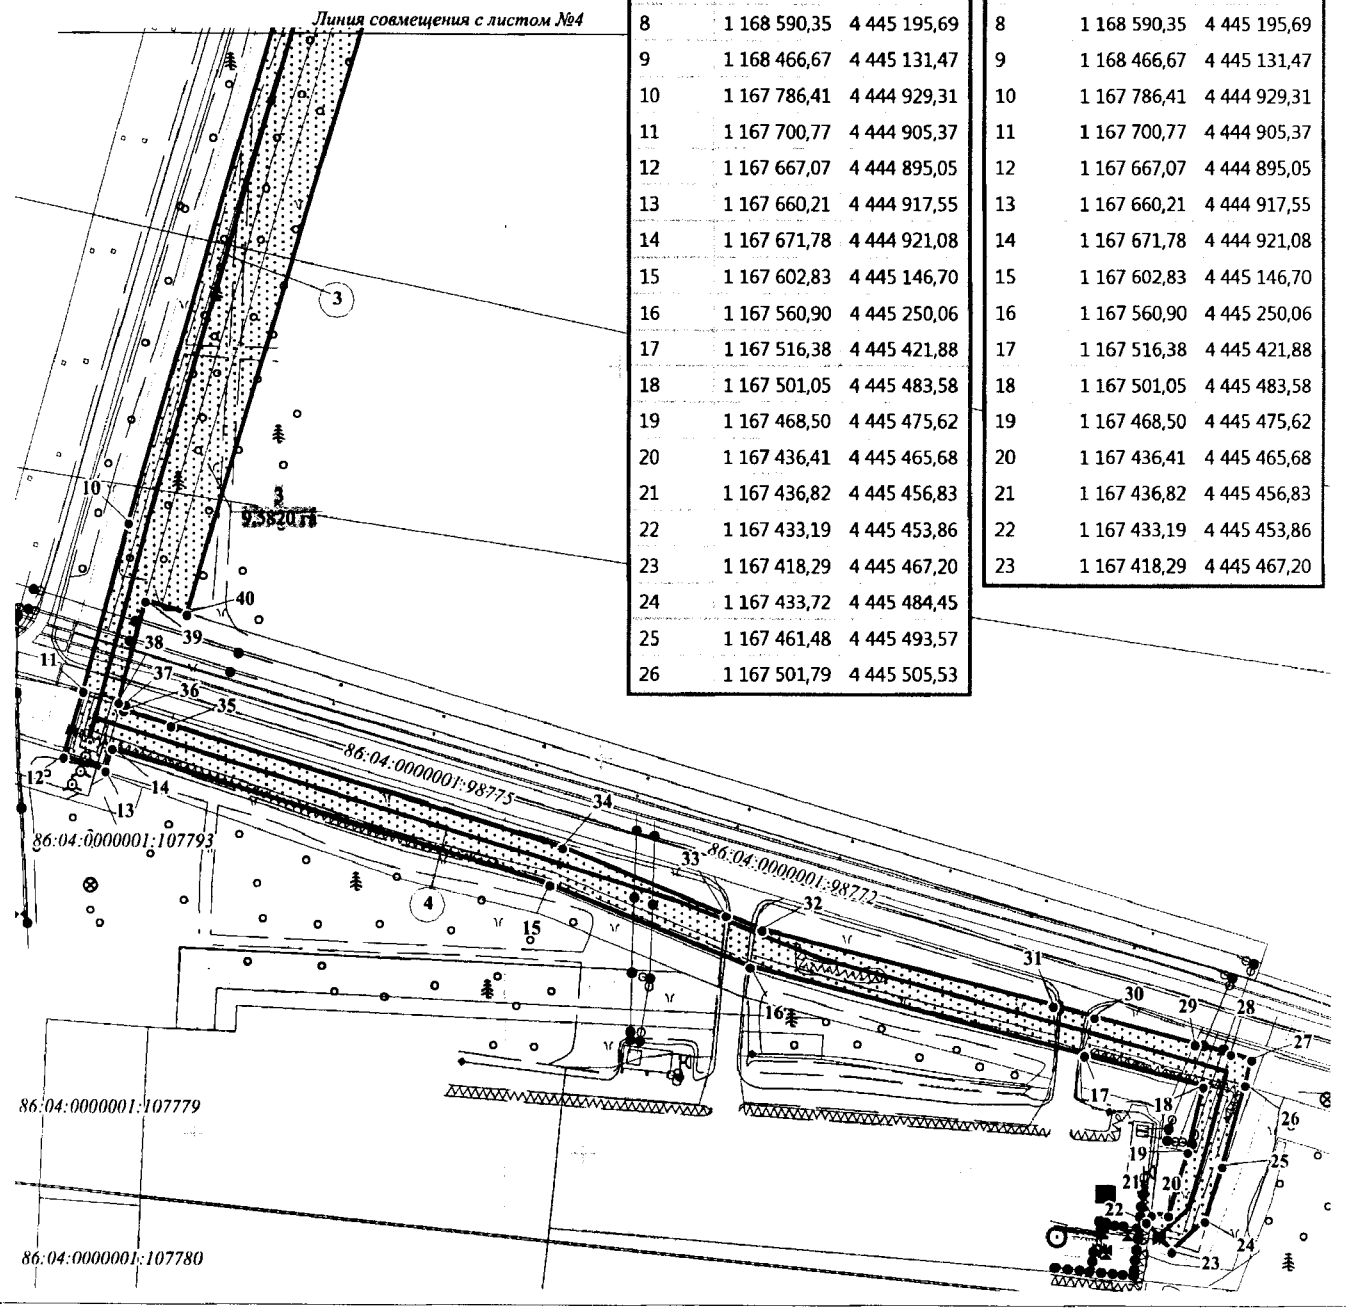

Основная часть проекта планировки территории для размещения линейного объекта регионального значения Ханты-Мансийского автономного округа – Югры «Обустройство Вынгапуровского месторождения. Трубопроводы нефтегазосборные. Водоводы высоконапорные»
Землепользователь ООО «Заполярнефть»


N Масштаб 1:4 000

Перечень проектируемых линейных объектов

Номер	Наименование линейного объекта
5	Водовод высоконапорный т.вр.к.74- т.вр.к.73, вторая нитка

Каталог координат границы зоны размещения линейных объектов №4

Номер	X	Y
1	1 174 027,88	4 438 765,47
2	1 174 035,89	4 438 753,53
3	1 173 946,91	4 438 693,17
4	1 173 946,18	4 438 692,33
5	1 173 937,49	4 438 682,92
6	1 173 936,68	4 438 682,05
7	1 173 921,46	4 438 665,12
8	1 173 708,89	4 438 593,76
9	1 173 594,11	4 438 525,80
10	1 173 583,09	4 438 519,28
11	1 173 579,90	4 438 517,50
12	1 173 574,27	4 438 514,20
13	1 173 555,90	4 438 503,70
14	1 173 356,08	4 438 390,43
15	1 173 361,47	4 438 367,15
16	1 173 358,95	4 438 360,77
17	1 173 358,89	4 438 349,41
18	1 173 353,22	4 438 348,99
19	1 173 338,51	4 438 347,51
20	1 173 337,51	4 438 347,47
21	1 173 333,04	4 438 347,03
22	1 173 331,12	4 438 346,91

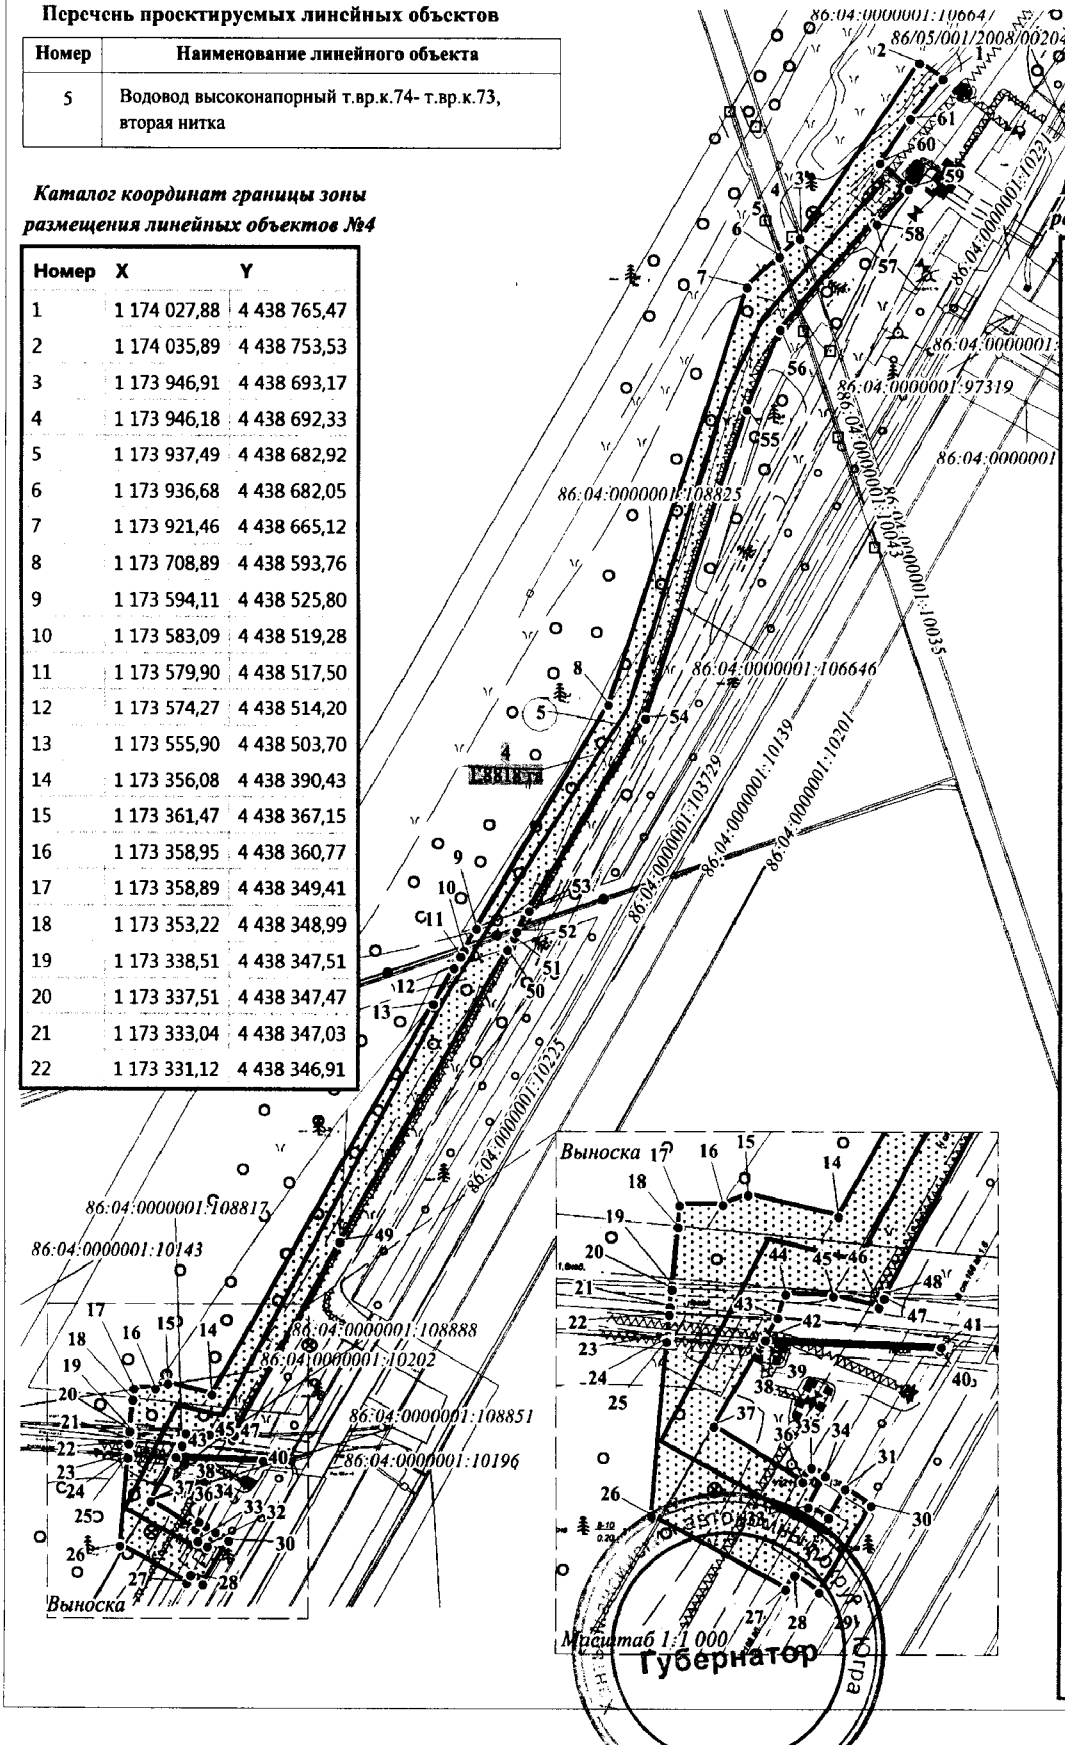


Каталог координат границы зоны размещения линейных объектов №4

Номер	X	Y
23	1 173 325,77	4 438 346,43
24	1 173 324,76	4 438 346,35
25	1 173 324,12	4 438 346,29
26	1 173 280,21	4 438 342,18
27	1 173 261,82	4 438 377,01
28	1 173 265,44	4 438 379,18
29	1 173 261,05	4 438 385,57
30	1 173 282,90	4 438 398,82
31	1 173 287,02	4 438 392,19
32	1 173 279,89	4 438 387,89
33	1 173 282,47	4 438 382,61
34	1 173 290,22	4 438 387,15
35	1 173 292,35	4 438 383,56
36	1 173 288,73	4 438 381,33
37	1 173 302,50	4 438 358,38
38	1 173 322,52	4 438 370,32
39	1 173 323,76	4 438 371,04
40	1 173 321,90	4 438 416,51
41	1 173 322,88	4 438 416,80
42	1 173 324,73	4 438 371,60
43	1 173 330,37	4 438 374,84
44	1 173 336,35	4 438 376,84
45	1 173 335,86	4 438 389,05
46	1 173 333,13	4 438 400,85
47	1 173 335,35	4 438 402,04
48	1 173 336,35	4 438 402,58
49	1 173 434,21	4 438 455,82
50	1 173 583,58	4 438 541,76
51	1 173 589,38	4 438 545,20
52	1 173 592,68	4 438 546,66
53	1 173 603,23	4 438 553,00
54	1 173 701,73	4 438 612,91
55	1 173 859,06	4 438 665,05
56	1 173 899,90	4 438 682,09
57	1 173 954,57	4 438 730,80
58	1 173 953,46	4 438 732,01
59	1 173 971,48	4 438 748,21
60	1 173 984,58	4 438 733,63
61	1 174 007,40	4 438 749,04

Проект межевания территории для размещения линейного объекта регионального значения
Ханты-Мансийского автономного округа – Югры
«Обустройство Вынгапуровского месторождения. Трубопроводы нефтегазосборные. Водоводы высоконапорные»
Землепользователь ООО «Заполярнефть»

Приложение 94
к постановлению Правительства
Ханты-Мансийского
автономного округа – Югры
от 11 ноября 2016 года № 444-п

Масштаб 1:1 000

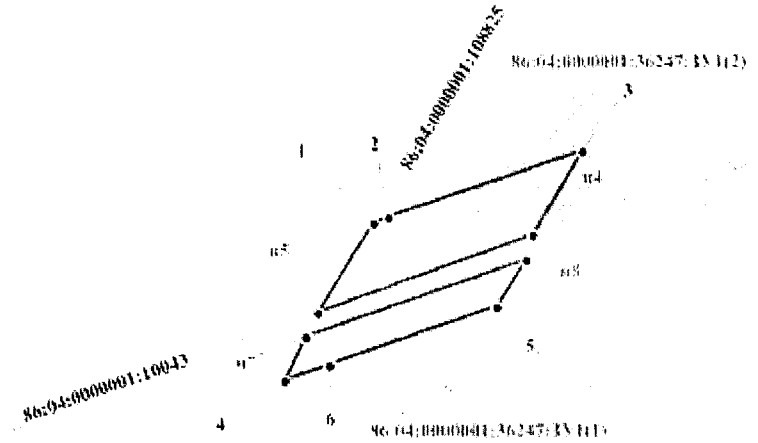
86:04:0000001:10043
86:04:0000001:10043
86:04:0000001:10043

Приложение 95
к постановлению Правительства
Ханты-Мансийского
автономного округа – Югры
от 11 ноября 2016 года № 444-п

Положение о размещении линейного объекта регионального значения Ханты-Мансийского автономного округа – Югры «Обустройство Вынгапуровского месторождения. Трубопроводы нефтегазосборные. Водоводы высоконапорные»

I. Размещение объекта

В административном отношении линейный объект регионального значения Ханты-Мансийского автономного округа – Югры «Обустройство Вынгапуровского месторождения. Трубопроводы нефтегазосборные. Водоводы высоконапорные» (далее – проектируемый объект) расположен на межселенной территории в границах Вынгапуровского месторождения нефти Нижневартовского района Ханты-Мансийского автономного округа – Югры.

В географическом отношении территория проектируемого объекта находится 3,5 километрах на север от населенного пункта Вынгапур.

II. Функциональное зонирование территории

Проектируемый объект располагается на землях промышленного и иного специального назначения и на землях лесного фонда, находящихся в ведении территориального отдела – Аганского лесничества (Новоаганское участковое лесничество, Радужнинское участковое лесничество).

III. Решение по планировочной организации земельных участков для размещения проектируемого объекта

Расчет полосы отвода земельного участка для выполнения работ по строительству проектируемого объекта производится с учетом действующих норм отвода земель:

Таблица 1

Площади земельных участков, необходимые для строительства и эксплуатации проектируемого объекта

Наименование проектируемого объекта	Площадь образуемых земельных участков, га	Площадь по земельным участкам, арендованным ранее, га	Зона застройки, га
«Обустройство Вынгапуровского месторождения. Трубопроводы нефтегазосборные. Водоводы высоконапорные»	0,0361	16,1588	16,1949

Таблица 2

Площади образуемых земельных участков
под проектируемый объект

№ земельного участка	Площадь земельного участка, га	Категория земель
86:04:0000001:36247:ЗУ1	0,0361	Земли лесного фонда

Координаты границ земельного участка, необходимого для размещения проектируемого объекта, в графических материалах проекта определены в местной системе координат Ханты-Мансийского автономного округа – Югры МСК-86.

IV. Особо охраняемые природные территории и зоны с особыми условиями использования территории

Проектируемый объект технологически привязан к объектам сложившейся инфраструктуры и проходит вдоль существующих коридоров коммуникаций на свободной от застройки территории.


Проектируемый объект не пересекает водоохранную зону и прибрежную защитную полосу водных объектов.


В границах участка работ отсутствуют объекты историко-культурного наследия, особо охраняемые природные территории федерального, регионального и местного значения.


Проектируемый объект не попадает в границы территорий традиционного природопользования коренных малочисленных народов Севера регионального значения.

Губернатор

Приложение 96
к постановлению Правительства
Ханты-Мансийского
автономного округа – Югры
от 11 ноября 2016 года № 444-п

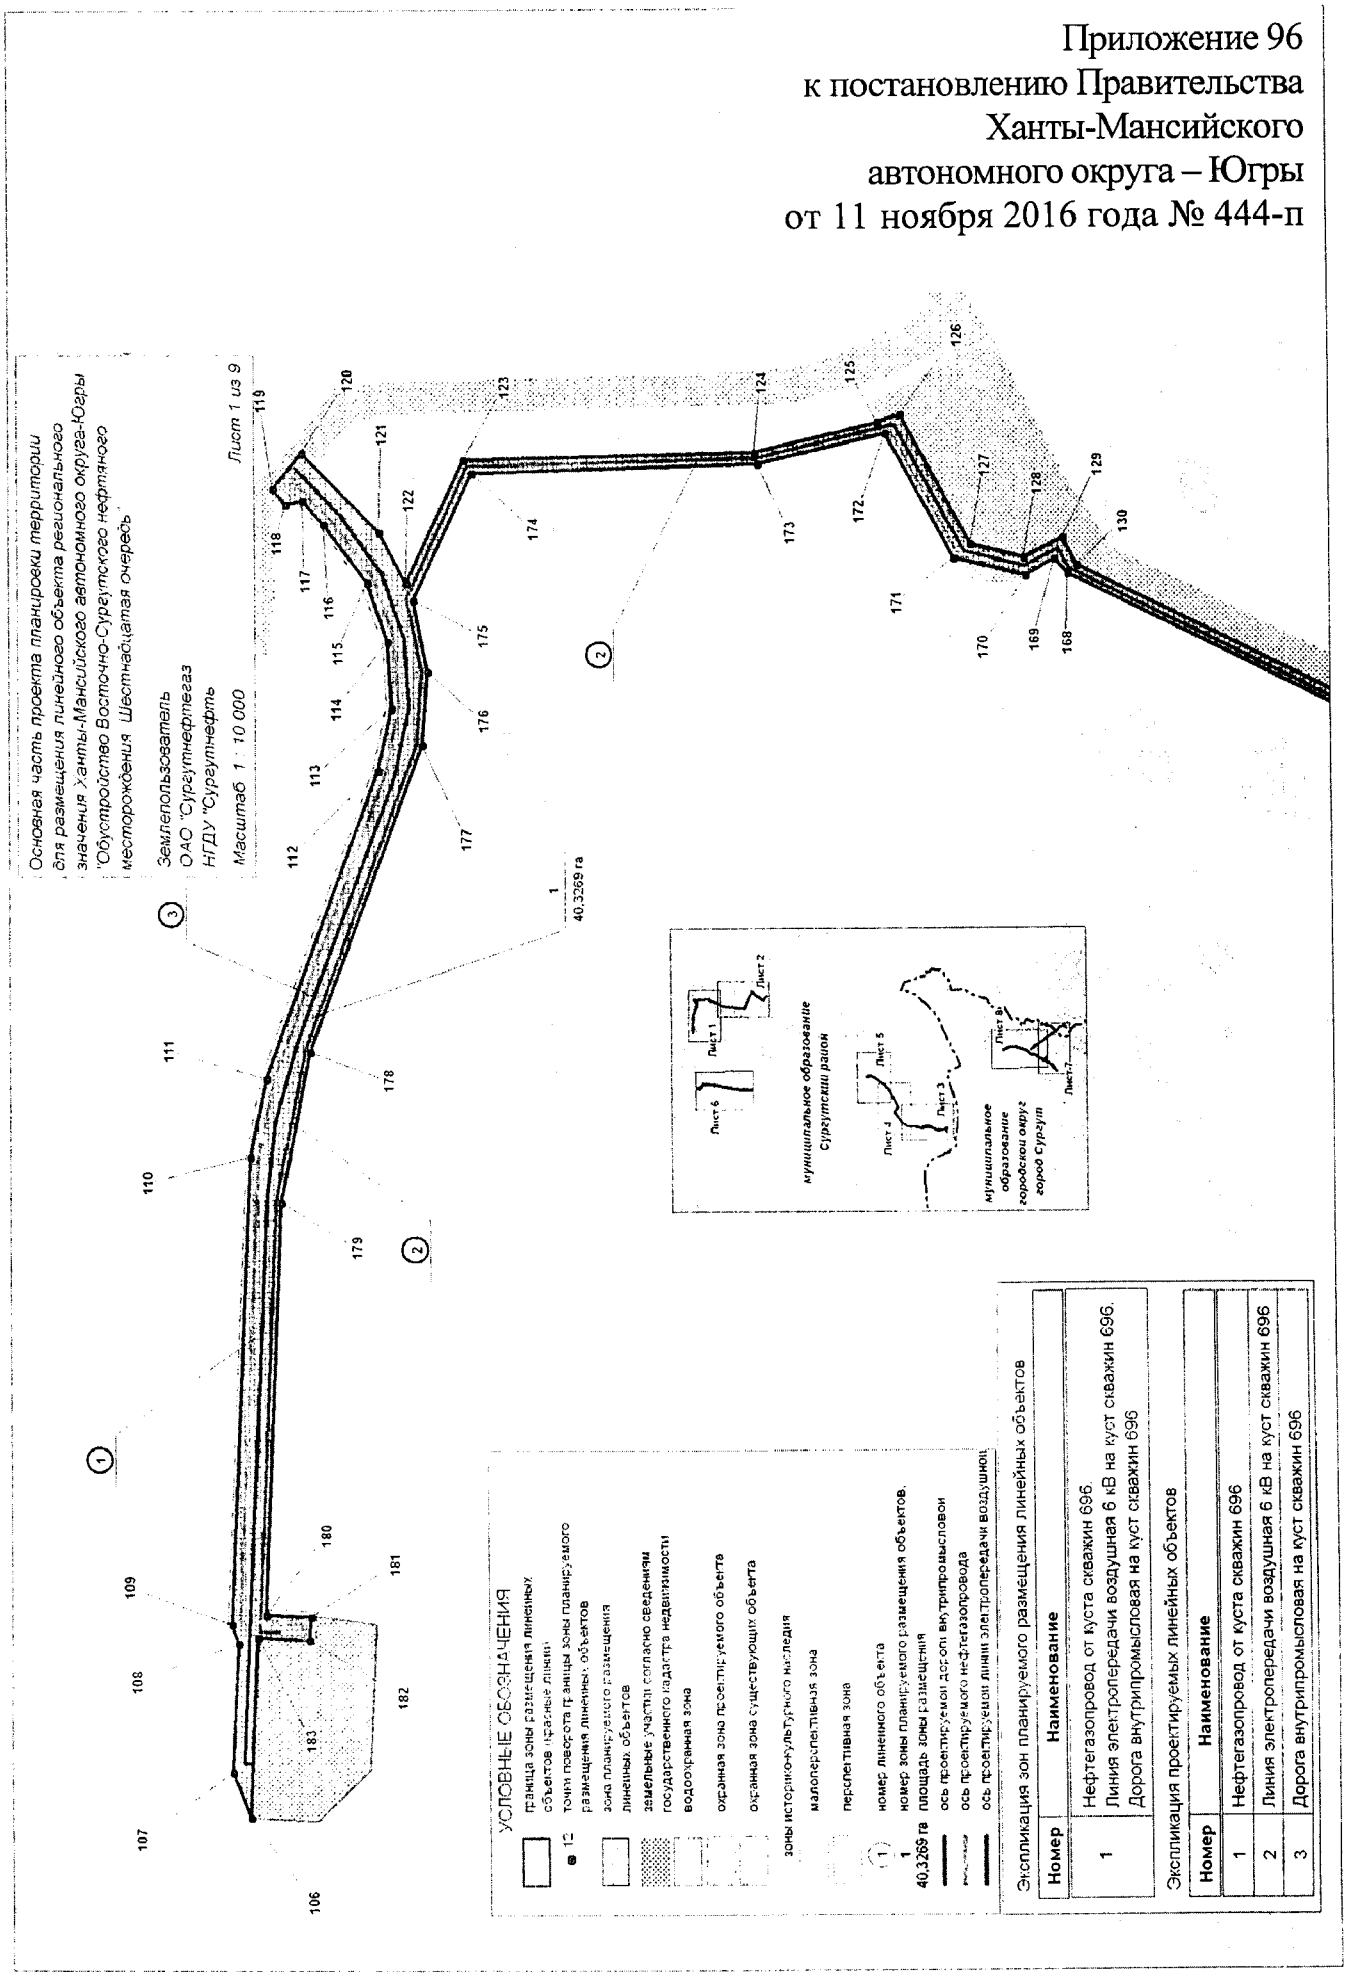

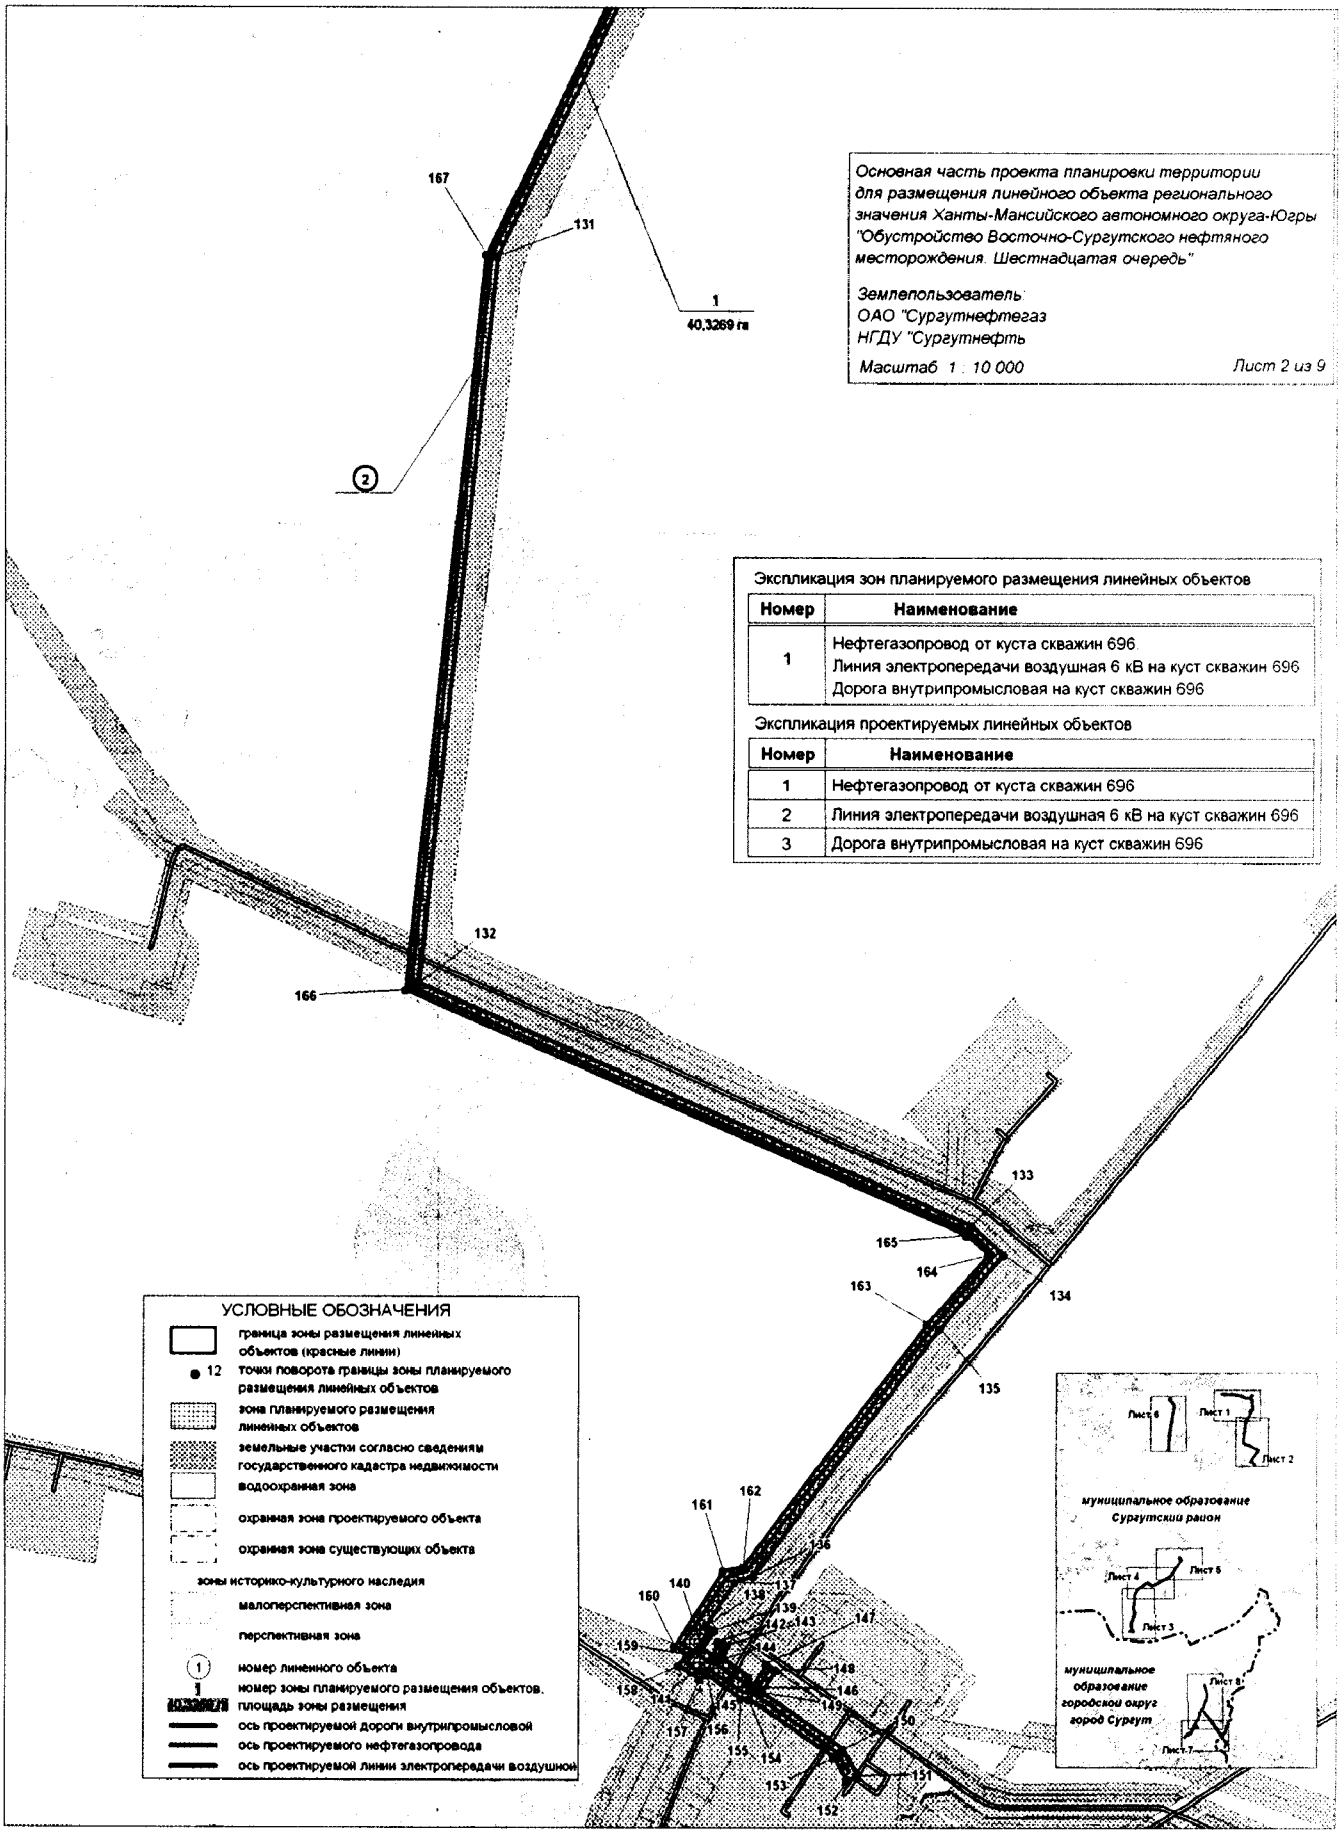
Основная часть проекта планировки территории для размещения линейного объекта регионального значения Ханты-Мансийского автономного округа-Югры "Обустройство Восточно-Сургутского нефтяного месторождения. Шестнадцатая очередь"
Землепользователь:
ОАО "Сургутнефтегаз
НГДУ "Сургутнефть
Масштаб 1 : 10 000
Лист 2 из 9
1
40,3269 га
2
Экспликация зон планируемого размещения линейных объектов
Номер
Наименование
1
Нефтегазопровод от куста скважин 696
Линия электропередачи воздушная 6 кВ на куст скважин 696
Дорога внутрипромысловая на куст скважин 696
Экспликация проектируемых линейных объектов
Номер
Наименование
1
Нефтегазопровод от куста скважин 696
2
Линия электропередачи воздушная 6 кВ на куст скважин 696
3
Дорога внутрипромысловая на куст скважин 696
УСЛОВНЫЕ ОБОЗНАЧЕНИЯ
граница зоны размещения линейных объектов (красные линии)
12
точки поворота границы зоны планируемого размещения линейных объектов
зона планируемого размещения линейных объектов
земельные участки согласно сведениям государственного кадастра недвижимости
водоохранная зона
охранная зона проектируемого объекта
охранная зона существующих объекта
зоны историко-культурного наследия
малоперспективная зона
перспективная зона
1
номер линейного объекта
1
номер зоны планируемого размещения объектов, площадь зоны размещения
ось проектируемой дороги внутрипромысловой
ось проектируемого нефтегазопровода
ось проектируемой линии электропередачи воздушной
муниципальное образование Сургутский район
муниципальное образование городской округ город Сургут
Лист 1
Лист 2
Лист 3
Лист 4
Лист 5
Лист 6
Лист 7
Лист 8
131
132
133
134
135
136
137
138
139
140
141
142
143
144
145
146
147
148
149
150
151
152
153
154
155
156
157
158
159
160
161
162
163
164
165
166
167

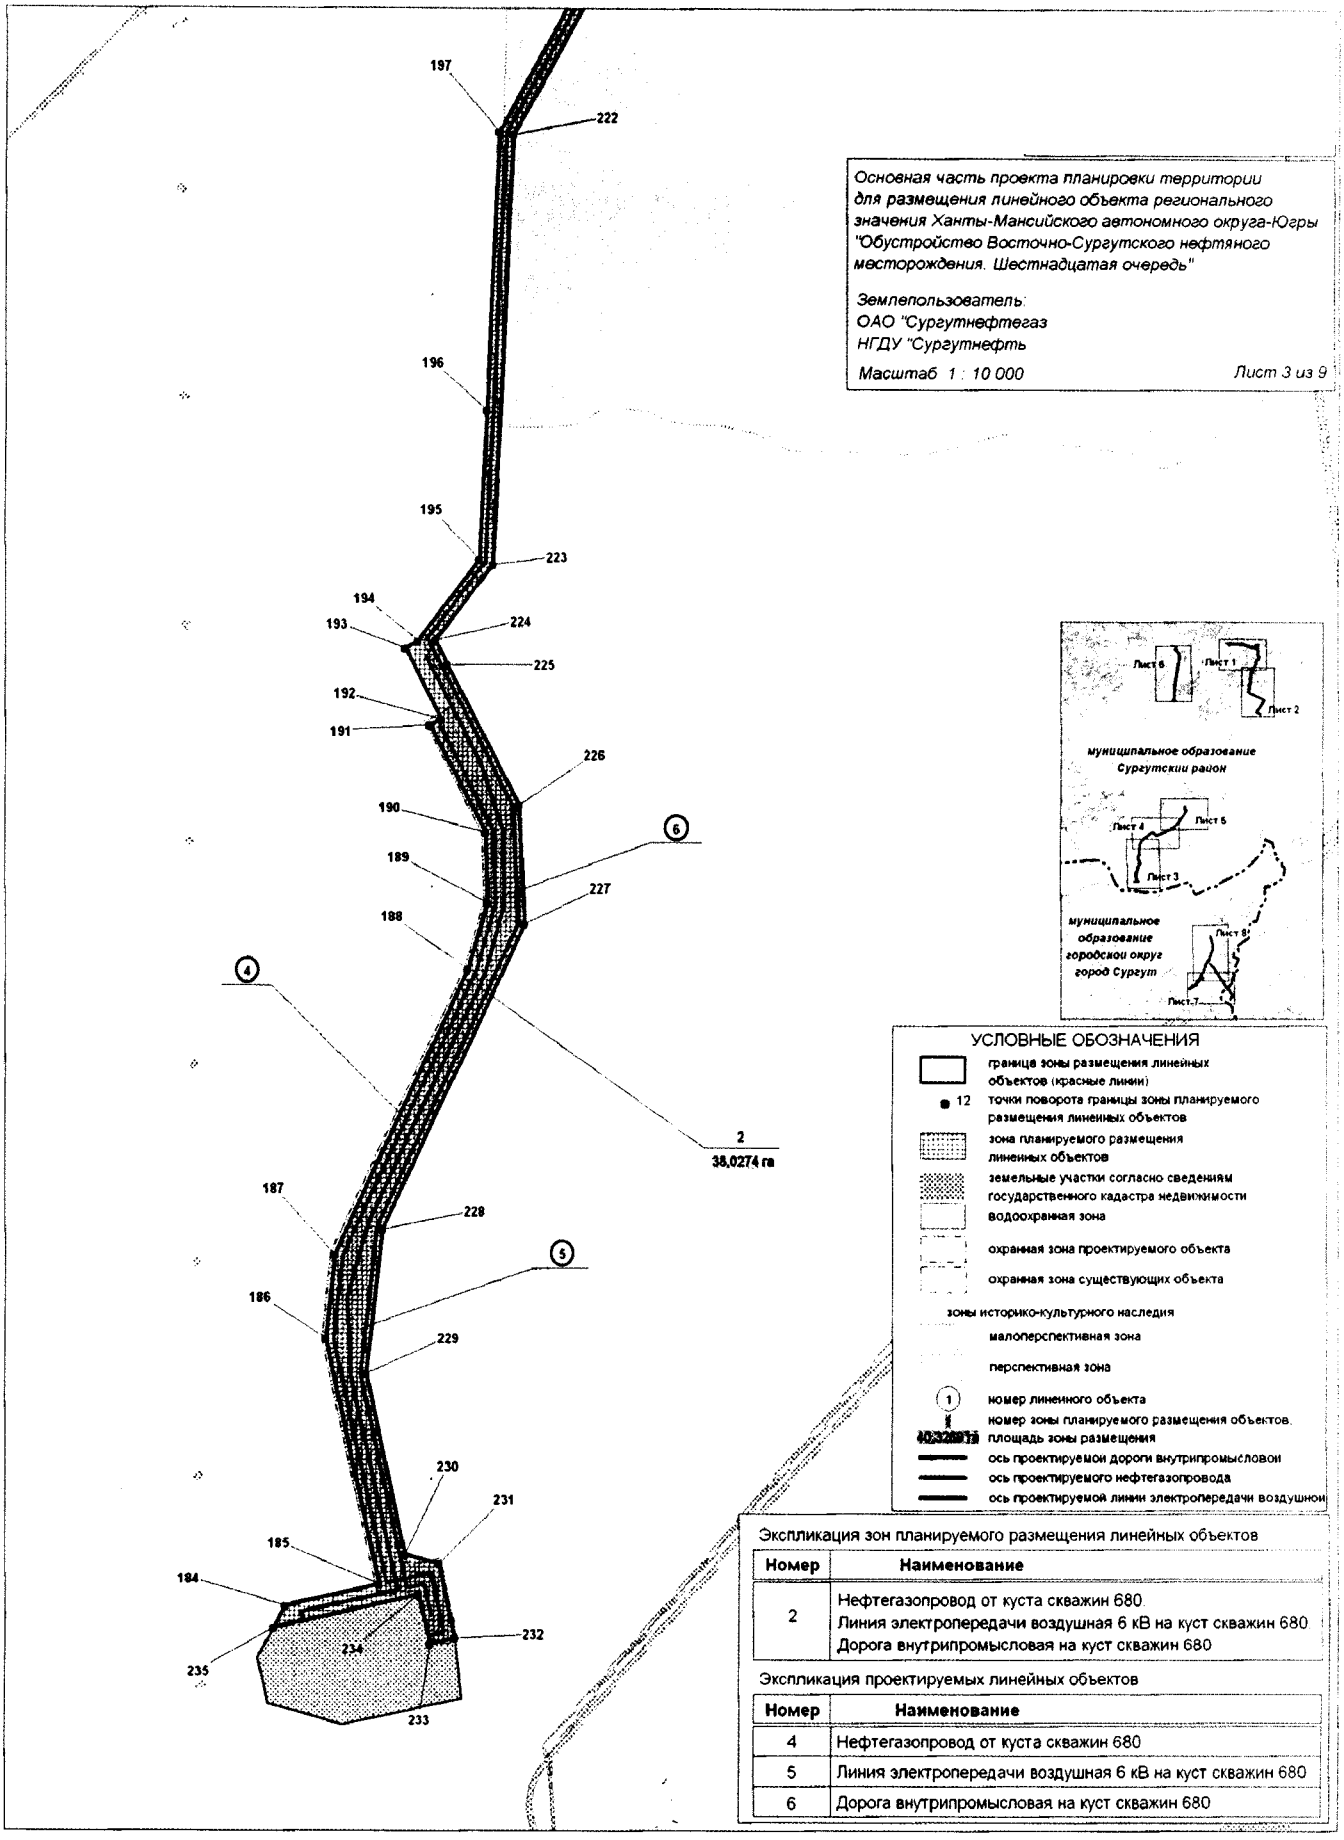



Экспликация зон планируемого размещения линейных объектов


Номер	Наименование
2	Нефтегазопровод от куста скважин 680 Линия электропередачи воздушная 6 кВ на куст скважин 680 Дорога внутрипромысловая на куст скважин 680

Экспликация проектируемых линейных объектов

Номер	Наименование
4	Нефтегазопровод от куста скважин 680
5	Линия электропередачи воздушная 6 кВ на куст скважин 680
6	Дорога внутрипромысловая на куст скважин 680

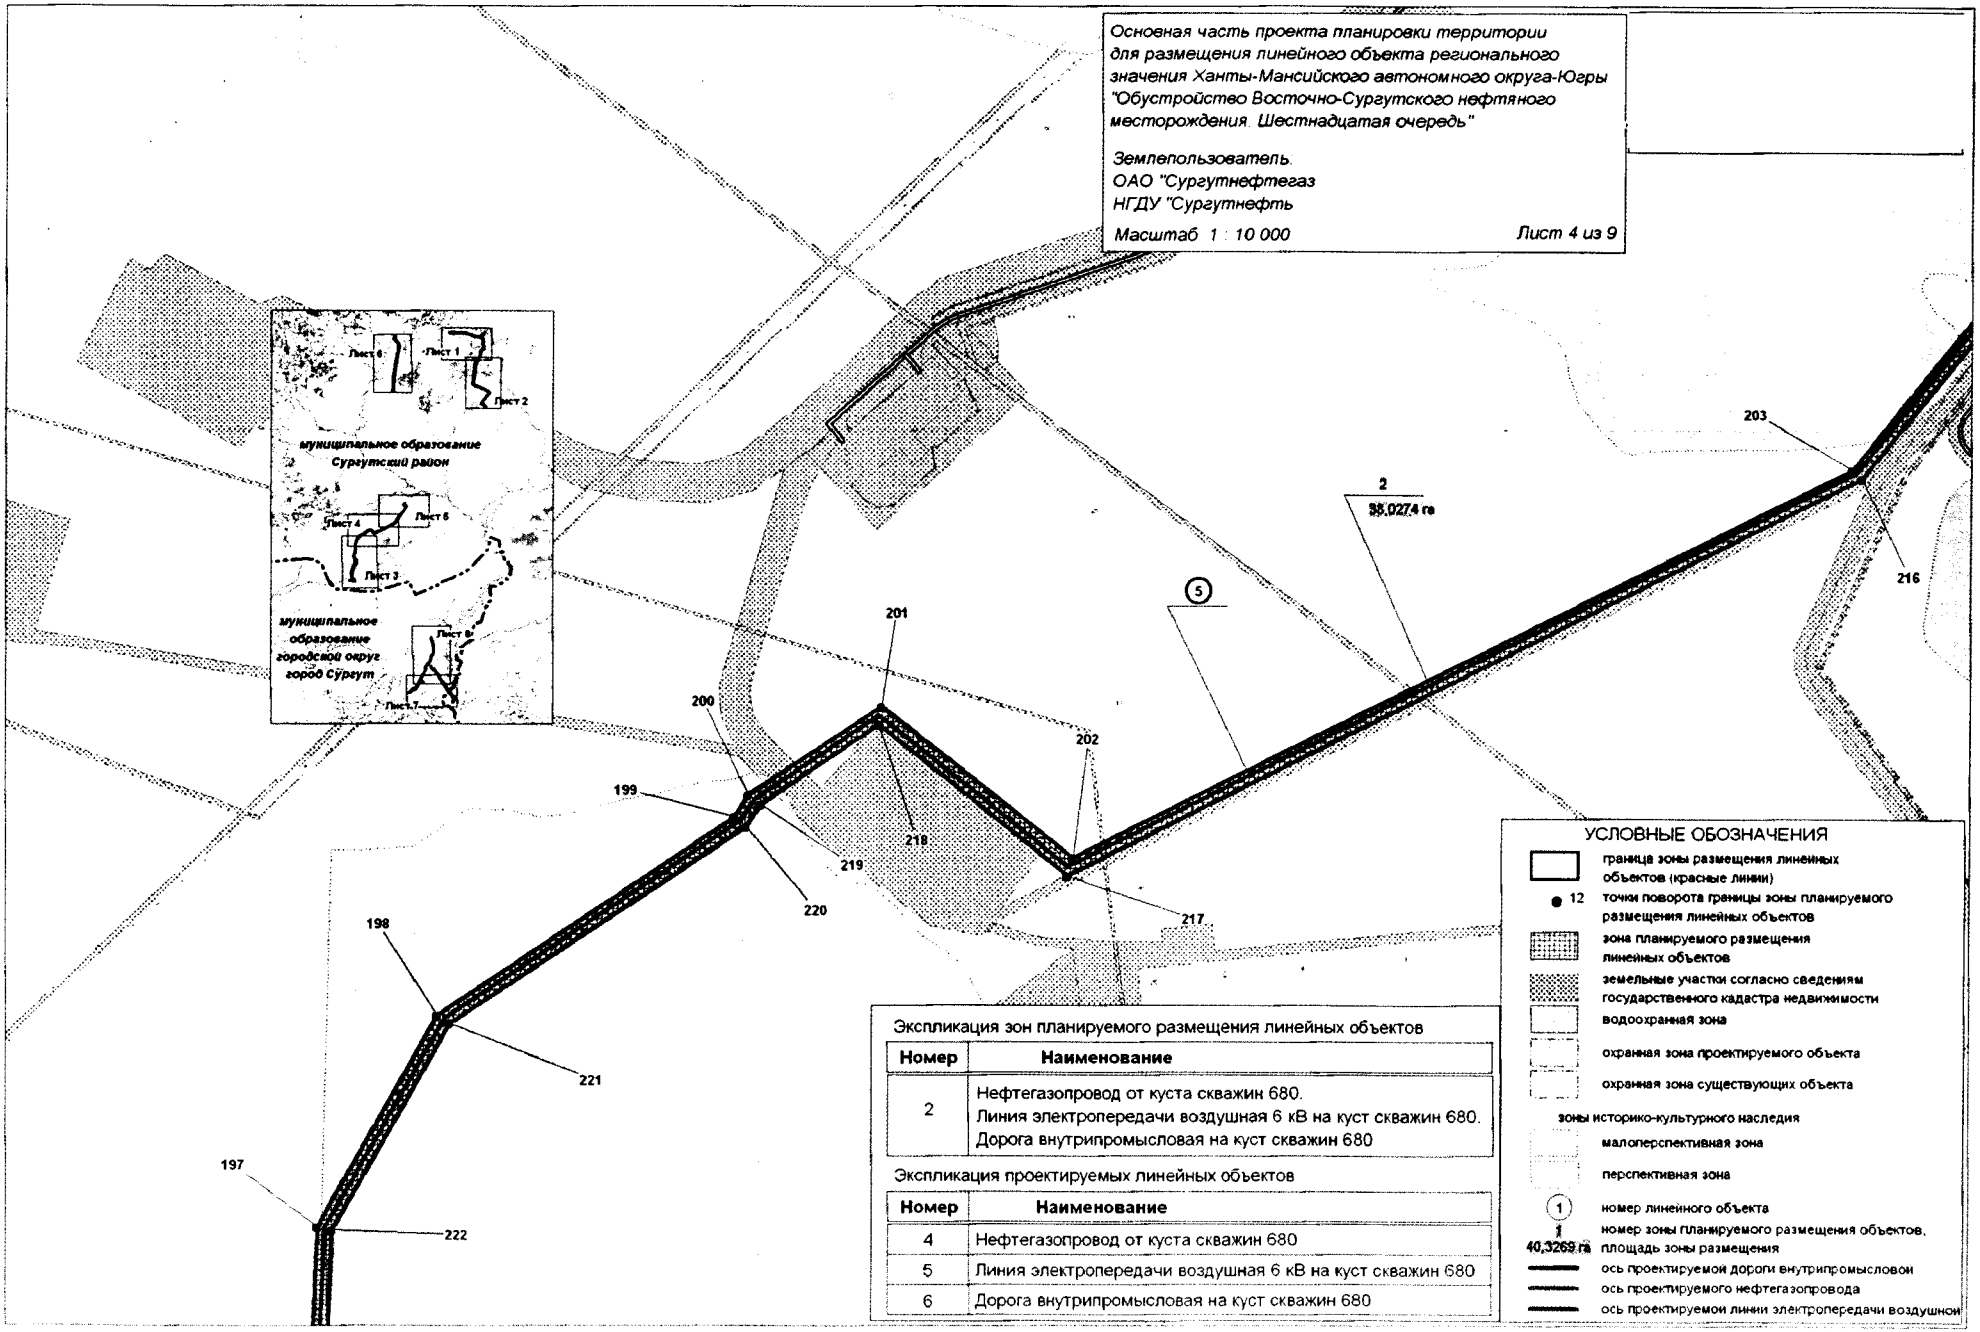
Основная часть проекта планировки территории для размещения линейного объекта регионального значения Ханты-Мансийского автономного округа-Югры "Обустройство Восточно-Сургутского нефтяного месторождения. Шестнадцатая очередь"
Землепользователь:
ОАО "Сургутнефтегаз
НГДУ "Сургутнефть
Масштаб 1 : 10 000
Лист 4 из 9
муниципальное образование Сургутский район
муниципальное образование городской округ город Сургут
Лист 1
Лист 2
Лист 3
Лист 4
Лист 5
Лист 6
Лист 7
Лист 8
2
35.0274 га
5
1
40,3269 га
197
198
199
200
201
202
203
216
217
218
219
220
221
222
Экспликация зон планируемого размещения линейных объектов
Номер
Наименование
2
Нефтегазопровод от куста скважин 680.
Линия электропередачи воздушная 6 кВ на куст скважин 680.
Дорога внутрипромысловая на куст скважин 680
Экспликация проектируемых линейных объектов
Номер
Наименование
4
Нефтегазопровод от куста скважин 680
5
Линия электропередачи воздушная 6 кВ на куст скважин 680
6
Дорога внутрипромысловая на куст скважин 680
УСЛОВНЫЕ ОБОЗНАЧЕНИЯ
граница зоны размещения линейных объектов (красные линии)
12 точки поворота границы зоны планируемого размещения линейных объектов
зона планируемого размещения линейных объектов
земельные участки согласно сведениям государственного кадастра недвижимости
водоохранная зона
охранная зона проектируемого объекта
охранная зона существующих объекта
зоны историко-культурного наследия
малоперспективная зона
перспективная зона
1 номер линейного объекта
1 номер зоны планируемого размещения объектов, площадь зоны размещения
ось проектируемой дороги внутрипромысловой
ось проектируемого нефтегазопровода
ось проектируемой линии электропередачи воздушной

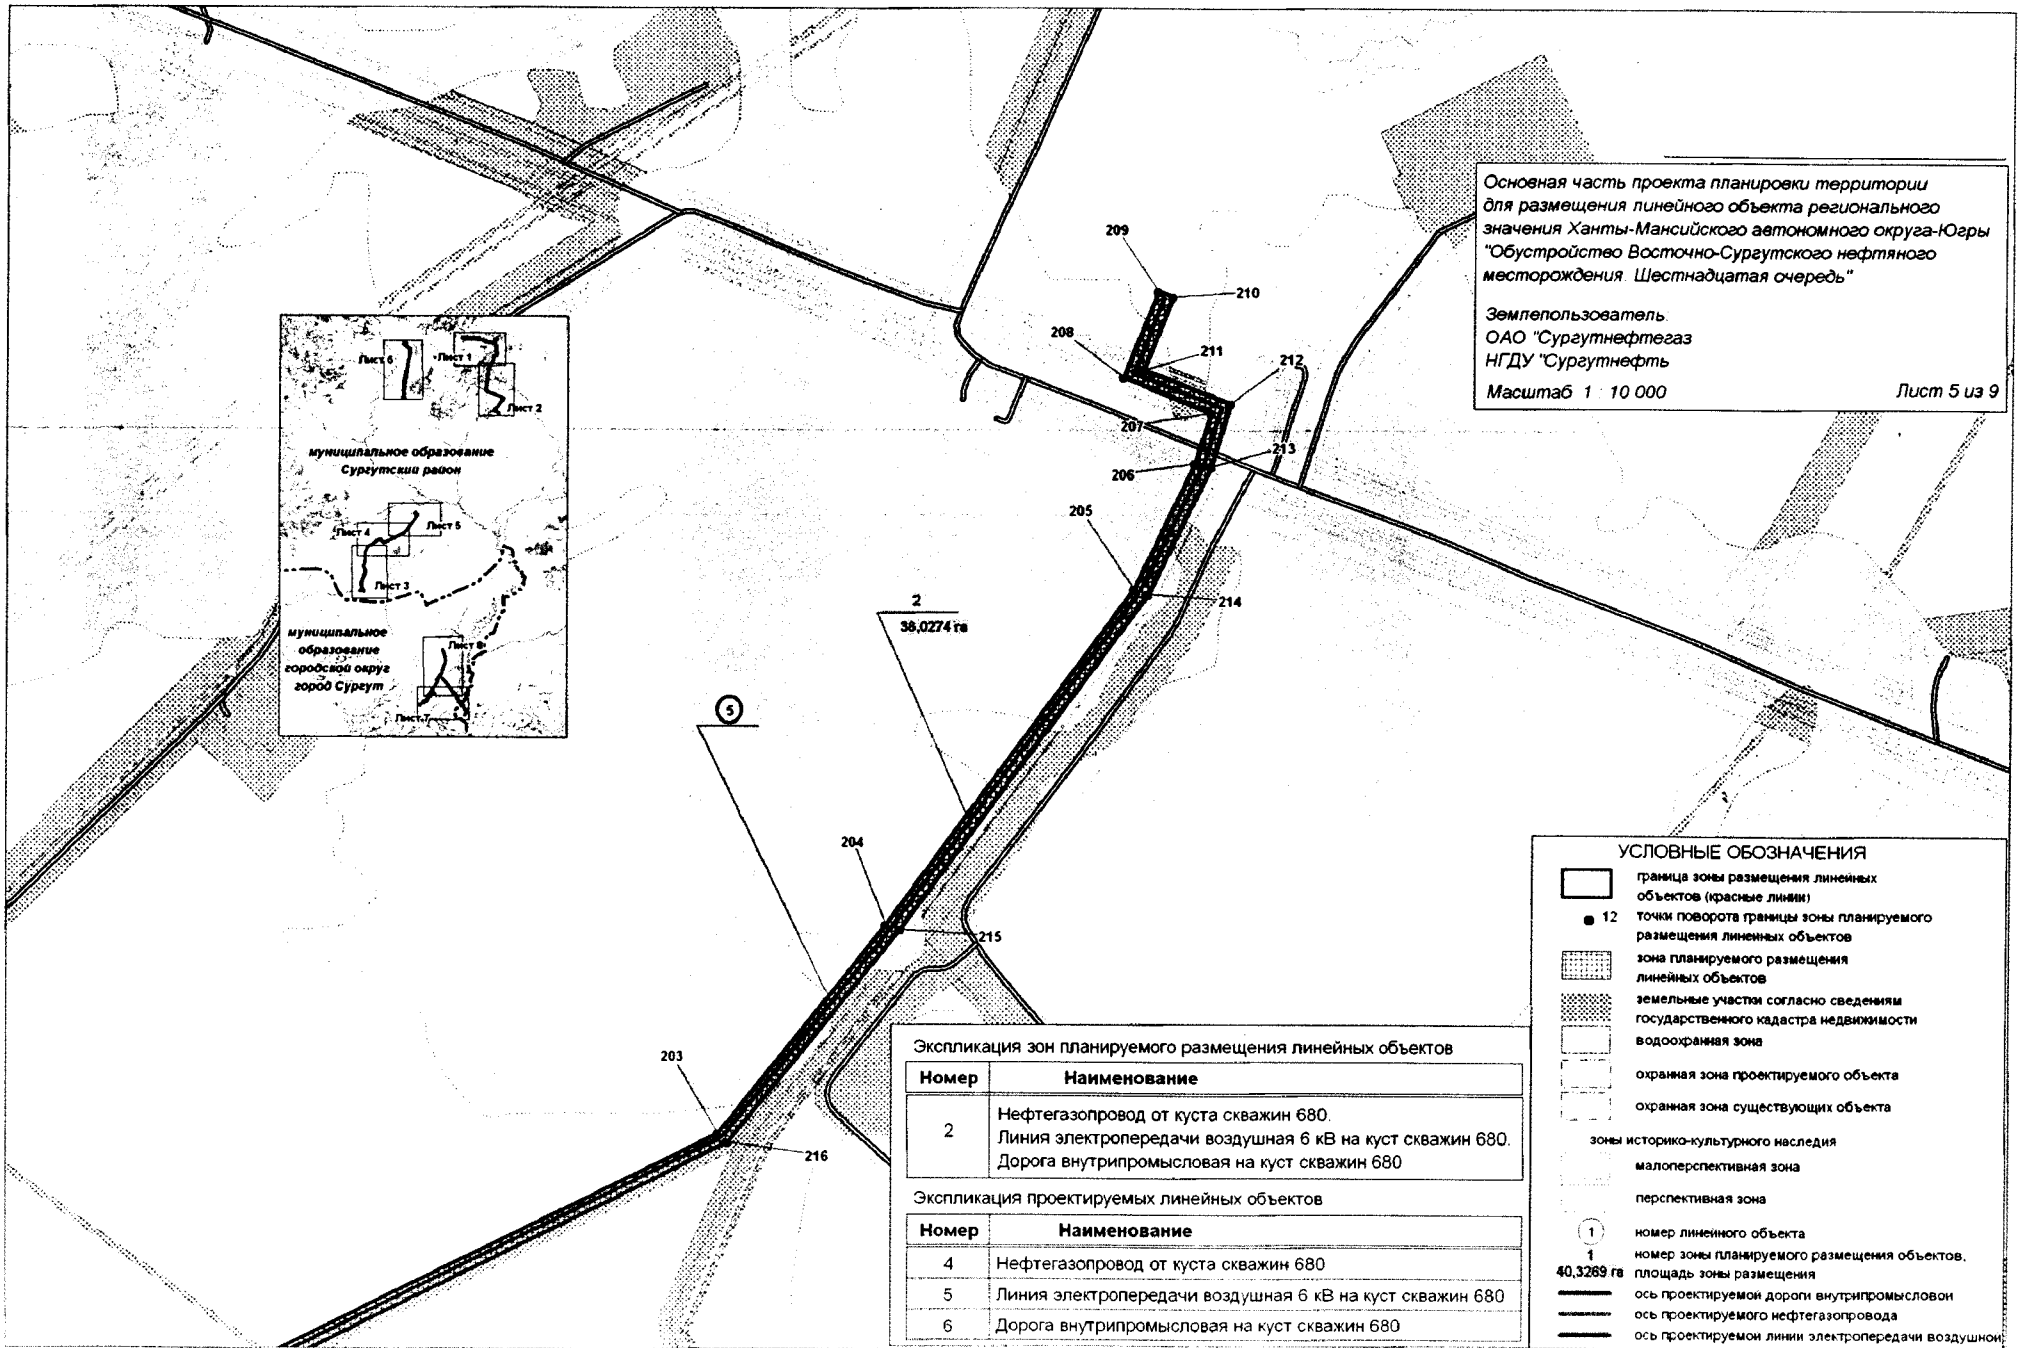
Основная часть проекта планировки территории для размещения линейного объекта регионального значения Ханты-Мансийского автономного округа-Югры "Обустройство Восточно-Сургутского нефтяного месторождения. Шестнадцатая очередь"
Землепользователь:
ОАО "Сургутнефтегаз
НГДУ "Сургутнефть
Масштаб 1 : 10 000
Лист 5 из 9
209
210
208
211
212
207
213
206
205
214
2
38,0274 га
5
204
215
203
216
муниципальное образование Сургутский район
Лист 6
Лист 1
Лист 2
Лист 4
Лист 5
Лист 3
муниципальное образование городской округ город Сургут
Лист 8
Лист 7
Экспликация зон планируемого размещения линейных объектов
Номер
Наименование
2
Нефтегазопровод от куста скважин 680.
Линия электропередачи воздушная 6 кВ на куст скважин 680.
Дорога внутрипромысловая на куст скважин 680
Экспликация проектируемых линейных объектов
Номер
Наименование
4
Нефтегазопровод от куста скважин 680
5
Линия электропередачи воздушная 6 кВ на куст скважин 680
6
Дорога внутрипромысловая на куст скважин 680
УСЛОВНЫЕ ОБОЗНАЧЕНИЯ
граница зоны размещения линейных объектов (красные линии)
12
точки поворота границы зоны планируемого размещения линейных объектов
зона планируемого размещения линейных объектов
земельные участки согласно сведениям государственного кадастра недвижимости
водоохранная зона
охранная зона проектируемого объекта
охранная зона существующих объекта
зоны историко-культурного наследия
малоперспективная зона
перспективная зона
1
номер линейного объекта
1
40,3269 га
номер зоны планируемого размещения объектов, площадь зоны размещения
ось проектируемой дороги внутрипромысловой
ось проектируемого нефтегазопровода
ось проектируемой линии электропередачи воздушной

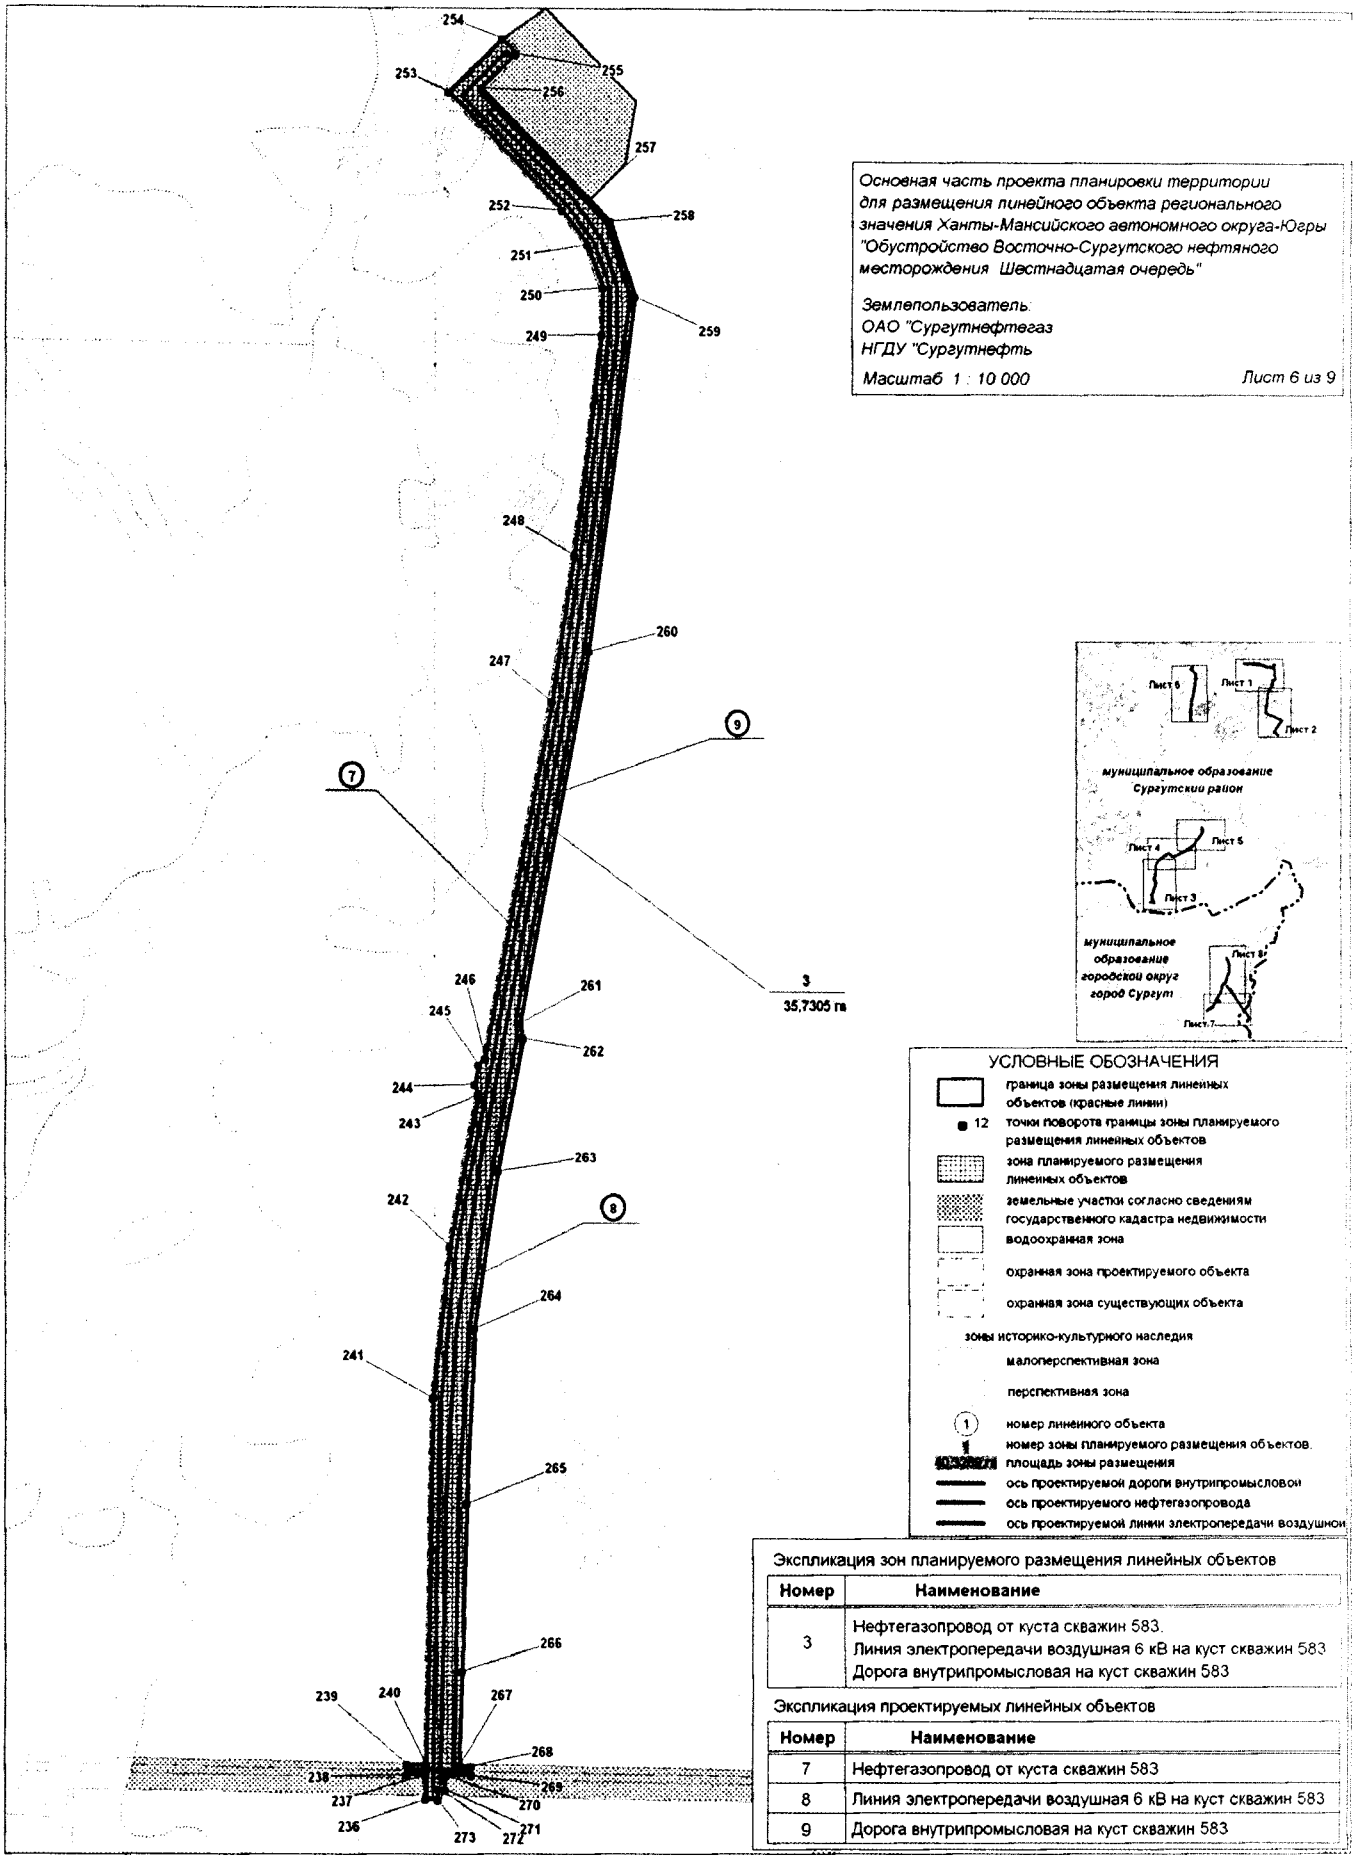

Основная часть проекта планировки территории для размещения линейного объекта регионального значения Ханты-Мансийского автономного округа-Югры "Обустройство Восточно-Сургутского нефтяного месторождения Шестнадцатая очередь"

Землепользователь:
ОАО "Сургутнефтегаз
НГДУ "Сургутнефть

Масштаб 1 : 10 000 *Лист 6 из 9*

УСЛОВНЫЕ ОБОЗНАЧЕНИЯ


- граница зоны размещения линейных объектов (красные линии)
- 12 точки поворота границы зоны планируемого размещения линейных объектов
- зона планируемого размещения линейных объектов
- земельные участки согласно сведениям государственного кадастра недвижимости
- водоохранная зона
- охранная зона проектируемого объекта
- охранная зона существующих объекта
- зоны историко-культурного наследия
- малоперспективная зона
- перспективная зона
- (1) номер линейного объекта
- 1 номер зоны планируемого размещения объектов.
- площадь зоны размещения
- ось проектируемой дороги внутрипромысловой
- ось проектируемого нефтегазопровода
- ось проектируемой линии электропередачи воздушной

Экспликация зон планируемого размещения линейных объектов

Номер	Наименование
3	Нефтегазопровод от куста скважин 583. Линия электропередачи воздушная 6 кВ на куст скважин 583 Дорога внутрипромысловая на куст скважин 583

Экспликация проектируемых линейных объектов

Номер	Наименование
7	Нефтегазопровод от куста скважин 583
8	Линия электропередачи воздушная 6 кВ на куст скважин 583
9	Дорога внутрипромысловая на куст скважин 583

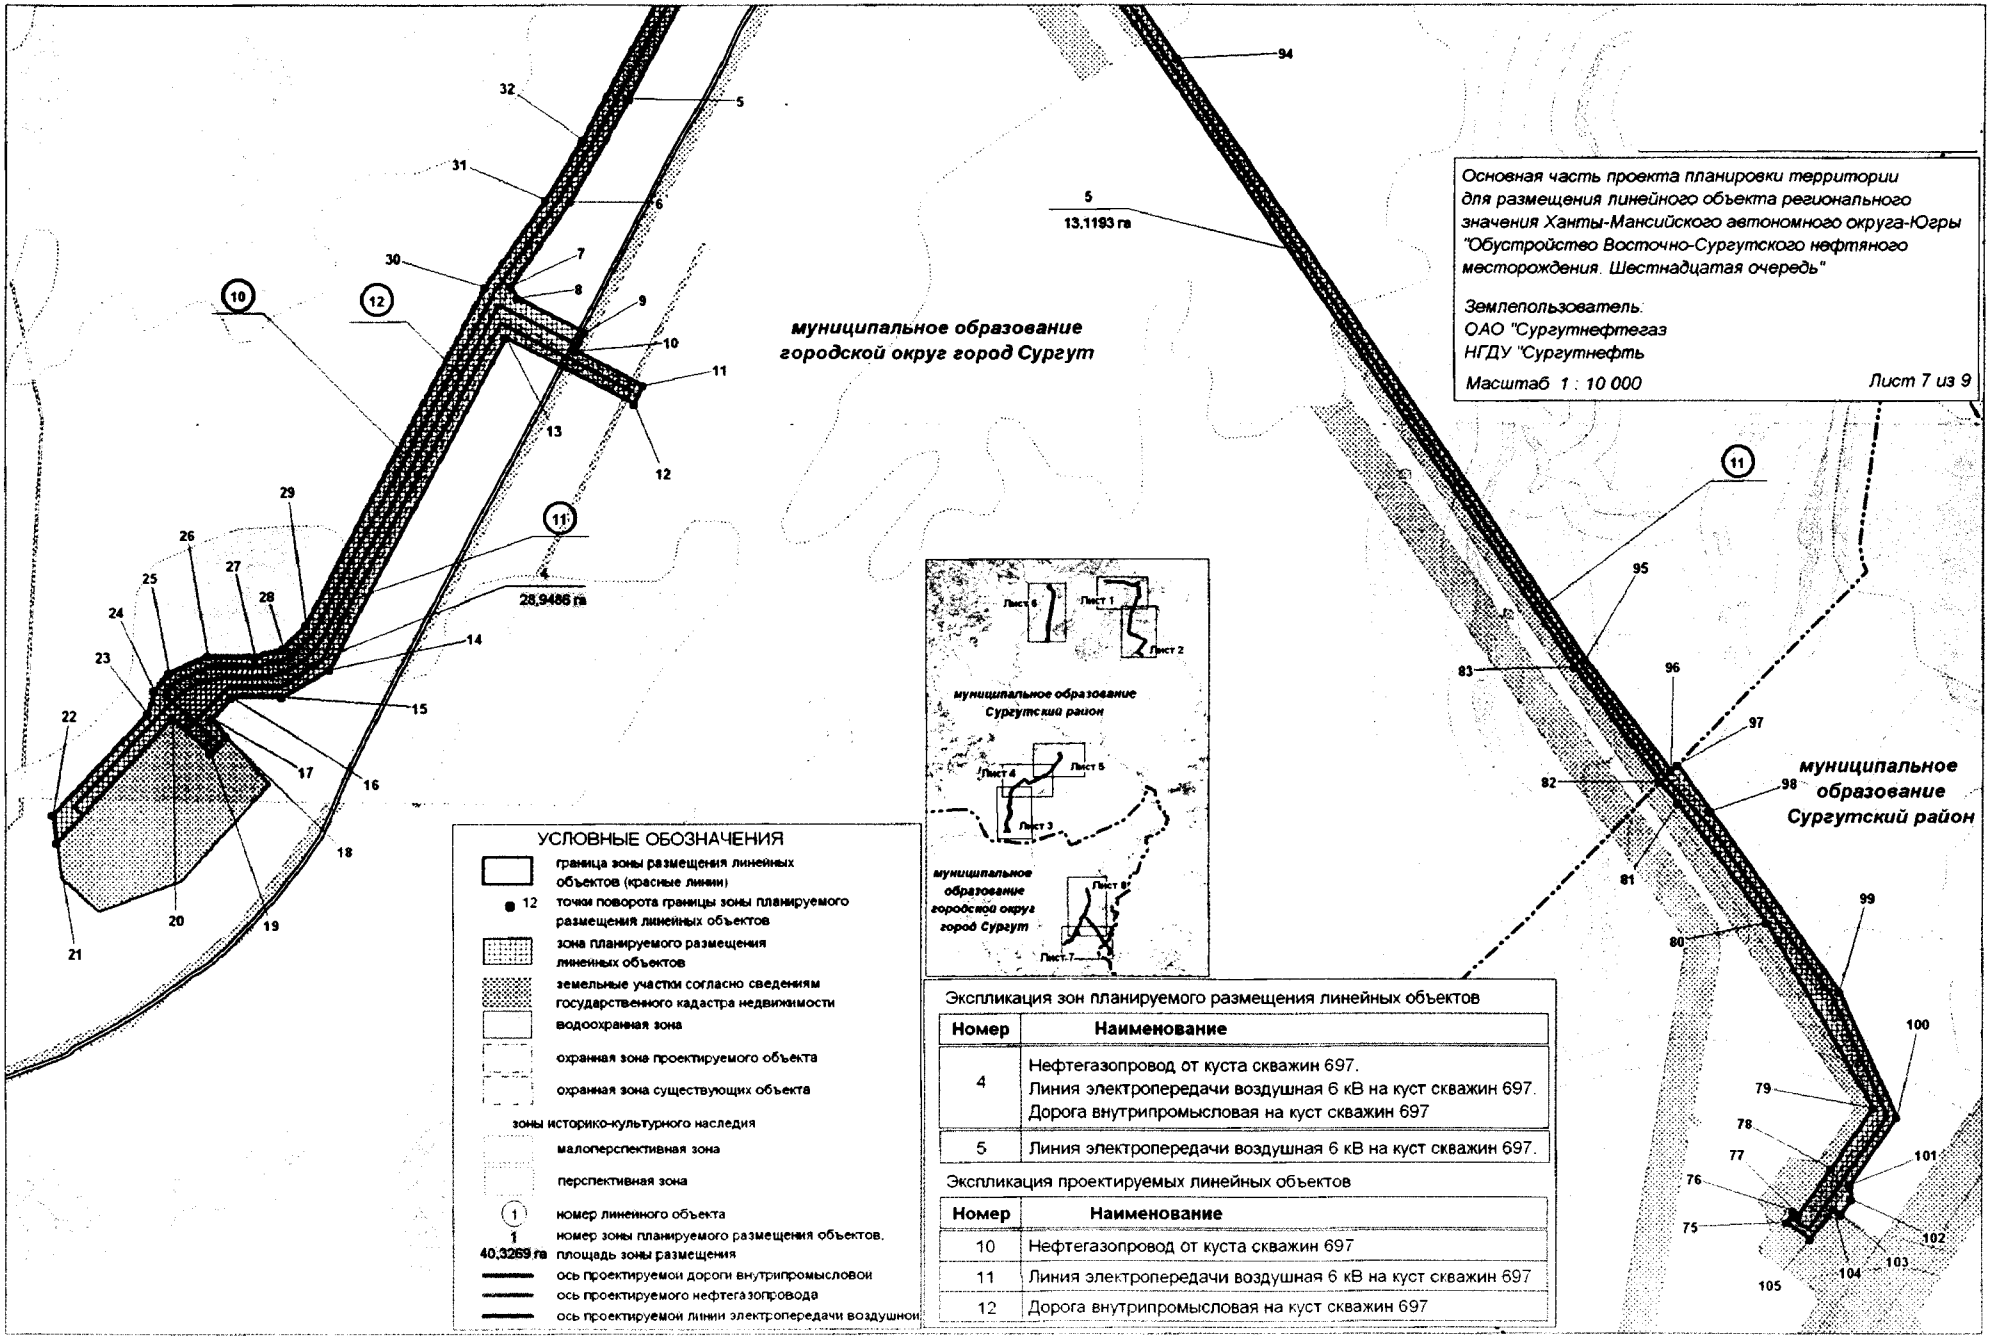


Экспликация зон планируемого размещения линейных объектов

Номер	Наименование
4	Нефтегазопровод от куста скважин 697. Линия электропередачи воздушная 6 кВ на куст скважин 697. Дорога внутрипромысловая на куст скважин 697
5	Линия электропередачи воздушная 6 кВ на куст скважин 697.

Экспликация проектируемых линейных объектов

Номер	Наименование
10	Нефтегазопровод от куста скважин 697
11	Линия электропередачи воздушная 6 кВ на куст скважин 697
12	Дорога внутрипромысловая на куст скважин 697

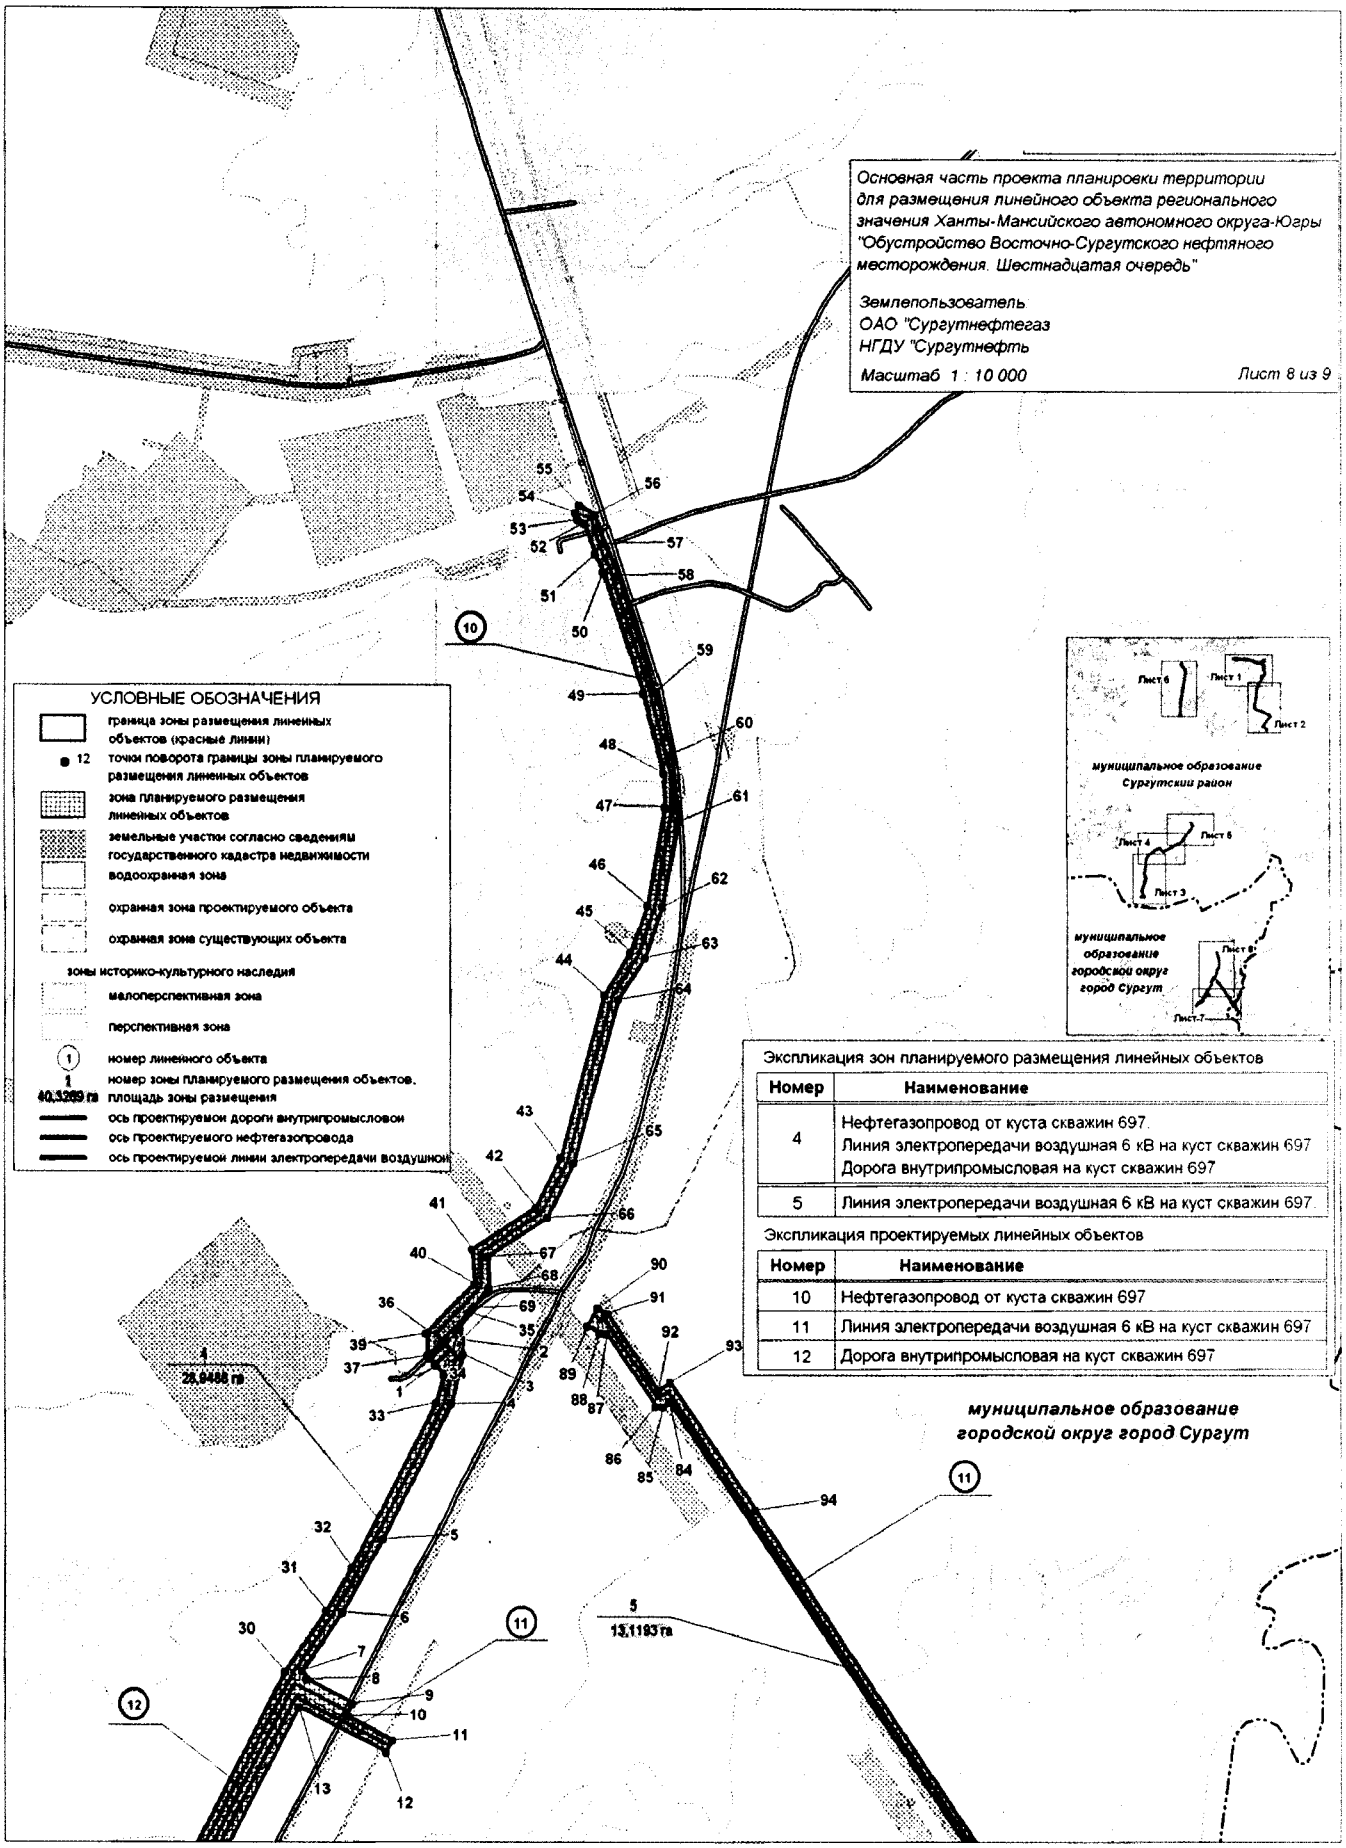
Основная часть проекта планировки территории для размещения линейного объекта регионального значения Ханты-Мансийского автономного округа-Югры "Обустройство Восточно-Сургутского нефтяного месторождения. Шестнадцатая очередь"
Землепользователь
ОАО "Сургутнефтегаз
НГДУ "Сургутнефть
Масштаб 1 : 10 000
Лист 8 из 9
УСЛОВНЫЕ ОБОЗНАЧЕНИЯ
граница зоны размещения линейных объектов (красные линии)
12 точки поворота границы зоны планируемого размещения линейных объектов
зона планируемого размещения линейных объектов
земельные участки согласно сведениям государственного кадастра недвижимости
водоохранная зона
охранная зона проектируемого объекта
охранная зона существующих объекта
зоны историко-культурного наследия
малоперспективная зона
перспективная зона
1 номер линейного объекта
1 номер зоны планируемого размещения объектов, 40,3269 га площадь зоны размещения
ось проектируемой дороги внутрипромысловой
ось проектируемого нефтегазопровода
ось проектируемой линии электропередачи воздушной
муниципальное образование Сургутский район
муниципальное образование городской округ город Сургут
Экспликация зон планируемого размещения линейных объектов
Номер | Наименование
4 | Нефтегазопровод от куста скважин 697. Линия электропередачи воздушная 6 кВ на куст скважин 697 Дорога внутрипромысловая на куст скважин 697
5 | Линия электропередачи воздушная 6 кВ на куст скважин 697
Экспликация проектируемых линейных объектов
Номер | Наименование
10 | Нефтегазопровод от куста скважин 697
11 | Линия электропередачи воздушная 6 кВ на куст скважин 697
12 | Дорога внутрипромысловая на куст скважин 697
муниципальное образование городской округ город Сургут
4 28,9488 га
5 13,1193 га

Каталог координат границы зоны планируемого размещения линейного объекта

Номер точек	Координаты, м		Номер точек	Координаты, м		Номер точек	Координаты, м		Номер точек	Координаты, м		Номер точек	Координаты, м		Номер точек	Координаты, м	
	X	Y		X	Y		X	Y		X	Y		X	Y		X	Y
1	2	3	1	2	3	1	2	3	1	2	3	1	2	3	1	2	3
1	987 248,42	3 586 242,55	47	988 888,29	3 586 839,57	93	987 229,81	3 586 929,84	139	1 008 890,58	3 589 753,93	185	994 115,61	3 580 076,37	231	994 163,91	3 580 200,97
2	987 323,76	3 586 314,19	48	988 985,27	3 586 831,64	94	986 874,11	3 587 192,57	140	1 008 845,14	3 589 726,47	186	994 624,26	3 579 939,15	232	994 009,62	3 580 240,69
3	987 281,77	3 586 321,14	49	989 216,42	3 586 761,51	95	985 706,22	3 588 057,17	141	1 008 831,08	3 589 752,33	187	994 800,4	3 579 951,28	233	993 994,76	3 580 189,78
4	987 139,04	3 586 293,7	50	989 558,59	3 586 629,15	96	985 489,48	3 588 236,84	142	1 008 864,84	3 589 761,37	188	995 411,55	3 580 205,92	234	994 097,51	3 580 160,91
5	986 743,22	3 586 110,72	51	989 609,83	3 586 604,75	97	985 503,33	3 588 249,09	143	1 008 857,32	3 589 785,16	189	995 551,95	3 580 241,65	235	994 015,66	3 579 858,29
6	986 531,56	3 586 002,76	52	989 695,78	3 586 567,14	98	985 413,27	3 588 319,84	144	1 008 822,93	3 589 776,81	190	995 698,11	3 580 231,12	236	1 009 496,45	3 582 568,98
7	986 358,95	3 585 894,2	53	989 705,46	3 586 548,57	99	985 066,4	3 588 592,18	145	1 008 784,14	3 589 839,15	191	995 917,6	3 580 101,8	237	1 009 557,32	3 582 567,36
8	986 335,16	3 585 907,61	54	989 727,67	3 586 540,19	100	984 819,83	3 588 718,12	146	1 008 761,1	3 589 847,97	192	995 931,62	3 580 124,97	238	1 009 555,15	3 582 519,35
9	986 272,34	3 586 044,24	55	989 748,82	3 586 549,68	101	984 678,02	3 588 630,99	147	1 008 816,29	3 589 878,16	193	996 076,79	3 580 041,42	239	1 009 580,8	3 582 518,45
10	986 235,14	3 586 027,77	56	989 722,78	3 586 597,15	102	984 648,7	3 588 635,94	148	1 008 803,41	3 589 899,88	194	996 092,47	3 580 068,01	240	1 009 582,5	3 582 566,69
11	986 171,71	3 586 165	57	989 641,54	3 586 629,15	103	984 617,23	3 588 617,13	149	1 008 749	3 589 870,19	195	996 268,8	3 580 191,08	241	1 010 497,64	3 582 542,42
12	986 135,11	3 586 147,92	58	989 551,89	3 586 673,68	104	984 627,3	3 588 600,67	150	1 008 627,38	3 590 067,26	196	996 583,01	3 580 190,85	242	1 010 875,66	3 582 567,74
13	986 254,66	3 585 888,71	59	989 221,31	3 586 795,66	105	984 564,26	3 588 558,31	151	1 008 567,62	3 590 103,25	197	997 169,77	3 580 189,62	243	1 011 258,31	3 582 622,31
14	985 574,6	3 585 573,97	60	989 045,04	3 586 853,6	106	1 014 412,79	3 586 884,82	152	1 008 555,43	3 590 078,85	198	997 610,73	3 580 410,42	244	1 011 284,36	3 582 612,22
15	985 514,83	3 585 481,88	61	988 848,03	3 586 881,05	107	1 014 452,92	3 586 973	153	1 008 607,87	3 590 045,3	199	998 034,63	3 580 982,52	245	1 011 333,47	3 582 618,7
16	985 510,55	3 585 381,25	62	988 601,01	3 586 844,45	108	1 014 452,11	3 587 230,53	154	1 008 731,75	3 589 840,41	200	998 080,98	3 581 008,74	246	1 011 351,04	3 582 635,54
17	985 465,42	3 585 345,26	63	988 451,58	3 586 799,93	109	1 014 467,96	3 587 269,56	155	1 008 732,49	3 589 821,52	201	998 270,66	3 581 266,74	247	1 012 248,66	3 582 763,53
18	985 433,16	3 585 373,51	64	988 330,21	3 586 729,18	110	1 014 467,36	3 588 197,85	156	1 008 785,22	3 589 738,89	202	997 984,62	3 581 662,57	248	1 012 614,91	3 582 803,68
19	985 396,58	3 585 344,21	65	987 852,03	3 586 620,61	111	1 014 440,52	3 588 354,61	157	1 008 773,27	3 589 722,91	203	998 837,28	3 583 179,44	249	1 013 170,17	3 582 848,15
20	985 462,49	3 585 266	66	987 691,62	3 586 550,46	112	1 014 242,3	3 588 976,73	158	1 008 803,67	3 589 672,34	204	999 266,06	3 583 489,28	250	1 013 286,9	3 582 843,21
21	985 205,99	3 585 050,55	67	987 569,64	3 586 379,69	113	1 014 220,35	3 589 101,76	159	1 008 830,67	3 589 690,31	205	999 950,38	3 583 943,06	251	1 013 391,28	3 582 800,6
22	985 261,71	3 585 039,7	68	987 478,16	3 586 388,84	114	1 014 233,76	3 589 233,5	160	1 008 848,18	3 589 661,05	206	1 000 205,93	3 584 051,63	252	1 013 475,28	3 582 732,04
23	985 470,3	3 585 217,79	69	987 419,6	3 586 345,54	115	1 014 278,69	3 589 348,17	161	1 009 029,32	3 589 767,78	207	1 000 305,97	3 584 077,86	253	1 013 756,9	3 582 432,17
24	985 516,05	3 585 228,16	70	987 265,98	3 586 226,32	116	1 014 369,77	3 589 461,61	162	1 009 039,08	3 589 812,92	208	1 000 368,18	3 583 902,82	254	1 013 895,84	3 582 561,36
25	985 553,24	3 585 255,61	71	987 311,66	3 586 269,23	117	1 014 413,68	3 589 506,13	163	1 009 623,39	3 590 216,69	209	1 000 541,39	3 583 962,58	255	1 013 859,84	3 582 596,74
26	985 591,06	3 585 330,02	72	987 356,88	3 586 308,71	118	1 014 448,45	3 589 497,59	164	1 009 788,67	3 590 351,49	210	1 000 531,02	3 583 991,86	256	1 013 769,37	3 582 512,75
27	985 592,28	3 585 424,55	73	987 327,46	3 586 313,58	119	1 014 475,29	3 589 527,48	165	1 009 831,37	3 590 299,03	211	1 000 384,64	3 583 941,24	257	1 013 504,85	3 582 799,06
28	985 613,02	3 585 480,06	74	987 250,63	3 586 240,51	120	1 014 419,78	3 589 601,89	166	1 010 341,87	3 588 960,87	212	1 000 326,09	3 584 115,06	258	1 013 455,06	3 582 853,94
29	985 661,82	3 585 523,36	75	984 596,59	3 588 508,92	121	1 014 258,77	3 589 450,02	167	1 012 053,32	3 589 072,48	213	1 000 199,83	3 584 083,35	259	1 013 268,38	3 582 927,82
30	986 354,07	3 585 844,19	76	984 619,77	3 588 521,12	122	1 014 201,44	3 589 351,22	168	1 012 866,94	3 589 425,62	214	999 940,62	3 583 971,12	260	1 012 377,13	3 582 852,48
31	986 532,78	3 585 954,58	77	984 612,48	3 588 533,02	123	1 014 096,52	3 589 600,67	169	1 012 896,22	3 589 453,67	215	999 258,13	3 583 517,34	261	1 011 443,26	3 582 721,53
32	986 656,59	3 586 023,5	78	984 709,78	3 588 593,29	124	1 013 503,69	3 589 640,31	170	1 012 954,76	3 589 417,69	216	998 820,21	3 583 199,56	262	1 011 402,89	3 582 728,33
33	987 141,47	3 586 249,17	79	984 836,11	3 588 670,63	125	1 013 263,38	3 589 710,46	171	1 013 101,76	3 589 445,75	217	997 946,8	3 581 654,04	263	1 011 068,27	3 582 682
34	987 220,16	3 586 268,68	80	985 197,4	3 588 441,29	126	1 013 220,69	3 589 728,76	172	1 013 247,52	3 589 689,11	218	998 232,85	3 581 262,47	264	1 010 675,6	3 582 639,86
35	987 403,69	3 586 332,96	81	985 426,68	3 588 254,42	127	1 013 070,64	3 589 475,63	173	1 013 496,38	3 589 618,36	219	998 063,3	3 581 034,97	265	1 010 236,62	3 582 640,47
36	987 319,54	3 586 258,84	82	985 467,74	3 588 215	128	1 012 960,25	3 589 453,67	174	1 014 079,45	3 589 575,67	220	998 017,55	3 581 006,91	266	1 009 820,63	3 582 646,8
37	987 275,28	3 586 217,7	83	985 689,08	3 588 035,8	129	1 012 879,74	3 589 496,37	175	1 014 185,58	3 589 317,06	221	997 595,49	3 580 436,03	267	1 009 584,86	3 582 650,47
38	987 276,89	3 586 216,24	84	987 172,71	3 586 928,26	130	1 012 848,03	3 589 442,09	176	1 014 151,43	3 589 177,38	222	997 164,89	3 580 220,73	268	1 009 584,78	3 582 681,37
39	987 339,71	3 586 212,57	85	987 158,56	3 586 910,96	131	1 012 050,87	3 589 098,71	177	1 014 155,7	3 589 032,23	223	996 259,78	3 580 220,12	269	1 009 559,87	3 582 682,5
40	987 488,53	3 586 344,92	86	987 158,82	3 586 889,87	132	1 010 359,57	3 588 991,36	178	1 014 353,92	3 588 412,55	224	996 096,31	3 580 105,46	270	1 009 557,37	3 582 616,69
41	987 569,16	3 586 333,94	87	987 361,62	3 586 737,05	133	1 009 853,94	3 590 308,79	179	1 014 400,27	3 588 111,25	225	996 046,04	3 580 132,65	271	1 009 521,94	3 582 618,39
42	987 718,47	3 586 514,48	88	987 361,42	3 586 718,35	134	1 009 790,51	3 590 388,08	180	1 014 399,66	3 587 291,51	226	995 758,24	3 580 299,58	272	1 009 521,94	3 582 600,78
43	987 867,28	3 586 581,57	89	987 380,85	3 586 681,14	135	1 009 613,03	3 590 245,97	181	1 014 308,92	3 587 292,1	227	995 510,63	3 580 321,91	273	1 009 496,61	3 582 601,71
44	988 341,19	3 586 687,7	90	987 432,96	3 586 707,48	136	1 009 019,58	3 589 838,54	182	1 014 308,93	3 587 245,1	228	994 856,95	3 580 049,76			
45	988 468,06	3 586 758,45	91	987 419,9	3 586 737,1	137	1 009 003,71	3 589 794,63	183	1 014 413,43	3 587 244,48	229	994 553,98	3 580 029,62			
46	988 602,24	3 586 799,93	92	987 204	3 586 896,29	138	1 008 901,58	3 589 733,61	184	994 062,01	3 579 880,44	230	994 180,06	3 580 127,97			
47	988 888,29	3 586 839,57	93	987 229,81	3 586 929,84	139	1 008 890,58	3 589 753,93	185	994 115,61	3 580 076,37	231	994 163,91	3 580 200,97			
48	988 985,27	3 586 831,64	94	986 874,11	3 587 192,57	140	1 008 845,14	3 589 726,47	186	994 624,26	3 579 939,15	232	994 009,62	3 580 240,69			
49	989 216,42	3 586 761,51	95	985 706,22	3 588 057,17	141	1 008 831,08	3 589 752,33	187	994 800,4	3 579 951,28	233	993 994,76	3 580 189,78			
50	989 558,59	3 586 629,15	96	985 489,48	3 588 236,84	142	1 008 864,84	3 589 761,37	188	995 411,55	3 580 205,92	234	994 097,51	3 580 160,91			
51	989 609,83	3 586 604,75	97	985 503,33	3 588 249,09	143	1 008 857,32	3 589 785,16	189	995 551,95	3 580 241,65	235	994 015,66	3 579 858,29			
52	989 695,78	3 586 567,14	98	985 413,27	3 588 319,84	144	1 008 822,93	3 589 776,81	190	995 698,11	3 580 231,12	236	1 009 496,45	3 582 568,98			
53	989 705,46	3 586 548,57	99	985 066,4	3 588 592,18	145	1 008 784,14	3 589 839,15	191	995 917,6	3 580 101,8	237	1 009 557,32	3 582 567,36			
54	989 727,67	3 586 540,19	100	984 819,83	3 588 718,12	146	1 008 761,1	3 589 847,97	192	995 931,62	3 580 124,97	238	1 009 555,15	3 582 519,35			
55	989 748,82	3 586 549,68	101	984 678,02	3 588 630,99	147	1 008 816,29	3 589 878,16	193	996 076,79	3 580 041,42	239	1 009 580,8	3 582 518,45			
56	989 722,78	3 586 597,15	102	984 648,7	3 588 635,94	148	1 008 803,41	3 589 899,88	194	996 092,47	3 580 068,01	240	1 009 582,5	3 582 566,69			

Губернатор

Ханты-Мансийский автономный округ – Югра

1449


Приложение 97
к постановлению Правительства
Ханты-Мансийского
автономного округа – Югры
от 11 ноября 2016 года № 444-п

Проект межевания территории
для размещения линейного объекта регионального
значения Ханты-Мансийского автономного округа-Югры
"Обустройство Восточно-Сургутского нефтяного
месторождения. Шестнадцатая очередь"

Землепользователь
ОАО "Сургутнефтегаз
НГДУ "Сургутнефть


Масштаб 1 : 10 000

Лист 1 из 3

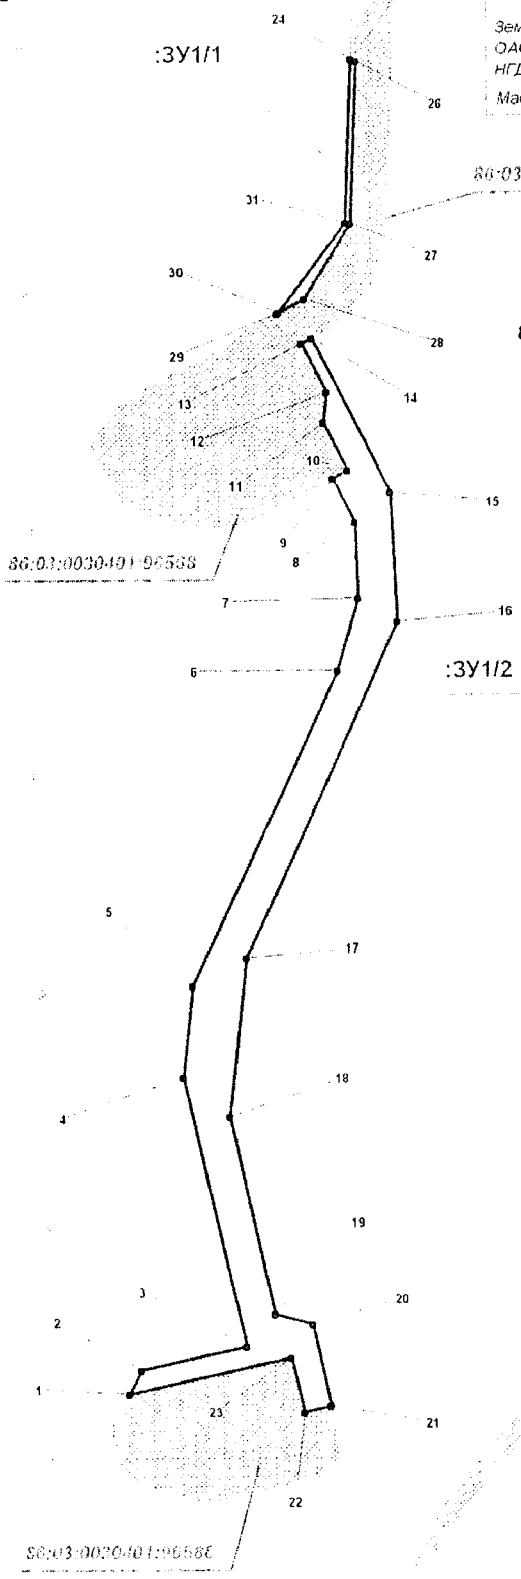

Каталог координат границ
формируемого земельного участка
86:03:0030401:ЗУ1

Номер точек	Координаты, м	
	X	Y
1	2	3
1	994 015,66	3 579 858,29
2	994 062,01	3 579 880,44
3	994 115,61	3 580 076,37
4	994 624,26	3 579 939,15
5	994 800,4	3 579 951,28
6	995 411,55	3 580 205,92
7	995 551,95	3 580 241,65
8	995 698,11	3 580 231,12
9	995 779,41	3 580 183,22
10	995 796,47	3 580 212,95
11	995 885,13	3 580 161,91
12	995 943,65	3 580 166,43
13	996 034,93	3 580 113,17
14	996 046,04	3 580 132,65
15	995 758,24	3 580 299,58
16	995 510,63	3 580 321,91
17	994 856,95	3 580 049,76
18	994 553,98	3 580 029,62
19	994 180,06	3 580 127,97
20	994 163,91	3 580 200,97
21	994 009,62	3 580 240,69
22	993 994,76	3 580 189,78
23	994 097,51	3 580 160,91
24	996 583,01	3 580 190,85
25	996 582,22	3 580 191,79
26	996 579,17	3 580 201,25
27	996 267,94	3 580 201,35
28	996 119,3	3 580 115,81
29	996 089,99	3 580 063,8
30	996 092,47	3 580 068,01
31	996 268,8	3 580 191,08

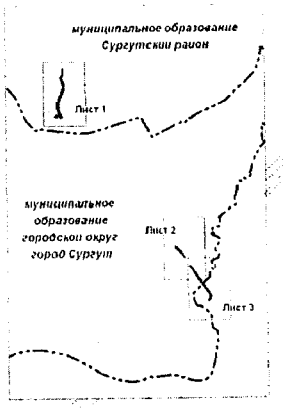

УСЛОВНЫЕ ОБОЗНАЧЕНИЯ


граница зоны размещения линейных объектов (красные линии)

● 12 точки поворота границы земельного участка образованные при проведении кадастровых работ

86:03:0030401:ЗУ1 номер формируемого земельного участка

86:03:0030401:96586 номер существующего земельного участка

земельные участки согласно сведениям государственного кадастра недвижимости

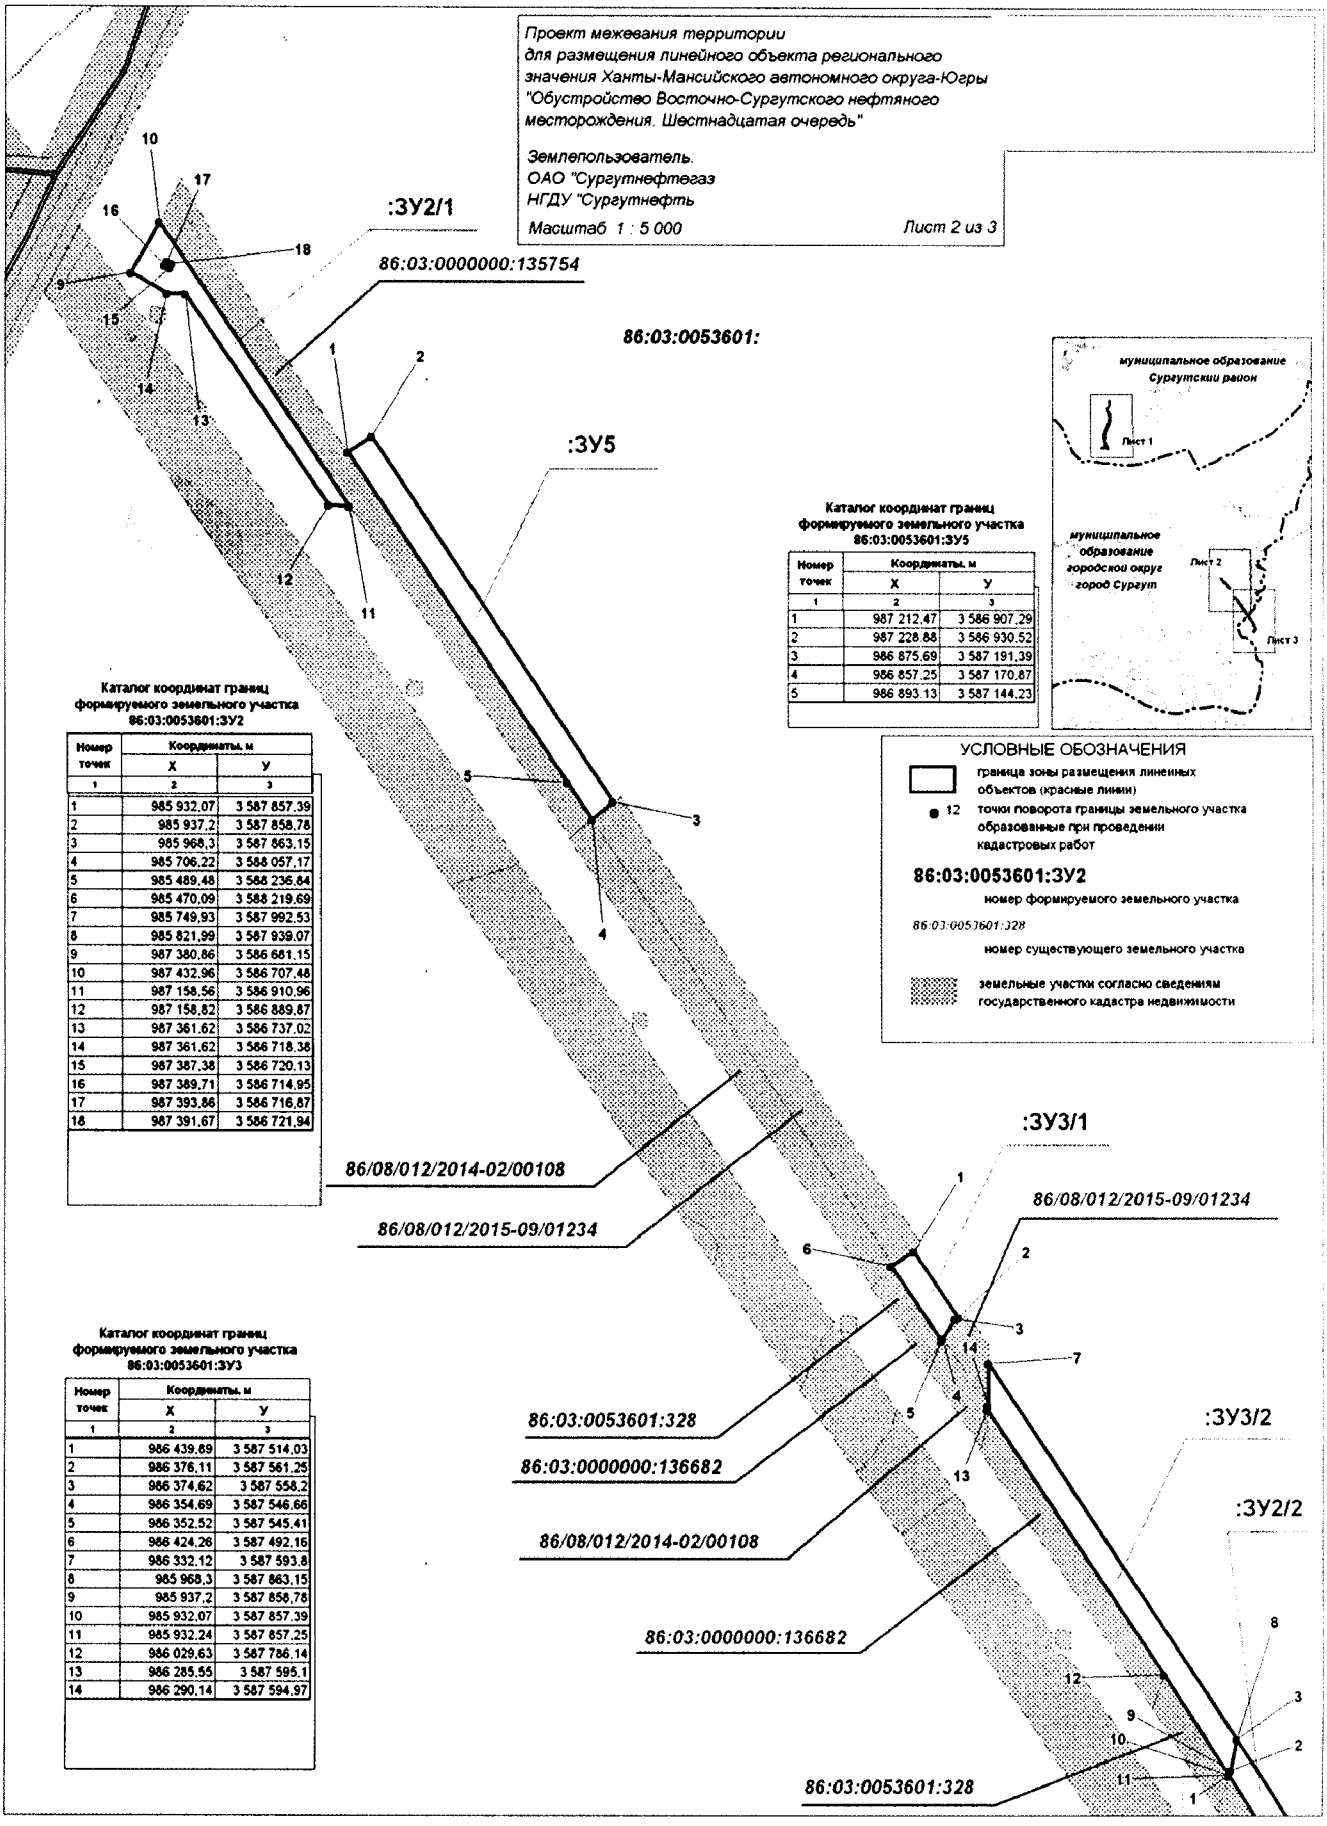

Каталог координат границ формируемого земельного участка 86:03:0053601:ЗУ2


Номер точек	Координаты, м	
	X	У
1	2	3
1	985 932,07	3 587 857,39
2	985 937,2	3 587 858,78
3	985 968,3	3 587 863,15
4	985 706,22	3 588 057,17
5	985 489,48	3 588 236,84
6	985 470,09	3 588 219,69
7	985 749,93	3 587 992,53
8	985 821,99	3 587 939,07
9	987 380,86	3 586 661,15
10	987 432,96	3 586 707,48
11	987 158,56	3 586 910,96
12	987 158,82	3 586 889,87
13	987 361,62	3 586 737,02
14	987 361,62	3 586 718,38
15	987 387,38	3 586 720,13
16	987 389,71	3 586 714,95
17	987 393,86	3 586 716,87
18	987 391,67	3 586 721,94

Каталог координат границ формируемого земельного участка 86:03:0053601:ЗУ5

Номер точек	Координаты, м	
	X	У
1	2	3
1	987 212,47	3 586 907,29
2	987 228,88	3 586 930,52
3	986 875,69	3 587 191,39
4	986 857,25	3 587 170,87
5	986 893,13	3 587 144,23

Каталог координат границ формируемого земельного участка 86:03:0053601:ЗУ3

Номер точек	Координаты, м	
	X	У
1	2	3
1	986 439,69	3 587 514,03
2	986 376,11	3 587 561,25
3	986 374,62	3 587 558,2
4	986 354,69	3 587 546,66
5	986 352,52	3 587 545,41
6	986 424,26	3 587 492,16
7	986 332,12	3 587 593,8
8	985 968,3	3 587 863,15
9	985 937,2	3 587 858,78
10	985 932,07	3 587 857,39
11	985 932,24	3 587 857,25
12	986 029,63	3 587 786,14
13	986 285,55	3 587 595,1
14	986 290,14	3 587 594,97

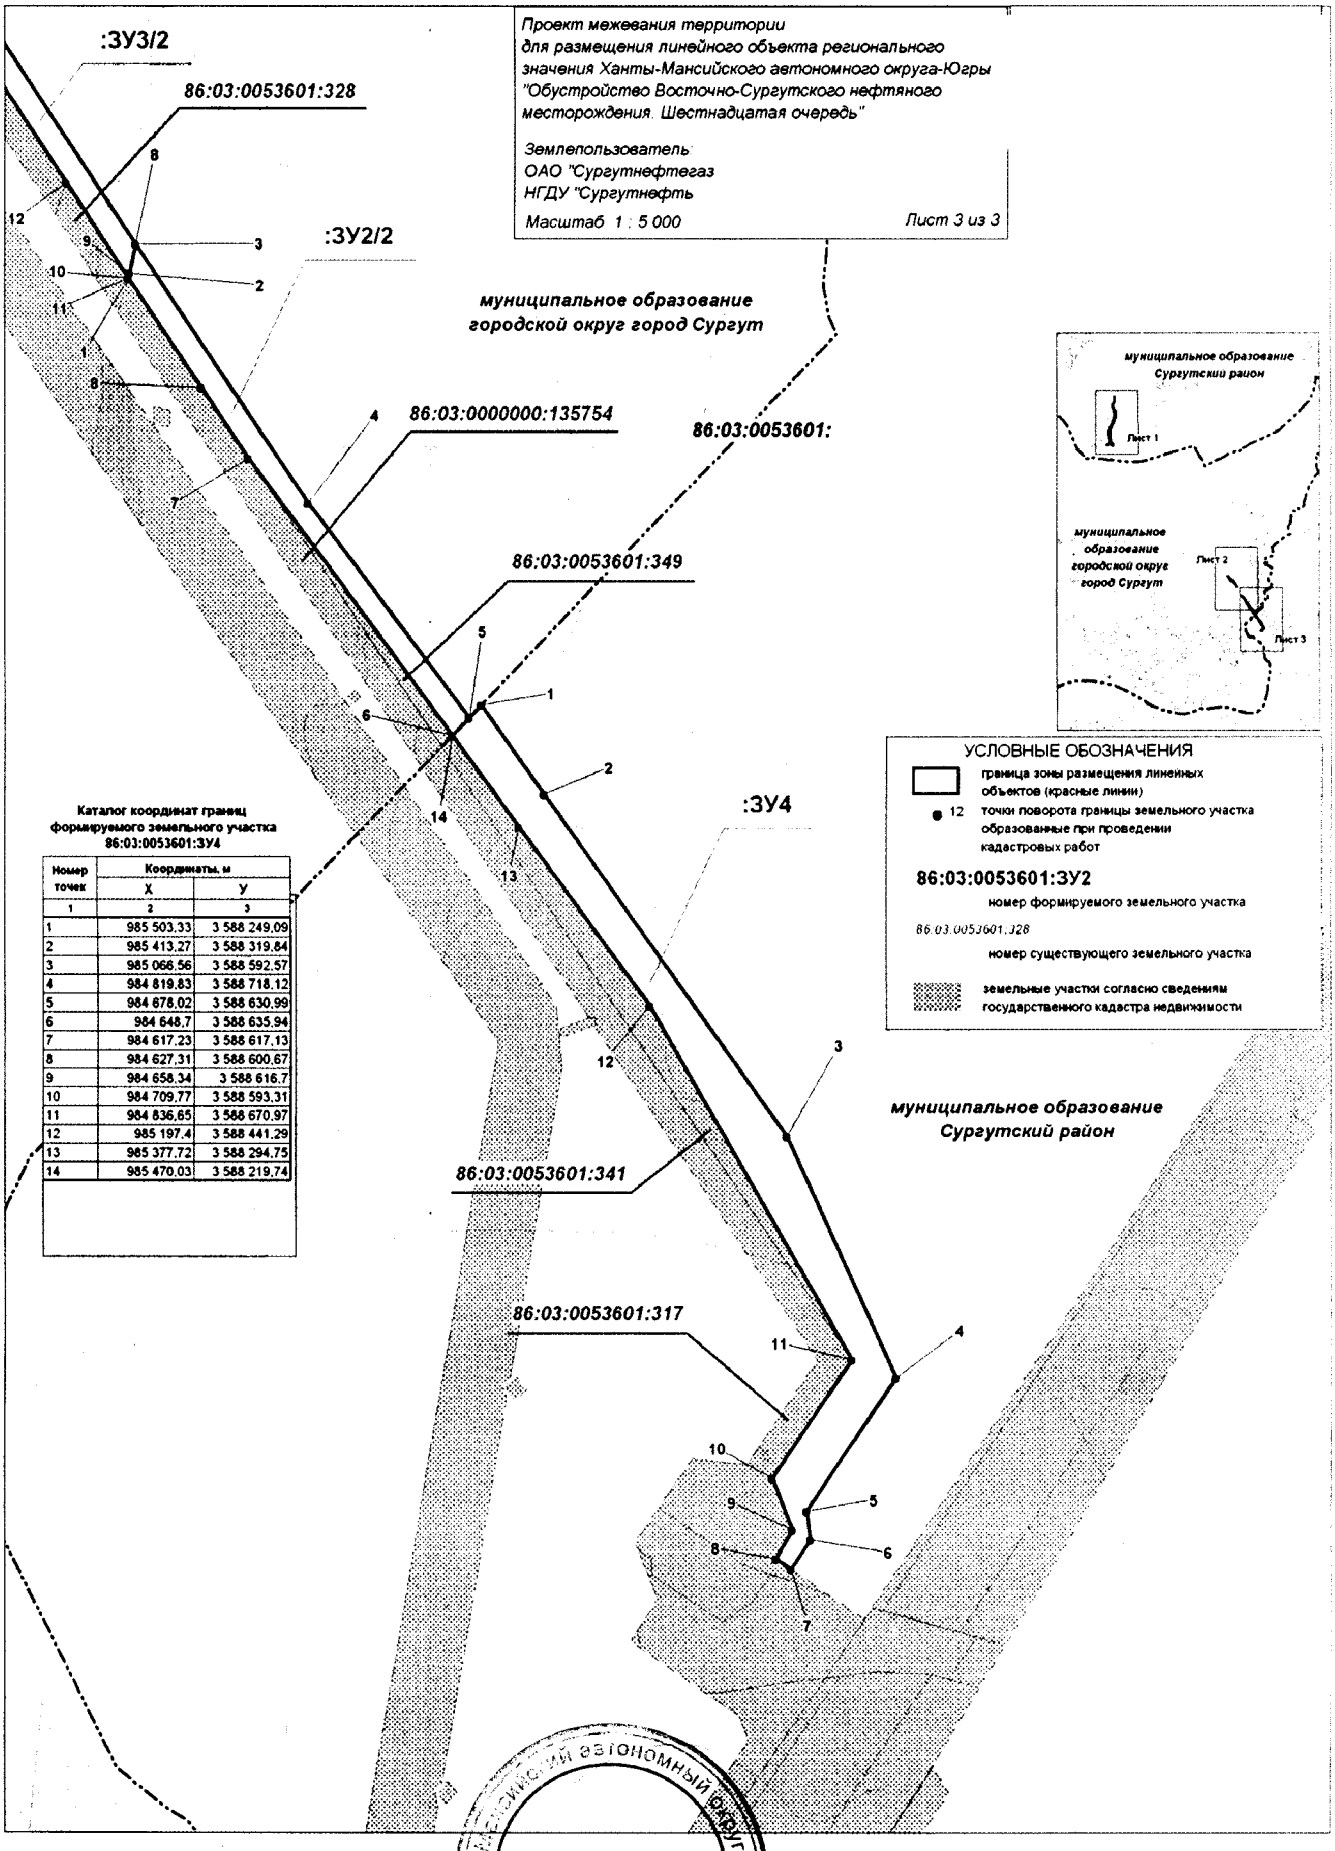

Номер точек	Координаты, м	
	X	Y
1	2	3
1	985 503,33	3 588 249,09
2	985 413,27	3 588 319,84
3	985 066,56	3 588 592,57
4	984 819,83	3 588 718,12
5	984 678,02	3 588 630,99
6	984 648,7	3 588 635,94
7	984 617,23	3 588 617,13
8	984 627,31	3 588 600,67
9	984 658,34	3 588 616,7
10	984 709,77	3 588 593,31
11	984 836,65	3 588 670,97
12	985 197,4	3 588 441,29
13	985 377,72	3 588 294,75
14	985 470,03	3 588 219,74

Приложение 98
к постановлению Правительства
Ханты-Мансийского
автономного округа – Югры
от 11 ноября 2016 года № 444-п

Положение о размещении линейного объекта регионального значения Ханты-Мансийского автономного округа – Югры «Обустройство Восточно-Сургутского нефтяного месторождения. Шестнадцатая очередь»

I. Размещение объекта

В административном отношении линейный объект регионального значения Ханты-Мансийского автономного округа – Югры «Обустройство Восточно-Сургутского нефтяного месторождения. Шестнадцатая очередь» (далее – проектируемый объект) расположен на землях муниципального образования городской округ город Сургут и на межселенной территории в границах Восточно-Сургутского нефтяного месторождения Сургутского района Ханты-Мансийского автономного округа – Югры.

В географическом отношении территория проектируемого объекта находится в 7 километрах на восток и в 10 - 27 километрах на северо-восток от города Сургута.

II. Функциональное зонирование территории

Проектируемый объект располагается на землях промышленности и землях запаса муниципального образования Сургутского района, на землях промышленности, землях запаса и землях сельскохозяйственного назначения муниципального образования городского округа города Сургута и на землях лесного фонда, находящегося в ведении территориального отдела - Сургутского лесничества (Сургутского участкового лесничества).

III. Решения по планировочной организации земельных участков для размещения проектируемого объекта

Расчет полосы отвода земельных участков для выполнения работ по строительству проектируемого объекта произведен с учетом действующих норм отвода земель.

Таблица 1

Площади земельных участков, необходимые для строительства и эксплуатации проектируемого объекта

Наименование проектируемого объекта	Площадь вновь испрашиваемых земельных участков, га	Площадь по земельным участкам, стоящих на кадастровом учете и ранее предоставленных в аренду, га	Площадь зоны размещения проектируемого объекта, га
Нефтегазопровод от куста скважин 696 Линия электропередачи воздушная 6 кВ на куст скважин 696 Дорога внутрипромысловая на куст скважин 696	-	40,3269	40,3269
Нефтегазопровод от куста скважин 680 Линия электропередачи воздушная 6 кВ на куст скважин 680 Дорога внутрипромысловая на куст скважин 680	16,97	21,0574	38,0274
Нефтегазопровод от куста скважин 583 Линия электропередачи воздушная 6 кВ на куст скважин 583 Дорога внутрипромысловая на куст скважин 583	-	35,7305	35,7305
Нефтегазопровод от куста скважин 697 Линия электропередачи воздушная 6 кВ на куст скважин 697 Дорога внутрипромысловая на куст скважин 697	-	28,9486	28,9486
Линия электропередачи воздушная 6 кВ на куст скважин 697	9,278	3,8413	13,1193
ВСЕГО	26,248	129,9047	156,1527
Куст скважин 696		8,505	8,505
Куст скважин 680		8,35	8,35
Куст скважин 583		9,87	9,87
Куст скважин 697		8,61	8,61

Таблица 2

Площади земельных участков под проектируемый объект

№ Земельного участка	Площадь земельного участка, га	Категория земель
86:03:0030401:ЗУ1	16,97	Земли запаса
86:03:0053601:ЗУ2	2,2057	Земли запаса
86:03:0053601:ЗУ3	1,3852	Земли сельскохозяйственного назначения
86:03:0053601:ЗУ4	4,455	Земли запаса
86:03:0053601:ЗУ5	1,2321	Земли промышленности

Координаты поворотных точек границ земельного участка и зоны территории необходимые для размещения проектируемого объекта определены в местной системе координат Ханты-Мансийского автономного округа – Югры МСК-86.

IV. Особо охраняемые территории и зоны с особыми условиями использования территории

Проектируемый объект располагается параллельно существующему техническому коридору коммуникаций. Строительство будет носить локальный характер и затрагивать территорию, которая уже подвергалась мощному длительному техногенному воздействию.

Проектируемый объект частично пересекает водоохранные зоны и прибрежные полосы водных объектов реки Малая Моховая и Почекуйка.

Для уменьшения воздействия на водотоки предусмотрены следующие мероприятия:

выполнение строительно-монтажных работ с применением гусеничной техники должно осуществляться в зимний период для уменьшения воздействия строительной техники на растительный береговой покров; в остальные сезоны года строительно-монтажные работы, движение транспорта и строительной техники должно осуществляться только по существующим автомобильным дорогам, зимникам и временным вдольтрассовым проездам;

все отходы защитных материалов, остатки горюче-смазочных материалов тщательно должны собираться в передвижное оборудование (мусоросборники, емкости для сбора отработанных горюче-смазочных материалов) и вывозиться в места, согласованные с соответствующими муниципальными органами и органами государственной власти Российской Федерации;

после завершения строительства выполняются рекультивационные

работы.

Организационный сброс стоков или загрязняющих веществ на поверхность земли и в водотоки не производится. Попадание загрязняющих веществ в водные объекты в результате размыва и выноса ливневыми и талыми водами возможно лишь при неправильном хранении строительных материалов и аварийных утечек дизтоплива работающих механизмов в период строительства.

На всех этапах работ осуществляется входной, операционный и приемочный контроль качества строительства, а также проводится своевременный профилактический осмотр, ремонт и диагностика оборудования, трубопроводов и арматуры.

Ущерб окружающей среде может быть нанесен лишь в аварийных случаях, но для их предотвращения предусмотрены все возможные мероприятия в соответствии с требованиями законодательства Российской Федерации.

В границах участка работ отсутствуют объекты историко-культурного наследия, особо охраняемые природные территории федерального, регионального и местного значения.

Проектируемый объект не затрагивает границы территории традиционного природопользования коренных малочисленных народов Севера регионального и местного значения.

