ПРАВИТЕЛЬСТВО
ХАНТЫ-МАНСИЙСКОГО АВТОНОМНОГО ОКРУГА – ЮГРЫ

ПОСТАНОВЛЕНИЕ

от 8 декабря 2016 года № 482-п

Ханты-Мансийск

Об утверждении документации по планировке территории для размещения линейных объектов регионального значения Ханты-Мансийского автономного округа – Югры

В соответствии с Градостроительным кодексом Российской Федерации, Законом Ханты-Мансийского автономного округа – Югры от 18 апреля 2007 года № 39-оз «О градостроительной деятельности на территории Ханты-Мансийского автономного округа – Югры» Правительство Ханты-Мансийского автономного округа – Югры **п о с т а н о в л я е т:**

Утвердить основные части проектов планировки территорий и проекты межевания территорий для размещения линейных объектов регионального значения Ханты-Мансийского автономного округа – Югры:

«Реконструкция газопроводов Северо-Поточного месторождения» (приложения 1 - 3);

«Реконструкция газопроводов Нивагальского месторождения» (приложения 4 - 6);

«Реконструкция газопроводов Поточного месторождения» (приложения 7 - 9);

«Обустройство Южно-Покамасовского месторождения нефти. Куст скважин № 7» (приложения 10 - 13);

«Обустройство Аригольского месторождения нефти. Высоконапорный водовод к. 9» (приложения 14 - 16);

«Обустройство куста скважин № 522 с коридором коммуникаций Когалымского месторождения нефти» (приложения 17 - 18);

«Строительство высоконапорного водовода т.вр. К 57 – т.вр. К 59 Когалымского месторождения нефти» (приложения 19 - 21);

«Обустройство Западно-Усть-Балыкского месторождения нефти. Высоконапорный водовод к.1 – скв. 1194Р» (приложения 22 - 24);

«Обустройство Нонг-Еганского нефтяного месторождения (6-я очередь)» (приложения 25 - 28);

«Реконструкция газопроводов Урьевского месторождения» (приложения 29 - 31);

«Обустройство кустов скважин №№ 65, 76, 80 Омбинского месторождения» (приложения 32 - 35);

«Обустройство Ново-Покурского месторождения нефти. Нефтегазопроводы» (приложения 36 - 38);

«Площадка сепарации газа. Рогожниковское нефтяное месторождение» (приложения 39 - 41);

«Обустройство Тайлаковского месторождения нефти. Куст скважин № 53» (приложения 42 - 45);

«Обустройство Лор-Еганского месторождения. Куст скважин № 18 и линейные сооружения» (приложения 46 - 47);

«Самотлорское месторождение. Капитальное строительство. Нефтесборные сети 2,450 км» (приложения 48 - 49);

«Самотлорское месторождение. Капитальное строительство. Нефтесборный коллектор протяженностью 3,35 км» (приложения 50 - 51);

«КНС - 3 Омбинского месторождения» (приложения 52 - 54);

«Реконструкция автомобильных дорог Правдинского, Майского, Мамонтовского региона» (инв. № 204289, 204295, 204509, 2020218, 2020556, 233972, 234114, 234166, 234217, 234257, 234297, 234352) (приложения 55 - 57);

«Обустройство кустовых площадок № 104 БИС, № 134. Автомобильная дорога с выездом на федеральную трассу в районе кустовой площадки № 124 Западно-Малобалыкского месторождения» (приложения 58 - 61).

Губернатор
Ханты-Мансийского
автономного округа – Югры — Губернатор — Н.В.Комарова

НВ

Приложение 1
к постановлению Правительства
Ханты-Мансийского
автономного округа – Югры
от 8 декабря 2016 года № 482-п

Основная часть проекта планировки территории для размещения линейного объекта регионального значения Ханты-Мансийского автономного округа–Югры «Реконструкция газопроводов Северо-Поточного месторождения»
Общая площадь земельного участка - 5,4461 га
Землепользователь: ООО «ЛУКОЙЛ-Западная Сибирь» ТПП «Лангепаснефтегаз»
Масштаб 1:6000

Экспликация зон планируемого размещения объекта

1 - Реконструкция газопроводов Северо-Поточного месторождения


Экспликация проектируемых линейных объектов

1 - Трасса газопровода ДНС-12 – ДНС-13

2 - Г ст. 426 гл. – 0,8 (демонтаж)

Каталог координат поворотных точек границы зоны планируемого размещения линейного объекта:

№	X	Y
1	1014779,22	4363093,98
2	1014775,40	4363088,06
3	1014632,88	4363056,36
4	1014557,60	4363039,26
5	1014480,54	4363023,18
6	1014405,34	4363008,72
7	1014314,56	4362990,20
8	1014274,10	4362981,06
9	1014244,68	4362974,44
10	1014179,02	4362958,82
11	1014043,36	4362927,60
12	1013989,76	4362915,10
13	1013989,74	4362915,10
14	1013963,66	4362908,96
15	1013938,08	4362902,98
16	1013938,06	4362902,96
17	1013810,22	4362872,54
18	1013587,46	4362819,82
19	1013337,80	4362760,32
20	1013296,10	4362749,30
21	1013290,46	4362752,70
22	1013287,08	4362747,08
23	1013281,88	4362738,42
24	1013278,60	4362733,00
25	1013306,44	4362716,26
26	1013471,42	4362757,36
27	1013481,20	4362759,72
28	1014133,96	4362912,28
29	1014145,20	4362914,80
30	1014779,58	4363052,04
31	1014798,58	4363081,50
32	1014793,12	4363085,02
33	1014784,70	4363090,44

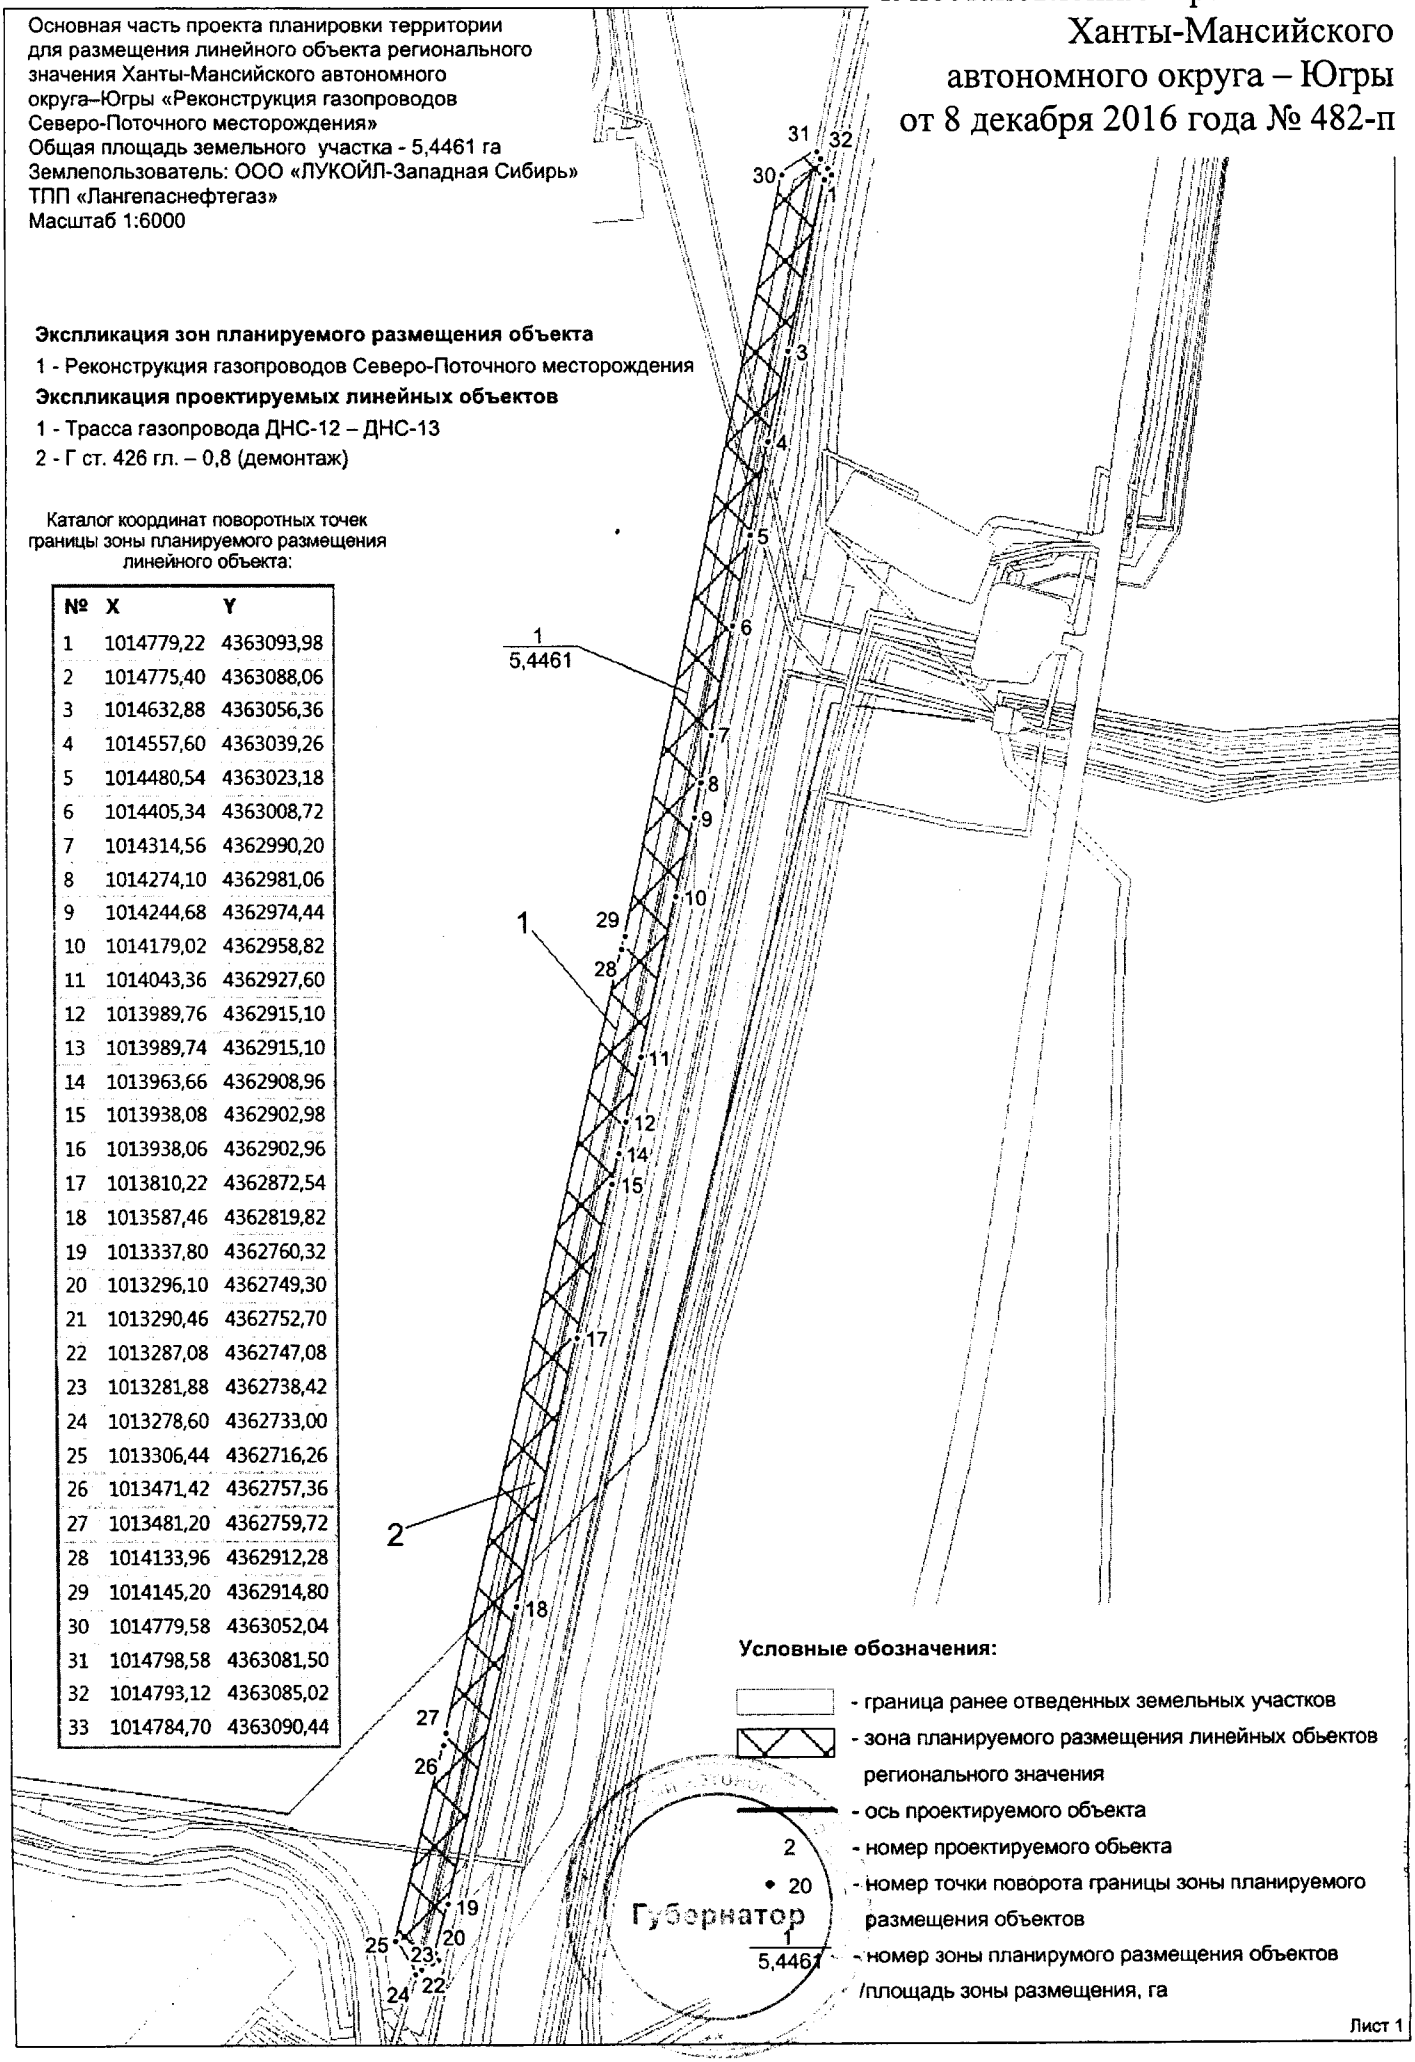


Условные обозначения:


- граница ранее отведенных земельных участков
- зона планируемого размещения линейных объектов регионального значения
- ось проектируемого объекта
- 2 - номер проектируемого объекта
- • 20 - номер точки поворота границы зоны планируемого размещения объектов
- 1 / 5,4461 - номер зоны планирумого размещения объектов /площадь зоны размещения, га

Лист 1

Приложение 2
к постановлению Правительства
Ханты-Мансийского
автономного округа – Югры
от 8 декабря 2016 года № 482-п

Проект межевания территории
для размещения линейного объекта регионального
значения Ханты-Мансийского автономного
округа–Югры «Реконструкция газопроводов
Северо-Поточного месторождения»
Землепользователь: ООО «ЛУКОЙЛ-Западная Сибирь»
ТПП «Лангепаснефтегаз»
Масштаб 1:2000

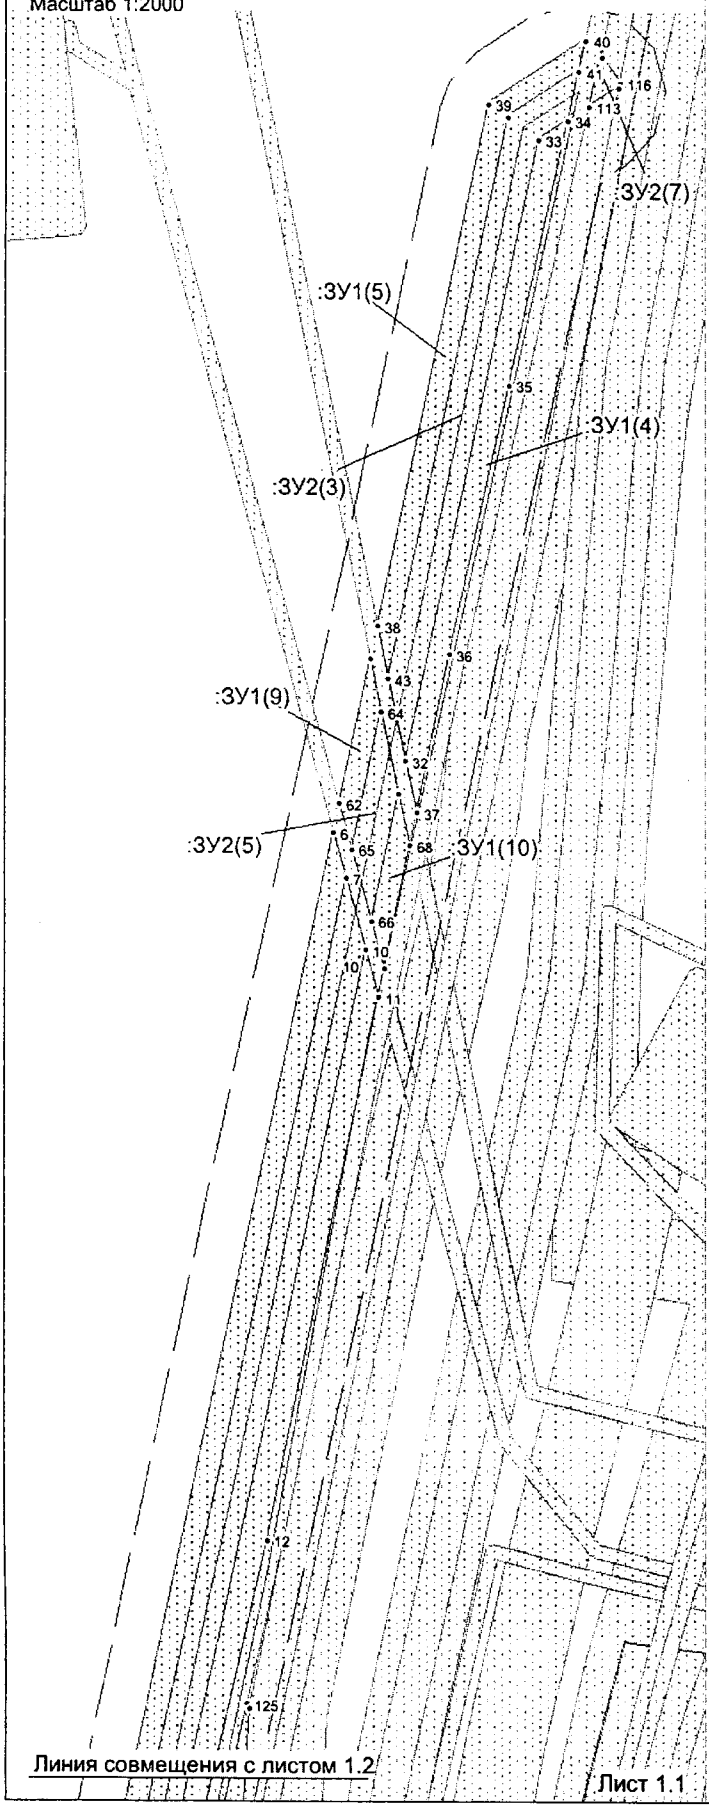


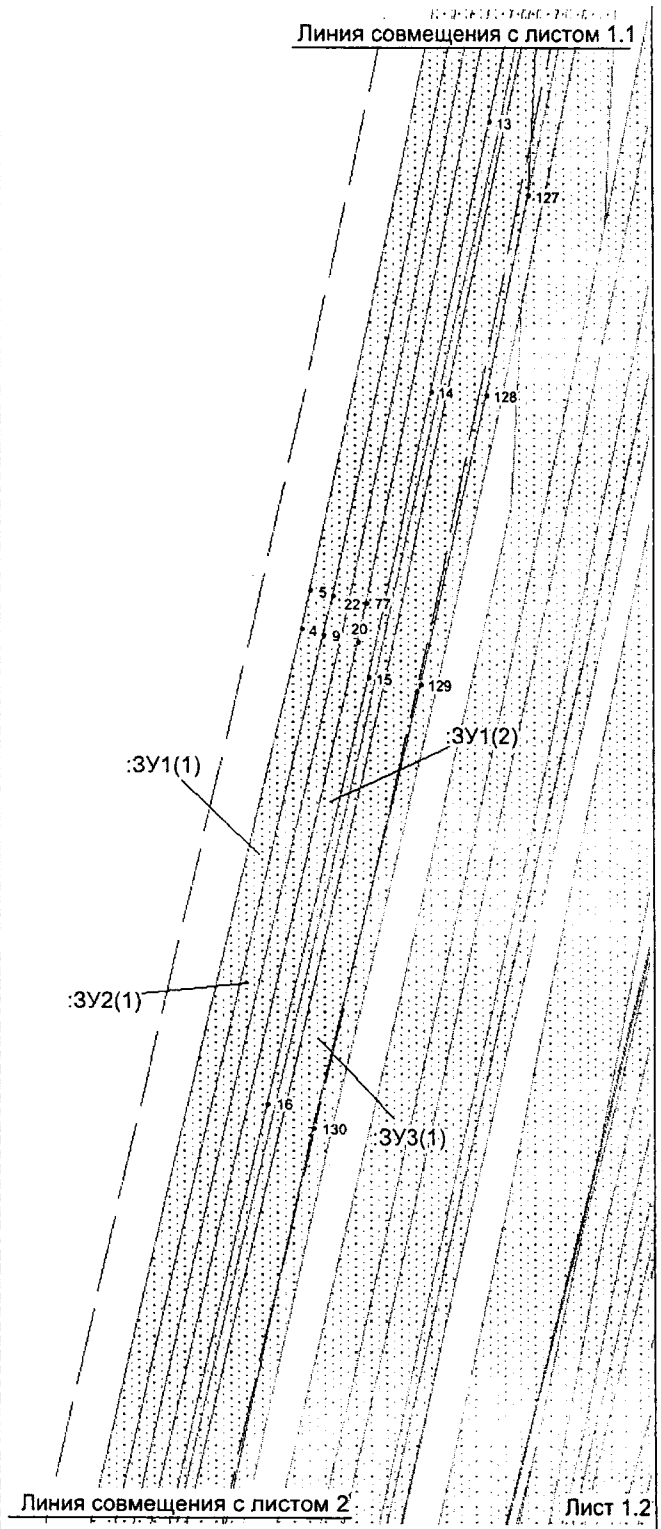

Условные обозначения:

- граница зоны размещения обьектов (красные линии)
- граница ранее отведенных земельных участков
- охранная зона проектируемого трубопровода
- 43 - номер точки поворота границы земельного участка
- :ЗУ1 - номер формируемого земельного участка
- ось проектируемого объекта

Лист 1 из 2

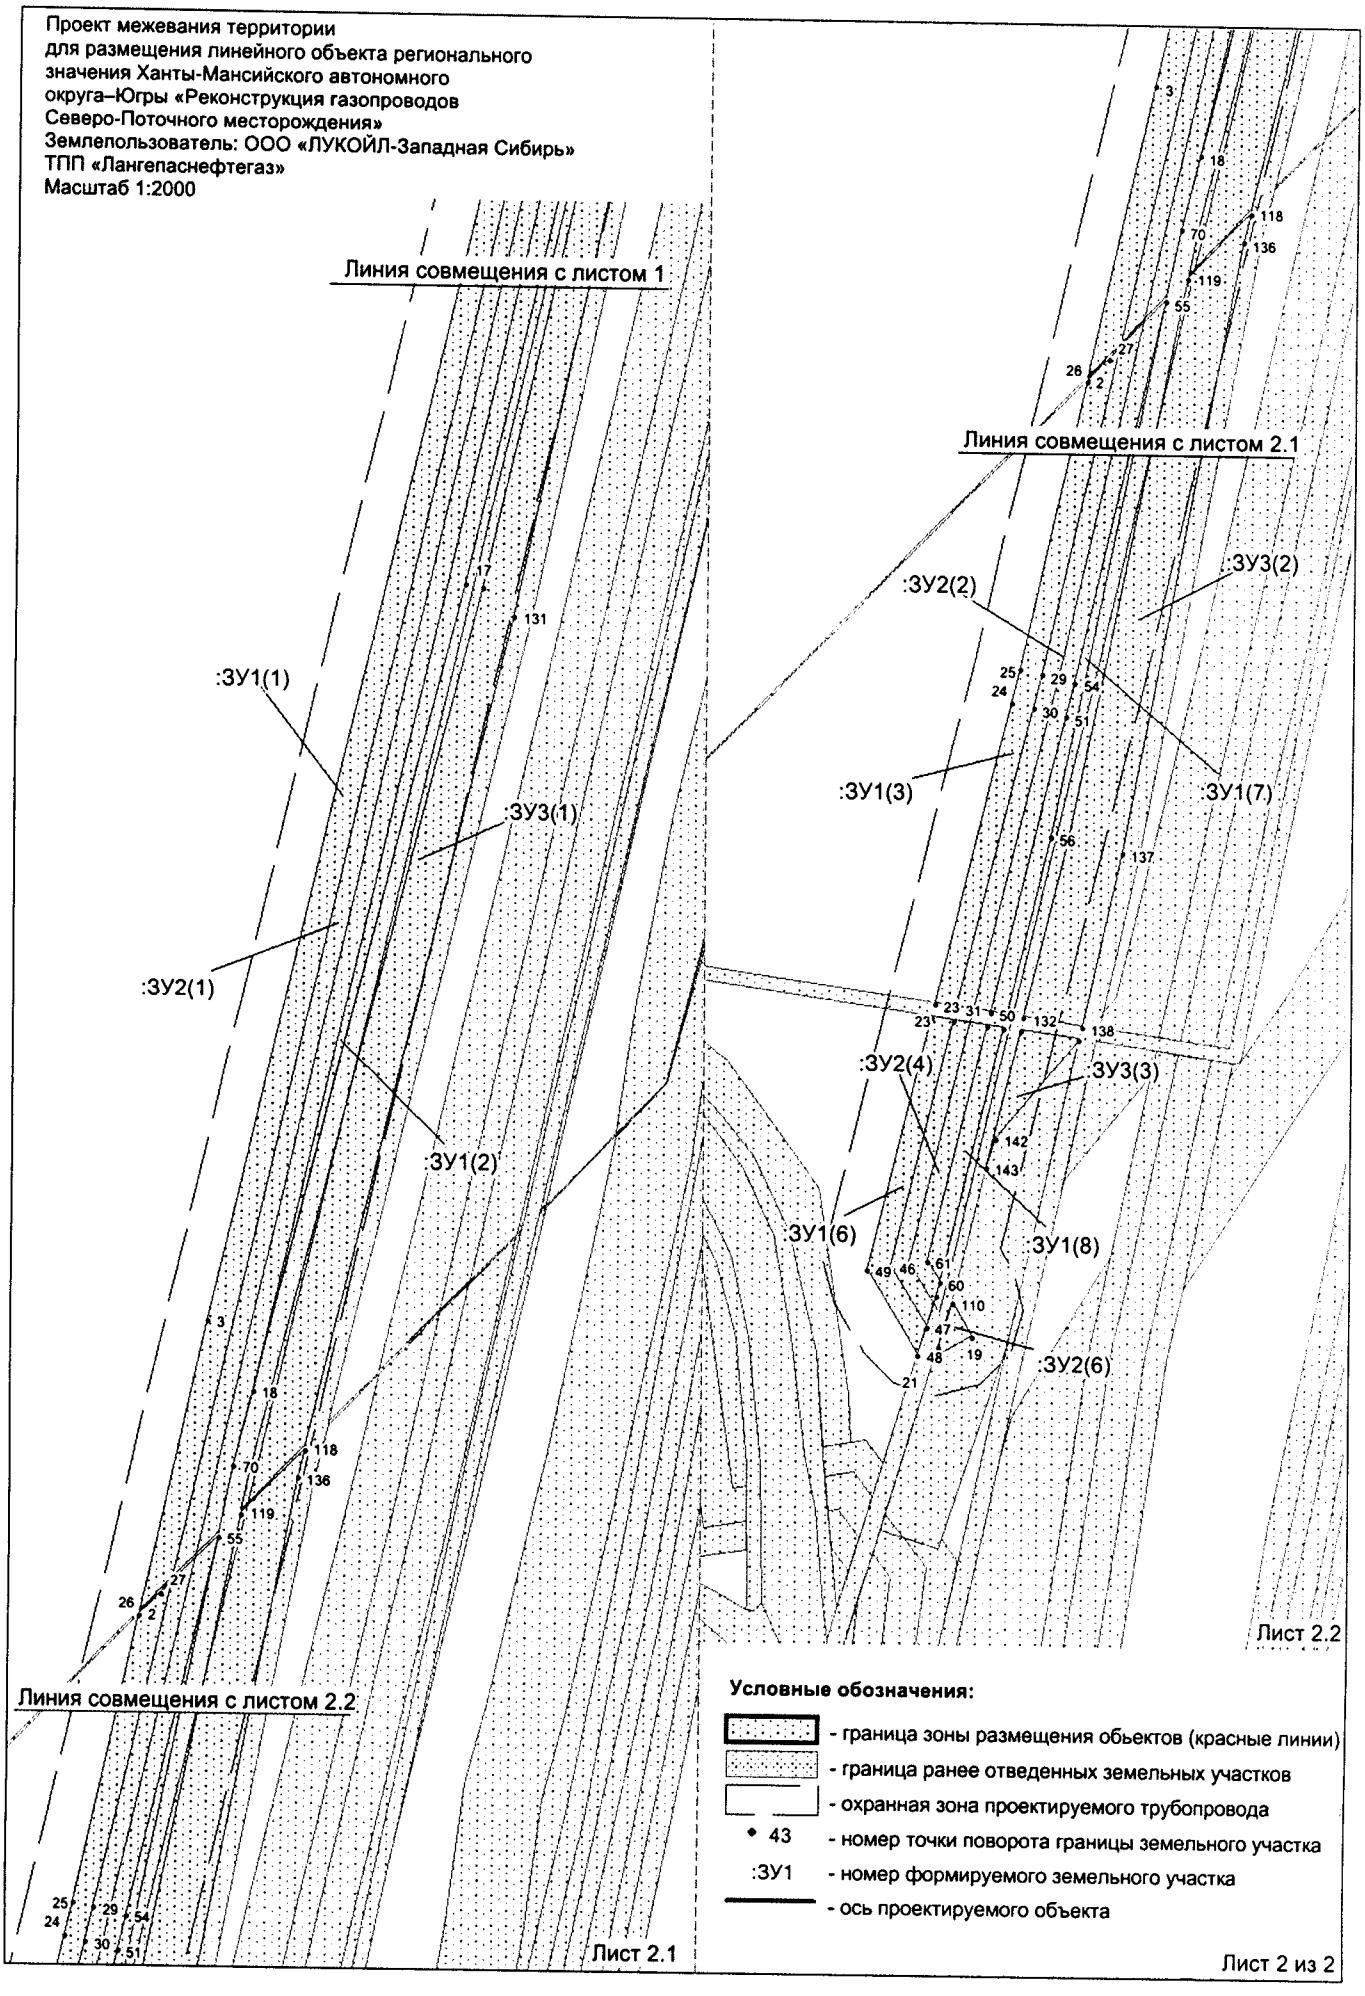
Проект межевания территории
для размещения линейного объекта регионального
значения Ханты-Мансийского автономного
округа–Югры «Реконструкция газопроводов
Северо-Поточного месторождения»
Землепользователь: ООО «ЛУКОЙЛ-Западная Сибирь»
ТПП «Лангепаснефтегаз»
Масштаб 1:2000
Линия совмещения с листом 1
Линия совмещения с листом 2.1
Линия совмещения с листом 2.2
:ЗУ1(1)
:ЗУ3(1)
:ЗУ2(1)
:ЗУ1(2)
:ЗУ2(2)
:ЗУ3(2)
:ЗУ1(3)
:ЗУ1(7)
:ЗУ2(4)
:ЗУ3(3)
:ЗУ1(6)
:ЗУ1(8)
:ЗУ2(6)
Лист 2.1
Лист 2.2
Условные обозначения:
- граница зоны размещения обьектов (красные линии)
- граница ранее отведенных земельных участков
- охранная зона проектируемого трубопровода
43 - номер точки поворота границы земельного участка
:ЗУ1 - номер формируемого земельного участка
- ось проектируемого объекта
Лист 2 из 2

Каталог координат поворотных точек границы земельных участков:

№	X	Y
:ЗУ1(1)	--	--
1	4362788,34	1013575,44
2	4362778,62	1013565,58
3	4362798,08	1013650,78
4	4362912,28	1014133,96
5	4362914,80	1014145,20
6	4363006,84	1014570,72
7	4363010,54	1014557,46
8	4362921,08	1014143,78
9	4362918,54	1014132,48
1	4362788,34	1013575,44
:ЗУ1(2)	--	--
10	4363016,32	1014536,82
11	4363020,12	1014523,18
12	4362987,64	1014368,28
13	4362967,42	1014279,62
14	4362949,78	1014202,22
15	4362931,30	1014120,06
16	4362902,66	1013996,92
17	4362871,60	1013864,98
18	4362811,46	1013630,42
19	4362928,28	1014130,24
20	4362928,28	1014130,26
21	4362928,28	1014130,28
22	4362930,86	1014141,66
10	4363016,32	1014536,82
:ЗУ1(3)	--	--
23	4362735,42	1013383,40
24	4362757,36	1013471,42
25	4362759,72	1013481,20
26	4362778,46	1013564,70
27	4362784,92	1013571,24
28	4362788,12	1013574,48
29	4362765,96	1013479,68
30	4362763,60	1013469,84
31	4362741,82	1013382,48
23	4362735,42	1013383,40
:ЗУ1(4)	--	--
32	4363028,12	1014591,32
33	4363066,62	1014769,38
34	4363075,16	1014774,88
35	4363058,16	1014699,14
36	4363040,88	1014622,08
37	4363031,28	1014576,48
32	4363028,12	1014591,32
:ЗУ1(5)	--	--
38	4363019,76	1014630,36
39	4363052,04	1014779,58
40	4363080,30	1014797,80
41	4363078,28	1014788,80
42	4363057,74	1014775,58
43	4363023,02	1014615,10
38	4363019,76	1014630,36
:ЗУ1(6)	--	--
44	4362734,46	1013379,54
45	4362740,88	1013378,60
46	4362723,14	1013307,46
47	4362733,74	1013289,72
48	4362731,24	1013281,54
49	4362716,26	1013306,44
44	4362734,46	1013379,54
:ЗУ1(7)	--	--
50	4362751,76	1013381,04
51	4362773,28	1013467,44
52	4362773,30	1013467,46
53	4362773,30	1013467,48
54	4362775,70	1013477,36
55	4362801,62	1013588,18
56	4362769,20	1013432,42
57	4362756,48	1013380,36
50	4362751,76	1013381,04
:ЗУ1(8)	--	--
58	4362750,80	1013377,18
59	4362755,54	1013376,50
60	4362737,56	1013302,88
61	4362733,82	1013309,08
58	4362750,80	1013377,18
:ЗУ1(9)	--	--
62	4363008,66	1014579,04
63	4363017,72	1014620,86
64	4363020,98	1014605,56
65	4363012,36	1014565,78
62	4363008,66	1014579,04
:ЗУ1(10)	--	--
66	4363018,12	1014545,12
67	4363026,06	1014581,82
68	4363029,26	1014566,86
69	4363021,90	1014531,56
66	4363018,12	1014545,12
:ЗУ2(1)	--	--
70	4362805,94	1013608,86
71	4362801,80	1013589,06
72	4362788,34	1013575,44
73	4362918,54	1014132,48
74	4362921,08	1014143,78
75	4363010,54	1014557,46
76	4363016,32	1014536,82
77	4362930,86	1014141,66
78	4362928,28	1014130,28
79	4362928,28	1014130,26
80	4362928,28	1014130,24

81	4362811,46	1013630,42
70	4362805,94	1013608,86
:ЗУ2(2)	--	--
82	4362751,76	1013381,04
83	4362741,82	1013382,48
84	4362763,60	1013469,84
85	4362765,96	1013479,68
86	4362788,12	1013574,48
87	4362801,62	1013588,18
88	4362775,70	1013477,36
89	4362773,30	1013467,48
90	4362773,30	1013467,46
91	4362773,28	1013467,44
82	4362751,76	1013381,04
:ЗУ2(3)	--	--
92	4363075,16	1014774,88
93	4363066,62	1014769,38
94	4363028,12	1014591,32
95	4363023,02	1014615,10
96	4363057,74	1014775,58
97	4363078,28	1014788,80
92	4363075,16	1014774,88
:ЗУ2(4)	--	--
98	4362723,14	1013307,46
99	4362740,88	1013378,60
100	4362750,80	1013377,18
101	4362733,82	1013309,08
102	4362737,56	1013302,88
103	4362736,58	1013298,82
104	4362733,74	1013289,72
98	4362723,14	1013307,46
:ЗУ2(5)	--	--
105	4363012,36	1014565,78
106	4363020,98	1014605,56
107	4363026,06	1014581,82
108	4363018,12	1014545,12
105	4363012,36	1014565,78
:ЗУ2(6)	--	--
109	4362737,22	1013283,92
110	4362741,22	1013296,82
111	4362747,08	1013287,08
112	4362738,42	1013281,88
109	4362737,22	1013283,92
:ЗУ2(7)	--	--
113	4363081,16	1014778,72
114	4363084,30	1014792,66
115	4363085,02	1014793,12
116	4363089,90	1014785,52
117	4363089,64	1014784,18
113	4363081,16	1014778,72
:ЗУ3(1)	--	--
118	4362826,84	1013614,42
119	4362808,28	1013595,62
120	4362810,80	1013607,68
121	4362876,44	1013863,78
122	4362907,50	1013995,74
123	4362936,20	1014118,98
124	4362954,62	1014201,04
125	4362981,96	1014321,06
126	4362982,44	1014319,78
127	4362978,94	1014258,62
128	4362966,32	1014201,22
129	4362946,62	1014118,12
130	4362915,54	1013989,86
131	4362885,92	1013855,70
118	4362826,84	1013614,42
:ЗУ3(2)	--	--
132	4362761,48	1013379,74
133	4362774,12	1013431,30
134	4362808,08	1013594,74
135	4362826,64	1013613,54
136	4362824,68	1013605,56
137	4362790,24	1013428,02
138	4362778,62	1013377,16
132	4362761,48	1013379,74
:ЗУ3(3)	--	--
139	4362760,50	1013375,74
140	4362777,74	1013373,28
141	4362777,64	1013372,80
142	4362753,60	1013344,32
143	4362750,88	1013336,24
139	4362760,50	1013375,74

Губернатор

Приложение 3
к постановлению Правительства
Ханты-Мансийского
автономного округа – Югры
от 8 декабря 2016 года № 482-п

Положение о размещении линейного объекта регионального значения Ханты-Мансийского автономного округа – Югры «Реконструкция газопроводов Северо-Поточного месторождения»

I. Размещение объекта

В административном отношении линейный объект регионального значения Ханты-Мансийского автономного округа – Югры «Реконструкция газопроводов Северо-Поточного месторождения» (далее – проектируемый объект) расположен на межселенной территории в границах Северо-Поточного месторождения нефти Нижневартовского района Ханты-Мансийского автономного округа – Югры.

В географическом отношении территория проектируемого объекта находится в 21 километре на юг от города Покачи, в 30 километрах на северо-восток от города Лангепас и в 24 километрах на юго-восток от поселка Аган.

II. Функциональное зонирование территории

Проектируемый объект располагается на землях лесного фонда, находящихся в ведении территориального отдела - Мегионского лесничества (Лангепасское участковое лесничество).

III. Решения по планировочной организации земельных участков для размещения проектируемого объекта

Расчет полосы отвода земельных участков для выполнения работ по строительству проектируемого объекта произведен с учетом действующих норм отвода земель.

Таблица 1

Площади земельных участков, необходимые для
строительства и эксплуатации проектируемого объекта

№	Наименование объекта	Площадь вновь испрашиваемых земельных участков, га	Площадь по земельным участкам, арендованным ранее, га	Зона застройки, га
1	Трасса газопровода ДНС-12 – ДНС-13	3,2718	0,3169	3,5887
2	Г ст. 426 гл. – 0,8 (демонтаж)	1,1787	0,6787	1,8574
	Всего	**4,4505**	**0,9956**	**5,4461**

Таблица 2

Площади испрашиваемых земельных участков
под проектируемый объект

№ земельного участка	Испрашиваемая площадь земельного участка, га	Категория земель
86:04:0000001:ЗУ1	1,7498	Земли лесного фонда
86:04:0000001:ЗУ2	1,5220	Земли лесного фонда
86:04:0000001:ЗУ3	1,1787	Земли лесного фонда

Координаты границ земельных участков, необходимых для размещения проектируемого объекта в графических материалах определены в местной системе координат Ханты-Мансийского автономного округа – Югры МСК-86.

IV. Особо охраняемые территории и зоны с особыми условиями использования

Проектируемый объект технологически привязан к объектам сложившейся инфраструктуры (продолжение разработки и обустройства Северо-Поточного месторождения, прохождение вдоль существующих коридоров коммуникаций).

Проектируемый объект не пересекает водоохранную зону и прибрежную защитную полосу водных объектов.

В границах участка работ отсутствуют объекты историко-культурного наследия, особо охраняемые природные территории федерального, регионального и местного значения.

Проектируемый объект не попадает в границы территорий традиционного природопользования коренных малочисленных народов Севера регионального значения.

Губернатор

Основная часть проекта планировки территории
для размещения линейного объекта регионального
значения Ханты-Мансийского автономного
округа-Югры "Реконструкция газопроводов Нивагальского месторождения"
Общая площадь земельного участка - 8,5775 га
Землепользователь: ООО "ЛУКОЙЛ-Западная Сибирь"
ТПП "Лангепаснефтегаз"
Масштаб 1:6000


Приложение 4
к постановлению Правительства
Ханты-Мансийского
автономного округа – Югры
от 8 декабря 2016 года № 482-п

Экспликация зон планируемого размещения объекта

1 - Реконструкция газопроводов Нивагальского месторождения

Экспликация проектируемых линейных объектов

1 - Трасса газопровода ДНС-19 – т.вр.
2 - Площадка под УЗА 1
3 - Н ст. 426 гл. – 0,8м (нед.) (демонтаж)
4 - Г ст. 426 гл. – 0,8м (демонтаж)

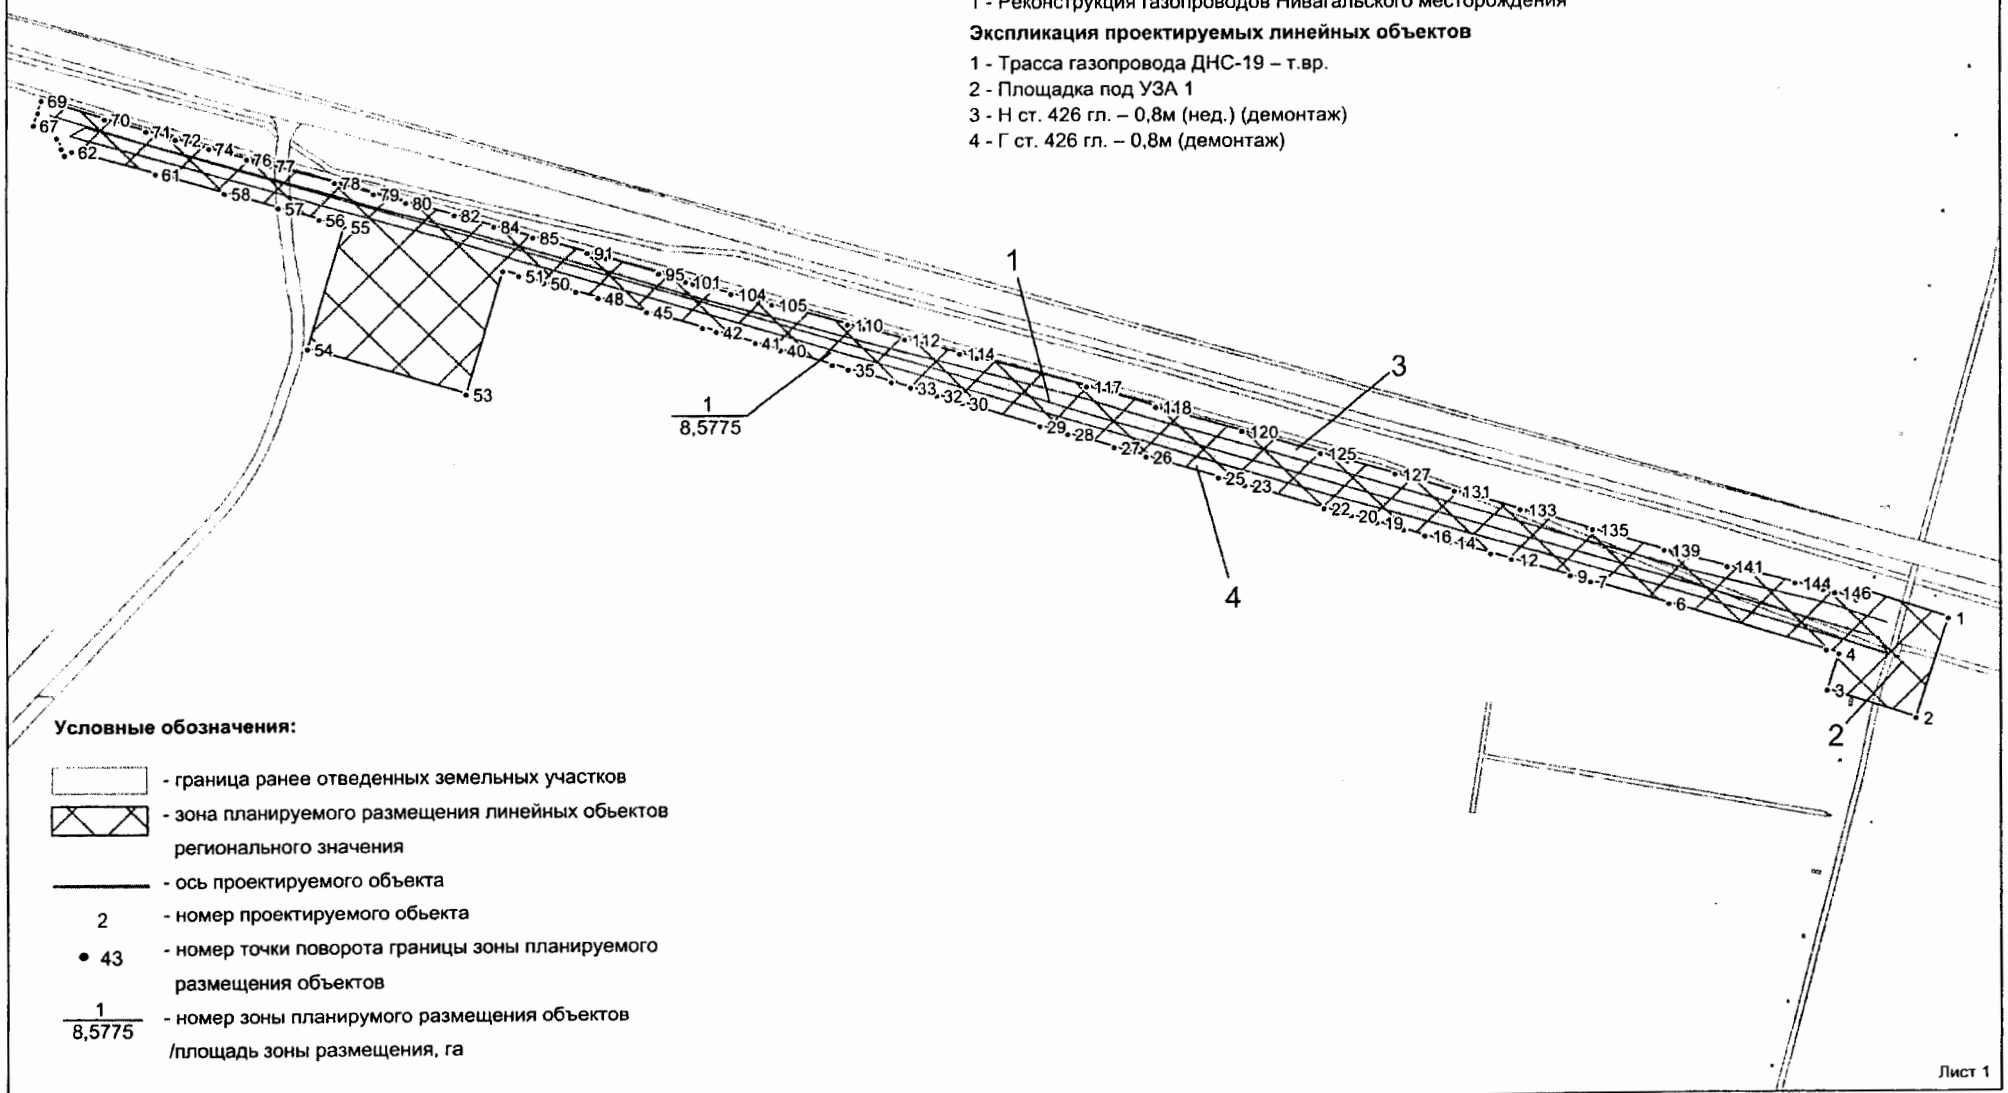

Условные обозначения:

- граница ранее отведенных земельных участков
- зона планируемого размещения линейных обьектов регионального значения
- ось проектируемого объекта
- 2 - номер проектируемого обьекта
- • 43 - номер точки поворота границы зоны планируемого размещения объектов
- 1 / 8,5775 - номер зоны планирумого размещения объектов /площадь зоны размещения, га

Лист 1


Каталог координат границы зоны планируемого размещения линейного объекта

№	X	Y
1	4342662,24	1012111,08
2	4342634,72	1012025,38
3	4342560,02	1012049,90
4	4342569,98	1012080,90
5	4342559,12	1012084,24
6	4342425,02	1012124,64
7	4342358,26	1012143,66
8	4342358,24	1012143,68
9	4342340,92	1012148,66
10	4342340,88	1012148,66
11	4342340,86	1012148,66
12	4342290,94	1012163,20
13	4342273,36	1012168,20
14	4342238,44	1012178,08
15	4342238,42	1012178,08
16	4342217,70	1012184,00
17	4342217,66	1012184,02
18	4342199,60	1012189,20
19	4342176,94	1012195,66
20	4342155,06	1012201,76
21	4342155,02	1012201,76
22	4342131,90	1012208,24
23	4342064,68	1012228,68
24	4342064,66	1012228,68
25	4342042,40	1012235,46
26	4341980,80	1012254,30
27	4341953,72	1012262,44
28	4341914,12	1012274,24
29	4341890,46	1012281,28
30	4341823,44	1012301,06
31	4341823,40	1012301,06
32	4341801,74	1012307,50
33	4341779,20	1012314,16
34	4341762,66	1012319,02
35	4341725,84	1012329,80
36	4341725,82	1012329,80
37	4341725,80	1012329,80
38	4341712,06	1012333,84
39	4341712,06	1012333,86
40	4341667,40	1012347,12
41	4341645,80	1012353,44
42	4341612,88	1012362,98
43	4341600,84	1012366,50
44	4341600,82	1012366,50
45	4341553,34	1012380,40
46	4341553,32	1012380,40
47	4341553,32	1012380,42
48	4341512,14	1012392,60
49	4341493,46	1012398,06
50	4341466,28	1012405,84
51	4341445,08	1012412,08
52	4341431,70	1012416,20
53	4341400,82	1012310,60
54	4341266,40	1012349,86
55	4341297,26	1012455,46
56	4341276,20	1012461,32
57	4341241,90	1012471,52
58	4341195,86	1012484,50
59	4341195,84	1012484,50
60	4341195,82	1012484,52
61	4341136,62	1012501,46
62	4341064,90	1012521,36
63	4341059,06	1012518,04
64	4341056,34	1012524,08
65	4341052,12	1012533,18
66	4341049,42	1012539,04
67	4341032,16	1012544,42
68	4341035,58	1012555,40
69	4341039,00	1012566,38
70	4341093,02	1012549,58
71	4341128,46	1012538,62
72	4341153,80	1012531,46
73	4341153,82	1012531,46
74	4341182,02	1012523,48
75	4341182,06	1012523,46
76	4341214,44	1012514,04
77	4341234,62	1012508,30
78	4341289,16	1012493,10
79	4341322,08	1012483,16
80	4341349,54	1012475,64
81	4341368,70	1012470,64
82	4341390,52	1012464,62
83	4341405,46	1012460,24
84	4341424,20	1012454,74
85	4341457,20	1012445,22
86	4341457,22	1012445,22
87	4341465,38	1012442,86
88	4341465,40	1012442,86
89	4341465,44	1012442,86
90	4341465,46	1012442,82
91	4341503,16	1012431,60
92	4341519,22	1012426,84
93	4341519,24	1012426,84
94	4341519,26	1012426,84
95	4341563,54	1012413,52
96	4341563,56	1012413,50
97	4341563,58	1012413,50
98	4341563,62	1012413,50
99	4341576,24	1012409,60
100	4341576,26	1012409,58
101	4341586,34	1012406,44
102	4341592,76	1012404,60
103	4341606,22	1012400,92
104	4341625,26	1012395,68
105	4341660,04	1012386,36
106	4341660,04	1012386,34
107	4341660,04	1012386,32
108	4341679,24	1012381,14
109	4341679,26	1012381,14
110	4341725,12	1012368,58
111	4341738,14	1012365,12
112	4341774,12	1012355,64
113	4341793,94	1012350,44
114	4341821,24	1012343,30
115	4341821,26	1012343,30
116	4341835,90	1012339,44
117	4341930,26	1012314,62
118	4341989,08	1012297,30
119	4341998,54	1012294,56
120	4342062,26	1012276,20
121	4342062,28	1012276,20
122	4342062,30	1012276,20
123	4342078,74	1012271,40
124	4342078,76	1012271,40
125	4342128,84	1012256,70
126	4342151,82	1012249,94
127	4342192,34	1012238,04
128	4342206,78	1012233,70
129	4342206,80	1012233,70
130	4342206,82	1012233,70
131	4342242,98	1012222,76
132	4342251,94	1012220,08
133	4342298,52	1012206,38
134	4342313,86	1012201,90
135	4342359,90	1012188,50
136	4342359,92	1012188,50
137	4342359,94	1012188,48
138	4342373,92	1012184,34
139	4342420,96	1012170,40
140	4342441,02	1012164,48
141	4342474,80	1012156,16
142	4342495,56	1012151,04
143	4342495,58	1012151,04
144	4342532,58	1012141,90
145	4342556,72	1012135,86
146	4342566,24	1012133,44
147	4342584,82	1012127,06
148	4342587,56	1012135,62

Губернатор

Проект межевания территории
для размещения линейного объекта регионального
значения Ханты-Мансийского автономного
округа–Югры «Реконструкция газопроводов Нивагальского месторождения»
Землепользователь: ООО «ЛУКОЙЛ-Западная Сибирь»
ТПП «Лангепаснефтегаз»
Масштаб 1:2000

Приложение 5
к постановлению Правительства
Ханты-Мансийского
автономного округа – Югры
от 8 декабря 2016 года № 482-п

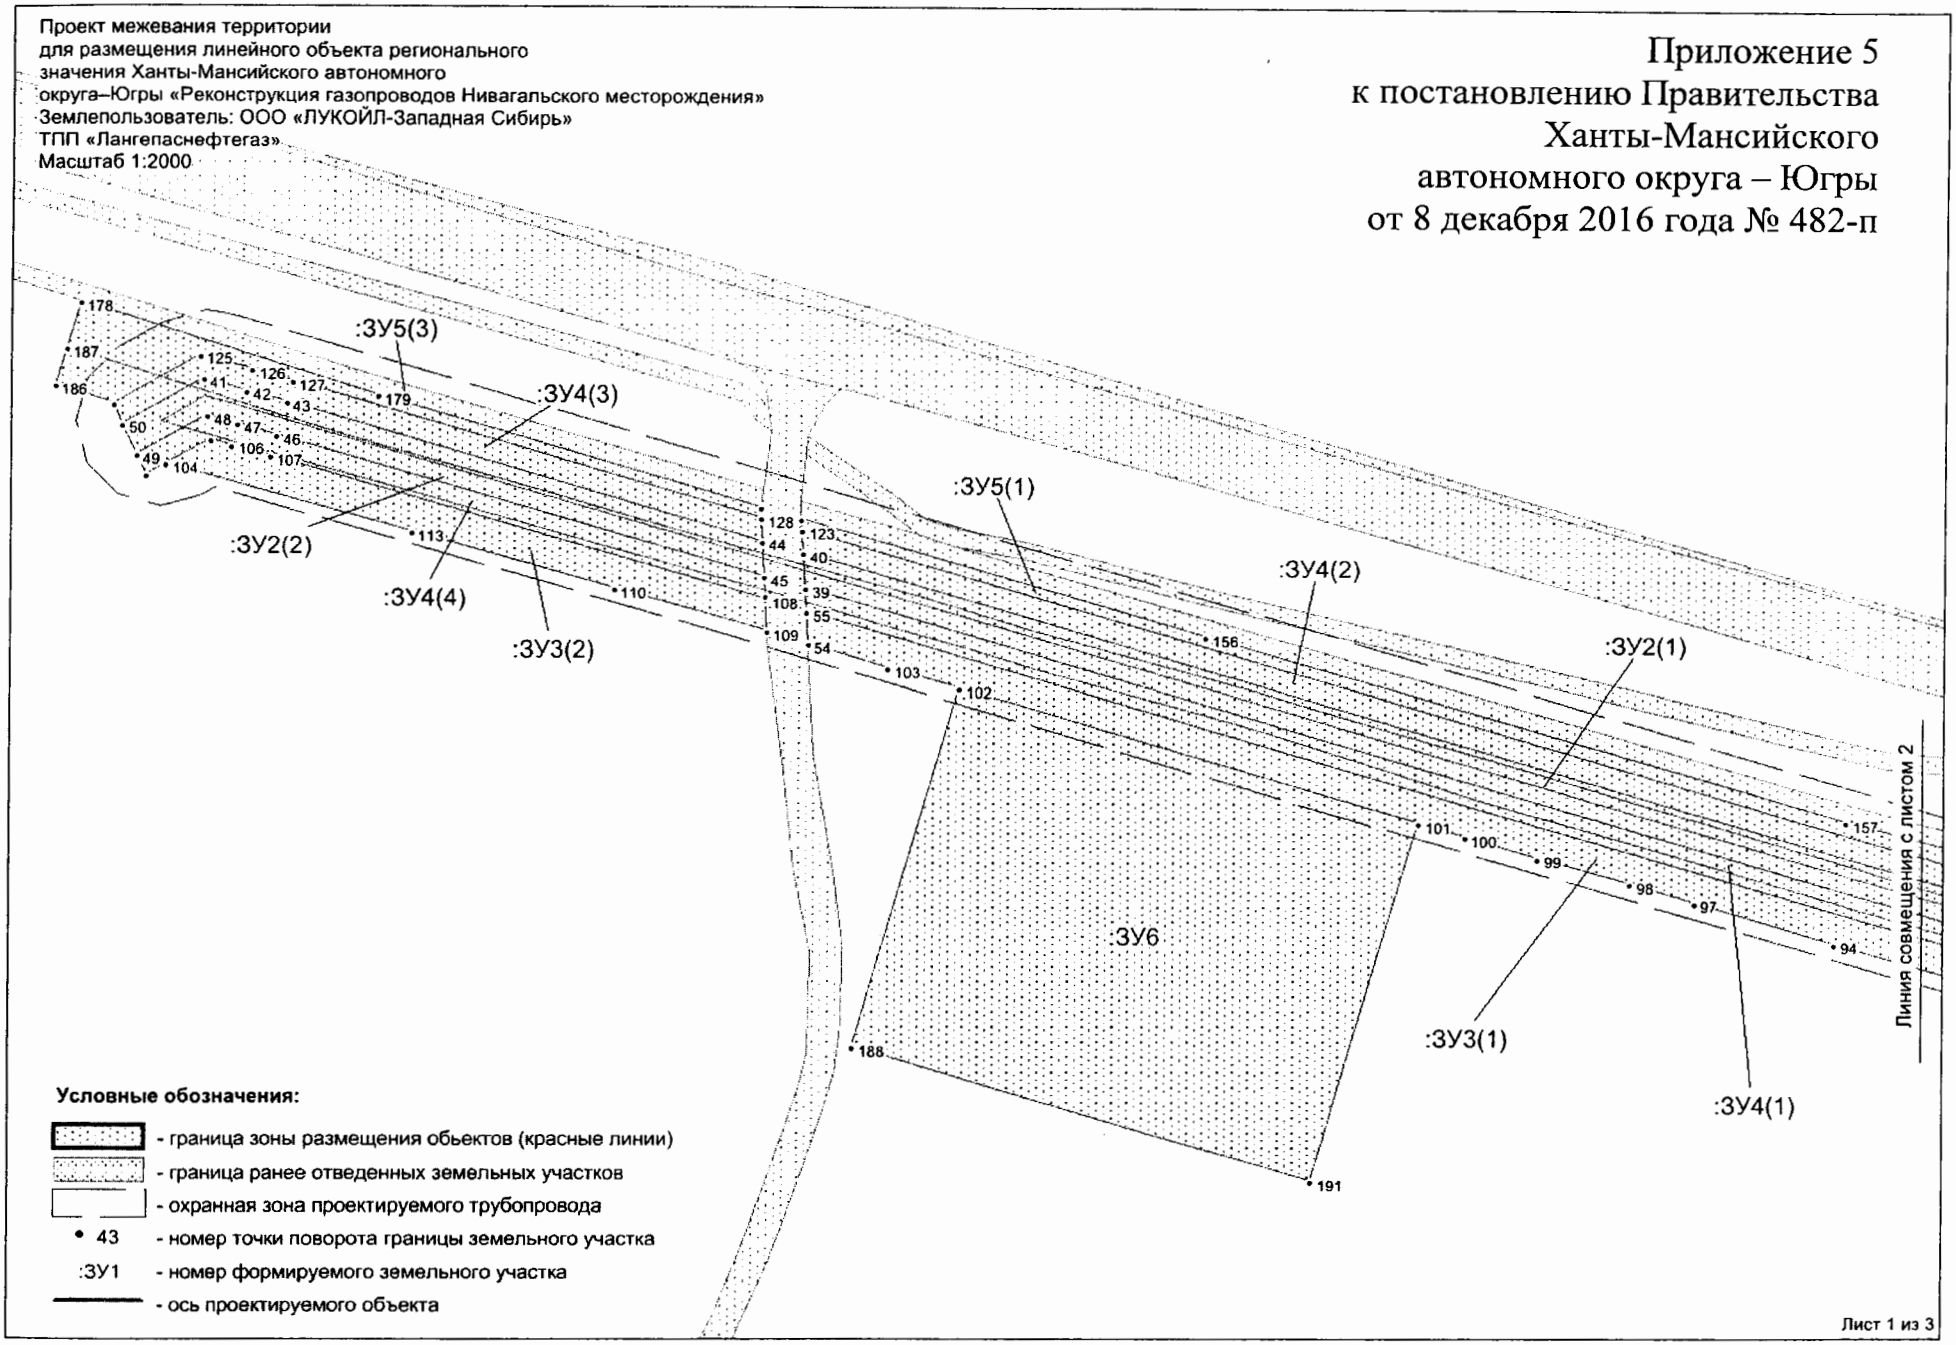


Условные обозначения:

- граница зоны размещения обьектов (красные линии)
- граница ранее отведенных земельных участков
- охранная зона проектируемого трубопровода
- 43 - номер точки поворота границы земельного участка
- :ЗУ1 - номер формируемого земельного участка
- ось проектируемого объекта

Лист 1 из 3

Проект межевания территории
для размещения линейного объекта регионального
значения Ханты-Мансийского автономного
округа–Югры «Реконструкция газопроводов Нивагальского месторождения»
Землепользователь: ООО «ЛУКОЙЛ-Западная Сибирь»
ТПП «Лангепаснефтегаз»
Масштаб 1:2000

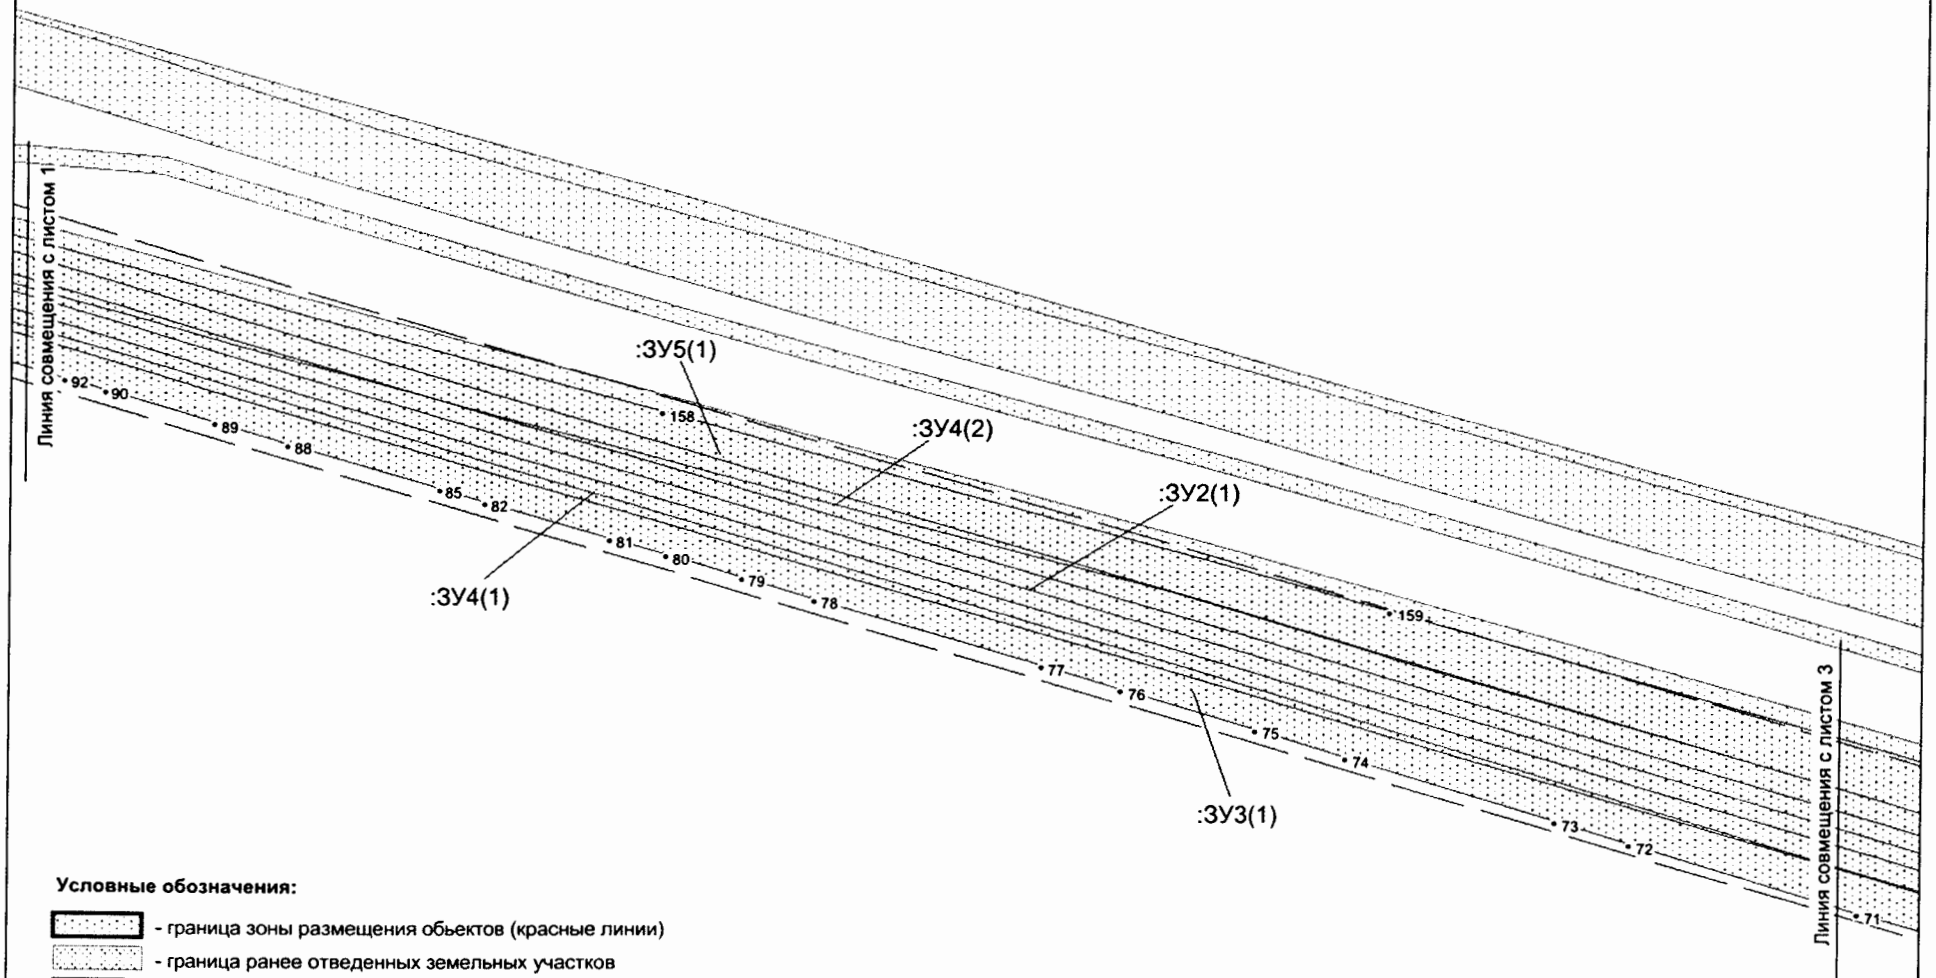


Условные обозначения:

- граница зоны размещения обьектов (красные линии)
- граница ранее отведенных земельных участков
- охранная зона проектируемого трубопровода
- 43 - номер точки поворота границы земельного участка
- :ЗУ1 - номер формируемого земельного участка
- ось проектируемого объекта

Лист 2 из 3

Проект межевания территории
для размещения линейного объекта регионального
значения Ханты-Мансийского автономного
округа–Югры «Реконструкция газопроводов Нивагальского месторождения»
Землепользователь: ООО «ЛУКОЙЛ-Западная Сибирь»
ТПП «Лангепаснефтегаз»
Масштаб 1:2000

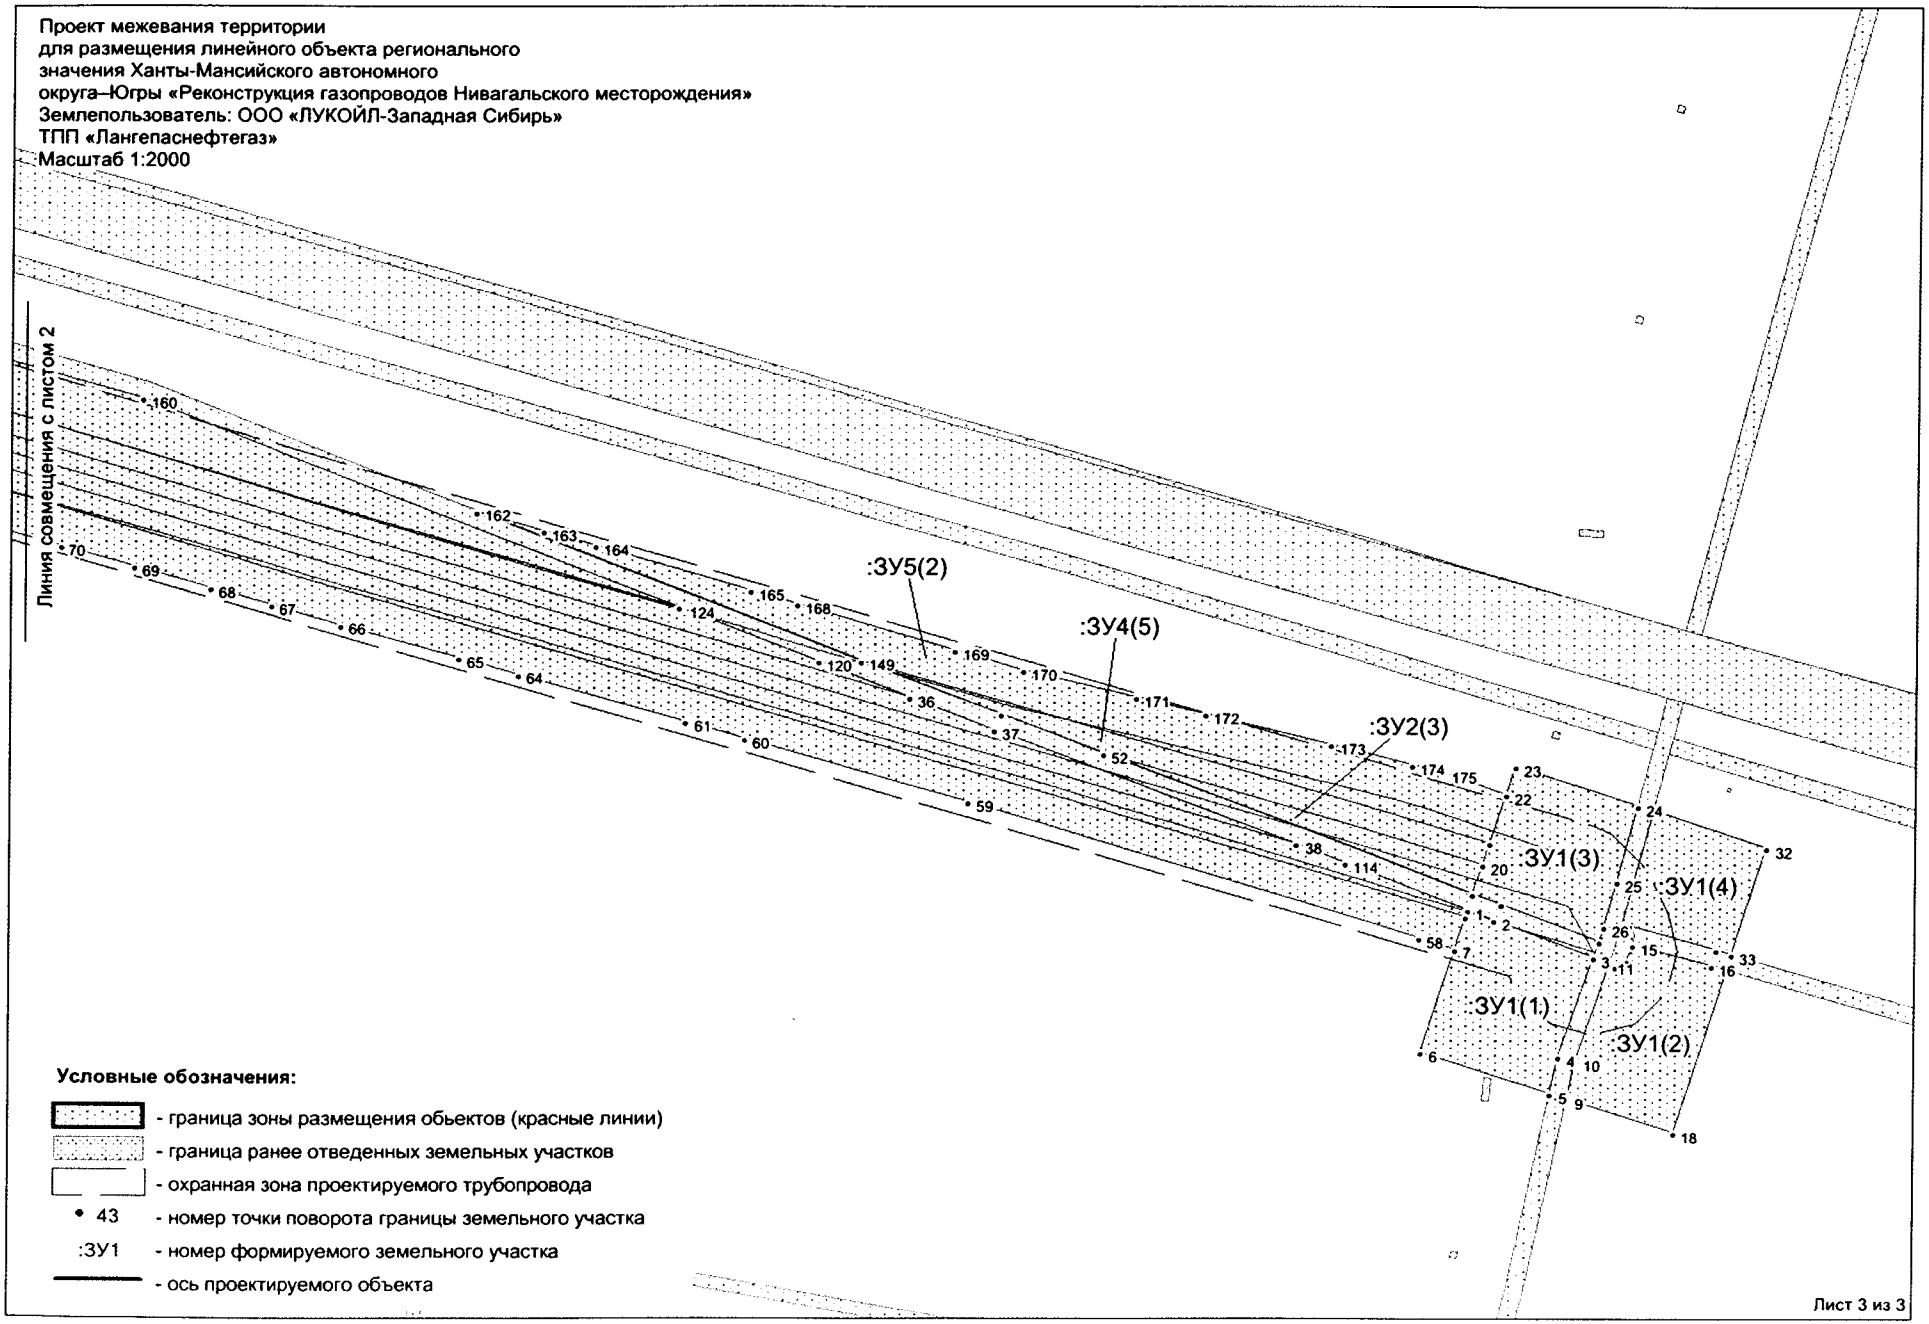

Условные обозначения:

- граница зоны размещения обьектов (красные линии)
- граница ранее отведенных земельных участков
- охранная зона проектируемого трубопровода
- 43 - номер точки поворота границы земельного участка
- :ЗУ1 - номер формируемого земельного участка
- ось проектируемого объекта

Лист 3 из 3

Каталог координат поворотных точек границы земельных участков:


№	X	Y
:ЗУ1(1)	--	--
1	4342573,74	1012092,58
2	4342581,6	1012089,58
3	4342610,64	1012078,24
4	4342600,6	1012048,44
5	4342598,28	1012037,34
6	4342560,02	1012049,9
7	4342569,98	1012080,9
8	4342573,08	1012090,54
1	4342573,74	1012092,58
:ЗУ1(2)	--	--
9	4342603,08	1012035,78
10	4342605,44	1012047,1
11	4342615,3	1012076,34
12	4342617,08	1012075,7
13	4342619,06	1012075,72
14	4342620,4	1012077,22
15	4342622,08	1012082,18
16	4342645,8	1012075,98
17	4342650,52	1012074,58
18	4342634,72	1012025,38
9	4342603,08	1012035,78
:ЗУ1(3)	--	--
19	4342575,26	1012097,3
20	4342578,12	1012106,24
21	4342580,1	1012112,42
22	4342584,82	1012127,06
23	4342587,56	1012135,62
24	4342623,38	1012123,84
25	4342617,28	1012101,02
26	4342613,72	1012087,34
27	4342612,24	1012082,96
28	4342583,4	1012094,2
19	4342575,26	1012097,3
:ЗУ1(4)	--	--
29	4342619,1	1012088,34
30	4342622,12	1012099,82
31	4342628,14	1012122,28
32	4342662,24	1012111,08
33	4342652,02	1012079,26
34	4342647,14	1012080,7
35	4342621,08	1012087,68
29	4342619,1	1012088,34
:ЗУ2(1)	--	--
36	4342407,82	1012156,18
37	4342432,66	1012146,44
38	4342522,4	1012112,16
39	4341251,8	1012484,8
40	4341251,18	1012495,4
36	4342407,82	1012156,18

:ЗУ2(2)	--	--
41	4341075,84	1012546,62
42	4341088,62	1012543
43	4341100,26	1012539,66
44	4341239,04	1012498,96
45	4341239,64	1012488,36
46	4341097,46	1012530,06
47	4341085,94	1012533,34
48	4341077,08	1012535,76
49	4341056,34	1012524,08
50	4341052,12	1012533,18
41	4341075,84	1012546,62
:ЗУ2(3)	--	--
51	4342575,26	1012097,3
52	4342464,88	1012139,44
53	4342578,12	1012106,24
51	4342575,26	1012097,3
:ЗУ3(1)	--	--
54	4341252,78	1012468,28
55	4341252,2	1012477,88
56	4342573,08	1012090,54
57	4342569,98	1012080,9
58	4342559,12	1012084,24
59	4342425,02	1012124,64
60	4342358,26	1012143,66
61	4342340,92	1012148,66
62	4342340,88	1012148,66
63	4342340,86	1012148,66
64	4342290,94	1012163,2
65	4342273,36	1012168,2
66	4342238,42	1012178,08
67	4342217,7	1012184
68	4342199,6	1012189,2
69	4342176,94	1012195,66
70	4342155,02	1012201,76
71	4342131,9	1012208,24
72	4342064,66	1012228,68
73	4342042,4	1012235,46
74	4341980,8	1012254,3
75	4341953,72	1012262,44
76	4341914,12	1012274,24
77	4341890,46	1012281,28
78	4341823,4	1012301,06
79	4341801,74	1012307,5
80	4341779,2	1012314,16
81	4341762,66	1012319,02
82	4341725,84	1012329,8
83	4341725,82	1012329,8
84	4341725,8	1012329,8
85	4341712,06	1012333,84
86	4341712,06	1012333,86
87	4341712,06	1012333,86

88	4341667,4	1012347,12
89	4341645,8	1012353,44
90	4341612,88	1012362,98
91	4341612,88	1012362,98
92	4341600,84	1012366,5
93	4341600,82	1012366,5
94	4341553,34	1012380,4
95	4341553,32	1012380,4
96	4341553,32	1012380,42
97	4341512,14	1012392,6
98	4341493,46	1012398,06
99	4341466,28	1012405,84
100	4341445,08	1012412,08
101	4341431,7	1012416,2
102	4341297,26	1012455,46
103	4341276,2	1012461,32
54	4341252,78	1012468,28
:ЗУ3(2)	--	--
104	4341064,9	1012521,36
105	4341077,96	1012528,78
106	4341084,18	1012527,1
107	4341095,64	1012523,82
108	4341240,02	1012481,48
109	4341240,54	1012471,9
110	4341195,86	1012484,5
111	4341195,84	1012484,5
112	4341195,82	1012484,52
113	4341136,62	1012501,46
104	4341064,9	1012521,36
:ЗУ4(1)	--	--
114	4342536,9	1012106,62
115	4342573,74	1012092,58
116	4342573,08	1012090,54
117	4341252,2	1012477,88
118	4341251,8	1012484,8
119	4342522,4	1012112,16
114	4342536,9	1012106,62
:ЗУ4(2)	--	--
120	4342380,38	1012166,96
121	4342407,82	1012156,18
122	4341251,18	1012495,4
123	4341250,78	1012502,3
124	4342339,46	1012183
120	4342380,38	1012166,96
:ЗУ4(3)	--	--
125	4341074,86	1012553,5
126	4341090,36	1012549,26
127	4341102,08	1012545,9
128	4341238,66	1012505,84
129	4341239,04	1012498,96
130	4341100,26	1012539,66
131	4341088,62	1012543
132	4341075,84	1012546,62
133	4341052,12	1012533,18
134	4341049,42	1012539,04
125	4341074,86	1012553,5
:ЗУ4(4)	--	--
135	4341056,34	1012524,08
136	4341077,08	1012535,76
137	4341085,94	1012533,34
138	4341097,46	1012530,06
139	4341239,64	1012488,36
140	4341239,96	1012482,46
141	4341240,02	1012481,48
142	4341095,64	1012523,82
143	4341084,18	1012527,1
144	4341077,96	1012528,78
145	4341064,9	1012521,36
146	4341059,06	1012518,04
135	4341056,34	1012524,08
:ЗУ4(5)	--	--
147	4342464,88	1012139,44
148	4342434,44	1012151,06
149	4342393,22	1012167,26
150	4342580,1	1012112,42
151	4342578,12	1012106,24
147	4342464,88	1012139,44
:ЗУ5(1)	--	--
152	4342338,8	1012183,28
153	4342339,46	1012183
154	4341250,78	1012502,3
155	4341250,58	1012505,52
156	4341369,4	1012470,72
157	4341556,76	1012416,96
158	4341777,94	1012357,12
159	4341993,58	1012297,98
160	4342179,26	1012245,88
152	4342338,8	1012183,28
:ЗУ5(2)	--	--
161	4342393,22	1012167,26
162	4342278,56	1012212,28
163	4342298,52	1012206,38
164	4342313,86	1012201,9
165	4342359,9	1012188,5
166	4342359,92	1012188,5
167	4342359,94	1012188,48
168	4342373,92	1012184,34
169	4342420,96	1012170,4
170	4342441,02	1012164,48
171	4342474,8	1012156,16
172	4342495,58	1012151,04
173	4342532,58	1012141,9
174	4342556,72	1012135,86
175	4342566,24	1012133,44
176	4342584,82	1012127,06
177	4342580,1	1012112,42

161	4342393,22	1012167,26
:ЗУ5(3)	--	--
178	4341039,64	1012568,98
179	4341126,72	1012541,74
180	4341238,48	1012509,1
181	4341238,66	1012505,84
182	4341102,08	1012545,9
183	4341090,36	1012549,26
184	4341074,86	1012553,5
185	4341049,42	1012539,04

186	4341032,16	1012544,42
187	4341035,58	1012555,4
178	4341039,64	1012568,98
:ЗУ6	--	--
188	4341266,4	1012349,86
189	4341297,26	1012455,46
190	4341431,7	1012416,2
191	4341400,82	1012310,6
188	4341266,4	1012349,86

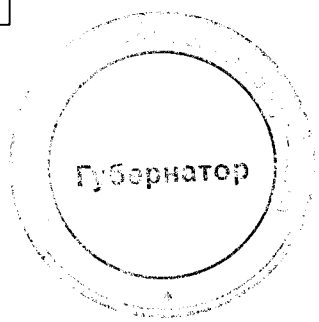

Приложение 6
к постановлению Правительства
Ханты-Мансийского
автономного округа – Югры
от 8 декабря 2016 года № 482-п

Положение о размещении линейного объекта регионального значения Ханты-Мансийского автономного округа – Югры «Реконструкция газопроводов Нивагальского месторождения»

I. Размещение объекта

В административном отношении линейный объект регионального значения Ханты-Мансийского автономного округа – Югры «Реконструкция газопроводов Нивагальского месторождения» (далее – проектируемый объект) расположен на межселенной территории в границах Нивагальского месторождения нефти Нижневартовского района Ханты-Мансийского автономного округа – Югры.

В географическом отношении территория проектируемого объекта находится в 29 километрах на юго-запад от города Покачи, в 25 километрах на север от города Лангепас и в 45 километрах на юго-восток от населенного пункта Ульт-Ягун.

II. Функциональное зонирование территории

Проектируемый объект располагается на землях лесного фонда, находящихся в ведении территориального отдела - Мегионского лесничества (Лангепасское участковое лесничество).

III. Решения по планировочной организации земельных участков для размещения проектируемого объекта

Расчет полосы отвода земельных участков для выполнения работ по строительству проектируемого объекта произведен с учетом действующих норм отвода земель.

Таблица 1

Площади земельных участков, необходимые для
строительства и эксплуатации проектируемого объекта

№	Наименование объекта	Площадь вновь испрашиваемых земельных участков, га	Площадь по земельным участкам, арендованным ранее, га	Зона застройки, га
1	Трасса газопровода ДНС-19 – т.вр.	3,5151	0,1369	3,6520
2	Площадка под УЗА 1	0,6226	0,0851	0,7077
3	Н ст. 426 гл. – 0,8м (нед.) (демонтаж)	1,3643	0,0000	1,2052
4	Г ст. 426 гл. – 0,8м (демонтаж)	2,9995	0,0131	3,0126
	Всего	**8,5015**	**0,0760**	**8,5775**

Таблица 2

Площади испрашиваемых земельных участков
под проектируемый объект

№ земельного участка	Испрашиваемая площадь земельного участка, га	Категория земель
86:04:0000001:ЗУ1	0,6226	Земли лесного фонда
86:04:0000001:ЗУ2	1,5139	Земли лесного фонда
86:04:0000001:ЗУ3	1,4587	Земли лесного фонда
86:04:0000001:ЗУ4	2,0012	Земли лесного фонда
86:04:0000001:ЗУ5	1,3643	Земли лесного фонда
86:04:0000001:ЗУ6	1,5408	Земли лесного фонда

Координаты границ земельных участков, необходимых для размещения проектируемого объекта в графических материалах определены в местной системе координат Ханты-Мансийского автономного округа – Югры МСК-86.


IV. Особо охраняемые территории и зоны с особыми условиями использования

Проектируемый объект технологически привязан к объектам сложившейся инфраструктуры (продолжение разработки и обустройства Нивагальского месторождения, прохождение вдоль существующих коридоров коммуникаций).

Проектируемый объект не пересекает водоохранную зону и прибрежную защитную полосу водных объектов.

В границах участка работ отсутствуют объекты историко-культурного наследия, особо охраняемые природные территории федерального, регионального и местного значения.

Проектируемый объект не попадает в границы территорий традиционного природопользования коренных малочисленных народов Севера регионального значения.

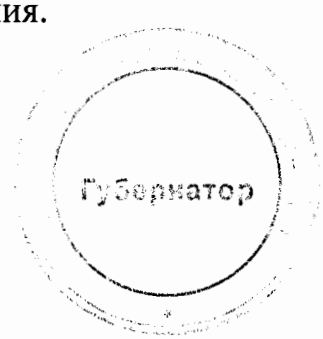

Основная часть проекта планировки территории
для размещения линейного объекта регионального
значения Ханты-Мансийского автономного
округа-Югры "Реконструкция газопроводов Поточного месторождения"
Общая площадь земельного участка - 15,7826 га
Землепользователь: ООО "ЛУКОЙЛ-Западная Сибирь"
ТПП "Лангепаснефтегаз"
Масштаб 1:3000


Приложение 7
к постановлению Правительства
Ханты-Мансийского
автономного округа – Югры
от 8 декабря 2016 года № 482-п

Экспликация зон планируемого размещения объекта

1 - Реконструкция газопроводов Поточного месторождения

Экспликация проектируемых линейных объектов

3 - Трасса газопровода ДНС-13 – ДНС-2 (перемычка)
4 - Площадка под УЗА 1
5 - Площадка под УЗА 2
6 - Г ст. 426 гл. – 0,8 (демонтаж)

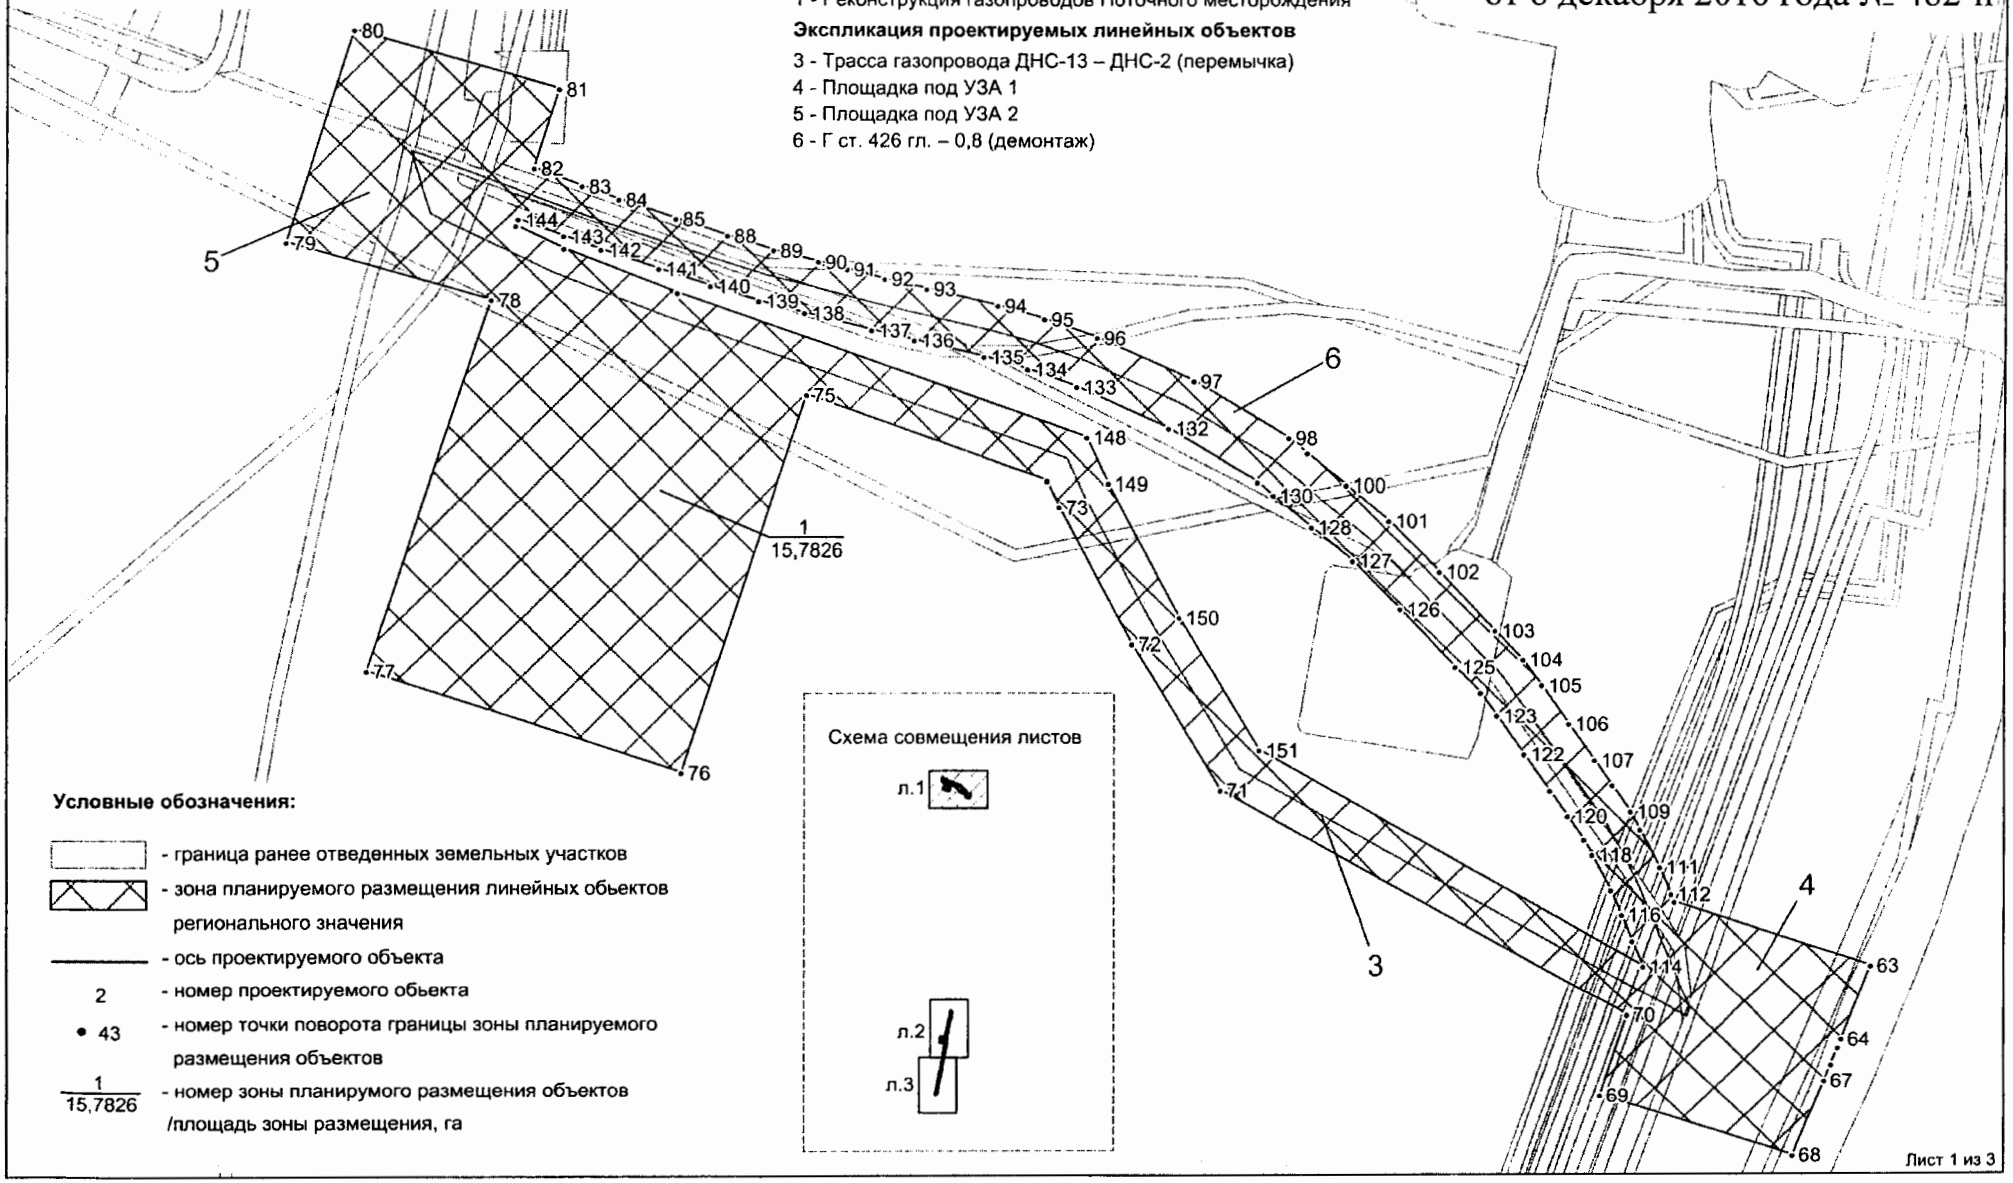

Условные обозначения:

- граница ранее отведенных земельных участков
- зона планируемого размещения линейных обьектов регионального значения
- ось проектируемого объекта
- 2 - номер проектируемого обьекта
- • 43 - номер точки поворота границы зоны планируемого размещения объектов
- 1 / 15,7826 - номер зоны планирумого размещения объектов /площадь зоны размещения, га

Схема совмещения листов

Лист 1 из 3

Основная часть проекта планировки территории
для размещения линейного объекта регионального
значения Ханты-Мансийского автономного
округа-Югры "Реконструкция газопроводов Поточного месторождения"
Общая площадь земельного участка - 15,7826 га
Землепользователь: ООО "ЛУКОЙЛ-Западная Сибирь"
ТПП "Лангепаснефтегаз"
Масштаб 1:3000


Экспликация зон планируемого размещения объекта

1 - Реконструкция газопроводов Поточного месторождения

Экспликация проектируемых линейных объектов

1 - Трасса газопровода ДНС-13 – ДНС-2
2 - Г ст. 426 гл. – 0,8 (демонтаж)

Схема совмещения листов

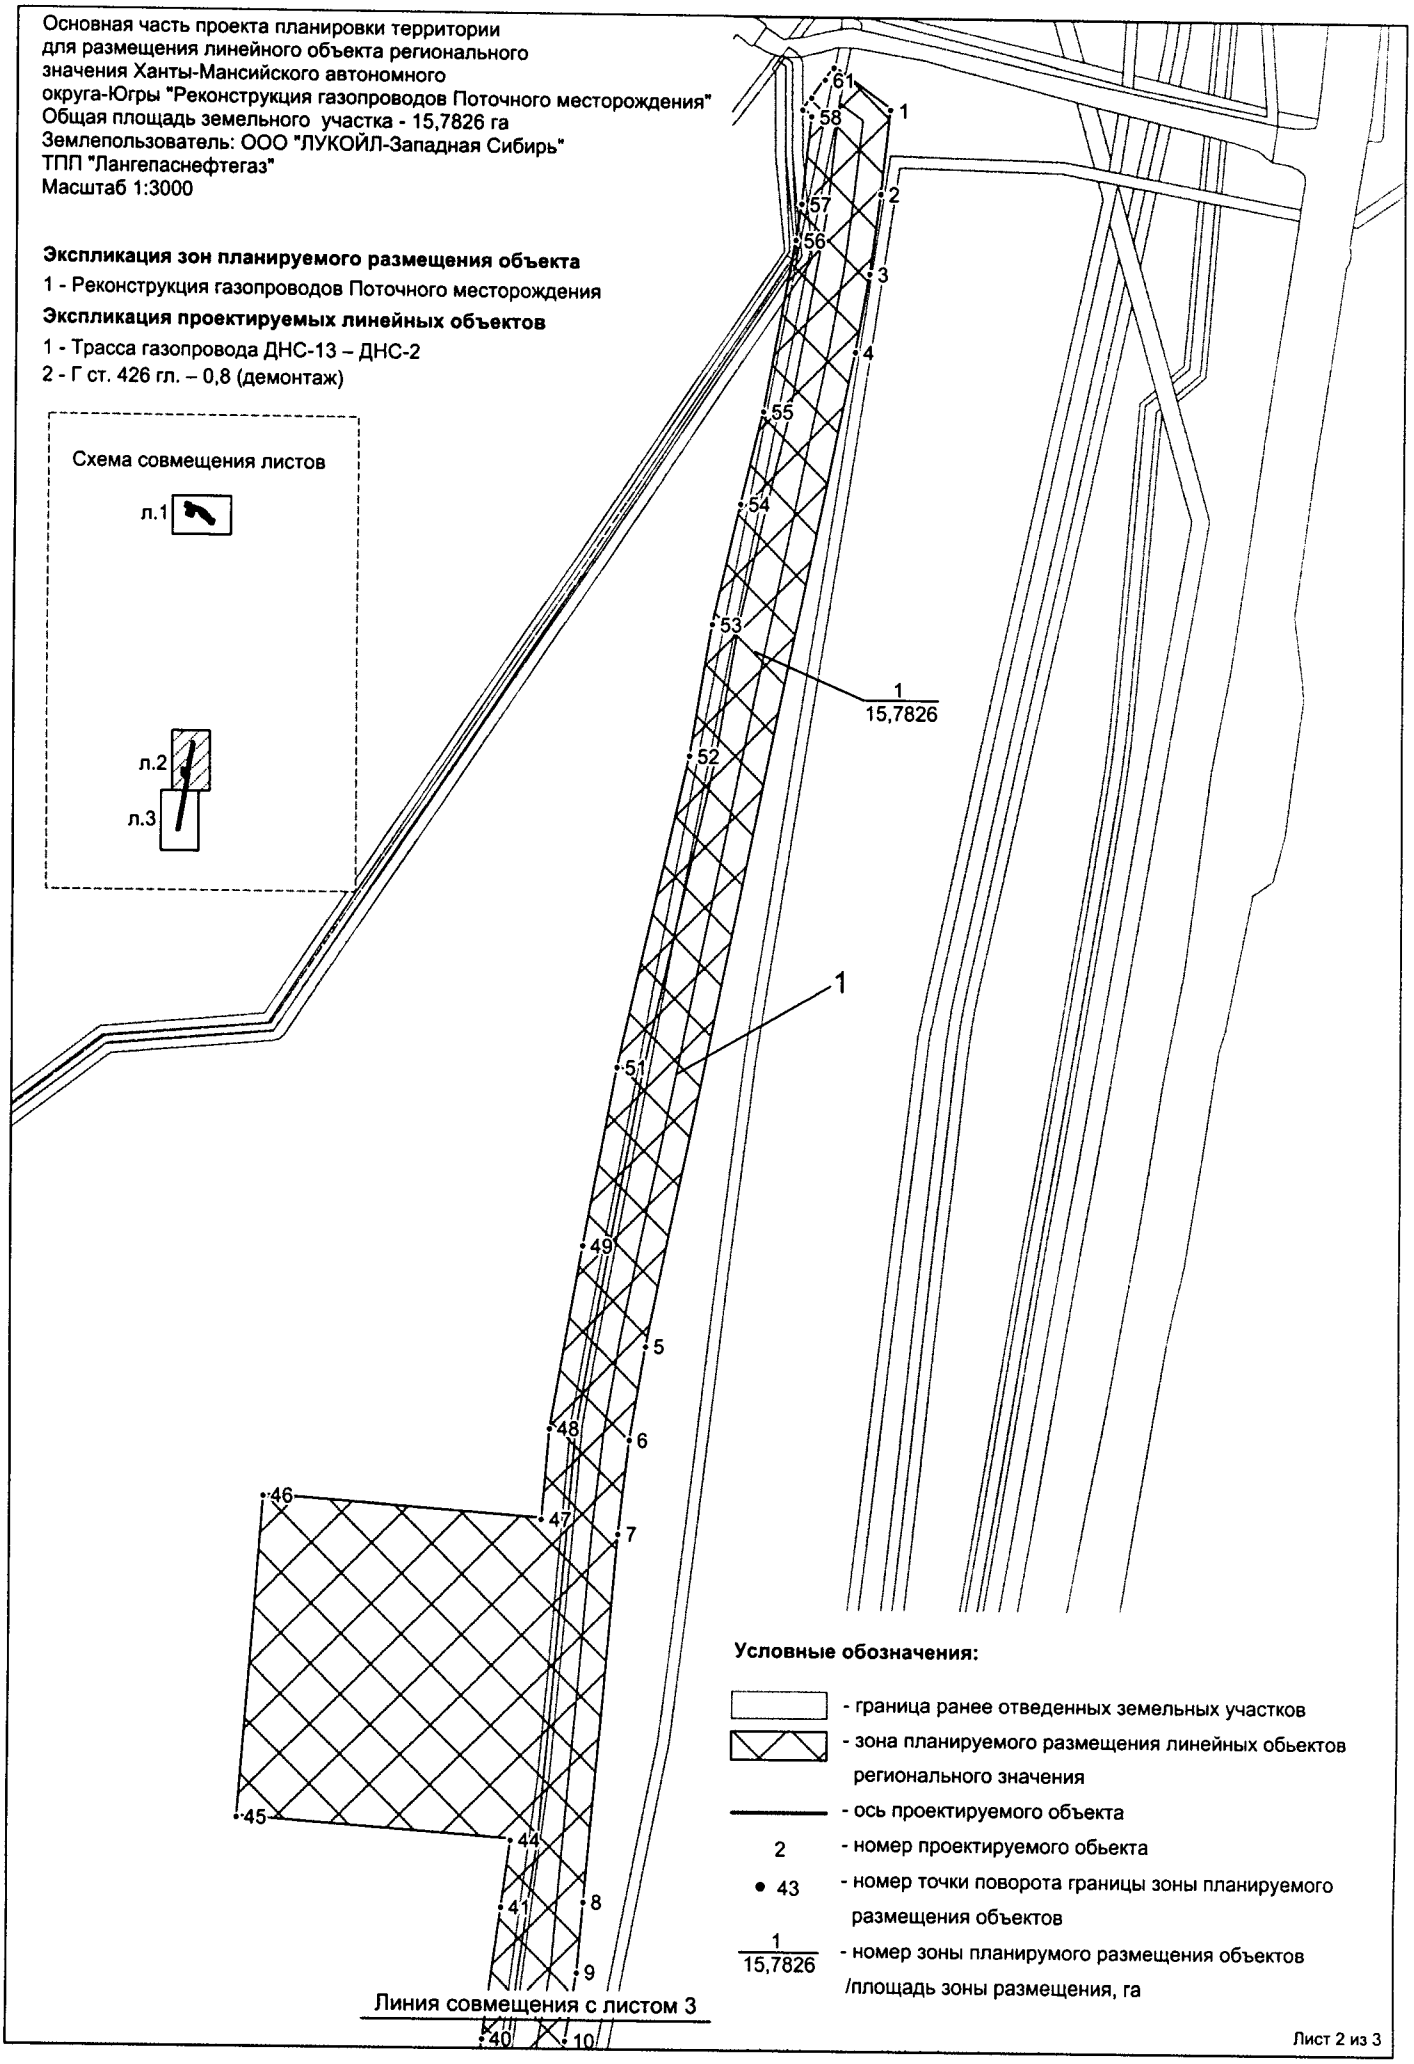

Условные обозначения:

- граница ранее отведенных земельных участков
- зона планируемого размещения линейных обьектов регионального значения
- ось проектируемого объекта
- 2 - номер проектируемого обьекта
- • 43 - номер точки поворота границы зоны планируемого размещения объектов
- 1/15,7826 - номер зоны планирумого размещения объектов /площадь зоны размещения, га

Лист 2 из 3


Основная часть проекта планировки территории
для размещения линейного объекта регионального
значения Ханты-Мансийского автономного
округа-Югры "Реконструкция газопроводов Поточного месторождения"
Общая площадь земельного участка - 15,7826 га
Землепользователь: ООО "ЛУКОЙЛ-Западная Сибирь"
ТПП "Лангепаснефтегаз"
Масштаб 1:3000

Экспликация зон планируемого размещения объекта

1 - Реконструкция газопроводов Поточного месторождения

Экспликация проектируемых линейных объектов

1 - Трасса газопровода ДНС-13 – ДНС-2
2 - Г ст. 426 гл. – 0,8 (демонтаж)

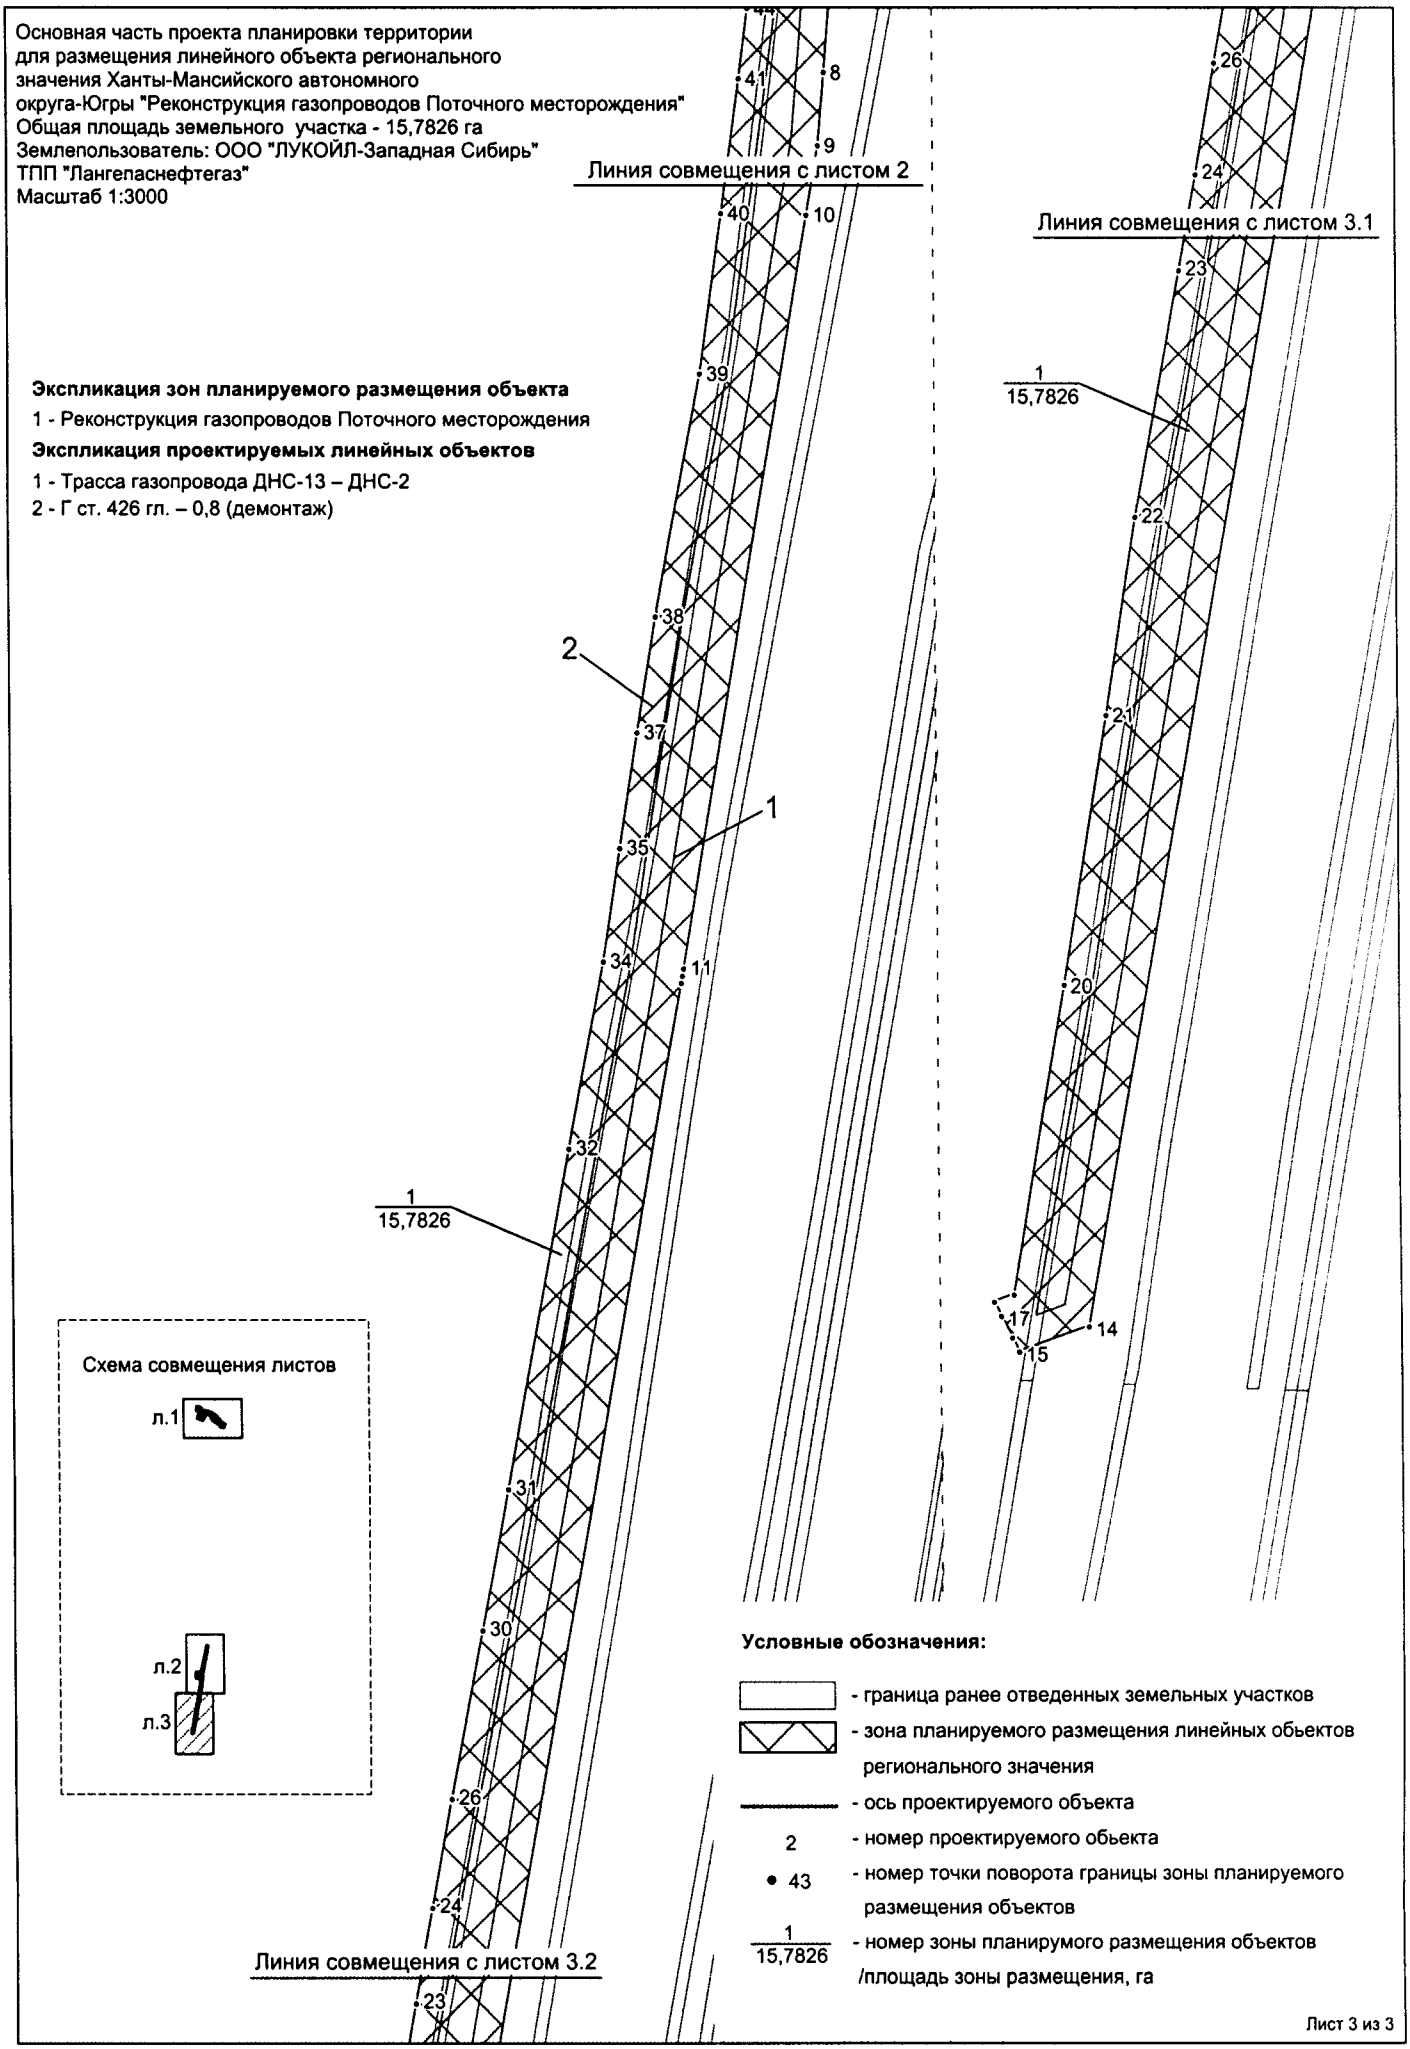


Лист 3 из 3

Каталог координат границы зоны планируемого размещения линейного объекта


№	X	Y
1	4362519,56	1005756,26
2	4362515,66	1005719,96
3	4362511,10	1005685,54
4	4362504,86	1005651,40
5	4362415,46	1005221,04
6	4362408,32	1005180,64
7	4362403,58	1005139,86
8	4362389,90	1004980,42
9	4362387,28	1004950,12
10	4362382,22	1004920,64
11	4362328,08	1004605,90
12	4362327,58	1004602,96
13	4362327,04	1004600,00
14	4362171,44	1003738,50
15	4362142,38	1003728,06
16	4362139,48	1003733,92
17	4362135,00	1003742,92
18	4362132,06	1003748,80
19	4362140,32	1003751,78
20	4362162,04	1003879,70
21	4362180,30	1003990,26
22	4362193,00	1004071,44
23	4362211,74	1004172,64
24	4362218,94	1004212,64
25	4362218,96	1004212,66
26	4362227,26	1004258,20
27	4362227,26	1004258,22
28	4362227,28	1004258,26
29	4362227,28	1004258,30
30	4362240,76	1004328,40
31	4362251,84	1004387,82
32	4362278,84	1004530,06
33	4362278,84	1004530,08
34	4362293,92	1004608,84
35	4362301,26	1004655,70
36	4362301,26	1004655,72
37	4362308,92	1004704,22
38	4362317,04	1004752,56
39	4362336,30	1004854,46
40	4362345,88	1004921,28
41	4362353,76	1004977,86
42	4362353,76	1004977,88
43	4362353,76	1004977,90
44	4362357,72	1005006,64
45	4362238,04	1005015,58
46	4362248,48	1005155,24
47	4362369,98	1005145,98
48	4362373,36	1005185,46
49	4362387,68	1005264,02
50	4362387,68	1005264,04
51	4362402,10	1005341,84
52	4362433,26	1005476,40
53	4362442,90	1005533,52
54	4362454,86	1005585,72
55	4362464,72	1005625,36
56	4362478,48	1005699,84
57	4362480,94	1005715,38
58	4362485,00	1005753,02
59	4362481,10	1005755,88
60	4362484,94	1005761,14
61	4362490,84	1005769,24
62	4362494,66	1005774,44
63	4362944,18	1010949,62
64	4362931,96	1010917,36
65	4362930,54	1010913,62
66	4362927,70	1010906,14
67	4362924,84	1010898,90
68	4362911,60	1010865,58
69	4362829,40	1010892,56
70	4362840,82	1010928,08
71	4362668,00	1011025,02
72	4362630,50	1011088,10
73	4362599,38	1011146,50
74	4362594,16	1011157,46
75	4362491,36	1011194,02
76	4362438,40	1011032,66
77	4362305,26	1011076,14
78	4362357,54	1011235,08
79	4362271,30	1011259,76
80	4362299,58	1011350,46
81	4362385,94	1011325,76
82	4362375,38	1011292,12
83	4362395,68	1011284,40
84	4362411,38	1011278,74
85	4362435,62	1011270,50
86	4362435,62	1011270,48
87	4362435,64	1011270,48
88	4362457,40	1011263,08
89	4362477,14	1011256,80
90	4362496,16	1011251,84
91	4362508,54	1011248,62
92	4362524,84	1011244,38
93	4362542,78	1011240,06
94	4362573,06	1011232,80
95	4362592,86	1011227,04
96	4362615,26	1011218,86
97	4362656,50	1011200,08
98	4362696,94	1011175,76
99	4362704,80	1011169,30
100	4362721,24	1011155,82
101	4362739,52	1011140,84
102	4362761,02	1011119,22
103	4362784,52	1011093,80
104	4362796,34	1011081,34
105	4362804,30	1011069,90
106	4362815,80	1011053,34
107	4362826,68	1011037,70
108	4362834,20	1011026,90
109	4362842,02	1011015,66
110	4362846,08	1011008,04
111	4362854,66	1010991,94
112	4362859,56	1010980,38
113	4362861,02	1010976,92
114	4362847,66	1010949,38
115	4362843,04	1010960,28
116	4362838,34	1010971,44
117	4362833,88	1010982,04
118	4362825,80	1010997,20
119	4362822,36	1011003,64
120	4362815,32	1011013,78
121	4362807,80	1011024,56
122	4362796,92	1011040,22
123	4362785,42	1011056,78
124	4362778,46	1011066,76
125	4362767,74	1011078,06
126	4362744,40	1011103,28
127	4362724,02	1011123,78
128	4362706,66	1011138,04
129	4362706,64	1011138,04
130	4362690,24	1011151,52
131	4362683,66	1011156,90
132	4362645,76	1011179,70
133	4362606,54	1011197,56
134	4362585,70	1011205,14
135	4362567,16	1011210,54
136	4362537,38	1011217,68
137	4362519,22	1011222,06
138	4362490,36	1011229,60
139	4362470,74	1011234,70
140	4362450,20	1011241,22
141	4362428,24	1011248,70
142	4362403,78	1011257,02
143	4362387,80	1011262,84
144	4362368,50	1011270,12
145	4362367,64	1011267,36
146	4362387,96	1011257,42
147	4362436,26	1011238,16
148	4362610,86	1011175,92
149	4362620,16	1011156,36
150	4362650,42	1011099,60
151	4362684,60	1011042,06


Проект межевания территории
для размещения линейного объекта регионального
значения Ханты-Мансийского автономного
округа–Югры «Реконструкция газопроводов Поточного месторождения»
Землепользователь: ООО «ЛУКОЙЛ-Западная Сибирь»
ТПП «Лангепаснефтегаз»
Масштаб 1:3000

Приложение 8
к постановлению Правительства
Ханты-Мансийского
автономного округа – Югры
от 8 декабря 2016 года № 482-п

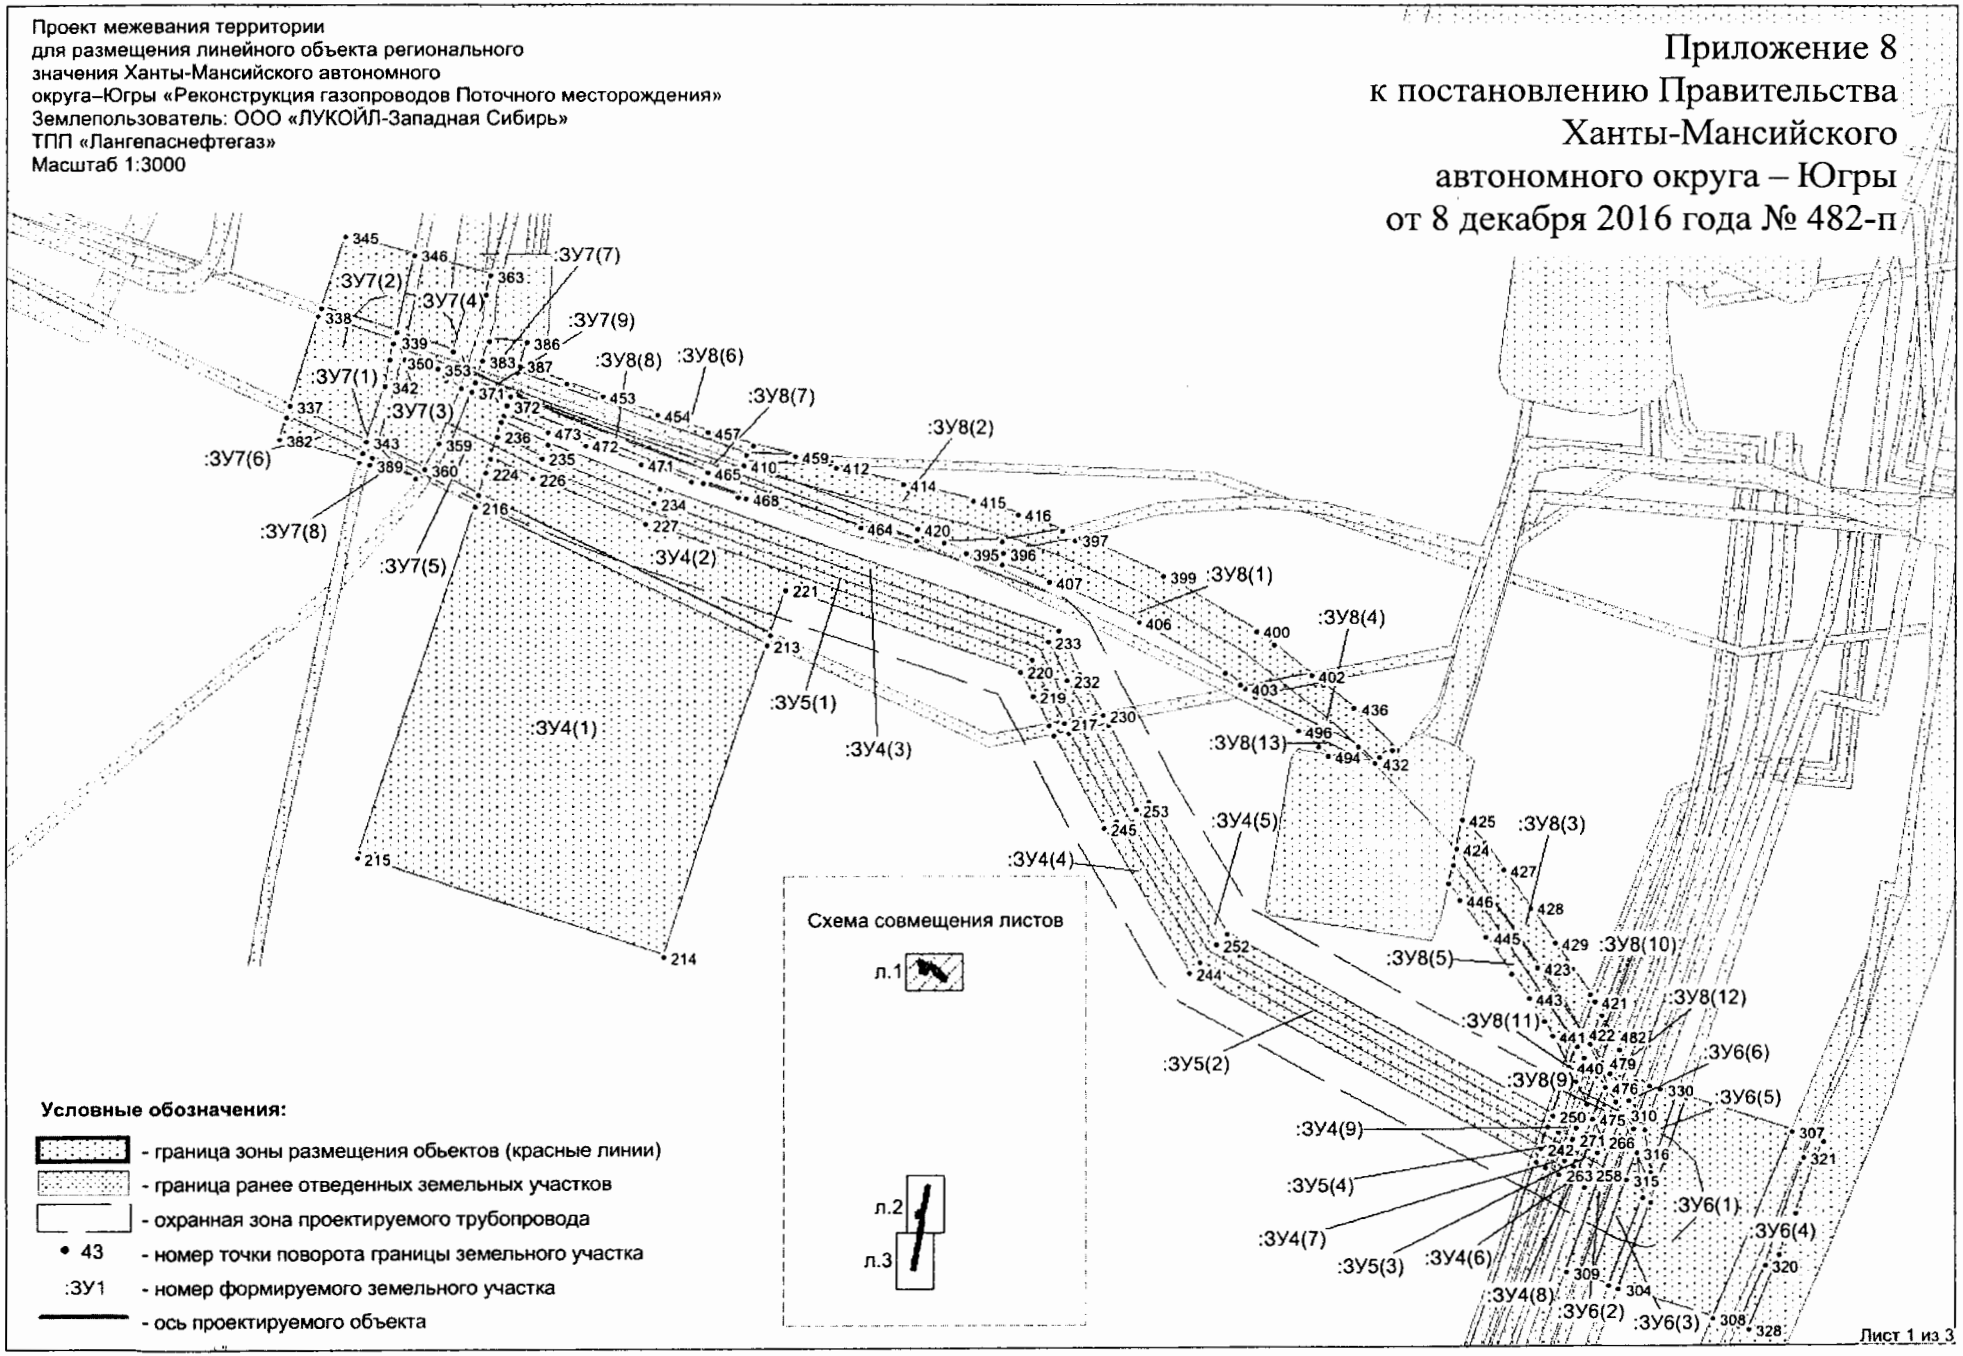

Проект межевания территории
для размещения линейного объекта регионального
значения Ханты-Мансийского автономного
округа–Югры «Реконструкция газопроводов Поточного месторождения»
Землепользователь: ООО «ЛУКОЙЛ-Западная Сибирь»
ТПП «Лангепаснефтегаз»
Масштаб 1:3000

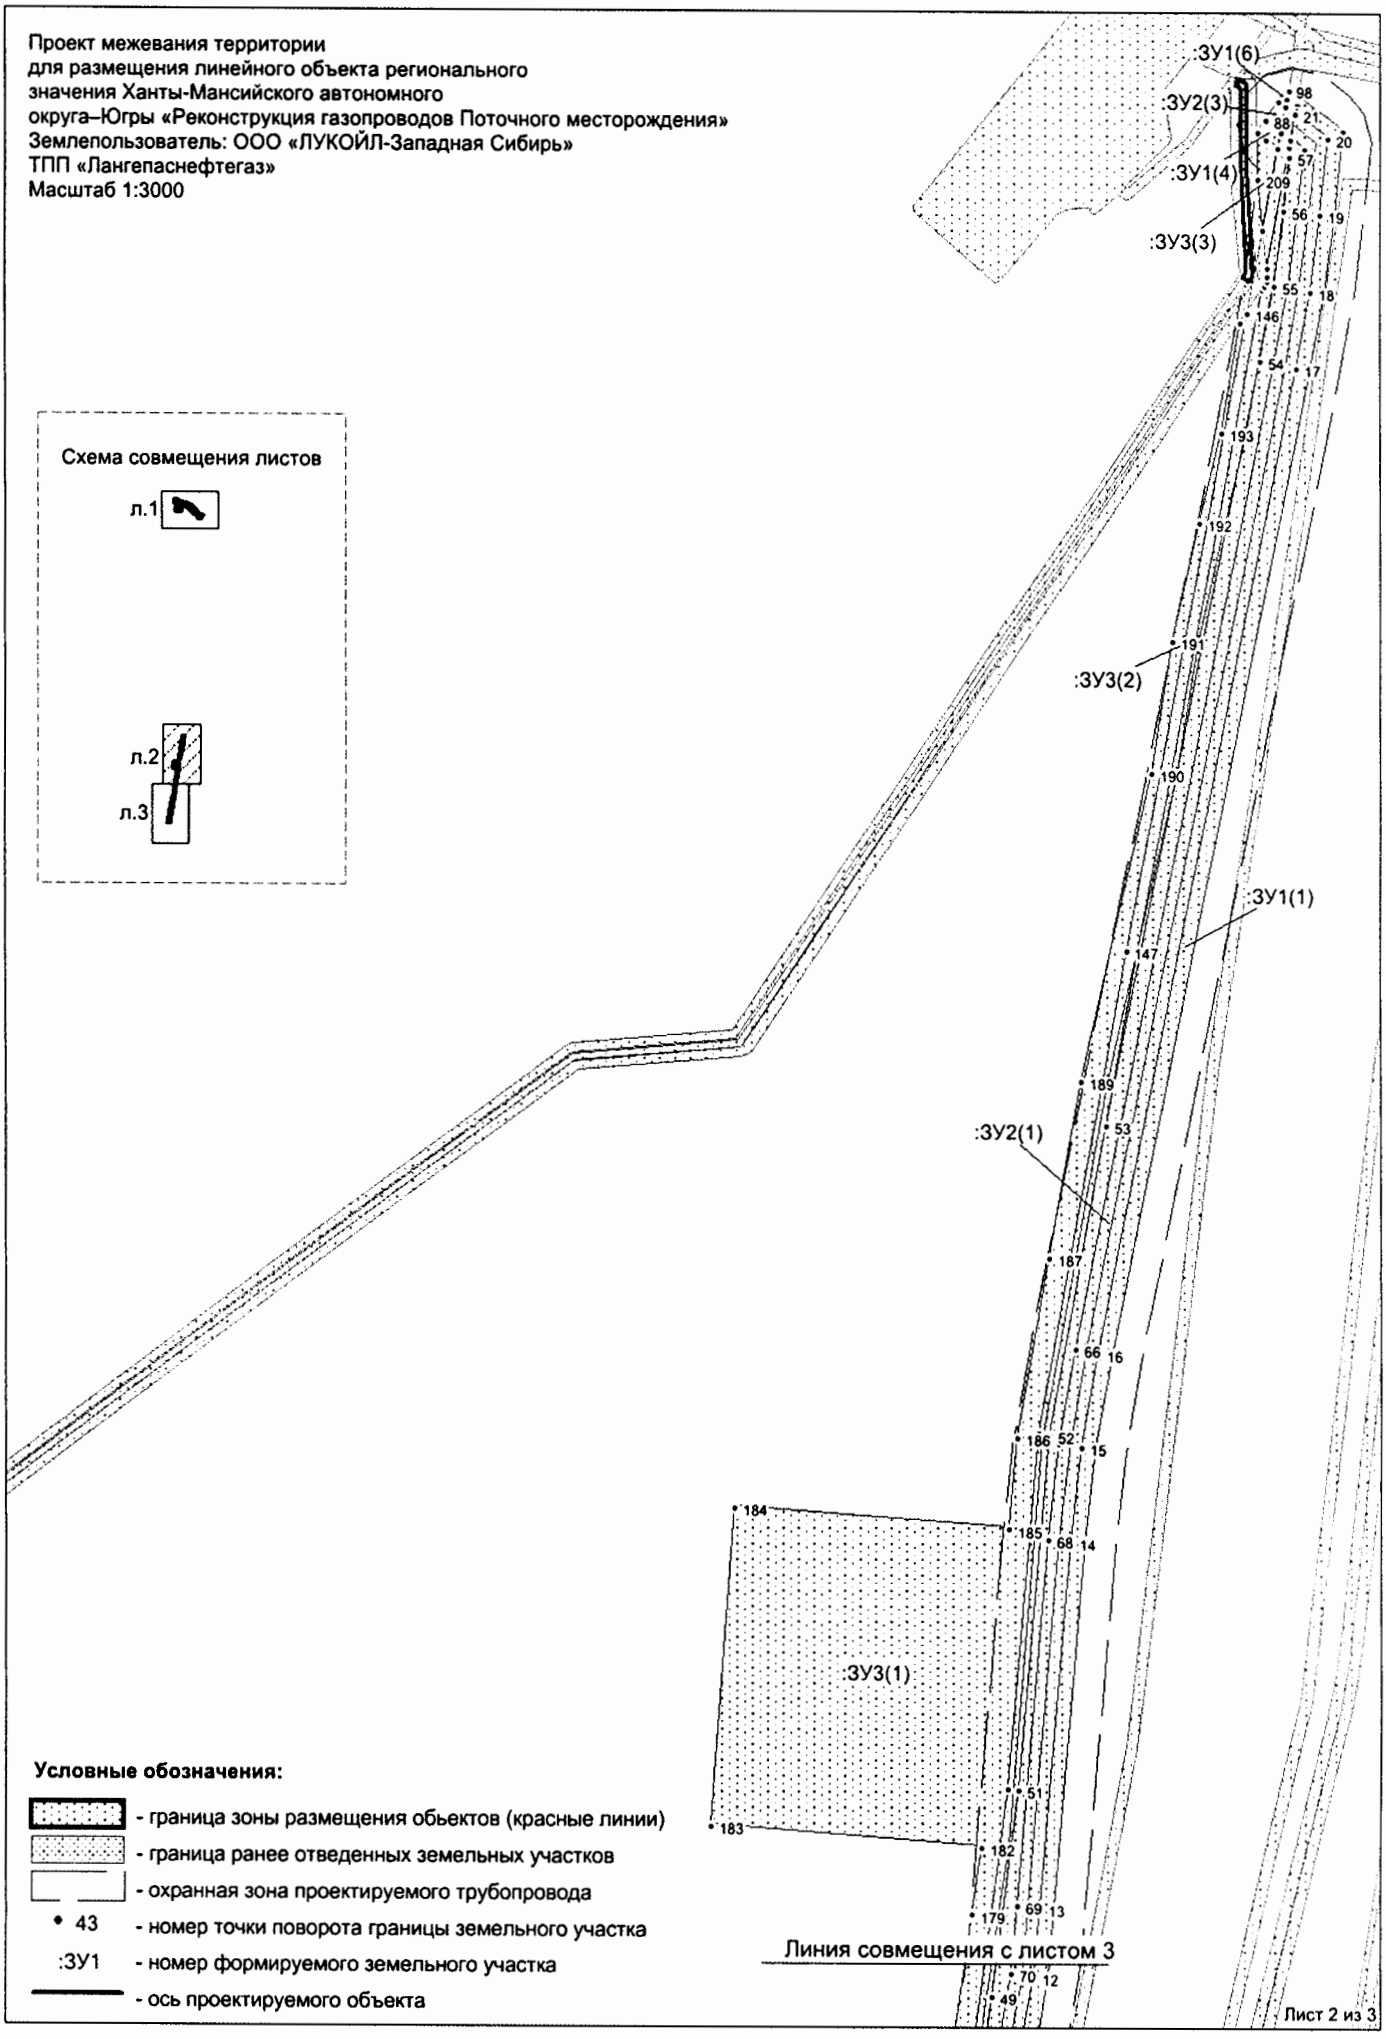

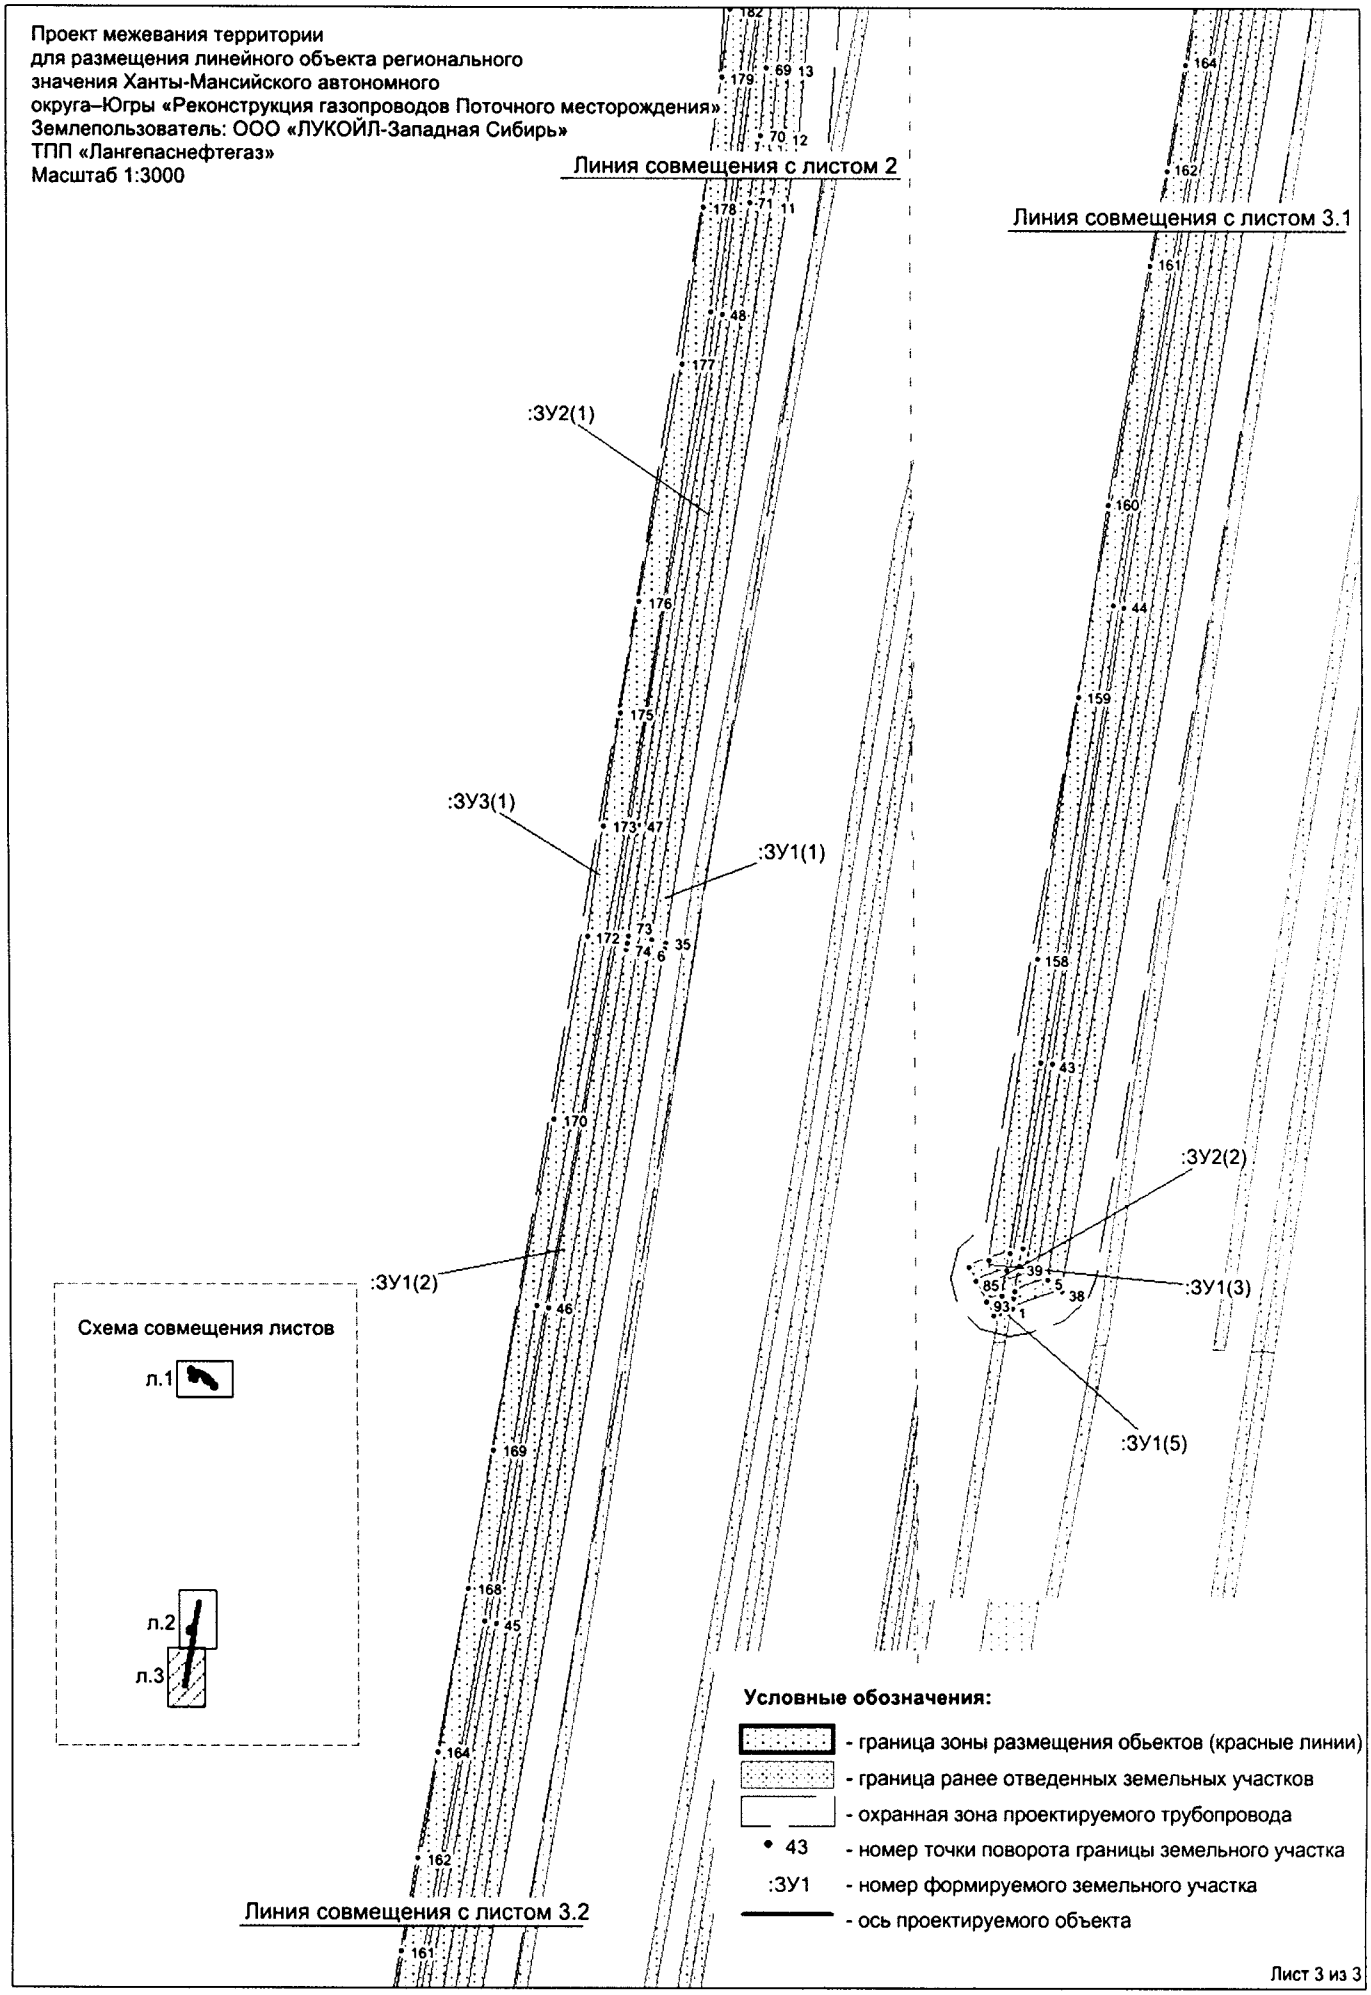
Проект межевания территории
для размещения линейного объекта регионального
значения Ханты-Мансийского автономного
округа–Югры «Реконструкция газопроводов Поточного месторождения»
Землепользователь: ООО «ЛУКОЙЛ-Западная Сибирь»
ТПП «Лангепаснефтегаз»
Масштаб 1:3000
Линия совмещения с листом 2
Линия совмещения с листом 3.1
Линия совмещения с листом 3.2
:ЗУ2(1)
:ЗУ3(1)
:ЗУ1(1)
:ЗУ1(2)
:ЗУ2(2)
:ЗУ1(3)
:ЗУ1(5)
Схема совмещения листов
л.1
л.2
л.3
Условные обозначения:
- граница зоны размещения обьектов (красные линии)
- граница ранее отведенных земельных участков
- охранная зона проектируемого трубопровода
• 43 - номер точки поворота границы земельного участка
:ЗУ1 - номер формируемого земельного участка
- ось проектируемого объекта
Лист 3 из 3

Каталог координат поворотных точек границы земельных участков:

№	X	Y
:ЗУ1(1)	--	--
1	4362150,36	1003730,92
2	4362151,04	1003735,02
3	4362151,14	1003735,52
4	4362151,6	1003738,32
5	4362165,74	1003743,42
6	4362320,64	1004601,18
7	4362321,18	1004604,06
8	4362321,18	1004604,08
9	4362321,18	1004604,1
10	4362321,68	1004607,02
11	4362375,8	1004921,82
12	4362380,86	1004951,16
13	4362383,42	1004980,98
14	4362397,1	1005140,38
15	4362401,9	1005181,58
16	4362409,08	1005222,44
17	4362498,54	1005652,86
18	4362504,68	1005686,62
19	4362509,2	1005720,66
20	4362512,78	1005753,22
21	4362498,22	1005763,84
22	4362498,52	1005765,38
23	4362499,04	1005767,98
24	4362499,6	1005770,86
25	4362519,56	1005756,26
26	4362515,66	1005719,96
27	4362511,1	1005685,54
28	4362504,86	1005651,4
29	4362415,46	1005221,04
30	4362408,32	1005180,64
31	4362403,58	1005139,86
32	4362389,9	1004980,42
33	4362387,28	1004950,12
34	4362382,22	1004920,64
35	4362328,08	1004605,9
36	4362327,58	1004602,96
37	4362327,04	1004600
38	4362171,44	1003738,5
1	4362150,36	1003730,92
:ЗУ1(2)	--	--
39	4362153,56	1003749,64
40	4362154,76	1003756,8
41	4362154,86	1003756,88
42	4362154,8	1003756,88
43	4362168,08	1003834,44
44	4362199,86	1004028,6
45	4362252,74	1004312,84
46	4362276,18	1004448,82
47	4362316,56	1004656,14
48	4362353,94	1004875,74
49	4362362,64	1004942,6
50	4362362,64	1004942,66
51	4362374,16	1005031,24
52	4362387,74	1005186,86
53	4362412,94	1005322,08
54	4362482,34	1005656,08
55	4362488,36	1005689,12
56	4362492,8	1005722,54
57	4362495,26	1005745,52
58	4362494,74	1005745,9
59	4362495,5	1005749,78
60	4362496,06	1005752,68
61	4362496,12	1005752,98
62	4362502,14	1005748,56
63	4362499,26	1005721,78
64	4362494,78	1005688,12
65	4362488,72	1005654,7
66	4362399,26	1005224,3
67	4362391,98	1005183,08
68	4362387,14	1005141,42
69	4362373,44	1004981,84
70	4362370,94	1004952,5
71	4362365,94	1004923,52
72	4362311,82	1004608,72
73	4362311,32	1004605,84
74	4362310,8	1004602,98
75	4362156,88	1003750,84
39	4362153,56	1003749,64
:ЗУ1(2)	--	--
76	4362154,76	1003756,8
77	4362154,8	1003756,88
78	4362154,86	1003756,88
76	4362154,76	1003756,8
:ЗУ1(2)	--	--
79	4362154,8	1003756,88
80	4362154,76	1003756,8
81	4362154,76	1003756,78
79	4362154,8	1003756,88
:ЗУ1(3)	--	--
82	4362149,42	1003755,04
83	4362148,16	1003747,74
84	4362148,16	1003747,72
85	4362135	1003742,92
86	4362132,06	1003748,8
87	4362140,32	1003751,78
82	4362149,42	1003755,04
:ЗУ1(4)	--	--
88	4362484,94	1005761,14
89	4362491,66	1005756,22
90	4362490,3	1005749,16
91	4362485	1005753,02

92	4362481,1	1005755,88
88	4362484,94	1005761,14
:ЗУ1(5)	--	--
93	4362139,48	1003733,92
94	4362146,22	1003736,36
95	4362145,04	1003729,44
96	4362144,96	1003729
97	4362142,38	1003728,06
93	4362139,48	1003733,92
:ЗУ1(6)	--	--
98	4362495,14	1005774,08
99	4362494,92	1005773,06
100	4362494,36	1005770,04
101	4362493,8	1005767,1
102	4362490,84	1005769,24
103	4362494,66	1005774,44
98	4362495,14	1005774,08
:ЗУ2(1)	--	--
104	4362151,6	1003738,32
105	4362153,56	1003749,64
106	4362156,88	1003750,84
107	4362310,8	1004602,98
108	4362311,32	1004605,84
109	4362311,82	1004608,72
110	4362365,94	1004923,52
111	4362370,94	1004952,5
112	4362373,44	1004981,84
113	4362387,14	1005141,42
114	4362391,98	1005183,08
115	4362399,26	1005224,3
116	4362488,72	1005654,7
117	4362494,78	1005688,12
118	4362499,26	1005721,78
119	4362502,14	1005748,56
120	4362496,12	1005752,98
121	4362498,22	1005763,84
122	4362512,78	1005753,22
123	4362509,2	1005720,66
124	4362504,68	1005686,62
125	4362498,54	1005652,86
126	4362409,08	1005222,44
127	4362401,9	1005181,58
128	4362397,1	1005140,38
129	4362383,42	1004980,98
130	4362380,86	1004951,16
131	4362375,8	1004921,82
132	4362321,68	1004607,02
133	4362321,18	1004604,1
134	4362321,18	1004604,08
135	4362321,18	1004604,06
136	4362320,64	1004601,18
137	4362165,74	1003743,42
104	4362151,6	1003738,32

:ЗУ2(2)	--	--
138	4362148,16	1003747,72
139	4362146,22	1003736,36
140	4362139,48	1003733,92
141	4362135	1003742,92
138	4362148,16	1003747,72
:ЗУ2(3)	--	--
142	4362493,8	1005767,1
143	4362491,66	1005756,22
144	4362484,94	1005761,14
145	4362490,84	1005769,24
142	4362493,8	1005767,1
:ЗУ3(1)	--	--
146	4362476,26	1005677
147	4362422,12	1005398,68
148	4362382,72	1005187,52
149	4362369,14	1005031,76
150	4362349	1004876,5
151	4362311,62	1004657,1
152	4362271,26	1004449,66
153	4362247,82	1004313,72
154	4362194,98	1004029,48
155	4362163,12	1003835,18
156	4362149,42	1003755,04
157	4362140,32	1003751,78
158	4362162,04	1003879,7
159	4362180,3	1003990,26
160	4362193	1004071,44
161	4362211,74	1004172,64
162	4362218,94	1004212,64
163	4362218,96	1004212,66
164	4362227,26	1004258,2
165	4362227,26	1004258,22
166	4362227,28	1004258,26
167	4362227,28	1004258,3
168	4362240,76	1004328,4
169	4362251,84	1004387,82
170	4362278,84	1004530,06
171	4362278,84	1004530,08
172	4362293,92	1004608,84
173	4362301,26	1004655,7
174	4362301,26	1004655,72
175	4362308,92	1004704,22
176	4362317,04	1004752,56
177	4362336,3	1004854,46
178	4362345,88	1004921,28
179	4362353,76	1004977,86
180	4362353,76	1004977,88
181	4362353,76	1004977,9
182	4362357,72	1005006,64
183	4362238,04	1005015,58
184	4362248,48	1005155,24
185	4362369,98	1005145,98

186	4362373,36	1005185,46
187	4362387,68	1005264,02
188	4362387,68	1005264,04
189	4362402,1	1005341,84
190	4362433,26	1005476,4
191	4362442,9	1005533,52
192	4362454,86	1005585,72
193	4362464,72	1005625,36
194	4362473,5	1005672,96
146	4362476,26	1005677
:ЗУ3(2)	--	--
195	4362495,26	1005745,52
196	4362492,8	1005722,54
197	4362488,36	1005689,12
198	4362482,34	1005656,08
199	4362412,94	1005322,08
200	4362427,06	1005397,82
201	4362483,4	1005687,52
202	4362484,58	1005689,26
203	4362485,5	1005691,12
204	4362485,6	1005693,24
205	4362485,22	1005696,9
206	4362494,74	1005745,9
195	4362495,26	1005745,52
:ЗУ3(3)	--	--
207	4362490,3	1005749,16
208	4362483,46	1005714,08
209	4362481,22	1005736,12
210	4362481,02	1005755,88
211	4362481,1	1005755,88
212	4362485	1005753,02
207	4362490,3	1005749,16
:ЗУ4(1)	--	--
213	4362483,3	1011169,48
214	4362438,4	1011032,66
215	4362305,26	1011076,14
216	4362356,04	1011230,54
213	4362483,3	1011169,48
:ЗУ4(2)	--	--
217	4362613,14	1011134,44
218	4362606,52	1011133,12
219	4362599,38	1011146,5
220	4362594,16	1011157,46
221	4362491,36	1011194,02
222	4362484,86	1011174,22
223	4362357,62	1011235,32
224	4362360,7	1011245,16
225	4362362,66	1011251,46
226	4362381,22	1011242,36
227	4362430,4	1011222,72
228	4362598,9	1011162,68
229	4362605,34	1011149,08
217	4362613,14	1011134,44


:ЗУ4(3)	--	--
230	4362630,06	1011137,78
231	4362623,4	1011136,48
232	4362614,22	1011153,68
233	4362606,18	1011170,72
234	4362433,96	1011232,08
235	4362385,34	1011251,48
236	4362365,68	1011261,1
237	4362367,64	1011267,36
238	4362387,96	1011257,42
239	4362436,26	1011238,16
240	4362610,86	1011175,92
241	4362620,16	1011156,36
230	4362630,06	1011137,78
:ЗУ4(4)	--	--
242	4362820,64	1010946,86
243	4362818,52	1010940,6
244	4362668	1011025,02
245	4362630,5	1011088,1
246	4362608,9	1011128,6
247	4362615,56	1011129,9
248	4362636,1	1011091,4
249	4362672,68	1011029,82
242	4362820,64	1010946,86
:ЗУ4(5)	--	--
250	4362825,72	1010961,84
251	4362823,9	1010956,5
252	4362679,92	1011037,26
253	4362644,76	1011096,42
254	4362625,82	1011131,94
255	4362632,48	1011133,26
256	4362650,42	1011099,6
257	4362684,6	1011042,06
250	4362825,72	1010961,84
:ЗУ4(6)	--	--
258	4362841,56	1010935,12
259	4362839,36	1010928,92
260	4362832,84	1010932,56
261	4362834,98	1010938,82
258	4362841,56	1010935,12
:ЗУ4(7)	--	--
262	4362830,56	1010941,28
263	4362828,44	1010935,04
264	4362822,82	1010938,18
265	4362824,94	1010944,42
262	4362830,56	1010941,28
:ЗУ4(8)	--	--
266	4362846,76	1010949,9
267	4362844,92	1010944,72
268	4362838,48	1010948,34
269	4362840,44	1010953,48
266	4362846,76	1010949,9
:ЗУ4(9)	--	--

270	4362836,06	1010955,98
271	4362834,1	1010950,78
272	4362828,22	1010954,08
273	4362830,02	1010959,4
270	4362836,06	1010955,98
:ЗУ5(1)	--	--
274	4362362,66	1011251,46
275	4362365,68	1011261,1
276	4362385,34	1011251,48
277	4362433,96	1011232,08
278	4362606,18	1011170,72
279	4362614,22	1011153,68
280	4362623,4	1011136,48
281	4362613,14	1011134,44
282	4362605,34	1011149,08
283	4362598,9	1011162,68
284	4362430,4	1011222,72
285	4362381,22	1011242,36
274	4362362,66	1011251,46
:ЗУ5(2)	--	--
286	4362615,56	1011129,9
287	4362625,82	1011131,94
288	4362644,76	1011096,42
289	4362679,92	1011037,26
290	4362823,9	1010956,5
291	4362820,64	1010946,86
292	4362672,68	1011029,82
293	4362636,1	1011091,4
286	4362615,56	1011129,9
:ЗУ5(3)	--	--
294	4362834,98	1010938,82
295	4362835,78	1010941,22
296	4362838,48	1010948,34
297	4362844,92	1010944,72
298	4362841,56	1010935,12
294	4362834,98	1010938,82
:ЗУ5(4)	--	--
299	4362824,94	1010944,42
300	4362828,22	1010954,08
301	4362834,1	1010950,78
302	4362831,1	1010942,88
303	4362830,56	1010941,28
299	4362824,94	1010944,42
:ЗУ6(1)	--	--
304	4362854,38	1010884,36
305	4362868,24	1010922,58
306	4362884,32	1010969,28
307	4362930,24	1010954,2
308	4362895,76	1010870,78
304	4362854,38	1010884,36
:ЗУ6(2)	--	--
309	4362831,6	1010891,84
310	4362856,42	1010962,3
311	4362860,92	1010955,66
312	4362853,08	1010934,24
313	4362837,48	1010889,92
309	4362831,6	1010891,84
:ЗУ6(3)	--	--
314	4362842,24	1010888,34
315	4362857,8	1010932,58
316	4362862,24	1010944,68
317	4362864,64	1010924,64
318	4362850,3	1010885,7
314	4362842,24	1010888,34
:ЗУ6(4)	--	--
319	4362907,1	1010867,06
320	4362918,62	1010894,72
321	4362935,44	1010942,46
322	4362939,42	1010951,2
323	4362944,18	1010949,62
324	4362931,96	1010917,36
325	4362930,54	1010913,62
326	4362927,7	1010906,14
327	4362924,84	1010898,9
328	4362911,6	1010865,58
319	4362907,1	1010867,06
:ЗУ6(5)	--	--
329	4362865,96	1010955,04
330	4362872,58	1010973,12
331	4362880,26	1010970,6
332	4362868,32	1010935,54
329	4362865,96	1010955,04
:ЗУ6(6)	--	--
333	4362858,6	1010968,5
334	4362861,52	1010976,76
335	4362867,84	1010974,68
336	4362863,12	1010961,84
333	4362858,6	1010968,5
:ЗУ7(1)	--	--
337	4362275,9	1011274,54
338	4362288,26	1011314,2
339	4362321,18	1011303,1
340	4362320,84	1011302,12
341	4362319,08	1011294,94
342	4362316,86	1011283,2
343	4362308,78	1011258,76
337	4362275,9	1011274,54
:ЗУ7(2)	--	--
344	4362289,48	1011318,04
345	4362299,58	1011350,46
346	4362329,58	1011341,88
347	4362322,02	1011307,08
344	4362289,48	1011318,04
:ЗУ7(3)	--	--
348	4362313,3	1011256,56
349	4362321,64	1011282,02

350	4362323,94	1011293,86
351	4362324,38	1011295,5
352	4362325,86	1011294,98
353	4362339,72	1011290,78
354	4362343,76	1011289,26
355	4362343,22	1011287,62
356	4362343,34	1011285,72
357	4362344,66	1011284,54
358	4362349,94	1011282,32
359	4362340,7	1011257,7
360	4362334,22	1011246,58
348	4362313,3	1011256,56
:ЗУ7(4)	--	--
361	4362326,8	1011305,44
362	4362334,42	1011340,5
363	4362362,94	1011332,34
364	4362360,82	1011324,08
365	4362356,24	1011324,26
366	4362354,66	1011323,76
367	4362353,78	1011322,46
368	4362346,58	1011298,74
361	4362326,8	1011305,44
:ЗУ7(5)	--	--
369	4362338,72	1011244,4
370	4362345,18	1011255,64
371	4362354,58	1011280,48
372	4362369,86	1011274,42
373	4362368,5	1011270,12
374	4362367,64	1011267,36
375	4362365,68	1011261,1
376	4362362,66	1011251,46
377	4362360,7	1011245,16
378	4362357,62	1011235,32
369	4362338,72	1011244,4
:ЗУ7(6)	--	--
379	4362274,4	1011269,74
380	4362307,22	1011254,02
381	4362305,84	1011249,86
382	4362271,3	1011259,76
379	4362274,4	1011269,74
:ЗУ7(7)	--	--
383	4362359,26	1011294,34
384	4362362,12	1011302,98
385	4362362,52	1011303,06
386	4362378,58	1011302,32
387	4362375,38	1011292,12
388	4362374,38	1011288,9
383	4362359,26	1011294,34
:ЗУ7(8)	--	--
389	4362310,64	1011248,5
390	4362311,72	1011251,84
391	4362330,46	1011242,82
389	4362310,64	1011248,5

:ЗУ7(9)	--	--
392	4362356,12	1011284,86
393	4362371,4	1011279,36
394	4362371,26	1011278,92
392	4362356,12	1011284,86
:ЗУ8(1)	--	--
395	4362570,28	1011209,9
396	4362586,38	1011210,04
397	4362617,92	1011215,92
398	4362620,3	1011216,56
399	4362656,5	1011200,08
400	4362696,94	1011175,76
401	4362704,8	1011169,3
402	4362721,12	1011155,9
403	4362691,98	1011150,1
404	4362690,24	1011151,52
405	4362683,66	1011156,9
406	4362645,76	1011179,7
407	4362606,54	1011197,56
408	4362585,7	1011205,14
409	4362571,6	1011209,24
395	4362570,28	1011209,9
:ЗУ8(2)	--	--
410	4362472,84	1011248,22
411	4362473,1	1011249,1
412	4362513,3	1011247,38
413	4362524,84	1011244,38
414	4362542,78	1011240,06
415	4362573,06	1011232,8
416	4362592,86	1011227,04
417	4362612,3	1011219,94
418	4362585,96	1011214,98
419	4362560,52	1011214,86
420	4362548,64	1011220,92
410	4362472,84	1011248,22
:ЗУ8(3)	--	--
421	4362843,84	1011012,26
422	4362838,42	1010998,42
423	4362818,96	1011027,26
424	4362783,9	1011079,18
425	4362786,44	1011091,78
426	4362796,34	1011081,34
427	4362804,3	1011069,9
428	4362815,8	1011053,34
429	4362826,68	1011037,7
430	4362834,2	1011026,9
431	4362842,02	1011015,66
421	4362843,84	1011012,26
:ЗУ8(4)	--	--
432	4362748,7	1011116,5
433	4362741,28	1011123,5
434	4362696,78	1011146
435	4362726,08	1011151,86

436	4362739,52	1011140,84
437	4362757,98	1011122,28
438	4362756,26	1011122,12
439	4362750,54	1011119,32
432	4362748,7	1011116,5
:ЗУ8(5)	--	--
440	4362833	1010983,24
441	4362825,8	1010997,2
442	4362822,36	1011003,64
443	4362815,32	1011013,78
444	4362807,8	1011024,56
445	4362796,92	1011040,22
446	4362785,42	1011056,78
447	4362780,72	1011063,54
448	4362782,46	1011072,1
449	4362836,12	1010992,44
440	4362833	1010983,24
:ЗУ8(6)	--	--
450	4362374,38	1011288,9
451	4362375,38	1011292,12
452	4362395,68	1011284,4
453	4362411,38	1011278,74
454	4362435,62	1011270,5
455	4362435,62	1011270,48
456	4362435,64	1011270,48
457	4362457,4	1011263,08
458	4362477,14	1011256,8
459	4362495,34	1011252,06
460	4362473,9	1011252,98
450	4362374,38	1011288,9
:ЗУ8(7)	--	--
461	4362371,26	1011278,92
462	4362371,4	1011279,36
463	4362548,16	1011215,58
464	4362523,72	1011221,12
465	4362457,26	1011245,18
461	4362371,26	1011278,92
:ЗУ8(8)	--	--
466	4362369,86	1011274,42
467	4362455,48	1011240,56
468	4362474,14	1011233,82
469	4362470,74	1011234,7
470	4362450,2	1011241,22
471	4362428,24	1011248,7
472	4362403,78	1011257,02
473	4362387,8	1011262,84
474	4362368,5	1011270,12
466	4362369,86	1011274,42
:ЗУ8(9)	--	--
475	4362843,04	1010960,28
476	4362848,36	1010974,28
477	4362852,94	1010967,5
478	4362847,04	1010950,8
475	4362843,04	1010960,28
:ЗУ8(10)	--	--
479	4362847,24	1010985,38
480	4362841,82	1010993,4
481	4362846,94	1011006,44
482	4362851,74	1010997,26
479	4362847,24	1010985,38
:ЗУ8(11)	--	--
483	4362839,52	1010987,38
484	4362839,52	1010987,4
485	4362844,94	1010979,36
486	4362840,24	1010966,92
487	4362835,94	1010976,86
488	4362839,5	1010987,38
483	4362839,52	1010987,38
:ЗУ8(12)	--	--
489	4362850,68	1010980,3
490	4362854,78	1010991,1
491	4362858,42	1010983,06
492	4362855,12	1010973,68
489	4362850,68	1010980,3
:ЗУ8(13)	--	--
493	4362739,78	1011117,86
494	4362728,12	1011119,66
495	4362724,02	1011123,78
496	4362715,3	1011130,94
497	4362738,7	1011119,02
493	4362739,78	1011117,86

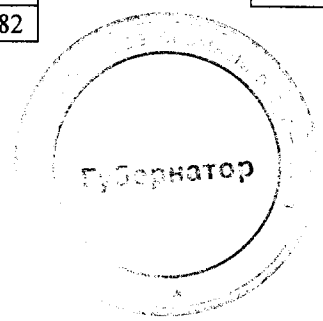

Приложение 9
к постановлению Правительства
Ханты-Мансийского
автономного округа – Югры
от 8 декабря 2016 года № 482-п

Положение о размещении линейного объекта регионального значения Ханты-Мансийского автономного округа – Югры «Реконструкция газопроводов Поточного месторождения»

I. Размещение объекта

В административном отношении линейный объект регионального значения Ханты-Мансийского автономного округа – Югры «Реконструкция газопроводов Поточного месторождения» (далее – проектируемый объект) расположен на межселенной территории в границах Поточного месторождения нефти Нижневартовского района Ханты-Мансийского автономного округа – Югры.

В географическом отношении территория проектируемого объекта находится в 24 километрах на юг от города Покачи, в 22 километрах на северо-восток от города Лангепас и в 38 километрах на северо-запад от населенного пункта Высокий.

II. Функциональное зонирование территории

Проектируемый объект располагается на землях лесного фонда, находящихся в ведении территориального отдела – Мегионского лесничества (Лангепасское участковое лесничество).

III. Решения по планировочной организации земельных участков для размещения проектируемого объекта

Расчет полосы отвода земельных участков для выполнения работ по строительству проектируемого объекта произведен с учетом действующих норм отвода земель.

Таблица 1

Площади земельных участков, необходимые для
строительства и эксплуатации проектируемого объекта

№	Наименование объекта	Площадь вновь испрашиваемых земельных участков, га	Площадь по земельным участкам, арендованным ранее, га	Зона застройки, га
1	Трасса газопровода ДНС-13 – ДНС-2	4,5407	0,3576	4,8983
2	Г ст. 426 гл. – 0,8 (демонтаж)	3,4432	0,6852	4,1284
3	Трасса газопровода ДНС-13 – ДНС-2 (перемычка)	3,6788	0,0369	3,7157
4	Площадка под УЗА 1	0,5766	0,2276	0,8042
5	Площадка под УЗА 2	0,5856	0,2669	0,8525
6	Г ст. 426 гл. – 0,8 (демонтаж)	0,8619	0,5216	1,3835
	Всего	**13,6868**	**2,0958**	**15,7826**

Таблица 2

Площади испрашиваемых земельных участков
под проектируемый объект

№ земельного участка	Испрашиваемая площадь земельного участка, га	Категория земель
86:04:0000001:ЗУ1	2,4654	Земли лесного фонда
86:04:0000001:ЗУ2	2,0753	Земли лесного фонда
86:04:0000001:ЗУ3	3,4432	Земли лесного фонда
86:04:0000001:ЗУ4	3,0947	Земли лесного фонда
86:04:0000001:ЗУ5	0,5841	Земли лесного фонда
86:04:0000001:ЗУ6	0,5766	Земли лесного фонда
86:04:0000001:ЗУ7	0,5856	Земли лесного фонда
86:04:0000001:ЗУ8	0,8619	Земли лесного фонда

Координаты границ земельных участков, необходимых для размещения проектируемого объекта в графических материалах определены в местной системе координат Ханты-Мансийского автономного округа – Югры МСК-86.

IV. Особо охраняемые территории и зоны с особыми условиями использования

Проектируемый объект технологически привязан к объектам сложившейся инфраструктуры (продолжение разработки и обустройства

Поточного месторождения, прохождение вдоль существующих коридоров коммуникаций).

Проектируемый объект не пересекает водоохранную зону и прибрежную защитную полосу водных объектов.


В границах участка работ отсутствуют объекты историко-культурного наследия, особо охраняемые природные территории федерального, регионального и местного значения.

Проектируемый объект не попадает в границы территорий традиционного природопользования коренных малочисленных народов Севера регионального значения.



Основная часть проекта планировки территории для размещения линейного объекта регионального значения Ханты-Мансийского автономного округа – Югры
«Обустройство Южно-Покамасовского месторождения нефти. Куст скважин № 7»
Землепользователь ОАО «Славнефть-Мегионнефтегаз»
Масштаб 1:4000


Приложение 10
к постановлению Правительства
Ханты-Мансийского
автономного округа – Югры
от 8 декабря 2016 года № 482-п

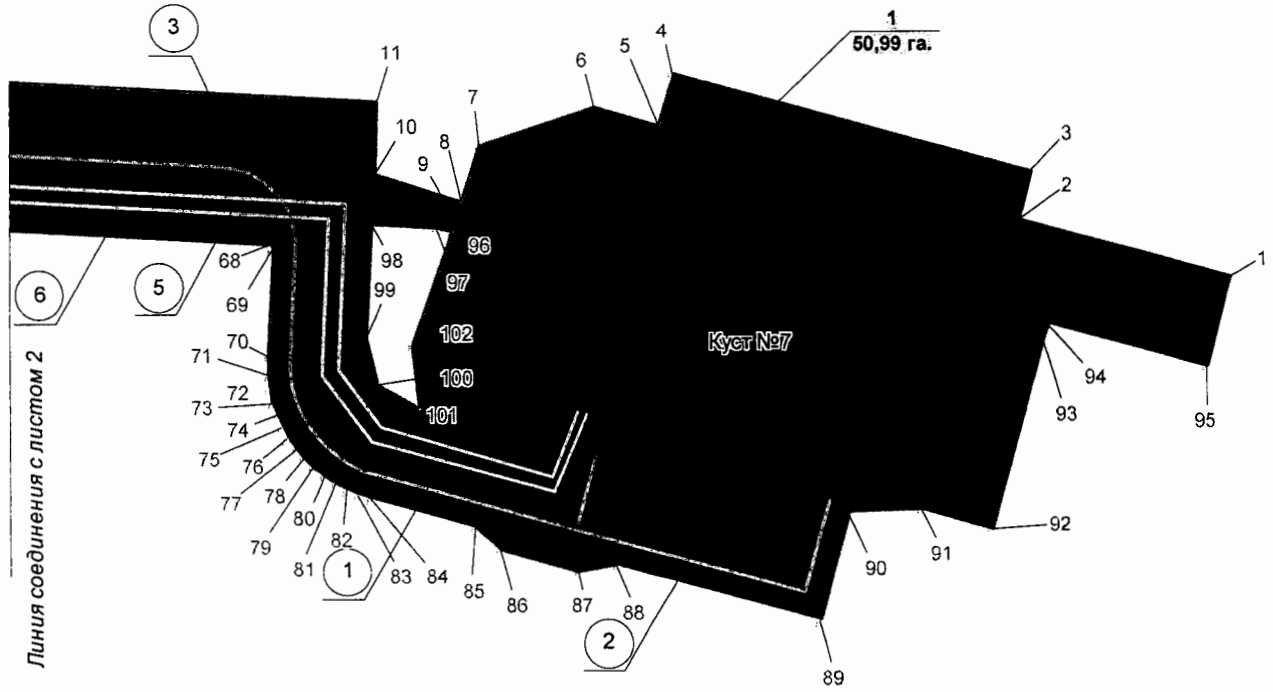

УСЛОВНЫЕ ОБОЗНАЧЕНИЯ

- граница зоны размещения линейных объектов (красные линии);
- 10 — точки поворота границы зоны планируемого размещения линейных объектов;
- зона планируемого размещения линейных объектов;
- земельные участки, предоставленные в аренду ОАО "Славнефть-Мегионнефтегаз";
- земельные участки, согласно сведениям государственного кадастра недвижимости;
- 1 — номер линейного объекта;
- 1 / 50,99 га — номер зоны планируемого размещения объектов/площадь зоны размещения;
- автодорога
- ВЛ-6кВ
- нефтегазопровод
- 86:08:020902:35405 — кадастровый номер земельного участка

Схема расположения листов

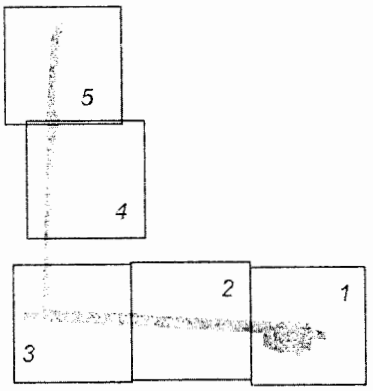


Экспликация проектируемых линейных объектов

Номер	Наименование
1	Автодорога на куст скважин №7
2	Автодорога на куст скважин №7 (2 въезд)
3	Нефтегазопровод "к.7 - т.вр. в н/сб с к.2,4"
4	Нефтегазопровод "к.7 - т.вр. в н/сб с к.2,4". Резервная нитка
5	ВЛ 6кВ №1 на куст скважин №7
6	ВЛ 6кВ №2 на куст скважин №7

Экспликация зон планируемого размещения линейных объектов

Номер	Наименование
1	Обустройство Южно-Покамасовского месторождения нефти. Куст скважин №7

Основная часть проекта планировки территории для размещения линейного объекта регионального значения Ханты-Мансийского автономного округа – Югры «Обустройство Южно-Покамасовского месторождения нефти. Куст скважин № 7»
Землепользователь ОАО «Славнефть-Мегионнефтегаз»
Масштаб 1:4000

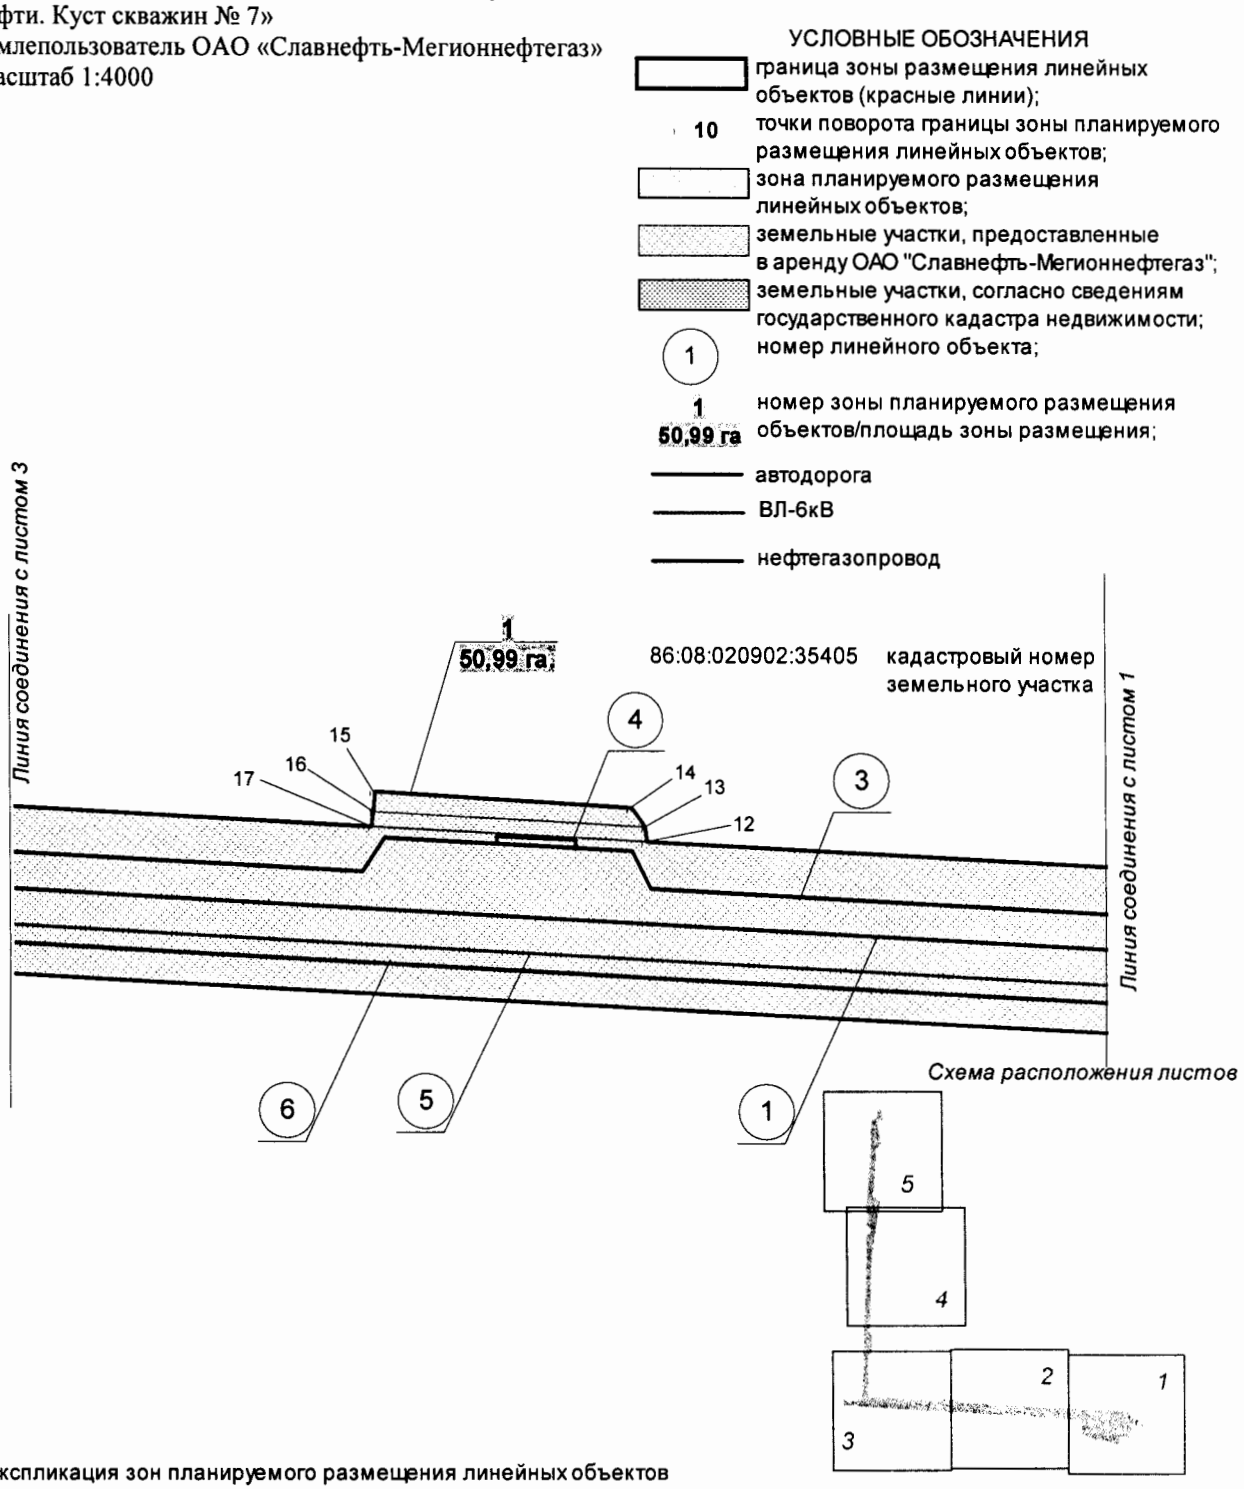


Экспликация зон планируемого размещения линейных объектов

Номер	Наименование
1	Обустройство Южно-Покамасовского месторождения нефти. Куст скважин №7

Экспликация проектируемых линейных объектов

Номер	Наименование
1	Автодорога на куст скважин №7
2	Автодорога на куст скважин №7 (2 въезд)
3	Нефтегазопровод "к.7 - т.вр. в н/сб с к.2,4"
4	Нефтегазопровод "к.7 - т.вр. в н/сб с к.2,4". Резервная нитка
5	ВЛ 6кВ №1 на куст скважин №7
6	ВЛ 6кВ №2 на куст скважин №7

Основная часть проекта планировки территории для размещения линейного объекта регионального значения Ханты-Мансийского автономного округа – Югры «Обустройство Южно-Покамасовского месторождения нефти. Куст скважин № 7»
Землепользователь ОАО «Славнефть-Мегионнефтегаз»
Масштаб 1:4000

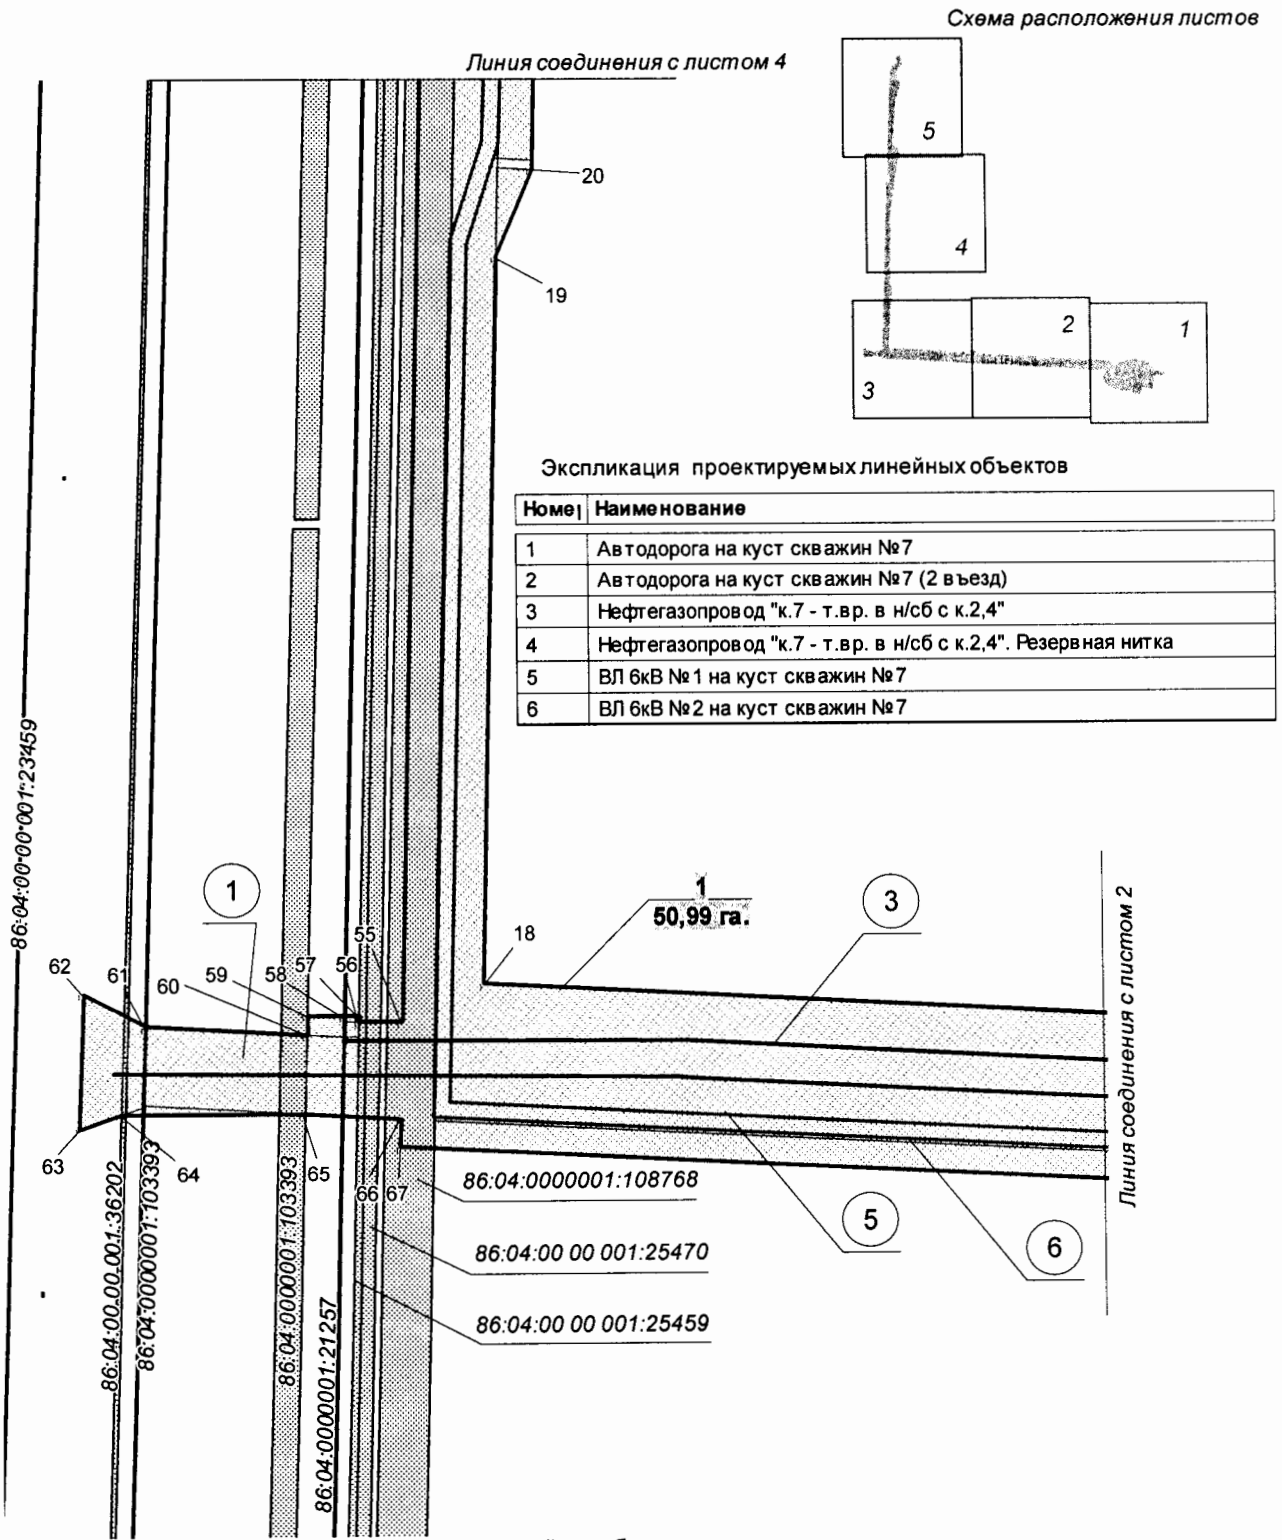


Экспликация проектируемых линейных объектов

Номер	Наименование
1	Автодорога на куст скважин №7
2	Автодорога на куст скважин №7 (2 въезд)
3	Нефтегазопровод "к.7 - т.вр. в н/сб с к.2,4"
4	Нефтегазопровод "к.7 - т.вр. в н/сб с к.2,4". Резервная нитка
5	ВЛ 6кВ №1 на куст скважин №7
6	ВЛ 6кВ №2 на куст скважин №7


Экспликация зон планируемого размещения линейных объектов

Номер	Наименование
1	Обустройство Южно-Покамасовского месторождения нефти. Куст скважин №7

Основная часть проекта планировки территории для размещения линейного объекта регионального значения Ханты-Мансийского автономного округа – Югры «Обустройство Южно-Покамасовского месторождения нефти. Куст скважин № 7»
Землепользователь ОАО «Славнефть-Мегионнефтегаз»
Масштаб 1:4000

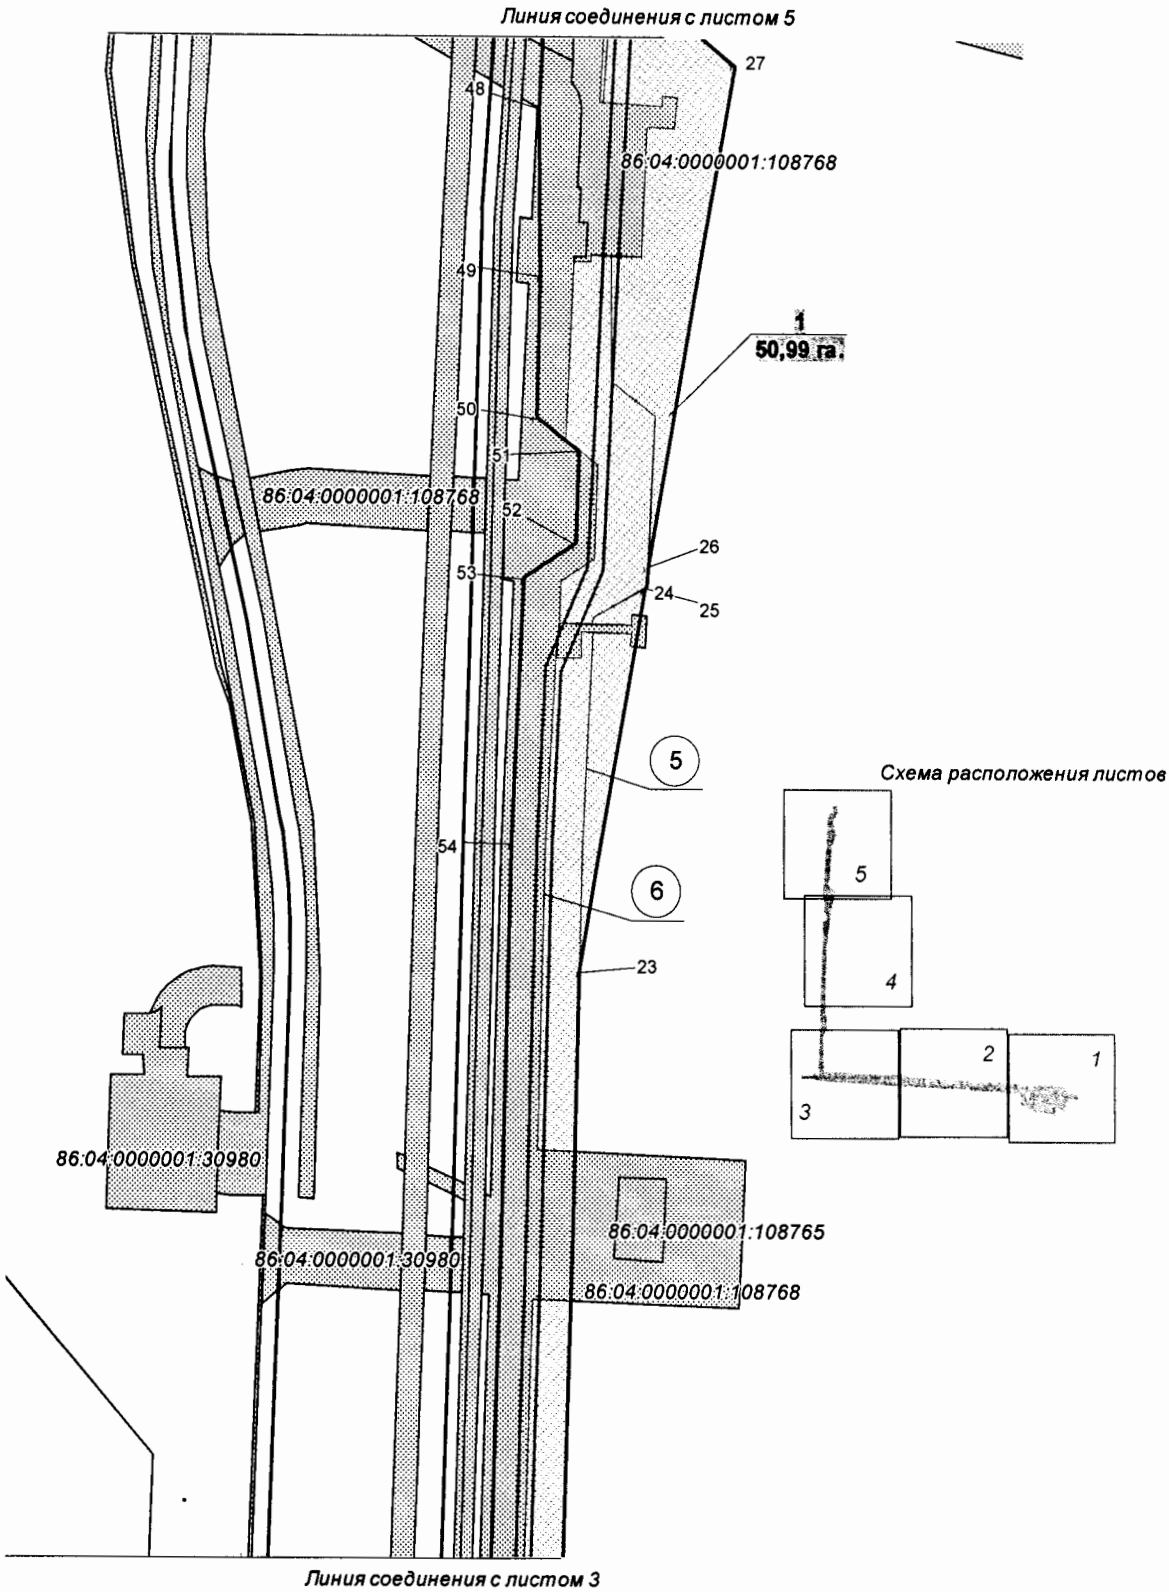

Основная часть проекта планировки территории для размещения линейного объекта регионального значения Ханты-Мансийского автономного округа – Югры «Обустройство Южно-Покамасовского месторождения нефти. Куст скважин № 7»
Землепользователь ОАО «Славнефть-Мегионнефтегаз»
Масштаб 1:4000

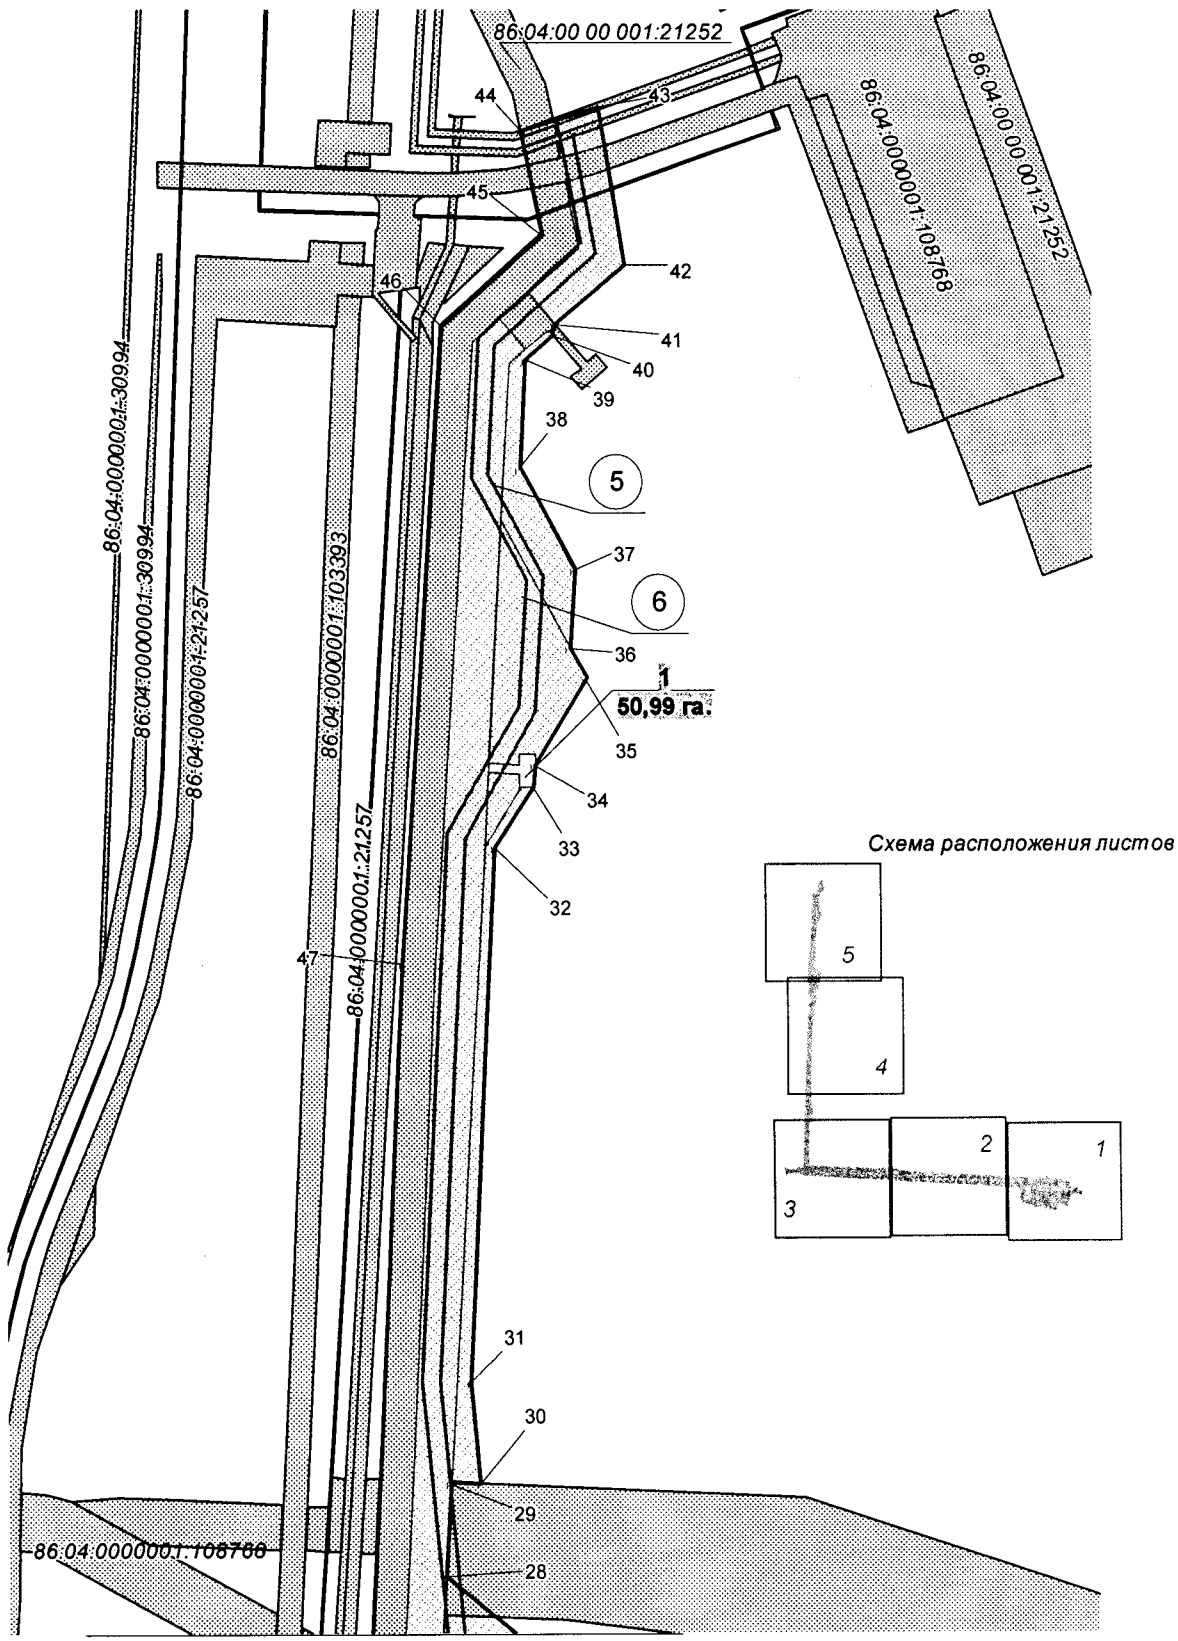

Линия соединения с листом 4

Основная часть проекта планировки территории
для размещения линейного объекта регионального
значения Ханты-Мансийского автономного округа – Югры
«Обустройство Южно-Покамасовского месторождения нефти.
Куст скважин № 7»
Землепользователь ОАО «Славнефть-Мегионнефтегаз»

Каталог координат угловых точек границ земельного участка

Номер	X	Y
1	939310,03	4312111,44
2	939347,63	4311973,51
3	939378,54	4311981,93
4	939441,95	4311749,39
5	939408,06	4311740,14
6	939419,52	4311698,01
7	939394,46	4311622,9
8	939359,56	4311610,7
9	939362,98	4311598,19
10	939377,11	4311554,02
11	939423,31	4311556,31
12	939491,38	4310278,74
13	939499,91	4310278,54
14	939510,44	4310270,88
15	939519,0	4310122,85
16	939508,24	4310121,77
17	939499,8	4310120,67
18	939538,71	4309390,34
19	940892,89	4309428,41
20	941128,94	4309469,14
21	941129,94	4309470,91
22	941142,79	4309471,52
23	941452,39	4309525,21
24	941515,46	4309448,56
25	941868,04	4309469,62
26	941937,33	4309473,63
27	942034,93	4309533,84
28	942125,48	4309484,53
29	942216,49	4309489,78
30	942272,08	4309557,85
31	942363,04	4309542,92
32	942349,88	4309497,49
33	942289,65	4309509,35
34	942237,29	4309450,06
35	941870,16	4309425,22
36	941426,78	4309403,09
37	941321,53	4309404,16
38	941234,84	4309401,93
39	941214,16	4309428,83
40	941156,36	4309426,54
41	941135,23	4309393,81
42	940971,21	4309386,32
43	939517,56	4309343,65
44	939517,78	4309318,79
45	939520,82	4309318,87

Номер	X	Y
46	939520,9	4309310,34
47	939521,05	4309289,78
48	939511,03	4309289,44
49	939515,93	4309197,62
50	939534,0	4309161,74
51	939458,08	4309158,87
52	939466,45	4309182,92
53	939465,98	4309287,85
54	939463,09	4309342,06
55	939446,59	4309341,56
56	939332,25	4311487,58
57	939328,68	4311488,49
58	939259,51	4311485,08
59	939247,1	4311485,33
60	939238,74	4311486,49
61	939230,57	4311488,42
62	939222,6	4311491,06
63	939214,89	4311494,49
64	939207,59	4311498,6
65	939200,68	4311503,36
66	939194,22	4311508,78
67	939188,31	4311514,76
68	939182,99	4311521,19
69	939178,27	4311528,24
70	939174,28	4311535,54
71	939170,92	4311543,31
72	939168,39	4311551,14
73	939149,82	4311619,16
74	939134,22	4311636,5
75	939120,4	4311687,1
76	939124,32	4311712,55
77	939088,51	4311843,75
78	939158,99	4311862,98
79	939160,23	4311909,91
80	939147,73	4311955,75
81	939269,79	4311989,07
82	939280,39	4311991,96
83	939252,13	4312095,69
84	939340,61	4311604,08
85	939343,1	4311594,98
86	939345,36	4311552,45
87	939271,17	4311548,75
88	939241,82	4311555,85
89	939225,94	4311583,23
90	939266,54	4311578,19

Губернатор

Проект межевания территории для размещения линейного объекта регионального значения Ханты-Мансийского автономного округа – Югры «Обустройство Южно-Покамасовского месторождения нефти. Куст скважин № 7»
Землепользователь ОАО «Славнефть-Мегионнефтегаз»
Масштаб 1:4000

Приложение 11
к постановлению Правительства
Ханты-Мансийского
автономного округа – Югры
от 8 декабря 2016 года № 482-п


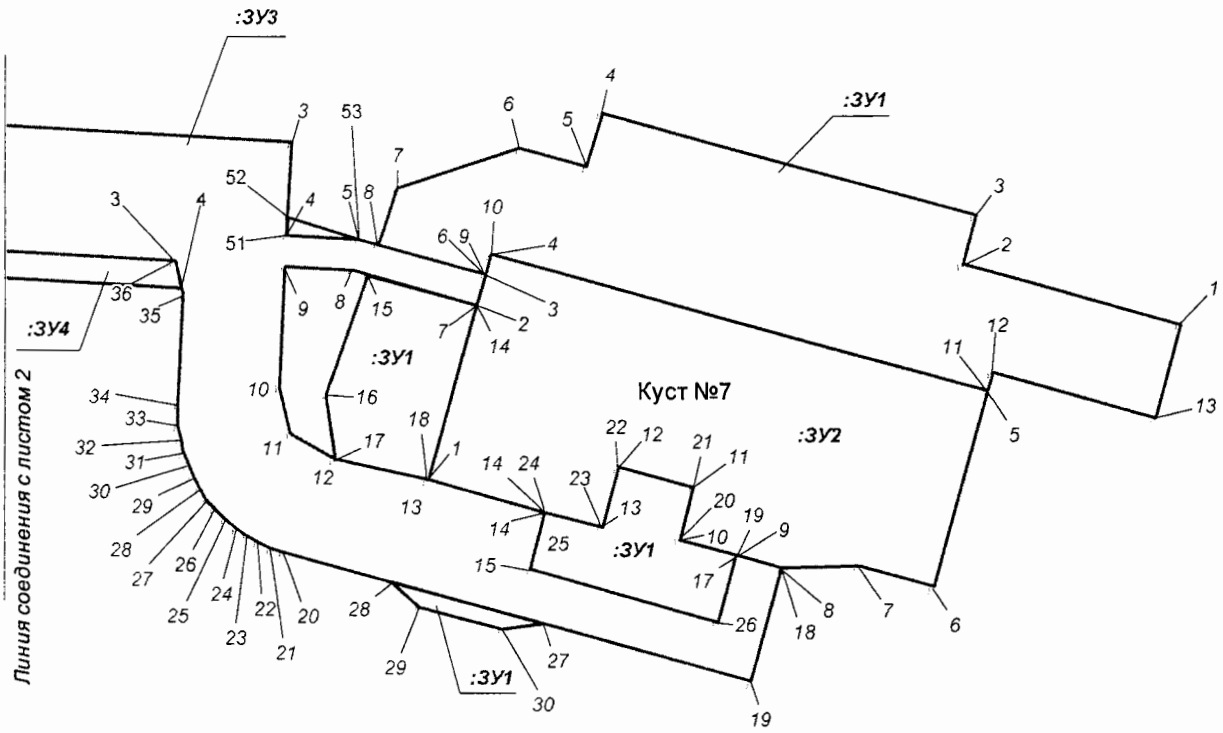


Схема расположения листов

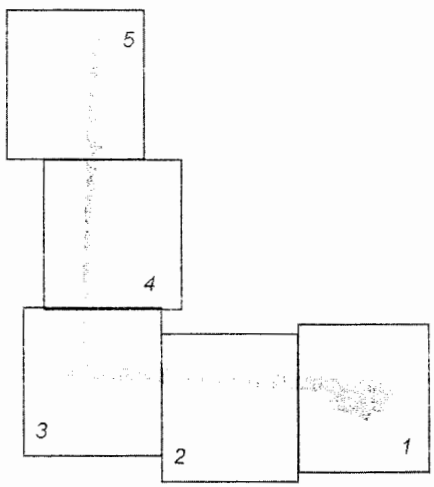

УСЛОВНЫЕ ОБОЗНАЧЕНИЯ

граница земельного участка

10 точки поворота границы земельного участка, устанавливаемые при проведении кадастровых работ

земельные участки, согласно сведениям государственного кадастра недвижимости

86:08:080209:35405 номер существующего земельного участка

:ЗУ1 номер образуемого земельного участка

Проект межевания территории для размещения линейного объекта регионального значения Ханты-Мансийского автономного округа – Югры «Обустройство Южно-Покамасовского месторождения нефти. Куст скважин № 7»
Землепользователь ОАО «Славнефть-Мегионнефтегаз»
Масштаб 1:4000


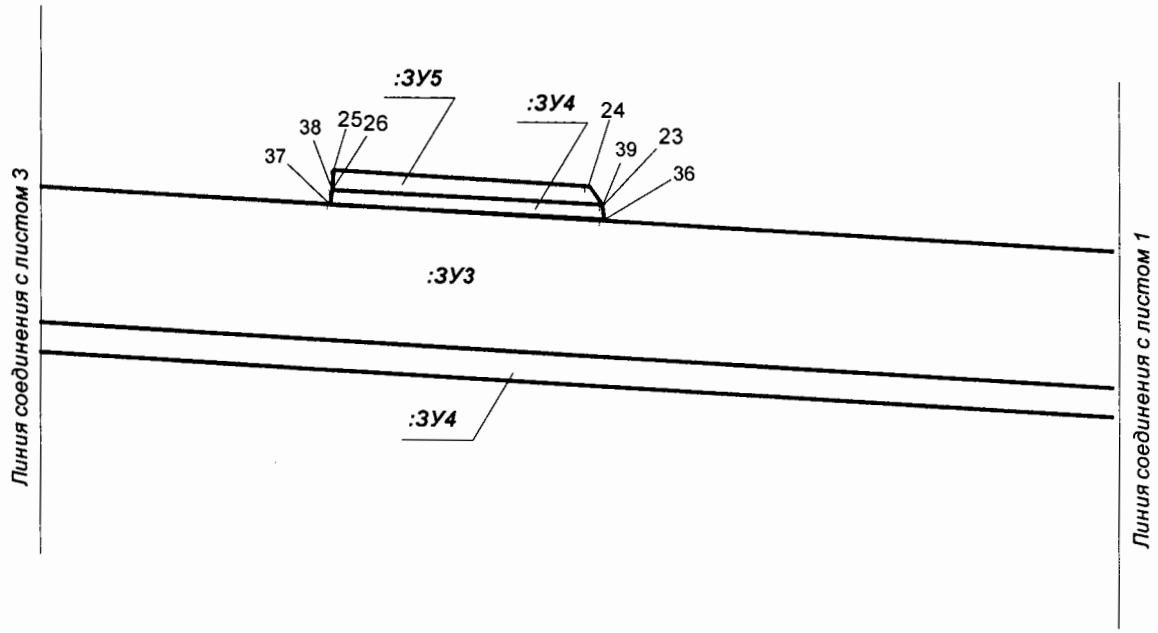


Схема расположения листов

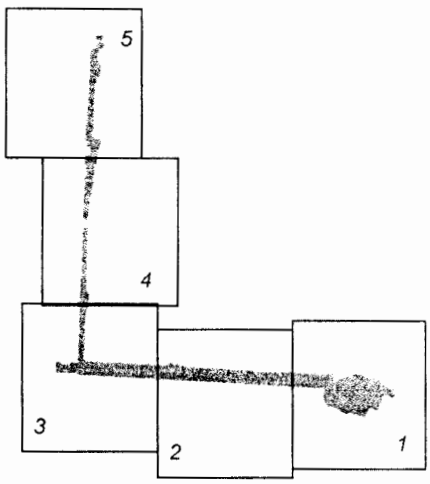

УСЛОВНЫЕ ОБОЗНАЧЕНИЯ

граница земельного участка


10 точки поворота границы земельного участка, устанавливаемые при проведении кадастровых работ

земельные участки, согласно сведениям государственного кадастра недвижимости


86:08:080209:35405 номер существующего земельного участка

:ЗУ1 номер образуемого земельного участка


Проект межевания территории для размещения линейного объекта регионального значения Ханты-Мансийского автономного округа – Югры «Обустройство Южно-Покамасовского месторождения нефти. Куст скважин № 7»
Землепользователь ОАО «Славнефть-Мегионнефтегаз»
Масштаб 1:4000

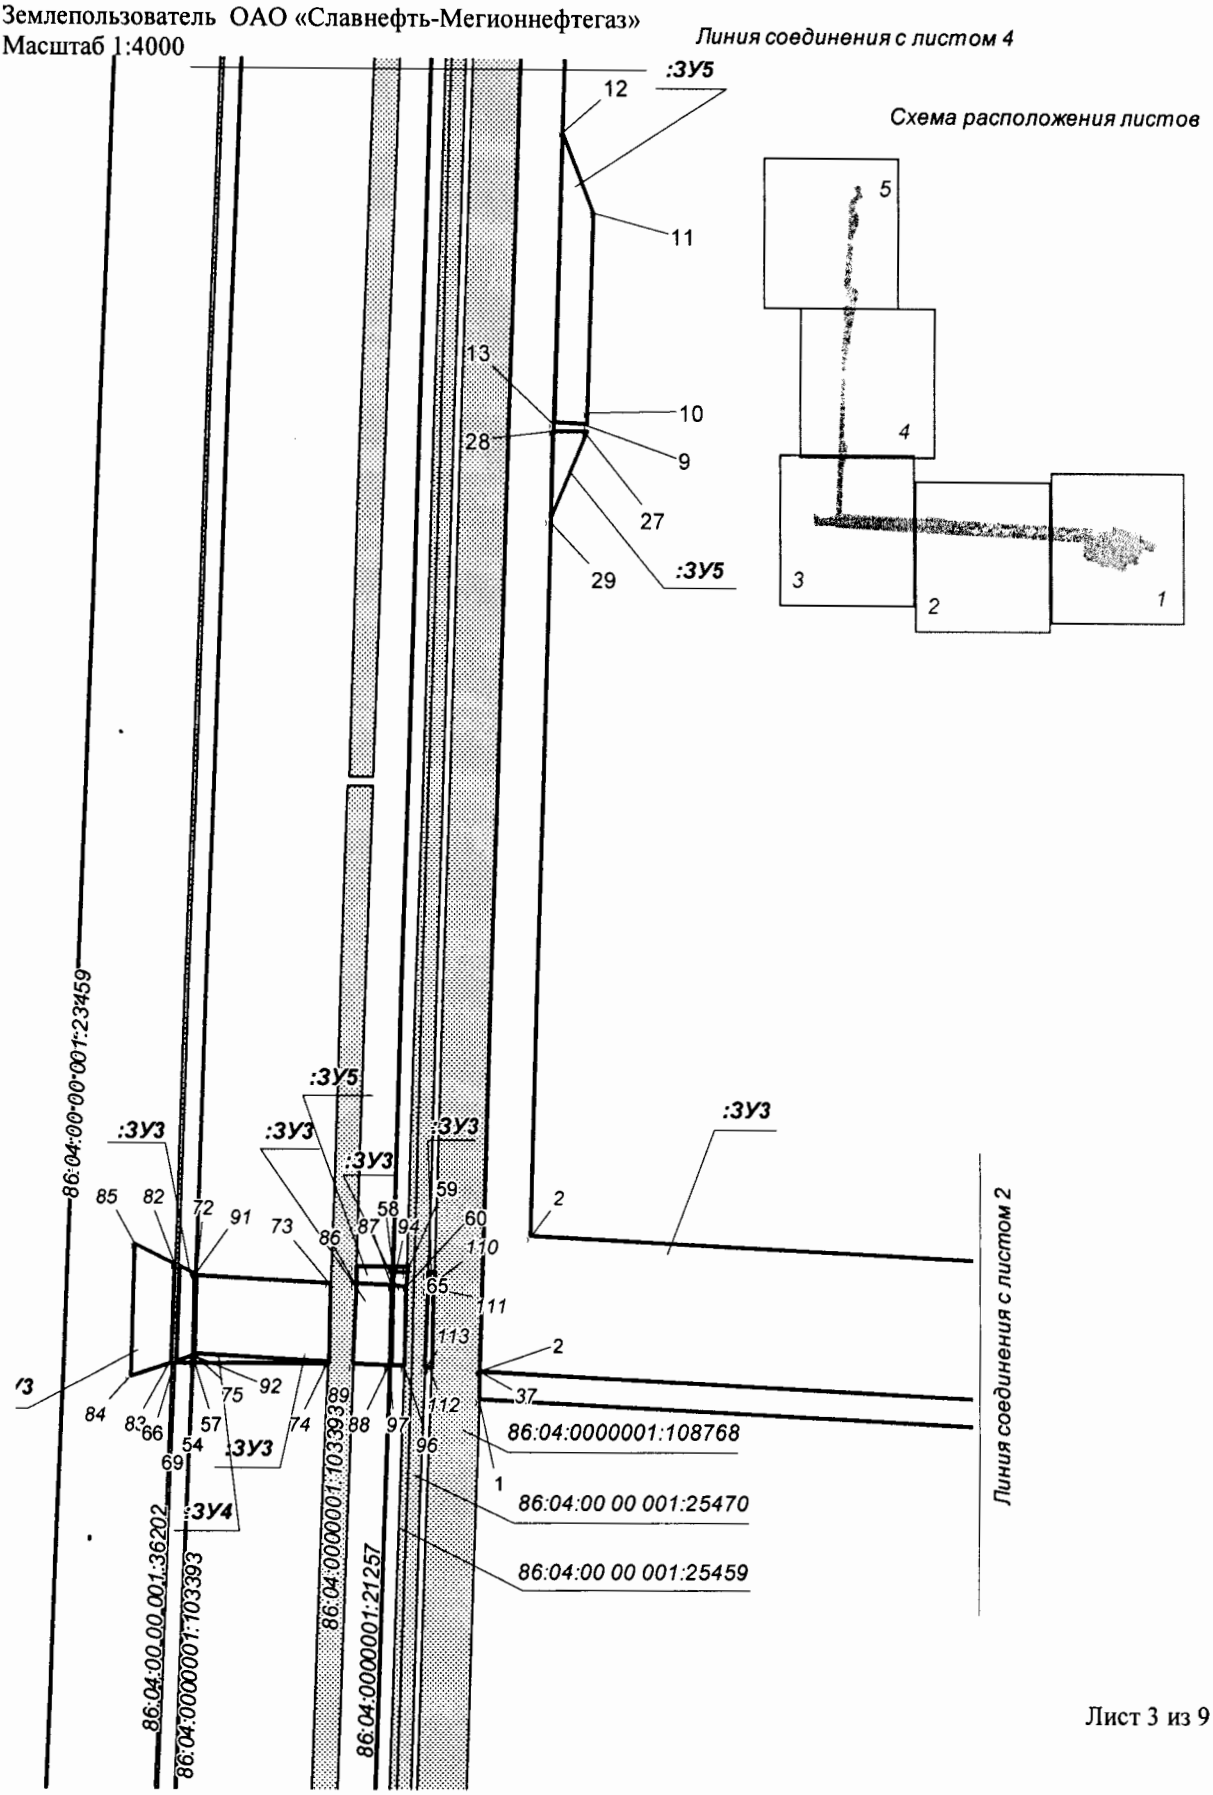

Проект межевания территории для размещения
линейного объекта регионального значения Ханты-
Мансийского автономного округа – Югры
«Обустройство Южно-Покамасовского месторождения
нефти. Куст скважин № 7»
Землепользователь ОАО «Славнефть-Мегионнефтегаз»
Масштаб 1:4000

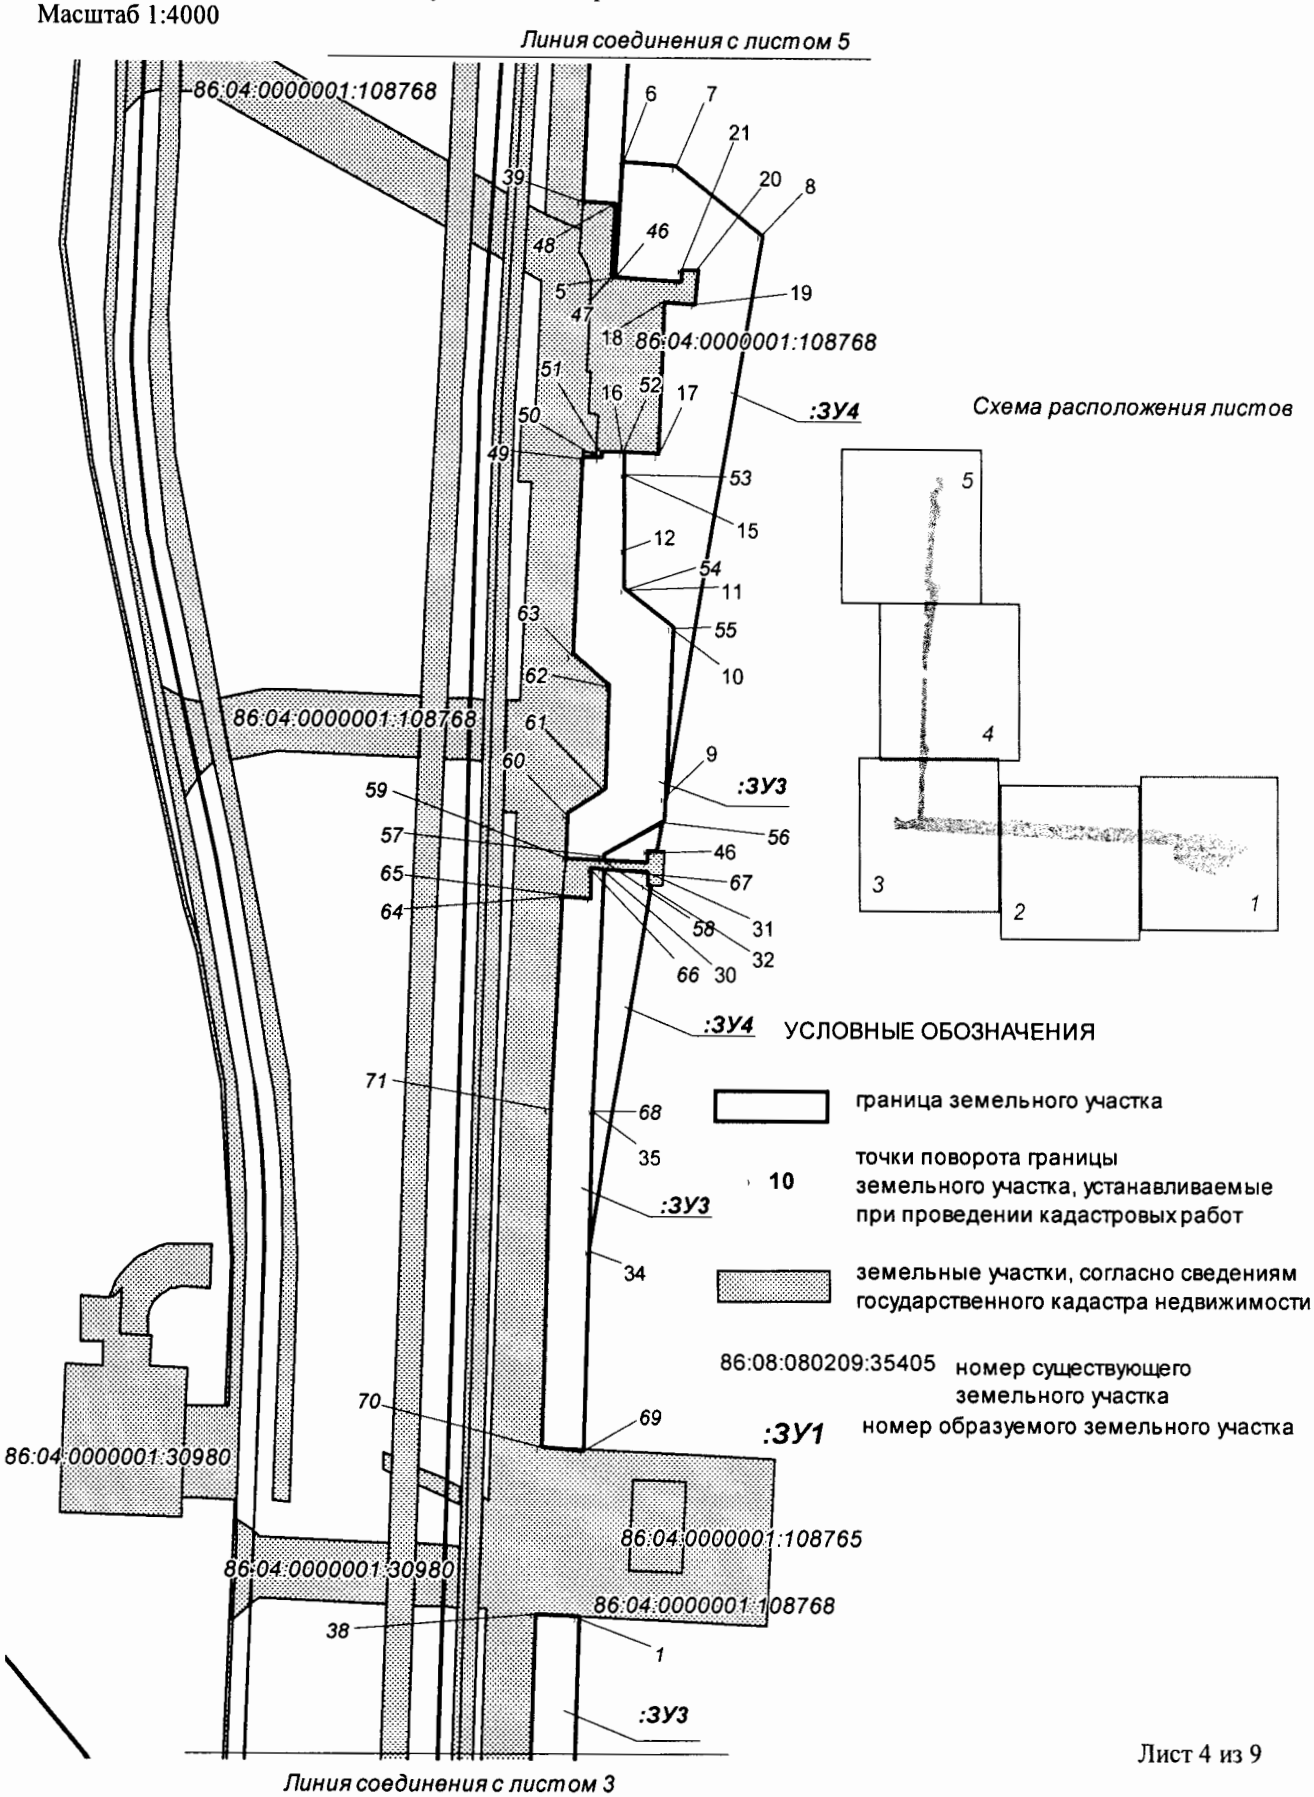

Проект межевания территории для размещения
линейного объекта регионального значения Ханты-
Мансийского автономного округа – Югры
«Обустройство Южно-Покамасовского месторождения
нефти. Куст скважин № 7»
Землепользователь ОАО «Славнефть-Мегионнефтегаз»
Масштаб 1:4000

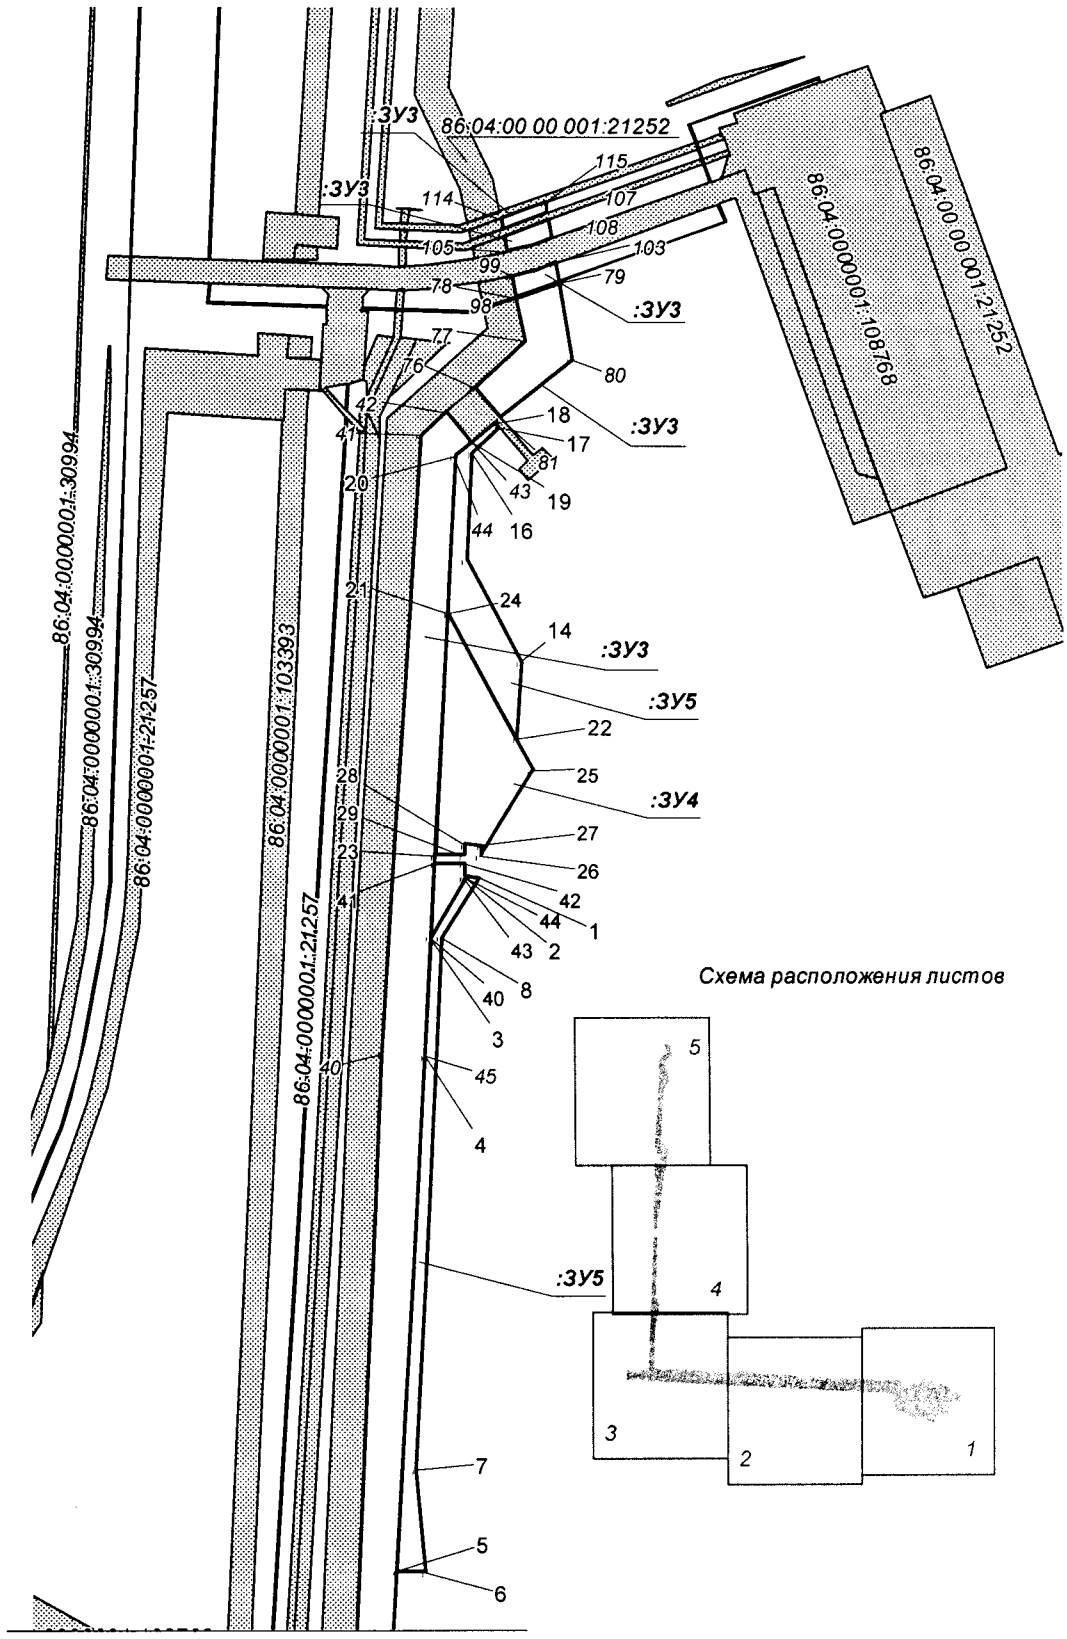

Линия соединения с листом 4

Проект межевания территории для размещения линейного объекта регионального значения Ханты-Мансийского автономного округа – Югры «Обустройство Южно-Покамасовского месторождения нефти. Куст скважин № 7»
Землепользователь ОАО «Славнефть-Мегионнефтегаз»

Каталог координат границ земельного участка 86:04:0000001:ЗУ1

Номер	X	Y
1	939310,03	4312111,44
2	939347,63	4311973,51
3	939378,54	4311981,93
4	939441,95	4311749,39
5	939408,06	4311740,14
6	939419,52	4311698,01
7	939394,46	4311622,9
8	939359,55	4311610,7
9	939341,5	4311676,71
10	939354,1	4311680,14
11	939269,79	4311989,07
12	939280,39	4311991,96
13	939252,13	4312095,69
14	939322,18	4311671,43
15	939340,61	4311604,08
16	939266,54	4311578,19
17	939225,94	4311583,23
18	939213,55	4311641,78
19	939166,86	4311834,01
20	939176,59	4311798,31
21	939209,02	4311807,12
22	939221,91	4311759,84
23	939184,21	4311749,39
24	939193,91	4311713,87
25	939157,77	4311704,02
26	939125,38	4311822,71
27	939124,32	4311712,55
28	939149,82	4311619,16
29	939134,22	4311636,5
30	939120,4	4311687,1

Каталог координат границ земельного участка 86:04:0000001:ЗУ2

Номер	X	Y
1	939213,55	4311641,78
2	939322,18	4311671,43
3	939341,50	4311676,71
4	939354,10	4311680,14
5	939269,79	4311989,07
6	939147,73	4311955,75
7	939160,23	4311909,91
8	939158,99	4311862,98
9	939166,86	4311834,01
10	939176,59	4311798,31
11	939209,02	4311807,12
12	939221,91	4311759,84
13	939184,21	4311749,39
14	939193,91	4311713,87

Каталог координат границ земельного участка 86:04:0000001:ЗУ3

Номер	X	Y
1	940688,95	4309422,68
2	939538,71	4309390,34
3	939423,31	4311556,31
4	939365,36	4311553,44
5	939362,98	4311598,19
6	939341,5	4311676,71
7	939322,18	4311671,43
8	939343,1	4311594,98
9	939345,36	4311552,45
10	939271,17	4311548,75
11	939241,82	4311555,85
12	939225,94	4311583,23
13	939213,55	4311641,78
14	939193,91	4311713,87
15	939157,77	4311704,02
16	939125,38	4311822,71
17	939166,86	4311834,01
18	939158,99	4311862,98
19	939088,51	4311843,75
20	939168,39	4311551,14
21	939170,92	4311543,31
22	939174,28	4311535,54
23	939178,27	4311528,24
24	939182,99	4311521,19
25	939188,31	4311514,76
26	939194,22	4311508,78
27	939200,68	4311503,36
28	939207,59	4311498,6
29	939214,89	4311494,49
30	939222,6	4311491,06
31	939230,57	4311488,42
32	939238,74	4311486,49
33	939247,1	4311485,33
34	939259,51	4311485,08

Проект межевания территории для размещения линейного объекта регионального значения Ханты-Мансийского автономного округа – Югры «Обустройство Южно-Покамасовского месторождения нефти. Куст скважин № 7»
Землепользователь ОАО «Славнефть-Мегионнефтегаз»

Каталог координат границ земельного участка 86:04:0000001:ЗУ3

Номер	X	Y
35	939328,68	4311488,49
36	939349,05	4311483,29
37	939462,08	4309360,91
38	940690,01	4309398,61
39	941471,51	4309424,52
40	941869,55	4309444,54
41	942228,33	4309468,96
42	942241,95	4309484,55
43	942224,24	4309499,25
44	942216,49	4309489,78
45	941868,04	4309469,62
46	941429,67	4309443,43
47	941429,81	4309441,19
48	941470,32	4309443,3
49	941330,74	4309425,4
50	941330,25	4309435,43
51	941334,37	4309435,67
52	941333,83	4309447,98
53	941321,95	4309448,57
54	941257,26	4309448,44
55	941236,33	4309475,87
56	941129,94	4309470,91
57	941110,76	4309436,6
58	941107,47	4309436,47
59	941108,28	4309415,55
60	941133,42	4309416,28
61	941147,7	4309437,83
62	941204,94	4309440,16
63	941221,73	4309419,89
64	941087,18	4309413,13
65	941086,42	4309429,38
66	941102,71	4309429,27
67	941102,45	4309436,25
68	940969,51	4309430,57
69	940780,91	4309425,25
70	940782,04	4309401,45
71	940970,85	4309406,9
72	939515,92	4309197,86
73	939511,81	4309274,79
74	939466,76	4309273,23
75	939470,87	4309196,21
76	942256,2	4309500,86

Номер	X	Y
77	942282,25	4309530,71
78	942306,55	4309525,94
79	942315,47	4309550,73
80	942272,08	4309557,85
81	942238,53	4309516,38
82	939522,29	4309185,02
83	939466,45	4309182,94
84	939458,08	4309158,87
85	939534,0	4309161,74
86	939511,03	4309289,44
87	939509,93	4309310,01
88	939464,87	4309308,62
89	939465,98	4309287,88
90	939521,01	4309187,52
91	939516,33	4309196,84
92	939470,72	4309195,16
93	939467,35	4309185,53
94	939509,89	4309311,01
95	939509,48	4309318,53
96	939464,41	4309317,13
97	939464,82	4309309,64
98	942307,68	4309525,71
99	942319,74	4309523,31
100	942319,6	4309522,8
101	942319,62	4309522,84
102	942323,93	4309538,96
103	942327,18	4309548,8
104	942316,54	4309550,56
105	942333,54	4309520,62
106	942342,79	4309518,79
107	942352,08	4309544,72
108	942341,14	4309546,52
109	942337,37	4309534,98
110	939508,84	4309330,5
111	939508,64	4309334,36
112	939463,58	4309332,97
113	939463,78	4309329,12
114	942352,72	4309516,82
115	942362,12	4309543,09
116	942356,1	4309544,06
117	942346,8	4309518,05

Проект межевания территории для размещения линейного объекта регионального значения Ханты-Мансийского автономного округа – Югры «Обустройство Южно-Покамасовского месторождения нефти. Куст скважин № 7»
Землепользователь ОАО « Славнефть-Мегионнефтегаз»

Каталог координат границ земельного участка 86:04:0000001:ЗУ4

Номер	X	Y
1	939445,6	4309360,4
2	939462,1	4309360,91
3	939349,05	4311483,29
4	939332,25	4311487,58
5	941429,67	4309443,43
6	941493,35	4309447,23
7	941491,96	4309477,12
8	941452,39	4309525,21
9	941142,79	4309471,52
10	941236,33	4309475,87
11	941257,26	4309448,44
12	941279,77	4309448,48
13	941279,79	4309448,48
14	941279,87	4309448,49
15	941321,95	4309448,57
16	941333,83	4309447,98
17	941332,99	4309467,05
18	941415,13	4309470,48
19	941414,32	4309487,98
20	941433,26	4309489,28
21	941433,91	4309480,28
22	941427,32	4309479,83
23	941984,96	4309476,38
24	942125,48	4309484,53
25	942034,93	4309533,84
26	941984,89	4309502,98
27	941990,57	4309503,18
28	941990,9	4309494,18
29	941984,31	4309493,94
30	941102,45	4309436,25
31	941101,5	4309460,83
32	941094,11	4309460,56
33	941094,01	4309463,1
34	940892,89	4309428,41
35	940969,51	4309430,57

Номер	X	Y
36	939491,38	4310278,74
37	939499,8	4310120,67
38	939508,24	4310121,77
39	939499,91	4310278,54
40	941937,32	4309473,62
41	941979,97	4309476,1
42	941979,33	4309493,76
43	941971,91	4309493,48
44	941971,86	4309494,94
45	941128,94	4309469,14
46	941112,92	4309466,37
47	941113,12	4309461,25
48	941106,52	4309461,0
49	941107,47	4309436,47
50	941110,76	4309436,6
51	939365,36	4311553,44
52	939377,11	4311554,02
53	939362,98	4311598,19
54	939470,87	4309196,21
55	939466,76	4309273,23
56	939466,04	4309273,2
57	939466,38	4309196,04
58	939517,85	4309311,24
59	939517,78	4309318,79
60	939509,48	4309318,53
61	939509,89	4309311,01
62	939517,68	4309330,77
63	939517,64	4309334,64
64	939508,64	4309334,36
65	939508,84	4309330,5
66	939467,35	4309185,53
67	939470,72	4309195,16
68	939466,39	4309195,0
69	939466,43	4309185,48

Проект межевания территории для размещения линейного объекта регионального значения Ханты-Мансийского автономного округа – Югры «Обустройство Южно-Покамасовского месторождения нефти. Куст скважин № 7»
Землепользователь ОАО « Славнефть-Мегионнефтегаз»


Каталог координат границ земельного участка 86:04:0000001:ЗУ5

Номер	X	Y
1	941971,57	4309502,48
2	941971,86	4309494,94
3	941937,34	4309473,62
4	941868,04	4309469,62
5	941570,25	4309451,83
6	941569,47	4309468,7
7	941628,08	4309463,06
8	941937,04	4309479,58
9	940004,93	4309423,13
10	940011,51	4309423,37
11	940126,04	4309426,49
12	940172,26	4309408,15
13	940005,55	4309403,47
14	942097,14	4309527,53
15	942155,91	4309495,65
16	942218,15	4309499,25
17	942232,23	4309515,25
18	942235,36	4309512,48
19	942224,24	4309499,25

Номер	X	Y
20	942216,49	4309489,78
21	942125,48	4309484,53
22	942052,23	4309524,42
23	939499,91	4310278,54
24	939510,44	4310270,88
25	939519,0	4310122,85
26	939508,24	4310121,77
27	939999,93	4309422,93
28	940000,67	4309403,31
29	939950,33	4309401,91
30	939509,93	4309310,01
31	939520,9	4309310,34
32	939521,05	4309289,78
33	939511,03	4309289,44
34	939517,78	4309318,77
35	939520,82	4309318,87
36	939520,87	4309311,34
37	939517,85	4309311,24

Номер	X	Y
31	932152,19	4309520,17
32	932164,61	4309532,13
33	932163,57	4309533,06
34	932151,3	4309543,21
35	932150,23	4309543,36
36	932144,3	4309537,65

Номер	X	Y
39	932175,99	4309562,98
40	932176,84	4309573,08
41	932168,73	4309564,02
42	931959,91	4309371,56
43	931960,25	4309391,23
44	931959,36	4309382,81

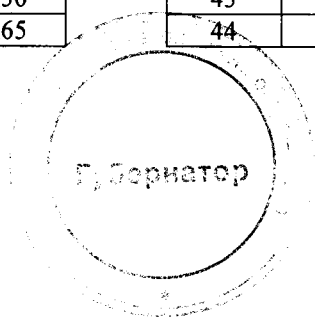

Приложение 12
к постановлению Правительства
Ханты-Мансийского
автономного округа – Югры
от 8 декабря 2016 года № 482-п

Градостроительный план земельного участка

№	R	U	8	6	5	0	4	0	0	0	-				

Градостроительный план земельного участка подготовлен на основании:
Приказа Департамента строительства Ханты-Мансийского автономного округа – Югры от 25.04.2016 года № 254-п «О подготовке документации по планировке территории, на которой предусматривается размещение объектов регионального значения»
«Обустройство Южно-Покамасовского месторождения нефти. Куст скважин №7»
(реквизиты решения уполномоченного федерального органа исполнительной власти, или органа исполнительной власти субъекта Российской Федерации, или органа местного самоуправления о подготовке документации по планировке территории, либо реквизиты обращения и наименование заявителя - юридического лица о выдаче градостроительного плана земельного участка)

Местонахождение земельного участка:
Ханты-Мансийский автономный округ - Югра
(субъект Российской Федерации)
Нижневартовский район
(муниципальный район или городской округ)
Межселенная территория
(поселение)

Кадастровый номер земельного участка: отсутствует
Описание местоположения границ земельного участка: Нижневартовский район, Южно-Покамасовское месторождение
Площадь земельного участка – 9,91 га.
Описание допустимого местоположения объекта капитального строительства на земельном участке: ***в границах земельных участков, в местах допустимого размещения***

План подготовлен: Баяндина А.М., начальник отдела землеустройства ООО «РосНефтеГазПроект»

М.П. 27.06.16 г. (дата) (подпись) /Баяндина А.М./ (Инженер ООО «РНГП»)


Предоставлен: Правительство Ханты-Мансийского автономного округа -Югры
(Наименование уполномоченного федерального органа исполнительной власти, или органа исполнительной власти субъекта Российской Федерации, или органа местного самоуправления)

(дата)


1. Чертеж градостроительного плана и линий градостроительного регулирования

ЭКСПЛИКАЦИЯ ОБЪЕКТОВ

№	Наименование объекта
1	Обустройство Южно-Покамасовского месторождения нефти. Куст скважин №7

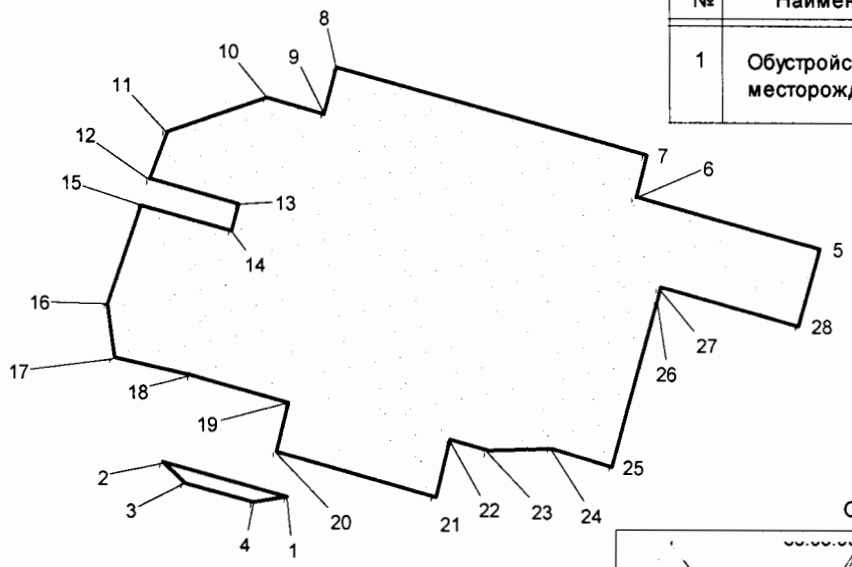

Обзорная схема

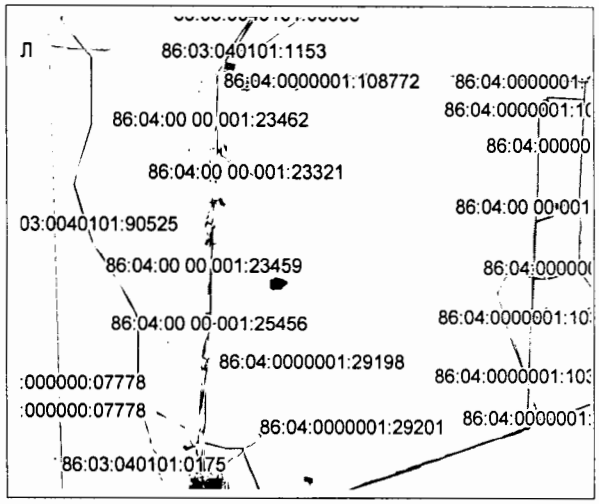

Каталог координат угловых точек границ земельного участка

Номер	X	Y
1	939124,32	4311712,55
2	939149,82	4311619,16
3	939134,22	4311636,5
4	939120,4	4311687,1
5	939310,03	4312111,44
6	939347,63	4311973,51
7	939378,54	4311981,93
8	939441,95	4311749,39
9	939408,06	4311740,14
10	939419,52	4311698,01
11	939394,46	4311622,9
12	939359,55	4311610,7
13	939341,5	4311676,71
14	939322,18	4311671,43
15	939340,61	4311604,08
16	939266,54	4311578,19
17	939225,94	4311583,23
18	939213,55	4311641,78
19	939193,91	4311713,87
20	939157,77	4311704,02
21	939125,38	4311822,71
22	939166,86	4311834,01
23	939158,99	4311862,98
24	939160,23	4311909,91
25	939147,73	4311955,75
26	939269,79	4311989,07
27	939280,39	4311991,96
28	939252,13	4312095,69

Условные обозначения:

Граница земельного участка

Место допустимого размещения объектов капитального строительства

Участки, предоставленные в аренду

1 Точки координат границы

1 Номер земельного участка

Площадь земельного участка - 9,91 га.
Чертеж градостроительного плана земельного участка разработан на топографической основе в масштабе 1:500, выполненной в 2016г. ООО "РосНефтеГазПроект"

Чертеж градостроительного плана земельного участка разработан в мае 2016г. ООО "РосНефтеГазПроект"

1: 8000 (масштаб)

Градостроительный план земельного участка создается на основе материалов картографических работ, выполненных в соответствии с требованиями федерального законодательства 2, 3

Градостроительный план земельного участка, предназначенного для строительства, реконструкции линейного объекта и подготавливаемый в случаях, предусмотренных частью 4 статьи 4 Федерального закона от 29 декабря 2004 г. № 191-ФЗ "О введении в действие Градостроительного кодекса Российской Федерации" (Собрание законодательства Российской Федерации, 2005, № 1, ст. 17; № 30, ст. 3122; 2006, № 1, ст. 17; № 27, ст. 2881; № 52, ст. 5498; 2007, № 21, ст. 2455; № 49, ст. 6071; № 50, ст. 6237; 2008, № 20, ст. 2251; № 30, ст. 3604; 2009, № 1, ст. 19; № 11, ст. 1261; № 19, ст. 2283; № 29, ст. 3611; № 48, ст. 5723; № 52, ст. 6419, 6427; 2010, № 31, ст. 4209; № 40, ст. 4969; № 52, ст. 6993; 2011, № 13, ст. 1688; № 30, ст. 4563, 4594; 2012, № 26, ст. 3446; № 27, ст. 3587; № 53, ст. 7614, 7615; 2013, № 14, ст. 1651; № 23, ст. 2866; № 30, ст. 4072; № 52, ст. 6976; 2014, 3 26, ст. 3377; 2015, № 1, ст. 9, 38, 52, 72; № 9, ст. 1195; № 10, ст. 1418; № 17, ст. 2477, № 27, ст. 3951; № 29, ст. 4347, ст. 4376; 2016, № 1, ст. 22), создается на основании картографического материала, выполненного в масштабе: 1:50 000, 1:100 000, 1:200 000, 1:500 000. При подготовке картографического материала необходимо руководствоваться требованиями федерального/регионального законодательства 4

Площадь земельного участка: 9,91 га .(2), (3), (4)

На чертеже градостроительного плана земельного участка указываются:

- схема расположения земельного участка в окружении смежно расположенных земельных участков (ситуационный план)2, 4;
- границы земельного участка с координатами характерных точек 2, 3, 4;
- красные линии 2, 3, 4;
- обозначение и экспликация существующих (на дату формирования градостроительного плана) объектов капитального строительства, объектов незавершенного строительства и их кадастровые (иные) номера по порядку 2, 4;
- минимальные отступы от границ земельного участка в целях определения мест допустимого размещения объекта капитального строительства, за пределами которых запрещено строительство 2, 4;
- границы зон планируемого размещения объектов капитального строительства для государственных или муниципальных нужд (при наличии);
- места допустимого размещения объекта капитального строительства 2, 4;
- границы зон с особыми условиями использования территории (зон охраны объектов культурного наследия, санитарно-защитные, водоохранные зоны и иные зоны), а также графическая информация об иных ограничениях в использовании земельного участка (при наличии)2, 3, 4;
- границы зон действия публичных сервитутов (при наличии)2, 3, 4;
- точки подключения (технологического присоединения) объектов капитального строительства к сетям инженерно-технического обеспечения, за исключением сетей электроснабжения (при наличии возможности их отображения на ситуационном плане)6;
- условные обозначения отображаемой информации;

Чертеж градостроительного плана земельного участка разработан на топографической основе в масштабе (1 : 500), выполненной 2016 г.,
ООО «РосНефтеГазПроект»
(дата, наименование кадастрового инженера)

Чертеж градостроительного плана земельного участка разработан 05.2016 г.,
ООО «РосНефтеГазПроект»
(дата, наименование организации)

2. Информация о градостроительном регламенте (2) либо требованиях к назначению, параметрам и размещению объекта капитального строительства (1) (3), (4), (5)

Градостроительный регламент не установлен
(наименование представительного органа местного самоуправления, реквизиты акта об утверждении правил землепользования и застройки, информация обо всех предусмотренных градостроительным

регламентом видах разрешенного использования земельного участка (за исключением случаев предоставления земельного участка для государственных или муниципальных нужд)

2.1. Информация о видах разрешенного использовании земельного участка (2), (3), (4)

«Обустройство Южно-Покамасовского месторождения нефти. Куст скважин №7»
основные виды разрешенного использования земельного участка:
Градостроительным регламентом не установлено
условно разрешенные виды использования земельного участка:
Градостроительным регламентом не установлено
вспомогательные виды использования земельного участка:
Градостроительным регламентом не установлено

2.2. Требования к назначению, параметрам и размещению объекта капитального строительства на указанном земельном участке. Назначение объекта капитального строительства(2)

Назначение объекта капитального строительства
№ Не имеется (согласно чертежу), - (назначение объекта капитального строительства)

2.2.1. Предельные (минимальные и (или) максимальные) размеры земельного участка и предельные параметры разрешенного строительства, реконструкции объекта капитального строительства, включая площадь (2)

Кадастровый номер земельного участка	Длина (м)	Ширина (м)	Зоны с особыми условиями использования территорий (кв. м)	Зоны действия публичных сервитутов (кв. м)	Площадь земельного участка (кв. м)	Номер объекта капитального строительства согласно чертежу градостроительного плана земельного участка	Размер (м)		Площадь застройки земельного участка (кв. м)
							Макс	мин	
1	2	3	4	5	6	7	8		9

2.2.2. Предельное количество этажей _____ или предельная высота зданий, строений, сооружений ____ м. (2)
2.2.3. Максимальный процент застройки в границах земельного участка ____% (2).

2.2.4. Иные показатели (максимальная плотность, максимальный коэффициент застройки) (2):

_____

_____

2.3. Требования к назначению, параметрам и размещению объекта капитального строительства на указанном земельном участке (3),(4)(5)

№ 1, Куст скважин №7

(согласно чертежу) (назначение объекта капитального строительства)

Предельные (минимальные и (или) максимальные) размеры земельных участков:

Номер участка согласно чертежу градостроительного плана	Длина (м)	Ширина (м)	Площадь (кв. м)	Зоны с особыми условиями использования территорий (кв. м)	Зоны действия публичных сервитутов (кв. м)
1	2	3	4	5	6
1	Сложная конфигурация		9,91		

3. Информация о расположенных в границах земельного участка объектах капитального строительства и объектах культурного наследия (1),(2),(3)(4)

3.1. Объекты капитального строительства

№ Не имеются , -,
(согласно чертежу градостроительного плана №) (назначение объекта капитального строительства)

инвентаризационный или кадастровый номер отсутствует

технический или кадастровый паспорт объекта подготовлен
(дата)

(наименование организации (органа) государственного кадастрового учета объектов недвижимости или государственного технического учета и технической инвентаризации объектов капитального строительства)

3.2. Объекты, включенные в единый государственный реестр объектов культурного наследия (памятников истории и культуры) народов Российской Федерации

№ Не имеются , -,
(согласно чертежу градостроительного плана) (назначение объекта культурного наследия)

Заключение №1995 от 10.06.2016г. службы государственной охраны объектов культурного наследия Ханты-Мансийского автономного округа – Югры

(наименование органа государственной власти, принявшего решение о включении выявленного объекта
культурного наследия в реестр, реквизиты этого решения)

регистрационный номер в
реестре _____ от _____
(дата)

4. Информация о разделении земельного участка (2), (3), (4)

-

(наименование и реквизиты документа, определяющего возможность или невозможность разделения)

5. Информация о технических условиях подключения (технологического присоединения) объектов капитального строительства к сетям инженерно-технического обеспечения (7)

ОАО «СН-МНГ» 25.05.2016г., №338-2015 от 23.11.2015г.

(наименование организации, выдавшей технические условия, реквизиты документа, содержащего в

соответствии с частью 7 статьи 48 Градостроительного кодекса Российской Федерации информацию о технических условиях подключения (технологического присоединения) объектов капитального строительства к сетям инженерно-технического обеспечения)

6. Информация о наличии границ зоны планируемого размещения объектов капитального строительства для государственных или муниципальных нужд

-

7. Иная информация

Рекультивация земель после завершения строительства объекта, вывоз всех отходов в места, согласованные с соответствующими муниципальными органами

УТВЕРЖДАЮ:
Начальник Управления
эксплуатации трубопроводов
ОАО «СН-МНГ»

М.Г. Разин
«__» _____ 2016 г.

ТЕХНИЧЕСКИЕ УСЛОВИЯ
для разработки проектно-сметной документации по объектам
«Обустройство Южно-Покамасовского месторождения нефти. Куст скважин № 7»

1. Месторождение, район строительства	Южно-Покамасовское месторождение нефти, Нижневартовский район Ханты-Мансийского автономного округа Тюменской области.
2. Вид строительства	Капитальное строительство.
3. Состав проектируемого объекта	Нефтегазопровод « к.7 – т.вр.в н/сб с к.2,4»
4. Требования к техническим решениям	– Проект выполнить в соответствии с требованиями нормативных документов (РД 39-132-94, Единые технические требования к технологическому процессу эксплуатации и ремонта, обеспечению целостностью промысловых трубопроводов ОАО «СН-МНГ», СП 34-116-97 и др.), норм противопожарной и экологической безопасности, использованием передовых технологий, применением труб отечественного производства; – В проектной документации необходимо указывать срок полезного использования объектов ОС; – В проектной документации необходимо указывать амортизационную группу в отношении каждого объекта ОС в соответствии с Классификацией основных средств, включаемых в амортизационные группы (утв. постановлением Правительства РФ от 1 января 2002 г. №1); – В проектной документации необходимо присваивать объекту ОС код ОКОФ в соответствии с Общероссийским классификатором основных фондов ОК 013-94 (утв. постановлением Госстандарта РФ от 26 декабря 1994 г. №359); – Для строительства нефтегазопровода рассмотреть вариант применения трубы из стали 13 ХФА, также предложить вариант применения не менее 2-х марок сталей в качестве альтернативного решения, отводы, тройники из той же марки

	стали, выбор ТУ для трубной продукции, а также необходимость применения ВП отдельно согласовать с УЭТ; – При проектировании трубопровода с ВП (внутренним покрытием) предусмотреть проектом для защиты внутренней поверхности сварного шва: – втулки монтируемые без применения мастики; – предложить варианты с наименьшим сужением проходного сечения, дополнительно согласовать с УЭТ; – При проектировании системы трубопроводов предложить варианты необходимости применения оборудования и материалов, (задвижки с электроприводом, обратные клапана и т.д.), а также предложить варианты защиты от внутренней и наружной коррозии (ЭХЗ, ингибиторная защита, защитное покрытие и т.д.) с предоставлением расчета экономической эффективности; – Предусмотреть изоляцию зон сварных соединений трубопроводов термоусаживаемыми защитными муфтами; – Окончательный подбор материалов труб (ТУ, ГОСТ) проводит проектный институт применительно к условиям эксплуатации проектируемого объекта; – Проектом предусмотреть установку УДХ на кустовой площадке для ввода химреагентов в выкидной коллектор согласно утвержденного в ОАО «СН-МНГ» типового проекта обустройства кустов скважин. Подбор типа УДХ производить по объему жидкости с куста скважин. Использовать блоки заводского изготовления; – Предусмотреть проектом проведение предпусковой внутритрубной диагностики (ВТД) трубопроводов диаметром от 219 мм и более, а так же предусмотреть очистку трубопровода согласно ВСН 011-88 раздел 2 пункт: 2.5. Необходимость проведения ВТД для высоконапорных водоводов дополнительно согласовать с УЭТ; – На нефтегазопроводе предусмотреть установку узла зондирования трубопровода. Тип, количество узлов, а также место установки согласовать с УЭТ; – Предусмотреть проектным решением отсыпку территории

	и подъездных путей крановых узлов, при необходимости предусмотреть лежневание под отсыпку и монтаж водопропускных труб; – Срок эксплуатации трубопроводов определить проектом; – Вариант прохождения трассы проектируемого трубопровода представлен в прилагаемой схеме (Приложение № 1). Трасса проектируемого трубопровода может быть изменена и должна отвечать следующим требованиям: 1. Выполнение требований п.3.1.2 РД 39-132-94; 2. Возможность круглогодичного подъезда к проектируемому трубопроводу и узлам задвижек; 3. Прохождение трассы проектируемого трубопровода максимально близко к существующим коммуникациям; 4. Минимальная протяженность трассы трубопровода при выполнении вышеуказанных условий; – Переход через водные преграды должен обеспечивать: 1. Подземную прокладку трубопроводов. Допускается наземная прокладка на болоте 2,3 типа с обвалованием трубопровода; 2. Наличие резервной нитки с возможностью вывода из эксплуатации одной из ниток для проведения ТД, обслуживания и пр. без остановки транспорта жидкости; 3. Возможность круглогодичного подъезда; 4. Возможность проведений внутритрубной диагностики; – Необходимость проектирования резервной нитки, защитного футляра и способ прокладки трубопровода через водный переход согласовать с УЭТ в не зависимости от его длины; – При переходе трубопровода через естественные и искусственные препятствия необходимо предусмотреть на обоих концах защитного кожуха уплотнения, обеспечивающие герметичность межтрубного пространства с установкой датчиков контроля давления в целях охраны окружающей среды; – Согласовать с УЭТ, НГП прохождение трасс проектируемых трубопроводов, количество и необходимость резервных ниток на пересечении водных переходов;

	– При переходе трубопровода через водные преграды предусмотреть в задании на проектирование требование об оформлении генеральным проектировщиком Решения о предоставлении водного объекта в пользование (статья 11 ВК РФ) в соответствии с «Административным регламентом по предоставлению органами государственной власти субъектов РФ государственной услуги… по предоставлению водных объектов… в пользовании», утвержденного приказом Минприроды от 14.09.2011г.№763; – В проекте предусмотреть все необходимые материалы для подключения проектируемых трубопроводов к существующей системе трубопроводов; – Предлагаемое рабочее давление и диаметр проектируемых трубопроводов подтвердить гидравлическим расчетом и согласовать с Заказчиком; – Проектному институту необходимо разработать обзорную схему с указанием точек подключения кустовых площадок к действующей системе трубопроводов с указанием существующих и проектируемых коммуникаций; – При проведении гидравлического расчета необходимо принять фактические величины давления на кустовых площадках. Отчет гидравлического расчета должен содержать общепринятые в ОАО «СН-МНГ» величины расхода (м3/сут., т/сут.), данные о давлении в начале и в конце участка, перепад давления, удельные потери давления, скорость движения жидкости и предложения с обоснованием по оптимизации работы системы трубопроводов. (Приложение №4); – При проведении гидравлического расчета учитывать существующую систему трубопроводов. Исходные данные (физико-химические свойства транспортируемой жидкости, скорость коррозии и т.д) запросить у Заказчика дополнительно на дату фактического проектирования; – При проведении гидравлического расчета необходимо предоставить: 1) Гидравлический расчет существующей системы для сравнения с фактическими показателями;

	2) Расчет с учетом проектируемых КП ; – Максимально допустимое давление проектируемых нефтегазопроводов принять 40 кг/см^2; – При формировании расчетов диаметров проектируемых трубопроводов рабочее давление которых превышает 25 кг/см^2 необходимо дополнительно согласовать гидравлический расчет с УЭТ; – Фланцевые соединения нефтепроводов применить согласно ГОСТ 12821-80 с условным давлением 40 кгс/см^2; – Углы поворотов линейной части трубопроводов в вертикальной и горизонтальной плоскостях следует выполнять естественным изгибом сваренной нитки трубопровода или монтажом отводов 1,5D-15°,30°,45°, 60°, 90° (расстояние между отводами не менее 1,5м); – При проектировании камер пуска, приема очистных устройств необходимо предусматривать отводы не менее 3D для прохождения диагностических снарядов; – Переход через автомобильные и железные дороги выполняется методом «прокола» в защитном кожухе в соответствии с п.3.2.20 РД 39-132-94; – Заглубление участков трубопроводов, прокладываемых под автомобильными дорогами всех категорий, должно приниматься не менее 1,5 м от верха покрытия дороги до верхней образующей защитного футляра и не менее 0,4 м от дна кювета; – Проектом предусмотреть ограждения на каждом узле задвижек. Ограждения выполнить в модульном исполнении со съемными секциями согласно требованиям изложенным в Приложении 2; – Согласовать с Заказчиком подключения вновь построенного трубопровода в действующий трубопровод по следующим вариантам: а) «холодная» врезка, б) врезка тройником, в) подключение в существующую задвижку; – В случае необходимости, если бездействующие

	трубопроводы затрудняют прокладку новых, предусмотреть демонтаж по трассе проектируемых трубопроводов, разработать мероприятия по демонтажу (участки уточнить во время изыскательских работ и согласовать с Заказчиком); – Предусмотреть балластировку трубопроводов, проходящих по обводненным участкам болот 1÷3 типов. На трубопровод под балластировочные устройства необходимо укладывать футеровочные маты. Установка балластирующих средств на плавающий трубопровод не допускается; – Для теплоизоляции узлов трубопроводов использовать теплоизоляционные полимерные покрытия. Выбор покрытия согласовать с Заказчиком; – При разработке проекта предусмотреть мероприятия по охране недр, лесо- и землепользования, родовых угодий, уменьшению потерь нефти и газа при сборе и транспорте продукции скважин, разработать мероприятия по защите от коррозии; – Название объектов в проектах должно соответствовать названию по акту выбора; – В проектной документации на рабочих чертежах (план трасс) указывать границы земельных отводов и границы рубки леса; – При пересечении коммуникаций с существующими сетями, принадлежащих сторонним организациям, выполнить запрос на выдачу ТУ, разработать соответствующие проектные решения и согласовать с владельцами коммуникаций; – На трассе трубопровода должна предусматриваться установка сигнальных знаков высотой 2 м от поверхности земли, которые должны быть оснащены соответствующими щитами с надписями указателями (Приложение 3). Знаки устанавливаются в пределах видимости, но не более чем через 300 м, а также дополнительно на углах поворота и в местах пересечения с естественными и искусственными препятствиями по обе стороны; – При проектировании размещение коридоров коммуникаций выполнить с учетом существующих.

5. Основные технико-экономические показатели объекта проектирования	**Нефтегазопровод « к.7 – т.вр.в н/сб с к.2,4»** От к.7 по системе трубопроводов нефтегазоводяная жидкость поступает на пункт сбора – ДНС Ново-Покурского месторождения нефти. Объем жидкости Qж $м^3$/сут/Qн т/сут - 729/310; Давление в точке подключения – определить гидравлическим расчетом. Диаметр в точке подключения -219мм., дополнительно определить по результатам изысканий. **Объем жидкости с существующих, проектных и проектируемых кустов запросить у заказчика на дату фактического проектирования.**
6. Особые условия	– Принять за исходный вариант схему прохождения трассы, точки подключения к действующим трубопроводам согласно приложению №1; – Провести изыскания под проектируемый объект, протяженность трассы трубопроводов, схему расположения, точки подключения откорректировать по результатам изысканий для обеспечения требований к техническим решениям; – Результаты изысканий согласовать с НГП, УЭТ; – Разработать организационные мероприятия по контролю качества поступающих труб, фасонных деталей, сварочных материалов, арматуры, оборудования, операционному контролю качества подготовительных работ; – Рассчитать сроки эксплуатации проектируемого технологического оборудования и трубопроводов; – Предусмотреть проектом возможность применения материалов различных производителей (взаимозаменяемость); – Предусмотреть независимые этапы строительства на каждый подобъект строительства, входящий в состав данного проекта, позволяющие осуществлять ввод в эксплуатацию каждого этапа по отдельности. Этапы строительства дополнительно согласовать с Заказчиком; – Внести дополнение в действующий технологический регламент по эксплуатации трубопроводов..
7. ОТ, ПБ и ООС	**Охрана и безопасность труда** – Проектом предусмотреть мероприятия по взрыво-,

	пожаробезопасности, по охране труда; – Выполнить расчет степени риска по проектируемому объекту, по вариантам развития аварий с выбросом вредных продуктов. **По защите окружающей среды** – Разработать природоохранные меры по предотвращению отрицательного воздействия на природную среду; Согласовать раздел окружающей природной среды с природоохранными органами.

Технические условия составил:
Инженер 2 категории СНТ УЭТ Р.С. Щедранов

СОГЛАСОВАНО:

Директор по перспективному развитию
производства и обустройству
месторождений ОАО «СН-МНГ» И.Г. Тухфатуллин

Начальник Службы надежности трубопроводов А.А. Мануйлов

«О выдаче ТУ»

Приложение к письму №_____ от_____

Технические условия № 338-2015 от 23.11.2015
на электроснабжение КП-7 Южно-Покамасовского м/р

Запрашиваемая мощность – 986 кВт.

1. Со стороны подрядной организации:
   1.1. Разработать проект электроснабжения КП-7 Южно-Покамасовского месторождения нефти. Проектом предусмотреть:
      1.1.1. Строительство двух ВЛ-6кВ на металлических опорах от точек подключения до КТПН-6/0,4кВ КП-7 Южно-Покамасовского м/р. Трассу прохождения ВЛ-6кВ предварительно согласовать с ООО «МЭН».
      1.1.2. Технические характеристики ВЛ-6кВ определить проектом.
      1.1.3. Категорию надёжности электроснабжения определить проектом.
      1.1.4. Точки подключения:
      - Проектируемые ВЛ-6кВ на КП-85 Ново-Покурского м/р от резервных ячеек 6кВ №№4,19 ПС-35/6кВ «УПН». Номера опор определить при проектировании. При необходимости выполнить замену опор в точках подключения.
      1.1.5. Проверочный расчёт электрооборудования ПС-35/6кВ «УПН» с учётом существующих и проектируемых нагрузок. При необходимости предусмотреть замену оборудования, в т.ч. трансформаторов тока и измерительных приборов.
      1.1.6. Напряжение на шинах 0,4кВ проектируемых КТПН-6/0,4кВ КП-7 – в соответствии с ГОСТ 32144-2013.
      1.1.7. Пункт АВР-6кВ на КП-7 с защитами на микропроцессорных устройствах и трансформаторами тока 300/5.
      1.1.8. Расположение оборудования пункта АВР-6кВ на общей площадке обслуживания с указанием расстояний и монтажом степ-болтов для подъема к ЛР-6кВ для ремонта и обслуживания. Расположение оборудования и габариты площадки согласовать с ООО «МЭН».
      1.1.9. КТПН-6/0,4кВ в соответствии с утвержденными общими техническими требованиями на изготовление и поставку комплектных однотрансформаторных подстанций наружной установки 6/0,4 кВ мощностью от 100 до 1000кВА. Мощность КТПН-6/0,4кВ определить проектом.
      1.1.10. Калитку с механическим затвором на входе площадки обслуживания КТПН-6/0,4кВ, пункта АВР-6кВ.
      1.1.11. Линейные разъединители на первых отпаечных и концевых опорах для подключения проектируемых ВЛ-6кВ и КТПН-6/0,4кВ КП-7.
      1.1.12. Крепление провода к ЛР-6кВ, проходным изоляторам КТПН6/0,4кВ при помощи плашечных зажимов.

1.3. Строительно-монтажные, пуско-наладочные работы и профилактические испытания оборудования и защит на основании согласованной в соответствии с п.1.2. настоящих технических условий проектной документации.

2. Порядок выполнения мероприятий по электроснабжению КП-7 Южно-Покамасовского месторождении нефти:

2.1. Выполнить мероприятия, предусмотренные настоящими техническими условиями.

2.2. Провести осмотр (обследование) объекта капитального строительства должностным лицом органа федерального государственного энергетического надзора при участии представителей ОАО «СН-МНГ», ООО «МЭН».

2.3. Получить разрешение на допуск в эксплуатацию энергоустановки.

3. Срок действия технических условий 24 месяца.

Приложение: 1) Однолинейная схема ПС-35/6кВ «УПН» – на 1 листе в 1 экземпляре.

Первый заместитель
генерального директора –
главный инженер ООО «МЭН» **В.В. Долгушин**

Согласовано:
Главный энергетик
ОАО «СН-МНГ» **С.Ю. Мухин**

Губернатор

Приложение 13
к постановлению Правительства
Ханты-Мансийского
автономного округа – Югры
от 8 декабря 2016 года № 482-п

Положение о размещении линейного объекта регионального значения Ханты-Мансийского автономного округа – Югры «Обустройство Южно-Покамасовского месторождения нефти. Куст скважин № 7»

I. Размещение объекта

В административном отношении линейный объект регионального значения Ханты-Мансийского автономного округа – Югры «Обустройство Южно-Покамасовского месторождения нефти. Куст скважин № 7» (далее – проектируемый объект) расположен на межселенной территории в границах Южно-Покамасовского месторождения нефти Нижневартовского района Ханты-Мансийского автономного округа – Югры.

В географическом отношении территория проектируемого объекта находится в 9,56 километрах от населенного пункта Катесово.

II. Функциональное зонирование территории

Проектируемый объект располагается на землях лесного фонда, территориального отдела – Мегионского лесничества (Куль-Еганское участковое лесничество, Куль-Еганское урочище).

III. Решение по планировочной организации земельных участков для размещения проектируемого объекта

Расчет полосы отвода земельных участков для выполнения работ по строительству проектируемого объекта производится с учетом действующих норм отвода земель.

Таблица 1

Площади земельных участков, необходимые для
строительства и эксплуатации проектируемого объекта

Наименование объекта	Площадь вновь испрашиваемых земельных участков, га	Площадь по земельным участкам, арендованным ранее, га	Зона застройки, га
Обустройство Южно-Покамасовского месторождения нефти. Куст скважин № 7	44,08	6,91	50,99
Всего	44,08	6,91	50,99

Таблица 2

Площади испрашиваемых земельных участков
под проектируемый объект

№ земельного участка	Площадь земельного участка, га	Категория земель
86:04:0000001:ЗУ1	5,63	Земли лесного фонда
86:04:0000001:ЗУ2	4,28	Земли лесного фонда
86:04:0000001:ЗУ3	27,26	Земли лесного фонда
86:04:0000001:ЗУ4	5,82	Земли лесного фонда
86:04:0000001:ЗУ5	1,09	Земли лесного фонда

Координаты границ земельных участков, необходимых для реконструкции проектируемого объекта в графических материалах определены в местной системе координат Ханты-Мансийского автономного округа – Югры МСК-86

IV. Особо охраняемые природные территории и зоны с особыми условиями использования территории

Проектируемый объект расположен в непосредственной близости к существующему коридору коммуникаций. Работы по строительству будут носить локальный характер, и затрагивать территорию, которая уже подвергалась мощному длительному техногенному воздействию.

Проектируемый объект не пересекает водоохранную зону и прибрежную защитную полосу водных объектов.

В границах участка работ отсутствуют объекты историко-культурного наследия, особо охраняемые природные территории федерального, регионального и местного значения.

Проектируемый объект не затрагивает границы территории традиционного природопользования коренных малочисленных народов Севера регионального значения.




Приложение 14
к постановлению Правительства
Ханты-Мансийского
автономного округа – Югры
от 8 декабря 2016 года № 482-п


Основная часть проекта планировки территории для размещения линейного объекта регионального значения Ханты-Мансийского автономного округа – Югры «Обустройство Аригольского месторождения нефти. Высоконапорный водовод к.9»

Землепользователь ОАО «Славнефть Мегионнефтегаз»

Масштаб 1:2000, 1:500

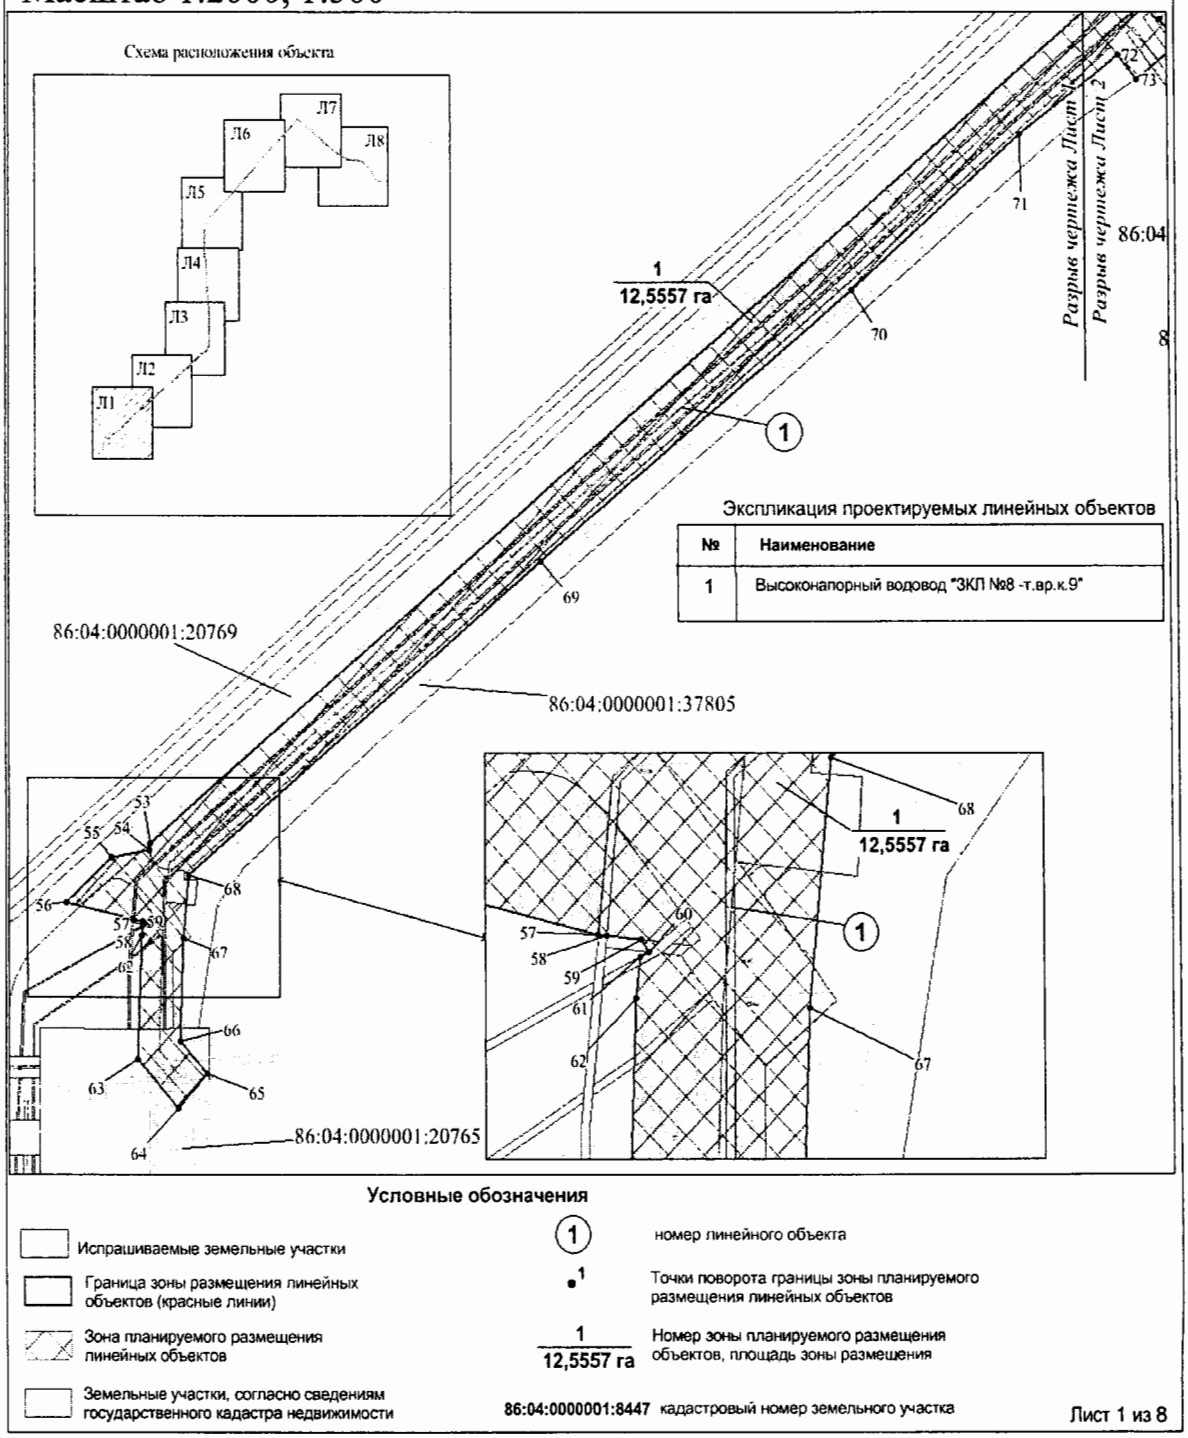

Основная часть проекта планировки территории для размещения линейного объекта регионального значения Ханты-Мансийского автономного округа – Югры «Обустройство Аригольского месторождения нефти. Высоконапорный водовод к.9»
Землепользователь ОАО «Славнефть-Мегионнефтегаз»
Масштаб 1:2000

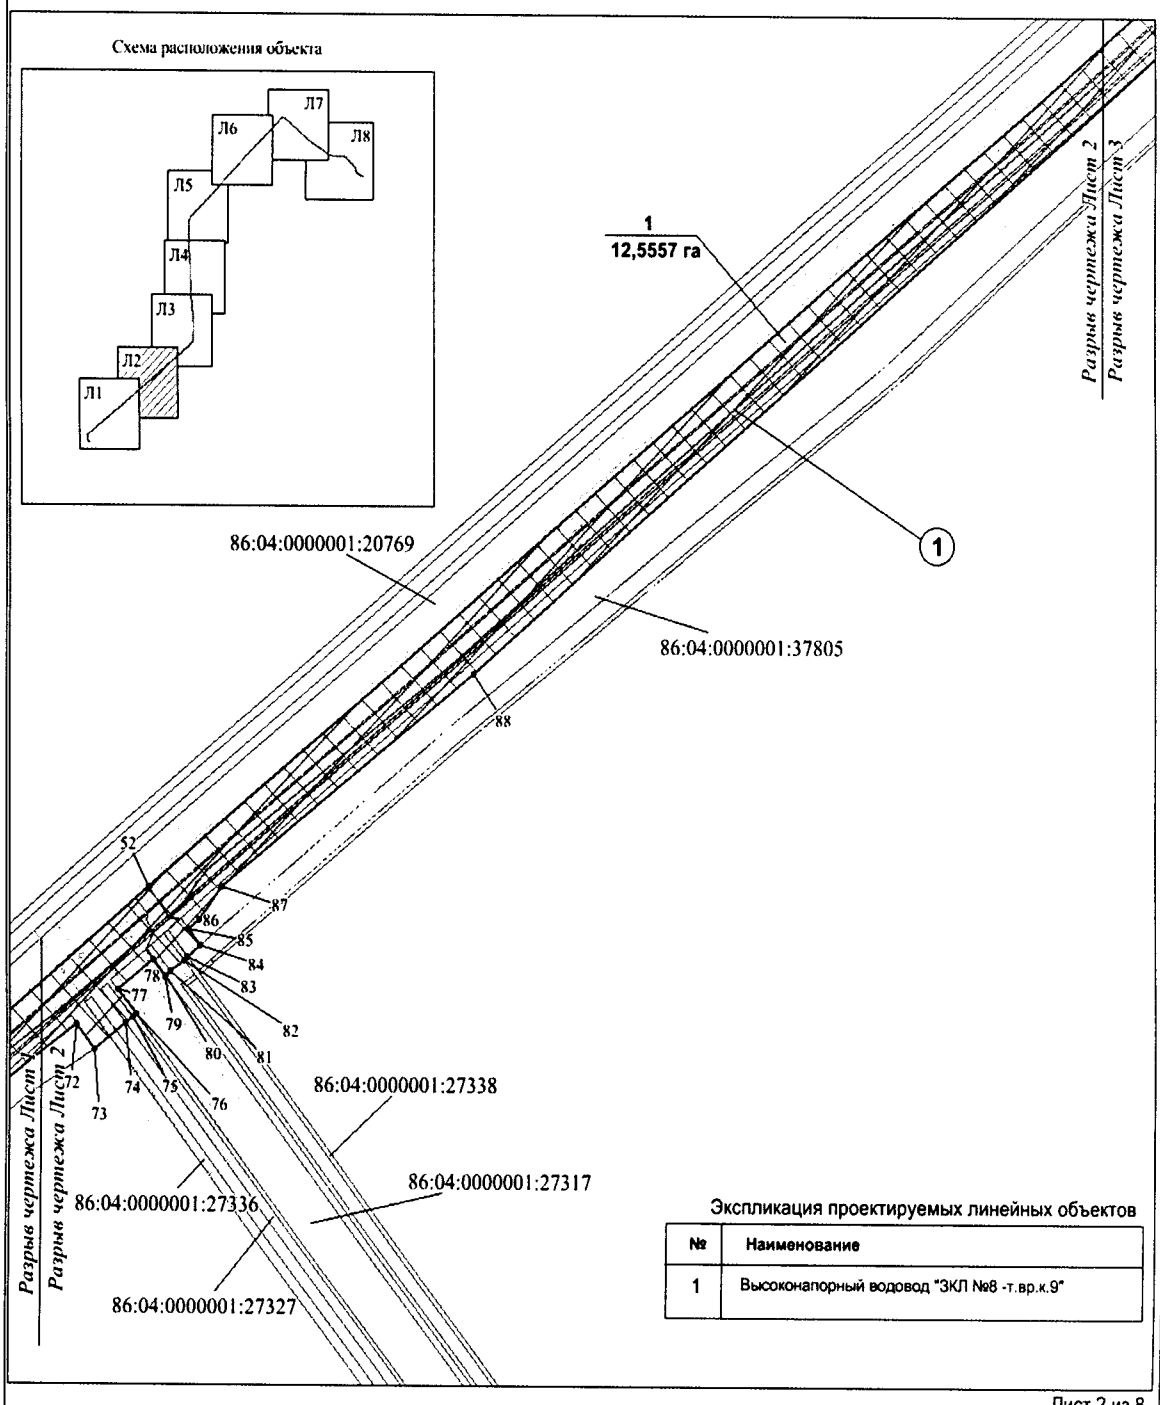


Экспликация проектируемых линейных объектов

№	Наименование
1	Высоконапорный водовод "ЗКЛ №8 -т.вр.к.9"

Лист 2 из 8

Основная часть проекта планировки территории для размещения линейного объекта регионального значения Ханты-Мансийского автономного округа – Югры «Обустройство Аригольского месторождения нефти. Высоконапорный водовод к.9»
Землепользователь ОАО «Славнефть-Мегионнефтегаз»
Масштаб 1:2000

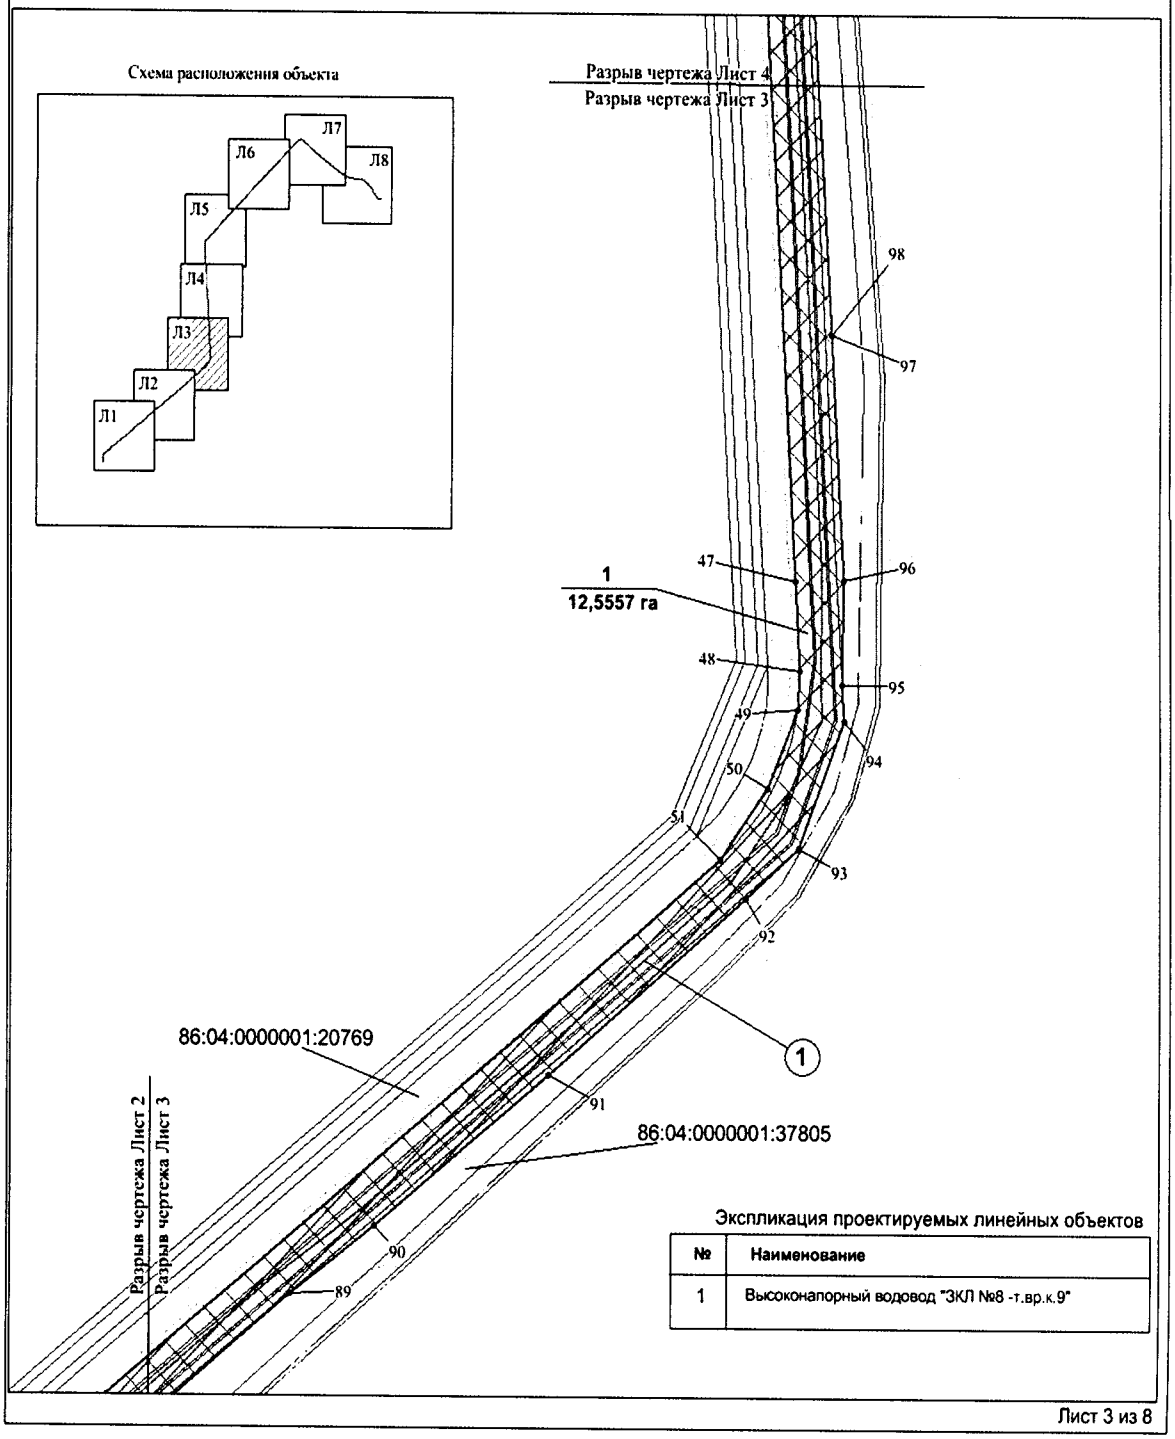


Экспликация проектируемых линейных объектов

№	Наименование
1	Высоконапорный водовод "ЗКЛ №8 -т.вр.к.9"


Лист 3 из 8

Основная часть проекта планировки территории для размещения линейного объекта регионального значения Ханты-Мансийского автономного округа – Югры «Обустройство Аригольского месторождения нефти. Высоконапорный водовод к.9»
Землепользователь ОАО «Славнефть-Мегионнефтегаз»
Масштаб 1:2000

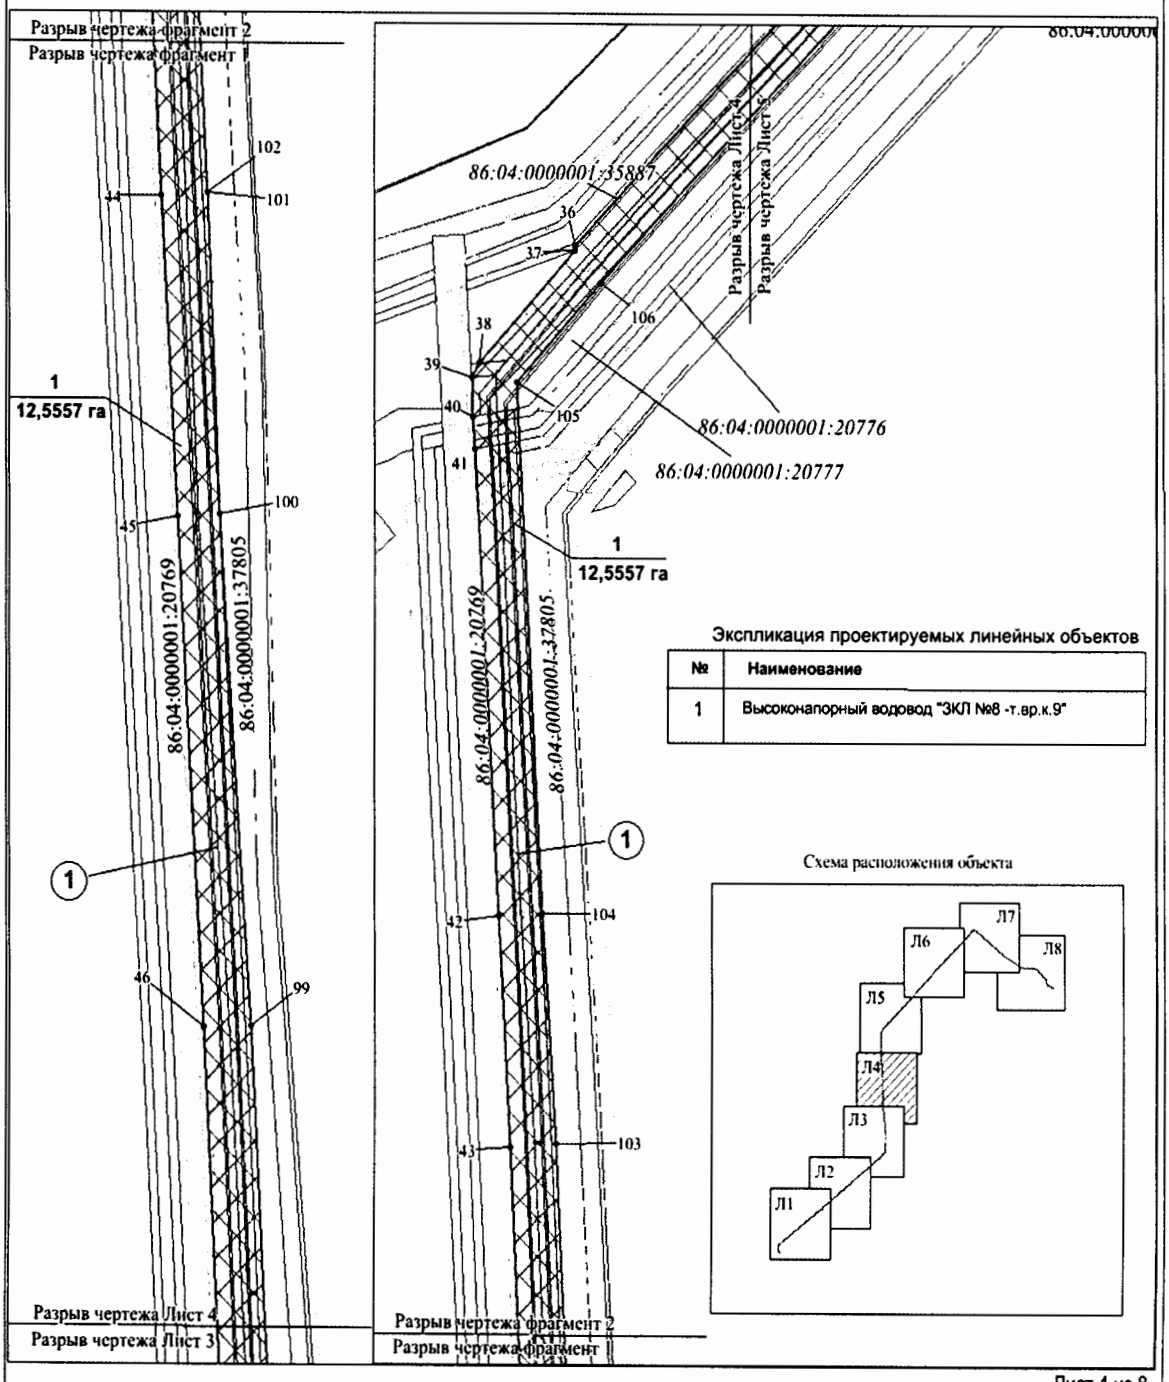

Лист 4 из 8

Основная часть проекта планировки территории для размещения линейного объекта регионального значения Ханты-Мансийского автономного округа – Югры «Обустройство Аригольского месторождения нефти. Высоконапорный водовод к.9»
Землепользователь ОАО «Славнефть-Мегионнефтегаз»
Масштаб 1:2000

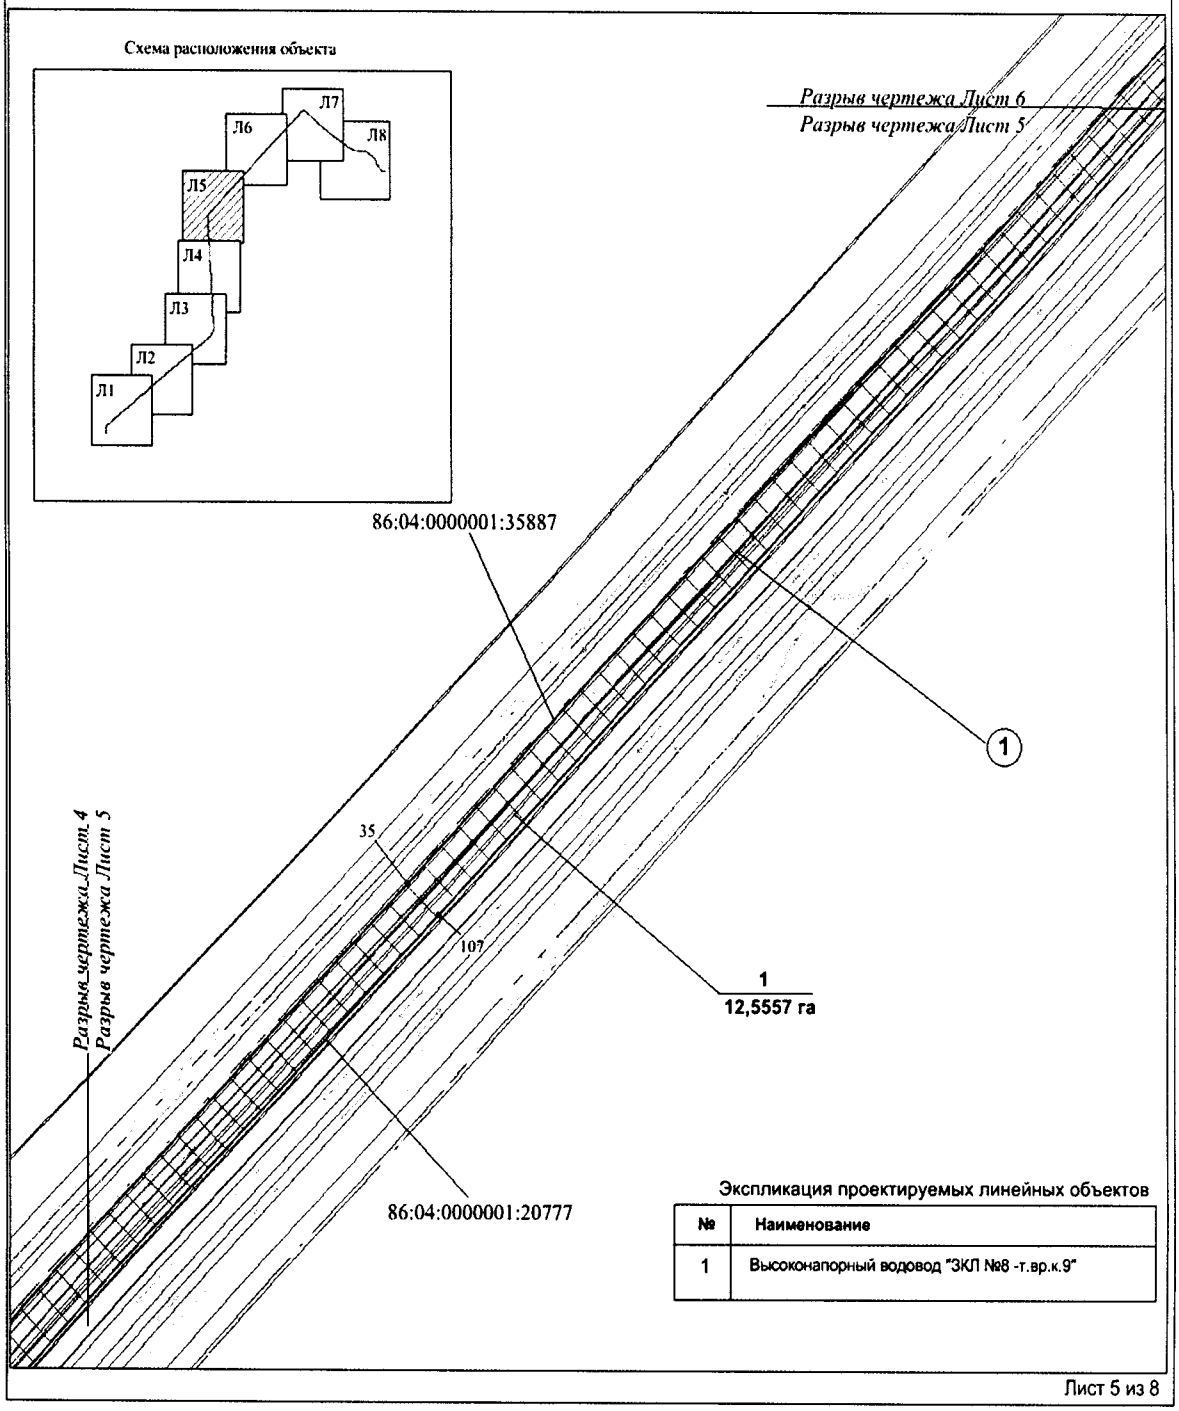


Экспликация проектируемых линейных объектов

№	Наименование
1	Высоконапорный водовод "ЗКЛ №8 -т.вр.к.9"

Лист 5 из 8

Основная часть проекта планировки территории для размещения линейного объекта регионального значения Ханты-Мансийского автономного округа – Югры «Обустройство Аригольского месторождения нефти. Высоконапорный водовод к.9»
Землепользователь ОАО «Славнефть-Мегионнефтегаз»
Масштаб 1:2000

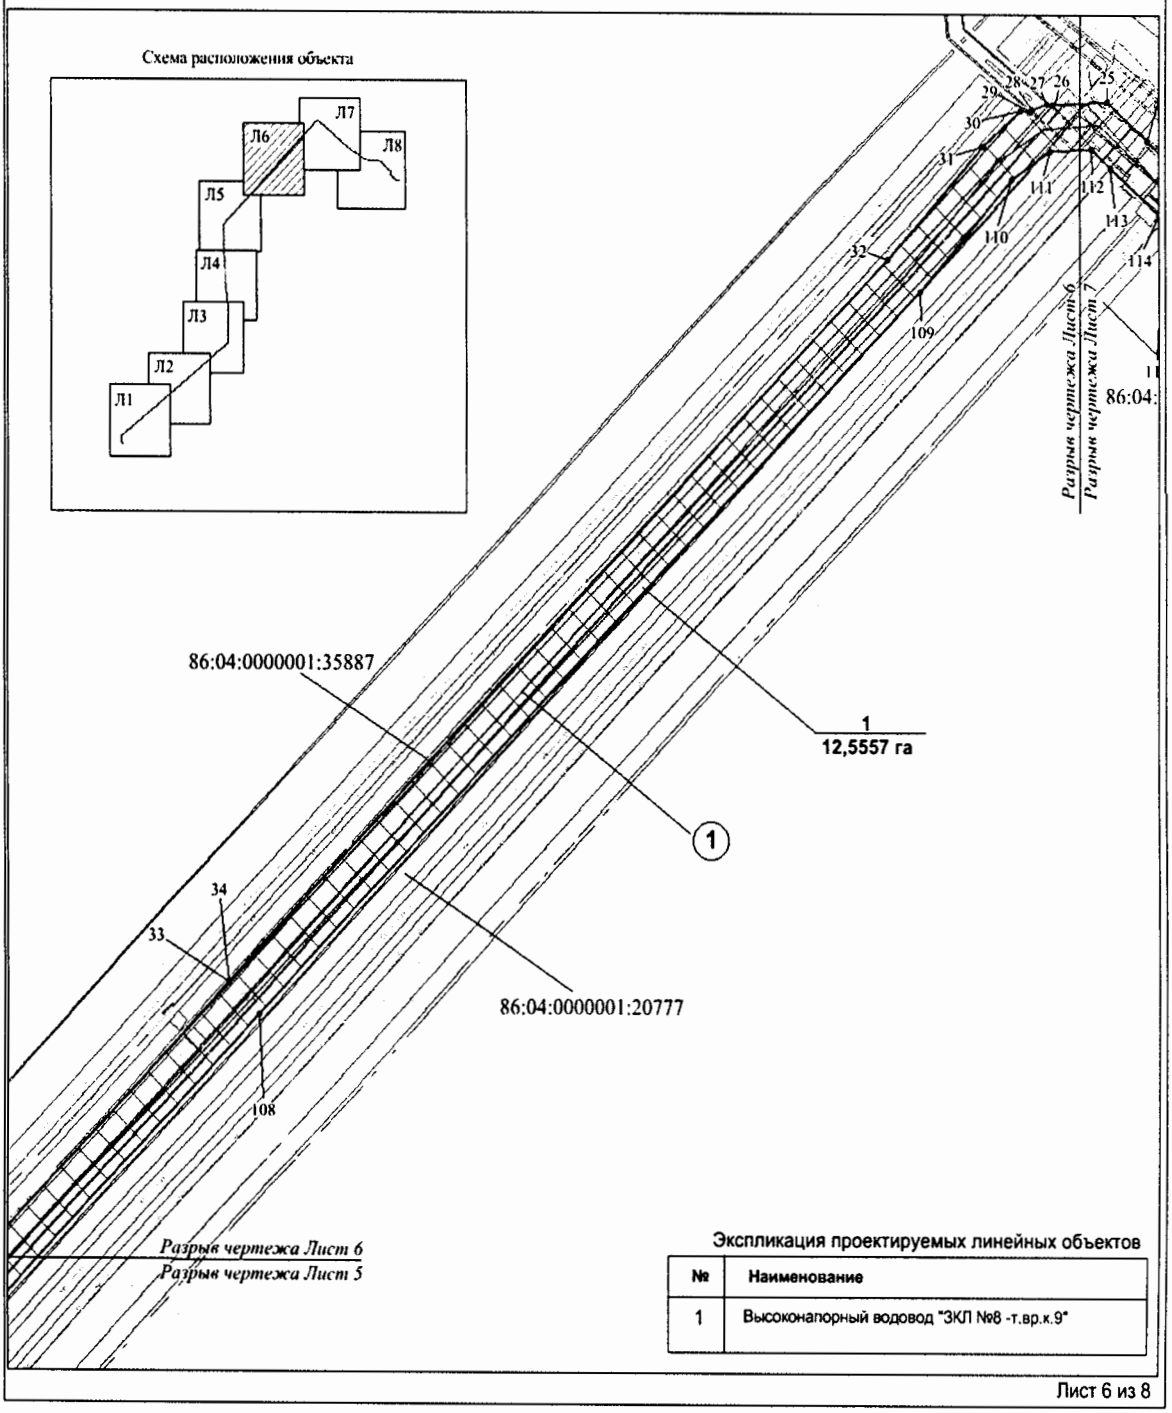


Экспликация проектируемых линейных объектов

№	Наименование
1	Высоконапорный водовод "ЗКЛ №8 -т.вр.к.9"

Лист 6 из 8

Основная часть проекта планировки территории для размещения линейного объекта регионального значения Ханты-Мансийского автономного округа – Югры «Обустройство Аригольского месторождения нефти. Высоконапорный водовод к.9»
Землепользователь ОАО «Славнефть-Мегионнефтегаз»
Масштаб 1:2000

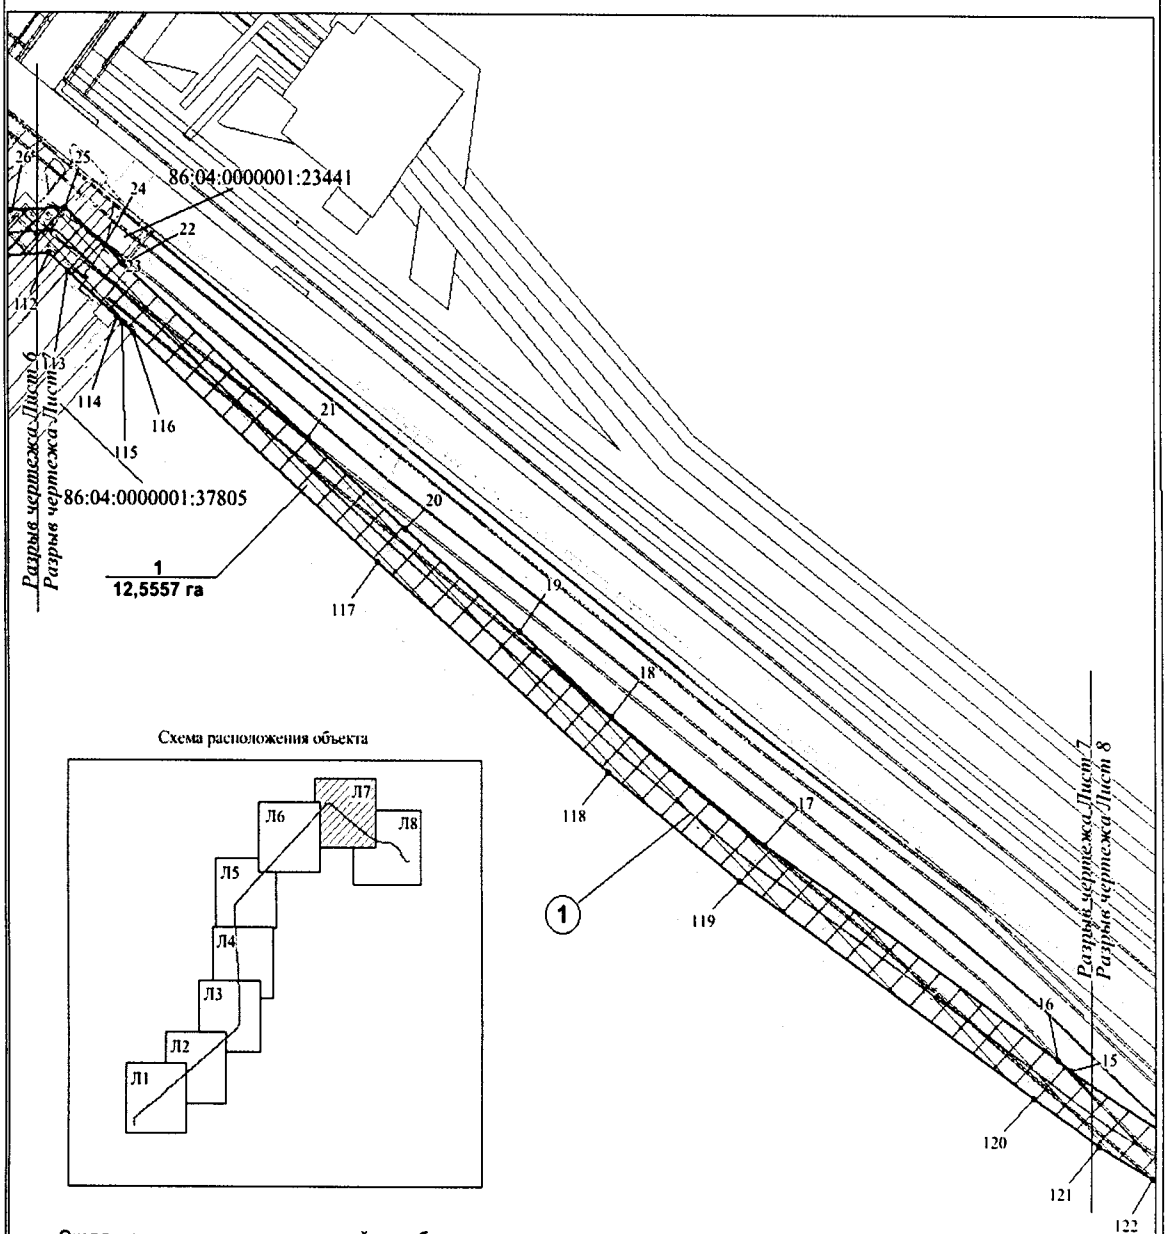


Экспликация проектируемых линейных объектов

№	Наименование
1	Высоконапорный водовод "ЗКЛ №8 -т.вр.к.9"

Лист 7 из 8

Основная часть проекта планировки территории для размещения линейного объекта регионального значения Ханты-Мансийского автономного округа – Югры «Обустройство Аригольского месторождения нефти. Высоконапорный водовод к.9»
Землепользователь ОАО «Славнефть-Мегионнефтегаз»
Масштаб 1:2000

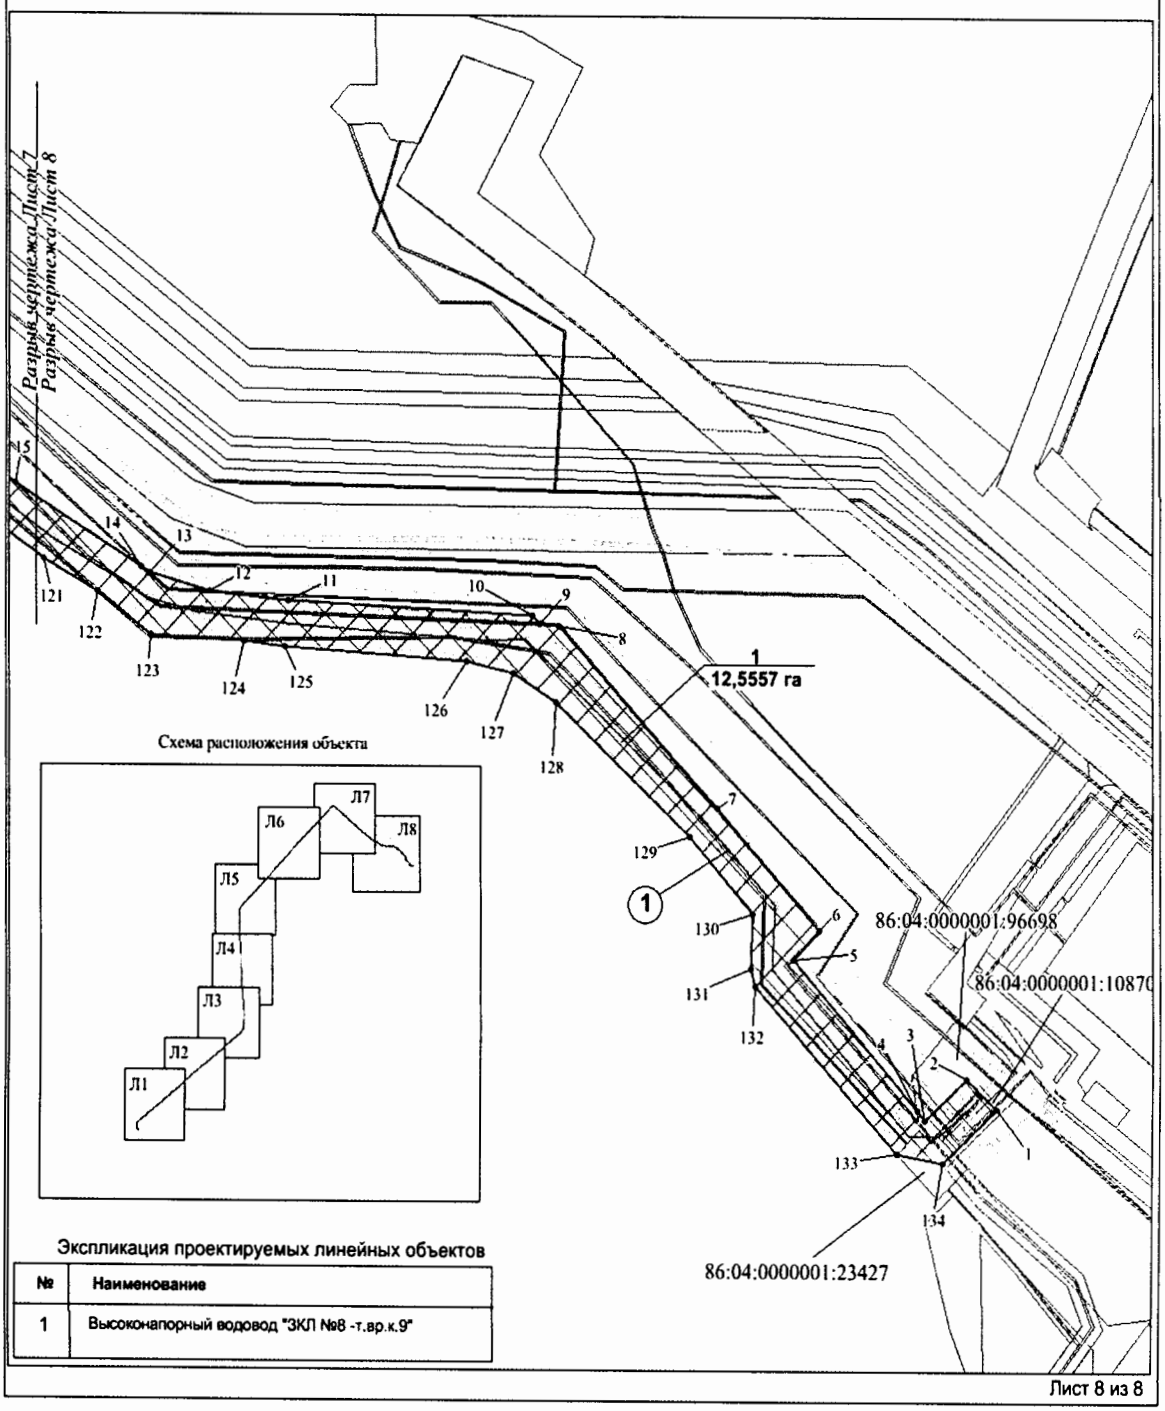

Экспликация проектируемых линейных объектов

№	Наименование
1	Высоконапорный водовод "ЗКЛ №8 -т.вр.к.9"

Лист 8 из 8

Основная часть проекта планировки территории для размещения линейного объекта регионального значения Ханты-Мансийского автономного округа – Югры «Обустройство Аригольского месторождения нефти. Высоконапорный водовод к.9»
Землепользователь ОАО «Славнефть-Мегионнефтегаз»

Каталог координат


Высоканопорный водовод «ЗКЛ №8 – т. вр.к.9»

1	957755,23	4535688,45
2	957768,86	4535673,70
3	957750,44	4535654,09
4	957754,76	4535650,20
5	957820,53	4535591,29
6	957833,42	4535603,75
7	957887,27	4535555,12
8	957967,24	4535479,58
9	957968,61	4535470,32
10	957971,83	4535466,95
11	957977,85	4535350,60
12	957982,18	4535313,50
13	957990,10	4535285,00
14	957992,62	4535280,58
15	958030,28	4535220,23
16	958034,81	4535213,91
17	958129,07	4535074,14
18	958186,20	4535001,61
19	958223,85	4534957,80
20	958269,74	4534903,61
21	958310,75	4534857,26
22	958387,43	4534770,61
23	958387,91	4534769,67
24	958395,85	4534761,69
25	958412,92	4534742,06
26	958411,37	4534715,75
27	958411,78	4534713,48
28	958409,16	4534706,07
29	958408,55	4534705,14
30	958408,84	4534700,85
31	958393,21	4534682,59
32	958343,21	4534637,44

33	958024,30	4534325,43
34	958024,25	4534325,38
35	957557,23	4533873,22
36	957314,52	4533638,83
37	957312,63	4533638,44
38	957262,59	4533592,64
39	957256,09	4533589,09
40	957238,40	4533590,04
41	957224,15	4533590,83
42	957017,44	4533602,09
43	956915,22	4533607,66
44	956764,01	4533615,90
45	956621,98	4533623,44
46	956395,61	4533635,98
47	956044,36	4533655,11
48	956005,65	4533657,23
49	955988,27	4533656,20
50	955953,25	4533641,82
51	955921,63	4533619,56
52	955333,89	4532896,90
53	954933,64	4532404,70
54	954930,51	4532404,25
55	954927,44	4532386,82
56	954908,32	4532365,23
57	954901,00	4532396,24
58	954900,81	4532397,25
59	954900,39	4532401,31
60	954899,08	4532402,15
61	954898,58	4532401,16
62	954894,11	4532400,72
63	954841,28	4532398,80
64	954820,53	4532417,98


65	954835,23	4532431,76
66	954848,75	4532419,11
67	954893,05	4532420,74
68	954919,89	4532423,44
69	955055,28	4532589,26
70	955172,19	4532735,23
71	955239,94	4532815,59
72	955274,03	4532862,36
73	955263,11	4532870,80
74	955274,80	4532885,74
75	955277,34	4532889,00
76	955278,58	4532890,57
77	955289,37	4532881,94
78	955302,48	4532898,68
79	955295,17	4532904,55
80	955295,41	4532904,87
81	955297,34	4532907,27
82	955302,15	4532913,62
83	955303,74	4532915,12
84	955308,60	4532921,30
85	955315,86	4532915,80
86	955319,62	4532920,56
87	955334,34	4532931,59
88	955427,46	4533050,78
89	955730,52	4533416,09
90	955760,16	4533456,08
91	955826,61	4533538,30
92	955904,79	4533631,85
93	955926,52	4533656,63
94	955983,11	4533678,10
95	955999,09	4533677,24
96	956044,89	4533677,96
97	956153,60	4533671,91
98	956153,62	4533671,91
99	956395,98	4533657,96
100	956623,14	4533643,30

101	956765,12	4533637,53
102	956765,24	4533637,52
103	956916,39	4533629,44
104	957018,37	4533622,77
105	957253,86	4533610,87
106	957298,28	4533651,02
107	957543,31	4533887,66
108	958010,29	4534339,78
109	958329,25	4534652,93
110	958378,97	4534696,78
111	958391,07	4534715,02
112	958392,33	4534734,86
113	958384,09	4534743,71
114	958363,81	4534767,13
115	958361,65	4534769,56
116	958357,01	4534774,81
117	958254,71	4534890,42
118	958161,72	4535000,22
119	958112,69	4535062,74
120	958018,53	4535202,22
121	957996,18	4535233,94
122	957981,49	4535259,72
123	957962,75	4535285,27
124	957960,40	4535329,68
125	957957,92	4535348,95
126	957951,79	4535435,51
127	957946,31	4535457,90
128	957933,82	4535478,27
129	957874,25	4535542,04
130	957840,56	4535572,30
131	957816,18	4535571,11
132	957808,94	4535573,02
133	957735,41	4535640,75
134	957731,70	4535662,56

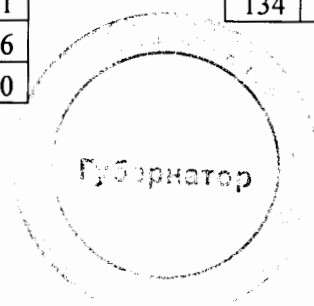


Проект межевания территории для размещения линейного объекта регионального значения Ханты-Мансийского автономного округа – Югры «Обустройство Аригольского месторождения нефти. Высоконапорный водовод к.9»
Землепользователь ОАО «Славнефть-Мегионнефтегаз»
Масштаб 1:1000, 1:300


Приложение 15
к постановлению Правительства
Ханты-Мансийского
автономного округа – Югры
от 8 декабря 2016 года № 482-п

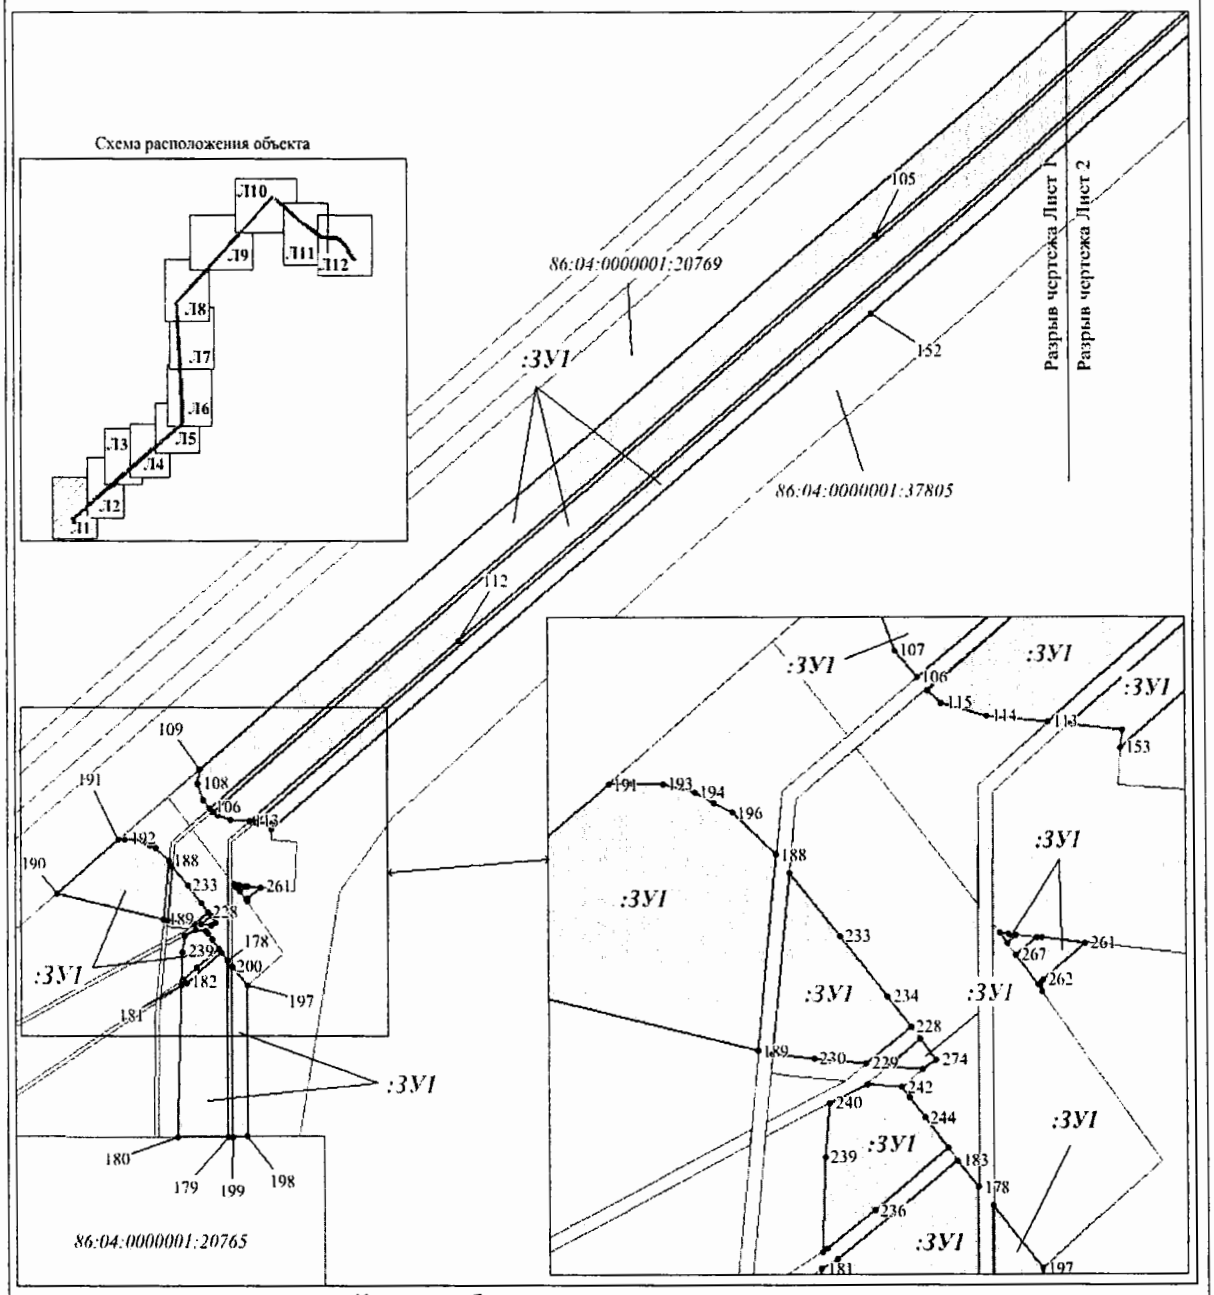

Проект межевания территории для
размещения линейного объекта регионального значения
Ханты-Мансийского автономного округа – Югры
«Обустройство Аригольского месторождения нефти.
Высоконапорный водовод к.9»
Землепользователь ОАО «Славнефть-Мегионнефтегаз»
Масштаб 1:1000

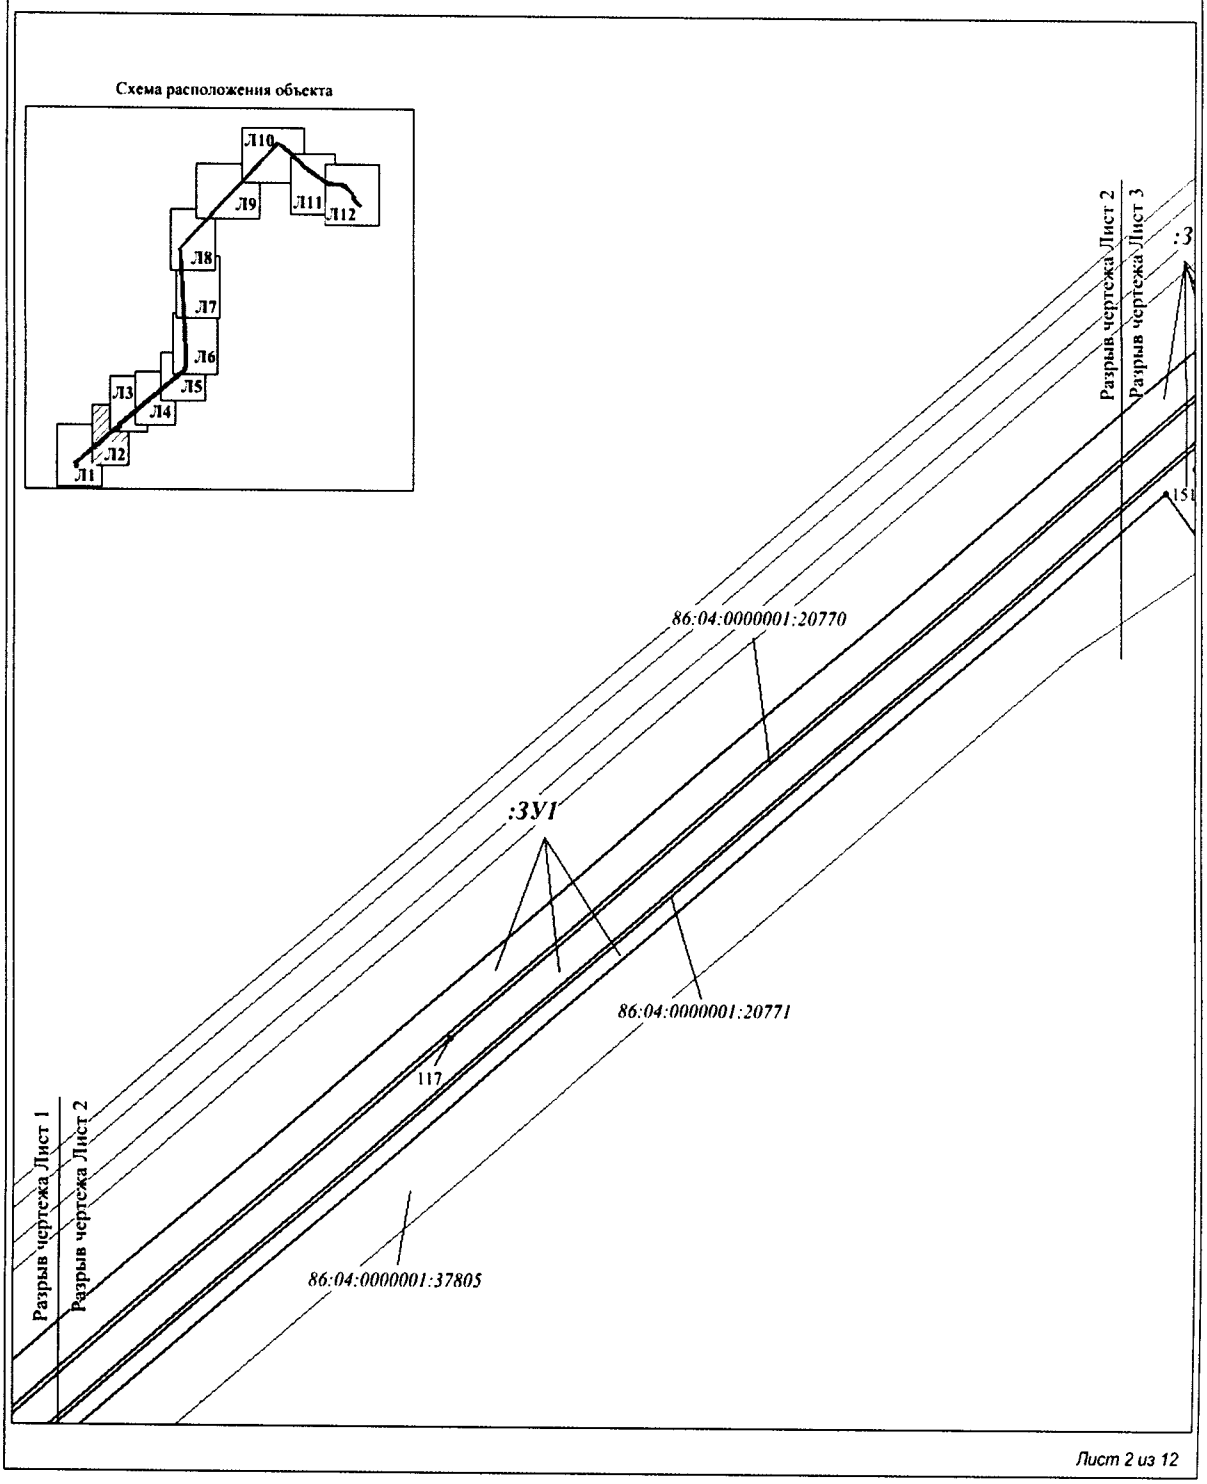


Проект межевания территории для
размещения линейного объекта регионального значения
Ханты-Мансийского автономного округа – Югры
«Обустройство Аригольского месторождения нефти.
Высоконапорный водовод к.9»
Землепользователь ОАО «Славнефть-Мегионнефтегаз»
Масштаб 1:1000

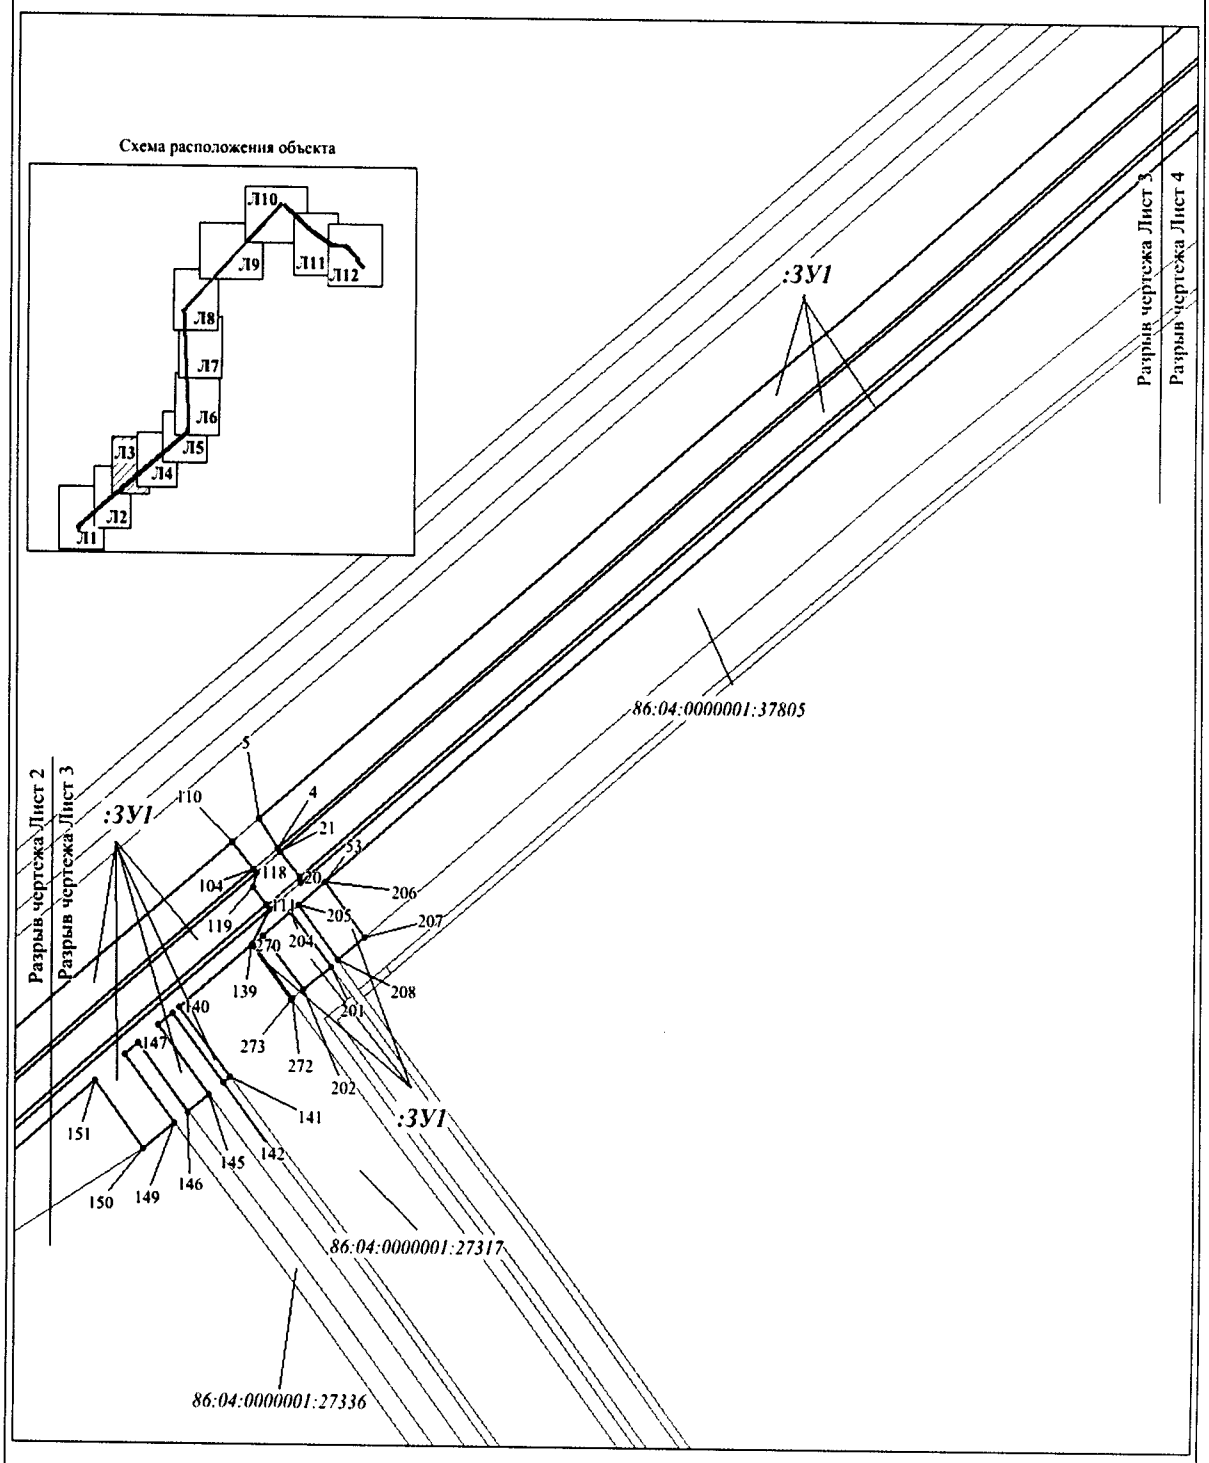


Лист 3 из 12

Проект межевания территории для
размещения линейного объекта регионального значения
Ханты-Мансийского автономного округа – Югры
«Обустройство Аригольского месторождения нефти.
Высоконапорный водовод к.9»
Землепользователь ОАО «Славнефть-Мегионнефтегаз»
Масштаб 1:1000

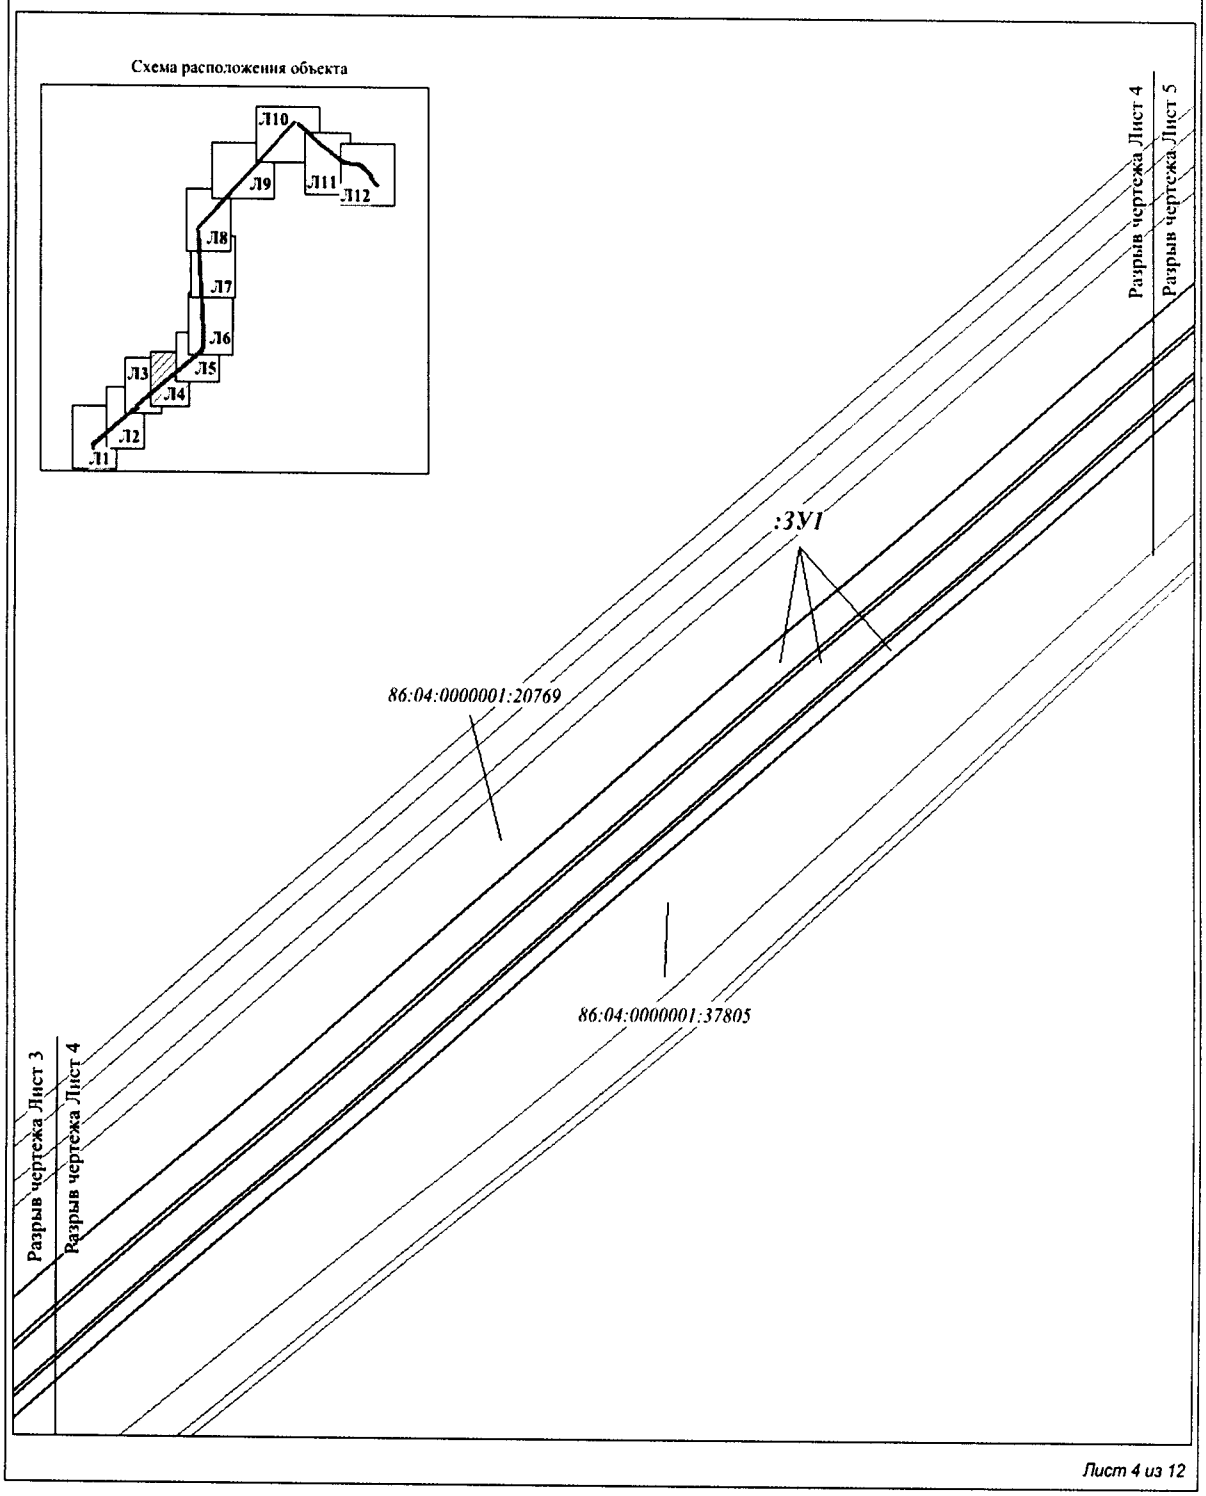


Проект межевания территории для
размещения линейного объекта регионального значения
Ханты-Мансийского автономного округа – Югры
«Обустройство Аригольского месторождения нефти.
Высоконапорный водовод к.9»
Землепользователь ОАО «Славнефть-Мегионнефтегаз»
Масштаб 1:1000

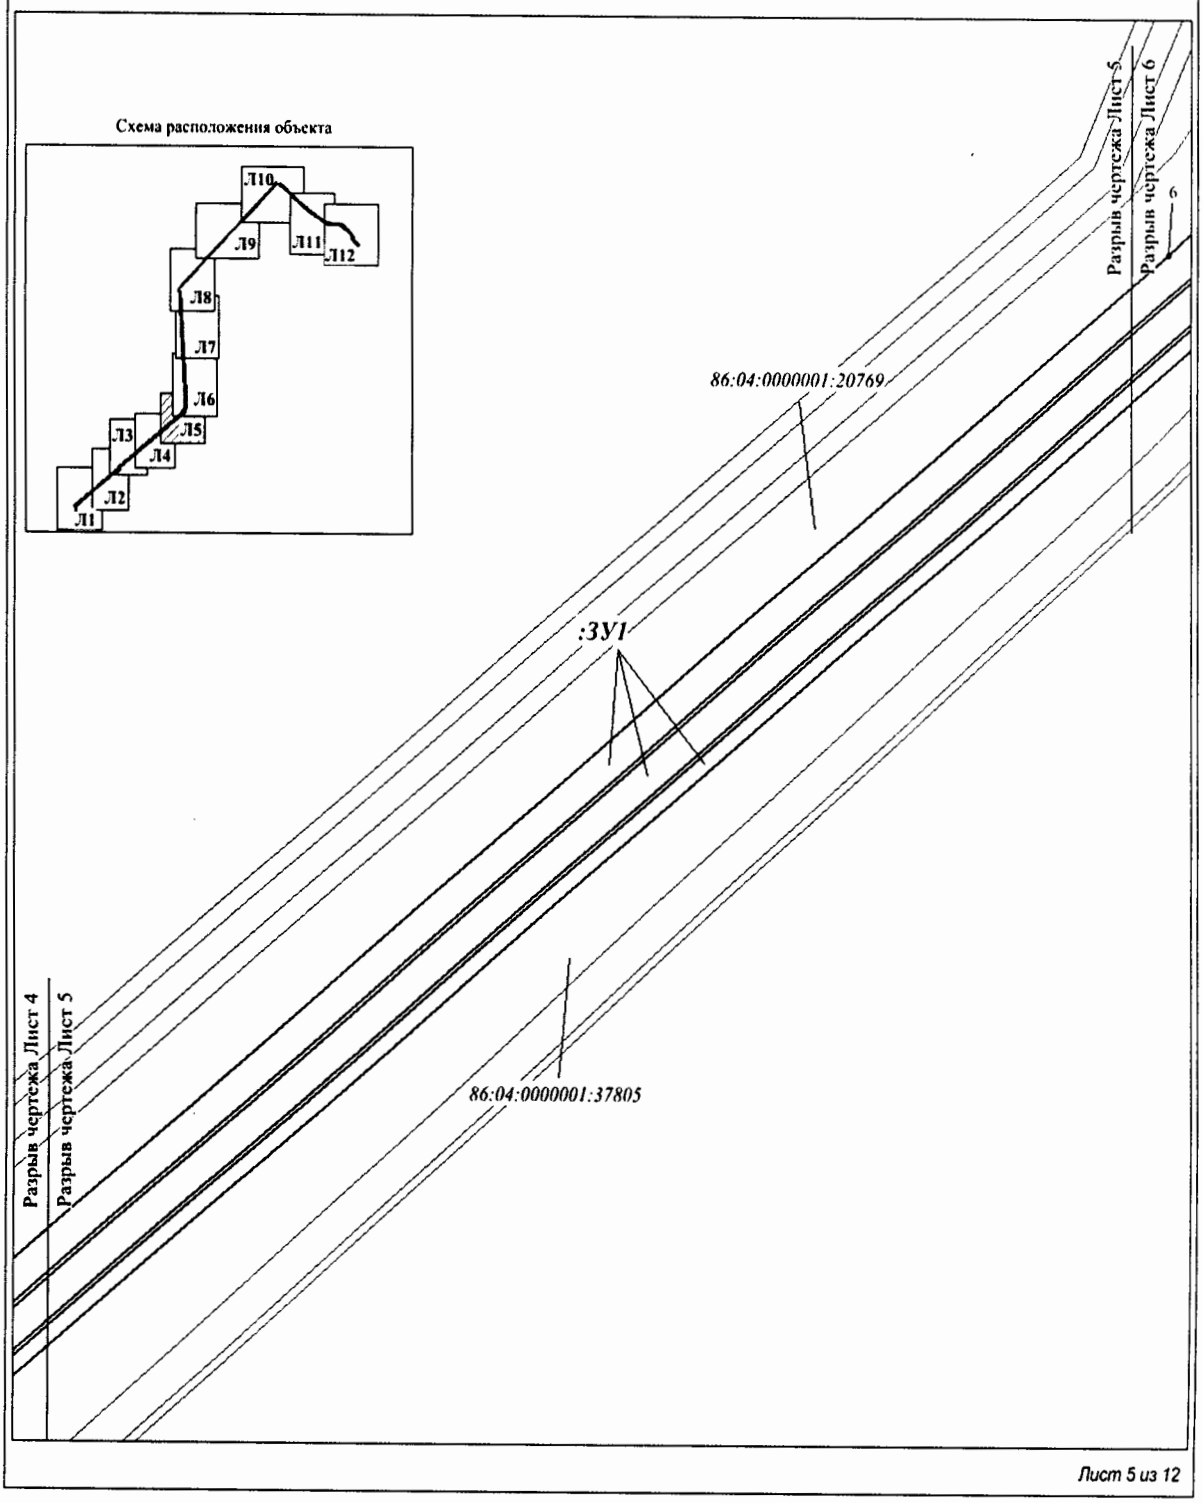


Лист 5 из 12


Проект межевания территории для
размещения линейного объекта регионального значения
Ханты-Мансийского автономного округа – Югры
«Обустройство Аригольского месторождения нефти.
Высоконапорный водовод к.9»
Землепользователь ОАО «Славнефть-Мегионнефтегаз»
Масштаб 1:1000

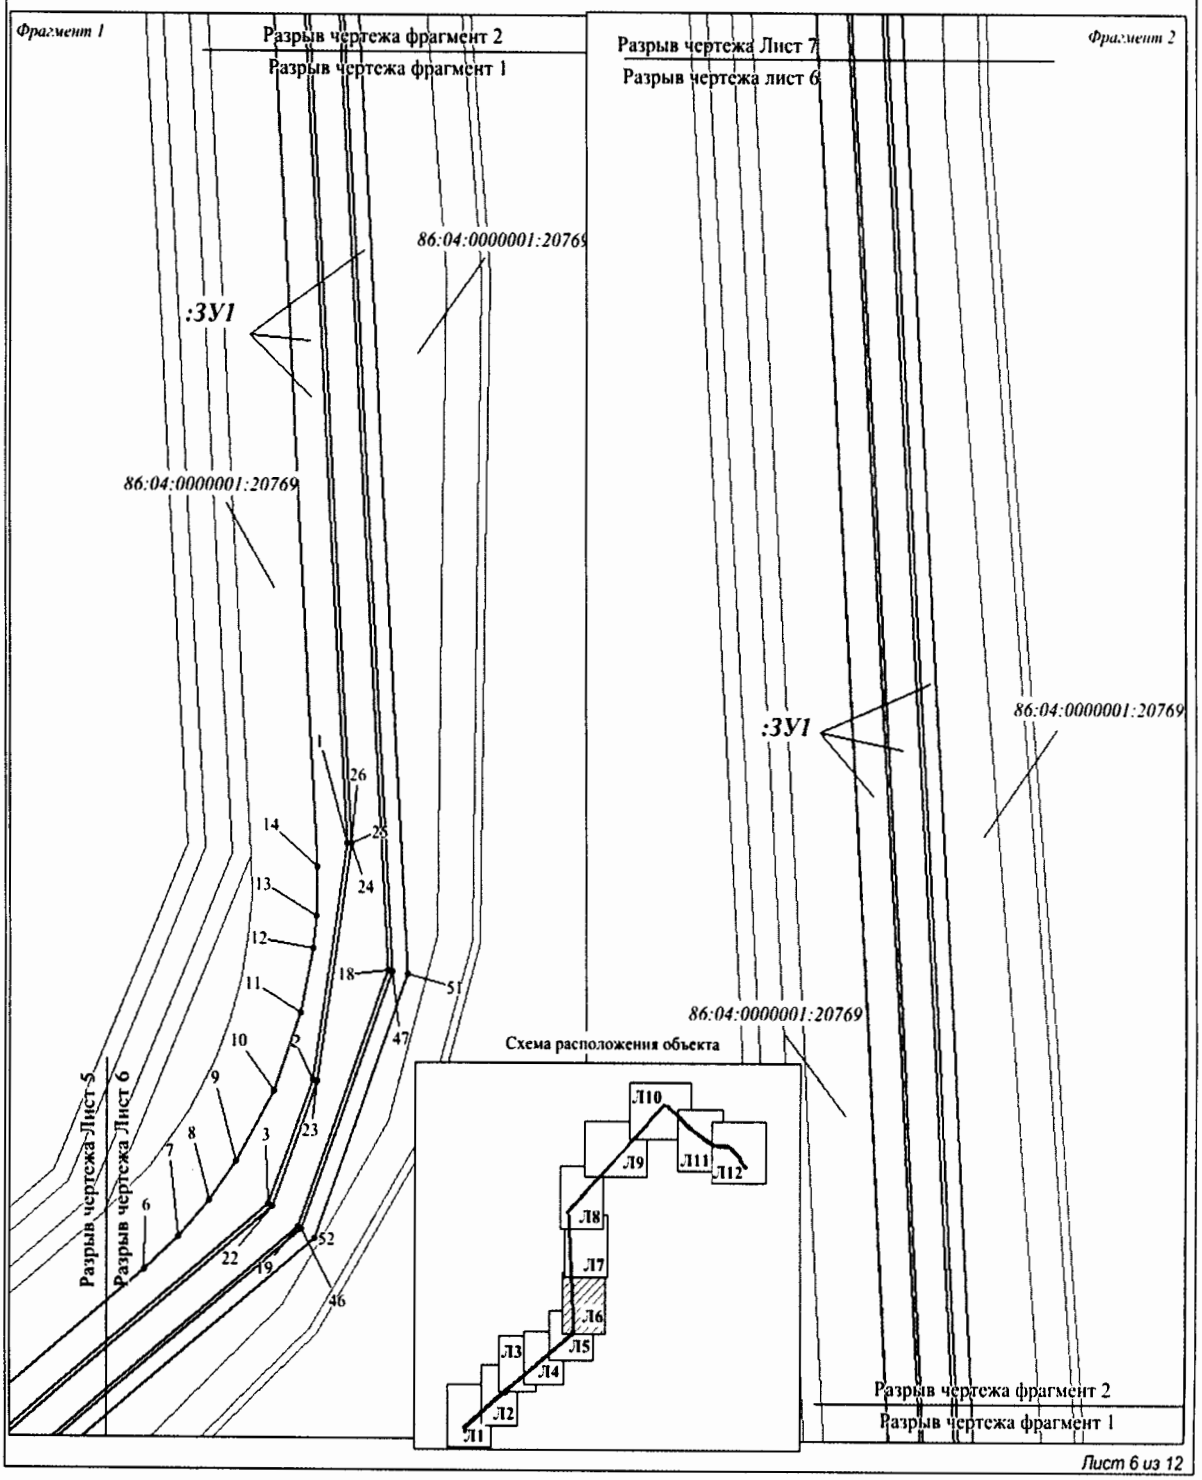


Проект межевания территории для
размещения линейного объекта регионального значения
Ханты-Мансийского автономного округа – Югры
«Обустройство Аригольского месторождения нефти.
Высоконапорный водовод к.9»
Землепользователь ОАО «Славнефть-Мегионнефтегаз»
Масштаб 1:1000

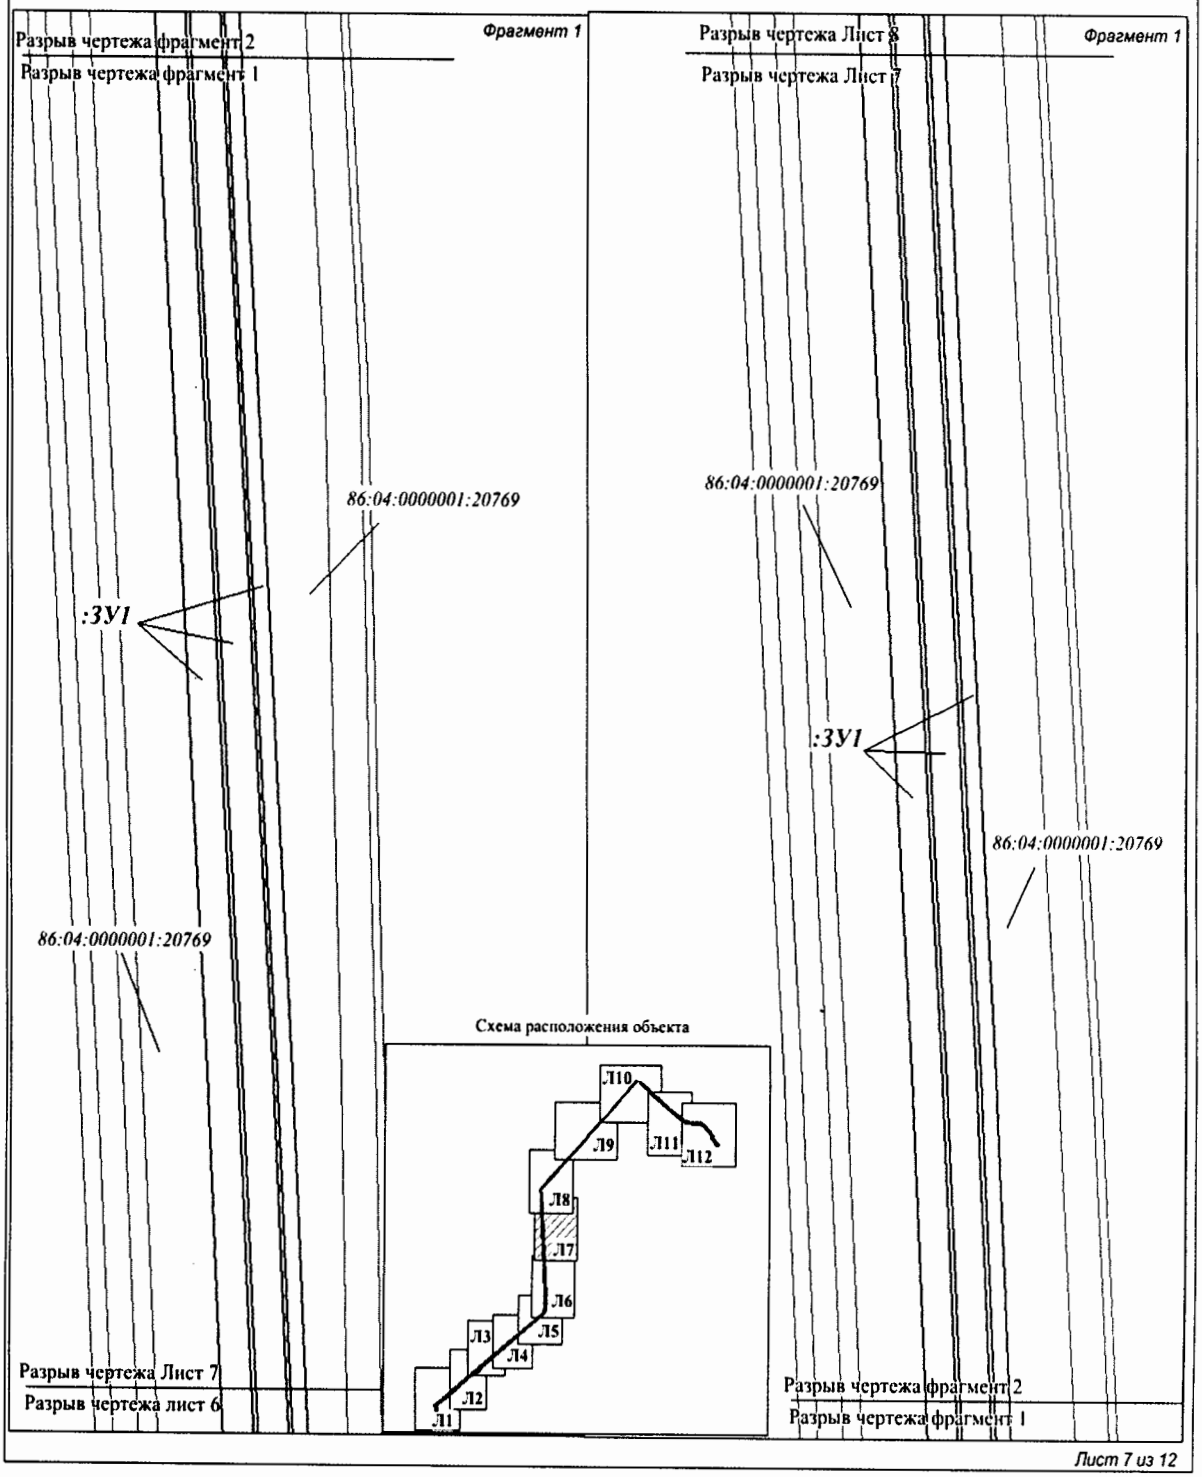


Проект межевания территории для
размещения линейного объекта регионального значения
Ханты-Мансийского автономного округа – Югры
«Обустройство Аригольского месторождения нефти.
Высоконапорный водовод к.9»
Землепользователь ОАО «Славнефть-Мегионнефтегаз»
Масштаб 1:1000

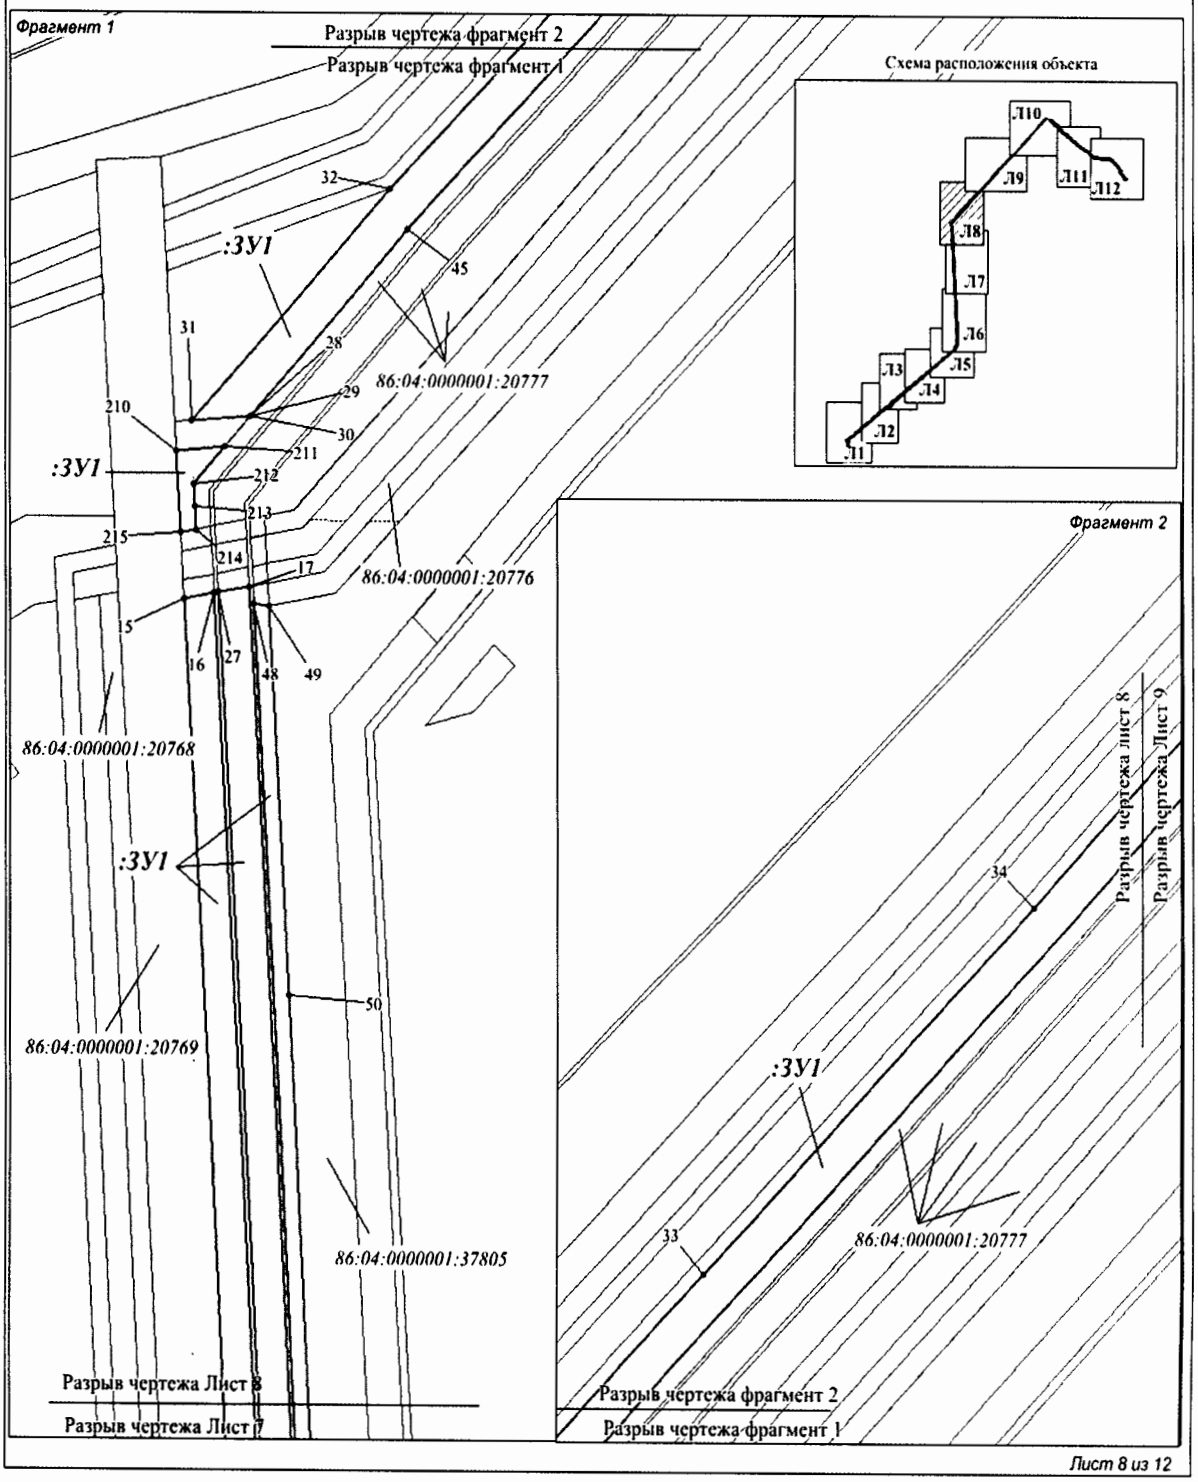


Проект межевания территории для
размещения линейного объекта регионального значения
Ханты-Мансийского автономного округа – Югры
«Обустройство Аригольского месторождения нефти.
Высоконапорный водовод к.9»
Землепользователь ОАО «Славнефть-Мегионнефтегаз»
Масштаб 1:2000

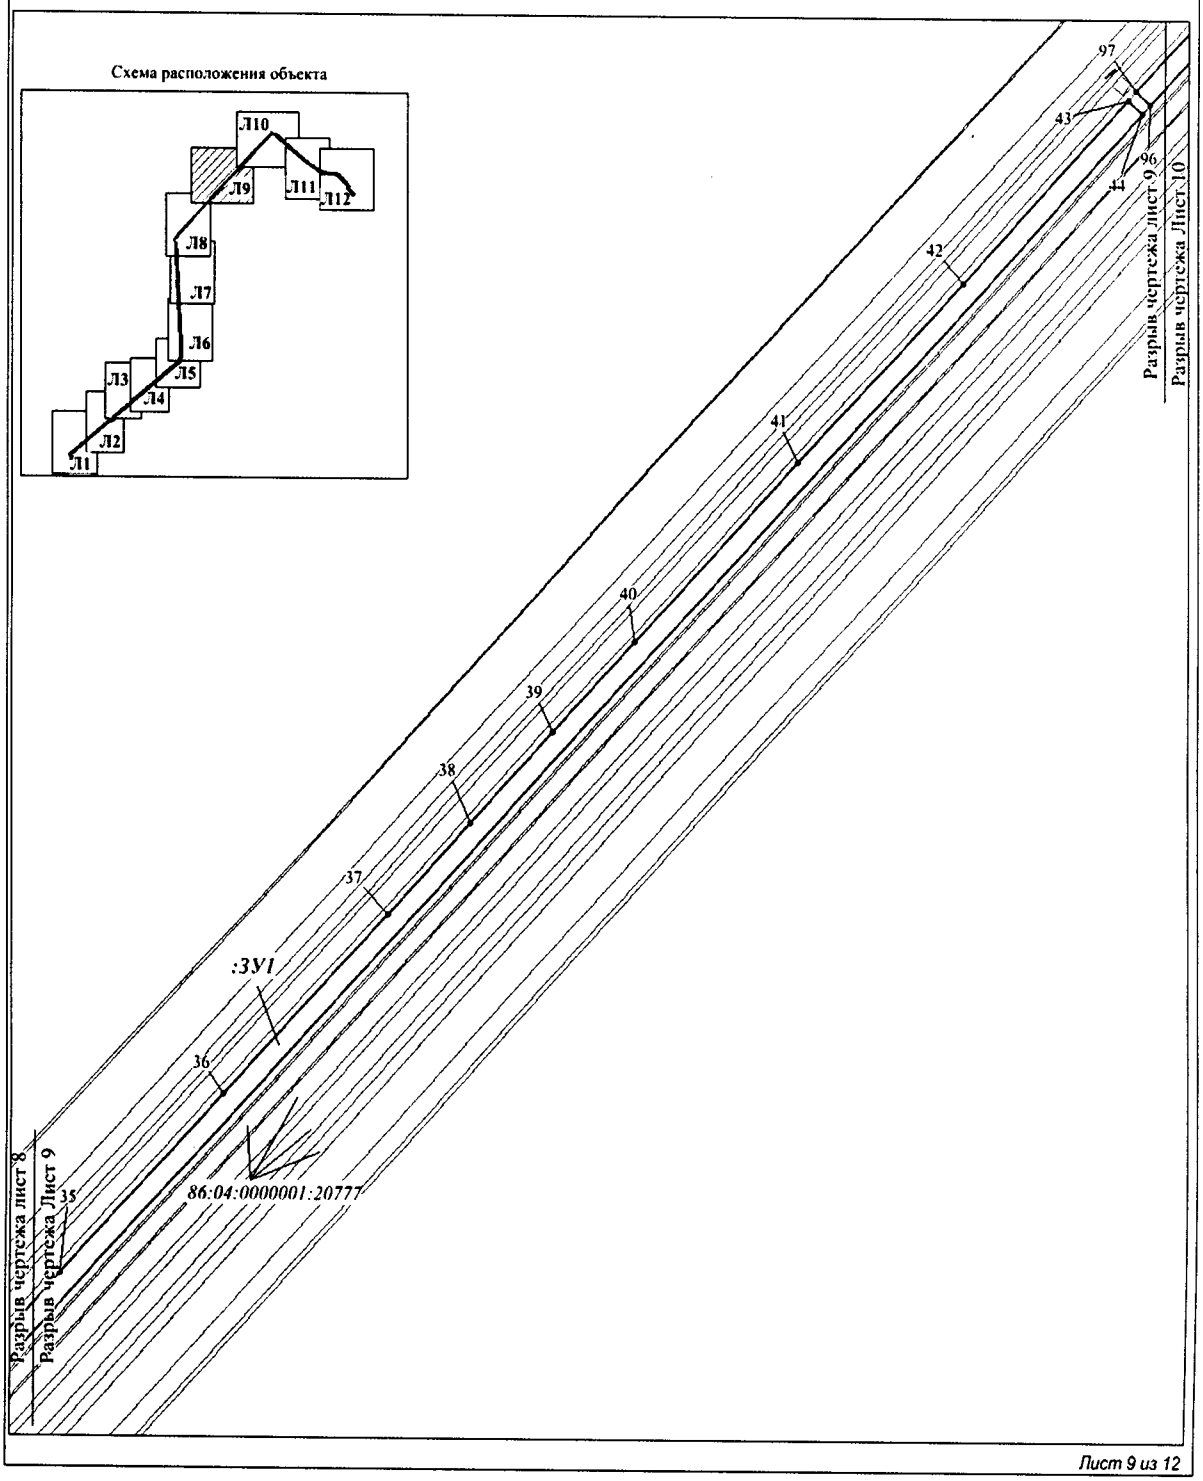


Проект межевания территории для
размещения линейного объекта регионального значения
Ханты-Мансийского автономного округа – Югры
«Обустройство Аригольского месторождения нефти.
Высоконапорный водовод к.9»
Землепользователь ОАО «Славнефть-Мегионнефтегаз»
Масштаб 1:2000, 1:500

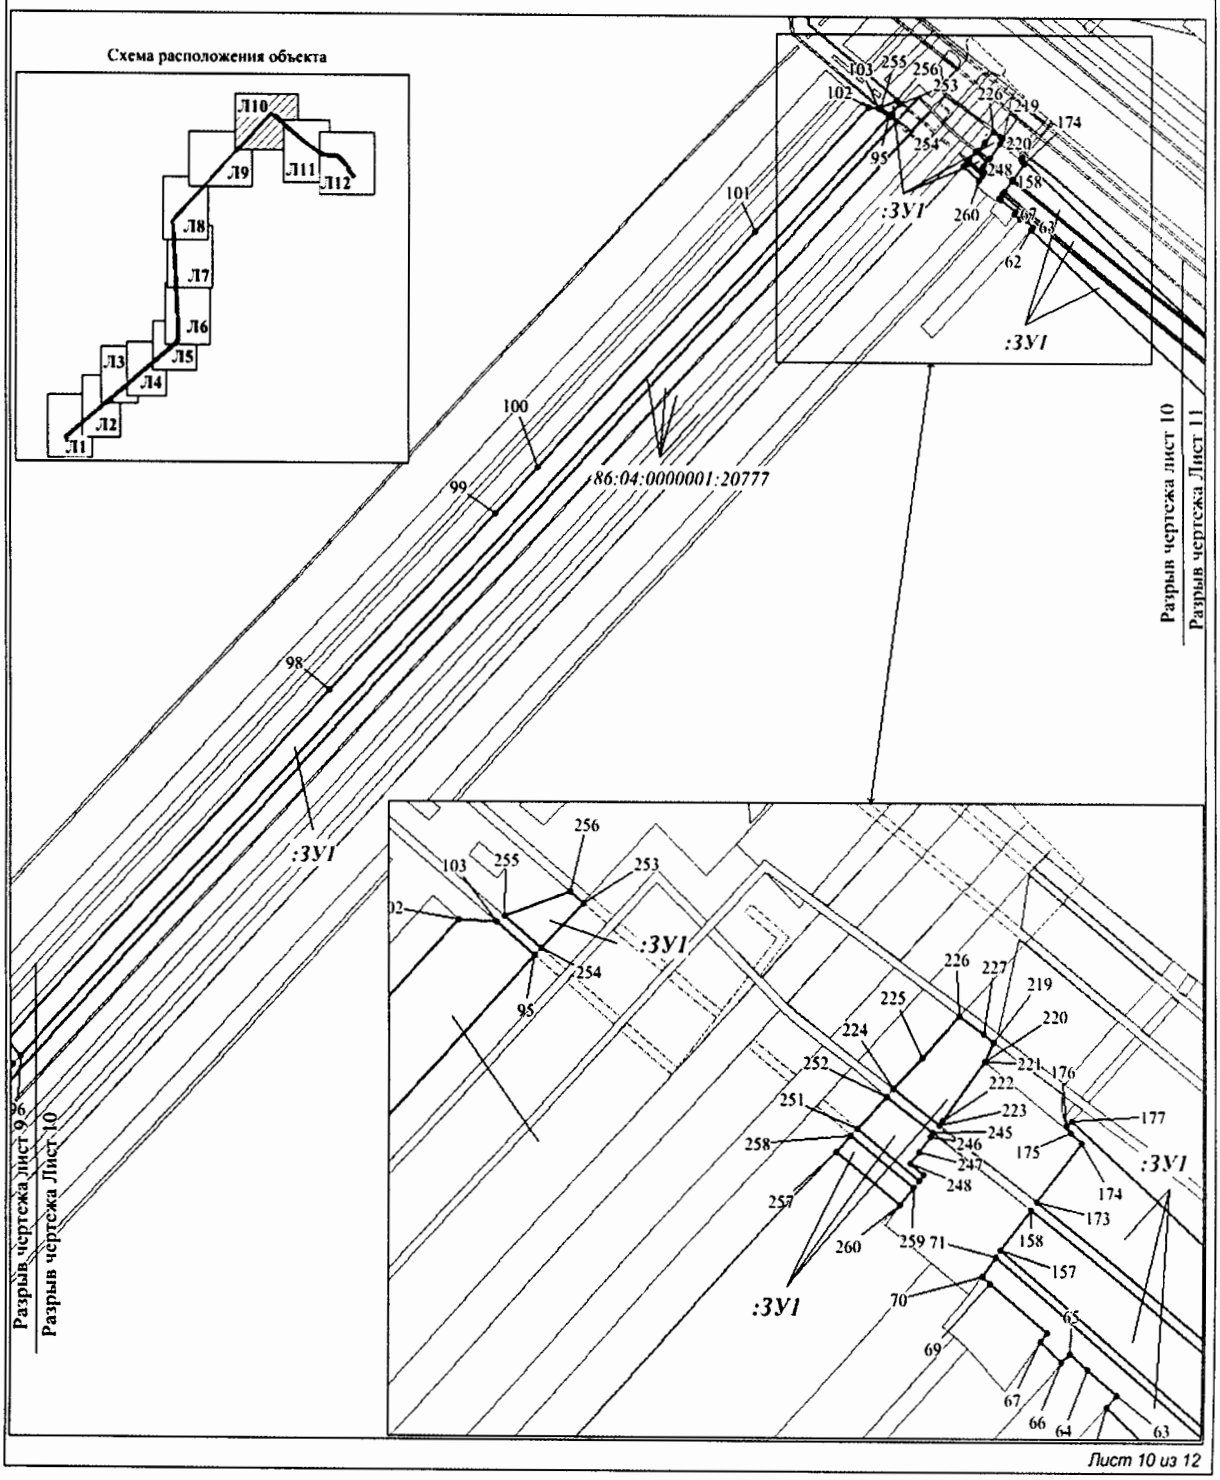

Проект межевания территории для
размещения линейного объекта регионального значения
Ханты-Мансийского автономного округа – Югры
«Обустройство Аригольского месторождения нефти.
Высоконапорный водовод к.9»
Землепользователь ОАО «Славнефть-Мегионнефтегаз»
Масштаб 1:1000

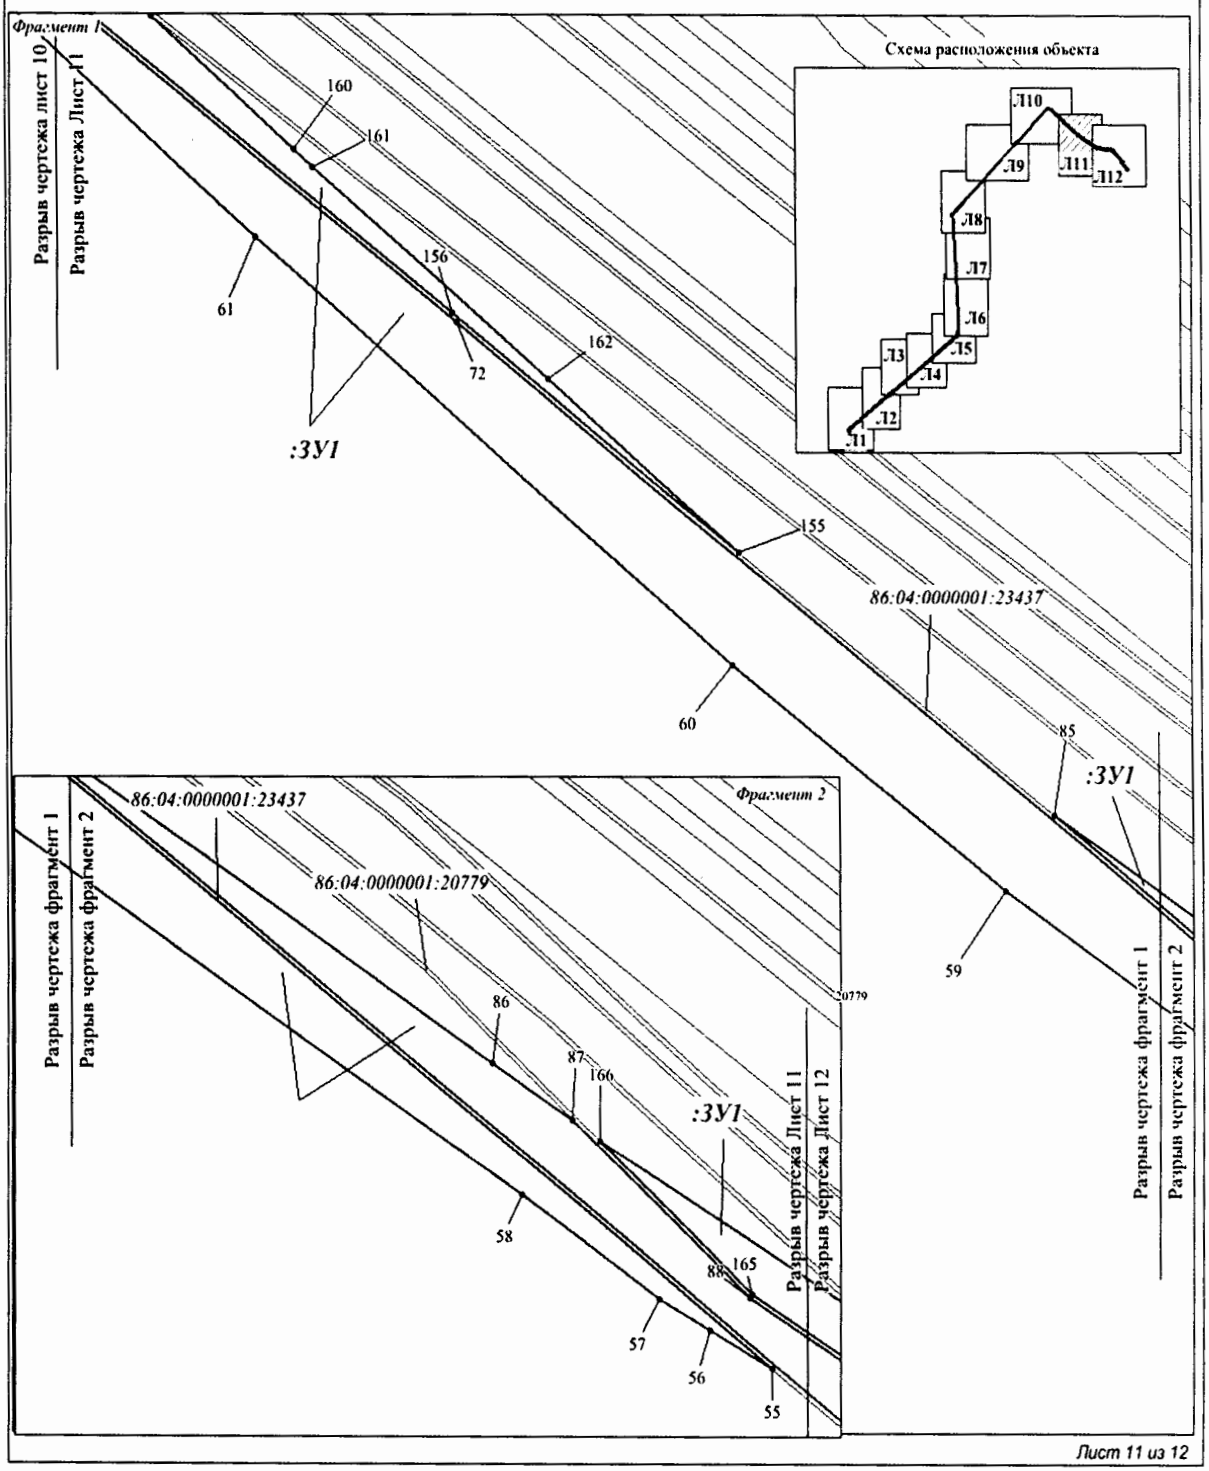

Проект межевания территории для
размещения линейного объекта регионального значения
Ханты-Мансийского автономного округа – Югры
«Обустройство Аригольского месторождения нефти.
Высоконапорный водовод к.9»
Землепользователь ОАО «Славнефть-Мегионнефтегаз»
Масштаб 1:1000

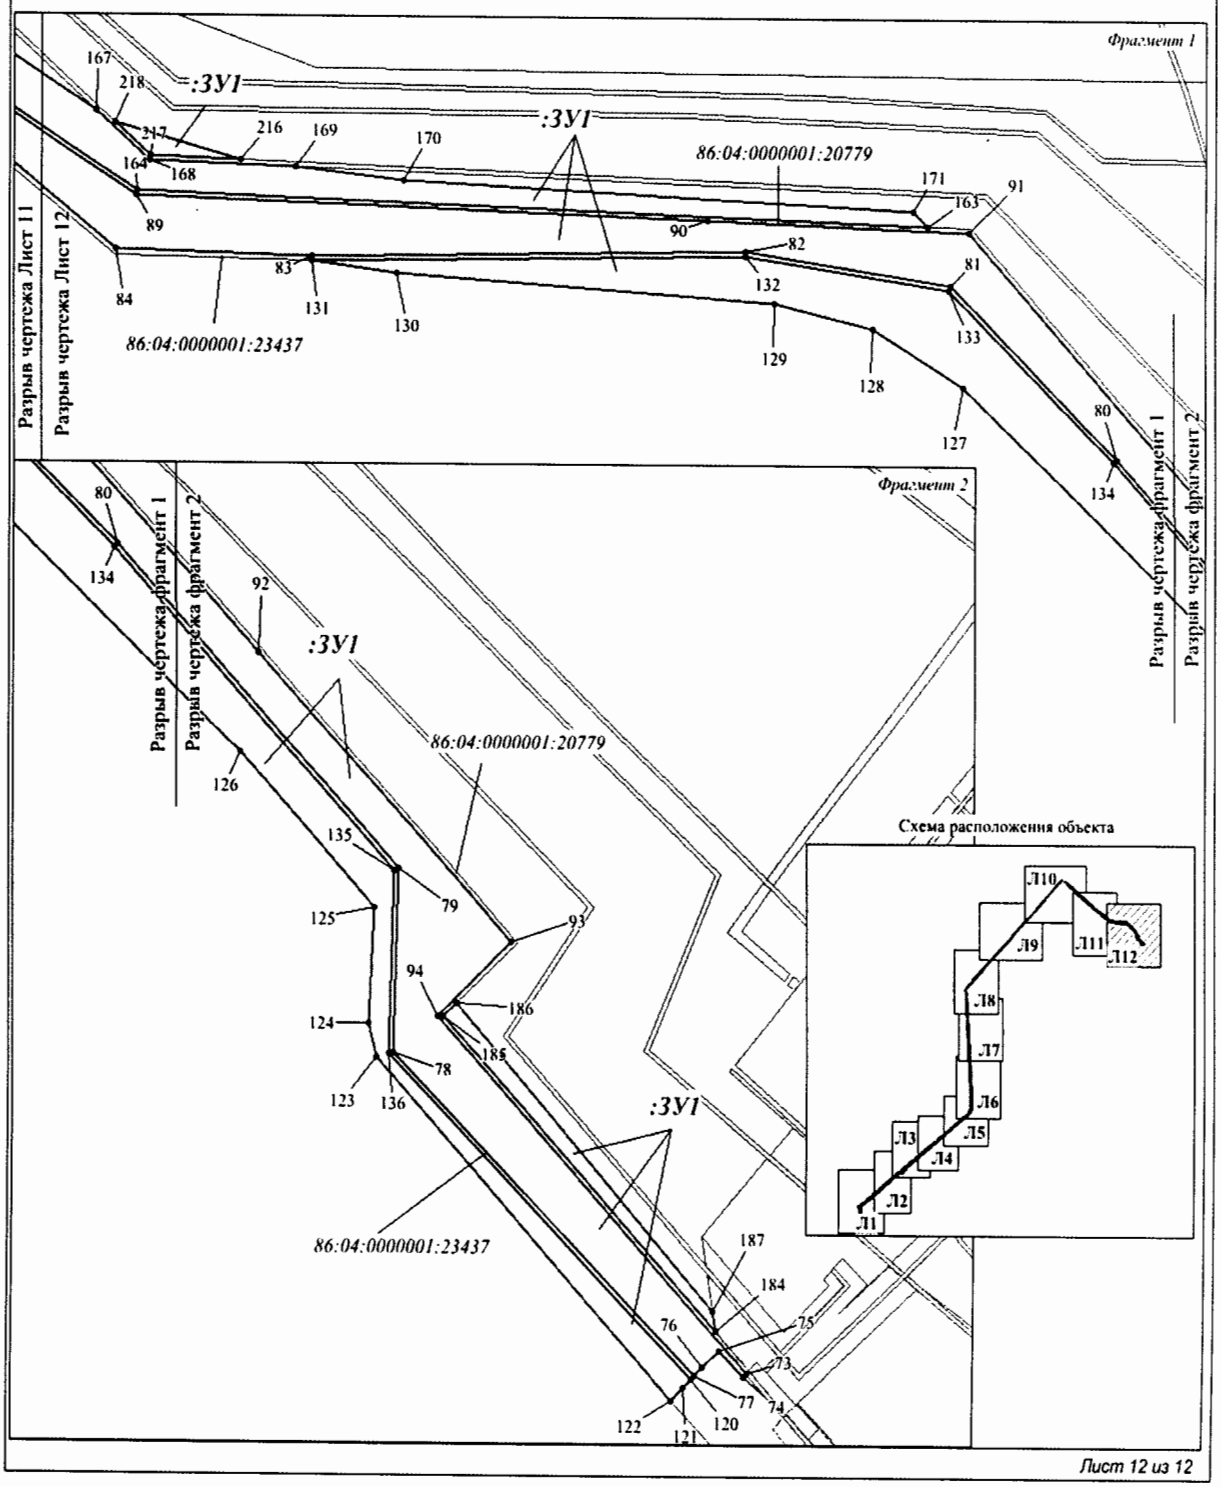

Проект межевания территории для
размещения линейного объекта регионального значения
Ханты-Мансийского автономного округа – Югры
«Обустройство Аригольского месторождения нефти.
Высоконапорный водовод к.9»
Землепользователь ОАО «Славнефть-Мегионнефтегаз»

Каталог координат

86:04:0000001:36247:ЗУ1

1	956010,72	4533664,10
2	955960,50	4533656,20
3	955934,11	4533646,18
4	955327,62	4532901,24
5	955333,89	4532896,90
6	955919,90	4533617,64
7	955926,89	4533625,42
8	955934,64	4533632,49
9	955943,08	4533638,79
10	955958,19	4533647,34
11	955974,63	4533653,36
12	955988,27	4533656,20
13	955995,17	4533656,96
14	956005,65	4533657,22
15	957224,15	4533590,83
16	957225,42	4533597,85
17	957226,84	4533605,78
18	955983,84	4533673,56
19	955929,27	4533652,88
20	955321,42	4532906,28
21	955326,77	4532901,85
22	955933,44	4533647,00
23	955960,29	4533657,18
24	956010,72	4533665,09
25	956010,73	4533665,09
26	956010,74	4533665,09
27	957225,67	4533598,88
28	957263,63	4533606,24
29	957263,63	4533606,22
30	957263,64	4533606,22
31	957262,59	4533592,64
32	957312,63	4533638,44
33	957372,47	4533696,48
34	957451,10	4533773,00
35	957490,91	4533811,27
36	957568,06	4533885,96
37	957646,13	4533961,74
38	957685,61	4533999,95
39	957724,76	4534037,86
40	957764,46	4534076,45
41	957842,08	4534151,60
42	957920,28	4534227,47
43	958000,22	4534304,68
44	957994,08	4534311,29
45	957304,10	4533642,52
46	955928,62	4533653,69
47	955983,63	4533674,59
48	957223,30	4533607,01
49	957222,68	4533610,52
50	957138,74	4533615,10
51	955983,11	4533678,10
52	955926,52	4533656,63
53	955320,54	4532912,27
54	955320,37	4532906,65
55	957981,49	4535259,72
56	957989,56	4535245,55
57	957996,18	4535233,94
58	958018,53	4535202,22
59	958112,69	4535062,74
60	958161,73	4535000,22
61	958254,71	4534890,42
62	958357,01	4534774,81
63	958358,31	4534776,06
64	958360,97	4534772,62
65	958362,63	4534770,51
66	958361,65	4534769,56
67	958363,81	4534767,13
68	958364,71	4534767,83
69	958369,78	4534761,31
70	958370,55	4534760,33
71	958372,56	4534761,85
72	958236,14	4534936,61
73	957741,31	4535657,99
74	957740,59	4535657,25
75	957746,22	4535651,60
76	957742,50	4535647,81
77	957740,69	4535646,04
78	957809,98	4535576,90
79	957848,89	4535578,03
80	957918,56	4535513,96
81	957955,73	4535475,47
82	957962,95	4535428,86
83	957961,41	4535329,72
84	957962,75	4535285,27
85	958129,07	4535074,14
86	958047,36	4535195,25
87	958034,81	4535213,91
88	957996,54	4535254,66
89	957974,34	4535289,72
90	957969,48	4535420,06
91	957967,24	4535479,58
92	957895,62	4535545,99
93	957833,42	4535603,75
94	957817,79	4535586,94
95	958404,95	4534709,53
96	957997,91	4534315,01
97	958004,29	4534308,66
98	958155,16	4534455,05
99	958233,24	4534530,89

100	958253,05	4534550,07
101	958355,54	4534649,41
102	958408,84	4534700,85
103	958408,55	4534705,14
104	955323,08	4532895,67
105	955049,93	4532560,18
106	954925,30	4532407,06
107	954927,08	4532405,52
108	954930,52	4532404,25
109	954933,64	4532404,70
110	955328,93	4532890,87
111	955315,34	4532898,81
112	954961,56	4532464,27
113	954922,38	4532416,15
114	954922,78	4532411,78
115	954923,65	4532408,69
116	954924,50	4532407,73
117	955157,67	4532694,13
118	955322,33	4532896,39
119	955319,16	4532895,66
120	957740,01	4535645,34
121	957738,21	4535643,59
122	957735,41	4535640,75
123	957808,94	4535573,02
124	957816,18	4535571,11
125	957840,57	4535572,35
126	957874,25	4535542,04
127	957933,82	4535478,27
128	957946,31	4535457,90
129	957951,79	4535435,51
130	957957,92	4535348,95
131	957960,40	4535329,68
132	957961,94	4535428,82
133	957954,73	4535475,05
134	957917,88	4535513,21
135	957848,43	4535577,01
136	957809,75	4535575,77
137	954922,27	4532417,66
138	955314,50	4532899,43
139	955306,69	4532895,30
140	955293,29	4532878,81
141	955278,58	4532890,57
142	955277,34	4532889,00
143	955292,03	4532877,25
144	955289,44	4532874,08
145	955274,80	4532885,74
146	955271,09	4532881,00
147	955285,61	4532869,37
148	955283,12	4532866,42
149	955268,68	4532877,92
150	955263,11	4532870,80
151	955277,60	4532859,59
152	955033,03	4532559,20
153	954920,76	4532421,27
154	954921,87	4532421,42
155	958186,20	4535001,61
156	958238,22	4534935,58
157	958373,37	4534762,46
158	958377,72	4534765,95
159	958302,46	4534866,63
160	958273,66	4534899,18
161	958269,75	4534903,59
162	958223,85	4534957,80
163	957968,61	4535470,32
164	957975,32	4535290,01
165	957997,31	4535255,24
166	958030,28	4535220,23
167	957992,62	4535280,58
168	957981,94	4535292,88
169	957980,72	4535326,02
170	957977,85	4535350,60
171	957971,83	4535466,95
172	958310,75	4534857,26
173	958378,54	4534766,63
174	958385,04	4534771,79
175	958386,14	4534770,54
176	958386,91	4534770,09
177	958387,43	4534770,61
178	954892,17	4532411,05
179	954854,13	4532410,89
180	954854,19	4532399,26
181	954886,84	4532400,46
182	954887,48	4532401,50
183	954893,90	4532409,60
184	957750,44	4535650,91
185	957817,79	4535588,34
186	957820,53	4535591,29
187	957754,76	4535650,20
188	954913,75	4532397,53
189	954901,00	4532396,24
190	954906,72	4532371,61
191	954918,33	4532385,90
192	954918,45	4532387,47
193	954918,36	4532389,74
194	954917,83	4532391,97
195	954917,17	4532393,25
196	954916,50	4532394,52
197	954886,84	4532415,57
198	954854,29	4532415,43
199	954854,13	4532411,92
200	954890,93	4532412,05
201	955302,15	4532913,62
202	955297,34	4532907,27
203	955308,93	4532898,04
204	955313,91	4532904,17
205	955315,47	4532906,10
206	955320,54	4532912,27
207	955308,60	4532921,30
208	955303,74	4532915,12
209	955315,45	4532906,10
210	957256,09	4533589,09
211	957256,96	4533600,25
212	957248,90	4533593,08
213	957244,01	4533593,35
214	957239,10	4533593,61
215	957238,40	4533590,04
216	957982,18	4535313,50
217	957982,93	4535293,25
218	957990,10	4535285,00
219	958395,85	4534761,69
220	958393,84	4534760,68
221	958393,84	4534760,67
222	958387,51	4534755,82
223	958386,94	4534755,39
224	958390,84	4534750,18
225	958394,22	4534753,47
226	958398,60	4534757,77
227	958396,67	4534760,54
228	954902,57	4532406,50
229	954900,20	4532403,49
230	954900,50	4532400,04
231	954900,81	4532397,25
232	954912,59	4532398,43
233	954908,42	4532401,78
234	954904,55	4532404,97
235	954894,69	4532409,00
236	954890,66	4532403,99
237	954888,14	4532400,84

238	954887,93	4532400,50
239	954894,11	4532400,72
240	954897,63	4532401,07
241	954898,85	4532403,56
242	954898,66	4532405,88
243	954898,00	4532406,38
244	954896,67	4532407,43
245	958386,14	4534754,71
246	958385,69	4534754,36
247	958384,07	4534753,10
248	958382,73	4534752,09
249	958381,51	4534753,60
250	958380,84	4534753,08
251	958386,58	4534746,11
252	958390,05	4534749,48
253	958410,58	4534714,99
254	958405,73	4534710,29
255	958409,16	4534706,07
256	958411,78	4534713,48
257	958384,09	4534743,71
258	958385,84	4534745,39
259	958380,05	4534752,49
260	958378,15	4534750,94
261	954908,01	4532418,72
262	954905,62	4532415,70
263	954905,60	4532415,70
264	954905,54	4532415,63
265	954904,87	4532415,63
266	954905,32	4532415,30
267	954907,20	4532413,76
268	954908,33	4532415,21
269	954908,33	4532415,63
270	955306,69	4532895,30
271	955306,97	4532895,64
272	955295,41	4532904,87
273	955295,17	4532904,55
274	954900,45	4532408,20
275	954899,79	4532407,29
276	954899,99	4532404,90
277	954901,79	4532407,14
278	954908,53	4532413,79
279	954907,97	4532413,16
280	954908,63	4532412,66
281	954908,58	4532413,23



Приложение 16
к постановлению Правительства
Ханты-Мансийского
автономного округа – Югры
от 8 декабря 2016 года № 482-п

Положение о размещении линейного объекта регионального значения Ханты-Мансийского автономного округа – Югры «Обустройство Аригольского месторождения нефти. Высоконапорный водовод к.9»

I. Размещение объекта

В административном отношении линейный объект регионального значения Ханты-Мансийского автономного округа – Югры «Обустройство Аригольского месторождения нефти. Высоконапорный водовод к.9» (далее – проектируемый объект) расположен на межселенной территории в границах Аригольского и Западно-Аригольского лицензионного участка Нижневартовского района Ханты-Мансийского автономного округа – Югры.

В географическом отношении территория проектируемого объекта находится в 8 километрах на юго-восток от населенного пункта Ваховск.

II. Функциональное зонирование территории

Проектируемый объект располагается на землях лесного фонда, находящихся в ведении территориального отдела - Нижневартовского лесничества (Охтеурское участковое лесничество, Охтеурское урочище).

III. Решения по планировочной организации земельных участков для размещения проектируемого объекта

Расчет полосы отвода земельных участков для выполнения работ по строительству проектируемого объекта производится с учетом действующих норм отвода земель

Таблица 1

Площади земельных участков, необходимые для строительства и эксплуатации проектируемого объекта

Наименование объекта (кадастровый номер)	Площадь вновь испрашиваемых земельных участков, га	Площадь по земельным участкам, стоящих на кадастровом учете и ранее предоставленных в аренду, га	Площадь застройки, га
Обустройство Аригольского месторождения нефти. Высоконапорный водовод к.9	8,868	3,6877	12,5557

Таблица 2

Площади испрашиваемых земельных участков
под проектируемый объект

№ земельного участка	Испрашиваемая площадь земельного участка, га	Категория земель
86:04:0000001:36247:ЗУ1	8,868	Земли лесного фонда

Координаты границ земельных участков, необходимых для размещения проектируемого объекта, в графических материалах определены в местной системе координат Ханты-Мансийского автономного округа – Югры МСК-86.

IV. Особо охраняемые территории и зоны с особыми условиями использования

Проектируемый объект технологически привязан к объектам сложившейся инфраструктуры и проходит вдоль существующих коридоров коммуникаций на свободной от застройки территории.

Проектируемый объект пересекает водоохранную зону и прибрежную защитную полосу водного объекта ручья Паинъигол.

Для уменьшения воздействия на водотоки предусмотрены следующие мероприятия:

выполнение строительно-монтажных работ с применением гусеничной техники должно осуществляться в зимний период для уменьшения воздействия строительной техники на растительный береговой покров; в остальные сезоны года строительно-монтажные работы, движение транспорта и строительной техники должно осуществляться только по существующим автомобильным дорогам, зимникам и временным вдольтрассовым проездам;

все отходы защитных материалов, остатки горюче-смазочных материалов тщательно должны собираться в передвижное оборудование

(мусоросборники, емкости для сбора отработанных горюче-смазочных материалов) и вывозиться в места, согласованные с соответствующими муниципальными органами и органами государственной власти Российской Федерации;

после завершения строительства выполняются рекультивационные работы.

Организационный сброс стоков или загрязняющих веществ на поверхность земли и в водотоки не производится. Попадание загрязняющих веществ в водные объекты в результате размыва и выноса ливневыми и талыми водами возможно лишь при неправильном хранении строительных материалов и аварийных утечках дизтоплива работающих механизмов в период строительства.

На всех этапах работ осуществляется входной, операционный и приемочный контроль качества строительства, а также проводится своевременный профилактический осмотр, ремонт и диагностика оборудования, трубопроводов и арматуры.

Ущерб окружающей среде может быть нанесен лишь в аварийных случаях, но для их предотвращения предусмотрены все возможные мероприятия в соответствии с требованиями законодательства Российской Федерации.


В границах участка работ отсутствуют объекты историко-культурного наследия, особо охраняемые природные территории федерального, регионального и местного значения.

Проектируемый объект не затрагивает границы территории традиционного природопользования коренных малочисленных народов Севера регионального значения.



Основная часть проекта планировки территории для размещения линейного объекта регионального значения Ханты-Мансийского автономного округа – Югры «Обустройство куста скважин № 522 с коридором коммуникаций Когалымского месторождения нефти»
Землепользователь ЗАО «ЛУКОЙЛ-АИК»
Масштаб 1:2000

Приложение 17
к постановлению Правительства
Ханты-Мансийского
автономного округа – Югры
от 8 декабря 2016 года № 482-п

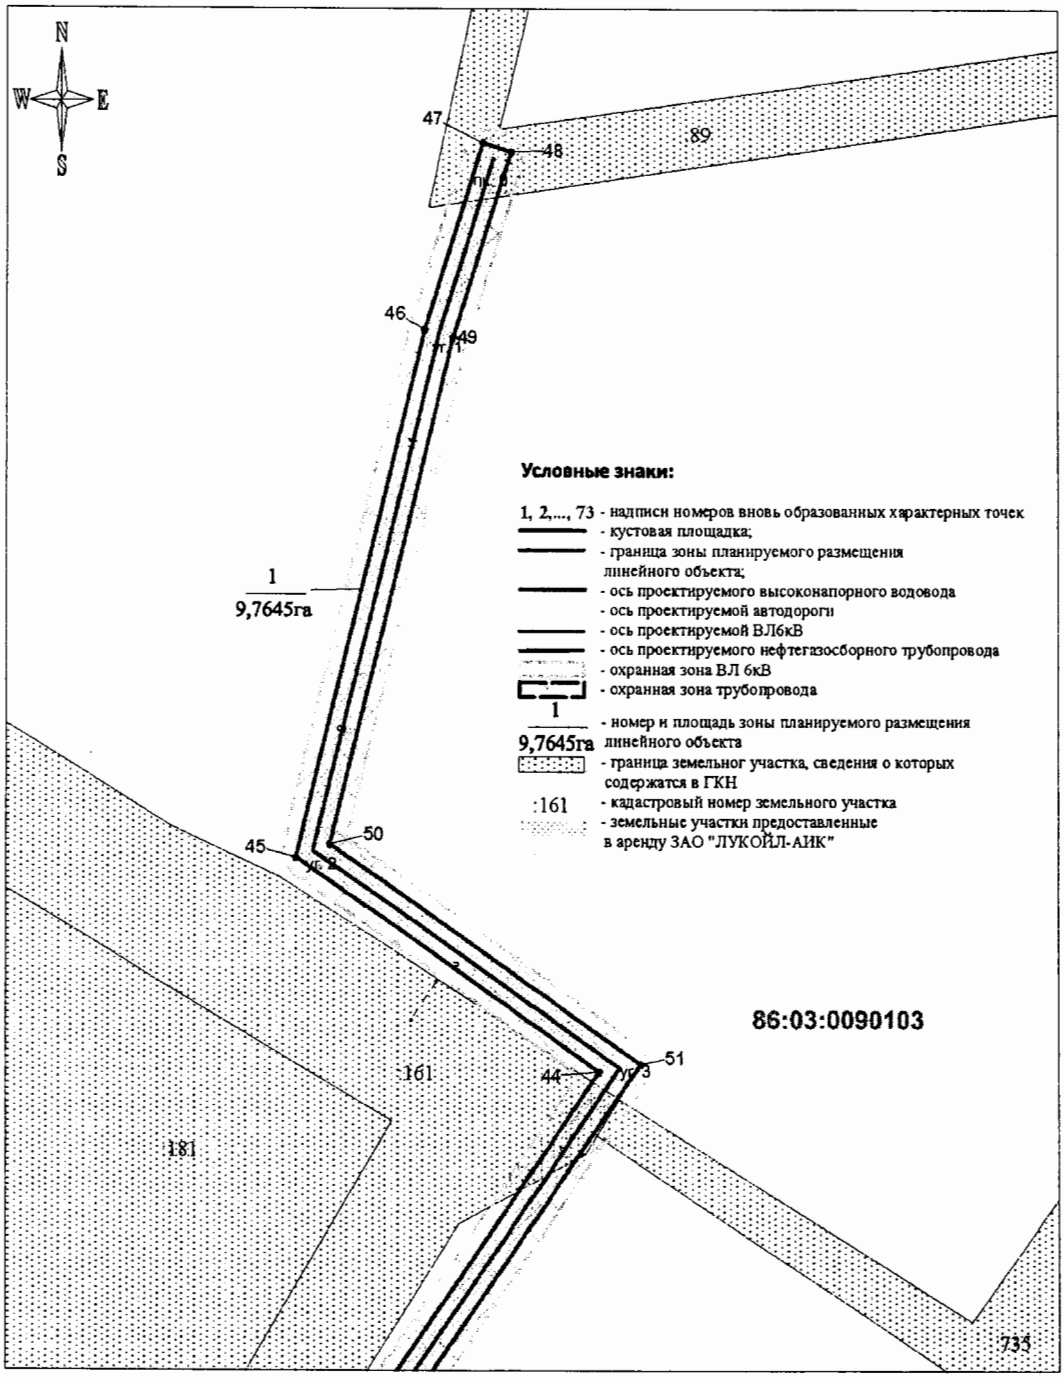


Лист 1 из 4

Основная часть проекта планировки территории для размещения линейного объекта регионального значения Ханты-Мансийского автономного округа – Югры «Обустройство куста скважин № 522 с коридором коммуникаций Когалымского месторождения нефти»

Землепользователь ЗАО «ЛУКОЙЛ-АИК»

Масштаб 1:3000

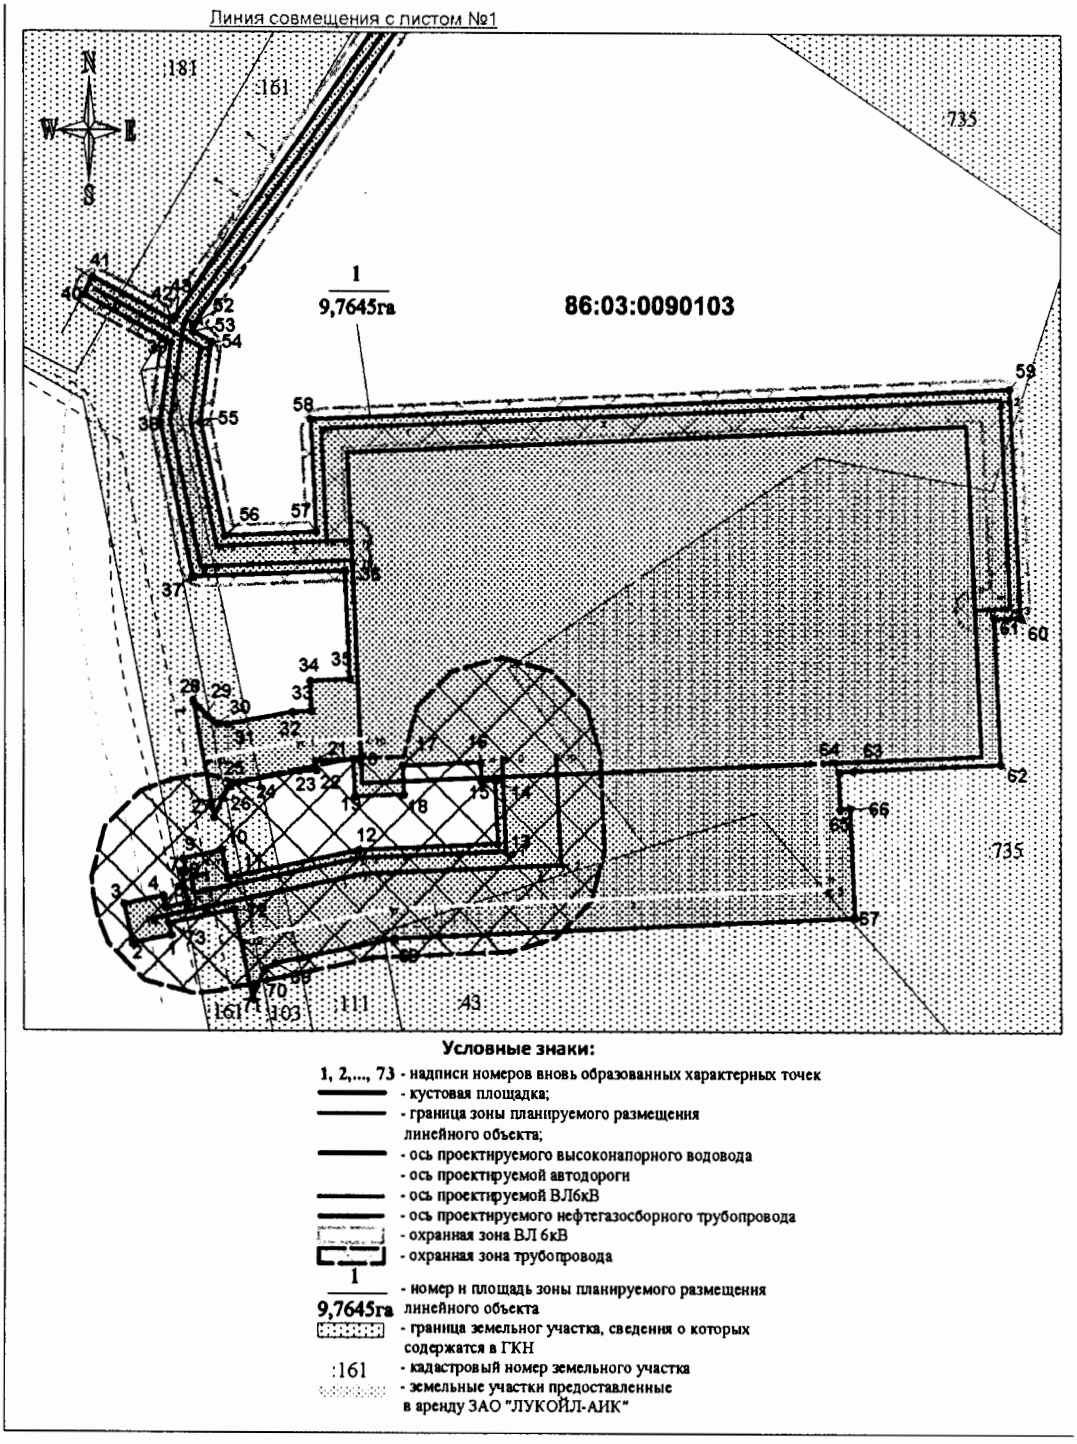

Основная часть проекта планировки территории для размещения линейного объекта регионального значения Ханты-Мансийского автономного округа – Югры «Обустройство куста скважин № 522 с коридором коммуникаций Когалымского месторождения нефти» Землепользователь ЗАО «ЛУКОЙЛ-АИК»

Каталог координат поворотных точек земельного участка в кадастровом квартале 86:03:0000000


Таблица 1

Каталог координат точек углов поворота

№	X,м	У,м	№	X,м	У,м
1	1106551.49	3598502.53	31	1106148.00	3598403.53
2	1106574.45	3598545.60	32	1106154.21	3598436.21
3	1106341.36	3598395.52	33	1106154.67	3598445.84
4	1106299.72	3598390.16	34	1106169.66	3598445.15
5	1106241.80	3598402.12	35	1106170.55	3598465.12
6	1106243.86	3598448.25	36	1106224.49	3598462.65
7	1106300.85	3598445.67	37	1106221.12	3598386.06
8	1106317.05	3598800.19	38	1106299.37	3598369.80
9	1106202.11	3598805.58	39	1106338.75	3598375.40
10	1106201.57	3598792.07	40	1106362.44	3598331.28
11	1106128.56	3598795.40	41	1106371.26	3598336.00
12	1106125.14	3598720.47	42	1106349.84	3598376.07
13	1106124.80	3598712.98	43	1106351.71	3598377.61
14	1106105.92	3598713.84	44	1106601.71	3598550.33
15	1106106.15	3598718.86	45	1106672.90	3598448.07
16	1106051.19	3598721.35	46	1106849.88	3598490.75
17	1106040.49	3598487.73	47	1106911.78	3598510.40
18	1106028.73	3598439.53	48	1106908.76	3598519.92
19	1106076.08	3598429.28	49	1106847.25	3598500.39
20	1106084.67	3598469.92	50	1106677.22	3598459.39
21	1106087.89	3598540.49	51	1106604.21	3598564.24
22	1106119.86	3598539.03	52	1106347.54	3598386.76
23	1106119.54	3598532.03	53	1106344.25	3598386.29
24	1106129.03	3598531.60	54	1106339.23	3598395.61
25	1106127.23	3598492.14	55	1106299.72	3598390.16
26	1106112.75	3598492.80	56	1106241.80	3598402.12
27	1106100.93	3598396.95	57	1106243.86	3598448.25
28	1106159.96	3598386.31	58	1106300.85	3598445.67
29	1106152.45	3598393.21	59	1106317.05	3598800.19
30	1106148.29	3598398.58	60	1106202.11	3598805.58

Основная часть проекта планировки территории
для размещения линейного объекта регионального значения
Ханты-Мансийского автономного округа – Югры
«Обустройство куста скважин № 522 с коридором коммуникаций
Когалымского месторождения нефти»
Землепользователь ЗАО «ЛУКОЙЛ-АИК»

61	1106201.57	3598792.07
62	1106128.56	3598795.40
63	1106125.14	3598720.47
64	1106124.80	3598712.98
65	1106105.92	3598713.84
66	1106106.15	3598718.86
67	1106051.19	3598721.35
68	1106040.49	3598487.73
69	1106028.30	3598427.66
70	1106024.77	3598421.85
71	1106010.63	3598416.03
72	1106054.93	3598406.94
73	1106048.00	3598374.12
1	1106042.13	3598375.37

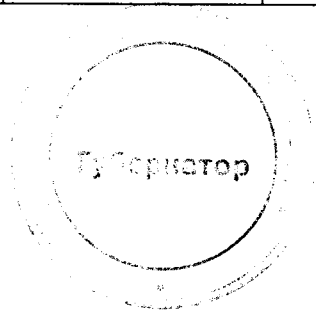

Приложение 18
к постановлению Правительства
Ханты-Мансийского
автономного округа – Югры
от 8 декабря 2016 года № 482-п

Положение о размещении линейного объекта регионального значения Ханты-Мансийского автономного округа – Югры «Обустройство куста скважин № 522 с коридором коммуникаций Когалымского месторождения нефти»

I. Размещение объекта

В административном отношении линейный объект регионального значения Ханты-Мансийского автономного округа – Югры «Обустройство куста скважин № 522 с коридором коммуникаций Когалымского месторождения нефти» (далее – проектируемый объект) расположен на межселенной территории в границах Когалымского месторождения нефти Сургутского района Ханты-Мансийского автономного округа – Югры.

В географическом отношении территория проектируемого объекта находится в 28,9 километрах на юго-восток от города Когалыма.

II. Функциональное зонирование территории

Проектируемый объект располагается на землях промышленности и землях лесного фонда, находящихся в ведении территориального отдела – Сургутского лесничества (Когалымское участковое лесничество, Когалымское урочище).

III. Решения по планировочной организации земельных участков для размещения проектируемого объекта

Расчет полосы отвода земельных участков для выполнения работ по строительству проектируемых объектов произведен с учетом действующих норм отвода земель. Общая площадь земельного участка, необходимого для строительства и эксплуатации проектируемых объектов, составляет 9,7645 га.

Таблица 1

Площади земельных участков, необходимые для
строительства и эксплуатации проектируемых объектов

Наименование проектируемого объекта	Площадь вновь испрашиваемых земельных участков, га	Площадь зоны застройки по земельным участкам, учтенным в государственном кадастре недвижимости и по земельным участкам, ранее предоставленным в аренду, га	Зона застройки, га
«Обустройство куста скважин №522 с коридором коммуникаций Когалымского месторождения нефти»	-	9,7645	9,7645

Координаты поворотных точек границ земельного участка, необходимого для размещения проектируемых объектов, в графических материалах определены в местной системе координат Ханты-Мансийского автономного округа – Югры МСК-86.

IV. Особо охраняемые территории и зоны с особыми условиями использования


Проектируемый объект технологически привязан к объектам сложившейся инфраструктуры и проходит вдоль существующих коридоров коммуникаций на свободной от застройки территории.

Проектируемый объект расположен за пределами водоохраной зоны и прибрежной полосы водных объектов.

В границах участка работ отсутствуют объекты историко-культурного наследия, особо охраняемые природные территории федерального, регионального и местного значения.


Проектируемый объект попадает в границы территорий традиционного природопользования коренных малочисленных народов Севера регионального значения.

В соответствии с пунктом 1 статьи 12 Закона Ханты-Мансийского автономного округа – Югры от 28 декабря 2006 года № 145-оз «О территориях традиционного природопользования коренных малочисленных народов Севера регионального значения в Ханты-Мансийском автономном округе – Югре» проведено согласование размещения проектируемого объекта с субъектом традиционного природопользования.

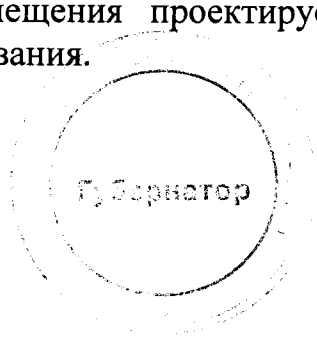

Основная часть проекта планировки территории для размещения линейного объекта регионального значения Ханты-Мансийского автономного округа – Югры «Строительство высоконапорного водовода т.вр. К57 - т.вр. К59 Когалымского месторождения нефти»
Землепользователь ЗАО «ЛУКОЙЛ-АИК»
Масштаб 1:2500


Приложение 19
к постановлению Правительства
Ханты-Мансийского
автономного округа – Югры
от 8 декабря 2016 года № 482-п

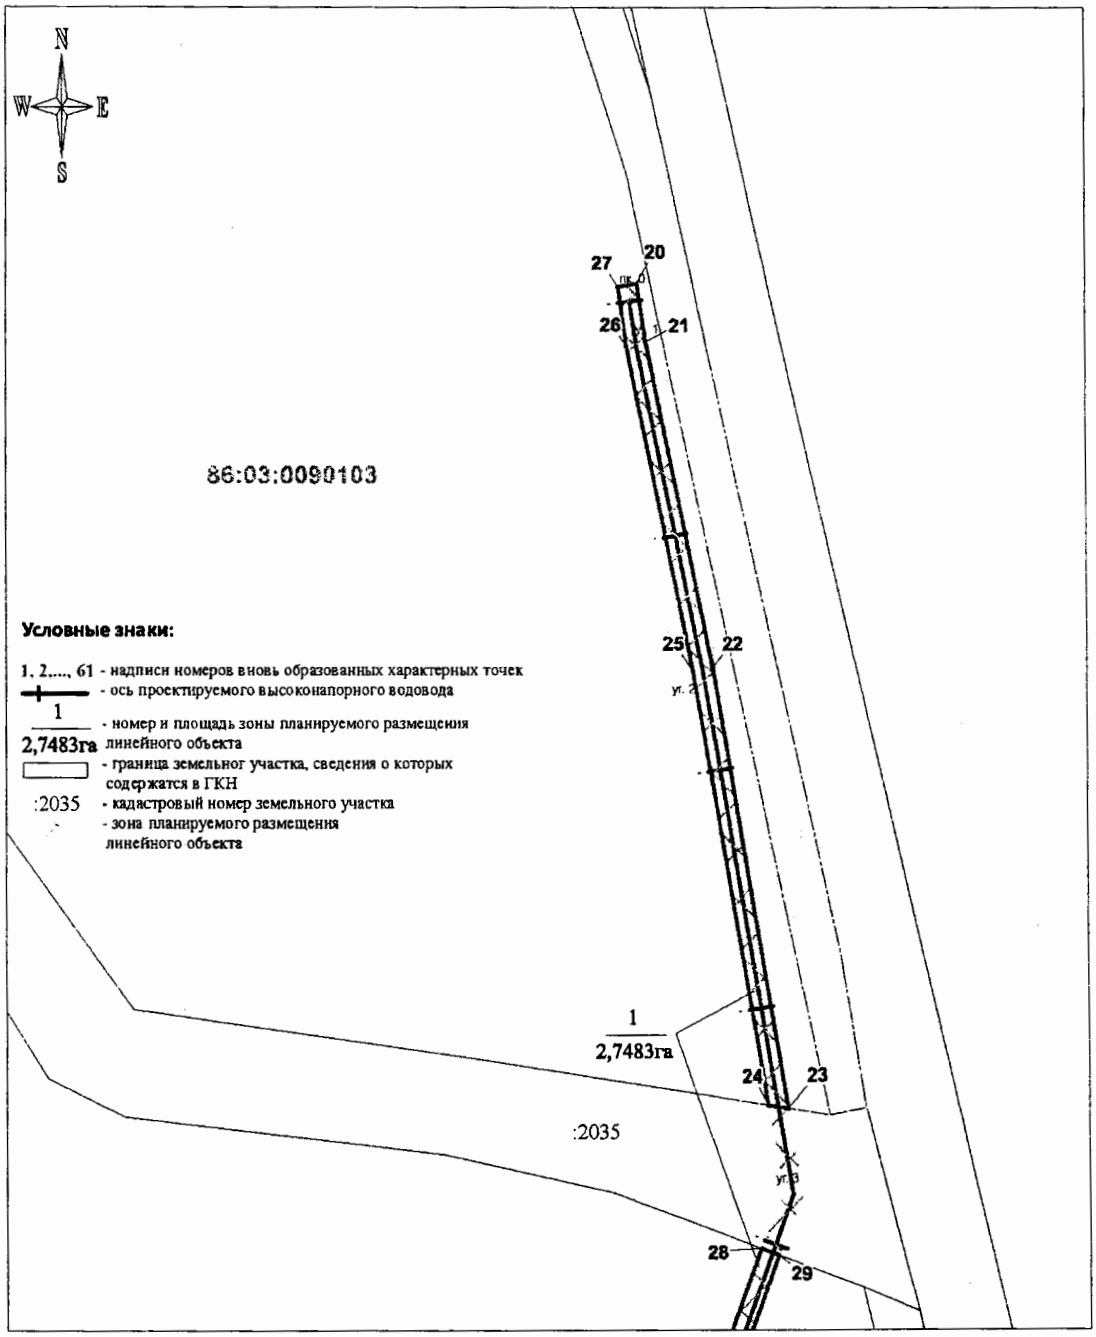

Лист 1 из 6


Основная часть проекта планировки территории для размещения линейного объекта регионального значения Ханты-Мансийского автономного округа – Югры «Строительство высоконапорного водовода т.вр. К57 - т.вр. К59 Когалымского месторождения нефти»

Масштаб 1:3000

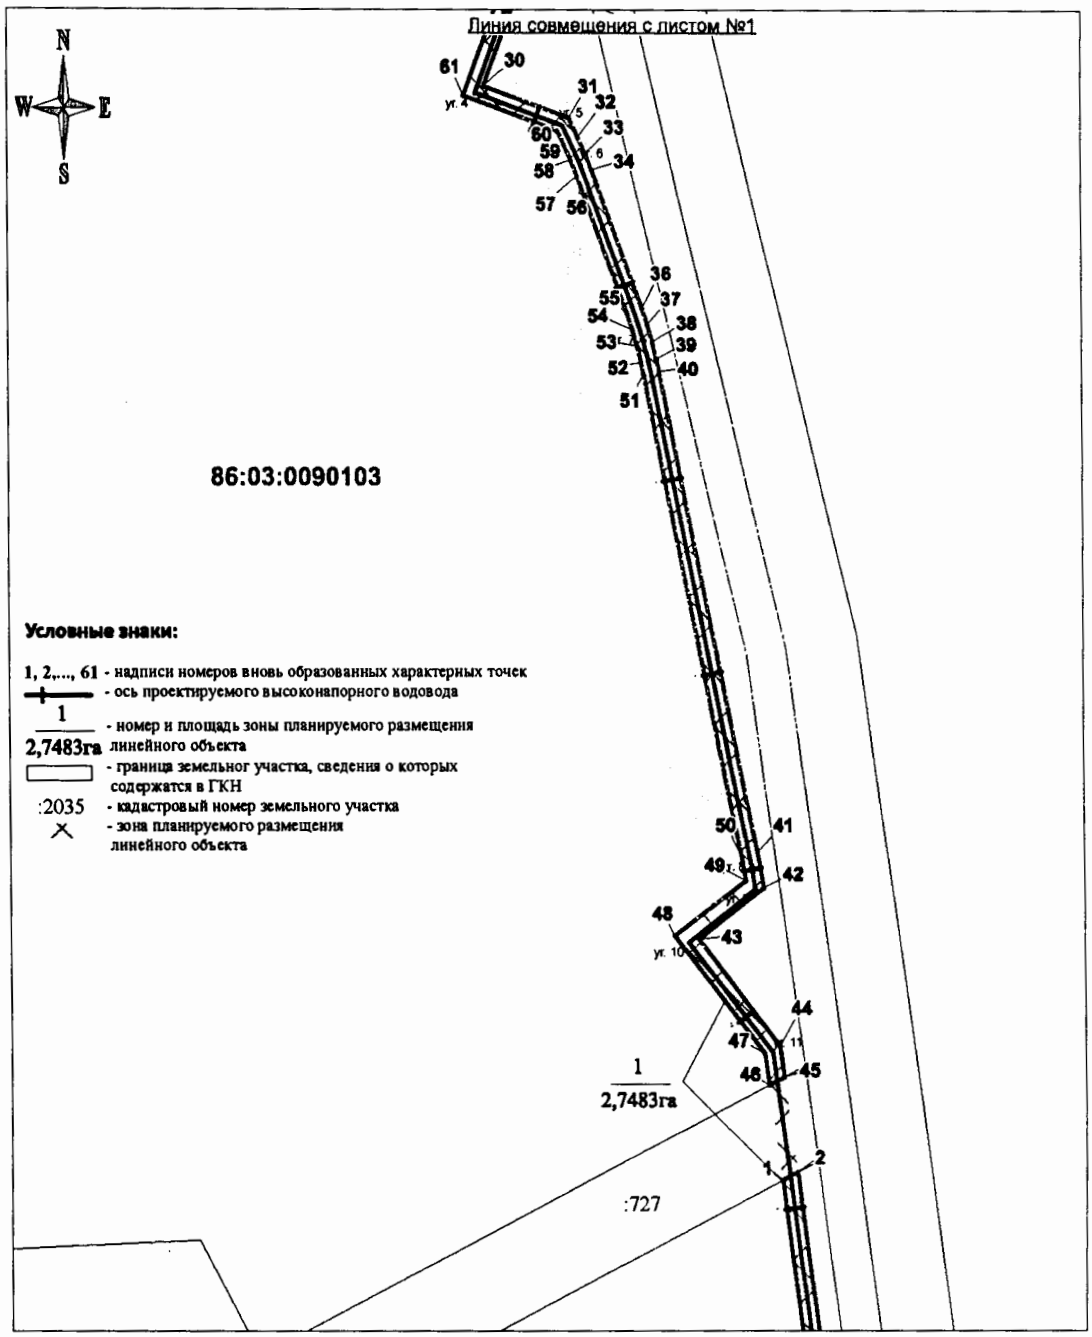


Основная часть проекта планировки территории для размещения линейного объекта регионального значения Ханты-Мансийского автономного округа – Югры «Строительство высоконапорного водовода т.вр. К57 - т.вр. К59 Когалымского месторождения нефти»

Масштаб 1:3000

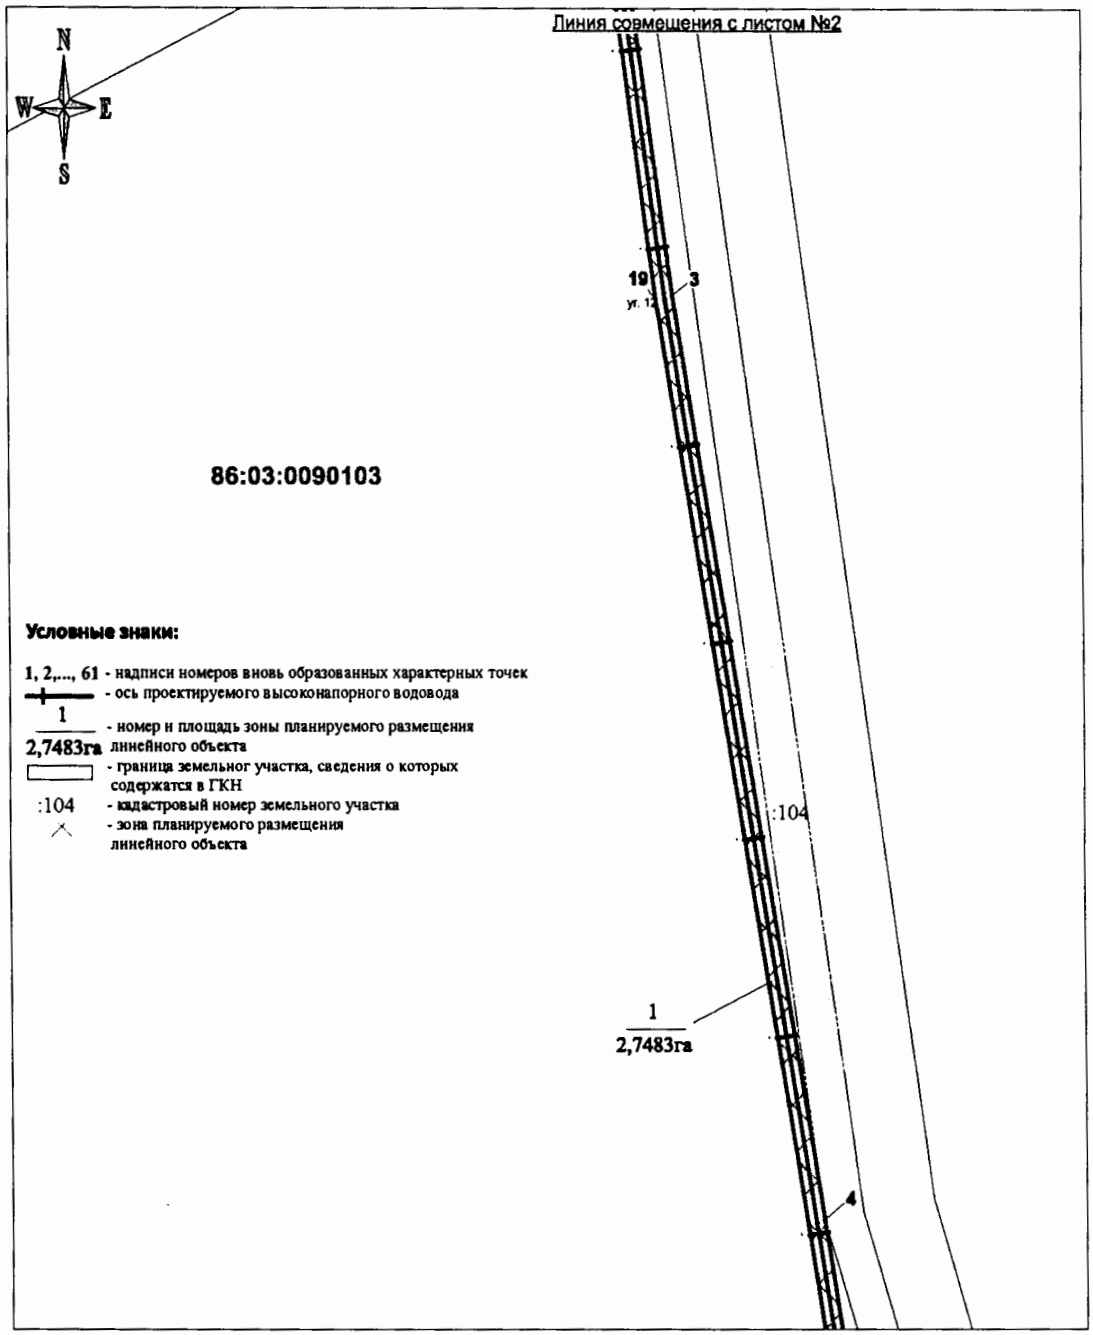


Основная часть проекта планировки территории для размещения линейного объекта регионального значения Ханты-Мансийского автономного округа – Югры «Строительство высоконапорного водовода т.вр. К57 - т.вр. К59 Когалымского месторождения нефти»

Масштаб 1:3000

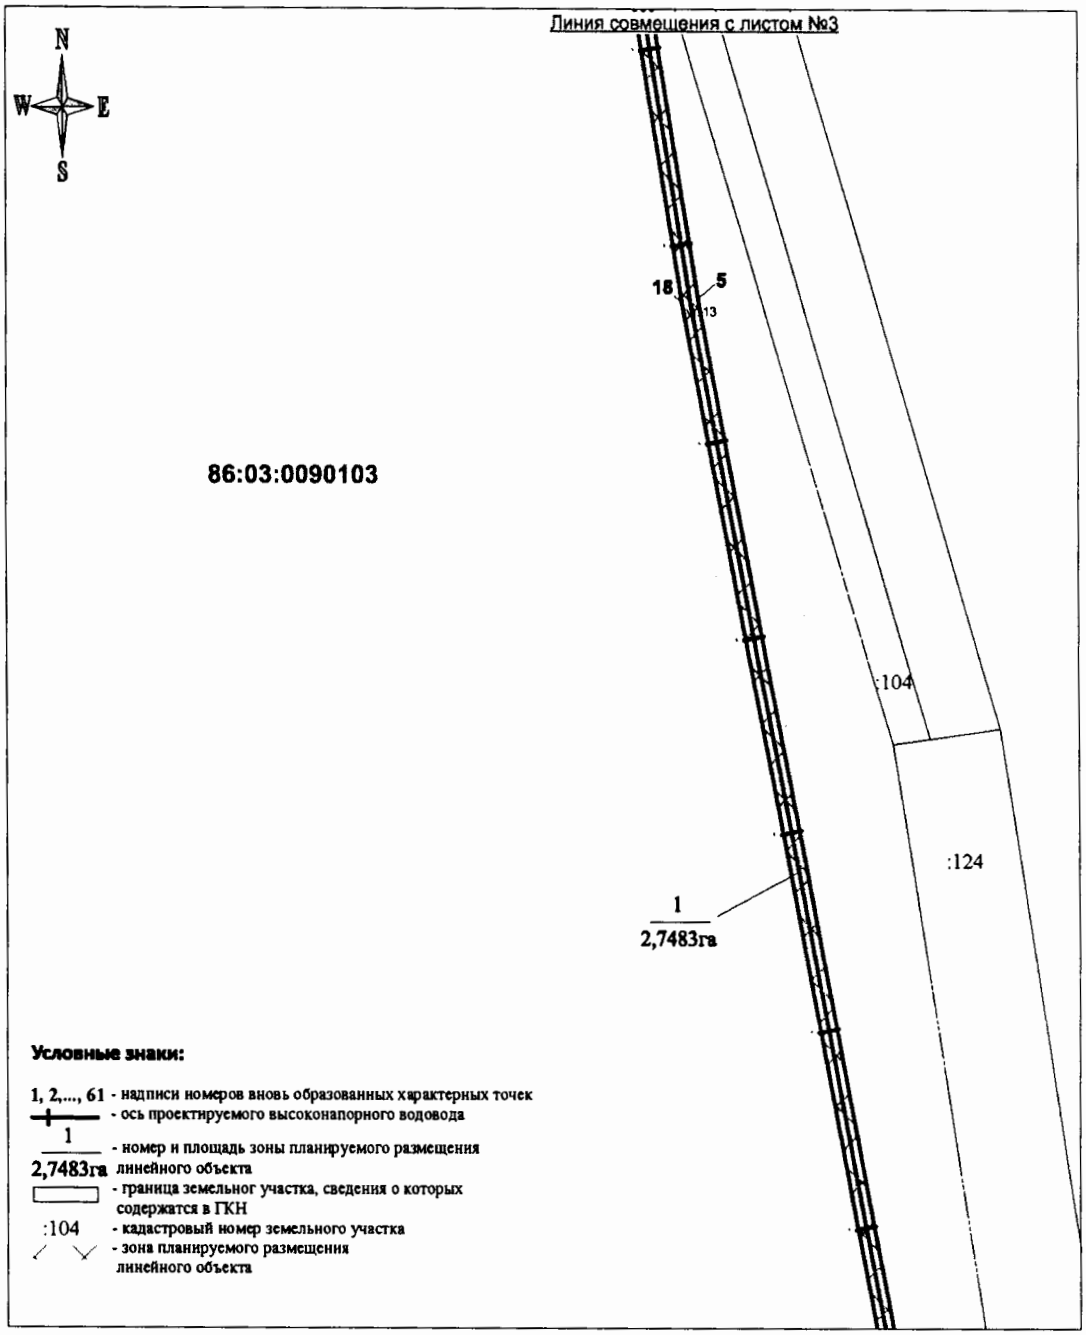

Основная часть проекта планировки территории для размещения линейного объекта регионального значения Ханты-Мансийского автономного округа – Югры «Строительство высоконапорного водовода т.вр. К57 - т.вр. К59 Когалымского месторождения нефти»

Масштаб 1:3000

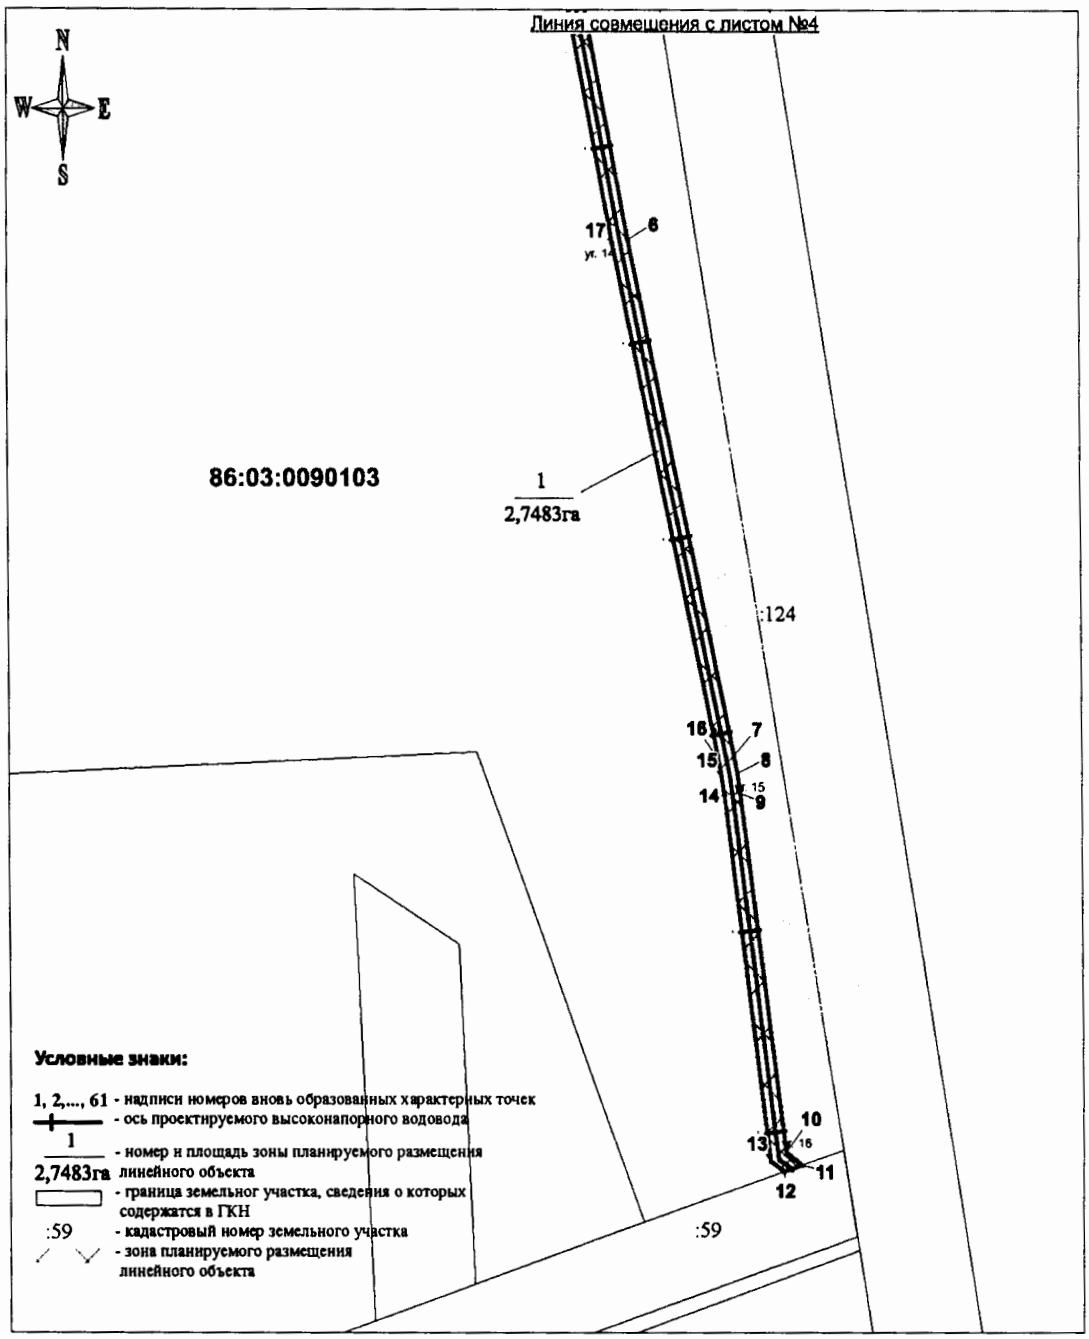

Основная часть проекта планировки территории
для размещения линейного объекта регионального значения
Ханты-Мансийского автономного округа – Югры
«Строительство высоконапорного водовода т.вр. К57 - т.вр. К59
Когалымского месторождения нефти»


Каталог координат поворотных точек многоконтурных земельных участков в кадастровом квартале 86:03:0090103

Таблица 1- Каталог координат точек углов поворота

№	X,м	У,м	№	X,м	У,м
1	1103405.55	3598884.14	32	1103927.24	3598783.48
2	1103409.47	3598891.67	33	1103919.22	3598787.06
3	1103169.38	3598924.64	34	1103911.04	3598790.38
4	1102706.52	3598998.64	35	1103905.71	3598792.38
5	1102475.11	3599035.43	36	1103841.17	3598815.60
6	1101571.34	3599206.65	37	1103832.76	3598818.28
7	1101312.15	3599259.04	38	1103824.28	3598820.69
8	1101303.50	3599260.63	39	1103815.71	3598822.78
9	1101293.30	3599262.10	40	1103809.25	3598824.16
10	1101114.83	3599284.47	41	1103568.37	3598872.48
11	1101108.28	3599292.35	42	1103550.30	3598875.61
12	1101105.09	3599283.42	43	1103524.56	3598842.67
13	1101110.25	3599276.60	44	1103471.77	3598883.11
14	1101292.37	3599254.08	45	1103456.83	3598885.16
15	1101302.09	3599252.60	46	1103452.91	3598877.64
16	1101310.61	3599251.18	47	1103468.48	3598875.35
17	1101569.86	3599198.64	48	1103526.28	3598830.37
18	1102473.59	3599027.26	49	1103553.99	3598866.60
19	1103167.80	3598916.14	50	1103566.24	3598864.50
20	1104412.04	3598697.48	51	1103807.67	3598816.32
21	1104387.86	3598701.09	52	1103813.93	3598815.00
22	1104251.01	3598728.73	53	1103822.25	3598812.95
23	1104068.28	3598759.79	54	1103830.45	3598810.62
24	1104069.60	3598751.44	55	1103838.58	3598808.00
25	1104249.78	3598720.36	56	1103902.98	3598784.85
26	1104386.18	3598693.04	57	1103908.16	3598782.92
27	1104410.86	3598689.57	58	1103916.06	3598779.72
28	1104010.37	3598748.02	59	1103923.88	3598776.20
29	1104007.54	3598755.50	60	1103930.53	3598773.09
30	1103952.77	3598735.54	61	1103948.00	3598725.29
31	1103936.90	3598778.93	1	1103405.55	3598884.14


Проект межевания территории
для размещения линейного объекта
регионального значения Ханты-Мансийского
автономного округа – Югры
«Строительство высоконапорного водовода
т.вр. К57 - т.вр. К59 Когалымского
месторождения нефти»
Общая площадь земельного участка 2,7483 га
Землепользователь ЗАО «ЛУКОЙЛ-АИК»
Масштаб 1:3000

Приложение 20
к постановлению Правительства
Ханты-Мансийского
автономного округа – Югры
от 8 декабря 2016 года № 482-п

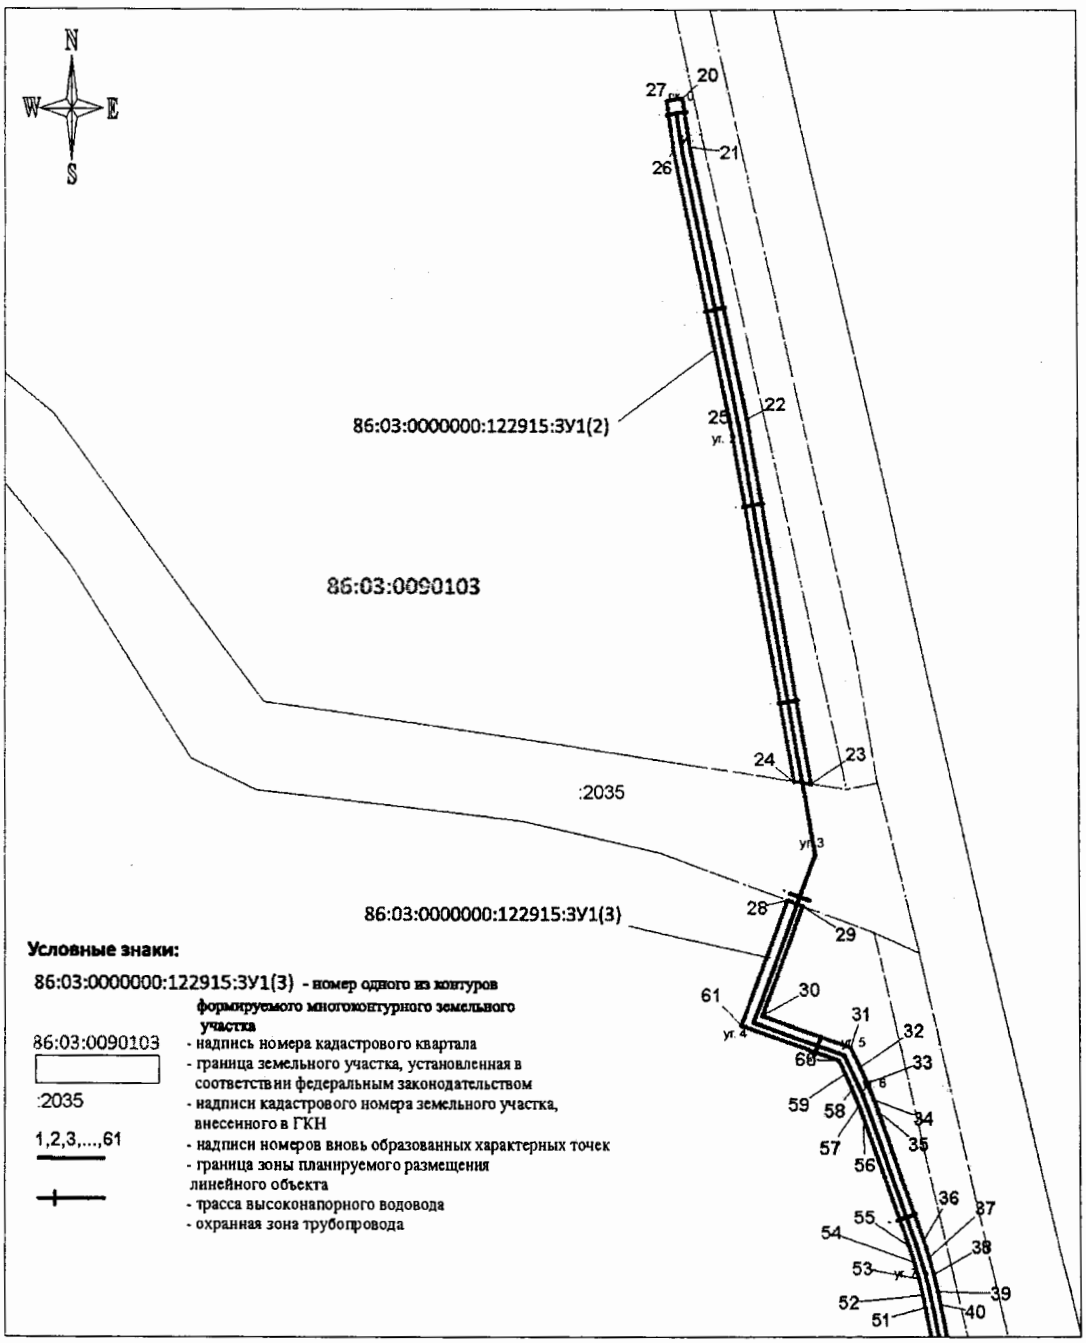


Проект межевания территории для размещения линейного объекта регионального значения Ханты-Мансийского автономного округа – Югры «Строительство высоконапорного водовода т.вр. К57 - т.вр. К59 Когалымского месторождения нефти»

Масштаб 1:3000

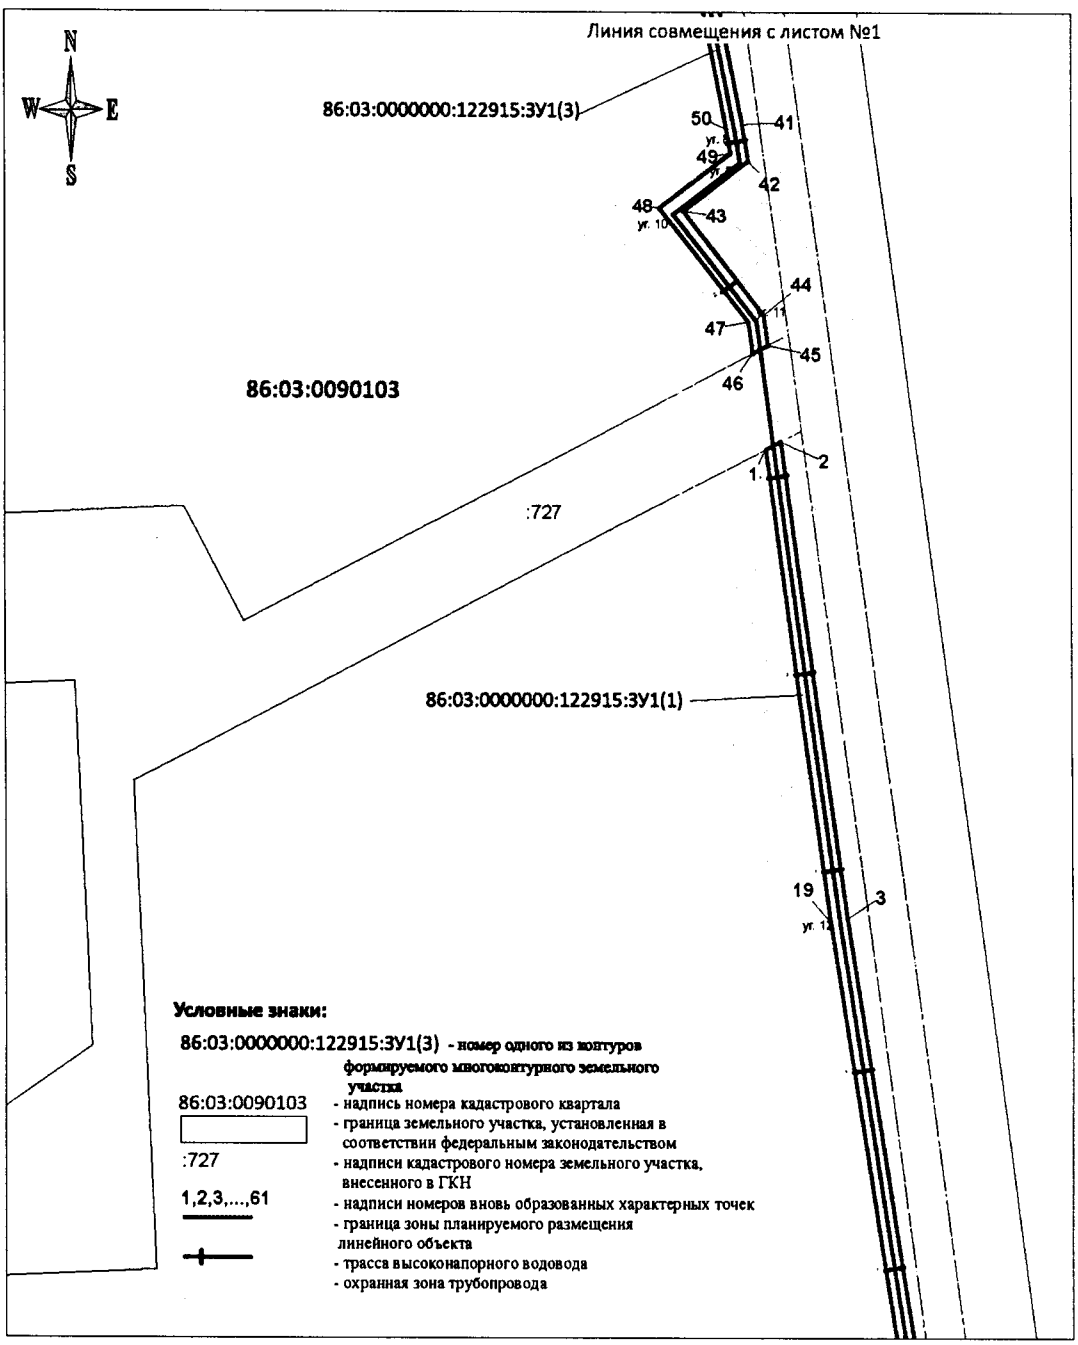


Лист 2 из 6

Проект межевания территории
для размещения линейного объекта регионального значения Ханты-Мансийского автономного округа – Югры «Строительство высоконапорного водовода т.вр. К57 - т.вр. К59 Когалымского месторождения нефти»
Масштаб 1:5000

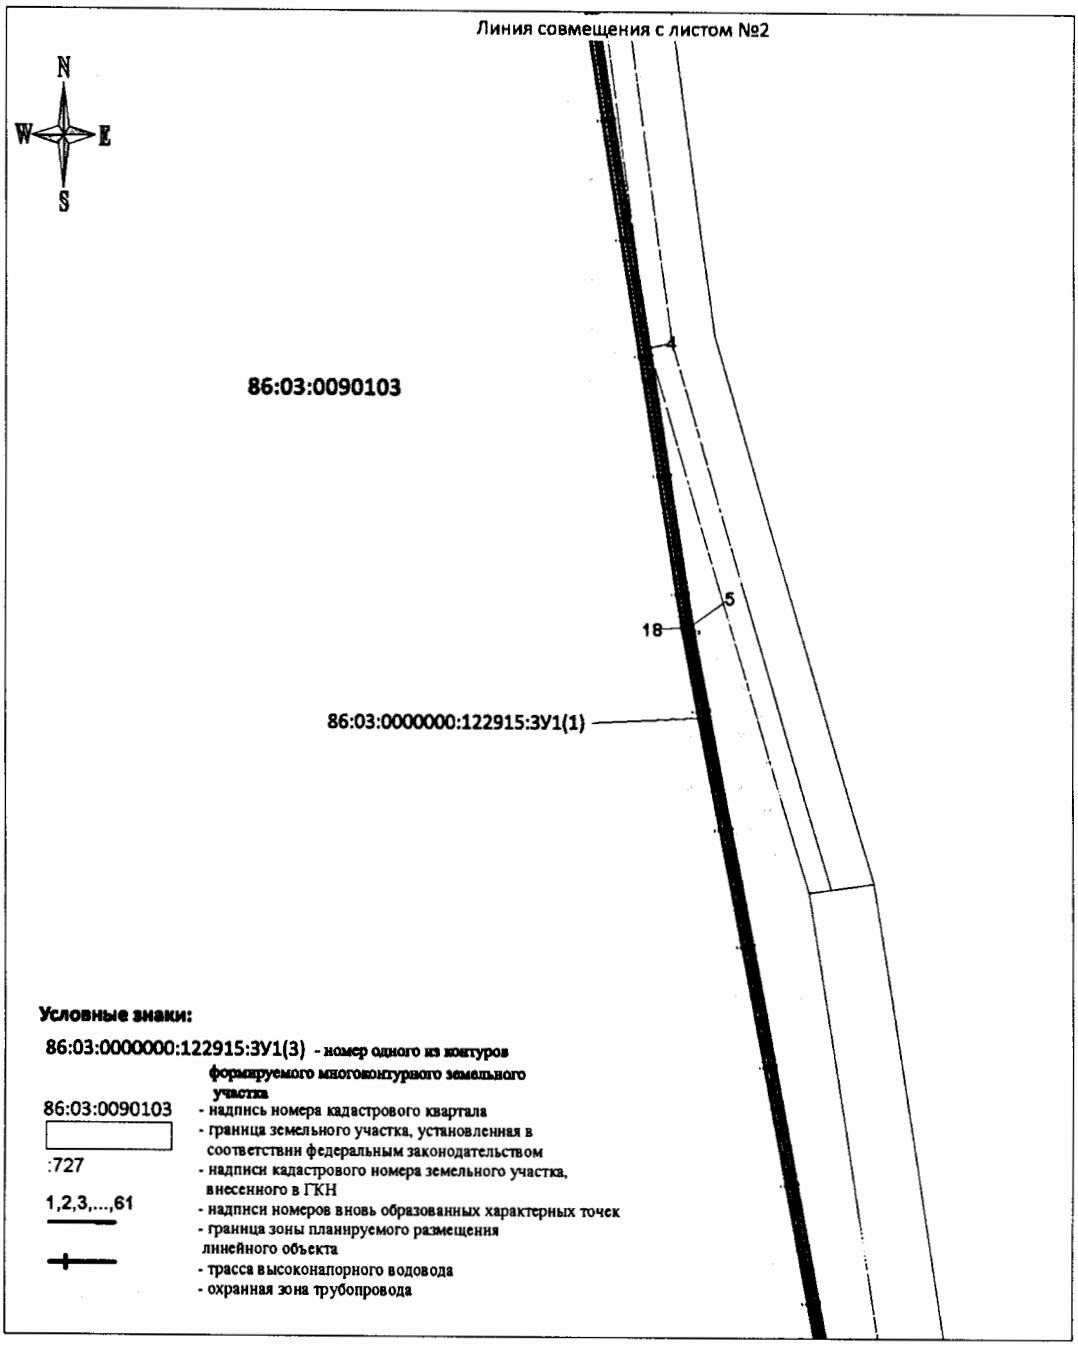

Лист 3 из 6

Проект межевания территории
для размещения линейного объекта регионального значения
Ханты-Мансийского автономного округа – Югры
«Строительство высоконапорного водовода т.вр. К57 - т.вр. К59
Когалымского месторождения нефти»
Масштаб 1:3000

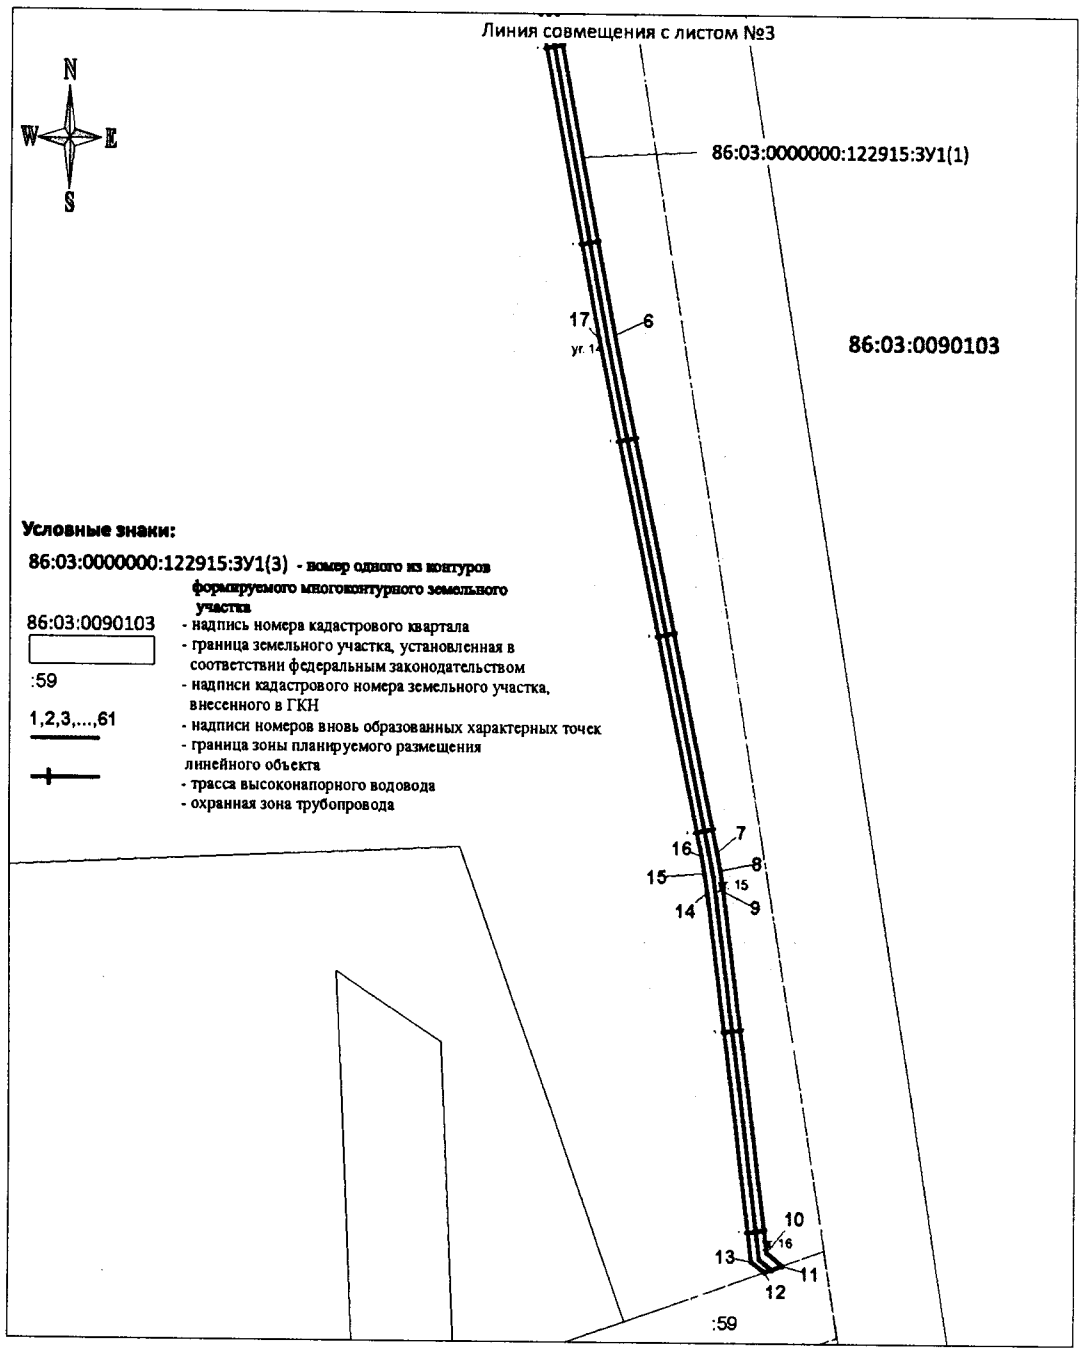

Лист 4 из 6

Проект межевания территории
для размещения линейного объекта регионального значения
Ханты-Мансийского автономного округа – Югры
«Строительство высоконапорного водовода т.вр. К57 - т.вр. К59
Когалымского месторождения нефти»

Каталог координат поворотных точек многоконтурных земельных участков в кадастровом квартале 86:03:0090103

:ЗУ1(1)		
№	X,м	У,м
1	1103405.55	3598884.14
2	1103409.47	3598891.67
3	1103169.38	3598924.64
4	1102706.52	3598998.64
5	1102475.11	3599035.43
6	1101571.34	3599206.65
7	1101312.15	3599259.04
8	1101303.50	3599260.63
9	1101293.30	3599262.10
10	1101114.83	3599284.47
11	1101108.28	3599292.35
12	1101105.09	3599283.42
13	1101110.25	3599276.60
14	1101292.37	3599254.08
15	1101302.09	3599252.60
16	1101310.61	3599251.18
17	1101569.86	3599198.64
18	1102473.59	3599027.26
19	1103167.80	3598916.14
1	1103405.55	3598884.14
:ЗУ1(2)		
20	1104412.04	3598697.48
21	1104387.86	3598701.09
22	1104251.01	3598728.73
23	1104068.28	3598759.79
24	1104069.60	3598751.44
25	1104249.78	3598720.36
26	1104386.18	3598693.04
27	1104410.86	3598689.57
20	1104412.04	3598697.48
:ЗУ1(3)		
28	1104010.37	3598748.02
29	1104007.54	3598755.50
30	1103952.77	3598735.54
31	1103936.90	3598778.93
32	1103927.24	3598783.48
33	1103919.22	3598787.06
34	1103911.04	3598790.38
35	1103905.71	3598792.38
36	1103841.17	3598815.60
37	1103832.76	3598818.28
38	1103824.28	3598820.69
39	1103815.71	3598822.78
40	1103809.25	3598824.16
41	1103568.37	3598872.48
42	1103550.30	3598875.61
43	1103524.56	3598842.67
44	1103471.77	3598883.11
45	1103456.83	3598885.16

Проект межевания территории
для размещения линейного объекта регионального значения
Ханты-Мансийского автономного округа – Югры
«Строительство высоконапорного водовода т.вр. К57 - т.вр. К59
Когалымского месторождения нефти»

Каталог координат поворотных точек многоконтурных земельных участков в кадастровом квартале 86:03:0090103

№	X,м	У,м
46	1103452.91	3598877.64
47	1103468.48	3598875.35
48	1103526.28	3598830.37
49	1103553.99	3598866.60
50	1103566.24	3598864.50
51	1103807.67	3598816.32
52	1103813.93	3598815.00
53	1103822.25	3598812.95
54	1103830.45	3598810.62
55	1103838.58	3598808.00
56	1103902.98	3598784.85
57	1103908.16	3598782.92
58	1103916.06	3598779.72
59	1103923.88	3598776.20
60	1103930.53	3598773.09
61	1103948.00	3598725.29
28	1104010.37	3598748.02

Приложение 21
к постановлению Правительства
Ханты-Мансийского
автономного округа – Югры
от 8 декабря 2016 года № 482-п

Положение о размещении линейного объекта регионального значения Ханты-Мансийского автономного округа – Югры «Строительство высоконапорного водовода т.вр. К57 - т.вр. К59 Когалымского месторождения нефти»

I. Размещение объекта

В административном отношении линейный объект регионального значения Ханты-Мансийского автономного округа – Югры «Строительство высоконапорного водовода т.вр. К57 - т.вр. К59 Когалымского месторождения нефти» (далее – проектируемый объект) расположен на межселенной территории в границах Когалымского месторождения нефти Сургутского района Ханты-Мансийского автономного округа – Югры.

В географическом отношении территория проектируемого объекта находится в 27,1 километрах на юго-восток от города Когалыма.

II. Функциональное зонирование территории

Проектируемый объект располагается на землях лесного фонда, находящихся в ведении территориального отдела – Сургутского лесничества (Когалымское участковое лесничество, Когалымское урочище).

III. Решения по планировочной организации земельных участков для размещения проектируемого объекта

Расчет полосы отвода земельных участков для выполнения работ по строительству проектируемого объекта производится с учетом действующих норм отвода земель.

Таблица 1

Площади земельных участков, необходимые для
строительства и эксплуатации проектируемого объекта

Наименование проектируемого объекта	Площадь вновь испрашиваемых земельных участков, га	Площадь по земельным участкам, арендованным ранее, га	Зона застройки, га
«Строительство высоконапорного водовода т.вр. К57 - т.вр. К59 Когалымского месторождения нефти»	-	2,8357	2,8357

Координаты поворотных точек границ земельного участка, необходимого для размещения проектируемых объектов, в графических материалах определены в местной системе координат Ханты-Мансийского автономного округа – Югры МСК-86.

IV. Особо охраняемые территории и зоны с особыми условиями использования

Проектируемый объект технологически привязан к объектам сложившейся инфраструктуры (продолжение разработки и обустройства Когалымского месторождения, прохождение вдоль существующих коридоров коммуникаций). Иное размещение приведет к увеличению занимаемой площади, покрытых лесом землям.

Проектируемый объект расположен за пределами водоохраной зоны и прибрежной полосы водных объектов.


В границах участка работ отсутствуют объекты историко-культурного наследия, особо охраняемые природные территории федерального, регионального и местного значения.

Проектируемый объект попадает в границы территорий традиционного природопользования коренных малочисленных народов Севера регионального значения.

В соответствии с пунктом 1 статьи 12 Закона Ханты-Мансийского автономного округа – Югры от 28 декабря 2006 года № 145-оз «О территориях традиционного природопользования коренных малочисленных народов Севера регионального значения в Ханты-Мансийском автономном округе – Югре» проведено согласование размещения проектируемого объекта с субъектом традиционного природопользования.

Основная часть проекта планировки территории для размещения линейного объекта регионального значения Ханты-Мансийского автономного округа – Югры «Обустройство Западно-Усть-Балыкского месторождения нефти. Высоконапорный водовод к.1 – скв. 1194Р»
Землепользователь ОАО «Славнефть-Мегионнефтегаз»
Масштаб 1:1500

Приложение 22
к постановлению Правительства
Ханты-Мансийского
автономного округа – Югры
от 8 декабря 2016 года № 482-п

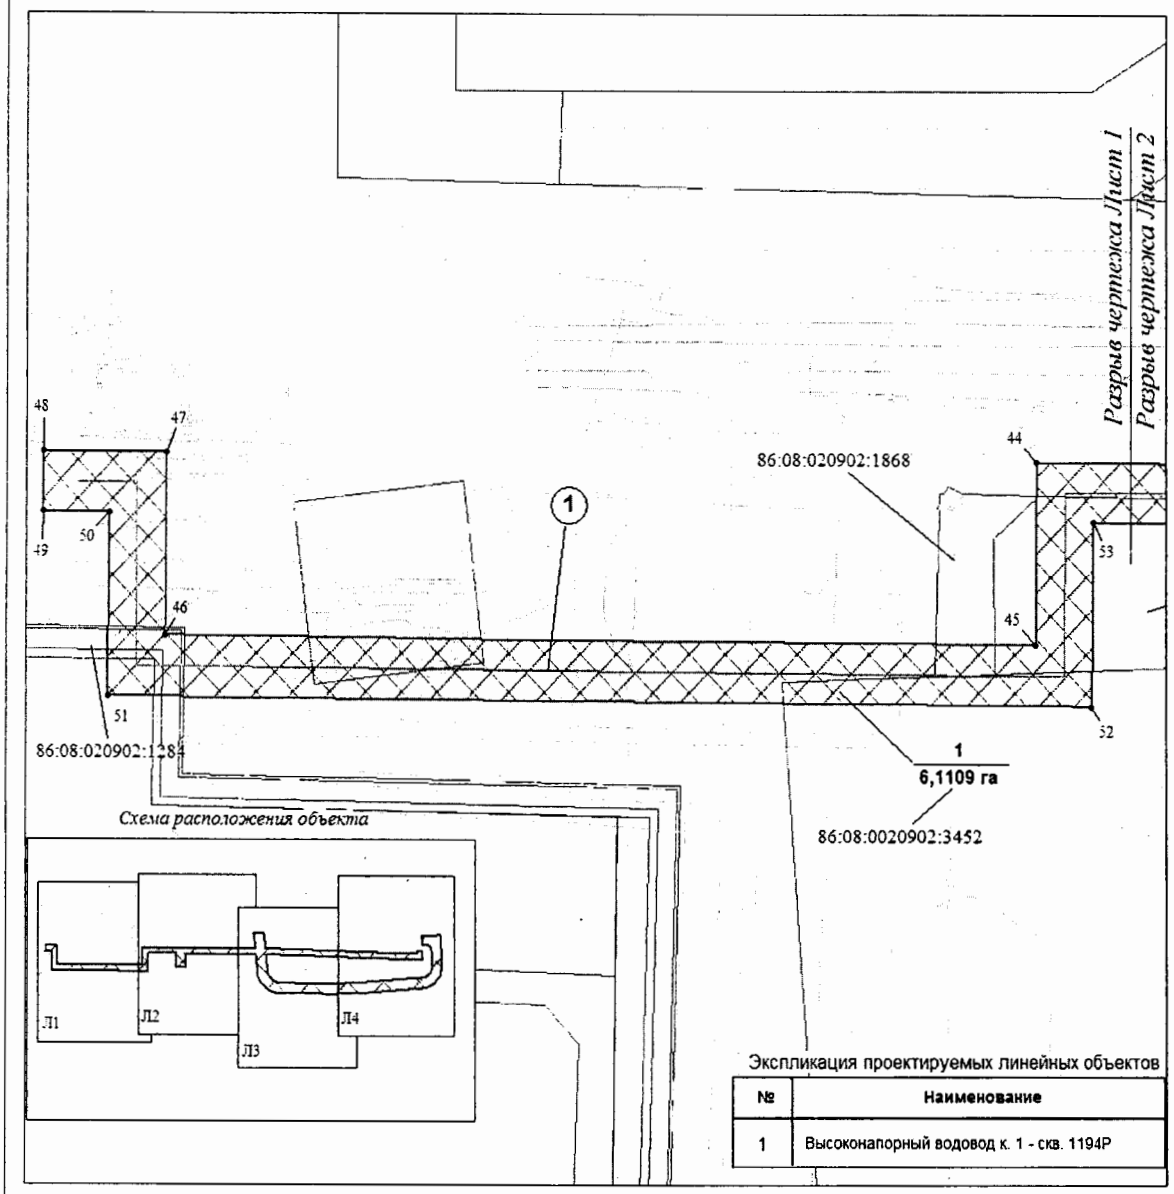

Экспликация проектируемых линейных объектов


№	Наименование
1	Высоконапорный водовод к. 1 - скв. 1194Р

Условные обозначения

- Испрашиваемые земельные участки
- Граница зоны размещения линейных объектов (красные линии)
- Зона планируемого размещения линейных объектов
- Земельные участки, согласно сведениям государственного кадастра недвижимости
- (1) номер линейного объекта
- •1 Точки поворота границы зоны планируемого размещения линейных объектов
- 1 / 6,1109 га Номер зоны планируемого размещения объектов. площадь зоны размещения
- 86:04:0000001:8447 кадастровый номер земельного участка

Лист 1 из 4

Основная часть проекта планировки территории для размещения линейного объекта регионального значения Ханты-Мансийского автономного округа – Югры «Обустройство Западно-Усть-Балыкского месторождения нефти. Высоконапорный водовод к.1 – скв. 1194Р
Землепользователь ОАО «Славнефть-Мегионнефтегаз»
Масштаб 1:1500

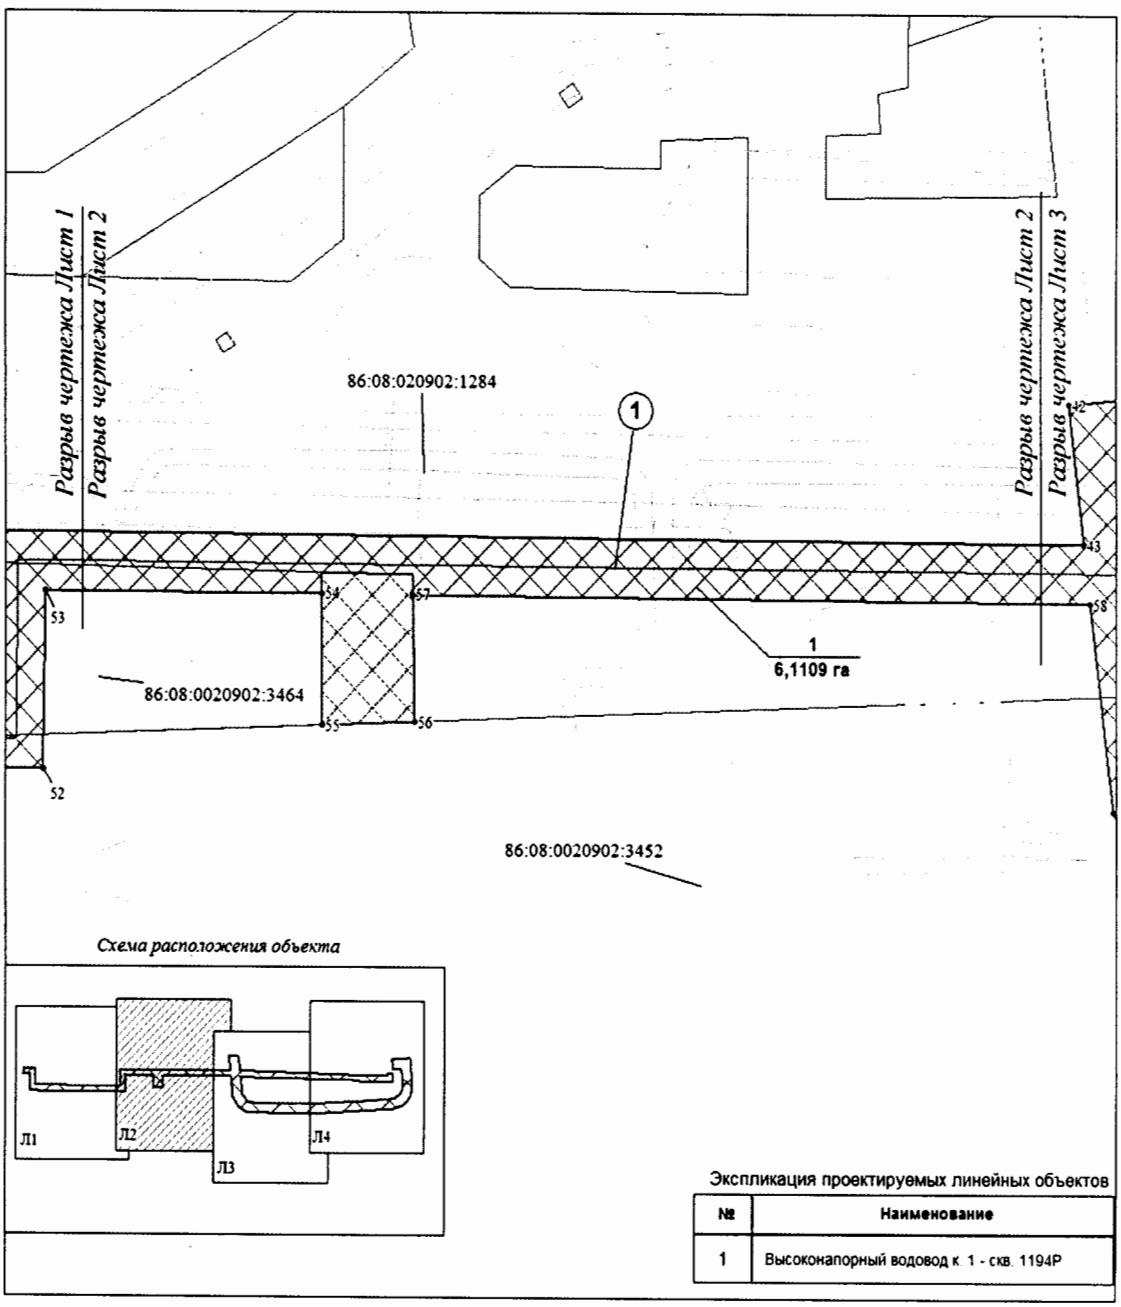


Экспликация проектируемых линейных объектов

№	Наименование
1	Высоконапорный водовод к. 1 - скв. 1194Р

Лист 2 из 4

Основная часть проекта планировки территории для размещения линейного объекта регионального значения Ханты-Мансийского автономного округа – Югры «Обустройство Западно-Усть-Балыкского месторождения нефти. Высоконапорный водовод к.1 – скв. 1194Р»
Землепользователь ОАО «Славнефть-Мегионнефтегаз»
Масштаб 1:1500

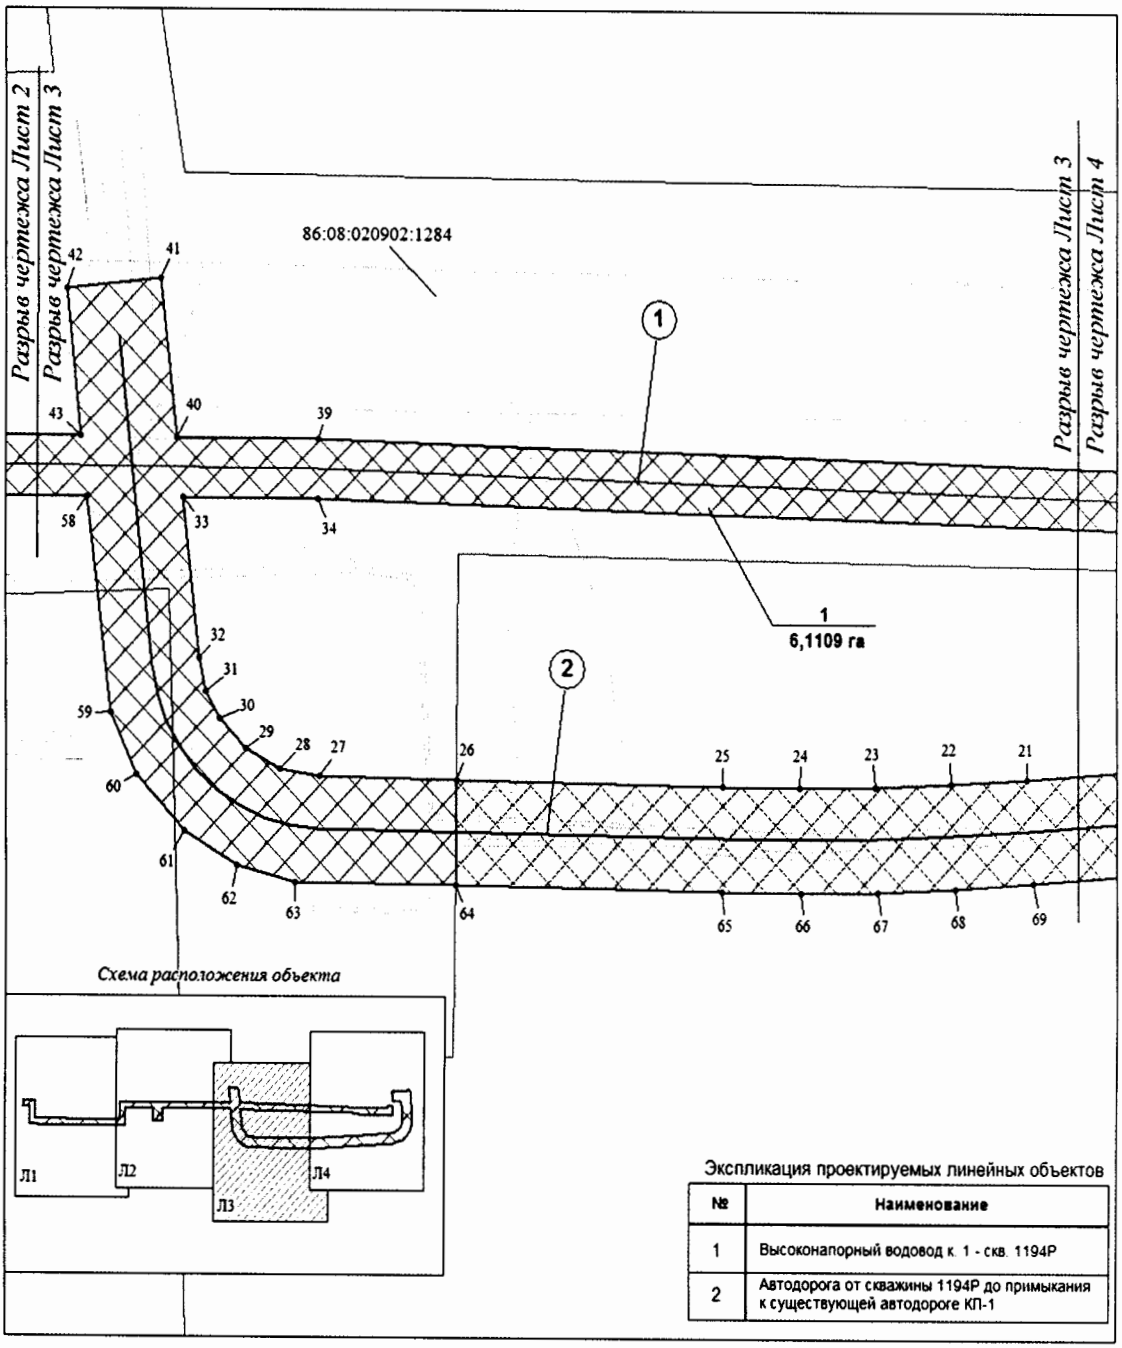

Экспликация проектируемых линейных объектов

№	Наименование
1	Высоконапорный водовод к. 1 - скв. 1194Р
2	Автодорога от скважины 1194Р до примыкания к существующей автодороге КП-1

Лист 3 из 4

Основная часть проекта планировки территории для размещения линейного объекта регионального значения Ханты-Мансийского автономного округа – Югры «Обустройство Западно-Усть-Балыкского месторождения нефти. Высоконапорный водовод к.1 – скв. 1194Р»
Землепользователь ОАО «Славнефть-Мегионнефтегаз»
Масштаб 1:1500


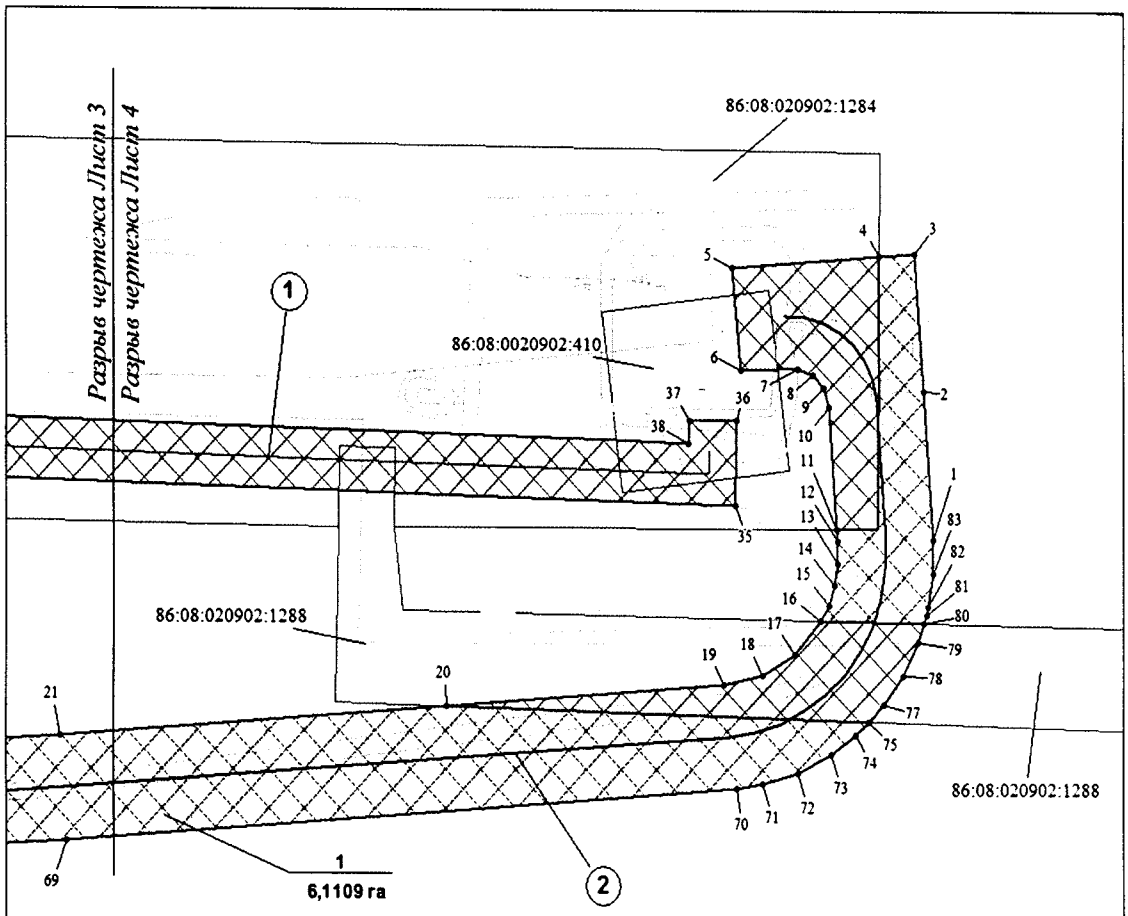


Схема расположения объекта

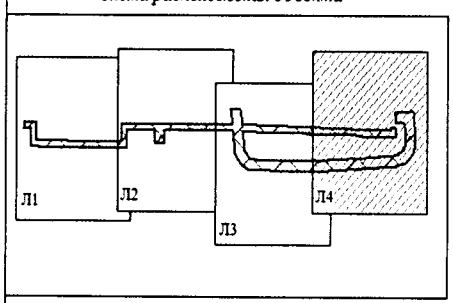

Экспликация проектируемых линейных объектов

№	Наименование
1	Высоконапорный водовод к. 1 - скв. 1194Р
2	Автодорога от скважины 1194Р до примыкания к существующей автодороге КП-1

Лист 4 из 4


Основная часть проекта планировки территории для
размещения линейного объекта регионального значения
Ханты-Мансийского автономного округа – Югры
«Обустройство Западно-Усть-Балыкского месторождения нефти.
Высоконапорный водовод к.1 – скв. 1194Р»
Землепользователь ОАО «Славнефть-Мегионнефтегаз»

Каталог координат
Высоконапорный водовод к. 1 - скв. 1194Р;
Автодорога от скважины 1194Р до примыкания к существующей автодороге КП-1;

1	964135,75	3512535,61
2	964184,55	3512532,05
3	964229,61	3512529,05
4	964228,65	3512516,60
5	964224,80	3512464,18
6	964191,35	3512467,27
7	964191,98	3512487,35
8	964189,88	3512492,67
9	964185,69	3512496,54
10	964179,26	3512498,39
11	964139,11	3512501,35
12	964135,36	3512501,61
13	964127,94	3512501,55
14	964121,29	3512500,45
15	964114,91	3512498,34
16	964109,72	3512495,63
17	964098,78	3512486,37
18	964091,87	3512474,90
19	964088,73	3512461,17
20	964081,55	3512361,87
21	964071,71	3512224,76
22	964070,07	3512197,57
23	964069,06	3512170,43
24	964068,67	3512143,28
25	964068,92	3512116,02
26	964070,85	3512020,09
27	964071,88	3511970,89
28	964074,40	3511956,76
29	964080,96	3511944,76
30	964090,97	3511935,45
31	964099,87	3511930,61

32	964110,82	3511928,32
33	964162,94	3511922,60
34	964162,51	3511970,42
35	964146,65	3512465,25
36	964174,49	3512465,70
37	964174,78	3512448,88
38	964167,16	3512448,74
39	964182,56	3511970,71
40	964183,00	3511920,40
41	964234,62	3511914,51
42	964231,53	3511880,76
43	964183,30	3511886,04
44	964186,76	3511493,25
45	964126,69	3511492,77
46	964129,41	3511189,32
47	964189,26	3511189,80
48	964189,53	3511145,77
49	964169,90	3511145,54
50	964169,50	3511169,59
51	964109,59	3511169,19
52	964106,69	3511512,61
53	964166,60	3511513,20
54	964165,72	3511612,10
55	964121,94	3511611,94
56	964123,14	3511645,18
57	964165,43	3511644,64
58	964163,24	3511888,24
59	964092,88	3511896,46
60	964072,22	3511905,89
61	964054,01	3511922,97
62	964042,96	3511941,68

63	964037,75	3511962,00
64	964036,86	3512019,66
65	964034,93	3512115,44
66	964034,69	3512143,58
67	964035,09	3512171,10
68	964036,12	3512199,02
69	964037,82	3512227,10
70	964054,98	3512465,63
71	964056,39	3512474,93
72	964060,02	3512487,60
73	964066,10	3512499,47
74	964072,42	3512508,10
75	964076,74	3512512,51
76	964076,76	3512512,52
77	964082,23	3512517,84
78	964092,06	3512524,84
79	964102,90	3512530,23
80	964108,98	3512532,18
81	964111,83	3512533,13
82	964114,46	3512533,79
83	964125,03	3512535,46

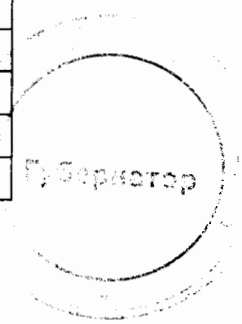


Проект межевания территории для размещения линейного объекта регионального значения Ханты-Мансийского автономного округа – Югры «Обустройство Западно-Усть-Балыкского месторождения нефти. Высоконапорный водовод к.1 – скв. 1194Р»

Приложение 23
к постановлению Правительства
Ханты-Мансийского
автономного округа – Югры
от 8 декабря 2016 года № 482-п

Землепользователь ОАО «Славнефть-Мегионнефтегаз»

Масштаб 1:1000

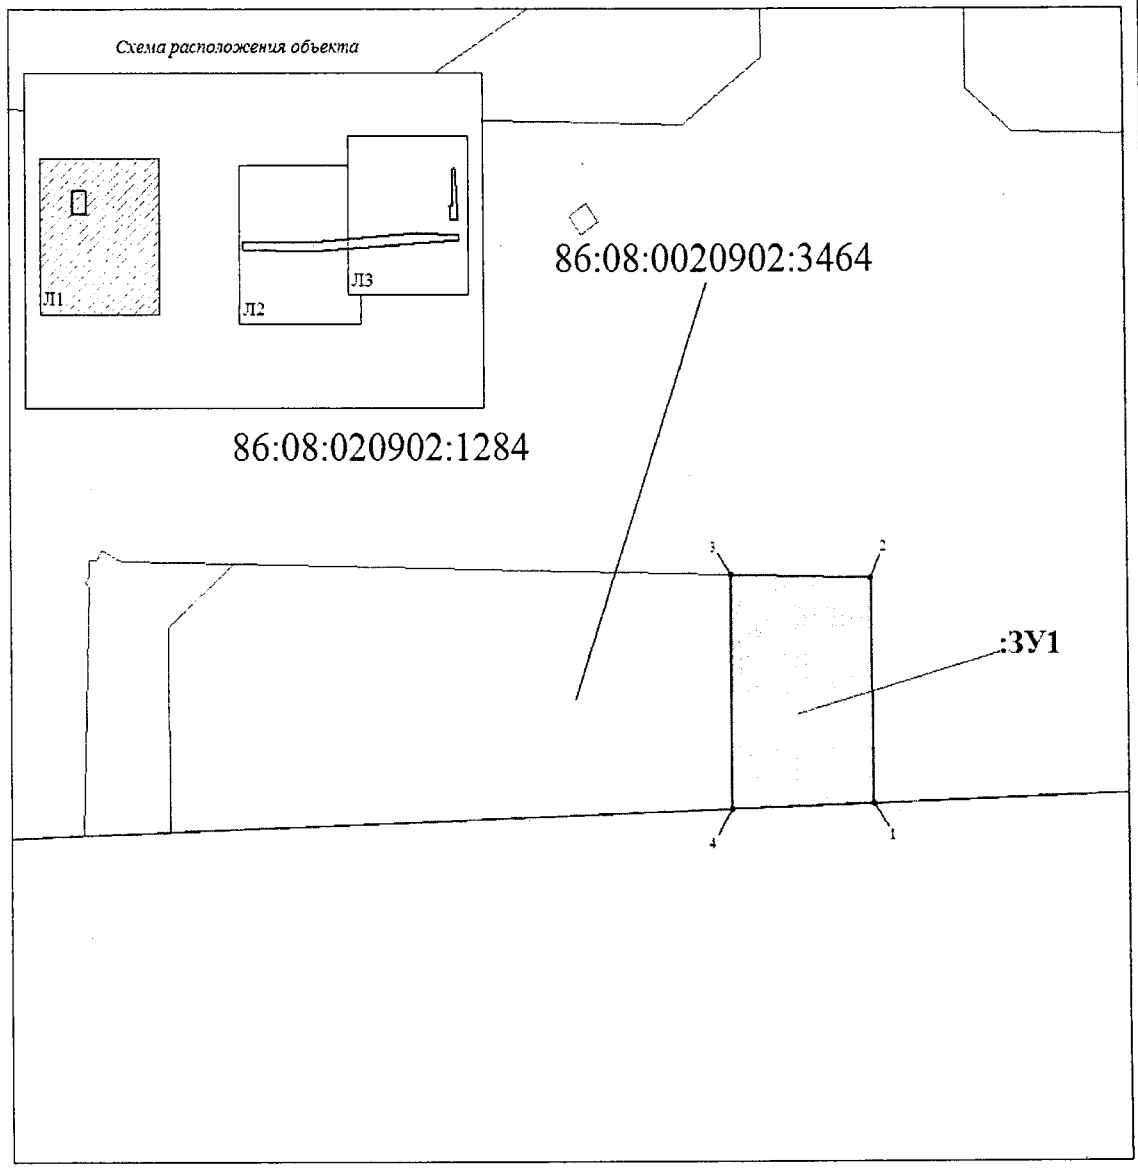


Условные обозначения

испрашиваемые земельные участки	:ЗУ1 номер формируемого земельного участка
Граница зоны размещения линейных объектов (красные линии)	•1 Точки поворота границы зоны планируемого размещения линейных объектов
Земельные участки, согласно сведениям государственного кадастра недвижимости	86:04:0000001:8447 кадастровый номер земельного участка


Лист 1 из 3

Проект межевания территории для размещения
линейного объекта регионального значения
Ханты-Мансийского автономного округа – Югры
«Обустройство Западно-Усть-Балыкского месторождения нефти.
Высоконапорный водовод к.1 – скв. 1194Р»
Землепользователь ОАО «Славнефть-Мегионнефтегаз»
Масштаб 1:1500

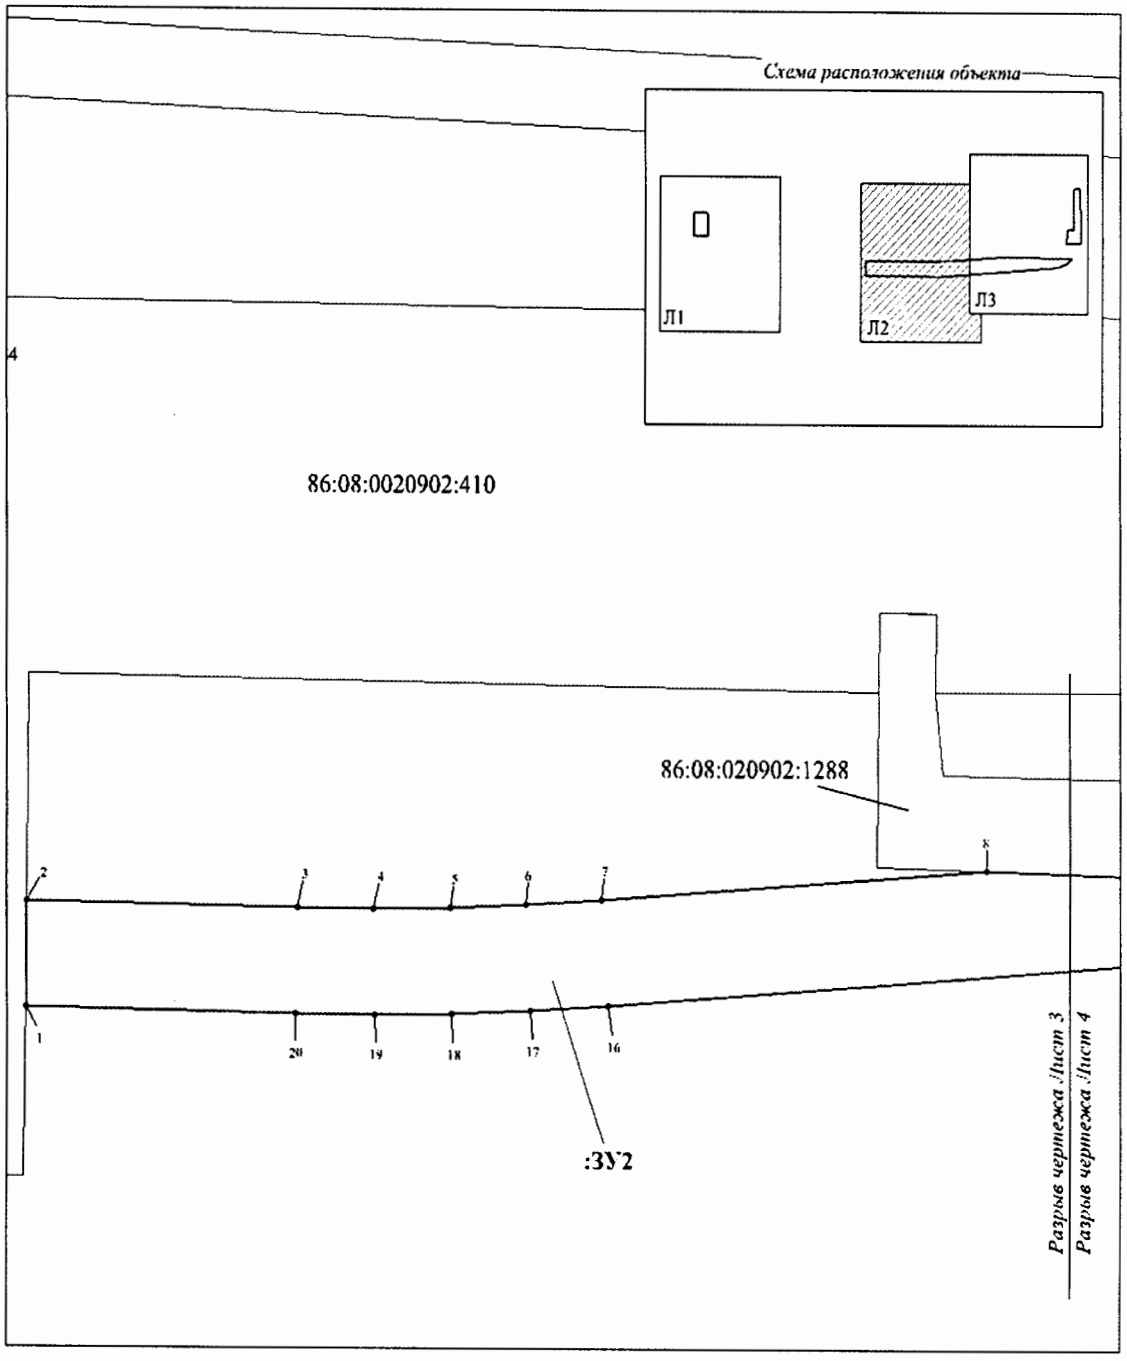

Лист 2 из 3

Проект межевания территории для размещения
линейного объекта регионального значения
Ханты-Мансийского автономного округа – Югры
«Обустройство Западно-Усть-Балыкского месторождения нефти.
Высоконапорный водовод к.1 – скв. 1194Р»
Землепользователь ОАО «Славнефть-Мегионнефтегаз»
Масштаб 1:1500

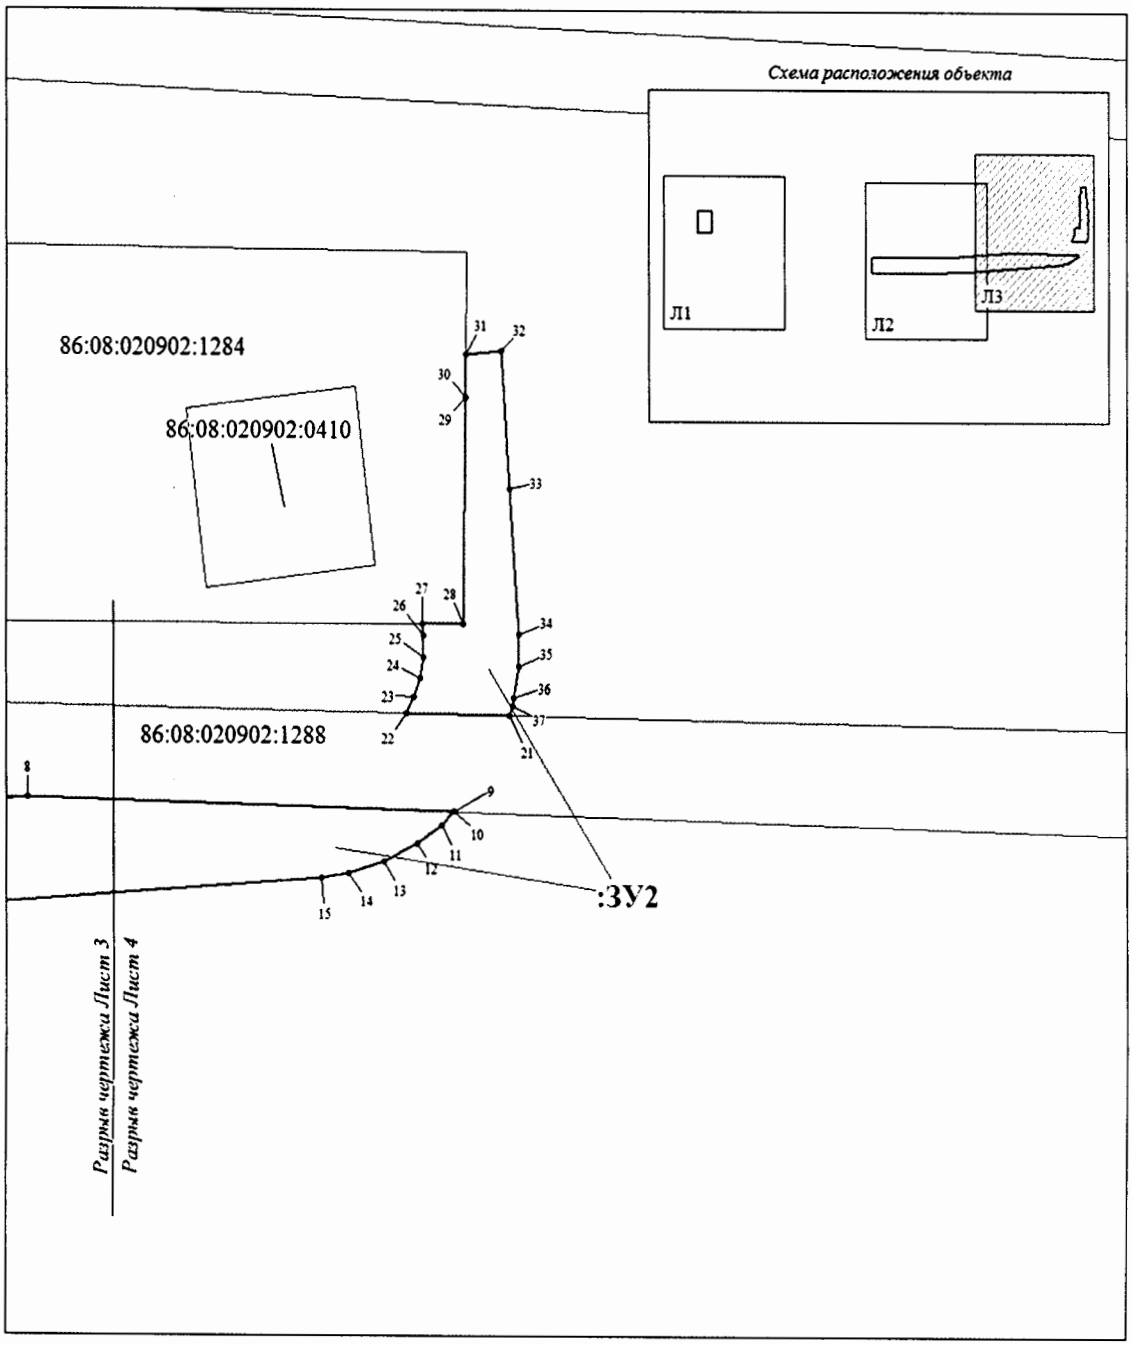

Лист 3 из 3

Проект межевания территории для
размещения линейного объекта регионального значения
Ханты-Мансийского автономного округа – Югры
«Обустройство Западно-Усть-Балыкского месторождения нефти.
Высоконапорный водовод к.1 – скв. 1194Р»
Землепользователь ОАО «Славнефть-Мегионнефтегаз»

Каталог координат

86:08:0000000:288:ЗУ1

1	964123,15	3511645,18
2	964172,39	3511644,55
3	964173,06	3511612,01
4	964121,93	3511611,90

86:04:0000000:288:ЗУ2

1	964036,86	3512019,66
2	964070,85	3512020,09
3	964068,92	3512116,02
4	964068,67	3512143,28
5	964069,06	3512170,43
6	964070,07	3512197,57
7	964071,71	3512224,76
8	964081,55	3512361,87
9	964076,76	3512512,52
10	964076,74	3512512,51
11	964072,42	3512508,10
12	964066,10	3512499,47
13	964060,02	3512487,60
14	964056,39	3512474,93
15	964054,98	3512465,63
16	964037,82	3512227,10
17	964036,12	3512199,02
18	964035,09	3512171,10
19	964034,69	3512143,58
20	964034,93	3512115,44
21	964108,98	3512532,18
22	964109,72	3512495,63
23	964114,91	3512498,34
24	964121,29	3512500,45
25	964127,94	3512501,55
26	964135,36	3512501,61
27	964139,11	3512501,35
28	964139,06	3512515,64
29	964214,32	3512516,45
30	964214,31	3512516,46
31	964228,65	3512516,60
32	964229,61	3512529,05
33	964184,55	3512532,05
34	964135,75	3512535,61
35	964125,03	3512535,46
36	964114,46	3512533,79
37	964111,83	3512533,13



Приложение 24
к постановлению Правительства
Ханты-Мансийского
автономного округа – Югры
от 8 декабря 2016 года № 482-п

Положение о размещении линейного объекта регионального значения Ханты-Мансийского автономного округа – Югры «Обустройство Западно-Усть-Балыкского месторождения нефти. Высоконапорный водовод к.1 – скв. 1194Р»

I. Размещение объекта

В административном отношении линейный объект регионального значения Ханты-Мансийского автономного округа – Югры «Обустройство Западно-Усть-Балыкского месторождения нефти. Высоконапорный водовод к.1 – скв. 1194Р» (далее – проектируемый объект) расположен на межселенной территории в границах Западно-Усть-Балыкского лицензионного участка Нефтеюганского района Ханты-Мансийского автономного округа – Югры.

В географическом отношении территория проектируемого объекта находится в 17 километрах на северо-восток от города Нефтеюганска.

II. Функциональное зонирование территории

Проектируемый объект располагается на землях промышленности и землях сельско-хозяйственного назначения.

III. Решения по планировочной организации земельных участков для размещения проектируемого объекта

Расчет полосы отвода земельных участков для выполнения работ по строительству проектируемого объекта производится с учетом действующих норм отвода земель

Таблица 1

Площади земельных участков, необходимые для
строительства и эксплуатации проектируемого объекта

Наименование объекта (кадастровый номер)	Площадь вновь испрашиваемых земельных участков, га	Площадь по земельным участкам, стоящих на кадастровом учете и ранее предоставленных в аренду, га	Площадь застройки, га
«Обустройство Западно-Усть-Балыкского месторождения нефти. Высоконапорный водовод к. 1 – скв. 1194Р»	1,945	4,1659	6,1109

Таблица 2

Площади испрашиваемых земельных участков под проектируемый объект

№ земельного участка	Испрашиваемая площадь земельного участка, га	Категория земель
86:08:0000000:288:ЗУ1	0,165	Земли сельско-хозяйственного назначения
86:08:0000000:288:ЗУ2	1,780	Земли сельско-хозяйственного назначения

Координаты границ земельных участков, необходимых для размещения проектируемого объекта, в графических материалах определены в местной системе координат Ханты-Мансийского автономного округа – Югры МСК-86.

IV. Особо охраняемые территории и зоны с особыми условиями использования

Проектируемый объект технологически привязан к объектам сложившейся инфраструктуры и проходит вдоль существующих коридоров коммуникаций на свободной от застройки территории.

Проектируемый объект не расположен в пределах водоохранной зоны и прибрежной полосы водных объектов.

В границах участка работ отсутствуют объекты историко-культурного наследия, особо охраняемые природные территории федерального, регионального и местного значения.

Проектируемый объект не затрагивает границы территории традиционного природопользования коренных малочисленных народов Севера регионального значения.


Основная часть проекта планировки территории
для размещения линейного объекта регионального
значения Ханты-Мансийского автономного округа - Югры
«Обустройство Нонг-Еганского нефтяного
месторождения (6-я очередь)»
Землепользователь ООО «ЛУКОЙЛ-Западная Сибирь»
ТПП «Покачевнефтегаз»
Масштаб 1:5000

Приложение 25
к постановлению Правительства
Ханты-Мансийского
автономного округа – Югры
от 8 декабря 2016 года № 482-п

Экспликация проектируемых линейных
и площадных объектов:

№ объекта	Наименование
1	Кустовая площадка № 15
2	Кустовая площадка № 33
3	Кустовая площадка № 34
4	Автомобильная дорога
5	Нефтегазосборный трубопр
6	Высоконапорный водовод
7	ВЛ-6кВ


Нижневартовский район

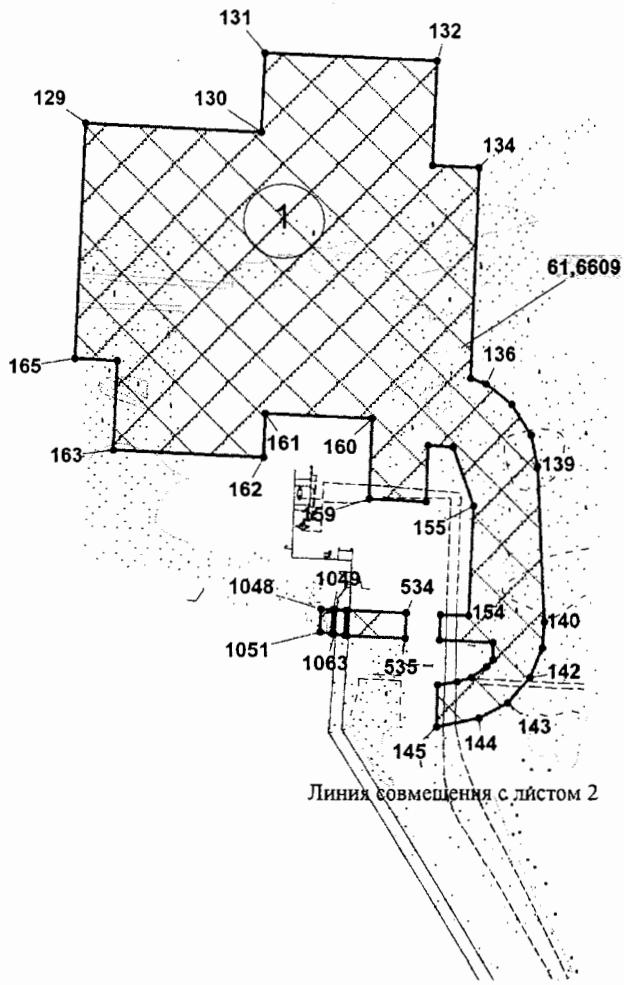


Условные обозначения:

- граница зоны размещения линейных объектов (красные линии)
- зона планируемого размещения линейных объектов
- границы земельных участков, внесенных в государственный кадастр недвижимости
- ось проектируемых линейных объектов
- граница кадастровых кварталов
- 1 — характерные точки границ зоны планируемого размещения линейных объектов
- (1) — номер линейного объекта
- 61,6609 — площадь земельного участка, га
- 86:04:0000001:98300 — кадастровый номер земельного участка

Основная часть проекта планировки территории
для размещения линейного объекта регионального
значения Ханты-Мансийского автономного округа - Югры
«Обустройство Нонг-Еганского нефтяного
месторождения (6-я очередь)»
Землепользователь ООО «ЛУКОЙЛ-Западная Сибирь»
ТПП «Покачевнефтегаз»
Масштаб 1:5000

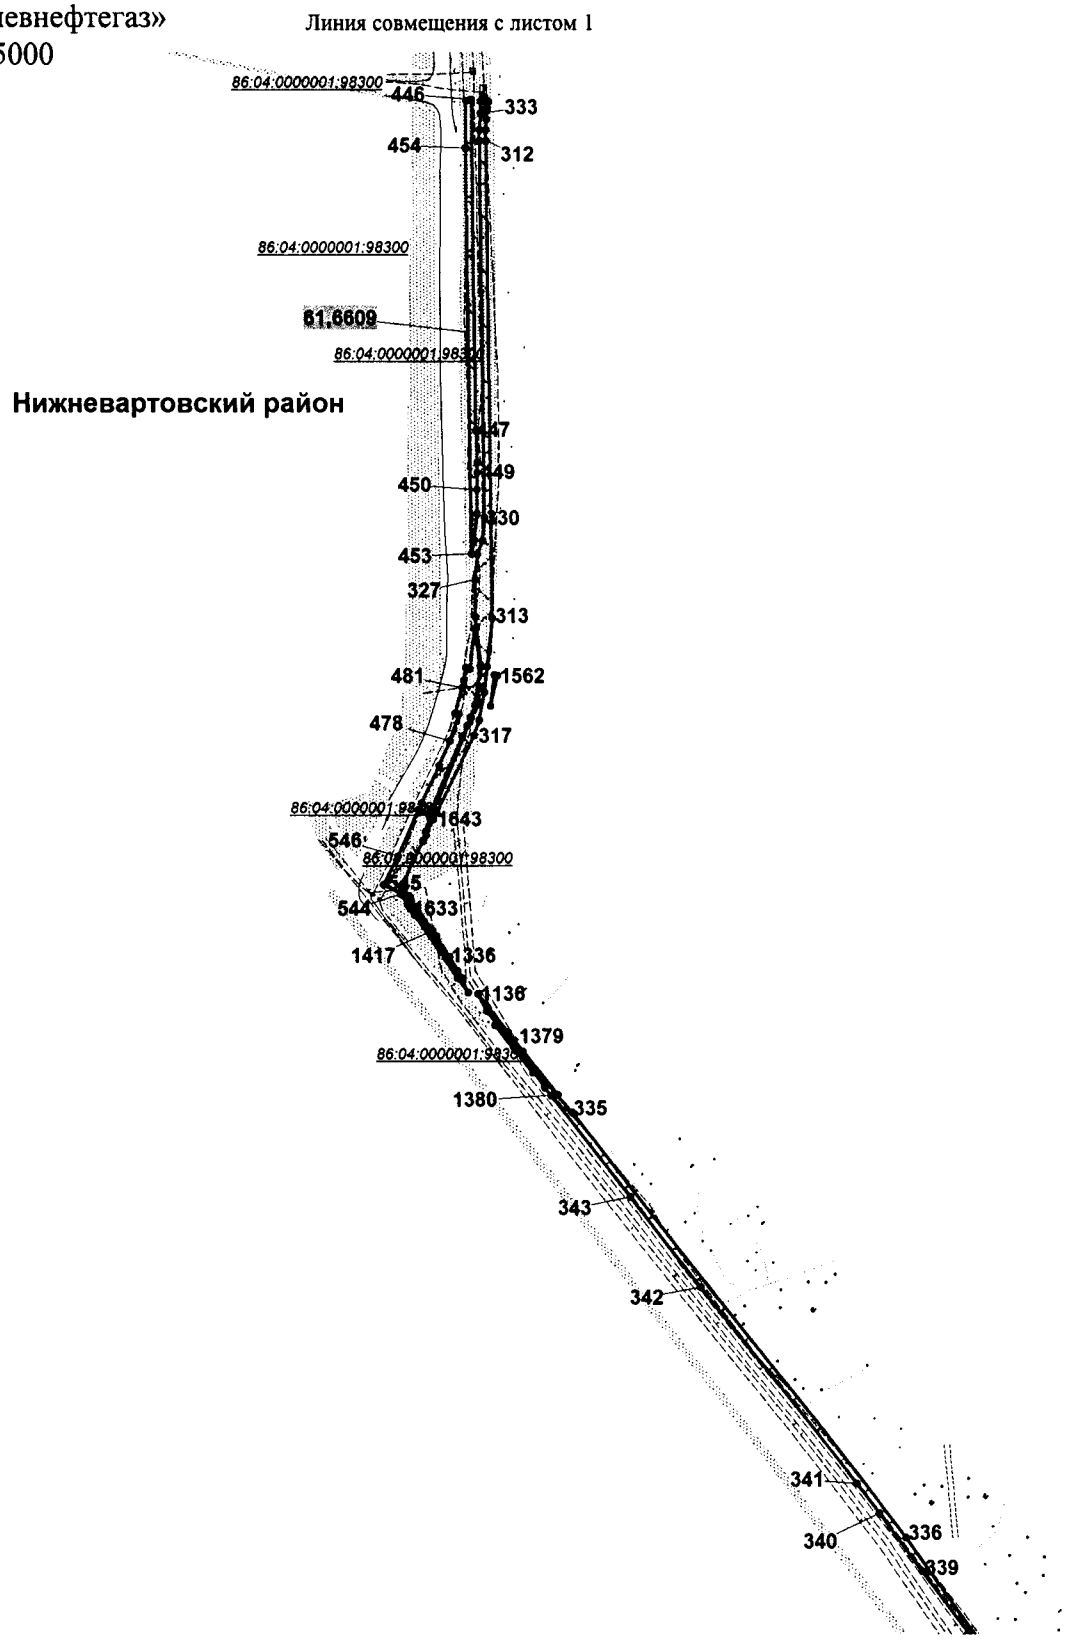


Основная часть проекта планировки территории
для размещения линейного объекта регионального
значения Ханты-Мансийского автономного округа - Югры
«Обустройство Нонг-Еганского нефтяного
месторождения (6-я очередь)»
Землепользователь ООО «ЛУКОЙЛ-Западная Сибирь»
ТПП «Покачевнефтегаз»
Масштаб 1:5000

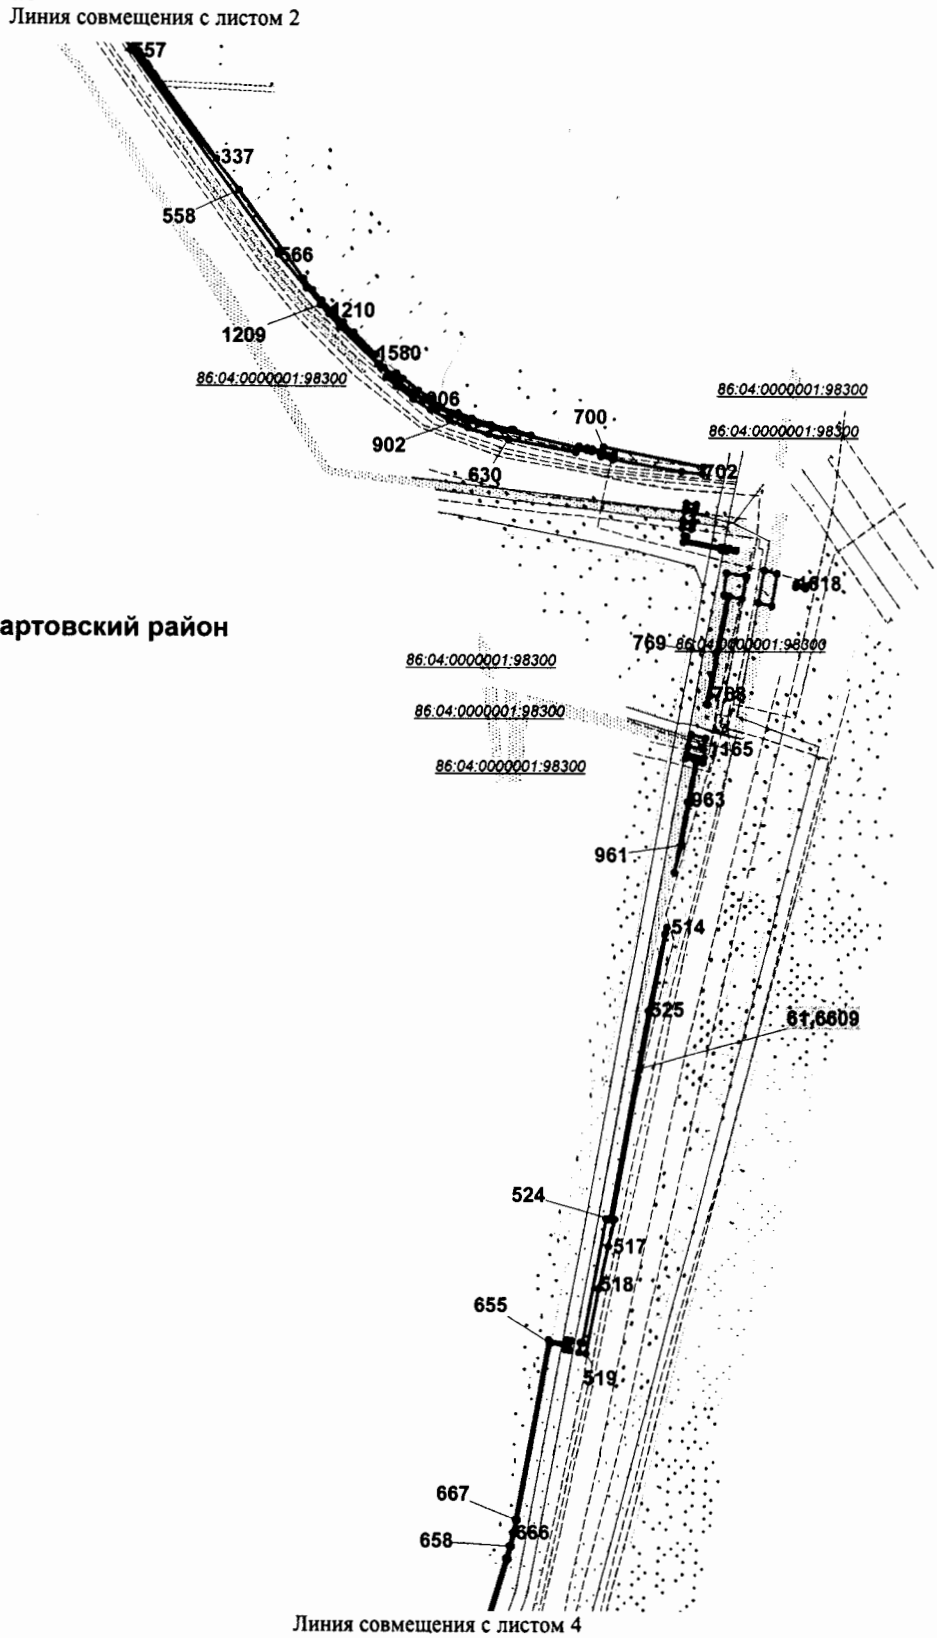


Нижневартовский район

Основная часть проекта планировки территории
для размещения линейного объекта регионального
значения Ханты-Мансийского автономного округа - Югры
«Обустройство Нонг-Еганского нефтяного
месторождения (6-я очередь)»
Землепользователь ООО «ЛУКОЙЛ-Западная Сибирь»
ТПП «Покачевнефтегаз»
Масштаб 1:5000

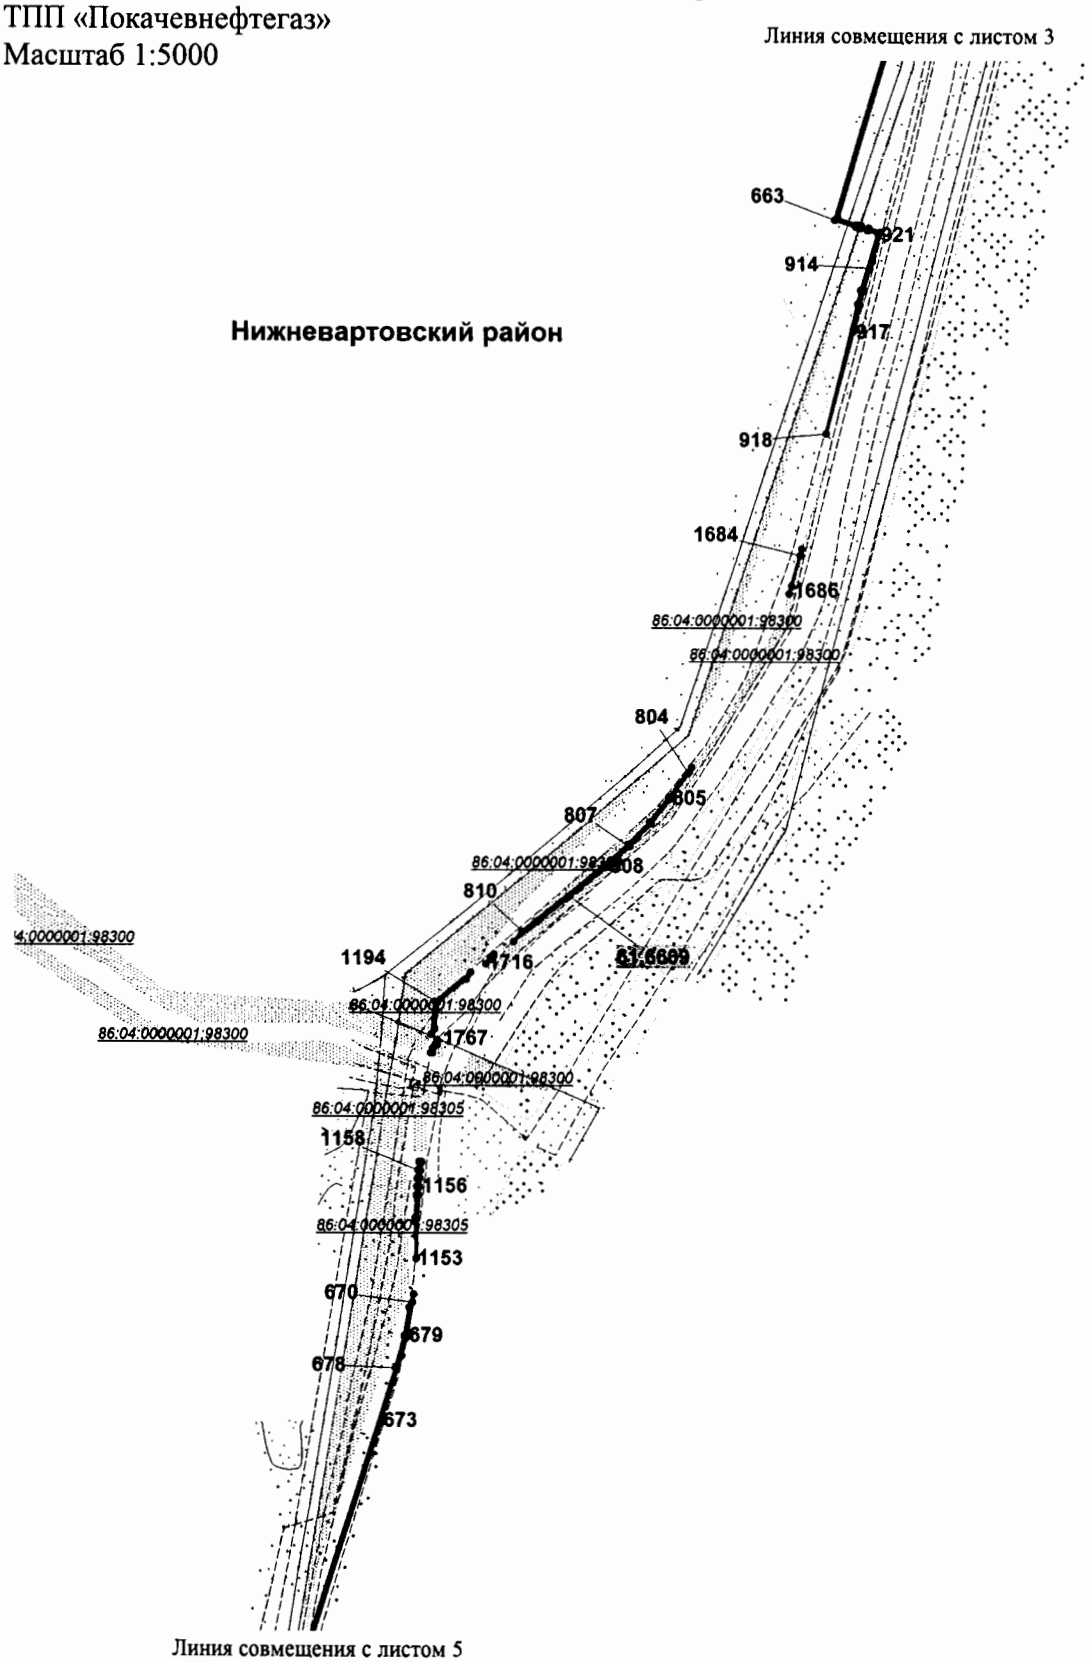


Основная часть проекта планировки территории
для размещения линейного объекта регионального
значения Ханты-Мансийского автономного округа - Югры
«Обустройство Нонг-Еганского нефтяного
месторождения (6-я очередь)»
Землепользователь ООО «ЛУКОЙЛ-Западная Сибирь»
ТПП «Покачевнефтегаз»
Масштаб 1:5000

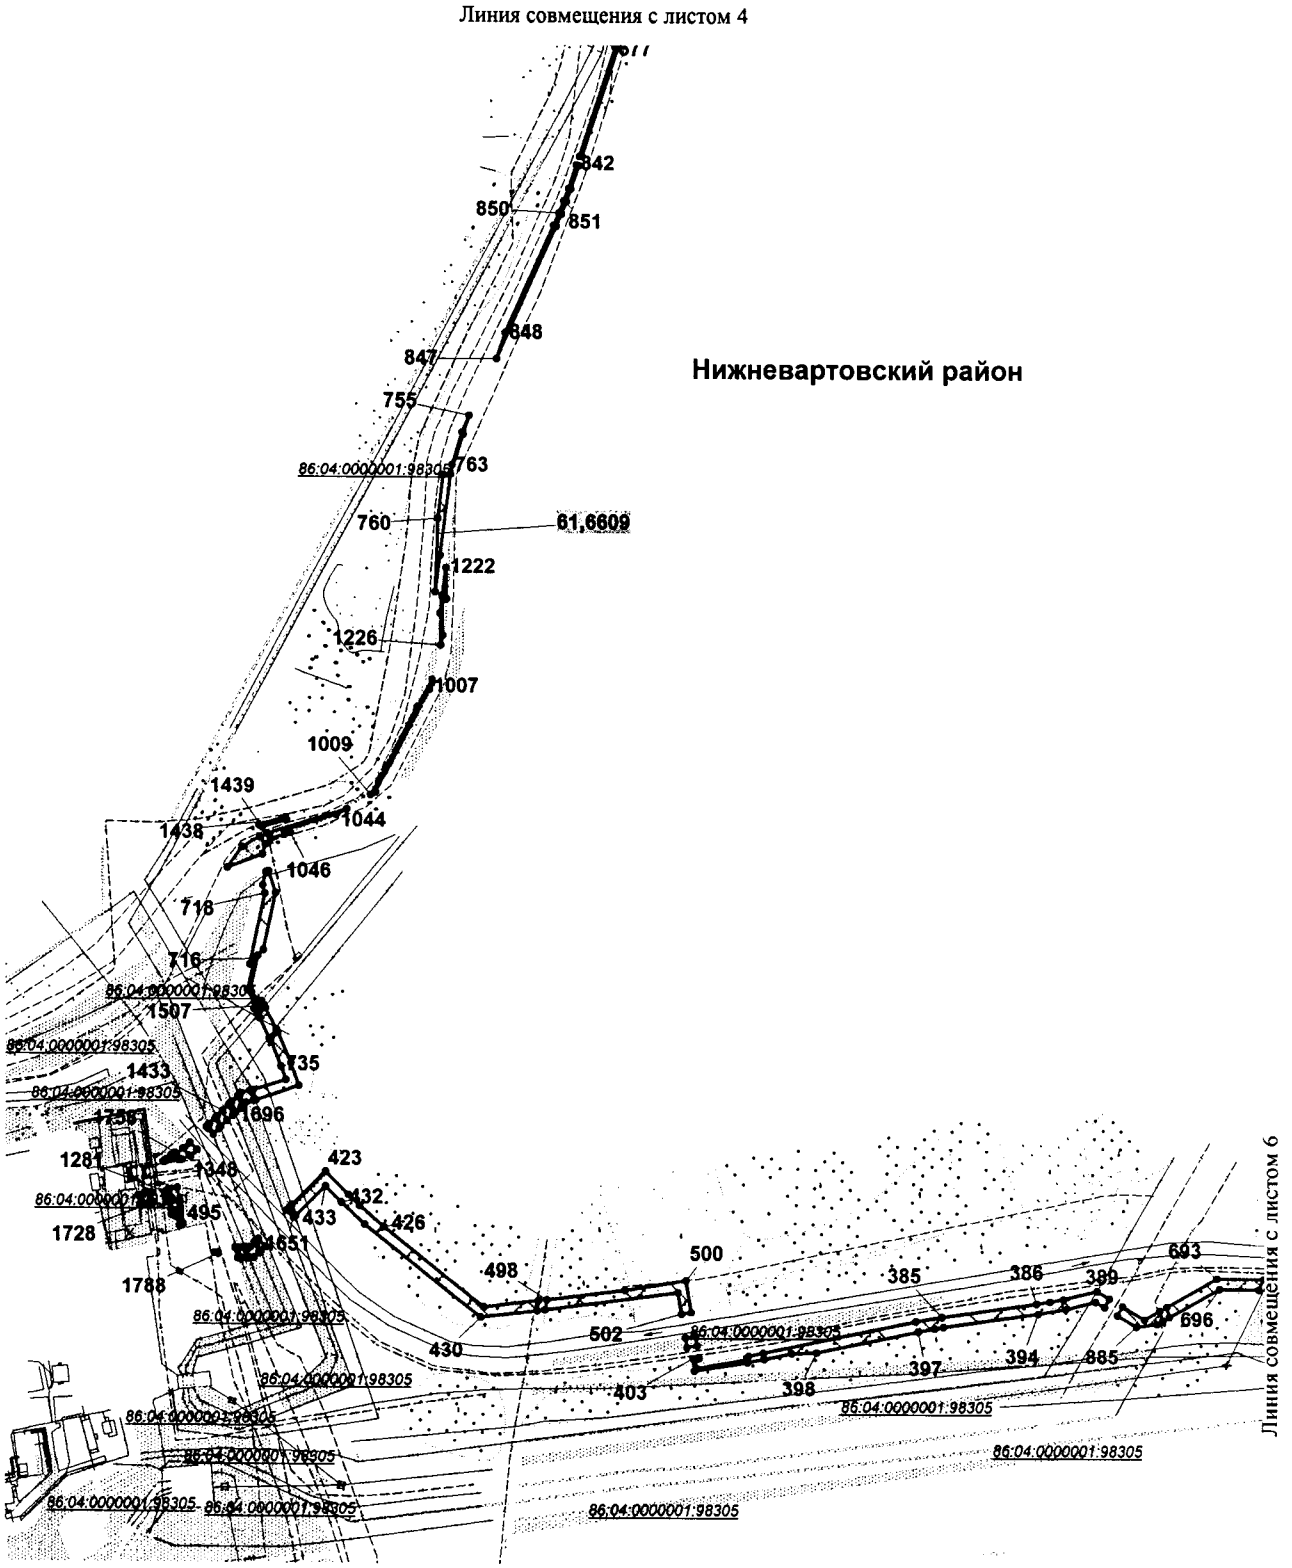


Основная часть проекта планировки территории
для размещения линейного объекта регионального
значения Ханты-Мансийского автономного округа - Югры
«Обустройство Нонг-Еганского нефтяного
месторождения (6-я очередь)»
Землепользователь ООО «ЛУКОЙЛ-Западная Сибирь»
ТПП «Покачевнефтегаз»
Масштаб 1:5000


Нижневартовский район

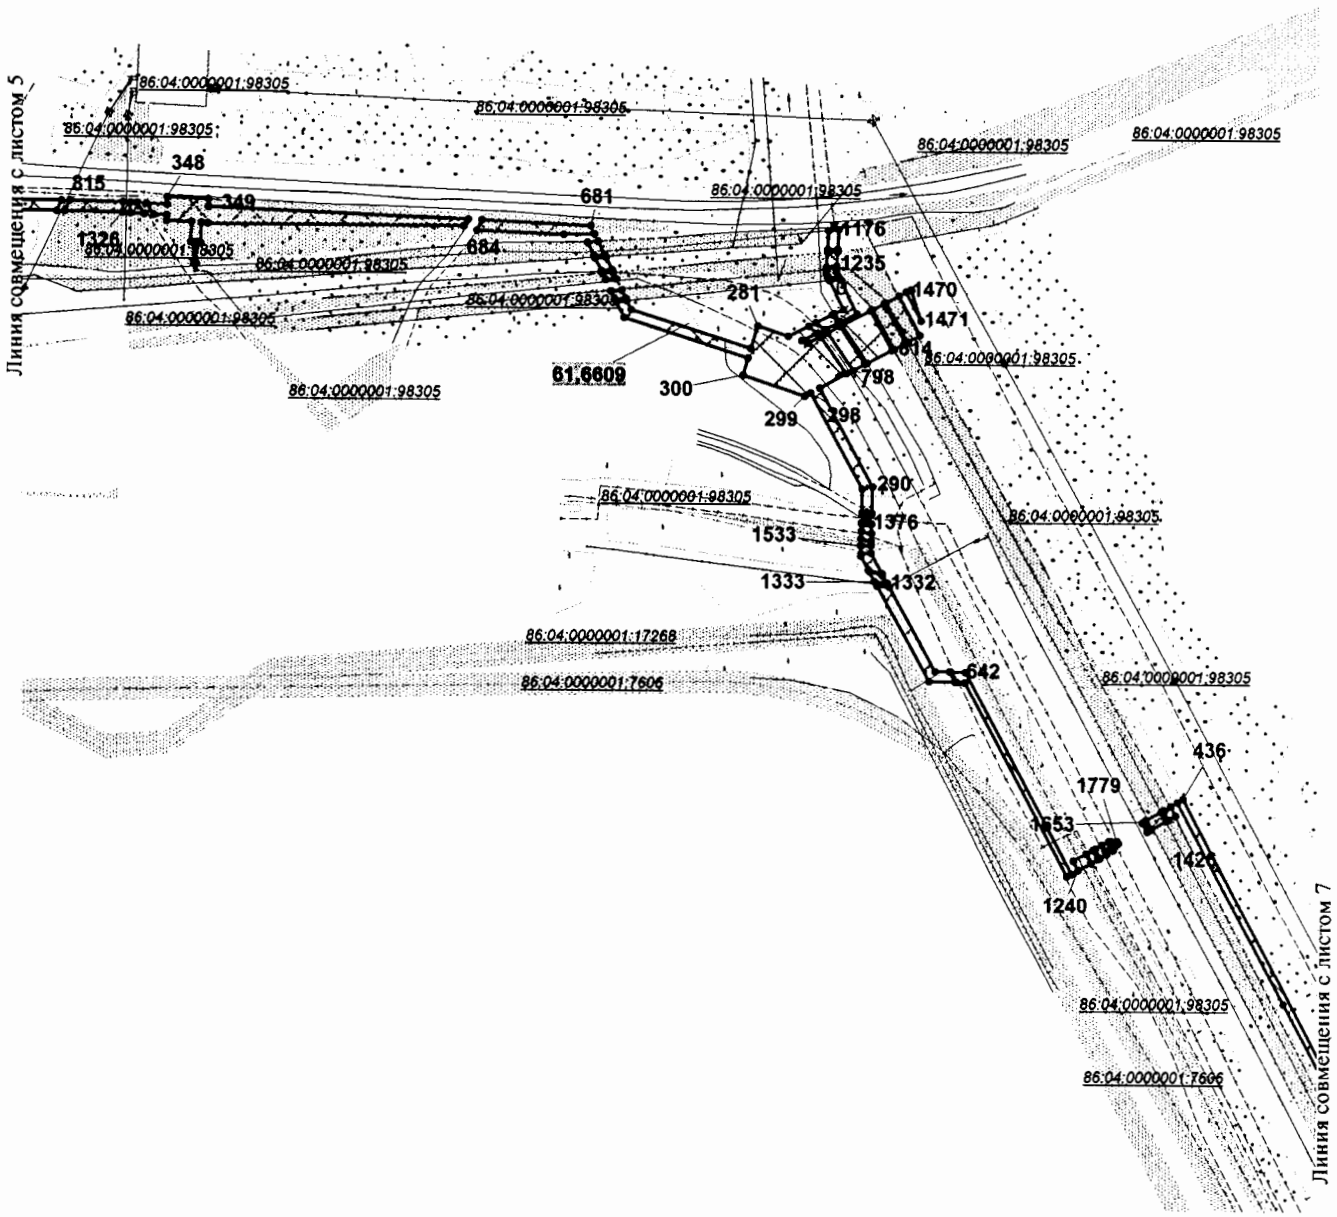


Основная часть проекта планировки территории
для размещения линейного объекта регионального
значения Ханты-Мансийского автономного округа - Югры
«Обустройство Нонг-Еганского нефтяного
месторождения (6-я очередь)»
Землепользователь ООО «ЛУКОЙЛ-Западная Сибирь»
ТПП «Покачевнефтегаз»
Масштаб 1:5000

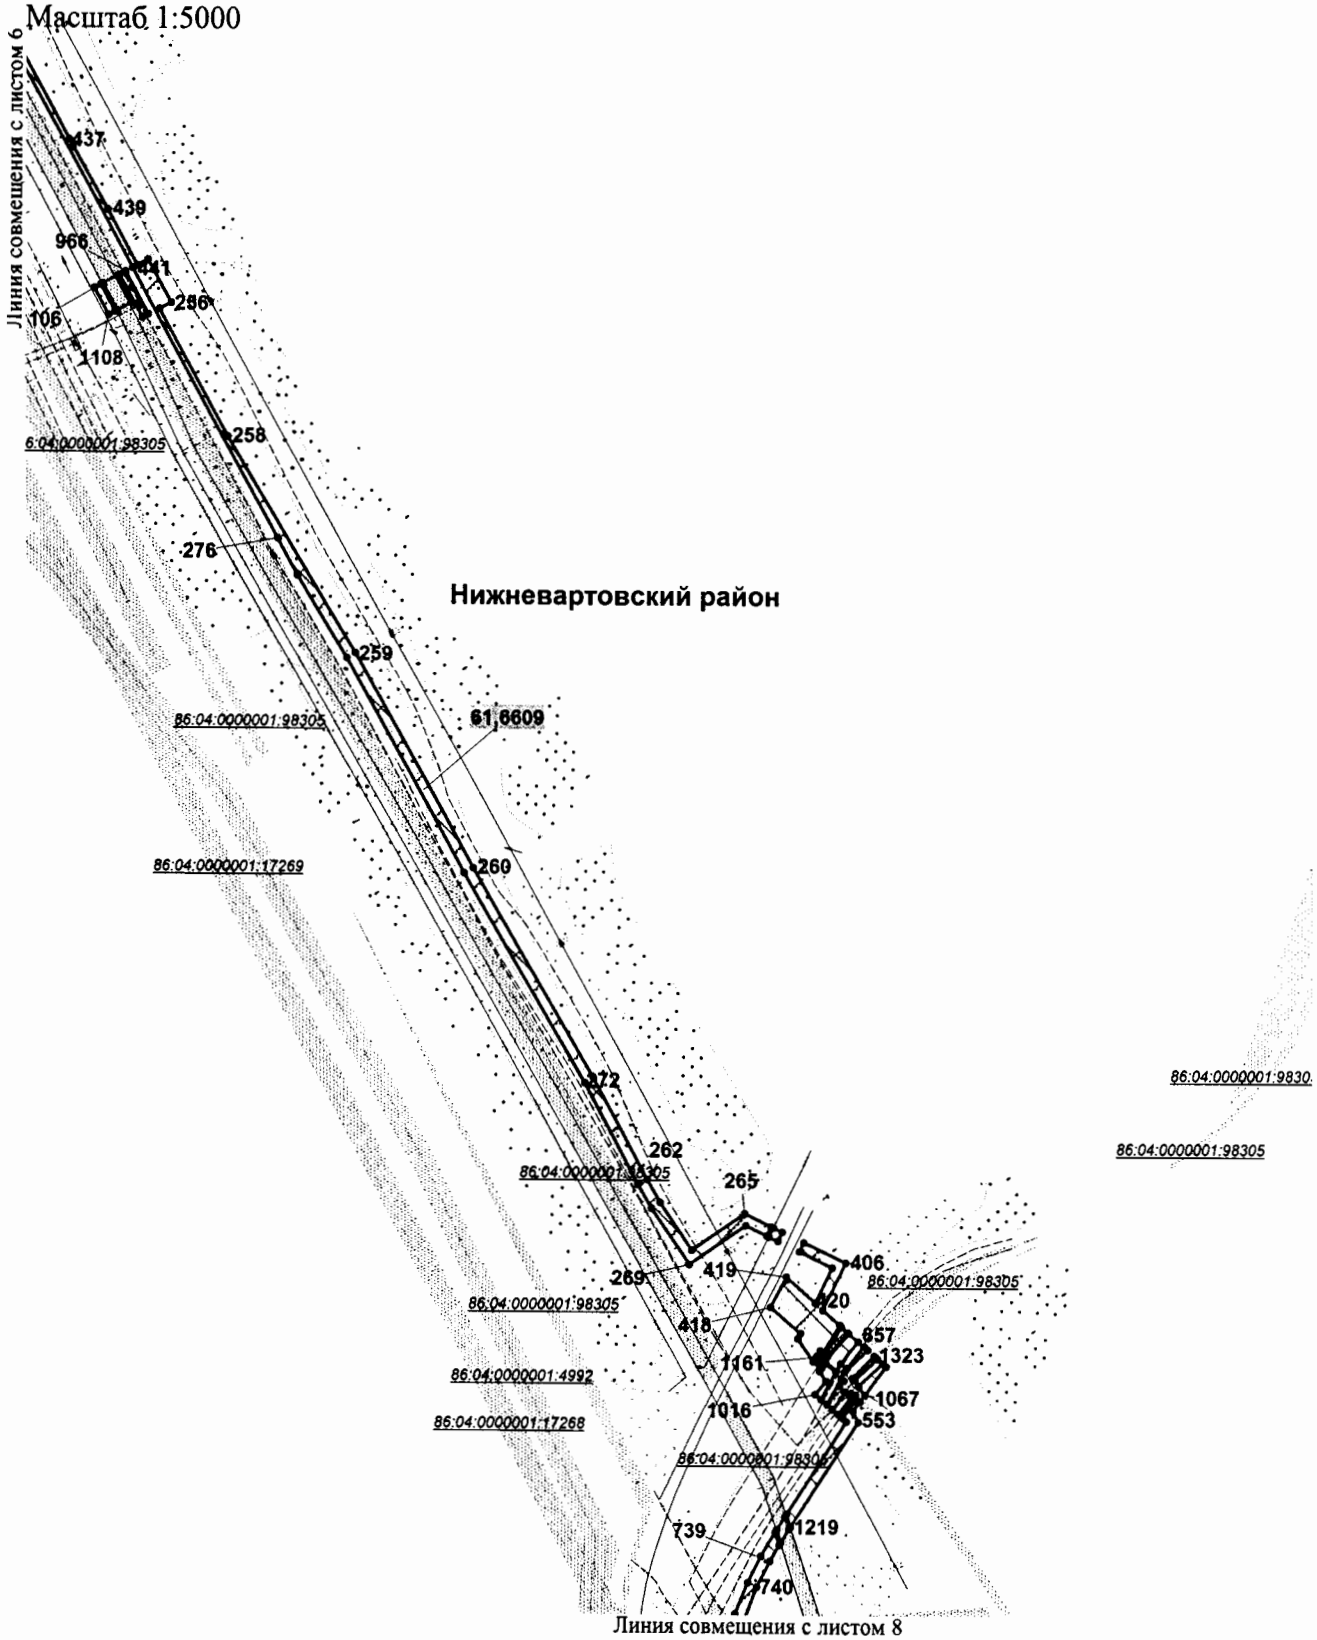


Основная часть проекта планировки территории
для размещения линейного объекта регионального
значения Ханты-Мансийского автономного округа - Югры
«Обустройство Нонг-Еганского нефтяного
месторождения (6-я очередь)»
Землепользователь ООО «ЛУКОЙЛ-Западная Сибирь»
ТПП «Покачевнефтегаз»
Масштаб 1:5000

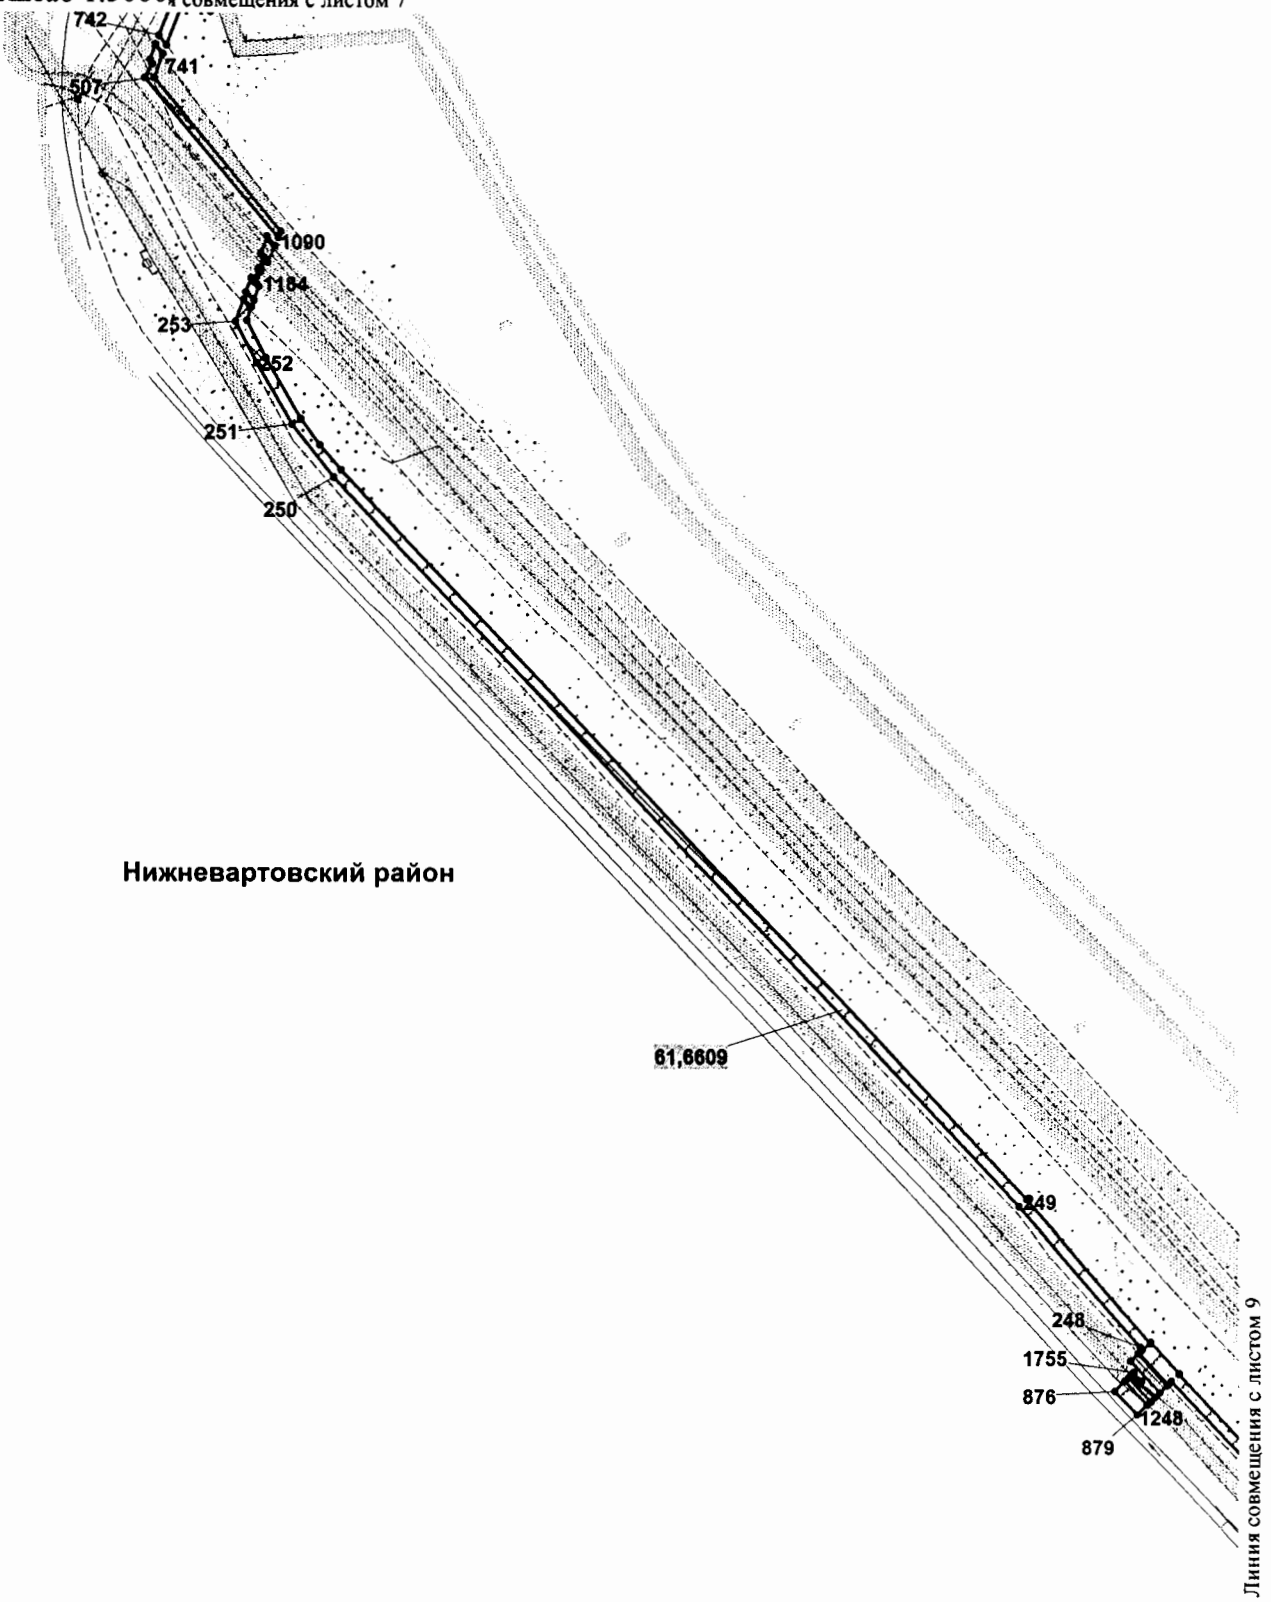


Основная часть проекта планировки территории
для размещения линейного объекта регионального
значения Ханты-Мансийского автономного округа - Югры
«Обустройство Нонг-Еганского нефтяного
месторождения (6-я очередь)»
Землепользователь ООО «ЛУКОЙЛ-Западная Сибирь»
ТПП «Покачевнефтегаз»
Масштаб 1:5000

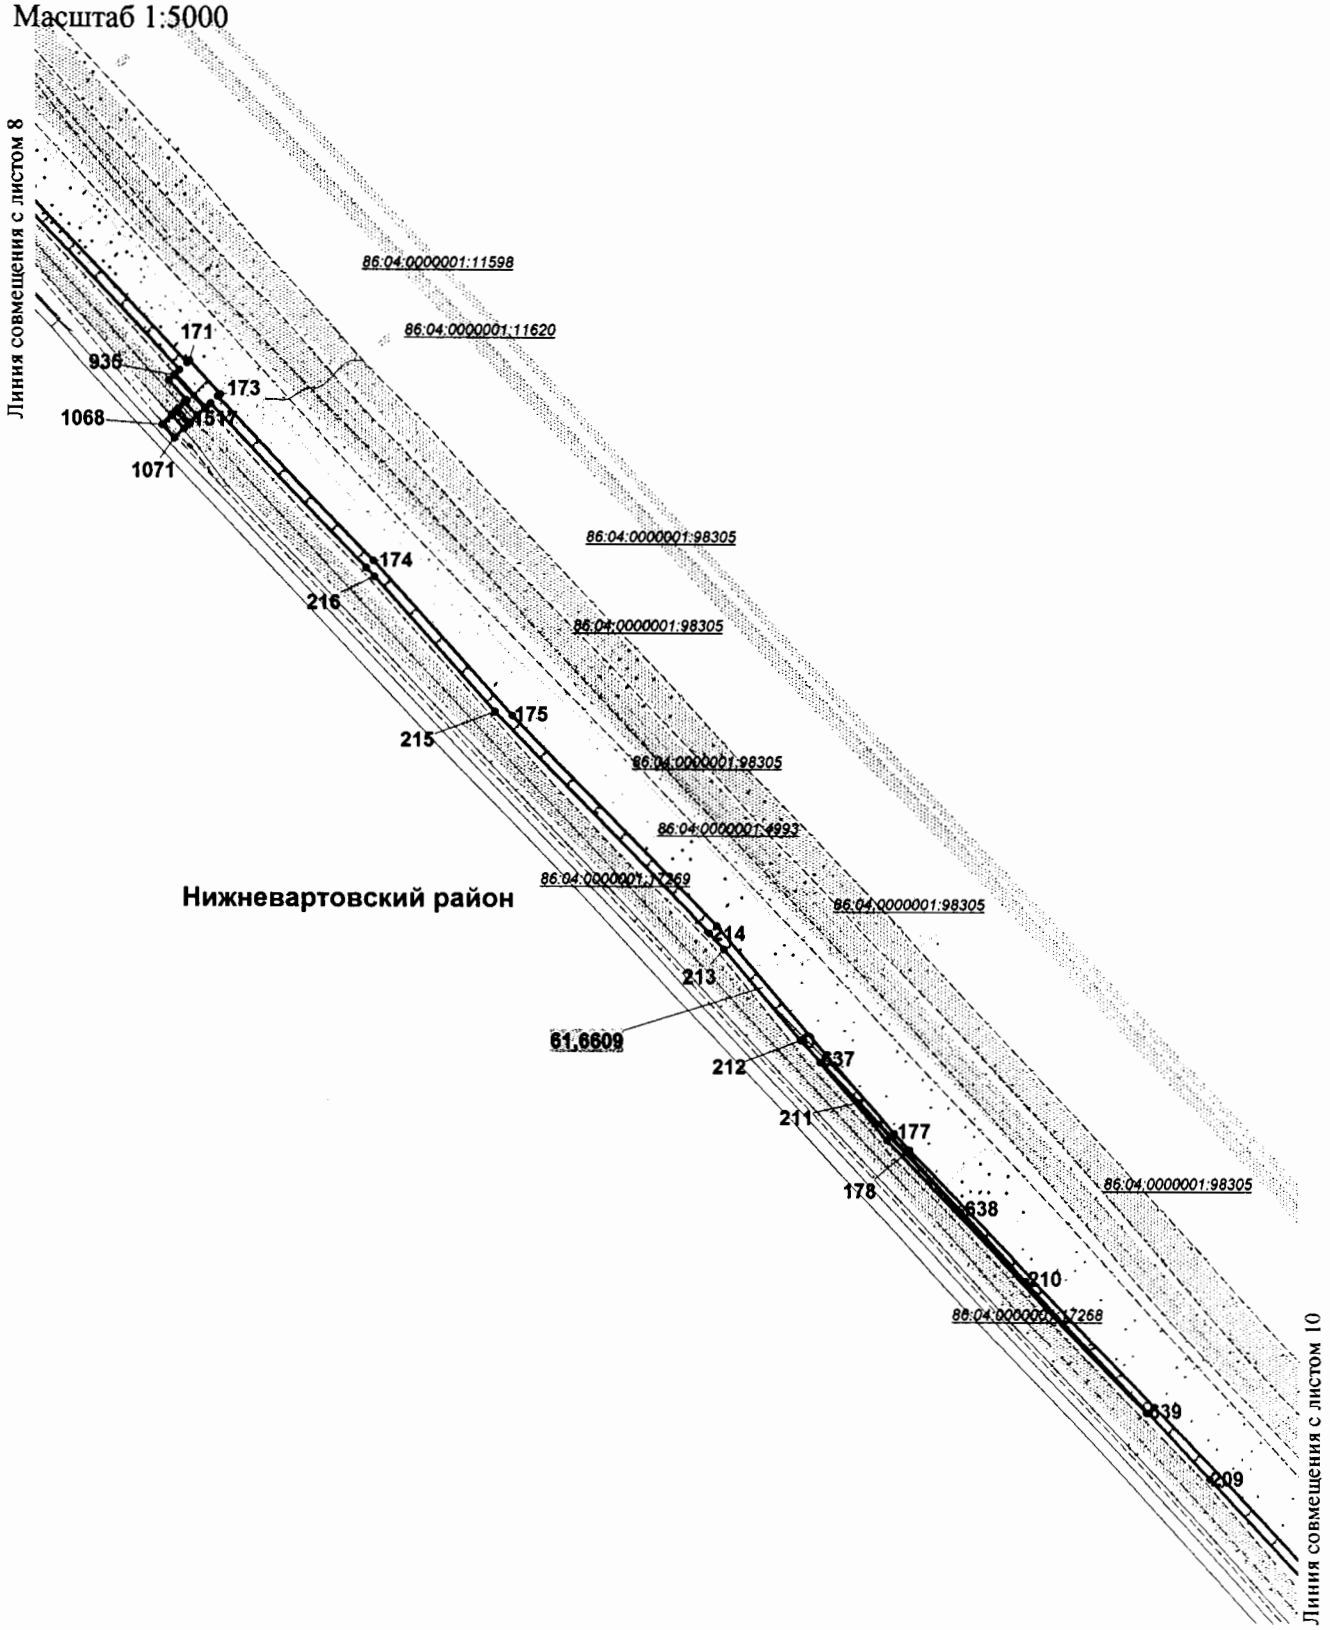


Основная часть проекта планировки территории
для размещения линейного объекта регионального
значения Ханты-Мансийского автономного округа - Югры
«Обустройство Нонг-Еганского нефтяного
месторождения (6-я очередь)»
Землепользователь ООО «ЛУКОЙЛ-Западная Сибирь»
ТПП «Покачевнефтегаз»
Масштаб 1:5000

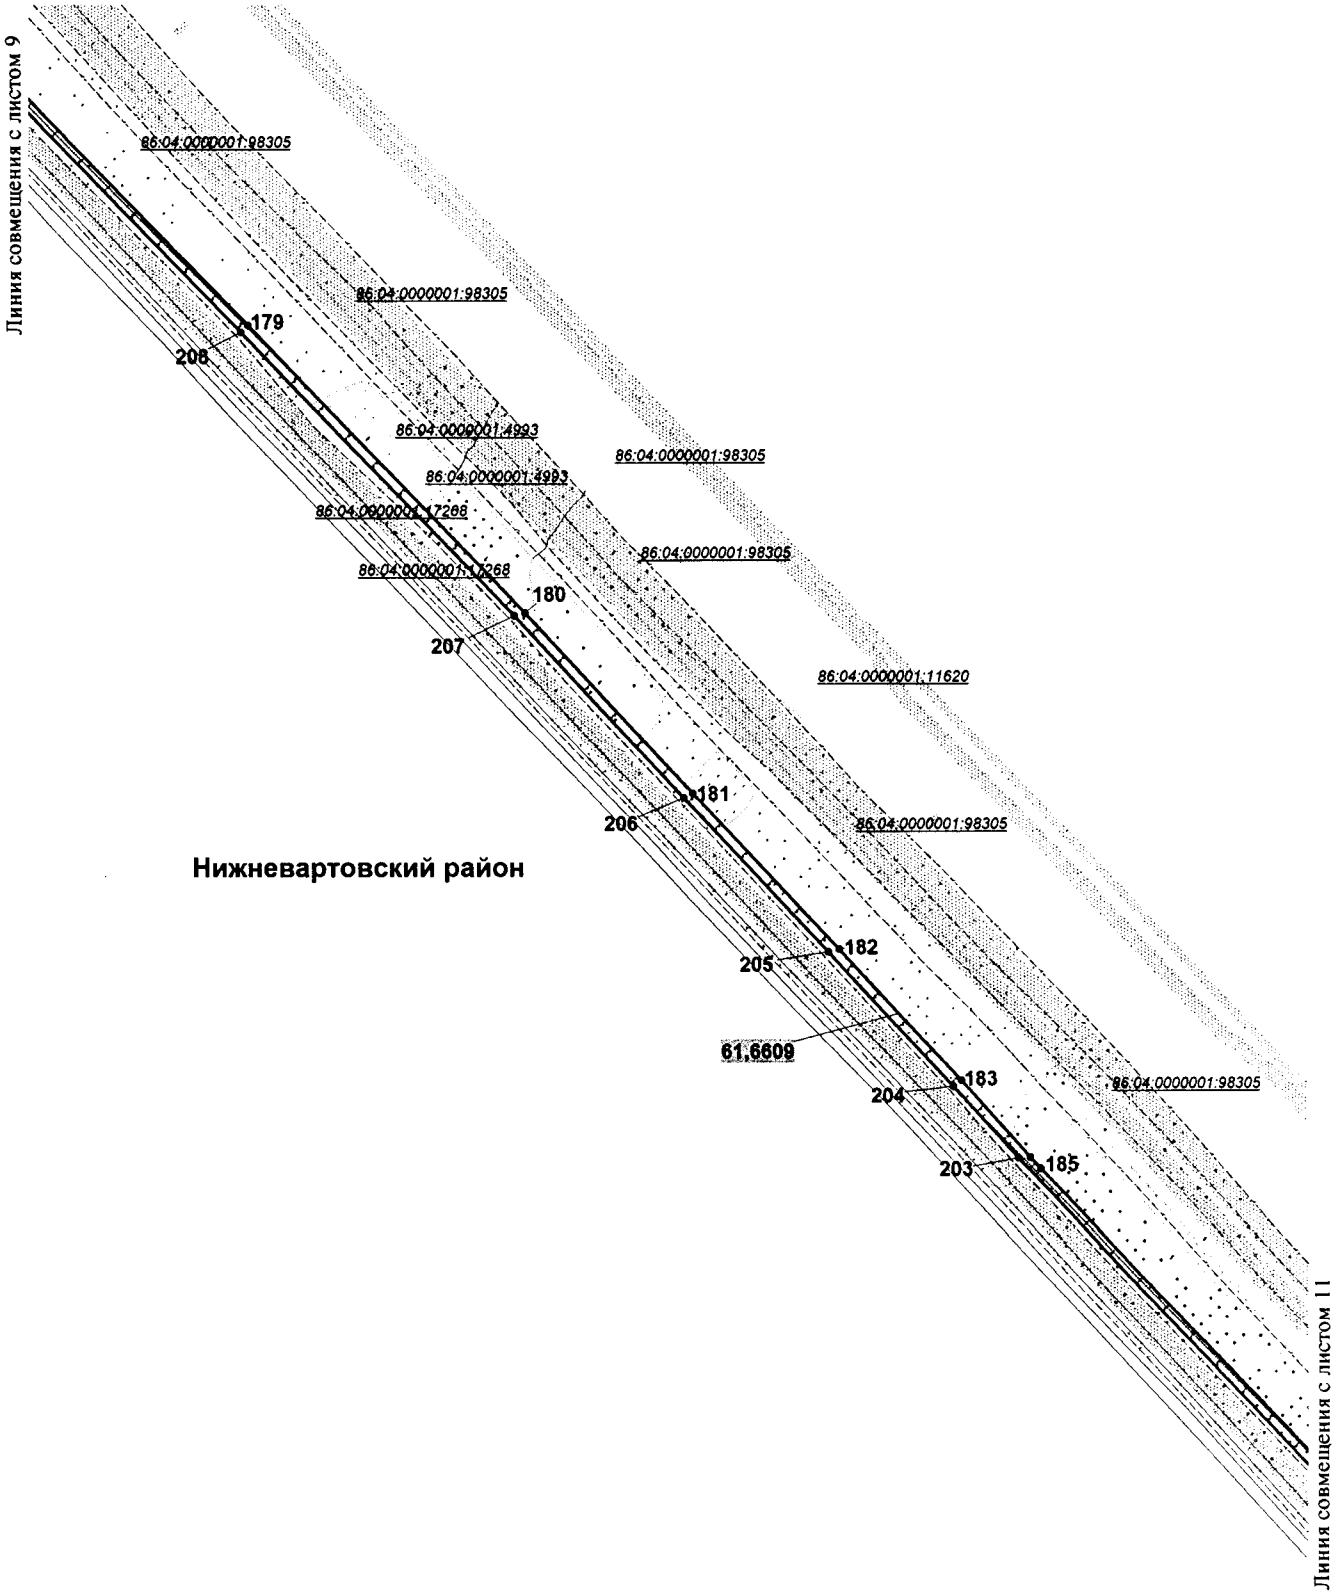


Основная часть проекта планировки территории
для размещения линейного объекта регионального
значения Ханты-Мансийского автономного округа - Югры
«Обустройство Нонг-Еганского нефтяного
месторождения (6-я очередь)»
Землепользователь ООО «ЛУКОЙЛ-Западная Сибирь»
ТПП «Покачевнефтегаз»
Масштаб 1:5000

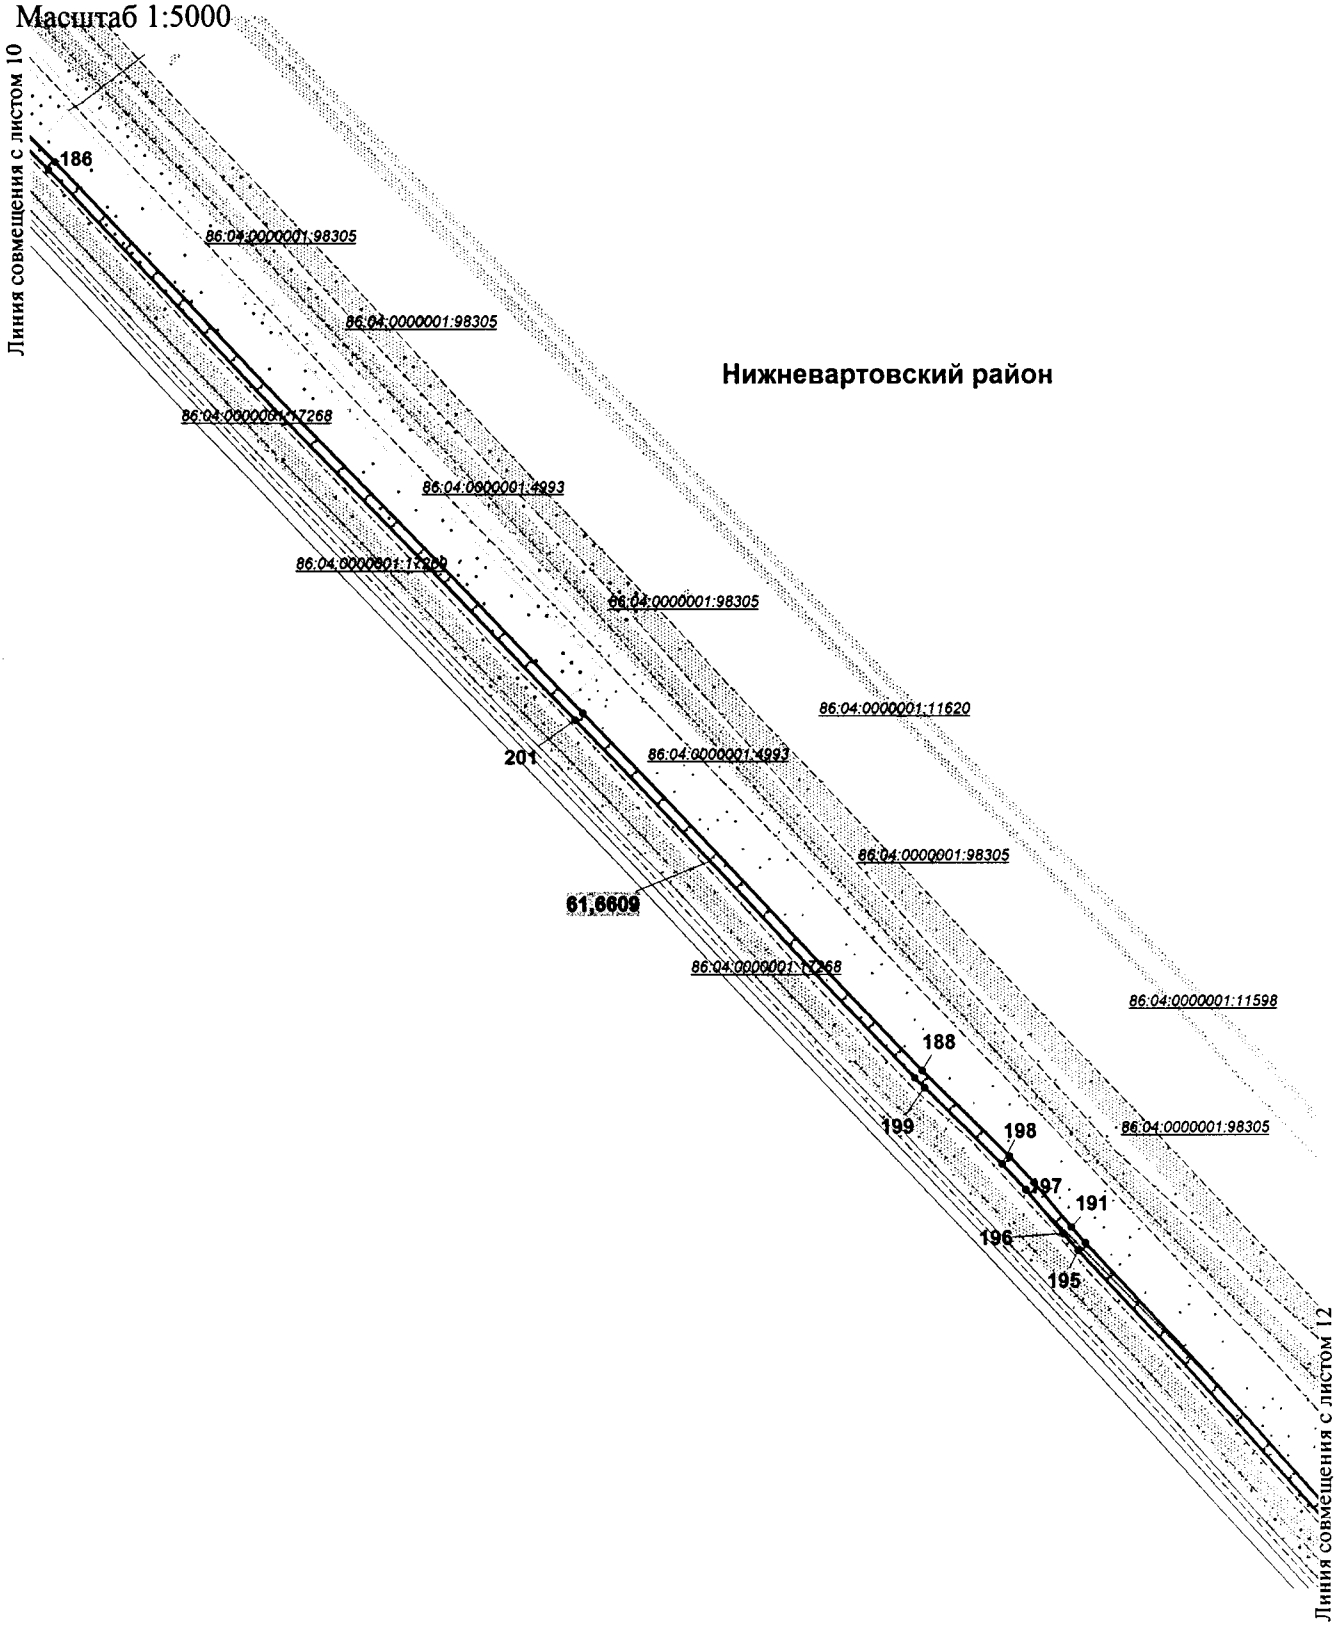


Основная часть проекта планировки территории
для размещения линейного объекта регионального
значения Ханты-Мансийского автономного округа - Югры
«Обустройство Нонг-Еганского нефтяного
месторождения (6-я очередь)»
Землепользователь ООО «ЛУКОЙЛ-Западная Сибирь»
ТПП «Покачевнефтегаз»
Масштаб 1:5000

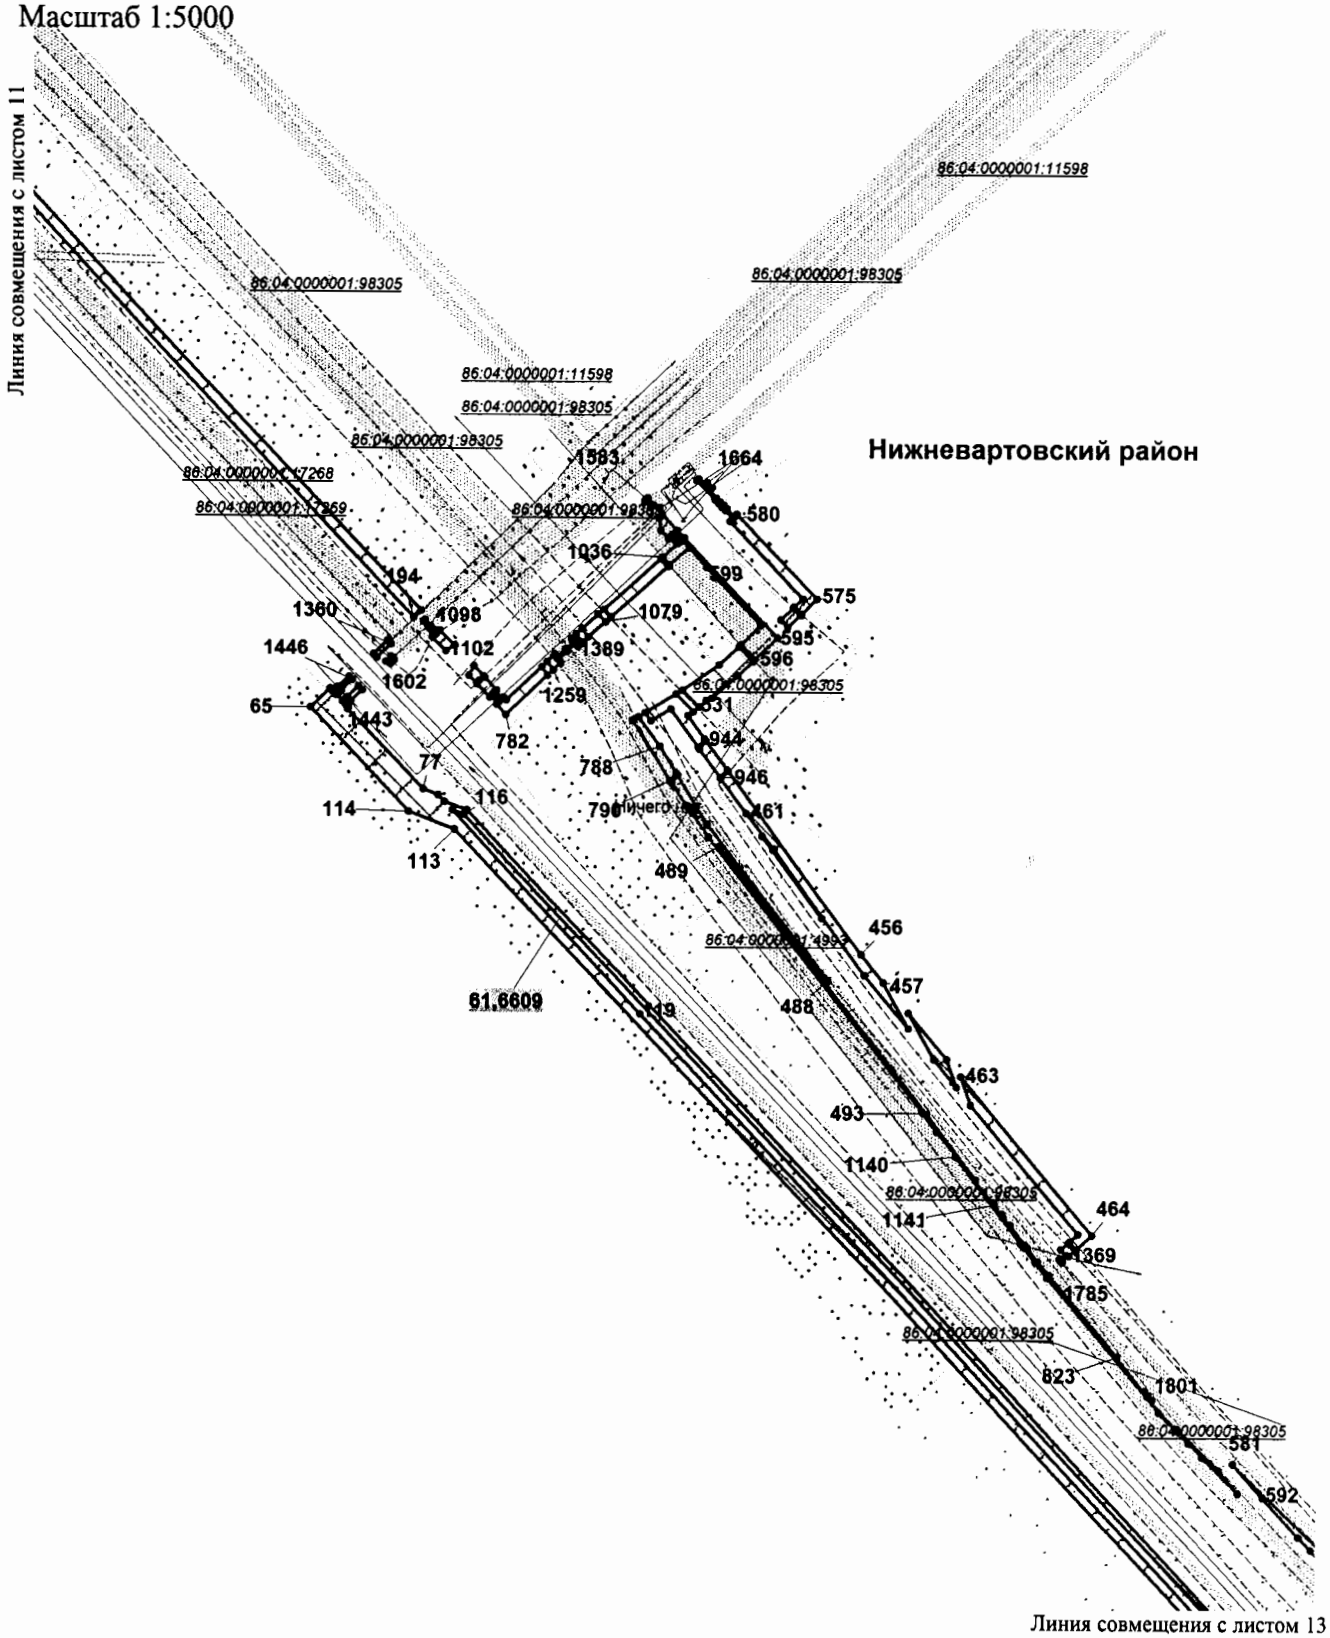

Основная часть проекта планировки территории
для размещения линейного объекта регионального
значения Ханты-Мансийского автономного округа - Югры
«Обустройство Нонг-Еганского нефтяного
месторождения (6-я очередь)»
Землепользователь ООО «ЛУКОЙЛ-Западная Сибирь»
ТПП «Покачевнефтегаз»
Масштаб 1:5000

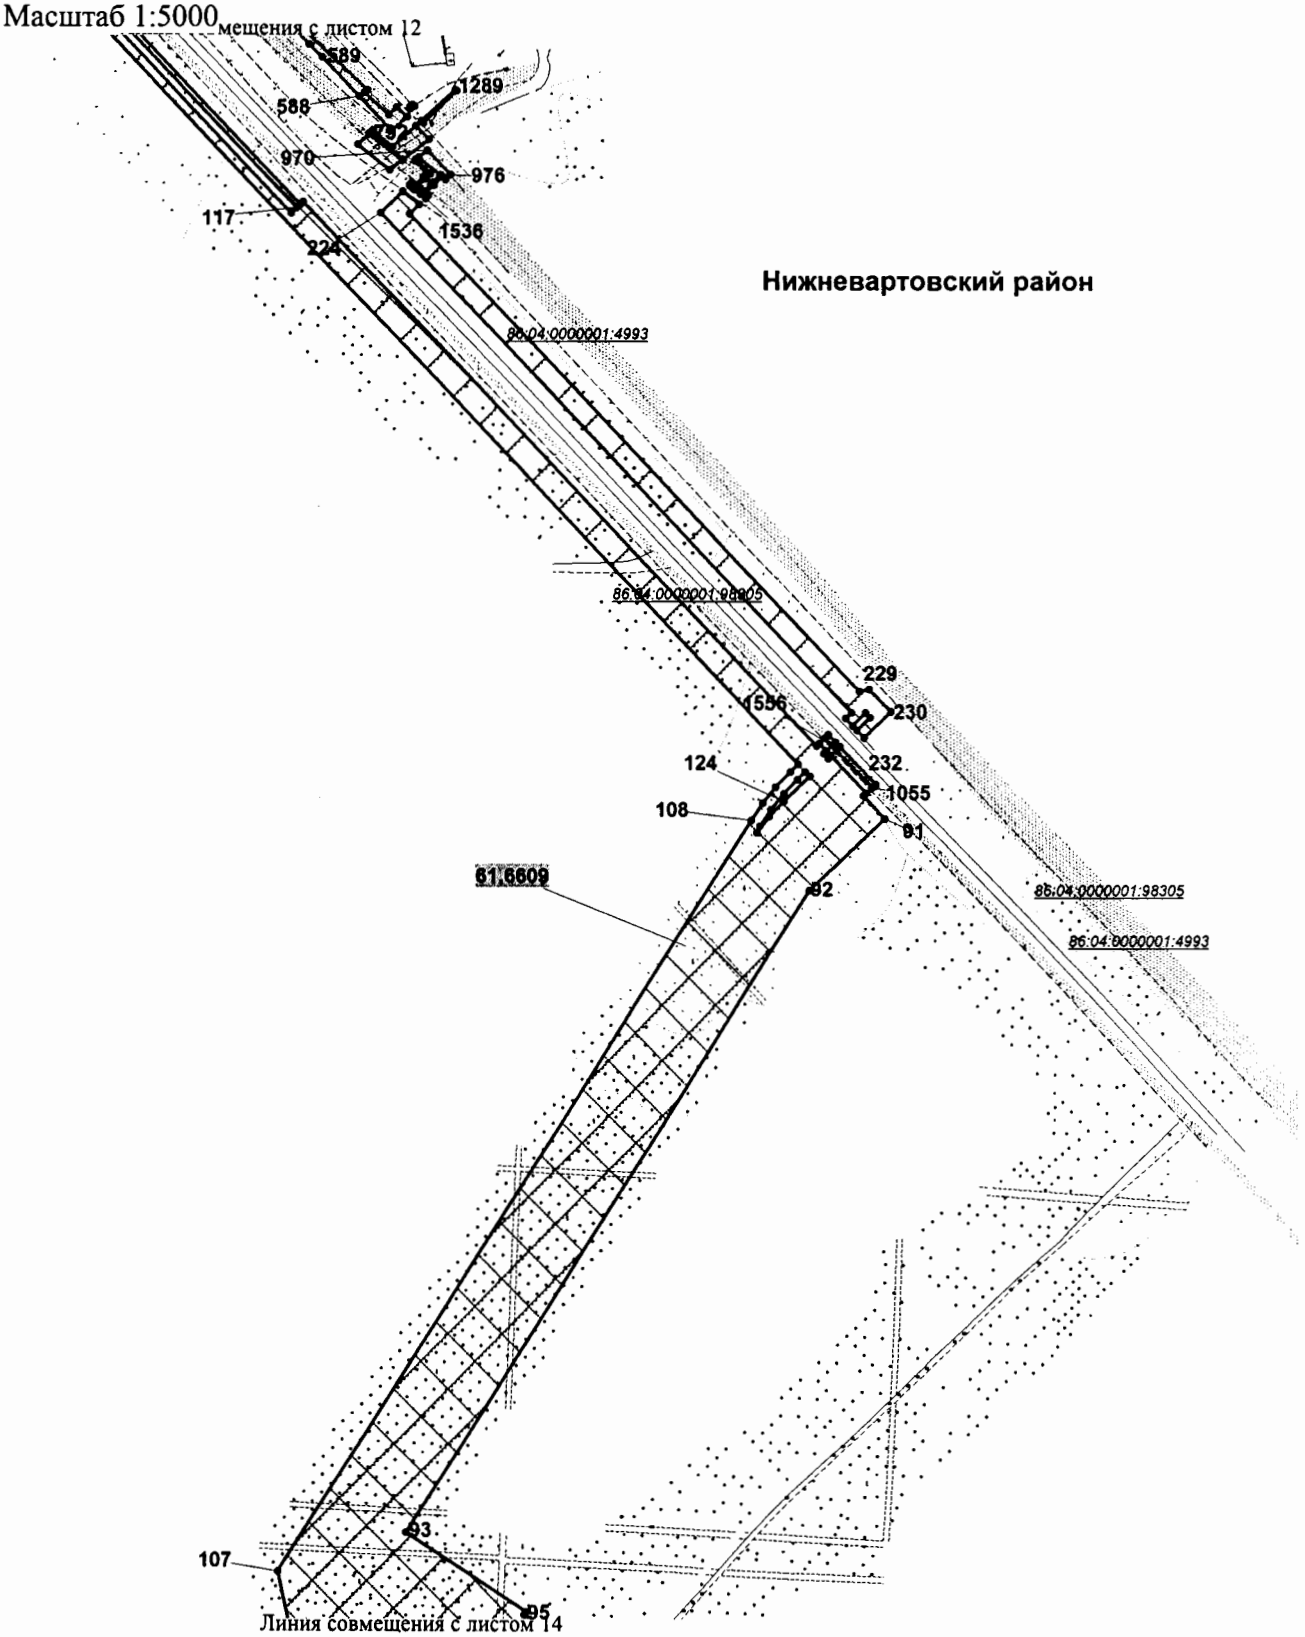


Основная часть проекта планировки территории
для размещения линейного объекта регионального
значения Ханты-Мансийского автономного округа - Югры
«Обустройство Нонг-Еганского нефтяного
месторождения (6-я очередь)»
Землепользователь ООО «ЛУКОЙЛ-Западная Сибирь»
ТПП «Покачевнефтегаз»
Масштаб 1:5000

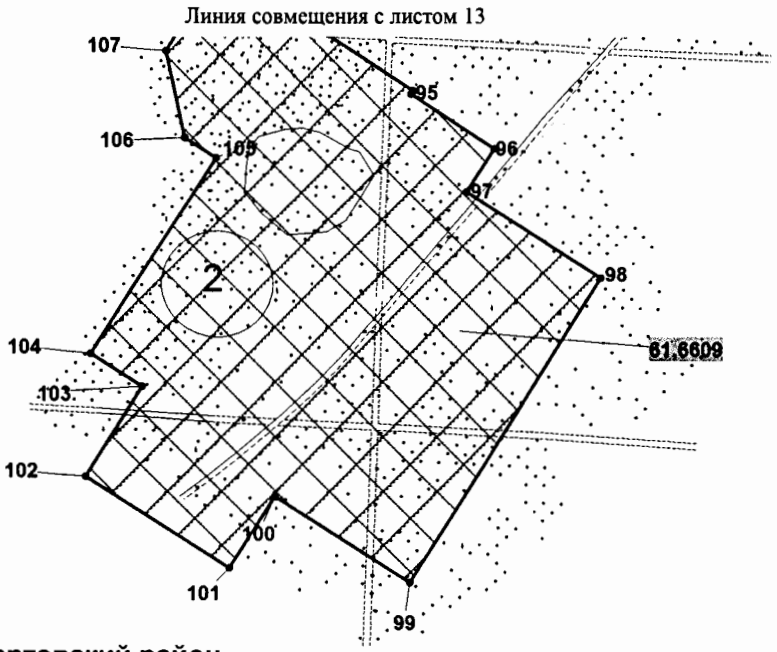


Нижневартовский район

Линия совмещения с листом 15

Основная часть проекта планировки территории
для размещения линейного объекта регионального
значения Ханты-Мансийского автономного округа - Югры
«Обустройство Нонг-Еганского нефтяного
месторождения (6-я очередь)»
Землепользователь ООО «ЛУКОЙЛ-Западная Сибирь»
ТПП «Покачевнефтегаз»
Масштаб 1:5000

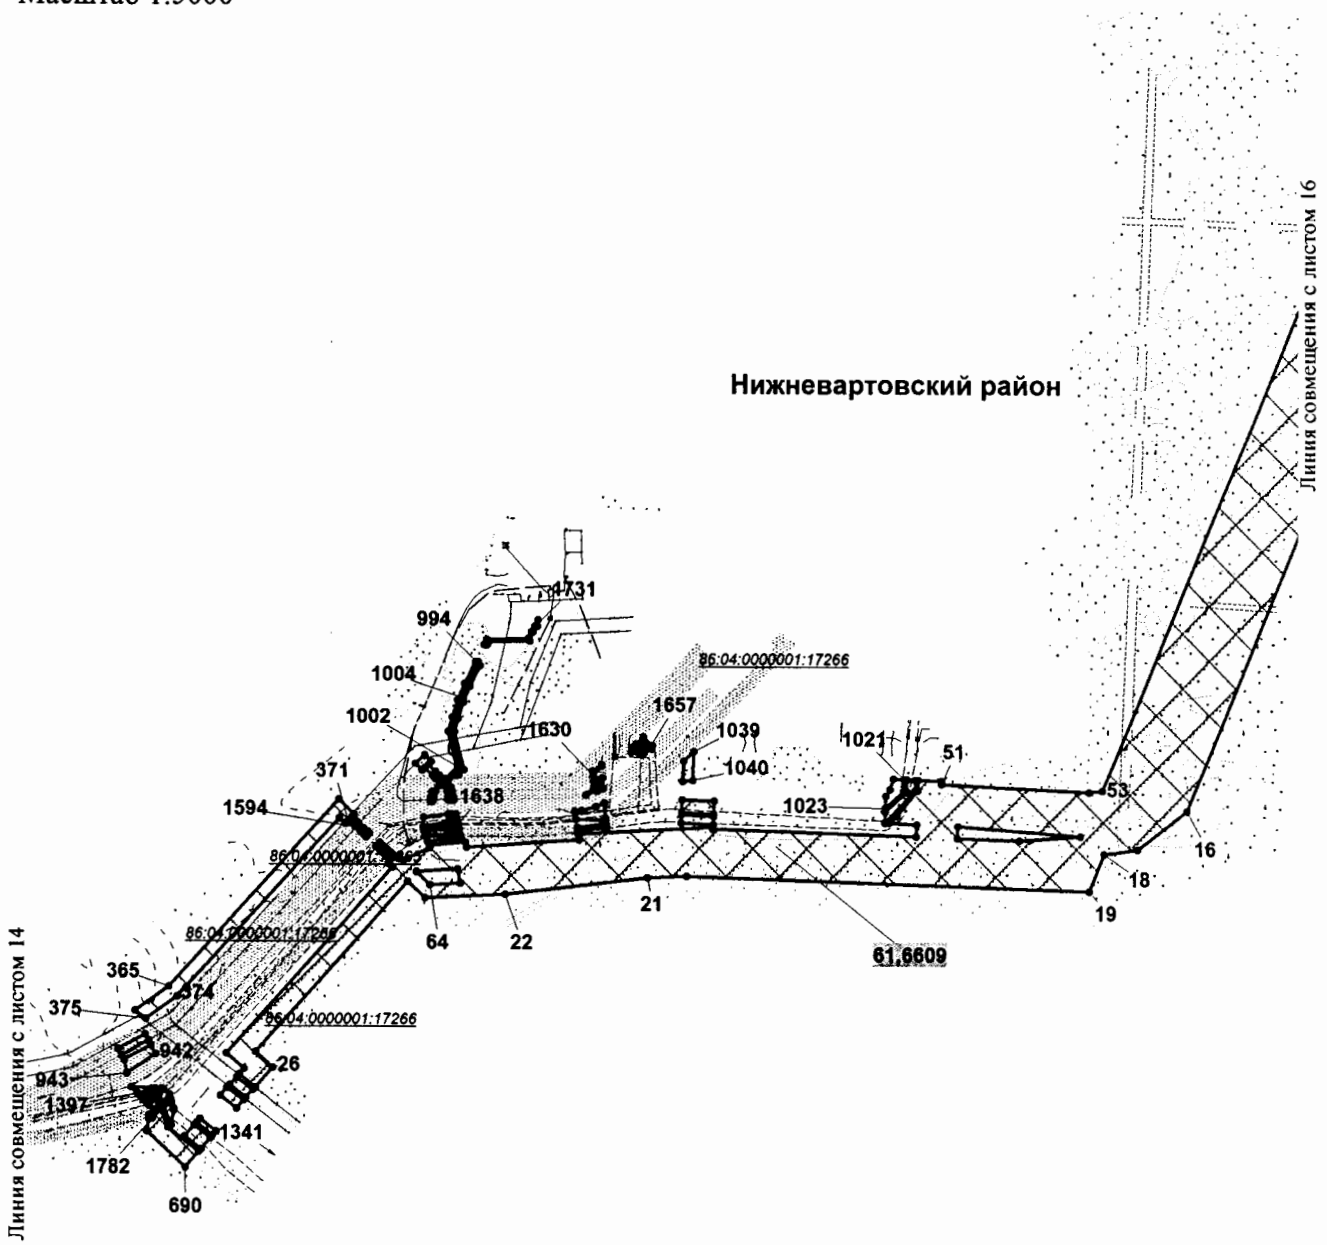

Основная часть проекта планировки территории
для размещения линейного объекта регионального
значения Ханты-Мансийского автономного округа - Югры
«Обустройство Нонг-Еганского нефтяного
месторождения (6-я очередь)»
Землепользователь ООО «ЛУКОЙЛ-Западная Сибирь»
ТПП «Покачевнефтегаз»
Масштаб 1:5000

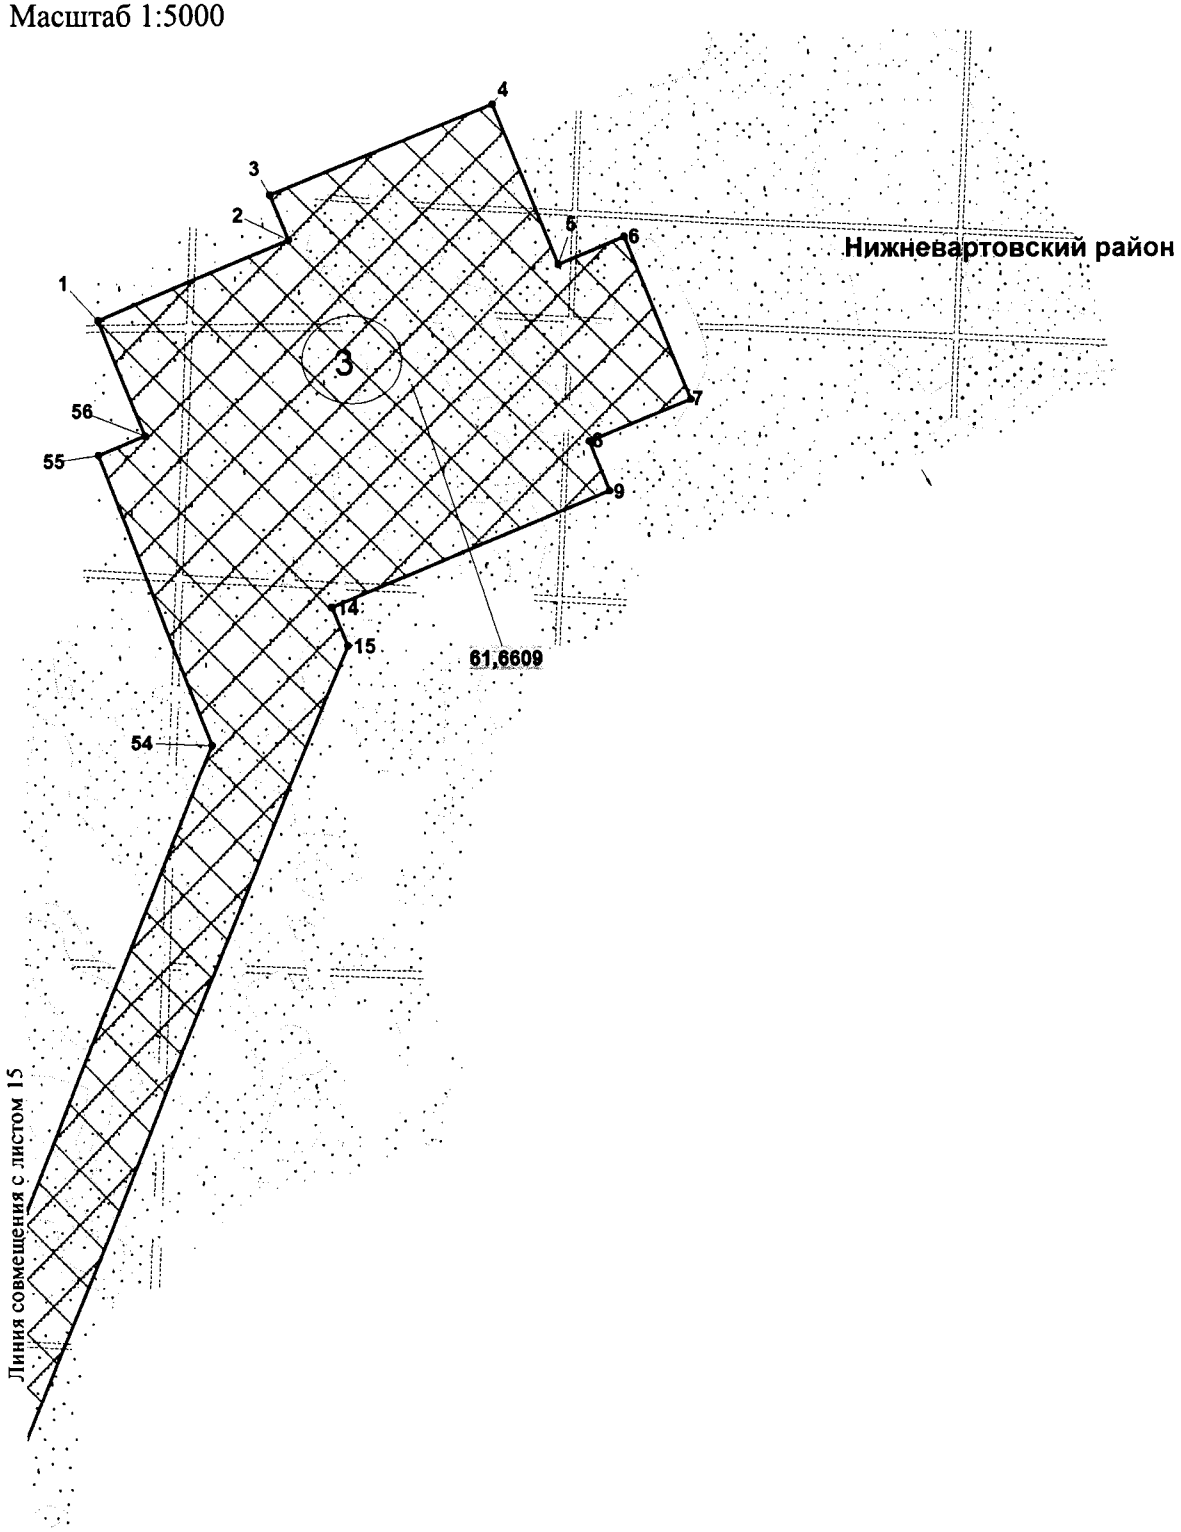

Основная часть проекта планировки территории
для размещения линейного объекта регионального
значения Ханты-Мансийского автономного округа - Югры
«Обустройство Нонг-Еганского нефтяного
месторождения (6-я очередь)»
Землепользователь ООО «ЛУКОЙЛ-Западная Сибирь»
ТПП «Покачевнефтегаз»

Каталог координат границ зоны планируемого размещения линейного объекта

точка	X	Y
1	1055462.15	4341610.37
2	1055524.17	4341761.49
3	1055559.32	4341747.05
4	1055630.68	4341920.94
5	1055505.33	4341972.37
6	1055526.58	4342024.15
7	1055400.58	4342075.84
8	1055367.59	4341995.43
9	1055329.18	4342011.19
10	1055239.70	4341793.13
11	1055239.70	4341793.13
12	1055239.49	4341792.66
13	1055239.49	4341792.66
14	1055239.70	4341793.13
15	1055209.91	4341805.34
16	1054508.02	4341511.88
17	1054478.01	4341472.51
18	1054474.59	4341445.88
19	1054445.87	4341433.85
20	1054457.12	4341118.03
21	1054455.85	4341086.91
22	1054442.41	4340974.85
23	1054439.66	4340912.48
24	1054452.39	4340898.69
25	1054319.94	4340780.21
26	1054307.76	4340793.83
27	1054292.52	4340780.20
28	1054302.32	4340767.50
29	1054306.50	4340771.24
30	1054318.68	4340757.62
31	1054463.24	4340886.94
32	1054465.81	4340884.14
33	1054471.28	4340891.53
34	1054469.49	4340892.52
35	1054468.24	4340895.42
36	1054478.06	4340916.31
37	1054479.95	4340915.58
38	1054482.14	4340944.13
39	1054478.36	4340944.82
40	1054484.62	4341033.24
41	1054488.95	4341032.62
42	1054494.65	4341138.87
43	1054493.42	4341138.80
44	1054487.72	4341298.71
45	1054497.26	4341299.18
46	1054498.35	4341277.40
47	1054504.04	4341283.67
48	1054523.27	4341299.84
49	1054531.85	4341300.19
50	1054530.95	4341318.49
51	1054528.34	4341318.40
52	1054522.53	4341434.02
53	1054523.84	4341444.78
54	1055131.88	4341699.01
55	1055356.65	4341610.02
56	1055371.97	4341647.36
57	1054495.65	4341331.13
58	1054488.29	4341427.10
59	1054484.84	4341379.43
60	1054486.58	4341330.71
61	1054459.84	4340905.34
62	1054461.93	4340937.69
63	1054450.87	4340939.73
64	1054449.83	4340916.20
65	1052974.97	4338453.82
66	1052989.52	4338469.18
67	1052987.35	4338471.24
68	1052989.40	4338473.42
69	1052986.51	4338476.18
70	1052984.45	4338473.99
71	1052979.41	4338478.76
72	1052981.48	4338480.93
73	1052978.57	4338483.69
74	1052976.50	4338481.51
75	1052974.32	4338483.57
76	1052973.53	4338482.73
77	1052911.72	4338541.31
78	1052907.18	4338553.34
79	1052902.23	4338557.98
80	1052895.56	4338575.64
81	1052212.56	4339224.52
82	1052214.65	4339226.67
83	1051792.08	4339628.13
84	1051794.29	4339630.46
85	1051788.47	4339635.95
86	1051786.28	4339633.65
87	1051782.65	4339637.08
88	1051784.85	4339639.39
89	1051755.78	4339666.88
90	1051753.65	4339664.62
91	1051736.07	4339681.33
92	1051679.11	4339621.37
93	1051182.81	4339302.84
94	1051122.49	4339396.85
95	1051119.95	4339395.22
96	1051078.11	4339460.43
97	1051044.44	4339438.83
98	1050976.64	4339544.51
99	1050739.46	4339392.29
100	1050807.26	4339286.63
101	1050751.06	4339250.55
102	1050822.63	4339139.00
103	1050892.08	4339183.58
104	1050917.75	4339143.58
105	1051070.99	4339241.92
106	1051086.70	4339217.43
107	1051153.08	4339202.94
108	1051734.61	4339576.16
109	1051748.13	4339585.63
110	1051760.48	4339595.84
111	1051772.33	4339607.35
112	1051778.30	4339613.62
113	1052881.02	4338566.00
114	1052894.63	4338529.94
115	1052895.62	4338564.17
116	1052892.14	4338573.36
117	1052209.77	4339221.65
118	1052205.59	4339217.34
119	1052737.50	4338712.01
120	1051755.25	4339601.91
121	1051766.58	4339612.91
122	1051772.50	4339619.13
123	1051768.88	4339622.58
124	1051749.42	4339602.12
125	1051737.69	4339590.71
126	1051725.08	4339580.33
127	1051730.21	4339582.85
128	1051743.15	4339591.91

Основная часть проекта планировки территории
для размещения линейного объекта регионального
значения Ханты-Мансийского автономного округа - Югры
«Обустройство Нонг-Еганского нефтяного
месторождения (6-я очередь)»
Землепользователь ООО «ЛУКОЙЛ-Западная Сибирь»
ТПП «Покачевнефтегаз»

129	1066676.09	4331733.86
130	1066669.54	4331873.24
131	1066731.29	4331876.14
132	1066725.03	4332009.05
133	1066643.61	4332005.22
134	1066641.86	4332042.68
135	1066478.69	4332035.01
136	1066473.73	4332047.62
137	1066458.27	4332067.87
138	1066434.27	4332083.02
139	1066409.36	4332088.29
140	1066288.22	4332093.00
141	1066267.95	4332091.03
142	1066245.00	4332081.46
143	1066225.22	4332063.60
144	1066213.10	4332040.86
145	1066206.61	4332006.94
146	1066239.16	4332007.70
147	1066241.73	4332023.51
148	1066245.11	4332034.93
149	1066253.32	4332047.25
150	1066258.91	4332052.23
151	1066272.09	4332052.13
152	1066274.14	4332009.35
153	1066294.06	4332010.28
154	1066292.98	4332032.99
155	1066378.55	4332037.04
156	1066424.92	4332021.05
157	1066425.95	4332001.23
158	1066381.91	4331999.16
159	1066384.26	4331955.14
160	1066447.02	4331957.63
161	1066450.88	4331875.89
162	1066416.82	4331874.45
163	1066422.38	4331755.96
164	1066492.13	4331759.24
165	1066493.73	4331725.28
166	1056667.30	4335080.04
167	1056675.62	4335089.47
168	1056651.41	4335112.05
169	1056650.97	4335111.59
170	1056476.60	4335279.20
171	1056478.56	4335281.29
172	1056452.83	4335305.42
173	1056451.18	4335303.63
174	1056324.36	4335425.55
175	1056204.89	4335533.83

176	1056040.10	4335694.41
177	1055880.45	4335833.96
178	1055867.59	4335845.84
179	1055394.61	4336309.14
180	1055166.02	4336528.67
181	1055021.60	4336663.39
182	1054898.36	4336780.28
183	1054793.28	4336877.27
184	1054732.89	4336931.86
185	1054724.21	4336940.03
186	1054491.89	4337167.60
187	1054063.67	4337579.77
188	1053784.43	4337845.13
189	1053717.75	4337912.79
190	1053697.35	4337931.75
191	1053663.36	4337960.54
192	1053651.00	4337971.61
193	1053051.29	4338540.09
194	1053045.79	4338534.27
195	1053645.53	4337965.77
196	1053658.15	4337954.46
197	1053692.11	4337925.71
198	1053712.11	4337907.12
199	1053771.35	4337846.76
200	1053778.88	4337839.36
201	1054058.13	4337573.99
202	1054485.68	4337162.50
203	1054732.17	4336922.21
204	1054788.68	4336870.62
205	1054895.85	4336771.65
206	1055017.98	4336655.78
207	1055163.75	4336519.82
208	1055389.02	4336303.40
209	1055614.45	4336082.60
210	1055768.10	4335936.28
211	1055904.50	4335806.39
212	1055952.91	4335760.30
213	1056022.23	4335699.97
214	1056034.55	4335688.64
215	1056207.83	4335520.12
216	1056311.98	4335426.16
217	1056318.84	4335419.76
218	1056445.74	4335297.77
219	1056442.41	4335294.20
220	1056467.89	4335269.94
221	1056471.12	4335273.38
222	1056645.45	4335105.81

223	1056642.97	4335103.22
224	1052205.94	4339287.14
225	1052222.51	4339304.57
226	1052212.42	4339317.20
227	1052205.36	4339309.76
228	1051834.46	4339662.13
229	1051836.33	4339669.90
230	1051818.79	4339686.73
231	1051798.57	4339665.44
232	1051804.37	4339659.92
233	1051814.24	4339670.31
234	1051817.86	4339666.88
235	1051807.97	4339656.47
236	1051813.76	4339650.95
237	1051818.14	4339655.57
238	1057480.13	4334377.41
239	1057473.60	4334383.62
240	1057462.91	4334379.95
241	1057433.50	4334394.77
242	1057386.67	4334422.00
243	1057366.52	4334436.80
244	1057347.63	4334453.32
245	1056783.97	4334989.64
246	1056674.90	4335088.67
247	1056669.62	4335082.66
248	1056671.69	4335080.76
249	1056778.48	4334983.82
250	1057342.16	4334447.46
251	1057382.33	4334415.26
252	1057429.63	4334387.76
253	1057462.38	4334371.30
254	1058723.87	4333834.52
255	1058730.14	4333846.92
256	1058697.31	4333865.26
257	1058692.75	4333856.23
258	1058593.89	4333910.74
259	1058426.48	4334010.60
260	1058259.75	4334102.64
261	1058097.48	4334197.64
262	1058019.94	4334239.93
263	1058002.61	4334250.10
264	1057965.52	4334275.31
265	1057994.12	4334317.04
266	1057984.13	4334337.90
267	1057976.95	4334334.34
268	1057984.89	4334317.75
269	1057954.40	4334273.24

Основная часть проекта планировки территории
для размещения линейного объекта регионального
значения Ханты-Мансийского автономного округа - Югры
«Обустройство Нонг-Еганского нефтяного
месторождения (6-я очередь)»
Землепользователь ООО «ЛУКОЙЛ-Западная Сибирь»
ТПП «Покачевнефтегаз»

270	1057998.10	4334243.51
271	1058016.10	4334232.91
272	1058093.45	4334190.74
273	1058255.74	4334095.72
274	1058422.58	4334003.60
275	1058487.11	4333965.25
276	1058515.52	4333949.56
277	1059453.68	4333201.83
278	1059454.57	4333210.34
279	1059447.76	4333213.78
280	1059417.54	4333308.08
281	1059435.30	4333313.35
282	1059427.35	4333337.54
283	1059435.41	4333353.55
284	1059429.75	4333360.12
285	1059423.81	4333348.31
286	1059422.23	4333353.09
287	1059427.39	4333362.85
288	1059397.96	4333383.50
289	1059386.72	4333362.44
290	1059310.70	4333403.92
291	1059290.00	4333403.42
292	1059290.22	4333400.42
293	1059287.21	4333400.35
294	1059287.35	4333398.36
295	1059290.36	4333398.44
296	1059290.58	4333395.43
297	1059308.77	4333395.87
298	1059382.95	4333355.36
299	1059380.53	4333350.81
300	1059396.64	4333301.87
301	1059409.86	4333305.80
302	1059441.20	4333208.11
303	1064108.78	4332034.01
304	1064108.69	4332035.14
305	1064111.40	4332035.47
306	1064111.66	4332037.52
307	1064108.53	4332037.16
308	1064108.28	4332040.14
309	1064103.23	4332039.53
310	1064094.94	4332038.72
311	1064086.68	4332038.24
312	1064078.35	4332038.13
313	1063705.73	4332040.79
314	1063668.49	4332036.65
315	1063648.97	4332034.47
316	1063627.66	4332030.21
317	1063615.61	4332025.96
318	1063554.47	4331996.38
319	1063556.18	4331993.87
320	1063556.19	4331993.88
321	1063556.13	4331993.97
322	1063629.39	4332023.84
323	1063639.10	4332027.79
324	1063669.03	4332031.85
325	1063698.48	4332027.84
326	1063706.92	4332027.78
327	1063736.10	4332027.58
328	1063755.40	4332029.43
329	1063766.02	4332033.47
330	1063784.21	4332035.24
331	1064078.38	4332033.13
332	1064086.87	4332033.26
333	1064099.37	4332034.13
334	1063359.24	4332067.39
335	1063321.37	4332101.06
336	1062993.92	4332361.44
337	1062833.75	4332479.29
338	1062920.27	4332411.11
339	1062968.51	4332374.07
340	1063012.04	4332340.65
341	1063033.98	4332323.20
342	1063187.27	4332201.32
343	1063256.75	4332146.73
344	1063334.06	4332084.62
345	1063340.53	4332079.46
346	1059526.29	4332833.23
347	1059525.65	4332849.51
348	1059531.42	4332849.70
349	1059529.97	4332882.32
350	1059524.34	4332882.14
351	1059516.16	4333085.35
352	1059511.31	4333082.16
353	1059511.56	4332881.72
354	1059511.82	4332876.95
355	1059496.36	4332876.41
356	1059497.18	4332873.44
357	1059480.71	4332872.87
358	1059480.50	4332870.85
359	1059497.18	4332871.44
360	1059497.18	4332868.43
361	1059512.26	4332868.96
362	1059513.35	4332849.11
363	1059517.64	4332849.24
364	1059518.05	4332839.01
365	1054370.61	4340711.89
366	1054515.15	4340845.44
367	1054504.00	4340857.51
368	1054501.84	4340855.44
369	1054499.82	4340857.63
370	1054496.94	4340854.85
371	1054498.95	4340852.66
372	1054496.79	4340850.58
373	1054501.02	4340846.00
374	1054363.08	4340718.53
375	1054345.07	4340693.54
376	1054351.40	4340685.23
377	1059464.51	4332319.73
378	1059463.73	4332319.88
379	1059463.56	4332316.85
380	1059456.05	4332318.10
381	1059462.61	4332357.63
382	1059465.89	4332358.81
383	1059468.08	4332370.42
384	1059493.64	4332490.22
385	1059497.26	4332510.50
386	1059507.87	4332584.69
387	1059509.58	4332595.27
388	1059511.66	4332605.75
389	1059518.28	4332632.37
390	1059512.41	4332642.28
391	1059505.47	4332638.29
392	1059509.70	4332631.14
393	1059503.83	4332607.38
394	1059499.97	4332585.92
395	1059489.34	4332511.66
396	1059488.30	4332505.01
397	1059485.81	4332491.81
398	1059468.86	4332412.44
399	1059467.79	4332393.03
400	1059463.18	4332371.44
401	1059460.63	4332357.97
402	1059453.74	4332316.45
403	1059463.78	4332314.78
404	1057964.65	4334360.06
405	1057971.78	4334363.69
406	1057956.05	4334396.57
407	1057919.33	4334378.97
408	1057907.66	4334392.19
409	1057885.74	4334379.27
410	1057887.54	4334377.17

Основная часть проекта планировки территории
для размещения линейного объекта регионального
значения Ханты-Мансийского автономного округа - Югры
«Обустройство Нонг-Еганского нефтяного
месторождения (6-я очередь)»
Землепользователь ООО «ЛУКОЙЛ-Западная Сибирь»
ТПП «Покачевнефтегаз»

411	1057883.42	4334374.40
412	1057880.69	4334376.27
413	1057878.79	4334375.15
414	1057881.52	4334373.28
415	1057878.67	4334371.61
416	1057896.68	4334359.26
417	1057901.15	4334361.41
418	1057921.42	4334337.95
419	1057944.92	4334349.97
420	1057924.83	4334372.74
421	1057952.29	4334385.88
422	1059582.04	4332000.15
423	1059608.01	4332026.29
424	1059590.11	4332044.09
425	1059581.63	4332052.87
426	1059565.77	4332071.43
427	1059503.94	4332150.24
428	1059509.16	4332193.49
429	1059500.94	4332192.20
430	1059495.59	4332147.92
431	1059567.48	4332056.72
432	1059584.44	4332038.42
433	1059596.70	4332026.26
434	1059573.65	4332003.06
435	1059068.80	4333643.20
436	1059071.36	4333647.89
437	1058822.67	4333783.63
438	1058816.95	4333786.83
439	1058768.36	4333814.70
440	1058725.69	4333838.13
441	1058723.87	4333834.52
442	1058913.12	4333728.83
443	1064109.41	4332022.34
444	1064109.53	4332024.91
445	1064109.89	4332024.91
446	1064110.25	4332026.91
447	1063852.89	4332028.74
448	1063827.69	4332029.60
449	1063819.60	4332029.60
450	1063806.05	4332029.07
451	1063786.97	4332029.21
452	1063766.44	4332027.35
453	1063755.62	4332024.44
454	1064072.85	4332022.17
455	1052926.65	4338781.32
456	1052784.66	4338885.77
457	1052762.93	4338903.40
458	1052726.68	4338923.18
459	1052768.53	4338888.31
460	1052866.89	4338817.30
461	1052894.05	4338795.30
462	1052920.74	4338775.66
463	1052689.96	4338964.22
464	1052567.11	4339066.61
465	1052556.33	4339054.30
466	1052562.14	4339048.76
467	1052567.99	4339055.46
468	1052668.05	4338972.06
469	1063697.70	4332026.90
470	1063669.00	4332030.76
471	1063639.49	4332026.75
472	1063629.68	4332022.75
473	1063623.36	4332020.19
474	1063614.95	4332016.77
475	1063557.30	4331992.20
476	1063562.56	4331984.48
477	1063591.98	4331998.34
478	1063611.35	4332006.73
479	1063632.04	4332014.03
480	1063632.83	4332011.11
481	1063652.54	4332016.58
482	1063657.94	4332017.68
483	1063667.79	4332019.69
484	1063667.04	4332022.80
485	1052923.05	4338741.52
486	1052898.98	4338756.05
487	1052885.49	4338764.95
488	1052764.05	4338860.30
489	1052868.73	4338774.13
490	1052660.83	4338937.67
491	1052610.25	4338975.88
492	1052647.34	4338945.36
493	1052661.65	4338934.48
494	1052875.98	4338765.87
495	1052894.21	4338753.15
496	1052899.85	4338748.52
497	1052917.10	4338736.55
498	1059509.90	4332199.66
499	1059517.34	4332261.30
500	1059525.08	4332309.68
501	1059500.00	4332313.85
502	1059498.68	4332305.94
503	1059515.87	4332303.08
504	1059501.69	4332198.38
505	1057678.19	4334309.16
506	1057670.41	4334314.84
507	1057651.94	4334308.13
508	1057533.37	4334406.58
509	1057528.79	4334404.73
510	1057651.58	4334300.49
511	1057662.45	4334306.64
512	1057665.89	4334304.69
513	1062219.34	4332838.31
514	1062224.50	4332839.78
515	1061993.68	4332795.86
516	1061993.57	4332797.48
517	1061971.81	4332792.38
518	1061938.54	4332785.12
519	1061886.88	4332774.68
520	1061887.96	4332769.01
521	1061895.82	4332770.56
522	1061895.53	4332772.07
523	1061994.01	4332790.82
524	1061993.82	4332793.85
525	1062156.83	4332824.87
526	1053009.70	4338774.23
527	1053024.11	4338789.93
528	1053012.21	4338800.68
529	1053000.93	4338788.98
530	1052983.38	4338768.18
531	1052976.44	4338758.73
532	1052989.82	4338745.55
533	1066297.46	4331938.64
534	1066295.32	4331983.78
535	1066275.40	4331982.77
536	1066277.63	4331937.60
537	1063556.94	4331982.02
538	1063550.90	4331990.92
539	1063539.64	4331987.28
540	1063532.35	4331985.41
541	1063498.36	4331968.55
542	1063489.54	4331974.41
543	1063483.02	4331972.75
544	1063491.20	4331967.30
545	1063498.40	4331954.06
546	1063520.54	4331965.94
547	1057835.54	4334394.88
548	1057848.90	4334404.79
549	1057852.61	4334404.22
550	1057853.39	4334404.95
551	1057848.26	4334408.50

Основная часть проекта планировки территории
для размещения линейного объекта регионального
значения Ханты-Мансийского автономного округа - Югры
«Обустройство Нонг-Еганского нефтяного
месторождения (6-я очередь)»
Землепользователь ООО «ЛУКОЙЛ-Западная Сибирь»
ТПП «Покачевнефтегаз»

552	1057840.77	4334402.91
553	1057832.58	4334407.07
554	1057752.05	4334354.74
555	1057761.56	4334351.39
556	1057833.07	4334397.84
557	1062919.59	4332410.24
558	1062808.76	4332497.66
559	1062738.68	4332549.16
560	1062729.75	4332556.12
561	1062721.28	4332563.54
562	1062713.21	4332571.47
563	1062703.99	4332581.07
564	1062688.22	4332594.89
565	1062731.40	4332551.02
566	1062757.91	4332528.80
567	1059436.34	4333379.81
568	1059447.92	4333401.72
569	1059416.88	4333419.01
570	1059406.53	4333399.60
571	1053129.23	4338779.60
572	1053130.61	4338781.05
573	1053124.85	4338786.62
574	1053126.89	4338788.79
575	1053061.63	4338851.84
576	1053049.60	4338839.37
577	1053055.15	4338833.61
578	1053061.82	4338840.52
579	1053121.41	4338782.97
580	1053123.47	4338785.16
581	1052393.79	4339179.46
582	1052301.35	4339277.33
583	1052299.26	4339275.18
584	1052281.61	4339293.81
585	1052287.85	4339300.39
586	1052279.99	4339308.18
587	1052269.50	4339296.05
588	1052296.07	4339271.28
589	1052326.67	4339242.24
590	1052336.95	4339232.39
591	1052336.98	4339232.34
592	1052367.29	4339203.20
593	1053123.75	4338727.09
594	1053126.32	4338729.94
595	1053031.21	4338820.32
596	1053013.62	4338802.12
597	1053025.52	4338791.39
598	1053040.96	4338807.39

599	1053085.76	4338764.40
600	1053107.20	4338745.53
601	1053108.43	4338746.91
602	1053114.24	4338741.41
603	1053111.22	4338737.98
604	1053108.98	4338739.97
605	1053107.66	4338738.47
606	1053109.91	4338736.49
607	1053107.92	4338734.23
608	1053114.27	4338728.65
609	1059234.12	4333407.28
610	1059232.95	4333417.04
611	1059167.27	4333452.91
612	1059167.00	4333463.96
613	1059158.87	4333468.52
614	1059159.36	4333448.09
615	1062660.44	4332615.24
616	1062661.59	4332618.23
617	1062656.60	4332622.61
618	1062648.48	4332634.80
619	1062642.08	4332645.15
620	1062636.29	4332655.85
621	1062631.10	4332666.85
622	1062626.66	4332678.08
623	1062625.97	4332680.23
624	1062622.89	4332689.72
625	1062619.86	4332701.43
626	1062602.65	4332776.76
627	1062602.03	4332776.60
628	1062602.73	4332768.50
629	1062600.64	4332767.95
630	1062610.98	4332713.93
631	1062614.78	4332697.76
632	1062620.03	4332681.49
633	1062626.50	4332666.02
634	1062634.06	4332651.41
635	1062642.93	4332637.18
636	1062652.96	4332623.72
637	1055935.64	4335775.34
638	1055820.20	4335885.26
639	1055666.40	4336031.72
640	1055875.16	4335827.96
641	1059166.97	4333465.13
642	1059166.70	4333476.26
643	1059014.01	4333559.57
644	1059012.14	4333556.15
645	1059158.69	4333476.14

646	1059158.85	4333469.69
647	1061897.65	4332744.87
648	1061894.93	4332759.11
649	1061897.88	4332759.68
650	1061897.20	4332763.27
651	1061889.34	4332761.75
652	1061889.34	4332761.75
653	1061890.03	4332758.16
654	1061892.96	4332758.80
655	1061895.31	4332746.46
656	1061755.97	4332719.95
657	1061745.65	4332717.80
658	1061735.36	4332715.25
659	1061725.22	4332712.39
660	1061582.75	4332669.35
661	1061578.36	4332683.88
662	1061576.46	4332683.24
663	1061581.40	4332666.85
664	1061725.79	4332710.47
665	1061735.89	4332713.33
666	1061746.09	4332715.84
667	1061756.37	4332717.98
668	1060736.26	4332330.03
669	1060746.39	4332333.29
670	1060740.12	4332332.75
671	1060714.16	4332328.16
672	1060698.83	4332324.04
673	1060646.73	4332308.05
674	1060480.90	4332255.56
675	1060396.87	4332227.31
676	1060397.00	4332225.24
677	1060481.32	4332253.59
678	1060689.26	4332319.39
679	1060714.57	4332326.19
680	1059515.73	4333095.98
681	1059511.93	4333181.48
682	1059505.81	4333184.57
683	1059505.14	4333160.15
684	1059507.88	4333092.10
685	1054267.53	4340696.30
686	1054267.63	4340699.09
687	1054274.51	4340705.58
688	1054260.99	4340711.24
689	1054242.38	4340735.36
690	1054230.66	4340724.88
691	1054258.01	4340694.30
692	1059505.86	4332687.69

Основная часть проекта планировки территории
для размещения линейного объекта регионального
значения Ханты-Мансийского автономного округа - Югры
«Обустройство Нонг-Еганского нефтяного
месторождения (6-я очередь)»
Землепользователь ООО «ЛУКОЙЛ-Западная Сибирь»
ТПП «Покачевнефтегаз»

693	1059528.50	4332727.93
694	1059528.06	4332765.40
695	1059520.10	4332761.55
696	1059520.46	4332729.97
697	1059498.05	4332690.14
698	1062603.23	4332781.05
699	1062601.73	4332788.89
700	1062604.63	4332789.65
701	1062589.29	4332869.73
702	1062583.70	4332868.66
703	1062585.26	4332852.23
704	1062594.92	4332797.83
705	1062598.86	4332798.54
706	1062602.86	4332780.95
707	1059838.09	4331979.77
708	1059839.21	4331981.92
709	1059821.98	4331987.32
710	1059778.46	4331977.58
711	1059774.41	4331973.61
712	1059747.95	4331967.69
713	1059740.01	4331972.42
714	1059738.38	4331971.04
715	1059747.58	4331965.56
716	1059771.68	4331970.95
717	1059767.63	4331966.96
718	1059821.63	4331979.04
719	1059827.85	4331977.09
720	1052971.80	4338715.71
721	1052986.64	4338740.29
722	1052972.85	4338753.87
723	1052969.74	4338749.65
724	1052951.76	4338762.86
725	1052945.36	4338757.52
726	1052974.67	4338735.95
727	1052965.37	4338720.56
728	1059708.64	4331983.43
729	1059715.49	4331988.97
730	1059691.51	4331999.23
731	1059673.82	4332005.81
732	1059662.68	4331972.10
733	1059670.28	4331969.45
734	1059678.53	4331995.52
735	1059688.66	4331991.75
736	1057729.40	4334331.51
737	1057747.49	4334342.32
738	1057737.50	4334345.66
739	1057725.43	4334338.46
740	1057705.32	4334328.44
741	1057677.20	4334317.30
742	1057684.99	4334311.64
743	1057708.74	4334321.21
744	1053052.72	4338683.65
745	1053092.21	4338728.51
746	1053086.27	4338733.86
747	1053047.01	4338689.27
748	1052270.12	4339281.68
749	1052256.67	4339296.59
750	1052273.19	4339314.92
751	1052262.74	4339325.32
752	1052247.18	4339304.92
753	1052267.65	4339279.07
754	1060182.14	4332133.04
755	1060195.19	4332138.33
756	1060180.73	4332133.91
757	1060149.13	4332124.25
758	1060085.88	4332115.93
759	1060057.43	4332112.20
760	1060114.47	4332114.18
761	1060149.22	4332118.18
762	1060149.17	4332123.64
763	1060156.81	4332125.26
764	1062506.01	4332888.02
765	1062503.67	4332903.21
766	1062485.50	4332900.24
767	1062487.82	4332890.31
768	1062408.88	4332875.09
769	1062442.82	4332879.60
770	1062488.27	4332888.35
771	1062488.89	4332885.74
772	1059454.52	4333414.20
773	1059459.89	4333424.36
774	1059428.55	4333440.95
775	1059423.48	4333431.40
776	1052983.31	4338600.40
777	1052981.12	4338602.47
778	1052983.13	4338604.69
779	1052981.19	4338606.53
780	1053007.65	4338634.44
781	1053000.85	4338638.88
782	1052969.88	4338606.23
783	1052977.70	4338598.82
784	1052979.75	4338601.01
785	1052981.93	4338598.94
786	1052966.06	4338706.19
787	1052968.69	4338710.55
788	1052945.86	4338727.74
789	1052924.85	4338740.43
790	1052918.79	4338735.35
791	1052258.75	4339269.66
792	1052266.95	4339278.32
793	1052246.54	4339304.09
794	1052239.16	4339294.38
795	1059430.40	4333368.53
796	1059435.41	4333378.04
797	1059405.59	4333397.84
798	1059400.79	4333388.84
799	1061079.20	4332484.25
800	1061095.27	4332502.57
801	1061112.77	4332519.50
802	1061131.58	4332534.98
803	1061154.75	4332553.23
804	1061150.49	4332550.52
805	1061130.35	4332536.54
806	1061111.47	4332521.03
807	1061093.79	4332503.91
808	1061077.67	4332485.54
809	1061018.88	4332412.75
810	1061026.56	4332419.07
811	1059448.85	4333403.49
812	1059453.59	4333412.44
813	1059422.53	4333429.64
814	1059417.82	4333420.77
815	1059527.99	4332772.02
816	1059527.06	4332814.38
817	1059519.04	4332814.31
818	1059520.03	4332768.17
819	1052558.04	4339012.83
820	1052557.28	4339015.90
821	1052546.72	4339023.87
822	1052535.75	4339032.80
823	1052474.36	4339086.46
824	1052444.65	4339110.90
825	1052409.21	4339143.73
826	1052418.84	4339133.51
827	1052432.78	4339120.13
828	1052534.44	4339031.30
829	1052545.52	4339022.28
830	1058711.84	4333810.70
831	1058717.69	4333822.28
832	1058696.71	4333833.95
833	1058690.90	4333822.43

Основная часть проекта планировки территории
для размещения линейного объекта регионального
значения Ханты-Мансийского автономного округа - Югры
«Обустройство Нонг-Еганского нефтяного
месторождения (6-я очередь)»
Землепользователь ООО «ЛУКОЙЛ-Западная Сибирь»
ТПП «Покачевнефтегаз»

834	1059471.17	4333369.57
835	1059472.05	4333378.07
836	1059445.49	4333391.44
837	1059438.81	4333378.15
838	1059445.49	4333373.63
839	1059449.05	4333380.70
840	1060371.41	4332216.63
841	1060389.85	4332222.83
842	1060389.12	4332224.69
843	1060370.78	4332218.53
844	1060360.84	4332215.00
845	1060351.00	4332211.10
846	1060341.37	4332206.89
847	1060238.89	4332159.94
848	1060259.04	4332166.97
849	1060342.18	4332205.06
850	1060351.79	4332209.26
851	1060361.53	4332213.12
852	1052739.17	4338923.19
853	1052703.26	4338953.12
854	1052681.35	4338960.98
855	1052702.93	4338942.98
856	1057901.09	4334399.63
857	1057894.82	4334406.76
858	1057877.47	4334393.18
859	1057871.76	4334390.04
860	1057879.30	4334381.22
861	1059857.43	4331961.18
862	1059865.85	4331975.23
863	1059859.80	4331979.19
864	1059852.14	4331977.20
865	1059841.42	4331949.73
866	1056661.11	4335072.99
867	1056666.63	4335079.27
868	1056642.26	4335102.47
869	1056636.50	4335096.44
870	1062507.95	4332918.03
871	1062505.56	4332928.52
872	1062479.97	4332923.91
873	1062482.45	4332913.32
874	1062508.22	4332918.06
875	1062508.22	4332918.08
876	1056637.63	4335060.59
877	1056645.35	4335068.54
878	1056626.75	4335086.24
879	1056619.28	4335078.42
880	1059506.28	4332652.62

881	1059495.95	4332670.07
882	1059502.87	4332682.37
883	1059495.04	4332684.77
884	1059492.59	4332680.41
885	1059490.39	4332663.74
886	1059499.34	4332648.62
887	1062668.42	4332613.67
888	1062662.48	4332620.49
889	1062663.69	4332623.64
890	1062659.27	4332628.64
891	1062649.63	4332641.56
892	1062643.25	4332651.74
893	1062636.30	4332659.64
894	1062632.05	4332673.46
895	1062627.49	4332684.41
896	1062622.52	4332699.75
897	1062618.83	4332715.53
898	1062618.44	4332717.56
899	1062614.03	4332731.90
900	1062620.90	4332701.67
901	1062623.95	4332689.96
902	1062627.68	4332678.47
903	1062632.12	4332667.22
904	1062637.23	4332656.28
905	1062639.48	4332652.13
906	1062642.98	4332645.64
907	1062657.39	4332623.34
908	1061573.53	4332692.93
909	1061575.44	4332693.54
910	1061575.48	4332693.55
911	1061575.43	4332693.58
912	1061572.59	4332702.94
913	1061549.50	4332696.02
914	1061544.23	4332694.62
915	1061526.58	4332689.31
916	1061515.77	4332686.48
917	1061494.67	4332681.38
918	1061413.49	4332659.68
919	1061516.25	4332684.53
920	1061527.14	4332687.39
921	1061571.19	4332700.65
922	1061573.53	4332692.93
923	1061573.51	4332692.96
924	1054532.27	4341291.40
925	1054531.94	4341298.19
926	1054523.37	4341297.83
927	1054498.52	4341274.05

928	1054506.89	4341274.46
929	1054521.89	4341290.91
930	1054515.73	4341114.55
931	1054514.70	4341140.09
932	1054504.93	4341139.49
933	1054506.18	4341114.21
934	1056463.25	4335265.01
935	1056467.19	4335269.20
936	1056441.72	4335293.45
937	1056436.05	4335287.33
938	1056446.57	4335277.32
939	1056447.95	4335278.75
940	1054312.88	4340676.51
941	1054324.37	4340697.95
942	1054317.78	4340701.51
943	1054302.35	4340678.79
944	1052950.09	4338764.08
945	1052927.48	4338780.73
946	1052921.56	4338775.04
947	1052943.70	4338758.75
948	1054506.69	4341030.05
949	1054507.32	4341035.46
950	1054510.32	4341046.91
951	1054513.17	4341053.42
952	1054500.28	4341054.47
953	1054499.53	4341053.75
954	1054500.63	4341030.92
955	1062359.34	4332855.28
956	1062362.87	4332856.16
957	1062359.75	4332870.20
958	1062355.78	4332869.43
959	1062356.88	4332865.07
960	1062323.75	4332858.68
961	1062290.00	4332852.26
962	1062268.71	4332846.16
963	1062324.12	4332856.71
964	1062357.37	4332863.12
965	1058718.58	4333824.07
966	1058721.16	4333829.16
967	1058688.24	4333847.33
968	1058685.74	4333842.36
969	1052248.65	4339316.75
970	1052254.29	4339324.13
971	1052235.74	4339341.74
972	1052231.97	4339337.78
973	1052233.86	4339335.41
974	1052227.94	4339329.18

Основная часть проекта планировки территории
для размещения линейного объекта регионального
значения Ханты-Мансийского автономного округа - Югры
«Обустройство Нонг-Еганского нефтяного
месторождения (6-я очередь)»
Землепользователь ООО «ЛУКОЙЛ-Западная Сибирь»
ТПП «Покачевнефтегаз»

975	1052229.20	4339327.61
976	1052235.11	4339333.83
977	1054606.77	4340943.44
978	1054623.70	4340951.91
979	1054623.76	4340954.21
980	1054618.34	4340951.33
981	1054605.94	4340945.26
982	1054593.19	4340940.08
983	1054580.08	4340935.76
984	1054568.87	4340932.51
985	1054539.62	4340939.72
986	1054531.49	4340931.25
987	1054531.43	4340928.31
988	1054540.26	4340937.50
989	1054568.90	4340930.45
990	1054580.69	4340933.87
991	1054593.85	4340938.18
992	1054609.37	4340947.49
993	1054620.63	4340953.41
994	1054620.68	4340955.98
995	1054604.72	4340948.00
996	1054592.15	4340942.89
997	1054579.19	4340938.64
998	1054568.79	4340935.62
999	1054538.65	4340943.04
1000	1054534.63	4340938.84
1001	1054534.55	4340935.64
1002	1054539.23	4340940.57
1003	1054568.82	4340933.55
1004	1054595.86	4340941.84
1005	1059968.45	4332097.89
1006	1059989.49	4332109.58
1007	1059982.15	4332107.73
1008	1059901.37	4332065.07
1009	1059898.91	4332061.52
1010	1057876.95	4334376.41
1011	1057878.86	4334377.52
1012	1057876.12	4334379.40
1013	1057878.30	4334380.67
1014	1057870.84	4334389.55
1015	1057849.85	4334378.06
1016	1057853.75	4334373.46
1017	1057863.97	4334381.68
1018	1057871.38	4334376.59
1019	1057874.23	4334378.28
1020	1054532.78	4341280.96
1021	1054532.36	4341289.41
1022	1054522.80	4341288.95
1023	1054509.73	4341274.60
1024	1054518.95	4341275.05
1025	1054524.35	4341278.37
1026	1054262.65	4340732.01
1027	1054252.78	4340744.66
1028	1054244.63	4340737.37
1029	1054254.41	4340724.65
1030	1053106.15	4338739.79
1031	1053107.47	4338741.31
1032	1053105.23	4338743.27
1033	1053107.20	4338745.52
1034	1053101.20	4338750.83
1035	1053087.59	4338735.35
1036	1053093.53	4338730.01
1037	1053103.91	4338741.77
1038	1054546.27	4341115.65
1039	1054553.98	4341123.92
1040	1054530.83	4341123.08
1041	1054530.20	4341115.07
1042	1059868.22	4331980.82
1043	1059887.85	4332042.66
1044	1059883.35	4332034.97
1045	1059871.82	4331998.20
1046	1059869.18	4331999.03
1047	1059863.90	4331983.67
1048	1066298.46	4331917.52
1049	1066298.04	4331926.50
1050	1066279.25	4331925.56
1051	1066280.44	4331916.68
1052	1051788.98	4339643.75
1053	1051791.75	4339646.65
1054	1051762.80	4339674.26
1055	1051759.92	4339671.21
1056	1054504.18	4341114.14
1057	1054502.93	4341139.37
1058	1054496.65	4341138.99
1059	1054497.85	4341113.91
1060	1066297.95	4331928.50
1061	1066297.55	4331936.62
1062	1066277.90	4331935.60
1063	1066278.98	4331927.57
1064	1057860.20	4334407.36
1065	1057877.68	4334426.16
1066	1057875.39	4334428.76
1067	1057853.23	4334412.20
1068	1056429.35	4335259.44
1069	1056436.79	4335267.16
1070	1056426.46	4335276.99
1071	1056419.08	4335269.05
1072	1059733.98	4331979.44
1073	1059717.45	4331988.00
1074	1059710.60	4331982.47
1075	1059726.25	4331974.69
1076	1059727.55	4331973.93
1077	1053037.43	4338666.28
1078	1053048.75	4338679.16
1079	1053043.04	4338684.77
1080	1053031.03	4338671.11
1081	1054321.64	4340671.70
1082	1054333.14	4340693.15
1083	1054328.12	4340695.91
1084	1054316.62	4340674.47
1085	1054501.62	4340911.31
1086	1054504.12	4340930.81
1087	1054498.20	4340930.57
1088	1054494.06	4340911.09
1089	1057529.39	4334396.34
1090	1057522.50	4334402.19
1091	1057509.12	4334396.81
1092	1057511.72	4334394.61
1093	1057502.78	4334391.02
1094	1057504.52	4334389.55
1095	1057513.46	4334393.15
1096	1057516.07	4334390.96
1097	1053035.03	4338548.61
1098	1053036.41	4338550.07
1099	1053033.92	4338552.43
1100	1053035.98	4338554.60
1101	1053023.75	4338566.19
1102	1053019.67	4338559.04
1103	1053030.47	4338548.80
1104	1053032.54	4338550.98
1105	1058708.50	4333804.06
1106	1058710.94	4333808.91
1107	1058690.00	4333820.65
1108	1058687.45	4333815.59
1109	1054300.06	4340765.48
1110	1054290.27	4340778.20
1111	1054284.23	4340772.78
1112	1054294.00	4340760.05
1113	1054291.76	4340758.07
1114	1054281.99	4340770.79
1115	1054275.98	4340765.42

Основная часть проекта планировки территории
для размещения линейного объекта регионального
значения Ханты-Мансийского автономного округа - Югры
«Обустройство Нонг-Еганского нефтяного
месторождения (6-я очередь)»
Землепользователь ООО «ЛУКОЙЛ-Западная Сибирь»
ТПП «Покачевнефтегаз»

1116	1054285.74	4340752.68
1117	1063475.27	4331977.88
1118	1063468.57	4331984.75
1119	1063440.79	4332003.21
1120	1063431.57	4332009.74
1121	1063427.09	4332013.19
1122	1063423.73	4332015.85
1123	1063415.10	4332020.16
1124	1063425.86	4332011.60
1125	1057866.10	4334393.77
1126	1057864.12	4334395.83
1127	1057860.28	4334392.25
1128	1057855.82	4334396.94
1129	1057842.15	4334387.09
1130	1057845.87	4334382.71
1131	1059258.79	4333394.66
1132	1059259.37	4333402.62
1133	1059243.86	4333411.09
1134	1059246.42	4333400.58
1135	1059257.30	4333394.63
1136	1063413.78	4332027.58
1137	1063383.87	4332051.38
1138	1063368.24	4332060.65
1139	1063400.32	4332034.47
1140	1052628.16	4338959.84
1141	1052591.07	4338990.37
1142	1052583.66	4338995.97
1143	1052581.54	4338996.73
1144	1052575.24	4339002.33
1145	1052559.83	4339013.99
1146	1052560.58	4339010.90
1147	1060849.06	4332337.66
1148	1060849.01	4332339.66
1149	1060842.29	4332338.96
1150	1060836.09	4332338.36
1151	1060829.88	4332337.88
1152	1060823.68	4332337.55
1153	1060774.10	4332335.39
1154	1060805.80	4332334.76
1155	1060823.78	4332335.55
1156	1060830.03	4332335.90
1157	1060836.29	4332336.36
1158	1060842.50	4332336.96
1159	1057906.31	4334393.73
1160	1057901.81	4334398.83
1161	1057882.74	4334382.74
1162	1057884.41	4334380.80

1163	1062378.05	4332859.92
1164	1062375.30	4332871.52
1165	1062365.98	4332869.75
1166	1062368.68	4332857.60
1167	1052993.50	4338583.85
1168	1052999.01	4338589.64
1169	1052988.95	4338599.18
1170	1052986.94	4338596.96
1171	1052984.75	4338599.04
1172	1052983.38	4338597.57
1173	1052985.56	4338595.50
1174	1052983.52	4338593.30
1175	1059509.41	4333368.97
1176	1059510.10	4333377.03
1177	1059495.65	4333376.20
1178	1059494.87	4333368.13
1179	1057497.00	4334383.46
1180	1057494.45	4334385.60
1181	1057503.47	4334389.13
1182	1057501.73	4334390.60
1183	1057492.66	4334387.10
1184	1057489.96	4334389.38
1185	1057478.96	4334385.46
1186	1057485.49	4334379.25
1187	1053044.92	4338823.01
1188	1053054.44	4338832.88
1189	1053048.89	4338838.65
1190	1053039.08	4338828.48
1191	1060971.33	4332350.68
1192	1060994.12	4332378.88
1193	1060988.75	4332375.43
1194	1060970.30	4332352.58
1195	1060950.11	4332350.43
1196	1060945.78	4332347.96
1197	1059055.19	4333618.34
1198	1059061.88	4333630.53
1199	1059054.89	4333634.42
1200	1059048.23	4333622.25
1201	1054543.52	4340905.04
1202	1054550.49	4340912.21
1203	1054545.01	4340917.56
1204	1054542.94	4340915.38
1205	1054537.21	4340920.97
1206	1054534.46	4340918.05
1207	1054540.19	4340912.48
1208	1054538.14	4340910.29
1209	1062718.10	4332562.46

1210	1062711.08	4332569.36
1211	1062671.21	4332609.79
1212	1062670.73	4332608.53
1213	1062700.05	4332577.98
1214	1059438.30	4333359.34
1215	1059444.59	4333371.84
1216	1059437.90	4333376.35
1217	1059432.65	4333365.91
1218	1057759.45	4334350.01
1219	1057749.92	4334353.34
1220	1057739.76	4334347.01
1221	1057749.72	4334343.68
1222	1060076.12	4332120.68
1223	1060051.90	4332120.95
1224	1060053.71	4332117.91
1225	1060023.90	4332118.24
1226	1060016.28	4332116.33
1227	1060040.87	4332116.07
1228	1060054.90	4332117.91
1229	1059499.45	4333178.81
1230	1059499.93	4333187.19
1231	1059489.88	4333192.58
1232	1059489.23	4333183.94
1233	1059492.86	4333368.02
1234	1059493.64	4333376.09
1235	1059482.36	4333375.43
1236	1059481.52	4333367.37
1237	1059023.93	4333561.06
1238	1059029.38	4333571.00
1239	1059022.34	4333574.81
1240	1059016.91	4333564.90
1241	1052420.28	4339134.91
1242	1052388.72	4339168.36
1243	1052371.50	4339183.69
1244	1052398.95	4339154.60
1245	1056648.21	4335071.47
1246	1056649.43	4335072.74
1247	1056633.02	4335092.81
1248	1056629.58	4335089.21
1249	1059487.29	4333184.92
1250	1059487.94	4333193.55
1251	1059478.41	4333198.35
1252	1059477.59	4333189.81
1253	1053017.54	4338644.87
1254	1053015.09	4338646.64
1255	1053021.02	4338652.89
1256	1053019.34	4338654.03

Основная часть проекта планировки территории
для размещения линейного объекта регионального
значения Ханты-Мансийского автономного округа - Югры
«Обустройство Нонг-Еганского нефтяного
месторождения (6-я очередь)»
Землепользователь ООО «ЛУКОЙЛ-Западная Сибирь»
ТПП «Покачевнефтегаз»

1257	1053013.42	4338647.80
1258	1053010.94	4338649.52
1259	1053005.00	4338643.25
1260	1053011.85	4338638.86
1261	1054640.79	4340961.04
1262	1054641.89	4340993.57
1263	1054646.99	4340996.27
1264	1054647.02	4340997.55
1265	1054639.93	4340994.78
1266	1054638.83	4340962.26
1267	1054636.92	4340961.24
1268	1054636.86	4340958.95
1269	1053007.77	4338581.33
1270	1052999.71	4338588.98
1271	1052996.27	4338585.37
1272	1052994.20	4338583.19
1273	1053000.28	4338577.43
1274	1059593.47	4331903.39
1275	1059594.65	4331910.47
1276	1059585.44	4331911.98
1277	1059584.24	4331904.46
1278	1059588.50	4331903.97
1279	1059588.01	4331901.00
1280	1059590.00	4331900.77
1281	1059590.50	4331903.73
1282	1054491.02	4340911.28
1283	1054491.74	4340914.37
1284	1054492.07	4340930.35
1285	1054488.14	4340930.21
1286	1054487.77	4340912.54
1287	1052277.21	4339319.42
1288	1052301.35	4339346.21
1289	1052300.33	4339347.17
1290	1052275.44	4339321.17
1291	1054529.60	4341044.87
1292	1054531.43	4341046.67
1293	1054527.77	4341047.12
1294	1054532.57	4341051.84
1295	1054524.35	4341052.52
1296	1054522.28	4341047.79
1297	1054519.11	4341038.63
1298	1054525.94	4341045.32
1299	1059549.33	4331963.82
1300	1059549.40	4331967.29
1301	1059553.14	4331971.05
1302	1059545.17	4331974.37
1303	1059541.40	4331970.59
1304	1059541.34	4331967.22
1305	1059667.82	4331960.16
1306	1059669.77	4331967.51
1307	1059662.16	4331970.15
1308	1059660.57	4331964.17
1309	1059658.90	4331962.44
1310	1059667.04	4331959.33
1311	1062534.76	4332854.21
1312	1062534.50	4332856.19
1313	1062531.44	4332855.60
1314	1062526.07	4332883.70
1315	1062524.10	4332883.33
1316	1062529.87	4332853.26
1317	1054279.57	4340710.35
1318	1054275.30	4340715.80
1319	1054274.33	4340716.12
1320	1054262.86	4340713.73
1321	1054276.91	4340707.82
1322	1057883.40	4334419.68
1323	1057881.35	4334422.00
1324	1057864.56	4334404.18
1325	1057866.20	4334402.52
1326	1059526.82	4332820.37
1327	1059526.61	4332825.68
1328	1059518.36	4332831.45
1329	1059518.80	4332820.31
1330	1059245.22	4333401.23
1331	1059242.67	4333411.74
1332	1059236.20	4333415.27
1333	1059237.38	4333405.52
1334	1063465.10	4331988.30
1335	1063458.50	4331995.04
1336	1063442.47	4332005.70
1337	1063431.71	4332011.88
1338	1063426.01	4332014.72
1339	1054267.82	4340736.63
1340	1054258.06	4340749.40
1341	1054255.01	4340746.65
1342	1054264.79	4340734.13
1343	1054264.89	4340734.01
1344	1059625.13	4331915.94
1345	1059629.60	4331920.58
1346	1059623.84	4331926.14
1347	1059619.02	4331921.14
1348	1059619.17	4331919.89
1349	1059624.75	4331914.45
1350	1057983.26	4334339.70
1351	1057979.93	4334346.67
1352	1057972.72	4334343.17
1353	1057976.09	4334336.15
1354	1059479.93	4332309.06
1355	1059481.26	4332316.95
1356	1059473.57	4332318.23
1357	1059472.44	4332310.30
1358	1053017.32	4338502.87
1359	1053027.71	4338513.85
1360	1053024.80	4338516.61
1361	1053014.38	4338505.60
1362	1062554.51	4332854.93
1363	1062553.59	4332862.89
1364	1062546.08	4332861.47
1365	1062547.06	4332853.49
1366	1052556.35	4339042.16
1367	1052561.46	4339048.01
1368	1052555.67	4339053.53
1369	1052551.34	4339048.58
1370	1052551.80	4339046.69
1371	1059282.56	4333395.23
1372	1059282.35	4333398.23
1373	1059285.35	4333398.30
1374	1059285.21	4333400.30
1375	1059282.20	4333400.24
1376	1059281.98	4333403.23
1377	1059274.72	4333403.06
1378	1059276.38	4333395.08
1379	1063377.95	4332056.08
1380	1063335.08	4332090.17
1381	1063363.71	4332064.68
1382	1059462.21	4333197.55
1383	1059463.07	4333206.07
1384	1059456.49	4333209.38
1385	1059455.60	4333200.87
1386	1053029.91	4338657.98
1387	1053033.41	4338661.82
1388	1053026.99	4338666.64
1389	1053023.45	4338662.75
1390	1053025.94	4338661.02
1391	1053020.04	4338654.77
1392	1053021.71	4338653.62
1393	1053027.62	4338659.87
1394	1054292.00	4340682.22
1395	1054291.25	4340701.26
1396	1054289.61	4340699.69
1397	1054286.93	4340687.26

Основная часть проекта планировки территории
для размещения линейного объекта регионального
значения Ханты-Мансийского автономного округа - Югры
«Обустройство Нонг-Еганского нефтяного
месторождения (6-я очередь)»
Землепользователь ООО «ЛУКОЙЛ-Западная Сибирь»
ТПП «Покачевнефтегаз»

1398	1057890.84	4334411.25
1399	1057888.13	4334414.34
1400	1057870.81	4334396.36
1401	1057874.16	4334398.19
1402	1054486.72	4340912.96
1403	1054487.06	4340930.16
1404	1054484.06	4340930.06
1405	1054482.86	4340914.46
1406	1059479.51	4333367.25
1407	1059480.32	4333375.31
1408	1059477.83	4333375.17
1409	1059473.98	4333377.11
1410	1059473.08	4333368.60
1411	1059476.15	4333367.06
1412	1057851.62	4334401.41
1413	1057849.19	4334403.65
1414	1057836.25	4334394.04
1415	1057838.25	4334391.69
1416	1063488.37	4331975.21
1417	1063462.68	4331992.27
1418	1063469.48	4331985.32
1419	1063485.56	4331974.48
1420	1059661.07	4331953.16
1421	1059665.51	4331957.75
1422	1059657.38	4331960.87
1423	1059652.89	4331956.23
1424	1059062.82	4333632.29
1425	1059065.90	4333637.93
1426	1059058.89	4333641.78
1427	1059055.85	4333636.19
1428	1059643.95	4331935.43
1429	1059648.33	4331939.96
1430	1059640.36	4331943.23
1431	1059636.04	4331938.76
1432	1059649.82	4331941.52
1433	1059654.00	4331945.84
1434	1059646.26	4331949.34
1435	1059641.85	4331944.78
1436	1059875.00	4331974.38
1437	1059881.52	4331995.17
1438	1059879.37	4331995.85
1439	1059873.20	4331976.72
1440	1052982.95	4338482.49
1441	1052991.23	4338491.21
1442	1052988.32	4338493.95
1443	1052980.02	4338485.22
1444	1052990.93	4338475.04
1445	1052999.17	4338483.72
1446	1052996.26	4338486.47
1447	1052988.01	4338477.77
1448	1054521.21	4340917.66
1449	1054527.09	4340923.79
1450	1054527.23	4340930.69
1451	1054524.62	4340933.23
1452	1054521.53	4340933.80
1453	1054521.45	4340929.74
1454	1054522.70	4340929.51
1455	1054526.39	4340925.92
1456	1054521.26	4340920.61
1457	1059475.67	4333190.77
1458	1059476.51	4333199.31
1459	1059471.53	4333201.82
1460	1059470.74	4333193.25
1461	1063389.27	4332040.71
1462	1063363.98	4332063.20
1463	1063352.07	4332070.28
1464	1054494.18	4341031.86
1465	1054496.59	4341052.40
1466	1054496.48	4341054.77
1467	1054493.69	4341054.98
1468	1054491.92	4341032.19
1469	1059462.69	4333429.68
1470	1059464.72	4333433.51
1471	1059440.18	4333441.58
1472	1054277.63	4340696.60
1473	1054283.19	4340701.94
1474	1054277.53	4340704.29
1475	1054270.57	4340697.74
1476	1054270.51	4340696.06
1477	1054274.44	4340699.82
1478	1053152.51	4338757.01
1479	1053153.71	4338758.73
1480	1053139.24	4338772.71
1481	1053137.88	4338771.26
1482	1054289.66	4340708.14
1483	1054286.28	4340712.55
1484	1054279.93	4340706.55
1485	1054285.56	4340704.22
1486	1059578.27	4331905.21
1487	1059579.53	4331912.96
1488	1059567.30	4331914.97
1489	1059577.73	4331911.73
1490	1059576.89	4331910.35
1491	1059565.97	4331912.14
1492	1059573.32	4331909.83
1493	1059572.79	4331909.00
1494	1059575.75	4331908.51
1495	1059574.04	4331905.75
1496	1054565.31	4341083.93
1497	1054558.40	4341090.74
1498	1054559.46	4341083.63
1499	1054559.70	4341078.44
1500	1059737.45	4331971.60
1501	1059739.08	4331972.95
1502	1059736.72	4331974.34
1503	1059738.94	4331976.51
1504	1059735.81	4331978.36
1505	1059729.37	4331972.85
1506	1059733.31	4331970.55
1507	1059735.28	4331972.89
1508	1052246.35	4339313.73
1509	1052247.57	4339315.32
1510	1052236.13	4339326.19
1511	1052232.98	4339322.85
1512	1052234.22	4339321.26
1513	1052236.22	4339323.36
1514	1056439.64	4335270.11
1515	1056441.53	4335272.08
1516	1056430.90	4335281.78
1517	1056429.24	4335280.00
1518	1059036.26	4333583.63
1519	1059039.09	4333588.79
1520	1059036.44	4333590.21
1521	1059037.87	4333592.84
1522	1059036.11	4333593.77
1523	1059031.83	4333585.95
1524	1059616.39	4331901.57
1525	1059620.60	4331910.14
1526	1059616.44	4331914.19
1527	1059615.78	4331911.51
1528	1059614.78	4331900.83
1529	1059614.66	4331899.43
1530	1059270.26	4333394.94
1531	1059268.59	4333402.91
1532	1059265.45	4333402.83
1533	1059264.79	4333394.81
1534	1052221.34	4339322.23
1535	1052219.45	4339324.61
1536	1052217.12	4339322.15
1537	1052220.26	4339318.18
1538	1052228.51	4339326.87

Основная часть проекта планировки территории
для размещения линейного объекта регионального
значения Ханты-Мансийского автономного округа - Югры
«Обустройство Нонг-Еганского нефтяного
месторождения (6-я очередь)»
Землепользователь ООО «ЛУКОЙЛ-Западная Сибирь»
ТПП «Покачевнефтегаз»


1539	1052227.26	4339328.45
1540	1059549.18	4331957.52
1541	1059549.27	4331961.66
1542	1059541.28	4331965.07
1543	1059541.19	4331960.85
1544	1062545.10	4332853.13
1545	1062544.12	4332861.08
1546	1062540.02	4332860.30
1547	1062541.03	4332852.34
1548	1054286.16	4340697.86
1549	1054286.72	4340700.47
1550	1054284.26	4340701.49
1551	1054278.39	4340695.85
1552	1054281.15	4340693.06
1553	1051798.43	4339634.81
1554	1051801.18	4339637.71
1555	1051795.36	4339643.21
1556	1051792.61	4339640.31
1557	1062560.53	4332856.07
1558	1062559.30	4332863.99
1559	1062555.54	4332863.27
1560	1062556.46	4332855.29
1561	1063662.44	4332042.02
1562	1063661.78	4332044.71
1563	1063638.74	4332039.15
1564	1062601.76	4332780.67
1565	1062599.77	4332789.38
1566	1062597.98	4332797.21
1567	1062595.14	4332796.64
1568	1062596.87	4332787.64
1569	1062599.78	4332788.39
1570	1062601.28	4332780.54
1571	1059555.85	4331973.78
1572	1059550.14	4331979.38
1573	1059546.69	4331975.90
1574	1059554.65	4331972.59
1575	1052876.87	4338807.95
1576	1052866.30	4338816.50
1577	1052813.08	4338854.91
1578	1062695.79	4332589.62
1579	1062678.83	4332607.29
1580	1062678.02	4332605.21
1581	1053136.82	4338715.73
1582	1053138.95	4338718.28
1583	1053133.61	4338723.06
1584	1053131.36	4338720.57
1585	1052225.27	4339311.85
1586	1052233.53	4339320.53
1587	1052232.27	4339322.11
1588	1052224.04	4339313.43
1589	1054556.88	4341074.60
1590	1054556.60	4341080.49
1591	1054552.64	4341080.31
1592	1054552.94	4341074.41
1593	1054496.94	4340860.74
1594	1054493.04	4340864.96
1595	1054490.15	4340862.19
1596	1054494.06	4340857.97
1597	1053011.00	4338512.03
1598	1053010.99	4338512.01
1599	1053015.06	4338516.30
1600	1053012.17	4338519.05
1601	1053009.35	4338516.09
1602	1053010.99	4338512.01
1603	1059589.00	4331879.51
1604	1059589.09	4331882.49
1605	1059582.17	4331884.01
1606	1059581.63	4331880.72
1607	1054504.17	4340932.94
1608	1054504.25	4340936.99
1609	1054499.37	4340937.90
1610	1054498.76	4340933.94
1611	1052224.02	4339313.43
1612	1052226.35	4339315.89
1613	1052222.60	4339320.65
1614	1052220.26	4339318.18
1615	1062497.64	4332943.37
1616	1062495.83	4332951.63
1617	1062493.67	4332951.17
1618	1062495.27	4332942.92
1619	1059032.26	4333576.29
1620	1059033.39	4333578.35
1621	1059026.29	4333582.05
1622	1059025.22	4333580.09
1623	1059031.83	4333585.95
1624	1059034.67	4333591.16
1625	1059032.02	4333592.55
1626	1059029.17	4333587.32
1627	1054538.06	4341043.85
1628	1054543.44	4341050.95
1629	1054541.97	4341051.07
1630	1054534.99	4341044.22
1631	1063484.45	4331974.19
1632	1063472.89	4331981.87
1633	1063479.67	4331974.94
1634	1063481.84	4331973.51
1635	1062425.51	4332876.26
1636	1062402.03	4332873.13
1637	1062402.39	4332871.80
1638	1054492.19	4340935.14
1639	1054492.27	4340939.21
1640	1054488.34	4340939.93
1641	1054488.26	4340935.87
1642	1063550.33	4331991.77
1643	1063549.04	4331993.67
1644	1063537.11	4331987.76
1645	1054481.83	4340877.14
1646	1054479.12	4340880.05
1647	1054476.44	4340877.07
1648	1054478.96	4340874.33
1649	1059577.83	4331995.93
1650	1059580.47	4331998.58
1651	1059572.21	4332001.44
1652	1059053.39	4333615.04
1653	1059054.24	4333616.59
1654	1059047.28	4333620.49
1655	1059046.38	4333618.88
1656	1054556.75	4341083.51
1657	1054556.49	4341088.81
1658	1054552.41	4341084.74
1659	1054552.49	4341083.32
1660	1054474.38	4340879.29
1661	1054477.08	4340882.26
1662	1054475.00	4340884.52
1663	1054472.10	4340881.76
1664	1053149.83	4338763.65
1665	1053151.08	4338765.44
1666	1053147.06	4338769.33
1667	1053145.54	4338767.71
1668	1053042.41	4338541.63
1669	1053043.78	4338543.08
1670	1053039.38	4338547.25
1671	1053038.00	4338545.80
1672	1054495.80	4340934.48
1673	1054496.40	4340938.44
1674	1054493.33	4340939.01
1675	1054493.24	4340934.95
1676	1054492.92	4340919.42
1677	1054495.14	4340930.46
1678	1054493.15	4340930.39
1679	1054474.28	4340885.30

Основная часть проекта планировки территории
для размещения линейного объекта регионального
значения Ханты-Мансийского автономного округа - Югры
«Обустройство Нонг-Еганского нефтяного
месторождения (6-я очередь)»
Землепользователь ООО «ЛУКОЙЛ-Западная Сибирь»
ТПП «Покачевнефтегаз»

1680	1054472.13	4340887.62
1681	1054469.73	4340884.34
1682	1054471.38	4340882.54
1683	1061325.23	4332640.39
1684	1061320.10	4332639.15
1685	1061296.38	4332632.38
1686	1061290.41	4332630.13
1687	1061890.03	4332758.16
1688	1061889.34	4332761.75
1689	1061889.34	4332761.75
1690	1059549.14	4331955.69
1691	1059549.15	4331956.46
1692	1059541.18	4331959.79
1693	1059541.15	4331957.93
1694	1059658.43	4331950.43
1695	1059659.55	4331951.57
1696	1059651.39	4331954.66
1697	1059650.69	4331953.94
1698	1054487.20	4340936.07
1699	1054487.29	4340940.12
1700	1054484.87	4340940.56
1701	1054484.57	4340936.55
1702	1052227.16	4339309.46
1703	1052229.50	4339311.92
1704	1052227.61	4339314.31
1705	1052225.27	4339311.85
1706	1054517.22	4340930.52
1707	1054517.30	4340934.57
1708	1054514.83	4340935.04
1709	1054514.75	4340930.98
1710	1054284.41	4340689.78
1711	1054285.76	4340695.99
1712	1054281.91	4340692.30
1713	1061006.19	4332393.84
1714	1061008.54	4332396.75
1715	1061004.31	4332394.69
1716	1061000.83	4332390.38
1717	1054531.58	4340920.85
1718	1054534.34	4340923.76
1719	1054531.40	4340926.62
1720	1054531.28	4340921.15
1721	1053134.86	4338774.16
1722	1053136.23	4338775.61
1723	1053133.49	4338778.28
1724	1053132.11	4338776.84
1725	1059591.02	4331888.53
1726	1059591.20	4331889.65
1727	1059583.30	4331890.85
1728	1059583.18	4331890.16
1729	1054656.25	4341001.22
1730	1054651.11	4341000.75
1731	1054651.05	4340998.45
1732	1054490.15	4340868.09
1733	1054489.04	4340869.31
1734	1054486.16	4340866.52
1735	1054487.26	4340865.32
1736	1054516.94	4340916.92
1737	1054516.98	4340918.92
1738	1054513.92	4340918.86
1739	1054513.57	4340916.86
1740	1062525.69	4332885.65
1741	1062524.96	4332889.52
1742	1062524.57	4332889.47
1743	1062524.81	4332887.98
1744	1062523.26	4332887.72
1745	1062523.73	4332885.28
1746	1052287.85	4339310.36
1747	1052290.06	4339312.70
1748	1052288.62	4339314.08
1749	1052286.95	4339311.21
1750	1054288.04	4340703.17
1751	1054290.42	4340705.79
1752	1054290.14	4340707.12
1753	1054286.63	4340703.76
1754	1056651.53	4335074.89
1755	1056652.33	4335075.71
1756	1056645.74	4335081.99
1757	1059619.40	4331905.30
1758	1059622.10	4331908.67
1759	1059620.60	4331910.14
1760	1061577.78	4332685.80
1761	1061577.17	4332687.80
1762	1061575.26	4332687.18
1763	1061575.87	4332685.16
1764	1061577.78	4332685.80
1765	1061577.76	4332685.84
1766	1060941.07	4332352.25
1767	1060940.98	4332352.47
1768	1060937.46	4332352.10
1769	1060937.51	4332350.30
1770	1062667.67	4332611.71
1771	1062668.01	4332612.61
1772	1062662.45	4332617.49
1773	1060934.75	4332348.79
1774	1060931.55	4332348.45
1775	1060931.58	4332347.07
1776	1059038.83	4333594.59
1777	1059039.29	4333595.45
1778	1059037.55	4333596.40
1779	1059037.07	4333595.54
1780	1054282.80	4340713.40
1781	1054280.43	4340714.12
1782	1054281.78	4340712.41
1783	1052548.56	4339040.85
1784	1052546.70	4339043.30
1785	1052546.32	4339042.85
1786	1059545.15	4331939.47
1787	1059545.38	4331942.30
1788	1059544.46	4331942.54
1789	1059641.75	4331933.16
1790	1059642.47	4331933.90
1791	1059639.91	4331934.96
1792	1062524.78	4332890.51
1793	1062523.85	4332895.35
1794	1062523.68	4332895.41
1795	1062524.43	4332890.46
1796	1062605.26	4332770.42
1797	1062603.97	4332777.11
1798	1062603.75	4332777.05
1799	1052448.73	4339108.84
1800	1052442.00	4339114.73
1801	1052445.30	4339111.67

Приложение 26
к постановлению Правительства
Ханты-Мансийского
автономного округа – Югры
от 8 декабря 2016 года № 482-п

Проект межевания территории для размещения линейного объекта регионального значения Ханты-Мансийского автономного округа - Югры «Обустройство Нонг-Еганского нефтяного месторождения (6-я очередь)»
Землепользователь ООО «ЛУКОЙЛ-Западная Сибирь»
ТПП «Покачевнефтегаз»
Масштаб 1:2000

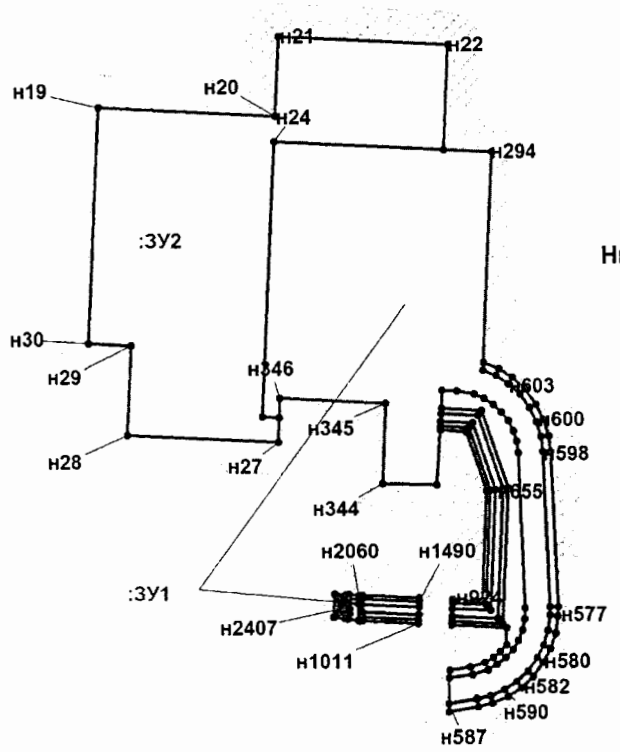


Линия совмещения с листом 2


Условные обозначения:

- граница зоны размещения линейных объектов (красные линии)
- земельный участок на ранее сформированных участках
- испрашиваемые земельные участки
- н1 — точка поворота границы земельного участка устанавливаемой при проведении кадастровых работ
- 1 — точка поворота границы земельного участка, ранее установленная при проведении кадастровых работ
- :ЗУ1 — номер формируемого земельного участка
- граница кадастровых кварталов
- земельные участки, согласно сведениям государственного кадастра недвижимости
- охранная зона проектируемых водоводов
- малоперспективная зона историко-культурного наследия
- перспективная зона историко-культурного наследия
- 86:04:0000001:98300 — номер существующего земельного участка


Проект межевания территории для размещения
линейного объекта регионального значения
Ханты-Мансийского автономного округа - Югры
«Обустройство Нонг-Еганского нефтяного
месторождения (6-я очередь)»
Землепользователь ООО «ЛУКОЙЛ-Западная Сибирь»
ТПП «Покачевнефтегаз»
Масштаб 1:2000

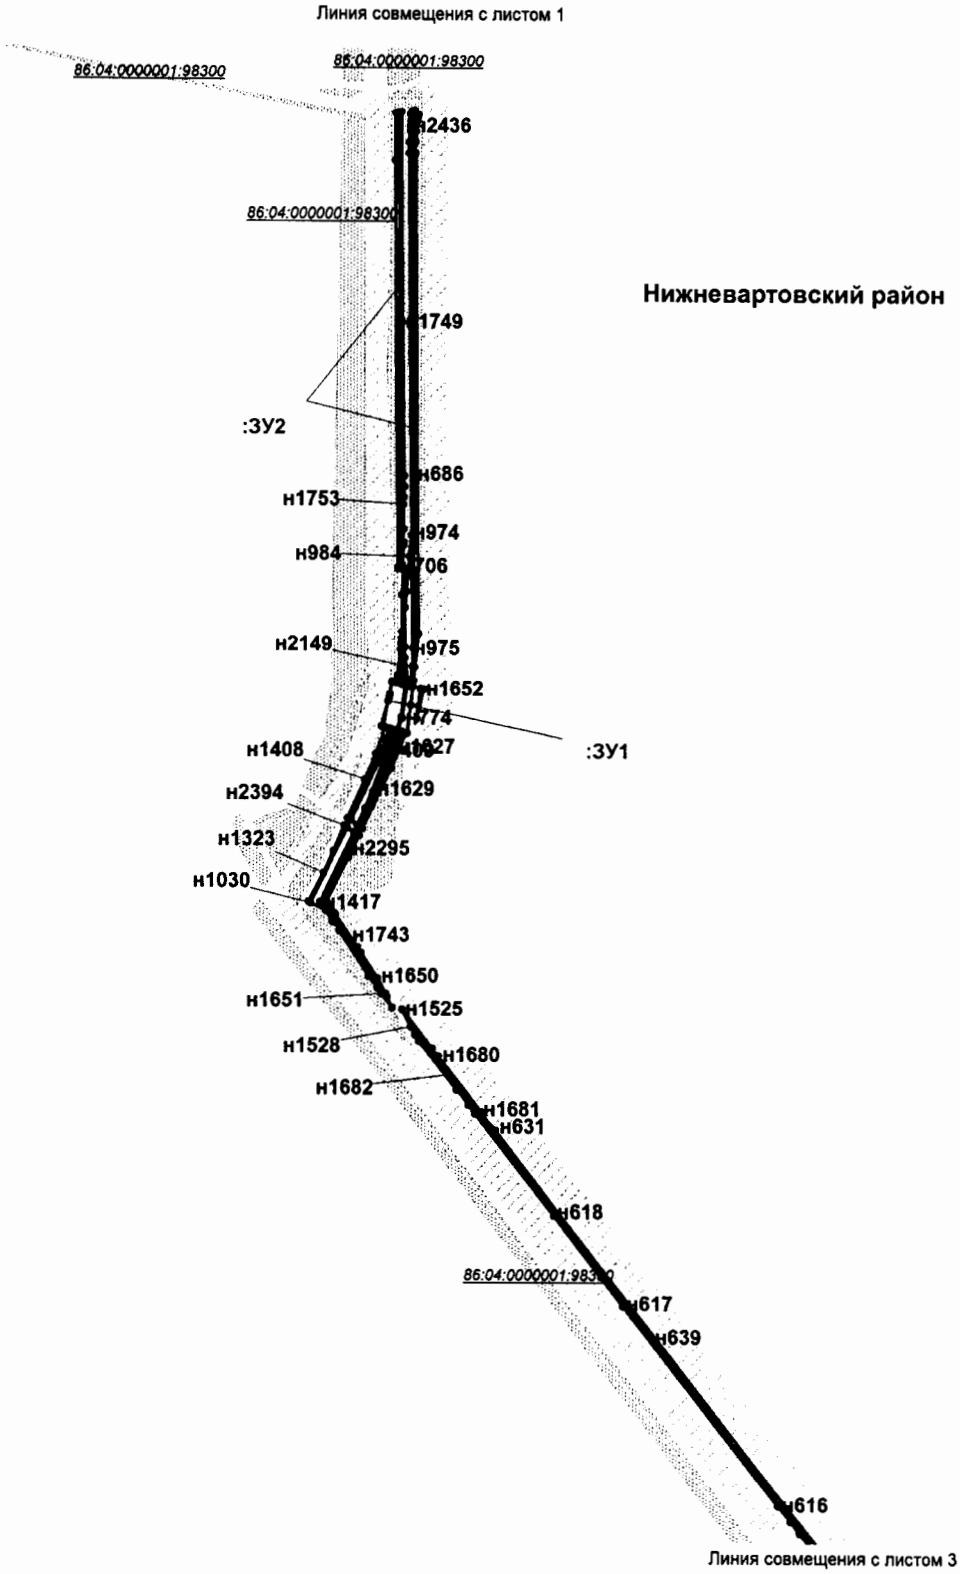


Проект межевания территории для размещения
линейного объекта регионального значения
Ханты-Мансийского автономного округа - Югры
«Обустройство Нонг-Еганского нефтяного
месторождения (6-я очередь)»
Землепользователь ООО «ЛУКОЙЛ-Западная Сибирь»
ТПП «Покачевнефтегаз»
Масштаб 1:2000

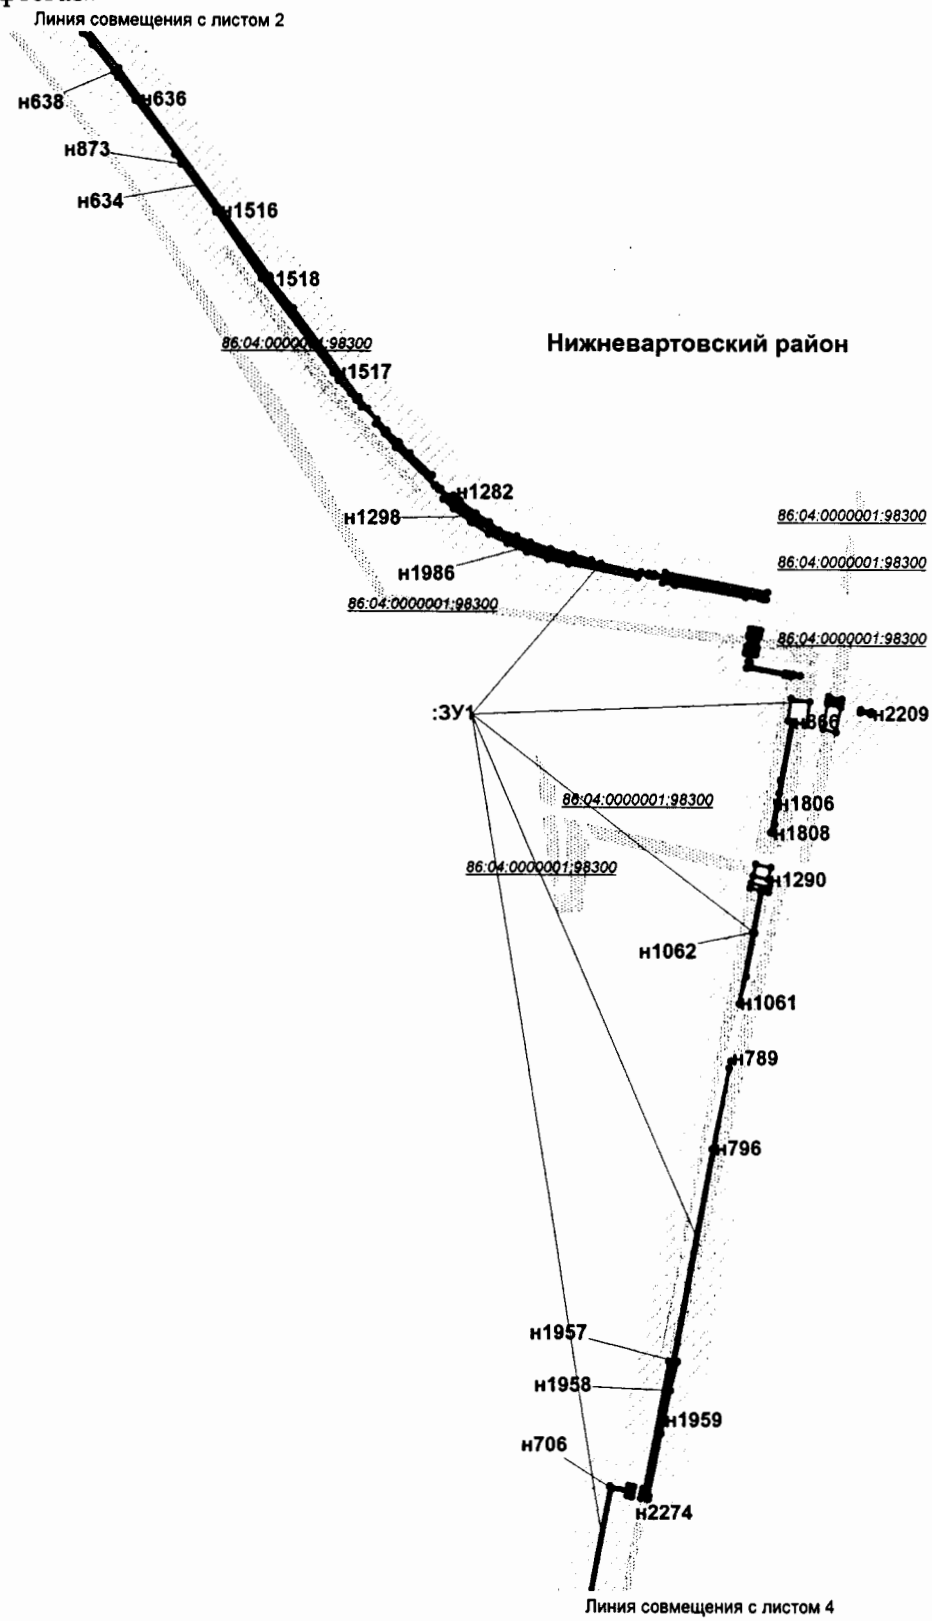


Проект межевания территории для размещения
линейного объекта регионального значения
Ханты-Мансийского автономного округа - Югры
«Обустройство Нонг-Еганского нефтяного
месторождения (6-я очередь)»
Землепользователь ООО «ЛУКОЙЛ-Западная Сибирь»
ТПП «Покачевнефтегаз»
Масштаб 1:2000

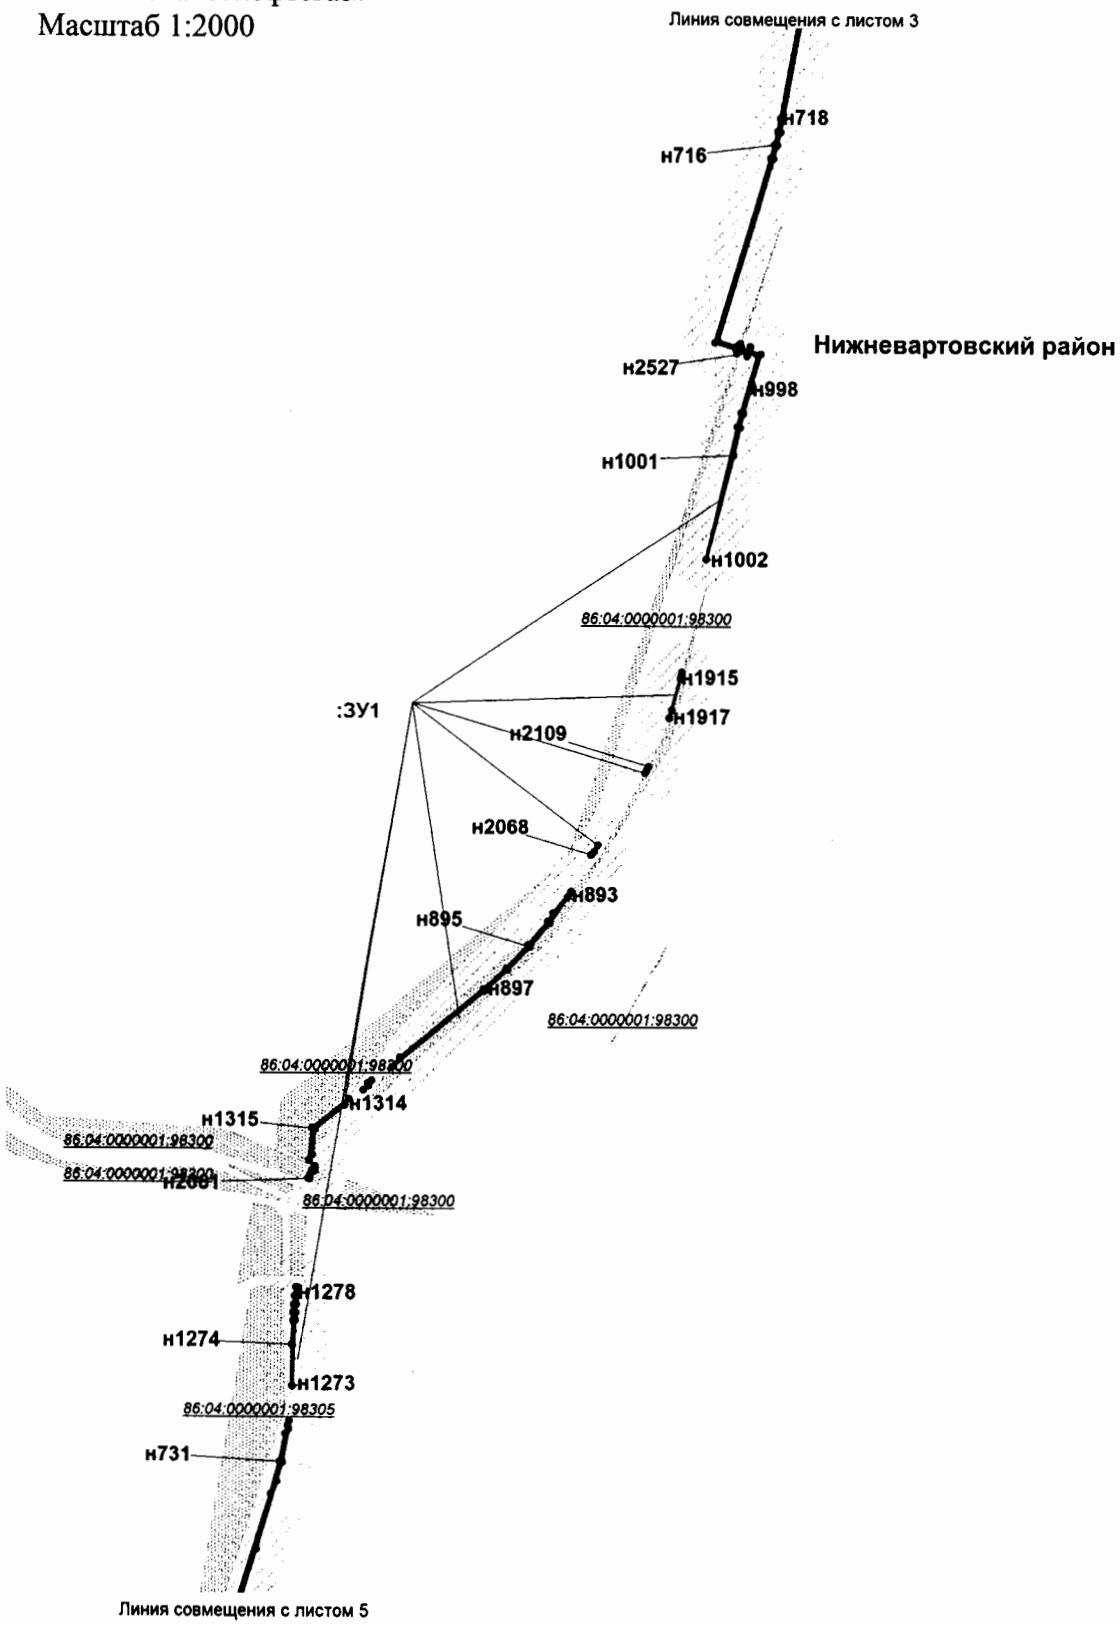


Проект межевания территории для размещения
линейного объекта регионального значения
Ханты-Мансийского автономного округа - Югры
«Обустройство Нонг-Еганского нефтяного
месторождения (6-я очередь)»
Землепользователь ООО «ЛУКОЙЛ-Западная Сибирь»
ТПП «Покачевнефтегаз»
Масштаб 1:2000

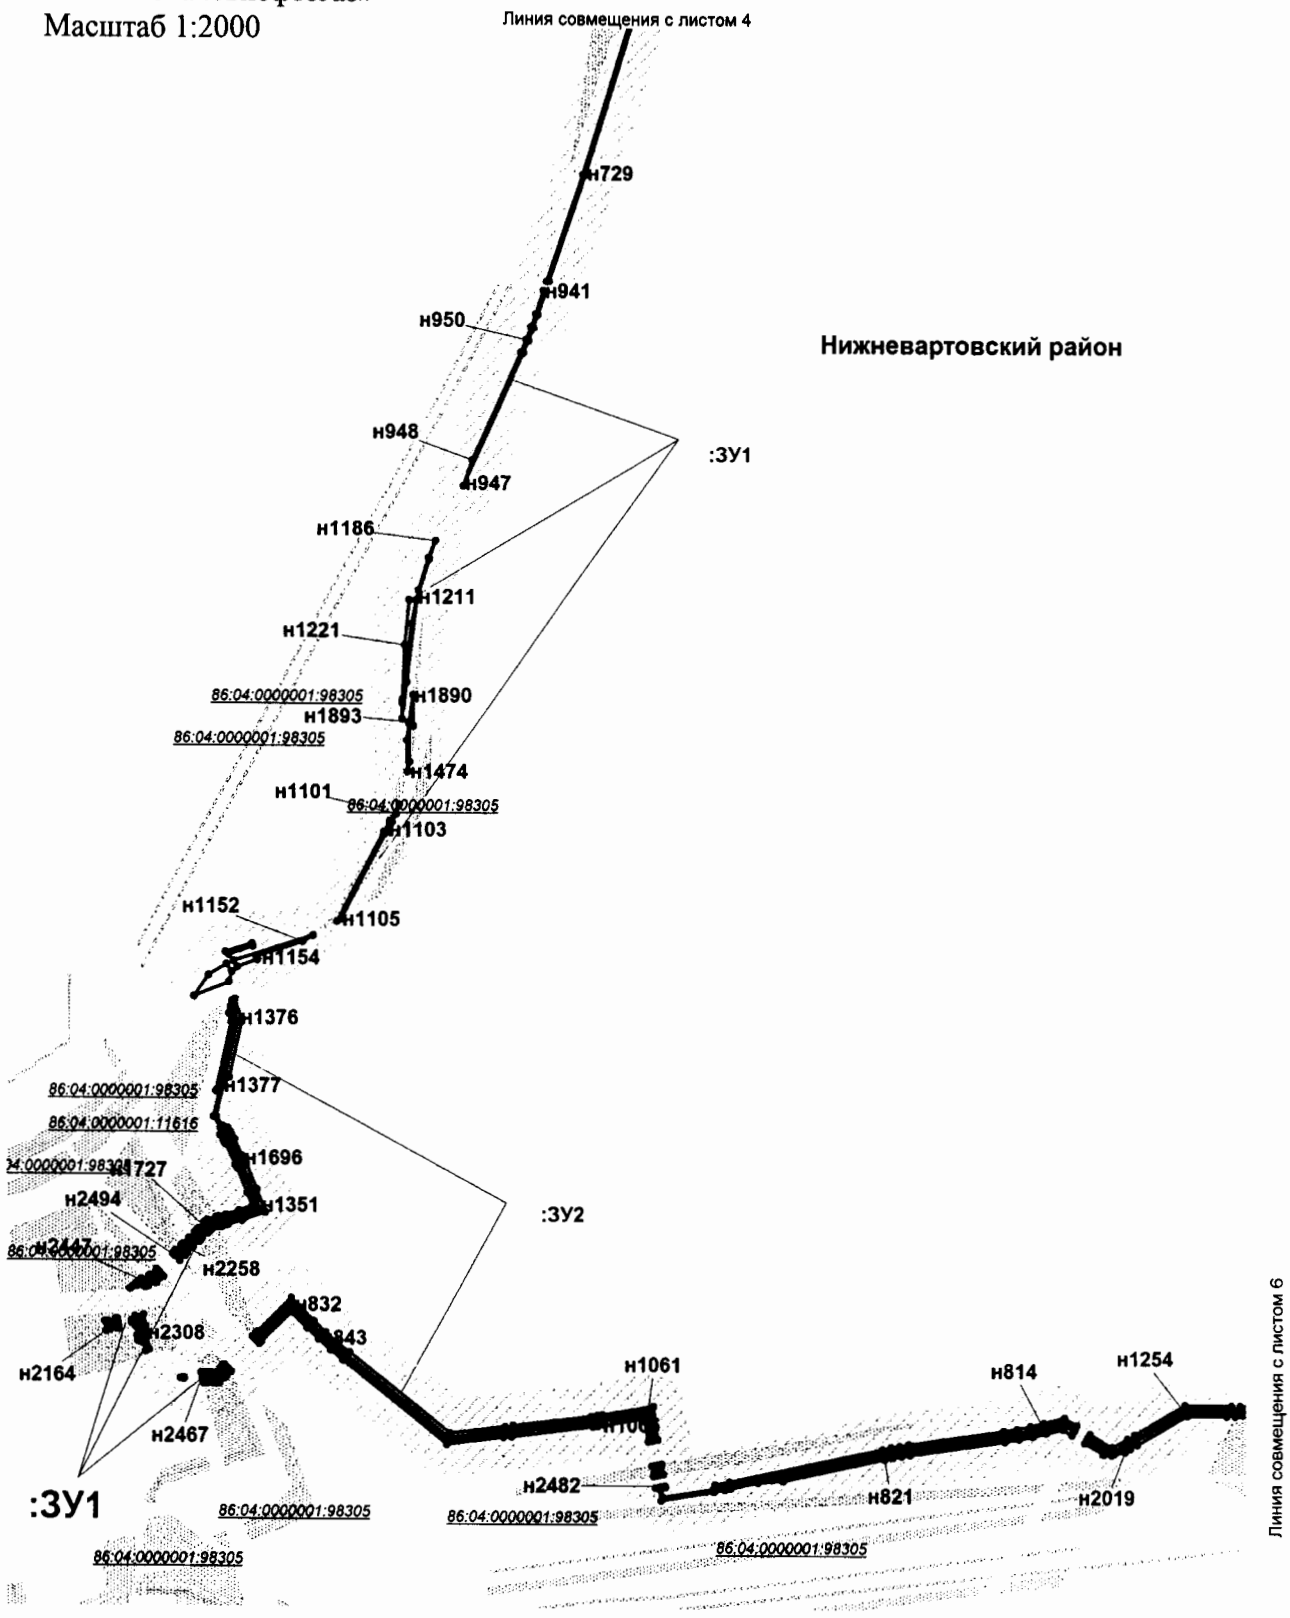


Проект межевания территории для размещения
линейного объекта регионального значения
Ханты-Мансийского автономного округа - Югры
«Обустройство Нонг-Еганского нефтяного
месторождения (6-я очередь)»
Землепользователь ООО «ЛУКОЙЛ-Западная Сибирь»
ТПП «Покачевнефтегаз»
Масштаб 1:2000

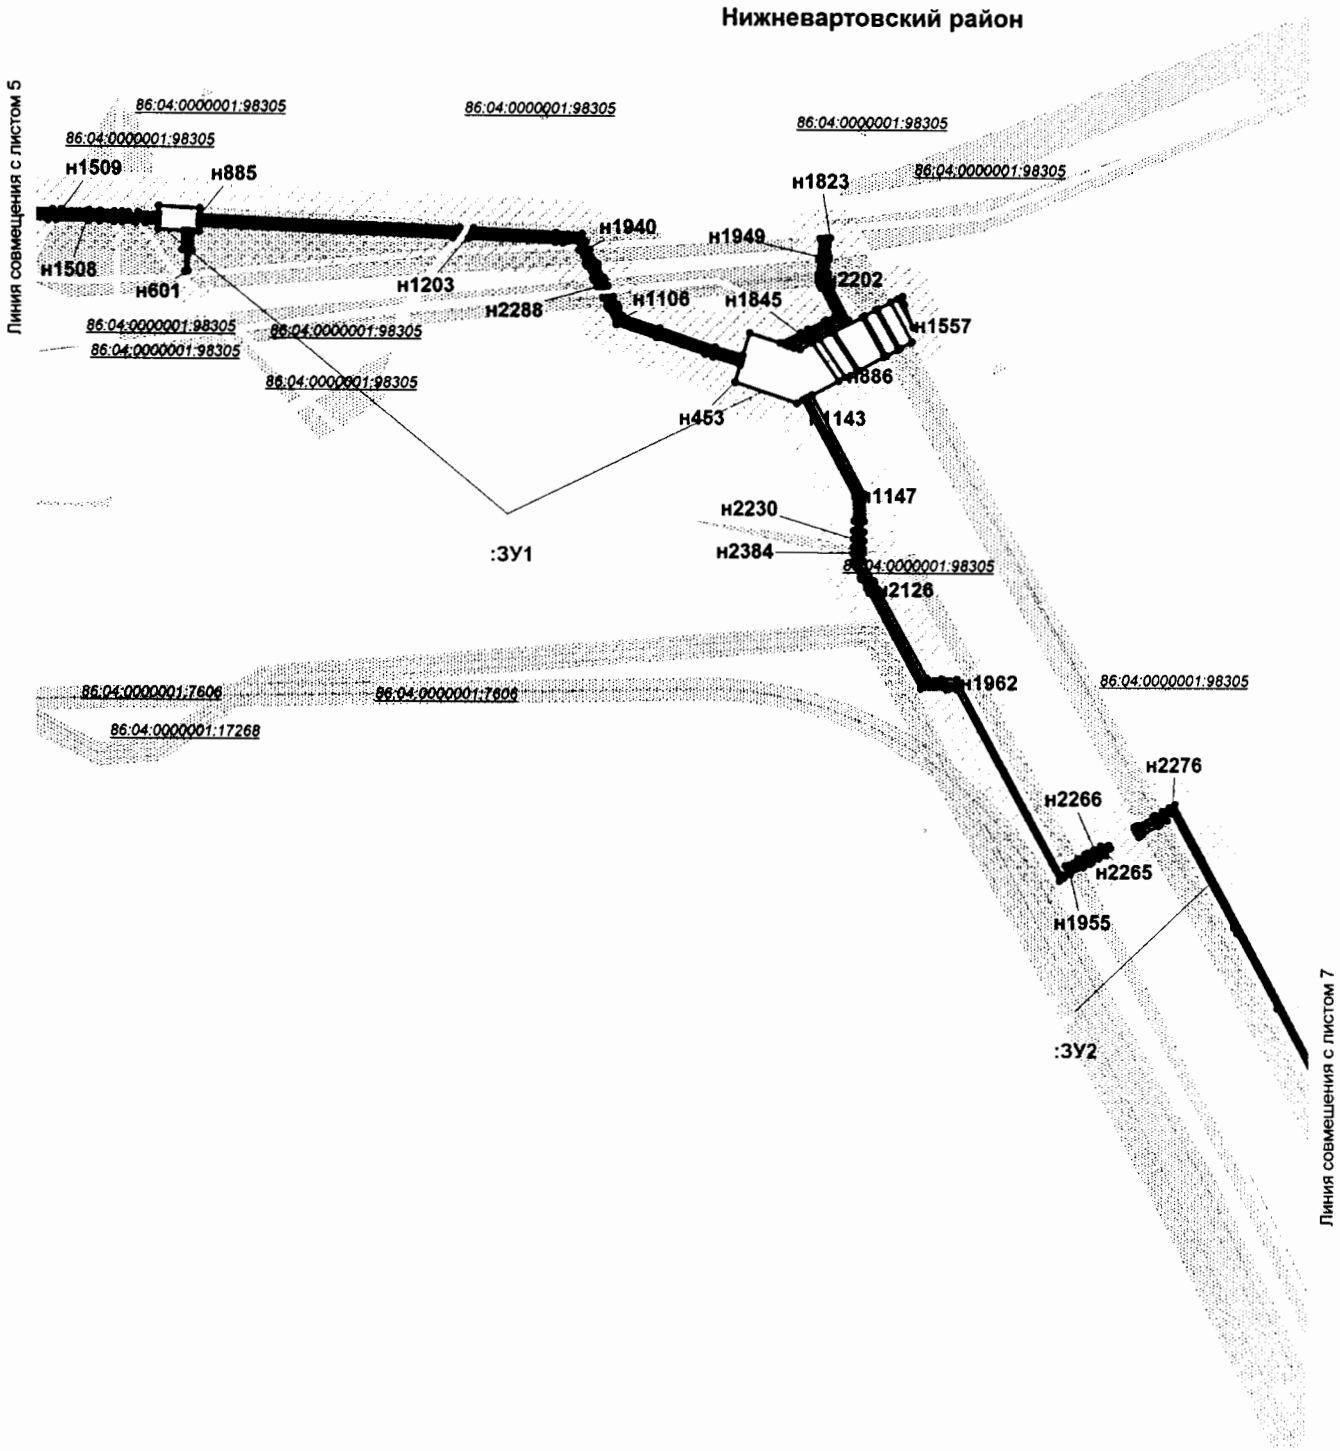


Проект межевания территории для размещения
линейного объекта регионального значения
Ханты-Мансийского автономного округа - Югры
«Обустройство Нонг-Еганского нефтяного
месторождения (6-я очередь)»
Землепользователь ООО «ЛУКОЙЛ-Западная Сибирь»
ТПП «Покачевнефтегаз»
Масштаб 1:2000

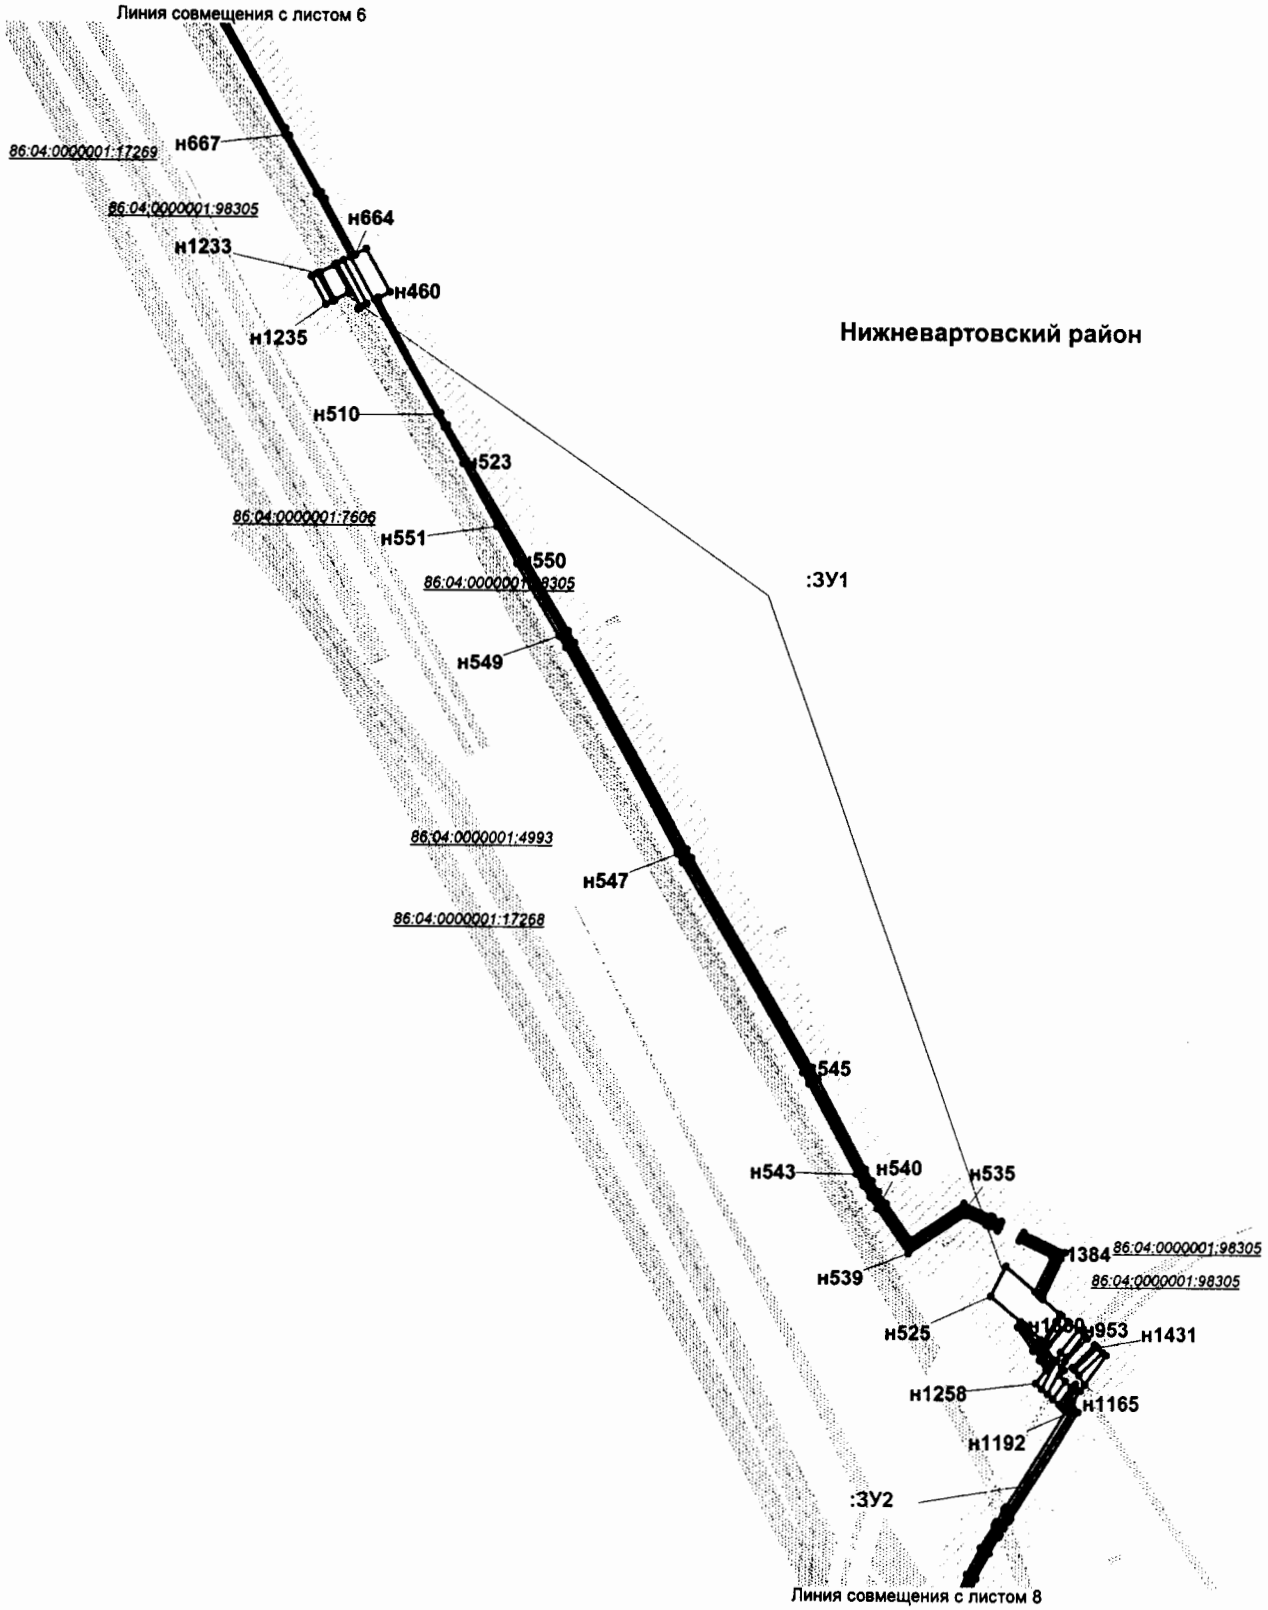


Проект межевания территории для размещения
линейного объекта регионального значения
Ханты-Мансийского автономного округа - Югры
«Обустройство Нонг-Еганского нефтяного
месторождения (6-я очередь)»
Землепользователь ООО «ЛУКОЙЛ-Западная Сибирь»
ТПП «Покачевнефтегаз»
Масштаб 1:2000

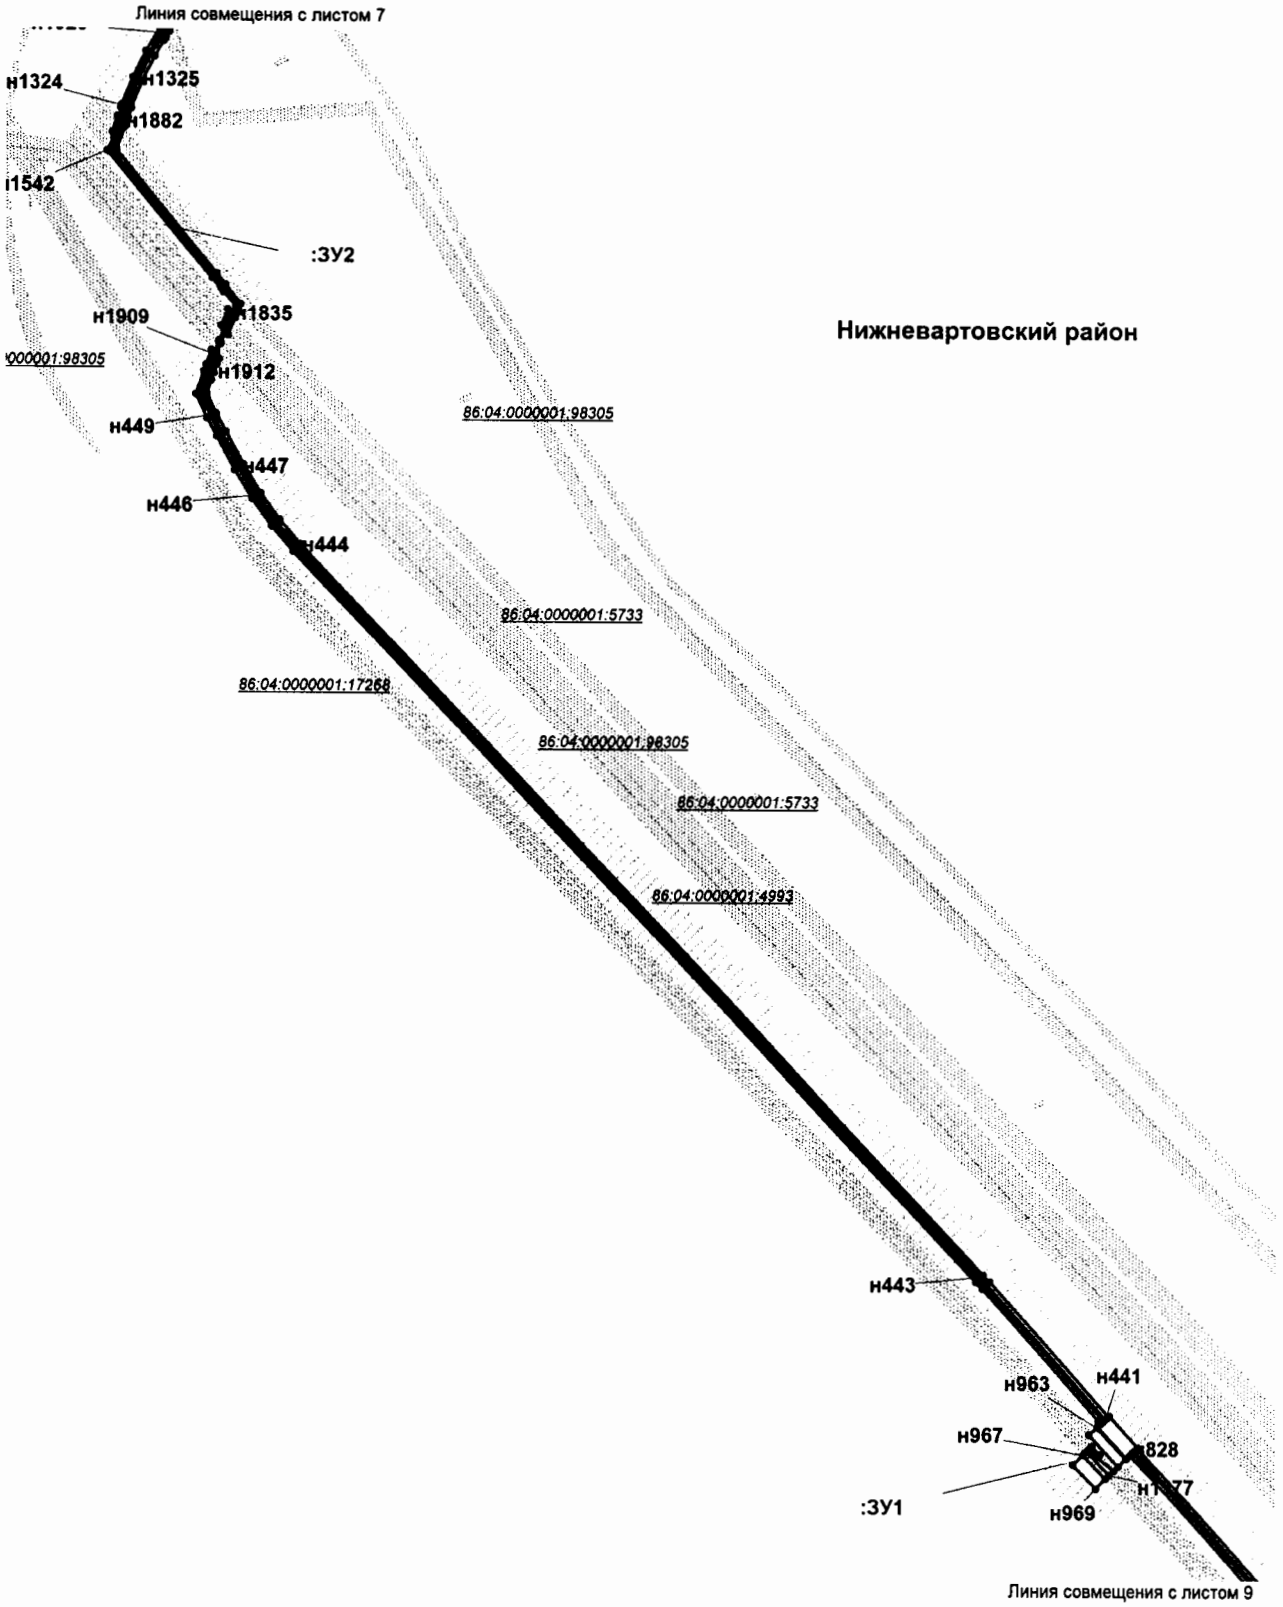


проект межевания территории для размещения
линейного объекта регионального значения
Ханты-Мансийского автономного округа - Югры
«Обустройство Нонг-Еганского нефтяного
месторождения (6-я очередь)»
Землепользователь ООО «ЛУКОЙЛ-Западная Сибирь»
ТПП «Покачевнефтегаз»
Масштаб 1:2000

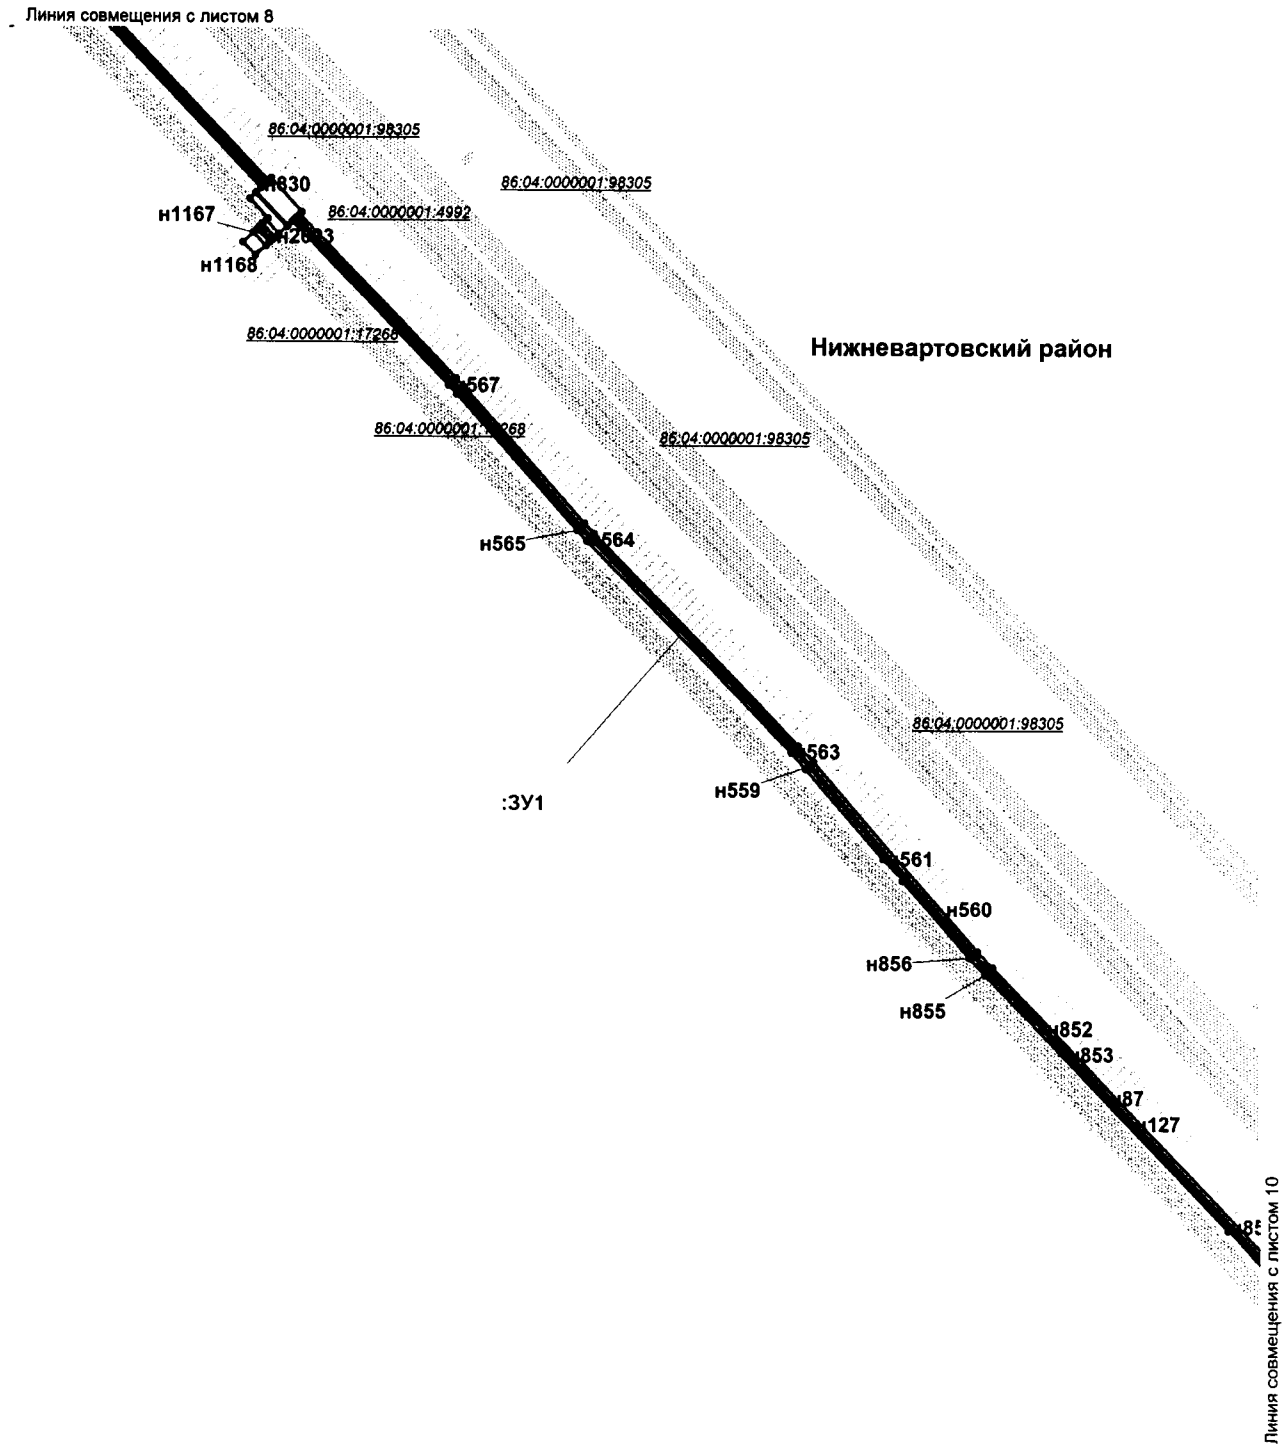


Проект межевания территории для размещения
линейного объекта регионального значения
Ханты-Мансийского автономного округа - Югры
«Обустройство Нонг-Еганского нефтяного
месторождения (6-я очередь)»
Землепользователь ООО «ЛУКОЙЛ-Западная Сибирь»
ТПП «Покачевнефтегаз»
Масштаб 1:2000

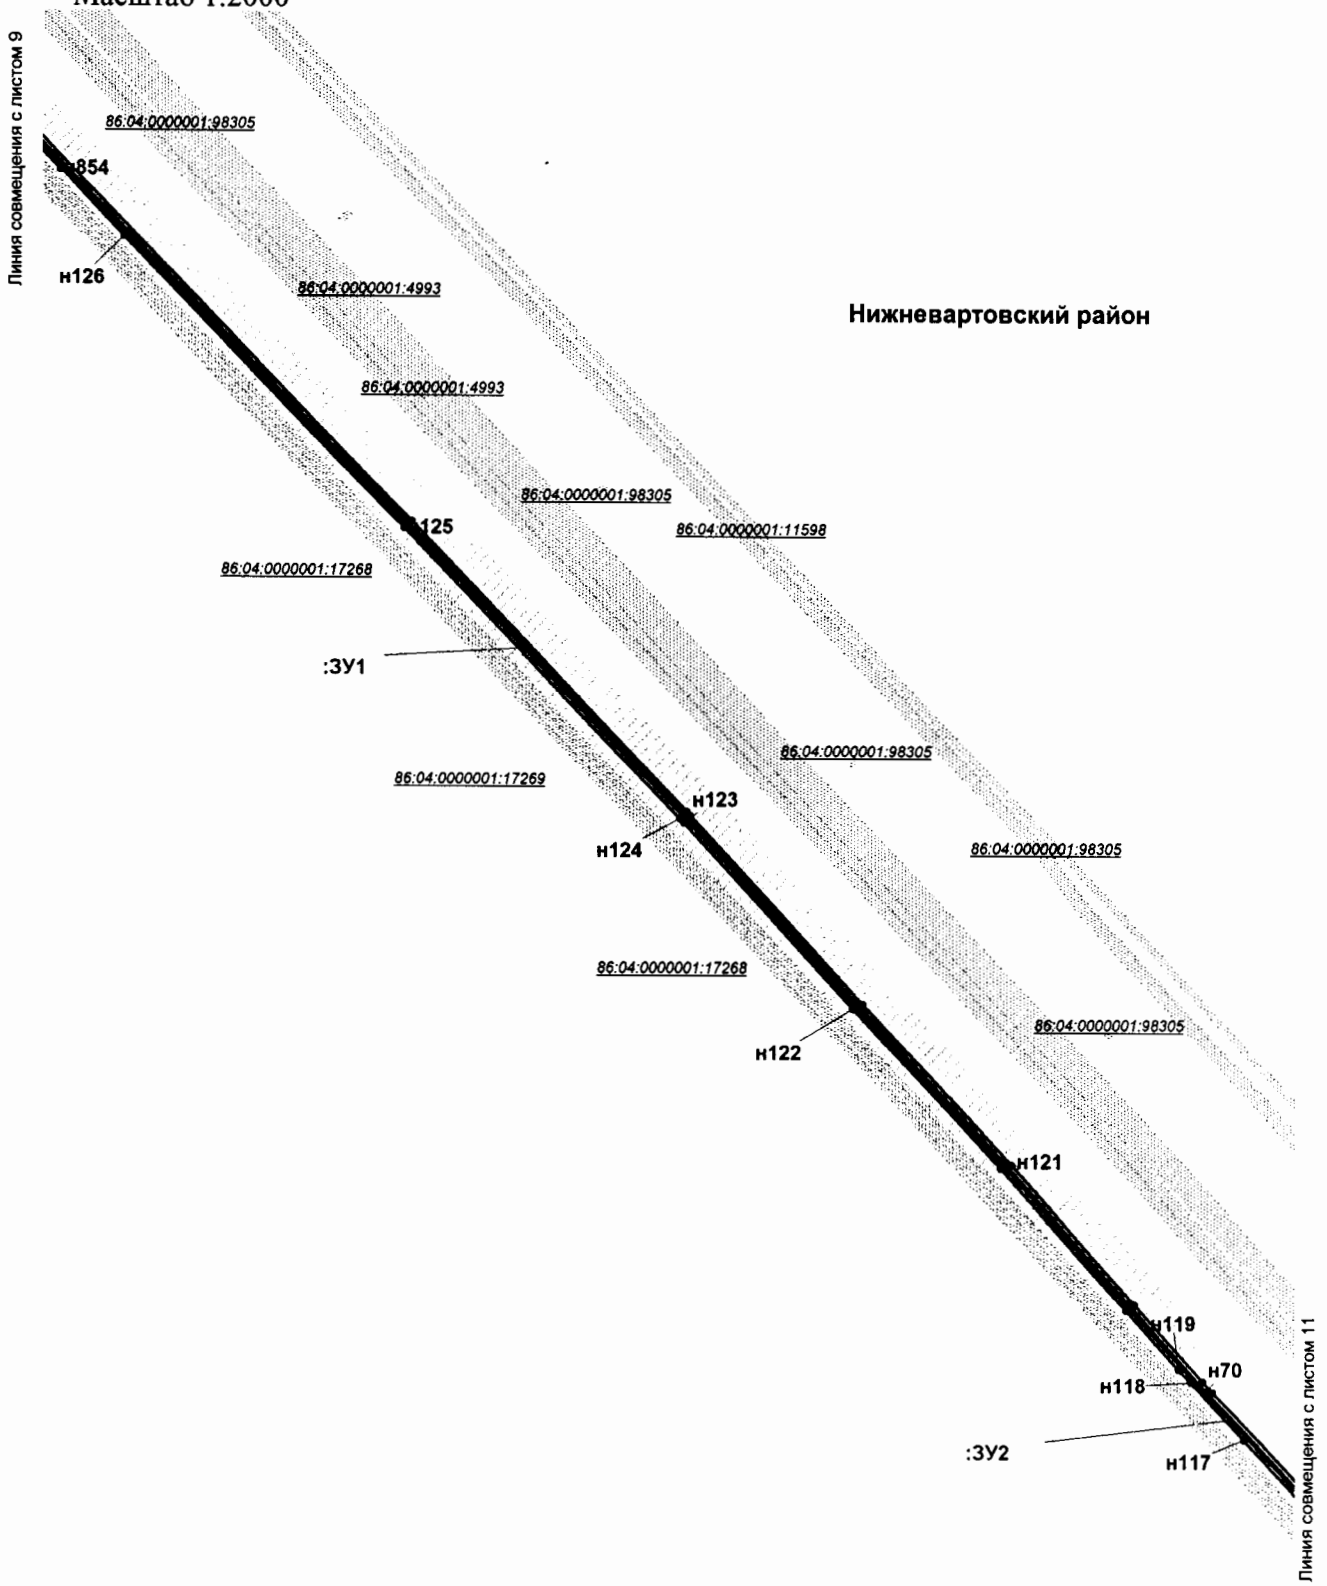


Проект межевания территории для размещения
линейного объекта регионального значения
Ханты-Мансийского автономного округа - Югры
«Обустройство Нонг-Еганского нефтяного
месторождения (6-я очередь)»
Землепользователь ООО «ЛУКОЙЛ-Западная Сибирь»
ТПП «Покачевнефтегаз»
Масштаб 1:2000

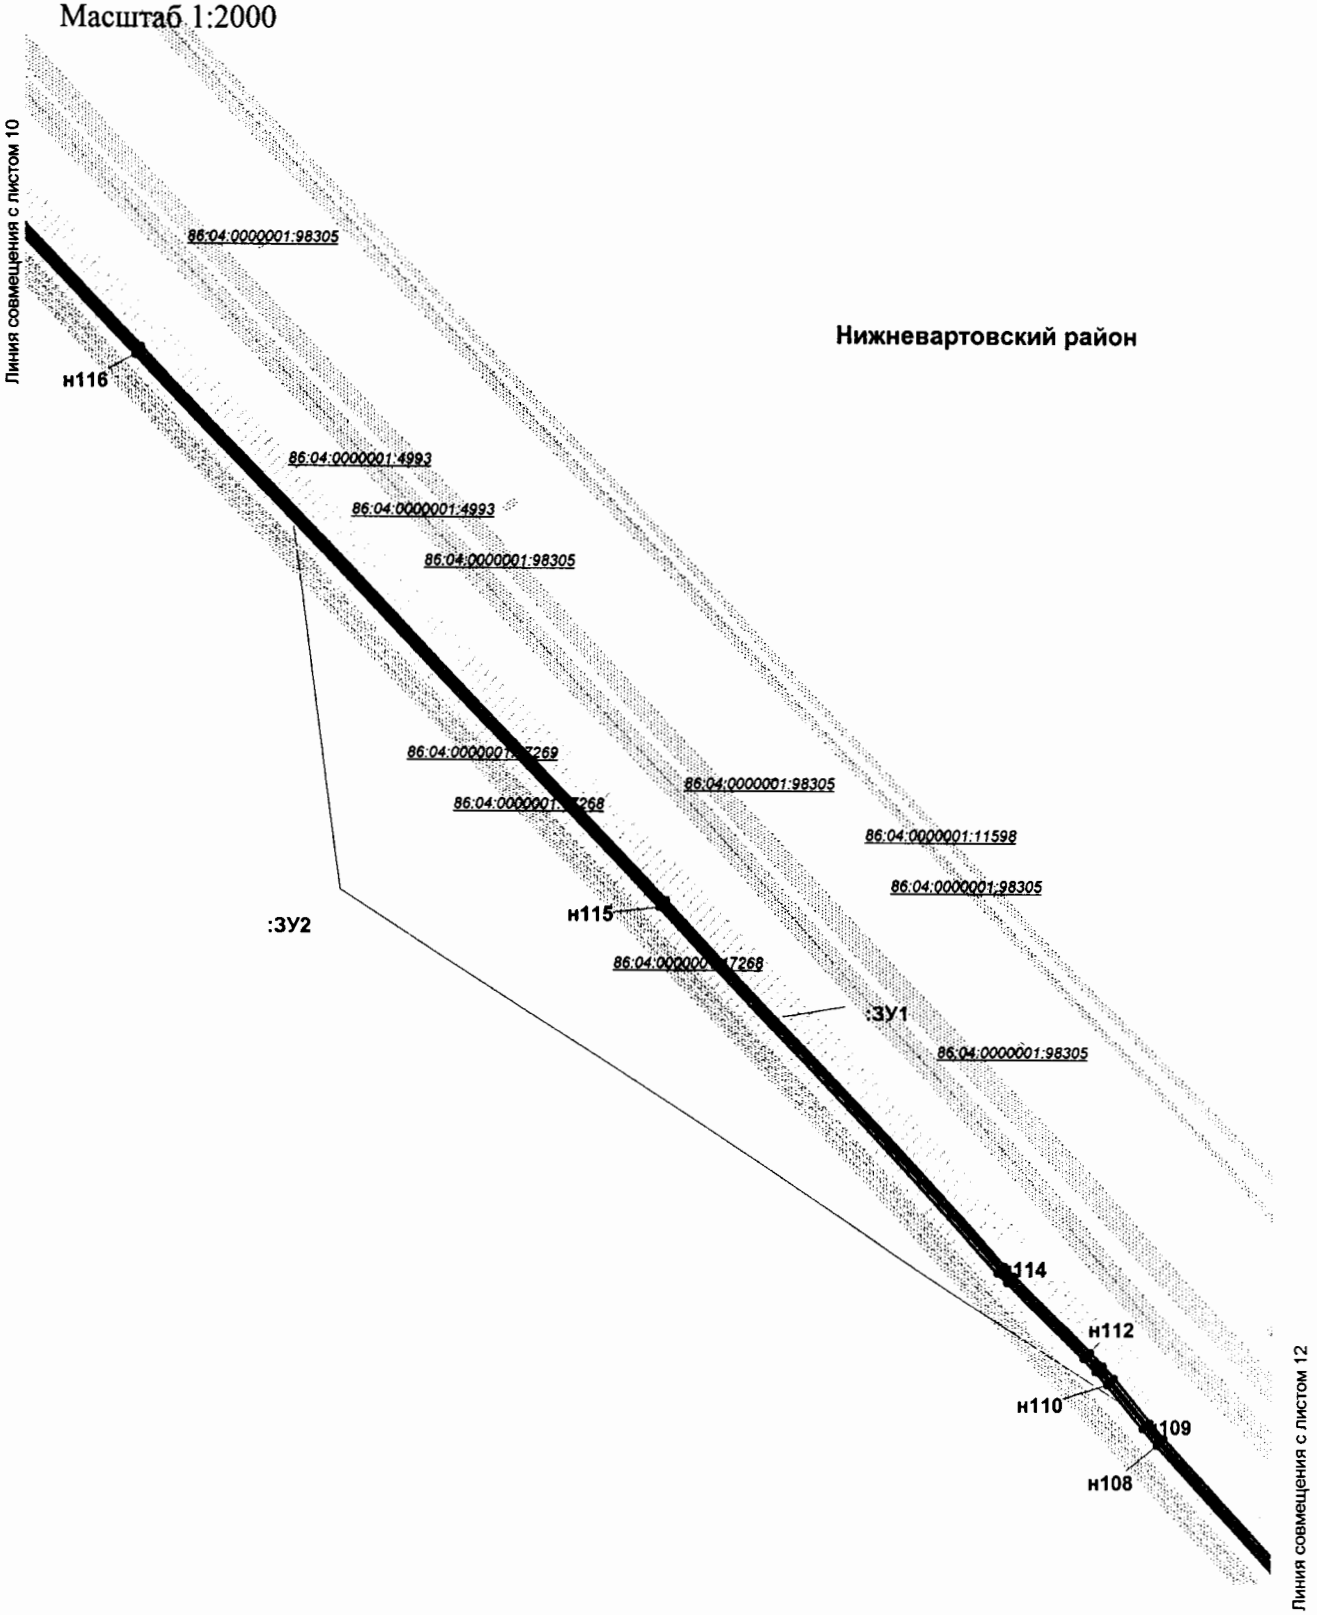


Проект межевания территории для размещения
линейного объекта регионального значения
Ханты-Мансийского автономного округа - Югры
«Обустройство Нонг-Еганского нефтяного
месторождения (6-я очередь)»
Землепользователь ООО «ЛУКОЙЛ-Западная Сибирь»
ТПП «Покачевнефтегаз»
Масштаб 1:2000

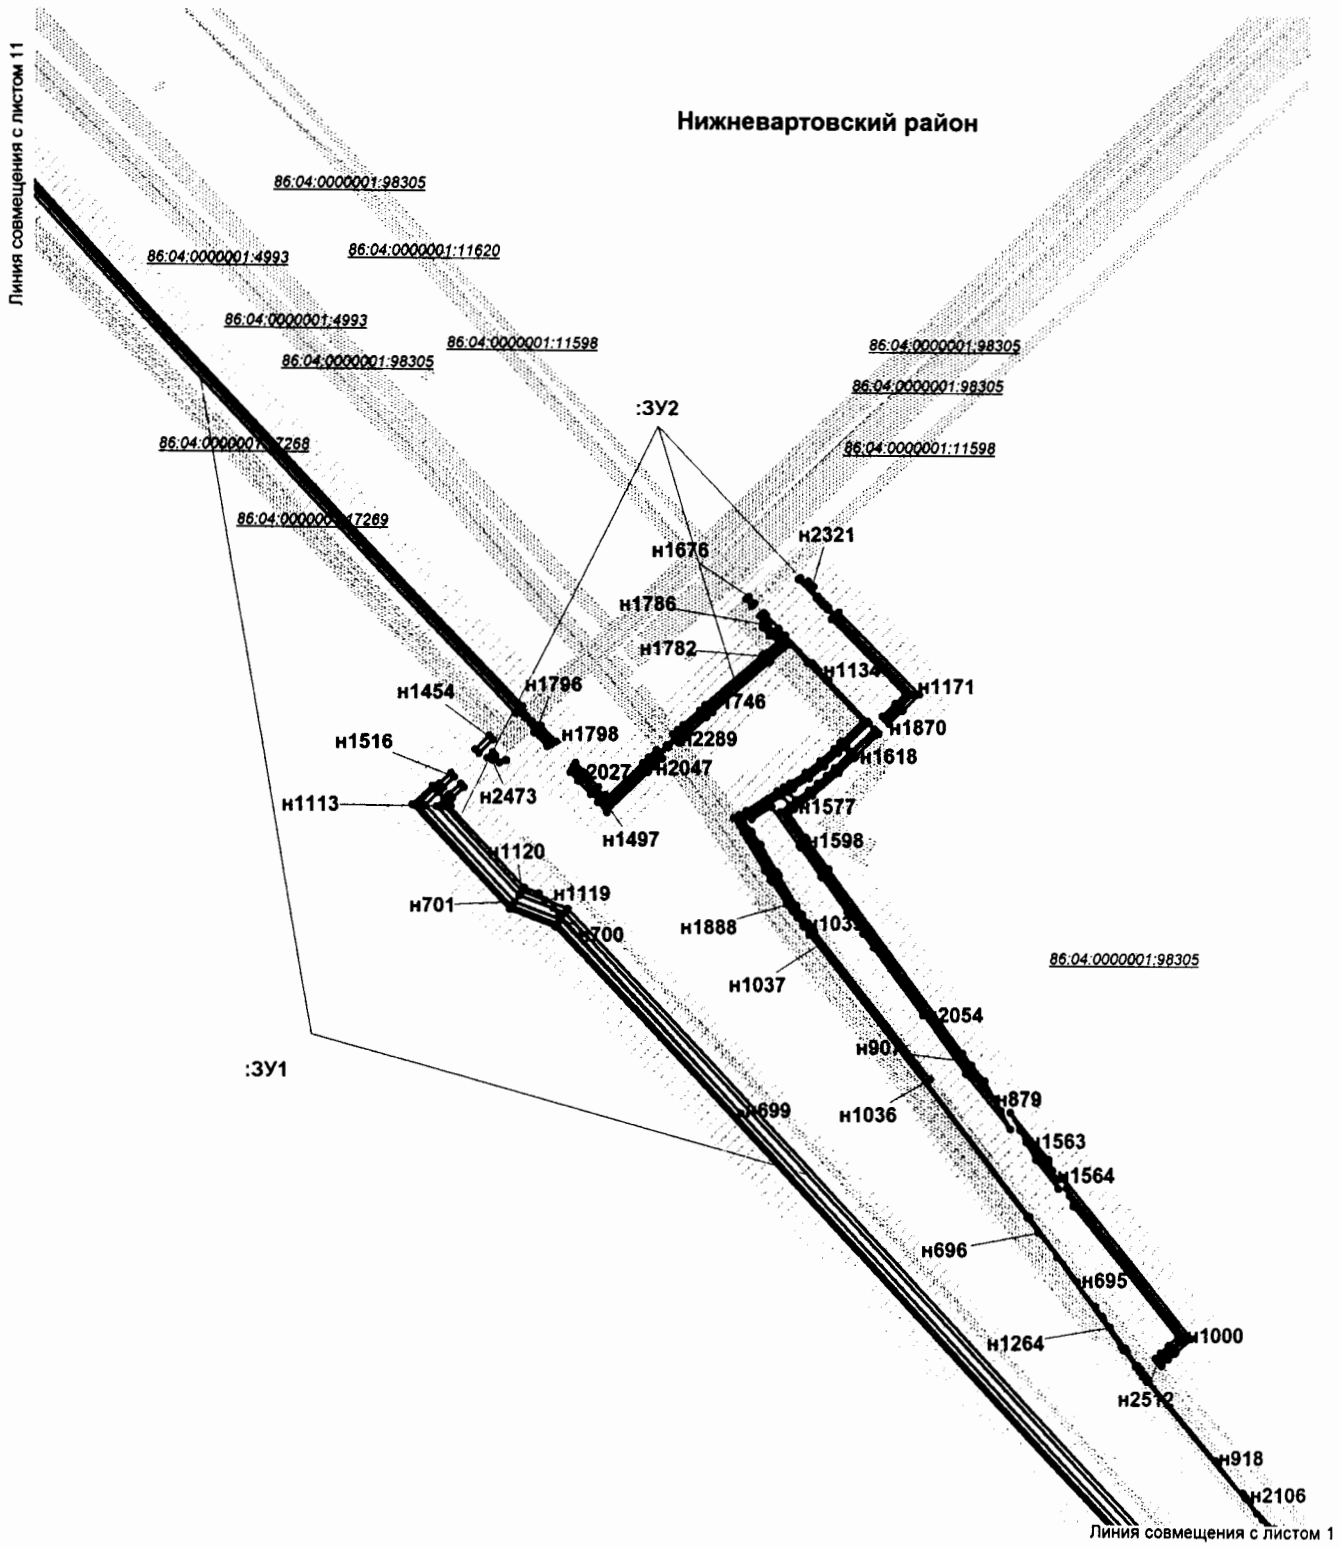

Проект межевания территории для размещения
линейного объекта регионального значения
Ханты-Мансийского автономного округа - Югры
«Обустройство Нонг-Еганского нефтяного
месторождения (6-я очередь)»
Землепользователь ООО «ЛУКОЙЛ-Западная Сибирь»
ТПП «Покачевнефтегаз»
Масштаб 1:2000

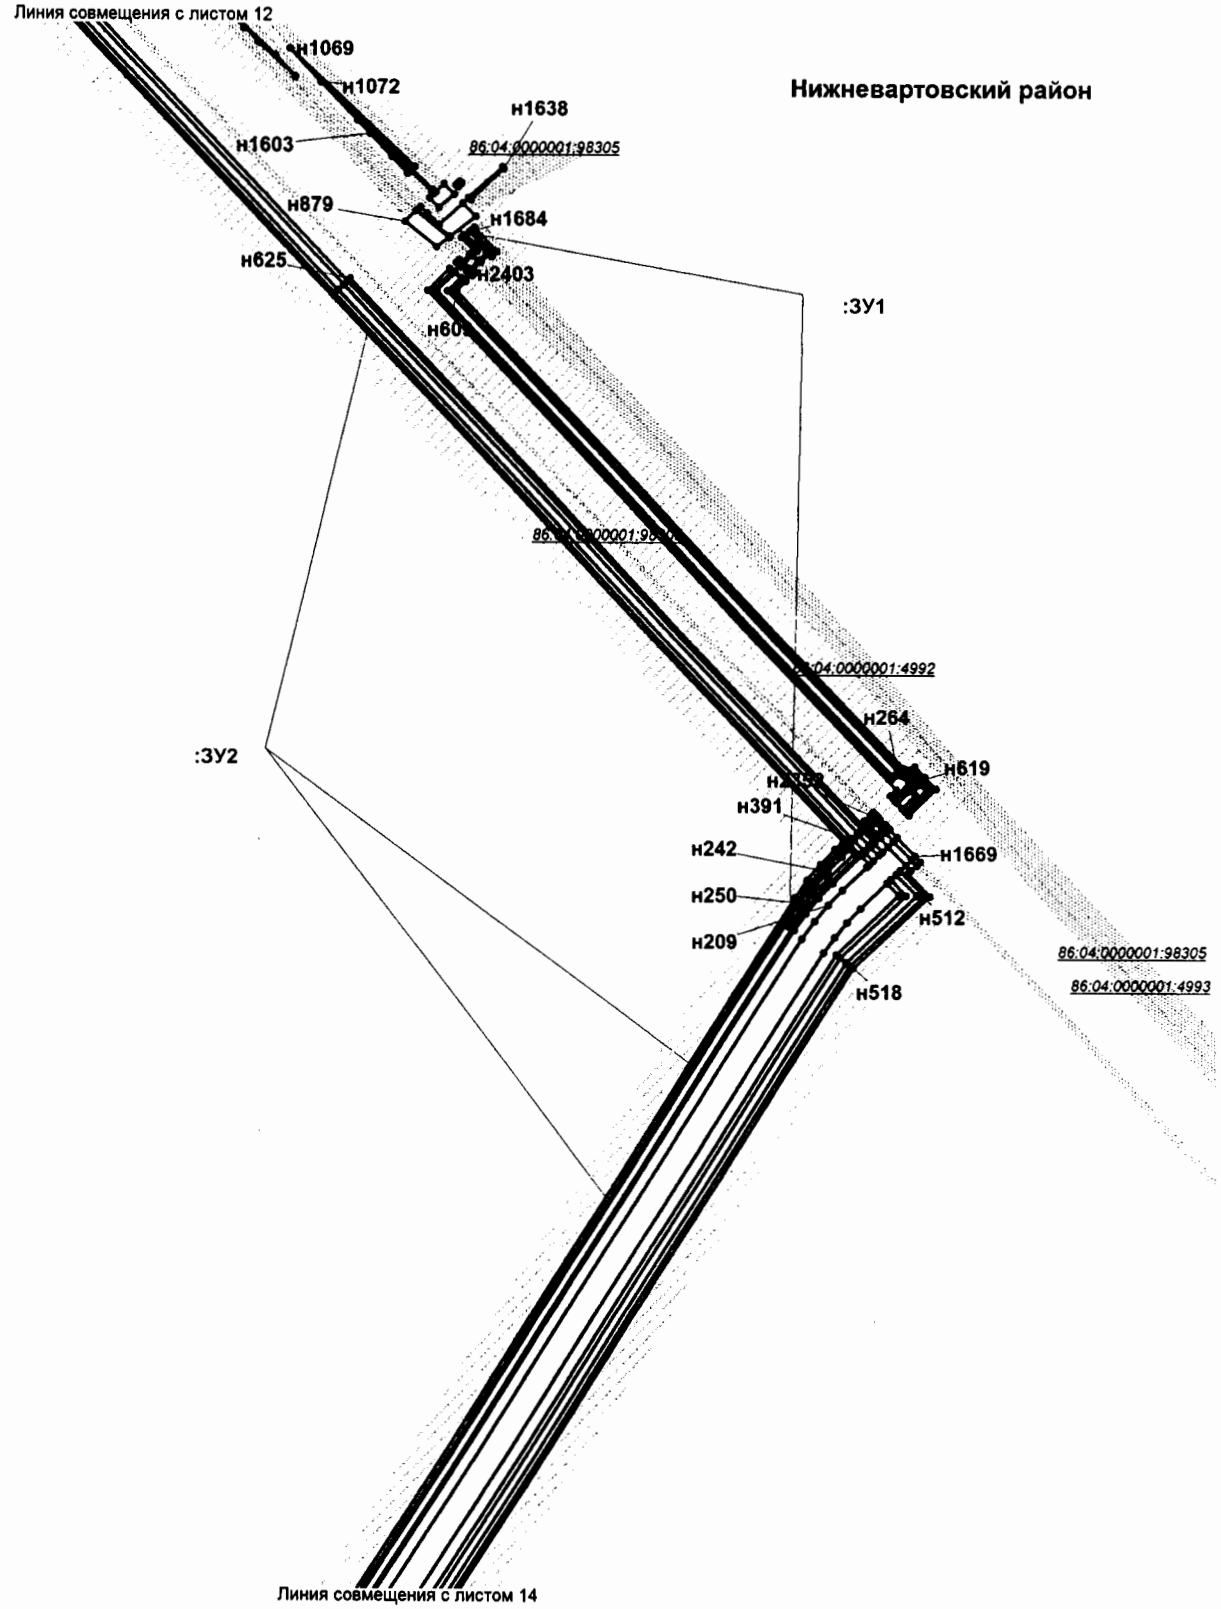


Проект межевания территории для размещения
линейного объекта регионального значения
Ханты-Мансийского автономного округа - Югры
«Обустройство Нонг-Еганского нефтяного
месторождения (6-я очередь)»
Землепользователь ООО «ЛУКОЙЛ-Западная Сибирь»
ТПП «Покачевнефтегаз»
Масштаб 1:2000

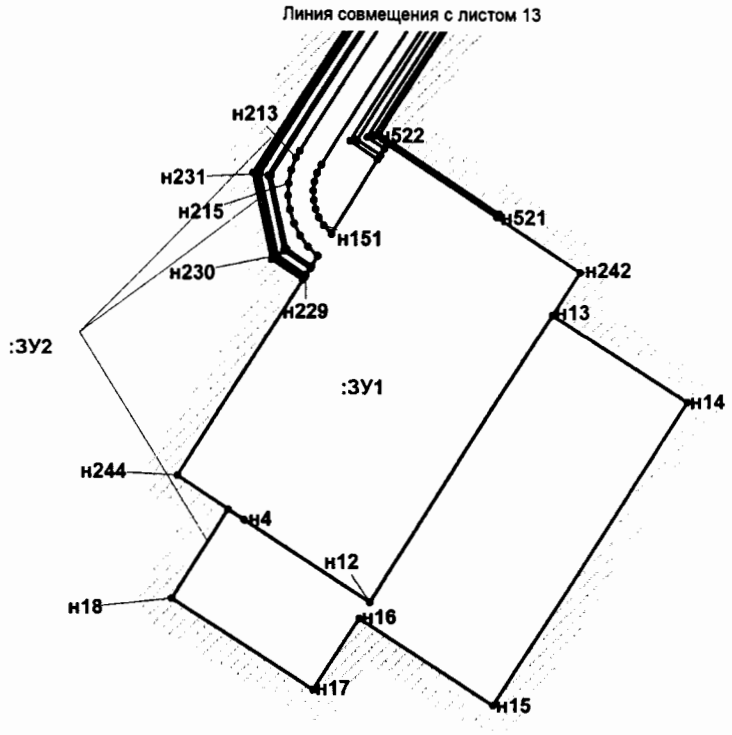


Нижневартовский район

Линия совмещения с листом 15

Проект межевания территории для размещения
линейного объекта регионального значения
Ханты-Мансийского автономного округа - Югры
«Обустройство Нонг-Еганского нефтяного
месторождения (6-я очередь)»
Землепользователь ООО «ЛУКОЙЛ-Западная Сибирь»
ТПП «Покачевнефтегаз»
Масштаб 1:2000

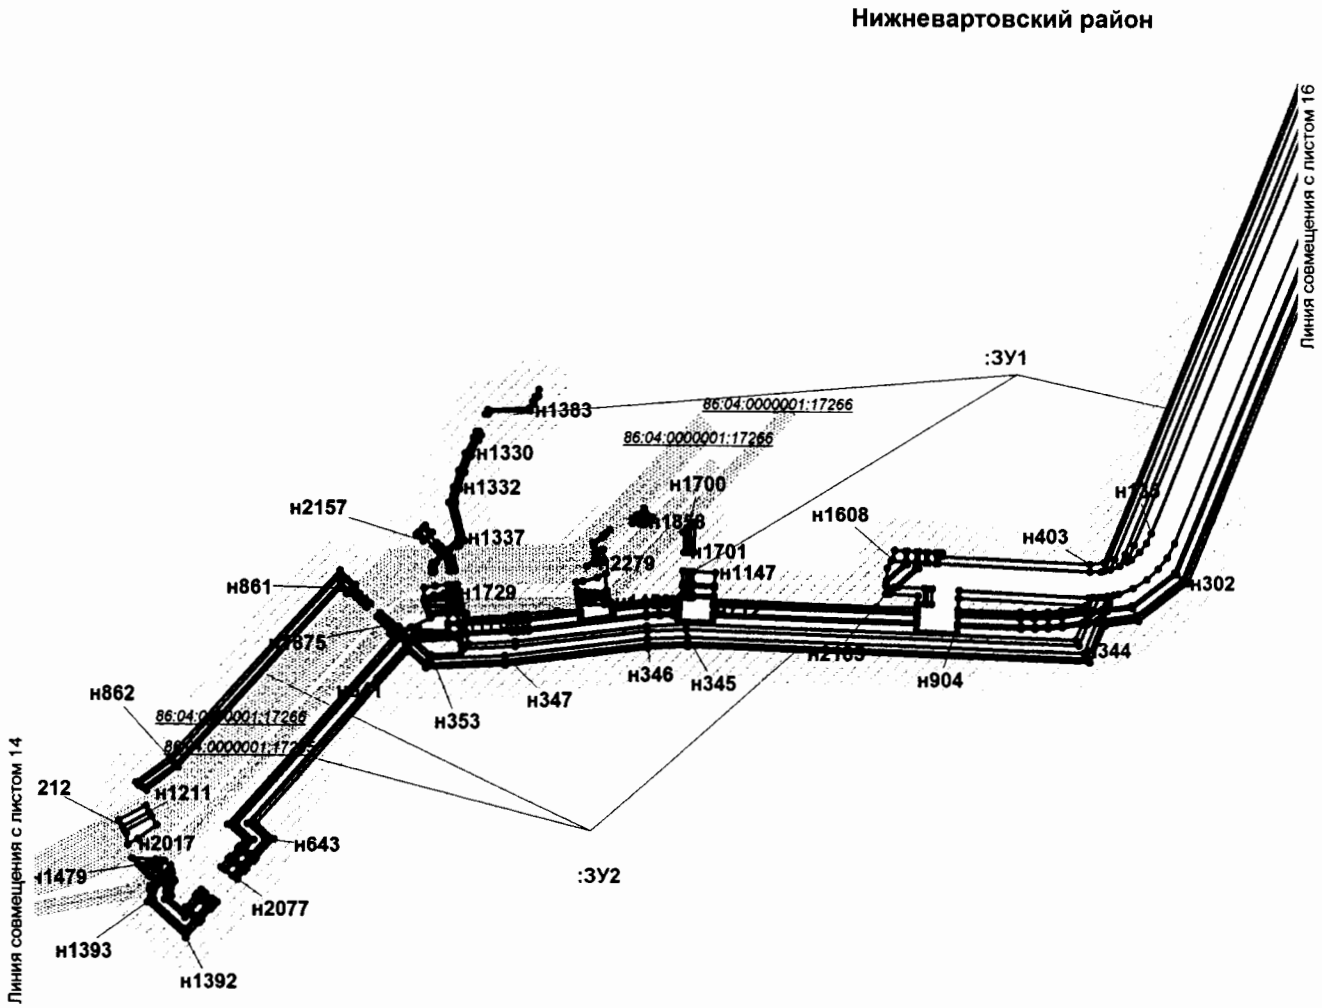

Проект межевания территории для размещения
линейного объекта регионального значения
Ханты-Мансийского автономного округа - Югры
«Обустройство Нонг-Еганского нефтяного
месторождения (6-я очередь)»
Землепользователь ООО «ЛУКОЙЛ-Западная Сибирь»
ТПП «Покачевнефтегаз»
Масштаб 1:2000

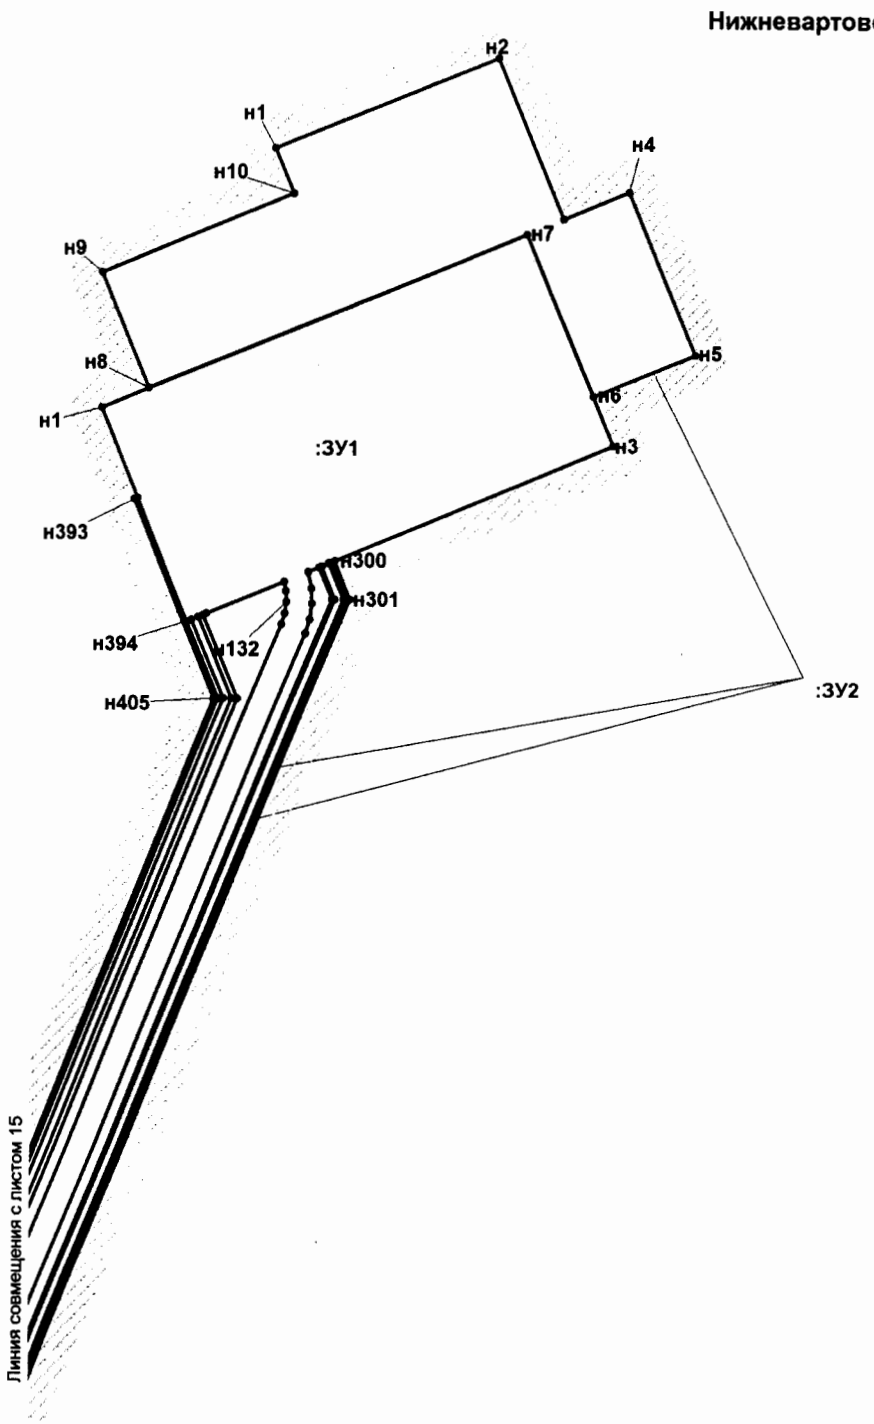

Проект межевания территории для размещения
линейного объекта регионального значения
Ханты-Мансийского автономного округа - Югры
«Обустройство Нонг-Еганского нефтяного
месторождения (6-я очередь)»
Землепользователь ООО «ЛУКОЙЛ-Западная Сибирь»
ТПП «Покачевнефтегаз»

Каталог координат границ земельных участков

:ЗУ1		
Точка	X	Y
н1	1055356.65	4341610.02
н2	1055493.58	4341943.73
н3	1055329.18	4342011.19
н4	1055238.55	4341790.36
н5	1055209.92	4341802.10
н6	1054509.92	4341509.42
н7	1054480.88	4341471.33
н8	1054477.35	4341443.76
н9	1054448.94	4341431.88
н10	1054460.12	4341118.03
н11	1054458.84	4341086.67
н12	1054445.41	4340974.79
н13	1054442.71	4340913.60
н14	1054456.66	4340898.48
н15	1054319.70	4340775.98
н16	1054307.52	4340789.61
н17	1054294.36	4340777.83
н18	1054295.60	4340776.23
н19	1054307.37	4340786.77
н20	1054319.55	4340773.16
н21	1054465.02	4340903.29
н22	1054469.28	4340979.67
н23	1054469.57	4340984.07
н24	1054469.96	4340988.47
н25	1054470.47	4340992.86
н26	1054481.81	4341085.38
н27	1054482.83	4341095.88
н28	1054483.28	4341106.45
н29	1054483.24	4341111.07
н30	1054495.60	4341111.72
н31	1054495.37	4341116.82
н32	1054495.71	4341116.85
н33	1054495.61	4341118.84
н34	1054495.28	4341118.82
н35	1054495.13	4341121.83
н36	1054495.46	4341121.84
н37	1054494.66	4341138.89
н38	1054490.42	4341138.61
н39	1054484.72	4341298.58
н40	1054482.73	4341298.49
н41	1054488.44	4341138.49
н42	1054482.44	4341138.11
н43	1054476.74	4341298.20
н44	1054491.38	4341298.89
н45	1054491.14	4341304.06
н46	1054503.00	4341304.49
н47	1054504.05	4341283.67
н48	1054518.54	4341299.63
н49	1054523.27	4341299.84
н50	1054523.00	4341305.20
н51	1054531.58	4341305.50
н52	1054531.48	4341307.50
н53	1054522.91	4341307.19
н54	1054522.59	4341313.19
н55	1054531.19	4341313.51
н56	1054531.10	4341315.49
н57	1054522.50	4341315.19
н58	1054516.53	4341433.85
н59	1054516.85	4341442.80
н60	1054517.40	4341445.34
н61	1055131.88	4341702.26
н62	1055192.24	4341677.47
н63	1055197.56	4341690.42
н64	1055223.59	4341753.89
н65	1055216.59	4341755.35
н66	1055207.89	4341755.69
н67	1055199.25	4341754.52
н68	1055190.74	4341751.80
н69	1054547.38	4341482.81
н70	1054539.44	4341478.65
н71	1054532.53	4341473.30
н72	1054526.64	4341466.83
н73	1054524.56	4341463.50
н74	1055131.82	4341717.41
н75	1055231.24	4341772.52
н76	1055234.75	4341781.09
н77	1055209.95	4341791.28
н78	1054516.44	4341501.32
н79	1054490.44	4341467.18
н80	1054488.01	4341448.21
н81	1054491.20	4341449.56
н82	1054498.57	4341452.64
н83	1054499.46	4341456.84
н84	1054504.00	4341468.19
н85	1054510.99	4341479.28
н86	1054519.28	4341488.31
н87	1054528.27	4341495.26
н88	1054539.46	4341501.18
н89	1055183.23	4341770.34
н90	1055194.43	4341773.95
н91	1055206.51	4341775.65
н92	1055218.70	4341775.24
н93	1054463.08	4340904.22
н94	1054465.08	4340940.15
н95	1054454.34	4340942.14
н96	1054456.42	4340982.47
н97	1054468.90	4341086.54
н98	1054470.17	4341117.08
н99	1054459.23	4341425.35
н100	1054475.87	4341432.32
н101	1054475.30	4341427.74
н102	1054463.33	4341422.72
н103	1054474.19	4341117.07
н104	1054472.88	4341086.21
н105	1054460.42	4340982.23
н106	1054458.51	4340945.44
н107	1054465.30	4340944.19
н108	1054467.29	4340979.77
н109	1054467.58	4340984.22
н110	1054467.97	4340988.68
н111	1054468.47	4340993.09
н112	1054479.83	4341085.58
н113	1054480.82	4341096.02
н114	1054481.29	4341106.47
н115	1054481.24	4341110.96
н116	1054477.70	4341110.77
н117	1054476.42	4341137.75
н118	1054480.44	4341138.00
н119	1054474.73	4341298.09
н120	1054470.05	4341297.89
н121	1054468.54	4341329.87
н122	1054473.59	4341330.09
н123	1054471.82	4341379.65
н124	1054471.73	4341390.62
н125	1054472.24	4341401.53
н126	1054473.32	4341412.40
н127	1054476.77	4341439.19
н128	1054453.03	4341429.27
н129	1054464.13	4341118.02
н130	1054462.83	4341086.36
н131	1054449.40	4340974.49
н132	1054446.78	4340915.08
н133	1054459.64	4340901.14

Проект межевания территории для размещения
линейного объекта регионального значения
Ханты-Мансийского автономного округа - Югры
«Обустройство Нонг-Еганского нефтяного
месторождения (6-я очередь)»
Землепользователь ООО «ЛУКОЙЛ-Западная Сибирь»
ТПП «Покачевнефтегаз»

н134	1055235.53	4341782.94
н135	1055237.80	4341788.49
н136	1055209.92	4341799.94
н137	1054511.18	4341507.78
н138	1054482.80	4341470.56
н139	1054479.50	4341444.65
н140	1054485.88	4341447.34
н141	1054488.52	4341467.96
н142	1054515.18	4341502.96
н143	1055209.95	4341793.44
н144	1055193.77	4341681.18
н145	1055196.04	4341686.71
н146	1055131.83	4341713.09
н147	1054521.35	4341457.83
н148	1054518.42	4341450.09
н149	1055131.85	4341706.58
н150	1054501.64	4341331.41
н151	1054496.53	4341433.10
н152	1054496.65	4341436.67
н153	1054485.95	4341432.19
н154	1054486.55	4341436.79
н155	1054496.81	4341441.05
н156	1054497.58	4341447.89
н157	1054487.42	4341443.64
н158	1054483.34	4341411.79
н159	1054482.25	4341401.00
н160	1054481.75	4341390.19
н161	1054481.84	4341379.36
н162	1054483.58	4341330.56
н163	1054481.57	4341330.47
н164	1054479.83	4341379.28
н165	1054479.74	4341390.26
н166	1054480.25	4341401.18
н167	1054481.36	4341412.04
н168	1054483.82	4341431.31
н169	1054477.43	4341428.63
н170	1054478.03	4341433.20
н171	1054484.42	4341435.89
н172	1054485.29	4341442.73
н173	1054478.90	4341440.08
н174	1054475.31	4341412.18
н175	1054474.22	4341401.37
н176	1054473.74	4341390.56
н177	1054473.83	4341379.71
н178	1054475.58	4341330.17
н179	1054502.90	4341306.49
н180	1054502.70	4341310.44

н181	1054490.86	4341309.89
н182	1054491.05	4341306.05
н183	1052974.85	4338458.06
н184	1052989.40	4338473.42
н185	1052986.51	4338476.16
н186	1052974.70	4338463.73
н187	1052900.62	4338533.92
н188	1052887.01	4338569.96
н189	1051780.94	4339620.77
н190	1051792.10	4339632.53
н191	1051790.65	4339633.89
н192	1051786.38	4339629.40
н193	1051778.42	4339636.97
н194	1051782.67	4339641.45
н195	1051781.21	4339642.82
н196	1051776.95	4339638.35
н197	1051770.43	4339644.55
н198	1051767.68	4339641.66
н199	1051774.21	4339635.44
н200	1051745.92	4339605.69
н201	1051734.48	4339594.56
н202	1051722.19	4339584.40
н203	1051709.09	4339575.24
н204	1051150.58	4339216.79
н205	1051094.74	4339229.00
н206	1051081.94	4339248.95
н207	1051089.50	4339253.82
н208	1051096.65	4339246.26
н209	1051104.93	4339239.85
н210	1051114.16	4339234.99
н211	1051125.03	4339231.60
н212	1051135.40	4339230.37
н213	1051144.97	4339230.81
н214	1051155.20	4339233.02
н215	1051164.89	4339237.01
н216	1051169.78	4339239.82
н217	1051702.05	4339581.43
н218	1051716.08	4339591.28
н219	1051728.98	4339601.96
н220	1051740.71	4339613.36
н221	1051760.78	4339634.42
н222	1051767.32	4339628.20
н223	1051770.07	4339631.09
н224	1051763.52	4339637.32
н225	1051774.67	4339649.01
н226	1051760.13	4339662.76
н227	1051749.02	4339651.07

н228	1051736.54	4339662.95
н229	1051687.45	4339611.29
н230	1051178.89	4339284.88
н231	1051166.93	4339303.50
н232	1051171.99	4339306.74
н233	1051180.69	4339293.16
н234	1051683.59	4339615.94
н235	1051736.33	4339671.44
н236	1051753.15	4339655.44
н237	1051755.92	4339658.34
н238	1051736.17	4339677.11
н239	1051681.03	4339619.05
н240	1051181.90	4339298.70
н241	1051175.35	4339308.91
н242	1051078.11	4339460.45
н243	1050820.50	4339295.12
н244	1050917.75	4339143.57
н245	1051080.24	4339247.89
н246	1051093.50	4339227.21
н247	1051150.97	4339214.68
н248	1051710.20	4339573.56
н249	1051723.39	4339582.80
н250	1051735.84	4339593.09
н251	1051747.35	4339604.29
н252	1051768.76	4339626.83
н253	1051776.74	4339619.24
н254	1051768.73	4339610.81
н255	1051757.27	4339599.67
н256	1051744.97	4339589.51
н257	1051731.89	4339580.35
н258	1051152.11	4339208.28
н259	1051089.79	4339221.89
н260	1051075.19	4339244.63
н261	1051073.51	4339243.54
н262	1051088.55	4339220.10
н263	1051152.50	4339206.14
н264	1051732.99	4339578.68
н265	1051746.19	4339587.92
н266	1051758.62	4339598.18
н267	1051770.16	4339609.41
н268	1051778.20	4339617.86
н269	1052883.59	4338567.70
н270	1052897.18	4338531.65
н271	1051691.08	4339598.18
н272	1051703.65	4339606.97
н273	1051715.33	4339616.60
н274	1051726.36	4339627.29

Проект межевания территории для размещения
линейного объекта регионального значения
Ханты-Мансийского автономного округа - Югры
«Обустройство Нонг-Еганского нефтяного
месторождения (6-я очередь)»
Землепользователь ООО «ЛУКОЙЛ-Западная Сибирь»
ТПП «Покачевнефтегаз»

н275	1051746.26	4339648.19
н276	1051736.69	4339657.31
н277	1051690.01	4339608.17
н278	1051177.68	4339279.37
н279	1051163.57	4339301.34
н280	1051106.63	4339264.80
н281	1051113.14	4339258.52
н282	1051119.04	4339254.78
н283	1051125.48	4339252.14
н284	1051132.28	4339250.65
н285	1051139.26	4339250.39
н286	1051146.17	4339251.31
н287	1051152.81	4339253.42
н288	1051159.16	4339256.78
н289	1051779.50	4339622.15
н290	1051783.63	4339626.50
н291	1051775.66	4339634.08
н292	1051771.52	4339629.72
н293	1066649.87	4331872.30
н294	1066641.86	4332042.69
н295	1066472.69	4332034.73
н296	1066468.21	4332045.25
н297	1066462.06	4332054.83
н298	1066453.85	4332063.84
н299	1066443.43	4332071.76
н300	1066432.53	4332077.28
н301	1066420.82	4332080.84
н302	1066409.13	4332082.30
н303	1066287.99	4332086.99
н304	1066281.59	4332086.94
н305	1066269.77	4332085.31
н306	1066258.42	4332081.69
н307	1066248.59	4332076.66
н308	1066238.37	4332069.02
н309	1066223.76	4332050.48
н310	1066219.25	4332039.00
н311	1066216.91	4332028.14
н312	1066212.84	4332007.02
н313	1066233.04	4332007.41
н314	1066235.72	4332024.86
н315	1066239.08	4332037.23
н316	1066243.64	4332044.72
н317	1066248.95	4332051.38
н318	1066255.30	4332057.03
н319	1066262.51	4332061.54
н320	1066270.40	4332064.76
н321	1066278.71	4332066.59
н322	1066287.42	4332066.99
н323	1066408.14	4332062.30
н324	1066417.01	4332061.19
н325	1066425.35	4332058.61
н326	1066433.11	4332054.61
н327	1066440.06	4332049.34
н328	1066445.98	4332042.92
н329	1066450.70	4332035.59
н330	1066454.06	4332027.53
н331	1066456.40	4332014.45
н332	1066456.94	4332002.68
н333	1066442.94	4332002.02
н334	1066441.31	4332033.39
н335	1066381.00	4332054.18
н336	1066275.23	4332049.28
н337	1066277.12	4332009.49
н338	1066281.13	4332009.67
н339	1066279.43	4332045.45
н340	1066380.43	4332050.14
н341	1066437.45	4332030.50
н342	1066438.94	4332001.83
н343	1066383.35	4331997.83
н344	1066384.26	4331955.14
н345	1066447.02	4331957.63
н346	1066450.88	4331875.88
н347	1066435.91	4331875.27
н348	1066436.52	4331862.29
н349	1056667.30	4335080.04
н350	1056675.62	4335089.47
н351	1056651.41	4335112.05
н352	1056648.90	4335109.43
н353	1056474.54	4335277.03
н354	1056478.56	4335281.29
н355	1056452.83	4335305.42
н356	1056449.14	4335301.43
н357	1056322.30	4335423.38
н358	1056315.32	4335429.87
н359	1056211.19	4335523.80
н360	1056202.80	4335531.68
н361	1056038.03	4335692.23
н362	1056025.55	4335703.73
н363	1055878.46	4335831.70
н364	1055869.75	4335839.60
н365	1055865.50	4335843.68
н366	1055392.52	4336306.98
н367	1055167.19	4336523.45
н368	1055021.40	4336659.44
н369	1054899.29	4336775.27
н370	1054896.30	4336778.08
н371	1054792.84	4336873.61
н372	1054730.88	4336929.63
н373	1054724.99	4336935.09
н374	1054489.79	4337165.45
н375	1054061.60	4337577.60
н376	1053782.33	4337842.97
н377	1053774.92	4337850.26
н378	1053715.66	4337910.65
н379	1053709.10	4337917.13
н380	1053702.31	4337923.43
н381	1053695.36	4337929.49
н382	1053661.41	4337958.25
н383	1053648.95	4337969.45
н384	1053049.24	4338537.92
н385	1053047.87	4338536.44
н386	1053647.57	4337967.97
н387	1053660.12	4337956.73
н388	1053694.07	4337927.96
н389	1053700.99	4337921.96
н390	1053707.70	4337915.69
н391	1053714.23	4337909.24
н392	1053773.49	4337848.86
н393	1053780.97	4337841.51
н394	1054060.21	4337576.16
н395	1054488.41	4337164.04
н396	1054723.61	4336933.64
н397	1054729.53	4336928.15
н398	1054791.49	4336872.14
н399	1054894.94	4336776.62
н400	1054897.92	4336773.82
н401	1055020.03	4336657.96
н402	1055165.82	4336521.98
н403	1055391.13	4336305.56
н404	1055768.10	4335936.28
н405	1055801.06	4335904.91
н406	1055904.51	4335806.39
н407	1056024.23	4335702.22
н408	1056036.64	4335690.80
н409	1056201.41	4335530.25
н410	1056209.85	4335522.35
н411	1056313.97	4335428.38
н412	1056320.92	4335421.92
н413	1056447.79	4335299.99
н414	1056442.41	4335294.20
н415	1056467.89	4335269.94

Проект межевания территории для размещения
линейного объекта регионального значения
Ханты-Мансийского автономного округа - Югры
«Обустройство Нонг-Еганского нефтяного
месторождения (6-я очередь)»
Землепользователь ООО «ЛУКОЙЛ-Западная Сибирь»
ТПП «Покачевнефтегаз»

н416	1056473.17	4335275.57
н417	1056647.51	4335107.99
н418	1056642.97	4335103.22
н419	1052973.80	4338472.85
н420	1052981.48	4338480.93
н421	1052978.57	4338483.69
н422	1052973.65	4338478.50
н423	1052909.16	4338539.60
н424	1052895.56	4338575.63
н425	1051787.83	4339628.02
н426	1051785.09	4339625.12
н427	1052892.14	4338573.36
н428	1052905.74	4338537.33
н429	1059454.03	4333205.03
н430	1059454.24	4333207.16
н431	1059445.30	4333211.66
н432	1059435.44	4333241.48
н433	1059425.11	4333272.71
н434	1059422.82	4333279.70
н435	1059420.87	4333286.08
н436	1059414.65	4333307.22
н437	1059435.30	4333313.35
н438	1059426.02	4333341.59
н439	1059433.28	4333356.02
н440	1059431.87	4333357.67
н441	1059425.13	4333344.28
н442	1059422.23	4333353.10
н443	1059427.39	4333362.86
н444	1059397.96	4333383.50
н445	1059385.31	4333359.78
н446	1059309.98	4333400.89
н447	1059287.21	4333400.35
н448	1059287.35	4333398.36
н449	1059290.36	4333398.44
н450	1059309.50	4333398.89
н451	1059384.36	4333358.01
н452	1059380.53	4333350.81
н453	1059396.62	4333301.87
н454	1059412.73	4333306.65
н455	1059420.92	4333279.08
н456	1059433.53	4333240.88
н457	1059443.66	4333210.23
н458	1058723.87	4333834.52
н459	1058730.14	4333846.92
н460	1058697.31	4333865.25
н461	1058691.38	4333853.54
н462	1058601.86	4333902.69

н463	1058592.36	4333908.15
н464	1058434.11	4334002.78
н465	1058425.01	4334007.99
н466	1058264.94	4334096.25
н467	1058258.24	4334100.05
н468	1058095.96	4334195.06
н469	1058087.51	4334199.83
н470	1058018.50	4334237.30
н471	1058009.52	4334242.37
н472	1058000.72	4334247.77
н473	1057992.11	4334253.44
н474	1057961.34	4334274.54
н475	1057990.67	4334317.30
н476	1057981.43	4334336.57
н477	1057979.63	4334335.67
н478	1057988.34	4334317.48
н479	1057958.57	4334273.99
н480	1057991.00	4334251.77
н481	1057999.67	4334246.06
н482	1058008.48	4334240.67
н483	1058017.52	4334235.55
н484	1058086.57	4334198.07
н485	1058094.95	4334193.33
н486	1058257.24	4334098.32
н487	1058263.97	4334094.50
н488	1058424.04	4334006.24
н489	1058433.09	4334001.05
н490	1058563.79	4333922.91
н491	1057477.69	4334379.74
н492	1057476.05	4334381.28
н493	1057462.72	4334376.69
н494	1057446.13	4334384.80
н495	1057432.04	4334392.13
н496	1057406.54	4334406.30
н497	1057384.99	4334419.49
н498	1057364.63	4334434.46
н499	1057345.61	4334451.11
н500	1056781.91	4334987.45
н501	1056776.60	4334992.38
н502	1056672.92	4335086.40
н503	1056671.60	4335084.91
н504	1056775.25	4334990.90
н505	1056780.53	4334986.00
н506	1057344.28	4334449.61
н507	1057363.42	4334432.87
н508	1057383.91	4334417.81
н509	1057405.56	4334404.58

н510	1057431.08	4334390.38
н511	1057445.25	4334383.01
н512	1057462.57	4334374.55
н513	1057967.32	4334361.42
н514	1057969.10	4334362.32
н515	1057954.64	4334392.55
н516	1057921.37	4334376.65
н517	1057907.66	4334392.20
н518	1057885.76	4334379.26
н519	1057897.79	4334365.34
н520	1057897.12	4334365.03
н521	1057880.69	4334376.28
н522	1057878.79	4334375.16
н523	1057896.93	4334362.72
н524	1057899.14	4334363.76
н525	1057921.42	4334337.95
н526	1057944.94	4334349.98
н527	1057922.76	4334375.09
н528	1057953.70	4334389.88
н529	1064103.78	4332034.56
н530	1064111.40	4332035.46
н531	1064111.66	4332037.52
н532	1064103.56	4332036.56
н533	1064095.18	4332035.72
н534	1064086.78	4332035.25
н535	1064078.36	4332035.12
н536	1063694.48	4332037.88
н537	1063679.36	4332037.42
н538	1063664.20	4332035.80
н539	1063663.94	4332035.76
н540	1063663.85	4332036.13
н541	1063648.97	4332034.47
н542	1063627.31	4332031.53
н543	1063628.45	4332027.32
н544	1063616.62	4332023.13
н545	1063601.87	4332016.57
н546	1063557.44	4331994.50
н547	1063582.61	4332004.76
н548	1063602.68	4332014.72
н549	1063617.32	4332021.26
н550	1063628.97	4332025.37
н551	1063629.40	4332023.84
н552	1063639.10	4332027.79
н553	1063665.00	4332031.29
н554	1063664.41	4332033.80
н555	1063679.46	4332035.42
н556	1063694.48	4332035.88

Проект межевания территории для размещения
линейного объекта регионального значения
Ханты-Мансийского автономного округа - Югры
«Обустройство Нонг-Еганского нефтяного
месторождения (6-я очередь)»
Землепользователь ООО «ЛУКОЙЛ-Западная Сибирь»
ТПП «Покачевнефтегаз»

н557	1064078.38	4332033.14
н558	1064086.87	4332033.26
н559	1064095.35	4332033.73
н560	1052205.54	4339302.69
н561	1052215.57	4339313.27
н562	1052214.32	4339314.83
н563	1052205.47	4339305.53
н564	1051831.13	4339661.15
н565	1051833.00	4339668.92
н566	1051828.24	4339673.44
н567	1051823.48	4339668.44
н568	1051821.79	4339670.02
н569	1051823.69	4339677.92
н570	1051818.89	4339682.49
н571	1051800.75	4339663.39
н572	1051802.18	4339662.00
н573	1051818.97	4339679.67
н574	1051821.47	4339677.29
н575	1051819.58	4339669.37
н576	1051829.46	4339662.74
н577	1051830.78	4339668.26
н578	1051828.31	4339670.62
н579	1051824.92	4339667.05
н580	1052205.83	4339291.37
н581	1052220.61	4339306.95
н582	1052219.36	4339308.52
н583	1052205.76	4339294.20
н584	1051828.97	4339652.16
н585	1051830.60	4339658.90
н586	1051828.92	4339660.50
н587	1051826.76	4339651.52
н588	1059523.22	4332835.40
н589	1059522.65	4332849.41
н590	1059531.42	4332849.69
н591	1059529.97	4332882.32
н592	1059521.34	4332882.05
н593	1059521.34	4332882.05
н594	1059521.34	4332882.05
н595	1059513.25	4333083.71
н596	1059511.31	4333082.16
н597	1059519.34	4332881.98
н598	1059511.56	4332881.73
н599	1059511.99	4332873.95
н600	1059480.71	4332872.87
н601	1059480.50	4332870.86
н602	1059512.10	4332871.96
н603	1059513.35	4332849.11
н604	1059520.63	4332849.34
н605	1059521.14	4332836.84
н606	1063358.78	4332067.49
н607	1062992.06	4332359.08
н608	1062988.04	4332362.21
н609	1062903.72	4332424.16
н610	1062920.27	4332411.11
н611	1062968.51	4332374.07
н612	1062986.82	4332360.61
н613	1062990.83	4332357.51
н614	1063012.04	4332340.65
н615	1063021.65	4332333.26
н616	1063033.98	4332323.21
н617	1063187.27	4332201.32
н618	1063256.75	4332146.72
н619	1063334.06	4332084.62
н620	1063340.53	4332079.46
н621	1063351.63	4332071.75
н622	1054368.35	4340713.88
н623	1054510.91	4340845.60
н624	1054499.82	4340857.63
н625	1054496.94	4340854.85
н626	1054505.25	4340845.85
н627	1054365.34	4340716.54
н628	1054346.98	4340691.07
н629	1054349.26	4340688.08
н630	1054348.76	4340687.14
н631	1054348.97	4340686.98
н632	1054479.95	4340915.58
н633	1054481.06	4340929.96
н634	1054474.50	4340929.71
н635	1054474.98	4340938.33
н636	1054481.60	4340937.10
н637	1054481.92	4340941.13
н638	1054475.21	4340942.36
н639	1054477.25	4340978.87
н640	1054477.55	4340983.28
н641	1054477.94	4340987.68
н642	1054478.42	4340992.07
н643	1054483.49	4341033.41
н644	1054488.95	4341032.62
н645	1054489.60	4341052.61
н646	1054490.57	4341053.55
н647	1054490.93	4341058.04
н648	1054486.60	4341058.59
н649	1054489.84	4341085.01
н650	1054490.84	4341095.50
н651	1054491.31	4341106.07
н652	1054491.26	4341111.49
н653	1054489.25	4341111.38
н654	1054489.30	4341106.13
н655	1054488.86	4341095.67
н656	1054487.84	4341085.25
н657	1054484.59	4341058.85
н658	1054481.18	4341059.29
н659	1054477.55	4341034.27
н660	1054481.51	4341033.70
н661	1054476.42	4340992.31
н662	1054475.94	4340987.87
н663	1054475.55	4340983.44
н664	1054475.25	4340979.01
н665	1054473.23	4340942.72
н666	1054467.28	4340943.84
н667	1054467.06	4340939.78
н668	1054473.00	4340938.69
н669	1054472.51	4340929.64
н670	1054468.08	4340929.49
н671	1054469.06	4340906.60
н672	1054471.22	4340906.64
н673	1054470.92	4340901.12
н674	1054478.06	4340916.31
н675	1059436.35	4333379.82
н676	1059447.92	4333401.72
н677	1059416.88	4333419.01
н678	1059406.53	4333399.61
н679	1066432.94	4332001.56
н680	1066431.66	4332026.14
н681	1066379.55	4332044.09
н682	1066285.66	4332039.65
н683	1066287.07	4332009.95
н684	1066291.06	4332010.14
н685	1066289.84	4332035.85
н686	1066378.98	4332040.07
н687	1066427.82	4332023.23
н688	1066428.95	4332001.37
н689	1052920.61	4338739.48
н690	1052897.41	4338753.50
н691	1052890.46	4338757.87
н692	1052883.74	4338762.53
н693	1052877.20	4338767.45
н694	1052659.79	4338938.45
н695	1052610.25	4338975.88
н696	1052647.34	4338945.36
н697	1052658.59	4338936.86

Проект межевания территории для размещения
линейного объекта регионального значения
Ханты-Мансийского автономного округа - Югры
«Обустройство Нонг-Еганского нефтяного
месторождения (6-я очередь)»
Землепользователь ООО «ЛУКОЙЛ-Западная Сибирь»
ТПП «Покачевнефтегаз»

н698	1052875.97	4338765.89
н699	1052882.57	4338760.90
н700	1052889.38	4338756.20
н701	1052896.34	4338751.82
н702	1052918.99	4338738.12
н703	1061897.65	4332744.87
н704	1061894.26	4332762.71
н705	1061892.29	4332762.33
н706	1061895.31	4332746.48
н707	1061755.97	4332719.95
н708	1061745.65	4332717.78
н709	1061735.36	4332715.26
н710	1061725.22	4332712.38
н711	1061582.75	4332669.35
н712	1061578.36	4332683.88
н713	1061576.46	4332683.24
н714	1061581.40	4332666.85
н715	1061725.79	4332710.47
н716	1061735.89	4332713.33
н717	1061746.09	4332715.83
н718	1061756.37	4332717.98
н719	1060736.25	4332330.03
н720	1060743.17	4332332.27
н721	1060746.39	4332333.29
н722	1060740.12	4332332.75
н723	1060714.16	4332328.16
н724	1060698.83	4332324.04
н725	1060646.75	4332308.05
н726	1060480.91	4332255.56
н727	1060396.87	4332227.31
н728	1060397.00	4332225.25
н729	1060481.32	4332253.60
н730	1060689.26	4332319.39
н731	1060714.55	4332326.19
н732	1059464.07	4332316.76
н733	1059456.05	4332318.10
н734	1059462.61	4332357.63
н735	1059464.23	4332366.57
н736	1059465.14	4332371.03
н737	1059490.70	4332490.79
н738	1059492.05	4332497.48
н739	1059493.24	4332504.18
н740	1059494.29	4332510.92
н741	1059504.91	4332585.14
н742	1059506.62	4332595.80
н743	1059508.73	4332606.39
н744	1059511.22	4332616.90

н745	1059515.06	4332631.92
н746	1059509.80	4332640.79
н747	1059508.08	4332639.78
н748	1059512.91	4332631.61
н749	1059509.28	4332617.40
н750	1059506.78	4332606.80
н751	1059504.66	4332596.17
н752	1059502.93	4332585.44
н753	1059492.31	4332511.22
н754	1059491.26	4332504.52
н755	1059490.07	4332497.85
н756	1059488.74	4332491.21
н757	1059463.19	4332371.44
н758	1059462.28	4332366.96
н759	1059460.64	4332357.97
н760	1059453.74	4332316.45
н761	1059463.78	4332314.78
н762	1064109.89	4332024.91
н763	1064110.25	4332026.91
н764	1063786.98	4332029.21
н765	1063766.44	4332027.35
н766	1063667.79	4332019.69
н767	1063666.34	4332025.74
н768	1063676.69	4332027.11
н769	1063691.58	4332027.71
н770	1063680.15	4332029.26
н771	1063676.56	4332029.12
н772	1063665.87	4332027.68
н773	1063665.26	4332030.25
н774	1063639.49	4332026.75
н775	1063629.68	4332022.75
н776	1063630.58	4332019.42
н777	1063621.68	4332016.46
н778	1063604.52	4332008.92
н779	1063560.71	4331987.20
н780	1063561.85	4331985.51
н781	1063605.38	4332007.13
н782	1063622.44	4332014.63
н783	1063631.10	4332017.48
н784	1063632.83	4332011.11
н785	1063652.45	4332016.57
н786	1063655.56	4332017.58
н787	1063657.94	4332017.68
н788	1062219.34	4332838.31
н789	1062224.51	4332839.78
н790	1061947.19	4332787.00
н791	1061938.54	4332785.12

н792	1061889.83	4332775.27
н793	1061890.91	4332769.60
н794	1061892.87	4332769.99
н795	1061892.02	4332774.47
н796	1062156.83	4332824.87
н797	1059066.14	4333644.65
н798	1059067.28	4333646.69
н799	1058817.38	4333783.14
н800	1058772.03	4333809.19
н801	1058724.34	4333835.45
н802	1058723.87	4333834.52
н803	1058772.23	4333807.82
н804	1058913.13	4333728.83
н805	1058971.43	4333696.76
н806	1059064.56	4333645.90
н807	1059064.40	4333645.61
н808	1054467.64	4340886.59
н809	1054470.05	4340889.87
н810	1054466.42	4340893.82
н811	1054468.23	4340895.42
н812	1054470.41	4340900.07
н813	1054465.06	4340895.29
н814	1054461.00	4340899.69
н815	1054458.01	4340897.00
н816	1054462.08	4340892.61
н817	1054319.07	4340764.69
н818	1054306.90	4340778.31
н819	1054299.26	4340771.46
н820	1054300.49	4340769.88
н821	1054306.74	4340775.48
н822	1054318.92	4340761.87
н823	1054463.44	4340891.12
н824	1059578.90	4332001.24
н825	1059603.77	4332026.27
н826	1059587.96	4332041.97
н827	1059579.41	4332050.81
н828	1059571.23	4332060.02
н829	1059563.44	4332069.55
н830	1059500.81	4332149.36
н831	1059506.08	4332193.00
н832	1059504.02	4332192.68
н833	1059498.73	4332148.79
н834	1059561.89	4332068.30
н835	1059569.73	4332058.71
н836	1059577.97	4332049.46
н837	1059586.55	4332040.56
н838	1059600.94	4332026.26

Проект межевания территории для размещения
линейного объекта регионального значения
Ханты-Мансийского автономного округа - Югры
«Обустройство Нонг-Еганского нефтяного
месторождения (6-я очередь)»
Землепользователь ООО «ЛУКОЙЛ-Западная Сибирь»
ТПП «Покачевнефтегаз»

н980	1059512.37	4332261.92
н981	1059504.77	4332198.87
н982	1057835.54	4334394.88
н983	1057848.90	4334404.80
н984	1057852.61	4334404.23
н985	1057853.39	4334404.95
н986	1057848.26	4334408.50
н987	1057838.08	4334400.89
н988	1057832.76	4334403.61
н989	1057755.62	4334353.46
н990	1057757.99	4334352.66
н991	1057832.89	4334401.31
н992	1057836.29	4334399.56
н993	1057833.40	4334397.41
н994	1061573.52	4332692.93
н995	1061575.44	4332693.55
н996	1061572.59	4332702.94
н997	1061549.50	4332696.03
н998	1061544.23	4332694.61
н999	1061526.58	4332689.31
н1000	1061515.77	4332686.48
н1001	1061494.67	4332681.38
н1002	1061413.48	4332659.68
н1003	1061516.25	4332684.53
н1004	1061527.14	4332687.38
н1005	1061571.19	4332700.65
н1006	1056463.25	4335265.01
н1007	1056467.19	4335269.21
н1008	1056441.72	4335293.45
н1009	1056436.05	4335287.34
н1010	1056446.57	4335277.31
н1011	1056447.95	4335278.76
н1012	1054312.87	4340676.52
н1013	1054324.37	4340697.95
н1014	1054317.78	4340701.51
н1015	1054307.33	4340686.89
н1016	1054302.35	4340678.78
н1017	1054311.13	4340677.47
н1018	1062648.87	4332634.22
н1019	1062648.48	4332634.80
н1020	1062642.08	4332645.14
н1021	1062636.30	4332655.86
н1022	1062631.10	4332666.85
н1023	1062626.68	4332678.08
н1024	1062625.97	4332680.23
н1025	1062624.67	4332683.38
н1026	1062619.64	4332698.96
н1027	1062615.89	4332714.90
н1028	1062611.26	4332739.08
н1029	1062602.64	4332776.76
н1030	1062602.04	4332776.59
н1031	1062613.94	4332714.50
н1032	1062617.72	4332698.37
н1033	1062622.77	4332682.72
н1034	1062629.15	4332667.38
н1035	1062636.71	4332652.77
н1036	1062645.47	4332638.78
н1037	1054506.69	4341030.05
н1038	1054507.33	4341035.47
н1039	1054510.32	4341046.91
н1040	1054513.17	4341053.42
н1041	1054500.28	4341054.47
н1042	1054499.54	4341053.75
н1043	1054500.64	4341030.92
н1044	1053129.23	4338779.60
н1045	1053130.61	4338781.05
н1046	1053061.72	4338847.59
н1047	1053051.69	4338837.21
н1048	1053053.08	4338835.77
н1049	1053061.76	4338844.76
н1050	1062501.88	4332916.90
н1051	1062499.50	4332927.44
н1052	1062479.99	4332923.91
н1053	1062482.45	4332913.32
н1054	1062359.34	4332855.28
н1055	1062362.88	4332856.17
н1056	1062359.75	4332870.21
н1057	1062355.78	4332869.43
н1058	1062356.88	4332865.05
н1059	1062323.75	4332858.68
н1060	1062290.00	4332852.26
н1061	1062268.71	4332846.16
н1062	1062324.12	4332856.71
н1063	1062357.37	4332863.13
н1064	1058718.58	4333824.07
н1065	1058721.16	4333829.16
н1066	1058688.24	4333847.34
н1067	1058685.74	4333842.38
н1068	1052366.93	4339203.55
н1069	1052283.85	4339291.50
н1070	1052281.61	4339293.81
н1071	1052280.23	4339292.36
н1072	1052282.39	4339290.12
н1073	1052336.98	4339232.35
н1074	1054619.27	4340949.56
н1075	1054623.71	4340951.93
н1076	1054623.76	4340954.21
н1077	1054618.35	4340951.33
н1078	1054605.95	4340945.26
н1079	1054593.19	4340940.07
н1080	1054580.08	4340935.77
н1081	1054568.87	4340932.52
н1082	1054539.62	4340939.72
н1083	1054531.49	4340931.25
н1084	1054531.43	4340928.32
н1085	1054540.26	4340937.50
н1086	1054568.90	4340930.45
н1087	1054580.69	4340933.87
н1088	1054593.85	4340938.18
н1089	1054606.77	4340943.44
н1090	1059833.33	4331978.51
н1091	1059836.97	4331979.46
н1092	1059821.84	4331984.22
н1093	1059747.96	4331967.71
н1094	1059740.01	4331972.42
н1095	1059738.38	4331971.04
н1096	1059747.58	4331965.55
н1097	1059821.75	4331982.16
н1098	1059968.45	4332097.88
н1099	1059976.74	4332102.40
н1100	1059989.50	4332109.58
н1101	1059982.16	4332107.73
н1102	1059975.76	4332104.13
н1103	1059967.52	4332099.66
н1104	1059900.75	4332064.69
н1105	1059898.91	4332061.52
н1106	1059233.69	4333410.93
н1107	1059233.40	4333413.38
н1108	1059164.30	4333451.09
н1109	1059163.96	4333465.67
н1110	1059161.92	4333466.81
н1111	1059162.34	4333449.89
н1112	1066294.46	4331938.48
н1113	1066292.32	4331983.64
н1114	1066288.32	4331983.43
н1115	1066290.47	4331938.27
н1116	1066284.47	4331939.08
н1117	1066282.37	4331983.13
н1118	1066278.40	4331982.93
н1119	1066280.48	4331938.88
н1120	1059163.93	4333466.84

Проект межевания территории для размещения
линейного объекта регионального значения
Ханты-Мансийского автономного округа - Югры
«Обустройство Нонг-Еганского нефтяного
месторождения (6-я очередь)»
Землепользователь ООО «ЛУКОЙЛ-Западная Сибирь»
ТПП «Покачевнефтегаз»

н1121	1059163.64	4333477.94
н1122	1059016.64	4333558.13
н1123	1059016.22	4333557.33
н1124	1059161.66	4333477.94
н1125	1059161.90	4333467.98
н1126	1059512.79	4333095.17
н1127	1059510.33	4333156.94
н1128	1059509.04	4333179.58
н1129	1059505.62	4333181.30
н1130	1059505.50	4333179.12
н1131	1059507.11	4333178.32
н1132	1059508.33	4333156.83
н1133	1059510.82	4333094.45
н1134	1059511.16	4333094.72
н1135	1054523.72	4341290.99
н1136	1054523.37	4341297.83
н1137	1054519.46	4341297.68
н1138	1054504.19	4341280.85
н1139	1054504.52	4341274.35
н1140	1054506.89	4341274.47
н1141	1054521.89	4341290.91
н1142	1052277.05	4339288.99
н1143	1052287.85	4339300.39
н1144	1052279.99	4339308.18
н1145	1052269.50	4339296.03
н1146	1054515.42	4341122.54
н1147	1054514.70	4341140.09
н1148	1054504.93	4341139.49
н1149	1054505.79	4341122.21
н1150	1059868.22	4331980.83
н1151	1059887.85	4332042.66
н1152	1059883.35	4332034.97
н1153	1059871.82	4331998.20
н1154	1059869.18	4331999.03
н1155	1059863.92	4331983.67
н1156	1059502.97	4332688.64
н1157	1059525.48	4332728.96
н1158	1059525.08	4332763.95
н1159	1059523.09	4332762.99
н1160	1059523.49	4332729.20
н1161	1059501.02	4332689.27
н1162	1057860.20	4334407.36
н1163	1057877.68	4334426.16
н1164	1057875.39	4334428.76
н1165	1057853.23	4334412.21
н1166	1056429.35	4335259.44
н1167	1056436.79	4335267.17
н1168	1056426.46	4335276.99
н1169	1056419.08	4335269.05
н1170	1062603.23	4332781.05
н1171	1062586.91	4332866.22
н1172	1062583.99	4332865.66
н1173	1062584.18	4332863.66
н1174	1062585.32	4332863.87
н1175	1062597.87	4332798.36
н1176	1062598.86	4332798.54
н1177	1062602.86	4332780.95
н1178	1063551.86	4331989.51
н1179	1063550.90	4331990.93
н1180	1063548.96	4331990.31
н1181	1063498.15	4331965.09
н1182	1063485.63	4331973.41
н1183	1063483.03	4331972.73
н1184	1063497.99	4331962.78
н1185	1060182.14	4332133.04
н1186	1060195.19	4332138.34
н1187	1060180.73	4332133.91
н1188	1060149.13	4332124.25
н1189	1060085.88	4332115.93
н1190	1060104.62	4332116.55
н1191	1060130.98	4332119.77
н1192	1060156.81	4332125.27
н1193	1059711.20	4331985.51
н1194	1059712.91	4331986.89
н1195	1059709.89	4331988.40
н1196	1059690.50	4331996.40
н1197	1059675.59	4332001.94
н1198	1059673.92	4331997.47
н1199	1059670.19	4331986.86
н1200	1059666.86	4331976.07
н1201	1059665.51	4331971.11
н1202	1059667.41	4331970.45
н1203	1059668.78	4331975.54
н1204	1059672.09	4331986.22
н1205	1059675.80	4331996.78
н1206	1059676.76	4331999.38
н1207	1059689.75	4331994.55
н1208	1059709.02	4331986.58
н1209	1054321.65	4340671.70
н1210	1054333.16	4340693.15
н1211	1054328.12	4340695.91
н1212	1054316.62	4340674.47
н1213	1057727.79	4334334.05
н1214	1057743.75	4334343.57
н1215	1057741.24	4334344.40
н1216	1057726.87	4334335.82
н1217	1057706.55	4334325.71
н1218	1057685.52	4334317.14
н1219	1057680.13	4334315.18
н1220	1057680.53	4334314.88
н1221	1057682.08	4334313.76
н1222	1057686.26	4334315.30
н1223	1057707.41	4334323.90
н1224	1054501.62	4340911.31
н1225	1054503.36	4340919.85
н1226	1054504.09	4340928.94
н1227	1054504.11	4340930.81
н1228	1054498.20	4340930.57
н1229	1054497.56	4340926.93
н1230	1054495.84	4340918.75
н1231	1054494.06	4340911.09
н1232	1058708.50	4333804.07
н1233	1058710.94	4333808.91
н1234	1058690.00	4333820.65
н1235	1058687.45	4333815.59
н1236	1063475.27	4331977.89
н1237	1063468.57	4331984.73
н1238	1063440.79	4332003.20
н1239	1063431.57	4332009.74
н1240	1063423.73	4332015.85
н1241	1063415.09	4332020.16
н1242	1063425.86	4332011.60
н1243	1063430.35	4332008.13
н1244	1063439.68	4332001.55
н1245	1057866.11	4334393.77
н1246	1057864.12	4334395.83
н1247	1057860.28	4334392.25
н1248	1057855.82	4334396.96
н1249	1057842.17	4334387.09
н1250	1057845.89	4334382.71
н1251	1057876.95	4334376.41
н1252	1057878.86	4334377.52
н1253	1057868.03	4334384.94
н1254	1057870.49	4334386.91
н1255	1057876.58	4334382.73
н1256	1057870.84	4334389.55
н1257	1057849.83	4334378.06
н1258	1057853.75	4334373.46
н1259	1057866.50	4334383.72
н1260	1052628.16	4338959.84
н1261	1052591.07	4338990.37

Проект межевания территории для размещения
линейного объекта регионального значения
Ханты-Мансийского автономного округа - Югры
«Обустройство Нонг-Еганского нефтяного
месторождения (6-я очередь)»
Землепользователь ООО «ЛУКОЙЛ-Западная Сибирь»
ТПП «Покачевнефтегаз»

н1262	1052583.67	4338995.97
н1263	1052581.54	4338996.73
н1264	1052575.25	4339002.33
н1265	1052559.83	4339013.99
н1266	1052560.58	4339010.90
н1267	1060849.06	4332337.65
н1268	1060849.01	4332339.68
н1269	1060842.29	4332338.94
н1270	1060836.09	4332338.36
н1271	1060829.89	4332337.90
н1272	1060823.68	4332337.55
н1273	1060774.11	4332335.39
н1274	1060805.80	4332334.76
н1275	1060823.78	4332335.55
н1276	1060830.03	4332335.90
н1277	1060836.29	4332336.36
н1278	1060842.50	4332336.96
н1279	1053050.58	4338685.76
н1280	1053089.98	4338730.52
н1281	1053088.49	4338731.85
н1282	1053049.15	4338687.17
н1283	1057906.31	4334393.73
н1284	1057901.81	4334398.83
н1285	1057883.85	4334383.67
н1286	1057882.73	4334382.74
н1287	1057884.41	4334380.80
н1288	1062378.05	4332859.94
н1289	1062375.31	4332871.52
н1290	1062365.98	4332869.76
н1291	1062368.69	4332857.60
н1292	1054268.02	4340699.46
н1293	1054270.81	4340702.09
н1294	1054259.82	4340699.78
н1295	1054237.73	4340724.49
н1296	1054245.45	4340731.40
н1297	1054244.24	4340732.98
н1298	1054234.89	4340724.65
н1299	1054259.10	4340697.59
н1300	1052998.30	4338764.32
н1301	1053007.39	4338776.14
н1302	1053017.35	4338787.26
н1303	1053021.89	4338791.94
н1304	1053020.39	4338793.29
н1305	1053015.90	4338788.64
н1306	1053005.86	4338777.41
н1307	1052996.67	4338765.48
н1308	1052988.41	4338752.90
н1309	1052986.16	4338749.16
н1310	1052987.63	4338747.71
н1311	1052990.12	4338751.84
н1312	1060971.33	4332350.68
н1313	1060994.12	4332378.88
н1314	1060988.75	4332375.44
н1315	1060970.30	4332352.58
н1316	1060950.11	4332350.43
н1317	1060945.78	4332347.96
н1318	1063537.37	4331973.38
н1319	1063556.39	4331982.82
н1320	1063555.28	4331984.48
н1321	1063497.46	4331955.81
н1322	1063498.41	4331954.07
н1323	1063520.54	4331965.94
н1324	1052992.84	4338772.26
н1325	1052998.56	4338779.03
н1326	1053004.59	4338785.59
н1327	1053015.93	4338797.31
н1328	1053014.44	4338798.66
н1329	1053003.14	4338786.93
н1330	1052997.08	4338780.38
н1331	1052991.26	4338773.48
н1332	1052985.80	4338766.40
н1333	1052978.58	4338756.60
н1334	1052980.04	4338755.18
н1335	1052987.41	4338765.21
н1336	1054503.78	4341122.13
н1337	1054502.94	4341139.37
н1338	1054496.65	4341138.99
н1339	1054497.46	4341121.91
н1340	1063755.40	4332029.43
н1341	1063695.30	4332029.87
н1342	1063686.25	4332029.51
н1343	1063698.48	4332027.84
н1344	1063736.12	4332027.58
н1345	1062718.10	4332562.46
н1346	1062711.08	4332569.36
н1347	1062677.84	4332604.01
н1348	1062676.37	4332605.29
н1349	1062671.23	4332609.80
н1350	1062670.73	4332608.53
н1351	1062700.05	4332577.97
н1352	1052983.31	4338600.41
н1353	1052976.96	4338606.43
н1354	1053005.10	4338636.11
н1355	1053003.40	4338637.21
н1356	1052974.13	4338606.35
н1357	1052981.93	4338598.94
н1358	1052965.00	4338710.45
н1359	1052966.27	4338712.37
н1360	1052964.67	4338713.58
н1361	1052964.36	4338713.07
н1362	1052922.42	4338738.38
н1363	1052920.79	4338737.04
н1364	1054524.35	4341278.37
н1365	1054523.81	4341289.01
н1366	1054522.82	4341288.95
н1367	1054509.72	4341274.60
н1368	1054518.95	4341275.05
н1369	1052421.00	4339134.17
н1370	1052420.28	4339134.91
н1371	1052388.72	4339168.36
н1372	1052371.50	4339183.69
н1373	1052398.95	4339154.60
н1374	1056648.21	4335071.46
н1375	1056649.43	4335072.74
н1376	1056633.02	4335092.81
н1377	1056629.58	4335089.21
н1378	1054640.79	4340961.04
н1379	1054641.88	4340993.57
н1380	1054646.99	4340996.27
н1381	1054647.02	4340997.55
н1382	1054645.19	4340997.61
н1383	1054639.92	4340994.78
н1384	1054638.83	4340962.26
н1385	1054636.91	4340961.24
н1386	1054636.87	4340958.95
н1387	1059525.02	4332770.57
н1388	1059524.06	4332814.35
н1389	1059522.05	4332814.34
н1390	1059522.73	4332794.18
н1391	1059523.02	4332769.61
н1392	1051778.82	4339653.36
н1393	1051781.59	4339656.27
н1394	1051767.14	4339670.11
н1395	1051764.27	4339667.09
н1396	1059471.50	4333372.76
н1397	1059471.71	4333374.89
н1398	1059446.83	4333387.40
н1399	1059441.32	4333376.45
н1400	1059443.00	4333375.33
н1401	1059447.71	4333384.73
н1402	1059503.68	4332651.11

Проект межевания территории для размещения
линейного объекта регионального значения
Ханты-Мансийского автономного округа - Югры
«Обустройство Нонг-Еганского нефтяного
месторождения (6-я очередь)»
Землепользователь ООО «ЛУКОЙЛ-Западная Сибирь»
ТПП «Покачевнефтегаз»

н1403	1059492.47	4332670.01
н1404	1059499.97	4332683.34
н1405	1059499.75	4332683.42
н1406	1059497.99	4332683.90
н1407	1059490.16	4332669.99
н1408	1059501.95	4332650.12
н1409	1052725.59	4338930.61
н1410	1052695.04	4338956.08
н1411	1052689.56	4338958.04
н1412	1052716.52	4338935.57
н1413	1054491.04	4340911.28
н1414	1054491.74	4340914.38
н1415	1054492.07	4340930.35
н1416	1054488.14	4340930.21
н1417	1054487.77	4340912.54
н1418	1052970.76	4338742.91
н1419	1052976.47	4338750.33
н1420	1052975.01	4338751.74
н1421	1052970.37	4338745.43
н1422	1052949.38	4338760.87
н1423	1052947.81	4338759.56
н1424	1062534.77	4332854.21
н1425	1062534.50	4332856.19
н1426	1062531.44	4332855.60
н1427	1062526.07	4332883.70
н1428	1062524.10	4332883.33
н1429	1062529.87	4332853.26
н1430	1057883.40	4334419.68
н1431	1057881.36	4334422.00
н1432	1057864.57	4334404.18
н1433	1057866.21	4334402.52
н1434	1052251.24	4339320.13
н1435	1052252.46	4339321.73
н1436	1052235.85	4339337.50
н1437	1052227.94	4339329.18
н1438	1052229.20	4339327.61
н1439	1052235.92	4339334.67
н1440	1066295.32	4331920.38
н1441	1066295.04	4331926.35
н1442	1066291.05	4331926.16
н1443	1066291.14	4331924.18
н1444	1066287.14	4331924.00
н1445	1066287.07	4331925.96
н1446	1066283.06	4331925.77
н1447	1066283.30	4331919.81
н1448	1054545.61	4340907.18
н1449	1054548.41	4340910.06

н1450	1054537.21	4340920.97
н1451	1054534.46	4340918.05
н1452	1053017.32	4338502.87
н1453	1053027.71	4338513.85
н1454	1053024.80	4338516.61
н1455	1053014.37	4338505.59
н1456	1052969.38	4338717.53
н1457	1052984.45	4338742.46
н1458	1052982.98	4338743.90
н1459	1052967.78	4338718.73
н1460	1057890.84	4334411.25
н1461	1057888.13	4334414.34
н1462	1057870.81	4334396.36
н1463	1057874.16	4334398.18
н1464	1054486.70	4340912.96
н1465	1054487.06	4340930.17
н1466	1054484.08	4340930.03
н1467	1054482.86	4340914.46
н1468	1052947.72	4338762.11
н1469	1052925.27	4338778.62
н1470	1052923.80	4338777.20
н1471	1052946.14	4338760.78
н1472	1060054.90	4332117.91
н1473	1060023.90	4332118.23
н1474	1060016.28	4332116.33
н1475	1060040.87	4332116.07
н1476	1054292.00	4340682.21
н1477	1054291.25	4340701.26
н1478	1054289.63	4340699.69
н1479	1054286.93	4340687.25
н1480	1057851.62	4334401.41
н1481	1057850.68	4334402.39
н1482	1057851.65	4334403.30
н1483	1057849.19	4334403.65
н1484	1057836.25	4334394.04
н1485	1057838.26	4334391.70
н1486	1054265.79	4340709.23
н1487	1054262.54	4340710.59
н1488	1054261.15	4340710.30
н1489	1054249.04	4340723.85
н1490	1054250.36	4340725.04
н1491	1054249.12	4340726.63
н1492	1054246.19	4340724.01
н1493	1054260.43	4340708.12
н1494	1053017.33	4338798.77
н1495	1053034.82	4338816.89
н1496	1053033.38	4338818.25

н1497	1053015.85	4338800.12
н1498	1053023.28	4338793.40
н1499	1053040.63	4338811.37
н1500	1053039.17	4338812.75
н1501	1053021.80	4338794.75
н1502	1059875.00	4331974.38
н1503	1059881.52	4331995.16
н1504	1059879.37	4331995.83
н1505	1059873.20	4331976.72
н1506	1057526.81	4334398.55
н1507	1057525.09	4334400.02
н1508	1057502.78	4334391.02
н1509	1057504.52	4334389.55
н1510	1052982.95	4338482.49
н1511	1052991.23	4338491.21
н1512	1052988.32	4338493.95
н1513	1052980.04	4338485.21
н1514	1052990.93	4338475.04
н1515	1052999.17	4338483.72
н1516	1052996.26	4338486.47
н1517	1052988.02	4338477.77
н1518	1053106.15	4338739.79
н1519	1053107.47	4338741.31
н1520	1053101.47	4338746.58
н1521	1053089.82	4338733.36
н1522	1053091.31	4338732.02
н1523	1053101.64	4338743.76
н1524	1055887.22	4335821.44
н1525	1055830.13	4335875.82
н1526	1055820.20	4335885.26
н1527	1055864.11	4335842.24
н1528	1055868.36	4335838.16
н1529	1055877.15	4335830.19
н1530	1054521.21	4340917.66
н1531	1054527.09	4340923.79
н1532	1054527.23	4340930.69
н1533	1054524.62	4340933.22
н1534	1054521.53	4340933.80
н1535	1054521.47	4340929.74
н1536	1054522.70	4340929.51
н1537	1054526.39	4340925.92
н1538	1054521.26	4340920.61
н1539	1063389.27	4332040.72
н1540	1063363.98	4332063.20
н1541	1063352.08	4332070.27
н1542	1057503.48	4334389.11
н1543	1057501.73	4334390.60

Проект межевания территории для размещения
линейного объекта регионального значения
Ханты-Мансийского автономного округа - Югры
«Обустройство Нонг-Еганского нефтяного
месторождения (6-я очередь)»
Землепользователь ООО «ЛУКОЙЛ-Западная Сибирь»
ТПП «Покачевнефтегаз»

н1544	1057493.56	4334387.42
н1545	1057481.41	4334383.13
н1546	1057483.04	4334381.58
н1547	1057494.32	4334385.55
н1548	1054494.18	4341031.86
н1549	1054494.56	4341050.45
н1550	1054496.59	4341052.39
н1551	1054496.48	4341054.77
н1552	1054493.69	4341054.96
н1553	1054491.92	4341032.21
н1554	1059462.69	4333429.67
н1555	1059464.72	4333433.51
н1556	1059457.76	4333434.79
н1557	1059440.18	4333441.58
н1558	1054551.13	4341119.28
н1559	1054551.08	4341120.82
н1560	1054530.59	4341120.09
н1561	1054530.44	4341118.08
н1562	1054549.16	4341118.74
н1563	1054549.20	4341117.40
н1564	1062668.46	4332613.77
н1565	1062656.95	4332626.75
н1566	1062647.15	4332639.85
н1567	1062639.48	4332652.13
н1568	1062642.98	4332645.63
н1569	1062649.40	4332635.35
н1570	1062657.39	4332623.34
н1571	1053152.51	4338757.01
н1572	1053153.71	4338758.73
н1573	1053139.24	4338772.71
н1574	1053137.88	4338771.26
н1575	1054289.66	4340708.13
н1576	1054286.28	4340712.55
н1577	1054279.93	4340706.55
н1578	1054285.55	4340704.22
н1579	1053125.89	4338729.46
н1580	1053126.32	4338729.93
н1581	1053124.46	4338731.70
н1582	1053116.57	4338733.30
н1583	1053108.98	4338739.97
н1584	1053107.65	4338738.47
н1585	1053115.65	4338731.43
н1586	1054565.31	4341083.93
н1587	1054558.40	4341090.74
н1588	1054558.74	4341083.60
н1589	1054559.46	4341083.63
н1590	1054559.70	4341078.44

н1591	1053035.03	4338548.61
н1592	1053036.41	4338550.06
н1593	1053022.22	4338563.51
н1594	1053021.20	4338561.74
н1595	1059731.57	4331977.37
н1596	1059728.62	4331979.11
н1597	1059714.89	4331985.91
н1598	1059713.16	4331984.54
н1599	1059727.67	4331977.32
н1600	1059729.95	4331975.99
н1601	1052246.36	4339313.73
н1602	1052247.49	4339315.22
н1603	1052247.57	4339315.31
н1604	1052236.13	4339326.19
н1605	1052232.98	4339322.85
н1606	1052234.22	4339321.26
н1607	1052236.22	4339323.36
н1608	1056439.64	4335270.11
н1609	1056441.53	4335272.08
н1610	1056430.90	4335281.78
н1611	1056429.24	4335280.00
н1612	1054283.19	4340701.94
н1613	1054277.53	4340704.29
н1614	1054273.64	4340700.63
н1615	1054277.63	4340696.60
н1616	1053035.03	4338668.09
н1617	1053046.62	4338681.25
н1618	1053045.18	4338682.65
н1619	1053033.41	4338669.29
н1620	1051811.58	4339653.01
н1621	1051823.54	4339665.60
н1622	1051822.10	4339666.98
н1623	1051810.13	4339654.40
н1624	1053009.28	4338640.51
н1625	1053021.00	4338652.90
н1626	1053019.34	4338654.03
н1627	1053007.56	4338641.60
н1628	1052995.58	4338586.02
н1629	1052996.95	4338587.46
н1630	1052984.75	4338599.04
н1631	1052983.38	4338597.57
н1632	1054286.15	4340697.86
н1633	1054286.72	4340700.47
н1634	1054284.26	4340701.49
н1635	1054278.39	4340695.85
н1636	1054281.15	4340693.05
н1637	1054497.61	4341031.37

н1638	1054496.66	4341051.00
н1639	1054495.62	4341049.98
н1640	1054495.24	4341031.71
н1641	1066294.95	4331928.35
н1642	1066294.55	4331936.46
н1643	1066290.57	4331936.26
н1644	1066290.96	4331928.16
н1645	1059259.03	4333397.69
н1646	1059259.19	4333399.68
н1647	1059258.52	4333399.67
н1648	1059244.82	4333407.14
н1649	1059245.46	4333404.53
н1650	1059258.04	4333397.65
н1651	1063662.44	4332042.02
н1652	1063661.78	4332044.71
н1653	1063638.75	4332039.15
н1654	1063648.23	4332040.43
н1655	1059509.67	4333372.01
н1656	1059509.84	4333374.01
н1657	1059495.37	4333373.17
н1658	1059495.17	4333371.17
н1659	1053042.73	4338825.05
н1660	1053052.37	4338835.04
н1661	1053050.97	4338836.48
н1662	1053041.27	4338826.43
н1663	1059052.59	4333619.81
н1664	1059059.25	4333632.01
н1665	1059057.50	4333632.97
н1666	1059050.85	4333620.80
н1667	1053021.71	4338653.62
н1668	1053031.04	4338663.59
н1669	1053029.42	4338664.79
н1670	1053020.03	4338654.77
н1671	1059436.19	4333361.80
н1672	1059442.09	4333373.52
н1673	1059440.42	4333374.65
н1674	1059434.78	4333363.44
н1675	1053136.83	4338715.73
н1676	1053138.95	4338718.28
н1677	1053133.61	4338723.06
н1678	1053131.36	4338720.57
н1679	1052225.27	4339311.85
н1680	1052233.53	4339320.53
н1681	1052232.27	4339322.12
н1682	1052224.04	4339313.43
н1683	1052220.25	4339318.19
н1684	1052228.51	4339326.87

Проект межевания территории для размещения
линейного объекта регионального значения
Ханты-Мансийского автономного округа - Югры
«Обустройство Нонг-Еганского нефтяного
месторождения (6-я очередь)»
Землепользователь ООО «ЛУКОЙЛ-Западная Сибирь»
ТПП «Покачевнефтегаз»

н1685	1052227.26	4339328.45
н1686	1052219.00	4339319.76
н1687	1059590.00	4331900.77
н1688	1059591.20	4331908.01
н1689	1059584.98	4331909.01
н1690	1059584.66	4331907.04
н1691	1059588.89	4331906.36
н1692	1059588.01	4331901.01
н1693	1054556.88	4341074.59
н1694	1054556.60	4341080.48
н1695	1054552.64	4341080.33
н1696	1054552.94	4341074.41
н1697	1057755.87	4334351.28
н1698	1057753.49	4334352.11
н1699	1057746.36	4334347.46
н1700	1057743.50	4334345.76
н1701	1057746.00	4334344.92
н1702	1054496.94	4340860.74
н1703	1054493.04	4340864.96
н1704	1054490.15	4340862.19
н1705	1054494.06	4340857.97
н1706	1059499.64	4333182.08
н1707	1059499.76	4333184.25
н1708	1059489.64	4333189.33
н1709	1059489.49	4333187.19
н1710	1059021.32	4333562.51
н1711	1059026.74	4333572.44
н1712	1059024.98	4333573.38
н1713	1059019.55	4333563.46
н1714	1059493.16	4333371.05
н1715	1059493.36	4333373.06
н1716	1059482.04	4333372.41
н1717	1059481.83	4333370.39
н1718	1054260.81	4340734.37
н1719	1054259.57	4340735.97
н1720	1054251.37	4340728.63
н1721	1054252.58	4340727.03
н1722	1054255.87	4340740.71
н1723	1054254.64	4340742.30
н1724	1054246.46	4340734.98
н1725	1054247.69	4340733.40
н1726	1063400.31	4332034.48
н1727	1063375.58	4332054.14
н1728	1063394.02	4332037.71
н1729	1062505.26	4332917.54
н1730	1062503.22	4332928.10
н1731	1062501.25	4332927.75
н1732	1062503.29	4332917.16
н1733	1059487.55	4333188.16
н1734	1059487.70	4333190.31
н1735	1059478.10	4333195.16
н1736	1059477.89	4333193.01
н1737	1054504.17	4340932.94
н1738	1054504.24	4340936.99
н1739	1054499.37	4340937.91
н1740	1054498.76	4340933.93
н1741	1054279.57	4340710.35
н1742	1054278.64	4340711.56
н1743	1054274.16	4340713.03
н1744	1054267.69	4340711.68
н1745	1054270.95	4340710.31
н1746	1054274.04	4340710.96
н1747	1054278.62	4340709.44
н1748	1053010.99	4338512.03
н1749	1053015.06	4338516.30
н1750	1053012.17	4338519.06
н1751	1053009.34	4338516.10
н1752	1059285.35	4333398.31
н1753	1059285.20	4333400.31
н1754	1059275.34	4333400.07
н1755	1059275.76	4333398.08
н1756	1053004.97	4338579.87
н1757	1052997.64	4338586.82
н1758	1052996.27	4338585.38
н1759	1053003.10	4338578.90
н1760	1054515.61	4341117.55
н1761	1054515.54	4341119.55
н1762	1054505.93	4341119.20
н1763	1054506.03	4341117.20
н1764	1059033.60	4333585.01
н1765	1059037.87	4333592.84
н1766	1059036.11	4333593.80
н1767	1059031.83	4333585.96
н1768	1059546.37	4331965.08
н1769	1059546.40	4331968.53
н1770	1059550.14	4331972.31
н1771	1059548.15	4331973.14
н1772	1059544.40	4331969.36
н1773	1059544.37	4331965.92
н1774	1054531.43	4341046.67
н1775	1054522.28	4341047.79
н1776	1054521.44	4341045.88
н1777	1054529.60	4341044.87
н1778	1054538.08	4341043.85
н1779	1054543.43	4341050.95
н1780	1054541.97	4341051.06
н1781	1054534.99	4341044.23
н1782	1059665.09	4331961.68
н1783	1059665.87	4331964.74
н1784	1059666.89	4331968.52
н1785	1059665.00	4331969.18
н1786	1059663.93	4331965.22
н1787	1059663.29	4331962.67
н1788	1059661.95	4331961.28
н1789	1059663.98	4331960.51
н1790	1059523.80	4332820.34
н1791	1059523.50	4332827.85
н1792	1059521.45	4332829.29
н1793	1059521.81	4332820.31
н1794	1059244.28	4333405.17
н1795	1059243.63	4333407.80
н1796	1059236.65	4333411.62
н1797	1059236.95	4333409.17
н1798	1054293.33	4340774.23
н1799	1054292.10	4340775.81
н1800	1054286.06	4340770.40
н1801	1054287.29	4340768.81
н1802	1054298.23	4340767.86
н1803	1054297.01	4340769.45
н1804	1054290.95	4340764.04
н1805	1054292.16	4340762.45
н1806	1062425.51	4332876.26
н1807	1062402.03	4332873.14
н1808	1062402.39	4332871.80
н1809	1054289.93	4340760.44
н1810	1054288.71	4340762.03
н1811	1054282.70	4340756.66
н1812	1054283.93	4340755.06
н1813	1054285.04	4340766.80
н1814	1054283.82	4340768.40
н1815	1054277.81	4340763.03
н1816	1054279.03	4340761.43
н1817	1054492.18	4340935.14
н1818	1054492.27	4340939.21
н1819	1054488.32	4340939.93
н1820	1054488.26	4340935.87
н1821	1059622.41	4331917.45
н1822	1059627.45	4331922.66
н1823	1059626.00	4331924.06
н1824	1059620.63	4331918.48
н1825	1059622.28	4331916.87

Проект межевания территории для размещения
линейного объекта регионального значения
Ханты-Мансийского автономного округа - Югры
«Обустройство Нонг-Еганского нефтяного
месторождения (6-я очередь)»
Землепользователь ООО «ЛУКОЙЛ-Западная Сибирь»
ТПП «Покачевнефтегаз»

н126	1055614.45	4336082.60
н127	1055746.72	4335956.64
н128	1055197.56	4341690.42
н129	1055198.70	4341693.20
н130	1055223.59	4341753.89
н131	1055216.59	4341755.35
н132	1055207.89	4341755.69
н133	1055199.25	4341754.52
н134	1055190.74	4341751.80
н135	1054547.38	4341482.81
н136	1054539.44	4341478.65
н137	1054532.53	4341473.30
н138	1054526.64	4341466.83
н139	1054524.56	4341463.50
н140	1054537.73	4341469.01
н141	1055131.82	4341717.41
н142	1051691.08	4339598.18
н143	1051715.33	4339616.60
н144	1051726.36	4339627.29
н145	1051746.26	4339648.19
н146	1051736.69	4339657.31
н147	1051690.01	4339608.17
н148	1051177.68	4339279.37
н149	1051163.57	4339301.34
н150	1051106.63	4339264.80
н151	1051113.14	4339258.52
н152	1051119.04	4339254.78
н153	1051125.48	4339252.14
н154	1051132.28	4339250.65
н155	1051139.26	4339250.39
н156	1051146.17	4339251.31
н157	1051152.81	4339253.42
н158	1051159.16	4339256.78
н159	1055231.26	4341772.52
н160	1055234.77	4341781.09
н161	1055209.95	4341791.28
н162	1054516.44	4341501.32
н163	1054490.44	4341467.18
н164	1054488.01	4341448.21
н165	1054498.57	4341452.64
н166	1054499.46	4341456.84
н167	1054504.00	4341468.19
н168	1054510.99	4341479.28
н169	1054519.28	4341488.31
н170	1054528.27	4341495.26
н171	1054539.46	4341501.18
н172	1055183.23	4341770.34
н173	1055194.43	4341773.95
н174	1055206.51	4341775.65
н175	1055218.70	4341775.24
н176	1052974.97	4338453.82
н177	1052989.52	4338469.18
н178	1052987.35	4338471.24
н179	1052974.85	4338458.06
н180	1052897.18	4338531.65
н181	1052883.59	4338567.70
н182	1051778.20	4339617.86
н183	1051776.13	4339615.69
н184	1051770.16	4339609.41
н185	1051758.62	4339598.18
н186	1051746.19	4339587.92
н187	1051732.99	4339578.68
н188	1051152.50	4339206.14
н189	1051088.55	4339220.10
н190	1051073.51	4339243.54
н191	1051070.99	4339241.92
н192	1051086.70	4339217.44
н193	1051153.08	4339202.95
н194	1051734.61	4339576.16
н195	1051748.13	4339585.63
н196	1051760.48	4339595.83
н197	1051772.33	4339607.35
н198	1051778.30	4339613.62
н199	1052881.02	4338565.99
н200	1052894.63	4338529.94
н201	1051709.09	4339575.24
н202	1051722.19	4339584.40
н203	1051734.48	4339594.56
н204	1051745.92	4339605.69
н205	1051767.32	4339628.20
н206	1051760.78	4339634.42
н207	1051758.71	4339632.24
н208	1051740.71	4339613.36
н209	1051728.98	4339601.96
н210	1051716.08	4339591.28
н211	1051702.05	4339581.43
н212	1051169.78	4339239.82
н213	1051164.89	4339237.01
н214	1051155.20	4339233.02
н215	1051144.97	4339230.81
н216	1051135.40	4339230.37
н217	1051125.03	4339231.60
н218	1051114.16	4339234.99
н219	1051104.93	4339239.85
н220	1051096.65	4339246.26
н221	1051089.67	4339253.93
н222	1051081.94	4339248.95
н223	1051094.74	4339229.00
н224	1051150.58	4339216.79
н225	1051710.20	4339573.56
н226	1051150.97	4339214.68
н227	1051093.50	4339227.21
н228	1051080.24	4339247.89
н229	1051075.19	4339244.63
н230	1051089.79	4339221.89
н231	1051152.11	4339208.28
н232	1051731.89	4339580.35
н233	1051744.97	4339589.51
н234	1051757.27	4339599.67
н235	1051768.73	4339610.81
н236	1051776.74	4339619.24
н237	1051768.76	4339626.83
н238	1051766.69	4339624.65
н239	1051747.35	4339604.29
н240	1051735.84	4339593.09
н241	1051723.39	4339582.80
н242	1051755.25	4339601.91
н243	1051766.58	4339612.92
н244	1051772.48	4339619.13
н245	1051768.88	4339622.58
н246	1051749.42	4339602.12
н247	1051737.69	4339590.71
н248	1051725.08	4339580.31
н249	1051711.82	4339571.04
н250	1051730.21	4339582.85
н251	1051743.16	4339591.91
н252	1052205.95	4339287.14
н253	1052222.51	4339304.57
н254	1052220.61	4339306.95
н255	1052205.83	4339291.37
н256	1051826.76	4339651.52
н257	1051828.92	4339660.50
н258	1051830.60	4339658.90
н259	1051828.97	4339652.16
н260	1052205.76	4339294.20
н261	1052219.36	4339308.52
н262	1052215.57	4339313.27
н263	1052205.54	4339302.69
н264	1051833.11	4339656.51
н265	1051819.58	4339669.37
н266	1051821.47	4339677.29

Проект межевания территории для размещения
линейного объекта регионального значения
Ханты-Мансийского автономного округа - Югры
«Обустройство Нонг-Еганского нефтяного
месторождения (6-я очередь)»
Землепользователь ООО «ЛУКОЙЛ-Западная Сибирь»
ТПП «Покачевнефтегаз»

н267	1051818.97	4339679.67
н268	1051802.18	4339662.00
н269	1051804.37	4339659.92
н270	1051814.23	4339670.31
н271	1051817.87	4339666.88
н272	1051807.97	4339656.47
н273	1051810.13	4339654.40
н274	1051822.10	4339666.98
н275	1051823.54	4339665.60
н276	1051811.58	4339653.01
н277	1051813.76	4339650.95
н278	1051818.14	4339655.57
н279	1055235.53	4341782.94
н280	1055237.80	4341788.49
н281	1055209.92	4341799.94
н282	1054511.18	4341507.78
н283	1054482.80	4341470.56
н284	1054479.48	4341444.65
н285	1054485.88	4341447.34
н286	1054488.52	4341467.96
н287	1054515.18	4341502.96
н288	1055209.95	4341793.44
н289	1054456.66	4340898.48
н290	1054442.71	4340913.60
н291	1054445.41	4340974.79
н292	1054458.84	4341086.67
н293	1054460.12	4341118.03
н294	1054448.94	4341431.88
н295	1054477.34	4341443.76
н296	1054480.88	4341471.33
н297	1054509.92	4341509.42
н298	1055209.92	4341802.10
н299	1055238.55	4341790.36
н300	1055239.70	4341793.12
н301	1055209.91	4341805.34
н302	1054508.03	4341511.88
н303	1054478.01	4341472.51
н304	1054474.59	4341445.88
н305	1054445.87	4341433.86
н306	1054457.12	4341118.03
н307	1054455.84	4341086.90
н308	1054442.42	4340974.85
н309	1054439.66	4340912.48
н310	1054452.39	4340898.69
н311	1054319.94	4340780.23
н312	1054307.76	4340793.83
н313	1054292.54	4340780.20
н314	1054294.36	4340777.83
н315	1054307.52	4340789.61
н316	1054319.70	4340775.98
н317	1055193.77	4341681.18
н318	1055196.04	4341686.71
н319	1055131.83	4341713.09
н320	1054530.68	4341461.75
н321	1054521.35	4341457.83
н322	1054518.42	4341450.09
н323	1054526.42	4341453.44
н324	1055131.85	4341706.58
н325	1051687.45	4339611.29
н326	1051736.54	4339662.95
н327	1051749.03	4339651.07
н328	1051753.15	4339655.44
н329	1051736.33	4339671.44
н330	1051683.59	4339615.94
н331	1051180.69	4339293.16
н332	1051171.99	4339306.74
н333	1051166.93	4339303.50
н334	1051178.89	4339284.88
н335	1054463.08	4340904.22
н336	1054465.08	4340940.15
н337	1054454.34	4340942.14
н338	1054456.42	4340982.47
н339	1054468.90	4341086.54
н340	1054470.17	4341117.08
н341	1054459.23	4341425.35
н342	1054475.87	4341432.32
н343	1054476.75	4341439.19
н344	1054453.03	4341429.27
н345	1054464.13	4341118.02
н346	1054462.83	4341086.36
н347	1054449.40	4340974.49
н348	1054446.78	4340915.08
н349	1054459.65	4340901.14
н350	1054460.15	4340905.63
н351	1054461.94	4340937.69
н352	1054450.87	4340939.73
н353	1054449.83	4340916.20
н354	1054459.84	4340905.34
н355	1066456.94	4332002.68
н356	1066456.40	4332014.45
н357	1066454.06	4332027.53
н358	1066450.70	4332035.59
н359	1066445.98	4332042.92
н360	1066440.06	4332049.34
н361	1066433.11	4332054.61
н362	1066425.35	4332058.61
н363	1066417.01	4332061.19
н364	1066408.14	4332062.30
н365	1066287.42	4332066.99
н366	1066278.71	4332066.59
н367	1066270.40	4332064.76
н368	1066262.51	4332061.54
н369	1066255.30	4332057.03
н370	1066248.95	4332051.38
н371	1066243.64	4332044.72
н372	1066239.54	4332037.26
н373	1066235.87	4332024.84
н374	1066233.04	4332007.41
н375	1066239.16	4332007.71
н376	1066241.73	4332023.51
н377	1066245.11	4332034.93
н378	1066248.65	4332041.39
н379	1066253.32	4332047.26
н380	1066258.92	4332052.23
н381	1066272.09	4332052.13
н382	1066274.14	4332009.35
н383	1066277.12	4332009.49
н384	1066275.23	4332049.28
н385	1066381.00	4332054.18
н386	1066441.31	4332033.39
н387	1066442.94	4332002.02
н388	1052205.59	4339217.34
н389	1052209.77	4339221.65
н390	1051785.09	4339625.12
н391	1051780.94	4339620.76
н392	1055286.13	4341635.70
н393	1055287.28	4341638.48
н394	1055192.24	4341677.47
н395	1055131.88	4341702.26
н396	1054517.40	4341445.34
н397	1054516.85	4341442.80
н398	1054516.53	4341433.85
н399	1054522.49	4341315.19
н400	1054531.10	4341315.49
н401	1054530.95	4341318.48
н402	1054528.36	4341318.39
н403	1054522.53	4341434.02
н404	1054523.84	4341444.77
н405	1055131.88	4341699.00
н406	1057480.13	4334377.40
н407	1057477.69	4334379.74

Проект межевания территории для размещения
линейного объекта регионального значения
Ханты-Мансийского автономного округа - Югры
«Обустройство Нонг-Еганского нефтяного
месторождения (6-я очередь)»
Землепользователь ООО «ЛУКОЙЛ-Западная Сибирь»
ТПП «Покачевнефтегаз»

н549	1058431.56	4333998.45
н550	1058487.11	4333965.25
н551	1058515.54	4333949.56
н552	1056445.74	4335297.78
н553	1056447.79	4335299.99
н554	1056320.92	4335421.92
н555	1056313.97	4335428.38
н556	1056209.85	4335522.35
н557	1056201.41	4335530.25
н558	1056036.64	4335690.80
н559	1056024.23	4335702.22
н560	1055904.51	4335806.39
н561	1055952.91	4335760.30
н562	1056022.25	4335699.97
н563	1056034.55	4335688.64
н564	1056199.31	4335528.11
н565	1056207.83	4335520.12
н566	1056311.98	4335426.16
н567	1056318.84	4335419.76
н568	1066478.69	4332035.01
н569	1066473.73	4332047.62
н570	1066467.11	4332058.07
н571	1066458.29	4332067.88
н572	1066446.17	4332077.10
н573	1066434.27	4332083.03
н574	1066421.57	4332086.80
н575	1066409.36	4332088.30
н576	1066288.22	4332093.00
н577	1066280.78	4332092.89
н578	1066267.95	4332091.03
н579	1066255.69	4332087.04
н580	1066245.00	4332081.47
н581	1066233.97	4332073.10
н582	1066225.22	4332063.60
н583	1066218.26	4332052.89
н584	1066213.10	4332040.86
н585	1066210.23	4332029.22
н586	1066206.61	4332006.94
н587	1066212.67	4332006.85
н588	1066216.16	4332028.26
н589	1066218.92	4332039.41
н590	1066223.76	4332050.48
н591	1066230.23	4332060.29
н592	1066238.37	4332069.02
н593	1066248.59	4332076.66
н594	1066258.42	4332081.69
н595	1066269.77	4332085.31
н596	1066281.59	4332086.94
н597	1066287.99	4332086.99
н598	1066409.13	4332082.30
н599	1066420.82	4332080.84
н600	1066432.53	4332077.28
н601	1066443.43	4332071.76
н602	1066453.85	4332063.84
н603	1066462.06	4332054.83
н604	1066468.21	4332045.25
н605	1066472.69	4332034.72
н606	1052205.47	4339305.53
н607	1052214.32	4339314.84
н608	1052212.42	4339317.19
н609	1052205.36	4339309.77
н610	1051834.46	4339662.11
н611	1051836.33	4339669.89
н612	1051828.12	4339677.70
н613	1051818.79	4339686.73
н614	1051798.58	4339665.44
н615	1051800.75	4339663.39
н616	1051818.89	4339682.49
н617	1051823.69	4339677.92
н618	1051821.79	4339670.02
н619	1051823.47	4339668.41
н620	1051828.24	4339673.44
н621	1051833.00	4339668.92
н622	1051831.13	4339661.15
н623	1051833.64	4339658.75
н624	1052212.56	4339224.52
н625	1052214.65	4339226.66
н626	1051792.09	4339628.13
н627	1051794.29	4339630.46
н628	1051792.10	4339632.53
н629	1051787.83	4339628.02
н630	1063359.24	4332067.39
н631	1063321.37	4332101.06
н632	1062993.90	4332361.44
н633	1062833.75	4332479.29
н634	1062903.75	4332424.13
н635	1062948.41	4332391.31
н636	1062971.15	4332375.47
н637	1062985.63	4332363.98
н638	1062992.06	4332359.08
н639	1063160.27	4332225.34
н640	1054462.09	4340892.60
н641	1054458.01	4340897.00
н642	1054319.55	4340773.16
н643	1054307.37	4340786.77
н644	1054295.60	4340776.23
н645	1054299.26	4340771.46
н646	1054306.90	4340778.31
н647	1054319.07	4340764.69
н648	1066438.94	4332001.83
н649	1066437.45	4332030.50
н650	1066380.43	4332050.14
н651	1066279.43	4332045.45
н652	1066281.13	4332009.67
н653	1066287.07	4332009.95
н654	1066285.66	4332039.65
н655	1066379.55	4332044.09
н656	1066431.66	4332026.14
н657	1066432.94	4332001.56
н658	1059068.80	4333643.20
н659	1059071.36	4333647.89
н660	1058822.67	4333783.63
н661	1058816.95	4333786.83
н662	1058773.52	4333811.81
н663	1058768.37	4333814.69
н664	1058725.69	4333838.12
н665	1058724.34	4333835.45
н666	1058772.03	4333809.19
н667	1058817.38	4333783.14
н668	1059067.28	4333646.69
н669	1059066.14	4333644.65
н670	1064108.52	4332037.16
н671	1064108.29	4332040.14
н672	1064103.24	4332039.40
н673	1064094.96	4332038.58
н674	1064086.69	4332038.24
н675	1064078.33	4332038.13
н676	1063705.73	4332040.80
н677	1063668.50	4332036.65
н678	1063663.85	4332036.13
н679	1063663.94	4332035.76
н680	1063664.20	4332035.80
н681	1063679.34	4332037.41
н682	1063694.48	4332037.88
н683	1063805.84	4332037.08
н684	1063811.22	4332037.40
н685	1063819.50	4332037.61
н686	1063827.76	4332037.64
н687	1063949.54	4332036.06
н688	1064078.21	4332035.55
н689	1064086.78	4332035.25

Проект межевания территории для размещения
линейного объекта регионального значения
Ханты-Мансийского автономного округа - Югры
«Обустройство Нонг-Еганского нефтяного
месторождения (6-я очередь)»
Землепользователь ООО «ЛУКОЙЛ-Западная Сибирь»
ТПП «Покачевнефтегаз»

н690	1064095.18	4332035.72
н691	1064103.56	4332036.56
н692	1052974.70	4338463.73
н693	1052984.45	4338473.99
н694	1052979.41	4338478.77
н695	1052973.80	4338472.85
н696	1052905.74	4338537.33
н697	1052895.62	4338564.16
н698	1052890.67	4338568.79
н699	1052737.50	4338712.01
н700	1052887.01	4338569.96
н701	1052900.62	4338533.92
н702	1064109.41	4332022.34
н703	1064109.53	4332024.91
н704	1063784.57	4332027.23
н705	1063757.97	4332024.66
н706	1063756.58	4332024.44
н707	1064072.85	4332022.17
н708	1054488.44	4341138.49
н709	1054482.73	4341298.49
н710	1054479.72	4341298.34
н711	1054476.74	4341298.20
н712	1054482.44	4341138.11
н713	1054501.64	4341331.41
н714	1054496.53	4341433.10
н715	1054496.65	4341436.67
н716	1054485.95	4341432.19
н717	1054483.34	4341411.79
н718	1054482.25	4341401.00
н719	1054481.75	4341390.19
н720	1054481.84	4341379.36
н721	1054483.58	4341330.56
н722	1054486.58	4341330.71
н723	1054484.84	4341379.41
н724	1054484.75	4341390.14
н725	1054485.23	4341400.79
н726	1054486.33	4341411.46
н727	1054488.71	4341430.08
н728	1054490.63	4341430.90
н729	1054495.64	4341331.12
н730	1054473.23	4340942.72
н731	1054475.25	4340978.98
н732	1054475.55	4340983.43
н733	1054475.94	4340987.87
н734	1054476.44	4340992.29
н735	1054481.51	4341033.70
н736	1054478.55	4341034.13
н737	1054477.55	4341034.27
н738	1054481.18	4341059.29
н739	1054484.59	4341058.85
н740	1054487.84	4341085.25
н741	1054488.86	4341095.67
н742	1054489.30	4341106.13
н743	1054489.25	4341111.38
н744	1054486.25	4341111.23
н745	1054483.24	4341111.07
н746	1054483.28	4341106.45
н747	1054482.83	4341095.88
н748	1054481.81	4341085.38
н749	1054470.47	4340992.86
н750	1054469.96	4340988.47
н751	1054469.57	4340984.07
н752	1054469.28	4340979.67
н753	1054467.28	4340943.84
н754	1059468.08	4332370.43
н755	1059493.64	4332490.20
н756	1059494.98	4332496.87
н757	1059496.18	4332503.65
н758	1059497.26	4332510.50
н759	1059507.87	4332584.69
н760	1059509.58	4332595.27
н761	1059511.66	4332605.75
н762	1059514.13	4332616.18
н763	1059518.28	4332632.37
н764	1059512.41	4332642.28
н765	1059509.80	4332640.79
н766	1059515.06	4332631.92
н767	1059511.22	4332616.90
н768	1059508.73	4332606.39
н769	1059506.62	4332595.80
н770	1059504.91	4332585.14
н771	1059494.29	4332510.92
н772	1059493.24	4332504.18
н773	1059492.05	4332497.48
н774	1059490.70	4332490.81
н775	1059467.07	4332380.04
н776	1059465.89	4332358.81
н777	1054370.61	4340711.89
н778	1054515.14	4340845.44
н779	1054504.00	4340857.51
н780	1054501.84	4340855.44
н781	1054510.91	4340845.60
н782	1054368.35	4340713.88
н783	1054348.97	4340686.98
н784	1054351.40	4340685.23
н785	1059582.04	4332000.15
н786	1059608.01	4332026.29
н787	1059590.11	4332044.09
н788	1059581.63	4332052.86
н789	1059573.53	4332061.97
н790	1059565.78	4332071.43
н791	1059503.95	4332150.24
н792	1059509.16	4332193.49
н793	1059506.08	4332193.00
н794	1059500.81	4332149.36
н795	1059563.44	4332069.55
н796	1059571.23	4332060.02
н797	1059579.41	4332050.81
н798	1059587.96	4332041.97
н799	1059603.77	4332026.27
н800	1059578.90	4332001.24
н801	1059467.79	4332393.03
н802	1059488.74	4332491.21
н803	1059490.07	4332497.85
н804	1059491.26	4332504.52
н805	1059492.31	4332511.22
н806	1059502.93	4332585.45
н807	1059504.66	4332596.17
н808	1059506.78	4332606.82
н809	1059509.28	4332617.37
н810	1059512.91	4332631.61
н811	1059508.08	4332639.78
н812	1059505.48	4332638.29
н813	1059509.70	4332631.14
н814	1059506.37	4332618.06
н815	1059503.83	4332607.40
н816	1059501.72	4332596.75
н817	1059499.97	4332585.92
н818	1059489.35	4332511.66
н819	1059488.30	4332505.01
н820	1059487.13	4332498.40
н821	1059485.81	4332491.82
н822	1059468.86	4332412.45
н823	1056648.90	4335109.43
н824	1056650.97	4335111.59
н825	1056476.59	4335279.20
н826	1056474.54	4335277.03
н827	1056645.45	4335105.81
н828	1056647.51	4335107.99
н829	1056473.17	4335275.57
н830	1056471.13	4335273.38

Проект межевания территории для размещения
линейного объекта регионального значения
Ханты-Мансийского автономного округа - Югры
«Обустройство Нонг-Еганского нефтяного
месторождения (6-я очередь)»
Землепользователь ООО «ЛУКОЙЛ-Западная Сибирь»
ТПП «Покачевнефтегаз»

н831	1059576.80	4332001.97
н832	1059600.94	4332026.26
н833	1059586.55	4332040.56
н834	1059577.97	4332049.46
н835	1059569.73	4332058.71
н836	1059561.89	4332068.30
н837	1059498.73	4332148.79
н838	1059504.02	4332192.68
н839	1059500.94	4332192.20
н840	1059495.61	4332147.92
н841	1059559.56	4332066.40
н842	1059567.48	4332056.72
н843	1059575.81	4332047.36
н844	1059584.44	4332038.42
н845	1059596.70	4332026.26
н846	1059573.66	4332003.07
н847	1055935.64	4335775.34
н848	1055887.22	4335821.44
н849	1055877.15	4335830.19
н850	1055868.36	4335838.16
н851	1055864.11	4335842.24
н852	1055820.20	4335885.26
н853	1055800.34	4335904.16
н854	1055666.40	4336031.72
н855	1055862.01	4335840.11
н856	1055875.16	4335827.96
н857	1054365.34	4340716.54
н858	1054505.25	4340845.85
н859	1054498.96	4340852.66
н860	1054496.79	4340850.58
н861	1054501.02	4340846.00
н862	1054363.09	4340718.52
н863	1054345.07	4340693.56
н864	1054346.98	4340691.07
н865	1054465.81	4340884.13
н866	1054467.64	4340886.58
н867	1054463.44	4340891.12
н868	1054318.92	4340761.87
н869	1054306.74	4340775.48
н870	1054300.49	4340769.88
н871	1054302.32	4340767.50
н872	1054306.50	4340771.26
н873	1054318.68	4340757.62
н874	1054463.24	4340886.94
н875	1052926.65	4338781.32
н876	1052784.66	4338885.77
н877	1052775.27	4338893.12
н878	1052762.93	4338903.40
н879	1052749.34	4338910.82
н880	1052773.36	4338890.80
н881	1052776.48	4338888.26
н882	1052779.64	4338885.77
н883	1052782.87	4338883.36
н884	1052924.45	4338779.21
н885	1059524.33	4332882.14
н886	1059516.15	4333085.34
н887	1059513.25	4333083.71
н888	1059521.34	4332882.05
н889	1059519.34	4332881.98
н890	1059511.31	4333082.16
н891	1059508.38	4333079.81
н892	1059516.33	4332881.89
н893	1054481.57	4341330.47
н894	1054479.83	4341379.28
н895	1054479.74	4341390.26
н896	1054480.25	4341401.18
н897	1054481.36	4341412.04
н898	1054483.82	4341431.31
н899	1054477.43	4341428.63
н900	1054475.31	4341412.18
н901	1054474.22	4341401.37
н902	1054473.74	4341390.56
н903	1054473.83	4341379.71
н904	1054475.58	4341330.17
н905	1052922.99	4338777.81
н906	1052781.69	4338881.75
н907	1052778.43	4338884.19
н908	1052775.24	4338886.68
н909	1052772.07	4338889.26
н910	1052740.28	4338915.77
н911	1052726.68	4338923.18
н912	1052768.53	4338888.31
н913	1052866.88	4338817.30
н914	1052866.90	4338817.30
н915	1052893.97	4338795.38
н916	1052894.02	4338795.36
н917	1052894.03	4338795.32
н918	1052920.73	4338775.66
н919	1066428.95	4332001.37
н920	1066427.82	4332023.23
н921	1066378.98	4332040.07
н922	1066289.84	4332035.85
н923	1066291.06	4332010.14
н924	1066294.06	4332010.28
н925	1066292.98	4332032.99
н926	1066378.55	4332037.04
н927	1066424.92	4332021.06
н928	1066425.95	4332001.23
н929	1057673.33	4334312.73
н930	1057670.41	4334314.84
н931	1057651.94	4334308.13
н932	1057557.01	4334387.83
н933	1057548.80	4334394.51
н934	1057533.37	4334406.58
н935	1057528.79	4334404.73
н936	1057531.37	4334402.54
н937	1057532.87	4334403.17
н938	1057546.96	4334392.13
н939	1057555.10	4334385.53
н940	1057651.33	4334304.72
н941	1059161.90	4333467.98
н942	1059161.66	4333477.94
н943	1059016.22	4333557.33
н944	1059016.64	4333558.13
н945	1059014.03	4333559.57
н946	1059012.14	4333556.15
н947	1059158.70	4333476.14
н948	1059158.84	4333469.69
н949	1052689.96	4338964.21
н950	1052567.09	4339066.61
н951	1052556.33	4339054.30
н952	1052558.51	4339052.23
н953	1052567.44	4339062.44
н954	1052681.74	4338967.16
н955	1062660.44	4332615.24
н956	1062661.61	4332618.23
н957	1062656.60	4332622.61
н958	1062645.47	4332638.75
н959	1062636.71	4332652.77
н960	1062629.15	4332667.38
н961	1062622.77	4332682.72
н962	1062617.72	4332698.37
н963	1062613.94	4332714.50
н964	1062605.00	4332761.15
н965	1062602.73	4332768.50
н966	1062600.64	4332767.95
н967	1062610.98	4332713.93
н968	1062614.78	4332697.76
н969	1062620.03	4332681.50
н970	1062626.50	4332666.02
н971	1062634.06	4332651.41

Проект межевания территории для размещения
линейного объекта регионального значения
Ханты-Мансийского автономного округа - Югры
«Обустройство Нонг-Еганского нефтяного
месторождения (6-я очередь)»
Землепользователь ООО «ЛУКОЙЛ-Западная Сибирь»
ТПП «Покачевнефтегаз»

н972	1062642.93	4332637.16
н973	1062652.96	4332623.72
н974	1063782.62	4332035.17
н975	1063694.48	4332035.88
н976	1063679.46	4332035.42
н977	1063664.41	4332033.80
н978	1063665.00	4332031.29
н979	1063669.03	4332031.85
н980	1063686.25	4332029.51
н981	1063695.30	4332029.87
н982	1063726.18	4332030.23
н983	1063738.95	4332031.41
н984	1063766.02	4332033.47
н985	1054493.43	4341138.81
н986	1054488.53	4341266.59
н987	1054487.72	4341298.71
н988	1054484.72	4341298.58
н989	1054490.42	4341138.61
н990	1062877.91	4332443.11
н991	1062808.76	4332497.66
н992	1062738.68	4332549.14
н993	1062729.74	4332556.12
н994	1062721.28	4332563.54
н995	1062713.21	4332571.47
н996	1062703.99	4332581.07
н997	1062688.22	4332594.89
н998	1062741.97	4332543.00
н999	1052676.26	4338969.11
н1000	1052567.66	4339059.65
н1001	1052559.96	4339050.84
н1002	1052562.14	4339048.76
н1003	1052567.99	4339055.46
н1004	1052668.04	4338972.06
н1005	1066290.47	4331938.27
н1006	1066288.32	4331983.43
н1007	1066282.37	4331983.13
н1008	1066284.47	4331939.08
н1009	1066280.48	4331938.88
н1010	1066278.40	4331982.93
н1011	1066275.40	4331982.77
н1012	1066277.48	4331938.73
н1013	1066277.63	4331937.60
н1014	1059509.90	4332199.68
н1015	1059517.34	4332261.30
н1016	1059517.90	4332265.67
н1017	1059518.51	4332270.01
н1018	1059525.08	4332309.68
н1019	1059500.00	4332313.85
н1020	1059499.51	4332310.88
н1021	1059521.63	4332307.20
н1022	1059515.57	4332270.63
н1023	1059514.92	4332266.07
н1024	1059514.38	4332261.66
н1025	1059506.83	4332199.19
н1026	1063555.28	4331984.48
н1027	1063551.86	4331989.51
н1028	1063497.99	4331962.78
н1029	1063491.20	4331967.30
н1030	1063497.46	4331955.81
н1031	1052923.05	4338741.52
н1032	1052898.98	4338756.05
н1033	1052892.13	4338760.37
н1034	1052885.49	4338764.96
н1035	1052879.03	4338769.85
н1036	1052764.06	4338860.30
н1037	1052868.88	4338774.02
н1038	1052877.20	4338767.45
н1039	1052883.74	4338762.53
н1040	1052890.46	4338757.87
н1041	1052897.41	4338753.50
н1042	1052920.61	4338739.48
н1043	1052996.67	4338765.48
н1044	1053005.86	4338777.41
н1045	1053015.90	4338788.64
н1046	1053020.39	4338793.29
н1047	1053020.39	4338793.29
н1048	1053020.39	4338793.29
н1049	1053015.93	4338797.31
н1050	1053004.59	4338785.59
н1051	1052998.56	4338779.03
н1052	1052992.84	4338772.26
н1053	1052987.41	4338765.21
н1054	1052980.04	4338755.18
н1055	1052986.16	4338749.16
н1056	1052988.41	4338752.90
н1057	1059504.77	4332198.87
н1058	1059512.37	4332261.92
н1059	1059512.95	4332266.35
н1060	1059513.57	4332270.75
н1061	1059519.32	4332305.55
н1062	1059499.16	4332308.90
н1063	1059498.68	4332305.94
н1064	1059515.87	4332303.08
н1065	1059510.60	4332271.17
н1066	1059509.97	4332266.78
н1067	1059509.40	4332262.31
н1068	1059501.69	4332198.38
н1069	1052393.79	4339179.47
н1070	1052301.35	4339277.34
н1071	1052299.28	4339275.22
н1072	1052366.81	4339203.67
н1073	1059453.68	4333201.83
н1074	1059454.03	4333205.03
н1075	1059443.66	4333210.23
н1076	1059433.53	4333240.88
н1077	1059420.92	4333279.08
н1078	1059418.95	4333285.50
н1079	1059412.73	4333306.65
н1080	1059409.86	4333305.79
н1081	1059416.07	4333284.63
н1082	1059418.06	4333278.17
н1083	1059430.68	4333239.94
н1084	1059441.20	4333208.11
н1085	1063621.68	4332016.46
н1086	1063630.54	4332019.46
н1087	1063629.68	4332022.75
н1088	1063623.36	4332020.19
н1089	1063614.95	4332016.77
н1090	1063570.10	4331998.55
н1091	1063557.29	4331992.22
н1092	1063560.71	4331987.20
н1093	1063604.52	4332008.92
н1094	1059454.24	4333207.16
н1095	1059454.58	4333210.34
н1096	1059447.76	4333213.78
н1097	1059438.30	4333242.36
н1098	1059423.80	4333286.46
н1099	1059417.54	4333308.08
н1100	1059417.21	4333307.98
н1101	1059414.65	4333307.22
н1102	1059417.92	4333296.11
н1103	1059420.87	4333286.08
н1104	1059425.11	4333272.71
н1105	1059435.44	4333241.48
н1106	1059445.30	4333211.66
н1107	1059385.31	4333359.78
н1108	1059386.72	4333362.42
н1109	1059310.70	4333403.92
н1110	1059290.00	4333403.42
н1111	1059290.22	4333400.42
н1112	1059309.98	4333400.89

Проект межевания территории для размещения
линейного объекта регионального значения
Ханты-Мансийского автономного округа - Югры
«Обустройство Нонг-Еганского нефтяного
месторождения (6-я очередь)»
Землепользователь ООО «ЛУКОЙЛ-Западная Сибирь»
ТПП «Покачевнефтегаз»

н1113	1052973.65	4338478.50
н1114	1052976.50	4338481.52
н1115	1052974.32	4338483.57
н1116	1052973.53	4338482.73
н1117	1052911.72	4338541.30
н1118	1052907.18	4338553.34
н1119	1052902.23	4338557.98
н1120	1052909.16	4338539.60
н1121	1061994.01	4332790.82
н1122	1061993.82	4332793.85
н1123	1061892.02	4332774.47
н1124	1061892.87	4332769.99
н1125	1061895.82	4332770.56
н1126	1061895.53	4332772.07
н1127	1053124.85	4338786.62
н1128	1053126.91	4338788.81
н1129	1053061.63	4338851.84
н1130	1053049.60	4338839.38
н1131	1053051.69	4338837.21
н1132	1053061.72	4338847.59
н1133	1053124.46	4338731.70
н1134	1053080.93	4338772.95
н1135	1053040.63	4338811.37
н1136	1053023.28	4338793.40
н1137	1053025.50	4338791.39
н1138	1053040.96	4338807.39
н1139	1053085.76	4338764.40
н1140	1053107.20	4338745.53
н1141	1053108.43	4338746.91
н1142	1059382.97	4333355.37
н1143	1059384.36	4333358.01
н1144	1059309.50	4333398.89
н1145	1059290.36	4333398.44
н1146	1059290.58	4333395.43
н1147	1059308.77	4333395.87
н1148	1059234.13	4333407.28
н1149	1059233.69	4333410.93
н1150	1059162.34	4333449.89
н1151	1059161.92	4333466.81
н1152	1059158.87	4333468.52
н1153	1059159.36	4333448.09
н1154	1057838.08	4334400.89
н1155	1057840.77	4334402.91
н1156	1057832.58	4334407.07
н1157	1057752.05	4334354.74
н1158	1057755.62	4334353.46
н1159	1057832.76	4334403.61

н1160	1054270.81	4340702.09
н1161	1054273.96	4340705.81
н1162	1054265.79	4340709.23
н1163	1054260.43	4340708.12
н1164	1054246.19	4340724.01
н1165	1054249.12	4340726.63
н1166	1054245.45	4340731.40
н1167	1054237.73	4340724.49
н1168	1054259.82	4340699.78
н1169	1053121.41	4338782.97
н1170	1053123.47	4338785.16
н1171	1053061.76	4338844.76
н1172	1053053.08	4338835.77
н1173	1053055.15	4338833.61
н1174	1053061.83	4338840.53
н1175	1054481.92	4340941.13
н1176	1054482.14	4340944.13
н1177	1054478.36	4340944.83
н1178	1054480.25	4340978.69
н1179	1054480.55	4340983.03
н1180	1054480.92	4340987.38
н1181	1054481.41	4340991.71
н1182	1054484.24	4341014.83
н1183	1054484.62	4341033.24
н1184	1054483.49	4341033.41
н1185	1054478.42	4340992.07
н1186	1054477.94	4340987.68
н1187	1054477.55	4340983.28
н1188	1054477.25	4340978.87
н1189	1054475.21	4340942.36
н1190	1057833.62	4334397.57
н1191	1057836.30	4334399.56
н1192	1057832.89	4334401.31
н1193	1057757.99	4334352.66
н1194	1057761.56	4334351.39
н1195	1057833.07	4334397.85
н1196	1059515.73	4333095.98
н1197	1059513.13	4333160.60
н1198	1059511.93	4333181.48
н1199	1059505.81	4333184.57
н1200	1059505.62	4333181.30
н1201	1059509.04	4333179.58
н1202	1059510.33	4333156.94
н1203	1059512.79	4333095.17
н1204	1059233.40	4333413.38
н1205	1059232.95	4333417.03
н1206	1059167.27	4333452.91

н1207	1059167.00	4333463.96
н1208	1059163.96	4333465.67
н1209	1059164.30	4333451.09
н1210	1060149.22	4332118.18
н1211	1060149.16	4332123.64
н1212	1060130.98	4332119.77
н1213	1060104.62	4332116.55
н1214	1060104.61	4332116.55
н1215	1060085.88	4332115.93
н1216	1060057.43	4332112.20
н1217	1060069.58	4332112.62
н1218	1060072.67	4332112.73
н1219	1060072.70	4332112.73
н1220	1060072.71	4332112.73
н1221	1060114.47	4332114.18
н1222	1052967.78	4338718.73
н1223	1052982.98	4338743.90
н1224	1052976.47	4338750.33
н1225	1052970.80	4338742.65
н1226	1052947.81	4338759.56
н1227	1052945.36	4338757.53
н1228	1052974.67	4338735.95
н1229	1052965.37	4338720.56
н1230	1062604.62	4332789.65
н1231	1062589.30	4332869.74
н1232	1062583.70	4332868.67
н1233	1062583.99	4332865.66
н1234	1062586.91	4332866.22
н1235	1062601.73	4332788.89
н1236	1059510.82	4333094.45
н1237	1059508.33	4333156.83
н1238	1059507.11	4333178.32
н1239	1059505.50	4333179.12
н1240	1059504.78	4333166.34
н1241	1059505.15	4333160.15
н1242	1059507.88	4333092.10
н1243	1059505.86	4332687.69
н1244	1059528.50	4332727.93
н1245	1059528.06	4332765.39
н1246	1059525.08	4332763.95
н1247	1059525.48	4332728.96
н1248	1059525.35	4332728.46
н1249	1059502.97	4332688.64
н1250	1059501.01	4332689.27
н1251	1059523.49	4332729.20
н1252	1059523.09	4332762.99
н1253	1059520.10	4332761.54

Проект межевания территории для размещения
линейного объекта регионального значения
Ханты-Мансийского автономного округа - Югры
«Обустройство Нонг-Еганского нефтяного
месторождения (6-я очередь)»
Землепользователь ООО «ЛУКОЙЛ-Западная Сибирь»
ТПП «Покачевнефтегаз»

н1254	1059520.46	4332729.99
н1255	1059498.05	4332690.14
н1256	1063616.62	4332023.13
н1257	1063628.26	4332027.43
н1258	1063627.52	4332029.99
н1259	1063615.61	4332025.95
н1260	1063600.64	4332019.26
н1261	1063554.47	4331996.38
н1262	1063556.16	4331993.87
н1263	1063556.18	4331993.89
н1264	1063556.13	4331993.97
н1265	1063601.87	4332016.57
н1266	1059712.91	4331986.89
н1267	1059715.49	4331988.97
н1268	1059711.23	4331991.09
н1269	1059691.51	4331999.23
н1270	1059673.82	4332005.81
н1271	1059667.32	4331987.72
н1272	1059663.96	4331976.86
н1273	1059662.68	4331972.09
н1274	1059665.51	4331971.11
н1275	1059666.86	4331976.07
н1276	1059670.19	4331986.86
н1277	1059673.92	4331997.47
н1278	1059675.59	4332001.94
н1279	1059690.50	4331996.40
н1280	1059709.89	4331988.40
н1281	1062662.48	4332620.49
н1282	1062663.71	4332623.64
н1283	1062659.28	4332628.64
н1284	1062649.63	4332641.56
н1285	1062643.26	4332651.75
н1286	1062636.31	4332659.64
н1287	1062632.05	4332673.46
н1288	1062627.49	4332684.42
н1289	1062622.53	4332699.75
н1290	1062618.44	4332717.57
н1291	1062614.03	4332731.90
н1292	1062620.90	4332701.67
н1293	1062623.96	4332689.97
н1294	1062627.68	4332678.47
н1295	1062632.12	4332667.22
н1296	1062637.23	4332656.28
н1297	1062639.48	4332652.13
н1298	1062647.15	4332639.85
н1299	1062656.95	4332626.75
н1300	1057971.78	4334363.69
н1301	1057956.06	4334396.55
н1302	1057919.33	4334378.98
н1303	1057921.37	4334376.65
н1304	1057954.64	4334392.55
н1305	1057969.10	4334362.32
н1306	1057729.40	4334331.51
н1307	1057747.49	4334342.32
н1308	1057743.74	4334343.57
н1309	1057727.79	4334334.05
н1310	1057707.41	4334323.90
н1311	1057686.26	4334315.30
н1312	1057682.07	4334313.76
н1313	1057684.99	4334311.64
н1314	1057687.39	4334312.51
н1315	1057708.76	4334321.20
н1316	1057726.87	4334335.82
н1317	1057741.24	4334344.40
н1318	1057737.50	4334345.66
н1319	1057725.43	4334338.46
н1320	1057705.32	4334328.44
н1321	1057684.45	4334319.94
н1322	1057677.20	4334317.30
н1323	1057680.13	4334315.18
н1324	1057685.52	4334317.14
н1325	1057706.55	4334325.71
н1326	1054609.37	4340947.49
н1327	1054620.63	4340953.41
н1328	1054620.68	4340955.98
н1329	1054616.99	4340954.00
н1330	1054604.72	4340947.99
н1331	1054592.15	4340942.89
н1332	1054579.19	4340938.64
н1333	1054568.79	4340935.63
н1334	1054538.65	4340943.04
н1335	1054534.63	4340938.85
н1336	1054534.57	4340935.64
н1337	1054539.23	4340940.57
н1338	1054568.82	4340933.56
н1339	1054595.86	4340941.84
н1340	1059838.08	4331979.77
н1341	1059839.21	4331981.93
н1342	1059821.98	4331987.32
н1343	1059778.46	4331977.58
н1344	1059774.41	4331973.60
н1345	1059821.84	4331984.22
н1346	1059836.97	4331979.46
н1347	1059708.64	4331983.43
н1348	1059711.20	4331985.51
н1349	1059709.02	4331986.58
н1350	1059689.75	4331994.55
н1351	1059676.76	4331999.38
н1352	1059675.80	4331996.78
н1353	1059672.09	4331986.22
н1354	1059668.78	4331975.54
н1355	1059667.41	4331970.45
н1356	1059670.28	4331969.45
н1357	1059671.67	4331974.70
н1358	1059674.94	4331985.26
н1359	1059678.53	4331995.52
н1360	1059688.66	4331991.75
н1361	1059707.79	4331983.86
н1362	1054470.41	4340900.07
н1363	1054470.92	4340901.11
н1364	1054471.22	4340906.64
н1365	1054469.06	4340906.60
н1366	1054468.08	4340929.49
н1367	1054472.51	4340929.64
н1368	1054473.00	4340938.69
н1369	1054467.06	4340939.78
н1370	1054465.02	4340903.29
н1371	1054461.00	4340899.69
н1372	1054463.03	4340897.48
н1373	1054465.07	4340895.28
н1374	1059827.85	4331977.09
н1375	1059833.33	4331978.51
н1376	1059821.75	4331982.16
н1377	1059771.70	4331970.95
н1378	1059767.63	4331966.96
н1379	1059821.63	4331979.05
н1380	1057967.32	4334361.42
н1381	1057953.70	4334389.88
н1382	1057922.76	4334375.09
н1383	1057924.83	4334372.74
н1384	1057952.27	4334385.90
н1385	1057964.65	4334360.06
н1386	1054267.54	4340696.30
н1387	1054267.63	4340699.10
н1388	1054259.10	4340697.59
н1389	1054234.89	4340724.65
н1390	1054244.24	4340732.98
н1391	1054242.39	4340735.37
н1392	1054230.66	4340724.88
н1393	1054258.01	4340694.30
н1394	1053052.72	4338683.65

Проект межевания территории для размещения
линейного объекта регионального значения
Ханты-Мансийского автономного округа - Югры
«Обустройство Нонг-Еганского нефтяного
месторождения (6-я очередь)»
Землепользователь ООО «ЛУКОЙЛ-Западная Сибирь»
ТПП «Покачевнефтегаз»

н1395	1053092.22	4338728.50
н1396	1053089.98	4338730.52
н1397	1053050.58	4338685.76
н1398	1053049.15	4338687.17
н1399	1053088.49	4338731.85
н1400	1053086.27	4338733.86
н1401	1053047.01	4338689.27
н1402	1063631.98	4332014.04
н1403	1063631.06	4332017.33
н1404	1063622.44	4332014.63
н1405	1063605.38	4332007.13
н1406	1063561.85	4331985.51
н1407	1063562.56	4331984.48
н1408	1063591.98	4331998.34
н1409	1063611.37	4332006.74
н1410	1063539.64	4331987.28
н1411	1063532.35	4331985.41
н1412	1063498.36	4331968.54
н1413	1063489.54	4331974.42
н1414	1063486.72	4331973.68
н1415	1063488.31	4331972.61
н1416	1063489.15	4331971.07
н1417	1063498.15	4331965.09
н1418	1063548.98	4331990.31
н1419	1054498.35	4341277.40
н1420	1054504.04	4341283.67
н1421	1054503.01	4341304.48
н1422	1054491.14	4341304.06
н1423	1054491.38	4341298.89
н1424	1054497.26	4341299.18
н1425	1052966.06	4338706.19
н1426	1052968.69	4338710.55
н1427	1052966.27	4338712.37
н1428	1052965.04	4338710.32
н1429	1052920.79	4338737.04
н1430	1052918.79	4338735.35
н1431	1052925.81	4338730.49
н1432	1053000.74	4338762.59
н1433	1053009.70	4338774.23
н1434	1053019.55	4338785.22
н1435	1053024.11	4338789.93
н1436	1053021.89	4338791.94
н1437	1053017.35	4338787.26
н1438	1053007.39	4338776.14
н1439	1052998.30	4338764.32
н1440	1052990.12	4338751.84
н1441	1052987.63	4338747.71
н1442	1052989.82	4338745.56
н1443	1052992.66	4338750.24
н1444	1062597.87	4332798.36
н1445	1062585.32	4332863.87
н1446	1062584.18	4332863.66
н1447	1062585.26	4332852.24
н1448	1062594.92	4332797.82
н1449	1054489.69	4341059.14
н1450	1054492.81	4341084.64
н1451	1054493.83	4341095.21
н1452	1054494.31	4341106.15
н1453	1054494.26	4341111.64
н1454	1054491.26	4341111.49
н1455	1054491.31	4341106.07
н1456	1054490.84	4341095.50
н1457	1054489.84	4341085.01
н1458	1054486.60	4341058.59
н1459	1054488.83	4341058.30
н1460	1052979.75	4338601.01
н1461	1052974.13	4338606.35
н1462	1053003.40	4338637.21
н1463	1053000.85	4338638.87
н1464	1052969.88	4338606.23
н1465	1052977.70	4338598.82
н1466	1052991.26	4338773.48
н1467	1052997.08	4338780.38
н1468	1053003.14	4338786.93
н1469	1053014.44	4338798.66
н1470	1053012.21	4338800.68
н1471	1053000.93	4338788.97
н1472	1052983.37	4338768.17
н1473	1052976.44	4338758.73
н1474	1052978.58	4338756.60
н1475	1052985.80	4338766.40
н1476	1053021.80	4338794.75
н1477	1053039.17	4338812.75
н1478	1053034.82	4338816.89
н1479	1053017.33	4338798.77
н1480	1059523.02	4332769.61
н1481	1059522.73	4332794.18
н1482	1059522.51	4332802.77
н1483	1059522.05	4332814.34
н1484	1059519.04	4332814.31
н1485	1059519.51	4332802.64
н1486	1059519.73	4332794.12
н1487	1059520.03	4332768.18
н1488	1066297.46	4331938.64
н1489	1066295.32	4331983.78
н1490	1066292.32	4331983.64
н1491	1066294.46	4331938.48
н1492	1052983.13	4338604.69
н1493	1052981.21	4338606.53
н1494	1053007.66	4338634.43
н1495	1053005.09	4338636.11
н1496	1052976.96	4338606.43
н1497	1052981.12	4338602.47
н1498	1052739.17	4338923.19
н1499	1052703.26	4338953.12
н1500	1052695.04	4338956.08
н1501	1052725.59	4338930.61
н1502	1059527.99	4332772.02
н1503	1059527.75	4332794.22
н1504	1059527.51	4332802.95
н1505	1059527.06	4332814.38
н1506	1059524.06	4332814.35
н1507	1059524.51	4332802.85
н1508	1059524.75	4332794.19
н1509	1059525.02	4332770.57
н1510	1059471.71	4333374.89
н1511	1059472.05	4333378.07
н1512	1059445.49	4333391.44
н1513	1059438.81	4333378.15
н1514	1059441.32	4333376.45
н1515	1059446.83	4333387.40
н1516	1062882.52	4332437.25
н1517	1062757.94	4332528.80
н1518	1062831.51	4332472.82
н1519	1052964.36	4338713.07
н1520	1052964.67	4338713.58
н1521	1052955.91	4338720.17
н1522	1052945.86	4338727.74
н1523	1052924.86	4338740.44
н1524	1052922.42	4338738.38
н1525	1063413.77	4332027.58
н1526	1063383.87	4332051.38
н1527	1063368.24	4332060.65
н1528	1063400.32	4332034.47
н1529	1051774.21	4339635.44
н1530	1051767.68	4339641.66
н1531	1051770.43	4339644.55
н1532	1051776.95	4339638.35
н1533	1051781.21	4339642.82
н1534	1051774.67	4339649.03
н1535	1051763.52	4339637.32

Проект межевания территории для размещения
линейного объекта регионального значения
Ханты-Мансийского автономного округа - Югры
«Обустройство Нонг-Еганского нефтяного
месторождения (6-я очередь)»
Землепользователь ООО «ЛУКОЙЛ-Западная Сибирь»
ТПП «Покачевнефтегаз»

н1536	1051770.07	4339631.09
н1537	1057661.25	4334306.19
н1538	1057650.93	4334302.44
н1539	1057553.82	4334384.00
н1540	1057545.72	4334390.57
н1541	1057542.70	4334392.93
н1542	1057651.58	4334300.48
н1543	1059506.28	4332652.62
н1544	1059495.94	4332670.07
н1545	1059502.87	4332682.37
н1546	1059499.97	4332683.34
н1547	1059492.47	4332670.01
н1548	1059503.68	4332651.11
н1549	1059471.16	4333369.57
н1550	1059471.50	4333372.76
н1551	1059447.71	4333384.73
н1552	1059443.00	4333375.33
н1553	1059445.49	4333373.64
н1554	1059449.05	4333380.71
н1555	1066290.96	4331928.16
н1556	1066290.57	4331936.26
н1557	1066277.90	4331935.60
н1558	1066278.98	4331927.57
н1559	1066282.99	4331927.77
н1560	1066282.94	4331928.81
н1561	1066286.95	4331928.96
н1562	1066286.99	4331927.97
н1563	1052716.50	4338935.57
н1564	1052689.56	4338958.04
н1565	1052681.35	4338960.98
н1566	1052702.93	4338942.98
н1567	1066298.46	4331917.52
н1568	1066298.04	4331926.50
н1569	1066295.04	4331926.35
н1570	1066295.32	4331920.38
н1571	1066283.30	4331919.81
н1572	1066283.06	4331925.77
н1573	1066279.24	4331925.56
н1574	1066280.44	4331916.68
н1575	1052970.37	4338745.43
н1576	1052975.01	4338751.74
н1577	1052972.87	4338753.87
н1578	1052969.73	4338749.63
н1579	1052951.76	4338762.86
н1580	1052949.38	4338760.87
н1581	1052971.80	4338715.71
н1582	1052986.64	4338740.29

н1583	1052984.45	4338742.46
н1584	1052969.38	4338717.53
н1585	1052252.46	4339321.73
н1586	1052254.28	4339324.13
н1587	1052235.74	4339341.74
н1588	1052231.99	4339337.78
н1589	1052233.86	4339335.40
н1590	1052235.85	4339337.50
н1591	1052946.14	4338760.78
н1592	1052923.80	4338777.20
н1593	1052921.55	4338775.04
н1594	1052943.70	4338758.75
н1595	1052950.09	4338764.08
н1596	1052927.48	4338780.73
н1597	1052925.27	4338778.62
н1598	1052947.72	4338762.11
н1599	1052336.95	4339232.39
н1600	1052297.87	4339273.76
н1601	1052295.79	4339271.60
н1602	1052309.08	4339259.18
н1603	1052326.67	4339242.26
н1604	1054532.78	4341280.96
н1605	1054532.36	4341289.40
н1606	1054523.81	4341289.01
н1607	1054524.35	4341278.37
н1608	1054525.79	4341279.26
н1609	1053105.23	4338743.27
н1610	1053107.20	4338745.52
н1611	1053101.20	4338750.81
н1612	1053087.59	4338735.35
н1613	1053089.82	4338733.36
н1614	1053101.47	4338746.58
н1615	1053015.85	4338800.12
н1616	1053033.38	4338818.25
н1617	1053031.21	4338820.32
н1618	1053013.62	4338802.12
н1619	1057901.15	4334361.42
н1620	1057899.14	4334363.76
н1621	1057896.93	4334362.72
н1622	1057881.52	4334373.28
н1623	1057878.67	4334371.61
н1624	1057896.68	4334359.26
н1625	1063629.39	4332023.84
н1626	1063628.96	4332025.34
н1627	1063617.32	4332021.26
н1628	1063602.68	4332014.72
н1629	1063582.61	4332004.76

н1630	1054554.04	4341122.12
н1631	1054553.98	4341123.91
н1632	1054530.85	4341123.08
н1633	1054530.59	4341120.09
н1634	1054551.08	4341120.82
н1635	1054551.13	4341119.28
н1636	1052277.21	4339319.42
н1637	1052301.35	4339346.21
н1638	1052300.34	4339347.17
н1639	1052275.44	4339321.18
н1640	1054259.57	4340735.97
н1641	1054255.87	4340740.71
н1642	1054247.69	4340733.40
н1643	1054251.37	4340728.63
н1644	1051779.50	4339622.15
н1645	1051783.63	4339626.50
н1646	1051775.66	4339634.08
н1647	1051771.52	4339629.72
н1648	1063465.08	4331988.29
н1649	1063458.50	4331995.04
н1650	1063438.07	4332008.71
н1651	1063426.01	4332014.72
н1652	1063697.70	4332026.90
н1653	1063691.58	4332027.71
н1654	1063676.69	4332027.11
н1655	1063666.34	4332025.74
н1656	1063667.04	4332022.80
н1657	1063672.50	4332023.72
н1658	1063693.43	4332026.48
н1659	1054496.81	4341441.05
н1660	1054496.94	4341444.86
н1661	1054497.58	4341447.89
н1662	1054487.42	4341443.64
н1663	1054486.55	4341436.79
н1664	1051785.34	4339647.18
н1665	1051788.11	4339650.08
н1666	1051762.80	4339674.26
н1667	1051759.92	4339671.21
н1668	1051764.27	4339667.09
н1669	1051767.14	4339670.11
н1670	1051781.59	4339656.27
н1671	1051778.82	4339653.36
н1672	1059501.95	4332650.12
н1673	1059491.02	4332668.57
н1674	1059490.37	4332663.74
н1675	1059499.34	4332648.61
н1676	1054532.27	4341291.40

Проект межевания территории для размещения
линейного объекта регионального значения
Ханты-Мансийского автономного округа - Югры
«Обустройство Нонг-Еганского нефтяного
месторождения (6-я очередь)»
Землепользователь ООО «ЛУКОЙЛ-Западная Сибирь»
ТПП «Покачевнефтегаз»

н1677	1054531.94	4341298.19
н1678	1054523.36	4341297.83
н1679	1054523.72	4341290.99
н1680	1063377.95	4332056.09
н1681	1063335.08	4332090.17
н1682	1063363.71	4332064.68
н1683	1052248.66	4339316.74
н1684	1052251.24	4339320.13
н1685	1052235.92	4339334.67
н1686	1052235.11	4339333.83
н1687	1059729.95	4331975.99
н1688	1059727.67	4331977.32
н1689	1059713.16	4331984.54
н1690	1059710.60	4331982.47
н1691	1059726.26	4331974.69
н1692	1059727.55	4331973.93
н1693	1059733.98	4331979.44
н1694	1059730.00	4331981.76
н1695	1059717.45	4331988.00
н1696	1059714.89	4331985.91
н1697	1059728.60	4331979.11
н1698	1059731.57	4331977.37
н1699	1054549.20	4341117.40
н1700	1054549.16	4341118.74
н1701	1054530.44	4341118.08
н1702	1054530.20	4341115.07
н1703	1054546.27	4341115.65
н1704	1054546.31	4341114.55
н1705	1053033.41	4338669.29
н1706	1053045.18	4338682.66
н1707	1053043.05	4338684.77
н1708	1053031.03	4338671.11
н1709	1053123.75	4338727.08
н1710	1053125.90	4338729.47
н1711	1053115.65	4338731.43
н1712	1053109.92	4338736.49
н1713	1053107.93	4338734.23
н1714	1053114.27	4338728.65
н1715	1059667.82	4331960.16
н1716	1059669.77	4331967.51
н1717	1059666.89	4331968.52
н1718	1059665.87	4331964.74
н1719	1059665.09	4331961.68
н1720	1059663.98	4331960.51
н1721	1059661.95	4331961.28
н1722	1059663.29	4331962.67
н1723	1059663.93	4331965.22
н1724	1059665.00	4331969.18
н1725	1059662.17	4331970.17
н1726	1059660.57	4331964.19
н1727	1059658.90	4331962.44
н1728	1059667.04	4331959.33
н1729	1054481.06	4340929.96
н1730	1054481.60	4340937.10
н1731	1054474.98	4340938.33
н1732	1054474.50	4340929.71
н1733	1051786.39	4339629.39
н1734	1051790.65	4339633.89
н1735	1051788.47	4339635.96
н1736	1051786.28	4339633.65
н1737	1051782.65	4339637.08
н1738	1051784.85	4339639.38
н1739	1051782.67	4339641.45
н1740	1051778.42	4339636.97
н1741	1063488.36	4331975.21
н1742	1063462.68	4331992.27
н1743	1063469.50	4331985.32
н1744	1063485.56	4331974.48
н1745	1053037.43	4338666.28
н1746	1053048.75	4338679.16
н1747	1053046.62	4338681.25
н1748	1053035.03	4338668.09
н1749	1063947.69	4332028.07
н1750	1063827.70	4332029.60
н1751	1063819.60	4332029.60
н1752	1063811.55	4332029.39
н1753	1063806.01	4332029.07
н1754	1054531.48	4341307.50
н1755	1054531.19	4341313.51
н1756	1054522.59	4341313.19
н1757	1054522.91	4341307.19
н1758	1059427.35	4333337.54
н1759	1059435.41	4333353.54
н1760	1059433.28	4333356.02
н1761	1059426.02	4333341.59
н1762	1059259.19	4333399.68
н1763	1059259.37	4333402.62
н1764	1059243.86	4333411.08
н1765	1059244.82	4333407.14
н1766	1059258.52	4333399.67
н1767	1053033.92	4338552.43
н1768	1053035.98	4338554.60
н1769	1053023.75	4338566.20
н1770	1053022.22	4338563.51
н1771	1054297.01	4340769.45
н1772	1054293.33	4340774.23
н1773	1054287.29	4340768.81
н1774	1054290.95	4340764.04
н1775	1054288.71	4340762.03
н1776	1054285.04	4340766.80
н1777	1054279.03	4340761.43
н1778	1054282.55	4340756.87
н1779	1053093.53	4338730.01
н1780	1053103.90	4338741.77
н1781	1053101.64	4338743.76
н1782	1053091.31	4338732.02
н1783	1053124.46	4338731.70
н1784	1053114.23	4338741.41
н1785	1053111.22	4338737.98
н1786	1053116.57	4338733.30
н1787	1054502.91	4341306.49
н1788	1054502.70	4341310.44
н1789	1054490.86	4341309.89
н1790	1054491.05	4341306.05
н1791	1054531.85	4341300.20
н1792	1054531.58	4341305.50
н1793	1054523.00	4341305.20
н1794	1054523.27	4341299.84
н1795	1053030.47	4338548.80
н1796	1053032.54	4338550.98
н1797	1053021.20	4338561.74
н1798	1053019.67	4338559.04
н1799	1059526.31	4332833.22
н1800	1059525.65	4332849.51
н1801	1059522.65	4332849.41
н1802	1059523.22	4332835.40
н1803	1059512.26	4332868.96
н1804	1059512.10	4332871.96
н1805	1059497.18	4332871.44
н1806	1059497.18	4332868.43
н1807	1059511.99	4332873.95
н1808	1059511.82	4332876.94
н1809	1059496.34	4332876.41
н1810	1059497.18	4332875.24
н1811	1059497.18	4332873.44
н1812	1059258.80	4333394.66
н1813	1059259.03	4333397.69
н1814	1059258.04	4333397.65
н1815	1059245.46	4333404.53
н1816	1059246.42	4333400.58
н1817	1059257.30	4333394.63

Проект межевания территории для размещения
линейного объекта регионального значения
Ханты-Мансийского автономного округа - Югры
«Обустройство Нонг-Еганского нефтяного
месторождения (6-я очередь)»
Землепользователь ООО «ЛУКОЙЛ-Западная Сибирь»
ТПП «Покачевнефтегаз»

н1818	1059509.41	4333368.98
н1819	1059509.67	4333372.01
н1820	1059495.17	4333371.17
н1821	1059494.87	4333368.13
н1822	1059509.84	4333374.01
н1823	1059510.10	4333377.03
н1824	1059495.65	4333376.20
н1825	1059495.37	4333373.17
н1826	1057897.78	4334365.34
н1827	1057887.56	4334377.17
н1828	1057886.27	4334376.09
н1829	1057883.42	4334374.41
н1830	1057897.12	4334365.03
н1831	1057529.39	4334396.34
н1832	1057526.81	4334398.55
н1833	1057513.46	4334393.15
н1834	1057516.07	4334390.96
н1835	1057525.09	4334400.02
н1836	1057522.49	4334402.19
н1837	1057509.12	4334396.81
н1838	1057511.72	4334394.62
н1839	1053041.27	4338826.43
н1840	1053050.97	4338836.48
н1841	1053048.90	4338838.65
н1842	1053039.08	4338828.47
н1843	1059425.13	4333344.28
н1844	1059431.87	4333357.67
н1845	1059429.75	4333360.13
н1846	1059423.81	4333348.31
н1847	1059055.19	4333618.34
н1848	1059061.88	4333630.53
н1849	1059059.25	4333632.01
н1850	1059052.59	4333619.81
н1851	1059050.85	4333620.80
н1852	1059057.50	4333632.97
н1853	1059054.89	4333634.42
н1854	1059048.23	4333622.25
н1855	1054484.42	4341435.89
н1856	1054485.29	4341442.73
н1857	1054478.90	4341440.08
н1858	1054478.03	4341433.20
н1859	1052993.50	4338583.85
н1860	1052995.58	4338586.02
н1861	1052985.56	4338595.50
н1862	1052983.52	4338593.30
н1863	1052996.95	4338587.46
н1864	1052999.01	4338589.64
н1865	1052988.95	4338599.18
н1866	1052986.94	4338596.96
н1867	1053044.92	4338823.01
н1868	1053054.44	4338832.87
н1869	1053052.37	4338835.04
н1870	1053042.73	4338825.05
н1871	1059593.47	4331903.39
н1872	1059594.65	4331910.47
н1873	1059585.44	4331911.97
н1874	1059584.98	4331909.01
н1875	1059591.20	4331908.01
н1876	1059590.50	4331903.73
н1877	1059438.30	4333359.34
н1878	1059444.59	4333371.84
н1879	1059442.09	4333373.52
н1880	1059436.19	4333361.80
н1881	1057678.20	4334309.16
н1882	1057675.27	4334311.30
н1883	1057662.45	4334306.64
н1884	1057665.89	4334304.68
н1885	1052918.99	4338738.12
н1886	1052896.36	4338751.79
н1887	1052894.21	4338753.15
н1888	1052899.85	4338748.52
н1889	1052917.10	4338736.55
н1890	1060076.12	4332120.71
н1891	1060051.90	4332120.95
н1892	1060053.71	4332117.92
н1893	1060054.90	4332117.91
н1894	1059434.78	4333363.44
н1895	1059440.42	4333374.65
н1896	1059437.90	4333376.34
н1897	1059432.65	4333365.91
н1898	1054278.64	4340711.56
н1899	1054275.30	4340715.80
н1900	1054274.34	4340716.13
н1901	1054262.86	4340713.73
н1902	1054267.69	4340711.68
н1903	1054274.16	4340713.03
н1904	1057497.00	4334383.46
н1905	1057494.45	4334385.61
н1906	1057487.35	4334383.06
н1907	1057483.04	4334381.58
н1908	1057485.49	4334379.25
н1909	1057492.67	4334387.10
н1910	1057489.96	4334389.37
н1911	1057485.68	4334387.78
н1912	1057478.96	4334385.46
н1913	1057481.41	4334383.13
н1914	1057759.45	4334350.01
н1915	1057755.87	4334351.28
н1916	1057747.43	4334345.78
н1917	1057746.00	4334344.92
н1918	1057749.72	4334343.68
н1919	1057753.49	4334352.11
н1920	1057749.92	4334353.37
н1921	1057744.78	4334350.00
н1922	1057739.76	4334347.02
н1923	1057743.50	4334345.76
н1924	1054532.57	4341051.86
н1925	1054524.35	4341052.52
н1926	1054522.28	4341047.79
н1927	1054527.77	4341047.12
н1928	1059499.45	4333178.81
н1929	1059499.64	4333182.08
н1930	1059489.49	4333187.19
н1931	1059489.23	4333183.94
н1932	1059492.86	4333368.02
н1933	1059493.16	4333371.05
н1934	1059481.83	4333370.39
н1935	1059481.52	4333367.37
н1936	1059521.14	4332836.84
н1937	1059520.63	4332849.34
н1938	1059517.64	4332849.24
н1939	1059518.06	4332839.01
н1940	1059499.76	4333184.25
н1941	1059499.94	4333187.52
н1942	1059489.88	4333192.59
н1943	1059489.64	4333189.33
н1944	1059023.93	4333561.06
н1945	1059029.38	4333571.00
н1946	1059026.74	4333572.44
н1947	1059021.32	4333562.51
н1948	1059493.36	4333373.06
н1949	1059493.64	4333376.09
н1950	1059482.36	4333375.43
н1951	1059482.04	4333372.41
н1952	1059019.55	4333563.46
н1953	1059024.98	4333573.38
н1954	1059022.34	4333574.81
н1955	1059016.92	4333564.90
н1956	1061993.68	4332795.87
н1957	1061993.58	4332797.49
н1958	1061971.82	4332792.38

Проект межевания территории для размещения
линейного объекта регионального значения
Ханты-Мансийского автономного округа - Югры
«Обустройство Нонг-Еганского нефтяного
месторождения (6-я очередь)»
Землепользователь ООО «ЛУКОЙЛ-Западная Сибирь»
ТПП «Покачевнефтегаз»

н1959	1061947.19	4332787.00
н1960	1059166.97	4333465.13
н1961	1059166.70	4333476.26
н1962	1059163.64	4333477.93
н1963	1059163.93	4333466.84
н1964	1054262.65	4340732.01
н1965	1054260.81	4340734.37
н1966	1054252.58	4340727.03
н1967	1054254.43	4340724.65
н1968	1054254.64	4340742.30
н1969	1054252.79	4340744.65
н1970	1054244.63	4340737.36
н1971	1054246.46	4340734.98
н1972	1059487.29	4333184.92
н1973	1059487.55	4333188.16
н1974	1059477.89	4333193.01
н1975	1059477.59	4333189.81
н1976	1059487.70	4333190.31
н1977	1059487.94	4333193.57
н1978	1059478.41	4333198.35
н1979	1059478.10	4333195.16
н1980	1062625.97	4332680.23
н1981	1062622.89	4332689.72
н1982	1062619.86	4332701.43
н1983	1062611.25	4332739.11
н1984	1062615.89	4332714.90
н1985	1062619.64	4332698.96
н1986	1062624.67	4332683.38
н1987	1053007.77	4338581.33
н1988	1052999.71	4338588.98
н1989	1052997.64	4338586.82
н1990	1053004.97	4338579.87
н1991	1059521.81	4332820.31
н1992	1059521.45	4332829.29
н1993	1059518.35	4332831.45
н1994	1059518.80	4332820.31
н1995	1057878.30	4334380.67
н1996	1057876.58	4334382.73
н1997	1057870.49	4334386.91
н1998	1057868.03	4334384.94
н1999	1057876.12	4334379.40
н2000	1054515.54	4341119.55
н2001	1054515.42	4341122.54
н2002	1054505.79	4341122.21
н2003	1054505.93	4341119.20
н2004	1054515.73	4341114.55
н2005	1054515.61	4341117.55
н2006	1054506.03	4341117.20
н2007	1054506.18	4341114.21
н2008	1057874.23	4334378.28
н2009	1057866.41	4334383.64
н2010	1057863.97	4334381.68
н2011	1057871.38	4334376.60
н2012	1062507.95	4332918.03
н2013	1062505.56	4332928.52
н2014	1062503.22	4332928.10
н2015	1062505.26	4332917.54
н2016	1059491.53	4332672.41
н2017	1059497.99	4332683.90
н2018	1059495.02	4332684.77
н2019	1059492.58	4332680.41
н2020	1062599.78	4332788.37
н2021	1062597.98	4332797.21
н2022	1062595.15	4332796.64
н2023	1062596.87	4332787.64
н2024	1053003.10	4338578.90
н2025	1052996.27	4338585.37
н2026	1052994.19	4338583.19
н2027	1053000.28	4338577.43
н2028	1059549.33	4331963.82
н2029	1059549.41	4331967.29
н2030	1059553.14	4331971.05
н2031	1059550.14	4331972.31
н2032	1059546.40	4331968.53
н2033	1059546.37	4331965.08
н2034	1059544.37	4331965.92
н2035	1059544.40	4331969.36
н2036	1059548.15	4331973.14
н2037	1059545.17	4331974.37
н2038	1059541.40	4331970.59
н2039	1059541.34	4331967.22
н2040	1059245.22	4333401.23
н2041	1059244.28	4333405.17
н2042	1059236.95	4333409.17
н2043	1059237.38	4333405.52
н2044	1053007.56	4338641.60
н2045	1053013.43	4338647.80
н2046	1053010.94	4338649.52
н2047	1053004.99	4338643.25
н2048	1053011.86	4338638.87
н2049	1053017.54	4338644.87
н2050	1053015.08	4338646.64
н2051	1053009.27	4338640.51
н2052	1052876.87	4338807.93
н2053	1052866.30	4338816.50
н2054	1052813.07	4338854.92
н2055	1062695.78	4332589.64
н2056	1062678.83	4332607.29
н2057	1062678.02	4332605.21
н2058	1066297.94	4331928.50
н2059	1066297.55	4331936.63
н2060	1066294.55	4331936.46
н2061	1066294.95	4331928.35
н2062	1054300.07	4340765.48
н2063	1054298.23	4340767.86
н2064	1054292.16	4340762.45
н2065	1054294.00	4340760.05
н2066	1054292.10	4340775.81
н2067	1054290.27	4340778.20
н2068	1054284.23	4340772.78
н2069	1054286.06	4340770.40
н2070	1054291.77	4340758.07
н2071	1054289.93	4340760.44
н2072	1054283.93	4340755.06
н2073	1054285.76	4340752.68
н2074	1054283.82	4340768.40
н2075	1054281.99	4340770.79
н2076	1054275.98	4340765.42
н2077	1054277.81	4340763.03
н2078	1059735.28	4331972.89
н2079	1059731.80	4331974.91
н2080	1059733.40	4331976.29
н2081	1059736.71	4331974.34
н2082	1059738.93	4331976.51
н2083	1059735.81	4331978.34
н2084	1059733.40	4331976.29
н2085	1059731.80	4331974.91
н2086	1059731.51	4331974.68
н2087	1059729.38	4331972.86
н2088	1059733.31	4331970.55
н2089	1054264.77	4340740.61
н2090	1054261.12	4340745.40
н2091	1054258.10	4340742.71
н2092	1054261.80	4340737.98
н2093	1051829.46	4339662.74
н2094	1051830.78	4339668.26
н2095	1051828.31	4339670.62
н2096	1051824.92	4339667.05
н2097	1059625.13	4331915.95
н2098	1059629.62	4331920.58
н2099	1059627.45	4331922.66

Проект межевания территории для размещения
линейного объекта регионального значения
Ханты-Мансийского автономного округа - Югры
«Обустройство Нонг-Еганского нефтяного
месторождения (6-я очередь)»
Землепользователь ООО «ЛУКОЙЛ-Западная Сибирь»
ТПП «Покачевнефтегаз»

н2100	1059622.41	4331917.45
н2101	1059622.28	4331916.87
н2102	1059624.75	4331914.45
н2103	1057978.77	4334337.48
н2104	1057975.42	4334344.49
н2105	1057972.72	4334343.17
н2106	1057976.09	4334336.15
н2107	1052556.35	4339042.16
н2108	1052561.46	4339048.01
н2109	1052559.29	4339050.09
н2110	1052554.22	4339044.29
н2111	1059480.75	4332314.00
н2112	1059481.26	4332316.95
н2113	1059473.57	4332318.23
н2114	1059473.14	4332315.26
н2115	1057983.26	4334339.71
н2116	1057979.93	4334346.67
н2117	1057977.23	4334345.36
н2118	1057980.57	4334338.37
н2119	1054548.41	4340910.06
н2120	1054550.50	4340912.21
н2121	1054545.01	4340917.56
н2122	1054542.94	4340915.38
н2123	1059243.63	4333407.80
н2124	1059242.67	4333411.73
н2125	1059236.20	4333415.27
н2126	1059236.65	4333411.62
н2127	1062553.93	4332859.90
н2128	1062553.60	4332862.89
н2129	1062546.08	4332861.47
н2130	1062546.44	4332858.47
н2131	1059615.70	4331900.85
н2132	1059618.53	4331912.17
н2133	1059616.44	4331914.19
н2134	1059615.78	4331911.51
н2135	1059614.77	4331900.83
н2136	1059620.63	4331918.48
н2137	1059626.00	4331924.06
н2138	1059623.84	4331926.14
н2139	1059619.02	4331921.14
н2140	1059619.17	4331919.88
н2141	1062554.51	4332854.93
н2142	1062554.17	4332857.92
н2143	1062546.69	4332856.47
н2144	1062547.05	4332853.49
н2145	1059479.93	4332309.06
н2146	1059480.44	4332312.02
н2147	1059472.85	4332313.28
н2148	1059472.44	4332310.31
н2149	1063680.15	4332029.26
н2150	1063669.00	4332030.77
н2151	1063665.26	4332030.25
н2152	1063665.87	4332027.68
н2153	1063676.57	4332029.12
н2154	1054543.52	4340905.04
н2155	1054545.61	4340907.18
н2156	1054540.19	4340912.46
н2157	1054538.14	4340910.28
н2158	1059589.00	4331879.51
н2159	1059589.09	4331882.49
н2160	1059588.20	4331882.69
н2161	1059585.08	4331883.20
н2162	1059585.11	4331883.37
н2163	1059582.17	4331884.02
н2164	1059581.63	4331880.73
н2165	1059462.20	4333197.55
н2166	1059462.53	4333200.75
н2167	1059455.93	4333204.06
н2168	1059455.60	4333200.87
н2169	1052552.81	4339045.70
н2170	1052557.85	4339051.46
н2171	1052555.67	4339053.54
н2172	1052551.34	4339048.58
н2173	1052551.82	4339046.69
н2174	1059462.74	4333202.88
н2175	1059463.07	4333206.07
н2176	1059456.50	4333209.38
н2177	1059456.16	4333206.20
н2178	1059282.21	4333400.23
н2179	1059281.99	4333403.24
н2180	1059274.72	4333403.06
н2181	1059275.34	4333400.07
н2182	1054504.52	4341274.35
н2183	1054504.19	4341280.85
н2184	1054498.49	4341274.59
н2185	1054498.52	4341274.06
н2186	1054262.54	4340710.59
н2187	1054260.99	4340711.24
н2188	1054250.36	4340725.04
н2189	1054249.04	4340723.85
н2190	1054261.15	4340710.30
н2191	1059479.51	4333367.25
н2192	1059479.81	4333370.28
н2193	1059476.79	4333370.11
н2194	1059473.42	4333371.80
н2195	1059473.08	4333368.60
н2196	1059476.16	4333367.06
н2197	1059480.02	4333372.29
н2198	1059480.32	4333375.32
н2199	1059477.84	4333375.16
н2200	1059473.98	4333377.11
н2201	1059473.63	4333373.93
н2202	1059477.20	4333372.14
н2203	1052224.02	4339313.43
н2204	1052226.35	4339315.88
н2205	1052222.60	4339320.65
н2206	1052220.26	4339318.18
н2207	1062497.64	4332943.36
н2208	1062495.83	4332951.63
н2209	1062493.67	4332951.16
н2210	1062495.28	4332942.93
н2211	1059655.95	4331955.08
н2212	1059660.42	4331959.71
н2213	1059657.38	4331960.86
н2214	1059652.89	4331956.22
н2215	1059526.82	4332820.37
н2216	1059526.61	4332825.68
н2217	1059523.50	4332827.85
н2218	1059523.80	4332820.34
н2219	1059661.07	4331953.16
н2220	1059665.51	4331957.76
н2221	1059662.45	4331958.92
н2222	1059658.00	4331954.31
н2223	1059062.82	4333632.29
н2224	1059065.90	4333637.92
н2225	1059063.27	4333639.37
н2226	1059060.20	4333633.76
н2227	1059282.56	4333395.22
н2228	1059282.35	4333398.23
н2229	1059275.76	4333398.08
н2230	1059276.37	4333395.09
н2231	1059058.46	4333634.73
н2232	1059061.52	4333640.33
н2233	1059058.89	4333641.78
н2234	1059055.85	4333636.19
н2235	1054504.18	4341114.14
н2236	1054504.03	4341117.14
н2237	1054497.70	4341116.93
н2238	1054497.85	4341113.91
н2239	1054503.94	4341119.13
н2240	1054503.78	4341122.13

Проект межевания территории для размещения
линейного объекта регионального значения
Ханты-Мансийского автономного округа - Югры
«Обустройство Нонг-Еганского нефтяного
месторождения (6-я очередь)»
Землепользователь ООО «ЛУКОЙЛ-Западная Сибирь»
ТПП «Покачевнефтегаз»

н2241	1054497.46	4341121.91
н2242	1054497.60	4341118.91
н2243	1059643.95	4331935.44
н2244	1059648.33	4331939.96
н2245	1059645.34	4331941.19
н2246	1059640.96	4331936.66
н2247	1059644.83	4331943.56
н2248	1059649.15	4331948.03
н2249	1059646.26	4331949.35
н2250	1059641.86	4331944.78
н2251	1059638.99	4331937.49
н2252	1059643.35	4331942.01
н2253	1059640.35	4331943.23
н2254	1059636.04	4331938.76
н2255	1059649.82	4331941.52
н2256	1059654.00	4331945.83
н2257	1059651.10	4331947.16
н2258	1059646.83	4331942.74
н2259	1059031.83	4333585.96
н2260	1059034.67	4333591.16
н2261	1059032.02	4333592.55
н2262	1059029.17	4333587.32
н2263	1059036.26	4333583.63
н2264	1059039.09	4333588.80
н2265	1059036.44	4333590.21
н2266	1059033.60	4333585.01
н2267	1062503.29	4332917.16
н2268	1062501.25	4332927.75
н2269	1062499.50	4332927.44
н2270	1062501.88	4332916.90
н2271	1061890.91	4332769.60
н2272	1061889.83	4332775.27
н2273	1061886.88	4332774.68
н2274	1061887.96	4332769.01
н2275	1059064.40	4333645.61
н2276	1059064.56	4333645.90
н2277	1058975.69	4333694.41
н2278	1054525.94	4341045.33
н2279	1054521.44	4341045.88
н2280	1054519.11	4341038.64
н2281	1059476.19	4333196.12
н2282	1059476.51	4333199.31
н2283	1059471.53	4333201.82
н2284	1059471.23	4333198.61
н2285	1059475.67	4333190.77
н2286	1059475.98	4333193.97
н2287	1059471.03	4333196.45
н2288	1059470.74	4333193.25
н2289	1053025.94	4338661.03
н2290	1053029.42	4338664.79
н2291	1053026.99	4338666.64
н2292	1053023.43	4338662.75
н2293	1063550.33	4331991.77
н2294	1063549.04	4331993.67
н2295	1063537.10	4331987.78
н2296	1059270.25	4333394.94
н2297	1059269.62	4333397.93
н2298	1059265.04	4333397.82
н2299	1059264.79	4333394.82
н2300	1053029.91	4338657.98
н2301	1053033.40	4338661.82
н2302	1053031.04	4338663.59
н2303	1053027.62	4338659.88
н2304	1053028.14	4338659.49
н2305	1059579.03	4331910.00
н2306	1059579.53	4331912.96
н2307	1059567.29	4331914.97
н2308	1059577.73	4331911.71
н2309	1059576.89	4331910.35
н2310	1059549.67	4331974.66
н2311	1059552.28	4331977.28
н2312	1059550.14	4331979.38
н2313	1059546.68	4331975.90
н2314	1059544.22	4331959.58
н2315	1059544.33	4331963.75
н2316	1059541.28	4331965.05
н2317	1059541.21	4331960.86
н2318	1053149.83	4338763.66
н2319	1053151.08	4338765.44
н2320	1053147.07	4338769.33
н2321	1053145.54	4338767.71
н2322	1062544.49	4332858.10
н2323	1062544.12	4332861.08
н2324	1062540.02	4332860.30
н2325	1062540.40	4332857.32
н2326	1062545.10	4332853.13
н2327	1062544.73	4332856.10
н2328	1062540.65	4332855.32
н2329	1062541.03	4332852.34
н2330	1059549.18	4331957.52
н2331	1059549.27	4331961.66
н2332	1059546.32	4331962.91
н2333	1059546.22	4331958.76
н2334	1062560.54	4332856.06
н2335	1062560.08	4332859.04
н2336	1062556.11	4332858.29
н2337	1062556.47	4332855.29
н2338	1054259.90	4340747.00
н2339	1054258.06	4340749.40
н2340	1054255.01	4340746.65
н2341	1054256.87	4340744.30
н2342	1051788.98	4339643.75
н2343	1051791.75	4339646.65
н2344	1051789.57	4339648.71
н2345	1051786.80	4339645.80
н2346	1051798.43	4339634.81
н2347	1051801.18	4339637.71
н2348	1051798.99	4339639.76
н2349	1051796.25	4339636.87
н2350	1051794.80	4339638.24
н2351	1051797.54	4339641.14
н2352	1051795.36	4339643.21
н2353	1051792.62	4339640.32
н2354	1054267.82	4340736.64
н2355	1054266.00	4340739.02
н2356	1054263.04	4340736.38
н2357	1054264.89	4340734.01
н2358	1062559.77	4332861.02
н2359	1062559.30	4332863.98
н2360	1062555.54	4332863.27
н2361	1062555.89	4332860.29
н2362	1059577.83	4331995.93
н2363	1059580.47	4331998.58
н2364	1059572.21	4332001.44
н2365	1059574.28	4331999.42
н2366	1059575.24	4332000.39
н2367	1059577.34	4331999.66
н2368	1059575.69	4331998.02
н2369	1061892.97	4332758.73
н2370	1061892.29	4332762.32
н2371	1061889.34	4332761.75
н2372	1061890.03	4332758.16
н2373	1061897.88	4332759.68
н2374	1061897.20	4332763.27
н2375	1061894.26	4332762.71
н2376	1061894.93	4332759.11
н2377	1054278.62	4340709.44
н2378	1054274.04	4340710.96
н2379	1054270.96	4340710.31
н2380	1054276.90	4340707.82
н2381	1059269.21	4333399.92

Проект межевания территории для размещения
линейного объекта регионального значения
Ханты-Мансийского автономного округа - Югры
«Обустройство Нонг-Еганского нефтяного
месторождения (6-я очередь)»
Землепользователь ООО «ЛУКОЙЛ-Западная Сибирь»
ТПП «Покачевнефтегаз»

н2382	1059268.59	4333402.91
н2383	1059265.45	4333402.83
н2384	1059265.21	4333399.82
н2385	1059588.50	4331903.97
н2386	1059588.89	4331906.36
н2387	1059584.66	4331907.04
н2388	1059584.26	4331904.47
н2389	1059578.27	4331905.22
н2390	1059578.72	4331908.03
н2391	1059575.76	4331908.51
н2392	1059574.04	4331905.75
н2393	1063556.94	4331982.02
н2394	1063556.39	4331982.82
н2395	1063537.37	4331973.38
н2396	1052227.16	4339309.46
н2397	1052229.50	4339311.92
н2398	1052227.61	4339314.31
н2399	1052225.27	4339311.85
н2400	1052219.00	4339319.76
н2401	1052221.34	4339322.23
н2402	1052219.46	4339324.60
н2403	1052217.12	4339322.15
н2404	1066291.14	4331924.18
н2405	1066291.05	4331926.16
н2406	1066287.07	4331925.96
н2407	1066287.14	4331924.00
н2408	1054470.06	4340889.87
н2409	1054471.28	4340891.52
н2410	1054469.51	4340892.52
н2411	1054467.42	4340893.67
н2412	1054468.24	4340895.43
н2413	1054466.42	4340893.82
н2414	1059032.26	4333576.30
н2415	1059033.39	4333578.35
н2416	1059030.73	4333579.74
н2417	1059029.60	4333577.72
н2418	1059555.85	4331973.77
н2419	1059553.71	4331975.89
н2420	1059551.66	4331973.83
н2421	1059554.65	4331972.58
н2422	1059027.86	4333578.64
н2423	1059028.94	4333580.68
н2424	1059026.29	4333582.07
н2425	1059025.19	4333580.07
н2426	1054275.71	4340701.04
н2427	1054273.64	4340700.63
н2428	1054270.57	4340697.74
н2429	1054270.51	4340696.04
н2430	1059049.02	4333617.44
н2431	1059049.89	4333619.02
н2432	1059047.28	4333620.49
н2433	1059046.39	4333618.88
н2434	1064108.78	4332033.99
н2435	1064108.69	4332035.15
н2436	1064099.34	4332034.12
н2437	1059053.39	4333615.04
н2438	1059054.24	4333616.59
н2439	1059051.64	4333618.05
н2440	1059050.78	4333616.49
н2441	1059544.16	4331957.09
н2442	1059544.19	4331958.53
н2443	1059541.19	4331959.79
н2444	1059541.16	4331957.96
н2445	1059619.38	4331905.30
н2446	1059622.10	4331908.67
н2447	1059620.60	4331910.14
н2448	1059658.44	4331950.43
н2449	1059659.55	4331951.60
н2450	1059656.49	4331952.74
н2451	1059655.53	4331951.75
н2452	1060941.08	4332352.25
н2453	1060940.98	4332352.47
н2454	1060937.46	4332352.10
н2455	1060937.51	4332350.30
н2456	1059653.60	4331952.62
н2457	1059654.45	4331953.50
н2458	1059651.39	4331954.66
н2459	1059650.69	4331953.95
н2460	1059591.04	4331888.53
н2461	1059591.20	4331889.65
н2462	1059588.22	4331889.96
н2463	1059588.08	4331889.14
н2464	1059549.14	4331955.69
н2465	1059549.16	4331956.46
н2466	1059546.19	4331957.72
н2467	1059546.17	4331956.54
н2468	1053009.37	4338516.11
н2469	1053007.13	4338521.74
н2470	1053009.35	4338526.54
н2471	1053008.66	4338527.21
н2472	1053007.09	4338521.72
н2473	1053009.34	4338516.10
н2474	1059586.13	4331889.55
н2475	1059586.24	4331890.28
н2476	1059583.30	4331890.85
н2477	1059583.18	4331890.16
н2478	1063706.93	4332027.78
н2479	1063698.47	4332027.84
н2480	1063702.25	4332027.33
н2481	1059464.07	4332316.76
н2482	1059464.51	4332319.73
н2483	1059463.73	4332319.85
н2484	1059463.55	4332316.85
н2485	1054282.82	4340713.40
н2486	1054280.43	4340714.13
н2487	1054281.78	4340712.41
н2488	1052548.56	4339040.84
н2489	1052548.83	4339041.17
н2490	1052546.71	4339043.30
н2491	1052546.33	4339042.85
н2492	1059641.75	4331933.16
н2493	1059642.46	4331933.90
н2494	1059639.92	4331934.95
н2495	1054495.85	4341113.85
н2496	1054495.71	4341116.85
н2497	1054495.37	4341116.82
н2498	1054495.51	4341113.83
н2499	1054495.61	4341118.84
н2500	1054495.46	4341121.84
н2501	1054495.13	4341121.83
н2502	1054495.28	4341118.82
н2503	1059463.36	4332311.81
н2504	1059463.79	4332314.78
н2505	1059463.45	4332314.84
н2506	1059463.29	4332311.83
н2507	1052551.92	4339037.84
н2508	1052551.82	4339038.21
н2509	1052551.80	4339038.23
н2510	1052551.82	4339038.21
н2511	1052550.27	4339039.75
н2512	1052550.06	4339039.52
н2513	1061575.88	4332685.14
н2514	1061575.87	4332685.19
н2515	1061573.02	4332684.21
н2516	1061573.04	4332684.18
н2517	1061580.61	4332686.77
н2518	1061580.60	4332686.81
н2519	1061577.76	4332685.84
н2520	1061577.78	4332685.80
н2521	1061578.29	4332694.45
н2522	1061578.28	4332694.49

Проект межевания территории для размещения
линейного объекта регионального значения
Ханты-Мансийского автономного округа - Югры
«Обустройство Нонг-Еганского нефтяного
месторождения (6-я очередь)»
Землепользователь ООО «ЛУКОЙЛ-Западная Сибирь»
ТПП «Покачевнефтегаз»

н2523	1061575.43	4332693.58
н2524	1061575.44	4332693.55
н2525	1061575.48	4332693.55

н2526	1061573.52	4332692.93
н2527	1061573.52	4332692.96
н2528	1061571.13	4332692.19

н2529	1061570.66	4332692.04
н2530	1061570.67	4332692.03



Приложение 27
к постановлению правительства
Ханты-Мансийского
автономного округа – Югры
от 8 декабря 2016 года № 482-п

Градостроительный план земельного участка
N

8	6	5	0	2	0	0	0	-					

Градостроительный план земельного участка подготовлен на основании
Приказа Департамента строительства Ханты-Мансийского автономного округа-Югры от 25.04.2016 №256-П «О подготовке документации по планировке территории, на которой предусматривается размещение объектов регионального значения»

(реквизиты решения уполномоченного федерального органа исполнительной власти, или органа исполнительной власти субъекта Российской Федерации, или органа местного самоуправления о подготовке документации по планировке территории, либо реквизиты обращения и ф.и.о. заявителя - физического лица, либо реквизиты обращения и наименование заявителя - юридического лица о выдаче градостроительного плана земельного участка)

Местонахождение земельного участка
Ханты-Мансийский автономный округ
(субъект Российской Федерации)
Нижневартовский район
(муниципальный район или городской округ)
Межселенная территория.
(поселение)

Кадастровый номер земельного участка отсутствует.

Описание местоположения границ земельного участка Мегионское лесничество, Покачевское участковое лесничество в кварталах №№ 82, 68, 17, 49, 33, 67, 66, 50

Площадь земельного участка 8,0207 га

Описание местоположения проектируемого объекта на земельном участке (объекта капитального строительства) в границах земельных участков, в местах допустимого размещения объектов в соответствии с чертежами градостроительного плана

План подготовлен Гайнуллин Т.Н., ГИП., ООО «Югорский Проектный Институт»
(ф.и.о., должность уполномоченного лица, наименование органа или организации)

М.П.

23.09.2016 / Гайнуллин Т.Н. /
(дата) *(подпись)* *(расшифровка подписи)*


Представлен Правительство Ханты-Мансийского автономного округа- Югры
(наименование уполномоченного федерального органа исполнительной власти, или органа исполнительной власти субъекта Российской Федерации, или органа местного самоуправления)

(дата)

1. Чертеж градостроительного плана земельного участка

Каталог координат поворотных точек

Точка	X	Y
1	1 066 676,09	4 331 733,86
2	1 066 669,60	4 331 875,31
3	1 066 731,29	4 331 876,14
4	1 066 725,03	4 332 009,05
5	1 066 643,61	4 332 005,22
6	1 066 641,86	4 332 042,68
7	1 066 460,50	4 332 034,16
8	1 066 461,97	4 332 002,87
9	1 066 381,91	4 331 999,16
10	1 066 384,26	4 331 955,14
11	1 066 447,02	4 331 957,63
12	1 066 450,88	4 331 875,89
13	1 066 416,82	4 331 874,45
14	1 066 422,38	4 331 755,96
15	1 066 492,13	4 331 759,24
16	1 066 493,73	4 331 725,28

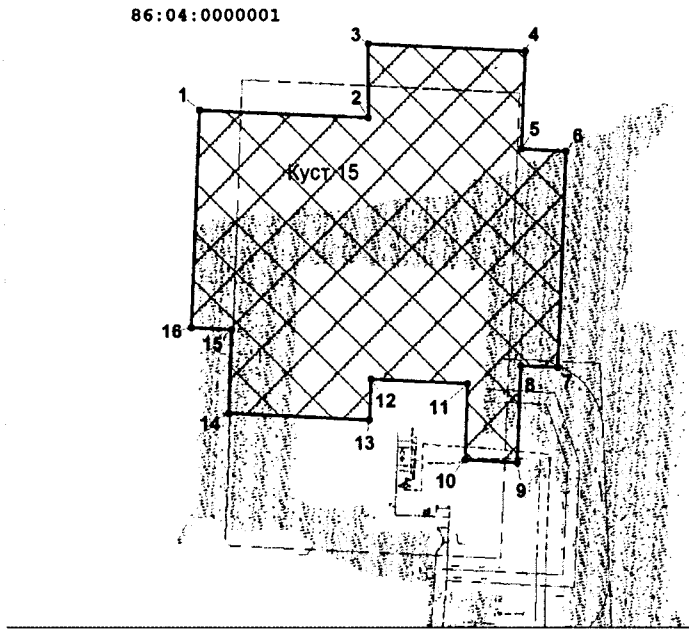

Площадь земельного участка 80207 кв.м.,
Чертеж градостроительного плана земельного участка разработан в сентябре 2016 г.
ООО "Югорский Проектный Интитут"
на топографической основе в масштабе 1:5000



Экспликация проектируемых объектов

1 - Кустовая площадка № 15

Условные обозначения:

- граница земельного участка
- место допустимого размещения проектируемого объекта
- ●1 поворотная точка границы земельного участка
- ось проектируемых объектов

Под объект "Обустройство Нош-Еганского нефтяного месторождения (6-я очередь)"

ООО "Югорский Проектный Институт"			Заказчик: ОАО «ЛУКОЙЛ - Западная Сибирь» ТПП «Покачевнефтегаз»		
			ХМАО, Нижневартовский район		
Выполнил	Ф.И.О	Подпись	Масштаб 1:5000	Лист	Листов
ГИП	Гайнуллин Т.Н.		Площадь земельного участка 8,0207 га	2	5

1:5000 (масштаб)

Градостроительный план земельного участка создается на основе материалов картографических работ, выполненных в соответствии с требованиями федерального законодательства [2, 3]

1:100000 (масштаб)

Градостроительный план земельного участка, предназначенного для строительства, реконструкции линейного объекта и подготавливаемый в случаях, предусмотренных частью 4 статьи 4 Федерального закона от 29 декабря 2004 г. № 191-ФЗ "О введении в действие Градостроительного кодекса Российской Федерации" (Собрание законодательства Российской Федерации, 2005, № 1, ст. 17; № 30, ст. 3122; 2006, № 1, ст. 17; № 27, ст. 2881; № 52, ст. 5498; 2007, № 21, ст. 2455; № 49, ст. 6071; № 50, ст. 6237; 2008, № 20, ст. 2251; № 30, ст. 3604; 2009, № 1, ст. 19; № 11, ст. 1261; № 19, ст. 2283; № 29, ст. 3611; № 48, ст. 5723; № 52, ст. 6419, 6427; 2010, № 31, ст. 4209; № 40, ст. 4969; № 52, ст. 6993; 2011, № 13, ст. 1688; № 30, ст. 4563, 4594; 2012, № 26, ст. 3446; № 27, ст. 3587; № 53, ст. 7614, 7615; 2013, № 14, ст. 1651; № 23, ст. 2866; № 30, ст. 4072; № 52, ст. 6976; 2014, 3 26, ст. 3377; 2015, № 1, ст. 9, 38, 52, 72; № 9, ст. 1195; № 10, ст. 1418; № 17, ст. 2477, № 27, ст. 3951; № 29, ст. 4347, ст. 4376; 2016, № 1, ст. 22), создается на основании картографического материала, выполненного в масштабе: 1:50 000, 1:100 000, 1:200 000, 1:500 000. При подготовке картографического материала необходимо руководствоваться требованиями федерального/регионального законодательства [4]

Площадь земельного участка **80207** кв. м [2, 3, 4]

На чертеже градостроительного плана земельного участка указываются:
- схема расположения земельного участка в окружении смежно расположенных земельных участков (ситуационный план)[2, 4];
- границы земельного участка с координатами характерных точек [2, 3, 4];
- красные линии [2, 3, 4];
- обозначение и экспликация существующих (на дату формирования градостроительного плана) объектов капитального строительства, объектов незавершенного строительства и их кадастровые (иные) номера по порядку [2, 4];
- минимальные отступы от границ земельного участка в целях определения мест допустимого размещения объекта капитального строительства, за пределами которых запрещено строительство [2, 4];
- границы зон планируемого размещения объектов капитального строительства для государственных или муниципальных нужд (при наличии);
- места допустимого размещения объекта капитального строительства [2, 4];
- границы зон с особыми условиями использования территории (зон охраны объектов культурного наследия, санитарно-защитные, водоохранные зоны и иные зоны), а также графическая информация об иных ограничениях в использовании земельного участка (при наличии)[2, 3, 4];
- границы зон действия публичных сервитутов (при наличии)[2, 3, 4];
- точки подключения (технологического присоединения) объектов капитального строительства к сетям инженерно-технического обеспечения, за исключением сетей электроснабжения (при наличии возможности их отображения на ситуационном плане)[6];
- условные обозначения отображаемой информации;

Чертеж градостроительного плана земельного участка разработан на топографической основе в масштабе (1:5000), выполненной ООО «НИПИ «Нефтегазпроект» в 2015г.

(дата)

(наименование кадастрового инженера)

Чертеж градостроительного плана земельного участка разработан
23.09.2016 ООО «Югорский Проектный Институт»

(дата, наименование организации)

2. Информация о градостроительном регламенте [2] либо требованиях к назначению, параметрам и размещению объекта капитального строительства [1],[3], [4], [5]

Градостроительный регламент не установлен

(наименование представительного органа местного самоуправления, реквизиты акта об утверждении правил землепользования и застройки, информация обо всех предусмотренных градостроительным регламентом видах разрешенного использования земельного участка (за исключением случаев предоставления земельного участка для государственных или муниципальных нужд)

2.1. Информация о видах разрешенного использовании земельного участка [2],[3], [4]
основные виды разрешенного использования земельного участка:
Градостроительным регламентом не установлено

условно разрешенные виды использования земельного участка:
Градостроительным регламентом не установлено

вспомогательные виды использования земельного участка:
Градостроительным регламентом не установлено

2.2. Требования к назначению, параметрам и размещению объекта капитального строительства на указанном земельном участке. Назначение объекта капитального строительства [2]
Назначение объекта капитального строительства

N не имеется, –.
(согласно чертежу) (назначение объекта капитального строительства)

2.2.1. Предельные (минимальные и (или) максимальные) размеры земельного участка и предельные параметры разрешенного строительства, реконструкции объекта капитального строительства, включая площадь [2]

Кадастровый номер земельного участка	Длина (м)	Ширина (м)	Зоны с особыми условиями использования территорий (кв. м)	Зоны действия публичных сервитутов (кв. м)	Площадь земельного участка (кв. м)	Номер объекта капитального строительства согласно чертежу градостроительного плана земельного участка	Размер (м)		Площадь застройки земельного участка (кв. м)
							макс.	мин.	
1	2	3	4	5	6	7	8		9
-	-	-	-	-	-	-	-	-	-

2.2.2. Предельное количество этажей ____ или предельная высота зданий, строений, сооружений ___м. [2]
2.2.3. Максимальный процент застройки в границах земельного участка _____% [2].
2.2.4. Иные показатели (максимальная плотность, максимальный коэффициент застройки) [2]:
–

2.3. Требования к назначению, параметрам и размещению объекта капитального строительства на указанном земельном участке [3], [4], [5]
Назначение объекта капитального строительства
N 1, Куст № 15
(согласно чертежу) (назначение объекта капитального строительства)

Предельные (минимальные и (или) максимальные) размеры земельных участков:

Номер участка согласно чертежу градостроительного плана	Длина (м)	Ширина (м)	Площадь (га)	Зоны с особыми условиями использования территорий (кв. м)	Зоны действия публичных сервитутов (кв. м)
1	2	3	4	5	6
1	Сложная конфигурация		8,0207	-	-

3. Информация о расположенных в границах земельного участка объектах капитального строительства и объектах культурного наследия [1], [2], [3], [4]

3.1. Объекты капитального строительства

N _____не имеются_____, _____–_____,

(согласно чертежу градостроительного плана) *(назначение объекта капитального строительства)*

инвентаризационный или кадастровый номер _____,

технический или кадастровый паспорт объекта подготовлен _____

(дата)

_____

(наименование организации (органа) государственного кадастрового учета объектов недвижимости или государственного технического учета и технической инвентаризации объектов капитального строительства)

3.2. Объекты, включенные в единый государственный реестр объектов культурного наследия (памятников истории и культуры) народов Российской Федерации

N ____не имеются _____, _____–_____,

(согласно чертежу градостроительного плана) *(назначение объекта культурного наследия)*

_____

(наименование органа государственной власти, принявшего решение о включении выявленного объекта культурного наследия в реестр, реквизиты этого решения)

регистрационный номер в реестре _____–_____ от _____–_____

(дата)

4. Информация о разделении земельного участка [2], [3], [4]

_____-_____

(наименование и реквизиты документа, определяющего возможность или невозможность разделения)

5. Информация о технических условиях (ТУ) подключения (технологического присоединения) объектов капитального строительства к сетям инженерно-технического обеспечения [7]

ТУ на проектирование автодорог объектов обустройства кустовых площадок и скважин ТПП «Покачвнефтегаз», ТУ на электроснабжение объектов и разработку проекта «Обустройство Нонг-Еганского нефтяного месторождения (6-я очередь)», ТУ на разработку проектной документации «Обустройство Нонг-Еганского нефтяного месторождения (6-я очередь)», ТУ на разработку проектной документации «Обустройство Нонг-Еганского нефтяного месторождения (6-я очередь). Кустовая площадка 15 (расширение)», ТУ на пересечение магистральных газопроводов «Комсомольское-Сургут-Челябинск» 1 нитка км 545 (Ду 1420 мм, Рраб 7,4 МПа), «Уренгой-Челябинск» 2 нитка км 545 (Ду 1420 мм, Рраб 7,4 МПа), «СРТО-Омск» км 546 (Ду 1420 мм, Рраб 7,4 МПа), объекта П-2342 «Обустройство Нонг-Еганского нефтяного месторождения (6-я очередь)».

(наименование организации, выдавшей технические условия, реквизиты документа, содержащего в соответствии с частью 7 статьи 48 Градостроительного кодекса РФ информацию о технических условиях подключения (технологического присоединения) объектов капитального строительства к сетям инженерно-технического обеспечения)

6. Информация о наличии границ зоны планируемого размещения объектов капитального строительства для государственных или муниципальных нужд (при наличии)

_____–_____

7. Иная информация (при наличии)

_____–_____

[1] Заполняется в случае, если градостроительный план земельного участка утверждается в составе проекта межевания территории.

[2] Заполняется на земельные участки, на которые действие градостроительного регламента распространяется.

[3] Заполняется на земельный участок, на который градостроительный регламент не устанавливается.

[4] Заполняется на земельный участок, на который градостроительный регламент не распространяется.

[5] Заполняется, если соответствующие параметры установлены градостроительным регламентом либо нормативными правовыми актами, регулирующими использования земельных участков, для которых градостроительные регламенты не устанавливаются или на которые градостроительные регламенты не распространяются.

[6] Указываются точки подключения, содержащиеся в технических условиях, выданных организацией, осуществляющей эксплуатацию сетей инженерно-технического обеспечения.

[7] Документ, содержащий информацию о технических условиях подключения (технологического присоединения) объектов капитального строительства к сетям инженерно-технического обеспечения, является приложением к градостроительному плану земельного участка.

Градостроительный план земельного участка
N

8	6	5	0	2	0	0	0	-					

Градостроительный план земельного участка подготовлен на основании
Приказа Департамента строительства Ханты-Мансийского автономного округа-Югры от 25.04.2016 №256-П «О подготовке документации по планировке территории, на которой предусматривается размещение объектов регионального значения»

(реквизиты решения уполномоченного федерального органа исполнительной власти, или органа исполнительной власти субъекта Российской Федерации, или органа местного самоуправления о подготовке документации по планировке территории, либо реквизиты обращения и ф.и.о. заявителя - физического лица, либо реквизиты обращения и наименование заявителя - юридического лица о выдаче градостроительного плана земельного участка)

Местонахождение земельного участка
Ханты-Мансийский автономный округ
(субъект Российской Федерации)
Нижневартовский район
(муниципальный район или городской округ)
Межселенная территория.
(поселение)

Кадастровый номер земельного участка отсутствует.

Описание местоположения границ земельного участка Мегионское лесничество, Покачевское участковое лесничество в кварталах №№ 82, 68, 17, 49, 33, 67, 66, 50

Площадь земельного участка 10,1369 га

Описание местоположения проектируемого объекта на земельном участке (объекта капитального строительства) в границах земельных участков, в местах допустимого размещения объектов в соответствии с чертежами градостроительного плана

План подготовлен Гайнуллин Т.Н., ГИП., ООО «Югорский Проектный Институт»
(ф.и.о., должность уполномоченного лица, наименование органа или организации)


Российская Федерация * Тюменская область * г. Тюмень * Общество с ограниченной ответственностью * Югорский Проектный Институт * ОГРН 1147232007746 * ИНН 7204200709

23.09.2016 / Гайнуллин Т.Н. /
(дата) *(подпись)* *(расшифровка подписи)*

Представлен Правительство Ханты-Мансийского автономного округа- Югры
(наименование уполномоченного федерального органа исполнительной власти, или органа исполнительной власти субъекта Российской Федерации, или органа местного самоуправления)

(дата)


1. Чертеж градостроительного плана земельного участка

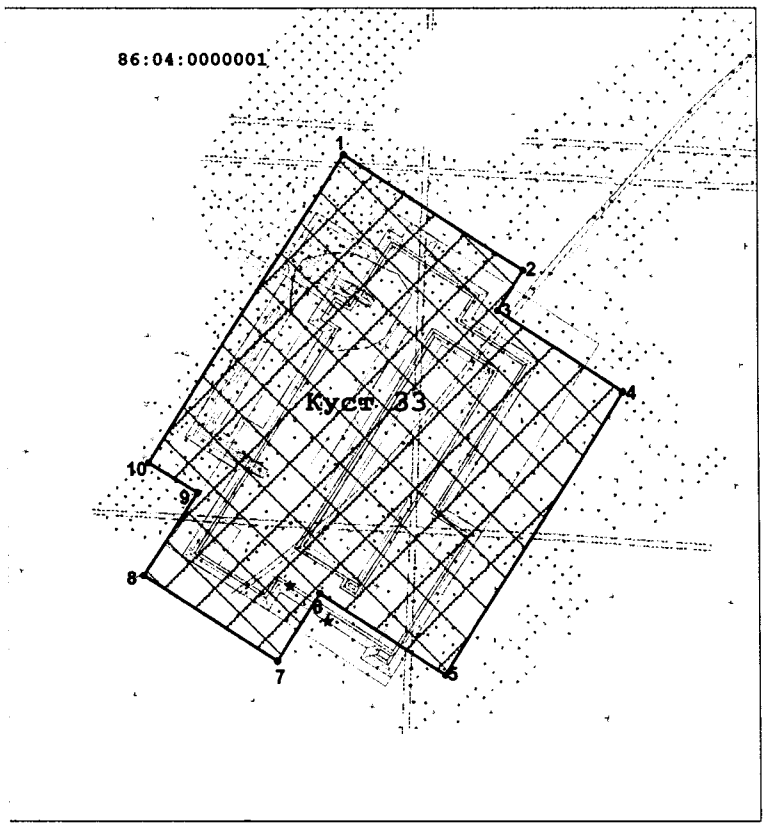

Каталог координат поворотных точек

Точка	X	Y
1	1 051 175,35	4 339 308,91
2	1 051 078,11	4 339 460,43
3	1 051 044,44	4 339 438,83
4	1 050 976,64	4 339 544,51
5	1 050 739,46	4 339 392,29
6	1 050 807,32	4 339 286,63
7	1 050 751,06	4 339 250,55
8	1 050 822,63	4 339 139,00
9	1 050 892,84	4 339 184,84
10	1 050 917,75	4 339 143,58

Площадь земельного участка 101369 кв.м.,
Чертеж градостроительного плана земельного участка разработан в сентябре 2016 г.
ООО "Югорский Проектный Интитут"
на топографической основе в масштабе 1:5000

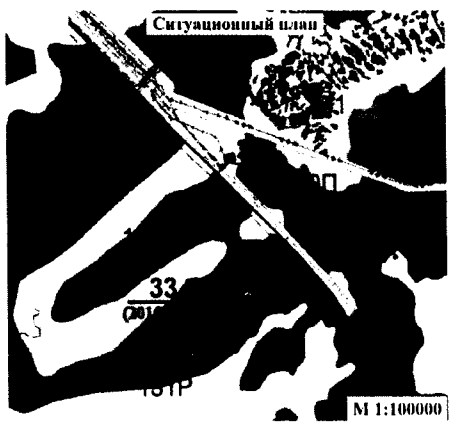

Экспликация проектируемых объектов

1 - Кустовая площадка № 33

Условные обозначения:

- граница земельного участка
- место допустимого размещения проектируемого объекта
- ●1 поворотная точка границы земельного участка
- ось проектируемых объектов

Под объект "Обустройство Понг-Еганского нефтяного месторождения (6-я очередь)"

ООО "Югорский Проектный Институт"			Заказчик: ОАО «ЛУКОЙЛ - Западная Сибирь» ТПП «Покачевнефтегаз»		
			ХМАО, Нижневартовский район		
Выполнил	Ф.И.О	Подпись	Масштаб 1:5000	Лист	Листов
ГИП	Гайнуллин Т.Н.		Площадь земельного участка 10,1369 га	2	5

1:5000 (масштаб)

Градостроительный план земельного участка создается на основе материалов картографических работ, выполненных в соответствии с требованиями федерального законодательства [2, 3]

1:100000 (масштаб)

Градостроительный план земельного участка, предназначенного для строительства, реконструкции линейного объекта и подготавливаемый в случаях, предусмотренных частью 4 статьи 4 Федерального закона от 29 декабря 2004 г. № 191-ФЗ "О введении в действие Градостроительного кодекса Российской Федерации" (Собрание законодательства Российской Федерации, 2005, № 1, ст. 17; № 30, ст. 3122; 2006, № 1, ст. 17; № 27, ст. 2881; № 52, ст. 5498; 2007, № 21, ст. 2455; № 49, ст. 6071; № 50, ст. 6237; 2008, № 20, ст. 2251; № 30, ст. 3604; 2009, № 1, ст. 19; № 11, ст. 1261; № 19, ст. 2283; № 29, ст. 3611; № 48, ст. 5723; № 52, ст. 6419, 6427; 2010, № 31, ст. 4209; № 40, ст. 4969; № 52, ст. 6993; 2011, № 13, ст. 1688; № 30, ст. 4563, 4594; 2012, № 26, ст. 3446; № 27, ст. 3587; № 53, ст. 7614, 7615; 2013, № 14, ст. 1651; № 23, ст. 2866; № 30, ст. 4072; № 52, ст. 6976; 2014, 3 26, ст. 3377; 2015, № 1, ст. 9, 38, 52, 72; № 9, ст. 1195; № 10, ст. 1418; № 17, ст. 2477, № 27, ст. 3951; № 29, ст. 4347, ст. 4376; 2016, № 1, ст. 22), создается на основании картографического материала, выполненного в масштабе: 1:50 000, 1:100 000, 1:200 000, 1:500 000. При подготовке картографического материала необходимо руководствоваться требованиями федерального/регионального законодательства [4]

Площадь земельного участка **101369** кв. м [2, 3, 4]

На чертеже градостроительного плана земельного участка указываются:
- схема расположения земельного участка в окружении смежно расположенных земельных участков (ситуационный план)[2, 4];
- границы земельного участка с координатами характерных точек [2, 3, 4];
- красные линии [2, 3, 4];
- обозначение и экспликация существующих (на дату формирования градостроительного плана) объектов капитального строительства, объектов незавершенного строительства и их кадастровые (иные) номера по порядку [2, 4];
- минимальные отступы от границ земельного участка в целях определения мест допустимого размещения объекта капитального строительства, за пределами которых запрещено строительство [2, 4];
- границы зон планируемого размещения объектов капитального строительства для государственных или муниципальных нужд (при наличии);
- места допустимого размещения объекта капитального строительства [2, 4];
- границы зон с особыми условиями использования территории (зон охраны объектов культурного наследия, санитарно-защитные, водоохранные зоны и иные зоны), а также графическая информация об иных ограничениях в использовании земельного участка (при наличии)[2, 3, 4];
- границы зон действия публичных сервитутов (при наличии)[2, 3, 4];
- точки подключения (технологического присоединения) объектов капитального строительства к сетям инженерно-технического обеспечения, за исключением сетей электроснабжения (при наличии возможности их отображения на ситуационном плане)[6];
- условные обозначения отображаемой информации;

Чертеж градостроительного плана земельного участка разработан на топографической основе в масштабе (1:5000), выполненной ООО «НИПИ «Нефтегазпроект» в 2015г.

(дата)

(наименование кадастрового инженера)

Чертеж градостроительного плана земельного участка разработан
23.09.2016 ООО «Югорский Проектный Институт»

(дата, наименование организации)

2. Информация о градостроительном регламенте <2> либо требованиях к назначению, параметрам и размещению объекта капитального строительства <1>,<3>, <4>, <5>

Градостроительный регламент не установлен

(наименование представительного органа местного самоуправления, реквизиты акта об утверждении правил землепользования и застройки, информация обо всех предусмотренных градостроительным регламентом видах разрешенного использования земельного участка (за исключением случаев предоставления земельного участка для государственных или муниципальных нужд)

2.1. Информация о видах разрешенного использовании земельного участка <2>,<3>, <4>

основные виды разрешенного использования земельного участка:

Градостроительным регламентом не установлено

условно разрешенные виды использования земельного участка:

Градостроительным регламентом не установлено

вспомогательные виды использования земельного участка:

Градостроительным регламентом не установлено

2.2. Требования к назначению, параметрам и размещению объекта капитального строительства на указанном земельном участке. Назначение объекта капитального строительства <2>

Назначение объекта капитального строительства

N не имеется, –.

(согласно чертежу) (назначение объекта капитального строительства)

2.2.1. Предельные (минимальные и (или) максимальные) размеры земельного участка и предельные параметры разрешенного строительства, реконструкции объекта капитального строительства, включая площадь <2>

Кадастровый номер земельного участка	Длина (м)	Ширина (м)	Зоны с особыми условиями использования территорий (кв. м)	Зоны действия публичных сервитутов (кв. м)	Площадь земельного участка (кв. м)	Номер объекта капитального строительства согласно чертежу градостроительного плана земельного участка	Размер (м)		Площадь застройки земельного участка (кв. м)
							макс.	мин.	
1	2	3	4	5	6	7	8		9
-	-	-	-	-	-	-	-	-	-

2.2.2. Предельное количество этажей ____ или предельная высота зданий, строений, сооружений ___м. <2>

2.2.3. Максимальный процент застройки в границах земельного участка _____%<2>.

2.2.4. Иные показатели (максимальная плотность, максимальный коэффициент застройки) <2>:

–

2.3. Требования к назначению, параметрам и размещению объекта капитального строительства на указанном земельном участке <3>, <4>, <5>

Назначение объекта капитального строительства

N 1, Куст № 33

(согласно чертежу) (назначение объекта капитального строительства)

Предельные (минимальные и (или) максимальные) размеры земельных участков:

Номер участка согласно чертежу градостроительного плана	Длина (м)	Ширина (м)	Площадь (га)	Зоны с особыми условиями использования территорий (кв. м)	Зоны действия публичных сервитутов (кв. м)
1	2	3	4	5	6
1	Сложная конфигурация		10,1369	-	-

3. Информация о расположенных в границах земельного участка объектах капитального

строительства и объектах культурного наследия [1], [2], [3], [4]

3.1. Объекты капитального строительства

N не имеются, _____,
(согласно чертежу градостроительного плана) *(назначение объекта капитального строительства)*

инвентаризационный или кадастровый номер _____,
технический или кадастровый паспорт объекта подготовлен _____
(дата)

_____
(наименование организации (органа) государственного кадастрового учета объектов недвижимости или государственного технического учета и технической инвентаризации объектов капитального строительства)

3.2. Объекты, включенные в единый государственный реестр объектов культурного наследия (памятников истории и культуры) народов Российской Федерации

N не имеются _____, _____,
(согласно чертежу градостроительного плана) *(назначение объекта культурного наследия)*

_____
(наименование органа государственной власти, принявшего решение о включении выявленного объекта культурного наследия в реестр, реквизиты этого решения)

регистрационный номер в реестре _____ от _____
(дата)

4. Информация о разделении земельного участка [2], [3], [4]

_____.
(наименование и реквизиты документа, определяющего возможность или невозможность разделения)

5. Информация о технических условиях (ТУ) подключения (технологического присоединения) объектов капитального строительства к сетям инженерно-технического обеспечения [7]

ТУ на проектирование автодорог объектов обустройства кустовых площадок и скважин ТПП «Покачвнефтегаз», ТУ на электроснабжение объектов и разработку проекта «Обустройство Нонг-Еганского нефтяного месторождения (6-я очередь)», ТУ на разработку проектной документации «Обустройство Нонг-Еганского нефтяного месторождения (6-я очередь)», ТУ на разработку проектной документации «Обустройство Нонг-Еганского нефтяного месторождения (6-я очередь). Кустовая площадка 15 (расширение)», ТУ на пересечение магистральных газопроводов «Комсомольское-Сургут-Челябинск» 1 нитка км 545 (Ду 1420 мм, Рраб 7,4 МПа), «Уренгой-Челябинск» 2 нитка км 545 (Ду 1420 мм, Рраб 7,4 МПа), «СРТО-Омск» км 546 (Ду 1420 мм, Рраб 7,4 МПа), объекта П-2342 «Обустройство Нонг-Еганского нефтяного месторождения (6-я очередь)».

(наименование организации, выдавшей технические условия, реквизиты документа, содержащего в соответствии с частью 7 статьи 48 Градостроительного кодекса РФ информацию о технических условиях подключения (технологического присоединения) объектов капитального строительства к сетям инженерно-технического обеспечения)

6. Информация о наличии границ зоны планируемого размещения объектов капитального строительства для государственных или муниципальных нужд (при наличии)

_____

7. Иная информация (при наличии)

_____

[1] Заполняется в случае, если градостроительный план земельного участка утверждается в составе ПМТ

[2] Заполняется на земельные участки, на которые действие градостроительного регламента распространяется.

[3] Заполняется на земельный участок, на который градостроительный регламент не устанавливается.

[4] Заполняется на земельный участок, на который градостроительный регламент не распространяется.

[5] Заполняется, если соответствующие параметры установлены градостроительным регламентом либо нормативными правовыми актами, регулирующими использования земельных участков, для которых градостроительные регламенты не устанавливаются или на которые градостроительные регламенты не распространяются.

[6] Указываются точки подключения, содержащиеся в технических условиях, выданных организацией, осуществляющей эксплуатацию сетей инженерно-технического обеспечения.

[7] Документ, содержащий информацию о технических условиях подключения (технологического присоединения) объектов капитального строительства к сетям инженерно-технического обеспечения, является приложением к градостроительному плану земельного участка.

Градостроительный план земельного участка
N

8	6	5	0	2	0	0	0	-					

Градостроительный план земельного участка подготовлен на основании
Приказа Департамента строительства Ханты-Мансийского автономного округа-Югры от 25.04.2016 №256-П «О подготовке документации по планировке территории, на которой предусматривается размещение объектов регионального значения»

(реквизиты решения уполномоченного федерального органа исполнительной власти, или органа исполнительной власти субъекта Российской Федерации, или органа местного самоуправления о подготовке документации по планировке территории, либо реквизиты обращения и ф.и.о. заявителя - физического лица, либо реквизиты обращения и наименование заявителя - юридического лица о выдаче градостроительного плана земельного участка)

Местонахождение земельного участка
Ханты-Мансийский автономный округ
(субъект Российской Федерации)
Нижневартовский район
(муниципальный район или городской округ)
Межселенная территория.
(поселение)

Кадастровый номер земельного участка отсутствует.

Описание местоположения границ земельного участка Мегионское лесничество, Покачевское участковое лесничество в кварталах №№ 82, 68, 17, 49, 33, 67, 66, 50

Площадь земельного участка 11,7257 га

Описание местоположения проектируемого объекта на земельном участке (объекта капитального строительства) в границах земельных участков, в местах допустимого размещения объектов в соответствии с чертежами градостроительного плана

План подготовлен Гайнуллин Т.Н., ГИП., ООО «Югорский Проектный Институт»
(ф.и.о., должность уполномоченного лица, наименование органа или организации)


Российская Федерация * Тюменская область * г. Тюмень * Общество с ограниченной ответственностью * Югорский Проектный Институт * ИНН 7204200709 ОГРН 1147232007746

23.09.2016 / Гайнуллин Т.Н. /
(дата) *(подпись)* *(расшифровка подписи)*

Представлен Правительство Ханты-Мансийского автономного округа- Югры
(наименование уполномоченного федерального органа исполнительной власти, или органа исполнительной власти субъекта Российской Федерации, или органа местного самоуправления)

(дата)

1. Чертеж градостроительного плана земельного участка

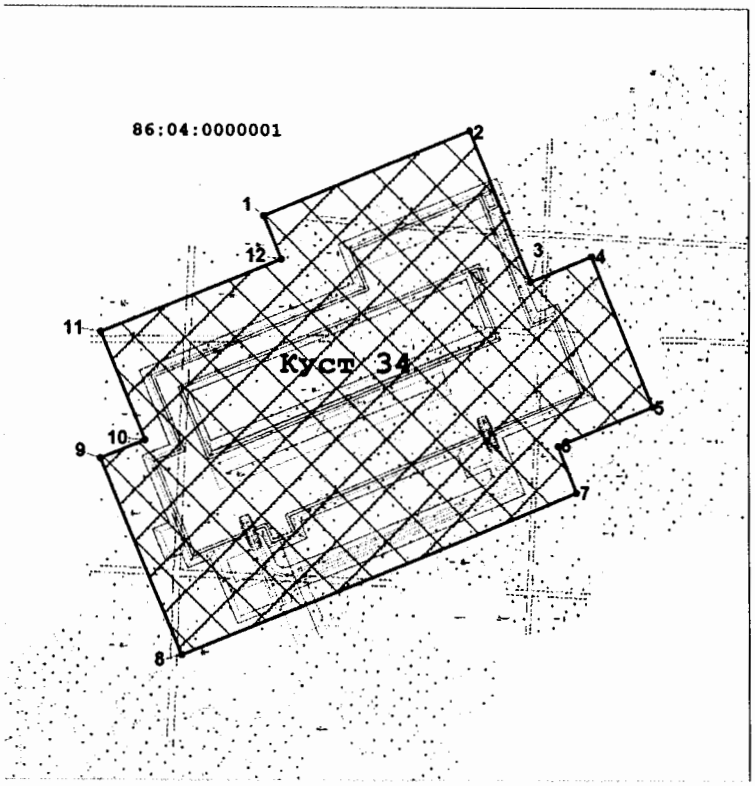

Каталог координат поворотных точек

Точка	X	Y
1	1 055 559,32	4 341 747,09
2	1 055 630,68	4 341 920,94
3	1 055 505,33	4 341 972,37
4	1 055 526,58	4 342 024,15
5	1 055 400,58	4 342 075,84
6	1 055 367,59	4 341 995,43
7	1 055 329,18	4 342 011,19
8	1 055 192,24	4 341 677,47
9	1 055 356,65	4 341 610,02
10	1 055 371,85	4 341 647,51
11	1 055 462,15	4 341 610,37
12	1 055 523,61	4 341 761,93


Площадь земельного участка 117257 кв.м.,
Чертеж градостроительного плана земельного участка разработан в сентябре 2016 г.
ООО "Югорский Проектный Интитут"
на топографической основе в масштабе 1:5000

Экспликация проектируемых объектов

1 - Кустовая площадка № 34

Условные обозначения:

- граница земельного участка
- место допустимого размещения проектируемого объекта
- ●1 поворотная точка границы земельного участка
- ось проектируемых объектов

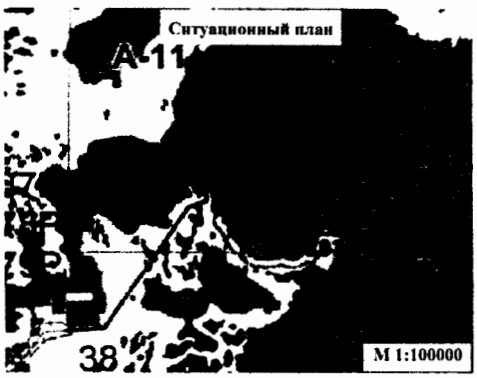

Под объект "Обустройство Понг-Еганского нефтяного месторождения (6-я очередь)"

ООО "Югорский Проектный Институт"			Заказчик: ОАО «ЛУКОЙЛ - Западная Сибирь» ТПП «Покачевнефтегаз»		
			ХМАО, Нижневартовский район		
Выполнил	Ф.И.О	Подпись	Масштаб 1:5000	Лист	Листов
ГИП	Гайнуллин Т.Н.		Площадь земельного участка 11,7257 га	2	5

1:5000 (масштаб)

Градостроительный план земельного участка создается на основе материалов картографических работ, выполненных в соответствии с требованиями федерального законодательства [2, 3]

1:100000 (масштаб)

Градостроительный план земельного участка, предназначенного для строительства, реконструкции линейного объекта и подготавливаемый в случаях, предусмотренных частью 4 статьи 4 Федерального закона от 29 декабря 2004 г. № 191-ФЗ "О введении в действие Градостроительного кодекса Российской Федерации" (Собрание законодательства Российской Федерации, 2005, № 1, ст. 17; № 30, ст. 3122; 2006, № 1, ст. 17; № 27, ст. 2881; № 52, ст. 5498; 2007, № 21, ст. 2455; № 49, ст. 6071; № 50, ст. 6237; 2008, № 20, ст. 2251; № 30, ст. 3604; 2009, № 1, ст. 19; № 11, ст. 1261; № 19, ст. 2283; № 29, ст. 3611; № 48, ст. 5723; № 52, ст. 6419, 6427; 2010, № 31, ст. 4209; № 40, ст. 4969; № 52, ст. 6993; 2011, № 13, ст. 1688; № 30, ст. 4563, 4594; 2012, № 26, ст. 3446; № 27, ст. 3587; № 53, ст. 7614, 7615; 2013, № 14, ст. 1651; № 23, ст. 2866; № 30, ст. 4072; № 52, ст. 6976; 2014, 3 26, ст. 3377; 2015, № 1, ст. 9, 38, 52, 72; № 9, ст. 1195; № 10, ст. 1418; № 17, ст. 2477, № 27, ст. 3951; № 29, ст. 4347, ст. 4376; 2016, № 1, ст. 22), создается на основании картографического материала, выполненного в масштабе: 1:50 000, 1:100 000, 1:200 000, 1:500 000. При подготовке картографического материала необходимо руководствоваться требованиями федерального/регионального законодательства [4]

Площадь земельного участка **11,7257** кв. м [2, 3, 4]

На чертеже градостроительного плана земельного участка указываются:
- схема расположения земельного участка в окружении смежно расположенных земельных участков (ситуационный план)[2, 4];
- границы земельного участка с координатами характерных точек [2, 3, 4];
- красные линии [2, 3, 4];
- обозначение и экспликация существующих (на дату формирования градостроительного плана) объектов капитального строительства, объектов незавершенного строительства и их кадастровые (иные) номера по порядку [2, 4];
- минимальные отступы от границ земельного участка в целях определения мест допустимого размещения объекта капитального строительства, за пределами которых запрещено строительство [2, 4];
- границы зон планируемого размещения объектов капитального строительства для государственных или муниципальных нужд (при наличии);
- места допустимого размещения объекта капитального строительства [2, 4];
- границы зон с особыми условиями использования территории (зон охраны объектов культурного наследия, санитарно-защитные, водоохранные зоны и иные зоны), а также графическая информация об иных ограничениях в использовании земельного участка (при наличии)[2, 3, 4];
- границы зон действия публичных сервитутов (при наличии)[2, 3, 4];
- точки подключения (технологического присоединения) объектов капитального строительства к сетям инженерно-технического обеспечения, за исключением сетей электроснабжения (при наличии возможности их отображения на ситуационном плане)[6];
- условные обозначения отображаемой информации;

Чертеж градостроительного плана земельного участка разработан на топографической основе в масштабе (1:5000), выполненной ООО «НИПИ «Нефтегазпроект» в 2015г.

(дата)

(наименование кадастрового инженера)

Чертеж градостроительного плана земельного участка разработан
23.09.2016 ООО «Югорский Проектный Институт»

(дата, наименование организации)

2. Информация о градостроительном регламенте [2] либо требованиях к назначению, параметрам и размещению объекта капитального строительства [1],[3], [4], [5]

Градостроительный регламент не установлен

(наименование представительного органа местного самоуправления, реквизиты акта об утверждении правил землепользования и застройки, информация обо всех предусмотренных градостроительным регламентом видах разрешенного использования земельного участка (за исключением случаев предоставления земельного участка для государственных или муниципальных нужд)

2.1. Информация о видах разрешенного использовании земельного участка [2],[3], [4]
основные виды разрешенного использования земельного участка:
Градостроительным регламентом не установлено

условно разрешенные виды использования земельного участка:
Градостроительным регламентом не установлено

вспомогательные виды использования земельного участка:
Градостроительным регламентом не установлено

2.2. Требования к назначению, параметрам и размещению объекта капитального строительства на указанном земельном участке. Назначение объекта капитального строительства [2]
Назначение объекта капитального строительства

N не имеется, –.

(согласно чертежу) (назначение объекта капитального строительства)

2.2.1. Предельные (минимальные и (или) максимальные) размеры земельного участка и предельные параметры разрешенного строительства, реконструкции объекта капитального строительства, включая площадь [2]

Кадастровый номер земельного участка	Длина (м)	Ширина (м)	Зоны с особыми условиями использования территорий (кв. м)	Зоны действия публичных сервитутов (кв. м)	Площадь земельного участка (кв. м)	Номер объекта капитального строительства согласно чертежу градостроительного плана земельного участка	Размер (м)		Площадь застройки земельного участка (кв. м)
							макс.	мин.	
1	2	3	4	5	6	7	8		9
-	-	-	-	-	-	-	-	-	-

2.2.2. Предельное количество этажей ____ или предельная высота зданий, строений, сооружений ___м. [2]
2.2.3. Максимальный процент застройки в границах земельного участка _____% [2].
2.2.4. Иные показатели (максимальная плотность, максимальный коэффициент застройки) [2]:
–

2.3. Требования к назначению, параметрам и размещению объекта капитального строительства на указанном земельном участке [3], [4], [5]
Назначение объекта капитального строительства
N 1, Куст № 34

(согласно чертежу) (назначение объекта капитального строительства)

Предельные (минимальные и (или) максимальные) размеры земельных участков:

Номер участка согласно чертежу градостроительного плана	Длина (м)	Ширина (м)	Площадь (га)	Зоны с особыми условиями использования территорий (кв. м)	Зоны действия публичных сервитутов (кв. м)
1	2	3	4	5	6
1	Сложная конфигурация		11,7257	-	-

3. Информация о расположенных в границах земельного участка объектах капитального строительства и объектах культурного наследия [1], [2], [3], [4]

3.1. Объекты капитального строительства

N _____не имеются_____, _____–_____,
(согласно чертежу градостроительного плана) *(назначение объекта капитального строительства)*

инвентаризационный или кадастровый номер _____,
технический или кадастровый паспорт объекта подготовлен _____
(дата)

_____
(наименование организации (органа) государственного кадастрового учета объектов недвижимости или государственного технического учета и технической инвентаризации объектов капитального строительства)

3.2. Объекты, включенные в единый государственный реестр объектов культурного наследия (памятников истории и культуры) народов Российской Федерации

N ____не имеются _____, _____–_____,
(согласно чертежу градостроительного плана) *(назначение объекта культурного наследия)*

_____
(наименование органа государственной власти, принявшего решение о включении выявленного объекта культурного наследия в реестр, реквизиты этого решения)

регистрационный номер в реестре _____–_____ от _____–_____
(дата)

4. Информация о разделении земельного участка [2], [3], [4]

_____-_____.
(наименование и реквизиты документа, определяющего возможность или невозможность разделения)

5. Информация о технических условиях (ТУ) подключения (технологического присоединения) объектов капитального строительства к сетям инженерно-технического обеспечения [7]

ТУ на проектирование автодорог объектов обустройства кустовых площадок и скважин ТПП «Покачвнефтегаз», ТУ на электроснабжение объектов и разработку проекта «Обустройство Нонг-Еганского нефтяного месторождения (6-я очередь)»,
ТУ на разработку проектной документации «Обустройство Нонг-Еганского нефтяного месторождения (6-я очередь)»,
ТУ на разработку проектной документации «Обустройство Нонг-Еганского нефтяного месторождения (6-я очередь). Кустовая площадка 15 (расширение)», ТУ на пересечение магистральных газопроводов «Комсомольское-Сургут-Челябинск» 1 нитка км 545 (Ду 1420 мм, Рраб 7,4 МПа), «Уренгой-Челябинск» 2 нитка км 545 (Ду 1420 мм, Рраб 7,4 МПа), «СРТО-Омск» км 546 (Ду 1420 мм, Рраб 7,4 МПа), объекта П-2342 «Обустройство Нонг-Еганского нефтяного месторождения (6-я очередь)».

(наименование организации, выдавшей технические условия, реквизиты документа, содержащего в соответствии с частью 7 статьи 48 Градостроительного кодекса РФ информацию о технических условиях подключения (технологического присоединения) объектов капитального строительства к сетям инженерно-технического обеспечения)

6. Информация о наличии границ зоны планируемого размещения объектов капитального строительства для государственных или муниципальных нужд (при наличии)

_____–_____

7. Иная информация (при наличии)

_____–_____

[1] Заполняется в случае, если градостроительный план земельного участка утверждается в составе ПМТ
[2] Заполняется на земельные участки, на которые действие градостроительного регламента распространяется.
[3] Заполняется на земельный участок, на который градостроительный регламент не устанавливается.
[4] Заполняется на земельный участок, на который градостроительный регламент не распространяется.
[5] Заполняется, если соответствующие параметры установлены градостроительным регламентом либо нормативными правовыми актами, регулирующими использования земельных участков, для которых градостроительные регламенты не устанавливаются или на которые градостроительные регламенты не распространяются.
[6] Указываются точки подключения, содержащиеся в технических условиях, выданных организацией, осуществляющей эксплуатацию сетей инженерно-технического обеспечения.
[7] Документ, содержащий информацию о технических условиях подключения (технологического присоединения) объектов капитального строительства к сетям инженерно-технического обеспечения, является приложением к градостроительному плану земельного участка.

УТВЕРЖДАЮ:
Первый заместитель
генерального директора-
главный инженер
ТПП «Покачевнефтегаз»

_____Р.Р. Ямлихин
21/11/13

Технические условия на проектирование автодорог объектов обустройства кустовых площадок и скважин ТПП «Покачевнефтегаз»

1. Принять IV категорию подъездных дорог **к кустам скважин** по СНиП 2.05.02-85*, со следующими параметрами:

- расчетная скорость движения – 40 км/ч;
- число полос движения – 2;
- ширина проезжей части – 3,0 м (для автомобиля 2,5м);
- ширина обочин – 2м;
- ширина земляного полотна – 10м;
- нагрузка на одиночную, наиболее нагруженную ось двухосного автомобиля для расчета прочности дорожной одежды следует принимать 10 тонн на ось (100кН).
- наибольший продольный уклон – 30‰.

2. Принять V категорию подъездных дорог **к поисковым, разведочным и одиночным скважинам** по СНиП 2.05.02-85* со следующими параметрами:

- расчетная скорость движения – 40 км/ч;
- число полос движения – 1;
- ширина проезжей части – 4,5м к кустовым площадкам (для автомобиля шириной 2,5м);
- ширина обочин – 1,75м;
- ширина земляного полотна – 8м;
- наибольший продольный уклон – 30‰.
- нагрузка на одиночную, наиболее нагруженную ось двухосного автомобиля для расчета прочности дорожной одежды следует принимать 10 тонн на ось (100кН).

2.1 Земляное полотно в теле насыпи для подъездных дорог к кустам скважин, поисковым и разведочным скважинам запроектировать из гидронамывного песка, с использованием армирующей георешетки.

2.2 Покрытие проезжей части для подъездных дорог к кустам скважин , поисковым и разведочным скважинам запроектировать: 1-й этап песок и армированная георешетка, 2-й этап щебень.

2.3. Отверстия водопропускных труб в районах со средней температурой наружного воздуха наиболее холодной пятидневки ниже минус 40 °С принять диаметром не более 1метра, количество определить расчетом.

2.4. Мостовые переходы запроектировать по СНиП 2.05.03-84* из металлических конструкций; покрытие мостового полотна из сборных ж/б плит ПДН по песчано-цементному слою.

2.5. В местах пересечения проектируемыми автодорогами существующих и проектируемых коммуникаций (трубопроводов) предусмотреть устройство защитных футляров.

3. Запрещается переезд любой техники через трубопровод в не оборудованных местах. Временный переезд должен быть оборудован согласно указанным ниже условиям:

3.1. Переезды должны быть оборудованы по обеим сторонам столбиками и знаками безопасности: «"Осторожно! Газопровод-нефтепровод-продуктопровод", Ру=, Ду=, Н залегания», а также знаками, запрещающими остановку и стоянку транспорта над трубопроводом.

3.2. Ширина временного переезда должна быть не менее 4 метров из уплотненного грунта и двойного наката бревен, уложенных послойно вдоль и поперек оси трубопровода. Угол пересечения переезда с трубопроводами должен быть близким к прямому, но не менее 60 градусов.

3.3. Предусмотреть в текстовой части проектной документации « Перед началом производства работ определить точное местонахождение и глубину залегания трубопроводов в местах пересечений вручную методом шурфования в присутствии представителя ТПП «Покачевнефтегаз»».

3.4. Проектирование сооружений в охранных зонах трубопроводов выполнить согласно РД 39-132-94.

3.5. Все работы и действия, не затронутые настоящими техническими условиями, производить в соответствии с действующими нормативными документами.

документами.

4. При проектировании автодорог под существующими ВЛ-6кВ, 35кВ, 110кВ,500кВ, на ранее обустроенные кустовые площадки, предусмотреть проектом нормативный габарит проезда, при необходимости выполнить замену существующих опор , расположенных рядом с дорогой , обычного габарита по высоте на повышенные.

5.Предусмотреть установку знаков кустовых площадок с указанием направлений.

6. Предусмотреть установку аншлагов на концах водопропускных труб высотой 1,5м, размером 150(h)х300мм, на синем фоне белой надписью «водопропускная труба».

Заместитель генерального директора по капитальному строительству	В.И. Бохан
Руководитель транспортного обеспечения	А.Р. Исмагилов
Главный энергетик	В.И. Черепанов
Руководитель ГПНиГ	А.С. Руденко
Руководитель ГТТ	А.В. Райчев
Начальник ПООМиР	Н.М. Пашин
Начальник ОПРиЭПиС	А.А. Шпыхов

СОГЛАСОВАНО:
Главный энергетик
ООО «ЛУКОЙЛ-Западная Сибирь»
_____ А.В. Шашин
«_____» _____ 2015г.

УТВЕРЖДАЮ:
Первый заместитель генерального директора – главный инженер
ТПП «Покачевнефтегаз»
_____ Р.Р. Ямлихин
«22» 06 2015г.

Технические условия
на электроснабжение объекта и разработку проекта
«Обустройство Нонг-Еганского нефтяного месторождения (6-я очередь)»

Наименование объектов:	Кустовые площадки № 15(расширение), 33 и 34
Место расположения:	Нонг-Еганское месторождение
Установленная мощность:	Определить при проектировании
Категория электроснабжения:	Определить при проектировании

1. Разработать проект внешнего и внутреннего электроснабжения объектов.
2. При проектировании внешнего электроснабжения предусмотреть:

2.1. Для электроснабжения КП № 15(расширение) строительство двух одноцепных ВЛ-6кВ: первая – отпайкой от существующей ВЛ-6кВ Ф.6 ПС-35/6кВ «Нонг-Еган» на КП № 15, вторая – от ВЛ-6кВ Ф.7 ПС-35/6кВ «Нонг-Еган» на КП № 15.

2.2. Для электроснабжения КП № 33 строительство двух одноцепных ВЛ-6кВ: первая – отпайкой от существующей ВЛ-6кВ Ф.22 ПС-35/6кВ «Кедр» на КП № 24, вторая – от ВЛ-6кВ Ф.4 ПС-35/6кВ «Кедр» на КП № 39.

2.3. Для электроснабжения КП № 34 строительство двух одноцепных ВЛ-6кВ: первая – отпайкой от существующей ВЛ-6кВ Ф.14 ПС-35/6кВ «Кедр» на КП № 2, вторая – от ВЛ-6кВ Ф.4 ПС-35/6кВ «Кедр» на КП № 39.

2.4. Выбор точек присоединения и трассы строительства ВЛ-6кВ на стадии изысканий и согласование со всеми заинтересованными организациями.

2.5. Опоры из стальных труб согласно проекту для районов Крайнего Севера.

2.6. Изоляцию ВЛ-6кВ штыревыми изоляторами ШТИЗ-10А и подвесными – ПС-70.

2.7. Провод неизолированный А-120.

2.8. Длину промежуточного пролета опор – не более 50 м, анкерного – не более 500 м.

2.9. Предусмотреть установку птицезащитных устройств на проектируемых ВЛ-6 кВ.

2.10. Минимальное количество пересечений проектируемых ВЛ-6кВ с действующими ВЛ и между собой.

2.11. Переустройство мест пересечения существующих ВЛ-6кВ с проектируемой автодорогой с заменой опор, ограничивающих место пересечения, на повышенные.

2.12. Установку пунктов автоматического регулирования напряжения (ПАРН) на обе цепи ВЛ-6кВ при необходимости. Место расположения выбрать при проектировании на основании расчетов.

3. При проектировании внутреннего электроснабжения предусмотреть:

3.1. Установку двухтрансформаторных 2КТПП-6/0,4кВ (проходных, киоскового типа) с АВР-0,4кВ. Место расположения определить проектом.

3.1.1. Мощность трансформаторов выбрать с учетом максимальной загрузки не более 50% в нормальном режиме (при работе обоих трансформаторов).

3.1.2. Автоматические выключатели выбрать с соблюдением требований селективности с автоматическими выключателями, установленными на станциях управления ЭЦН.

3.2. Установку линейных разъединителей типа РЛК-10 с полимерными изоляторами на опорах перед каждой 2КТПП-6/0,4кВ. Предусмотреть отсыпку площадок под места установки опор с линейными разъединителями с выдерживанием расстояния от земли до привода ЛР – 1,3 м.

3.3. Участки ВЛ-6кВ от линейных разъединителей до приемных порталов и до проходных изоляторов 2КТПП-6/0,4кВ выполнить проводом СИП.

3.4. Установку устройств компенсации реактивной мощности напряжением 0,4кВ с доведением tg φ до 0,1.

3.5. Прокладку кабельной продукции от 2КТПП-6/0,4кВ до потребителей по кабельным эстакадам. Марку кабеля и его сечение выбрать при проектировании.

3.6. Наружное освещение с расчетом количества светильников. Применять светильники со светодиодными лампами. В качестве прожекторных мачт использовать мачты заводской готовности (типа ОГКС-10,5, ВМО) с возможностью замены ламп без привлечения подъемных механизмов. Включение и отключение освещения в ручном режиме.

3.7. Автоматически управляемый электрообогрев помещений АГЗУ, БМА, БГ (при необходимости) с применением термореле электронного исполнения.

3.8. Автоматически управляемый обогрев устьев скважин с использованием саморегулирующегося греющего кабеля от отдельно устанавливаемого в помещении БМА шкафа, запитанного кабелем от отдельного автомата в 2КТПП-6/0,4кВ. В шкафу предусмотреть подключение системы обогрева каждой скважины от отдельного коммутационного автомата с использованием электромагнитного пускателя, УЗО и реле времени (для программного управления обогревом).

3.9. Пункт подключения бригадного хозяйства с двумя щитовыми розетками типа ШЩ-60 и автоматическими выключателями.

3.10. Мероприятия по заземлению и по защите от прямых ударов молний и вторичных ее проявлений проектируемого электрооборудования.

4. Произвести расчет потерь напряжения в конечных точках проектируемых ВЛ-6кВ при работе с полной нагрузкой раздельно для буровых установок и механизированного фонда скважин.

5. Выбор электрооборудования производить с учетом среды, в которой оно эксплуатируется и исходя из класса взрывоопасной зоны согласно действующих ПУЭ.

6. Сметой предусмотреть выполнение пуско-наладочных работ в объеме, предусмотренном действующими ПУЭ.

7. Проектирование выполнить согласно действующим нормам и правилам.

8. Провести экспертизу проекта в установленном порядке с получением положительного заключения.

9. Предоставить проект на согласование в электронном и бумажном виде в СЦ «Лангепасско-Покачевская Энергонефть» и ГЭО ТПП «Покачевнефтегаз».

10. Срок действия настоящих технических условий – 3 года.

Заместитель главного инженера по электроснабжению
СЦ «Лангепасско-Покачевская Энергонефть» Р.Х. Курбанов

Согласовано:
Главный энергетик
ТПП «Покачевнефтегаз» В.И. Черепанов

УТВЕРЖДАЮ:
Первый заместитель
генерального директора –
главный инженер
ТПП «Покачевнефтегаз»
_____Р.Р.Ямлихин
«28» 04 2016г.

ТЕХНИЧЕСКИЕ УСЛОВИЯ

на разработку проектной документации:
«Обустройство Нонг-Еганского нефтяного месторождения (6-я очередь) »

Куст34:

Нефтесбор с куста 34 (н/с к.34-т.вр.38) подключить в точку врезки 1М существующего н/с к.38-т.вр.23 Д=219х8, предусмотреть подключение в существующий н/с к.38б, 38 и р137 возле обваловки.

Водовод на к. 34 (в/в т.вр.к.38-к.34) подключить в узел задвижек т.вр.4т1м существующего в/а т.вр.4т103 - к.38 Д=219х18. Предусмотреть подключение перед обваловкой действующего в/в к.38б, к.38 Д=114х12

Предусмотреть строительство отдельным этапом в/в БКНС-15-4т23 с подключением действующих водоводов на к.2,66,29 и направлений т.вр.4т23-к.26,. Предусмотреть строительство отдельным этапом в/в т.вр. 4т23-т.вр.4т11.

Расширение к.15:

Внутриплощадочные нефтесборы от скважин расширения куста 15 подключить в существующие сети н/с к.15

Внутриплощадочные водоводы на нагнетательные скважины расширения к.15 подключить в существующие сети к.15. Предусмотреть закачку от проектируемых шурфов к.15 расширение до существующих нагнетательных скважин к.15.

Предусмотреть строительство отдельными этапами:

- в/в БКНС-15- т.вр.4т8 с подключением в т.вр.4т113 направления к.9б,9в,9г и в т.вр.4т8 в/в направления к.10,42,14б,17, а также проектного и существующего в/в т.вр. 4т8-т.вр.4т4;

- в/в т.вр.4т8-т.вр.4т4 с подключением существующего и проектного в/в к.9а и направлений в/в к.12,12а и к.13;

- н/с т.вр.12-т.вр.13 с подключением существующих и проектных н/с т.вр.12-т.вр.8 (проект «реконструкция н/с Нонг-Еганского м/р 8-я очередь»), н/с к.9а-т.вр.12 (проект «реконструкция н/с Нонг-Еганского м/р 7-я очередь») ; н/с к.13-т.вр.13 (проект «реконструкция н/с Нонг-Еганского м/р 6-я очередь»), н/с к.12-т.вр.13 (проект «реконструкция н/с Нонг-Еганского м/р 8-я очередь».)

Куст 33:

Нефтесбор с куста 33 (н/с к.33-т.вр.к.24) подключить в точку врезки узла 24 проектного н/с т.вр.24-т.вр.30 («Реконструкция Нонг-Еганского м/р 7-я очередь»). На узле задвижек перед к.33 предусмотреть перспективную задвижку для подключения Р131. Предусмотреть подключения н/с к.24 перед обваловкой.

Водовод на к. 33 (в/в т.вр.к.24-к.33) подключить в точку врезки существующего водовода т.вр.4т23- т.вр.4т11 Д=219х18. Предусмотреть подключения в/в к.24 перед обваловкой.

Запросить ТУ в ОДНГ на проектирование шурфов для обеспечения проектного давления закачки на к.34, к.15, 33. Предусмотреть резервную технологическую обвязку от подводящего водовода до нагнетательных скважин в случае отказа погружного оборудования в шурфе с целью предупреждения замерзания внутриплощадочных водоводов, при необходимости электрообогрев оборудования.

Необходимое давление закачки - согласно проекта разработки. Необходимость пересечения ручьев, рек байпасным трубопроводом согласовать с заказчиком перед началом изыскательских работ.

Разработку вести в полном соответствии с техническими условиями с соблюдением требований промышленной безопасности, нормами и правилами, предъявляемыми при строительстве и эксплуатации трубопроводов.

Перед началом проектирования каждой трассы трубопроводов уточнить в ОПР и ЭП и С и ГТТ наличие всех нереализованных, а также разрабатываемых проектов, пересекающихся (в том числе проходящих вблизи мест подключения) с вновь проектируемой трассой.

Обеспечить независимое подключение и ввод каждого проектируемого трубопровода вне зависимости от других участков путем проектирования (подключения) «перемычек» в действующие (проектируемые) узлы по согласованию с ГТТ.

Запроектировать перспективные задвижки на трубопроводах для подключения перспективных кустов и всех разведочных скважин находящихся в зоне подключения.

В проекте необходимо предусмотреть узлы соединений трубопровода с действующими трубопроводами, при врезке отпаечных трубопроводов предусмотреть трубу и отводы на каждое ответвление диаметром, соответствующим диаметру отпаечного трубопровода. Предусмотреть отвод земли под отпаечные трубопроводы.

В проекте дать оценку точкам подключения, возможны изменения точек подключения при технико-экономическом обосновании. Произвести гидравлический расчет трубопроводной системы до соответствующей ДНС (от КНС), в случае необходимости, выдать рекомендации по оптимизации существующей системы трубопроводов. Объемы добычи жидкости, нефти, закачки, давления в точках подключения по перспективным и существующим кустовым площадкам актуализировать на момент разработки проекта. В проекте указать номинальную (согласно объемов жидкости в ТЗ) и максимальную пропускную способность проектируемых трубопроводов.

Максимальное давление в АГЗУ на кустах не должно превышать 30-35 атм, в БГ проектное давление согласно проекта разработки месторождения. Расчет согласовать с ГТТ. Названия проектируемых трубопроводов согласовать с ГТТ. Подходы к точкам подключения согласовать с ЦДНГ и ГТТ. Подходы к точкам подключения согласовать с ЦДНГ и ГТТ, с предоставлением фото отчета существующих узлов задвижек.

Трассировка проектируемых трубопроводов должна проходить с учетом минимизации затрат на ликвидацию некатегорийных отказов. Предусмотреть возможность прокладки

трубопровода ближе к оси дороги в пределах отведенных ранее земель, в соответствии с материалами инвентаризации. Рассмотреть следующие варианты прокладки проектируемого трубопровода: в коридоре недействующих трубопроводов и в зоне реконструируемых трубопроводов. При необходимости, перед производством строительно-монтажных работ предусмотреть демонтаж бездействующих коммуникаций, находящихся в 5-8 метровой зоне монтажа.

Проектировать прокладку нефтесборных сетей через водные несудоходные преграды надземным способом, прокладку нефтесборных трубопроводов через судоходные водные преграды и высоконапорных водоводов проектировать подземным способом.

Проектом предусмотреть подбор марки стали трубопроводов, исполнение и технологию строительства, соответствующие требованиям по коррозионной стойкости и хладостойкости применительно к транспортируемой продукции. Для обоснования выбора типа трубы на стадии проектирования, необходимо провести сравнительный технико-экономический расчет для нескольких вариантов типа трубы, с учетом прохождения трассы.

Монтаж подземной части нефтепроводов производить по технологии «Батлер». Трубопроводы должны иметь внутреннюю и двухслойную наружную изоляцию. Материал внутреннего защитного покрытия трубопровода должен быть рассчитан на транспортировку жидкости температурой до + 90 С.

При необходимости и технико-экономическом обосновании предусмотреть электрохимическую защиту нефтепроводов и очистку внутренней поверхности трубопроводов от отложений. Тип, конструкция и материал защитного покрытия и необходимость средств электрохимической защиты трубопроводов должны быть определены в разделе защиты трубопроводов от коррозии, способы защиты согласовать с ГТТ.

Рассмотреть и обосновать необходимость установки камер приема-пуска очистных устройств и средств диагностики на нефтепроводах от Ду = 159мм и протяженностью от 1 км включительно.

Срок службы трубопроводов должен быть не менее 20 лет.

Надземные участки трубопроводов, соединительные детали и арматуру на узлах линейной запорной арматуры теплоизолировать (в том числе на устье скважин и на входе в АГЗУ и выходе из АГЗУ).

В проекте предусмотреть испытание трубопроводов на прочность и герметичность.

До начала изыскательских работ проходить инструктажи по технике безопасности в ЦДНГ с оформлением акта-допуска. Начинать изыскательские работы только после получения предложений от ЦДНГ по прохождению оси проектируемой трассы с отметкой в акте-допуске, с указанием конечных точек подключения и точек подключения к действующим узлам трубопроводов. В целях недопущения наложения трасс перед началом работ необходимо запросить ранее запроектированные трассы, находящиеся в зоне изыскательских работ в маркшейдерской службе ТПП «Покачевнефтегаз» с нанесением их на съемку. Производить топографические изыскания при обязательном согласовании трассировки с ЦДНГ, ГТТ и нанесением на съемку предполагаемых узлов. Возможно обоснованное изменение трассировки, указанной на схеме. Результаты топографических изысканий согласовать с ЦДНГ, ГТТ, маркшейдерской службой, с отражением наименования и привязкой кустовых площадок, трубопроводов (действующих и недействующих), узлов (в том числе, действующих), ВЛ и автодорог, при этом, перед согласованием с ГТТ предоставлять листы с согласованиями прохождения трассы и точек подключения ответственными лица соответствующего ЦДНГ. В дальнейшем прикладывать все согласования в проект.

Подходы к точкам подключения согласовать с владельцем объектов. Переходы через газопроводы и магистральные нефтепроводы согласовать с владельцем объекта, получить ТУ на пересечение.

Разбить очередность объемов проектирования трубопроводов по этапам строительства, согласовать с ГТТ.

Представить в ГТТ на рассмотрение и согласование технологические схемы с нанесенными местами установки отсекающих задвижек, задвижек для подключения перспективных участков. Технологические схемы должны подтверждаться фотоотчетом существующих узлов задвижек.

Все подключения трубопроводов и водоводов (узлы задвижек) предусмотреть в надземном исполнении по причине заболоченности местности.

На высоконапорных водоводах проектировать приварные задвижки без фланцев, кроме дренажных (Ду = 65мм). Дренажную задвижку Ду - 65, Р = 210 на высоконапорных водоводах проектировать в конце участка перед секущей задвижкой по направлению потока жидкости. Технические манометры устанавливать после секущей задвижки по направлению потока жидкости. Проектировать технологические задвижки Ду - 100, Р = 40 с патрубком под БРС и заглушкой на выходе из АГЗУ. На перспективных, дренажных и технологических задвижках установить съемные заглушки на резьбе с возможностью стравливания давления. Тип и завод-изготовитель запорной арматуры, а также места установки согласовывать с Заказчиком. Запорную арматуру применять в коррозионностойком исполнении с приложением опросного листа, согласованного заказчиком.

Принять при проектировании максимальную высоту узлов трубопроводов – 1.4 метра до верхней отметки штурвала задвижки либо запроектировать площадку обслуживания. Расположение штурвалов задвижек вертикально плоскости земли (фронтально обслуживающему персоналу). Предусмотреть отсыпку проездов и узлов в болотистой местности с отводом земли, запроектировать укрепление откосов.

При необходимости, при врезке в существующий узел, предусмотреть замену существующей задвижки и установку проектируемой (по согласованию с ГТТ).

При наличии в точках подключений существующих узлов дополнительных работ (УДР) запроектировать новые УДР по согласованию с ГТТ, ГПНиГ и ЦДНГ с предварительным согласованием схем УДР.

В проектах закладывать ограждения узлов запорной арматуры трубопроводов заводского изготовления, покрытых полимерным покрытием, согласно утвержденным схемам.

В проектах закладывать аншлаги заводского изготовления с нанесением светоотражающей пленки на штангах, покрытых полимерным покрытием, согласно схемам. В проект закладывать изготовление бирок с указанием номеров на запорную арматуру, схем на узлах трубопроводов с указанием номеров задвижек, направлений движения жидкости согласно технологическим схемам.

Принять минимальную глубину заложения трубопроводов согласно нормативным документам.

Приложение: Ориентировочная трасса трубопровода. Коридор прокладки трубопроводов уточнить по месту по согласованию с ЦДНГ и ГТТ. Изменение трассировки возможно по результатам топографических изысканий.

Предварительные проектные решения согласовать с ГТТ.

В случае наличия отступлений конструкции опасного производственного объекта от Правил безопасности в нефтяной и газовой промышленности предусмотреть в проекте разработку раздела «Обоснование безопасности».

Руководитель ГТТ
ТПП «Покачевнефтегаз» А.В.Райчев

Утверждаю:
Первый заместитель
генерального директора-
главный инженер ТПП
«Покачевнефтегаз»
_____Р.Р. Ямлихин
«13» 09 2016г.

ТЕХНИЧЕСКИЕ УСЛОВИЯ
на разработку проектной документации:
«Обустройство Нонг-Еганского нефтяною месторождении (6-я очередь).
Кустовая площадка 15 (расширение)»

1. Добывающие нефтяные скважины и внутриплощадочные нефтепроводы.
   1.1. Общее.

Добыча скважинной продукции из нефтяных скважин осуществляется высоконапорными насосами типа УЭЦН. Добытая продукция поступает от нефтяных скважин в АГЗУ по внутриплощадочным трубопроводам.

1.2. Оборудование нефтяных скважин.

1.2.1. Устье добывающей нефтяной скважины должно быть оборудовано устьевой арматурой типа АУЭЦН, АФК(Э) соответствующей действующим нормативным документам и утвержденным техническим требованиям ООО «ЛУКОЙЛ - Западная Сибирь» (далее по тексту - Общество).

1.2.2. Обратные клапана на устьевой арматуре добывающих скважин оборудовать греющим кабелем с подключением электроэнергии.

1.3. Система внутриплощадочных трубопроводов. АГЗУ и БДР.

1.3.1. Внутриплощадочные нефтепроводы (от скважин до АГЗУ) запланировать согласно типовой схеме обустройства.

1.3.2. АГЗУ должна соответствовать рабочему давлению в системе сбора и действующим нормативным документам и утвержденным техническим требованиям Общества. Количество АГЗУ определить исходя из количества добывающих скважин.

2. Система ППД
   2.1. Общее.

Согласно принципиальным решениям по обустройству кустовой площадки система ППД подключена к действующей системе высоконапорных водоводов. В технологической линии подачи нагнетаемой воды от входа на кустовую площадку высоконапорного водовода до блока-гребенки нагнетательных скважин предусмотреть размещение шурфов (шурфа) для обеспечения проектного давления закачки. Вода из действующей системы высоконапорных водоводов поступает в шурфы (шурф) и перекачивается высоконапорными производительными УЭЦН под высоким давлением в общий внутриплощадочный коллектор и далее в нагнетательные скважины.

К.п. 15 - количество шурфов - 3 шт, давление закачки согласно проекта разработки месторождения.

2.2. Оборудование устья нагнетательных скважин.

2.2.1. Устье нагнетательной скважины должно быть оборудовано устьевой арматурой типа АНК(АУН), соответствующей действующим нормативным документам и утвержденным техническим требованиям Общества.

2.2.2. Устьевая арматура должна соответствовать ожидаемым пластовому давлению и давлению закачки воды (но не более 21.0 МПа).

2.2.3. Предусмотреть методы теплоизоляции устьевой арматуры с целью предотвращения перемерзания и обеспечения закачки рабочего агента в холодное время.

2.3. Конструкция шурфа.

2.3.1. Направление: диаметр не менее 325мм. глубина спуска от устья не менее 30м, цементируется до устья.

2.3.2. Эксплуатационная колонна с внутренним антикоррозийным покрытием: диаметр не менее 245мм, глубина спуска от устья не менее 150м, цементируется до устья

2.3.3. Дополнительная (технологическая) колонна: диаметр 168мм, глубина на спуска 130м, не цементируется (расположена внутри эксплуатационной колонны).

2.3.4. Колонная головка должна обеспечивать: 1) подвеску дополнительной колонны; 2) возможность подключения к действующему водоводу и закачки подтоварной воды в кольцевое (междуколонное) пространство между эксплуатационной и дополнительной колоннами; 3) герметичность устья шурфа при давлении воды 210атм.

2.3.5. Устье дополнительной (технологической) колонны должно быть оборудовано устьевой арматурой типа АФКЭ, соответствующей действующим нормативным документам и утвержденным техническим требованиям Общества. Устьевая арматура должна соответствовать ожидаемым пластовому давлению и давлению закачки воды (но не более 21.0МПа).

2.3.6. В проектной документации предусмотреть два шурфа:

2.3.6.1. Внутрь дополнительной (технологической) колонны спущен на НКТ погружной электроцентробежный насос типа УЭЦН.

Предусмотреть площадку для установки подъемного агрегата для проведения ремонта по замене погружного оборудования.

2.4. Система водоводов.

2.4.1. Предусмотреть раздельную подачу воды на каждый шурф. Диаметр высоконапорных водоводов до шурфа и общего нагнетательного коллектора определить гидравлическим расчетом.

2.4.2. Строительство водоводов предусмотреть из коррозионностойкой марки стали.

2.4.3. Предусмотреть утепление надземных участков водоводов.

Начальник ОДНиГ В.Н. Рябчук

Утверждаю:
Первый заместитель
генерального директора-
главный инженер ТПП
«Покачевнефтегаз»
_____Р.Р. Ямлихин
«15» 04 2016г.

ТЕХНИЧЕСКИЕ УСЛОВИЯ
на разработку проектной документации:
«Обустройство Нонг-Еганского нефтяною месторождении (6-я очередь).
Кустовые площадки 33, 34»

1. Добывающие нефтяные скважины и внутриплощадочные нефтепроводы.
   1.1. Общее.

Добыча скважинной продукции из нефтяных скважин осуществляется высоконапорными насосами типа УЭЦН. Добытая продукция поступает от нефтяных скважин в АГЗУ по внутриплощадочным трубопроводам.

   1.2. Оборудование нефтяных скважин.

      1.2.1. Устье добывающей нефтяной скважины должно быть оборудовано устьевой арматурой типа АУЭЦН, АФК(Э) соответствующей действующим нормативным документам и утвержденным техническим требованиям ООО «ЛУКОЙЛ - Западная Сибирь» (далее по тексту - Общество).

      1.2.2. Обратные клапана на устьевой арматуре добывающих скважин оборудовать греющим кабелем с подключением электроэнергии.

   1.3. Система внутриплощадочных трубопроводов. АГЗУ и БДР.

      1.3.1. Внутриплощадочные нефтепроводы (от скважин до АГЗУ) запланировать согласно типовой схеме обустройства.

      1.3.2. АГЗУ должна соответствовать рабочему давлению в системе сбора и действующим нормативным документам и утвержденным техническим требованиям Общества. Количество АГЗУ определить исходя из количества добывающих скважин.

2. Система ППД
   2.1. Общее.

Согласно принципиальным решениям по обустройству кустовой площадки система ППД подключена к действующей системе высоконапорных водоводов. В технологической линии подачи нагнетаемой воды от входа на кустовую площадку высоконапорного водовода до блока-гребенки нагнетательных скважин предусмотреть размещение шурфов (шурфа) для обеспечения проектного давления закачки. Вода из действующей системы высоконапорных водоводов поступает в шурфы (шурф) и перекачивается высоконапорными производительными УЭЦН под высоким давлением в общий внутриплощадочный коллектор и далее в нагнетательные скважины.

К.п. 33 - количество шурфов - 2 шт, давление закачки согласно проекта разработки месторождения.

К.п. 34 - количество шурфов - 2 шт, давление закачки согласно проекта разработки месторождения.

2.2. Оборудование устья нагнетательных скважин.

2.2.1. Устье нагнетательной скважины должно быть оборудовано устьевой арматурой типа АНК(АУН), соответствующей действующим нормативным документам и утвержденным техническим требованиям Общества.

2.2.2. Устьевая арматура должна соответствовать ожидаемым пластовому давлению и давлению закачки воды (но не более 21.0 МПа).

2.2.3. Предусмотреть методы теплоизоляции устьевой арматуры с целью предотвращения перемерзания и обеспечения закачки рабочего агента в холодное время.

2.3. Конструкция шурфа.

2.3.1. Направление: диаметр не менее 325мм. глубина спуска от устья не менее 30м, цементируется до устья.

2.3.2. Эксплуатационная колонна с внутренним антикоррозийным покрытием: диаметр не менее 245мм, глубина спуска от устья не менее 150м, цементируется до устья

2.3.3. Дополнительная (технологическая) колонна: диаметр 168мм, глубина на спуска 130м, не цементируется (расположена внутри эксплуатационной колонны).

2.3.4. Колонная головка должна обеспечивать: 1) подвеску дополнительной колонны; 2) возможность подключения к действующему водоводу и закачки подтоварной воды в кольцевое (междуколонное) пространство между эксплуатационной и дополнительной колоннами; 3) герметичность устья шурфа при давлении воды 210атм.

2.3.5. Устье дополнительной (технологической) колонны должно быть оборудовано устьевой арматурой типа АФКЭ, соответствующей действующим нормативным документам и утвержденным техническим требованиям Общества. Устьевая арматура должна соответствовать ожидаемым пластовому давлению и давлению закачки воды (но не более 21.0МПа).

2.3.6. В проектной документации предусмотреть два шурфа:

2.3.6.1. Внутрь дополнительной (технологической) колонны спущен на НКТ погружной электроцентробежный насос типа УЭЦН.

Предусмотреть площадку для установки подъемного агрегата для проведения ремонта по замене погружного оборудования.

2.4. Система водоводов.

2.4.1. Предусмотреть раздельную подачу воды на каждый шурф. Диаметр высоконапорных водоводов до шурфа и общего нагнетательного коллектора определить гидравлическим расчетом.

2.4.2. Строительство водоводов предусмотреть из коррозионностойкой марки стали.

2.4.3. Предусмотреть утепление надземных участков водоводов.

Начальник ОДНиГ В.Н. Рябчук

18. Фев. 2016 11:43 №7266 :: 1 2

ПАО «ГАЗПРОМ»
ОБЩЕСТВО С ОГРАНИЧЕННОЙ ОТВЕТСТВЕННОСТЬЮ «ГАЗПРОМ ТРАНСГАЗ СУРГУТ»
(ООО «Газпром трансгаз Сургут»)

Российская Федерация, 628412, Тюменская область, ХМАО – Югра, г. Сургут, Университетская ул., д. 1,
Тел.(3462) 75-04-59, 75-02-42, справка (3462) 75-00-09,
факс(3462) 26-37-68, телетайп 314584 «ГАЗ»,
E-mail: telegraf@surgut.gazprom.ru
ОКПО 05015124, ОГРН 1028601679314, ИНН 8617002073

17.02.2016 г. № 23/21-01561-04
на № от

Главному инженеру
ООО «Лукойл-Инжиниринг»

Р.Р. Тайчинову

О ТУ на пересечение

Уважаемый Радик Рамилевич!

Направляем Вам технические условия на пересечение магистральных газопроводов «Комсомольское-Сургут-Челябинск» 1 нитка км 545 (Ду 1420 мм, Рраб 7,4 МПа), «Уренгой-Челябинск» 2 нитка км 545 (Ду 1420 мм, Рраб 7,4 МПа), "СРТО-Омск" км 546 (Ду 1420 мм, Рраб 7,4 МПа) вдольтрассовой ВЛ 10 кВ км 545 высоконапорным водоводом (Д 273 мм, Рраб 21 МПа), объекта П-2342 «Обустройство Нонг-Еганского нефтяного месторождения (6-я очередь)».

1. На местности, совместно с представителем Ортьягунского ЛПУМГ (далее ЛПУ), определить конкретные точки пересечения, привязать к существующему пикетажу, определить глубину заложения газопроводов.

2. На местности, по договору со специализированной организацией, включенной в реестр организаций, допущенных к выполнению работ по диагностике объектов линейной части магистральных газопроводов, в соответствии с СТО Газпром 2-3,5-046-2006 (размещен на сайте: http: www.vniigaz.gazprom.ru/ru/reestr/organiz_diagnost.pdf) определить техническое состояние газопроводов в пределах расстояний 100 метров в обе стороны от места пересечения и представить отчет с заключением.

3. Основанием для получения разрешения на СМР в охранной зоне магистрального газопровода является положительное заключение отчета по диагностике участков и выполнение мероприятий эксплуатирующей организации по безопасному их проведению. При отрицательном заключении экспертизы технические условия подлежат пересмотру.

4. При разработке проектной документации, ППР, организации и производстве работ руководствоваться нормативно-технической документацией по магистральным газопроводам действующими в ОАО «Газпром», с учетом материалов и заключения отчета о техническом состоянии газопроводов, предусмотреть мероприятия обеспечивающие безопасность при производстве работ.

5. Пересечение трубопроводами выполнить под углом не менее 60° (в плане) под действующими газопроводами с расстоянием в свету не менее 350 мм.

6. Категория участка проектируемых трубопроводов, в пределах до и после пересечения по 25 м, должна быть не ниже I-й, изоляция по типу - усиленная.

7. Проектом предусмотреть и оборудовать проектируемых трубопроводов переездом, в местах их пересечения с действующими газопроводами, для обеспечения вдольтрассового проезда при их обслуживании.

Ук 9546
15 02 16

8. В местах пересечения, по согласованию с ЛПУМГ, и в соответствии с ГОСТ Р 51164-98 п.6.1.10, предусмотреть установку КИПов на всех трубопроводах.

9. Пересечение проектируемым трубопроводом вдольтрассовой ВЛ – 10кВ выполнить согласно ПУЭ.

10. Проектную документацию на пересечение и ППР, с отраженными мероприятиями обеспечивающие безопасность и сохранность действующих газопроводов при проведении СМР, согласовать с ЛПУ МГ (начальник Ронжин Андрей Анатольевич тел.: 8(34667) 95-210).

11. Все работы в охранной зоне действующих газопроводов проводить по письменному разрешению и в присутствие представителя ЛПУ МГ.

12. При необходимости проезда строительной техники через действующие газопроводы необходимо построить временный переезд по прилагаемой схеме (с применением дорожной бетонной плиты). Переезд через действующий газопровод в местах необорудованных для этих целей категорически запрещен!


13. По окончанию строительства участки в пределах расстояний 100м (или в границах отведенных ЛПУМГ для проведения работ) в обе стороны от места пересечения сдать по Акту представителю ЛПУМГ на предмет благоустройства и освобождения от строительных остатков.

14. Срок действия технических условий 2 года.

Приложение: Обустройство временного переезда через трубопровод на 1л. в 1 экз.

Заместитель генерального директора по эксплуатации компрессорных станций **М.Ю.Карнаухов**

Исп.: В.Л. Сумин
Тел.: (3462)750-465

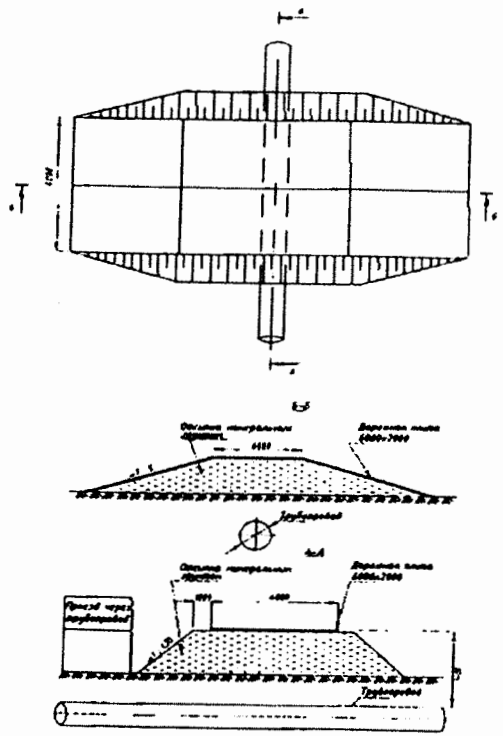

1 ОБЛАСТЬ ПРИМЕНЕНИЯ

1.1 Технологическая карта разработана на обустройство временного переезда через трубопроводы различных диаметров.
1.2. До начала работ необходимо произвести следующие подготовительные работы:
- уточнить глубину залегания и диаметр трубопровода;
- завезти и сложить железобетонные дорожные плиты 6000х2000х;
- завезти минеральный грунт.
1.3 Мастер должен получить письменное разрешение на производство работ у организации, эксплуатирующей трубопровод.

2. ОРГАНИЗАЦИЯ И ТЕХНОЛОГИЯ ПРОИЗВОДСТВА РАБОТ.

2.1. Разбить границы производства работ и закрепить колышками.
2.2. Установить предупредительные знаки с надписью "ГАЗ" (огнем не подходить" в 0,5 м от оси действующего трубопровода с двух сторон в 50,0 - 100,0 м от переезда через трубопровод с двух сторон установливают указатели с надписью "Внимание! Переезд через действующий трубопровод"
2.3. Для обозначения контрольных столбиков и предупредительных знаков бурить ямы ручной ямобурной. Столб установить в скважину и засыпать грунтом вручную с послойной трамбовкой. Высота контрольных столбиков над поверхностью земли должна быть 0,5 - 0,6 м, предупредительных знаков - 1,5 м
2.4. Отсыпать песчаную подушку (по верху) длиной 4,0 м и шириной 6,0 м с откосами 1 : 1,25 и уклонами 1 : 5,0. Отсыпка производят минеральным непучинистым грунтом при помощи экскаватора с последующей планировкой бульдозером.
2.5. Высота подушки должна быть не менее 1,2 м от верхней образующей трубопровода.
2.6. Укладка плит автокраном и сопряжение плит между собой при помощи предохранительных скоб.

3 ОХРАНА ТРУДА И ПРОМЫШЛЕННАЯ БЕЗОПАСНОСТЬ

3.1 Для исключения и снижения воздействия вредных и опасных факторов необходимо выполнять следующие требования по охране труда:
- выставить в 0,5 м от трубопровода предупредительные знаки "ГАЗ" (огнем не подходить".
- работы должны выполняться в присутствии представителя эксплуатирующей организации.
3.2. В охранной зоне действующего трубопровода запрещается:
- складировать горюче-смазочные материалы;
- разводить костры и пользоваться открытым огнем;
- располагать вахты сварщика и ремонтно механизмов и автотранспортных
Необходимо установить передвижной водо-бытовок для бытовых нужд рабочих, хранения спец. одежды и инструмента.

4. ОХРАНА ОКРУЖАЮЩЕЙ СРЕДЫ

4.1. Запрещается разлив горюче-смазочных материалов
4.2. После завершения ремонтных работ временный переезд демонтировать.

СОСТАВ БРИГАДЫ

№	Профессия	Разряд	К-во
1	Машинист автокрана	6	1
2	Машинист бульдозера	6	1
3	Подсобный рабочий	4	2
	ИТОГО:		4

ПОТРЕБНОСТЬ МАШИН, МЕХАНИЗМОВ И ИНСТРУМЕНТОВ

№	Наименование	Тип, марка	К-во
1	Автокран	КС-3562А	1
2	Бульдозер	Д3-27К	1
3	Вахтовая машина	Урал-375	1
4	Передвижной водо-бытовок		1
5	Автотранспортер	3968-130	1
6	Лом стальной	ГОСТ 1405-83	1
7	Топор лесорубочный	ГОСТ 18578-73	1
8	Метр металлический складной		1
9	Аптечка автомобил (комплект)		2(2)

Размеры (мм)	Для трубы диаметром:	
	- 1000мм	- 1000мм
Длина плиты - 6000мм		
Ширина плиты - 2000мм		
Высота осыпки от поверхности земли (минимальная)	600мм	400мм
Ширина осыпи по верху	6000мм	6000мм
Длина осыпи по верху	6000мм	6000мм
Бровка	1000мм	1000мм
Откос	1 : 1,25	1 : 1,25
Уклон	1 : 5	1 : 5
Объем осыпки	36,5 м³	20,8 м³
Количество плит	6	6

Изм.	Лист	№ докум.	Подпись	Дата	ТЕХНОЛОГИЧЕСКАЯ КАРТА		
Выполнил		Власенко Н.А.			Подготовительные работы	Стадия: ППР	Масштаб: б/м
Проверил		Ковалев А.А.				Лист 1	Листов 1
Утвердил		Сухой А.В.			Обустройства временного переезда через трубопровод	ООО "Сургутгазпром" ПТУ "ЕГЭЭПС" КТО группа "Дитьюк" сектор разработки ПОР	

РОССЕТИ ТЮМЕНЬ ЭНЕРГО

Акционерное общество энергетики и электрификации «Тюменьэнерго»
Филиал Когалымские электрические сети
Россия, 628486, Тюменская область, Ханты-Мансийский автономный округ – Югра, г. Когалым, проспект Нефтяников, д. 5, Тел.: (34667) 4-41-02,
факс: (34667) 2-41-46, 9-12-90, kes@koges.te.ru

01.03.2016 № 72/1/436
На № Т/02-239 от 15.02.2016

О выдаче технических условий

Начальнику отдела КП и СП филиала ООО «ЛУКОЙЛ – Инжиниринг» КогалымНИПИнефть» в г. Тюмени И.А. Титовой

Уважаемый Ирина Александровна!

Направляю в Ваш адрес технические условия на пересечения проектируемыми трубопроводами, по объекту П-2342 «Обустройство Нонг-Еганского месторождения (6-я очередь)» существующей отпайки 110 кВ на ПС Нонг-Еганская от ВЛ 110 кВ Прогресс-Таврическая, Прогресс-Фотон, находящейся в эксплуатационной ответственности филиала АО «Тюменьэнерго» Когалымские электрические сети:

- проектируемым высоконапорным водоводом т.вр.24-к.33 (ПК1+92), проектируемым нефтегазосборным трубопроводом к.33-т.вр.4т23 (ПК25+50), проектируемым высоконапорным водоводом т.вр.4т23-т.вр.4т11 (ПК67+50) в пролете опор ВЛ 110 кВ № 30-31;

- проектируемым высоконапорным водоводом т.вр.4т23-т.вр.4т11 (ПК0+44) в пролете опор ВЛ 110 кВ № 53-54;

- проектируемым высоконапорным водоводом БКНС-5 – т.вр.4т23 (ПК35+26) в пролете опор ВЛ 110 кВ № 54-55.

1. Технические условия на проектирование:

1.1. Проектируемые трубопроводы при пересечении и сближении с охранной зоной ВЛ (охранная зона 20 м по обе стороны от крайних проводов ВЛ) выполнить подземно в защитном футляре, глубина заложения не менее 0,8 м.

1.2. Проектирование пересечений и сближений с ВЛ 110 кВ нефтегазосборным трубопроводом выполнить с учетом требований Правил устройства электроустановок 7-е издание разделы «Пересечение и сближение с подземными трубопроводами» пункты 2.5.287-2.5.290, «Сближение ВЛ со взрыво- и пожароопасными установками» пункт 2.5.278, СНиП.

1.3. Пересечения и сближения проектируемыми высоконапорными водоводами с ВЛ 110 кВ выполнить с учетом требований Правил устройства электроустановок 7-е издание в части «Пересечение и сближение с подземными трубопроводами» пункты 2.5.287-2.5.290, СНиП.

1.4. В охранной зоне, пересекаемого электросетевого объекта, через трубопроводы выполнить постоянные технологические переезды (Приложение №1), для проезда тяжелой вездеходной техники, задействованной при работах на ВЛ 110 кВ, установить информационные знаки о месте переезда и пересекаемом объекте.

1.5. В проектной и рабочей документации в части пересечений трубопроводами существующих ВЛ разработать мероприятия и способы выполнения строительно-монтажных работ, исключающие повреждение электросетевого объекта, а также

обеспечивающие безопасность персонала строительно-монтажной организации при работе вблизи оборудования, находящегося под высоким напряжением.

1.6. Проектную документацию в части пересечений и сближений проектируемыми трубопроводами ВЛ 110 кВ направить на согласование в филиал АО «Тюменьэнерго» Когалымские электрические сети. В проектной документации отобразить диспетчерские наименования и нумерацию пограничных опор ВЛ ограничивающих пролет пересечения, указать расстояния от осей проектируемых коммуникаций до ближайших опор ВЛ 110 кВ при пересечении, а также расстояния от границы охранных зон ВЛ до осей трубопроводов при сближении и параллельном следовании, габариты от нижних проводов ВЛ до проектируемых объектов.

2. Технические условия на производство работ:

2.1. Допуск персонала к выполнению строительно-монтажных работ в охранной зоне ВЛ 110 кВ осуществляется согласно Правил по охране труда при эксплуатации электроустановок (Утвержденных Приказом Министерства труда и социальной защиты РФ от 24.07.2013 года № 328н) раздел XLVII Охрана труда при допуске персонала строительно-монтажных организаций к работам в действующих электроустановках и в охранной зоне линий электропередачи. СНиП 12-03-2001 Безопасность труда в строительстве часть 1 «Общие требования».

2.2. До начала производства строительно-монтажных работ в охранной зоне электросетевого объекта не позднее, чем за 12 суток, направить в адрес филиала АО «Тюменьэнерго» Когалымские электрические сети:

- Письмо на имя заместителя директора - главного инженера с указанием сведений о содержании, исполнителях, объёме и сроках выполнения работ;

- Проект производства работ, содержащий следующую информацию: технология и способы безопасного производства в месте пересечения и охранной зоне электросетевого объекта; грузоподъемные механизмы, используемые при выполнении работ с их краткими техническими характеристиками (габариты, в транспортном, рабочем положении); схемы расположения механизмов при выполнении строительно-монтажных работ (рабочие зоны механизмов), расстояния до токоведущих частей и оси ВЛ; схемы проезда механизмов при пересечении ВЛ 110 кВ.

Персоналу строительно-монтажной организации до начала работ пройти вводный и первичный инструктажи в подразделениях филиала АО «Тюменьэнерго» Когалымские электрические сети. Оформить разрешение, акт-допуск для работ в охранной зоне ВЛ 110 кВ.

2.3. Стоянка механизмов, расположение временных жилых городков в охранной зоне ВЛ 110 кВ, а также проведение работ без разрешения и допуска к выполнению работ запрещены.

2.4. Передвижение грузоподъемных механизмов в охранной зоне электросетевого объекта, находящегося под высоким напряжением осуществлять в транспортном положении.

2.5. По окончанию строительно-монтажных работ:

- составить совместно акты осмотра пересечений с приложением схем расположения трубопроводов и электросетевого объекта, на схемах указать расстояния от места пересечения до ближайших опор ВЛ (приложение № 2).

- в соответствии с п. 13 Правил установления охранных зон объектов электросетевого хозяйства и особых условий использования земельных участков, расположенных в границах таких зон (утвержденных Постановлением Правительства Российской Федерации № 160 от 24.02.2009 г.) заключить соглашения о взаимодействии в случае возникновения аварии (по форме приложения № 3) между владельцем проектируемых трубопроводов и филиалом АО «Тюменьэнерго» Когалымские электрические сети в ведении, которого находятся электросетевые объекты.

3. Срок действия технических условий два года.

Приложения: 1.План переезда через трубопровод – на 1л. в 1экз;
2.Акт осмотра пересечения (форма) – на 2л. в 1экз;
3.Форма типового соглашения о взаимодействии в случае возникновения аварии–на 2л. в 1 экз.

Заместитель директора –
главный инженер С.В. Баянов

Майлыбаева О.С.
8(34667) 9-13-88

Приложение 28
к постановлению Правительства
Ханты-Мансийского
автономного округа – Югры
от 8 декабря 2016 года № 482-п

Положение о размещении линейного объекта регионального значения Ханты-Мансийского автономного округа – Югры «Обустройство Нонг-Еганского нефтяного месторождения (6-я очередь)»

I. Размещение объекта

В административном отношении линейный объект регионального значения Ханты-Мансийского автономного округа – Югры «Обустройство Нонг-Еганского нефтяного месторождения (6-я очередь)» (далее – проектируемый объект) расположен на межселенной территории в границах Нонг-Еганского месторождения нефти Нижневартовского района Ханты-Мансийского автономного округа – Югры.

В географическом отношении территория проектируемого объекта находится в 30 километрах на юго-восток от города Покачи.

II. Функциональное зонирование территории

Проектируемый объект располагается на землях лесного фонда, находящихся в ведении территориального отдела – Мегионского лесничества (Покачевское участковое лесничество).

III. Решение по планировочной организации земельных участков для размещения проектируемого объекта

Расчет полосы отвода земельных участков для выполнения работ по строительству проектируемого объекта производится с учетом действующих норм отвода земель.

Таблица 1

Площади земельных участков, необходимые для
строительства и эксплуатации проектируемого объекта

Наименование объекта (кадастровый номер)	Площадь вновь испрашиваемых земельных участков, га	Площадь по земельным участкам, стоящих на кадастровом учете и ранее предоставленных в аренду, га	Зона застройки, га
Обустройство Нонг-Еганского нефтяного месторождения (6-я очередь)	61,6609	0	61,6609

Таблица 2

Площади испрашиваемых земельных участков
под проектируемый объект

Наименование объекта	Кадастровый номер земельного участка	Площадь земельного участка, га	Категория земель	Вид разрешенного использования
Обустройство Нонг-Еганского нефтяного месторождения (6-я очередь)	86:04:0000001:ЗУ1	29,1872	земли лесного фонда	недропользование – 6.1
	86:04:0000001:ЗУ2	32,4737	земли лесного фонда	недропользование – 6.1

Координаты границ земельных участков, необходимых для размещения проектируемого объекта, в графических материалах определены в местной системе координат Ханты-Мансийского автономного округа – Югры МСК-86.

IV. Особо охраняемые природные территории и зоны с особыми условиями использования территории

Проектируемый объект технологически привязан к объектам сложившейся инфраструктуры и проходит вдоль существующих коридоров коммуникаций на свободной от застройки территории.

Проектируемый объект пересекает водоохранную зону и прибрежную защитную полосу водных объектов рек Нонгъёган, Мохтикъеган, Нёримъягун и ручьев без названия.

Для уменьшения воздействия на водотоки предусмотрены следующие мероприятия:

выполнение строительно-монтажных работ с применением гусеничной техники должно осуществляться в зимний период для уменьшения воздействия строительной техники на растительный береговой покров; в остальные сезоны года строительно-монтажные

работы, движение транспорта и строительной техники должно осуществляться только по существующим автомобильным дорогам, зимникам и временным вдольтрассовым проездам;

все отходы защитных материалов, остатки горюче-смазочных материалов тщательно должны собираться в передвижное оборудование (мусоросборники, емкости для сбора отработанных горюче-смазочных материалов) и вывозиться в места, согласованные с соответствующими муниципальными органами и органами государственной власти Российской Федерации;

после завершения строительства выполняются рекультивационные работы.

Организационный сброс стоков или загрязняющих веществ на поверхность земли и в водотоки не производится. Попадание загрязняющих веществ в водные объекты в результате размыва и выноса ливневыми и талыми водами возможно лишь при неправильном хранении строительных материалов и аварийных утечек дизтоплива работающих механизмов в период строительства.

На всех этапах работ осуществляется входной, операционный и приемочный контроль качества строительства, а также проводится своевременный профилактический осмотр, ремонт и диагностика оборудования, трубопроводов и арматуры.

Ущерб окружающей среде может быть нанесен лишь в аварийных случаях, но для их предотвращения предусмотрены все возможные мероприятия в соответствии с требованиями законодательства Российской Федерации.

В границах участка работ отсутствуют объекты историко-культурного наследия, особо охраняемые природные территории федерального, регионального и местного значения.


Проектируемый объект затрагивает границы территорий традиционного природопользования коренных малочисленных народов Севера регионального значения.

В соответствии с пунктом 1 статьи 12 Закона Ханты-Мансийского округа – Югры от 28 декабря 2006 года № 145-оз «О территориях традиционного природопользования коренных малочисленных народов Севера регионального значения в Ханты-Мансийском округе – Югре» проведено согласование размещения проектируемого объекта с субъектами традиционного природопользования.



Приложение 29
к постановлению Правительства
Ханты-Мансийского
автономного округа – Югры
от 8 декабря 2016 года № 482-п

Основная часть проекта планировки территории для размещения линейного объекта регионального значения Ханты-Мансийского автономного округа – Югры «Реконструкция газопроводов Урьевского месторождения». Общая площадь земельного участка – 2, 4012 га
Землепользователь: ООО «ЛУКОЙЛ-Западная Сибирь»
ТПП «Лангепаснефтегаз»
Масштаб 1:3000

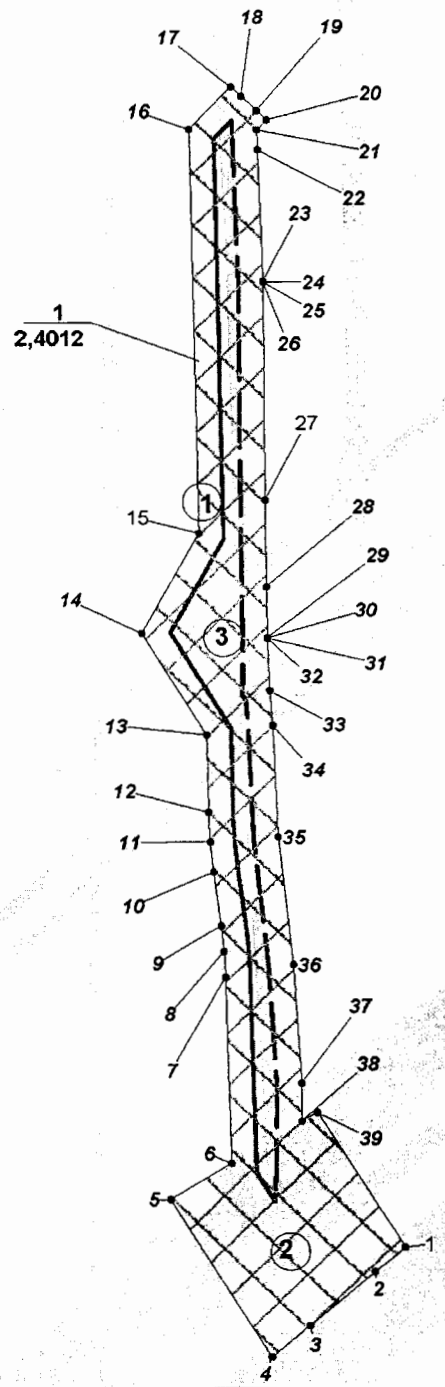

Экспликация зон планируемого размещения объекта

1 -Реконструкция газопроводов Урьевского месторождения

Экспликация проектируемых линейных объектов

(1) - Трасса газопровода т.вр. ДНС-4_т.вр.ДНС-2_ЛГПЗ
(2) - Площадка под УЗА 1
(3) - Г ст.219 гл.-0,00 (демонтаж)

Условные обозначения:


- зона планируемого размещения линейных обьектов регионального значения
- граница ранее отведенных земельных участков
• 21 - номер точки поворота границы зоны планируемого размещения объектов регионального значения
(3) - номер обьекта
- ось проектируемого объекта
- ось демонтируемого объекта
1/2,4012 - номер зоны планирумого размещения объектов /площадь зоны размещения, га

Каталог координат границы зоны планируемого размещения линейного объекта

№	X	Y
1	996592,880	4355585,560
2	996580,980	4355571,840
3	996554,980	4355541,940
4	996539,680	4355524,360
5	996615,600	4355477,620
6	996633,100	4355506,040
7	996722,480	4355503,540
8	996734,820	4355502,880
9	996747,120	4355501,560
10	996773,080	4355498,140
11	996787,520	4355496,620
12	996802,000	4355495,920
13	996839,540	4355495,140
14	996889,080	4355465,140
15	996937,940	4355492,020
16	997133,740	4355487,960
17	997154,280	4355507,680
18	997149,760	4355512,360
19	997142,820	4355519,600
20	997138,340	4355524,260
21	997133,540	4355519,680
22	997123,860	4355520,000
23	997060,220	4355522,280
24	997060,120	4355522,280
25	997060,000	4355522,280
26	997059,900	4355522,280
27	996954,000	4355522,980
28	996911,740	4355523,360
29	996886,840	4355523,720
30	996886,760	4355523,720
31	996886,680	4355523,720
32	996886,620	4355523,740
33	996861,160	4355524,680
34	996844,040	4355526,040
35	996789,960	4355528,380
36	996728,520	4355535,100
37	996671,340	4355538,720
38	996653,120	4355538,580
39	996657,520	4355545,760
1	996592,880	4355585,560

Приложение 30
к постановлению Правительства
Ханты-Мансийского
автономного округа – Югры
от 8 декабря 2016 года № 482-п

Проект межевания территории для размещения линейного объекта регионального значения Ханты-Мансийского автономного округа – Югры «Реконструкция газопроводов Урьевского месторождения». Общая площадь земельного участка – 2,4012 га
Землепользователь: ООО «ЛУКОЙЛ-Западная Сибирь» ТПП «Лангепаснефтегаз»
Масштаб 1:3000

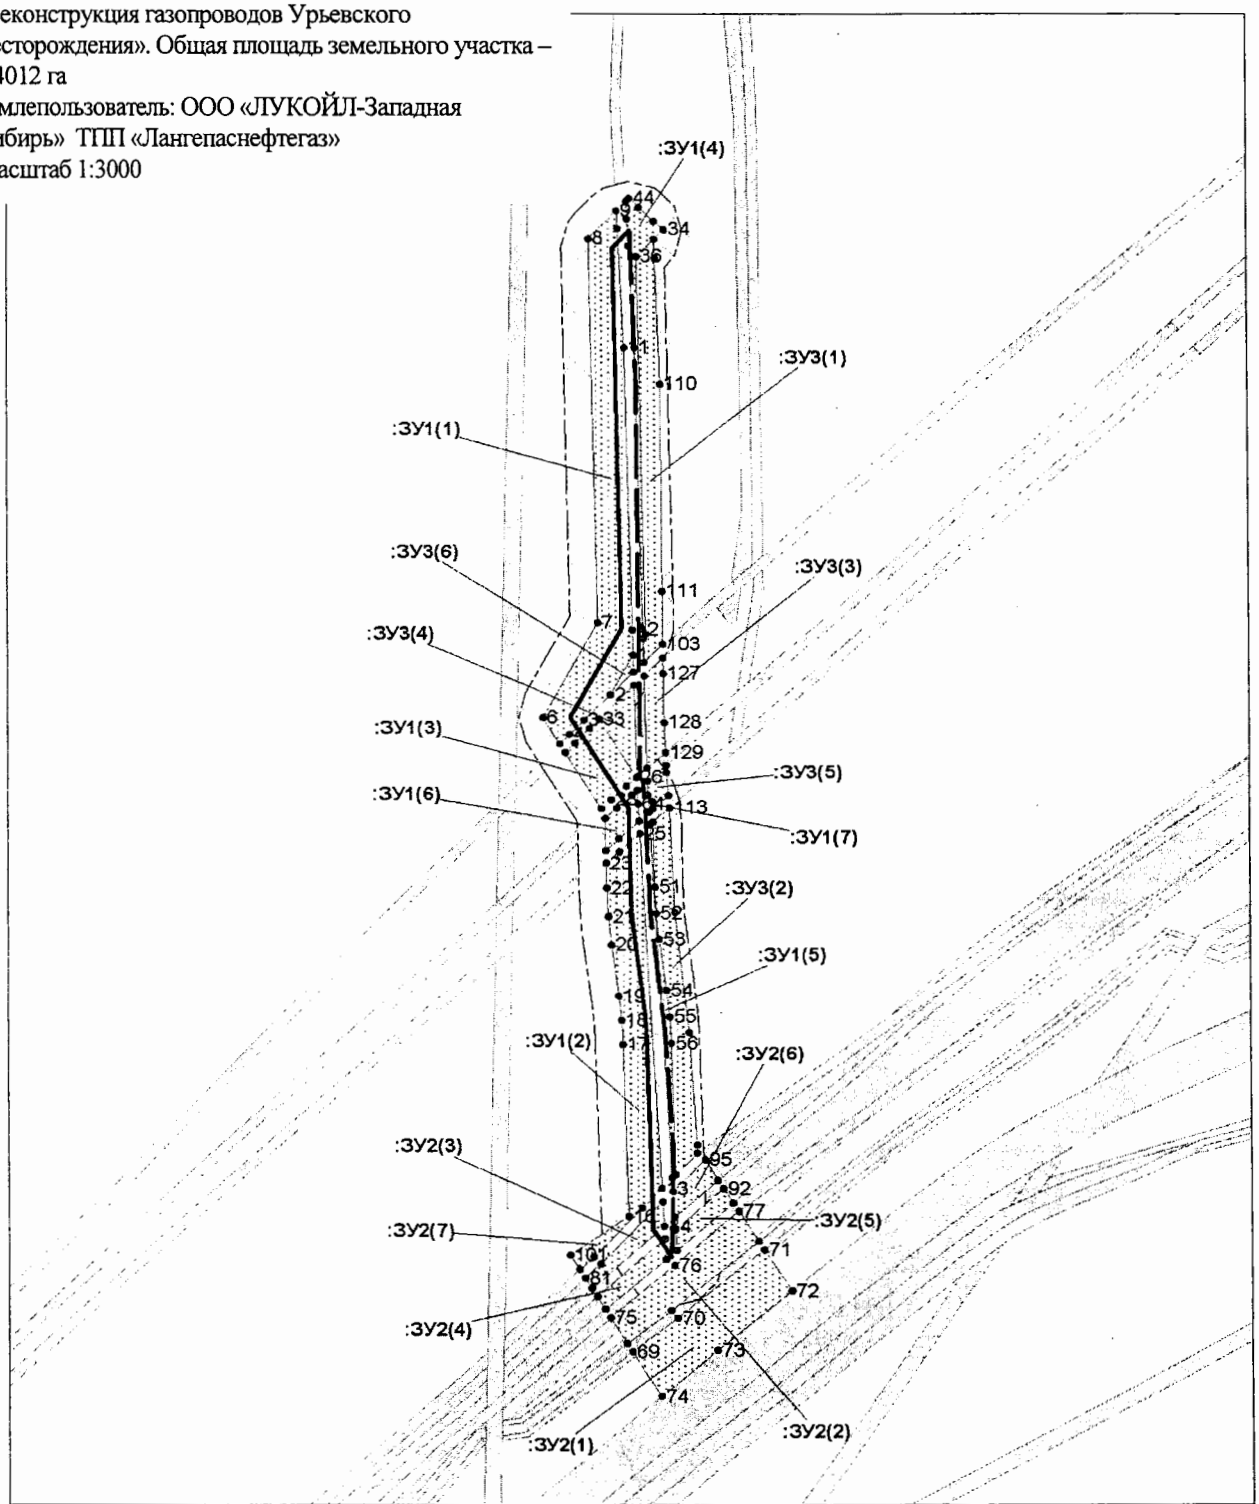

Каталог координат поворотных точек границы земельных участков

:ЗУ1(1)	X	Y
1	996921,200	4355509,060
2	996901,000	4355497,980
3	996887,880	4355485,180
4	996880,480	4355477,960
5	996875,660	4355473,280
6	996889,080	4355465,140
7	996937,940	4355492,020
8	997133,740	4355487,960
9	997147,920	4355501,560
10	997139,000	4355502,020
11	997078,580	4355505,140
12	996934,160	4355508,800
1	996921,200	4355509,060
:ЗУ1(2)	-	-
13	996649,300	4355521,740
14	996639,420	4355512,400
15	996639,420	4355512,400
16	996635,060	4355506,000
17	996722,480	4355503,540
18	996734,820	4355502,880
19	996747,120	4355501,560
20	996773,080	4355498,140
21	996787,520	4355496,620
22	996802,000	4355495,920
23	996814,540	4355495,660
24	996820,480	4355502,020
25	996829,760	4355512,020
13	996649,300	4355521,740
:ЗУ1(3)	-	-
26	996858,560	4355510,520
27	996854,020	4355505,680
28	996847,020	4355498,220
29	996842,460	4355493,360
30	996871,280	4355475,920
31	996876,100	4355480,620
32	996883,500	4355487,820
33	996888,320	4355492,500
26	996858,560	4355510,520
:ЗУ1(4)	-	-
34	997138,340	4355524,260
35	997133,540	4355519,680
36	997124,680	4355511,160
37	996932,240	4355515,160
38	996929,880	4355513,860
39	996934,620	4355513,740
40	997078,720	4355510,120
41	997130,200	4355507,460
42	997143,900	4355506,740
43	997152,840	4355506,280
44	997154,280	4355507,680
45	997149,760	4355512,360
46	997142,820	4355519,600
34	997138,340	4355524,260
:ЗУ1(5)		
47	996656,360	4355528,400
48	996654,560	4355526,700
49	996834,240	4355516,820
50	996835,560	4355518,240
51	996802,500	4355518,920
52	996789,260	4355519,560
53	996776,100	4355520,920
54	996750,140	4355524,380
55	996736,640	4355525,820
56	996723,120	4355526,540
47	996656,360	4355528,400
:ЗУ1(6)	-	-
57	996836,220	4355511,700
58	996827,120	4355501,900
59	996821,200	4355495,520
60	996837,320	4355495,200
61	996842,660	4355500,860
62	996849,680	4355508,320
63	996852,000	4355510,800
64	996844,900	4355511,200
57	996836,220	4355511,700
:ЗУ1(7)	-	-
65	996842,260	4355518,100
66	996840,720	4355516,440
67	996849,440	4355516,040
68	996846,180	4355518,020
65	996842,260	4355518,100
ЗУ2(1)	-	-
69	996566,860	4355507,620
70	996583,720	4355529,160
71	996618,260	4355569,920

72	996597,480	4355582,740
73	996567,660	4355547,920
74	996544,540	4355521,360
69	996566,860	4355507,620
:ЗУ2(2)	-	-
75	996583,960	4355497,080
76	996610,420	4355527,740
77	996637,580	4355558,040
78	996622,580	4355567,280
79	996587,580	4355526,000
80	996571,140	4355505,000
75	996583,960	4355497,080
:ЗУ2(3)	-	-
81	996603,980	4355484,760
82	996611,120	4355492,420
83	996642,480	4355522,100
84	996630,240	4355522,780
85	996598,820	4355487,940
81	996603,980	4355484,760
:ЗУ2(4)	-	-
86	996594,500	4355490,600
87	996623,840	4355523,120
88	996613,500	4355523,700
89	996588,280	4355494,420
86	996594,500	4355490,600
:ЗУ2(5)	-	-
90	996617,960	4355528,720
91	996628,360	4355528,120
92	996649,020	4355551,020
93	996641,880	4355555,380
90	996617,960	4355528,720
:ЗУ2(6)	-	-
94	996647,620	4355527,040
95	996663,900	4355542,420
96	996653,340	4355548,340
97	996634,760	4355527,760
94	996647,620	4355527,040
:ЗУ2(7)		
98	996639,420	4355512,400
99	996614,720	4355488,980
100	996608,320	4355482,100
101	996615,600	4355477,620
102	996635,060	4355506,000
98	996639,420	4355512,400
:ЗУ3(1)	-	-

103	996926,860	4355523,220
104	996917,580	4355514,160
105	996929,880	4355513,860
106	996932,240	4355515,160
107	997124,680	4355511,160
108	997133,540	4355519,680
109	997123,860	4355520,000
110	997060,000	4355522,280
111	996954,000	4355522,980
103	996926,860	4355523,220
:ЗУ3(2)	-	-
112	996835,560	4355518,240
113	996842,860	4355526,100
114	996789,960	4355528,380
115	996728,520	4355535,100
116	996671,340	4355538,720
117	996667,180	4355538,680
118	996656,360	4355528,400
119	996723,120	4355526,540
120	996736,640	4355525,820
121	996750,140	4355524,380
122	996776,100	4355520,920
123	996789,260	4355519,560
124	996802,500	4355518,920
112	996835,560	4355518,240
:ЗУ3(3)	-	-
125	996910,640	4355514,360
126	996919,840	4355523,280
127	996911,740	4355523,360
128	996886,620	4355523,740
129	996871,260	4355524,320
130	996863,300	4355515,540
125	996910,640	4355514,360
:ЗУ3(4)	-	-
131	996888,320	4355492,500
132	996905,720	4355509,440
133	996858,700	4355510,640
134	996858,560	4355510,520
131	996888,320	4355492,500
:ЗУ3(5)	-	-
135	996856,600	4355515,720
136	996864,660	4355524,540
137	996861,160	4355524,680
138	996849,240	4355525,640
139	996842,260	4355518,100

140	996846,180	4355518,020
141	996849,440	4355516,040
135	996856,600	4355515,720
:ЗУ3(6)		
:ЗУ3(6)		
142	996901,000	4355497,980
143	996921,200	4355509,060
144	996912,640	4355509,280
142	996901,000	4355497,980



Приложение 31
к постановлению Правительства
Ханты-Мансийского
автономного округа – Югры
от 8 декабря 2016 года № 482-п

Положение о размещении линейного объекта регионального значения Ханты-Мансийского автономного округа – Югры «Реконструкция газопроводов Урьевского месторождения»

I. Размещение объекта

В административном отношении линейный объект регионального значения Ханты-Мансийского автономного округа – Югры «Реконструкция газопроводов Урьевского месторождения» (далее – проектируемый объект) расположен на межселенной территории в границах Урьевского месторождения нефти Нижневартовского района Ханты-Мансийского автономного округа – Югры.

В географическом отношении территория проектируемого объекта находится в 39 километрах на юг от города Покачи, в 12 километрах на северо-восток от города Лангепас и в 38 километрах на северо-запад от населенного пункта Высокий.

II. Функциональное зонирование территории

Проектируемый объект располагается на землях лесного фонда, находящихся в ведении территориального отдела - Мегионского лесничества (Лангепасское участковое лесничество).

III. Решения по планировочной организации земельных участков для размещения проектируемого объекта

Расчет полосы отвода земельных участков для выполнения работ по строительству проектируемого объекта произведен с учетом действующих норм отвода земель.

Таблица 1

Площади земельных участков, необходимые для
строительства и эксплуатации проектируемого объекта

№	Наименование объекта	Площадь вновь испрашиваемых земельных участков, га	Площадь по земельным участкам, арендованным ранее, га	Зона застройки, га
1	Трасса газопровода т.вр. ДНС-4 – т.вр. ДНС-2 - ЛГПЗ	0,9506	0,2635	1,2141
2	Площадка под УЗА 1	0,4726	0,1877	0,6603
3	Г ст. 219 гл. – 0,0 (демонтаж)	0,4504	0,0764	0,5268
	Всего:	*1,8736*	*0,5276*	*2,4012*

Таблица 2

Площади испрашиваемых земельных участков
под проектируемый объект

№ земельного участка	Испрашиваемая площадь земельного участка, га	Категория земель
86:04:0000001:ЗУ1(1)	0,4555	Земли лесного фонда
86:04:0000001:ЗУ1(2)	0,2861	Земли лесного фонда
86:04:0000001:ЗУ1(3)	0,0788	Земли лесного фонда
86:04:0000001:ЗУ1(4)	0,0661	Земли лесного фонда
86:04:0000001:ЗУ1(5)	0,0367	Земли лесного фонда
86:04:0000001:ЗУ1(6)	0,0263	Земли лесного фонда
86:04:0000001:ЗУ1(7)	0,0011	Земли лесного фонда
86:04:0000001:ЗУ2(1)	0,1991	Земли лесного фонда
86:04:0000001:ЗУ2(2)	0,1321	Земли лесного фонда
86:04:0000001:ЗУ2(3)	0,0367	Земли лесного фонда
86:04:0000001:ЗУ2(4)	0,0316	Земли лесного фонда
86:04:0000001:ЗУ2(5)	0,0273	Земли лесного фонда
86:04:0000001:ЗУ2(6)	0,0268	Земли лесного фонда
86:04:0000001:ЗУ2(7)	0,0190	Земли лесного фонда
86:04:0000001:ЗУ3(1)	0,1865	Земли лесного фонда
86:04:0000001:ЗУ3(2)	0,1614	Земли лесного фонда
86:04:0000001:ЗУ3(3)	0,0427	Земли лесного фонда
86:04:0000001:ЗУ3(4)	0,0412	Земли лесного фонда
86:04:0000001:ЗУ3(5)	0,0136	Земли лесного фонда
86:04:0000001:ЗУ3(6)	0,0050	Земли лесного фонда

Координаты границ земельных участков, необходимых для размещения проектируемого объекта, в графических материалах определены в местной системе координат Ханты-Мансийского автономного округа – Югры МСК-86.

IV.Особо охраняемые территории и зоны с особыми условиями использования

Проектируемый объект технологически привязан к объектам сложившейся инфраструктуры (продолжение разработки и обустройства Урьевского месторождения, прохождение вдоль существующих коридоров коммуникаций).


Проектируемый объект не пересекает водоохранную зону и прибрежную защитную полосу водных объектов.


В границах участка работ отсутствуют объекты историко-культурного наследия, особо охраняемые природные территории федерального, регионального и местного значения.

Проектируемый объект не попадает в границы территорий традиционного природопользования коренных малочисленных народов Севера регионального значения.

Основная часть проекта планировки территории для размещения линейного объекта регионального назначения Ханты-Мансийского автономного округа – Югры «Обустройство кустов скважин №№ 65, 76, 80 Омбинского месторождения»
Землепользователь ПАО «НК «Роснефть»
Масштаб 1:2 000

Приложение 32
к постановлению Правительства
Ханты-Мансийского
автономного округа – Югры
от 8 декабря 2016 года № 482-п

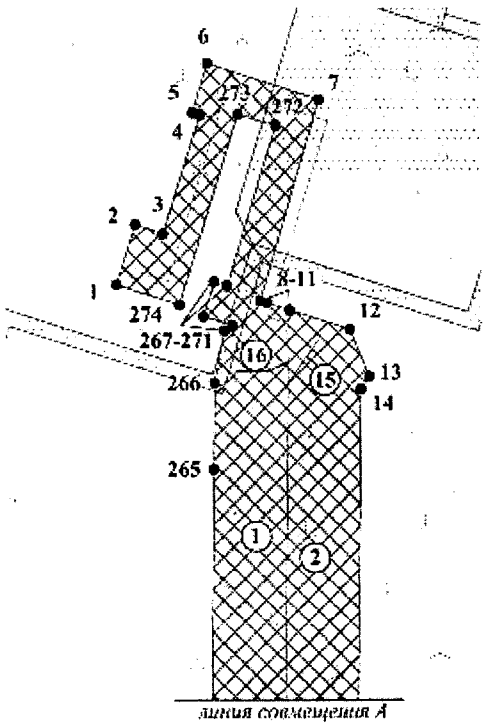

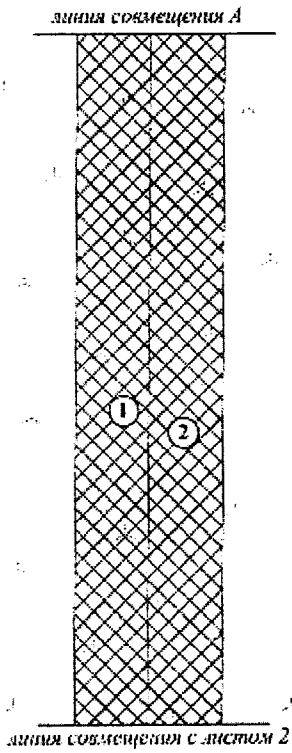

Экспликация линейных проектируемых объектов

№	Наименование объекта
1	ВЛ-6 кВ в габаритах 110 кВ на куст 65
2	ВОЛС на куст скважин № 65
15	ВЛ-6 кВ в габаритах 6 кВ №1 на куст 65
16	ВЛ-6 кВ в габаритах 6 кВ №2 на куст 65


Экспликация зон планируемого размещения линейных объектов

№	Наименование объекта
1	Обустройство кустов скважин №№ 65, 76, 80 Омбинского месторождения

УСЛОВНЫЕ ОБОЗНАЧЕНИЯ

- границы зоны размещения линейных объектов (красные линии)
- • 1 точки поворота границы зоны планируемого размещения линейных объектов
- зона планируемого размещения линейных объектов
- ранее запроектированные объекты
- (1) номер линейного объекта
- ось проектируемой ВОЛС
- ось проектируемых нефтегазосборных сетей
- ось проектируемого высоконапорного водовода
- ось проектируемого ВЛ
- ось проектируемого подъезда к узлу

Основная часть проекта планировки территории для размещения линейного объекта регионального назначения Ханты-Мансийского автономного округа – Югры «Обустройство кустов скважин №№ 65, 76, 80 Омбинского месторождения»
Землепользователь ПАО «НК «Роснефть»
Масштаб 1:2 000

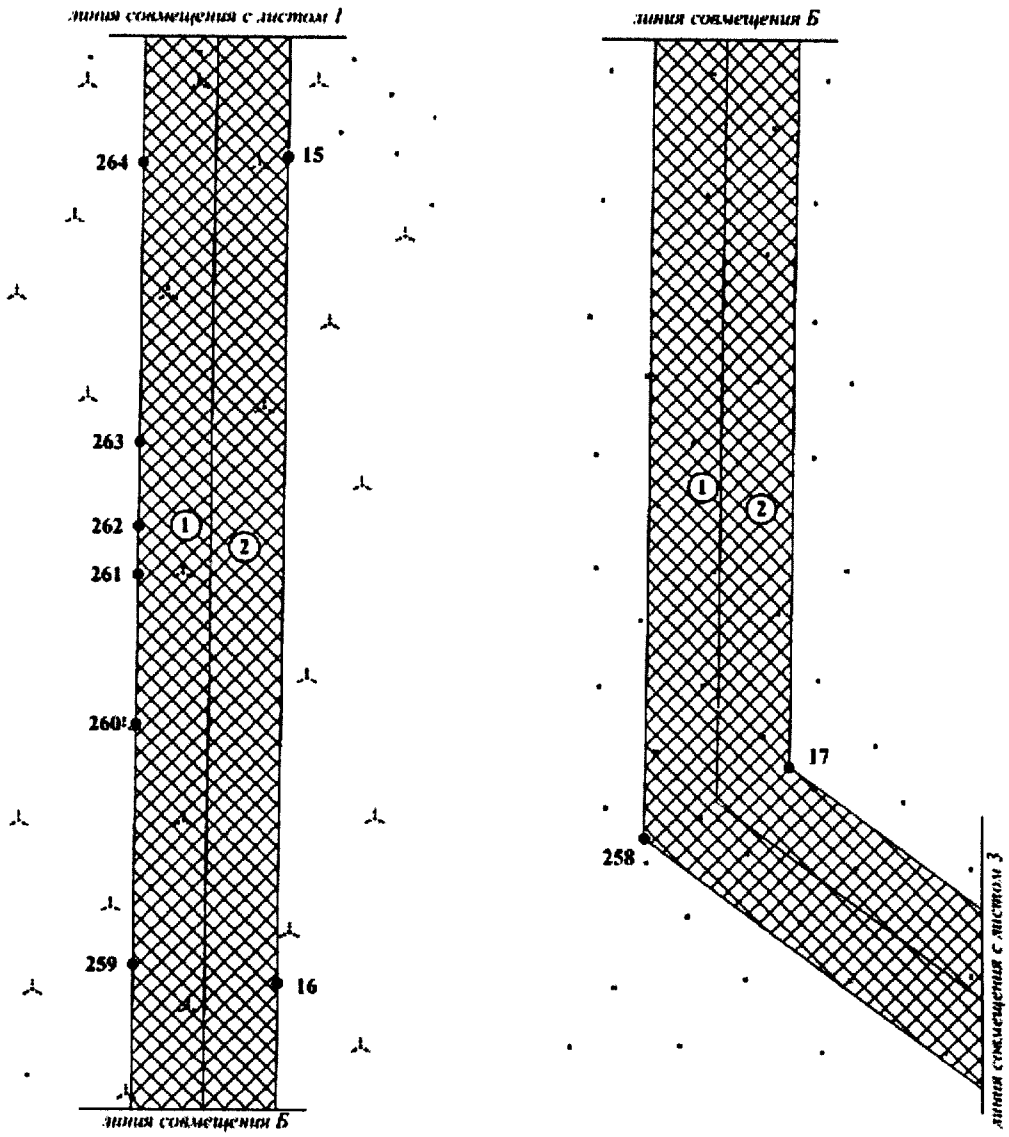


Экспликация линейных проектируемых объектов

№	Наименование объекта
1	ВЛ-6 кВ в габаритах 110 кВ на куст 65
2	ВОЛС на куст скважин № 65

Экспликация зон планируемого размещения линейных объектов

№	Наименование объекта
1	Обустройство кустов скважин №№ 65, 76, 80 Омбинского месторождения

Основная часть проекта планировки территории для размещения линейного объекта регионального назначения Ханты-Мансийского автономного округа – Югры «Обустройство кустов скважин №№ 65, 76, 80 Омбинского месторождения»
Землепользователь ПАО «НК «Роснефть»
Масштаб 1:2 000

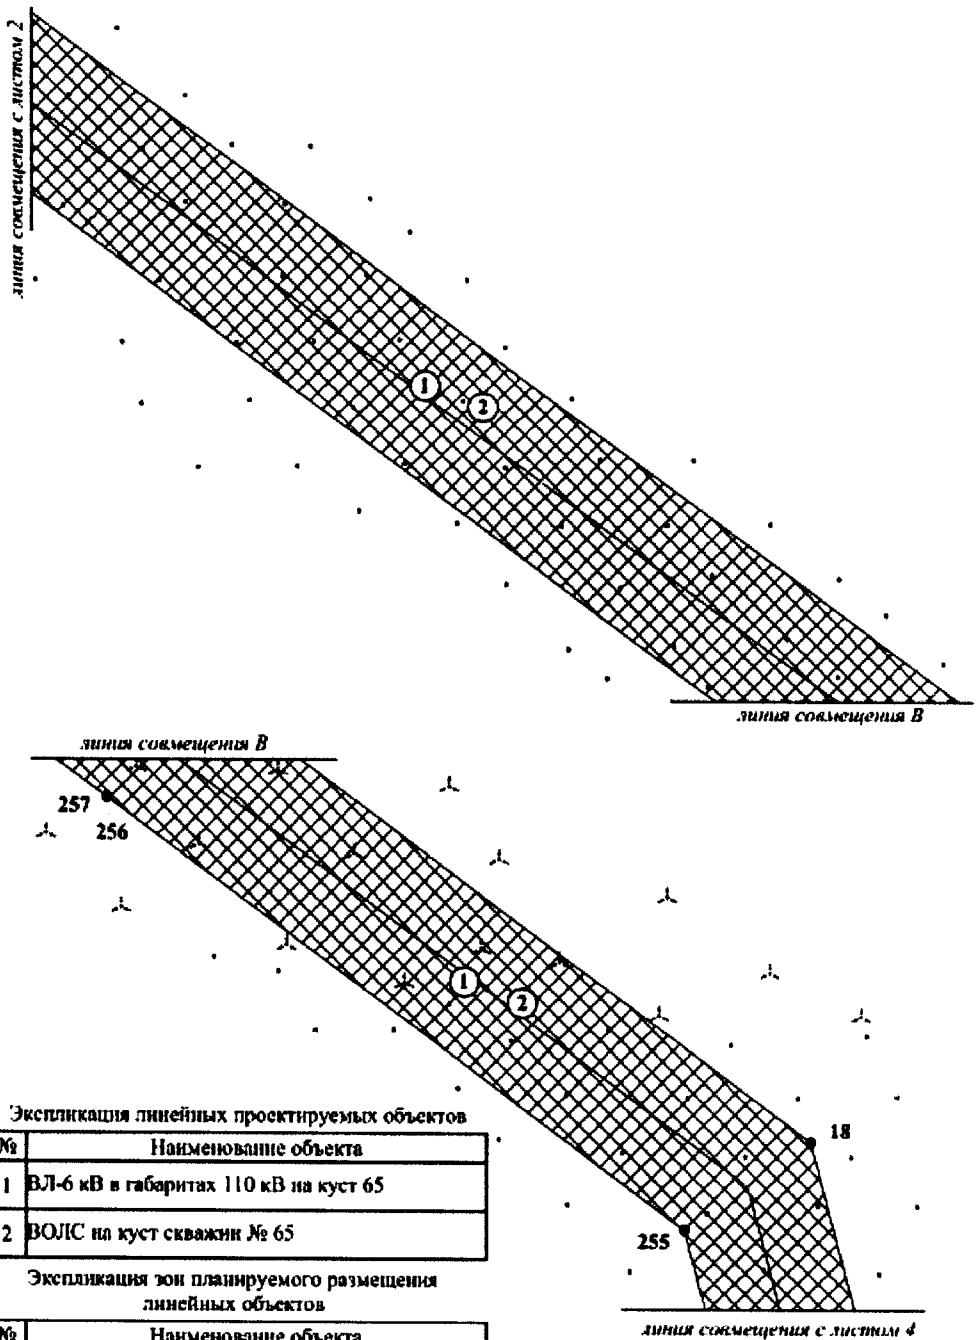


Экспликация линейных проектируемых объектов

№	Наименование объекта
1	ВЛ-6 кВ в габаритах 110 кВ на куст 65
2	ВОЛС на куст скважин № 65

Экспликация зон планируемого размещения линейных объектов

№	Наименование объекта
1	Обустройство кустов скважин №№ 65, 76, 80 Омбинского месторождения

Основная часть проекта планировки территории для размещения линейного объекта регионального назначения Ханты-Мансийского автономного округа – Югры «Обустройство кустов скважин №№ 65, 76, 80 Омбинского месторождения»
Землепользователь ПАО «НК «Роснефть»
Масштаб 1:2 000

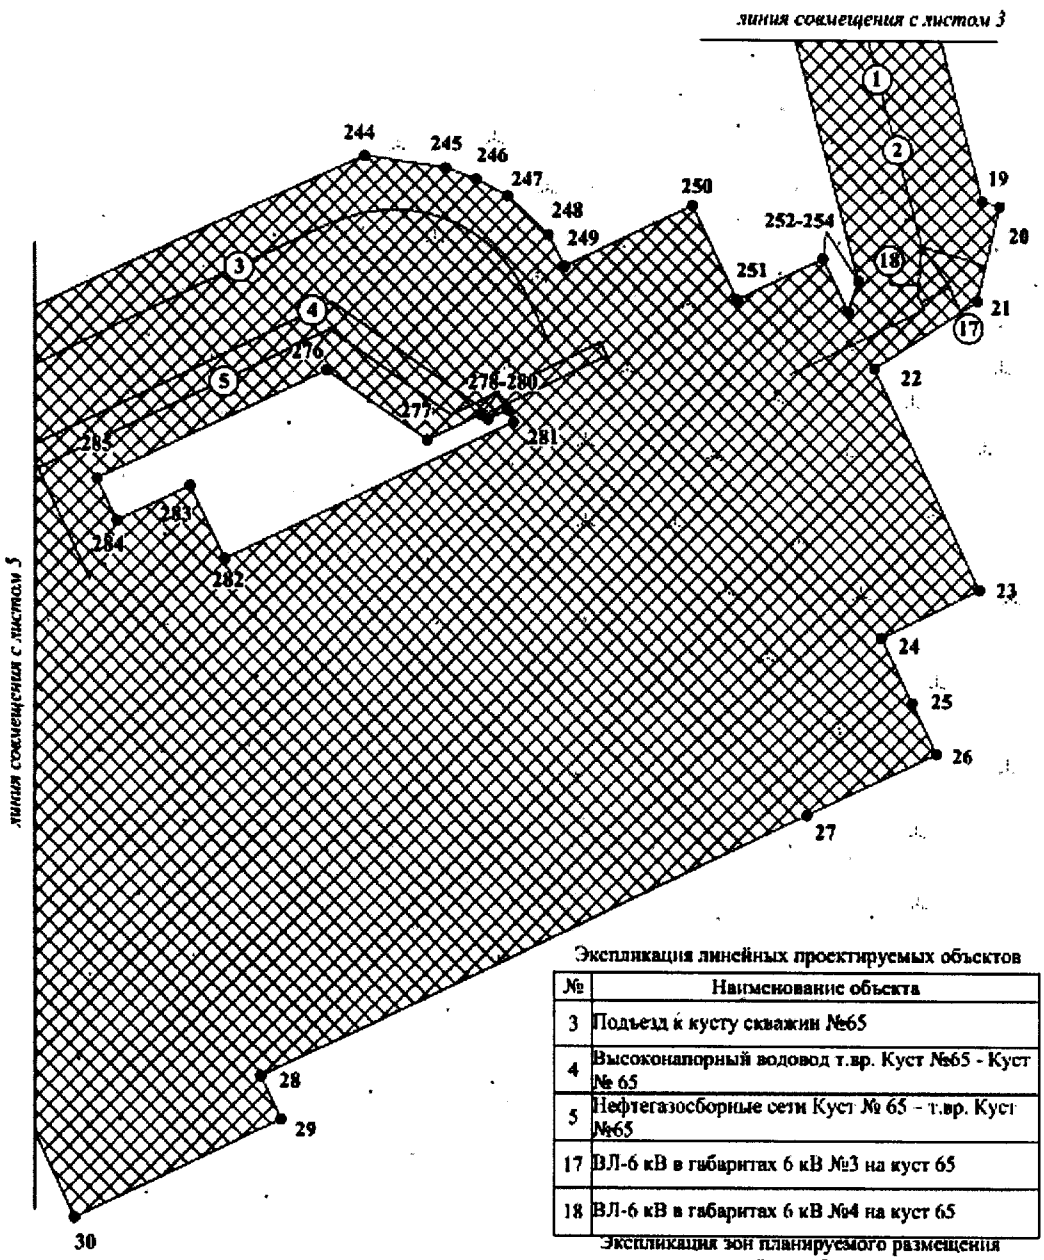

Экспликация линейных проектируемых объектов

№	Наименование объекта
3	Подъезд к кусту скважин №65
4	Высоконапорный водовод т.вр. Куст №65 - Куст № 65
5	Нефтегазосборные сети Куст № 65 – т.вр. Куст №65
17	ВЛ-6 кВ в габаритах 6 кВ №3 на куст 65
18	ВЛ-6 кВ в габаритах 6 кВ №4 на куст 65

Экспликация зон планируемого размещения линейных объектов

№	Наименование объекта
1	Обустройство кустов скважин №№ 65, 76, 80 Омбинского месторождения


Основная часть проекта планировки территории для размещения линейного объекта регионального назначения Ханты-Мансийского автономного округа – Югры «Обустройство кустов скважин №№ 65, 76, 80 Омбинского месторождения»
Землепользователь ПАО «НК «Роснефть»
Масштаб 1:2 000

Экспликация линейных проектируемых объектов


№	Наименование объекта
3	Подъезд к кусту скважин №65
4	Высоконапорный водовод т.вр. Куст №65 - Куст № 65
5	Нефтегазосборные сети Куст № 65 т.вр. Куст №65

Экспликация зон планируемого размещения линейных объектов

№	Наименование объекта
1	Обустройство кустов скважин №№ 65, 76, 80 Омбинского месторождения

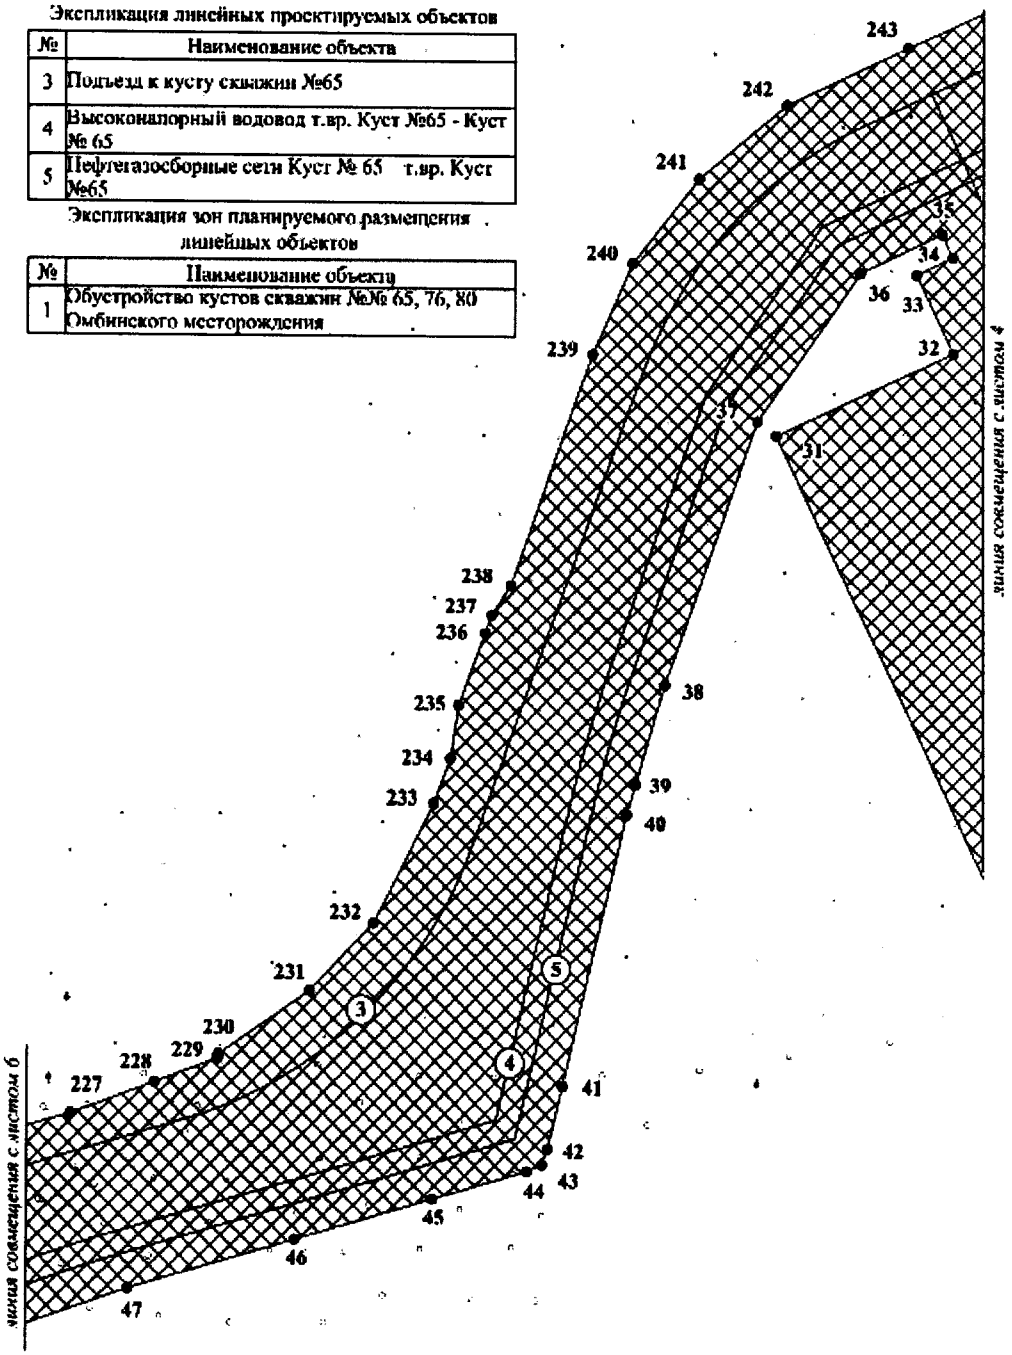

Основная часть проекта планировки территории для размещения линейного объекта регионального назначения Ханты-Мансийского автономного округа – Югры «Обустройство кустов скважин №№ 65, 76, 80 Омбинского месторождения»
Землепользователь ПАО «НК «Роснефть»
Масштаб 1:2 000

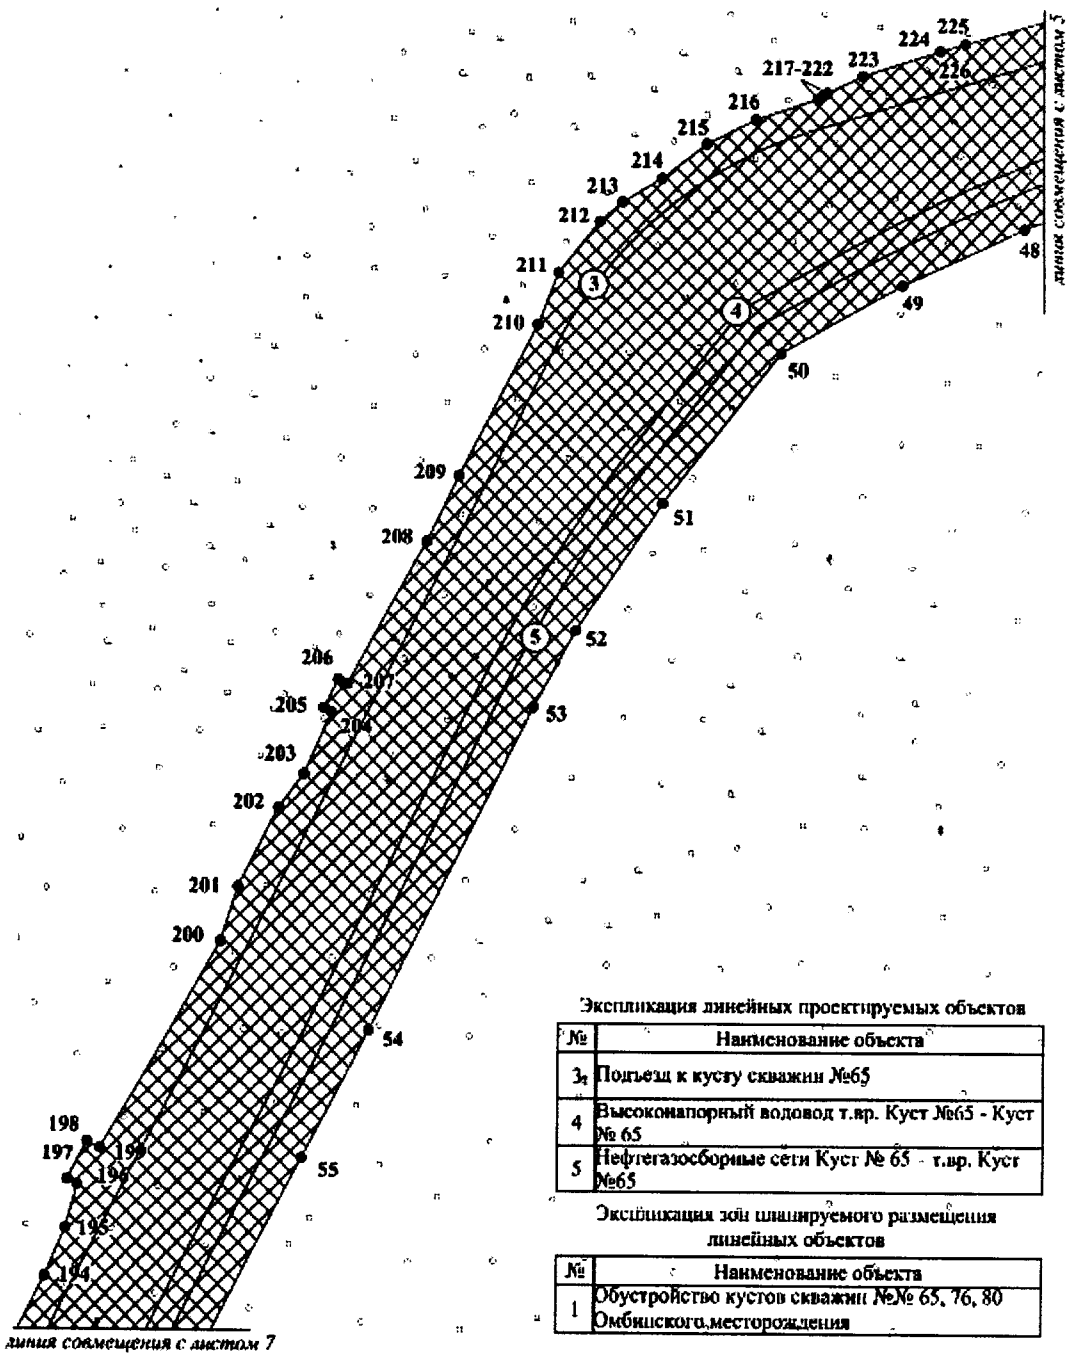


Экспликация линейных проектируемых объектов

№	Наименование объекта
3₂	Подъезд к кусту скважин №65
4	Высоконапорный водовод т.вр. Куст №65 - Куст № 65
5	Нефтегазосборные сети Куст № 65 - т.вр. Куст №65

Экспликация зон планируемого размещения линейных объектов

№	Наименование объекта
1	Обустройство кустов скважин №№ 65, 76, 80 Омбинского месторождения

Основная часть проекта планировки территории для размещения линейного объекта регионального назначения Ханты-Мансийского автономного округа – Югры «Обустройство кустов скважин №№ 65, 76, 80 Омбинского месторождения»
Землепользователь ПАО «НК «Роснефть»
Масштаб 1:2 000

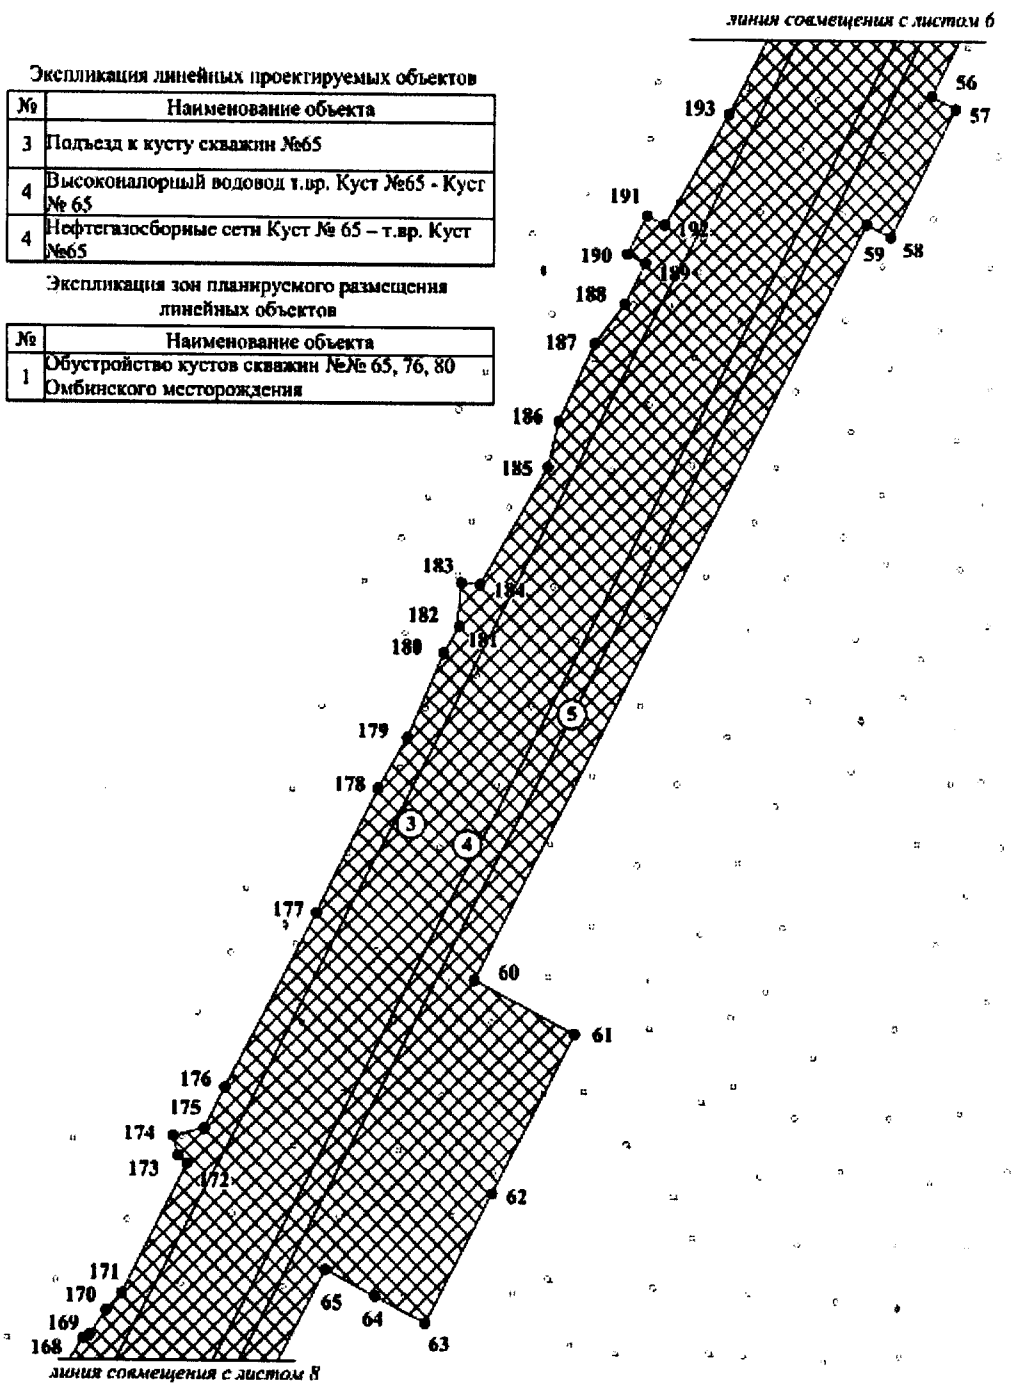

Экспликация линейных проектируемых объектов

№	Наименование объекта
3	Подъезд к кусту скважин №65
4	Высоконапорный водовод т.вр. Куст №65 - Куст № 65
4	Нефтегазосборные сети Куст № 65 – т.вр. Куст №65

Экспликация зон планируемого размещения линейных объектов

№	Наименование объекта
1	Обустройство кустов скважин №№ 65, 76, 80 Омбинского месторождения


Основная часть проекта планировки территории для размещения линейного объекта регионального назначения Ханты-Мансийского автономного округа – Югры «Обустройство кустов скважин №№ 65, 76, 80 Омбинского месторождения»
Землепользователь ПАО «НК «Роснефть»
Масштаб 1:2 000

Экспликация линейных проектируемых объектов

№	Наименование объекта
3	Подъезд к кусту скважин №65
4	Высоконапорный водовод т.вр. Куст №65 - Куст № 65
5	Нефтегазосборные сети Куст № 65 – т.вр. Куст №65


Экспликация зон планируемого размещения линейных объектов

№	Наименование объекта
1	Обустройство кустов скважин №№ 65, 76, 80 Омбинского месторождения

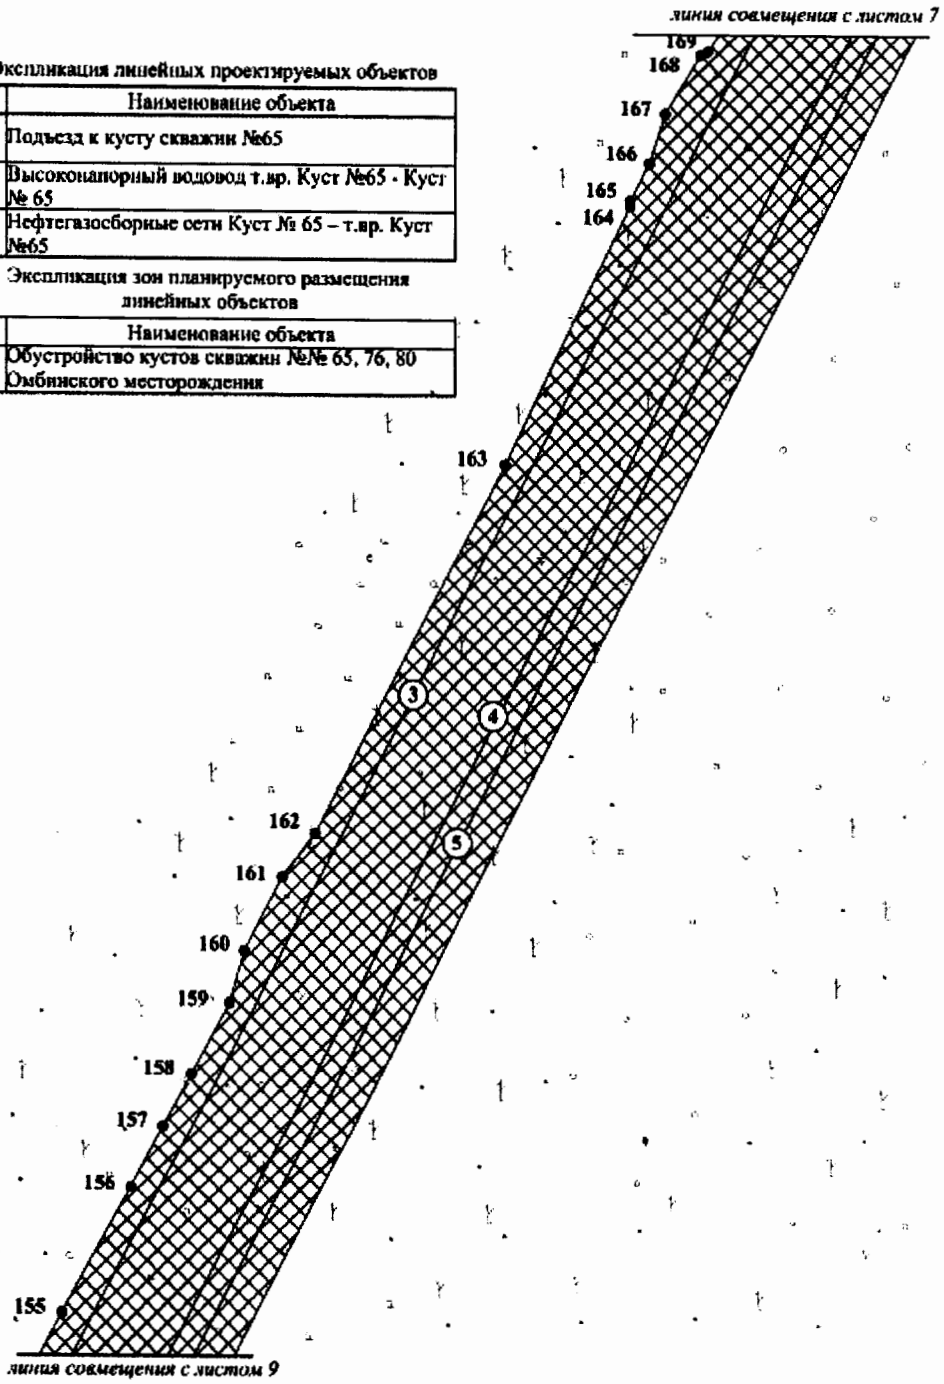


Лист 8 из 2.


Основная часть проекта планировки территории для размещения линейного объекта регионального назначения Ханты-Мансийского автономного округа – Югры «Обустройство кустов скважин №№ 65, 76, 80 Омбинского месторождения»
Землепользователь ПАО «НК «Роснефть»
Масштаб 1:2 000

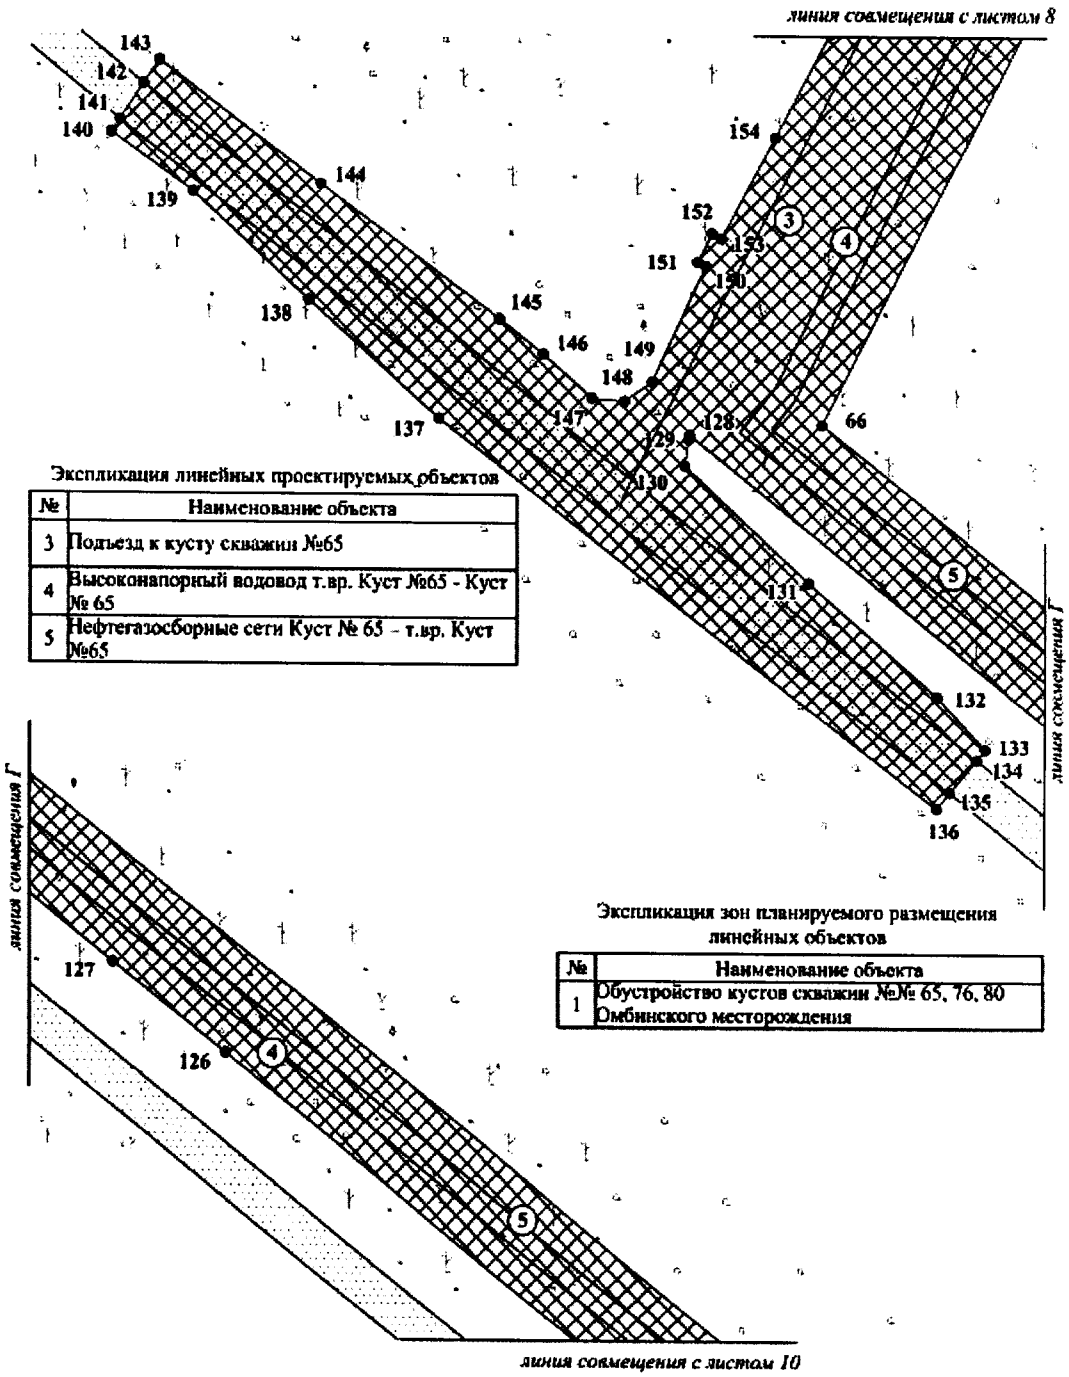


Основная часть проекта планировки территории для размещения линейного объекта регионального назначения Ханты-Мансийского автономного округа – Югры «Обустройство кустов скважин №№ 65, 76, 80 Омбинского месторождения»
Землепользователь ПАО «НК «Роснефть»
Масштаб 1:2 000

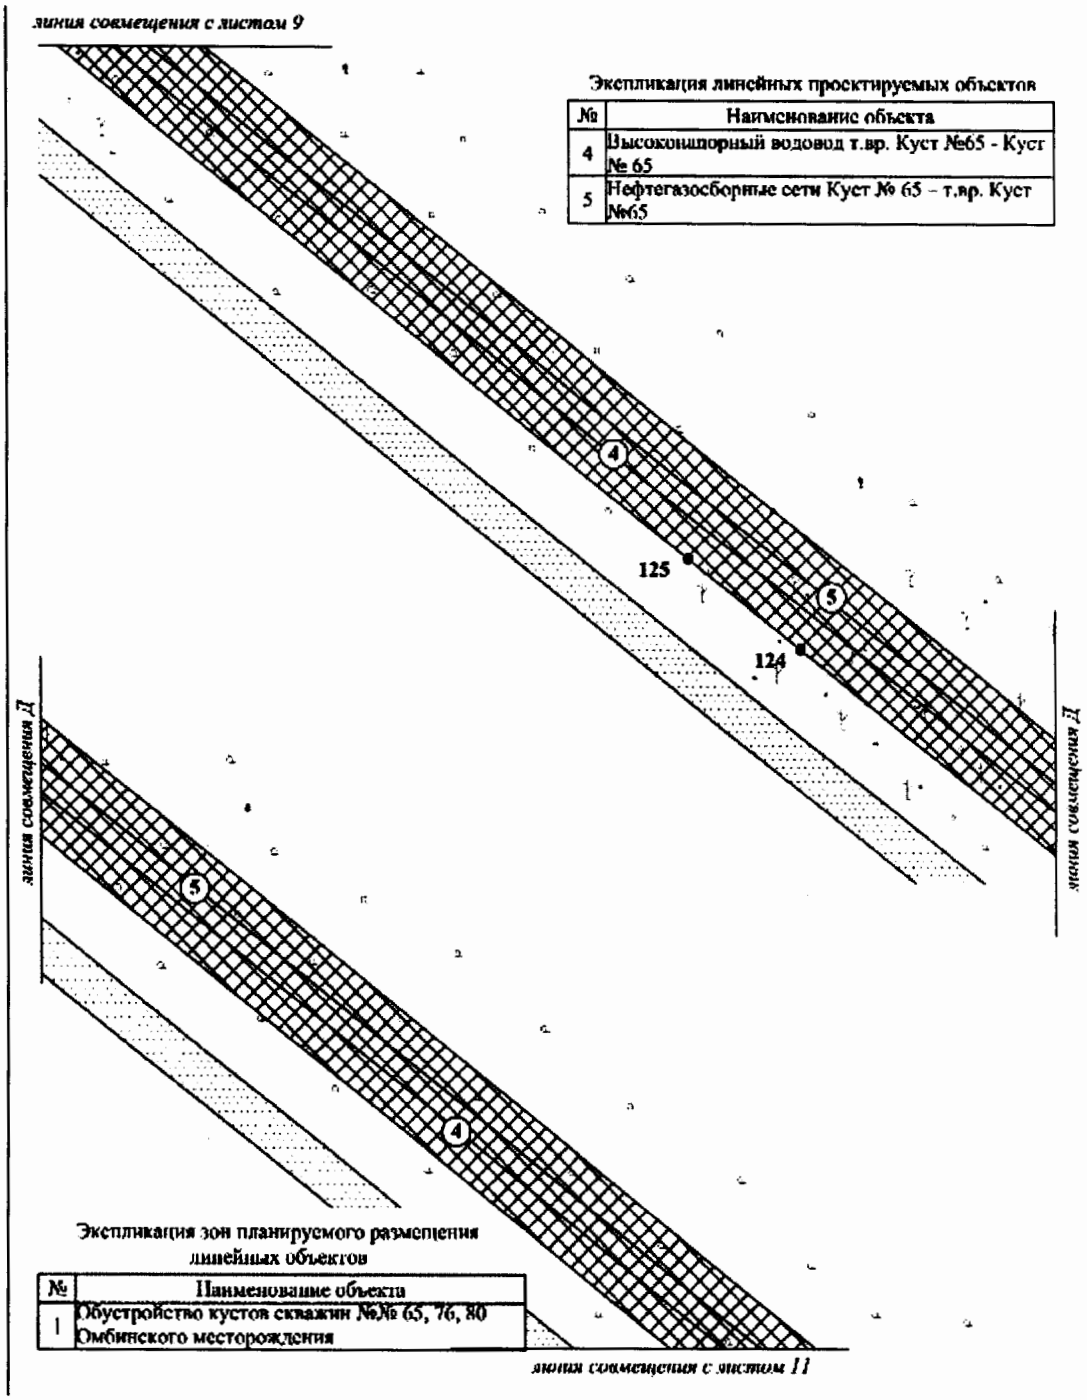

Основная часть проекта планировки территории для размещения линейного объекта регионального назначения Ханты-Мансийского автономного округа – Югры «Обустройство кустов скважин №№ 65, 76, 80 Омбинского месторождения»
Землепользователь ПАО «НК «Роснефть»
Масштаб 1:2 000

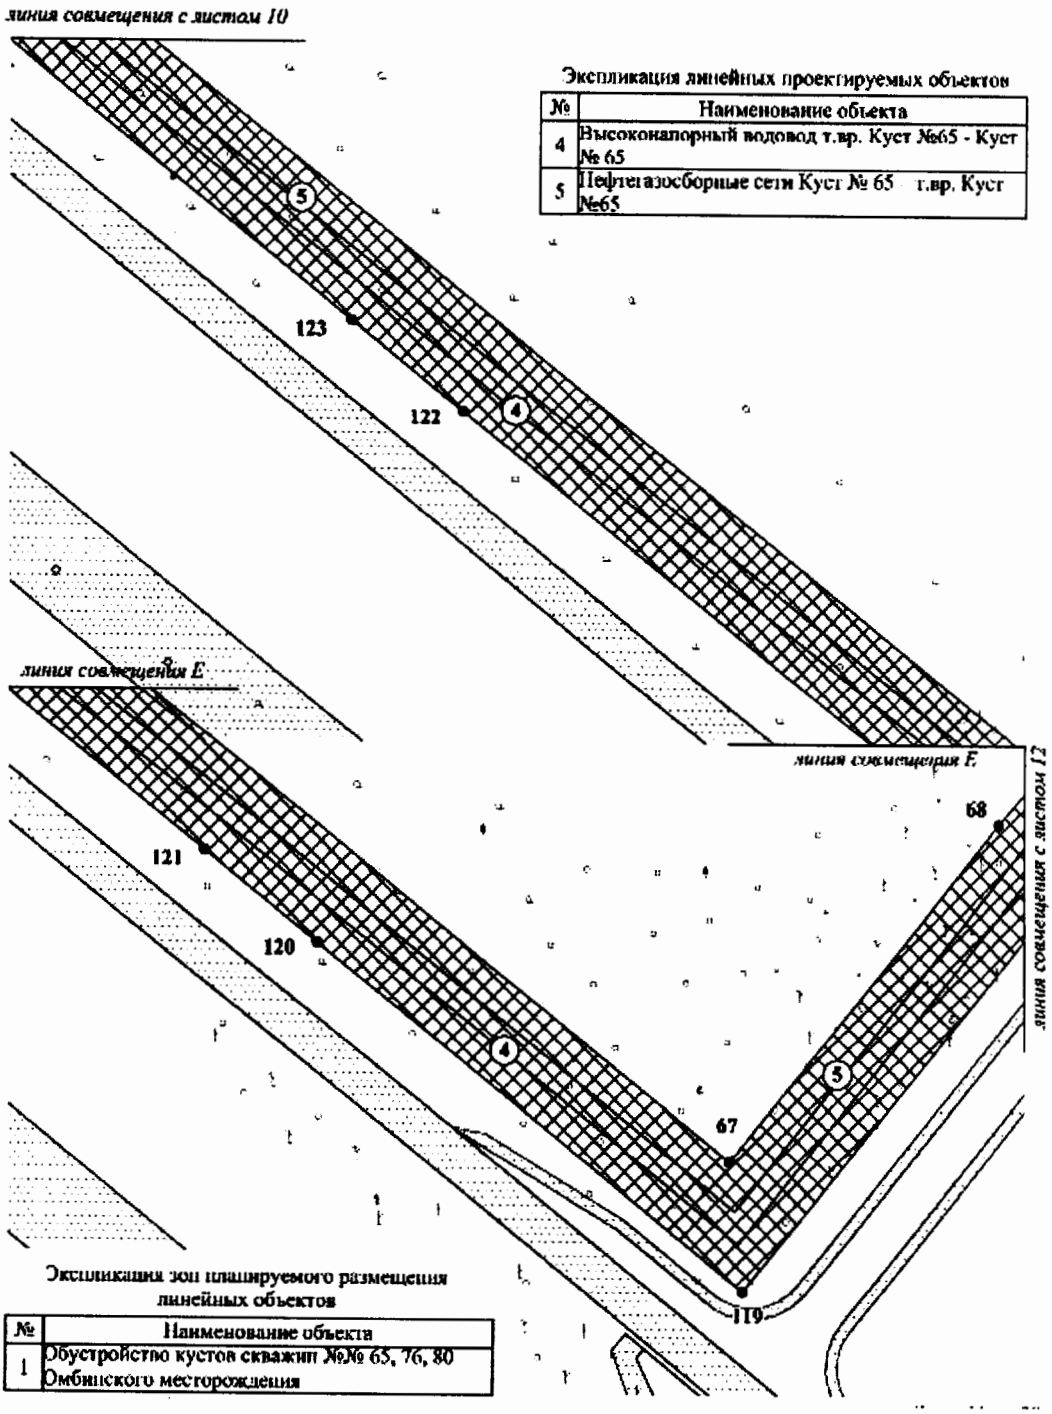

Основная часть проекта планировки территории для размещения линейного объекта регионального назначения Ханты-Мансийского автономного округа – Югры «Обустройство кустов скважин №№ 65, 76, 80 Омбинского месторождения»
Землепользователь ПАО «НК «Роснефть»
Масштаб 1:2 000

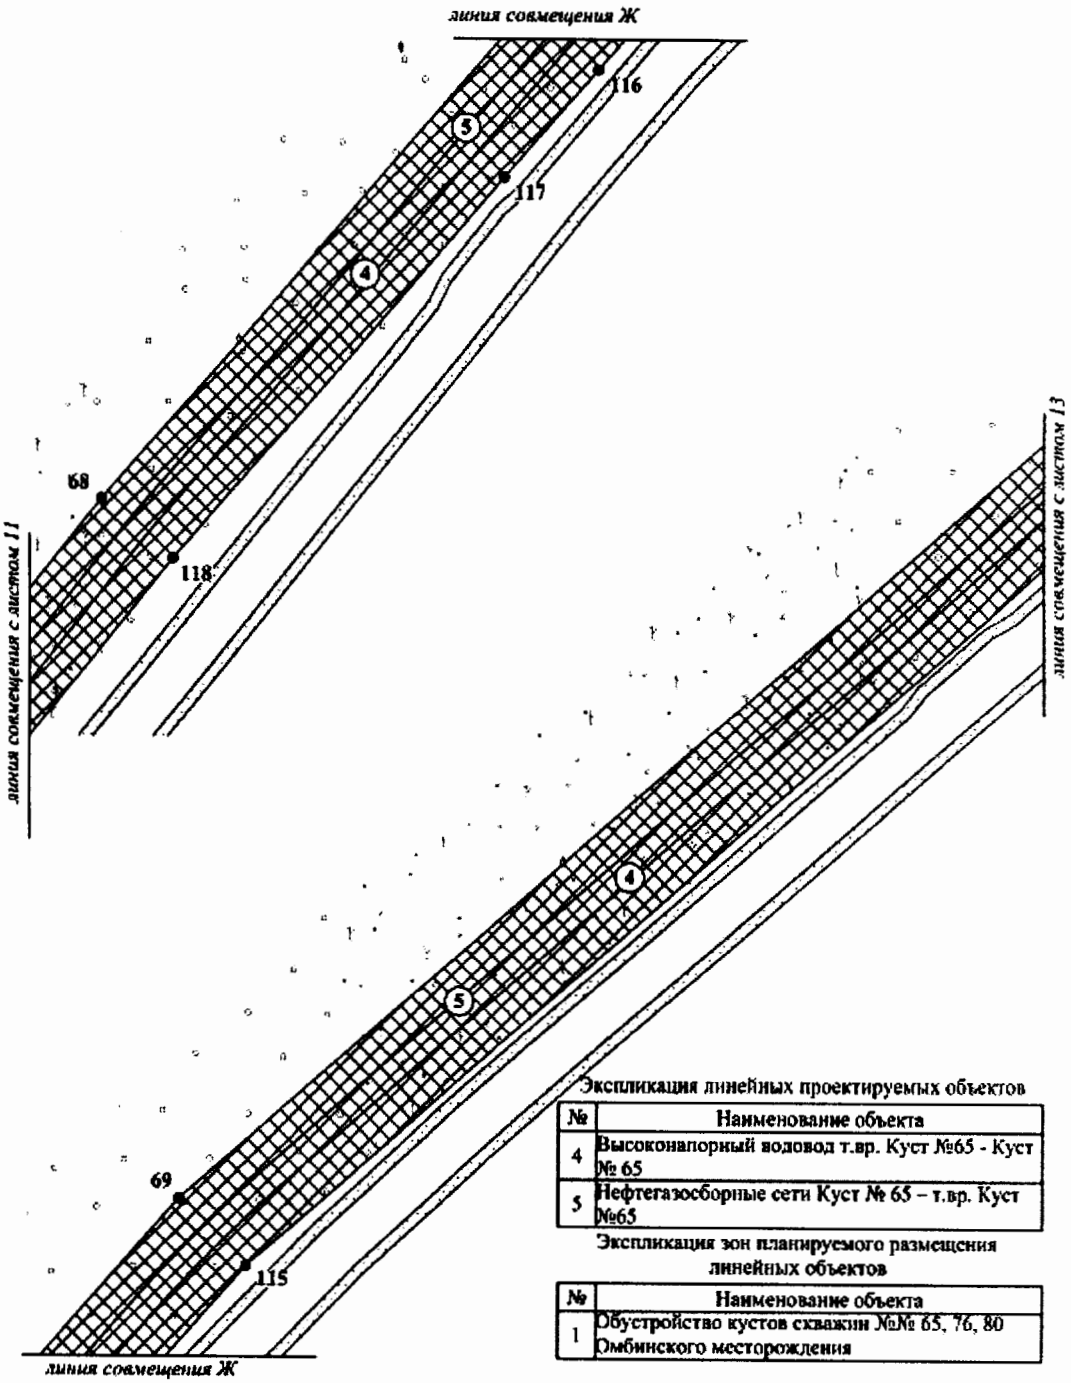


Экспликация линейных проектируемых объектов

№	Наименование объекта
4	Высоконапорный водовод т.вр. Куст №65 - Куст № 65
5	Нефтегазосборные сети Куст № 65 – т.вр. Куст №65

Экспликация зон планируемого размещения линейных объектов

№	Наименование объекта
1	Обустройство кустов скважин №№ 65, 76, 80 Омбинского месторождения

Основная часть проекта планировки территории для размещения линейного объекта регионального назначения Ханты-Мансийского автономного округа – Югры «Обустройство кустов скважин №№ 65, 76, 80 Омбинского месторождения»
Землепользователь ПАО «НК «Роснефть»
Масштаб 1:2 000

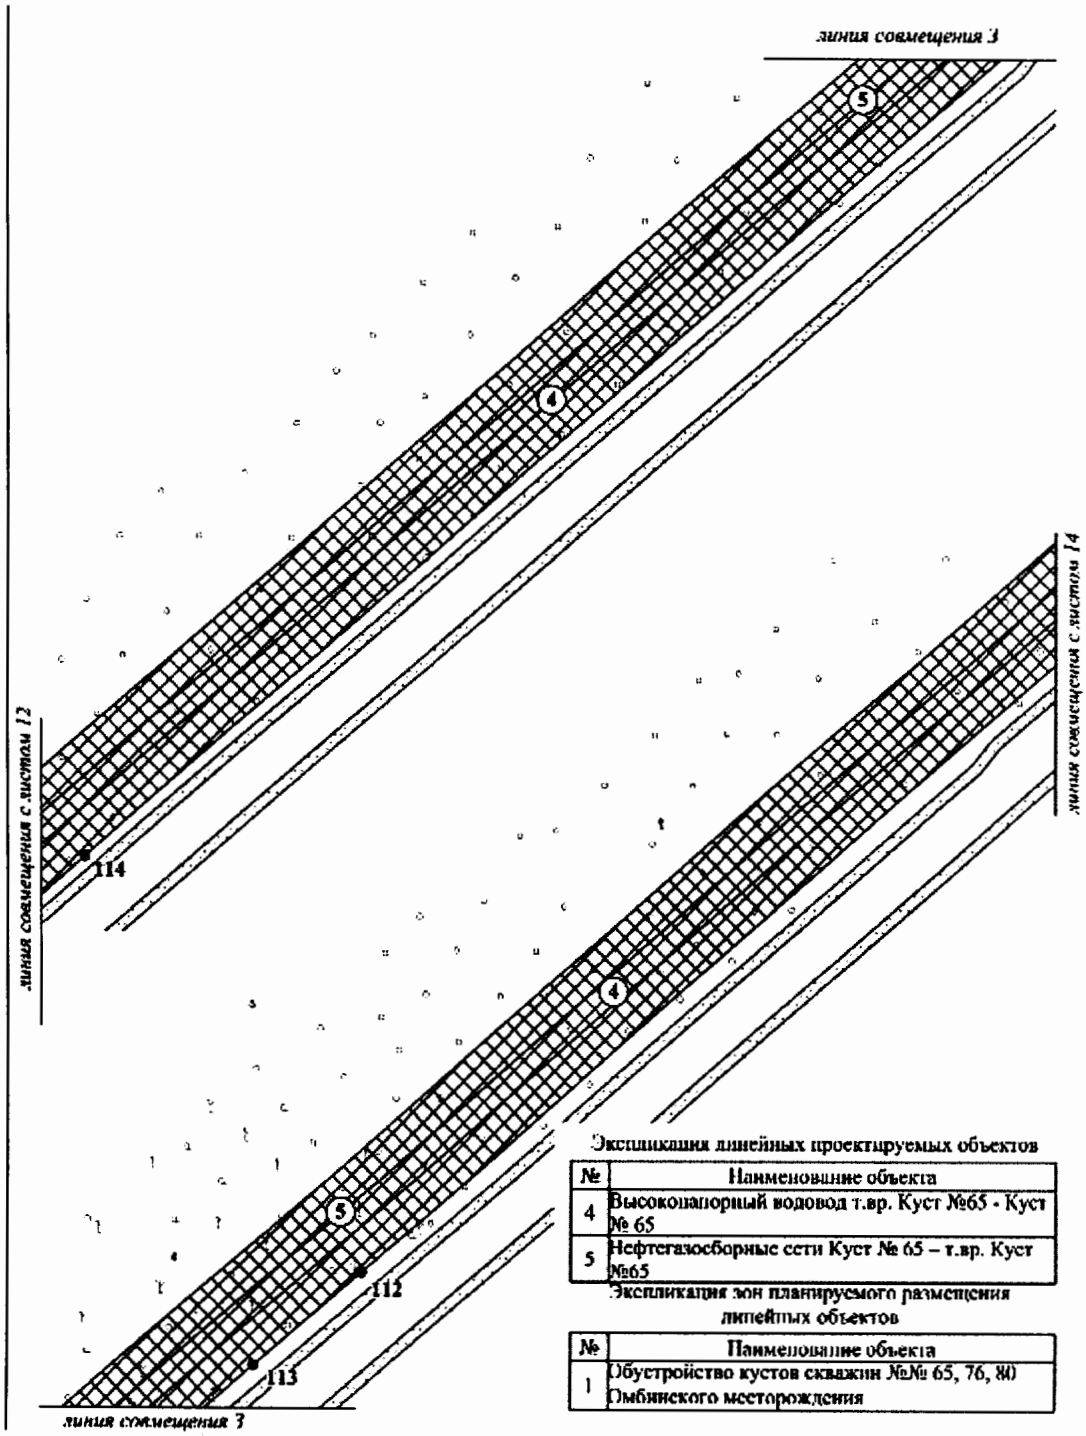


Экспликация линейных проектируемых объектов

№	Наименование объекта
4	Высоконапорный водовод т.вр. Куст №65 - Куст № 65
5	Нефтегазосборные сети Куст № 65 – т.вр. Куст №65

Экспликация зон планируемого размещения линейных объектов

№	Наименование объекта
1	Обустройство кустов скважин №№ 65, 76, 80 Омбинского месторождения

Основная часть проекта планировки территории для размещения линейного объекта регионального назначения Ханты-Мансийского автономного округа – Югры «Обустройство кустов скважин №№ 65, 76, 80 Омбинского месторождения»
Землепользователь ПАО «НК «Роснефть»
Масштаб 1:2 000

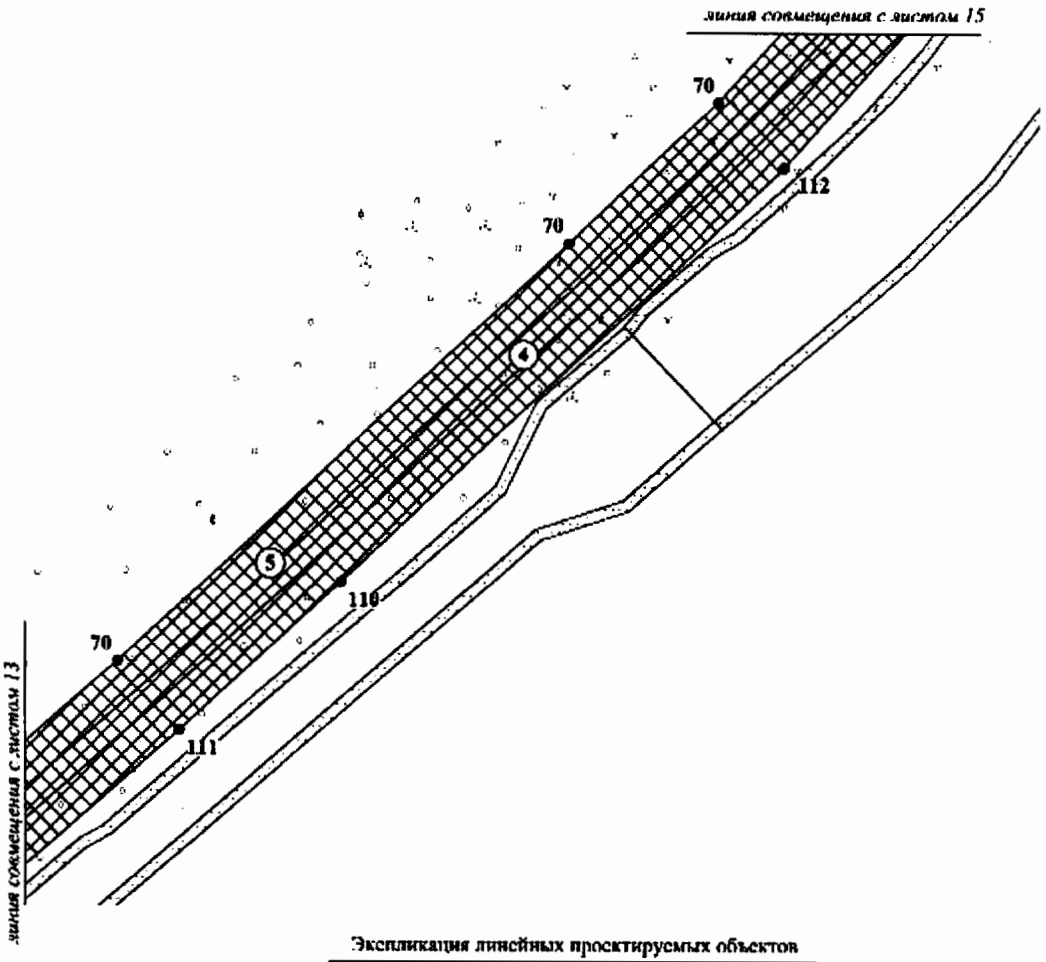

Экспликация линейных проектируемых объектов

№	Наименование объекта
4	Высоконапорный водовод т.вр. Куст №65 - Куст № 65
5	Нефтегазосборные сети Куст № 65 – т.вр. Куст №65

Экспликация зон планируемого размещения линейных объектов

№	Наименование объекта
1	Обустройство кустов скважин №№ 65, 76, 80 Омбинского месторождения


Основная часть проекта планировки территории для размещения линейного объекта регионального назначения Ханты-Мансийского автономного округа – Югры «Обустройство кустов скважин №№ 65, 76, 80 Омбинского месторождения»
Землепользователь ПАО «НК «Роснефть»
Масштаб 1:2 000

Экспликация линейных проектируемых объектов


№	Наименование объекта
4	Высоконапорный водовод т.вр. Куст №65 - Куст № 65
5	Нефтегазосборные сети Куст № 65 – т.вр. Куст №65


Экспликация зон планируемого размещения линейных объектов

№	Наименование объекта
1	Обустройство кустов скважин №№ 65, 76, 80 Омбинского месторождения

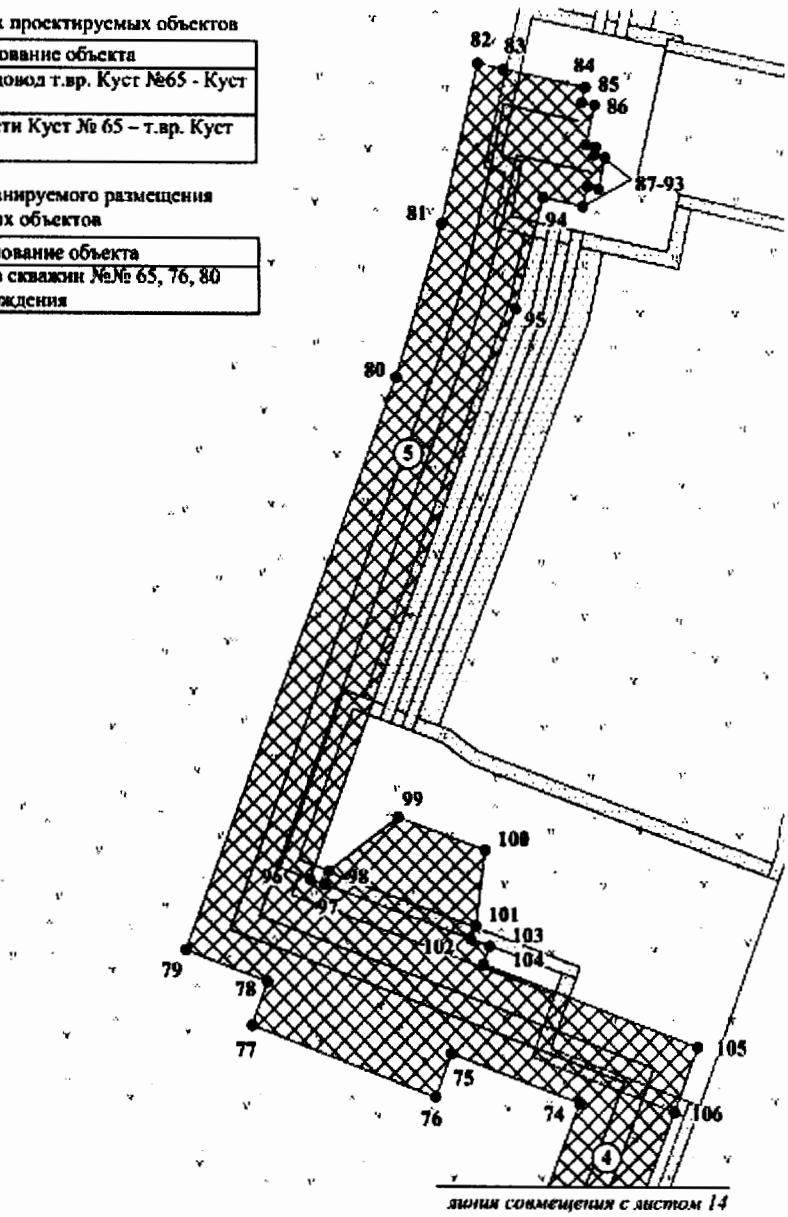

Основная часть проекта планировки территории для размещения линейного объекта регионального назначения Ханты-Мансийского автономного округа – Югры «Обустройство кустов скважин №№ 65, 76, 80 Омбинского месторождения»
Землепользователь ПАО «НК «Роснефть»
Масштаб 1:2 000

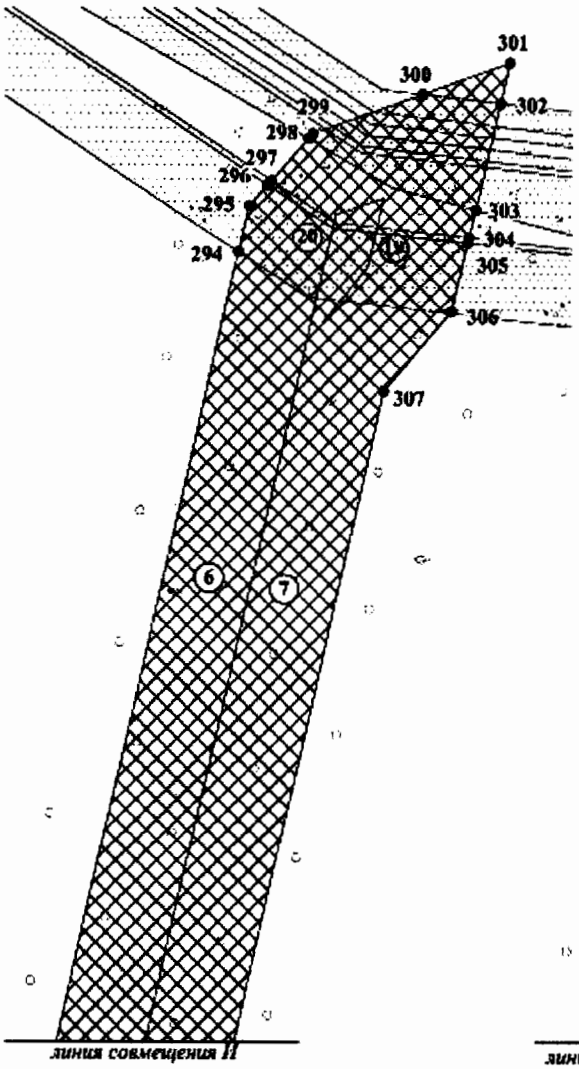

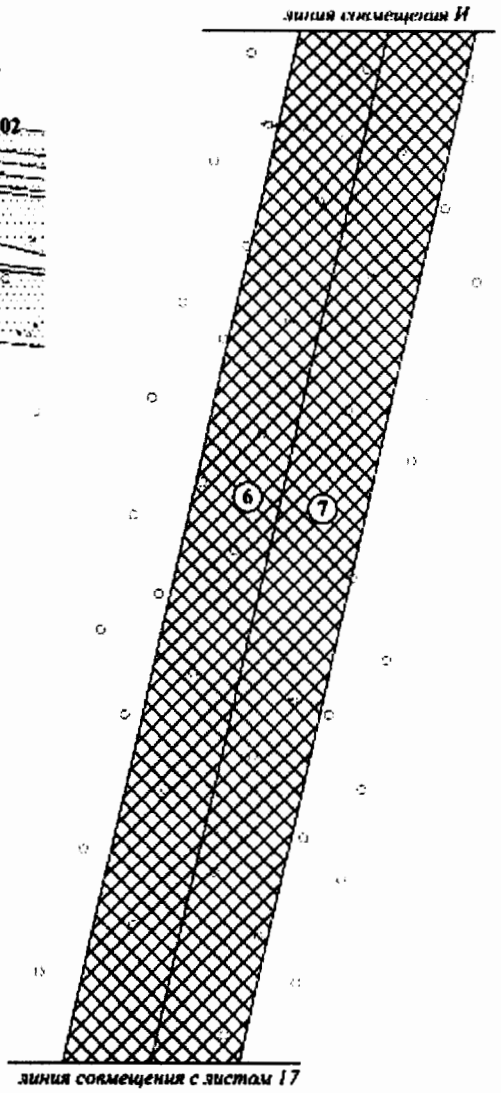


Экспликация линейных проектируемых объектов

№	Наименование объекта
6	ВЛ-6 кВ в габаритах 110 кВ на куст 76
7	ВОЛС на куст скважин № 76
19	ВЛ-6 кВ в габаритах 6 кВ №1 на куст 76
20	ВЛ-6 кВ в габаритах 6 кВ №2 на куст 76

Экспликация зон планируемого размещения линейных объектов

№	Наименование объекта
1	Обустройство кустов скважин №№ 65, 76, 80 Омбинского месторождения

Основная часть проекта планировки территории для размещения линейного объекта регионального назначения Ханты-Мансийского автономного округа – Югры «Обустройство кустов скважин №№ 65, 76, 80 Омбинского месторождения»
Землепользователь ПАО «НК «Роснефть»
Масштаб 1:2 000

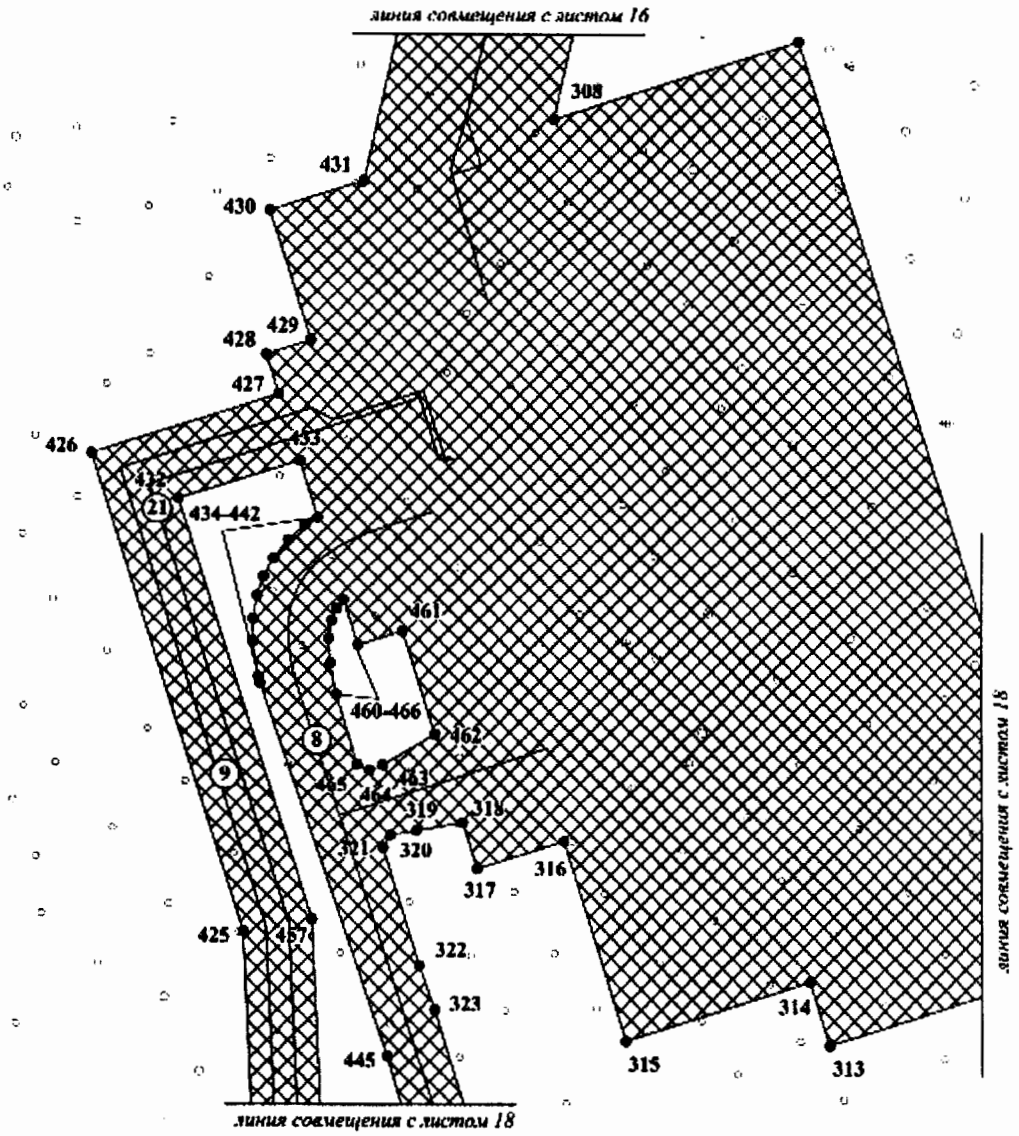


Экспликация линейных проектируемых объектов

№	Наименование объекта
8	Подъезд к кусту скважин №76
9	Высоконапорный водовод т.вр.Куст №55 - Куст № 76
21	Нефтегазосборные сети Куст №76-т.вр. Куст №55

Экспликация зон планируемого размещения линейных объектов

№	Наименование объекта
1	Обустройство кустов скважин №№ 65, 76, 80 Омбинского месторождения

Основная часть проекта планировки территории для размещения линейного объекта регионального назначения Ханты-Мансийского автономного округа – Югры «Обустройство кустов скважин №№ 65, 76, 80 Омбинского месторождения»
Землепользователь ПАО «НК «Роснефть»
Масштаб 1:2 000

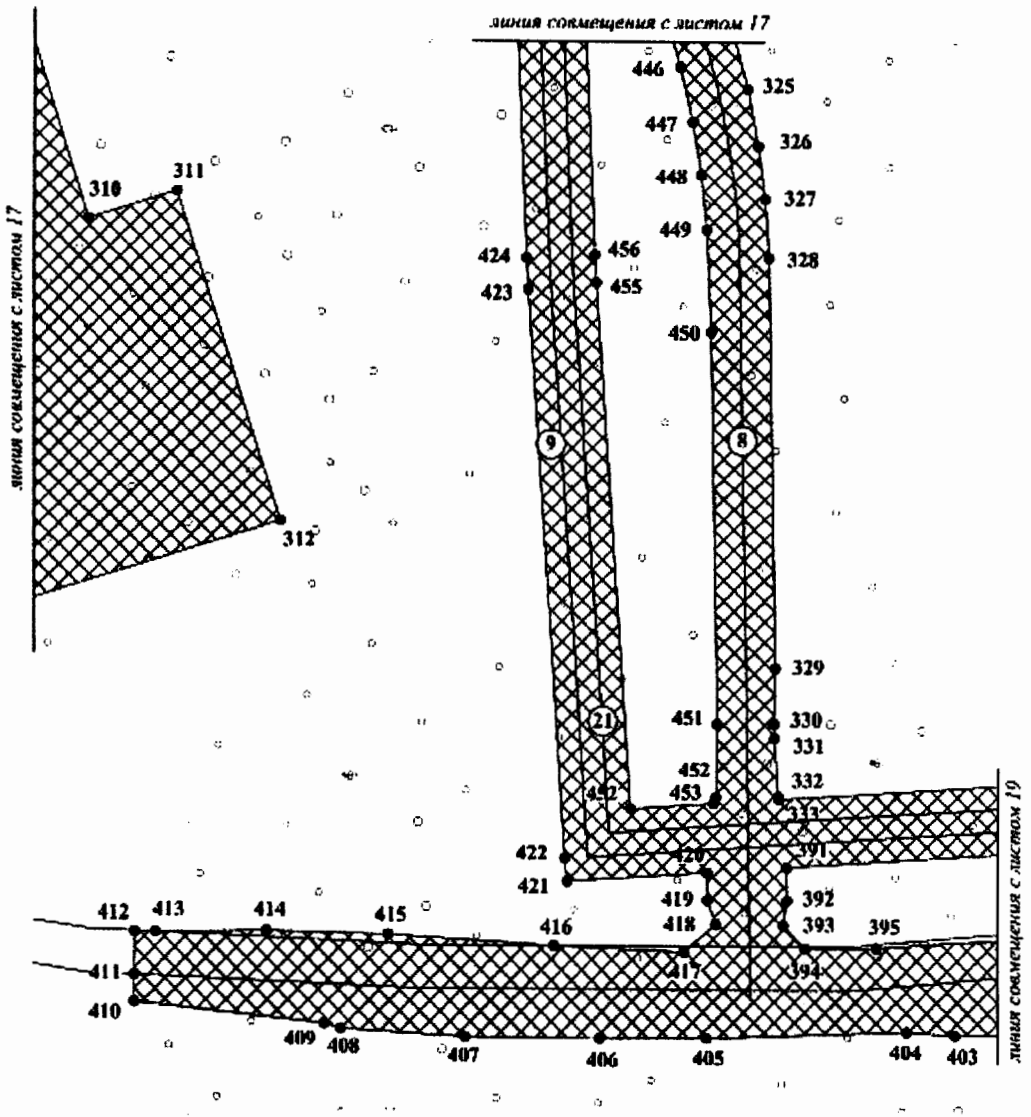


Экспликация линейных проектируемых объектов

№	Наименование объекта
8	Подъезд к кусту скважин №76
9	Высоконапорный водовод т.вр.Куст №55 - Куст № 76
21	Нефтегазосборные сети Куст №76-т.вр. Куст №55

Экспликация зон планируемого размещения линейных объектов

№	Наименование объекта
1	Обустройство кустов скважин №№ 65, 76, 80 Омбинского месторождения

Основная часть проекта планировки территории для размещения линейного объекта регионального назначения Ханты-Мансийского автономного округа – Югры «Обустройство кустов скважин №№ 65, 76, 80 Омбинского месторождения»
Землепользователь ПАО «НК «Роснефть»
Масштаб 1:2 000

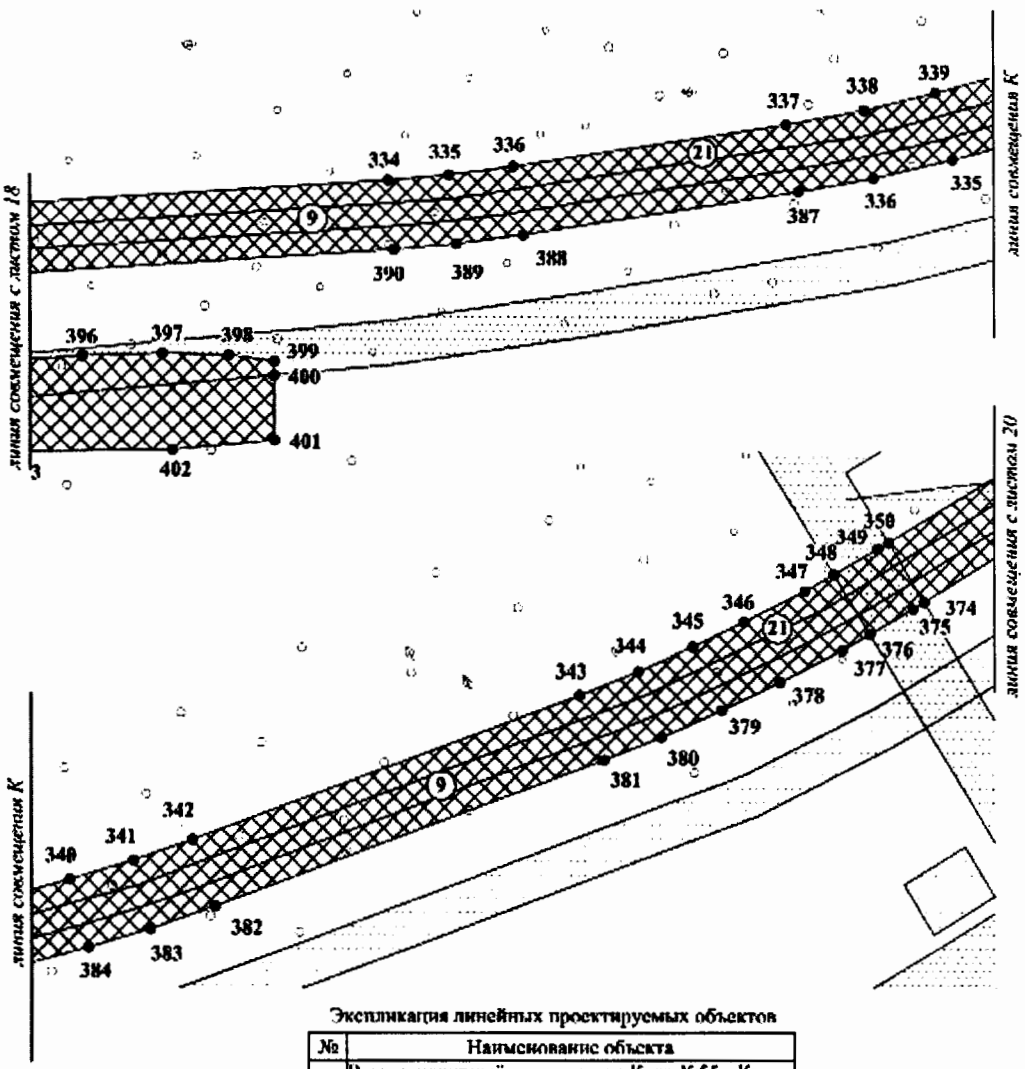


Экспликация линейных проектируемых объектов

№	Наименование объекта
9	Высоконапорный водовод т.вр.Куст №55 - Куст № 76
21	Нефтегазосборные сети Куст №76-т.вр. Куст №55

Экспликация зон планируемого размещения линейных объектов

№	Наименование объекта
1	Обустройство кустов скважин №№ 65, 76, 80 Омбинского месторождения

Основная часть проекта планировки территории для размещения линейного объекта регионального назначения Ханты-Мансийского автономного округа – Югры «Обустройство кустов скважин №№ 65, 76, 80 Омбинского месторождения»
Землепользователь ПАО «НК «Роснефть»
Масштаб 1:2 000

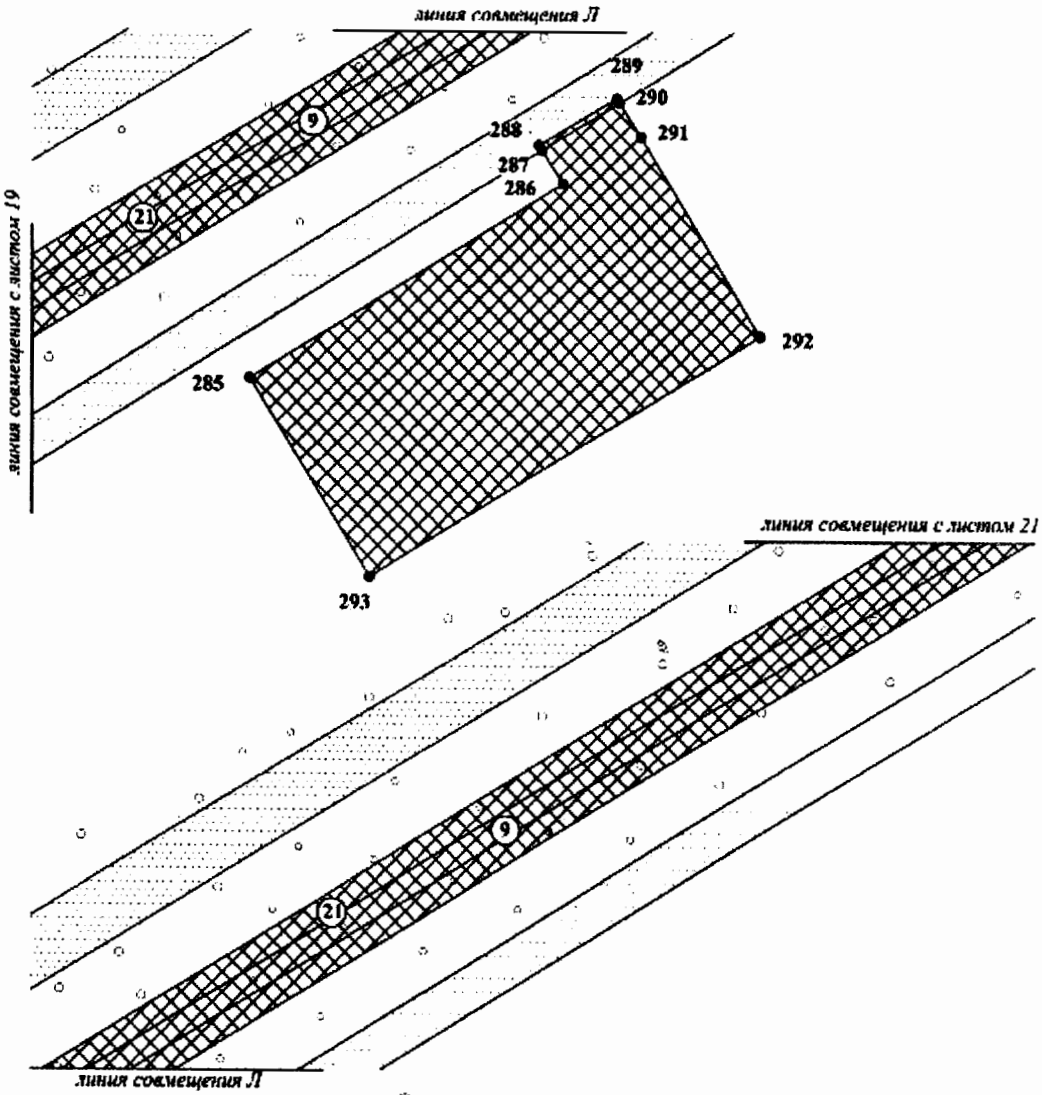


Экспликация линейных проектируемых объектов

№	Наименование объекта
9	Высоконапорный водовод т.вр.Куст №55 - Куст № 76
21	Нефтегазосборные сети Куст №76-т.вр. Куст №55

Экспликация зон планируемого размещения линейных объектов

№	Наименование объекта
1	Обустройство кустов скважин №№ 65, 76, 80 Омбинского месторождения

Основная часть проекта планировки территории для размещения линейного объекта регионального назначения Ханты-Мансийского автономного округа – Югры «Обустройство кустов скважин №№ 65, 76, 80 Омбинского месторождения»
Землепользователь ПАО «НК «Роснефть»
Масштаб 1:2 000

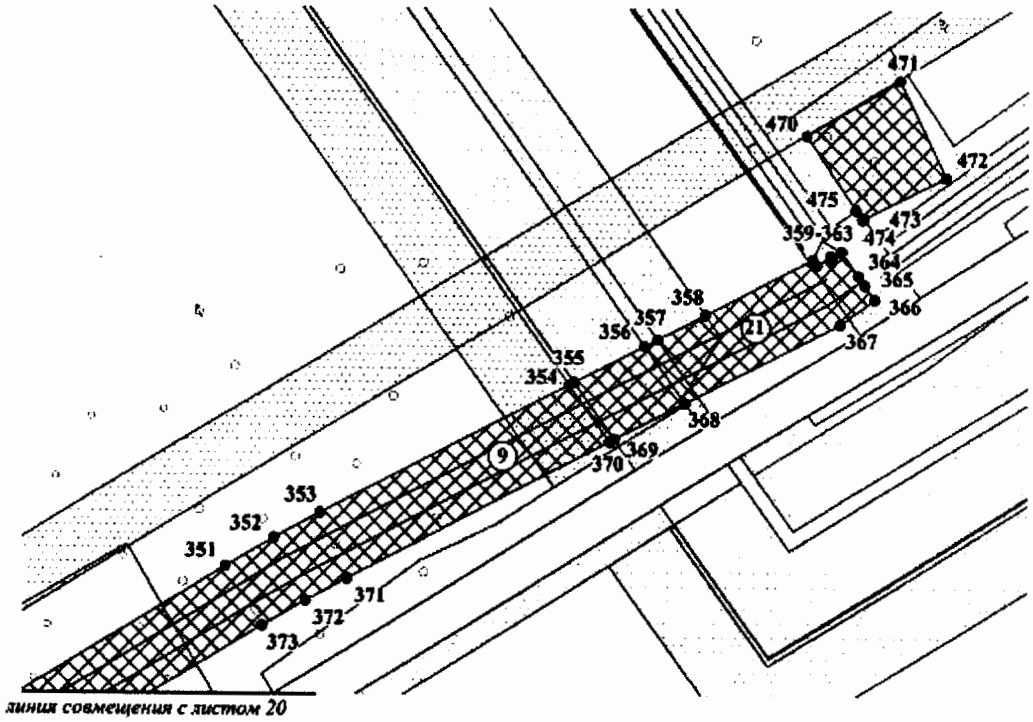


Экспликация линейных проектируемых объектов

№	Наименование объекта
9	Высоконапорный водовод т.вр.Куст №55 - Куст № 76
21	Нефтегазосборные сети Куст №76-т.вр. Куст №55

Экспликация зон планируемого размещения линейных объектов

№	Наименование объекта
1	Обустройство кустов скважин №№ 65, 76, 80 Омбинского месторождения

Основная часть проекта планировки территории для размещения линейного объекта регионального назначения Ханты-Мансийского автономного округа – Югры «Обустройство кустов скважин №№ 65, 76, 80 Омбинского месторождения»
Землепользователь ПАО «НК «Роснефть»
Масштаб 1:2 000

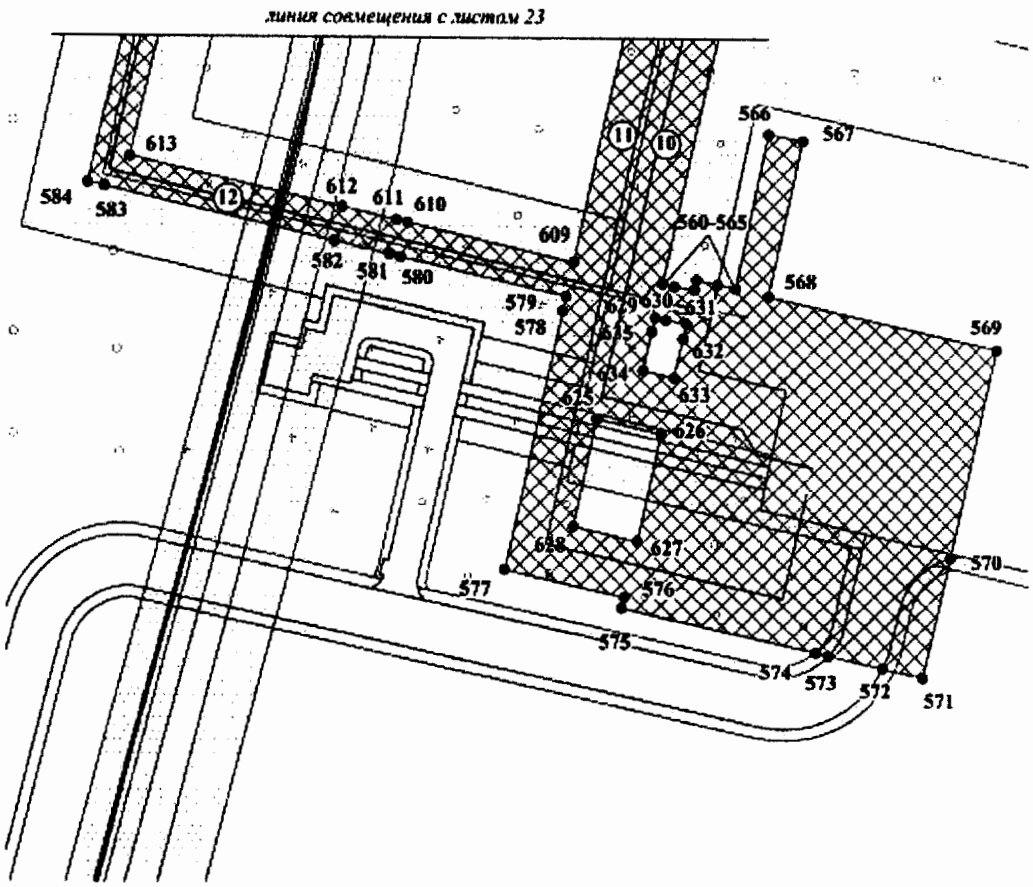


Экспликация линейных проектируемых объектов

№	Наименование объекта
10	Нефтегазосборные сети куст №80 - т.вр.куст №80
11	Высоконапорный водовод т.вр. куст №78-куст №80
12	ВОЛС на куст скважин № 80

Экспликация зон планируемого размещения линейных объектов

№	Наименование объекта
1	Обустройство кустов скважин №№ 65, 76, 80 Омбинского месторождения

Основная часть проекта планировки территории для размещения линейного объекта регионального назначения Ханты-Мансийского автономного округа – Югры «Обустройство кустов скважин №№ 65, 76, 80 Омбинского месторождения»
Землепользователь ПАО «НК «Роснефть»
Масштаб 1:2 000

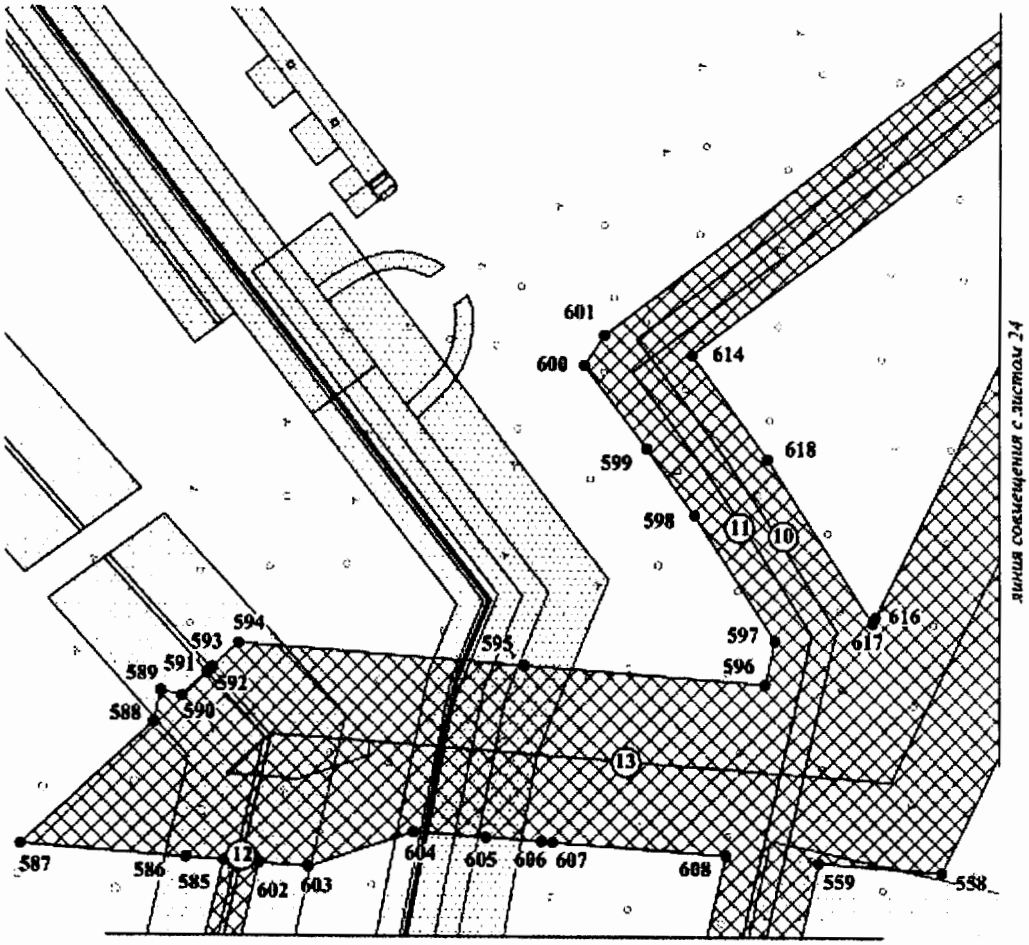


Экспликация линейных проектируемых объектов

№	Наименование объекта
10	Нефтегазосборные сети куст №80 - т.вр.куст №80
11	Высоконапорный водовод т.вр. куст №78-куст №80
13	ВЛ-6 кВ в габаритах 110 кВ №1 на куст №80
12	ВОЛС на куст скважин № 80

Экспликация зон планируемого размещения линейных объектов

№	Наименование объекта
1	Обустройство кустов скважин №№ 65, 76, 80 Омбинского месторождения

Основная часть проекта планировки территории для размещения линейного объекта регионального назначения Ханты-Мансийского автономного округа – Югры «Обустройство кустов скважин №№ 65, 76, 80 Омбинского месторождения»
Землепользователь ПАО «НК «Роснефть»
Масштаб 1:2 000

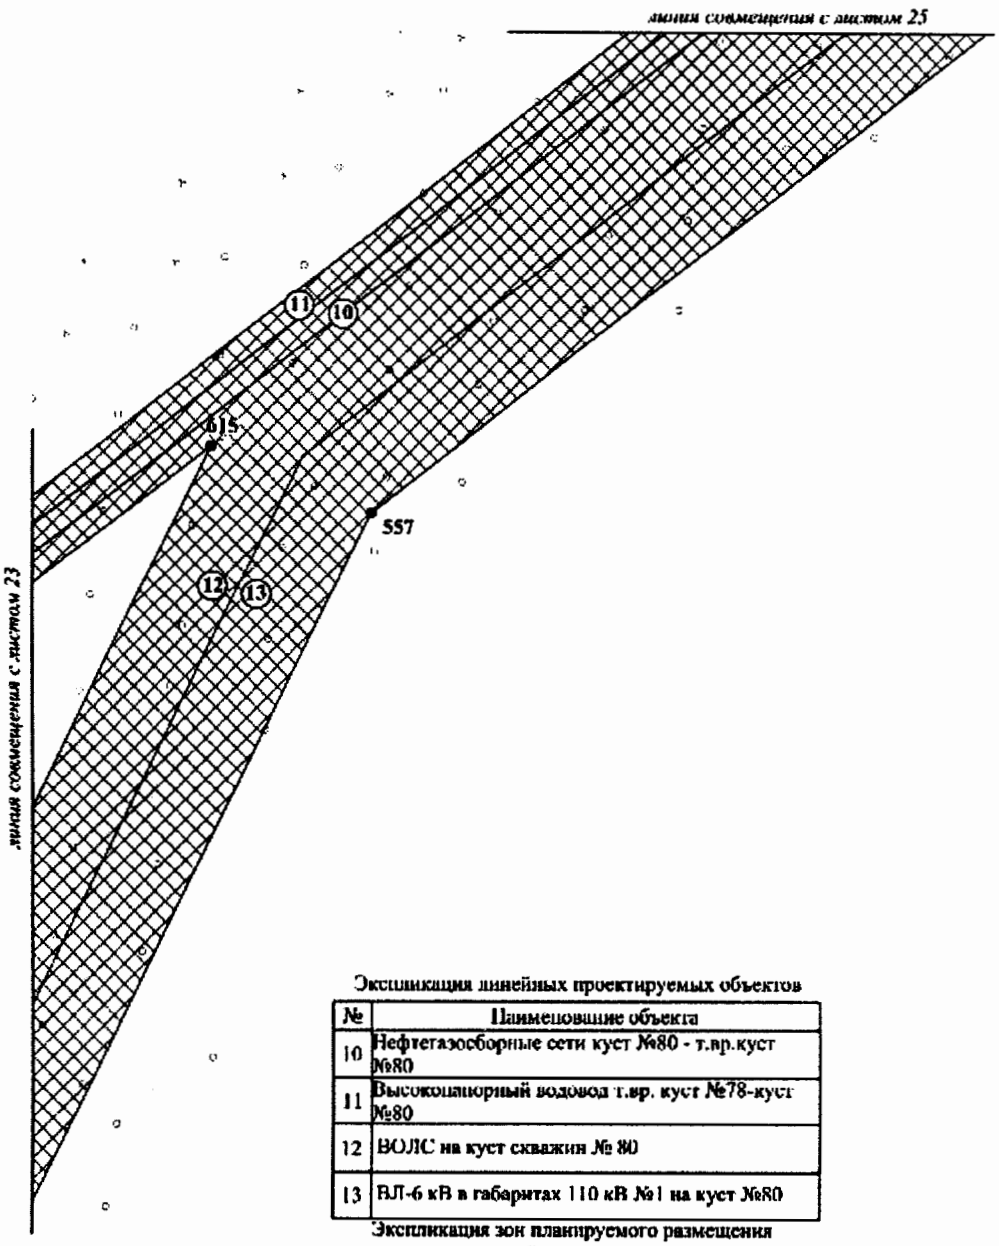


Экспликация линейных проектируемых объектов

№	Наименование объекта
10	Нефтегазосборные сети куст №80 - т.вр.куст №80
11	Высоконапорный водовод т.вр. куст №78-куст №80
12	ВОЛС на куст скважин № 80
13	ВЛ-6 кВ в габаритах 110 кВ №1 на куст №80

Экспликация зон планируемого размещения линейных объектов

№	Наименование объекта
1	Обустройство кустов скважин №№ 65, 76, 80 Омбинского месторождения

Основная часть проекта планировки территории для размещения линейного объекта регионального назначения Ханты-Мансийского автономного округа – Югры «Обустройство кустов скважин №№ 65, 76, 80 Омбинского месторождения»
Землепользователь ПАО «НК «Роснефть»
Масштаб 1:2 000

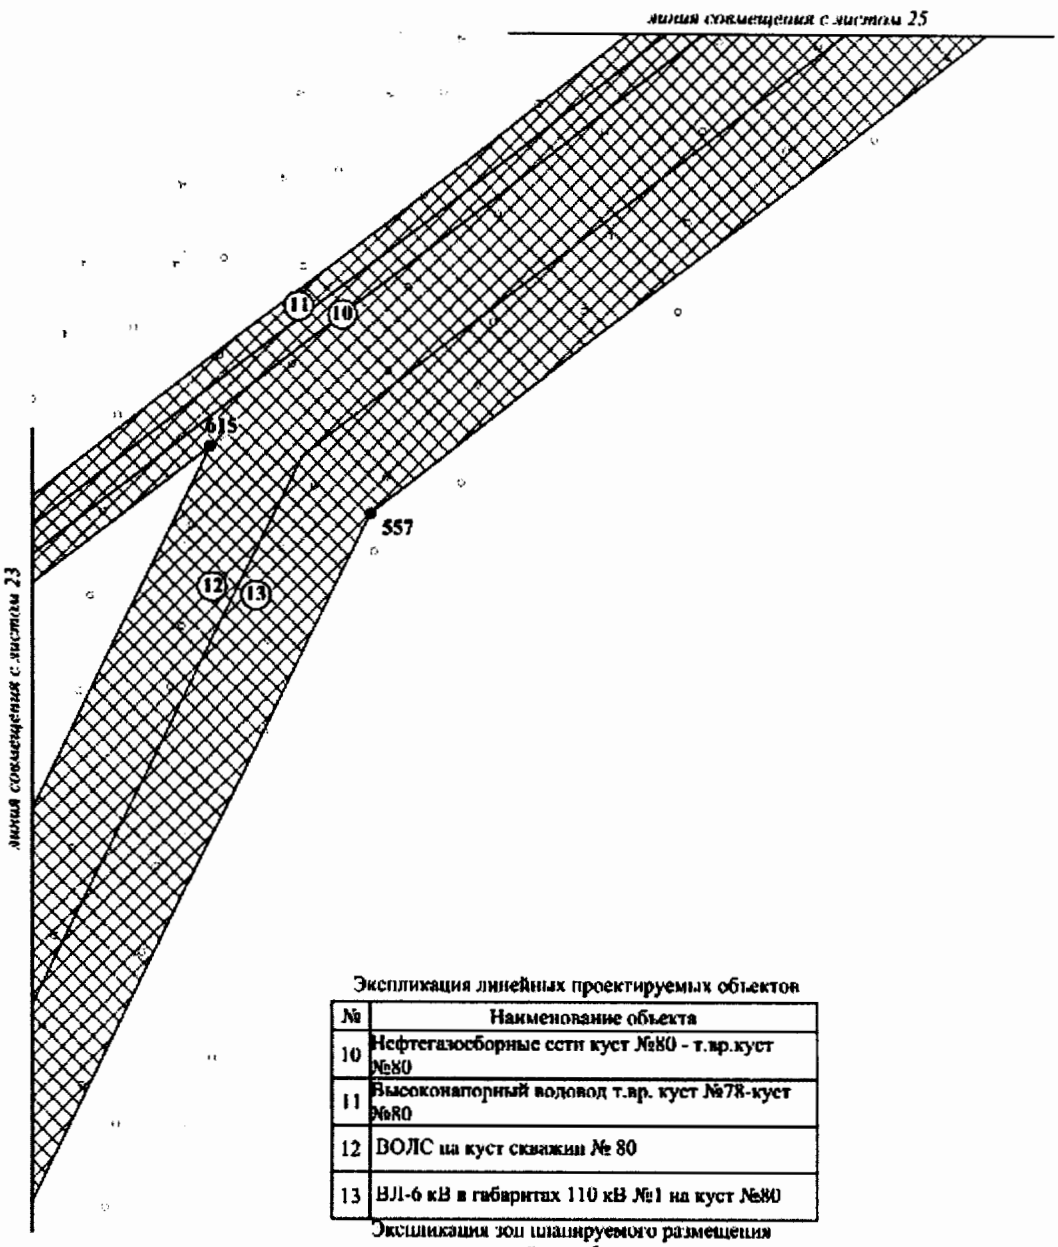


Экспликация линейных проектируемых объектов

№	Наименование объекта
10	Нефтегазосборные сети куст №80 - т.вр.куст №80
11	Высоконапорный водовод т.вр. куст №78-куст №80
12	ВОЛС на куст скважин № 80
13	ВЛ-6 кВ в габаритах 110 кВ №1 на куст №80

Экспликация зон планируемого размещения линейных объектов

№	Наименование объекта
1	Обустройство кустов скважин №№ 65, 76, 80 Омбинского месторождения

Основная часть проекта планировки территории для размещения линейного объекта регионального назначения Ханты-Мансийского автономного округа – Югры «Обустройство кустов скважин №№ 65, 76, 80 Омбинского месторождения»
Землепользователь ПАО «НК «Роснефть»
Масштаб 1:2 000

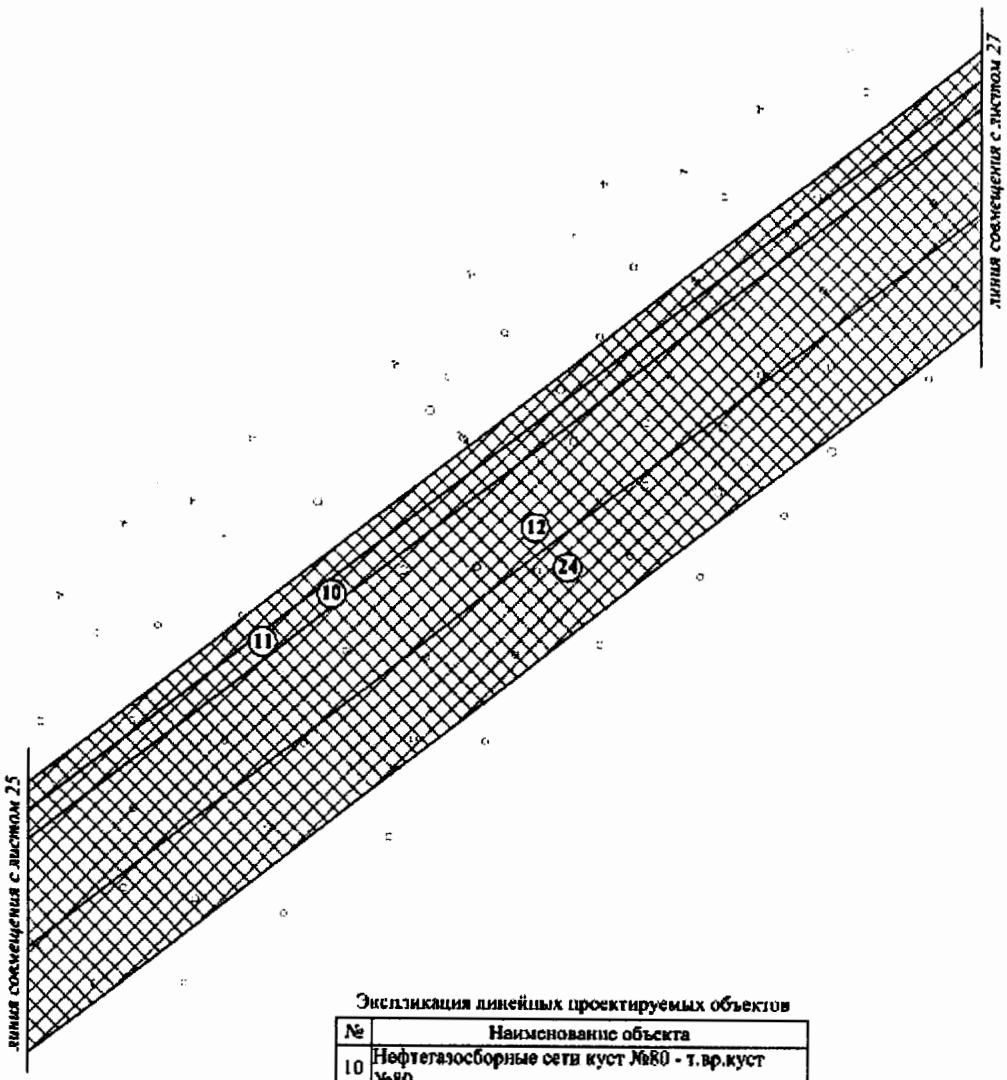

Экспликация линейных проектируемых объектов


№	Наименование объекта
10	Нефтегазосборные сети куст №80 - т.вр.куст №80
11	Высоконапорный водовод т.вр. куст №78-куст №80
12	ВОЛС на куст скважин № 80
24	В.Л-6 кВ в габаритах 110 кВ №2 на куст №80

Экспликация зон планируемого размещения линейных объектов

№	Наименование объекта
1	Обустройство кустов скважин №№ 65, 76, 80 Омбинского месторождения

Лист 26 из 33

Основная часть проекта планировки территории для размещения линейного объекта регионального назначения Ханты-Мансийского автономного округа – Югры «Обустройство кустов скважин №№ 65, 76, 80 Омбинского месторождения»
Землепользователь ПАО «НК «Роснефть»
Масштаб 1:2 000

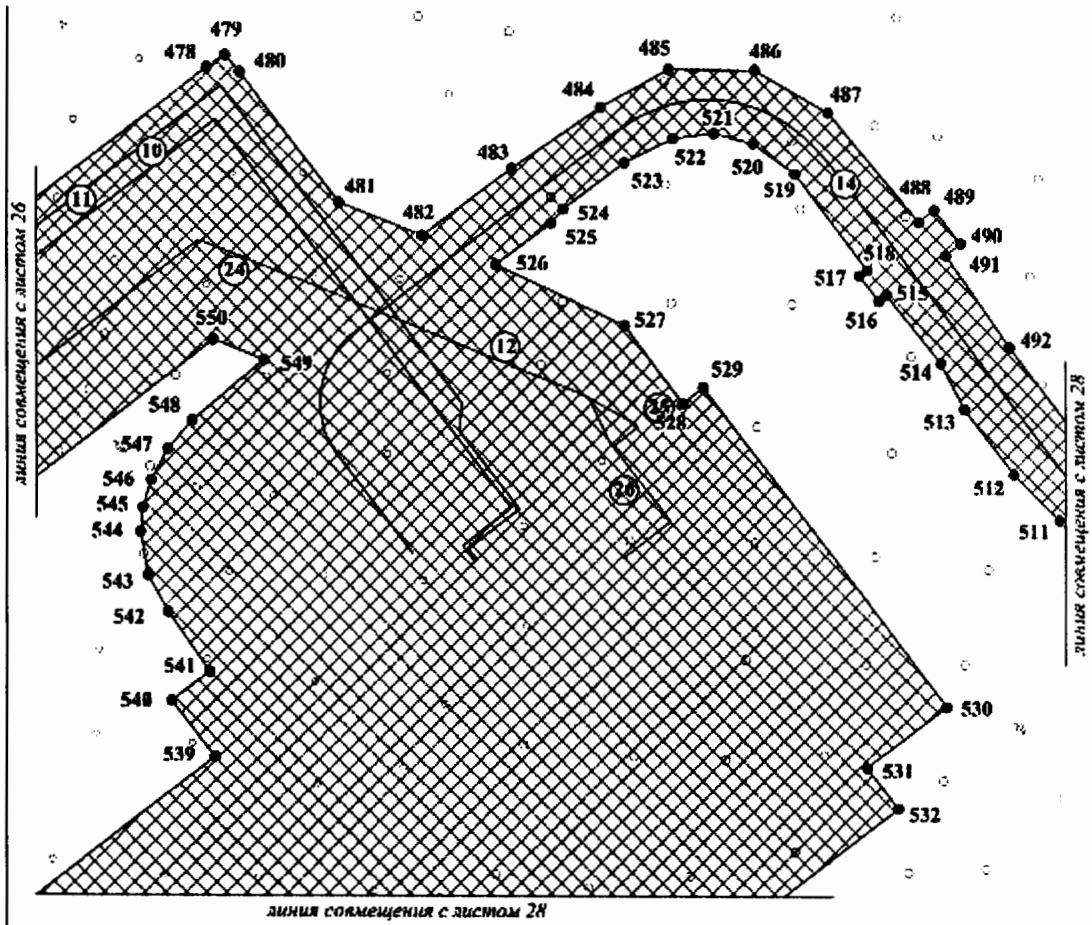


Экспликация линейных проектируемых объектов

№	Наименование объекта
10	Нефтегазосборные сети куст №80 - т.вр.куст №80
11	Высоконапорный водовод т.вр. куст №78-куст №80
12	ВОЛС на куст скважин № 80
24	ВЛ-6 кВ в габаритах 110 кВ №2 на куст №80
25	ВЛ-6 кВ в габаритах 6 кВ №3 на куст №80
26	ВЛ-6 кВ в габаритах 6 кВ №4 на куст №80
14	Подъезд к кусту скважин №80

Экспликация зон планируемого размещения линейных объектов

№	Наименование объекта
1	Обустройство кустов скважин №№ 65, 76, 80 Омбинского месторождения

Основная часть проекта планировки территории для размещения линейного объекта регионального назначения Ханты-Мансийского автономного округа – Югры «Обустройство кустов скважин №№ 65, 76, 80 Омбинского месторождения»
Землепользователь ПАО «НК «Роснефть»
Масштаб 1:2 000

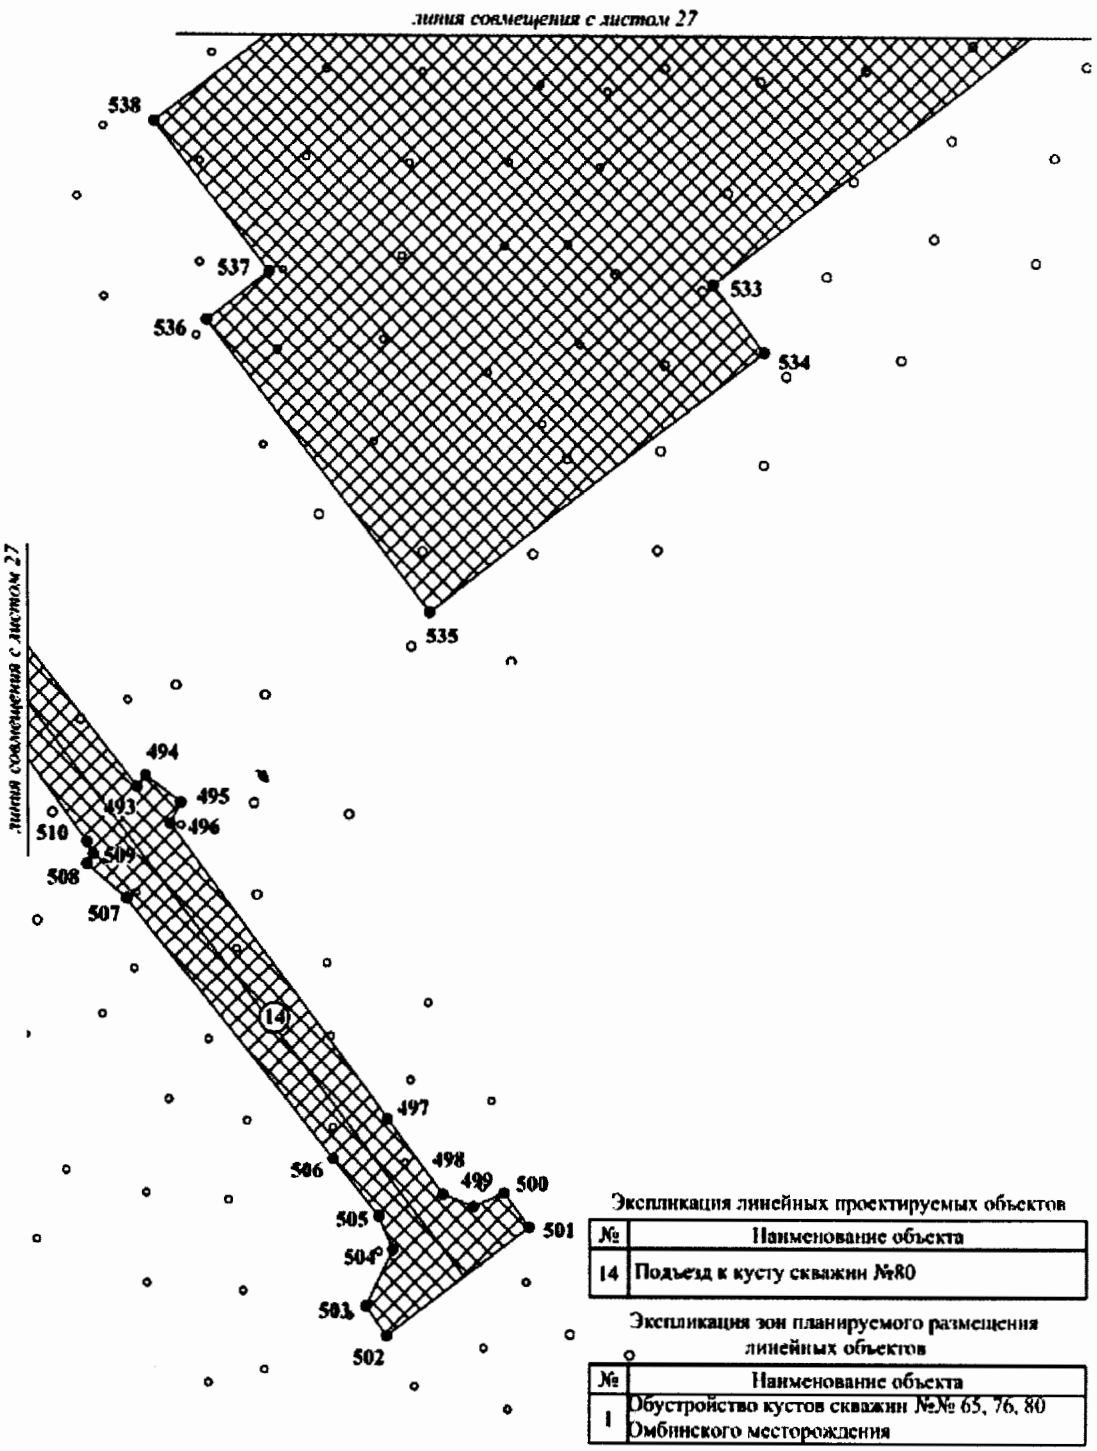

Экспликация линейных проектируемых объектов

№	Наименование объекта
14	Подъезд к кусту скважин №80

Экспликация зон планируемого размещения линейных объектов

№	Наименование объекта
1	Обустройство кустов скважин №№ 65, 76, 80 Омбинского месторождения

Основная часть проекта планировки территории
для размещения линейного объекта регионального
назначения Ханты-Мансийского автономного
округа – Югры
«Обустройство кустов скважин №№ 65, 76, 80
Омбинского месторождения»
Землепользователь ПАО «НК «Роснефть»

Каталог координат границы зоны №1
планируемого размещения линейных объектов

№№	X	У	№№	X	У	№№	X	У
1	950212,17	3546519,22	45	947649,16	3546751,43	89	946626,34	3549091,41
2	950231,92	3546525,63	46	947634,83	3546703,53	90	946625,50	3549095,30
3	950228,91	3546534,70	47	947617,57	3546645,81	91	946614,75	3549092,98
4	950267,68	3546547,10	48	947601,85	3546601,25	92	946615,59	3549089,08
5	950268,43	3546544,64	49	947581,90	3546558,42	93	946608,79	3549087,57
6	950284,60	3546549,56	50	947558,01	3546516,36	94	946611,82	3549073,71
7	950272,65	3546586,85	51	947506,55	3546475,03	95	946573,56	3549064,06
8	950206,74	3546566,86	52	947462,01	3546444,78	96	946376,25	3548992,15
9	950205,97	3546569,28	53	947435,58	3546429,98	97	946374,36	3548997,24
10	950205,94	3546569,36	54	947324,86	3546372,46	98	946379,05	3548998,98
11	950203,66	3546576,68	55	947280,49	3546349,41	99	946397,86	3549023,20
12	950197,31	3546596,91	56	947188,18	3546301,45	100	946386,54	3549053,45
13	950181,66	3546603,53	57	947183,80	3546309,88	101	946360,08	3549050,16
14	950177,47	3546600,55	58	947139,87	3546287,06	102	946355,40	3549048,42
15	949654,31	3546593,45	59	947144,26	3546278,63	103	946352,96	3549054,99
16	949375,69	3546589,67	60	946882,05	3546142,39	104	946346,87	3549052,72
17	948799,31	3546581,84	61	946863,84	3546177,44	105	946319,26	3549127,22
18	948344,74	3547202,17	62	946808,88	3546148,89	106	946297,45	3549119,14
19	948094,51	3547268,73	63	946764,51	3546125,83	107	946217,88	3549089,65
20	948092,74	3547274,83	64	946773,74	3546108,08	108	946135,32	3549015,99
21	948059,94	3547267,05	65	946782,72	3546090,78	109	946082,55	3548958,77
22	948037,03	3547230,95	66	946189,70	3545783,38	110	945992,58	3548861,21
23	947960,46	3547267,54	67	944790,00	3547527,76	111	945940,85	3548805,11
24	947944,08	3547233,27	68	944906,33	3547621,21	112	945699,94	3548526,88
25	947921,59	3547244,01	69	945119,85	3547806,74	113	945667,65	3548489,59
26	947903,56	3547252,63	70	945964,74	3548783,83	114	945340,83	3548112,14
27	947882,00	3547207,51	71	946109,47	3548940,80	115	945096,62	3547830,10
28	947791,33	3547016,57	72	946157,72	3548993,13	116	945055,26	3547793,94
29	947776,53	3547023,60	73	946234,57	3549061,72	117	945017,62	3547761,03
30	947742,29	3546951,97	74	946300,33	3549086,13	118	944885,82	3547645,79
31	947912,21	3546871,18	75	946316,87	3549041,58	119	944745,68	3547532,46
32	947941,48	3546932,72	76	946302,25	3549036,15	120	944865,17	3547383,52
33	947968,62	3546919,82	77	946326,11	3548971,88	121	944896,46	3547344,52
34	947974,63	3546932,40	78	946340,72	3548977,31	122	945180,09	3546991,00
35	947982,60	3546928,60	79	946351,40	3548948,75	123	945211,37	3546952,00
36	947969,05	3546900,24	80	946549,55	3549022,35	124	945685,46	3546361,06
37	947917,25	3546864,71	81	946602,53	3549038,41	125	945716,75	3546322,06
38	947825,82	3546832,43	82	946658,08	3549050,86	126	945998,04	3545971,44
39	947791,66	3546822,18	83	946655,97	3549060,66	127	946029,45	3545932,29
40	947781,34	3546819,08	84	946650,01	3549088,31	128	946185,89	3545737,29
41	947688,10	3546796,88	85	946644,63	3549087,15	129	946184,53	3545737,06
42	947666,78	3546791,81	86	946643,68	3549091,55	130	946175,13	3545735,67
43	947661,36	3546789,89	87	946630,00	3549088,60	131	946135,09	3545778,58
44	947659,07	3546784,54	88	946629,13	3549092,01	132	946096,01	3545823,55

Основная часть проекта планировки территории
для размещения линейного объекта регионального
назначения Ханты-Мансийского автономного
округа – Югры
«Обустройство кустов скважин №№ 65, 76, 80
Омбинского месторождения»
Землепользователь ПАО «НК «Роснефть»

№№	X	У	№№	X	У	№№	X	У
133	946077,73	3545840,43	178	946948,24	3546108,45	223	947653,74	3546544,60
134	946074,11	3545837,46	179	946965,74	3546118,67	224	947662,49	3546571,48
135	946062,64	3545828,05	180	946994,77	3546131,41	225	947665,01	3546580,20
136	946057,04	3545823,45	181	947003,99	3546136,87	226	947665,04	3546580,30
137	946191,29	3545649,49	182	947004,04	3546136,10	227	947678,14	3546625,66
138	946231,58	3545604,12	183	947018,97	3546137,52	228	947688,89	3546654,74
139	946268,78	3545564,16	184	947018,36	3546143,99	229	947696,95	3546676,54
140	946289,46	3545535,62	185	947059,39	3546167,81	230	947698,33	3546676,76
141	946293,84	3545538,56	186	947075,06	3546171,62	231	947719,90	3546708,41
142	946306,23	3545546,84	187	947101,93	3546184,24	232	947743,45	3546730,62
143	946314,27	3545552,24	188	947115,93	3546194,80	233	947784,87	3546751,45
144	946271,74	3545608,32	189	947130,17	3546201,79	234	947800,22	3546757,30
145	946225,50	3545670,70	190	947133,46	3546195,42	235	947818,53	3546760,26
146	946213,54	3545686,02	191	947146,80	3546202,29	236	947843,63	3546769,52
147	946198,59	3545703,19	192	947143,62	3546208,44	237	947849,97	3546771,85
148	946197,48	3545714,49	193	947181,59	3546230,63	238	947860,29	3546778,55
149	946204,16	3545724,23	194	947239,23	3546260,51	239	947940,30	3546807,13
150	946243,89	3545742,94	195	947255,72	3546267,73	240	947971,81	3546821,04
151	946245,38	3545740,11	196	947270,75	3546271,76	241	948000,74	3546844,18
152	946255,18	3545745,14	197	947272,58	3546268,21	242	948026,34	3546874,71
153	946253,51	3545748,40	198	947285,93	3546275,10	243	948046,55	3546916,82
154	946288,97	3545766,94	199	947283,60	3546279,62	244	948109,48	3547052,77
155	946324,44	3545785,79	200	947355,00	3546321,11	245	948105,34	3547081,09
156	946367,77	3545809,42	201	947373,54	3546327,10	246	948101,36	3547091,77
157	946389,25	3545820,24	202	947400,95	3546341,06	247	948095,63	3547102,88
158	946407,28	3545829,93	203	947412,45	3546349,92	248	948082,20	3547117,11
159	946431,51	3545842,96	204	947433,59	3546359,47	249	948071,29	3547122,87
160	946448,98	3545848,17	205	947435,06	3546356,84	250	948092,68	3547167,63
161	946474,21	3545861,39	206	947444,84	3546361,88	251	948060,09	3547183,19
162	946489,44	3545872,91	207	947443,34	3546365,04	252	948074,38	3547213,10
163	946617,34	3545939,08	208	947493,04	3546392,61	253	948056,26	3547221,76
164	946706,72	3545982,55	209	947515,68	3546403,75	254	948066,57	3547225,45
165	946708,54	3545982,43	210	947567,41	3546431,29	255	948315,44	3547159,25
166	946721,24	3545989,14	211	947585,83	3546438,51	256	948459,55	3546962,59
167	946738,19	3545994,68	212	947603,73	3546452,99	257	948459,55	3546962,58
168	946758,68	3546006,91	213	947610,37	3546461,04	258	948774,71	3546532,50
169	946759,87	3546009,27	214	947618,57	3546474,84	259	949381,80	3546540,75
170	946768,31	3546014,86	215	947630,28	3546490,43	260	949463,11	3546541,85
171	946774,27	3546020,20	216	947638,71	3546507,51	261	949513,10	3546542,53
172	946818,57	3546042,43	217	947645,54	3546528,81	262	949529,35	3546542,75
173	946821,31	3546039,23	218	947646,94	3546530,70	263	949557,94	3546543,14
174	946828,10	3546037,54	219	947646,95	3546530,70	264	949652,11	3546544,42
175	946830,77	3546048,26	220	947647,14	3546530,96	265	950151,04	3546551,19
176	946845,19	3546055,33	221	947647,70	3546532,11	266	950179,59	3546551,58
177	946904,86	3546087,16	222	947647,73	3546532,19	267	950196,91	3546554,91

Основная часть проекта планировки территории
для размещения линейного объекта регионального
назначения Ханты-Мансийского автономного
округа – Югры
«Обустройство кустов скважин №№ 65, 76, 80
Омбинского месторождения»
Землепользователь ПАО «НК «Роснефть»

№№	X	У	№№	X	У	№№	X	У
268	950198,64	3546557,65	318	943995,09	3549670,13	368	944658,32	3551983,61
269	950201,65	3546548,00	319	943992,25	3549653,90	369	944645,64	3551959,07
270	950213,17	3546551,55	320	943990,67	3549644,91	370	944644,71	3551957,27
271	950211,78	3546555,88	321	943986,28	3549642,32	371	944597,32	3551865,53
272	950264,21	3546572,28	322	943945,84	3549654,83	372	944589,62	3551851,20
273	950267,96	3546559,73	323	943930,94	3549660,23	373	944580,80	3551836,07
274	950205,55	3546540,08	324	943895,25	3549671,32	374	943839,49	3550628,65
275	947997,50	3546959,74	325	943874,31	3549676,93	375	943837,11	3550624,78
276	948035,62	3547039,47	326	943855,03	3549680,69	376	943828,40	3550609,64
277	948011,53	3547074,59	327	943836,58	3549683,15	377	943822,97	3550600,22
278	948020,49	3547093,34	328	943816,01	3549684,72	378	943811,83	3550578,35
279	948018,81	3547095,80	329	943674,79	3549686,89	379	943802,17	3550557,98
280	948022,16	3547102,82	330	943655,62	3549686,38	380	943792,80	3550536,99
281	948017,96	3547104,82	331	943650,84	3549686,50	381	943784,92	3550517,06
282	947970,06	3547004,06	332	943630,38	3549687,90	382	943734,46	3550381,08
283	947995,15	3546992,13	333	943629,35	3549688,28	383	943726,76	3550358,66
284	947983,03	3546966,65	334	943641,96	3549878,18	384	943720,44	3550337,18
285	943942,65	3550893,67	335	943643,83	3549899,40	385	943649,64	3550075,18
286	944009,45	3551003,03	336	943646,85	3549922,02	386	943643,01	3550047,61
287	944021,27	3550995,55	337	943661,85	3550017,43	387	943638,21	3550021,56
288	944022,98	3550994,47	338	943666,87	3550044,41	388	943623,08	3549925,39
289	944039,55	3551021,67	339	943672,91	3550069,34	389	943619,97	3549902,04
290	944037,93	3551022,70	340	943743,52	3550330,57	390	943618,04	3549880,16
291	944026,04	3551030,22	341	943750,10	3550352,84	391	943605,48	3549691,00
292	943957,76	3551071,94	342	943757,20	3550373,34	392	943594,12	3549691,16
293	943874,38	3550935,36	343	943807,30	3550508,38	393	943585,72	3549689,79
294	945237,37	3549874,50	344	943815,50	3550529,05	394	943577,75	3549697,37
295	945253,61	3549878,30	345	943824,01	3550548,02	395	943578,08	3549722,11
296	945260,63	3549884,59	346	943832,53	3550565,97	396	943581,39	3549771,91
297	945262,14	3549885,95	347	943843,22	3550587,19	397	943582,33	3549799,66
298	945276,44	3549898,78	348	943848,96	3550597,20	398	943581,87	3549822,68
299	945278,15	3549900,32	349	943857,79	3550612,58	399	943579,69	3549838,35
300	945291,64	3549938,55	350	943860,02	3550616,22	400	943574,98	3549838,38
301	945302,48	3549969,28	351	944601,21	3551823,44	401	943552,65	3549838,52
302	945288,61	3549965,95	352	944611,09	3551840,24	402	943549,23	3549803,27
303	945252,24	3549957,20	353	944619,73	3551856,26	403	943548,39	3549749,52
304	945242,56	3549954,88	354	944664,53	3551943,09	404	943549,61	3549732,68
305	945240,59	3549954,40	355	944665,46	3551944,89	405	943547,09	3549663,09
306	945216,79	3549948,68	356	944678,13	3551969,44	406	943546,92	3549625,73
307	945189,32	3549924,88	357	944680,44	3551973,94	407	943547,36	3549578,66
308	944237,92	3549702,38	358	944689,02	3551990,55	408	943550,05	3549535,28
309	944265,02	3549787,90	359	944708,21	3552027,76	409	943551,86	3549529,59
310	944061,02	3549852,54	360	944706,20	3552029,21	410	943558,89	3549463,81
311	944070,73	3549883,18	361	944709,56	3552033,89	411	943568,15	3549463,90
312	943957,28	3549919,13	362	944708,62	3552034,55	412	943582,58	3549464,04
313	943918,99	3549798,27	363	944710,92	3552037,77	413	943582,68	3549471,30
314	943940,66	3549791,40	364	944702,75	3552043,55	414	943583,21	3549509,67
315	943920,34	3549727,28	365	944699,49	3552045,86	415	943582,19	3549551,90
316	943988,56	3549705,66	366	944694,59	3552049,34	416	943578,51	3549609,79

Основная часть проекта планировки территории
для размещения линейного объекта регионального
назначения Ханты-Мансийского автономного
округа – Югры
«Обустройство кустов скважин №№ 65, 76, 80
Омбинского месторождения»
Землепользователь ПАО «НК «Роснефть»


№№	X	У	№№	X	У	№№	X	У
317	943978,93	3549675,25	367	944686,04	3552037,26	417	943576,57	3549655,31
418	943586,01	3549666,34	468	944058,56	3549623,53	518	946175,82	3557599,78
419	943594,17	3549663,45	469	944064,64	3549624,53	519	946209,30	3557574,50
420	943603,65	3549663,32	470	944750,71	3552025,67	520	946219,93	3557559,95
421	943600,48	3549614,35	471	944770,22	3552058,03	521	946223,44	3557546,27
422	943608,51	3549613,58	472	944736,56	3552074,19	522	946221,62	3557531,95
423	943804,92	3549600,55	473	944722,39	3552045,59	523	946212,98	3557514,95
424	943815,69	3549599,94	474	944722,02	3552044,84	524	946196,58	3557493,64
425	943957,40	3549593,56	475	944725,24	3552042,69	525	946191,57	3557489,31
426	944122,70	3549541,18	476	945484,97	3556381,88	526	946177,12	3557469,94
427	944143,25	3549606,06	477	945531,34	3556442,10	527	946156,51	3557515,18
428	944156,80	3549601,77	478	946245,07	3557369,08	528	946130,03	3557535,60
429	944161,72	3549617,32	479	946249,25	3557375,57	529	946135,50	3557542,71
430	944206,48	3549603,14	480	946243,57	3557380,62	530	946025,52	3557627,44
431	944216,84	3549635,84	481	946198,47	3557415,34	531	946004,11	3557599,64
432	944107,07	3549571,31	482	946187,14	3557444,30	532	945989,92	3557610,58
433	944120,38	3549613,31	483	946210,88	3557475,50	533	945894,15	3557486,27
434	944100,55	3549619,59	484	946232,22	3557506,57	534	945871,61	3557503,63
435	944098,06	3549615,30	485	946245,13	3557530,35	535	945783,73	3557389,56
436	944092,65	3549609,37	486	946244,98	3557560,42	536	945881,97	3557313,88
437	944086,22	3549604,31	487	946230,62	3557586,06	537	945898,16	3557334,90
438	944079,85	3549600,84	488	946192,60	3557617,64	538	945948,47	3557296,13
439	944073,26	3549598,64	489	946196,92	3557623,10	539	946007,19	3557372,36
440	944065,27	3549597,25	490	946185,14	3557632,38	540	946026,73	3557357,31
441	944057,53	3549597,12	491	946181,04	3557627,16	541	946036,82	3557370,40
442	944053,78	3549597,44	492	946149,76	3557649,45	542	946057,24	3557355,98
443	944045,49	3549598,91	493	946077,25	3557706,59	543	946069,79	3557349,01
444	944043,26	3549599,52	494	946081,08	3557709,50	544	946084,69	3557346,41
445	943914,93	3549643,61	495	946072,01	3557721,44	545	946093,14	3557347,14
446	943881,77	3549653,39	496	946064,93	3557717,78	546	946102,77	3557350,09
447	943862,99	3549657,85	497	945966,00	3557791,41	547	946113,51	3557355,87
448	943844,96	3549660,96	498	945940,63	3557810,29	548	946123,39	3557364,31
449	943825,79	3549662,98	499	945936,48	3557820,71	549	946144,28	3557389,18
450	943790,41	3549664,63	500	945941,14	3557831,26	550	946151,14	3557371,65
451	943655,53	3549666,63	501	945929,59	3557839,74	551	945528,50	3556562,98
452	943630,01	3549666,28	502	945893,01	3557791,22	552	945486,86	3556583,20
453	943627,84	3549665,52	503	945902,85	3557784,07	553	945464,73	3556554,45
454	943625,91	3549636,48	504	945921,86	3557793,19	554	945415,18	3556490,10
455	943807,21	3549624,44	505	945933,17	3557788,47	555	945410,69	3556484,27
456	943816,86	3549623,92	506	945952,63	3557772,91	556	945431,42	3556436,90
457	943961,65	3549617,39	507	946040,02	3557703,06	557	944818,89	3555641,36
458	944068,88	3549626,31	508	946051,40	3557689,61	558	944528,82	3555498,01
459	944071,86	3549628,68	509	946054,71	3557691,72	559	944531,96	3555455,21
460	944056,23	3549633,63	510	946058,71	3557689,64	560	944430,96	3555432,33
461	944061,00	3549649,24	511	946089,93	3557667,03	561	944430,04	3555436,33
462	944025,69	3549660,44	512	946105,90	3557650,88	562	944428,90	3555443,32
463	944015,07	3549642,24	513	946128,51	3557633,56	563	944432,36	3555444,11
464	944013,28	3549637,57	514	946144,25	3557625,41	564	944430,68	3555451,56
465	944015,35	3549633,29	515	946167,28	3557606,48	565	944429,29	3555457,70

Основная часть проекта планировки территории
для размещения линейного объекта регионального
назначения Ханты-Мансийского автономного
округа – Югры
«Обустройство кустов скважин №№ 65, 76, 80
Омбинского месторождения»
Землепользователь ПАО «НК «Роснефть»

№№	X	У	№№	X	У	№№	X	У
466	944039,31	3549626,01	516	946165,23	3557603,88	566	944482,26	3555469,18
467	944050,02	3549623,95	517	946173,86	3557597,07	567	944479,97	3555481,12
568	944426,69	3555469,12	591	944596,83	3555241,82	614	944707,09	3555410,94
569	944408,64	3555548,83	592	944598,19	3555243,29	615	944841,64	3555585,68
570	944336,89	3555532,58	593	944598,73	3555243,88	616	944616,95	3555474,64
571	944295,04	3555523,10	594	944606,97	3555252,82	617	944614,79	3555473,57
572	944298,22	3555509,05	595	944599,67	3555352,30	618	944671,62	3555437,28
573	944302,51	3555490,10	596	944593,50	3555436,34	619	945500,04	3556494,88
574	944303,49	3555485,77	597	944608,47	3555439,73	620	945533,90	3556538,85
575	944318,80	3555418,13	598	944652,15	3555411,81	621	945492,58	3556558,91
576	944322,58	3555419,00	599	944675,08	3555395,20	622	945475,35	3556536,53
577	944332,06	3555377,12	600	944703,42	3555373,38	623	945433,01	3556481,54
578	944421,43	3555397,36	601	944713,91	3555380,45	624	945453,57	3556434,52
579	944426,41	3555398,49	602	944531,25	3555260,00	625	944383,95	3555409,38
580	944439,74	3555340,41	603	944529,98	3555277,26	626	944378,84	3555431,87
581	944440,64	3555336,51	604	944542,34	3555313,83	627	944342,08	3555423,46
582	944445,01	3555317,46	605	944540,50	3555338,98	628	944347,15	3555401,04
583	944463,32	3555237,66	606	944539,07	3555358,38	629	944419,25	3555429,68
584	944464,54	3555231,88	607	944538,78	3555362,41	630	944418,40	3555433,41
585	944532,14	3555247,87	608	944534,33	3555422,93	631	944417,18	3555440,65
586	944533,10	3555234,81	609	944438,12	3555401,14	632	944411,84	3555439,43
587	944537,32	3555177,23	610	944451,45	3555343,01	633	944398,34	3555436,34
588	944580,00	3555223,54	611	944452,35	3555339,12	634	944400,80	3555425,50
589	944590,56	3555225,92	612	944456,71	3555320,10	635	944414,31	3555428,56
590	944588,92	3555233,23	613	944473,57	3555246,61			

Проект межевания территории для размещения линейного объекта регионального значения Ханты-Мансийского автономного округа – Югры «Обустройство кустов скважин №№ 65, 76, 80 Омбинского месторождения»
Землепользователь ПАО «НК «Роснефть»
Масштаб 1:2 000

Приложение 33
к постановлению Правительства
Ханты-Мансийского
автономного округа – Югры
от 8 декабря 2016 года № 482-п

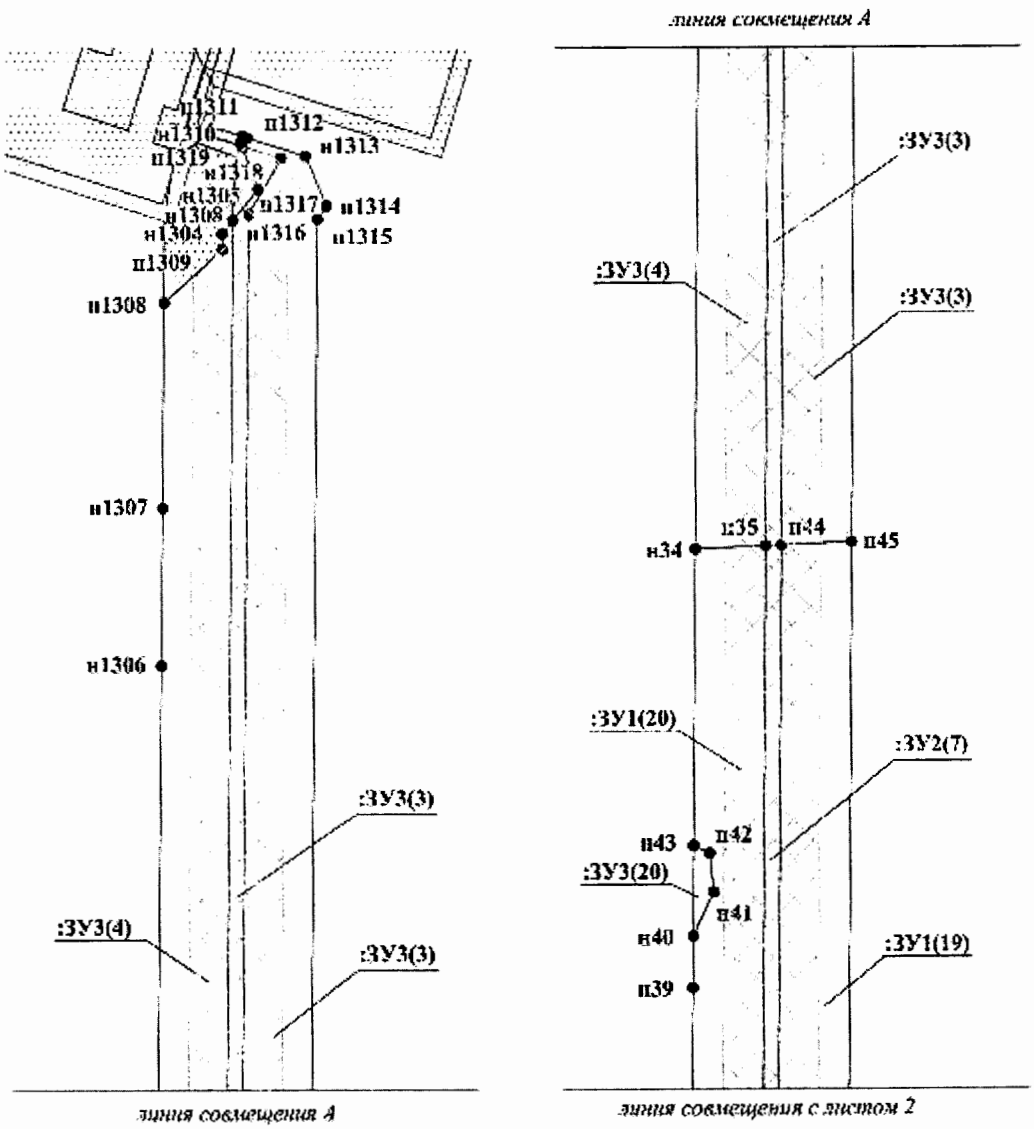

УСЛОВНЫЕ ОБОЗНАЧЕНИЯ

границы земельного участка

ранее запроектированные земельные участки

земельные участки на ранее сформированных участках


:ЗУ1 (1) зона планируемого размещения линейных объектов

• н1 точки поворота земельного участка, устанавливаемые при проведении кадастровых работ


охранная зона трубопроводов

охранная зона проектируемой ВЛ


Проект межевания территории для размещения
линейного объекта регионального значения
Ханты-Мансийского автономного округа – Югры
«Обустройство кустов скважин №№ 65, 76, 80
Омбинского месторождения»
Землепользователь ПАО «НК «Роснефть»
Масштаб 1:2 000

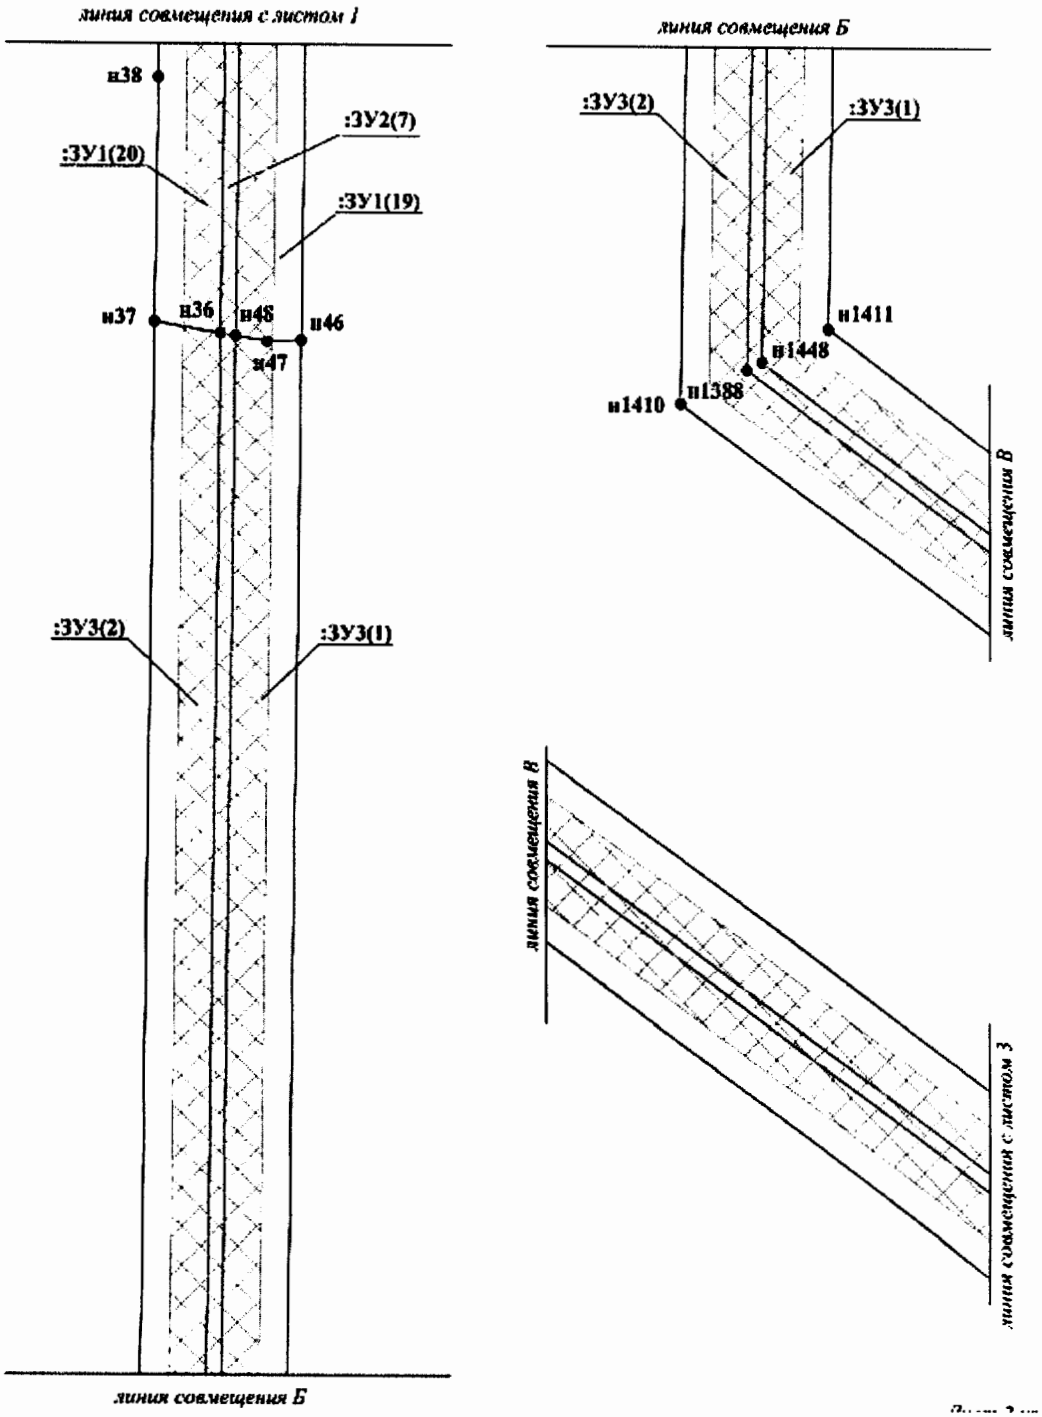


Проект межевания территории для размещения
линейного объекта регионального значения
Ханты-Мансийского автономного округа – Югры
«Обустройство кустов скважин №№ 65, 76, 80
Омбинского месторождения»
Землепользователь ПАО «НК «Роснефть»
Масштаб 1:2 000

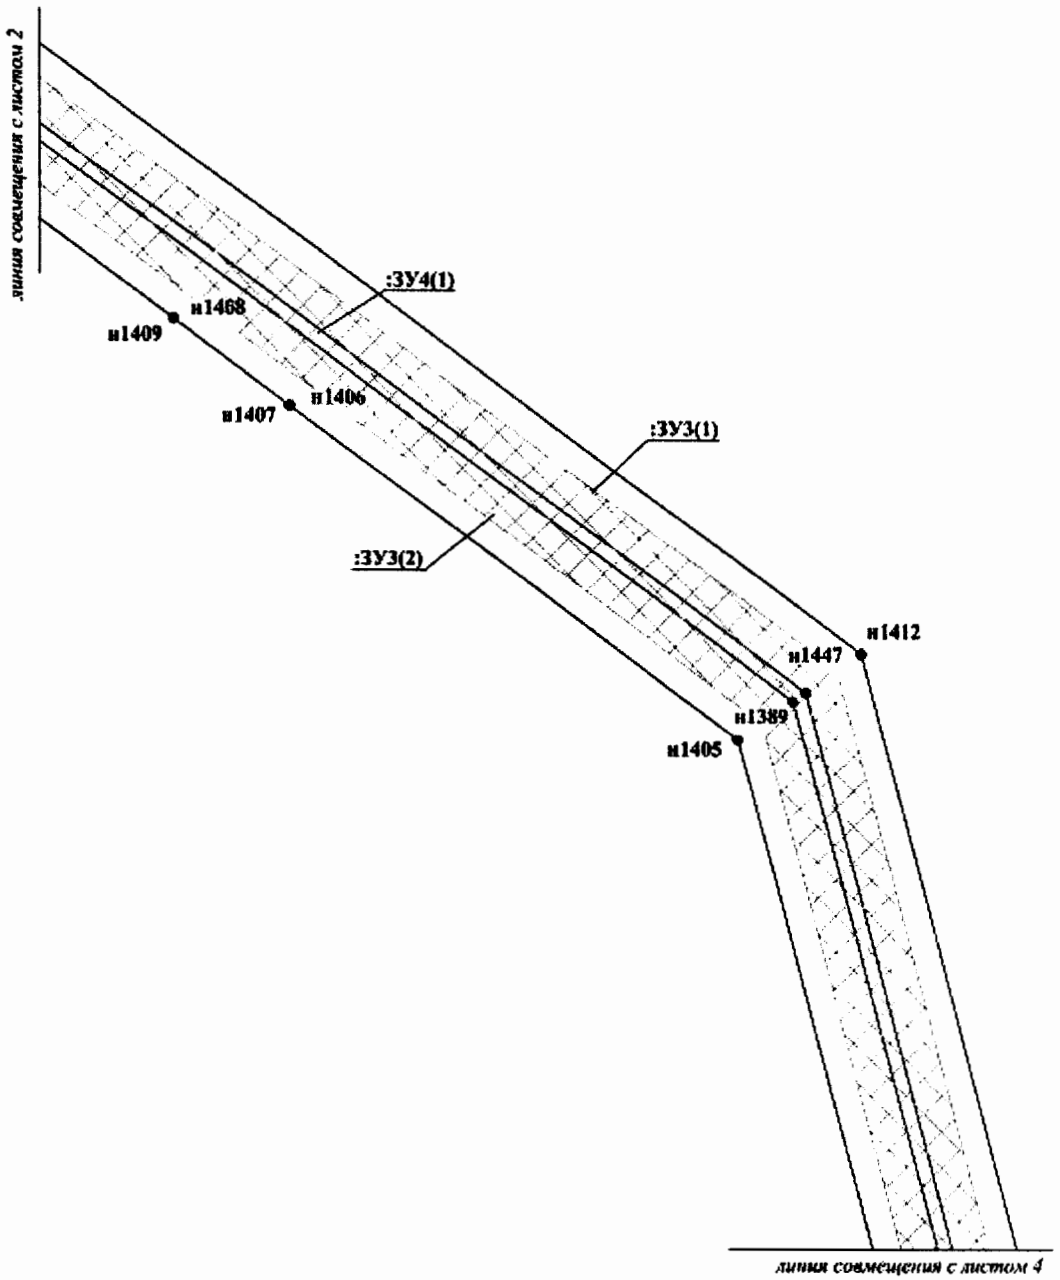


Проект межевания территории для размещения
линейного объекта регионального значения
Ханты-Мансийского автономного округа – Югры
«Обустройство кустов скважин №№ 65, 76, 80
Омбинского месторождения»
Землепользователь ПАО «НК «Роснефть»
Масштаб 1:2 000

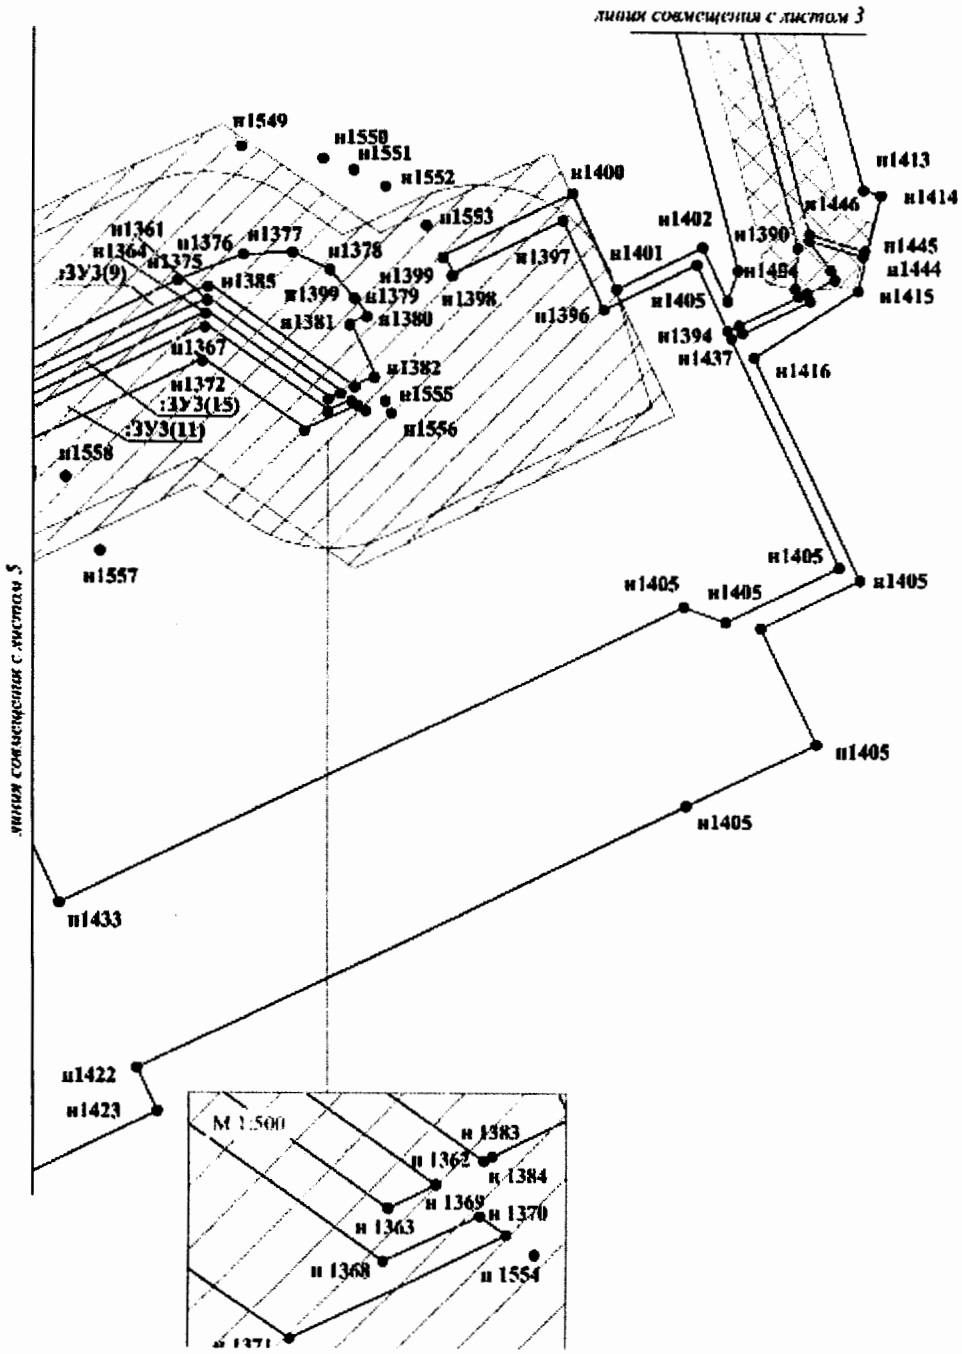


Проект межевания территории для размещения
линейного объекта регионального значения
Ханты-Мансийского автономного округа – Югры
«Обустройство кустов скважин №№ 65, 76, 80
Омбинского месторождения»
Землепользователь ПАО «НК «Роснефть»
Масштаб 1:2 000

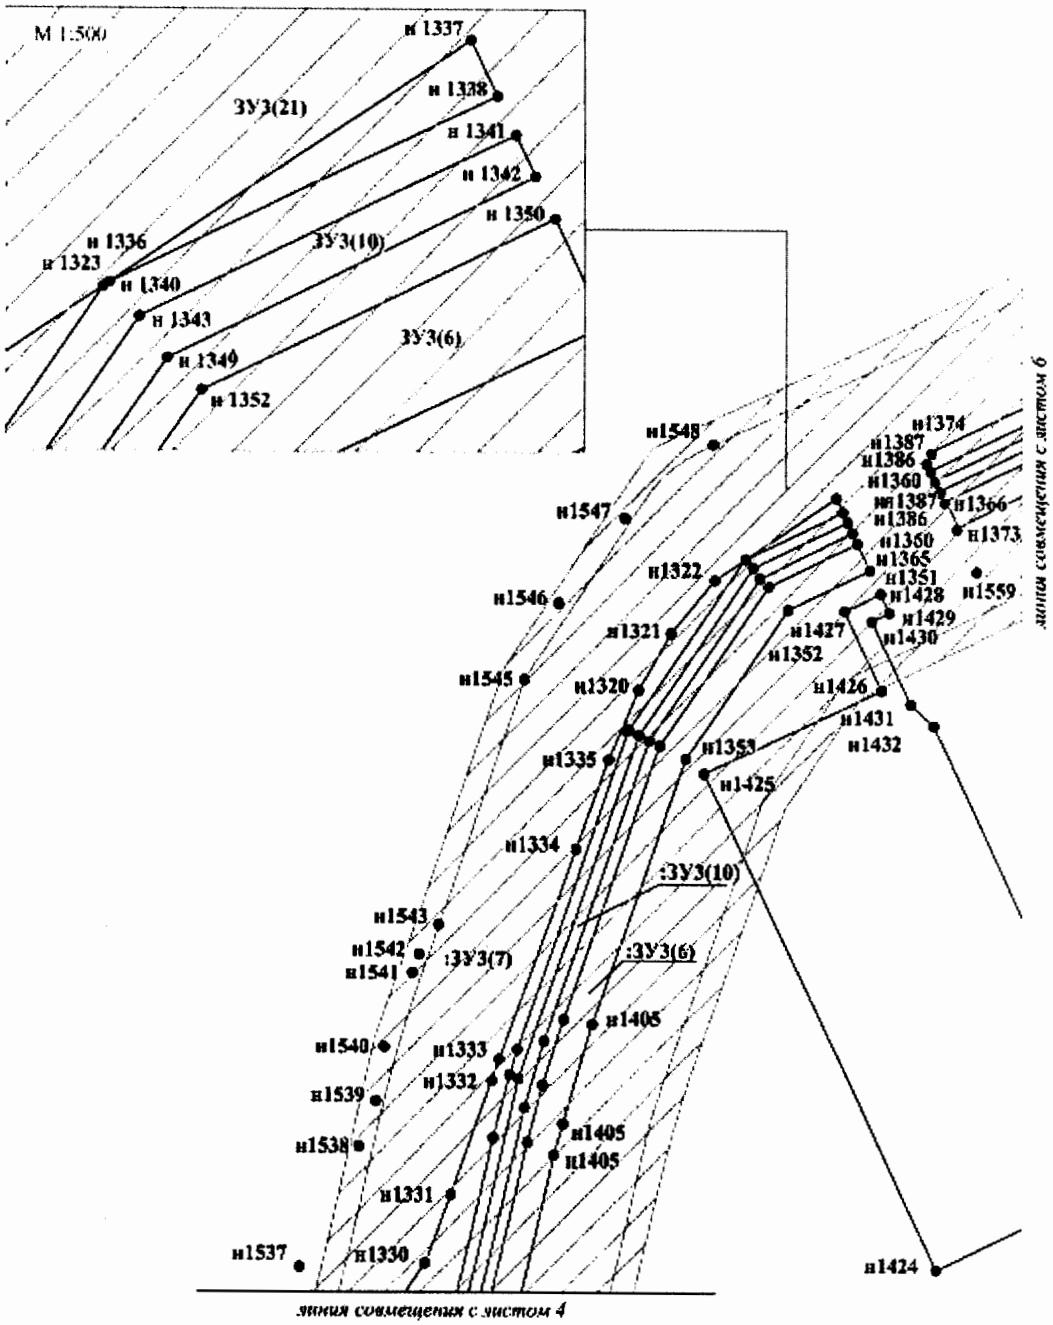


Проект межевания территории для размещения
линейного объекта регионального значения
Ханты-Мансийского автономного округа – Югры
«Обустройство кустов скважин №№ 65, 76, 80
Омбинского месторождения»
Землепользователь ПАО «НК «Роснефть»
Масштаб 1:2 000

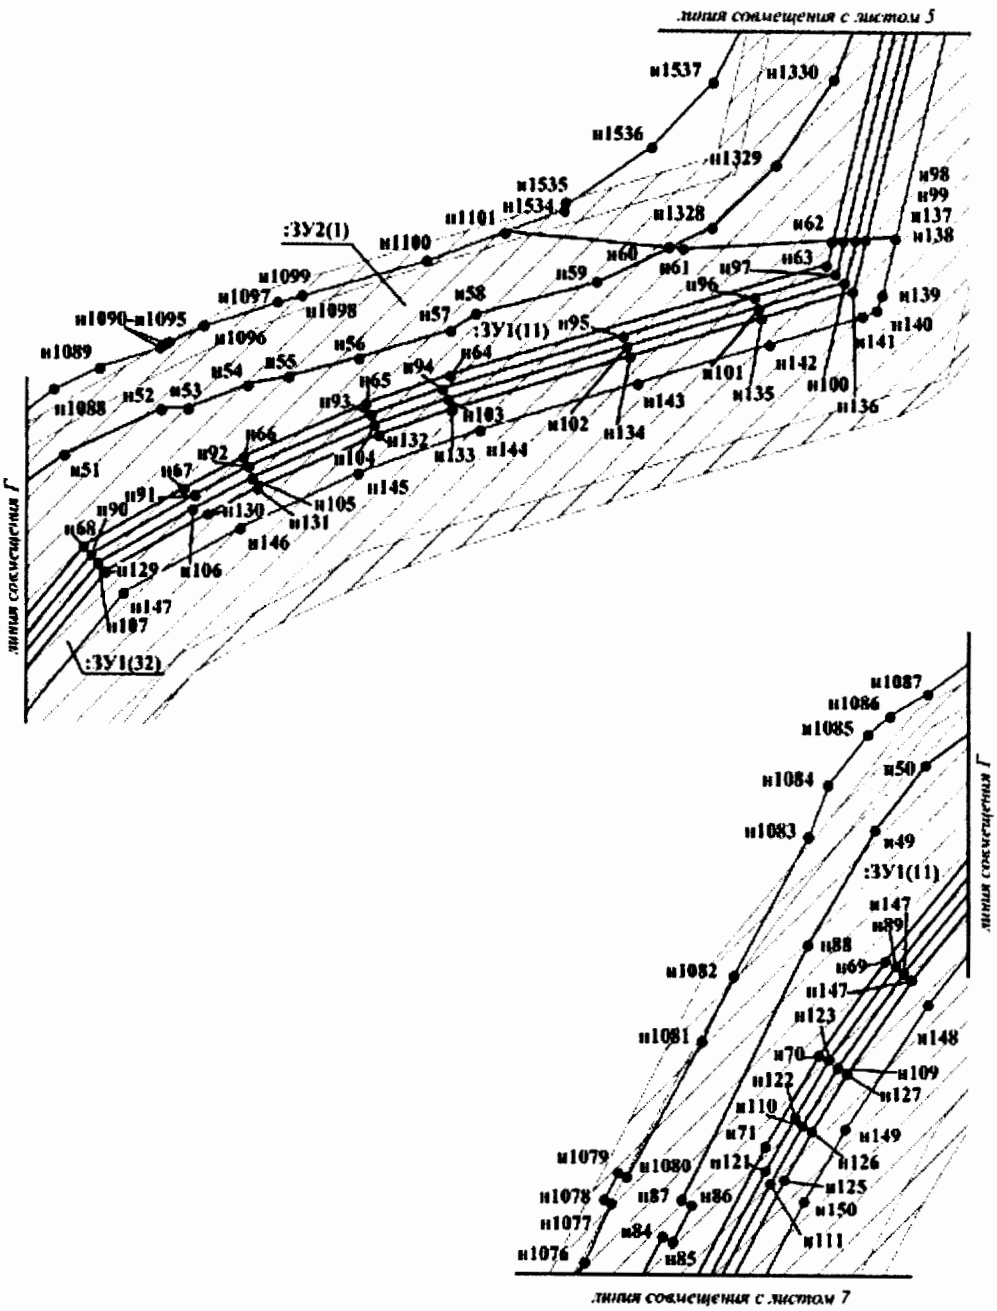


Проект межевания территории для размещения
линейного объекта регионального значения
Ханты-Мансийского автономного округа – Югры
«Обустройство кустов скважин №№ 65, 76, 80
Омбинского месторождения»
Землепользователь ПАО «НК «Роснефть»
Масштаб 1:2 000

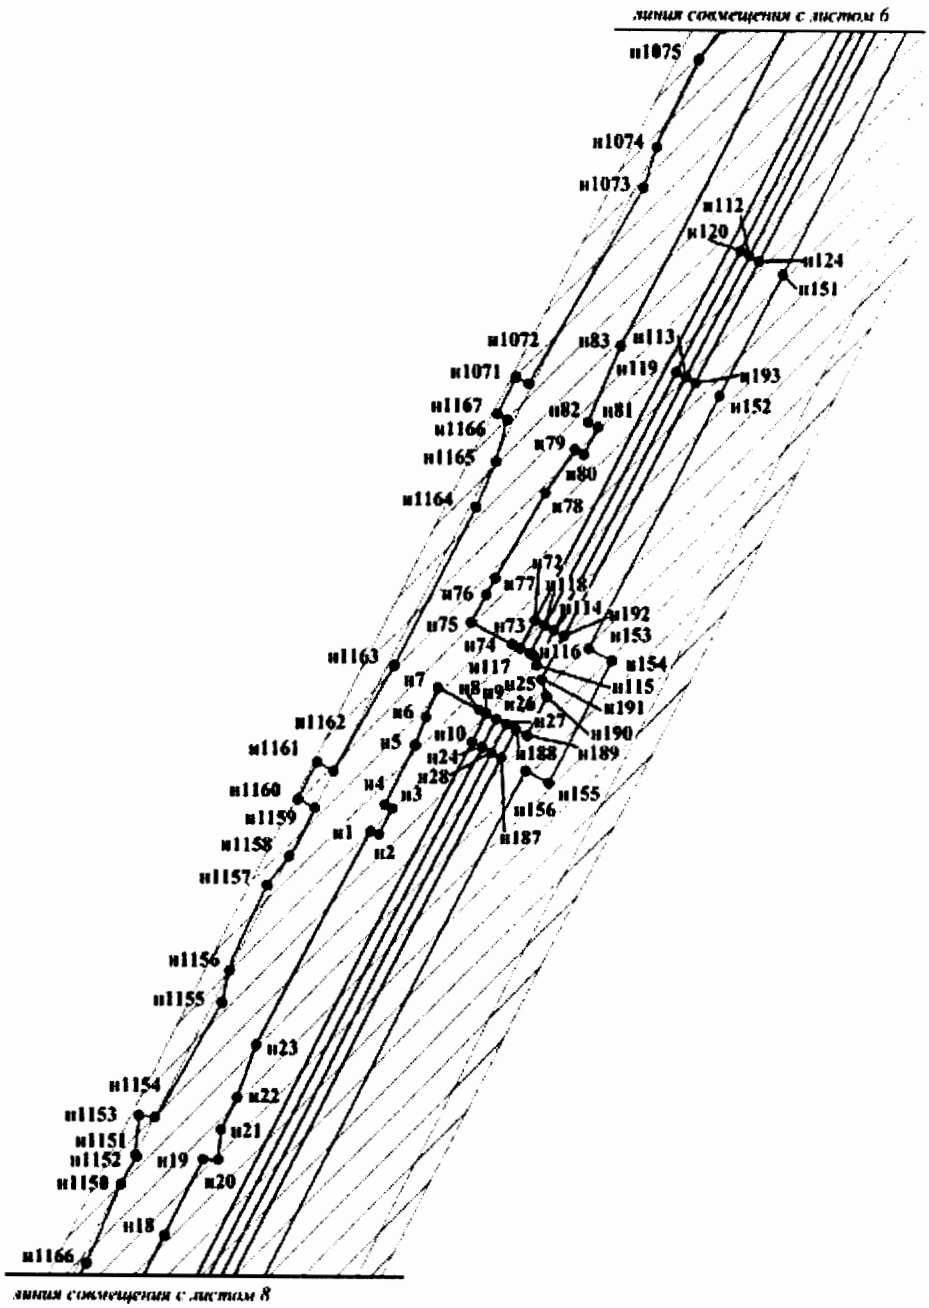


Проект межевания территории для размещения
линейного объекта регионального значения
Ханты-Мансийского автономного округа – Югры
«Обустройство кустов скважин №№ 65, 76, 80
Омбинского месторождения»
Землепользователь ПАО «НК «Роснефть»
Масштаб 1:2 000

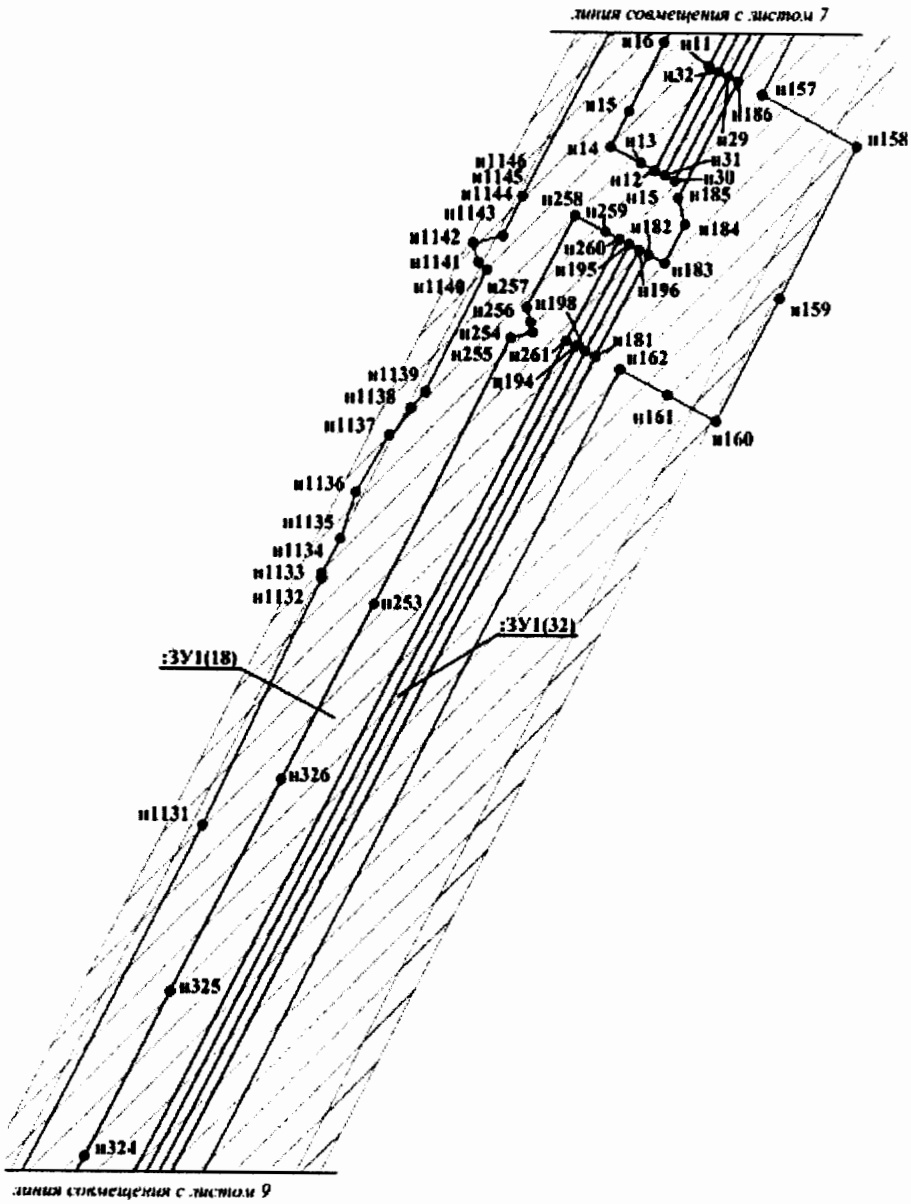


Проект межевания территории для размещения
линейного объекта регионального значения
Ханты-Мансийского автономного округа – Югры
«Обустройство кустов скважин №№ 65, 76, 80
Омбинского месторождения»
Землепользователь ПАО «НК «Роснефть»
Масштаб 1:2 000

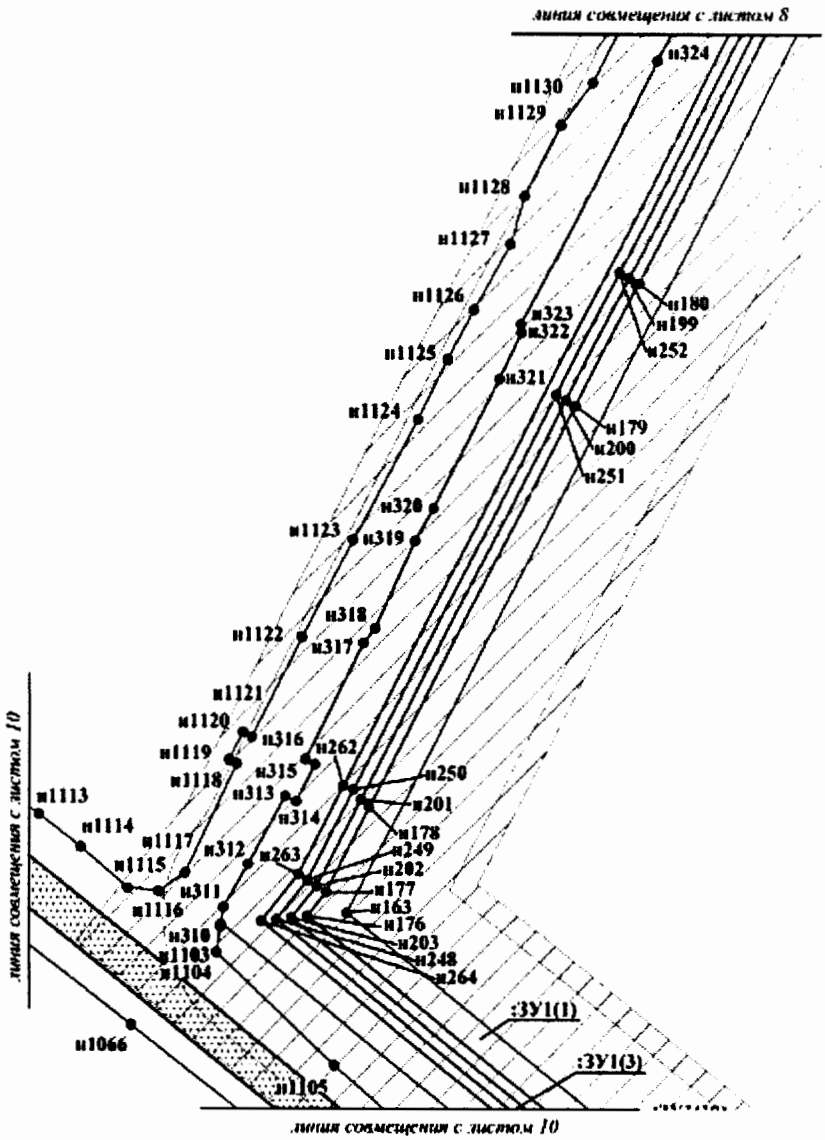


Проект межевания территории для размещения
линейного объекта регионального значения
Ханты-Мансийского автономного округа – Югры
«Обустройство кустов скважин №№ 65, 76, 80
Омбинского месторождения»
Землепользователь ПАО «НК «Роснефть»
Масштаб 1:2 000

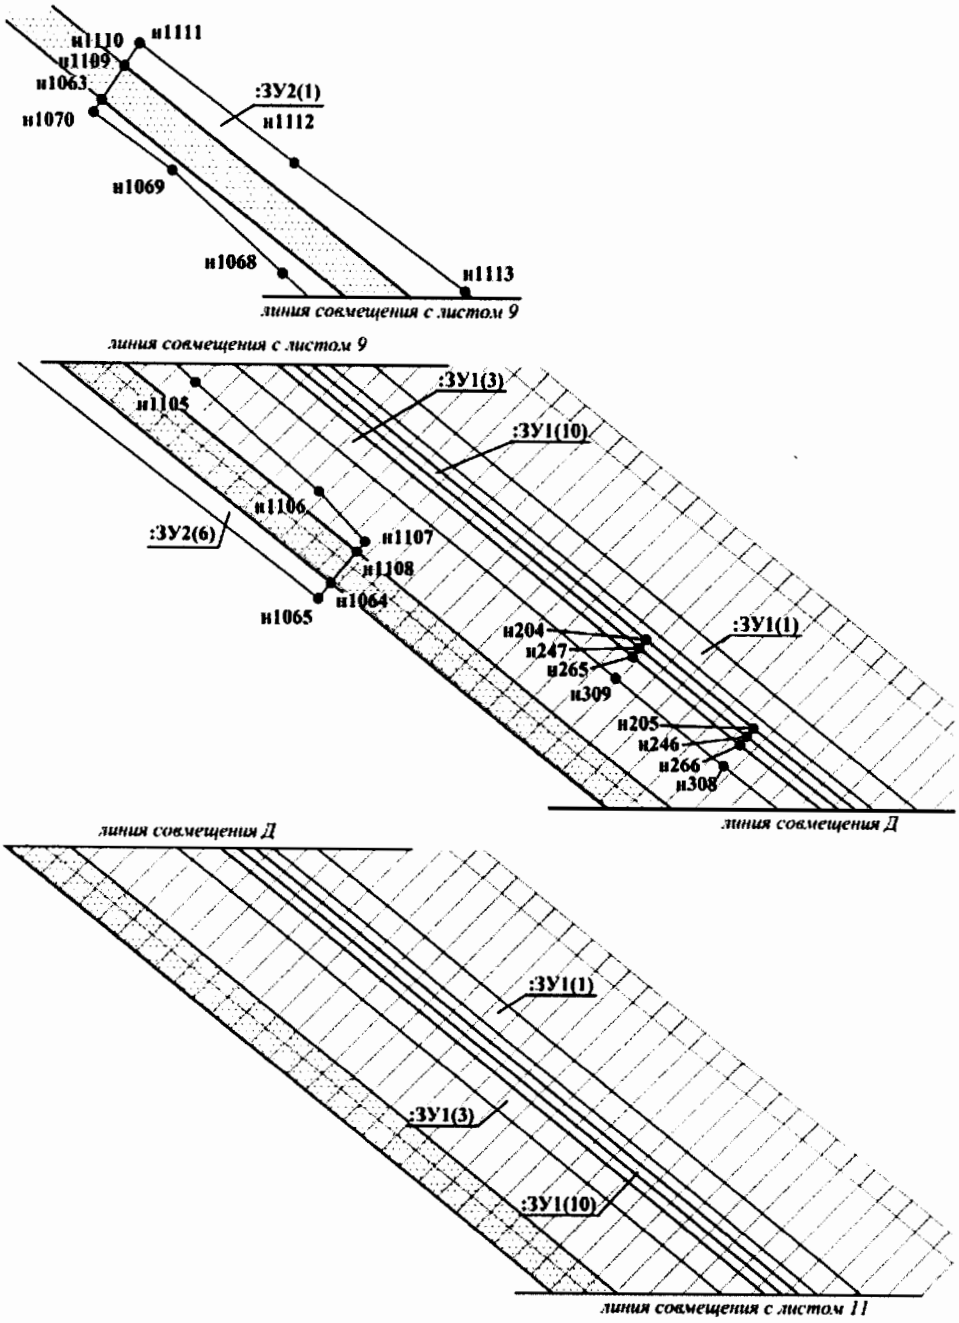


Проект межевания территории для размещения
линейного объекта регионального значения
Ханты-Мансийского автономного округа – Югры
«Обустройство кустов скважин №№ 65, 76, 80
Омбинского месторождения»
Землепользователь ПАО «НК «Роснефть»
Масштаб 1:2000

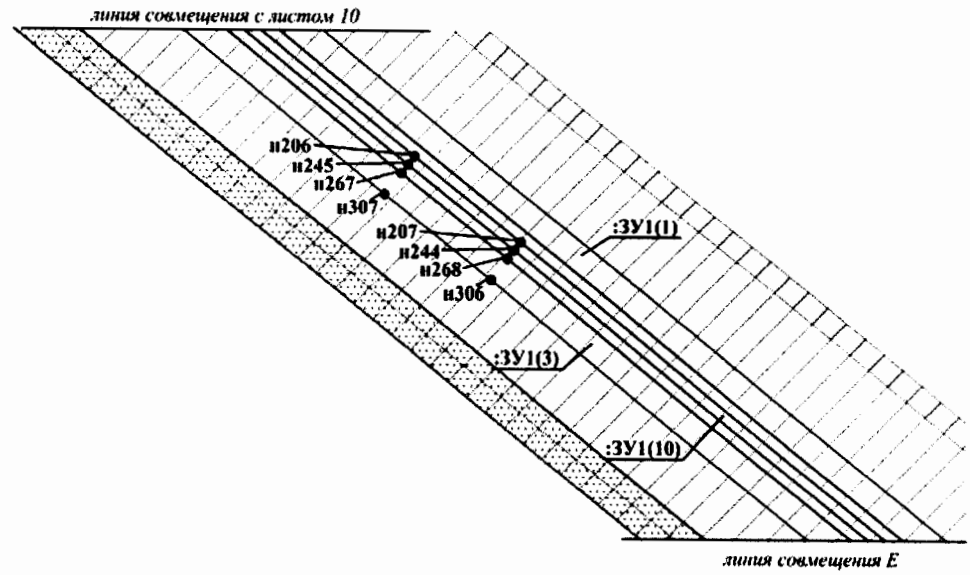


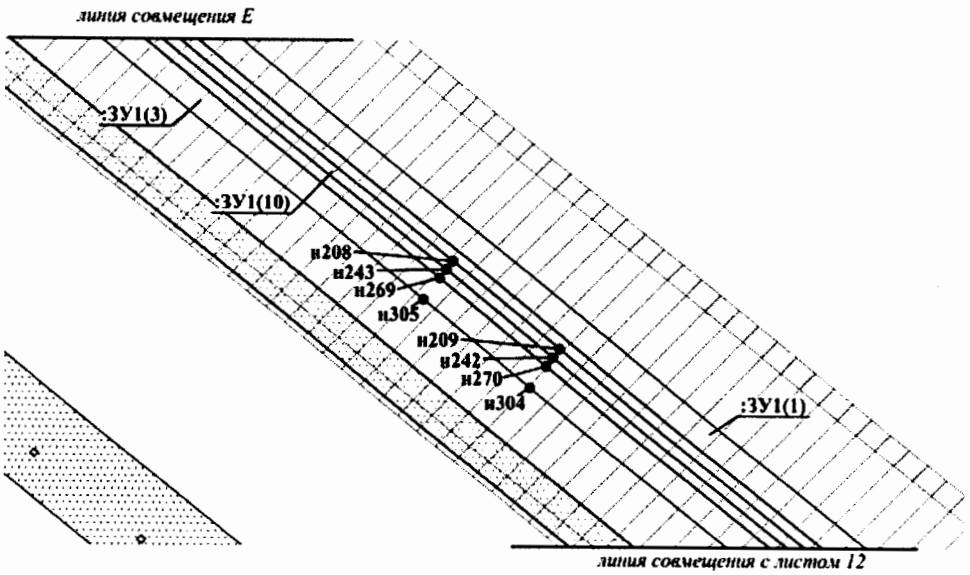


Проект межевания территории для размещения
линейного объекта регионального значения
Ханты-Мансийского автономного округа – Югры
«Обустройство кустов скважин №№ 65, 76, 80
Омбинского месторождения»
Землепользователь ПАО «НК «Роснефть»
Масштаб 1:2 000

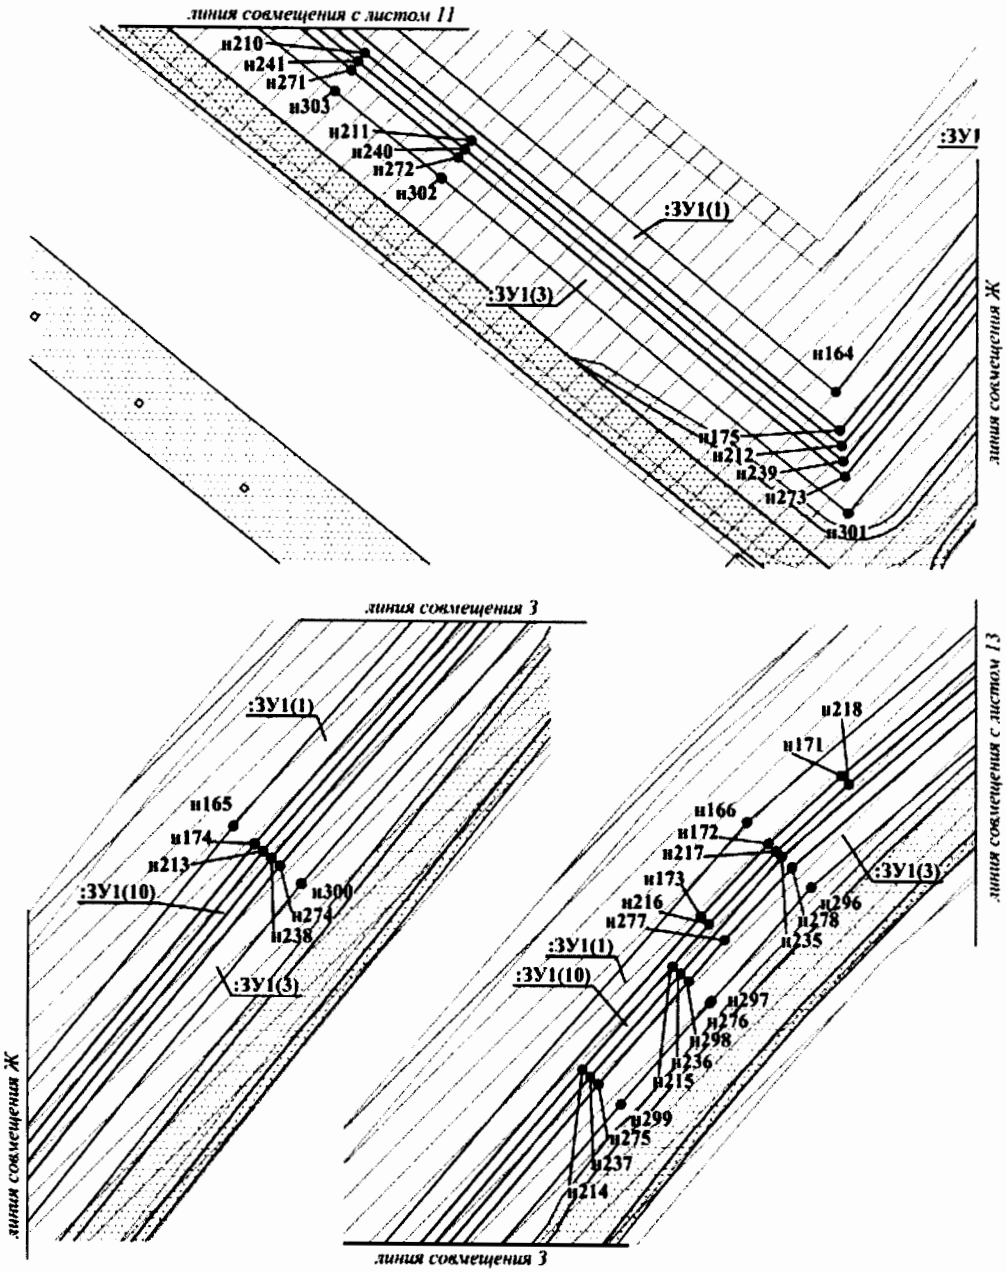


Проект межевания территории для размещения
линейного объекта регионального значения
Ханты-Мансийского автономного округа – Югры
«Обустройство кустов скважин №№ 65, 76, 80
Омбинского месторождения»
Землепользователь ПАО «НК «Роснефть»
Масштаб 1:2 000

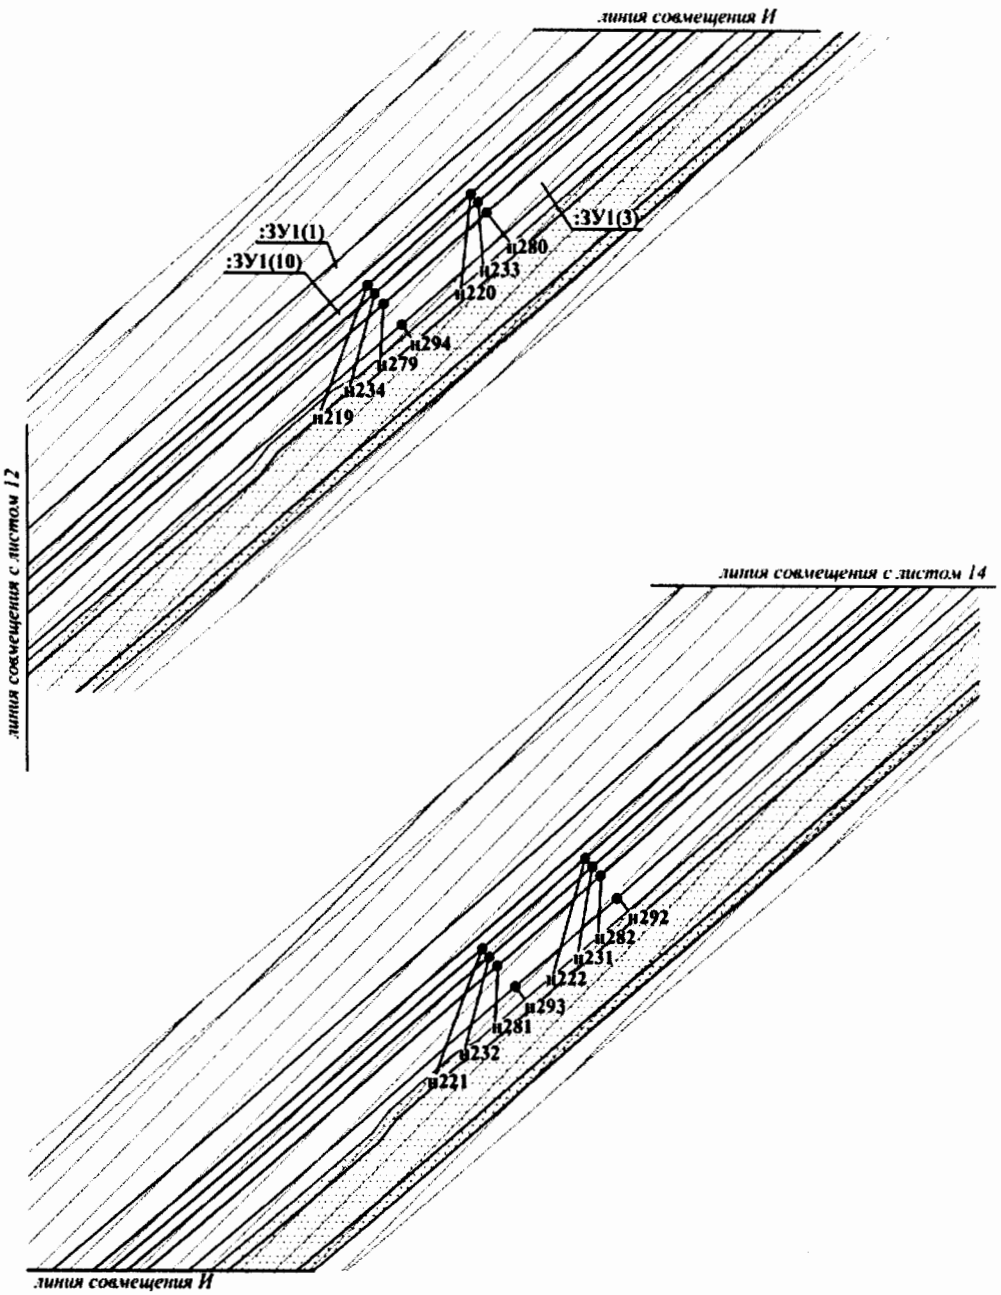


Проект межевания территории для размещения
линейного объекта регионального значения
Ханты-Мансийского автономного округа – Югры
«Обустройство кустов скважин №№ 65, 76, 80
Омбинского месторождения»
Землепользователь ПАО «НК «Роснефть»
Масштаб 1:2 000

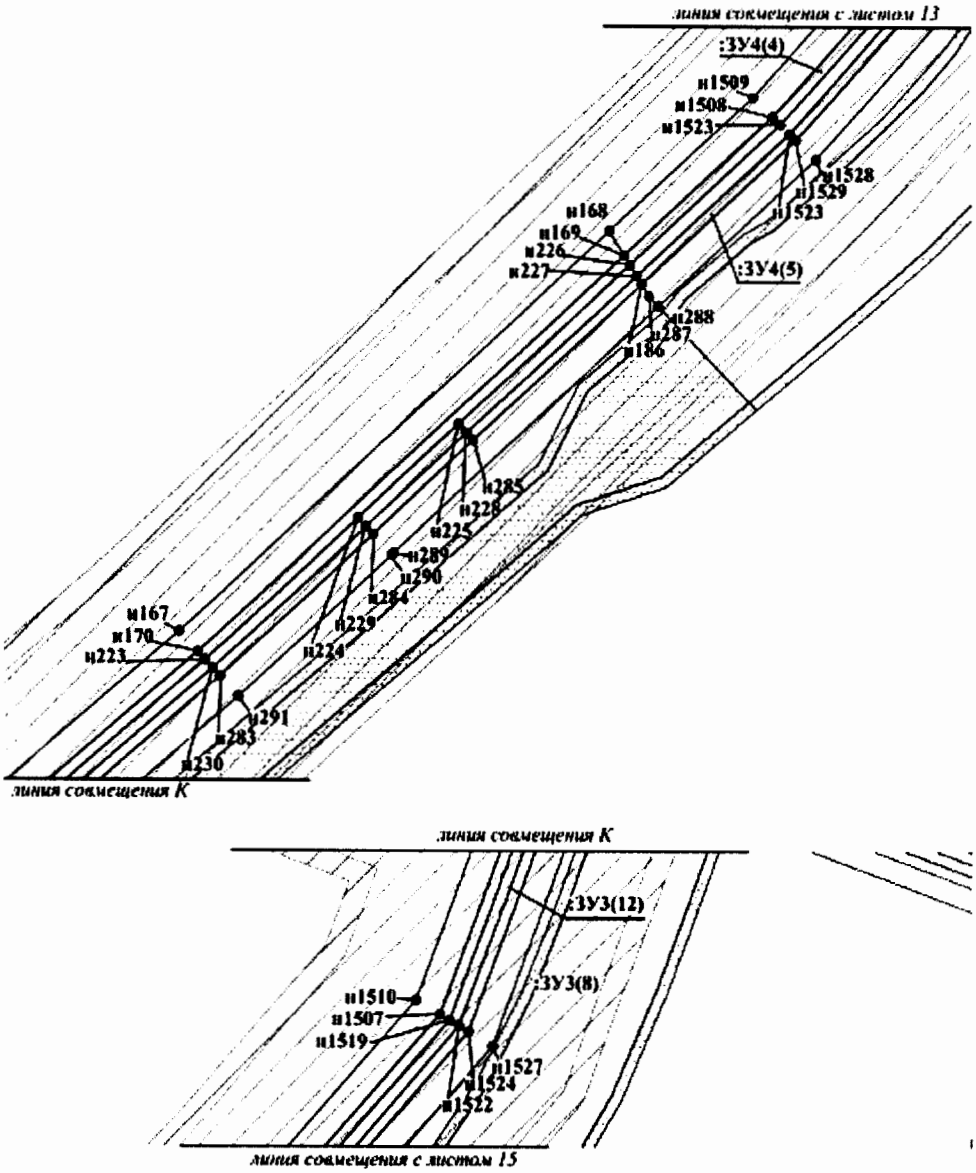


Проект межевания территории для размещения
линейного объекта регионального значения
Ханты-Мансийского автономного округа – Югры
«Обустройство кустов скважин №№ 65, 76, 80
Омбинского месторождения»
Землепользователь ПАО «НК «Роснефть»
Масштаб 1:2 000

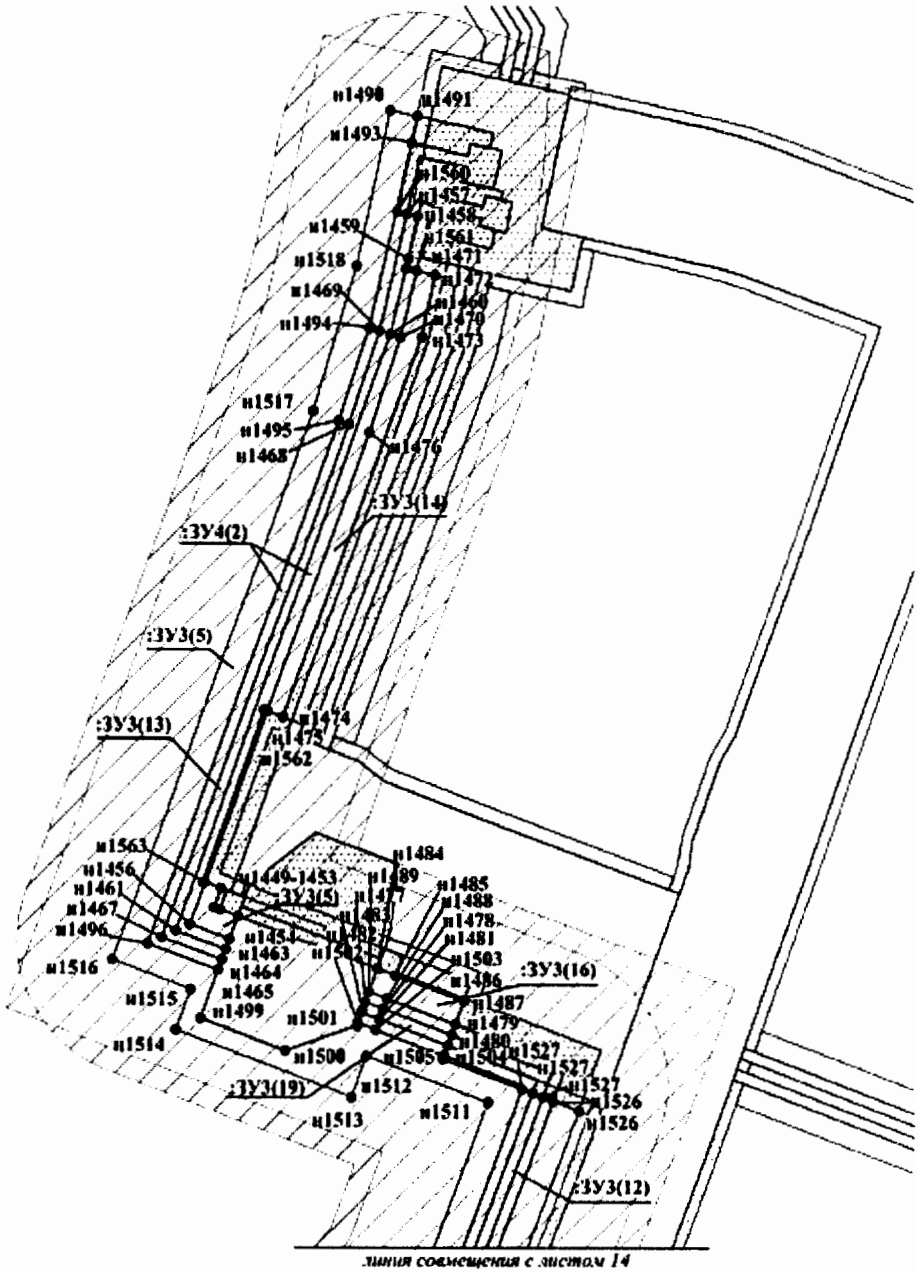


Проект межевания территории для размещения
линейного объекта регионального значения
Ханты-Мансийского автономного округа – Югры
«Обустройство кустов скважин №№ 65, 76, 80
Омбинского месторождения»
Землепользователь ПАО «НК «Роснефть»
Масштаб 1:2 000

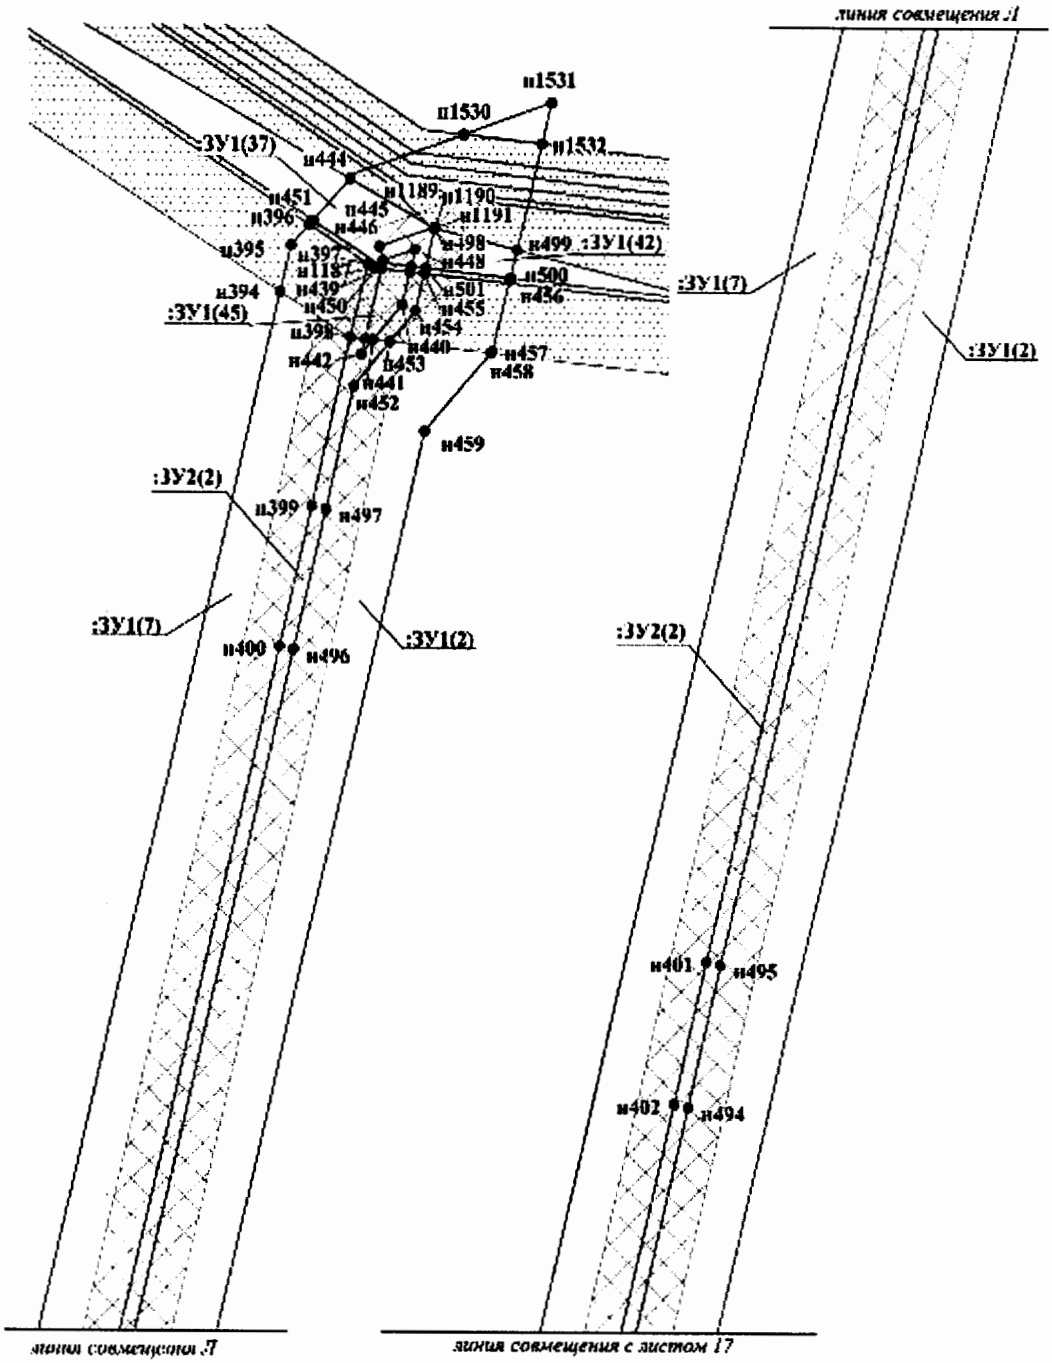


Проект межевания территории для размещения
линейного объекта регионального значения
Ханты-Мансийского автономного округа – Югры
«Обустройство кустов скважин №№ 65, 76, 80
Омбинского месторождения»
Землепользователь ПАО «НК «Роснефть»
Масштаб 1:2 000

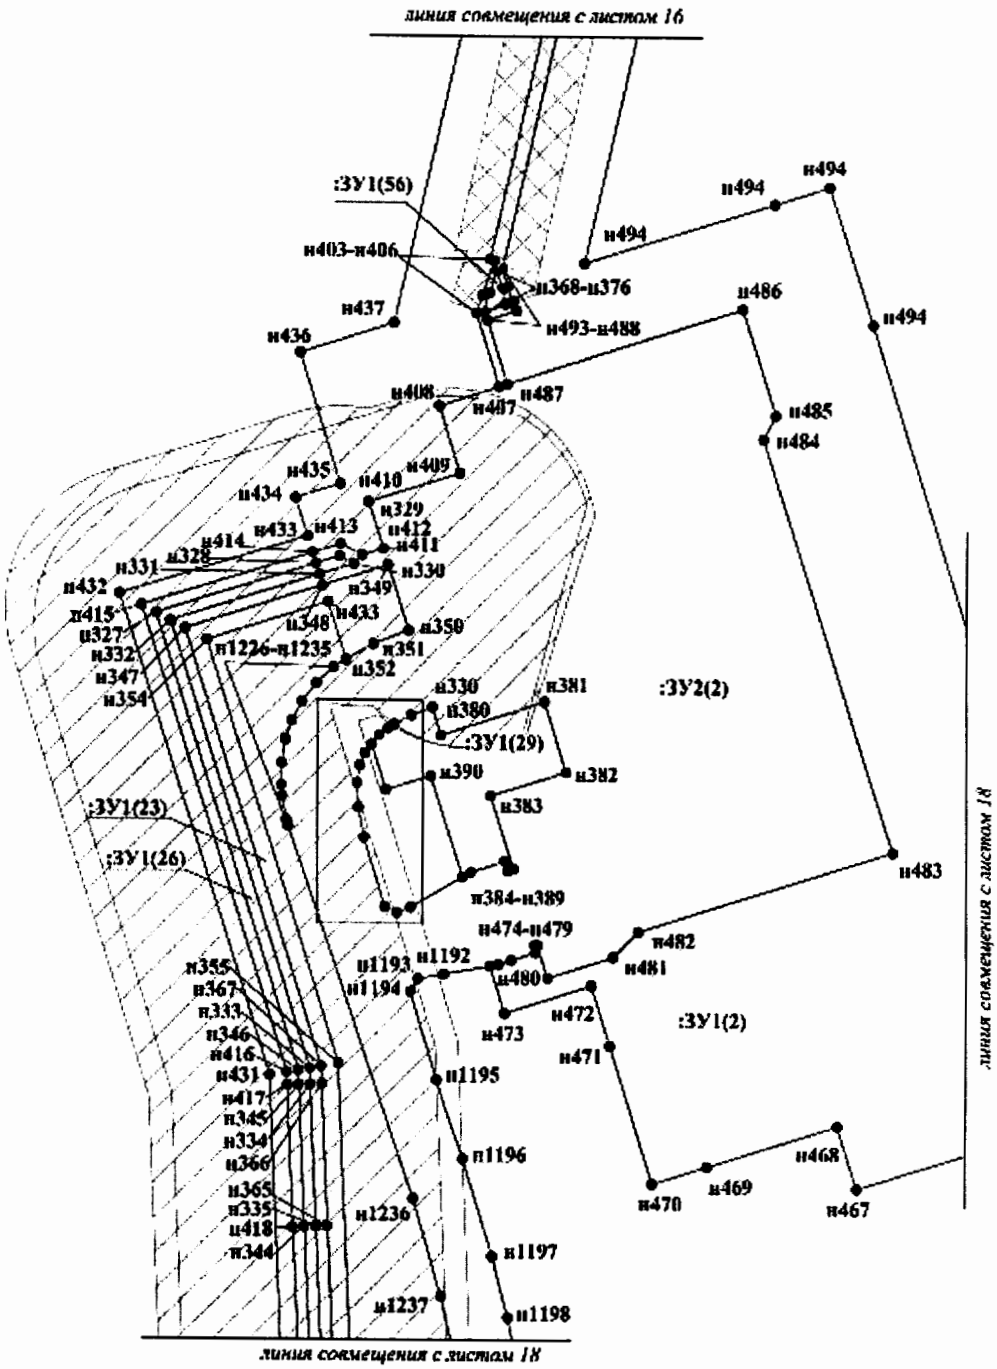


Проект межевания территории для размещения
линейного объекта регионального значения
Ханты-Мансийского автономного округа – Югры
«Обустройство кустов скважин №№ 65, 76, 80
Омбинского месторождения»
Землепользователь ПАО «НК «Роснефть»
Масштаб 1:2000

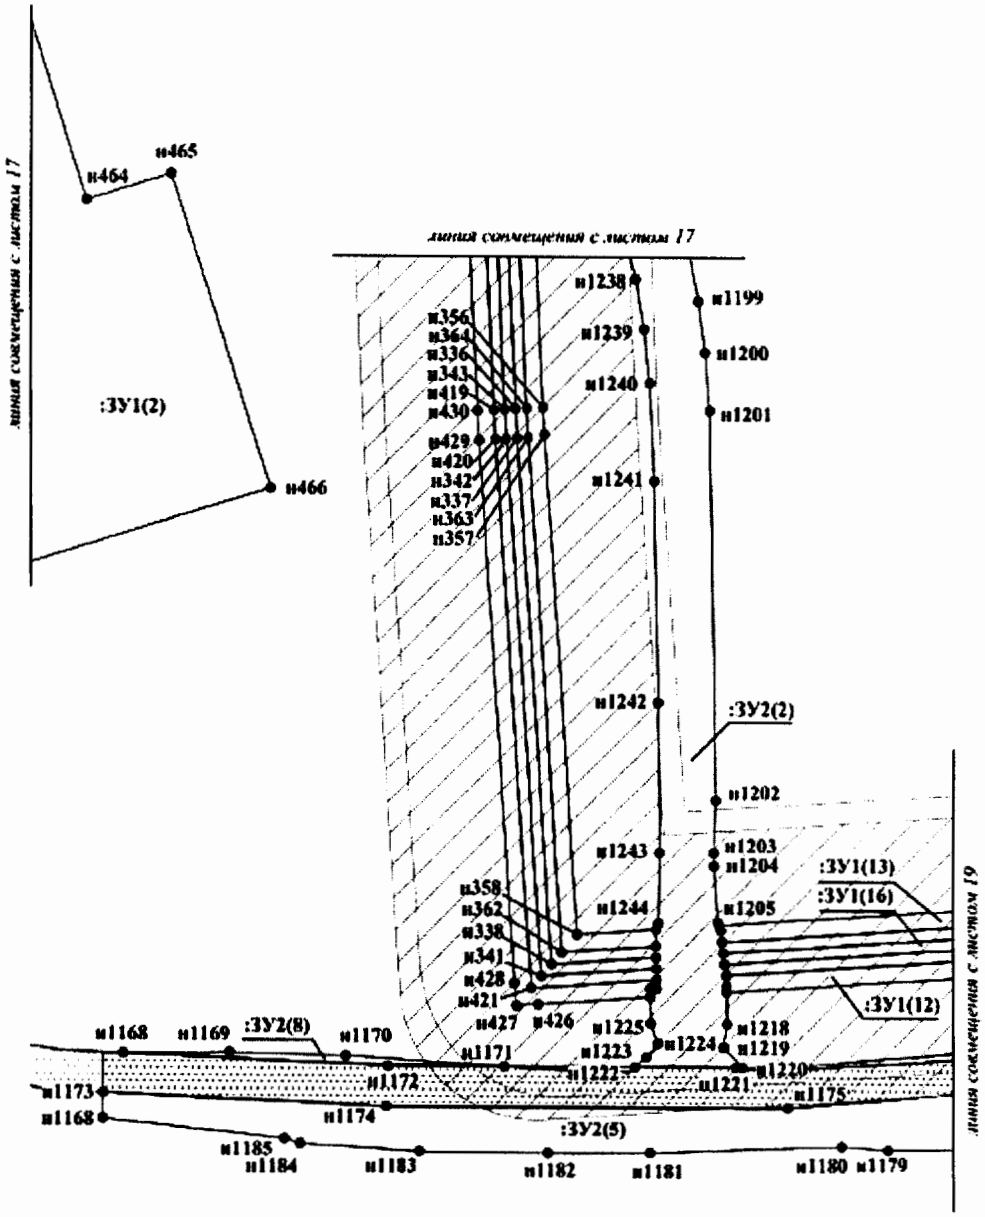


Проект межевания территории для размещения
линейного объекта регионального значения
Ханты-Мансийского автономного округа – Югры
«Обустройство кустов скважин №№ 65, 76, 80
Омбинского месторождения»
Землепользователь ПАО «НК «Роснефть»
Масштаб 1:2000

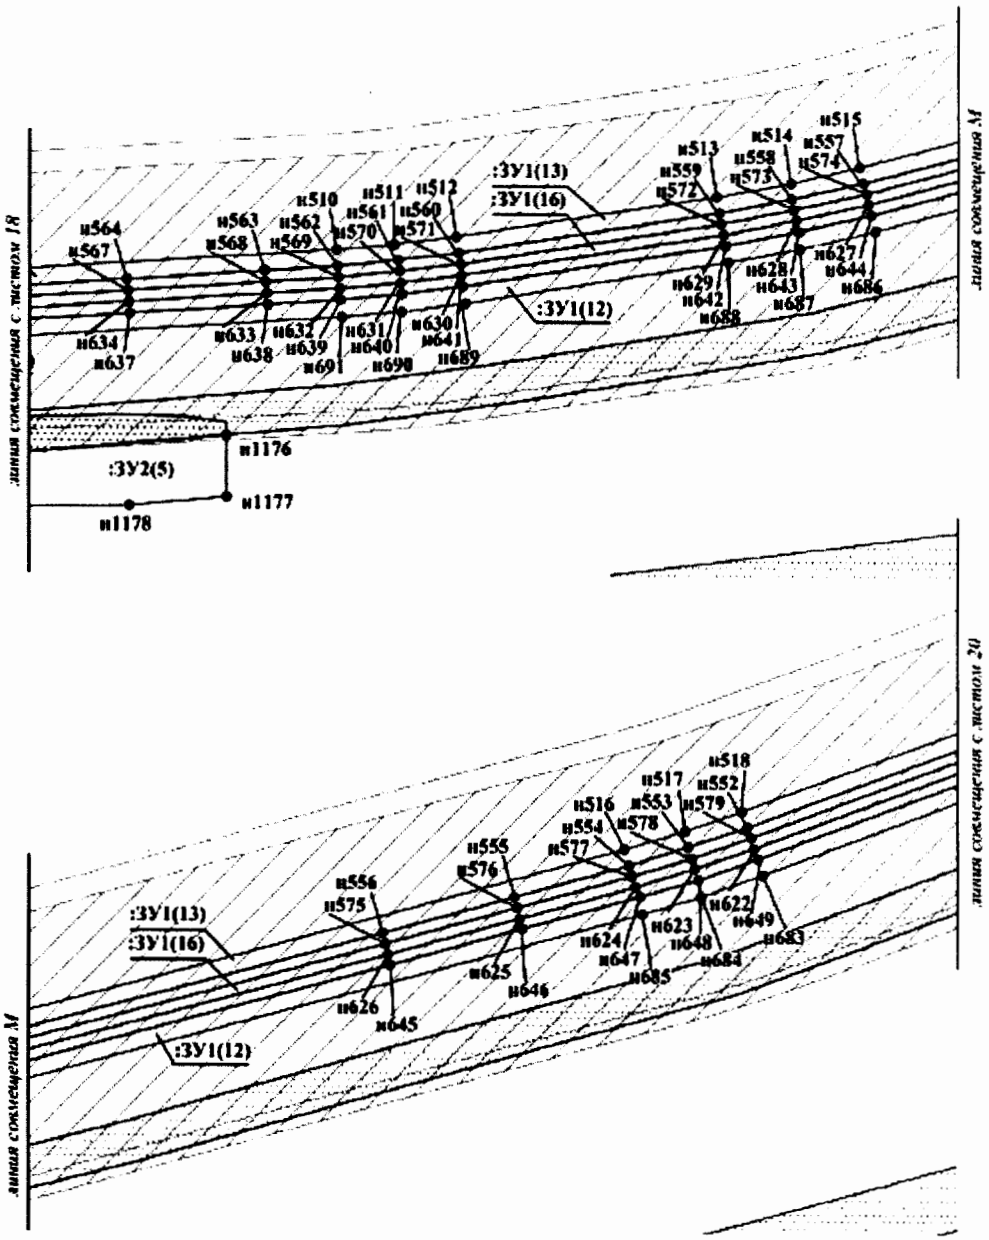


Проект межевания территории для размещения
линейного объекта регионального значения
Ханты-Мансийского автономного округа – Югры
«Обустройство кустов скважин №№ 65, 76, 80
Омбинского месторождения»
Землепользователь ПАО «НК «Роснефть»
Масштаб 1:2000

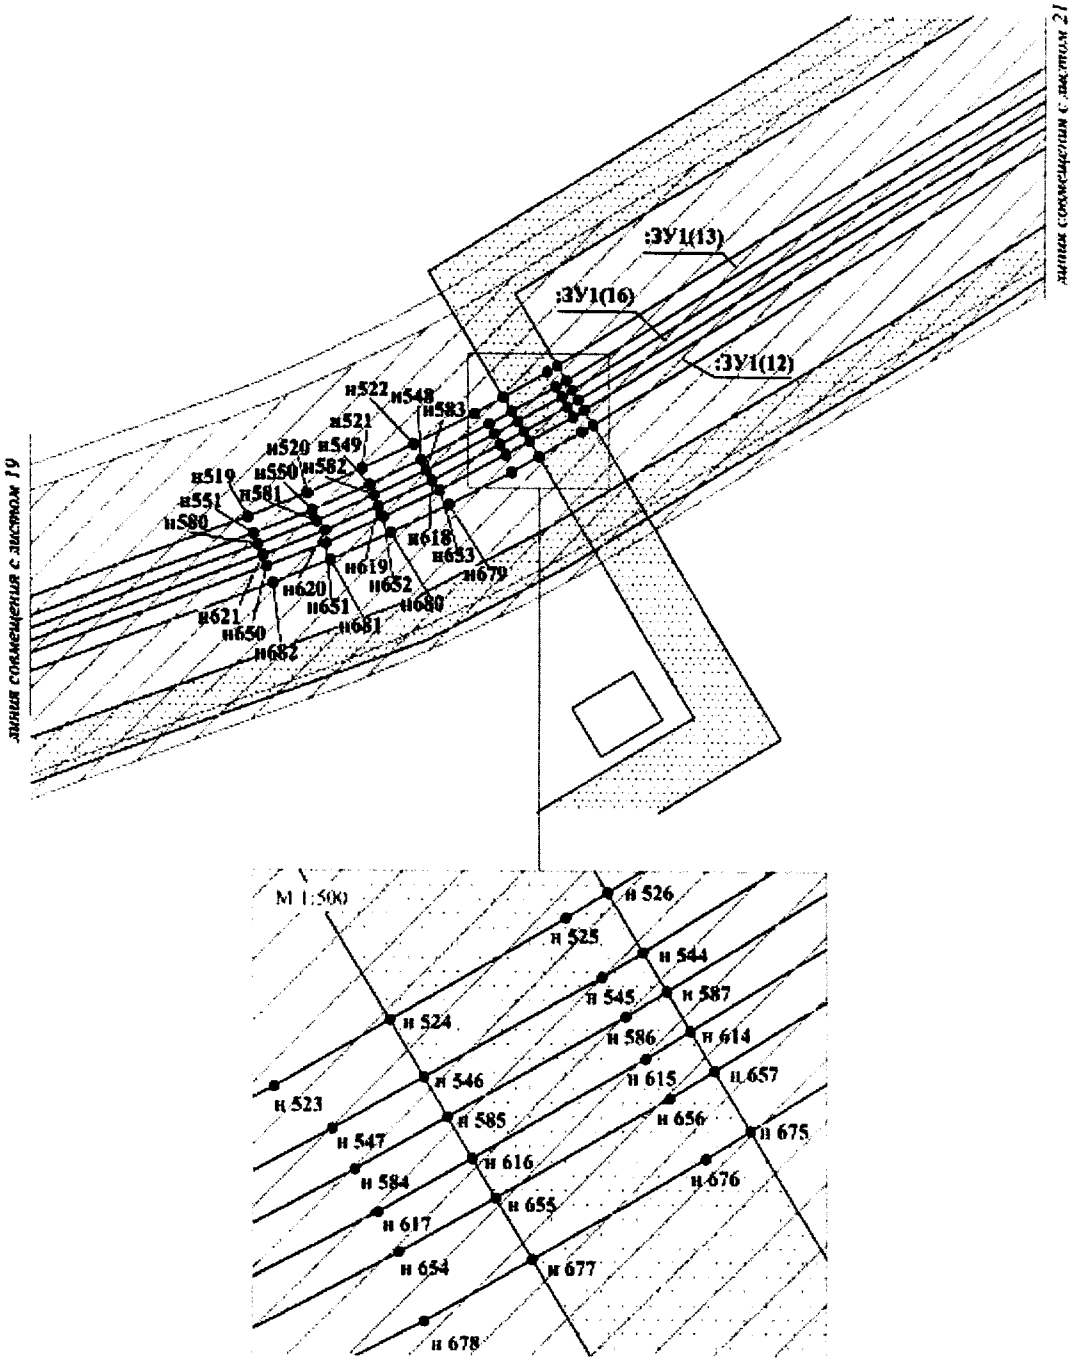


Проект межевания территории для размещения
линейного объекта регионального значения
Ханты-Мансийского автономного округа – Югры
«Обустройство кустов скважин №№ 65, 76, 80
Омбинского месторождения»
Землепользователь ПАО «НК «Роснефть»
Масштаб 1:2000

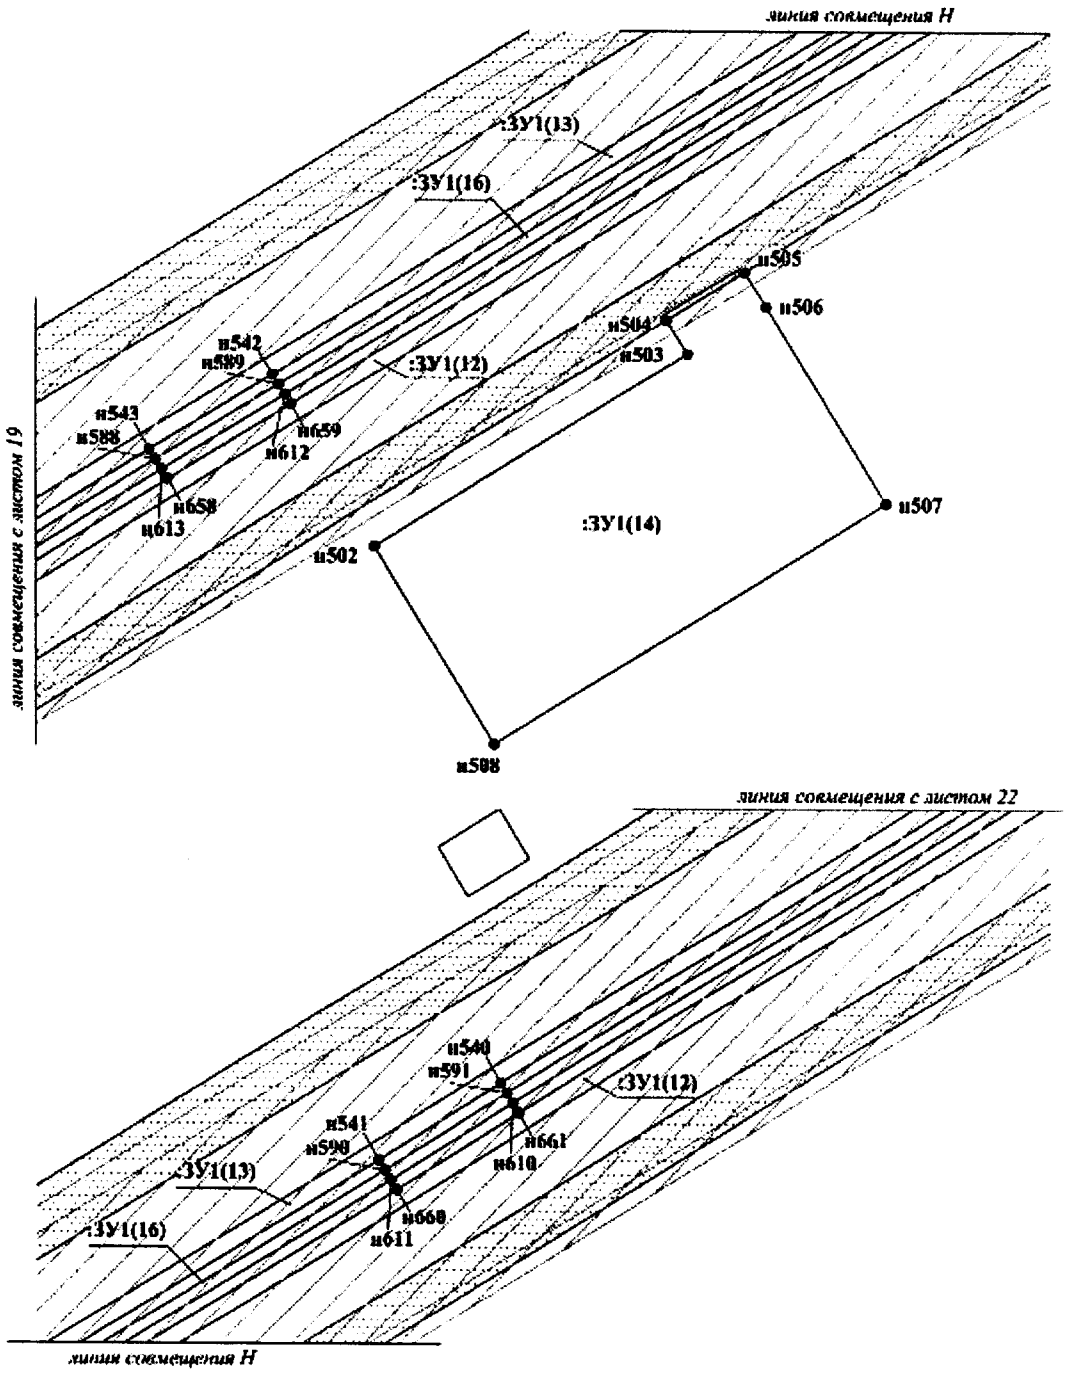


Проект межевания территории для размещения
линейного объекта регионального значения
Ханты-Мансийского автономного округа – Югры
«Обустройство кустов скважин №№ 65, 76, 80
Омбинского месторождения»
Землепользователь ПАО «НК «Роснефть»
Масштаб 1:2000

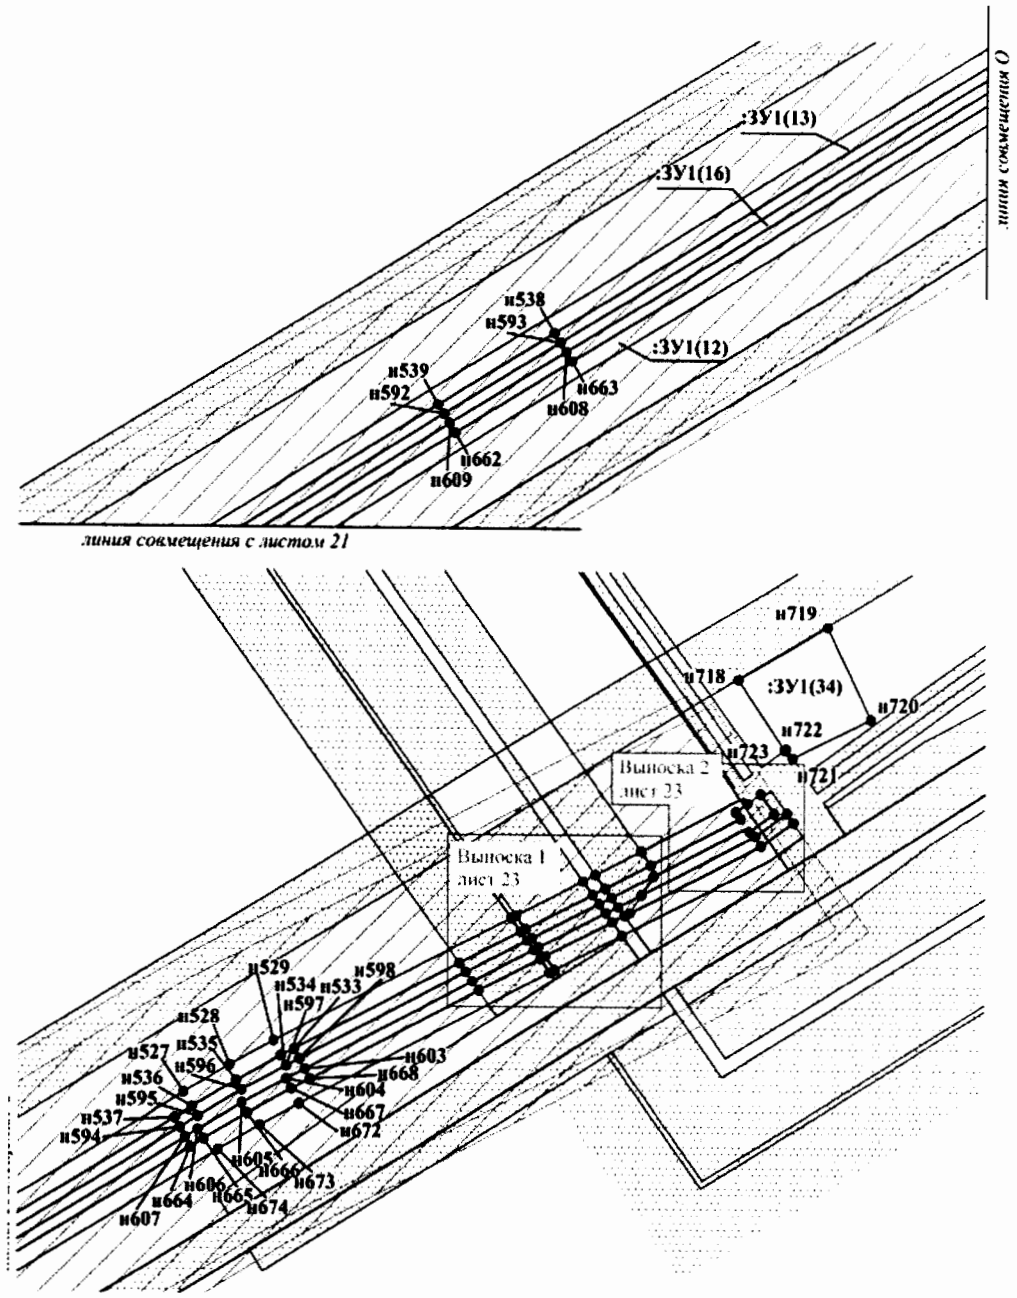


Проект межевания территории для размещения
линейного объекта регионального значения
Ханты-Мансийского автономного округа – Югры
«Обустройство кустов скважин №№ 65, 76, 80
Омбинского месторождения»
Землепользователь ПАО «НК «Роснефть»
Масштаб 1:2000

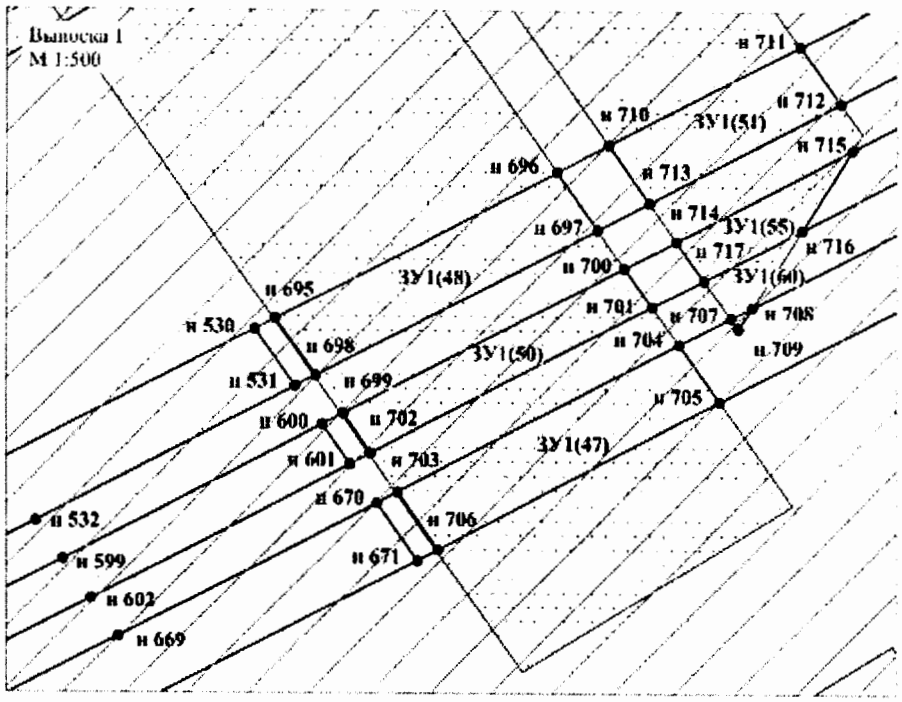


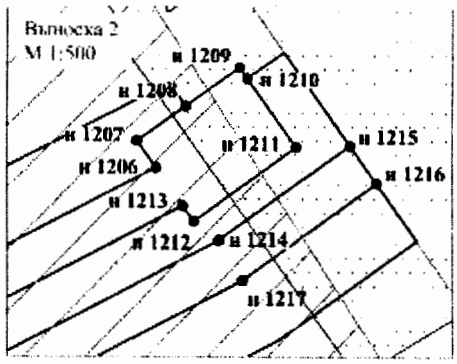


Проект межевания территории для размещения
линейного объекта регионального значения
Ханты-Мансийского автономного округа – Югры
«Обустройство кустов скважин №№ 65, 76, 80
Омбинского месторождения»
Землепользователь ПАО «НК «Роснефть»
Масштаб 1:2000

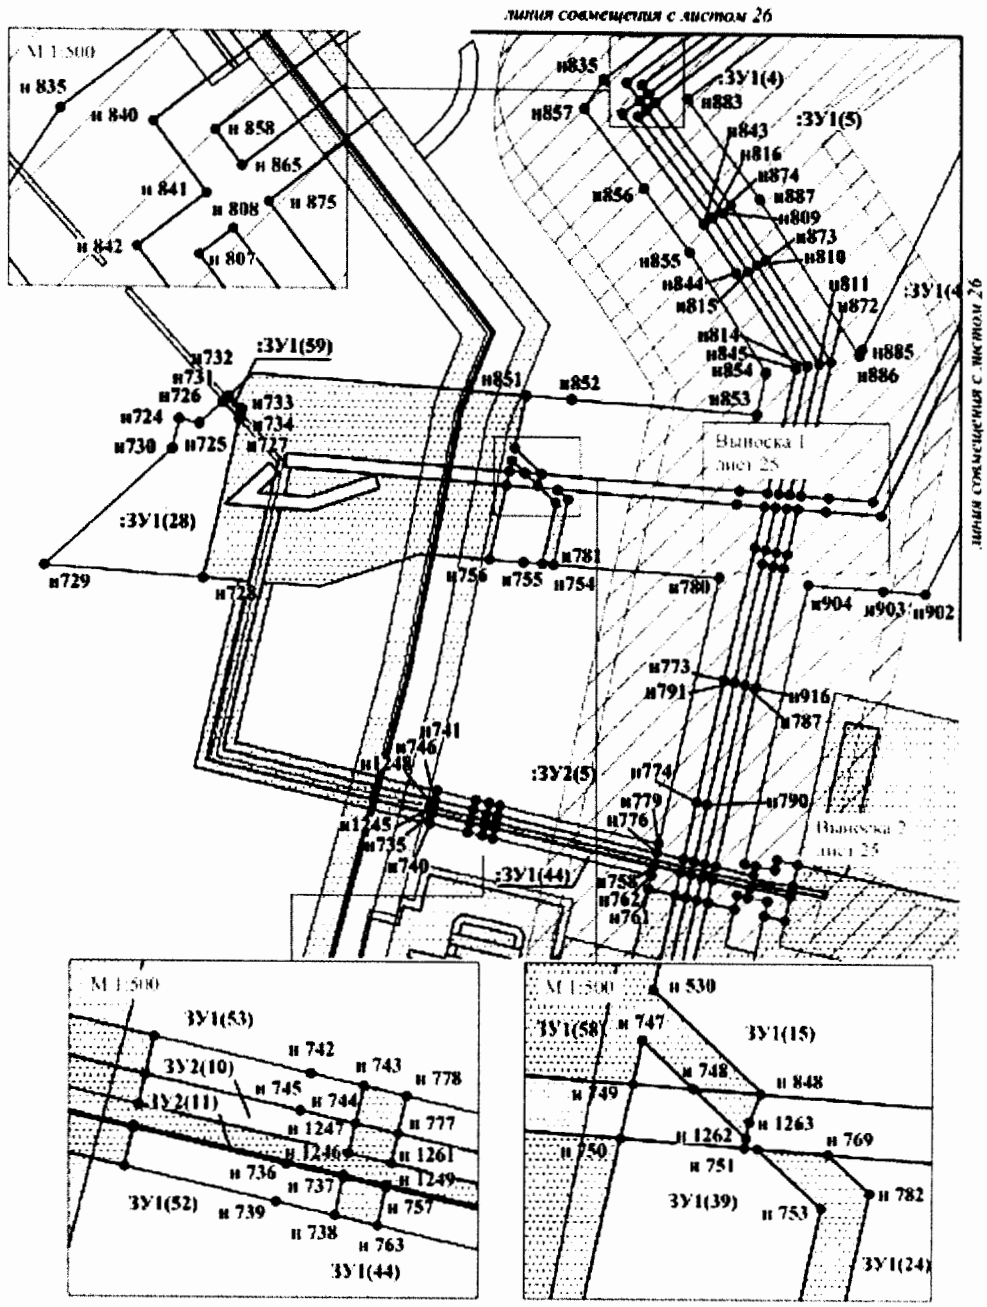



Проект межевания территории для размещения
линейного объекта регионального значения
Ханты-Мансийского автономного округа – Югры
«Обустройство кустов скважин №№ 65, 76, 80
Омбинского месторождения»
Землепользователь ПАО «НК «Роснефть»
Масштаб 1:2000

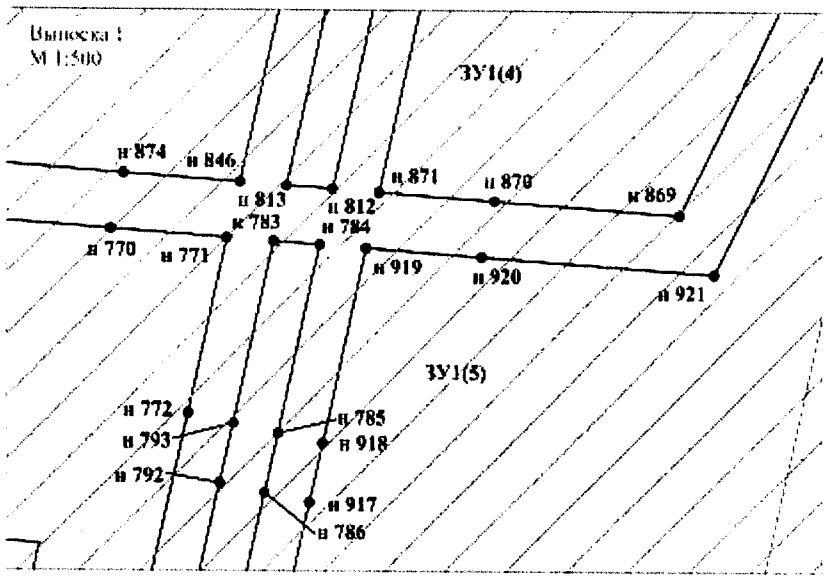

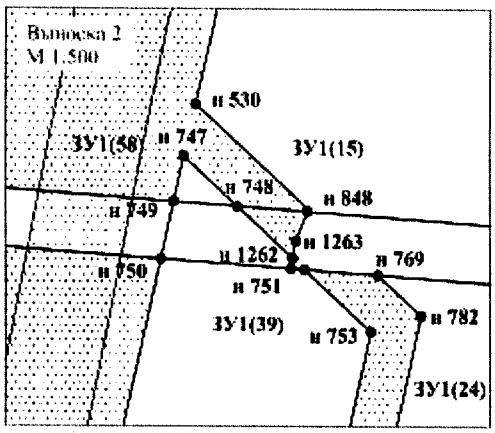


Проект межевания территории для размещения
линейного объекта регионального значения
Ханты-Мансийского автономного округа – Югры
«Обустройство кустов скважин №№ 65, 76, 80
Омбинского месторождения»
Землепользователь ПАО «НК «Роснефть»
Масштаб 1:2000

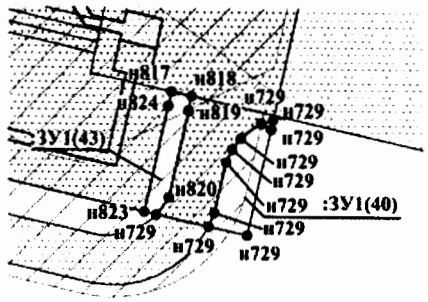


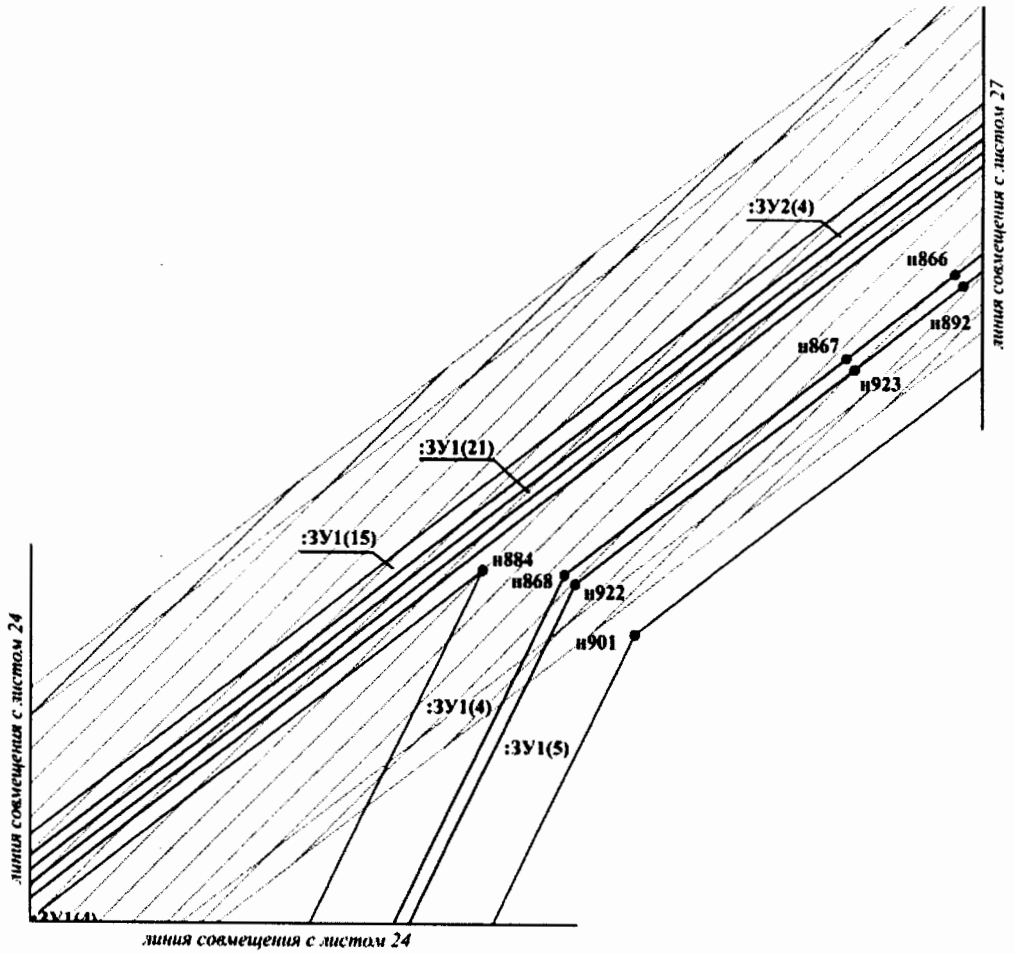


Проект межевания территории для размещения
линейного объекта регионального значения
Ханты-Мансийского автономного округа – Югры
«Обустройство кустов скважин №№ 65, 76, 80
Омбинского месторождения»
Землепользователь ПАО «НК «Роснефть»
Масштаб 1:2000

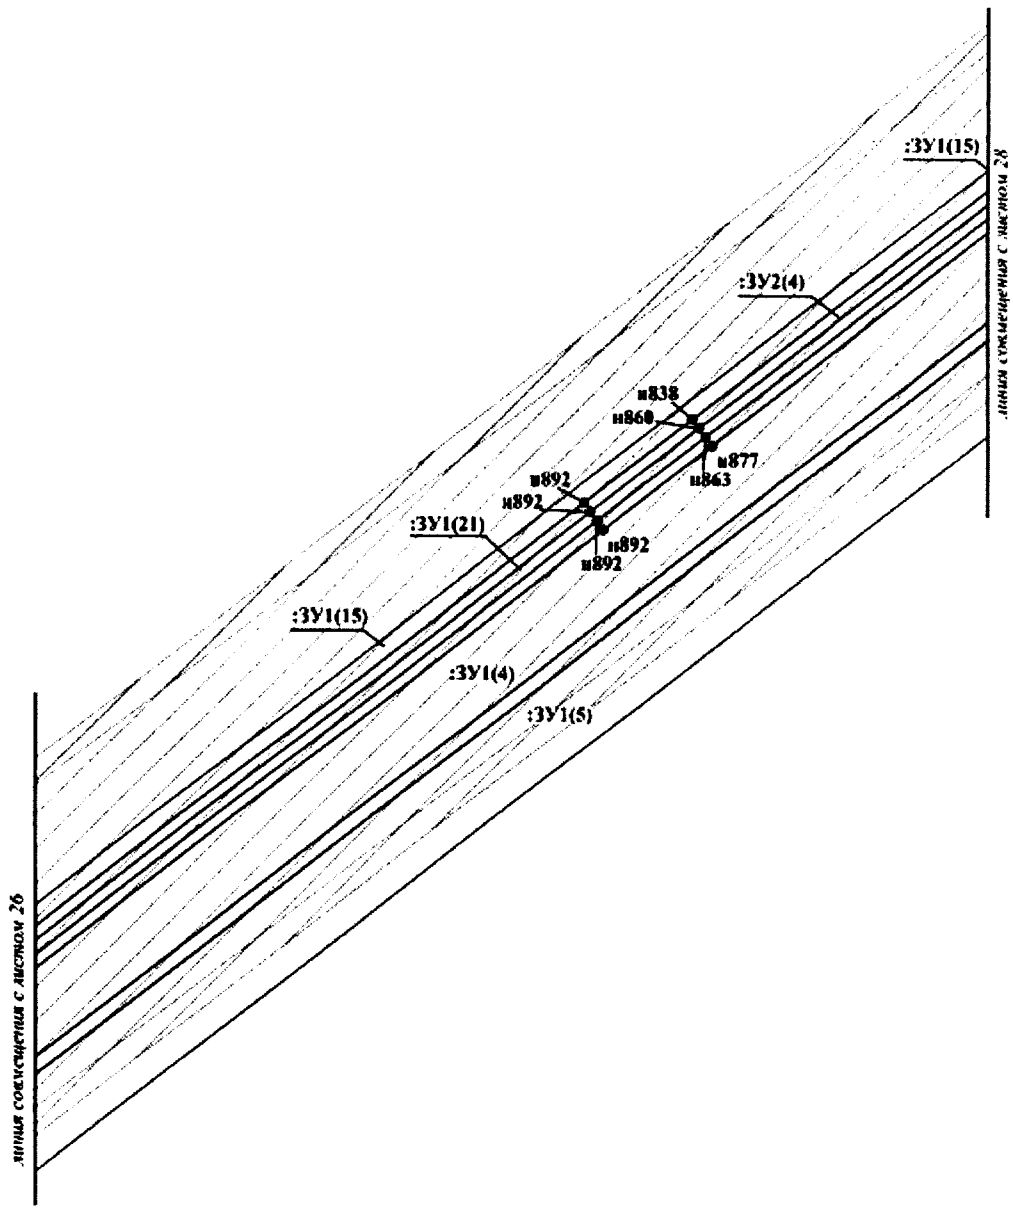


Проект межевания территории для размещения
линейного объекта регионального значения
Ханты-Мансийского автономного округа – Югры
«Обустройство кустов скважин №№ 65, 76, 80
Омбинского месторождения»
Землепользователь ПАО «НК «Роснефть»
Масштаб 1:2000

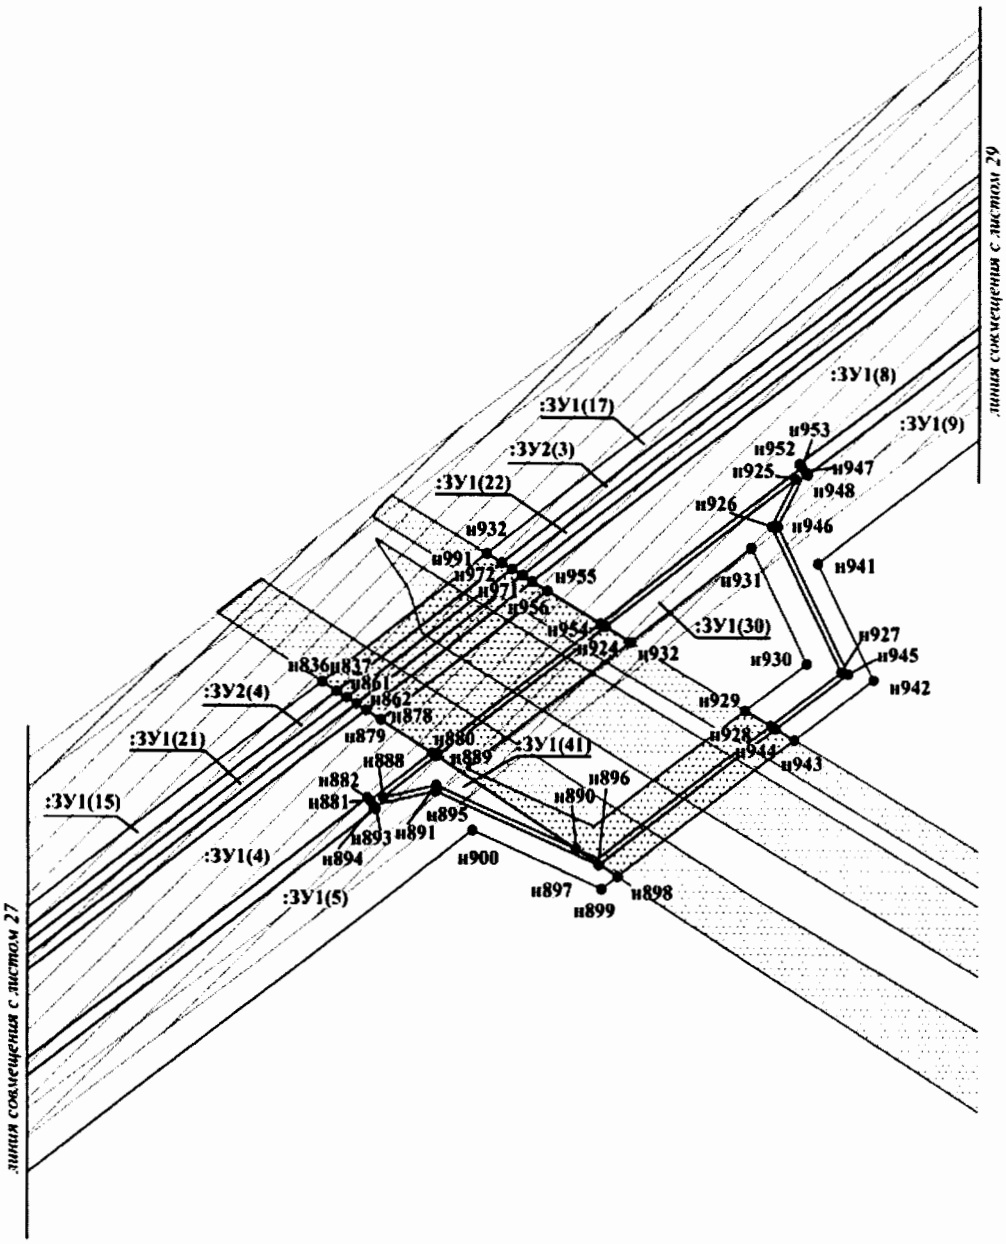


Проект межевания территории для размещения
линейного объекта регионального значения
Ханты-Мансийского автономного округа – Югры
«Обустройство кустов скважин №№ 65, 76, 80
Омбинского месторождения»
Землепользователь ПАО «НК «Роснефть»
Масштаб 1:2000

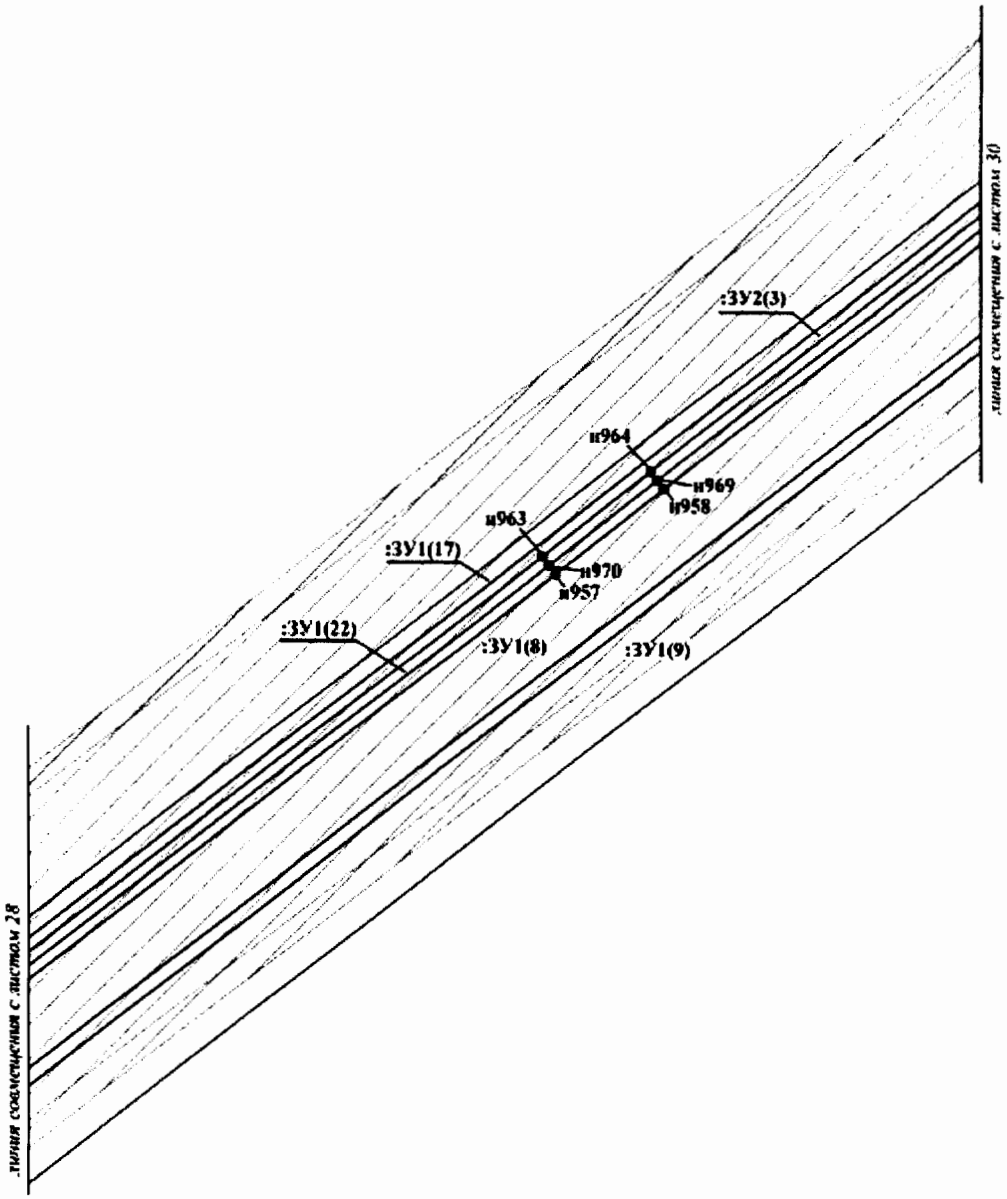


Проект межевания территории для размещения
линейного объекта регионального значения
Ханты-Мансийского автономного округа – Югры
«Обустройство кустов скважин №№ 65, 76, 80
Омбинского месторождения»
Землепользователь ПАО «НК «Роснефть»
Масштаб 1:2000

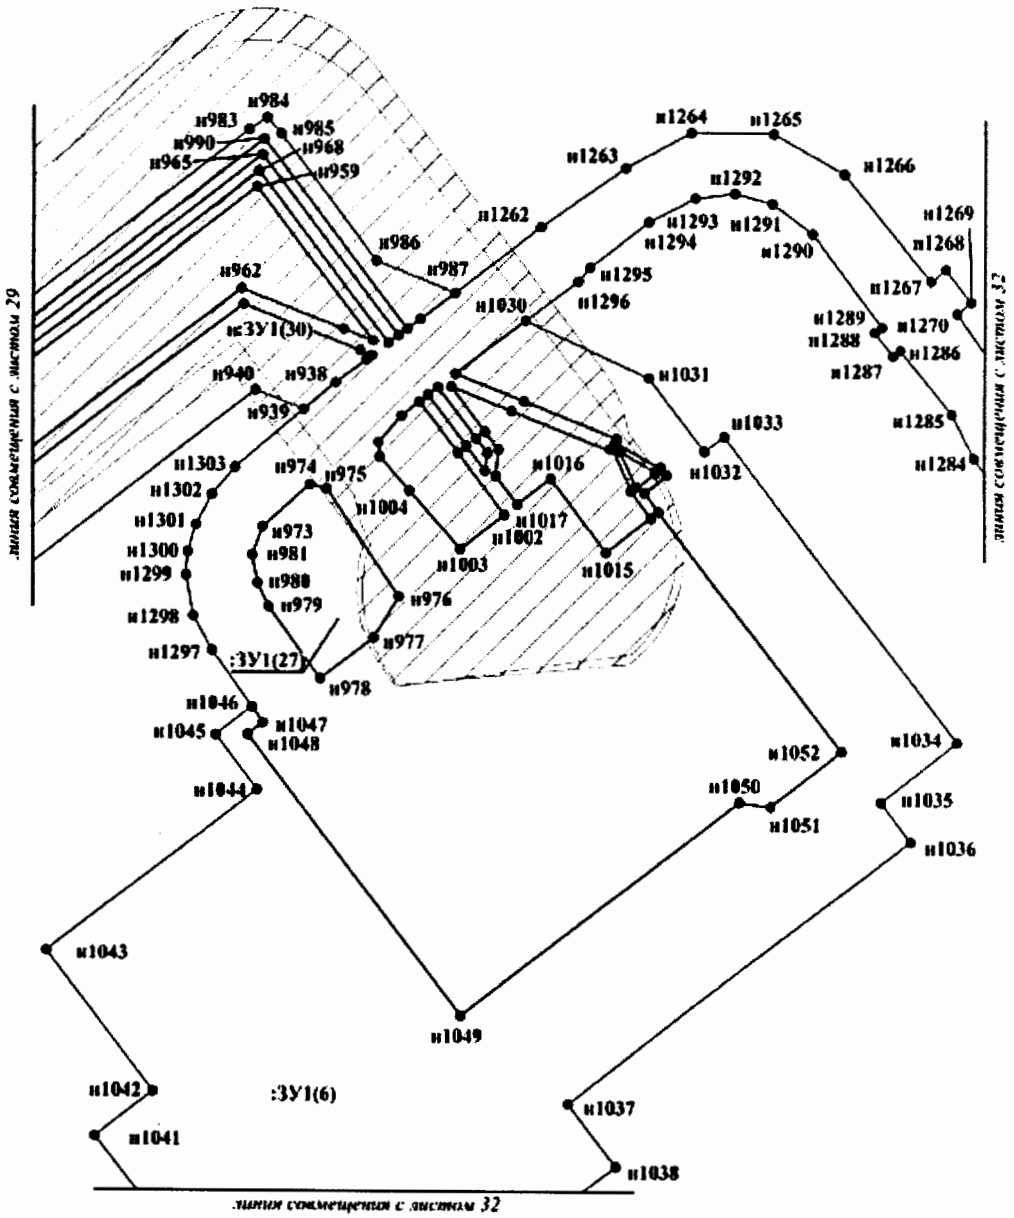

Проект межевания территории для размещения
линейного объекта регионального значения
Ханты-Мансийского автономного округа – Югры
«Обустройство кустов скважин №№ 65, 76, 80
Омбинского месторождения»
Землепользователь ПАО «НК «Роснефть»
Масштаб 1:2000

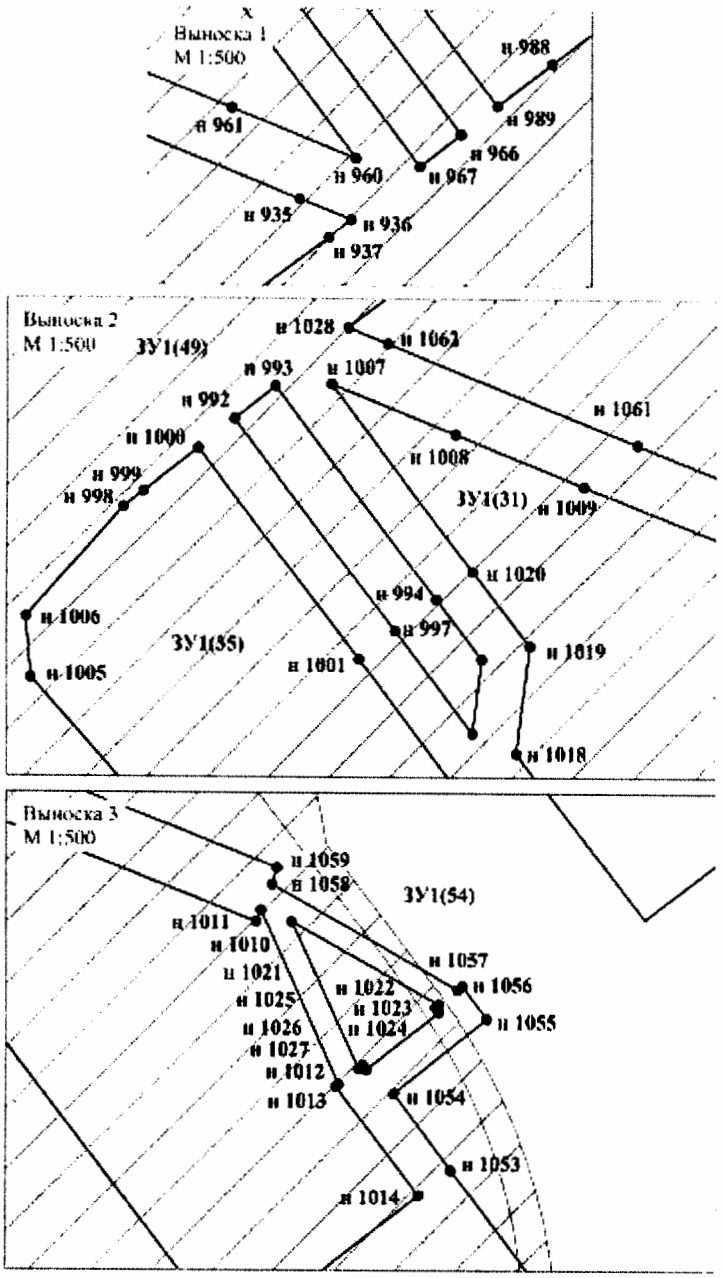

Проект межевания территории для размещения
линейного объекта регионального значения
Ханты-Мансийского автономного округа – Югры
«Обустройство кустов скважин №№ 65, 76, 80
Омбинского месторождения»
Землепользователь ПАО «НК «Роснефть»
Масштаб 1:2000

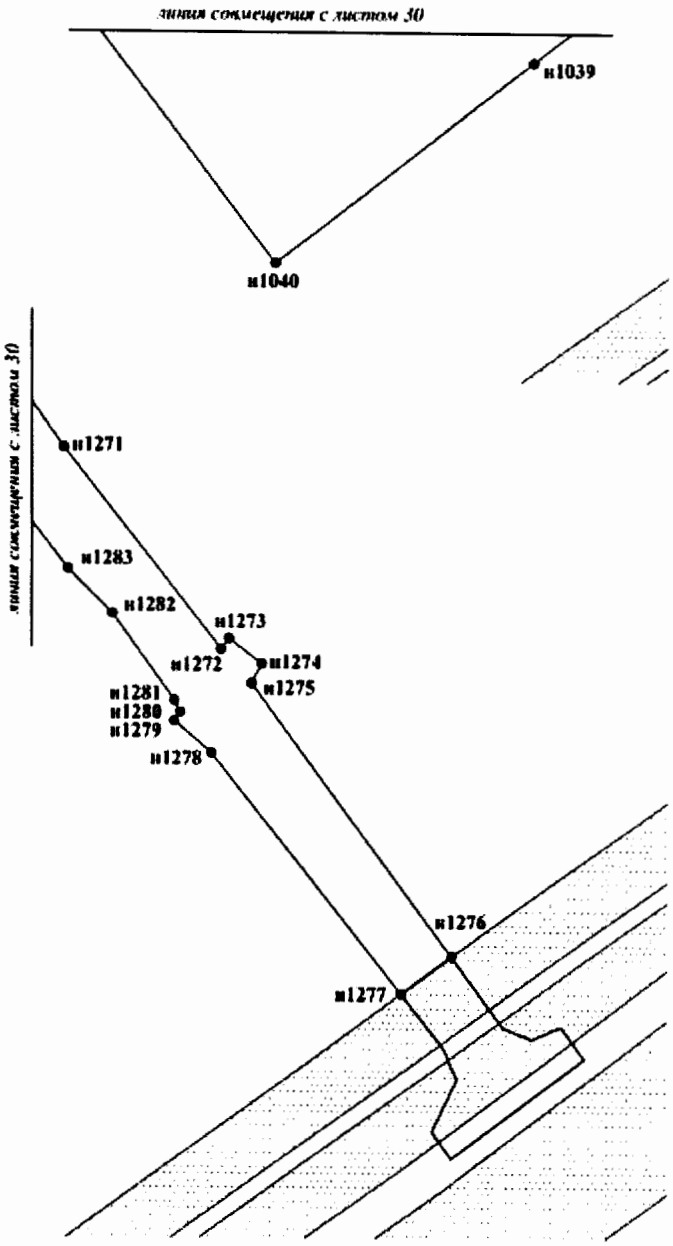

Проект межевания территории для размещения
линейного объекта регионального значения
Ханты-Мансийского автономного округа – Югры
«Обустройство кустов скважин №№ 65, 76, 80
Омбинского месторождения»
Землепользователь ПАО «НК «Роснефть»

Каталог координат земельного участка (:ЗУ1)

№№	X	У
н1	947121,99	3546221,99
н2	947120,92	3546225,17
н3	947130,27	3546230,00
н4	947131,69	3546227,24
н5	947153,21	3546238,14
н6	947163,19	3546242,17
н7	947173,78	3546246,45
н8	947165,83	3546261,74
н9	947164,48	3546264,34
н10	947154,40	3546259,10
н11	946892,19	3546122,86
н12	946854,74	3546103,41
н13	946857,39	3546098,31
н14	946863,12	3546087,31
н15	946875,70	3546093,88
н16	946900,67	3546106,56
н17	946938,23	3546127,18
н18	946975,81	3546146,91
н19	947003,24	3546160,99
н20	947003,05	3546166,46
н21	947014,00	3546167,50
н22	947025,63	3546173,37
н23	947044,27	3546180,24
н24	947152,56	3546262,65
н25	947162,64	3546267,89
н26	947161,65	3546269,78
н27	947160,80	3546271,43
н28	947150,72	3546266,19
н29	946888,50	3546129,95
н30	946851,22	3546110,58
н31	946853,04	3546107,03
н32	946890,34	3546126,41
н33	949652,11	3546544,42
н34	949652,11	3546544,43
н35	949653,10	3546566,44
н36	949378,00	3546562,70
н37	949381,80	3546540,75
н38	949463,11	3546541,85
н39	949513,10	3546542,53
н40	949529,35	3546542,75
н121	947446,74	3546415,85

Проект межевания территории для размещения
линейного объекта регионального значения
Ханты-Мансийского автономного округа – Югры
«Обустройство кустов скважин №№ 65, 76, 80
Омбинского месторождения»
Землепользователь ПАО «НК «Роснефть»

№№	X	У
н122	947466,28	3546426,55
н123	947486,87	3546438,88
н124	947329,64	3546363,68
н125	947443,23	3546422,71
н126	947461,25	3546432,71
н127	947481,73	3546445,32
н128	947515,34	3546469,18
н129	947565,74	3546509,75
н130	947586,95	3546546,68
н131	947596,23	3546564,51
н132	947615,53	3546608,70
н41	949543,23	3546549,24
н42	949555,50	3546548,10
н43	949557,94	3546543,14
н44	949653,32	3546571,43
н45	949654,31	3546593,45
н46	949375,69	3546589,67
н47	949375,31	3546578,20
н48	949377,13	3546567,68
н49	947569,16	3546455,12
н50	947592,92	3546473,82
н51	947607,50	3546494,62
н52	947623,98	3546529,78
н53	947624,38	3546539,45
н54	947632,97	3546561,02
н55	947636,17	3546575,86
н56	947643,01	3546601,54
н57	947653,49	3546634,94
н58	947659,04	3546643,61
н59	947670,85	3546687,94
н60	947683,60	3546714,36
н61	947683,15	3546719,47
н62	947686,64	3546773,95
н63	947678,24	3546771,95
н64	947637,20	3546634,73
н65	947626,67	3546604,08
н66	947607,21	3546559,53
н67	947595,89	3546538,02
н68	947575,01	3546501,81
н69	947522,20	3546459,29
н70	947488,31	3546435,24

Проект межевания территории для размещения
линейного объекта регионального значения
Ханты-Мансийского автономного округа – Югры
«Обустройство кустов скважин №№ 65, 76, 80
Омбинского месторождения»
Землепользователь ПАО «НК «Роснефть»

№№	X	У
н71	947455,60	3546415,72
н72	947198,34	3546281,93
н73	947188,04	3546276,59
н74	947189,59	3546273,63
н75	947197,33	3546258,72
н76	947207,50	3546264,31
н77	947213,43	3546267,56
н78	947244,62	3546285,72
н79	947260,22	3546296,41
н80	947258,51	3546299,67
н161	946773,74	3546108,08
н162	946782,72	3546090,78
н163	946189,70	3545783,38
н164	944790,00	3547527,76
н165	944906,33	3547621,21
н166	945119,85	3547806,74
н167	945964,74	3548783,83
н168	946109,47	3548940,80
н169	946100,84	3548946,18
н170	945957,27	3548790,47
н171	945136,78	3547841,00
н172	945112,20	3547814,54
н81	947268,23	3546304,88
н82	947270,02	3546301,20
н83	947297,55	3546313,15
н84	947421,76	3546378,13
н85	947419,81	3546381,92
н86	947433,15	3546388,79
н87	947435,10	3546385,02
н88	947527,87	3546431,11
н89	947520,33	3546463,24
н90	947571,92	3546504,46
н91	947593,61	3546541,93
н92	947603,91	3546561,40
н93	947622,90	3546605,88
н94	947632,25	3546632,07
н95	947652,01	3546698,18
н96	947666,34	3546746,10
н97	947675,07	3546775,31
н98	947686,90	3546778,12
н99	947687,17	3546782,34

Проект межевания территории для размещения
линейного объекта регионального значения
Ханты-Мансийского автономного округа – Югры
«Обустройство кустов скважин №№ 65, 76, 80
Омбинского месторождения»
Землепользователь ПАО «НК «Роснефть»

№№	X	У
н100	947671,90	3546778,66
н101	947662,50	3546747,28
н102	947648,15	3546699,39
н103	947628,59	3546634,05
н104	947619,27	3546607,27
н105	947599,82	3546562,72
н106	947588,50	3546541,21
н107	947568,83	3546507,10
н108	947517,80	3546466,02
н109	947483,91	3546441,97
н110	947463,26	3546429,26
н111	947442,03	3546417,56
н112	947331,55	3546360,15
н113	947287,18	3546337,10
н114	947194,65	3546289,02
н115	947182,15	3546282,54
н116	947185,54	3546281,41
н117	947186,20	3546280,14
н118	947196,49	3546285,48
н119	947289,03	3546333,69
н120	947333,38	3546356,80
н201	946231,16	3545788,45
н202	946199,46	3545772,47
н203	946187,90	3545763,00
н204	946043,22	3545943,33
н205	946011,91	3545982,35
н206	945730,62	3546332,96
н207	945699,33	3546371,97
н208	945225,24	3546962,90
н209	945193,95	3547001,89
н210	944910,32	3547355,42
н211	944879,03	3547394,42
н212	944770,32	3547529,92
н133	947624,78	3546635,27
н134	947644,40	3546700,55
н135	947658,81	3546748,44
н136	947668,77	3546781,58
н137	947687,41	3546786,09
н138	947688,10	3546796,88
н139	947666,78	3546791,81
н140	947661,36	3546789,89

Проект межевания территории для размещения
линейного объекта регионального значения
Ханты-Мансийского автономного округа – Югры
«Обустройство кустов скважин №№ 65, 76, 80
Омбинского месторождения»
Землепользователь ПАО «НК «Роснефть»

№№	X	У
н141	947659,07	3546784,54
н142	947649,16	3546751,43
н143	947634,83	3546703,53
н144	947617,57	3546645,81
н145	947601,85	3546601,25
н146	947581,90	3546558,42
н147	947558,01	3546516,36
н148	947506,55	3546475,03
н149	947462,01	3546444,78
н150	947435,58	3546429,98
н151	947324,86	3546372,46
н152	947280,49	3546349,41
н153	947188,18	3546301,45
н154	947183,80	3546309,88
н155	947139,87	3546287,06
н156	947144,26	3546278,63
н157	946882,05	3546142,39
н158	946863,84	3546177,44
н159	946808,88	3546148,89
н160	946764,51	3546125,83
н241	944907,19	3547352,95
н242	945190,84	3546999,45
н243	945222,13	3546960,45
н244	945696,27	3546369,56
н245	945727,56	3546330,56
н246	946008,88	3545979,97
н247	946040,21	3545940,93
н248	946187,31	3545757,60
н249	946201,63	3545769,09
н250	946234,79	3545785,81
н251	946376,73	3545859,55
н252	946421,10	3545882,60
н253	946697,46	3546001,64
н254	946793,87	3546051,16
н255	946795,87	3546059,21
н256	946799,62	3546058,25
н257	946804,88	3546056,91
н258	946838,41	3546074,42
н259	946832,66	3546085,48
н260	946830,02	3546090,56
н261	946792,87	3546071,26

Проект межевания территории для размещения
линейного объекта регионального значения
Ханты-Мансийского автономного округа – Югры
«Обустройство кустов скважин №№ 65, 76, 80
Омбинского месторождения»
Землепользователь ПАО «НК «Роснефть»

№№	X	У
н262	946236,12	3545782,00
н263	946203,81	3545765,71
н173	945085,79	3547789,93
н174	944899,92	3547628,89
н175	944775,95	3547529,30
н176	946188,54	3545768,85
н177	946197,28	3545775,86
н178	946228,39	3545791,53
н179	946372,90	3545866,61
н180	946417,27	3545889,66
н181	946787,33	3546081,91
н182	946824,49	3546101,21
н183	946821,50	3546106,97
н184	946835,58	3546114,28
н185	946844,96	3546111,85
н186	946886,66	3546133,51
н187	947148,87	3546269,74
н188	947158,95	3546274,99
н189	947156,84	3546279,05
н190	947170,81	3546286,31
н191	947176,86	3546284,29
н192	947192,80	3546292,58
н193	947285,27	3546340,63
н194	946791,02	3546074,80
н195	946828,18	3546094,11
н196	946827,18	3546096,04
н197	946826,33	3546097,66
н198	946789,18	3546078,36
н199	946419,18	3545886,13
н200	946374,81	3545863,09
н281	945675,17	3548483,02
н282	945707,90	3548520,82
н283	945948,31	3548798,46
н284	945999,87	3548854,37
н285	946033,77	3548891,12
н286	946090,48	3548952,63
н287	946086,16	3548955,33
н288	946082,55	3548958,77
н289	945992,91	3548861,57
н290	945992,58	3548861,21
н291	945940,85	3548805,11

Проект межевания территории для размещения
линейного объекта регионального значения
Ханты-Мансийского автономного округа – Югры
«Обустройство кустов скважин №№ 65, 76, 80
Омбинского месторождения»
Землепользователь ПАО «НК «Роснефть»

№№	X	У
н292	945699,94	3548526,88
н293	945667,65	3548489,59
н294	945340,89	3548112,22
н295	945340,83	3548112,14
н296	945096,62	3547830,10
н297	945055,26	3547793,94
н298	945054,63	3547793,38
н299	945017,62	3547761,03
н300	944885,82	3547645,79
н301	944745,68	3547532,46
н302	944865,17	3547383,52
н303	944896,46	3547344,52
н213	944897,30	3547631,91
н214	945029,96	3547746,86
н215	945067,76	3547779,60
н216	945083,16	3547792,95
н217	945109,37	3547817,37
н218	945133,75	3547843,61
н219	945355,05	3548099,70
н220	945387,75	3548137,54
н221	945681,51	3548477,48
н222	945714,20	3548515,31
н223	945954,29	3548793,14
н224	946005,70	3548848,89
н225	946039,60	3548885,65
н226	946097,39	3548948,33
н227	946093,48	3548950,77
н228	946036,43	3548888,62
н229	946002,62	3548851,78
н230	945951,26	3548795,84
н231	945711,16	3548517,97
н232	945678,47	3548480,14
н233	945384,72	3548140,18
н234	945352,03	3548102,34
н235	945107,45	3547819,29
н236	945065,14	3547782,61
н237	945027,35	3547749,85
н238	944894,85	3547634,96
н239	944764,70	3547530,53
н240	944875,89	3547391,95
н321	946382,28	3545839,12

Проект межевания территории для размещения
линейного объекта регионального значения
Ханты-Мансийского автономного округа – Югры
«Обустройство кустов скважин №№ 65, 76, 80
Омбинского месторождения»
Землепользователь ПАО «НК «Роснефть»

№№	X	У
н232	945678,47	3548480,14
н233	945384,72	3548140,18
н234	945352,03	3548102,34
н235	945107,45	3547819,29
н236	945065,14	3547782,61
н237	945027,35	3547749,85
н238	944894,85	3547634,96
н239	944764,70	3547530,53
н240	944875,89	3547391,95
н321	946382,28	3545839,12
н322	946398,94	3545847,16
н323	946402,06	3545846,86
н324	946497,23	3545896,54
н325	946556,85	3545927,39
н326	946634,15	3545967,92
н327	944116,19	3549553,74
н328	944133,72	3549609,08
н329	944136,31	3549617,25
н330	944133,70	3549622,27
н331	944129,90	3549610,29
н332	944113,58	3549558,75
н333	943959,87	3549607,46
н334	943954,34	3549607,71
н335	943904,40	3549609,96
н336	943816,41	3549613,93
н337	943805,76	3549614,52
н338	943615,27	3549627,17
н339	943617,80	3549665,39
н340	943613,81	3549665,48
н341	943611,02	3549623,44
н342	943805,58	3549610,52
н343	943816,14	3549609,93
н264	946186,70	3545752,05
н265	946037,13	3545938,45
н266	946005,78	3545977,53
н267	945724,46	3546328,12
н268	945693,17	3546367,12
н269	945219,03	3546958,01
н270	945187,74	3546997,01
н271	944904,09	3547350,52
н272	944872,79	3547389,52

Проект межевания территории для размещения
линейного объекта регионального значения
Ханты-Мансийского автономного округа – Югры
«Обустройство кустов скважин №№ 65, 76, 80
Омбинского месторождения»
Землепользователь ПАО «НК «Роснефть»

№№	X	У
н273	944759,12	3547531,18
н274	944892,23	3547638,11
н275	945024,71	3547752,89
н276	945062,50	3547785,63
н277	945077,49	3547798,61
н278	945103,69	3547823,04
н279	945348,34	3548105,58
н280	945381,07	3548143,38
н361	943621,83	3549665,31
н362	943619,53	3549630,89
н363	943806,02	3549618,51
н364	943816,59	3549617,92
н365	943904,55	3549613,96
н366	943954,50	3549611,71
н367	943960,59	3549611,43
н368	944235,20	3549671,70
н369	944228,82	3549673,67
н370	944223,73	3549675,23
н371	944223,57	3549674,76
н372	944223,10	3549674,90
н373	944220,79	3549667,61
н374	944221,26	3549667,46
н375	944221,17	3549667,19
н376	944227,41	3549669,20
н377	944077,48	3549634,33
н378	944081,87	3549642,50
н379	944084,61	3549649,74
н380	944075,05	3549652,77
н381	944086,56	3549689,08
н382	944062,54	3549696,68
н383	944054,16	3549670,23
н384	944028,46	3549678,36
н385	944027,83	3549676,37
н386	944031,16	3549675,29
н387	944028,63	3549667,48
н388	944027,30	3549663,40
н389	944025,69	3549660,44
н390	944061,00	3549649,24
н391	944056,23	3549633,63
н392	944071,86	3549628,68
н393	944075,05	3549631,22

Проект межевания территории для размещения
линейного объекта регионального значения
Ханты-Мансийского автономного округа – Югры
«Обустройство кустов скважин №№ 65, 76, 80
Омбинского месторождения»
Землепользователь ПАО «НК «Роснефть»

№№	X	У
н304	945180,09	3546991,00
н305	945211,37	3546952,00
н306	945685,46	3546361,06
н307	945716,75	3546322,06
н308	945998,04	3545971,44
н309	946029,45	3545932,29
н310	946185,89	3545737,29
н311	946191,67	3545738,24
н312	946207,39	3545747,34
н313	946232,39	3545760,80
н314	946230,41	3545764,78
н315	946243,76	3545771,62
н316	946245,56	3545768,10
н317	946287,06	3545789,38
н318	946292,39	3545793,77
н319	946324,27	3545808,39
н320	946336,15	3545815,03
н401	944589,14	3549751,14
н402	944540,45	3549739,76
н403	944239,11	3549669,29
н404	944238,65	3549670,71
н405	944226,61	3549666,69
н406	944220,36	3549664,60
н407	944195,26	3549672,55
н408	944188,66	3549651,77
н409	944165,63	3549659,06
н410	944155,56	3549627,27
н411	944139,04	3549632,50
н412	944136,71	3549625,15
н413	944140,62	3549617,62
н414	944137,53	3549607,87
н415	944118,79	3549548,72
н416	943958,46	3549599,51
н417	943954,03	3549599,71
н418	943904,08	3549601,96
н419	943815,96	3549605,94
н420	943805,31	3549606,53
н421	943606,76	3549619,71
н422	943609,80	3549665,55
н423	943606,71	3549665,62
н424	943606,67	3549663,27

Проект межевания территории для размещения
линейного объекта регионального значения
Ханты-Мансийского автономного округа – Югры
«Обустройство кустов скважин №№ 65, 76, 80
Омбинского месторождения»
Землепользователь ПАО «НК «Роснефть»

№№	X	У
н425	943603,65	3549663,32
н426	943600,92	3549622,26
н427	943600,48	3549614,35
н428	943608,51	3549613,58
н429	943804,92	3549600,55
н430	943815,69	3549599,94
н431	943957,40	3549593,56
н432	944122,70	3549541,18
н433	944143,25	3549606,06
н344	943904,24	3549605,97
н345	943954,19	3549603,71
н346	943959,17	3549603,49
н347	944110,98	3549563,78
н348	944126,10	3549611,49
н349	944133,32	3549634,30
н350	944110,73	3549641,46
н351	944106,10	3549629,15
н352	944100,55	3549619,59
н353	944120,38	3549613,31
н354	944107,07	3549571,31
н355	943961,65	3549617,39
н356	943816,86	3549623,92
н357	943807,21	3549624,44
н358	943625,91	3549636,48
н359	943627,84	3549665,52
н360	943626,96	3549665,21
н441	945220,70	3549906,94
н442	945215,65	3549902,80
н443	945221,02	3549904,05
н444	945276,44	3549898,78
н445	945259,84	3549927,91
н446	945253,31	3549909,02
н447	945248,48	3549910,31
н448	945252,35	3549921,54
н449	945246,41	3549920,15
н450	945247,77	3549907,85
н451	945262,14	3549885,95
н452	945204,61	3549900,22
н453	945220,05	3549912,86
н454	945230,74	3549921,62
н455	945243,87	3549924,69

Проект межевания территории для размещения
линейного объекта регионального значения
Ханты-Мансийского автономного округа – Югры
«Обустройство кустов скважин №№ 65, 76, 80
Омбинского месторождения»
Землепользователь ПАО «НК «Роснефть»

№№	X	У
н456	945240,59	3549954,40
н457	945216,79	3549948,68
н458	945216,15	3549948,13
н459	945189,32	3549924,88
н460	944237,92	3549702,38
н461	944258,98	3549768,82
н462	944265,02	3549787,90
н463	944217,24	3549803,03
н464	944061,02	3549852,54
н465	944070,73	3549883,18
н466	943957,28	3549919,13
н467	943918,99	3549798,27
н468	943940,66	3549791,40
н469	943926,38	3549746,35
н470	943920,34	3549727,28
н471	943968,00	3549712,18
н472	943988,56	3549705,66
н473	943978,93	3549675,25
н394	945237,37	3549874,50
н395	945253,61	3549878,30
н396	945260,63	3549884,59
н397	945247,20	3549905,04
н398	945221,57	3549899,05
н399	945163,83	3549885,54
н400	945115,14	3549874,16
н481	943998,31	3549713,26
н482	944007,11	3549722,11
н483	944035,08	3549810,38
н484	944178,07	3549765,07
н485	944186,13	3549769,25
н486	944222,27	3549757,80
н487	944196,17	3549675,42
н488	944217,93	3549668,52
н489	944221,14	3549678,67
н490	944224,48	3549677,61
н491	944224,32	3549677,14
н492	944229,43	3549675,57
н493	944235,73	3549673,63
н494	944539,35	3549744,64
н495	944588,04	3549756,03
н496	945114,05	3549879,04

Проект межевания территории для размещения
линейного объекта регионального значения
Ханты-Мансийского автономного округа – Югры
«Обустройство кустов скважин №№ 65, 76, 80
Омбинского месторождения»
Землепользователь ПАО «НК «Роснефть»

№№	X	У
н497	945162,73	3549890,43
н498	945259,64	3549928,39
н499	945252,24	3549957,20
н500	945242,56	3549954,88
н501	945245,85	3549925,16
н502	943942,65	3550893,67
н503	944009,45	3551003,03
н504	944021,27	3550995,55
н505	944037,93	3551022,70
н506	944026,04	3551030,22
н507	943957,76	3551071,94
н508	943874,38	3550935,36
н509	943629,35	3549688,28
н510	943641,96	3549878,18
н511	943643,83	3549899,40
н512	943646,85	3549922,02
н513	943661,85	3550017,43
н514	943666,87	3550044,41
н515	943672,91	3550069,34
н516	943743,52	3550330,57
н517	943750,10	3550352,84
н518	943757,20	3550373,34
н519	943807,30	3550508,38
н520	943815,50	3550529,05
н601	944652,93	3551951,38
н602	944641,34	3551928,95
н603	944609,69	3551867,68
н434	944156,80	3549601,77
н435	944161,72	3549617,32
н436	944206,48	3549603,14
н437	944216,84	3549635,84
н438	945245,52	3549909,78
н439	945244,43	3549919,69
н440	945232,99	3549917,01
н521	943824,01	3550548,02
н522	943832,53	3550565,97
н523	943843,22	3550587,19
н524	943848,96	3550597,20
н525	943857,79	3550612,58
н526	943860,02	3550616,22
н527	944601,21	3551823,44

Проект межевания территории для размещения
линейного объекта регионального значения
Ханты-Мансийского автономного округа – Югры
«Обустройство кустов скважин №№ 65, 76, 80
Омбинского месторождения»
Землепользователь ПАО «НК «Роснефть»

№№	X	У
н528	944611,09	3551840,24
н529	944619,73	3551856,26
н530	944664,53	3551943,09
н531	944659,59	3551946,62
н532	944648,01	3551924,17
н533	944616,83	3551863,73
н534	944614,40	3551859,03
н535	944605,55	3551842,63
н536	944596,09	3551826,56
н537	944592,20	3551820,21
н538	944450,74	3551589,81
н539	944424,57	3551547,20
н540	944253,76	3551268,98
н541	944227,59	3551226,36
н542	944001,66	3550858,38
н543	943975,50	3550815,77
н544	943854,89	3550619,33
н545	943852,68	3550615,73
н546	943844,06	3550600,17
н547	943839,66	3550592,23
н548	943827,11	3550568,54
н549	943818,58	3550550,58
н550	943809,68	3550530,70
н551	943801,66	3550510,45
н552	943751,57	3550375,43
н553	943744,50	3550353,85
н554	943737,72	3550332,13
н555	943726,41	3550290,27
н556	943713,36	3550241,99
н557	943667,12	3550070,88
н558	943661,22	3550044,73
н559	943655,92	3550018,34
н560	943640,92	3549922,94
н641	943629,01	3549924,46
н642	943644,14	3550020,63
н643	943649,44	3550047,19
н474	943995,09	3549670,13
н475	943995,62	3549673,16
н476	943997,03	3549677,50
н477	943999,79	3549685,99
н478	944001,88	3549685,32

Проект межевания территории для размещения
линейного объекта регионального значения
Ханты-Мансийского автономного округа – Югры
«Обустройство кустов скважин №№ 65, 76, 80
Омбинского месторождения»
Землепользователь ПАО «НК «Роснефть»

№№	X	У
н479	944002,27	3549686,67
н480	943991,02	3549690,23
н561	943638,35	3549900,75
н562	943635,98	3549878,59
н563	943634,21	3549851,97
н564	943630,89	3549802,06
н565	943623,41	3549689,39
н566	943627,43	3549688,99
н567	943626,91	3549802,44
н568	943630,22	3549852,35
н569	943631,98	3549878,85
н570	943634,36	3549901,31
н571	943636,98	3549923,58
н572	943651,97	3550018,96
н573	943657,35	3550045,55
н574	943663,26	3550071,95
н575	943709,47	3550242,93
н576	943722,52	3550291,22
н577	943733,87	3550333,20
н578	943740,38	3550355,14
н579	943747,82	3550376,81
н580	943797,91	3550511,84
н581	943806,00	3550532,25
н582	943814,97	3550552,30
н583	943823,49	3550570,26
н584	943836,20	3550594,17
н585	943840,65	3550602,22
н586	943849,27	3550617,81
н587	943851,47	3550621,39
н588	943972,12	3550817,90
н589	943998,28	3550860,52
н590	944224,21	3551228,50
н591	944250,38	3551271,12
н592	944421,19	3551549,34
н593	944447,36	3551591,95
н594	944588,69	3551822,15
н595	944592,68	3551828,65
н596	944602,06	3551844,59
н597	944610,85	3551860,87
н598	944613,33	3551865,67
н599	944644,73	3551926,52

Проект межевания территории для размещения
линейного объекта регионального значения
Ханты-Мансийского автономного округа – Югры
«Обустройство кустов скважин №№ 65, 76, 80
Омбинского месторождения»
Землепользователь ПАО «НК «Роснефть»

№№	X	У
н600	944656,31	3551948,97
н681	943792,80	3550536,99
н682	943784,92	3550517,06
н683	943734,46	3550381,08
н604	944606,21	3551860,95
н605	944597,41	3551844,65
н606	944588,01	3551828,69
н607	944585,19	3551824,09
н608	944443,96	3551594,09
н609	944417,81	3551551,48
н610	944246,99	3551273,25
н611	944220,82	3551230,64
н612	943994,84	3550862,69
н613	943968,69	3550820,07
н614	943848,04	3550623,47
н615	943845,63	3550619,54
н616	943837,12	3550604,36
н617	943832,51	3550596,14
н618	943820,05	3550572,34
н619	943811,20	3550553,68
н620	943802,80	3550535,23
н621	943794,29	3550513,56
н622	943743,95	3550377,86
н623	943736,73	3550356,33
н624	943730,10	3550334,57
н625	943718,63	3550292,17
н626	943705,59	3550243,89
н627	943659,29	3550072,58
н628	943653,48	3550046,34
н629	943648,09	3550020,03
н630	943632,97	3549923,84
н631	943630,21	3549901,70
н632	943628,01	3549879,47
н633	943626,23	3549852,73
н634	943622,92	3549802,82
н635	943615,45	3549690,18
н636	943619,43	3549689,79
н637	943618,94	3549803,19
н638	943622,25	3549853,11
н639	943624,02	3549879,73
н640	943626,26	3549902,11

Проект межевания территории для размещения
линейного объекта регионального значения
Ханты-Мансийского автономного округа – Югры
«Обустройство кустов скважин №№ 65, 76, 80
Омбинского месторождения»
Землепользователь ПАО «НК «Роснефть»

№№	X	У
н721	944722,39	3552045,59
н722	944725,65	3552043,25
н723	944725,24	3552042,69
н724	944590,56	3555225,92
н725	944588,92	3555233,23
н726	944596,83	3555241,82
н727	944590,35	3555247,70
н728	944533,10	3555234,81
н729	944537,32	3555177,23
н730	944580,00	3555223,54
н731	944598,19	3555243,29
н732	944598,73	3555243,88
н733	944594,18	3555248,56
н734	944592,74	3555248,24
н644	943655,43	3550073,62
н645	943701,88	3550244,80
н646	943714,97	3550293,06
н647	943726,75	3550336,45
н648	943732,70	3550357,54
н649	943740,20	3550379,25
н650	943790,54	3550514,95
н651	943798,49	3550535,43
н652	943807,59	3550555,41
н653	943816,78	3550575,08
н654	943829,03	3550598,01
н655	943833,73	3550606,41
н656	943842,23	3550621,63
н657	943844,63	3550625,54
н658	943965,36	3550822,18
н659	943991,51	3550864,79
н660	944217,45	3551232,77
н661	944243,62	3551275,39
н662	944414,43	3551553,60
н663	944440,60	3551596,22
н664	944581,69	3551826,02
н665	944584,61	3551830,80
н666	944593,92	3551846,61
н667	944602,65	3551862,76
н668	944606,19	3551869,61
н669	944638,06	3551931,30
н670	944649,64	3551953,74

Проект межевания территории для размещения
линейного объекта регионального значения
Ханты-Мансийского автономного округа – Югры
«Обустройство кустов скважин №№ 65, 76, 80
Омбинского месторождения»
Землепользователь ПАО «НК «Роснефть»

№№	X	У
н671	944644,71	3551957,27
н672	944597,32	3551865,53
н673	944589,62	3551851,20
н674	944580,80	3551836,07
н675	943839,49	3550628,65
н676	943837,11	3550624,78
н677	943828,40	3550609,64
н678	943822,97	3550600,22
н679	943811,83	3550578,35
н680	943802,17	3550557,98
н761	944421,43	3555397,36
н762	944426,41	3555398,49
н763	944439,74	3555340,41
н764	944426,69	3555412,91
н765	944425,80	3555416,81
н766	944417,43	3555414,91
н767	944418,24	3555411,33
н768	944418,31	3555411,01
н769	944566,25	3555363,96
н770	944561,49	3555429,08
н771	944560,75	3555439,17
н772	944545,73	3555435,77
н773	944496,97	3555424,73
н774	944453,28	3555414,83
н684	943726,76	3550358,66
н685	943720,44	3550337,18
н686	943649,64	3550075,18
н687	943643,01	3550047,61
н688	943638,21	3550021,56
н689	943623,08	3549925,39
н690	943619,97	3549902,04
н691	943618,04	3549880,16
н692	943605,48	3549691,00
н693	943607,61	3549690,97
н694	943611,47	3549690,58
н695	944665,46	3551944,89
н696	944678,13	3551969,44
н697	944673,20	3551972,97
н698	944660,52	3551948,42
н699	944657,24	3551950,77
н700	944669,91	3551975,32

Проект межевания территории для размещения
линейного объекта регионального значения
Ханты-Мансийского автономного округа – Югры
«Обустройство кустов скважин №№ 65, 76, 80
Омбинского месторождения»
Землепользователь ПАО «НК «Роснефть»

№№	X	У
н701	944666,55	3551977,73
н702	944653,86	3551953,19
н703	944650,58	3551955,54
н704	944663,26	3551980,08
н705	944658,32	3551983,61
н706	944645,64	3551959,07
н707	944665,58	3551984,57
н708	944666,54	3551986,44
н709	944664,66	3551985,23
н710	944680,44	3551973,94
н711	944689,02	3551990,55
н712	944684,08	3551994,08
н713	944675,51	3551977,47
н714	944672,22	3551979,82
н715	944680,10	3551995,09
н716	944673,25	3551990,72
н717	944668,86	3551982,22
н718	944750,71	3552025,67
н719	944770,22	3552058,03
н720	944736,56	3552074,19
н801	944411,84	3555439,43
н802	944417,18	3555440,65
н803	944418,40	3555433,41
н804	944419,25	3555429,68
н805	944414,31	3555428,56
н806	944416,54	3555418,81
н807	944700,86	3555393,01
н808	944703,25	3555396,11
н809	944666,51	3555423,99
н810	944647,61	3555436,32
н811	944611,76	3555458,93
н812	944565,05	3555448,35
н813	944565,34	3555444,31
н814	944611,03	3555454,66
н735	944448,42	3555318,23
н736	944445,24	3555332,09
н737	944444,05	3555337,27
н738	944440,64	3555336,51
н739	944441,86	3555331,19
н740	944445,01	3555317,46
н741	944456,71	3555320,10

роект межевания территории для размещения
линейного объекта регионального значения
Ханты-Мансийского автономного округа – Югры
«Обустройство кустов скважин №№ 65, 76, 80
Омбинского месторождения»
Землепользователь ПАО «НК «Роснефть»

№№	X	У
н742	944453,46	3555334,27
н743	944452,35	3555339,12
н744	944448,94	3555338,36
н745	944450,08	3555333,37
н746	944453,30	3555319,34
н747	944576,45	3555347,07
н748	944572,15	3555351,71
н749	944572,56	3555346,20
н750	944567,63	3555345,09
н751	944566,81	3555356,36
н752	944566,72	3555357,55
н753	944561,36	3555363,33
н754	944539,07	3555358,38
н755	944539,58	3555351,47
н756	944540,50	3555338,98
н757	944443,16	3555341,17
н758	944429,84	3555399,26
н759	944427,59	3555409,01
н760	944419,20	3555407,12
н841	944706,43	3555393,69
н842	944701,59	3555387,40
н843	944662,44	3555416,94
н844	944644,41	3555428,93
н845	944610,30	3555450,39
н846	944565,64	3555440,28
н847	944566,38	3555430,19
н848	944571,70	3555357,83
н849	944571,68	3555358,11
н850	944580,97	3555348,09
н851	944599,67	3555352,30
н852	944598,45	3555368,95
н853	944593,50	3555436,34
н854	944608,47	3555439,73
н855	944652,15	3555411,81
н856	944675,08	3555395,20
н857	944703,42	3555373,38
н858	944712,09	3555394,47
н859	945307,28	3556167,50
н860	945337,80	3556207,13
н861	945479,22	3556390,80
н862	945476,92	3556394,37

Проект межевания территории для размещения
линейного объекта регионального значения
Ханты-Мансийского автономного округа – Югры
«Обустройство кустов скважин №№ 65, 76, 80
Омбинского месторождения»
Землепользователь ПАО «НК «Роснефть»

№№	X	У
н863	945334,57	3556209,49
н775	944432,47	3555410,12
н776	944434,71	3555400,37
н777	944448,04	3555342,26
н778	944451,45	3555343,01
н779	944438,12	3555401,14
н780	944534,33	3555422,93
н781	944538,78	3555362,41
н782	944562,74	3555367,73
н783	944560,45	3555443,21
н784	944560,16	3555447,24
н785	944543,98	3555443,58
н786	944538,81	3555442,41
н787	944495,22	3555432,53
н788	944430,68	3555417,91
н789	944431,57	3555414,01
н790	944452,39	3555418,73
н791	944496,10	3555428,63
н792	944539,67	3555438,50
н793	944544,86	3555439,68
н794	944424,90	3555420,71
н795	944422,66	3555430,45
н796	944421,80	3555434,22
н797	944422,17	3555434,32
н798	944420,55	3555441,42
н799	944418,83	3555448,96
н800	944410,10	3555447,03
н881	945441,65	3556399,36
н882	945442,83	3556398,45
н883	944707,09	3555410,94
н884	944841,64	3555585,68
н885	944616,95	3555474,64
н886	944614,79	3555473,57
н887	944671,62	3555437,28
н888	945442,88	3556404,25
н889	945457,94	3556423,80
н890	945425,04	3556474,82
н891	945447,42	3556423,63
н892	944945,54	3555760,77
н893	945438,87	3556401,50
н894	945439,98	3556400,65

Проект межевания территории для размещения
линейного объекта регионального значения
Ханты-Мансийского автономного округа – Югры
«Обустройство кустов скважин №№ 65, 76, 80
Омбинского месторождения»
Землепользователь ПАО «НК «Роснефть»

№№	X	У
н895	945445,32	3556423,44
н896	945419,18	3556483,24
н897	945419,41	3556483,55
н898	945415,18	3556490,10
н899	945410,69	3556484,27
н900	945431,42	3556436,90
н901	944818,89	3555641,36
н902	944528,82	3555498,01
н903	944529,96	3555482,45
н815	944645,14	3555433,15
н816	944664,72	3555420,20
н817	944346,73	3555495,64
н818	944345,13	3555502,89
н819	944339,95	3555501,79
н820	944308,77	3555494,73
н821	944304,33	3555491,89
н822	944302,51	3555490,10
н823	944303,49	3555485,77
н824	944341,55	3555494,46
н825	944330,21	3555520,76
н826	944334,59	3555526,49
н827	944335,35	3555527,97
н828	944336,89	3555532,58
н829	944333,43	3555531,80
н830	944295,04	3555523,10
н831	944298,22	3555509,05
н832	944303,27	3555511,23
н833	944321,60	3555515,50
н834	944326,19	3555517,66
н835	944713,91	3555380,45
н836	945484,97	3556381,88
н837	945481,52	3556387,23
н838	945341,03	3556204,76
н839	945310,51	3556165,13
н840	944712,82	3555388,86
н921	944557,64	3555481,58
н922	944836,78	3555619,53
н923	944915,03	3555721,14
н924	945505,54	3556485,62
н925	945558,85	3556554,86
н926	945541,68	3556546,19

Проект межевания территории для размещения
линейного объекта регионального значения
Ханты-Мансийского автономного округа – Югры
«Обустройство кустов скважин №№ 65, 76, 80
Омбинского месторождения»
Землепользователь ПАО «НК «Роснефть»

№№	X	У
н927	945489,63	3556571,46
н928	945469,87	3556545,79
н929	945475,35	3556536,53
н930	945492,58	3556558,91
н931	945533,90	3556538,85
н932	945500,04	3556494,88
н933	945684,19	3556720,12
н934	946182,41	3557367,19
н935	946165,87	3557409,48
н936	946164,10	3557414,01
н937	946162,58	3557412,01
н938	946154,04	3557400,79
н939	946144,28	3557389,18
н940	946151,14	3557371,65
н941	945528,50	3556562,98
н942	945486,86	3556583,20
н943	945464,73	3556554,45
н864	945304,06	3556169,87
н865	944708,89	3555396,89
н866	944949,58	3555757,81
н867	944919,06	3555718,19
н868	944840,04	3555615,56
н869	944562,83	3555478,56
н870	944564,01	3555462,47
н871	944564,75	3555452,38
н872	944612,49	3555463,19
н873	944649,73	3555439,72
н874	944669,35	3555426,86
н875	944705,71	3555399,30
н876	945300,84	3556172,23
н877	945331,35	3556211,86
н878	945474,62	3556397,93
н879	945471,17	3556403,28
н880	945459,09	3556422,02
н961	946173,56	3557403,56
н962	946188,10	3557366,38
н963	946049,24	3557131,13
н964	946079,76	3557170,75
н965	946236,07	3557373,77
н966	946171,38	3557423,59
н967	946168,64	3557419,97

Проект межевания территории для размещения
линейного объекта регионального значения
Ханты-Мансийского автономного округа – Югры
«Обустройство кустов скважин №№ 65, 76, 80
Омбинского месторождения»
Землепользователь ПАО «НК «Роснефть»

№№	X	У
н968	946230,13	3557372,61
н969	946076,53	3557173,11
н970	946046,01	3557133,48
н971	945523,65	3556455,06
н972	945525,85	3556451,36
н973	946102,23	3557374,15
н974	946117,33	3557391,33
н975	946116,01	3557397,46
н976	946077,32	3557423,78
н977	946062,13	3557414,63
н978	946047,10	3557395,19
н979	946073,39	3557376,23
н980	946082,05	3557372,34
н981	946092,08	3557370,41
н982	945531,34	3556442,10
н983	946245,07	3557369,08
н984	946249,25	3557375,57
н985	946243,57	3557380,62
н986	946198,47	3557415,34
н987	946187,14	3557444,30
н988	946177,44	3557431,54
н989	946173,80	3557426,76
н990	946241,68	3557374,50
н991	945528,04	3556447,65
н992	946149,80	3557434,47
н993	946152,59	3557438,05
н994	946134,25	3557452,17
н904	944531,96	3555455,21
н905	944430,96	3555432,33
н906	944430,04	3555436,33
н907	944428,90	3555443,32
н908	944432,36	3555444,11
н909	944430,68	3555451,56
н910	944422,76	3555449,82
н911	944424,01	3555442,21
н912	944425,18	3555435,13
н913	944426,63	3555435,52
н914	944427,54	3555431,56
н915	944429,78	3555421,81
н916	944494,35	3555436,43
н917	944537,95	3555446,31

Проект межевания территории для размещения
линейного объекта регионального значения
Ханты-Мансийского автономного округа – Югры
«Обустройство кустов скважин №№ 65, 76, 80
Омбинского месторождения»
Землепользователь ПАО «НК «Роснефть»

№№	X	У
н918	944543,11	3555447,48
н919	944559,86	3555451,27
н920	944559,12	3555461,36
н995	946129,05	3557456,17
н996	946122,69	3557455,35
н997	946131,49	3557448,57
н998	946142,28	3557424,85
н999	946143,64	3557426,59
н1000	946147,34	3557431,32
н1001	946129,05	3557445,41
н1002	946107,03	3557462,35
н1003	946094,69	3557446,33
н1004	946115,40	3557427,66
н1005	946127,37	3557416,86
н1006	946132,61	3557416,44
н1007	946152,77	3557442,96
н1008	946148,53	3557453,80
н1009	946144,14	3557465,01
н1010	946129,80	3557501,67
н1011	946130,79	3557502,10
н1012	946115,90	3557508,89
н1013	946115,70	3557508,64
н1014	946106,30	3557515,91
н1015	946093,77	3557499,65
н1016	946120,13	3557479,34
н1017	946110,69	3557467,10
н1018	946121,01	3557459,17
н1019	946130,18	3557460,35
н1020	946136,69	3557455,34
н1021	946129,78	3557504,78
н1022	946122,69	3557517,65
н1023	946122,45	3557517,35
н1024	946122,04	3557517,64
н1025	946117,15	3557511,31
н1026	946117,54	3557511,00
н1027	946117,25	3557510,63
н1028	946157,57	3557444,42
н944	945468,77	3556547,64
н945	945489,04	3556573,97
н946	945541,66	3556548,42
н947	945561,44	3556558,41

Проект межевания территории для размещения
линейного объекта регионального значения
Ханты-Мансийского автономного округа – Югры
«Обустройство кустов скважин №№ 65, 76, 80
Омбинского месторождения»
Землепользователь ПАО «НК «Роснефть»

№№	X	У
н948	945560,34	3556559,26
н949	945653,69	3556680,50
н950	945688,23	3556717,17
н951	945657,72	3556677,54
н952	945564,30	3556556,21
н953	945563,12	3556557,12
н954	945506,64	3556483,76
н955	945518,16	3556464,32
н956	945521,46	3556458,77
н957	946042,79	3557135,85
н958	946073,30	3557175,48
н959	946224,53	3557371,89
н960	946169,32	3557414,40
н1029	946158,75	3557445,93
н1030	946177,12	3557469,94
н1031	946156,51	3557515,18
н1032	946130,03	3557535,60
н1033	946135,50	3557542,71
н1034	946025,52	3557627,44
н1035	946004,11	3557599,64
н1036	945989,92	3557610,58
н1037	945894,15	3557486,27
н1038	945871,61	3557503,63
н1039	945856,36	3557483,82
н1040	945783,73	3557389,56
н1041	945881,97	3557313,88
н1042	945898,16	3557334,90
н1043	945948,47	3557296,13
н1044	946007,19	3557372,36
н1045	946026,73	3557357,31
н1046	946036,82	3557370,40
н1047	946031,15	3557374,40
н1048	946026,89	3557368,86
н1049	945925,59	3557446,89
н1050	946003,73	3557548,32
н1051	946002,20	3557559,66
н1052	946021,99	3557585,35
н1053	946108,46	3557518,73
н1054	946115,12	3557513,72
н1055	946121,51	3557521,84
н1056	946124,28	3557519,70

Проект межевания территории для размещения
линейного объекта регионального значения
Ханты-Мансийского автономного округа – Югры
«Обустройство кустов скважин №№ 65, 76, 80
Омбинского месторождения»
Землепользователь ПАО «НК «Роснефть»

№№	X	У
н1057	946123,96	3557519,28
н1058	946133,01	3557503,06
н1059	946134,46	3557503,49
н1060	946138,86	3557492,25
н1061	946147,70	3557469,63
н1062	946156,21	3557447,87

Каталог координат земельного участка (:ЗУ2)

№№	X	У
н1063	946293,84	3545538,56
н1064	946062,64	3545828,05
н1065	946057,04	3545823,45
н1066	946149,38	3545704,26
н1067	946191,29	3545649,49
н1068	946231,58	3545604,12
н1069	946268,78	3545564,16
н1070	946289,46	3545535,62
н35	949653,10	3546566,44
н44	949653,32	3546571,43
н48	949377,13	3546567,68
н36	949378,00	3546562,70
н1071	947285,93	3546275,10
н1072	947283,60	3546279,62
н1073	947355,00	3546321,11
н1074	947373,54	3546327,10
н1075	947400,95	3546341,06
н1076	947412,45	3546349,92
н1077	947433,59	3546359,47
н1078	947435,06	3546356,84
н1079	947444,84	3546361,88
н1080	947443,34	3546365,04
н1081	947493,04	3546392,61
н1082	947515,68	3546403,75
н1083	947567,41	3546431,29
н1084	947585,83	3546438,51
н1085	947603,73	3546452,99
н1086	947610,37	3546461,04
н1087	947618,57	3546474,84
н1088	947630,28	3546490,43
н1089	947638,71	3546507,51
н1090	947645,54	3546528,81
н1091	947646,94	3546530,70

Проект межевания территории для размещения
линейного объекта регионального значения
Ханты-Мансийского автономного округа – Югры
«Обустройство кустов скважин №№ 65, 76, 80
Омбинского месторождения»
Землепользователь ПАО «НК «Роснефть»

№№	X	У
н1092	947646,95	3546530,70
н1093	947647,14	3546530,96
н1094	947647,70	3546532,11
н1095	947647,73	3546532,19
н1096	947653,74	3546544,60
н1097	947662,49	3546571,48
н1098	947665,01	3546580,20
н1099	947665,04	3546580,30
н1100	947678,14	3546625,66
н1101	947688,89	3546654,74
н60	947683,60	3546714,36
н59	947670,85	3546687,94
н58	947659,04	3546643,61
н57	947653,49	3546634,94
н56	947643,01	3546601,54
н63	947678,24	3546771,95
н62	947686,64	3546773,95
н98	947686,90	3546778,12
н97	947675,07	3546775,31
н96	947666,34	3546746,10
н95	947652,01	3546698,18
н94	947632,25	3546632,07
н93	947622,90	3546605,88
н92	947603,91	3546561,40
н91	947593,61	3546541,93
н90	947571,92	3546504,46
н89	947520,33	3546463,24
н123	947486,87	3546438,88
н122	947466,28	3546426,55
н121	947446,74	3546415,85
н120	947333,38	3546356,80
н119	947289,03	3546333,69
н118	947196,49	3546285,48

Проект межевания территории для размещения
линейного объекта регионального значения
Ханты-Мансийского автономного округа – Югры
«Обустройство кустов скважин №№ 65, 76, 80
Омбинского месторождения»
Землепользователь ПАО «НК «Роснефть»

№№	X	У
н117	947186,20	3546280,14
н116	947185,54	3546281,41
н115	947182,15	3546282,54
н114	947194,65	3546289,02
н113	947287,18	3546337,10
н112	947331,55	3546360,15
н51	947607,50	3546494,62
н50	947592,92	3546473,82
н49	947569,16	3546455,12
н88	947527,87	3546431,11
н87	947435,10	3546385,02
н86	947433,15	3546388,79
н85	947419,81	3546381,92
н84	947421,76	3546378,13
н83	947297,55	3546313,15
н82	947270,02	3546301,20
н81	947268,23	3546304,88
н80	947258,51	3546299,67
н79	947260,22	3546296,41
н78	947244,62	3546285,72
н77	947213,43	3546267,56
н76	947207,50	3546264,31
н75	947197,33	3546258,72
н74	947189,59	3546273,63
н73	947188,04	3546276,59
н72	947198,34	3546281,93
н71	947455,60	3546415,72
н70	947488,31	3546435,24
н69	947522,20	3546459,29
н68	947575,01	3546501,81
н111	947442,03	3546417,56
н110	947463,26	3546429,26
н109	947483,91	3546441,97
н108	947517,80	3546466,02
н107	947568,83	3546507,10
н106	947588,50	3546541,21
н105	947599,82	3546562,72
н104	947619,27	3546607,27
н103	947628,59	3546634,05
н102	947648,15	3546699,39
н101	947662,50	3546747,28

Проект межевания территории для размещения
линейного объекта регионального значения
Ханты-Мансийского автономного округа – Югры
«Обустройство кустов скважин №№ 65, 76, 80
Омбинского месторождения»
Землепользователь ПАО «НК «Роснефть»

№№	X	У
н100	947671,90	3546778,66
н99	947687,17	3546782,34
н137	947687,41	3546786,09
н136	947668,77	3546781,58
н135	947658,81	3546748,44
н134	947644,40	3546700,55
н133	947624,78	3546635,27
н132	947615,53	3546608,70
н131	947596,23	3546564,51
н130	947586,95	3546546,68
н129	947565,74	3546509,75
н128	947515,34	3546469,18
н127	947481,73	3546445,32
н126	947461,25	3546432,71
н125	947443,23	3546422,71
н124	947329,64	3546363,68
н193	947285,27	3546340,63
н192	947192,80	3546292,58
н191	947176,86	3546284,29
н190	947170,81	3546286,31
н189	947156,84	3546279,05
н188	947158,95	3546274,99
н187	947148,87	3546269,74
н186	946886,66	3546133,51
н185	946844,96	3546111,85
н184	946835,58	3546114,28
н183	946821,50	3546106,97
н182	946824,49	3546101,21
н181	946787,33	3546081,91
н180	946417,27	3545889,66
н179	946372,90	3545866,61
н178	946228,39	3545791,53
н177	946197,28	3545775,86
н176	946188,54	3545768,85
н175	944775,95	3547529,30
н174	944899,92	3547628,89
н173	945085,79	3547789,93
н55	947636,17	3546575,86
н54	947632,97	3546561,02
н53	947624,38	3546539,45
н52	947623,98	3546529,78

Проект межевания территории для размещения
линейного объекта регионального значения
Ханты-Мансийского автономного округа – Югры
«Обустройство кустов скважин №№ 65, 76, 80
Омбинского месторождения»
Землепользователь ПАО «НК «Роснефть»

№№	X	У
н226	946097,39	3548948,33
н225	946039,60	3548885,65
н224	946005,70	3548848,89
н223	945954,29	3548793,14
н222	945714,20	3548515,31
н221	945681,51	3548477,48
н220	945387,75	3548137,54
н219	945355,05	3548099,70
н218	945133,75	3547843,61
н217	945109,37	3547817,37
н216	945083,16	3547792,95
н215	945067,76	3547779,60
н214	945029,96	3547746,86
н213	944897,30	3547631,91
н212	944770,32	3547529,92
н211	944879,03	3547394,42
н210	944910,32	3547355,42
н209	945193,95	3547001,89
н208	945225,24	3546962,90
н207	945699,33	3546371,97
н206	945730,62	3546332,96
н205	946011,91	3545982,35
н204	946043,22	3545943,33
н203	946187,90	3545763,00
н202	946199,46	3545772,47
н201	946231,16	3545788,45
н200	946374,81	3545863,09
н199	946419,18	3545886,13
н198	946789,18	3546078,36
н197	946826,33	3546097,66
н196	946827,18	3546096,04
н195	946828,18	3546094,11
н194	946791,02	3546074,80
н252	946421,10	3545882,60
н251	946376,73	3545859,55
н250	946234,79	3545785,81
н249	946201,63	3545769,09
н248	946187,31	3545757,60
н247	946040,21	3545940,93
н246	946008,88	3545979,97
н245	945727,56	3546330,56

Проект межевания территории для размещения
линейного объекта регионального значения
Ханты-Мансийского автономного округа – Югры
«Обустройство кустов скважин №№ 65, 76, 80
Омбинского месторождения»
Землепользователь ПАО «НК «Роснефть»

№№	X	У
н244	945696,27	3546369,56
н243	945222,13	3546960,45
н241	945190,84	3546999,45
н240	944907,19	3547352,95
н67	947595,89	3546538,02
н66	947607,21	3546559,53
н65	947626,67	3546604,08
н64	947637,20	3546634,73
н232	945678,47	3548480,14
н315	946243,76	3545771,62
н314	946230,41	3545764,78
н313	946232,39	3545760,80
н312	946207,39	3545747,34
н231	945711,16	3548517,97
н230	945951,26	3548795,84
н229	946002,62	3548851,78
н228	946036,43	3548888,62
н227	946093,48	3548950,77
н286	946090,48	3548952,63
н285	946033,77	3548891,12
н284	945999,87	3548854,37
н283	945948,31	3548798,46
н282	945707,90	3548520,82
н281	945675,17	3548483,02
н280	945381,07	3548143,38
н279	945348,34	3548105,58
н278	945103,69	3547823,04
н277	945077,49	3547798,61
н276	945062,50	3547785,63
н275	945024,71	3547752,89
н274	944892,23	3547638,11
н273	944759,12	3547531,18
н272	944872,79	3547389,52
н271	944904,09	3547350,52
н270	945187,74	3546997,01
н269	945219,03	3546958,01
н268	945693,17	3546367,12
н267	945724,46	3546328,12
н266	946005,78	3545977,53
н265	946037,13	3545938,45
н264	946186,70	3545752,05

Проект межевания территории для размещения
линейного объекта регионального значения
Ханты-Мансийского автономного округа – Югры
«Обустройство кустов скважин №№ 65, 76, 80
Омбинского месторождения»
Землепользователь ПАО «НК «Роснефть»

№№	X	У
н263	946203,81	3545765,71
н262	946236,12	3545782,00
н261	946792,87	3546071,26
н260	946830,02	3546090,56
н259	946832,66	3546085,48
н258	946838,41	3546074,42
н257	946804,88	3546056,91
н256	946799,62	3546058,25
н255	946795,87	3546059,21
н254	946793,87	3546051,16
н253	946697,46	3546001,64
н326	946634,15	3545967,92
н172	945112,20	3547814,54
н171	945136,78	3547841,00
н170	945957,27	3548790,47
н169	946100,84	3548946,18
н317	946287,06	3545789,38
н316	946245,56	3545768,10
н311	946191,67	3545738,24
н310	946185,89	3545737,29
н1103	946184,53	3545737,06
н1104	946175,13	3545735,67
н1105	946135,09	3545778,58
н1106	946096,01	3545823,55
н1107	946077,73	3545840,43
н1108	946074,11	3545837,46
н1109	946306,23	3545546,84
н1110	946306,24	3545546,85
н1111	946314,27	3545552,24
н1112	946271,74	3545608,32
н1113	946225,50	3545670,70
н1114	946213,54	3545686,02
н1115	946198,59	3545703,19
н1116	946197,48	3545714,49
н1117	946204,16	3545724,23
н1118	946243,89	3545742,94
н1119	946245,38	3545740,11
н1120	946255,18	3545745,14
н1121	946253,51	3545748,40
н1122	946288,97	3545766,94
н1123	946324,44	3545785,79

Проект межевания территории для размещения
линейного объекта регионального значения
Ханты-Мансийского автономного округа – Югры
«Обустройство кустов скважин №№ 65, 76, 80
Омбинского месторождения»
Землепользователь ПАО «НК «Роснефть»

№№	X	У
н1124	946367,77	3545809,42
н1125	946389,25	3545820,24
н1126	946407,28	3545829,93
н1127	946431,51	3545842,96
н1128	946448,98	3545848,17
н1129	946474,21	3545861,39
н1130	946489,44	3545872,91
н1131	946617,34	3545939,08
н1132	946706,72	3545982,55
н1133	946708,54	3545982,43
н1134	946721,24	3545989,14
н1135	946738,19	3545994,68
н1136	946758,68	3546006,91
н1137	946759,87	3546009,27
н1138	946768,31	3546014,86
н1139	946774,27	3546020,20
н1140	946818,57	3546042,43
н1141	946821,31	3546039,23
н1142	946828,10	3546037,54
н1143	946830,77	3546048,26
н240	944875,89	3547391,95
н239	944764,70	3547530,53
н238	944894,85	3547634,96
н237	945027,35	3547749,85
н236	945065,14	3547782,61
н235	945107,45	3547819,29
н234	945352,03	3548102,34
н233	945384,72	3548140,18
н1152	947004,04	3546136,10
н1153	947018,97	3546137,52
н1154	947018,36	3546143,99
н1155	947059,39	3546167,81
н1156	947075,06	3546171,62
н1157	947101,93	3546184,24
н1158	947115,93	3546194,80
н1159	947130,17	3546201,79
н1160	947133,46	3546195,42
н1161	947146,80	3546202,29
н1162	947143,62	3546208,44
н1163	947181,59	3546230,63
н1164	947239,23	3546260,51

Проект межевания территории для размещения
линейного объекта регионального значения
Ханты-Мансийского автономного округа – Югры
«Обустройство кустов скважин №№ 65, 76, 80
Омбинского месторождения»
Землепользователь ПАО «НК «Роснефть»

№№	X	У
н1165	947255,72	3546267,73
н1166	947270,75	3546271,76
н1167	947272,58	3546268,21
н1	947121,99	3546221,99
н2	947120,92	3546225,17
н3	947130,27	3546230,00
н4	947131,69	3546227,24
н5	947153,21	3546238,14
н6	947163,19	3546242,17
н7	947173,78	3546246,45
н8	947165,83	3546261,74
н9	947164,48	3546264,34
н10	947154,40	3546259,10
н11	946892,19	3546122,86
н12	946854,74	3546103,41
н13	946857,39	3546098,31
н14	946863,12	3546087,31
н15	946875,70	3546093,88
н16	946900,67	3546106,56
н17	946938,23	3546127,18
н18	946975,81	3546146,91
н19	947003,24	3546160,99
н20	947003,05	3546166,46
н21	947014,00	3546167,50
н22	947025,63	3546173,37
н23	947044,27	3546180,24
н24	947152,56	3546262,65
н25	947162,64	3546267,89
н325	946556,85	3545927,39
н324	946497,23	3545896,54
н323	946402,06	3545846,86
н322	946398,94	3545847,16
н321	946382,28	3545839,12
н320	946336,15	3545815,03
н319	946324,27	3545808,39
н318	946292,39	3545793,77
н1173	943568,15	3549463,90
н1174	943563,72	3549566,64
н1175	943563,62	3549713,06
н1176	943574,98	3549838,38
н1177	943552,65	3549838,52

Проект межевания территории для размещения
линейного объекта регионального значения
Ханты-Мансийского автономного округа – Югры
«Обустройство кустов скважин №№ 65, 76, 80
Омбинского месторождения»
Землепользователь ПАО «НК «Роснефть»

№№	X	У
н1178	943549,23	3549803,27
н1179	943548,39	3549749,52
н1180	943549,61	3549732,68
н1181	943547,09	3549663,09
н1182	943546,92	3549625,73
н1183	943547,36	3549578,66
н1184	943550,05	3549535,28
н1185	943551,86	3549529,59
н1186	943558,89	3549463,81
н399	945163,83	3549885,54
н398	945221,57	3549899,05
н397	945247,20	3549905,04
н1187	945245,81	3549907,16
н439	945245,52	3549909,78
н443	945221,02	3549904,05
н442	945215,65	3549902,80
н441	945220,70	3549906,94
н440	945232,99	3549917,01
н439	945244,43	3549919,69
н449	945246,41	3549920,15
н448	945252,35	3549921,54
н447	945248,48	3549910,31
н446	945253,31	3549909,02
н445	945259,84	3549927,91
н1189	945259,86	3549927,96
н1190	945260,04	3549928,48
н1191	945259,68	3549928,40
н498	945259,64	3549928,39
н501	945245,85	3549925,16
н455	945243,87	3549924,69
н454	945230,74	3549921,62
н453	945220,05	3549912,86
н452	945204,61	3549900,22
н497	945162,73	3549890,43
н496	945114,05	3549879,04
н495	944588,04	3549756,03
н1144	946845,19	3546055,33
н1145	946845,20	3546055,33
н1146	946845,19	3546055,34
н1147	946904,86	3546087,16
н1148	946948,24	3546108,45

Проект межевания территории для размещения
линейного объекта регионального значения
Ханты-Мансийского автономного округа – Югры
«Обустройство кустов скважин №№ 65, 76, 80
Омбинского месторождения»
Землепользователь ПАО «НК «Роснефть»

№№	X	У
н1149	946965,74	3546118,67
н1150	946994,77	3546131,41
н1151	947003,99	3546136,87
н482	944007,11	3549722,11
н481	943998,31	3549713,26
н480	943991,02	3549690,23
н479	944002,27	3549686,67
н478	944001,88	3549685,32
н477	943999,79	3549685,99
н476	943997,03	3549677,50
н475	943995,62	3549673,16
н474	943995,09	3549670,13
н1192	943992,25	3549653,90
н1193	943990,67	3549644,91
н1194	943986,28	3549642,32
н1195	943945,84	3549654,83
н1196	943930,94	3549660,23
н1197	943895,25	3549671,32
н1198	943874,31	3549676,93
н1199	943855,03	3549680,69
н1200	943836,58	3549683,15
н1201	943816,01	3549684,72
н1202	943674,79	3549686,89
н1203	943655,62	3549686,38
н1204	943650,84	3549686,50
н1205	943630,38	3549687,90
н509	943629,35	3549688,28
н566	943627,43	3549688,99
н565	943623,41	3549689,39
н564	943630,89	3549802,06
н563	943634,21	3549851,97
н562	943635,98	3549878,59
н561	943638,35	3549900,75
н560	943640,92	3549922,94
н559	943655,92	3550018,34
н558	943661,22	3550044,73
н557	943667,12	3550070,88
н556	943713,36	3550241,99
н555	943726,41	3550290,27
н554	943737,72	3550332,13
н553	943744,50	3550353,85

Проект межевания территории для размещения
линейного объекта регионального значения
Ханты-Мансийского автономного округа – Югры
«Обустройство кустов скважин №№ 65, 76, 80
Омбинского месторождения»
Землепользователь ПАО «НК «Роснефть»

№№	X	У
н552	943751,57	3550375,43
н551	943801,66	3550510,45
н550	943809,68	3550530,70
н26	947161,65	3546269,78
н27	947160,80	3546271,43
н28	947150,72	3546266,19
н29	946888,50	3546129,95
н30	946851,22	3546110,58
н31	946853,04	3546107,03
н32	946890,34	3546126,41
н1168	943582,68	3549471,30
н1169	943583,21	3549509,67
н1170	943582,19	3549551,90
н1171	943578,51	3549609,79
н1172	943578,54	3549567,12
н537	944592,20	3551820,21
н536	944596,09	3551826,56
н535	944605,55	3551842,63
н534	944614,40	3551859,03
н533	944616,83	3551863,73
н532	944648,01	3551924,17
н531	944659,59	3551946,62
н698	944660,52	3551948,42
н697	944673,20	3551972,97
н713	944675,51	3551977,47
н712	944684,08	3551994,08
н1206	944700,85	3552026,59
н1207	944703,14	3552024,94
н1208	944706,20	3552029,21
н1209	944709,56	3552033,89
н1210	944708,62	3552034,55
н1211	944702,62	3552038,84
н1212	944696,22	3552029,90
н1213	944697,56	3552028,94
н715	944680,10	3551995,09
н714	944672,22	3551979,82
н700	944669,91	3551975,32
н699	944657,24	3551950,77
н600	944656,31	3551948,97
н599	944644,73	3551926,52
н598	944613,33	3551865,67

Проект межевания территории для размещения
линейного объекта регионального значения
Ханты-Мансийского автономного округа – Югры
«Обустройство кустов скважин №№ 65, 76, 80
Омбинского месторождения»
Землепользователь ПАО «НК «Роснефть»

№№	X	У	№№	X	У
н597	944610,85	3551860,87	н623	943736,73	3550356,33
н596	944602,06	3551844,59	н622	943743,95	3550377,86
н595	944592,68	3551828,65	н621	943794,29	3550513,56
н594	944588,69	3551822,15	н620	943802,80	3550535,23
н593	944447,36	3551591,95	н619	943811,20	3550553,68
н592	944421,19	3551549,34	н618	943820,05	3550572,34
н591	944250,38	3551271,12	н617	943832,51	3550596,14
н590	944224,21	3551228,50	н616	943837,12	3550604,36
н589	943998,28	3550860,52	н615	943845,63	3550619,54
н588	943972,12	3550817,90	н614	943848,04	3550623,47
н587	943851,47	3550621,39	н613	943968,69	3550820,07
н586	943849,27	3550617,81	н612	943994,84	3550862,69
н494	944539,35	3549744,64	н611	944220,82	3551230,64
н493	944235,73	3549673,63	н610	944246,99	3551273,25
н492	944229,43	3549675,57	н609	944417,81	3551551,48
н491	944224,32	3549677,14	н608	944443,96	3551594,09
н490	944224,48	3549677,61	н607	944585,19	3551824,09
н489	944221,14	3549678,67	н606	944588,01	3551828,69
н488	944217,93	3549668,52	н605	944597,41	3551844,65
н487	944196,17	3549675,42	н604	944606,21	3551860,95
н486	944222,27	3549757,80	н603	944609,69	3551867,68
н485	944186,13	3549769,25	н549	943818,58	3550550,58
н484	944178,07	3549765,07	н548	943827,11	3550568,54
н483	944035,08	3549810,38	н547	943839,66	3550592,23
н570	943634,36	3549901,31	н546	943844,06	3550600,17
н569	943631,98	3549878,85	н545	943852,68	3550615,73
н568	943630,22	3549852,35	н544	943854,89	3550619,33
н567	943626,91	3549802,44	н543	943975,50	3550815,77
н636	943619,43	3549689,79	н542	944001,66	3550858,38
н635	943615,45	3549690,18	н541	944227,59	3551226,36
н634	943622,92	3549802,82	н540	944253,76	3551268,98
н633	943626,23	3549852,73	н539	944424,57	3551547,20
н632	943628,01	3549879,47	н538	944450,74	3551589,81
н631	943630,21	3549901,70	н669	944638,06	3551931,30
н630	943632,97	3549923,84	н668	944606,19	3551869,61
н629	943648,09	3550020,03	н667	944602,65	3551862,76
н628	943653,48	3550046,34	н666	944593,92	3551846,61
н627	943659,29	3550072,58	н665	944584,61	3551830,80
н626	943705,59	3550243,89	н664	944581,69	3551826,02
н625	943718,63	3550292,17	н663	944440,60	3551596,22
н624	943730,10	3550334,57	н662	944414,43	3551553,60

Проект межевания территории для размещения
линейного объекта регионального значения
Ханты-Мансийского автономного округа – Югры
«Обустройство кустов скважин №№ 65, 76, 80
Омбинского месторождения»
Землепользователь ПАО «НК «Роснефть»

№№	X	У	№№	X	У
н661	944243,62	3551275,39	н574	943663,26	3550071,95
н660	944217,45	3551232,77	н573	943657,35	3550045,55
н659	943991,51	3550864,79	н572	943651,97	3550018,96
н658	943965,36	3550822,18	н571	943636,98	3549923,58
н657	943844,63	3550625,54	н416	943958,46	3549599,51
н656	943842,23	3550621,63	н415	944118,79	3549548,72
н655	943833,73	3550606,41	н414	944137,53	3549607,87
н654	943829,03	3550598,01	н413	944140,62	3549617,62
н653	943816,78	3550575,08	н412	944136,71	3549625,15
н652	943807,59	3550555,41	н411	944139,04	3549632,50
н651	943798,49	3550535,43	н410	944155,56	3549627,27
н650	943790,54	3550514,95	н409	944165,63	3549659,06
н649	943740,20	3550379,25	н408	944188,66	3549651,77
н648	943732,70	3550357,54	н407	944195,26	3549672,55
н647	943726,75	3550336,45	н406	944220,36	3549664,60
н646	943714,97	3550293,06	н405	944226,61	3549666,69
н645	943701,88	3550244,80	н404	944238,65	3549670,71
н644	943655,43	3550073,62	н403	944239,11	3549669,29
н643	943649,44	3550047,19	н402	944540,45	3549739,76
н642	943644,14	3550020,63	н401	944589,14	3549751,14
н641	943629,01	3549924,46	н400	945115,14	3549874,16
н640	943626,26	3549902,11	н393	944075,05	3549631,22
н639	943624,02	3549879,73	н377	944077,48	3549634,33
н638	943622,25	3549853,11	н378	944081,87	3549642,50
н637	943618,94	3549803,19	н379	944084,61	3549649,74
н694	943611,47	3549690,58	н380	944075,05	3549652,77
н693	943607,61	3549690,97	н381	944086,56	3549689,08
н692	943605,48	3549691,00	н382	944062,54	3549696,68
н1218	943594,12	3549691,16	н383	944054,16	3549670,23
н1219	943585,72	3549689,79	н384	944028,46	3549678,36
н585	943840,65	3550602,22	н385	944027,83	3549676,37
н584	943836,20	3550594,17	н386	944031,16	3549675,29
н583	943823,49	3550570,26	н387	944028,63	3549667,48
н582	943814,97	3550552,30	н388	944027,30	3549663,40
н581	943806,00	3550532,25	н389	944025,69	3549660,44
н580	943797,91	3550511,84	н1226	944015,07	3549642,24
н579	943747,82	3550376,81	н1227	944013,28	3549637,57
н578	943740,38	3550355,14	н1228	944015,35	3549633,29
н577	943733,87	3550333,20	н1229	944039,31	3549626,01
н576	943722,52	3550291,22	н602	944641,34	3551928,95
н575	943709,47	3550242,93	н601	944652,93	3551951,38

Проект межевания территории для размещения
линейного объекта регионального значения
Ханты-Мансийского автономного округа – Югры
«Обустройство кустов скважин №№ 65, 76, 80
Омбинского месторождения»
Землепользователь ПАО «НК «Роснефть»

№№	X	У	№№	X	У
н702	944653,86	3551953,19	н366	943954,50	3549611,71
н701	944666,55	3551977,73	н367	943960,59	3549611,43
н717	944668,86	3551982,22	н327	944116,19	3549553,74
н716	944673,25	3551990,72	н328	944133,72	3549609,08
н1214	944694,60	3552032,05	н329	944136,31	3549617,25
н1215	944702,75	3552043,55	н330	944133,70	3549622,27
н1216	944699,49	3552045,86	н331	944129,90	3549610,29
н1217	944691,18	3552034,13	н1220	943578,45	3549696,70
н708	944666,54	3551986,44	н1221	943578,45	3549694,22
н707	944665,58	3551984,57	н1222	943578,48	3549657,55
н704	944663,26	3551980,08	н1223	943582,11	3549661,80
н703	944650,58	3551955,54	н1224	943586,01	3549666,34
н670	944649,64	3551953,74	н1225	943594,17	3549663,45
н351	944106,10	3549629,15	н425	943603,65	3549663,32
н352	944100,55	3549619,59	н424	943606,67	3549663,27
н1226	944098,06	3549615,30	н423	943606,71	3549665,62
н1227	944092,65	3549609,37	н422	943609,80	3549665,55
н1228	944086,22	3549604,31	н421	943606,76	3549619,71
н1229	944079,85	3549600,84	н420	943805,31	3549606,53
н1230	944073,26	3549598,64	н419	943815,96	3549605,94
н1231	944065,27	3549597,25	н418	943904,08	3549601,96
н1232	944057,53	3549597,12	н417	943954,03	3549599,71
н1233	944053,78	3549597,44	н736	944445,24	3555332,09
н1234	944045,49	3549598,91	н735	944448,42	3555318,23
н1235	944043,26	3549599,52	н746	944453,30	3555319,34
н1236	943914,93	3549643,61	н745	944450,08	3555333,37
н1237	943881,77	3549653,39	н744	944448,94	3555338,36
н1238	943862,99	3549657,85	н1247	944446,26	3555337,76
н1239	943844,96	3549660,96	н1248	944450,60	3555318,73
н1240	943825,79	3549662,98	н1249	944443,42	3555341,23
н1241	943790,41	3549664,63	н1250	944427,93	3555409,09
н1242	943710,45	3549666,00	н1251	944427,04	3555412,99
н1243	943655,53	3549666,63	н1252	944426,15	3555416,89
н1244	943630,01	3549666,28	н1253	944425,26	3555420,79
н359	943627,84	3549665,52	н797	944422,17	3555434,32
н360	943626,96	3549665,21	н796	944421,80	3555434,22
н361	943621,83	3549665,31	н795	944422,66	3555430,45
н362	943619,53	3549630,89	н794	944424,90	3555420,71
н363	943806,02	3549618,51	н806	944416,54	3555418,81
н364	943816,59	3549617,92	н766	944417,43	3555414,91
н365	943904,55	3549613,96	н765	944425,80	3555416,81

Проект межевания территории для размещения
линейного объекта регионального значения
Ханты-Мансийского автономного округа – Югры
«Обустройство кустов скважин №№ 65, 76, 80
Омбинского месторождения»
Землепользователь ПАО «НК «Роснефть»

№№	X	У	№№	X	У
н766	944417,43	3555414,91	н1260	944429,87	3555409,53
н765	944425,80	3555416,81	н1261	944445,36	3555341,66
н764	944426,69	3555412,91	н777	944448,04	3555342,26
н768	944418,31	3555411,01	н776	944434,71	3555400,37
н760	944419,20	3555407,12	н775	944432,47	3555410,12
н759	944427,59	3555409,01	н774	944453,28	3555414,83
н758	944429,84	3555399,26	н773	944496,97	3555424,73
н757	944443,16	3555341,17	н772	944545,73	3555435,77
н866	944949,58	3555757,81	н771	944560,75	3555439,17
н882	945442,83	3556398,45	н770	944561,49	3555429,08
н881	945441,65	3556399,36	н769	944566,25	3555363,96
н880	945459,09	3556422,02	н752	944566,72	3555357,55
н889	945457,94	3556423,80	н751	944566,81	3555356,36
н888	945442,88	3556404,25	н750	944567,63	3555345,09
н891	945447,42	3556423,63	н749	944572,56	3555346,20
н890	945425,04	3556474,82	н748	944572,15	3555351,71
н897	945419,41	3556483,55	н1262	944567,68	3555356,52
н896	945419,18	3556483,24	н1263	944569,18	3555356,78
н1230	944050,02	3549623,95	н848	944571,70	3555357,83
н1231	944058,56	3549623,53	н847	944566,38	3555430,19
н1232	944064,64	3549624,53	н846	944565,64	3555440,28
н1233	944068,88	3549626,31	н845	944610,30	3555450,39
н392	944071,86	3549628,68	н844	944644,41	3555428,93
н368	944235,20	3549671,70	н843	944662,44	3555416,94
н369	944228,82	3549673,67	н842	944701,59	3555387,40
н370	944223,73	3549675,23	н841	944706,43	3555393,69
н371	944223,57	3549674,76	н840	944712,82	3555388,86
н372	944223,10	3549674,90	н332	944113,58	3549558,75
н373	944220,79	3549667,61	н333	943959,87	3549607,46
н374	944221,26	3549667,46	н334	943954,34	3549607,71
н375	944221,17	3549667,19	н335	943904,40	3549609,96
н376	944227,41	3549669,20	н336	943816,41	3549613,93
н347	944110,98	3549563,78	н337	943805,76	3549614,52
н348	944126,10	3549611,49	н338	943615,27	3549627,17
н349	944133,32	3549634,30	н339	943617,80	3549665,39
н350	944110,73	3549641,46	н340	943613,81	3549665,48
н1255	944420,82	3555449,39	н341	943611,02	3549623,44
н1256	944420,96	3555448,57	н342	943805,58	3549610,52
н1257	944427,20	3555421,23	н343	943816,14	3549609,93
н1258	944428,09	3555417,33	н344	943904,24	3549605,97
н1259	944428,99	3555413,43	н345	943954,19	3549603,71

Проект межевания территории для размещения
линейного объекта регионального значения
Ханты-Мансийского автономного округа – Югры
«Обустройство кустов скважин №№ 65, 76, 80
Омбинского месторождения»
Землепользователь ПАО «НК «Роснефть»

№№	X	У	№№	X	У
н346	943959,17	3549603,49	н922	944836,78	3555619,53
н1245	944448,66	3555318,29	н921	944557,64	3555481,58
н1246	944444,31	3555337,33	н920	944559,12	3555461,36
н737	944444,05	3555337,27	н919	944559,86	3555451,27
н868	944840,04	3555615,56	н918	944543,11	3555447,48
н867	944919,06	3555718,19	н917	944537,95	3555446,31
н783	944560,45	3555443,21	н916	944494,35	3555436,43
н784	944560,16	3555447,24	н915	944429,78	3555421,81
н785	944543,98	3555443,58	н914	944427,54	3555431,56
н786	944538,81	3555442,41	н913	944426,63	3555435,52
н787	944495,22	3555432,53	н912	944425,18	3555435,13
н788	944430,68	3555417,91	н911	944424,01	3555442,21
н789	944431,57	3555414,01	н910	944422,76	3555449,82
н790	944452,39	3555418,73	н1269	946185,14	3557632,38
н791	944496,10	3555428,63	н1270	946181,04	3557627,16
н792	944539,67	3555438,50	н1271	946149,76	3557649,45
н793	944544,86	3555439,68	н1272	946077,25	3557706,59
н807	944700,86	3555393,01	н1273	946081,08	3557709,50
н808	944703,25	3555396,11	н1274	946072,01	3557721,44
н809	944666,51	3555423,99	н1275	946064,93	3557717,78
н810	944647,61	3555436,32	н1276	945966,00	3557791,41
н811	944611,76	3555458,93	н1277	945952,63	3557772,91
н812	944565,05	3555448,35	н1278	946040,02	3557703,06
н813	944565,34	3555444,31	н1279	946051,40	3557689,61
н814	944611,03	3555454,66	н1280	946054,71	3557691,72
н815	944645,14	3555433,15	н1281	946058,71	3557689,64
н816	944664,72	3555420,20	н1282	946089,93	3557667,03
н950	945688,23	3556717,17	н1283	946105,90	3557650,88
н962	946188,10	3557366,38	н1284	946128,51	3557633,56
н961	946173,56	3557403,56	н1285	946144,25	3557625,41
н960	946169,32	3557414,40	н1286	946167,28	3557606,48
н959	946224,53	3557371,89	н1287	946165,23	3557603,88
н958	946073,30	3557175,48	н1288	946173,86	3557597,07
н957	946042,79	3557135,85	н1289	946175,82	3557599,78
н956	945521,46	3556458,77	н1290	946209,30	3557574,50
н971	945523,65	3556455,06	н1291	946219,93	3557559,95
н895	945445,32	3556423,44	н1292	946223,44	3557546,27
н894	945439,98	3556400,65	н1293	946221,62	3557531,95
н893	945438,87	3556401,50	н1294	946212,98	3557514,95
н892	944945,54	3555760,77	н1295	946196,58	3557493,64
н923	944915,03	3555721,14	н1296	946191,57	3557489,31

Проект межевания территории для размещения
линейного объекта регионального значения
Ханты-Мансийского автономного округа – Югры
«Обустройство кустов скважин №№ 65, 76, 80
Омбинского месторождения»
Землепользователь ПАО «НК «Роснефть»

№№	X	У	№№	X	У
н1030	946177,12	3557469,94	н927	945489,63	3556571,46
н1029	946158,75	3557445,93	н926	945541,68	3556546,19
н1028	946157,57	3557444,42	н925	945558,85	3556554,86
н1062	946156,21	3557447,87	н924	945505,54	3556485,62
н839	945310,51	3556165,13	н954	945506,64	3556483,76
н838	945341,03	3556204,76	н953	945563,12	3556557,12
н837	945481,52	3556387,23	н952	945564,30	3556556,21
н861	945479,22	3556390,80	н970	946046,01	3557133,48
н860	945337,80	3556207,13	н969	946076,53	3557173,11
н859	945307,28	3556167,50	н968	946230,13	3557372,61
н858	944712,09	3555394,47	н967	946168,64	3557419,97
н865	944708,89	3555396,89	н966	946171,38	3557423,59
н864	945304,06	3556169,87	н965	946236,07	3557373,77
н863	945334,57	3556209,49	н964	946079,76	3557170,75
н862	945476,92	3556394,37	н963	946049,24	3557131,13
н878	945474,62	3556397,93	н972	945525,85	3556451,36
н877	945331,35	3556211,86	н991	945528,04	3556447,65
н876	945300,84	3556172,23	н990	946241,68	3557374,50
н875	944705,71	3555399,30	н989	946173,80	3557426,76
н874	944669,35	3555426,86	н988	946177,44	3557431,54
н873	944649,73	3555439,72	н987	946187,14	3557444,30
н872	944612,49	3555463,19	н1262	946210,88	3557475,50
н871	944564,75	3555452,38	н1263	946232,22	3557506,57
н870	944564,01	3555462,47	н1264	946245,13	3557530,35
н869	944562,83	3555478,56	н1265	946244,98	3557560,42
н1302	946113,51	3557355,87	н1266	946230,62	3557586,06
н1303	946123,39	3557364,31	н1267	946192,60	3557617,64
н939	946144,28	3557389,18	н1268	946196,92	3557623,10
н938	946154,04	3557400,79	н951	945657,72	3556677,54
н937	946162,58	3557412,01	н992	946149,80	3557434,47
н936	946164,10	3557414,01	н993	946152,59	3557438,05
н935	946165,87	3557409,48	н994	946134,25	3557452,17
н934	946182,41	3557367,19	н995	946129,05	3557456,17
н933	945684,19	3556720,12	н996	946122,69	3557455,35
н949	945653,69	3556680,50	н967	946131,49	3557448,57
н948	945560,34	3556559,26	н973	946102,23	3557374,15
н947	945561,44	3556558,41	н974	946117,33	3557391,33
н946	945541,66	3556548,42	н975	946116,01	3557397,46
н945	945489,04	3556573,97	н976	946077,32	3557423,78
н944	945468,77	3556547,64	н977	946062,13	3557414,63
н928	945469,87	3556545,79	н978	946047,10	3557395,19

Проект межевания территории для размещения
линейного объекта регионального значения
Ханты-Мансийского автономного округа – Югры
«Обустройство кустов скважин №№ 65, 76, 80
Омбинского месторождения»
Землепользователь ПАО «НК «Роснефть»

№№	X	У	№№	X	У
н979	946073,39	3557376,23	н1298	946069,79	3557349,01
н980	946082,05	3557372,34	н1299	946084,69	3557346,41
н981	946092,08	3557370,41	н1300	946093,14	3557347,14
н998	946142,28	3557424,85	н1301	946102,77	3557350,09
н999	946143,64	3557426,59	н1005	946127,37	3557416,86
н1000	946147,34	3557431,32	н1006	946132,61	3557416,44
н1001	946129,05	3557445,41	н1007	946152,77	3557442,96
н1002	946107,03	3557462,35	н1008	946148,53	3557453,80
н1003	946094,69	3557446,33	н1009	946144,14	3557465,01
н1004	946115,40	3557427,66	н1010	946129,80	3557501,67
н1061	946147,70	3557469,63	н1011	946130,79	3557502,10
н1062	946138,86	3557492,25	н1012	946115,90	3557508,89
н1059	946134,46	3557503,49	н1013	946115,70	3557508,64
н1058	946133,01	3557503,06	н1014	946106,30	3557515,91
н1057	946123,96	3557519,28	н1015	946093,77	3557499,65
н1056	946124,28	3557519,70	н1016	946120,13	3557479,34
н1055	946121,51	3557521,84	н1017	946110,69	3557467,10
н1054	946115,12	3557513,72	н1018	946121,01	3557459,17
н1053	946108,46	3557518,73	н1019	946130,18	3557460,35
н1052	946021,99	3557585,35	н1020	946136,69	3557455,34
н1051	946002,20	3557559,66	н1021	946129,78	3557504,78
н1050	946003,73	3557548,32	н1022	946122,69	3557517,65
н1049	945925,59	3557446,89	н1023	946122,45	3557517,35
н1048	946026,89	3557368,86	н1024	946122,04	3557517,64
н1047	946031,15	3557374,40	н1025	946117,15	3557511,31
н1046	946036,82	3557370,40	н1026	946117,54	3557511,00
н1297	946057,24	3557355,98	н1027	946117,25	3557510,63

Проект межевания территории для размещения
линейного объекта регионального значения
Ханты-Мансийского автономного округа – Югры
«Обустройство кустов скважин №№ 65, 76, 80
Омбинского месторождения»
Землепользователь ПАО «НК «Роснефть»

Каталог координат земельного участка (:ЗУ3)

№№	X	У	№№	X	У
н43	949557,94	3546543,14	н1332	947806,39	3546797,30
н42	949555,50	3546548,10	н1333	947813,61	3546799,95
н41	949543,23	3546549,24	н1334	947886,21	3546826,54
н40	949529,35	3546542,75	н1335	947916,97	3546838,03
н1304	950172,88	3546569,99	н1336	947986,09	3546885,52
н1305	950177,20	3546573,55	н1337	948007,09	3546916,92
н35	949653,10	3546566,44	н1338	948002,26	3546919,22
н34	949652,11	3546544,43	н1339	947925,47	3546848,53
н33	949652,11	3546544,42	н1344	947923,64	3546852,12
н1306	950036,08	3546549,63	н1345	947820,04	3546815,67
н1307	950086,03	3546550,31	н1346	947797,17	3546808,76
н1308	950151,04	3546551,19	н99	947687,17	3546782,34
н1309	950167,96	3546570,11	н98	947686,90	3546778,12
н1310	950201,75	3546576,08	н1347	947806,96	3546806,68
н1311	950203,66	3546576,68	н1348	947921,82	3546855,72
н1312	950203,17	3546578,26	н1349	947976,91	3546893,51
н1313	950197,31	3546596,91	н1350	947991,64	3546924,29
н1314	950181,66	3546603,53	н1351	947982,60	3546928,60
н1315	950177,47	3546600,55	н1352	947969,05	3546900,24
н45	949654,31	3546593,45	н1353	947917,25	3546864,71
н44	949653,32	3546571,43	н1354	947825,82	3546832,43
н1316	950179,23	3546578,58	н1355	947791,66	3546822,18
н1317	950193,24	3546587,22	н1356	947781,34	3546819,08
н1318	950196,71	3546588,88	н138	947688,10	3546796,88
н1319	950200,57	3546576,52	н137	947687,41	3546786,09
н1320	947941,20	3546848,40	н1357	947785,53	3546809,81
н1321	947960,82	3546859,69	н1358	947804,87	3546815,13
н1322	947978,94	3546874,84	н1359	947827,42	3546822,39
н1323	947985,75	3546885,01	н1360	948013,75	3546952,00
н1324	947927,30	3546844,93	н1361	948056,34	3547041,08
н1325	947817,05	3546806,29	н1362	948024,68	3547087,23
н1326	947808,27	3546803,60	н1363	948022,69	3547083,06
н1327	947786,99	3546797,80	н1364	948051,77	3547040,72
н62	947686,64	3546773,95	н1365	948010,14	3546953,72
н61	947683,15	3546719,47	н1366	948006,53	3546955,45
н60	947683,60	3546714,36	н1367	948047,13	3547040,36
н1328	947691,33	3546730,37	н1368	948018,26	3547082,64
н1329	947713,69	3546753,77	н1369	948022,07	3547091,04
н1330	947744,89	3546774,43	н1370	948020,49	3547093,34
н1331	947767,70	3546782,91	н1371	948011,53	3547074,59

Проект межевания территории для размещения
линейного объекта регионального значения
Ханты-Мансийского автономного округа – Югры
«Обустройство кустов скважин №№ 65, 76, 80
Омбинского месторождения»
Землепользователь ПАО «НК «Роснефть»

№№	X	У	№№	X	У
н1372	948035,62	3547039,47	н1412	948344,74	3547202,17
н1373	947997,50	3546959,74	н1413	948094,51	3547268,73
н1374	948023,77	3546950,61	н1414	948092,74	3547274,83
н1375	948062,23	3547030,51	н1415	948059,94	3547267,05
н1376	948071,12	3547053,11	н1416	948037,03	3547230,95
н1377	948071,99	3547070,10	н1417	947960,46	3547267,54
н1378	948066,08	3547083,13	н1418	947944,08	3547233,27
н1379	948056,37	3547091,67	н1419	947921,59	3547244,01
н1380	948050,98	3547096,41	н1420	947903,56	3547252,63
н1381	948048,15	3547090,46	н1421	947882,00	3547207,51
н1382	948030,29	3547098,96	н1422	947791,33	3547016,57
н1383	948027,03	3547092,14	н1423	947776,53	3547023,60
н1384	948026,67	3547091,40	н1424	947742,29	3546951,97
н1385	948060,96	3547041,39	н1425	947912,21	3546871,18
н1386	948017,21	3546950,35	н1426	947941,48	3546932,72
н1387	948020,16	3546948,94	н1427	947968,62	3546919,82
н1390	948074,26	3547246,18	н1428	947974,63	3546932,40
н1391	948060,51	3547245,14	н1429	947968,20	3546935,47
н1392	948057,80	3547246,43	н1430	947965,29	3546929,35
н1393	948047,96	3547225,73	н1431	947936,70	3546942,93
н1394	948046,07	3547221,76	н1432	947929,18	3546951,07
н1395	948068,49	3547211,10	н1433	947848,09	3546989,63
н1396	948053,08	3547178,67	н1434	947951,17	3547206,44
н1397	948083,27	3547164,32	н1340	947983,20	3546888,12
н1398	948065,11	3547126,14	н1341	947998,85	3546920,85
н1399	948071,29	3547122,87	н1342	947995,25	3546922,57
н1400	948092,68	3547167,63	н1343	947979,65	3546890,54
н1401	948060,09	3547183,19	н1439	948056,38	3547250,43
н1402	948074,38	3547213,10	н1440	948059,09	3547249,15
н1403	948056,26	3547221,76	н1441	948063,76	3547258,98
н1404	948066,57	3547225,45	н1442	948067,07	3547257,41
н1405	948315,44	3547159,25	н1443	948077,04	3547249,97
н1406	948430,00	3547002,91	н1444	948071,61	3547268,70
н1407	948430,11	3547002,76	н1445	948073,53	3547269,27
н1408	948459,55	3546962,59	н1446	948079,11	3547250,06
н1409	948459,55	3546962,58	н1447	948331,59	3547182,90
н1410	948774,71	3546532,50	н1448	948788,27	3546559,69
н48	949377,13	3546567,68	н1449	946379,72	3548982,78
н47	949375,31	3546578,20	н1450	946377,61	3548988,49
н46	949375,69	3546589,67	н1451	946370,54	3548985,87
н1411	948799,31	3546581,84	н1452	946369,72	3548988,08

Проект межевания территории для размещения
линейного объекта регионального значения
Ханты-Мансийского автономного округа – Югры
«Обустройство кустов скважин №№ 65, 76, 80
Омбинского месторождения»
Землепользователь ПАО «НК «Роснефть»

№№	X	У	№№	X	У
н1453	946367,30	3548994,62	н1490	946658,08	3549050,86
н1454	946358,92	3548991,51	н1491	946655,97	3549060,66
н1455	946361,35	3548984,97	н1492	946646,40	3549058,58
н1456	946364,29	3548977,05	н1493	946646,41	3549058,54
н1457	946621,10	3549056,79	н1494	946579,77	3549042,89
н1458	946620,27	3549060,61	н1495	946546,07	3549031,72
н1459	946605,13	3549057,34	н1496	946357,22	3548961,62
н1460	946577,38	3549050,60	н1497	946350,10	3548980,79
н1461	946361,94	3548971,90	н1498	946347,68	3548987,34
н1462	946357,60	3548983,58	н1499	946330,24	3548980,86
н1463	946355,17	3548990,12	н1500	946318,76	3549011,79
н1464	946353,20	3548989,39	н1501	946327,66	3549038,12
н1465	946351,42	3548988,73	н1502	946328,68	3549038,50
н1466	946353,85	3548982,19	н1503	946326,24	3549045,06
н1467	946359,58	3548966,76	н1504	946316,92	3549070,17
н1468	946544,68	3549035,48	н1505	946315,77	3549069,75
н1469	946578,64	3549046,73	н1506	946305,09	3549098,56
н1470	946576,38	3549054,46	н1435	947946,06	3547221,07
н1471	946600,67	3549060,42	н1436	947964,76	3547260,41
н1472	946599,22	3549067,11	н1437	948043,36	3547223,05
н37	949381,80	3546540,75	н1438	948045,25	3547227,01
н36	949378,00	3546562,70	н1507	946229,36	3549070,45
н1388	948785,76	3546554,66	н1508	946150,72	3549000,27
н1389	948328,60	3547178,52	н169	946100,84	3548946,18
н1473	946576,39	3549062,18	н168	946109,47	3548940,80
н1474	946438,93	3549011,22	н1509	946157,72	3548993,13
н1475	946441,04	3549005,54	н1510	946234,57	3549061,72
н1476	946542,95	3549043,36	н1511	946300,33	3549086,13
н1477	946336,17	3549041,29	н1512	946316,87	3549041,58
н1478	946333,74	3549047,85	н1513	946302,25	3549036,15
н1479	946324,42	3549072,95	н1514	946326,11	3548971,88
н1480	946320,67	3549071,56	н1515	946340,72	3548977,31
н1481	946329,99	3549046,46	н1516	946351,40	3548948,75
н1482	946332,43	3549039,89	н1517	946549,55	3549022,35
н1483	946334,06	3549040,50	н1518	946602,53	3549038,41
н1484	946348,33	3549045,79	н1519	946227,27	3549073,94
н1485	946345,89	3549052,36	н1520	946303,70	3549102,31
н1486	946336,58	3549077,47	н1521	946302,31	3549106,07
н1487	946328,16	3549074,34	н1522	946225,18	3549077,43
н1488	946337,48	3549049,24	н1523	946144,62	3549006,49
н1489	946339,92	3549042,67	н227	946093,48	3548950,77

Проект межевания территории для размещения
линейного объекта регионального значения
Ханты-Мансийского автономного округа – Югры
«Обустройство кустов скважин №№ 65, 76, 80
Омбинского месторождения»
Землепользователь ПАО «НК «Роснефть»

№№	X	У
н226	946097,39	3548948,33
н1523	946147,92	3549003,12
н1524	946223,10	3549080,92
н1525	946300,91	3549109,83
н1526	946297,45	3549119,14
н1527	946217,88	3549089,65
н1528	946135,32	3549015,99
н288	946082,55	3548958,77
н287	946086,16	3548955,33
н286	946090,48	3548952,63
н1529	946142,32	3549008,85
н1530	945291,64	3549938,55
н1531	945302,48	3549969,28

Каталог координат земельного участка (:ЗУ4)

№№	X	У	№№	X	У
н1319	950200,57	3546576,52	н1434	947951,17	3547206,44
н1318	950196,71	3546588,88	н1433	947848,09	3546989,63
н1317	950193,24	3546587,22	н1432	947929,18	3546951,07
н1316	950179,23	3546578,58	н1431	947936,70	3546942,93
н44	949653,32	3546571,43	н1430	947965,29	3546929,35
н35	949653,10	3546566,44	н1429	947968,20	3546935,47
н1305	950177,20	3546573,55	н1428	947974,63	3546932,40
н1533	950187,05	3546581,65	н1351	947982,60	3546928,60
н36	949378,00	3546562,70	н1350	947991,64	3546924,29
н48	949377,13	3546567,68	н1349	947976,91	3546893,51
н1448	948788,27	3546559,69	н1348	947921,82	3546855,72
н1447	948331,59	3547182,90	н1359	947827,42	3546822,39
н1446	948079,11	3547250,06	н1358	947804,87	3546815,13
н1445	948073,53	3547269,27	н1357	947785,53	3546809,81
н1444	948071,61	3547268,70	н137	947687,41	3546786,09
н1443	948077,04	3547249,97	н99	947687,17	3546782,34
н1442	948067,07	3547257,41	н1346	947797,17	3546808,76
н1441	948063,76	3547258,98	н1345	947820,04	3546815,67
н1440	948059,09	3547249,15	н1344	947923,64	3546852,12
н1439	948056,38	3547250,43	н1343	947979,65	3546890,54
н1438	948045,25	3547227,01	н1342	947995,25	3546922,57
н1437	948043,36	3547223,05	н1341	947998,85	3546920,85
н1436	947964,76	3547260,41	н1340	947983,20	3546888,12
н1435	947946,06	3547221,07	н1339	947925,47	3546848,53

Проект межевания территории для размещения
линейного объекта регионального значения
Ханты-Мансийского автономного округа – Югры
«Обустройство кустов скважин №№ 65, 76, 80
Омбинского месторождения»
Землепользователь ПАО «НК «Роснефть»

№№	X	У	№№	X	У
н1326	947808,27	3546803,60	н1395	948068,49	3547211,10
н1325	947817,05	3546806,29	н1394	948046,07	3547221,76
н1324	947927,30	3546844,93	н1393	948047,96	3547225,73
н1323	947985,75	3546885,01	н1392	948057,80	3547246,43
н1322	947978,94	3546874,84	н1391	948060,51	3547245,14
н1321	947960,82	3546859,69	н1390	948074,26	3547246,18
н1320	947941,20	3546848,40	н1389	948328,60	3547178,52
н1335	947916,97	3546838,03	н1377	948071,99	3547070,10
н1334	947886,21	3546826,54	н1378	948066,08	3547083,13
н1333	947813,61	3546799,95	н1379	948056,37	3547091,67
н1332	947806,39	3546797,30	н1380	948050,98	3547096,41
н1331	947767,70	3546782,91	н1381	948048,15	3547090,46
н1330	947744,89	3546774,43	н1382	948030,29	3547098,96
н1329	947713,69	3546753,77	н1383	948027,03	3547092,14
н1328	947691,33	3546730,37	н1384	948026,67	3547091,40
н60	947683,60	3546714,36	н1385	948060,96	3547041,39
н1101	947688,89	3546654,74	н1386	948017,21	3546950,35
н1534	947696,95	3546676,54	н1387	948020,16	3546948,94
н1535	947698,33	3546676,76	н1360	948013,75	3546952,00
н1536	947719,90	3546708,41	н1361	948056,34	3547041,08
н1537	947743,45	3546730,62	н1362	948024,68	3547087,23
н1538	947784,87	3546751,45	н1363	948022,69	3547083,06
н1539	947800,22	3546757,30	н1364	948051,77	3547040,72
н1540	947818,53	3546760,26	н1365	948010,14	3546953,72
н1541	947843,63	3546769,52	н1366	948006,53	3546955,45
н1542	947849,97	3546771,85	н1367	948047,13	3547040,36
н1543	947860,29	3546778,55	н1368	948018,26	3547082,64
н1544	947940,30	3546807,13	н1369	948022,07	3547091,04
н1545	947971,81	3546821,04	н1370	948020,49	3547093,34
н1546	948000,74	3546844,18	н1554	948018,81	3547095,80
н1547	948026,34	3546874,71	н1555	948022,16	3547102,82
н1548	948046,55	3546916,82	н1556	948017,96	3547104,82
н1549	948109,48	3547052,77	н1557	947970,06	3547004,06
н1550	948105,34	3547081,09	н1558	947995,15	3546992,13
н1551	948101,36	3547091,77	н1559	947983,03	3546966,65
н1552	948095,63	3547102,88	н1373	947997,50	3546959,74
н1553	948082,20	3547117,11	н1336	947986,09	3546885,52
н1399	948071,29	3547122,87	н1337	948007,09	3546916,92
н1398	948065,11	3547126,14	н1338	948002,26	3546919,22
н1397	948083,27	3547164,32	н1560	946621,86	3549053,28
н1396	948053,08	3547178,67	н1457	946621,10	3549056,79

Проект межевания территории для размещения
линейного объекта регионального значения
Ханты-Мансийского автономного округа – Югры
«Обустройство кустов скважин №№ 65, 76, 80
Омбинского месторождения»
Землепользователь ПАО «НК «Роснефть»

№№	X	У	№№	X	У
н1469	946578,64	3549046,73	н1376	948071,12	3547053,11
н1468	946544,68	3549035,48	н1480	946320,67	3549071,56
н1467	946359,58	3548966,76	н1504	946316,92	3549070,17
н1466	946353,85	3548982,19	н1503	946326,24	3549045,06
н1465	946351,42	3548988,73	н1502	946328,68	3549038,50
н1464	946353,20	3548989,39	н1501	946327,66	3549038,12
н1463	946355,17	3548990,12	н1500	946318,76	3549011,79
н1462	946357,60	3548983,58	н1499	946330,24	3548980,86
н1461	946361,94	3548971,90	н1498	946347,68	3548987,34
н1460	946577,38	3549050,60	н1497	946350,10	3548980,79
н1459	946605,13	3549057,34	н1496	946357,22	3548961,62
н1561	946601,50	3549056,56	н1495	946546,07	3549031,72
н1471	946600,67	3549060,42	н1494	946579,77	3549042,89
н1470	946576,38	3549054,46	н1493	946646,41	3549058,54
н1347	947806,96	3546806,68	н1492	946646,40	3549058,58
н98	947686,90	3546778,12	н1507	946229,36	3549070,45
н62	947686,64	3546773,95	н1476	946542,95	3549043,36
н1327	947786,99	3546797,80	н1475	946441,04	3549005,54
н1449	946379,72	3548982,78	н1562	946441,44	3549004,47
н1456	946364,29	3548977,05	н1563	946380,11	3548981,73
н1455	946361,35	3548984,97	н1506	946305,09	3549098,56
н1454	946358,92	3548991,51	н1520	946303,70	3549102,31
н1453	946367,30	3548994,62	н1519	946227,27	3549073,94
н1484	946348,33	3549045,79	н1523	946147,92	3549003,12
н1489	946339,92	3549042,67	н226	946097,39	3548948,33
н1488	946337,48	3549049,24	н169	946100,84	3548946,18
н1487	946328,16	3549074,34	н1508	946150,72	3549000,27
н1479	946324,42	3549072,95	н1522	946225,18	3549077,43
н1478	946333,74	3549047,85	н1521	946302,31	3549106,07
н1477	946336,17	3549041,29	н1525	946300,91	3549109,83
н1483	946334,06	3549040,50	н1524	946223,10	3549080,92
н1482	946332,43	3549039,89	н1529	946142,32	3549008,85
н1481	946329,99	3549046,46	н286	946090,48	3548952,63
н1388	948785,76	3546554,66	н227	946093,48	3548950,77
н1374	948023,77	3546950,61	н1523	946144,62	3549006,49
н1375	948062,23	3547030,51			

Приложение 34
к постановлению Правительства
Ханты-Мансийского
автономного округа – Югры
от 8 декабря 2016 года № 482-п

Градостроительный план земельного участка
N

R	U	8	6	5	0	3	0	0	0				

Градостроительный план земельного участка подготовлен на основании
Приказа Департамента строительства Ханты-Мансийского автономного округа–Югры от 07 сентября 2016г. №497-П «О подготовке документации по планировке территории, на которой предусматривается размещение объектов регионального значения»
(реквизиты решения уполномоченного федерального органа исполнительной власти, органа исполнительной власти субъекта Российской Федерации, или органа местного самоуправления о подготовке документации по планировке территории, либо реквизиты обращения и ф.и.о. заявителя - физического лица, либо реквизиты обращения и наименование заявителя - юридического лица о выдаче градостроительного плана земельного участка)

Местонахождение земельного участка

Ханты-Мансийский автономный округ – Югра
(субъект Российской Федерации)

Нефтеюганский район
(муниципальный район или городской округ)

Межселенная территория
(поселение)

Кадастровый номер земельного участка отсутствует

Описание местоположения границ земельного участка Омбинское месторождение

Площадь земельного участка 69 009 кв.м.

Описание допустимого местоположения объекта капитального строительства на земельном участке

План подготовлен Филимонова А.Р., инженер ООО «Томскнефтепроект»
(Ф.И.О., должность уполномоченного лица, наименование органа или организации)

М.П. 09.11.2016г.
(дата)

(подпись)


Филимонова А.Р.
(расшифровка подписи)

Представлен Правительство Ханты-Мансийского автономного округа – Югры
(наименование уполномоченного федерального органа исполнительной власти, или органа исполнительной власти субъекта Российской Федерации, или органа местного самоуправления)


(дата)

1. Чертеж градостроительного плана земельного участка

Ситуационный план
Масштаб 1:25 000

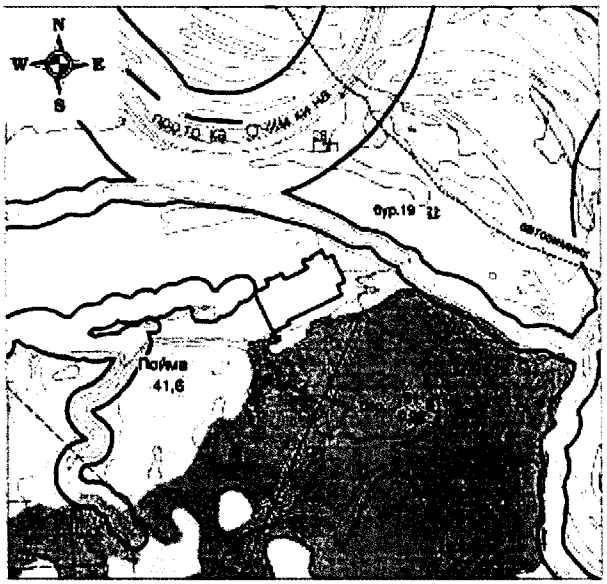

Масштаб 1:5 000

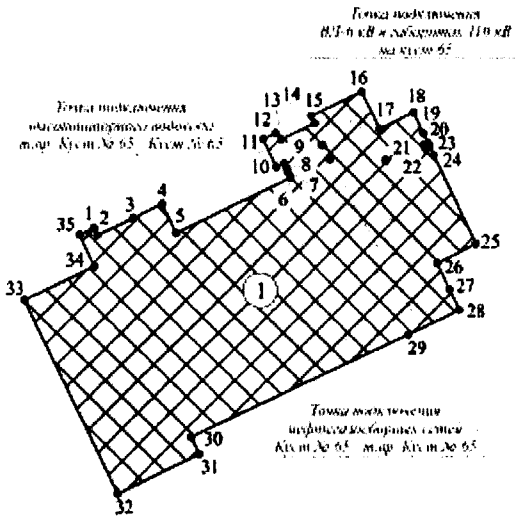

Условные обозначения:

- граница земельного участка
- место допустимого размещения зданий, строений, сооружений
- земельные участки, согласно сведениям государственного кадастра недвижимости
- водоохранные зоны
- 1● точки поворота границы, зоны планируемого размещения объектов капитального строительства
- (1) номер объектов капитального строительства

Экспликация объектов

№№	Наименование объектов
1	Куст скважин №65

Площадь земельного участка - 69 009 кв.м.
Чертеж градостроительного плана земельного участка разработан на топографической основе в масштабе 1:5 000, выполненной в 2015 г. ООО "Томскнефтепроект".
Чертеж градостроительного плана земельного участка разработан 09 ноября 2016г., ООО "Томскнефтепроект".

Координаты характерных точек

№№	X	У	№№	X	У
1	947974,63	3546932,40	19	948056,26	3547221,76
2	947968,20	3546935,47	20	948047,96	3547225,73
3	947983,03	3546966,65	21	948046,07	3547221,76
4	947995,15	3546992,13	22	948043,36	3547223,05
5	947970,06	3547004,06	23	948045,25	3547227,01
6	948017,96	3547104,82	24	948037,03	3547230,95
7	948022,16	3547102,82	25	947960,46	3547267,54
8	948025,77	3547101,10	26	947944,08	3547233,27
9	948030,29	3547098,96	27	947921,59	3547244,01
10	948027,03	3547092,14	28	947903,56	3547252,63
11	948051,10	3547080,63	29	947882,00	3547207,51
12	948056,37	3547091,67	30	947791,33	3547016,57
13	948050,98	3547096,41	31	947776,53	3547023,60
14	948065,11	3547126,14	32	947742,29	3546951,97
15	948071,29	3547122,87	33	947912,21	3546871,18
16	948092,68	3547167,63	34	947941,48	3546932,72
17	948060,09	3547183,19	35	947968,62	3546919,82
18	948074,38	3547213,10			

Масштаб 1:5 000 (масштаб)
Градостроительный план земельного участка создается на основе материалов картографических работ, выполненных в соответствии с требованиями федерального законодательства [2,1]

Масштаб 1:5 000 (масштаб)
Градостроительный план земельного участка, предназначенного для строительства, реконструкции линейного объекта и подготавливаемый в случаях, предусмотренных частью 4 статьи 4 Федерального закона от 29 декабря 2004 г. N 191-ФЗ "О введении в действие Градостроительного кодекса Российской Федерации" (Собрание законодательства Российской Федерации, 2005, N 1, ст. 17; N 30, ст. 3122; 2006, N 1, ст. 17; N 27, ст. 2881; N 52, ст. 5498; 2007, N 21, ст. 2455; N 49, ст. 6071; N 50, ст. 6237; 2008, N 20, ст. 2251; N 30, ст. 3604; 2009, N 1, ст. 19; N 11, ст. 1261; N 19, ст.2283; N 29, ст. 3611; N 48, ст. 5723; N 52, ст. 6419, 6427; 2010, N 31, ст. 4209; N 40, ст. 4969; N 52, ст. 6993; 2011, N 13, ст. 1688; N 30, ст. 4563, 4594; 2012, N 26, ст. 3446; N 27, ст. 3587; N 53, ст. 7614, 7615; 2013, N 14, ст. 1651; N 23, ст. 2866; N 30, ст. 4072; N 52, ст. 6976; 2014, 3 26, ст. 3377; 2015, N 1, ст. 9, 38, 52, 72; N 9, ст. 1195; N 10, ст. 1418; N 17, ст. 2477, N 27, ст. 3951; N 29, ст. 4347, ст. 4376; 2016, N 1, ст. 22), создается на основании картографического материала, выполненного в масштабе: 1:50 000, 1:100 000, 1:200 000, 1:500 000. При подготовке картографического материала необходимо руководствоваться требованиями федерального/регионального законодательства [4]

Площадь земельного участка 69 009 кв. м. [2,3,4]

На чертеже градостроительного плана земельного участка указываются:
- схема расположения земельного участка в окружении смежно расположенных земельных участков (ситуационный план) [2,4];
- границы земельного участка с координатами характерных точек [2,3,4];
- красные линии [2,3,4];
- обозначение и экспликация существующих (на дату формирования градостроительного плана) объектов капитального строительства, объектов незавершенного строительства и их кадастровые (иные) номера по порядку [2,4];
- минимальные отступы от границ земельного участка в целях определения мест допустимого размещения объекта капитального строительства, за пределами которых запрещено строительство [2,4];
- границы зон планируемого размещения объектов капитального строительства для государственных или муниципальных нужд (при наличии);
- места допустимого размещения объекта капитального строительства [2,4];
- границы зон с особыми условиями использования территории (зон охраны объектов культурного наследия, санитарно-защитные, водоохранные зоны и иные зоны), а также графическая информация об иных ограничениях в использовании земельного участка (при наличии) [2,3,4];
- границы зон действия публичных сервитутов (при наличии) [2,3,4];
- точки подключения (технологического присоединения) объектов капитального строительства к сетям инженерно-технического обеспечения, за исключением сетей электроснабжения (при наличии возможности их отображения на ситуационном плане) [5];
- условные обозначения отображаемой информации;

Чертеж градостроительного плана земельного участка разработан на топографической основе в масштабе (1:5 000), выполненной в 2015г.
(дата)
Филимонова Альфия Рафаиловна
(наименование кадастрового инженера)
Чертеж градостроительного плана земельного участка разработан
09 ноября 2016г., ООО «Томскнефтепроект»
(дата, наименование организации)

2. Информация о градостроительном регламенте <2> либо требованиях к назначению, параметрам и размещению объекта капитального строительства <1>,<3>, <4>, <5>

Градостроительный регламент не установлен

(наименование представительного органа местного самоуправления, реквизиты акта об утверждении правил землепользования и застройки, информация обо всех предусмотренных градостроительным регламентом видах разрешенного использования земельного участка (за исключением случая предоставления земельного участка для государственных или муниципальных нужд)

2.1. Информация о видах разрешенного использования земельного участка <2>,<3>, <4>

основные виды разрешенного использования земельного участка:
Градостроительным планом не установлено

условно разрешенные виды использования земельного участка:
Градостроительным планом не установлено

вспомогательные виды использования земельного участка:
Градостроительным планом не установлено

2.2. Требования к назначению, параметрам и размещению объекта капитального строительства на указанном земельном участке. Назначение объекта капитального строительства <2>

Назначение объекта капитального строительства

№ не имеется
(согласно чертежу) (назначение объекта капитального строительства)

2.2.1. Предельные (минимальные и (или) максимальные) размеры земельного участка и предельные параметры разрешенного строительства, реконструкции объекта капитального строительства, включая площадь <2>

Кадастровый номер земельного участка	Длина (м)	Ширина (м)	Зоны с особыми условиями использования территорий (кв. м)	Зоны действия публичных сервитутов (кв. м)	Площадь земельного участка (кв. м)	Номер объекта капитального строительства согласно чертежу градостроительного плана земельного участка	Размер (м)		Площадь застройки земельного участка (кв. м)
							макс.	мин.	
1	2	3	4	5	6	7	8		9
-	-	-	-	-	-	-	-	-	-

2.2.2. Предельное количество этажей _____ или предельная высота зданий, строений, сооружений ____ м. <2>

2.2.3. Максимальный процент застройки в границах земельного участка ____% <2>.

2.2.4. Иные показатели (максимальная плотность, максимальный коэффициент застройки) <2>:

2.3. Требования к назначению, параметрам и размещению объекта капитального строительства на указанном земельном участке <3>, <4>, <5>

Назначение объекта капитального строительства

№ 1 (согласно чертежу) Куст скважин №65 (назначение объекта капитального строительства)

Предельные (минимальные и (или) максимальные) размеры земельных участков:

Номер участка согласно чертежу градостроительного плана	Длина (м)	Ширина (м)	Площадь (кв. м)	Зоны с особыми условиями использования территорий (кв. м)	Зоны действия публичных сервитутов (кв. м)
1	2	3	4	5	6
1 (вновь отводимые земельные участки)	сложная конфигурация		69 009	-	-

3. Информация о расположенных в границах земельного участка объектах капитального строительства и объектах культурного наследия <1>, <2>, <3>, <4>

3.1. Объекты капитального строительства

№ не имеется (согласно чертежу градостроительного плана) (назначение объекта капитального строительства)

инвентаризационный или кадастровый номер

технический или кадастровый паспорт объекта подготовлен (дата)

(наименование организации (органа) государственного кадастрового учета объектов недвижимости или государственного технического учета и технической инвентаризации объектов капитального строительства)

3.2. Объекты, включенные в единый государственный реестр объектов культурного наследия (памятников истории и культуры) народов Российской Федерации

№ не имеется (согласно чертежу градостроительного плана) (назначение объекта культурного наследия)

(наименование органа государственной власти, принявшего решение о включении выявленного объекта культурного наследия в реестр, реквизиты этого решения)

регистрационный номер в реестре от (дата)

4. Информация о разделении земельного участка [2], [3], [4]

-

(наименование и реквизиты документа, определяющего возможность или невозможность разделения)

5. Информация о технических условиях подключения (технологического присоединения) объектов капитального строительства к сетям инженерно-технического обеспечения [7]

5.1. Технические условия от 29 декабря 2014г. №71-02/05-6181 на технологическое присоединение кустов добычи №65, 76, 80 Омбинского месторождения;

5.2. Письмо от 08 июня 2015г. №02/16-03-3996 о согласовании технологических схем НГС и ВВД по ш.2907, ш.3337, ш.3525;

5.3. Технические условия от 29 февраля 2016г. №23/02/01/02-1031 на прокладку ВОЛС по ВЛ по проекту «Обустройство кустов скважин №№ 65, 76, 80 Омбинского месторождения» (ш.3337);

5.4. Технические условия от 08 июня 2016г. №02/08-06-1997 на организацию канала связи по объекту «Обустройство кустов скважин №№65, 76, 80 Омбинского месторождения» ш. 3337

(наименование организации, выдавшей технические условия, реквизиты документа, содержащего в соответствии с частью 7 статьи 48 Градостроительного кодекса Российской Федерации информацию о технических условиях подключения (технологического присоединения) объектов капитального строительства к сетям инженерно-технического обеспечения)

6. Информация о наличии границ зоны планируемого размещения объектов капитального строительства для государственных или муниципальных нужд (при наличии)

отсутствует

7. Иная информация (при наличии)

отсутствует

<1> Заполняется в случае, если градостроительный план земельного участка утверждается в составе проекта межевания территории.

<2> Заполняется на земельные участки, на которые действие градостроительного регламента распространяется.

<3> Заполняется на земельный участок, на который градостроительный регламент не устанавливается.

<4> Заполняется на земельный участок, на который градостроительный регламент не распространяется.

<5> Заполняется если соответствующие параметры установлены градостроительным регламентом либо нормативным правовым актом, регулирующим использование земельных участков, для которых градостроительные регламенты не устанавливаются или на которые градостроительные регламенты не распространяются.

<6> Указываются точки подключения, содержащиеся в технических условиях, выданных организацией, осуществляющей эксплуатацию сетей инженерно-технического обеспечения.

<7> Документ, содержащий информацию о технических условиях подключения (технологического присоединения) объектов капитального строительства к сетям инженерно-технического обеспечения, является приложением к градостроительному плану земельного участка.

Градостроительный план земельного участка
N

R	U	8	6	5	0	3	0	0	0				

Градостроительный план земельного участка подготовлен на основании
Приказа Департамента строительства Ханты-Мансийского автономного округа–Югры от 07 сентября 2016г. №497-П «О подготовке документации по планировке территории, на которой предусматривается размещение объектов регионального значения»
(реквизиты решения уполномоченного федерального органа исполнительной власти, или органа исполнительной власти субъекта Российской Федерации, или органа местного самоуправления о подготовке документации по планировке территории, либо реквизиты обращения и ф.и.о. заявителя - физического лица, либо реквизиты обращения и наименование заявителя - юридического лица о выдаче градостроительного плана земельного участка)

Местонахождение земельного участка

Ханты-Мансийский автономный округ – Югра
(субъект Российской Федерации)

Нефтеюганский район
(муниципальный район или городской округ)

Межселенная территория
(поселение)

Кадастровый номер земельного участка отсутствует

Описание местоположения границ земельного участка Омбинское месторождение

Площадь земельного участка 64 091 кв.м.

Описание допустимого местоположения объекта капитального строительства на земельном участке

План подготовлен Филимонова А.Р., инженер ООО «Томскнефтепроект»
(ф.и.о., должность уполномоченного лица, наименование органа или организации)

М.П. 09.11.2016г. (подпись) Филимонова А.Р. (расшифровка подписи)

Представлен Правительство Ханты-Мансийского автономного округа – Югры
(наименование уполномоченного федерального органа исполнительной власти, или органа исполнительной власти субъекта Российской Федерации, или органа местного самоуправления)

(дата)

1. Чертеж градостроительного плана земельного участка

Ситуационный план
Масштаб 1:25 000




Условные обозначения:

- граница земельного участка
- место допустимого размещения зданий, строений, сооружений
- ранее отведенные земельные участки
- земельные участки, согласно сведениям государственного кадастра недвижимости
- водоохранные зоны
- 1● точки поворота границы, зоны планируемого размещения объектов капитального строительства
- (1) номер объектов капитального строительства

Экспликация объектов

№№	Наименование объектов
1	Куст скважин № 76

Масштаб 1:5 000

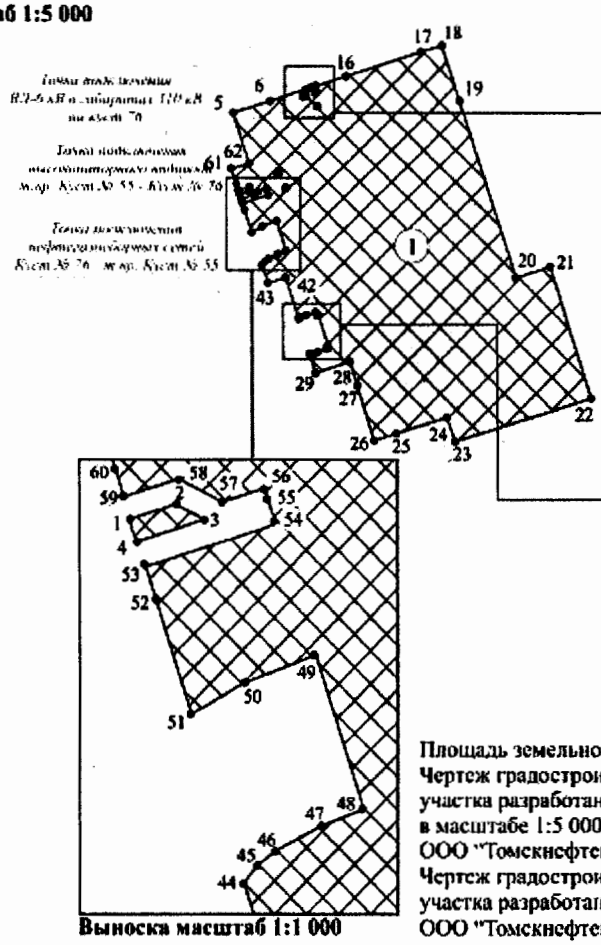

Площадь земельного участка - 64 091 кв.м.
Чертеж градостроительного плана земельного участка разработан на топографической основе в масштабе 1:5 000, выполненной в 2015 г. ООО "Томскнефтепроект".
Чертеж градостроительного плана земельного участка разработан 09 ноября 2016г., ООО "Томскнефтепроект".

Координаты характерных точек

№№	X	У	№№	X	У
1	944133,72	3549609,08	32	943997,03	3549677,50
2	944136,31	3549617,25	33	943999,79	3549685,99
3	944133,70	3549622,27	34	944001,88	3549685,32
4	944129,90	3549610,29	35	944002,27	3549686,67
5	944206,48	3549603,14	36	944028,46	3549678,36
6	944216,84	3549635,84	37	944027,83	3549676,37
7	944226,61	3549666,69	38	944031,16	3549675,29
8	944220,36	3549664,60	39	944028,63	3549667,48
9	944221,17	3549667,19	40	944027,30	3549663,40
10	944227,41	3549669,20	41	944025,69	3549660,44
11	944228,30	3549672,02	42	944061,00	3549649,24
12	944228,82	3549673,67	43	944056,23	3549633,63
13	944223,73	3549675,23	44	944071,86	3549628,68
14	944224,32	3549677,14	45	944075,05	3549631,22
15	944229,43	3549675,57	46	944077,48	3549634,33
16	944237,92	3549702,38	47	944081,87	3549642,50
17	944258,98	3549768,82	48	944084,61	3549649,74
18	944211,35	3549783,53	49	944110,73	3549641,46
19	944217,24	3549803,03	50	944106,10	3549629,15
20	944061,02	3549852,54	51	944100,55	3549619,59
21	944070,73	3549883,18	52	944120,38	3549613,31
22	943957,28	3549919,13	53	944126,10	3549611,49
23	943918,99	3549798,27	54	944133,32	3549634,30
24	943940,66	3549791,40	55	944137,13	3549633,10
25	943926,38	3549746,35	56	944139,04	3549632,50
26	943974,02	3549731,64	57	944136,71	3549625,15
27	943968,00	3549712,18	58	944140,62	3549617,62
28	943988,56	3549705,66	59	944137,53	3549607,87
29	943978,93	3549675,25	60	944143,25	3549606,06
30	943995,09	3549670,13	61	944156,80	3549601,77
31	943995,62	3549673,16	62	944161,72	3549617,32

Масштаб 1:5 000 (масштаб)

Градостроительный план земельного участка создается на основе материалов картографических работ, выполненных в соответствии с требованиями федерального законодательства [2,3]

Масштаб 1:5 000 (масштаб)

Градостроительный план земельного участка, предназначенного для строительства, реконструкции линейного объекта и подготавливаемый в случаях, предусмотренных частью 4 статьи 4 Федерального закона от 29 декабря 2004 г. N 191-ФЗ "О введении в действие Градостроительного кодекса Российской Федерации" (Собрание законодательства Российской Федерации, 2005, N 1, ст. 17; N 30, ст. 3122; 2006, N 1, ст. 17; N 27, ст. 2881; N 52, ст. 5498; 2007, N 21, ст. 2455; N 49, ст. 6071; N 50, ст. 6237; 2008, N 20, ст. 2251; N 30, ст. 3604; 2009, N 1, ст. 19; N 11, ст. 1261; N 19, ст.2283; N 29, ст. 3611; N 48, ст. 5723; N 52, ст. 6419, 6427; 2010, N 31, ст. 4209; N 40, ст. 4969; N 52, ст. 6993; 2011, N 13, ст. 1688; N 30, ст. 4563, 4594; 2012, N 26, ст. 3446; N 27, ст. 3587; N 53, ст. 7614, 7615; 2013, N 14, ст. 1651; N 23, ст. 2866; N 30, ст. 4072; N 52, ст. 6976; 2014, 3 26, ст. 3377; 2015, N 1, ст. 9, 38, 52, 72; N 9, ст. 1195; N 10, ст. 1418; N 17, ст. 2477, N 27, ст. 3951; N 29, ст. 4347, ст. 4376; 2016, N 1, ст. 22), создается на основании картографического материала, выполненного в масштабе: 1:50 000, 1:100 000, 1:200 000, 1:500 000. При подготовке картографического материала необходимо руководствоваться требованиями федерального/регионального законодательства [4]

Площадь земельного участка 64 091 кв. м. [2,3,4]

На чертеже градостроительного плана земельного участка указываются:

- схема расположения земельного участка в окружении смежно расположенных земельных участков (ситуационный план) [2,4];
- границы земельного участка с координатами характерных точек [2,3,4];
- красные линии [2,3,4];
- обозначение и экспликация существующих (на дату формирования градостроительного плана) объектов капитального строительства, объектов незавершенного строительства и их кадастровые (иные) номера по порядку [2,4];
- минимальные отступы от границ земельного участка в целях определения мест допустимого размещения объекта капитального строительства, за пределами которых запрещено строительство [2,4];
- границы зон планируемого размещения объектов капитального строительства для государственных или муниципальных нужд (при наличии);
- места допустимого размещения объекта капитального строительства [2,4];
- границы зон с особыми условиями использования территории (зон охраны объектов культурного наследия, санитарно-защитные, водоохранные зоны и иные зоны), а также графическая информация об иных ограничениях в использовании земельного участка (при наличии) [2,3,4];
- границы зон действия публичных сервитутов (при наличии) [2,3,4];
- точки подключения (технологического присоединения) объектов капитального строительства к сетям инженерно-технического обеспечения, за исключением сетей электроснабжения (при наличии возможности их отображения на ситуационном плане) [6];
- условные обозначения отображаемой информации;

Чертеж градостроительного плана земельного участка разработан на топографической основе в масштабе (1:5 000), выполненной в 2015г.

(дата)

Филимонова Альфия Рафаиловна

(наименование кадастрового инженера)

Чертеж градостроительного плана земельного участка разработан

09 ноября 2016г, ООО «Томскнефтепроект»

(дата, наименование организации)

2. Информация о градостроительном регламенте [2] либо требованиях к назначению, параметрам и размещению объекта капитального строительства [1],[3], [4], [5]

Градостроительный регламент не установлен

(наименование представительного органа местного самоуправления, реквизиты акта об утверждении правил землепользования и застройки, информация обо всех предусмотренных градостроительным регламентом видах разрешенного использования земельного участка (за исключением случаев предоставления земельного участка для государственных или муниципальных нужд)

2.1. Информация о видах разрешенного использовании земельного участка [2],[3], [4]

основные виды разрешенного использования земельного участка:
Градостроительным планом не установлено

условно разрешенные виды использования земельного участка:
Градостроительным планом не установлено

вспомогательные виды использования земельного участка:
Градостроительным планом не установлено

2.2. Требования к назначению, параметрам и размещению объекта капитального строительства на указанном земельном участке. Назначение объекта капитального строительства [2]

Назначение объекта капитального строительства

№ не имеется (согласно чертежу) (назначение объекта капитального строительства)

2.2.1. Предельные (минимальные и (или) максимальные) размеры земельного участка и предельные параметры разрешенного строительства, реконструкции объекта капитального строительства, включая площадь [2]

Кадастровый номер земельного участка	Длина (м)	Ширина (м)	Зоны с особыми условиями использования территорий (кв. м)	Зоны действия публичных сервитутов (кв. м)	Площадь земельного участка (кв. м)	Номер объекта капитального строительства согласно чертежу градостроительного плана земельного участка	Размер (м)		Площадь застройки земельного участка (кв. м)
							макс.	мин.	
1	2	3	4	5	6	7	8		9
-	-	-	-	-	-	-	-	-	-

2.2.2. Предельное количество этажей _____ или предельная высота зданий, строений, сооружений ____ м. [2]

2.2.3. Максимальный процент застройки в границах земельного участка ____% [2].

2.2.4. Иные показатели (максимальная плотность, максимальный коэффициент застройки) [2]:

2.3. Требования к назначению, параметрам и размещению объекта капитального строительства на указанном земельном участке <3>, <4>, <5>

Назначение объекта капитального строительства

№ 1 (согласно чертежу) Куст скважин №76 (назначение объекта капитального строительства)

Предельные (минимальные и (или) максимальные) размеры земельных участков:

Номер участка согласно чертежу градостроительного плана	Длина (м)	Ширина (м)	Площадь (кв. м)	Зоны с особыми условиями использования территорий (кв. м)	Зоны действия публичных сервитутов (кв. м)
1	2	3	4	5	6
1 (вновь отводимые земельные участки)	сложная конфигурация		64 091	-	-

3. Информация о расположенных в границах земельного участка объектах капитального строительства и объектах культурного наследия <1>, <2>, <3>,<4>

3.1. Объекты капитального строительства

№ не имеется (согласно чертежу градостроительного плана) (назначение объекта капитального строительства)

инвентаризационный или кадастровый номер _____

технический или кадастровый паспорт объекта подготовлен _____ (дата)

(наименование организации (органа) государственного кадастрового учета объектов недвижимости или государственного технического учета и технической инвентаризации объектов капитального строительства)

3.2. Объекты, включенные в единый государственный реестр объектов культурного наследия (памятников истории и культуры) народов Российской Федерации

№ не имеется (согласно чертежу градостроительного плана) (назначение объекта культурного наследия)

(наименование органа государственной власти, принявшего решение о включении выявленного объекта культурного наследия в реестр, реквизиты этого решения)

регистрационный номер в реестре _____ от _____ (дата)

4. Информация о разделении земельного участка <2>, <3>, <4>

(наименование и реквизиты документа, определяющего возможность или невозможность разделения)

5. Информация о технических условиях подключения (технологического присоединения) объектов капитального строительства к сетям инженерно-технического обеспечения <7>

ООО «РН-Юганскнефтегаз»

5.1. Технические условия от 29 декабря 2014г. №71-02/05-6181 на технологическое присоединение кустов добычи №65, 76, 80 Омбинского месторождения;

5.2. Письмо от 08 июня 2015г. №02/16-03-3996 о согласовании технологических схем НГС и ВВД по ш.2907, ш.3337, ш.3525;

5.3. Технические условия от 29 февраля 2016г. №23/02/01/02-1031 на прокладку ВОЛС по ВЛ по проекту «Обустройство кустов скважин №№ 65, 76, 80 Омбинского месторождения» (ш.3337);

5.4. Технические условия от 08 июня 2016г. №02/08-06-1997 на организацию канала связи по объекту «Обустройство кустов скважин №№65, 76, 80 Омбинского месторождения» ш. 3337

(наименование организации, выдавшей технические условия, реквизиты документа, содержащего в соответствии с частью 7 статьи 48 Градостроительного кодекса Российской Федерации информацию о технических условиях подключения (технологического присоединения) объектов капитального строительства к сетям инженерно-технического обеспечения)

6. Информация о наличии границ зоны планируемого размещения объектов капитального строительства для государственных или муниципальных нужд (при наличии)

отсутствует

7. Иная информация (при наличии)

отсутствует

<1> Заполняется в случае, если градостроительный план земельного участка утверждается в составе проекта межевания территории.

<2> Заполняется на земельные участки, на которые действие градостроительного регламента распространяется.

<3> Заполняется на земельный участок, на который градостроительный регламент не устанавливается.

<4> Заполняется на земельный участок, на который градостроительный регламент не распространяется.

<5> Заполняется если соответствующие параметры установлены градостроительным регламентом либо нормативными правовыми актами, регулирующими использования земельных участков, для которых градостроительные регламенты не устанавливаются или на которые градостроительные регламенты не распространяются.

<6> Указываются точки подключения, содержащиеся в технических условиях, выданных организацией, осуществляющей эксплуатацию сетей инженерно-технического обеспечения.

<7> Документ, содержащий информацию о технических условиях подключения (технологического присоединения) объектов капитального строительства к сетям инженерно-технического обеспечения, является приложением к градостроительному плану земельного участка.

Градостроительный план земельного участка
N

R	U	8	6	5	0	3	0	0	0				

Градостроительный план земельного участка подготовлен на основании Приказа Департамента строительства Ханты-Мансийского автономного округа–Югры от 07 сентября 2016г. №497-П «О подготовке документации по планировке территории, на которой предусматривается размещение объектов регионального значения»

(реквизиты решения уполномоченного федерального органа исполнительной власти, или органа исполнительной власти субъекта Российской Федерации, или органа местного самоуправления о подготовке документации по планировке территории, либо реквизиты обращения и ф.и.о. заявителя - физического лица, либо реквизиты обращения и наименование заявителя - юридического лица о выдаче градостроительного плана земельного участка)

Местонахождение земельного участка

Ханты-Мансийский автономный округ – Югра
(субъект Российской Федерации)

Нефтеюганский район
(муниципальный район или городской округ)

Межселенная территория
(поселение)

Кадастровый номер земельного участка отсутствует

Описание местоположения границ земельного участка Омбинское месторождение

Площадь земельного участка 63 373 кв.м.

Описание допустимого местоположения объекта капитального строительства на земельном участке

План подготовлен Филимонова А.Р., инженер ООО «Томскнефтепроект»
(ф.и.о., должность уполномоченного лица, наименование органа или организации)


М.П. 09.11.2016г. (подпись) Филимонова А.Р. (расшифровка подписи)
(дата)

Представлен Правительство Ханты-Мансийского автономного округа – Югры
(наименование уполномоченного федерального органа исполнительной власти, или органа исполнительной власти субъекта Российской Федерации, или органа местного самоуправления)

(дата)

1. Чертеж градостроительного плана земельного участка

Ситуационный план
Масштаб 1:25 000

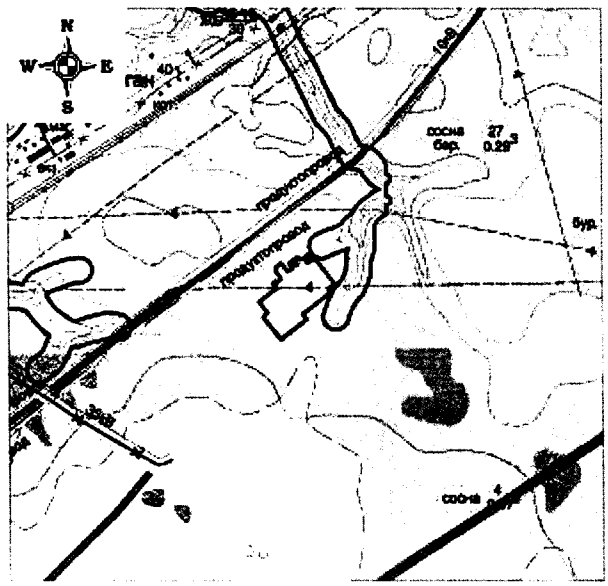

Условные обозначения:


- граница земельного участка
- место допустимого размещения зданий, строений, сооружений
- ранее отведенные земельные участки
- водоохранные зоны
- 1● точки поворота границы, зоны планируемого размещения объектов капитального строительства
- (1) номер объектов капитального строительства

Экспликация объектов

№№	Наименование объектов
1	Куст скважин №80

Площадь земельного участка - 63 373 кв.м.
Чертеж градостроительного плана земельного участка разработан на топографической основе в масштабе 1:5 000, выполненной в 2015 г. ООО "Томскнефтепроект".
Чертеж градостроительного плана земельного участка разработан 09 ноября 2016г., ООО "Томскнефтепроект".

Масштаб 1:5 000

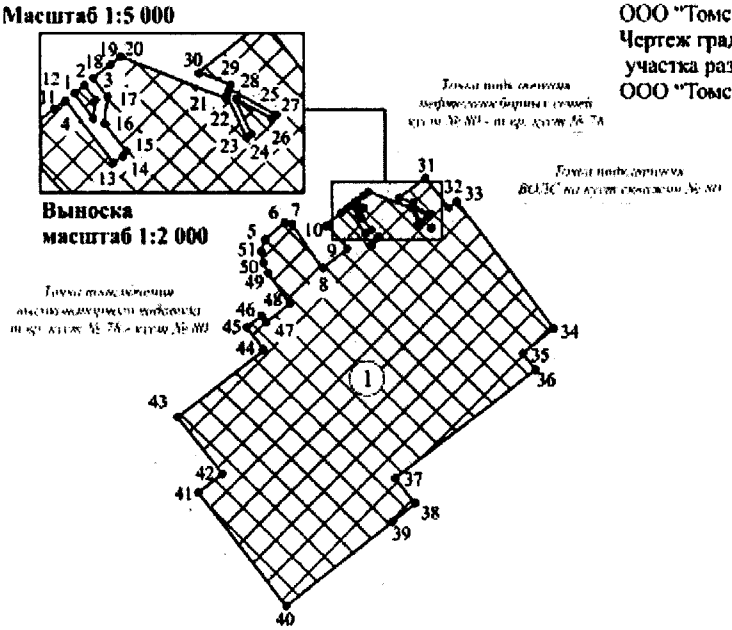

Выноска
масштаб 1:2 000

Координаты характерных точек

№№	X	У	№№	X	У
1	946131,49	3557448,57	27	946123,96	3557519,28
2	946134,25	3557452,17	28	946133,01	3557503,06
3	946129,05	3557456,17	29	946134,46	3557503,49
4	946122,69	3557455,35	30	946138,86	3557492,25
5	946102,23	3557374,15	31	946156,51	3557515,18
6	946117,33	3557391,33	32	946130,03	3557535,60
7	946116,01	3557397,46	33	946135,50	3557542,71
8	946077,32	3557423,78	34	946025,52	3557627,44
9	946094,69	3557446,33	35	946004,11	3557599,64
10	946115,40	3557427,66	36	945989,92	3557610,58
11	946125,39	3557440,65	37	945894,15	3557486,27
12	946129,05	3557445,41	38	945871,61	3557503,63
13	946107,03	3557462,35	39	945856,36	3557483,82
14	946109,47	3557465,52	40	945783,73	3557389,56
15	946110,69	3557467,10	41	945881,97	3557313,88
16	946121,01	3557459,17	42	945898,16	3557334,90
17	946130,18	3557460,35	43	945948,47	3557296,13
18	946136,69	3557455,34	44	946007,19	3557372,36
19	946140,35	3557460,09	45	946026,73	3557357,31
20	946144,14	3557465,01	46	946036,82	3557370,40
21	946129,80	3557501,67	47	946031,15	3557374,40
22	946130,79	3557502,10	48	946047,10	3557395,19
23	946115,90	3557508,89	49	946073,39	3557376,23
24	946117,25	3557510,63	50	946082,05	3557372,34
25	946129,78	3557504,78	51	946092,08	3557370,41
26	946122,69	3557517,65			

Масштаб 1:5 000 (масштаб)
Градостроительный план земельного участка создается на основе материалов картографических работ, выполненных в соответствии с требованиями федерального законодательства [2,3]

Масштаб 1:5 000 (масштаб)
Градостроительный план земельного участка, предназначенного для строительства, реконструкции линейного объекта и подготавливаемый в случаях, предусмотренных частью 4 статьи 4 Федерального закона от 29 декабря 2004 г. N 191-ФЗ "О введении в действие Градостроительного кодекса Российской Федерации" (Собрание законодательства Российской Федерации, 2005, N 1, ст. 17; N 30, ст. 3122; 2006, N 1, ст. 17; N 27, ст. 2881; N 52, ст. 5498; 2007, N 21, ст. 2455; N 49, ст. 6071; N 50, ст. 6237; 2008, N 20, ст. 2251; N 30, ст. 3604; 2009, N 1, ст. 19; N 11, ст. 1261; N 19, ст.2283; N 29, ст. 3611; N 48, ст. 5723; N 52, ст. 6419, 6427; 2010, N 31, ст. 4209; N 40, ст. 4969; N 52, ст. 6993; 2011, N 13, ст. 1688; N 30, ст. 4563, 4594; 2012, N 26, ст. 3446; N 27, ст. 3587; N 53, ст. 7614, 7615; 2013, N 14, ст. 1651; N 23, ст. 2866; N 30, ст. 4072; N 52, ст. 6976; 2014, 3 26, ст. 3377; 2015, N 1, ст. 9, 38, 52, 72; N 9, ст. 1195; N 10, ст. 1418; N 17, ст. 2477, N 27, ст. 3951; N 29, ст. 4347, ст. 4376; 2016, N 1, ст. 22), создается на основании картографического материала, выполненного в масштабе: 1:50 000, 1:100 000, 1:200 000, 1:500 000. При подготовке картографического материала необходимо руководствоваться требованиями федерального/регионального законодательства [4]

Площадь земельного участка 63 373 кв. м. [2,3,4]

На чертеже градостроительного плана земельного участка указываются:
- схема расположения земельного участка в окружении смежно расположенных земельных участков (ситуационный план) [2,4];
- границы земельного участка с координатами характерных точек [2,3,4];
- красные линии [2,3,4];
- обозначение и экспликация существующих (на дату формирования градостроительного плана) объектов капитального строительства, объектов незавершенного строительства и их кадастровые (иные) номера по порядку [2,4];
- минимальные отступы от границ земельного участка в целях определения мест допустимого размещения объекта капитального строительства, за пределами которых запрещено строительство [2,4];
- границы зон планируемого размещения объектов капитального строительства для государственных или муниципальных нужд (при наличии);
- места допустимого размещения объекта капитального строительства [2,4];
- границы зон с особыми условиями использования территории (зон охраны объектов культурного наследия, санитарно-защитные, водоохранные зоны и иные зоны), а также графическая информация об иных ограничениях в использовании земельного участка (при наличии) [2,3,4];
- границы зон действия публичных сервитутов (при наличии) [2,3,4];
- точки подключения (технологического присоединения) объектов капитального строительства к сетям инженерно-технического обеспечения, за исключением сетей электроснабжения (при наличии возможности их отображения на ситуационном плане) [6];
- условные обозначения отображаемой информации:

Чертеж градостроительного плана земельного участка разработан на топографической основе в масштабе (1:5 000), выполненной в 2015г.
(дата)

Филимонова Альфия Рафаиловна
(наименование кадастрового инженера)

Чертеж градостроительного плана земельного участка разработан
09 ноября 2016г, ООО «Томскнефтепроект»
(дата, наименование организации)

2. Информация о градостроительном регламенте [<2>] либо требованиях к назначению, параметрам и размещению объекта капитального строительства [<1>,<3>, <4>, <5>]

Градостроительный регламент не установлен
(наименование представительного органа местного самоуправления, реквизиты акта об утверждении правил землепользования и застройки, информация обо всех предусмотренных градостроительным регламентом иных разрешенного использования земельного участка (за исключением случая предоставления земельного участка для государственных или муниципальных нужд)

2.1. Информация о видах разрешенного использования земельного участка [2],[3], [4]

основные виды разрешенного использования земельного участка:
Градостроительным планом не установлено

условно разрешенные виды использования земельного участка:
Градостроительным планом не установлено

вспомогательные виды использования земельного участка:
Градостроительным планом не установлено

2.2. Требования к назначению, параметрам и размещению объекта капитального строительства на указанном земельном участке. Назначение объекта капитального строительства [2]

Назначение объекта капитального строительства

№ не имеется (согласно чертежу) _____ (назначение объекта капитального строительства)

2.2.1. Предельные (минимальные и (или) максимальные) размеры земельного участка и предельные параметры разрешенного строительства, реконструкции объекта капитального строительства, включая площадь [2]

Кадастровый номер земельного участка	Длина (м)	Ширина (м)	Зоны с особыми условиями использования территорий (кв. м)	Зоны действия публичных сервитутов (кв. м)	Площадь земельного участка (кв. м)	Номер объекта капитального строительства согласно чертежу градостроительного плана земельного участка	Размер (м)		Площадь застройки земельного участка (кв. м)
							макс.	мин.	
1	2	3	4	5	6	7	8		9
-	-	-	-	-	-	-	-	-	-

2.2.2. Предельное количество этажей _____ или предельная высота зданий, строений, сооружений ____ м. [2]

2.2.3. Максимальный процент застройки в границах земельного участка ____% [2].

2.2.4. Иные показатели (максимальная плотность, максимальный коэффициент застройки) [2];

2.3. Требования к назначению, параметрам и размещению объекта капитального строительства на указанном земельном участке [3], [4], [5]

Назначение объекта капитального строительства

№ 1 (согласно чертежу) Куст скважин №80 (назначение объекта капитального строительства)

Предельные (минимальные и (или) максимальные) размеры земельных участков:

Номер участка согласно чертежу градостроительного плана	Длина (м)	Ширина (м)	Площадь (кв. м)	Зоны с особыми условиями использования территорий (кв. м)	Зоны действия публичных сервитутов (кв. м)
1	2	3	4	5	6
1 (вновь отводимые земельные участки)	сложная конфигурация		63 373	-	-

3. Информация о расположенных в границах земельного участка объектах капитального строительства и объектах культурного наследия <1>, <2>, <3>, <4>

3.1. Объекты капитального строительства

№ не имеется
(согласно чертежу) градостроительного плана

(назначение объекта капитального строительства)

инвентаризационный или кадастровый номер _____

технический или кадастровый паспорт объекта подготовлен _____
(дата)

(наименование организации (органа) государственного кадастрового учета объектов недвижимости или государственного технического учета и технической инвентаризации объектов капитального строительства)

3.2. Объекты, включенные в единый государственный реестр объектов культурного наследия (памятников истории и культуры) народов Российской Федерации

№ не имеется
(согласно чертежу) градостроительного плана

(назначение объекта культурного наследия)

(наименование органа государственной власти, принявшего решение о включении выявленного объекта культурного наследия в реестр, реквизиты этого решения)

регистрационный номер в реестре _____ от _____
(дата)

4. Информация о разделении земельного участка <2>, <3>, <4>

-

(наименование и реквизиты документа, определяющего возможность или невозможность разделения)

5. Информация о технических условиях подключения (технологического присоединения) объектов капитального строительства к сетям инженерно-технического обеспечения [7]

5.1. Технические условия от 29 декабря 2014г. №71-02/05-6181 на технологическое присоединение кустов добычи №65, 76, 80 Омбинского месторождения;

5.2. Письмо от 08 июня 2015г. №02/16-03-3996 о согласовании технологических схем НГС и ВВД по ш.2907, ш.3337, ш.3525;

5.3. Технические условия от 29 февраля 2016г. №23/02/01/02-1031 на прокладку ВОЛС по ВЛ по проекту «Обустройство кустов скважин №№ 65, 76, 80 Омбинского месторождения» (ш.3337);

5.4. Технические условия от 08 июня 2016г. №02/08-06-1997 на организацию канала связи по объекту «Обустройство кустов скважин №№65, 76, 80 Омбинского месторождения» ш. 3337

(наименование организации, выдавшей технические условия, реквизиты документа, содержащего в соответствии с частью 7 статьи 48 Градостроительного кодекса Российской Федерации информацию о технических условиях подключения (технологического присоединения) объектов капитального строительства к сетям инженерно-технического обеспечения)

6. Информация о наличии границ зоны планируемого размещения объектов капитального строительства для государственных или муниципальных нужд (при наличии)
отсутствует

7. Иная информация (при наличии)
отсутствует

<1> Заполняется в случае, если градостроительный план земельного участка утверждается в составе проекта межевания территории.

<2> Заполняется на земельные участки, на которые действие градостроительного регламента распространяется.

<3> Заполняется на земельный участок, на который градостроительный регламент не устанавливается.

<4> Заполняется на земельный участок, на который градостроительный регламент не распространяется.

<5> Заполняется если соответствующие параметры установлены градостроительным регламентом либо нормативными правовыми актами, регулирующими использования земельных участков, для которых градостроительные регламенты не устанавливаются или на которые градостроительные регламенты не распространяются.

<6> Указываются точки подключения, содержащиеся в технических условиях, выданных организацией, осуществляющей эксплуатацию сетей инженерно-технического обеспечения

<7> Документ, содержащий информацию о технических условиях подключения (технологического присоединения) объектов капитального строительства к сетям инженерно-технического обеспечения, является приложением к градостроительному плану земельного участка

Общество с ограниченной ответственностью
«ЮНГ-Энергонефть»

628305, РФ, ХМАО-Югра,
г. Нефтеюганск, Промышленная зона
Пионерная, ул.Жилая, здание № 20
тел.: (3463) 25-35-00 факс (3463)25-35-35
e-mail: sekr_aup@energy.yungjsc.com
Приемная ООО «ЮНГ-Энергонефть»
http://www.yungjsc.com/DAO/Energoneft/default.htm

ИНН 8603033441/ КПП 860401001
ОГРН 1058602819406
р/с 40702810700080000018 БИК 047173611
в НФ ОАО «Всероссийский банк развития регионов»
в г. Нефтеюганск к/с 30101810400000000611
ОКПО 76681446, ОКАТО 71134000001, ОКФС 16,
ОКОПФ 63, ОКОГУ 4901 4, ОКВЭД 40.10.3,29.24.9,31.10.9

от 29.12.2014 г. № 71-02/05-6181
на № 03/03/01/03-06-11010 от 25.12.2014 г.

И.о. начальника
Управления наземных сооружений
ООО «РН-Юганскнефтегаз»
Д.И. Годину
И.о. начальника УЭ
Главному энергетику
ООО «РН- Юганскнефтегаз»
С.Ш. Шарифуллину

ТЕХНИЧЕСКИЕ УСЛОВИЯ

на технологическое присоединение кустов добычи
№65, 76, 80 Омбинского месторождения.

1. ТОЧКИ ПРИСОЕДИНЕНИЯ (источник питания).

1.1 Основным источником питания принять:

- для куста 65 вновь проектируемая ПС-35/6 кВ (в районе куста 68, разрабатывается по отдельному проекту) с питанием от вновь проектируемой ПС-110/35/6 кВ «Омбинская-2» (разрабатывается по отдельному проекту).
- для куста 76 отпайка от вновь монтируемой двухцепной ВЛ-6 кВ на куст 55 с питанием от вновь проектируемой ПС-35/6 кВ куста 55 (разрабатывается по отдельному проекту) с питанием от вновь проектируемой ПС-110/35/6 кВ «Омбинская-2» (разрабатывается по отдельному проекту).
- для куста 80 отпайка от вновь монтируемой двухцепной ВЛ-6 кВ на куст 78 с питанием от вновь проектируемой ПС-35/6 кВ куста 55 (разрабатывается по отдельному проекту) с питанием от вновь проектируемой ПС-110/35/6 кВ «Омбинская-2» (разрабатывается по отдельному проекту).
- УЭ запросить дополнительный отбор мощности в ОАО «Тюменьэнерго».

2. ХАРАКТЕРИСТИКА ОБЬЕКТОВ ПРИСОЕДИНЕНИЯ.

2.1 Разрешаемая присоединяемая мощность – к.д. 65 - 1400 кВт, к.д.76 - 700 кВт, к.д.80 – 950 кВт.

2.2 Категория надёжности электроснабжения куста – I.

3.УСЛОВИЯ ПРИСОЕДИНЕНИЯ.

3.1 Строительство ЛЭП-6 кВ.

Строительство двухцепных ВЛ-6 кВ до кустов скважин №№65, 76, 80. ВЛ-6 кВ в габарите 35, 110 кВ по арх. 3078тм института «Энергосетьпроект» на свайных основаниях из свай С-35. Расчет свайных фундаментов (количество и длину свай) исходя из инженерных изысканий. Выхода с ПС 35/6 кВ, спуски с двухцепных опор к БРУ-6 кВ осуществить на металлических

опорах по арх. №4,0639 института «Сельэнергопроект» предусмотреть опоры согласно эскизу, направленному письмом исх. №03/03/01-07-4395 от 23.05.2014г. с установкой на первой опоре разъединителя типа РЛК-10. Сечение провода определить расчётом. Изоляция ВЛ – стеклянная (ШС10Г и ПС70Е.). Грозозащитный трос по всей длине ВЛ. Установка ограничителей перенапряжения типа МОПН-6 кВ. Габарит проводов от земли – 7 м., в местах проезда автотранспорта не менее – 9 м. Пересечение с другими ВЛ согласно ПУЭ.

Выход с ПС 35/6 кВ кабельный, непосредственно на первую анкерную опору ВЛ-6 кВ, т.е. без устройства порталов. Кабель рекомендуем одножильный высоковольтный марки ПвВнг-LS. Расчет сечения кабелей, провода (жилы, экрана). Спуски с конечных опор ВЛ-6 кВ на БРУ-6 кВ выполнить проводом СИП.

Все пересечения ВЛ-6 кВ между собой и с ВЛ другого напряжения выполнять с разносом цепей, согласно ПУЭ, строящейся или существующей ВЛ в разные анкерные пролеты. При пересечении существующих ВЛ-6 кВ для уменьшения потерь нефтедобычи при строительстве предусмотреть монтаж временных кабельных линий в пролётах пересекаемых ВЛ-6 кВ.

Провод для ВЛ-6 кВ определить расчётом.

3.2 Строительство объектов межобычи.

При монтаже на кустовой площадке двух (трех) КТПН 6/0,4 кВ, суммарной мощностью до 2МВА, установку БРУ исключить. Подключение КТПН 6/0,4 кВ к фидерам 6 кВ через разъединитель типа РЛК-10. Секционирование КТПН 6/0,4 кВ по стороне 6 кВ - кабелем, с использованием распредустройства самих КТПН. Кабель из сшитого полиэтилена типа ПвВнг-LS. Сечение кабеля определить проектом с учетом возможного увеличения потребляемой мощности и перспективы установки третьей (четвертой) КТПН 6/0,4 кВ.

При монтаже на кустовой площадке четырех и более КТПН 6/0,4 кВ для секционирования фидеров 6 кВ предусмотреть БРУ-6 кВ. Тип БРУ, количество отходящих ячеек в БРУ определить исходя из количества устанавливаемых КТПН и рекомендованных схем подключения. Габаритные размеры БРУ 12000х3000х3000 мм. Комплектация, исполнение БРУ согласно типовым техническим требованиям ООО «РН-Юганскнефтегаз», с использованием выключателей и микропроцессорных защит во всех ячейках.

Монтаж БРУ на площадках обслуживания, совместно с КТПН 6/0,4 кВ. Габарит площадки от земли 1,5 м. Подключение БРУ к фидерам 6 кВ через разъединитель типа РЛК-10.

Строительство кабельных эстакад с защитой от солнечного излучения и прокладка КЛ 6 кВ от БРУ-6 кВ до КТПН 6/0,4 кВ.

Расчет мощности и количества и выбор типа КТПН согласно заявленной нагрузке, а также запрашиваемой категории надёжности, с учётом возможности переключения скважин при выходе одной КТП в ремонт. Монтаж КТПН-6/0,4 кВ на площадке обслуживания со свайным основанием в пределах обваловки куста. Габарит от земли 1,5 м. При открывании дверей ячеек КТПН, расстояние от двери до ограждения не менее 0,6 м. Разделение площадки СУ и КТПН. Предусмотреть возможность выкатки силового трансформатора по площадке обслуживания.

Заземление и грозозащиту КТП.

Конструкция и комплектация КТПН-6/0,4 кВ согласно «Технических требований к КТПНУ-6/0,4 кВ 1000 (630) кВА» ООО «РН-Юганскнефтегаз».

Площадки КТП размещать с условием возможности расстановки техники для демонтажа и транспортировки КТПН.

Расчет сечения кабелей 0,4 кВ и выбор их типа до СУ в соответствии зон взрыво и пожароопасности.

Кабели питания СУ и высоковольтные кабели на погружные установки не должны пересекаться, даже в параллельных кабельных каналах.

Прокладку кабелей по кабельным эстакадам или в кабельном коробе.

Освещение территории выполнить с использованием типовых прожекторных мачт с высотой не менее 20 метров и применением современных светильников, рекомендуется типа Факел-2 или прожектора с ксеноновыми лампами, с промежуточными площадками для отдыха

обслуживающего персонала каждые 6 метров. Предусмотреть ручное и автоматическое управление прожекторами на мачтах. При оборудовании мачт лестницами тушельного типа в ОЛ заводу изготовителю указать закрывающиеся люки на промежуточных площадках для отдыха обслуживающего персонала. Предусмотреть управление наружным освещением кустовой площадки в автоматическом и ручном режиме.

4. УКАЗАНИЯ К ПРОЕКТИРОВАНИЮ.

Покраску вновь устанавливаемого оборудования привёдённую к стандарту НК «РОСНЕФТЬ», с нанесением знаков безопасности и логотипов. Применение стойких к атмосферному воздействию красок на акриловой основе.

Пожарную безопасность выполнить согласно действующих в РФ норм и правил.

В сметной документации должны быть предусмотрены затраты, необходимые для ввода энергообъекта (объектов) в эксплуатацию: содержание эксплуатационного персонала, привлекаемого на период ввода объекта в эксплуатацию (допуск персонала СМО, сборка и разборка электрических схем, осуществление технического надзора за состоянием электротехнического и технологического оборудования персоналом СМО во время производства работ, индивидуальные испытания электрооборудования и т.д.).

Уставки релейных защит согласовать с ОРЗА и И ООО «ЮНГ-Энергонефть».

Опросные листы на ПС согласовать с ООО «ЮНГ-Энергонефть» при предпроектной подготовке.

В опросные листы включить установку постоянных плакатов и ограждений в соответствии с требованиями ПУЭ и комплектацию проектируемых объектов средствами защиты и пожаротушения согласно требований нормативных документов.

Всё применяемое оборудование должно быть вновь изготовленным и соответствовать условиям эксплуатации.

В проектно-сметной документации предусмотреть затраты на наладку и предпусковую ревизию всего вновь устанавливаемого оборудования, а также изготовление аншлагов и табличек на всё поставляемое оборудование.

Согласовать техническое задание на проектирование и проектную документацию с ООО «ЮНГ-Энергонефть».

Уточнение и согласование проектных решений с ООО «ЮНГ-Энергонефть» произвести на стадии проектирования, до разработки рабочей документации.

Прохождение трассы ВЛ 35 кВ и расположение вновь проектируемой ПС 35 кВ согласовать с маркшейдерской службой ООО «РН-Юганскнефтегаз», ООО «ЮНГ-Энергонефть» и остальными заинтересованными организациями.

Все пересечения с другими ВЛ и водными преградами согласовать с ООО «ЮНГ-Энергонефть». Все согласования приложить к проекту.

Предоставить копию проекта в электронном виде в ООО «ЮНГ-Энергонефть». В проекте выполнить:

Раздел «Расчет токов КЗ на шинах ПС 110-35 кВ и в прилегающей сети». В разделе провести выбор вновь устанавливаемого оборудования, проверку существующего оборудования на соответствие его токам нагрузки и КЗ и определить необходимость замены выключателей с недостаточной отключающей способностью.

На основании письма ОАО НК «Роснефть» № ЭХ/вн.-428 от 17.06.2010г. включить в проект раздел – расчёт увеличения численности персонала ООО «ЮНГ-Энергонефть» и затрат на обслуживание электрооборудования.

Раздел «Обеспечение нормативных требований к качеству электроэнергии». В разделе определить комплекс технических мероприятий, исключающих ухудшение качества электроэнергии (по уровням высших гармоник, несимметрии и колебаниям напряжений) в энергорайоне вследствие подключения электроустановок Заявителя до уровней, соответствующих требованиям ГОСТ 13109-97, во всех нормальных, а также наиболее вероятных ремонтных/послеаварийных режимах работы прилегающих сетей.

Раздел «Разработка комплекса мероприятий по выполнению требований электромагнитной совместимости микропроцессорных устройств». В разделе определяется электромагнитная

обстановка на всех подстанциях, на которых устанавливаются микропроцессорные устройства РЗА.

Раздел «Организация связи». В составе раздела предусмотреть обеспечение создания систем связи, в направлении ближайшего ЦУС Общества для организации передачи в данные пункты управления технологической информации (РЗА и ПА, АСКУЭ, ТМ, диспетчерской телефонии).

Перечень ЗИП согласно приложений 1, 2, 3.

5. СРОК ДЕЙСТВИЯ ТЕХНИЧЕСКИХ УСЛОВИЙ.

5.1 Срок действия настоящих технических условий – 3 года.

5.2 По истечении срока действия технических условий или изменений условий УЭ ООО "РН-ЮНГ" получить новые технические условия.

И.о. ЗУД - главный инженер п/п В.Л. Сапецкий

Согласовано:
Зам. начальника ЦЮЭС п/п С.Н. Аксёнкин
Начальник УЭЭТОиЭС п/п И.Х. Фасахов

Нач. ТС ЦЮЭС
Хасанов Д.Ж.
(3463)25-35-74

ОБЩЕСТВО С ОГРАНИЧЕННОЙ ОТВЕТСТВЕННОСТЬЮ «РН-ЮГАНСКНЕФТЕГАЗ»
(ООО «РН-Юганскнефтегаз»)

ул. Ленина, д. 26, г. Нефтеюганск, ХМАО-Югра, Российская Федерация, 628309
Телефон: (3463) 31 51 84, факс: (3463) 22 89 51, e-mail: RN_yng@yungas.com
ОКПО 76841742, ОГРН 1058602819536, ИНН/КПП 8604055473 / 860401001

от 08.06.2015г. № 02/16-03-3996

на № 03/03/03/02-01-1357 от 21.05.2015г.

И.о. начальника УНС
С.В. Никифоровой

О согласовании технологических схем НГС и ВВД по ш.2907, ш.3337, ш.3525

Уважаемая Светлана Викторовна!

Управление эксплуатации трубопроводов согласовывает без замечаний откорректированные в рабочем порядке технологические схемы нефтегазосборных трубопроводов и высоконапорных водоводов по следующим объектам проектирования:

- ш.2907 «Обустройство кустов скважин №42, 47 Омбинского месторождения»;
- ш.3337 «Обустройство кустов скважин №65, 76, 80 Омбинского месторождения»;
- ш.3525 «Обустройство кустов скважин №30, 43 Омбинского месторождения».

Приложение:

1. Откорректированные тех схемы НГС и ВВД по ш.2907, ш.3525, ш.3337.

С уважением,
Главный инженер
Управления эксплуатации трубопроводов п/п А.А. Артюхов

Исп. Лысенко Д.А.
тел.448-008

ОБЩЕСТВО С ОГРАНИЧЕННОЙ ОТВЕТСТВЕННОСТЬЮ «РН-ЮГАНСКНЕФТЕГАЗ»
(ООО «РН-Юганскнефтегаз»)

ул. Ленина, д. 26, г. Нефтеюганск, ХМАО-Югра, Российская Федерация, 628309
Телефон: (3463) 31 51 84, факс: (3463) 22 89 51, e-mail: RN_yng@yanges.com
ОКПО 78841742, ОГРН 1058602819538, ИНН/КПП 8604035473 / 860401001

от 29.02.2016г. №23/02/01/02-1031
на № 03/03/01/03-06-0770 от 03.02.2016 г.

Зам. Начальника Управления
наземных сооружений
В. С. Кунц

Начальнику Управления
информационных технологий
И. Д. Яцишену

ТЕХНИЧЕСКИЕ УСЛОВИЯ

на прокладку ВОЛС по ВЛ по проекту «Обустройство кустов скважин №№65, 76, 80 Омбинского месторождения» (ш.3337).

1. Выполнить рабочий проект «Обустройство кустов скважин №№65, 76, 80 Омбинского месторождения» (ш.3337).
2. Проектом определить тип используемого кабеля и согласовать с УИТ ООО «РН-Юганскнефтегаз».
3. Проектом определить тип каналообразующего оборудования.
4. Прокладку ВОЛС произвести по опорам ВЛ 35 кВ, ВЛ 6 кВ в габаритах 110 кВ с интеграцией в общекорпоративную сеть ООО «РН-Юганскнефтегаз».
5. Трассу прохождения ВОЛС по ВЛ, а также места подключения к существующим системам связи определить проектом. Подключение проектируемой ВОЛС к корпоративной сети ООО «РН-Юганскнефтегаз» согласовать с УИТ ООО «РН-Юганскнефтегаз».
6. Все элементы ВОЛС-ВЛ должны соответствовать условиям работы ВЛ (п.2.5.180 ПУЭ).
7. Элементы ВОЛС-ВЛ, включая вводы ОК на регенерационные пункты, узлы связи энергообъектов должны проектироваться на те же климатические устройства, что и ВЛ, на которой эта ВОЛС-ВЛ размещается.
8. Оптические кабели, размещаемые на элементах ВЛ, должны удовлетворять требованиям (п.2.5.184 ПУЭ):
   - механической прочности;
   - термической стойкости;
   - стойкости к воздействию грозовых перенапряжений;
   - обеспечения нагрузок на оптические волокна, не превышающих допускаемые;

- стойкости к воздействию электрического поля.

9. Напряженность электрического поля в точке подвеса ОКСН должна рассчитываться с учетом реального расположения кабеля, транспозиции фаз ВЛ, вероятности отключения одной цепи в случае двухцепной ВЛ, а также конструкции зажима (проектора) (п.2.5.194 ПУЭ).
10. Место крепления ОКСН на опоре с учетом его вытяжки в процессе эксплуатации определяется, исходя из условий:
    - стойкости оболочки к воздействию электрического поля;
    - обеспечения наименьшего расстояния от нижней точки провиса ВОК до поверхности земли не менее 7м независимо от напряжения ВЛ и вида местности;
    - обеспечения расстояния от нижней точки провиса ВОК до поверхности земли 9 м при пересечении через автодорогу;
    - обеспечения расстояний от ОКСН до фазных проводов на опоре не менее 1 м в вертикальной плоскости для ВЛ до 35 кВ, при отсутствии гололёда и ветра.
11. При подвеске на ВЛ ОК любого типа должна быть выполнена проверка опор и их закреплений в грунте с учетом дополнительных нагрузок, возникающих при этом. (п.2.5.199).
12. Высота расположения соединительных муфт на опорах ВЛ должна быть не менее 5 м от основания опоры. К опорам ВЛ, на которых размещаются соединительные муфты ОК, должен быть обеспечен в любое время года подъезд транспортных средств со сварочным и измерительным оборудованием.
13. Способы прокладки ВОК на объекте определить проектом.
14. При размещении ПС 35 в районе куста скважин, установку УС (узла связи) в районе ПС 35 исключить, размещение оборудования связи предусмотреть в блок-боксе на кусту скважин. В помещении ЗРУ 6 кВ, ОПУ допускается установка только оконечного оборудования связи для нужд ТМ подстанции и компактного оптического кросса для подключения двух кабелей ВОЛС. Установку оконечного оборудования связи предусмотреть в шкафу ТМ или в отдельном компактном шкафу рядом со шкафом ТМ.
15. В случае необходимости размещения оборудования связи на территории или в районе ПС 35, 110 кВ, предусмотреть отдельный блок-бокс для данного оборудования с доступом в него за пределами ограждения ПС 35, 110 кВ. Размещение оборудования связи в ЗРУ 6 кВ, ОПУ не предусматривать. Данное решение согласовать с Управлением электроэнергетики ООО «РН-Юганскнефтегаз» при предпроектной подготовке.
16. Проект должен содержать пояснительную записку и чертежи на прокладку кабелей по существующим инженерным сооружениям, и внутри помещений до волоконно-распределительных модулей.

17. Разработка организационно-технических мероприятий при производстве работ. Проект производства работ на ВЛ согласовать с Управлением электроэнергетики ООО «РН-Юганскнефтегаз».
18. Рабочий проект согласовать с Управлением электроэнергетики ООО «РН-Юганскнефтегаз» и всеми заинтересованными сторонами.
19. Спецификацию используемого оборудования согласовать с УИТ ООО «РН-Юганскнефтегаз».
20. Срок действия технических условий – 2 (два) года.

С уважением,
Начальник Управления электроэнергетики п/п О.А. Шаталов

Согласовано
Начальник ОЭиРЭС п/п В. Л. Сапецкий

Исп. Яковлев Владимир Дмитриевич
Тел.: 253-526

08.06.2016 г. № 02/08-06-1997

УТВЕРЖДАЮ
Начальник Управления ИТ

___п/п_____ И.Д. Яцишен

«____» февраля 2016г.

ТЕХНИЧЕСКИЕ УСЛОВИЯ
На организацию канала связи по объекту «Обустройство кустов скважин №№65, 76, 80 Омбинского месторождения» ш.3337

1. Наименование объекта
«Обустройство кустов скважин №№65, 76, 80 Омбинского месторождения» ш.3337
2. Основание для выдачи ТУ

Письмо УНС № _№ 03/03/01/03-06-0746__от 02.02.2016г. О выдачи ТУ по ш.3337

3. География расположения объекта

Тюменская область, Ханты-Мансийский Автономный округ-Югра, Нефтеюганский район.

4. Основные требования.

1. 1. В качестве основного канала связи на кустах №№ 65,76,80 предусмотреть организацию ВОЛС с подключением к корпоративной сети ООО «РН-Юганскнефтегаз». Точкой подключения к корпоративной сети основного канала ВОЛС куста скважин № 65 использовать коммутатор в шкафу связи блока контроля и управления куста скважин № 68 Омбинского мр., куста скважин № 80 – коммутатор в шкафу 19" куста скважин № 78 Омбинского мр., куста скважин № 76 – коммутатор в шкафу связи куста скважин № 77 Омбинского мр.

2. Прокладка волоконно-оптического кабеля (ВОК) при строительстве линейно-кабельных сооружений (ЛКС) волоконно-оптической линии передачи (ВОЛП) может быть осуществлена по:

- существующим и проектируемым опорам ВЛ 110 кВ; 35кВ;
- опорам ВЛ – 6 кВ в габаритах 35(110)кВ
- опорам КЛ 0,4; 6 кВ
- существующим стойкам на зданиях;
- вновь устанавливаемым стойкам на зданиях.

- существующим столбовым опорам
- вновь проектируемым столбовым опорам
- существующим кабельным эстакадам
- вновь проектируемым кабельным эстакадам
- прокладку кабелей связи в модульных зданиях выполнить в лотках, предусмотренных заводом изготовителем данного модульного здания.

3. Трасса и способ прокладки ВОК уточняются на стадии проектно-изыскательских работ и согласуется с Заказчиком актом выбора трассы;

4. Трассу ВОЛС выбрать с учётом ранее разработанных проектов обустройства и проектных решений по другим объектам региона.

5. При проведении предпроектных работ оформить акт обследования существующих объектов, определить трассу прокладки, согласовать АКТ обследования с УИТ.

6. Проектные решения по ВОЛС согласовывать с проектировщиками ВОЛС других титулов

7. Для снижения деформации ВОК, гашения вибрации до безопасного уровня и для обеспечения надёжной эксплуатации ВОЛС предусмотреть защиту от вибрации волоконно-оптического кабеля путём подвески многочастотных виброгасителей по методике фирмы ЗАО «Электросетьстройпроект», либо по другой, более эффективной методике.

8. Параметры, необходимые для выбора ВОК (допустимые напряжения и физико-механические характеристики) определить с учётом характеристик подвешенных на ВЛ грозозащитных тросов, проводов, климатических условий районов прохождения трассы ВЛ и на основании выполненных расчётов нагрузок от ВОК на конструкции опор ВЛ. Механические характеристики подвешиваемого кабеля определить исходя из того, что создаваемые им нагрузки не превышали бы несущей способности наиболее нагруженных элементов опор, с необходимым запасом на экстемальные ситуации (обледенение, повышенная сила ветра);

9. Место размещения ВОК на опорах выбрать с учётом обеспечения допустимых нормируемых величин сближения ВОК с ВВ проводами и тросом.

10. Для крепления ВОК к опорам ВЛ применять крепежные изделия и элементы, рассчитанные на заданные условия эксплуатации.

11. Вдоль трассы прокладки ВОЛС предусмотреть отпаечные муфты ВОК и технологический запас кабеля для резервирования возможности подключения вблизи расположенных объектов ДНГ, ППД, ППН, ...

12. На кабельных эстакадах прокладывать ВОК с дополнительной механической защитой или в отдельном стальном коробе.

13. При необходимости, предусмотреть проектирование некоторых участков ВОЛС с подвесом к отдельно устанавливаемым столбовым опорам.

14. При проектировании воздерживаться от решений связанных с прокладыванием ВОК в грунте. В случае обоснованной необходимости прокладки ВОК в грунте в отсутствии иных документированных вариантов прохождения ВОК на конкретном участке, допустимо проложить ВОК в грунте с заменой марки кабеля, с применением бронированных кабелей (в т.ч. бронированных оплеткой из стекловолоконных прутков), выполнять все требования предъявляемые к

проектированию, строительству и эксплуатации КЛС в грунте в районах вечной мерзлоты. Кабель проложенный в грунте должен быть обозначен соответствующими вешками и аншлагами.

15. При проектировании линейных сооружений магистральных и внутренних кабельных линий связи должны соблюдаться действующие СНиП РФ, нормы и правила охраны труда, техники безопасности, электробезопасности и пожарной безопасности; проектирование ВОЛС выполнить согласно «Правилам проектирования, строительства и эксплуатации волоконно-оптических линий связи на воздушных линиях электропередачи напряжением 110кВ и выше», Москва, 1999г.

16. При разработке проектной документации и строительстве предусмотреть получение всех необходимых технических условий и согласований на ввод оптического кабеля на позиции ООО «РН-Юганскнефтегаз» от владельцев зданий и помещений (все материалы согласований должны быть приложены к материалам проектной документации. Оказать техническую помощь Заказчику в получении необходимых технических условий;

17. Размещение проектируемых оптических кроссов выполнить в существующих или во вновь устанавливаемых (определить проектом) 19" телекоммуникационных стойках ООО «РН-Юганскнефтегаз» или шкафах закрытого исполнения. Место установки кроссов и стоек (шкафов) согласовать с УИТ ООО «РН-Юганскнефтегаз»;

18. Предусмотреть необходимое пассивное и активное коммутационное оборудование;

19. Ввод ВОК в здания должны выполняться раздельно с вводами кабелей электроснабжения и отдельными каналами ввода антенных фидеров (в случае их загруженности для ВОК предусматривать отдельный ввод);

20. При вводе самонесущего ВОК с опоры в здание, с использованием телефонной канализации, предусмотреть прокладку кабеля по всей длине в дополнительно организованном субканале из полиэтиленовой трубки.

21. Открытую прокладку кабеля по помещениям зданий осуществлять в пожаробезопасном гофрорукаве (подтвердить сертификатом пожарной безопасности), либо с использованием ОК в не поддерживающей горение оболочке, имеющий сертификат пожарной безопасности.

22. Размещение муфт и отдельных запасов кабеля на опорах осуществлять в устройствах типа «УПМК».

23. При монтаже на кабель возле смонтированной муфты, в проходных колодцах, у натяжных и поддерживающих зажимов через четыре опоры, у оконечных устройств устанавливаются нумерационные кольца (бирки.

24. В случае если устанавливаемая разветвительная муфта на трассе не попадает в место соединения строительных длин монтаж муфты производить по технологии «транзитной петли».

25. Схему распределения волокон согласовать с УИТ.

26. Строительно–монтажные работы должны осуществляться в соответствии с действующими нормативными документами по организации строительного производства, в том числе:

· приказом МИТиС РФ №47 от 19.04.2006 «Правила применения оптических кабелей связи, пассивных оптических устройств и устройств для сварки оптических волокон»;

· Руководством по строительству линейных сооружений местных сетей связи. АООТ «ССКТБ-ТОМАСС»;

· Руководством по монтажу соединительных муфт и оконечных кабельных устройств на кабелях с гидрофобным заполнением для местных сетей связи. АООТ «ССКТБ-ТОМАСС»;

· Руководством по строительству линейных сооружений связи. ССКТБ-ТОМАСС, 1995г.;

· Руководством по прокладке, монтажу и сдаче в эксплуатацию ВОЛС ГТС (линейно-кабельные сооружения. Москва, 1987г.

· Правилами проектирования, строительства и эксплуатации волоконно-оптических линий связи на воздушных линиях электропередачи напряжением 0,4-35 кВ. М., 2002г.

27. В проекте указать необходимость проведения на стадии стадии строительства измерений затухания между оконечными пунктами производить оптическим рефлектометром и тестером. Результаты измерений представить протоколом. Предоставить рефлектометрические измерения - по каждому оптическому волокну ВОЛС в электронном виде в двух направлениях.

28. Предусмотреть технологический запас ВОК:

· на муфтах – не менее 15 метров с каждой стороны;

· на оптических кроссах – не менее 5 м;

· Технологический запас ВОК 10%;

29. Предоставить геопространственные данные о расположении объектов связи и трасс прокладки ВОК формате Google kml, датум WGS84. По согласованию с Заказчиком возможно представление данных в другом графическом формате;

30. Разработать методику расчёта затрат на проведение регламентных работ в рамках технического обслуживания проектной ВОЛП.

31. Разработать требования по техническому обеспечению персонала бригад сервисных служб по аварийно-восстановительным работам и техническому обслуживанию ВОЛС.

32. Объем предоставления Исполнительной документации должен соответствовать требованиям:

- РД 45.156-2000 Состав исполнительной документации на законченные строительством линейные сооружения магистральных и внутризоновых ВОЛП

- РД 45.190-2002 «Участок кабельный элементарный волоконно-оптической линии передачи. Типовая программа приемочных испытаний», М.,2001 г.

33. Требования к содержанию исполнительной документации:

а) общая пояснительная записка

б) ситуационный план проектируемых ЛС и сетей;

в) структурные (функциональные) схемы линий связи с указанием длин все отрезков и количества волокон на всех участках, разветвительных и соединитель-

ных муфт, схему сварки волокон, трассы прокладки линий связи по объектам, с указанием способов подвеса и крепления ВОК;

г) планы расположения оборудования и линий связи;

д) планы и чертежи установки технических средств;

е) схемы (таблицы) соединений и подключений внутренних и внешних проводок;

ж) спецификации оборудования и материалов;

з) задание на проектирование и строительство;

и) материалы предпроектного обследования.

к) копии протоколов измерений (предусмотренных нормативными требованиями к ВОЛС).

34. Выполнить требования, не противоречащие данным ТУ, указанные в документе: "Правила проектирования, строительства и эксплуатации волоконно-оптических линий связи на воздушных линиях электропередачи напряжением 0,4-35 кВ", утверждённые Министерством энергетики РФ 27.12.2002г., и Министерством РФ по связи и информатизации 24.04.2003 г., при необходимости данного вида прокладки ВОЛС.

35. В состав РД включить подробную схему организации сети с учётом всех длин пролётов, муфт и указанием опор (номера, тип).

36. Минимизировать количество муфт на проектируемой ВОЛС. Подключение к существующей сети ВОЛС предпочтительно на оптических кроссах и каналообразующем оборудовании существующих объектов.

37. Выбор точки подключения согласовать с УИТ

38. Затраты на монтаж ВОЛС включить в сметную документацию на ВЛ.

39. В качестве точки присоединения каналов связи по проектируемой ВОЛС к существующей сети передачи данных выбрать свободный порт каналообразующего оборудования ближайшего объекта, подключеного к существующей сети ВОЛС. При необходимости предусмотреть доукомплектацию существующего каналообразующего оборудования.

40. Требование к выбору оборудования, ВОК и других материалов

41. Предусмотреть в качестве каналообразующего оборудования ВОЛС: мультиплексоры с использованием STM-4 / STM-16 (на объектах с инфраструктурой связи - базовые станции и коммутаторы систем связи, АТС) и управляемые коммутаторы, поддерживающие протоколы Ethernet (TCP/IP), EIGRP, CDP, VTP домена (на всех остальных объектах. Всё оборудование должно быть совместимо с действующей системой мониторинга сети ООО «РН-Юганскнефтегаз». Применить медиаконверторы с возможностью организации приёмо-передачи оптического сигнала по одному оптическому волокну.

42. Тип и марку волоконно-оптического кабеля определить проектом. Рекомендуется применить кабель, аттестованный в ОАО «ФСК ЕЭС России». При разработке ПД учесть возможность применения оборудования и МТР ВОЛС, не менее двух вендеров. Применить одномодовые ВОК, как для внешних сетей связи, так и для внутренних, с полуторным запасом прочности. Для прокладки по опорам ВЛ не применять негорючий кабель.

43. Количество оптических жил ВОК: для магистральных ВОЛС не менее 64 шт., для остальных - не менее 16 шт.

44. Тип оптических кроссов – стоечные, конкретную модель определить проектированием;

45. Вводы ВОЛС во все помещения выполнять с применением модульных кабельных вводов с разборными рамами.

46. В случае необходимости прокладки ВОК по опорам существующих ЛЭП, запросить дополнительные технические условия в Управлении электроэнергетики.

47. В качестве точки подключения принять свободный порт коммутатора близлежащего объекта, подключенного к сети ВОЛС ООО «РН-Юганскнефтегаз».

5). Требования к организации канала связи с использованием оборудования БШД

1. Применить оборудование БШД, работающее в диапазоне частот 6,0-6,4 ГГц, совместимое с существующей сетью передачи данных ООО "РН-Юганскнефтегаз". С подключением кустов №76,80 к проектируемому узлу связи КНС-1 Омбинского м.р. ш.2907. С подключением куста №65 к проектируемому узлу связи №90 Омбинского м.р. ш.3809. Частоты на стадии получения.

2. Оборудование должно учитывать требования общего решения ГКРЧ № 10-07-02 от 15.07.10 "Об использовании полос радиочастот 5150-5350 МГц и 5650-6425 МГц радиоэлектронными средствами фиксированного беспроводного доступа"

3. В комплектах оборудования радиомостов, применить внутренние или внешние антенны, имеющие коэффициент усиления более +28дБи, для выполнения условия общего решения ГКРЧ по обеспечению ширины диаграммы направленности менее 5 градусов.

6). Требования к оснащению эксплуатирующего персонала системой подвижной связи

1. Эксплуатирующий персонал оснастить носимыми взрывобезопасными радиостанциями подвижной связи системы TETRA с тастатурной клавиатурой – 10 шт.

2. На проектных рабочих местах диспетчера / оператора пульта / начальника смены / мастера бригады, при их наличии, установить радиостанцию в стационарной комплектации.

3. В комплект каждой носимой радиостанции включить:

- радиостанция
- зарядное устройство от 220В
- зарядное устройство автомобильное
- 4 шт. дополнительных взрывобезопасных аккумуляторных батарей

· выносная гарнитура с микрофоном и динамиком
· Чехол, клипса

Рассмотреть возможность подключения радиостанций системы TETRA к существующим базовым станциям TETRA.

7) Требование к организации бесперебойного питания оборудования

1. Система бесперебойного электропитания должна обеспечивать возможность автономной работы от АКБ на период времени, соответствующий требованиям действующих нормативных документов РФ, но не менее:

- 4 часов, для узлов связи и объектах ОПО. Система должна иметь возможность удаленного мониторинга параметров ИБП;
- 0,5 часов для других объектов, включая кусты скважин, с выводом информации об отключении электроэнергии в систему телемеханики, в случае применения удалённого контроля за технологическим процессом;

2. Использовать источники бесперебойного питания фирмы APC (или аналог) с байпасом и возможностью контроля работы по электронной сети.
3. Предусмотреть основной и резервный контроллеры питания и возможность контроля работы по электронной сети.

8). Требование к УКВ

1. Применить оборудование УКВ для аварийного канал – с подключением к проектируемой базовой станции УКВ телемеханики УС КНС-1 Омбинского месторождения - f=300 МГц, симплекс, разрешение на использование радиочастот находиться на стадии получения.

2. Канал связи проектируемого объекта организовать на стационарных комплектах УКВ-радиостанций Motorola или аналогичных.
3. В случае невозможности подключения проектируемых абонентских станций к существующим базовым станциям, предусмотреть проектом установку дополнительной опорно-стыковой станции связи (ОССС) в комплекте с базовой радиостанцией.
4. При проектировании дополнительных ОССС предусмотреть её подключение к существующим серверам и диспетчерским станциям управления системы телемеханики.
5. Выполнить расчеты зоны покрытия базовой станции.
6. По результатам расчетов зон покрытия базовой станции предоставить карты с изображением зон покрытия для абонентских радиостанций, проект частотно-территориального плана.
7. Нижнее оборудование стационарного комплекта радиостанции разместить в шкафу станции управления.
8. АФУ должно включать в себя два кабельных участка, разделённых грозозащитой, а так же другие составные элементы и материалы:

9. ВЧ Кабель диаметром 5-6 мм между радиостанцией и грозозащитой, длиной 1-3 м,
10. Модуль грозозащиты, жёстко закреплённого на металической конструкции шкафа, в котором размещена радиостанция. Предусмотреть электрическое соединение грозозащиты с шиной заземления помещения.
11. ВЧ Кабель 10-11 мм между грозозащитой и антенной,
12. Направленная антенна многоэлементный волновой канал с петлевым вибратором симметричной системы запитки, имеющая сварную конструкцию и литые силуминовые лапы, позволяющие крепить антенну на мачте диаметром 38-65 мм и имеющая следующие параметры:
13. в диапазоне частот 146-172 МГц 5-элементная с коэффициентом усиления не менее 10 дБи, 300-350 МГц 5-элементная с коэффициентом усиления не менее 8,5 дБи , 403-470 МГц 6-элементная с коэффициентом усиления не менее 11 дБи.
14. крепёжные элементы для закрепления ВЧ кабеля вдоль мачты и по эстакаде между Опорой связи и помещением связи.
15. Средства герметизации разъёмов, кабельных вводов, мест заземления ВЧ-кабелей.
16. Предусмотреть заземление на Опоре связи ВЧ-кабеля - на верхней площадке и в районе горизонтальной эстакады
17. Внутри помещения проложить ВЧ-кабель в кабельных лотках соответствующего размера.
18. Предусмотреть трубостойку для монтажа антенны.
19. В шкафу связи где будет располагаться радиостанция предусмотреть отдельный источник питания (розетку).

9). Требование к антенно-мачтовому сооружению

1. АМС должна быть башенного типа (без оттяжек) и должна соответствовать климатическим условиям региона установки. Возможно использование прожекторной мачты.
2. Нагрузочная способность опоры связи должна обеспечивать размещение на ней проектируемого оборудования с резервом на установку: АФУ РРЛ 2 шт. (диаметр антенн 90 см.
3. АМС должна быть на расстоянии не более 7м от помещения с нижним оборудованием связи, без проездов и проходов между ними.
4. АМС должна быть обустроена:
   - молниезащитой;
   - контуром заземления, соединённым с контуром заземления помещения с нижним оборудованием связи;
   - вертикальным кабельным мостом шир.200 мм между мачтой связи и аппаратурным блоком, кабельный мост должен быть на вводе в узел связи расположен ниже уровня ввода, кабельный мост должен быть устойчив и удобен для монтажа и технического обслуживания фидеров, с защитой от падения льда;

• кабель-ростом шириной 200 мм, расположенным вблизи лестницы опоры связи, для крепления фидеров устройством крепления RSB с шагом 0,8 метра;

• верхней площадкой обслуживания антенн РЭС (радиоэлектронных средств);

• трубостойками для крепления антенн;

5. Прокладку ВЧ-фидеров, контрольных кабелей произвести согласно ПУЭ, раздельно от силовых кабелей;

Высоту опоры связи определить проектом из условий обеспечения необходимых зон покрытия базовых станций (в соответствии с разрешениями на использование радиочастот и радиочастотных каналов) систем радиосвязи и обеспечения условий связи для организации проектных РРЛ или радиомостов.

6. Перечень необходимой технической документации на металлическую антенную опору, принимаемую в эксплуатацию должны соответствовать Приложению №1 «Инструкции по эксплуатации антенных сооружений радиорелейных линий связи» Министерства связи СССР от 14.01.1980г."

7. Допустимые отклонения в конструкции опоры связи должны соответствовать нормам, указанным в Приложениях 14-17 «Инструкции по эксплуатации антенных сооружений радиорелейных линий связи» Министерства связи СССР от 14.01.2015г..

8. Рабочая документация на антенную опору комплектуется в отдельные альбомы по маркам чертежей. Рабочая документация должна состоять из следующих марок: ИГ, КЖ, КМ, ЭМ.

10). Дополнительные требования

1. Режим работы оборудования связи круглосуточный.

2. Обеспечить экологическую безопасность строительства сети в соответствии с нормативными документами РФ и стандартами ОАО «НК «Роснефть».

3. Требования к режиму безопасности и гигиене труда, в соответствии с требованиями СНиП.

4. Выполнить требования ОАО «НК «Роснефть» к обезличиванию оборудования в проектных спецификациях.

5. Проектные решения должны соответствовать действующим СНиП РФ, нормы и правила охраны труда, техники безопасности, электробезопасности и пожарной безопасности, в частности:

· СНиП 2.08.02-89* Строительные нормы и правила. Общественные здания и сооружения;

· ПУЭ изд.7 Правила устройства электроустановок;

· РД 45.120-2000 Нормы технического проектирования «Городские и сельские телефонные сети»;

· ОСТН-600-93 Отраслевые строительно-технологические нормы на монтаж сооружений и устройств связи, радиовещания и телевидения;

· ГОСТ 464-79 Заземление для стационарных установок проводной связи;

· ГОСТ 21406-88 Система проектной документации для строительства. Проводные средства единой автоматизированной системы связи;

· ГОСТ Р 21.1703-2000 Расположение оборудования связи. Правила выполнения рабочей документации проводных средств связи;

· ВНТП 113-93 Ведомственные нормы технологического проектирования. Проводные средства связи. Станции и узлы телеграфные и передачи данных.

· ВНТП 113-93 (дополнение) Инструкция по проектированию линейно-кабельных сооружений связи. (Дополнение по применению установок горизонтально-направленного бурения при строительстве . Руководство по строительству линейных сооружений « ССКТБ – ТОМАСС» 1995

· ГОСТ 67 – 78 Пересечение линий связи и проводного вещания с контактными сетями наземного электротранспорта. Москва. 1978

· СН 512-78 Технические требования к зданиям и помещениям для установки средств вычислительной техники

· ГОСТ Р 53246-2008 Системы кабельные структурированные. Проектирование основных узлов системы. Общие требования

· СанПиН 2.1.8/2.2.4.1383-03 Гигиенические требования к размещению и эксплуатации передающих радиотехнических объектов

· СанПиН 2.1.8/2.2.4.1190-03 Гигиенические требования к размещению и эксплуатации средств сухопутной подвижной радиосвязи. Санитарно-эпидемиологические правила и нормативы

· «Методика расчета трасс цифровых РРЛ прямой видимости в диапазоне частот 2-20 ГГц». НИИР (ЗАО «Инженерный центр»), 1998 г.

6. Выполнение расчётов СЗЗ и ЗОЗ проектируемых ПРТО предусматривать в объёме, который требуется согласно СанПиН 2.1.8/2.2.4.1383-03 и СанПиН 2.1.8/2.2.4.1190-03. В соответствии с письмом РОСПОТРЕБНАДЗОРА №01/1028-1-23 от 01.02.2011г., оформление санитарного паспорта ПРТО не требуется.

7. Проектная организация сама запрашивает ТУ от организаций, с ЛКС (дороги, трубопроводы, ЛЭП) которых возможны пересечения, а так же собственников зданий и объектов, по которым планируется прокладка ВОК.

8. Сбор исходных данных, обследование объектов осуществить силами проектной организации.

9. Монтажные работы выполнять в соответствии с требованиями действующих ПУЭ и СНиП 3.05.06-85, с использованием системы грозозащиты и системы заземления для защиты персонала и оборудования от постороннего напряжения.

10. По окончанию строительно-монтажных, пусконаладочных работ в УИТ представить исполнительную документацию на бумажном носителе и в электронном виде.

11. Оборудование и материалы, подлежащие сертификации должны иметь сертификаты по системе сертификации «Связь».

12. Применяемое при строительстве оборудование и материалы должны соответствовать требованиям ГОСТ или технических условий, утвержденных в установленном порядке, иметь сертификат соответствия.

13. При проектировании радиоканалов, в проекте предусмотреть расчет интервалов РРЛ. Высоту подвеса АФУ РРС определить построением профиля земной поверхности с учетом лесного массива, застройки;

14. Оборудование, устанавливаемое вне помещения, должно быть рассчитано на работу при температуре окружающей среды до минус 55°С.
15. Приемо-сдаточные испытания ВОЛС провести в соответствии с РД 45.190-2002 «Участок кабельный элементарный волоконно-оптической линии передачи. Типовая программа приемочных испытаний». Измерения произвести по каждому волокну на длинах волн 1,31 мкм и 1,55 мкм в двух направлениях;
16. Срок действия настоящих ТУ 1 год.
17. Точки присоединения проектируемых систем связи к инфраструктуре ООО "РН-Юганскнефтегаз", а так же трассу прокладки ВОЛС, выбрать на основе технико-экономического обоснования из числа возможных, определённых на стадии проведения предпроектных обследований и предложенных в данных ТУ. Решение по выбору точек подключения согласовываются с УИТ.
18. Из-за ограниченного срока действия документов, УИТ не требует получение на все проектируемые РЭС положительных заключений экспертизы возможности их использования и электромагнитной совместимости с действующими и планируемыми для использования РЭС и Разрешений на использование радиочастот до завершения проектных работ. Проектная организация готовит все необходимые материалы для своевременной подачи заявок ООО "РН-Юганскнефтегаз"в ФГУП ГРЧЦ и Роскомнадзор.

11. Требования к составу и объему документов.

1. Проектные решения, схемы прокладки и схемы размещения оборудования – согласовывать с УИТ в процессе проектирования, до готовности проекта.
2. Проект согласовать с УИТ ООО «РН-Юганскнефтегаз».
3. Документы на согласование представлять в электронном виде, в формате PDF (*.pdf).

Срок действия данных ТУ 1 год.

Подг. Вед. специалист ОИТ
по ЮР УИТ п/п Старыш Д.Ю.

Согласовано:

Начальник сектора
инфраструктуры и телекоммуникации п/п Фролов В.М.

Градостроительный план земельного участка
N

R	U	8	6	5	0	3	0	0	0				

Градостроительный план земельного участка подготовлен на основании
Приказа Департамента строительства Ханты-Мансийского автономного округа–Югры от 07 сентября 2016г. №497-П «О подготовке документации по планировке территории, на которой предусматривается размещение объектов регионального значения»
(реквизиты решения уполномоченного федерального органа исполнительной власти, или органа исполнительной власти субъекта Российской Федерации, или органа местного самоуправления о подготовке документации по планировке территории, либо реквизиты обращения и ф.и.о. заявителя - физического лица, либо реквизиты обращения и наименование заявителя - юридического лица о выдаче градостроительного плана земельного участка)

Местонахождение земельного участка

Ханты-Мансийский автономный округ – Югра
(субъект Российской Федерации)

Нефтеюганский район
(муниципальный район или городской округ)

Межселенная территория
(поселение)

Кадастровый номер земельного участка отсутствует

Описание местоположения границ земельного участка Омбинское месторождение

Площадь земельного участка 13 312 кв.м.

Описание допустимого местоположения объекта капитального строительства на земельном участке

План подготовлен Филимонова А.Р., инженер ООО «Томскнефтепроект»
(Ф.И.О., должность уполномоченного лица, наименование органа или организации)


М.П. 09.11.2016г. (подпись) Филимонова А.Р. (расшифровка подписи)
(дата)

Представлен Правительство Ханты-Мансийского автономного округа – Югры
(наименование уполномоченного федерального органа исполнительной власти, или органа исполнительной власти субъекта Российской Федерации, или органа местного самоуправления)


(дата)

1. Чертеж градостроительного плана земельного участка

Ситуационный план
Масштаб 1:25 000

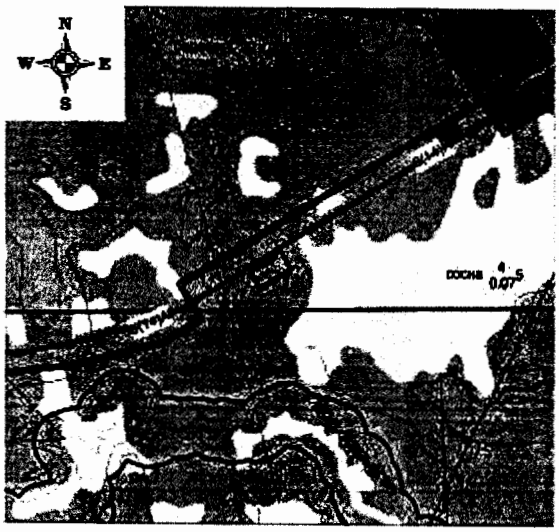

Масштаб 1:2 000

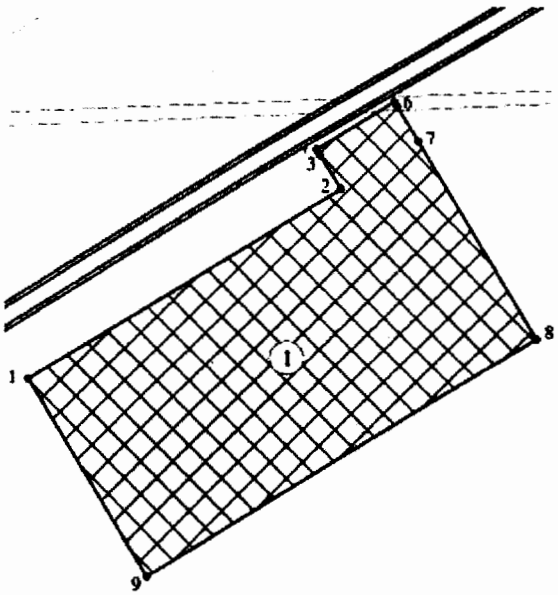

Условные обозначения:

- граница земельного участка
- место допустимого размещения зданий, строений, сооружений
- ранее отведенные земельные участки
- земельные участки, согласно сведениям государственного кадастра недвижимости
- водоохранные зоны
- 1● точки поворота границы, зоны планируемого размещения объектов капитального строительства
- (1) номер объектов капитального строительства

Экспликация объектов

№№	Наименование объектов
1	Здание, сооружение вахтового поселка

Координаты характерных точек

№№	X	У
1	943942,65	3550893,67
2	944009,45	3551003,03
3	944021,27	3550995,55
4	944022,98	3550994,47
5	944039,55	3551021,67
6	944037,93	3551022,70
7	944026,04	3551030,22
8	943957,76	3551071,94
9	943874,38	3550935,36

Площадь земельного участка - 13 312 кв.м.
Чертеж градостроительного плана земельного участка разработан на топографической основе в масштабе 1:2 000, выполненной в 2015 г. ООО "Томскнефтепроект".
Чертеж градостроительного плана земельного участка разработан 09 ноября 2016г., ООО "Томскнефтепроект".

Масштаб 1:2 000 (масштаб)

Градостроительный план земельного участка создается на основе материалов картографических работ, выполненных в соответствии с требованиями федерального законодательства [2, 3].

Масштаб 1:2 000 (масштаб)

Градостроительный план земельного участка, предназначенного для строительства, реконструкции линейного объекта и подготавливаемый в случаях, предусмотренных частью 4 статьи 4 Федерального закона от 29 декабря 2004 г. N 191-ФЗ "О введении в действие Градостроительного кодекса Российской Федерации" (Собрание законодательства Российской Федерации, 2005, N 1, ст. 17; N 30, ст. 3122; 2006, N 1, ст. 17; N 27, ст. 2881; N 52, ст. 5498; 2007, N 21, ст. 2455; N 49, ст. 6071; N 50, ст. 6237; 2008, N 20, ст. 2251; N 30, ст. 3604; 2009, N 1, ст. 19; N 11, ст. 1261; N 19, ст.2283; N 29, ст. 3611; N 48, ст. 5723; N 52, ст. 6419, 6427; 2010, N 31, ст. 4209; N 40, ст. 4969; N 52, ст. 6993; 2011, N 13, ст. 1688; N 30, ст. 4563, 4594; 2012, N 26, ст. 3446; N 27, ст. 3587; N 53, ст. 7614, 7615; 2013, N 14, ст. 1651; N 23, ст. 2866; N 30, ст. 4072; N 52, ст. 6976; 2014, 3 26, ст. 3377; 2015, N 1, ст. 9, 38, 52, 72; N 9, ст. 1195; N 10, ст. 1418; N 17, ст. 2477, N 27, ст. 3951; N 29, ст. 4347, ст. 4376; 2016, N 1, ст. 22), создается на основании картографического материала, выполненного в масштабе: 1:50 000, 1:100 000, 1:200 000, 1:500 000. При подготовке картографического материала необходимо руководствоваться требованиями федерального/регионального законодательства [4]

Площадь земельного участка 13 312 кв. м. [2, 3, 4]

На чертеже градостроительного плана земельного участка указываются:

- схема расположения земельного участка в окружении смежно расположенных земельных участков (ситуационный план) [2, 4];
- границы земельного участка с координатами характерных точек [2, 3, 4];
- красные линии [2, 3, 4];
- обозначение и экспликация существующих (на дату формирования градостроительного плана) объектов капитального строительства, объектов незавершенного строительства и их кадастровые (иные) номера по порядку [2, 4];
- минимальные отступы от границ земельного участка в целях определения мест допустимого размещения объекта капитального строительства, за пределами которых запрещено строительство [2, 4];
- границы зон планируемого размещения объектов капитального строительства для государственных или муниципальных нужд (при наличии);
- места допустимого размещения объекта капитального строительства [2, 4];
- границы зон с особыми условиями использования территории (зон охраны объектов культурного наследия, санитарно-защитные, водоохранные зоны и иные зоны), а также графическая информация об иных ограничениях в использовании земельного участка (при наличии) [2, 3, 4];
- границы зон действия публичных сервитутов (при наличии) [2, 3, 4];
- точки подключения (технологического присоединения) объектов капитального строительства к сетям инженерно-технического обеспечения, за исключением сетей электроснабжения (при наличии возможности их отображения на ситуационном плане) [6];
- условные обозначения отображаемой информации;

Чертеж градостроительного плана земельного участка разработан на топографической основе в масштабе (1:5 000), выполненной в 2015г.

(дата)

Филимонова Альфия Рафаиловна

(наименование кадастрового инженера)

Чертеж градостроительного плана земельного участка разработан

09 ноября 2016г, ООО «Томскнефтепроект»

(дата, наименование организации)

2. Информация о градостроительном регламенте <2> либо требованиях к назначению, параметрам и размещению объекта капитального строительства <1>,<3>, <4>, <5>

Градостроительный регламент не установлен

(наименование представительного органа местного самоуправления, реквизиты акта об утверждении правил землепользования и застройки, информация обо всех предусмотренных градостроительным регламентом видах разрешенного использования земельного участка (за исключением случаев предоставления земельного участка для государственных или муниципальных нужд)

2.1. Информация о видах разрешенного использовании земельного участка [2],[3], [4]

основные виды разрешенного использования земельного участка:
Градостроительным планом не установлено

условно разрешенные виды использования земельного участка:
Градостроительным планом не установлено

вспомогательные виды использования земельного участка:
Градостроительным планом не установлено

2.2. Требования к назначению, параметрам и размещению объекта капитального строительства на указанном земельном участке. Назначение объекта капитального строительства [2]

Назначение объекта капитального строительства

№ не имеется (согласно чертежу) (наименование объекта капитального строительства)

2.2.1. Предельные (минимальные и (или) максимальные) размеры земельного участка и предельные параметры разрешенного строительства, реконструкции объекта капитального строительства, включая площадь [2]

Кадастровый номер земельного участка	Длина (м)	Ширина (м)	Зоны с особыми условиями использования территорий (кв. м)	Зоны действия публичных сервитутов (кв. м)	Площадь земельного участка (кв. м)	Номер объекта капитального строительства согласно чертежу градостроительного плана земельного участка	Размер (м)		Площадь застройки земельного участка (кв. м)
							макс.	мин.	
1	2	3	4	5	6	7	8		9
-	-	-	-	-	-	-	-	-	-

2.2.2. Предельное количество этажей _____ или предельная высота зданий, строений, сооружений ____ м. [2]

2.2.3. Максимальный процент застройки в границах земельного участка ____% [2].

2.2.4. Иные показатели (максимальная плотность, максимальный коэффициент застройки) [2];

2.3. Требования к назначению, параметрам и размещению объекта капитального строительства на указанном земельном участке [3], [4], [5]

Назначение объекта капитального строительства

№ 1 (согласно чертежу) Здание, сооружение вахтового поселка (наименование объекта капитального строительства)

Предельные (минимальные и (или) максимальные) размеры земельных участков:

Номер участка согласно чертежу градостроительного плана	Длина (м)	Ширина (м)	Площадь (кв. м)	Зоны с особыми условиями использования территорий (кв. м)	Зоны действия публичных сервитутов (кв. м)
1	2	3	4	5	6
1 (вновь отводимые земельные участки)	сложная конфигурация		13 249	-	-
2 (ранее отведенные земельные участки)	сложная конфигурация		63	-	-

3. Информация о расположенных в границах земельного участка объектах капитального строительства и объектах культурного наследия <1>, <2>, <3>, <4>

3.1. Объекты капитального строительства

№ не имеется (согласно чертежу градостроительного плана) _____ (назначение объекта капитального строительства)

инвентаризационный или кадастровый номер _____

технический или кадастровый паспорт объекта подготовлен _____ (дата)

_____ (наименование организации (органа) государственного кадастрового учета объектов недвижимости или государственного технического учета и технической инвентаризации объектов капитального строительства)

3.2. Объекты, включенные в единый государственный реестр объектов культурного наследия (памятников истории и культуры) народов Российской Федерации

№ не имеется (согласно чертежу градостроительного плана) _____ (назначение объекта культурного наследия)

_____ (наименование органа государственной власти, принявшего решение о включении выявленного объекта культурного наследия в реестр, реквизиты этого решения)

регистрационный номер в реестре _____ от _____ (дата)

4. Информация о разделении земельного участка <2>, <3>, <4>

-

_____ (наименование и реквизиты документа, определяющего возможность или невозможность раздела)

5. Информация о технических условиях подключения (технологического присоединения) объектов капитального строительства к сетям инженерно-технического обеспечения [7]

отсутствует

(наименование организации, выдавшей технические условия, реквизиты документа, содержащего в соответствии с частью 7 статьи 48 Градостроительного кодекса Российской Федерации информацию о технических условиях подключения (технологического присоединения) объектов капитального строительства к сетям инженерно-технического обеспечения)

6. Информация о наличии границ зоны планируемого размещения объектов капитального строительства для государственных или муниципальных нужд (при наличии)

отсутствует

7. Иная информация (при наличии)

Электроснабжение предусмотрено от передвижных ДЭС (дизельных электростанций);

Теплоснабжение предусмотрено от электронагревательных приборов заводского изготовления;

Водоснабжение на производственные нужды предусмотрено привозной бутилированной водой.

<1> Заполняется в случае, если градостроительный план земельного участка утверждается в составе проекта межевания территории.

<2> Заполняется на земельные участки, на которые действие градостроительного регламента распространяется.

<3> Заполняется на земельный участок, на который градостроительный регламент не устанавливается.

<4> Заполняется на земельный участок, на который градостроительный регламент не распространяется.

<5> Заполняется если соответствующие параметры установлены градостроительным регламентом либо нормативными правовыми актами, регулирующими использование земельных участков, для которых градостроительные регламенты не устанавливаются или на которые градостроительные регламенты не распространяются.

<6> Указываются точки подключения, содержащиеся в технических условиях, выданных организацией, осуществляющей эксплуатацию сетей инженерно-технического обеспечения.

<7> Документ, содержащий информацию о технических условиях подключения (технологического присоединения) объектов капитального строительства к сетям инженерно-технического обеспечения, является приложением к градостроительному плану земельного участка.

Приложение 35
к постановлению Правительства
Ханты-Мансийского
автономного округа – Югры
от 8 декабря 2016 года № 482-п

Положение о размещении линейного объекта регионального значения Ханты-Мансийского автономного округа – Югры «Обустройство кустов скважин №№ 65, 76, 80 Омбинского месторождения»

I. Размещение объекта

В административном отношении линейный объект регионального значения Ханты-Мансийского автономного округа – Югры «Обустройство кустов скважин №№ 65, 76, 80 Омбинского месторождения» (далее - проектируемый объект) расположен на межселенной территории в границах Омбинского месторождения Нефтеюганского района Ханты-Мансийского автономного округа – Югры.

В географическом отношении территория проектируемого объекта находится в 20 километрах на юг от города Пыть-Ях и в 25 километрах на юго-восток от города Нефтеюганска.

II. Функциональное зонирование территории

Проектируемый объект располагается на землях запаса, и землях лесного фонда территориального отдела - Нефтеюганского лесничества (Нефтеюганское участковое лесничество, урочище «Пойменное» и «Островное»).

III. Решения по планировочной организации земельных участков для размещения проектируемого объекта

Расчет полосы отвода земельных участков для выполнения работ по строительству и эксплуатации проектируемого объекта производится с учетом действующих норм отвода земель.

Проект планировки подготовлен в отношении земельного участка общей площадью – 110,5582 га.

Таблица 1

Площади земельных участков, необходимые для строительства и эксплуатации проектируемого объекта

Наименование объекта (кадастровый номер)	Площадь вновь испрашиваемых земельных участков, га	Площадь по земельным участкам, арендованным ранее, га	Зона застройки, га
Обустройство кустов скважин №№ 65, 76, 80 Омбинского месторождения	105,0312	5,5270	110,5582

Таблица 2

Площади испрашиваемых земельных участков
под проектируемый объект

№ земельного участка	Испрашиваемая площадь земельного участка, га.	Категория земель	Вид разрешенного использования
86:08:0020903:ЗУ1	25,1630	земли лесного фонда	недропользование – 6.1
86:08:0020903:ЗУ2	56,1017	земли лесного фонда	
86:08:0020903:ЗУ3	8,2616	земли запаса	
86:08:0020903:ЗУ4	15,5049	земли запаса	

Координаты границ земельных участков, необходимых для строительства и эксплуатации проектируемого объекта, в графических материалах определены в местной системе координат Ханты-Мансийского автономного округа – Югры МСК-86.

IV. Особо охраняемые территории и зоны с особыми условиями использования

Проектируемый объект технологически привязаны к объектам сложившейся инфраструктуры и проходит вдоль существующих коридоров коммуникаций на свободной от застройки территории.

Проектируемый объект пересекает водоохраною зону и прибрежную защитную полосу водных объектов ручьев без названия.

Для уменьшения воздействия на водотоки предусмотрены следующие мероприятия:

выполнение строительно-монтажных работ с применением гусеничной техники должно осуществляться в зимний период для уменьшения воздействия строительной техники на растительный береговой покров; в остальные сезоны года строительно-монтажные работы, движение транспорта и строительной техники должно осуществляться только по существующим автомобильным дорогам, зимникам и временным вдоль трассовым проездам;

все отходы защитных материалов, остатки горюче-смазочных материалов тщательно должны собираться в передвижное оборудование (мусоросборники, емкости для сбора отработанных горюче-смазочных материалов) и вывозиться в места, согласованные с соответствующими муниципальными органами и органами государственной власти Российской Федерации;

после завершения строительства выполняются рекультивационные работы.

Организационный сброс стоков или загрязняющих веществ на поверхность земли и в водотоки не производится. Попадание загрязняющих веществ в водные объекты в результате размыва и выноса ливневыми и талыми водами возможно лишь при неправильном хранении строительных материалов и аварийных утечках дизтоплива работающих механизмов в период строительства.

На всех этапах работ осуществляется входной, операционный и приемочный контроль качества строительства, а также проводится своевременный профилактический осмотр, ремонт и диагностика оборудования, трубопроводов и арматуры.


Ущерб окружающей среде может быть нанесен лишь в аварийных случаях, но для их предотвращения предусмотрены все возможные мероприятия в соответствии с требованиями законодательства Российской Федерации.

В границах участка работ отсутствуют объекты культурного наследия, особо охраняемые природные территории федерального, регионального и местного значения.

Проектируемый объект не попадает в границы территорий традиционного природопользования коренных малочисленных народов Севера регионального значения.

Основная часть проекта планировки территории для размещения линейного объекта регионального значения Ханты-Мансийского автономного округа – Югры «Обустройство Ново-Покурского месторождения нефти. Нефтегазопроводы»
Землепользователь ОАО «Славнефть-Мегионнефтегаз»
Масштаб 1:5000

Приложение 36
к постановлению Правительства
Ханты-Мансийского
автономного округа – Югры
от 8 декабря 2016 года № 482-п

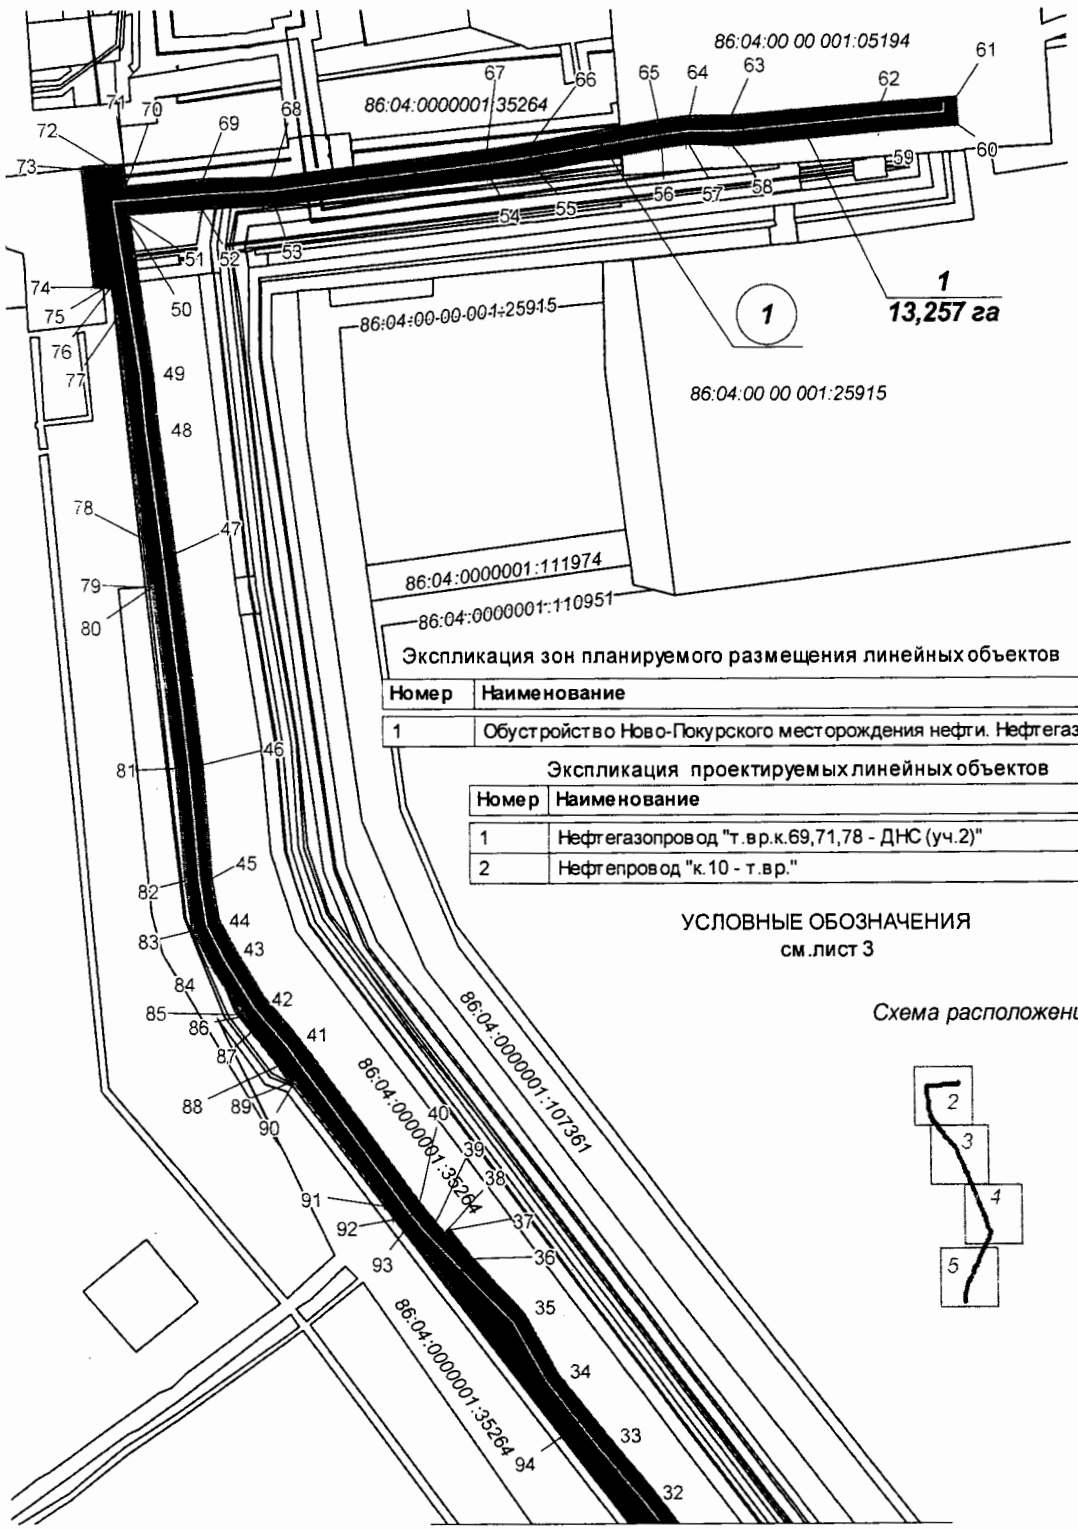

Экспликация зон планируемого размещения линейных объектов


Номер	Наименование
1	Обустройство Ново-Покурского месторождения нефти. Нефтегазопроводы

Экспликация проектируемых линейных объектов

Номер	Наименование
1	Нефтегазопровод "т.вр.к.69,71,78 - ДНС (уч.2)"
2	Нефтепровод "к.10 - т.вр."


УСЛОВНЫЕ ОБОЗНАЧЕНИЯ
см.лист 3

Схема расположения листов

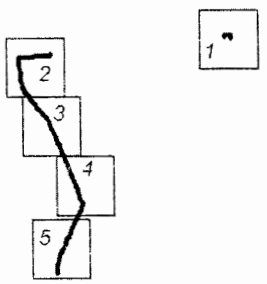


Линия соединения с листом 2


Основная часть проекта планировки территории для размещения линейного объекта регионального значения Ханты-Мансийского автономного округа – Югры «Обустройство Ново-Покурского месторождения нефти. Нефтегазопроводы»
Землепользователь ОАО «Славнефть-Мегионнефтегаз»
Масштаб 1:5000

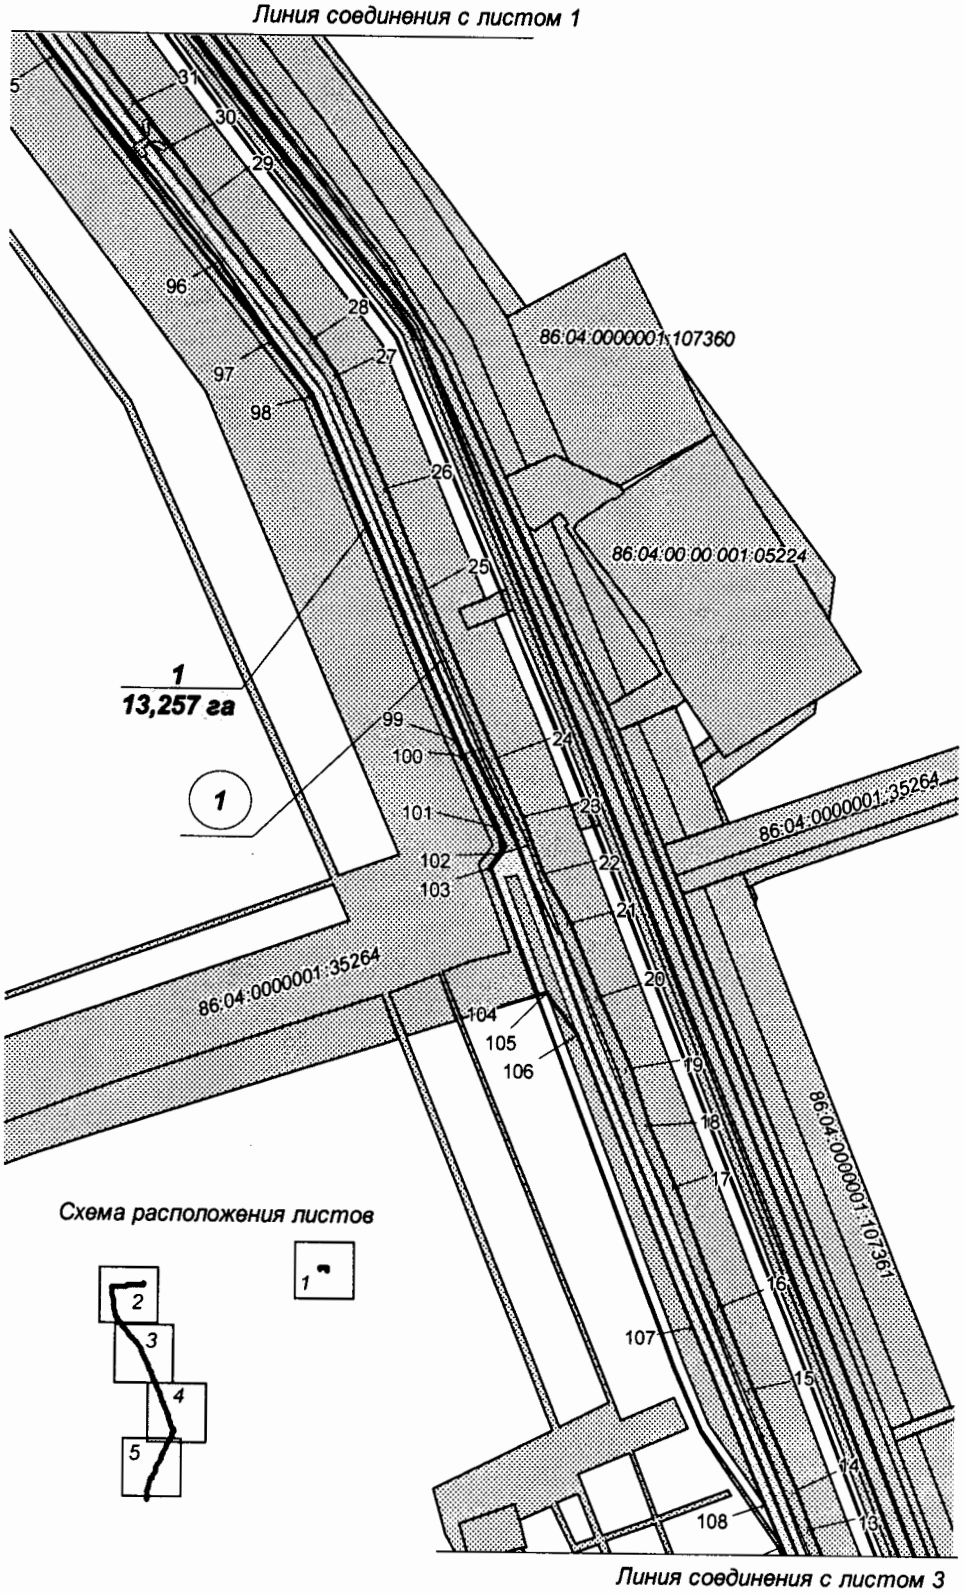


Основная часть проекта планировки территории для размещения линейного объекта регионального значения Ханты-Мансийского автономного округа – Югры «Обустройство Ново-Покурского месторождения нефти.Нефтегазопроводы»
Землепользователь ОАО «Славнефть-Мегионнефтегаз»
Масштаб 1:5000

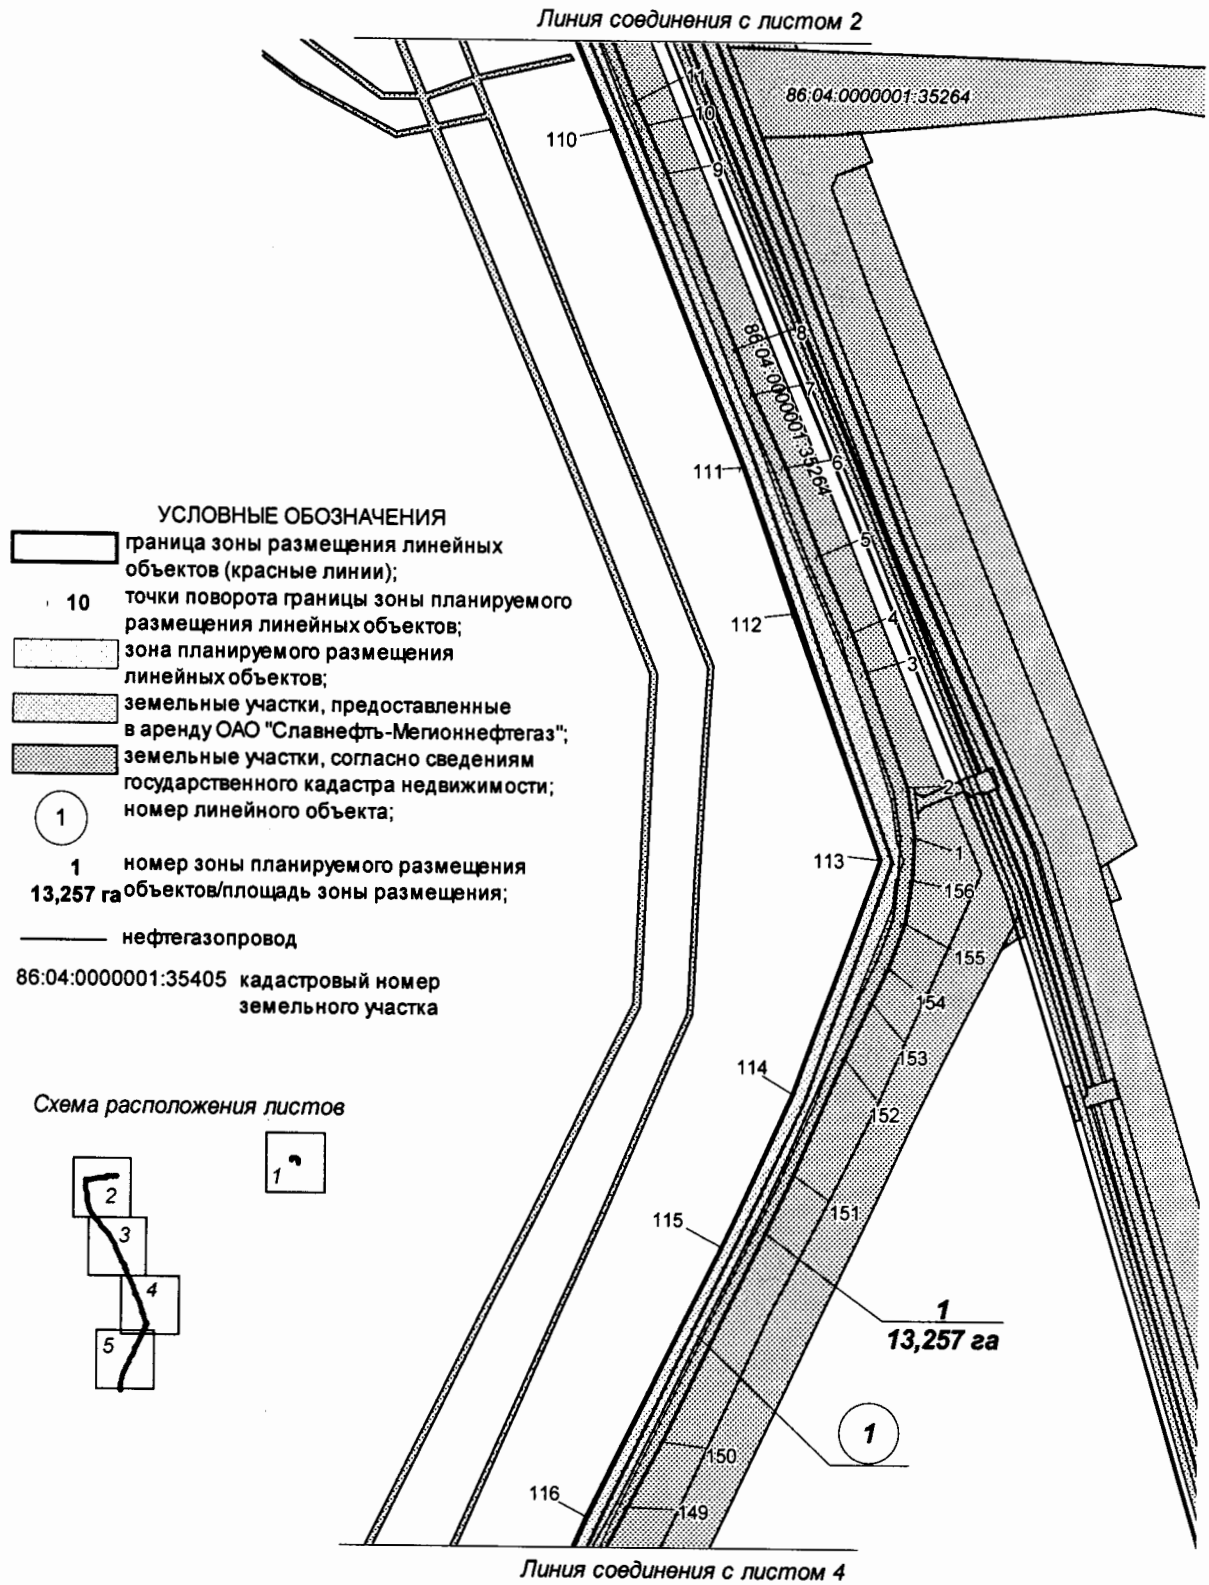

Основная часть проекта планировки территории для
размещения линейного объекта регионального значения
Ханты-Мансийского автономного округа – Югры
«Обустройство Ново-Покурского месторождения
нефти. Нефтегазопроводы»
Землепользователь ОАО «Славнефть-Мегионнефтегаз»
Масштаб 1:5000

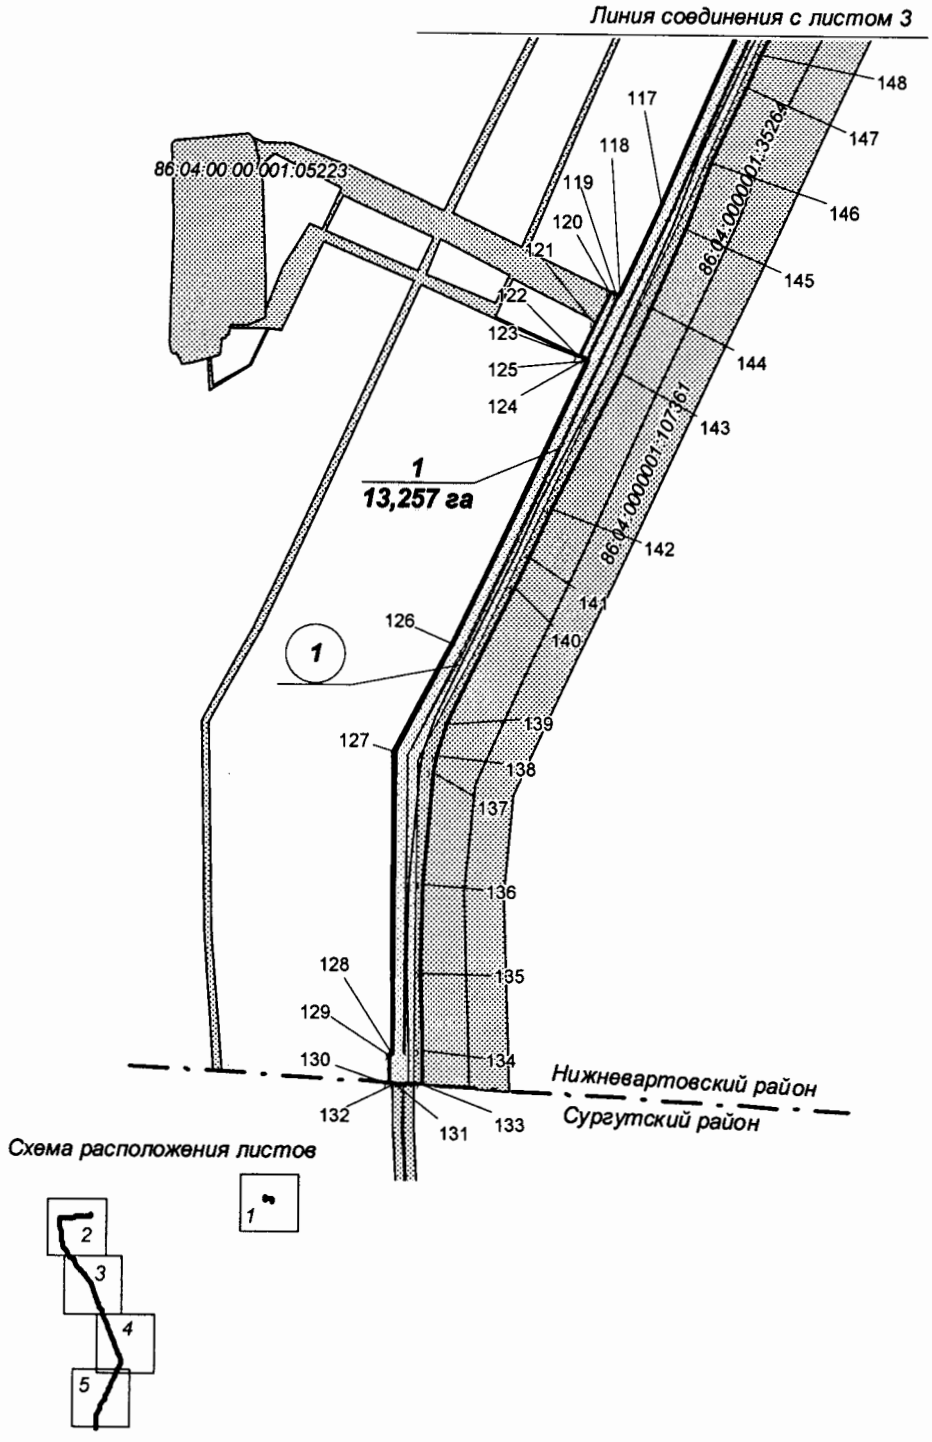

Основная часть проекта планировки территории для размещения линейного объекта регионального значения Ханты-Мансийского автономного округа – Югры «Обустройство Ново-Покурского месторождения нефти. Нефтегазопроводы»
Землепользователь ОАО «Славнефть-Мегионнефтегаз»
Масштаб 1:5000

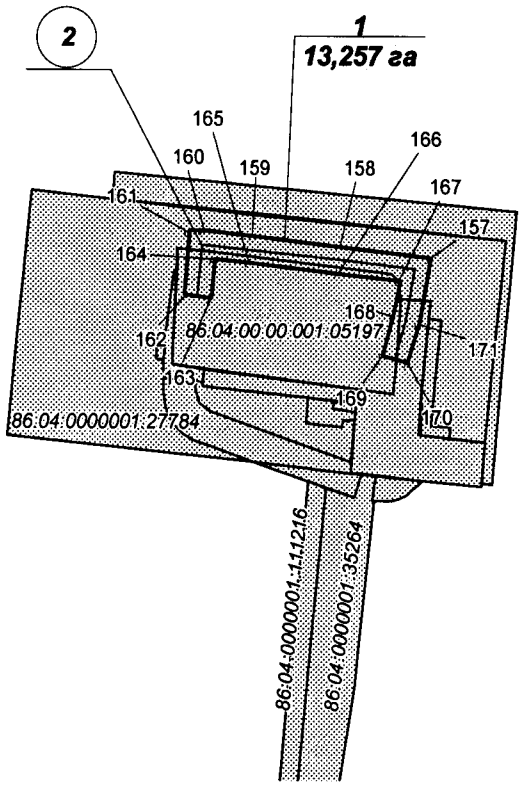

Экспликация зон планируемого размещения линейных объектов

Номер	Наименование
1	Обустройство Ново-Покурского месторождения нефти. Нефтегазопроводы


Экспликация проектируемых линейных объектов

Номер	Наименование
1	Нефтегазопровод "т.вр.к.69,71,78 - ДНС (уч.2)"
2	Нефтепровод "к.10 - т.вр."

УСЛОВНЫЕ ОБОЗНАЧЕНИЯ

- граница зоны размещения линейных объектов (красные линии);
- 10 — точки поворота границы зоны планируемого размещения линейных объектов;
- зона планируемого размещения линейных объектов;
- земельные участки, предоставленные в аренду ОАО "Славнефть-Мегионнефтегаз";
- земельные участки, согласно сведениям государственного кадастра недвижимости;
- (1) — номер линейного объекта;
- 1 / 13,257 га — номер зоны планируемого размещения объектов/площадь зоны размещения;
- ——— нефтегазопровод
- 86:04:0000001:35405 — кадастровый номер земельного участка

Схема расположения листов

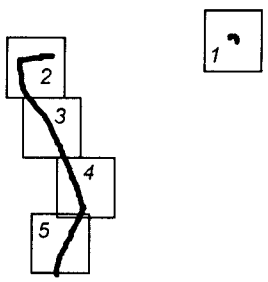

Основная часть проекта планировки территории для
размещения линейного объекта регионального значения
Ханты-Мансийского автономного округа – Югры
«Обустройство Ново-Покурского месторождения
нефти. Нефтегазопроводы»
Землепользователь ОАО «Славнефть-Мегионнефтегаз»

Каталог координат угловых точек границ земельного участка

Номер	X	Y
1	928814,37	4310155,16
2	928850,25	4310149,76
3	928937,9	4310117,67
4	928966,16	4310107,35
5	929023,31	4310082,61
6	929088,12	4310056,94
7	929143,49	4310032,15
8	929178,04	4310019,27
9	929307,13	4309966,04
10	929343,82	4309949,78
11	929361,63	4309942,58
12	929411,39	4309923,0
13	929480,66	4309893,35
14	929508,58	4309882,33
15	929582,27	4309849,66
16	929644,59	4309825,14
17	929733,68	4309790,54
18	929778,01	4309770,54
19	929821,36	4309755,8
20	929873,98	4309732,61
21	929928,18	4309710,1
22	929963,05	4309689,61
23	930005,83	4309673,27
24	930049,32	4309653,41
25	930173,86	4309600,91
26	930249,1	4309571,21
27	930332,82	4309533,88
28	930359,09	4309515,63
29	930460,87	4309436,69
30	930499,86	4309407,96
31	930532,49	4309382,67
32	930607,54	4309323,25
33	930648,56	4309289,1
34	930695,94	4309252,34
35	930740,39	4309226,16
36	930782,54	4309187,51
37	930803,04	4309171,33
38	930800,63	4309167,72
39	930808,0	4309160,57
40	930822,51	4309148,54
41	930943,84	4309058,85
42	930973,27	4309033,33
43	931007,22	4309011,72
44	931031,08	4308999,19
45	931062,43	4308994,47
46	931147,04	4308987,03
47	931304,46	4308967,6
48	931396,46	4308956,04
49	931438,09	4308951,84
50	931554,2	4308933,94

Номер	X	Y
51	931556,34	4308933,7
52	931561,21	4308989,72
53	931563,59	4309044,41
54	931583,38	4309207,26
55	931588,91	4309243,11
56	931605,36	4309337,54
57	931607,88	4309358,48
58	931607,6	4309389,04
59	931617,84	4309502,32
60	931622,08	4309559,28
61	931641,84	4309558,0
62	931637,78	4309500,67
63	931627,63	4309388,22
64	931627,9	4309357,39
65	931625,17	4309334,63
66	931608,65	4309239,86
67	931603,19	4309204,51
68	931583,54	4309042,75
69	931581,18	4308988,4
70	931576,25	4308931,82
71	931593,04	4308930,04
72	931593,05	4308920,39
73	931590,8	4308898,53
74	931502,63	4308908,31
75	931501,8	4308914,68
76	931501,09	4308920,78
77	931480,52	4308925,05
78	931314,16	4308943,36
79	931279,24	4308947,2
80	931279,55	4308950,52
81	931144,94	4308967,11
82	931060,06	4308974,6
83	931024,75	4308979,89
84	930997,19	4308994,4
85	930961,28	4309017,23
86	930960,82	4309017,63
87	930949,26	4309024,56
88	930923,18	4309043,52
89	930911,7	4309052,68
90	930910,6	4309055,47
91	930820,68	4309125,03
92	930810,15	4309132,78
93	930803,83	4309138,04
94	930650,93	4309256,28
95	930567,44	4309320,85
96	930413,8	4309444,85
97	930357,13	4309484,53
98	930317,74	4309515,53
99	930063,71	4309623,68
100	930051,76	4309629,26


Основная часть проекта планировки территории для
размещения линейного объекта регионального значения
Ханты-Мансийского автономного округа – Югры
«Обустройство Ново-Покурского месторождения
нефти. Нефтегазопроводы»
Землепользователь ОАО «Славнефть-Мегионнефтегаз»

Номер	X	Y
101	929998,1	4309654,78
102	929978,34	4309657,85
103	929967,83	4309650,43
104	929874,18	4309685,96
105	929876,49	4309692,61
106	929844,36	4309715,65
107	929628,59	4309803,7
108	929497,03	4309859,32
109	929467,11	4309872,01
110	929340,93	4309925,39
111	929088,44	4310025,84
112	928980,18	4310064,94
113	928796,53	4310130,65
114	928619,93	4310065,56
115	928507,52	4310012,63
116	928304,77	4309912,28
117	928167,57	4309851,3
118	928100,17	4309819,17
119	928101,19	4309817,43
120	928103,68	4309812,2
121	928079,29	4309800,56
122	928054,47	4309788,74
123	928053,61	4309788,32
124	928051,02	4309793,53
125	928050,05	4309795,28
126	927834,63	4309692,61
127	927752,7	4309648,28
128	927524,8	4309647,38
129	927524,91	4309645,35
130	927503,43	4309644,39
131	927503,09	4309649,56
132	927502,43	4309649,55
133	927502,44	4309669,56
134	927528,43	4309669,72
135	927586,27	4309668,21
136	927653,23	4309669,76
137	927738,11	4309677,72
138	927750,85	4309679,98
139	927774,72	4309688,52
140	927880,2	4309739,96
141	927902,32	4309750,08
142	927939,63	4309767,56
143	928041,15	4309820,89
144	928091,93	4309843,66
145	928151,42	4309870,0
146	928200,61	4309889,91
147	928256,93	4309916,31
148	928282,45	4309926,95
149	928312,02	4309942,86

Номер	X	Y
150	928361,92	4309969,04
151	928561,4	4310065,97
152	928647,39	4310104,37
153	928689,12	4310123,23
154	928716,75	4310136,78
155	928750,73	4310148,84
156	928782,67	4310154,03
157	931995,5	4313083,27
158	932003,38	4313016,34
159	932011,09	4312950,74
160	932015,17	4312915,24
161	932014,87	4312903,89
162	931966,92	4312900,07
163	931965,33	4312920,03
164	931994,23	4312922,31
165	931991,23	4312948,42
166	931983,53	4313014,01
167	931978,12	4313059,83
168	931951,42	4313055,07
169	931922,97	4313047,07
170	931917,57	4313066,34
171	931946,95	4313074,59


Проект межевания территории для размещения линейного объекта регионального значения Ханты-Мансийского автономного округа – Югры «Обустройство Ново-Покурского месторождения нефти. Нефтегазопроводы»
Землепользователь ОАО « Славнефть-Мегионнефтегаз »
Масштаб 1:5000

Приложение 37
к постановлению Правительства
Ханты-Мансийского
автономного округа – Югры
от 8 декабря 2016 года № 482-п

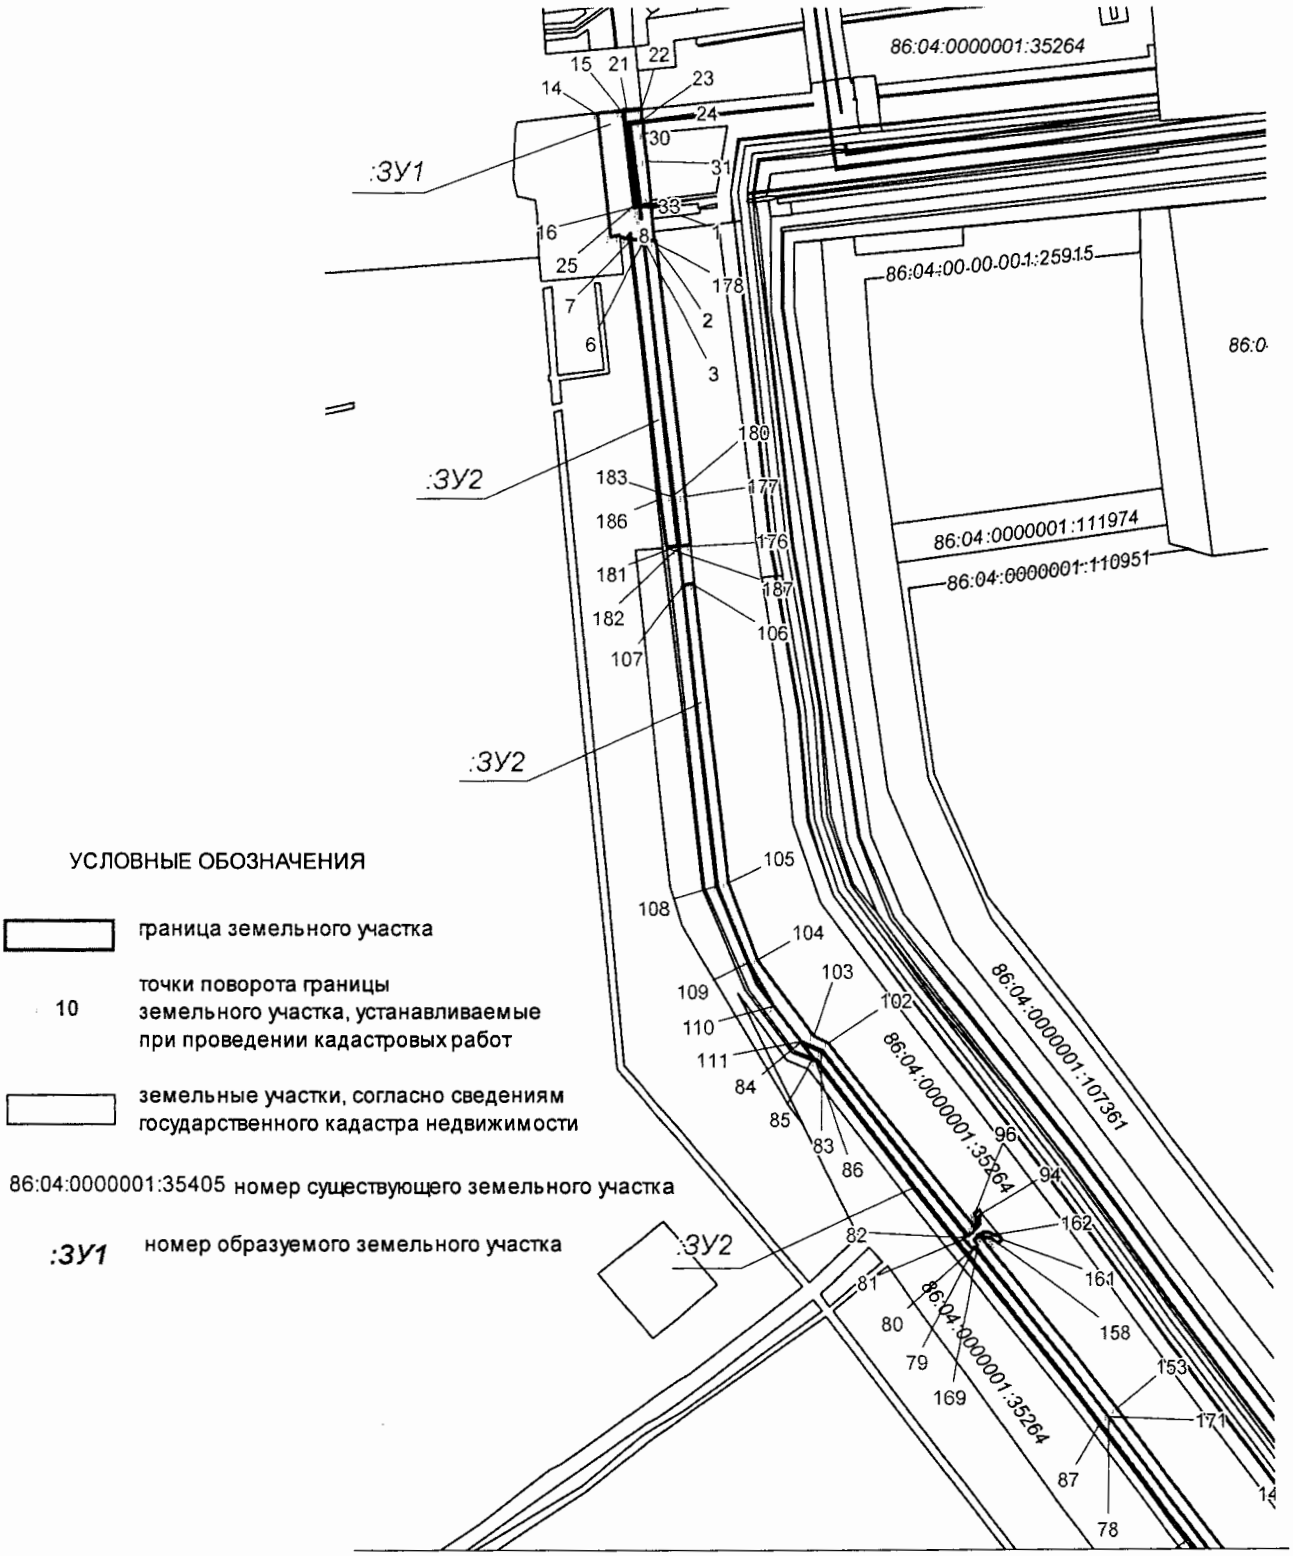


Линия соединения с листом 2


Проект межевания территории для размещения линейного объекта регионального значения Ханты-Мансийского автономного округа – Югры «Обустройство Ново-Покурского месторождения нефти. Нефтегазопроводы»
Землепользователь ОАО « Славнефть-Мегионнефтегаз»
Масштаб 1:5000

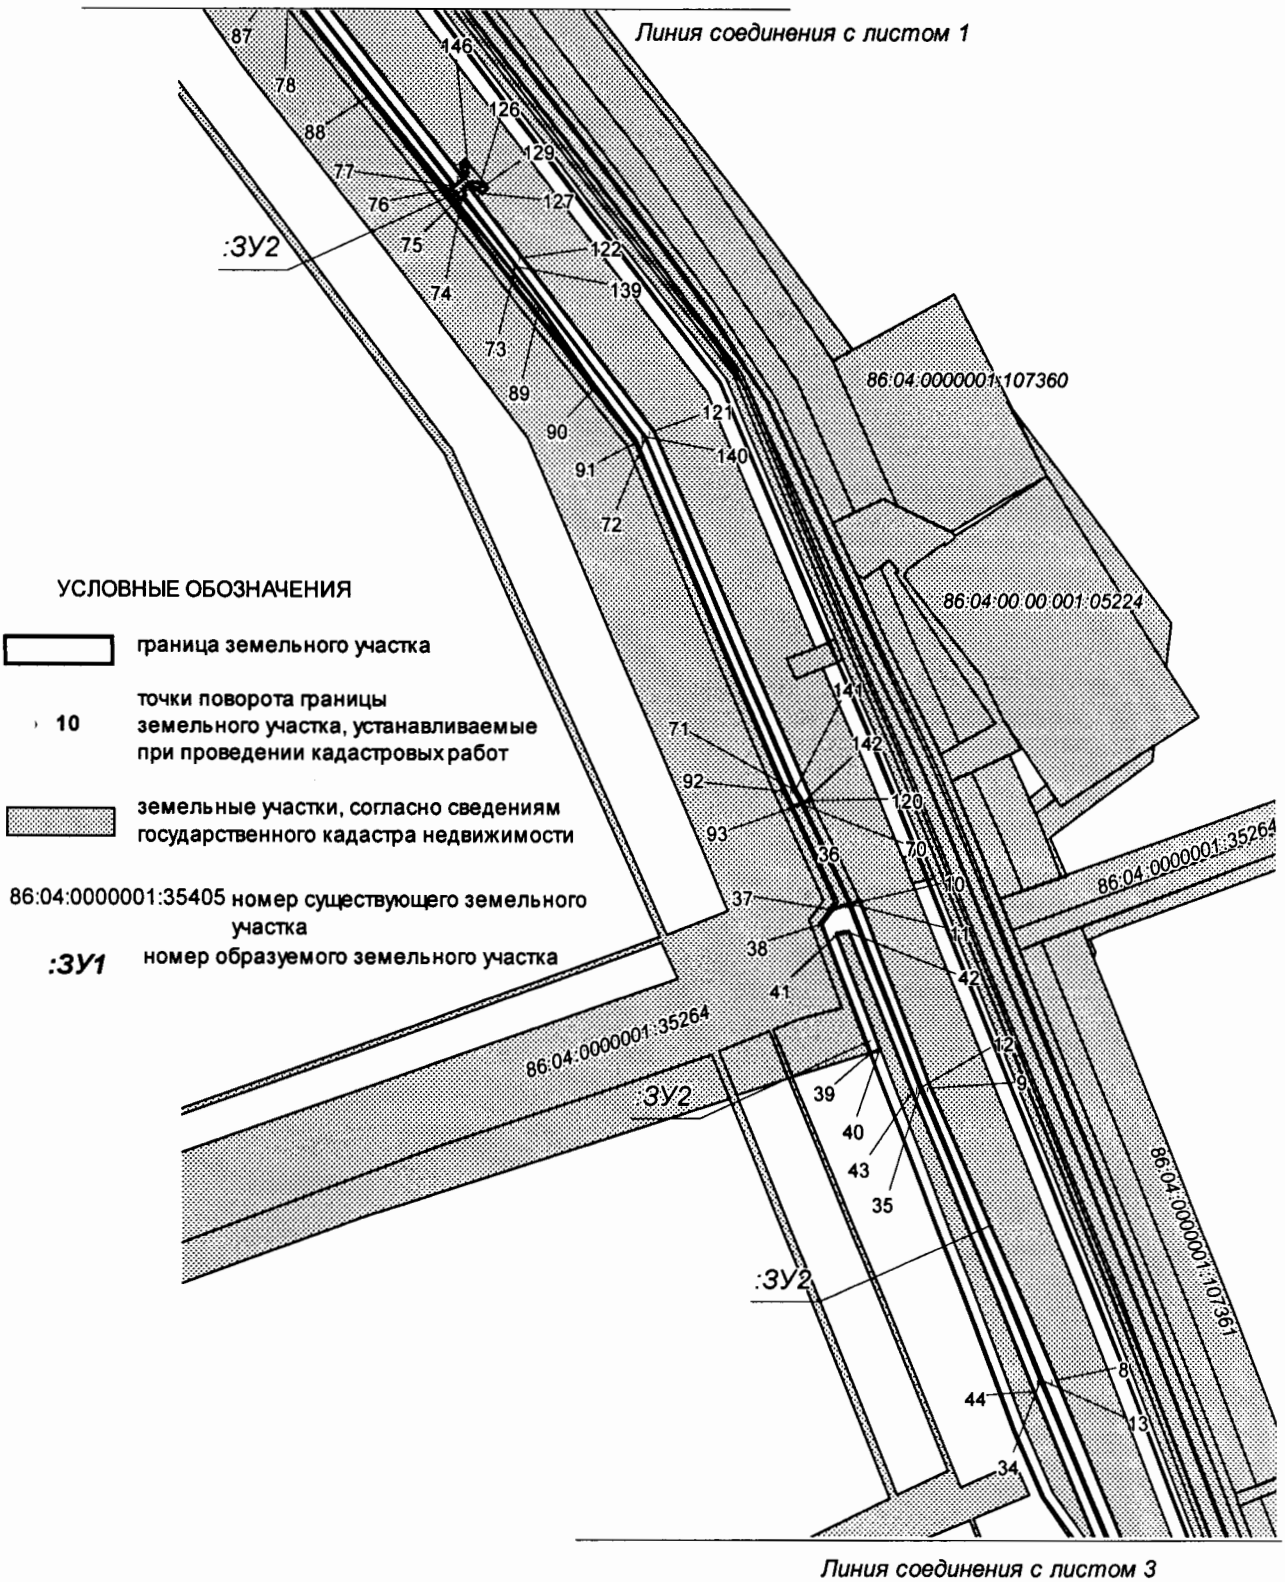

Проект межевания территории для размещения линейного объекта регионального значения Ханты-Мансийского автономного округа – Югры «Обустройство Ново-Покурского месторождения нефти. Нефтегазопроводы»
Землепользователь ОАО « Славнефть-Мегионнефтегаз»
Масштаб 1:5000

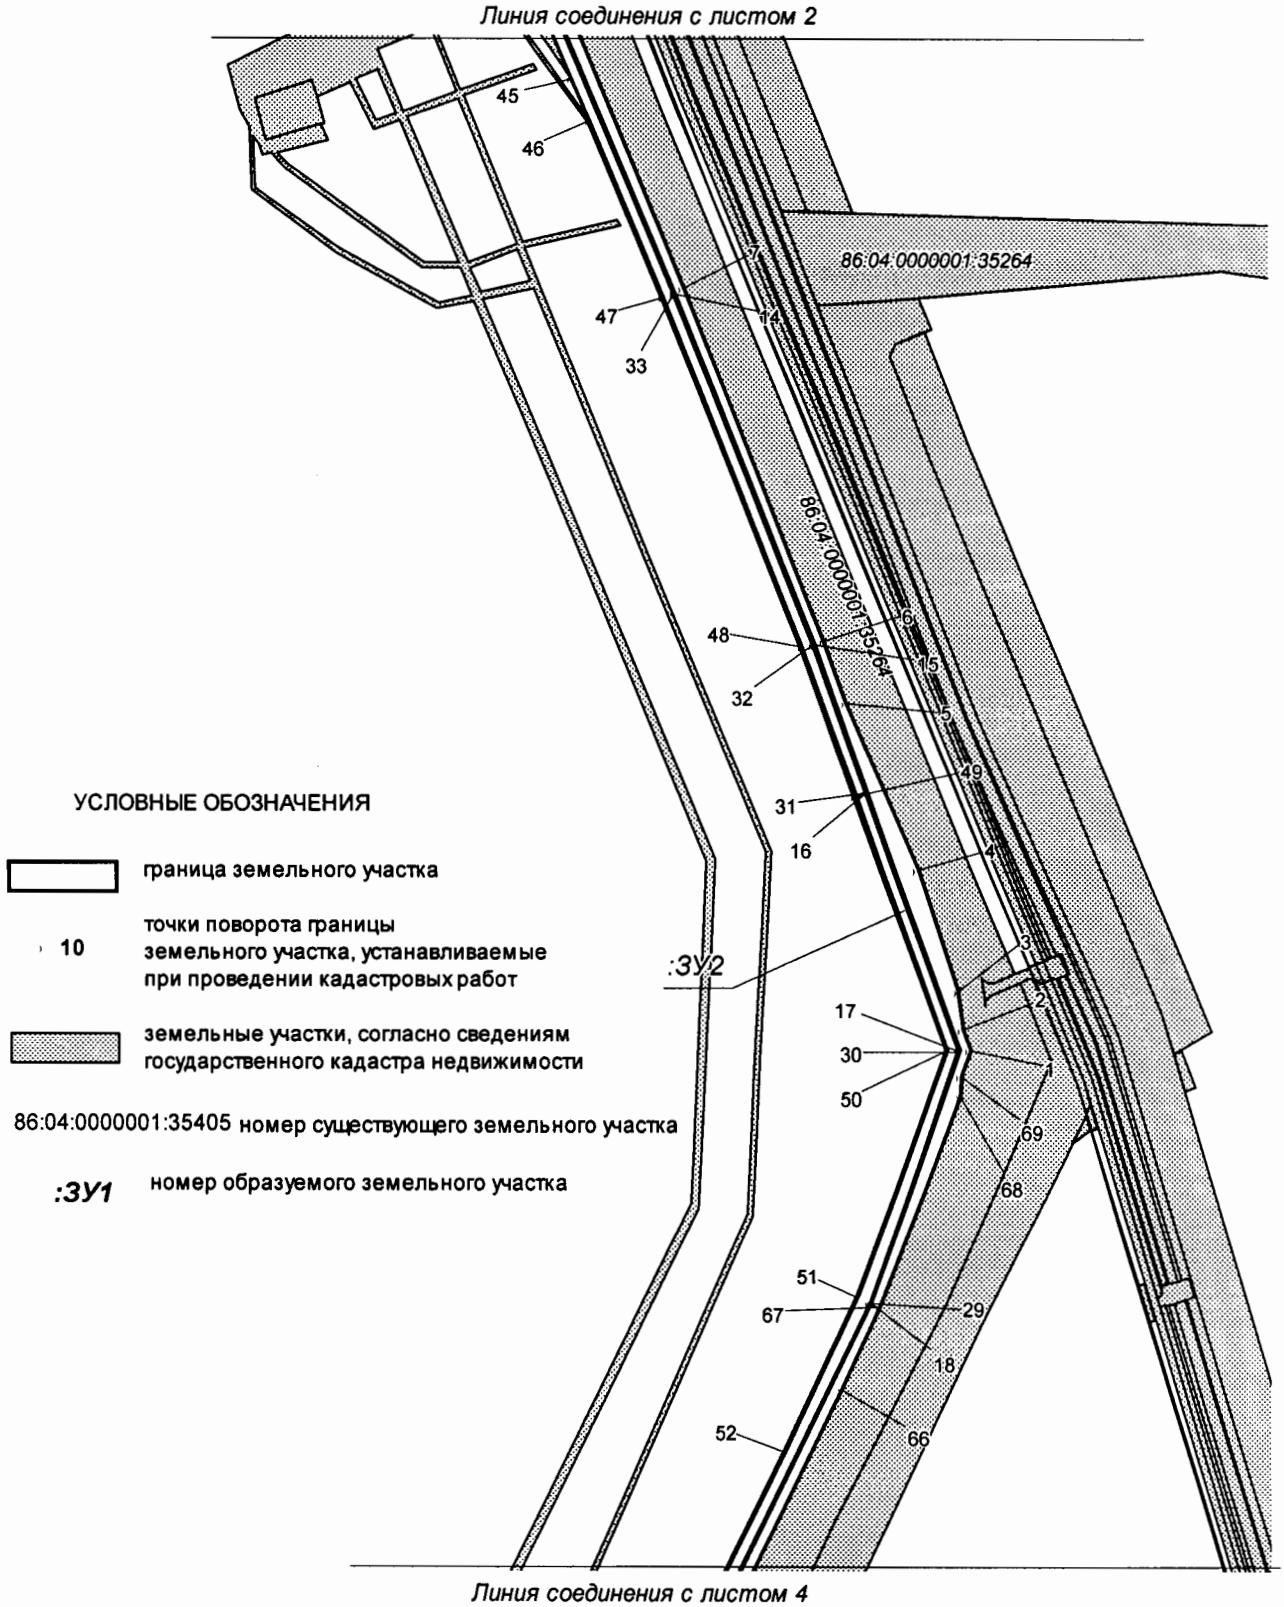

Проект межевания территории для размещения линейного объекта регионального значения Ханты-Мансийского автономного округа – Югры «Обустройство Ново-Покурского месторождения нефти. Нефтегазопроводы»
Землепользователь ОАО « Славнефть-Мегионнефтегаз»
Масштаб 1:5000

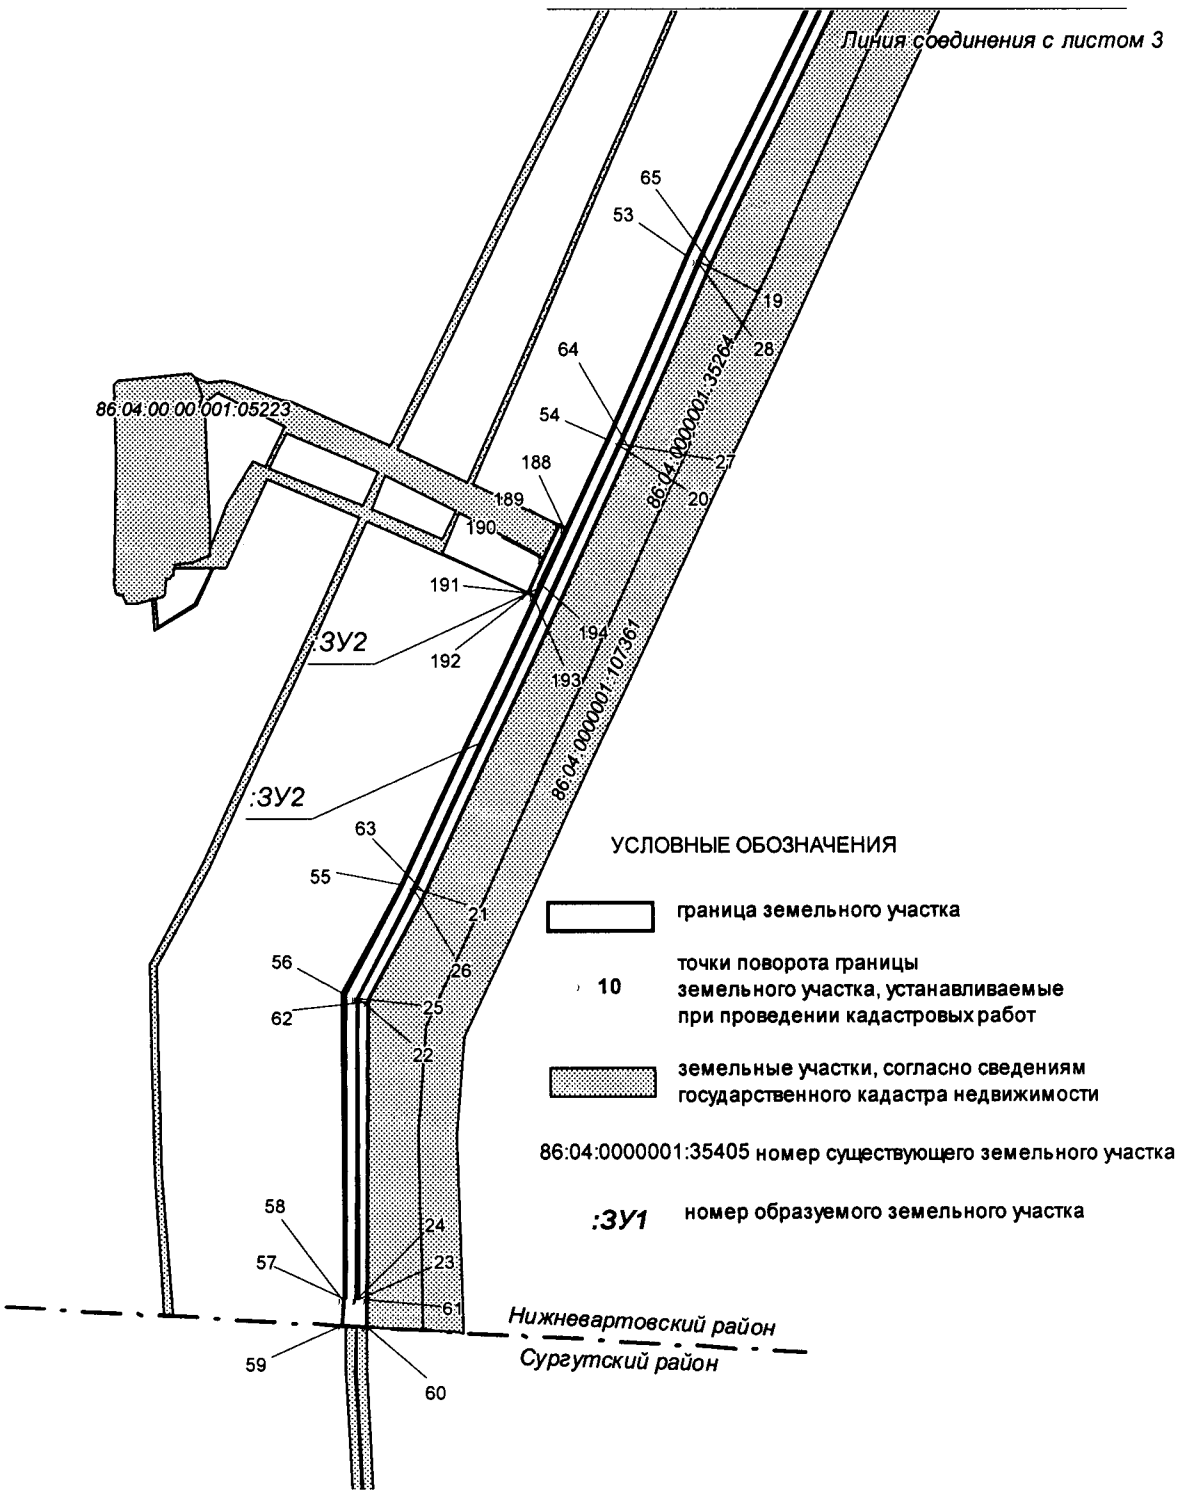

Проект межевания территории для размещения линейного объекта регионального значения Ханты-Мансийского автономного округа – Югры «Обустройство Ново-Покурского месторождения нефти. Нефтегазопроводы»
Землепользователь ОАО « Славнефть-Мегионнефтегаз»

Каталог координат границ земельного участка 86:04:0000001:ЗУ1

Номер	X	Y
1	931525,16	4308937,31
2	931498,89	4308940,12
3	931499,81	4308932,0
4	931505,33	4308931,39
5	931505,15	4308930,46
6	931499,93	4308931,04
7	931500,86	4308922,81
8	931504,24	4308922,44
9	931503,99	4308920,45
10	931501,09	4308920,78
11	931501,8	4308914,68
12	931503,31	4308914,51
13	931502,63	4308908,31
14	931590,8	4308898,53
15	931592,69	4308916,95
16	931523,75	4308924,94
17	931521,65	4308928,72
18	931521,71	4308929,6
19	931514,88	4308930,37

Номер	X	Y
20	931514,7	4308929,48
21	931592,08	4308920,52
22	931593,04	4308930,04
23	931585,07	4308930,9
24	931584,11	4308921,45
25	931527,62	4308928,05
26	931527,67	4308928,99
27	931583,27	4308922,68
28	931584,1	4308930,99
29	931576,03	4308931,86
30	931575,99	4308931,46
31	931556,34	4308933,7
32	931528,59	4308936,91
33	931526,13	4308937,21
34	931524,83	4308925,83
35	931589,64	4308918,31
36	931592,78	4308918,0
37	931593,05	4308920,39

Каталог координат границ земельного участка 86:04:0000001:ЗУ2

Номер	X	Y
1	928796,11	4310146,98
2	928810,23	4310141,99
3	928839,65	4310138,73
4	928927,24	4310109,81
5	929048,45	4310057,64
6	929092,93	4310041,8
7	929346,8	4309940,73
8	929635,87	4309819,94
9	929848,97	4309729,82
10	929984,3	4309677,72
11	929982,32	4309671,16
12	929848,25	4309722,52
13	929636,04	4309810,24
14	929342,55	4309934,42
15	929090,62	4310035,0
16	928983,0	4310072,92
17	928795,63	4310139,15
18	928615,41	4310074,83
19	928300,95	4309921,1
20	928164,78	4309859,9
21	927831,04	4309701,22
22	927749,48	4309658,45

Номер	X	Y
23	927524,46	4309656,0
24	927524,5	4309655,02
25	927749,77	4309657,51
26	927831,55	4309700,28
27	928165,27	4309859,05
28	928301,35	4309919,91
29	928615,8	4310073,95
30	928795,56	4310138,1
31	928982,7	4310072,03
32	929090,23	4310033,98
33	929342,27	4309933,49
34	929635,76	4309809,3
35	929847,85	4309721,57
36	929982,03	4309670,16
37	929978,34	4309657,85
38	929967,83	4309650,43
39	929874,18	4309685,96
40	929876,49	4309692,61
41	929960,71	4309660,66
42	929962,36	4309669,45
43	929844,36	4309715,65
44	929628,59	4309803,7

Проект межевания территории для размещения линейного объекта регионального значения Ханты-Мансийского автономного округа – Югры «Обустройство Ново-Покурского месторождения нефти. Нефтегазопроводы»
Землепользователь ОАО « Славнефть-Мегионнефтегаз»

Номер	X	Y
45	929497,03	4309859,32
46	929467,11	4309872,01
47	929340,93	4309925,39
48	929088,44	4310025,84
49	928980,18	4310064,94
50	928796,53	4310130,65
51	928619,93	4310065,56
52	928507,52	4310012,63
53	928304,77	4309912,28
54	928167,57	4309851,3
55	927834,63	4309692,61
56	927752,7	4309648,28
57	927524,8	4309647,38
58	927524,91	4309645,36
59	927503,43	4309644,39
60	927502,21	4309663,3
61	927524,17	4309663,54
62	927747,84	4309666,3
63	927828,84	4309709,15
64	928161,47	4309867,44
65	928298,73	4309929,31
66	928552,36	4310053,28
67	928612,49	4310081,74
68	928763,49	4310139,28
69	928778,8	4310140,81
70	930053,96	4309635,46
71	930064,14	4309630,51
72	930320,68	4309521,22
73	930441,88	4309427,3
74	930492,3	4309388,28
75	930491,06	4309386,7
76	930499,11	4309380,3
77	930500,45	4309381,99
78	930655,31	4309262,03
79	930777,12	4309167,65
80	930775,57	4309165,59
81	930783,37	4309159,41
82	930784,93	4309161,57
83	930916,62	4309059,58
84	930923,18	4309043,52
85	930911,7	4309052,68
86	930910,6	4309055,47
87	930650,93	4309256,28
88	930567,44	4309320,85
89	930413,8	4309444,85
90	930357,13	4309484,53
91	930317,74	4309515,53
92	930063,71	4309623,68
93	930051,76	4309629,26
94	930801,3	4309172,71
95	930803,04	4309171,33

Номер	X	Y
96	930800,46	4309167,47
97	930798,87	4309168,06
98	930796,86	4309168,26
99	930795,06	4309168,12
100	930793,63	4309167,81
101	930791,89	4309166,94
102	930923,16	4309064,53
103	930928,26	4309053,15
104	930982,07	4309012,88
105	931037,65	4308990,51
106	931252,94	4308967,13
107	931252,21	4308959,19
108	931035,14	4308983,0
109	930980,31	4309005,94
110	930949,26	4309024,56
111	930924,05	4309044,22
112	930917,49	4309060,27
113	930785,65	4309162,44
114	930790,27	4309168,2
115	930791,73	4309170,01
116	930793,46	4309171,09
117	930794,78	4309171,5
118	930797,22	4309171,56
119	930799,73	4309170,62
120	930056,73	4309643,18
121	930325,01	4309527,67
122	930449,69	4309431,71
123	930499,87	4309393,24
124	930500,13	4309394,46
125	930499,45	4309398,68
126	930498,23	4309400,52
127	930495,99	4309402,87
128	930499,27	4309406,53
129	930501,57	4309404,76
130	930500,22	4309402,97
131	930501,65	4309401,32
132	930502,67	4309399,34
133	930503,11	4309397,08
134	930502,73	4309393,71
135	930501,49	4309392,02
136	930498,15	4309387,51
137	930494,18	4309390,63
138	930492,93	4309389,09
139	930442,5	4309428,08
140	930321,2	4309522,1
141	930064,51	4309631,47
142	930054,32	4309636,42
143	930511,07	4309392,26
144	930513,87	4309391,96
145	930516,38	4309391,04
146	930517,52	4309392,41

Проект межевания территории для размещения линейного объекта регионального значения Ханты-Мансийского автономного округа – Югры «Обустройство Ново-Покурского месторождения нефти. Нефтегазопроводы»
Землепользователь ОАО « Славнефть-Мегионнефтегаз»

Номер	X	Y
147	930519,97	4309390,53
148	930516,95	4309386,54
149	930513,51	4309388,49
150	930512,38	4309388,59
151	930510,13	4309388,75
152	930507,2	4309387,53
153	930661,13	4309268,37
154	930784,32	4309172,91
155	930784,49	4309174,12
156	930784,35	4309176,62
157	930783,67	4309178,82
158	930782,8	4309180,66
159	930781,23	4309182,46
160	930779,5	4309183,68
161	930782,54	4309187,51
162	930786,97	4309184,03
163	930785,6	4309182,46
164	930786,95	4309180,26
165	930787,77	4309177,51
166	930787,49	4309174,06
167	930786,3	4309171,38
168	930782,86	4309166,91
169	930778,91	4309170,05
170	930777,74	4309168,45

Номер	X	Y
171	930655,83	4309262,91
172	930501,09	4309382,8
173	930505,56	4309388,78
174	930506,18	4309389,63
175	930508,44	4309391,44
176	931280,82	4308964,1
177	931316,9	4308960,19
178	931498,86	4308940,43
179	931499,81	4308932,0
180	931316,66	4308952,13
181	931280,07	4308956,13
182	931279,97	4308955,14
183	931316,38	4308951,15
184	931499,93	4308931,04
185	931500,86	4308922,81
186	931314,16	4308943,36
187	931279,24	4308947,2
188	928101,19	4309817,43
189	928103,68	4309812,2
190	928079,29	4309800,56
191	928054,47	4309788,74
192	928053,61	4309788,32
193	928051,02	4309793,53
194	928061,18	4309798,36

Приложение 38
к постановлению Правительства
Ханты-Мансийского
автономного округа – Югры
от 8 декабря 2016 года № 482-п

Положение о размещении линейного объекта регионального значения Ханты-Мансийского автономного округа – Югры «Обустройство Ново-Покурского месторождения нефти. Нефтегазопроводы»

I. Размещение объекта

В административном отношении линейный объект регионального значения Ханты-Мансийского автономного округа – Югры «Обустройство Ново-Покурского месторождения нефти. Нефтегазопроводы» (далее – проектируемый объект) расположен на межселенной территории в границах Ново-Покурского месторождения нефти Нижневартовского района Ханты-Мансийского автономного округа – Югры.

В географическом отношении территория проектируемого объекта находится в 31 километре от населенного пункта Угут.

II. Функциональное зонирование территории

Проектируемый объект располагается на землях запаса и землях лесного фонда, находящихся в ведении территориального отдела – Мегионского лесничества (Куль-Еганское участковое лесничество, Куль-Еганское урочище).

III. Решение по планировочной организации земельных участков для размещения проектируемого объекта

Расчет полосы отвода земельных участков для выполнения работ по строительству проектируемого объекта производится с учетом действующих норм отвода земель.

Таблица 1

Площади земельных участков, необходимые для
строительства и эксплуатации проектируемого объекта

Наименование объекта	Площадь вновь испрашиваемых земельных участков, га	Площадь по земельным участкам, арендованным ранее, га	Зона застройки, га
Обустройство Ново-Покурского месторождения нефти. Нефтегазопроводы	6,874	6,383	13,257

Таблица 2

Площади испрашиваемых земельных участков
под проектируемый объект

№ земельного участка	Площадь земельного участка, га	Категория земель
86:04:0000001:ЗУ1	0,270	Земли запаса
86:04:0000001:ЗУ2	6,604	Земли лесного фонда

Координаты границ земельных участков, необходимых для реконструкции проектируемого объекта в графических материалах определены в местной системе координат Ханты-Мансийского автономного округа – Югры МСК-86

IV. Особо охраняемые природные территории и зоны с особыми условиями использования территории

Проектируемый объект расположен в непосредственной близости к существующему коридору коммуникаций. Работы по строительству будут носить локальный характер, и затрагивать территорию, которая уже подвергалась мощному длительному техногенному воздействию.


Проектируемый объект не пересекает водоохранную зону и прибрежную защитную полосу водных объектов.

В границах участка работ отсутствуют объекты историко-культурного наследия, особо охраняемые природные территории федерального, регионального и местного значения.


Проектируемый объект расположен за пределами территорий традиционного природопользования коренных малочисленных народов Севера.

Основная часть проекта планировки территории для размещения линейного объекта регионального значения Ханты-Мансийского автономного округа – Югры «Площадка сепарации газа. Рогожниковское нефтяное месторождение» Землепользователь: ОАО «Сургутнефтегаз». Масштаб 1:5 000


Приложение 39
к постановлению Правительства
Ханты-Мансийского
автономного округа – Югры
от 8 декабря 2016 года № 482-п

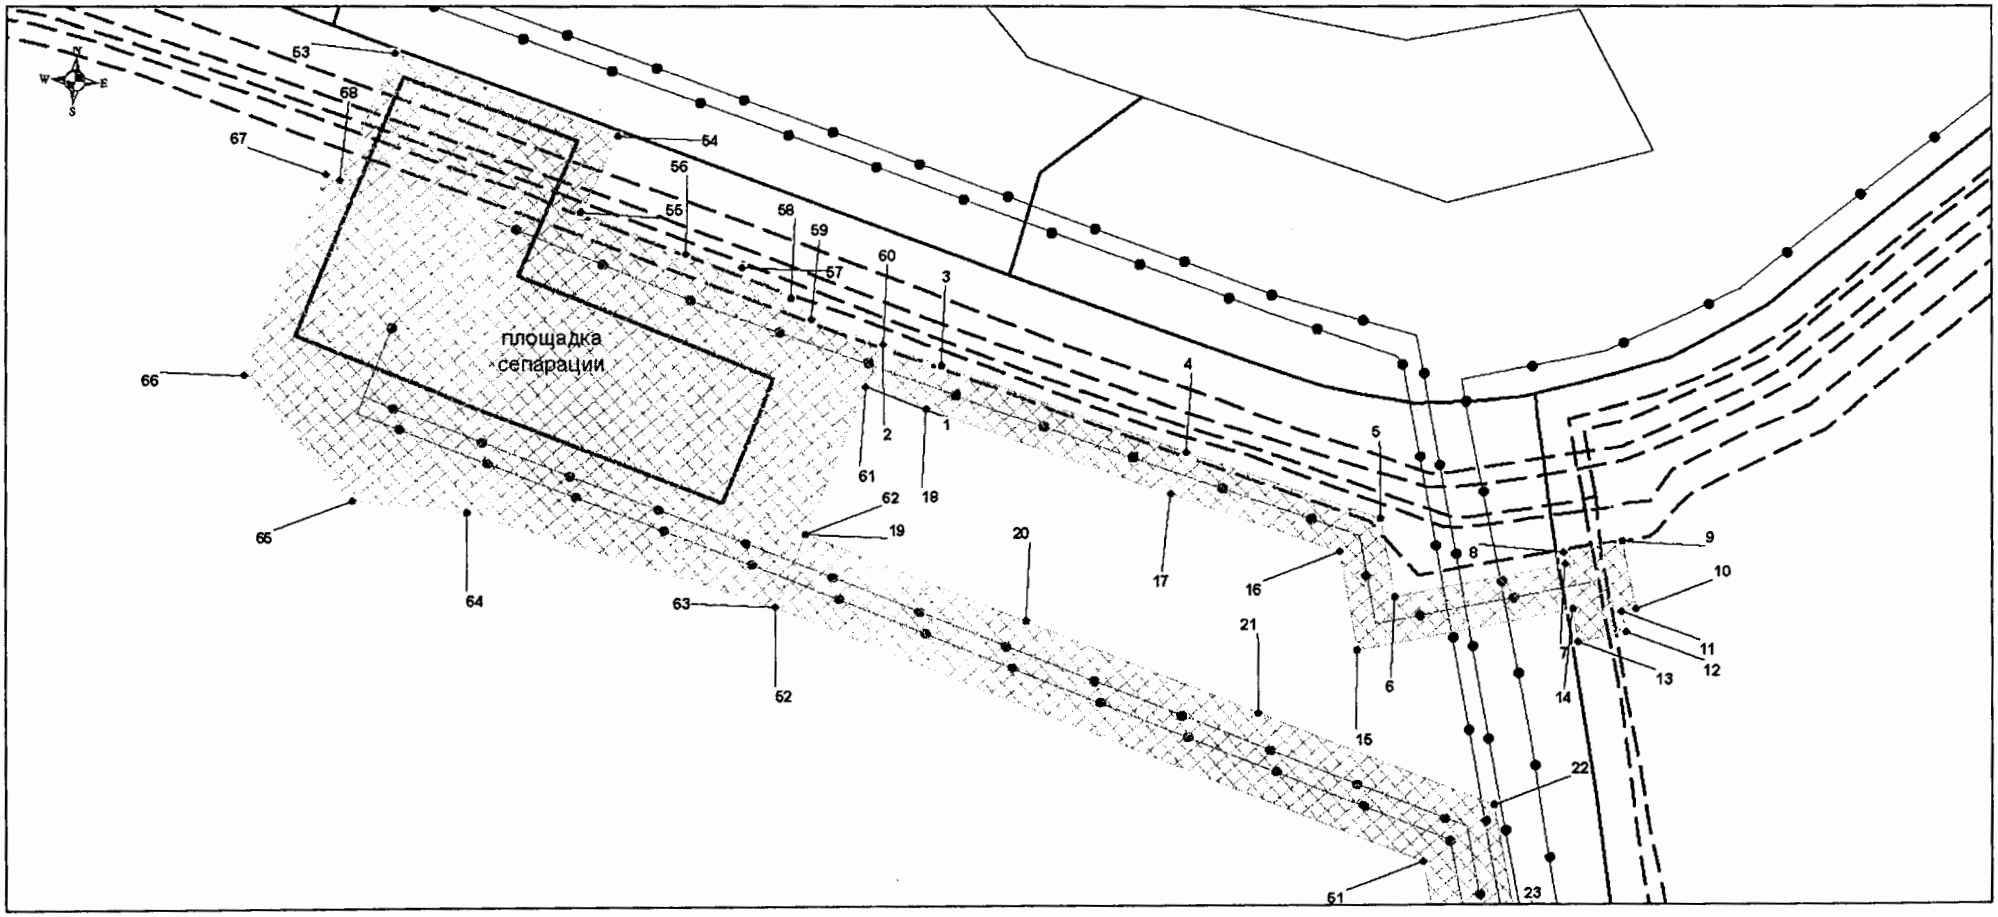


Основная часть проекта планировки территории для размещения линейного объекта регионального значения Ханты-Мансийского автономного округа – Югры «Площадка сепарации газа. Рогожниковское нефтяное месторождение»
Землепользователь: ОАО «Сургутнефтегаз». Масштаб 1:5 000

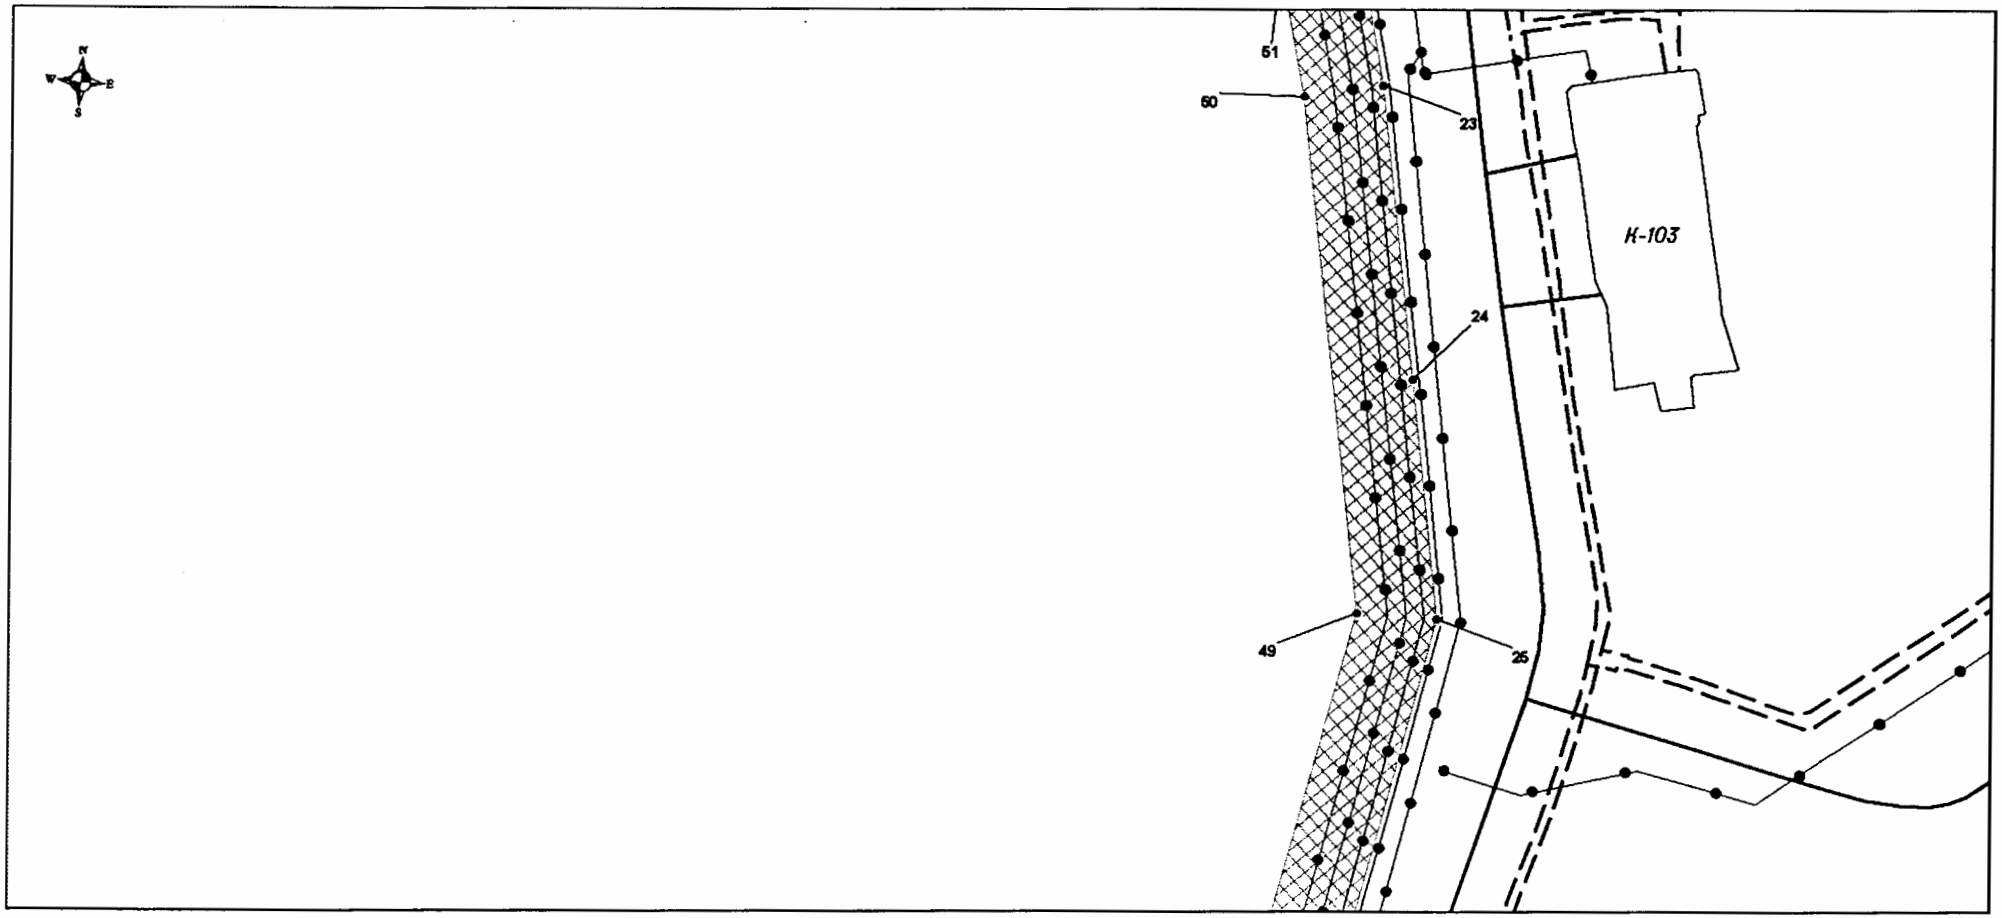

Основная часть проекта планировки территории для размещения линейного объекта регионального значения Ханты-Мансийского автономного округа – Югры «Площадка сепарации газа. Рогожниковское нефтяное месторождение»
Землепользователь: ОАО «Сургутнефтегаз». Масштаб 1:5 000

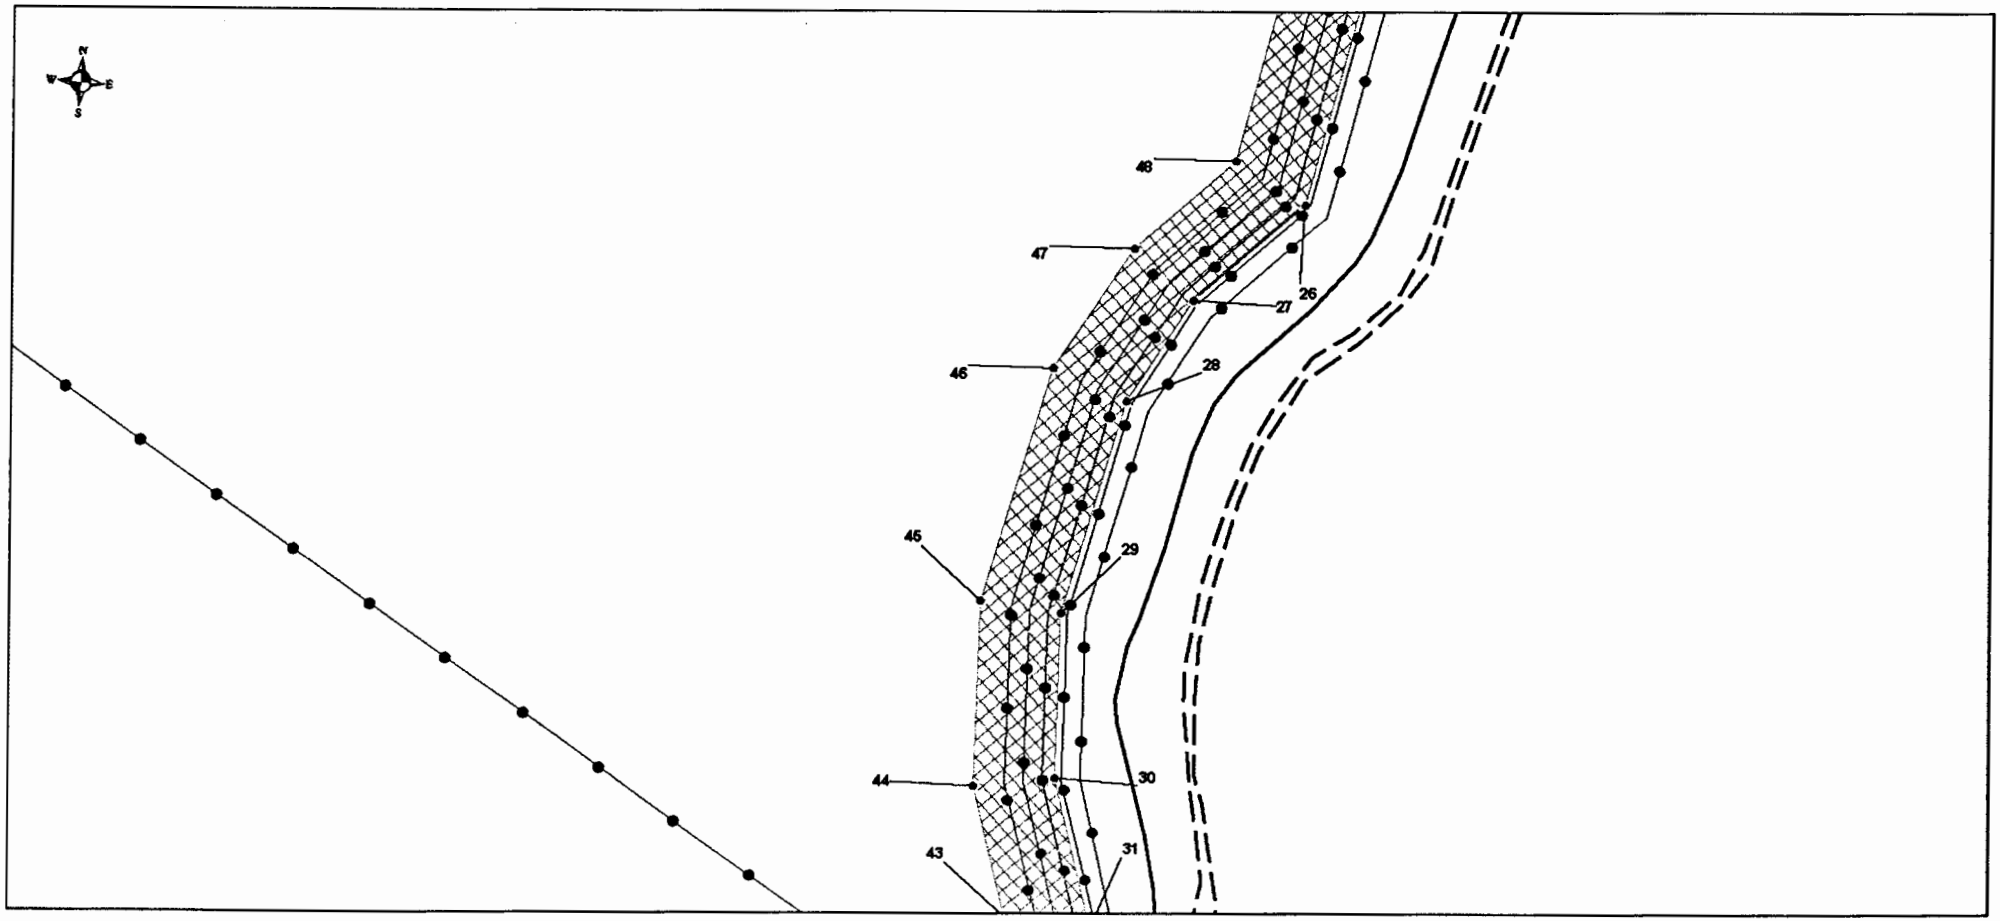

Основная часть проекта планировки территории для размещения линейного объекта регионального значения Ханты-Мансийского автономного округа – Югры «Площадка сепарации газа. Рогожниковское нефтяное месторождение»
Землепользователь: ОАО «Сургутнефтегаз». Масштаб 1:5 000

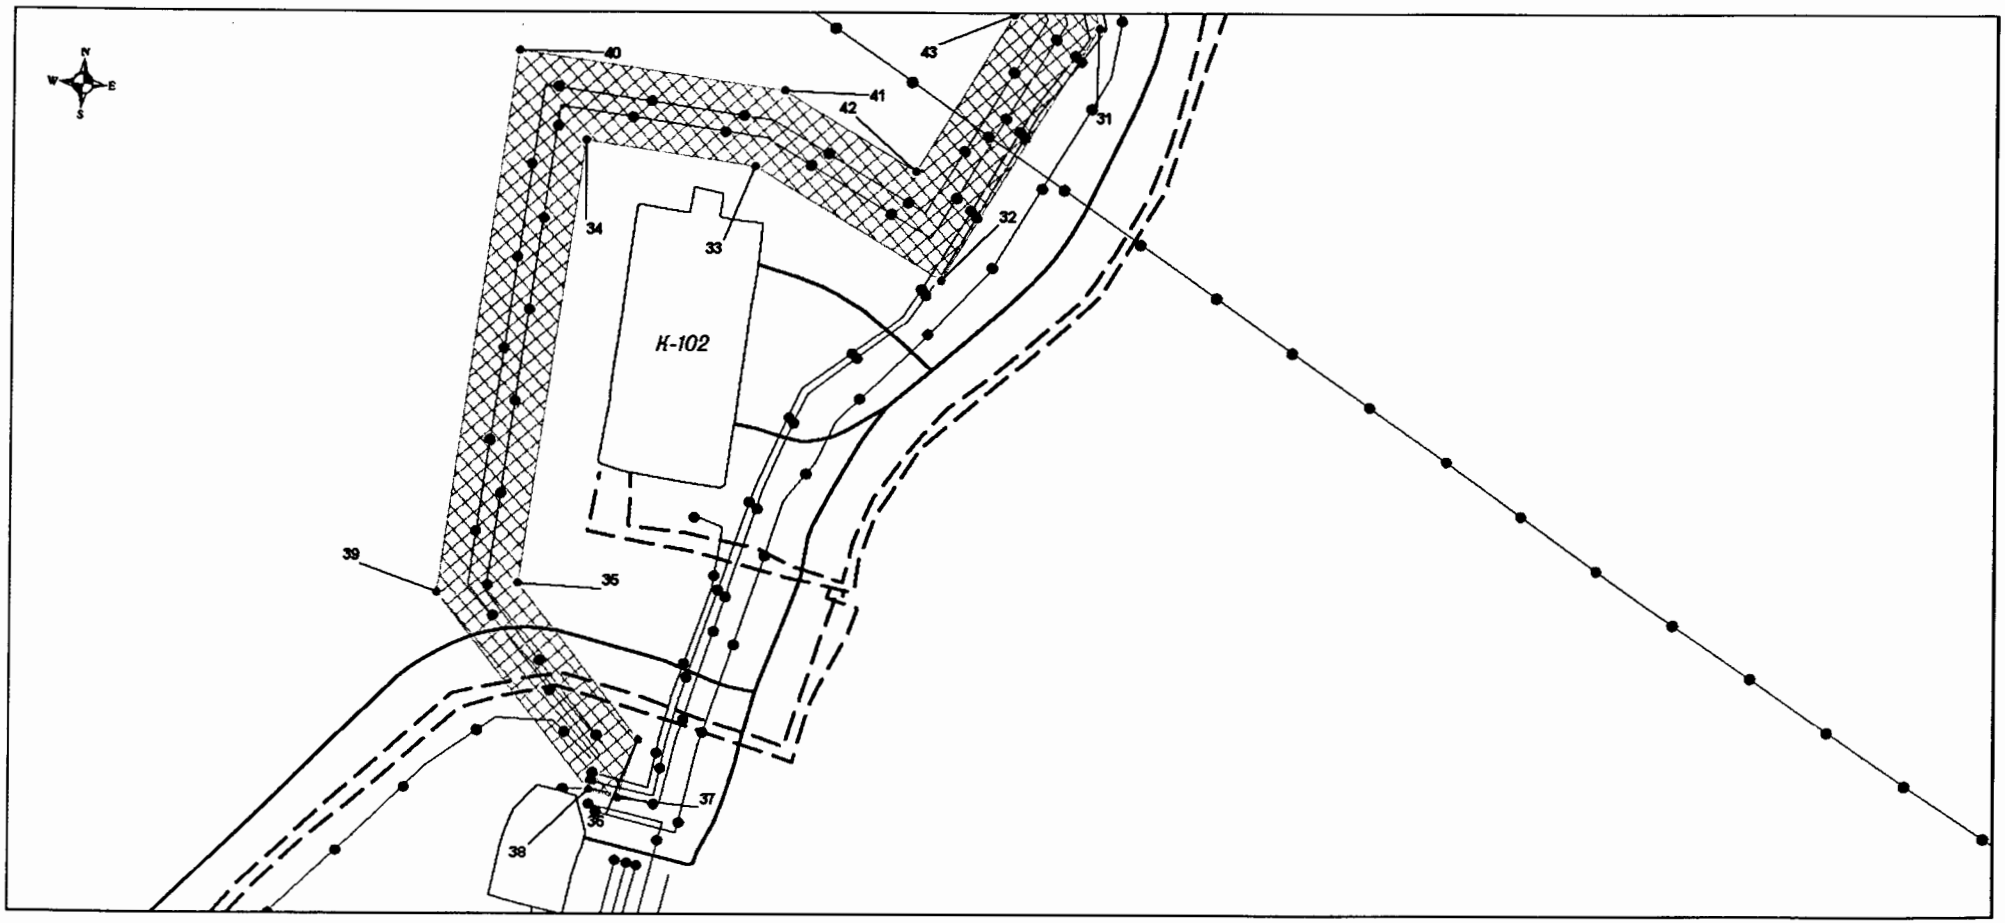


Основная часть проекта планировки территории для размещения линейного объекта регионального значения Ханты-Мансийского автономного округа – Югры «Площадка сепарации газа. Рогожниковское нефтяное месторождение» Землепользователь: ОАО «Сургутнефтегаз». Масштаб 1:5 000

Условные обозначения:

- поворотная точка границы проектируемого земельного участка
- зона размещения линейного объекта
- зона размещения площадочного объека
- граница размещения площадочного объекта
- ось проектируемой линии электропередачи
- промышленные площадки
- дороги автомобильные
- линии электропередачи
- трубопроводы


схема совмещения листов

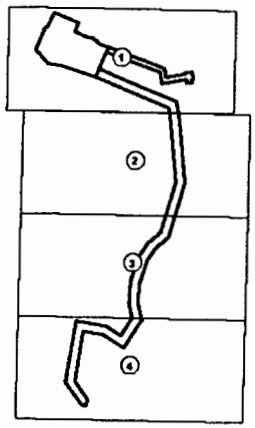

Основная часть проекта планировки территории для размещения линейного объекта регионального значения Ханты-Мансийского автономного округа – Югры «Площадка сепарации газа. Рогожниковское нефтяное месторождение» Землепользователь: ОАО «Сургутнефтегаз». Масштаб 1:5 000


Линейная часть		
Номер	X	Y
участок 1		
1	1088046.00	2564430.09
2	1088074.58	2564439.27
3	1088063.84	2564478.57
4	1088018.85	2564643.05
5	1087983.20	2564773.41
6	1087931.56	2564786.63
7	1087961.10	2564895.90
8	1087968.95	2564893.77
9	1087979.23	2564932.16
10	1087935.04	2564944.49
11	1087932.51	2564935.41
12	1087919.33	2564939.24
13	1087910.73	2564908.20
14	1087931.95	2564903.02
15	1087894.67	2564765.10
16	1087958.87	2564748.67
17	1087989.92	2564635.13
18	1088034.90	2564470.66
1	1088046.00	2564430.09
19	1087944.91	2564397.63
20	1087897.94	2564547.24
21	1087848.89	2564703.46
22	1087799.25	2564861.57
23	1087683.25	2564891.26
24	1087490.04	2564926.71
25	1087332.34	2564955.63
26	1087004.05	2564893.66
27	1086934.94	2564824.91
28	1086864.73	2564786.24
29	1086720.67	2564755.74
30	1086611.83	2564760.72
31	1086512.07	2564791.93
32	1086338.34	2564701.51
33	1086404.19	2564575.00
34	1086412.80	2564462.46
35	1086115.66	2564442.37
36	1086018.43	2564529.20
37	1085978.77	2564518.64
38	1085983.25	2564498.94
39	1086105.71	2564389.58
40	1086468.65	2564414.11
41	1086455.22	2564589.58
42	1086408.48	2564679.39
43	1086517.03	2564735.89
44	1086602.73	2564709.08
45	1086724.94	2564703.49
46	1086883.06	2564736.97
47	1086966.43	2564782.89
48	1087029.40	2564845.53
49	1087332.48	2564902.74
50	1087672.10	2564840.44
51	1087758.31	2564818.38
52	1087895.42	2564381.73
19	1087944.91	2564397.63

Площадная часть		
участок 2		
53	1088244.35	2564106.76
54	1088199.52	2564254.73
55	1088147.21	2564235.23
56	1088124.62	2564305.55
57	1088118.36	2564343.04
58	1088100.54	2564376.60
59	1088087.84	2564390.81
60	1088074.58	2564439.27
61	1088046.00	2564430.09
62	1087944.91	2564397.63
63	1087895.42	2564381.73
64	1087943.27	2564176.02
65	1087946.06	2564101.55
66	1088024.18	2564024.85
67	1088159.76	2564068.46
68	1088157.05	2564077.79
53	1088244.35	2564106.76

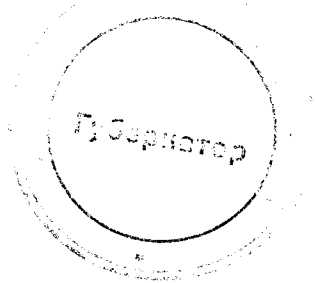


Приложение 40
к постановлению Правительства
Ханты-Мансийского
автономного округа – Югры
от 8 декабря 2016 года № 482-п


Проект межевания территории для размещения линейного объекта регионального значения Ханты-Мансийского автономного округа – Югры
«Площадка сепарации газа. Рогожниковское нефтяное месторождение»
Землепользователь: ОАО «Сургутнефтегаз». Масштаб 1:5 000

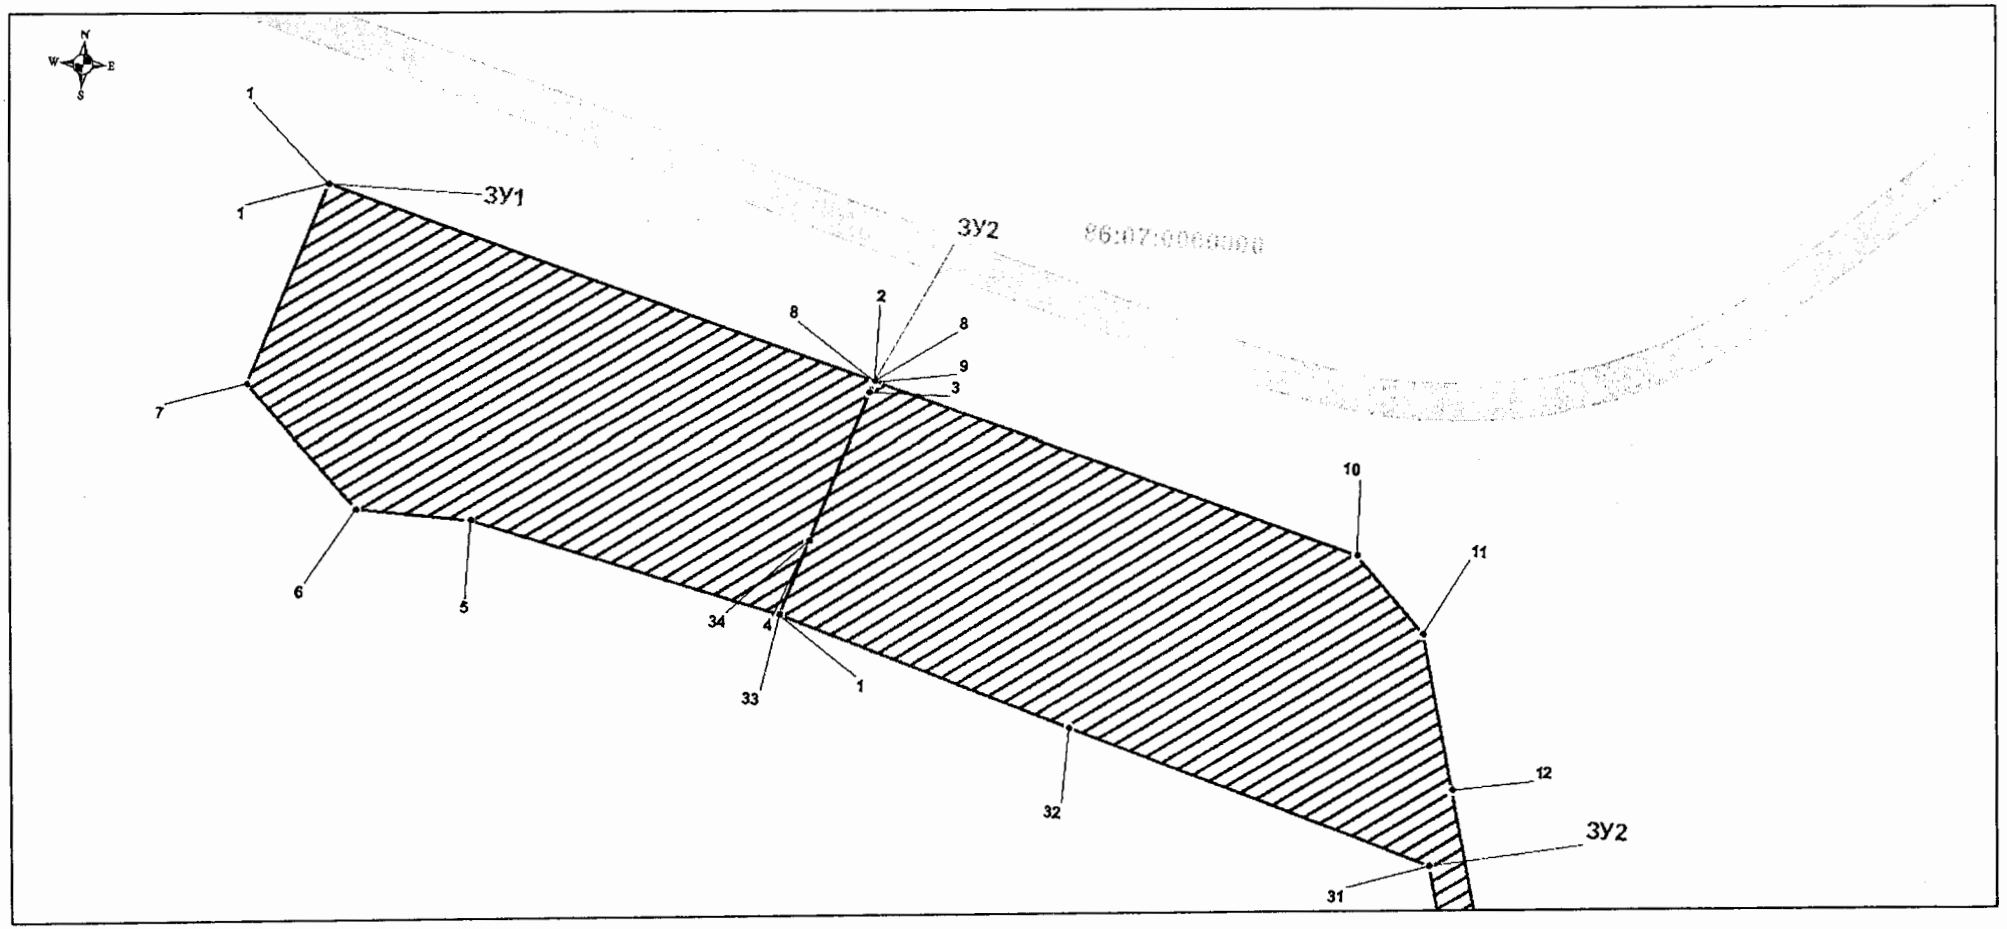


Проект межевания территории для размещения линейного объекта регионального значения Ханты-Мансийского автономного округа – Югры
«Площадка сепарации газа. Рогожниковское нефтяное месторождение»
Землепользователь: ОАО «Сургутнефтегаз». Масштаб 1:5 000

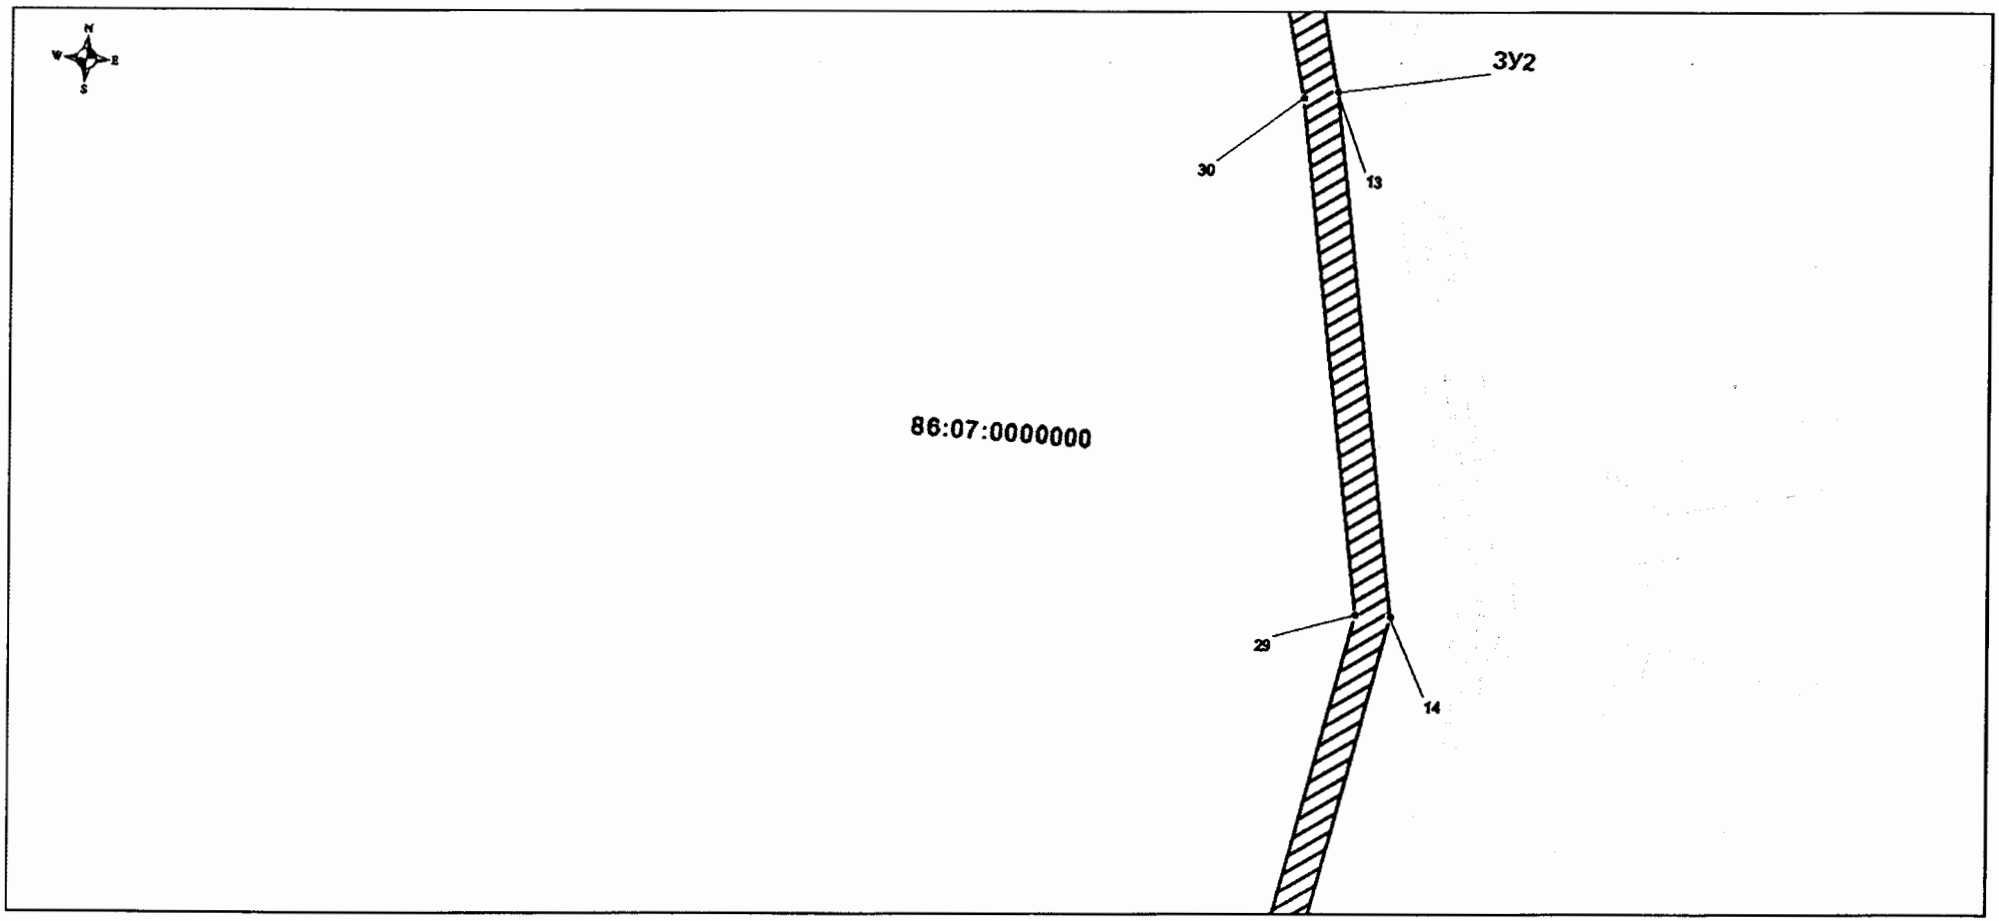

Проект межевания территории для размещения линейного объекта регионального значения Ханты-Мансийского автономного округа – Югры
«Площадка сепарации газа. Рогожниковское нефтяное месторождение»
Землепользователь: ОАО «Сургутнефтегаз». Масштаб 1:5 000

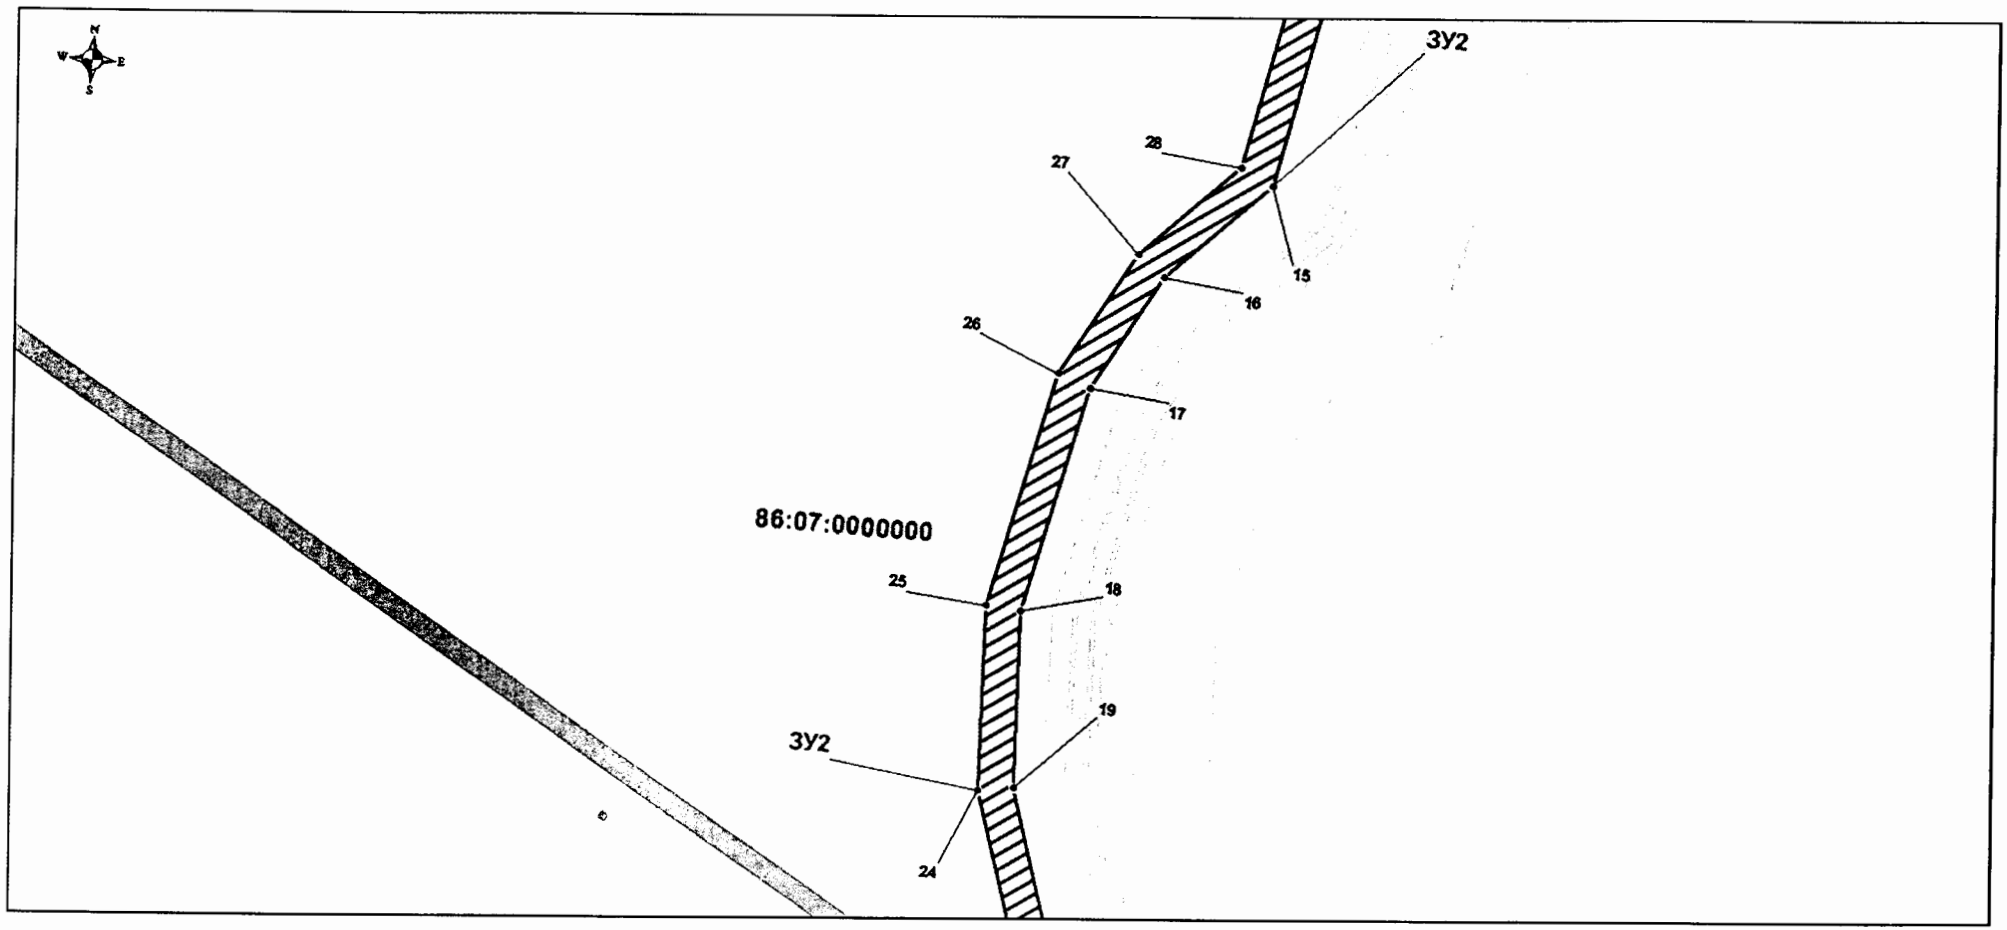

Проект межевания территории для размещения линейного объекта регионального значения Ханты-Мансийского автономного округа – Югры
«Площадка сепарации газа. Рогожниковское нефтяное месторождение»
Землепользователь: ОАО «Сургутнефтегаз». Масштаб 1:5 000

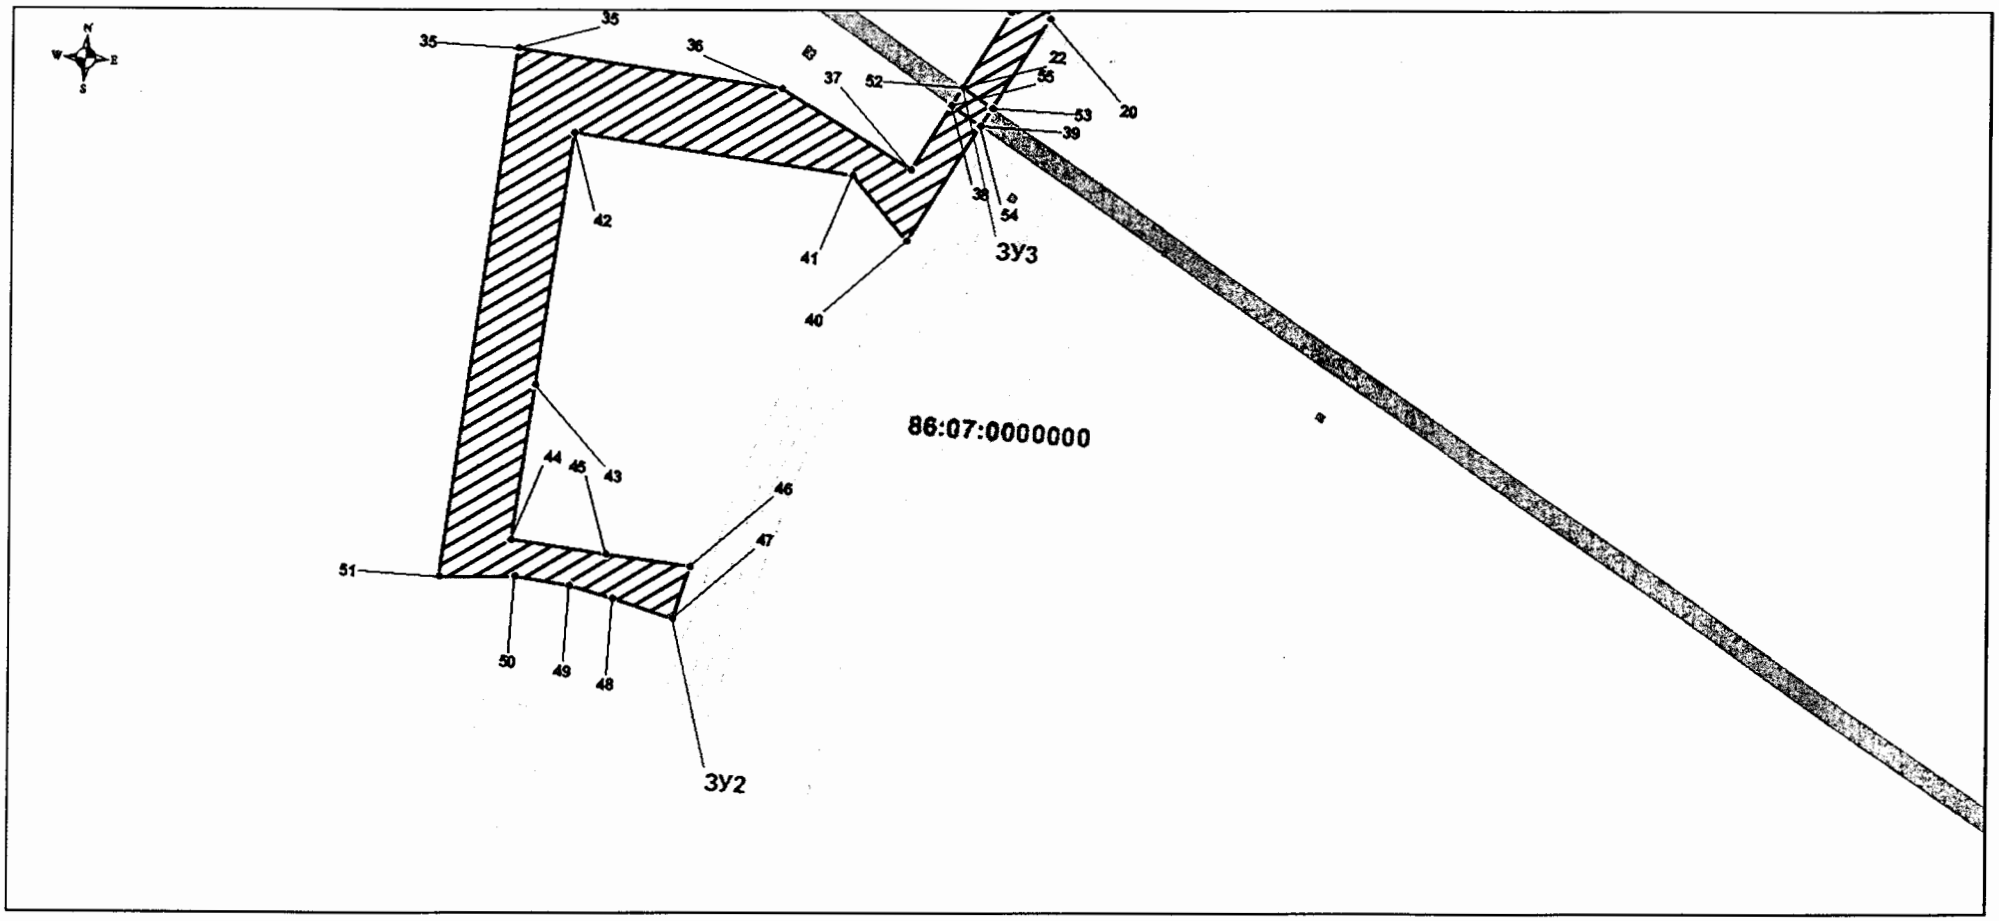

Проект межевания территории для размещения линейного объекта регионального значения Ханты-Мансийского автономного округа – Югры
«Площадка сепарации газа. Рогожниковское нефтяное месторождение»
Землепользователь: ОАО «Сургутнефтегаз». Масштаб 1:5 000

Условные обозначения:

ЗУ — подпись проектируемого объекта

7 — подпись поворотной точки границы проектируемого земельного участка

• — поворотная точка границы проектируемого земельного участка

граница проектируемых земельных участков


зона с особыми условиями использования территорий

граница квартала ГКН

границы земельных участков по сведениям ГКН

границы земельных участков по сведениям ГЛР

схема совмещения листов

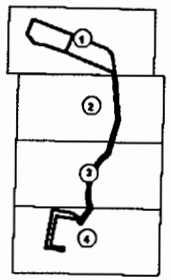

Проект межевания территории для размещения линейного объекта регионального значения Ханты-Мансийского автономного округа – Югры
«Площадка сепарации газа. Рогожниковское нефтяное месторождение»
Землепользователь: ОАО «Сургутнефтегаз».

Номер	X	Y
:ЗУ1		
1	1088159.76	2564068.46
2	1088053.99	2564432.66
3	1088046	2564430.09
4	1087944.9	2564397.62
1	1087895.42	2564381.73
5	1087943.27	2564176.02
6	1087946.06	2564101.55
7	1088024.18	2564024.85
1	1088159.76	2564068.46
:ЗУ2		
8	1088053.99	2564432.66
9	1088053.44	2564434.58
10	1087959.86	2564756.80
11	1087911.24	2564803.43
12	1087809.36	2564829.34
13	1087677.38	2564862.92
14	1087332.69	2564926.05
15	1087018.31	2564866.67
16	1086952.24	2564801.38
17	1086874.88	2564758.92
18	1086723.27	2564726.73
19	1086606.38	2564732.06
20	1086514.66	2564760.81
21	1086453.28	2564728.68
22	1086465.15	2564708.90
23	1086517.03	2564735.90
24	1086602.73	2564709.09
25	1086724.94	2564703.50
26	1086883.05	2564736.98
27	1086966.42	2564782.90
28	1087029.39	2564845.54
29	1087332.48	2564902.76
30	1087672.10	2564840.46
31	1087758.33	2564818.39
32	1087834.07	2564577.12
33	1087895.42	2564381.73
34	1087944.90	2564397.62
8	1088053.99	2564432.66
35	1086468.64	2564414.13
36	1086455.21	2564589.57
37	1086408.46	2564679.39
38	1086452.71	2564702.43
39	1086440.86	2564722.18
40	1086361.11	2564680.44
41	1086402.01	2564640.88
42	1086416.16	2564455.98
43	1086247.20	2564443.68
44	1086143.24	2564436.11
45	1086138.37	2564499.62
46	1086134.25	2564556.31
47	1086098.88	2564547.15
48	1086109.34	2564506.59
49	1086115.61	2564477.18
50	1086119.05	2564440.57
51	1086115.06	2564390.91
35	1086468.64	2564414.13
:ЗУ3		
52	1086465.15	2564708.90
53	1086453.28	2564728.68
54	1086440.86	2564722.18
55	1086452.71	2564702.43
52	1086465.15	2564708.90



Приложение 41
к постановлению Правительства
Ханты-Мансийского
автономного округа – Югры
от 8 декабря 2016 года № 482-п

Положение о размещении линейного объекта регионального значения Ханты-Мансийского автономного округа – Югры «Площадка сепарации газа. Рогожниковское нефтяное месторождение»

I. Размещение объекта

В административном отношении линейный объект регионального значения Ханты-Мансийского автономного округа – Югры «Площадка сепарации газа. Рогожниковское нефтяное месторождение» (далее-проектируемый объект) расположен на межселенной территории в границах Рогожниковского лицензионного участка Октябрьского района Ханты-Мансийского автономного округа – Югры.

В географическом отношении территория проектируемого объекта находится в 5 километрах на восток от населенного пункта Большие Леуши.

II. Функциональное зонирование территории

Проектируемый объект располагается на землях лесного фонда, находящихся в ведении территориального отдела – Октябрьского лесничества.

III. Решения по планировочной организации земельных участков для размещения проектируемого объекта

Расчет параметров полосы отвода земельного участка на период строительства и эксплуатации проектируемых объектов производится в соответствии с действующими нормами отвода земель.

Таблица 1

Технико-экономические показатели проекта планировки территории

№ п\п.	Наименование показателя	Единица измерения	Физический объем
1	Площадь планируемой территории	га	24,4549
2	Площадь используемых ранее отведённых земель лесного фонда	га	4,3549
3	Площадь вновь отводимых земель лесного фонда	га	20,10

Координаты поворотных точек границ земельных участков и зоны территории размещения проектируемого объекта определены в местной системе координат Ханты-Мансийского округа – Югры МСК-86 (зона 2).

Таблица 2

Сведения о проектируемых земельных (лесных) участков

Условное обозначение участка	Разрешенное использование земельного участка / вид использования лесного участка	Целевое назначение	Местоположение	Категория земель	Перевод в категорию	Площадь, га	Условия предоставления
:ЗУ1	Выполнение работ по геологическому изучению недр, разработка месторождений полезных ископаемых	Площадка сепарации газа. Рогожниковское месторождение (производственная площадка)	Ханты - Мансийский автономный округ — Югра, Октябрьский район, Рогожниковское месторождение нефти, Октябрьское лесничество, Обское участковое лесничество, Больше-Леушинское урочище	Земли лесного фонда	перевод не требуется	6,61	права аренды лесных участков до 17.04.2051
:ЗУ2		Площадка сепарации газа. Рогожниковское месторождение (коридор коммуникаций)		Земли лесного фонда	перевод не требуется	13,46	права аренды лесных участков до 17.04.2051
:ЗУ3	Строительство, реконструкция, эксплуатаций линейных объектов	Площадка сепарации газа. Рогожниковское месторождение (коридор коммуникаций)		Земли лесного фонда	перевод не требуется	0,03	права аренды лесных участков до 17.04.2051

Координаты границ земельного участка, необходимого для размещения проектируемого объекта, в графических материалах проекта определены в местной системе координат Ханты-Мансийского автономного округа – Югры МСК-86.

IV. Особо охраняемые территории и зоны с особыми условиями использования

Проектируемый объект технологически привязаны к объектам сложившейся инфраструктуры и проходят вдоль существующих коридоров коммуникаций и на свободной от застройки территории Строительство будет носить локальный характер и затрагивать территорию, которая уже подвергалась мощному длительному техногенному воздействию.

Проектируемый объект пересекает водоохранную зону и прибрежную защитную полосу водного объекта ручья без названия.

Для уменьшения воздействия на водотоки предусмотрены следующие мероприятия:

выполнение строительно-монтажных работ с применением гусеничной техники должно осуществляться в зимний период для уменьшения воздействия строительной техники на растительный береговой покров; в остальные сезоны года строительно-монтажные работы, движение транспорта и строительной техники должно осуществляться только по существующим автомобильным дорогам, зимникам и временным вдольтрассовым проездам;

все отходы защитных материалов, остатки горюче-смазочных материалов тщательно должны собираться в передвижное оборудование (мусоросборники, емкости для сбора отработанных горюче-смазочных материалов) и вывозиться в места, согласованные с соответствующими муниципальными органами и органами государственной власти Российской Федерации;

после завершения строительства выполняются рекультивационные работы.

Организационный сброс стоков или загрязняющих веществ на поверхность земли и в водотоки не производится. Попадание загрязняющих веществ в водные объекты в результате размыва и выноса ливневыми и талыми водами возможно лишь при неправильном хранении строительных материалов и аварийных утечках дизтоплива работающих механизмов в период строительства.

На всех этапах работ осуществляется входной, операционный и приемочный контроль качества строительства, а также проводится своевременный профилактический осмотр, ремонт и диагностика оборудования, трубопроводов и арматуры.


Ущерб окружающей среде может быть нанесен лишь в аварийных случаях, но для их предотвращения предусмотрены все возможные мероприятия в соответствии с требованиями законодательства Российской Федерации.

В границах участка работ отсутствуют объекты историко-культурного наследия, особо охраняемые природные территории федерального, регионального и местного значения.

Проектируемый объект не попадает в границы территорий традиционного природопользования коренных малочисленных народов Севера регионального значения.

Приложение 42
к постановлению Правительства
Ханты-Мансийского
автономного округа – Югры
от 8 декабря 2016 года № 482-п

Основная часть проекта планировки территории для размещения линейного объекта регионального значения Ханты-Мансийского автономного округа – Югры «Обустройство Тайлаковского месторождения нефти. Куст скважин № 53»
Землепользователь ОАО «Славнефть-Мегионнефтегаз»

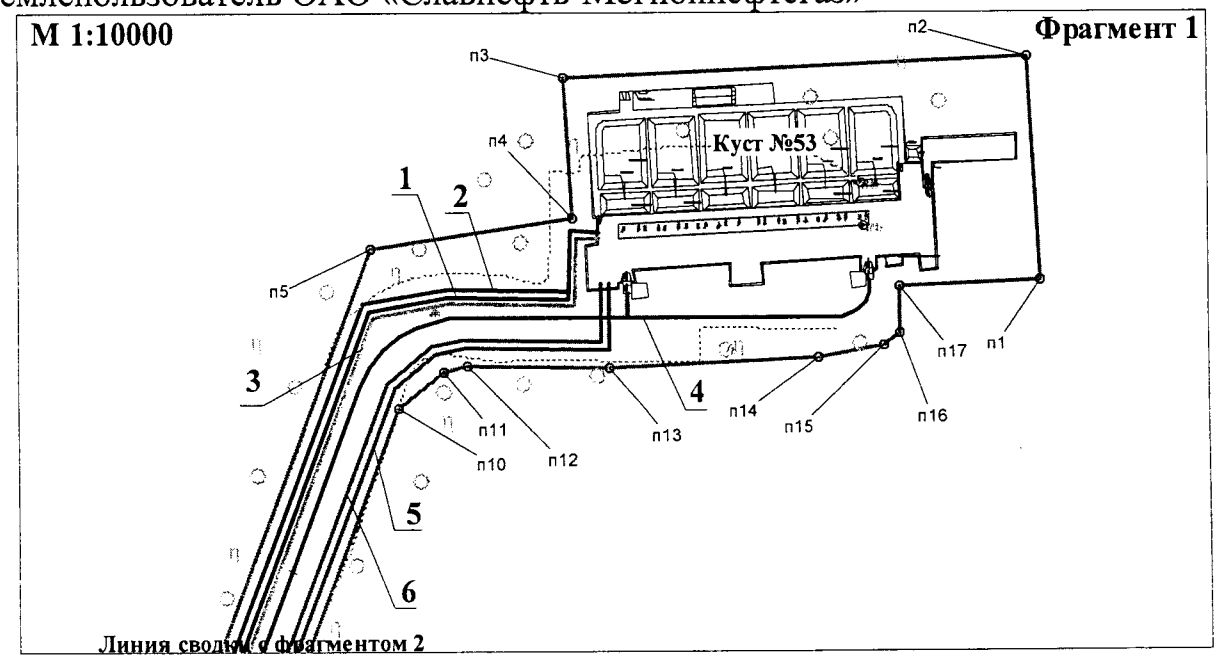


Экспликация зон планируемого размещения линейных объектов

№	Наименование
1	Нефтегазопровод к.53 – т.вр. н.сб.к.46 (1 нитка)
2	Нефтегазопровод к.53 – т.вр. н.сб.к.46 (2 нитка)
3	Высоконапорный водовод т.вр. к.53 – к.53
4	Автодорога на куст скважин №53
5	ВЛ-6кВ №1 на куст скважин №53
6	ВЛ-6кВ №2 на куст скважин №53

Условные обозначения:

- ° п46 - точка поворота границы зоны планируемого размещения линейного объекта
- - границы зоны размещения планируемого линейного объекта (красная линия)
- - существующие линейные объекты регионального значения
- 1 56,0886га - номер зоны планируемого размещения объекта и занимаемая площадь
- - ось планируемой ВЛ-6кВ
- - ось планируемой автодороги
- - ось планируемого нефтегазопровода
- 3 - номер планируемого линейного объекта на экспликации

Основная часть проекта планировки
территории для размещения линейного
объекта регионального значения
Ханты-Мансийского автономного
округа – Югры «Обустройство Тайлаковского
месторождения нефти. Куст скважин № 53»
Землепользователь ОАО «Славнефть-Мегионнефтегаз»

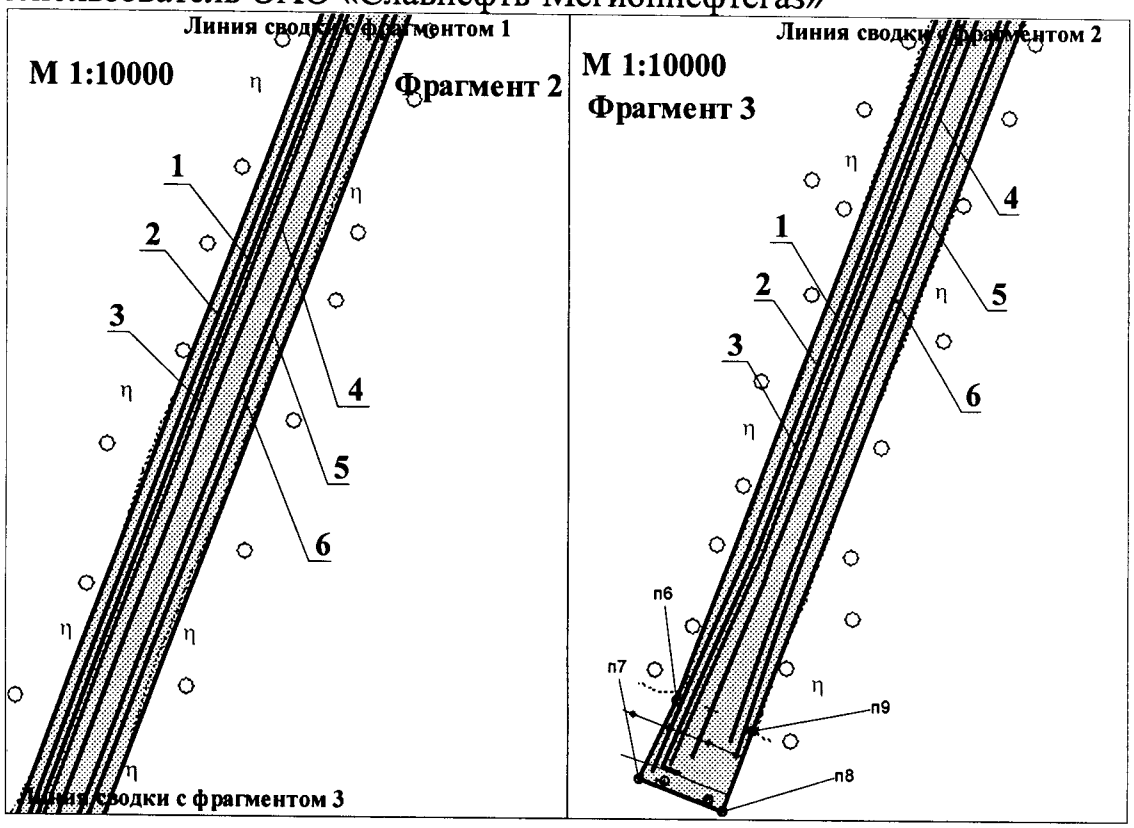

Экспликация зон планируемого размещения линейных объектов

№	Наименование
1	Нефтегазопровод к.53 – т.вр. н.сб.к.46 (1 нитка)
2	Нефтегазопровод к.53 – т.вр. н.сб.к.46 (2 нитка)
3	Высоконапорный водовод т.вр. к.53 – к.53
4	Автодорога на куст скважин №53
5	ВЛ-6кВ №1 на куст скважин №53
6	ВЛ-6кВ №2 на куст скважин №53


Экземпляр

Проект межевания территории для размещения линейного объекта регионального значения Ханты-Мансийского автономного округа – Югры «Обустройство Тайлаковского месторождения нефти. Куст скважин № 53»
Землепользователь ОАО «Славнефть-Мегионнефтегаз»

Приложение 43
к постановлению Правительства
Ханты-Мансийского
автономного округа – Югры
от 8 декабря 2016 года № 482-п

Чертеж межевания границ участка 86:03:011201:ЗУ1 на землях лесного фонда

М 1:10000

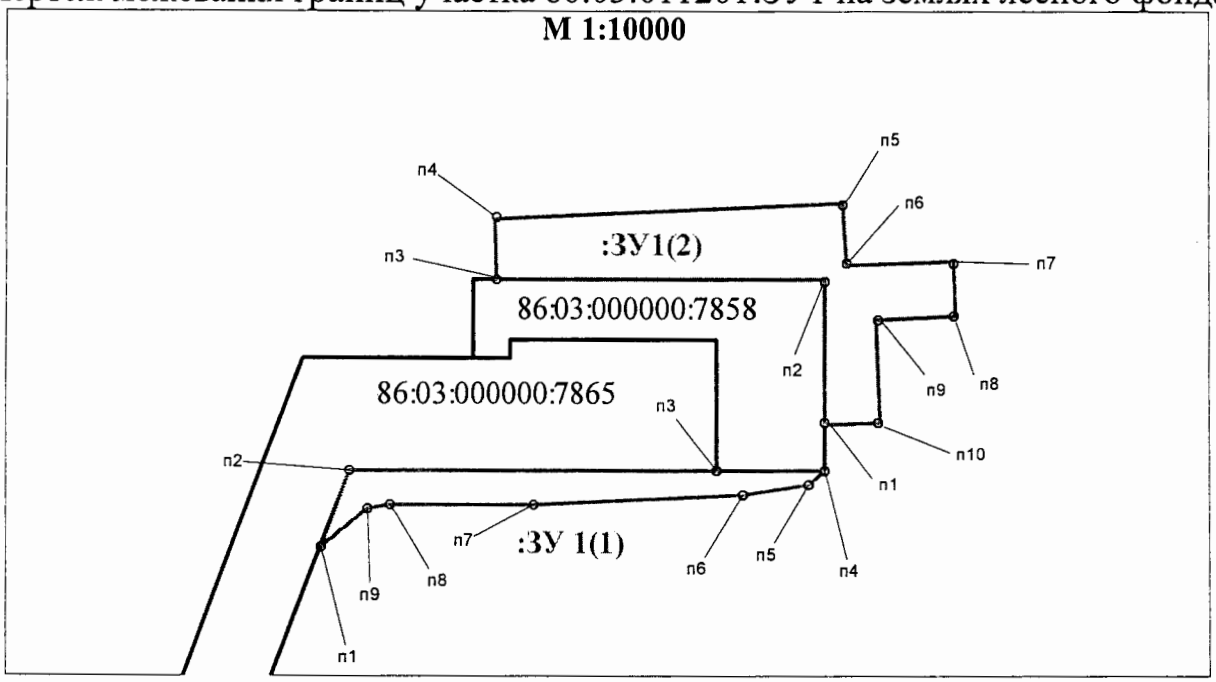

Условные обозначения:

н14 - точка поворота границы земельного участка, установленная при проведении межевания

- границы земельных участков, предоставляемые в аренду расположенные на землях лесного фонда

- границы земельных участков ранее предоставленные в аренду, стоящие на государственном кадастровом учете

:3104 - кадастровый номер существующего земельного участка

:ЗУ2(4) - номер контура сформированного многоконтурного земельного участка

Каталог координат границ межевания :ЗУ1

п1	772367,815	4275656,33
п2	772465,616	4275698,78
п3	772442,711	4276187,99
п4	772436,32	4276327,98
п5	772419,626	4276306,13
п6	772409,234	4276219,75
п7	772408,974	4275939,88
п8	772418,476	4275750,12
п9	772413,595	4275719,28

Каталог координат границ межевания :ЗУ2

п1	772497,333	4276330,78
п2	772688,924	4276339,56
п3	772708,908	4275903,52
п4	772789,425	4275905,99
п5	772788,795	4276367,32
п6	772707,898	4276369,08
п7	772706,077	4276513,34
п8	772633,952	4276512,31
п9	772633,362	4276405,86
п10	772497,193	4276405,1

Приложение 44
к постановлению Правительства
Ханты-Мансийского
автономного округа – Югры
от 8 декабря 2016 года № 482-п

Градостроительный план земельного участка

Градостроительный план земельного участка

№	R	U	8	9	5	0	7	0	0	0	-								

Градостроительный план земельного участка подготовлен на основании приказа Департамента строительства Ханты-Мансийского автономного округа-Югры №181-п от 28.03.2016г. «О подготовке документации по планировке территории, на которой предусматривается размещение объектов регионального значения»

(реквизиты решения уполномоченного федерального органа исполнительной власти, или органа исполнительной власти субъекта Российской Федерации, или органа местного самоуправления о подготовке документации по планировке территории, либо реквизиты обращения и ф.и.о. заявителя – физического лица, либо реквизиты обращения и наименование заявителя – юридического лица о выдаче градостроительного плана земельного участка)

Местонахождение земельного участка

Тюменская область, Ханты-Мансийский автономный округ-Югра

(субъект Российской Федерации)

Сургутский район

(муниципальный район или городской округ)

(поселение)

Кадастровый номер земельного участка: не имеется

Описание местоположения границ земельного участка

ТО – Юганское лесничество, Тайлаковское участковое лесничество

Площадь земельного участка:**17,4800га**

Описание местоположения объекта капитального строительства на земельном участке в соответствии с чертежом

План подготовил: Шаяхметова А.Р., главный инженер проекта ХМРО РАЕН

(ф.и.о., должность уполномоченного лица, наименование органа или организации)


М.П. 10.11.16г. / Шаяхметова А.Р. /

Представлен: В в Правительство Ханты-Мансийского автономного округа-Югры.

(наименование уполномоченного федерального органа исполнительной власти, или органа исполнительной власти субъекта Российской Федерации, или органа местного самоуправления)

(дата)

Ситуационная схема

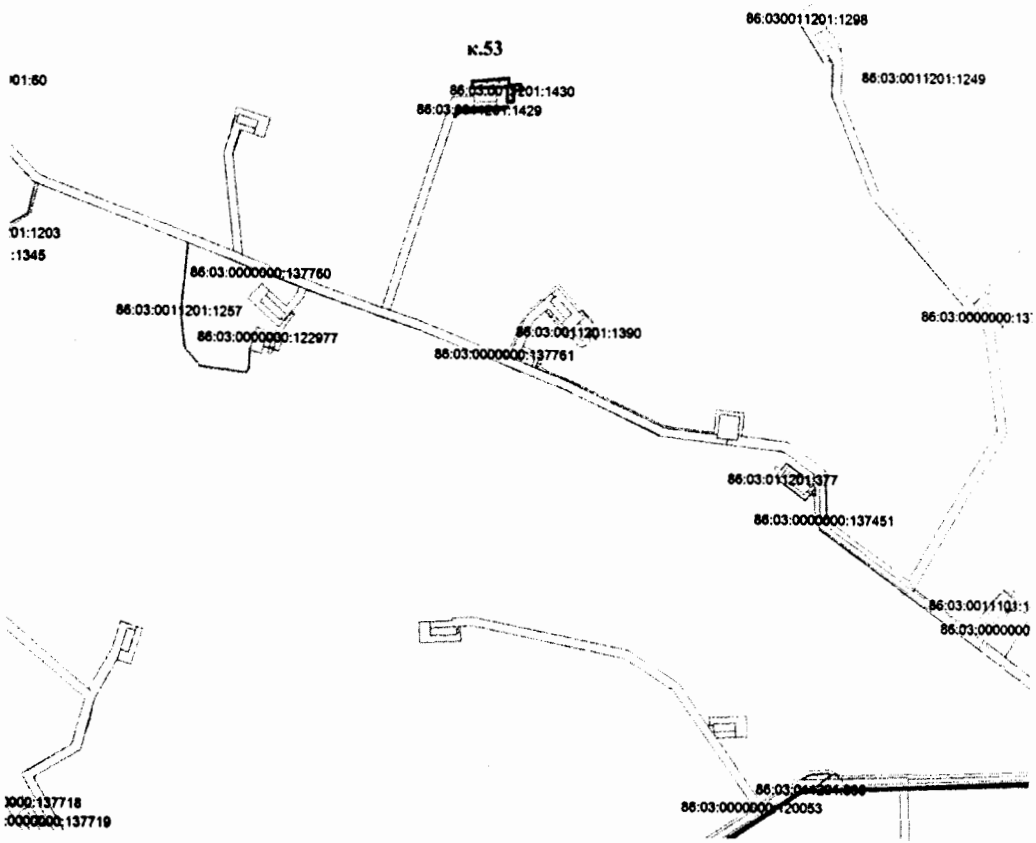


							Шифр 34/15
							"Обустройство Тайлаковского месторождения нефти. Куст скважин №53"
Изм.	Кол.уч.	Лист	№ док.	Подпись	Дата		
Разработал		Шеяхметова			06.16	Ситуационная схема	Стадия: П; Лист: 1; Листов: 2
ГИП		Шеяхметова			06.16		
						Масштаб 1:6500	ХМРО РАЕН

Формат А4

3

1.Чертеж градостроительного плана земельного участка
объекта:"Обустройство Тайлаковского месторождения нефти. Куст скважин №53"

Кадастровый квартал 86:03:000000

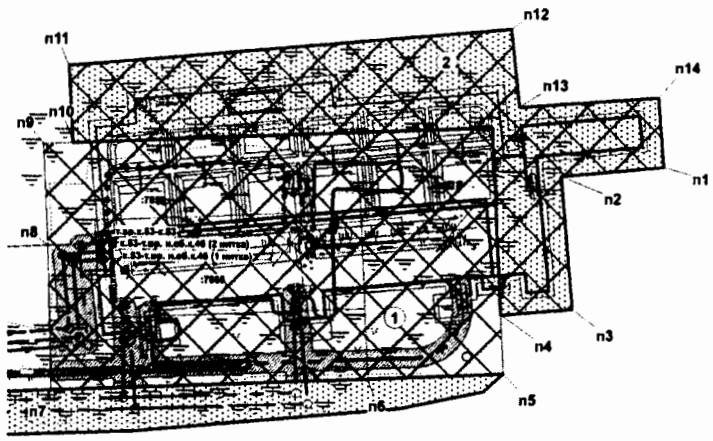

М 1:5000

№	X	Y
n1	767 888,22	3 618 187,94
n2	767 878,06	3 618 082,01
n3	767 742,42	3 618 093,50
n4	767 735,89	3 618 019,49
n5	767 674,89	3 618 022,20
n6	767 668,67	3 617 882,27
n7	767 654,40	3 617 552,67
n8	767 802,84	3 617 549,00
n9	767 906,73	3 617 544,40
n10	767 908,09	3 617 575,12
n11	767 988,47	3 617 570,34
n12	768 029,33	3 618 029,67
n13	767 948,95	3 618 038,70
n14	767 960,12	3 618 182,47

Экспликация площадных объектов

№	Наименование	Вид объекта
1	Куст скважин №53	существующий
2	Куст скважин №53	проектируемый

Экспликация проектируемых линейных объектов

Номер	Наименование
1	Нефтегазопровод к.53-т.вр. и.сб.к.46 (1 нитка)
2	Нефтегазопровод к.53-т.вр. и.сб.к.46 (2 нитка)
3	Высоконапорный водовод т.вр.к.53-к.53

Условные обозначения

- граница образуемого земельного участка
- граница ранее отведенных земельных участков
- n1 – номер поворотной точки
- 1 – номер существующего объекта капитального строительства
- 1 – номер проектируемого объекта капитального строительства
- место допустимого размещения объекта капитального строительства
- охранная зона
- :1478 – кадастровый номер земельного участка

Чертеж градостроительного плана земельного участка разработан на топографической основе М 1:500, выполненной Клюевой Е.В., ХМРО РАЕН 04.2016 г.

Чертеж градостроительного плана земельного участка разработан 02.06.2016 г. ХМРО РАЕН

Изм.	Кол.уч.	Лист	№ док.	Подпись	Дата
Разработал		Шаяхметова			06.16
ГИП		Шаяхметова			06.16

Шифр 34/15

"Обустройство Тайлаковского месторождения нефти. Куст скважин №53"

Куст скважин №53	Стадия	Лист	Листов
	П	2	2
Чертеж градостроительного плана земельного участка М 1:5000	ХМРО РАЕН		

Формат А4

Масштаб 1:5500 (масштаб)

Градостроительный план земельного участка создается на основе материалов картографических работ, выполненных в соответствии с требованиями федерального законодательства [2,3,]

1:500 (масштаб)

Градостроительный план земельного участка, предназначенного для строительства, реконструкции линейного объекта и подготавливаемый в случаях, предусмотренных частью 4 статьи 4 Федерального закона от 29 декабря 2004 г. N 191-ФЗ "О введении в действие Градостроительного кодекса Российской Федерации" (Собрание законодательства Российской Федерации, 2005, N 1, ст. 17; N 30, ст. 3122; 2006, N 1, ст. 17; N 27, ст. 2881; N 52, ст. 5498; 2007, N 21, ст. 2455; N 49, ст. 6071; N 50, ст. 6237; 2008, N 20, ст. 2251; N 30, ст. 3604; 2009, N 1, ст. 19; N 11, ст. 1261; N 19, ст.2283; N 29, ст. 3611; N 48, ст. 5723; N 52, ст. 6419, 6427; 2010, N 31, ст. 4209; N 40, ст. 4969; N 52, ст. 6993; 2011, N 13, ст. 1688; N 30, ст. 4563, 4594; 2012, N 26, ст. 3446; N 27, ст. 3587; N 53, ст. 7614, 7615; 2013, N 14, ст. 1651; N 23, ст. 2866; N 30, ст. 4072; N 52, ст. 6976; 2014, 3 26, ст. 3377; 2015, N 1, ст. 9, 38, 52, 72; N 9, ст. 1195; N 10, ст. 1418; N 17, ст. 2477, N 27, ст. 3951; N 29, ст. 4347, ст. 4376; 2016, N 1, ст. 22), создается на основании картографического материала, выполненного в масштабе: 1:50 000, 1:100 000, 1:200 000, 1:500 000. При подготовке картографического материала необходимо руководствоваться требованиями федерального/регионального законодательства [4]

Площадь земельного участка 174800 кв. м. [2,3,4]

Чертеж градостроительного плана земельного участка разработан на топографической основе в масштабе (1:500), выполненной 08.2015.

(дата)

Малухин А. П. (наименование кадастрового инженера)

Чертеж градостроительного плана земельного участка разработан

30.10.15, ХМРО РАЕН

(дата, наименование организации)

2. Информация о градостроительном регламенте либо требованиях к назначению, параметрам и размещению объекта капитального строительства

Градостроительным регламентом не установлены

(наименование представительного органа местного самоуправления, реквизиты акта об утверждении правил землепользования и застройки, информация обо всех предусмотренных градостроительным регламентом видах разрешенного использования земельного участка (за исключением случаев предоставления земельного участка для государственных или муниципальных нужд)

2.1. Информация о видах разрешенного использования земельного участка

Договор аренды №0077\16\14-ДА от 31.05.2016г.

основные виды разрешенного использования земельного участка:

Градостроительным регламентом не установлено

условно разрешенные виды использования земельного участка:

Градостроительным регламентом не установлено

вспомогательные виды использования земельного участка:

Градостроительным регламентом не установлено

2.2. Требования к назначению, параметрам и размещению объекта капитального строительства на указанном земельном участке. Назначение объекта капитального строительства

2.2.1. Предельные (минимальные и (или) максимальные) размеры земельного участка и предельные параметры разрешенного строительства, реконструкции объекта капитального строительства, включая площадь:

Кадастровый номер земельного участка	Длина (м)	Ширина (м)	Зоны с особыми условиями использо-вания территорий (кв. м)	Зоны действия публичных сервитутов (кв. м)	Площадь земельного участка (кв. м)	Номер объекта капитального строительства согласно чертежу градо-строительного плана земельного участка	Размер (м)		Площадь застройки земельного участка (кв. м)
							макс.	мин.	
1	2	3	4	5	6	7	8		9

2.2.2. Предельное количество этажей - или предельная высота зданий, строений, сооружений - м.[2]

2.2.3. Максимальный процент застройки в границах земельного участка - %.

2.2.4. Иные показатели (максимальная плотность, максимальный коэффициент застройки)

-

2.3. Требования к назначению, параметрам и размещению объекта капитального строительства на указанном земельном участке

Назначение объекта капитального строительства:

№ 1 (согласно чертежу), Куст скважин №53» (назначение объекта капитального строительства)

№ 2 (согласно чертежу), Куст скважин №53» (назначение объекта капитального строительства)

Предельные (минимальные и (или) максимальные) размеры земельных участков:

Номер участка согласно чертежу градостроительного плана	Длина (м)	Ширина (м)	Площадь (кв. м)	Зоны с особыми условиями использования территорий (кв. м)	Зоны действия публичных сервитутов (кв. м)
1	2	3	4	5	6
1			110800		
2			64000		
Итого			**174800**		

3. Информация о расположенных в границах земельного участка объектах капитального строительства и объектах культурного наследия

3.1. Объекты капитального строительства

Объекты капитального строительства

технический или кадастровый паспорт объекта *–Не имеются*

(дата)

(наименование организации (органа) государственного кадастрового учета объектов недвижимости или государственного технического учета и технической инвентаризации объектов капитального строительства)

3.2. Объекты, включенные в единый государственный реестр объектов культурного наследия (памятников истории и культуры) народов Российской Федерации

№ - (согласно чертежу градостроительного плана), не имеется (назначение объекта культурного наследия),

(наименование органа государственной власти, принявшего решение о включении выявленного объекта культурного наследия в реестр, реквизиты этого решения)

регистрационный номер в реестре _____ от _____

(дата)

4. Информация о разделении земельного участка

Договор аренды №0077\16\14-ДА от 31.05.2016г

(наименование и реквизиты документа, определяющего возможность или невозможность разделения)

5. Информация о технических условиях подключения (технологического присоединения) объектов капитального строительства к сетям инженерно-технического обеспечения

ОАО «Славнефть-Мегионнефтегаз» от 2014 года

(наименование организации, выдавшей технические условия, реквизиты документа, содержащего в соответствии с частью 7 статьи 48 Градостроительного кодекса Российской Федерации информацию о технических условиях подключения (технологического присоединения) объектов капитального строительства к сетям инженерно-технического обеспечения)

6. Информация о наличии границ зоны планируемого размещения объектов капитального строительства для государственных или муниципальных нужд

-

7. Иная информация

-

[1] Заполняется в случае, если градостроительный план земельного участка утверждается в составе проекта межевания территории.

[2] Заполняется на земельные участки, на которые действие градостроительного регламента распространяется.

[3] Заполняется на земельный участок, на который градостроительный регламент не устанавливается.

[4] Заполняется на земельный участок, на который градостроительный регламент не распространяется.

[5] Заполняется, если соответствующие параметры установлены градостроительным регламентом либо нормативными правовыми актами, регулирующими использования земельных участков, для которых градостроительные регламенты не устанавливаются или на которые градостроительные регламенты не распространяются.

[6] Указываются точки подключения, содержащиеся в технических условиях, выданных организацией, осуществляющей эксплуатацию сетей инженерно-технического обеспечения.

[7] Документ, содержащий информацию о технических условиях подключения (технологического присоединения) объектов капитального строительства к сетям инженерно-технического обеспечения, является приложением к градостроительному плану земельного участка.

Открытое акционерное общество
"Славнефть-Мегионнефтегаз"
ДЕПАРТАМЕНТ ПЕРСПЕКТИВНОГО РАЗВИТИЯ ПРОИЗВОДСТВА И ОБУСТРОЙСТВА МЕСТОРОЖДЕНИЙ
ул. Кузьмина, дом 51, город Мегион, ХМАО-Югра, 628684
тел. (34643) 4-66-88, факс (34643) 4-67-99

22 12 2014 г. № МБ-1031
На № _____ от «__» _____ 2014г.

Голубева Н.А.
Готовим и направляем на подписание задание на ПИР БП 2015г.
30.12.

Начальнику УКСиРО
Е.В. Лещенко

О направлении технических условий.

Уважаемый Евгений Владимирович!

Направляю Вам технические условия на выполнение проектно-сметной документации по следующим объектам:

1. Обустройство Западно-Асомкинского месторождения нефти. Куст скважин №96,99. УПКС №14-20862014.
2. Обустройство Западно-Асомкинского месторождения нефти. Куст скважин №75. УПКС №14-20852014.
3. Обустройство Тайлаковского месторождения нефти. Куст скважин №80. УПКС №14-20842014.
4. Обустройство Тайлаковского месторождения нефти. Куст скважин №53. УПКС №14-20802014.

С уважением,
начальник **М.Н. Бессонов**

Журавель О.В.
тел.46-133

ОТКРЫТОЕ АКЦИОНЕРНОЕ ОБЩЕСТВО
«Славнефть-Мегионнефтегаз»
Управление капитального строительства и ремонта объектов
Входящий № 16582
«23» 12 2014 г.

УТВЕРЖДАЮ:
Директор по перспективному развитию производства и обустройству месторождений ОАО «СН-МНГ»

_____ И.Г. Тухфатуллин
«_____2014 г.

Технические условия
на выполнение ПСД по объекту:
«Обустройство Тайлаковского месторождения нефти.
Куст скважин № 53».

1.	**Наименование объекта**
	Обустройство Тайлаковского месторождения нефти. Куст скважин № 53.
2.	**Географическое положение объекта**
	Российская Федерация, Ханты-Мансийский автономный округ – Югра, Сургутский район, Тайлаковский лицензионный участок.
3.	**Основание для проектирования**
	Производственная программа бурения ОАО «Славнефть-Мегионнефтегаз».
4.	**Заказчик**
	Открытое Акционерное Общество «Славнефть-Мегионнефтегаз» (ОАО «СН-МНГ»).
5.	**Вид строительства**
	Капитальное строительство.
6.	**Срок начала и окончания строительства объекта, либо ввода объекта в эксплуатацию**
	2016г.
7.	**Условия ввода в эксплуатацию**
	Предусмотреть поэтапный ввод подобъектов в эксплуатацию.
8.	**Состав проектируемого объекта:**

Куст скважин№ 53 – 24 скважины:

Наименование участка	Длина, км	Примечание
Дорога внутрипромысловая до куста скважин № 53	3,10	Возможна корректировка
ВЛ 6кВ №1 на куст скважин № 53 в соответствии с ТУ энергоснабжающей организации (Приложение №2)	3,10	Возможна корректировка
ВЛ 6кВ №2 на куст скважин №53 в соответствии с ТУ энергоснабжающей организации (Приложение №2)	3,10	Возможна корректировка
Нефтегазопровод к.53 - т.вр. н.сб.к. 46 (1 нитка) (Приложение № 1)	3,40	Возможна корректировка
Нефтегазопровод к.53 - т.вр. н.сб.к. 46 (2 нитка) (Приложение № 1)	3,40	Возможна корректировка
Высоконапорный водовод т.вр. к.53– к.53 (Приложение № 1)	3,40	Возможна корректировка

- Координаты первой скважины и НДС представлены в Приложении № 5;
- Схема разбуривания с указанием расстояния между скважинами, и планируемый объем шлама с одной скважины представлены в Приложении

УТВЕРЖДАЮ:
Начальник департамента
трубопроводного транспорта
ОАО «СН-МНГ»

_____ М.Г. Разин
«__» _____ 2014 г.

ТЕХНИЧЕСКИЕ УСЛОВИЯ

для разработки проектно-сметной документации по объекту «Обустройство Тайлаковского месторождения нефти. Куст скважин №53»

1. Месторождение, район строительства	Тайлаковское месторождение нефти, Сургутский район Ханты-Мансийского автономного округа Тюменской области.
2. Вид строительства	Капитальное строительство
3. Состав проектируемого объекта	Нефтегазопровод «к.53-т.вр.в н.сб.к. 46» (1 нитка) Нефтегазопровод «к.53-т.вр.в н.сб.к. 46» (2 нитка) Высоконапорный водовод «т.вр. к 53 –к 53»
4. Основные технико-экономические показатели объекта проектирования	**1 этап. Нефтегазопровод «к.53-т.вр.в н.сб. к 46» (1 нитка)** От к.53 по системе трубопроводов нефтегазоводяная жидкость поступает на пункт сбора – ДНС-2 Тайлаковского месторождения нефти. Объем жидкости Qж м^3/сут/Qн т/сут - 2840/980 Давление в точке подключения – определить гидравлическим расчетом. Диаметр в точке подключения определить по результатам гидравлического расчета. **2 этап. Нефтегазопровод «к.53-т.вр.в н.сб. к 46» (2 нитка)** От к.53 по системе трубопроводов нефтегазоводяная жидкость поступает на пункт сбора – ДНС-2 Тайлаковского месторождения нефти. Объем жидкости Qж м3/сут/Qн т/сут - 2840/980 Давление в точке подключения – определить гидравлическим расчетом. Диаметр в точке подключения определить по результатам гидравлического расчета. **3 этап. Высоконапорный водовод «т.вр.53 –к.53»** Подтоварная вода по проектируемому высоконапорному водоводу поступает от КНС-2 на к.53 Объем жидкости Qж м^3/сут – 3124 Давление в точке подключения – определить гидравлическим расчетом Диаметр в точке подключения – определить гидравлическим расчетом. **Объем жидкости и закачки рабочего агента с существующих, проектных и проектируемых кустов запросить у заказчика на дату фактического проектирования.**
5. Требования к техническим решениям	–Проект выполнить в соответствии с требованиями нормативных документов, норм противопожарной и экологической безопасности, использованием передовых технологий, применением труб отечественного производства; –При проектировании системы трубопроводов предложить варианты необходимости применения оборудования и материалов, (задвижки с электро-приводом, обратные

	клапана и т.д.), а также предложить варианты защиты от внутренней и наружной коррозии (ЭХЗ, ингибиторная защита и т.д.) с предоставлением расчета экономической эффективности. –Для строительства нефтегазопровода и высоконапорного водовода предусмотреть применение трубы из стали 13 ХФА, а также отводы, тройники из той же марки стали, выбор ТУ для трубной продукции согласовать с ДТТ. – Предусмотреть изоляцию зон сварных соединений трубопроводов термоусаживающими защитными муфтами. –Окончательный подбор материалов труб (ТУ, ГОСТ) проводит проектный институт применительно к условиям эксплуатации проектируемого объекта; –Проектом предусмотреть установку УДХ на кустовой площадке для ввода химреагентов в выкидной коллектор согласно утвержденного в ОАО «СН-МНГ» типового проекта обустройства кустов скважин. Подбор типа УДХ производить по объему жидкости с куста скважин. Использовать блоки заводского изготовления; –На нефтегазопроводе предусмотреть установку узла контроля коррозии. Тип, количество узлов, а также место установки согласовать с ДТТ; –Предусмотреть проектным решением отсыпку территории и подъездных путей крановых узлов. –Проектные решения должны обеспечивать безаварийную эксплуатацию нефтегазопровода на срок не менее 20 лет, высоконапорного водовода не менее 14 лет; – Проектом предусмотреть подключение проектируемых трубопроводов согласно прилагаемой схеме (Прил. № 1); –В проекте предусмотреть все необходимые материалы для подключения проектируемых трубопроводов к существующей системе трубопроводов; –Предлагаемое рабочее давление и диаметр проектируемых трубопроводов подтвердить гидравлическим расчетом и согласовать с Заказчиком. При проведении гидравлического расчета учитывать существующие трубопроводы Исходные данные для гидравлического расчета запросить у Заказчика дополнительно на дату фактического проектирования; –Максимально допустимое давление проектируемых нефтегазопроводов принять 40 кг/см2; – Максимальное рабочее давление не должно превышать 25 кг/см2. В случае превышения указанного рабочего давления предусмотреть мероприятия по строительству дополнительных трубопроводов с выделением их в отдельные этапы; –Максимально допустимое давление проектируемых высоконапорных водоводов принять 210 кг/см2; –Фланцевые соединения нефтепроводов применить согласно ГОСТ 12821-80 с условным давлением 40 кгс/см2; –Предусмотреть прокладку трубопроводов подземно, переходы через водные преграды, согласно нормам проектирования. Допускается наземная прокладка на болоте 2,3 типа с обвалованием трубопровода; –Углы поворотов линейной части трубопроводов в вертикальной и горизонтальной плоскостях следует выполнять естественным изгибом сваренной нитки

	трубопровода или монтажом отводов 1,5D-15°,30°,45°, 60°, 90°. (расстояние между отводами не менее 1,5м); –Переход через автомобильные и железные дороги выполняется методом «прокола» в защитном кожухе из труб б/у. Концы футляров, устанавливаемых на участках переходов трубопровода через автомобильные дороги, должны выводиться: 1. при пересечении грунтовой (лежневой) дороги без усовершенствованного покрытия – от бровки земляного полотна на 2м; 2. при пересечении дороги с усовершенствованным покрытием – от бровки земляного полотна на 5м, но не менее 2м от подошвы насыпи. Заглубление участков трубопроводов, прокладываемых под автомобильными дорогами всех категорий, должно приниматься не менее 1,5 м от верха покрытия дороги до верхней образующей защитного футляра и не менее 0,4 м от дна кювета; –Проектом предусмотреть ограждения на каждом узле задвижек. Ограждения выполнить в модульном исполнении со съемными секциями согласно требованиям изложенным в Приложении 2. –Согласовать с Заказчиком подключения вновь построенного трубопровода в действующий трубопровод по следующим вариантам: а) «холодная» врезка, б) врезка тройником, в) подключение в существующую задвижку –В случае необходимости, если бездействующие трубопроводы затрудняют прокладку новых, предусмотреть демонтаж по трассе проектируемых трубопроводов (участки уточнить во время изыскательских работ и согласовать с Заказчиком); –Предусмотреть балластировку трубопроводов, проходящих по обводненным участкам болот 1÷3 типов. На трубопровод под балластировочные устройства необходимо укладывать футеровочные маты. Установка балластирующих средств на плавающий трубопровод не допускается. –Для теплоизоляции узлов трубопроводов использовать теплоизоляционные полимерные покрытия. Выбор покрытия согласовать с Заказчиком; –При разработке проекта предусмотреть мероприятия по охране недр, лесо- и землепользования, родовых угодий, уменьшению потерь нефти и газа при сборе и транспорте продукции скважин, разработать мероприятия по защите от коррозии; –Название объектов в проектах должно соответствовать названию по акту выбора; –В проектной документации на рабочих чертежах (план трасс) указывать границы земельных отводов и границы рубки леса; –При пересечении коммуникаций с существующими сетями, принадлежащих сторонним организациям, выполнить запрос на выдачу ТУ, разработать соответствующие проектные решения и согласовать с владельцами коммуникаций.

	–На трассе трубопровода должна предусматриваться установка сигнальных знаков высотой 2 м от поверхности земли, которые должны быть оснащены соответствующими щитами с надписями указателями (Приложение 3). Знаки устанавливаются в пределах видимости, но не более, чем через 300 м, а также дополнительно на углах поворота и в местах пересечения с естественными и искусственными препятствиями по обе стороны. –При проектировании размещение коридоров коммуникаций выполнить с учетом существующих.
6. ОТ, ПБ и ООС	**Охрана и безопасность труда.** - Проектом предусмотреть мероприятия по взрыво-, пожаробезопасности, по охране труда; - Выполнить расчет степени риска по проектируемому объекту, по вариантам развития аварий с выбросом вредных продуктов. **По защите окружающей среды** - Разработать природоохранные меры по предотвращению отрицательного воздействия на природную среду; - Согласовать раздел окружающей природной среды с природоохранными органами.
7. Особые условия	- Провести изыскания под проектируемый объект, протяженность трассы трубопроводов откорректировать по результатам изысканий. - Перед проведением изысканий в обязательном порядке согласовать с ПТО ВНГДУ и с НГП-4 ВНГДУ точки подключения к действующим трубопроводам и схему прохождения трассы нефтегазопровода. - Результаты изысканий согласовать с ПТО ВНГДУ, ДТТ ОАО «СН-МНГ» - Разработать организационные мероприятия по контролю качества поступающих труб, фасонных деталей, сварочных материалов, арматуры, оборудования, операционному контролю качества подготовительных работ. - Рассчитать сроки эксплуатации проектируемого технологического оборудования и трубопроводов. - Внести дополнение в действующий технологический регламент по эксплуатации трубопроводов.
8. Выделение очередей и пусковых комплексов, требования по перспективному расширению предприятия	Предусмотреть независимые этапы строительства на каждый подобъект строительства, входящий в состав данного проекта, позволяющие осуществлять ввод в эксплуатацию каждого этапа по отдельности. Этапы строительства дополнительно согласовать с Заказчиком.

Технические условия составил:
Ведущий инженер ГИиНТ ДТТ Е.А. Войтович

СОГЛАСОВАНО:

Начальник департамента перспективного развития производства и обустройства месторождений ОАО «СН-МНГ» М.Н. Бессонов

Главный инженер ВНГДУ ОАО «СН-МНГ» Р.А.Мережкин

Приложение 45
к постановлению Правительства
Ханты-Мансийского
автономного округа – Югры
от 8 декабря 2016 года № 482-п

Положение о размещении линейного объекта регионального значения Ханты-Мансийского автономного округа – Югры «Обустройство Тайлаковского месторождения нефти. Куст скважин № 53»

I.Размещение объекта

В административном отношении линейный объект регионального значения Ханты-Мансийского автономного округа – Югры «Обустройство Тайлаковского месторождения нефти. Куст скважин № 53» (далее - проектируемый объект) располагаются на межселенной территории в границах Тайлаковского лицензионного участка Сургутского района Ханты-Мансийского автономного округа – Югры.

В географическом отношении проектируемый объект находится в 163 километрах на юг от населенного пункта Угут.

II.Функциональное зонирование территории

Проектируемый объект располагается на землях лесного фонда, находящихся в ведении территориального отдела – Юганского лесничества (Тайлаковское участковое лесничество).

III.Решения по планировочной организации земельных участков для размещения проектируемого объекта

Расчет полосы отвода земельных участков для выполнения работ по проектируемому объекту производится с учетом норм отвода земель

Таблица 1

Площади земельных участков, необходимые для строительства и эксплуатации проектируемых объектов

Наименование	Общая площадь	Документы на земельные участки	Долгосрочная аренда	Краткосрочная аренда
Вновь отводимые земельные участки				
Юганское лесничество Тайлаковское учасковое лесничество				
Куст скважин №53	6,4000	№0077\16-14-ДА	-	6,4000
ВЛ 6кВ на куст скважин № 53	2,5800	№0077\16-14-ДА	2,58	-
ИТОГО:	8,9800		2,5800	6,4000
Ранее отведенные земельные участки				
Юганское лесничество Тайлаковское учасковое лесничеств				
Куст скважин № 53	11,0800	№0056\13-14-ДА	3,8600	2,4100
		№0125\09-19-ДА	4,8100	-
Коридор коммуникаций	33,9700	№0125\09-19-ДА	33,9700	-
ИТОГО:	45,0500		42,6400	2,4100
Итого по проекту:	54,0300		45,2200	8,8100

Таблица 2

Площади испрашиваемых земельных участков
под проектируемый объект

№ земельного участка	Испрашиваемая площадь земельного участка, га	Категория земель
86:03:000000:ЗУ1	2,58	Земли лесного фонда
86:03:000000:ЗУ2	6,40	Земли лесного фонда

Координаты границ земельного участка, необходимого для размещения проектируемого объекта, в графических материалах определены в местной системе координат Ханты-Мансийского автономного округа – Югры МСК-86.

IV. Особо охраняемые территории и зоны с особыми условиями использования


Планируемые линейные объекты в основном расположены параллельно существующим техническим коридорам коммуникаций. Строительство будет носить локальный характер и затрагивать территорию, которая уже подвергалась длительному техногенному воздействию.

Проектируемый объект не пересекает водоохранные зоны и прибрежные полосы водных объектов.

В границах участка работ отсутствуют объекты историко-культурного наследия, особо охраняемые природные территории федерального, регионального и местного значения.

Проектируемый объект попадает в границы территорий традиционного природопользования коренных малочисленных народов Севера регионального значения.

В соответствии с пунктом 1 статьи 12 Закона Ханты-Мансийского автономного округа – Югры от 28 декабря 2006 года № 145-оз «О территориях традиционного природопользования коренных малочисленных народов Севера регионального значения в Ханты-Мансийском автономном округе – Югре» проведено согласование размещения проектируемого объекта с субъектом традиционного природопользования.

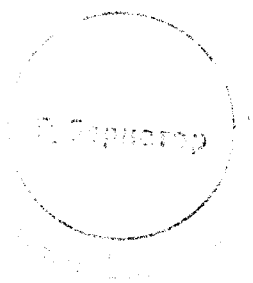


Основная часть проекта планировки территории
для размещения линейного объекта регионального значения Ханты-Мансийского автономного округа – Югры «Обустройство Лор-Еганского месторождения. Куст скважин № 18 и линейные сооружения»
Землепользователь – АО «Самотлорнефтегаз»
Масштаб 1:2000

Приложение 46
к постановлению Правительства
Ханты-Мансийского
автономного округа – Югры
от 8 декабря 2016 года № 482-п

Каталог координат границы зоны проектирования линейных объектов

Точка	X	Y
1	1 003 299,80	4 450 973,35
2	1 003 309,02	4 450 951,83
3	1 003 304,13	4 450 949,93
4	1 003 314,33	4 450 907,91
5	1 003 479,99	4 450 922,71
6	1 003 478,00	4 450 943,86
7	1 003 483,13	4 450 943,16
8	1 003 503,05	4 450 945,00
9	1 003 506,69	4 450 905,35
10	1 003 526,87	4 450 905,30
11	1 003 560,80	4 450 909,03
12	1 003 566,43	4 450 859,27
13	1 003 436,02	4 450 843,68
14	1 003 394,63	4 450 839,20
15	1 003 348,59	4 450 881,48
16	1 003 346,96	4 450 885,36
17	1 003 297,68	4 450 880,82
18	1 003 267,89	4 450 961,53
19	1 003 295,10	4 450 971,58

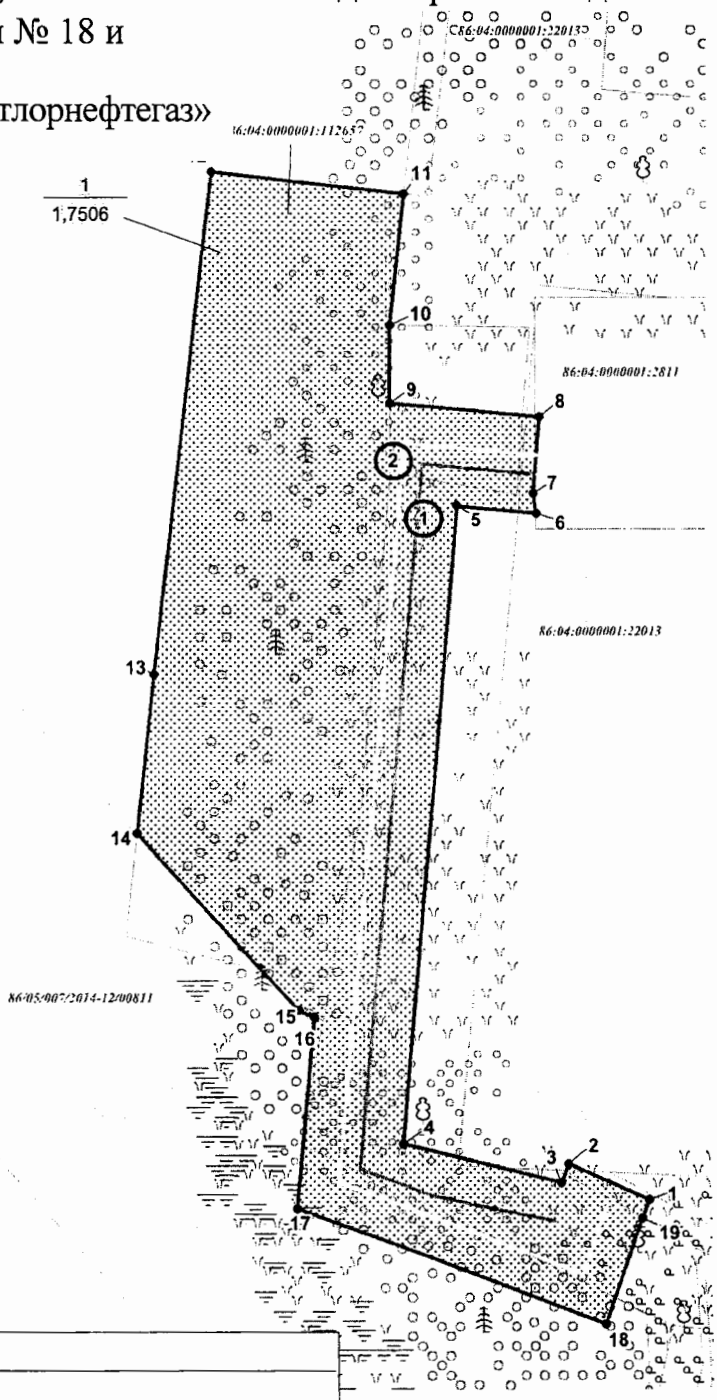

Наименование объектов капитального строительства

№пп	*Наименование*
1	*Нефтесборный коллектор от АГЗУ куста скважин №18 до т.вр. в коллектор куста скважин №18;*
2	*Высоконапорный водовод от т.вр. водовода куста скважин №18 до ОНГ куста скважин №18;*

Условные обозначения:

(1) - номер линейного объекта;

5 • - точки поворота границы зоны планируемого размещения линейного объекта;

1 / 1,7506 - номер и площадь зоны планируемого размещения линейного объекта;

86:04:0000001:22013 - кадастровый номер земельного участка;

- зона планируемого размещения линейного объекта;

- границы земельных участков, сведения о которых содержатся в государственном кадастре недвижимости;

- оси проектируемых линейных объектов;

Лист 1 из 1

Приложение 47
к постановлению Правительства
Ханты-Мансийского
автономного округа – Югры
от 8 декабря 2016 года № 482-п

Положение о размещении линейного объекта регионального значения Ханты-Мансийского автономного округа – Югры «Обустройство Лор-Еганского месторождения. Куст скважин № 18 и линейные сооружения»

I. Размещение объекта

В административном отношении линейный объект регионального значения Ханты-Мансийского автономного округа – Югры «Обустройство Лор-Еганского месторождения. Куст скважин № 18 и линейные сооружения» (далее – проектируемый объект) расположен на межселенной территории в границах Лор-Еганского лицензионного участка Нижневартовского района Ханты-Мансийского автономного округа – Югры.

В географическом отношении территория проектируемого объекта находится в 64 километрах на север от города Нижневартовска.

II. Функциональное зонирование территории

Проектируемый объект располагается на землях лесного фонда, находящийся в ведении территориального отдела – Нижневартовского лесничества (Нижневартовское участковое лесничество).

III. Решение по планировочной организации земельных участков для размещения проектируемого объекта

Расчет полосы отвода земельного участка для выполнения работ по строительству проектируемого объекта производится с учетом действующих норм отвода земель:

Таблица 1

Площади земельных участков, необходимые для строительства и эксплуатации проектируемого объекта

Наименование проектируемого объекта	Площадь вновь испрашиваемых земельных участков, га	Площадь по земельным участкам, арендованным ранее, га	Зона застройки, га
«Обустройство Лор-ганского месторождения. Куст скважин № 18 и линейные сооружения»	1,0695	0,6811	1,7506

Таблица 2.

Площади испрашиваемых земельных участков
под проектируемый объект

№ земельного участка	Площадь земельного участка, га	Категория земель
86:04:0000001:112657	1,0695	Земли лесного фонда

Координаты земельных участков, необходимых для размещения проектируемого объекта в графических материалах определены в местной системе координат Ханты-Мансийского автономного округа – Югры МСК-86.

IV. Особо охраняемые природные территории и зоны с особыми условиями использования территории

Проектируемый объект технологически привязан к объектам сложившейся инфраструктуры и проходит вдоль существующих коридоров коммуникаций на свободной от застройки территории.


Проектируемый объект не пересекает водоохранную зону и прибрежную защитную полосу водных объектов.

В границах участка работ отсутствуют объекты историко-культурного наследия, особо охраняемые природные территории федерального, регионального и местного значения.

Проектируемый объект не попадает в границы территорий традиционного природопользования коренных малочисленных народов Севера регионального значения.

Основная часть проекта планировки территории для размещения линейного объекта регионального значения Ханты-Мансийского автономного округа – Югры «Самотлорское месторождение. Капитальное строительство. Нефтесборные сети 2,450 км»
Общая площадь земельного участка: 8,7619 га
Землепользователь: АО «Самотлорнефтегаз»

Приложение 48
к постановлению Правительства
Ханты-Мансийского
автономного округа – Югры
от 8 декабря 2016 года № 482-п

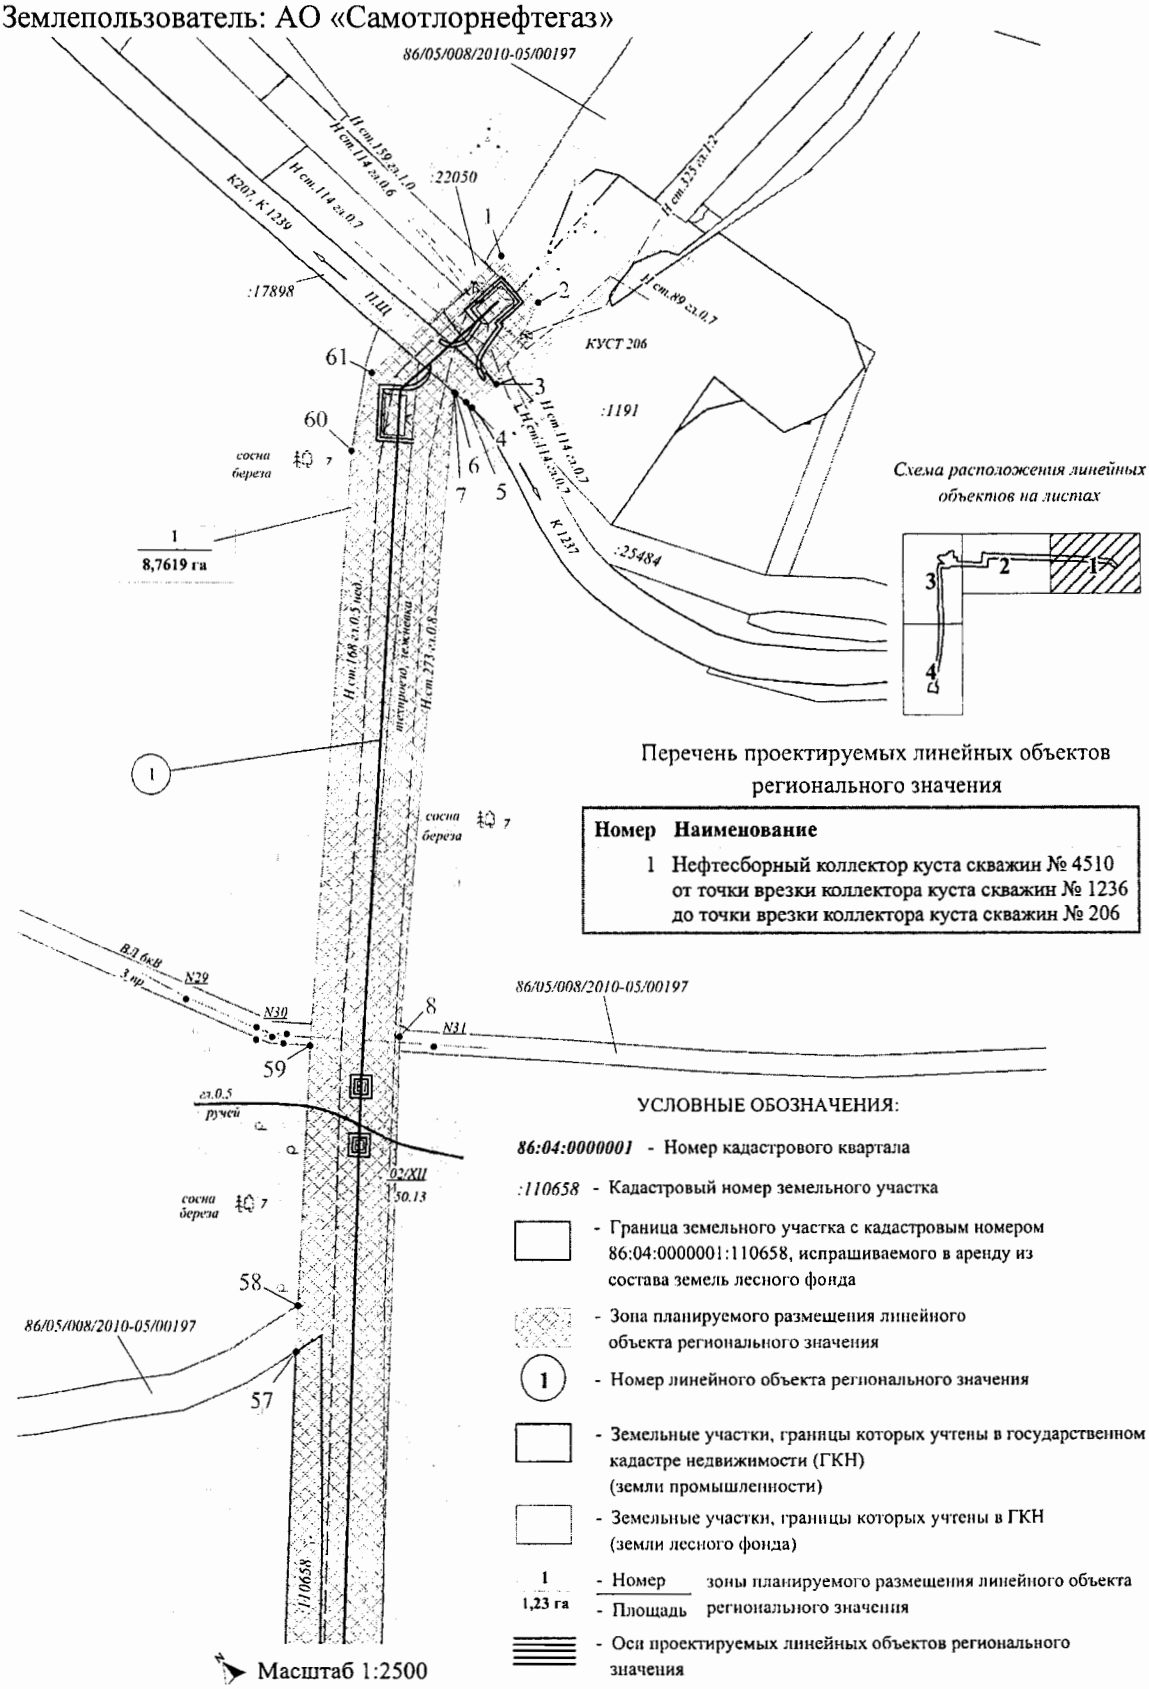

Масштаб 1:2500

Схема расположения линейных объектов на листах

Перечень проектируемых линейных объектов регионального значения

Номер	Наименование
1	Нефтесборный коллектор куста скважин № 4510 от точки врезки коллектора куста скважин № 1236 до точки врезки коллектора куста скважин № 206

УСЛОВНЫЕ ОБОЗНАЧЕНИЯ:

86:04:0000001 - Номер кадастрового квартала

:110658 - Кадастровый номер земельного участка

- Граница земельного участка с кадастровым номером 86:04:0000001:110658, испрашиваемого в аренду из состава земель лесного фонда

- Зона планируемого размещения линейного объекта регионального значения

(1) - Номер линейного объекта регионального значения


- Земельные участки, границы которых учтены в государственном кадастре недвижимости (ГКН) (земли промышленности)

- Земельные участки, границы которых учтены в ГКН (земли лесного фонда)

1 / 1,23 га - Номер зоны планируемого размещения линейного объекта регионального значения / Площадь

- Оси проектируемых линейных объектов регионального значения

Основная часть проекта планировки территории для размещения линейного объекта регионального значения Ханты-Мансийского автономного округа – Югры «Самотлорское месторождение. Капитальное строительство. Нефтесборные сети 2,450 км»
Общая площадь земельного участка: 8,7619 га
Землепользователь: АО «Самотлорнефтегаз»

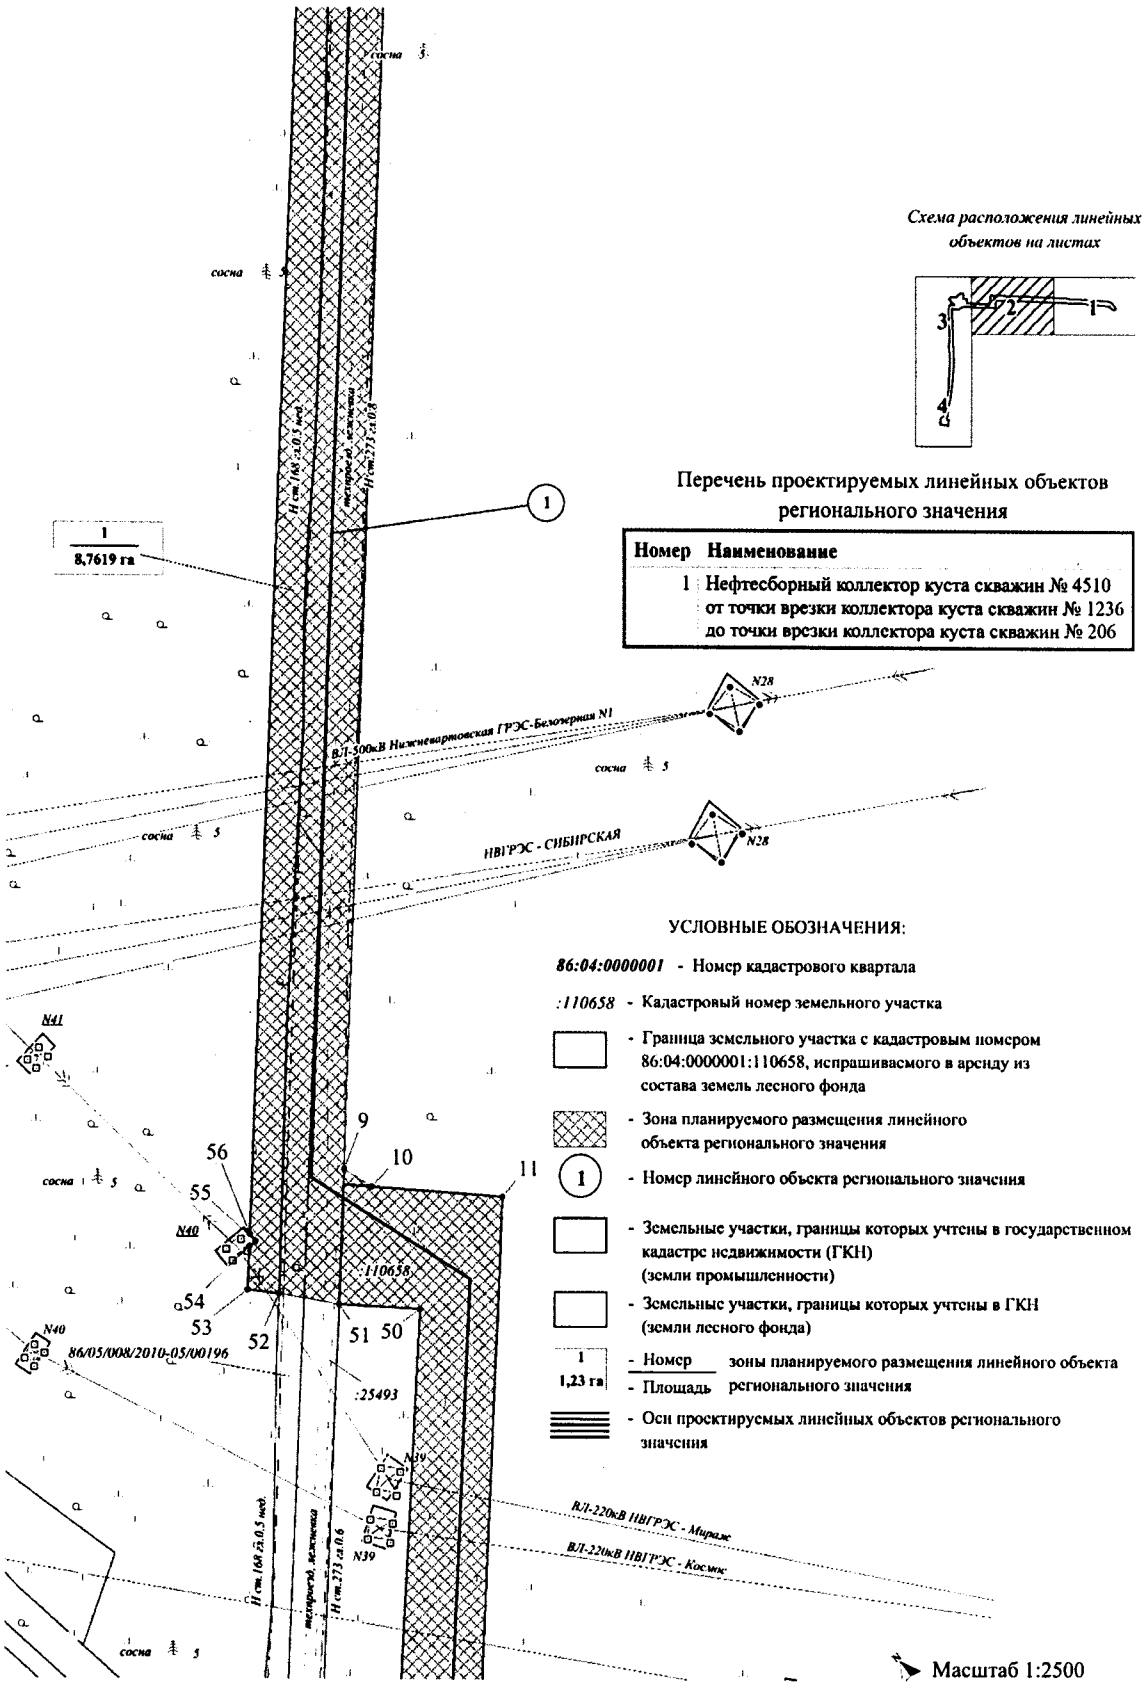

Основная часть проекта планировки территории для размещения линейного объекта регионального значения Ханты-Мансийского автономного округа – Югры «Самотлорское месторождение. Капитальное строительство. Нефтесборные сети 2,450 км»
Общая площадь земельного участка: 8,7619 га
Землепользователь: АО «Самотлорнефтегаз»

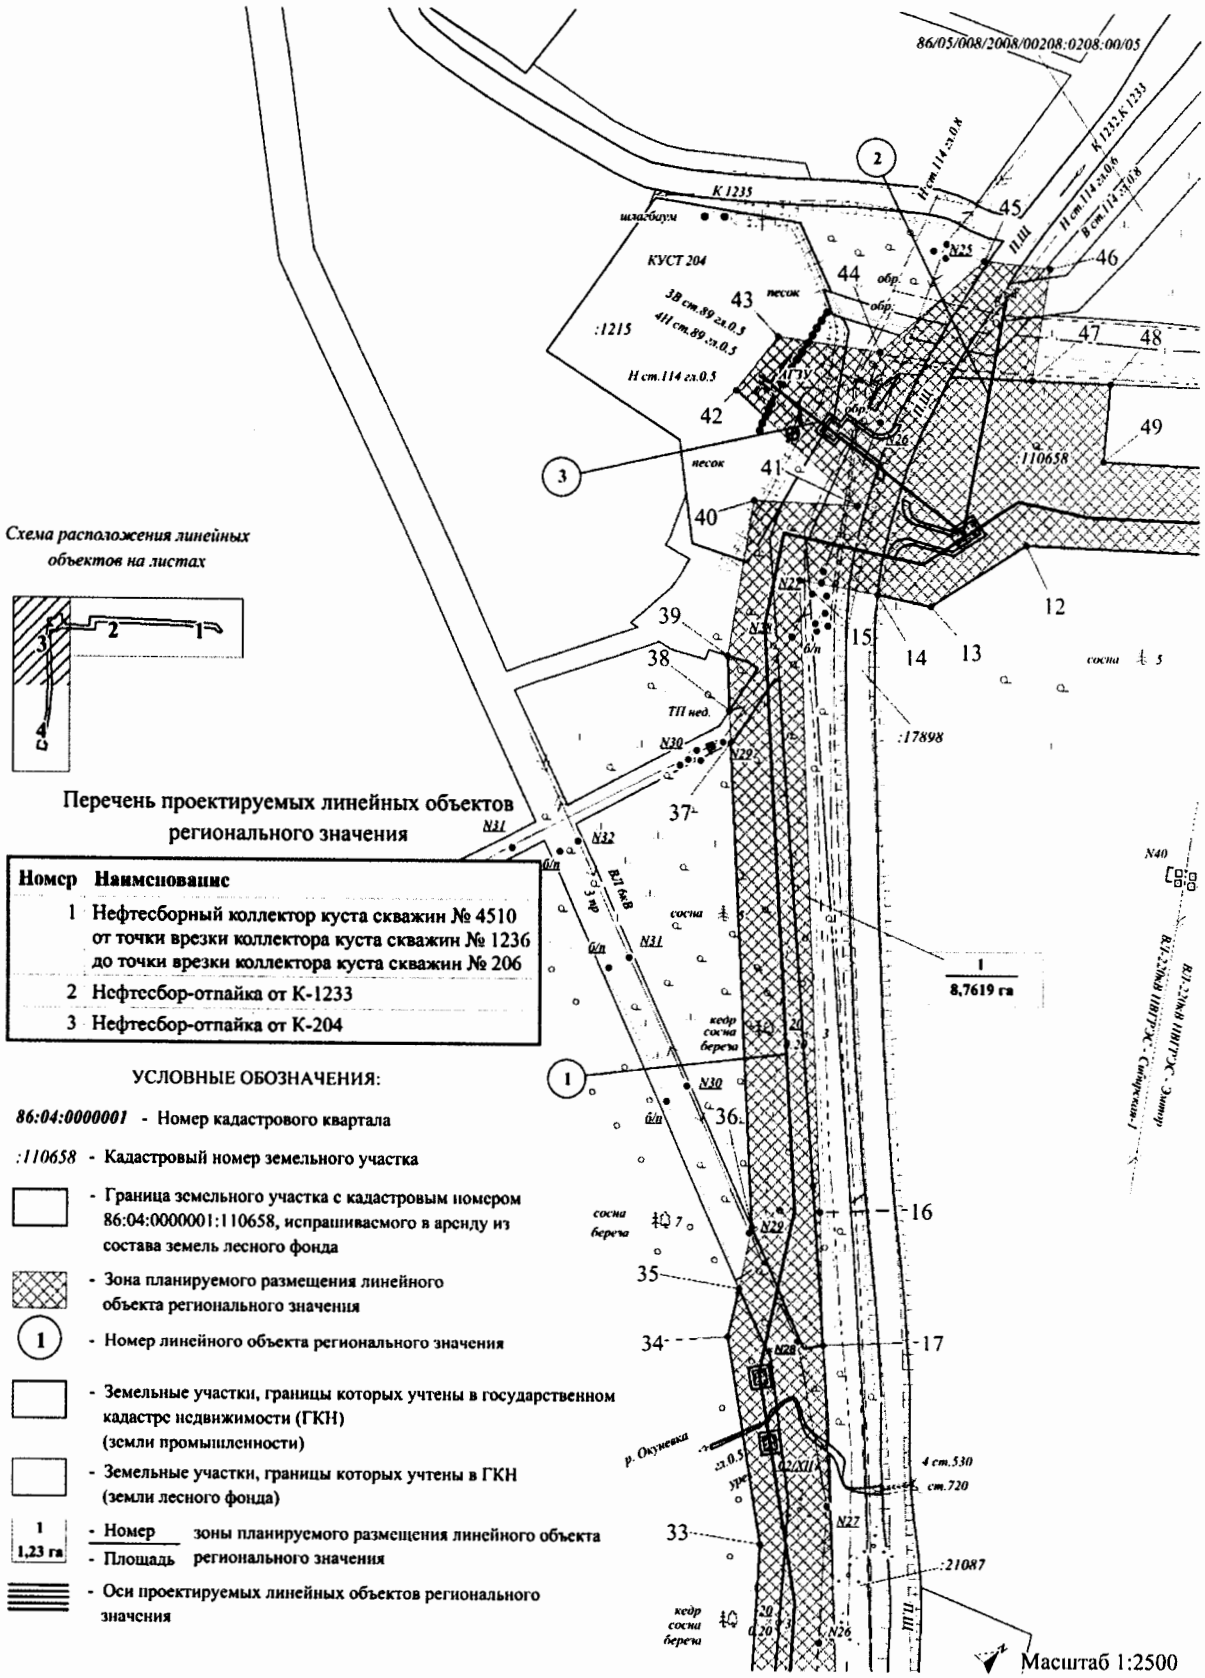


Схема расположения линейных объектов на листах

Перечень проектируемых линейных объектов регионального значения

Номер	Наименование
1	Нефтесборный коллектор куста скважин № 4510 от точки врезки коллектора куста скважин № 1236 до точки врезки коллектора куста скважин № 206
2	Нефтесбор-отпайка от К-1233
3	Нефтесбор-отпайка от К-204

УСЛОВНЫЕ ОБОЗНАЧЕНИЯ:

86:04:0000001 - Номер кадастрового квартала

:110658 - Кадастровый номер земельного участка

- Граница земельного участка с кадастровым номером 86:04:0000001:110658, испрашиваемого в аренду из состава земель лесного фонда

- Зона планируемого размещения линейного объекта регионального значения

(1) - Номер линейного объекта регионального значения

- Земельные участки, границы которых учтены в государственном кадастре недвижимости (ГКН) (земли промышленности)

- Земельные участки, границы которых учтены в ГКН (земли лесного фонда)

1 / 1,23 га - Номер / Площадь зоны планируемого размещения линейного объекта регионального значения

- Оси проектируемых линейных объектов регионального значения

Основная часть проекта планировки территории для размещения линейного объекта регионального значения Ханты-Мансийского автономного округа – Югры «Самотлорское месторождение. Капитальное строительство. Нефтесборные сети 2,450 км»
Общая площадь земельного участка: 8,7619 га
Землепользователь: АО «Самотлорнефтегаз»


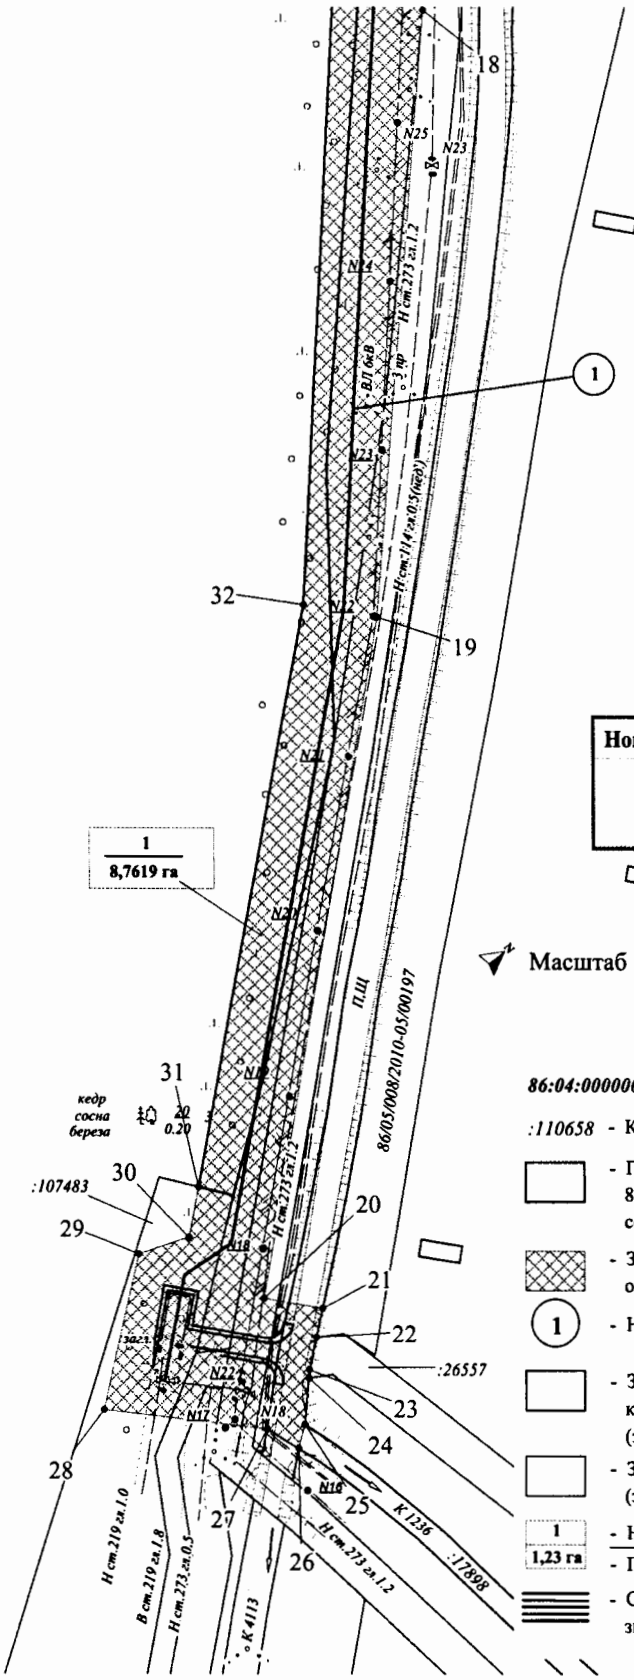


Схема расположения линейных объектов на листах

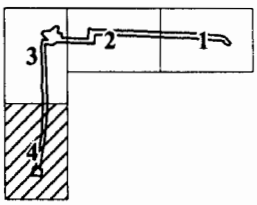

Перечень проектируемых линейных объектов регионального значения

Номер	Наименование
1	Нефтесборный коллектор куста скважин № 4510 от точки врезки коллектора куста скважин № 1236 до точки врезки коллектора куста скважин № 206

Масштаб 1:2500

УСЛОВНЫЕ ОБОЗНАЧЕНИЯ:

86:04:0000001 - Номер кадастрового квартала

:110658 - Кадастровый номер земельного участка

- Граница земельного участка с кадастровым номером 86:04:0000001:110658, испрашиваемого в аренду из состава земель лесного фонда

- Зона планируемого размещения линейного объекта регионального значения

1 - Номер линейного объекта регионального значения

- Земельные участки, границы которых учтены в государственном кадастре недвижимости (ГКН) (земли промышленности)

- Земельные участки, границы которых учтены в ГКН (земли лесного фонда)

1 - Номер
1,23 га - Площадь
зоны планируемого размещения линейного объекта регионального значения

- Оси проектируемых линейных объектов регионального значения

Основная часть проекта планировки территории для размещения линейного объекта регионального значения Ханты-Мансийского автономного округа – Югры «Самотлорское месторождение. Капитальное строительство. Нефтесборные сети 2,450 км»
Общая площадь земельного участка: 8,7619 га
Землепользователь: АО «Самотлорнефтегаз»

Каталог координат границы зоны размещения линейных объектов

№	X	Y
1	956351,72	4432473,48
2	956329,18	4432474,32
3	956314,75	4432443,32
4	956313,51	4432430,73
5	956316,42	4432430,13
6	956321,11	4432428,86
7	956321,91	4432428,71
8	956142,86	4432267,82
9	955603,84	4431832,00
10	955591,52	4431836,62
11	955556,36	4431876,97
12	955350,50	4431708,86
13	955306,58	4431705,12
14	955292,68	4431689,15
15	955271,60	4431666,71
16	955131,28	4431867,20
17	955101,42	4431909,37
18	955029,11	4432014,49
19	954885,80	4432176,22
20	954706,88	4432345,68
21	954721,31	4432361,01
22	954713,41	4432368,01
23	954704,40	4432375,80
24	954702,51	4432378,03
25	954691,51	4432390,25
26	954684,53	4432395,68
27	954679,77	4432383,52
28	954637,08	4432342,91
29	954680,52	4432305,99
30	954698,51	4432312,20
31	954712,20	4432299,66
32	954867,44	4432157,03
33	955035,45	4431956,29
34	955073,60	4431884,36
35	955088,38	4431872,04
36	955106,40	4431855,86
37	955212,24	4431701,38
38	955219,49	4431690,78
39	955231,69	4431672,99
40	955275,59	4431631,97
41	955306,81	4431657,64
42	955295,63	4431593,32
43	955321,32	4431586,41
44	955349,68	4431614,78
45	955403,39	4431611,08
46	955422,07	4431628,89
47	955390,69	4431658,96
48	955414,61	4431678,54
49	955394,12	4431701,45
50	955540,00	4431822,60
51	955561,30	4431797,58
52	955579,42	4431780,75
53	955588,06	4431771,42
54	955601,89	4431782,70
55	955602,05	4431785,96
56	955605,69	4431785,79
57	956073,29	4432167,14
58	956086,50	4432177,92
59	956160,06	4432239,41
60	956327,61	4432385,09
61	956346,23	4432408,72

Приложение 49
к постановлению Правительства
Ханты-Мансийского
автономного округа – Югры
от 8 декабря 2016 года № 482-п

Положение о размещении линейного объекта регионального значения Ханты-Мансийского автономного округа – Югры «Самотлорское месторождение. Капитальное строительство. Нефтесборные сети 2,450 км»

I. Размещение объекта

В административном отношении линейный объект регионального значения Ханты-Мансийского автономного округа – Югры «Самотлорское месторождение. Капитальное строительство. Нефтесборные сети 2,450 км» (далее – проектируемый объект) расположен на межселенной территории в границах Самотлорского нефтяного месторождения нефти в Нижневартовского района Ханты-Мансийского автономного округа – Югры.

В географическом отношении территория проектируемого объекта находится в 5,7 километрах на северо-восток от города Нижневартовска.

II. Функциональное зонирование территории

Проектируемый объект располагается на землях промышленности и землях лесного фонда, находящихся в ведении территориального отдела – Нижневартовского лесничества (Излучинское участковое лесничество).

III. Решения по планировочной организации земельных участков для размещения проектируемого объекта

Расчет полосы отвода земельных участков для выполнения работ по строительству проектируемого объекта производится с учетом действующих норм отвода земель.

Проект планировки территории подготовлен в отношении земельного участка общей площадью 8,7619 га.

Таблица 1

Площади земельных участков, необходимые для
строительства и эксплуатации проектируемого объекта

Наименование объекта	Площадь лесного участка с кадастровым номером 86:04:0000001:110658, испрашиваемого в аренду, га	Площадь в пределах земельных участков (доля-участка), ранее предоставленных на правах аренды, га	Площадь зоны застройки, га
Нефтесборный коллектор куста скважин № 4510 от точки врезки коллектора куста скважин № 1236 до точки врезки коллектора куста скважин № 206	3,5286	5,2333	8,7619
в том числе:			
Нефтесбор-отпайка от К-1233			
Нефтесбор-отпайка от К-204			
ВСЕГО	***3,5286***	***5,2333***	***8,7619***

Координаты границ земельного участка, необходимого для размещения проектируемого объекта, в графических материалах проекта определены в местной системе координат Ханты-Мансийского автономного округа – Югры МСК-86.

IV. Особо охраняемые природные территории и зоны с особыми условиями использования территории

Проектируемый объект расположен параллельно существующему техническому коридору коммуникаций. Строительство будет носить локальный характер и затрагивать территорию, которая уже подвергалась мощному длительному техногенному воздействию.

Проектируемый объект пересекает водоохранную зону и прибрежную защитную полосу водных объектов реки Окуневка и ручья без названия.

Для уменьшения воздействия на водотоки предусмотрены следующие мероприятия:

выполнение строительно-монтажных работ с применением гусеничной техники должно осуществляться в зимний период для уменьшения воздействия строительной техники на растительный береговой покров; в остальные сезоны года строительно-монтажные работы, движение транспорта и строительной техники должно

осуществляться только по существующим автомобильным дорогам, зимникам и временным вдольтрассовым проездам;

все отходы защитных материалов, остатки горюче-смазочных материалов тщательно должны собираться в передвижное оборудование (мусоросборники, емкости для сбора отработанных горюче-смазочных материалов) и вывозиться в места, согласованные с соответствующими муниципальными органами и органами государственной власти Российской Федерации;

после завершения строительства выполняются рекультивационные работы.

Организационный сброс стоков или загрязняющих веществ на поверхность земли и в водотоки не производится. Попадание загрязняющих веществ в водные объекты в результате размыва и выноса ливневыми и талыми водами возможно лишь при неправильном хранении строительных материалов и аварийных утечках дизтоплива работающих механизмов в период строительства.

На всех этапах работ осуществляется входной, операционный и приемочный контроль качества строительства, а также проводится своевременный профилактический осмотр, ремонт и диагностика оборудования, трубопроводов и арматуры.

Ущерб окружающей среде может быть нанесен лишь в аварийных случаях, но для их предотвращения предусмотрены все возможные мероприятия в соответствии с требованиями законодательства Российской Федерации.

В границах участка работ отсутствуют объекты историко-культурного наследия, особо охраняемые природные территории федерального, регионального и местного значения.

Проектируемый объект не попадает в границы территорий традиционного природопользования коренных малочисленных народов Севера регионального значения.

Основная часть проекта планировки территории для размещения линейного объекта регионального значения Ханты-Мансийского автономного округа – Югры «Самотлорское месторождение. Капитальное строительство. Нефтесборный коллектор протяженностью 3,35 км»

Общая площадь земельного участка: 9,4944 га

Землепользователь: АО «Самотлорнефтегаз»

Приложение 50
к постановлению Правительства
Ханты-Мансийского
автономного округа – Югры
от 8 декабря 2016 года № 482-п

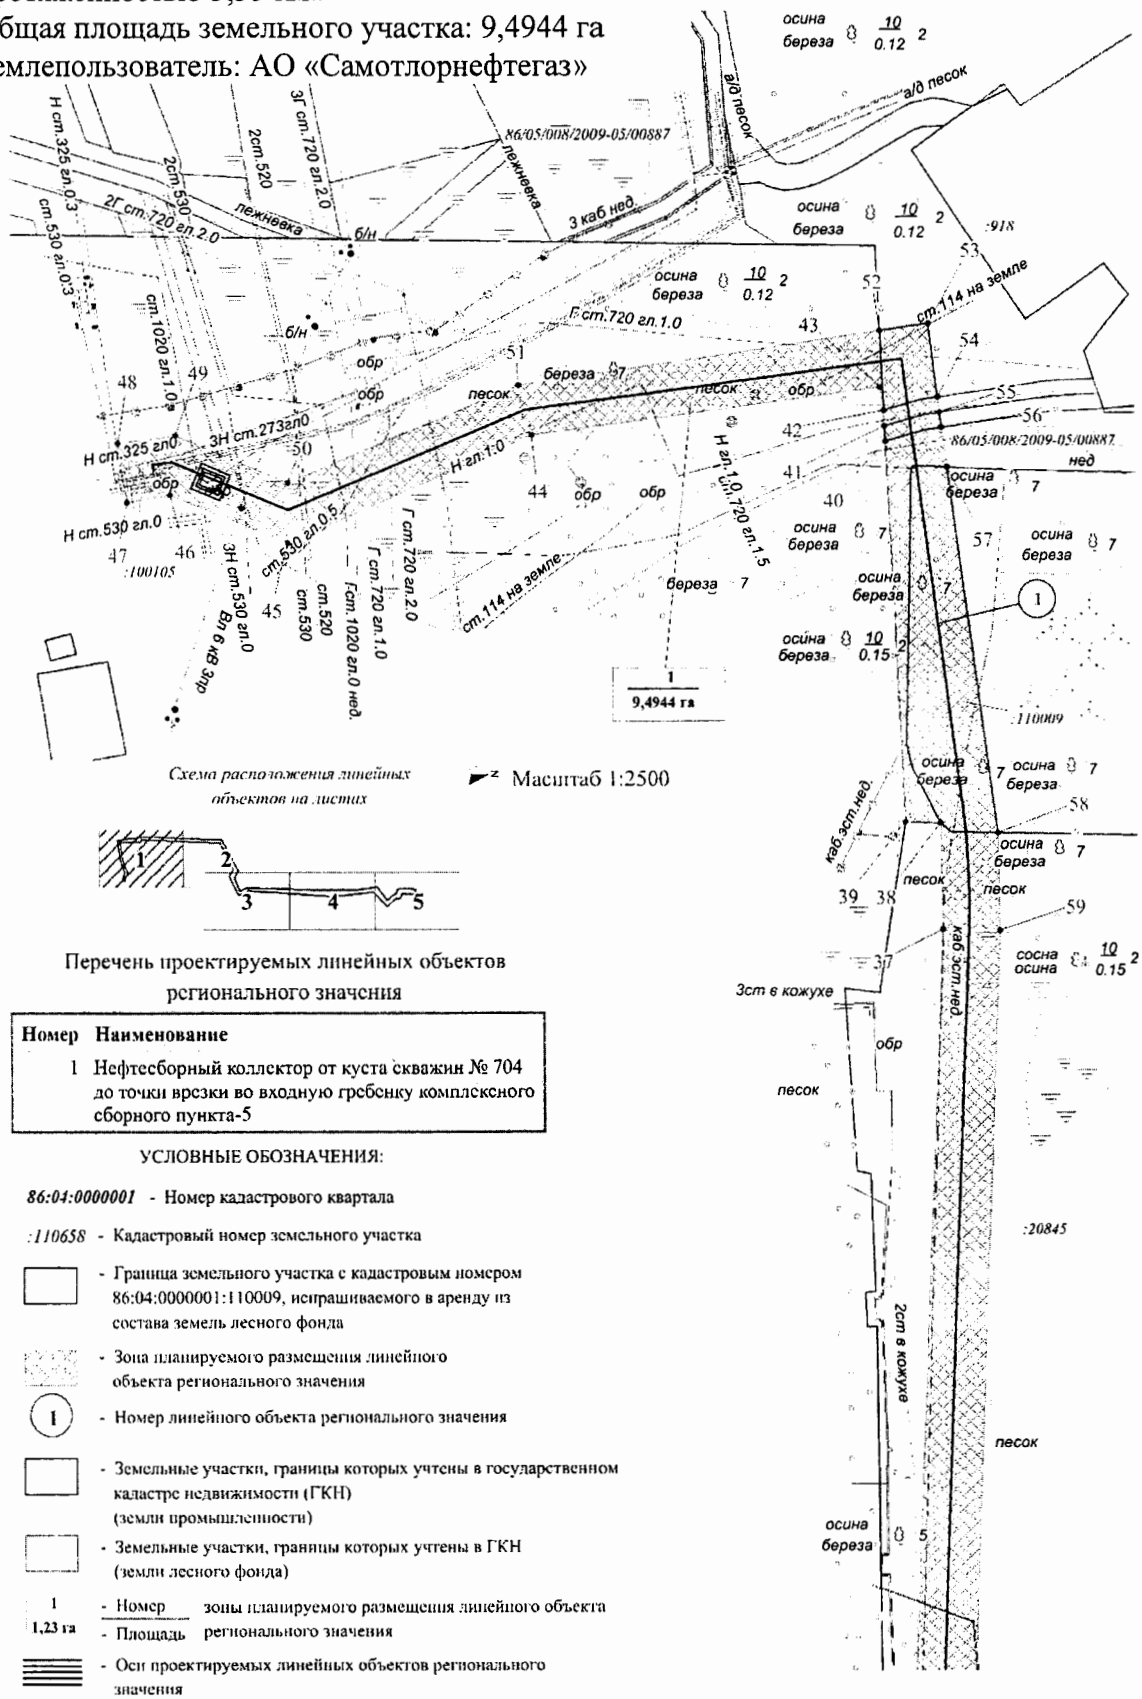


Схема расположения линейных объектов на листах

Масштаб 1:2500

Перечень проектируемых линейных объектов регионального значения

Номер	Наименование
1	Нефтесборный коллектор от куста скважин № 704 до точки врезки во входную гребенку комплексного сборного пункта-5

УСЛОВНЫЕ ОБОЗНАЧЕНИЯ:

86:04:0000001 - Номер кадастрового квартала

:110658 - Кадастровый номер земельного участка

- Граница земельного участка с кадастровым номером 86:04:0000001:110009, испрашиваемого в аренду из состава земель лесного фонда

- Зона планируемого размещения линейного объекта регионального значения

1 - Номер линейного объекта регионального значения

- Земельные участки, границы которых учтены в государственном кадастре недвижимости (ГКН) (земли промышленности)

- Земельные участки, границы которых учтены в ГКН (земли лесного фонда)

1 / 1,23 га - Номер / Площадь зоны планируемого размещения линейного объекта регионального значения


- Оси проектируемых линейных объектов регионального значения

Основная часть проекта планировки территории для размещения линейного объекта регионального значения Ханты-Мансийского автономного округа – Югры «Самотлорское месторождение. Капитальное строительство. Нефтесборный коллектор протяженностью 3,35 км»
Общая площадь земельного участка: 9,4944 га
Землепользователь: АО «Самотлорнефтегаз»

Схема расположения линейных

Перечень проектируемых линейных объектов регионального значения

Номер	Наименование
1	Нефтесборный коллектор от куста скважин № 704 до точки врезки во входную гребенку комплексного сборного пункта-5

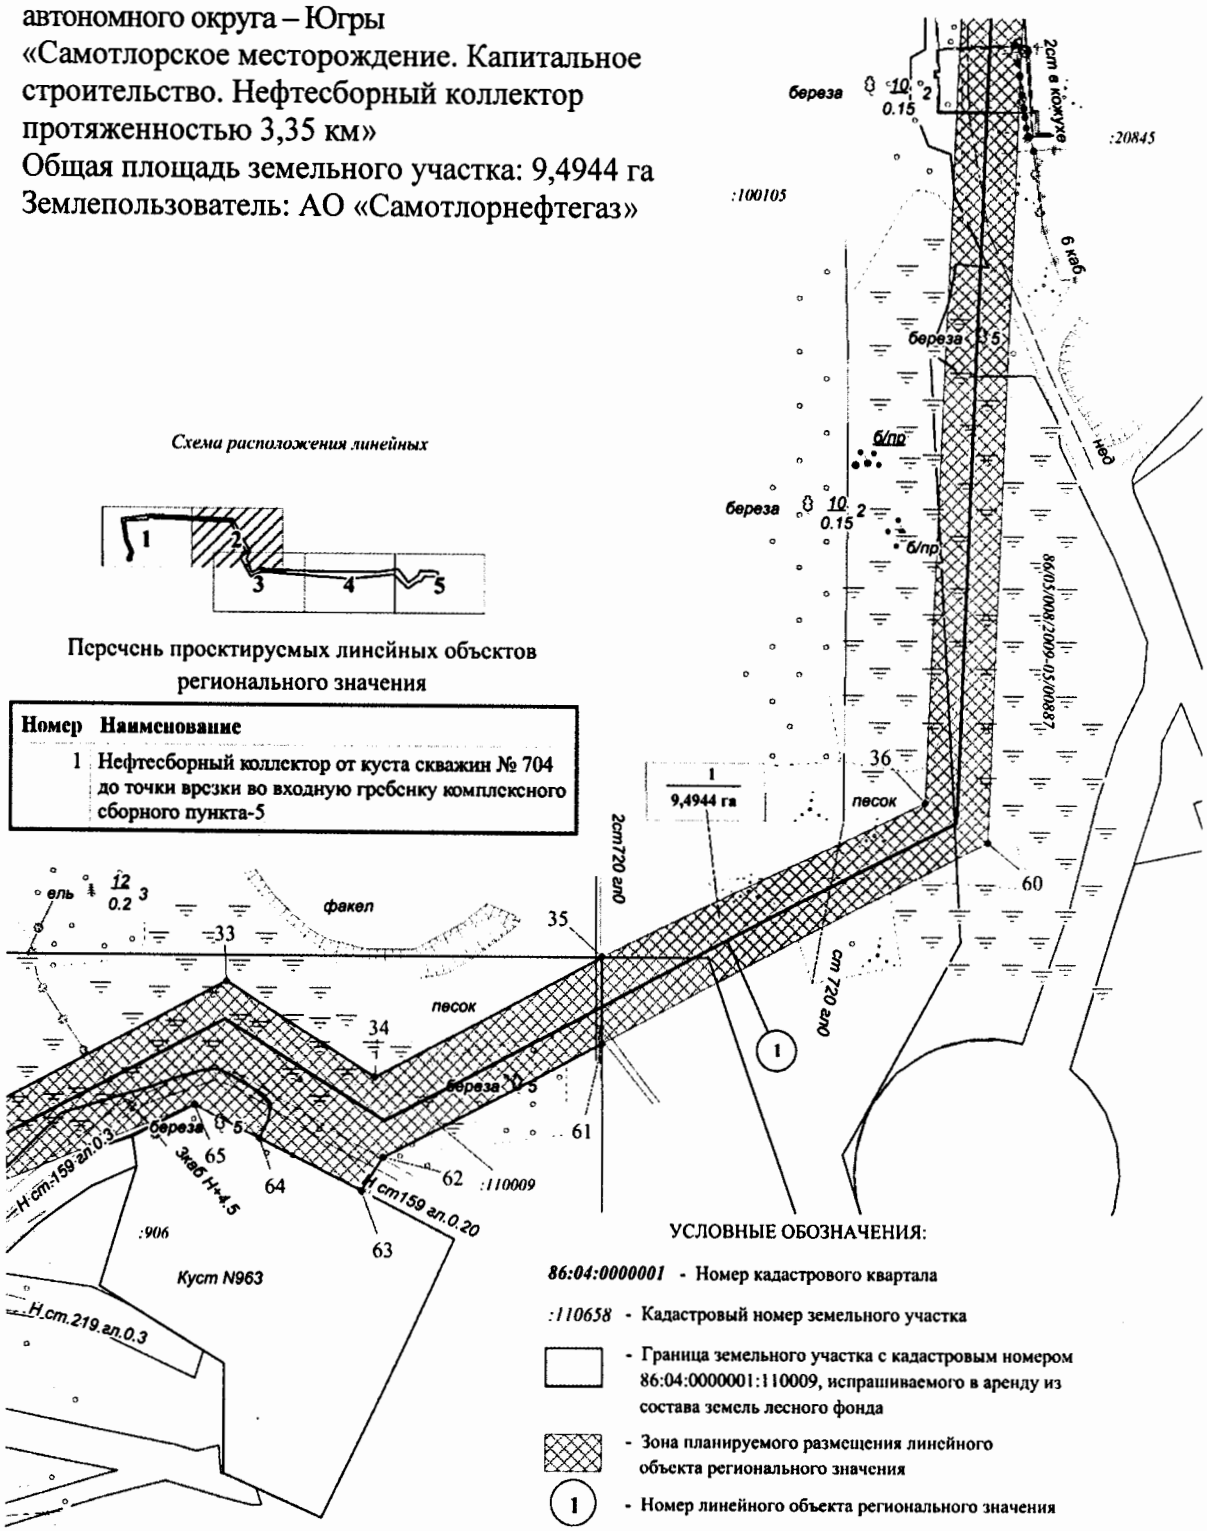

УСЛОВНЫЕ ОБОЗНАЧЕНИЯ:

86:04:0000001 - Номер кадастрового квартала

:110658 - Кадастровый номер земельного участка

- Граница земельного участка с кадастровым номером 86:04:0000001:110009, испрашиваемого в аренду из состава земель лесного фонда

- Зона планируемого размещения линейного объекта регионального значения

(1) - Номер линейного объекта регионального значения

- Земельные участки, границы которых учтены в государственном кадастре недвижимости (ГКН) (земли промышленности)

- Земельные участки, границы которых учтены в ГКН (земли лесного фонда)

1 / 1,23 га - Номер / Площадь зоны планируемого размещения линейного объекта регионального значения

- Оси проектируемых линейных объектов регионального значения

Основная часть проекта планировки территории для размещения линейного объекта регионального значения Ханты-Мансийского автономного округа – Югры «Самотлорское месторождение. Капитальное строительство. Нефтесборный коллектор протяженностью 3,35 км»
Общая площадь земельного участка: 9,4944 га
Землепользователь: АО «Самотлорнефтегаз»

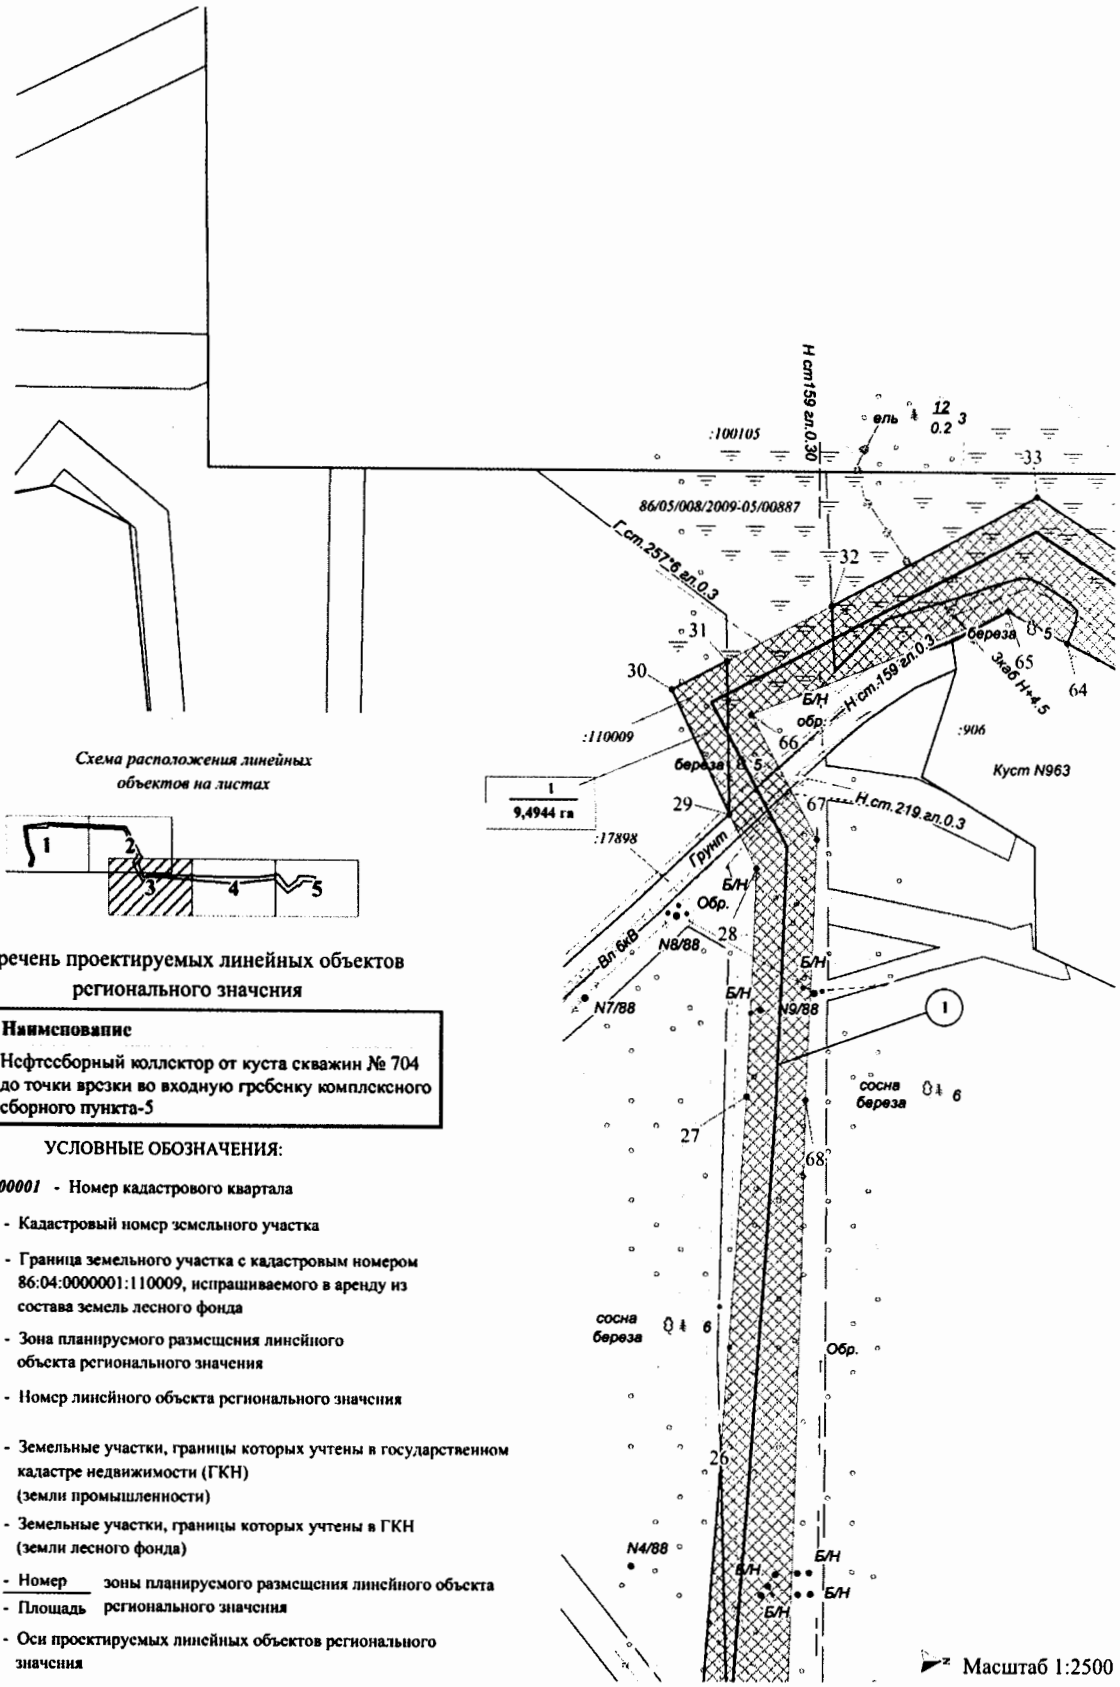


Схема расположения линейных объектов на листах

Перечень проектируемых линейных объектов регионального значения

Номер	Наименование
1	Нефтесборный коллектор от куста скважин № 704 до точки врезки во входную гребенку комплексного сборного пункта-5

УСЛОВНЫЕ ОБОЗНАЧЕНИЯ:

86:04:0000001 - Номер кадастрового квартала

:110658 - Кадастровый номер земельного участка

- Граница земельного участка с кадастровым номером 86:04:0000001:110009, испрашиваемого в аренду из состава земель лесного фонда

- Зона планируемого размещения линейного объекта регионального значения

1 - Номер линейного объекта регионального значения

- Земельные участки, границы которых учтены в государственном кадастре недвижимости (ГКН) (земли промышленности)

- Земельные участки, границы которых учтены в ГКН (земли лесного фонда)

1 / 1,23 га - Номер / Площадь зоны планируемого размещения линейного объекта регионального значения

- Оси проектируемых линейных объектов регионального значения

Основная часть проекта планировки территории для размещения линейного объекта регионального значения Ханты-Мансийского автономного округа – Югры «Самотлорское месторождение. Капитальное строительство. Нефтесборный коллектор протяженностью 3,35 км»
Общая площадь земельного участка: 9,4944 га
Землепользователь: АО «Самотлорнефтегаз»


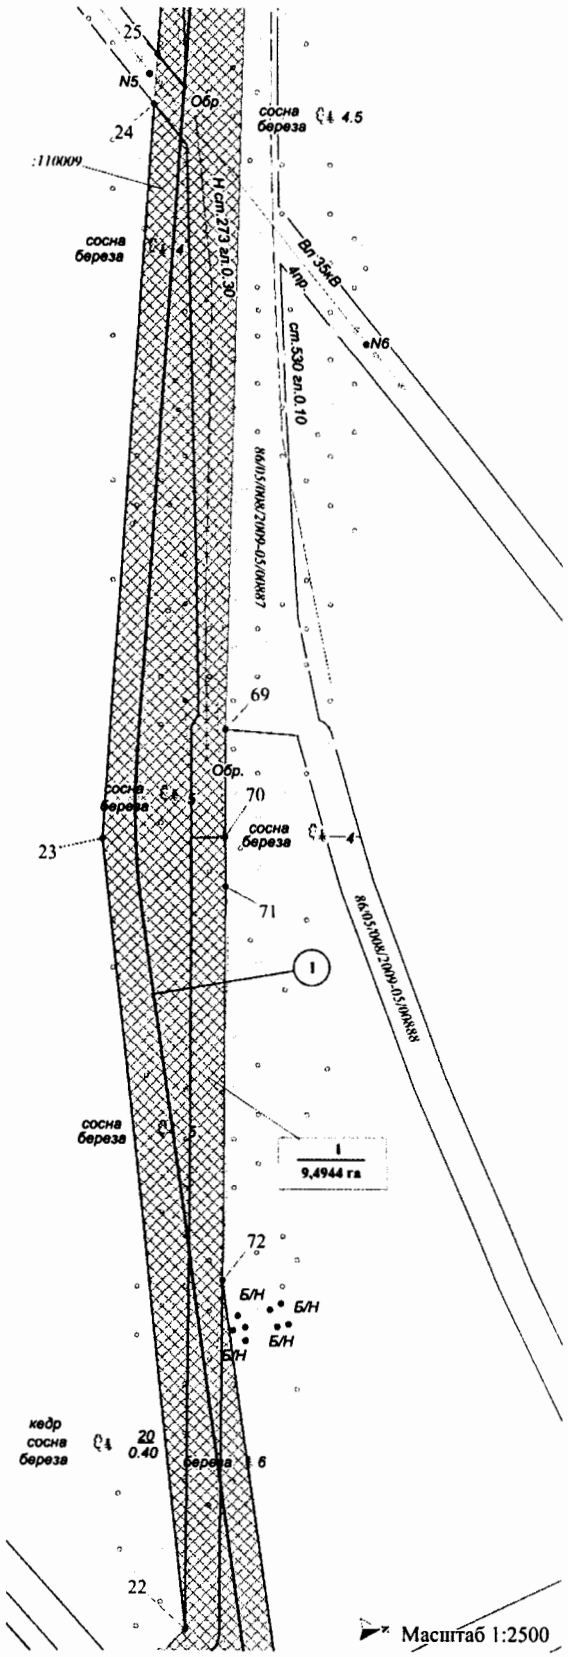


Схема расположения линейных объектов на листах

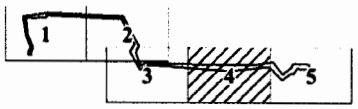

Перечень проектируемых линейных объектов регионального значения

Номер	Наименование
1	Нефтесборный коллектор от куста скважин № 704 до точки врезки во входную гребенку комплексного сборного пункта-5

УСЛОВНЫЕ ОБОЗНАЧЕНИЯ:

86:04:0000001 - Номер кадастрового квартала

:110658 - Кадастровый номер земельного участка

- Граница земельного участка с кадастровым номером 86:04:0000001:110009, испрашиваемого в аренду из состава земель лесного фонда

- Зона планируемого размещения линейного объекта регионального значения

(1) - Номер линейного объекта регионального значения


- Земельные участки, границы которых учтены в государственном кадастре недвижимости (ГКН) (земли промышленности)

- Земельные участки, границы которых учтены в ГКН (земли лесного фонда)

1 / 1,23 га - Номер / Площадь зоны планируемого размещения линейного объекта регионального значения

- Оси проектируемых линейных объектов регионального значения

Основная часть проекта планировки территории для размещения линейного объекта регионального значения Ханты-Мансийского автономного округа – Югры «Самотлорское месторождение. Капитальное строительство. Нефтесборный коллектор протяженностью 3,35 км»
Общая площадь земельного участка: 9,4944 га
Землепользователь: АО «Самотлорнефтегаз»

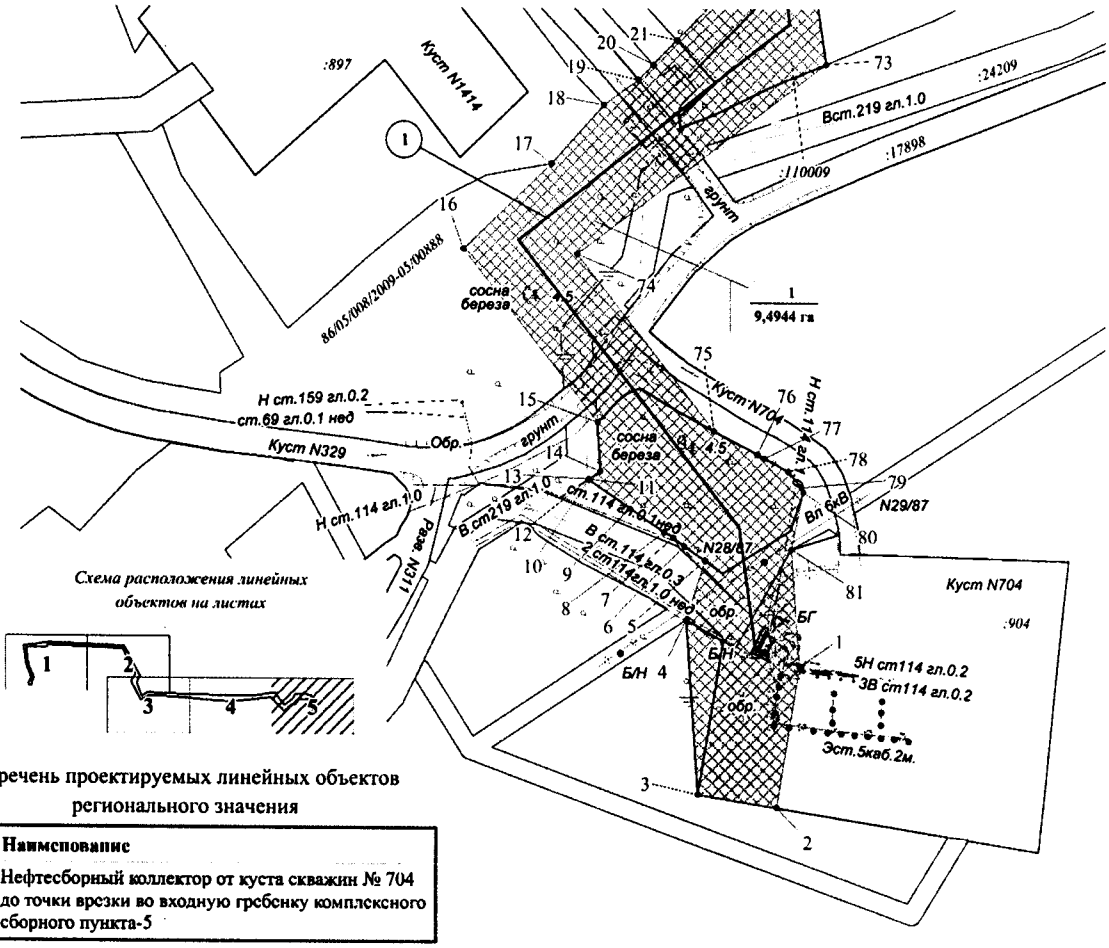

Перечень проектируемых линейных объектов регионального значения

Номер	Наименование
1	Нефтесборный коллектор от куста скважин № 704 до точки врезки во входную гребенку комплексного сборного пункта-5

УСЛОВНЫЕ ОБОЗНАЧЕНИЯ:

86:04:0000001 - Номер кадастрового квартала

:110658 - Кадастровый номер земельного участка

- Граница земельного участка с кадастровым номером 86:04:0000001:110009, испрашиваемого в аренду из состава земель лесного фонда

- Зона планируемого размещения линейного объекта регионального значения

(1) - Номер линейного объекта регионального значения

- Земельные участки, границы которых учтены в государственном кадастре недвижимости (ГКН) (земли промышленности)

- Земельные участки, границы которых учтены в ГКН (земли лесного фонда)

1 / 1,23 га - Номер зоны планируемого размещения линейного объекта / Площадь регионального значения

- Оси проектируемых линейных объектов регионального значения

Масштаб 1:2500

Основная часть проекта планировки территории для размещения линейного объекта регионального значения Ханты-Мансийского автономного округа – Югры «Самотлорское месторождение. Капитальное строительство. Нефтесборный коллектор протяженностью 3,35 км»
Общая площадь земельного участка: 9,4944 га
Землепользователь: АО «Самотлорнефтегаз»

Каталог координат границы зоны размещения линейных объектов

№	X	Y
1	976009,34	4426630,80
2	975999,67	4426687,96
3	975967,31	4426682,74
4	975962,75	4426611,68
5	975970,42	4426587,22
6	975961,86	4426581,33
7	975957,30	4426577,54
8	975953,41	4426575,43
9	975939,40	4426565,75
10	975922,28	4426553,97
11	975922,17	4426553,86
12	975922,05	4426553,86
13	975922,17	4426553,63
14	975927,06	4426550,53
15	975925,83	4426530,73
16	975870,01	4426459,67
17	975906,70	4426425,09
18	975928,39	4426401,41
19	975942,84	4426391,29
20	975948,96	4426385,07
21	975958,75	4426374,95
22	975980,32	4426352,82
23	975945,63	4426028,24
24	975967,19	4425726,57
25	975968,64	4425706,00
26	975976,43	4425596,80
27	975986,88	4425449,70
28	975990,77	4425357,74
29	975979,65	4425336,05
30	975956,07	4425285,01
31	975978,65	4425273,12
32	976021,13	4425250,88
33	976105,30	4425206,84
34	976160,68	4425241,87
35	976246,07	4425197,17
36	976367,28	4425138,46
37	976393,07	4424557,80
38	976392,30	4424515,99
39	976378,51	4424515,66
40	976371,39	4424365,54
41	976371,06	4424359,54
42	976370,83	4424353,42
43	976369,39	4424344,42
44	976230,95	4424362,66
45	976133,66	4424405,13
46	976087,18	4424386,12
47	976069,94	4424389,12
48	976066,05	4424365,88
49	976089,29	4424362,88
50	976133,66	4424381,34
51	976225,72	4424343,20
52	976369,39	4424322,29
53	976388,41	4424319,51
54	976392,07	4424348,42
55	976392,85	4424354,32
56	976393,63	4424360,21
57	976395,74	4424375,78
58	976414,65	4424520,00
59	976415,09	4424558,46
60	976390,74	4425153,25
61	976246,07	4425229,09
62	976163,68	4425272,12
63	976155,67	4425284,68
64	976117,65	4425265,11
65	976093,29	4425252,54
66	975988,44	4425295,13
67	976015,23	4425346,17
68	976010,90	4425451,03
69	975996,67	4425983,32
70	975996,67	4426027,46
71	975996,67	4426047,81
72	975995,44	4426209,16
73	976020,23	4426384,84
74	975917,38	4426461,68
75	975973,98	4426533,96
76	975992,00	4426543,41
77	975994,89	4426544,96
78	976004,56	4426550,30
79	976010,01	4426556,75
80	976010,90	4426558,75
81	976005,90	4426582,33

Приложение 51
к постановлению Правительства
Ханты-Мансийского
автономного округа – Югры
от 8 декабря 2016 года № 482-п

Положение о размещении линейного объекта регионального значения Ханты-Мансийского автономного округа – Югры «Самотлорское месторождение. Капитальное строительство. Нефтесборный коллектор протяженностью 3,35 км»

I. Размещение объекта

В административном отношении линейный объект регионального значения Ханты-Мансийского автономного округа – Югры «Самотлорское месторождение. Капитальное строительство. Нефтесборный коллектор протяженностью 3,35 км» (далее – проектируемый объект) расположен на межселенной территории Самотлорского нефтяного месторождения нефти Нижневартовского района Ханты-Мансийского автономного округа – Югры.

В географическом отношении территория проектируемого объекта Находится в 22, 1 километре на северо-восток от города Нижневартовска.

II. Функциональное зонирование территории

Проектируемый объект располагается на землях промышленности и землях лесного фонда, находящихся в ведении территориального отдела – Нижневартовского лесничества (Нижневартовское участковое лесничество).

III. Решения по планировочной организации земельных участков для размещения проектируемого объекта

Расчет полосы отвода земельных участков для выполнения работ по строительству проектируемого объекта производится с учетом действующих норм отвода земель.

Проект планировки территории подготовлен в отношении земельного участка общей площадью 9,4944 га.

Таблица 1

Площади земельных участков, необходимые для
строительства и эксплуатации проектируемого объекта

Наименование объекта	Площадь лесного участка с кадастровым номером 86:04:0000001:110009, испрашиваемого в аренду, га	Площадь в пределах земельных участков (доля-участка), ранее предоставленных на правах аренды, га	Площадь зоны застройки, га
Нефтесборный коллектор от куста скважин № 704 до точки врезки во входную гребенку комплексного сборного пункта-5	3,4030	6,0914	9,4944
ВСЕГО	***3,4030***	***6,0914***	***9,4944***

Координаты границ земельного участка, необходимого для размещения проектируемого объекта, в графических материалах проекта определены в местной системе координат Ханты-Мансийского автономного округа – Югры МСК-86.

IV. Особо охраняемые природные территории и зоны с особыми условиями использования территории

Проектируемый объект расположен параллельно существующему техническому коридору коммуникаций. Строительство будет носить локальный характер и затрагивать территорию, которая уже подвергалась мощному длительному техногенному воздействию.


Проектируемый объект не пересекает водоохранную зону и прибрежную защитную полосу водных объектов.

В границах участка работ отсутствуют объекты историко-культурного наследия, особо охраняемые природные территории федерального, регионального и местного значения.

Проектируемый объект не попадает в границы территорий традиционного природопользования коренных малочисленных народов Севера регионального значения.

Основная часть проекта планировки территории для размещения линейного объекта регионального значения Ханты-Мансийского автономного округа – Югры «КНС-3 Омбинского месторождения»
Землепользователь ПАО «НК «Роснефть»
Масштаб 1:2 000

Приложение 52
к постановлению Правительства
Ханты-Мансийского
автономного округа – Югры
от 8 декабря 2016 года № 482-п

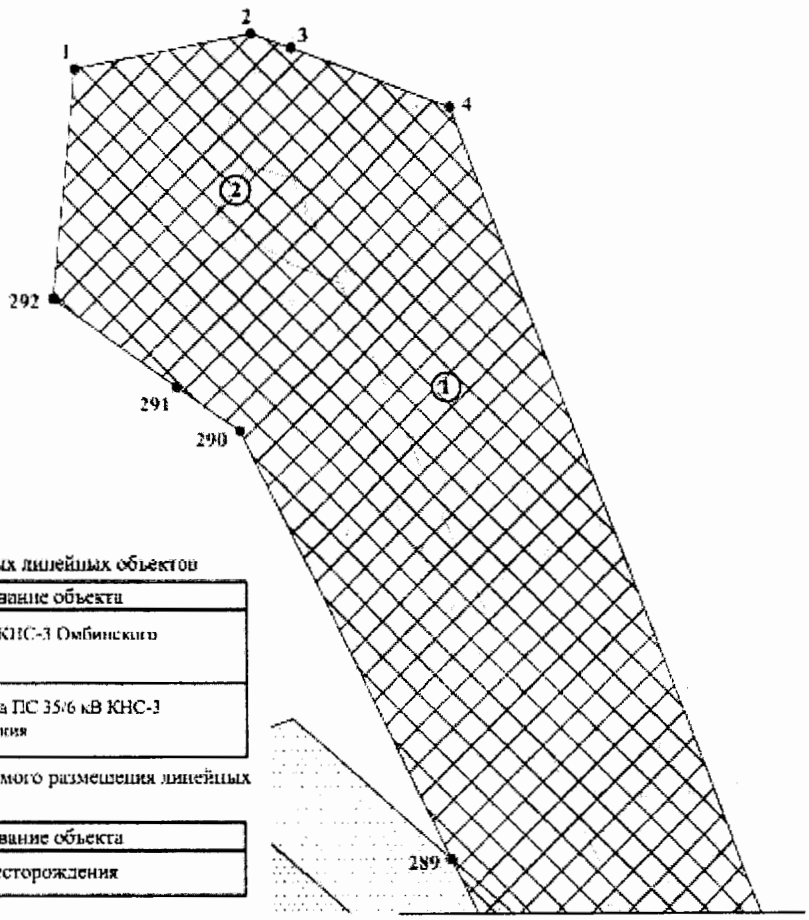

Экспликация проектируемых линейных объектов

№	Наименование объекта
1	ВЛ 35 кВ на ПС 35/6 кВ КНС-3 Омбинского месторождения
2	Участок № 1 ВЛ 35 кВ на ПС 35/6 кВ КНС-3 Омбинского месторождения

Экспликация зон планируемого размещения линейных объектов


№	Наименование объекта
1	КНС-3 Омбинского месторождения

линия совмещения с листом 2


УСЛОВНЫЕ ОБОЗНАЧЕНИЯ

- границы зоны размещения линейных объектов (красные линии)
- точки поворота границы зоны планируемого размещения линейных объектов
- зона планируемого размещения линейных объектов
- ранее запроектированные объекты
- номер линейного объекта
- ось проектируемой автообильной дороги
- ось проектируемого водовода
- ось проектируемой ВЛ
- ось проектируемой ВОЛС
- ось существующей ВЛ
- ось существующего водовода
- ось существующих нефтегазосборных сетей

Основная часть проекта планировки территории для размещения линейного объекта регионального значения Ханты-Мансийского автономного округа – Югры «КНС-3 Омбинского месторождения»
Землепользователь ПАО «НК «Роснефть»
Масштаб 1:2 000

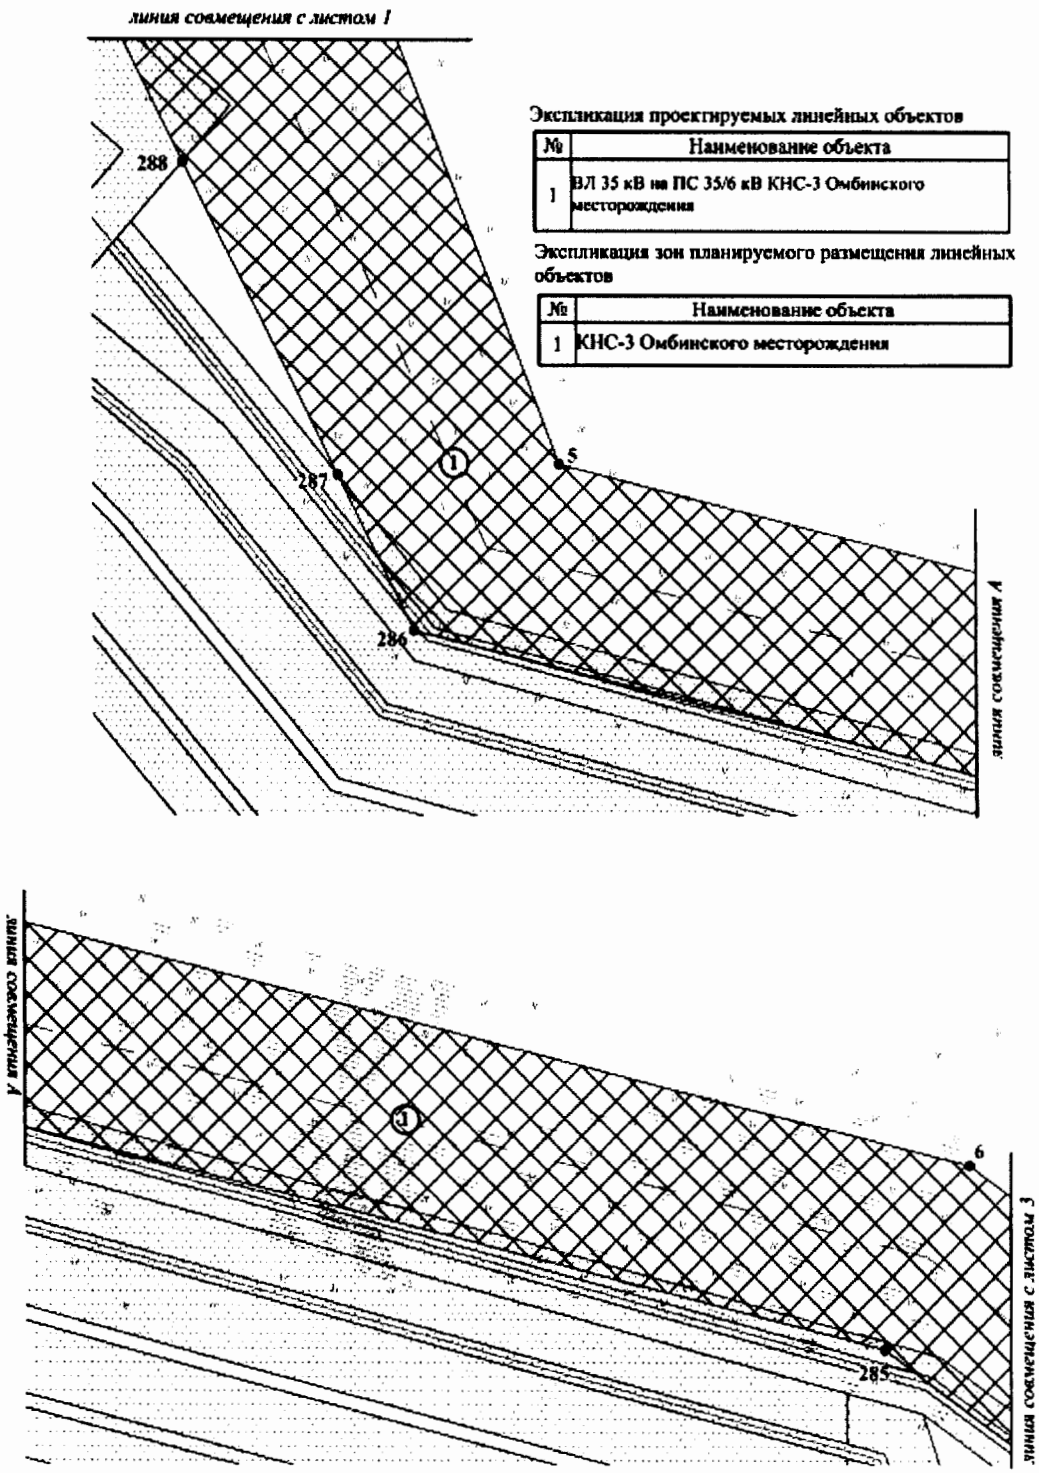

Основная часть проекта планировки территории для размещения линейного объекта регионального значения Ханты-Мансийского автономного округа – Югры «КНС-3 Омбинского месторождения»
Землепользователь ПАО «НК «Роснефть»
Масштаб 1:2 000

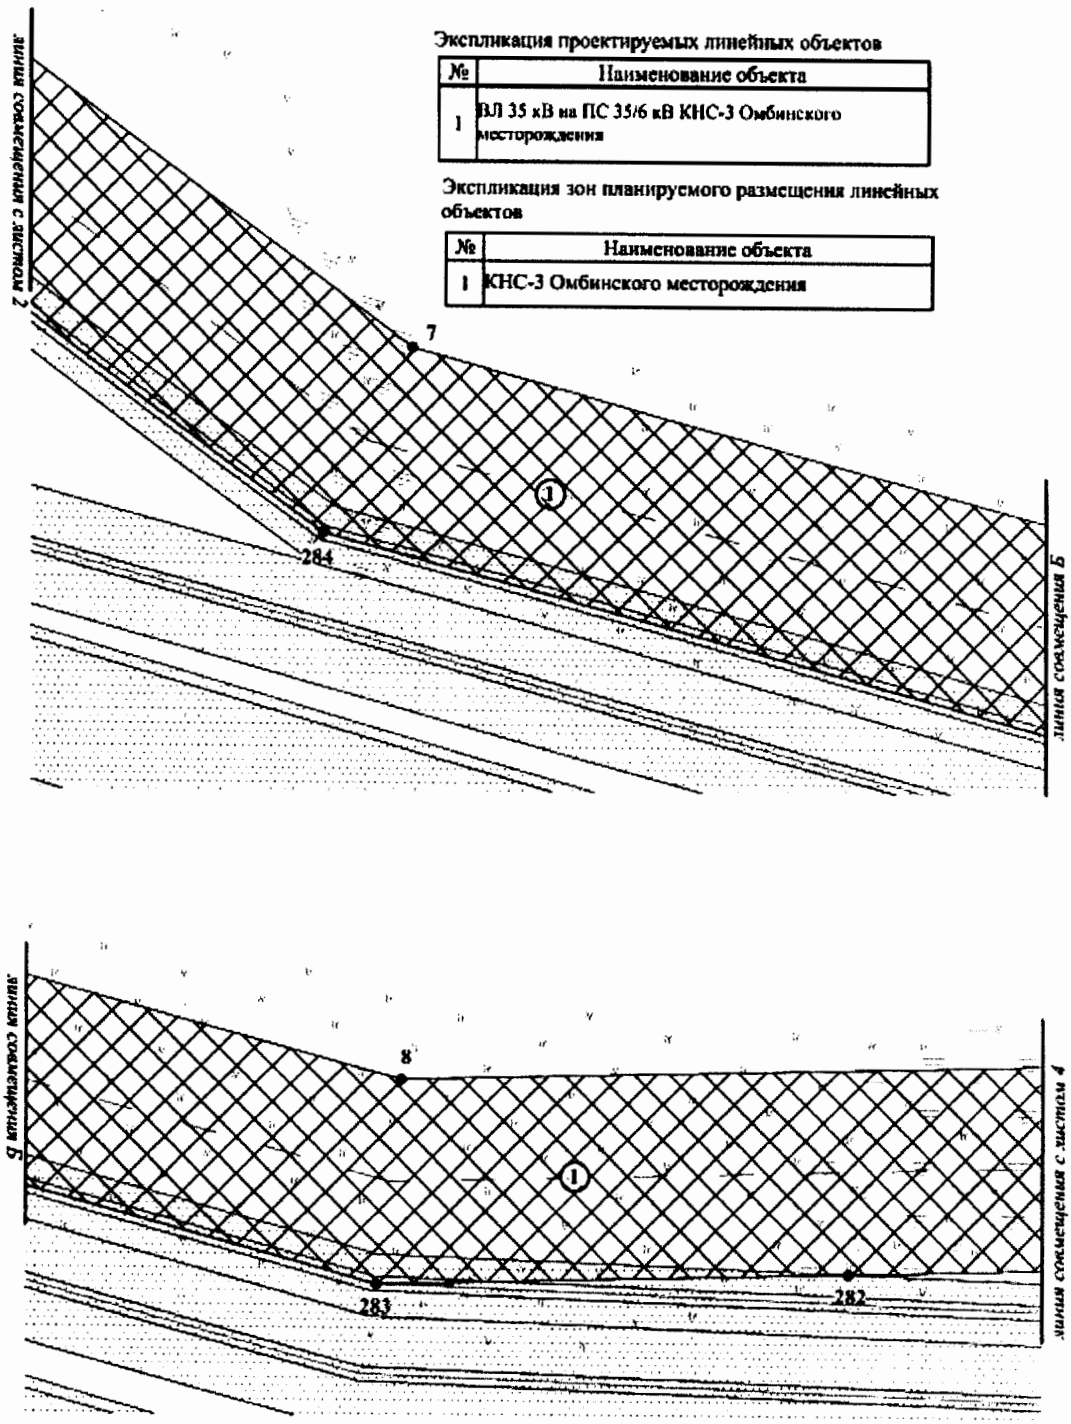


Экспликация проектируемых линейных объектов

№	Наименование объекта
1	ВЛ 35 кВ на ПС 35/6 кВ КНС-3 Омбинского месторождения

Экспликация зон планируемого размещения линейных объектов

№	Наименование объекта
1	КНС-3 Омбинского месторождения

Основная часть проекта планировки территории для размещения линейного объекта регионального значения Ханты-Мансийского автономного округа – Югры «КНС-3 Омбинского месторождения»
Землепользователь ПАО «НК «Роснефть»
Масштаб 1:2 000

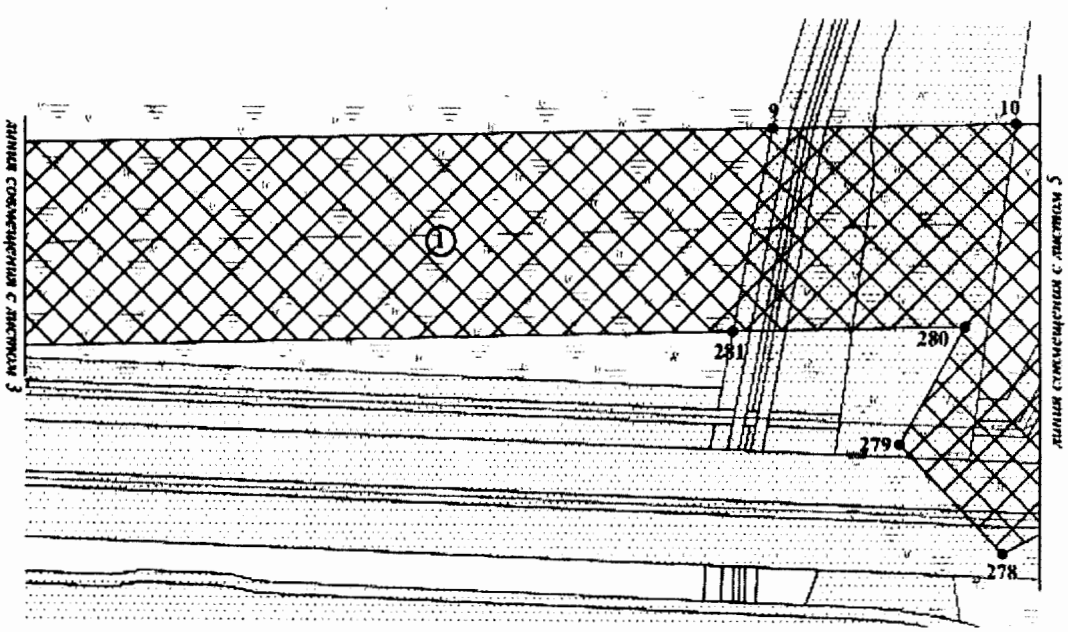


Экспликация проектируемых линейных объектов

№	Наименование объекта
1	ВЛ 35 кВ на ПС 35/6 кВ КНС-3 Омбинского месторождения

№	Наименование объекта
1	КНС-3 Омбинского месторождения

Основная часть проекта планировки территории для размещения линейного объекта регионального значения Ханты-Мансийского автономного округа – Югры «КНС-3 Омбинского месторождения»
Землепользователь ПАО «НК «Роснефть»
Масштаб 1:2 000

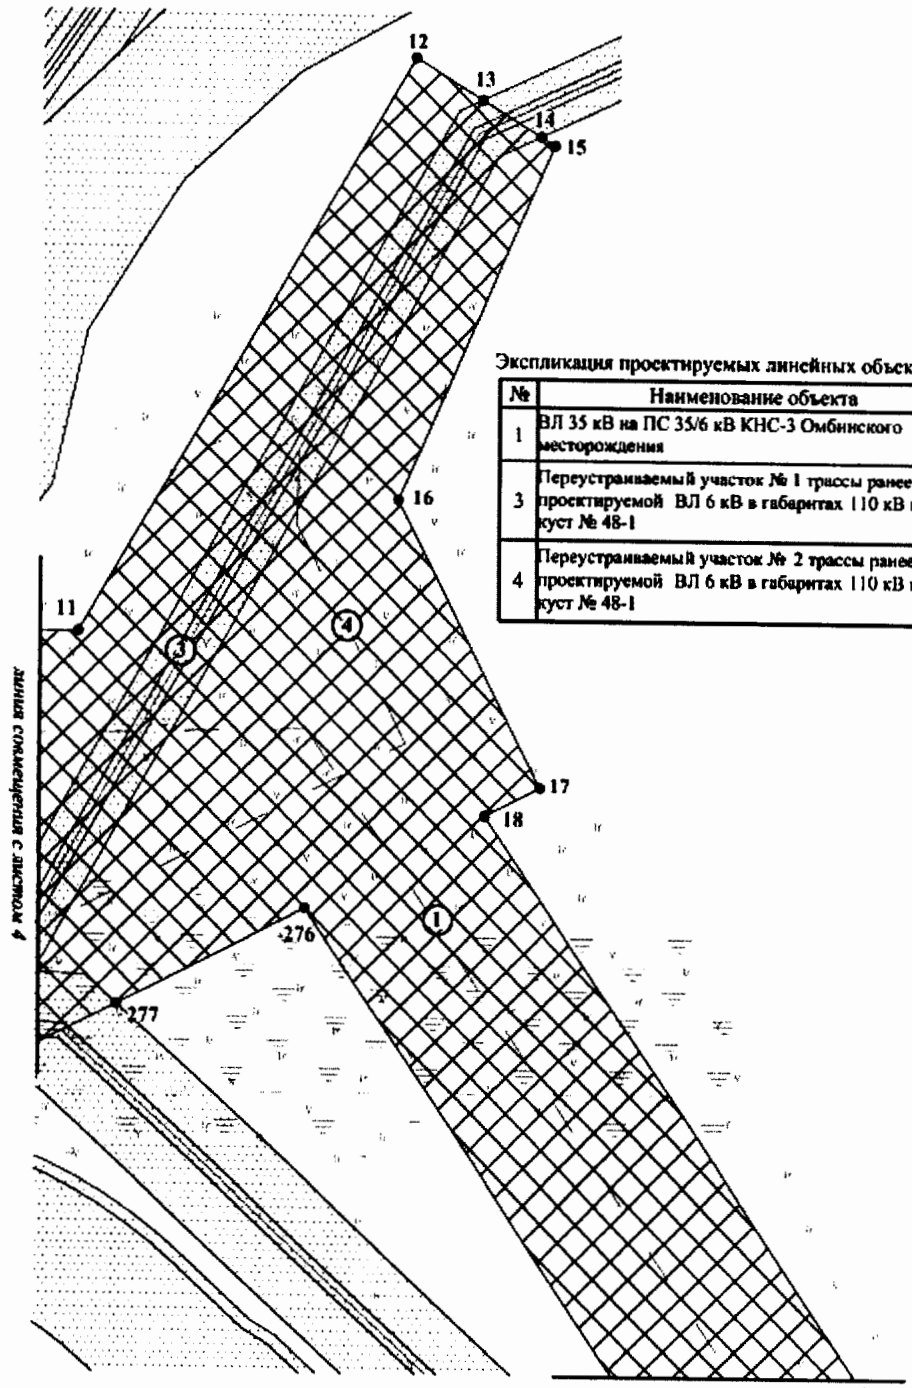


Экспликация проектируемых линейных объектов

№	Наименование объекта
1	ВЛ 35 кВ на ПС 35/6 кВ КНС-3 Омбинского месторождения
3	Переустраиваемый участок № 1 трассы ранее проектируемой ВЛ 6 кВ в габаритах 110 кВ на куст № 48-1
4	Переустраиваемый участок № 2 трассы ранее проектируемой ВЛ 6 кВ в габаритах 110 кВ на куст № 48-1

Экспликация зон планируемого размещения линейных объектов

№	Наименование объекта
1	КНС-3 Омбинского месторождения

Основная часть проекта планировки территории для размещения линейного объекта регионального значения Ханты-Мансийского автономного округа – Югры «КНС-3 Омбинского месторождения»
Землепользователь ПАО «НК «Роснефть»
Масштаб 1:2 000

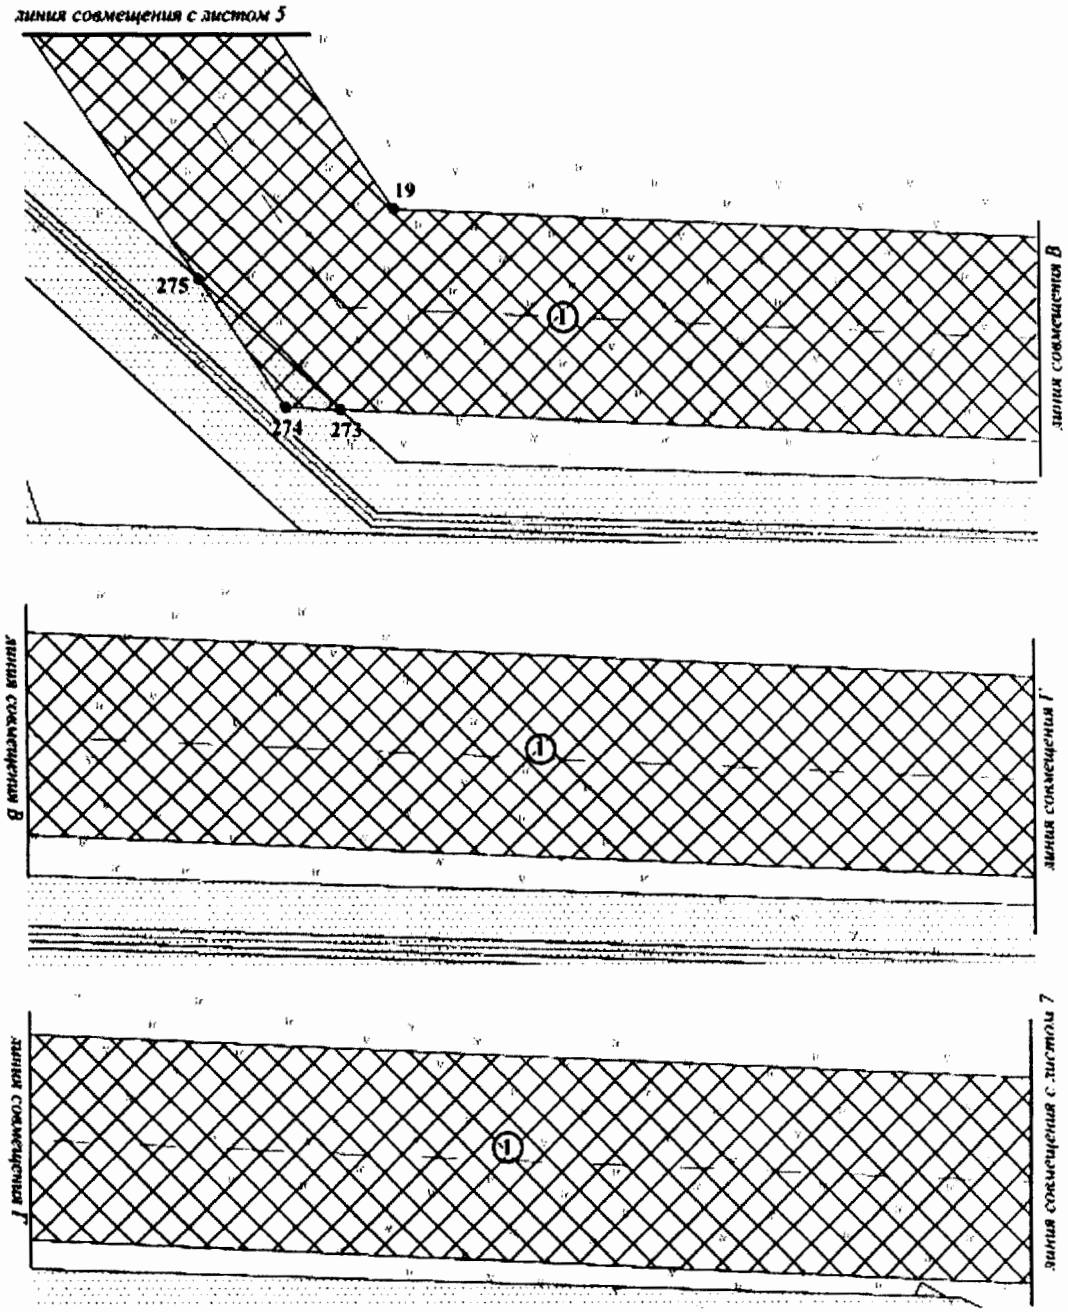


Экспликация проектируемых линейных объектов

№	Наименование объекта
1	ВЛ 35 кВ на ПС 35/6 кВ КНС-3 Омбинского месторождения

Экспликация зон планируемого размещения линейных объектов

№	Наименование объекта
1	КНС-3 Омбинского месторождения

Основная часть проекта планировки территории для размещения линейного объекта регионального значения Ханты-Мансийского автономного округа – Югры «КНС-3 Омбинского месторождения»
Землепользователь ПАО «НК «Роснефть»
Масштаб 1:2 000

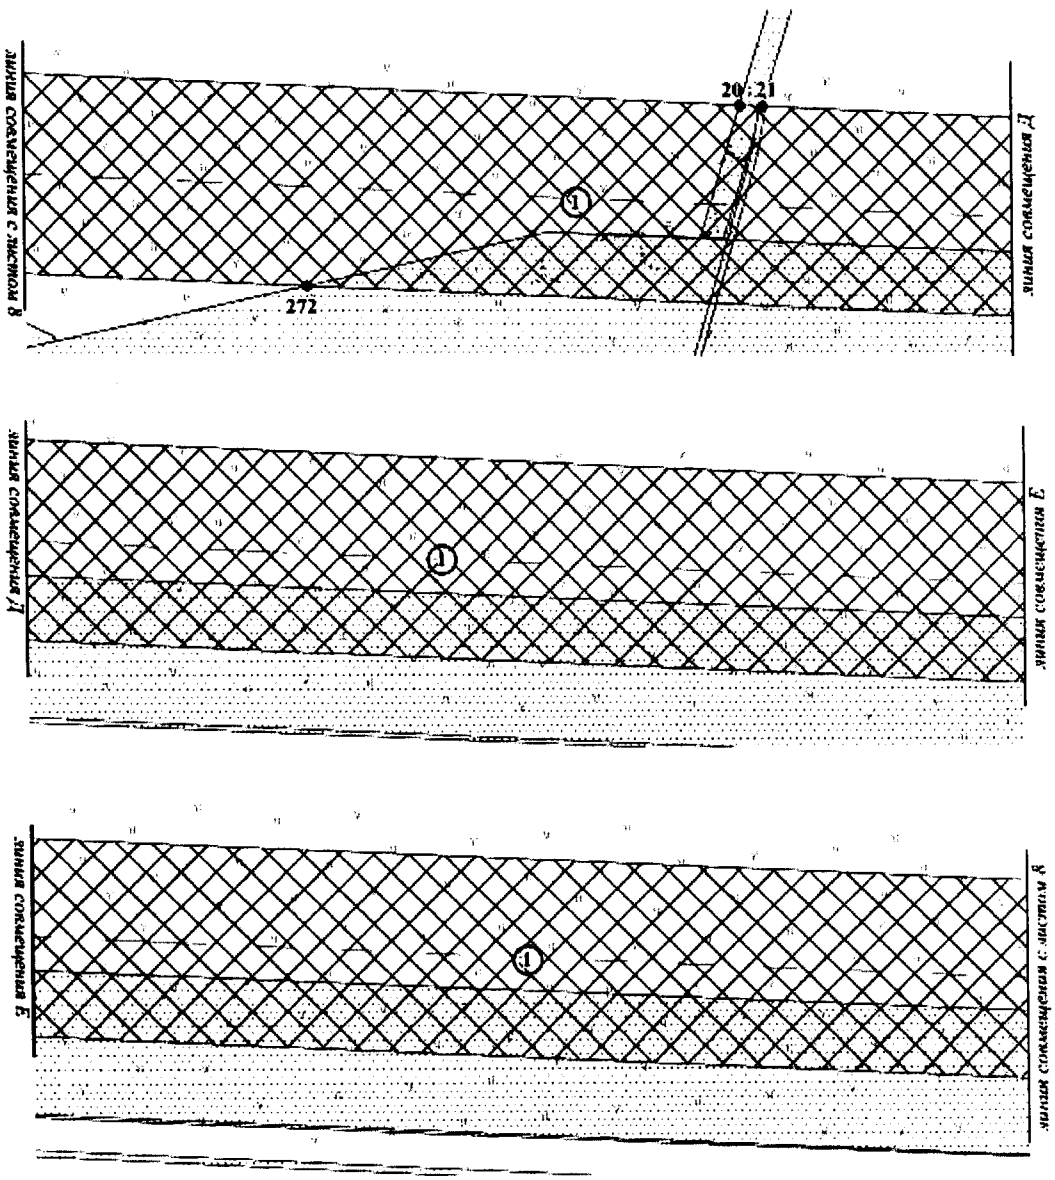


Экспликация проектируемых линейных объектов

№	Наименование объекта
1	ВЛ 35 кВ на ПС 35/6 кВ КНС-3 Омбинского месторождения

Экспликация зон планируемого размещения линейных объектов

№	Наименование объекта
1	КНС-3 Омбинского месторождения

Основная часть проекта планировки территории для размещения линейного объекта регионального значения Ханты-Мансийского автономного округа – Югры «КНС-3 Омбинского месторождения»
Землепользователь ПАО «НК «Роснефть»
Масштаб 1:2 000

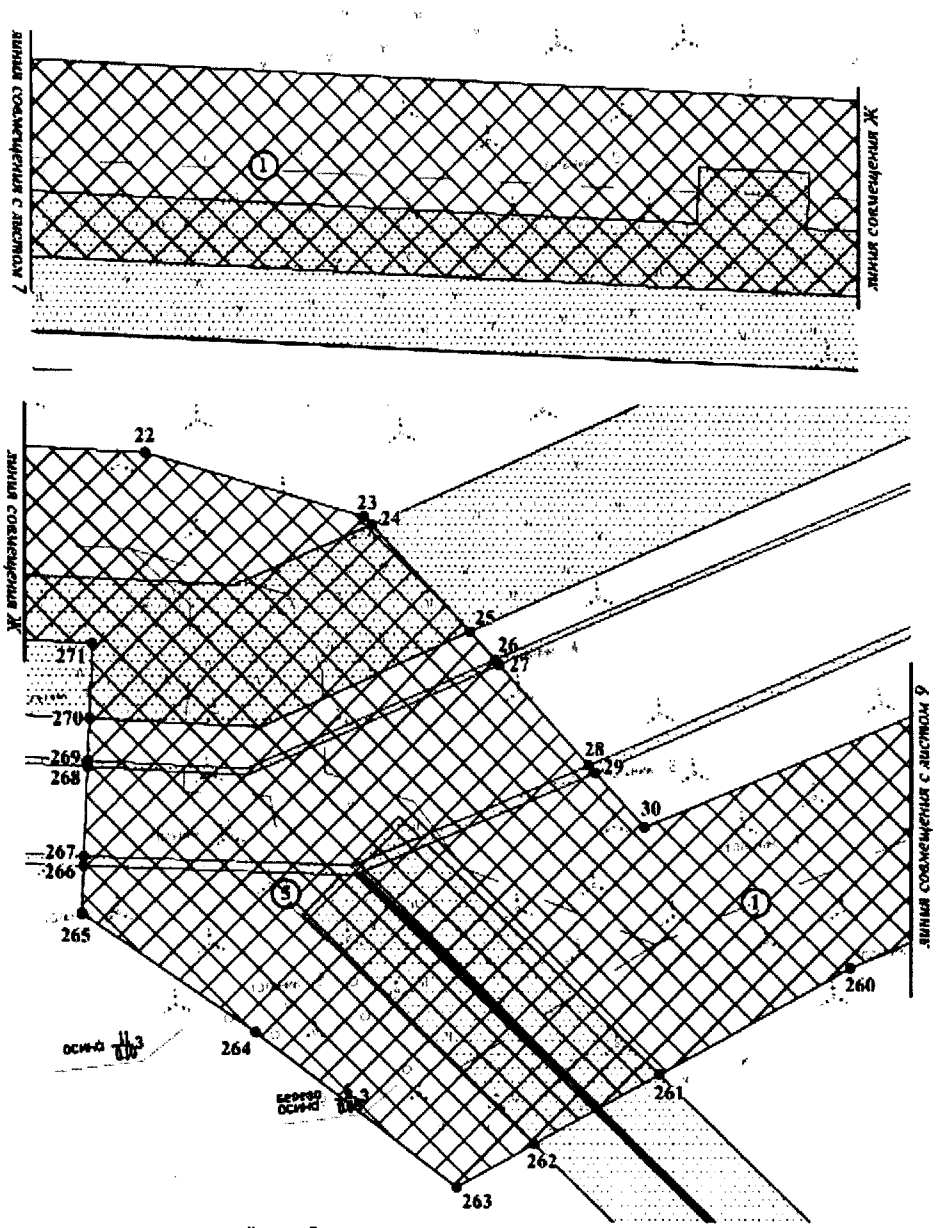

Экспликация просктируемых линейных объектов

№	Наименование объекта
1	ВЛ 35 кВ на ПС 35/6 кВ КНС-3 Омбинского месторождения
5	Участок № 2 ВЛ 35 кВ на ПС 35/6 кВ КНС-3 Омбинского месторождения


Экспликация зон планируемого размещения линейных объектов

№	Наименование объекта
1	КНС-3 Омбинского месторождения

Основная часть проекта планировки территории для размещения линейного объекта регионального значения Ханты-Мансийского автономного округа – Югры «КНС-3 Омбинского месторождения»
Землепользователь ПАО «НК «Роснефть»
Масштаб 1:2 000

Экспликация проектируемых линейных объектов


№	Наименование объекта
1	ВЛ 35 кВ на ПС 35/6 кВ КНС-3 Омбинского месторождения

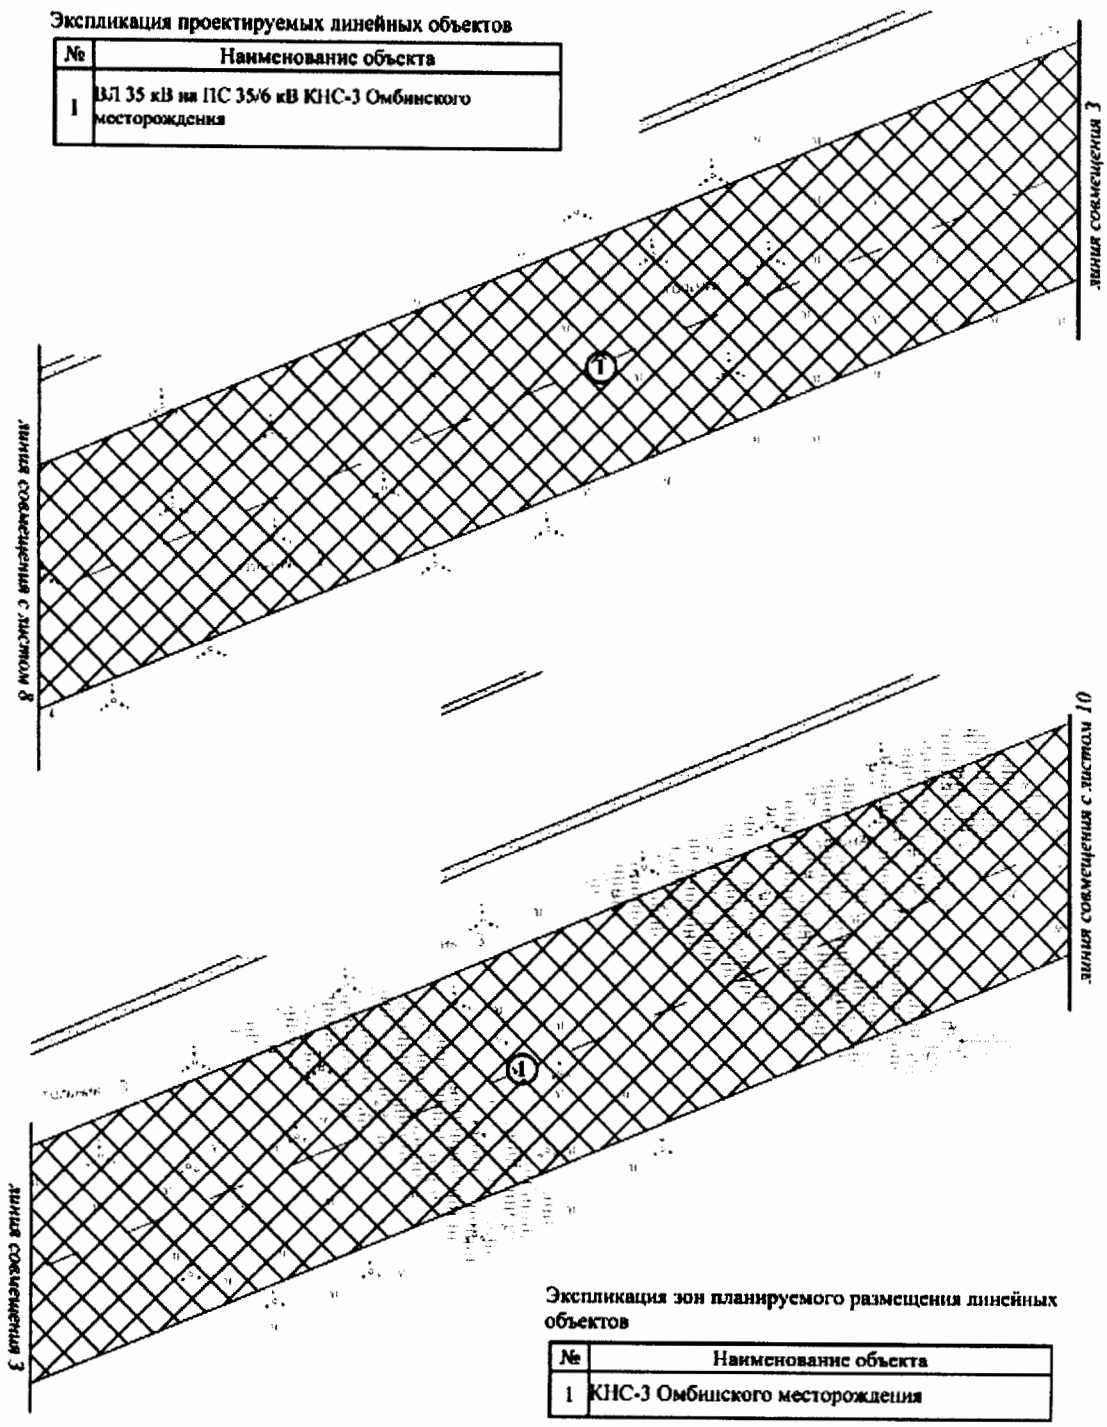

Экспликация зон планируемого размещения линейных объектов

№	Наименование объекта
1	КНС-3 Омбинского месторождения

Основная часть проекта планировки территории для размещения линейного объекта регионального значения Ханты-Мансийского автономного округа – Югры «КНС-3 Омбинского месторождения»
Землепользователь ПАО «НК «Роснефть»
Масштаб 1:2 000

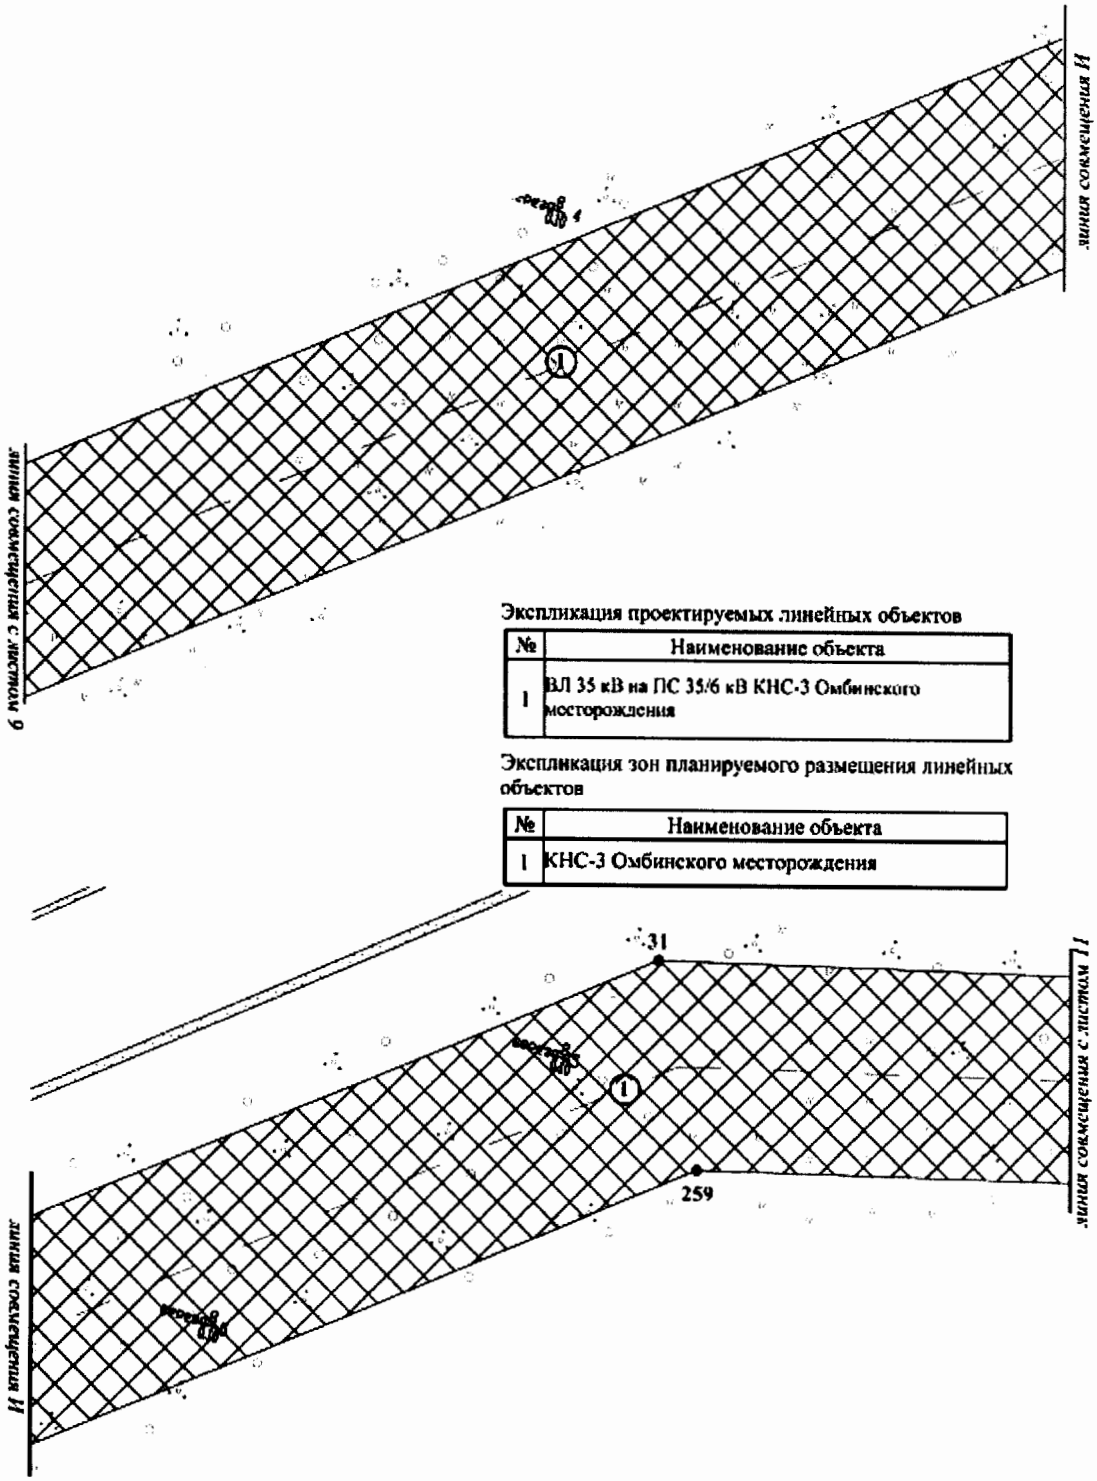


Экспликация проектируемых линейных объектов

№	Наименование объекта
1	ВЛ 35 кВ на ПС 35/6 кВ КНС-3 Омбинского месторождения

Экспликация зон планируемого размещения линейных объектов

№	Наименование объекта
1	КНС-3 Омбинского месторождения

Основная часть проекта планировки территории для размещения линейного объекта регионального значения Ханты-Мансийского автономного округа – Югры «КНС-3 Омбинского месторождения»
Землепользователь ПАО «НК «Роснефть»
Масштаб 1:2 000

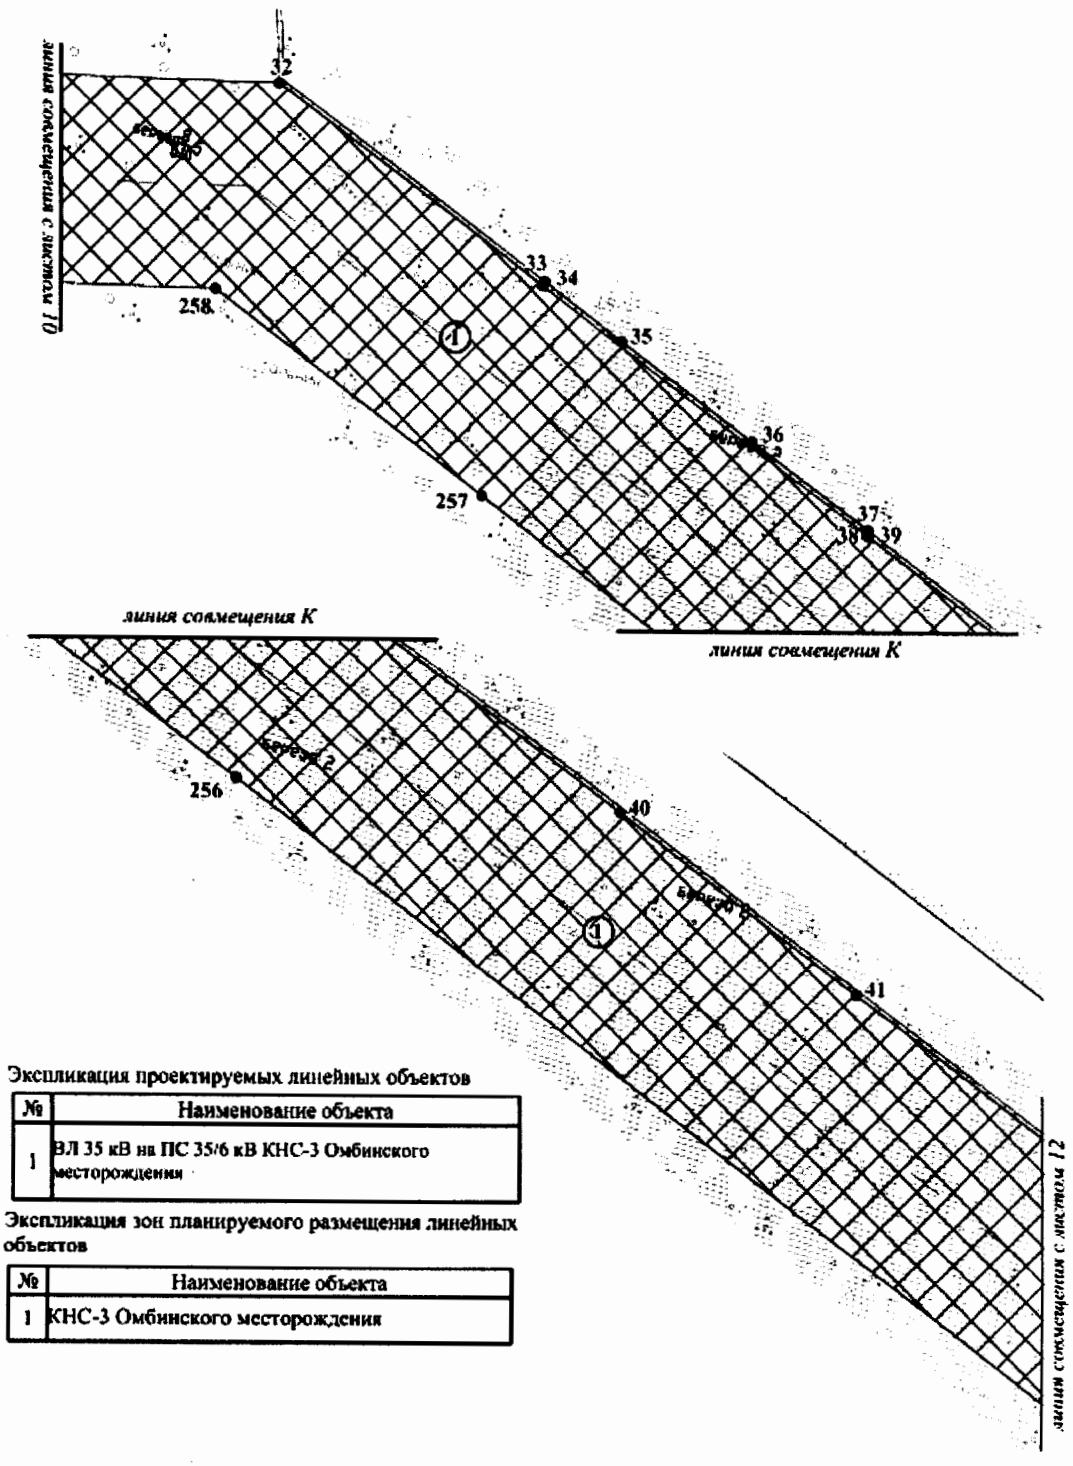


Экспликация проектируемых линейных объектов

№	Наименование объекта
1	ВЛ 35 кВ на ПС 35/6 кВ КНС-3 Омбинского месторождения

Экспликация зон планируемого размещения линейных объектов

№	Наименование объекта
1	КНС-3 Омбинского месторождения

Основная часть проекта планировки территории для размещения линейного объекта регионального значения Ханты-Мансийского автономного округа – Югры «КНС-3 Омбинского месторождения»
Землепользователь ПАО «НК «Роснефть»
Масштаб 1:2 000

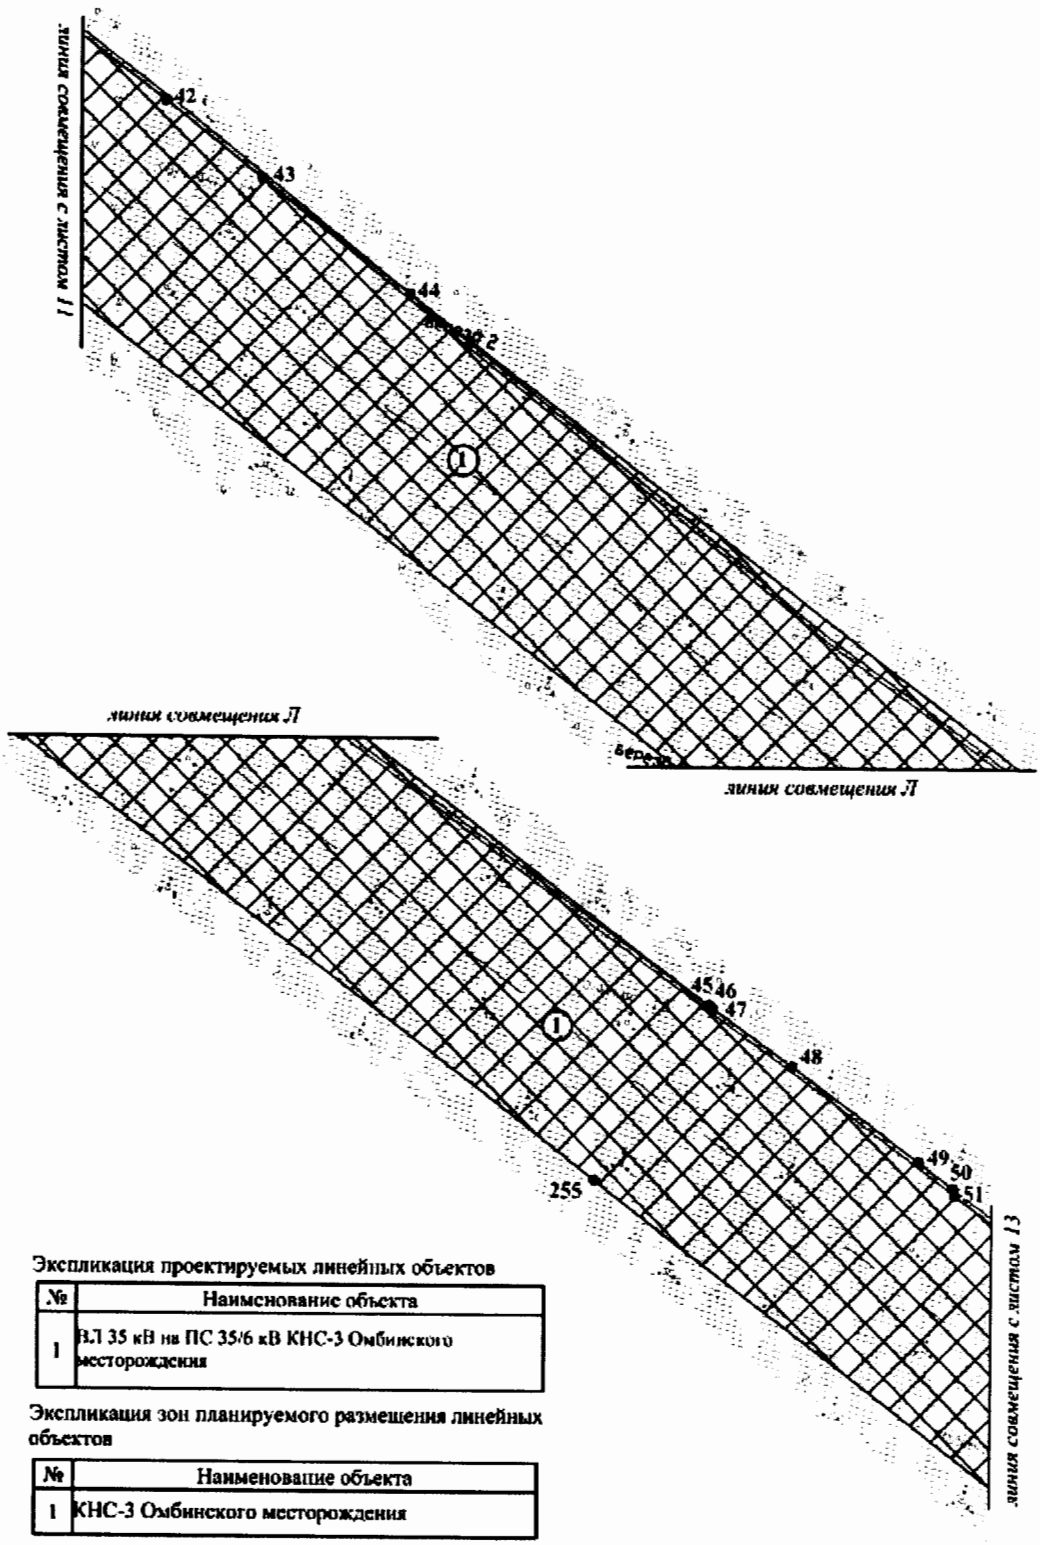


Экспликация проектируемых линейных объектов

№	Наименование объекта
1	ВЛ 35 кВ на ПС 35/6 кВ КНС-3 Омбинского месторождения

Экспликация зон планируемого размещения линейных объектов

№	Наименование объекта
1	КНС-3 Омбинского месторождения

Основная часть проекта планировки территории для размещения линейного объекта регионального значения Ханты-Мансийского автономного округа – Югры «КНС-3 Омбинского месторождения»
Землепользователь ПАО «НК «Роснефть»
Масштаб 1:2 000

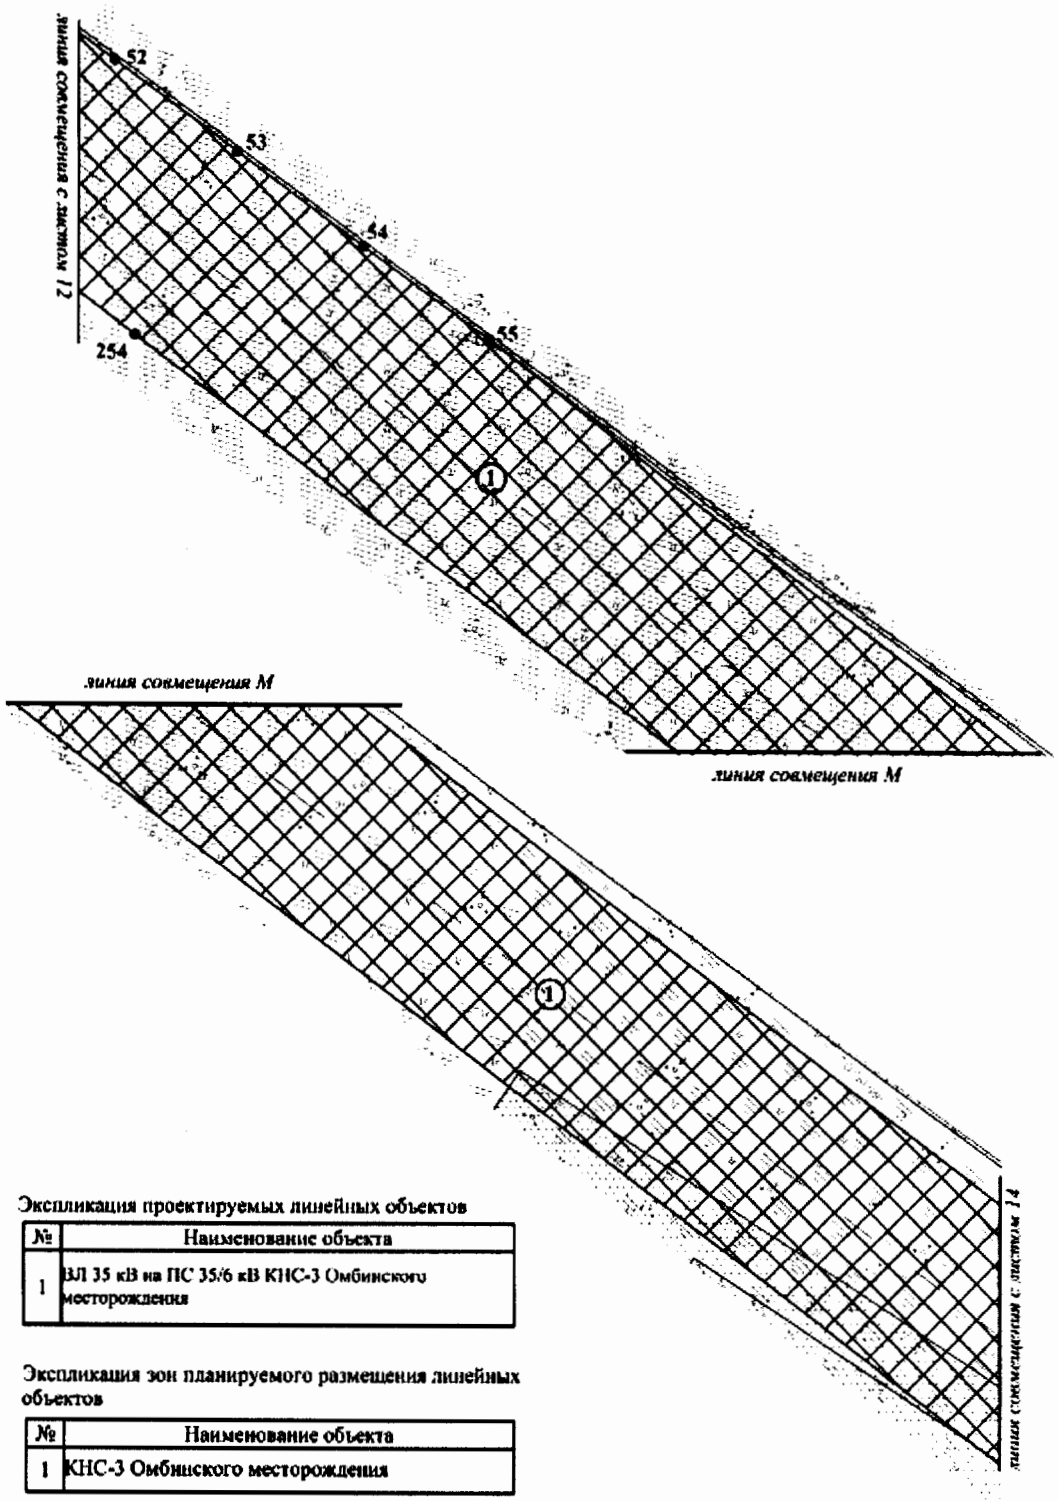


Экспликация проектируемых линейных объектов

№	Наименование объекта
1	ВЛ 35 кВ на ПС 35/6 кВ КНС-3 Омбинского месторождения

Экспликация зон планируемого размещения линейных объектов

№	Наименование объекта
1	КНС-3 Омбинского месторождения

Основная часть проекта планировки территории для размещения линейного объекта регионального значения Ханты-Мансийского автономного округа – Югры «КНС-3 Омбинского месторождения»
Землепользователь ПАО «НК «Роснефть»
Масштаб 1:2 000

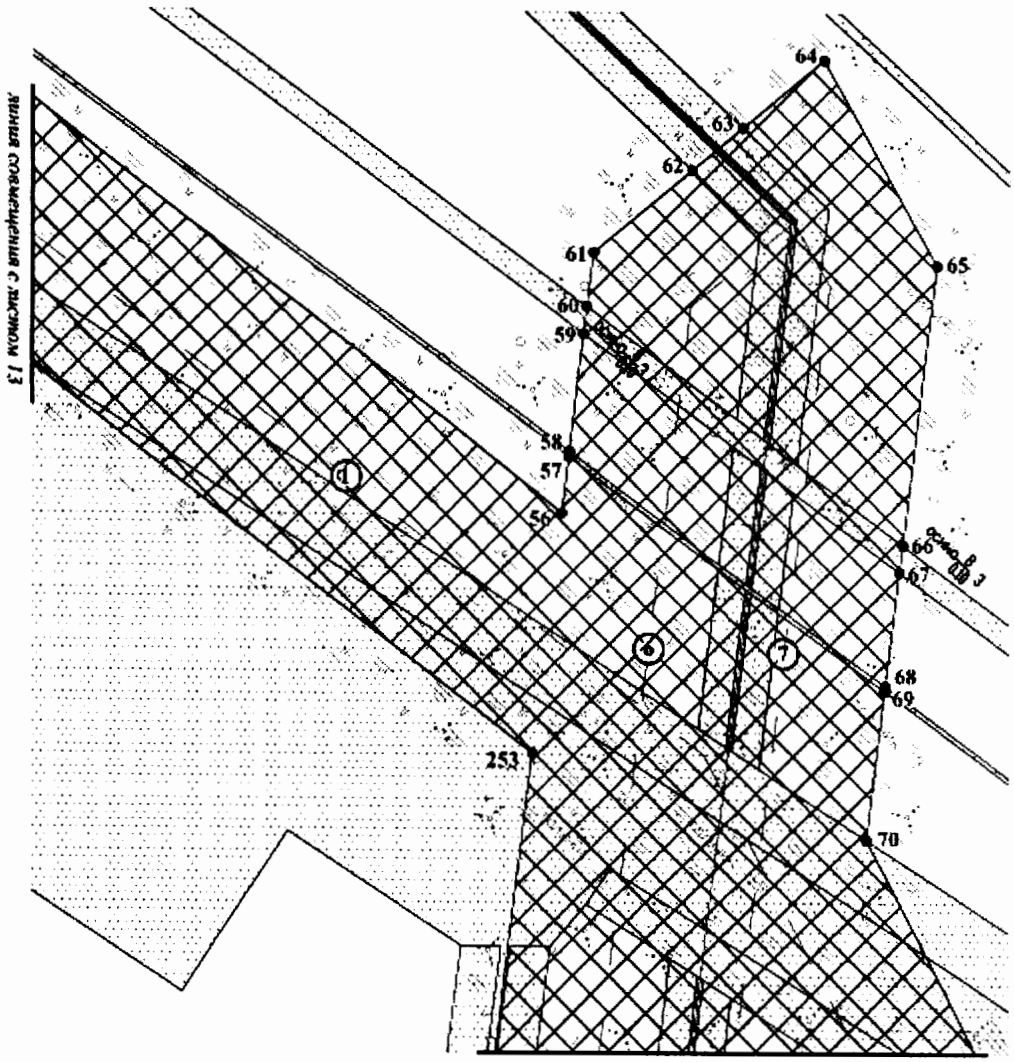


Экспликация проектируемых линейных объектов

№	Наименование объекта
1	ВЛ 35 кВ на ПС 35/6 кВ КНС-3 Омбинского месторождения
6	Переустраиваемый участок № 1 ВЛ 6 кВ № 1 в габаритах 110 кВ
7	Переустраиваемый участок № 2 ВЛ 6 кВ № 1 в габаритах 110 кВ

Экспликация зон планируемого размещения линейных объектов

№	Наименование объекта
1	КНС-3 Омбинского месторождения

Основная часть проекта планировки территории для размещения линейного объекта регионального значения Ханты-Мансийского автономного округа – Югры «КНС-3 Омбинского месторождения»
Землепользователь ПАО «НК «Роснефть»
Масштаб 1:2 000

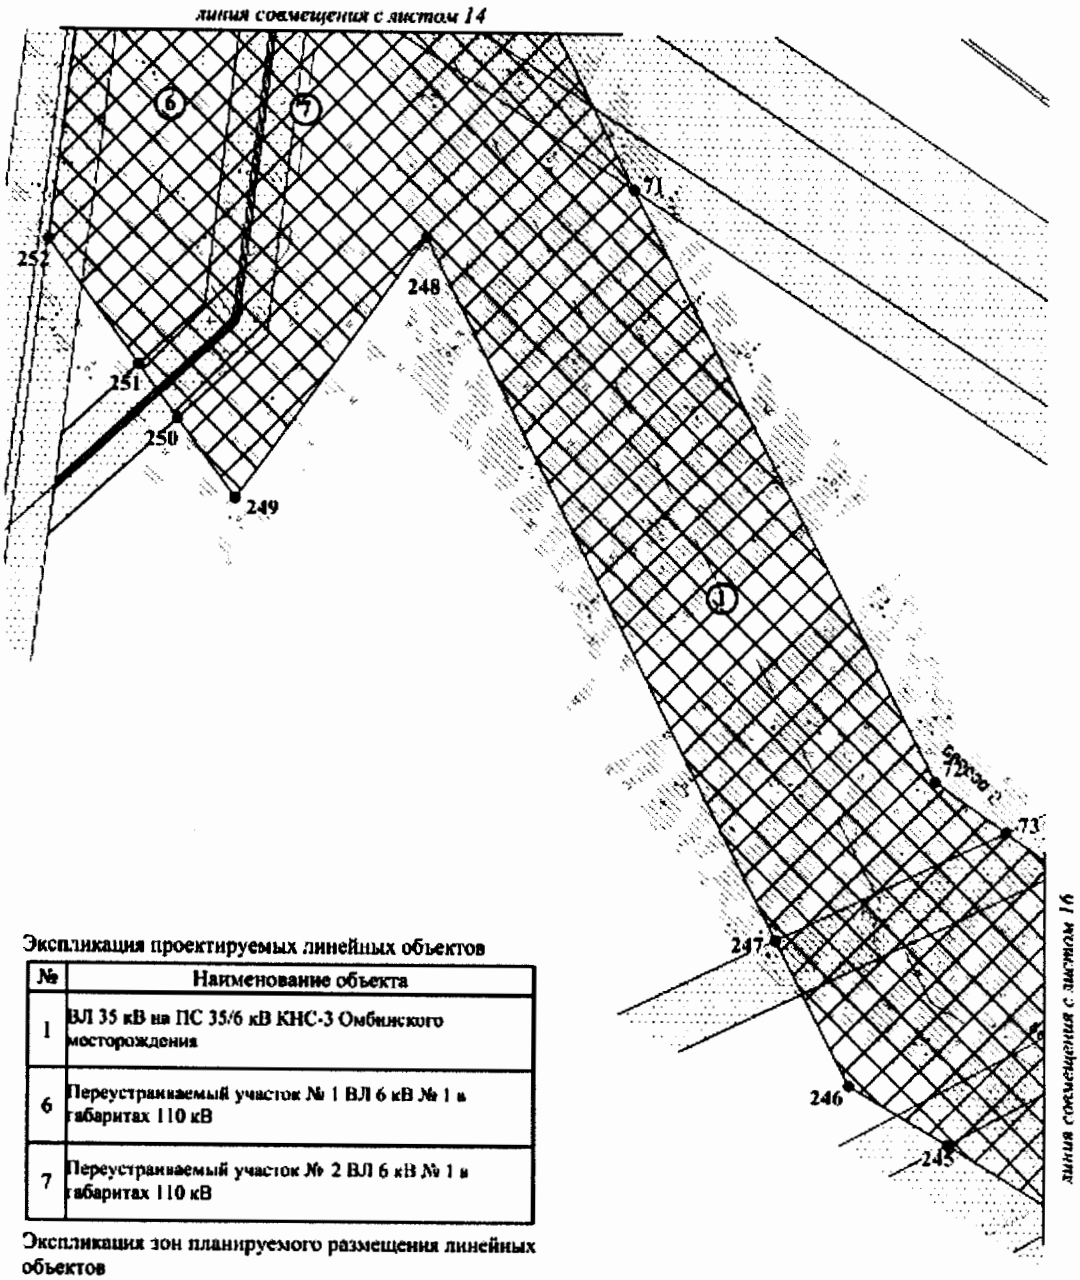


Экспликация проектируемых линейных объектов

№	Наименование объекта
1	ВЛ 35 кВ на ПС 35/6 кВ КНС-3 Омбинского месторождения
6	Переустраиваемый участок № 1 ВЛ 6 кВ № 1 в габаритах 110 кВ
7	Переустраиваемый участок № 2 ВЛ 6 кВ № 1 в габаритах 110 кВ

Экспликация зон планируемого размещения линейных объектов

№	Наименование объекта
1	КНС-3 Омбинского месторождения

Основная часть проекта планировки территории для размещения линейного объекта регионального значения Ханты-Мансийского автономного округа – Югры «КНС-3 Омбинского месторождения»
Землепользователь ПАО «НК «Роснефть»
Масштаб 1:2 000

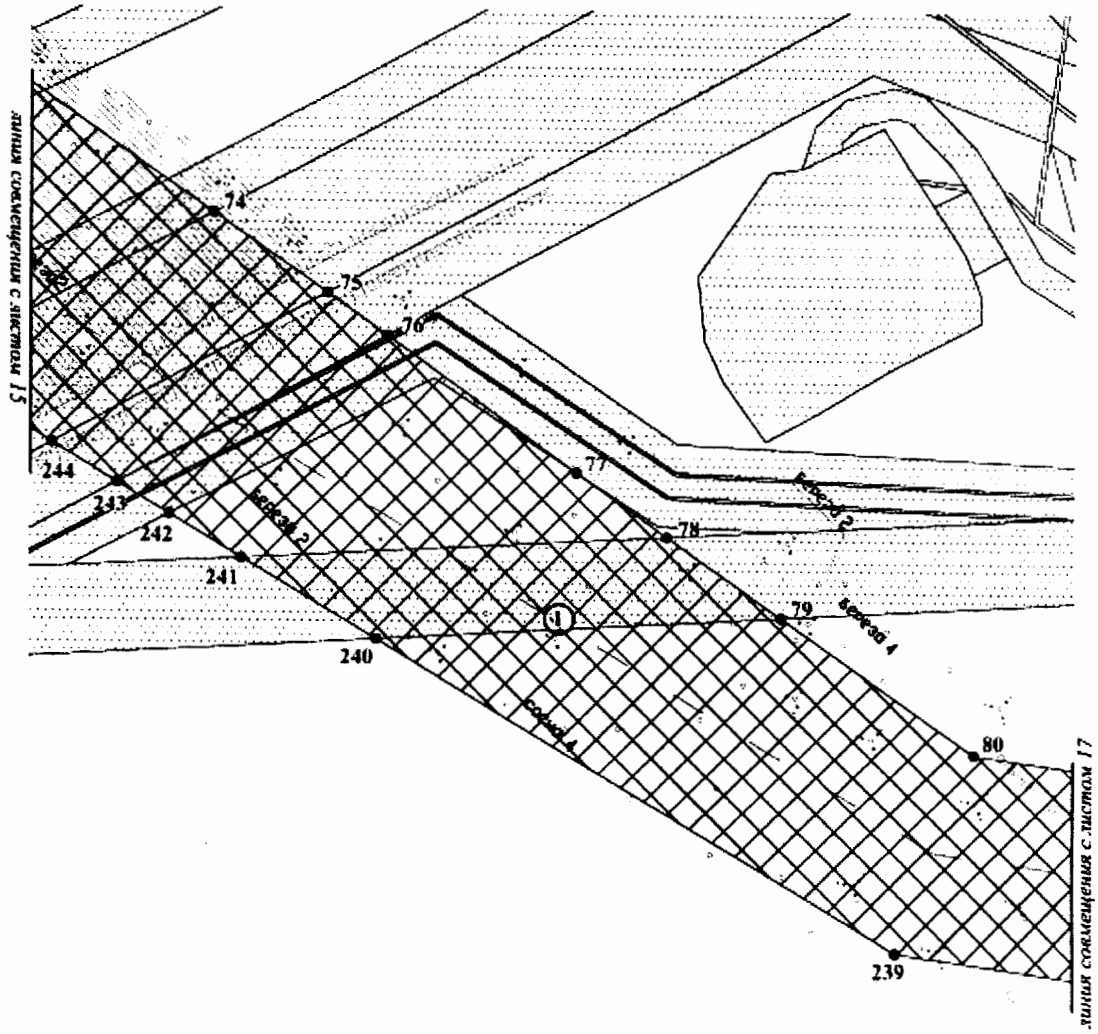


Экспликация проектируемых линейных объектов

№	Наименование объекта
1	ВЛ 35 кВ на ПС 35/6 кВ КНС-3 Омбинского месторождения

Экспликация зон планируемого размещения линейных объектов

№	Наименование объекта
1	КНС-3 Омбинского месторождения

Основная часть проекта планировки территории для размещения линейного объекта регионального значения Ханты-Мансийского автономного округа – Югры «КНС-3 Омбинского месторождения»
Землепользователь ПАО «НК «Роснефть»
Масштаб 1:2 000

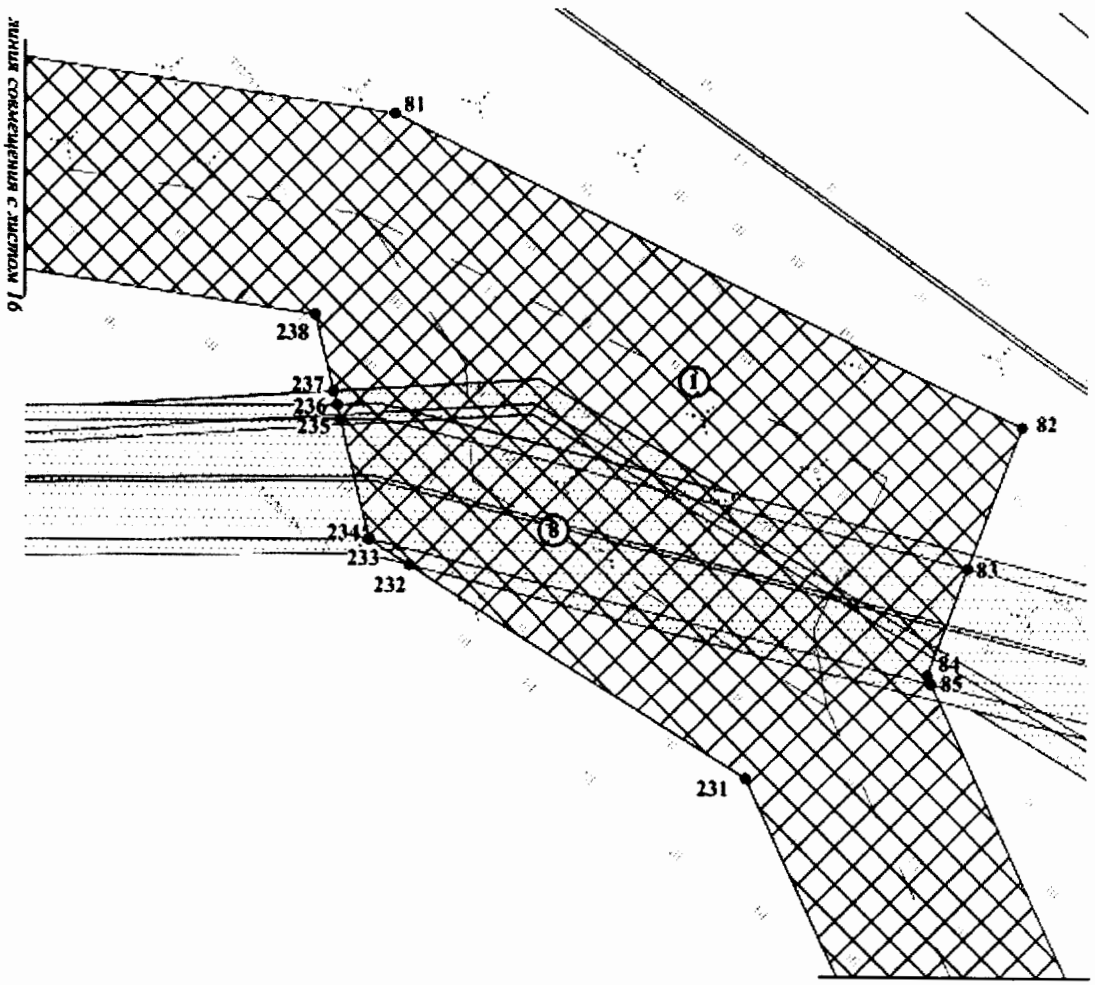


Экспликация проектируемых линейных объектов

№	Наименование объекта
1	ВЛ 35 кВ на ПС 35/6 кВ КНС-3 Омбинского месторождения
8	Участок № 3 ВЛ 35 кВ на ПС 35/6 кВ КНС-3 Омбинского месторождения

Экспликация зон планируемого размещения линейных объектов

№	Наименование объекта
1	КНС-3 Омбинского месторождения

Основная часть проекта планировки территории для размещения линейного объекта регионального значения Ханты-Мансийского автономного округа – Югры «КНС-3 Омбинского месторождения»
Землепользователь ПАО «НК «Роснефть»
Масштаб 1:2 000

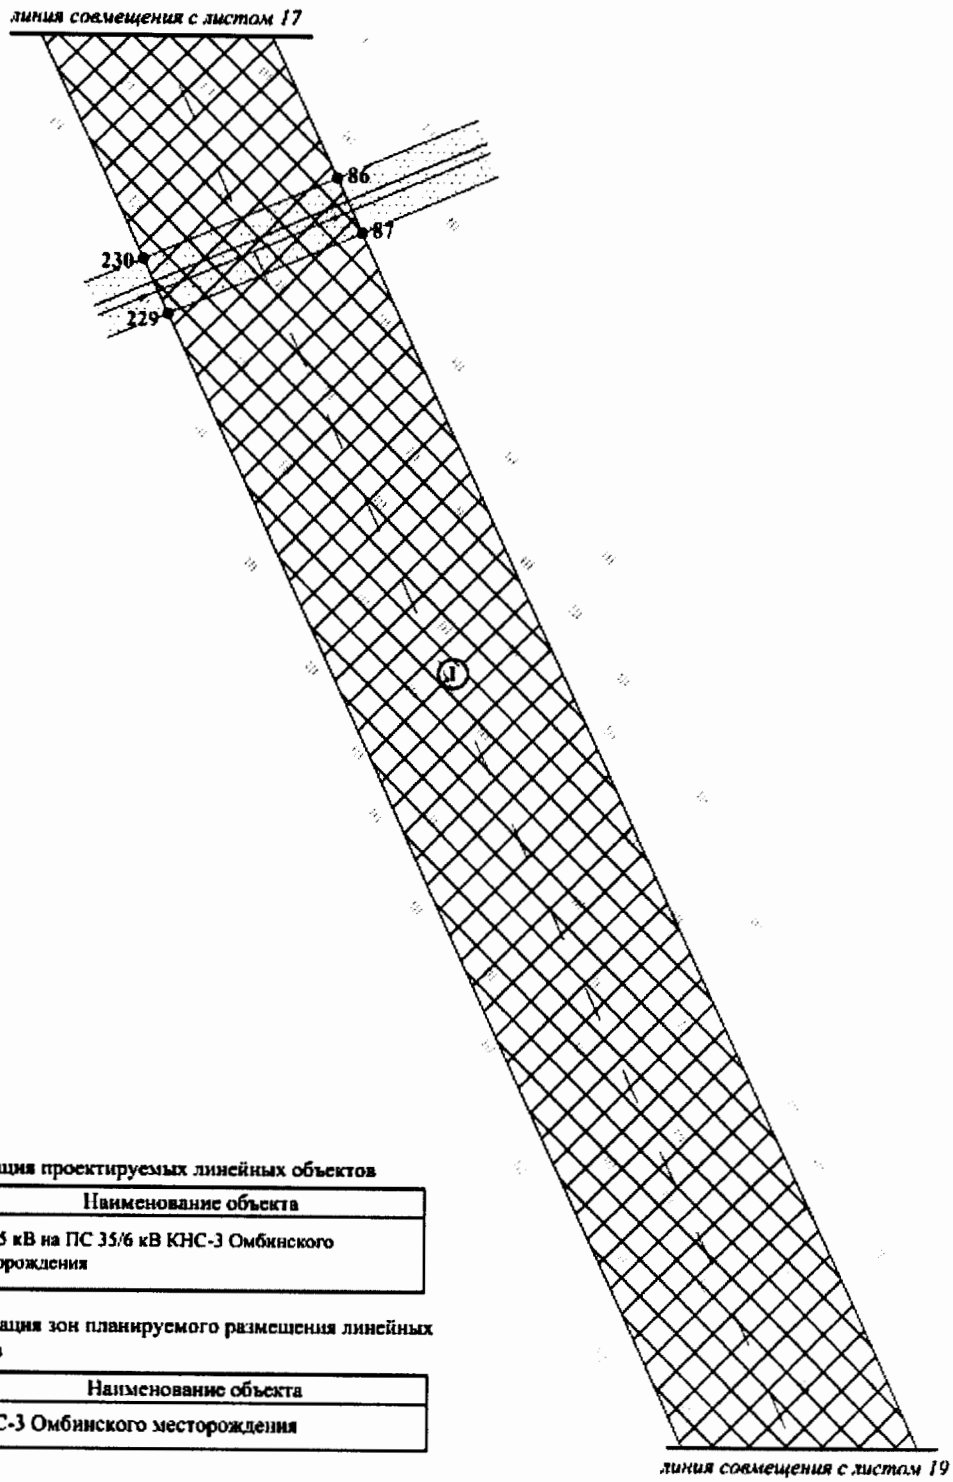


Экспликация проектируемых линейных объектов

№	Наименование объекта
1	ВЛ 35 кВ на ПС 35/6 кВ КНС-3 Омбинского месторождения

Экспликация зон планируемого размещения линейных объектов

№	Наименование объекта
1	КНС-3 Омбинского месторождения

Основная часть проекта планировки территории для размещения линейного объекта регионального значения Ханты-Мансийского автономного округа – Югры «КНС-3 Омбинского месторождения»
Землепользователь ПАО «НК «Роснефть»
Масштаб 1:2 000

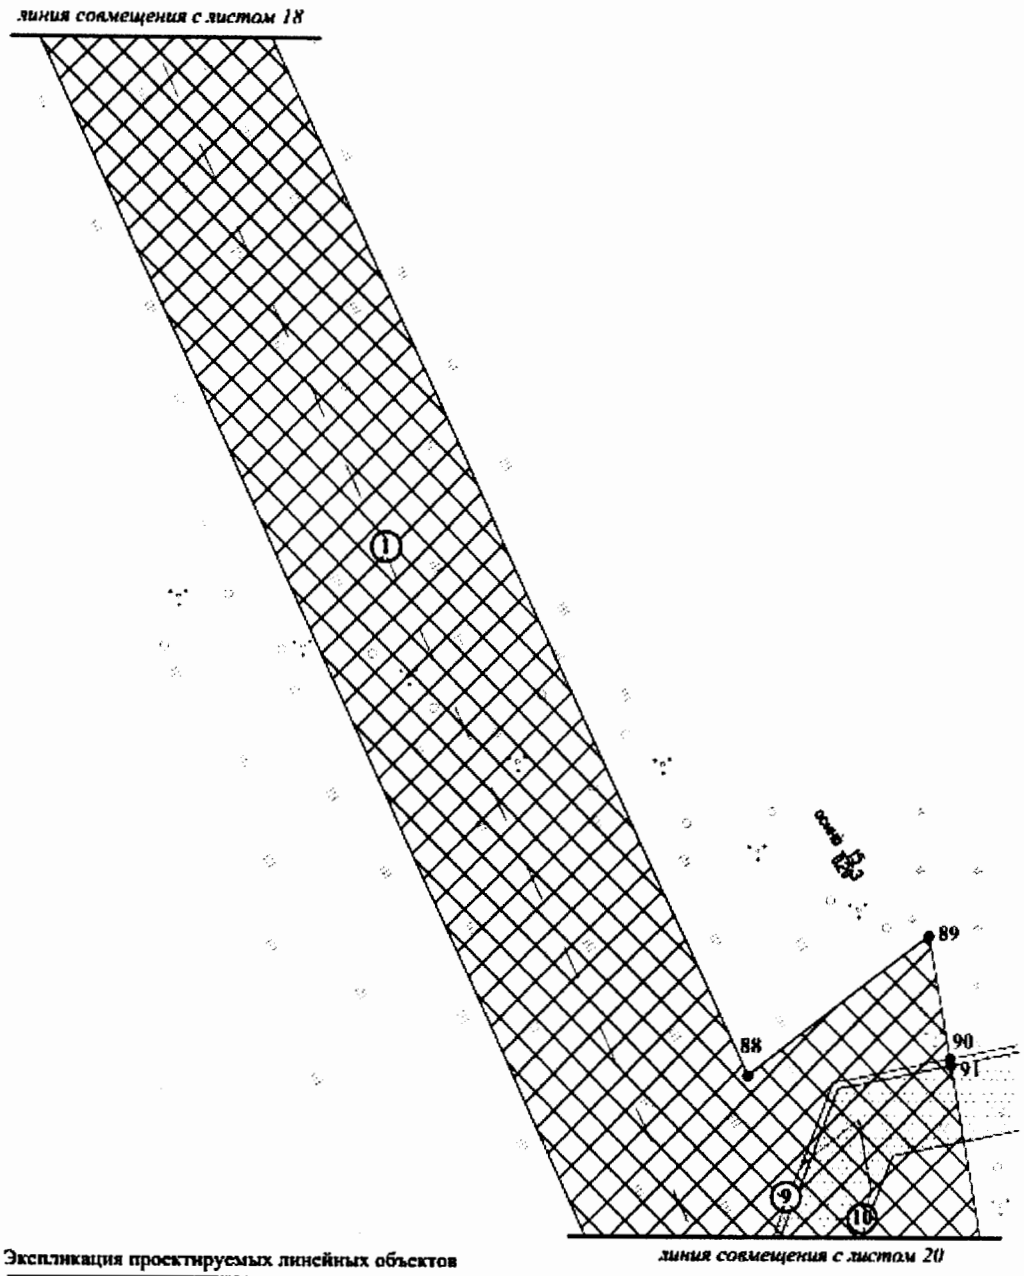


Экспликация проектируемых линейных объектов

№	Наименование объекта
1	ВЛ 35 кВ на ПС 35/6 кВ КНС-3 Омбинского месторождения
9	Переустраиваемый участок № 1 ВЛ 6 кВ № 2 в габаритах 110 кВ
10	Переустраиваемый участок № 2 ВЛ 6 кВ № 2 в габаритах 110 кВ

Экспликация зон планируемого размещения линейных объектов

№	Наименование объекта
1	КНС-3 Омбинского месторождения

Основная часть проекта планировки территории для размещения линейного объекта регионального значения Ханты-Мансийского автономного округа – Югры «КНС-3 Омбинского месторождения»
Землепользователь ПАО «НК «Роснефть»
Масштаб 1:2 000

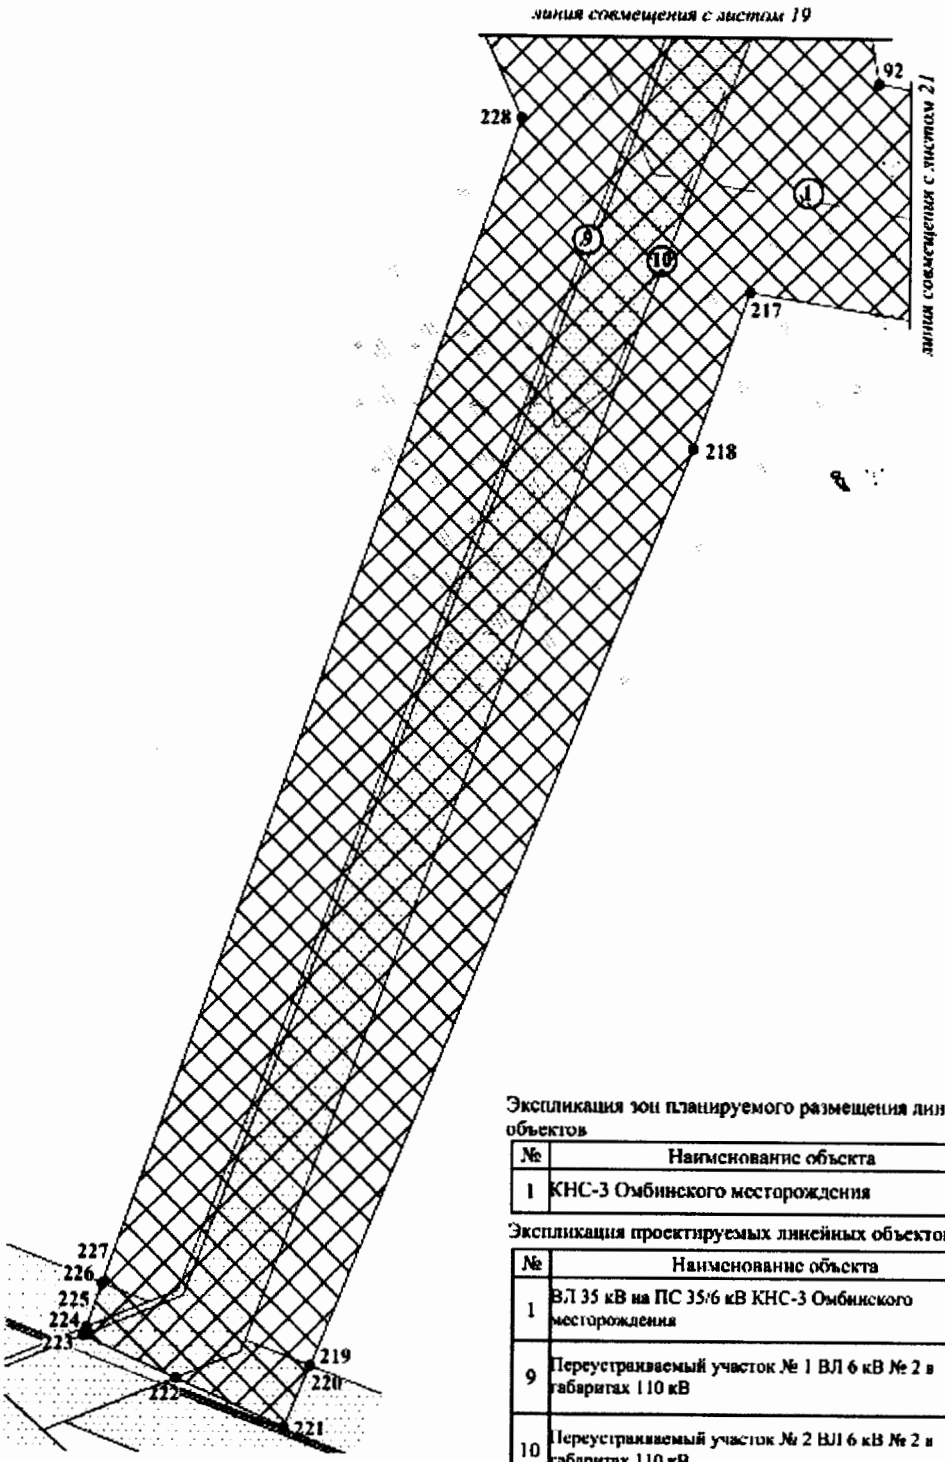


Экспликация зон планируемого размещения линейных объектов

№	Наименование объекта
1	КНС-3 Омбинского месторождения

Экспликация проектируемых линейных объектов

№	Наименование объекта
1	ВЛ 35 кВ на ПС 35/6 кВ КНС-3 Омбинского месторождения
9	Переустраиваемый участок № 1 ВЛ 6 кВ № 2 в габаритах 110 кВ
10	Переустраиваемый участок № 2 ВЛ 6 кВ № 2 в габаритах 110 кВ

Основная часть проекта планировки территории для размещения линейного объекта регионального значения Ханты-Мансийского автономного округа – Югры «КНС-3 Омбинского месторождения»
Землепользователь ПАО «НК «Роснефть»
Масштаб 1:2 000

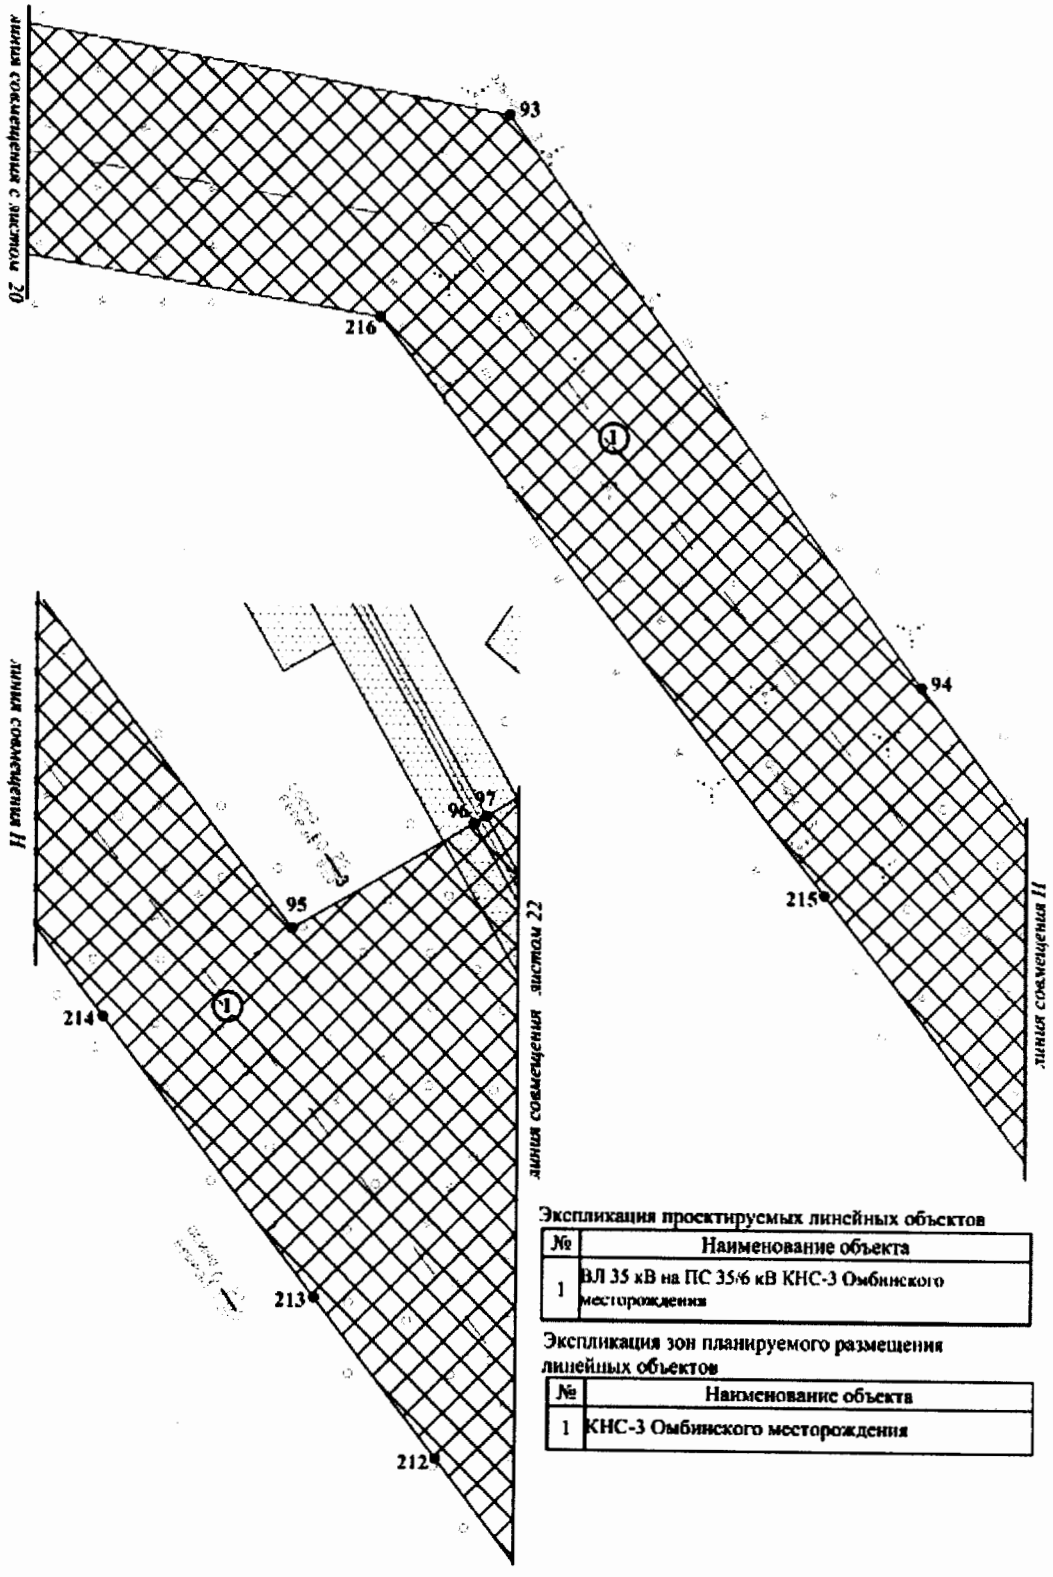


Экспликация проектируемых линейных объектов

№	Наименование объекта
1	ВЛ 35 кВ на ПС 35/6 кВ КНС-3 Омбинского месторождения

Экспликация зон планируемого размещения линейных объектов

№	Наименование объекта
1	КНС-3 Омбинского месторождения

Основная часть проекта планировки территории для размещения линейного объекта регионального значения Ханты-Мансийского автономного округа – Югры «КНС-3 Омбинского месторождения»
Землепользователь ПАО «НК «Роснефть»
Масштаб 1:2 000

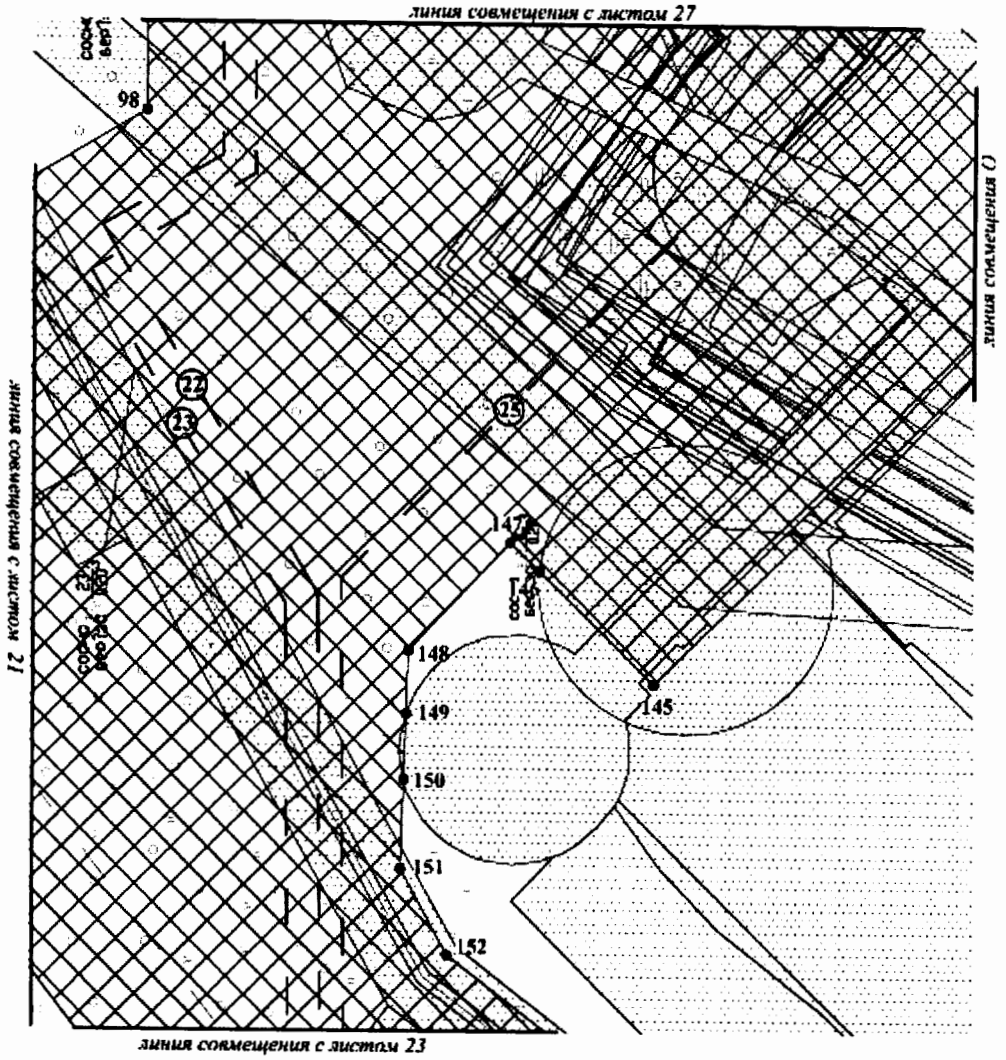


Экспликация проектируемых линейных объектов


№	Наименование объекта
22	Высоконапорный водовод КНС-3 - УЗА№2
23	Низконапорный водовод КНС-1 - КНС-3
25	Высоконапорный водовод КНС-3 - УЗА№4

Экспликация зон планируемого размещения линейных объектов


№	Наименование объекта
1	КНС-3 Омбинского месторождения

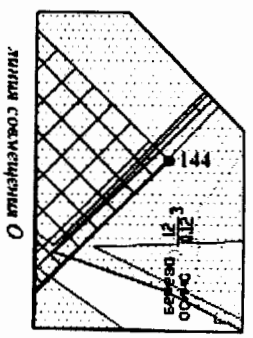


Основная часть проекта планировки территории для размещения линейного объекта регионального значения Ханты-Мансийского автономного округа – Югры «КНС-3 Омбинского месторождения»
Землепользователь ПАО «НК «Роснефть»
Масштаб 1:2 000

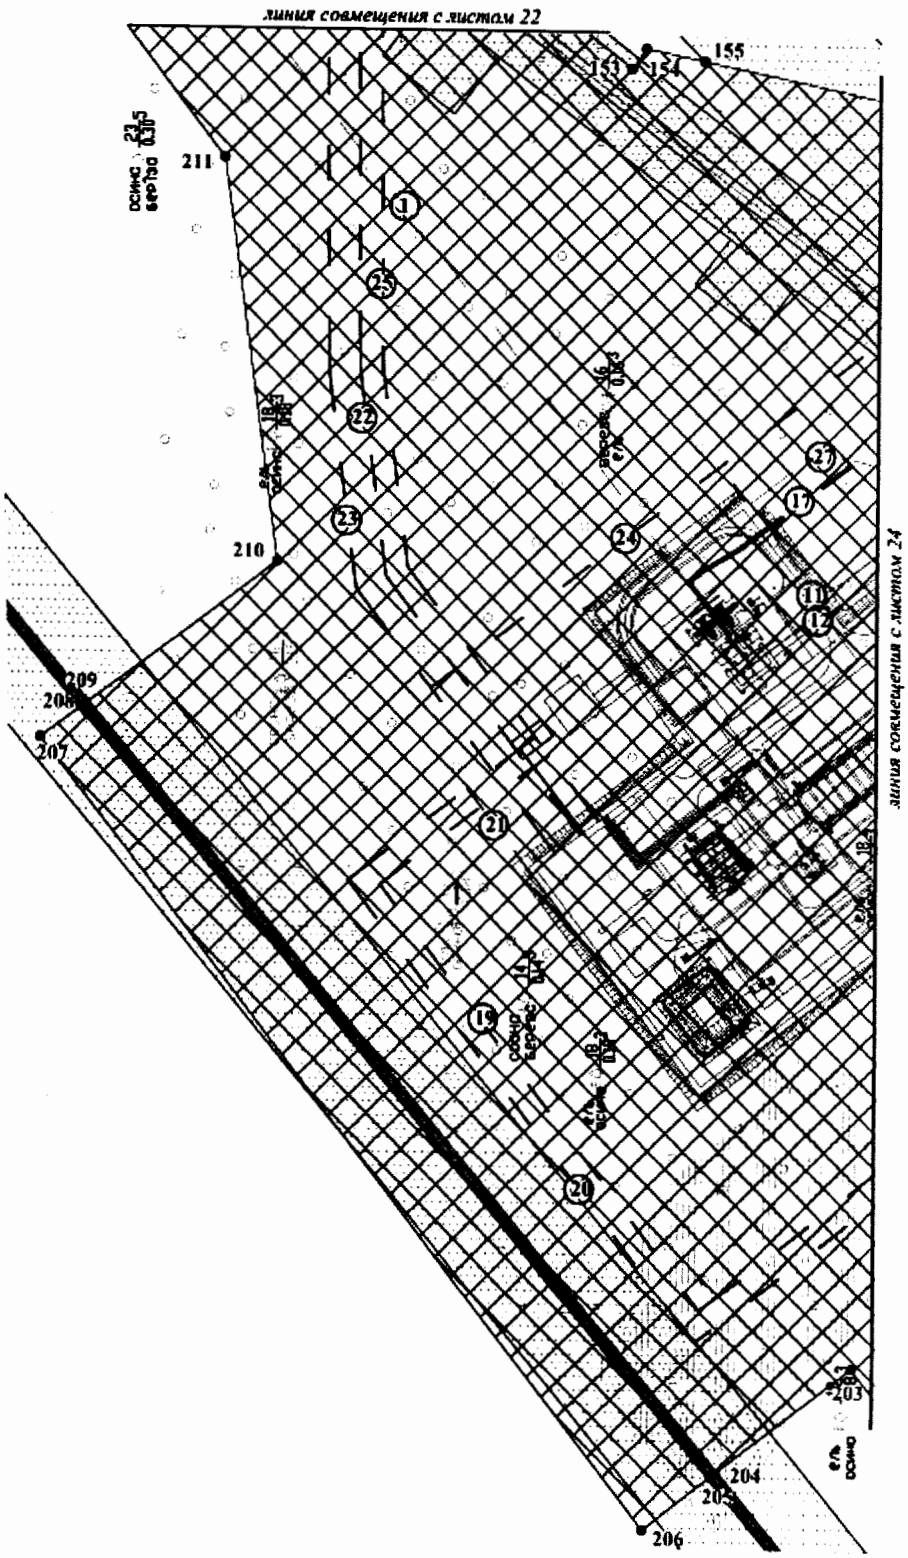


Основная часть проекта планировки территории для размещения линейного объекта регионального значения Ханты-Мансийского автономного округа – Югры «КНС-3 Омбинского месторождения»
Землепользователь ПАО «НК «Роснефть»
Масштаб 1:2 000

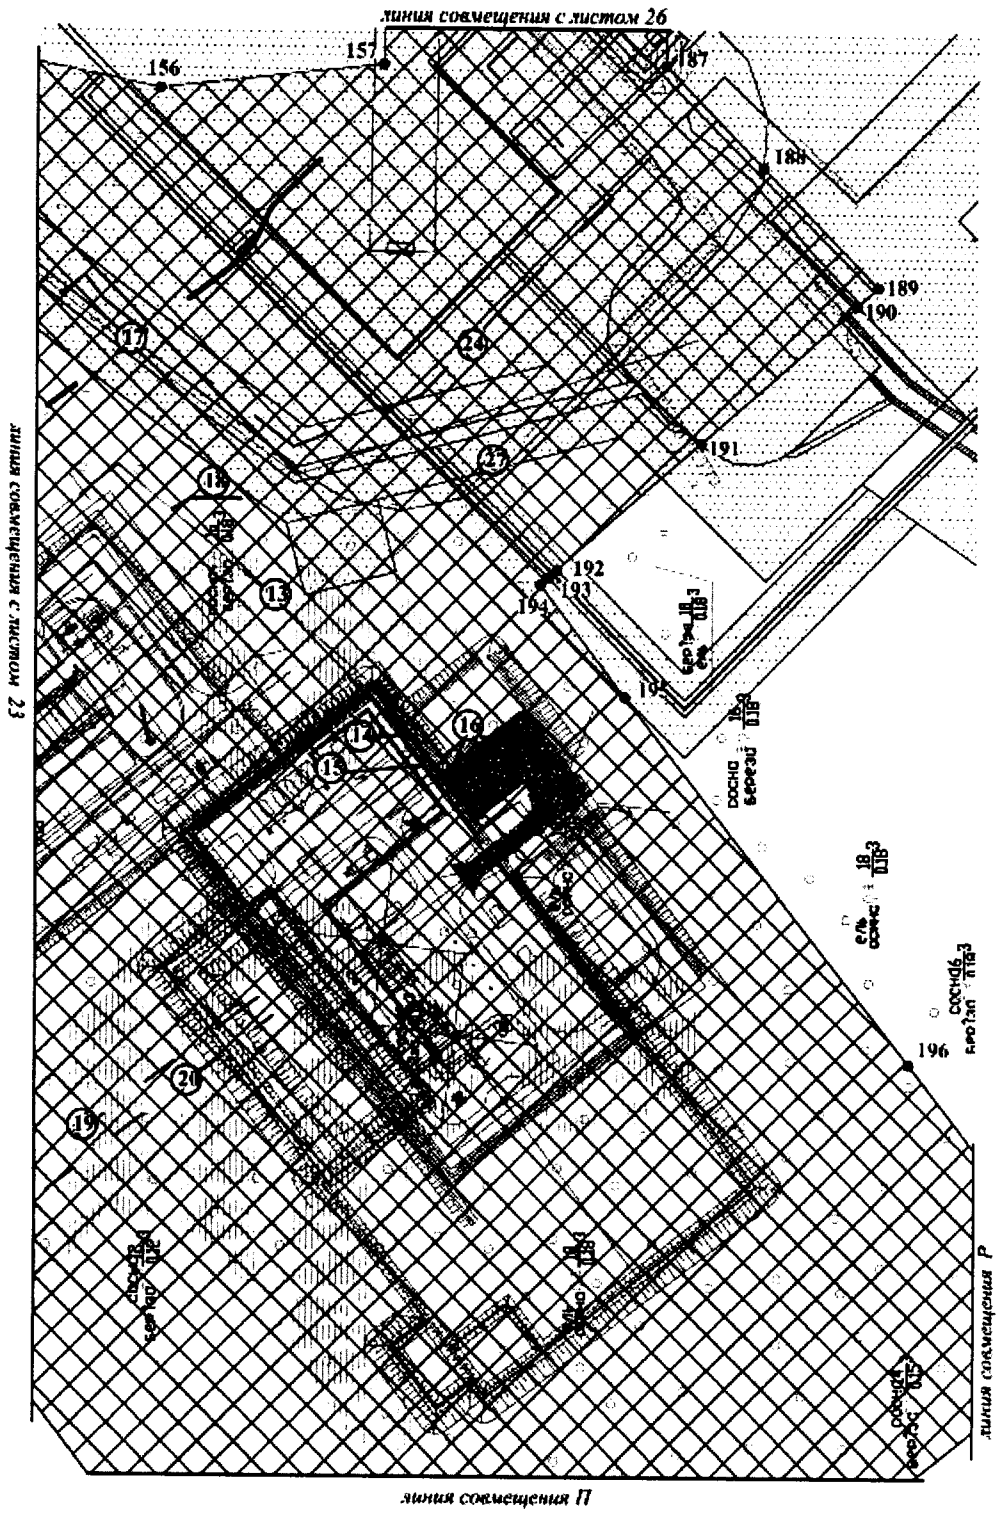

Основная часть проекта планировки территории для размещения линейного объекта регионального значения Ханты-Мансийского автономного округа – Югры «КНС-3 Омбинского месторождения»
Землепользователь ПАО «НК «Роснефть»
Масштаб 1:2 000

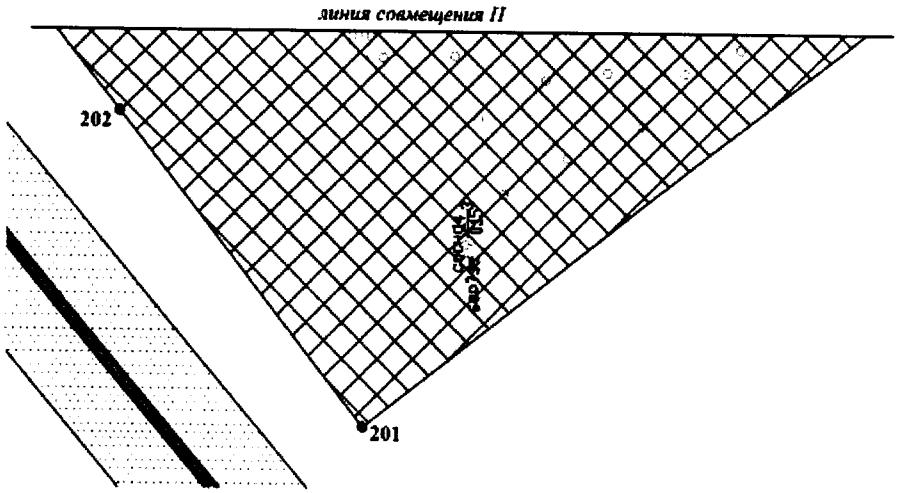

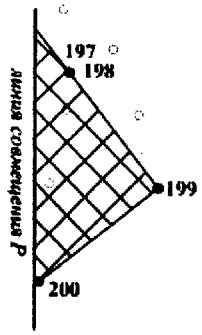


Экспликация зон планируемого размещения линейных объектов

№	Наименование объекта
1	КНС-3 Омбинского месторождения

Экспликация проектируемых линейных объектов

№	Наименование объекта
1	ВЛ 35 кВ на ПС 35/6 кВ КНС-3 Омбинского месторождения
11	ВЛ 6 кВ на куст КНС-3 Омбинского месторождения в габаритах 6 кВ № 1
12	ВЛ 6 кВ на куст КНС-3 Омбинского месторождения в габаритах 6 кВ № 2
13	ВЛ 6 кВ на куст КНС-3 Омбинского месторождения в габаритах 110 кВ
14	ВЛ 6 кВ на БУ
15	ВЛ 6 кВ на куст КНС-3 Омбинского месторождения в габаритах 6 кВ № 3
16	ВЛ 6 кВ на куст КНС-3 Омбинского месторождения в габаритах 6 кВ № 4
17	ВОЛС на КНС-3 Омбинского месторождения
18	ВОЛС на куст КНС-3 Омбинского месторождения
19	Высоконапорный водовод Куст водозаборных скважин - Узел подключения КНС-3 (первая нитка)
20	Высоконапорный водовод Куст водозаборных скважин - Узел подключения КНС-3 (вторая нитка)
21	Низконапорный водовод Узел подключения КНС-3 - КНС-3
22	Высоконапорный водовод КНС-3 - УЗА№2;
23	Низконапорный водовод КНС-1 - КНС-3
24	Низконапорный водовод, р-н ДНС с УПСВ Омб - КНС-3 Омб
25	Высоконапорный водовод КНС-3 - УЗА№4;
27	Подъездная автомобильная дорога к ПС35/6 кВ КНС-3 Омбинского

Основная часть проекта планировки территории для размещения линейного объекта регионального значения Ханты-Мансийского автономного округа – Югры «КНС-3 Омбинского месторождения»
Землепользователь ПАО «НК «Роснефть»
Масштаб 1:2 000

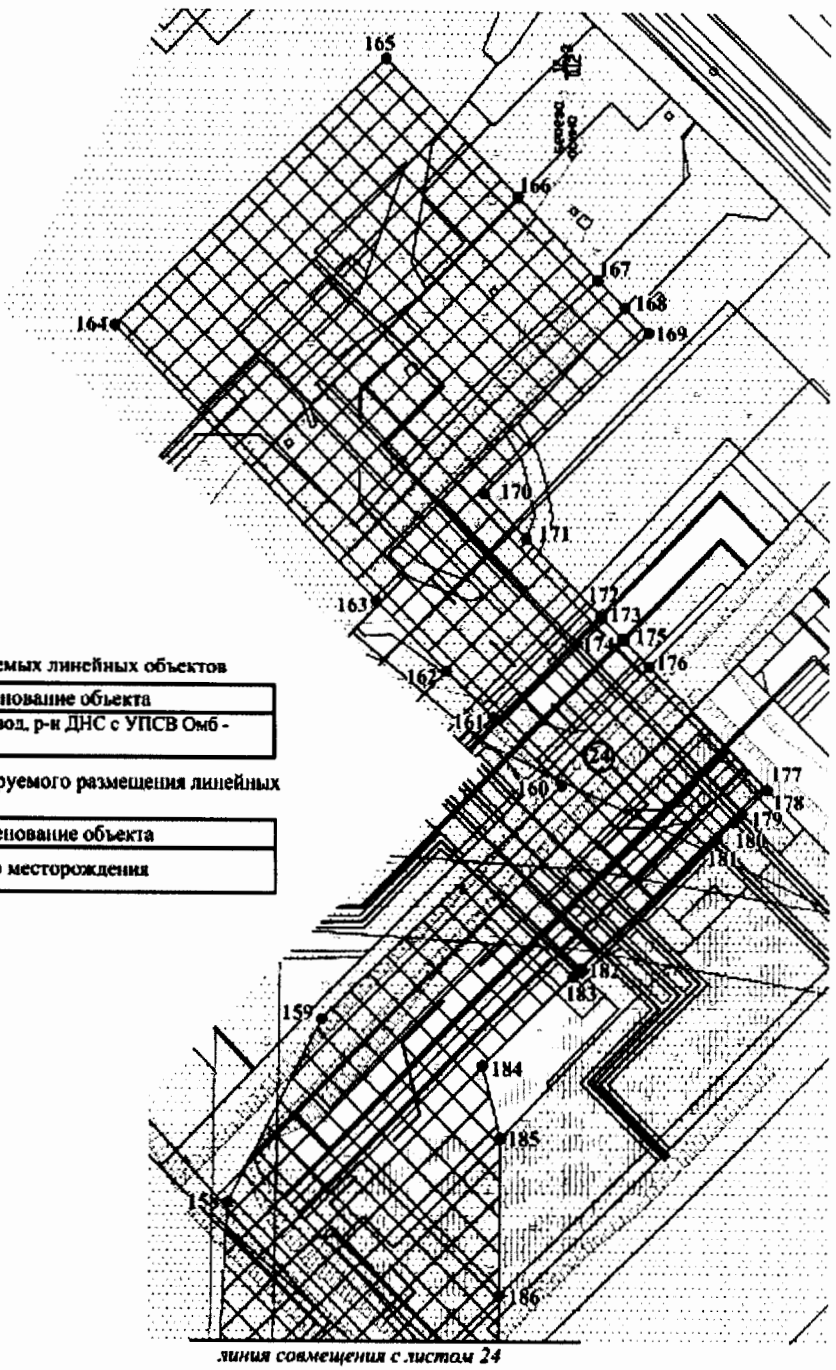


Экспликация проектируемых линейных объектов

№	Наименование объекта
24	Низконапорный водовод, р-н ДНС с УПСВ Омб - КНС-3 Омб

Экспликация зон планируемого размещения линейных объектов

№	Наименование объекта
1	КНС-3 Омбинского месторождения

Основная часть проекта планировки территории для размещения линейного объекта регионального значения Ханты-Мансийского автономного округа – Югры «КНС-3 Омбинского месторождения»
Землепользователь ПАО «НК «Роснефть»
Масштаб 1:2 000

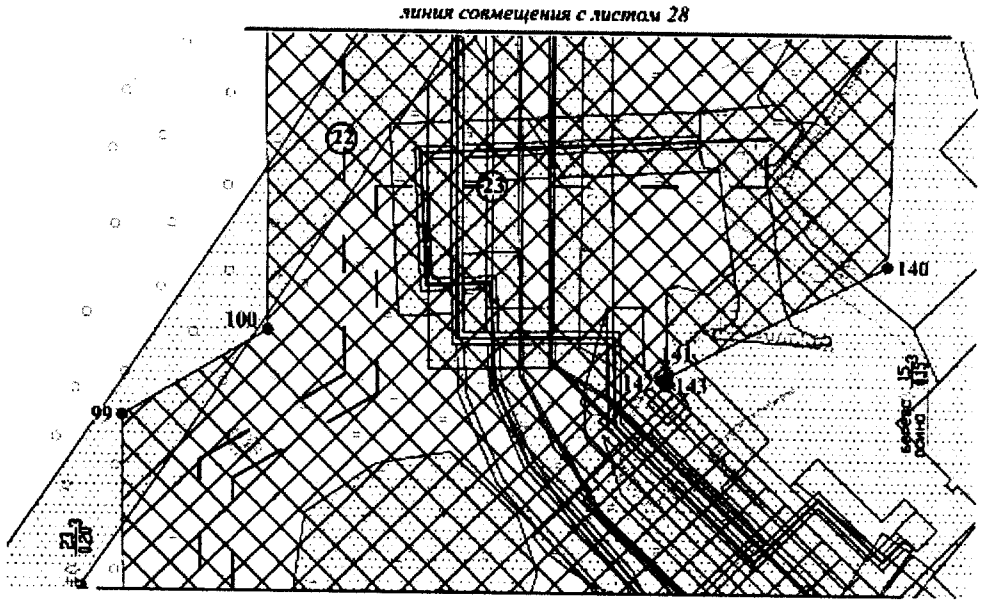


Экспликация проектируемых линейных объектов

№	Наименование объекта
22	Высоконапорный водовод КНС-3 - УЗА №2;
23	Низконапорный водовод КНС-1 - КНС-3

Экспликация зон планируемого размещения линейных объектов

№	Наименование объекта
1	КНС-3 Омбинского месторождения

Основная часть проекта планировки территории для размещения линейного объекта регионального значения Ханты-Мансийского автономного округа – Югры «КНС-3 Омбинского месторождения»
Землепользователь ПАО «НК «Роснефть»
Масштаб 1:2 000

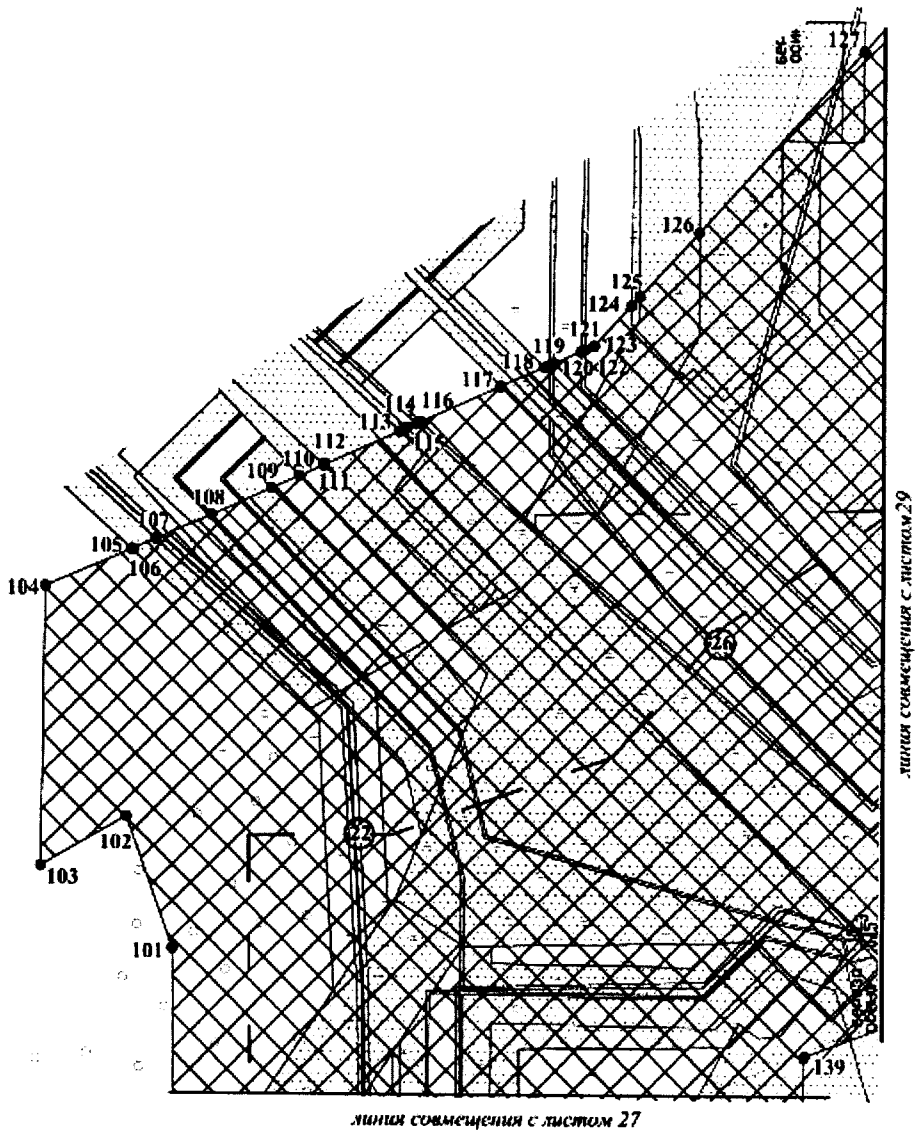


Экспликация проектируемых линейных объектов

№	Наименование объекта
22	Высоконапорный водовод КНС-3 - УЗА№2;
26	Высоконапорный водовод. УЗА№2 - УЗА№1

Экспликация зон планируемого размещения линейных объектов

№	Наименование объекта
1	КНС-3 Омбинского месторождения

Основная часть проекта планировки территории для размещения линейного объекта регионального значения Ханты-Мансийского автономного округа – Югры «КНС-3 Омбинского месторождения»
Землепользователь ПАО «НК «Роснефть»
Масштаб 1:2 000

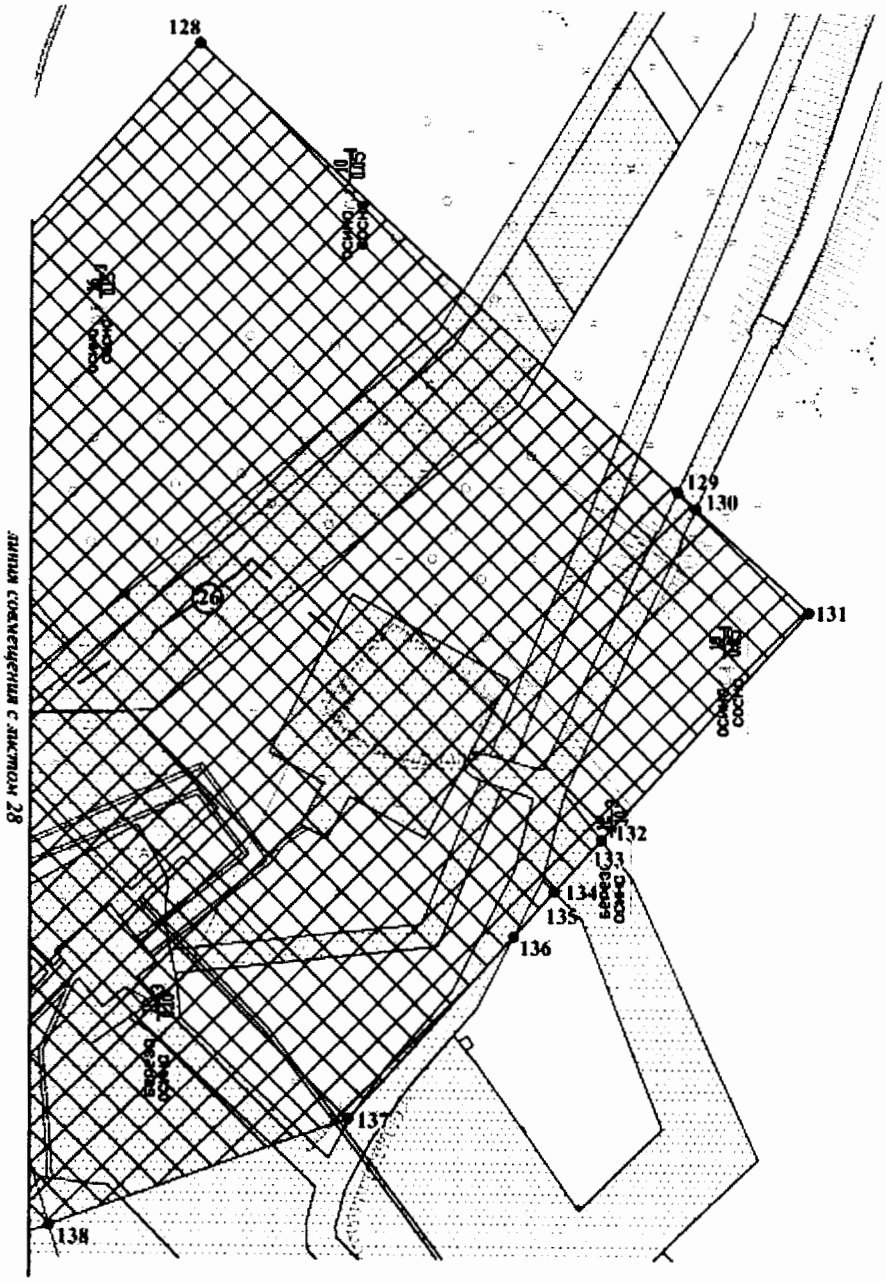


Экспликация проектируемых линейных объектов

№	Наименование объекта
26	Высоконапорный водовод. УЗА№2 - УЗА№1

Экспликация зон планируемого размещения линейных объектов

№	Наименование объекта
1	КНС-3 Омбинского месторождения

Основная часть проекта планировки территории для размещения линейного объекта регионального значения Ханты-Мансийского автономного округа – Югры «КНС-3 Омбинского месторождения»
Землепользователь ПАО «НК «Роснефть»
Масштаб 1:2 000

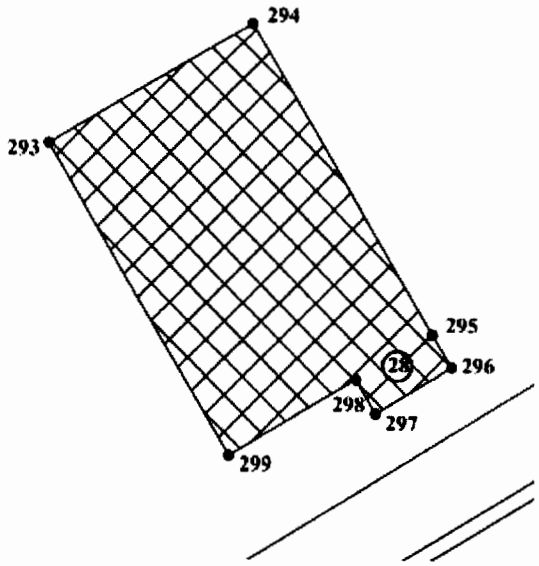

Экспликация проектируемых линейных объектов

№	Наименование объекта
28	Подъезд к зданию, сооружению вахтового поселка

Экспликация зон планируемого размещения линейных объектов

№	Наименование объекта
1	КНС-3 Омбинского месторождения

Основная часть проекта планировки территории для размещения линейного объекта регионального значения Ханты-Мансийского автономного округа – Югры «КНС-3 Омбинского месторождения»
Землепользователь ПАО «НК «Роснефть»
Масштаб 1:2 000

Каталог координат границы зоны №1
планируемого размещения линейных объектов

№	X	У	№	X	У	№	X	У
1	952187,94	3542737,18	44	951001,31	3549593,30	87	949060,65	3551843,38
2	952200,00	3542798,50	45	950753,94	3549918,06	88	948303,18	3552197,49
3	952195,01	3542812,29	46	950753,91	3549918,11	89	948350,82	3552259,71
4	952174,76	3542868,27	47	950753,91	3549918,11	90	948309,04	3552266,97
5	951745,66	3543032,74	48	950733,43	3549946,23	91	948306,79	3552267,36
6	951621,61	3543521,08	49	950702,07	3549988,71	92	948231,71	3552280,41
7	951512,56	3543668,78	50	950693,54	3550000,31	93	948200,41	3552459,82
8	951417,61	3544020,62	51	950691,29	3550000,87	94	948004,35	3552604,81
9	951429,82	3544504,85	52	950672,54	3550026,37	95	947838,83	3552732,76
10	951431,96	3544589,64	53	950641,44	3550068,73	96	947876,13	3552796,01
11	951432,53	3544612,08	54	950609,29	3550112,46	97	947878,67	3552800,32
12	951630,92	3544728,17	55	950577,21	3550156,40	98	947908,78	3552851,39
13	951616,68	3544751,51	56	950123,36	3550746,82	99	948000,86	3552850,54
14	951604,16	3544772,02	57	950141,86	3550749,10	100	948029,60	3552899,29
15	951601,21	3544776,86	58	950143,57	3550749,31	101	948176,47	3552897,95
16	951478,52	3544722,82	59	950182,63	3550754,10	102	948220,63	3552882,29
17	951379,80	3544773,03	60	950191,74	3550755,21	103	948203,82	3552853,63
18	951369,91	3544753,72	61	950210,09	3550757,47	104	948297,46	3552855,04
19	951117,33	3544925,18	62	950237,76	3550790,79	105	948310,12	3552883,88
20	951064,49	3546110,52	63	950251,94	3550807,85	106	948310,12	3552883,89
21	951064,12	3546118,78	64	950274,60	3550835,15	107	948313,66	3552891,93
22	951013,08	3547263,82	65	950206,26	3550873,36	108	948321,87	3552910,64
23	950990,27	3547343,06	66	950113,12	3550861,93	109	948330,72	3552930,80
24	950987,38	3547345,70	67	950104,02	3550860,81	110	948334,86	3552940,23
25	950948,50	3547381,36	68	950065,70	3550856,11	111	948338,45	3552948,43
26	950938,55	3547390,48	69	950064,00	3550855,91	112	948338,46	3552948,44
27	950936,80	3547392,09	70	950014,24	3550849,79	113	948349,78	3552974,23
28	950901,36	3547424,58	71	949890,43	3550913,56	114	948350,81	3552976,57
29	950898,61	3547427,11	72	949693,64	3551015,74	115	948352,21	3552979,77
30	950879,11	3547444,99	73	949676,71	3551039,95	116	948352,88	3552981,28
31	951441,34	3548806,89	74	949623,20	3551116,44	117	948364,82	3553008,48
32	951434,62	3549019,85	75	949596,54	3551154,55	118	948371,33	3553023,31
33	951367,68	3549108,83	76	949582,43	3551174,71	119	948372,08	3553025,03
34	951369,03	3549109,63	77	949537,60	3551238,79	120	948372,74	3553026,52
35	951349,35	3549135,85	78	949516,05	3551269,59	121	948376,71	3553035,57
36	951316,16	3549179,94	79	949489,17	3551308,02	122	948377,37	3553037,07
37	951286,85	3549218,86	80	949443,66	3551373,06	123	948378,71	3553040,13
38	951285,22	3549218,51	81	949413,45	3551585,45	124	948392,42	3553052,65
39	951284,86	3549218,98	82	949310,00	3551797,64	125	948395,42	3553055,39
40	951194,73	3549338,89	83	949262,60	3551779,21	126	948417,28	3553075,34
41	951134,64	3549418,81	84	949227,29	3551765,48	127	948478,29	3553131,06
42	951065,27	3549511,07	85	949224,45	3551766,81	128	948548,85	3553195,49
43	951039,08	3549543,65	86	949078,74	3551834,92	129	948400,91	3553357,48

Основная часть проекта планировки территории для размещения линейного объекта регионального значения Ханты-Мансийского автономного округа – Югры «КНС-3 Омбинского месторождения»
Землепользователь ПАО «НК «Роснефть»
Масштаб 1:2 000


№	X	У	№	X	У	№	X	У
130	948395,28	3553363,66	173	947836,68	3553344,80	216	948130,03	3552415,02
131	948360,39	3553401,87	174	947829,58	3553351,72	217	948159,64	3552235,77
132	948284,21	3553332,31	175	947828,81	3553352,48	218	948105,44	3552215,99
133	948284,19	3553332,30	176	947819,92	3553361,15	219	947785,98	3552082,66
134	948266,81	3553316,42	177	947778,26	3553401,77	220	947785,96	3552082,65
135	948266,78	3553316,39	178	947778,24	3553401,74	221	947764,42	3552073,66
136	948251,66	3553302,60	179	947769,95	3553393,24	222	947781,33	3552035,94
137	948190,25	3553246,51	180	947767,15	3553390,38	223	947795,93	3552003,69
138	948154,09	3553145,99	181	947761,33	3553384,40	224	947798,87	3552004,73
139	948141,75	3553111,66	182	947716,01	3553337,92	225	947798,88	3552004,73
140	948052,37	3553108,54	183	947713,22	3553335,06	226	947814,05	3552010,15
141	948015,03	3553034,71	184	947682,85	3553303,91	227	947814,06	3552010,15
142	948013,80	3553032,26	185	947658,71	3553310,06	228	948219,15	3552155,27
143	948012,25	3553033,86	186	947604,76	3553309,65	229	949033,57	3551778,08
144	947869,10	3553182,00	187	947574,66	3553309,41	230	949051,68	3551769,69
145	947716,10	3553025,10	188	947540,56	3553342,66	231	949192,29	3551704,57
146	947753,93	3552985,96	189	947500,61	3553381,62	232	949262,60	3551590,46
147	947763,64	3552975,90	190	947494,44	3553374,64	233	949270,98	3551576,87
148	947727,04	3552941,05	191	947447,52	3553321,58	234	949271,11	3551576,83
149	947705,82	3552940,38	192	947404,32	3553272,68	235	949311,13	3551567,21
150	947683,82	3552939,68	193	947401,64	3553269,65	236	949316,09	3551566,01
151	947653,51	3552938,72	194	947399,23	3553266,93	237	949320,68	3551564,91
152	947624,50	3552954,59	195	947361,89	3553296,04	238	949346,56	3551558,68
153	947584,25	3553007,37	196	947237,72	3553392,86	239	949376,70	3551346,65
154	947591,13	3553012,30	197	947189,31	3553430,59	240	949481,46	3551171,12
155	947586,98	3553032,78	198	947189,09	3553430,76	241	949508,44	3551125,91
156	947565,86	3553137,04	199	947149,81	3553461,38	242	949522,85	3551101,76
157	947574,48	3553212,72	200	947117,84	3553420,38	243	949533,39	3551084,10
158	947636,66	3553215,83	201	946962,20	3553220,73	244	949546,53	3551062,08
159	947698,49	3553248,34	202	947070,05	3553136,65	245	949571,48	3551020,26
160	947779,15	3553331,05	203	947133,33	3553087,31	246	949591,37	3550986,94
161	947802,25	3553307,51	204	947096,41	3553039,95	247	949640,01	3550962,21
162	947818,01	3553291,45	205	947095,17	3553038,37	248	949874,03	3550843,21
163	947842,15	3553266,84	206	947076,67	3553014,63	249	949786,45	3550779,19
164	947935,04	3553176,26	207	947349,98	3552801,33	250	949813,00	3550759,67
165	948026,52	3553270,07	208	947360,78	3552815,70	251	949830,91	3550746,49
166	947979,83	3553315,59	209	947361,98	3552817,30	252	949872,37	3550716,01
167	947951,60	3553343,13	210	947411,98	3552883,84	253	950042,91	3550736,95
168	947942,26	3553352,24	211	947551,86	3552864,46	254	950578,37	3550033,42
169	947933,62	3553360,66	212	947656,48	3552783,86	255	950695,61	3549879,38
170	947878,45	3553304,07	213	947712,03	3552741,07	256	951205,52	3549209,41
171	947863,57	3553318,59	214	947807,76	3552667,33	257	951297,64	3549088,37
172	947837,40	3553344,09	215	947932,20	3552571,45	258	951365,98	3548998,60

Основная часть проекта планировки территории для размещения линейного объекта регионального значения Ханты-Мансийского автономного округа – Югры «КНС-3 Омбинского месторождения»
Землепользователь ПАО «НК «Роснефть»
Масштаб 1:2 000

№	X	У
259	951370,95	3548819,97
260	950828,38	3547519,35
261	950790,09	3547450,07
262	950764,86	3547404,41
263	950749,21	3547376,09
264	950805,27	3547303,33
265	950847,73	3547240,65
266	950864,78	3547241,36
267	950868,28	3547241,51
268	950900,42	3547242,84
269	950902,65	3547242,93
270	950917,58	3547243,54
271	950943,87	3547244,63
272	951001,31	3545956,11
273	951048,12	3544906,15
274	951048,97	3544887,00
275	951092,91	3544857,17
276	951337,73	3544690,95
277	951304,38	3544625,89
278	951283,36	3544584,88
279	951321,01	3544548,80
280	951361,50	3544571,78
281	951359,46	3544490,99
282	951351,52	3544176,54
283	951347,37	3544012,20
284	951448,42	3543637,82
285	951557,15	3543490,54
286	951686,74	3542980,36
287	951741,96	3542953,05
288	951853,28	3542898,02
289	951914,87	3542867,56
290	952063,40	3542794,14
291	952078,67	3542772,50
292	952109,07	3542729,45
293	945732,50	3553500,31
294	945773,22	3553569,18
295	945669,93	3553630,25
296	945658,85	3553636,80
297	945643,29	3553611,16
298	945654,66	3553604,43
299	945629,21	3553561,39

Проект межевания территории для размещения линейного объекта регионального назначения Ханты-Мансийского автономного округа – Югры «КНС-3 Омбинского месторождения»
Землепользователь ПАО «НК «Роснефть»
Масштаб 1:2 000

Приложение 53
к постановлению Правительства
Ханты-Мансийского
автономного округа – Югры
от 8 декабря 2016 года № 482-п

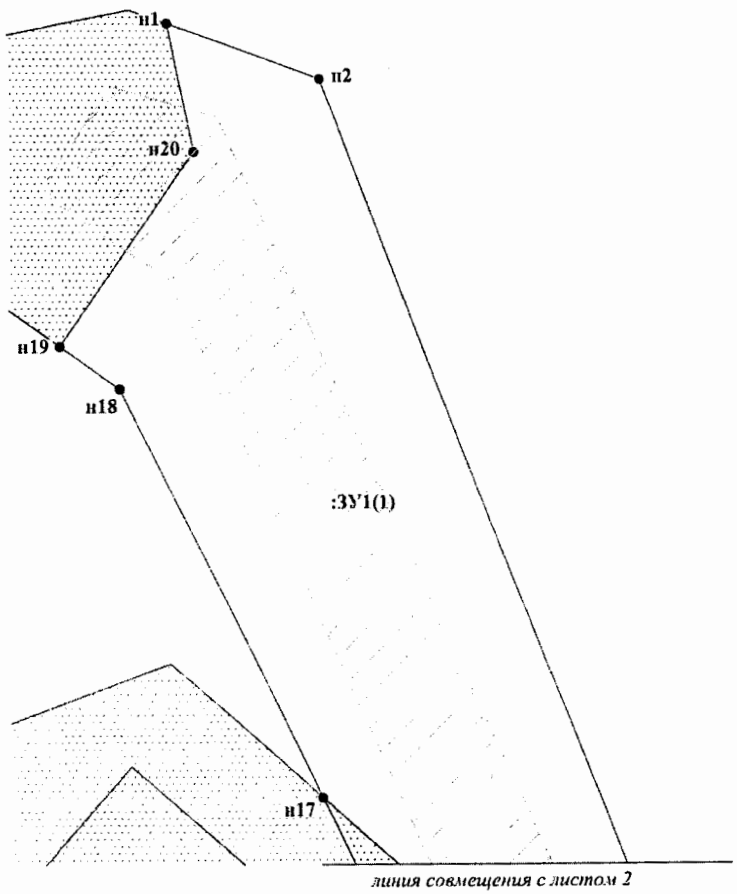


УСЛОВНЫЕ ОБОЗНАЧЕНИЯ

границы земельного участка	• н1 точки поворота земельного участка, устанавливаемые при проведении кадастровых работ
ранее запроектированные земельные участки	охранная зона проектируемой ВЛ
земельные участки на ранее сформированных участках	
:ЗУ1 (1) зона планируемого размещения линейных объектов	


Выполнение кадастровых работ в связи с:

1. *Образованием земельного участка из земель государственной собственности (86:08:0020903:ЗУ2)*
2. *Образованием земельного участка путем раздела с сохранением исходного в измененных границах (86:08:0020903:2014:ЗУ1, 86:08:0020903:2722:ЗУ1, 86:08:0020903:2156:ЗУ1, 86:08:0020903:2167:ЗУ1, 86:08:0020903:2168:ЗУ1, 86:08:0020903:2165:ЗУ1);*
3. *Образованием земельного участка из земель муниципальной собственности (86:08:0020903:ЗУ1, 86:08:0020903:ЗУ3).*


Проект межевания территории для размещения линейного объекта регионального назначения Ханты-Мансийского автономного округа – Югры «КНС-3 Омбинского месторождения»
Землепользователь ПАО «НК «Роснефть»
Масштаб 1:2 000

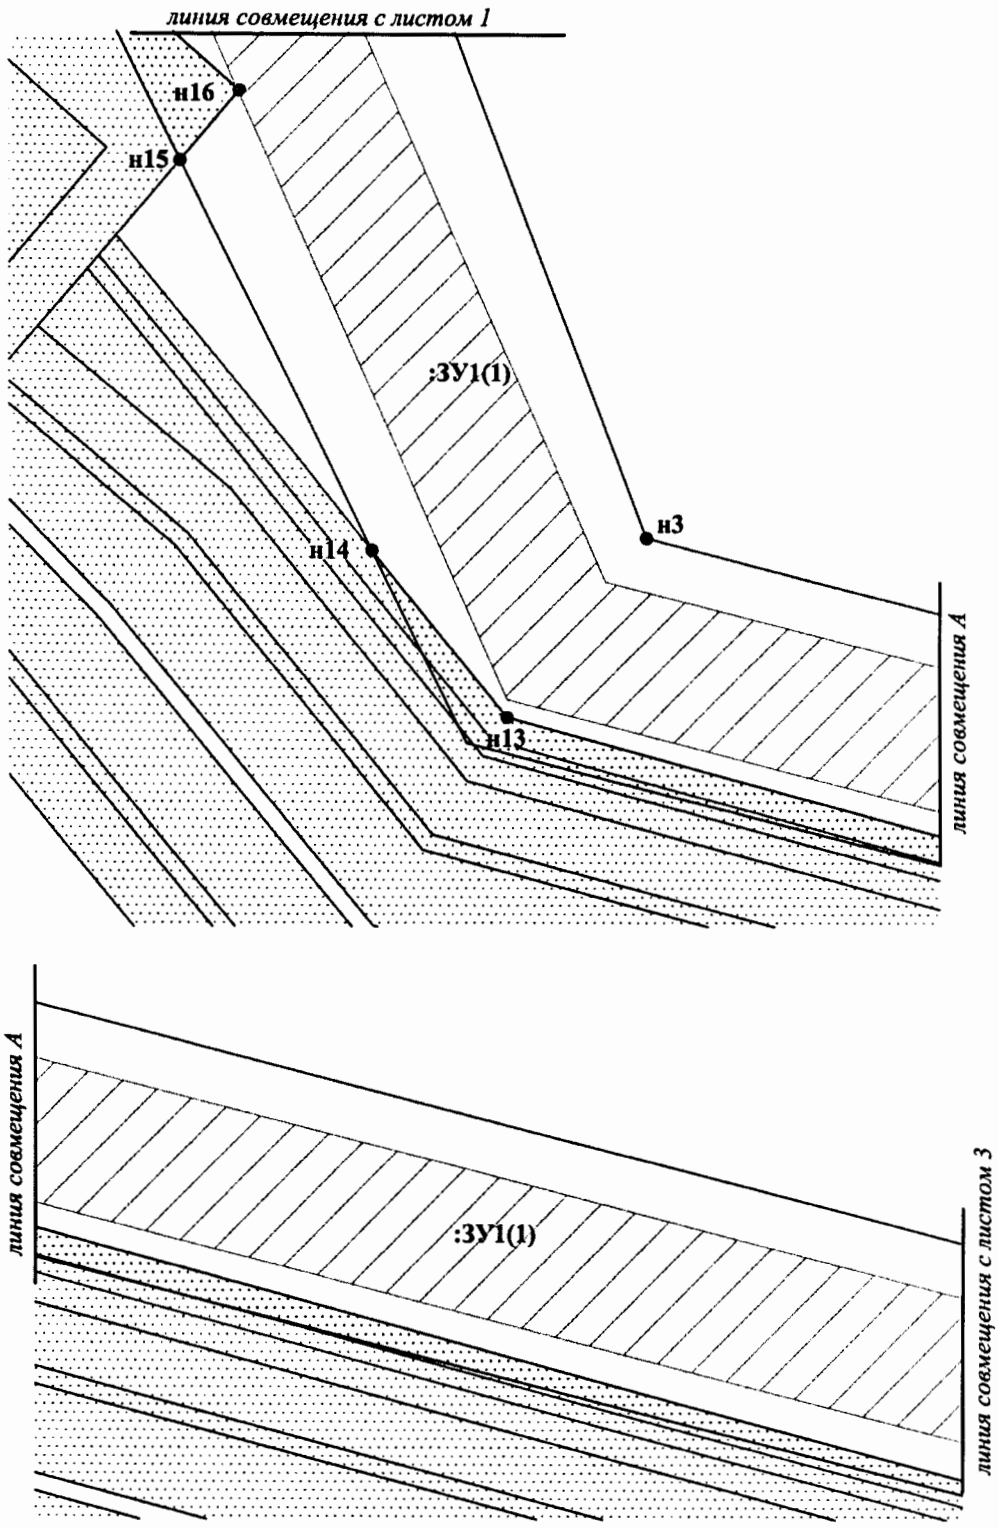


Проект межевания территории для размещения линейного объекта регионального назначения Ханты-Мансийского автономного округа – Югры «КНС-3 Омбинского месторождения»
Землепользователь ПАО «НК «Роснефть»
Масштаб 1:2 000

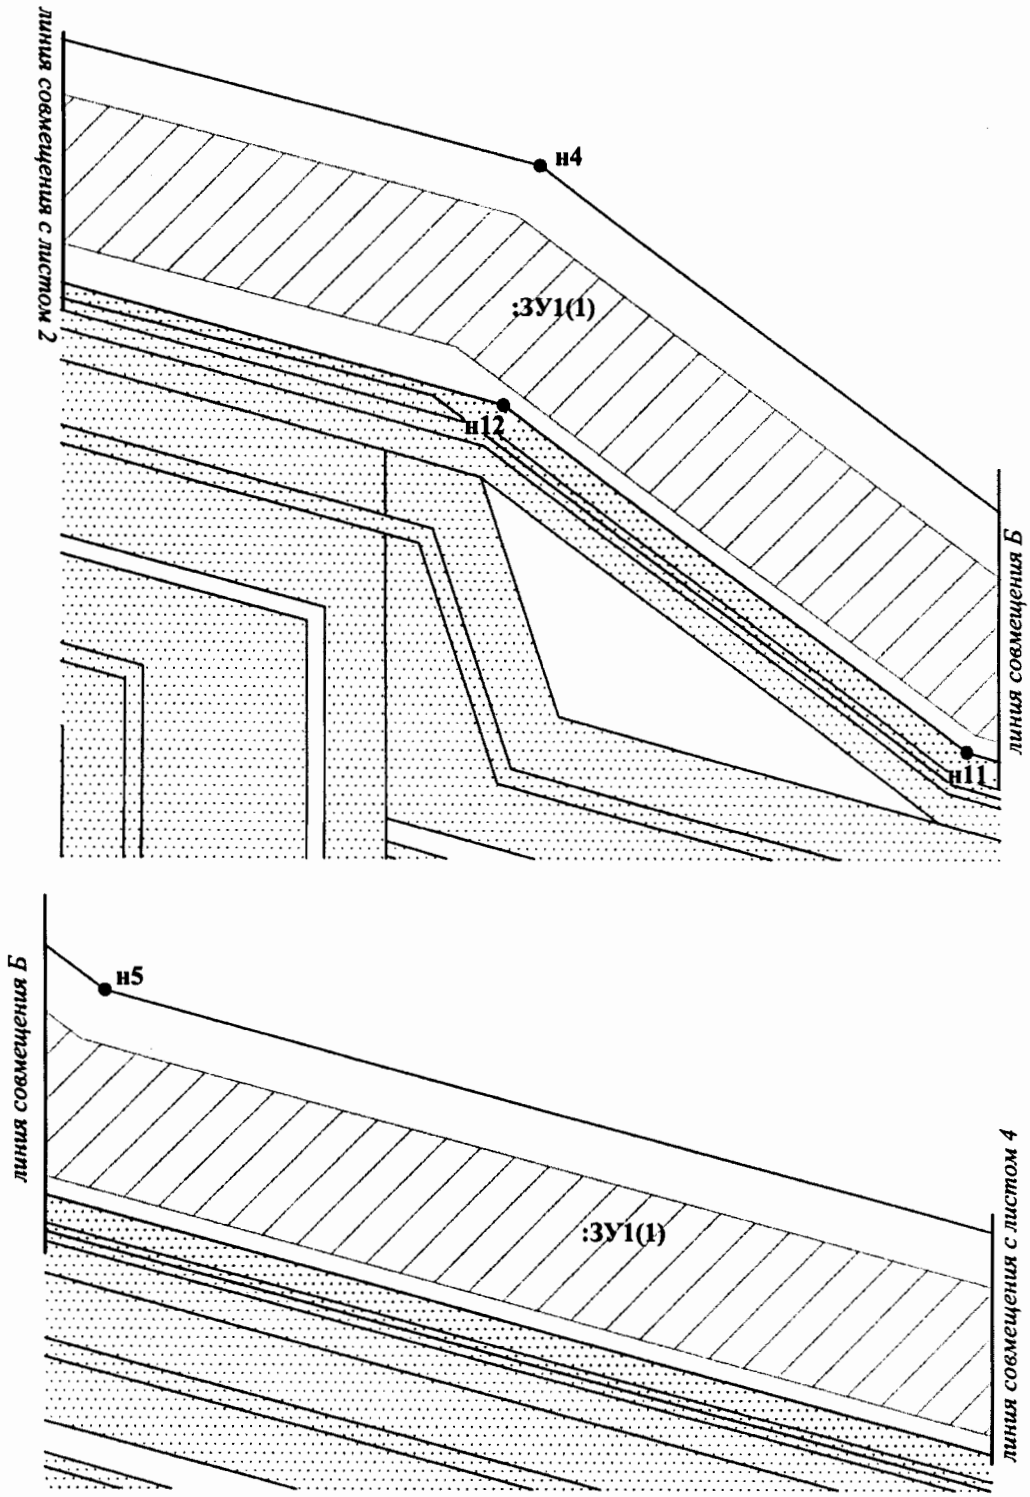


Проект межевания территории для размещения линейного объекта регионального назначения Ханты-Мансийского автономного округа – Югры «КНС-3 Омбинского месторождения»
Землепользователь ПАО «НК «Роснефть»
Масштаб 1:2 000

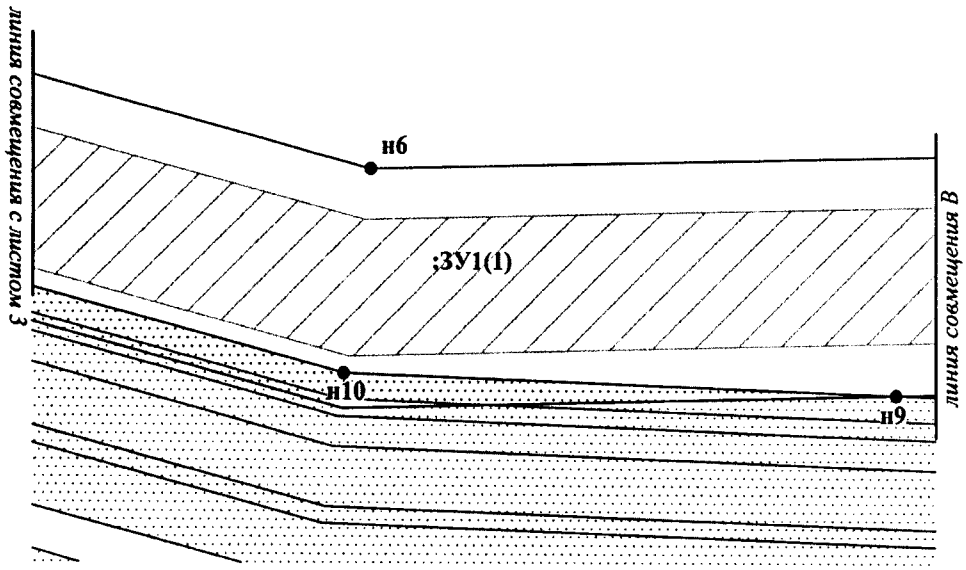


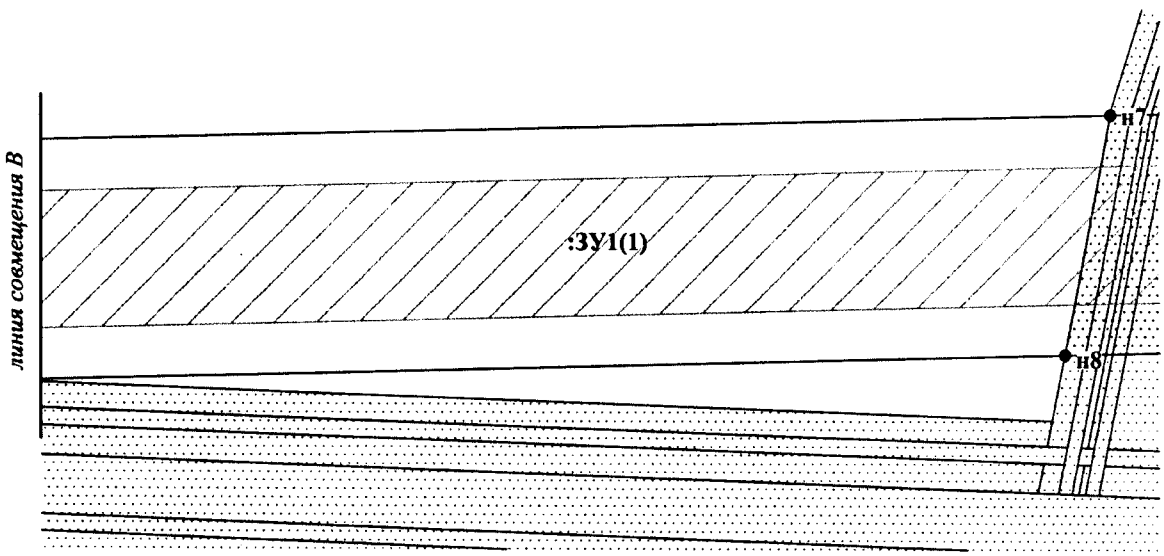


Проект межевания территории для размещения линейного объекта регионального назначения Ханты-Мансийского автономного округа – Югры «КНС-3 Омбинского месторождения»
Землепользователь ПАО «НК «Роснефть»
Масштаб 1:2 000

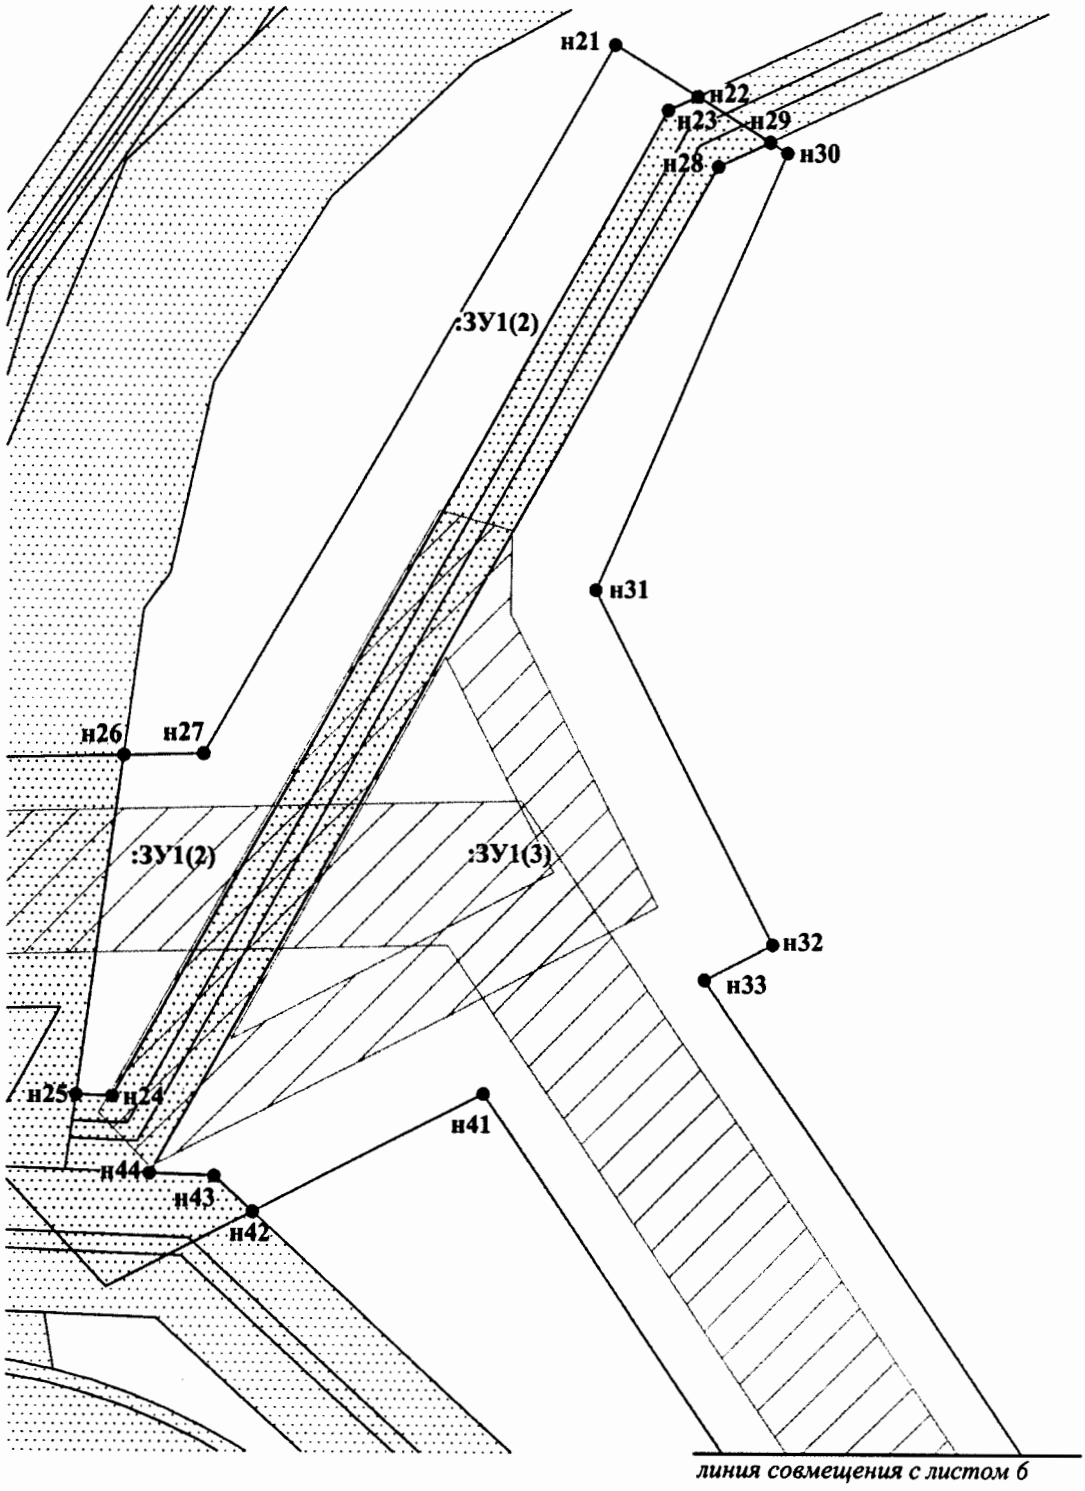


Проект межевания территории для размещения линейного объекта регионального назначения Ханты-Мансийского автономного округа – Югры «КНС-3 Омбинского месторождения»
Землепользователь ПАО «НК «Роснефть»
Масштаб 1:2 000

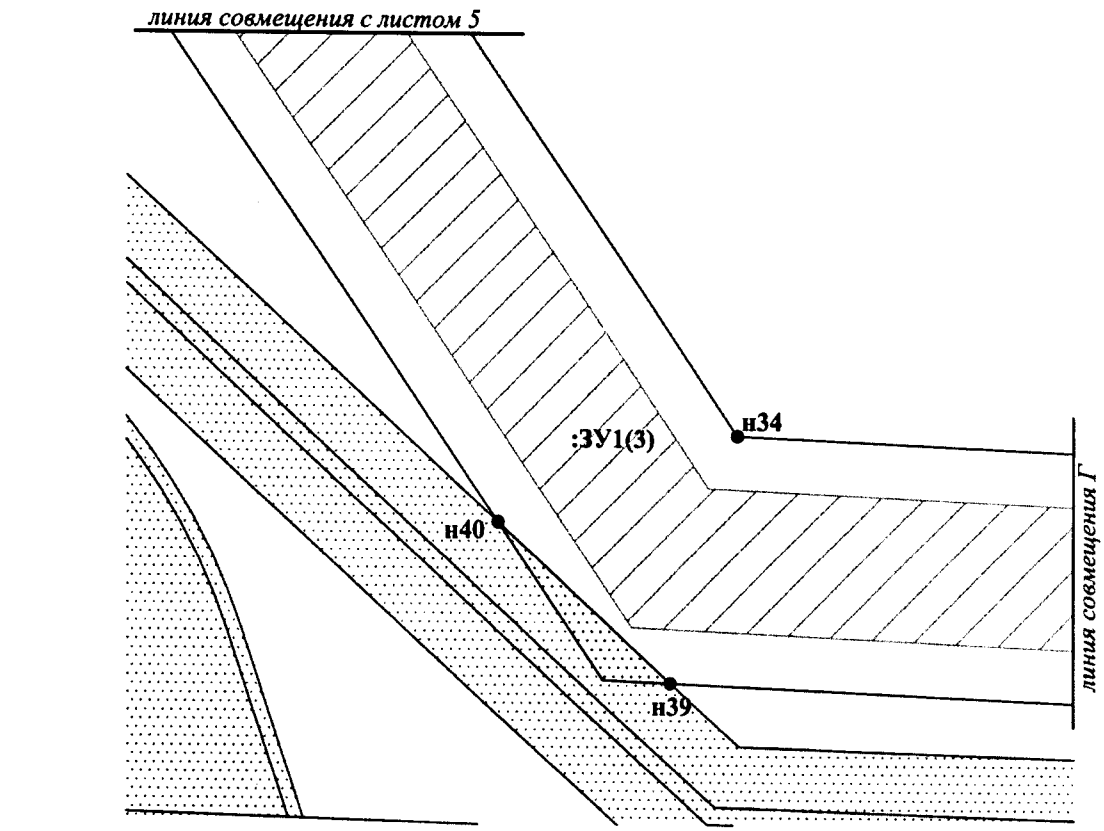


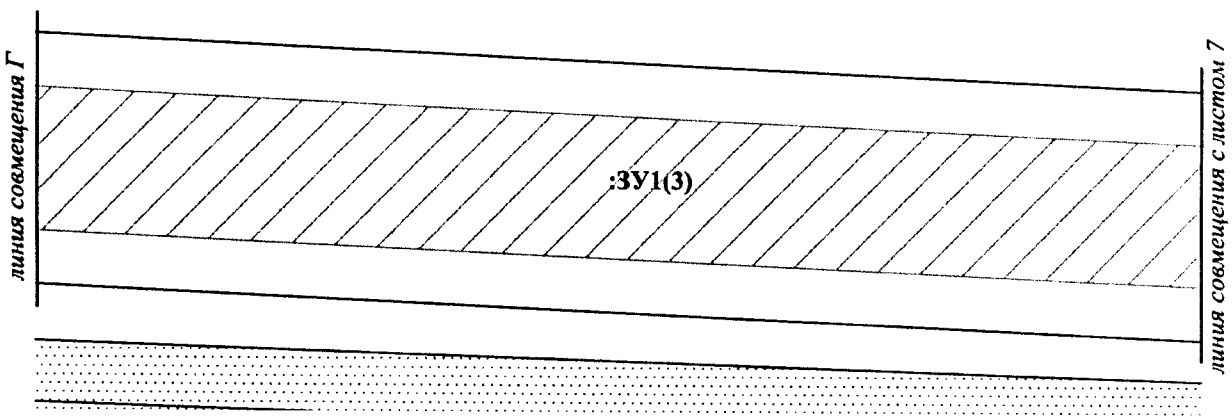


Проект межевания территории для размещения линейного объекта регионального назначения Ханты-Мансийского автономного округа – Югры «КНС-3 Омбинского месторождения»
Землепользователь ПАО «НК «Роснефть»
Масштаб 1:2 000

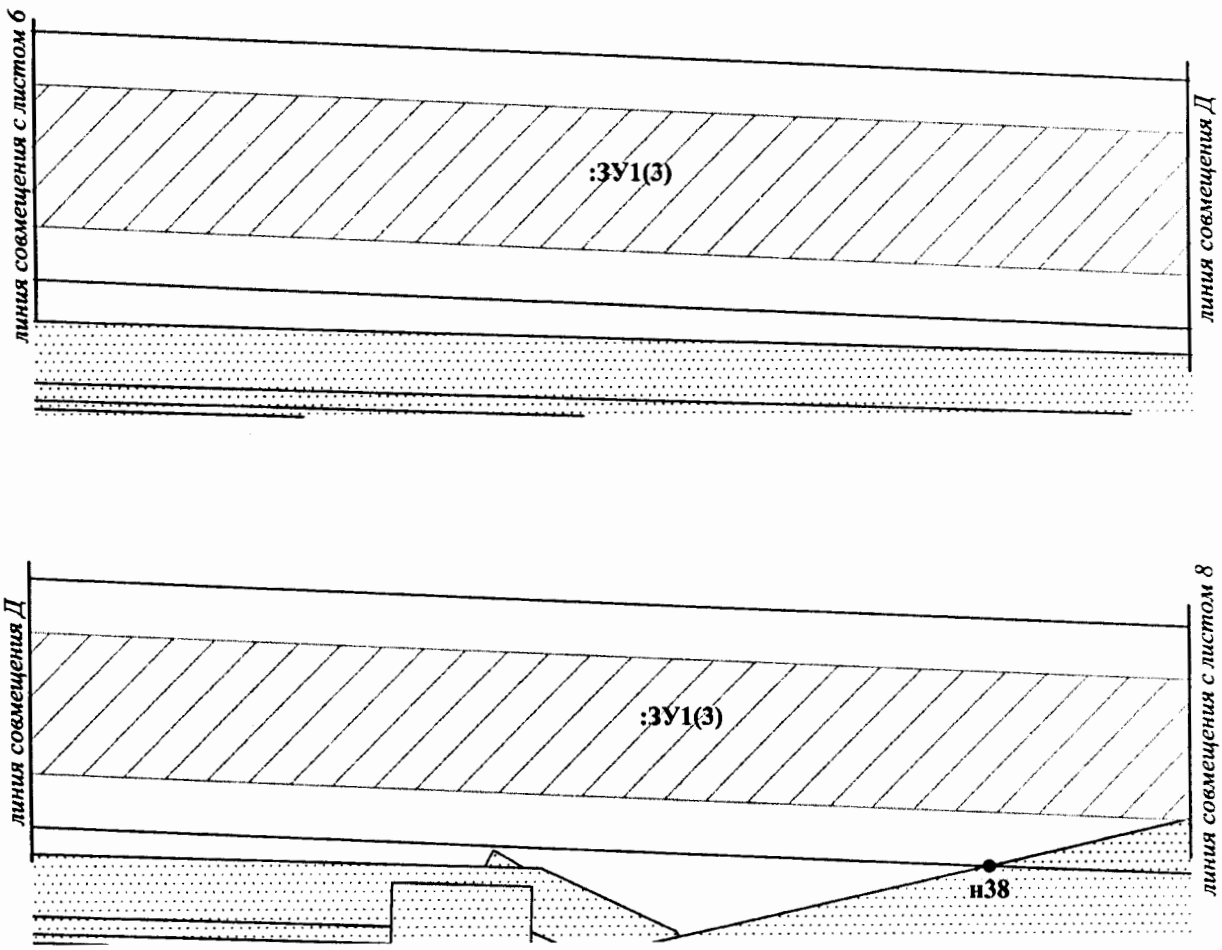


Проект межевания территории для размещения линейного объекта регионального назначения Ханты-Мансийского автономного округа – Югры «КНС-3 Омбинского месторождения»
Землепользователь ПАО «НК «Роснефть»
Масштаб 1:2 000

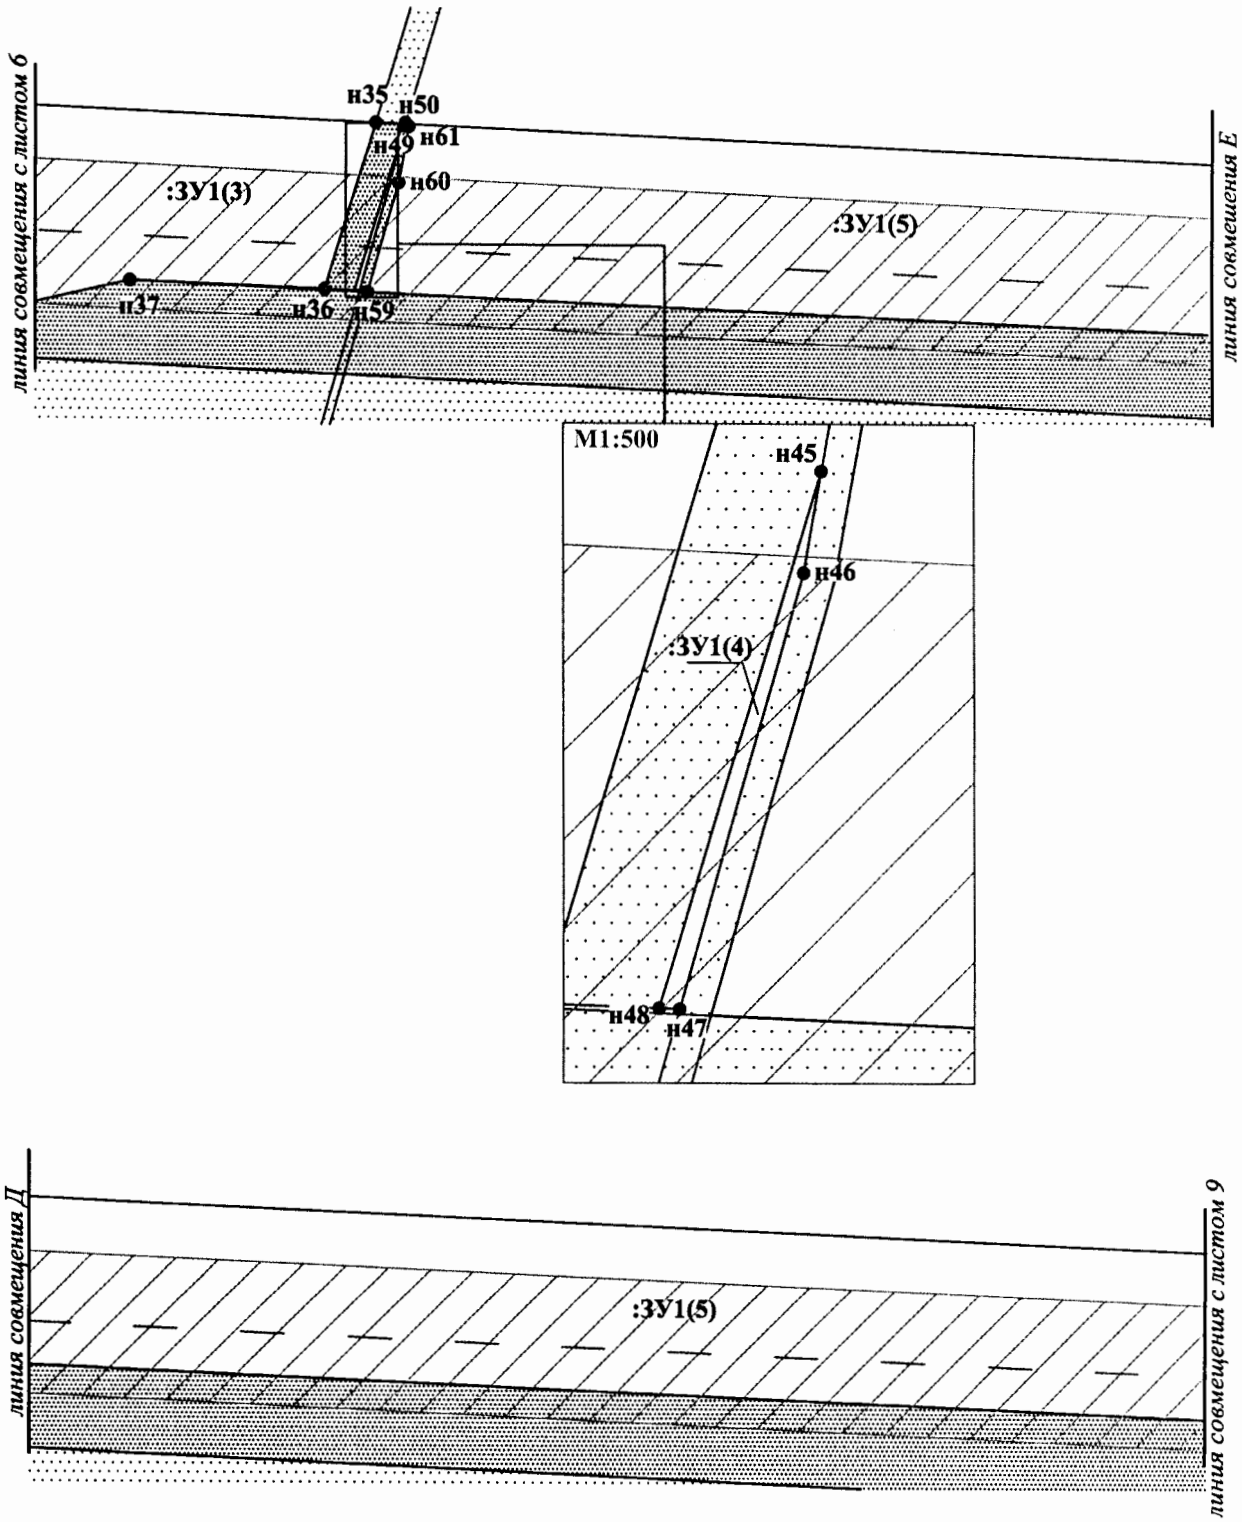


Проект межевания территории для размещения линейного объекта регионального назначения Ханты-Мансийского автономного округа – Югры «КНС-3 Омбинского месторождения»
Землепользователь ПАО «НК «Роснефть»
Масштаб 1:2 000

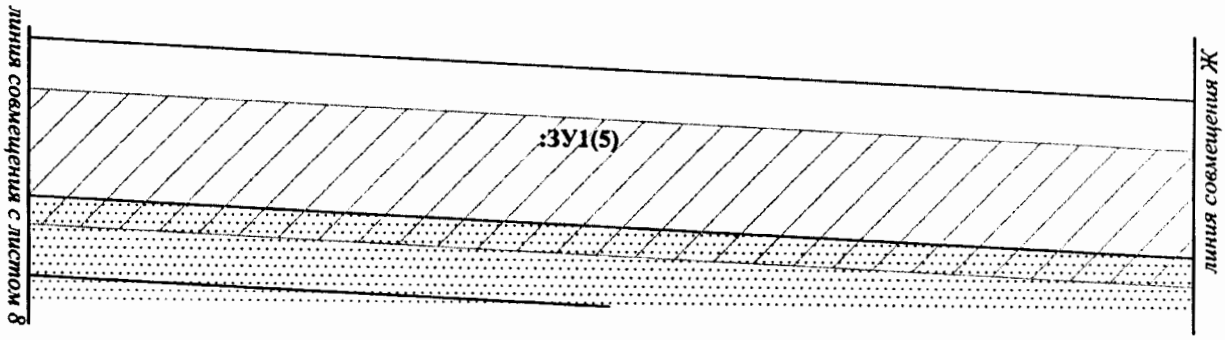


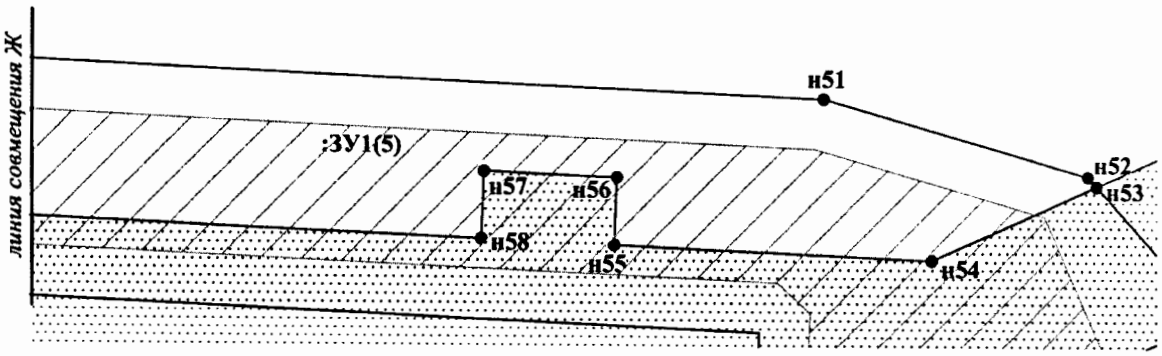


Проект межевания территории для размещения линейного объекта регионального назначения Ханты-Мансийского автономного округа – Югры «КНС-3 Омбинского месторождения»
Землепользователь ПАО «НК «Роснефть»
Масштаб 1:2 000

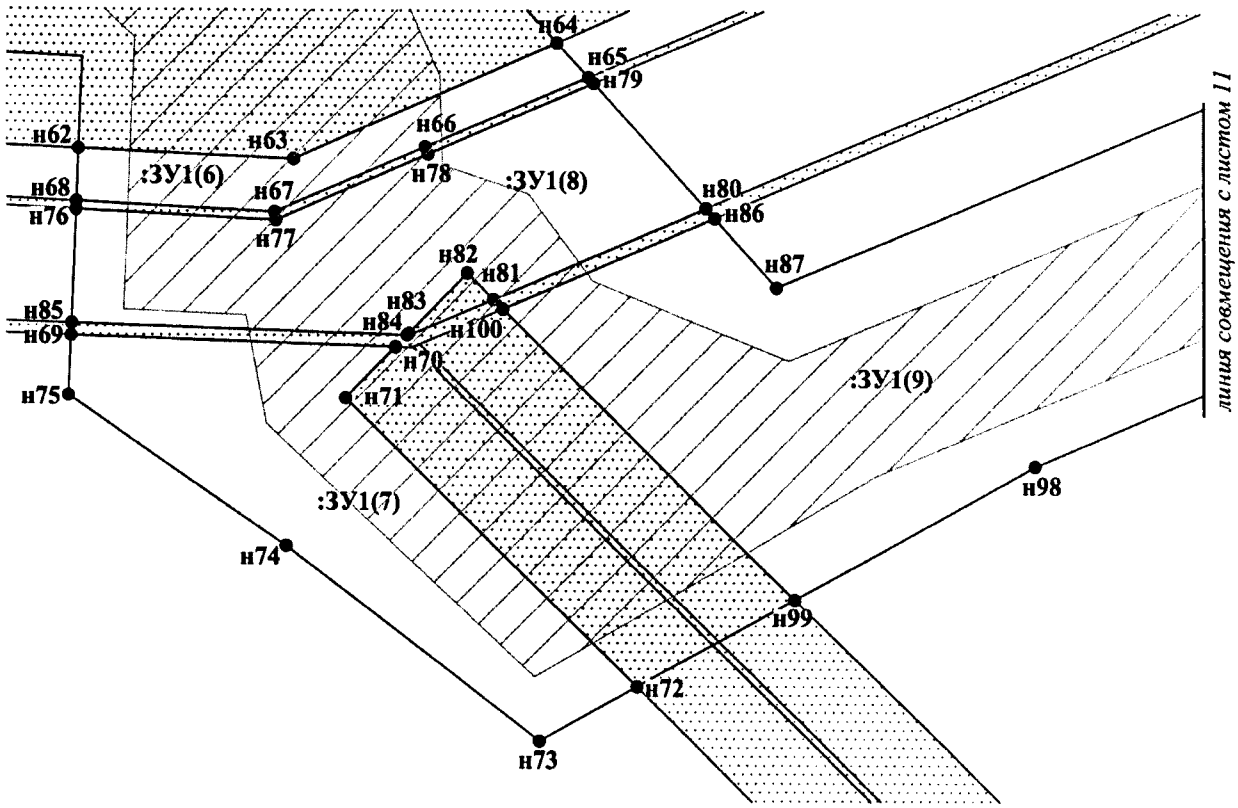


Проект межевания территории для размещения линейного объекта регионального назначения Ханты-Мансийского автономного округа – Югры «КНС-3 Омбинского месторождения»
Землепользователь ПАО «НК «Роснефть»
Масштаб 1:2 000

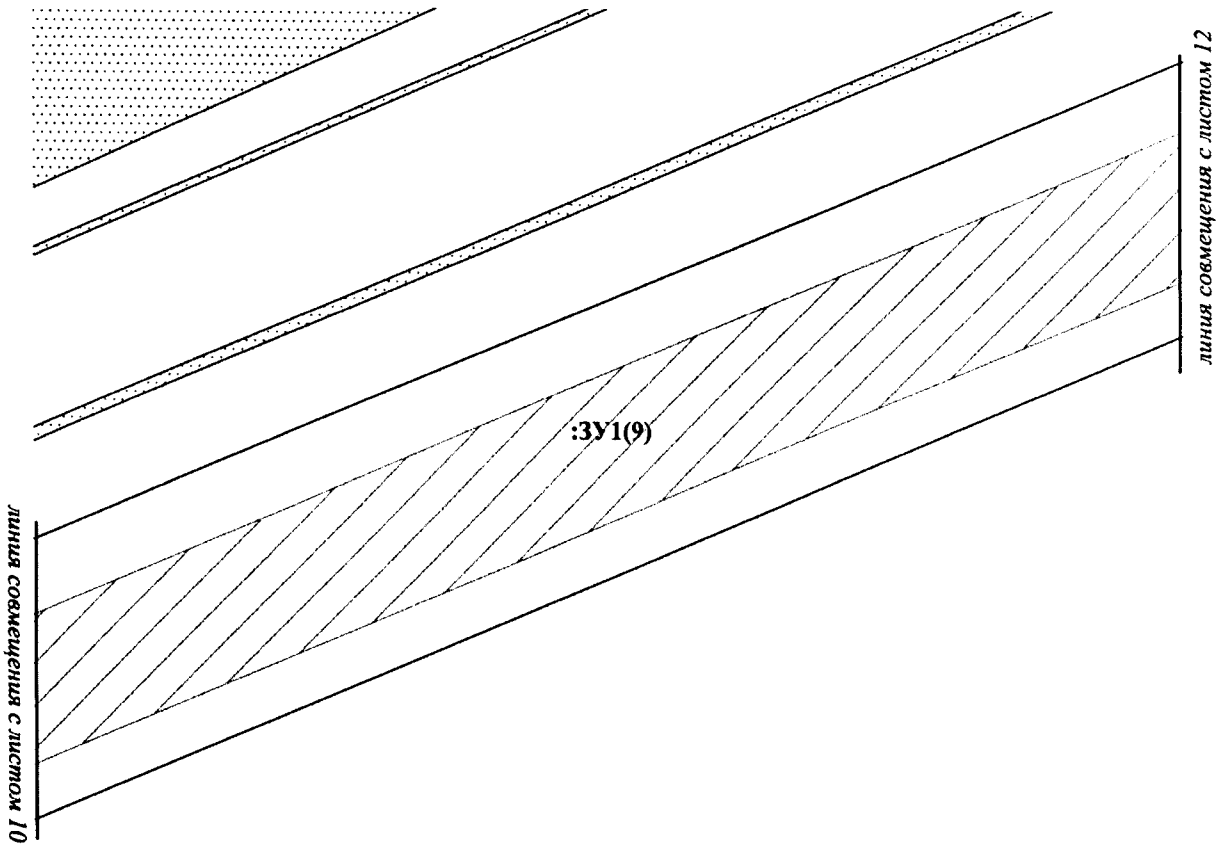


Проект межевания территории для размещения линейного объекта регионального назначения Ханты-Мансийского автономного округа – Югры «КНС-3 Омбинского месторождения»
Землепользователь ПАО «НК «Роснефть»
Масштаб 1:2 000

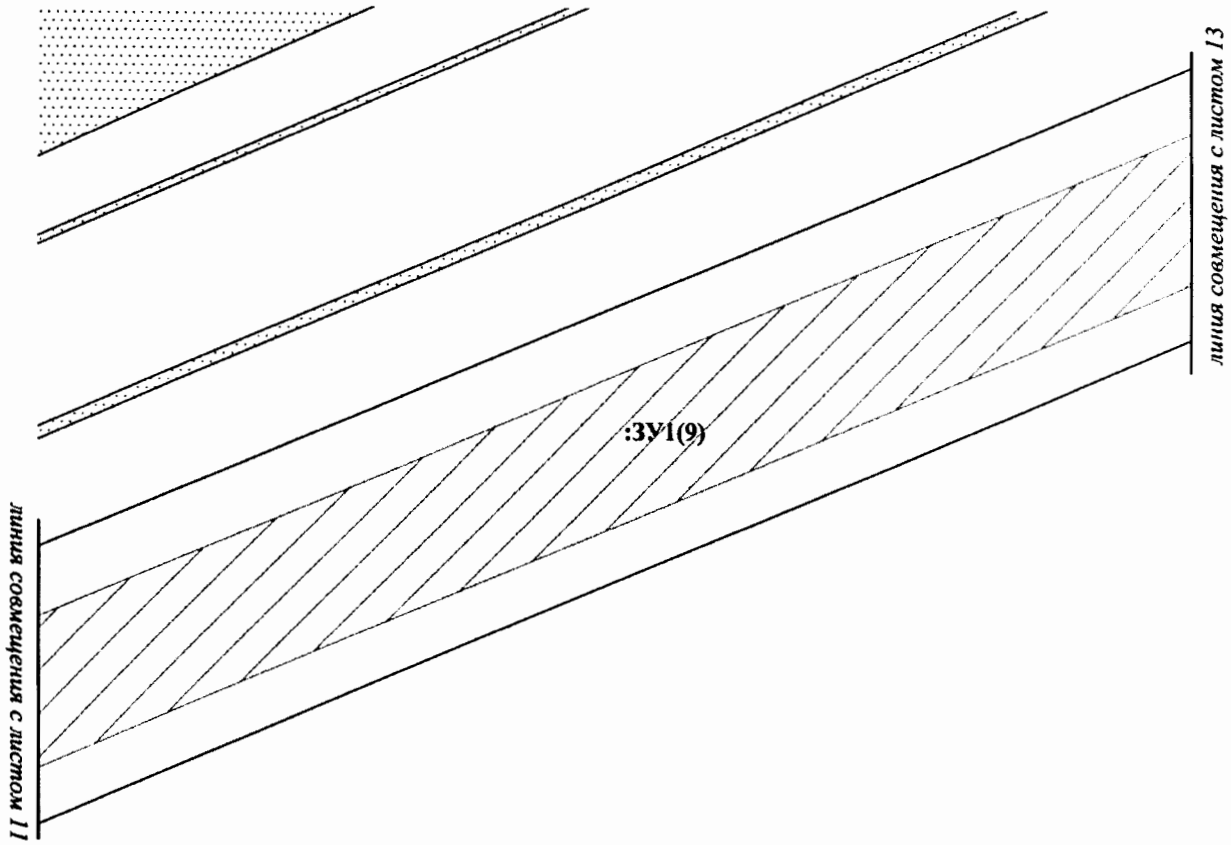


Проект межевания территории для размещения линейного объекта регионального назначения Ханты-Мансийского автономного округа – Югры «КНС-3 Омбинского месторождения»
Землепользователь ПАО «НК «Роснефть»
Масштаб 1:2 000

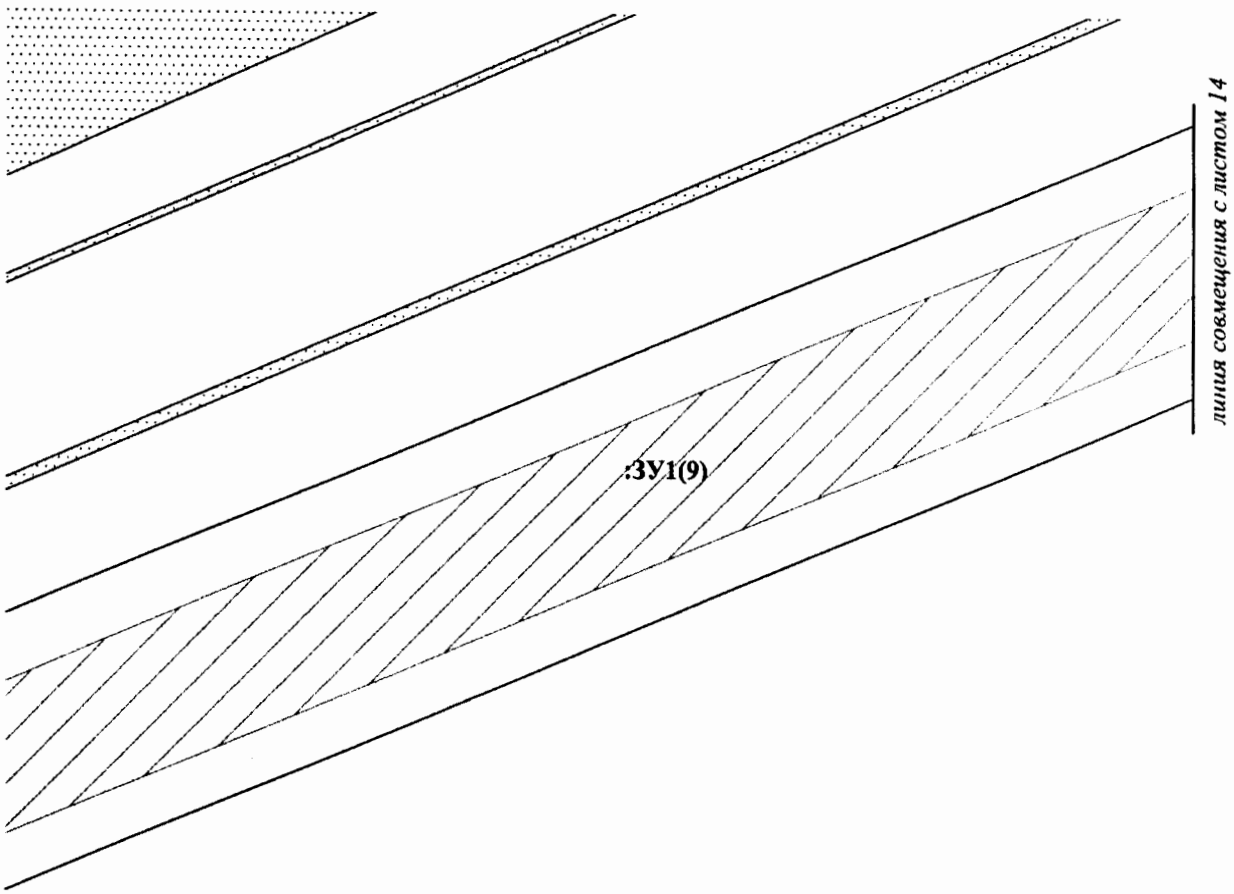


Проект межевания территории для размещения линейного объекта регионального назначения Ханты-Мансийского автономного округа – Югры «КНС-3 Омбинского месторождения»
Землепользователь ПАО «НК «Роснефть»
Масштаб 1:2 000

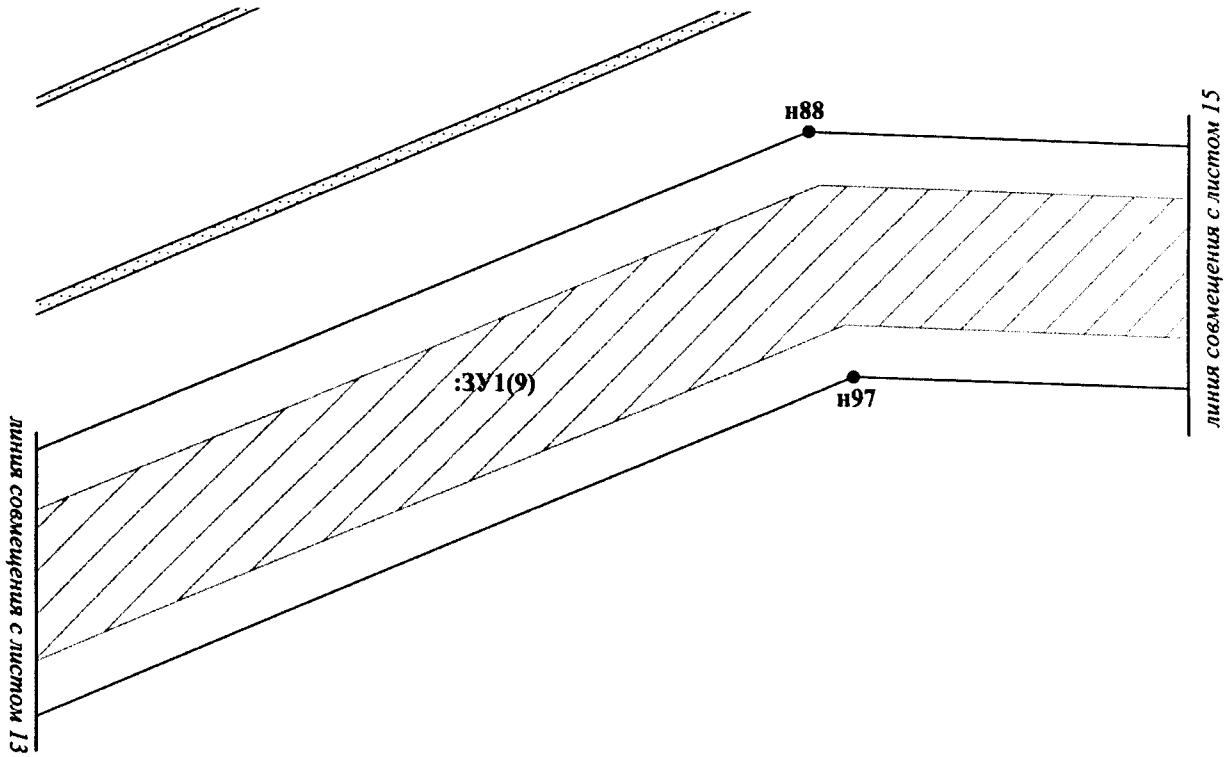


Проект межевания территории для размещения линейного объекта регионального назначения Ханты-Мансийского автономного округа – Югры «КНС-3 Омбинского месторождения»
Землепользователь ПАО «НК «Роснефть»
Масштаб 1:2 000

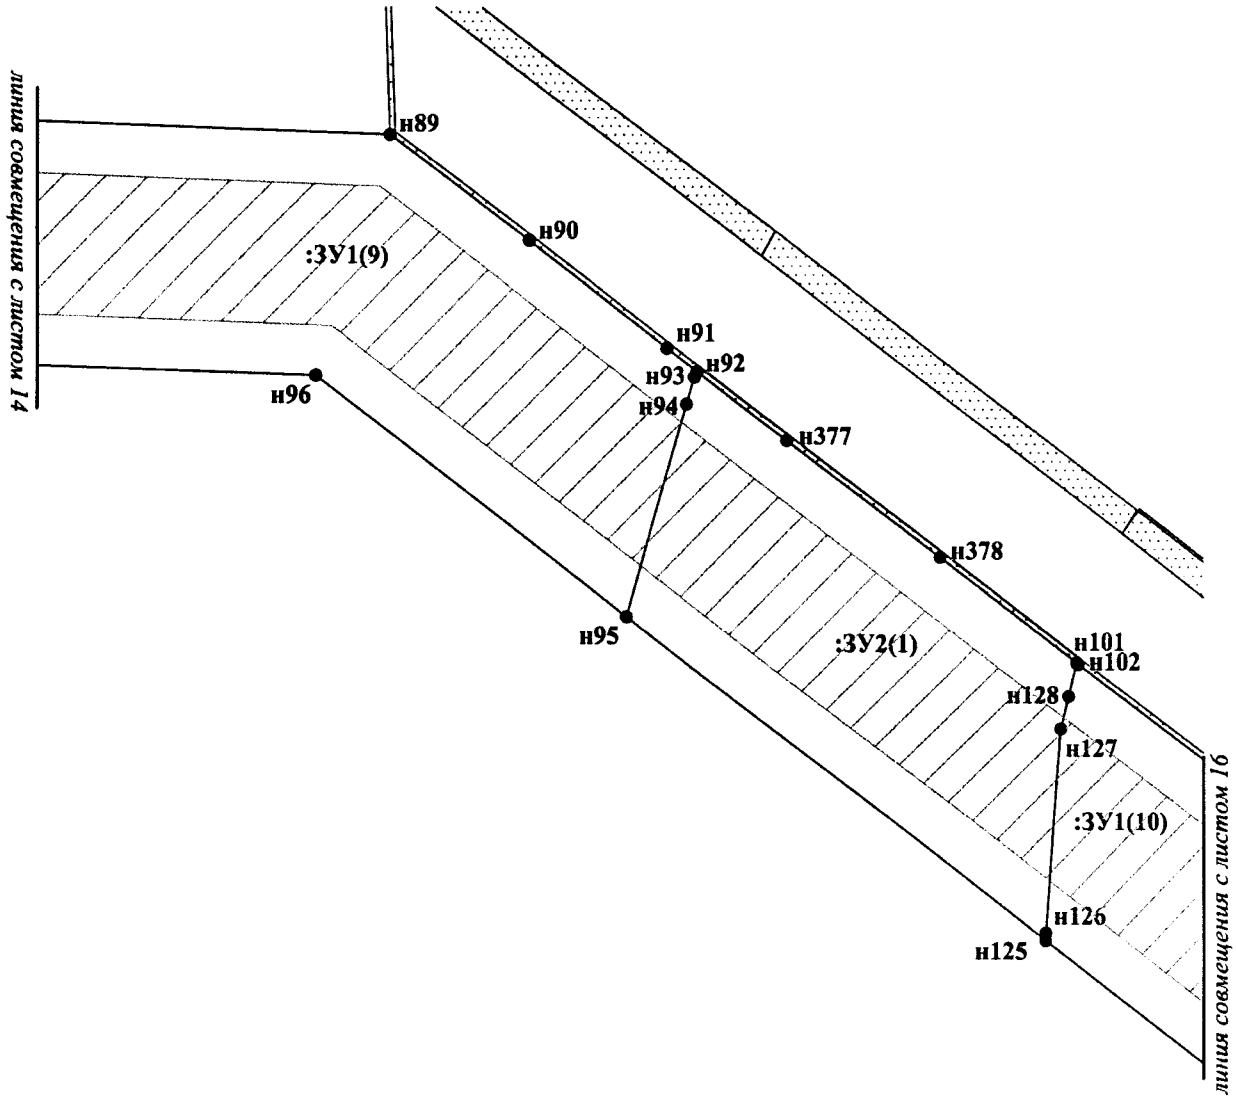


Проект межевания территории для размещения линейного объекта регионального назначения Ханты-Мансийского автономного округа – Югры «КНС-3 Омбинского месторождения»
Землепользователь ПАО «НК «Роснефть»
Масштаб 1:2 000

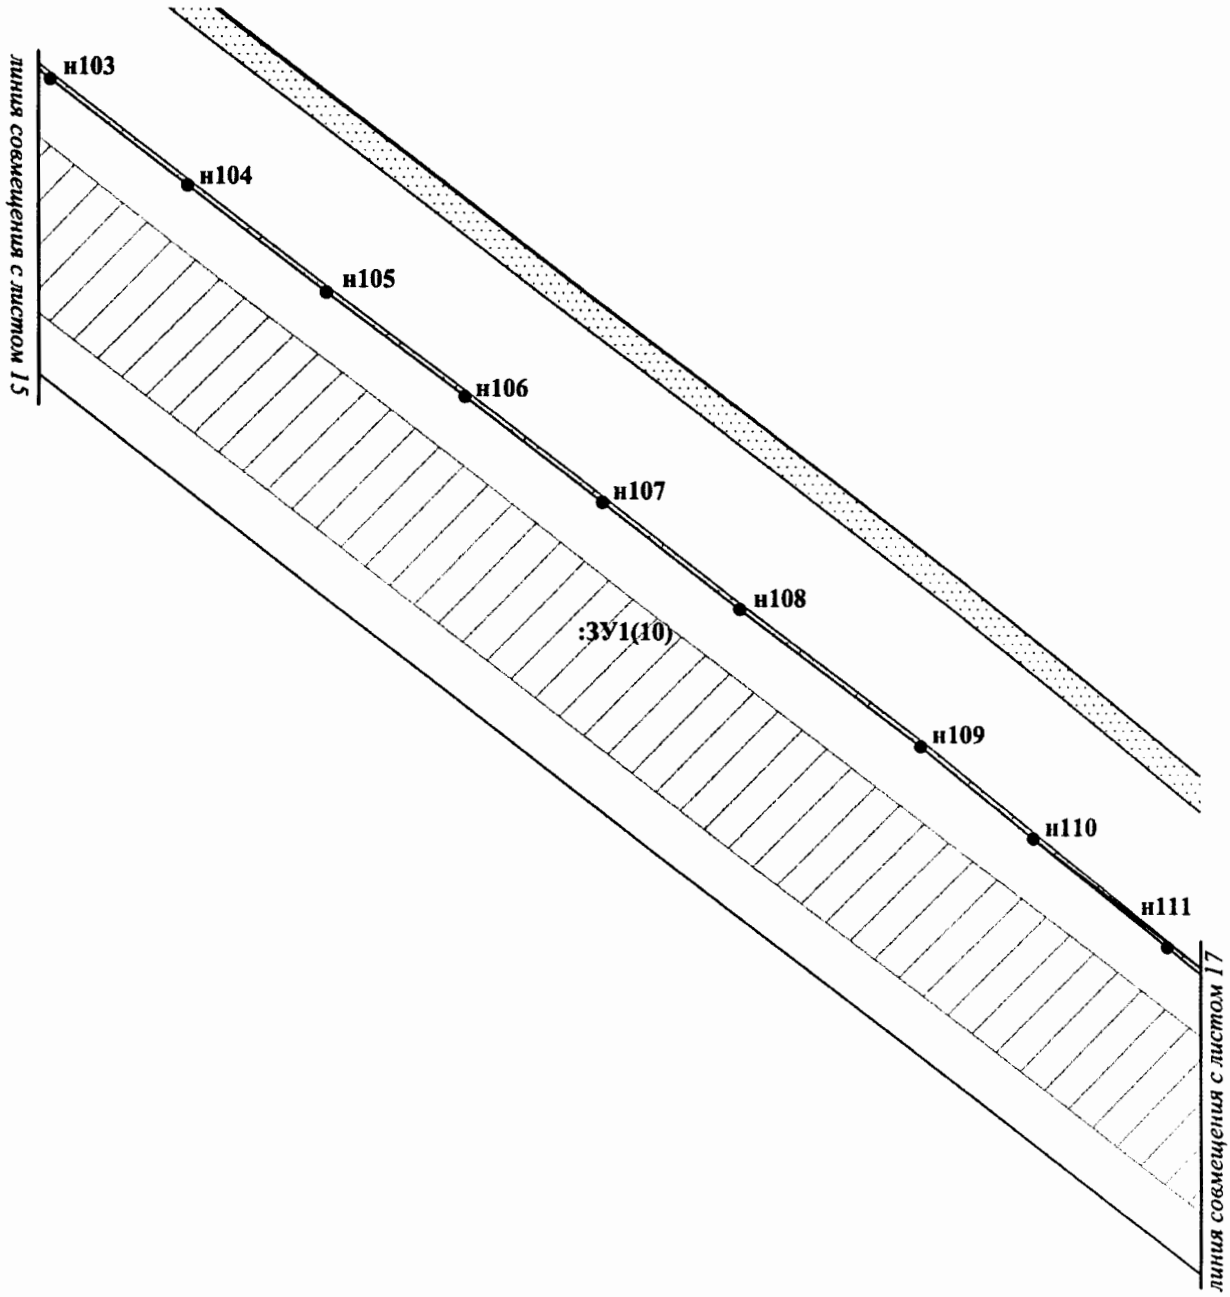


Проект межевания территории для размещения линейного объекта регионального назначения Ханты-Мансийского автономного округа – Югры «КНС-3 Омбинского месторождения»
Землепользователь ПАО «НК «Роснефть»
Масштаб 1:2 000

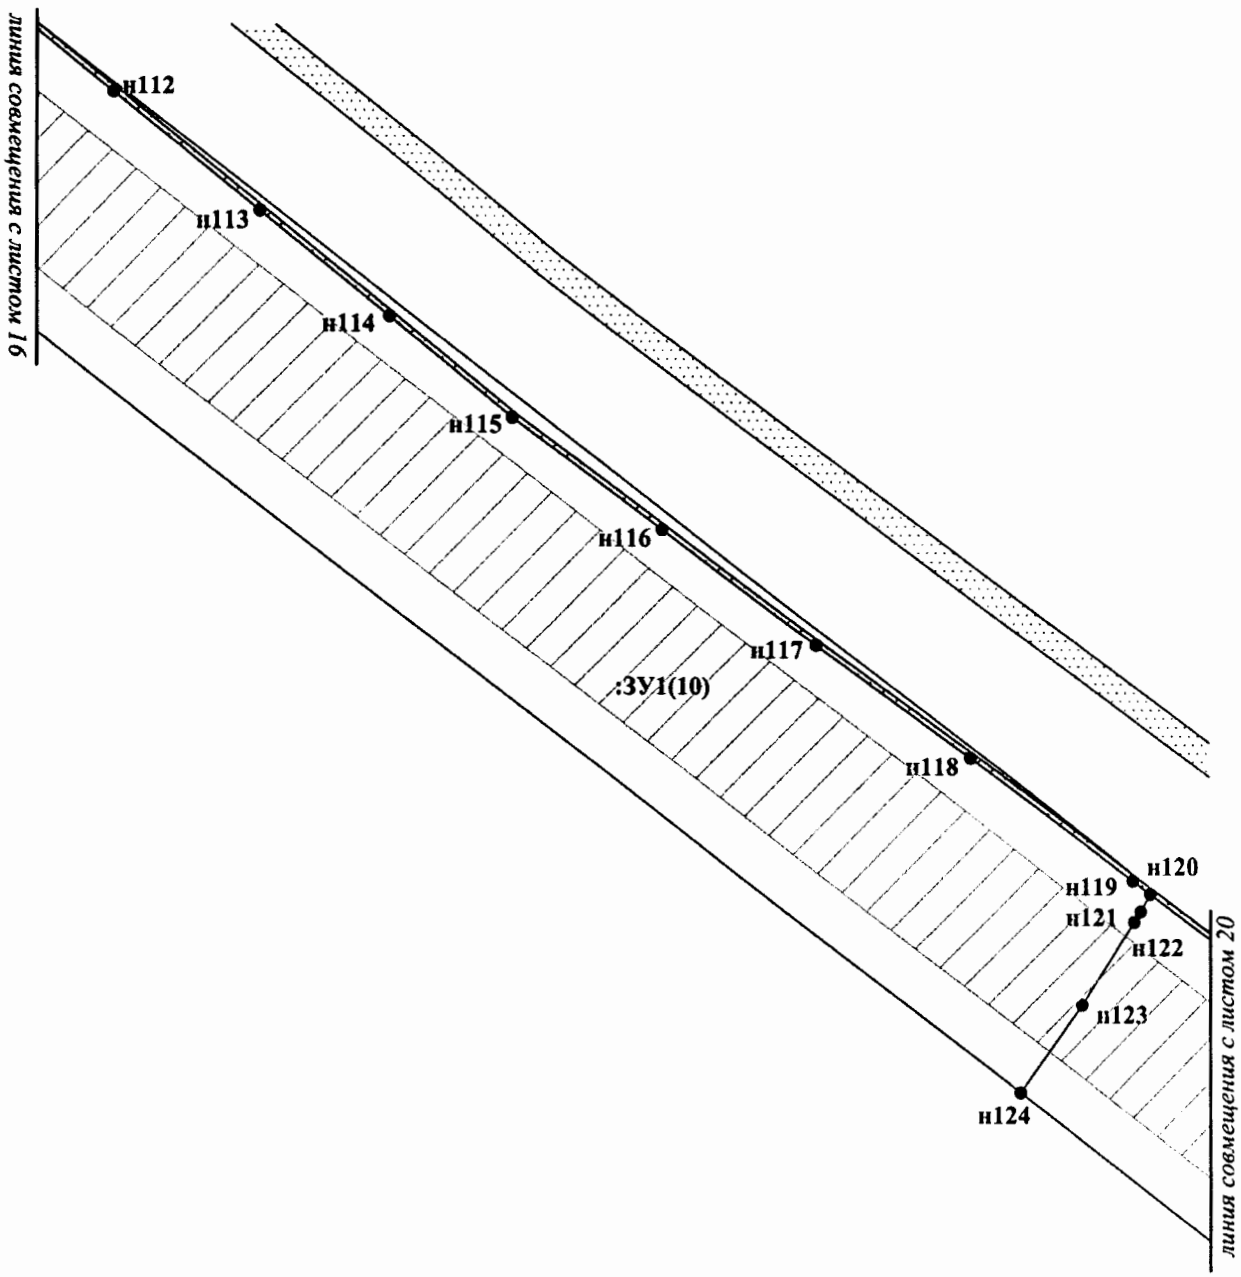


Проект межевания территории для размещения линейного объекта регионального назначения Ханты-Мансийского автономного округа – Югры «КНС-3 Омбинского месторождения»
Землепользователь ПАО «НК «Роснефть»
Масштаб 1:2 000

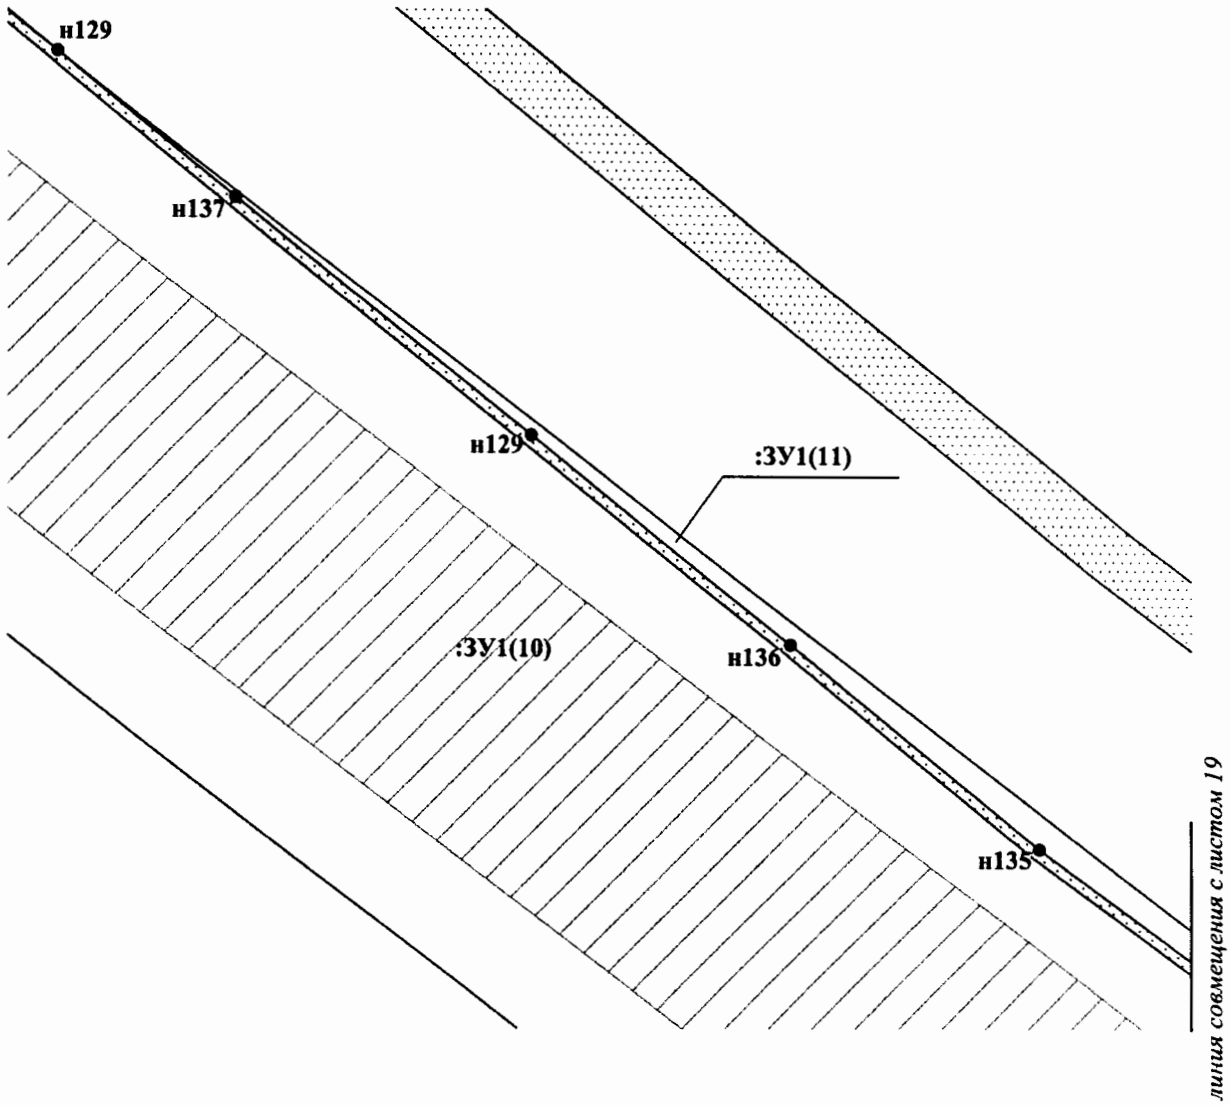


Проект межевания территории для размещения линейного объекта регионального назначения Ханты-Мансийского автономного округа – Югры «КНС-3 Омбинского месторождения»
Землепользователь ПАО «НК «Роснефть»
Масштаб 1:2 000

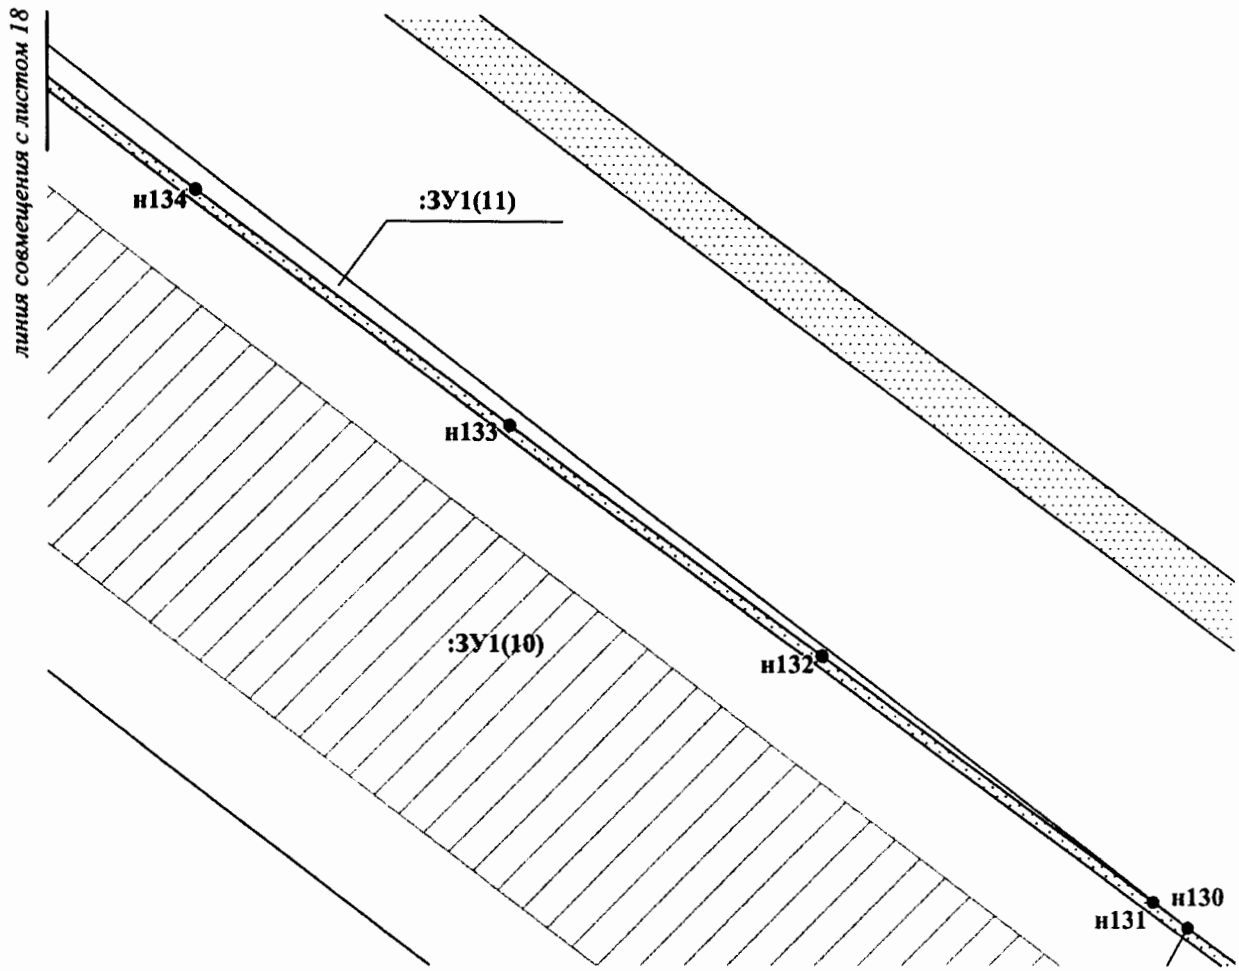


Проект межевания территории для размещения линейного объекта регионального назначения Ханты-Мансийского автономного округа – Югры «КНС-3 Омбинского месторождения»
Землепользователь ПАО «НК «Роснефть»
Масштаб 1:2 000

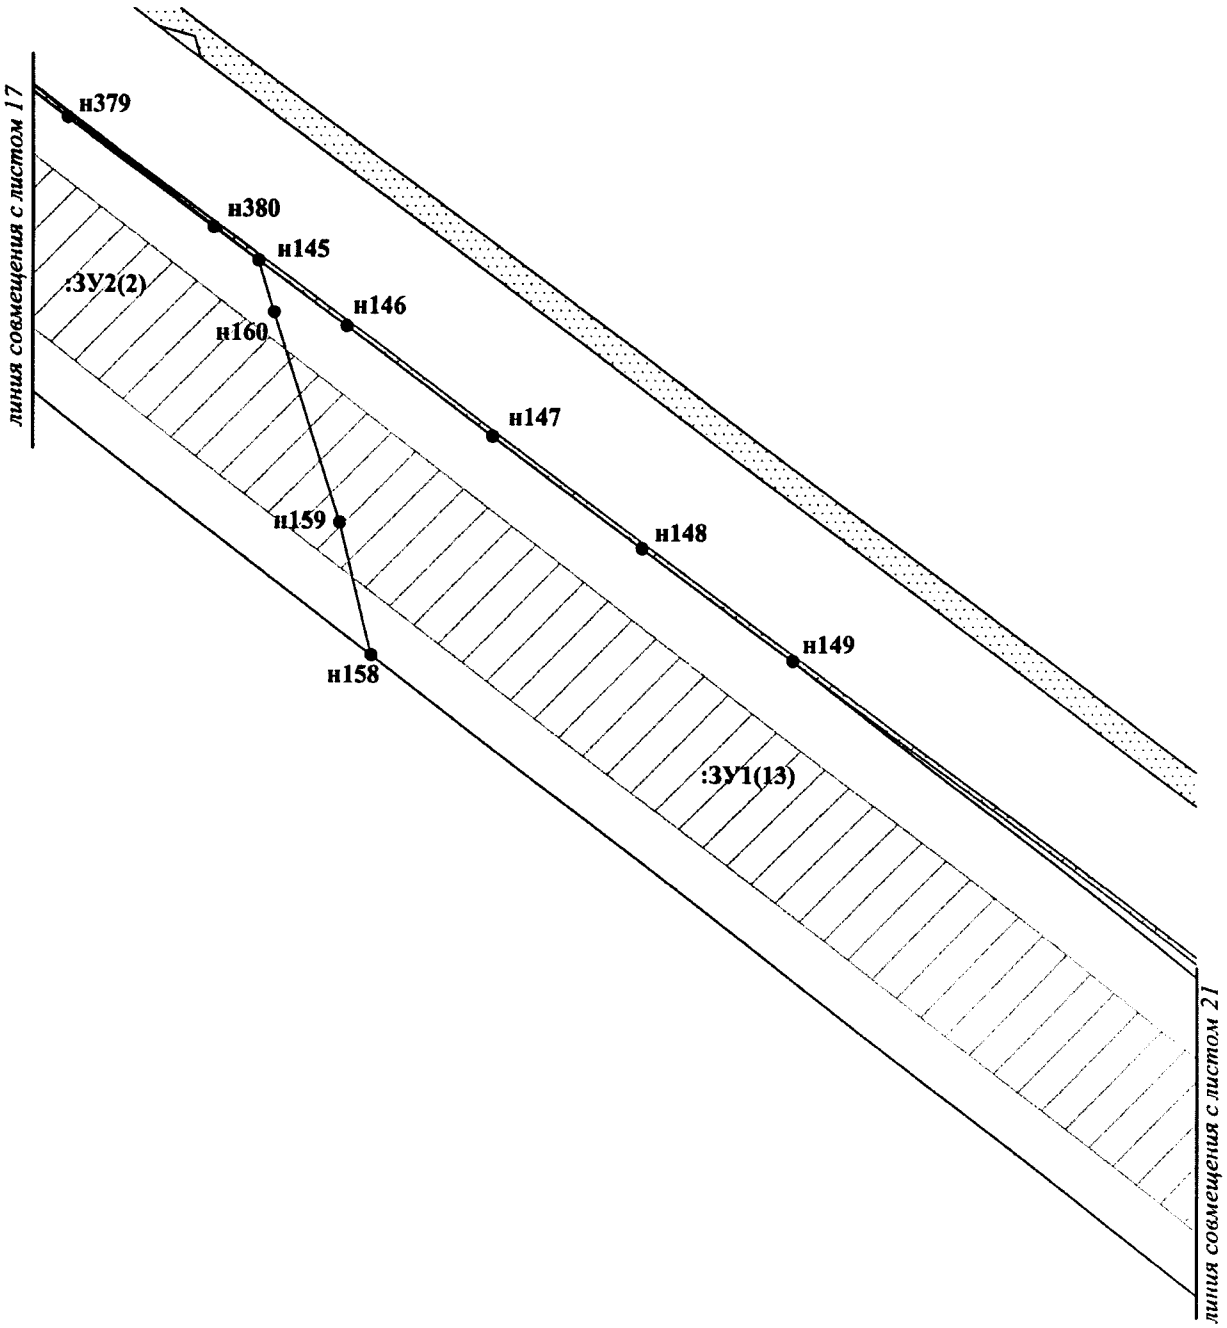


Проект межевания территории для размещения линейного объекта регионального назначения Ханты-Мансийского автономного округа – Югры «КНС-3 Омбинского месторождения»
Землепользователь ПАО «НК «Роснефть»
Масштаб 1:2 000

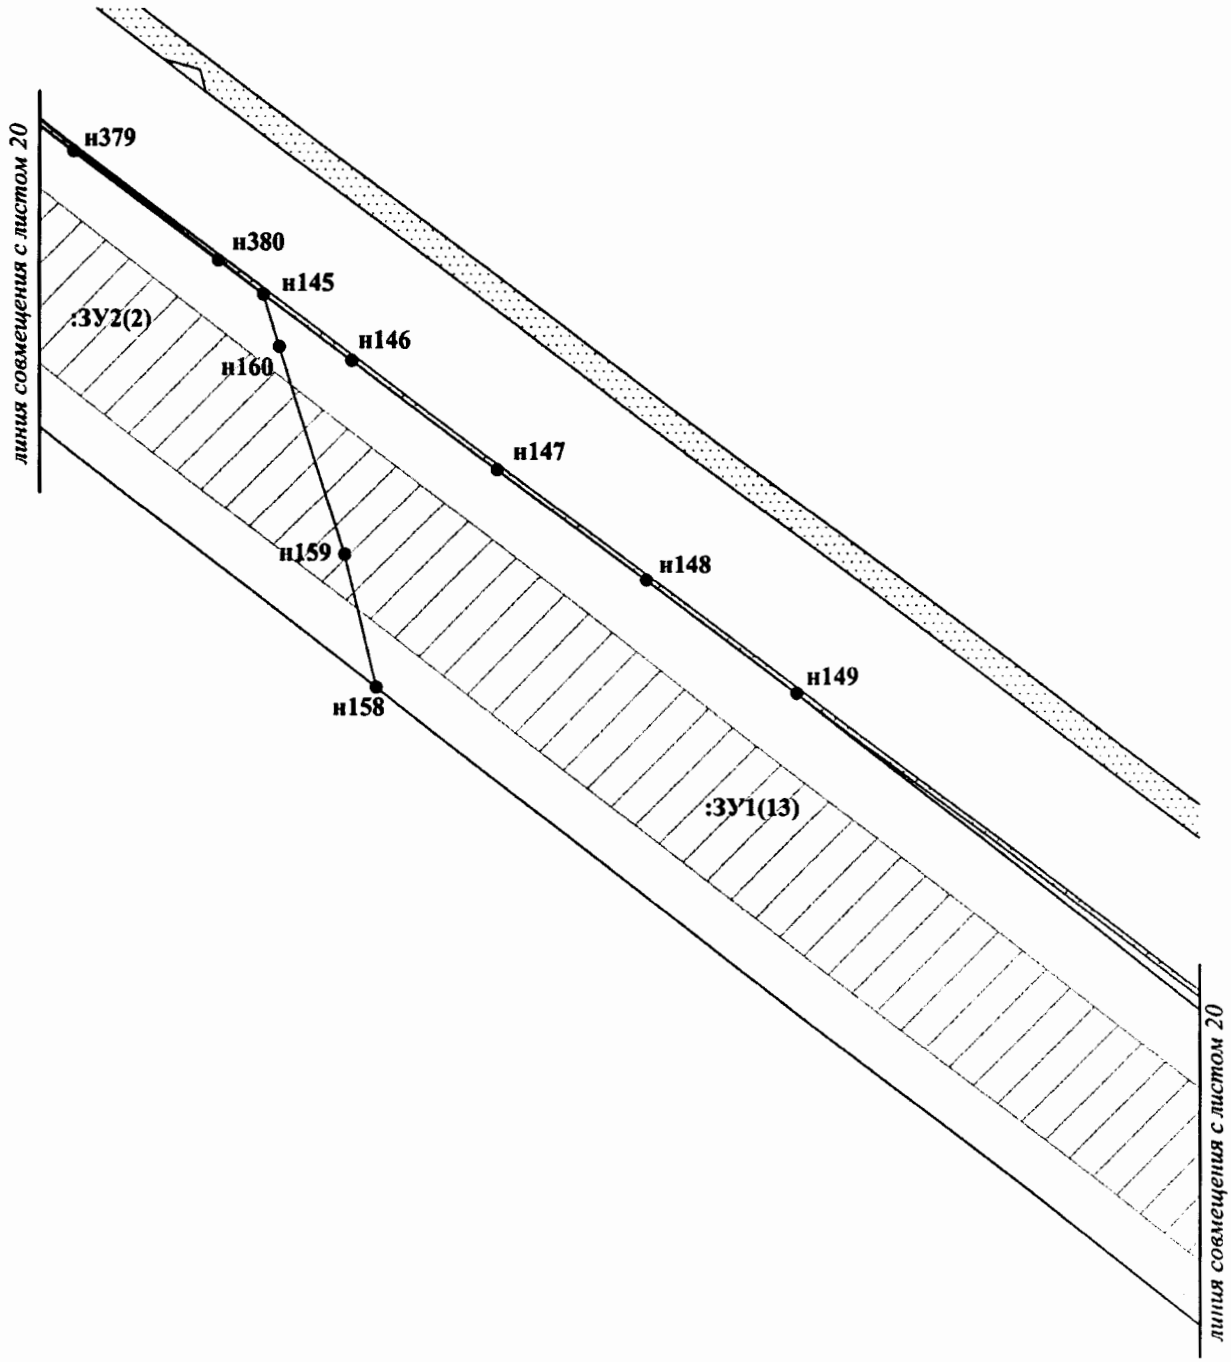


Проект межевания территории для размещения линейного объекта регионального назначения Ханты-Мансийского автономного округа – Югры «КНС-3 Омбинского месторождения»
Землепользователь ПАО «НК «Роснефть»
Масштаб 1:2 000

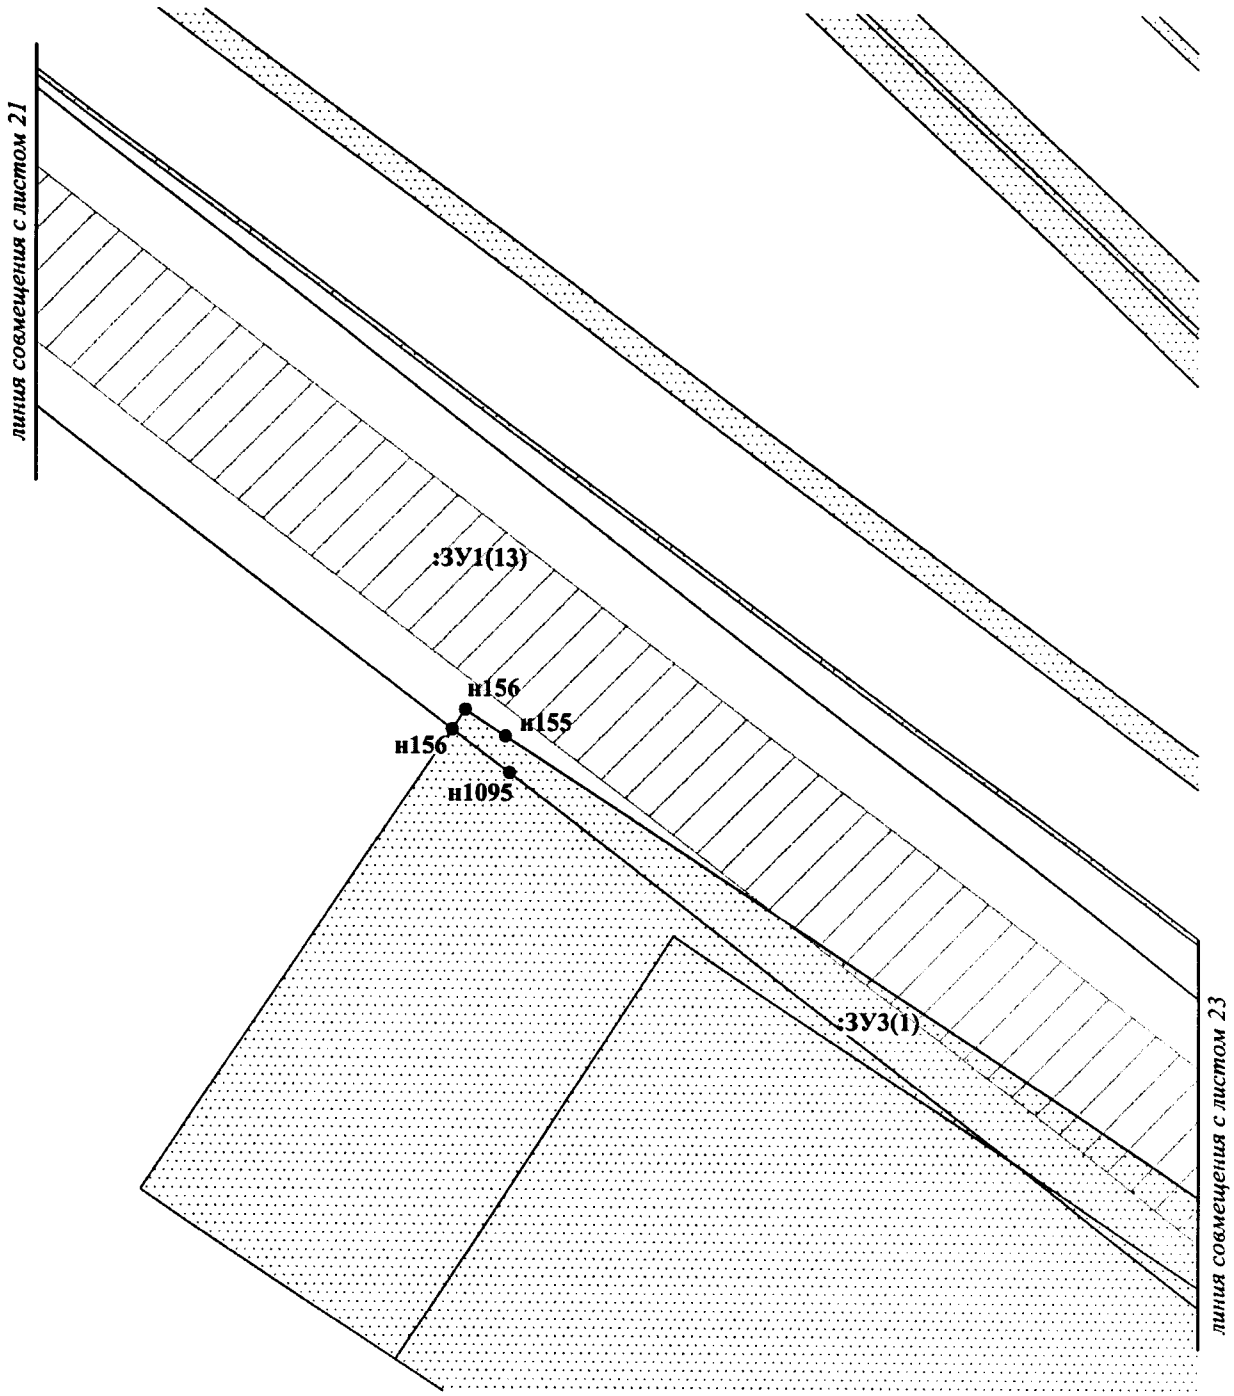


Проект межевания территории для размещения линейного объекта регионального назначения Ханты-Мансийского автономного округа – Югры «КНС-3 Омбинского месторождения»
Землепользователь ПАО «НК «Роснефть»
Масштаб 1:2 000

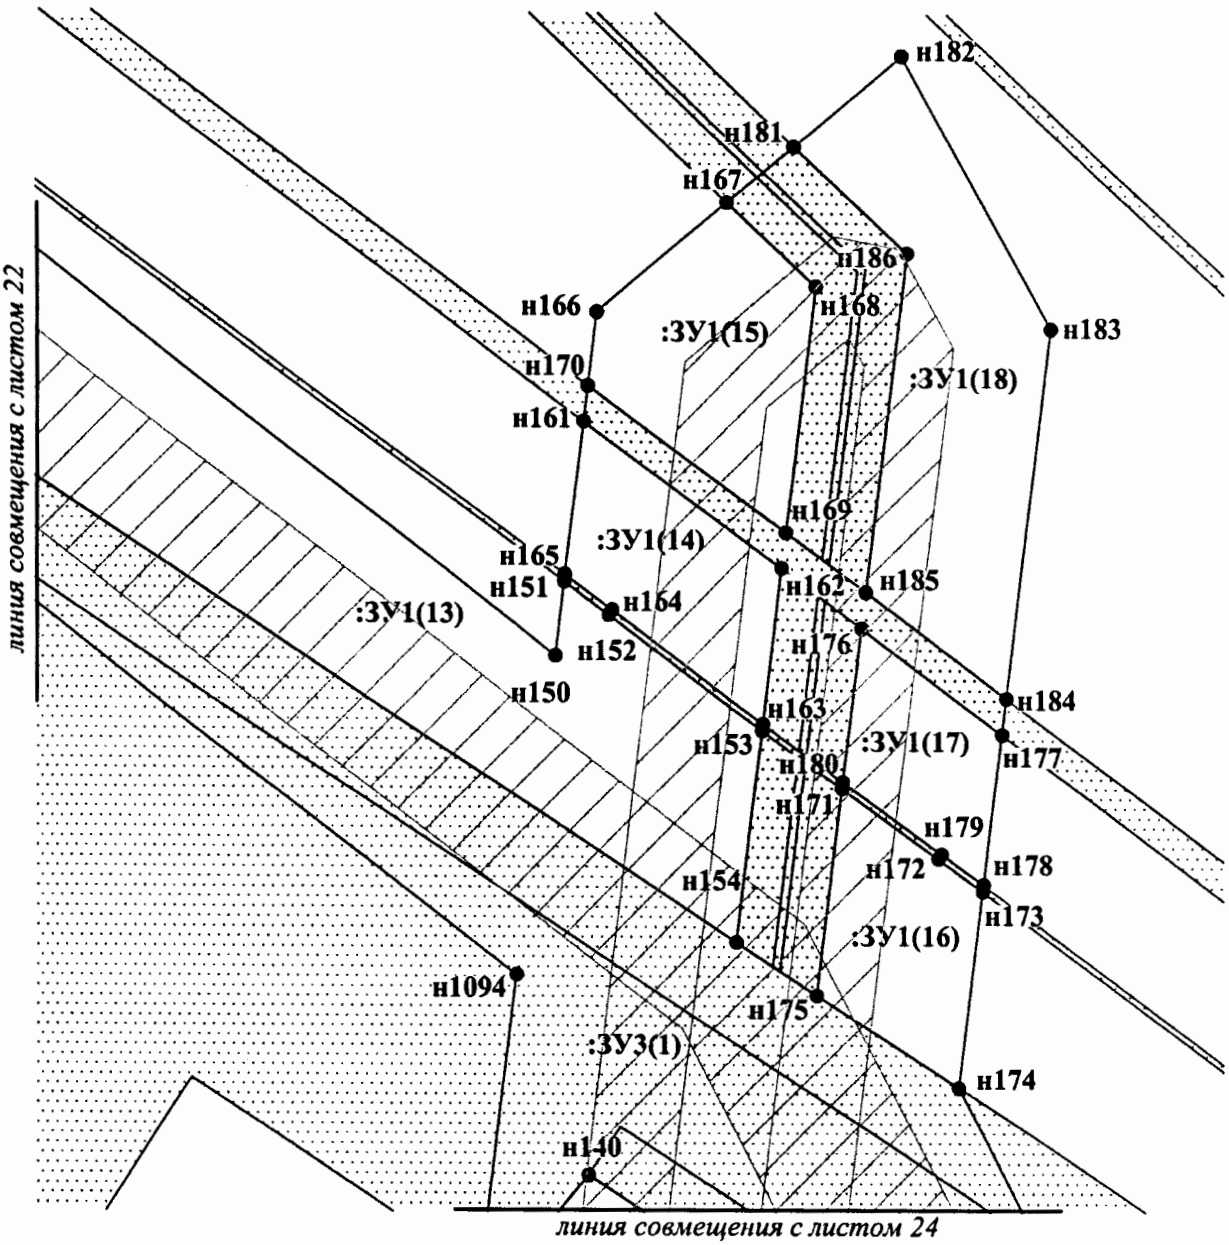


Проект межевания территории для размещения линейного объекта регионального назначения Ханты-Мансийского автономного округа – Югры «КНС-3 Омбинского месторождения»
Землепользователь ПАО «НК «Роснефть»
Масштаб 1:2 000

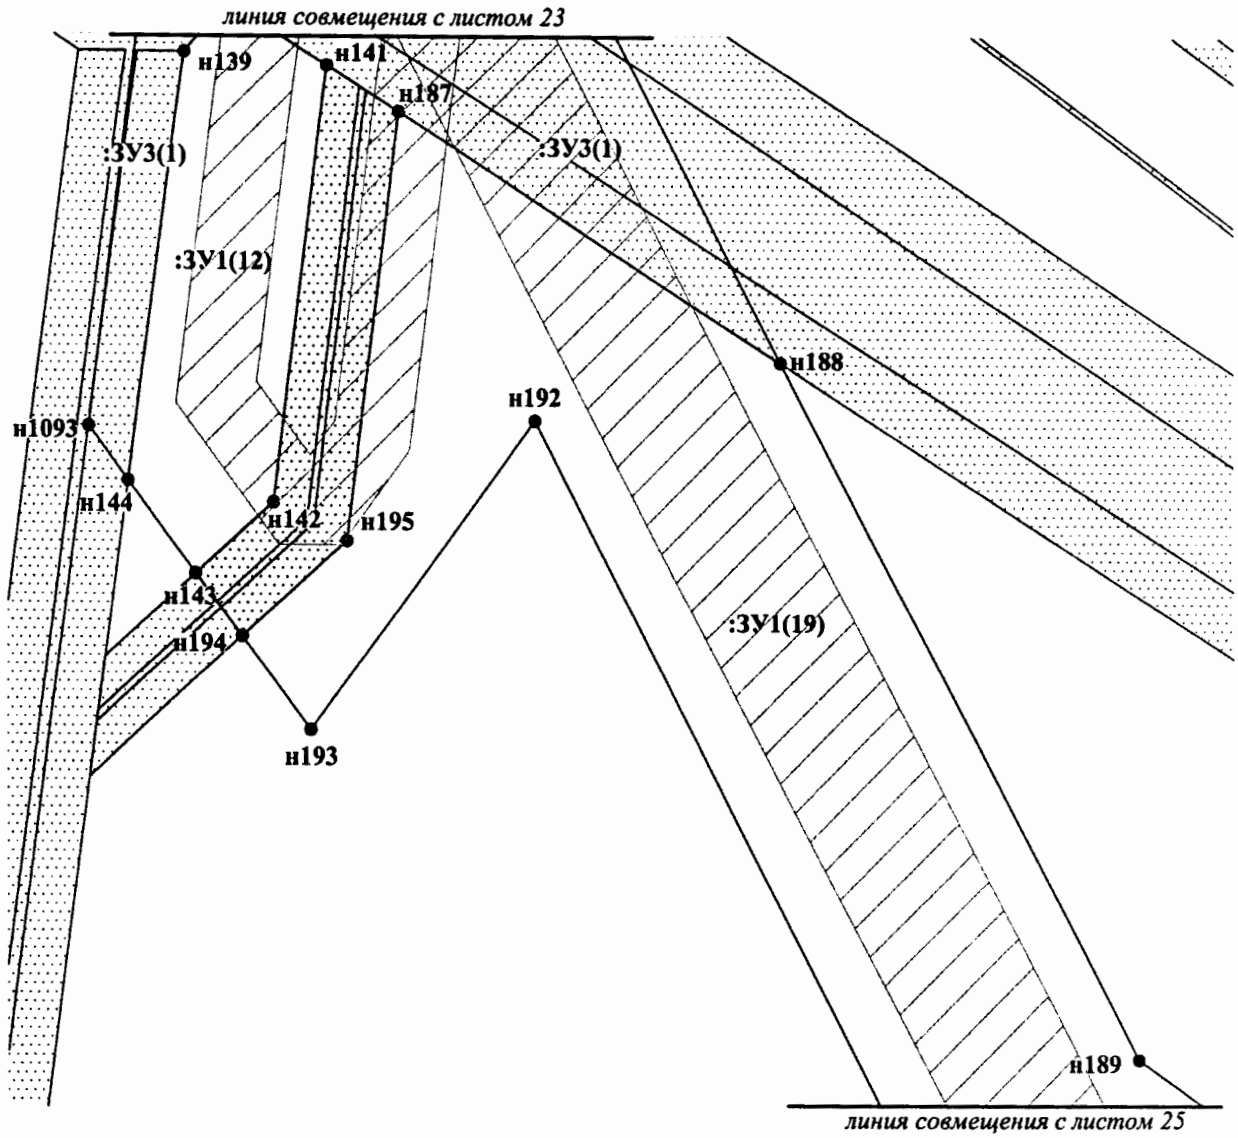


Проект межевания территории для размещения линейного объекта регионального назначения Ханты-Мансийского автономного округа – Югры «КНС-3 Омбинского месторождения»
Землепользователь ПАО «НК «Роснефть»
Масштаб 1:2 000

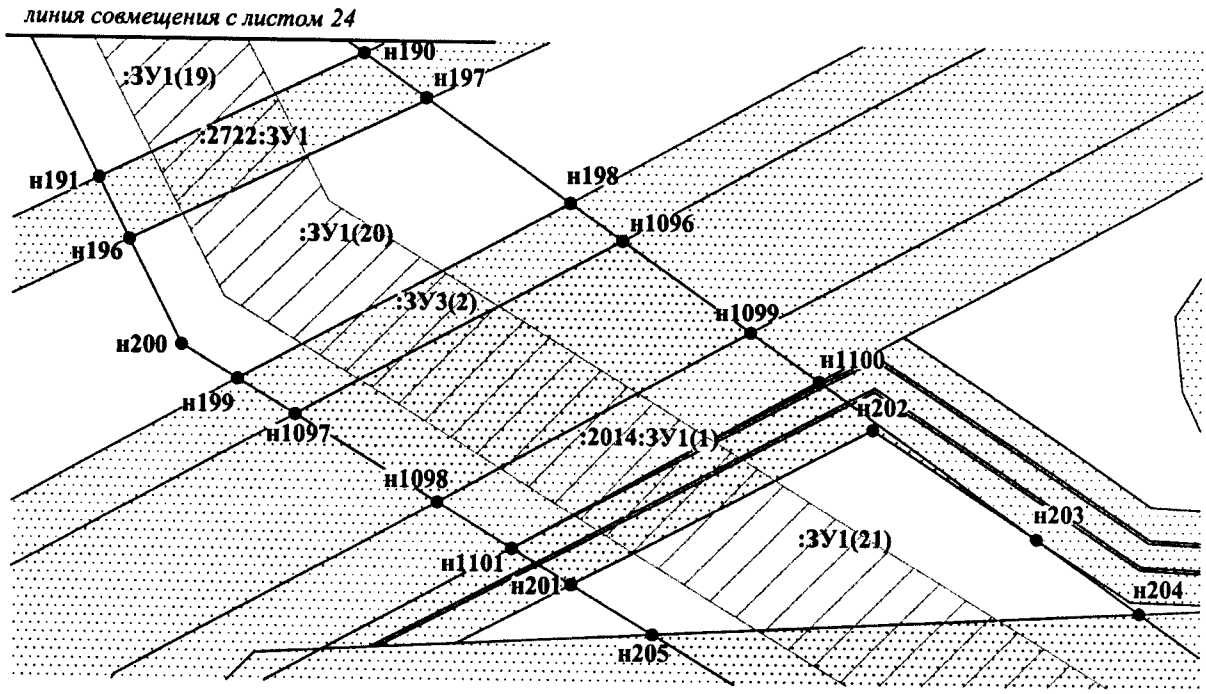


Проект межевания территории для размещения линейного объекта регионального назначения Ханты-Мансийского автономного округа – Югры «КНС-3 Омбинского месторождения»
Землепользователь ПАО «НК «Роснефть»
Масштаб 1:2 000

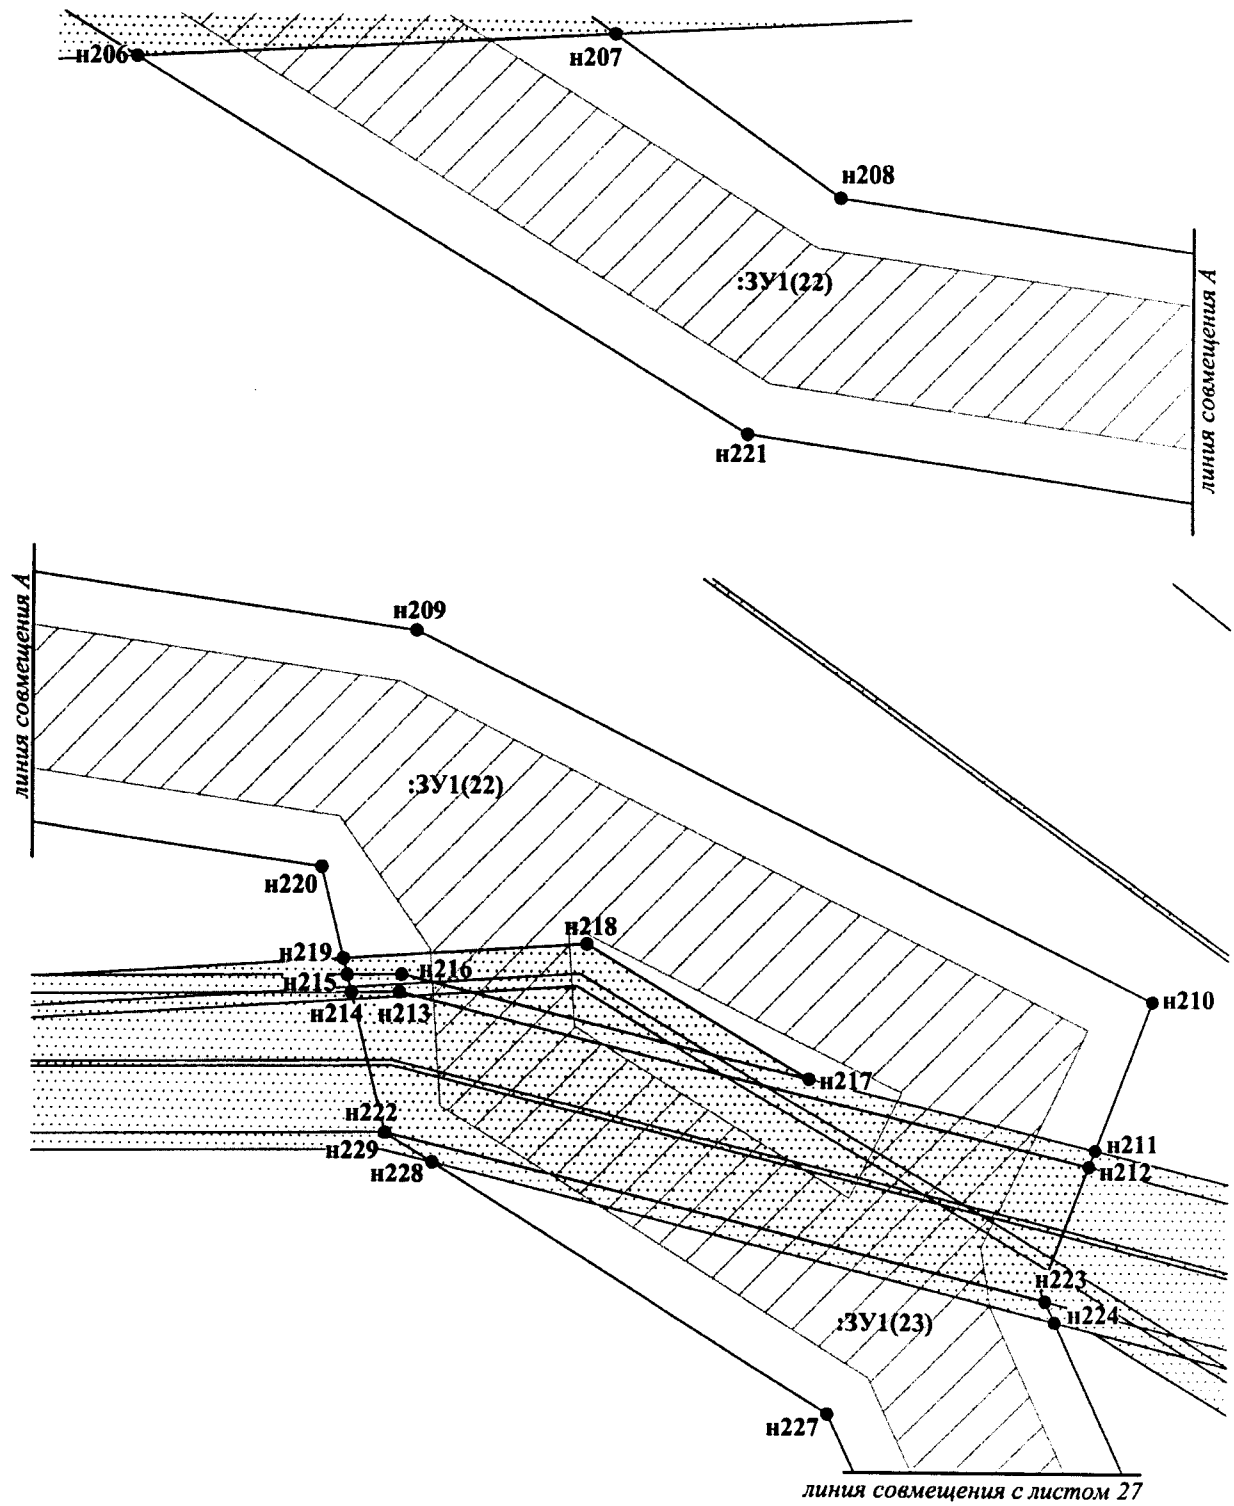


Проект межевания территории для размещения линейного объекта регионального назначения Ханты-Мансийского автономного округа – Югры «КНС-3 Омбинского месторождения»
Землепользователь ПАО «НК «Роснефть»
Масштаб 1:2 000

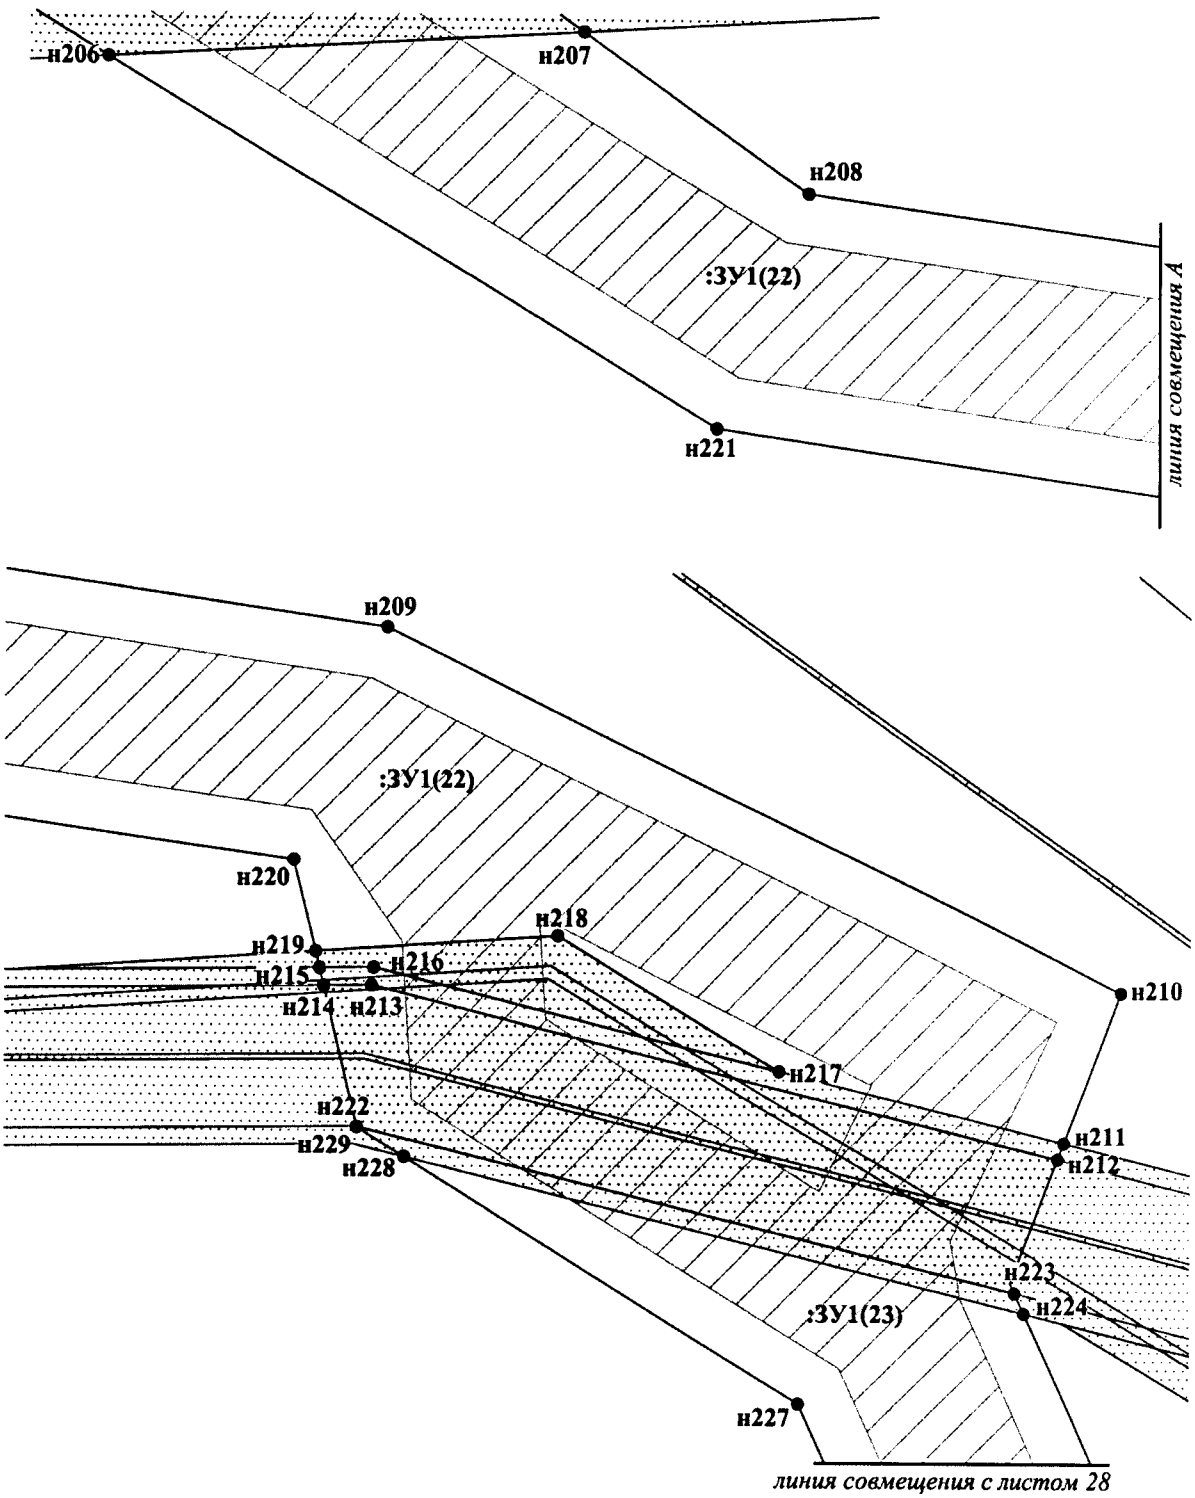


Проект межевания территории для размещения линейного объекта регионального назначения Ханты-Мансийского автономного округа – Югры «КНС-3 Омбинского месторождения»
Землепользователь ПАО «НК «Роснефть»
Масштаб 1:2 000

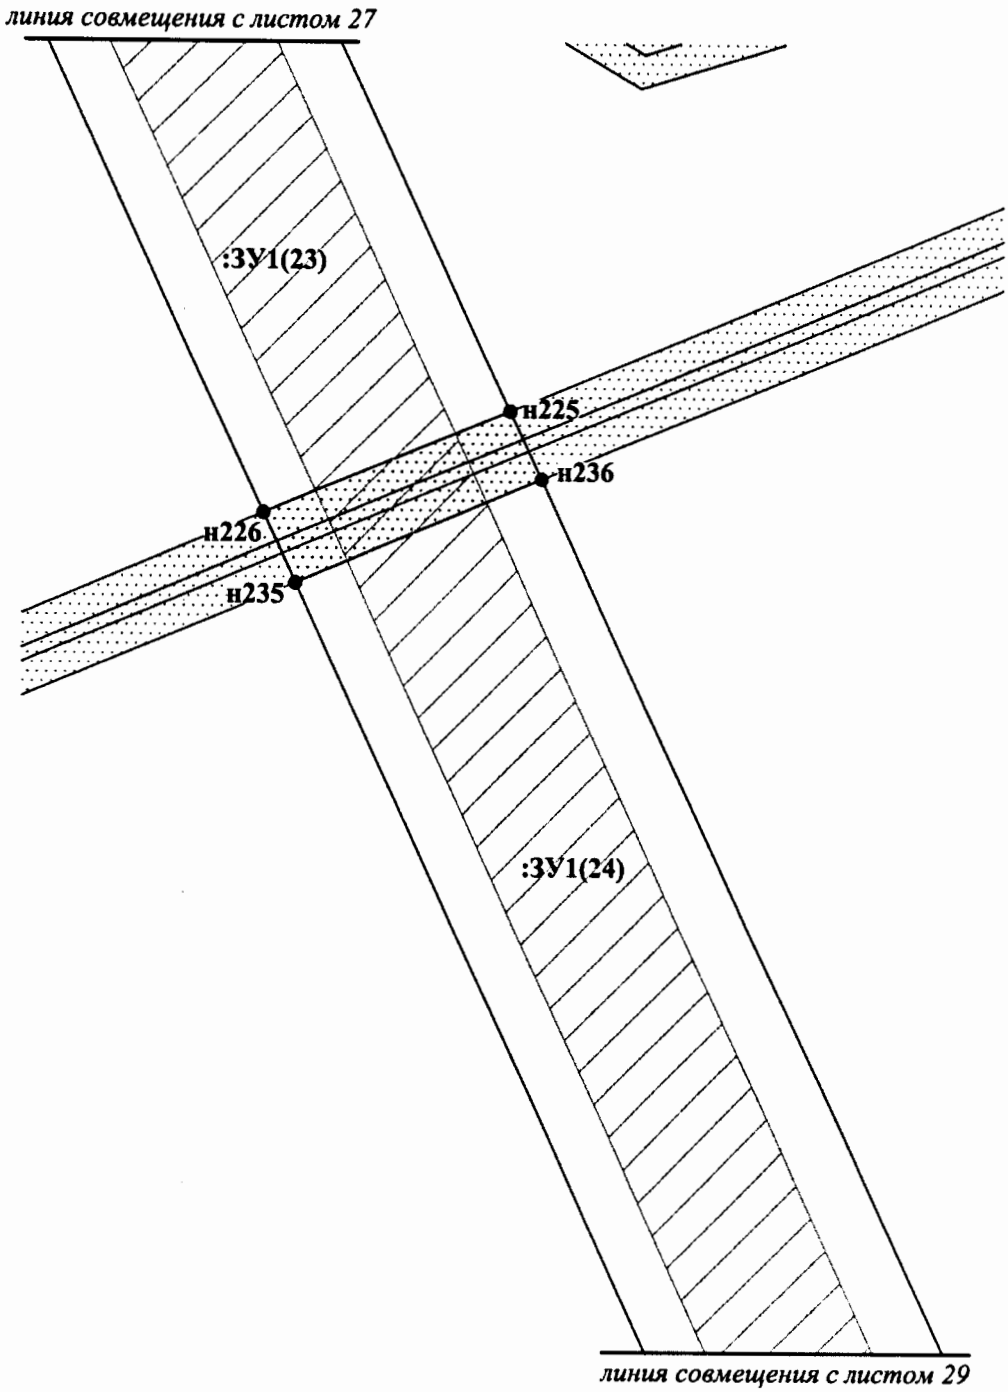


Проект межевания территории для размещения линейного объекта регионального назначения Ханты-Мансийского автономного округа – Югры «КНС-3 Омбинского месторождения»
Землепользователь ПАО «НК «Роснефть»
Масштаб 1:2 000

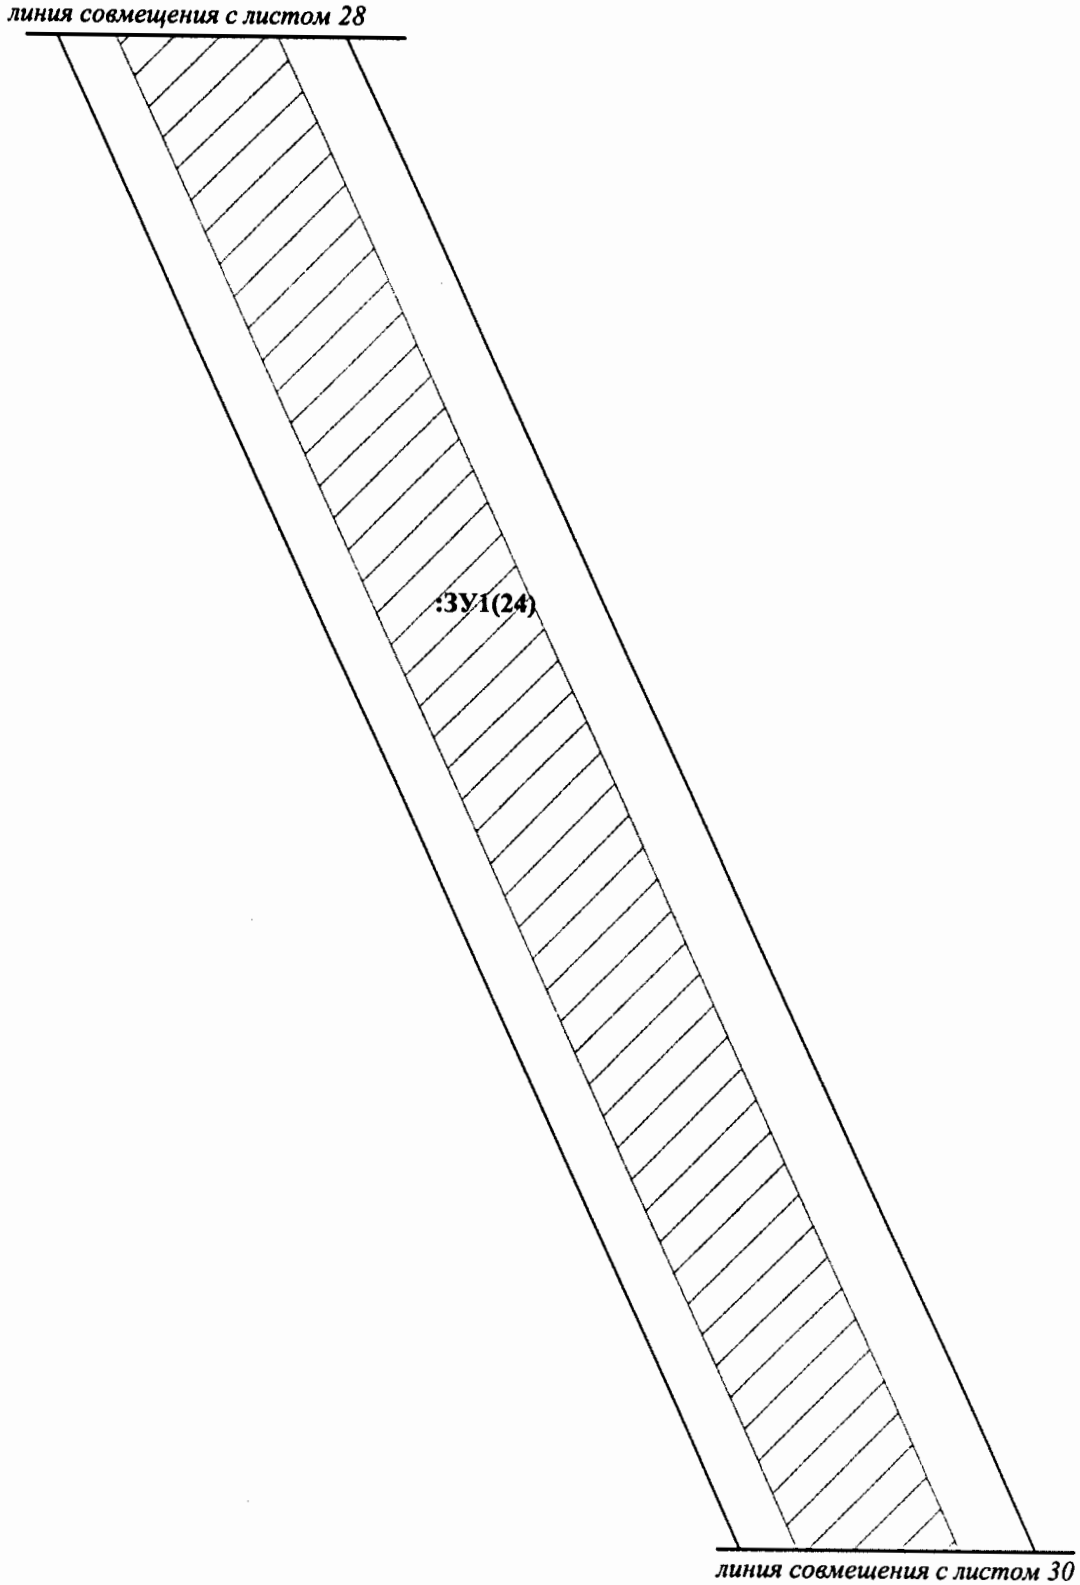


Проект межевания территории для размещения линейного объекта регионального назначения Ханты-Мансийского автономного округа – Югры «КНС-3 Омбинского месторождения»
Землепользователь ПАО «НК «Роснефть»
Масштаб 1:2 000

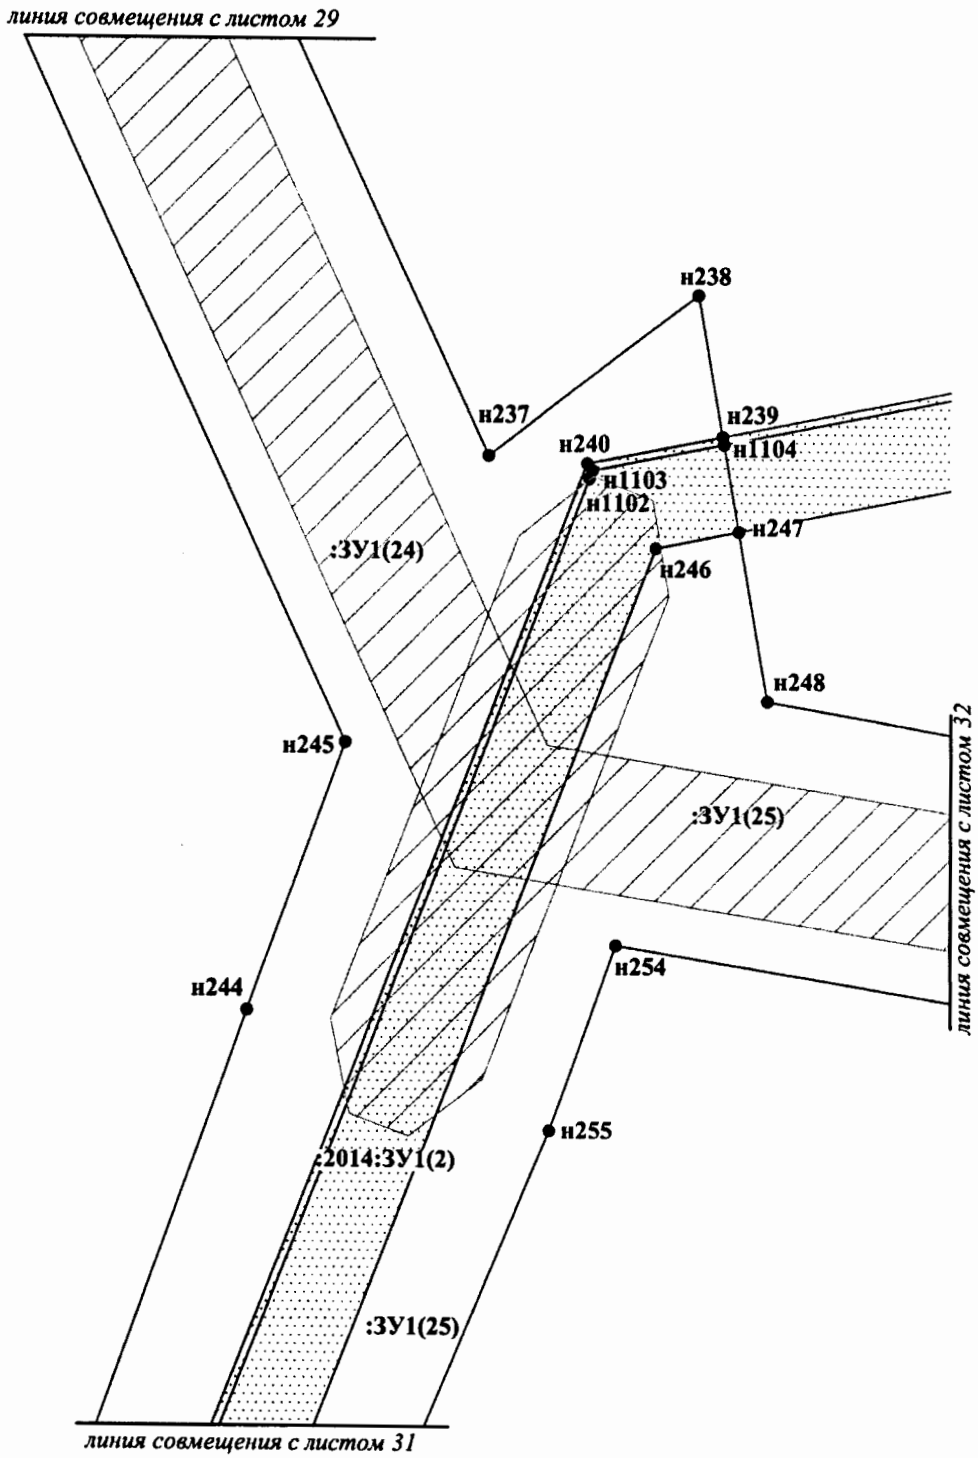


Проект межевания территории для размещения линейного объекта регионального назначения Ханты-Мансийского автономного округа – Югры «КНС-3 Омбинского месторождения»
Землепользователь ПАО «НК «Роснефть»
Масштаб 1:2 000

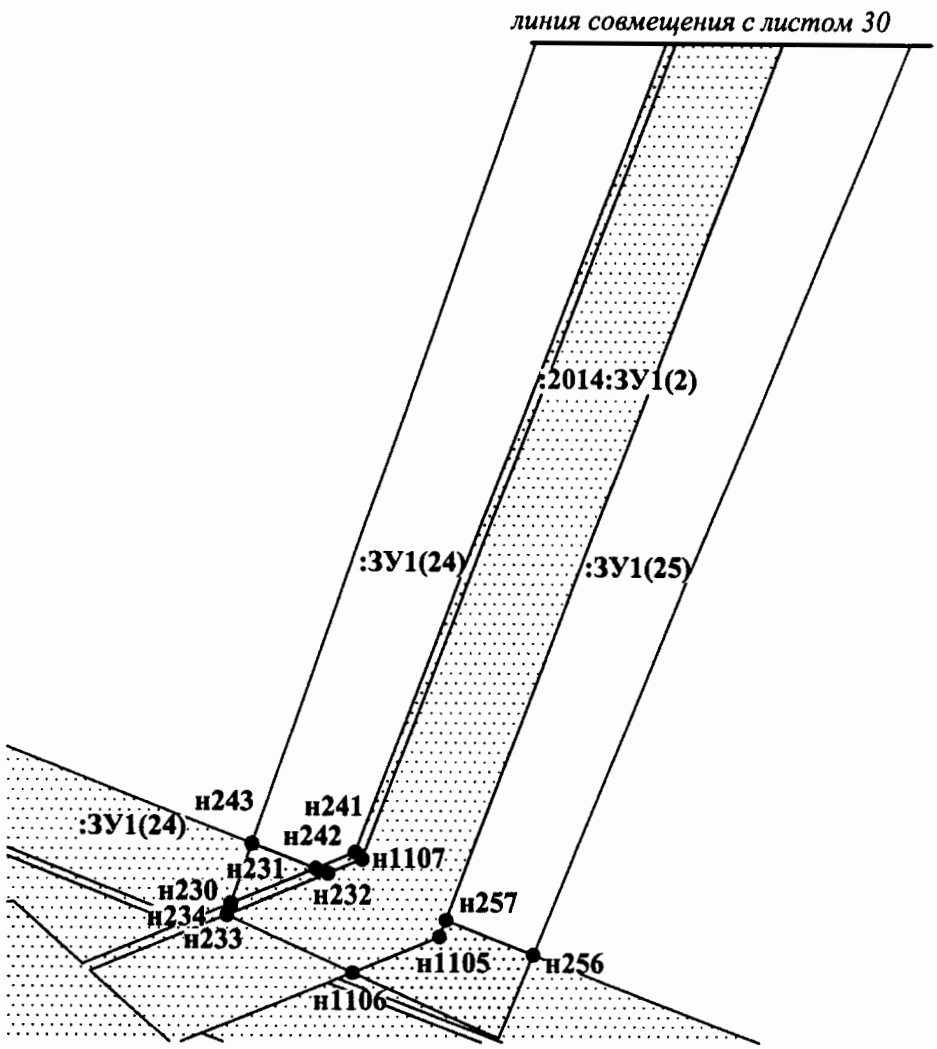


Проект межевания территории для размещения линейного объекта регионального назначения Ханты-Мансийского автономного округа – Югры «КНС-3 Омбинского месторождения»
Землепользователь ПАО «НК «Роснефть»
Масштаб 1:2 000

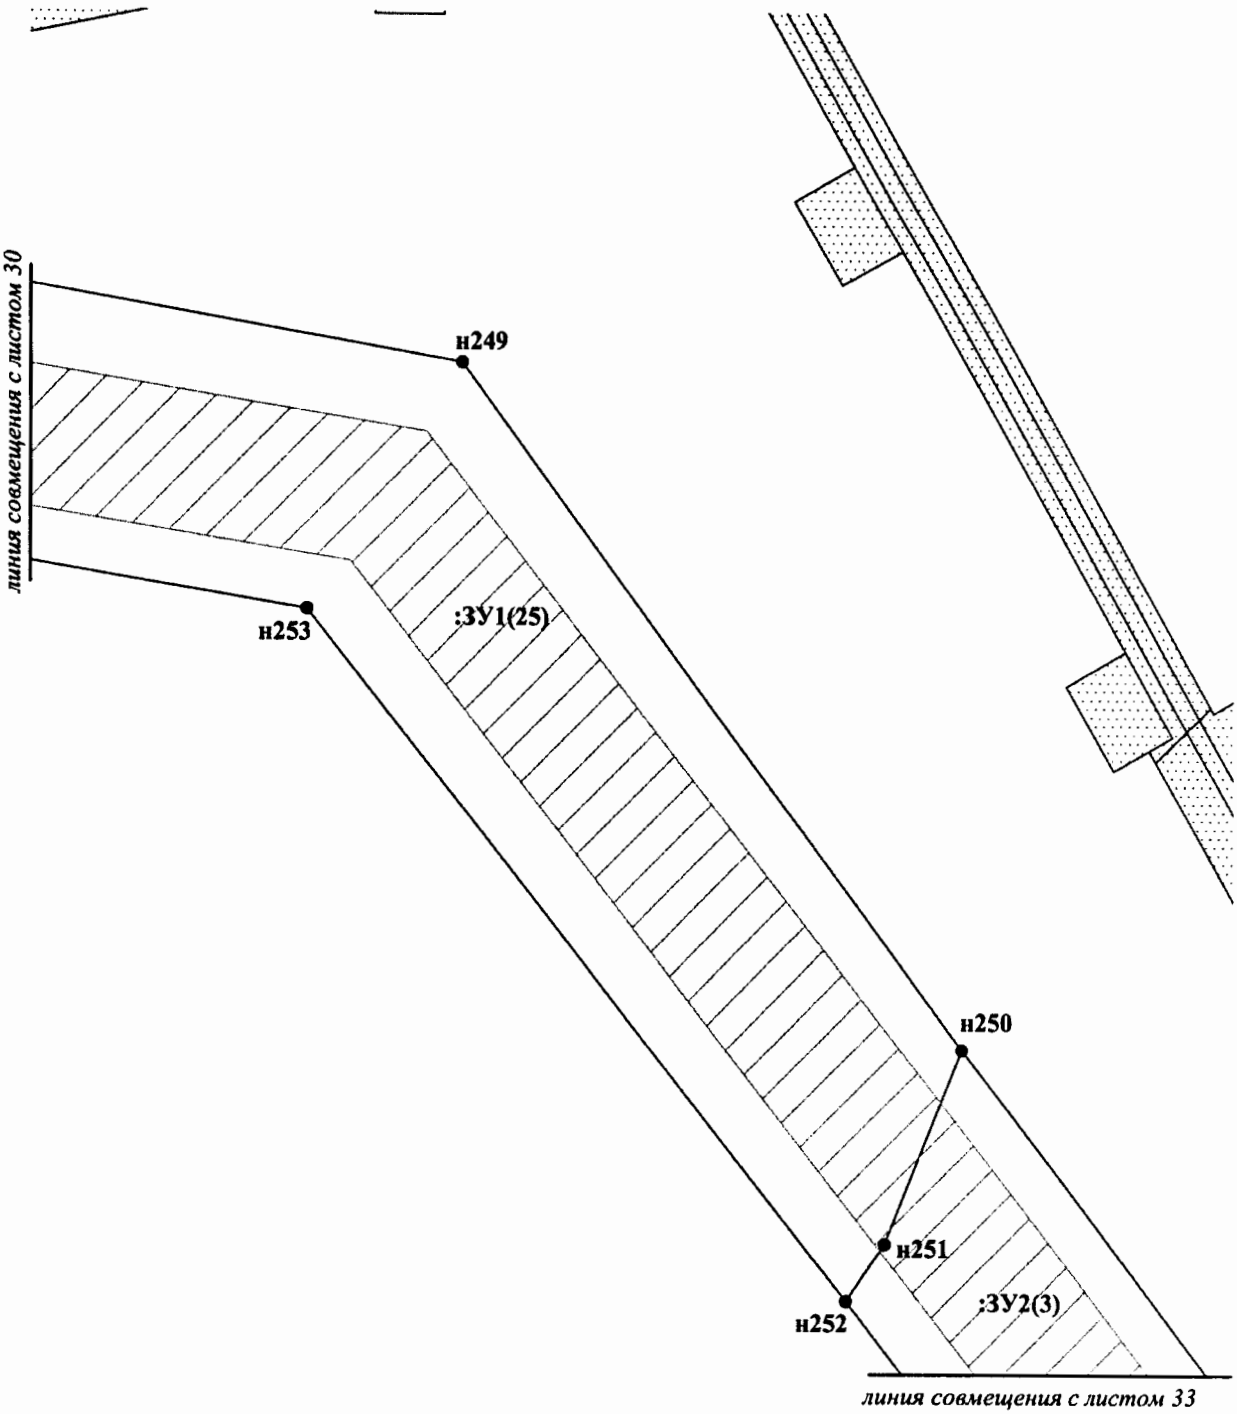


Проект межевания территории для размещения линейного объекта регионального назначения Ханты-Мансийского автономного округа – Югры «КНС-3 Омбинского месторождения»
Землепользователь ПАО «НК «Роснефть»
Масштаб 1:2 000

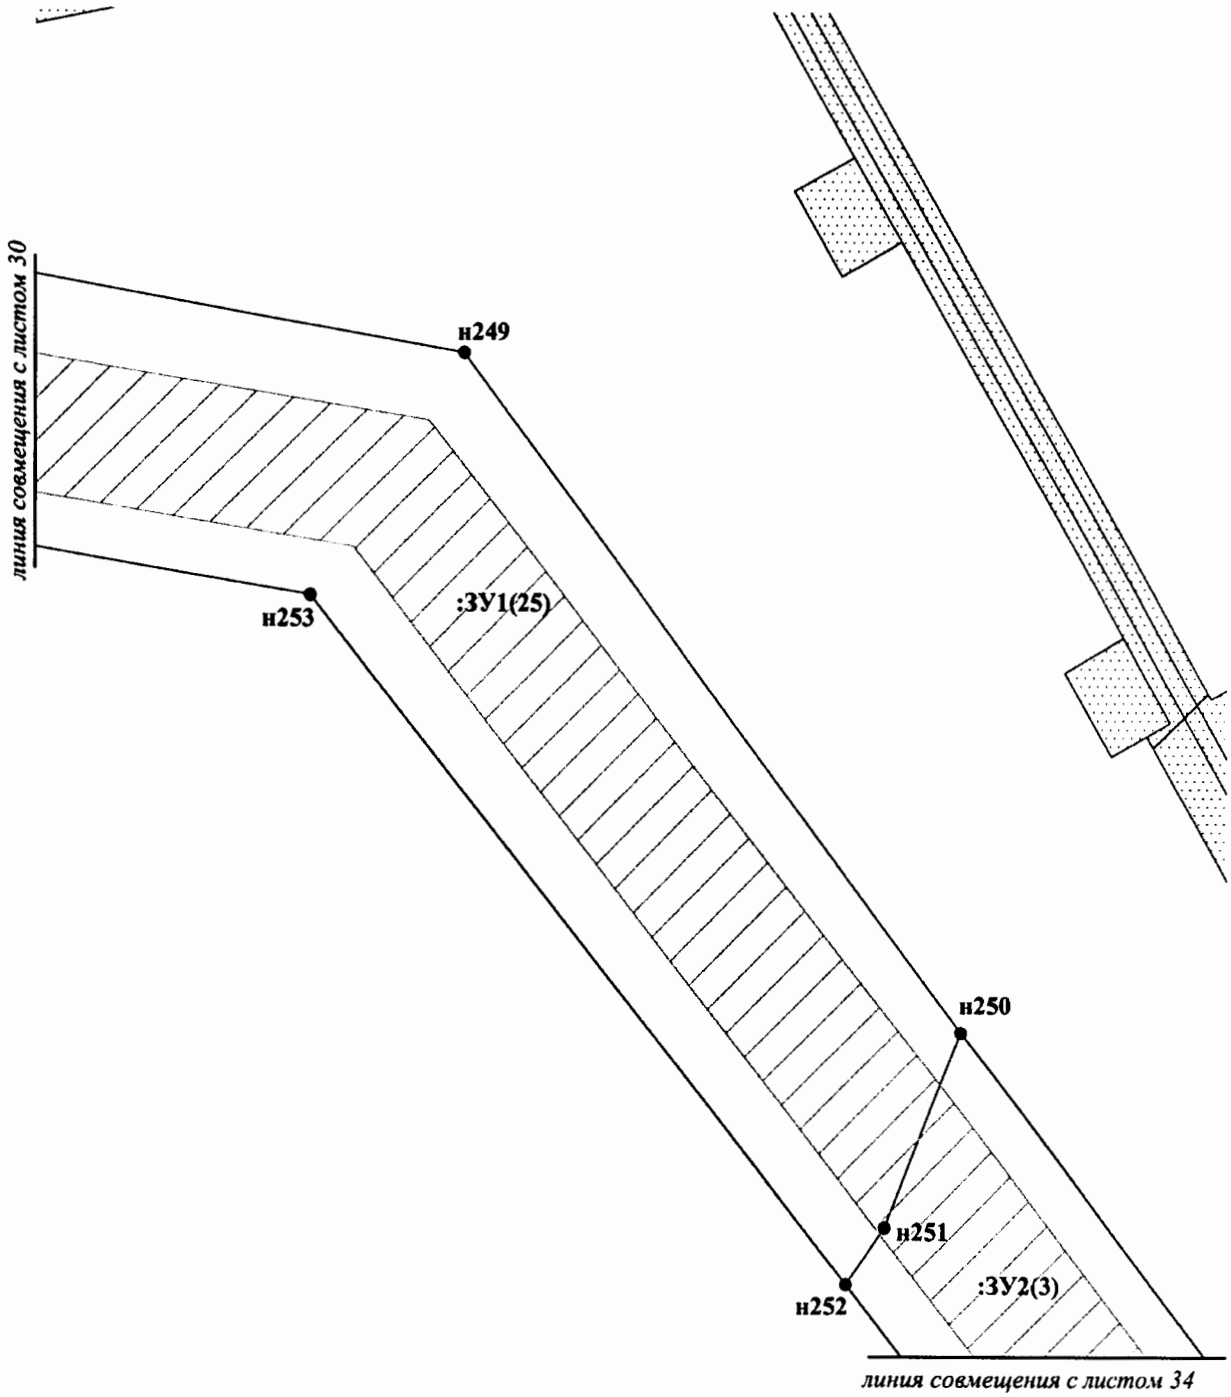


Проект межевания территории для размещения линейного объекта регионального назначения Ханты-Мансийского автономного округа – Югры «КНС-3 Омбинского месторождения»
Землепользователь ПАО «НК «Роснефть»
Масштаб 1:2 000

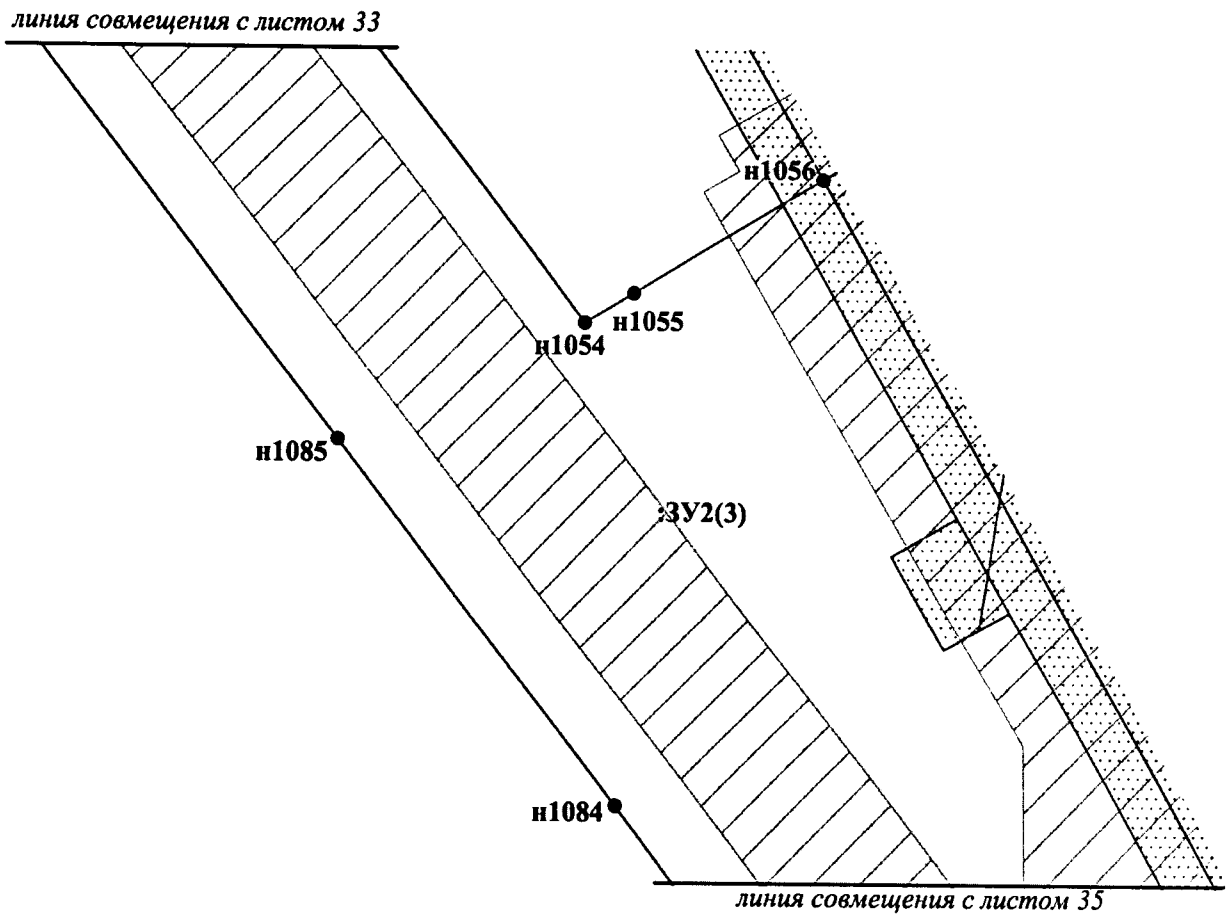

Проект межевания территории для размещения линейного объекта регионального назначения Ханты-Мансийского автономного округа – Югры «КНС-3 Омбинского месторождения»
Землепользователь ПАО «НК «Роснефть»
Масштаб 1:2 000

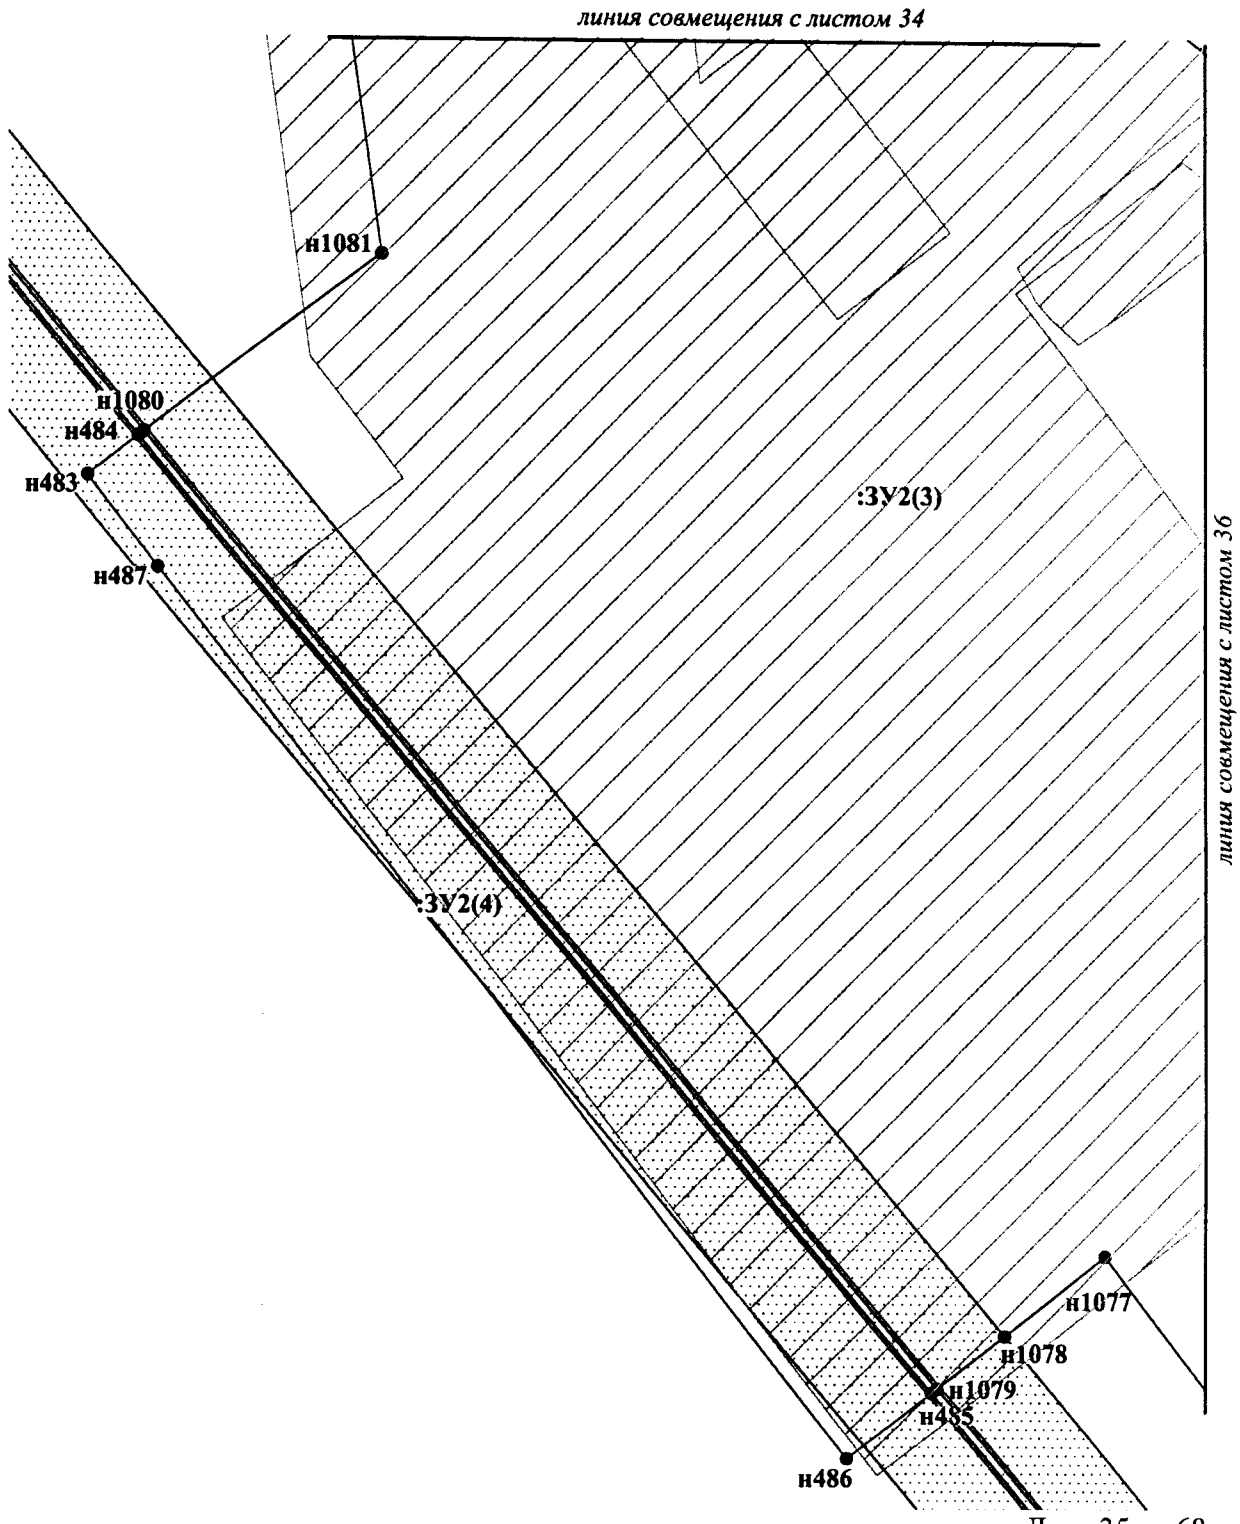



Проект межевания территории для размещения линейного объекта регионального назначения Ханты-Мансийского автономного округа – Югры «КНС-3 Омбинского месторождения»
Землепользователь ПАО «НК «Роснефть»
Масштаб 1:2 000

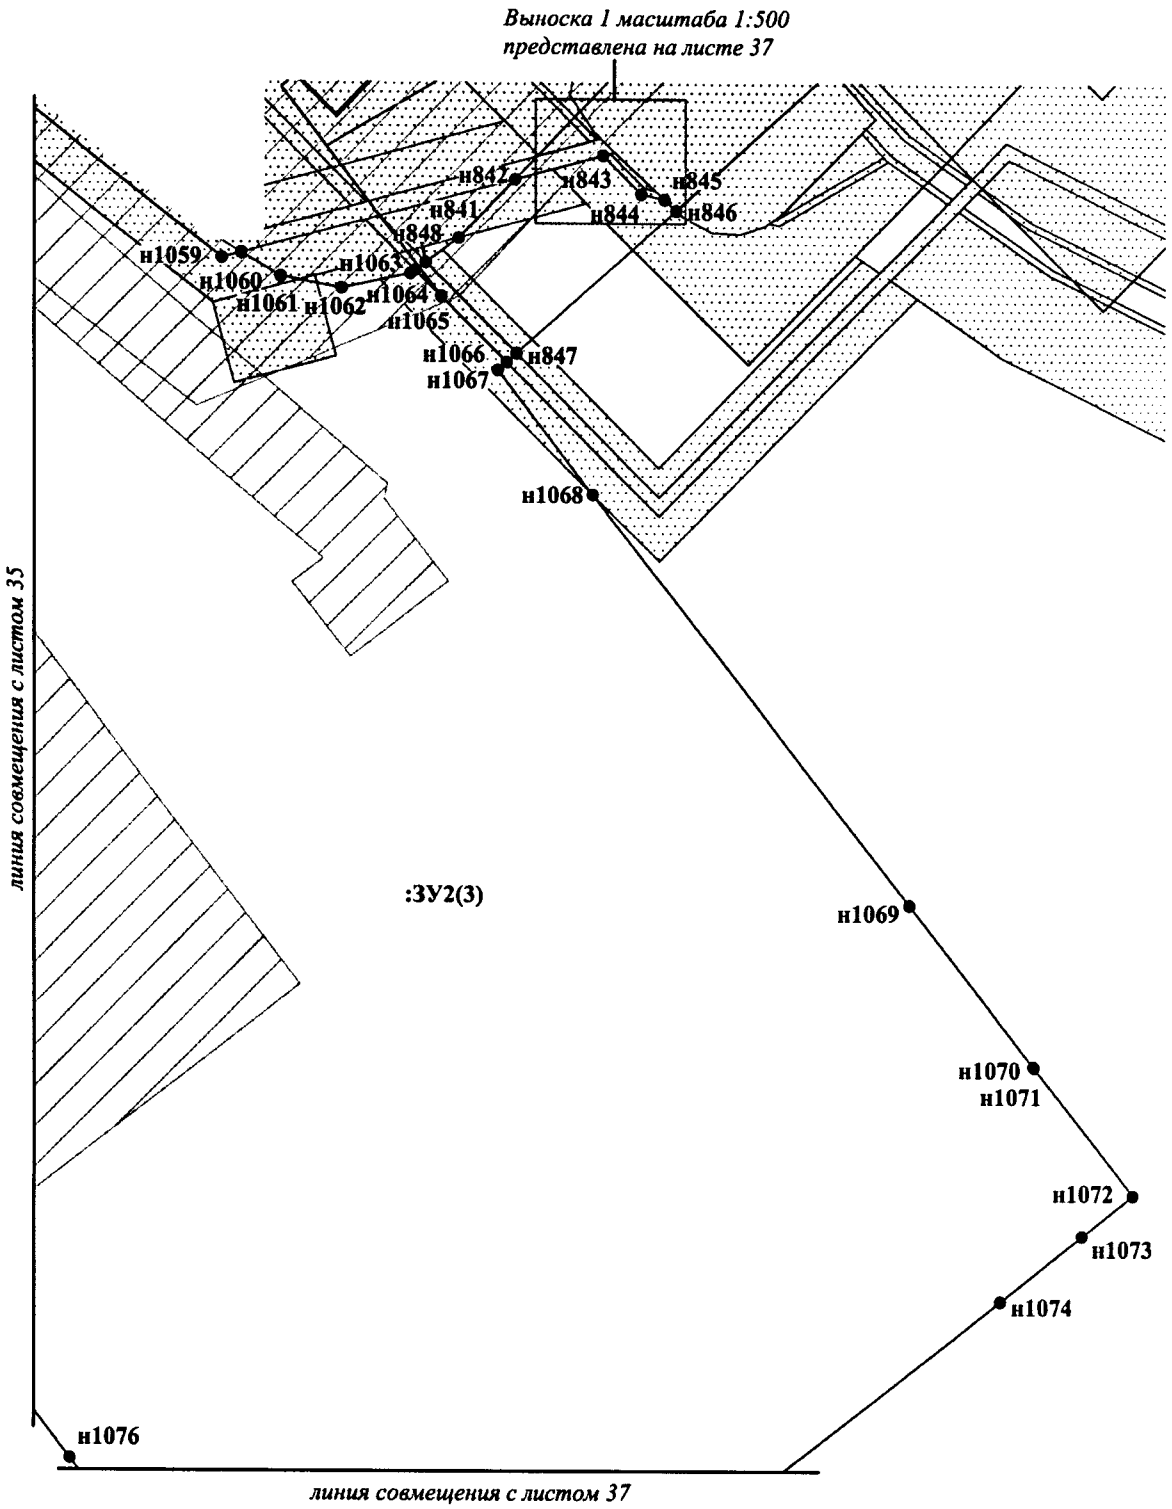


Проект межевания территории для размещения линейного объекта регионального назначения Ханты-Мансийского автономного округа – Югры «КНС-3 Омбинского месторождения»
Землепользователь ПАО «НК «Роснефть»
Масштаб 1:2 000

Выноска 1 масштаба 1:500

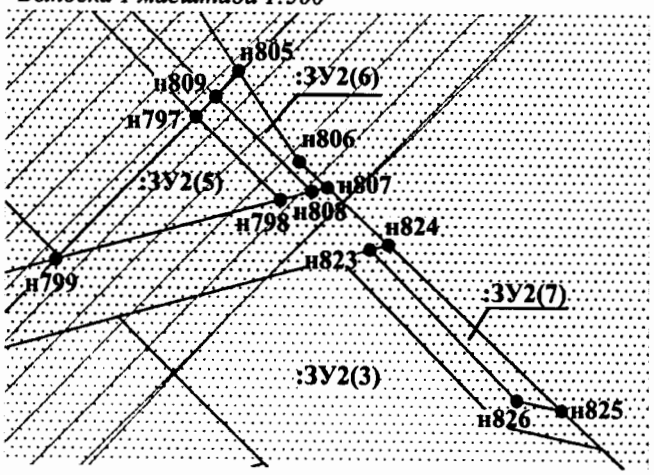


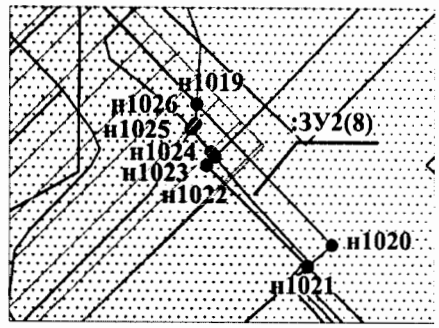


линия совмещения с листом 3б

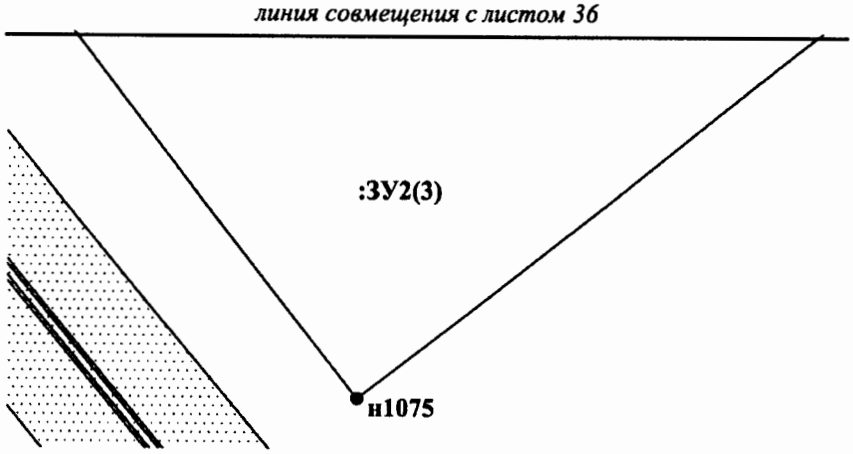


Проект межевания территории для размещения линейного объекта регионального назначения Ханты-Мансийского автономного округа – Югры «КНС-3 Омбинского месторождения»
Землепользователь ПАО «НК «Роснефть»
Масштаб 1:1 000

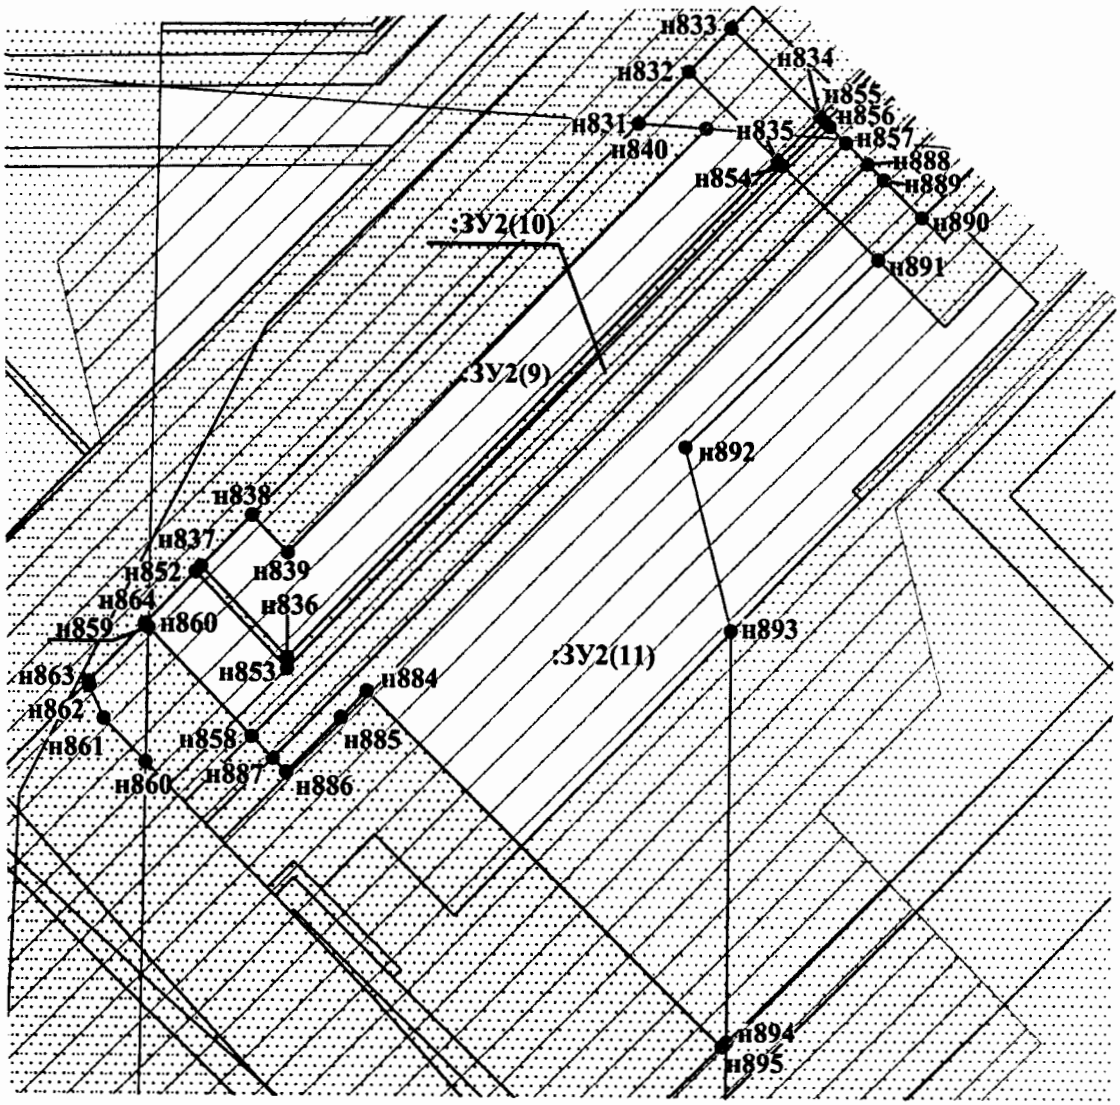


Проект межевания территории для размещения линейного объекта регионального назначения Ханты-Мансийского автономного округа – Югры «КНС-3 Омбинского месторождения»
Землепользователь ПАО «НК «Роснефть»
Масштаб 1:500

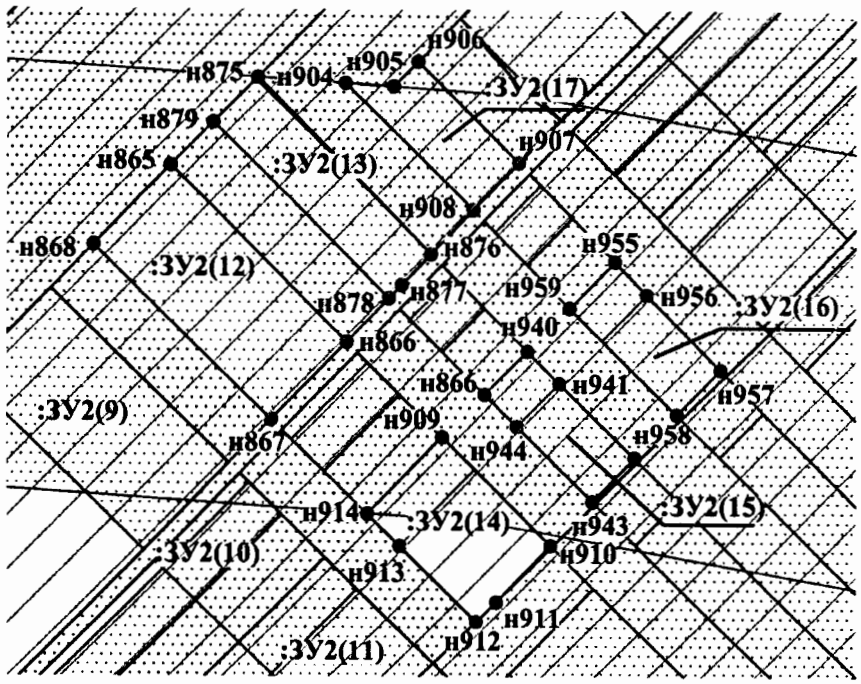

Проект межевания территории для размещения линейного объекта регионального назначения Ханты-Мансийского автономного округа – Югры «КНС-3 Омбинского месторождения»
Землепользователь ПАО «НК «Роснефть»
Масштаб 1:500

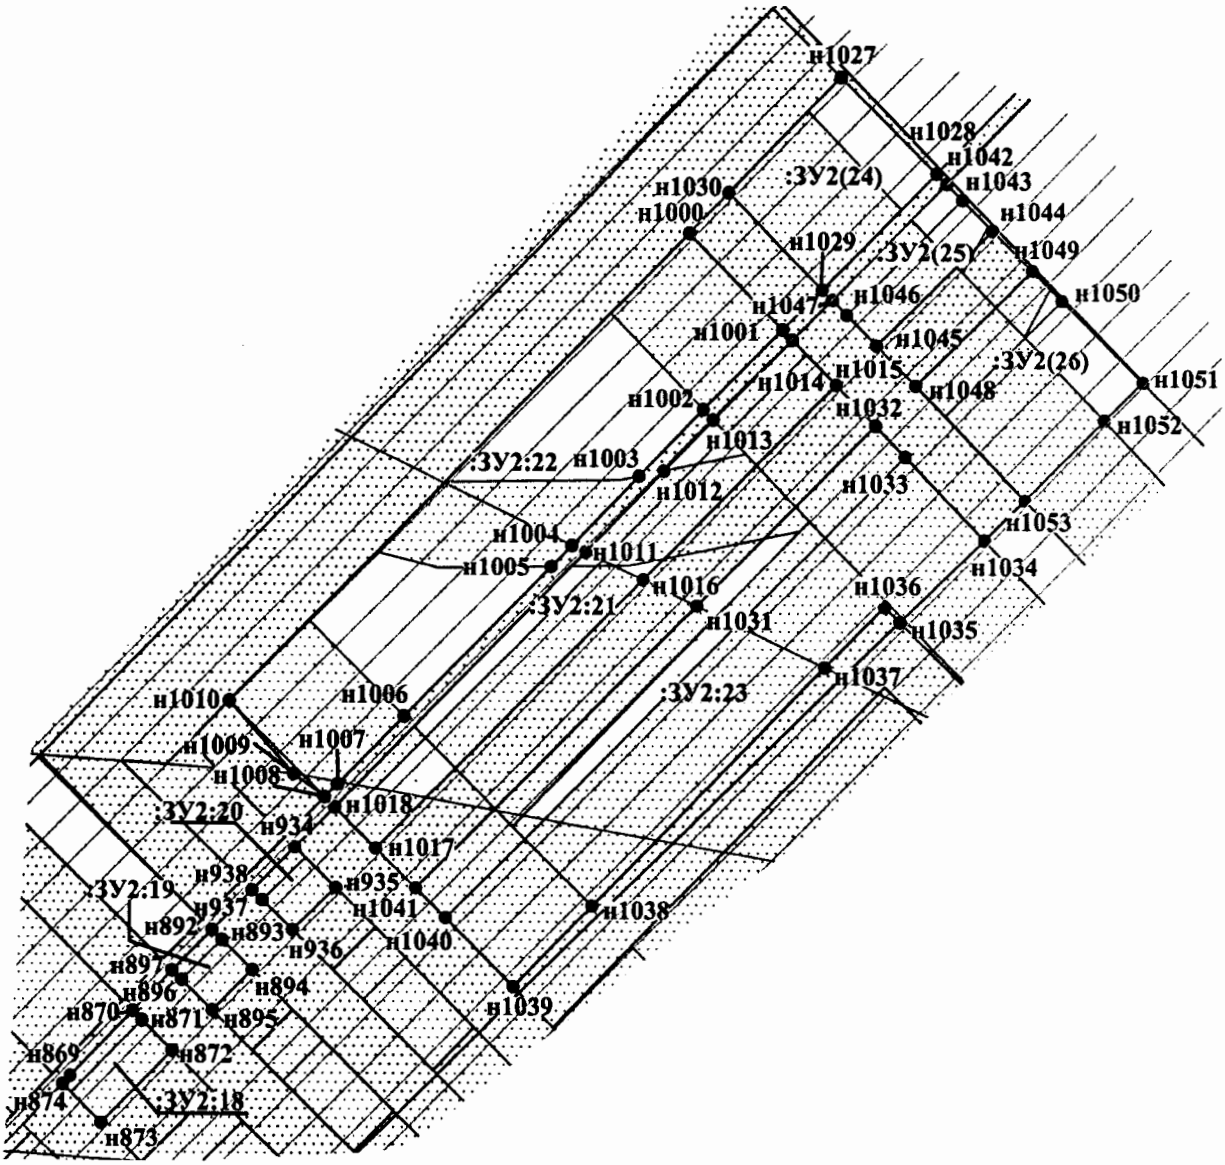


Проект межевания территории для размещения линейного объекта регионального назначения Ханты-Мансийского автономного округа – Югры «КНС-3 Омбинского месторождения»
Землепользователь ПАО «НК «Роснефть»
Масштаб 1:2 000

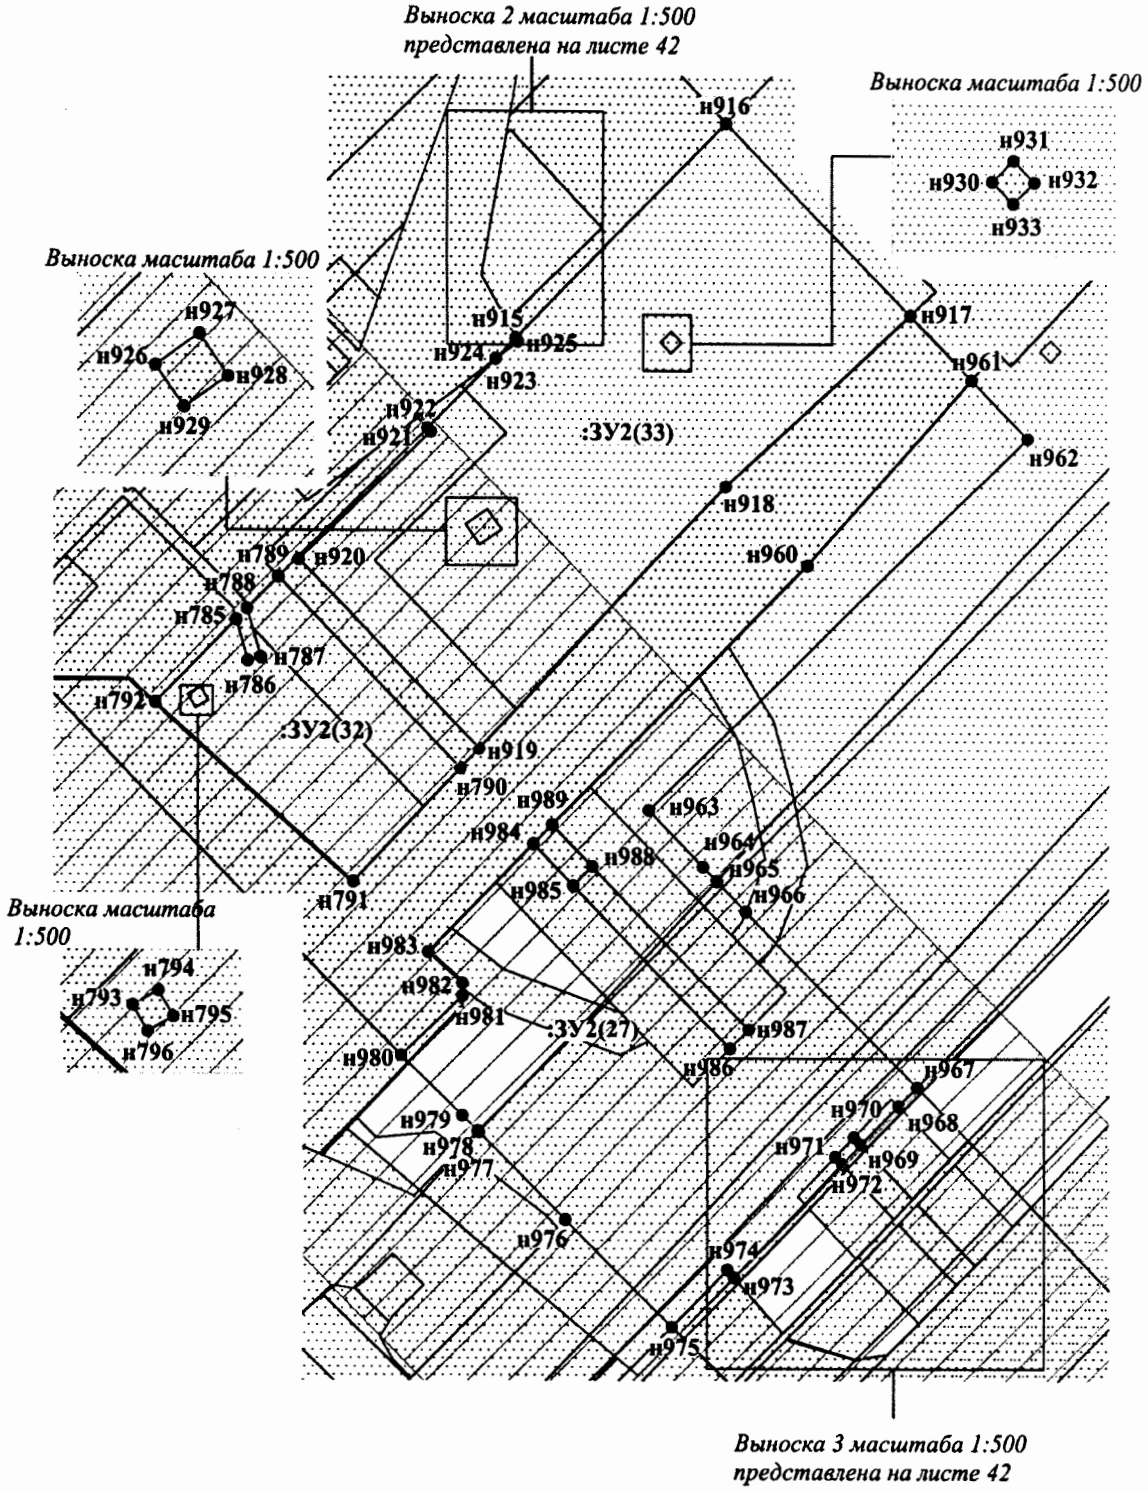


Проект межевания территории для размещения линейного объекта регионального назначения Ханты-Мансийского автономного округа – Югры «КНС-3 Омбинского месторождения»
Землепользователь ПАО «НК «Роснефть»
Масштаб 1:500


Выноска 2 масштаба 1:500

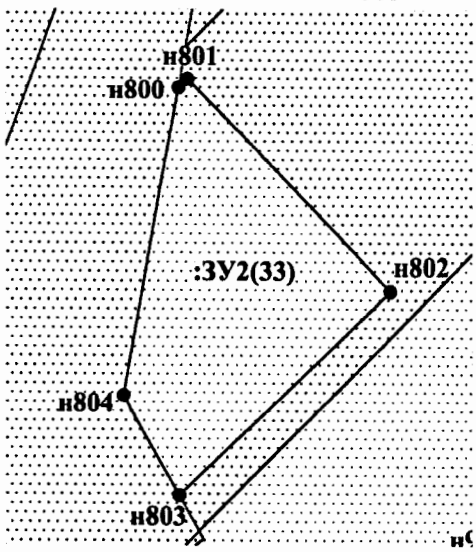

Выноска 3 масштаба 1:500

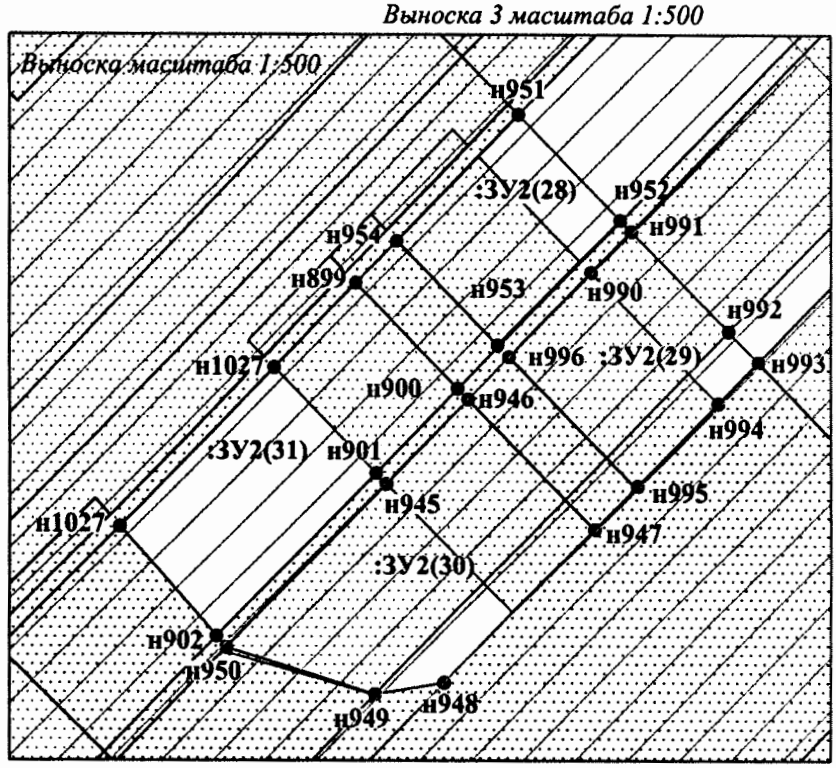


Проект межевания территории для размещения линейного объекта регионального назначения Ханты-Мансийского автономного округа – Югры «КНС-3 Омбинского месторождения»
Землепользователь ПАО «НК «Роснефть»
Масштаб 1:2 000

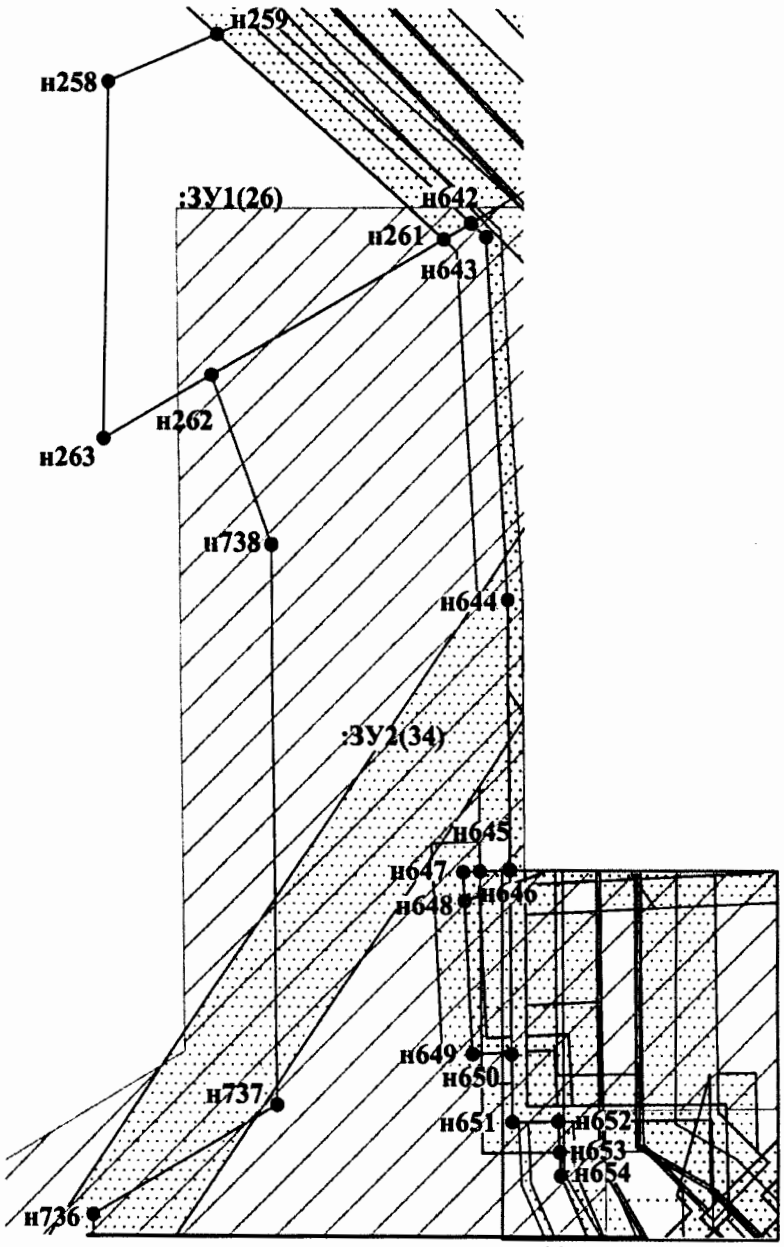


линия совмещения с листом 44

Выноска 4 масштаба 1:500 представлена на листе 46

Проект межевания территории для размещения линейного объекта регионального назначения Ханты-Мансийского автономного округа – Югры «КНС-3 Омбинского месторождения»
Землепользователь ПАО «НК «Роснефть»
Масштаб 1:2 000

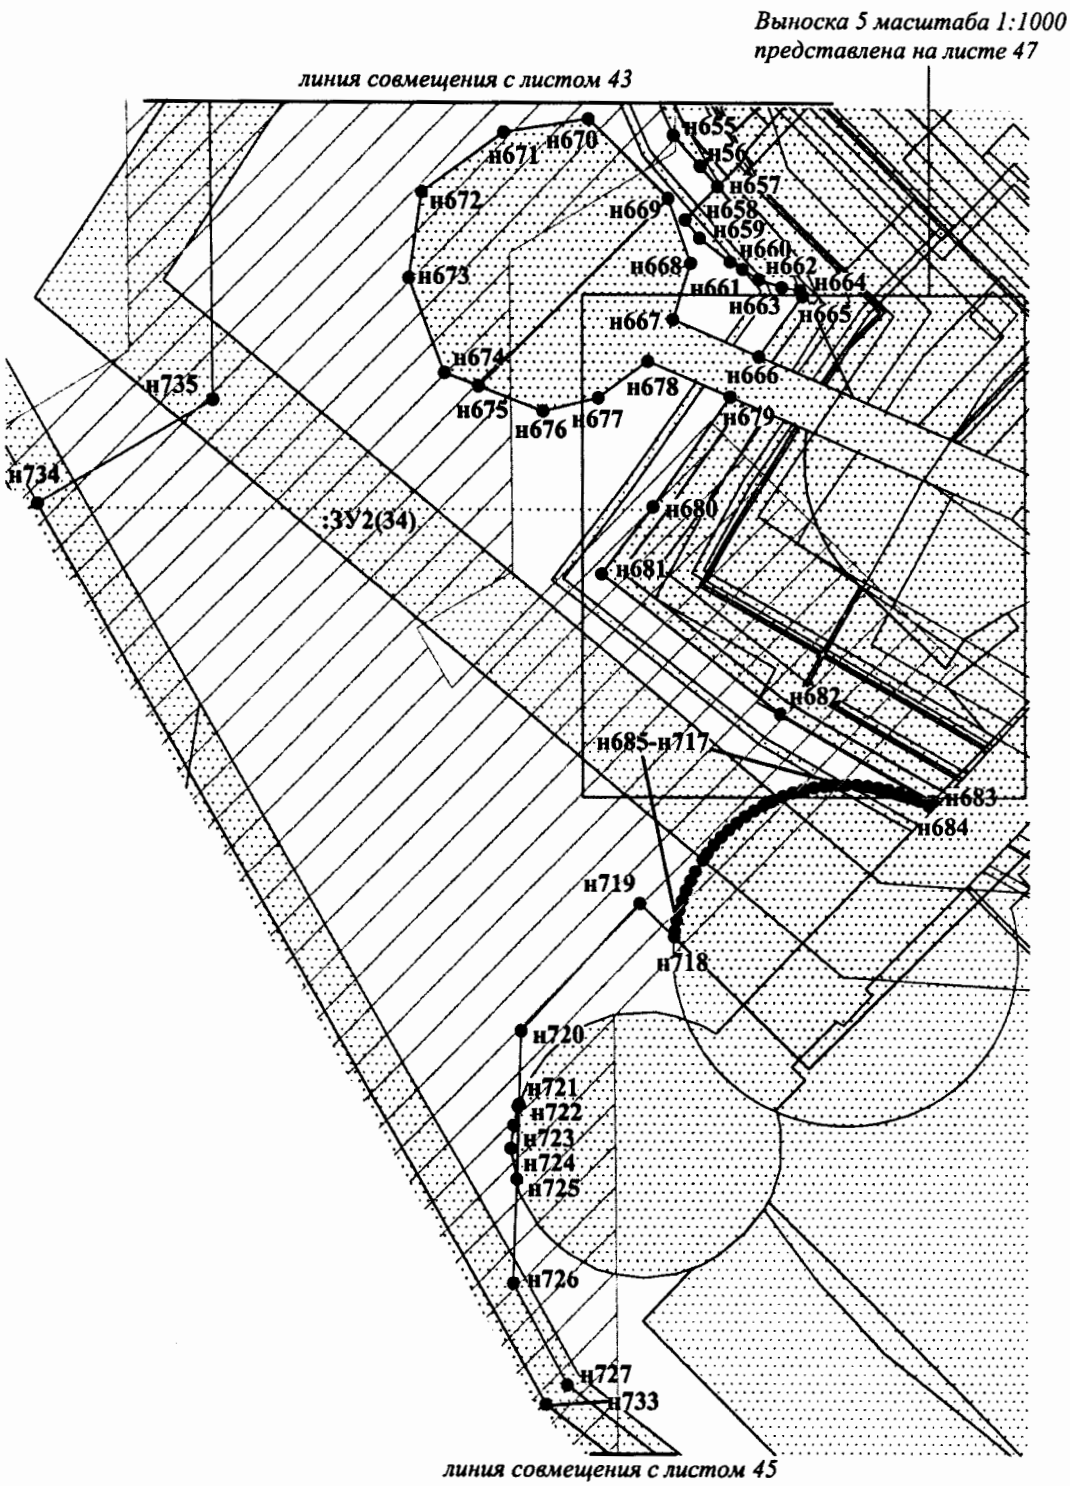


Проект межевания территории для размещения линейного объекта регионального назначения Ханты-Мансийского автономного округа – Югры «КНС-3 Омбинского месторождения»
Землепользователь ПАО «НК «Роснефть»
Масштаб 1:2 000

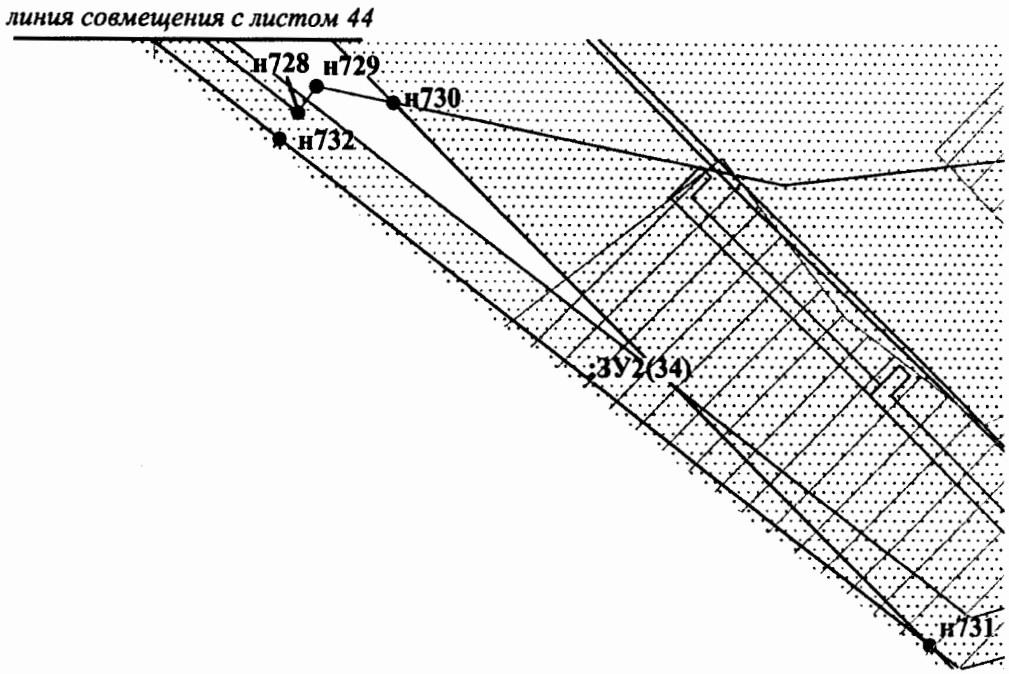


Проект межевания территории для размещения линейного объекта регионального назначения Ханты-Мансийского автономного округа – Югры «КНС-3 Омбинского месторождения»
Землепользователь ПАО «НК «Роснефть»
Масштаб 1:500

Выноска 4 масштаба 1:500

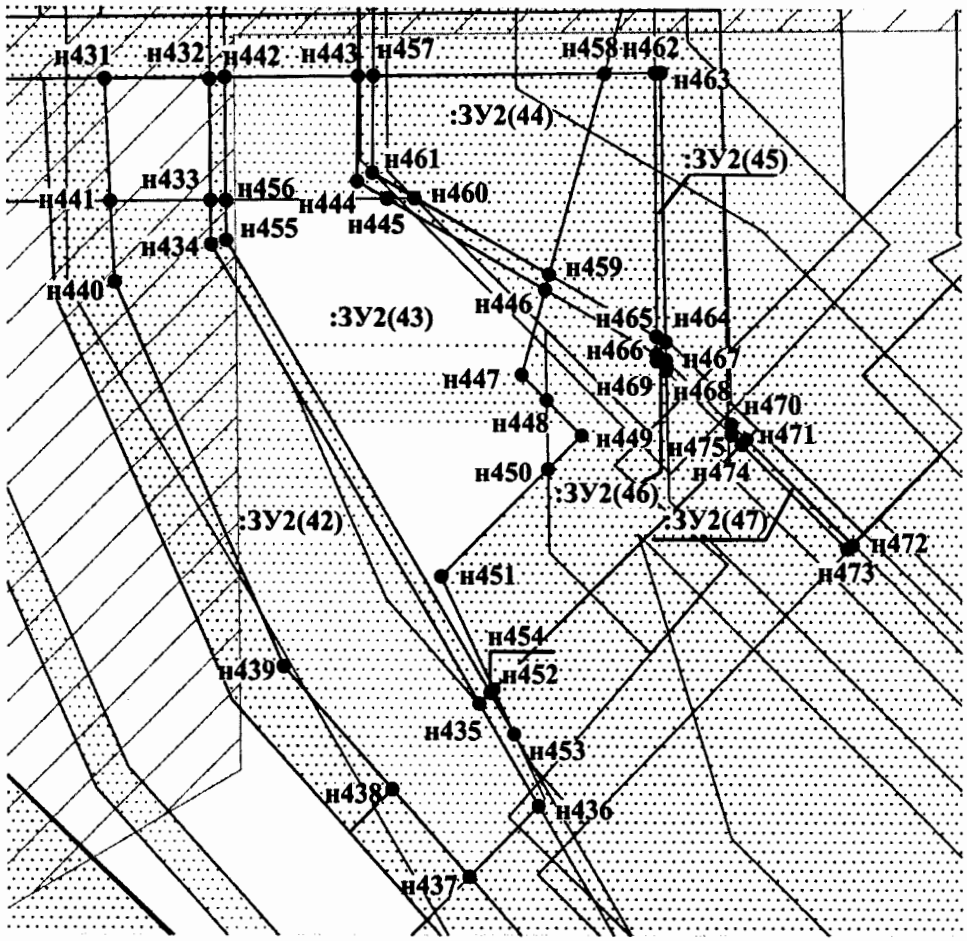


Проект межевания территории для размещения линейного объекта регионального назначения Ханты-Мансийского автономного округа – Югры «КНС-3 Омбинского месторождения»
Землепользователь ПАО «НК «Роснефть»
Масштаб 1:1 000


Выноска 5 масштаба 1:1000

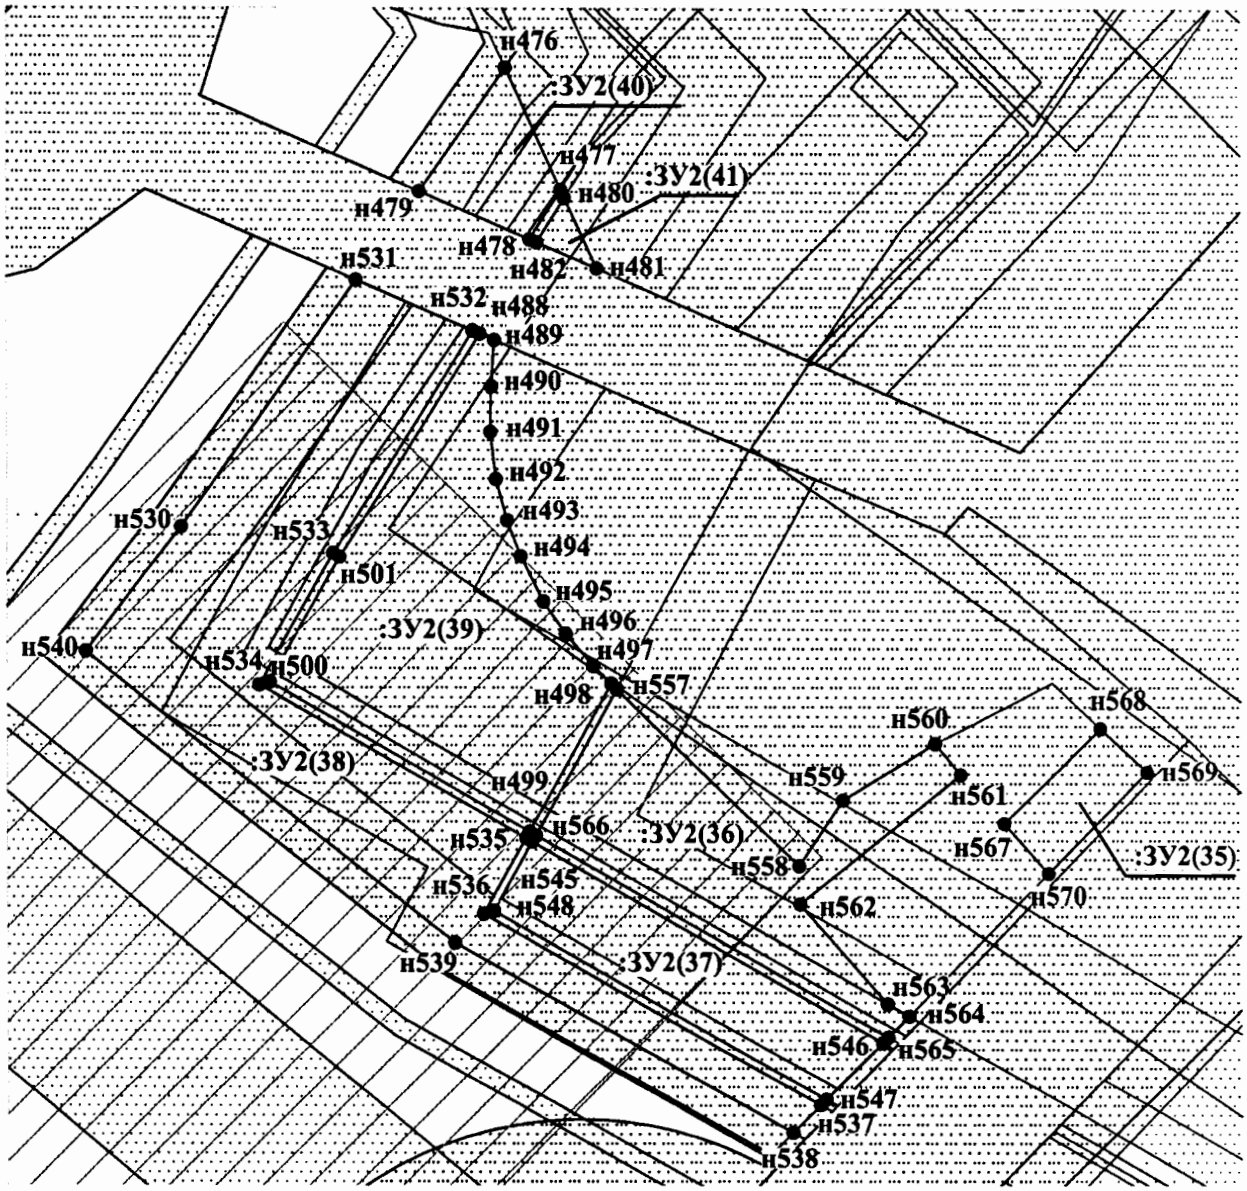


Проект межевания территории для размещения линейного объекта регионального назначения Ханты-Мансийского автономного округа – Югры «КНС-3 Омбинского месторождения»
Землепользователь ПАО «НК «Роснефть»
Масштаб 1:1 000

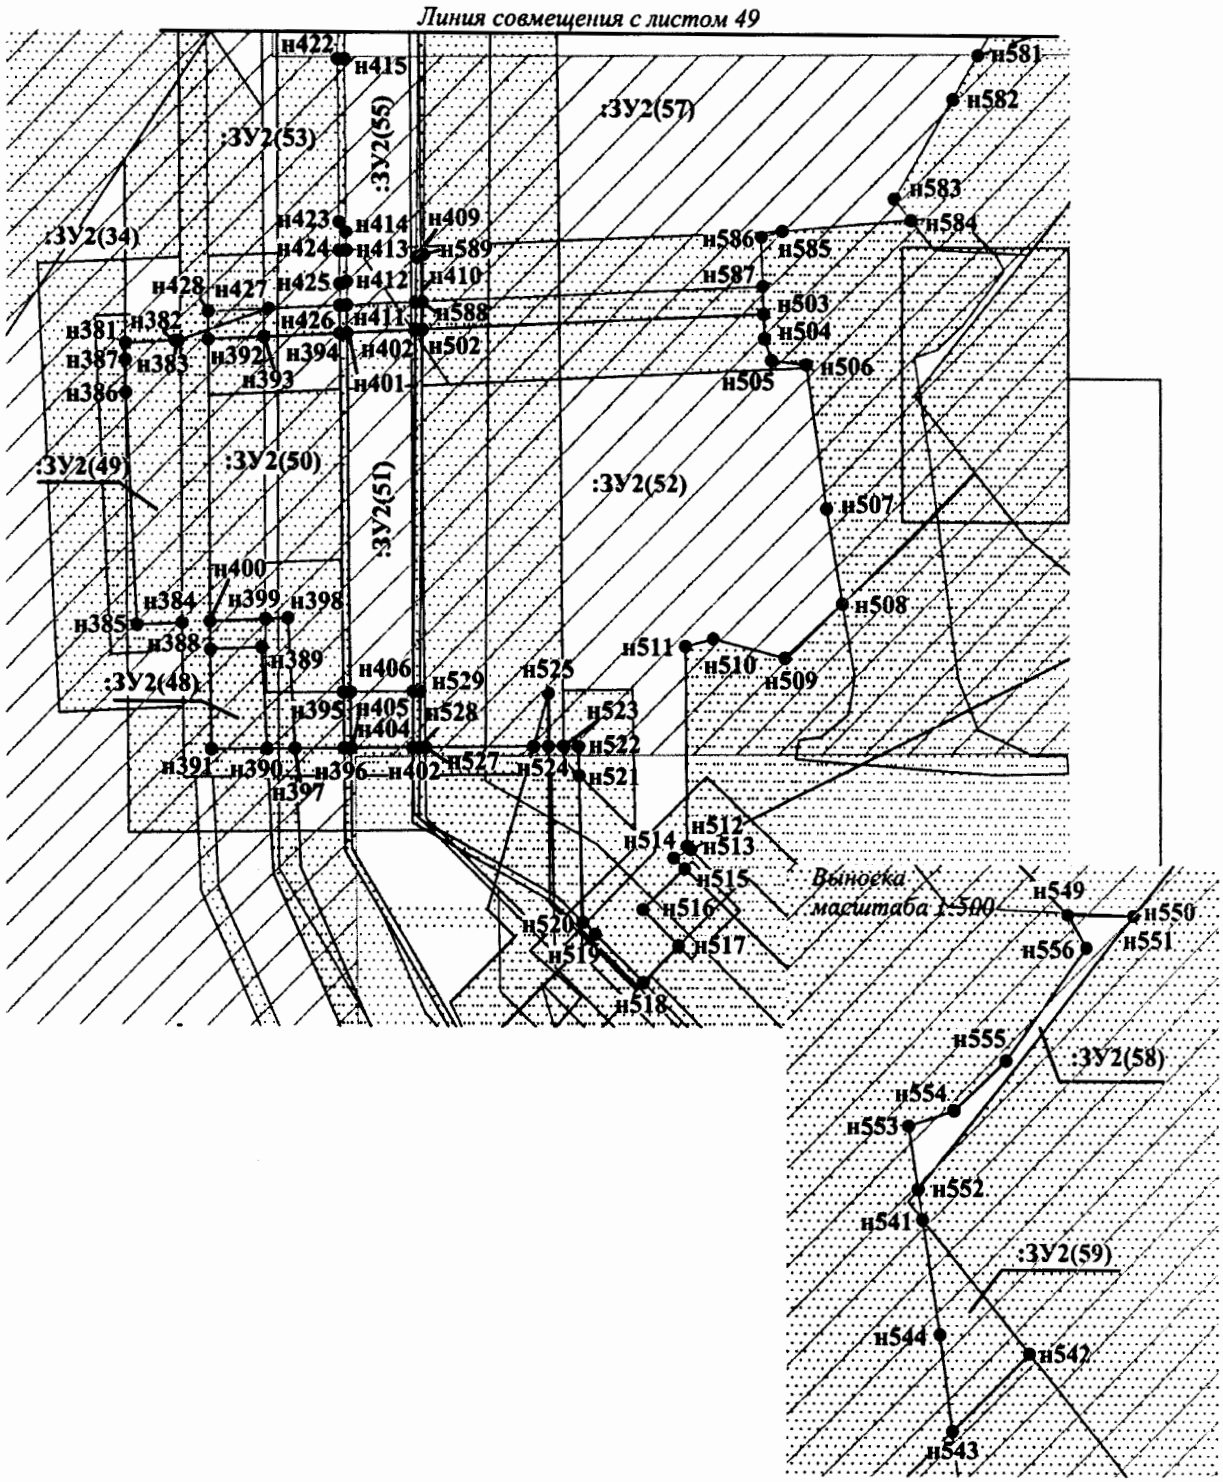

Проект межевания территории для размещения линейного объекта регионального назначения Ханты-Мансийского автономного округа – Югры «КНС-3 Омбинского месторождения»
Землепользователь ПАО «НК «Роснефть»
Масштаб 1:2 000

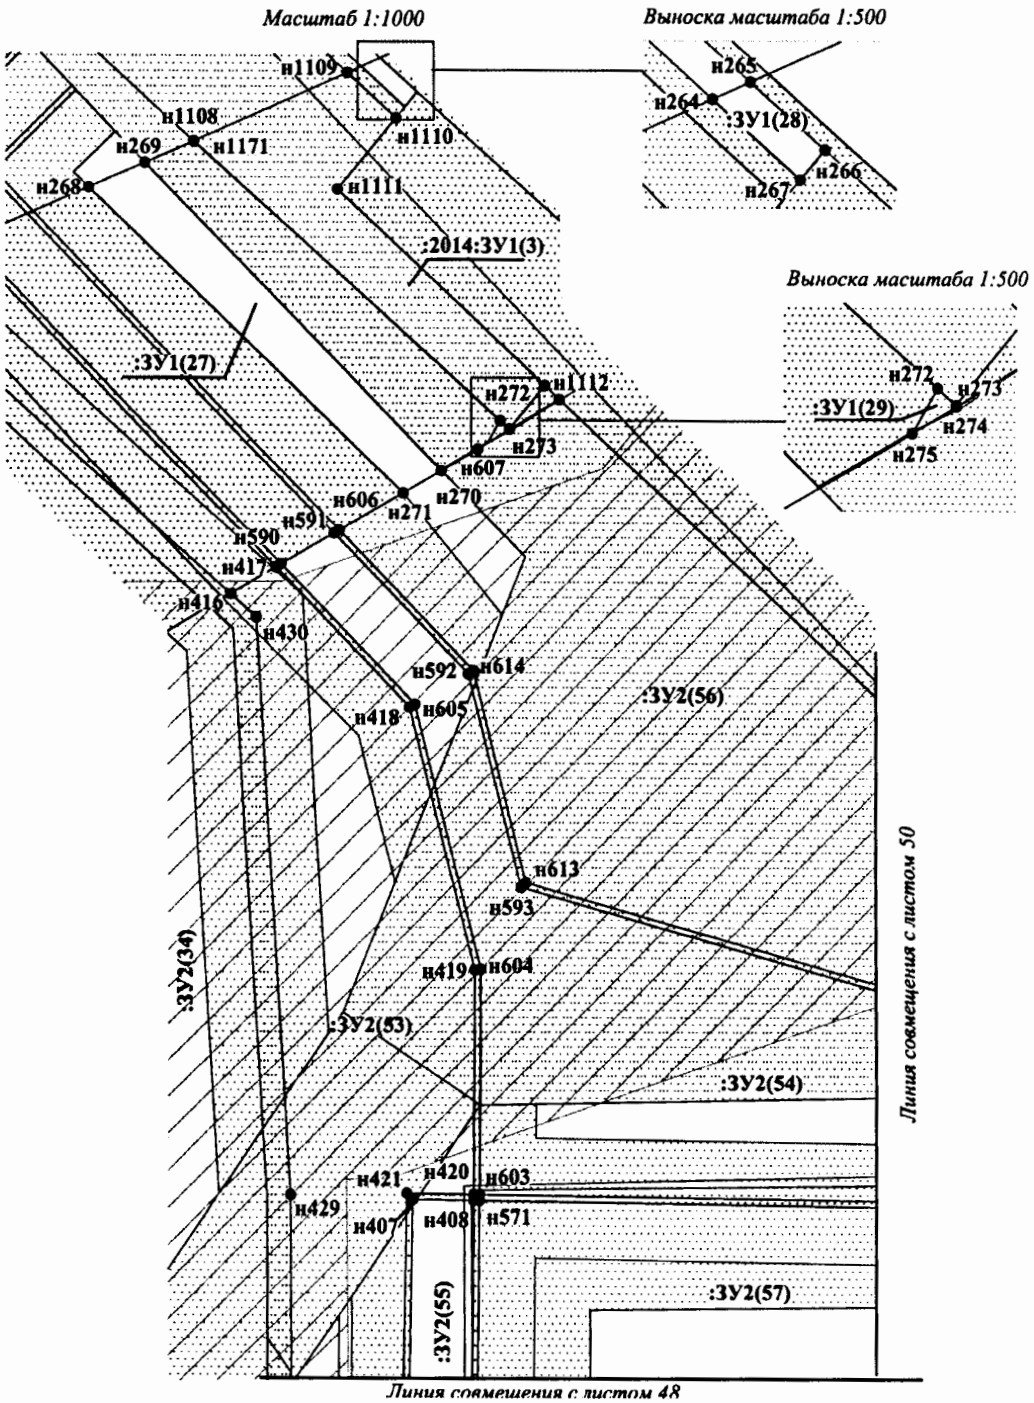


Проект межевания территории для размещения линейного объекта регионального назначения Ханты-Мансийского автономного округа – Югры «КНС-3 Омбинского месторождения»
Землепользователь ПАО «НК «Роснефть»
Масштаб 1:1 000

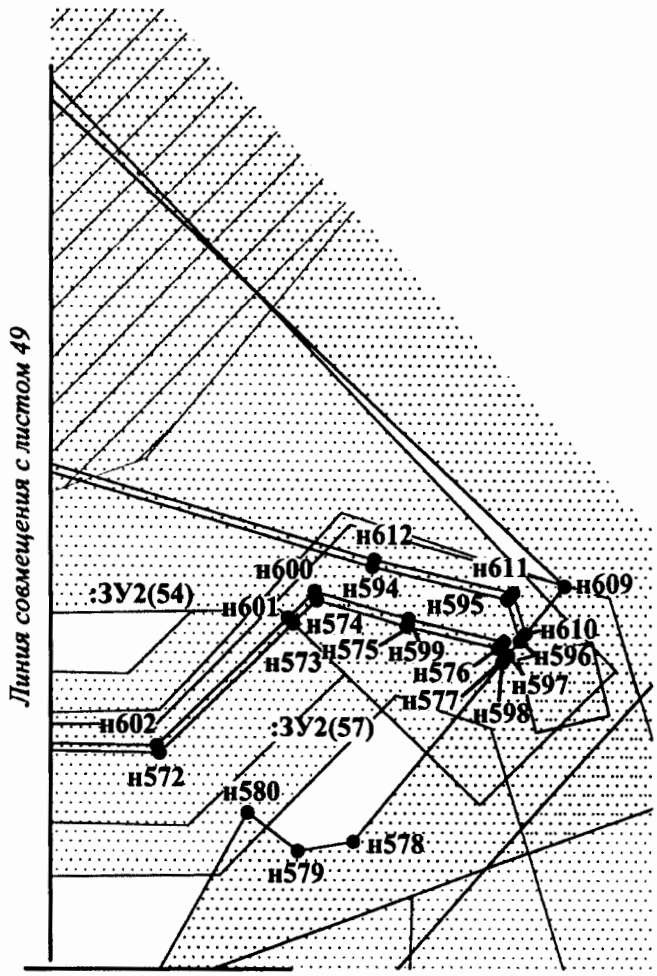


Линия совмещения с листом 48


Проект межевания территории для размещения линейного объекта регионального назначения Ханты-Мансийского автономного округа – Югры «КНС-3 Омбинского месторождения»
Землепользователь ПАО «НК «Роснефть»
Масштаб 1:2 000

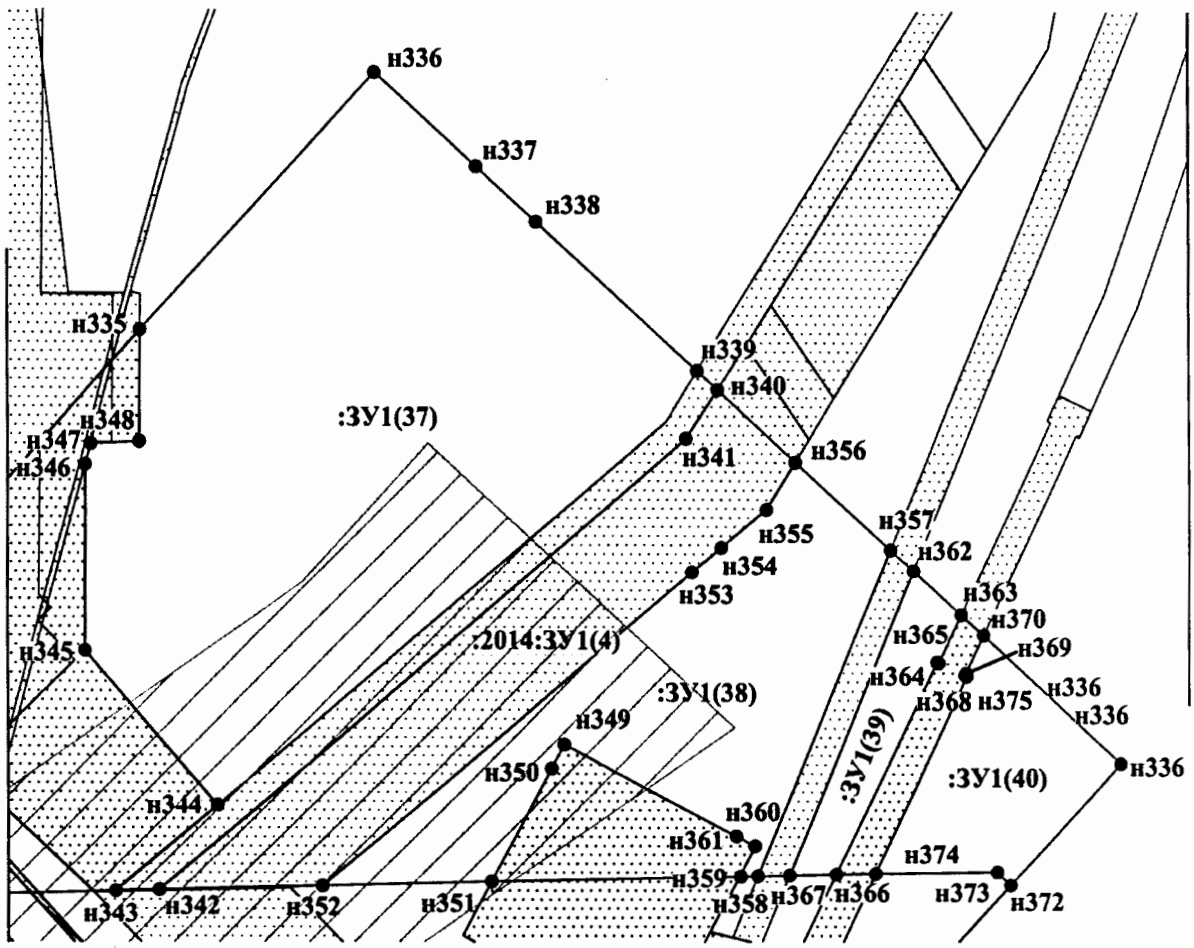


Проект межевания территории для размещения линейного объекта регионального назначения Ханты-Мансийского автономного округа – Югры «КНС-3 Омбинского месторождения»
Землепользователь ПАО «НК «Роснефть»
Масштаб 1:500

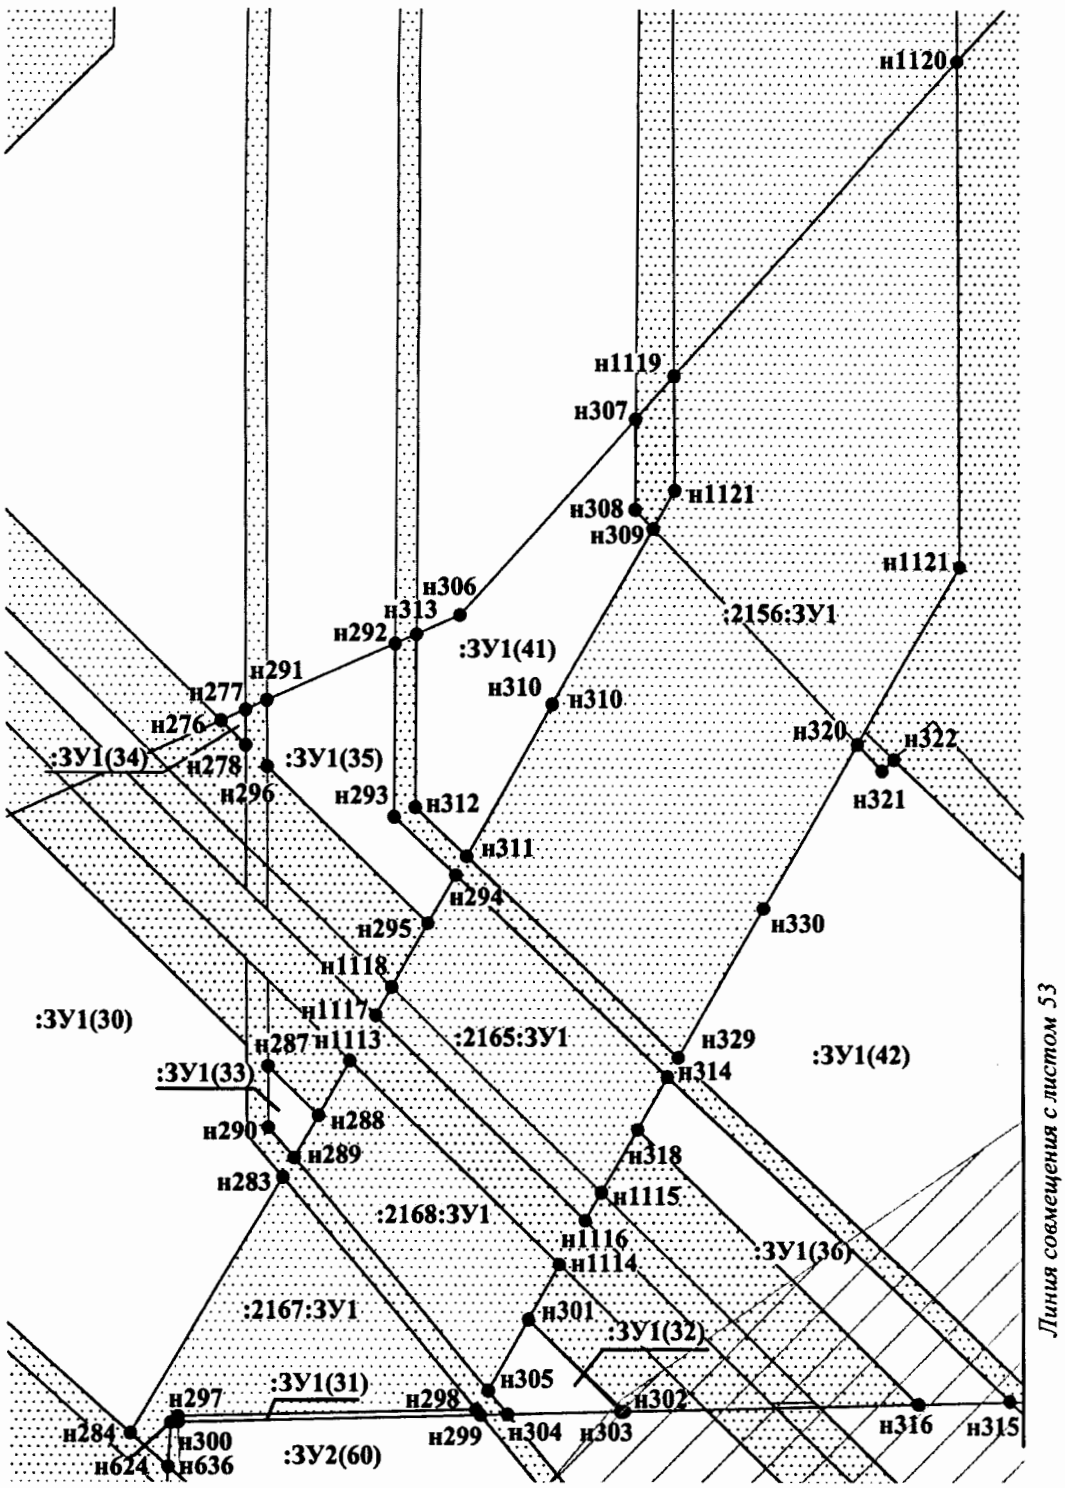


Проект межевания территории для размещения линейного объекта регионального назначения Ханты-Мансийского автономного округа – Югры «КНС-3 Омбинского месторождения»
Землепользователь ПАО «НК «Роснефть»
Масштаб 1:500

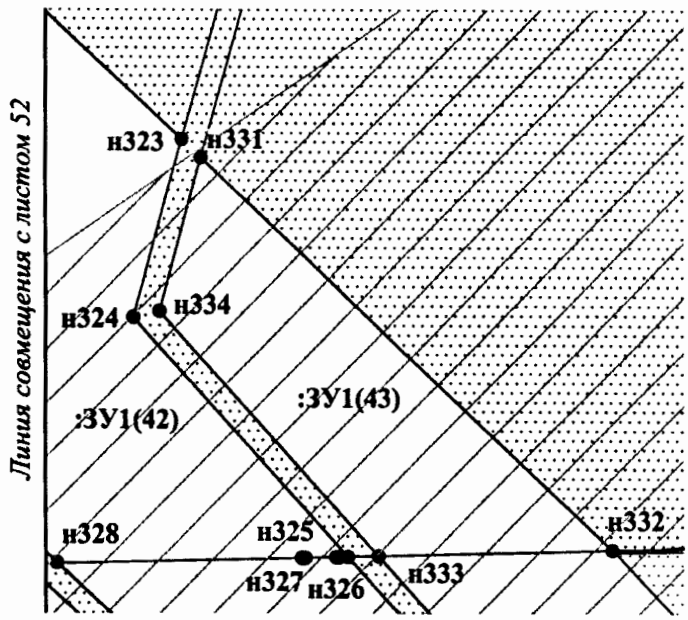



Проект межевания территории для размещения линейного объекта регионального назначения Ханты-Мансийского автономного округа – Югры «КНС-3 Омбинского месторождения»
Землепользователь ПАО «НК «Роснефть»
Масштаб 1:1 000

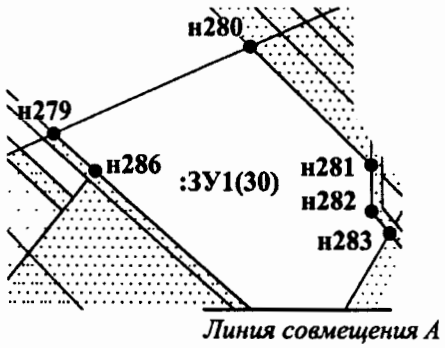

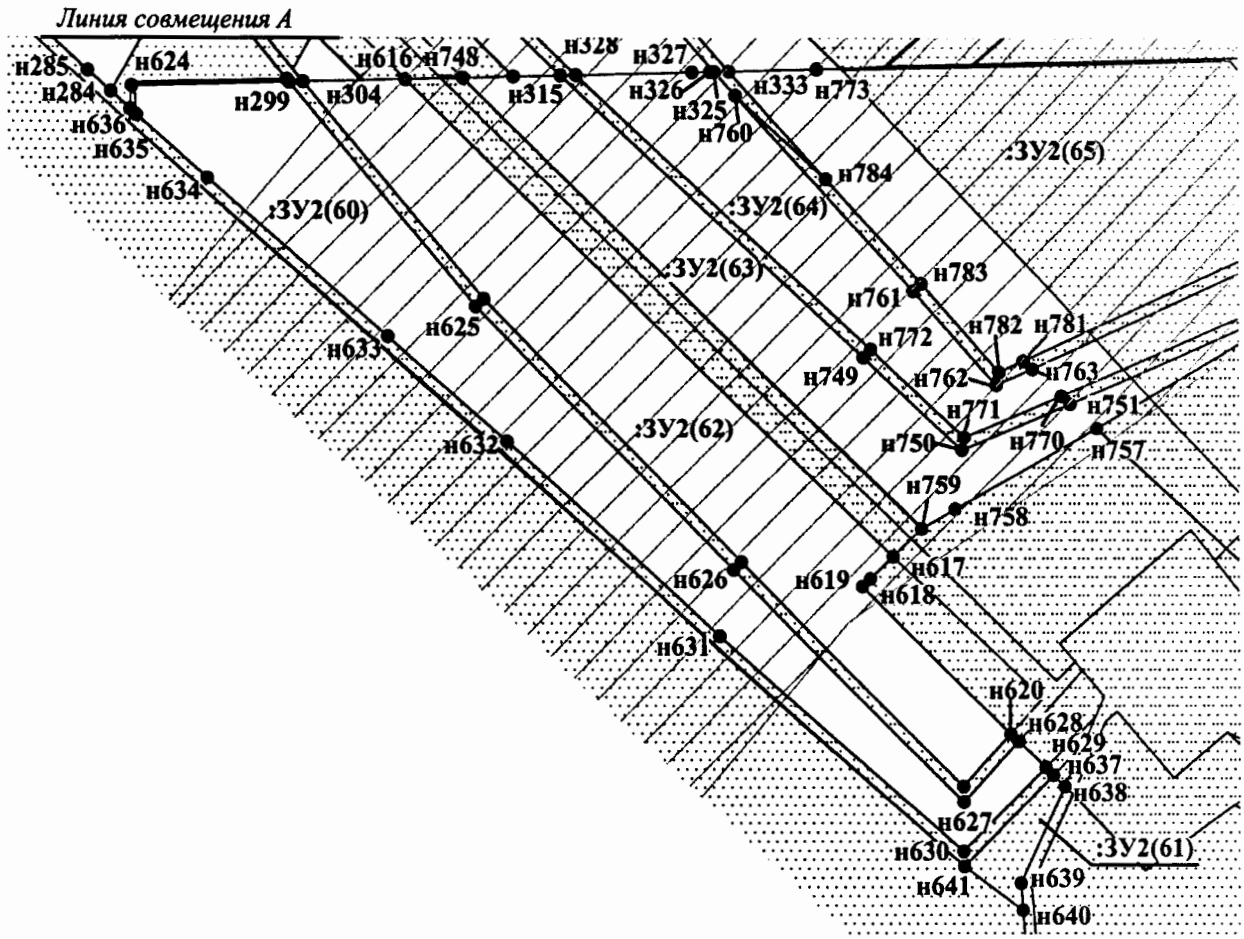


Проект межевания территории для размещения линейного объекта регионального назначения Ханты-Мансийского автономного округа – Югры «КНС-3 Омбинского месторождения»
Землепользователь ПАО «НК «Роснефть»
Масштаб 1:1 000

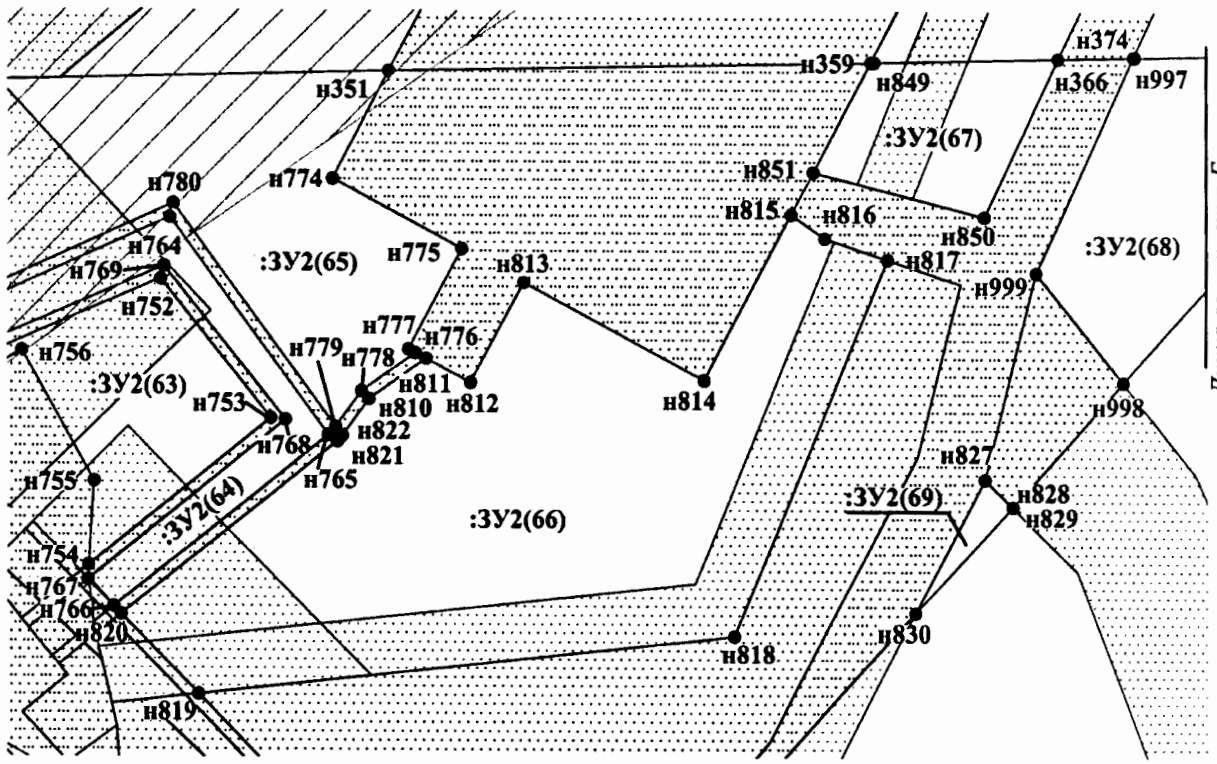

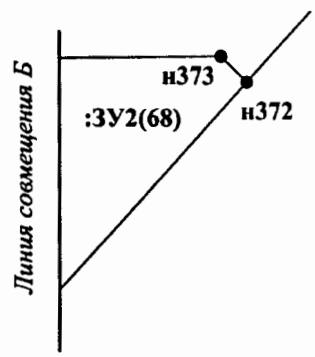

Проект межевания территории для размещения линейного объекта регионального назначения Ханты-Мансийского автономного округа – Югры «КНС-3 Омбинского месторождения»
Землепользователь ПАО «НК «Роснефть»
Масштаб 1:2 000

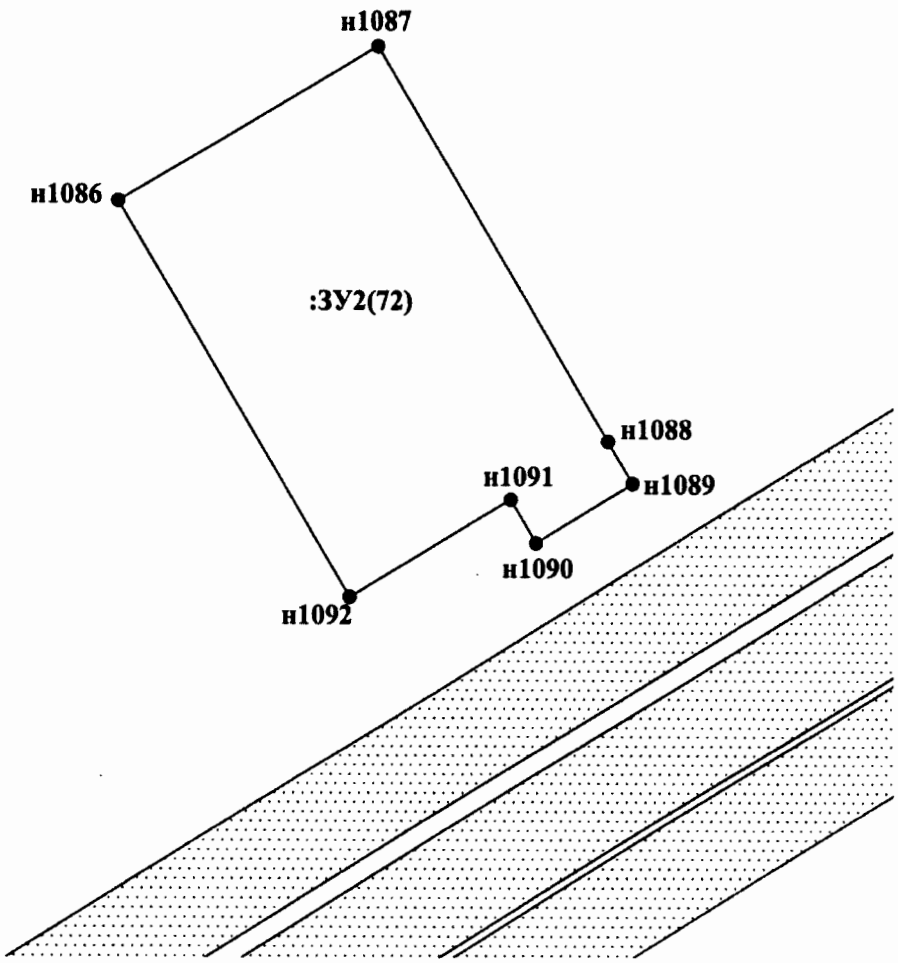

Проект межевания территории для размещения линейного объекта регионального назначения Ханты-Мансийского автономного округа – Югры «КНС-3 Омбинского месторождения»
Землепользователь ПАО «НК «Роснефть»

Каталог координат земельного участка (86:08:0020903:ЗУ1)

№	X	У	№	X	У	№	X	У
н1	952195,01	3542812,29	н43	951314,21	3544615,15	н85	950868,28	3547241,51
н2	952174,76	3542868,27	н44	951314,87	3544597,03	н86	950898,61	3547427,11
н3	951745,66	3543032,74	н45	951055,15	3546116,02	н87	950879,11	3547444,99
н4	951621,61	3543521,08	н46	951048,11	3546114,78	н88	951441,34	3548806,89
н5	951512,56	3543668,78	н47	951017,77	3546106,03	н89	951434,62	3549019,85
н6	951417,61	3544020,62	н48	951017,84	3546104,58	н90	951404,35	3549060,09
н7	951429,82	3544504,85	н49	951063,62	3546118,62	н91	951374,31	3549100,02
н8	951359,46	3544490,99	н50	951064,12	3546118,78	н92	951367,68	3549108,83
н9	951351,52	3544176,54	н51	951013,08	3547263,82	н93	951366,15	3549108,01
н10	951357,49	3544012,54	н52	950990,27	3547343,06	н94	951358,43	3549105,80
н11	951457,47	3543642,08	н53	950987,38	3547345,70	н95	951297,64	3549088,37
н12	951554,50	3543510,69	н54	950965,32	3547296,04	н96	951365,98	3548998,60
н13	951694,10	3542992,18	н55	950969,48	3547201,12	н97	951370,95	3548819,97
н14	951741,96	3542953,05	н56	950989,46	3547201,99	н98	950828,38	3547519,35
н15	951853,28	3542898,02	н57	950991,21	3547162,03	н99	950790,09	3547450,07
н16	951873,24	3542915,14	н58	950971,22	3547161,16	н100	950872,78	3547365,77
н17	951914,87	3542867,56	н59	951017,34	3546108,24	н101	951285,22	3549218,51
н18	952063,40	3542794,14	н60	951047,61	3546116,96	н102	951284,86	3549218,98
н19	952078,67	3542772,50	н61	951063,42	3546119,75	н103	951254,83	3549258,97
н20	952148,80	3542821,52	н62	950917,58	3547243,54	н104	951224,79	3549298,94
н21	951630,92	3544728,17	н63	950914,86	3547305,60	н105	951194,73	3549338,89
н22	951616,68	3544751,51	н64	950948,50	3547381,36	н106	951164,68	3549378,85
н23	951612,77	3544743,10	н65	950938,55	3547390,48	н107	951134,64	3549418,81
н24	951336,61	3544586,40	н66	950918,41	3547343,33	н108	951104,59	3549458,77
н25	951336,98	3544576,18	н67	950899,94	3547300,09	н109	951065,27	3549511,07
н26	951431,96	3544589,64	н68	950902,65	3547242,93	н110	951039,08	3549543,65
н27	951432,53	3544612,08	н69	950864,78	3547241,36	н111	951007,61	3549582,97
н28	951597,34	3544757,33	н70	950861,87	3547334,81	н112	950979,81	3549617,86
н29	951604,16	3544772,02	н71	950847,22	3547320,44	н113	950946,22	3549660,03
н30	951601,21	3544776,86	н72	950764,86	3547404,41	н114	950916,86	3549697,24
н31	951478,52	3544722,82	н73	950749,21	3547376,09	н115	950888,05	3549732,75
н32	951379,80	3544773,03	н74	950805,27	3547303,33	н116	950856,36	3549776,05
н33	951369,91	3544753,72	н75	950847,73	3547240,65	н117	950823,46	3549820,57
н34	951117,33	3544925,18	н76	950900,42	3547242,84	н118	950790,90	3549865,03
н35	951064,49	3546110,52	н77	950897,69	3547300,49	н119	950756,38	3549912,16
н36	951018,14	3546096,32	н78	950916,34	3547344,20	н120	950752,63	3549917,33
н37	951020,22	3546041,83	н79	950936,80	3547392,09	н121	950747,65	3549914,54
н38	951001,31	3545956,11	н80	950901,36	3547424,58	н122	950744,64	3549912,63
н39	951048,12	3544906,15	н81	950875,45	3547363,04	н123	950720,65	3549897,42
н40	951092,91	3544857,17	н82	950882,90	3547355,45	н124	950695,61	3549879,38
н41	951337,73	3544690,95	н83	950865,77	3547338,64	н125	951205,52	3549209,41
н42	951304,38	3544625,89	н84	950865,27	3547338,15	н126	951207,62	3549209,51

Проект межевания территории для размещения линейного объекта регионального назначения Ханты-Мансийского автономного округа – Югры «КНС-3 Омбинского месторождения»
Землепользователь ПАО «НК «Роснефть»

№	X	У	№	X	У	№	X	У
н127	951265,98	3549213,84	н169	950154,40	3550805,91	н211	949267,28	3551781,03
н128	951275,48	3549216,15	н170	950191,74	3550755,21	н212	949262,60	3551779,21
н129	951001,31	3549593,30	н171	950089,94	3550820,15	н213	949311,30	3551580,98
н130	950753,94	3549918,06	н172	950072,17	3550844,64	н214	949311,13	3551567,21
н131	950757,59	3549913,04	н173	950064,00	3550855,91	н215	949316,09	3551566,01
н132	950792,11	3549865,92	н174	950014,24	3550849,79	н216	949316,28	3551581,59
н133	950824,67	3549821,45	н175	950037,77	3550813,75	н217	949287,48	3551698,79
н134	950857,56	3549776,92	н176	950130,32	3550825,10	н218	949325,28	3551634,77
н135	950889,23	3549733,67	н177	950104,02	3550860,81	н219	949320,68	3551564,91
н136	950918,02	3549698,18	н178	950065,70	3550856,11	н220	949346,56	3551558,68
н137	950947,41	3549660,98	н179	950073,38	3550845,51	н221	949376,70	3551346,65
н138	950980,98	3549618,79	н180	950091,66	3550820,36	н222	949271,11	3551576,83
н139	949977,63	3550743,23	н181	950251,94	3550807,85	н223	949224,45	3551766,81
н140	949992,05	3550755,40	н182	950274,60	3550835,15	н224	949218,61	3551769,54
н141	949973,83	3550783,75	н183	950206,26	3550873,36	н225	949078,74	3551834,92
н142	949851,02	3550768,69	н184	950113,12	3550861,93	н226	949051,68	3551769,69
н143	949830,91	3550746,49	н185	950139,43	3550826,22	н227	949192,29	3551704,57
н144	949857,08	3550727,26	н186	950225,03	3550836,73	н228	949262,60	3551590,46
н145	950691,29	3550000,87	н187	949960,65	3550804,29	н229	949270,98	3551576,87
н146	950672,54	3550026,37	н188	949890,43	3550913,56	н230	947798,88	3552004,73
н147	950641,44	3550068,73	н189	949693,64	3551015,74	н231	947807,73	3552026,49
н148	950609,29	3550112,46	н190	949676,71	3551039,95	н232	947806,51	3552029,64
н149	950577,21	3550156,40	н191	949640,01	3550962,21	н233	947795,93	3552003,69
н150	950123,36	3550746,82	н192	949874,03	3550843,21	н234	947798,87	3552004,73
н151	950141,86	3550749,10	н193	949786,45	3550779,19	н235	949033,57	3551778,08
н152	950133,52	3550760,49	н194	949813,00	3550759,67	н236	949060,65	3551843,38
н153	950104,73	3550799,81	н195	949840,26	3550789,52	н237	948303,18	3552197,49
н154	950051,17	3550793,24	н196	949622,17	3550971,28	н238	948350,82	3552259,71
н155	950300,37	3550411,56	н197	949663,50	3551058,82	н239	948309,04	3552266,97
н156	950307,96	3550399,93	н198	949634,06	3551100,92	н240	948301,01	3552226,75
н157	950302,33	3550396,10	н199	949581,56	3551003,39	н241	947811,86	3552036,65
н158	950578,37	3550033,42	н200	949591,37	3550986,94	н242	947807,73	3552026,49
н159	950616,39	3550024,34	н201	949522,85	3551101,76	н243	947814,06	3552010,15
н160	950676,42	3550005,43	н202	949568,58	3551190,49	н244	948140,20	3552126,50
н161	950182,63	3550754,10	н203	949537,60	3551238,79	н245	948219,15	3552155,27
н162	950145,30	3550804,78	н204	949516,05	3551269,59	н246	948276,60	3552247,27
н163	950106,43	3550800,02	н205	949508,44	3551125,91	н247	948281,49	3552271,76
н164	950134,75	3550761,37	н206	949481,46	3551171,12	н248	948231,71	3552280,41
н165	950143,57	3550749,31	н207	949489,17	3551308,02	н249	948200,41	3552459,82
н166	950210,09	3550757,47	н208	949443,66	3551373,06	н250	948004,35	3552604,81
н167	950237,76	3550790,79	н209	949413,45	3551585,45	н251	947948,54	3552582,67
н168	950216,57	3550813,53	н210	949310,00	3551797,64	н252	947932,20	3552571,45

Проект межевания территории для размещения линейного объекта регионального назначения Ханты-Мансийского автономного округа – Югры «КНС-3 Омбинского месторождения»
Землепользователь ПАО «НК «Роснефть»

№	X	У	№	X	У	№	X	У
н253	948130,03	3552415,02	н295	948357,22	3553037,82	н337	948523,30	3553223,46
н254	948159,64	3552235,77	н296	948368,21	3553026,52	н338	948508,16	3553240,05
н255	948105,44	3552215,99	н297	948322,78	3553020,16	н339	948467,34	3553284,75
н256	947785,98	3552082,66	н298	948323,26	3553041,14	н340	948462,18	3553290,41
н257	947794,74	3552060,04	н299	948322,87	3553041,46	н341	948449,00	3553281,61
н258	948297,46	3552855,04	н300	948322,36	3553020,19	н342	948325,20	3553136,15
н259	948310,12	3552883,88	н301	948329,48	3553044,85	н343	948324,89	3553124,11
н260	948310,12	3552883,89	н302	948323,12	3553051,66	н344	948348,84	3553152,13
н261	948256,55	3552943,59	н303	948323,11	3553051,40	н345	948390,88	3553115,67
н262	948220,63	3552882,29	н304	948322,92	3553043,38	н346	948441,82	3553115,75
н263	948203,82	3552853,63	н305	948324,56	3553042,00	н347	948447,42	3553117,27
н264	948350,81	3552976,57	н306	948378,71	3553040,13	н348	948448,06	3553130,70
н265	948352,21	3552979,77	н307	948392,42	3553052,65	н349	948365,55	3553247,70
н266	948346,70	3552986,01	н308	948386,17	3553052,59	н350	948358,97	3553244,21
н267	948344,19	3552983,95	н309	948384,84	3553053,86	н351	948327,56	3553227,52
н268	948330,72	3552930,80	н310	948372,47	3553046,67	н352	948326,36	3553180,91
н269	948334,86	3552940,23	н311	948361,97	3553040,57	н353	948412,50	3553283,30
н270	948283,77	3552990,03	н312	948365,38	3553036,95	н354	948419,24	3553291,36
н271	948279,97	3552983,55	н313	948377,37	3553037,07	н355	948429,73	3553303,81
н272	948292,16	3553000,03	н314	948346,55	3553054,75	н356	948442,63	3553311,81
н273	948290,75	3553001,59	н315	948323,77	3553078,94	н357	948418,70	3553338,01
н274	948290,65	3553001,63	н316	948323,61	3553072,41	н358	948329,01	3553301,27
н275	948288,39	3552997,87	н317	948323,61	3553072,33	н359	948328,89	3553296,25
н276	948371,33	3553023,31	н318	948342,84	3553052,62	н360	948337,41	3553300,51
н277	948372,08	3553025,03	н319	948346,54	3553054,76	н361	948340,19	3553295,33
н278	948369,66	3553025,03	н320	948369,74	3553068,22	н362	948412,94	3553344,32
н279	948352,88	3552981,28	н321	948367,93	3553069,95	н363	948400,91	3553357,48
н280	948364,82	3553008,48	н322	948368,70	3553070,78	н364	948387,73	3553351,27
н281	948348,74	3553025,02	н323	948351,44	3553089,28	н365	948387,94	3553350,78
н282	948342,45	3553025,02	н324	948339,88	3553086,07	н366	948329,50	3553322,85
н283	948339,48	3553027,52	н325	948324,28	3553100,33	н367	948329,21	3553310,03
н284	948321,59	3553016,83	н326	948324,27	3553099,76	н368	948384,39	3553358,51
н285	948324,42	3553013,61	н327	948324,21	3553097,26	н369	948384,92	3553358,76
н286	948347,82	3552987,02	н328	948323,82	3553081,07	н370	948395,28	3553363,66
н287	948347,29	3553026,51	н329	948347,88	3553055,53	н371	948360,39	3553401,87
н288	948343,85	3553030,05	н330	948358,26	3553061,56	н372	948326,54	3553370,96
н289	948340,86	3553028,32	н331	948350,24	3553090,56	н373	948330,17	3553367,23
н290	948343,01	3553026,51	н332	948324,73	3553117,90	н374	948329,73	3553333,70
н291	948372,74	3553026,52	н333	948324,33	3553102,37	н375	948384,14	3553358,98
н292	948376,71	3553035,57	н334	948340,28	3553087,80			
н293	948364,74	3553035,45	н335	948478,29	3553131,06			
н294	948360,64	3553039,80	н336	948548,85	3553195,49			

Проект межевания территории для размещения линейного объекта регионального назначения Ханты-Мансийского автономного округа – Югры «КНС-3 Омбинского месторождения»
Землепользователь ПАО «НК «Роснефть»

Каталог координат земельного участка (86:08:0020903:ЗУ2)

№	X	У	№	X	У	№	X	У
н93	951366,15	3549108,01	н402	948089,18	3552994,82	н445	948017,69	3552996,30
н92	951367,68	3549108,83	н403	948037,68	3552994,45	н446	948011,76	3553006,81
н377	951348,09	3549134,85	н404	948029,67	3552994,39	н447	948006,22	3553005,24
н378	951314,90	3549179,02	н405	948029,55	3552985,51	н448	948004,55	3553006,89
н101	951285,22	3549218,51	н406	948037,55	3552985,42	н449	948002,22	3553009,21
н128	951275,48	3549216,15	н407	948161,75	3552985,03	н450	948000,01	3553006,98
н127	951265,98	3549213,84	н408	948161,60	3552995,33	н451	947992,92	3552999,85
н126	951207,62	3549209,51	н409	948099,76	3552994,89	н452	947985,59	3553003,32
н125	951205,52	3549209,41	н410	948093,20	3552994,84	н453	947982,68	3553004,70
н95	951297,64	3549088,37	н411	948092,69	3552984,88	н454	947985,38	3553003,11
н94	951358,43	3549105,80	н412	948096,14	3552984,85	н455	948014,93	3552985,65
н122	950744,64	3549912,63	н413	948100,67	3552984,80	н456	948017,55	3552985,62
н121	950747,65	3549914,54	н414	948103,27	3552984,77	н457	948025,68	3552995,37
н120	950752,63	3549917,33	н415	948128,00	3552984,52	н458	948025,88	3553010,78
н379	950732,23	3549945,36	н416	948262,92	3552954,46	н459	948012,76	3553007,08
н380	950700,87	3549987,83	н417	948267,40	3552962,10	н460	948017,72	3552998,14
н145	950691,29	3550000,87	н418	948244,25	3552984,56	н461	948019,39	3552995,32
н160	950676,42	3550005,43	н419	948200,44	3552995,60	н462	948025,92	3553014,12
н159	950616,39	3550024,34	н420	948162,60	3552995,34	н463	948025,93	3553014,50
н158	950578,37	3550033,42	н421	948162,77	3552984,04	н464	948008,39	3553014,82
н124	950695,61	3549879,38	н422	948128,00	3552983,52	н465	948008,73	3553014,21
н123	950720,65	3549897,42	н423	948104,77	3552983,75	н466	948007,58	3553014,22
н381	948087,07	3552953,00	н424	948100,62	3552983,79	н467	948007,20	3553014,84
н382	948087,45	3552960,69	н425	948095,78	3552983,84	н468	948006,53	3553014,85
н383	948087,47	3552960,98	н426	948092,64	3552983,87	н469	948007,14	3553014,22
н384	948047,32	3552961,28	н427	948092,12	3552973,66	н470	948002,98	3553019,15
н385	948046,99	3552954,72	н428	948091,68	3552964,97	н471	948001,99	3553020,15
н386	948080,01	3552953,05	н429	948162,51	3552964,43	н472	947995,00	3553027,17
н387	948084,69	3552953,01	н430	948259,06	3552958,75	н473	947994,76	3553026,79
н388	948043,52	3552965,32	н431	948025,44	3552977,64	н474	948001,65	3553019,81
н389	948043,89	3552972,70	н432	948025,53	3552984,54	н475	948002,28	3553019,16
н390	948029,39	3552973,43	н433	948017,54	3552984,62	н476	947936,07	3553026,12
н391	948029,28	3552965,42	н434	948014,65	3552984,66	н477	947920,29	3553033,50
н392	948087,67	3552965,00	н435	947984,67	3553002,38	н478	947913,79	3553029,37
н393	948088,08	3552972,98	н436	947977,94	3553006,34	н479	947920,06	3553014,64
н394	948088,63	3552983,91	н437	947973,34	3553001,72	н480	947919,21	3553034,00
н395	948037,54	3552984,43	н438	947979,03	3552996,61	н481	947909,97	3553038,33
н396	948029,53	3552984,51	н439	947987,07	3552989,39	н482	947913,39	3553030,30
н397	948029,44	3552977,43	н440	948012,18	3552978,30	н483	947349,98	3552801,33
н398	948048,09	3552976,49	н441	948017,45	3552978,03	н484	947360,78	3552815,70
н399	948047,93	3552973,28	н442	948025,55	3552985,54	н485	947095,17	3553038,37
н400	948047,52	3552965,29	н443	948025,66	3552994,37	н486	947076,67	3553014,63
н401	948088,68	3552984,92	н444	948018,81	3552994,32	н487	947324,70	3552821,27

Проект межевания территории для размещения линейного объекта регионального назначения Ханты-Мансийского автономного округа – Югры «КНС-3 Омбинского месторождения»
Землепользователь ПАО «НК «Роснефть»

№	X	У	№	X	У	№	X	У
н488	947901,44	3553022,71	н531	947908,41	3553006,29	н574	948180,66	3553098,89
н489	947900,62	3553024,64	н532	947901,84	3553021,77	н575	948177,26	3553110,87
н490	947894,57	3553024,20	н533	947872,57	3553003,18	н576	948174,42	3553123,05
н491	947888,64	3553024,08	н534	947855,34	3552993,39	н577	948172,59	3553123,60
н492	947882,43	3553024,81	н535	947835,31	3553028,71	н578	948148,76	3553103,80
н493	947876,94	3553026,25	н536	947825,34	3553023,07	н579	948147,52	3553096,38
н494	947872,17	3553028,08	н537	947800,11	3553067,83	н580	948152,55	3553089,69
н495	947866,19	3553031,09	н538	947796,42	3553064,17	н581	948129,01	3553076,24
н496	947861,95	3553034,07	н539	947821,55	3553019,21	н582	948122,73	3553072,65
н497	947857,82	3553037,68	н540	947859,63	3552970,41	н583	948108,55	3553064,22
н498	947855,52	3553040,10	н541	948078,85	3553068,16	н584	948105,49	3553066,63
н499	947836,15	3553029,19	н542	948069,24	3553075,90	н585	948103,82	3553048,03
н500	947855,72	3552994,76	н543	948063,61	3553070,33	н586	948102,93	3553044,98
н501	947872,05	3553004,03	н544	948070,60	3553069,41	н587	948095,74	3553045,22
н502	948089,23	3552995,82	н545	947834,82	3553029,53	н588	948093,25	3552995,84
н503	948091,74	3553045,36	н546	947808,40	3553076,08	н589	948100,12	3552995,89
н504	948088,18	3553045,49	н547	947800,85	3553068,57	н590	948267,93	3552962,99
н505	948085,08	3553046,51	н548	947825,72	3553024,43	н591	948273,13	3552971,87
н506	948084,51	3553051,53	н549	948100,63	3553078,67	н592	948249,78	3552994,52
н507	948064,12	3553054,43	н550	948100,58	3553083,52	н593	948214,18	3553003,49
н508	948050,47	3553056,76	н551	948100,57	3553083,52	н594	948184,97	3553106,30
н509	948042,67	3553048,47	н552	948081,02	3553067,83	н595	948180,79	3553124,25
н510	948045,38	3553038,08	н553	948085,59	3553067,13	н596	948175,36	3553125,90
н511	948044,28	3553034,02	н554	948086,69	3553070,41	н597	948173,51	3553124,37
н512	948015,55	3553034,18	н555	948090,30	3553074,18	н598	948175,26	3553123,84
н513	948015,03	3553034,71	н556	948098,24	3553080,04	н599	948178,22	3553111,12
н514	948013,80	3553032,26	н557	947854,80	3553040,84	н600	948181,78	3553098,61
н515	948012,25	3553033,86	н558	947831,63	3553065,10	н601	948178,32	3553095,05
н516	948006,28	3553027,82	н559	947840,30	3553070,90	н602	948161,37	3553077,59
н517	948001,04	3553032,98	н560	947847,75	3553083,14	н603	948162,58	3552996,34
н518	947995,84	3553027,86	н561	947843,65	3553086,49	н604	948200,56	3552996,60
н519	948002,69	3553020,87	н562	947826,56	3553065,22	н605	948244,75	3552985,47
н520	948004,42	3553019,11	н563	947813,53	3553076,74	н606	948273,65	3552972,76
н521	948025,74	3553018,51	н564	947811,92	3553079,58	н607	948287,41	3552996,24
н522	948029,99	3553018,43	н565	947809,13	3553076,80	н608	948295,72	3553010,06
н523	948029,96	3553016,24	н566	947835,65	3553030,05	н609	948182,51	3553131,85
н524	948029,93	3553014,10	н567	947837,25	3553092,27	н610	948176,28	3553126,67
н525	948037,51	3553014,06	н568	947849,73	3553105,24	н611	948181,63	3553125,04
н526	948029,90	3553011,91	н569	947844,03	3553111,51	н612	948185,93	3553106,55
н527	948029,69	3552996,25	н570	947830,65	3553098,20	н613	948214,98	3553004,31
н528	948029,68	3552995,40	н571	948161,60	3552996,32	н614	948250,28	3552995,43
н529	948037,69	3552995,46	н572	948160,37	3553077,99	н304	948322,92	3553043,38
н530	947876,04	3552983,10	н573	948177,62	3553095,77	н616	948323,25	3553057,44

Проект межевания территории для размещения линейного объекта регионального назначения Ханты-Мансийского автономного округа – Югры «КНС-3 Омбинского месторождения»
Землепользователь ПАО «НК «Роснефть»

№	X	У	№	X	У	№	X	У
н617	948257,74	3553124,89	н658	947961,07	3552989,35	н701	947793,57	3553014,77
н618	948254,73	3553121,74	н659	947955,89	3552993,52	н702	947792,18	3553011,97
н619	948253,68	3553120,65	н660	947949,07	3553002,42	н703	947790,63	3553009,26
н620	948233,65	3553141,01	н661	947946,88	3553006,01	н704	947788,92	3553006,67
н621	948226,37	3553134,50	н662	947943,96	3553010,81	н705	947787,06	3553004,18
н622	948257,00	3553103,92	н663	947941,74	3553017,48	н706	947785,03	3553001,82
н623	948293,19	3553068,19	н664	947940,81	3553022,79	н707	947782,88	3552999,59
н624	948322,35	3553019,68	н665	947939,27	3553023,49	н708	947780,60	3552997,50
н299	948322,87	3553041,46	н666	947921,66	3553010,86	н709	947778,18	3552995,55
н625	948292,17	3553067,07	н667	947932,33	3552985,81	н710	947776,37	3552994,28
н626	948255,94	3553102,85	н668	947948,63	3552990,94	н711	947773,02	3552992,15
н627	948224,19	3553134,55	н669	947967,11	3552984,38	н712	947770,31	3552990,70
н628	948232,64	3553142,15	н670	947989,56	3552961,06	н713	947767,51	3552989,42
н629	948229,02	3553145,90	н671	947985,68	3552936,20	н714	947764,63	3552988,33
н630	948217,39	3553134,50	н672	947968,77	3552912,14	н715	947761,70	3552987,41
н631	948247,03	3553100,85	н673	947944,19	3552908,42	н716	947758,70	3552986,69
н632	948273,66	3553071,34	н674	947916,74	3552918,81	н717	947755,68	3552986,15
н633	948288,10	3553054,91	н675	947912,95	3552928,85	н718	947753,93	3552985,96
н634	948309,79	3553030,21	н676	947905,82	3552947,70	н719	947763,64	3552975,90
н635	948318,46	3553020,38	н677	947909,64	3552963,90	н720	947727,04	3552941,05
н636	948319,23	3553019,50	н678	947920,22	3552978,48	н721	947705,82	3552940,38
н637	948227,92	3553146,95	н679	947910,01	3553002,52	н722	947705,13	3552940,09
н638	948226,37	3553148,55	н680	947878,42	3552979,88	н723	947699,61	3552938,80
н639	948213,06	3553142,43	н681	947858,93	3552964,82	н724	947692,88	3552937,92
н640	948209,38	3553142,70	н682	947818,21	3553016,99	н725	947683,82	3552939,68
н641	948215,32	3553134,59	н683	947793,47	3553061,24	н726	947653,51	3552938,72
н262	948220,63	3552882,29	н684	947792,22	3553060,00	н727	947624,50	3552954,59
н642	948260,79	3552950,83	н685	947793,60	3553057,21	н728	947584,25	3553007,37
н643	948257,18	3552954,86	н686	947794,81	3553054,34	н729	947591,13	3553012,30
н644	948162,37	3552960,44	н687	947795,83	3553051,39	н730	947586,98	3553032,78
н645	948091,48	3552960,96	н688	947796,69	3553048,38	н731	947444,60	3553175,84
н646	948091,08	3552952,96	н689	947797,34	3553045,32	н732	947577,43	3553002,48
н647	948090,85	3552948,50	н690	947797,81	3553042,24	н733	947618,94	3552948,30
н648	948083,21	3552948,89	н691	947798,11	3553039,13	н734	947878,67	3552800,32
н649	948042,79	3552950,93	н692	947798,20	3553035,98	н735	947908,78	3552851,39
н650	948043,31	3552961,31	н693	947798,10	3553032,86	н736	948000,86	3552850,54
н651	948025,22	3552961,44	н694	947797,99	3553031,65	н737	948029,60	3552899,29
н652	948025,38	3552973,63	н695	947797,81	3553029,75	н738	948176,47	3552897,95
н653	948017,40	3552974,04	н696	947797,32	3553026,65	н739	948253,52	3553185,28
н654	948011,24	3552974,35	н697	947796,66	3553023,60	н740	948251,42	3553187,35
н655	947984,87	3552985,99	н698	947795,82	3553020,59	н741	948250,10	3553185,69
н656	947976,23	3552993,75	н699	947794,78	3553017,65	н742	948248,34	3553185,98
н657	947970,52	3552998,87	н700	947794,29	3553016,51	н743	948250,31	3553188,45

Проект межевания территории для размещения линейного объекта регионального назначения Ханты-Мансийского автономного округа – Югры «КНС-3 Омбинского месторождения»
Землепользователь ПАО «НК «Роснефть»

№	X	У	№	X	У	№	X	У
н744	948239,86	3553198,71	н781	948284,81	3553142,97	н824	947464,92	3553302,70
н745	948239,23	3553192,89	н782	948283,29	3553139,56	н825	947453,50	3553315,09
н746	948238,74	3553188,27	н783	948295,27	3553128,89	н826	947454,20	3553311,87
н747	948244,77	3553186,82	н784	948309,67	3553115,74	н827	948270,65	3553312,45
н748	948323,44	3553065,41	н785	947906,28	3553242,32	н828	948266,81	3553316,42
н315	948323,77	3553078,94	н786	947900,35	3553244,05	н829	948266,78	3553316,39
н749	948285,26	3553120,84	н787	947900,86	3553245,97	н830	948251,66	3553302,60
н750	948272,48	3553134,39	н788	947907,90	3553243,93	н831	947725,25	3553297,48
н751	948278,89	3553149,45	н789	947912,57	3553248,58	н832	947732,02	3553304,14
н752	948298,38	3553195,25	н790	947884,67	3553275,78	н833	947737,72	3553309,74
н753	948278,98	3553210,80	н791	947867,88	3553259,74	н834	947726,36	3553321,48
н754	948258,23	3553184,91	н792	947894,19	3553230,27	н835	947720,66	3553315,87
н755	948270,11	3553185,69	н793	947895,33	3553235,14	н836	947654,87	3553251,13
н756	948288,27	3553175,31	н794	947896,43	3553237,06	н837	947666,56	3553239,76
н757	948275,53	3553153,13	н795	947894,48	3553238,18	н838	947673,34	3553246,42
н758	948264,23	3553133,50	н796	947893,37	3553236,26	н839	947668,46	3553251,17
н759	948261,55	3553128,85	н797	947473,96	3553289,04	н840	947724,66	3553306,48
н328	948323,82	3553081,07	н798	947468,04	3553295,02	н841	947439,15	3553254,91
н326	948324,27	3553099,76	н799	947463,76	3553279,05	н842	947456,75	3553272,16
н325	948324,28	3553100,33	н800	947978,10	3553282,59	н843	947463,97	3553299,14
н760	948321,09	3553103,24	н801	947978,69	3553283,20	н844	947452,37	3553310,88
н761	948294,25	3553127,76	н802	947964,30	3553297,01	н845	947450,82	3553317,99
н762	948281,49	3553139,19	н803	947950,53	3553282,67	н846	947447,52	3553321,58
н763	948283,71	3553144,18	н804	947957,30	3553278,89	н847	947404,32	3553272,68
н764	948307,01	3553196,53	н805	947477,22	3553292,03	н848	947431,76	3553244,83
н765	948276,66	3553218,94	н806	947470,78	3553296,36	н359	948328,89	3553296,25
н766	948252,36	3553188,54	н807	947468,93	3553298,35	н849	948328,90	3553296,56
н767	948256,13	3553184,83	н808	947468,64	3553297,26	н366	948329,50	3553322,85
н768	948278,76	3553212,88	н809	947475,39	3553290,44	н850	948307,45	3553312,32
н769	948300,18	3553195,70	н810	948281,69	3553224,70	н851	948313,61	3553288,06
н770	948279,99	3553148,25	н811	948287,32	3553232,84	н852	947665,86	3553239,06
н771	948274,23	3553134,72	н812	948283,97	3553239,15	н853	947653,45	3553251,13
н772	948286,36	3553121,87	н813	948298,06	3553246,77	н854	947719,96	3553316,59
н333	948324,33	3553102,37	н814	948284,34	3553272,54	н855	947725,66	3553322,20
н773	948324,62	3553114,53	н815	948307,69	3553284,91	н856	947725,08	3553322,79
н351	948327,56	3553227,52	н816	948304,36	3553289,68	н857	947722,99	3553324,96
н774	948312,53	3553219,52	н817	948301,40	3553298,62	н858	947644,56	3553246,52
н775	948302,76	3553237,88	н818	948248,29	3553276,89	н859	947658,61	3553232,85
н776	948288,62	3553230,32	н819	948240,07	3553200,61	н860	947641,06	3553232,56
н777	948288,10	3553231,37	н820	948251,25	3553189,63	н861	947646,74	3553226,99
н778	948282,77	3553223,64	н821	948275,78	3553220,23	н862	947650,90	3553225,08
н779	948277,79	3553219,97	н822	948276,53	3553220,91	н863	947651,53	3553224,98
н780	948308,97	3553197,01	н823	947464,57	3553301,38	н864	947659,08	3553232,40

Проект межевания территории для размещения линейного объекта регионального назначения Ханты-Мансийского автономного округа – Югры «КНС-3 Омбинского месторождения»
Землепользователь ПАО «НК «Роснефть»

№	X	У	№	X	У	№	X	У
н865	947745,75	3553317,64	н908	947742,87	3553337,73	н951	947836,68	3553344,80
н866	947734,31	3553329,30	н909	947728,07	3553335,67	н952	947829,58	3553351,72
н867	947729,21	3553324,29	н910	947721,01	3553342,87	н953	947821,09	3553343,37
н868	947740,57	3553312,55	н911	947717,31	3553339,26	н954	947828,18	3553336,46
н869	947729,07	3553325,56	н912	947716,01	3553337,92	н955	947739,55	3553347,16
н870	947733,61	3553330,02	н913	947720,96	3553332,81	н956	947737,43	3553349,28
н871	947732,97	3553330,68	н914	947723,05	3553330,66	н957	947732,56	3553354,16
н872	947730,86	3553332,83	н915	947948,13	3553284,01	н958	947729,59	3553351,26
н873	947725,82	3553327,79	н916	947979,83	3553315,59	н959	947736,55	3553344,16
н874	947728,51	3553325,01	н917	947951,60	3553343,13	н960	947914,45	3553327,81
н875	947751,61	3553323,39	н918	947926,26	3553315,59	н961	947942,26	3553352,24
н876	947740,01	3553334,92	н919	947887,56	3553278,55	н962	947933,62	3553360,66
н877	947738,01	3553332,95	н920	947915,16	3553251,64	н963	947878,45	3553304,07
н878	947737,16	3553332,11	н921	947934,31	3553271,29	н964	947870,13	3553312,18
н879	947748,60	3553320,44	н922	947934,83	3553270,77	н965	947868,00	3553314,27
н880	947682,85	3553303,91	н923	947945,11	3553281,00	н966	947863,57	3553318,59
н881	947658,71	3553310,06	н924	947945,12	3553281,00	н967	947837,40	3553344,09
н882	947604,76	3553309,65	н925	947947,60	3553284,30	н968	947834,61	3553341,36
н883	947604,12	3553308,99	н926	947920,52	3553276,52	н969	947828,89	3553335,75
н884	947650,61	3553261,65	н927	947922,81	3553279,80	н970	947829,99	3553334,69
н885	947647,15	3553258,25	н928	947919,73	3553281,94	н971	947827,13	3553331,89
н886	947639,87	3553251,08	н929	947917,45	3553278,66	н972	947826,03	3553332,96
н887	947641,70	3553249,30	н930	947947,57	3553305,78	н973	947809,58	3553316,83
н888	947720,22	3553327,83	н931	947949,12	3553307,37	н974	947810,73	3553315,82
н889	947718,13	3553329,98	н932	947947,52	3553308,94	н975	947802,25	3553307,51
н890	947713,22	3553335,06	н933	947945,96	3553307,35	н976	947818,01	3553291,45
н891	947707,63	3553329,33	н934	947745,24	3553341,48	н977	947830,69	3553278,52
н892	947739,31	3553335,64	н935	947742,37	3553344,34	н978	947830,88	3553278,33
н893	947738,62	3553336,34	н936	947739,34	3553341,31	н979	947833,15	3553276,01
н894	947736,52	3553338,49	н937	947741,45	3553339,17	н980	947842,15	3553266,84
н895	947733,68	3553335,66	н938	947742,16	3553338,44	н981	947851,13	3553276,05
н896	947735,79	3553333,50	н939	947730,89	3553338,49	н982	947852,99	3553276,05
н897	947736,45	3553332,83	н940	947733,72	3553341,33	н983	947857,59	3553270,90
н898	947819,61	3553328,06	н941	947731,62	3553343,48	н984	947873,46	3553286,71
н899	947825,31	3553333,66	н942	947726,73	3553348,47	н985	947867,34	3553292,68
н900	947818,16	3553340,63	н943	947723,86	3553345,66	н986	947843,24	3553316,17
н901	947812,45	3553335,04	н944	947728,79	3553340,64	н987	947846,11	3553318,98
н902	947801,30	3553324,11	н945	947811,72	3553335,74	н988	947870,14	3553295,54
н903	947808,82	3553317,49	н946	947817,44	3553341,34	н989	947876,29	3553289,54
н904	947751,24	3553329,20	н947	947808,58	3553349,98	н990	947826,01	3553349,74
н905	947751,03	3553332,42	н948	947798,14	3553339,71	н991	947828,81	3553352,48
н906	947752,68	3553334,05	н949	947797,36	3553334,97	н992	947822,01	3553359,11
н907	947745,95	3553340,76	н950	947800,54	3553324,77	н993	947819,92	3553361,15

Проект межевания территории для размещения линейного объекта регионального назначения Ханты-Мансийского автономного округа – Югры «КНС-3 Омбинского месторождения»
Землепользователь ПАО «НК «Роснефть»

№	X	У	№	X	У	№	X	У
н994	947817,13	3553358,40	н1034	947767,15	3553390,38	н1076	947070,05	3553136,65
н995	947811,43	3553352,79	н1035	947761,33	3553384,40	н1077	947133,33	3553087,31
н996	947820,30	3553344,14	н1036	947762,40	3553383,32	н1078	947111,17	3553058,88
н374	948329,73	3553333,70	н1037	947758,09	3553379,11	н1079	947096,41	3553039,95
н997	948329,73	3553333,72	н1038	947741,14	3553362,55	н1080	947361,98	3552817,30
н373	948330,17	3553367,23	н1039	947735,42	3553356,96	н1081	947411,98	3552883,84
н372	948326,54	3553370,96	н1040	947740,26	3553352,11	н1082	947551,86	3552864,46
н998	948284,21	3553332,31	н1041	947742,38	3553349,99	н1083	947656,48	3552783,86
н999	948299,62	3553319,72	н1042	947792,17	3553387,66	н1084	947712,03	3552741,07
н1000	947788,62	3553369,44	н1043	947791,06	3553388,78	н1085	947807,76	3552667,33
н1001	947781,82	3553376,06	н1044	947788,94	3553390,92	н252	947932,20	3552571,45
н1002	947776,12	3553370,45	н1045	947780,74	3553382,72	н251	947948,54	3552582,67
н1003	947771,47	3553365,87	н1046	947782,90	3553380,61	н1086	945732,50	3553500,31
н1004	947766,61	3553361,09	н1047	947783,96	3553379,58	н1087	945773,22	3553569,18
н1005	947765,11	3553359,61	н1048	947777,89	3553385,50	н1088	945669,93	3553630,25
н1006	947754,51	3553349,18	н1049	947786,14	3553393,76	н1089	945658,85	3553636,80
н1007	947749,71	3553344,47	н1050	947784,03	3553395,88	н1090	945643,29	3553611,16
н1008	947748,80	3553343,57	н1051	947778,24	3553401,74	н1091	945654,66	3553604,43
н1009	947750,43	3553341,38	н1052	947775,53	3553398,97	н1092	945629,21	3553561,39
н1010	947755,52	3553336,85	н1053	947769,95	3553393,24	н372	948326,54	3553370,96
н1011	947766,15	3553362,05	н250	948004,35	3552604,81	н373	948330,17	3553367,23
н1012	947771,83	3553367,65	н1054	947838,83	3552732,76	н374	948329,73	3553333,70
н1013	947775,40	3553371,16	н1055	947846,52	3552745,78			
н1014	947781,10	3553376,77	н1056	947876,13	3552796,01			
н1015	947777,91	3553379,88	н1057	947615,58	3552944,46			
н1016	947764,21	3553366,18	н1058	947573,36	3552999,56			
н1017	947745,20	3553347,17	н1059	947432,86	3553182,94			
н1018	947748,09	3553344,28	н1060	947434,43	3553188,79			
н1019	947540,56	3553342,66	н1061	947427,27	3553200,75			
н1020	947500,61	3553381,62	н1062	947423,79	3553219,23			
н1021	947494,44	3553374,64	н1063	947428,32	3553240,15			
н1022	947523,21	3553345,47	н1064	947429,38	3553241,59			
н1023	947525,67	3553347,90	н1065	947421,42	3553249,63			
н1024	947527,05	3553346,72	н1066	947401,64	3553269,65			
н1025	947533,57	3553341,06	н1067	947399,23	3553266,93			
н1026	947535,01	3553342,31	н1068	947361,89	3553296,04			
н1027	947799,56	3553380,19	н1069	947237,72	3553392,86			
н1028	947792,87	3553386,94	н1070	947189,31	3553430,59			
н1029	947784,68	3553378,87	н1071	947189,09	3553430,76			
н1030	947791,48	3553372,24	н1072	947149,81	3553461,38			
н1031	947762,40	3553370,01	н1073	947137,50	3553445,60			
н1032	947775,06	3553382,67	н1074	947117,84	3553420,38			
н1033	947772,91	3553384,76	н1075	946962,20	3553220,73			

Проект межевания территории для размещения линейного объекта регионального назначения Ханты-Мансийского автономного округа – Югры «КНС-3 Омбинского месторождения»
Землепользователь ПАО «НК «Роснефть»

Каталог координат земельного участка (86:08:0020903:ЗУ3)

№	X	У
н156	950307,96	3550399,93
н155	950300,37	3550411,56
н154	950051,17	3550793,24
н175	950037,77	3550813,75
н174	950014,24	3550849,79
н188	949890,43	3550913,56
н187	949960,65	3550804,29
н141	949973,84	3550783,76
н140	949992,05	3550755,40
н139	949977,63	3550743,23
н144	949857,08	3550727,26
н1093	949872,37	3550716,01
н1094	950042,91	3550736,95
н1095	950289,65	3550412,77
н157	950302,33	3550396,10
н199	949581,56	3551003,39
н198	949634,06	3551100,92
н1096	949623,20	3551116,44
н1097	949571,48	3551020,26

Каталог координат земельного участка (86:08:0020903:2014:ЗУ1)

н1098	949546,53	3551062,08
н1099	949596,54	3551154,55
н1100	949582,43	3551174,71
н1101	949533,39	3551084,10
н1102	948296,68	3552227,46
н1103	948299,01	3552228,37
н1104	948306,79	3552267,36
н247	948281,49	3552271,76
н246	948276,60	3552247,27
н257	947794,72	3552060,03
н1105	947790,50	3552058,38
н1106	947781,33	3552035,94
н233	947795,93	3552003,69
н232	947806,51	3552029,64
н1107	947810,10	3552038,44
н1108	948338,46	3552948,44
н1109	948349,78	3552974,23
н1110	948342,41	3552982,44
н1111	948330,57	3552972,56

Проект межевания территории для размещения линейного объекта регионального назначения Ханты-Мансийского автономного округа – Югры «КНС-3 Омбинского месторождения»
Землепользователь ПАО «НК «Роснефть»

продолжение таблицы

н1112	948298,01	3553007,59
н273	948290,75	3553001,59
н272	948292,16	3553000,03
н341	948449,00	3553281,61
н340	948462,18	3553290,41
н356	948442,63	3553311,81
н355	948429,73	3553303,81
н354	948419,24	3553291,36
н353	948412,50	3553283,30
н352	948326,36	3553180,91
н342	948325,20	3553136,15

Каталог координат земельного участка (86:08:0020903:2722:ЗУ1)

№	X	У
н1098	949546,53	3551062,08
н1099	949596,54	3551154,55
н1100	949582,43	3551174,71
н1101	949533,39	3551084,10
н1108	948338,46	3552948,44
н1109	948349,78	3552974,23
н1110	948342,41	3552982,44
н1111	948330,57	3552972,56
н1112	948298,01	3553007,59
н273	948290,75	3553001,59
н272	948292,16	3553000,03
н1108	948338,46	3552948,44
н1109	948349,78	3552974,23
н1110	948342,41	3552982,44
н1111	948330,57	3552972,56
н1112	948298,01	3553007,59
н273	948290,75	3553001,59
н272	948292,16	3553000,03
н341	948449,00	3553281,61
н340	948462,18	3553290,41
н356	948442,63	3553311,81
н355	948429,73	3553303,81
н354	948419,24	3553291,36
н353	948412,50	3553283,30
н352	948326,36	3553180,91
н342	948325,20	3553136,15

Проект межевания территории для размещения линейного объекта регионального назначения Ханты-Мансийского автономного округа – Югры «КНС-3 Омбинского месторождения»
Землепользователь ПАО «НК «Роснефть»

Каталог координат земельного участка (86:08:0020903:2156:ЗУ1)

№	X	У
н1120	948417,28	3553075,34
н1121	948382,16	3553075,44
н320	948369,74	3553068,22
н330	948358,26	3553061,56
н329	948347,88	3553055,53
н311	948361,97	3553040,57
н310	948372,47	3553046,67
н309	948384,84	3553053,86
н1121	948387,50	3553055,40
н1119	948395,42	3553055,39

Каталог координат земельного участка (86:08:0020903:2167:ЗУ1)

№	X	У
н283	948339,48	3553027,52
н298	948323,26	3553041,14
н297	948322,78	3553020,16
н300	948322,36	3553020,19
н624	948322,35	3553019,68
н636	948319,23	3553019,50
н284	948321,59	3553016,83

Каталог координат земельного участка (86:08:0020903:2168:ЗУ1)

№	X	У
н1113	948347,67	3553032,27
н1114	948333,31	3553047,07
н301	948329,48	3553044,85
н305	948324,56	3553042,00
н289	948340,86	3553028,32
н288	948343,85	3553030,05

Каталог координат земельного участка (86:08:0020903:2165:ЗУ1)

№	X	У
н295	948357,22	3553037,82
н294	948360,64	3553039,80
н314	948346,55	3553054,75
н319	948346,54	3553054,76
н318	948342,84	3553052,62
н1115	948338,38	3553050,04
н1116	948336,42	3553048,90
н1117	948350,80	3553034,10
н1118	948352,76	3553035,24

Приложение 54
к постановлению Правительства
Ханты-Мансийского
автономного округа – Югры
от 8 декабря 2016 года № 482-п

Положение о размещении линейного объекта регионального значения Ханты-Мансийского автономного округа – Югры «КНС - 3 Омбинского месторождения»

I. Размещение объекта

В административном отношении линейный объект регионального значения Ханты-Мансийского автономного округа – Югры «КНС - 3 Омбинского месторождения» (далее - проектируемый объект) расположен на межселенной территории в границах Омбинского месторождения Нефтеюганского района Ханты-Мансийского автономного округа – Югры.

В географическом отношении территория проектируемого объекта находится в 24 километрах на юг от города Пыть-Ях, в 25 километрах на северо-запад от города Нефтеюганск.

II. Функциональное зонирование территории

Проектируемый объект располагается на землях запаса и землях промышленности и землях лесного фонда территориального отдела - Нефтеюганского лесничества (Нефтеюганское участковое лесничество урочище «Пойменное» и урочище «Островное»).

III. Решения по планировочной организации земельных участков для размещения проектируемого объекта

Расчет полосы отвода земельных участков для выполнения работ по строительству и эксплуатации проектируемого объекта производится с учетом действующих норм отвода земель.

Проект планировки подготовлен в отношении земельного участка общей площадью земельного участка - 159,2798 га.

Таблица 1

Площади земельных участков, необходимые для
строительства и эксплуатации проектируемого объекта

Наименование объекта (кадастровый номер)	Площадь вновь испрашиваемых земельных участков, га	Площадь по земельным участкам, арендованным ранее, га	Зона застройки, га
«КНС-3 Омбинского месторождения»	134,6402	24,6396	159,2798

Таблица 2

Площади испрашиваемых земельных участков
под проектируемый объект

№ земельного участка	Испрашиваемая площадь земельного участка, га.	Категория земель	Вид разрешенного использования
86:08:0020903:ЗУ1	87,8238	земли запаса	недропользование – 6.1
86:08:0020903:ЗУ2	41,5804	земли лесного фонда	
86:08:0020903:ЗУ3	2,5053	земли промышленности	
86:08:0020903:2014:ЗУ1	2,3744	земли промышленности	
86:08:0020903:2722:ЗУ1	0,1828	земли промышленности	
86:08:0020903:2156:ЗУ1	0,1123	земли промышленности	
86:08:0020903:2167:ЗУ1	0,0202	земли промышленности	
86:08:0020903:2168:ЗУ1	0,0180	земли промышленности	
86:08:0020903:2165:ЗУ1	0,0230	земли промышленности	

Координаты границ земельных участков, необходимых для размещения проектируемого объекта, в графических материалах определены в местной системе координат Ханты-Мансийского автономного округа – Югры МСК-86.

IV. Особо охраняемые территории и зоны с особыми условиями использования

Проектируемый объект технологически привязан к объектам сложившейся инфраструктуры и проходит вдоль существующих коридоров коммуникаций на свободной от застройки территории.

Проектируемый объект пересекает водоохранную зону и прибрежную защитную полосу водного объекта озера, водотоков без названия и проток Тангинская и Очимкина.

Для уменьшения воздействия на водотоки предусмотрены следующие мероприятия:

выполнение строительно-монтажных работ с применением гусеничной техники должно осуществляться в зимний период для уменьшения воздействия строительной техники на растительный береговой покров; в остальные сезоны года строительно-монтажные работы, движение транспорта и строительной техники должно осуществляться только по существующим автомобильным дорогам, зимникам и временным вдольтрассовым проездам;

все отходы защитных материалов, остатки горюче-смазочных материалов тщательно должны собираться в передвижное оборудование (мусоросборники, емкости для сбора отработанных горюче-смазочных материалов) и вывозиться в места, согласованные с соответствующими муниципальными органами и органами государственной власти Российской Федерации;

после завершения строительства выполняются рекультивационные работы.

Организационный сброс стоков или загрязняющих веществ на поверхность земли и в водотоки не производится. Попадание загрязняющих веществ в водные объекты в результате размыва и выноса ливневыми и талыми водами возможно лишь при неправильном хранении строительных материалов и аварийных утечках дизтоплива работающих механизмов в период строительства.

На всех этапах работ осуществляется входной, операционный и приемочный контроль качества строительства, а также проводится своевременный профилактический осмотр, ремонт и диагностика оборудования, трубопроводов и арматуры.

Ущерб окружающей среде может быть нанесен лишь в аварийных случаях, но для их предотвращения предусмотрены все возможные мероприятия в соответствии с требованиями законодательства Российской Федерации.

В границах участка работ отсутствуют объекты историко-культурного наследия, особо охраняемые природные территории федерального, регионального и местного значения.

Проектируемый объект не попадает в границы территорий традиционного природопользования коренных малочисленных народов Севера регионального значения.



Основная часть проекта планировки территории для размещения линейного объекта регионального значения Ханты-Мансийского автономного округа – Югры «Реконструкция автомобильных дорог Правдинского, Майского, Мамонтовского региона» (инв. № 204289, 204295, 204509, 2020218, 2020556, 233972, 234114, 234166, 234217, 234257, 234297, 234352)
Землепользователь ПАО «НК «Роснефть»
Масштаб 1:5000


Приложение 55
к постановлению Правительства
Ханты-Мансийского
автономного округа – Югры
от 8 декабря 2016 года № 482-п

Экспликация зон планируемого размещения

Номер	Наименование
1	"Реконструкция автомобильных дорог Правдинского, Майского, Мамонтовского региона" (инв. № 204289, 204295, 204509, 2020218, 2020556, 233972, 234114, 234166, 234217, 234257, 234297, 234352)

ЭКСПЛИКАЦИЯ ЗАПРОЕКТИРОВАННЫХ СООРУЖЕНИЙ


Номер	Наименование
1	Реконструкция «Автодорога от куста 38 - сопряжение с автодорогой (куст 30 - Дожимная насосная станция)» Салымское м.р. (инв.№204289)
2	Переустройство сущ.ВЛ-6кВ ф.055-06
3	Демонтаж существующего участка ВЛ-6кВ ф.055-06
4	Переустройство сущ.ВЛ-6кВ.ф.055-13
5	Демонтаж существующего участка ВЛ-6кВ.ф.055-13

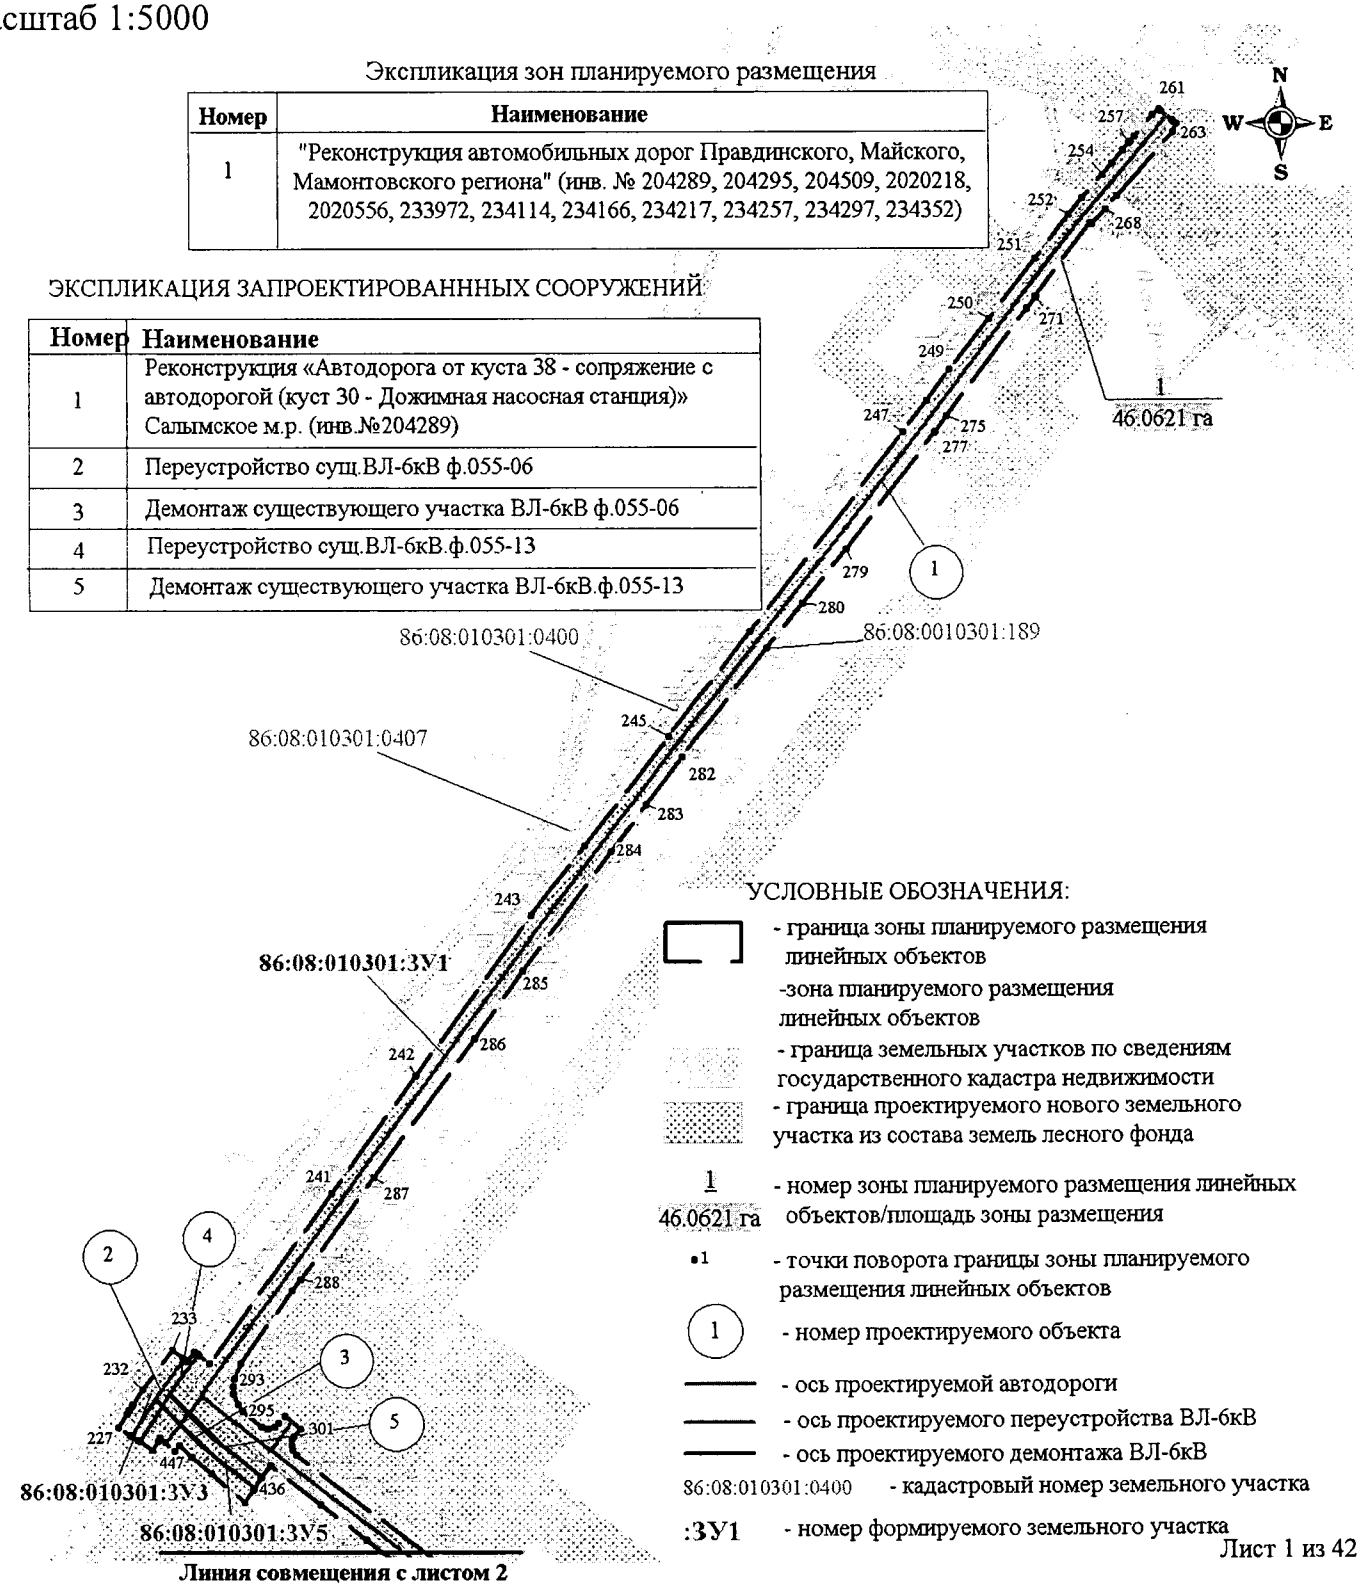

УСЛОВНЫЕ ОБОЗНАЧЕНИЯ:

- граница зоны планируемого размещения линейных объектов
- зона планируемого размещения линейных объектов
- граница земельных участков по сведениям государственного кадастра недвижимости
- граница проектируемого нового земельного участка из состава земель лесного фонда
- 1 / 46.0621 га — номер зоны планируемого размещения линейных объектов/площадь зоны размещения
- •1 — точки поворота границы зоны планируемого размещения линейных объектов
- (1) — номер проектируемого объекта
- ось проектируемой автодороги
- ось проектируемого переустройства ВЛ-6кВ
- ось проектируемого демонтажа ВЛ-6кВ
- 86:08:010301:0400 — кадастровый номер земельного участка
- :ЗУ1 — номер формируемого земельного участка


Основная часть проекта планировки территории для размещения линейного объекта регионального значения Ханты-Мансийского автономного округа – Югры
«Реконструкция автомобильных дорог Правдинского, Майского, Мамонтовского региона» (инв. № 204289, 204295, 204509, 2020218, 2020556, 233972, 234114, 234166, 234217, 234257, 234297, 234352)
Землепользователь ПАО «НК «Роснефть»
Масштаб 1:5000

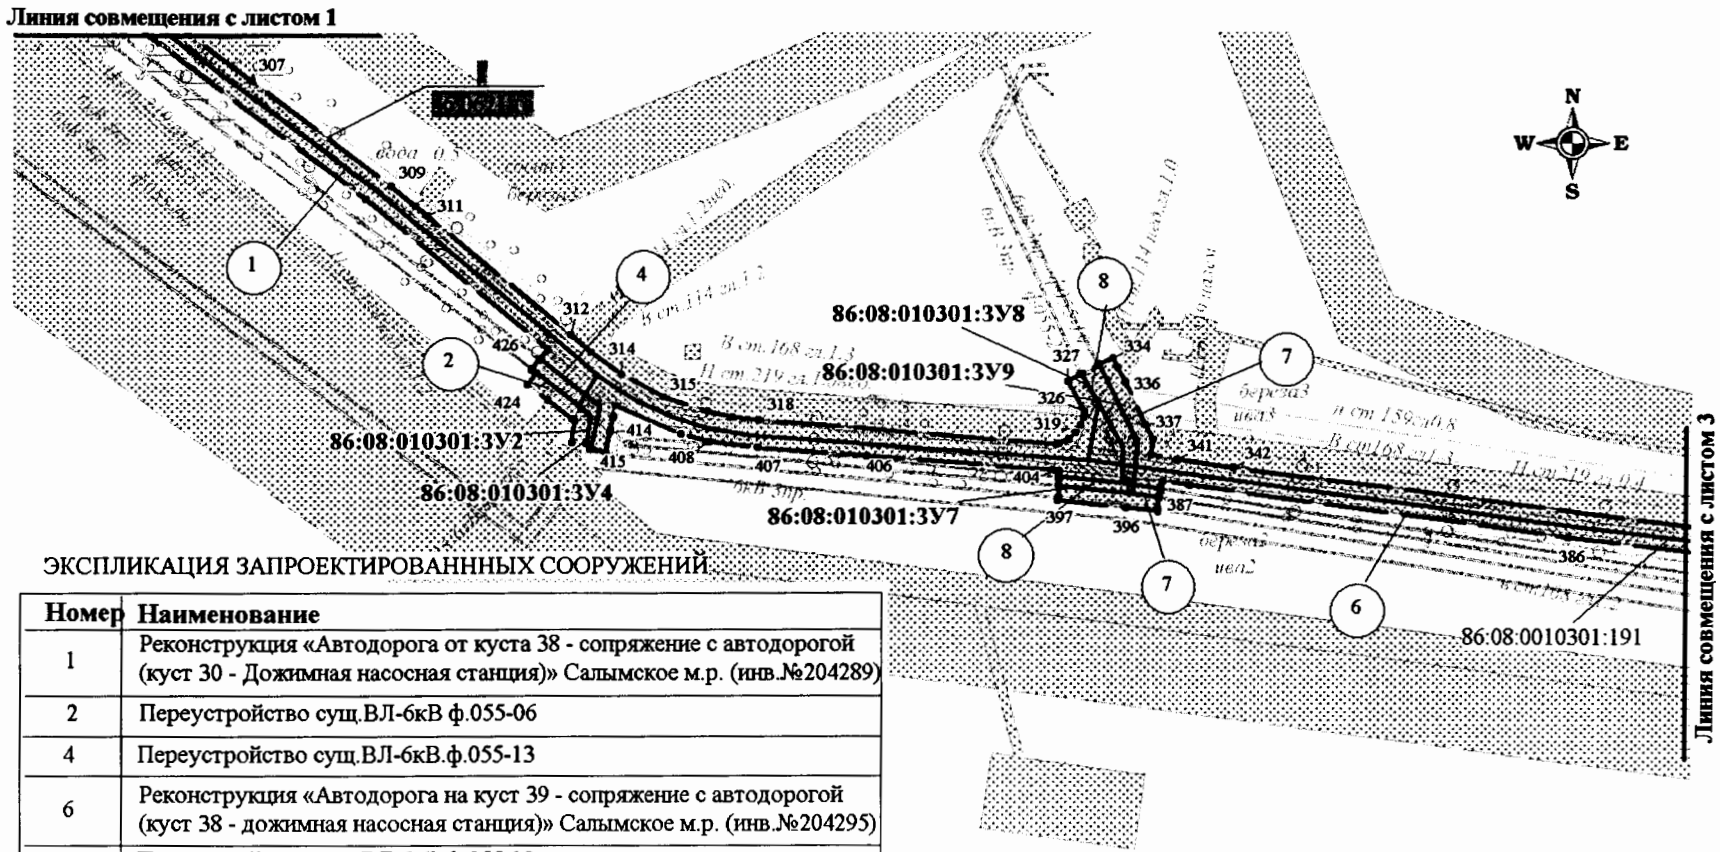

ЭКСПЛИКАЦИЯ ЗАПРОЕКТИРОВАННЫХ СООРУЖЕНИЙ

Номер	Наименование
1	Реконструкция «Автодорога от куста 38 - сопряжение с автодорогой (куст 30 - Дожимная насосная станция)» Салымское м.р. (инв.№204289)
2	Переустройство сущ.ВЛ-6кВ ф.055-06
4	Переустройство сущ.ВЛ-6кВ.ф.055-13
6	Реконструкция «Автодорога на куст 39 - сопряжение с автодорогой (куст 38 - дожимная насосная станция)» Салымское м.р. (инв.№204295)
7	Переустройство сущ.ВЛ-6кВ.ф.055-19
8	Переустройство сущ.ВЛ-6кВ.ф.055-20


Основная часть проекта планировки территории для размещения линейного объекта регионального значения Ханты-Мансийского автономного округа – Югры
«Реконструкция автомобильных дорог Правдинского, Майского, Мамонтовского региона» (инв. № 204289, 204295, 204509, 2020218, 2020556, 233972, 234114, 234166, 234217, 234257, 234297, 234352)
Землепользователь ПАО «НК «Роснефть»
Масштаб 1:5000

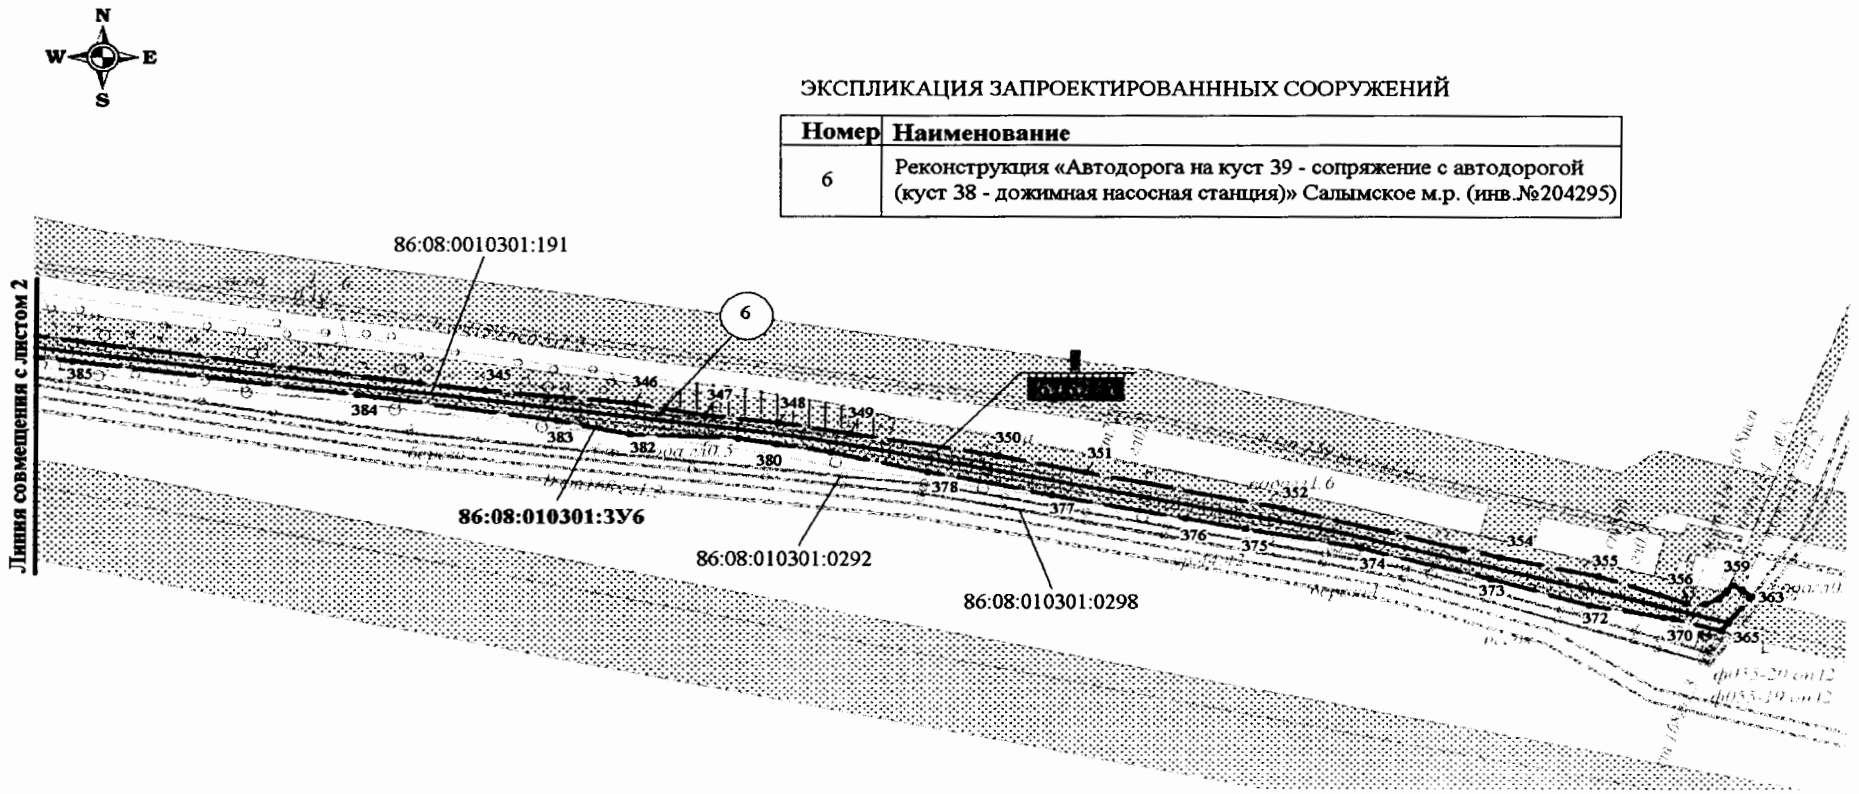


Основная часть проекта планировки территории
для размещения линейного объекта регионального значения
Ханты-Мансийского автономного округа – Югры
«Реконструкция автомобильных дорог Правдинского, Майского, Мамонтовского региона» (инв. № 204289, 204295, 204509, 2020218, 2020556, 233972, 234114, 234166, 234217, 234257, 234297, 234352)
Землепользователь ПАО «НК «Роснефть»
Масштаб 1:5000

ЭКСПЛИКАЦИЯ ЗАПРОЕКТИРОВАННЫХ СООРУЖЕНИЙ

Номер	Наименование
9	Реконструкция «Автодорога куст 27 - куст 64 - сопряжение с автодорогой (Центральный пункт сбора - куст 7)» Правдинское м.р. (инв.№204509)
10	Переустройство сущ. ВЛ-6кВ Ф.026-02
11	Переустройство сущ. ВЛ-6кВ Ф.026-12
12	Демонтаж существующего участка ВЛ-6кВ Ф.026-12
13	Переустройство сущ. ВЛ-6кВ Ф.026-06

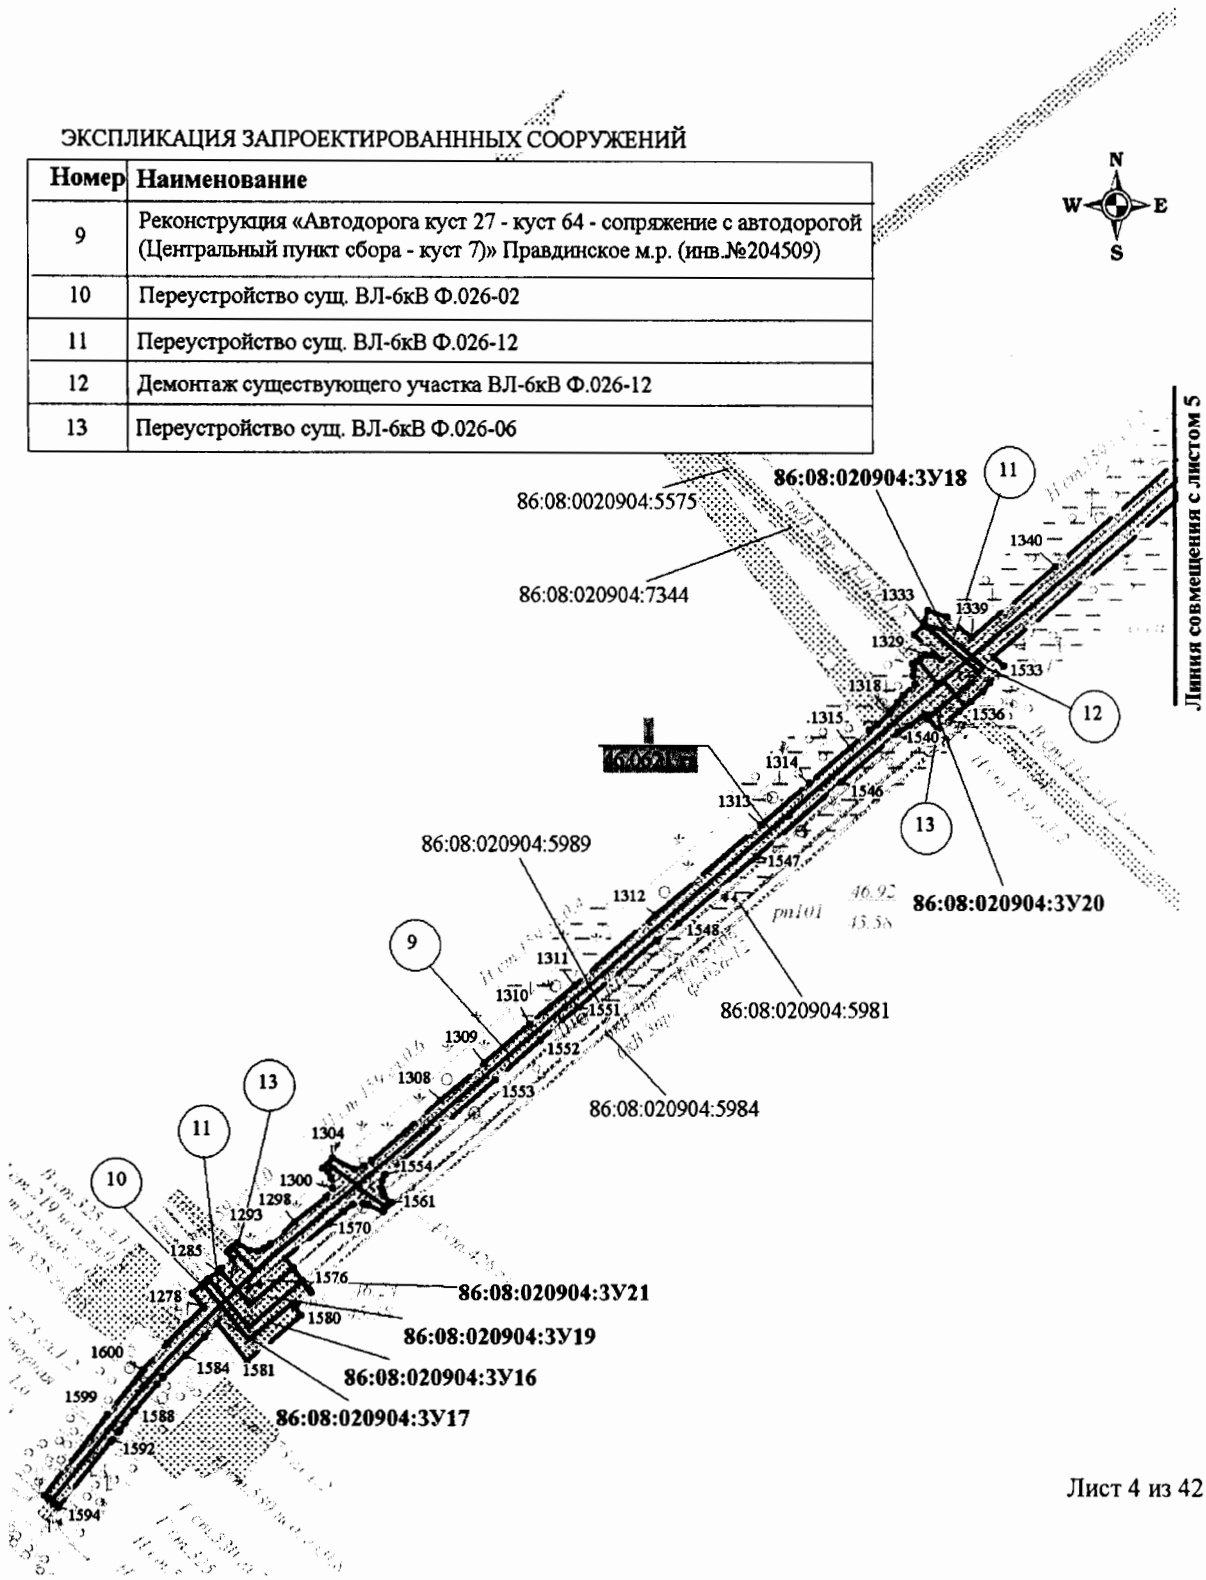

Основная часть проекта планировки территории
для размещения линейного объекта регионального значения
Ханты-Мансийского автономного округа – Югры
«Реконструкция автомобильных дорог Правдинского, Майского, Мамонтовского региона» (инв. № 204289, 204295, 204509, 2020218, 2020556, 233972, 234114, 234166, 234217, 234257, 234297, 234352)
Землепользователь ПАО «НК «Роснефть»
Масштаб 1:5000

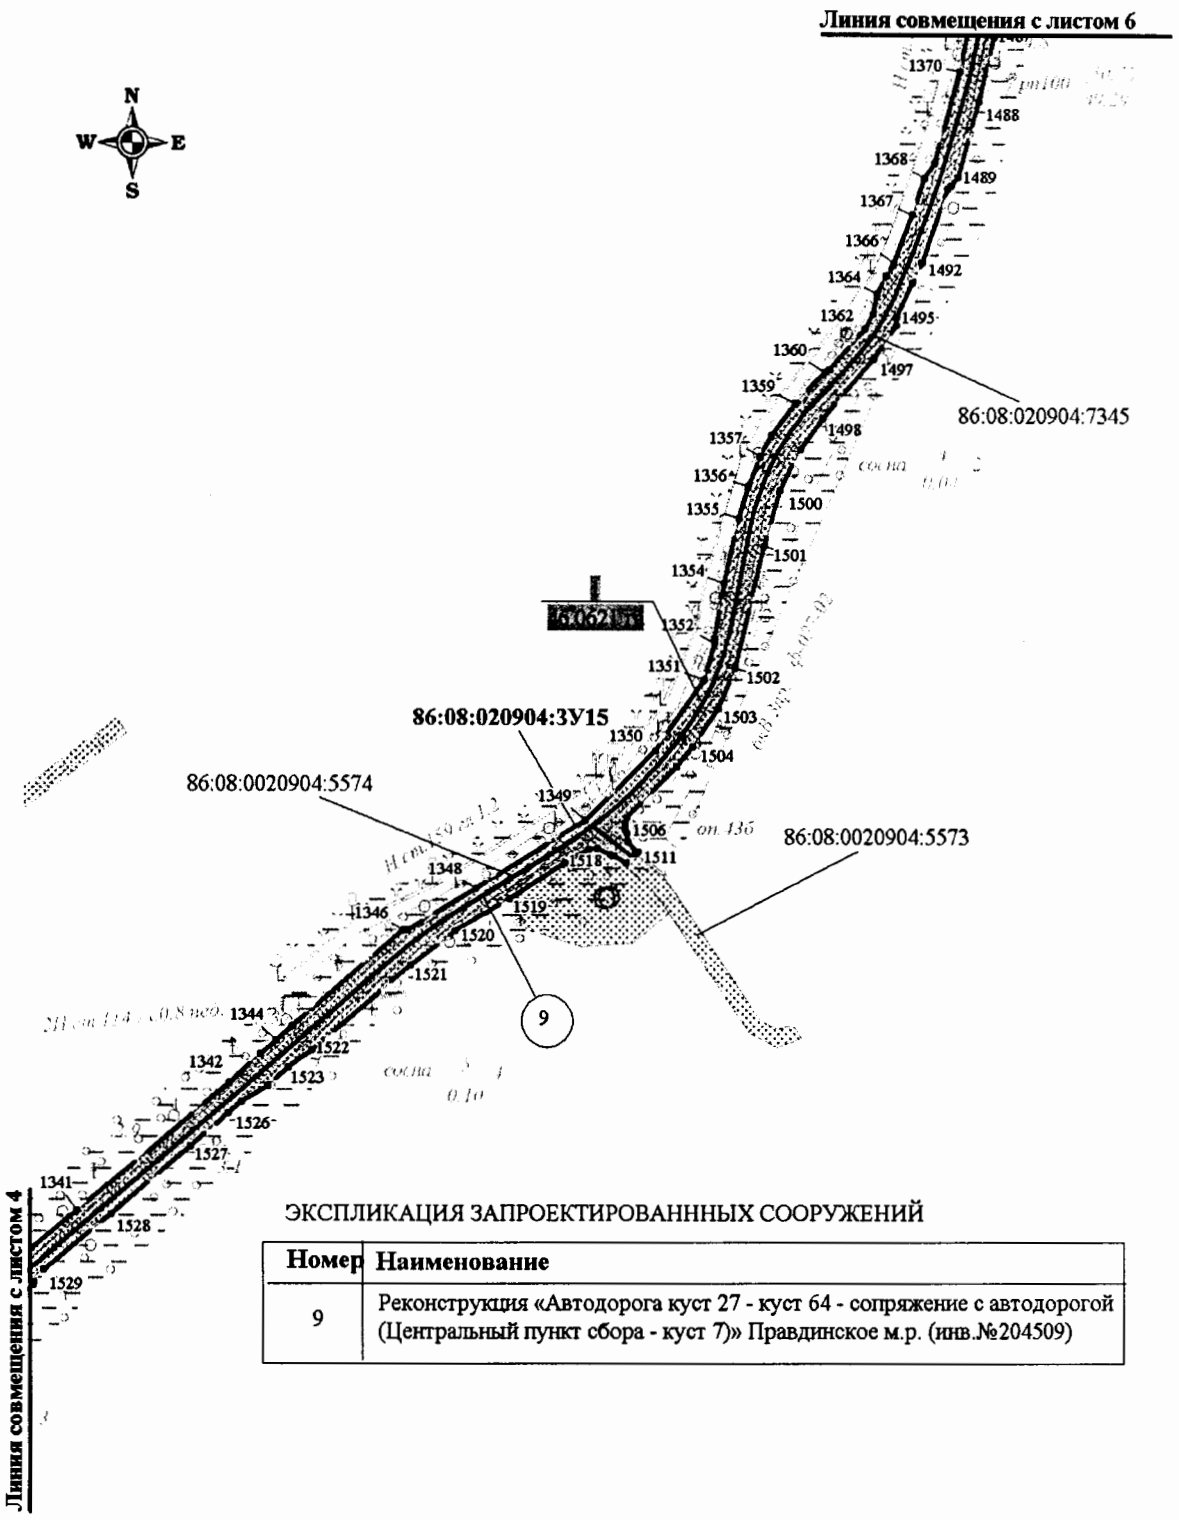


ЭКСПЛИКАЦИЯ ЗАПРОЕКТИРОВАННЫХ СООРУЖЕНИЙ

Номер	Наименование
9	Реконструкция «Автодорога куст 27 - куст 64 - сопряжение с автодорогой (Центральный пункт сбора - куст 7)» Правдинское м.р. (инв.№204509)

Основная часть проекта планировки территории для размещения линейного объекта регионального значения Ханты-Мансийского автономного округа – Югры
«Реконструкция автомобильных дорог Правдинского, Майского, Мамонтовского региона» (инв. № 204289, 204295, 204509, 2020218, 2020556, 233972, 234114, 234166, 234217, 234257, 234297, 234352)
Землепользователь ПАО «НК «Роснефть»
Масштаб 1:5000

ЭКСПЛИКАЦИЯ ЗАПРОЕКТИРОВАННЫХ СООРУЖЕНИЙ


Номер	Наименование
9	Реконструкция «Автодорога куст 27 - куст 64 - сопряжение с автодорогой (Центральный пункт сбора - куст 7)» Правдинское м.р. (инв.№204509)
14	Переустройство сущ. ВЛ-6кВ Ф.027-02
15	Демонтаж существующего участка ВЛ-6кВ Ф.027-02

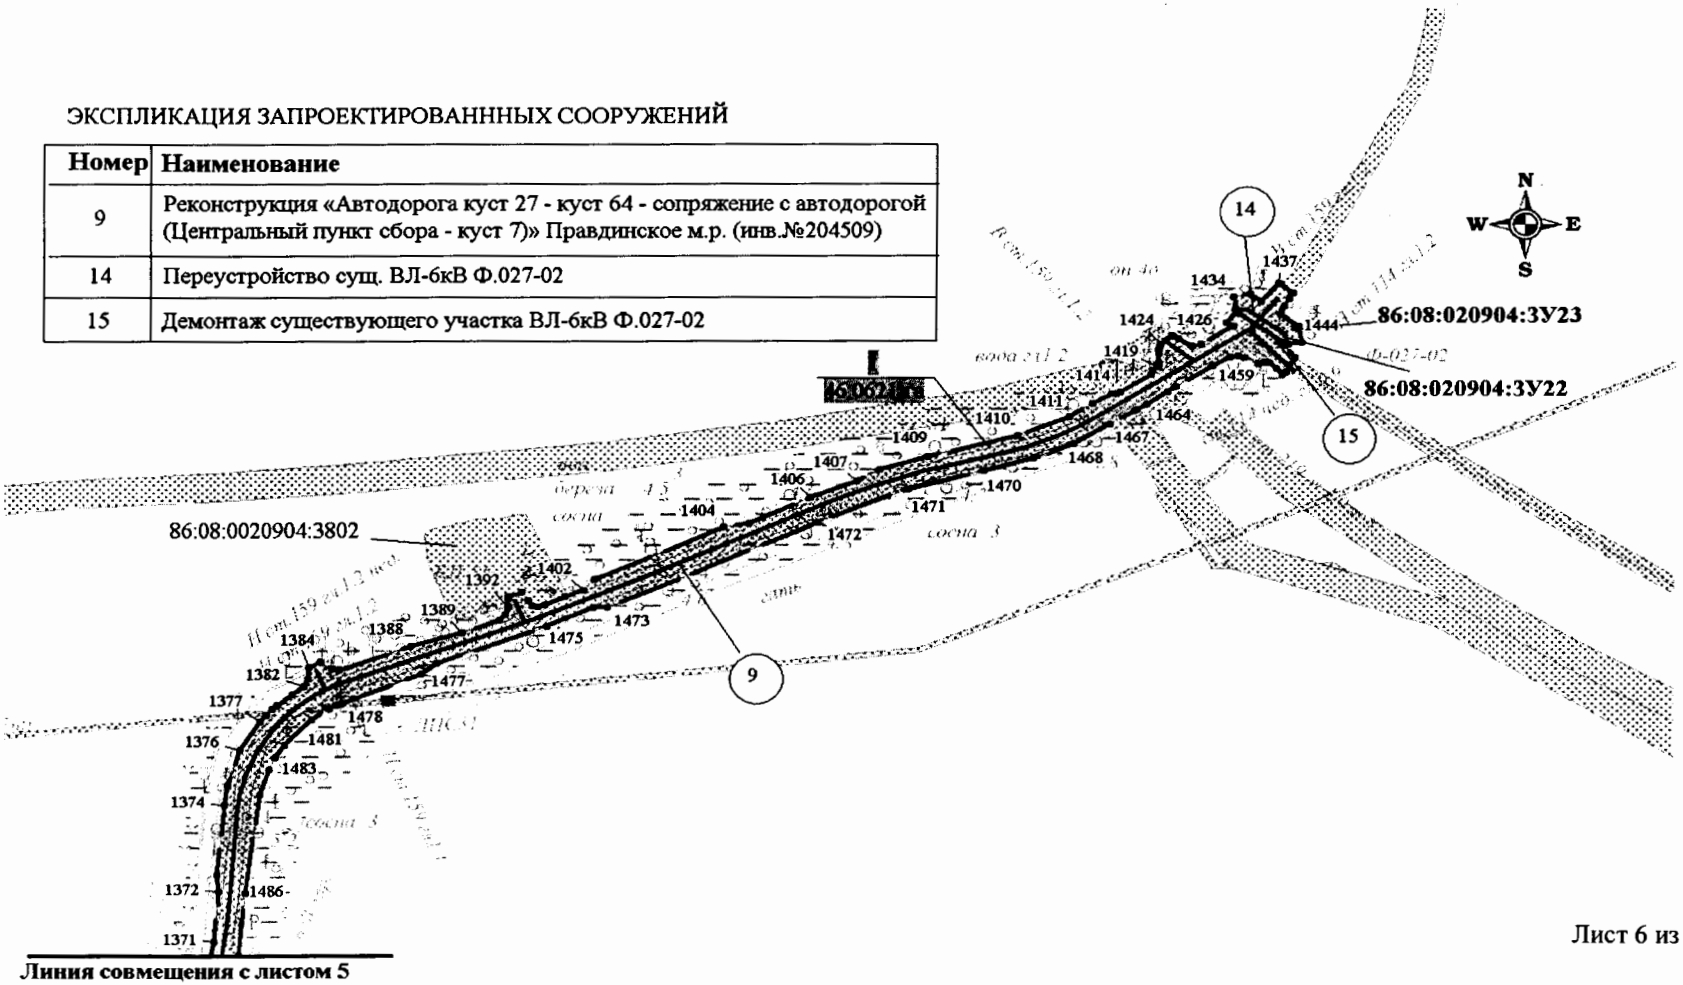

Основная часть проекта планировки территории
для размещения линейного объекта регионального значения
Ханты-Мансийского автономного округа – Югры
«Реконструкция автомобильных дорог Правдинского, Майского, Мамонтовского региона» (инв. № 204289, 204295, 204509, 2020218, 2020556, 233972, 234114, 234166, 234217, 234257, 234297, 234352)
Землепользователь ПАО «НК «Роснефть»
Масштаб 1:2000

ЭКСПЛИКАЦИЯ ЗАПРОЕКТИРОВАННЫХ СООРУЖЕНИЙ


Номер	Наименование
16	Реконструкция «Грунтово-лежневая автодорога "бетонка - куст 6» Среднебалыкское м.р. (инв.№2020218)
17	Переустройство сущ. ВЛ-6кВ Ф.323-16
18	Демонтаж существующего участка ВЛ-6кВ Ф.323-16
19	Переустройство сущ. ВЛ-6кВ Ф.323-14
20	Демонтаж существующего участка ВЛ-6кВ Ф.323-14

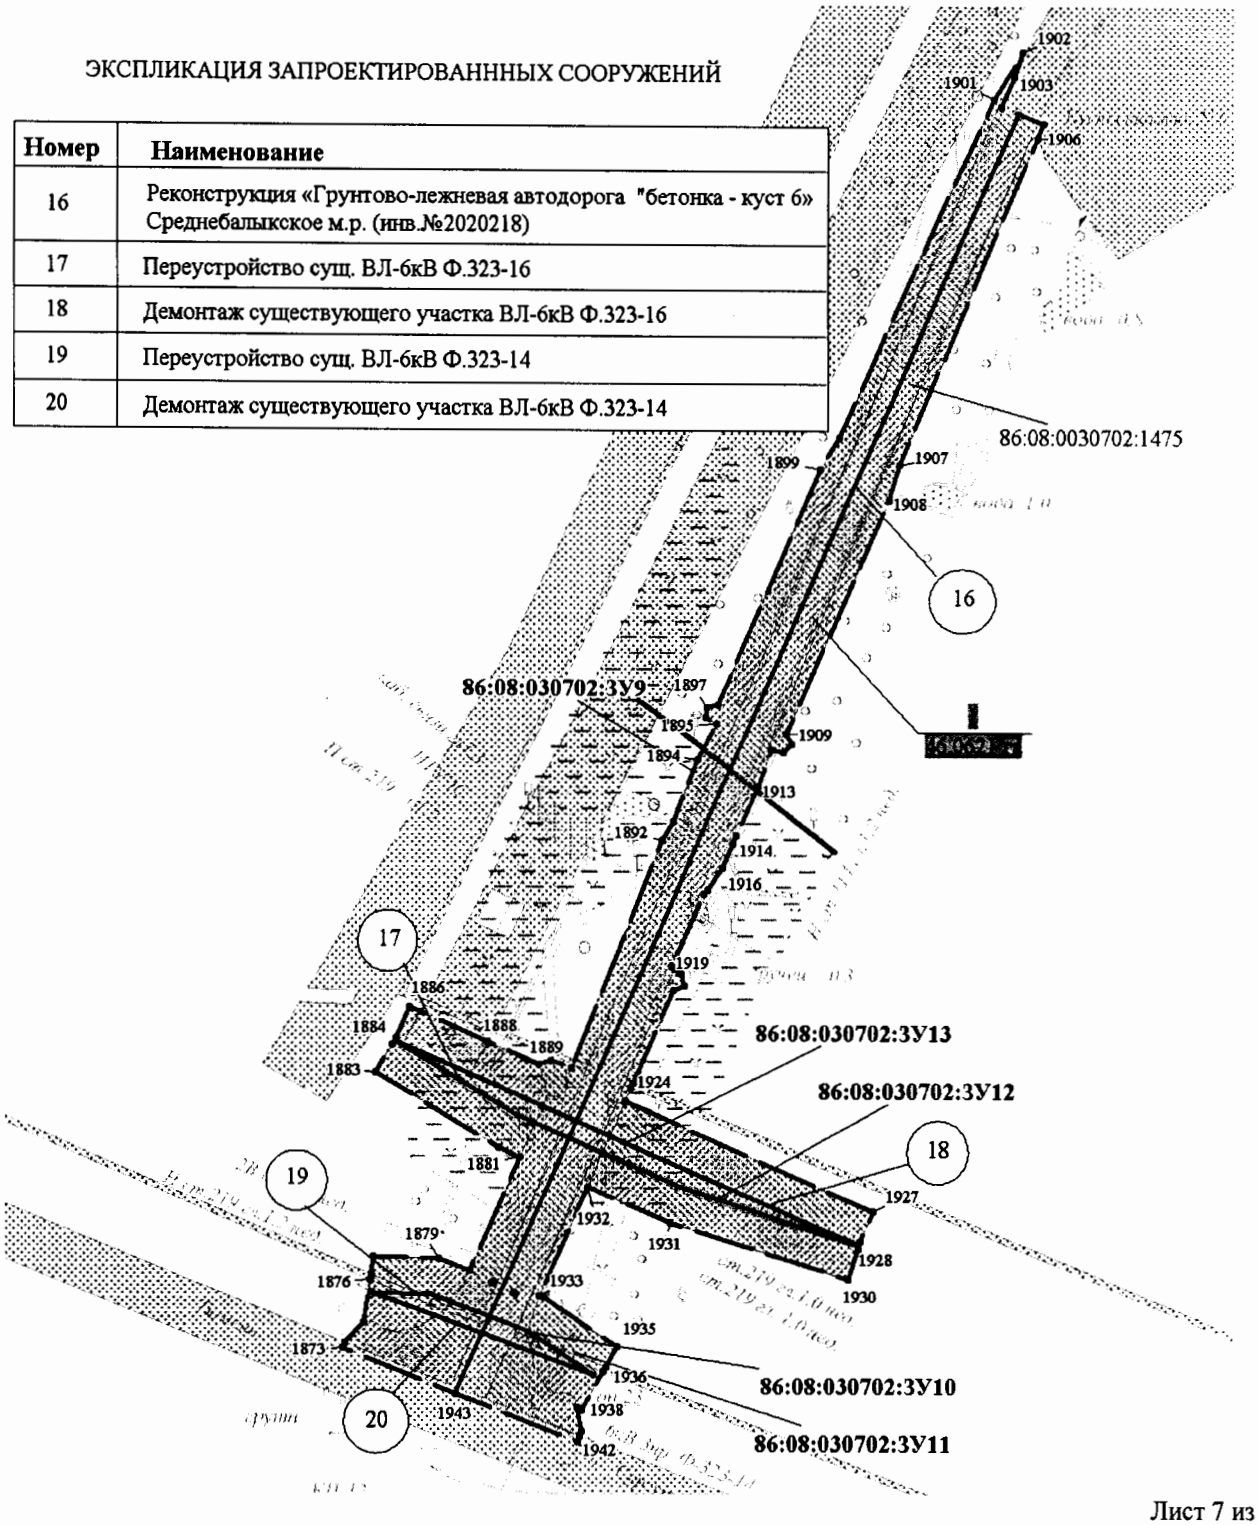

Основная часть проекта планировки территории
для размещения линейного объекта регионального значения
Ханты-Мансийского автономного округа – Югры
«Реконструкция автомобильных дорог Правдинского, Майского, Мамонтовского региона» (инв. № 204289, 204295, 204509, 2020218, 2020556, 233972, 234114, 234166, 234217, 234257, 234297, 234352)
Землепользователь ПАО «НК «Роснефть»
Масштаб 1:2000

ЭКСПЛИКАЦИЯ ЗАПРОЕКТИРОВАННЫХ СООРУЖЕНИЙ


Номер	Наименование
21	Реконструкция «Грунтово-лежневая автодорога "бетонка - куст 424» Южнобалыкское м.р. (инв.№2020556)
22	Переустройство сущ.ВЛ-6кВ.ф.266-17
23	Демонтаж существующего участка ВЛ-6кВ ф.266-17

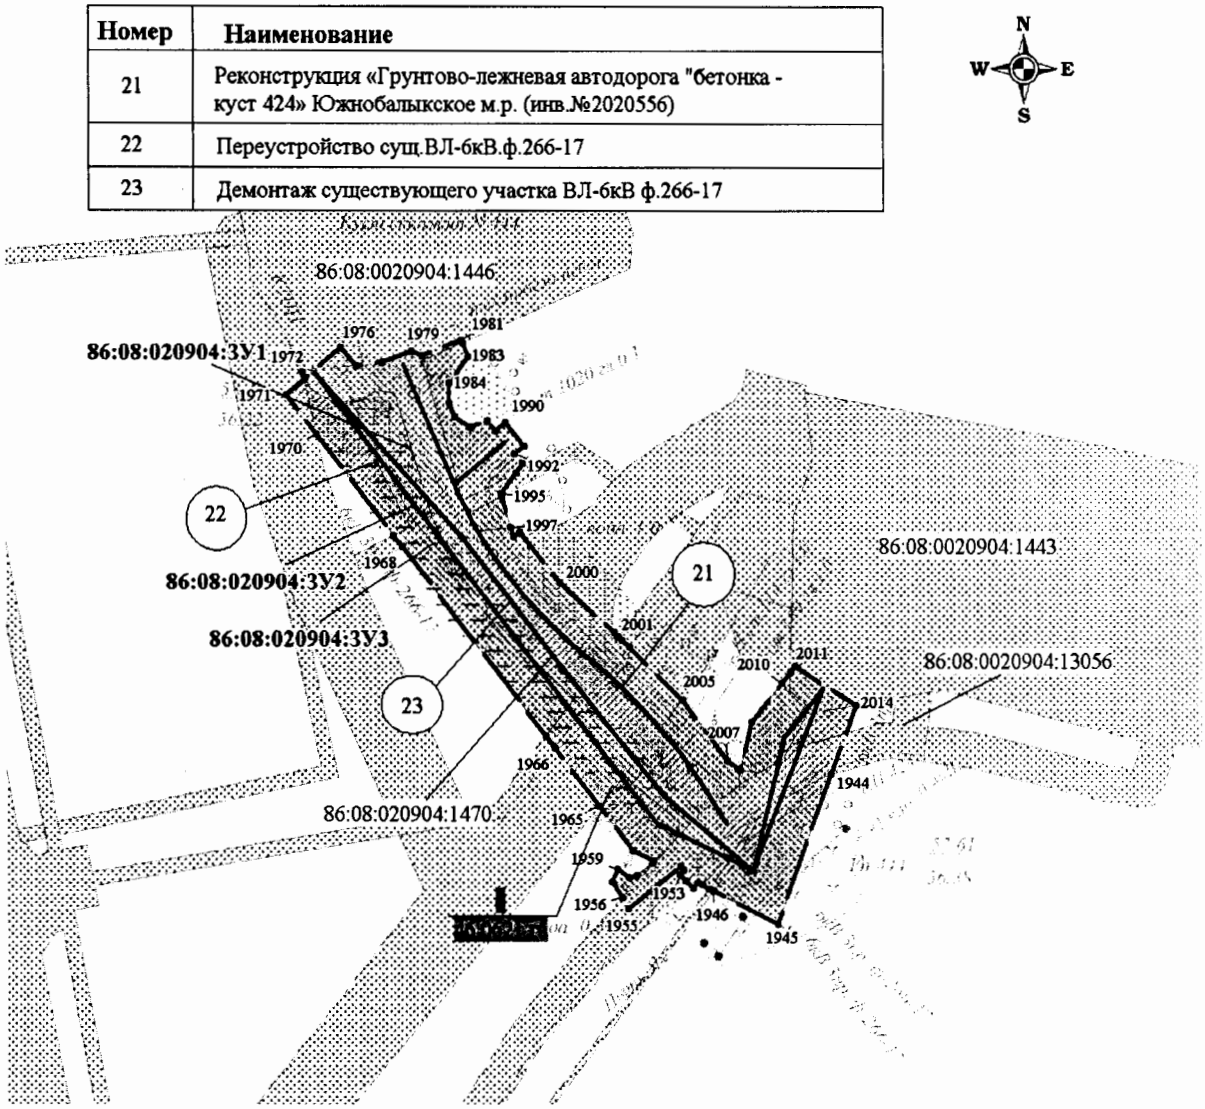

Основная часть проекта планировки территории
для размещения линейного объекта регионального значения
Ханты-Мансийского автономного округа – Югры
«Реконструкция автомобильных дорог Правдинского, Майского, Мамонтовского региона» (инв. № 204289, 204295, 204509, 2020218, 2020556, 233972, 234114, 234166, 234217, 234257, 234297, 234352)
Землепользователь ПАО «НК «Роснефть»
Масштаб 1:5000

ЭКСПЛИКАЦИЯ ЗАПРОЕКТИРОВАННЫХ СООРУЖЕНИЙ


Номер	Наименование
24	Реконструкция «Грунтово-лежневая дорога от куста 7Е до куста 12Е» Ефремовское м.р. (инв.№233972)
28	Переустройство сущ.ВЛ-6кВ ф.2Ек-15
29	Переустройство сущ.ВЛ-6кВ ф.242-10

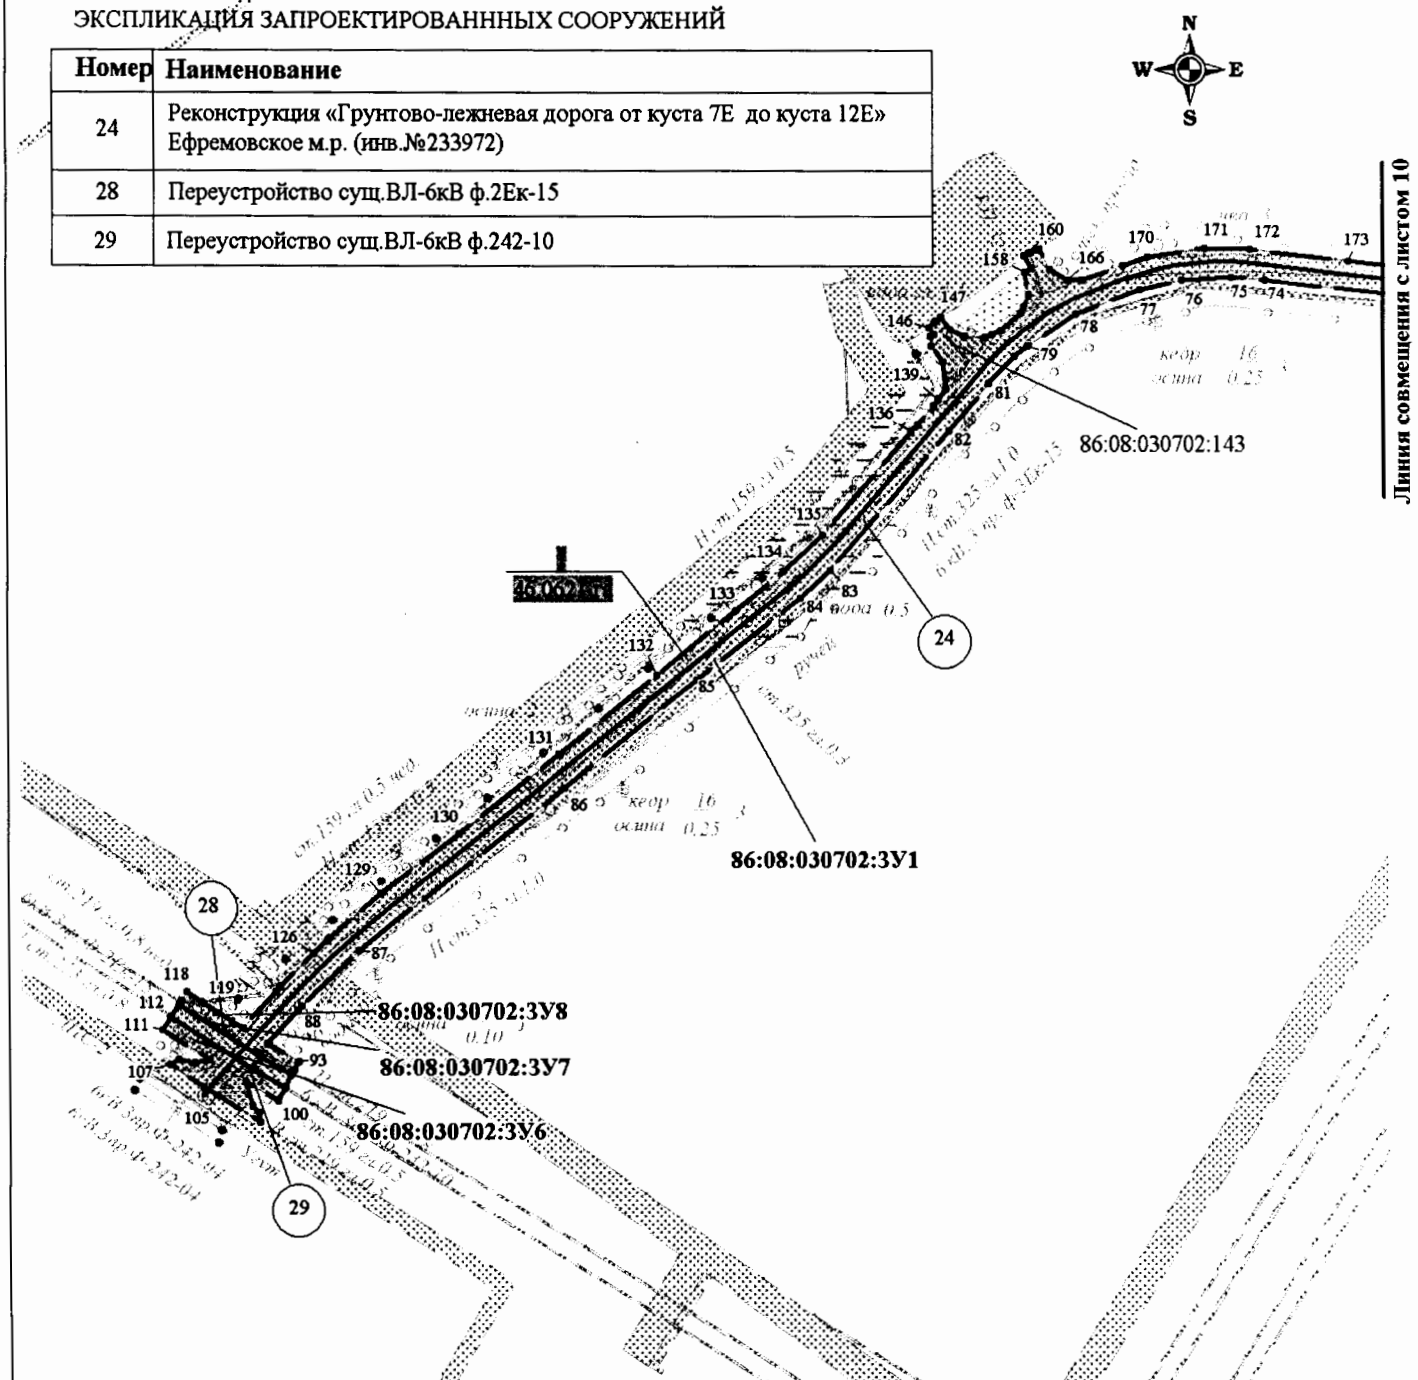


Основная часть проекта планировки территории
для размещения линейного объекта регионального значения
Ханты-Мансийского автономного округа – Югры
«Реконструкция автомобильных дорог Правдинского, Майского, Мамонтовского региона» (инв. № 204289, 204295, 204509, 2020218, 2020556, 233972, 234114, 234166, 234217, 234257, 234297, 234352)
Землепользователь ПАО «НК «Роснефть»
Масштаб 1:5000

ЭКСПЛИКАЦИЯ ЗАПРОЕКТИРОВАННЫХ СООРУЖЕНИЙ

Номер	Наименование
24	Реконструкция «Грунтово-лежневая дорога от куста 7Е до куста 12Е» Ефремовское м.р. (инв.№233972)
25	Переустройство сущ.ВЛ-6кВ ф.243-10
27	Переустройство сущ.ВЛ-6кВ ф.2Ен-15

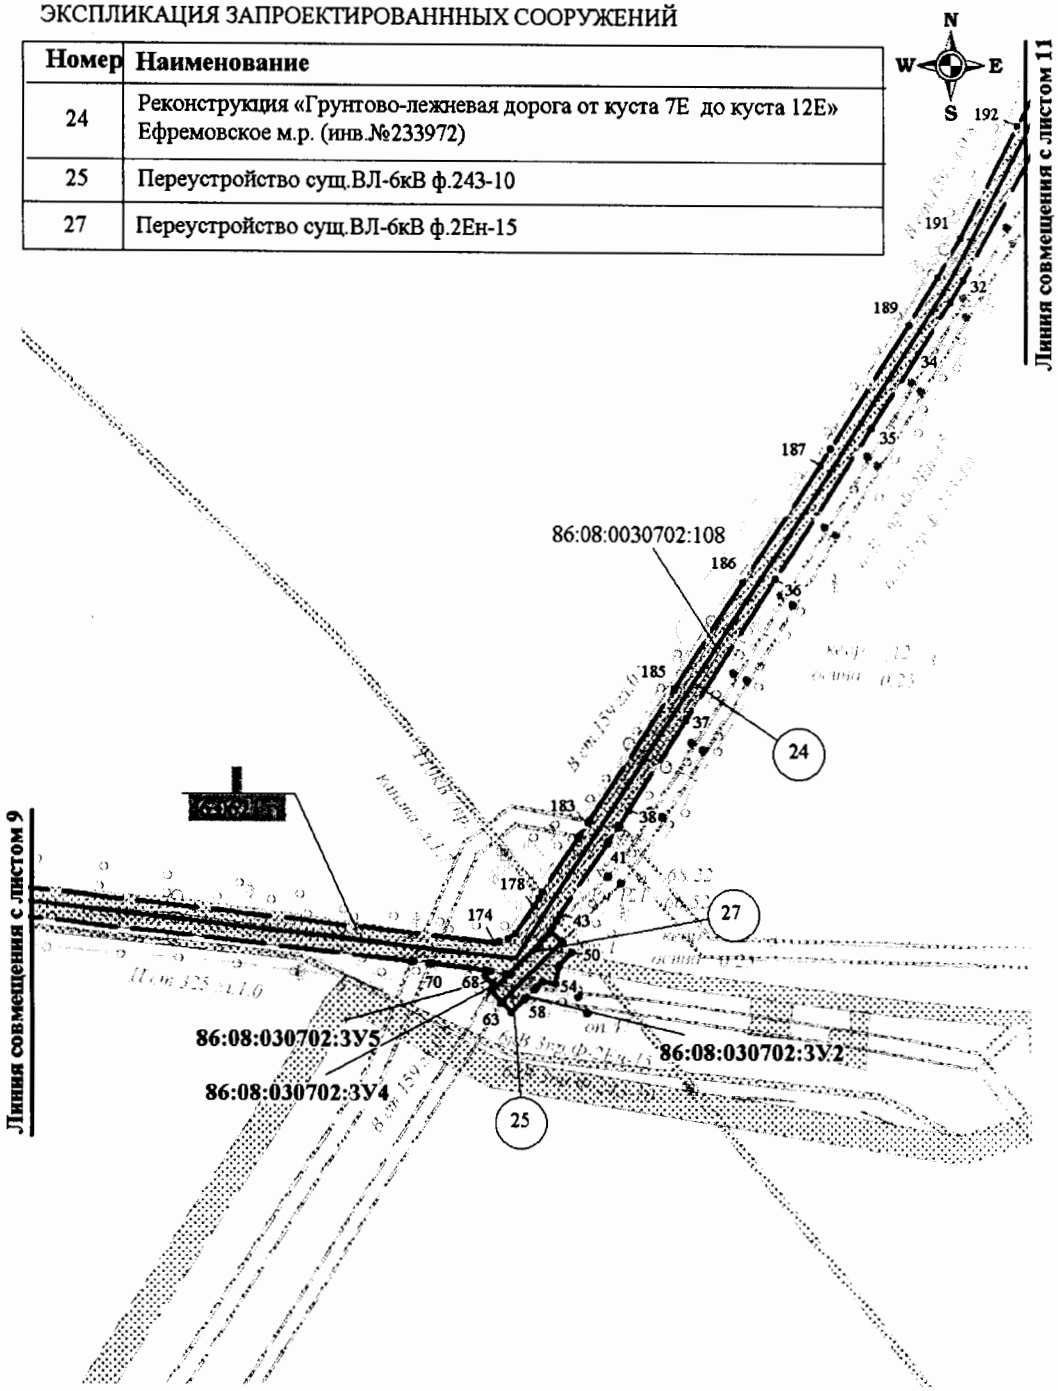


Основная часть проекта планировки территории
для размещения линейного объекта регионального значения
Ханты-Мансийского автономного округа – Югры
«Реконструкция автомобильных дорог Правдинского, Майского, Мамонтовского региона» (инв. № 204289, 204295, 204509, 2020218, 2020556, 233972, 234114, 234166, 234217, 234257, 234297, 234352)
Землепользователь ПАО «НК «Роснефть»
Масштаб 1:5000

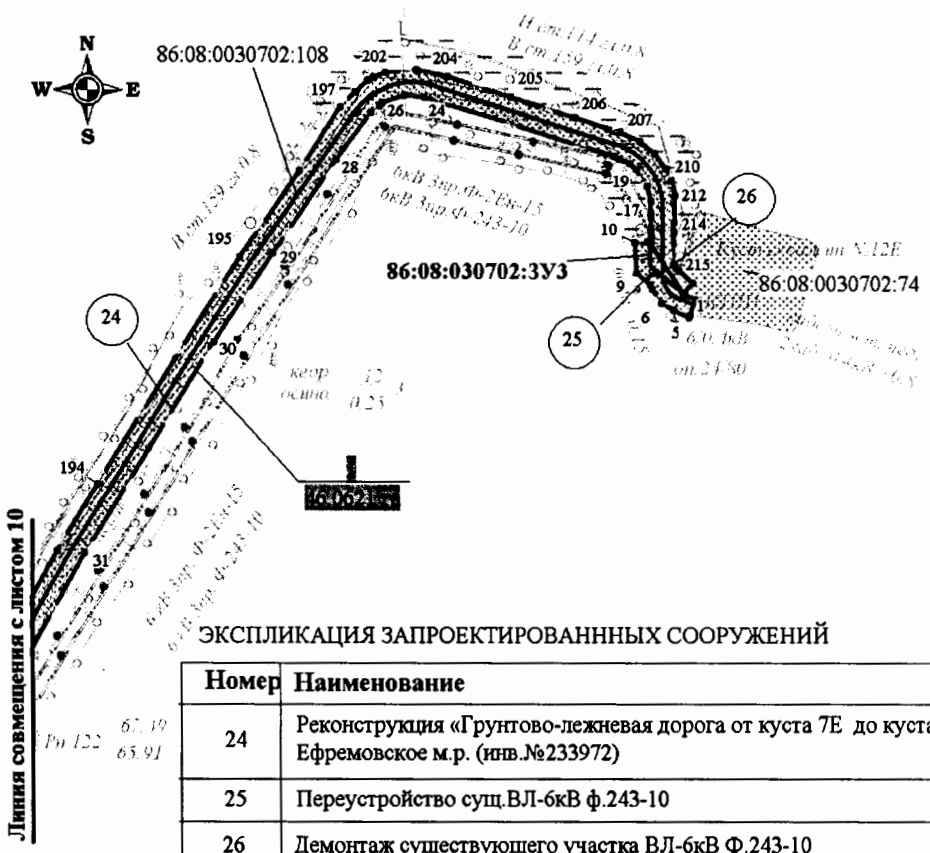

ЭКСПЛИКАЦИЯ ЗАПРОЕКТИРОВАННЫХ СООРУЖЕНИЙ

Номер	Наименование
24	Реконструкция «Грунтово-лежневая дорога от куста 7Е до куста 12Е» Ефремовское м.р. (инв.№233972)
25	Переустройство сущ.ВЛ-6кВ ф.243-10
26	Демонтаж существующего участка ВЛ-6кВ Ф.243-10

Основная часть проекта планировки территории
для размещения линейного объекта регионального значения
Ханты-Мансийского автономного округа – Югры
«Реконструкция автомобильных дорог Правдинского, Майского, Мамонтовского региона» (инв. № 204289, 204295, 204509, 2020218, 2020556, 233972, 234114, 234166, 234217, 234257, 234297, 234352)
Землепользователь ПАО «НК «Роснефть»
Масштаб 1:5000

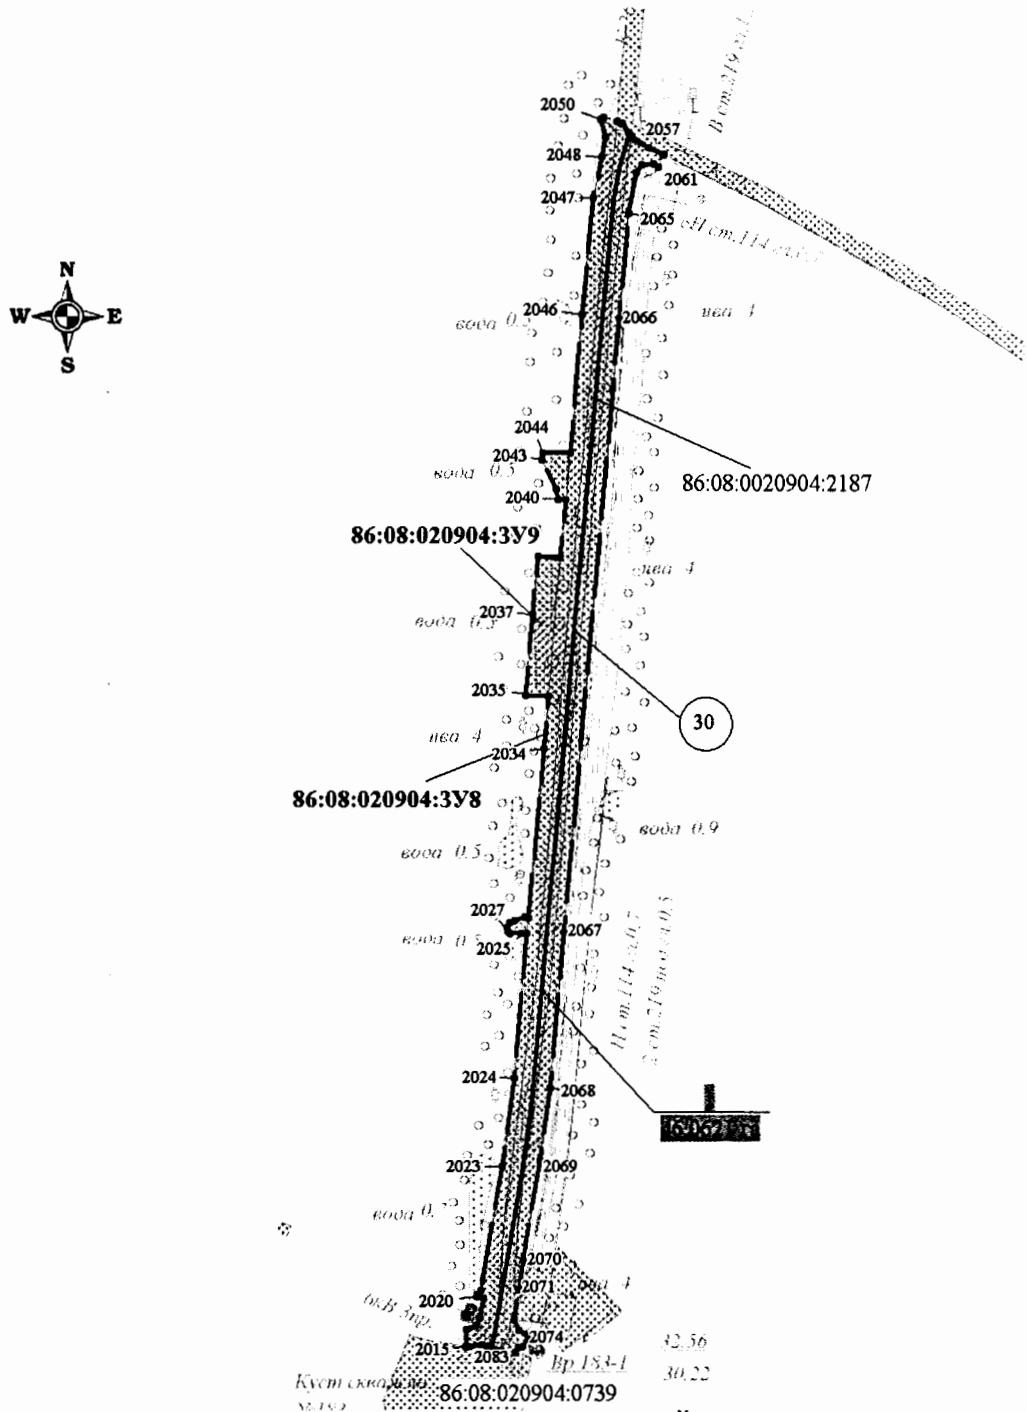


ЭКСПЛИКАЦИЯ ЗАПРОЕКТИРОВАННЫХ СООРУЖЕНИЙ

Номер	Наименование
30	Реконструкция «Гидронамывная дорога от карьера до куста 265» Мамонтовское м.р. (инв.№234114)


Основная часть проекта планировки территории для размещения линейного объекта регионального значения Ханты-Мансийского автономного округа – Югры
«Реконструкция автомобильных дорог Правдинского, Майского, Мамонтовского региона» (инв. № 204289, 204295, 204509, 2020218, 2020556, 233972, 234114, 234166, 234217, 234257, 234297, 234352)
Землепользователь ПАО «НК «Роснефть»
Масштаб 1:5000

ЭКСПЛИКАЦИЯ ЗАПРОЕКТИРОВАННЫХ СООРУЖЕНИЙ

Номер	Наименование
31	Реконструкция «Автодорога до куста 25МА» Мамонтовское м.р. (инв.№234166)
32	Переустройство ВЛ-6кВ ф.207-13
33	Демонтаж существующего участка ВЛ-6кВ ф.207-13

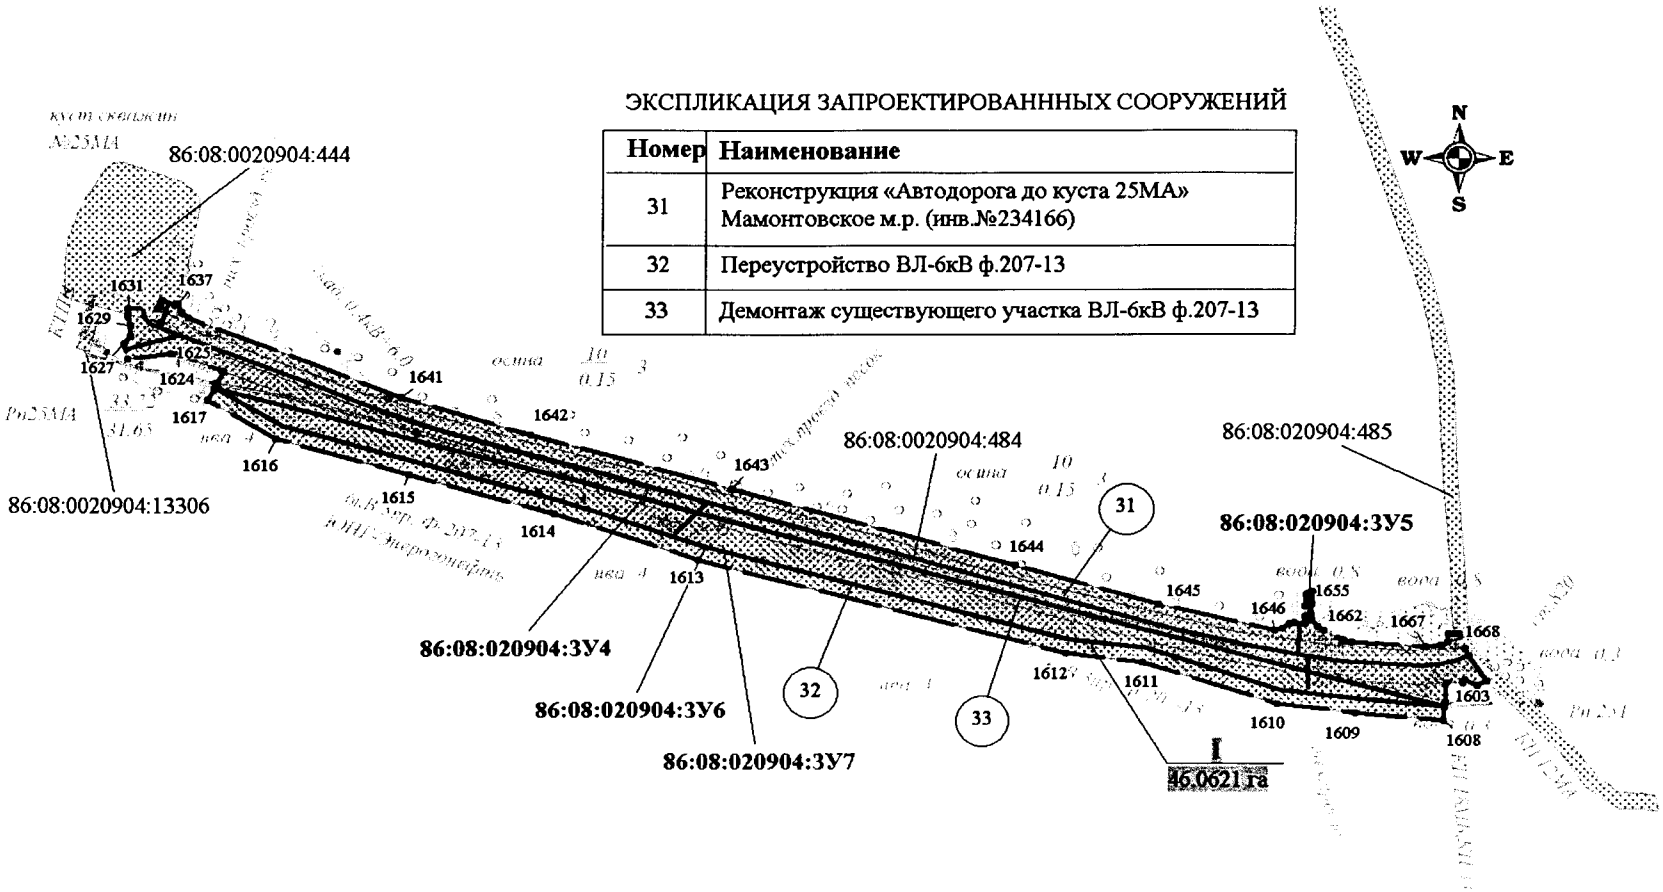


Основная часть проекта планировки территории
для размещения линейного объекта регионального значения
Ханты-Мансийского автономного округа – Югры
«Реконструкция автомобильных дорог Правдинского, Майского, Мамонтовского региона» (инв. № 204289, 204295, 204509, 2020218, 2020556, 233972, 234114, 234166, 234217, 234257, 234297, 234352)
Землепользователь ПАО «НК «Роснефть»
Масштаб 1:5000

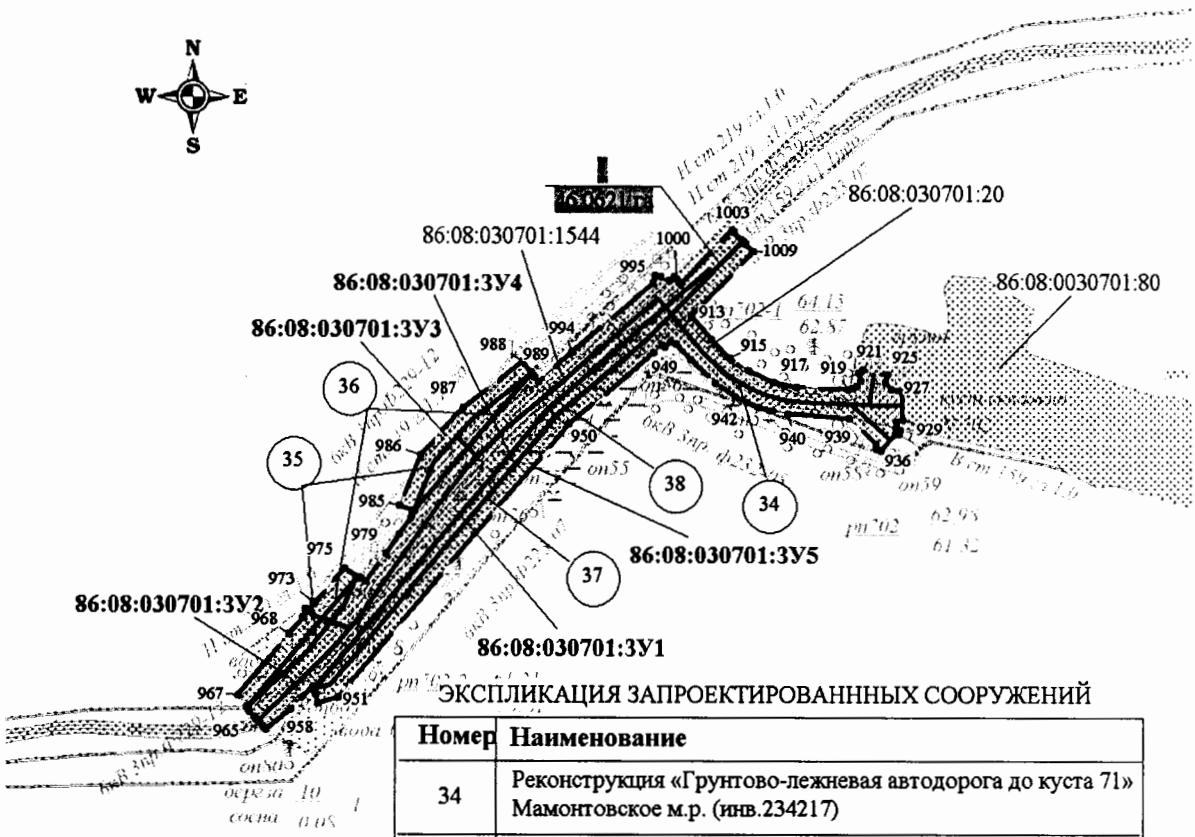

ЭКСПЛИКАЦИЯ ЗАПРОЕКТИРОВАННЫХ СООРУЖЕНИЙ

Номер	Наименование
34	Реконструкция «Грунтово-лежневая автодорога до куста 71» Мамонтовское м.р. (инв.234217)
35	Переустройство сущ.ВЛ-6кВ ф.229-12
36	Демонтаж существующего участка ВЛ-6кВ ф.229-12
37	Переустройство сущ.ВЛ-6кВ ф.223-07
38	Демонтаж существующего участка ВЛ-6кВ ф.223-07


Основная часть проекта планировки территории
для размещения линейного объекта регионального значения
Ханты-Мансийского автономного округа – Югры
«Реконструкция автомобильных дорог Правдинского, Майского, Мамонтовского региона» (инв. № 204289, 204295, 204509, 2020218, 2020556, 233972, 234114, 234166, 234217, 234257, 234297, 234352)
Землепользователь ПАО «НК «Роснефть»
Масштаб 1:5000

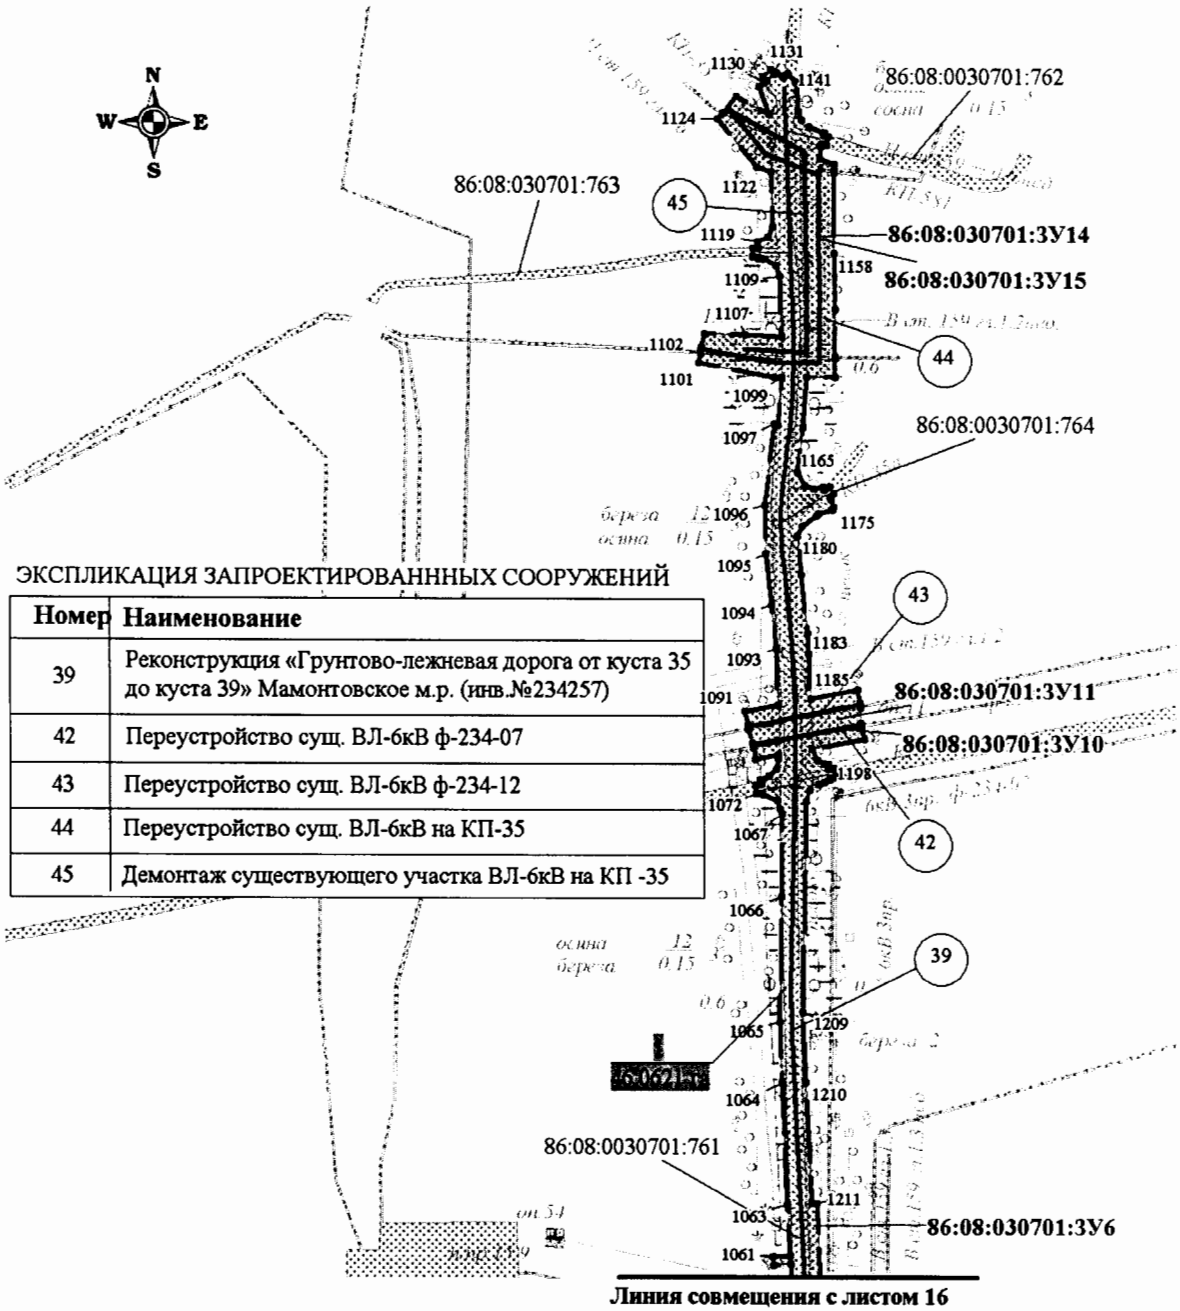

ЭКСПЛИКАЦИЯ ЗАПРОЕКТИРОВАННЫХ СООРУЖЕНИЙ

Номер	Наименование
39	Реконструкция «Грунтово-лежневая дорога от куста 35 до куста 39» Мамонтовское м.р. (инв.№234257)
42	Переустройство сущ. ВЛ-6кВ ф-234-07
43	Переустройство сущ. ВЛ-6кВ ф-234-12
44	Переустройство сущ. ВЛ-6кВ на КП-35
45	Демонтаж существующего участка ВЛ-6кВ на КП -35


Основная часть проекта планировки территории
для размещения линейного объекта регионального значения
Ханты-Мансийского автономного округа – Югры
«Реконструкция автомобильных дорог Правдинского, Майского, Мамонтовского региона» (инв. № 204289, 204295, 204509, 2020218, 2020556, 233972, 234114, 234166, 234217, 234257, 234297, 234352)
Землепользователь ПАО «НК «Роснефть»
Масштаб 1:5000

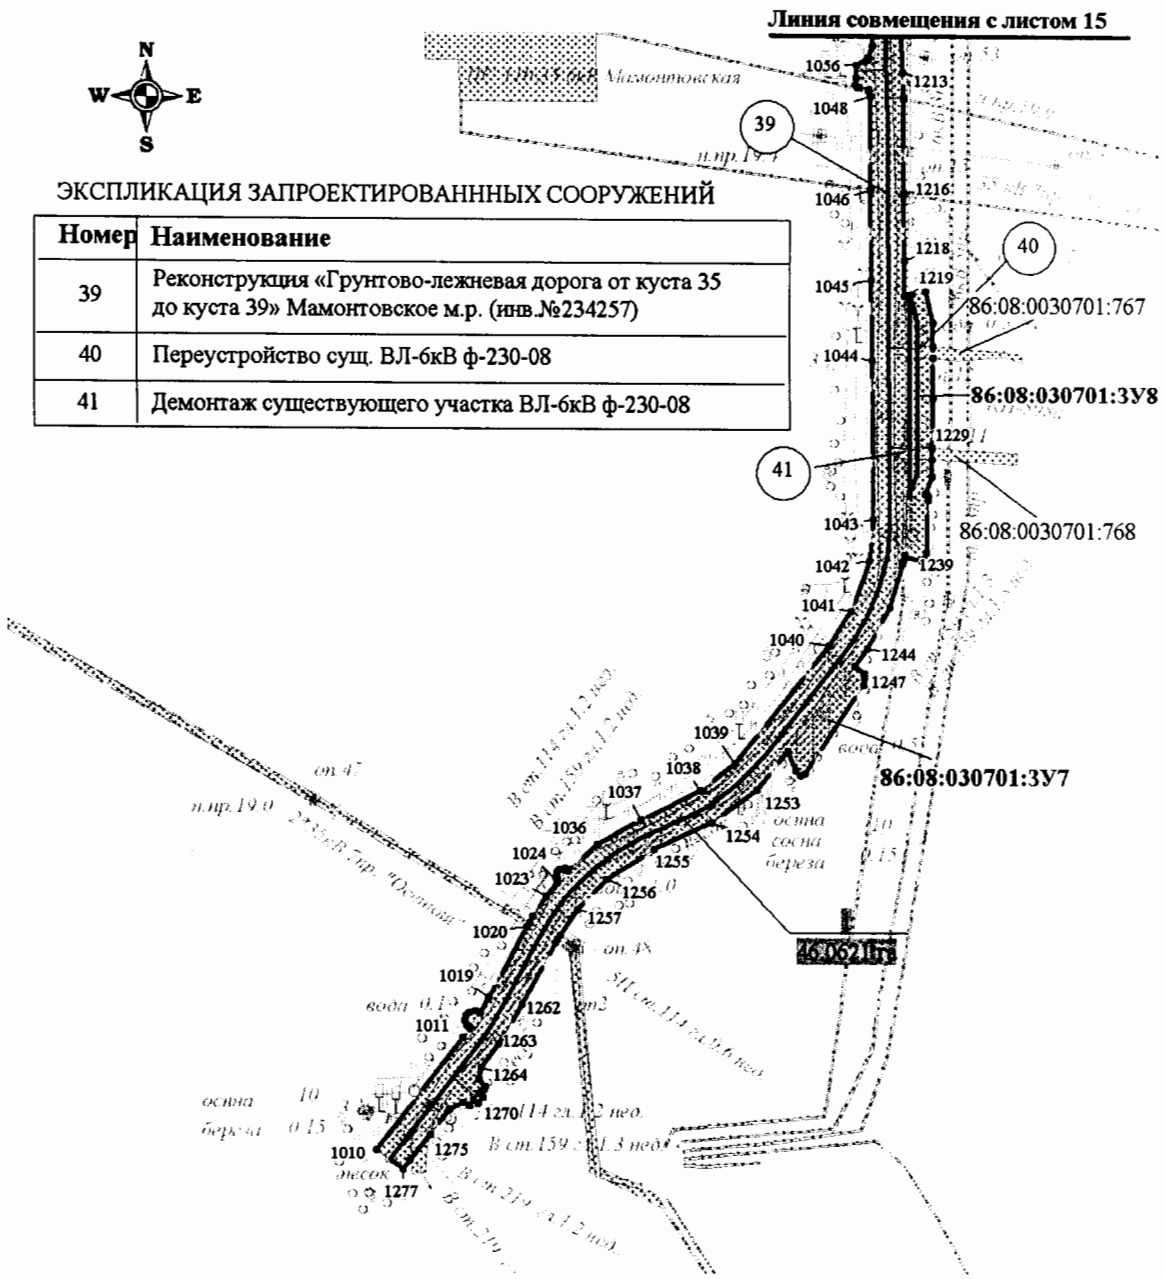

ЭКСПЛИКАЦИЯ ЗАПРОЕКТИРОВАННЫХ СООРУЖЕНИЙ

Номер	Наименование
39	Реконструкция «Грунтово-лежневая дорога от куста 35 до куста 39» Мамонтовское м.р. (инв.№234257)
40	Переустройство сущ. ВЛ-6кВ ф-230-08
41	Демонтаж существующего участка ВЛ-6кВ ф-230-08


Основная часть проекта планировки территории для размещения линейного объекта регионального значения Ханты-Мансийского автономного округа – Югры
«Реконструкция автомобильных дорог Правдинского, Майского, Мамонтовского региона» (инв. № 204289, 204295, 204509, 2020218, 2020556, 233972, 234114, 234166, 234217, 234257, 234297, 234352)
Землепользователь ПАО «НК «Роснефть»
Масштаб 1:5000

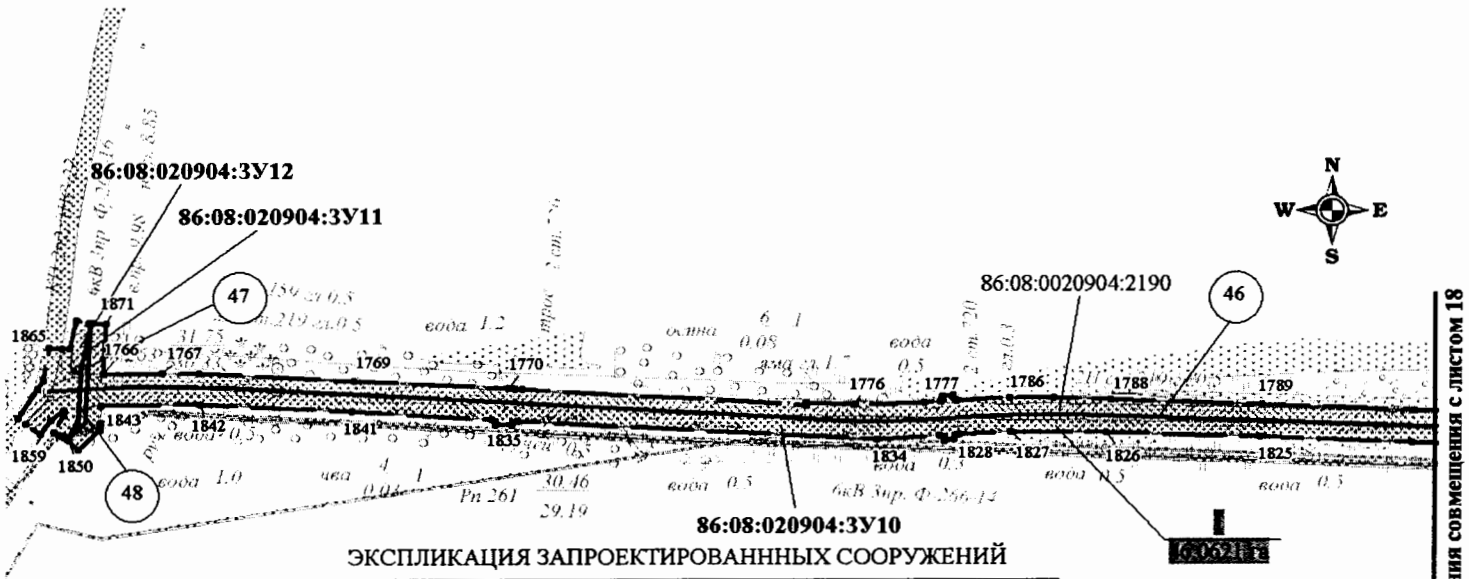

ЭКСПЛИКАЦИЯ ЗАПРОЕКТИРОВАННЫХ СООРУЖЕНИЙ

Номер	Наименование
46	Реконструкция «Грунтово-лежневая автодорога от куста 264 до куста 261М» Мамонтовское м.р. (инв.№234297)
47	Переустройство сущ. ВЛ-6кВ Ф-266-16
48	Демонтаж существующего участка ВЛ-6кВ Ф-266-16


Основная часть проекта планировки территории для размещения линейного объекта регионального значения Ханты-Мансийского автономного округа – Югры
«Реконструкция автомобильных дорог Правдинского, Майского, Мамонтовского региона» (инв. № 204289, 204295, 204509, 2020218, 2020556, 233972, 234114, 234166, 234217, 234257, 234297, 234352)
Землепользователь ПАО «НК «Роснефть»
Масштаб 1:5000

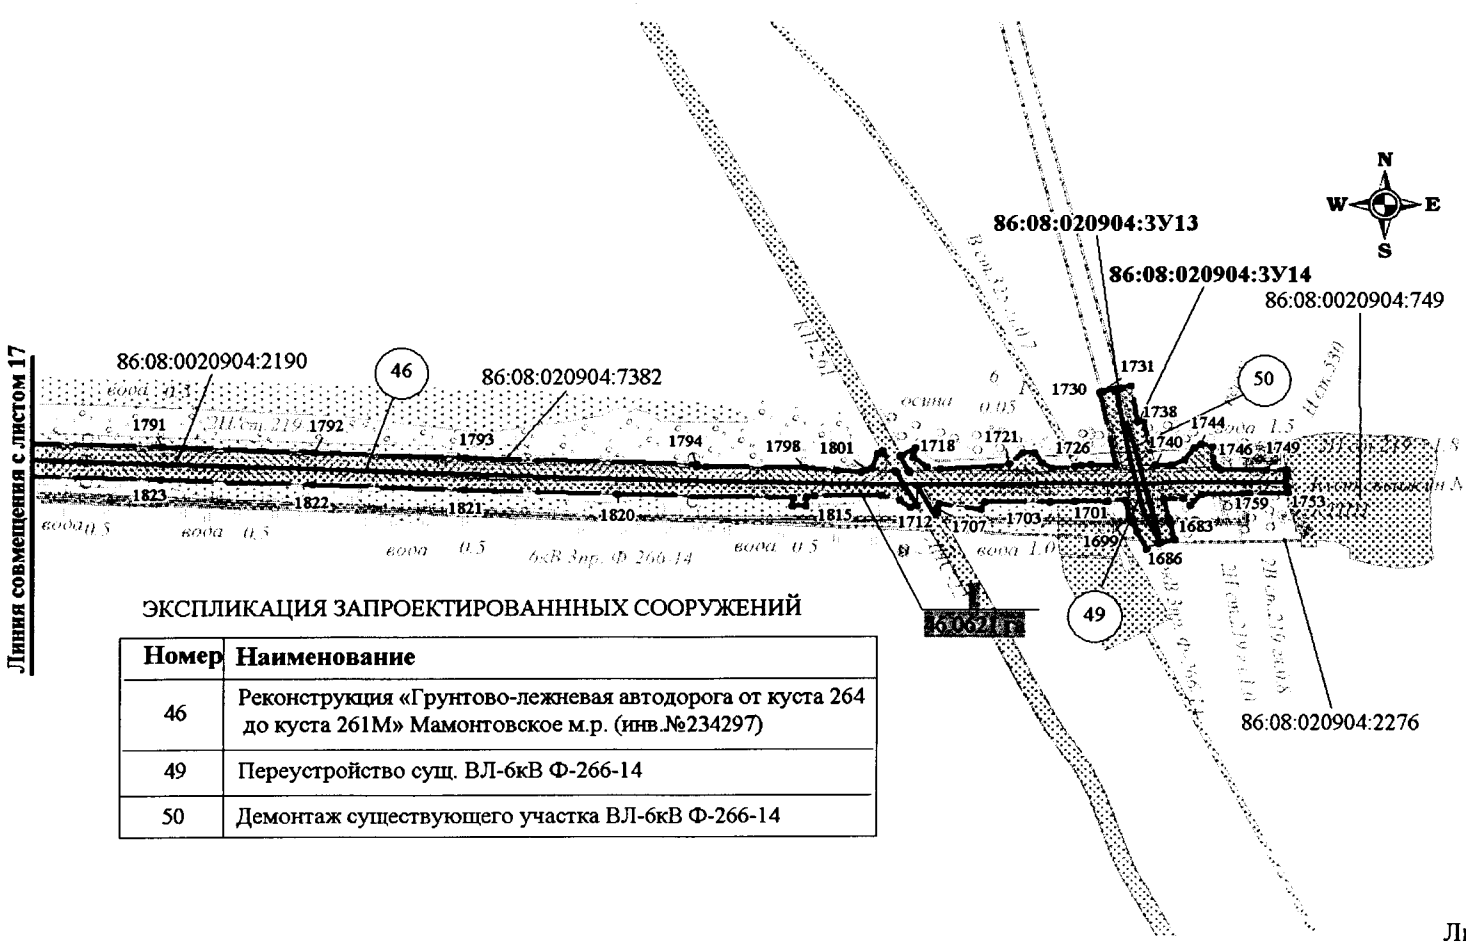

ЭКСПЛИКАЦИЯ ЗАПРОЕКТИРОВАННЫХ СООРУЖЕНИЙ

Номер	Наименование
46	Реконструкция «Грунтово-лежневая автодорога от куста 264 до куста 261М» Мамонтовское м.р. (инв.№234297)
49	Переустройство сущ. ВЛ-6кВ Ф-266-14
50	Демонтаж существующего участка ВЛ-6кВ Ф-266-14


Основная часть проекта планировки территории для размещения линейного объекта регионального значения Ханты-Мансийского автономного округа – Югры
«Реконструкция автомобильных дорог Правдинского, Майского, Мамонтовского региона» (инв. № 204289, 204295, 204509, 2020218, 2020556, 233972, 234114, 234166, 234217, 234257, 234297, 234352)
Землепользователь ПАО «НК «Роснефть»
Масштаб 1:5000

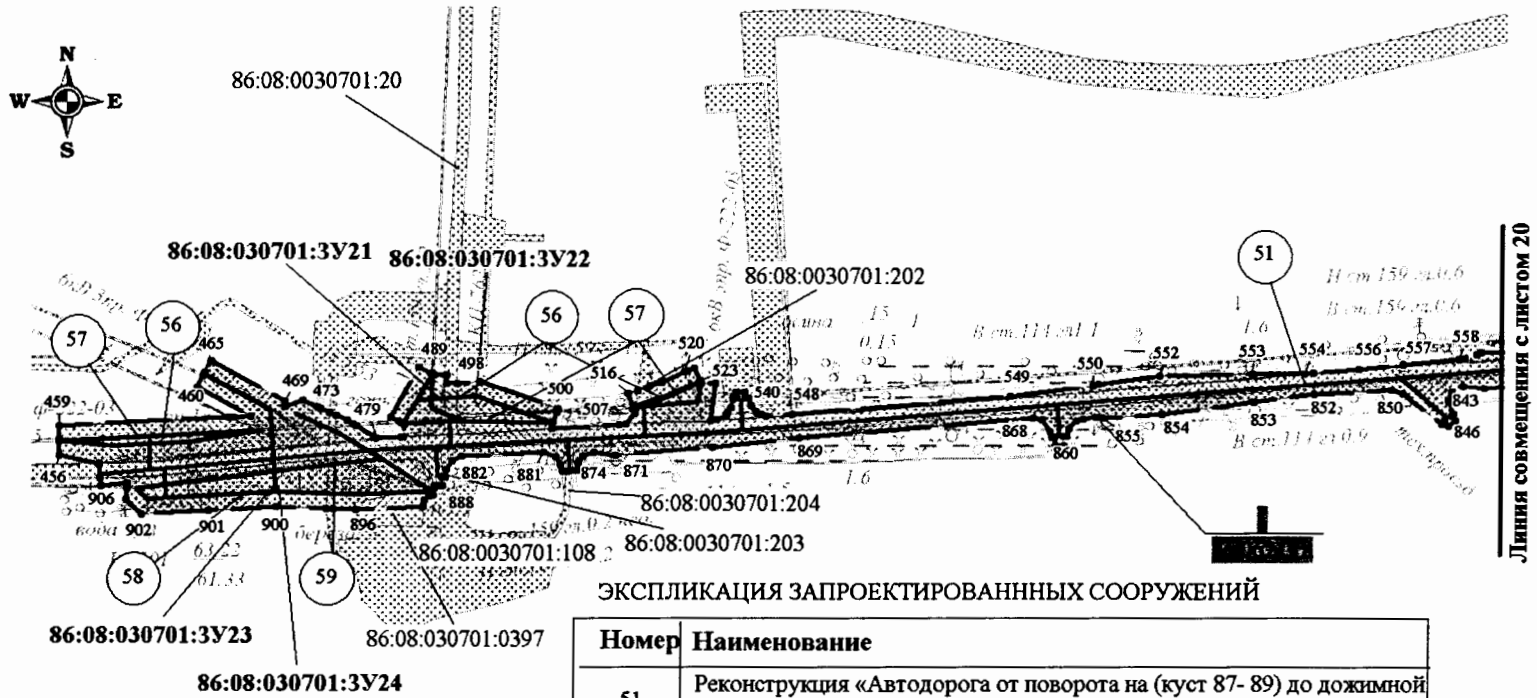

ЭКСПЛИКАЦИЯ ЗАПРОЕКТИРОВАННЫХ СООРУЖЕНИЙ

Номер	Наименование
51	Реконструкция «Автодорога от поворота на (куст 87- 89) до дожимной насосной станции 22 (КНС 22)» Мамонтовское м.р. (инв.№234352)
56	Переустройство сущ. ВЛ-6кВ ф-222-03
57	Демонтаж существующего участка ВЛ-6кВ ф-222-03
58	Переустройство сущ. ВЛ-6кВ ф-222-02
59	Демонтаж существующего участка ВЛ-6кВ ф-222-02

Основная часть проекта планировки территории для размещения линейного объекта регионального значения Ханты-Мансийского автономного округа – Югры
«Реконструкция автомобильных дорог Правдинского, Майского, Мамонтовского региона» (инв. № 204289, 204295, 204509, 2020218, 2020556, 233972, 234114, 234166, 234217, 234257, 234297, 234352)
Землепользователь ПАО «НК «Роснефть»
Масштаб 1:5000

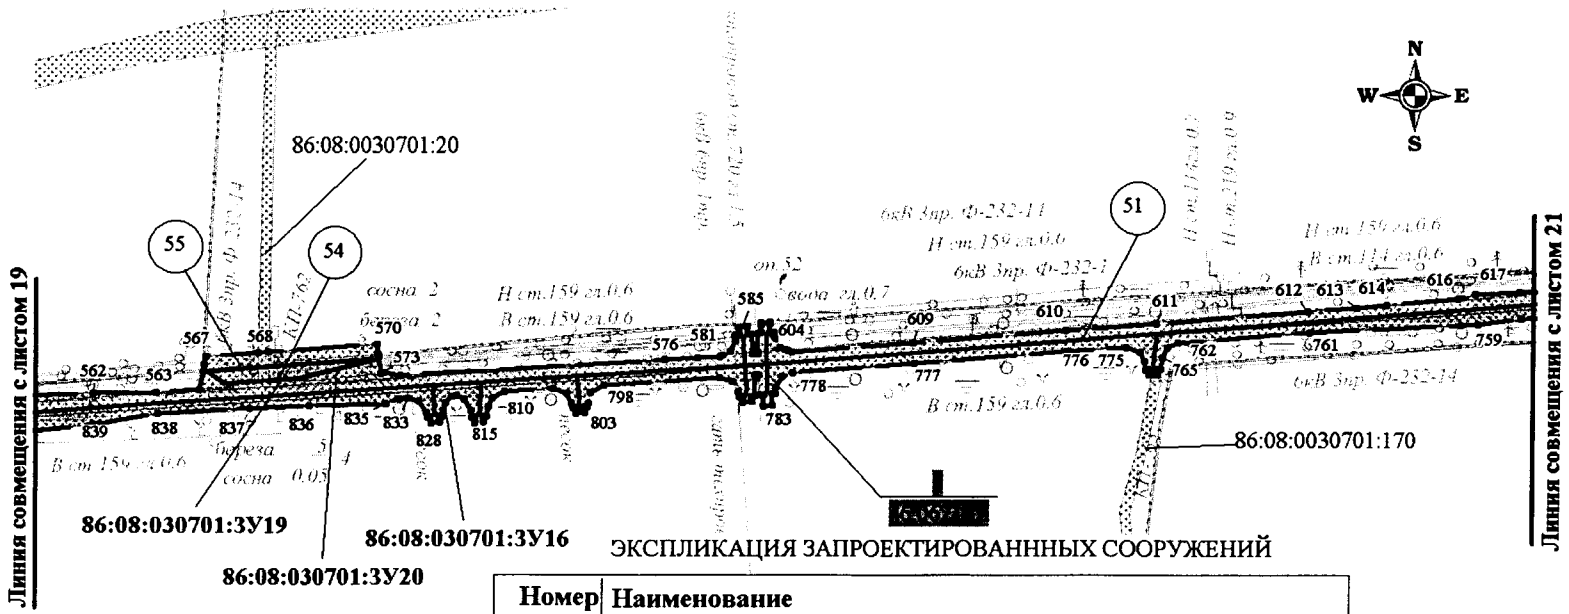

ЭКСПЛИКАЦИЯ ЗАПРОЕКТИРОВАННЫХ СООРУЖЕНИЙ

Номер	Наименование
51	Реконструкция «Автодорога от поворота на (куст 87- 89) до дожимной насосной станции 22 (КНС 22)» Мамонтовское м.р. (инв.№234352)
54	Переустройство сущ. ВЛ-6кВ ф-232-14
55	Демонтаж существующего участка ВЛ-6кВ ф-232-14

Основная часть проекта планировки территории для размещения линейного объекта регионального значения Ханты-Мансийского автономного округа – Югры
«Реконструкция автомобильных дорог Правдинского, Майского, Мамонтовского региона» (инв. № 204289, 204295, 204509, 2020218, 2020556, 233972, 234114, 234166, 234217, 234257, 234297, 234352)
Землепользователь ПАО «НК «Роснефть»
Масштаб 1:5000



ЭКСПЛИКАЦИЯ ЗАПРОЕКТИРОВАННЫХ СООРУЖЕНИЙ

Номер	Наименование
51	Реконструкция «Автодорога от поворота на (куст 87- 89) до дожимной насосной станции 22 (КНС 22)» Мамонтовское м.р. (инв.№234352)
52	Переустройство сущ. ВЛ-6кВ ф-232-8
53	Демонтаж существующего участка ВЛ-6кВ ф-232-8
54	Переустройство сущ. ВЛ-6кВ ф-232-14
55	Демонтаж существующего участка ВЛ-6кВ ф-232-14

Основная часть проекта планировки территории
для размещения линейного объекта регионального значения
Ханты-Мансийского автономного округа – Югры
«Реконструкция автомобильных дорог Правдинского, Майского, Мамонтовского региона» (инв. № 204289, 204295, 204509, 2020218, 2020556, 233972, 234114, 234166, 234217, 234257, 234297, 234352)
Землепользователь ПАО «НК «Роснефть»

Каталог координат границы зоны размещения линейных объектов

Номер	X	У
1	900264.30	3555441.82
2	900260.87	3555450.00
3	900249.94	3555446.51
4	900247.90	3555445.83
5	900253.07	3555434.74
6	900258.51	3555426.77
7	900267.50	3555420.09
8	900270.84	3555419.32
9	900279.06	3555409.41
10	900299.96	3555408.25
11	900300.46	3555417.23
12	900300.61	3555419.89
13	900304.53	3555419.85
14	900307.70	3555419.83
15	900317.12	3555419.75
16	900319.55	3555419.73
17	900328.70	3555419.66
18	900338.83	3555417.07
19	900350.44	3555409.35
20	900353.94	3555404.85
21	900357.21	3555398.12
22	900357.52	3555397.46
23	900358.93	3555394.57
24	900399.21	3555263.11
25	900400.19	3555249.37
26	900395.37	3555234.30
27	900388.62	3555225.76
28	900356.34	3555201.88
29	900292.41	3555158.28
30	900230.86	3555117.67
31	900087.03	3555028.38
32	899946.77	3554951.33
33	899931.14	3554942.45
34	899895.36	3554920.02
35	899845.52	3554887.64
36	899743.78	3554822.30
37	899647.88	3554761.24
38	899586.58	3554722.84
39	899576.25	3554716.02
40	899574.45	3554714.83
41	899565.30	3554708.79
42	899563.50	3554707.60
43	899515.11	3554675.66
44	899510.72	3554672.77
45	899506.72	3554670.13
46	899504.41	3554668.61
47	899503.83	3554669.21
48	899497.25	3554676.07
49	899496.16	3554677.11
50	899489.47	3554683.55
51	899488.94	3554682.99
52	899480.95	3554674.68
53	899479.82	3554674.46
54	899468.58	3554672.20
55	899470.25	3554663.55
56	899466.52	3554659.67
57	899465.14	3554658.24
58	899459.34	3554652.21
59	899458.00	3554650.81
60	899449.74	3554642.08
61	899455.85	3554636.21
62	899456.16	3554635.92
63	899456.96	3554635.15
64	899464.22	3554628.40
65	899467.39	3554630.36
66	899468.51	3554629.29
67	899473.74	3554624.30
68	899477.12	3554627.86
69	899477.81	3554624.30
70	899481.92	3554587.70
71	899482.15	3554585.62
72	899483.32	3554575.19
73	899483.55	3554573.12
74	899521.73	3554232.95
75	899523.55	3554209.72
76	899521.59	3554176.51
77	899515.56	3554148.78
78	899499.00	3554105.89
79	899478.23	3554074.46
80	899471.05	3554065.75
81	899453.26	3554048.10
82	899422.10	3554021.53
83	899329.92	3553942.20
84	899311.55	3553921.58
85	899257.26	3553852.84
86	899186.97	3553763.41
87	899079.69	3553627.40
88	899043.75	3553588.84
89	899041.34	3553586.26
90	899040.98	3553585.92
91	899019.58	3553565.72
92	899018.67	3553567.18
93	899007.46	3553586.63
94	899001.92	3553583.44
95	899000.62	3553582.69
96	898999.67	3553582.14
97	898997.93	3553581.14
98	898990.82	3553577.90
99	898989.52	3553577.15
100	898981.58	3553572.67

Основная часть проекта планировки территории для размещения линейного объекта регионального значения Ханты-Мансийского автономного округа – Югры «Реконструкция автомобильных дорог Правдинского, Майского, Мамонтовского региона» (инв. № 204289, 204295, 204509, 2020218, 2020556, 233972, 234114, 234166, 234217, 234257, 234297, 234352)
Землепользователь ПАО «НК «Роснефть»

Каталог координат границы зоны размещения линейных объектов

101	898993.89	3553551.01
102	898978.13	3553555.85
103	898973.98	3553560.23
104	898967.22	3553560.84
105	898985.56	3553531.87
106	898991.22	3553522.88
107	899005.37	3553500.20
108	899008.50	3553505.99
109	899006.64	3553517.07
110	899008.91	3553526.79
111	899028.30	3553495.53
112	899036.33	3553500.52
113	899037.61	3553501.31
114	899043.90	3553505.78
115	899045.60	3553506.84
116	899046.07	3553507.13
117	899047.34	3553507.93
118	899053.24	3553511.59
119	899047.25	3553521.21
120	899045.94	3553523.32
121	899034.41	3553541.84
122	899029.67	3553549.48
123	899053.34	3553571.30
124	899056.28	3553574.01
125	899057.01	3553574.69
126	899078.04	3553597.11
127	899086.85	3553606.48
128	899088.14	3553607.86
129	899117.38	3553642.26
130	899156.84	3553693.66
131	899209.17	3553760.58
132	899260.51	3553826.00
133	899303.29	3553878.58
134	899329.12	3553910.33
135	899353.30	3553937.42
136	899421.35	3553996.50
137	899425.81	3554000.60
138	899438.45	3554011.35
139	899442.29	3554014.69
140	899442.67	3554014.94
141	899449.56	3554019.56
142	899467.03	3554018.01
143	899477.89	3554010.13
144	899484.20	3554009.41
145	899485.75	3554011.87
146	899489.97	3554008.65
147	899493.42	3554012.25
148	899494.18	3554013.19
149	899496.74	3554016.81
150	899488.48	3554023.22
151	899484.28	3554032.30
152	899483.62	3554045.71
153	899485.54	3554050.58
154	899487.88	3554056.51
155	899499.78	3554069.97
156	899503.84	3554071.65
157	899511.44	3554074.79
158	899527.05	3554072.65
159	899529.19	3554077.26
160	899537.38	3554071.96
161	899539.48	3554075.36
162	899539.88	3554076.46
163	899541.23	3554080.23
164	899542.45	3554082.16
165	899528.52	3554088.86
166	899522.02	3554100.51
167	899521.82	3554110.20
168	899521.81	3554110.61
169	899531.36	3554137.30
170	899537.37	3554154.10
171	899542.94	3554191.96
172	899542.10	3554222.77
173	899534.65	3554289.17
174	899496.35	3554630.61
175	899496.96	3554633.30
176	899498.41	3554639.65
177	899502.60	3554645.28
178	899520.77	3554657.42
179	899525.83	3554660.70
180	899530.26	3554663.56
181	899567.28	3554687.50
182	899569.08	3554688.67
183	899578.22	3554694.58
184	899580.03	3554695.75
185	899669.57	3554753.66
186	899741.41	3554799.97
187	899821.42	3554852.56
188	899832.13	3554859.59
189	899915.34	3554913.52
190	899948.50	3554933.15
191	899975.42	3554949.07
192	900052.15	3554988.92
193	900088.37	3555009.14
194	900134.34	3555037.17
195	900289.90	3555135.48
196	900349.01	3555176.71
197	900392.37	3555205.32
198	900402.70	3555215.23
199	900410.05	3555223.41
200	900410.63	3555224.06
201	900412.27	3555227.97

Основная часть проекта планировки территории
для размещения линейного объекта регионального значения
Ханты-Мансийского автономного округа – Югры
«Реконструкция автомобильных дорог Правдинского, Майского, Мамонтовского региона» (инв. № 204289, 204295, 204509, 2020218, 2020556, 233972, 234114,
234166, 234217, 234257, 234297, 234352)
Землепользователь ПАО «НК «Роснефть»

Каталог координат границы зоны размещения линейных объектов

202	900415.64	3555235.98
203	900417.56	3555257.68
204	900413.36	3555279.43
205	900399.44	3555323.34
206	900385.38	3555367.68
207	900375.45	3555399.02
208	900369.40	3555411.89
209	900361.28	3555422.15
210	900350.83	3555430.07
211	900342.94	3555433.71
212	900332.81	3555436.01
213	900314.38	3555435.87
214	900307.94	3555435.83
215	900284.90	3555435.31
216	900284.59	3555435.58
217	900284.63	3555435.58
218	900284.54	3555435.62
219	900280.76	3555438.79
220	900280.35	3555438.96
221	900280.50	3555439.00
222	900272.48	3555448.41
223	900265.59	3555442.89
224	899474.57	3554641.10
225	899475.13	3554638.23
226	899475.04	3554638.70
227	924871.77	3453972.45
228	924880.41	3453978.00
229	924883.08	3453979.72
230	924886.04	3453981.61
231	924887.20	3453982.36
232	924896.34	3453988.23
233	924922.95	3454008.99
234	924917.39	3454015.89
235	924916.54	3454017.14
236	924915.33	3454018.82
237	924921.31	3454023.68
238	924920.01	3454025.39
239	924919.11	3454026.60
240	924913.71	3454033.73
241	925024.50	3454115.60
242	925100.32	3454171.26
243	925204.80	3454247.63
244	925250.06	3454283.36
245	925321.34	3454339.95
246	925389.73	3454392.92
247	925520.40	3454493.98
248	925541.13	3454510.01
249	925561.28	3454525.59
250	925594.50	3454551.94
251	925633.97	3454583.27
252	925662.20	3454605.67
253	925672.89	3454614.66
254	925688.21	3454627.57
255	925696.00	3454633.92
256	925704.13	3454640.99
257	925708.93	3454645.03
258	925710.27	3454646.16
259	925713.34	3454648.74
260	925727.27	3454660.47
261	925730.71	3454665.35
262	925729.68	3454666.62
263	925724.11	3454673.44
264	925723.06	3454674.73
265	925721.26	3454676.94
266	925716.04	3454674.21
267	925674.35	3454637.01
268	925665.82	3454629.41
269	925656.11	3454620.74
270	925656.94	3454619.76
271	925608.84	3454583.04
272	925608.44	3454583.58
273	925600.92	3454577.78
274	925601.30	3454577.29
275	925530.76	3454523.43
276	925530.70	3454523.50
277	925520.72	3454515.76
278	925520.18	3454515.35
279	925443.52	3454455.90
280	925407.94	3454427.68
281	925378.71	3454404.08
282	925307.58	3454348.56
283	925276.79	3454324.87
284	925246.07	3454301.20
285	925168.54	3454241.85
286	925124.83	3454209.93
287	925034.31	3454143.19
288	924968.71	3454094.34
289	924961.24	3454088.79
290	924914.07	3454054.64
291	924903.84	3454049.95
292	924898.26	3454049.65
293	924893.95	3454049.59
294	924887.24	3454052.39
295	924882.38	3454056.05
296	924872.47	3454068.27
297	924871.50	3454072.02
298	924872.73	3454076.76
299	924874.86	3454079.48
300	924879.61	3454083.48
301	924871.04	3454093.91
302	924866.23	3454089.51

Основная часть проекта планировки территории для размещения линейного объекта регионального значения Ханты-Мансийского автономного округа – Югры «Реконструкция автомобильных дорог Правдинского, Майского, Мамонтовского региона» (инв. № 204289, 204295, 204509, 2020218, 2020556, 233972, 234114, 234166, 234217, 234257, 234297, 234352)
Землепользователь ПАО «НК «Роснефть»

Каталог координат границы зоны размещения линейных объектов

303	924864.03	3454088.48
304	924860.62	3454088.16
305	924856.92	3454089.07
306	924854.07	3454091.44
307	924758.54	3454217.49
308	924758.97	3454217.82
309	924688.93	3454309.15
310	924675.58	3454324.96
311	924669.37	3454332.18
312	924589.44	3454425.90
313	924578.21	3454439.25
314	924563.62	3454459.21
315	924548.60	3454487.29
316	924539.08	3454516.48
317	924535.16	3454532.46
318	924533.19	3454549.97
319	924516.69	3454743.89
320	924516.98	3454745.36
321	924520.04	3454751.77
322	924524.25	3454756.30
323	924529.31	3454759.08
324	924534.32	3454761.34
325	924534.73	3454761.42
326	924538.47	3454762.20
327	924558.49	3454751.01
328	924562.78	3454758.68
329	924562.88	3454758.86
330	924563.56	3454760.08
331	924563.86	3454760.61
332	924569.04	3454770.19
333	924569.71	3454771.53
334	924573.99	3454780.32
335	924567.35	3454783.55
336	924557.64	3454788.29
337	924529.35	3454802.07
338	924519.57	3454806.84
339	924509.76	3454805.96
340	924506.39	3454823.18
341	924506.09	3454823.13
342	924500.81	3454860.54
343	924501.44	3454860.56
344	924427.42	3455413.43
345	924421.72	3455457.02
346	924412.20	3455558.97
347	924403.33	3455605.78
348	924397.54	3455654.90
349	924390.22	3455702.94
350	924373.21	3455801.25
351	924361.47	3455860.53
352	924334.62	3455993.69
353	924304.06	3456115.08
354	924298.70	3456138.93
355	924284.57	3456204.04
356	924264.56	3456264.83
357	924263.94	3456277.38
358	924268.10	3456286.64
359	924272.51	3456290.63
360	924274.42	3456292.35
361	924278.22	3456295.78
362	924274.91	3456301.94
363	924270.14	3456307.89
364	924268.26	3456306.49
365	924251.40	3456293.68
366	924251.58	3456293.18
367	924251.57	3456293.17
368	924250.00	3456292.62
369	924244.17	3456288.19
370	924253.07	3456254.94
371	924254.12	3456248.94
372	924263.04	3456197.87
373	924282.50	3456132.47
374	924305.15	3456045.86
375	924319.24	3455968.71
376	924326.92	3455928.67
377	924344.09	3455837.69
378	924361.28	3455755.26
379	924376.27	3455690.22
380	924381.93	3455654.14
381	924385.84	3455628.28
382	924389.44	3455555.39
383	924399.24	3455506.72
384	924418.59	3455372.10
385	924442.50	3455181.00
386	924454.13	3455079.10
387	924489.51	3454831.61
388	924491.55	3454813.11
389	924487.27	3454812.28
390	924485.81	3454812.05
391	924481.75	3454811.33
392	924480.28	3454811.13
393	924473.81	3454810.22
394	924472.33	3454810.02
395	924471.37	3454809.88
396	924474.06	3454789.40
397	924478.85	3454744.90
398	924480.08	3454745.04
399	924481.57	3454745.19
400	924487.85	3454745.86
401	924489.52	3454745.66
402	924493.93	3454745.10
403	924495.43	3454745.25

Основная часть проекта планировки территории для размещения линейного объекта регионального значения Ханты-Мансийского автономного округа – Югры «Реконструкция автомобильных дорог Правдинского, Майского, Мамонтовского региона» (инв. № 204289, 204295, 204509, 2020218, 2020556, 233972, 234114, 234166, 234217, 234257, 234297, 234352)
Землепользователь ПАО «НК «Роснефть»

Каталог координат границы зоны размещения линейных объектов

404	924499.15	3454745.60
405	924499.56	3454741.58
406	924508.95	3454620.84
407	924514.61	3454549.16
408	924518.77	3454517.85
409	924523.64	3454498.79
410	924542.44	3454455.69
411	924535.84	3454454.31
412	924534.20	3454453.97
413	924526.70	3454452.39
414	924525.06	3454452.05
415	924511.47	3454449.19
416	924513.31	3454440.39
417	924513.73	3454438.43
418	924516.71	3454437.60
419	924516.97	3454435.62
420	924518.10	3454426.69
421	924532.25	3454428.49
422	924534.06	3454426.17
423	924546.36	3454410.39
424	924556.73	3454397.06
425	924563.99	3454402.74
426	924566.37	3454399.71
427	924567.54	3454400.64
428	924572.88	3454404.92
429	924574.05	3454405.85
430	924580.17	3454410.74
431	924679.85	3454292.31
432	924798.14	3454137.97
433	924821.73	3454107.21
434	924847.26	3454073.89
435	924840.15	3454068.45
436	924839.24	3454067.72
437	924838.95	3454067.56
438	924832.50	3454063.95
439	924831.49	3454063.17
440	924831.30	3454063.03
441	924823.21	3454056.81
442	924841.97	3454034.99
443	924852.66	3454021.23
444	924860.26	3454013.38
445	924860.43	3454013.51
446	924860.25	3454013.37
447	924856.38	3454010.08
448	924862.04	3454003.80
449	924865.43	3453999.94
450	924862.98	3453998.32
451	924857.34	3453994.59
452	924862.62	3453986.60
453	924863.44	3453985.35
454	924866.02	3453981.39
455	924866.83	3453980.13
456	918643.91	3547167.64
457	918653.66	3547167.86
458	918655.16	3547167.89
459	918663.86	3547168.08
460	918669.51	3547279.73
461	918669.67	3547282.97
462	918670.23	3547294.04
463	918690.25	3547258.43
464	918697.53	3547262.58
465	918698.11	3547262.84
466	918698.86	3547263.24
467	918699.85	3547263.81
468	918707.70	3547268.23
469	918680.54	3547316.56
470	918676.87	3547316.76
471	918680.99	3547327.89
472	918676.54	3547337.53
473	918675.64	3547339.48
474	918672.92	3547345.38
475	918671.09	3547349.33
476	918667.84	3547356.38
477	918665.23	3547360.50
478	918663.85	3547362.69
479	918655.59	3547375.77
480	918656.43	3547391.97
481	918656.50	3547393.34
482	918656.57	3547393.34
483	918664.73	3547393.74
484	918665.52	3547392.48
485	918665.79	3547392.04
486	918666.90	3547390.23
487	918669.86	3547385.40
488	918703.42	3547403.37
489	918699.17	3547411.30
490	918699.56	3547412.00
491	918699.67	3547412.19
492	918698.70	3547412.18
493	918698.23	3547413.07
494	918698.24	3547413.45
495	918698.48	3547421.09
496	918698.51	3547422.18
497	918692.20	3547422.06
498	918692.63	3547428.99
499	918693.57	3547443.97
500	918675.23	3547496.38
501	918674.36	3547496.07
502	918672.82	3547495.54
503	918666.73	3547493.41
504	918664.85	3547492.75

Основная часть проекта планировки территории для размещения линейного объекта регионального значения Ханты-Мансийского автономного округа – Югры «Реконструкция автомобильных дорог Правдинского, Майского, Мамонтовского региона» (инв. № 204289, 204295, 204509, 2020218, 2020556, 233972, 234114, 234166, 234217, 234257, 234297, 234352)
Землепользователь ПАО «НК «Роснефть»

Каталог координат границы зоны размещения линейных объектов

505	918662.11	3547492.79
506	918661.96	3547492.79
507	918664.57	3547536.85
508	918665.36	3547541.62
509	918672.03	3547547.05
510	918675.49	3547547.60
511	918675.45	3547547.47
512	918675.06	3547546.34
513	918675.41	3547546.22
514	918676.89	3547545.70
515	918676.94	3547545.68
516	918685.45	3547542.74
517	918687.60	3547548.95
518	918690.36	3547556.89
519	918693.18	3547564.99
520	918699.88	3547579.82
521	918700.49	3547581.18
522	918702.75	3547586.17
523	918694.55	3547589.87
524	918692.73	3547590.70
525	918692.25	3547600.19
526	918667.35	3547596.72
527	918667.54	3547600.44
528	918670.15	3547606.62
529	918671.65	3547607.57
530	918672.66	3547608.21
531	918672.88	3547608.34
532	918676.12	3547610.40
533	918682.01	3547611.37
534	918682.10	3547613.22
535	918682.10	3547613.23
536	918682.12	3547613.70
537	918685.91	3547613.52
538	918686.17	3547619.27
539	918682.38	3547619.44
540	918682.48	3547621.73
541	918677.44	3547623.48
542	918673.28	3547626.72
543	918672.31	3547627.48
544	918672.23	3547627.55
545	918671.25	3547630.67
546	918671.25	3547630.68
547	918670.35	3547633.51
548	918671.76	3547650.70
549	918683.40	3547792.86
550	918690.60	3547848.26
551	918691.63	3547852.26
552	918697.72	3547892.18
553	918698.55	3547952.30
554	918699.13	3547986.67
555	918699.23	3547992.29
556	918702.20	3548022.52
557	918705.08	3548051.92
558	918709.02	3548087.77
559	918709.43	3548091.51
560	918712.29	3548099.59
561	918713.20	3548102.18
562	918714.96	3548151.58
563	918715.17	3548191.68
564	918717.61	3548219.88
565	918729.33	3548222.16
566	918733.63	3548222.99
567	918739.40	3548224.10
568	918741.99	3548258.62
569	918742.52	3548265.66
570	918747.94	3548337.89
571	918741.38	3548338.77
572	918739.71	3548338.98
573	918728.35	3548340.49
574	918728.55	3548342.31
575	918726.66	3548352.92
576	918737.65	3548527.55
577	918739.00	3548548.82
578	918739.00	3548548.85
579	918739.87	3548562.65
580	918740.29	3548563.50
581	918740.99	3548564.95
582	918743.26	3548569.58
583	918750.66	3548572.83
584	918754.27	3548573.19
585	918754.37	3548575.37
586	918759.57	3548575.13
587	918759.83	3548580.86
588	918754.68	3548581.09
589	918754.78	3548583.34
590	918742.74	3548584.59
591	918742.14	3548584.66
592	918741.33	3548584.74
593	918741.50	3548587.40
594	918742.38	3548587.40
595	918742.99	3548587.39
596	918755.78	3548587.36
597	918755.88	3548589.61
598	918761.45	3548589.37
599	918762.67	3548589.31
600	918762.93	3548595.06
601	918761.70	3548595.12
602	918756.10	3548595.36
603	918756.20	3548597.52
604	918753.06	3548598.23
605	918745.85	3548602.09

Основная часть проекта планировки территории для размещения линейного объекта регионального значения Ханты-Мансийского автономного округа – Югры «Реконструкция автомобильных дорог Правдинского, Майского, Мамонтовского региона» (инв. № 204289, 204295, 204509, 2020218, 2020556, 233972, 234114, 234166, 234217, 234257, 234297, 234352)
Землепользователь ПАО «НК «Роснефть»

Каталог координат границы зоны размещения линейных объектов

606	918744.62	3548605.68
607	918744.11	3548607.16
608	918743.08	3548610.18
609	918749.28	3548690.38
610	918757.27	3548790.05
611	918762.18	3548849.84
612	918770.10	3548949.56
613	918772.89	3548980.84
614	918772.90	3548980.89
615	918774.65	3549000.47
616	918778.94	3549048.54
617	918782.33	3549059.67
618	918783.29	3549088.90
619	918786.69	3549148.79
620	918794.07	3549247.14
621	918804.04	3549254.55
622	918821.21	3549267.32
623	918823.42	3549268.96
624	918829.26	3549273.31
625	918826.10	3549277.35
626	918824.65	3549279.21
627	918823.71	3549280.42
628	918832.28	3549284.57
629	918831.29	3549289.40
630	918830.98	3549290.92
631	918828.39	3549303.60
632	918799.20	3549304.73
633	918806.90	3549390.99
634	918815.57	3549515.26
635	918816.13	3549516.70
636	918817.92	3549521.27
637	918818.88	3549521.97
638	918822.83	3549524.87
639	918825.66	3549526.02
640	918825.89	3549526.28
641	918825.67	3549526.02
642	918831.72	3549528.49
643	918839.90	3549531.80
644	918839.65	3549532.41
645	918839.05	3549533.88
646	918842.58	3549535.10
647	918840.71	3549540.53
648	918837.05	3549539.28
649	918836.57	3549540.95
650	918829.64	3549538.99
651	918827.09	3549539.29
652	918826.39	3549541.36
653	918827.62	3549542.82
654	918842.67	3549551.90
655	918841.78	3549553.35
656	918841.76	3549553.38
657	918845.05	3549555.11
658	918842.38	3549560.19
659	918838.97	3549558.40
660	918837.77	3549560.55
661	918831.25	3549558.78
662	918824.54	3549561.18
663	918823.72	3549562.99
664	918823.13	3549564.30
665	918820.07	3549571.05
666	918827.45	3549663.12
667	918831.92	3549671.19
668	918836.59	3549673.28
669	918840.91	3549673.06
670	918846.08	3549671.88
671	918846.71	3549673.38
672	918846.94	3549673.92
673	918849.91	3549672.78
674	918850.51	3549672.55
675	918850.95	3549673.66
676	918852.35	3549673.23
677	918852.88	3549674.29
678	918858.87	3549671.45
679	918862.72	3549679.57
680	918863.58	3549681.39
681	918867.43	3549689.51
682	918862.02	3549692.09
683	918856.95	3549694.49
684	918831.76	3549715.95
685	918832.78	3549728.51
686	918835.32	3549734.74
687	918839.21	3549737.71
688	918843.62	3549738.73
689	918848.74	3549738.76
690	918848.79	3549739.03
691	918849.14	3549740.86
692	918852.87	3549740.13
693	918853.81	3549744.94
694	918853.98	3549745.81
695	918850.26	3549746.53
696	918850.82	3549748.63
697	918844.49	3549750.47
698	918838.41	3549753.80
699	918835.99	3549757.78
700	918835.39	3549762.40
701	918836.75	3549786.01
702	918832.43	3549786.20
703	918833.67	3549807.70
704	918832.94	3549807.65
705	918828.93	3549807.39
706	918835.19	3549846.04

Основная часть проекта планировки территории для размещения линейного объекта регионального значения Ханты-Мансийского автономного округа – Югры «Реконструкция автомобильных дорог Правдинского, Майского, Мамонтовского региона» (инв. № 204289, 204295, 204509, 2020218, 2020556, 233972, 234114, 234166, 234217, 234257, 234297, 234352)
Землепользователь ПАО «НК «Роснефть»

Каталог координат границы зоны размещения линейных объектов

707	918835.19	3549846.08
708	918836.25	3549852.64
709	918836.46	3549856.22
710	918835.79	3549856.33
711	918827.93	3549857.60
712	918827.25	3549857.71
713	918826.52	3549857.82
714	918825.95	3549857.92
715	918821.22	3549858.68
716	918819.73	3549858.92
717	918817.07	3549859.35
718	918809.01	3549809.48
719	918808.06	3549790.09
720	918807.67	3549782.14
721	918804.98	3549781.63
722	918805.23	3549779.83
723	918805.37	3549778.87
724	918807.50	3549778.63
725	918806.71	3549762.64
726	918804.94	3549717.79
727	918801.31	3549674.65
728	918797.29	3549629.91
729	918794.52	3549606.45
730	918794.38	3549604.27
731	918787.20	3549604.65
732	918786.89	3549598.91
733	918794.09	3549598.52
734	918793.99	3549596.39
735	918793.14	3549585.10
736	918788.58	3549535.44
737	918783.94	3549485.66
738	918779.36	3549435.87
739	918774.65	3549386.09
740	918770.41	3549341.34
741	918764.23	3549281.08
742	918764.81	3549281.05
743	918782.30	3549280.37
744	918782.22	3549279.24
745	918781.48	3549268.90
746	918771.25	3549261.26
747	918763.77	3549252.96
748	918762.10	3549251.11
749	918754.71	3549242.91
750	918760.85	3549237.38
751	918761.40	3549236.88
752	918761.88	3549234.43
753	918762.11	3549234.68
754	918762.88	3549235.55
755	918767.97	3549228.10
756	918778.63	3549235.77
757	918769.44	3549150.18
758	918765.44	3549090.31
759	918761.75	3549061.56
760	918761.25	3549050.53
761	918756.23	3548950.40
762	918749.36	3548864.72
763	918745.89	3548857.66
764	918745.82	3548857.51
765	918739.30	3548854.33
766	918731.47	3548853.08
767	918731.37	3548850.93
768	918727.57	3548851.09
769	918727.40	3548847.18
770	918727.32	3548845.34
771	918731.11	3548845.17
772	918731.01	3548842.87
773	918736.24	3548842.51
774	918742.61	3548839.24
775	918746.01	3548830.45
776	918743.49	3548791.14
777	918735.49	3548691.48
778	918728.75	3548610.32
779	918725.96	3548603.56
780	918719.27	3548599.97
781	918714.73	3548599.20
782	918714.63	3548597.07
783	918707.14	3548597.38
784	918706.88	3548591.63
785	918714.35	3548591.30
786	918714.25	3548589.05
787	918727.48	3548588.11
788	918727.32	3548585.51
789	918713.31	3548586.01
790	918713.20	3548583.70
791	918709.45	3548583.83
792	918709.19	3548578.10
793	918712.91	3548577.92
794	918712.82	3548575.81
795	918716.03	3548575.10
796	918723.19	3548571.20
797	918725.87	3548563.10
798	918720.87	3548487.43
799	918715.51	3548478.52
800	918708.26	3548476.82
801	918705.74	3548476.65
802	918705.64	3548474.41
803	918701.81	3548474.58
804	918701.55	3548468.84
805	918705.21	3548468.71
806	918705.11	3548466.60
807	918708.63	3548465.59

Основная часть проекта планировки территории для размещения линейного объекта регионального значения Ханты-Мансийского автономного округа – Югры «Реконструкция автомобильных дорог Правдинского, Майского, Мамонтовского региона» (инв. № 204289, 204295, 204509, 2020218, 2020556, 233972, 234114, 234166, 234217, 234257, 234297, 234352)
Землепользователь ПАО «НК «Роснефть»

Каталог координат границы зоны размещения линейных объектов

808	918715.13	3548462.28
809	918718.32	3548453.74
810	918716.19	3548421.48
811	918711.56	3548413.21
812	918705.95	3548411.21
813	918699.55	3548409.95
814	918699.46	3548407.82
815	918695.66	3548407.99
816	918695.40	3548402.25
817	918699.11	3548402.08
818	918699.01	3548399.91
819	918703.27	3548399.25
820	918711.14	3548395.36
821	918713.73	3548389.72
822	918712.81	3548387.54
823	918708.44	3548383.06
824	918703.15	3548381.52
825	918699.47	3548381.00
826	918699.38	3548378.86
827	918695.58	3548379.03
828	918695.33	3548373.28
829	918699.12	3548373.12
830	918699.03	3548370.99
831	918702.37	3548370.12
832	918709.67	3548365.24
833	918711.69	3548358.30
834	918711.16	3548352.62
835	918707.93	3548343.77
836	918706.45	3548292.57
837	918704.67	3548252.49
838	918701.38	3548192.72
839	918694.04	3548153.37
840	918689.04	3548104.35
841	918690.78	3548090.86
842	918686.66	3548083.67
843	918680.47	3548081.53
844	918672.31	3548085.05
845	918670.67	3548083.26
846	918667.89	3548085.87
847	918663.97	3548081.66
848	918666.76	3548079.06
849	918665.20	3548077.41
850	918685.49	3548051.64
851	918687.98	3548044.14
852	918684.68	3547993.49
853	918679.55	3547953.79
854	918671.66	3547894.31
855	918669.13	3547854.49
856	918669.45	3547850.25
857	918668.47	3547841.93
858	918666.97	3547837.39
859	918661.76	3547832.28
860	918656.82	3547831.06
861	918656.72	3547828.77
862	918650.72	3547829.05
863	918650.47	3547823.30
864	918656.46	3547823.03
865	918656.36	3547820.91
866	918660.29	3547819.82
867	918667.46	3547814.64
868	918669.12	3547808.19
869	918655.77	3547654.92
870	918649.03	3547598.16
871	918644.40	3547534.78
872	918646.11	3547520.24
873	918643.71	3547513.44
874	918638.93	3547510.48
875	918633.90	3547509.48
876	918633.76	3547506.29
877	918633.58	3547502.30
878	918633.45	3547499.53
879	918637.54	3547498.32
880	918642.92	3547495.20
881	918646.11	3547486.98
882	918643.33	3547432.26
883	918640.37	3547425.52
884	918634.68	3547422.13
885	918629.45	3547421.22
886	918629.34	3547419.08
887	918624.04	3547419.31
888	918623.97	3547417.75
889	918623.81	3547414.15
890	918622.49	3547413.88
891	918621.73	3547413.47
892	918617.22	3547413.19
893	918616.66	3547410.70
894	918614.05	3547407.11
895	918609.96	3547406.91
896	918607.93	3547362.57
897	918607.92	3547362.24
898	918608.51	3547347.47
899	918608.67	3547343.47
900	918609.97	3547310.60
901	918607.29	3547266.14
902	918604.67	3547222.04
903	918614.75	3547211.73
904	918621.90	3547212.49
905	918623.40	3547212.31
906	918625.68	3547212.05
907	918624.01	3547195.08
908	918628.84	3547194.63

Основная часть проекта планировки территории для размещения линейного объекта регионального значения Ханты-Мансийского автономного округа – Югры «Реконструкция автомобильных дорог Правдинского, Майского, Мамонтовского региона» (инв. № 204289, 204295, 204509, 2020218, 2020556, 233972, 234114, 234166, 234217, 234257, 234297, 234352)
Землепользователь ПАО «НК «Роснефть»

Каталог координат границы зоны размещения линейных объектов

909	918629.76	3547194.54
910	918638.54	3547193.71
911	918639.05	3547193.67
912	918639.18	3547193.65
913	922070.68	3549719.86
914	922055.20	3549732.83
915	922043.33	3549745.01
916	922034.85	3549757.66
917	922027.53	3549774.26
918	922023.98	3549789.61
919	922022.72	3549824.04
920	922023.69	3549826.68
921	922024.77	3549829.63
922	922028.35	3549832.04
923	922033.84	3549830.99
924	922035.74	3549833.50
925	922032.33	3549849.85
926	922027.43	3549849.05
927	922022.59	3549852.92
928	922021.47	3549859.91
929	922002.72	3549860.03
930	922001.41	3549855.88
931	921997.62	3549855.98
932	921996.57	3549856.01
933	921995.52	3549858.60
934	921992.87	3549857.77
935	921993.00	3549855.11
936	921982.27	3549845.37
937	921983.19	3549842.23
938	921986.22	3549842.25
939	922002.78	3549824.58
940	922005.95	3549783.93
941	922010.95	3549764.15
942	922017.87	3549748.83
943	922026.30	3549735.87
944	922041.93	3549719.25
945	922051.92	3549709.77
946	922052.99	3549705.58
947	922050.13	3549702.07
948	922051.57	3549700.02
949	922046.10	3549694.34
950	921998.99	3549637.40
951	921818.37	3549483.98
952	921814.66	3549470.50
953	921820.42	3549468.91
954	921822.18	3549468.43
955	921823.34	3549468.11
956	921825.26	3549467.58
957	921825.76	3549467.44
958	921810.82	3549452.40
959	921797.76	3549435.94
960	921799.79	3549434.02
961	921801.98	3549431.96
962	921804.14	3549429.92
963	921805.98	3549428.19
964	921809.00	3549425.33
965	921810.46	3549424.34
966	921811.96	3549423.32
967	921820.20	3549417.72
968	921860.12	3549451.46
969	921870.82	3549460.62
970	921871.02	3549460.09
971	921876.56	3549461.91
972	921875.41	3549465.22
973	921880.95	3549467.04
974	921880.37	3549468.79
975	921902.88	3549488.04
976	921896.93	3549497.59
977	921896.12	3549498.91
978	921894.04	3549502.24
979	921912.91	3549515.53
980	921925.64	3549524.37
981	921936.27	3549531.76
982	921937.50	3549532.61
983	921940.44	3549534.64
984	921941.22	3549532.79
985	921944.68	3549524.49
986	921978.53	3549538.63
987	922010.27	3549567.05
988	922040.68	3549606.49
989	922033.55	3549611.98
990	922031.97	3549613.20
991	922031.47	3549613.67
992	922030.37	3549614.69
993	922027.38	3549617.49
994	922047.06	3549639.57
995	922092.16	3549694.28
996	922096.89	3549695.73
997	922096.82	3549699.20
998	922093.85	3549705.24
999	922096.58	3549708.43
1000	922094.79	3549709.96
1001	922092.75	3549711.72
1002	922091.68	3549712.64
1003	922126.90	3549746.97
1004	922125.66	3549748.24
1005	922120.62	3549753.41
1006	922119.34	3549754.72
1007	922119.22	3549754.85
1008	922118.30	3549755.79
1009	922112.94	3549761.29

Основная часть проекта планировки территории для размещения линейного объекта регионального значения Ханты-Мансийского автономного округа – Югры «Реконструкция автомобильных дорог Правдинского, Майского, Мамонтовского региона» (инв. № 204289, 204295, 204509, 2020218, 2020556, 233972, 234114, 234166, 234217, 234257, 234297, 234352)
Землепользователь ПАО «НК «Роснефть»

Каталог координат границы зоны размещения линейных объектов

1010	927142.51	3548669.95
1011	927218.32	3548727.13
1012	927224.90	3548731.57
1013	927226.66	3548729.45
1014	927229.63	3548727.87
1015	927232.98	3548728.75
1016	927234.97	3548730.44
1017	927236.23	3548735.06
1018	927235.06	3548738.12
1019	927245.26	3548744.19
1020	927291.73	3548769.61
1021	927294.79	3548771.29
1022	927299.01	3548773.60
1023	927312.29	3548782.31
1024	927321.76	3548789.81
1025	927322.86	3548789.47
1026	927323.20	3548789.36
1027	927324.97	3548788.83
1028	927326.21	3548788.89
1029	927328.16	3548789.16
1030	927329.44	3548789.70
1031	927330.47	3548791.27
1032	927330.97	3548792.15
1033	927331.29	3548794.61
1034	927330.27	3548796.25
1035	927329.73	3548797.07
1036	927347.28	3548816.04
1037	927363.68	3548845.18
1038	927383.31	3548884.80
1039	927401.28	3548907.38
1040	927480.44	3548969.95
1041	927503.42	3548984.32
1042	927538.11	3548996.15
1043	927566.25	3548998.84
1044	927672.07	3548998.11
1045	927726.06	3548997.61
1046	927785.46	3548997.25
1047	927786.67	3548997.24
1048	927847.22	3548996.88
1049	927850.45	3548995.92
1050	927851.77	3548995.54
1051	927853.15	3548989.28
1052	927853.28	3548988.09
1053	927853.44	3548987.99
1054	927855.26	3548986.88
1055	927859.39	3548987.77
1056	927868.52	3548987.38
1057	927873.44	3548994.84
1058	927881.79	3548998.03
1059	927895.23	3548997.33
1060	927894.70	3548985.61
1061	927900.45	3548985.35
1062	927900.97	3548997.00
1063	927935.19	3548995.07
1064	928016.25	3548991.30
1065	928056.33	3548989.84
1066	928139.90	3548990.97
1067	928196.02	3548991.72
1068	928199.23	3548990.41
1069	928204.77	3548988.15
1070	928208.60	3548978.62
1071	928209.99	3548978.42
1072	928209.50	3548974.66
1073	928210.15	3548974.57
1074	928215.21	3548973.92
1075	928215.64	3548977.59
1076	928217.71	3548977.09
1077	928218.99	3548976.78
1078	928221.24	3548982.46
1079	928226.01	3548987.69
1080	928232.13	3548989.27
1081	928235.37	3548989.32
1082	928232.52	3548974.10
1083	928239.94	3548972.74
1084	928241.40	3548972.47
1085	928241.49	3548972.45
1086	928243.36	3548972.11
1087	928251.85	3548969.24
1088	928253.04	3548968.85
1089	928253.35	3548968.79
1090	928255.00	3548968.45
1091	928263.83	3548966.70
1092	928268.33	3548989.32
1093	928305.99	3548987.53
1094	928335.43	3548984.89
1095	928369.64	3548981.07
1096	928401.87	3548980.23
1097	928455.35	3548986.30
1098	928455.01	3548989.37
1099	928486.40	3548991.55
1100	928486.36	3548986.29
1101	928495.94	3548936.17
1102	928502.31	3548937.38
1103	928504.05	3548937.71
1104	928504.78	3548937.85
1105	928506.74	3548938.23
1106	928515.58	3548939.91
1107	928515.46	3548967.63
1108	928514.09	3548991.81
1109	928554.38	3548990.49
1110	928561.54	3548987.56

Основная часть проекта планировки территории для размещения линейного объекта регионального значения Ханты-Мансийского автономного округа – Югры «Реконструкция автомобильных дорог Правдинского, Майского, Мамонтовского региона» (инв. № 204289, 204295, 204509, 2020218, 2020556, 233972, 234114, 234166, 234217, 234257, 234297, 234352)
Землепользователь ПАО «НК «Роснефть»

Каталог координат границы зоны размещения линейных объектов

1111	928565.76	3548980.57
1112	928565.94	3548976.22
1113	928567.53	3548976.23
1114	928567.52	3548972.42
1115	928568.09	3548972.42
1116	928573.09	3548972.41
1117	928573.26	3548972.41
1118	928573.27	3548976.22
1119	928577.77	3548975.86
1120	928580.80	3548982.91
1121	928587.75	3548986.17
1122	928623.62	3548984.86
1123	928627.39	3548974.94
1124	928658.89	3548949.27
1125	928662.42	3548952.21
1126	928663.60	3548953.20
1127	928673.95	3548961.83
1128	928661.91	3548983.45
1129	928680.17	3548976.91
1130	928682.84	3548980.02
1131	928684.53	3548982.00
1132	928687.45	3548979.53
1133	928691.72	3548984.43
1134	928688.86	3548986.92
1135	928689.84	3548988.08
1136	928689.77	3548988.23
1137	928687.80	3548992.47
1138	928686.99	3548993.22
1139	928687.85	3548994.17
1140	928689.54	3548996.02
1141	928683.78	3549001.33
1142	928683.29	3549001.78
1143	928663.87	3549002.79
1144	928657.98	3549005.02
1145	928654.04	3549010.39
1146	928650.13	3549020.01
1147	928649.24	3549019.80
1148	928648.02	3549019.51
1149	928647.14	3549023.08
1150	928641.61	3549021.79
1151	928642.45	3549018.18
1152	928641.44	3549017.94
1153	928640.28	3549017.67
1154	928632.80	3549016.96
1155	928629.18	3549026.47
1156	928625.07	3549026.48
1157	928623.57	3549026.49
1158	928569.63	3549026.62
1159	928532.22	3549027.15
1160	928500.54	3549027.16
1161	928499.04	3549027.16
1162	928486.68	3549027.17
1163	928486.53	3549007.89
1164	928452.81	3549005.53
1165	928423.83	3549001.84
1166	928414.94	3549006.60
1167	928412.79	3549012.57
1168	928414.12	3549018.77
1169	928412.35	3549019.93
1170	928412.22	3549020.01
1171	928414.22	3549023.15
1172	928409.48	3549026.27
1173	928407.41	3549023.15
1174	928405.63	3549023.90
1175	928400.91	3549025.89
1176	928398.58	3549025.52
1177	928396.35	3549016.05
1178	928395.18	3549014.49
1179	928387.97	3549004.87
1180	928381.76	3549002.08
1181	928381.43	3549002.11
1182	928355.96	3549004.34
1183	928316.16	3549008.53
1184	928302.18	3549009.58
1185	928272.63	3549011.02
1186	928278.70	3549041.58
1187	928269.87	3549043.33
1188	928268.22	3549043.66
1189	928267.91	3549043.73
1190	928266.63	3549043.77
1191	928256.74	3549044.08
1192	928255.43	3549044.32
1193	928254.78	3549044.45
1194	928253.88	3549044.61
1195	928245.93	3549046.10
1196	928239.44	3549011.19
1197	928231.57	3549015.08
1198	928229.17	3549022.06
1199	928225.97	3549022.35
1200	928225.69	3549022.37
1201	928226.38	3549026.06
1202	928220.81	3549027.20
1203	928220.04	3549023.42
1204	928218.73	3549023.67
1205	928217.15	3549019.66
1206	928215.58	3549015.66
1207	928211.70	3549010.16
1208	928204.69	3549007.39
1209	928062.94	3549005.26
1210	928017.04	3549006.80
1211	927936.22	3549011.33

Основная часть проекта планировки территории для размещения линейного объекта регионального значения Ханты-Мансийского автономного округа – Югры «Реконструкция автомобильных дорог Правдинского, Майского, Мамонтовского региона» (инв. № 204289, 204295, 204509, 2020218, 2020556, 233972, 234114, 234166, 234217, 234257, 234297, 234352)
Землепользователь ПАО «НК «Роснефть»

Каталог координат границы зоны размещения линейных объектов

1212	927936.39	3549014.43
1213	927863.60	3549018.20
1214	927846.72	3549018.36
1215	927845.48	3549018.37
1216	927783.80	3549018.95
1217	927782.60	3549018.95
1218	927739.77	3549019.35
1219	927715.23	3549019.52
1220	927715.42	3549020.28
1221	927715.80	3549021.78
1222	927715.96	3549022.42
1223	927716.44	3549024.37
1224	927718.62	3549033.09
1225	927697.83	3549038.29
1226	927681.81	3549038.23
1227	927673.76	3549038.20
1228	927646.57	3549038.09
1229	927614.06	3549037.76
1230	927606.06	3549037.68
1231	927594.83	3549037.60
1232	927583.56	3549033.50
1233	927583.60	3549033.83
1234	927582.00	3549034.89
1235	927579.05	3549035.02
1236	927543.84	3549033.81
1237	927539.39	3549032.23
1238	927538.27	3549030.61
1239	927541.38	3549019.76
1240	927541.61	3549018.97
1241	927538.18	3549018.82
1242	927535.90	3549018.17
1243	927506.23	3549009.76
1244	927478.13	3548995.25
1245	927466.57	3548986.77
1246	927461.53	3548992.95
1247	927458.37	3548993.28
1248	927454.23	3548992.33
1249	927395.22	3548953.89
1250	927393.56	3548950.50
1251	927396.76	3548947.57
1252	927409.65	3548942.53
1253	927384.28	3548921.79
1254	927361.96	3548892.11
1255	927343.95	3548854.22
1256	927323.86	3548822.53
1257	927303.60	3548802.96
1258	927286.35	3548791.58
1259	927283.98	3548790.02
1260	927283.97	3548790.01
1261	927280.89	3548788.34
1262	927240.65	3548766.45
1263	927213.94	3548750.39
1264	927197.63	3548738.97
1265	927190.40	3548737.51
1266	927185.24	3548741.61
1267	927183.26	3548740.86
1268	927180.77	3548737.47
1269	927178.35	3548740.40
1270	927173.91	3548736.84
1271	927176.30	3548733.88
1272	927172.51	3548731.50
1273	927174.20	3548726.86
1274	927170.04	3548718.05
1275	927152.91	3548705.08
1276	927135.58	3548691.93
1277	927129.41	3548687.25
1278	939475.37	3488478.45
1279	939484.40	3488470.80
1280	939490.12	3488477.36
1281	939491.11	3488478.49
1282	939491.79	3488479.32
1283	939493.62	3488481.26
1284	939494.59	3488482.39
1285	939499.99	3488488.85
1286	939500.87	3488489.83
1287	939502.11	3488490.73
1288	939508.14	3488497.85
1289	939508.49	3488498.24
1290	939513.34	3488494.67
1291	939515.10	3488496.72
1292	939516.87	3488498.79
1293	939519.57	3488501.95
1294	939514.42	3488510.38
1295	939514.10	3488515.74
1296	939515.69	3488520.10
1297	939519.10	3488524.63
1298	939534.05	3488541.42
1299	939551.14	3488563.20
1300	939557.54	3488567.20
1301	939564.83	3488565.95
1302	939569.21	3488564.08
1303	939571.55	3488560.64
1304	939578.68	3488567.66
1305	939571.28	3488582.94
1306	939573.37	3488588.91
1307	939577.15	3488594.02
1308	939618.61	3488642.27
1309	939644.09	3488673.09
1310	939670.97	3488704.58
1311	939697.60	3488736.32
1312	939746.27	3488793.06

Основная часть проекта планировки территории для размещения линейного объекта регионального значения Ханты-Мансийского автономного округа – Югры «Реконструкция автомобильных дорог Правдинского, Майского, Мамонтовского региона» (инв. № 204289, 204295, 204509, 2020218, 2020556, 233972, 234114, 234166, 234217, 234257, 234297, 234352)
Землепользователь ПАО «НК «Роснефть»

Каталог координат границы зоны размещения линейных объектов

1313	939808.46	3488866.71
1314	939836.96	3488900.29
1315	939860.92	3488929.24
1316	939872.93	3488942.50
1317	939876.98	3488948.45
1318	939884.61	3488956.27
1319	939886.09	3488957.25
1320	939892.39	3488962.45
1321	939897.26	3488966.12
1322	939904.86	3488974.01
1323	939910.60	3488972.88
1324	939915.74	3488973.62
1325	939918.56	3488972.24
1326	939920.77	3488975.28
1327	939922.65	3488977.85
1328	939922.65	3488977.86
1329	939925.10	3488981.43
1330	939925.18	3488986.09
1331	939922.12	3488993.02
1332	939939.11	3488973.71
1333	939945.66	3488980.02
1334	939945.71	3488980.03
1335	939947.58	3488980.59
1336	939947.79	3488980.66
1337	939956.18	3488983.22
1338	939952.01	3488996.89
1339	939937.40	3489013.51
1340	939987.35	3489072.24
1341	940086.46	3489190.19
1342	940172.79	3489294.07
1343	940191.78	3489314.74
1344	940201.16	3489325.87
1345	940210.19	3489336.52
1346	940275.00	3489412.26
1347	940275.28	3489415.55
1348	940303.90	3489461.57
1349	940351.03	3489536.84
1350	940397.74	3489584.99
1351	940445.65	3489618.50
1352	940470.43	3489625.94
1353	940473.37	3489625.46
1354	940511.33	3489632.17
1355	940555.01	3489642.16
1356	940575.81	3489648.64
1357	940595.95	3489657.21
1358	940609.77	3489664.85
1359	940631.02	3489681.25
1360	940652.56	3489700.80
1361	940654.28	3489704.05
1362	940682.29	3489727.99
1363	940692.54	3489733.94
1364	940706.59	3489736.47
1365	940718.77	3489742.68
1366	940727.61	3489747.84
1367	940760.61	3489760.26
1368	940784.64	3489769.01
1369	940794.38	3489775.95
1370	940856.27	3489793.15
1371	940889.92	3489799.83
1372	940925.63	3489802.82
1373	940937.39	3489801.52
1374	940986.78	3489806.75
1375	941000.70	3489809.03
1376	941025.89	3489817.08
1377	941045.75	3489830.16
1378	941050.21	3489834.69
1379	941054.12	3489838.66
1380	941057.15	3489841.74
1381	941064.61	3489852.00
1382	941070.33	3489859.76
1383	941075.38	3489862.42
1384	941083.46	3489862.99
1385	941087.43	3489870.52
1386	941082.10	3489878.35
1387	941081.74	3489882.69
1388	941098.22	3489929.30
1389	941107.64	3489963.27
1390	941116.82	3489988.13
1391	941120.73	3489991.81
1392	941125.26	3489993.54
1393	941126.30	3489993.61
1394	941131.58	3489994.01
1395	941133.48	3489993.78
1396	941136.37	3490002.34
1397	941130.71	3490007.03
1398	941127.05	3490009.49
1399	941126.18	3490013.25
1400	941127.42	3490017.63
1401	941132.94	3490031.34
1402	941137.68	3490043.10
1403	941145.12	3490050.58
1404	941181.78	3490134.85
1405	941184.74	3490151.46
1406	941203.07	3490192.59
1407	941214.35	3490223.44
1408	941222.88	3490238.98
1409	941231.92	3490270.41
1410	941246.41	3490328.48
1411	941259.76	3490362.86
1412	941268.89	3490378.44
1413	941276.20	3490390.94

Основная часть проекта планировки территории для размещения линейного объекта регионального значения Ханты-Мансийского автономного округа – Югры «Реконструкция автомобильных дорог Правдинского, Майского, Мамонтовского региона» (инв. № 204289, 204295, 204509, 2020218, 2020556, 233972, 234114, 234166, 234217, 234257, 234297, 234352)
Землепользователь ПАО «НК «Роснефть»

Каталог координат границы зоны размещения линейных объектов

1414	941276.15	3490394.31
1415	941277.45	3490396.46
1416	941289.49	3490416.35
1417	941289.60	3490416.39
1418	941292.86	3490417.68
1419	941295.45	3490421.07
1420	941297.68	3490421.15
1421	941304.62	3490421.40
1422	941307.44	3490421.50
1423	941309.10	3490421.94
1424	941310.86	3490422.40
1425	941317.50	3490429.93
1426	941316.88	3490431.02
1427	941314.99	3490434.35
1428	941310.04	3490443.07
1429	941311.21	3490448.51
1430	941324.12	3490469.40
1431	941326.60	3490465.29
1432	941333.73	3490471.29
1433	941335.71	3490470.96
1434	941344.59	3490469.44
1435	941346.47	3490480.48
1436	941341.55	3490487.33
1437	941354.04	3490499.11
1438	941353.48	3490499.88
1439	941347.40	3490508.24
1440	941343.77	3490505.91
1441	941338.61	3490502.60
1442	941332.12	3490500.47
1443	941323.64	3490512.29
1444	941312.60	3490514.40
1445	941310.91	3490505.56
1446	941310.53	3490503.59
1447	941310.36	3490502.73
1448	941301.36	3490509.57
1449	941291.66	3490503.96
1450	941289.35	3490501.56
1451	941293.64	3490497.50
1452	941297.92	3490493.21
1453	941298.02	3490493.12
1454	941298.17	3490492.16
1455	941298.58	3490489.58
1456	941296.81	3490485.58
1457	941301.27	3490476.89
1458	941301.82	3490476.94
1459	941302.79	3490472.86
1460	941302.00	3490467.69
1461	941295.95	3490456.22
1462	941281.08	3490432.71
1463	941277.37	3490426.84
1464	941268.58	3490413.44
1465	941264.47	3490407.17
1466	941263.82	3490406.18
1467	941254.27	3490389.78
1468	941240.38	3490365.94
1469	941230.10	3490339.72
1470	941221.52	3490306.16
1471	941208.48	3490257.15
1472	941185.33	3490197.80
1473	941125.44	3490058.52
1474	941125.80	3490049.64
1475	941112.45	3490019.33
1476	941086.21	3489946.57
1477	941078.68	3489936.50
1478	941058.50	3489884.13
1479	941057.21	3489880.77
1480	941054.22	3489876.19
1481	941046.74	3489864.73
1482	941029.15	3489847.07
1483	941020.24	3489840.88
1484	941011.79	3489836.74
1485	940994.07	3489830.29
1486	940924.00	3489820.72
1487	940880.06	3489816.73
1488	940835.97	3489806.40
1489	940785.25	3489791.67
1490	940779.70	3489787.37
1491	940777.30	3489784.87
1492	940727.69	3489767.53
1493	940728.02	3489766.58
1494	940713.71	3489760.33
1495	940689.75	3489749.87
1496	940684.53	3489749.65
1497	940661.20	3489733.90
1498	940621.44	3489699.80
1499	940599.86	3489684.17
1500	940573.63	3489670.46
1501	940536.77	3489659.48
1502	940453.44	3489639.98
1503	940426.55	3489628.46
1504	940400.42	3489610.76
1505	940387.39	3489599.55
1506	940352.84	3489565.10
1507	940348.76	3489564.25
1508	940344.99	3489564.02
1509	940342.09	3489565.49
1510	940336.55	3489565.69
1511	940329.39	3489572.75
1512	940327.77	3489571.29
1513	940321.47	3489564.83
1514	940326.70	3489556.21

Основная часть проекта планировки территории для размещения линейного объекта регионального значения Ханты-Мансийского автономного округа – Югры «Реконструкция автомобильных дорог Правдинского, Майского, Мамонтовского региона» (инв. № 204289, 204295, 204509, 2020218, 2020556, 233972, 234114, 234166, 234217, 234257, 234297, 234352)
Землепользователь ПАО «НК «Роснефть»

Каталог координат границы зоны размещения линейных объектов

1515	940327.53	3489553.71
1516	940331.81	3489544.92
1517	940331.26	3489539.24
1518	940321.80	3489522.67
1519	940296.96	3489484.38
1520	940274.57	3489447.86
1521	940251.34	3489417.28
1522	940194.44	3489349.61
1523	940183.18	3489333.78
1524	940170.87	3489319.99
1525	940160.45	3489302.33
1526	940152.37	3489293.36
1527	940130.32	3489267.63
1528	940084.11	3489213.55
1529	940045.52	3489167.55
1530	940037.82	3489161.04
1531	940035.33	3489160.66
1532	939923.86	3489028.90
1533	939917.66	3489035.95
1534	939906.33	3489026.24
1535	939899.55	3489021.24
1536	939893.03	3489013.31
1537	939885.84	3489004.60
1538	939873.60	3488989.73
1539	939880.55	3488984.01
1540	939881.38	3488983.32
1541	939882.09	3488982.74
1542	939882.53	3488982.38
1543	939883.82	3488981.31
1544	939876.50	3488970.55
1545	939871.70	3488962.97
1546	939837.62	3488922.96
1547	939786.81	3488863.42
1548	939740.93	3488809.73
1549	939728.21	3488794.42
1550	939728.95	3488793.74
1551	939682.42	3488739.33
1552	939660.04	3488712.40
1553	939632.66	3488680.50
1554	939567.21	3488603.83
1555	939567.05	3488603.76
1556	939562.60	3488601.56
1557	939557.81	3488601.46
1558	939556.01	3488602.07
1559	939554.49	3488602.59
1560	939552.87	3488603.14
1561	939547.74	3488608.00
1562	939542.15	3488603.30
1563	939541.18	3488602.48
1564	939541.27	3488602.26
1565	939545.58	3488592.21
1566	939546.23	3488590.67
1567	939547.06	3488588.74
1568	939546.10	3488581.20
1569	939541.52	3488575.38
1570	939532.98	3488564.71
1571	939508.67	3488534.97
1572	939502.75	3488540.03
1573	939501.62	3488541.01
1574	939493.75	3488546.52
1575	939492.58	3488547.39
1576	939488.56	3488550.41
1577	939487.36	3488551.27
1578	939485.23	3488552.79
1579	939474.93	3488541.09
1580	939469.59	3488545.58
1581	939438.54	3488508.56
1582	939463.88	3488487.84
1583	939454.87	3488479.06
1584	939441.76	3488465.89
1585	939427.16	3488450.33
1586	939426.55	3488449.70
1587	939422.38	3488446.19
1588	939404.19	3488430.43
1589	939395.51	3488423.58
1590	939390.77	3488419.83
1591	939389.24	3488418.62
1592	939384.51	3488414.88
1593	939382.84	3488413.56
1594	939337.47	3488377.32
1595	939338.93	3488375.48
1596	939340.62	3488373.32
1597	939343.40	3488369.82
1598	939345.60	3488367.02
1599	939401.10	3488411.26
1600	939432.10	3488435.73
1601	939450.38	3488453.08
1602	939463.57	3488466.47
1603	935030.42	3542292.39
1604	935016.60	3542291.31
1605	935015.10	3542291.14
1606	935014.94	3542291.10
1607	935012.94	3542290.92
1608	935003.99	3542290.08
1609	935009.33	3542233.11
1610	935015.38	3542182.42
1611	935044.24	3542093.20
1612	935050.20	3542043.02
1613	935114.68	3541800.34
1614	935146.32	3541705.33
1615	935173.70	3541609.35

Основная часть проекта планировки территории для размещения линейного объекта регионального значения Ханты-Мансийского автономного округа – Югры «Реконструкция автомобильных дорог Правдинского, Майского, Мамонтовского региона» (инв. № 204289, 204295, 204509, 2020218, 2020556, 233972, 234114, 234166, 234217, 234257, 234297, 234352)
Землепользователь ПАО «НК «Роснефть»

Каталог координат границы зоны размещения линейных объектов

1616	935198.32	3541521.41
1617	935225.27	3541477.46
1618	935232.94	3541482.17
1619	935234.64	3541483.21
1620	935235.90	3541483.51
1621	935237.31	3541484.04
1622	935245.10	3541487.72
1623	935245.34	3541487.11
1624	935257.00	3541457.75
1625	935257.77	3541453.24
1626	935254.12	3541424.53
1627	935264.47	3541422.12
1628	935269.97	3541426.50
1629	935277.00	3541426.89
1630	935283.33	3541424.95
1631	935284.98	3541424.90
1632	935288.98	3541424.77
1633	935288.95	3541444.60
1634	935291.01	3541446.58
1635	935294.42	3541447.67
1636	935291.68	3541455.70
1637	935291.98	3541457.98
1638	935291.94	3541457.99
1639	935286.08	3541460.03
1640	935282.57	3541464.71
1641	935227.50	3541604.27
1642	935201.08	3541689.88
1643	935163.56	3541822.47
1644	935110.62	3542009.41
1645	935084.03	3542103.37
1646	935066.33	3542180.13
1647	935067.35	3542185.77
1648	935070.87	3542189.64
1649	935071.52	3542193.14
1650	935071.00	3542200.08
1651	935075.61	3542200.09
1652	935083.02	3542200.36
1653	935090.42	3542200.87
1654	935091.71	3542201.68
1655	935093.26	3542204.44
1656	935093.13	3542204.80
1657	935091.74	3542205.03
1658	935083.96	3542204.71
1659	935077.19	3542203.98
1660	935073.11	3542204.73
1661	935068.93	3542208.22
1662	935066.37	3542211.97
1663	935060.28	3542224.54
1664	935059.65	3542225.61
1665	935058.51	3542226.04
1666	935058.01	3542230.69
1667	935055.08	3542278.43
1668	935056.27	3542288.70
1669	935054.76	3542289.36
1670	935058.27	3542292.76
1671	935063.67	3542293.72
1672	935063.76	3542297.04
1673	935063.85	3542300.59
1674	935053.73	3542304.63
1675	935048.79	3542306.61
1676	935031.61	3542318.93
1677	935031.43	3542318.61
1678	935028.03	3542312.45
1679	935032.34	3542304.16
1680	935030.26	3542302.95
1681	940941.42	3533317.05
1682	940927.93	3533320.48
1683	940926.43	3533320.86
1684	940925.43	3533321.12
1685	940923.93	3533321.50
1686	940913.46	3533324.15
1687	940911.44	3533315.33
1688	940911.40	3533315.24
1689	940911.39	3533314.95
1690	940911.26	3533314.95
1691	940910.56	3533313.53
1692	940910.55	3533313.52
1693	940906.60	3533305.44
1694	940919.14	3533299.31
1695	940924.58	3533296.64
1696	940925.61	3533296.14
1697	940926.61	3533295.64
1698	940928.12	3533294.91
1699	940929.25	3533294.36
1700	940940.69	3533291.44
1701	940940.37	3533280.11
1702	940939.76	3533258.46
1703	940939.72	3533242.78
1704	940939.61	3533199.99
1705	940934.65	3533197.27
1706	940938.03	3533170.39
1707	940935.09	3533169.02
1708	940934.46	3533169.03
1709	940932.94	3533169.07
1710	940931.84	3533169.08
1711	940930.58	3533167.10
1712	940950.60	3533155.83
1713	940959.70	3533150.70
1714	940961.20	3533149.86
1715	940971.24	3533144.21
1716	940971.98	3533145.52

Основная часть проекта планировки территории для размещения линейного объекта регионального значения Ханты-Мансийского автономного округа – Югры «Реконструкция автомобильных дорог Правдинского, Майского, Мамонтовского региона» (инв. № 204289, 204295, 204509, 2020218, 2020556, 233972, 234114, 234166, 234217, 234257, 234297, 234352)
Землепользователь ПАО «НК «Роснефть»

Каталог координат границы зоны размещения линейных объектов

1717	940977.02	3533154.45
1718	940970.30	3533153.07
1719	940963.71	3533162.16
1720	940962.04	3533170.85
1721	940965.81	3533215.81
1722	940973.66	3533225.00
1723	940973.88	3533232.17
1724	940966.55	3533237.36
1725	940962.83	3533244.13
1726	940964.30	3533258.70
1727	940964.73	3533263.03
1728	940965.34	3533269.08
1729	940965.13	3533285.18
1730	941015.32	3533275.39
1731	941015.86	3533275.28
1732	941016.14	3533276.74
1733	941017.57	3533284.12
1734	941017.95	3533286.08
1735	941018.34	3533287.64
1736	941018.70	3533289.10
1737	941020.12	3533294.83
1738	940995.36	3533299.51
1739	940995.95	3533302.81
1740	940964.78	3533311.12
1741	940964.65	3533321.31
1742	940968.90	3533330.60
1743	940976.64	3533336.46
1744	940979.23	3533340.90
1745	940977.85	3533348.60
1746	940963.98	3533350.70
1747	940963.12	3533352.36
1748	940961.89	3533354.77
1749	940961.59	3533385.10
1750	940961.47	3533397.55
1751	940961.45	3533399.26
1752	940958.13	3533399.29
1753	940949.38	3533399.34
1754	940946.01	3533399.37
1755	940946.01	3533399.31
1756	940945.29	3533373.36
1757	940945.25	3533371.86
1758	940945.22	3533370.86
1759	940945.18	3533369.35
1760	940944.41	3533341.73
1761	940936.79	3533334.13
1762	940941.77	3533329.61
1763	940926.61	3533296.22
1764	940928.11	3533295.90
1765	940927.35	3533296.06
1766	941007.69	3531694.52
1767	941008.58	3531733.67
1768	941008.33	3531758.12
1769	941002.79	3531859.38
1770	940997.66	3531962.55
1771	940997.52	3531964.71
1772	940997.29	3531966.89
1773	940997.10	3531971.44
1774	940985.33	3532158.81
1775	940987.55	3532158.90
1776	940986.27	3532190.73
1777	940987.62	3532235.44
1778	940987.95	3532246.31
1779	940989.26	3532247.53
1780	940990.83	3532247.74
1781	940991.84	3532247.42
1782	940992.56	3532254.84
1783	940990.21	3532255.13
1784	940989.07	3532256.37
1785	940988.78	3532257.45
1786	940990.50	3532292.04
1787	940990.88	3532321.26
1788	940989.67	3532359.56
1789	940985.75	3532458.42
1790	940981.98	3532558.33
1791	940978.54	3532658.20
1792	940974.68	3532758.16
1793	940970.87	3532858.05
1794	940966.32	3533009.79
1795	940964.16	3533009.74
1796	940964.01	3533009.74
1797	940963.95	3533016.09
1798	940963.38	3533081.59
1799	940961.67	3533102.56
1800	940960.34	3533118.84
1801	940961.48	3533122.02
1802	940962.81	3533125.76
1803	940972.81	3533129.22
1804	940974.66	3533132.36
1805	940975.01	3533132.95
1806	940961.29	3533141.09
1807	940959.80	3533141.98
1808	940950.89	3533147.26
1809	940937.18	3533155.40
1810	940937.05	3533155.08
1811	940936.75	3533154.37
1812	940935.30	3533150.91
1813	940940.74	3533144.41
1814	940944.18	3533132.26
1815	940944.05	3533088.27
1816	940943.46	3533083.38
1817	940936.68	3533082.59

Основная часть проекта планировки территории для размещения линейного объекта регионального значения Ханты-Мансийского автономного округа – Югры «Реконструкция автомобильных дорог Правдинского, Майского, Мамонтовского региона» (инв. № 204289, 204295, 204509, 2020218, 2020556, 233972, 234114, 234166, 234217, 234257, 234297, 234352)
Землепользователь ПАО «НК «Роснефть»

Каталог координат границы зоны размещения линейных объектов

1818	940936.79	3533073.86
1819	940942.34	3533074.11
1820	940944.90	3532957.29
1821	940948.59	3532857.24
1822	940952.28	3532757.33
1823	940955.88	3532657.37
1824	940959.43	3532557.49
1825	940963.05	3532457.58
1826	940966.49	3532356.49
1827	940967.00	3532292.78
1828	940965.07	3532258.38
1829	940964.35	3532256.07
1830	940962.35	3532255.10
1831	940960.87	3532249.16
1832	940963.08	3532248.75
1833	940964.33	3532245.77
1834	940962.23	3532204.52
1835	940974.96	3531967.81
1836	940974.41	3531965.61
1837	940972.25	3531964.45
1838	940972.02	3531953.65
1839	940974.69	3531953.33
1840	940975.94	3531950.89
1841	940982.07	3531858.19
1842	940987.13	3531758.73
1843	940986.11	3531693.29
1844	940973.99	3531692.70
1845	940972.40	3531692.63
1846	940971.35	3531692.58
1847	940969.77	3531692.49
1848	940969.05	3531692.46
1849	940955.63	3531677.97
1850	940962.11	3531671.72
1851	940963.36	3531670.52
1852	940963.55	3531670.34
1853	940964.38	3531668.64
1854	940965.02	3531667.31
1855	940966.01	3531665.30
1856	940967.52	3531662.19
1857	940979.01	3531668.28
1858	940983.00	3531668.46
1859	940975.81	3531660.59
1860	940966.36	3531653.58
1861	940973.27	3531644.05
1862	940977.09	3531638.76
1863	940997.43	3531651.37
1864	941003.70	3531655.27
1865	941026.22	3531659.03
1866	941025.68	3531667.09
1867	941025.32	3531672.35
1868	941045.27	3531676.58
1869	941043.25	3531685.37
1870	941043.15	3531687.36
1871	941042.68	3531696.35
1872	941008.40	3531694.55
1873	899041.85	3529803.76
1874	899043.33	3529804.34
1875	899048.76	3529809.45
1876	899060.53	3529811.10
1877	899062.08	3529811.31
1878	899066.95	3529812.00
1879	899066.29	3529829.60
1880	899063.13	3529838.14
1881	899094.05	3529851.81
1882	899096.55	3529846.02
1883	899116.73	3529812.30
1884	899124.45	3529816.93
1885	899126.17	3529817.95
1886	899134.52	3529821.42
1887	899133.19	3529824.48
1888	899125.17	3529842.86
1889	899119.10	3529856.81
1890	899120.07	3529860.16
1891	899118.13	3529865.65
1892	899179.40	3529890.72
1893	899184.38	3529893.63
1894	899201.39	3529900.42
1895	899211.28	3529905.68
1896	899212.99	3529902.74
1897	899216.01	3529903.01
1898	899216.74	3529905.96
1899	899280.45	3529934.12
1900	899289.10	3529939.32
1901	899380.55	3529981.49
1902	899393.51	3529989.31
1903	899386.68	3529986.91
1904	899378.47	3529983.60
1905	899373.97	3529994.82
1906	899370.07	3529993.41
1907	899281.80	3529955.87
1908	899272.09	3529952.98
1909	899208.44	3529924.72
1910	899205.75	3529926.17
1911	899203.52	3529924.10
1912	899204.14	3529920.71
1913	899193.97	3529917.06
1914	899180.65	3529911.14
1915	899178.29	3529910.08
1916	899171.85	3529907.22
1917	899165.97	3529903.26
1918	899164.93	3529902.09

Основная часть проекта планировки территории для размещения линейного объекта регионального значения Ханты-Мансийского автономного округа – Югры «Реконструкция автомобильных дорог Правдинского, Майского, Мамонтовского региона» (инв. № 204289, 204295, 204509, 2020218, 2020556, 233972, 234114, 234166, 234217, 234257, 234297, 234352)
Землепользователь ПАО «НК «Роснефть»

Каталог координат границы зоны размещения линейных объектов

1919	899145.81	3529893.27
1920	899145.04	3529894.04
1921	899143.77	3529895.73
1922	899140.42	3529896.81
1923	899139.05	3529893.75
1924	899114.06	3529882.69
1925	899112.68	3529882.08
1926	899108.99	3529880.45
1927	899079.45	3529948.74
1928	899071.22	3529945.07
1929	899069.32	3529944.46
1930	899060.75	3529941.73
1931	899076.29	3529892.99
1932	899086.08	3529870.29
1933	899056.13	3529857.03
1934	899055.63	3529858.40
1935	899042.32	3529878.58
1936	899036.72	3529875.45
1937	899035.39	3529874.72
1938	899025.06	3529868.94
1939	899025.62	3529867.53
1940	899019.34	3529868.79
1941	899018.21	3529868.31
1942	899016.69	3529867.71
1943	899029.36	3529834.19
1944	913476.39	3531395.73
1945	913434.53	3531380.54
1946	913443.67	3531362.56
1947	913444.35	3531361.19
1948	913445.53	3531359.53
1949	913446.01	3531358.32
1950	913444.43	3531356.98
1951	913446.55	3531354.84
1952	913448.31	3531353.07
1953	913449.57	3531354.26
1954	913450.66	3531353.34
1955	913438.86	3531338.70
1956	913441.95	3531336.75
1957	913441.96	3531336.75
1958	913446.39	3531333.95
1959	913449.83	3531335.68
1960	913447.69	3531338.75
1961	913448.09	3531340.96
1962	913451.75	3531345.43
1963	913452.06	3531345.78
1964	913454.96	3531339.96
1965	913467.40	3531330.44
1966	913483.75	3531317.92
1967	913487.04	3531315.39
1968	913539.62	3531275.15
1969	913542.85	3531272.68
1970	913571.10	3531251.07
1971	913582.03	3531242.69
1972	913586.22	3531247.73
1973	913588.07	3531247.33
1974	913586.51	3531248.08
1975	913586.51	3531248.09
1976	913594.82	3531258.06
1977	913589.74	3531262.28
1978	913590.92	3531269.64
1979	913594.01	3531277.79
1980	913592.57	3531280.94
1981	913597.00	3531291.83
1982	913596.18	3531292.20
1983	913592.35	3531293.87
1984	913585.30	3531288.58
1985	913579.63	3531288.41
1986	913575.97	3531290.00
1987	913572.96	3531294.23
1988	913574.87	3531299.23
1989	913572.14	3531301.45
1990	913574.36	3531304.16
1991	913567.79	3531309.55
1992	913565.57	3531306.84
1993	913562.79	3531309.12
1994	913560.28	3531307.24
1995	913554.59	3531303.00
1996	913553.79	3531303.24
1997	913544.99	3531305.85
1998	913542.55	3531306.57
1999	913543.79	3531308.45
2000	913529.79	3531319.45
2001	913515.95	3531334.73
2002	913514.67	3531336.15
2003	913513.76	3531337.15
2004	913511.88	3531339.05
2005	913497.27	3531353.85
2006	913497.10	3531354.03
2007	913480.18	3531366.58
2008	913477.63	3531370.27
2009	913491.18	3531373.53
2010	913501.76	3531381.81
2011	913504.97	3531384.33
2012	913504.99	3531384.34
2013	913506.71	3531385.69
2014	913495.58	3531402.75
2015	937957.21	3531095.15
2016	937968.77	3531095.21
2017	937970.95	3531101.85
2018	937975.85	3531104.54
2019	937989.09	3531106.83

Основная часть проекта планировки территории для размещения линейного объекта регионального значения Ханты-Мансийского автономного округа – Югры «Реконструкция автомобильных дорог Правдинского, Майского, Мамонтовского региона» (инв. № 204289, 204295, 204509, 2020218, 2020556, 233972, 234114, 234166, 234217, 234257, 234297, 234352)
Землепользователь ПАО «НК «Роснефть»

Каталог координат границы зоны размещения линейных объектов

2020	937989.83	3531102.52
2021	937991.69	3531102.65
2022	937993.89	3531105.10
2023	938075.84	3531119.40
2024	938134.60	3531127.78
2025	938228.73	3531136.86
2026	938228.30	3531132.83
2027	938228.68	3531125.35
2028	938229.48	3531124.14
2029	938232.33	3531123.75
2030	938235.14	3531125.05
2031	938236.73	3531128.26
2032	938239.27	3531135.34
2033	938238.32	3531137.78
2034	938351.55	3531148.57
2035	938385.87	3531151.84
2036	938386.70	3531136.70
2037	938440.27	3531141.90
2038	938477.93	3531145.72
2039	938477.69	3531160.58
2040	938515.46	3531164.23
2041	938515.41	3531158.89
2042	938522.44	3531158.05
2043	938541.80	3531148.41
2044	938546.36	3531148.90
2045	938546.06	3531167.02
2046	938636.24	3531175.69
2047	938714.86	3531183.35
2048	938741.43	3531188.71
2049	938754.54	3531191.33
2050	938766.18	3531188.56
2051	938767.16	3531190.12
2052	938764.71	3531199.19
2053	938763.78	3531202.64
2054	938757.78	3531206.55
2055	938755.93	3531207.75
2056	938755.44	3531208.46
2057	938747.61	3531219.84
2058	938743.27	3531230.19
2059	938742.88	3531230.01
2060	938742.51	3531229.85
2061	938735.18	3531226.62
2062	938736.67	3531223.02
2063	938736.36	3531215.79
2064	938731.21	3531211.52
2065	938704.17	3531206.93
2066	938633.90	3531200.23
2067	938228.81	3531161.64
2068	938128.13	3531151.85
2069	938080.05	3531145.15
2070	938013.99	3531133.79
2071	937994.80	3531130.49
2072	937975.53	3531127.17
2073	937975.03	3531127.40
2074	937968.21	3531130.59
2075	937964.28	3531137.42
2076	937956.94	3531133.22
2077	937956.63	3531129.55
2078	937953.50	3531127.94
2079	937954.60	3531118.36
2080	937954.60	3531118.34
2081	937954.25	3531116.97
2082	937957.22	3531109.78
2083	937958.24	3531105.69
2084	937956.78	3531097.70

Проект межевания территории для размещения линейного объекта регионального значения Ханты-Мансийского автономного округа – Югры «Реконструкция автомобильных дорог Правдинского, Майского, Мамонтовского региона» (инв. № 204289, 204295, 204509, 2020218, 2020556, 233972, 234114, 234166, 234217, 234257, 234297, 234352)
Землепользователь ПАО «НК «Роснефть»
Масштаб 1:2000

Приложение 56
к постановлению Правительства
Ханты-Мансийского
автономного округа – Югры
от 8 декабря 2016 года № 482-п


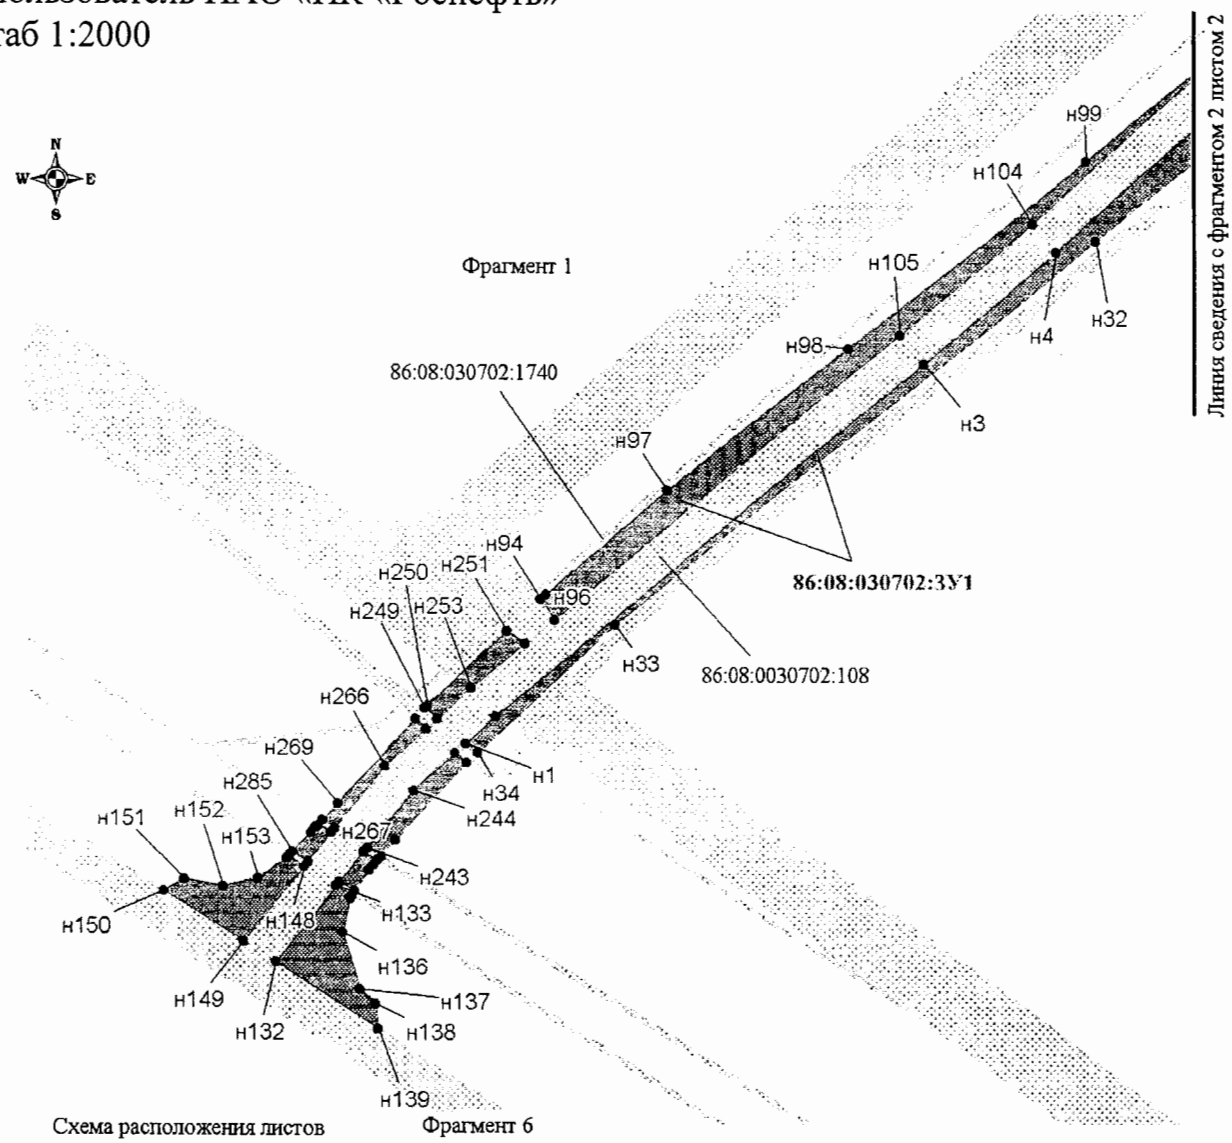



Схема расположения листов

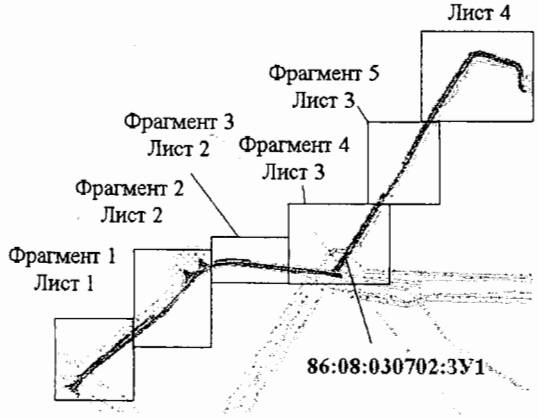

УСЛОВНЫЕ ОБОЗНАЧЕНИЯ:

- граница проектируемого нового земельного участка, из состава земель лесного фонда;
- границы земельных участков, согласно сведениям государственного кадастра недвижимости;
- • 10 - точки поворота границы земельного участка, установленные при проведении кадастровых работ
- 86:08:030702:3У1 - наименование формируемого земельного участка;
- 86:08:0030702:108 - кадастровый номер земельного участка


Проект межевания территории для размещения линейного объекта регионального значения Ханты-Мансийского автономного округа – Югры «Реконструкция автомобильных дорог Правдинского, Майского, Мамонтовского региона» (инв. № 204289, 204295, 204509, 2020218, 2020556, 233972, 234114, 234166, 234217, 234257, 234297, 234352)
Землепользователь ПАО «НК «Роснефть»
Масштаб 1:2000

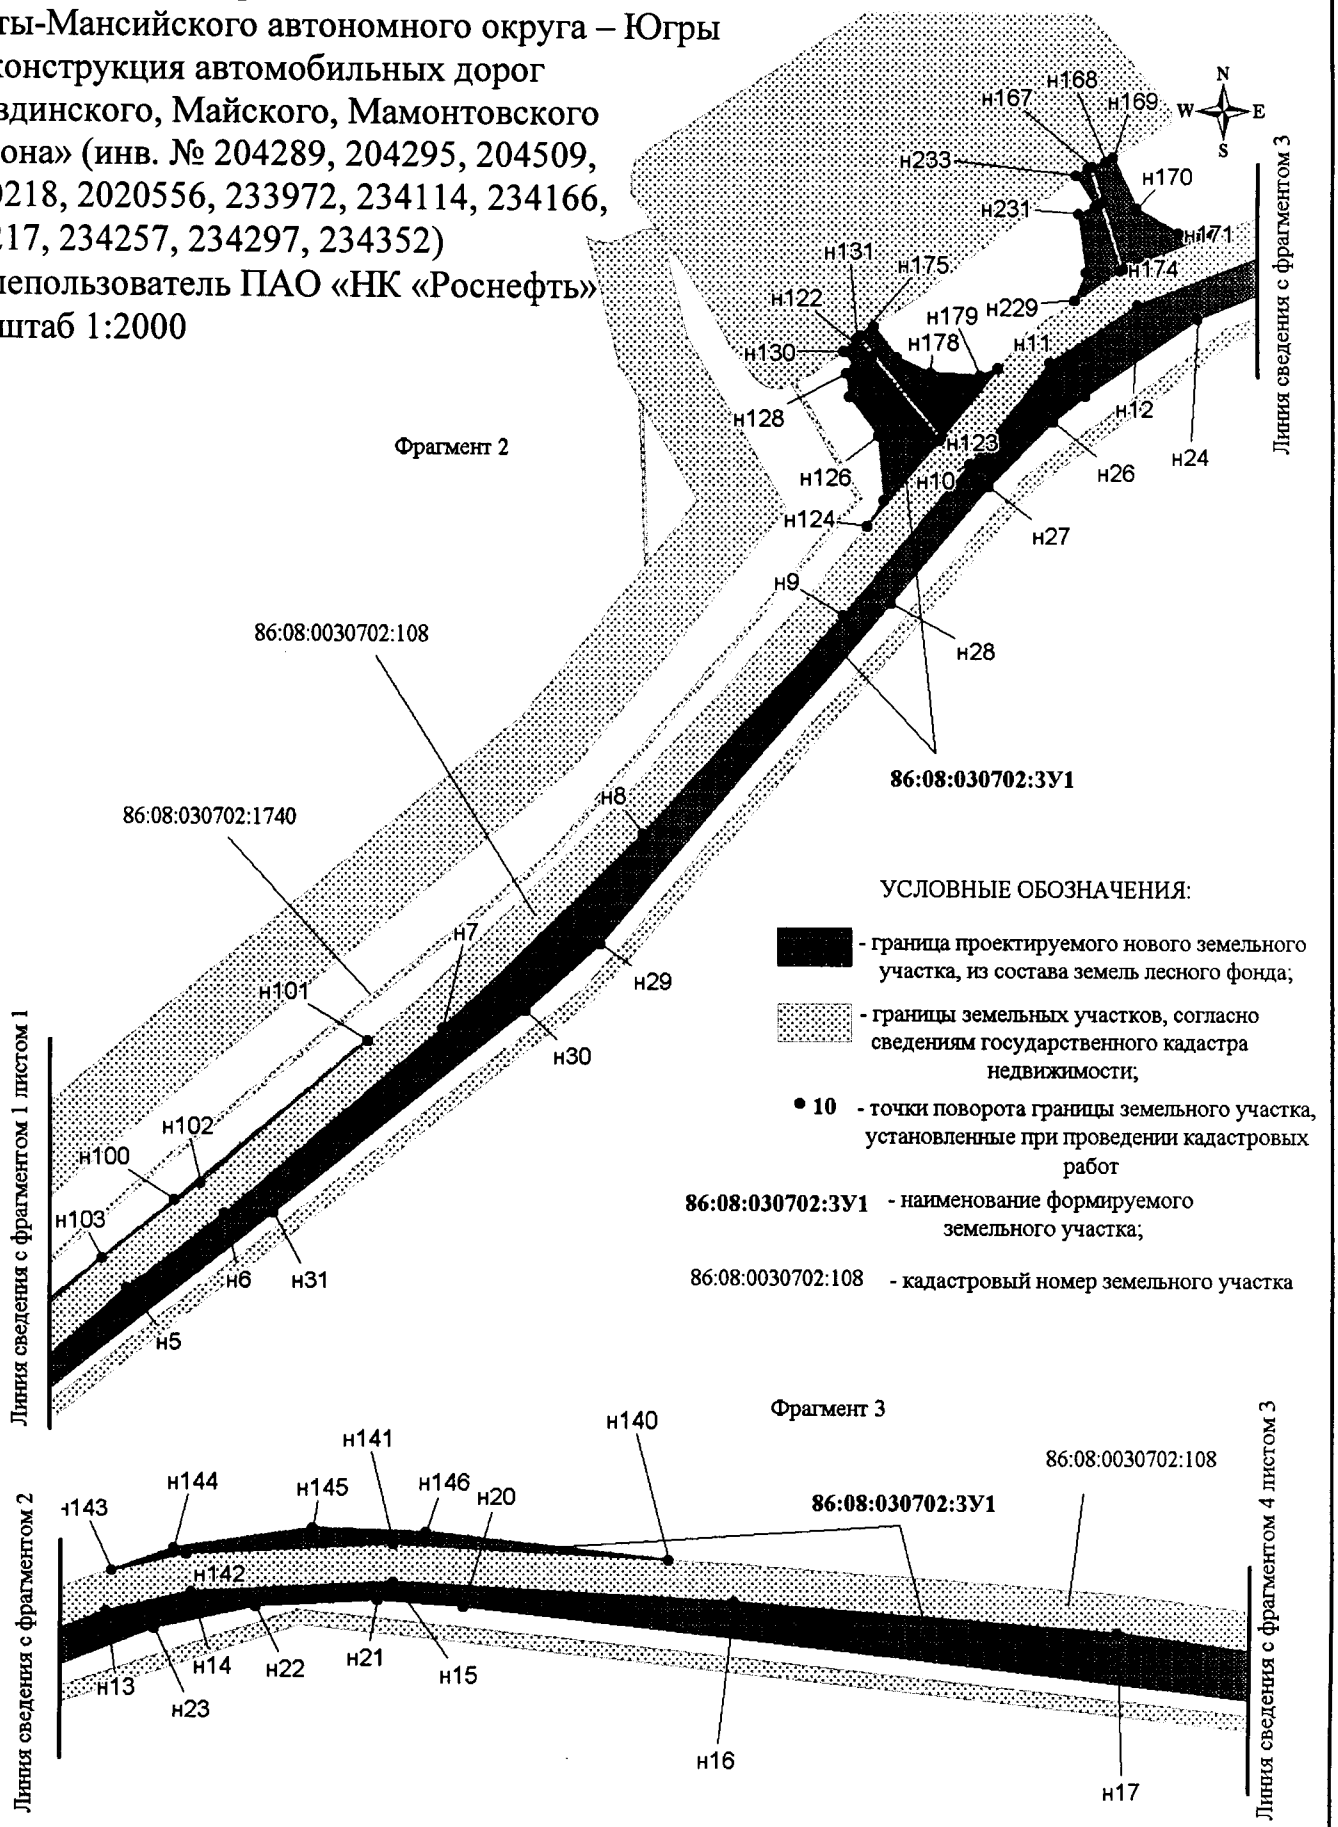


УСЛОВНЫЕ ОБОЗНАЧЕНИЯ:

- граница проектируемого нового земельного участка, из состава земель лесного фонда;
- границы земельных участков, согласно сведениям государственного кадастра недвижимости;
- • 10 - точки поворота границы земельного участка, установленные при проведении кадастровых работ
- **86:08:030702:3У1** - наименование формируемого земельного участка;
- 86:08:0030702:108 - кадастровый номер земельного участка

Проект межевания территории для размещения линейного объекта регионального значения Ханты-Мансийского автономного округа – Югры «Реконструкция автомобильных дорог Правдинского, Майского, Мамонтовского региона» (инв. № 204289, 204295, 204509, 2020218, 2020556, 233972, 234114, 234166, 234217, 234257, 234297, 234352)
Землепользователь ПАО «НК «Роснефть»
Масштаб 1:2000

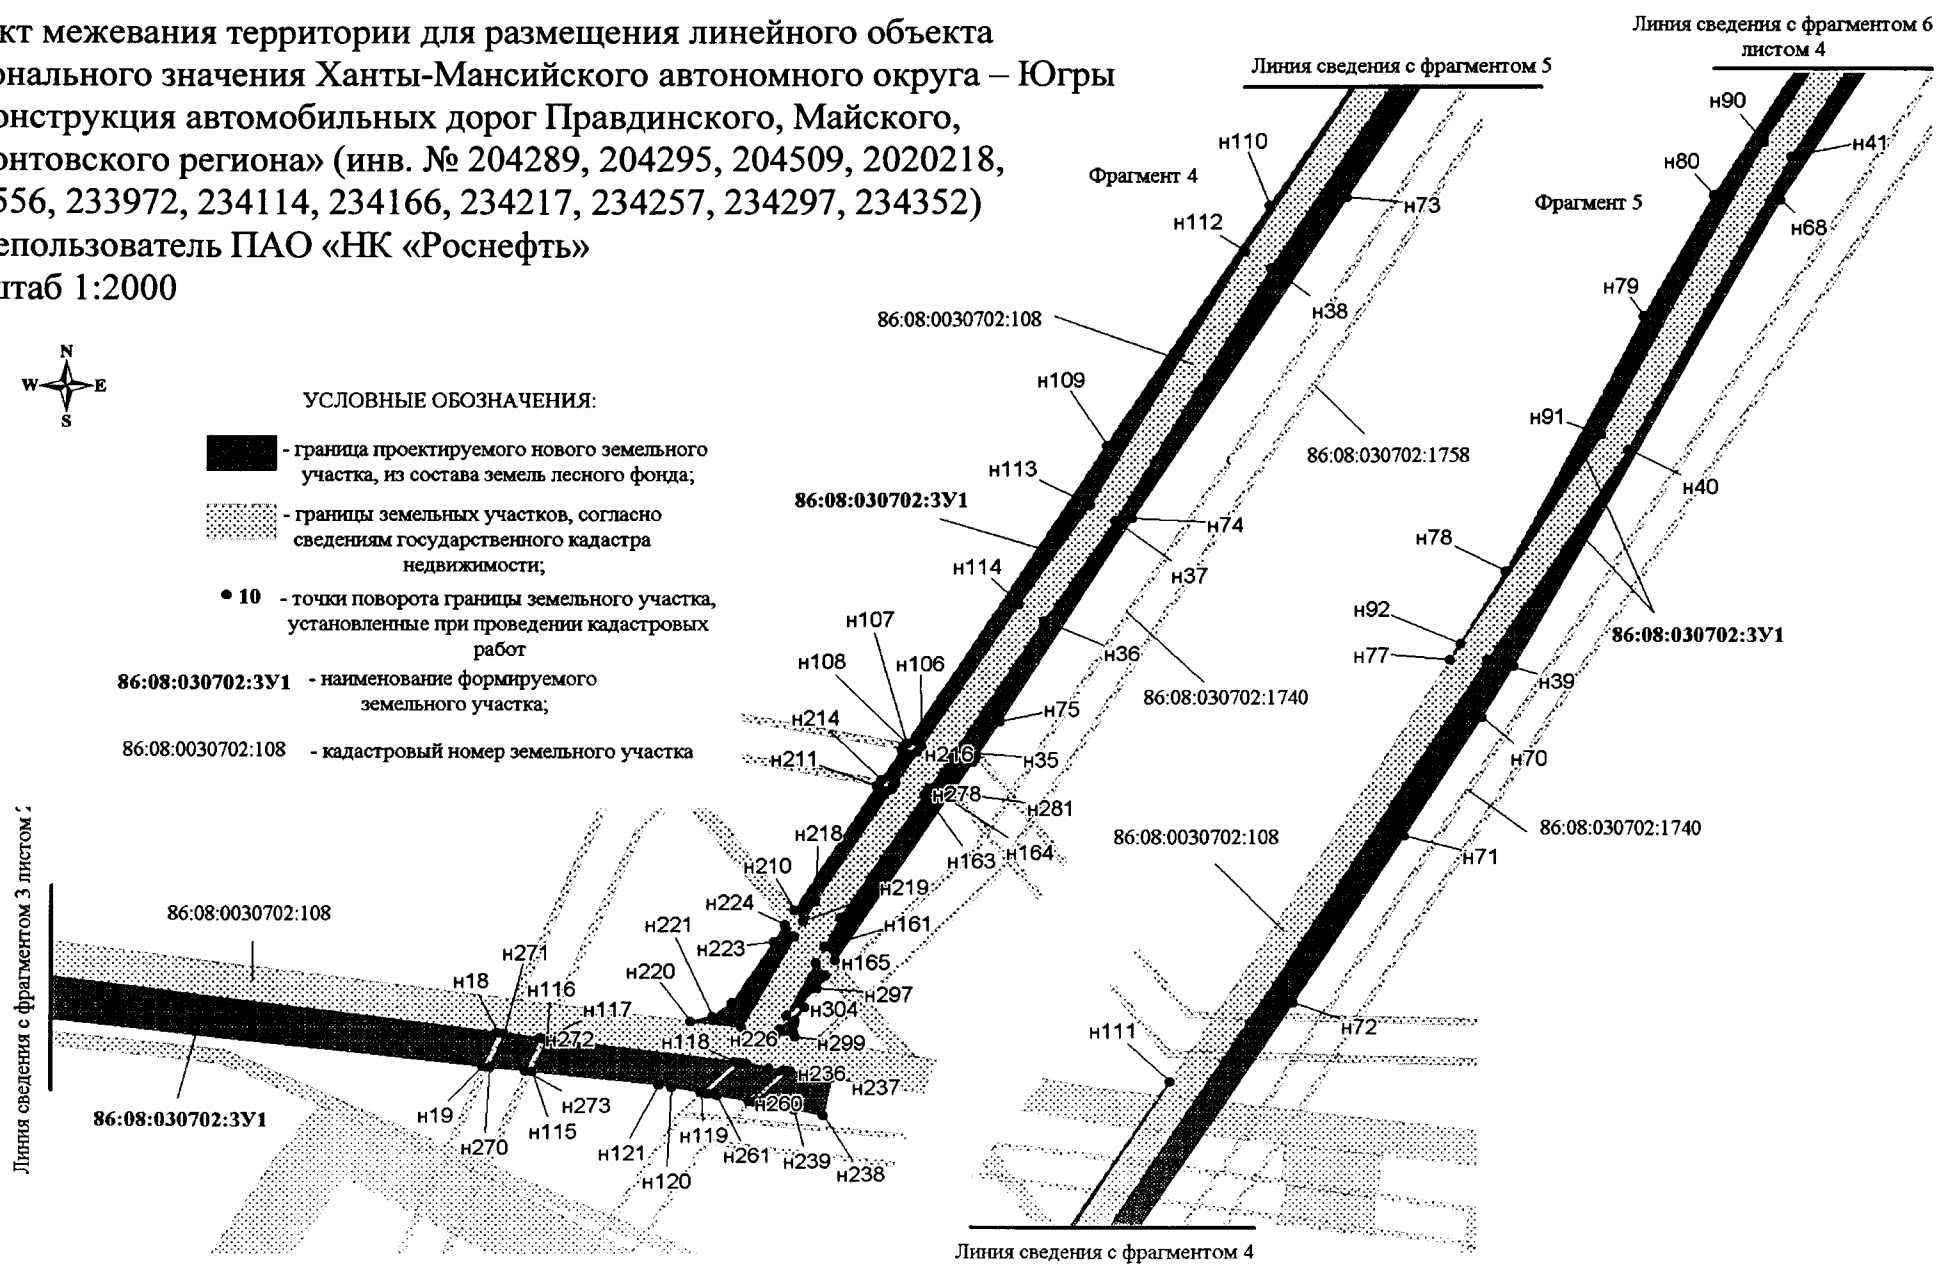


Проект межевания территории для размещения линейного объекта регионального значения Ханты-Мансийского автономного округа – Югры «Реконструкция автомобильных дорог Правдинского, Майского, Мамонтовского региона» (инв. № 204289, 204295, 204509, 2020218, 2020556, 233972, 234114, 234166, 234217, 234257, 234297, 234352)
Землепользователь ПАО «НК «Роснефть»
Масштаб 1:2000

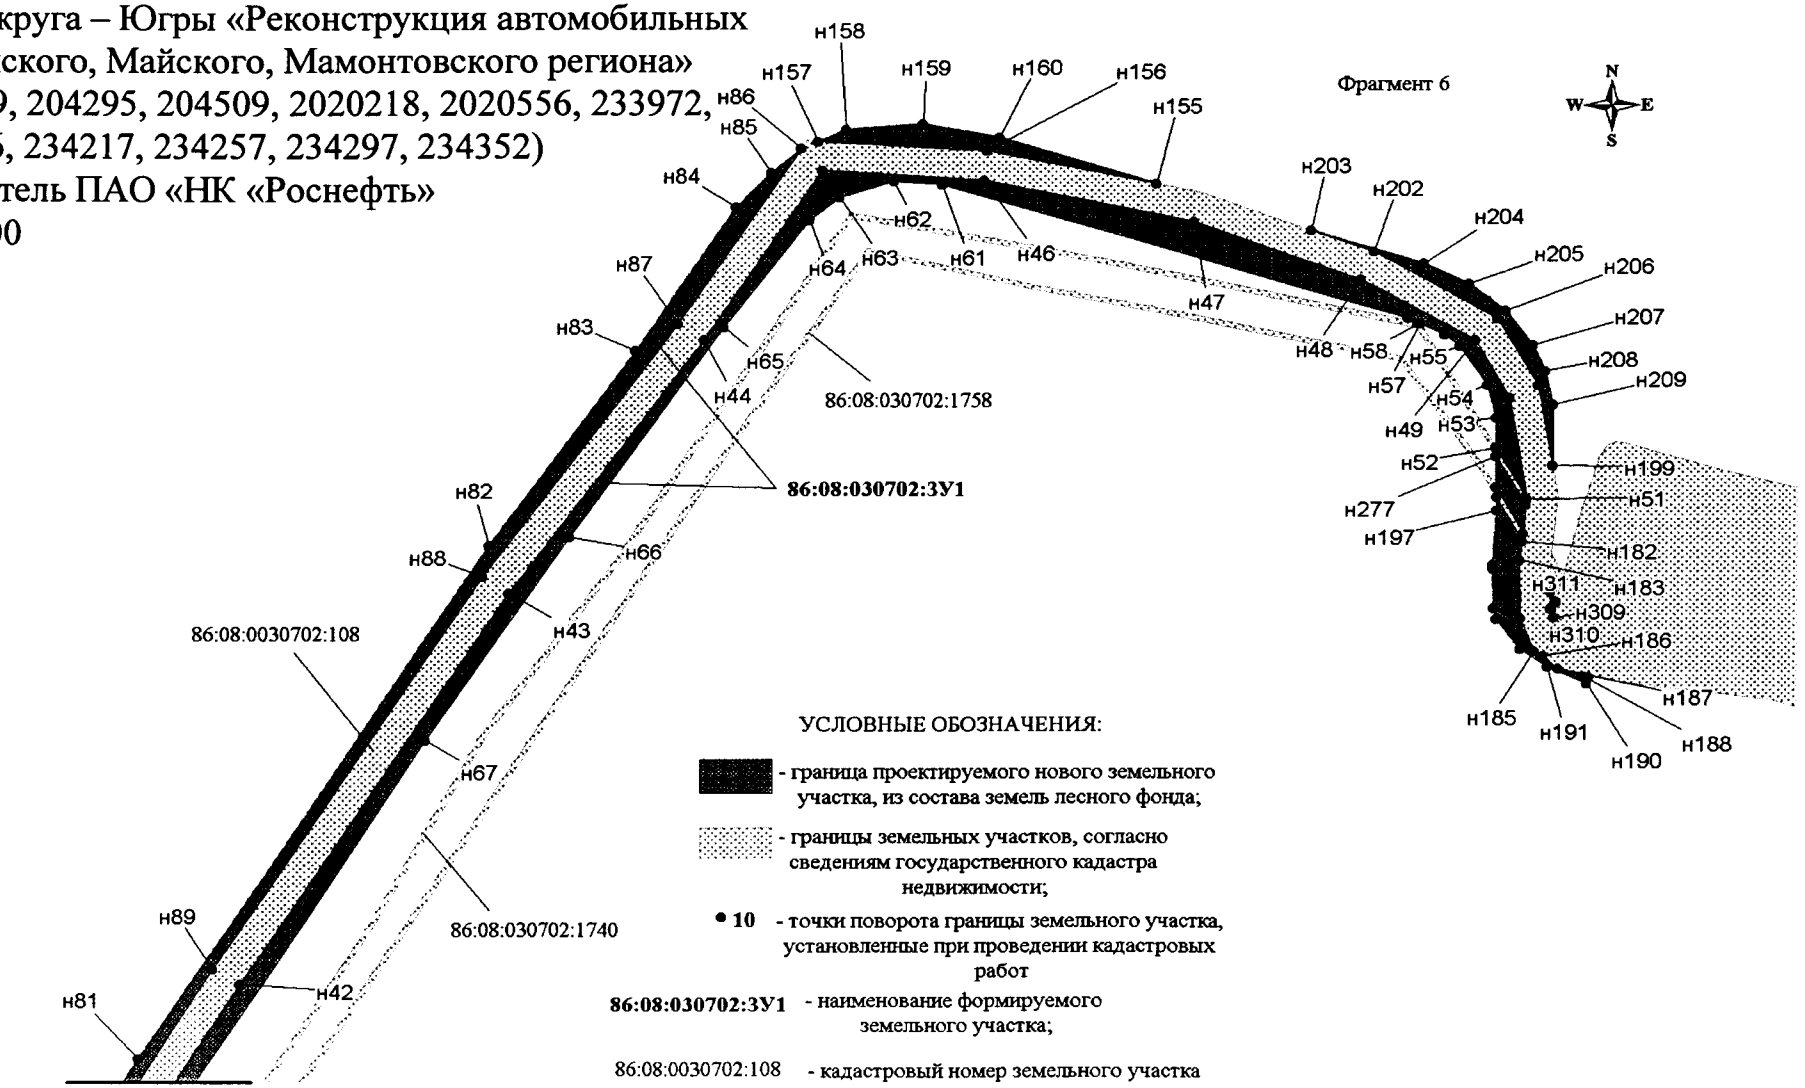

Линия сведения с фрагментом 5 листом 3


Проект межевания территории для размещения линейного объекта регионального значения Ханты-Мансийского автономного округа – Югры «Реконструкция автомобильных дорог Правдинского, Майского, Мамонтовского региона» (инв. № 204289, 204295, 204509, 2020218, 2020556, 233972, 234114, 234166, 234217, 234257, 234297, 234352)
Землепользователь ПАО «НК «Роснефть»
Масштаб 1:2000

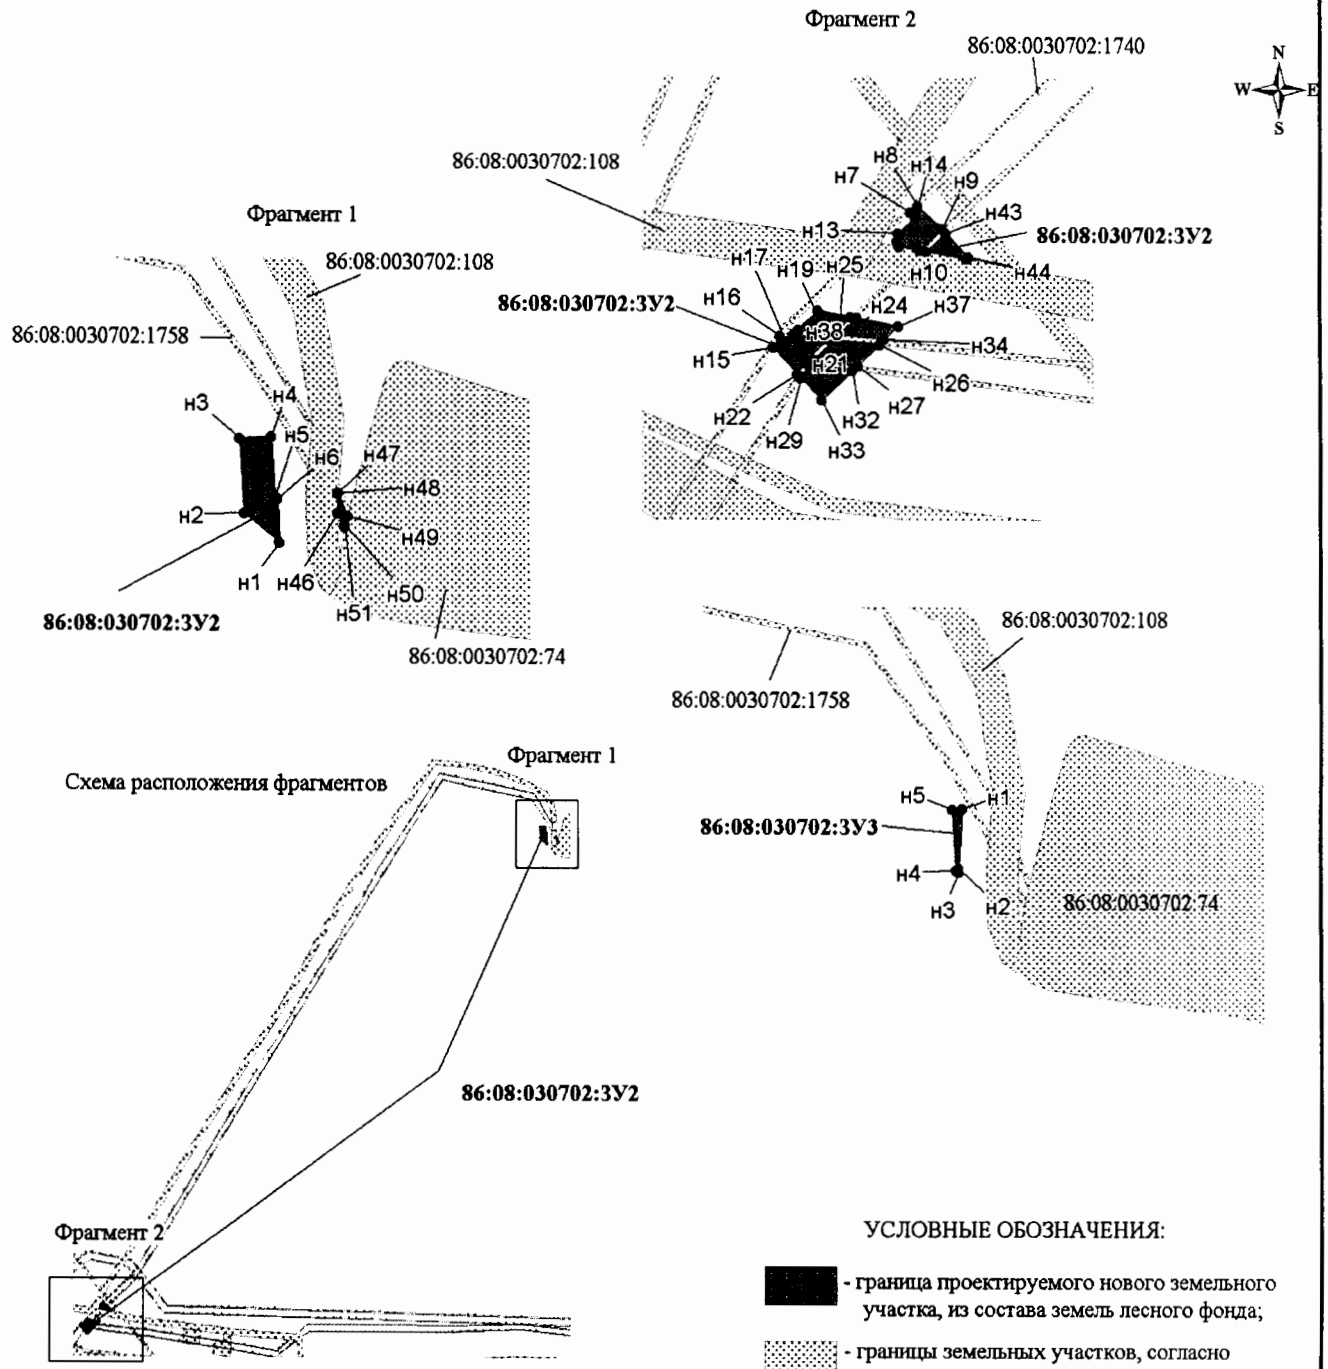

УСЛОВНЫЕ ОБОЗНАЧЕНИЯ:

- граница проектируемого нового земельного участка, из состава земель лесного фонда;
- границы земельных участков, согласно сведениям государственного кадастра недвижимости;
- **• 10** - точки поворота границы земельного участка, установленные при проведении кадастровых работ
- **86:08:030702:3У1** - наименование формируемого земельного участка;
- 86:08:0030702:108 - кадастровый номер земельного участка


Проект межевания территории для размещения линейного объекта регионального значения Ханты-Мансийского автономного округа – Югры «Реконструкция автомобильных дорог Правдинского, Майского, Мамонтовского региона» (инв. № 204289, 204295, 204509, 2020218, 2020556, 233972, 234114, 234166, 234217, 234257, 234297, 234352)
Землепользователь ПАО «НК «Роснефть»
Масштаб 1:2000

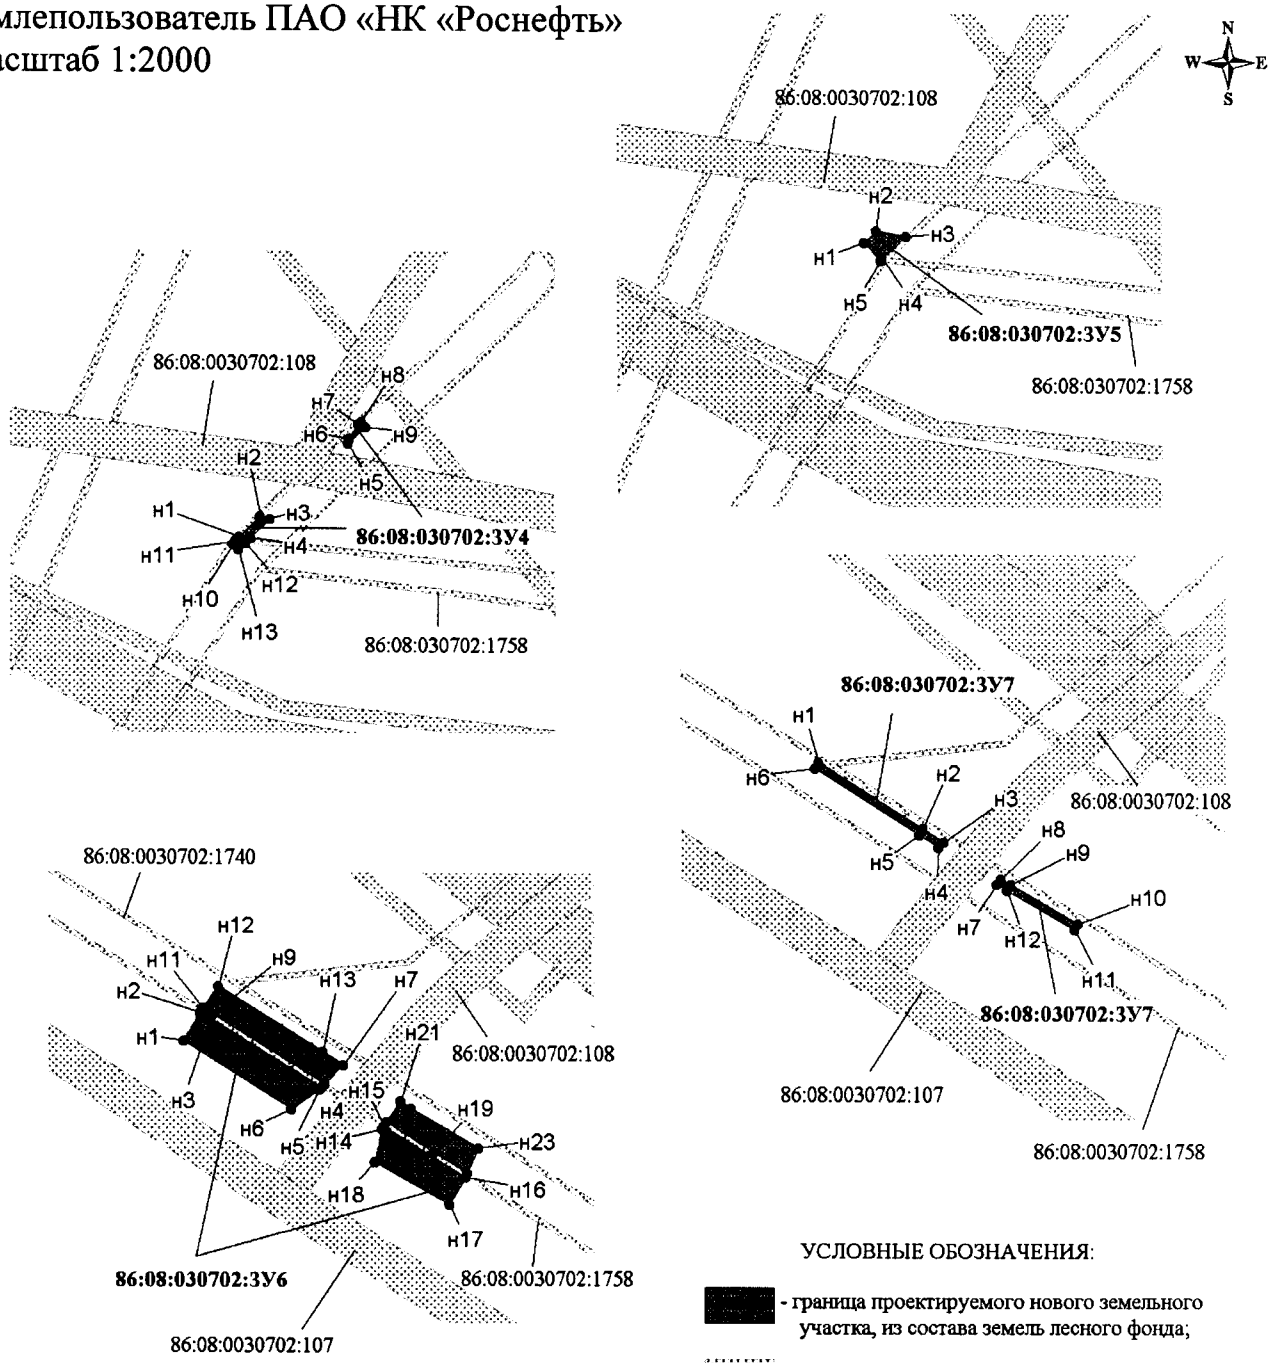


УСЛОВНЫЕ ОБОЗНАЧЕНИЯ:

- граница проектируемого нового земельного участка, из состава земель лесного фонда;
- границы земельных участков, согласно сведениям государственного кадастра недвижимости;
- **• 10** - точки поворота границы земельного участка, установленные при проведении кадастровых работ
- **86:08:030702:3У1** - наименование формируемого земельного участка;
- 86:08:0030702:108 - кадастровый номер земельного участка


Проект межевания территории для размещения линейного объекта регионального значения Ханты-Мансийского автономного округа – Югры «Реконструкция автомобильных дорог Правдинского, Майского, Мамонтовского региона» (инв. № 204289, 204295, 204509, 2020218, 2020556, 233972, 234114, 234166, 234217, 234257, 234297, 234352)
Землепользователь ПАО «НК «Роснефть»
Масштаб 1:2000

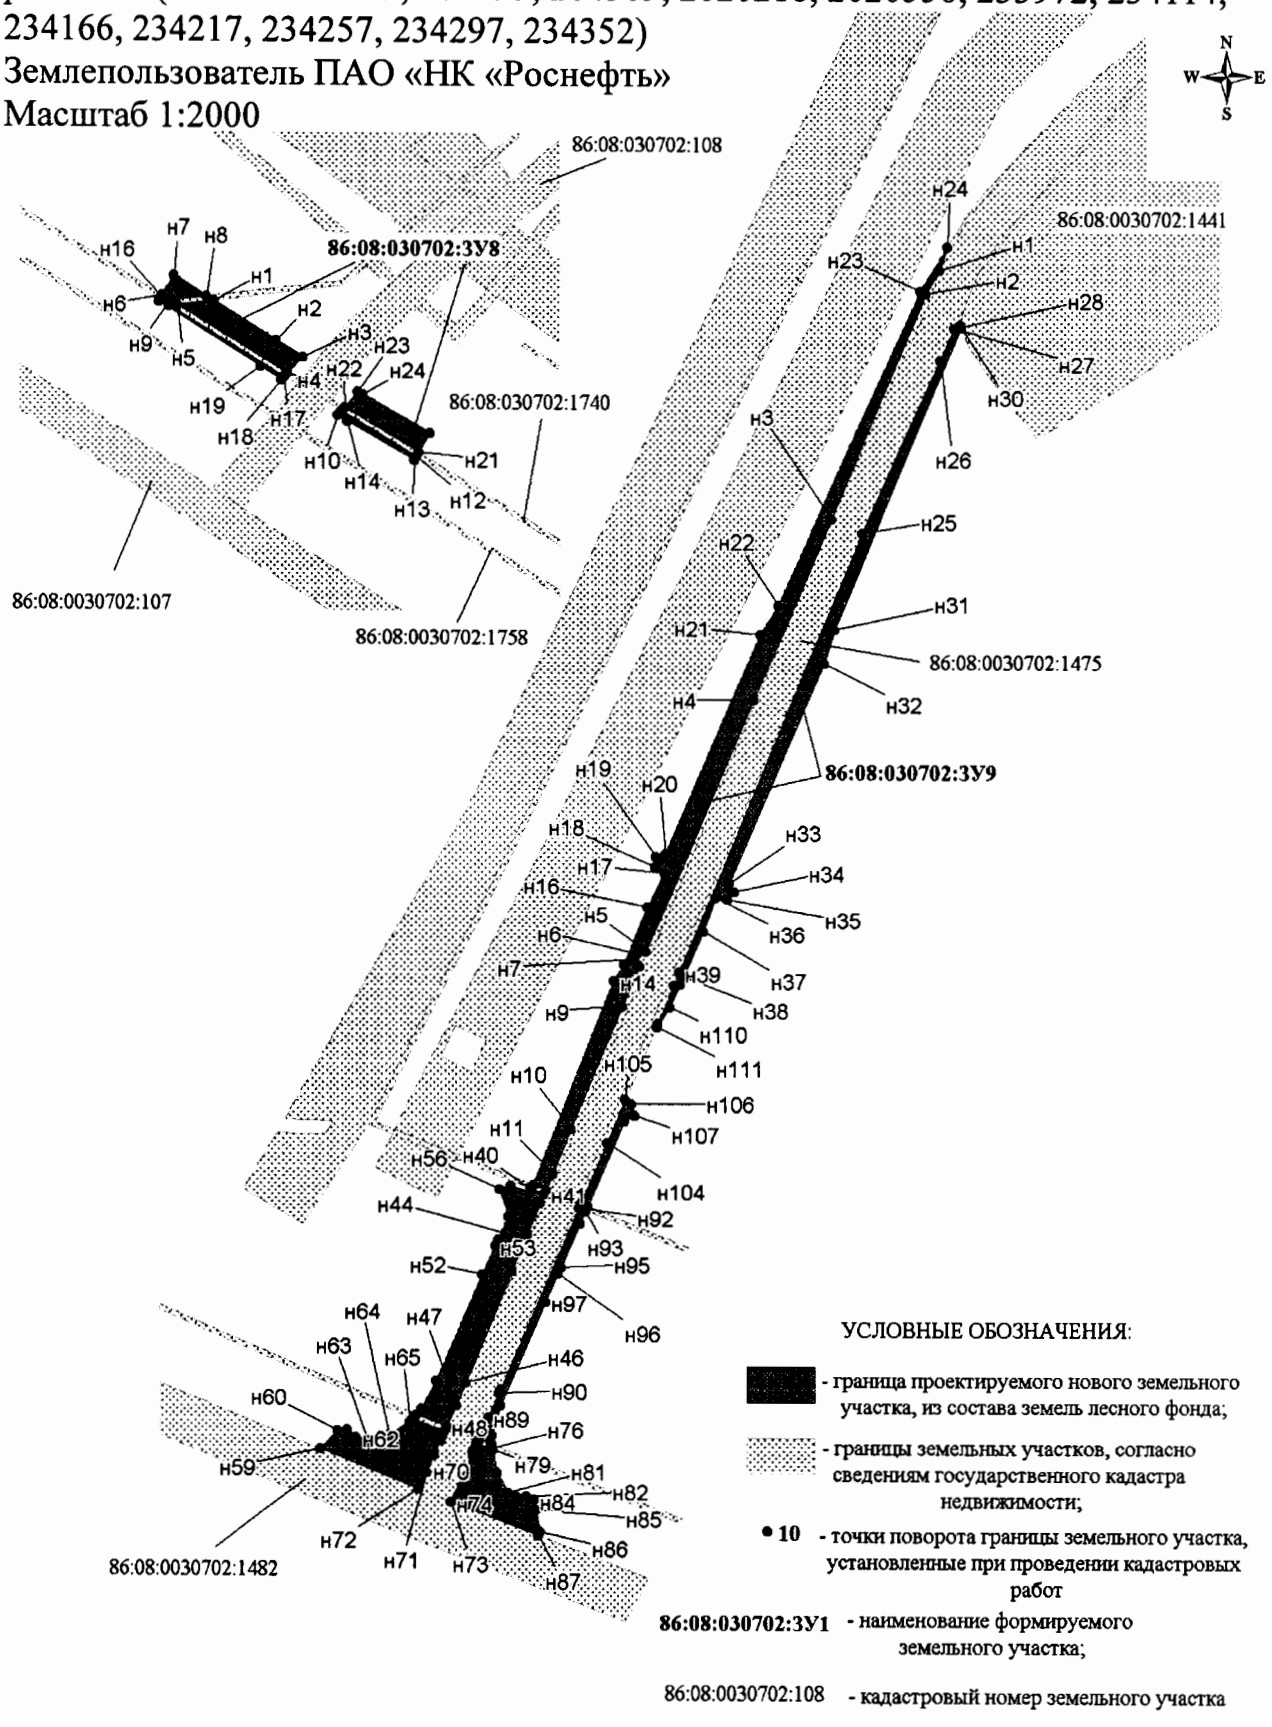


Проект межевания территории для размещения линейного объекта регионального значения Ханты-Мансийского автономного округа – Югры «Реконструкция автомобильных дорог Правдинского, Майского, Мамонтовского региона» (инв. № 204289, 204295, 204509, 2020218, 2020556, 233972, 234114, 234166, 234217, 234257, 234297, 234352)
Землепользователь ПАО «НК «Роснефть»
Масштаб 1:2000

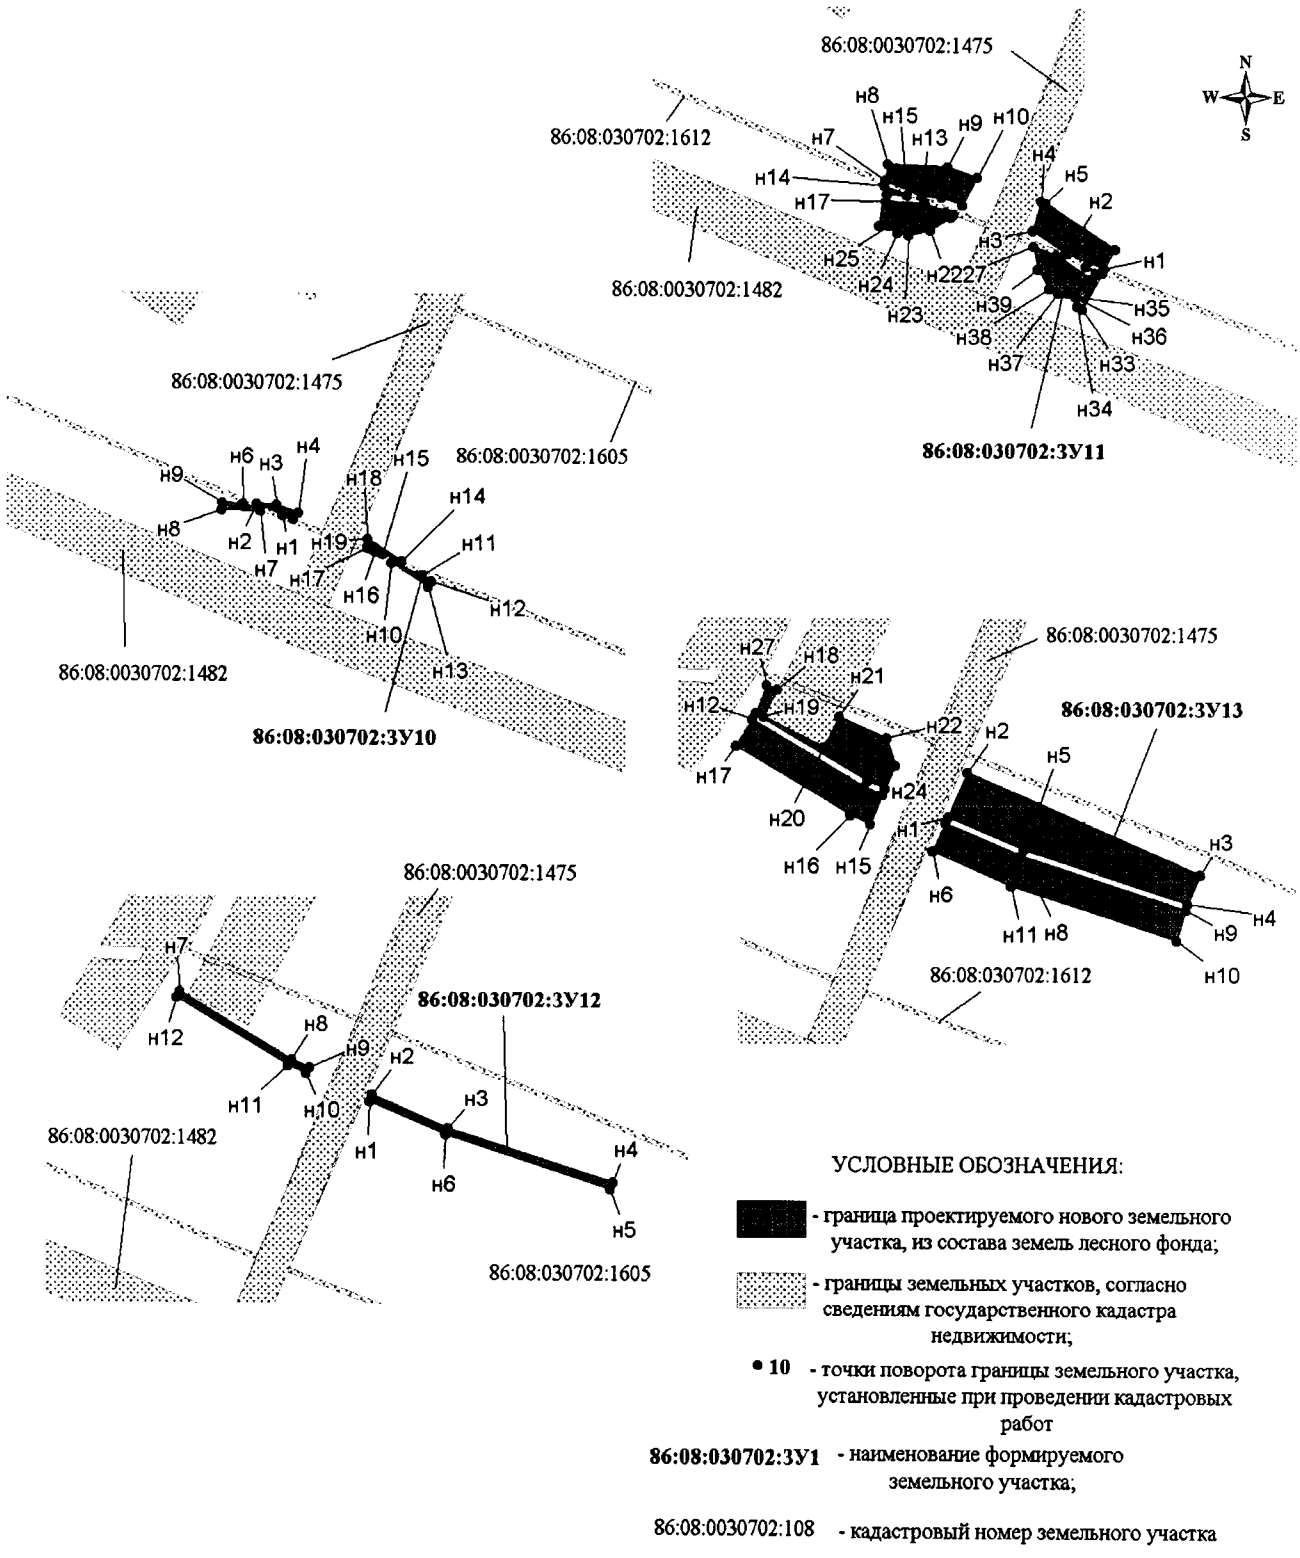

Проект межевания территории для размещения линейного объекта регионального значения Ханты-Мансийского автономного округа – Югры «Реконструкция автомобильных дорог Правдинского, Майского, Мамонтовского региона» (инв. № 204289, 204295, 204509, 2020218, 2020556, 233972, 234114, 234166, 234217, 234257, 234297, 234352)
Землепользователь ПАО «НК «Роснефть»
Масштаб 1:2000

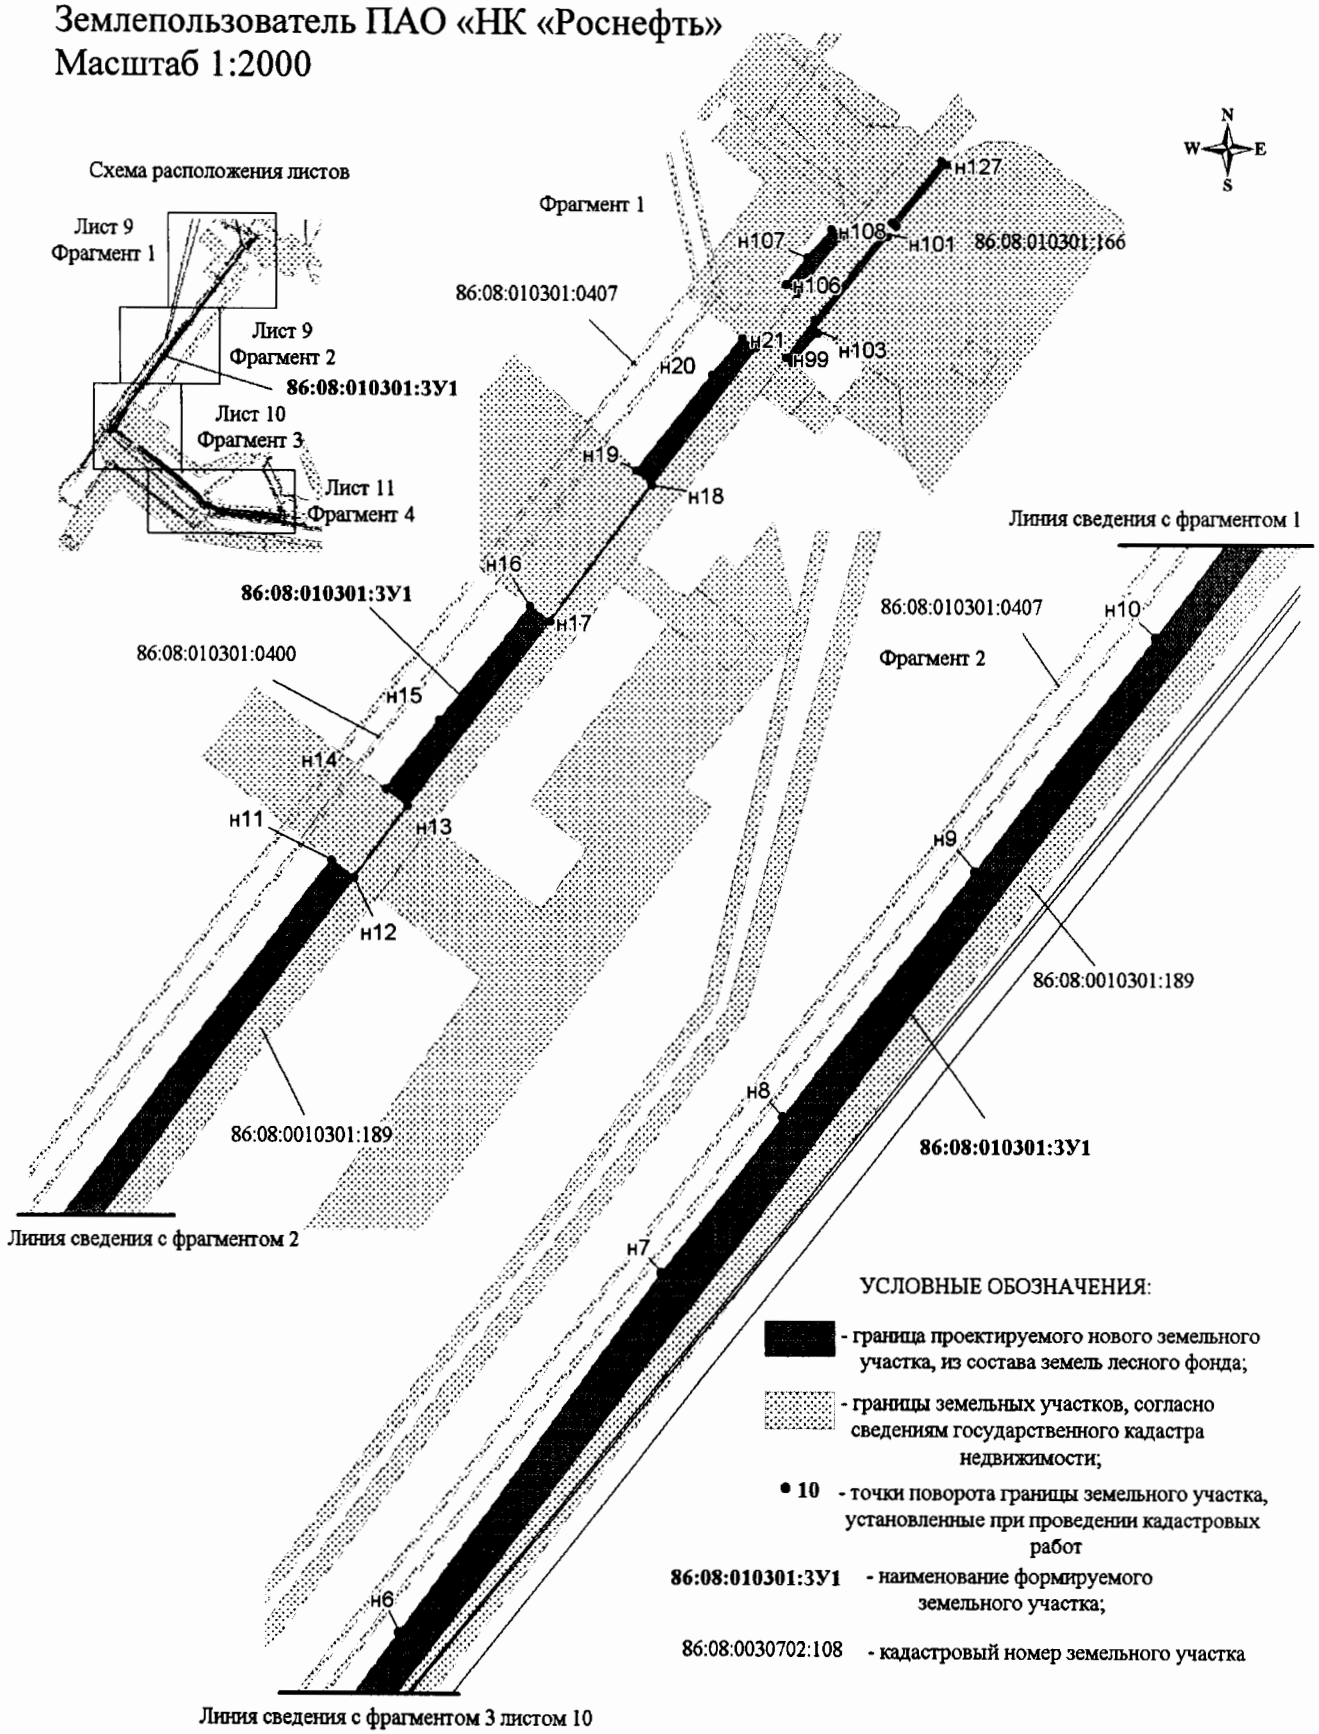


Проект межевания территории для размещения линейного объекта регионального значения Ханты-Мансийского автономного округа – Югры «Реконструкция автомобильных дорог Правдинского, Майского, Мамонтовского региона» (инв. № 204289, 204295, 204509, 2020218, 2020556, 233972, 234114, 234166, 234217, 234257, 234297, 234352)
Землепользователь ПАО «НК «Роснефть»
Масштаб 1:2000

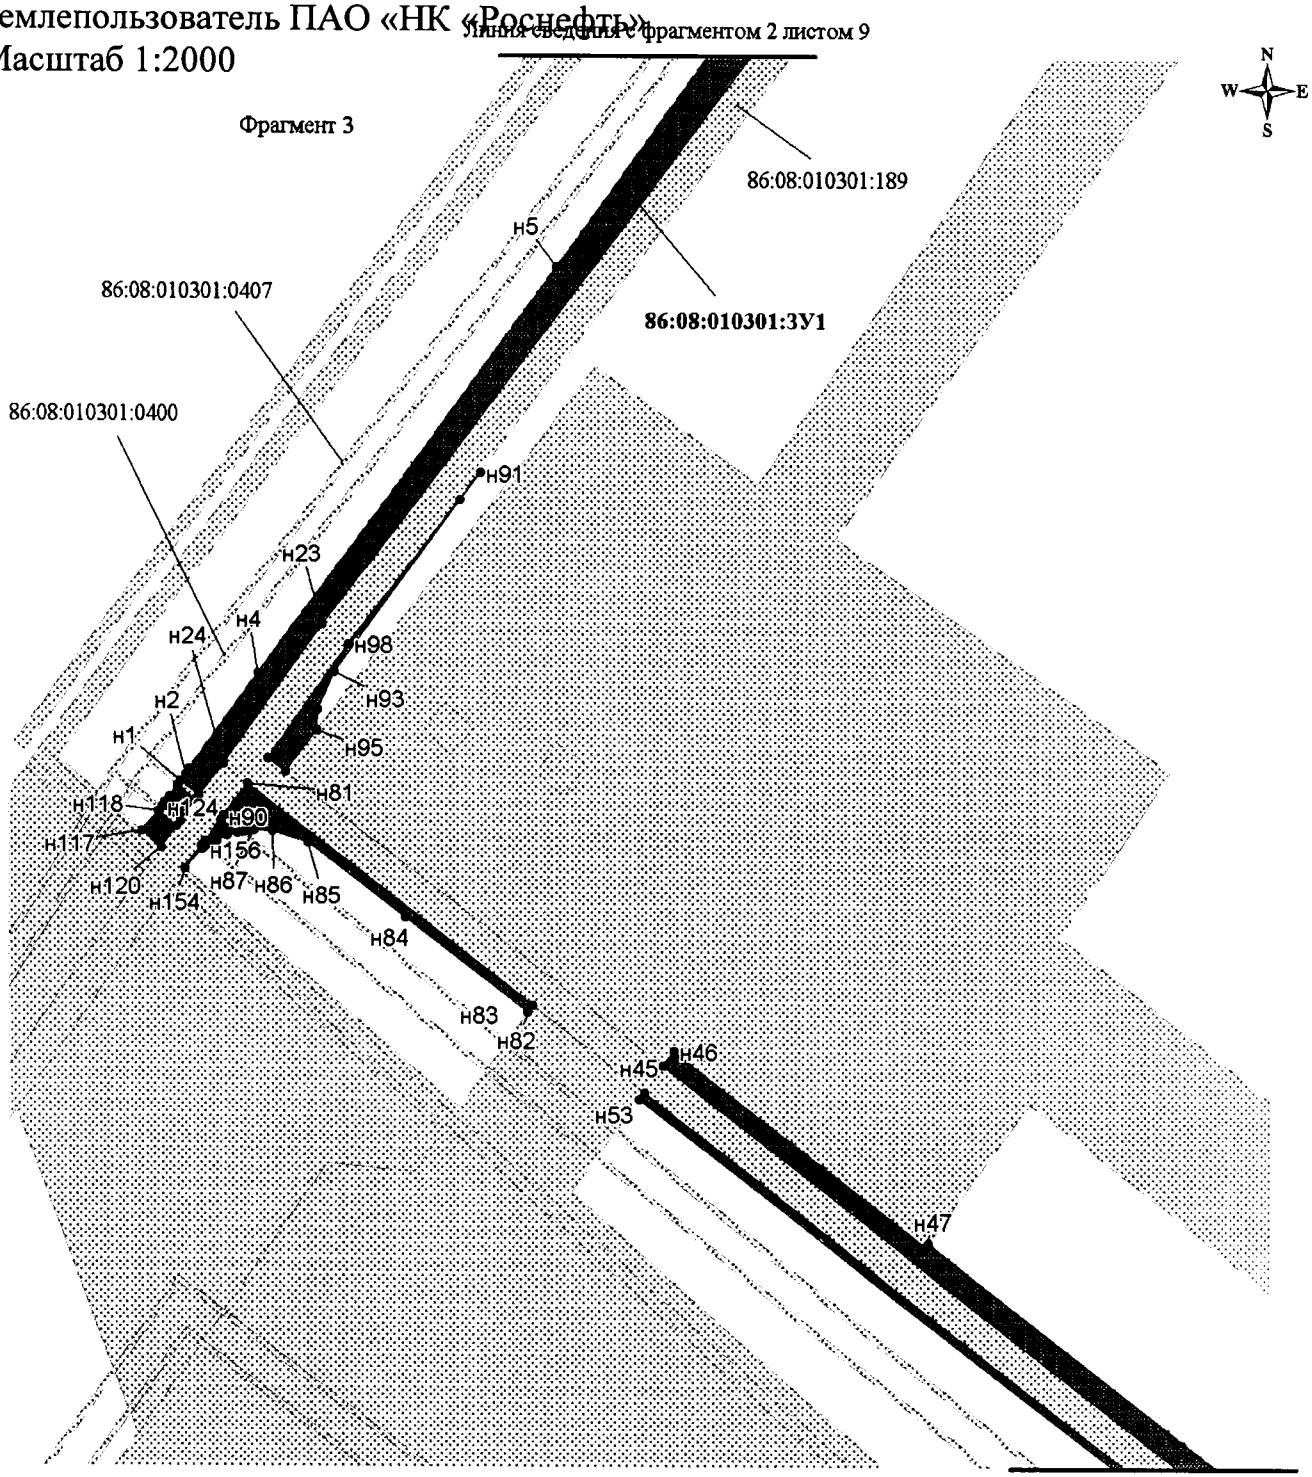

УСЛОВНЫЕ ОБОЗНАЧЕНИЯ:

- граница проектируемого нового земельного участка, из состава земель лесного фонда;
- границы земельных участков, согласно сведениям государственного кадастра недвижимости;
- **• 10** - точки поворота границы земельного участка, установленные при проведении кадастровых работ
- **86:08:010301:3У1** - наименование формируемого земельного участка;
- 86:08:0030702:108 - кадастровый номер земельного участка

Проект межевания территории для размещения линейного объекта регионального значения Ханты-Мансийского автономного округа – Югры «Реконструкция автомобильных дорог Правдинского, Майского, Мамонтовского региона» (инв. № 204289, 204295, 204509, 2020218, 2020556, 233972, 234114, 234166, 234217, 234257, 234297, 234352)
Землепользователь ПАО «НК «Роснефть»
Масштаб 1:2000

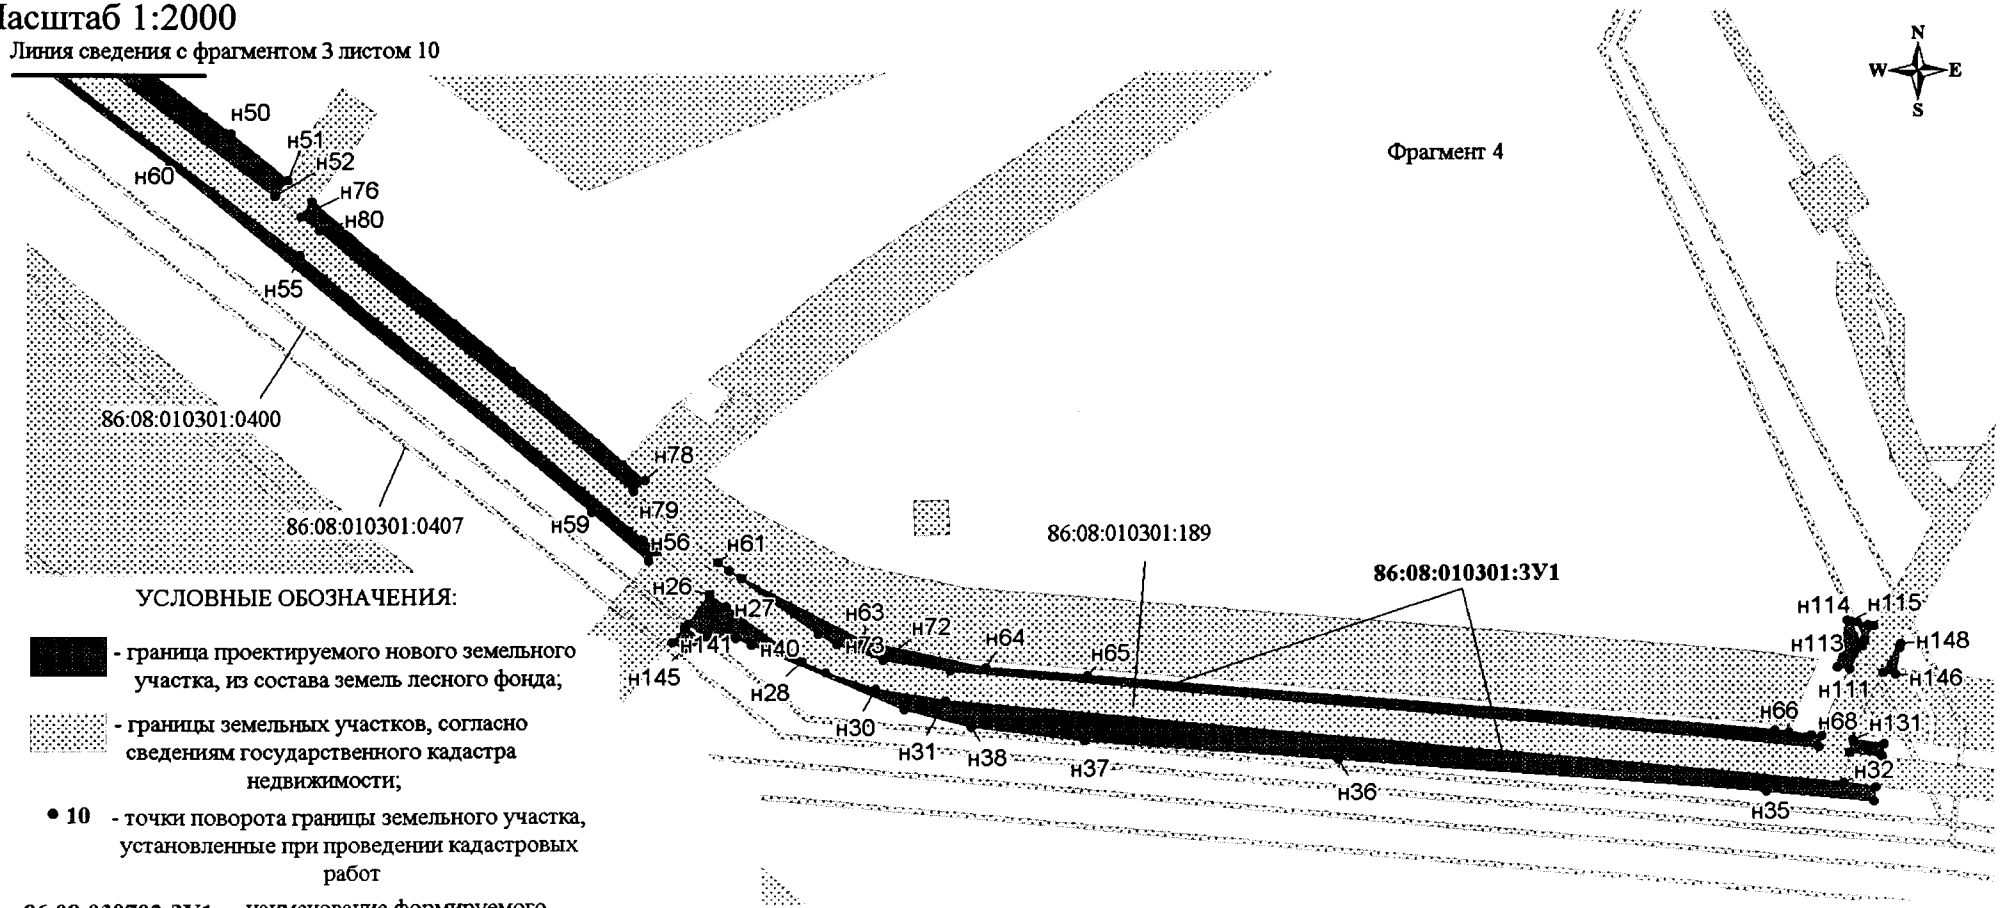

Проект межевания территории для размещения линейного объекта регионального значения Ханты-Мансийского автономного округа – Югры «Реконструкция автомобильных дорог Правдинского, Майского, Мамонтовского региона» (инв. № 204289, 204295, 204509, 2020218, 2020556, 233972, 234114, 234166, 234217, 234257, 234297, 234352)
Землепользователь ПАО «НК «Роснефть»
Масштаб 1:2000


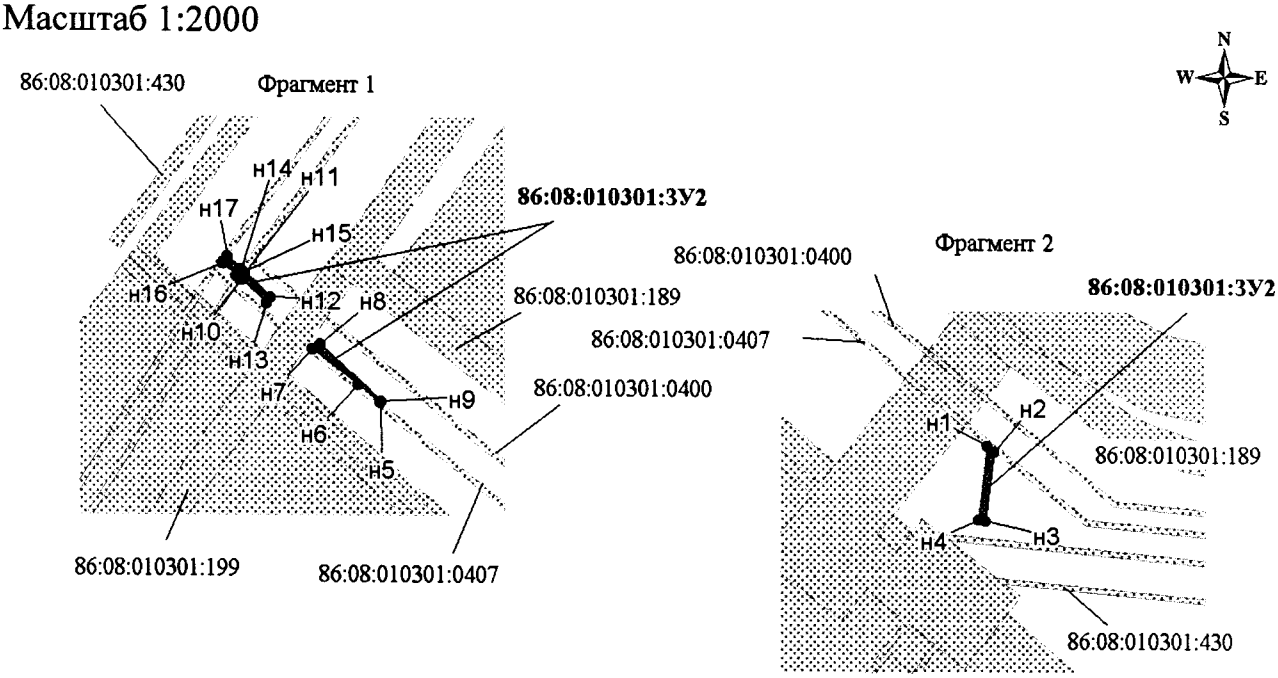


Схема расположения фрагментов

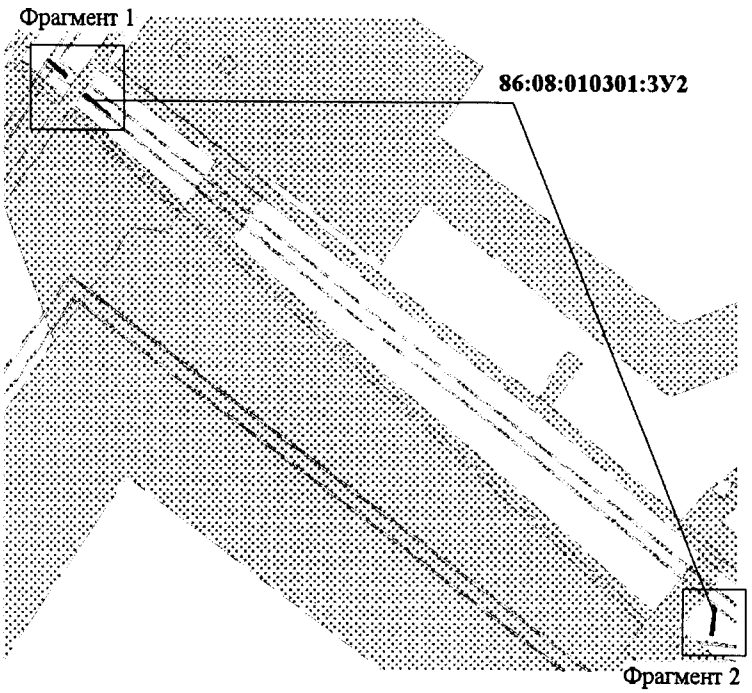

УСЛОВНЫЕ ОБОЗНАЧЕНИЯ:

- граница проектируемого нового земельного участка, из состава земель лесного фонда;
- границы земельных участков, согласно сведениям государственного кадастра недвижимости;

• 10 - точки поворота границы земельного участка, установленные при проведении кадастровых работ

86:08:010301:3У1 - наименование формируемого земельного участка;

86:08:0030702:108 - кадастровый номер земельного участка

Проект межевания территории для размещения линейного объекта регионального значения Ханты-Мансийского автономного округа – Югры «Реконструкция автомобильных дорог Правдинского, Майского, Мамонтовского региона» (инв. № 204289, 204295, 204509, 2020218, 2020556, 233972, 234114, 234166, 234217, 234257, 234297, 234352)
Землепользователь ПАО «НК «Роснефть»
Масштаб 1:2000


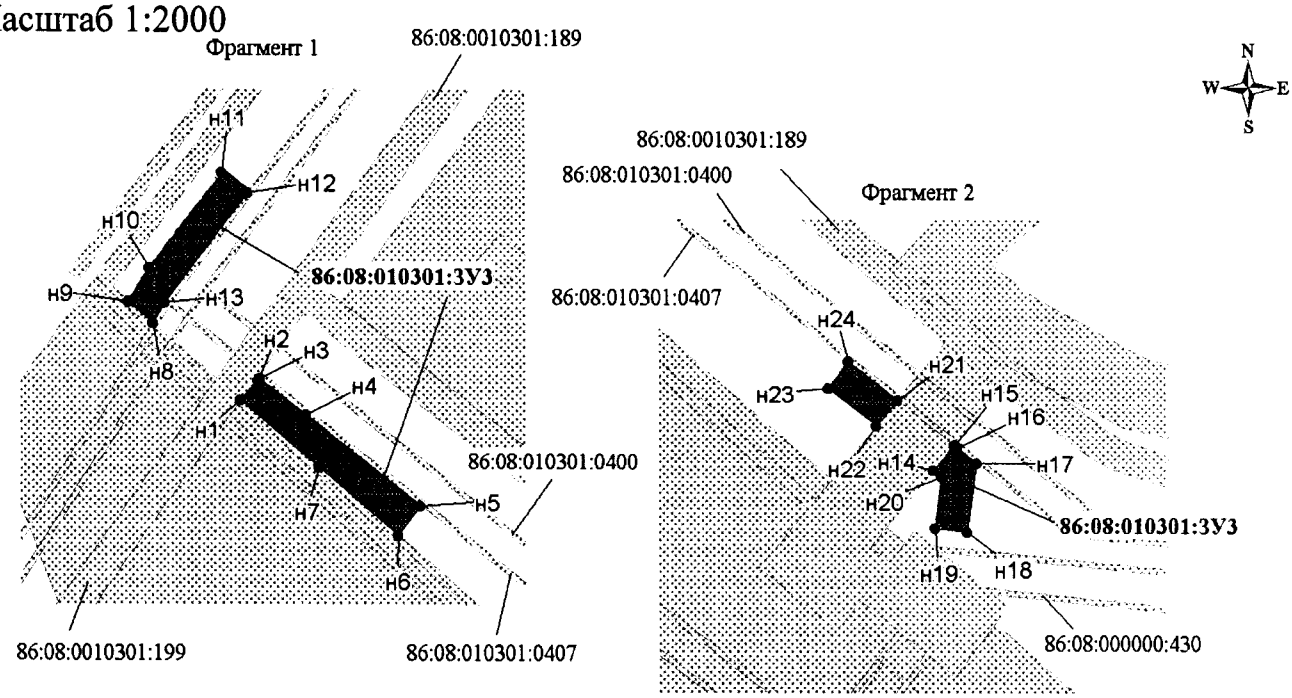



Схема расположения фрагментов

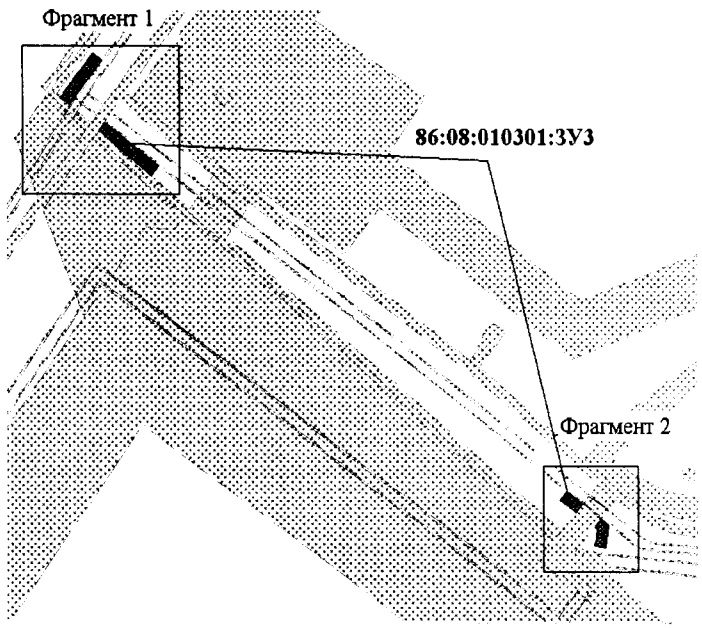

УСЛОВНЫЕ ОБОЗНАЧЕНИЯ:

- граница проектируемого нового земельного участка, из состава земель лесного фонда;
- границы земельных участков, согласно сведениям государственного кадастра недвижимости;
- • 10 - точки поворота границы земельного участка, установленные при проведении кадастровых работ
- **86:08:010301:3У1** - наименование формируемого земельного участка;
- 86:08:0030702:108 - кадастровый номер земельного участка

Проект межевания территории для размещения линейного объекта регионального значения Ханты-Мансийского автономного округа – Югры «Реконструкция автомобильных дорог Правдинского, Майского, Мамонтовского региона» (инв. № 204289, 204295, 204509, 2020218, 2020556, 233972, 234114, 234166, 234217, 234257, 234297, 234352)
Землепользователь ПАО «НК «Роснефть»
Масштаб 1:2000

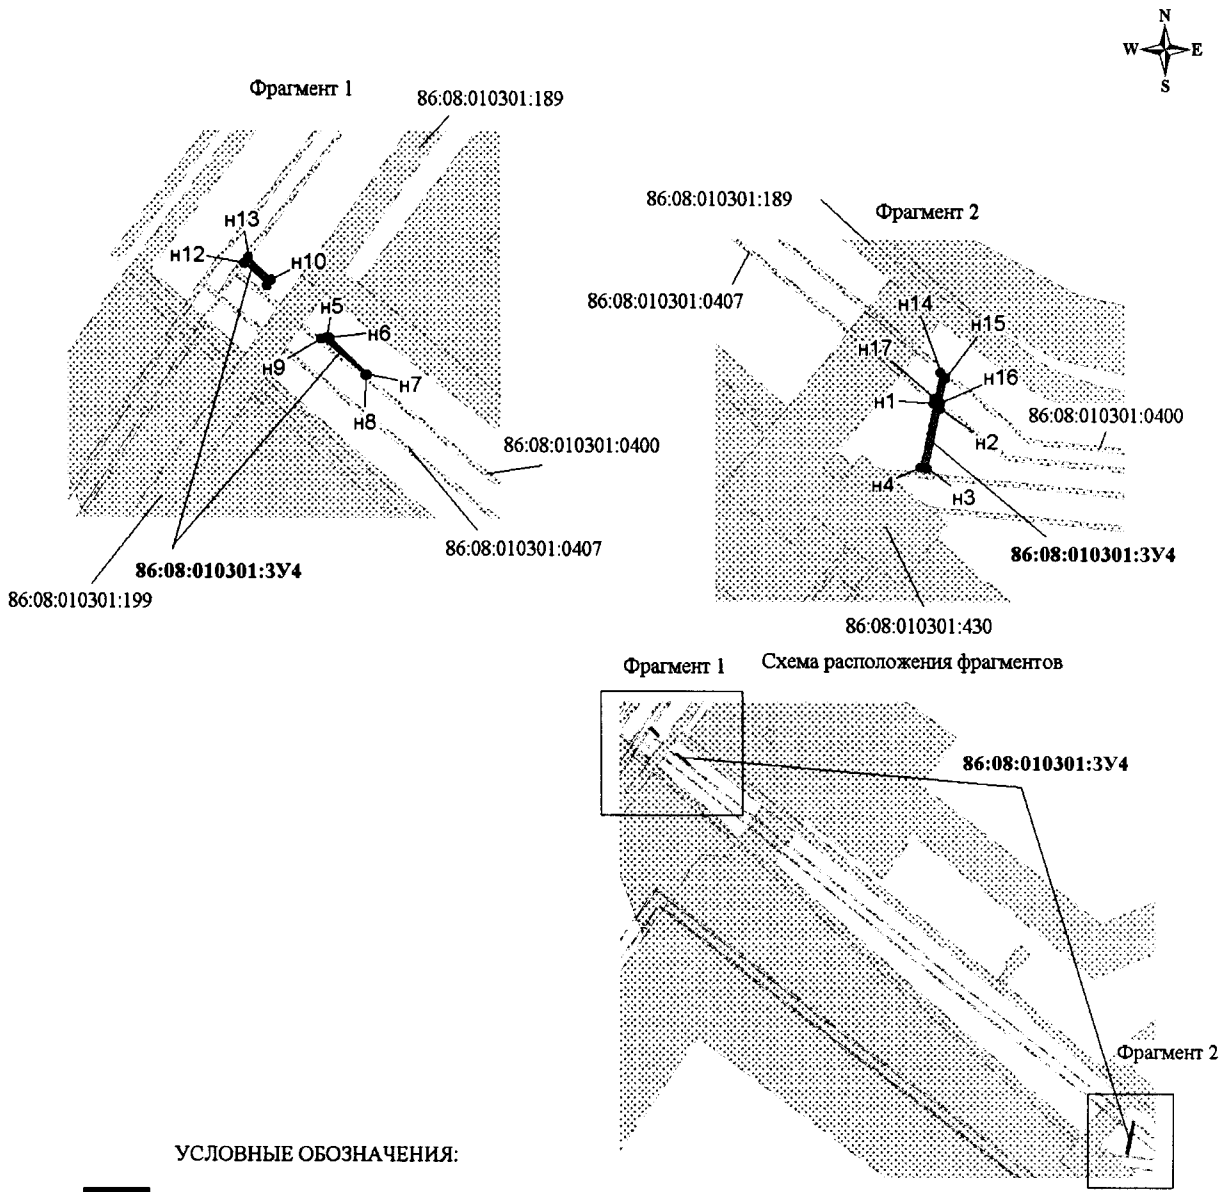

УСЛОВНЫЕ ОБОЗНАЧЕНИЯ:

- граница проектируемого нового земельного участка, из состава земель лесного фонда;
- границы земельных участков, согласно сведениям государственного кадастра недвижимости;
- • 10 - точки поворота границы земельного участка, установленные при проведении кадастровых работ
- 86:08:010301:3У1 - наименование формируемого земельного участка;
- 86:08:0030702:108 - кадастровый номер земельного участка

Проект межевания территории для размещения линейного объекта регионального значения Ханты-Мансийского автономного округа – Югры «Реконструкция автомобильных дорог Правдинского, Майского, Мамонтовского региона» (инв. № 204289, 204295, 204509, 2020218, 2020556, 233972, 234114, 234166, 234217, 234257, 234297, 234352)
Землепользователь ПАО «НК «Роснефть»
Масштаб 1:2000


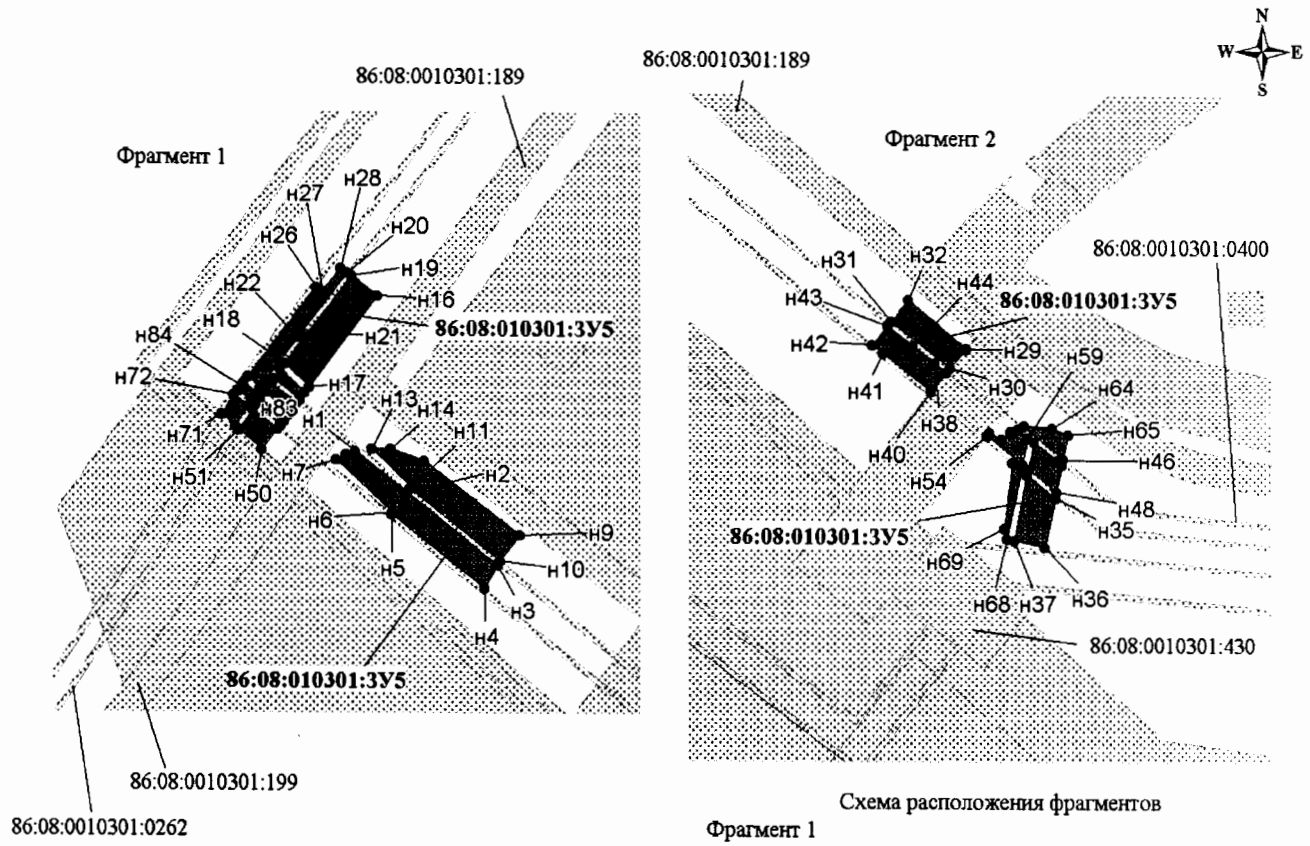


Схема расположения фрагментов

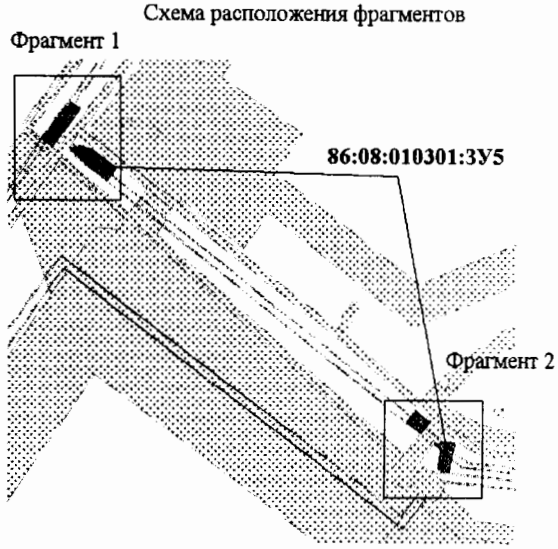

УСЛОВНЫЕ ОБОЗНАЧЕНИЯ:

- граница проектируемого нового земельного участка, из состава земель лесного фонда;
- границы земельных участков, согласно сведениям государственного кадастра недвижимости;
- • 10 - точки поворота границы земельного участка, установленные при проведении кадастровых работ
- 86:08:010301:ЗУ1 - наименование формируемого земельного участка;
- 86:08:0030702:108 - кадастровый номер земельного участка

Проект межевания территории для размещения линейного объекта регионального значения Ханты-Мансийского автономного округа – Югры «Реконструкция автомобильных дорог Правдинского, Майского, Мамонтовского региона» (инв. № 204289, 204295, 204509, 2020218, 2020556, 233972, 234114, 234166, 234217, 234257, 234297, 234352)
Землепользователь ПАО «НК «Роснефть»
Масштаб 1:2000


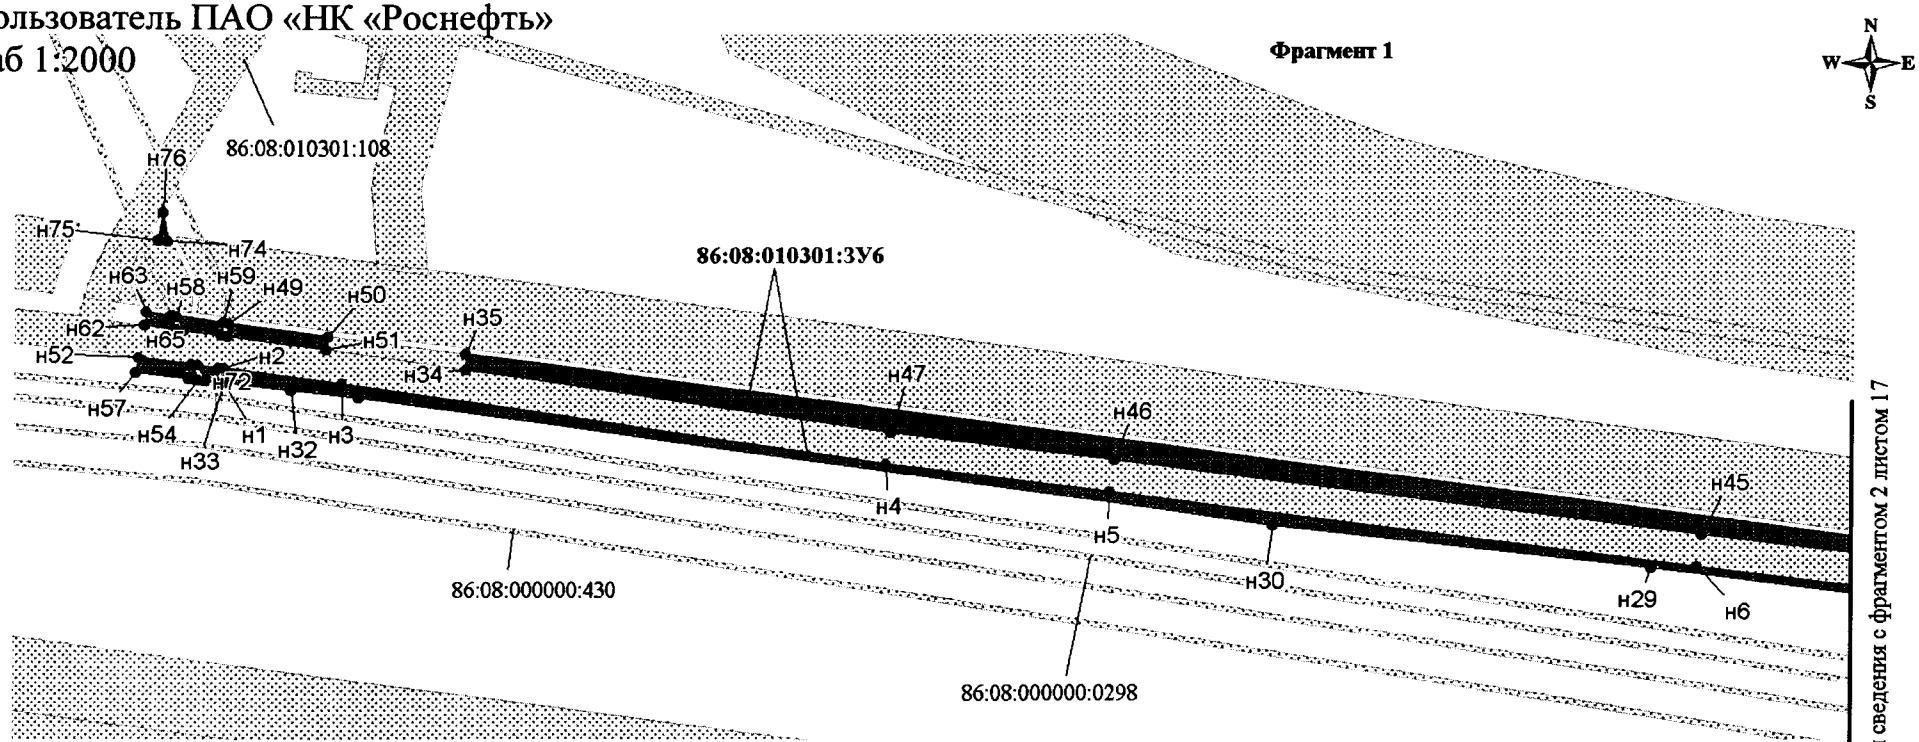



Схема расположения листов

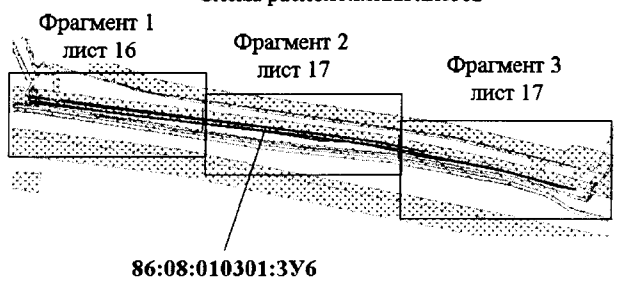


УСЛОВНЫЕ ОБОЗНАЧЕНИЯ:

- граница проектируемого нового земельного участка, из состава земель лесного фонда;
- границы земельных участков, согласно сведениям государственного кадастра недвижимости;
- **• 10** - точки поворота границы земельного участка, установленные при проведении кадастровых работ
- **86:08:010301:3У1** - наименование формируемого земельного участка;
- 86:08:0030702:108 - кадастровый номер земельного участка

Проект межевания территории для размещения линейного объекта регионального значения Ханты-Мансийского автономного округа – Югры «Реконструкция автомобильных дорог Правдинского, Майского, Мамонтовского региона» (инв. № 204289, 204295, 204509, 2020218, 2020556, 233972, 234114, 234166, 234217, 234257, 234297, 234352)
Землепользователь ПАО «НК «Роснефть»
Масштаб 1:2000

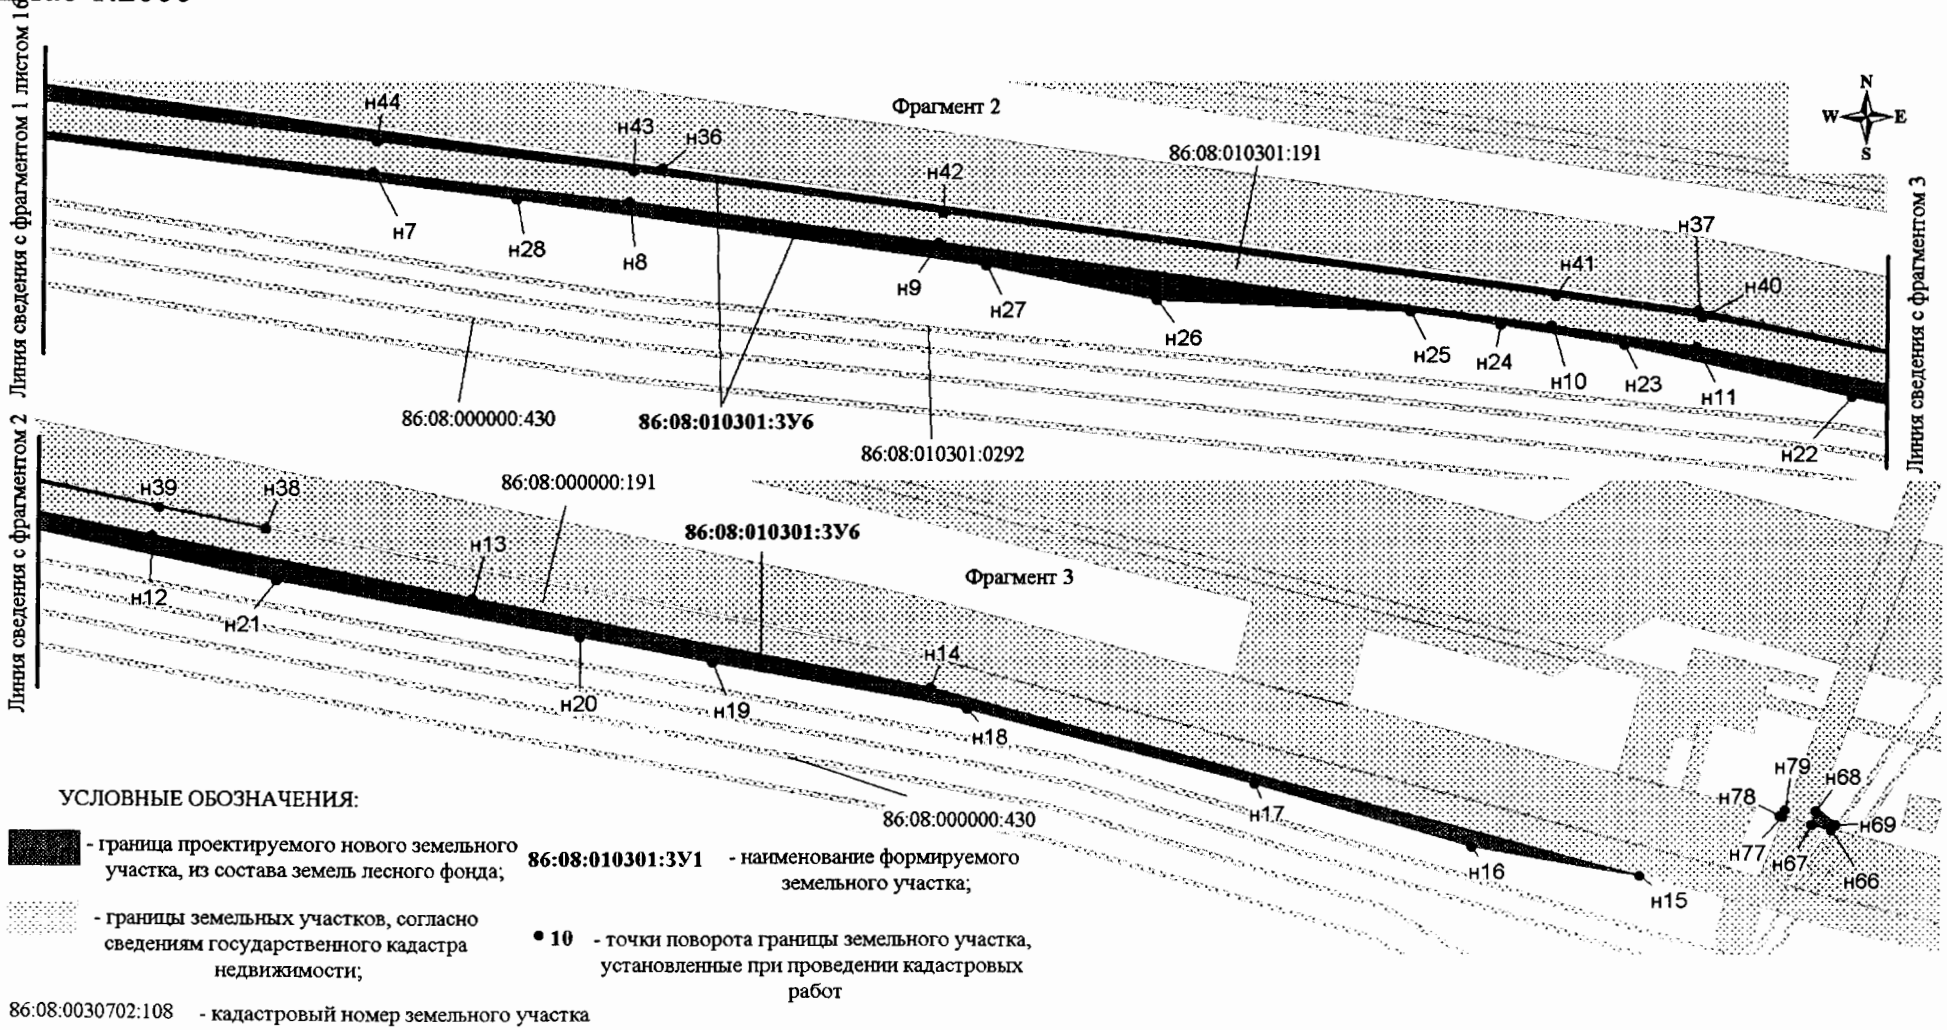


Проект межевания территории для размещения линейного объекта регионального значения Ханты-Мансийского автономного округа – Югры «Реконструкция автомобильных дорог Правдинского, Майского, Мамонтовского региона» (инв. № 204289, 204295, 204509, 2020218, 2020556, 233972, 234114, 234166, 234217, 234257, 234297, 234352)
Землепользователь ПАО «НК «Роснефть»
Масштаб 1:2000

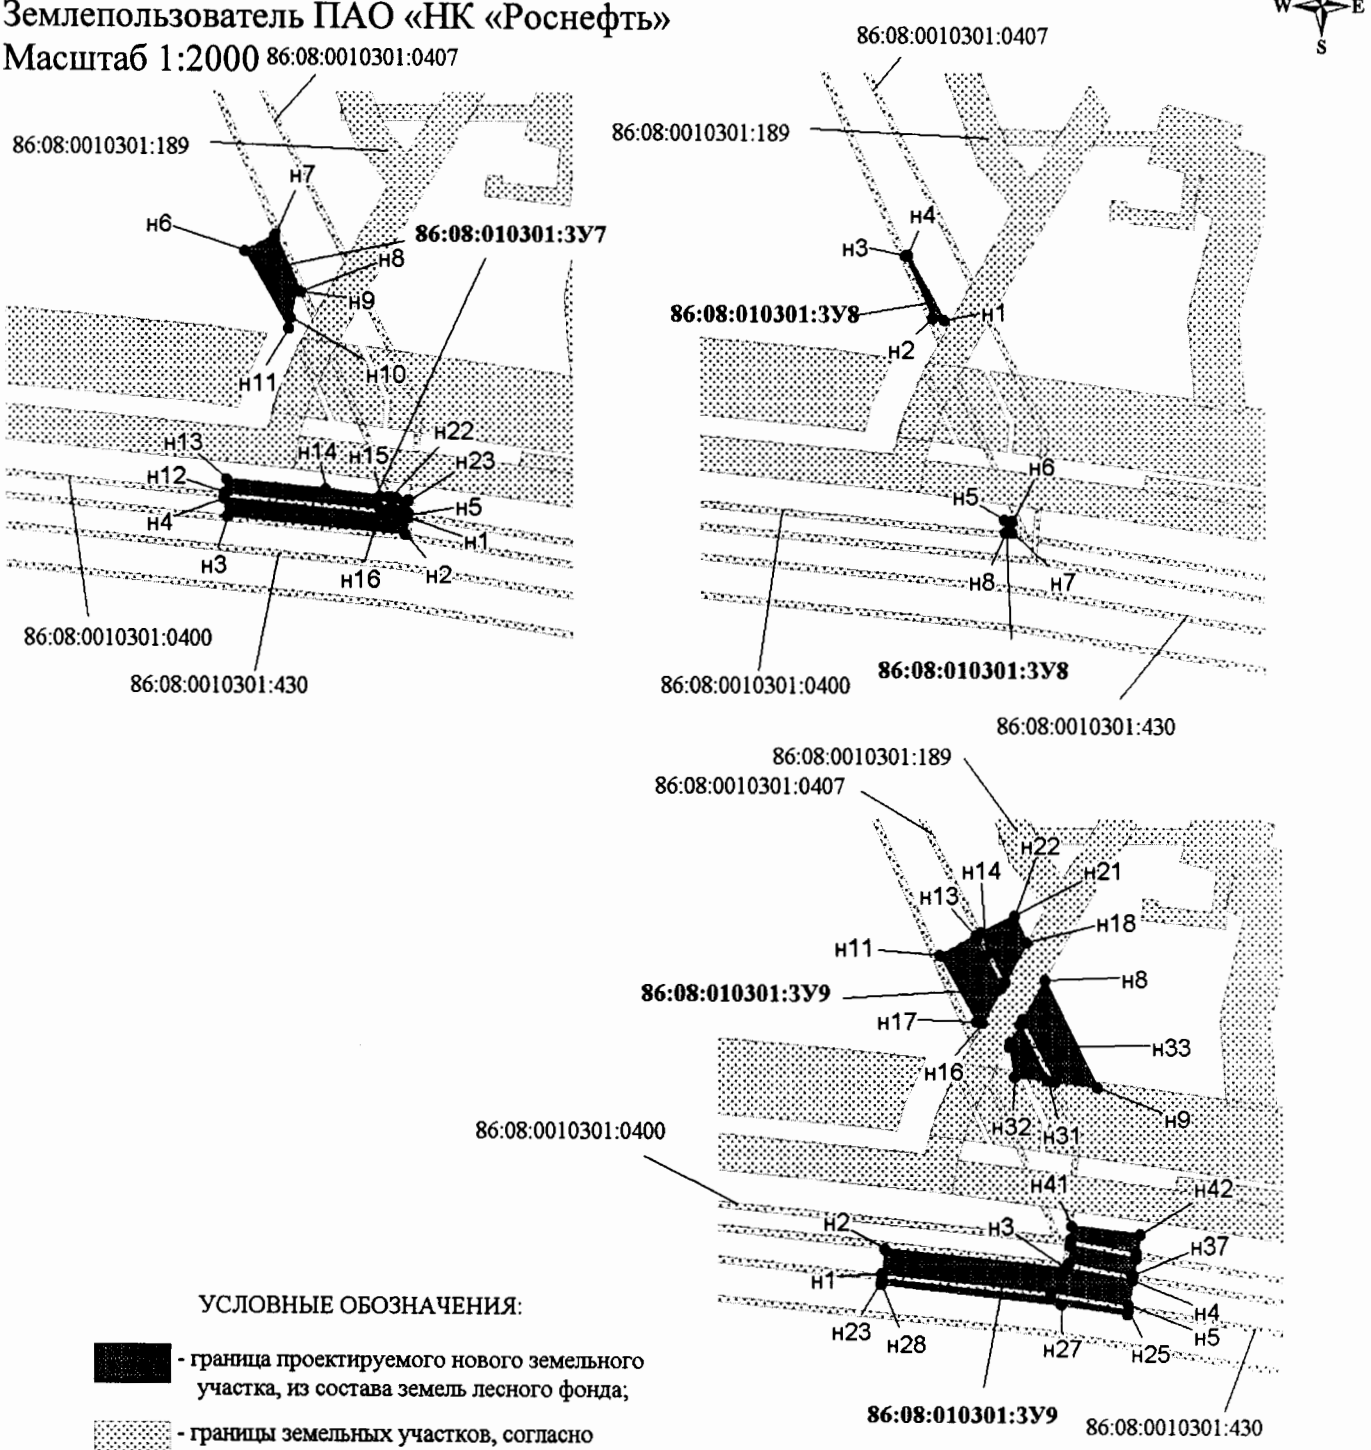


УСЛОВНЫЕ ОБОЗНАЧЕНИЯ:

- граница проектируемого нового земельного участка, из состава земель лесного фонда;
- границы земельных участков, согласно сведениям государственного кадастра недвижимости;
- 10 - точки поворота границы земельного участка, установленные при проведении кадастровых работ
- 86:08:010301:ЗУ1 - наименование формируемого земельного участка;
- 86:08:0030702:108 - кадастровый номер земельного участка

Проект межевания территории для размещения линейного объекта регионального значения Ханты-Мансийского автономного округа – Югры «Реконструкция автомобильных дорог Правдинского, Майского, Мамонтовского региона» (инв. № 204289, 204295, 204509, 2020218, 2020556, 233972, 234114, 234166, 234217, 234257, 234297, 234352)
Землепользователь ПАО «НК «Роснефть»
Масштаб 1:2000

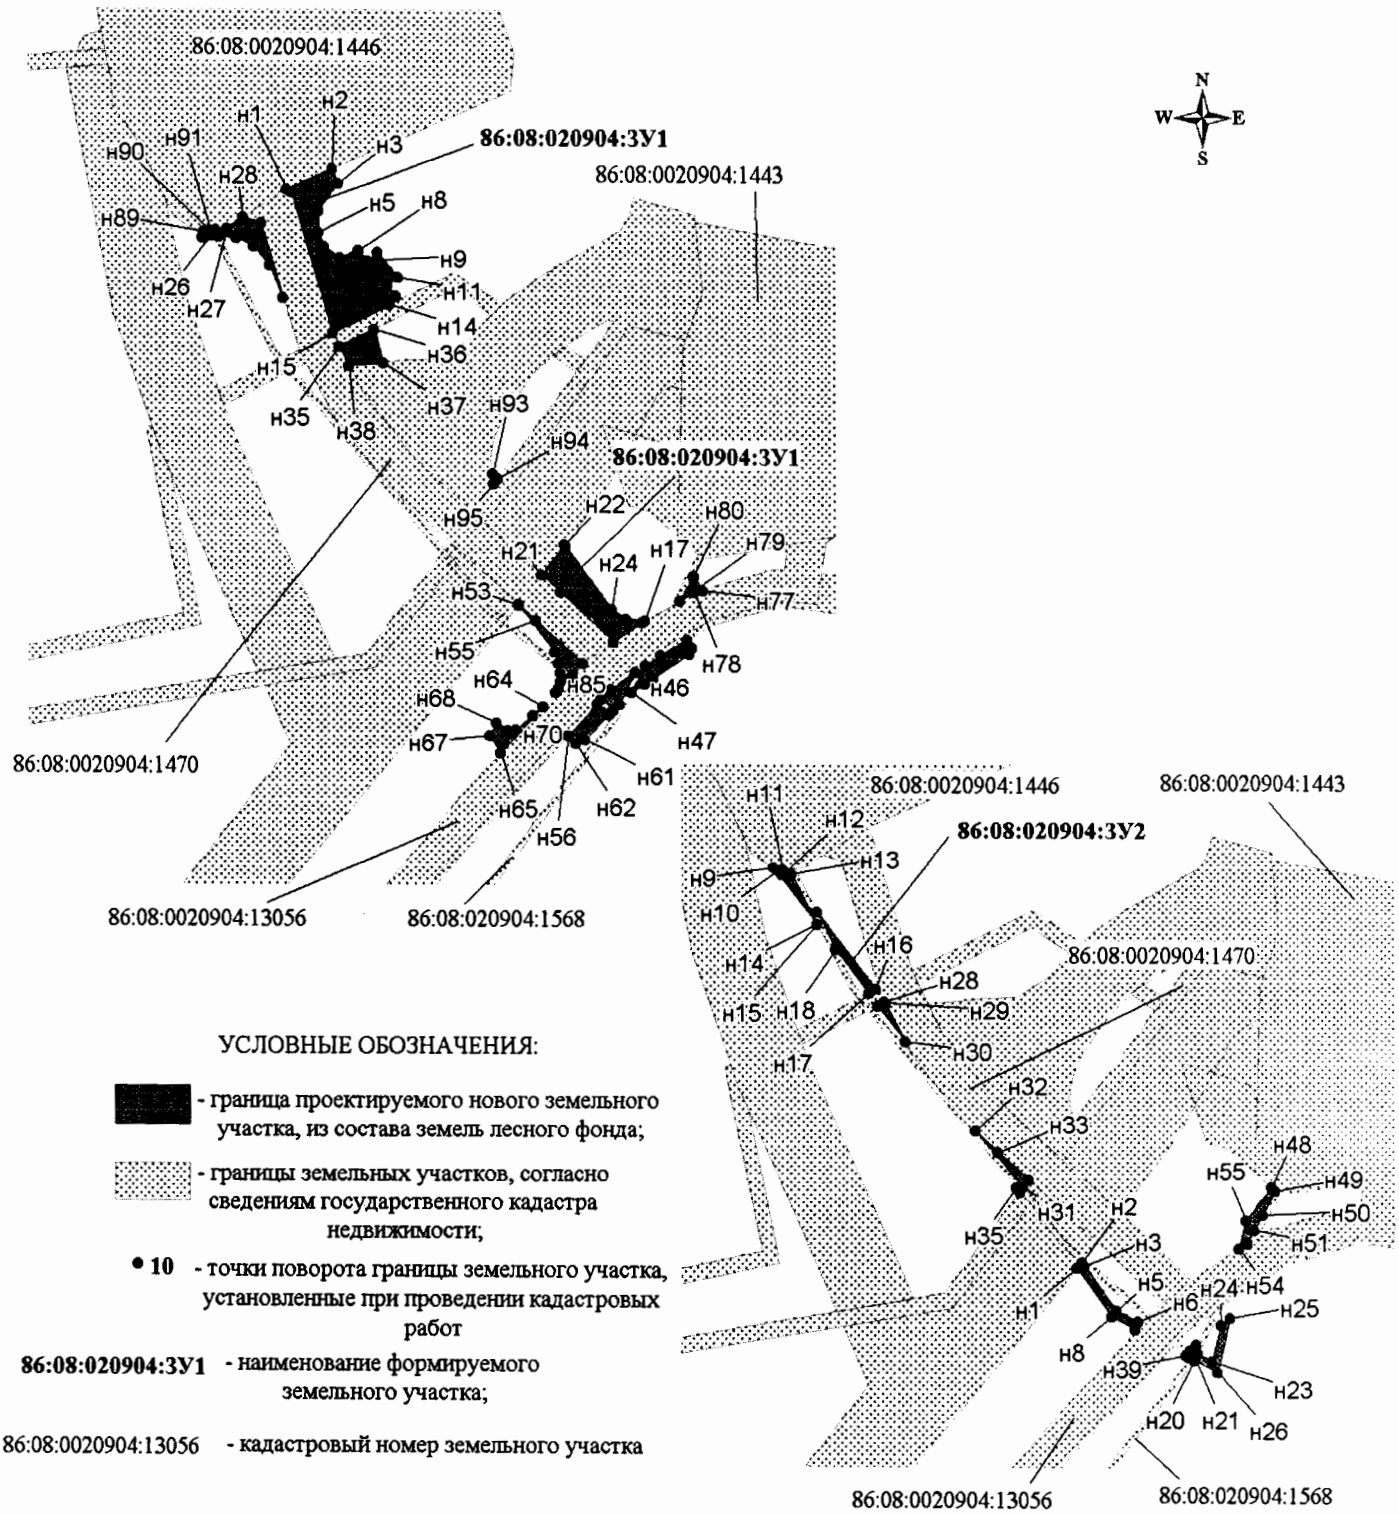


Проект межевания территории для размещения линейного объекта регионального значения Ханты-Мансийского автономного округа – Югры «Реконструкция автомобильных дорог Правдинского, Майского, Мамонтовского региона» (инв. № 204289, 204295, 204509, 2020218, 2020556, 233972, 234114, 234166, 234217, 234257, 234297, 234352)
Землепользователь ПАО «НК «Роснефть»
Масштаб 1:2000

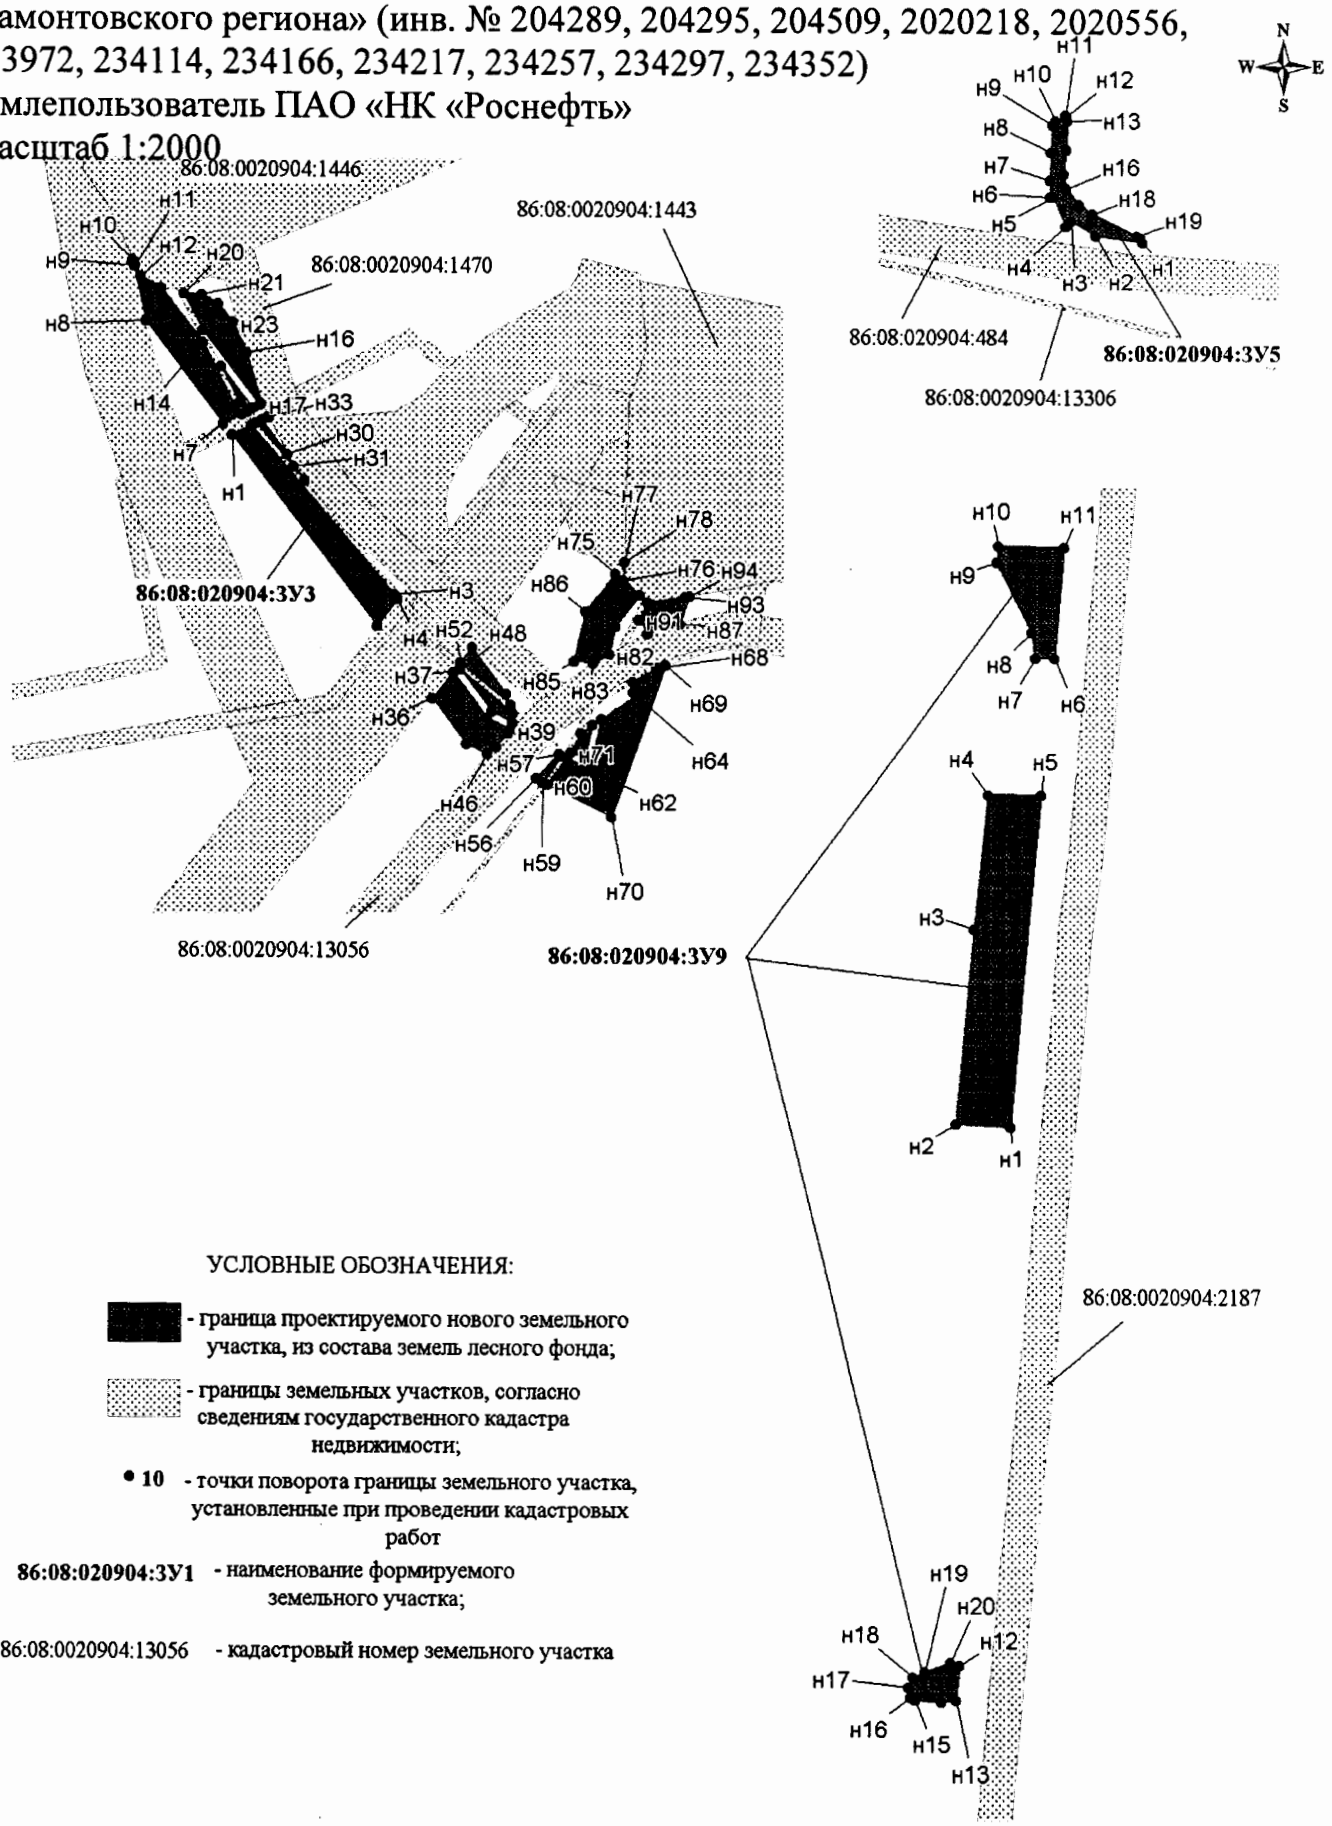


Проект межевания территории для размещения линейного объекта регионального значения Ханты-Мансийского автономного округа – Югры «Реконструкция автомобильных дорог Правдинского, Майского, Мамонтовского региона» (инв. № 204289, 204295, 204509, 2020218, 2020556, 233972, 234114, 234166, 234217, 234257, 234297, 234352)

Землепользователь ПАО «НК «Роснефть»


Масштаб 1:2000

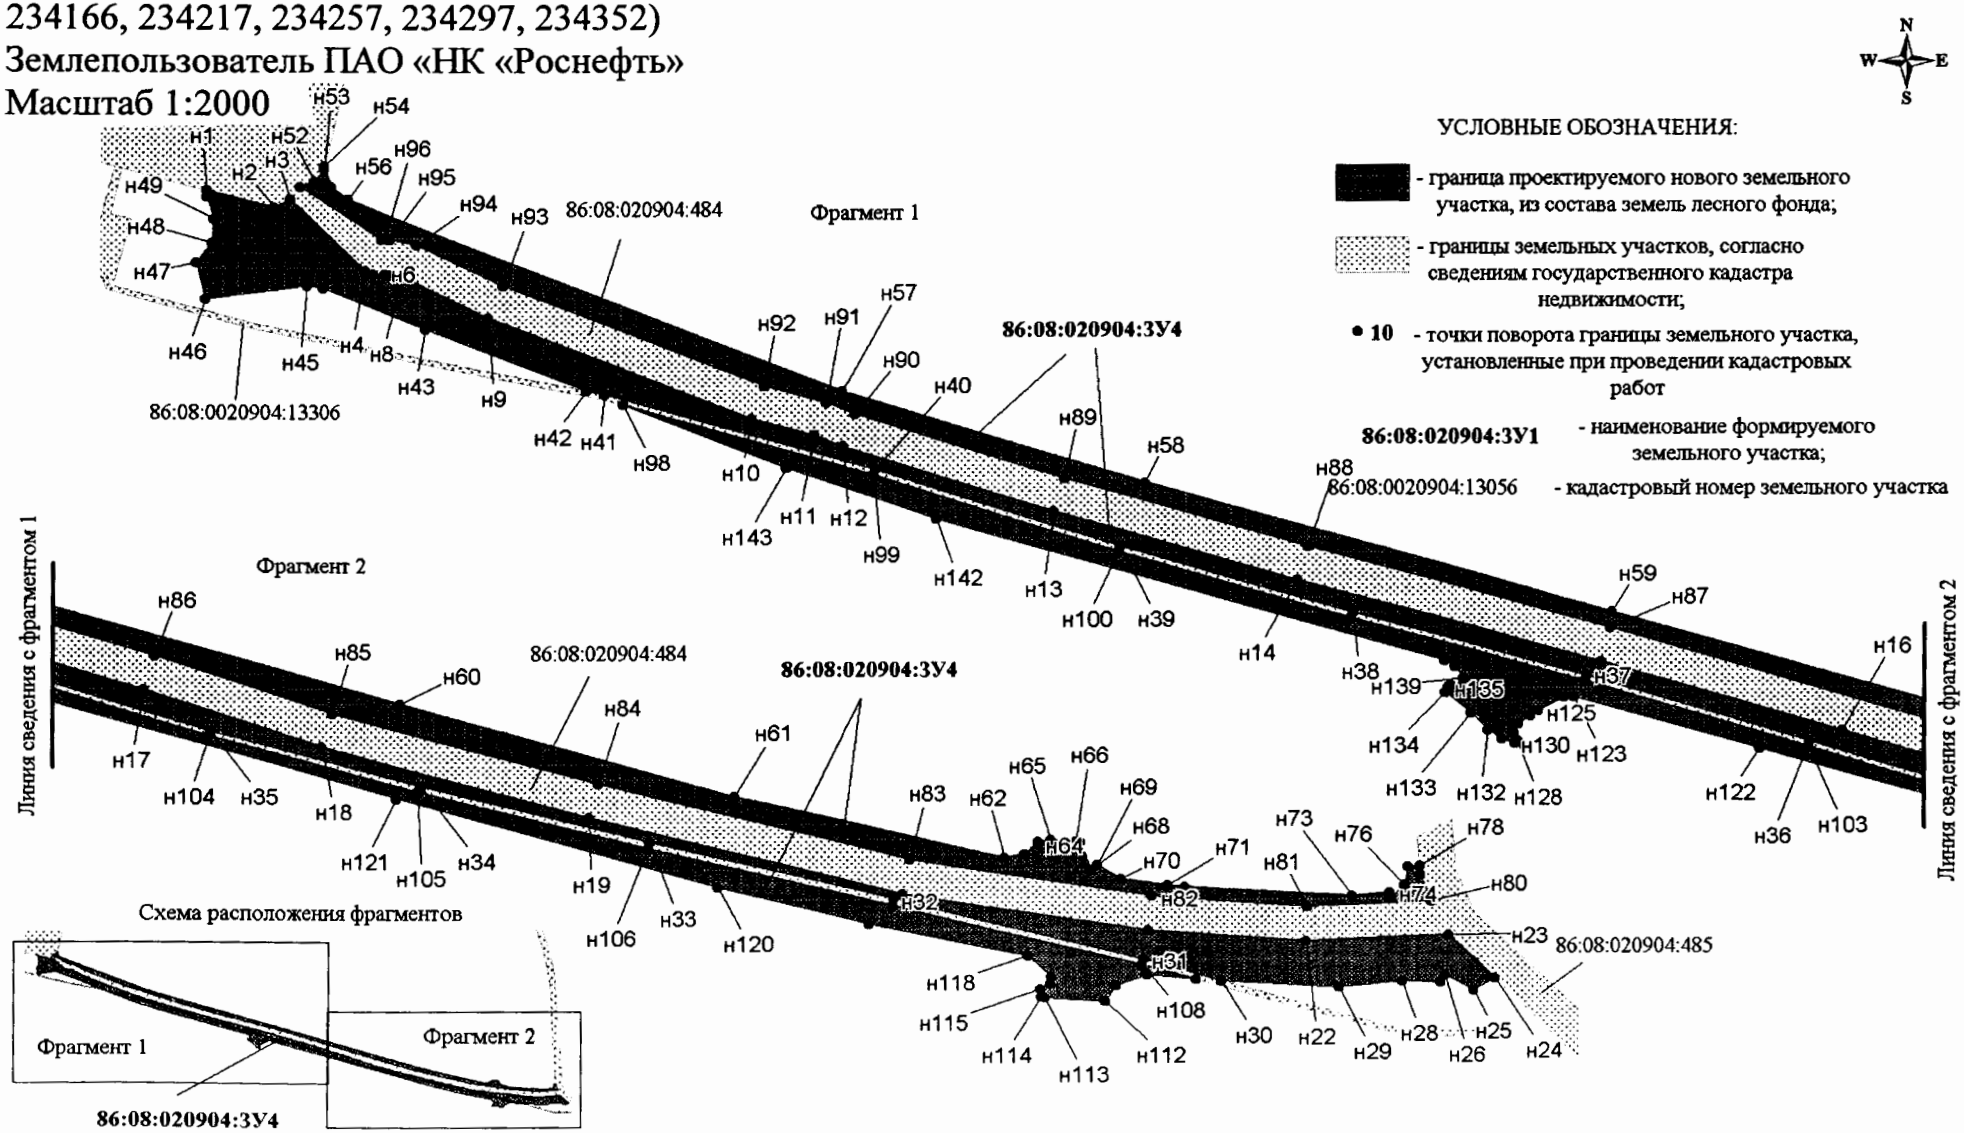


Проект межевания территории для размещения линейного объекта регионального значения Ханты-Мансийского автономного округа – Югры «Реконструкция автомобильных дорог Правдинского, Майского, Мамонтовского региона» (инв. № 204289, 204295, 204509, 2020218, 2020556, 233972, 234114, 234166, 234217, 234257, 234297, 234352)
Землепользователь ПАО «НК «Роснефть»
Масштаб 1:2000

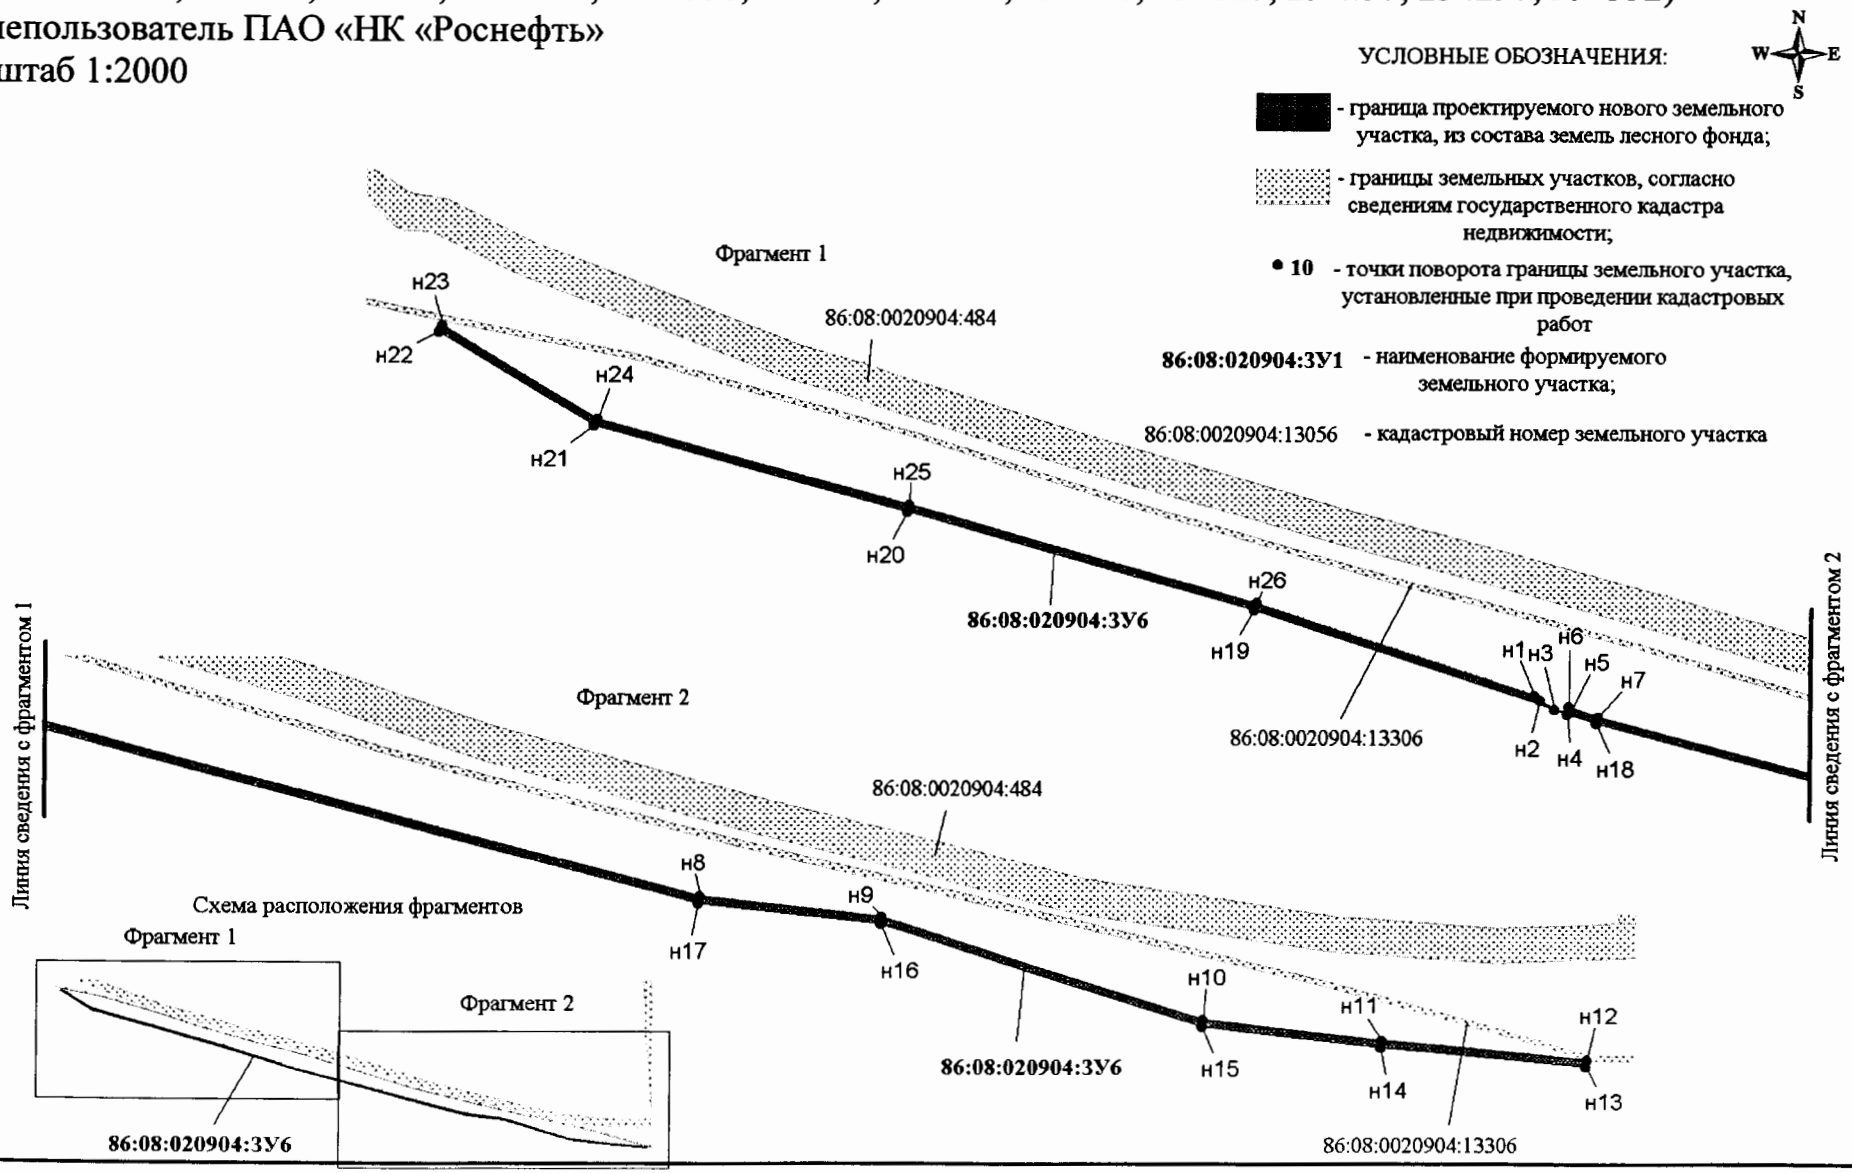

Проект межевания территории для размещения линейного объекта регионального значения Ханты-Мансийского автономного округа – Югры «Реконструкция автомобильных дорог Правдинского, Майского, Мамонтовского региона» (инв. № 204289, 204295, 204509, 2020218, 2020556, 233972, 234114, 234166, 234217, 234257, 234297, 234352)
Землепользователь ПАО «НК «Роснефть»
Масштаб 1:2000

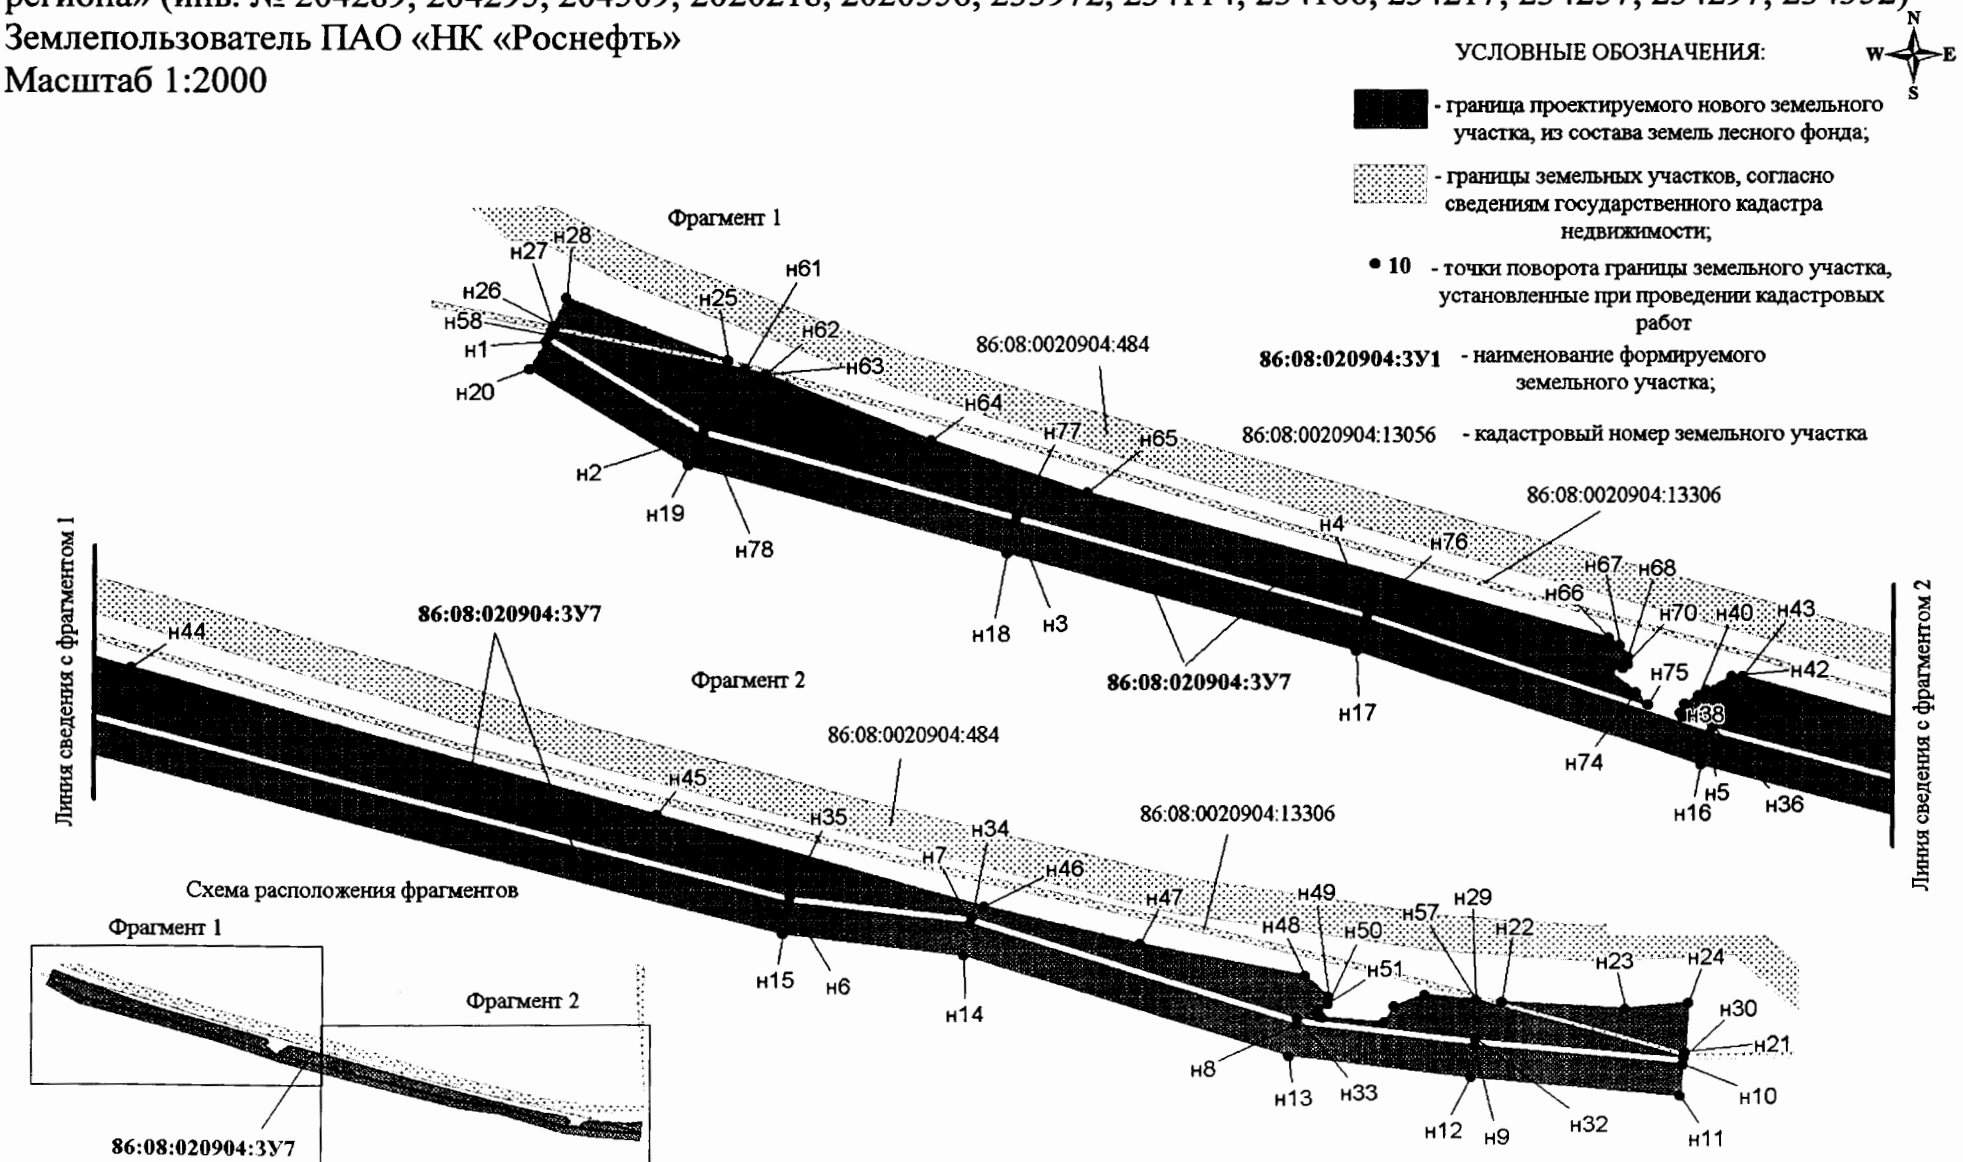

Проект межевания территории для размещения линейного объекта регионального значения Ханты-Мансийского автономного округа – Югры «Реконструкция автомобильных дорог Правдинского, Майского, Мамонтовского региона» (инв. № 204289, 204295, 204509, 2020218, 2020556, 233972, 234114, 234166, 234217, 234257, 234297, 234352)
Землепользователь ПАО «НК «Роснефть»
Масштаб 1:2000

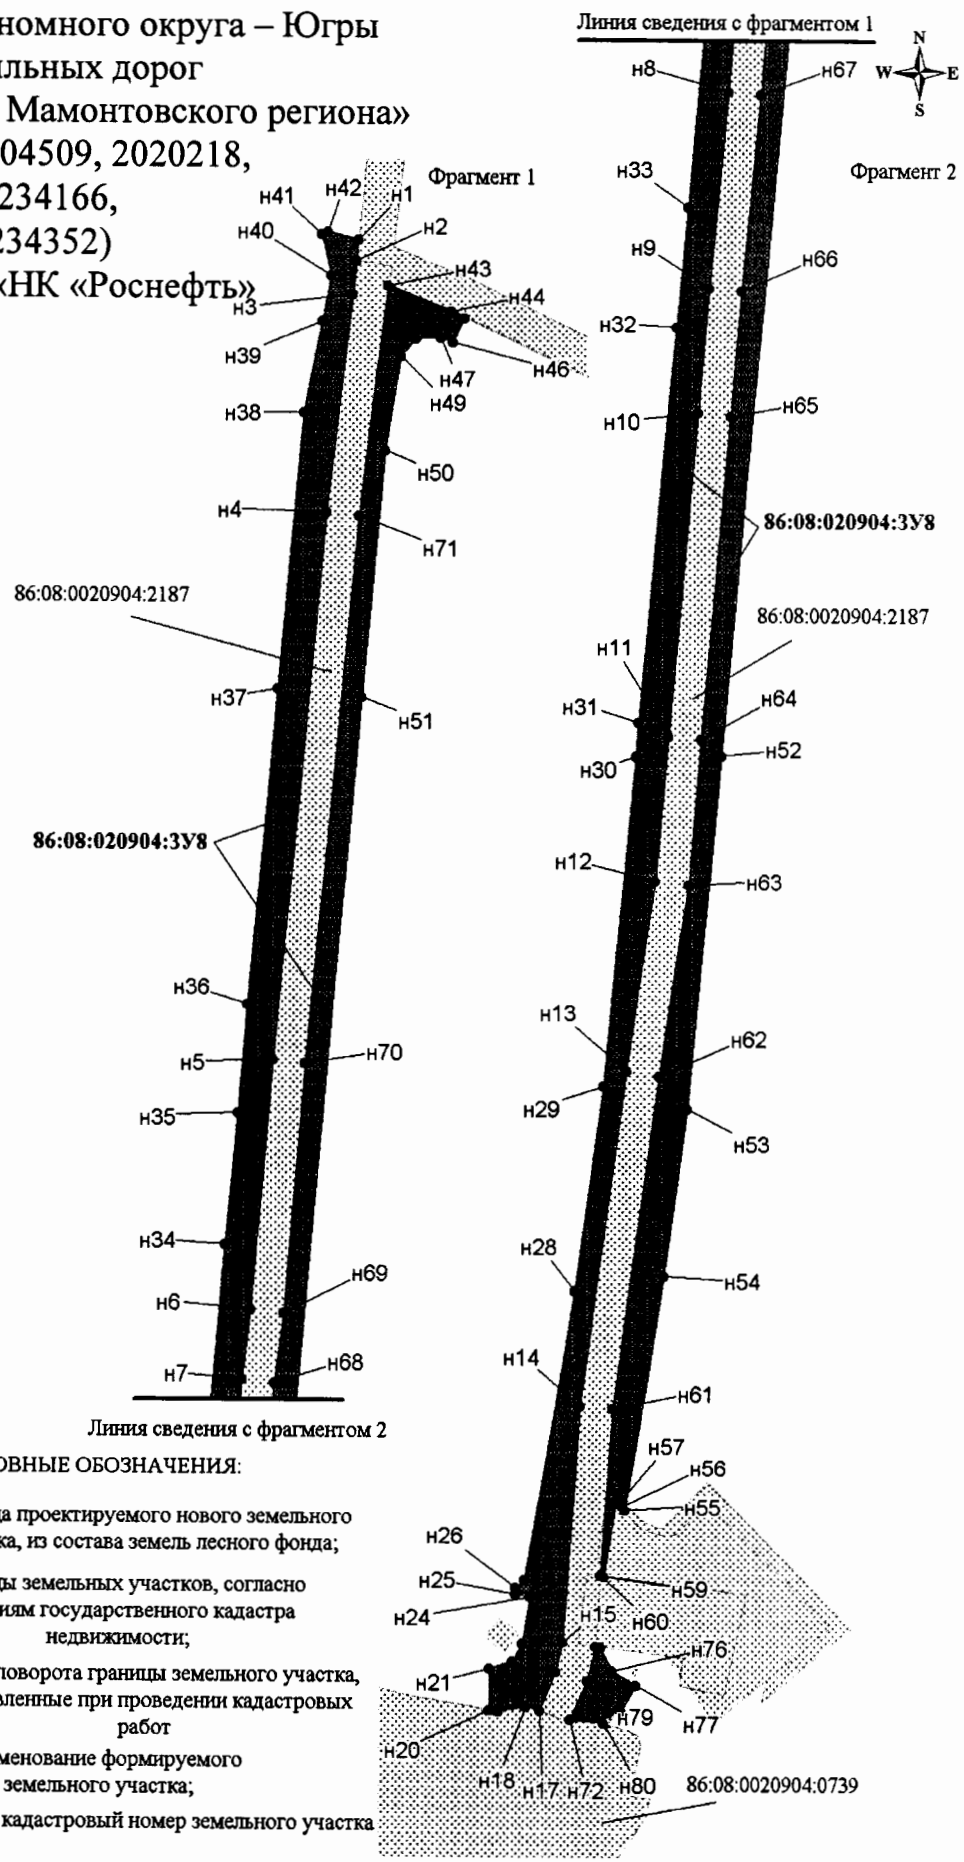

УСЛОВНЫЕ ОБОЗНАЧЕНИЯ:

- граница проектируемого нового земельного участка, из состава земель лесного фонда;
- границы земельных участков, согласно сведениям государственного кадастра недвижимости;
- **10** - точки поворота границы земельного участка, установленные при проведении кадастровых работ
- **86:08:020904:3У1** - наименование формируемого земельного участка;
- 86:08:0020904:13056 - кадастровый номер земельного участка

Проект межевания территории для размещения линейного объекта регионального значения Ханты-Мансийского автономного округа – Югры «Реконструкция автомобильных дорог Правдинского, Майского, Мамонтовского региона» (инв. № 204289, 204295, 204509, 2020218, 2020556, 233972, 234114, 234166, 234217, 234257, 234297, 234352)
Землепользователь ПАО «НК «Роснефть»
Масштаб 1:2000


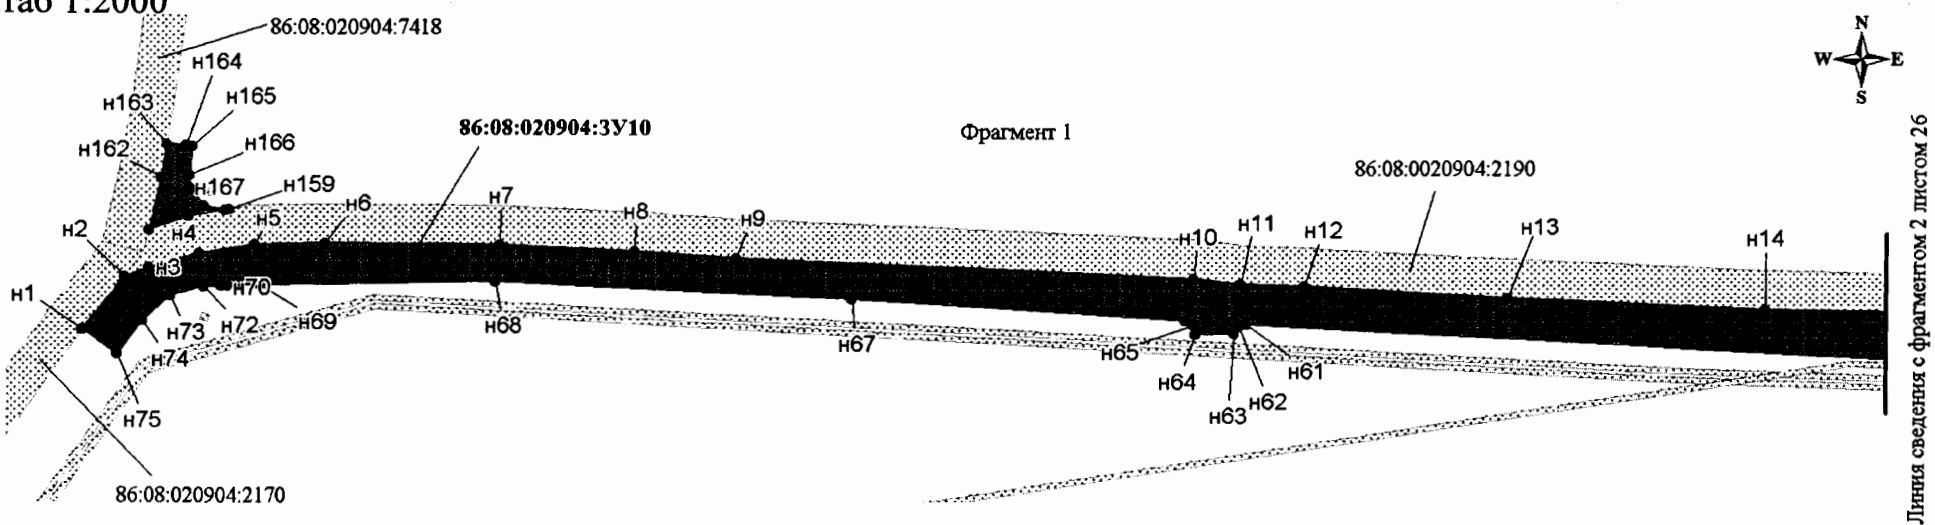



Схема расположения фрагментов

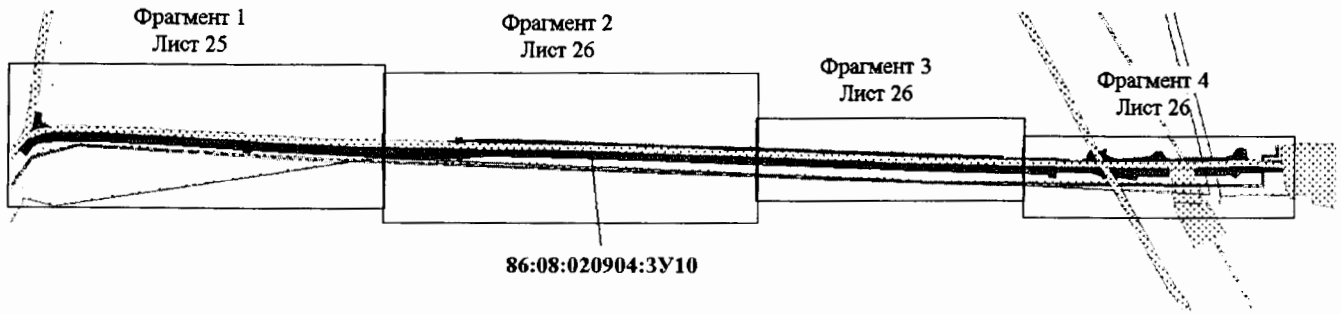


УСЛОВНЫЕ ОБОЗНАЧЕНИЯ:

- граница проектируемого нового земельного участка, из состава земель лесного фонда;
- границы земельных участков, согласно сведениям государственного кадастра недвижимости;
- • 10 - точки поворота границы земельного участка, установленные при проведении кадастровых работ
- 86:08:020904:3У1 - наименование формируемого земельного участка;
- 86:08:0020904:13056 - кадастровый номер земельного участка

Проект межевания территории для размещения линейного объекта регионального значения Ханты-Мансийского автономного округа – Югры «Реконструкция автомобильных дорог Правдинского, Майского, Мамонтовского региона» (инв. № 204289, 204295, 204509, 2020218, 2020556, 233972, 234114, 234166, 234217, 234257, 234297, 234352)
Землепользователь ПАО «НК «Роснефть»
Масштаб 1:2000

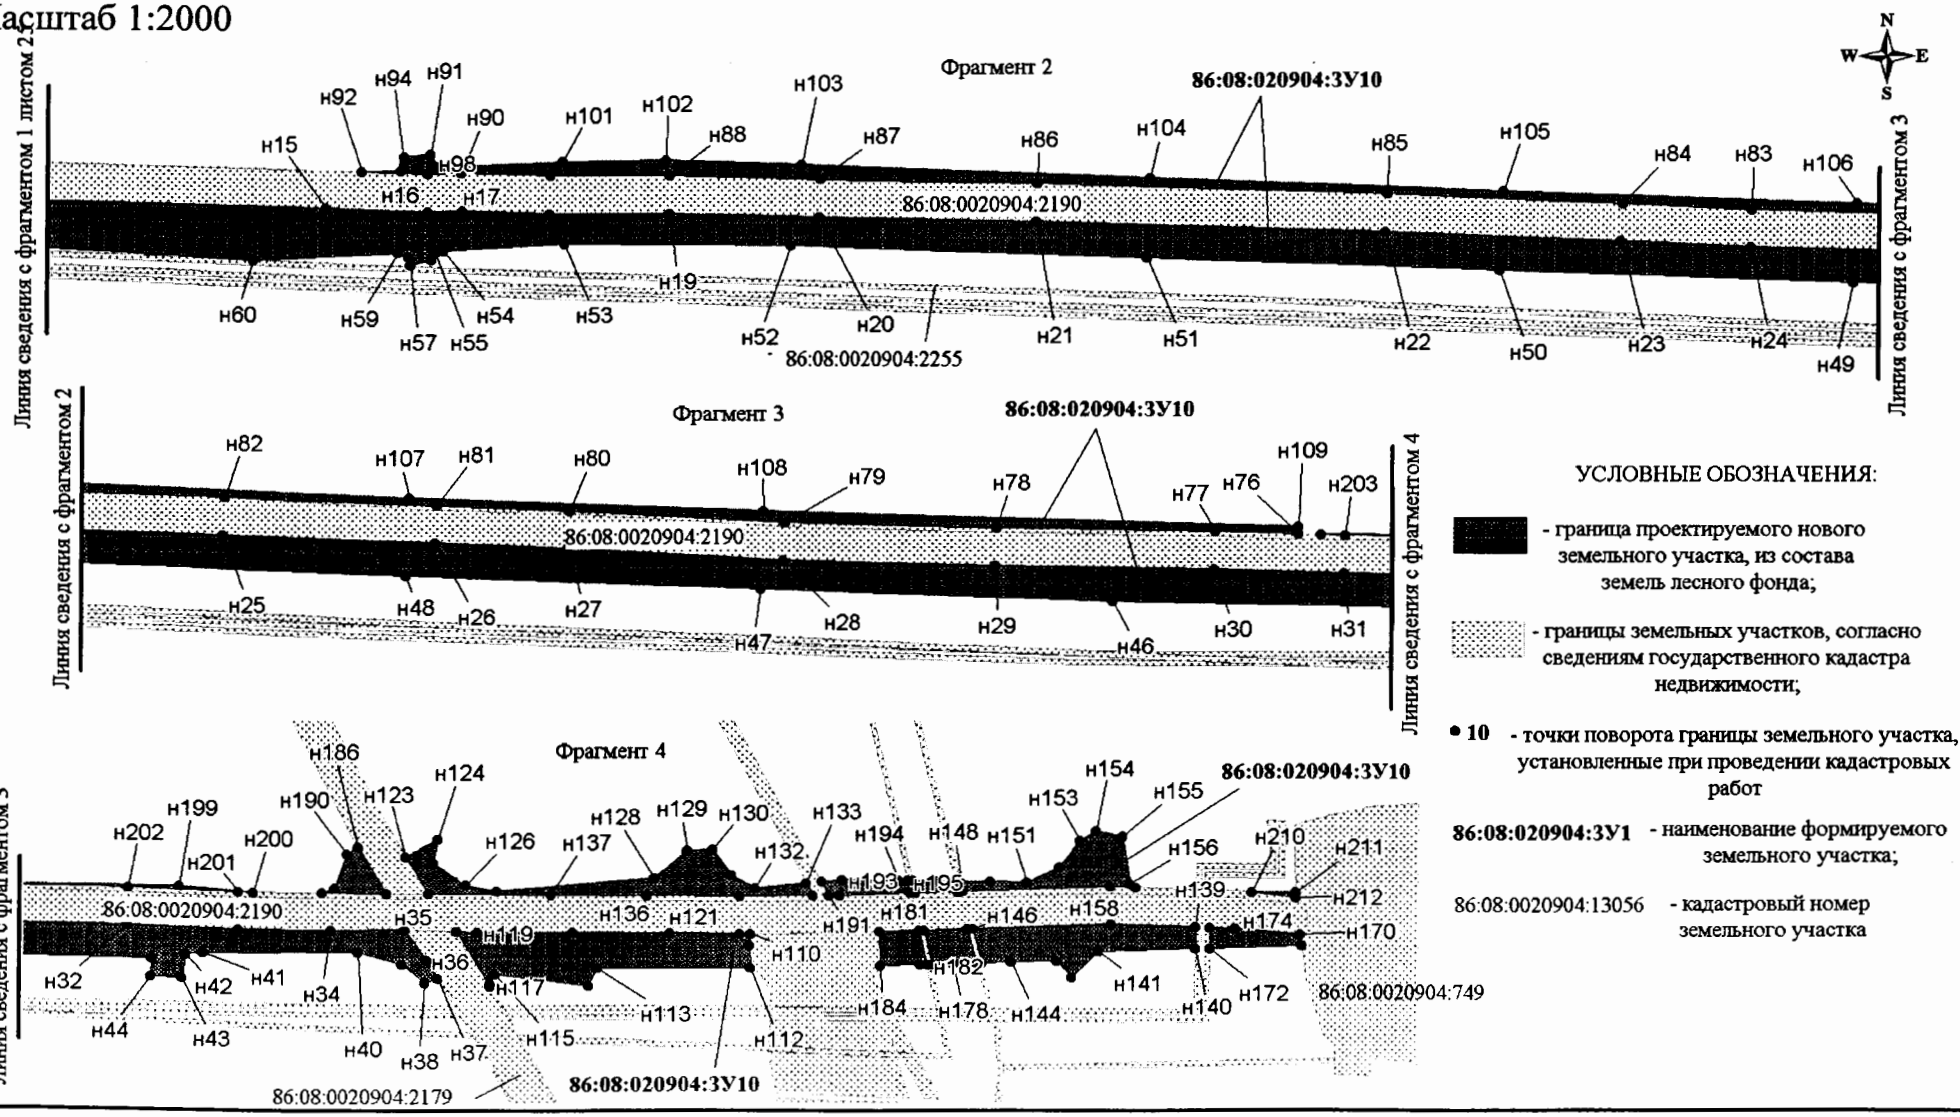


Проект межевания территории для размещения линейного объекта регионального значения Ханты-Мансийского автономного округа – Югры «Реконструкция автомобильных дорог Правдинского, Майского, Мамонтовского региона» (инв. № 204289, 204295, 204509, 2020218, 2020556, 233972, 234114, 234166, 234217, 234257, 234297, 234352)
Землепользователь ПАО «НК «Роснефть»
Масштаб 1:2000

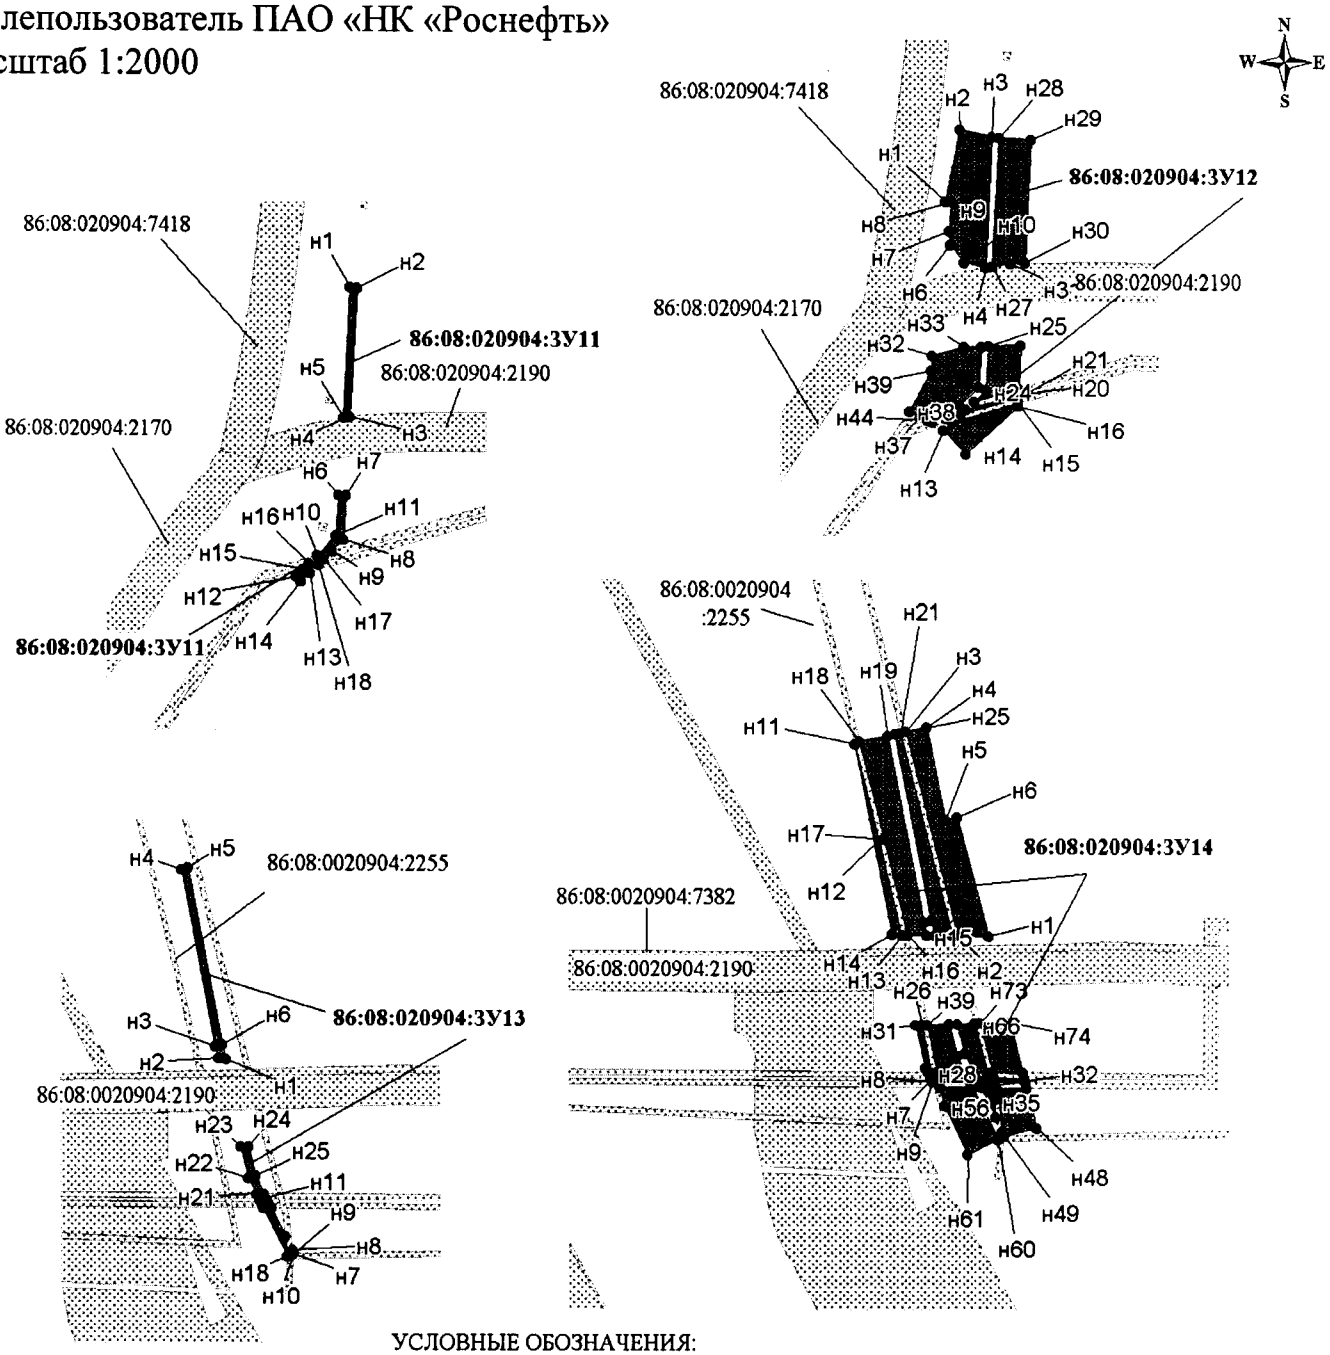


УСЛОВНЫЕ ОБОЗНАЧЕНИЯ:

- граница проектируемого нового земельного участка, из состава земель лесного фонда;
- границы земельных участков, согласно сведениям государственного кадастра недвижимости;
- **• 10** - точки поворота границы земельного участка, установленные при проведении кадастровых работ
- **86:08:020904:3У1** - наименование формируемого земельного участка;
- 86:08:0020904:13056 - кадастровый номер земельного участка


Проект межевания территории для размещения линейного объекта регионального значения Ханты-Мансийского автономного округа – Югры «Реконструкция автомобильных дорог Правдинского, Майского, Мамонтовского региона» (инв. № 204289, 204295, 204509, 2020218, 2020556, 233972, 234114, 234166, 234217, 234257, 234297, 234352)
Землепользователь ПАО «НК «Роснефть»
Масштаб 1:2000

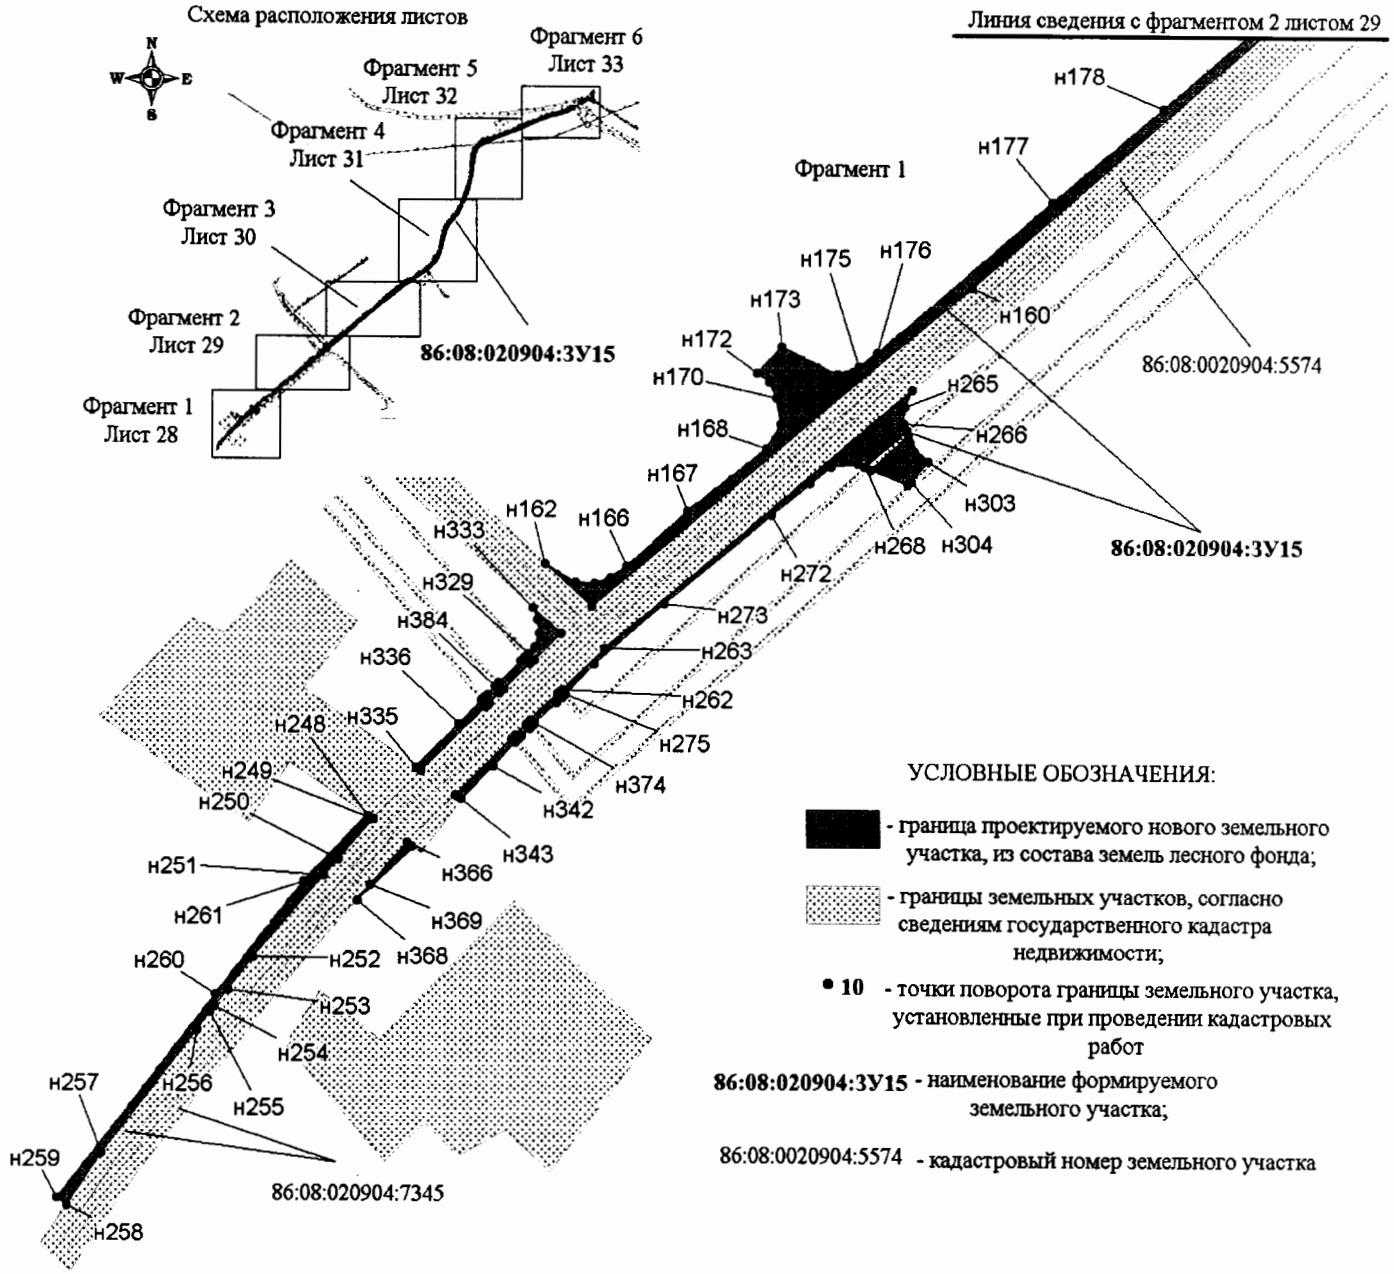


Проект межевания территории для размещения линейного объекта регионального значения Ханты-Мансийского автономного округа – Югры «Реконструкция автомобильных дорог Правдинского, Майского, Мамонтовского региона» (инв. № 204289, 204295, 204509, 2020218, 2020556, 233972, 234114, 234166, 234217, 234257, 234297, 234352)
Землепользователь ПАО «НК «Роснефть»
Масштаб 1:2000

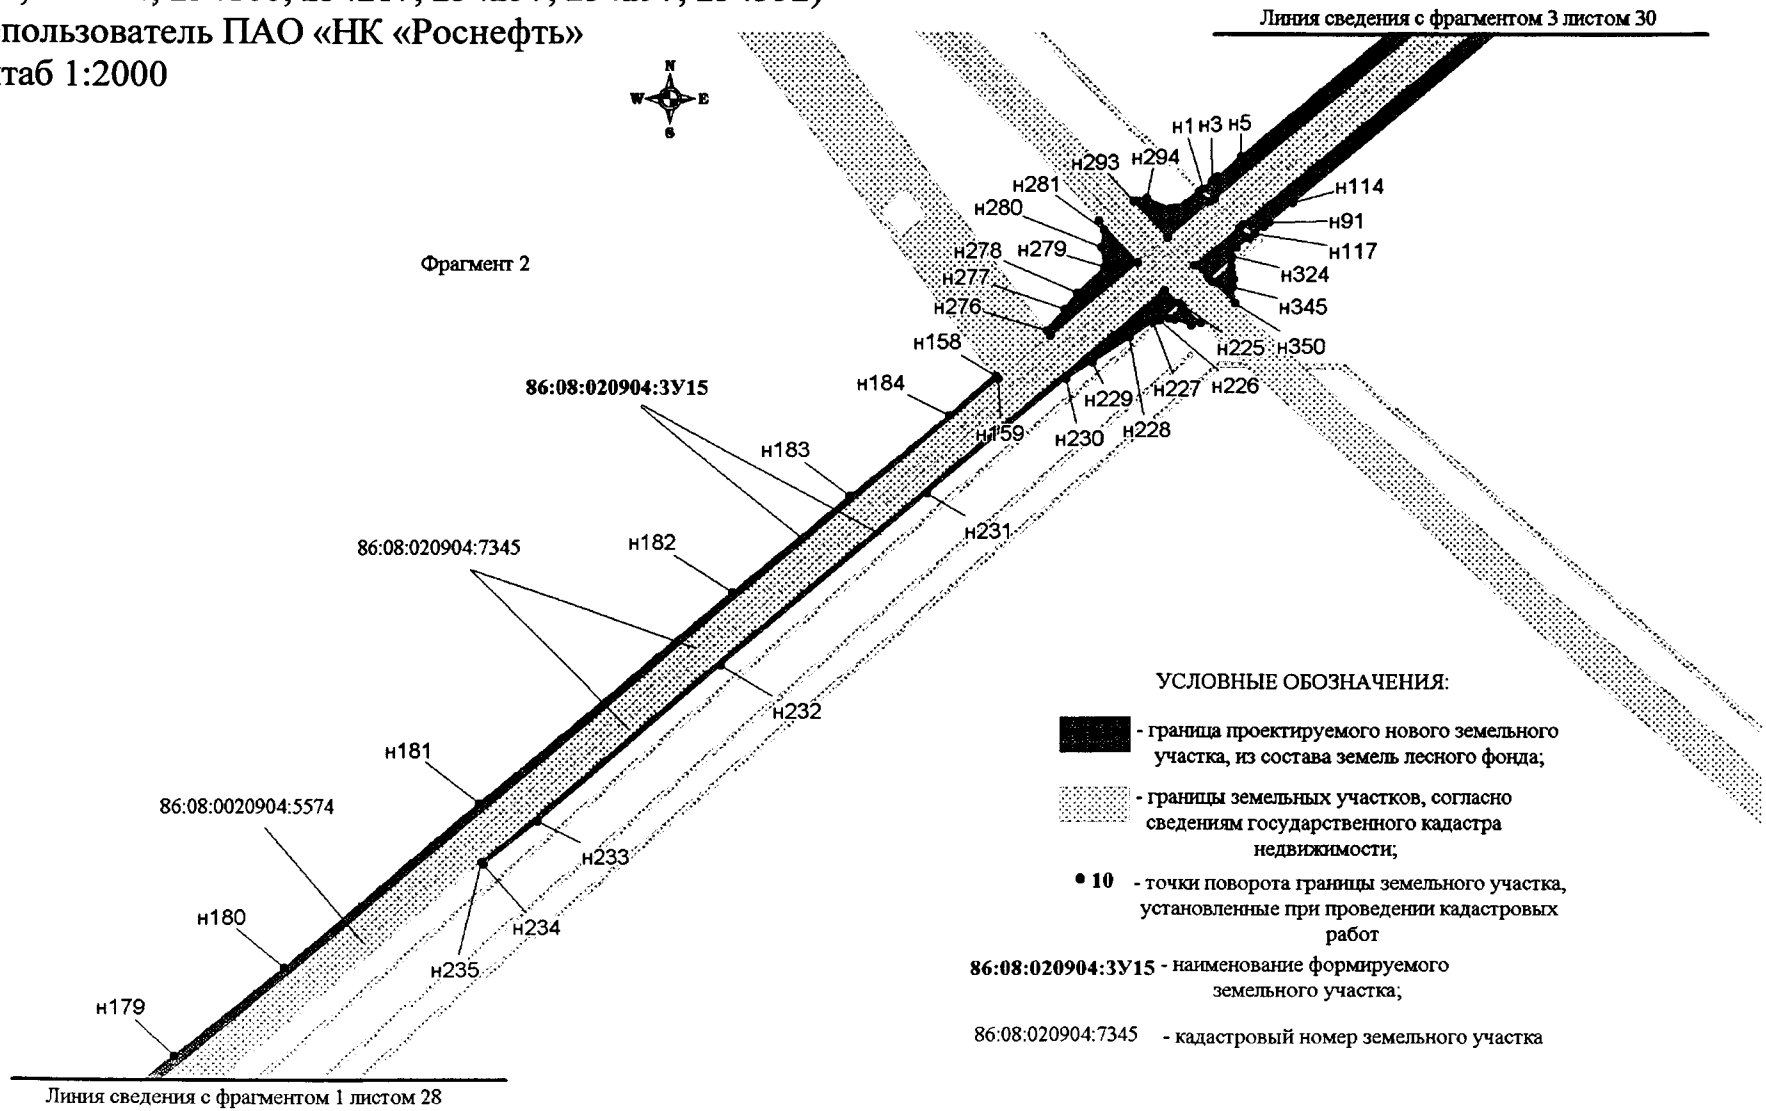


Проект межевания территории для размещения линейного объекта регионального значения Ханты-Мансийского автономного округа – Югры «Реконструкция автомобильных дорог Правдинского, Майского, Мамонтовского региона» (инв. № 204289, 204295, 204509, 2020218, 2020556, 233972, 234114, 234166, 234217, 234257, 234297, 234352)
Землепользователь ПАО «НК «Роснефть»
Масштаб 1:2000

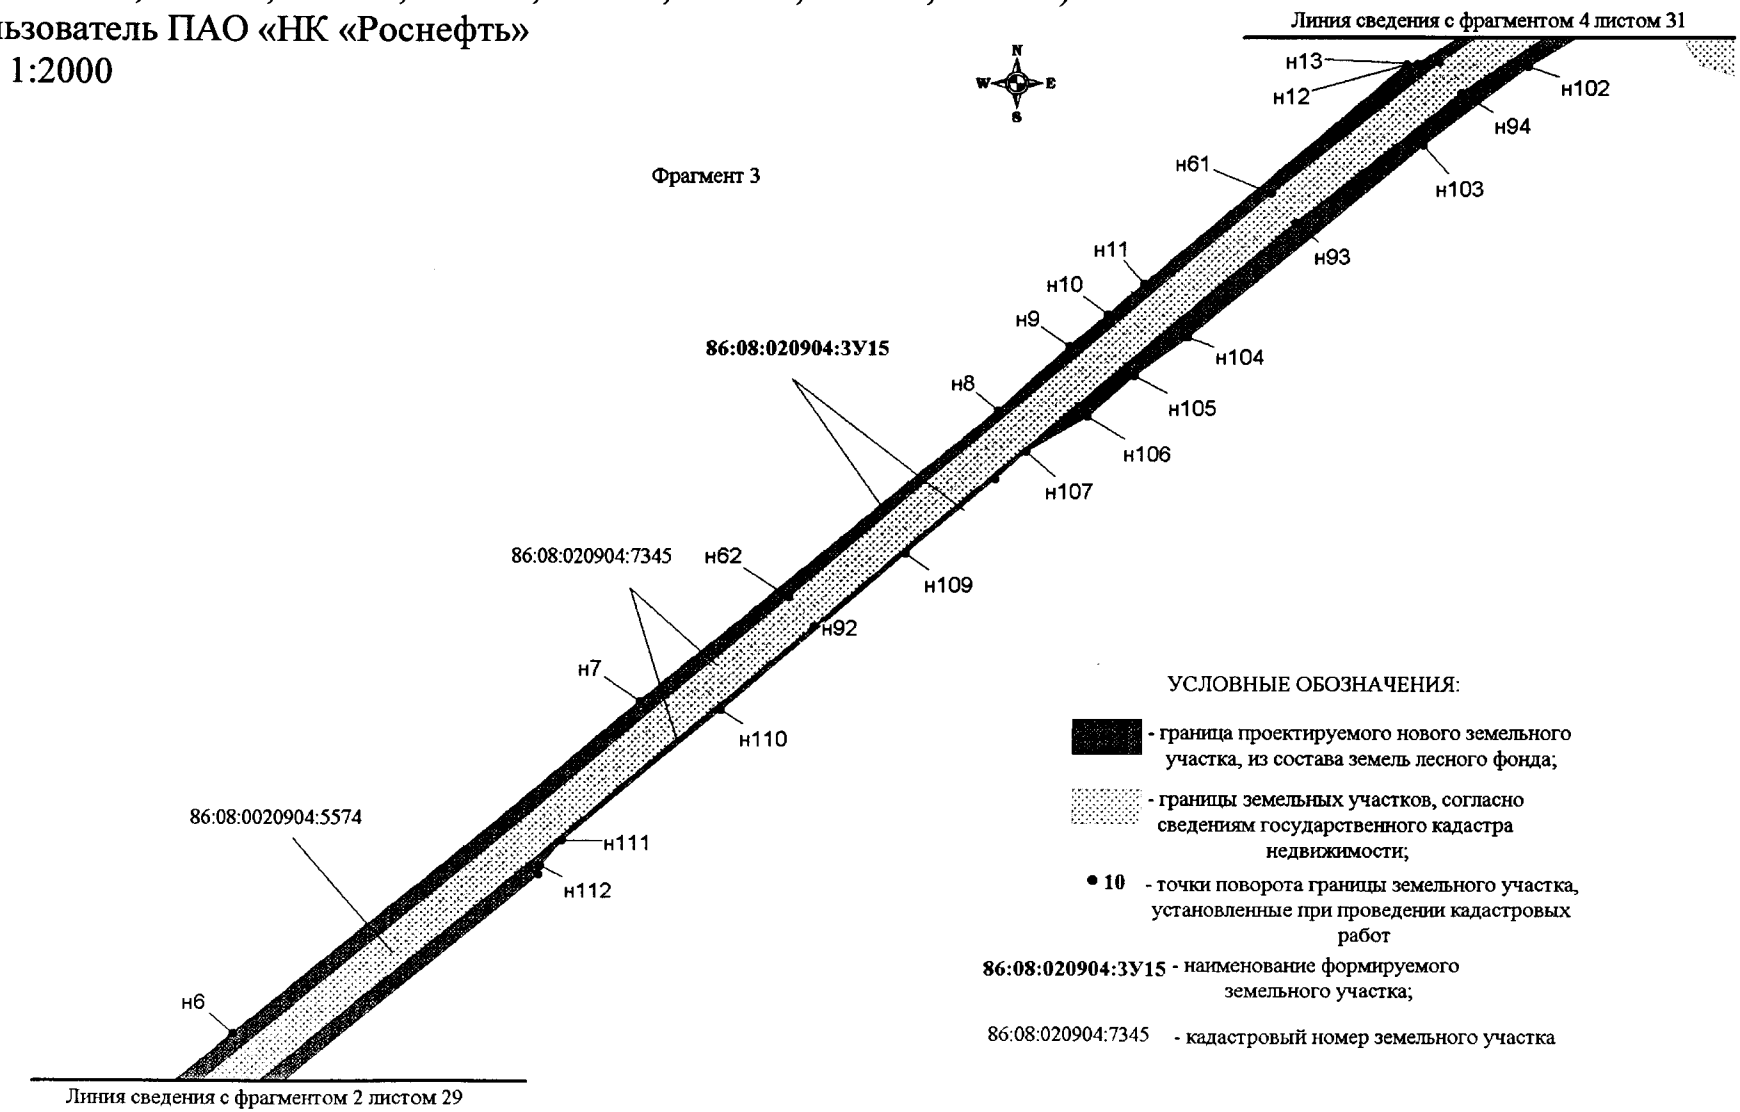


Проект межевания территории для размещения линейного объекта регионального значения Ханты-Мансийского автономного округа – Югры «Реконструкция автомобильных дорог Правдинского, Майского, Мамонтовского региона» (инв. № 204289, 204295, 204509, 2020218, 2020556, 233972, 234114, 234166, 234217, 234257, 234297, 234352)
Землепользователь ПАО «НК «Роснефть»
Масштаб 1:2000

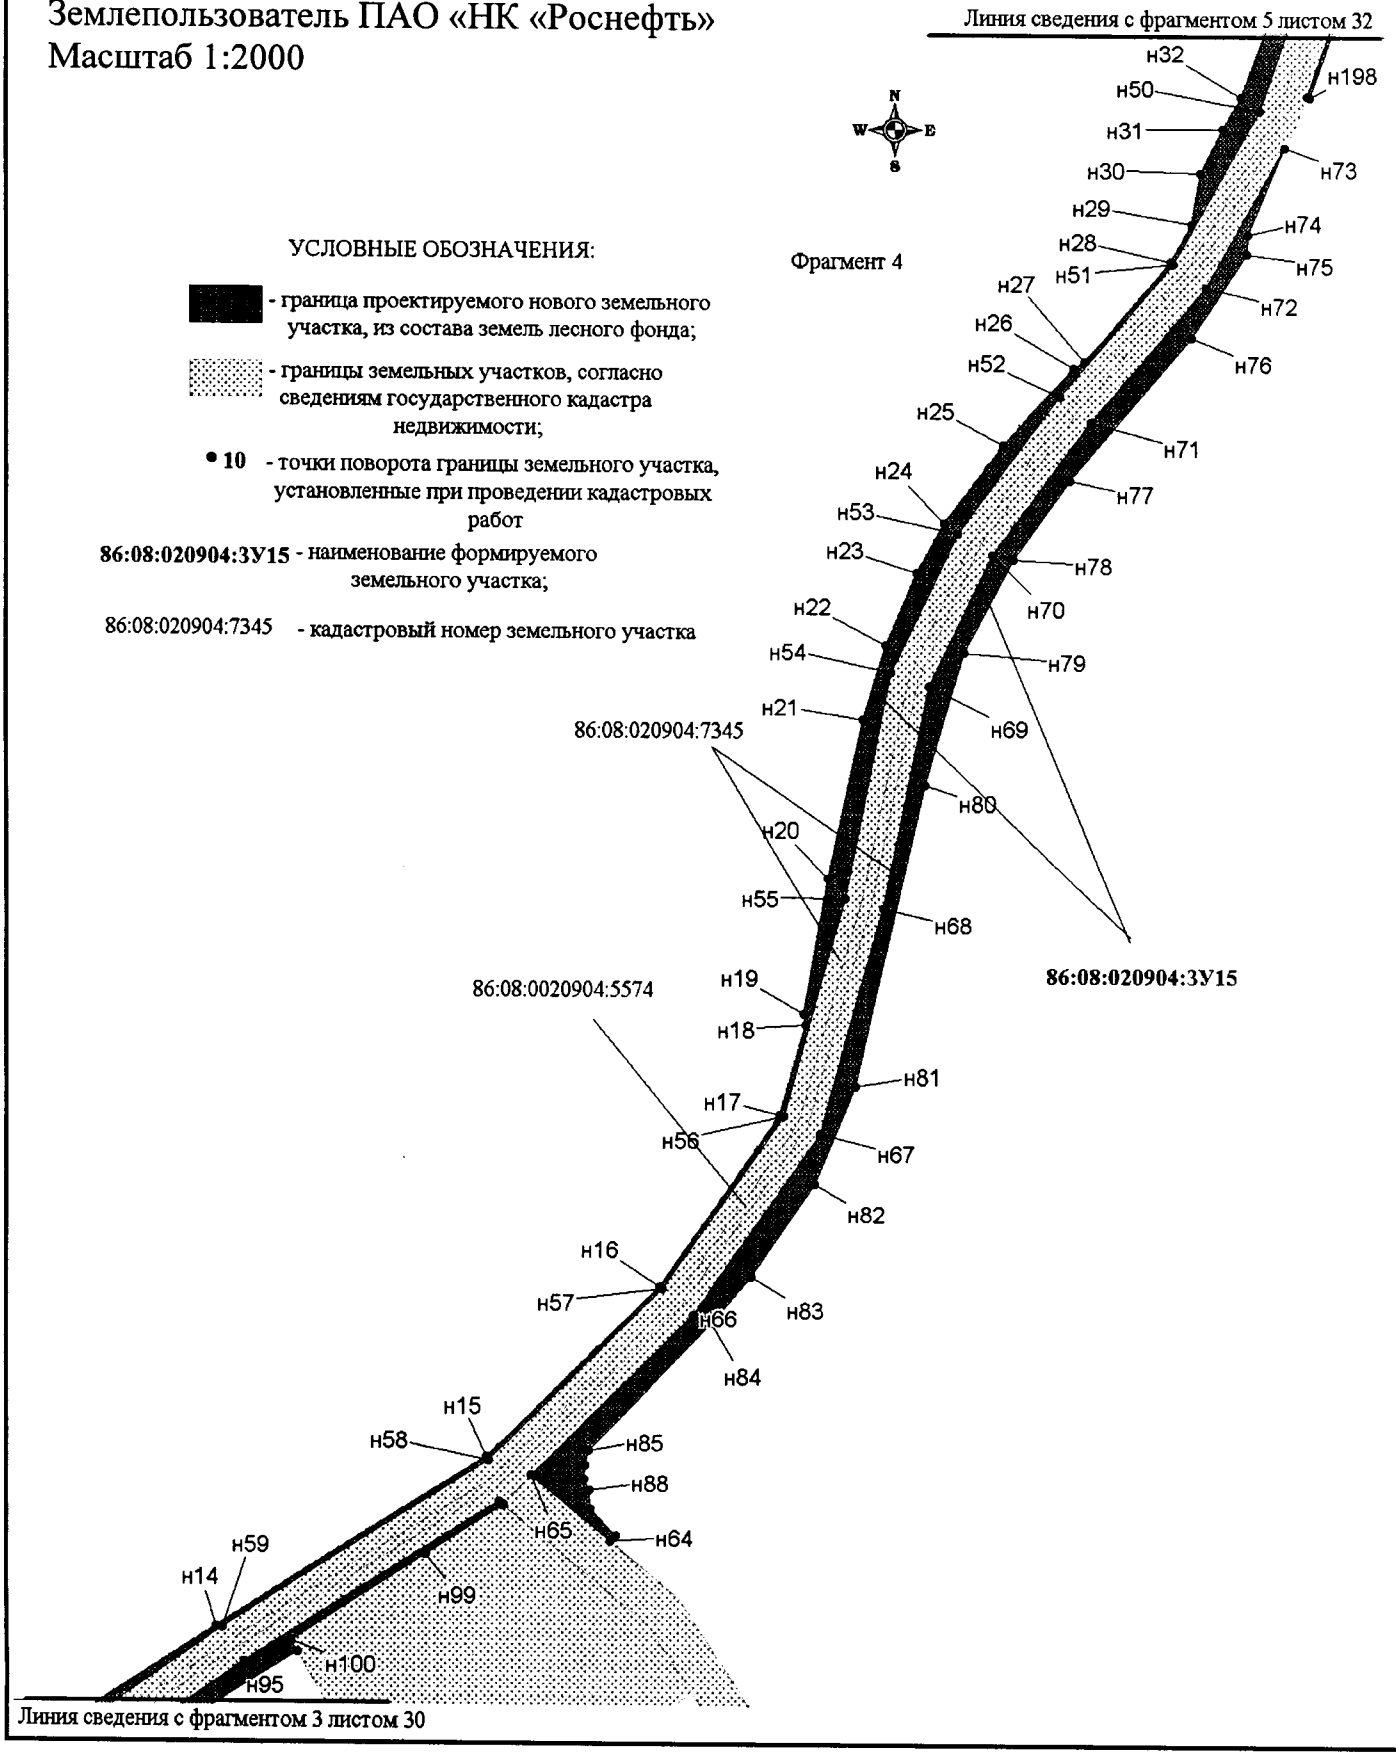


Проект межевания территории для размещения линейного объекта регионального значения Ханты-Мансийского автономного округа – Югры «Реконструкция автомобильных дорог Правдинского, Майского, Мамонтовского региона» (инв. № 204289, 204295, 204509, 2020218, 2020556, 233972, 234114, 234166, 234217, 234257, 234297, 234352)
Землепользователь ПАО «НК «Роснефть»
Масштаб 1:2000

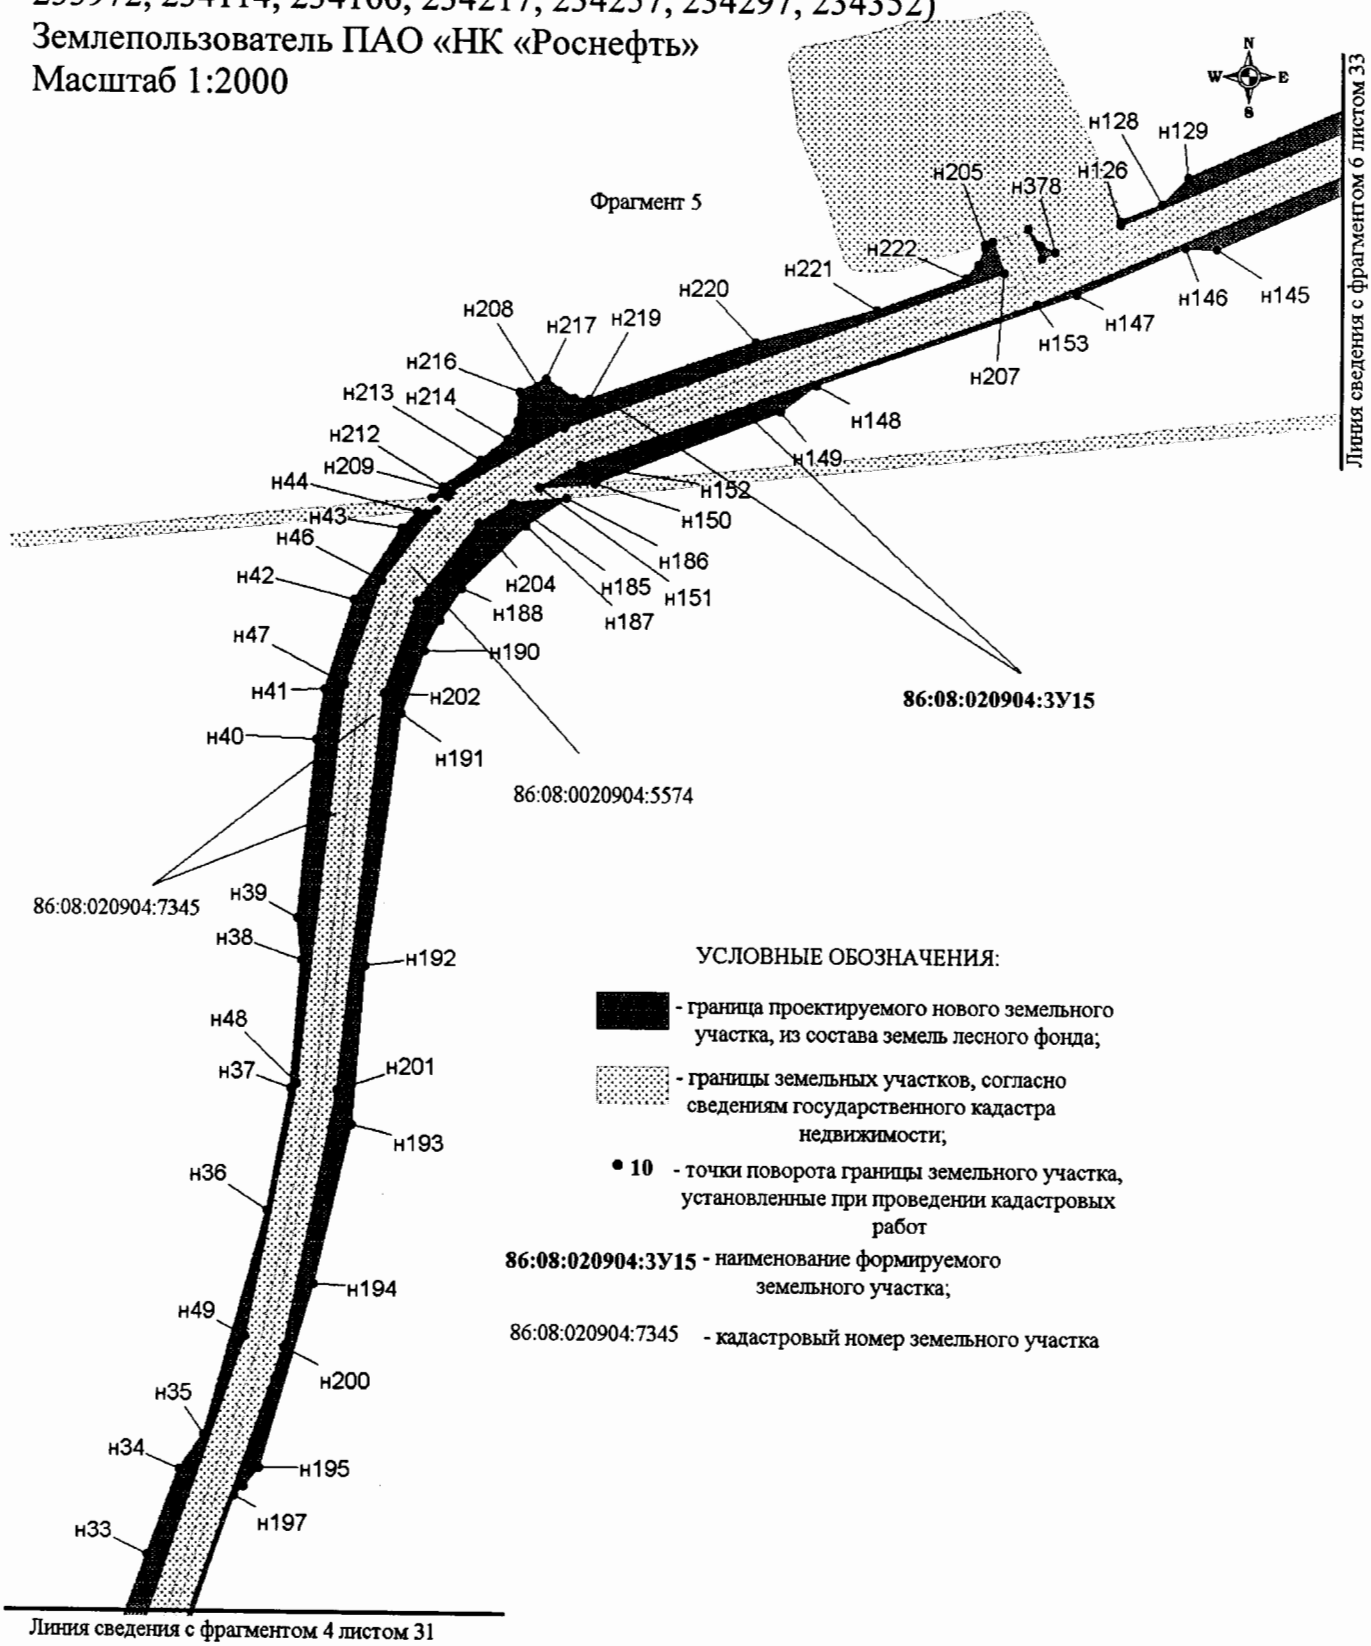


Проект межевания территории для размещения линейного объекта регионального значения Ханты-Мансийского автономного округа – Югры «Реконструкция автомобильных дорог Правдинского, Майского, Мамонтовского региона» (инв. № 204289, 204295, 204509, 2020218, 2020556, 233972, 234114, 234166, 234217, 234257, 234297, 234352)
Землепользователь ПАО «НК «Роснефть»
Масштаб 1:2000

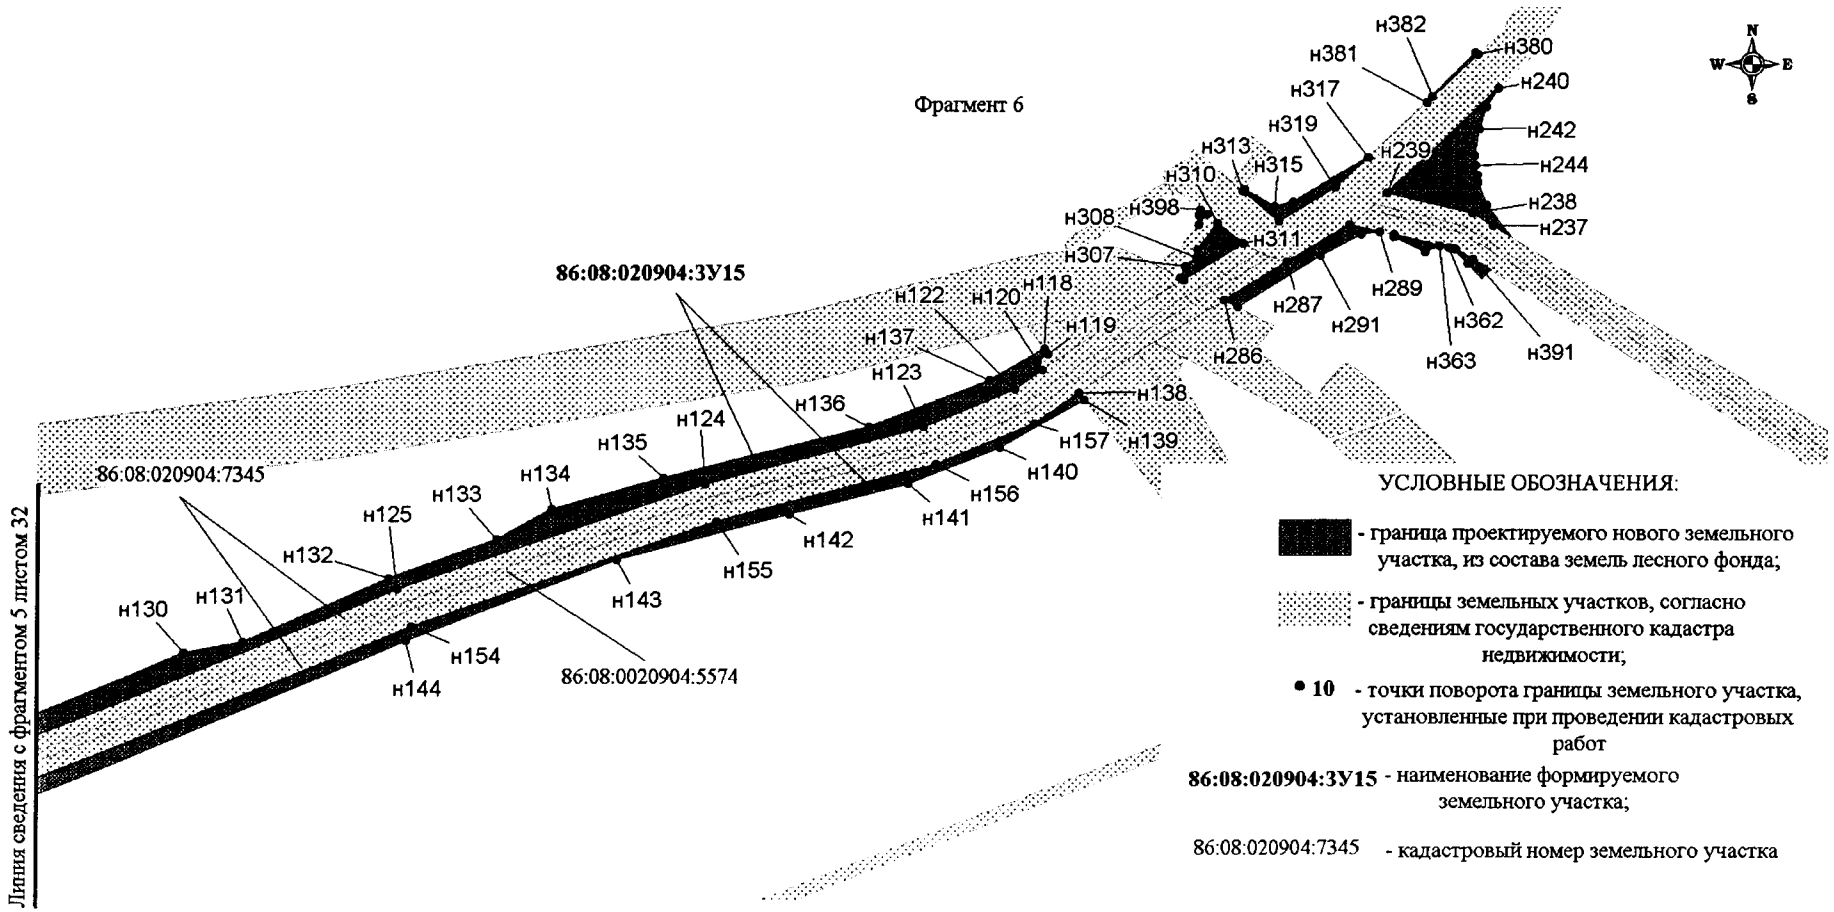

Проект межевания территории для размещения линейного объекта регионального значения Ханты-Мансийского автономного округа – Югры «Реконструкция автомобильных дорог Правдинского, Майского, Мамонтовского региона» (инв. № 204289, 204295, 204509, 2020218, 2020556, 233972, 234114, 234166, 234217, 234257, 234297, 234352)
Землепользователь ПАО «НК «Роснефть»
Масштаб 1:2000

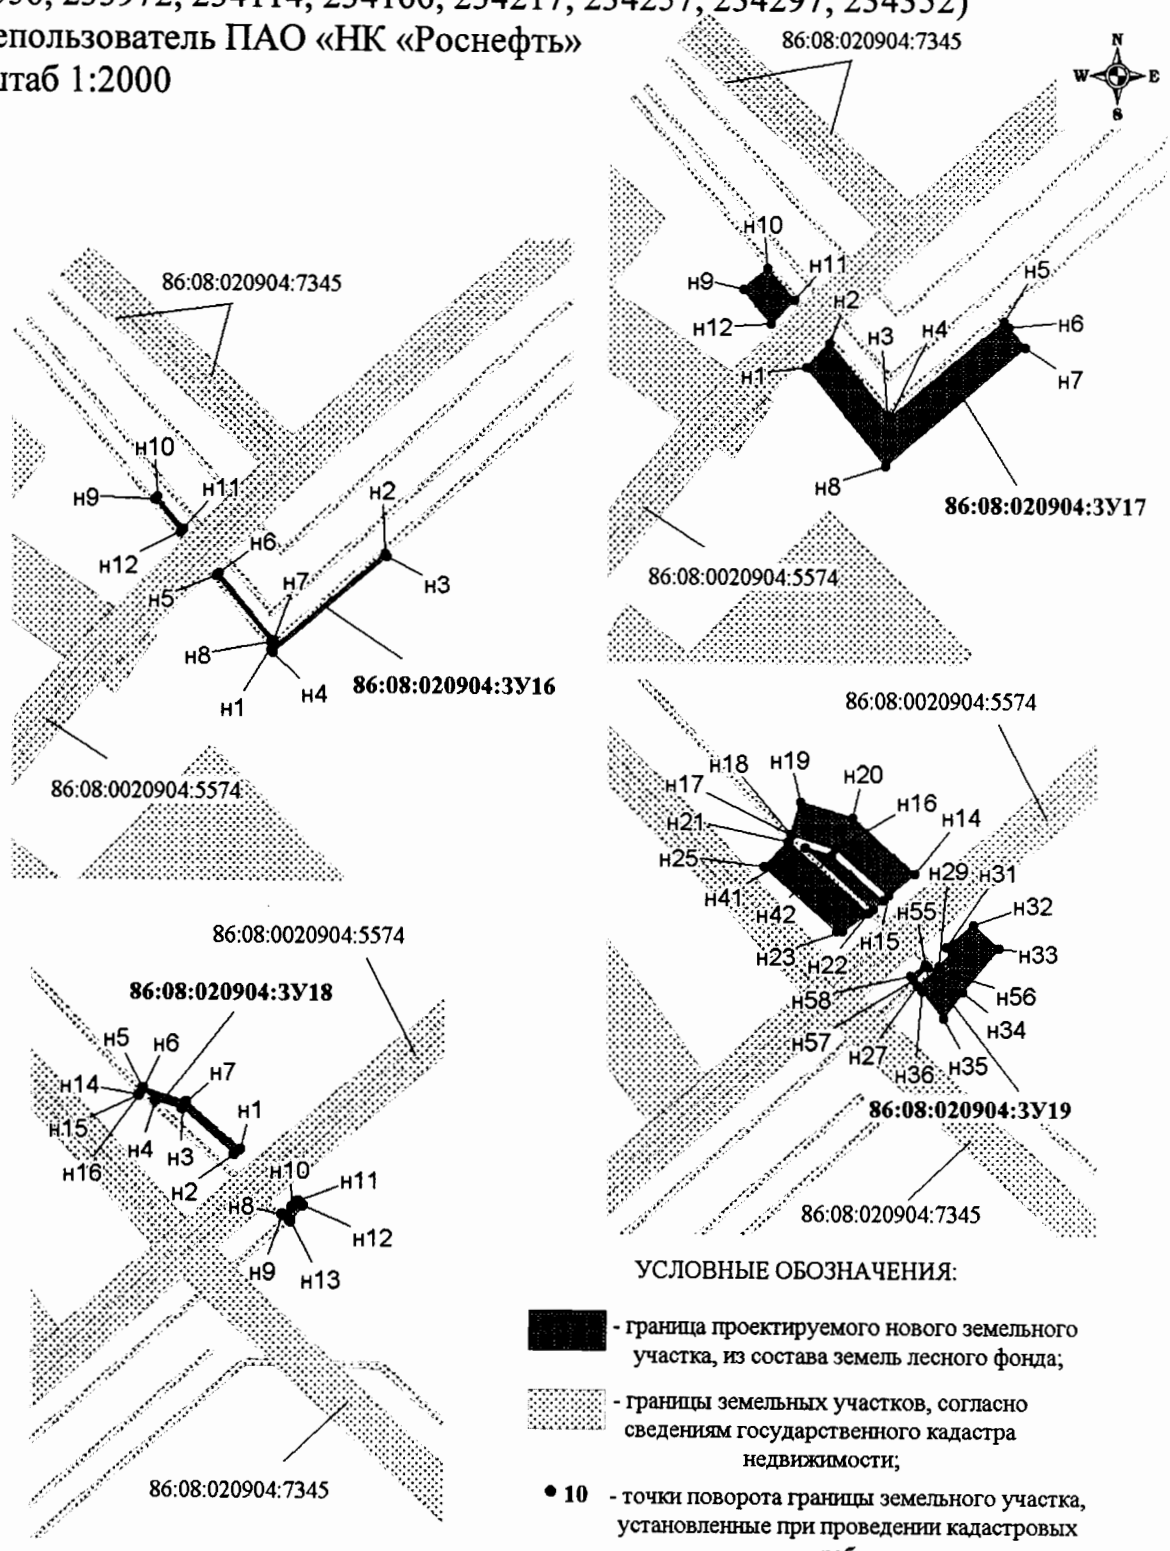


Проект межевания территории для размещения линейного объекта регионального значения Ханты-Мансийского автономного округа – Югры «Реконструкция автомобильных дорог Правдинского, Майского, Мамонтовского региона» (инв. № 204289, 204295, 204509, 2020218, 2020556, 233972, 234114, 234166, 234217, 234257, 234297, 234352)
Землепользователь ПАО «НК «Роснефть»
Масштаб 1:2000

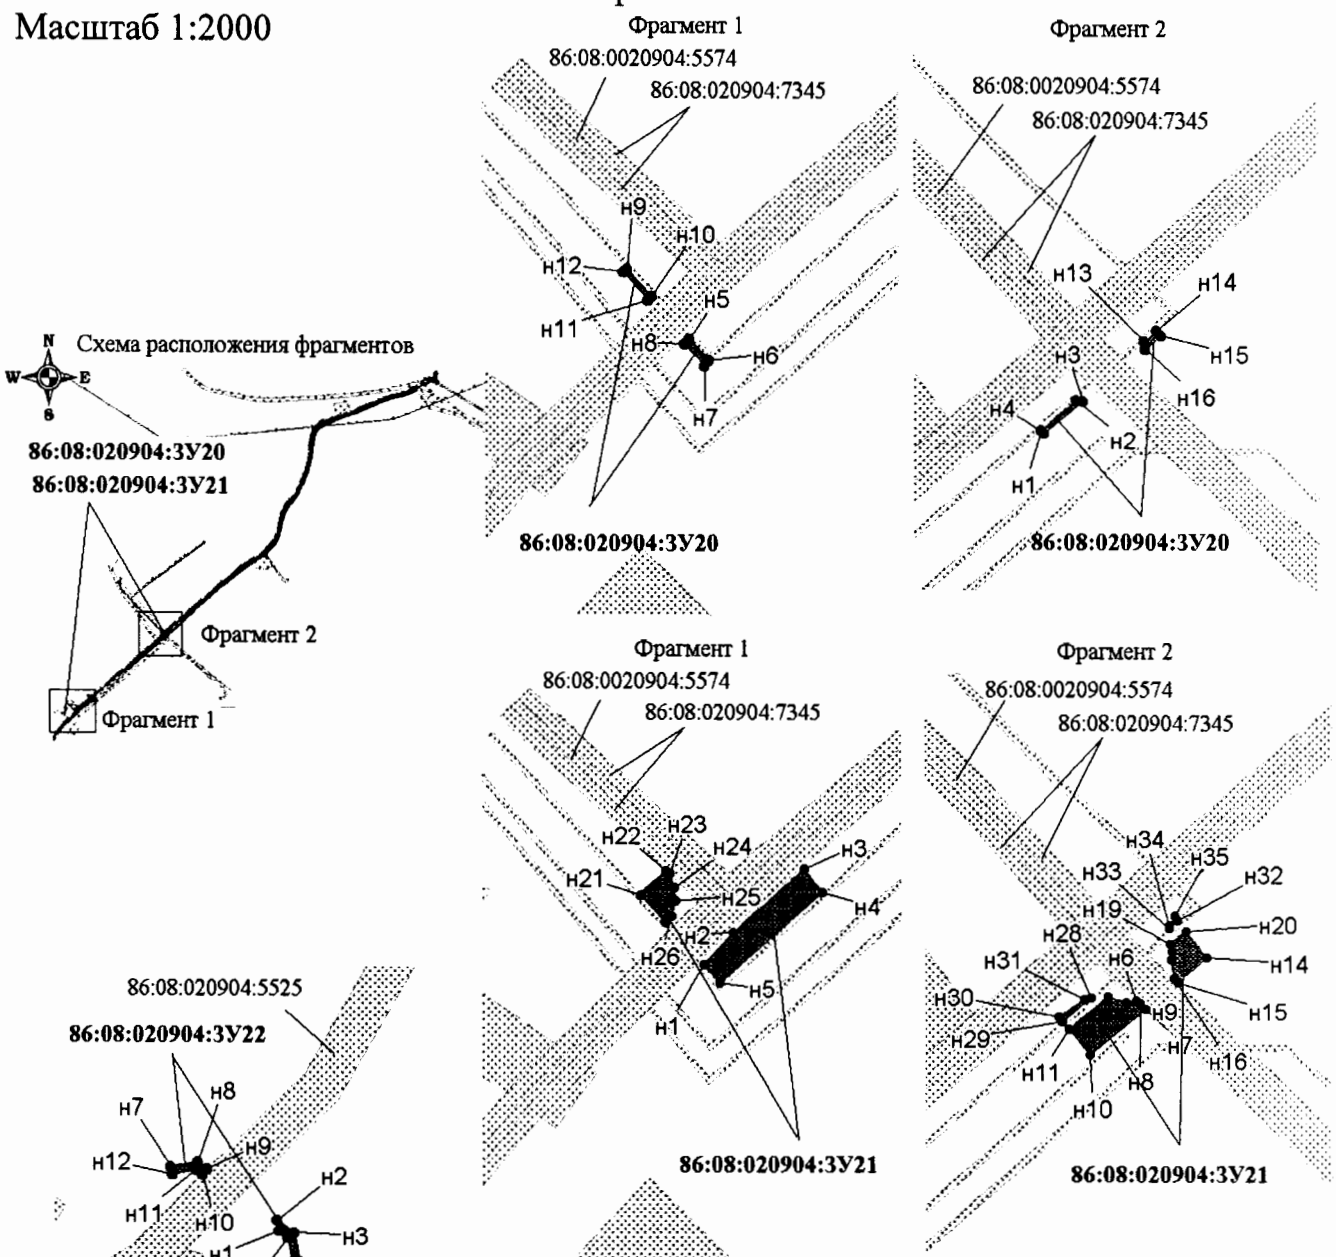


УСЛОВНЫЕ ОБОЗНАЧЕНИЯ:

- граница проектируемого нового земельного участка, из состава земель лесного фонда;
- границы земельных участков, согласно сведениям государственного кадастра недвижимости;
- **• 10** - точки поворота границы земельного участка, установленные при проведении кадастровых работ
- **86:08:020904:3У20** - наименование формируемого земельного участка;
- 86:08:0020904:5574 - кадастровый номер земельного участка


Проект межевания территории для размещения линейного объекта регионального значения Ханты-Мансийского автономного округа – Югры «Реконструкция автомобильных дорог Правдинского, Майского, Мамонтовского региона» (инв. № 204289, 204295, 204509, 2020218, 2020556, 233972, 234114, 234166, 234217, 234257, 234297, 234352)
Землепользователь ПАО «НК «Роснефть»
Масштаб 1:2000

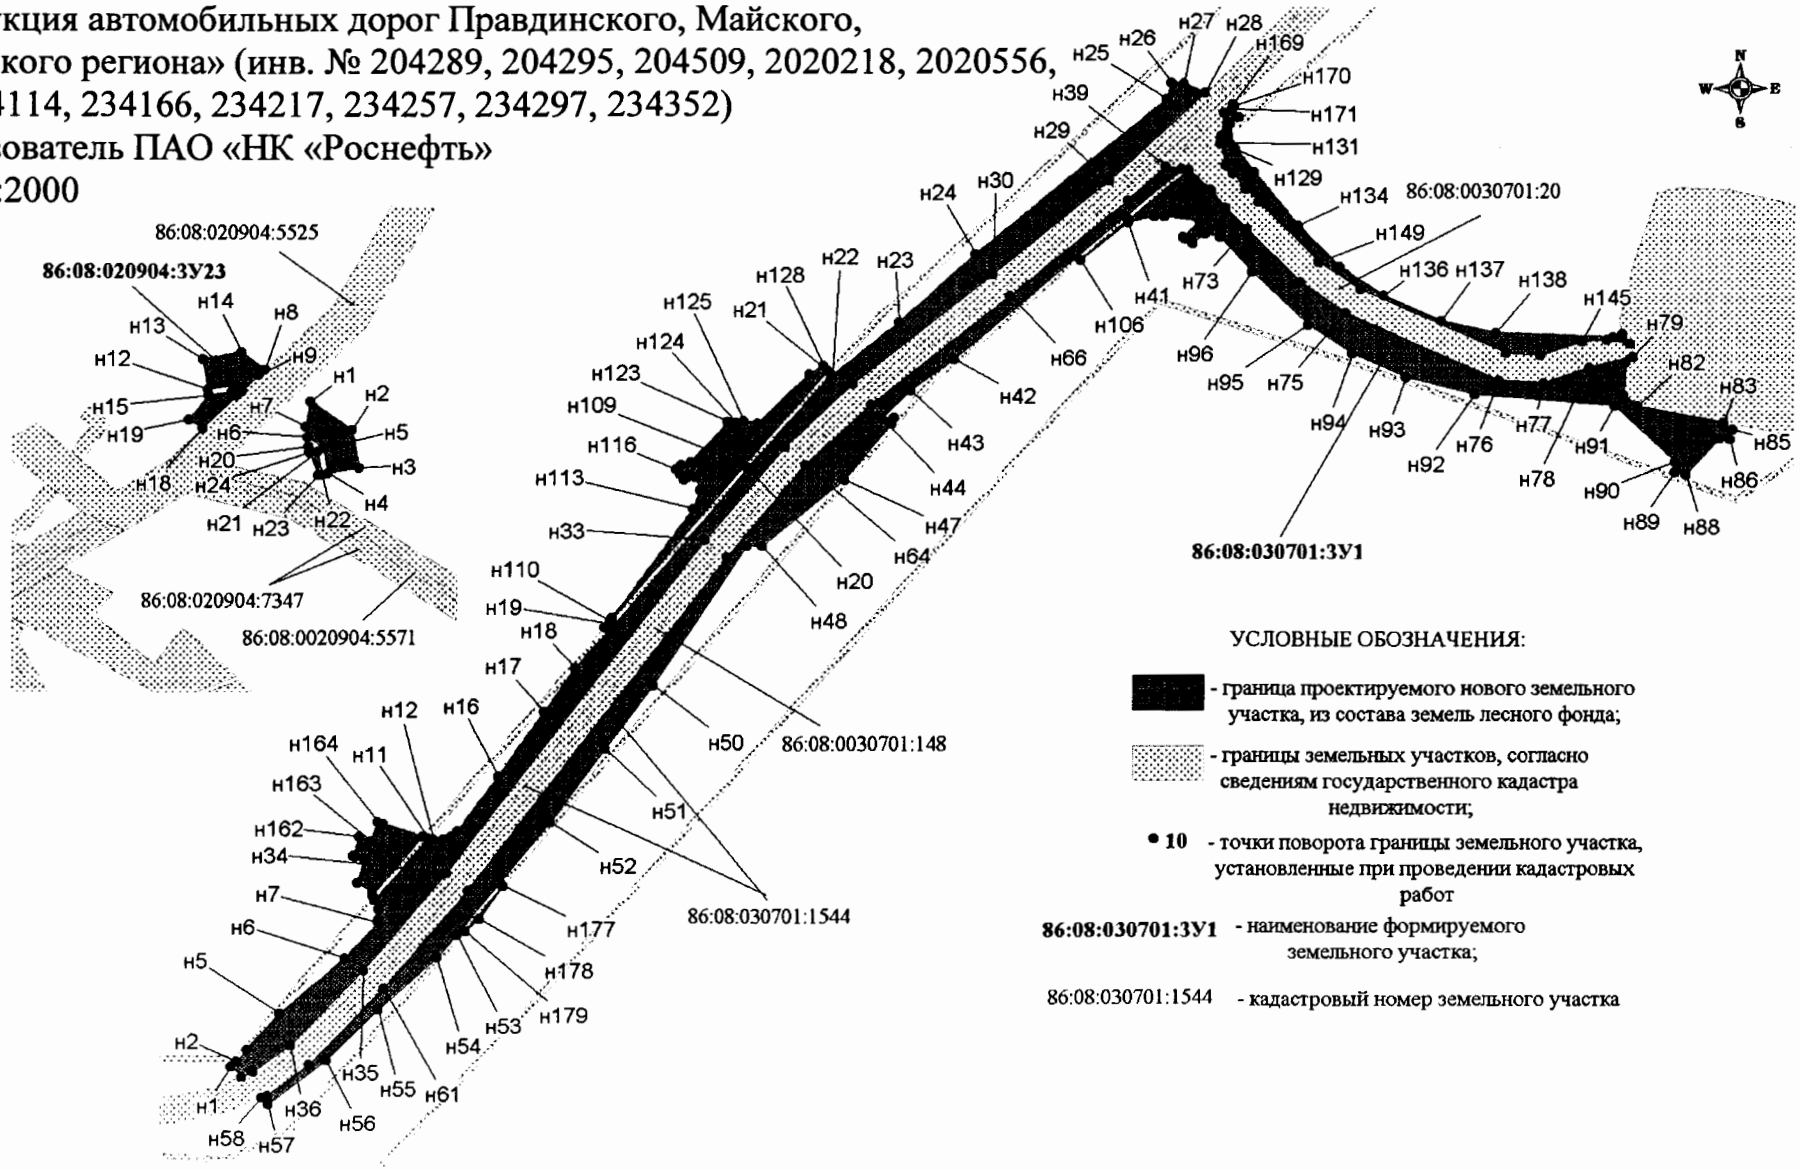


Проект межевания территории для размещения линейного объекта регионального значения Ханты-Мансийского автономного округа – Югры «Реконструкция автомобильных дорог Правдинского, Майского, Мамонтовского региона» (инв. № 204289, 204295, 204509, 2020218, 2020556, 233972, 234114, 234166, 234217, 234257, 234297, 234352)
Землепользователь ПАО «НК «Роснефть»
Масштаб 1:2000

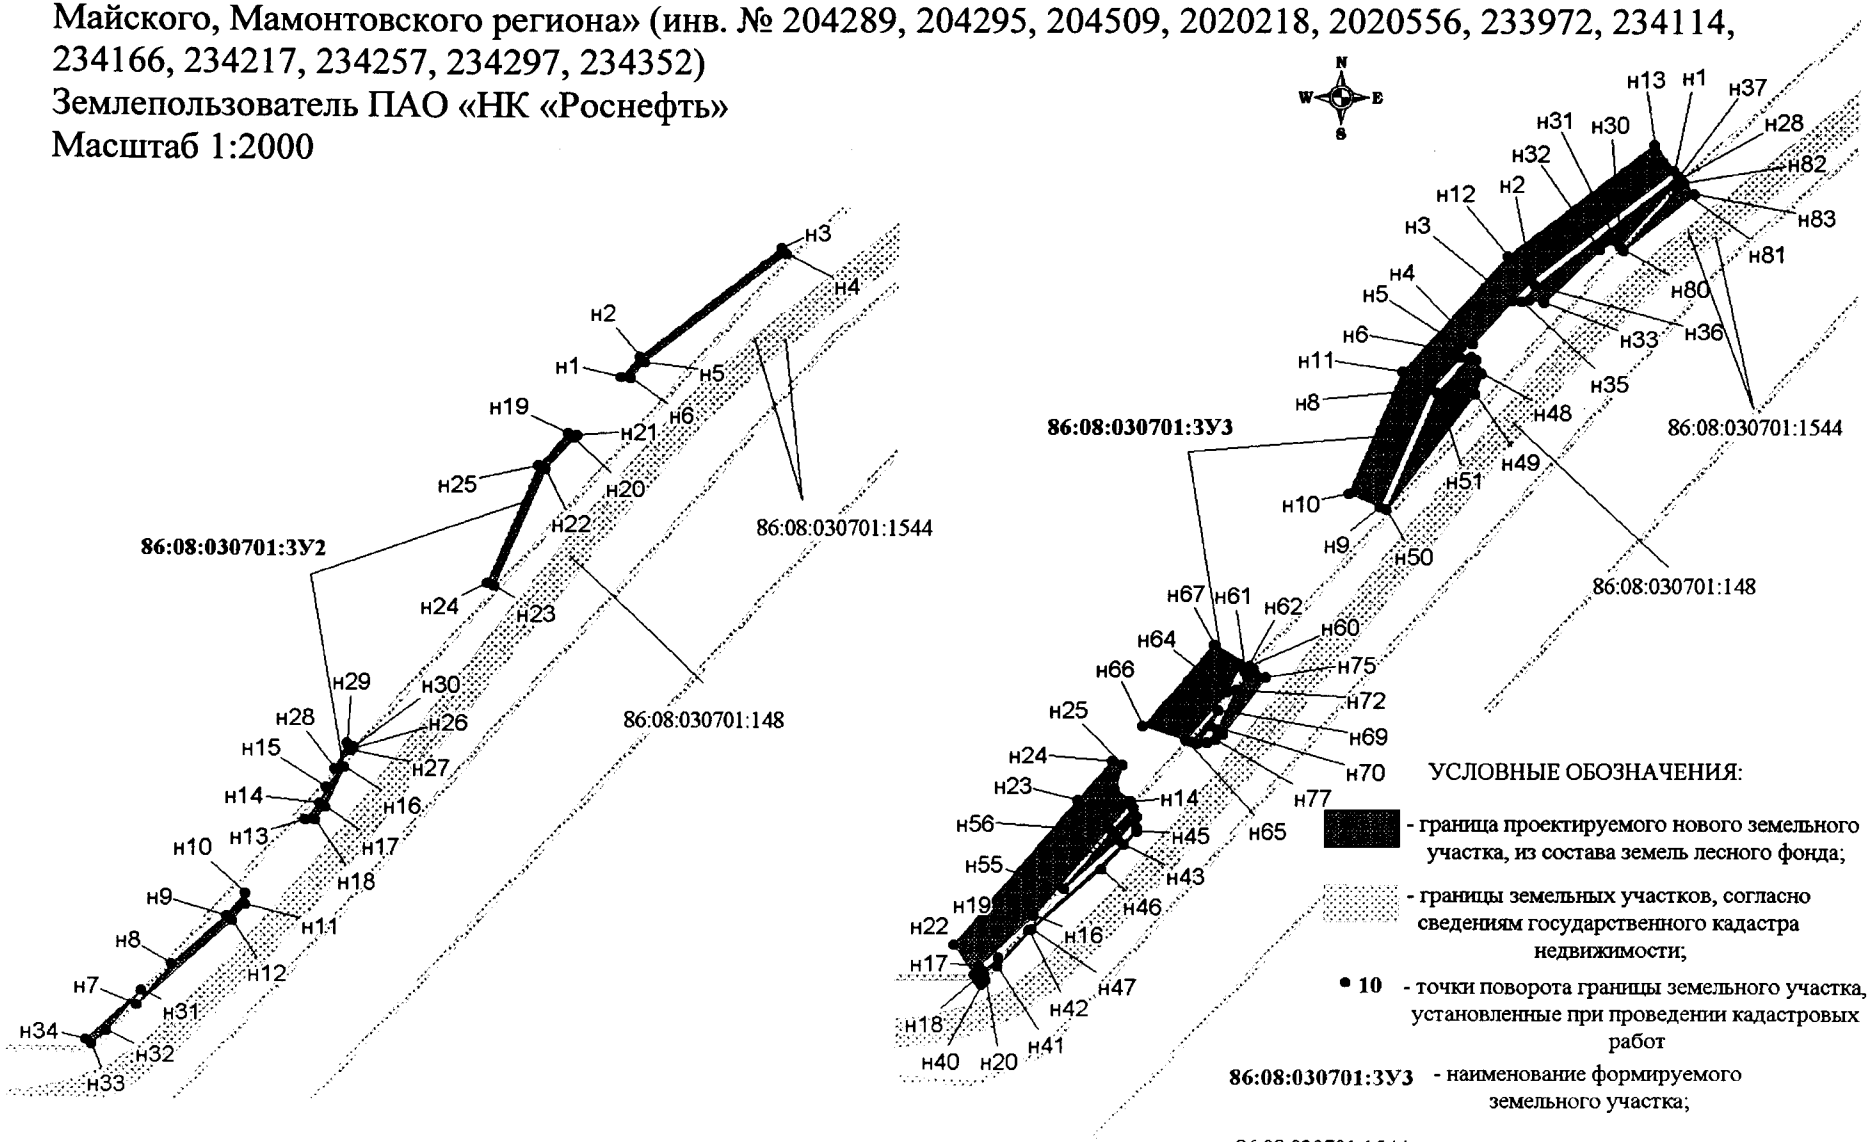


Проект межевания территории для размещения линейного объекта регионального значения Ханты-Мансийского автономного округа – Югры «Реконструкция автомобильных дорог Правдинского, Майского, Мамонтовского региона» (инв. № 204289, 204295, 204509, 2020218, 2020556, 233972, 234114, 234166, 234217, 234257, 234297, 234352)
Землепользователь ПАО «НК «Роснефть»
Масштаб 1:2000

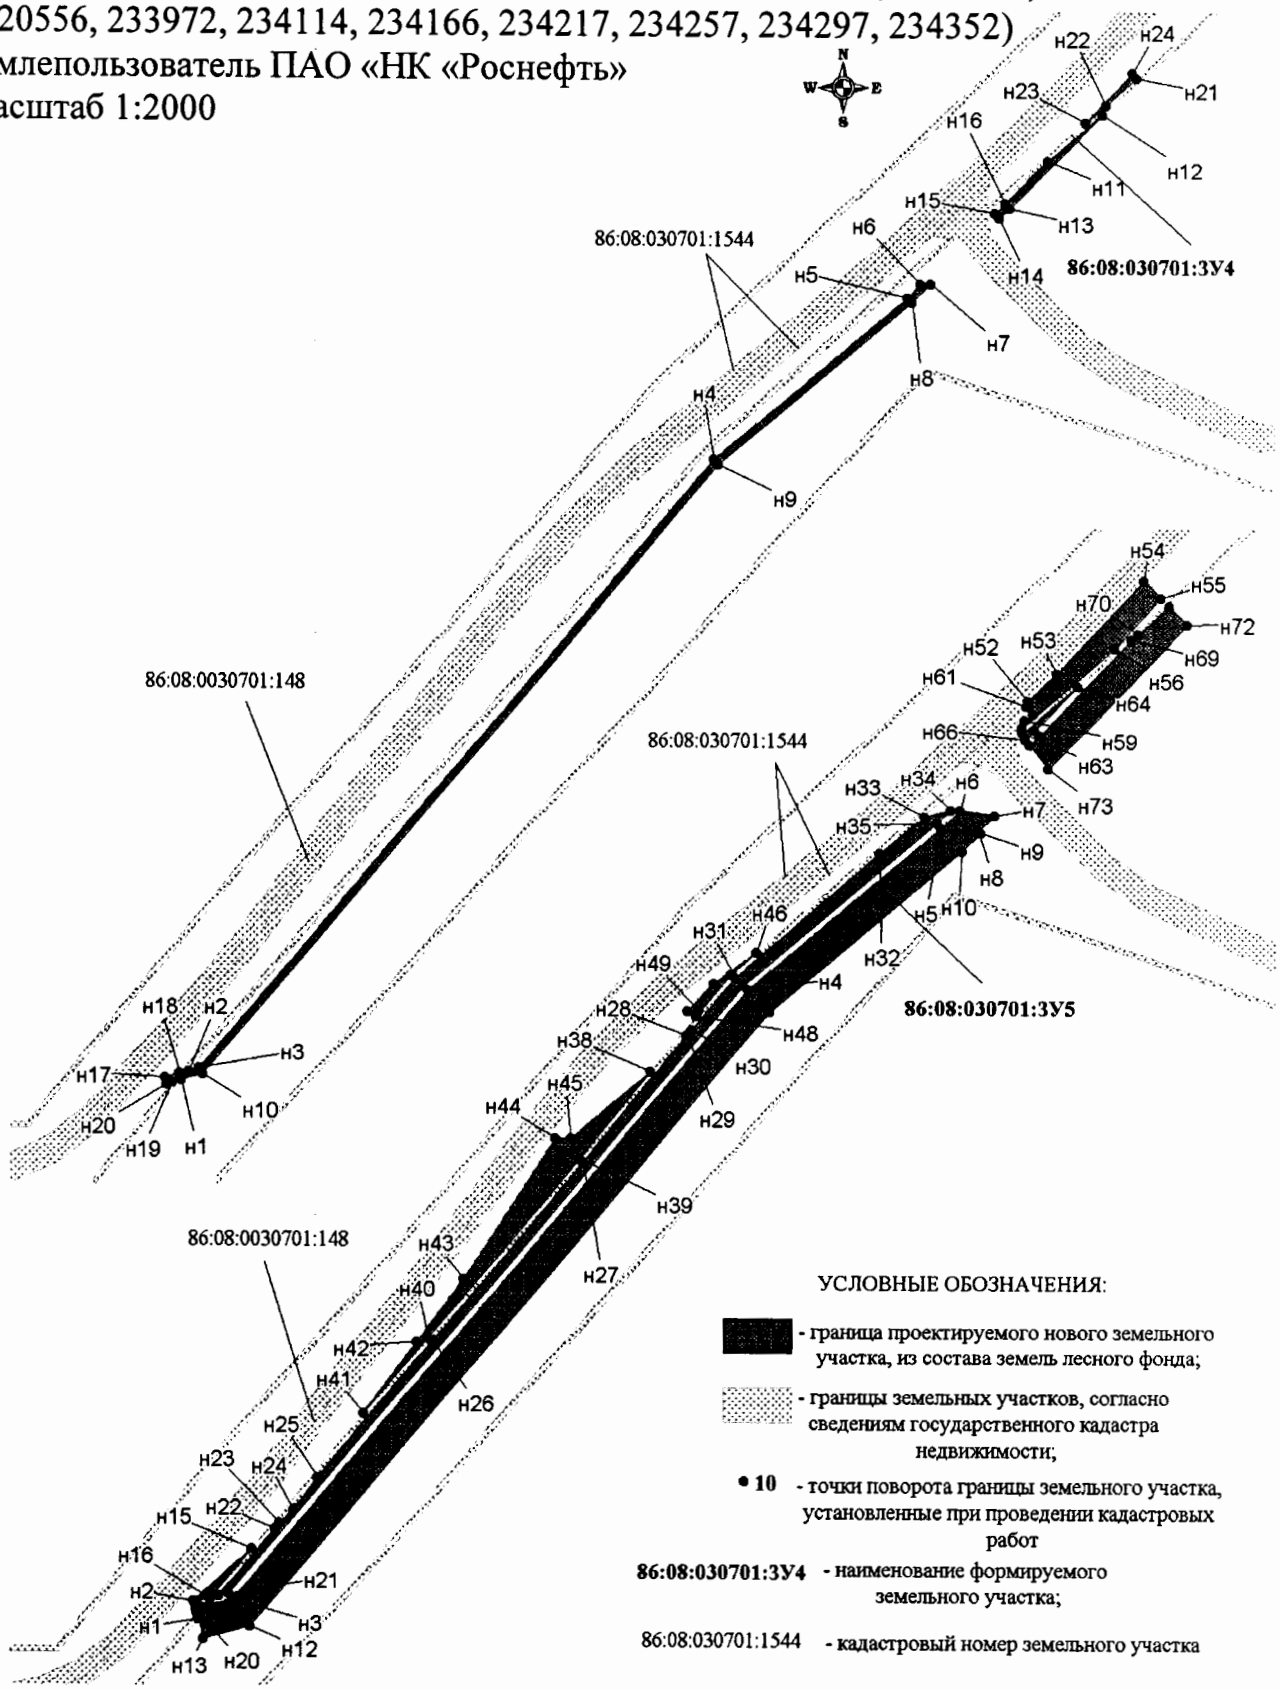

Проект межевания территории для размещения линейного объекта регионального значения Ханты-Мансийского автономного округа – Югры «Реконструкция автомобильных дорог Правдинского, Майского, Мамонтовского региона» (инв. № 204289, 204295, 204509, 2020218, 2020556, 233972, 234114, 234166, 234217, 234257, 234297, 234352)
Землепользователь ПАО «НК «Роснефть»
Масштаб 1:2000

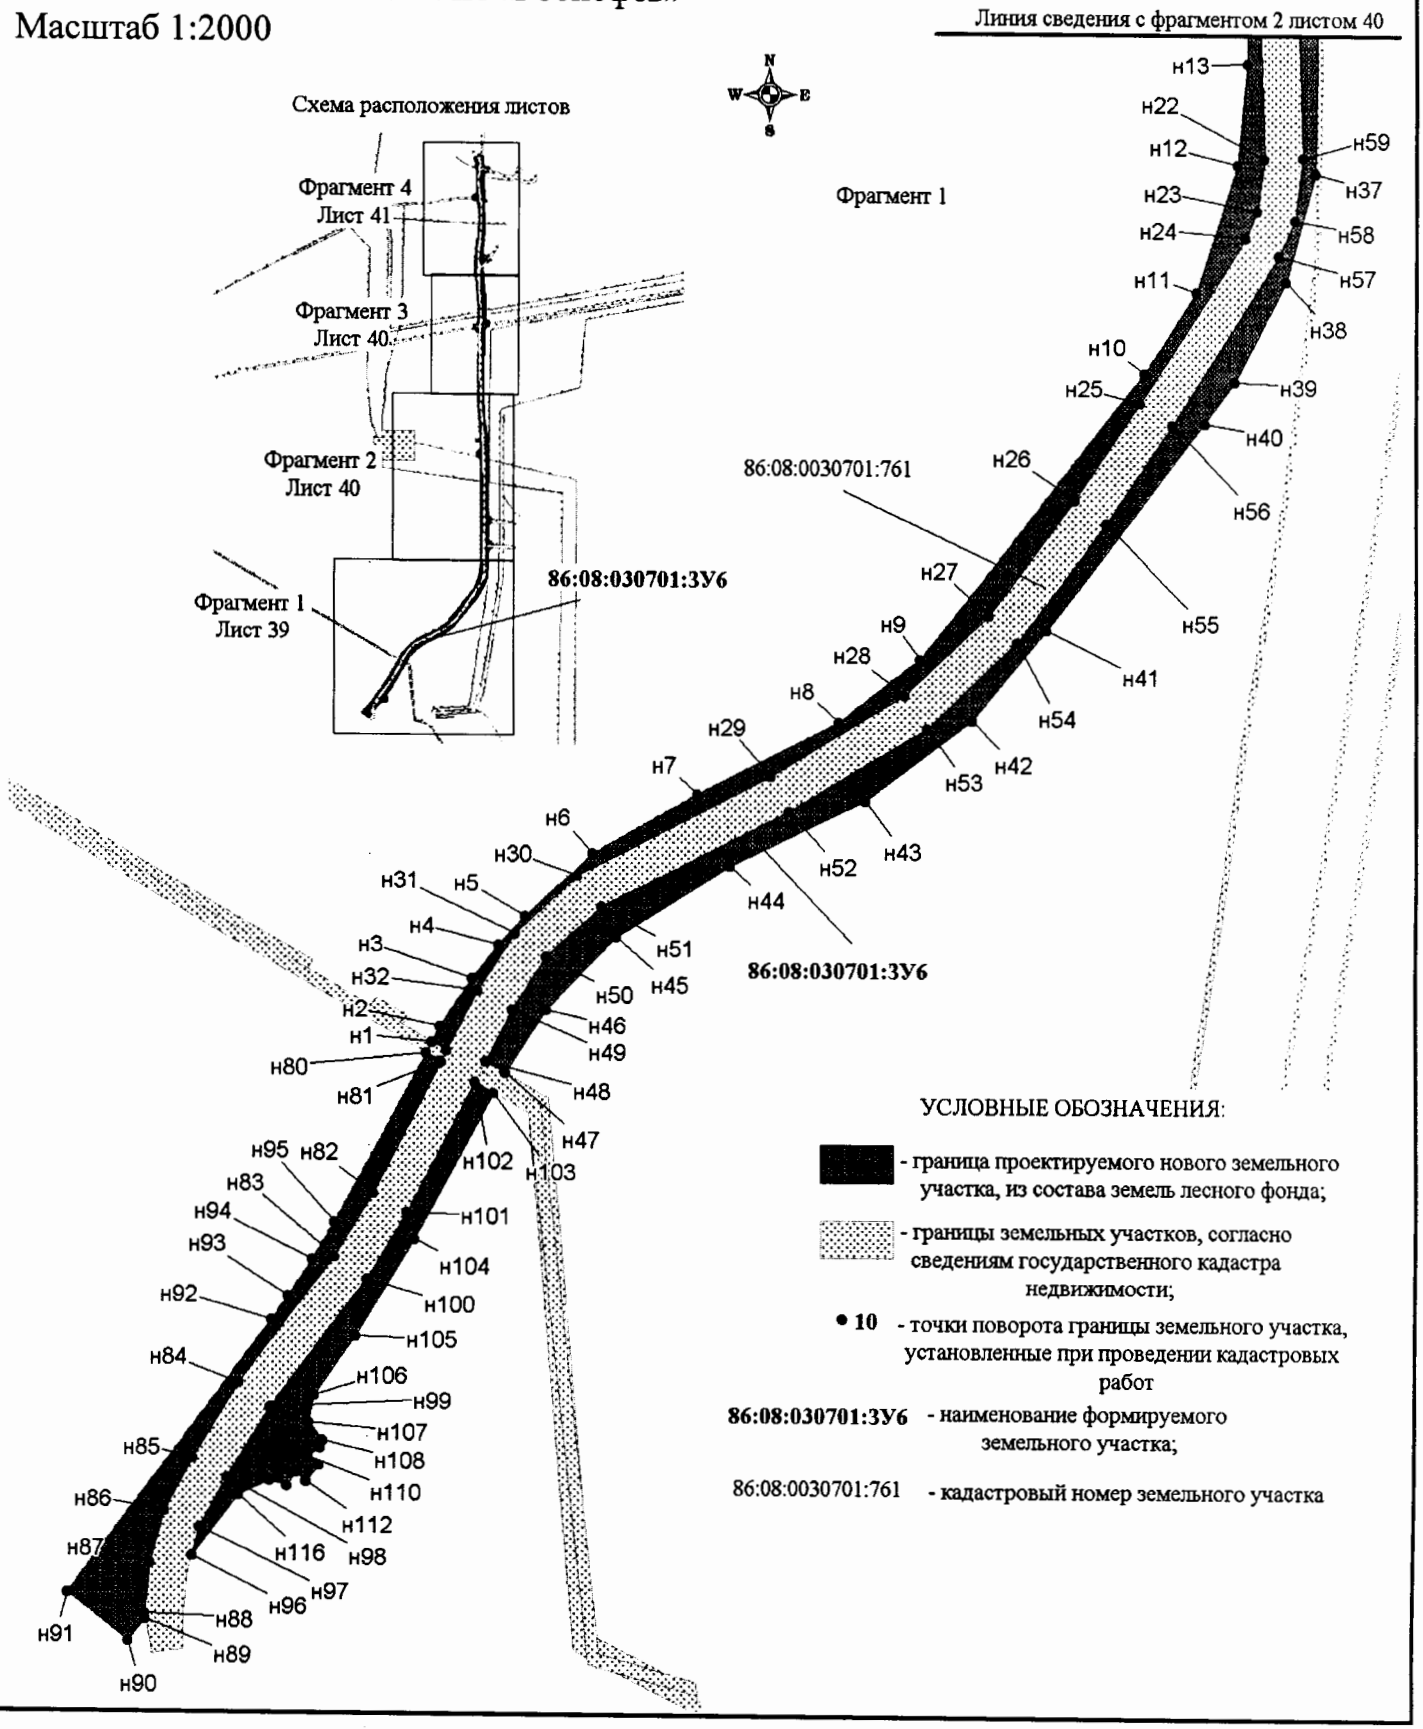


Проект межевания территории для размещения линейного объекта регионального значения Ханты-Мансийского автономного округа – Югры «Реконструкция автомобильных дорог Правдинского, Майского, Мамонтовского региона» (инв. № 204289, 204295, 204509, 2020218, 2020556, 233972, 234114, 234166, 234217, 234257, 234297, 234352)
Землепользователь ПАО «НК «Роснефть»
Масштаб 1:2000

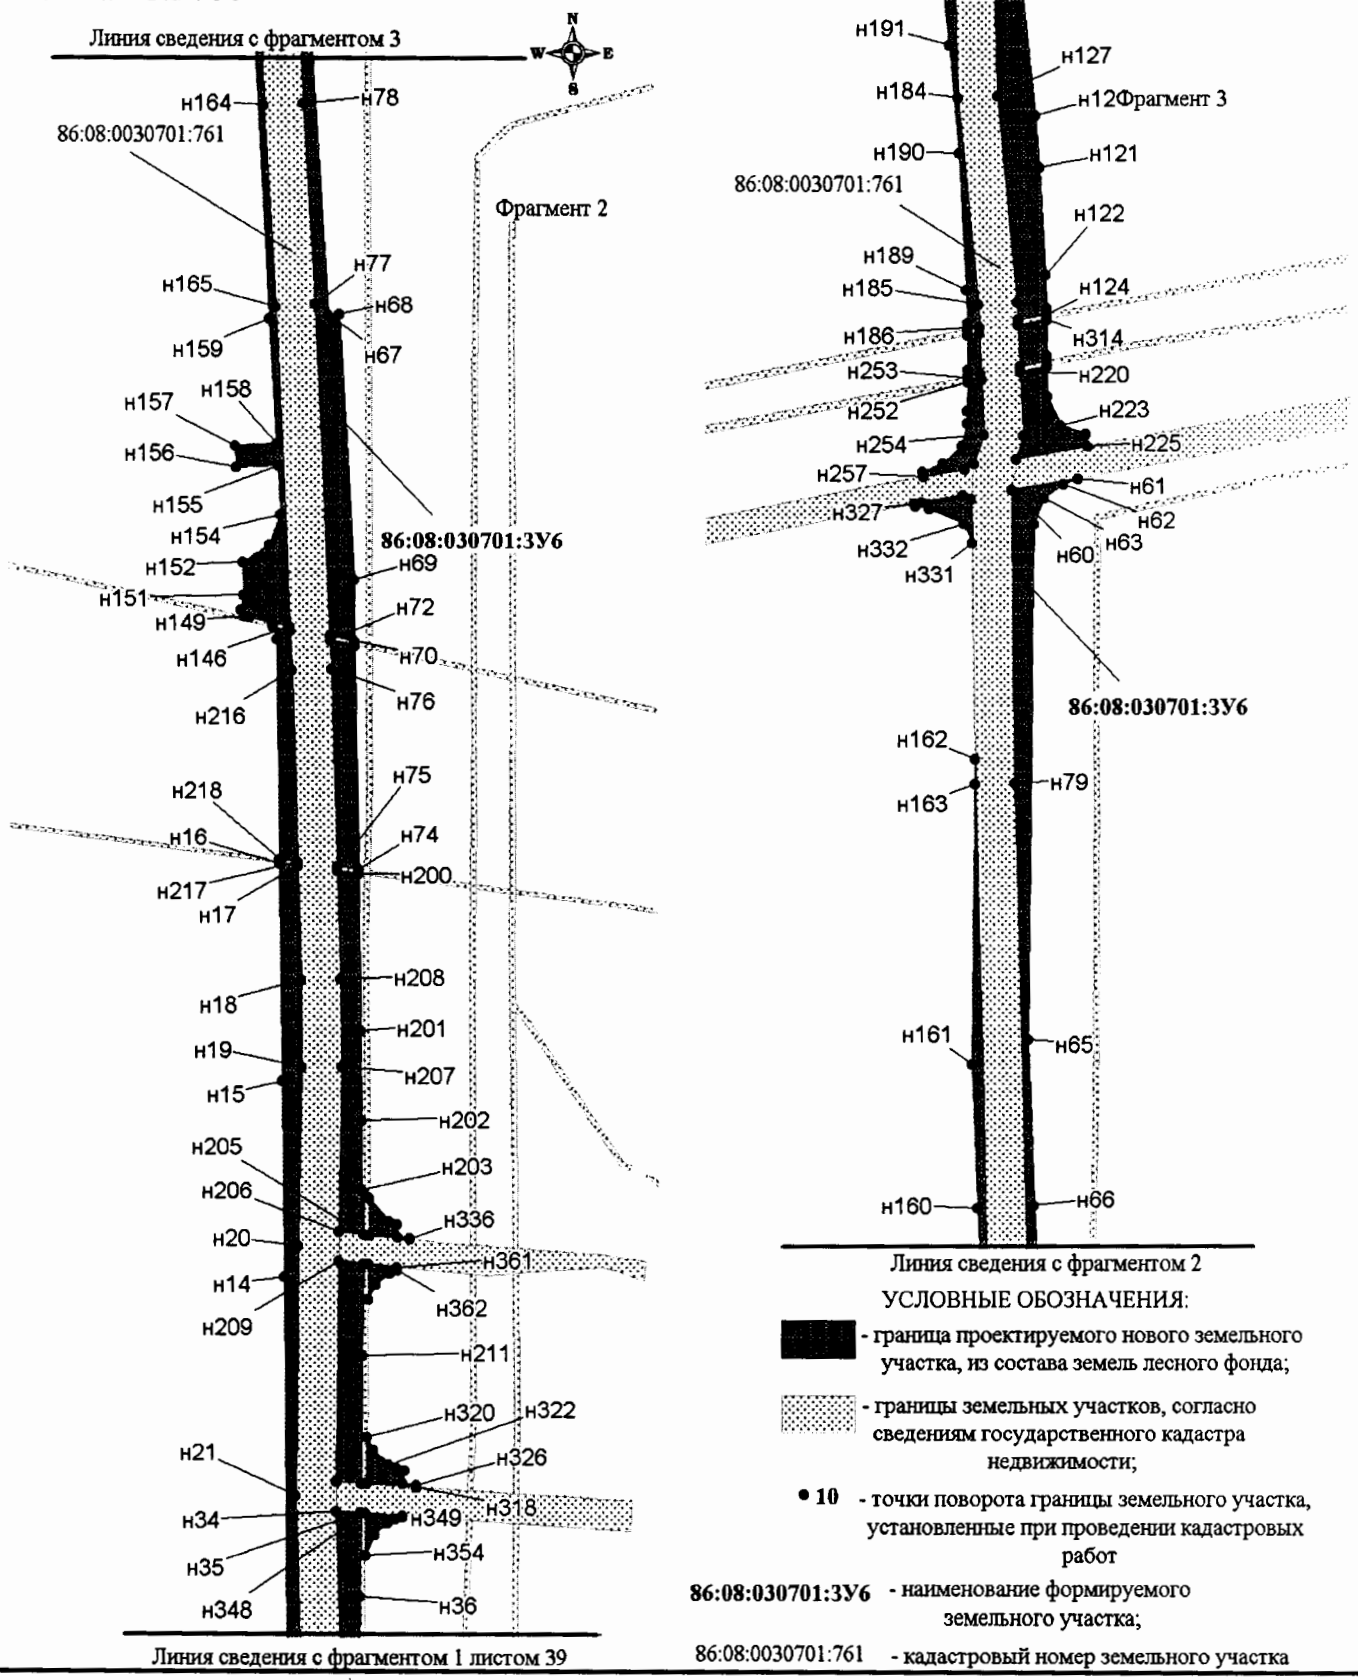

УСЛОВНЫЕ ОБОЗНАЧЕНИЯ:

- граница проектируемого нового земельного участка, из состава земель лесного фонда;
- границы земельных участков, согласно сведениям государственного кадастра недвижимости;
- • 10 - точки поворота границы земельного участка, установленные при проведении кадастровых работ
- 86:08:030701:3У6 - наименование формируемого земельного участка;
- 86:08:0030701:761 - кадастровый номер земельного участка


Проект межевания территории для размещения линейного объекта регионального значения
Ханты-Мансийского автономного округа – Югры «Реконструкция автомобильных дорог Правдинского, Майского, Мамонтовского региона» (инв. № 204289, 204295, 204509, 2020218, 2020556, 233972, 234114, 234166, 234217, 234257, 234297, 234352)
Землепользователь ПАО «НК «Роснефть»
Масштаб 1:2000

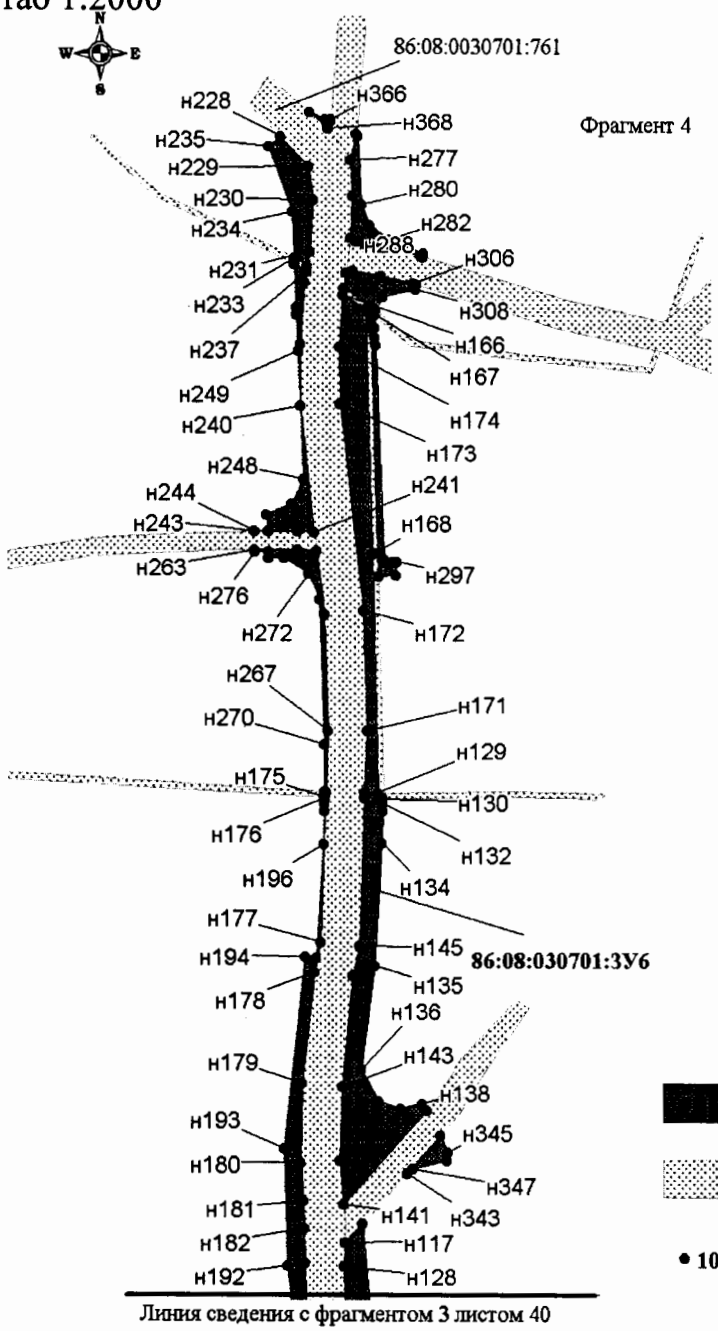


УСЛОВНЫЕ ОБОЗНАЧЕНИЯ:

- граница проектируемого нового земельного участка, из состава земель лесного фонда;
- границы земельных участков, согласно сведениям государственного кадастра недвижимости;
- • 10 - точки поворота границы земельного участка, установленные при проведении кадастровых работ
- 86:08:030701:ЗУ6 - наименование формируемого земельного участка;
- 86:08:0030701:761 - кадастровый номер земельного участка


Проект межевания территории для размещения линейного объекта регионального значения Ханты-Мансийского автономного округа – Югры «Реконструкция автомобильных дорог Правдинского, Майского, Мамонтовского региона» (инв. № 204289, 204295, 204509, 2020218, 2020556, 233972, 234114, 234166, 234217, 234257, 234297, 234352)
Землепользователь ПАО «НК «Роснефть»
Масштаб 1:2000

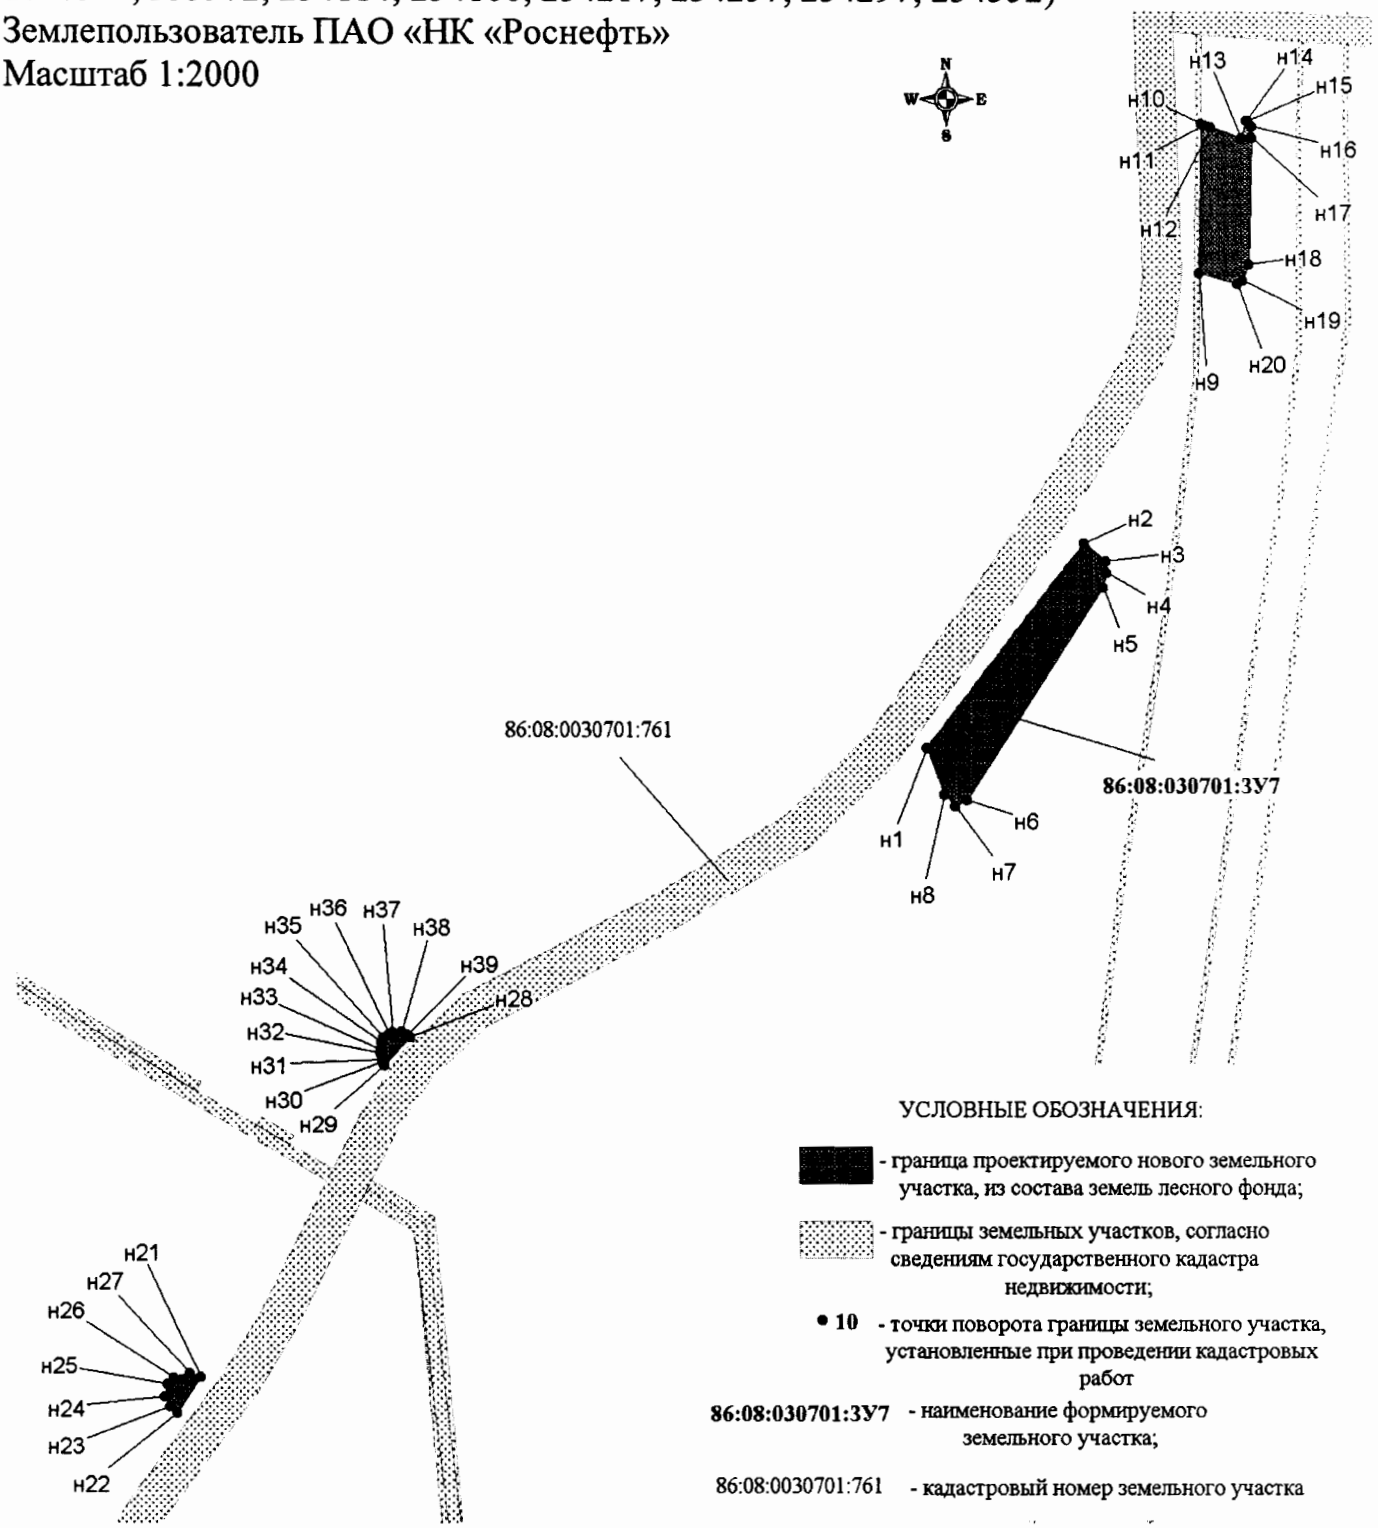

Проект межевания территории для размещения линейного объекта регионального значения Ханты-Мансийского автономного округа – Югры «Реконструкция автомобильных дорог Правдинского, Майского, Мамонтовского региона» (инв. № 204289, 204295, 204509, 2020218, 2020556, 233972, 234114, 234166, 234217, 234257, 234297, 234352)
Землепользователь ПАО «НК «Роснефть»
Масштаб 1:2000

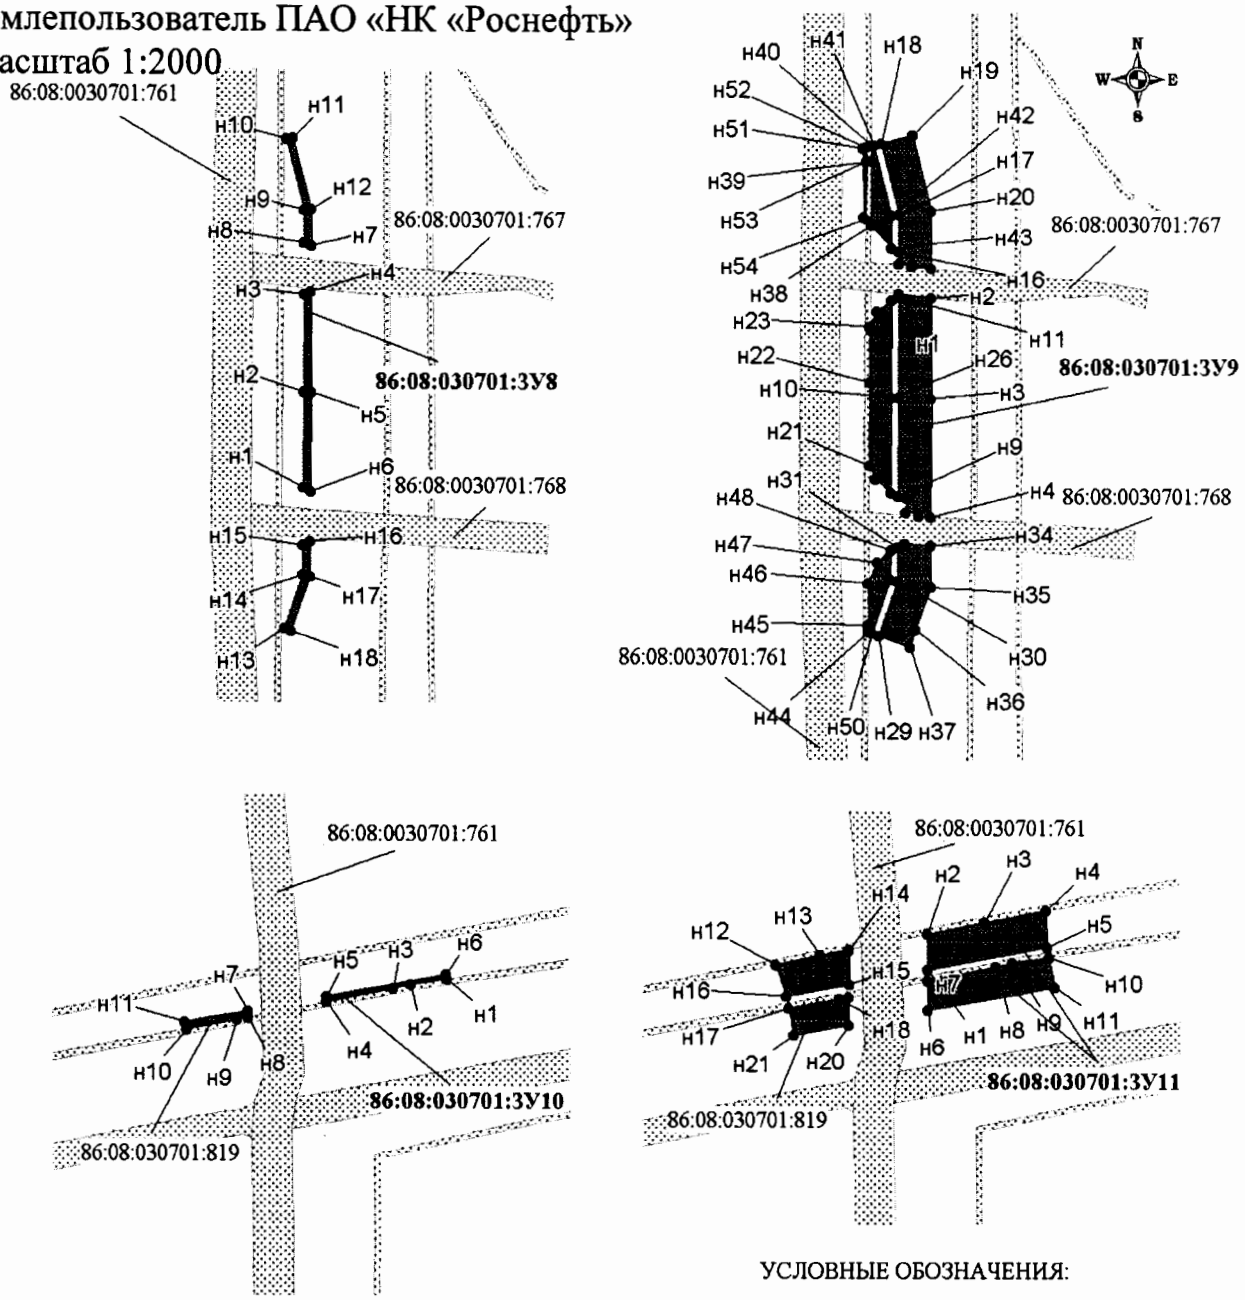


Проект межевания территории для размещения линейного объекта регионального значения Ханты-Мансийского автономного округа – Югры «Реконструкция автомобильных дорог Правдинского, Майского, Мамонтовского региона» (инв. № 204289, 204295, 204509, 2020218, 2020556, 233972, 234114, 234166, 234217, 234257, 234297, 234352)
Землепользователь ПАО «НК «Роснефть»
Масштаб 1:2000

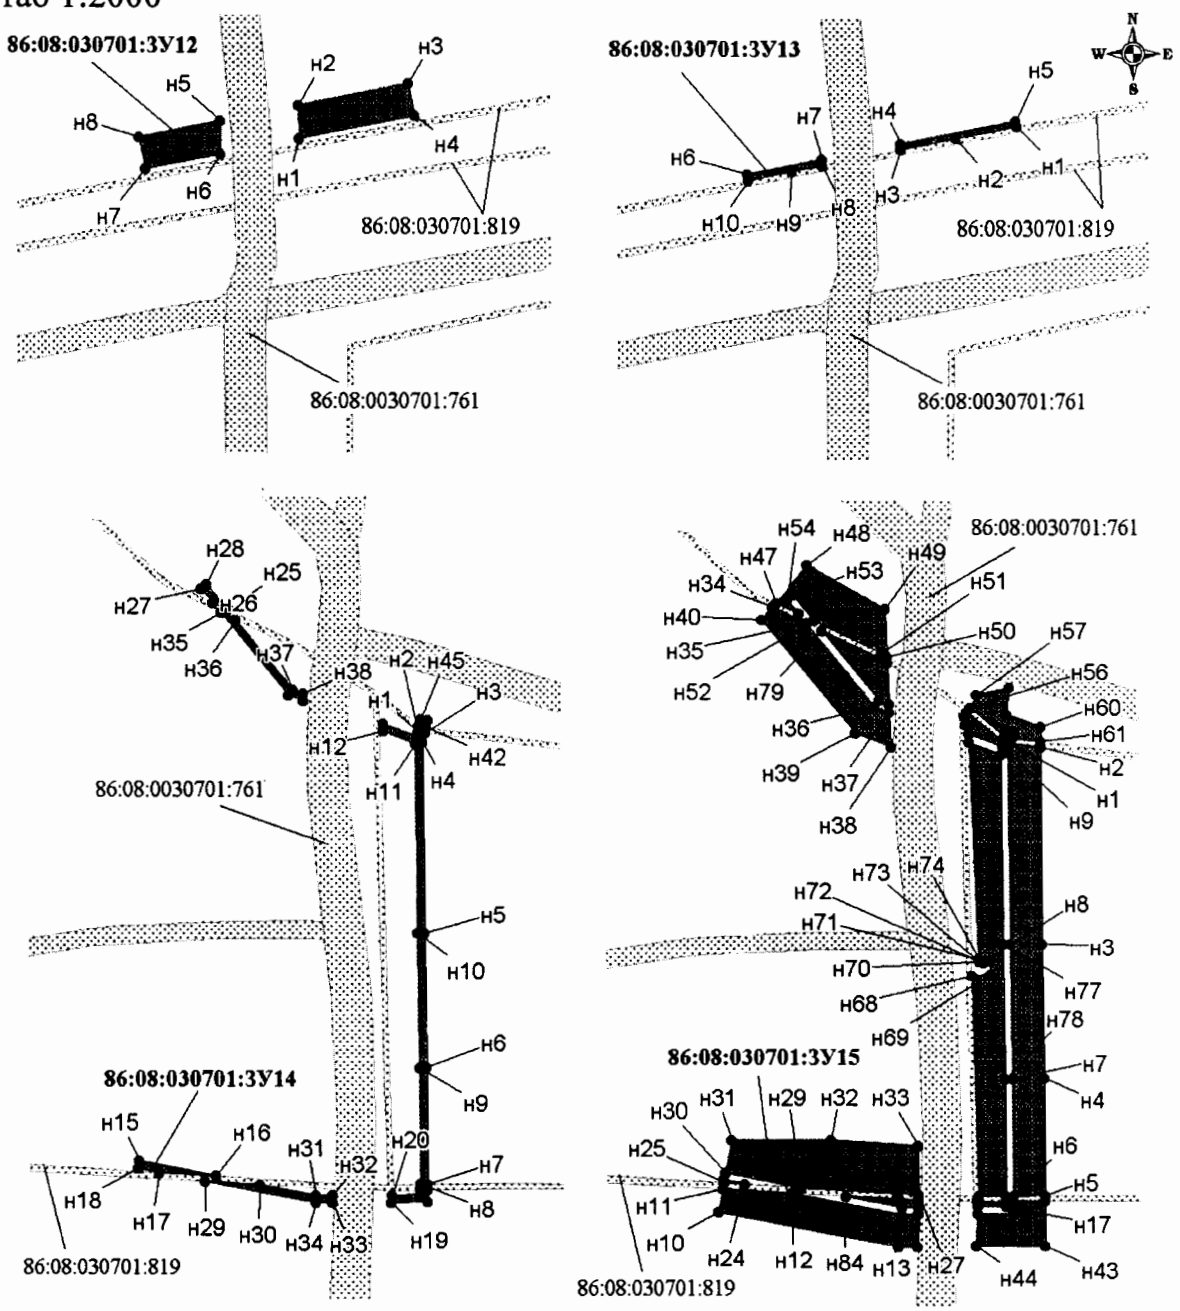


УСЛОВНЫЕ ОБОЗНАЧЕНИЯ:

- граница проектируемого нового земельного участка, из состава земель лесного фонда;
- границы земельных участков, согласно сведениям государственного кадастра недвижимости;
- **10** - точки поворота границы земельного участка, установленные при проведении кадастровых работ
- **86:08:030701:3У12** - наименование формируемого земельного участка;
- 86:08:0030701:761 - кадастровый номер земельного участка


Проект межевания территории для размещения линейного объекта регионального значения Ханты-Мансийского автономного округа – Югры «Реконструкция автомобильных дорог Правдинского, Майского, Мамонтовского региона» (инв. № 204289, 204295, 204509, 2020218, 2020556, 233972, 234114, 234166, 234217, 234257, 234297, 234352)
Землепользователь ПАО «НК «Роснефть»
Масштаб 1:2000

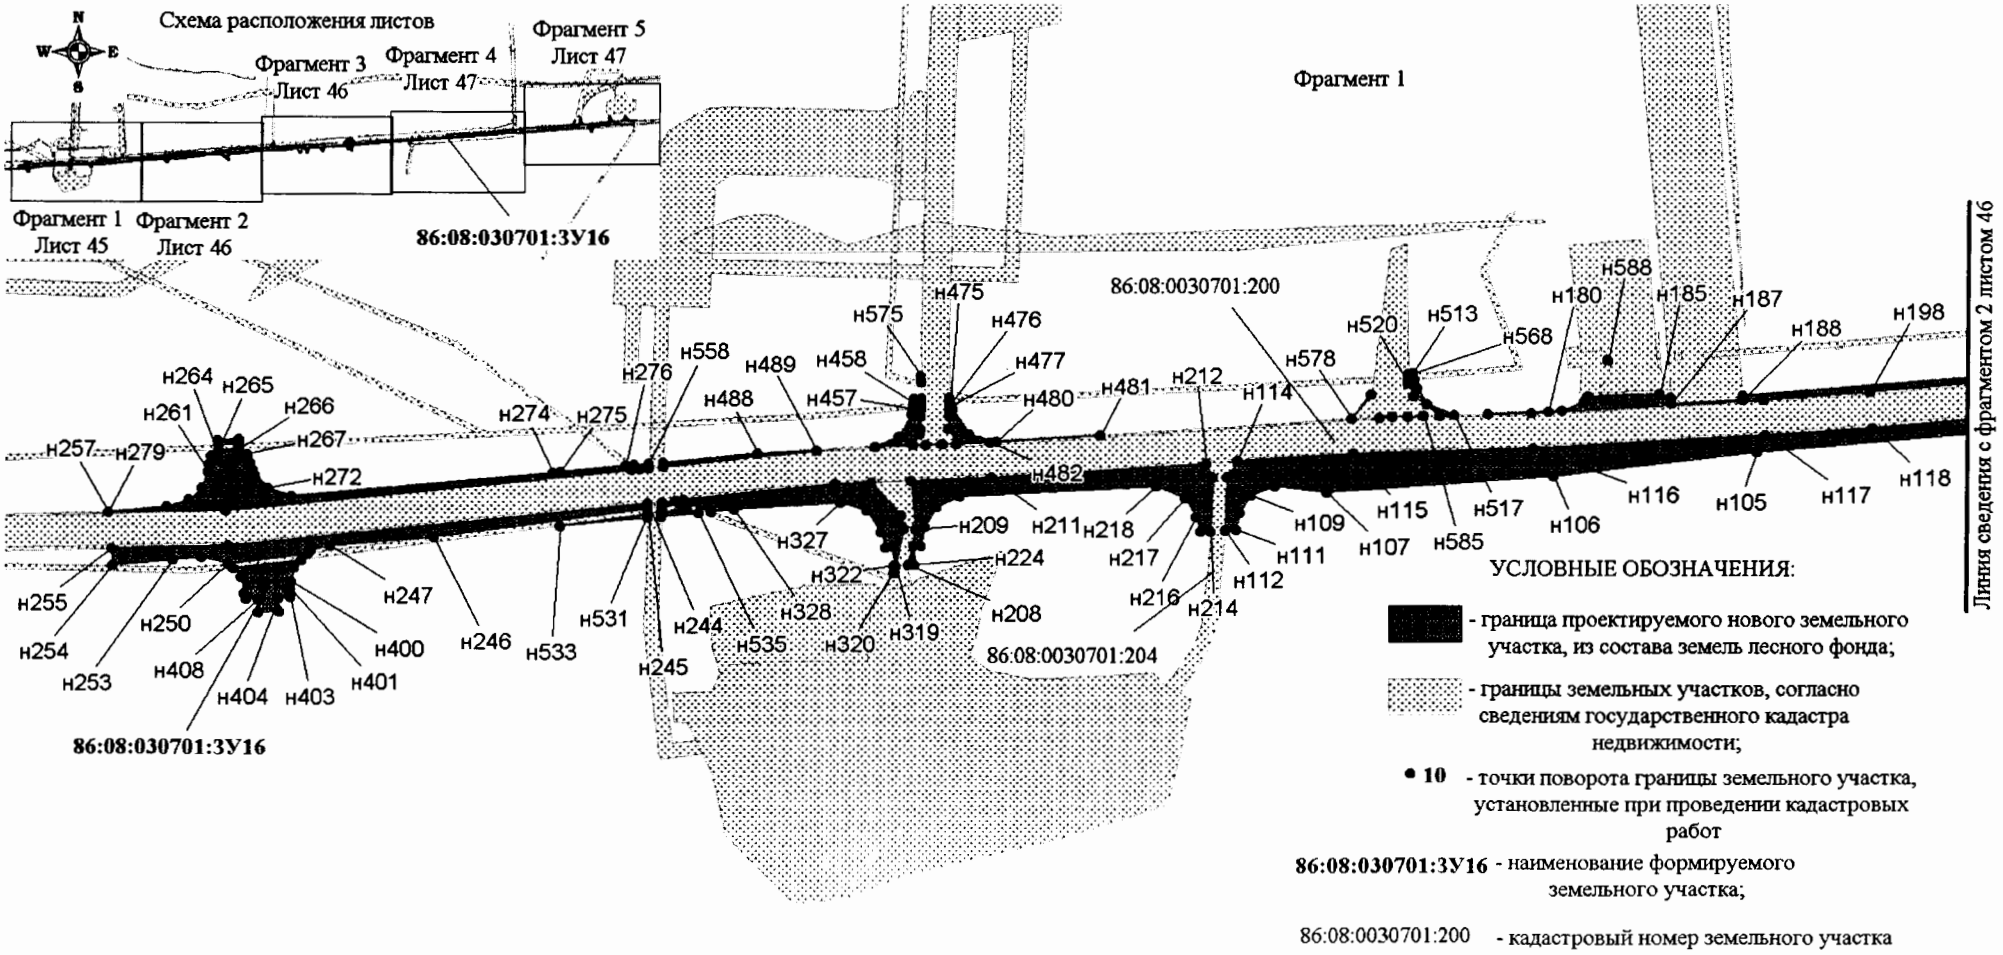

Проект межевания территории для размещения линейного объекта регионального значения Ханты-Мансийского автономного округа – Югры «Реконструкция автомобильных дорог Правдинского, Майского, Мамонтовского региона» (инв. № 204289, 204295, 204509, 2020218, 2020556, 233972, 234114, 234166, 234217, 234257, 234297, 234352)
Землепользователь ПАО «НК «Роснефть»
Масштаб 1:2000

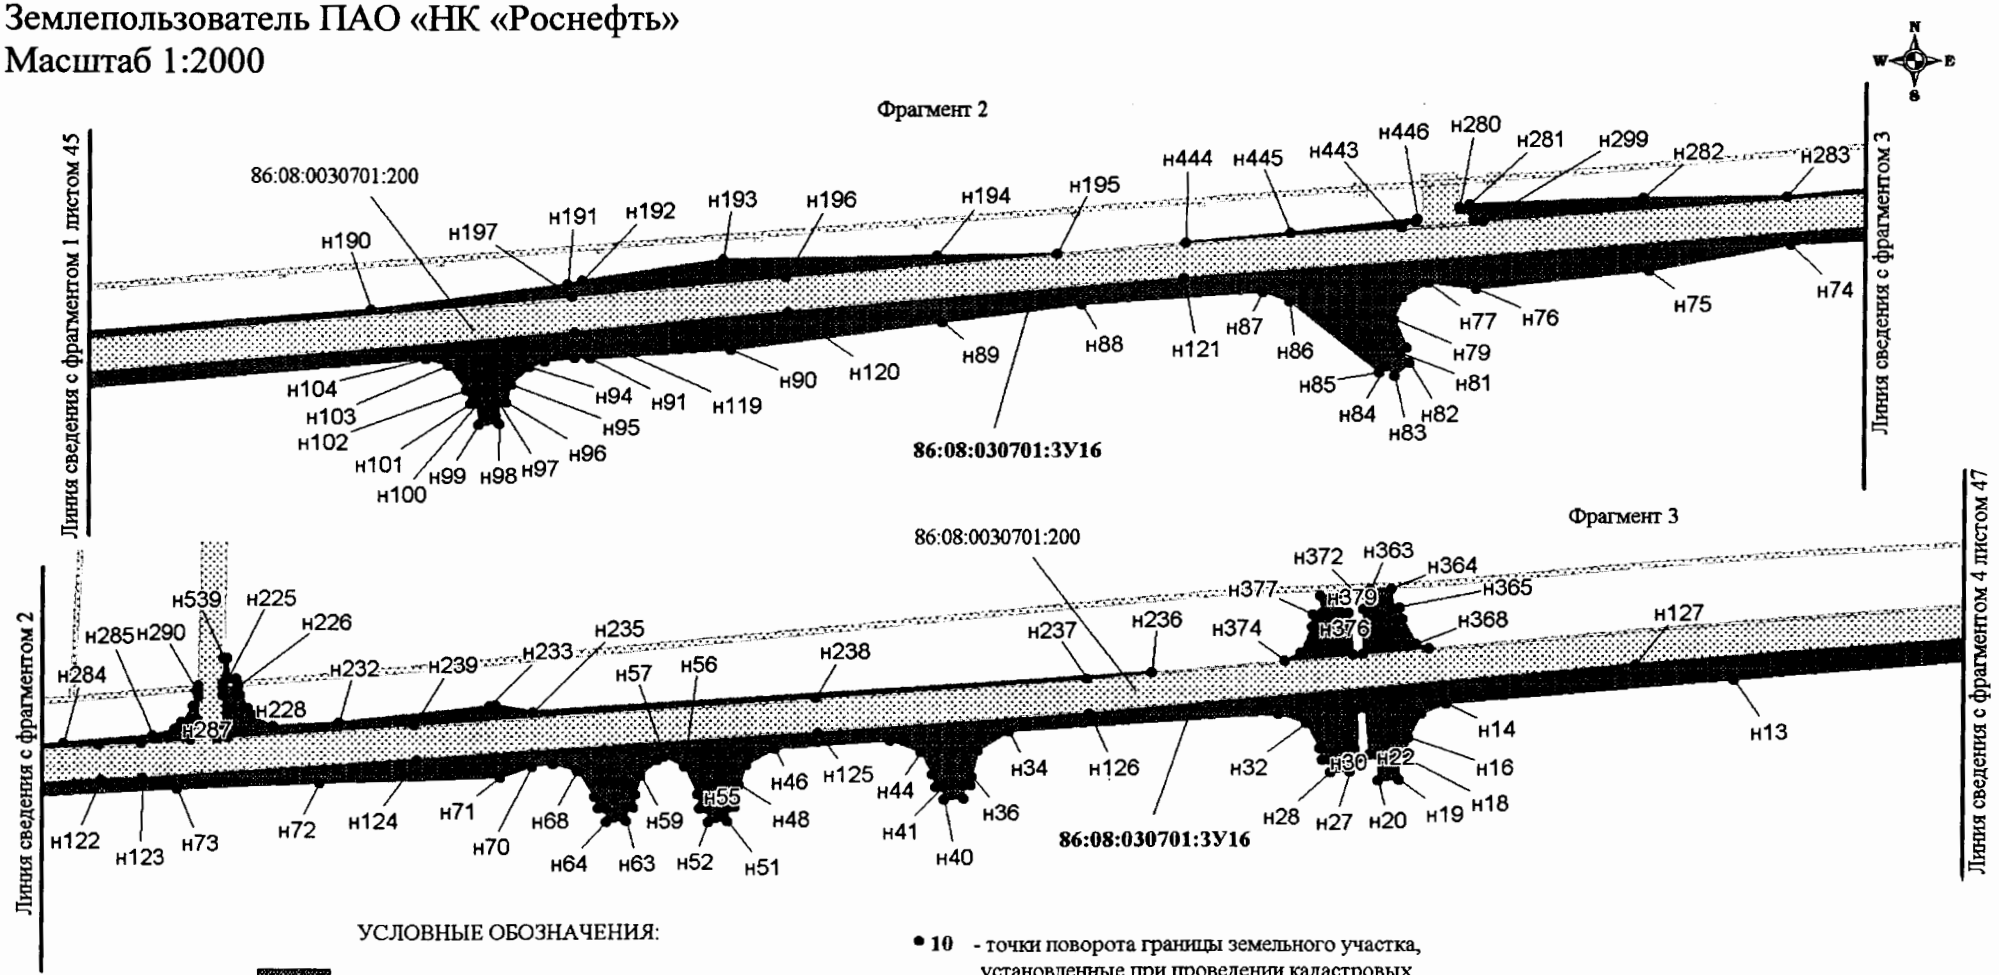

Проект межевания территории для размещения линейного объекта регионального значения Ханты-Мансийского автономного округа – Югры «Реконструкция автомобильных дорог Правдинского, Майского, Мамонтовского региона» (инв. № 204289, 204295, 204509, 2020218, 2020556, 233972, 234114, 234166, 234217, 234257, 234297, 234352)
Землепользователь ПАО «НК «Роснефть»
Масштаб 1:2000

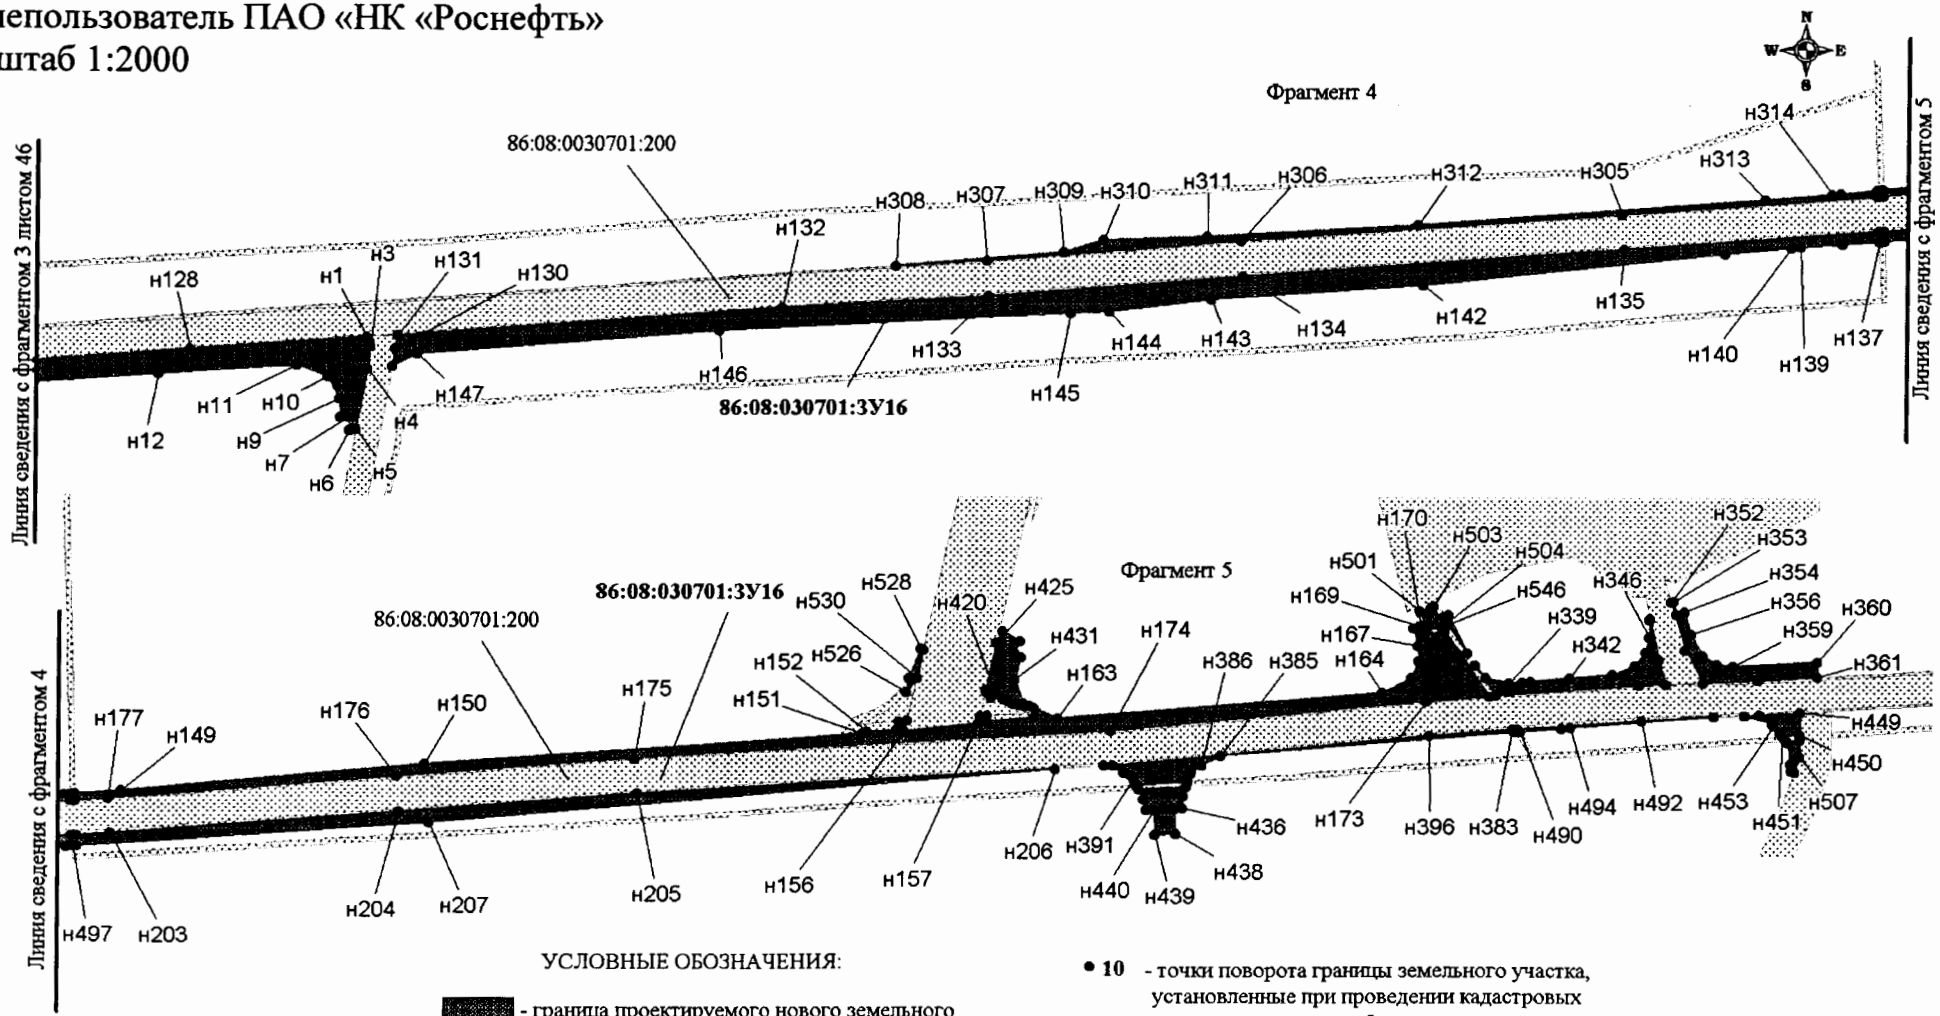

УСЛОВНЫЕ ОБОЗНАЧЕНИЯ:


- граница проектируемого нового земельного участка, из состава земель лесного фонда;
- границы земельных участков, согласно сведениям государственного кадастра недвижимости;

• **10** - точки поворота границы земельного участка, установленные при проведении кадастровых работ

86:08:030701:3У16 - наименование формируемого земельного участка;

86:08:0030701:200 - кадастровый номер земельного участка


Проект межевания территории для размещения линейного объекта регионального значения Ханты-Мансийского автономного округа – Югры «Реконструкция автомобильных дорог Правдинского, Майского, Мамонтовского региона» (инв. № 204289, 204295, 204509, 2020218, 2020556, 233972, 234114, 234166, 234217, 234257, 234297, 234352)
Землепользователь ПАО «НК «Роснефть»
Масштаб 1:2000

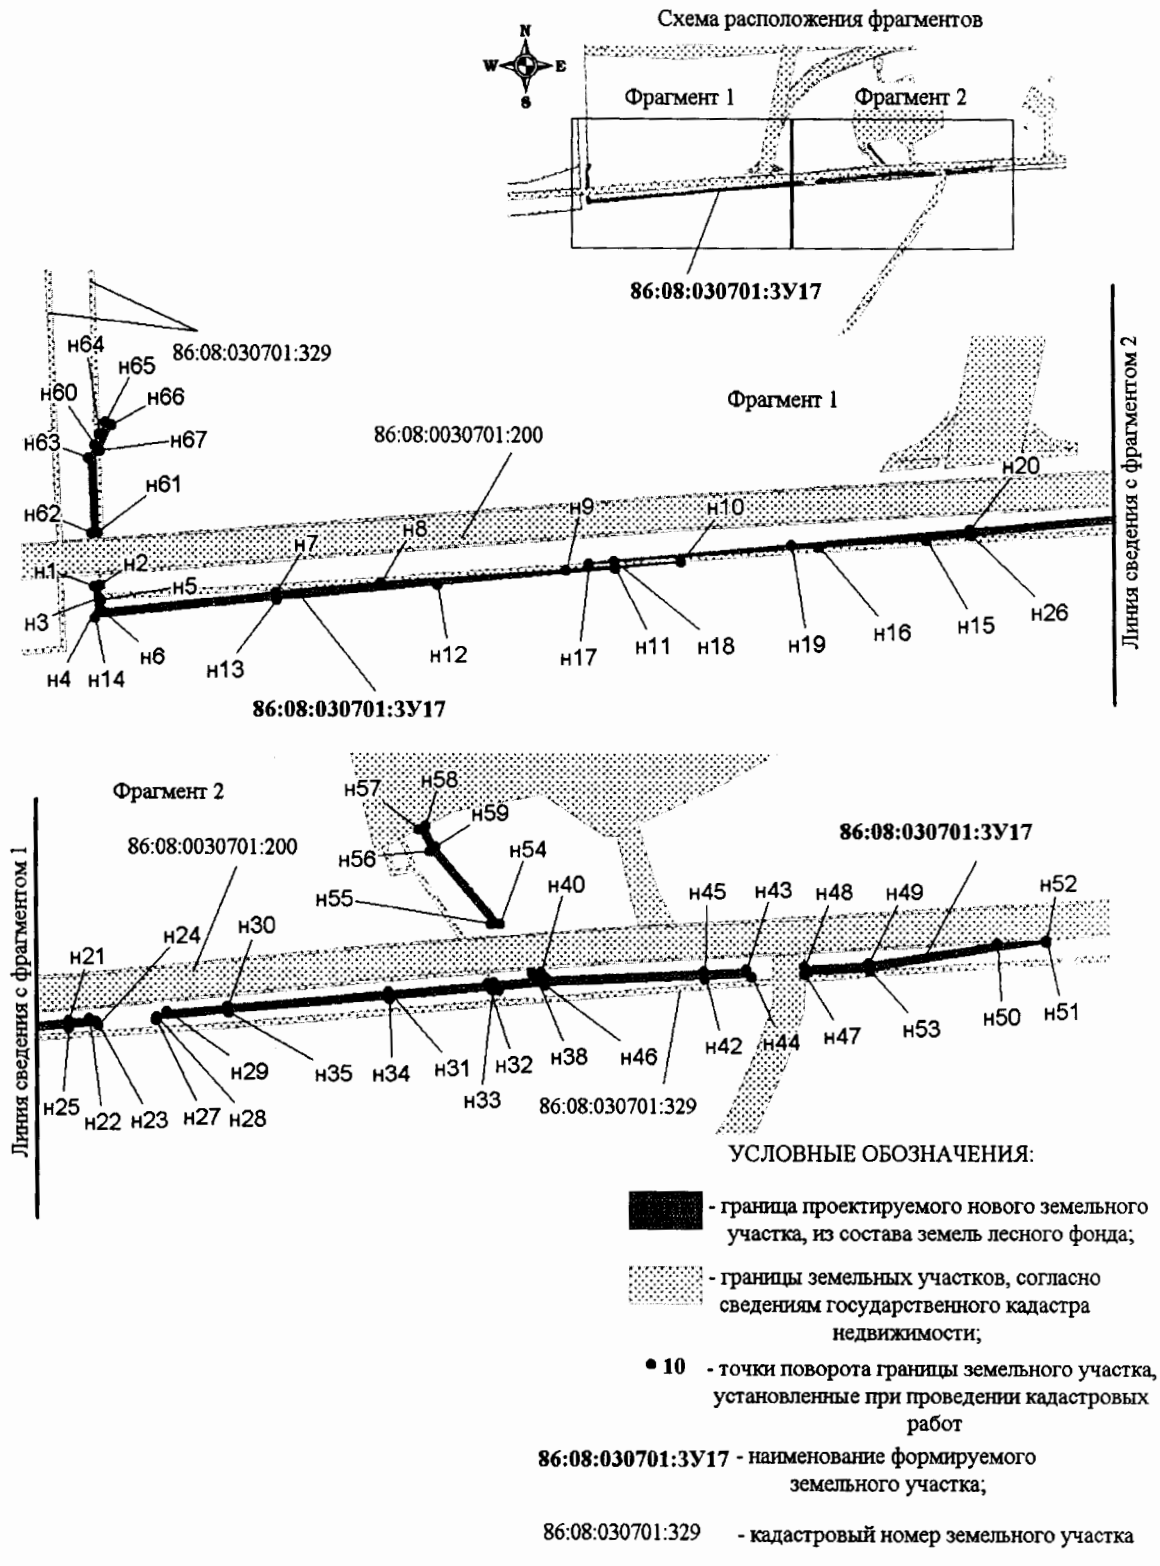

УСЛОВНЫЕ ОБОЗНАЧЕНИЯ:

- граница проектируемого нового земельного участка, из состава земель лесного фонда;
- границы земельных участков, согласно сведениям государственного кадастра недвижимости;
- **• 10** - точки поворота границы земельного участка, установленные при проведении кадастровых работ
- **86:08:030701:3У17** - наименование формируемого земельного участка;
- 86:08:030701:329 - кадастровый номер земельного участка


Проект межевания территории для размещения линейного объекта регионального значения Ханты-Мансийского автономного округа – Югры «Реконструкция автомобильных дорог Правдинского, Майского, Мамонтовского региона» (инв. № 204289, 204295, 204509, 2020218, 2020556, 233972, 234114, 234166, 234217, 234257, 234297, 234352)
Землепользователь ПАО «НК «Роснефть»
Масштаб 1:2000

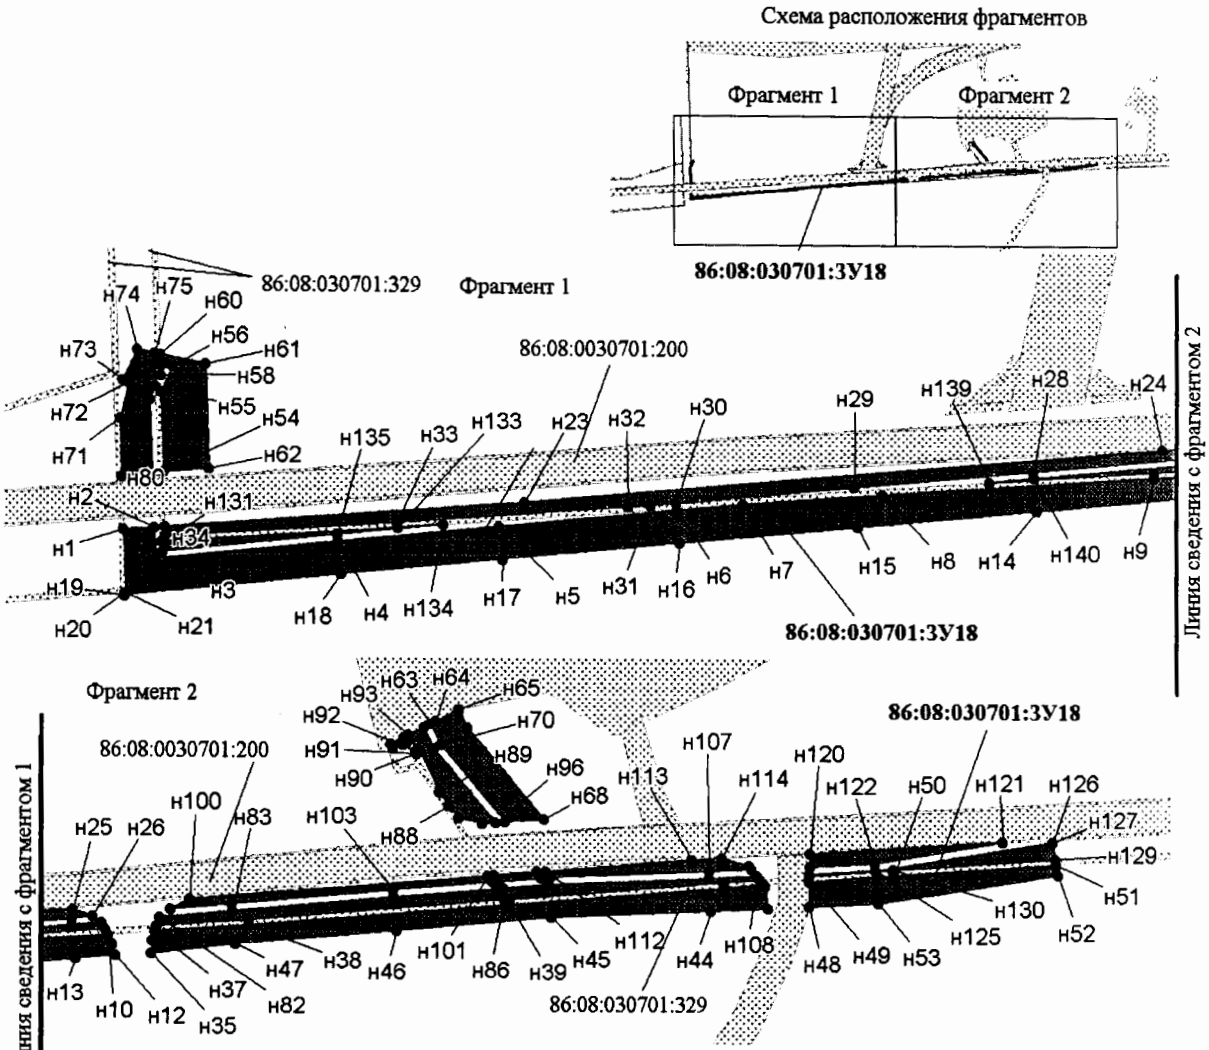



УСЛОВНЫЕ ОБОЗНАЧЕНИЯ:


- граница проектируемого нового земельного участка, из состава земель лесного фонда;
- границы земельных участков, согласно сведениям государственного кадастра недвижимости;
- **10** - точки поворота границы земельного участка, установленные при проведении кадастровых работ
- **86:08:030701:3У18** - наименование формируемого земельного участка;
- 86:08:030701:329 - кадастровый номер земельного участка


Проект межевания территории для размещения линейного объекта регионального значения Ханты-Мансийского автономного округа – Югры «Реконструкция автомобильных дорог Правдинского, Майского, Мамонтовского региона» (инв. № 204289, 204295, 204509, 2020218, 2020556, 233972, 234114, 234166, 234217, 234257, 234297, 234352)
Землепользователь ПАО «НК «Роснефть»
Масштаб 1:2000

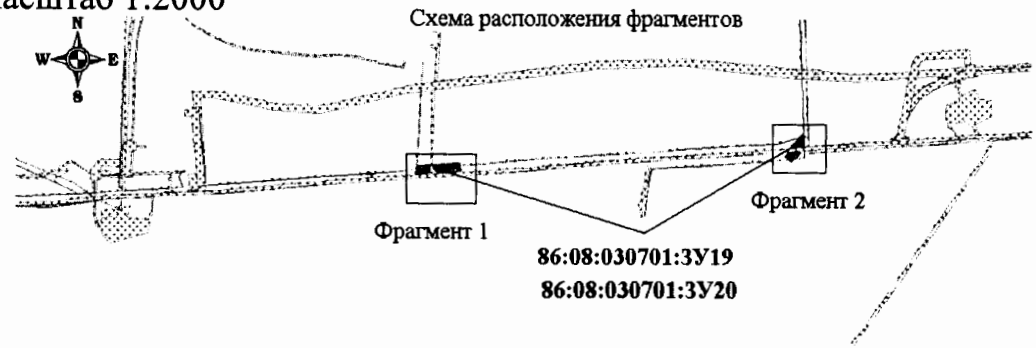

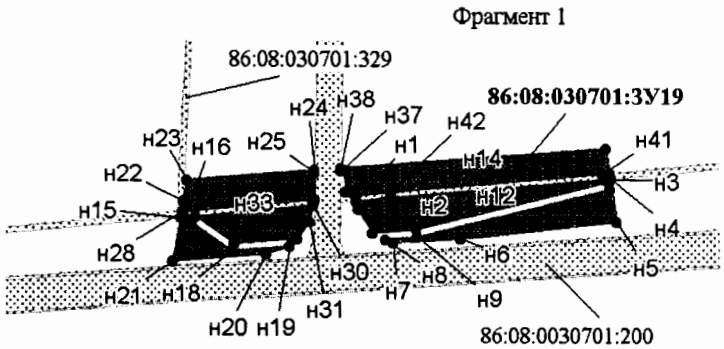

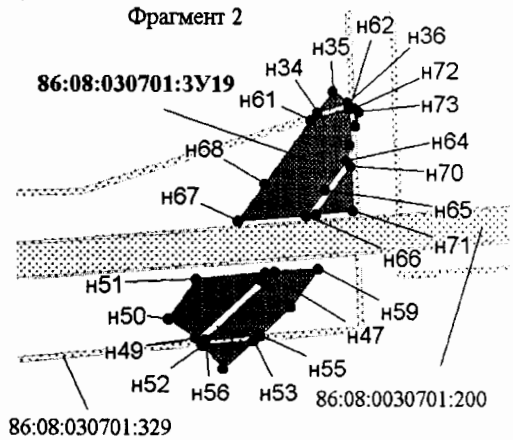

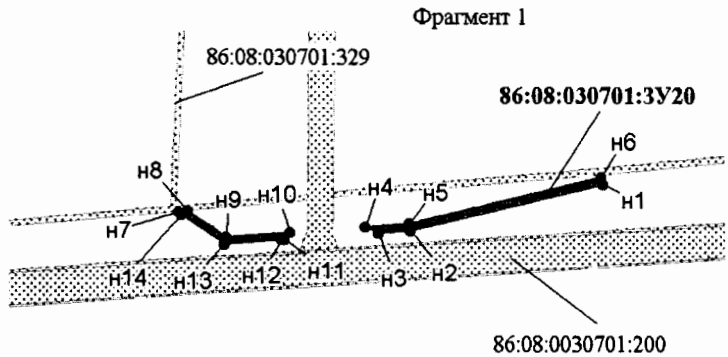


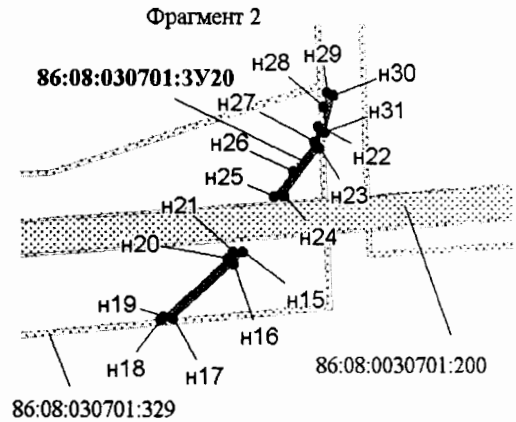

УСЛОВНЫЕ ОБОЗНАЧЕНИЯ:

- граница проектируемого нового земельного участка, из состава земель лесного фонда;
- границы земельных участков, согласно сведениям государственного кадастра недвижимости;
- **10** - точки поворота границы земельного участка, установленные при проведении кадастровых работ
- **86:08:030701:3У19** - наименование формируемого земельного участка;
- 86:08:0030701:200 - кадастровый номер земельного участка

Проект межевания территории для размещения линейного объекта регионального значения Ханты-Мансийского автономного округа – Югры «Реконструкция автомобильных дорог Правдинского, Майского, Мамонтовского региона» (инв. № 204289, 204295, 204509, 2020218, 2020556, 233972, 234114, 234166, 234217, 234257, 234297, 234352)
Землепользователь ПАО «НК «Роснефть»
Масштаб 1:2000

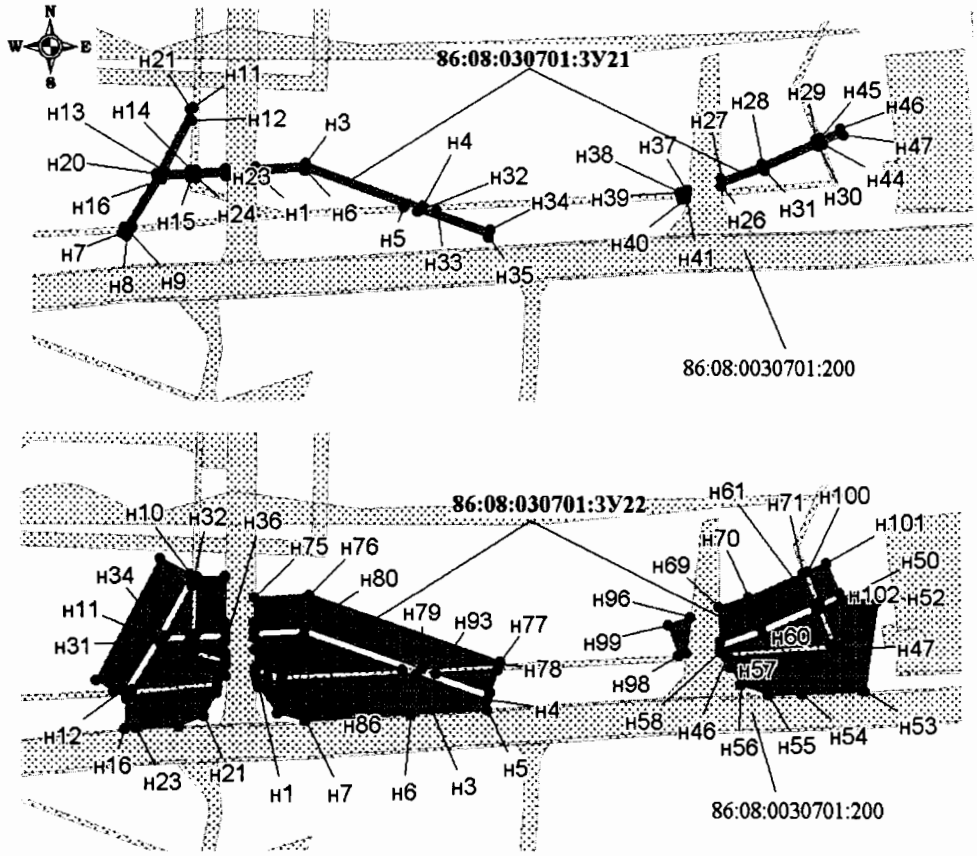

УСЛОВНЫЕ ОБОЗНАЧЕНИЯ:

- граница проектируемого нового земельного участка, из состава земель лесного фонда;


- границы земельных участков, согласно сведениям государственного кадастра недвижимости;

• 10 - точки поворота границы земельного участка, установленные при проведении кадастровых работ

86:08:030701:3У22 - наименование формируемого земельного участка;

86:08:0030701:200 - кадастровый номер земельного участка

Проект межевания территории для размещения линейного объекта регионального значения Ханты-Мансийского автономного округа – Югры «Реконструкция автомобильных дорог Правдинского, Майского, Мамонтовского региона» (инв. № 204289, 204295, 204509, 2020218, 2020556, 233972, 234114, 234166, 234217, 234257, 234297, 234352)
Землепользователь ПАО «НК «Роснефть»
Масштаб 1:2000

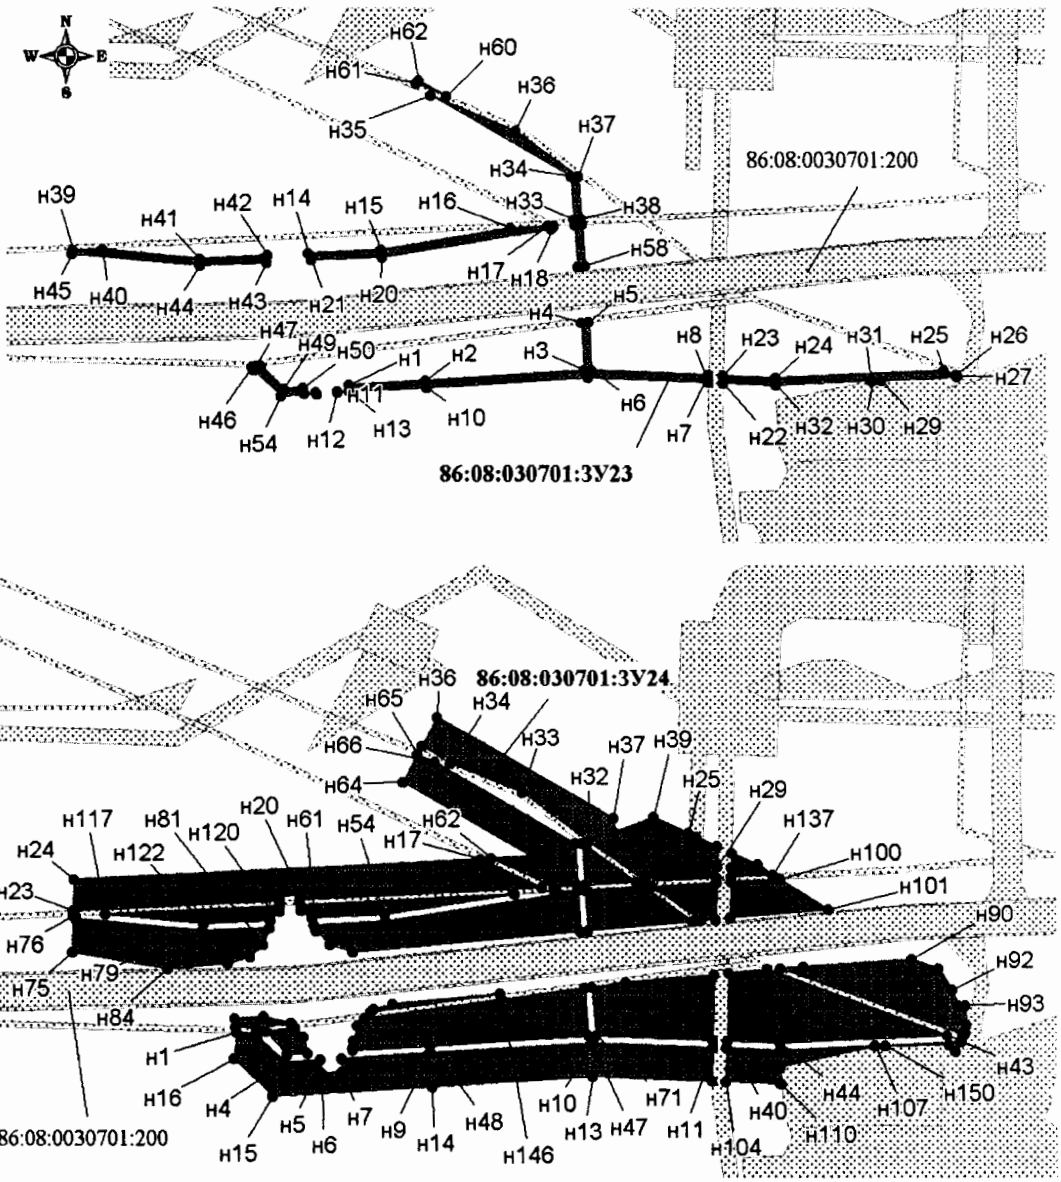

УСЛОВНЫЕ ОБОЗНАЧЕНИЯ:

- граница проектируемого нового земельного участка, из состава земель лесного фонда;
- границы земельных участков, согласно сведениям государственного кадастра недвижимости;
- • 10 - точки поворота границы земельного участка, установленные при проведении кадастровых работ
- **86:08:030701:3У23** - наименование формируемого земельного участка;
- 86:08:0030701:200 - кадастровый номер земельного участка

Проект межевания территории для размещения линейного объекта регионального значения Ханты-Мансийского автономного округа – Югры «Реконструкция автомобильных дорог Правдинского, Майского, Мамонтовского региона» (инв. № 204289, 204295, 204509, 2020218, 2020556, 233972, 234114, 234166, 234217, 234257, 234297, 234352)
Землепользователь ПАО «НК «Роснефть»

Каталог координат межевания земельных участков

86:08:030702:ЗУ1 (Лист 1-4)		
Точка	X	Y
н1	899046.49	3553585.59
н2	899053.95	3553593.86
н3	899152.62	3553714.53
н4	899183.79	3553751.74
н5	899236.67	3553812.91
н6	899256.82	3553839.62
н7	899306.65	3553898.88
н8	899359.25	3553953.80
н9	899418.91	3554008.54
н10	899459.40	3554043.08
н11	899487.06	3554064.94
н12	899502.68	3554088.92
н13	899520.23	3554135.72
н14	899525.62	3554158.98
н15	899528.26	3554213.90
н16	899523.24	3554307.25
н17	899515.03	3554411.70
н18	899493.58	3554577.51
н19	899483.55	3554573.12
н20	899521.73	3554232.95
н21	899523.55	3554209.72
н22	899521.59	3554176.51
н23	899515.56	3554148.78
н24	899499.00	3554105.89
н25	899478.23	3554074.46
н26	899471.05	3554065.75
н27	899453.26	3554048.10
н28	899422.10	3554021.53
н29	899329.92	3553942.20
н30	899311.55	3553921.58
н31	899257.26	3553852.84
н32	899186.97	3553763.41
н33	899079.69	3553627.40
н34	899043.75	3553588.84
н35	899577.44	3554709.67
н36	899616.84	3554735.58
н37	899647.08	3554756.41
н38	899722.74	3554800.58
н39	899948.65	3554943.83
н40	900012.18	3554984.43
н41	900100.06	3555031.44
н42	900157.17	3555065.77
н43	900275.42	3555141.12
н44	900352.32	3555196.31
н45	900403.61	3555229.30
н46	900400.46	3555275.03
н47	900388.07	3555334.05
н48	900370.73	3555381.68
н49	900352.40	3555413.57
н50	900334.99	3555423.50
н51	900304.17	3555428.56
н52	900319.55	3555419.73
н53	900328.70	3555419.66
н54	900338.83	3555417.07
н55	900350.44	3555409.35
н56	900353.94	3555404.85
н57	900357.21	3555398.12
н58	900357.40	3555398.01
н59	900357.52	3555397.46
н60	900358.93	3555394.57
н61	900399.21	3555263.11
н62	900400.19	3555249.37
н63	900395.37	3555234.30
н64	900388.62	3555225.76
н65	900356.34	3555201.88
н66	900292.41	3555158.28
н67	900230.86	3555117.67
н68	900087.03	3555028.38
н69	899946.77	3554951.33
н70	899931.14	3554942.45
н71	899895.36	3554920.02
н72	899845.52	3554887.64
н73	899743.78	3554822.30
н74	899647.88	3554761.24
н75	899586.58	3554722.84
н76	899576.25	3554716.02
н77	899948.50	3554933.15
н78	899975.42	3554949.07
н79	900052.15	3554988.92
н80	900088.37	3555009.14
н81	900134.34	3555037.17
н82	900289.90	3555135.48
н83	900349.01	3555176.71
н84	900392.37	3555205.32
н85	900402.70	3555215.23
н86	900410.05	3555223.41
н87	900357.38	3555188.93
н88	900280.47	3555133.72
н89	900161.90	3555058.15
н90	900104.46	3555023.61
н91	900016.72	3554976.67
н92	899953.43	3554936.27
н93	899081.04	3553610.41
н94	899086.81	3553606.51
н95	899086.85	3553606.48
н96	899088.14	3553607.86
н97	899117.38	3553642.26
н98	899156.84	3553693.66
н99	899209.17	3553760.58
н100	899260.51	3553826.00
н101	899303.29	3553878.58
н102	899264.98	3553832.99
н103	899244.77	3553806.27

н104	899191.75	3553744.90
н105	899160.65	3553707.74
н106	899579.23	3554700.08
н107	899580.01	3554695.87
н108	899580.03	3554695.75
н109	899669.57	3554753.66
н110	899741.41	3554799.97
н111	899821.42	3554852.56
н112	899727.60	3554793.06
н113	899651.91	3554748.88
н114	899621.88	3554728.14
н115	899481.92	3554587.70
н116	899491.71	3554591.98
н117	899491.85	3554590.92
н118	899484.68	3554646.37
н119	899475.47	3554636.44
н120	899477.12	3554627.86
н121	899477.81	3554624.30
н122	899488.52	3554016.26
н123	899465.92	3554034.72
н124	899442.67	3554014.94
н125	899449.56	3554019.56
н126	899467.03	3554018.01
н127	899477.89	3554010.13
н128	899484.20	3554009.41
н129	899485.75	3554011.87
н130	899489.97	3554008.65
н131	899493.42	3554012.25
н132	898985.56	3553531.87
н133	899006.65	3553549.14
н134	899003.96	3553553.54
н135	899003.20	3553553.07
н136	898993.89	3553551.01
н137	898978.13	3553555.85
н138	898973.98	3553560.23
н139	898967.22	3553560.84
н140	899534.65	3554289.17
н141	899538.67	3554213.96
н142	899535.98	3554157.73
н143	899531.36	3554137.30
н144	899537.37	3554154.10
н145	899542.94	3554191.96
н146	899542.10	3554222.77
н147	899014.99	3553535.49
н148	899012.19	3553540.07
н149	898991.22	3553522.88
н150	899005.37	3553500.20
н151	899008.50	3553505.99
н152	899006.64	3553517.07
н153	899008.91	3553526.79
н154	899014.44	3553534.95
н155	900399.44	3555323.34
н156	900409.40	3555275.86
н157	900412.27	3555227.97
н158	900415.64	3555235.98
н159	900417.56	3555257.68
н160	900413.36	3555279.43
н161	899519.17	3554672.41
н162	899527.90	3554677.09
н163	899564.69	3554701.28
н164	899563.50	3554707.60
н165	899515.11	3554675.66
н166	899530.25	3554079.52
н167	899539.88	3554076.46
н168	899541.23	3554080.23
н169	899542.45	3554082.16
н170	899528.52	3554088.86
н171	899522.02	3554100.51
н172	899521.82	3554110.20
н173	899514.11	3554089.58
н174	899512.43	3554085.17
н175	899494.18	3554013.19
н176	899496.74	3554016.81
н177	899488.48	3554023.22
н178	899484.28	3554032.30
н179	899483.62	3554045.71
н180	899485.54	3554050.58
н181	899466.87	3554035.49
н182	900291.11	3555427.23
н183	900285.53	3555426.66
н184	900267.86	3555426.92
н185	900257.90	3555430.88
н186	900256.44	3555433.47
н187	900252.59	3555437.69
н188	900250.20	3555444.77
н189	900249.94	3555446.51
н190	900247.90	3555445.83
н191	900253.07	3555434.74
н192	900258.51	3555426.77
н193	900267.50	3555420.09
н194	900270.84	3555419.32
н195	900282.90	3555418.87
н196	900283.96	3555418.87
н197	900300.61	3555419.89
н198	900304.53	3555419.85
н199	900314.38	3555435.87
н200	900338.81	3555431.68
н201	900358.91	3555420.05
н202	900379.05	3555385.16
н203	900385.38	3555367.68
н204	900375.45	3555399.02
н205	900369.40	3555411.89
н206	900361.28	3555422.15
н207	900350.83	3555430.07
н208	900342.94	3555433.71
н209	900332.81	3555436.01
н210	899530.26	3554663.56
н211	899567.28	3554687.50
н212	899566.49	3554691.69
н213	899568.29	3554692.88
н214	899569.08	3554688.67
н215	899578.22	3554694.58
н216	899577.42	3554698.88
н217	899579.23	3554700.08
н218	899532.87	3554669.57
н219	899526.94	3554666.22
н220	899496.96	3554633.30
н221	899498.41	3554639.65
н222	899502.60	3554645.28
н223	899520.77	3554657.42
н224	899525.83	3554660.70
н225	899522.24	3554663.56
н226	899495.04	3554648.18
н227	899529.74	3554078.44
н228	899511.89	3554084.07
н229	899503.84	3554071.65
н230	899511.44	3554074.79
н231	899527.05	3554072.65

н232	899529.19	3554077.26
н233	899537.38	3554071.96
н234	899539.48	3554075.36
н235	899482.10	3554661.69
н236	899481.97	3554662.54
н237	899479.82	3554674.46
н238	899468.58	3554672.20
н239	899470.25	3554663.55
н240	899472.33	3554652.73
н241	899472.46	3554652.08
н242	899482.01	3554662.17
н243	899017.31	3553557.86
н244	899033.19	3553570.87
н245	899043.79	3553582.60
н246	899040.98	3553585.92
н247	899019.58	3553565.72
н248	899014.97	3553561.74
н249	899056.28	3553574.01
н250	899057.01	3553574.69
н251	899078.04	3553597.11
н252	899074.33	3553602.19
н253	899061.95	3553587.05
н254	899053.31	3553577.53
н255	899484.44	3554648.27
н256	899484.26	3554649.66
н257	899484.26	3554649.65
н258	899483.06	3554656.20
н259	899482.31	3554660.31
н260	899472.81	3554650.26
н261	899474.57	3554641.10
н262	899475.04	3554638.70
н263	899475.13	3554638.23
н264	899053.34	3553571.30
н265	899050.60	3553574.54
н266	899040.00	3553562.86
н267	899022.78	3553548.76
н268	899024.97	3553545.12
н269	899029.67	3553549.48
н270	899483.32	3554575.19
н271	899493.32	3554579.57
н272	899491.98	3554589.92
н273	899482.15	3554585.62
н274	900302.33	3555428.38
н275	900293.74	3555427.50
н276	900307.70	3555419.83
н277	900317.12	3555419.75
н278	899564.89	3554701.41
н279	899575.63	3554708.48
н280	899574.45	3554714.83
н281	899565.30	3554708.79
н282	899566.49	3554702.47
н283	899021.61	3553547.79
н284	899013.36	3553541.03
н285	899016.09	3553536.57
н286	899021.47	3553541.82
н287	899022.94	3553543.25
н288	899023.84	3553544.08
н289	899007.82	3553550.10
н290	899016.13	3553556.90
н291	899013.82	3553560.75
н292	899012.68	3553559.76
н293	899011.15	3553558.44
н294	899005.23	3553554.34
н295	899514.37	3554669.84
н296	899510.72	3554672.77
н297	899506.72	3554670.13
н298	899498.63	3554661.41
н299	899492.38	3554663.82
н300	899492.39	3554663.78
н301	899493.35	3554658.58
н302	899493.34	3554658.57
н303	899494.61	3554659.25
н304	899501.37	3554666.55
н305	899497.29	3554663.83
н306	899496.07	3554663.65
н307	899493.84	3554663.31
н308	900272.84	3555437.27
н309	900268.16	3555436.47
н310	900270.52	3555435.58
н311	900275.92	3555435.58

86:08:030702:ЗУ2 (Лист 5)

Точка	X	Y
н1	900270.84	3555419.32
н2	900279.06	3555409.41
н3	900299.96	3555408.25
н4	900300.46	3555417.23
н5	900283.48	3555418.18
н6	900282.90	3555418.87
н7	899502.06	3554667.29
н8	899503.83	3554669.21
н9	899497.25	3554676.07
н10	899491.31	3554669.80
н11	899492.38	3554663.82
н12	899493.84	3554663.31
н13	899496.07	3554663.65
н14	899500.75	3554668.56
н15	899464.22	3554628.40
н16	899467.39	3554630.36
н17	899465.76	3554631.85
н18	899467.71	3554633.91
н19	899466.67	3554643.77
н20	899460.81	3554637.59
н21	899460.15	3554637.17
н22	899456.96	3554635.15
н23	899460.88	3554639.84
н24	899466.46	3554645.73
н25	899466.38	3554646.53
н26	899465.14	3554658.24
н27	899459.34	3554652.21
н28	899460.77	3554640.71
н29	899455.85	3554636.21
н30	899459.53	3554638.55
н31	899459.43	3554639.31
н32	899458.00	3554650.81
н33	899449.74	3554642.08
н34	899466.52	3554659.67
н35	899467.84	3554647.19
н36	899472.46	3554652.08
н37	899470.25	3554663.55
н38	899469.09	3554635.36
н39	899474.57	3554641.10
н40	899472.81	3554650.26
н41	899468.05	3554645.23
н42	899490.97	3554671.63
н43	899496.16	3554677.11
н44	899489.47	3554683.55
н45	899488.94	3554682.99

н46	900279.03	3555435.58
н47	900284.63	3555435.58
н48	900284.54	3555435.62
н49	900278.08	3555438.38
н50	900275.66	3555437.75
н51	900275.22	3555437.68

86:08:030702:ЗУ3 (Лист 5)

Точка	X	Y
н1	900300.61	3555419.89
н2	900283.96	3555418.87
н3	900282.90	3555418.87
н4	900283.48	3555418.18
н5	900300.46	3555417.23

86:08:030702:ЗУ4 (Лист 6)

Точка	X	Y
н1	899469.44	3554632.09
н2	899475.13	3554638.23
н3	899474.57	3554641.10
н4	899469.09	3554635.36
н5	899496.07	3554663.65
н6	899497.29	3554663.83

н7	899501.37	3554666.55
н8	899502.06	3554667.29
н9	899500.75	3554668.56
н10	899467.39	3554630.36
н11	899468.04	3554630.76
н12	899467.71	3554633.91
н13	899465.76	3554631.85

86:08:030702:ЗУ5 (Лист 6)

Точка	X	Y
н1	899473.74	3554624.30
н2	899477.12	3554627.86
н3	899475.47	3554636.44
н4	899469.30	3554629.78
н5	899468.51	3554629.29

86:08:030702:ЗУ6 (Лист 6)

Точка	X	Y
н1	899028.30	3553495.53
н2	899036.33	3553500.52
н3	899034.54	3553503.53
н4	899014.99	3553535.49
н5	899014.44	3553534.95
н6	899008.91	3553526.79
н7	899021.47	3553541.82
н8	899016.09	3553536.57
н9	899035.82	3553504.31
н10	899036.25	3553503.59
н11	899037.61	3553501.31
н12	899043.90	3553505.78
н13	899025.07	3553536.03
н14	899003.20	3553553.07
н15	899003.96	3553553.54
н16	898989.52	3553577.15
н17	898981.58	3553572.67
н18	898993.89	3553551.01
н19	898996.78	3553568.15
н20	899005.23	3553554.34
н21	899011.15	3553558.44
н22	899009.23	3553561.53
н23	898997.93	3553581.14
н24	898990.82	3553577.90

86:08:030702:ЗУ7 (Лист 6)

Точка	X	Y
н1	899045.60	3553506.84
н2	899026.77	3553537.09
н3	899022.94	3553543.25
н4	899021.47	3553541.82
н5	899025.07	3553536.03
н6	899043.90	3553505.78
н7	899011.15	3553558.44
н8	899012.68	3553559.76
н9	899010.95	3553562.55
н10	898999.67	3553582.14
н11	898997.93	3553581.14
н12	899009.23	3553561.53

86:08:030702:ЗУ8 (Лист 7)

Точка	X	Y
н1	899045.94	3553523.32
н2	899034.41	3553541.84
н3	899029.67	3553549.48
н4	899024.97	3553545.12
н5	899044.65	3553512.40
н6	899047.34	3553507.93
н7	899053.24	3553511.59
н8	899047.25	3553521.21
н9	899045.96	3553510.22
н10	899012.68	3553559.76
н11	899013.82	3553560.75
н12	899000.62	3553582.69
н13	898999.67	3553582.14
н14	899010.95	3553562.55
н15	899046.07	3553507.13
н16	899044.42	3553509.87
н17	899023.84	3553544.08
н18	899022.94	3553543.25
н19	899026.77	3553537.09
н20	899045.60	3553506.84
н21	899001.92	3553583.44
н22	899014.97	3553561.74
н23	899019.58	3553565.72
н24	899018.67	3553567.18
н25	899007.46	3553586.63

86:08:030702:ЗУ9 (Лист 7)

Точка	X	Y
н1	899386.68	3529986.91
н2	899379.68	3529982.95
н3	899314.23	3529955.20
н4	899261.38	3529932.11
н5	899188.00	3529900.02
н6	899187.42	3529897.38
н7	899185.66	3529896.61
н8	899183.71	3529898.17
н9	899171.93	3529893.14
н10	899136.78	3529877.83
н11	899123.73	3529872.47
н12	899119.03	3529870.44
н13	899120.52	3529866.63
н14	899179.40	3529890.72
н15	899184.38	3529893.63
н16	899201.39	3529900.42
н17	899211.28	3529905.68
н18	899212.99	3529902.74

н19	899216.01	3529903.01
н20	899216.74	3529905.96
н21	899280.45	3529934.12
н22	899289.10	3529939.32
н23	899380.55	3529981.49
н24	899393.51	3529989.31
н25	899310.16	3529964.39
н26	899360.39	3529987.34
н27	899369.91	3529991.34
н28	899369.92	3529991.35
н29	899370.89	3529993.11
н30	899370.07	3529993.41
н31	899281.80	3529955.87
н32	899272.09	3529952.98
н33	899208.44	3529924.72
н34	899205.75	3529926.17
н35	899203.52	3529924.10
н36	899204.14	3529920.71
н37	899193.97	3529917.06
н38	899180.65	3529911.14
н39	899181.95	3529910.06
н40	899119.13	3529866.06
н41	899117.65	3529869.85
н42	899115.00	3529868.71
н43	899105.78	3529864.88
н44	899104.31	3529864.21
н45	899095.08	3529860.39
н46	899062.79	3529846.88
н47	899056.22	3529843.97
н48	899049.91	3529841.18
н49	899053.26	3529832.45
н50	899055.08	3529833.96
н51	899063.13	3529838.14
н52	899094.05	3529851.81
н53	899102.29	3529855.45
н54	899104.11	3529856.26
н55	899111.07	3529859.34
н56	899119.10	3529856.81
н57	899120.07	3529860.16
н58	899118.13	3529865.65
н59	899043.33	3529804.34
н60	899048.76	3529809.45
н61	899048.96	3529812.21
н62	899046.77	3529814.88
н63	899045.97	3529818.22
н64	899047.56	3529824.41
н65	899051.38	3529830.53
н66	899052.09	3529831.26
н67	899048.51	3529840.56
н68	899047.10	3529839.94
н69	899045.95	3529839.47
н70	899041.97	3529837.73
н71	899036.60	3529835.36
н72	899031.70	3529833.20
н73	899027.95	3529842.53
н74	899027.98	3529842.54
н75	899027.97	3529842.56
н76	899042.18	3529848.83
н77	899043.22	3529849.25
н78	899044.90	3529849.99
н79	899043.08	3529854.74
н80	899036.51	3529855.95
н81	899030.73	3529859.42
н82	899029.45	3529861.96
н83	899029.62	3529864.63
н84	899028.54	3529866.94
н85	899025.62	3529867.53
н86	899019.34	3529868.79
н87	899018.21	3529868.31
н88	899046.28	3529850.59
н89	899052.67	3529853.42
н90	899059.73	3529856.54
н91	899060.78	3529856.97
н92	899113.47	3529880.15
н93	899112.68	3529882.08
н94	899108.99	3529880.45
н95	899096.14	3529874.76
н96	899094.31	3529873.94
н97	899086.08	3529870.29
н98	899056.13	3529857.03
н99	899047.50	3529854.41
н100	899045.42	3529854.30
н101	899044.81	3529854.41
н102	899114.06	3529882.69
н103	899114.85	3529880.75
н104	899132.68	3529888.60
н105	899145.04	3529894.04
н106	899143.77	3529895.73
н107	899140.42	3529896.81
н108	899139.05	3529893.75
н109	899178.29	3529910.08
н110	899171.85	3529907.22
н111	899165.97	3529903.26
н112	899166.88	3529903.65
н113	899178.23	3529908.42

86:08:030702:ЗУ10 (Лист 8)

Точка	X	Y
н1	899054.38	3529829.52
н2	899057.57	3529821.97
н3	899057.35	3529827.83
н4	899055.08	3529833.96
н5	899053.26	3529832.45
н6	899057.73	3529817.72
н7	899055.54	3529822.90
н8	899055.96	3529811.58
н9	899057.96	3529811.67
н10	899040.55	3529861.30
н11	899037.16	3529870.10
н12	899035.23	3529873.03
н13	899033.65	3529871.80
н14	899041.05	3529864.21
н15	899043.14	3529858.74
н16	899043.99	3529856.55
н17	899044.81	3529854.41
н18	899045.42	3529854.30
н19	899047.50	3529854.41

86:08:030702:ЗУ11 (Лист 8)

Точка	X	Y
н1	899036.72	3529875.45
н2	899041.05	3529864.21
н3	899047.50	3529854.41
н4	899056.13	3529857.03
н5	899055.63	3529858.40
н6	899042.32	3529878.58
н7	899062.08	3529811.31
н8	899066.95	3529812.00

н9	899066.29	3529829.60
н10	899063.13	3529838.14
н11	899055.08	3529833.96
н12	899057.35	3529827.83
н13	899057.57	3529821.97
н14	899060.53	3529811.10
н15	899057.73	3529817.72
н16	899057.96	3529811.67
н17	899055.96	3529811.58
н18	899055.54	3529822.91
н19	899052.98	3529828.96
н20	899052.09	3529831.26
н21	899051.38	3529830.53
н22	899047.56	3529824.41
н23	899045.97	3529818.22
н24	899046.77	3529814.88
н25	899048.96	3529812.21
н26	899048.76	3529809.45
н27	899043.08	3529854.74
н28	899040.55	3529861.30
н29	899033.65	3529871.80
н30	899035.23	3529873.03
н31	899037.16	3529870.10
н32	899035.39	3529874.72
н33	899025.06	3529868.94
н34	899025.62	3529867.53
н35	899028.54	3529866.94
н36	899029.62	3529864.63
н37	899029.45	3529861.96
н38	899030.73	3529859.42
н39	899036.51	3529855.95

86:08:030702:ЗУ12 (Лист 8)

Точка	X	Y
н1	899094.31	3529873.94
н2	899096.14	3529874.76
н3	899086.62	3529896.85
н4	899071.22	3529945.07
н5	899069.32	3529944.46
н6	899084.73	3529896.14
н7	899126.17	3529817.95
н8	899106.36	3529851.04
н9	899104.11	3529856.26
н10	899102.29	3529855.45
н11	899104.58	3529850.13
н12	899124.45	3529816.93

86:08:030702:ЗУ13 (Лист 8)

Точка	X	Y
н1	899096.14	3529874.76
н2	899108.99	3529880.45
н3	899079.45	3529948.74
н4	899071.22	3529945.07
н5	899086.62	3529896.85
н6	899086.08	3529870.29
н7	899094.31	3529873.94
н8	899084.73	3529896.14
н9	899069.32	3529944.46
н10	899060.75	3529941.73
н11	899076.29	3529892.99
н12	899124.45	3529816.93
н13	899104.58	3529850.13
н14	899102.29	3529855.45
н15	899094.05	3529851.81
н16	899096.55	3529846.02
н17	899116.73	3529812.30
н18	899133.19	3529824.48
н19	899125.33	3529820.32
н20	899116.27	3529838.16
н21	899125.17	3529842.86
н22	899119.10	3529856.81
н23	899111.07	3529859.34
н24	899104.11	3529856.26
н25	899106.36	3529851.04
н26	899126.17	3529817.95
н27	899134.52	3529821.42

86:08:010301:ЗУ1 (Лист 9-11)

Точка	X	Y
н1	924884.50	3454012.19
н2	924886.36	3454013.56
н3	924887.99	3454014.74
н4	924913.71	3454033.73
н5	925024.50	3454115.60
н6	925100.32	3454171.26
н7	925204.80	3454247.63
н8	925250.06	3454283.36
н9	925321.34	3454339.95
н10	925389.73	3454392.92
н11	925520.40	3454493.98
н12	925515.29	3454500.55
н13	925536.14	3454516.46
н14	925541.13	3454510.01
н15	925561.28	3454525.59
н16	925594.50	3454551.94
н17	925590.26	3454557.78
н18	925629.61	3454587.82
н19	925633.97	3454583.27
н20	925662.20	3454605.67
н21	925672.89	3454614.66
н22	925669.93	3454618.61
н23	924926.93	3454051.38
н24	924889.22	3454023.94
н25	924880.56	3454017.18
н26	924556.75	3454443.96
н27	924553.35	3454448.55
н28	924537.71	3454469.67
н29	924534.34	3454476.24
н30	924529.62	3454490.48
н31	924526.17	3454510.56
н32	924501.80	3454763.34
н33	924500.57	3454772.58
н34	924496.43	3454771.92
н35	924499.56	3454741.58
н36	924508.95	3454620.84
н37	924514.61	3454549.16
н38	924518.77	3454517.85
н39	924523.64	3454498.79
н40	924542.44	3454455.69
н41	924544.40	3454451.20
н42	924544.97	3454443.21
н43	924544.85	3454442.93
н44	924548.62	3454438.17
н45	924807.21	3454144.57
н46	924811.22	3454147.49
н47	924757.94	3454217.06
н48	924758.54	3454217.49
н49	924758.97	3454217.82

н50	924688.93	3454309.15
н51	924675.60	3454324.98
н52	924670.97	3454321.36
н53	924798.14	3454137.97
н54	924799.99	3454139.32
н55	924654.26	3454328.48
н56	924572.42	3454425.40
н57	924569.20	3454429.22
н58	924566.48	3454426.98
н59	924580.17	3454410.74
н60	924679.85	3454292.31
н61	924565.85	3454446.56
н62	924561.37	3454452.83
н63	924543.20	3454487.42
н64	924535.59	3454521.71
н65	924533.19	3454549.97
н66	924516.69	3454743.89
н67	924516.35	3454747.87
н68	924515.51	3454754.24
н69	924515.10	3454757.35
н70	924511.92	3454756.42
н71	924534.64	3454511.79
н72	924537.85	3454492.76
н73	924542.48	3454479.52
н74	924545.29	3454474.29
н75	924563.46	3454449.38
н76	924665.16	3454328.88
н77	924669.37	3454332.18
н78	924589.44	3454425.90
н79	924586.04	3454422.74
н80	924661.17	3454334.07
н81	924883.69	3454030.69
н82	924823.66	3454108.61
н83	924821.73	3454107.21
н84	924847.26	3454073.89
н85	924867.72	3454047.15
н86	924870.92	3454037.62
н87	924871.03	3454032.40
н88	924871.05	3454031.27
н89	924870.71	3454029.65
н90	924875.10	3454024.09
н91	924968.71	3454094.34
н92	924961.24	3454088.79
н93	924914.07	3454054.64
н94	924903.84	3454049.95
н95	924898.26	3454049.65
н96	924887.03	3454040.98
н97	924890.61	3454036.34
н98	924921.70	3454058.46
н99	925667.30	3454627.66
н100	925678.15	3454635.95
н101	925703.00	3454656.22
н102	925702.06	3454657.53
н103	925675.29	3454635.59
н104	925674.35	3454637.01
н105	925665.82	3454629.41
н106	925688.21	3454627.57
н107	925696.00	3454633.92
н108	925704.13	3454640.99
н109	925701.95	3454644.01
н110	925685.78	3454630.82
н111	924534.26	3454764.97
н112	924534.73	3454761.42
н113	924541.28	3454762.79
н114	924547.94	3454764.15
н115	924547.72	3454765.30
н116	924540.49	3454768.47
н117	924870.72	3454001.54
н118	924876.24	3454005.99
н119	924872.19	3454011.14
н120	924866.19	3454006.80
н121	924883.30	3454011.31
н122	924879.36	3454016.29
н123	924873.41	3454012.02
н124	924877.40	3454006.92
н125	924878.63	3454007.89
н126	924880.25	3454009.07
н127	925723.06	3454674.73
н128	925705.16	3454660.06
н129	925706.10	3454658.75
н130	925724.11	3454673.44
н131	924513.95	3454766.06
н132	924512.83	3454774.54
н133	924509.26	3454773.97
н134	924510.47	3454764.95
н135	924873.89	3454023.21
н136	924870.24	3454027.83
н137	924869.45	3454025.12
н138	924868.02	3454022.32
н139	924866.93	3454020.26
н140	924867.97	3454018.94
н141	924543.12	3454433.63
н142	924547.47	3454437.22
н143	924544.18	3454441.37
н144	924543.37	3454439.57
н145	924541.30	3454436.92
н146	924532.57	3454777.70
н147	924533.01	3454774.41
н148	924541.38	3454779.11
н149	924540.08	3454778.91
н150	924546.45	3454771.80
н151	924542.15	3454769.39
н152	924547.36	3454767.12
н153	924546.77	3454770.17
н154	924860.43	3454013.51
н155	924866.76	3454018.07
н156	924866.15	3454018.84
н157	924865.80	3454018.19
н158	924860.41	3454013.51

86:08:010301:ЗУ2 (Лист 12)

Точка	X	Y
н1	924536.13	3454438.06
н2	924534.68	3454439.89
н3	924516.71	3454437.60
н4	924516.97	3454435.62
н5	924853.03	3454037.96
н6	924857.56	3454032.23
н7	924866.93	3454020.26
н8	924868.02	3454022.32
н9	924853.36	3454038.20
н10	924884.88	3454001.12
н11	924886.57	3454002.22
н12	924880.25	3454009.07
н13	924878.63	3454007.89
н14	924887.63	3454001.07
н15	924885.92	3453999.99
н16	924889.26	3453996.37

н17	924890.81	3453997.55

86:08:010301:ЗУ3 (Лист 13)

Точка	X	Y
н1	924860.41	3454013.51
н2	924865.80	3454018.19
н3	924866.15	3454018.84
н4	924856.38	3454031.31
н5	924831.30	3454063.03
н6	924823.21	3454056.81
н7	924841.97	3454034.99
н8	924881.34	3453989.18
н9	924887.20	3453982.36
н10	924896.34	3453988.23
н11	924922.46	3454008.41
н12	924916.94	3454015.55
н13	924886.75	3453992.56
н14	924534.06	3454426.17
н15	924541.02	3454431.90
н16	924540.29	3454432.81
н17	924536.13	3454438.06
н18	924516.97	3454435.62
н19	924518.10	3454426.69
н20	924532.25	3454428.49
н21	924553.39	3454416.19
н22	924546.36	3454410.39
н23	924556.73	3454397.06
н24	924563.99	3454402.74

86:08:010301:ЗУ4 (Лист 14)

Точка	X	Y
н1	924532.69	3454442.42
н2	924531.30	3454444.16
н3	924513.31	3454440.39
н4	924513.73	3454438.43
н5	924871.05	3454031.27
н6	924871.03	3454032.40
н7	924860.26	3454043.58
н8	924860.10	3454043.07
н9	924870.71	3454029.65
н10	924887.99	3454014.74
н11	924886.36	3454013.56
н12	924892.94	3454006.72
н13	924894.52	3454007.92
н14	924541.83	3454444.34
н15	924540.44	3454446.08
н16	924532.94	3454444.51
н17	924534.32	3454442.77

86:08:010301:ЗУ5 (Лист 15)

Точка	X	Y
н1	924870.24	3454027.83
н2	924858.92	3454042.14
н3	924838.95	3454067.56
н4	924832.50	3454063.95
н5	924853.03	3454037.96
н6	924853.36	3454038.20
н7	924868.02	3454022.32
н8	924869.45	3454025.12
н9	924847.26	3454073.89
н10	924840.15	3454068.45
н11	924860.10	3454043.07
н12	924860.26	3454043.58
н13	924871.03	3454032.40
н14	924870.92	3454037.62
н15	924867.72	3454047.15
н16	924913.71	3454033.73
н17	924887.99	3454014.74
н18	924894.52	3454007.92
н19	924919.11	3454026.60
н20	924920.01	3454025.39
н21	924903.16	3454012.59
н22	924901.91	3454011.63
н23	924890.11	3454002.67
н24	924887.63	3454001.07
н25	924890.81	3453997.55
н26	924916.02	3454016.74
н27	924914.58	3454018.60
н28	924921.31	3454023.68
н29	924566.48	3454426.98
н30	924561.00	3454422.46
н31	924574.05	3454405.85
н32	924580.17	3454410.74
н33	924531.30	3454444.16
н34	924531.31	3454444.16
н35	924525.06	3454452.05
н36	924511.47	3454449.19
н37	924513.31	3454440.39
н38	924562.47	3454418.17
н39	924559.85	3454421.51
н40	924554.57	3454417.16
н41	924565.17	3454403.66
н42	924567.54	3454400.64
н43	924572.88	3454404.92
н44	924567.28	3454412.04
н45	924540.44	3454446.08
н46	924535.31	3454452.57
н47	924534.20	3454453.97
н48	924526.70	3454452.39
н49	924532.94	3454444.51
н50	924870.72	3454001.54
н51	924876.04	3453995.34
н52	924881.70	3453999.04
н53	924876.24	3454005.99
н54	924542.17	3454432.85
н55	924543.12	3454433.63
н56	924541.30	3454436.92
н57	924543.37	3454439.57
н58	924544.18	3454441.37
н59	924541.83	3454444.34
н60	924534.32	3454442.77
н61	924535.84	3454454.31
н62	924544.85	3454442.93
н63	924544.97	3454443.21
н64	924544.40	3454451.20
н65	924542.44	3454455.69
н66	924534.68	3454439.89
н67	924532.69	3454442.42
н68	924513.73	3454438.43
н69	924516.71	3454437.60
н70	924877.02	3453994.20
н71	924880.30	3453990.37
н72	924885.78	3453993.81
н73	924882.61	3453997.85
н74	924889.15	3454003.90
н75	924883.30	3454011.31
н76	924880.25	3454009.07
н77	924886.57	3454002.22

н78	924884.50	3454012.19
н79	924890.38	3454004.77
н80	924892.94	3454006.72
н81	924886.36	3454013.56
н82	924877.40	3454006.92
н83	924882.94	3453999.85
н84	924884.88	3454001.12
н85	924878.63	3454007.89
н86	924883.87	3453998.67
н87	924887.01	3453994.66
н88	924889.26	3453996.37
н89	924885.92	3453999.99

86:08:010301:ЗУ6 (Лист 16-17)

Точка	X	Y
н1	924493.54	3454795.09
н2	924497.53	3454795.45
н3	924493.36	3454826.97
н4	924471.26	3454973.93
н5	924463.26	3455034.40
н6	924442.80	3455193.28
н7	924426.59	3455330.26
н8	924417.91	3455404.00
н9	924405.86	3455492.92
н10	924381.72	3455668.90
н11	924375.70	3455710.77
н12	924357.67	3455800.63
н13	924338.60	3455896.63
н14	924311.51	3456034.46
н15	924254.12	3456248.94
н16	924263.04	3456197.87
н17	924282.50	3456132.47
н18	924305.15	3456045.86
н19	924319.24	3455968.71
н20	924326.92	3455928.67
н21	924344.09	3455837.69
н22	924361.28	3455755.26
н23	924376.27	3455690.22
н24	924381.93	3455654.14
н25	924385.84	3455628.28
н26	924389.44	3455555.39
н27	924399.24	3455506.72
н28	924418.59	3455372.10
н29	924442.50	3455181.00
н30	924454.13	3455079.10
н31	924489.51	3454831.61
н32	924491.55	3454813.11
н33	924493.50	3454795.46
н34	924497.23	3454860.43
н35	924501.44	3454860.56
н36	924427.42	3455413.43
н37	924386.29	3455711.22
н38	924359.91	3455834.53
н39	924366.30	3455802.36
н40	924384.38	3455712.25
н41	924390.44	3455670.13
н42	924414.57	3455494.13
н43	924426.65	3455405.08
н44	924435.38	3455331.30
н45	924451.61	3455194.57
н46	924472.15	3455035.78
н47	924479.96	3454975.23
н48	924506.31	3454796.26
н49	924509.90	3454796.63
н50	924506.39	3454823.18
н51	924502.82	3454822.60
н52	924500.57	3454772.58
н53	924498.69	3454786.76
н54	924494.33	3454788.67
н55	924494.40	3454788.08
н56	924494.65	3454786.08
н57	924496.43	3454771.92
н58	924511.75	3454782.69
н59	924510.11	3454795.05
н60	924506.51	3454794.77
н61	924507.87	3454784.38
н62	924509.26	3454773.97
н63	924512.83	3454774.54
н64	924511.98	3454780.95
н65	924508.10	3454782.64
н66	924268.26	3456306.49
н67	924269.96	3456300.11
н68	924274.06	3456301.63
н69	924269.78	3456307.65
н70	924497.73	3454793.96
н71	924493.71	3454793.60
н72	924494.10	3454790.40
н73	924498.44	3454788.49
н74	924532.24	3454780.23
н75	924532.57	3454777.70
н76	924540.08	3454778.91
н77	924272.26	3456291.55
н78	924272.51	3456290.63
н79	924274.42	3456292.35

86:08:010301:ЗУ7 (Лист 18)

Точка	X	Y
н1	924489.10	3454793.19
н2	924484.81	3454792.80
н3	924489.47	3454746.03
н4	924493.93	3454745.10
н5	924489.43	3454791.22
н6	924558.49	3454751.01
н7	924562.78	3454758.68
н8	924547.72	3454765.30
н9	924547.94	3454764.15
н10	924541.28	3454762.79
н11	924538.47	3454762.20
н12	924495.43	3454745.25
н13	924499.12	3454745.85
н14	924496.43	3454771.92
н15	924494.65	3454786.08
н16	924491.43	3454786.18
н17	924490.83	3454791.84
н18	924494.10	3454790.40
н19	924493.71	3454793.60
н20	924490.57	3454793.32
н21	924494.40	3454788.08
н22	924494.33	3454788.67
н23	924491.05	3454790.10
н24	924491.24	3454788.18

86:08:010301:ЗУ8 (Лист 18)

Точка	X	Y
н1	924546.77	3454770.17
н2	924547.36	3454767.12
н3	924563.56	3454760.08
н4	924563.86	3454760.61

н5	924494.65	3454786.08
н6	924494.40	3454788.08
н7	924491.24	3454788.18
н8	924491.43	3454786.18

86:08:010301:ЗУ9 (Лист 18)

Точка	X	Y
н1	924481.57	3454745.19
н2	924487.85	3454745.86
н3	924483.25	3454793.40
н4	924480.28	3454811.13
н5	924473.81	3454810.22
н6	924477.17	3454789.65
н7	924547.45	3454782.53
н8	924557.64	3454788.29
н9	924529.35	3454802.07
н10	924530.84	3454790.80
н11	924563.86	3454760.61
н12	924569.04	3454770.19
н13	924568.16	3454770.62
н14	924563.94	3454772.74
н15	924555.50	3454776.90
н16	924546.45	3454771.80
н17	924546.77	3454770.17
н18	924567.35	3454783.55
н19	924557.08	3454777.79
н20	924564.61	3454774.09
н21	924569.71	3454771.53
н22	924573.99	3454780.32
н23	924480.08	3454745.04
н24	924475.69	3454789.45
н25	924472.33	3454810.02
н26	924471.37	3454809.88
н27	924473.83	3454792.36
н28	924478.85	3454744.90
н29	924541.38	3454779.11
н30	924545.88	3454781.65
н31	924531.10	3454788.84
н32	924532.24	3454780.23
н33	924540.08	3454778.91
н34	924488.84	3454794.65
н35	924485.83	3454811.90
н36	924485.81	3454812.05
н37	924481.75	3454811.33
н38	924481.81	3454810.94
н39	924484.61	3454794.28
н40	924490.32	3454794.80
н41	924493.54	3454795.09
н42	924491.55	3454813.11
н43	924487.27	3454812.28
н44	924487.29	3454812.14

86:08:020904:ЗУ1 (Лист 19)

Точка	X	Y
н1	913590.89	3531280.01
н2	913596.18	3531292.20
н3	913592.35	3531293.87
н4	913585.30	3531288.58
н5	913579.63	3531288.41
н6	913575.97	3531290.00
н7	913572.96	3531294.23
н8	913574.87	3531299.23
н9	913572.14	3531301.45
н10	913574.36	3531304.16
н11	913567.79	3531309.55
н12	913565.57	3531306.84
н13	913562.79	3531309.12
н14	913560.28	3531307.24
н15	913552.81	3531292.41
н16	913590.23	3531281.28
н17	913476.95	3531375.42
н18	913476.48	3531374.60
н19	913471.38	3531367.14
н20	913484.53	3531352.90
н21	913489.23	3531347.71
н22	913497.27	3531353.85
н23	913497.10	3531354.03
н24	913480.18	3531366.58
н25	913477.63	3531370.27
н26	913580.14	3531260.98
н27	913580.58	3531264.13
н28	913583.46	3531268.47
н29	913582.13	3531273.24
н30	913562.27	3531279.21
н31	913570.70	3531275.52
н32	913575.84	3531271.24
н33	913578.23	3531266.66
н34	913578.51	3531261.82
н35	913549.17	3531294.09
н36	913553.79	3531303.24
н37	913544.99	3531305.85
н38	913544.10	3531296.68
н39	913465.15	3531375.72
н40	913467.91	3531379.74
н41	913471.95	3531386.78
н42	913469.93	3531388.23
н43	913469.01	3531386.73
н44	913468.02	3531387.47
н45	913461.77	3531377.76
н46	913460.20	3531375.33
н47	913458.02	3531371.94
н48	913465.68	3531358.97
н49	913465.68	3531358.98
н50	913462.52	3531356.00
н51	913465.51	3531352.38
н52	913468.62	3531351.17
н53	913481.21	3531341.59
н54	913481.25	3531341.62
н55	913477.05	3531346.26
н56	913446.55	3531354.84
н57	913454.99	3531362.78
н58	913452.33	3531366.00
н59	913452.12	3531365.80
н60	913445.53	3531359.53
н61	913446.01	3531358.32
н62	913444.43	3531356.98
н63	913454.15	3531348.16
н64	913454.17	3531348.19
н65	913441.95	3531336.75
н66	913441.96	3531336.75
н67	913446.39	3531333.95
н68	913449.83	3531335.68
н69	913447.69	3531338.75
н70	913448.09	3531340.96
н71	913451.75	3531345.43
н72	913456.08	3531363.81
н73	913458.61	3531366.19
н74	913463.26	3531372.98

н75	913454.89	3531368.55
н76	913453.42	3531367.03
н77	913485.25	3531390.86
н78	913484.62	3531388.76
н79	913482.42	3531384.92
н80	913488.96	3531388.41
н81	913489.01	3531388.73
н82	913457.87	3531351.65
н83	913457.88	3531351.66
н84	913458.88	3531352.24
н85	913460.83	3531352.83
н86	913463.16	3531352.90
н87	913461.44	3531354.99
н88	913461.44	3531355.00
н89	913579.70	3531257.76
н90	913579.93	3531259.41
н91	913578.61	3531260.08
н92	913578.23	3531257.48
н93	913515.95	3531334.73
н94	913514.67	3531336.15
н95	913513.33	3531335.14

86:08:020904:ЗУ2 (Лист 19)

Точка	X	Y
н1	913474.48	3531336.35
н2	913475.87	3531337.51
н3	913475.21	3531338.30
н4	913475.20	3531338.31
н5	913463.66	3531347.15
н6	913460.83	3531352.83
н7	913458.88	3531352.24
н8	913462.08	3531345.84
н9	913580.22	3531255.41
н10	913579.55	3531256.63
н11	913579.70	3531257.76
н12	913578.23	3531257.48
н13	913578.61	3531260.08
н14	913565.08	3531267.00
н15	913565.10	3531266.99
н16	913547.90	3531282.68
н17	913546.99	3531280.85
н18	913558.47	3531272.07
н19	913568.40	3531266.99
н20	913450.97	3531368.09
н21	913451.41	3531368.43
н22	913452.70	3531369.11
н23	913450.73	3531373.05
н24	913460.20	3531375.33
н25	913461.77	3531377.76
н26	913447.81	3531374.40
н27	913543.74	3531283.34
н28	913544.67	3531285.15
н29	913544.57	3531285.23
н30	913534.35	3531290.52
н31	913495.80	3531321.98
н32	913510.82	3531309.22
н33	913505.15	3531315.39
н34	913497.76	3531323.45
н35	913495.72	3531320.09
н36	913494.58	3531321.06
н37	913494.51	3531321.01
н38	913495.71	3531320.10
н39	913452.33	3531366.00
н40	913451.70	3531366.76
н41	913451.65	3531366.72
н42	913452.12	3531365.80
н43	913453.42	3531367.03
н44	913454.89	3531368.55
н45	913453.74	3531367.94
н46	913453.38	3531367.75
н47	913452.99	3531367.55
н48	913495.87	3531388.63
н49	913494.95	3531389.68
н50	913488.67	3531386.37
н51	913484.49	3531384.17
н52	913481.22	3531382.44
н53	913480.89	3531382.27
н54	913479.59	3531379.99
н55	913487.08	3531381.79

86:08:020904:ЗУ3 (Лист 20)

Точка	X	Y
н1	913539.62	3531275.15
н2	913542.30	3531280.47
н3	913495.71	3531320.10
н4	913494.51	3531321.01
н5	913487.04	3531315.39
н6	913545.44	3531277.79
н7	913542.85	3531272.68
н8	913571.10	3531251.07
н9	913586.22	3531247.73
н10	913588.07	3531247.33
н11	913586.51	3531248.08
н12	913583.47	3531249.55
н13	913580.22	3531255.41
н14	913565.10	3531266.99
н15	913547.66	3531275.91
н16	913562.27	3531279.21
н17	913548.27	3531283.40
н18	913547.90	3531282.68
н19	913568.40	3531266.99
н20	913578.51	3531261.82
н21	913578.23	3531266.66
н22	913575.84	3531271.24
н23	913570.70	3531275.52
н24	913558.47	3531272.07
н25	913546.99	3531280.85
н26	913546.14	3531279.18
н27	913548.52	3531277.16
н28	913542.99	3531281.85
н29	913543.74	3531283.34
н30	913534.35	3531290.52
н31	913531.03	3531292.25
н32	913527.25	3531295.23
н33	913544.67	3531285.15
н34	913544.68	3531285.17
н35	913544.57	3531285.23
н36	913467.40	3531330.44
н37	913474.48	3531336.35
н38	913462.08	3531345.84
н39	913458.88	3531352.24
н40	913457.88	3531351.66
н41	913457.87	3531351.65
н42	913457.86	3531351.64
н43	913454.19	3531348.20
н44	913454.17	3531348.19
н45	913454.15	3531348.16
н46	913452.06	3531345.78

н47	913454.96	3531339.96
н48	913475.20	3531338.31
н49	913463.16	3531352.90
н50	913460.83	3531352.83
н51	913463.66	3531347.15
н52	913477.05	3531338.41
н53	913481.22	3531341.59
н54	913468.62	3531351.17
н55	913465.51	3531352.38
н56	913445.53	3531359.53
н57	913452.12	3531365.80
н58	913451.65	3531366.72
н59	913444.35	3531361.19
н60	913443.67	3531362.56
н61	913450.97	3531368.09
н62	913447.81	3531374.40
н63	913461.77	3531377.76
н64	913468.02	3531387.47
н65	913469.01	3531386.73
н66	913469.93	3531388.23
н67	913471.95	3531386.78
н68	913475.65	3531393.22
н69	913476.39	3531395.73
н70	913434.53	3531380.54
н71	913452.70	3531369.11
н72	913458.02	3531371.94
н73	913460.20	3531375.33
н74	913450.73	3531373.05
н75	913501.76	3531381.81
н76	913499.76	3531384.18
н77	913504.97	3531384.33
н78	913504.99	3531384.34
н79	913499.76	3531384.19
н80	913495.87	3531388.63
н81	913487.08	3531381.79
н82	913479.59	3531379.99
н83	913476.96	3531375.42
н84	913476.95	3531375.42
н85	913477.63	3531370.27
н86	913491.18	3531373.53
н87	913487.99	3531399.97
н88	913485.28	3531390.96
н89	913485.25	3531390.86
н90	913489.01	3531388.73
н91	913488.96	3531388.41
н92	913493.81	3531391.00
н93	913495.33	3531401.48
н94	913495.58	3531402.75

86:08:020904:ЗУ4 (Лист 21)

Точка	X	Y
н1	935284.98	3541424.90
н2	935280.13	3541443.71
н3	935282.46	3541448.16
н4	935262.17	3541469.81
н5	935261.16	3541472.20
н6	935261.21	3541475.42
н7	935261.02	3541476.92
н8	935260.37	3541480.75
н9	935248.69	3541504.76
н10	935219.62	3541578.97
н11	935214.60	3541596.49
н12	935211.50	3541604.52
н13	935192.76	3541664.56
н14	935172.76	3541733.74
н15	935149.42	3541819.44
н16	935129.51	3541887.81
н17	935114.76	3541937.19
н18	935098.35	3541986.72
н19	935078.10	3542062.30
н20	935056.01	3542150.85
н21	935045.58	3542220.40
н22	935042.22	3542265.51
н23	935043.98	3542305.24
н24	935031.43	3542318.61
н25	935028.03	3542312.45
н26	935032.34	3542304.16
н27	935030.26	3542302.95
н28	935030.42	3542292.39
н29	935028.66	3542274.83
н30	935030.81	3542241.39
н31	935037.16	3542219.08
н32	935054.64	3542148.40
н33	935070.90	3542079.54
н34	935086.92	3542015.50
н35	935102.84	3541955.66
н36	935126.52	3541878.62
н37	935145.32	3541815.56
н38	935163.26	3541749.06
н39	935182.54	3541683.10
н40	935204.77	3541613.76
н41	935226.54	3541537.10
н42	935227.55	3541532.10
н43	935245.34	3541487.11
н44	935257.00	3541457.75
н45	935257.77	3541453.24
н46	935254.12	3541424.53
н47	935264.47	3541422.12
н48	935269.97	3541426.50
н49	935277.00	3541426.89
н50	935283.33	3541424.95
н51	935286.14	3541451.01
н52	935287.50	3541455.08
н53	935291.25	3541457.82
н54	935291.94	3541457.99
н55	935286.08	3541460.03
н56	935282.57	3541464.71
н57	935227.50	3541604.27
н58	935201.08	3541689.88
н59	935163.56	3541822.47
н60	935110.62	3542009.41
н61	935084.03	3542103.37
н62	935066.33	3542180.13
н63	935067.35	3542185.77
н64	935070.87	3542189.64
н65	935071.52	3542193.14
н66	935071.00	3542200.08
н67	935070.91	3542201.23
н68	935062.80	3542204.32
н69	935064.33	3542206.07
н70	935060.23	3542212.74
н71	935058.51	3542226.04
н72	935058.01	3542230.69
н73	935055.08	3542278.43
н74	935056.27	3542288.70
н75	935054.76	3542289.36
н76	935058.27	3542292.76
н77	935063.67	3542293.72

н78	935063.76	3542297.04
н79	935061.16	3542297.25
н80	935053.55	3542300.21
н81	935052.21	3542265.97
н82	935055.48	3542221.51
н83	935065.78	3542153.04
н84	935087.76	3542064.89
н85	935107.89	3541989.72
н86	935124.27	3541940.28
н87	935159.04	3541822.20
н88	935182.41	3541736.42
н89	935202.32	3541667.47
н90	935220.90	3541607.82
н91	935224.03	3541599.67
н92	935229.00	3541582.38
н93	935257.80	3541508.76
н94	935269.68	3541484.50
н95	935271.14	3541476.95
н96	935271.17	3541475.46
н97	935271.17	3541474.53
н98	935223.45	3541542.47
н99	935203.33	3541613.32
н100	935181.10	3541682.66
н101	935161.77	3541748.68
н102	935143.88	3541815.16
н103	935125.08	3541878.20
н104	935101.40	3541955.24
н105	935085.40	3542014.36
н106	935069.07	3542079.04
н107	935052.74	3542148.14
н108	935035.70	3542218.70
н109	935031.29	3542234.20
н110	935032.68	3542220.05
н111	935029.57	3542211.44
н112	935024.98	3542208.51
н113	935026.07	3542191.55
н114	935026.31	3542190.57
н115	935028.45	3542190.46
н116	935029.99	3542193.08
н117	935032.14	3542193.41
н118	935038.15	3542186.87
н119	935047.31	3542141.43
н120	935057.92	3542098.89
н121	935083.53	3542008.45
н122	935124.39	3541864.15
н123	935139.15	3541811.99
н124	935139.17	3541809.02
н125	935135.31	3541801.77
н126	935133.94	3541799.56
н127	935131.63	3541795.81
н128	935129.06	3541794.56
н129	935126.84	3541795.89
н130	935126.02	3541794.87
н131	935127.24	3541791.20
н132	935129.75	3541787.09
н133	935134.55	3541782.26
н134	935140.42	3541774.82
н135	935141.88	3541775.70
н136	935142.83	3541776.27
н137	935141.50	3541778.42
н138	935142.56	3541780.00
н139	935144.49	3541780.01
н140	935147.78	3541777.71
н141	935149.74	3541774.58
н142	935190.58	3541631.20
н143	935205.24	3541588.52

86:08:020904:ЗУ5 (Лист 20)

Точка	X	Y
н1	935058.51	3542226.04
н2	935060.23	3542212.74
н3	935064.33	3542206.07
н4	935062.80	3542204.32
н5	935070.91	3542201.23
н6	935071.00	3542200.08
н7	935075.61	3542200.09
н8	935083.02	3542200.36
н9	935090.42	3542200.87
н10	935091.71	3542201.68
н11	935093.26	3542204.44
н12	935093.13	3542204.80
н13	935091.74	3542205.03
н14	935083.96	3542204.71
н15	935077.19	3542203.98
н16	935073.11	3542204.73
н17	935068.93	3542208.22
н18	935066.37	3542211.97
н19	935060.28	3542224.54
н20	935059.65	3542225.61

86:08:020904:ЗУ6 (Лист 22)

Точка	X	Y
н1	935131.16	3541785.67
н2	935129.75	3541787.09
н3	935127.24	3541791.20
н4	935126.02	3541794.87
н5	935126.84	3541795.89
н6	935127.99	3541795.21
н7	935125.23	3541803.49
н8	935061.02	3542045.09
н9	935055.03	3542095.56
н10	935026.18	3542184.79
н11	935020.26	3542234.28
н12	935014.94	3542291.10
н13	935012.94	3542290.92
н14	935018.28	3542234.06
н15	935024.22	3542184.36
н16	935053.07	3542095.13
н17	935059.06	3542044.72
н18	935123.31	3541802.91
н19	935154.91	3541707.99
н20	935182.36	3541611.80
н21	935206.64	3541525.05
н22	935232.94	3541482.17
н23	935234.64	3541483.21
н24	935208.50	3541525.86
н25	935184.28	3541612.35
н26	935156.83	3541708.58

86:08:020904:ЗУ7 (Лист 23)

Точка	X	Y
н1	935232.94	3541482.17
н2	935206.64	3541525.05
н3	935182.36	3541611.80
н4	935154.91	3541707.99
н5	935123.31	3541802.91
н6	935059.06	3542044.72
н7	935053.07	3542095.13

н8	935024.22	3542184.36
н9	935018.28	3542234.06
н10	935012.94	3542290.92
н11	935003.99	3542290.08
н12	935009.33	3542233.11
н13	935015.38	3542182.42
н14	935044.24	3542093.20
н15	935050.20	3542043.02
н16	935114.68	3541800.34
н17	935146.32	3541705.33
н18	935173.70	3541609.35
н19	935198.32	3541521.41
н20	935225.27	3541477.46
н21	935016.60	3542291.31
н22	935030.81	3542241.39
н23	935028.66	3542274.83
н24	935030.42	3542292.39
н25	935227.56	3541532.07
н26	935237.20	3541484.58
н27	935237.31	3541484.04
н28	935245.10	3541487.72
н29	935031.29	3542234.22
н30	935015.10	3542291.14
н31	935014.94	3542291.10
н32	935020.26	3542234.28
н33	935026.18	3542184.79
н34	935055.03	3542095.56
н35	935061.02	3542045.09
н36	935125.23	3541803.49
н37	935127.99	3541795.21
н38	935129.06	3541794.56
н39	935131.63	3541795.81
н40	935133.94	3541799.56
н41	935135.31	3541801.77
н42	935139.17	3541809.02
н43	935139.15	3541811.99
н44	935124.39	3541864.15
н45	935083.53	3542008.45
н46	935057.92	3542098.89
н47	935047.31	3542141.43
н48	935038.15	3542186.87
н49	935032.14	3542193.41
н50	935029.99	3542193.08
н51	935028.45	3542190.46
н52	935026.31	3542190.57
н53	935026.07	3542191.55
н54	935024.98	3542208.51
н55	935029.57	3542211.44
н56	935032.68	3542220.05
н57	935031.29	3542234.20
н58	935234.64	3541483.21
н59	935235.90	3541483.51
н60	935235.74	3541484.28
н61	935225.08	3541536.74
н62	935223.46	3541542.45
н63	935223.45	3541542.47
н64	935205.24	3541588.52
н65	935190.58	3541631.20
н66	935149.74	3541774.58
н67	935147.78	3541777.71
н68	935144.49	3541780.01
н69	935142.56	3541780.00
н70	935141.50	3541778.42
н71	935142.83	3541776.27
н72	935141.88	3541775.70
н73	935140.42	3541774.82
н74	935134.55	3541782.26
н75	935131.16	3541785.67
н76	935156.83	3541708.58
н77	935184.28	3541612.35
н78	935208.50	3541525.86

86:08:020904:ЗУ8 (Лист 24)

Точка	X	Y
н1	938764.71	3531199.19
н2	938758.99	3531198.62
н3	938749.19	3531197.70
н4	938686.64	3531189.98
н5	938530.38	3531174.50
н6	938459.20	3531167.98
н7	938439.87	3531165.31
н8	938418.61	3531163.57
н9	938362.90	3531158.11
н10	938326.67	3531155.03
н11	938234.46	3531146.23
н12	938193.21	3531142.65
н13	938138.81	3531134.28
н14	938044.03	3531120.95
н15	937976.45	3531116.31
н16	937968.13	3531114.24
н17	937957.22	3531109.78
н18	937958.24	3531105.69
н19	937956.78	3531097.70
н20	937957.21	3531095.15
н21	937968.77	3531095.21
н22	937970.95	3531101.85
н23	937975.85	3531104.54
н24	937989.09	3531106.83
н25	937989.83	3531102.52
н26	937991.69	3531102.65
н27	937993.89	3531105.10
н28	938075.84	3531119.40
н29	938134.60	3531127.78
н30	938228.73	3531136.86
н31	938238.32	3531137.78
н32	938351.55	3531148.57
н33	938385.87	3531151.84
н34	938477.69	3531160.58
н35	938515.46	3531164.23
н36	938546.06	3531167.02
н37	938636.24	3531175.69
н38	938714.86	3531183.35
н39	938741.43	3531188.71
н40	938754.54	3531191.33
н41	938766.18	3531188.56
н42	938767.16	3531190.12
н43	938751.67	3531207.78
н44	938744.31	3531226.18
н45	938742.51	3531229.85
н46	938735.18	3531226.62
н47	938736.67	3531223.02
н48	938736.36	3531215.79
н49	938731.21	3531211.52
н50	938704.17	3531206.93
н51	938633.90	3531200.23
н52	938228.81	3531161.64
н53	938128.13	3531151.85
н54	938080.05	3531145.15

н55	938013.99	3531133.79
н56	938015.17	3531133.13
н57	938016.74	3531132.51
н58	938018.97	3531131.96
н59	937995.09	3531128.05
н60	937995.20	3531127.11
н61	938043.19	3531130.41
н62	938137.47	3531143.69
н63	938192.23	3531152.09
н64	938233.62	3531155.69
н65	938325.84	3531164.51
н66	938362.06	3531167.56
н67	938417.81	3531173.05
н68	938438.97	3531174.77
н69	938458.22	3531177.43
н70	938529.51	3531183.98
н71	938685.66	3531199.42
н72	937954.60	3531118.34
н73	937965.41	3531123.35
н74	937975.23	3531125.71
н75	937975.03	3531127.40
н76	937968.21	3531130.59
н77	937964.28	3531137.42
н78	937956.94	3531133.22
н79	937956.63	3531129.55
н80	937953.50	3531127.94
н81	937954.60	3531118.36

86:08:020904:ЗУ9 (Лист 20)

Точка	X	Y
н1	938385.87	3531151.84
н2	938386.70	3531136.70
н3	938440.27	3531141.90
н4	938477.93	3531145.72
н5	938477.69	3531160.58
н6	938515.46	3531164.23
н7	938515.41	3531158.89
н8	938522.44	3531158.05
н9	938541.80	3531148.41
н10	938546.36	3531148.90
н11	938546.06	3531167.02
н12	938238.32	3531137.78
н13	938228.73	3531136.86
н14	938228.30	3531132.83
н15	938228.68	3531125.35
н16	938229.48	3531124.14
н17	938232.33	3531123.75
н18	938235.14	3531125.05
н19	938236.73	3531128.26
н20	938239.27	3531135.34

86:08:020904:ЗУ10 (Лист 25-26)

Точка	X	Y
н1	940973.27	3531644.05
н2	940988.41	3531655.74
н3	940990.82	3531662.34
н4	940994.85	3531676.27
н5	940997.48	3531691.78
н6	940997.92	3531711.33
н7	940997.42	3531759.91
н8	940995.66	3531797.51
н9	940993.79	3531825.45
н10	940987.79	3531953.36
н11	940986.39	3531966.26
н12	940985.69	3531983.81
н13	940982.52	3532040.52
н14	940979.46	3532112.49
н15	940977.05	3532225.25
н16	940976.11	3532254.15
н17	940976.44	3532263.69
н18	940975.62	3532288.46
н19	940975.72	3532322.40
н20	940974.52	3532364.57
н21	940973.43	3532426.10
н22	940970.23	3532524.96
н23	940967.64	3532591.43
н24	940965.89	3532628.57
н25	940963.84	3532705.45
н26	940961.59	3532765.34
н27	940960.07	3532802.88
н28	940956.67	3532863.69
н29	940955.00	3532924.16
н30	940954.03	3532986.27
н31	940952.84	3533022.67
н32	940951.99	3533067.21
н33	940950.82	3533098.10
н34	940950.56	3533124.60
н35	940950.95	3533145.31
н36	940942.03	3533151.30
н37	940936.75	3533154.37
н38	940935.30	3533150.91
н39	940940.74	3533144.41
н40	940944.18	3533132.26
н41	940944.05	3533088.27
н42	940943.46	3533083.38
н43	940936.68	3533082.59
н44	940936.79	3533073.86
н45	940942.34	3533074.11
н46	940944.90	3532957.29
н47	940948.59	3532857.24
н48	940952.28	3532757.33
н49	940955.88	3532657.37
н50	940959.43	3532557.49
н51	940963.05	3532457.58
н52	940966.49	3532356.49
н53	940967.00	3532292.78
н54	940965.07	3532258.38
н55	940964.35	3532256.07
н56	940962.35	3532255.10
н57	940960.87	3532249.16
н58	940963.08	3532248.75
н59	940964.33	3532245.77
н60	940962.23	3532204.52
н61	940974.96	3531967.81
н62	940974.41	3531965.61
н63	940972.25	3531964.45
н64	940972.02	3531953.65
н65	940974.69	3531953.33
н66	940975.94	3531950.89
н67	940982.07	3531858.19
н68	940987.13	3531758.73
н69	940986.11	3531693.29
н70	940985.75	3531684.26
н71	940985.67	3531682.26
н72	940985.48	3531677.61
н73	940983.00	3531668.46
н74	940975.81	3531660.59
н75	940966.36	3531653.58

н76	940964.16	3533009.74	н119	940950.19	3533165.69	н162	941016.20	3531665.51
н77	940964.92	3532986.45	н120	940950.00	3533192.76	н163	941025.68	3531667.09
н78	940965.90	3532924.39	н121	940949.80	3533220.11	н164	941025.32	3531672.35
н79	940967.58	3532864.23	н122	940949.66	3533239.80	н165	941025.19	3531674.22
н80	940970.97	3532803.37	н123	940971.98	3533145.52	н166	941017.15	3531673.50
н81	940972.50	3532765.74	н124	940977.02	3533154.45	н167	941013.31	3531673.78
н82	940974.75	3532705.78	н125	940970.30	3533153.07	н168	941008.46	3531677.54
н83	940976.77	3532628.88	н126	940963.71	3533162.16	н169	941007.24	3531683.48
н84	940978.52	3532591.88	н127	940962.04	3533170.85	н170	940949.27	3533398.92
н85	940981.12	3532525.31	н128	940965.81	3533215.81	н171	940946.01	3533399.31
н86	940984.34	3532426.29	н129	940973.66	3533225.00	н172	940945.29	3533373.36
н87	940985.42	3532364.84	н130	940973.88	3533232.17	н173	940951.48	3533373.40
н88	940986.61	3532322.44	н131	940966.55	3533237.36	н174	940951.23	3533380.45
н89	940986.52	3532288.51	н132	940962.83	3533244.13	н175	940951.12	3533304.83
н90	940987.34	3532263.49	н133	940964.30	3533258.70	н176	940941.14	3533307.39
н91	940987.01	3532253.96	н134	940960.72	3533260.65	н177	940941.01	3533302.70
н92	940987.62	3532235.44	н135	940960.56	3533239.77	н178	940940.95	3533300.66
н93	940987.95	3532246.31	н136	940960.74	3533213.76	н179	940940.79	3533294.81
н94	940989.26	3532247.53	н137	940960.93	3533186.40	н180	940950.70	3533292.75
н95	940990.83	3532247.74	н138	940961.18	3533151.81	н181	940950.63	3533291.20
н96	940991.84	3532247.42	н139	940951.62	3533369.40	н182	940940.74	3533293.27
н97	940992.56	3532254.84	н140	940945.18	3533369.35	н183	940940.69	3533291.44
н98	940990.21	3532255.13	н141	940944.41	3533341.73	н184	940940.37	3533280.11
н99	940989.07	3532256.37	н142	940936.79	3533334.13	н185	940950.25	3533279.99
н100	940988.78	3532257.45	н143	940941.77	3533329.61	н186	940974.66	3533132.36
н101	940990.50	3532292.04	н144	940941.42	3533317.05	н187	940961.30	3533140.04
н102	940990.88	3532321.26	н145	940941.19	3533308.93	н188	940961.48	3533122.02
н103	940989.67	3532359.56	н146	940951.15	3533306.38	н189	940962.81	3533125.76
н104	940985.75	3532458.42	н147	940952.47	3533345.25	н190	940972.81	3533129.22
н105	940981.98	3532558.33	н148	940961.97	3533303.62	н191	940960.76	3533265.19
н106	940978.54	3532658.20	н149	940964.89	3533302.87	н192	940964.73	3533263.03
н107	940974.68	3532758.16	н150	940964.78	3533311.12	н193	940965.34	3533269.08
н108	940970.87	3532858.05	н151	940964.65	3533321.31	н194	940965.13	3533285.18
н109	940966.32	3533009.79	н152	940968.90	3533330.60	н195	940965.09	3533287.76
н110	940949.68	3533242.79	н153	940976.64	3533336.46	н196	940961.46	3533288.63
н111	940946.18	3533242.68	н154	940979.23	3533340.90	н197	940960.78	3533268.21
н112	940939.72	3533242.78	н155	940977.85	3533348.60	н198	940963.95	3533016.09
н113	940939.61	3533199.99	н156	940963.98	3533350.70	н199	940963.38	3533081.59
н114	940934.65	3533197.27	н157	940963.12	3533352.36	н200	940961.67	3533102.56
н115	940938.03	3533170.39	н158	940963.38	3533345.11	н201	940961.71	3533098.30
н116	940935.09	3533169.02	н159	941007.29	3531684.58	н202	940962.90	3533067.48
н117	940934.46	3533169.03	н160	941005.32	3531673.22	н203	940963.73	3533022.98
н118	940950.48	3533159.60	н161	941001.65	3531662.20	н204	940964.91	3533301.30

н205	940961.92	3533302.07
н206	940961.52	3533290.17
н207	940965.07	3533289.32
н208	940965.00	3533294.50
н209	940964.98	3533296.58
н210	940961.59	3533385.10
н211	940961.47	3533397.55
н212	940959.98	3533397.58

86:08:020904:ЗУ11 (Лист 27)

Точка	X	Y
н1	941043.25	3531685.37
н2	941043.15	3531687.36
н3	941007.45	3531685.49
н4	941007.29	3531684.58
н5	941007.24	3531683.48
н6	940985.67	3531682.26
н7	940985.75	3531684.26
н8	940973.54	3531683.57
н9	940970.38	3531680.29
н10	940969.18	3531676.16
н11	940974.44	3531681.62
н12	940963.36	3531670.52
н13	940964.40	3531674.10
н14	940962.11	3531671.72
н15	940965.44	3531672.30
н16	940966.93	3531673.83
н17	940968.13	3531677.96
н18	940966.65	3531676.42

86:08:020904:ЗУ12 (Лист 27)

Точка	X	Y
н1	941025.32	3531672.35
н2	941045.27	3531676.58
н3	941043.25	3531685.37
н4	941007.24	3531683.48
н5	941008.46	3531677.54
н6	941013.31	3531673.78
н7	941017.15	3531673.50
н8	941025.19	3531674.22
н9	941013.02	3531680.66
н10	941011.02	3531680.43
н11	941011.25	3531678.45
н12	941013.25	3531678.68
н13	940962.11	3531671.72
н14	940964.40	3531674.10
н15	940969.77	3531692.49
н16	940969.05	3531692.46
н17	940955.63	3531677.97
н18	940966.65	3531676.42
н19	940968.13	3531677.96
н20	940972.40	3531692.63
н21	940971.35	3531692.58
н22	940973.99	3531692.70
н23	940970.38	3531680.29
н24	940973.54	3531683.57
н25	940985.75	3531684.26
н26	940986.11	3531693.29
н27	941007.45	3531685.49
н28	941043.15	3531687.36
н29	941042.68	3531696.35
н30	941008.40	3531694.55
н31	941008.29	3531690.35
н32	940983.00	3531668.46
н33	940985.48	3531677.61
н34	940985.67	3531682.26
н35	940974.44	3531681.62
н36	940969.18	3531676.16
н37	940966.01	3531665.30
н38	940967.52	3531662.19
н39	940979.01	3531668.28
н40	940977.53	3531679.04
н41	940975.60	3531678.51
н42	940976.13	3531676.58
н43	940978.06	3531677.11
н44	940965.02	3531667.31
н45	940966.93	3531673.83
н46	940965.44	3531672.30
н47	940964.38	3531668.64

86:08:020904:ЗУ13 (Лист 27)

Точка	X	Y
н1	940964.98	3533296.58
н2	940965.00	3533294.50
н3	940968.38	3533293.65
н4	941017.57	3533284.12
н5	941017.95	3533286.08
н6	940968.82	3533295.59
н7	940911.39	3533314.95
н8	940912.41	3533314.85
н9	940911.44	3533315.33
н10	940911.40	3533315.24
н11	940926.54	3533305.71
н12	940926.52	3533307.94
н13	940925.52	3533308.43
н14	940925.54	3533306.20
н15	940924.04	3533306.94
н16	940924.02	3533309.16
н17	940916.20	3533312.99
н18	940910.61	3533313.52
н19	940910.58	3533313.52
н20	940928.03	3533307.20
н21	940928.04	3533304.97
н22	940932.37	3533302.85
н23	940940.95	3533300.66
н24	940941.01	3533302.70
н25	940933.07	3533304.73

86:08:020904:ЗУ14 (Лист 27)

Точка	X	Y
н1	940964.78	3533311.12
н2	940964.89	3533302.87
н3	941018.70	3533289.10
н4	941020.12	3533294.83
н5	940995.36	3533299.51
н6	940995.95	3533302.81
н7	940926.61	3533296.22
н8	940925.61	3533296.43
н9	940925.61	3533296.14
н10	940926.61	3533295.64
н11	941015.32	3533275.39
н12	940989.91	3533281.83
н13	940965.09	3533287.76
н14	940965.13	3533285.18
н15	940965.00	3533294.50
н16	940965.07	3533289.32
н17	940990.29	3533283.29
н18	941016.14	3533276.74

н19	941017.57	3533284.12
н20	940968.38	3533293.65
н21	941018.34	3533287.64
н22	940964.91	3533301.30
н23	940964.98	3533296.58
н24	940968.82	3533295.59
н25	941017.95	3533286.08
н26	940940.74	3533293.27
н27	940927.35	3533296.06
н28	940928.11	3533295.90
н29	940928.12	3533294.91
н30	940929.25	3533294.36
н31	940940.69	3533291.44
н32	940924.02	3533309.16
н33	940924.00	3533311.78
н34	940924.95	3533311.54
н35	940921.05	3533312.54
н36	940916.20	3533312.99
н37	940928.04	3533304.97
н38	940928.10	3533297.44
н39	940940.79	3533294.81
н40	940940.95	3533300.66
н41	940932.37	3533302.85
н42	940926.49	3533312.69
н43	940926.43	3533320.86
н44	940925.43	3533321.12
н45	940925.49	3533312.95
н46	940923.99	3533313.33
н47	940923.93	3533321.50
н48	940913.46	3533324.15
н49	940911.44	3533315.33
н50	940912.41	3533314.85
н51	940921.31	3533314.01
н52	940925.60	3533297.96
н53	940926.60	3533297.75
н54	940926.54	3533305.71
н55	940925.54	3533306.20
н56	940919.14	3533299.31
н57	940924.10	3533298.27
н58	940924.04	3533306.94
н59	940910.58	3533313.52
н60	940910.55	3533313.52
н61	940906.60	3533305.44
н62	940928.00	3533310.76
н63	940928.03	3533307.20
н64	940933.07	3533304.73
н65	940941.01	3533302.70
н66	940941.14	3533307.39
н67	940926.52	3533307.94
н68	940926.50	3533311.14
н69	940925.50	3533311.40
н70	940925.52	3533308.43
н71	940927.93	3533320.48
н72	940927.99	3533312.31
н73	940941.19	3533308.93
н74	940941.42	3533317.05

86:08:020904:ЗУ15 (Лист 28-33)

Точка	X	Y
н1	939927.93	3489002.56
н2	939927.95	3489002.59
н3	939930.13	3489005.11
н4	939931.45	3489006.64
н5	939937.40	3489013.51
н6	939987.35	3489072.24
н7	940086.46	3489190.19
н8	940172.79	3489294.07
н9	940191.78	3489314.74
н10	940201.16	3489325.87
н11	940210.19	3489336.52
н12	940275.00	3489412.26
н13	940275.28	3489415.55
н14	940303.90	3489461.57
н15	940351.03	3489536.84
н16	940397.74	3489584.99
н17	940445.65	3489618.50
н18	940470.43	3489625.94
н19	940473.37	3489625.46
н20	940511.33	3489632.17
н21	940555.01	3489642.16
н22	940575.81	3489648.64
н23	940595.95	3489657.21
н24	940609.77	3489664.85
н25	940631.02	3489681.25
н26	940652.56	3489700.80
н27	940654.28	3489704.05
н28	940682.29	3489727.99
н29	940692.54	3489733.94
н30	940706.59	3489736.47
н31	940718.77	3489742.68
н32	940727.61	3489747.84
н33	940760.61	3489760.26
н34	940784.64	3489769.01
н35	940794.38	3489775.95
н36	940856.27	3489793.15
н37	940889.92	3489799.83
н38	940925.63	3489802.82
н39	940937.39	3489801.52
н40	940986.78	3489806.75
н41	941000.70	3489809.03
н42	941025.89	3489817.08
н43	941045.75	3489830.16
н44	941050.21	3489834.69
н45	941050.72	3489839.95
н46	941031.10	3489824.63
н47	941002.33	3489814.56
н48	940891.23	3489801.59
н49	940821.38	3489787.36
н50	940723.79	3489753.25
н51	940681.71	3489728.80
н52	940644.60	3489697.09
н53	940606.94	3489668.52
н54	940568.02	3489650.15
н55	940505.56	3489636.99
н56	940445.38	3489619.83
н57	940397.09	3489585.75
н58	940350.04	3489537.32
н59	940303.71	3489463.42
н60	940275.68	3489421.86
н61	940237.16	3489373.51
н62	940117.20	3489233.34
н63	939924.93	3489005.89
н64	940327.77	3489571.29
н65	940345.96	3489549.19
н66	940389.79	3489594.32
н67	940440.48	3489630.08
н68	940502.87	3489647.88
н69	940564.43	3489660.85
н70	940601.08	3489678.15

н71	940637.57	3489705.80
н72	940675.21	3489737.98
н73	940713.71	3489760.33
н74	940689.75	3489749.87
н75	940684.53	3489749.65
н76	940661.20	3489733.90
н77	940621.44	3489699.80
н78	940599.86	3489684.17
н79	940573.63	3489670.46
н80	940536.77	3489659.48
н81	940453.44	3489639.98
н82	940426.55	3489628.46
н83	940400.42	3489610.76
н84	940387.39	3489599.55
н85	940352.84	3489565.10
н86	940348.76	3489564.25
н87	940344.99	3489564.02
н88	940342.09	3489565.49
н89	940336.55	3489565.69
н90	940329.39	3489572.75
н91	939917.45	3489014.38
н92	940108.67	3489240.60
н93	940228.53	3489380.64
н94	940266.64	3489428.49
н95	940294.33	3489469.53
н96	940338.73	3489540.35
н97	940337.83	3489541.46
н98	940337.66	3489541.30
н99	940324.01	3489519.96
н100	940300.07	3489482.54
н101	940296.96	3489484.38
н102	940274.57	3489447.86
н103	940251.34	3489417.28
н104	940194.44	3489349.61
н105	940183.18	3489333.78
н106	940170.87	3489319.99
н107	940160.45	3489302.33
н108	940152.37	3489293.36
н109	940130.32	3489267.63
н110	940084.11	3489213.55
н111	940045.52	3489167.55
н112	940037.82	3489161.04
н113	940035.33	3489160.66
н114	939923.86	3489028.90
н115	939917.94	3489022.00
н116	939916.61	3489020.48
н117	939914.57	3489017.86
н118	941268.89	3490378.44
н119	941267.41	3490379.59
н120	941265.26	3490376.59
н121	941262.82	3490378.05
н122	941257.24	3490370.22
н123	941246.28	3490343.98
н124	941230.12	3490282.24
н125	941199.96	3490195.21
н126	941131.75	3490031.39
н127	941132.94	3490031.34
н128	941137.68	3490043.10
н129	941145.12	3490050.58
н130	941181.78	3490134.85
н131	941184.74	3490151.46
н132	941203.07	3490192.59
н133	941214.35	3490223.44
н134	941222.88	3490238.98
н135	941231.92	3490270.41
н136	941246.41	3490328.48
н137	941259.76	3490362.86
н138	941256.30	3490388.20
н139	941254.27	3490389.78
н140	941240.38	3490365.94
н141	941230.10	3490339.72
н142	941221.52	3490306.16
н143	941208.48	3490257.15
н144	941185.33	3490197.80
н145	941125.44	3490058.52
н146	941125.80	3490049.64
н147	941112.45	3490019.33
н148	941086.21	3489946.57
н149	941078.68	3489936.50
н150	941058.50	3489884.13
н151	941057.01	3489868.55
н152	941063.55	3489880.09
н153	941109.68	3490008.10
н154	941189.48	3490199.22
н155	941219.40	3490285.51
н156	941235.63	3490347.57
н157	941247.40	3490375.69
н158	939872.41	3488942.98
н159	939871.80	3488943.55
н160	939595.33	3488620.27
н161	939507.73	3488514.90
н162	939519.57	3488501.95
н163	939514.42	3488510.38
н164	939514.10	3488515.74
н165	939515.69	3488520.10
н166	939519.10	3488524.63
н167	939534.05	3488541.42
н168	939551.14	3488563.20
н169	939557.54	3488567.20
н170	939564.83	3488565.95
н171	939569.21	3488564.08
н172	939571.55	3488560.64
н173	939578.68	3488567.66
н174	939571.28	3488582.94
н175	939573.37	3488588.91
н176	939577.15	3488594.02
н177	939618.61	3488642.27
н178	939644.09	3488673.09
н179	939670.97	3488704.58
н180	939697.60	3488736.32
н181	939746.27	3488793.06
н182	939808.46	3488866.71
н183	939836.96	3488900.29
н184	939860.92	3488929.24
н185	941052.77	3489861.09
н186	941054.22	3489876.19
н187	941046.74	3489864.73
н188	941029.15	3489847.07
н189	941020.24	3489840.88
н190	941011.79	3489836.74
н191	940994.07	3489830.29
н192	940924.00	3489820.72
н193	940880.06	3489816.73
н194	940835.97	3489806.40
н195	940785.25	3489791.67
н196	940779.70	3489787.37
н197	940777.30	3489784.87
н198	940727.69	3489767.53

н199	940728.02	3489766.58
н200	940818.40	3489798.18
н201	940889.46	3489812.67
н202	940999.80	3489825.54
н203	941025.66	3489834.59
н204	941047.32	3489851.49
н205	941126.30	3489993.61
н206	941126.94	3489995.73
н207	941118.25	3489998.87
н208	941073.76	3489875.39
н209	941055.96	3489844.03
н210	941054.53	3489842.91
н211	941054.12	3489838.66
н212	941057.15	3489841.74
н213	941064.61	3489852.00
н214	941070.33	3489859.76
н215	941075.38	3489862.42
н216	941083.46	3489862.99
н217	941087.43	3489870.52
н218	941082.10	3489878.35
н219	941081.74	3489882.69
н220	941098.22	3489929.30
н221	941107.64	3489963.27
н222	941116.82	3489988.13
н223	941120.73	3489991.81
н224	941125.26	3489993.54
н225	939894.04	3488995.77
н226	939889.01	3488989.92
н227	939888.43	3488988.08
н228	939883.82	3488981.31
н229	939876.50	3488970.55
н230	939871.70	3488962.97
н231	939837.62	3488922.96
н232	939786.81	3488863.42
н233	939740.93	3488809.73
н234	939728.21	3488794.42
н235	939728.95	3488793.74
н236	939898.03	3488991.46
н237	941304.42	3490504.64
н238	941308.15	3490498.62
н239	941313.84	3490474.88
н240	941343.77	3490505.91
н241	941338.61	3490502.60
н242	941332.12	3490500.47
н243	941324.58	3490499.09
н244	941321.72	3490499.52
н245	941318.96	3490499.94
н246	941316.97	3490500.23
н247	941310.36	3490502.73
н248	939450.09	3488453.50
н249	939449.30	3488454.68
н250	939438.38	3488445.22
н251	939433.84	3488441.29
н252	939411.34	3488421.80
н253	939402.48	3488414.80
н254	939397.76	3488411.07
н255	939396.26	3488409.88
н256	939391.55	3488406.16
н257	939357.83	3488379.53
н258	939343.40	3488369.82
н259	939345.60	3488367.02
н260	939401.10	3488411.26
н261	939432.10	3488435.73
н262	939484.74	3488506.73
н263	939496.15	3488518.46
н264	939567.05	3488603.76
н265	939562.60	3488601.56
н266	939557.81	3488601.46
н267	939556.01	3488602.07
н268	939546.23	3488590.67
н269	939547.06	3488588.74
н270	939546.10	3488581.20
н271	939541.52	3488575.38
н272	939532.98	3488564.71
н273	939508.67	3488534.97
н274	939491.92	3488515.76
н275	939483.57	3488507.80
н276	939885.96	3488957.34
н277	939892.39	3488962.45
н278	939897.26	3488966.12
н279	939904.86	3488974.01
н280	939910.60	3488972.88
н281	939915.74	3488973.62
н282	939918.56	3488972.24
н283	939918.56	3488972.24
н284	939906.04	3488983.59
н285	939884.51	3488958.42
н286	941283.10	3490428.83
н287	941294.14	3490446.73
н288	941304.80	3490464.50
н289	941302.79	3490472.86
н290	941302.00	3490467.69
н291	941295.95	3490456.22
н292	941281.08	3490432.71
н293	939924.01	3488982.42
н294	939925.18	3488986.09
н295	939922.12	3488993.02
н296	939922.19	3488994.50
н297	939927.01	3489001.26
н298	939923.95	3489004.73
н299	939913.30	3488992.13
н300	939545.58	3488592.21
н301	939554.49	3488602.59
н302	939552.87	3488603.14
н303	939547.74	3488608.00
н304	939542.15	3488603.30
н305	939541.27	3488602.26
н306	941289.60	3490416.39
н307	941292.86	3490417.68
н308	941295.45	3490421.07
н309	941297.68	3490421.15
н310	941305.19	3490426.87
н311	941299.40	3490434.17
н312	941289.10	3490417.35
н313	941314.43	3490433.92
н314	941314.99	3490434.35
н315	941310.04	3490443.07
н316	941311.21	3490448.51
н317	941324.12	3490469.40
н318	941324.14	3490469.44
н319	941315.37	3490460.34
н320	941305.70	3490444.24
н321	939916.47	3489013.23
н322	939913.43	3489016.38
н323	939910.50	3489012.62
н324	939908.00	3489011.05
н325	939907.29	3489011.00
н326	939901.37	3489004.31

н327	939905.33	3489000.05
н328	939492.98	3488499.14
н329	939494.73	3488497.52
н330	939496.41	3488499.21
н331	939500.33	3488500.41
н332	939504.02	3488499.98
н333	939507.40	3488498.66
н334	939500.19	3488506.56
н335	939463.43	3488466.67
н336	939475.37	3488478.45
н337	939481.57	3488484.44
н338	939479.98	3488485.76
н339	939462.59	3488467.88
н340	939471.32	3488492.92
н341	939470.15	3488493.89
н342	939463.88	3488487.84
н343	939455.04	3488478.81
н344	939456.11	3488477.27
н345	939900.34	3489005.42
н346	939904.98	3489010.93
н347	939903.05	3489011.33
н348	939901.17	3489011.72
н349	939899.01	3489011.62
н350	939894.04	3489012.22
н351	939493.67	3488496.46
н352	939491.93	3488498.06
н353	939484.81	3488490.73
н354	939486.53	3488489.26
н355	939492.61	3488495.39
н356	939889.51	3488992.79
н357	939893.01	3488996.87
н358	939888.16	3489002.09
н359	939887.56	3488999.28
н360	939889.23	3488994.55
н361	941301.82	3490476.94
н362	941298.17	3490492.16
н363	941298.58	3490489.58
н364	941296.81	3490485.58
н365	941301.27	3490476.89
н366	939443.00	3488464.05
н367	939442.02	3488465.51
н368	939427.16	3488450.33
н369	939431.37	3488453.97
н370	939476.27	3488498.01
н371	939483.69	3488505.65
н372	939482.49	3488506.75
н373	939481.26	3488505.43
н374	939475.54	3488499.31
н375	939475.19	3488498.93
н376	941130.57	3490005.58
н377	941125.85	3490008.96
н378	941124.23	3490013.25
н379	941122.30	3490009.30
н380	941353.48	3490499.88
н381	941339.84	3490485.73
н382	941341.55	3490487.33
н383	941354.04	3490499.11
н384	939485.47	3488488.20
н385	939483.76	3488489.65
н386	939481.02	3488486.84
н387	939482.65	3488485.49
н388	939483.33	3488486.15
н389	941297.92	3490493.21
н390	941297.67	3490494.25
н391	941294.78	3490498.91
н392	941293.64	3490497.50
н393	939475.22	3488496.93
н394	939474.16	3488497.84
н395	939471.95	3488495.64
н396	939471.23	3488494.94
н397	939472.37	3488494.00
н398	941309.10	3490421.94
н399	941307.68	3490423.73
н400	941304.62	3490421.40
н401	941307.44	3490421.50

86:08:020904:ЗУ16 (Лист 34)

Точка	X	Y
н1	939451.70	3488509.23
н2	939477.15	3488539.23
н3	939476.39	3488539.88
н4	939450.94	3488509.87
н5	939471.23	3488494.94
н6	939471.95	3488495.64
н7	939454.40	3488510.18
н8	939453.75	3488509.42
н9	939490.96	3488478.61
н10	939491.60	3488479.38
н11	939483.33	3488486.15
н12	939482.65	3488485.49

86:08:020904:ЗУ17 (Лист 34)

Точка	X	Y
н1	939463.88	3488487.84
н2	939470.15	3488493.89
н3	939451.70	3488509.23
н4	939450.94	3488509.87
н5	939476.39	3488539.88
н6	939474.93	3488541.09
н7	939469.59	3488545.58
н8	939438.54	3488508.56
н9	939484.58	3488470.92
н10	939490.00	3488477.46
н11	939481.57	3488484.44
н12	939475.37	3488478.45

86:08:020904:ЗУ18 (Лист 34)

Точка	X	Y
н1	939931.45	3489006.64
н2	939930.13	3489005.11
н3	939942.19	3488991.41
н4	939944.32	3488984.42
н5	939947.29	3488981.13
н6	939947.47	3488980.96
н7	939943.97	3488992.40
н8	939914.11	3489018.40
н9	939914.57	3489017.86
н10	939916.61	3489020.48
н11	939917.94	3489022.00
н12	939916.77	3489023.33
н13	939912.83	3489019.95
н14	939945.71	3488980.03
н15	939945.63	3488980.11
н16	939945.66	3488980.02

86:08:020904:ЗУ19 (Лист 34)

Точка	X	Y
н1	939493.31	3488546.01

н2	939462.44	3488509.81
н3	939475.19	3488498.93
н4	939481.26	3488505.43
н5	939475.31	3488510.71
н6	939476.75	3488512.04
н7	939501.62	3488541.01
н8	939474.16	3488497.84
н9	939460.39	3488509.63
н10	939492.21	3488546.96
н11	939488.39	3488550.21
н12	939454.40	3488510.18
н13	939471.95	3488495.64
н14	939937.40	3489013.51
н15	939931.45	3489006.64
н16	939943.97	3488992.40
н17	939947.47	3488980.96
н18	939947.79	3488980.66
н19	939956.18	3488983.22
н20	939952.01	3488996.89
н21	939945.63	3488980.11
н22	939927.01	3489001.26
н23	939922.19	3488994.50
н24	939922.12	3488993.02
н25	939939.11	3488973.71
н26	939945.66	3488980.02
н27	939907.89	3489014.37
н28	939912.71	3489020.09
н29	939912.83	3489019.95
н30	939916.77	3489023.33
н31	939917.94	3489022.00
н32	939923.86	3489028.90
н33	939917.66	3489035.95
н34	939906.33	3489026.24
н35	939899.55	3489021.24
н36	939906.50	3489015.51
н37	939492.61	3488495.39
н38	939486.53	3488489.26
н39	939494.36	3488482.58
н40	939499.99	3488488.85
н41	939944.32	3488984.42
н42	939942.19	3488991.41
н43	939930.13	3489005.11
н44	939927.95	3489002.59
н45	939927.93	3489002.56
н46	939477.15	3488539.23
н47	939487.27	3488551.17
н48	939485.09	3488553.02
н49	939474.93	3488541.09
н50	939476.39	3488539.88
н51	939493.42	3488481.43
н52	939485.47	3488488.20
н53	939483.33	3488486.15
н54	939491.60	3488479.38
н55	939913.43	3489016.38
н56	939912.71	3489017.12
н57	939909.38	3489013.36
н58	939910.50	3489012.62
н1	939493.31	3488546.01

86:08:020904:ЗУ20 (Лист 35)

Точка	X	Y
н1	939881.38	3488983.32
н2	939889.51	3488992.79
н3	939889.23	3488994.55
н4	939880.55	3488984.01
н5	939482.49	3488506.75
н6	939476.75	3488512.04
н7	939475.31	3488510.71
н8	939481.26	3488505.43
н9	939500.87	3488489.83
н10	939493.67	3488496.46
н11	939492.61	3488495.39
н12	939499.99	3488488.85
н13	939904.98	3489010.93
н14	939907.89	3489014.37
н15	939906.50	3489015.51
н16	939903.05	3489011.33

86:08:020904:ЗУ21 (Лист 35)

Точка	X	Y
н1	939483.57	3488507.80
н2	939491.92	3488515.76
н3	939508.67	3488534.97
н4	939502.75	3488540.03
н5	939478.83	3488512.17
н6	939888.16	3489002.09
н7	939887.28	3489003.04
н8	939887.23	3489003.10
н9	939885.84	3489004.60
н10	939873.60	3488989.73
н11	939880.55	3488984.01
н12	939889.23	3488994.55
н13	939887.56	3488999.28
н14	939899.55	3489021.24
н15	939893.03	3489013.31
н16	939894.04	3489012.22
н17	939899.01	3489011.62
н18	939901.17	3489011.72
н19	939903.05	3489011.33
н20	939906.50	3489015.51
н21	939501.88	3488490.94
н22	939508.14	3488497.85
н23	939507.40	3488498.66
н24	939504.02	3488499.98
н25	939500.33	3488500.41
н26	939496.41	3488499.21
н27	939494.73	3488497.52
н28	939889.01	3488989.92
н29	939882.53	3488982.38
н30	939883.82	3488981.31
н31	939888.43	3488988.08
н32	939909.38	3489013.36
н33	939907.29	3489011.00
н34	939908.00	3489011.05
н35	939910.50	3489012.62

86:08:020904:ЗУ22 (Лист 35)

Точка	X	Y
н1	941318.96	3490499.94
н2	941321.72	3490499.52
н3	941318.42	3490504.12
н4	941310.91	3490505.56
н5	941310.53	3490503.59
н6	941317.26	3490502.31
н7	941335.71	3490470.96
н8	941336.96	3490478.29
н9	941335.13	3490480.85
н10	941333.71	3490479.37

н11	941334.84	3490477.80
н12	941333.73	3490471.29

86:08:020904:ЗУ23 (Лист 36)

Точка	X	Y
н1	941332.12	3490500.47
н2	941323.64	3490512.29
н3	941312.60	3490514.40
н4	941310.91	3490505.56
н5	941318.42	3490504.12
н6	941321.72	3490499.52
н7	941324.58	3490499.09
н8	941341.55	3490487.33
н9	941339.84	3490485.73
н10	941335.13	3490480.85
н11	941336.96	3490478.29
н12	941335.71	3490470.96
н13	941344.59	3490469.44
н14	941346.47	3490480.48
н15	941333.73	3490471.29
н16	941334.84	3490477.80
н17	941333.71	3490479.37
н18	941324.12	3490469.40
н19	941326.60	3490465.29
н20	941318.96	3490499.94
н21	941317.26	3490502.31
н22	941310.53	3490503.59
н23	941310.36	3490502.73
н24	941316.97	3490500.23

86:08:030701:ЗУ1 (Лист 36)

Точка	X	Y
н1	921809.00	3549425.33
н2	921810.46	3549426.63
н3	921810.46	3549426.86
н4	921814.09	3549429.86
н5	921824.70	3549439.30
н6	921841.01	3549457.74
н7	921851.52	3549467.31
н8	921852.44	3549467.49
н9	921855.60	3549467.45
н10	921858.05	3549466.37
н11	921876.11	3549481.80
н12	921875.72	3549483.46
н13	921875.85	3549486.14
н14	921876.70	3549488.47
н15	921878.10	3549490.38
н16	921894.04	3549502.24
н17	921912.91	3549515.53
н18	921925.64	3549524.37
н19	921938.45	3549535.43
н20	921984.31	3549574.27
н21	922012.02	3549598.37
н22	922011.87	3549598.50
н23	922027.38	3549617.49
н24	922047.06	3549639.57
н25	922092.16	3549694.28
н26	922096.89	3549695.73
н27	922096.82	3549699.20
н28	922093.85	3549705.24
н29	922068.59	3549678.19
н30	922041.29	3549644.51
н31	922009.23	3549604.37
н32	921990.78	3549584.96
н33	921963.38	3549561.78
н34	921865.88	3549487.20
н35	921837.48	3549463.02
н36	921815.45	3549442.15
н37	921807.42	3549431.54
н38	921805.98	3549428.19
н39	922072.56	3549694.17
н40	922071.80	3549698.82
н41	922058.14	3549682.77
н42	922016.35	3549633.47
н43	922007.16	3549620.87
н44	921999.06	3549612.90
н45	921999.42	3549616.26
н46	921997.55	3549615.65
н47	921981.15	3549602.01
н48	921961.56	3549578.40
н49	921961.41	3549573.94
н50	921920.60	3549546.69
н51	921902.04	3549532.87
н52	921880.59	3549517.30
н53	921847.97	3549490.20
н54	921841.28	3549484.55
н55	921825.76	3549467.44
н56	921810.82	3549452.40
н57	921797.76	3549435.94
н58	921799.79	3549434.02
н59	921800.47	3549435.59
н60	921809.47	3549447.49
н61	921832.21	3549469.04
н62	921860.95	3549493.49
н63	921958.28	3549567.95
н64	921985.29	3549590.81
н65	922003.20	3549609.64
н66	922035.05	3549649.52
н67	922062.55	3549683.45
н68	922071.48	3549700.76
н69	922071.48	3549700.77
н70	922065.78	3549707.03
н71	922065.34	3549707.40
н72	922060.40	3549711.48
н73	922054.29	3549717.72
н74	922038.76	3549733.62
н75	922029.79	3549746.81
н76	922010.14	3549790.72
н77	922009.23	3549803.72
н78	922013.87	3549817.12
н79	922016.94	3549829.95
н80	922015.47	3549827.92
н81	922005.69	3549827.29
н82	922002.48	3549831.43
н83	921997.62	3549855.98
н84	921996.57	3549856.01
н85	921995.52	3549858.60
н86	921992.87	3549857.77
н87	921993.00	3549855.11
н88	921982.27	3549845.37
н89	921983.19	3549842.23
н90	921986.22	3549842.25
н91	922002.78	3549824.58
н92	922005.95	3549783.93
н93	922010.95	3549764.15
н94	922017.87	3549748.83
н95	922026.30	3549735.87
н96	922041.93	3549719.25

н97	922051.92	3549709.77
н98	922052.99	3549705.58
н99	922050.13	3549702.07
н100	922051.57	3549700.02
н101	922052.08	3549699.29
н102	922056.49	3549703.93
н103	922058.16	3549693.89
н104	922058.16	3549691.01
н105	922056.18	3549683.53
н106	922045.42	3549670.09
н107	922057.00	3549683.74
н108	922013.15	3549597.38
н109	921985.28	3549573.13
н110	921939.43	3549534.28
н111	921937.50	3549532.61
н112	921940.44	3549534.64
н113	921972.33	3549558.19
н114	921977.90	3549560.08
н115	921981.80	3549558.68
н116	921982.45	3549557.20
н117	921981.93	3549556.44
н118	921981.17	3549555.33
н119	921982.49	3549554.25
н120	921984.02	3549553.00
н121	921985.26	3549554.56
н122	921986.07	3549557.47
н123	921998.03	3549568.18
н124	921997.85	3549570.70
н125	921998.27	3549572.84
н126	921997.63	3549576.89
н127	922011.99	3549591.82
н128	922014.59	3549596.12
н129	922079.28	3549709.96
н130	922081.22	3549712.25
н131	922079.14	3549712.80
н132	922077.61	3549714.08
н133	922070.68	3549719.86
н134	922055.20	3549732.83
н135	922043.33	3549745.01
н136	922034.85	3549757.66
н137	922027.53	3549774.26
н138	922023.98	3549789.61
н139	922022.72	3549824.04
н140	922023.69	3549826.68
н141	922022.88	3549826.86
н142	922020.82	3549829.17
н143	922020.81	3549829.16
н144	922021.95	3549822.17
н145	922021.56	3549814.85
н146	922017.33	3549802.65
н147	922018.05	3549792.70
н148	922036.63	3549751.00
н149	922044.72	3549738.96
н150	922062.19	3549721.08
н151	922065.96	3549717.22
н152	922070.46	3549713.54
н153	922072.93	3549711.50
н154	922079.26	3549709.96
н155	921876.58	3549480.22
н156	921859.56	3549465.70
н157	921859.96	3549465.53
н158	921863.19	3549461.18
н159	921869.87	3549463.26
н160	921870.82	3549460.62
н161	921871.02	3549460.09
н162	921876.56	3549461.91
н163	921875.41	3549465.22
н164	921880.95	3549467.04
н165	921880.37	3549468.79
н166	922080.47	3549710.06
н167	922081.41	3549710.15
н168	922088.14	3549710.86
н169	922090.63	3549713.54
н170	922090.09	3549714.00
н171	922089.11	3549713.24
н172	922086.91	3549715.11
н173	922085.07	3549712.69
н174	922082.85	3549711.82
н175	922082.83	3549711.83
н176	922081.42	3549710.16
н177	921862.02	3549503.84
н178	921852.50	3549496.93
н179	921848.80	3549492.85

86:08:030701:ЗУ2 (Лист 37)

Точка	X	Y
н1	921998.03	3549568.18
н2	922003.65	3549573.21
н3	922033.55	3549611.98
н4	922031.97	3549613.20
н5	922002.17	3549574.58
н6	921997.85	3549570.70
н7	921824.38	3549438.36
н8	921835.82	3549447.82
н9	921849.27	3549462.42
н10	921855.60	3549467.45
н11	921852.44	3549467.49
н12	921847.91	3549463.89
н13	921875.72	3549483.46
н14	921880.45	3549487.23
н15	921884.81	3549489.22
н16	921890.34	3549493.96
н17	921879.39	3549488.95
н18	921875.85	3549486.14
н19	921982.49	3549554.25
н20	921981.17	3549555.33
н21	921981.93	3549556.44
н22	921972.58	3549548.06
н23	921940.44	3549534.64
н24	921941.22	3549532.79
н25	921973.66	3549546.35
н26	921895.37	3549496.25
н27	921894.90	3549495.85
н28	921889.83	3549491.52
н29	921896.86	3549494.73
н30	921896.02	3549496.55
н31	921828.31	3549439.68
н32	921816.83	3549430.18
н33	921813.01	3549426.03
н34	921814.49	3549424.68

86:08:030701:ЗУ3 (Лист 37)

Точка	X	Y
н1	922033.55	3549611.98
н2	922003.65	3549573.21
н3	921998.03	3549568.18
н4	921986.07	3549557.47
н5	921985.26	3549554.56

н6	921984.02	3549553.00
н7	921982.49	3549554.25
н8	921973.66	3549546.35
н9	921941.22	3549532.79
н10	921944.68	3549524.49
н11	921978.53	3549538.63
н12	922010.27	3549567.05
н13	922040.68	3549606.49
н14	921859.56	3549465.70
н15	921852.61	3549459.78
н16	921828.31	3549439.68
н17	921814.49	3549424.68
н18	921813.01	3549426.03
н19	921816.83	3549430.18
н20	921811.96	3549426.15
н21	921811.96	3549423.32
н22	921820.20	3549417.72
н23	921860.12	3549451.46
н24	921870.82	3549460.62
н25	921869.87	3549463.26
н26	921863.19	3549461.18
н27	921859.96	3549465.53
н28	922031.47	3549613.67
н29	922029.85	3549611.89
н30	922013.15	3549597.38
н31	922014.59	3549596.12
н32	922011.99	3549591.82
н33	921997.63	3549576.89
н34	921998.27	3549572.84
н35	921997.85	3549570.70
н36	922002.17	3549574.58
н37	922031.97	3549613.20
н38	921810.46	3549424.34
н39	921810.46	3549426.63
н40	921809.00	3549425.33
н41	921814.09	3549429.86
н42	921824.38	3549438.36
н43	921847.91	3549463.89
н44	921852.44	3549467.49
н45	921851.52	3549467.31
н46	921841.01	3549457.74
н47	921824.70	3549439.30
н48	921977.90	3549560.08
н49	921972.33	3549558.19
н50	921940.44	3549534.64
н51	921972.58	3549548.06
н52	921981.93	3549556.44
н53	921982.45	3549557.20
н54	921981.80	3549558.68
н55	921835.82	3549447.82
н56	921851.65	3549460.91
н57	921858.05	3549466.37
н58	921855.60	3549467.45
н59	921849.27	3549462.42
н60	921896.93	3549497.59
н61	921895.37	3549496.25
н62	921896.02	3549496.55
н63	921896.86	3549494.73
н64	921889.83	3549491.52
н65	921876.58	3549480.22
н66	921880.37	3549468.79
н67	921902.88	3549488.04
н68	921876.11	3549481.80
н69	921884.81	3549489.22
н70	921880.45	3549487.23
н71	921875.72	3549483.46
н72	921890.34	3549493.96
н73	921893.92	3549497.01
н74	921896.12	3549498.91
н75	921894.04	3549502.24
н76	921878.10	3549490.38
н77	921876.70	3549488.47
н78	921875.85	3549486.14
н79	921879.39	3549488.95
н80	922012.02	3549598.37
н81	922028.80	3549612.96
н82	922030.37	3549614.69
н83	922027.38	3549617.49
н84	922011.87	3549598.50

86:08:030701:ЗУ4 (Лист 38)

Точка	X	Y
н1	921824.51	3549472.37
н2	921827.21	3549474.64
н3	921828.08	3549477.80
н4	922006.84	3549629.64
н5	922054.31	3549687.01
н6	922058.16	3549691.01
н7	922058.16	3549693.89
н8	922052.81	3549688.34
н9	922005.42	3549631.04
н10	921826.31	3549478.92
н11	922094.85	3549728.29
н12	922108.65	3549744.54
н13	922080.60	3549717.19
н14	922077.61	3549714.08
н15	922079.14	3549712.80
н16	922082.02	3549715.79
н17	921825.26	3549467.58
н18	921826.49	3549472.07
н19	921823.80	3549469.79
н20	921823.34	3549468.11
н21	922119.34	3549754.72
н22	922111.34	3549745.42
н23	922106.16	3549739.32
н24	922120.62	3549753.41

86:08:030701:ЗУ5 (Лист 38)

Точка	X	Y
н1	921820.42	3549468.91
н2	921824.51	3549472.37
н3	921826.31	3549478.92
н4	922005.42	3549631.04
н5	922052.81	3549688.34
н6	922058.16	3549693.89
н7	922056.49	3549703.93
н8	922052.08	3549699.29
н9	922051.57	3549700.02
н10	922046.10	3549694.34
н11	921998.99	3549637.40
н12	921818.37	3549483.98
н13	921814.66	3549470.50
н14	921825.76	3549467.44
н15	921841.28	3549484.55
н16	921826.49	3549472.07
н17	921825.26	3549467.58
н18	921823.34	3549468.11
н19	921823.80	3549469.79

н20	921822.18	3549468.43
н21	921827.21	3549474.64
н22	921847.00	3549491.35
н23	921848.80	3549492.85
н24	921852.50	3549496.93
н25	921862.02	3549503.84
н26	921902.39	3549537.38
н27	921954.73	3549581.98
н28	921991.83	3549612.85
н29	921991.87	3549612.90
н30	921993.66	3549614.38
н31	922008.98	3549627.13
н32	922045.42	3549670.09
н33	922056.18	3549683.53
н34	922058.16	3549691.01
н35	922054.31	3549687.01
н36	922006.84	3549629.64
н37	921828.08	3549477.80
н38	921981.15	3549602.01
н39	921955.69	3549580.85
н40	921903.36	3549536.23
н41	921880.59	3549517.30
н42	921902.04	3549532.87
н43	921920.60	3549546.69
н44	921961.41	3549573.94
н45	921961.56	3549578.40
н46	922016.35	3549633.47
н47	922010.04	3549626.04
н48	921997.55	3549615.65
н49	921999.42	3549616.26
н50	921999.06	3549612.90
н51	922007.16	3549620.87
н52	922090.63	3549713.54
н53	922098.74	3549722.21
н54	922125.66	3549748.24
н55	922120.62	3549753.41
н56	922106.16	3549739.32
н57	922082.83	3549711.83
н58	922082.85	3549711.82
н59	922085.07	3549712.69
н60	922086.91	3549715.11
н61	922089.11	3549713.24
н62	922090.09	3549714.00
н63	922081.22	3549712.25
н64	922094.85	3549728.29
н65	922082.02	3549715.79
н66	922079.14	3549712.80
н67	922077.61	3549714.08
н68	922080.60	3549717.19
н69	922108.65	3549744.54
н70	922110.21	3549746.38
н71	922118.30	3549755.79
н72	922112.94	3549761.29
н73	922070.68	3549719.86

86:08:030701:ЗУ6 (Лист 39-41)

Точка	X	Y
н1	927294.79	3548771.29
н2	927299.01	3548773.60
н3	927312.29	3548782.31
н4	927321.76	3548789.81
н5	927329.73	3548797.07
н6	927347.28	3548816.04
н7	927363.68	3548845.18
н8	927383.31	3548884.80
н9	927401.28	3548907.38
н10	927480.44	3548969.95
н11	927503.42	3548984.32
н12	927538.11	3548996.15
н13	927566.25	3548998.84
н14	927672.07	3548998.11
н15	927726.06	3548997.61
н16	927785.46	3548997.25
н17	927784.80	3549002.28
н18	927753.71	3549003.05
н19	927730.04	3549003.12
н20	927680.67	3549002.06
н21	927611.98	3549001.29
н22	927539.97	3549003.58
н23	927525.76	3549001.52
н24	927518.24	3548998.43
н25	927471.98	3548968.56
н26	927445.38	3548950.29
н27	927413.52	3548926.39
н28	927390.99	3548903.12
н29	927368.58	3548865.68
н30	927341.15	3548811.53
н31	927324.95	3548794.23
н32	927309.01	3548783.88
н33	927292.47	3548775.30
н34	927607.83	3549012.44
н35	927607.36	3549019.15
н36	927584.71	3549018.90
н37	927535.90	3549018.17
н38	927506.23	3549009.76
н39	927478.13	3548995.25
н40	927466.57	3548986.77
н41	927409.65	3548942.53
н42	927384.28	3548921.79
н43	927361.96	3548892.11
н44	927343.95	3548854.22
н45	927323.86	3548822.53
н46	927303.60	3548802.96
н47	927286.35	3548791.58
н48	927289.50	3548786.11
н49	927303.69	3548793.54
н50	927318.37	3548803.08
н51	927332.56	3548818.41
н52	927359.10	3548870.87
н53	927381.88	3548909.31
н54	927405.92	3548934.35
н55	927439.05	3548959.28
н56	927465.92	3548977.66
н57	927513.35	3549007.83
н58	927523.21	3549012.26
н59	927540.01	3549014.60
н60	928213.94	3549001.51
н61	928217.15	3549019.66
н62	928215.58	3549015.66
н63	928211.70	3549010.16
н64	928204.69	3549007.39
н65	928062.94	3549005.26
н66	928017.04	3549006.80
н67	927936.22	3549011.33
н68	927936.39	3549014.43
н69	927863.60	3549018.20
н70	927846.72	3549018.36
н71	927848.23	3549011.56

н72	927846.98	3549011.61	н115	927174.20	3548726.86	н158	927900.97	3548997.00
н73	927845.48	3549018.37	н116	927170.04	3548718.05	н159	927935.19	3548995.07
н74	927783.80	3549018.95	н117	928376.02	3548997.24	н160	928016.25	3548991.30
н75	927784.55	3549013.25	н118	928381.43	3549002.11	н161	928056.33	3548989.84
н76	927838.97	3549011.94	н119	928355.96	3549004.34	н162	928139.90	3548990.97
н77	927939.02	3549007.79	н120	928316.16	3549008.53			
н78	927993.95	3549004.89	н121	928302.18	3549009.58	н163	928133.23	3548991.03
н79	928133.35	3549002.02	н122	928272.63	3549011.02	н164	927993.63	3548993.90
н80	927291.73	3548769.61	н123	928263.49	3549011.20	н165	927938.50	3548996.83
н81	927289.37	3548773.69	н124	928261.86	3549011.20	н166	928638.79	3548997.42
н82	927253.38	3548755.01	н125	928260.31	3549003.48	н167	928634.91	3549003.77
н83	927235.73	3548744.25	н126	928265.13	3549003.30	н168	928566.94	3549005.33
н84	927200.89	3548717.92	н127	928321.33	3548998.16	н169	928500.33	3549006.94
н85	927180.16	3548705.14	н128	928369.49	3548996.97	н170	928500.46	3549003.09
н86	927165.50	3548697.32	н129	928498.97	3549003.03	н171	928517.74	3549003.75
н87	927150.91	3548693.12	н130	928498.83	3549007.68	н172	928551.48	3549002.82
н88	927136.93	3548691.65	н131	928499.02	3549008.14	н173	928608.77	3548996.53
н89	927135.58	3548691.93	н132	928497.53	3549008.18	н174	928624.59	3548996.33
н90	927129.41	3548687.25	н133	928495.53	3549008.15	н175	928499.33	3548991.81
н91	927142.51	3548669.95	н134	928486.53	3549007.89	н176	928499.32	3548992.18
н92	927218.32	3548727.13	н135	928452.81	3549005.53	н177	928459.42	3548990.49
н93	927224.90	3548731.57	н136	928423.83	3549001.84	н178	928451.12	3548988.66
н94	927235.06	3548738.12	н137	928414.94	3549006.60	н179	928419.88	3548985.31
н95	927245.26	3548744.19	н138	928412.79	3549012.57	н180	928398.20	3548984.67
н96	927152.91	3548705.08	н139	928414.12	3549018.77	н181	928387.73	3548985.38
н97	927160.84	3548707.31	н140	928412.35	3549019.93	н182	928380.17	3548985.79
н98	927174.84	3548714.75	н141	928386.73	3548996.71	н183	928370.36	3548986.01
н99	927194.46	3548726.86	н142	928398.67	3548995.67	н184	928320.86	3548987.17
н100	927229.78	3548753.50	н143	928419.06	3548996.29	н185	928264.44	3548992.47
н101	927248.07	3548764.42	н144	928449.98	3548999.40	н186	928258.16	3548992.69
н102	927283.88	3548783.17	н145	928458.25	3549001.44	н187	928257.52	3548989.50
н103	927280.89	3548788.34	н146	927850.68	3549000.47	н188	928259.19	3548989.49
н104	927240.65	3548766.45	н147	927851.77	3548995.54	н189	928268.33	3548989.32
н105	927213.94	3548750.39	н148	927853.15	3548989.28	н190	928305.99	3548987.53
н106	927197.63	3548738.97	н149	927853.44	3548987.99	н191	928335.43	3548984.89
н107	927190.40	3548737.51	н150	927855.26	3548986.88	н192	928369.64	3548981.07
н108	927185.24	3548741.61	н151	927859.39	3548987.77	н193	928401.87	3548980.23
н109	927183.26	3548740.86	н152	927868.52	3548987.38	н194	928455.35	3548986.30
н110	927180.77	3548737.47	н153	927873.44	3548994.84	н195	928455.01	3548989.37
н111	927178.35	3548740.40	н154	927881.79	3548998.03	н196	928486.40	3548991.55
н112	927173.91	3548736.84	н155	927895.23	3548997.33	н197	928495.41	3548991.79
н113	927176.30	3548733.88	н156	927894.70	3548985.61	н198	928497.40	3548991.81
н114	927172.51	3548731.50	н157	927900.45	3548985.35	н199	927783.35	3549013.28

н200	927782.60	3549018.95	н243	928573.09	3548972.41	н286	928651.67	3549009.73
н201	927739.77	3549019.35	н244	928573.26	3548972.41	н287	928652.78	3549003.66
н202	927715.23	3549019.52	н245	928573.27	3548976.22	н288	928653.45	3549001.33
н203	927695.98	3549019.65	н246	928577.77	3548975.86	н289	928654.41	3548999.59
н204	927695.44	3549020.12	н247	928580.80	3548982.91	н290	928666.15	3549000.32
н205	927683.73	3549019.99	н248	928587.75	3548986.17	н291	928560.85	3549006.98
н206	927684.45	3549013.16	н249	928623.62	3548984.86	н292	928566.98	3549006.83
н207	927729.88	3549014.13	н250	928633.40	3548984.50	н293	928629.73	3549005.38
н208	927753.87	3549013.99	н251	928635.55	3548984.42	н294	928629.74	3549006.34
н209	927676.41	3549013.05	н252	928243.15	3548989.44	н295	928627.18	3549006.43
н210	927675.69	3549019.91	н253	928243.92	3548993.21	н296	928625.00	3549006.52
н211	927650.71	3549019.63	н254	928229.15	3548993.74	н297	928565.49	3549008.68
н212	927615.40	3549019.24	н255	928221.20	3548990.96	н298	928564.62	3549009.06
н213	927615.89	3549012.35	н256	928219.59	3548988.56	н299	928564.23	3549010.15
н214	927850.45	3548995.92	н257	928217.71	3548977.09			
н215	927849.43	3549000.52	н258	928218.99	3548976.78	н300	928564.74	3549011.06
н216	927838.66	3549000.96	н259	928221.24	3548982.46	н301	928564.75	3549012.10
н217	927786.01	3549002.26	н260	928226.01	3548987.69	н302	928561.03	3549012.02
н218	927786.67	3548997.24	н261	928232.13	3548989.27	н303	928644.90	3548998.46
н219	927847.22	3548996.88	н262	928235.37	3548989.32	н304	928645.32	3549000.22
н220	928246.12	3549004.06	н263	928568.09	3548972.42	н305	928643.82	3549008.17
н221	928247.56	3549011.19	н264	928568.18	3548984.38	н306	928641.71	3549017.01
н222	928239.44	3549011.19	н265	928567.98	3548989.72	н307	928641.44	3549017.94
н223	928231.57	3549015.08	н266	928550.37	3548991.87	н308	928640.28	3549017.67
н224	928229.17	3549022.06	н267	928517.80	3548992.95	н309	928638.22	3549008.62
н225	928225.97	3549022.35	н268	928500.81	3548992.24	н310	928634.57	3549006.67
н226	928222.46	3549002.74	н269	928500.83	3548991.81	н311	928635.75	3549005.24
н227	928228.65	3549004.76	н270	928514.09	3548991.81	н312	928640.54	3548997.56
н228	928682.84	3548980.02	н271	928554.38	3548990.49	н313	928258.81	3549003.54
н229	928674.57	3548988.06	н272	928561.54	3548987.56	н314	928260.34	3549011.20
н230	928665.20	3548989.36	н273	928565.76	3548980.57	н315	928250.62	3549011.19
н231	928650.64	3548988.37	н274	928565.94	3548976.22	н316	928249.07	3549011.19
н232	928646.59	3548987.56	н275	928567.53	3548976.23	н317	928247.62	3549004.00
н233	928648.82	3548983.93	н276	928567.52	3548972.42	н318	927614.30	3549034.45
н234	928661.91	3548983.45	н277	928676.46	3548999.68	н319	927615.29	3549020.74
н235	928680.17	3548976.91	н278	928683.78	3549001.33	н320	927628.19	3549020.88
н236	928647.03	3548983.99	н279	928683.29	3549001.78	н321	927624.44	3549022.45
н237	928645.03	3548987.24	н280	928663.87	3549002.79	н322	927620.51	3549026.82
н238	928642.38	3548986.70	н281	928657.98	3549005.02	н323	927619.59	3549028.82
н239	928625.19	3548985.36	н282	928654.04	3549010.39	н324	927618.97	3549031.09
н240	928608.39	3548985.53	н283	928650.13	3549020.01	н325	927615.28	3549030.73
н241	928573.00	3548989.12	н284	928649.24	3549019.80	н326	927614.85	3549034.50
н242	928573.18	3548984.40	н285	928649.42	3549019.17	н327	928210.15	3548974.57

н328	928210.52	3548976.55
н329	928212.53	3548988.00
н330	928211.53	3548990.30
н331	928199.23	3548990.41
н332	928204.77	3548988.15
н333	928208.60	3548978.62
н334	928209.99	3548978.42
н335	928209.50	3548974.66
н336	927682.37	3549032.85
н337	927683.57	3549021.49
н338	927693.75	3549021.60
н339	927687.31	3549027.25
н340	927686.49	3549029.24
н341	927682.98	3549029.37
н342	927682.80	3549032.86
н343	928395.18	3549014.49
н344	928405.63	3549023.90
н345	928400.91	3549025.89
н346	928398.58	3549025.52
н347	928396.35	3549016.05
н348	927607.26	3549020.64
н349	927606.56	3549030.61
н350	927606.31	3549030.69
н351	927605.67	3549028.67
н352	927604.67	3549026.67
н353	927601.39	3549022.98
н354	927595.90	3549020.51
н355	928255.98	3548989.50
н356	928256.63	3548992.75
н357	928245.44	3548993.14
н358	928244.69	3548989.46
н359	928246.59	3548989.49
н360	927675.53	3549021.41
н361	927674.70	3549029.23
н362	927673.93	3549029.20
н363	927673.03	3549027.19
н364	927669.98	3549023.29
н365	927665.89	3549021.31
н366	928687.85	3548994.17
н367	928687.41	3548994.13
н368	928685.22	3548993.43
н369	928689.77	3548988.23
н370	928687.80	3548992.47
н371	928686.99	3548993.22
н372	928633.72	3549005.29
н373	928633.19	3549005.94
н374	928632.04	3549005.33

86:08:030701:ЗУ7 (Лист 42)

Точка	X	Y
н1	927409.65	3548942.53
н2	927466.57	3548986.77
н3	927461.53	3548992.95
н4	927458.37	3548993.28
н5	927454.23	3548992.33
н6	927395.22	3548953.89
н7	927393.56	3548950.50
н8	927396.76	3548947.57
н9	927541.38	3549019.76
н10	927582.80	3549020.37
н11	927582.42	3549021.41
н12	927581.74	3549023.29
н13	927578.69	3549031.75
н14	927583.56	3549033.50
н15	927583.60	3549033.83
н16	927582.00	3549034.89
н17	927579.05	3549035.02
н18	927543.84	3549033.81
н19	927539.39	3549032.23
н20	927538.27	3549030.61
н21	927235.06	3548738.12
н22	927224.90	3548731.57
н23	927226.66	3548729.45
н24	927229.63	3548727.87
н25	927232.98	3548728.75
н26	927234.97	3548730.44
н27	927236.23	3548735.06
н28	927329.73	3548797.07
н29	927321.76	3548789.81
н30	927322.86	3548789.47
н31	927323.20	3548789.36
н32	927324.97	3548788.83
н33	927326.21	3548788.89
н34	927328.16	3548789.16
н35	927329.44	3548789.70
н36	927330.47	3548791.27
н37	927330.97	3548792.15
н38	927331.29	3548794.61
н39	927330.27	3548796.25

86:08:030701:ЗУ8 (Лист 43)

Точка	X	Y
н1	927620.51	3549026.82
н2	927646.65	3549027.10
н3	927673.03	3549027.19
н4	927673.93	3549029.20
н5	927646.63	3549029.09
н6	927619.59	3549028.82
н7	927686.49	3549029.24
н8	927687.31	3549027.25
н9	927696.50	3549027.29
н10	927715.96	3549022.42
н11	927716.44	3549024.37
н12	927696.74	3549029.28
н13	927582.42	3549021.41
н14	927596.80	3549026.59
н15	927604.67	3549026.67
н16	927605.67	3549028.67
н17	927596.44	3549028.58
н18	927581.74	3549023.29

86:08:030701:ЗУ9 (Лист 43)

Точка	X	Y
н1	927674.70	3549029.23
н2	927673.76	3549038.20
н3	927646.57	3549038.09
н4	927614.06	3549037.76
н5	927614.30	3549034.45
н6	927614.85	3549034.50
н7	927615.28	3549030.73
н8	927618.97	3549031.09
н9	927619.59	3549028.82
н10	927646.63	3549029.09
н11	927673.93	3549029.20
н12	927681.81	3549038.23
н13	927682.37	3549032.85
н14	927682.80	3549032.86
н15	927682.98	3549029.37

н16	927686.49	3549029.24
н17	927696.74	3549029.28
н18	927716.44	3549024.37
н19	927718.62	3549033.09
н20	927697.83	3549038.29
н21	927628.19	3549020.88
н22	927650.70	3549021.13
н23	927665.89	3549021.31
н24	927669.98	3549023.29
н25	927673.03	3549027.19
н26	927646.65	3549027.10
н27	927620.51	3549026.82
н28	927624.44	3549022.45
н29	927581.74	3549023.29
н30	927596.44	3549028.58
н31	927605.67	3549028.67
н32	927606.31	3549030.69
н33	927606.56	3549030.61
н34	927606.06	3549037.68
н35	927594.83	3549037.60
н36	927583.56	3549033.50
н37	927578.69	3549031.75
н38	927693.75	3549021.60
н39	927711.62	3549021.80
н40	927715.80	3549021.78
н41	927715.96	3549022.42
н42	927696.50	3549027.29
н43	927687.31	3549027.25
н44	927582.80	3549020.37
н45	927584.68	3549020.39
н46	927595.90	3549020.51
н47	927601.39	3549022.98
н48	927604.67	3549026.67
н49	927596.80	3549026.59
н50	927582.42	3549021.41
н51	927715.23	3549019.52
н52	927715.42	3549020.28
н53	927711.62	3549020.30
н54	927695.44	3549020.12
н55	927695.98	3549019.65

86:08:030701:ЗУ10 (Лист 43)

Точка	X	Y
н1	928255.43	3549044.32
н2	928253.79	3549034.26
н3	928252.79	3549029.56
н4	928249.07	3549011.19
н5	928250.62	3549011.19
н6	928256.74	3549044.08
н7	928246.59	3548989.49
н8	928244.69	3548989.46
н9	928244.07	3548986.44
н10	928241.49	3548972.45
н11	928243.36	3548972.11

86:08:030701:ЗУ11 (Лист 43)

Точка	X	Y
н1	928250.62	3549011.19
н2	928260.34	3549011.20
н3	928263.45	3549026.81
н4	928266.63	3549043.77
н5	928256.74	3549044.08
н6	928239.44	3549011.19
н7	928247.56	3549011.19
н8	928251.32	3549029.87
н9	928252.32	3549034.54
н10	928253.88	3549044.61
н11	928245.93	3549046.10
н12	928251.85	3548969.24
н13	928254.36	3548981.35
н14	928255.98	3548989.50
н15	928246.59	3548989.49
н16	928243.36	3548972.11
н17	928239.94	3548972.74
н18	928242.60	3548986.72
н19	928243.15	3548989.44
н20	928235.37	3548989.32
н21	928232.52	3548974.10

86:08:030701:ЗУ12 (Лист 44)

Точка	X	Y
н1	928263.49	3549011.20
н2	928272.63	3549011.02
н3	928278.70	3549041.58
н4	928269.87	3549043.33
н5	928268.33	3548989.32
н6	928259.19	3548989.49
н7	928255.00	3548968.45
н8	928263.83	3548966.70

86:08:030701:ЗУ13 (Лист 44)

Точка	X	Y
н1	928268.22	3549043.66
н2	928264.92	3549026.51
н3	928261.86	3549011.20
н4	928263.49	3549011.20
н5	928269.87	3549043.33
н6	928255.00	3548968.45
н7	928259.19	3548989.49
н8	928257.52	3548989.50
н9	928255.83	3548981.07
н10	928253.35	3548968.79

86:08:030701:ЗУ14 (Лист 44)

Точка	X	Y
н1	928624.91	3549016.11
н2	928624.79	3549016.25
н3	928624.57	3549018.12
н4	928622.05	3549017.49
н5	928569.56	3549017.62
н6	928532.16	3549018.15
н7	928500.44	3549018.16
н8	928500.42	3549016.17
н9	928532.14	3549016.15
н10	928569.54	3549015.62
н11	928621.59	3549015.49
н12	928625.00	3549006.52
н13	928627.18	3549006.43
н14	928623.61	3549015.81
н15	928506.74	3548938.23
н16	928502.69	3548959.42
н17	928503.68	3548943.61
н18	928504.78	3548937.85
н19	928495.53	3549008.15
н20	928497.53	3549008.18
н21	928497.59	3549016.17
н22	928498.92	3549016.17
н23	928498.94	3549018.16

н24	928495.61	3549018.16
н25	928658.65	3548963.64
н26	928660.65	3548959.45
н27	928664.58	3548956.24
н28	928665.84	3548957.79
н29	928501.21	3548956.54
н30	928500.34	3548971.76
н31	928497.37	3548987.29
н32	928497.40	3548991.81
н33	928495.41	3548991.79
н34	928495.37	3548987.10
н35	928657.95	3548961.65
н36	928655.96	3548965.84
н37	928636.62	3548981.60
н38	928635.55	3548984.42
н39	928633.40	3548984.50
н40	928633.38	3548984.50
н41	928634.94	3548980.40
н42	928626.02	3549018.49
н43	928626.22	3549016.84
н44	928626.53	3549016.47
н45	928628.43	3549016.90
н46	928628.09	3549019.01

86:08:030701:ЗУ15 (Лист 44)

Точка	X	Y
н1	928624.57	3549018.12
н2	928623.57	3549026.49
н3	928569.63	3549026.62
н4	928532.22	3549027.15
н5	928500.54	3549027.16
н6	928500.44	3549018.16
н7	928532.16	3549018.15
н8	928569.56	3549017.62
н9	928622.05	3549017.49
н10	928495.94	3548936.17
н11	928502.31	3548937.38
н12	928501.21	3548956.54
н13	928495.37	3548987.10
н14	928495.41	3548991.79
н15	928486.40	3548991.55
н16	928486.36	3548986.29
н17	928499.02	3549008.14
н18	928499.05	3549008.23
н19	928499.59	3549008.45
н20	928498.83	3549008.48
н21	928498.92	3549016.17
н22	928497.59	3549016.17
н23	928497.53	3549008.18
н24	928503.68	3548943.61
н25	928504.05	3548937.71
н26	928504.78	3548937.85
н27	928500.83	3548991.81
н28	928501.04	3548985.87
н29	928502.69	3548959.42
н30	928506.74	3548938.23
н31	928515.58	3548939.91
н32	928515.46	3548967.63
н33	928514.09	3548991.81
н34	928662.42	3548952.21
н35	928657.95	3548961.65
н36	928634.94	3548980.40
н37	928633.38	3548984.50
н38	928623.62	3548984.86
н39	928627.39	3548974.94
н40	928658.89	3548949.27
н41	928498.94	3549018.16
н42	928499.04	3549027.16
н43	928486.68	3549027.17
н44	928486.53	3549007.89
н45	928495.53	3549008.15
н46	928495.61	3549018.16
н47	928663.60	3548953.20
н48	928673.95	3548961.83
н49	928661.91	3548983.45
н50	928648.82	3548983.93
н51	928649.82	3548982.31
н52	928658.65	3548963.64
н53	928665.84	3548957.79
н54	928664.58	3548956.24
н55	928660.65	3548959.45
н56	928634.57	3549006.67
н57	928638.22	3549008.62
н58	928640.28	3549017.67
н59	928632.80	3549016.96
н60	928629.18	3549026.47
н61	928625.07	3549026.48
н62	928626.02	3549018.49
н63	928628.09	3549019.01
н64	928628.43	3549016.90
н65	928626.53	3549016.47
н66	928500.42	3549016.17
н67	928500.33	3549008.44
н68	928560.85	3549006.98
н69	928561.03	3549012.02
н70	928564.75	3549012.10
н71	928564.74	3549011.06
н72	928564.23	3549010.15
н73	928564.62	3549009.06
н74	928565.49	3549008.68
н75	928625.00	3549006.52
н76	928621.59	3549015.49
н77	928569.54	3549015.62
н78	928532.14	3549016.15
н79	928655.96	3548965.84
н80	928648.51	3548981.59
н81	928647.03	3548983.99
н82	928635.55	3548984.42
н83	928636.62	3548981.60
н84	928500.34	3548971.76
н85	928499.53	3548985.80
н86	928499.33	3548991.81
н87	928497.40	3548991.81
н88	928497.37	3548987.29
н89	928632.04	3549005.33
н90	928633.19	3549005.94
н91	928624.91	3549016.11
н92	928623.61	3549015.81
н93	928627.18	3549006.43
н94	928629.74	3549006.34
н95	928629.73	3549005.38

86:08:030701:ЗУ16 (Лист 45-47)

Точка	X	Y
н1	918754.13	3548850.20
н2	918752.98	3548851.05
н3	918751.43	3548851.27
н4	918744.98	3548850.50

н5	918727.40	3548847.18	н48	918705.95	3548411.21	н91	918669.13	3547854.49
н6	918727.32	3548845.34	н49	918699.55	3548409.95	н92	918669.45	3547850.25
н7	918731.11	3548845.17	н50	918699.46	3548407.82	н93	918668.47	3547841.93
н8	918731.01	3548842.87	н51	918695.66	3548407.99	н94	918666.97	3547837.39
н9	918736.24	3548842.51	н52	918695.40	3548402.25	н95	918661.76	3547832.28
н10	918742.61	3548839.24	н53	918699.11	3548402.08	н96	918656.82	3547831.06
н11	918746.01	3548830.45	н54	918699.01	3548399.91	н97	918656.72	3547828.77
н12	918743.49	3548791.14	н55	918703.27	3548399.25	н98	918650.72	3547829.05
н13	918735.49	3548691.48	н56	918711.14	3548395.36	н99	918650.47	3547823.30
н14	918728.75	3548610.32	н57	918713.73	3548389.72	н100	918656.46	3547823.03
н15	918725.96	3548603.56	н58	918712.81	3548387.54	н101	918656.36	3547820.91
н16	918719.27	3548599.97	н59	918708.44	3548383.06	н102	918660.29	3547819.82
н17	918714.73	3548599.20	н60	918703.15	3548381.52	н103	918667.46	3547814.64
н18	918714.63	3548597.07	н61	918699.47	3548381.00	н104	918669.12	3547808.19
н19	918707.14	3548597.38	н62	918699.38	3548378.86	н105	918655.77	3547654.92
н20	918706.88	3548591.63	н63	918695.58	3548379.03	н106	918649.03	3547598.16
н21	918714.35	3548591.30	н64	918695.33	3548373.28	н107	918644.40	3547534.78
н22	918714.25	3548589.05	н65	918699.12	3548373.12	н108	918646.11	3547520.24
н23	918727.48	3548588.11	н66	918699.03	3548370.99	н109	918643.71	3547513.44
н24	918727.32	3548585.51	н67	918702.37	3548370.12	н110	918638.93	3547510.48
н25	918713.31	3548586.01	н68	918709.67	3548365.24	н111	918633.90	3547509.48
н26	918713.20	3548583.70	н69	918711.69	3548358.30	н112	918633.76	3547506.29
н27	918709.45	3548583.83	н70	918711.16	3548352.62	н113	918648.71	3547506.86
н28	918709.19	3548578.10	н71	918707.93	3548343.77	н114	918653.22	3547509.64
н29	918712.91	3548577.92	н72	918706.45	3548292.57	н115	918655.39	3547542.09
н30	918712.82	3548575.81	н73	918704.67	3548252.49	н116	918656.86	3547592.31
н31	918716.03	3548575.10	н74	918701.38	3548192.72	н117	918660.73	3547657.16
н32	918723.19	3548571.20	н75	918694.04	3548153.37	н118	918662.82	3547687.31
н33	918725.87	3548563.10	н76	918689.04	3548104.35	н119	918676.89	3547850.23
н34	918720.87	3548487.43	н77	918690.78	3548090.86	н120	918682.55	3547910.74
н35	918715.51	3548478.52	н78	918686.66	3548083.67	н121	918692.11	3548021.86
н36	918708.26	3548476.82	н79	918680.47	3548081.53	н122	918707.17	3548230.51
н37	918705.74	3548476.65	н80	918672.31	3548085.05	н123	918707.72	3548242.47
н38	918705.64	3548474.41	н81	918670.67	3548083.26	н124	918713.04	3548319.97
н39	918701.81	3548474.58	н82	918667.89	3548085.87	н125	918720.60	3548433.48
н40	918701.55	3548468.84	н83	918663.97	3548081.66	н126	918726.07	3548510.26
н41	918705.21	3548468.71	н84	918666.76	3548079.06	н127	918739.77	3548663.96
н42	918705.11	3548466.60	н85	918665.20	3548077.41	н128	918750.48	3548800.10
н43	918708.63	3548465.59	н86	918685.49	3548051.64	н129	918745.89	3548857.66
н44	918715.13	3548462.28	н87	918687.98	3548044.14	н130	918750.92	3548858.26
н45	918718.32	3548453.74	н88	918684.68	3547993.49	н131	918754.79	3548859.13
н46	918716.19	3548421.48	н89	918679.55	3547953.79	н132	918762.78	3548968.47
н47	918711.56	3548413.21	н90	918671.66	3547894.31	н133	918766.19	3549027.04

н134	918772.06	3549099.21
н135	918779.86	3549207.32
н136	918785.15	3549279.13
н137	918782.22	3549279.24
н138	918781.48	3549268.90
н139	918780.64	3549257.05
н140	918780.45	3549254.41
н141	918778.63	3549235.77
н142	918769.44	3549150.18
н143	918765.44	3549090.31
н144	918761.75	3549061.56
н145	918761.25	3549050.53
н146	918756.23	3548950.40
н147	918749.36	3548864.72
н148	918798.05	3549291.92
н149	918799.20	3549304.73
н150	918806.90	3549390.99
н151	918815.57	3549515.26
н152	918816.13	3549516.70
н153	918816.88	3549525.21
н154	918819.14	3549525.72
н155	918819.30	3549527.93
н156	918816.43	3549527.29
н157	918818.63	3549548.25
н158	918820.77	3549548.72
н159	918820.92	3549550.80
н160	918819.11	3549550.41
н161	918820.34	3549564.34
н162	918823.13	3549564.30
н163	918820.07	3549571.05
н164	918827.45	3549663.12
н165	918831.92	3549671.19
н166	918836.59	3549673.28
н167	918840.91	3549673.06
н168	918846.08	3549671.88
н169	918846.71	3549673.38
н170	918843.77	3549674.28
н171	918845.30	3549680.42
н172	918826.61	3549693.13
н173	918825.31	3549675.52
н174	918816.71	3549586.04
н175	918808.62	3549450.56
н176	918803.32	3549382.80
н177	918796.81	3549300.94
н178	918796.15	3549291.98
н179	918666.48	3547579.49
н180	918667.35	3547596.72
н181	918667.54	3547600.44
н182	918670.15	3547606.62
н183	918671.65	3547607.57
н184	918672.31	3547627.48
н185	918672.23	3547627.55
н186	918671.25	3547630.67
н187	918669.57	3547630.82
н188	918670.70	3547650.80
н189	918671.76	3547650.70
н190	918683.40	3547792.86
н191	918690.60	3547848.26
н192	918691.63	3547852.26
н193	918697.72	3547892.18
н194	918698.55	3547952.30
н195	918699.13	3547986.67
н196	918692.53	3547909.85
н197	918686.85	3547849.32
н198	918672.78	3547686.54
н199	918670.71	3547656.53
н200	918666.84	3547591.85
н201	918783.15	3549292.39
н202	918786.14	3549292.29
н203	918786.83	3549301.70
н204	918793.35	3549383.57
н205	918798.64	3549451.24
н206	918805.78	3549570.61
н207	918790.27	3549392.18
н208	918623.97	3547417.75
н209	918633.94	3547419.76
н210	918647.75	3547418.49
н211	918648.66	3547441.34
н212	918652.63	3547500.94
н213	918648.72	3547502.86
н214	918633.58	3547502.30
н215	918633.45	3547499.53
н216	918637.54	3547498.32
н217	918642.92	3547495.20
н218	918646.11	3547486.98
н219	918643.33	3547432.26
н220	918640.37	3547425.52
н221	918634.68	3547422.13
н222	918629.45	3547421.22
н223	918629.34	3547419.08
н224	918624.04	3547419.31
н225	918733.38	3548265.48
н226	918733.79	3548269.82
н227	918731.66	3548270.27
н228	918727.79	3548272.59
н229	918725.87	3548273.74
н230	918725.31	3548274.08
н231	918722.71	3548279.55
н232	918723.73	3548297.89
н233	918728.35	3548340.49
н234	918728.55	3548342.31
н235	918726.66	3548352.92
н236	918737.65	3548527.55
н237	918736.04	3548509.47
н238	918730.57	3548432.79
н239	918722.99	3548319.28
н240	918719.40	3548266.69
н241	918723.04	3548265.28
н242	918731.48	3548265.45
н243	918733.37	3548265.48
н244	918641.56	3547344.45
н245	918640.13	3547344.41
н246	918632.24	3547285.10
н247	918629.58	3547255.46
н248	918628.29	3547250.02
н249	918627.47	3547249.20
н250	918624.56	3547227.36
н251	918624.58	3547227.34
н252	918626.39	3547219.90
н253	918625.68	3547212.05
н254	918624.01	3547195.08
н255	918628.84	3547194.63
н256	918629.70	3547227.24
н257	918639.18	3547193.65
н258	918640.68	3547210.24
н259	918642.52	3547216.43
н260	918645.94	3547219.89
н261	918650.50	3547221.66

н262	918652.52	3547222.01
н263	918654.81	3547222.40
н264	918654.91	3547224.51
н265	918656.52	3547224.44
н266	918656.81	3547230.18
н267	918655.18	3547230.26
н268	918655.26	3547232.48
н269	918653.09	3547233.22
н270	918651.12	3547233.90
н271	918649.56	3547234.43
н272	918645.87	3547238.08
н273	918643.76	3547244.60
н274	918650.38	3547317.93
н275	918650.57	3547320.06
н276	918652.22	3547338.38
н277	918651.15	3547339.88
н278	918639.68	3547226.63
н279	918639.05	3547193.67
н280	918712.29	3548099.59
н281	918713.20	3548102.18
н282	918714.96	3548151.58
н283	918715.17	3548191.68
н284	918717.61	3548219.88
н285	918719.82	3548245.41
н286	918721.63	3548251.66
н287	918721.85	3548252.41
н288	918723.79	3548253.82
н289	918728.29	3548257.06
н290	918732.71	3548258.11
н291	918732.74	3548258.45
н292	918734.23	3548258.48
н293	918732.73	3548258.46
н294	918731.07	3548258.44
н295	918724.56	3548258.31
н296	918718.68	3548256.27
н297	918717.70	3548241.91
н298	918717.15	3548229.91
н299	918708.22	3548105.99
н300	918708.38	3548105.99
н301	918708.65	3548103.52
н302	918711.79	3548099.66
н303	918796.87	3549278.70
н304	918795.17	3549278.77
н305	918789.84	3549206.58
н306	918782.03	3549098.45
н307	918776.15	3549026.34
н308	918774.65	3549000.47
н309	918778.94	3549048.54
н310	918782.33	3549059.67
н311	918783.29	3549088.90
н312	918786.69	3549148.79
н313	918794.07	3549247.14
н314	918795.72	3549265.79
н315	918795.96	3549268.46
н316	918647.29	3547407.28
н317	918638.10	3547415.65
н318	918634.32	3547416.27
н319	918623.81	3547414.15
н320	918622.49	3547413.88
н321	918621.73	3547413.47
н322	918623.79	3547413.60
н323	918629.09	3547413.35
н324	918628.99	3547411.26
н325	918633.34	3547409.91
н326	918639.33	3547405.90
н327	918641.64	3547398.71
н328	918639.77	3547369.05
н329	918639.18	3547362.52
н330	918641.53	3547356.01
н331	918642.57	3547354.55
н332	918646.88	3547397.03
н333	918830.14	3549743.74
н334	918829.75	3549736.16
н335	918826.73	3549694.85
н336	918826.74	3549694.85
н337	918835.31	3549689.09
н338	918831.94	3549692.00
н339	918830.37	3549698.64
н340	918830.67	3549702.42
н341	918830.87	3549704.88
н342	918831.76	3549715.95
н343	918832.78	3549728.51
н344	918835.32	3549734.74
н345	918839.21	3549737.71
н346	918843.62	3549738.73
н347	918848.74	3549738.76
н348	918848.79	3549739.03
н349	918837.21	3549741.61
н350	918830.67	3549753.99
н351	918839.93	3549749.13
н352	918853.81	3549744.94
н353	918853.98	3549745.81
н354	918850.26	3549746.53
н355	918850.82	3549748.63
н356	918844.49	3549750.47
н357	918838.41	3549753.80
н358	918835.99	3549757.78
н359	918835.39	3549762.40
н360	918836.75	3549786.01
н361	918832.43	3549786.20
н362	918831.45	3549769.35
н363	918761.45	3548589.37
н364	918761.70	3548595.12
н365	918756.10	3548595.36
н366	918756.20	3548597.52
н367	918753.06	3548598.23
н368	918745.85	3548602.09
н369	918744.62	3548605.68
н370	918742.99	3548587.39
н371	918755.78	3548587.36
н372	918755.88	3548589.61
н373	918742.74	3548584.59
н374	918740.99	3548564.95
н375	918743.26	3548569.58
н376	918750.66	3548572.83
н377	918754.27	3548573.19
н378	918754.37	3548575.37
н379	918759.57	3548575.13
н380	918759.83	3548580.86
н381	918754.68	3548581.09
н382	918754.78	3548583.34
н383	918817.05	3549699.61
н384	918816.25	3549700.16
н385	918809.59	3549617.16
н386	918806.67	3549611.86
н387	918805.13	3549609.06
н388	918804.37	3549608.81
н389	918802.16	3549608.08

н390	918801.18	3549593.49
н391	918802.87	3549592.61
н392	918803.89	3549592.08
н393	918804.64	3549589.95
н394	918806.60	3549584.36
н395	918806.75	3549586.85
н396	918815.36	3549676.36
н397	918623.21	3547228.56
н398	918625.72	3547247.46
н399	918623.66	3547245.40
н400	918619.57	3547244.52
н401	918617.56	3547244.28
н402	918617.01	3547244.30
н403	918615.18	3547244.39
н404	918615.03	3547241.09
н405	918614.82	3547241.10
н406	918611.23	3547241.26
н407	918610.97	3547235.52
н408	918614.48	3547235.36
н409	918614.77	3547235.34
н410	918614.62	3547232.05
н411	918616.26	3547231.71
н412	918620.71	3547230.77
н413	918823.72	3549562.99
н414	918823.76	3549561.54
н415	918823.95	3549559.85
н416	918824.36	3549558.26
н417	918825.16	3549556.39
н418	918826.00	3549555.03
н419	918826.96	3549553.85
н420	918827.90	3549552.95
н421	918828.50	3549552.48
н422	918826.11	3549551.95
н423	918827.66	3549550.59
н424	918828.06	3549550.33
н425	918841.78	3549553.35
н426	918841.76	3549553.38
н427	918845.05	3549555.11
н428	918842.38	3549560.19
н429	918838.97	3549558.40
н430	918837.77	3549560.55
н431	918831.25	3549558.78
н432	918824.54	3549561.18
н433	918799.73	3549594.25
н434	918800.63	3549607.57
н435	918798.10	3549606.74
н436	918794.52	3549606.45
н437	918794.38	3549604.27
н438	918787.20	3549604.65
н439	918786.89	3549598.91
н440	918794.09	3549598.52
н441	918793.99	3549596.39
н442	918797.13	3549595.61
н443	918706.60	3548083.54
н444	918702.20	3548022.52
н445	918705.08	3548051.92
н446	918709.02	3548087.77
н447	918708.28	3548087.26
н448	918706.77	3548083.54
н449	918822.13	3549781.28
н450	918815.86	3549781.31
н451	918815.48	3549776.35
н452	918816.36	3549775.62
н453	918818.28	3549774.02
н454	918819.15	3549773.29
н455	918821.26	3549765.68
н456	918821.48	3549769.90
н457	918668.04	3547418.63
н458	918668.28	3547421.09
н459	918668.79	3547421.11
н460	918668.28	3547421.10
н461	918666.01	3547421.02
н462	918662.49	3547420.88
н463	918660.94	3547420.61
н464	918657.78	3547419.03
н465	918657.91	3547422.58
н466	918657.77	3547419.02
н467	918657.34	3547408.16
н468	918660.28	3547414.86
н469	918666.56	3547418.39
н470	918657.91	3547422.58
н471	918658.12	3547427.42
н472	918658.26	3547431.15
н473	918662.49	3547428.93
н474	918666.05	3547429.06
н475	918667.47	3547429.11
н476	918669.07	3547429.16
н477	918669.13	3547429.76
н478	918668.12	3547430.01
н479	918660.96	3547434.91
н480	918658.99	3547442.60
н481	918660.70	3547471.55
н482	918658.66	3547440.81
н483	918658.26	3547431.16
н484	918658.11	3547427.41
н485	918658.10	3547427.15
н486	918652.05	3547348.76
н487	918653.16	3547348.79
н488	918655.59	3547375.77
н489	918656.43	3547391.97
н490	918816.39	3549701.89
н491	918817.18	3549701.35
н492	918819.77	3549736.78
н493	918820.82	3549757.20
н494	918817.54	3549716.26
н495	918817.34	3549713.78
н496	918785.26	3549280.63
н497	918786.03	3549290.81
н498	918783.05	3549290.91
н499	918782.94	3549289.36
н500	918782.33	3549280.74
н501	918850.95	3549673.66
н502	918852.07	3549676.50
н503	918852.41	3549677.36
н504	918846.68	3549679.72
н505	918845.57	3549675.31
н506	918814.35	3549781.31
н507	918809.61	3549781.33
н508	918805.23	3549779.83
н509	918805.37	3549778.87
н510	918807.50	3549778.63
н511	918813.56	3549777.95
н512	918814.06	3549777.53
н513	918676.27	3547557.14
н514	918676.42	3547558.91
н515	918673.79	3547559.76
н516	918669.23	3547562.62
н517	918666.20	3547570.26

н518	918666.08	3547566.04
н519	918671.72	3547558.76
н520	918675.30	3547557.13
н521	918797.01	3549280.20
н522	918797.77	3549288.79
н523	918797.92	3549290.44
н524	918796.03	3549290.50
н525	918795.29	3549280.27
н526	918827.59	3549527.57
н527	918831.72	3549528.49
н528	918839.90	3549531.80
н529	918839.65	3549532.41
н530	918831.61	3549530.63
н531	918638.61	3547344.36
н532	918637.55	3547344.33
н533	918635.37	3547320.03
н534	918640.10	3547355.57
н535	918638.87	3547358.99
н536	918637.91	3547348.34
н537	918639.14	3547348.38
н538	918734.89	3548265.51
н539	918741.80	3548265.64
н540	918741.91	3548265.64
н541	918741.95	3548266.67
н542	918736.17	3548266.93
н543	918736.27	3548269.29
н544	918735.26	3548269.51
н545	918838.94	3549686.65
н546	918847.04	3549681.20
н547	918849.45	3549680.20
н548	918849.95	3549681.31
н549	918658.31	3547230.11
н550	918658.02	3547224.37
н551	918659.30	3547224.32
н552	918659.56	3547230.06
н553	918640.66	3547348.43
н554	918641.97	3547348.47
н555	918642.35	3547352.27
н556	918642.35	3547352.28
н557	918641.36	3547353.66
н558	918652.80	3547344.78
н559	918651.64	3547344.75
н560	918651.38	3547342.15
н561	918652.43	3547340.67
н562	918671.23	3547421.14
н563	918669.80	3547421.13
н564	918669.58	3547418.87
н565	918671.14	3547419.13
н566	918678.07	3547557.08
н567	918678.12	3547558.35
н568	918677.89	3547558.42
н569	918677.78	3547557.09
н570	918677.79	3547557.09
н571	918670.58	3547429.18
н572	918671.40	3547429.19
н573	918670.60	3547429.38
н574	918677.55	3547421.01
н575	918677.55	3547421.05
н576	918675.70	3547421.09
н577	918672.03	3547547.05
н578	918665.36	3547541.62
н579	918665.36	3547541.62
н580	918719.23	3548264.00
н581	918719.40	3548266.69
н582	918719.22	3548264.00
н583	918665.59	3547549.44
н584	918665.82	3547557.10
н585	918665.95	3547561.57
н586	918665.82	3547557.11
н587	918665.69	3547552.80
н588	918681.71	3547613.34
н589	918682.10	3547613.22
н590	918682.10	3547613.23
н591	918734.27	3548258.48
н592	918734.23	3548258.48
н593	918734.23	3548258.47

86:08:030701:ЗУ17 (Лист 48)

Точка	X	Y
н1	918782.94	3549289.36
н2	918783.05	3549290.91
н3	918779.74	3549291.02
н4	918779.21	3549291.26
н5	918779.12	3549291.50
н6	918776.36	3549291.61
н7	918781.35	3549340.26
н8	918784.13	3549369.58
н9	918787.67	3549421.38
н10	918790.03	3549453.58
н11	918788.32	3549435.02
н12	918783.60	3549385.24
н13	918779.37	3549340.45
н14	918774.16	3549289.70
н15	918796.38	3549522.16
н16	918794.37	3549492.22
н17	918789.64	3549427.61
н18	918790.32	3549434.84
н19	918794.91	3549484.64
н20	918799.54	3549534.43
н21	918804.10	3549584.10
н22	918804.64	3549589.95
н23	918803.89	3549592.08
н24	918802.87	3549592.61
н25	918802.10	3549584.28
н26	918797.54	3549534.61
н27	918804.37	3549608.81
н28	918805.13	3549609.06
н29	918806.67	3549611.86
н30	918808.25	3549628.92
н31	918812.27	3549673.69
н32	918814.59	3549701.29
н33	918812.69	3549702.58
н34	918810.27	3549673.87
н35	918806.25	3549629.10
н36	918812.83	3549704.31
н37	918814.73	3549703.02
н38	918815.75	3549715.14
н39	918817.34	3549713.78
н40	918817.54	3549716.26
н41	918815.94	3549717.62
н42	918817.70	3549762.15
н43	918818.28	3549774.02
н44	918816.36	3549775.62
н45	918815.70	3549762.23
н46	918813.92	3549717.23
н47	918817.07	3549790.19
н48	918819.08	3549790.21
н49	918819.97	3549808.33

н50	918825.73	3549843.99
н51	918826.52	3549857.82
н52	918825.95	3549857.92
н53	918817.97	3549808.54
н54	918830.87	3549704.88
н55	918830.67	3549702.42
н56	918850.92	3549685.17
н57	918856.93	3549682.32
н58	918857.84	3549684.11
н59	918852.02	3549686.87
н60	918822.02	3549289.68
н61	918797.92	3549290.44
н62	918797.77	3549288.79
н63	918818.43	3549287.99
н64	918825.00	3549291.09
н65	918828.43	3549292.71
н66	918827.57	3549294.52
н67	918820.60	3549291.23

86:08:030701:ЗУ18 (Лист 49)

Точка	X	Y
н1	918782.33	3549280.74
н2	918782.94	3549289.36
н3	918774.16	3549289.70
н4	918779.37	3549340.45
н5	918783.60	3549385.24
н6	918788.32	3549435.02
н7	918790.03	3549453.58
н8	918792.87	3549492.32
н9	918798.00	3549568.51
н10	918799.73	3549594.25
н11	918797.13	3549595.61
н12	918793.99	3549596.39
н13	918793.14	3549585.10
н14	918788.58	3549535.44
н15	918783.94	3549485.66
н16	918779.36	3549435.87
н17	918774.65	3549386.09
н18	918770.41	3549341.34
н19	918764.23	3549281.08
н20	918764.81	3549281.05
н21	918764.84	3549281.36
н22	918783.15	3549292.39
н23	918790.27	3549392.18
н24	918805.78	3549570.61
н25	918806.60	3549584.36
н26	918804.64	3549589.95
н27	918804.10	3549584.10
н28	918799.54	3549534.43
н29	918794.91	3549484.64
н30	918790.32	3549434.84
н31	918789.64	3549427.61
н32	918789.17	3549421.26
н33	918784.77	3549356.83
н34	918780.56	3549292.48
н35	918794.52	3549606.45
н36	918798.10	3549606.74
н37	918800.63	3549607.57
н38	918802.39	3549633.82
н39	918808.41	3549706.17
н40	918813.21	3549766.41
н41	918814.06	3549777.53
н42	918813.56	3549777.95
н43	918807.50	3549778.63
н44	918806.71	3549762.64
н45	918804.94	3549717.79
н46	918801.31	3549674.65
н47	918797.29	3549629.91
н48	918808.06	3549790.09
н49	918815.02	3549790.16
н50	918816.81	3549813.59
н51	918819.73	3549858.92
н52	918817.07	3549859.35
н53	918809.01	3549809.48
н54	918798.05	3549291.92
н55	918820.60	3549291.23
н56	918827.57	3549294.52
н57	918828.43	3549292.71
н58	918825.00	3549291.09
н59	918828.23	3549290.99
н60	918830.98	3549290.92
н61	918828.39	3549303.60
н62	918799.20	3549304.73
н63	918857.84	3549684.11
н64	918858.63	3549685.69
н65	918861.97	3549691.85
н66	918862.02	3549692.09
н67	918856.95	3549694.49
н68	918831.76	3549715.95
н69	918830.87	3549704.88
н70	918852.02	3549686.87
н71	918813.08	3549279.62
н72	918823.04	3549282.31
н73	918823.71	3549280.42
н74	918832.28	3549284.57
н75	918831.29	3549289.40
н76	918828.18	3549289.49
н77	918822.02	3549289.68
н78	918818.43	3549287.99
н79	918797.77	3549288.79
н80	918797.01	3549280.20
н81	918802.16	3549608.08
н82	918804.37	3549608.81
н83	918806.25	3549629.10
н84	918810.27	3549673.87
н85	918812.69	3549702.58
н86	918809.79	3549704.55
н87	918803.88	3549633.72
н88	918835.31	3549689.09
н89	918838.94	3549686.65
н90	918849.95	3549681.31
н91	918849.45	3549680.20
н92	918850.20	3549679.89
н93	918854.76	3549678.01
н94	918856.93	3549682.32
н95	918850.92	3549685.17
н96	918830.67	3549702.42
н97	918830.37	3549698.64
н98	918831.94	3549692.00
н99	918806.67	3549611.86
н100	918809.59	3549617.16
н101	918816.25	3549700.16
н102	918814.59	3549701.29
н103	918812.27	3549673.69
н104	918808.25	3549628.92
н105	918812.83	3549704.31
н106	918813.92	3549717.23
н107	918815.70	3549762.23

н108	918816.36	3549775.62
н109	918815.48	3549776.35
н110	918814.71	3549766.28
н111	918809.93	3549706.28
н112	918817.54	3549716.26
н113	918820.82	3549757.20
н114	918821.26	3549765.68
н115	918819.15	3549773.29
н116	918818.28	3549774.02
н117	918817.70	3549762.15
н118	918815.94	3549717.62
н119	918819.08	3549790.21
н120	918822.65	3549790.24
н121	918825.73	3549843.99
н122	918819.97	3549808.33
н123	918816.53	3549790.18
н124	918817.07	3549790.19
н125	918817.97	3549808.54
н126	918825.95	3549857.92
н127	918825.96	3549857.92
н128	918825.95	3549857.92
н129	918821.22	3549858.68
н130	918818.31	3549813.47
н131	918779.12	3549291.50
н132	918779.01	3549291.82
н133	918783.27	3549356.93
н134	918784.13	3549369.58
н135	918781.35	3549340.26
н136	918776.36	3549291.61
н137	918801.18	3549593.49
н138	918799.49	3549568.41
н139	918796.38	3549522.16
н140	918797.54	3549534.61
н141	918802.10	3549584.28
н142	918802.87	3549592.61
н143	918814.73	3549703.02
н144	918816.39	3549701.89
н145	918817.34	3549713.78
н146	918815.75	3549715.14
н147	918852.35	3549673.23
н148	918854.09	3549676.67
н149	918852.41	3549677.36
н150	918852.07	3549676.50
н151	918850.95	3549673.66

86:08:030701:ЗУ19 (Лист 50)

Точка	X	Y
н1	918733.79	3548269.82
н2	918734.66	3548279.18
н3	918739.55	3548337.33
н4	918739.71	3548338.98
н5	918728.35	3548340.49
н6	918723.73	3548297.89
н7	918722.71	3548279.55
н8	918723.58	3548277.72
н9	918724.22	3548286.34
н10	918736.98	3548338.83
н11	918738.95	3548338.45
н12	918726.20	3548286.02
н13	918725.31	3548274.08
н14	918731.66	3548270.27
н15	918729.33	3548222.16
н16	918729.47	3548223.58
н17	918728.52	3548224.41
н18	918720.47	3548236.08
н19	918721.63	3548251.66
н20	918719.82	3548245.41
н21	918717.61	3548219.88
н22	918733.63	3548222.99
н23	918739.40	3548224.10
н24	918741.99	3548258.62
н25	918741.23	3548258.60
н26	918734.27	3548258.48
н27	918734.23	3548258.47
н28	918730.91	3548222.83
н29	918729.71	3548226.19
н30	918732.71	3548258.11
н31	918728.29	3548257.06
н32	918723.79	3548253.82
н33	918722.51	3548236.64
н34	918823.42	3549268.96
н35	918829.26	3549273.31
н36	918826.10	3549277.35
н37	918741.91	3548265.64
н38	918742.52	3548265.66
н39	918747.94	3548337.89
н40	918741.38	3548338.77
н41	918741.17	3548336.63
н42	918736.15	3548279.02
н43	918735.26	3548269.51
н44	918736.27	3548269.29
н45	918736.17	3548266.93
н46	918741.95	3548266.67
н47	918780.45	3549254.41
н48	918778.70	3549253.09
н49	918762.88	3549235.55
н50	918767.97	3549228.10
н51	918778.63	3549235.77
н52	918760.85	3549237.38
н53	918762.10	3549251.11
н54	918754.71	3549242.91
н55	918763.77	3549252.96
н56	918762.41	3549238.01
н57	918777.34	3549254.58
н58	918780.64	3549257.05
н59	918781.48	3549268.90
н60	918771.25	3549261.26
н61	918821.21	3549267.32
н62	918824.48	3549277.59
н63	918814.67	3549277.98
н64	918810.49	3549276.85
н65	918802.59	3549270.92
н66	918795.72	3549265.79
н67	918794.07	3549247.14
н68	918804.04	3549254.55
н69	918795.96	3549268.46
н70	918808.96	3549278.21
н71	918796.87	3549278.70
н72	918824.65	3549279.21
н73	918823.71	3549280.42
н74	918819.85	3549279.38

86:08:030701:ЗУ20 (Лист 50)

Точка	X	Y
н1	918736.98	3548338.83
н2	918724.22	3548286.34
н3	918723.58	3548277.72
н4	918725.31	3548274.08

н5	918726.20	3548286.02
н6	918738.95	3548338.45
н7	918729.47	3548223.58
н8	918729.71	3548226.19
н9	918722.51	3548236.64
н10	918723.79	3548253.82
н11	918721.85	3548252.41
н12	918721.63	3548251.66
н13	918720.47	3548236.08
н14	918728.52	3548224.41
н15	918780.64	3549257.05
н16	918777.34	3549254.58
н17	918762.41	3549238.01
н18	918762.11	3549234.68
н19	918762.88	3549235.55
н20	918778.70	3549253.09
н21	918780.45	3549254.41
н22	918814.67	3549277.98
н23	918808.96	3549278.21
н24	918795.96	3549268.46
н25	918795.72	3549265.79
н26	918802.59	3549270.92
н27	918810.49	3549276.85
н28	918819.85	3549279.38
н29	918823.71	3549280.42
н30	918823.04	3549282.31
н31	918813.08	3549279.62

86:08:030701:ЗУ21 (Лист 51)

Точка	X	Y
н1	918681.61	3547428.96
н2	918683.61	3547428.91
н3	918684.47	3547442.72
н4	918673.27	3547474.73
н5	918673.00	3547469.46
н6	918682.45	3547442.43
н7	918665.52	3547392.48
н8	918665.58	3547393.61
н9	918665.65	3547394.32
н10	918664.73	3547393.74
н11	918699.56	3547412.00
н12	918695.98	3547411.86
н13	918682.07	3547404.42
н14	918682.50	3547411.33
н15	918680.49	3547411.25
н16	918679.99	3547403.27
н17	918667.26	3547395.32
н18	918667.08	3547393.48
н19	918667.04	3547392.82
н20	918681.44	3547401.81
н21	918699.17	3547411.30
н22	918683.11	3547420.92
н23	918681.11	3547420.97
н24	918680.59	3547412.75
н25	918682.60	3547412.83
н26	918678.78	3547557.08
н27	918680.88	3547557.04
н28	918684.80	3547568.33
н29	918691.45	3547583.04
н30	918689.58	3547583.74
н31	918682.94	3547569.07
н32	918671.68	3547473.21
н33	918671.95	3547478.48
н34	918666.73	3547493.41
н35	918664.85	3547492.75
н36	918677.65	3547547.73
н37	918676.99	3547547.65
н38	918676.89	3547545.70
н39	918676.94	3547545.68
н40	918675.47	3547547.47
н41	918675.45	3547547.47
н42	918675.06	3547546.34
н43	918675.41	3547546.22
н44	918690.19	3547585.11
н45	918692.07	3547584.40
н46	918694.55	3547589.87
н47	918692.73	3547590.70

86:08:030701:ЗУ22 (Лист 51)

Точка	X	Y
н1	918669.13	3547429.76
н2	918669.80	3547436.31
н3	918671.68	3547473.21
н4	918664.85	3547492.75
н5	918662.11	3547492.79
н6	918660.70	3547471.55
н7	918658.99	3547442.60
н8	918660.96	3547434.91
н9	918668.12	3547430.01
н10	918699.17	3547411.30
н11	918681.44	3547401.81
н12	918667.04	3547392.82
н13	918666.90	3547390.23
н14	918669.86	3547385.40
н15	918703.42	3547403.37
н16	918656.57	3547393.34
н17	918664.73	3547393.74
н18	918665.65	3547394.32
н19	918668.04	3547418.63
н20	918666.56	3547418.39
н21	918660.28	3547414.86
н22	918657.34	3547408.16
н23	918656.87	3547396.32
н24	918680.49	3547411.25
н25	918677.01	3547411.11
н26	918674.13	3547421.14
н27	918671.23	3547421.14
н28	918671.14	3547419.13
н29	918669.58	3547418.87
н30	918667.26	3547395.32
н31	918679.99	3547403.27
н32	918695.98	3547411.86
н33	918682.50	3547411.33
н34	918682.07	3547404.42
н35	918680.59	3547412.75
н36	918681.11	3547420.97
н37	918677.55	3547421.05
н38	918677.55	3547421.01
н39	918675.70	3547421.09
н40	918678.12	3547412.65
н41	918698.48	3547421.09
н42	918685.79	3547420.86
н43	918683.11	3547420.92
н44	918682.60	3547412.83
н45	918698.24	3547413.45
н46	918676.42	3547558.91
н47	918678.89	3547588.40
н48	918679.24	3547588.95

н49	918679.91	3547589.04
н50	918690.19	3547585.11
н51	918692.73	3547590.70
н52	918692.25	3547600.19
н53	918667.35	3547596.72
н54	918666.48	3547579.49
н55	918666.20	3547570.26
н56	918669.23	3547562.62
н57	918673.79	3547559.76
н58	918678.07	3547557.08
н59	918678.78	3547557.08
н60	918682.94	3547569.07
н61	918689.58	3547583.74
н62	918680.31	3547587.28
н63	918677.89	3547558.42
н64	918678.12	3547558.35
н65	918675.63	3547421.09
н66	918674.14	3547421.14
н67	918674.13	3547421.14
н68	918675.68	3547421.09
н69	918690.36	3547556.89
н70	918693.18	3547564.99
н71	918699.88	3547579.82
н72	918691.45	3547583.04
н73	918684.80	3547568.33
н74	918680.88	3547557.04
н75	918692.63	3547428.99
н76	918693.57	3547443.97
н77	918675.23	3547496.38
н78	918674.36	3547496.07
н79	918673.27	3547474.73
н80	918684.47	3547442.72
н81	918683.61	3547428.91
н82	918685.82	3547428.86
н83	918673.39	3547429.15
н84	918678.21	3547429.04
н85	918681.61	3547428.96
н86	918682.45	3547442.43
н87	918673.00	3547469.46
н88	918671.31	3547436.45
н89	918671.40	3547429.19
н90	918671.82	3547429.19
н91	918670.90	3547432.41
н92	918670.60	3547429.38
н93	918671.95	3547478.48
н94	918672.82	3547495.54
н95	918666.73	3547493.41
н96	918687.60	3547548.95
н97	918677.65	3547547.73
н98	918676.94	3547545.68
н99	918685.45	3547542.74
н100	918700.49	3547581.18
н101	918702.75	3547586.17
н102	918694.55	3547589.87
н103	918692.07	3547584.40

86:08:030701:ЗУ23 (Лист 52)

Точка	X	Y
н1	918617.01	3547244.30
н2	918618.27	3547265.49
н3	918620.91	3547309.44
н4	918633.85	3547308.58
н5	918634.12	3547310.58
н6	918620.95	3547311.47
н7	918619.66	3547343.80
н8	918617.67	3547343.74
н9	918618.98	3547310.50
н10	918616.27	3547265.60
н11	918614.82	3547241.10
н12	918615.03	3547241.09
н13	918615.18	3547244.39
н14	918653.09	3547233.22
н15	918654.10	3547253.33
н16	918659.80	3547289.20
н17	918660.31	3547299.21
н18	918660.42	3547301.11
н19	918659.53	3547300.26
н20	918652.10	3547253.54
н21	918651.12	3547233.90
н22	918617.51	3547347.73
н23	918619.50	3547347.80
н24	918618.93	3547362.33
н25	918621.04	3547408.41
н26	918619.81	3547411.84
н27	918619.52	3547412.24
н28	918619.21	3547412.08
н29	918618.26	3547391.33
н30	918618.24	3547388.95
н31	918618.12	3547388.41
н32	918616.93	3547362.31
н33	918662.23	3547306.73
н34	918673.87	3547305.97
н35	918695.63	3547267.25
н36	918686.13	3547290.64
н37	918673.81	3547307.98
н38	918662.34	3547308.73
н39	918653.69	3547168.57
н40	918654.11	3547176.77
н41	918651.59	3547203.49
н42	918652.52	3547222.01
н43	918650.50	3547221.66
н44	918649.59	3547203.44
н45	918652.87	3547168.49
н46	918621.78	3547217.81
н47	918621.90	3547218.71
н48	918622.11	3547220.28
н49	918615.93	3547226.25
н50	918616.26	3547231.71
н51	918614.62	3547232.05
н52	918614.77	3547235.34
н53	918614.48	3547235.36
н54	918613.89	3547225.49
н55	918621.05	3547218.19
н56	918660.73	3547306.82
н57	918660.84	3547308.83
н58	918649.63	3547309.56
н59	918649.45	3547307.56
н60	918695.43	3547271.68
н61	918698.86	3547263.24
н62	918699.85	3547263.81

86:08:030701:ЗУ24 (Лист 52)

Точка	X	Y
н1	918621.90	3547212.49
н2	918621.78	3547217.81
н3	918621.05	3547218.19
н4	918613.89	3547225.49
н5	918614.48	3547235.36

н6	918610.97	3547235.52	н49	918617.01	3547244.30	н91	918639.33	3547405.90
н7	918611.23	3547241.26	н50	918617.56	3547244.28	н92	918633.34	3547409.91
н8	918614.82	3547241.10	н51	918619.57	3547244.52	н93	918628.99	3547411.26
н9	918616.27	3547265.60	н52	918623.66	3547245.40	н94	918629.09	3547413.35
н10	918618.98	3547310.50	н53	918651.12	3547233.90	н95	918623.79	3547413.60
н11	918617.67	3547343.74	н54	918652.10	3547253.54	н96	918649.63	3547309.56
н12	918608.67	3547343.47	н55	918659.53	3547300.26	н97	918660.84	3547308.83
н13	918609.97	3547310.60	н56	918660.42	3547301.11	н98	918661.74	3547324.98
н14	918607.29	3547266.14	н57	918660.74	3547306.82	н99	918652.22	3547338.38
н15	918604.67	3547222.04	н58	918649.45	3547307.56	н100	918663.85	3547362.69
н16	918614.75	3547211.73	н59	918643.76	3547244.60	н101	918655.59	3547375.77
н17	918669.51	3547279.73	н60	918645.87	3547238.08	н102	918653.16	3547348.79
н18	918661.69	3547296.82	н61	918649.56	3547234.43	н103	918663.09	3547349.09
н19	918658.31	3547230.11	н62	918669.67	3547282.97	н104	918608.51	3547347.47
н20	918659.56	3547230.06	н63	918670.23	3547294.04	н105	918617.51	3547347.73
н21	918659.30	3547224.32	н64	918690.25	3547258.43	н106	918616.93	3547362.31
н22	918658.02	3547224.37	н65	918697.53	3547262.58	н107	918618.12	3547388.38
н23	918655.16	3547167.89	н66	918695.63	3547267.25	н108	918612.49	3547362.26
н24	918663.86	3547168.08	н67	918673.87	3547305.97	н109	918607.93	3547362.57
н25	918676.54	3547337.53	н68	918662.23	3547306.73	н110	918607.92	3547362.24
н26	918675.70	3547337.50	н69	918661.85	3547300.06	н111	918656.81	3547230.18
н27	918675.64	3547339.48	н70	918619.66	3547343.80	н112	918659.80	3547289.20
н28	918672.92	3547345.38	н71	918620.95	3547311.47	н113	918654.10	3547253.33
н29	918667.39	3547345.22	н72	918634.12	3547310.58	н114	918653.09	3547233.22
н30	918664.37	3547345.13	н73	918635.37	3547320.03	н115	918655.26	3547232.48
н31	918663.27	3547325.39	н74	918637.55	3547344.33	н116	918655.18	3547230.26
н32	918674.31	3547309.85	н75	918643.91	3547167.64	н117	918654.11	3547176.77
н33	918687.44	3547291.36	н76	918653.66	3547167.86	н118	918656.52	3547224.44
н34	918695.43	3547271.68	н77	918653.69	3547168.57	н119	918654.91	3547224.51
н35	918699.85	3547263.81	н78	918652.87	3547168.49	н120	918654.81	3547222.40
н36	918707.70	3547268.23	н79	918649.59	3547203.44	н121	918652.52	3547222.01
н37	918680.54	3547316.56	н80	918650.50	3547221.66	н122	918651.59	3547203.49
н38	918676.87	3547316.76	н81	918645.94	3547219.89	н123	918662.87	3547345.09
н39	918680.99	3547327.89	н82	918642.52	3547216.43	н124	918652.80	3547344.78
н40	918619.50	3547347.80	н83	918640.68	3547210.24	н125	918652.43	3547340.67
н41	918637.91	3547348.34	н84	918639.18	3547193.65	н126	918661.88	3547327.37
н42	918638.87	3547358.99				н127	918662.34	3547308.73
н43	918621.04	3547408.41	н85	918621.73	3547413.47	н128	918673.81	3547307.98
н44	918618.93	3547362.33	н86	918620.84	3547412.98	н129	918663.15	3547322.99
н45	918625.72	3547247.46	н87	918621.15	3547412.51	н130	918622.11	3547220.28
н46	918633.85	3547308.58	н88	918639.18	3547362.52	н131	918623.21	3547228.56
н47	918620.91	3547309.44	н89	918639.77	3547369.05	н132	918620.71	3547230.77
н48	918618.27	3547265.49	н90	918641.64	3547398.71	н133	918616.26	3547231.71

н134	918615.93	3547226.25
н135	918671.09	3547349.33
н136	918667.84	3547356.38
н137	918665.23	3547360.50
н138	918664.60	3547349.14
н139	918667.24	3547349.22
н140	918625.68	3547212.05
н141	918626.39	3547219.90
н142	918624.58	3547227.34
н143	918624.56	3547227.36
н144	918623.28	3547217.73
н145	918623.40	3547212.31
н146	918632.24	3547285.10
н147	918627.47	3547249.20
н148	918628.29	3547250.02
н149	918629.58	3547255.46
н150	918618.26	3547391.33
н151	918619.21	3547412.08
н152	918616.66	3547410.70
н153	918618.39	3547408.77
н154	918619.52	3547412.24
н155	918619.67	3547412.32
н156	918620.84	3547412.98

Приложение 57
к постановлению Правительства
Ханты-Мансийского
автономного округа – Югры
от 8 декабря 2016 года № 482-п

Положение о размещении линейного объекта регионального значения Ханты-Мансийского автономного округа – Югры «Реконструкция автомобильных дорог Правдинского, Майского, Мамонтовского региона» (инв. № 204289, 204295, 204509, 2020218, 2020556, 233972, 234114, 234166, 234217, 234257, 234297, 234352).

I. Размещение объекта

В административном отношении линейный объект регионального значения Ханты-Мансийского автономного округа – Югры «Реконструкция автомобильных дорог Правдинского, Майского, Мамонтовского региона» (инв. № 204289, 204295, 204509, 2020218, 2020556, 233972, 234114, 234166, 234217, 234257, 234297, 234352) расположен на межселенной территории в границах Салымского, Правдинского, Средне-Балыкского, Южно-Балыкского, Ефремовского, Мамонтовского месторождений нефти Нефтеюганского района Ханты-Мансийского автономного округа – Югры.

В географическом отношении территория проектируемого объекта находится в 50 километрах от города Нефтеюганска.

II. Функциональное зонирование территории

Проектируемый объект располагается на землях промышленности и землях лесного фонда, находящихся в ведении территориального отдела - Нефтеюганского лесничества (Нефтеюганское участковое лесничество; Юнг-Яхское участковое лесничество, Лемпинское участковое лесничество).

III. Решение по планировочной организации земельных участков для размещения проектируемого объекта

Расчет параметров полосы отвода земельного участка на период строительства и эксплуатации проектируемых объектов производится в соответствии с действующими нормами отвода земель.

Таблица 1

Расчет площади зон размещения проектируемого объекта

Наименование	Фактически испрашиваемая площадь, га	Площадь в пределах земельных участков, арендованных ранее, га.	Зона застройки, га.
Нефтеюганский район ХМАО-Югра			
ТО-Территориального управления - Нефтеюганское лесничество, Нефтеюганского участкового лесничества			
Реконструкция «Грунтово-лежневая дорога от куста 7Е до куста 12Е» Ефремовское м.р. (инв.№233972)	2.6555	2.5745	5.23
Переустройство сущ.ВЛ-6кВ ф.243-10	0.0749	0.0303	0.1052
Переустройство сущ.ВЛ-6кВ ф.2Ен-15	0.0085	0.0021	0.0106
Переустройство сущ.ВЛ-6кВ ф.242-10	0.1141	0.0103	0.1244
Переустройство сущ.ВЛ-6кВ ф.2Ек-15	0.0637	0.012	0.0757
Реконструкция «Грунтово-лежневая автодорога «бетонка - куст 424» Южнобалыкское м.р. (инв.№2020556)	0.1085	0.2877	0.3962
Переустройство сущ.ВЛ-6кВ.ф.266-17	0.2387	0.1206	0.3593
Реконструкция «Грунтово-лежневая автодорога до куста 71» Мамонтовское м.р. (инв.234217)	0.7351	0.5791	1.3142
Переустройство сущ.ВЛ-6кВ ф.229-12	0.3112	0.0172	0.3284
Переустройство сущ.ВЛ-6кВ ф.223-07	0.6013	0.0518	0.6531
Реконструкция «Грунтово-лежневая дорога от куста 35 до куста 39» Мамонтовское м.р. (инв.№234257)	1.8231	2.0028	3.8259
Переустройство сущ. ВЛ-6кВ ф-230-08	0.1771	0.0165	0.1936
Переустройство сущ. ВЛ-6кВ ф-234-07	0.0982	0.0139	0.1121
Переустройство сущ. ВЛ-6кВ ф-234-12	0.0576	0.002	0.0596
Переустройство сущ. ВЛ-6кВ на КП-35	0.4966	0.0227	0.5193
Реконструкция «Автодорога до куста 25МА» Мамонтовское м.р. (инв.№234166)	1.5242	1.032	2.5562
Переустройство ВЛ-6кВ ф.207-13	1.8916	0.0164	1.908
Реконструкция «Гидронамывная дорога от карьера до куста 265» Мамонтовское м.р. (инв.№234114)	1.4344	0.7856	2.22
Реконструкция «Грунтово-лежневая автодорога от куста 264 до куста 261М» Мамонтовское м.р. (инв.№234297)	2.0803	1.9371	4.0174
Переустройство сущ. ВЛ-6кВ Ф-266-16	0.1288	0.009	0.1378
Переустройство сущ. ВЛ-6кВ Ф-266-14	0.1653	0.0304	0.1957

Реконструкция «Автодорога от поворота на (куст 87- 89) до дожимной насосной станции 22 (КНС 22)» Мамонтовское м.р. (инв.№234352)	2.0711	2.728	4.7991
Переустройство сущ. ВЛ-6кВ ф-232-8	0.8286	0.1735	1.0021
Переустройство сущ. ВЛ-6кВ ф-232-14	0.3106	0.026	0.3366
Переустройство сущ. ВЛ-6кВ ф-222-03	0.3732	0.0482	0.4214
Переустройство сущ. ВЛ-6кВ ф-222-02	0.9161	0.1173	1.0334
Территориального управления - Нефтеюганское лесничество, Юнг-Яхского участкового лесничества			
Реконструкция «Грунтово-лежневая автодорога "бетонка - куст 6» Среднебалыкское м.р. (инв.№2020218)	0.3425	0.4036	0.7461
Переустройство сущ. ВЛ-6кВ Ф.323-14	0.0789	0.0074	0.0863
Переустройство сущ. ВЛ-6кВ Ф.323-16	0.2553	0.019	0.2743
Территориального управления - Нефтеюганское лесничество, Лемпинского участкового лесничества			
Реконструкция «Автодорога куст 27 - куст 64 - сопряжение с автодорогой (Центральный пункт сбора - куст 7)» Правдинское м.р. (инв.№204509)	2.0132	3.6772	5.6904
Переустройство сущ. ВЛ-6кВ Ф.026-02	0.0809	0.0098	0.0907
Переустройство сущ. ВЛ-6кВ Ф.026-12	0.1925	0.0208	0.2133
Переустройство сущ. ВЛ-6кВ Ф.026-06	0.0640	0.0117	0.0757
Переустройство сущ. ВЛ-6кВ Ф.027-02	0.0436	0.0011	0.0447
Реконструкция «Автодорога от куста 38 - сопряжение с автодорогой (куст 30 - Дожимная насосная станция)» Салымское м.р. (инв.№204289)	1.5037	1.9223	3.4260
Переустройство сущ.ВЛ-6кВ ф.055-06	0.1365	0.0614	0.1979
Переустройство сущ.ВЛ-6кВ.ф.055-13	0.2096	0.0646	0.2742
Реконструкция «Автодорога на куст 39 - сопряжение с автодорогой (куст 38 - дожимная насосная станция)» Салымское м.р. (инв.№204295)	0.8798	1.8521	2.7319
Переустройство сущ.ВЛ-6кВ.ф.055-20	0.0551	0.0134	0.0685
Переустройство сущ.ВЛ-6кВ.ф.055-19	0.1262	0.0806	0.2068
Всего	25.2701	20.7920	46.0621

Таблица 2

Площади испрашиваемых земельных участков
под проектируемый объект

Кадастровый номер земельного участка	Испрашиваемая площадь земельного участка, га	Категория земель	Наименование проектируемого объекта
86:08:030702:ЗУ1	2.6555	Земли лесного фонда	Реконструкция «Грунтово-лежневая дорога от куста 7Е до куста 12Е» Ефремовское м.р. (инв.№233972)
86:08:030702:ЗУ2	0.072	Земли лесного фонда	Переустройство сущ.ВЛ-6кВ ф.243-10
86:08:030702:ЗУ3	0.0029	Земли лесного фонда	Переустройство сущ.ВЛ-6кВ ф.243-10
86:08:030702:ЗУ4	0.0033	Земли лесного фонда	Переустройство сущ.ВЛ-6кВ ф.2Ен-15
86:08:030702:ЗУ5	0.0052	Земли лесного фонда	Переустройство сущ.ВЛ-6кВ ф.2Ен-15
86:08:030702:ЗУ6	0.1141	Земли лесного фонда	Переустройство сущ.ВЛ-6кВ ф.242-10
86:08:030702:ЗУ7	0.0138	Земли лесного фонда	Переустройство сущ.ВЛ-6кВ ф.2Ек-15
86:08:030702:ЗУ8	0.0499	Земли лесного фонда	Переустройство сущ.ВЛ-6кВ ф.2Ек-15
86:08:030702:ЗУ9	0.3425	Земли лесного фонда	Реконструкция «Грунтово-лежневая автодорога "бетонка - куст 6» Среднебалыкское м.р. (инв.№2020218)
86:08:030702:ЗУ10	0.0066	Земли лесного фонда	Переустройство сущ. ВЛ-6кВ Ф.323-14
86:08:030702:ЗУ11	0.0723	Земли лесного фонда	Переустройство сущ. ВЛ-6кВ Ф.323-14
86:08:030702:ЗУ12	0.0238	Земли лесного фонда	Переустройство сущ. ВЛ-6кВ Ф.323-16
86:08:030702:ЗУ13	0.2315	Земли лесного фонда	Переустройство сущ. ВЛ-6кВ Ф.323-16
86:08:010301:ЗУ1	1.5037	Земли лесного фонда	Реконструкция «Автодорога от куста 38 - сопряжение с автодорогой (куст 30 - Дожимная насосная станция)» Салымское м.р. (инв.№204289)
86:08:010301:ЗУ2	0.0093	Земли лесного фонда	Переустройство сущ.ВЛ-6кВ ф.055-06
86:08:010301:ЗУ3	0.1272	Земли лесного фонда	Переустройство сущ.ВЛ-6кВ ф.055-06
86:08:010301:ЗУ4	0.0092	Земли лесного фонда	Переустройство сущ.ВЛ-6кВ.ф.055-13
86:08:010301:ЗУ5	0.2004	Земли лесного фонда	Переустройство сущ.ВЛ-6кВ.ф.055-13

86:08:010301:ЗУ6	0.8798	Земли лесного фонда	Реконструкция «Автодорога на куст 39 - сопряжение с автодорогой (куст 38 - дожимная насосная станция)» Салымское м.р. (инв.№204295)
86:08:010301:ЗУ7	0.0516	Земли лесного фонда	Переустройство сущ.ВЛ-6кВ.ф.055-20
86:08:010301:ЗУ8	0.0035	Земли лесного фонда	Переустройство сущ.ВЛ-6кВ.ф.055-20
86:08:010301:ЗУ9	0.1262	Земли лесного фонда	Переустройство сущ.ВЛ-6кВ.ф.055-19
86:08:020904:ЗУ1	0.1085	Земли лесного фонда	Реконструкция «Грунтово-лежневая автодорога «бетонка - куст 424» Южнобалыкское м.р. (инв.№2020556)
86:08:020904:ЗУ2	0.0222	Земли лесного фонда	Переустройство сущ.ВЛ-6кВ.ф.266-17
86:08:020904:ЗУ3	0.2165	Земли лесного фонда	Переустройство сущ.ВЛ-6кВ.ф.266-17
86:08:020904:ЗУ4	1.504	Земли лесного фонда	Реконструкция «Автодорога до куста 25МА» Мамонтовское м.р. (инв.№234166)
86:08:020904:ЗУ5	0.0202	Земли лесного фонда	Реконструкция «Автодорога до куста 25МА» Мамонтовское м.р. (инв.№234166)
86:08:020904:ЗУ6	0.1668	Земли лесного фонда	Переустройство ВЛ-6кВ ф.207-13
86:08:020904:ЗУ7	1.7248	Земли лесного фонда	Переустройство ВЛ-6кВ ф.207-13
86:08:020904:ЗУ8	1.248	Земли лесного фонда	Реконструкция «Гидронамывная дорога от карьера до куста 265» Мамонтовское м.р. (инв.№234114)
86:08:020904:ЗУ9	0.1864	Земли лесного фонда	Засыпка песком «Реконструкция «Гидронамывная дорога от карьера до куста 265» Мамонтовское м.р. (инв.№234114)»
86:08:020904:ЗУ10	2.0803	Земли лесного фонда	Реконструкция «Грунтово-лежневая автодорога от куста 264 до куста 261М» Мамонтовское м.р. (инв.№234297)
86:08:020904:ЗУ11	0.0115	Земли лесного фонда	Переустройство сущ. ВЛ-6кВ Ф-266-16

86:08:020904:ЗУ12	0.1173	Земли лесного фонда	Переустройство сущ. ВЛ-6кВ Ф-266-16
86:08:020904:ЗУ13	0.0161	Земли лесного фонда	Переустройство сущ. ВЛ-6кВ Ф-266-14
86:08:020904:ЗУ14	0.1492	Земли лесного фонда	Переустройство сущ. ВЛ-6кВ Ф-266-14
86:08:020904:ЗУ15	2.0132	Земли лесного фонда	Реконструкция «Автодорога куст 27 - куст 64 - сопряжение с автодорогой (Центральный пункт сбора - куст 7)» Правдинское м.р. (инв.№204509)
86:08:020904:ЗУ16	0.0073	Земли лесного фонда	Переустройство сущ. ВЛ-6кВ Ф.026-02
86:08:020904:ЗУ17	0.0736	Земли лесного фонда	Переустройство сущ. ВЛ-6кВ Ф.026-02
86:08:020904:ЗУ18	0.0068	Земли лесного фонда	Переустройство сущ. ВЛ-6кВ Ф.026-12
86:08:020904:ЗУ19	0.1857	Земли лесного фонда	Переустройство сущ. ВЛ-6кВ Ф.026-12
86:08:020904:ЗУ20	0.0053	Земли лесного фонда	Переустройство сущ. ВЛ-6кВ Ф.026-06
86:08:020904:ЗУ21	0.0587	Земли лесного фонда	Переустройство сущ. ВЛ-6кВ Ф.026-06
86:08:020904:ЗУ22	0.0042	Земли лесного фонда	Переустройство сущ. ВЛ-6кВ Ф.027-02
86:08:020904:ЗУ23	0.0394	Земли лесного фонда	Переустройство сущ. ВЛ-6кВ Ф.027-02
86:08:030701:ЗУ1	0.7351	Земли лесного фонда	Реконструкция «Грунтово-лежневая автодорога до куста 71» Мамонтовское м.р. (инв.234217)
86:08:030701:ЗУ2	0.0335	Земли лесного фонда	Переустройство сущ.ВЛ-6кВ ф.229-12
86:08:030701:ЗУ3	0.2777	Земли лесного фонда	Переустройство сущ.ВЛ-6кВ ф.229-12
86:08:030701:ЗУ4	0.073	Земли лесного фонда	Переустройство сущ.ВЛ-6кВ ф.223-07
86:08:030701:ЗУ5	0.5283	Земли лесного фонда	Переустройство сущ.ВЛ-6кВ ф.223-07
86:08:030701:ЗУ6	1.6423	Земли лесного фонда	Реконструкция «Грунтово-лежневая дорога от куста 35 до куста 39» Мамонтовское м.р. (инв.№234257)
86:08:030701:ЗУ7	0.1808	Земли лесного фонда	Засыпка песком Реконструкция «Грунтово-лежневая дорога от куста 35 до куста 39» Мамонтовское м.р. (инв.№234257)
86:08:030701:ЗУ8	0.0215	Земли лесного фонда	Переустройство сущ. ВЛ-6кВ ф-230-08

86:08:030701:ЗУ9	0.1556	Земли лесного фонда	Переустройство сущ. ВЛ-6кВ ф-230-08
86:08:030701:ЗУ10	0.0077	Земли лесного фонда	Переустройство сущ. ВЛ-6кВ ф-234-07
86:08:030701:ЗУ11	0.0905	Земли лесного фонда	Переустройство сущ. ВЛ-6кВ ф-234-07
86:08:030701:ЗУ12	0.0488	Земли лесного фонда	Переустройство сущ. ВЛ-6кВ ф-234-12
86:08:030701:ЗУ13	0.0088	Земли лесного фонда	Переустройство сущ. ВЛ-6кВ ф-234-12
86:08:030701:ЗУ14	0.0455	Земли лесного фонда	Переустройство сущ. ВЛ-6кВ на КП-35
86:08:030701:ЗУ15	0.4511	Земли лесного фонда	Переустройство сущ. ВЛ-6кВ на КП-35
86:08:030701:ЗУ16	2.0711	Земли лесного фонда	Реконструкция «Автодорога от поворота на (куст 87- 89) до дожимной насосной станции 22 (КНС 22)» Мамонтовское м.р. (инв.№234352)
86:08:030701:ЗУ17	0.1058	Земли лесного фонда	Переустройство сущ. ВЛ-6кВ ф-232-8
86:08:030701:ЗУ18	0.7228	Земли лесного фонда	Переустройство сущ. ВЛ-6кВ ф-232-8
86:08:030701:ЗУ19	0.281	Земли лесного фонда	Переустройство сущ. ВЛ-6кВ ф-232-14
86:08:030701:ЗУ20	0.0296	Земли лесного фонда	Переустройство сущ. ВЛ-6кВ ф-232-14
86:08:030701:ЗУ21	0.03	Земли лесного фонда	Переустройство сущ. ВЛ-6кВ ф-222-03
86:08:030701:ЗУ22	0.3432	Земли лесного фонда	Переустройство сущ. ВЛ-6кВ ф-222-03
86:08:030701:ЗУ23	0.075	Земли лесного фонда	Переустройство сущ. ВЛ-6кВ ф-222-02
86:08:030701:ЗУ24	0.8411	Земли лесного фонда	Переустройство сущ. ВЛ-6кВ ф-222-02

Координаты границ земельного участка, необходимого для размещения проектируемого объекта, в графических материалах определены в местной системе координат Ханты-Мансийского автономного округа – Югры МСК-86.

IV. Особо охраняемые территории и зоны с особыми условиями использования территории

Проектируемый объект расположен параллельно существующему техническому коридору коммуникаций. Строительство будет носить локальный характер и затрагивать территорию, которая уже подвергалась мощному длительному техногенному воздействию.

Проектируемый объект пересекает водоохранную зону и прибрежную полосу водного объекта ручьев без названия.

Для уменьшения воздействия на водотоки предусмотрены следующие мероприятия:

выполнение строительно-монтажных работ с применением гусеничной техники должно осуществляться в зимний период для уменьшения воздействия строительной техники на растительный береговой покров; в остальные сезоны года строительно-монтажные работы, движение транспорта и строительной техники должно осуществляться только по существующим автомобильным дорогам, зимникам и временным вдольтрассовым проездам;

все отходы защитных материалов, остатки горюче-смазочных материалов тщательно должны собираться в передвижное оборудование (мусоросборники, емкости для сбора отработанных горюче-смазочных материалов) и вывозиться в места, согласованные с соответствующими муниципальными органами и органами государственной власти Российской Федерации;

после завершения строительства выполняются рекультивационные работы.

Организационный сброс стоков или загрязняющих веществ на поверхность земли и в водотоки не производится. Попадание загрязняющих веществ в водные объекты в результате размыва и выноса ливневыми и талыми водами возможно лишь при неправильном хранении строительных материалов и аварийных утечках дизтоплива работающих механизмов в период строительства.

На всех этапах работ осуществляется входной, операционный и приемочный контроль качества строительства, а также проводится своевременный профилактический осмотр, ремонт и диагностика оборудования, трубопроводов и арматуры.

Ущерб окружающей среде может быть нанесен лишь в аварийных случаях, но для их предотвращения предусмотрены все возможные мероприятия в соответствии с требованиями законодательства Российской Федерации.

В границах участка работ отсутствуют объекты историко-культурного наследия, особо охраняемые природные территории федерального, регионального и местного значения.

Проектируемый объект расположен в границах территории традиционного природопользования коренных малочисленных народов Севера.

В соответствии с пунктом 1 статьи 12 Закона Ханты-Мансийского автономного округа – Югры от 28 декабря 2006 года №145-оз «О территориях традиционного природопользования коренных малочисленных народов Севера регионального значения в Ханты-Мансийском автономном – Югре» проведено согласование размещения проектируемого объекта с субъектом традиционного природопользования.


Приложение 58
к постановлению Правительства
Ханты-Мансийского
автономного округа – Югры
от 8 декабря 2016 года № 482-п

Основная часть проекта планировки территории
для размещения линейного объекта регионального
значения Ханты-Мансийского автономного округа - Югры
"Обустройство кустовых площадок №104 БИС, №134.
Автомобильная дорога с выездом на федеральную трассу
в районе кустовой площадки №124 Западно - Малобалыкского
месторождения.".

Землепользователь ООО "ЮрскНефть"

Схема расположения линейного
объекта регионального значения

М 1 : 1500 000

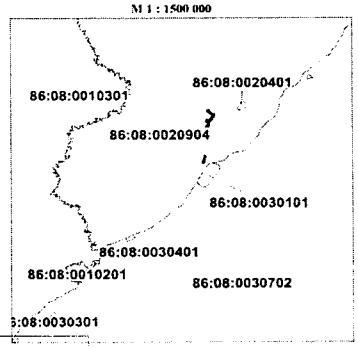

Экспликация зон планируемого размещения линейных объектов

Номер	Наименование	Площадь, га
1	"Обустройство кустовых площадок №104 БИС, №134. Автомобильная дорога с выездом на федеральную трассу в районе кустовой площадки №124 Западно - Малобалыкского месторождения"	82.7890

Экспликация проектируемых линейных объектов

Номер	Наименование
1	ВЛ-6кВ на куст №134 (Линия №2)
2	ВЛ-6кВ на куст №134 (Линия №1)
3	Высоконапорный водовод т.вр. - КП №134
4	Нефтегазопровод от КП №134 до т.вр.
5	Подъездная автодорога на куст №134
6	Подъездная автодорога на куст №104 БИС
7	Нефтегазопровод от КП №104 БИС до т.вр.
8	ВЛ-6кВ на куст №104 БИС (Линия №1)
9	ВЛ-6кВ на куст №104 БИС (Линия №2)
10	Высоконапорный водовод т.вр. - КП №104 БИС
11	ВЛ-6кВ на КПП
12	Автомобильная дорога с выездом на федеральную трассу в районе кустовой площадки №124 Западно - Малобалыкского месторождения

Условные обозначения

граница зоны размещения линейных объектов (красные линии)

зона планируемого размещения линейных объектов

земельные участки, предоставленные в аренду ООО "ЮрскНефть"

земельные участки, согласно сведениям государственного кадастра недвижимости

испрашиваемый земельный участок

1 / 82.7890 — номер зоны планируемого размещения объекта / площадь зоны размещения объекта

проектируемые трассы высоконапорного водовода

проектируемые трассы проектируемого нефтегазопровода

проектируемые трассы ВЛ-6 кВ

проектируемые подъездные автодороги

(1) — номер линейного объекта

1 — номер точки поворота границы зоны планируемого размещения объекта капитального строительства

86:08:0020904:8074 — кадастровый номер земельного участка

границы зон действия публичных сервитутов

Изм.	Кол.уч	Лист	N док	Подпись	Дата
Выполнил		Сычева			26.10.2016
ГИП		Данковцев			26.10.2016

721

"Обустройство кустовых площадок №104 БИС, №134.
Автомобильная дорога с выездом на федеральную трассу
в районе кустовой площадки №124 Западно - Малобалыкского месторождения"

ДОКУМЕНТАЦИЯ ПО ПЛАНИРОВКЕ ТЕРРИТОРИИ:


Проект планировки


Стадия	Лист	Листов

АО "НПИИЭК"

Основная часть проекта планировки территории
для размещения линейного объекта регионального
значения Ханты-Мансийского автономного округа - Югры
"Обустройство кустовых площадок №104 БИС, №134.
Автомобильная дорога с выездом на федеральную трассу
в районе кустовой площадки №124 Западно - Малобалыкског
месторождения.".


Землепользователь ООО "ЮрскНефть"
Масштаб 1:5000

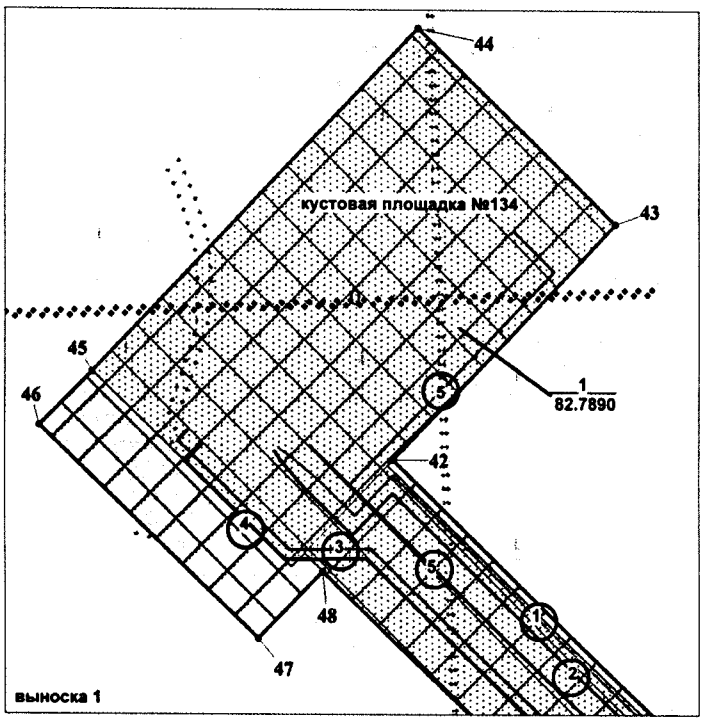

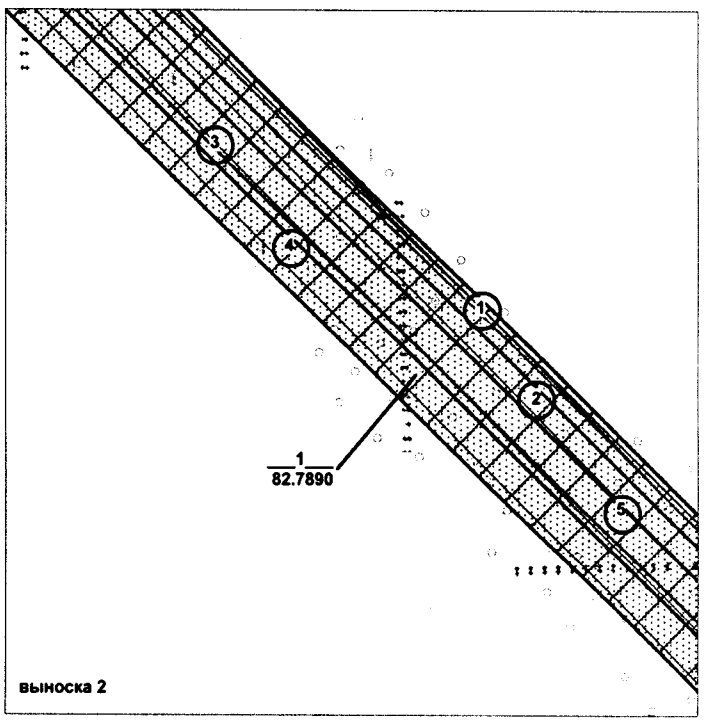


Основная часть проекта планировки территории
для размещения линейного объекта регионального
значения Ханты-Мансийского автономного округа - Югры
"Обустройство кустовых площадок №104 БИС, №134.
Автомобильная дорога с выездом на федеральную трассу
в районе кустовой площадки №124 Западно - Малобалыкског
месторождения.".

Землепользователь ООО "ЮрскНефть"
Масштаб 1:5000

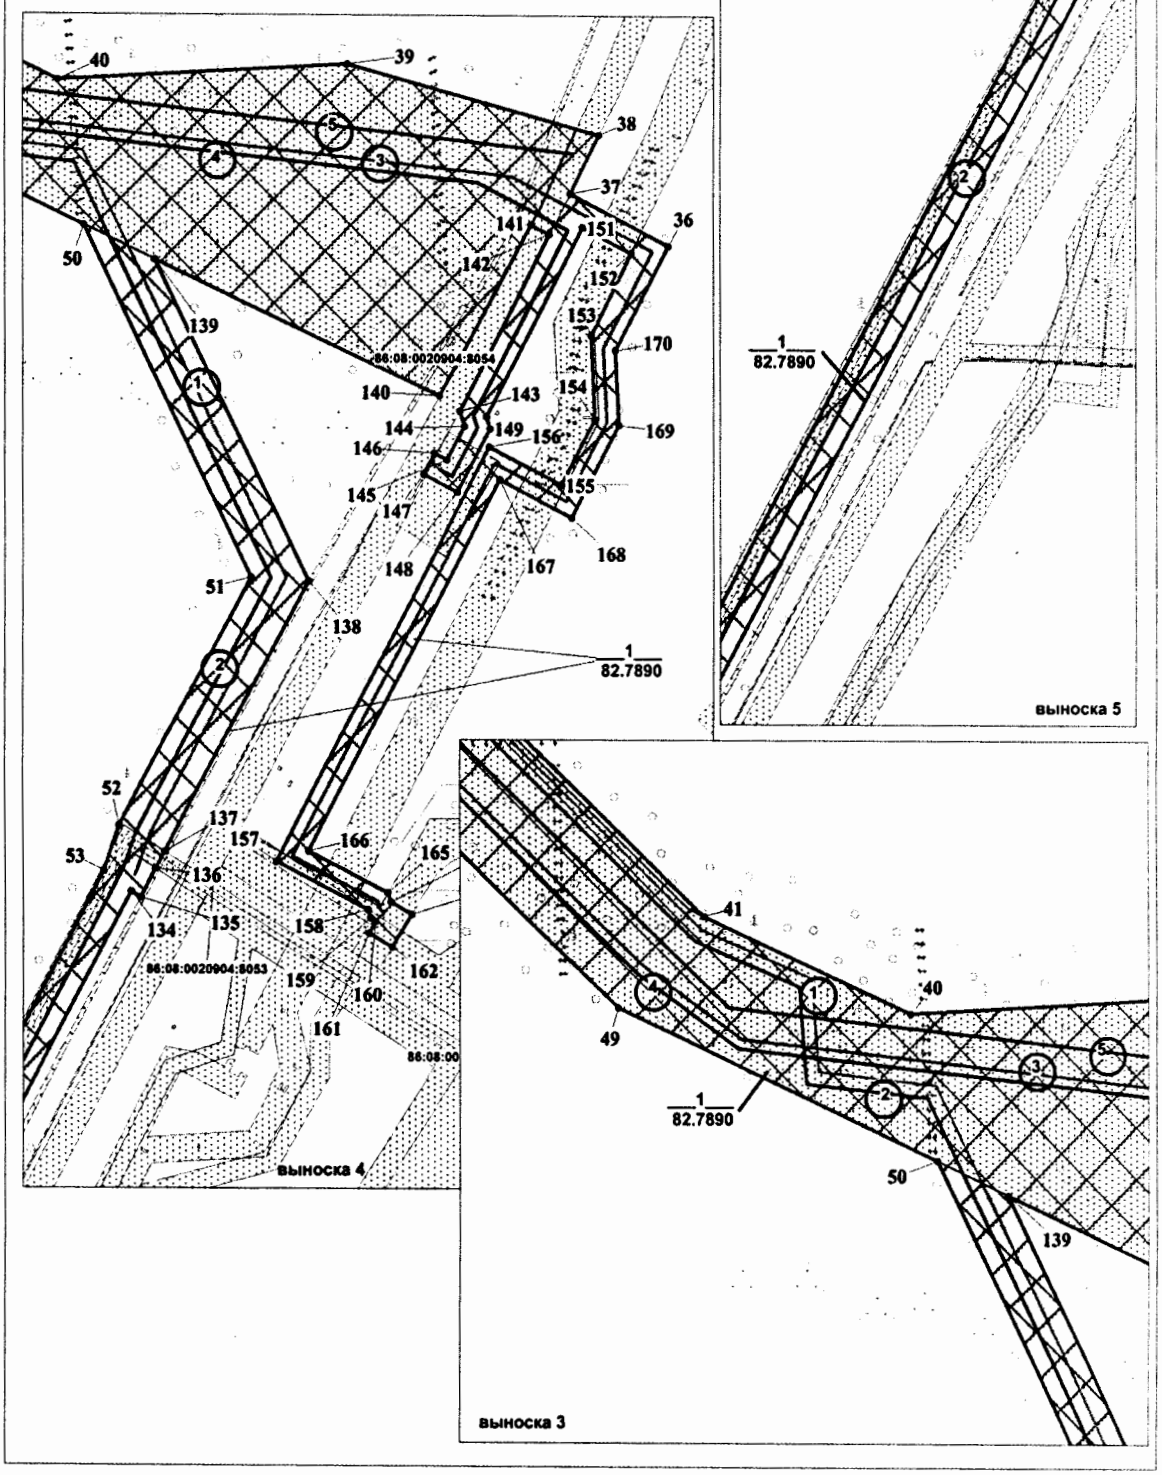


Основная часть проекта планировки территории
для размещения линейного объекта регионального
значения Ханты-Мансийского автономного округа - Югры
"Обустройство кустовых площадок №104 БИС, №134.
Автомобильная дорога с выездом на федеральную трассу
в районе кустовой площадки №124 Западно - Малобалыкского
месторождения.".

Землепользователь ООО "ЮрскНефть"
Масштаб 1:5000

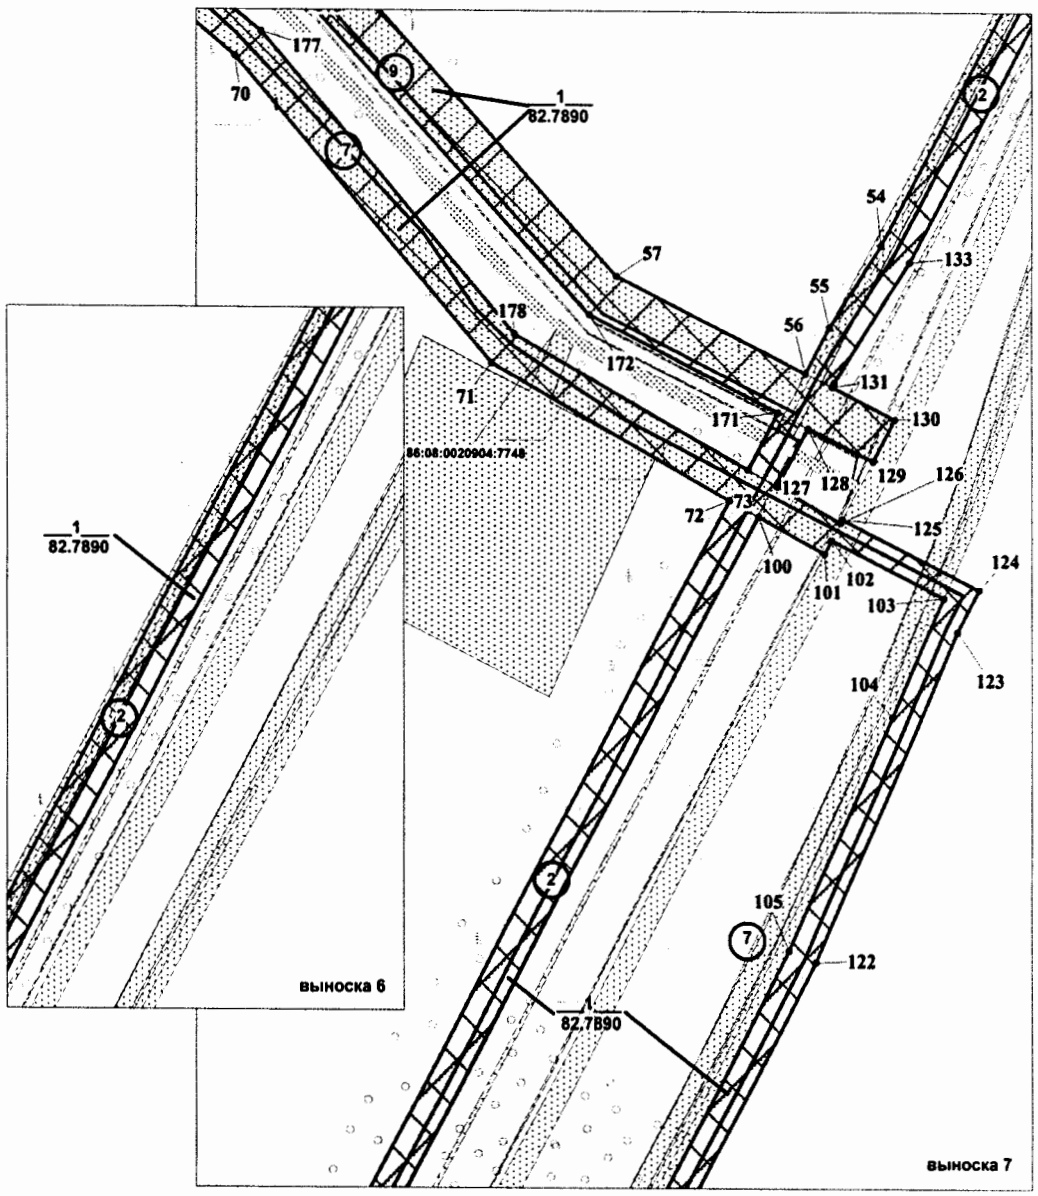


Основная часть проекта планировки территории
для размещения линейного объекта регионального
значения Ханты-Мансийского автономного округа - Югры
"Обустройство кустовых площадок №104 БИС, №134.
Автомобильная дорога с выездом на федеральную трассу
в районе кустовой площадки №124 Западно - Малобалыкског
месторождения.".

Землепользователь ООО "ЮрскНефть"
Масштаб 1:5000

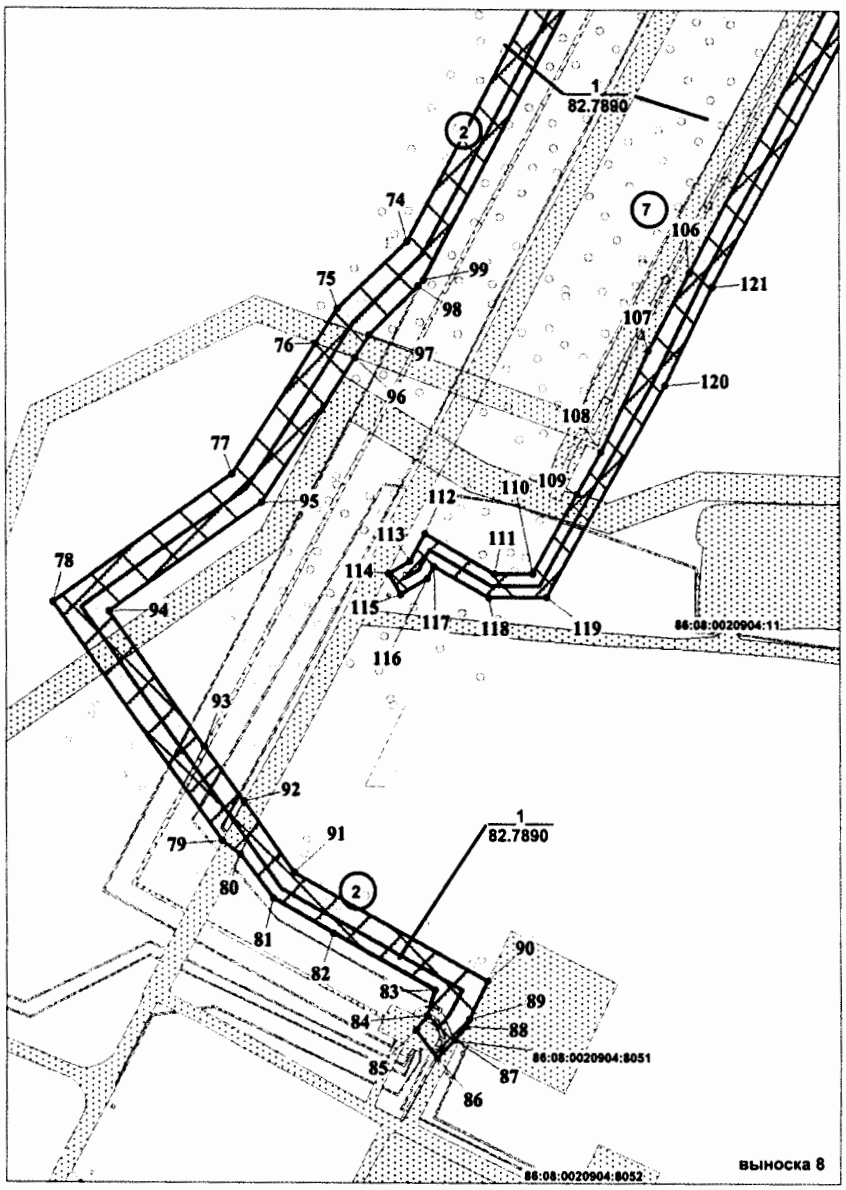


Основная часть проекта планировки территории
для размещения линейного объекта регионального
значения Ханты-Мансийского автономного округа - Югры
"Обустройство кустовых площадок №104 БИС, №134.
Автомобильная дорога с выездом на федеральную трассу
в районе кустовой площадки №124 Западно - Малобалыкског
месторождения.".


Землепользователь ООО "ЮрскНефть"
Масштаб 1:5000

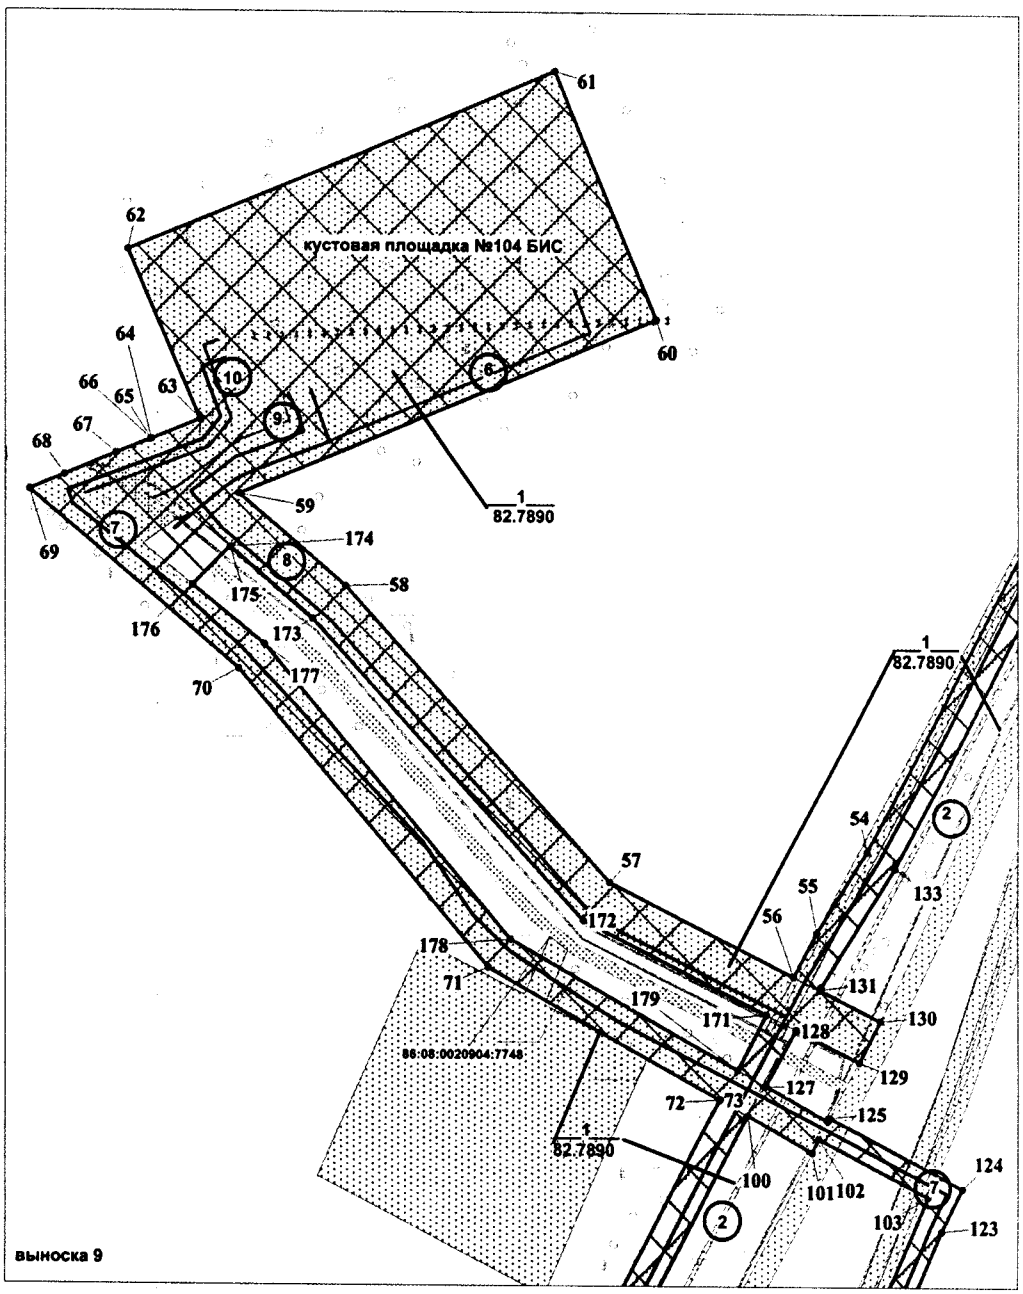

Основная часть проекта планировки территории
для размещения линейного объекта регионального
значения Ханты-Мансийского автономного округа - Югры
"Обустройство кустовых площадок №104 БИС, №134.
Автомобильная дорога с выездом на федеральную трассу
в районе кустовой площадки №124 Западно - Малобалыкског
месторождения.".

Землепользователь ООО "ЮрскНефть"
Масштаб 1:5000

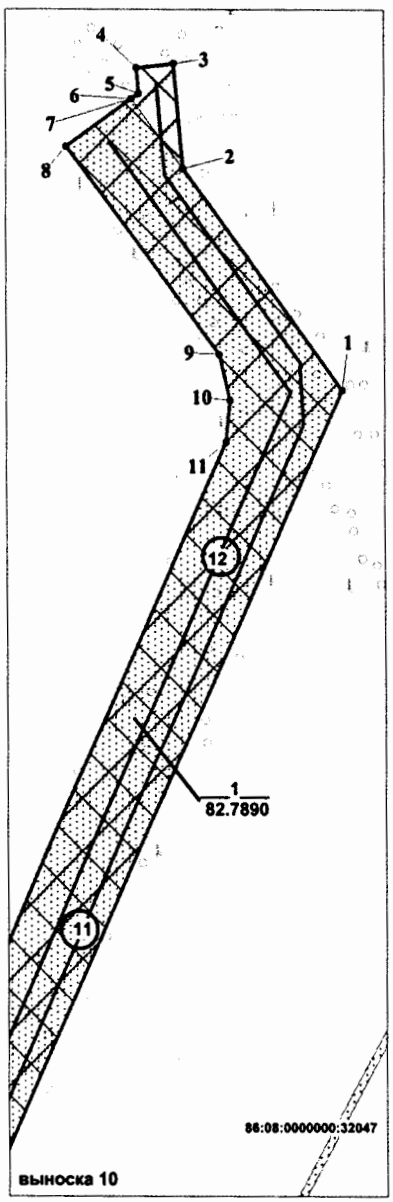

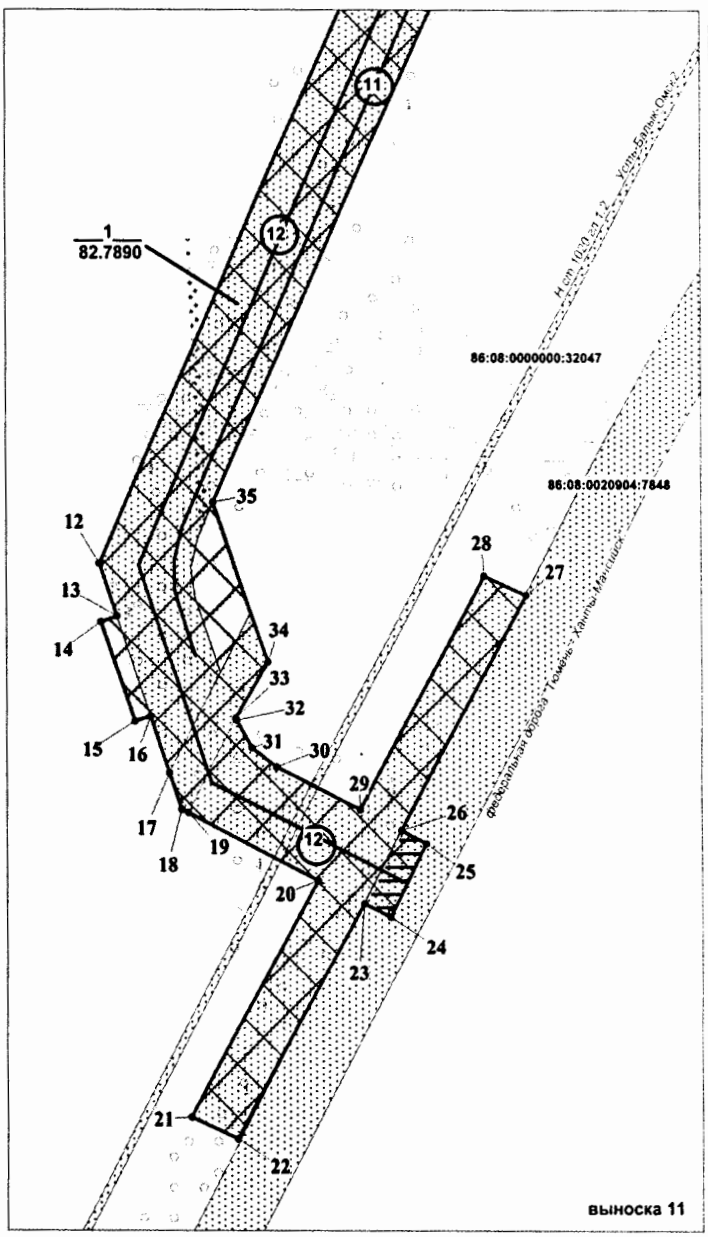

Основная часть проекта планировки территории
для размещения линейного объекта регионального
значения Ханты-Мансийского автономного округа - Югры
"Обустройство кустовых площадок №104 БИС, №134.
Автомобильная дорога с выездом на федеральную трассу
в районе кустовой площадки №124 Западно - Малобалыкског
месторождения.".

Землепользователь ООО "ЮрскНефть"

Каталог координат поворотных точек границы зоны допустимого размещения линейного объекта регионального значения

Номер	X	Y
1	883 824.42	3 499 405.28
2	884 000.32	3 499 277.38
3	884 085.46	3 499 270.18
4	884 082.3	3 499 240.17
5	884 061.65	3 499 241.94
6	884 057.13	3 499 236.12
7	884 057.13	3 499 236.12
8	884 018.85	3 499 183.6
9	883 852.99	3 499 306.28
10	883 816.69	3 499 314.91
11	883 782.45	3 499 311.34
12	882 557.68	3 498 769.36
13	882 515.5	3 498 783.43
14	882 511.14	3 498 770.34
15	882 429.87	3 498 798.12
16	882 433.77	3 498 810.75
17	882 388.38	3 498 825.96
18	882 358.99	3 498 835.79
19	882 356.35	3 498 841
20	882 303.33	3 498 945.71
21	882 114.18	3 498 842.76
22	882 097.42	3 498 880.59
23	882 285.11	3 498 982.89
24	882 274.42	3 499 004
25	882 332.23	3 499 032.97
26	882 342.64	3 499 013.18
27	882 532.75	3 499 114.15
28	882 547.69	3 499 080.28
29	882 359.18	3 498 980.24
30	882 393	3 498 912.89
31	882 408.52	3 498 892.95
32	882 430.48	3 498 880.42
33	882 432.29	3 498 879.82
34	882 478.43	3 498 906.03
35	882 605.83	3 498 861.96
36	895 526.41	3 501 767.1
37	895 569.09	3 501 685.01
38	895 617.76	3 501 708.89
39	895 676.85	3 501 498.98
40	895 662.81	3 501 258
41	895 743.53	3 501 086.03
42	896 520.73	3 500 284.09
43	896 714.76	3 500 469.41
44	896 875.41	3 500 304.91
45	896 593.8	3 500 035.27
46	896 548.7	3 499 991.35
47	896 375	3 500 172.29
48	896 429.64	3 500 225.6
49	895 667.2	3 501 014.24
50	895 542.17	3 501 280.22
51	895 253.67	3 501 418.71
52	895 048.22	3 501 309.32
53	895 011.01	3 501 296.73
54	893 391.54	3 500 442.78
55	893 322.57	3 500 399.47
56	893 284.78	3 500 379.29
57	893 365.09	3 500 220.19
58	893 617.48	3 499 990.44
59	893 697.29	3 499 898.24
60	893 847.01	3 500 260.63
61	894 058.89	3 500 171.77
62	893 905.63	3 499 802.43
63	893 760.65	3 499 864.55
64	893 743.88	3 499 822.83
65	893 743.84	3 499 822.67
66	893 743.8	3 499 822.64
67	893 731.67	3 499 792.43
68	893 713.1	3 499 747.98
69	893 700.33	3 499 717.41
70	893 546.97	3 499 897.99
71	893 292.48	3 500 114.15
72	893 178.82	3 500 315.42
73	893 178.81	3 500 315.42
74	892 430.67	3 499 918.81
75	892 374.55	3 499 859.84
76	892 346.04	3 499 841.09
77	892 237.31	3 499 770.58
78	892 130.05	3 499 619.78
79	891 929.51	3 499 762.41
80	891 918.51	3 499 776.91
81	891 882.27	3 499 804.43
82	891 853.31	3 499 855.53
83	891 806.54	3 499 941.27
84	891 785.23	3 499 935.06
85	891 773.07	3 499 925.39
86	891 749.34	3 499 943.4
87	891 765	3 499 958.18
88	891 776.02	3 499 967.47
89	891 781.64	3 499 970.53
90	891 814.12	3 499 986.21
91	891 903.13	3 499 822.93
92	891 962.88	3 499 780.43
93	892 009.63	3 499 747.19
94	892 122.05	3 499 667.2
95	892 213.35	3 499 795.56
96	892 334.58	3 499 874.5
97	892 352.67	3 499 886.17
98	892 393.12	3 499 928.44
99	892 398.16	3 499 932.84
100	893 165.05	3 500 339.94
101	893 133.71	3 500 395.28
102	893 145.22	3 500 401.25
103	893 096.53	3 500 495.72
104	892 998.04	3 500 452.26
105	892 803.02	3 500 365.42
106	892 404.68	3 500 158.12
107	892 340.77	3 500 123.5
108	892 257.07	3 500 083.19
109	892 221.09	3 500 062.9
110	892 154.27	3 500 025.24
111	892 153.94	3 499 993.12
112	892 187.38	3 499 933.82
113	892 164.72	3 499 921.05
114	892 154.04	3 499 902.98
115	892 136.82	3 499 913.16
116	892 150.23	3 499 935.84
117	892 160.14	3 499 941.43
118	892 133.9	3 499 987.96
119	892 134.39	3 500 036.99
120	892 312.31	3 500 137.29
121	892 392.64	3 500 177.76
122	892 793.64	3 500 388.15

Основная часть проекта планировки территории
для размещения линейного объекта регионального
значения Ханты-Мансийского автономного округа - Югры
"Обустройство кустовых площадок №104 БИС, №134.
Автомобильная дорога с выездом на федеральную трассу
в районе кустовой площадки №124 Западно - Малобалыкског
месторождения.".

Землепользователь ООО "ЮрскНефть"

Каталог координат поворотных точек
границы зоны допустимого размещения линейного объекта регионального значения

Номер	X	Y
123	893 068.3	3 500 507.36
124	893 103.58	3 500 525.55
125	893 163.11	3 500 410.36
126	893 160.31	3 500 409.07
127	893 190.58	3 500 355.61
128	893 239.39	3 500 381.49
129	893 211.74	3 500 436.08
130	893 247.07	3 500 454.24
131	893 273.49	3 500 401.83
132	893 276.51	3 500 403.43
133	893 377.54	3 500 467.05
134	894 994.03	3 501 319.51
135	894 989.47	3 501 327.39
136	895 012.98	3 501 339.92
137	895 026.86	3 501 347.31
138	895 250.43	3 501 466.54
139	895 514.36	3 501 339.22
140	895 403.38	3 501 575.48
141	895 543.62	3 501 652.19
142	895 535.69	3 501 667.51
143	895 390.79	3 501 592.26
144	895 377.76	3 501 596.24
145	895 350.17	3 501 581.94
146	895 355.51	3 501 571.27
147	895 338.2	3 501 562.21
148	895 323.2	3 501 590.49
149	895 375.92	3 501 617.81
150	895 385.87	3 501 614.65
151	895 541.18	3 501 695.19
152	895 520.76	3 501 735.68
153	895 453.66	3 501 702.48
154	895 383.77	3 501 705.55
155	895 329.67	3 501 677.45
156	895 360.94	3 501 617.16
157	895 019.06	3 501 439.89
158	894 979.72	3 501 515.73

Номер	X	Y
159	894 972.85	3 501 517.9
160	894 970.11	3 501 522.29
161	894 960.46	3 501 516.49
162	894 949	3 501 535.8
163	894 975.96	3 501 552.17
164	894 985.89	3 501 534.76
165	894 993.66	3 501 532.31
166	895 027.6	3 501 466.85
167	895 333.97	3 501 625.7
168	895 302.73	3 501 686
169	895 379.33	3 501 725.77
170	895 441.23	3 501 722.92
171	893 252.41	3 500 355.79
172	893 332.69	3 500 197.25
173	893 589.62	3 499 961.71
174	893 650.62	3 499 890.57
175	893 650.6	3 499 890.54
176	893 617.79	3 499 858.19
177	893 567.47	3 499 919.95
178	893 316.15	3 500 133.82
179	893 204.41	3 500 331.19


Директор

Приложение 59
к постановлению Правительства
Ханты-Мансийского
автономного округа – Югры
от 8 декабря 2016 года № 482-п

Проект межевания территории для размещения линейного объекта регионального значения Ханты-Мансийского автономного округа - Югры "Обустройство кустовых площадок №104 БИС, №134. Автомобильная дорога с выездом на федеральную трассу в районе кустовой площадки №124 Западно - Малобалыкского месторождения.".

Землепользователь ООО "ЮрскНефть"

Схема расположения линейного объекта регионального значения
квартал 86:08:0020904

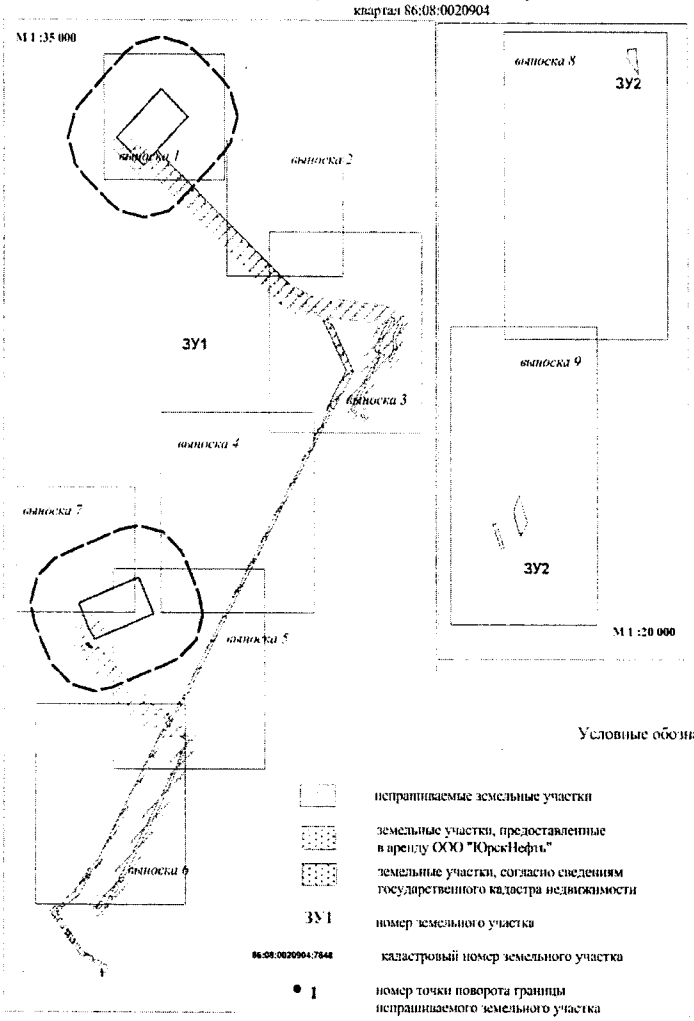

Каталог координат поворотных точек
границ земельного участка ЗУ2

Номер	X	Y
1	882 518.4	3 498 892.16
2	882 605.83	3 498 861.96
3	882 577.43	3 498 849.23
4	882 554.15	3 498 843.71
5	882 530.45	3 498 847
6	882 469.42	3 498 867.41
7	884 000.37	3 499 277.37
8	884 085.46	3 499 270.18
9	884 082.3	3 499 240.17
10	884 061.65	3 499 241.94
11	884 057.13	3 499 236.12
12	884 057.13	3 499 236.12
13	882 433.77	3 498 810.75
14	882 515.5	3 498 783.43
15	882 511.14	3 498 770.34
16	882 429.87	3 498 798.12

Условные обозначения

- испрашиваемые земельные участки
- земельные участки, предоставленные в аренду ООО "ЮрскНефть"
- земельные участки, согласно сведениям государственного кадастра недвижимости
- ЗУ1 — номер земельного участка
- 86:08:0020904:7848 — кадастровый номер земельного участка
- • 1 — номер точки поворота границы испрашиваемого земельного участка
- охранная зона проектируемых линий электропередач
- охранная зона проектируемых трубопроводов
- охранная зона проектируемых площадочных объектов
- перспективная зона (по степени вероятности нахождения объектов культурного наследия)
- малоперспективная зона (по степени вероятности нахождения объектов культурного наследия)

721

"Обустройство кустовых площадок №104 БИС, №134.
Автомобильная дорога с выездом на федеральную трассу
в районе кустовой площадки №124 Западно - Малобалыкского месторождения"

Изм.	Кол.уч	Лист	N док	Подпись	Дата
Выполнил		Сычева			26.10.2016
ГИП		Данковцев			26.10.2016

ДОКУМЕНТАЦИЯ ПО ПЛАНИРОВКЕ ТЕРРИТОРИИ:


Проект межевания

Стадия	Лист	Листов

АО "НПИИЭК"

Проект межевания территории для размещения
линейного объекта регионального значения
Ханты-Мансийского автономного округа - Югры
"Обустройство кустовых площадок №104 БИС, №134.
Автомобильная дорога с выездом на федеральную
трассу в районе кустовой площадки №124
Западно - Малобалыкского месторождения.".


Землепользователь ООО "ЮрскНефть"
Масштаб 1:5000

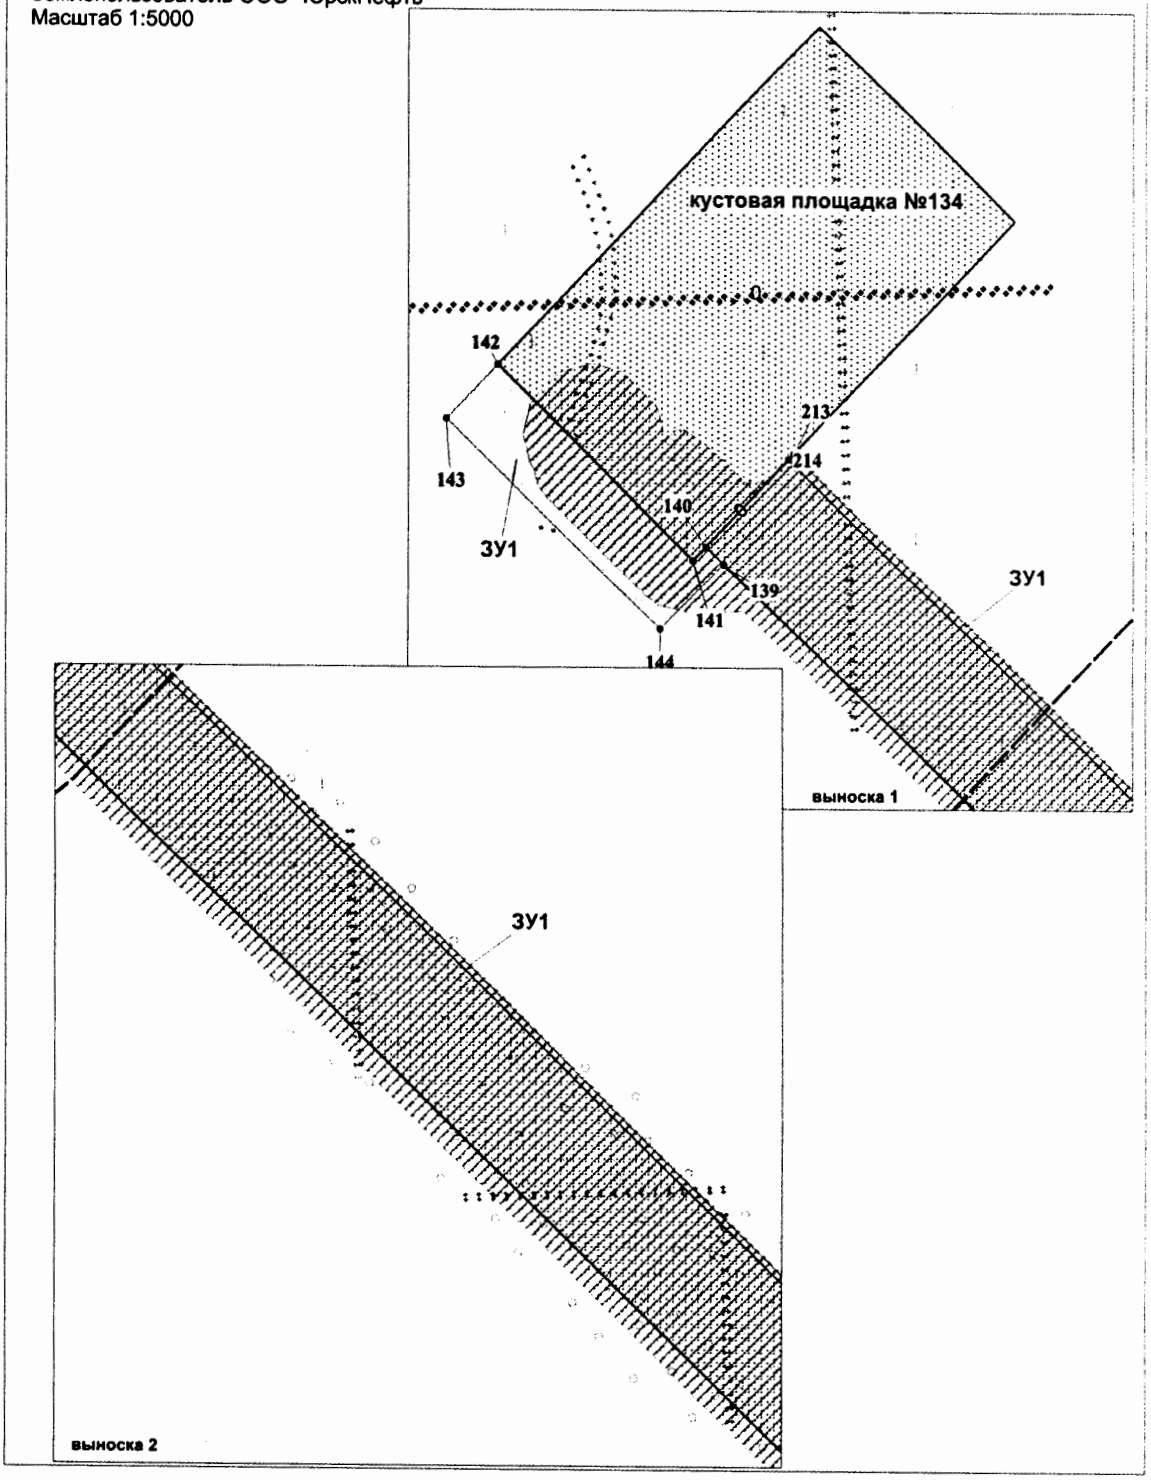

Лист 2 из 11


Проект межевания территории для размещения
линейного объекта регионального значения
Ханты-Мансийского автономного округа - Югры
"Обустройство кустовых площадок №104 БИС, №134.
Автомобильная дорога с выездом на федеральную
трассу в районе кустовой площадки №124
Западно - Малобалыкского месторождения.".

Землепользователь ООО "ЮрскНефть"
Масштаб 1:5000

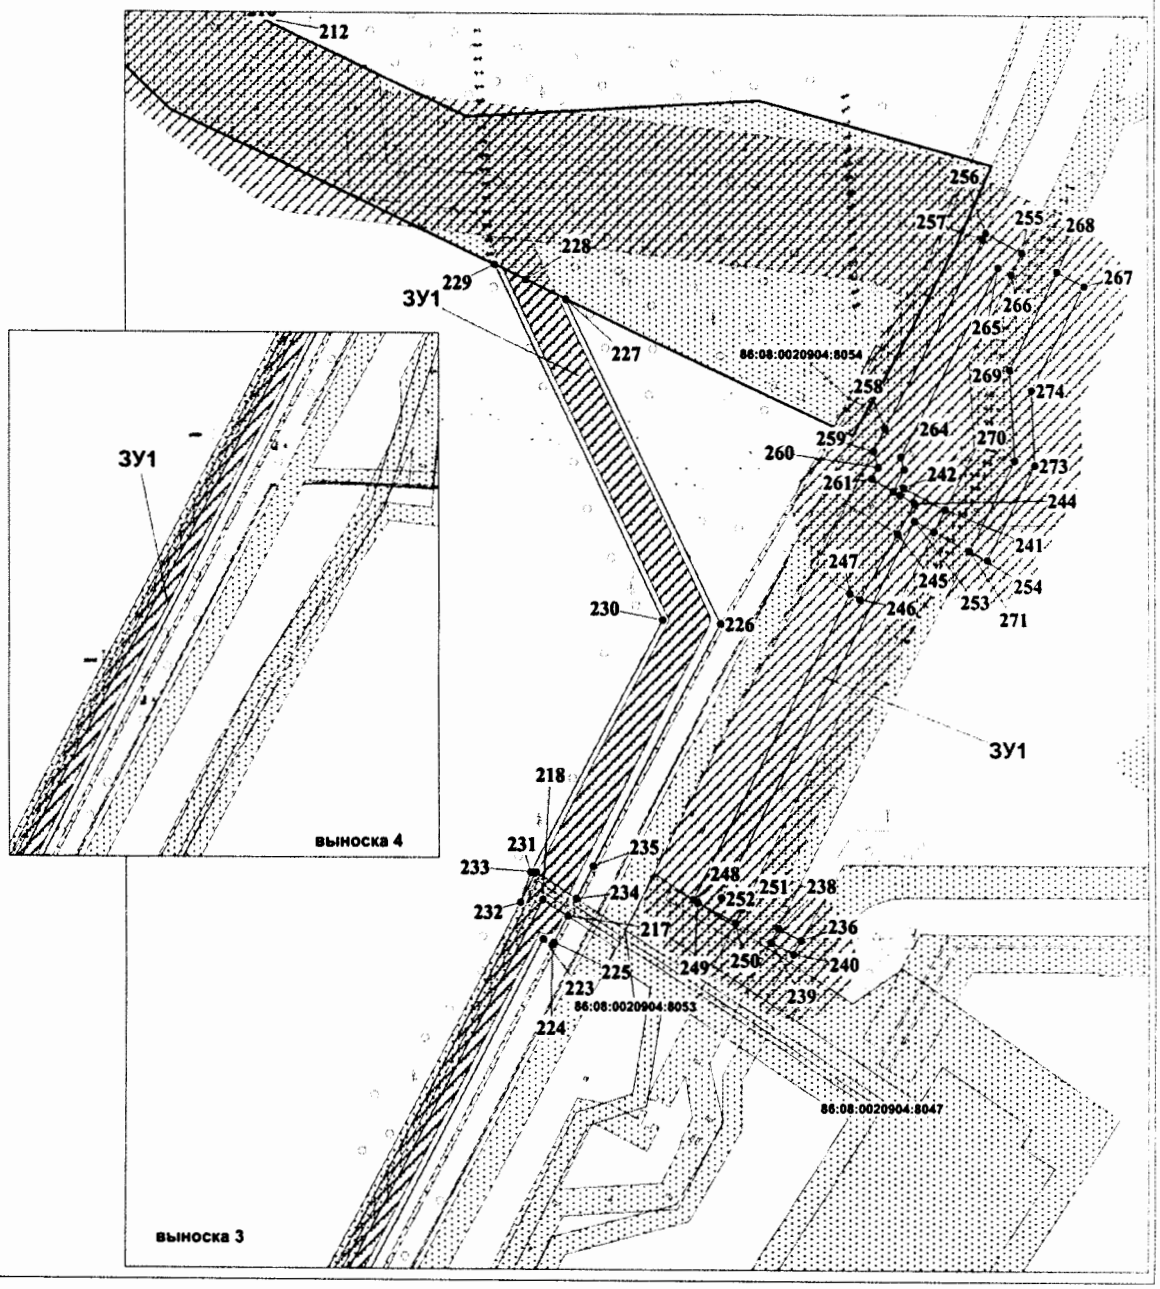


Проект межевания территории для размещения
линейного объекта регионального значения
Ханты-Мансийского автономного округа - Югры
"Обустройство кустовых площадок №104 БИС, №134.
Автомобильная дорога с выездом на федеральную
трассу в районе кустовой площадки №124
Западно - Малобалыкского месторождения.".

Землепользователь ООО "ЮрскНефть"
Масштаб 1:5000

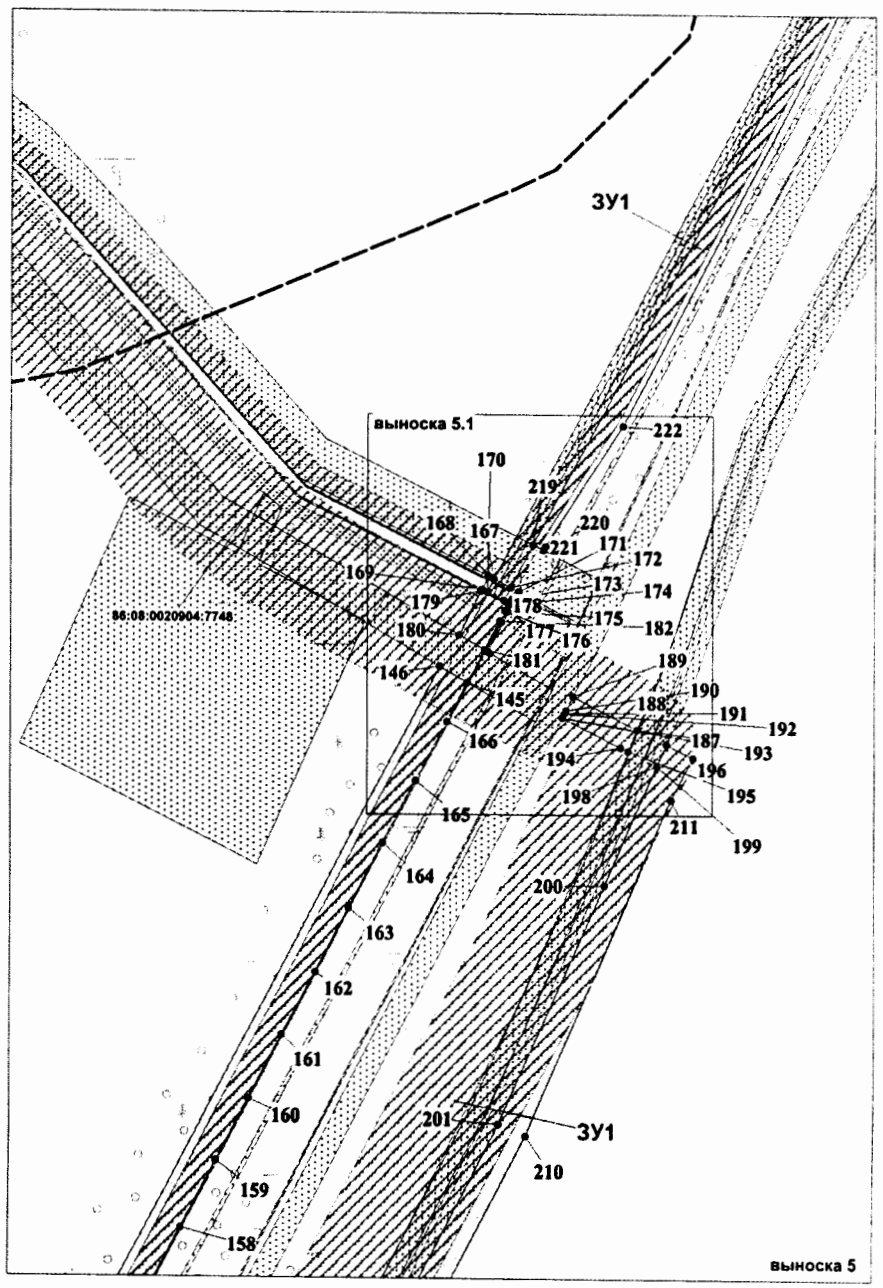


Проект межевания территории для размещения
линейного объекта регионального значения
Ханты-Мансийского автономного округа - Югры
"Обустройство кустовых площадок №104 БИС, №134.
Автомобильная дорога с выездом на федеральную
трассу в районе кустовой площадки №124
Западно - Малобалыкского месторождения.".

Землепользователь ООО "ЮрскНефть"
Масштаб 1:5000

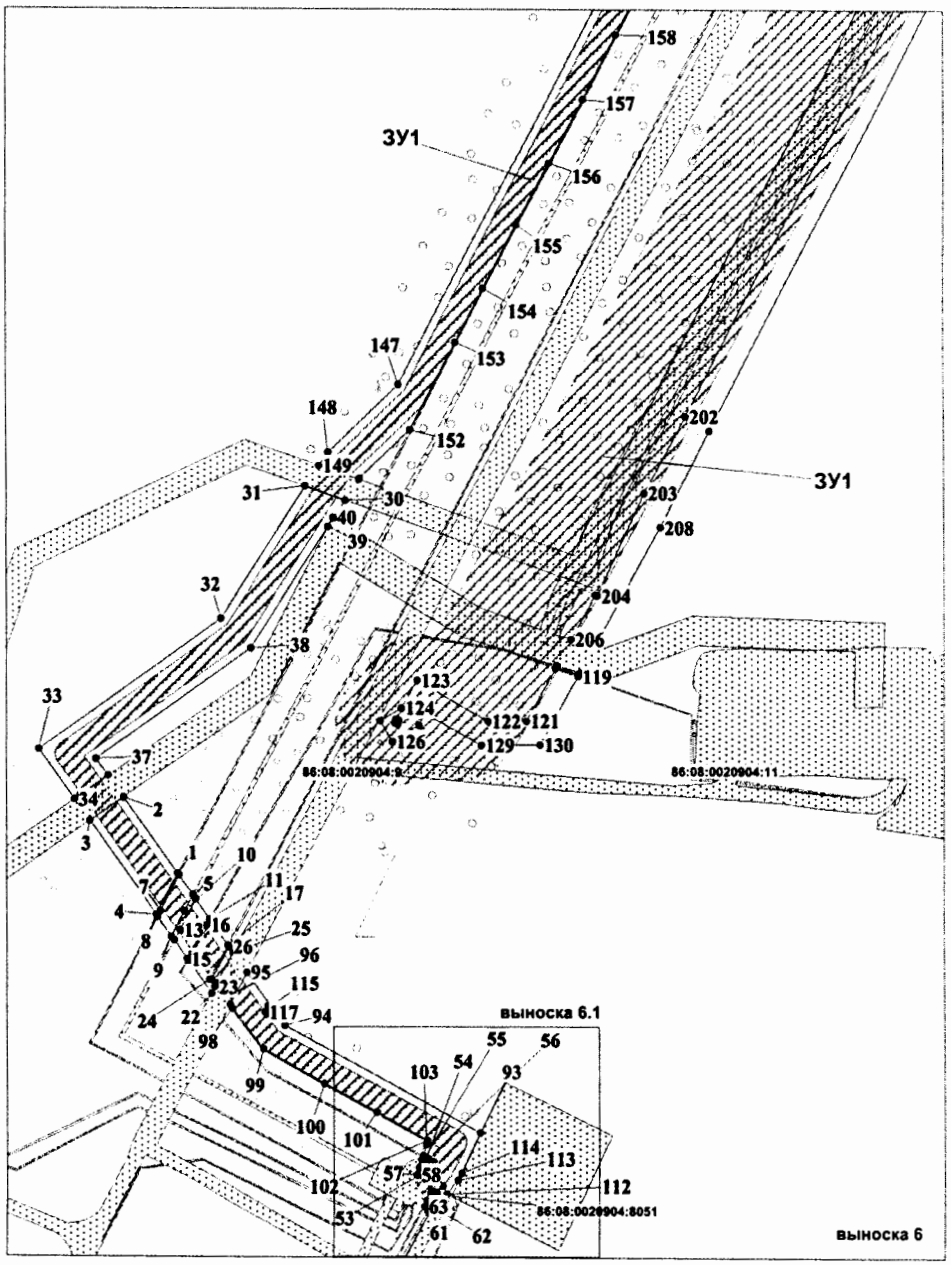


Проект межевания территории для размещения
линейного объекта регионального значения
Ханты-Мансийского автономного округа - Югры
"Обустройство кустовых площадок №104 БИС, №134.
Автомобильная дорога с выездом на федеральную
трассу в районе кустовой площадки №124
Западно - Малобалыкского месторождения.".


Землепользователь ООО "ЮрскНефть"
Масштаб 1:5000

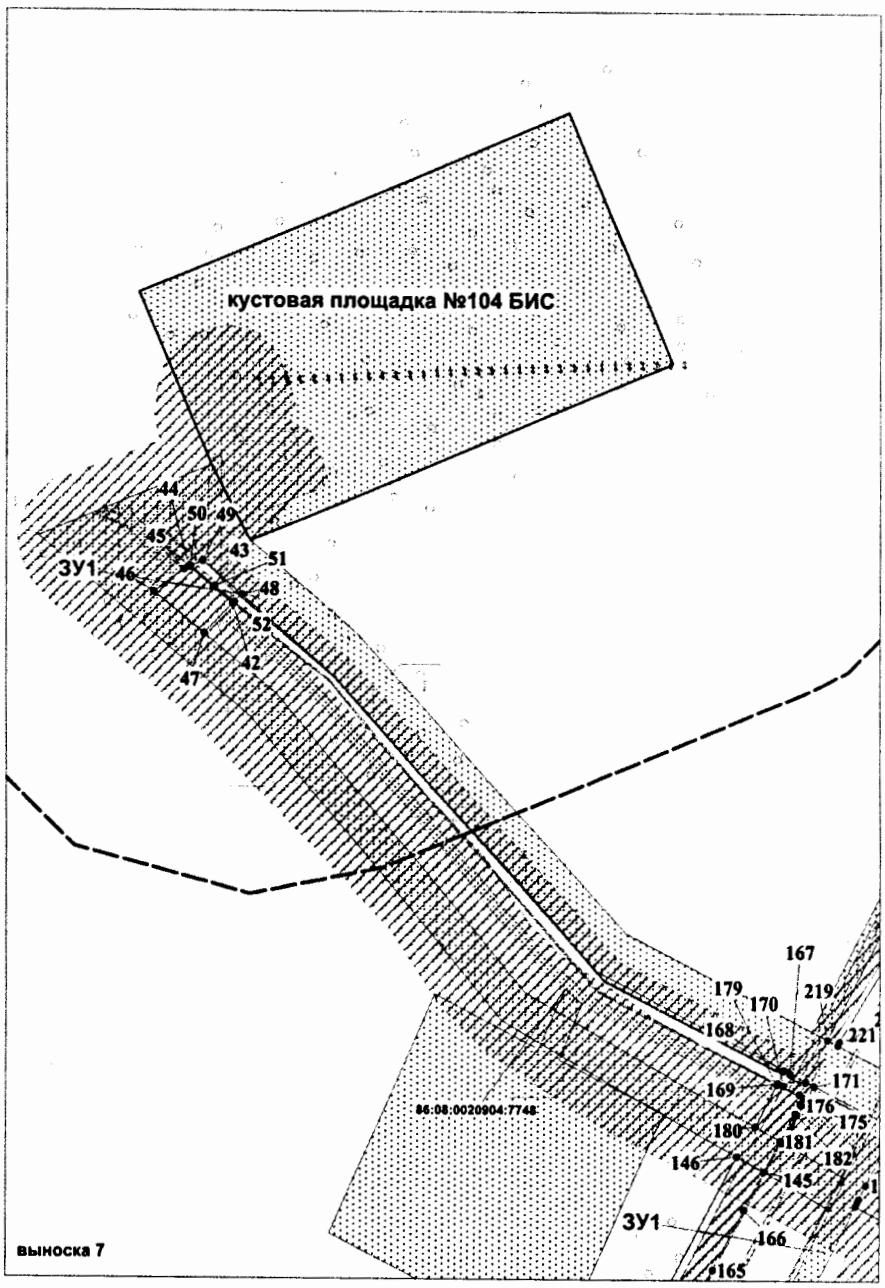

Проект межевания территории для размещения
линейного объекта регионального значения
Ханты-Мансийского автономного округа - Югры
"Обустройство кустовых площадок №104 БИС, №134.
Автомобильная дорога с выездом на федеральную
трассу в районе кустовой площадки №124
Западно - Малобалыкского месторождения.".


Землепользователь ООО "ЮрскНефть"
Масштаб 1:5000

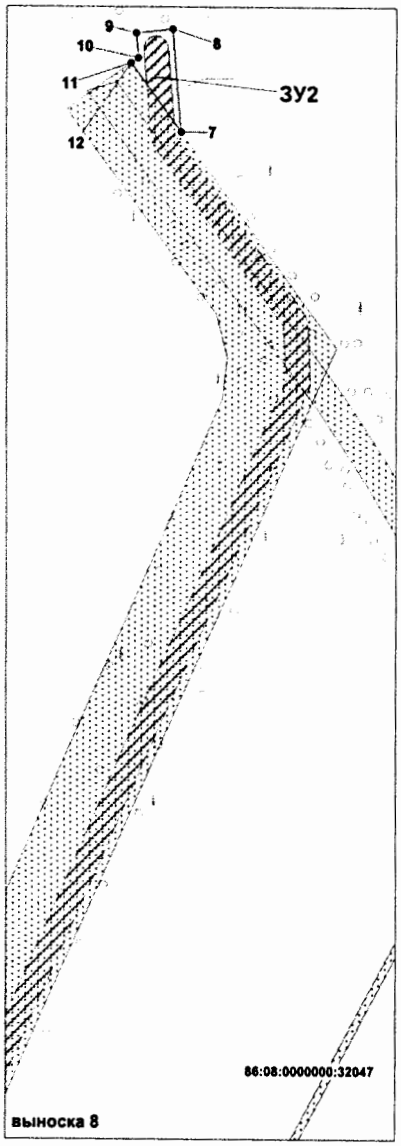

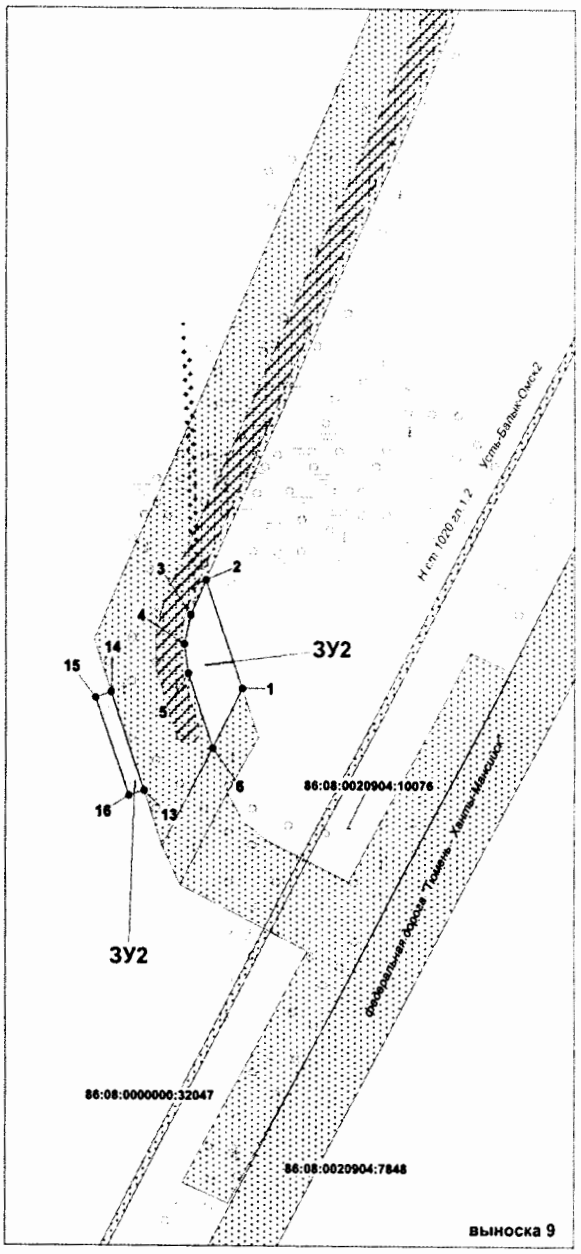

Проект межевания территории для размещения
линейного объекта регионального значения
Ханты-Мансийского автономного округа - Югры
"Обустройство кустовых площадок №104 БИС, №13
Автомобильная дорога с выездом на федеральную
трассу в районе кустовой площадки №124
Западно - Малобалыкского месторождения.".

Землепользователь ООО "ЮрскНефть"
Масштаб 1:5000

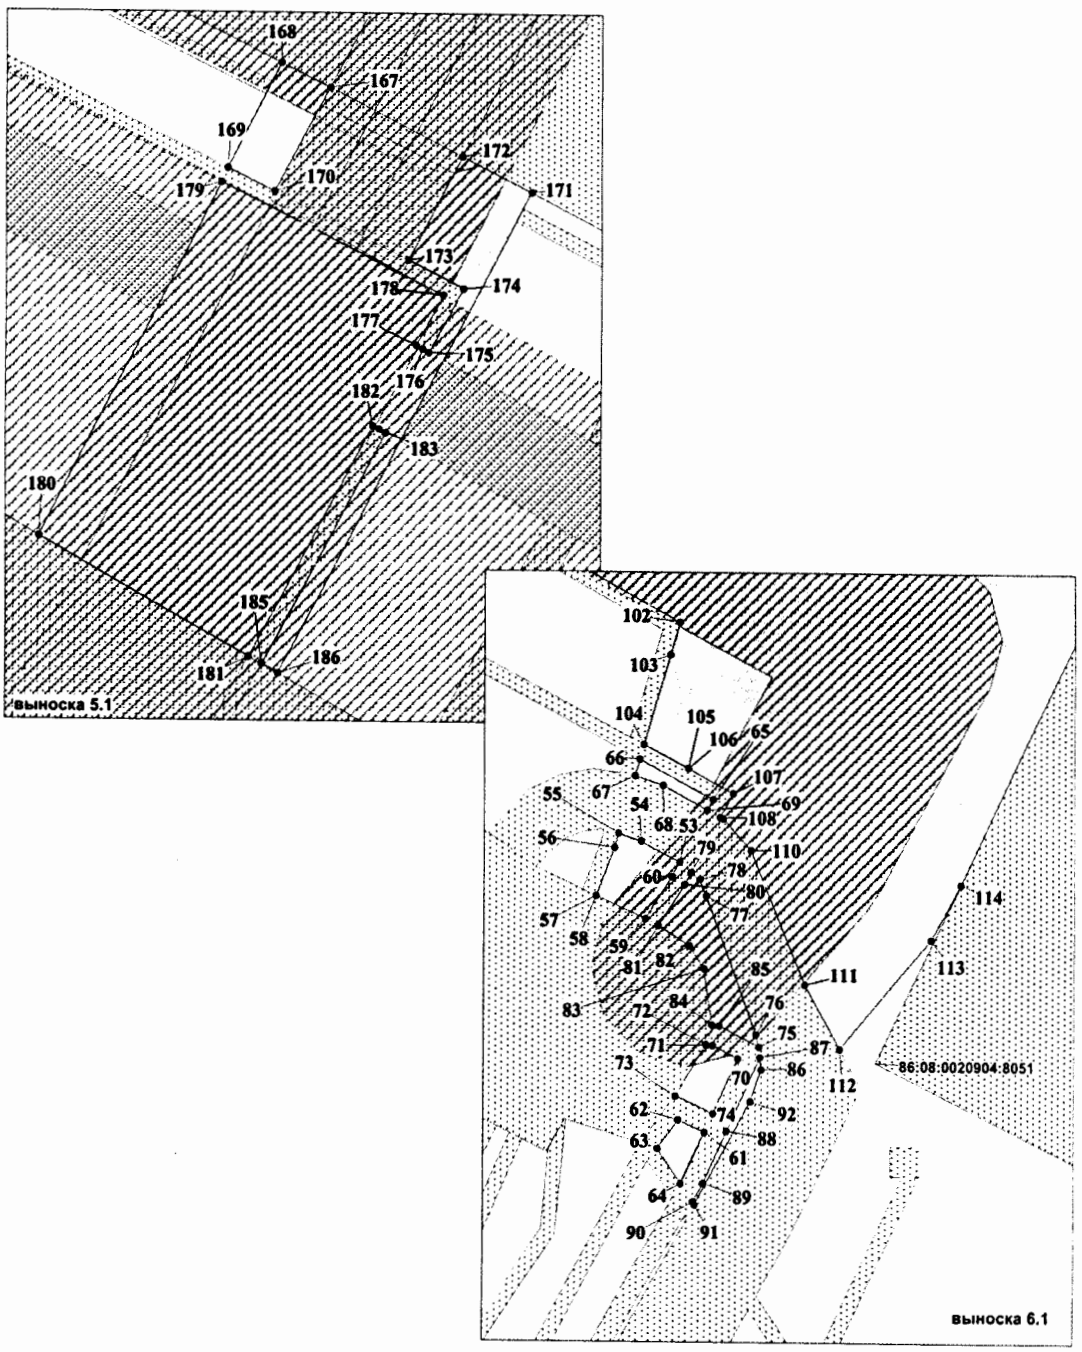

Проект межевания территории для размещения
линейного объекта регионального значения
Ханты-Мансийского автономного округа - Югры
"Обустройство кустовых площадок №104 БИС, №134.
Автомобильная дорога с выездом на федеральную
трассу в районе кустовой площадки №124
Западно - Малобалыкского месторождения.".

Землепользователь ООО "ЮрскНефть"

Каталог координа поворотных точек границ земельного участка ЗУ1

Номер	X	Y
1	892 027.14	3 499 734.63
2	892 089.81	3 499 690.18
3	892 070.14	3 499 662.15
4	891 993.51	3 499 717
5	892 009.63	3 499 747.18
6	892 025.76	3 499 735.72
7	891 996.44	3 499 720.32
8	891 991.88	3 499 717.92
9	891 975.97	3 499 729.36
10	891 996.45	3 499 740.21
11	891 990.22	3 499 760.99
12	892 006.45	3 499 749.49
13	891 981.31	3 499 736.15
14	891 972.75	3 499 731.63
15	891 957.67	3 499 742.35
16	891 985.41	3 499 758.25
17	891 968.89	3 499 776.15
18	891 988.86	3 499 761.95
19	891 988.79	3 499 761.9
20	891 961.98	3 499 746.6
21	891 956.3	3 499 743.36
22	891 929.51	3 499 762.41
23	891 934.82	3 499 765.26
24	891 940.73	3 499 761.03
25	891 962.88	3 499 780.43
26	891 967.51	3 499 777.14
27	891 940.84	3 499 762.8
28	891 936.33	3 499 766.06
29	891 937.85	3 499 766.88
30	892 334.58	3 499 874.5
31	892 346.05	3 499 841.09
32	892 237.31	3 499 770.58
33	892 130.05	3 499 619.78
34	892 088.01	3 499 649.67
35	892 091.15	3 499 654.14
36	892 107.78	3 499 677.44
37	892 122.05	3 499 667.19
38	892 213.36	3 499 795.56
39	892 312.35	3 499 860.03
40	892 320.05	3 499 864.1
41	892 319.65	3 499 864.78
42	893 642.85	3 499 882.9
43	893 656.56	3 499 866.3
44	893 674.03	3 499 845.12
45	893 672.22	3 499 840.96
46	893 652.76	3 499 815.2
47	893 617.8	3 499 858.19
48	893 650.62	3 499 890.57
49	893 679.25	3 499 857.11
50	893 674.69	3 499 846.65
51	893 657.68	3 499 867.27
52	893 643.92	3 499 883.96
53	891 783.79	3 499 941.77
54	891 785.85	3 499 937.78
55	891 786.62	3 499 935.45
56	891 785.23	3 499 935.06
57	891 780.39	3 499 933.16
58	891 780.38	3 499 933.17
59	891 778.03	3 499 938.24
60	891 782.33	3 499 940.97
61	891 756.65	3 499 944.42
62	891 757.87	3 499 941.72
63	891 754.97	3 499 939.55
64	891 751.47	3 499 941.95
65	891 790.04	3 499 945.15
66	891 794.04	3 499 937.63
67	891 792.38	3 499 937.13
68	891 791.41	3 499 940.04
69	891 788.96	3 499 944.56
70	891 764	3 499 947.79
71	891 765.31	3 499 945.22
72	891 765.42	3 499 944.52
73	891 760.24	3 499 941.4
74	891 758.47	3 499 945.25
75	891 765.16	3 499 949.94
76	891 766.4	3 499 949.63
77	891 780.42	3 499 944.52
78	891 782.03	3 499 943.81
79	891 782.78	3 499 942.93
80	891 781.56	3 499 942.28
81	891 777.34	3 499 939.57
82	891 775.32	3 499 942.77
83	891 772.97	3 499 944.28
84	891 767.33	3 499 945.11
85	891 767.22	3 499 945.88
86	891 762.9	3 499 950.19
87	891 764.13	3 499 950.06
88	891 756.73	3 499 946.64
89	891 751.51	3 499 944.26
90	891 749.64	3 499 943.21
91	891 749.34	3 499 943.4
92	891 759.72	3 499 949.1
93	891 814.12	3 499 986.21
94	891 903.13	3 499 822.93
95	891 946.89	3 499 791.99
96	891 930.72	3 499 783.34
97	891 920	3 499 777.71
98	891 917.2	3 499 779.69
99	891 883.41	3 499 805.43
100	891 854.62	3 499 856.26
101	891 831.12	3 499 899.66
102	891 808.07	3 499 941.7
103	891 804.74	3 499 940.74
104	891 795.52	3 499 938.05
105	891 793.14	3 499 942.63
106	891 793.11	3 499 942.6
107	891 790.66	3 499 947.2

Проект межевания территории для размещения
линейного объекта регионального значения
Ханты-Мансийского автономного округа - Югры
"Обустройство кустовых площадок №104 БИС, №134.
Автомобильная дорога с выездом на федеральную
трассу в районе кустовой площадки №124
Западно - Малобалыкского месторождения.".
Землепользователь ООО "ЮрскНефть"

Каталог координа поворотных точек границ земельного участка ЗУ1

Номер	X	Y
108	891 788.25	3 499 945.88
109	891 788.1	3 499 946.17
110	891 785.02	3 499 949.02
111	891 771.37	3 499 954.58
112	891 765	3 499 958.18
113	891 776.02	3 499 967.47
114	891 781.64	3 499 970.53
115	891 918.21	3 499 810.83
116	891 919.12	3 499 809.17
117	891 913.89	3 499 806.5
118	891 912.99	3 499 808.29
119	892 190.74	3 500 068.76
120	892 197.24	3 500 049.45
121	892 154.27	3 500 025.24
122	892 153.94	3 499 993.12
123	892 187.38	3 499 933.82
124	892 164.72	3 499 921.05
125	892 154.05	3 499 902.98
126	892 136.82	3 499 913.16
127	892 150.23	3 499 935.84
128	892 160.14	3 499 941.43
129	892 133.9	3 499 987.96
130	892 134.39	3 500 036.99
131	892 154.39	3 499 918.93
132	892 155.19	3 499 916.03
133	892 152.39	3 499 915.26
134	892 151.51	3 499 918.03
135	892 193.85	3 500 070.51
136	892 199.66	3 500 050.82
137	892 198.56	3 500 050.21
138	892 192.06	3 500 069.51
139	896 429.55	3 500 225.68
140	896 444.04	3 500 210.7
141	896 433.17	3 500 199.76
142	896 593.81	3 500 035.27

Номер	X	Y
144	896 375	3 500 172.29
145	893 165.7	3 500 338.64
146	893 178.82	3 500 315.42
147	892 430.67	3 499 918.81
148	892 374.55	3 499 859.84
149	892 363.25	3 499 852.28
150	892 351.94	3 499 885.69
151	892 352.67	3 499 886.17
152	892 393.12	3 499 928.44
153	892 464.91	3 499 966.57
154	892 508.99	3 499 989.99
155	892 561.45	3 500 017.74
156	892 612.71	3 500 045.08
157	892 665.73	3 500 073.25
158	892 718.24	3 500 100.93
159	892 772.7	3 500 130.06
160	892 822.25	3 500 156.32
161	892 874.8	3 500 184.02
162	892 926.89	3 500 212
163	892 979.13	3 500 239.52
164	893 032.11	3 500 267.84
165	893 083.67	3 500 295.23
166	893 133.22	3 500 321.63
167	893 249.89	3 500 360.77
168	893 252.41	3 500 355.79
169	893 241.67	3 500 350.37
170	893 239.29	3 500 355.16
171	893 239.4	3 500 381.49
172	893 243	3 500 374.36
173	893 232.53	3 500 368.82
174	893 229.74	3 500 374.48
175	893 223.27	3 500 370.96
176	893 223.64	3 500 370.33
177	893 223.98	3 500 369.66
178	893 229.05	3 500 372.41
179	893 240.25	3 500 349.75

Номер	X	Y
180	893 204.41	3 500 331.19
181	893 192.28	3 500 352.62
182	893 215.7	3 500 365.25
183	893 215.35	3 500 365.89
184	893 215.01	3 500 366.57
185	893 191.53	3 500 353.94
186	893 190.58	3 500 355.61
187	893 127.35	3 500 479.51
188	893 127.35	3 500 479.51
189	893 154.87	3 500 426.31
190	893 142.93	3 500 420.33
191	893 140.96	3 500 419.34
192	893 140.43	3 500 419.07
193	893 136.92	3 500 417.31
194	893 112.15	3 500 465.37
195	893 108.79	3 500 472.06
196	893 103.58	3 500 525.55
197	893 114.91	3 500 503.82
198	893 096.53	3 500 495.72
199	893 096.53	3 500 495.71
200	892 998.04	3 500 452.26
201	892 803.02	3 500 365.42
202	892 404.68	3 500 158.12
203	892 340.77	3 500 123.5
204	892 256.4	3 500 084.67
205	892 257.07	3 500 083.19
206	892 221.09	3 500 062.9
207	892 215.75	3 500 082.86
208	892 312.31	3 500 137.29
209	892 392.64	3 500 177.76
210	892 793.64	3 500 388.15
211	893 068.3	3 500 507.36
212	895 743.53	3 501 086.03
213	896 520.75	3 500 284.06
214	896 516.32	3 500 279.82
215	896 516.3	3 500 279.86

Проект межевания территории для размещения
линейного объекта регионального значения
Ханты-Мансийского автономного округа - Югры
"Обустройство кустовых площадок №104 БИС, №134.
Автомобильная дорога с выездом на федеральную
трассу в районе кустовой площадки №124
Западно - Малобалыкского месторождения.".
Землепользователь ООО "ЮрскНефть"

Каталог координа поворотных точек границ земельного участка ЗУ1

Номер	X	Y
216	895 749.55	3 501 073.2
217	895 012.98	3 501 339.92
218	895 026.23	3 501 319.37
219	893 277.99	3 500 392.91
220	893 273.49	3 500 401.83
221	893 276.51	3 500 403.43
222	893 377.54	3 500 467.05
223	894 994.03	3 501 319.51
224	894 989.47	3 501 327.39
225	894 991.34	3 501 328.38
226	895 250.44	3 501 466.54
227	895 514.36	3 501 339.22
228	895 530.02	3 501 306.08
229	895 542.17	3 501 280.22
230	895 253.68	3 501 418.71
231	895 048.22	3 501 309.32
232	895 024.18	3 501 301.05
233	895 048.03	3 501 313.68
234	895 026.86	3 501 347.31
235	895 052.99	3 501 361.26
236	894 993.39	3 501 532.39
237	894 993.67	3 501 532.31
238	895 003.42	3 501 513.47
239	894 991.89	3 501 507.54
240	894 982.04	3 501 525.86
241	895 343.35	3 501 651.09

Номер	X	Y
242	895 360.94	3 501 617.16
243	895 355.11	3 501 614.13
244	895 348.38	3 501 625.83
245	895 323.98	3 501 612.03
246	895 270.72	3 501 580.77
247	895 275.64	3 501 572.93
248	895 026.51	3 501 443.76
249	895 024.18	3 501 447.38
250	895 007.56	3 501 478.33
251	895 018.69	3 501 484.05
252	895 027.6	3 501 466.85
253	895 333.97	3 501 625.7
254	895 325.57	3 501 641.94
255	895 553.28	3 501 715.28
256	895 568.96	3 501 685.03
257	895 564.06	3 501 682.62
258	895 409.17	3 501 601.8
259	895 390.79	3 501 592.26
260	895 377.76	3 501 596.24
261	895 368.24	3 501 591.31
262	895 358.26	3 501 608.65
263	895 375.92	3 501 617.81
264	895 385.87	3 501 614.65
265	895 541.18	3 501 695.19
266	895 535.4	3 501 706.34
267	895 526.41	3 501 767.1
268	895 538.09	3 501 744.59
269	895 458.14	3 501 704.61
270	895 383.12	3 501 708.68
271	895 310.36	3 501 671.27
272	895 302.73	3 501 686
273	895 379.33	3 501 725.77
274	895 441.23	3 501 722.92

Приложение 60
к постановлению Правительства
Ханты-Мансийского
автономного округа – Югры
от 8 декабря 2016 года № 482-п

ГРАДОСТРОИТЕЛЬНЫЙ ПЛАН ЗЕМЕЛЬНОГО УЧАСТКА

Градостроительный план земельного участка подготовлен на основании

№	R	U	8	6	5	0	3	0	0	0	-				

Приказа Департамента строительства Ханты-Мансийского автономного округа – Югры от 21.10.2016 года №612-П «О подготовке документации по планировке территории, на которой предусматривается размещение объектов регионального значения»

(реквизиты решения уполномоченного федерального органа исполнительной власти, или органа исполнительной власти или органа исполнительной власти субъекта Российской Федерации, или органа местного самоуправления о подготовке документации по планировке территории, либо реквизиты обращения и наименование заявителя – физического лица, либо реквизиты обращения и наименование заявителя – юридического лица о выдаче градостроительного плана земельного участка)

Местонахождение земельного участка

Ханты-Мансийский автономный округ – Югра
(субъект Российской Федерации)

Нефтеюганский район
(муниципальный район или городской округ)

Межселенная территория
(поселение)

Кадастровый номер земельного участка	Кадастровый номер отсутствует
Описание местоположения границ земельного участка	Территориальный отдел – Нефтеюганское лесничество, Юнг-Яхское участковое лесничество
Площадь земельного участка	**10,5490 га, из них: по испрашиваемой территории – 1,5850 га на ранее отводимой территории – 8,9640 га**
Описание местоположения проектируемого объекта на земельном участке (объекта капитального строительства)	В границах земельного участка, в местах допустимого размещения объектов

План подготовлен Веселый П.П. главный инженер АО «НПИИЭК»
(Ф.И.О., должность уполномоченного лица, наименование органа или организации)

М.П. АО «НПИИЭК» (дата) / (подпись) Веселый П.П / (расшифровка подписи)


Представлен Правительство Ханты-мансийского автономного округа - Югры
(наименование уполномоченного федерального органа исполнительной власти, или органа исполнительной власти субъекта Российской Федерации, или органа местного самоуправления)

дата

Утвержден
(реквизиты акта Правительства Российской Федерации, или высшего исполнительного органа государственной власти субъекта Российской Федерации, или главы местной администрации об утверждении)

1 Чертеж градостроительного плана земельного участка

Обзорная схема расположения образуемого земельного участка
Масштаб 1 : 600 000

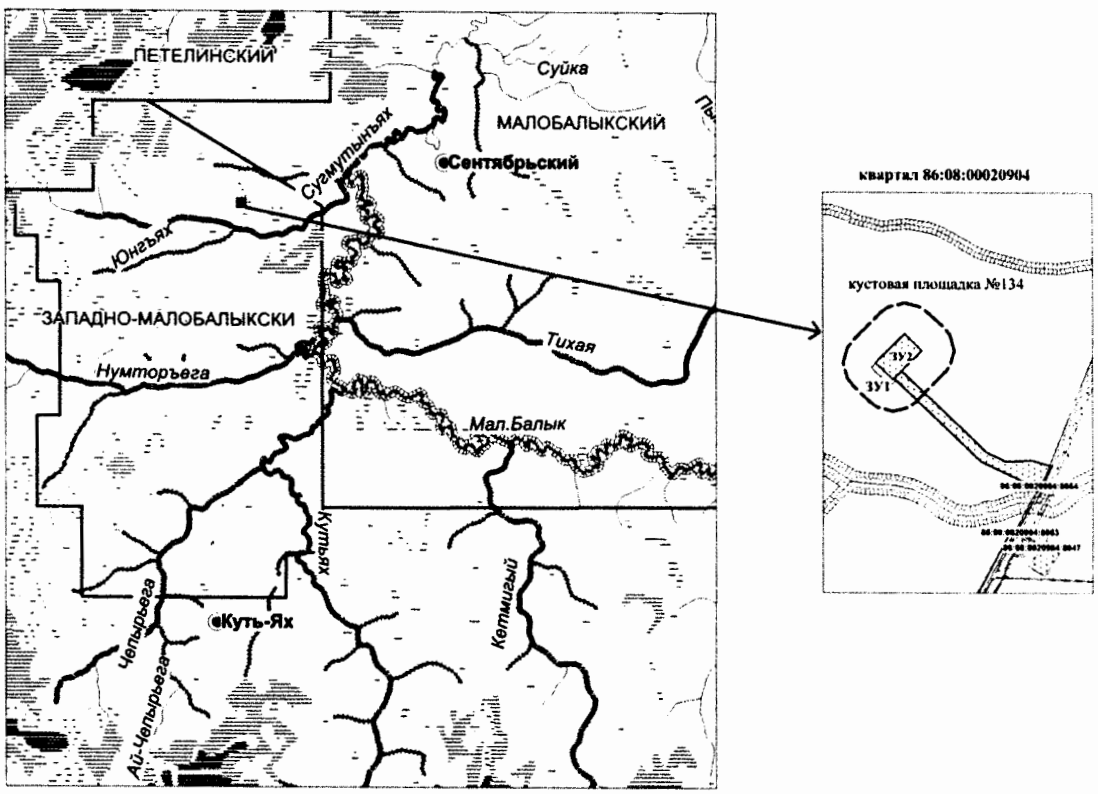

УСЛОВНЫЕ ОБОЗНАЧЕНИЯ

ЗУ1 — испрашиваемый земельный участок

земельные участки,согласно сведениям государственного кадастра недвижимости

земельные участки предоставленные в аренду ООО "ЮрскНефть"

зона допустимого размещения зданий, строений, сооружений

малоперспективная зона (по степени вероятности нахождения объектов культурного наследия)

перспективная зона (по степени вероятности нахождения объектов культурного наследия)

1 — номер объекта по градостроительному плану

• 1 — номер точки поворота границы земельного участка

Зоны ограниченного природопользования

водоохранная зона

прибрежная защитная полоса


санитарно-защитная зона проектируемого площадного объекта

						721
						"Обустройство кустовых площадок №104 БИС, №134. Автомобильная дорога с выездом на федеральную трассу в районе кустовой площадки №124 Западно - Малобалыкского месторождения"
Изм.	Кол.уч	Лист	N док	Подпись	Дата	
						Градостроительный план земельного участка
Выполнил		Сычева			26.10.2016	Кустовая площадка №134
ГИП		Данковцев			26.10.2016	

Стадия	Лист	Листов

АО "НПИИЭК"

квартал 86:08:0020904

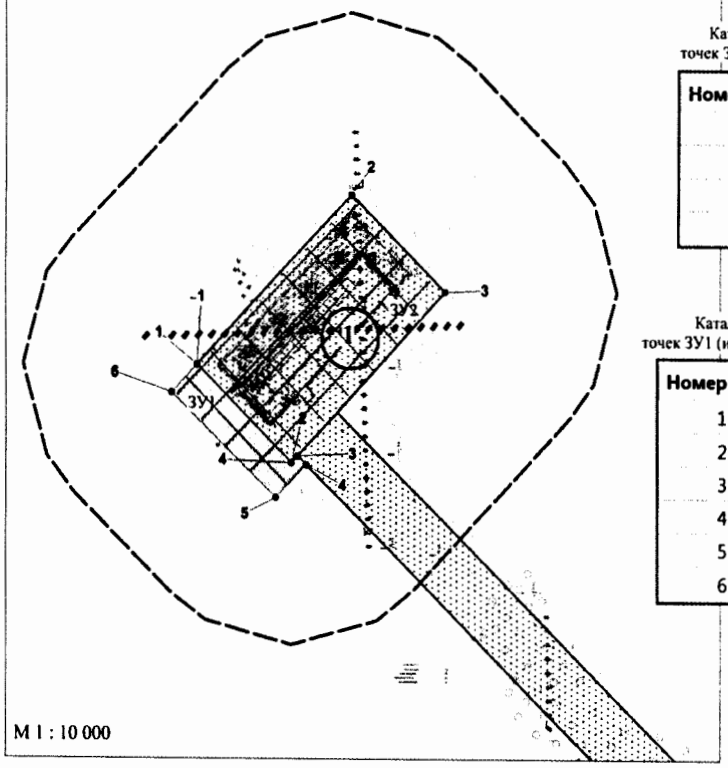

Каталог координат поворотных точек ЗУ2 (ранее отведенная территория)

Номер	X	Y
1	896 593.8	3 500 035.27
2	896 875.41	3 500 304.91
3	896 714.76	3 500 469.41
4	896 433.16	3 500 199.76

Каталог координат поворотных точек ЗУ1 (испрашиваемый земельный участок)

Номер	X	Y
1	896 593.8	3 500 035.27
2	896 433.16	3 500 199.76
3	896 444.04	3 500 210.7
4	896 429.55	3 500 225.68
5	896 375	3 500 172.29
6	896 548.7	3 499 991.35

Экспликация проектируемого площадочного объекта капитального строительства

Номер объекта согласна чертежа градостроительного плана	Наименование объекта
(1)	Кустовая площадка №134

Площадь зоны допустимого размещения зданий, строений, сооружений составляет 10,5490 га, из них :
-по вновь испрашиваемым землям (ЗУ1) - 1,5850 га
- по ранее отведенным землям (ЗУ2) - 8,9640 га

Чертеж градостроительного плана земельного участка разработан в октябре 2016 г. АО "НПИИЭК"
Чертеж градостроительного плана земельного участка разработан на топографической основе в масштабе М 1 : 1000, выполненной в мае 2016 года топографом Василика А.Н. АО "НПИИЭК"

Изм.	Кол.уч	Лист	N док	Подпись	Дата
Выполнил		Сычева			26.10.2016
ГИП		Данковцев			26.10.2016

721

"Обустройство кустовых площадок №104 БИС, №134.
Автомобильная дорога с выездом на федеральную трассу
в районе кустовой площадки №124 Западно - Малобалыкского месторождения"

Градостроительный план земельного участка

Кустовая площадка №134

Стадия	Лист	Листов

АО "НПИИЭК"

2. Информация о градостроительном регламенте либо требованиях к назначению, параметрам и размещению объекта капитального строительства

Разрешенное использование земельного участка:

Градостроительный регламент не установлен

(наименование представительного органа местного самоуправления, реквизиты акта об утверждении правил землепользования и застройки, информация обо всех предусмотренных градостроительным регламентом видах разрешенного использования земельного участка (за исключением случаев предоставления земельного участка для государственных и муниципальных нужд)

2.1. Информация о видах разрешенного использовании земельного участка

основные виды разрешенного использования земельного участка:

Градостроительным регламентом не установлено

условно разрешенные вида использования:

Градостроительным регламентом не установлено

вспомогательные виды разрешенного использования:

Градостроительным регламентом не установлено

2.2. Требования к назначению, параметрам и размещению объекта капитального строительства на указанном земельном участке

Назначение объекта капитального строительства

№	/	Не имеется
(согласно чертежу градостроительного плана)		*(назначение объекта капитального строительства)*

2.2.1 Предельные (минимальные и (или) максимальные) размеры земельного участка и предельные параметры разрешенного строительства, реконструкции объекта капитального строительства, включая площадь

Кадастровый номер земельного участка	Длина, (м)	Ширина, (м)	Зоны с особыми условиями и использования территории (кв.м)	Зоны действия публичных сервитутов (кв.м)	Площадь земельного участка, (кв.м)	Номер объекта капитального строительства согласно чертежу ГПЗУ	Размер, (м)		Площадь застройки земельного участка (кв.м)
							макс.	мин.	
–	–	–	–	–	–	–	–	–	–

2.2.2. Предельное количество этажей __–__ или предельная высота зданий, строений, сооружений ____–_____ м.

2.2.3. Максимальный процент застройки в границах земельного участка ___–___%.

2.2.4. Иные показатели (максимальная плотность, максимальный коэффициент застройки):_____-_____

2.3. Требования к назначению, параметрам и размещению объекта капитального строительства на указанном земельном участке

Назначение объекта капитального строительства

1	Кустовая площадка №134
(№ согласно чертежу	*(назначение объекта капитального строительства) градостроительного плана)*

Предельные (минимальные и (или) максимальные) размеры земельных участков

Номер участка согласно чертежу градостроительного плана	Длина, (м)	Ширина, (м)	Площадь/ место допустимого размещения, (га)	Зоны с особыми условиями использова-ния территорий (кв.м)	Зоны действия публич-ных сервитутов (кв.м)
ЗУ1 (испрашиваемый земельный участок)	Сложная конфигурация	Сложная конфигура-ция	1,5850/1,5850	-	-
ЗУ2 (ранее отведенный земельный участок)	Сложная конфигурация	Сложная конфигура-ция	8,9640/8,9640	-	-
Итого			*10,5490/10,5490*		

3. Информация о расположенных в границах земельного участка объектах капитального строительства и объектах культурного наследия

3.1. Объекты капитального строительства

-	-	-	-	-
(№ согласно чертежу градостроительного плана)	*(назначение объекта капитального строительства)*	*(инвентаризационный или кадастровый номер)*	*(технический паспорт объекта подготовлен)*	*(дата)*

3.2. Объекты, включенные в единый государственный реестр объектов культурного наследия (памятников истории и культуры) народов Российской Федерации

№ Не имеется / не имеется

(согласно чертежу градостроительного плана) (назначение объекта капитального строительства)

Заключение №3068 от 12.08.2016г Службы государственной охраны объектов культурного наследия ХМАО – Югры

(наименование органа государственно власти, принявшего решении о включении выявленного объекта культурного наследия в реестр, реквизиты этого решения)

регистрационный номер в реестре __-__ от _____-_____

(дата)

4. Информация о разделении земельного участка

-

(наименование и реквизиты документа, определяющего возможность или невозможность разделения)

5. Информация о технических условиях подключения (технологического присоединения) объектов капитального строительства к сетям инженерно-технического обеспечения

1. Технические условия по автоматизации систем управления технологических процессов (АСУ ТП) «Обустройство куста скважин №134, 104БИС. Расширение на Западно-Малобалыкском месторождении нефти»

2. Технические условия к заданию на проектирование электроснабжения объекта «Обустройство куста скважин 104 и 134 Западно-Малобалыкского месторождения»

(наименование организации, выдавшей технические условия, реквизиты документа, содержащего в соответствии с частью 7 статьи 48 Градостроительного кодекса Российской Федерации информацию о технических условиях подключения (технологического присоединения) объектов капитального строительства к сетям инженерно-технического обеспечения)

6. Информация о наличии границ зоны планируемого размещения объектов капитального строительства для государственных или муниципальных нужд (при наличии)

7. Иная информация (при наличии)

ГРАДОСТРОИТЕЛЬНЫЙ ПЛАН ЗЕМЕЛЬНОГО УЧАСТКА

№	R	U	8	6	5	0	3	0	0	0	-				

Градостроительный план земельного участка подготовлен на основании

Приказа Департамента строительства Ханты-Мансийского автономного округа – Югры от 21.10.2016 года №612-П «О подготовке документации по планировке территории, на которой предусматривается размещение объектов регионального значения»

(реквизиты решения уполномоченного федерального органа исполнительной власти, или органа исполнительной власти или органа исполнительной власти субъекта Российской Федерации, или органа местного самоуправления о подготовке документации по планировке территории, либо реквизиты обращения и наименование заявителя – физического лица, либо реквизиты обращения и наименование заявителя – юридического лица о выдаче градостроительного плана земельного участка)

Местонахождение земельного участка

Ханты-Мансийский автономный округ – Югра

(субъект Российской Федерации)

Нефтеюганский район

(муниципальный район или городской округ)

Межселенная территория

(поселение)

Кадастровый номер земельного участка — Кадастровый номер отсутствует

Описание местоположения границ земельного участка — Территориальный отдел – Нефтеюганское лесничество, Юнг-Яхское участковое лесничество

Площадь земельного участка — **9,1407 га, из них:**
на ранее отводимой территории – 9,1407 га

Описание местоположения проектируемого объекта на земельном участке (объекта капитального строительства) — В границах земельного участка, в местах допустимого размещения объектов

План подготовил Веселый П.П. главный инженер АО «НПИИЭК»

(Ф.И.О., должность уполномоченного лица, наименование органа или организации)

м.п. (дата) / Веселый П.П / (подпись) (расшифровка подписи)

Представлен Правительство Ханты-мансийского автономного округа - Югры

(наименование уполномоченного федерального органа исполнительной власти, или органа нительной власти субъекта Российской Федерации, или органа местного самоуправления)

дата


Утвержден

(реквизиты акта Правительства Российской Федерации, или высшего исполнительного органа государственной власти субъекта Российской Федерации, или главы местной администрации об утверждении)


1 Чертеж градостроительного плана земельного участка

Обзорная схема расположения образуемого земельного участка

Масштаб 1 : 600 000

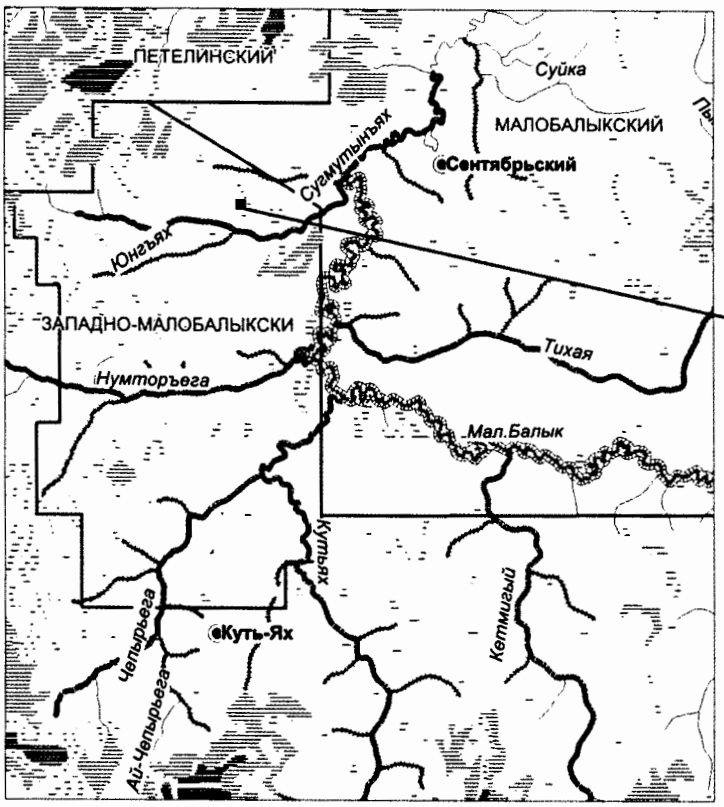

квартал 86:08:00020904

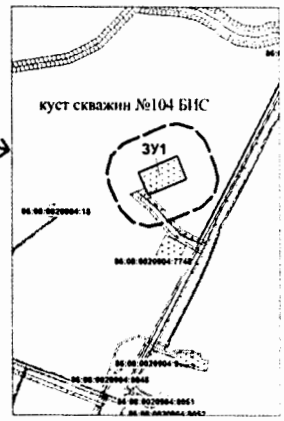


УСЛОВНЫЕ ОБОЗНАЧЕНИЯ

- земельные участки,согласно сведениям государственного кадастра недвижимости
- земельные участки предоставленные в аренду ООО "ЮрскНефть"
- зона допустимого размещения зданий, строений, сооружений
- малоперспективная зона (по степени вероятности нахождения объектов культурного наследия)
- перспективная зона (по степени вероятности нахождения объектов культурного наследия)
- (1) номер объекта по градостроительному плану
- • 1 номер точки поворота границы земельного участка

Зоны ограниченного природопользования

- водоохранная зона
- прибрежная защитная полоса
- санитарно-защитная зона проектируемого площадного объекта

						721		
						"Обустройство кустовых площадок №104 БИС, №134. Автомобильная дорога с выездом на федеральную трассу в районе кустовой площадки №124 Западно - Малобалыкского месторождения"		
Изм.	Кол.уч	Лист	N док	Подпись	Дата			
						Градостроительный план земельного участка	Стадия	Лист	Листов
Выполнил		Сычева			26.10.2016	Кустовая площадка № 104 БИС	АО "НПИИЭК"		
ГИП		Данковцев			26.10.2016				

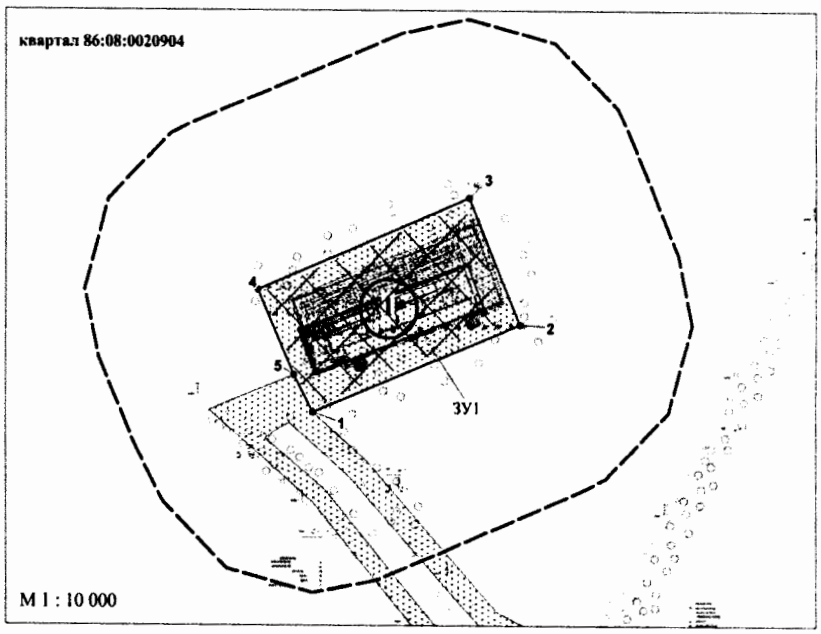

Экспликация проектируемого площадочного объекта капитального строительства

Номер объекта согласна чертежа градостроительного плана	Наименование объекта
(1)	Кустовая площадка №104 БИС

Каталог координат поворотных
точек ЗУ1 (ранее отведенный земельный участок)

Номер	X	Y
1	893 696.99	3 499 897.87
2	893 846.86	3 500 260.68
3	894 058.89	3 500 171.77
4	893 905.63	3 499 802.43
5	893 760.65	3 499 864.55

Площадь зоны допустимого размещения зданий, строений, сооружений составляет 9,1407га, из них :
- по ранее отведенным землям (ЗУ1) - 9,1407 га

Чертеж градостроительного плана земельного участка разработан в октябре 2016 г. АО "НПИИЭК"
Чертеж градостроительного плана земельного участка разработан на топографической основе в масштабе М 1 : 1000, выполненной в мае 2016 года топографом Василика А.Н. АО "НПИИЭК"

Изм.	Кол.уч	Лист	N док	Подпись	Дата	721			
						"Обустройство кустовых площадок №104 БИС, №134. Автомобильная дорога с выездом на федеральную трассу в районе кустовой площадки №124 Западно - Малобалыкского месторождения"			
						Градостроительный план земельного участка	Стадия	Лист	Листов
Выполнил		Сычева			26.10.2016	Кустовая площадка №104 БИС	АО "НПИИЭК"		
ГИП		Данковцев			26.10.2016				

2. Информация о градостроительном регламенте либо требованиях к к назначению, параметрам и размещению объекта капитального строительства

Разрешенное использование земельного участка:

Градостроительный регламент не установлен

(наименование представительного органа местного самоуправления, реквизиты акта об утверждении правил землепользования и застройки, информация обо всех предусмотренных градостроительным регламентом видах разрешенного использования земельного участка (за исключением случаев предоставления земельного участка для государственных и муниципальных нужд)

2.1. Информация о видах разрешенного использовании земельного участка

основные виды разрешенного использования земельного участка:

Градостроительным регламентом не установлено

условно разрешенные вида использования:

Градостроительным регламентом не установлено

вспомогательные виды разрешенного использования:

Градостроительным регламентом не установлено

2.2. Требования к назначению, параметрам и размещению объекта капитального строительства на указанном земельном участке

Назначение объекта капитального строительства

№	/	Не имеется
(согласно чертежу градостроительного плана)		*(назначение объекта капитального строительства)*

2.2.1 Предельные (минимальные и (или) максимальные) размеры земельного участка и предельные параметры разрешенного строительства, реконструкции объекта капитального строительства, включая площадь

Кадастровый номер земельного участка	Длина, (м)	Ширина, (м)	Зоны с особыми условиями и использования территории (кв.м)	Зоны действия публичных сервитутов (кв.м)	Площадь земельного участка, (кв.м)	Номер объекта капитального строительства согласно чертежу ГПЗУ	Размер, (м)		Площадь застройки земельного участка (кв.м)
							макс.	мин.	
–	–	–	–	–	–	–	–	–	–

2.2.2. Предельное количество этажей __–__ или предельная высота зданий, строений, сооружений ____–_____ м.

2.2.3. Максимальный процент застройки в границах земельного участка ___–___%.

*2.2.4. Иные показатели (максимальная плотность, максимальный коэффициент застройки):*_____

2.3. Требования к назначению, параметрам и размещению объекта капитального строительства на указанном земельном участке

Назначение объекта капитального строительства

1	Кустовая площадка №104 БИС
(№ согласно чертежу	*(назначение объекта капитального строительства)*

градостроительного плана)

Предельные (минимальные и (или) максимальные) размеры земельных участков

Номер участка согласно чертежу градостроительного плана	Длина, (м)	Ширина, (м)	Площадь/ место допустимого размещения, (га)	Зоны с особыми условиями использования территорий (кв.м)	Зоны действия публичных сервитутов (кв.м)
ЗУ1 (ранее отведенный земельный участок)	Сложная конфигурация	Сложная конфигурация	9,1407/9,1407	-	-
Итого			*9,1407/9,1407*		

3. Информация о расположенных в границах земельного участка объектах капитального строительства и объектах культурного наследия

3.1. Объекты капитального строительства

-	-	-	-	-
(№ согласно чертежу градостроительного плана)	*(назначение объекта капитального строительства)*	*(инвентаризационный или кадастровый номер)*	*(технический паспорт объекта подготовлен)*	*(дата)*

3.2. Объекты, включенные в единый государственный реестр объектов культурного наследия (памятников истории и культуры) народов Российской Федерации

№ Не имеется / не имеется

(согласно чертежу градостроительного плана) (назначение объекта капитального строительства)

Заключение №3068 от 12.08.2016г Службы государственной охраны объектов культурного наследия ХМАО – Югры

(наименование органа государственно власти, принявшего решении о включении выявленного объекта культурного наследия в реестр, реквизиты этого решения)

регистрационный номер в реестре __–__ от _____–_____

(дата)

4. Информация о разделении земельного участка

-

(наименование и реквизиты документа, определяющего возможность или невозможность разделения)

5. Информация о технических условиях подключения (технологического присоединения) объектов капитального строительства к сетям инженерно-технического обеспечения

1. Технические условия по автоматизации систем управления технологических процессов (АСУ ТП) «Обустройство куста скважин №134, 104БИС. Расширение на Западно-Малобалыкском месторождении нефти»

2. Технические условия к заданию на проектирование электроснабжения объекта «Обустройство куста скважин 104 и 134 Западно-Малобалыкского месторождения»

(наименование организации, выдавшей технические условия, реквизиты документа, содержащего в соответствии с частью 7 статьи 48 Градостроительного кодекса Российской Федерации информацию о технических условиях подключения (технологического присоединения) объектов капитального строительства к сетям инженерно-технического обеспечения)

6. Информация о наличии границ зоны планируемого размещения объектов капитального строительства для государственных или муниципальных нужд (при наличии)

7. Иная информация (при наличии)

ГРАДОСТРОИТЕЛЬНЫЙ ПЛАН ЗЕМЕЛЬНОГО УЧАСТКА

№	R	U	8	6	5	0	3	0	0	0	-				

Градостроительный план земельного участка подготовлен на основании
Приказа Департамента строительства Ханты-Мансийского автономного округа – Югры от 21.10.2016 года №612-П «О подготовке документации по планировке территории, на которой предусматривается размещение объектов регионального значения»

(реквизиты решения уполномоченного федерального органа исполнительной власти, или органа исполнительной власти или органа исполнительной власти субъекта Российской Федерации, или органа местного самоуправления о подготовке документации по планировке территории, либо реквизиты обращения и наименование заявителя – физического лица, либо реквизиты обращения и наименование заявителя – юридического лица о выдаче градостроительного плана земельного участка)

Местонахождение земельного участка
Ханты-Мансийский автономный округ – Югра
(субъект Российской Федерации)
Нефтеюганский район
(муниципальный район или городской округ)
Межселенная территория
(поселение)

Кадастровый номер земельного участка	Кадастровый номер отсутствует
Описание местоположения границ земельного участка	Территориальный отдел – Нефтеюганское лесничество, Куть-Яхское участковое лесничество
Площадь земельного участка	**15,3041 га, из них:** **испрашиваемый земельный участок – 0,6439 га** **на ранее отводимой территории – 14,6602 га**
Описание местоположения проектируемого объекта на земельном участке (объекта капитального строительства)	В границах земельного участка, в местах допустимого размещения объектов

План подготовил Веселый П.П. главный инженер АО «НПИИЭК»
(Ф.И.О., должность уполномоченного лица, наименование органа или организации)

м.п. АО «НПИИЭК» / / Веселый П.П
(дата) (подпись) (расшифровка подписи)


Представлен Правительство Ханты-мансийского автономного округа - Югры
(наименование уполномоченного федерального органа исполнительной власти, или органа нительной власти субъекта Российской Федерации, или органа местного самоуправления)


дата

Утвержден
(реквизиты акта Правительства Российской Федерации, или высшего исполнительного органа государственной власти субъекта Российской Федерации, или главы местной администрации об утверждении)

1 Чертеж градостроительного плана земельного участка

Обзорная схема расположения образуемого земельного участка
Масштаб 1 : 250 000

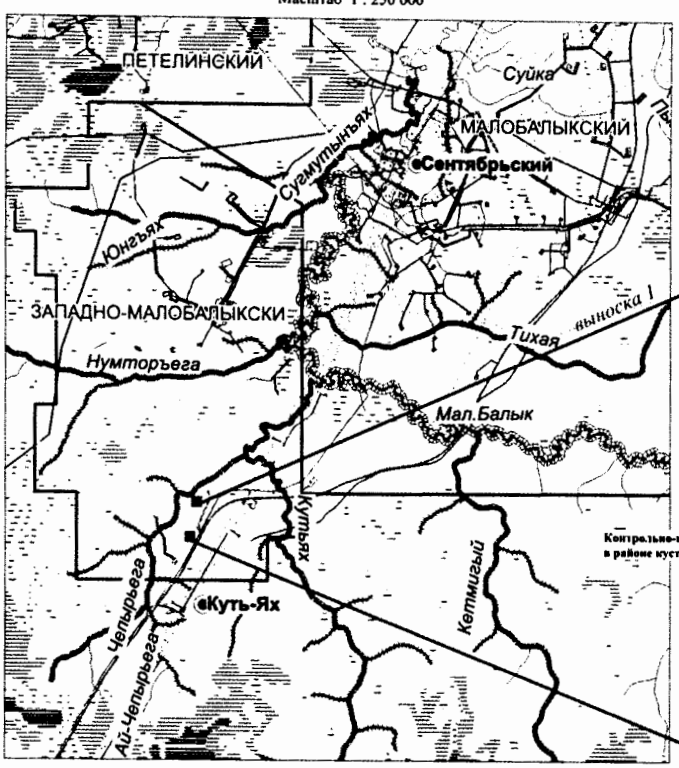

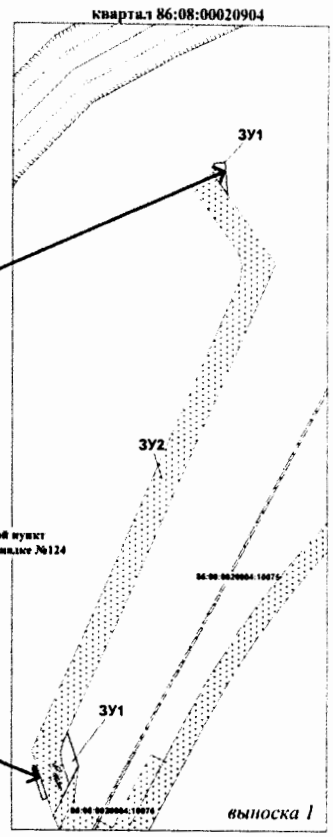

Контрольно-пропускной пункт
в районе кустовой площадке №124

УСЛОВНЫЕ ОБОЗНАЧЕНИЯ

ЗУ1 — испрашиваемый земельный участок

земельные участки,согласно сведениям государственного кадастра недвижимости

земельные участки предоставленные в аренду ООО "ЮрскНефть"

зона допустимого размещения зданий, строений, сооружений

малоперспективная зона (по степени вероятности нахождения объектов культурного наследия)

перспективная зона (по степени вероятности нахождения объектов культурного наследия)

1 — номер объекта по градостроительному плану

• 1 — номер точки поворота границы земельного участка


Зоны ограниченного природопользования

водоохранная зона

прибрежная защитная полоса

санитарно-защитная зона проектируемого площадного объекта

						721	
						"Обустройство кустовых площадок №104 БИС, №134. Автомобильная дорога с выездом на федеральную трассу в районе кустовой площадки №124 Западно - Малобалыкского месторождения"	
Изм.	Кол.уч	Лист	N док	Подпись	Дата		
						Градостроительный план земельного участка	Стадия: — Лист: — Листов: —
Выполнил		Сычева			26.10.2016	Контрольно-пропускной пункт, в районе кустовой площадке №124	АО "НПИИЭК"
ГИП		Данковцев			26.10.2016		

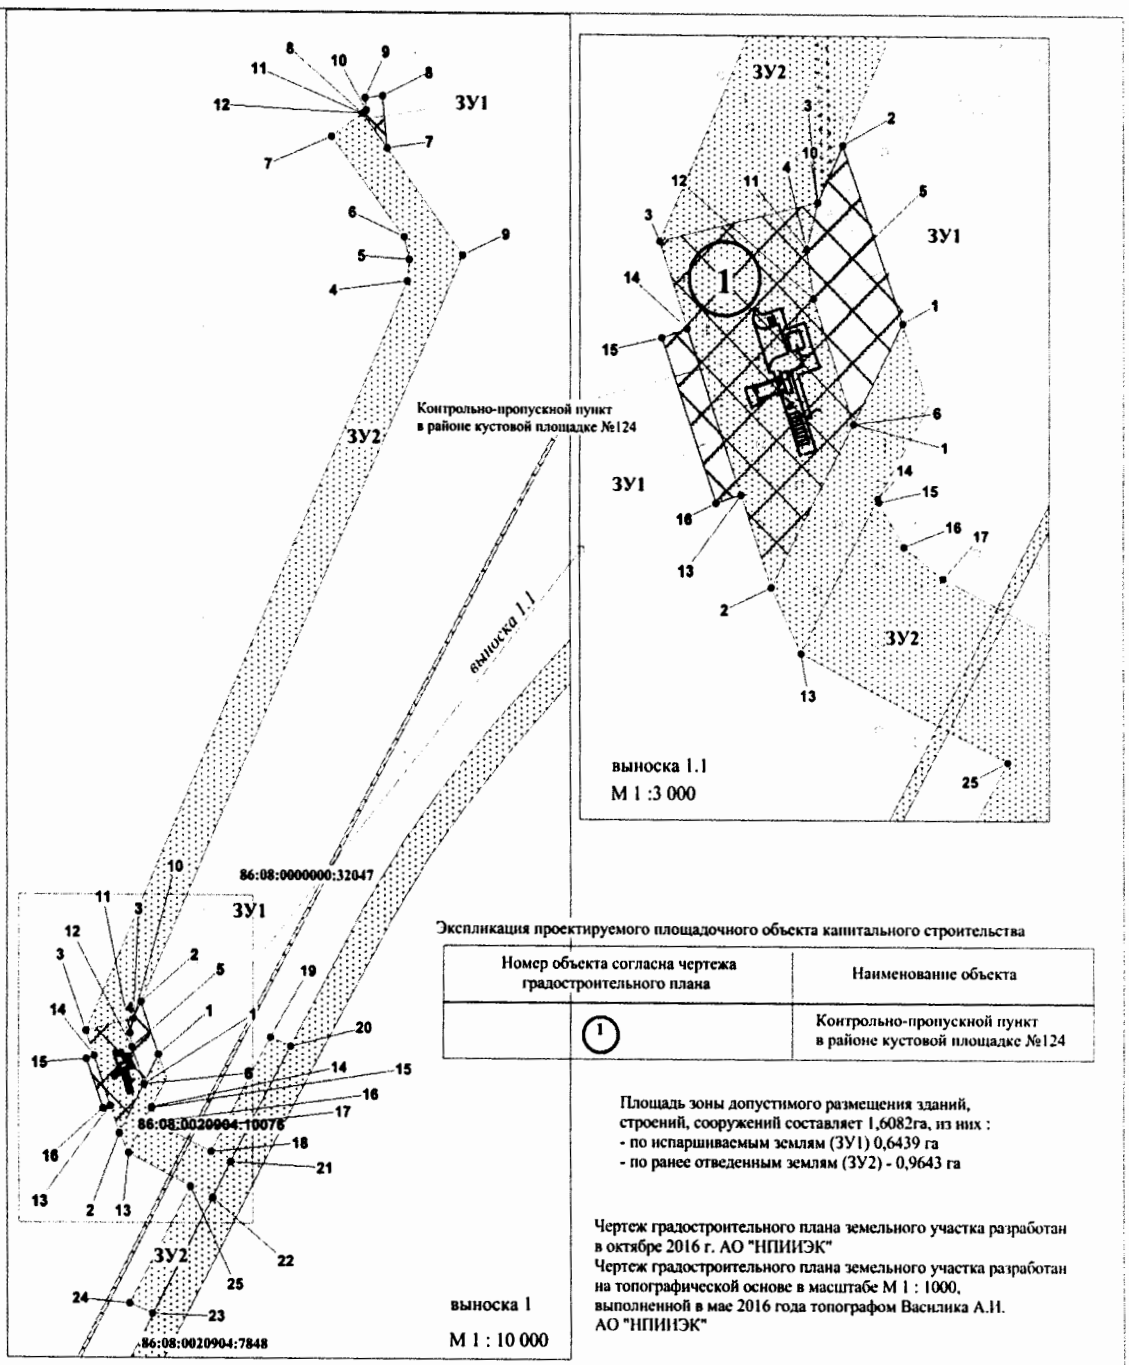

Экспликация проектируемого площадочного объекта капитального строительства

Номер объекта согласна чертежа градостроительного плана	Наименование объекта
1	Контрольно-пропускной пункт в районе кустовой площадке №124

Площадь зоны допустимого размещения зданий, строений, сооружений составляет 1,6082га, из них :
- по испаршиваемым землям (ЗУ1) 0,6439 га
- по ранее отведенным землям (ЗУ2) - 0,9643 га

Чертеж градостроительного плана земельного участка разработан в октябре 2016 г. АО "НПИИЭК"
Чертеж градостроительного плана земельного участка разработан на топографической основе в масштабе М 1 : 1000, выполненной в мае 2016 года топографом Василика А.И. АО "НПИИЭК"

Изм.	Кол.уч	Лист	N док	Подпись	Дата	721		
						"Обустройство кустовых площадок №104 БИС, №134. Автомобильная дорога с выездом на федеральную трассу в районе кустовой площадки №124 Западно - Малобалыкского месторождения"		
						Градостроительный план земельного участка	Стадия	Лист	Листов
Выполнил		Сычева			26.10.2016	Контрольно-пропускной пункт в районе кустовой площадке №124	АО "НПИИЭК"		
ГИП		Данковцев			26.10.2016				

Каталог координат поворотных
точек ЗУ1 (испрашиваемый земельный участок)

Номер	X	Y
1	882 518.4	3 498 892.16
2	882 605.83	3 498 861.96
3	882 577.43	3 498 849.23
4	882 554.15	3 498 843.71
5	882 530.45	3 498 847
6	882 469.42	3 498 867.41
7	884 000.37	3 499 277.37
8	884 085.46	3 499 270.18
9	884 082.3	3 499 240.17
10	884 061.65	3 499 241.94
11	884 057.13	3 499 236.12
12	884 057.13	3 499 236.12
13	882 433.77	3 498 810.75
14	882 515.5	3 498 783.43
15	882 511.14	3 498 770.34
16	882 429.87	3 498 798.12

Каталог координат поворотных
точек ЗУ2 (ранее отведенный земельный участок)

Номер	X	Y
1	882 469.42	3 498 867.41
2	882 388.38	3 498 825.96
3	882 557.68	3 498 769.36
4	883 782.45	3 499 311.34
5	883 816.69	3 499 314.91
6	883 852.99	3 499 306.28
7	884 018.85	3 499 183.6
8	884 057.13	3 499 236.12
9	883 824.42	3 499 405.28
10	882 577.43	3 498 849.23
11	882 554.15	3 498 843.71
12	882 530.45	3 498 847
13	882 356.35	3 498 841
14	882 432.29	3 498 879.82
15	882 430.49	3 498 880.42
16	882 408.52	3 498 892.95
17	882 393	3 498 912.89
18	882 359.18	3 498 980.24
19	882 547.69	3 499 080.28
20	882 532.75	3 499 114.15
21	882 342.64	3 499 013.18
22	882 285.11	3 498 982.89
23	882 097.42	3 498 880.59
24	882 114.18	3 498 842.76
25	882 303.33	3 498 945.71

						721		
						"Обустройство кустовых площадок №104 БИС, №134. Автомобильная дорога с выездом на федеральную трассу в районе кустовой площадки №124 Западно - Малобалыкского месторождения"		
Изм.	Кол.уч	Лист	N док	Подпись	Дата			
						Градостроительный план земельного участка	Стадия	Лист	Листов
Выполнил		Сычева			26.10.2016	Контрольно-пропускной пункт;4 в районе кустовой площадке №124	АО "НПИИЭК"		
ГИП		Данковцев			26.10.2016				

2. Информация о градостроительном регламенте либо требованиях к к назначению, параметрам и размещению объекта капитального строительства

Разрешенное использование земельного участка:

Градостроительный регламент не установлен

(наименование представительного органа местного самоуправления, реквизиты акта об утверждении правил землепользования и застройки, информация обо всех предусмотренных градостроительным регламентом видах разрешенного использования земельного участка (за исключением случаев предоставления земельного участка для государственных и муниципальных нужд)

2.1. Информация о видах разрешенного использовании земельного участка

основные виды разрешенного использования земельного участка:

Градостроительным регламентом не установлено

условно разрешенные вида использования:

Градостроительным регламентом не установлено

вспомогательные виды разрешенного использования:

Градостроительным регламентом не установлено

2.2. Требования к назначению, параметрам и размещению объекта капитального строительства на указанном земельном участке

Назначение объекта капитального строительства

№	/	Не имеется
(согласно чертежу градостроительного плана)		*(назначение объекта капитального строительства)*

2.2.1 Предельные (минимальные и (или) максимальные) размеры земельного участка и предельные параметры разрешенного строительства, реконструкции объекта капитального строительства, включая площадь

Кадастровый номер земельного участка	Длина, (м)	Ширина, (м)	Зоны с особыми условиями и использования территории (кв.м)	Зоны действия публичных сервитутов (кв.м)	Площадь земельного участка, (кв.м)	Номер объекта капитального строительства согласно чертежу ГПЗУ	Размер, (м)		Площадь застройки земельного участка (кв.м)
							макс.	мин.	
–	–	–	–	–	–	–	–	–	–

2.2.2. Предельное количество этажей __–__ или предельная высота зданий, строений, сооружений ____–_____ м.

2.2.3. Максимальный процент застройки в границах земельного участка ___–___%.

*2.2.4. Иные показатели (максимальная плотность, максимальный коэффициент застройки):*_____

2.3. Требования к назначению, параметрам и размещению объекта капитального строительства на указанном земельном участке

Назначение объекта капитального строительства

1	Контрольно-пропускной пункт в районе кустовой площадки №124
(№ согласно чертежу	*(назначение объекта капитального строительства) градостроительного плана)*

Предельные (минимальные и (или) максимальные) размеры земельных участков

Номер участка согласно чертежу градостроительного плана	Длина, (м)	Ширина, (м)	Площадь/ место допустимого размещения, (га)	Зоны с особыми условиями использования территорий (кв.м)	Зоны действия публичных сервитутов (кв.м)
ЗУ1 (испрашиваемый земельный участок)	Сложная конфигурация	Сложная конфигурация	0,6439/0,6439	-	-
ЗУ2 (ранее отведенный земельный участок)	Сложная конфигурация	Сложная конфигурация	14,6602/0,9643	-	-
Итого			*15,3041/1,6082*		

3. Информация о расположенных в границах земельного участка объектах капитального строительства и объектах культурного наследия

3.1. Объекты капитального строительства

-	-	-	-	-
(№ согласно чертежу градостроительного плана)	*(назначение объекта капитального строительства)*	*(инвентаризационный или кадастровый номер)*	*(технический паспорт объекта подготовлен)*	*(дата)*

3.2. Объекты, включенные в единый государственный реестр объектов культурного наследия (памятников истории и культуры) народов Российской Федерации

№ Не имеется / не имеется

(согласно чертежу градостроительного плана) (назначение объекта капитального строительства)

Заключение №3068 от 12.08.2016г Службы государственной охраны объектов культурного наследия ХМАО – Югры

(наименование органа государственно власти, принявшего решении о включении выявленного объекта культурного наследия в реестр, реквизиты этого решения)

регистрационный номер в реестре __–__ от _____–_____

(дата)

4. Информация о разделении земельного участка

-

(наименование и реквизиты документа, определяющего возможность или невозможность разделения)

5. Информация о технических условиях подключения (технологического присоединения) объектов капитального строительства к сетям инженерно-технического обеспечения

1. Технические условия по автоматизации систем управления технологических процессов (АСУ ТП) «Обустройство куста скважин №134, 104БИС. Расширение на Западно-Малобалыкском месторождении нефти»

2. Технические условия к заданию на проектирование электроснабжения объекта «Обустройство куста скважин 104 и 134 Западно-Малобалыкского месторождения»

(наименование организации, выдавшей технические условия, реквизиты документа, содержащего в соответствии с частью 7 статьи 48 Градостроительного кодекса Российской Федерации информацию о технических условиях подключения (технологического присоединения) объектов капитального строительства к сетям инженерно-технического обеспечения)

6. Информация о наличии границ зоны планируемого размещения объектов капитального строительства для государственных или муниципальных нужд (при наличии)

7. Иная информация (при наличии)

УТВЕРЖДАЮ:
Первый заместитель
Генерального директора –
Главный инженер
_____А.М. Мухамедзянов
«____»_____2015 г.

ТЕХНИЧЕСКИЕ УСЛОВИЯ
по Автоматизации систем управления технологических процессов (АСУ ТП) «Обустройство куста скважин №134, 104БИС. Расширение на Западно-Малобалыкском месторождении нефти»

1. Для замера дебита нефти на кустах скважин предусмотреть автоматизированную групповую замерную установку АГЗУ типа «ОЗНА-Массомер-Е-40».
2. Блок гребенки предусмотреть на базе преобразователей расхода вихревой Эмис-Вихрь 200-ППД-100/50-И-ГП, БГ-21 (Рабочее давление – 21МПа).

Система АСУ ТП

1. Разработать проект системы АСУ ТП в соответствии с Национальным стандартом Российской федерации измерения кличества извлекаемых из недр нефти и нефтяного газа ГОСТ Р.8.615-2005 г.;
2. Метод измерения – прямой динамический;
3. Замерная установка стационарная АГЗУ «ОЗНА-Масоомер-400-Е» с блоком автоматики БА на базе контроллера SCADAPack 32
4. Блок автоматики БА размерами 3000х2100х2258;
5. Предусмотреть монтаж БА на общей площадке для обслуживания КТПН и СУ ЭЦН;
6. В комплекте БА, при проектировании, предусмотреть установку контроллера телемеханики АСУ на базе контроллера Z181-4 предприятия изготовителя ЗАО «НПА Интротест»;
7. Предусмотреть охранно-пожарную сигнализацию в замерных установок и кустовой площадки в целом согласно РД 25.952-90 с выводом всех сигналов в БА;
8. Предусмотреть связь контроллера АГЗУ SCADAPack-32 с центральной системой сбора информации и управления через контроллер телемеханики с выводом в диспетчерский пункт ЦДНГ и ЦИТС ООО «КанБайкал»;
9. В КТП предусмотреть установку счетчика электроэнергии типа СЭТ-4ПМ с выходным сигналом «стык 485» на контроллер телемеханики;
10. Исполнение приборов, устройств - взрывозащищенное;
11. Систему загазованности на кустовой площадке переносными приборами СГГ-20 Микро;
12. Предусмотреть телеконтроль состояния работы нефтяных и водозаборных скважин по дискретным и цифровым каналам со станции управления ЭЦН;
13. В дренажной емкости предусмотреть установку уровнемера типа ПМП-062.

Технические требования к организации связи

1. Проектному институту получить разрешение на использование радиочастотного спектра в Федеральной службе по надзору в сфере связи, информационных технологий и массовых коммуникаций (Роскомнадзор).
2. Предусмотреть установку оборудования связи в Блоке автоматики;

3. Систему связи при проектировании предусмотреть использование абонентских комплектов на базе существующей системы по радиоканалу радиостанциями типа Motorola GM350 или KENWOOD TK-7100;
4. Марка и тип антенны, высота мачты на объектах определить проектом исходя из условий рельефа местности и высотой лесного массива.

Технические условия на монтаж и эксплуатацию оборудования.

Поставляемое оборудование должно иметь сертификат и разрешение на применение конкретных видов (типов) технических устройств на опасных производственных объектах, выданных
Ростехнадзором России.

Технические условия на средства измерения.

Все средства измерения должны иметь Сертификат утверждённого типа СИ Госстандарта РФ, методики поверки.

Нач. отдела КИПиА, АСУ ТП  С.А. Черников

Утверждаю:
Первый заместитель
генерального директора-
главный инженер
ООО «КайБайкал»
_____ А.М.Мухамедзянов
«____»_____ 2016 г.

Технические условия
к заданию на проектирование электроснабжения объекта «Обустройство куста скважин 104 и 134 Западно-малобалыкского месторождения».


1. Основной источник питания ПС-110/35/6 кВ «Лазеевская», транзитом через ПС-35/6кВ №1.
2. Куст №104а запитать от ВЛ-6кВ на куст№104 отпайкой от опоры№5 существующей ВЛ-6кВ фид.1-14, вторую ВЛ-6кВ на куст№104а определить проектом от РУ-6кВ ПС-35/6кВ №1.
3. Куст №134 запитать от ВЛ-6кВ на куст№117 отпайкой от опоры№38 существующей ВЛ-6кВ фид.1-14, вторую ВЛ-6кВ на куст№134 совместить с ВЛ-6кВ на куст№104а от РУ-6кВ ПС-35/6кВ №1.
4. Мощность энергопотребления кустов скважин №104,134 провести расчеты и определить проектом.
5. Проектом выполнить выбор и трассу прохождения опор проектируемой ВЛ-6 кВ. С Заказчиком согласовать схему трассы проектируемой ВЛ-6 кВ.
6. Проектом предусмотреть установку разъединителей, ограничителей перенапряжений на первой и концевой опорах проектируемой ВЛ-6 кВ, тип оборудования определить проектом. Выбор согласовать с Заказчиком.
7. Выполнить расчет сечения проводов с учетом изменений нагрузок на ВЛ-6 кВ.
8. Выполнить расчет трансформаторной подстанции, мощность, тип подстанции определить проектом и согласовать с Заказчиком.
9. Для компенсации реактивной энергии и повышения качества электрической энергии от применения частотных преобразователей, проектом предусмотреть применение фильтров сетевых гармоник ФСГ 3. Мощность фильтров определить проектом и согласовать с Заказчиком.
10. На кустовой площадке предусмотреть единую площадку для КТПН, ТМПН и СУ ЭЦН. Высоту настила площадки обслуживания принять 1,5 м.
11. Кабельную эстакаду расположить вдоль обвалования кустовой площадки. Разводку кабельных линий предусмотреть на эстакаде с разделением на силовые и контрольно-измерительные.
12. Прокладку силового кабеля на участках от устьев скважин до кабельной эстакаде предусмотреть на передвижных эстакадах на полозьях, высотой 2,5 м.
13. Выполнить расчет силовых кабельных линий от РУ-0,4 кВ КТПН 6/0,4 кВ до станций управления с применением согласно подключаемой нагрузке. Кабель применить с негорючей изоляцией. Марку кабеля согласовать с Заказчиком.
14. Проектом предусмотреть шкаф подключения бригадного хозяйства КРС(ПРС) из расчета 1 шкаф на 30м. Шкаф предусмотреть заводского исполнения, со штепсельным разъемом(4 разъема), автоматическим выключателем и

блокировкой, препятствующей отключению или включению разъема при включенном автоматическом выключателе.

15. Выполнить расчет наружного освещения кустовой площадки с применением светодиодных светильников. Выбор оборудования согласовать с Заказчиком.
16. Проектом предусмотреть автоматическое и ручное управление наружным освещением.
17. Проектом предусмотреть установку блока автоматики рядом с площадкой КТПН.
18. Выполнить расчет кабельных линий для электроснабжения БА и АГЗУ. Кабель применить с негорючей изоляцией. Выбор марки кабеля согласовать с Заказчиком.
19. Выполнить расчет процента потерь электрической энергии в проектируемой ВЛ-6 кВ.
20. Проектом предусмотреть электрическое отопление объектов на кустовой площадке, с применением современных электронагревательных приборов и систем во взрывозащищенном исполнении.
21. Проектом предусмотреть технический учет электрической энергии с применением электрических счетчиков СЭТ-4ТМ.3М.
22. Проектом предусмотреть раздел молниезащита и заземление. Выполнить расчет заземления электрооборудования, согласно ПУЭ.
23. Срок действия технических условий 2(два) года.

Глазный энергетик Б.Н.Домнин

Исп. Глазный энергетик
Б.Н.Домнин
Тел.: 8(3463)20-12-40, доб. 1112

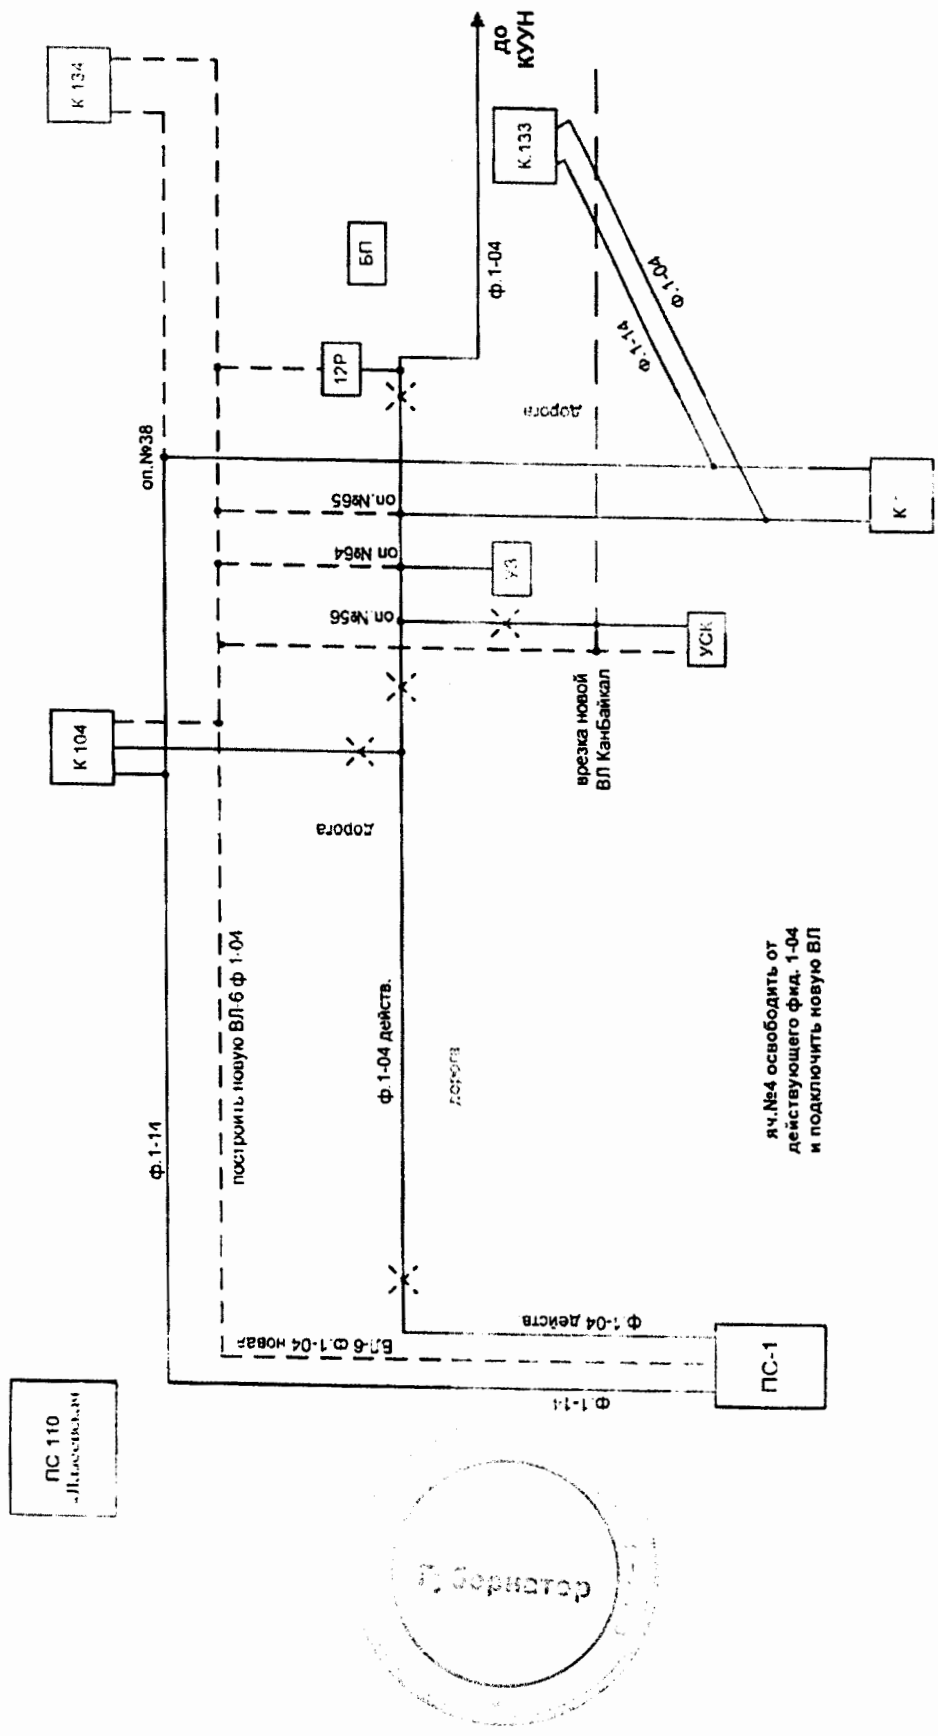
К 134
К 104
оп.№38
12Р
БП
ф.1-04
до КУУН
К.133
ф.1-14
ф.1-04
Дорога
оп.№65
оп.№64
оп.№56
УЗ
УСК
К
врезка новой ВЛ Канбайкал
Дорога
ф.1-14
построить новую ВЛ-6 ф 1-04
ф.1-04 действ.
Дорога
яч.№4 освободить от действующего фид. 1-04 и подключить новую ВЛ
ПС-1
ПС 110

Приложение 61
к постановлению Правительства
Ханты-Мансийского
автономного округа – Югры
от 8 декабря 2016 года № 482-п

Положение о размещении линейного объекта регионального значения Ханты-Мансийского автономного округа – Югры «Обустройство кустовых площадок № 104 БИС, № 134. Автомобильная дорога с выездом на федеральную трассу в районе кустовой площадки №124 Западно-Малобалыкского месторождения»

I. Размещение объекта

В административном отношении линейный объект регионального значения Ханты-Мансийского автономного округа – Югры «Обустройство кустовых площадок № 104 БИС, № 134. Автомобильная дорога с выездом на федеральную трассу в районе кустовой площадки №124 Западно-Малобалыкского месторождения» (далее – проектируемый объект) расположен на межселенной территории в границах Западно-Малобалыкского месторождения нефти Нефтеюганского района Ханты-Мансийского автономного округа – Югры.

В географическом отношении территория проектируемого объекта находится в 8-10 километров от населенного пункта Сентябрьский.

II. Функциональное зонирование территории

Проектируемый объект располагается на землях лесного фонда, находящихся в ведении территориального отдела – Нефтеюганского лесничества (Юнг-Яхское и Куть-Яхское участковые лесничества).

III. Решения по планировочной организации земельных участков для размещения проектируемого объекта

Расчет полосы отвода земельных участков для выполнения работ по строительству проектируемого объекта произведен с учетом действующих норм отвода земель.

Таблица 1

Площади земельных участков, необходимые для
строительства и эксплуатации проектируемого объекта

Наименование объекта	Площадь вновь испрашиваемых земельных участков, га	Площадь по земельным участкам, стоящих на кадастровом учете и ранее предоставленных в аренду, га	Зона допустимого размещения, га
«Обустройство кустовых площадок № 104 БИС, № 134. Автомобильная дорога с выездом на федеральную трассу в районе кустовой площадки № 124 Западно-Малобалыкского месторождения»	18,4039	64,3851	82,7890

Таблица 2

Площади испрашиваемых земельных участков
под проектируемый объект

№ земельного участка	Испрашиваемая площадь земельного участка, га	Вид аренды	Категория земель
ЗУ1	17,7600	ДА	Земли лесного фонда Территориальный отдел – Нефтеюганское лесничество, Юнг-Яхское участковое лесничество
ЗУ2	0,6439	ДА	Земли лесного фонда Территориальный отдел – Нефтеюганское лесничество, Куть-Яхское участковое лесничество
Итого	18,4039		

Координаты границ и земельных участков, необходимых для размещения проектируемого объекта, в графических материалах определены в местной системе координат Ханты-Мансийского автономного округа – Югры МСК-86.

IV Решения по планировочной организации земельных участков для размещения проектируемого объекта

Проектируемый объект расположен в непосредственной близости к существующему коридору коммуникаций. Работы по строительству будут носить локальный характер и затрагивать территории, которая уже подвергалась мощному длительному техногенному воздействию.

Проектируемый объект пересекает водоохранную зону и прибрежную защитную полосу водного объекта реки Сугмутын-Ях.

Для уменьшения воздействия на водоток предусмотрены следующие мероприятия:

выполнение строительно-монтажных работ с применением гусеничной техники должны осуществляться в зимний период для уменьшения воздействия строительной техники на растительный береговой покров; в остальные сезоны года строительно-монтажные работы, движение транспорта и строительной техники должны осуществляться только по существующим автомобильным дорогам, зимникам и временным вдольтрассовым проездам;

все отходы защитных материалов, остатки горюче-смазочных материалов тщательно должны собираться в передвижное оборудование (мусоросборники, емкости для сбора отработанных горюче-смазочных материалов) и вывозится в места, согласованные с соответствующими муниципальными органами и органами государственной власти Российской Федерации;

после завершения строительства выполняются рекультивационные работы.

Организованный сброс стоков или загрязняющих веществ на поверхность земли и в водотоки не производится. Попадание загрязняющих веществ в водные объекты в результате размыва и выноса ливневыми и талыми водами возможно лишь при неправильном хранении строительных материалов и аварийных утечек дизтоплива работающих механизмов в период строительства.

На всех этапах работ осуществляется входной, операционный и приемочный контроль качества строительства, а также проводится современный профилактический осмотр, ремонт и диагностика оборудования, трубопроводов и арматуры.

Ущерб окружающей среде может быть нанесен лишь в аварийных случаях, но для предотвращения аварий предусмотрены все возможные мероприятия в соответствии с требованиями законодательства Российской Федерации.

В границах участка работ отсутствуют объекты историко-культурного наследия, особо охраняемые природные территории федерального, регионального и местного значения.

Проектируемый объект не попадает в границы территории традиционного природопользования коренных малочисленных народов севера регионального значения.

