ПРАВИТЕЛЬСТВО
ХАНТЫ-МАНСИЙСКОГО АВТОНОМНОГО ОКРУГА – ЮГРЫ

ПОСТАНОВЛЕНИЕ

от 16 декабря 2016 года № 493-п

Ханты-Мансийск

Об утверждении документации по планировке территории для размещения линейных объектов регионального значения Ханты-Мансийского автономного округа – Югры и о внесении изменений в некоторые постановления Правительства Ханты-Мансийского автономного округа – Югры

В соответствии с Градостроительным кодексом Российской Федерации, Законом Ханты-Мансийского автономного округа – Югры от 18 апреля 2007 года № 39-оз «О градостроительной деятельности на территории Ханты-Мансийского автономного округа – Югры» Правительство Ханты-Мансийского автономного округа – Югры **п о с т а н о в л я е т:**

1. Утвердить основные части проектов планировки территорий и проекты межевания территорий для размещения линейных объектов регионального значения Ханты-Мансийского автономного округа – Югры:

«Реконструкция нефтесборных трубопроводов и высоконапорных водоводов Восточно-Придорожного месторождения» (приложения 1 - 3);

«Обустройство скважин куста 315 Урьевского месторождения» (приложения 4 - 7);

«Обустройство кустов скважин №№ 24, 27, 48 Среднеугутского месторождения» (приложения 8 - 11);

«Реконструкция автомобильных дорог Юганского региона» (инв. № 2021006, 2020921, 2020760, 2021009, 2020952, 2020301, 2020836, 2020839, 2020838, 2020837, 2020835, 2021138, 2021015, 2020788, 2020814, 2020939, 2020958) (приложения 12 - 14);

«Обустройство Верхнеказымского нефтяного месторождения. Четвертая очередь» (приложения 15 - 16);

«Обустройство Ново-Покурского месторождения нефти. Куст скважин № 32» (приложения 17 - 20);

«Подстанция 110/35/6 кВ «Арго» с питающей ВЛ 110 кВ Среднебалыкского месторождения» (приложения 21 - 24);

«Подстанция 110/35/6 кВ «УПСВ-1» с питающей ВЛ 110 кВ Мамонтовского месторождения» (приложения 25 - 28);

«Нефтегазосборные трубопроводы Усть-Балыкского месторождения строительства 2018-2019 г.г.» (приложения 29 - 31);

«Реконструкция автомобильной дороги г. Югорск – пгт. Таёжный. Переустройство коммуникаций» (приложения 32 - 34);

«Обустройство Ватинского месторождения нефти. Куст скважин № 198. Дополнительные скважины» (приложения 35 - 38);

«Обустройство Кечимовского нефтяного месторождения (11-я очередь)» (приложения 39 - 42);

«Обустройство Кечимовского нефтяного месторождения (10-я очередь)» (приложения 43 - 46);

«Обустройство Ново-Покурского месторождения нефти. Куст скважин № 33» (приложения 47 - 50);

«Обустройство Ново-Покурского месторождения нефти. Нефтегазопровод т.вр. К1-УДР ЦППН-1» (приложения 51 - 53);

«Красноленинское НГКМ. Каменный (западная часть) ЛУ. Куст скважин № 312» (приложения 54 - 57);

«Реконструкция участка автомобильной дороги ДНС-7 Тевлинско-Русскинского месторождения – ДНС-1 Северо-Кочевского месторождения с подъездом до ЦДНГ-8 Тевлинско-Русскинского месторождения» (приложения 58 - 60);

«Реконструкция трубопроводов Тальникового месторождения» (приложения 61 - 63);

«Обустройство Ватинского месторождения нефти. Куст скважин № 260» (приложения 64 - 67);

«Реконструкция, строительство трубопроводов Южно-Ягунского месторождения» (приложения 68 - 70);

«Реконструкция шламонакопителя бурового шлама на Северо-Покурском месторождении нефти» (приложения 71 - 74);

«Строительство нефтегазосборного коллектора КУ34-ЦППН (ДНС-2) Когалымского месторождения нефти» (приложение 75-76);

«Трубопроводы Майского региона строительства 2017-2018 г.г. первая очередь» (приложения 77 - 80);

«Трубопроводы Майского региона строительства 2017-2018 г.г. вторая очередь» (приложения 81 - 84);

«Обустройство Бахиловского месторождения. Куст № 61 расширение» (приложения 85 - 88);

«Автоматизированная газовая котельная в поселке Бахиловский» (приложения 89 - 92);

«Реконструкция водного перехода газопровода через реку Охогр-Игол» (приложения 93 - 95);

«Строительство поисковой скважины № 110П Северо-Покамасовского лицензионного участка» (приложения 96 - 99);

«Красноленинское НГКМ. Каменный (западная часть) ЛУ. Куст скважин № 32.2. Реконструкция» (приложения 100 - 103);

«Кусты скважин №№ 733, 73А, 76А. Обустройство объектов эксплуатации Южной части Приобского месторождения» (приложения 104 - 105);

«Кусты скважин №№ 77а, 79а. Обустройство объектов эксплуатации Южной части Приобского месторождения» (приложения 106 - 109);

«Куст скважин № 90 А. Обустройство объектов эксплуатации Южной части Приобского месторождения» (приложение 110 - 113);

«Обустройство дополнительных скважин Вынгапуровского месторождения. Расширение куста скважин № 429» (приложения 114 - 117);

«Обустройство куста скважин № 75 Омбинского месторождения» (приложения 118 - 121);

«Расширение Островной базы ООО «РН-Сервис-Склад» (приложения 122-125).

2. Внести в постановление Правительства Ханты-Мансийского автономного округа – Югры от 11 ноября 2016 года № 444-п «Об утверждении документации по планировке территории для размещения линейных объектов регионального значения Ханты-Мансийского автономного округа – Югры и о внесении изменений в некоторые постановления Правительства Ханты-Мансийского автономного округа – Югры» следующие изменения:

2.1. Абзацы двадцать восьмой, двадцать девятый пункта 1 признать утратившими силу.

2.2. Приложения 87 - 92 признать утратившими силу.

3.Внести в приложение 66 к постановлению Правительства Ханты-Мансийского автономного округа – Югры от 18 ноября 2016 года № 457-п «Об утверждении документации по планировке территории для размещения линейных объектов регионального значения Ханты-Мансийского автономного округа – Югры и о внесении изменений в некоторые постановления Правительства Ханты-Мансийского автономного округа – Югры» изменение, изложив таблицу 2 в следующей редакции:

«Таблица 2

Площади испрашиваемых земельных участков
под проектируемый объект

№ земельного участка	Испрашиваемая площадь земельного участка, га	Категория земель
86:04:0000001:ЗУ1	1.340	земли запаса
86:04:0000001:ЗУ2	1.332	земли запаса
86:04:0000001:ЗУ3	4.478	земли запаса
86:04:0000001:ЗУ4	0.769	земли запаса
86:04:0000001:30054:ЗУ5	0.024	земли промышленности
86:04:0000001:30074:ЗУ6	0.112	земли промышленности
86:04:0000001:30075:ЗУ7	0.073	земли промышленности
86:04:0000001:31148:ЗУ8	0.220	земли промышленности
86:04:0000001:ЗУ9	0.666	земли лесного фонда
86:04:0000001:ЗУ10	0.564	земли лесного фонда
86:04:0000001:ЗУ11	0.070	земли лесного фонда
86:04:0000001:ЗУ12	3.408	земли лесного фонда
86:04:0000001:ЗУ13	1.805	земли лесного фонда
86:04:0000001:ЗУ14	9.991	земли лесного фонда
86:04:0000001:ЗУ15	2.181	земли лесного фонда
86:04:0000001:36152:ЗУ16	0.237	земли промышленности

».

4. Внести в постановление Правительства Ханты-Мансийского автономного округа – Югры от 25 марта 2016 года № 77-п «Об утверждении

документации по планировке территории для размещения линейных объектов регионального значения Ханты-Мансийского автономного округа – Югры» следующие изменения:

4.1. Абзац двадцать второй признать утратившим силу.

4.2. Приложения 68 - 71 признать утратившими силу.

5. Внести в приложение 53 к постановлению Правительства Ханты-Мансийского автономного округа – Югры от 21 октября 2016 года № 405-п «Об утверждении документации по планировке территории для размещения линейных объектов регионального значения Ханты-Мансийского автономного округа – Югры» изменение, изложив таблицу 2 в следующей редакции:

«Таблица 2

Площади испрашиваемых земельных участков
под проектируемый объект

№ земельного участка	Площадь земельного участка, га	Категория земель
86:08:0020904:ЗУ1	0,1434	земли промышленности
86:08:0020904:ЗУ2	0,3543	земли промышленности
86:08:0020904:ЗУ3	0,0135	земли промышленности
86:08:0020904:ЗУ4	0,1260	земли лесного фонда
86:08:0020904:ЗУ5	0,5401	земли лесного фонда
86:08:0020904:ЗУ6	15,8704	земли лесного фонда
86:08:0020904:ЗУ7	0,0885	земли лесного фонда
86:08:0020904:ЗУ8	0,3603	земли лесного фонда
86:08:0020904:ЗУ9	0,4515	земли лесного фонда
86:08:0020904:ЗУ10	1,0011	земли лесного фонда
86:08:0020904:ЗУ11	0,9756	земли лесного фонда
86:08:0020904:ЗУ12	0,6547	земли лесного фонда
86:08:0020904:ЗУ13	0,3254	земли лесного фонда
86:08:0020904:ЗУ14	0,0459	земли лесного фонда
86:08:0020401:ЗУ15	0,3182	земли населенного пункта
86:08:0020401:ЗУ16	0,2332	земли населенного пункта
86:08:0020401:ЗУ17	0,1250	земли населенного пункта

».

6. Внести в приложения 11, 12, 82, 83 к постановлению Правительства Ханты-Мансийского автономного округа – Югры от 25 ноября 2016 года № 462-п «Об утверждении документации по планировке территории для размещения линейных объектов регионального значения Ханты-Мансийского автономного округа – Югры и о внесении изменений в некоторые постановления Правительства Ханты-Мансийского автономного округа – Югры» изменения, заменив по тексту слова «ООО «РН-Юганскнефтегаз» словами «ПАО «НК «Роснефть».

Первый заместитель
Губернатора Ханты-Мансийского
автономного округа – Югры


Ханты-Мансийский автономный округ — Югра
Правительство

Г.Ф.Бухтин

НВ

Приложение 1
к постановлению Правительства
Ханты-Мансийского
автономного округа – Югры
от 16 декабря 2016 года № 493-п

Основная часть проекта планировки территории для размещения линейного объекта регионального значения Ханты-Мансийского автономного округа-Югры "Реконструкция нефтесборных трубопроводов и высоконапорных водоводов Восточно-Придорожного месторождения"
Землепользователь: ООО "ЛУКОЙЛ-Западная Сибирь"
ТПП "Когалымнефтегаз"
Масштаб 1:10000

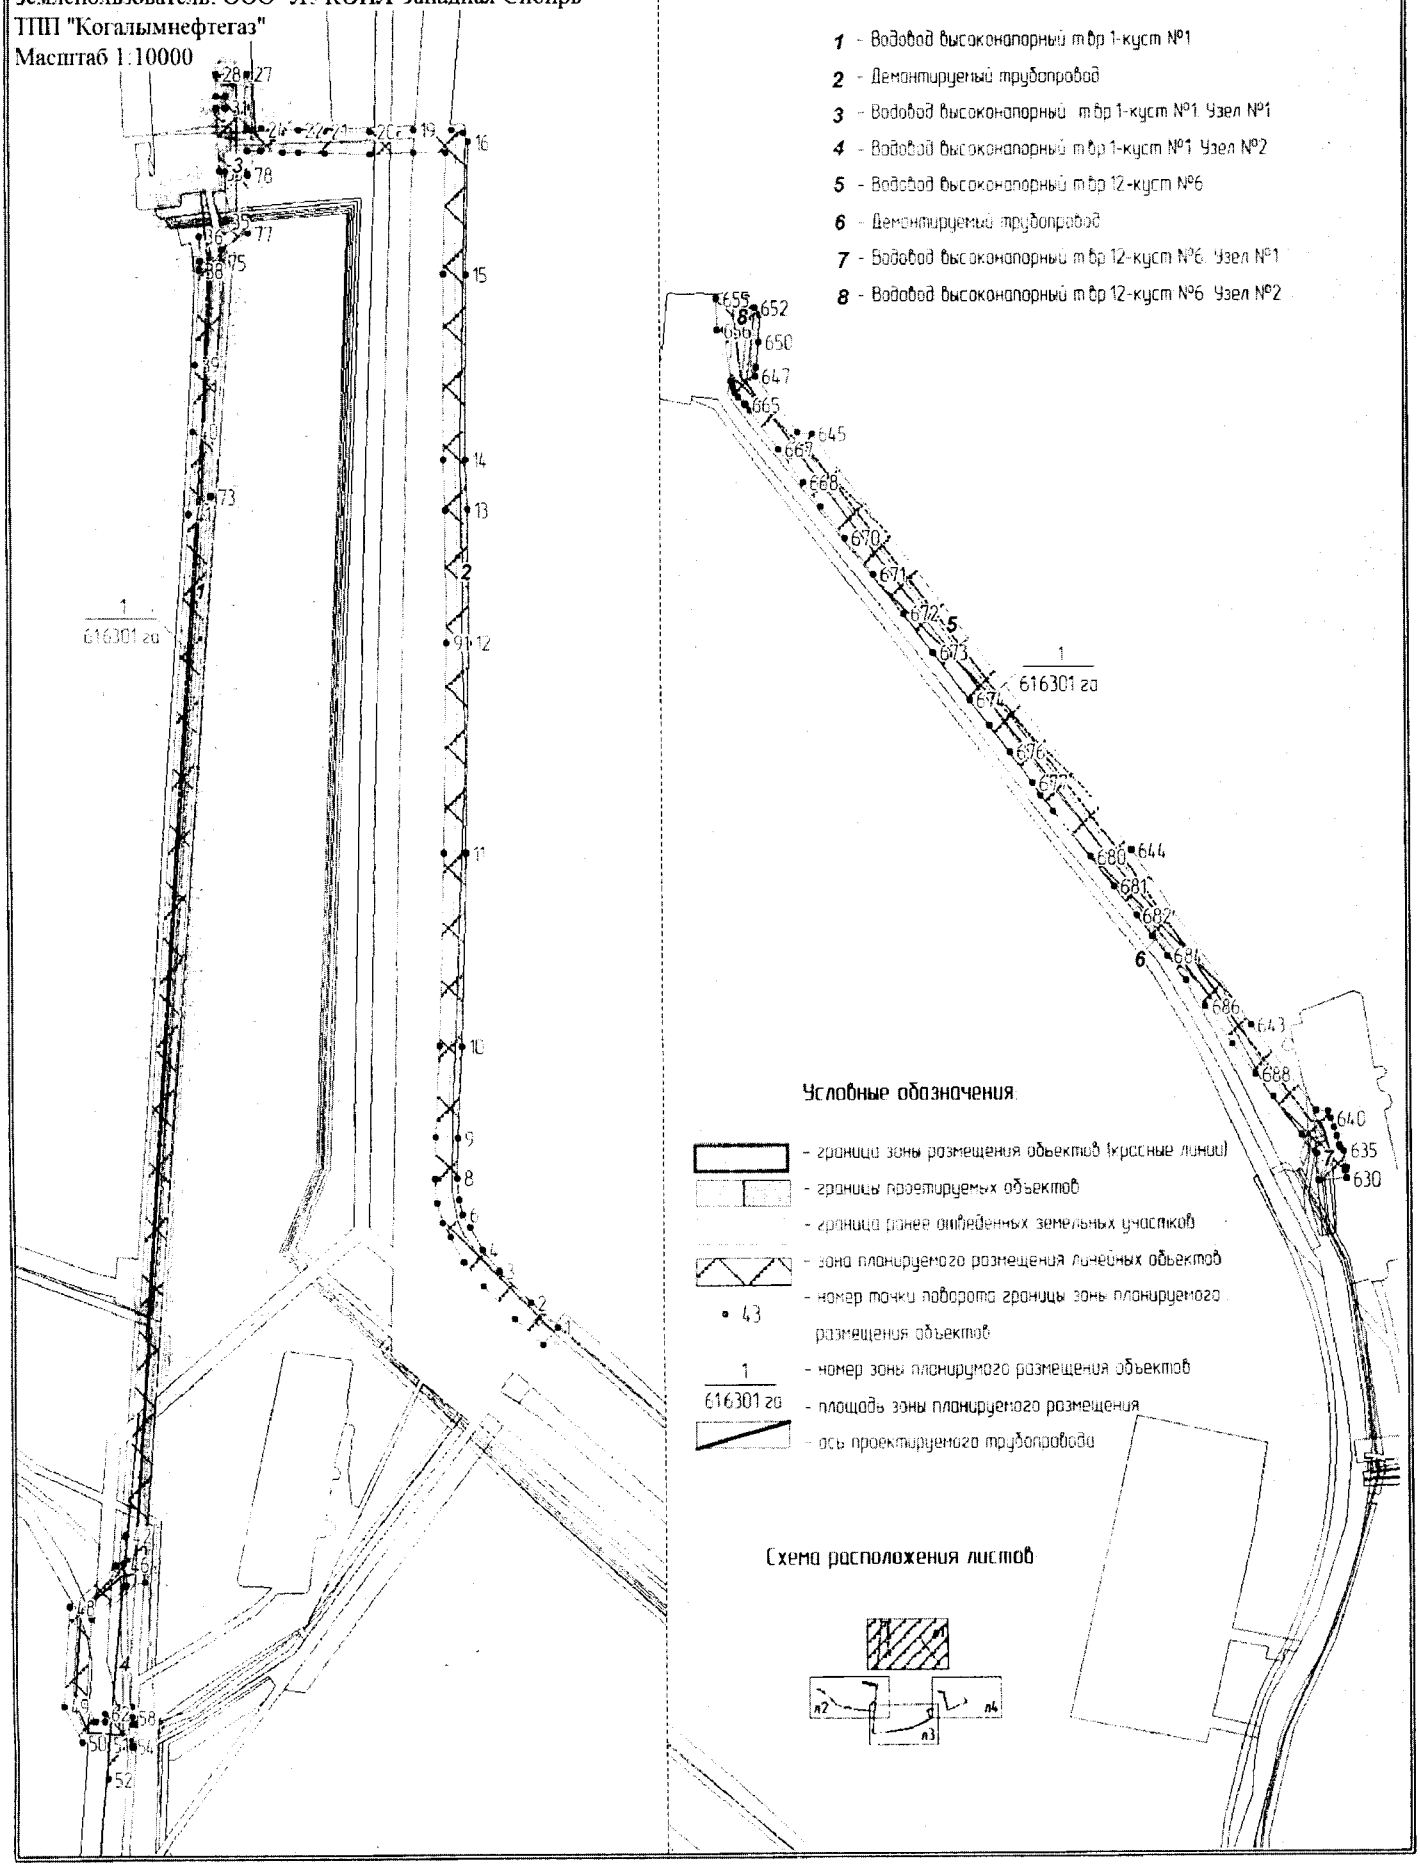

Основная часть проекта планировки территории для размещения линейного объекта регионального значения Ханты-Мансийского автономного округа-Югры "Реконструкция нефтесборных трубопроводов и высоконапорных водоводов Восточно-Придорожного месторождения"
Землепользователь: ООО "ЛУКОЙЛ-Западная Сибирь"
ТПП "Когалымнефтегаз"
Масштаб 1:10000

Экспликация проектируемых линейных объектов:


9 - Водовод высоконапорный т.бр.3-куст 3
10 - Демонтирумый трубопровод
11 - Сети нефтегазосборные куст 3-т.бр.3
12 - Демонтирумый трубопровод
13 - Сети нефтегазосборные куст 3-т.бр.3. Узел №1
14 - Сети нефтегазосборные т.бр.2-т.бр.39 (УПСВ)
15 - Сети нефтегазосборные куст 3-т.бр.3. Узел №2, Сети нефтегазосборные т.бр.2-т.бр.39 (УПСВ) Узел № 1
16 - Сети нефтегазосборные т.бр.2-т.бр.39 (УПСВ) Узел № 2
17 - Демонтирумый трубопровод
18 - Сети нефтегазосборные куст 4-т.бр.4. Узел №1
19 - Сети нефтегазосборные куст 4-т.бр.4. Узел №2
20 - Водовод высоконапорный т.бр.25-куст 25
21 - Демонтируемый трубопровод
22 - Водовод высоконапорный т.бр.25-куст 25. Узел №1
23 - Водовод высоконапорный т.бр.25-куст 25. Узел №3

1
616301 га

Условные обозначения:

- граница зоны размещения обьектов (красные линии)
- границы проетируемых объектов
- граница ранее отведенных земельных участков
- зона планируемого размещения линейных обьектов
• 43 - номер точки поворота границы зоны планируемого размещения объектов
1 / 616301 га - номер зоны планирумого размещения объектов; площадь зоны планируемого размещения
- ось проектируемого трубопровода


Схема расположения листов:

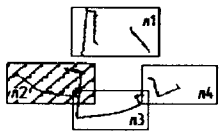

Основная часть проекта планировки территории для размещения линейного объекта регионального значения Ханты-Мансийского автономного округа-Югры "Реконструкция нефтесборных трубопроводов и высоконапорных водоводов Восточно-Придорожного месторождения"
Землепользователь: ООО "ЛУКОЙЛ-Западная Сибирь"
ТПП "Когалымнефтегаз"
Масштаб 1:10000
Линия совмещения с листом 2:

Экспликация проектируемых линейных объектов:

14 - Сети нефтегазосборные т.вр.2-т.вр.39 (УПСВ)
17 - Демонтируемый трубопровод
24 - Сети нефтегазосборные т.вр.2-т.вр.39 (УПСВ) Узел № 4
25 - Сети нефтегазосборные т.вр.2-т.вр.39 (УПСВ) Узел № 5
26 - Сети нефтегазосборные т.вр.2-т.вр.39 (УПСВ) Узел №6
27 - Сети нефтегазосборные т.вр.2-т.вр.39 (УПСВ) Узел № 7
28 - Сети нефтегазосборные т.вр.2-т.вр.39 (УПСВ) Узел № 8

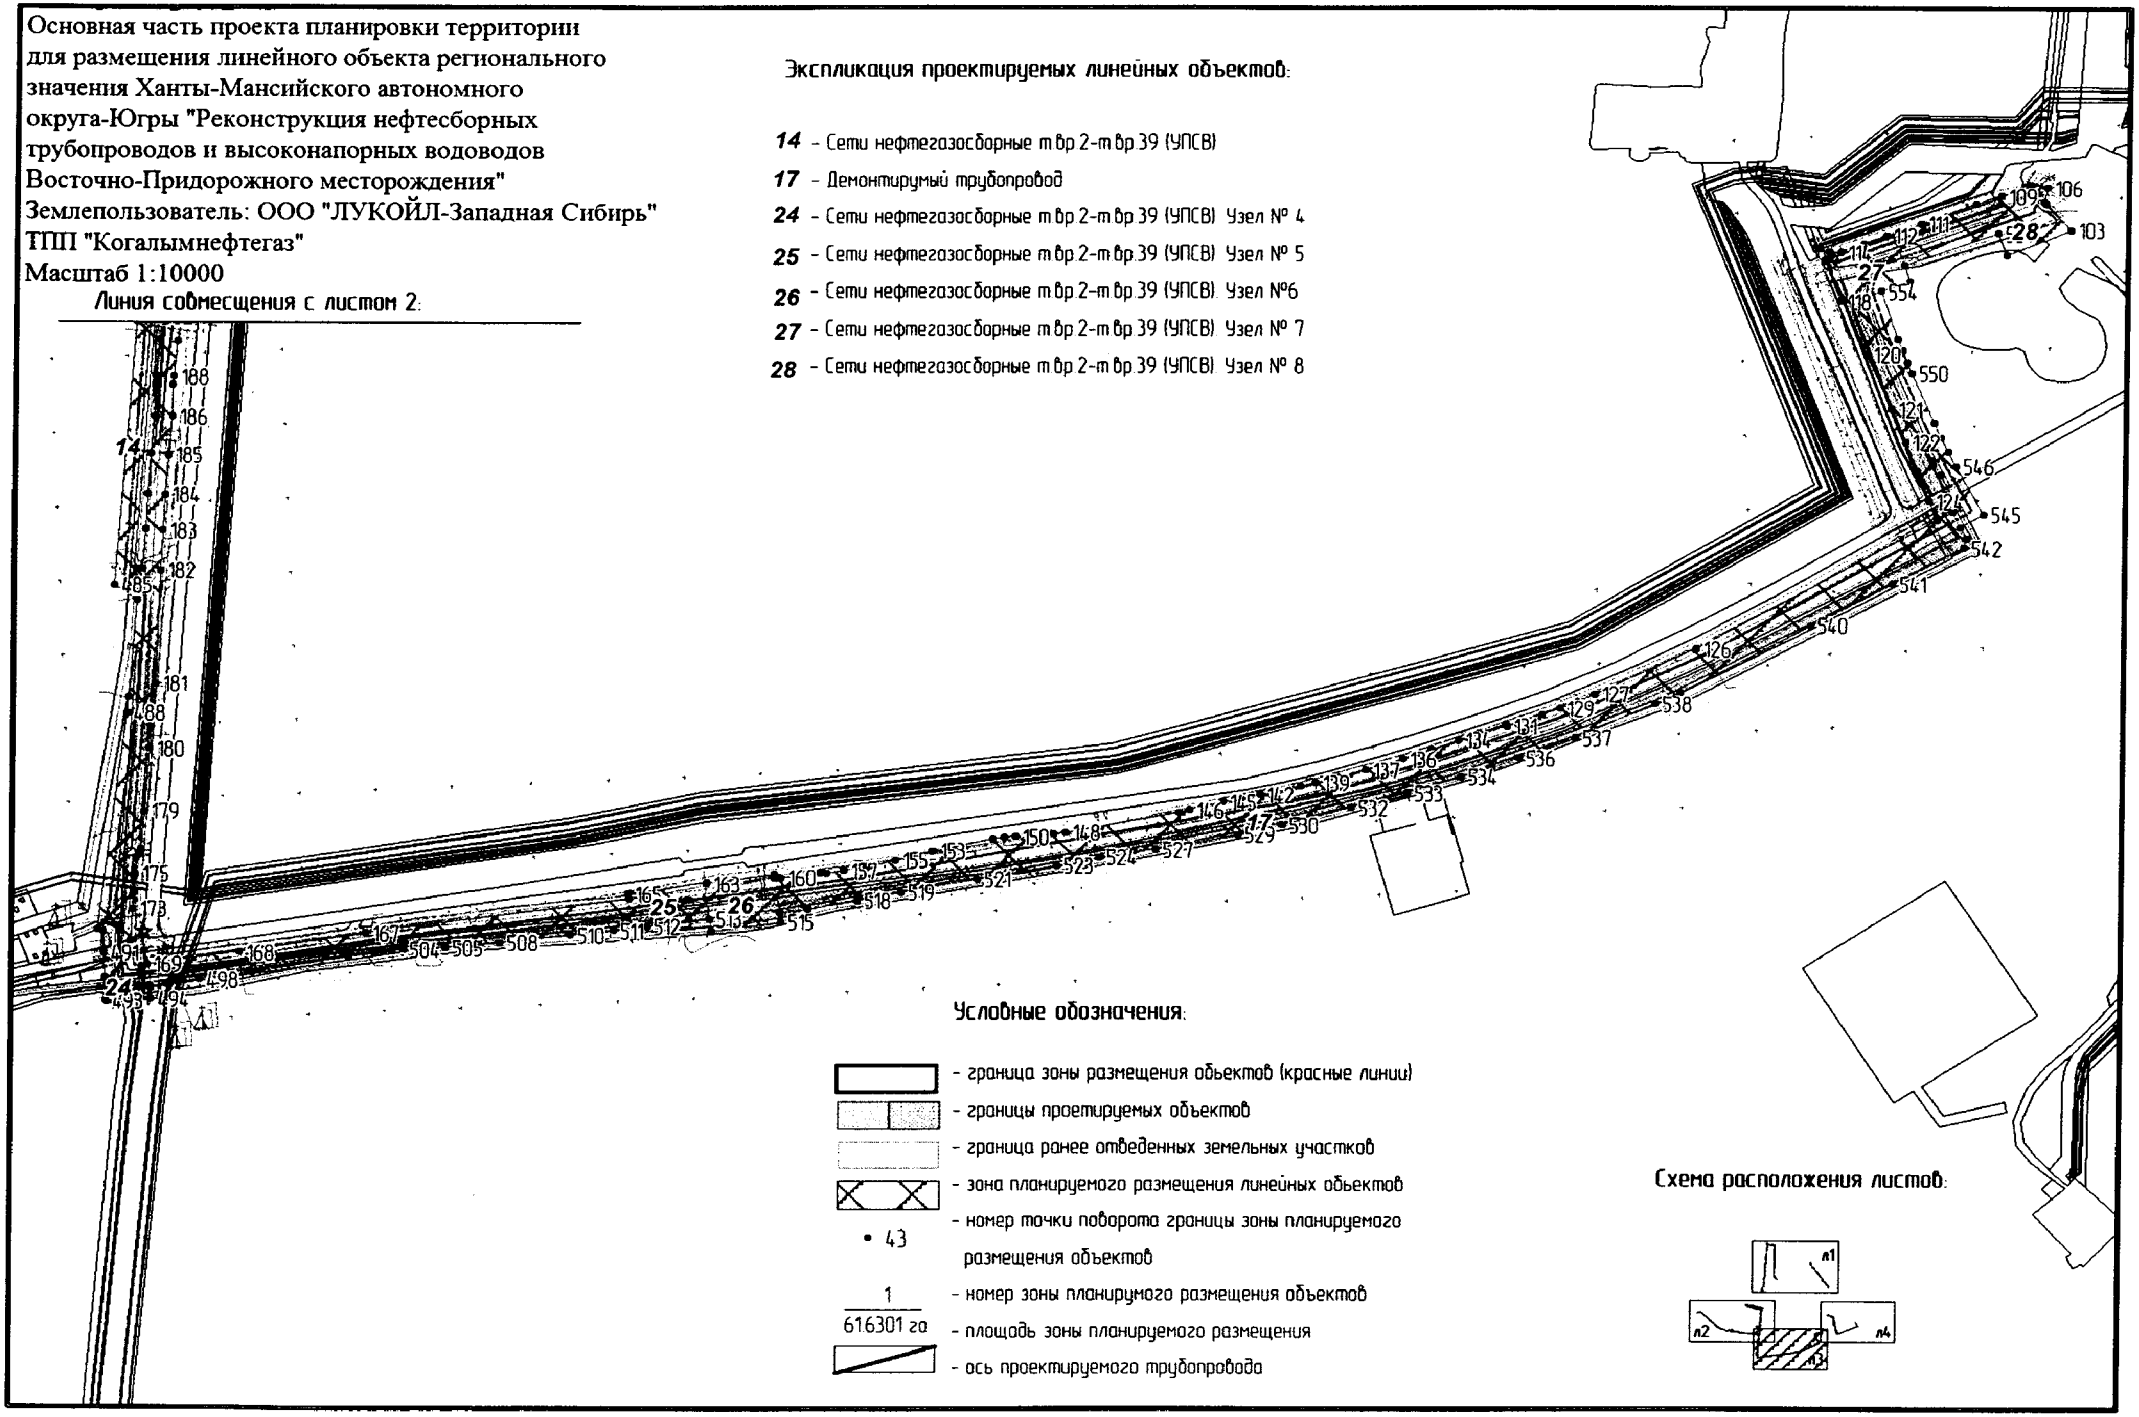


Условные обозначения:

- граница зоны размещения объектов (красные линии)
- границы проектируемых объектов
- граница ранее отведенных земельных участков
- зона планируемого размещения линейных объектов
- номер точки поворота границы зоны планируемого размещения объектов
- номер зоны планируемого размещения объектов
- площадь зоны планируемого размещения
- ось проектируемого трубопровода

Схема расположения листов:

Основная часть проекта планировки территории для размещения линейного объекта регионального значения Ханты-Мансийского автономного округа-Югры "Реконструкция нефтесборных трубопроводов и высоконапорных водоводов Восточно-Придорожного месторождения"
Землепользователь: ООО "ЛУКОЙЛ-Западная Сибирь"
ТПП "Когалымнефтегаз"
Масштаб 1:10000

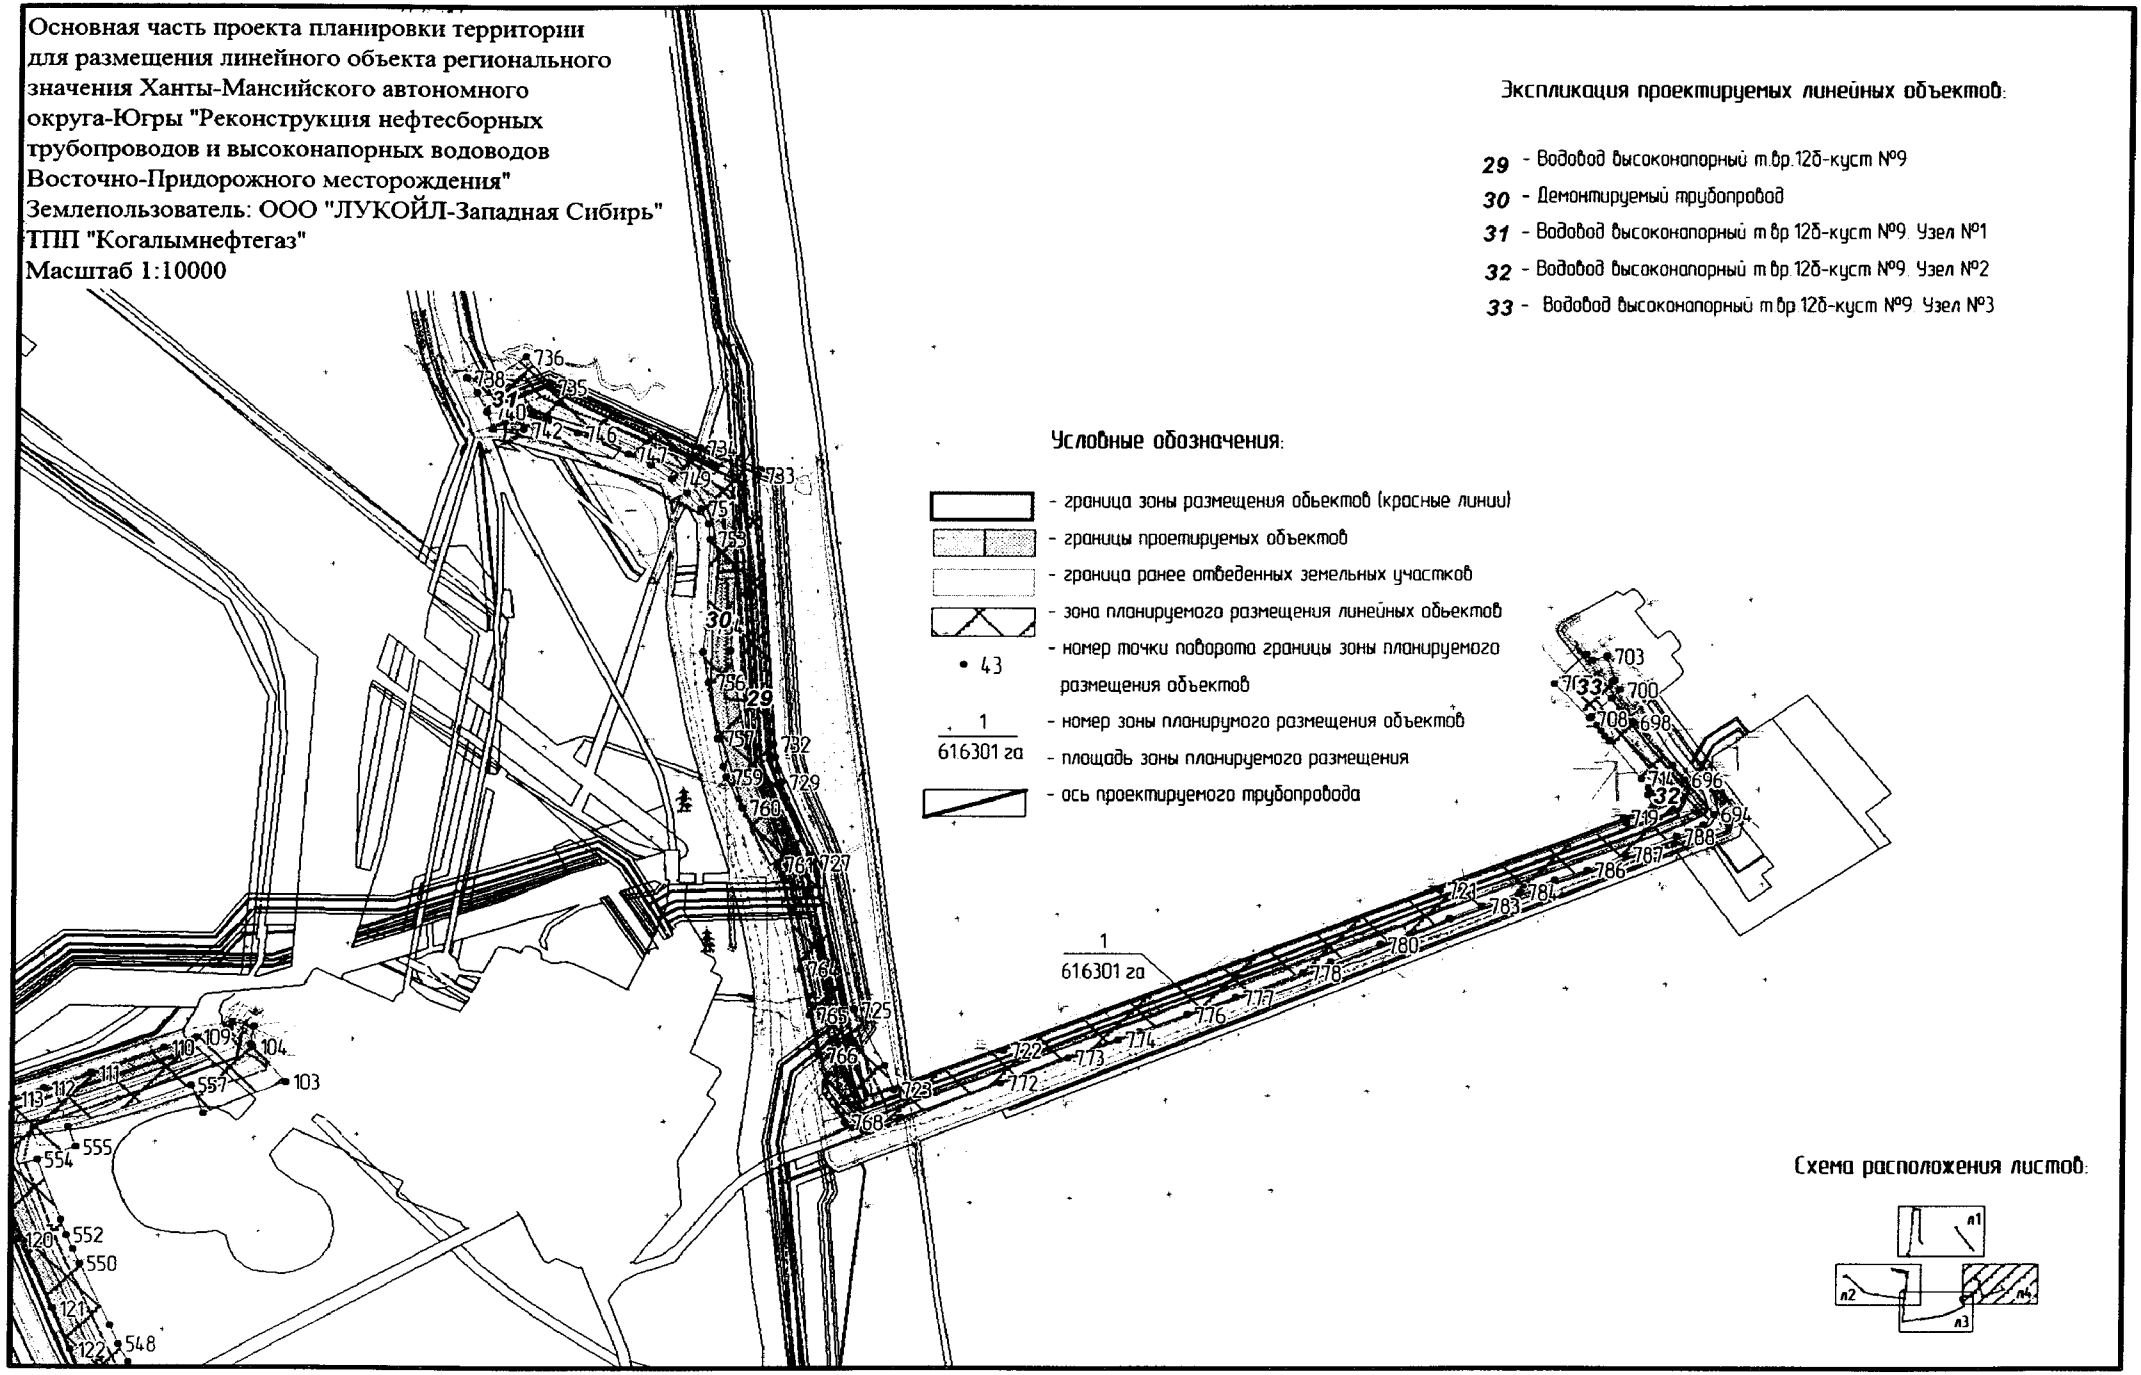

Каталог координат поворотных точек зоны размещения объекта

№	X	Y
1	1068790.25	3639603.82
2	1068820.05	3639570.75
3	1068858.31	3639533.76
4	1068884.04	3639513.00
5	1068911.44	3639497.23
6	1068926.49	3639489.30
7	1068944.48	3639484.89
8	1068970.52	3639482.71
9	1069018.70	3639484.07
10	1069129.57	3639489.30
11	1069361.76	3639495.87
12	1069613.83	3639499.39
13	1069775.18	3639499.15
14	1069835.11	3639497.04
15	1070057.76	3639497.96
16	1070217.18	3639500.89
17	1070228.00	3639495.06
18	1070230.78	3639481.82
19	1070231.40	3639434.78
20	1070229.57	3639381.84
21	1070230.64	3639327.23
22	1070231.28	3639295.08
23	1070231.67	3639276.49
24	1070233.31	3639249.55
25	1070233.66	3639232.18
26	1070259.67	3639231.88
27	1070299.53	3639231.72
28	1070299.40	3639192.78
29	1070272.40	3639192.87
30	1070272.43	3639204.81
31	1070258.26	3639204.86
32	1070257.73	3639193.57
33	1070181.10	3639197.06
34	1070181.46	3639205.11
35	1070123.28	3639205.31
36	1070103.95	3639172.10
37	1070073.45	3639172.19
38	1070063.72	3639171.98
39	1069949.95	3639166.40
40	1069869.81	3639162.92
41	1069770.78	3639157.25
42	1068542.37	3639071.82
43	1068542.00	3639071.79
44	1068541.62	3639071.77
45	1068541.23	3639071.73
46	1068508.14	3639069.30
47	1068506.30	3639059.66
48	1068456.02	3639001.38
49	1068336.97	3638992.64
50	1068292.99	3639013.89
51	1068290.71	3639044.86
52	1068248.91	3639046.75
53	1068250.10	3639073.03
54	1068288.44	3639075.60
55	1068288.16	3639079.38
56	1068315.11	3639081.37
57	1068315.40	3639077.43
58	1068323.34	3639077.97
59	1068337.21	3639077.61
60	1068336.77	3639060.61
61	1068329.25	3639060.80
62	1068328.45	3639043.14
63	1068317.87	3639043.62
64	1068318.77	3639031.42
65	1068342.22	3639020.09
66	1068442.89	3639027.50
67	1068481.13	3639071.82
68	1068485.50	3639094.72
69	1068539.25	3639098.67
70	1068539.68	3639098.69
71	1068540.09	3639098.72
72	1068540.50	3639098.76
73	1069791.70	3639185.72
74	1070062.40	3639198.95
75	1070073.54	3639199.20
76	1070088.45	3639199.14
77	1070107.77	3639232.36
78	1070178.02	3639232.12
79	1070178.03	3639232.41
80	1070206.64	3639232.30
81	1070206.31	3639248.46
82	1070204.68	3639275.38
83	1070204.27	3639294.53
84	1070203.64	3639326.69
85	1070202.55	3639382.05
86	1070204.38	3639435.07
87	1070203.87	3639473.64
88	1070058.06	3639470.96
89	1069834.68	3639470.03
90	1069774.68	3639472.15
91	1069614.00	3639472.39
92	1069362.34	3639468.88
93	1069130.59	3639462.32
94	1069019.72	3639457.07
95	1068969.77	3639455.67
96	1068940.11	3639458.15
97	1068916.84	3639463.86
98	1068898.66	3639473.44
99	1068868.91	3639490.58
100	1068840.20	3639513.70
101	1068800.79	3639551.80
102	1068769.97	3639585.99
103	1066612.41	3641387.18
104	1066649.12	3641354.19
105	1066650.69	3641352.03
106	1066670.47	3641355.61
107	1066674.55	3641332.96
108	1066667.90	3641331.75
109	1066659.16	3641297.09
110	1066648.00	3641264.51
111	1066621.48	3641193.80
112	1066604.91	3641148.04
113	1066593.84	3641118.18
114	1066582.28	3641088.44
115	1066582.71	3641073.73
116	1066573.88	3641073.46
117	1066571.52	3641066.93
118	1066515.61	3641088.09
119	1066516.24	3641090.74
120	1066444.04	3641123.73
121	1066370.94	3641156.81
122	1066326.72	3641175.60
123	1066288.12	3641191.06
124	1066247.87	3641207.10
125	1066221.46	3641217.97
126	1066046.73	3640905.12
127	1065985.10	3640773.59
128	1065974.96	3640750.78
129	1065965.64	3640727.63
130	1065957.18	3640704.14
131	1065941.36	3640657.68
132	1065944.81	3640656.41
133	1065932.55	3640620.59
134	1065922.63	3640594.31
135	1065909.86	3640559.91
136	1065896.96	3640522.56
137	1065882.05	3640474.99
138	1065872.13	3640438.95
139	1065864.74	3640409.92
140	1065859.47	3640390.15
141	1065856.47	3640378.96
142	1065848.08	3640336.08
143	1065843.00	3640311.22
144	1065842.36	3640308.04
145	1065838.15	3640287.28
146	1065826.93	3640243.55
147	1065823.67	3640230.06
148	1065796.65	3640084.37
149	1065795.28	3640068.24
150	1065791.19	3640019.72
151	1065789.99	3640004.56
152	1065787.07	3639988.81
153	1065771.66	3639909.96
154	1065771.17	3639907.62
155	1065759.37	3639860.46
156	1065749.30	3639822.56
157	1065745.01	3639793.69

158	1065741.76	3639770.96
159	1065740.84	3639762.31
160	1065735.62	3639712.37
161	1065734.71	3639703.68
162	1065740.48	3639702.85
163	1065727.57	3639614.50
164	1065728.56	3639614.43
165	1065713.50	3639511.43
166	1065705.98	3639511.96
167	1065660.12	3639173.61
168	1065633.79	3639008.73
169	1065616.94	3638889.23
170	1065634.87	3638886.27
171	1065634.04	3638867.98
172	1065649.00	3638868.77
173	1065691.44	3638871.57
174	1065713.89	3638872.72
175	1065739.14	3638873.60
176	1065760.38	3638874.49
177	1065765.42	3638878.83
178	1065772.58	3638880.52
179	1065824.10	3638884.27
180	1065909.22	3638891.13
181	1065997.21	3638898.32
182	1066150.71	3638903.26
183	1066204.96	3638906.37
184	1066253.41	3638908.64
185	1066307.03	3638912.51
186	1066358.53	3638917.33
187	1066401.25	3638917.48
188	1066412.30	3638918.09
189	1066459.70	3638923.58
190	1066510.30	3638931.59
191	1066525.90	3638933.02
192	1066526.62	3638951.70
193	1066579.18	3638956.10
194	1066580.51	3638939.11
195	1066612.30	3638941.81
196	1066655.30	3638945.18
197	1066683.70	3638947.93
198	1066712.54	3638950.58
199	1066743.44	3638953.42
200	1066789.81	3638957.91
201	1066823.41	3638960.75
202	1066857.76	3638963.83
203	1066879.50	3638965.90
204	1066880.24	3638982.17
205	1066935.21	3638979.67
206	1066934.78	3638970.26
207	1066936.10	3638970.36
208	1066954.96	3638971.63
209	1066964.42	3638972.60
210	1066982.88	3638974.16
211	1067033.25	3638977.56
212	1067128.76	3638984.04

213	1067185.07	3638986.96
214	1067234.39	3638989.59
215	1067307.10	3638993.84
216	1067334.66	3638995.82
217	1067374.41	3638998.51
218	1067400.24	3639000.14
219	1067412.06	3639000.77
220	1067424.50	3639001.67
221	1067443.43	3639002.87
222	1067441.89	3639019.22
223	1067515.57	3639026.16
224	1067517.54	3639005.30
225	1067529.22	3639005.43
226	1067529.72	3639032.86
227	1067602.49	3639031.91
228	1067603.25	3639052.76
229	1067653.08	3639051.15
230	1067651.46	3638997.68
231	1067665.90	3638956.61
232	1067677.68	3638917.94
233	1067689.56	3638876.39
234	1067694.81	3638854.23
235	1067704.22	3638814.63
236	1067714.16	3638774.34
237	1067717.93	3638754.10
238	1067720.00	3638740.96
239	1067725.29	3638694.96
240	1067729.83	3638654.37
241	1067734.01	3638608.81
242	1067737.48	3638588.48
243	1067742.57	3638560.25
244	1067747.00	3638543.47
245	1067752.52	3638529.68
246	1067762.04	3638505.63
247	1067773.91	3638480.56
248	1067771.02	3638471.79
249	1067757.52	3638444.79
250	1067791.39	3638404.94
251	1067778.86	3638369.79
252	1067757.18	3638377.51
253	1067765.26	3638400.16
254	1067745.35	3638423.57
255	1067729.07	3638384.07
256	1067718.15	3638388.58
257	1067703.66	3638386.86
258	1067699.69	3638420.50
259	1067675.75	3638433.65
260	1067669.60	3638424.75
261	1067650.68	3638437.83
262	1067655.48	3638444.79
263	1067647.42	3638449.22
264	1067663.75	3638456.75
265	1067668.35	3638463.43
266	1067684.69	3638466.42
267	1067692.11	3638469.84

268	1067688.87	3638484.57
269	1067684.20	3638500.88
270	1067677.95	3638519.58
271	1067673.40	3638529.75
272	1067652.91	3638574.89
273	1067633.41	3638621.66
274	1067622.32	3638649.80
275	1067615.14	3638669.09
276	1067608.61	3638687.28
277	1067601.77	3638706.80
278	1067590.65	3638743.64
279	1067584.18	3638765.17
280	1067578.12	3638785.81
281	1067576.58	3638795.33
282	1067574.66	3638813.91
283	1067571.94	3638844.00
284	1067569.79	3638874.46
285	1067569.82	3638882.38
286	1067570.17	3638887.59
287	1067571.88	3638902.38
288	1067574.99	3638927.27
289	1067576.62	3638941.23
290	1067577.36	3638952.29
291	1067578.19	3638966.47
292	1067528.53	3638967.15
293	1067528.70	3638976.28
294	1067520.34	3638975.63
295	1067522.05	3638957.45
296	1067448.35	3638950.51
297	1067446.37	3638971.54
298	1067433.64	3638970.80
299	1067396.43	3638968.98
300	1067379.93	3638968.17
301	1067277.75	3638960.20
302	1066933.17	3638935.03
303	1066932.25	3638914.88
304	1066911.30	3638915.84
305	1066906.16	3638900.98
306	1066900.87	3638845.50
307	1066900.30	3638820.94
308	1066910.90	3638816.63
309	1066894.34	3638775.86
310	1066881.79	3638780.94
311	1066862.84	3638778.48
312	1066861.44	3638789.21
313	1066858.20	3638790.53
314	1066860.53	3638796.27
315	1066859.88	3638801.30
316	1066862.72	3638801.67
317	1066862.91	3638802.14
318	1066859.46	3638848.13
319	1066859.40	3638860.42
320	1066860.99	3638873.01
321	1066864.79	3638885.60
322	1066870.59	3638898.03

323	1066872.07	3638901.42
324	1066876.75	3638910.63
325	1066880.32	3638917.24
326	1066877.30	3638917.38
327	1066877.89	3638930.44
328	1066783.66	3638921.18
329	1066767.12	3638919.96
330	1066686.15	3638913.19
331	1066666.57	3638910.84
332	1066608.62	3638903.18
333	1066607.83	3638911.27
334	1066567.29	3638908.29
335	1066568.19	3638877.30
336	1066560.10	3638874.89
337	1066560.03	3638864.77
338	1066562.52	3638838.23
339	1066565.67	3638809.40
340	1066568.56	3638783.25
341	1066570.75	3638748.96
342	1066572.95	3638711.55
343	1066576.82	3638684.40
344	1066579.86	3638662.36
345	1066581.73	3638642.33
346	1066584.72	3638621.07
347	1066589.93	3638583.08
348	1066594.71	3638545.36
349	1066599.48	3638509.77
350	1066602.88	3638485.76
351	1066605.19	3638462.34
352	1066609.03	3638420.68
353	1066612.68	3638392.48
354	1066618.03	3638354.74
355	1066623.34	3638307.12
356	1066630.03	3638264.15
357	1066635.68	3638222.64
358	1066643.97	3638164.70
359	1066648.78	3638131.10
360	1066655.30	3638088.53
361	1066662.65	3638046.19
362	1066667.85	3638003.28
363	1066672.22	3637980.67
364	1066674.28	3637963.96
365	1066679.35	3637951.46
366	1066683.82	3637944.10
367	1066694.89	3637930.47
368	1066703.92	3637919.32
369	1066718.72	3637899.06
370	1066730.65	3637878.19
371	1066732.20	3637873.53
372	1066737.79	3637844.17
373	1066737.78	3637844.16
374	1066749.84	3637840.91
375	1066742.64	3637814.22
376	1066743.95	3637804.35
377	1066744.76	3637787.58

378	1066743.64	3637773.72
379	1066739.17	3637754.82
380	1066730.69	3637738.08
381	1066716.18	3637715.44
382	1066709.68	3637704.00
383	1066708.09	3637698.12
384	1066707.07	3637691.39
385	1066711.16	3637670.53
386	1066720.60	3637633.63
387	1066737.34	3637579.22
388	1066744.55	3637558.72
389	1066754.45	3637531.29
390	1066764.98	3637503.83
391	1066772.86	3637483.25
392	1066788.30	3637442.92
393	1066796.33	3637421.01
394	1066817.64	3637364.76
395	1066832.33	3637328.58
396	1066836.25	3637321.33
397	1066845.32	3637312.26
398	1066858.35	3637300.35
399	1066874.62	3637285.46
400	1066885.40	3637275.45
401	1066895.05	3637264.57
402	1066906.66	3637250.44
403	1066924.55	3637228.94
404	1066940.20	3637211.71
405	1066955.60	3637196.81
406	1066959.87	3637192.82
407	1066979.82	3637174.11
408	1066990.66	3637163.22
409	1067000.67	3637152.68
410	1067012.59	3637138.59
411	1067031.67	3637115.97
412	1067049.47	3637097.00
413	1067067.20	3637079.28
414	1067092.68	3637053.82
415	1067114.19	3637032.84
416	1067132.90	3637014.16
417	1067149.54	3636995.80
418	1067163.49	3636978.13
419	1067185.31	3636950.05
420	1067190.08	3636944.76
421	1067202.58	3636932.52
422	1067220.01	3636915.71
423	1067235.43	3636899.73
424	1067236.78	3636898.33
425	1067252.30	3636882.51
426	1067278.35	3636854.41
427	1067302.28	3636827.62
428	1067318.48	3636810.54
429	1067326.72	3636802.55
430	1067348.95	3636782.40
431	1067362.28	3636770.11
432	1067371.55	3636760.98

433	1067379.87	3636750.58
434	1067390.14	3636735.45
435	1067406.68	3636713.33
436	1067462.43	3636659.45
437	1067488.78	3636644.56
438	1067462.53	3636598.14
439	1067458.63	3636602.63
440	1067450.95	3636588.79
441	1067452.11	3636521.47
442	1067398.01	3636520.54
443	1067383.12	3636534.92
444	1067400.09	3636553.15
445	1067412.18	3636621.51
446	1067410.63	3636637.12
447	1067409.00	3636647.62
448	1067403.33	3636660.58
449	1067396.20	3636676.91
450	1067386.00	3636695.74
451	1067371.35	3636709.91
452	1067364.67	3636716.67
453	1066831.67	3637279.73
454	1066820.14	3637292.97
455	1066809.73	3637307.12
456	1066800.50	3637322.08
457	1066792.54	3637337.73
458	1066785.91	3637354.00
459	1066741.66	3637476.51
460	1066694.21	3637612.87
461	1066690.23	3637627.56
462	1066680.07	3637671.20
463	1066671.19	3637673.12
464	1066664.19	3637738.25
465	1066684.45	3637733.89
466	1066701.64	3637790.49
467	1066696.15	3637791.66
468	1066698.77	3637801.34
469	1066652.45	3637813.82
470	1066652.42	3637823.77
471	1066646.30	3637868.71
472	1066663.30	3637870.68
473	1066664.05	3637864.05
474	1066700.89	3637854.12
475	1066695.69	3637867.83
476	1066688.49	3637882.72
477	1066679.99	3637896.91
478	1066670.27	3637910.31
479	1066647.50	3637938.90
480	1066598.52	3638265.39
481	1066549.75	3638640.12
482	1066531.16	3638833.10
483	1066502.08	3638829.29
484	1066496.11	3638870.75
485	1066131.00	3638844.08
486	1066111.08	3638873.41
487	1065980.09	3638863.75

488	1065957.58	3638861.37
489	1065663.77	3638825.27
490	1065660.94	3638832.25
491	1065632.46	3638833.31
492	1065598.66	3638834.85
493	1065567.50	3638836.27
494	1065570.14	3638894.24
495	1065585.95	3638894.34
496	1065586.36	3638894.28
497	1065589.95	3638914.82
498	1065596.36	3638957.54
499	1065606.76	3639025.08
500	1065627.30	3639151.10
501	1065633.19	3639185.20
502	1065634.60	3639196.36
503	1065635.83	3639207.62
504	1065637.51	3639223.50
505	1065640.19	3639277.36
506	1065641.30	3639299.53
507	1065644.05	3639321.84
508	1065646.68	3639346.61
509	1065650.92	3639388.08
510	1065657.43	3639436.94
511	1065663.49	3639492.83
512	1065669.56	3639536.59
513	1065679.21	3639618.79
514	1065662.36	3639621.25
515	1065675.67	3639712.32
516	1065688.25	3639710.48
517	1065693.01	3639747.40
518	1065704.18	3639810.93
519	1065715.42	3639867.86
520	1065722.28	3639906.68
521	1065732.82	3639968.65
522	1065738.32	3640001.20
523	1065751.80	3640072.62
524	1065762.54	3640127.19
525	1065768.78	3640159.30
526	1065770.90	3640171.66
527	1065773.62	3640200.18
528	1065779.30	3640232.40
529	1065794.07	3640307.31
530	1065807.17	3640366.15
531	1065814.90	3640397.57
532	1065830.63	3640455.68
533	1065850.73	3640527.71
534	1065872.53	3640597.93
535	1065884.90	3640637.60
536	1065898.35	3640674.36
537	1065925.97	3640749.52
538	1065971.71	3640852.75
539	1065987.50	3640884.76
540	1066078.42	3641053.85
541	1066135.11	3641161.04
542	1066183.82	3641253.02
543	1066196.33	3641257.49
544	1066212.39	3641248.83
545	1066229.23	3641278.79
546	1066294.53	3641242.11
547	1066313.57	3641231.80
548	1066332.94	3641222.10
549	1066352.59	3641213.01
550	1066418.97	3641183.56
551	1066434.18	3641177.04
552	1066449.55	3641170.88
553	1066465.06	3641165.09
554	1066529.48	3641141.91
555	1066543.00	3641179.33
556	1066564.75	3641171.51
557	1066608.37	3641292.80
558	1066579.04	3641304.65
559	1066530.39	3638910.32
560	1066527.44	3638904.23
561	1066491.97	3638899.59
562	1066492.84	3638893.58
563	1066142.57	3638867.99
564	1066140.06	3638871.69
565	1066153.31	3638872.31
566	1066152.94	3638880.33
567	1066206.16	3638883.39
568	1066254.78	3638885.66
569	1066308.93	3638889.58
570	1066359.63	3638894.33
571	1066401.93	3638894.48
572	1066414.26	3638895.17
573	1066462.82	3638900.78
574	1066513.15	3638908.74
575	1067702.73	3638653.64
576	1067707.21	3638605.29
577	1067710.89	3638583.82
578	1067716.18	3638554.40
579	1067721.31	3638534.99
580	1067727.43	3638519.69
581	1067738.89	3638491.44
582	1067736.34	3638490.26
583	1067731.96	3638504.15
584	1067726.65	3638517.51
585	1067716.53	3638540.74
586	1067710.15	3638557.51
587	1067705.40	3638574.81
588	1067702.31	3638592.48
589	1067700.92	3638610.38
590	1067701.23	3638628.31
591	1067600.22	3638949.26
592	1067608.48	3638933.85
593	1067614.80	3638918.84
594	1067619.78	3638903.36
595	1067655.25	3638774.03
596	1067657.33	3638765.67
597	1067659.04	3638757.22
598	1067660.34	3638748.69
599	1067668.42	3638686.39
600	1067669.59	3638674.38
601	1067669.97	3638662.32
602	1067669.58	3638650.26
603	1067668.06	3638626.78
604	1067667.67	3638607.17
605	1067668.38	3638597.58
606	1067654.74	3638630.31
607	1067643.81	3638658.03
608	1067636.76	3638676.98
609	1067630.28	3638694.97
610	1067623.65	3638713.93
611	1067612.68	3638750.28
612	1067606.23	3638771.72
613	1067600.60	3638790.91
614	1067599.39	3638798.35
615	1067597.56	3638816.15
616	1067594.87	3638845.84
617	1067592.81	3638875.23
618	1067592.83	3638881.56
619	1067593.09	3638885.50
620	1067594.73	3638899.65
621	1067597.83	3638924.50
622	1067599.55	3638939.13
623	1066238.03	3641247.47
624	1066283.26	3641222.07
625	1066302.95	3641211.41
626	1066317.85	3641203.92
627	1066296.66	3641212.41
628	1066256.51	3641228.43
629	1066232.82	3641238.18
630	1068449.11	3641631.08
631	1068459.49	3641628.62
632	1068459.77	3641630.02
633	1068463.24	3641629.18
634	1068463.45	3641630.49
635	1068483.08	3641627.34
636	1068487.81	3641623.19
637	1068490.77	3641622.46
638	1068501.60	3641619.51
639	1068512.25	3641616.00
640	1068522.72	3641611.94
641	1068531.19	3641608.37
642	1068532.95	3641594.55
643	1068636.50	3641514.40
644	1068848.36	3641368.73
645	1069351.18	3640981.21
646	1069353.47	3640963.54
647	1069420.37	3640911.98
648	1069420.53	3640912.00
649	1069431.23	3640913.66
650	1069461.44	3640916.44
651	1069494.89	3640917.92
652	1069503.20	3640911.12

653	1069504.65	3640903.04
654	1069515.83	3640902.53
655	1069514.09	3640864.43
656	1069475.90	3640866.18
657	1069476.26	3640874.09
658	1069414.55	3640882.35
659	1069412.09	3640884.24
660	1069412.08	3640884.24
661	1069407.05	3640885.15
662	1069401.20	3640887.45
663	1069395.14	3640891.94
664	1069387.88	3640898.97
665	1069386.07	3640900.54
666	1069379.44	3640905.40
667	1069332.75	3640940.59
668	1069292.96	3640970.22
669	1069263.71	3640992.17
670	1069225.77	3641021.24
671	1069181.59	3641055.45
672	1069134.18	3641092.11
673	1069086.37	3641128.35
674	1069029.17	3641172.35
675	1068999.16	3641196.27
676	1068966.42	3641221.31
677	1068929.04	3641247.78
678	1068914.40	3641258.30
679	1068894.95	3641273.66
680	1068840.61	3641318.36
681	1068804.16	3641346.75
682	1068769.28	3641373.47
683	1068743.52	3641393.21
684	1068720.00	3641411.60
685	1068690.83	3641434.03
686	1068658.70	3641457.74
687	1068613.40	3641491.70
688	1068576.81	3641519.74
689	1068549.81	3641541.46
690	1068503.65	3641576.05
691	1068483.54	3641591.59
692	1068480.03	3641594.47
693	1068447.51	3641595.95
694	1066895.17	3642797.36
695	1066923.78	3642774.13
696	1066931.26	3642768.00
697	1066946.47	3642755.43
698	1066991.43	3642715.43
699	1067017.14	3642693.51
700	1067026.43	3642702.88
701	1067035.14	3642694.62
702	1067035.87	3642696.93
703	1067061.60	3642688.77
704	1067057.31	3642675.14
705	1067056.69	3642674.18
706	1067063.40	3642667.82
707	1067032.64	3642636.79


708	1066995.68	3642671.84
709	1066997.69	3642673.87
710	1066988.48	3642679.75
711	1066982.73	3642683.61
712	1066977.15	3642687.67
713	1066971.75	3642691.97
714	1066932.39	3642724.74
715	1066922.91	3642731.96
716	1066917.15	3642735.60
717	1066915.29	3642731.33
718	1066903.20	3642736.59
719	1066891.34	3642707.75
720	1066885.41	3642710.19
721	1066814.83	3642525.81
722	1066646.72	3642092.34
723	1066604.81	3641984.94
724	1066629.76	3641975.10
725	1066689.00	3641945.26
726	1066695.73	3641934.87
727	1066843.49	3641903.10
728	1066851.47	3641900.73
729	1066928.14	3641871.85
730	1066941.16	3641867.64
731	1066954.51	3641864.75
732	1066968.10	3641863.21
733	1067250.87	3641845.53
734	1067279.45	3641787.95
735	1067343.10	3641640.38
736	1067374.97	3641616.62
737	1067351.34	3641584.94
738	1067352.04	3641558.68
739	1067336.97	3641569.20
740	1067317.11	3641578.15
741	1067299.34	3641583.94
742	1067298.52	3641614.64
743	1067320.92	3641615.24
744	1067315.64	3641623.03
745	1067308.70	3641638.37
746	1067295.03	3641667.35
747	1067273.11	3641717.11
748	1067261.37	3641739.54
749	1067247.22	3641760.50
750	1067232.45	3641775.03
751	1067216.49	3641788.90
752	1067199.68	3641796.66
753	1067184.05	3641798.58
754	1067092.88	3641795.14
755	1067065.93	3641791.66
756	1067033.54	3641797.45
757	1066974.39	3641807.38
758	1066944.85	3641812.84
759	1066933.64	3641815.91
760	1066900.85	3641832.31
761	1066841.02	3641867.76
762	1066831.55	3641872.46

763	1066824.27	3641874.44
764	1066731.59	3641891.63
765	1066683.23	3641901.48
766	1066641.11	3641910.82
767	1066612.53	3641917.34
768	1066570.14	3641936.43
769	1066564.43	3641945.51
770	1066562.90	3641954.38
771	1066575.65	3641991.92
772	1066612.09	3642089.70
773	1066639.02	3642157.17
774	1066658.18	3642207.66
775	1066666.44	3642229.06
776	1066684.31	3642276.12
777	1066702.15	3642323.74
778	1066728.07	3642389.84
779	1066739.35	3642417.91
780	1066757.73	3642467.60
781	1066767.89	3642496.93
782	1066784.67	3642535.33
783	1066798.09	3642567.55
784	1066812.50	3642603.98
785	1066825.16	3642639.09
786	1066835.97	3642670.84
787	1066852.14	3642709.54
788	1066871.79	3642761.02
789	1066879.06	3642781.90
790	1066883.38	3642787.29
791	1066966.41	3641836.25
792	1067154.56	3641824.49
793	1067090.63	3641822.09
794	1067066.59	3641818.98
795	1067038.15	3641824.07
796	1066978.89	3641834.01


Правительство

Приложение 2
к постановлению Правительства
Ханты-Мансийского
автономного округа – Югры
от 16 декабря 2016 года № 493-п


Проект межевания территории
для размещения линейного объекта регионального значения Ханты-Мансийского автономного округа-Югры "Реконструкция нефтесборных трубопроводов и высоконапорных водоводов Восточно-Придорожного месторождения"
Землепользователь: ООО "ЛУКОЙЛ-Западная Сибирь"
ТПП "Когалымнефтегаз"
Масштаб 1:6500

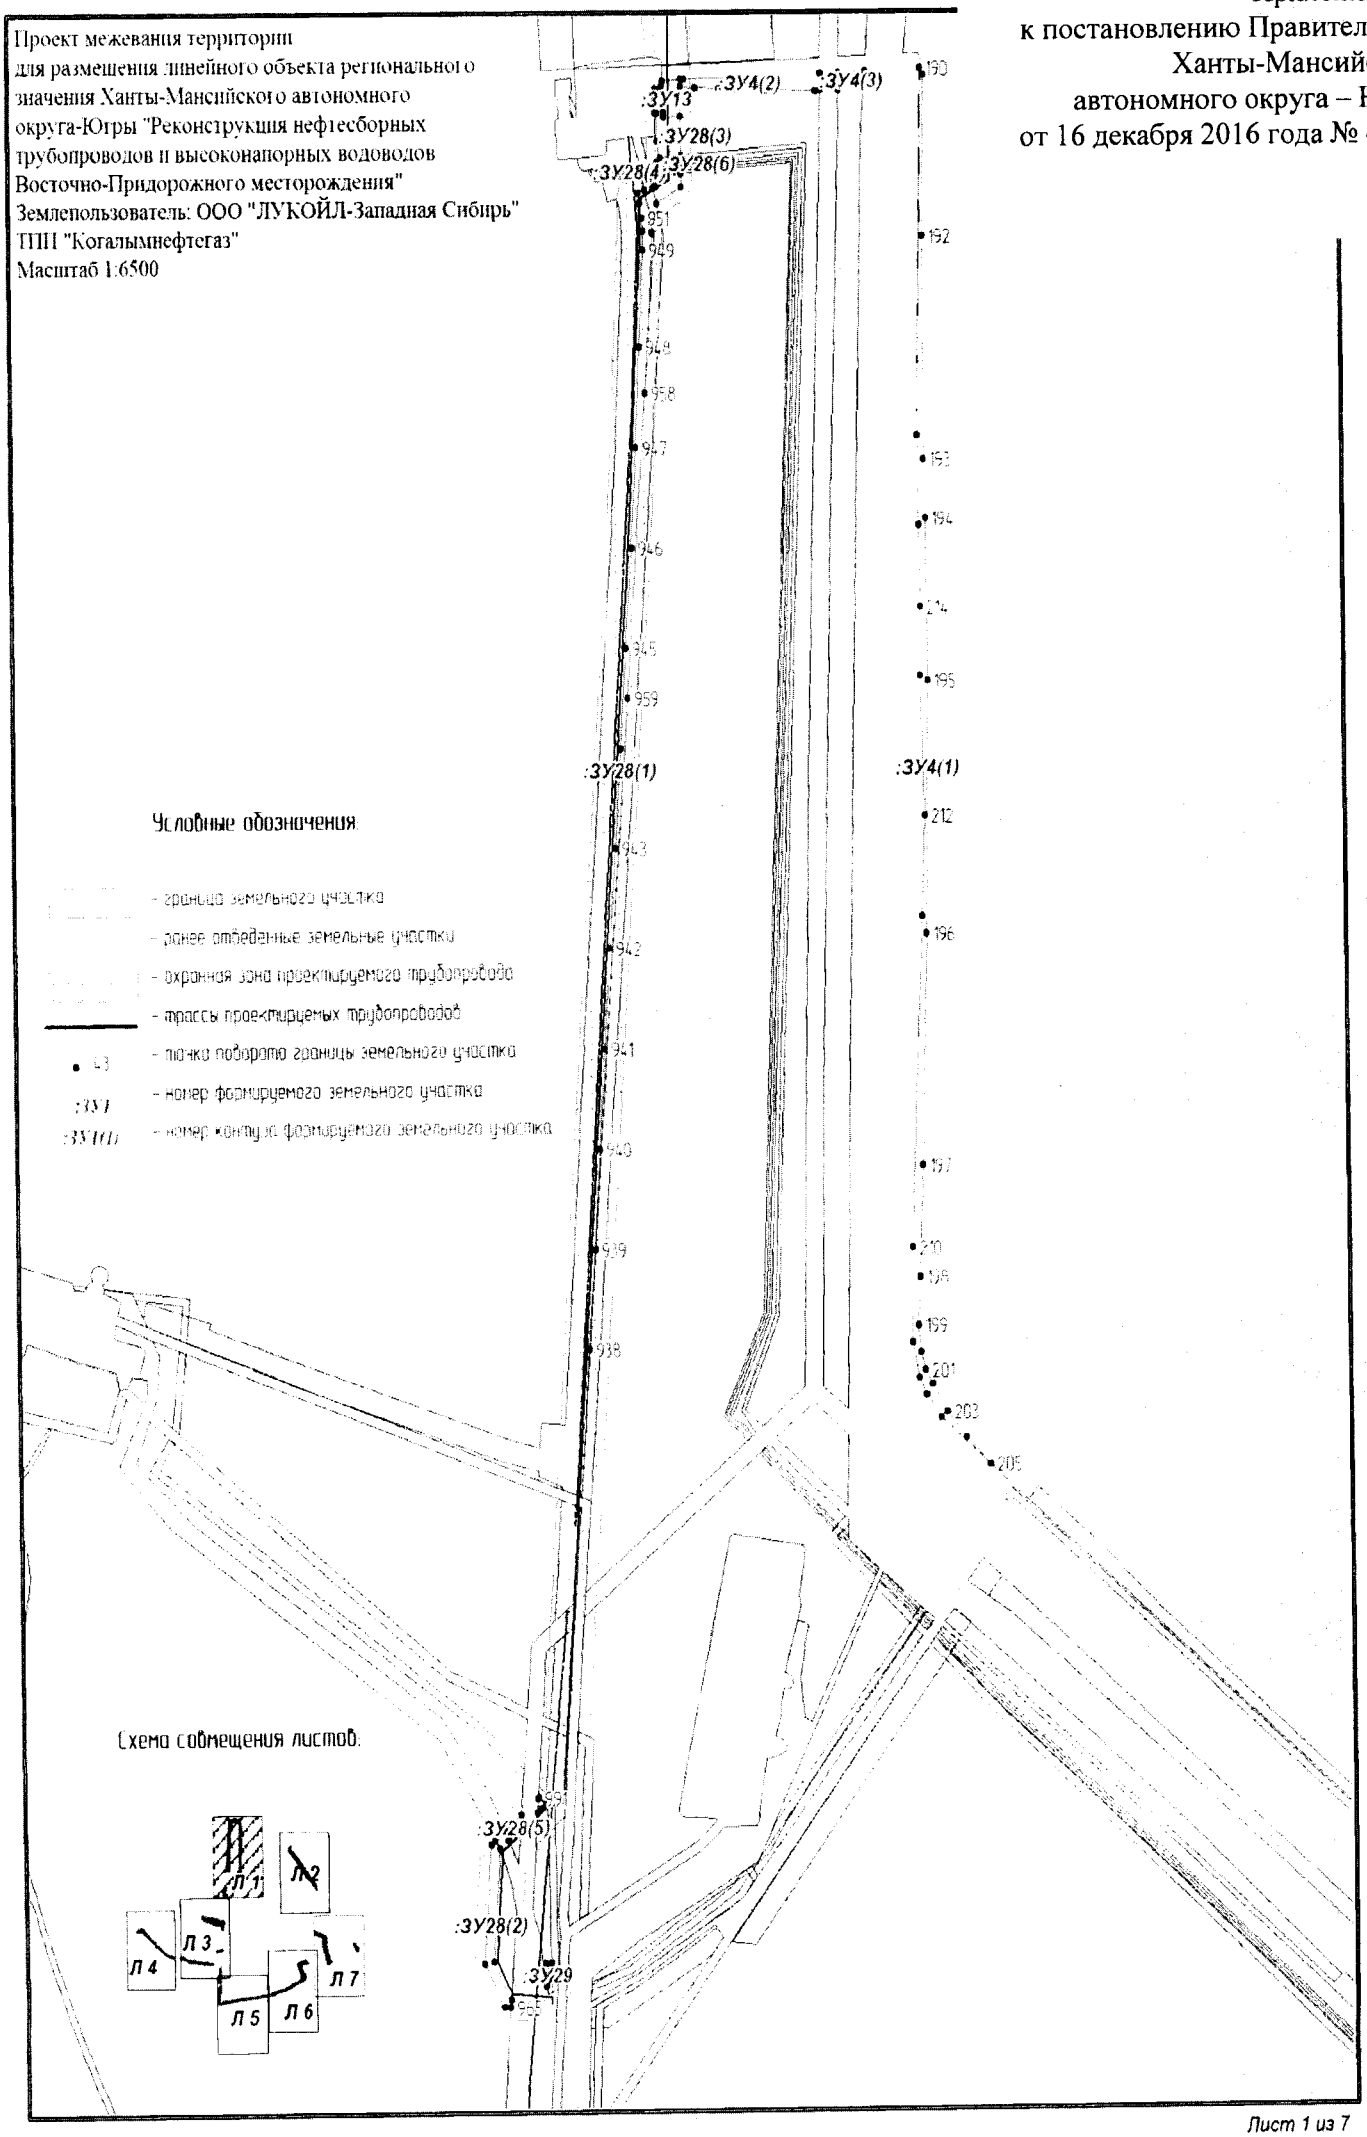

Проект межевания территории
для размещения линейного объекта регионального
значения Ханты-Мансийского автономного
округа-Югры "Реконструкция нефтесборных
трубопроводов и высоконапорных водоводов
Восточно-Придорожного месторождения"
Землепользователь: ООО "ЛУКОЙЛ-Западная Сибирь"
ТПП "Когалымнефтегаз"
Масштаб 1:6000

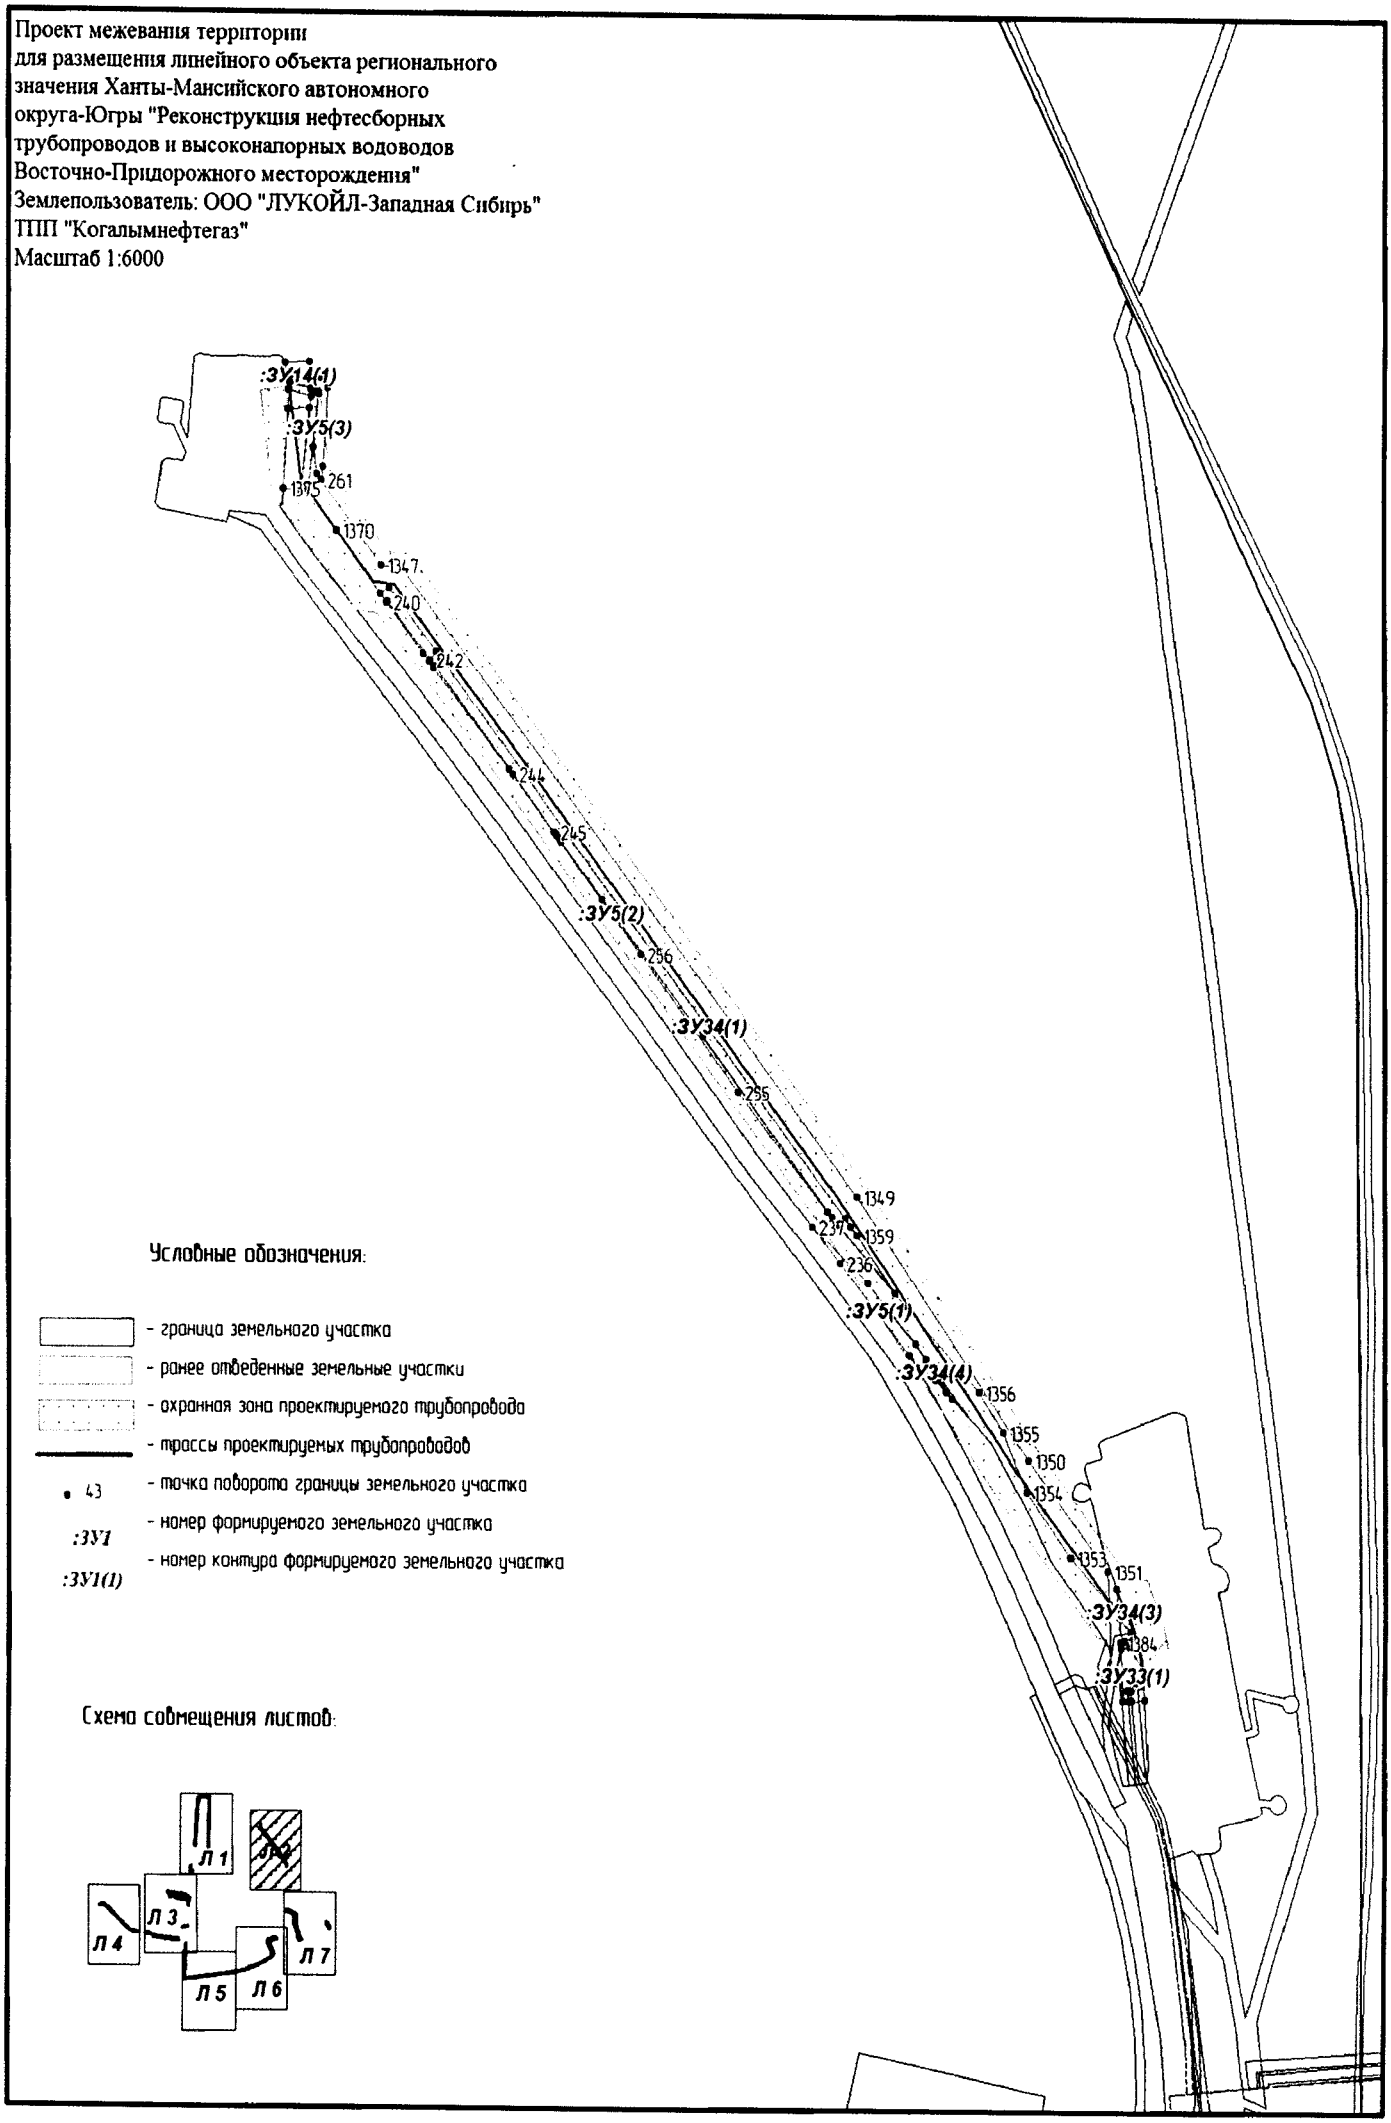

Проект межевания территории
для размещения линейного объекта регионального
значения Ханты-Мансийского автономного
округа-Югры "Реконструкция нефтесборных
трубопроводов и высоконапорных водоводов
Восточно-Придорожного месторождения"
Землепользователь: ООО "ЛУКОЙЛ-Западная Сибирь"
ТПП "Когалымнефтегаз"
Масштаб 1:6000

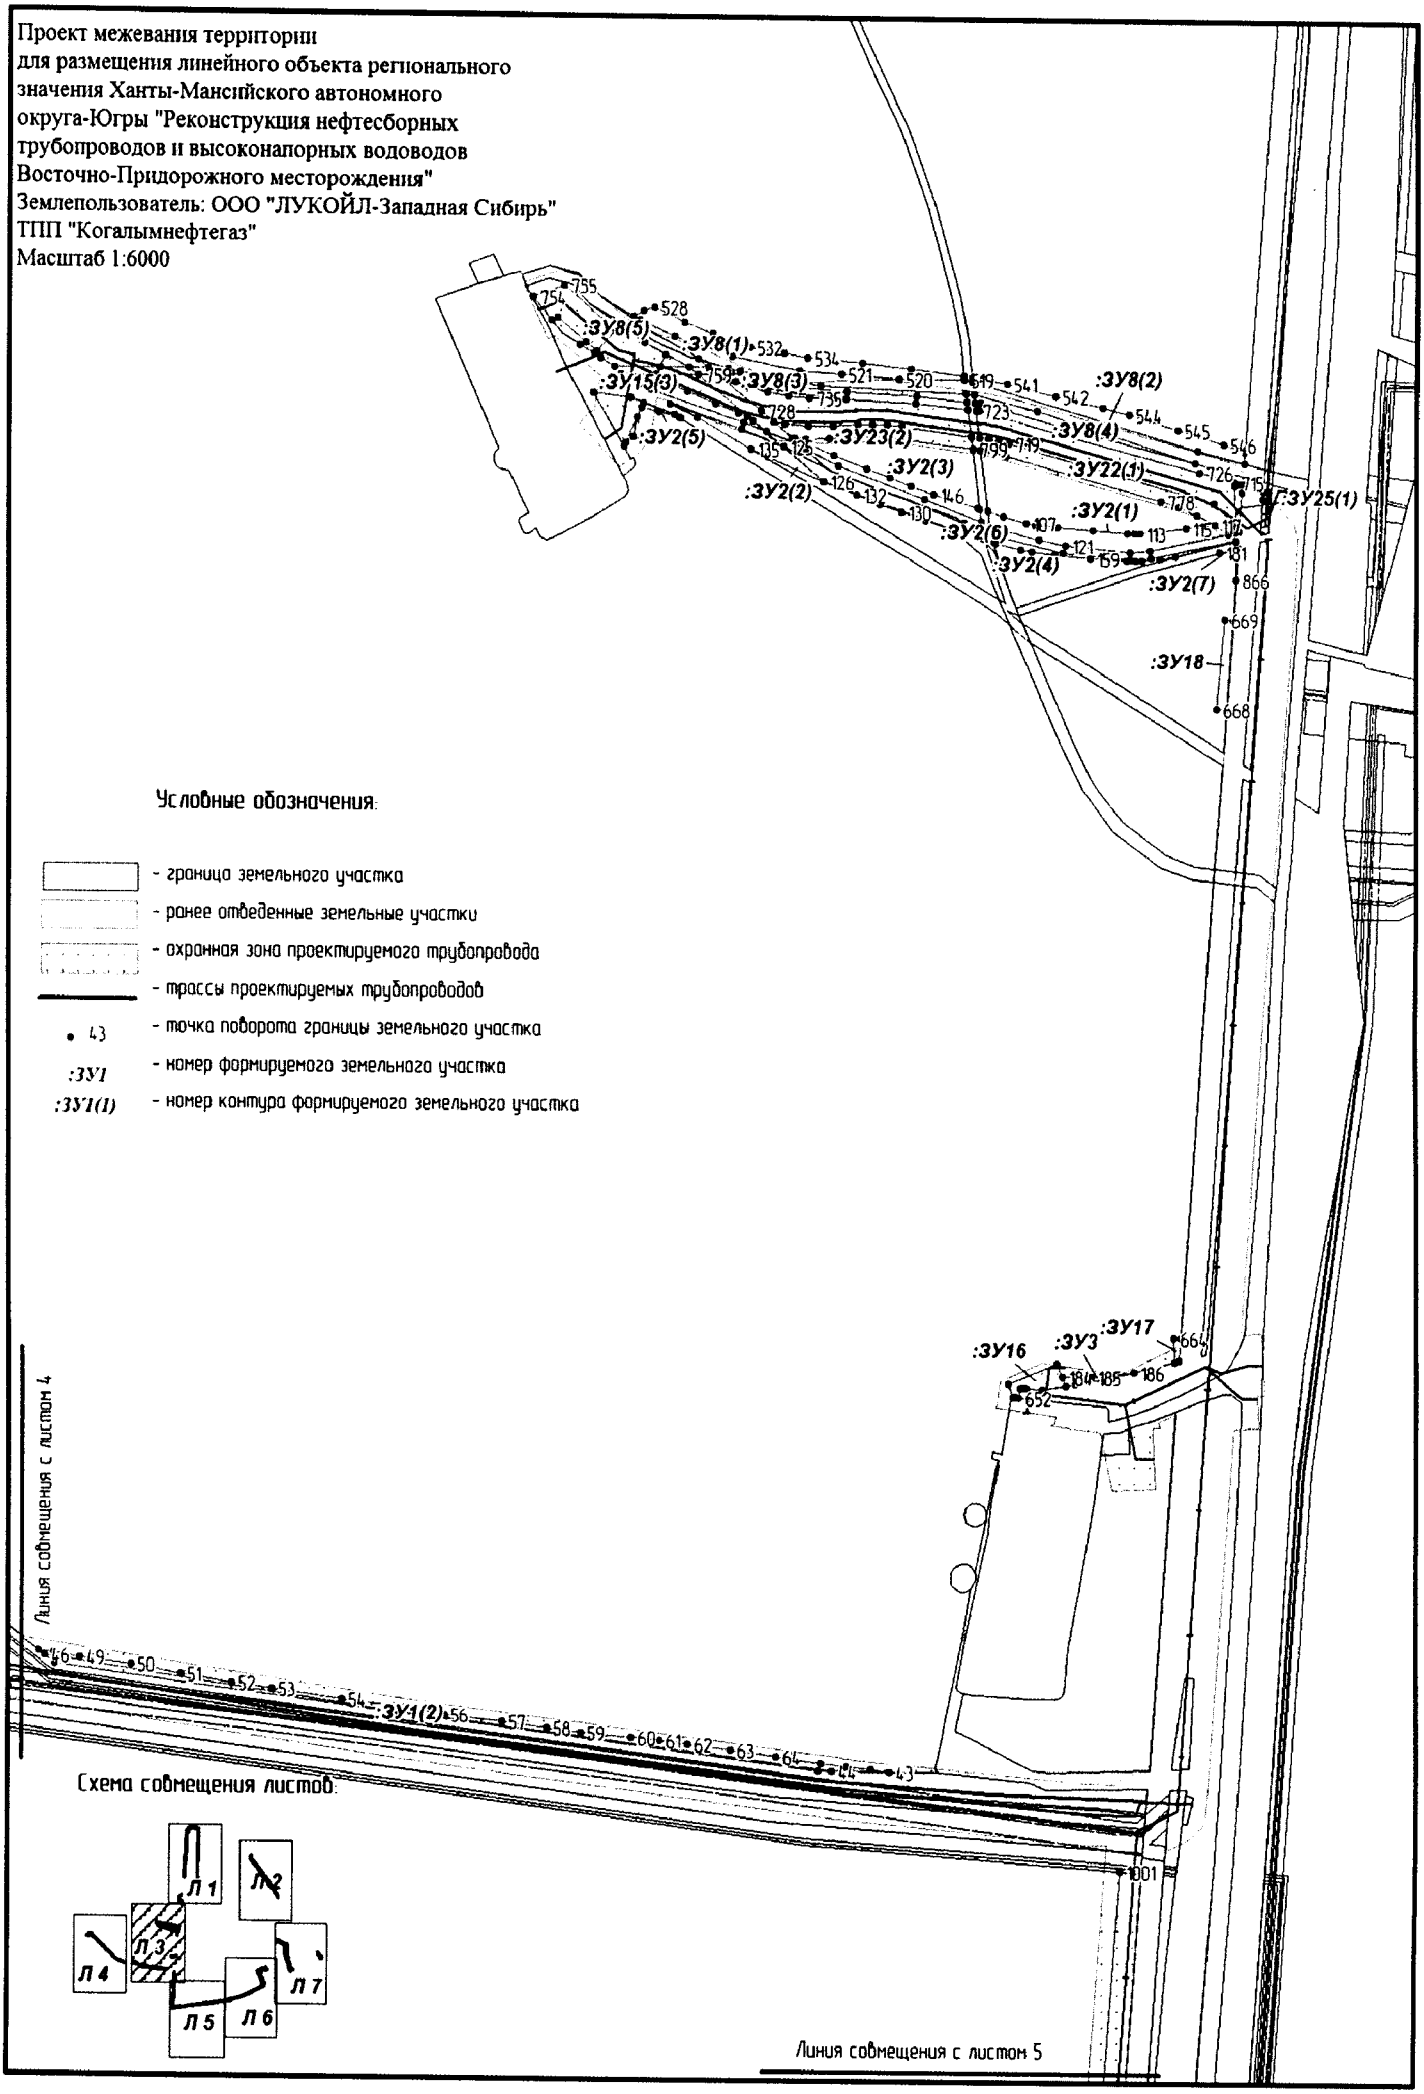


Условные обозначения:


- граница земельного участка
- ранее отведенные земельные участки
- охранная зона проектируемого трубопровода
- трассы проектируемых трубопроводов
- 43 — точка поворота границы земельного участка
- :ЗУ1 — номер формируемого земельного участка
- :ЗУ1(1) — номер контура формируемого земельного участка

Схема совмещения листов:


Проект межевания территории
для размещения линейного объекта регионального
значения Ханты-Мансийского автономного
округа-Югры "Реконструкция нефтесборных
трубопроводов и высоконапорных водоводов
Восточно-Придорожного месторождения"
Землепользователь: ООО "ЛУКОЙЛ-Западная Сибирь"
ТПП "Когалымнефтегаз"
Масштаб 1:6000

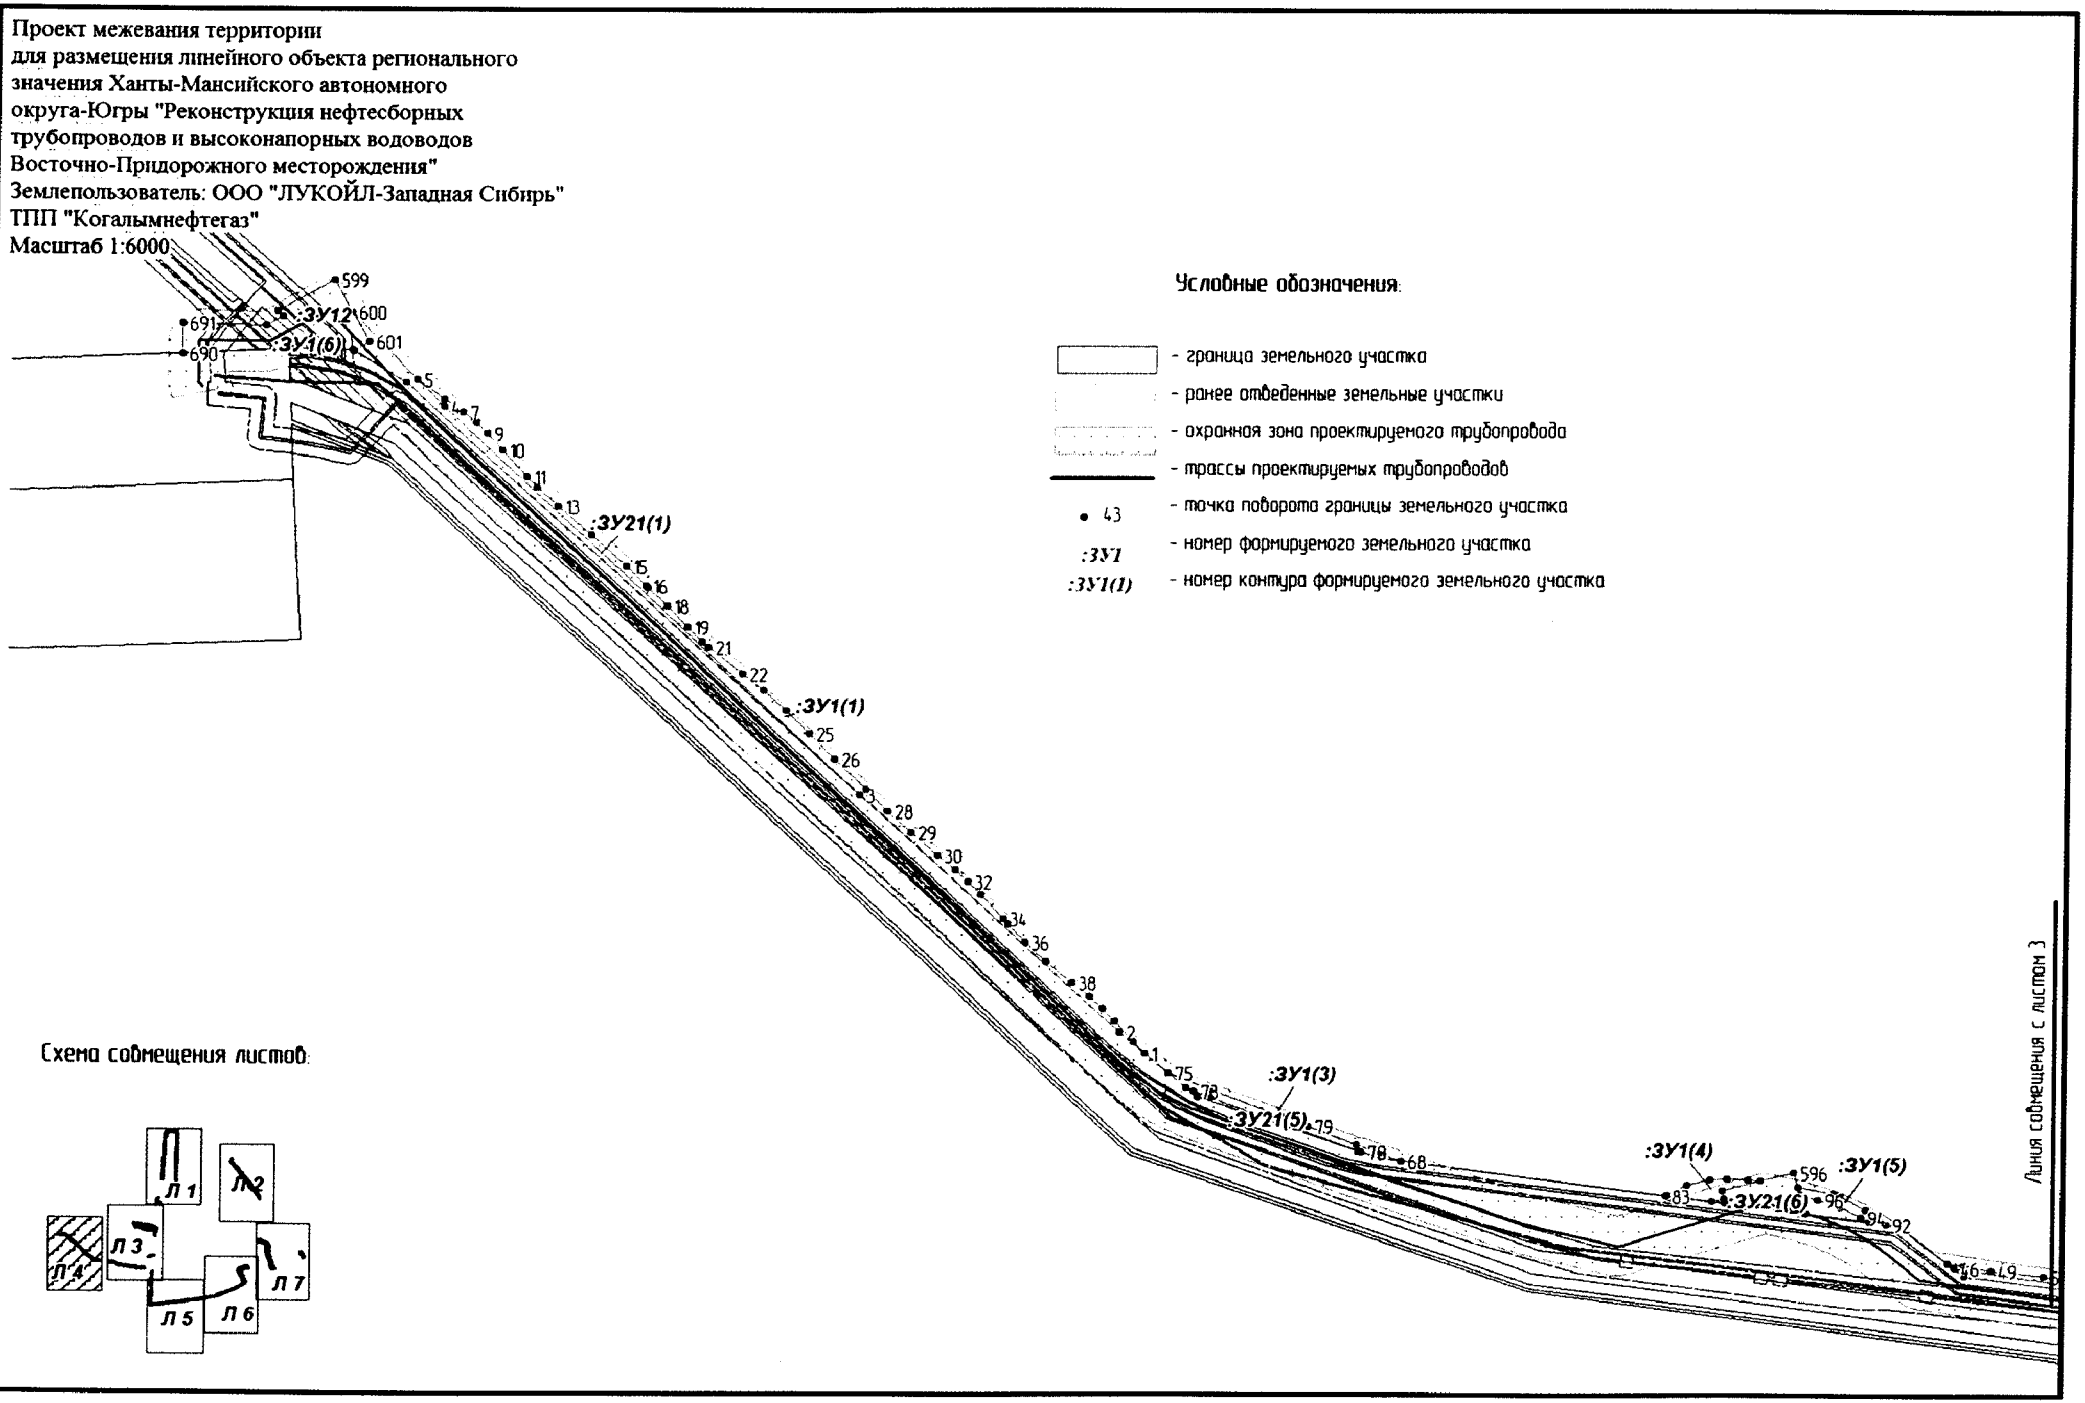


Проект межевания территории
для размещения линейного объекта регионального значения Ханты-Мансийского автономного округа-Югры "Реконструкция нефтесборных трубопроводов и высоконапорных водоводов Восточно-Придорожного месторождения"
Землепользователь: ООО "ЛУКОЙЛ-Западная Сибирь"
ТПП "Когалымнефтегаз"
Масштаб 1:6000

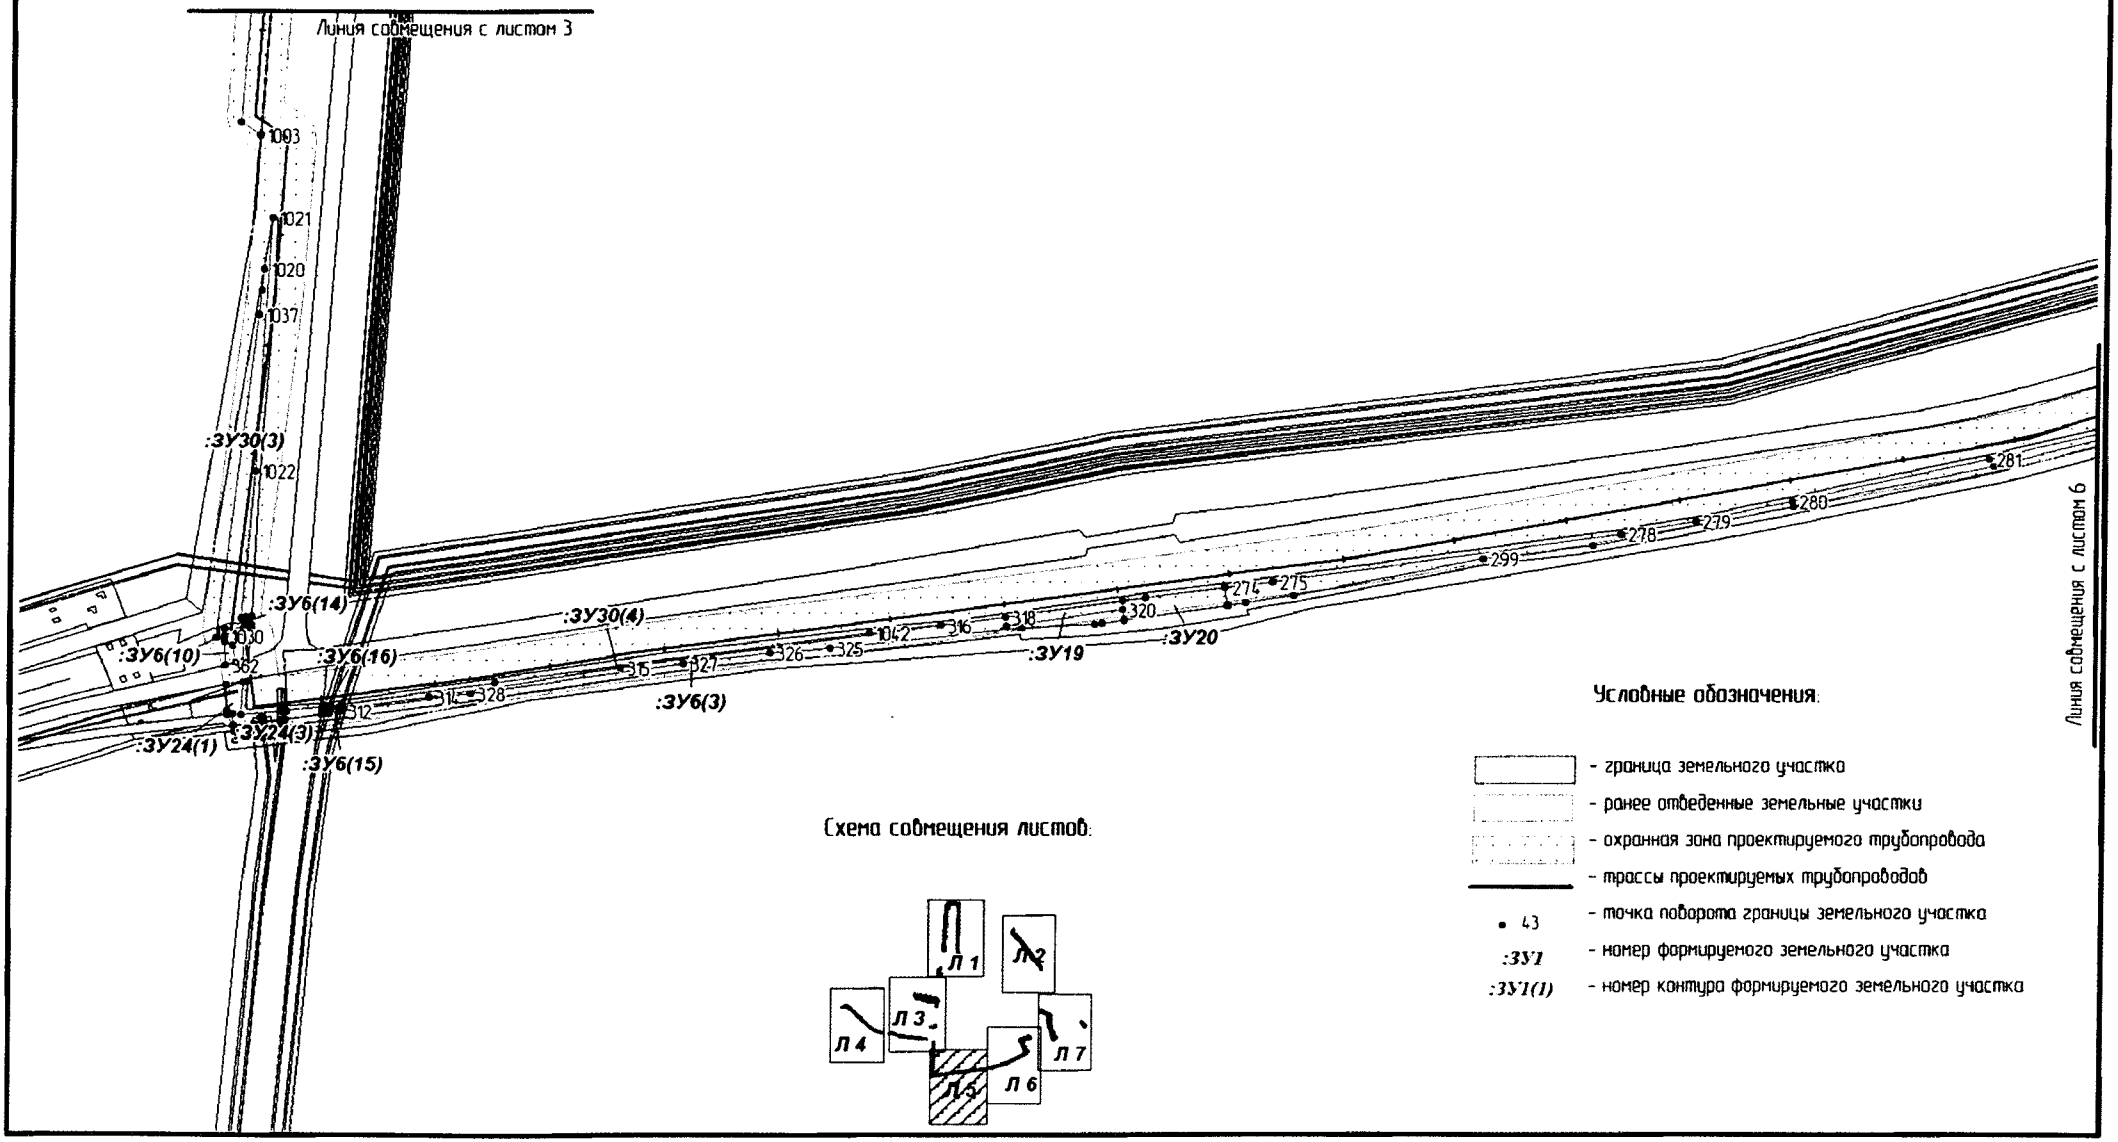

Проект межевания территории
для размещения линейного объекта регионального значения Ханты-Мансийского автономного округа-Югры "Реконструкция нефтесборных трубопроводов и высоконапорных водоводов Восточно-Придорожного месторождения"
Землепользователь: ООО "ЛУКОЙЛ-Западная Сибирь"
ТПП "Когалымнефтегаз"
Масштаб 1:6000

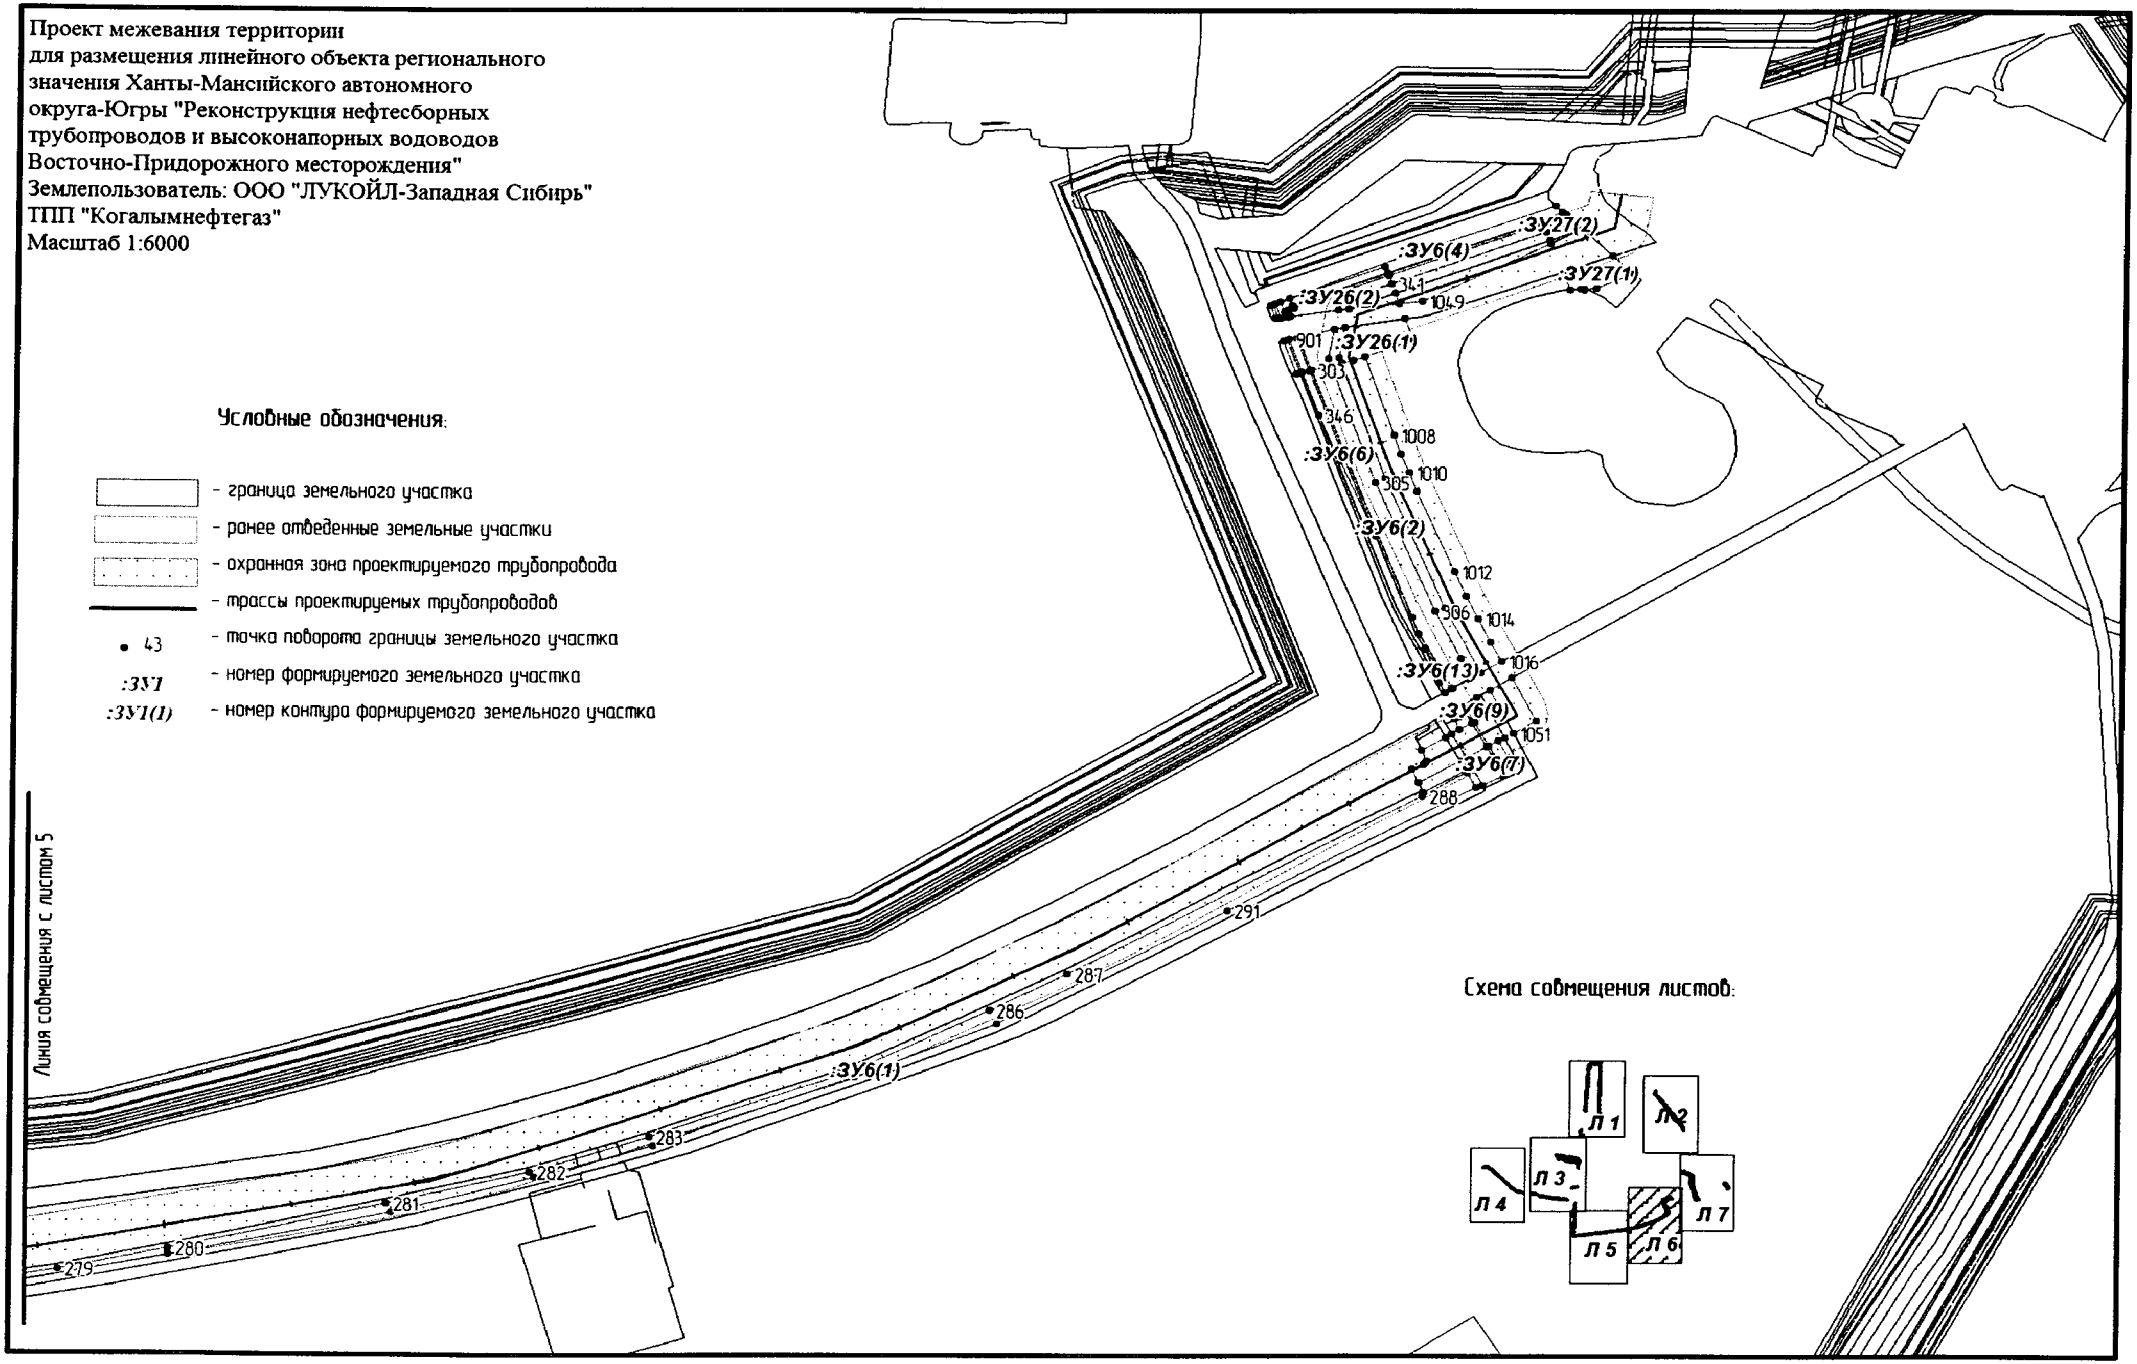

Проект межевания территории
для размещения линейного объекта регионального значения Ханты-Мансийского автономного округа-Югры "Реконструкция нефтесборных трубопроводов и высоконапорных водоводов Восточно-Придорожного месторождения"
Землепользователь: ООО "ЛУКОЙЛ-Западная Сибирь"
ТПП "Когалымнефтегаз"
Масштаб 1:6000

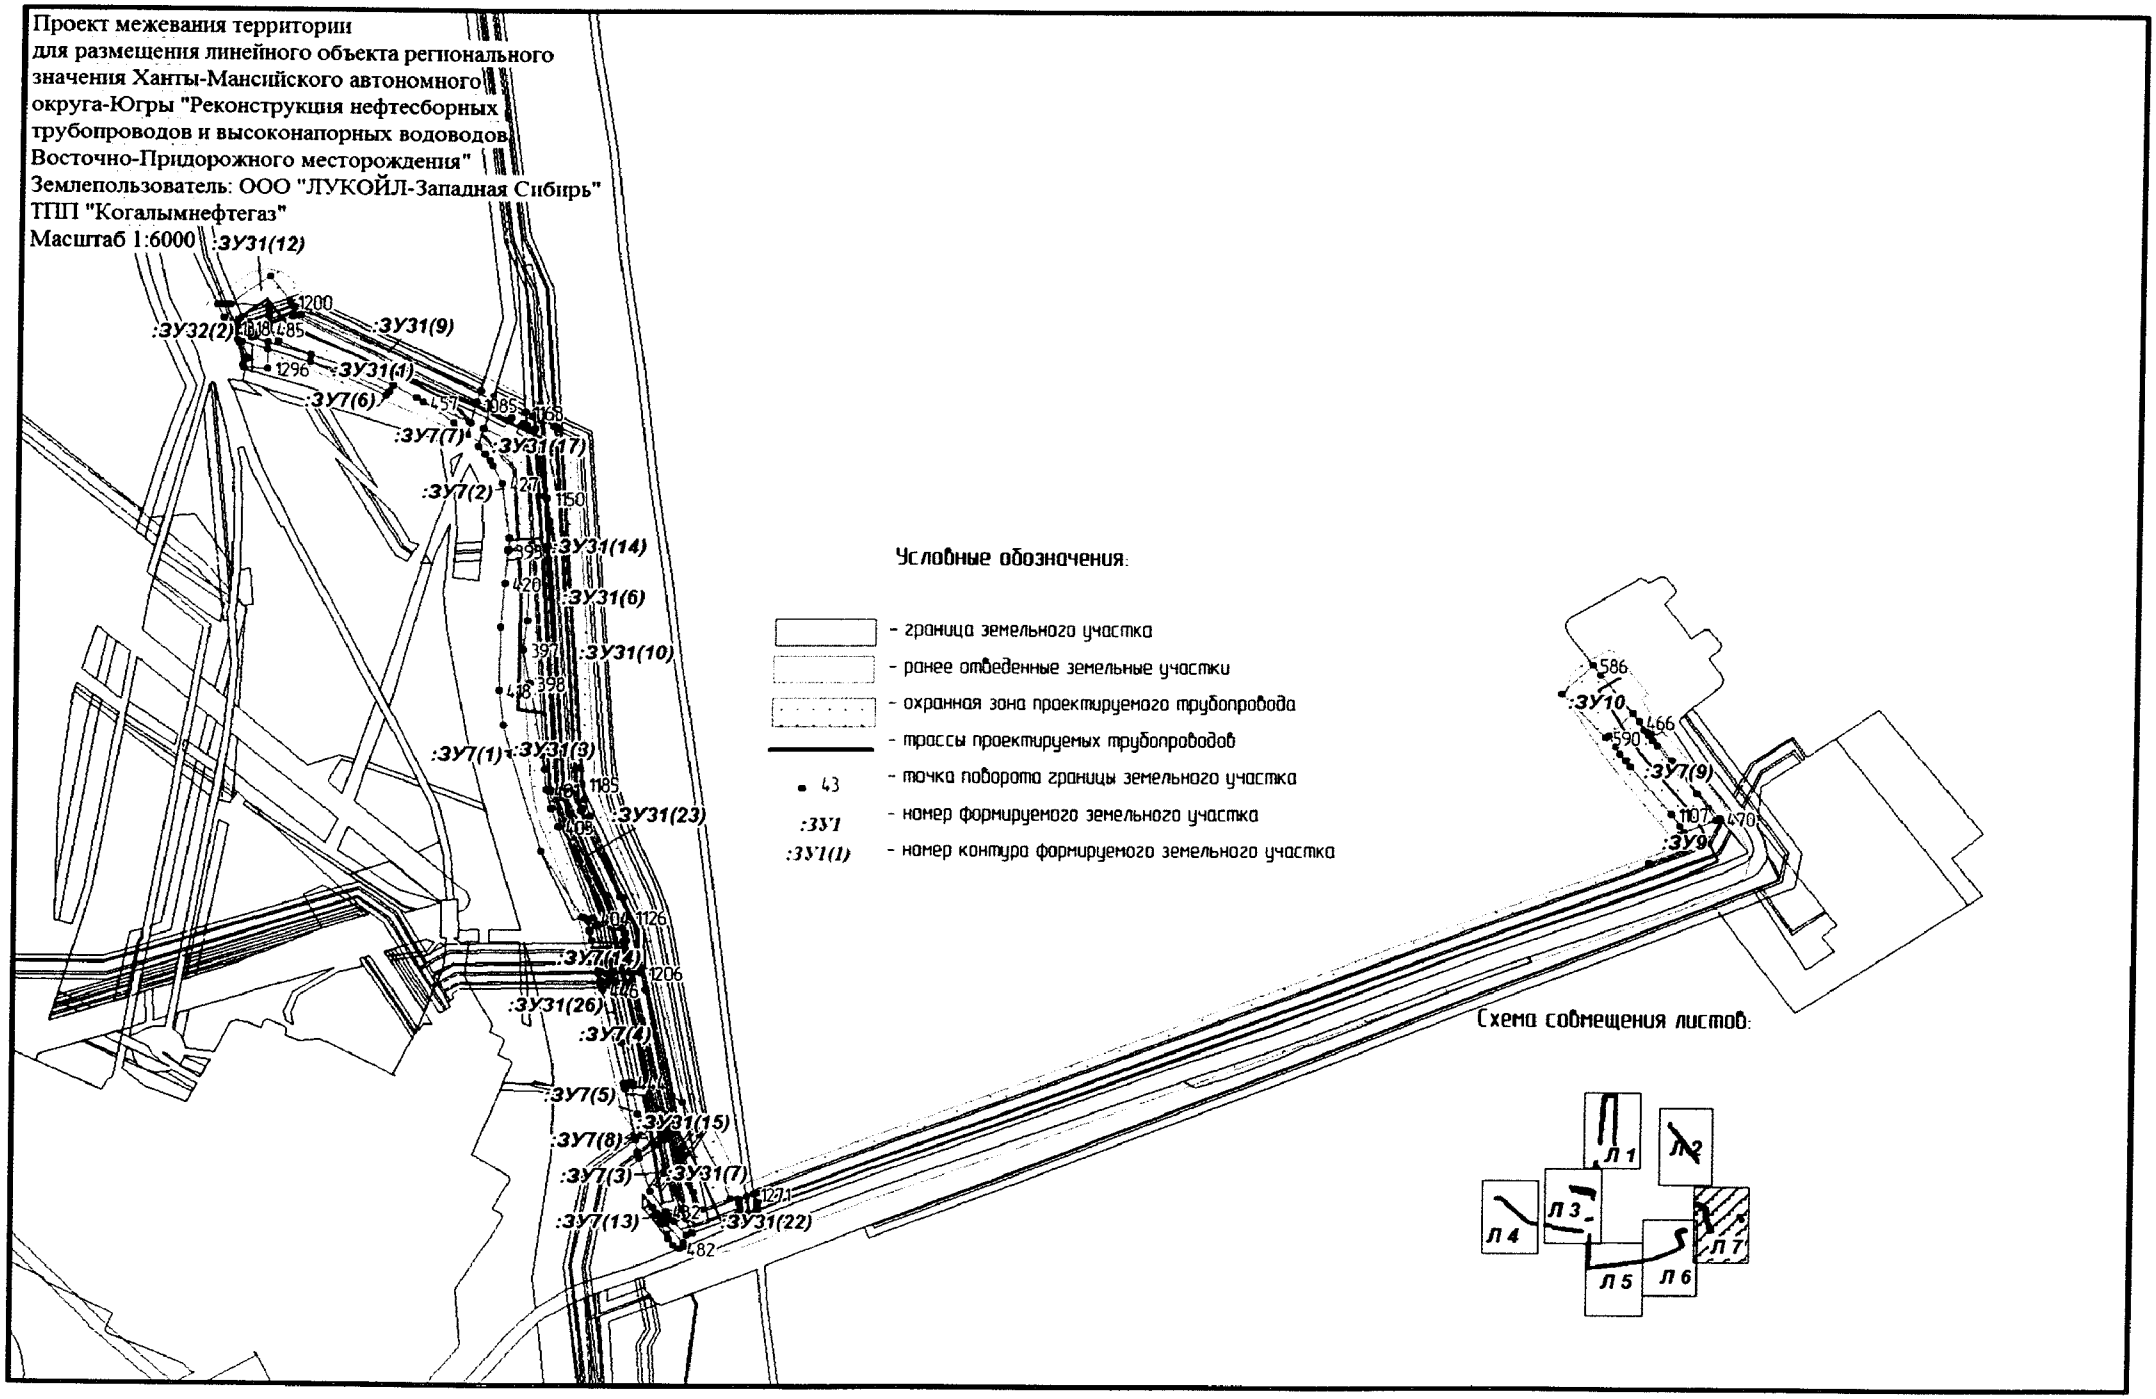

Каталог координат поворотных точек границ земельных участков

:ЗУ1(1)	X	Y
1	1066848.33	3637309.51
2	1066865.27	3637289.34
3	1067063.04	3637074.58
4	1067384.28	3636735.23
5	1067406.68	3636713.33
6	1067390.15	3636735.45
7	1067379.87	3636750.58
8	1067371.55	3636760.98
9	1067362.29	3636770.11
10	1067348.94	3636782.40
11	1067326.73	3636802.55
12	1067318.49	3636810.54
13	1067302.27	3636827.62
14	1067278.35	3636854.41
15	1067252.30	3636882.51
16	1067236.78	3636898.33
17	1067235.43	3636899.73
18	1067220.01	3636915.71
19	1067202.58	3636932.52
20	1067190.08	3636944.76
21	1067185.32	3636950.05
22	1067163.49	3636978.13
23	1067149.54	3636995.80
24	1067132.90	3637014.16
25	1067114.18	3637032.84
26	1067092.68	3637053.82
27	1067067.20	3637079.28
28	1067049.47	3637097.00
29	1067031.67	3637115.97
30	1067012.59	3637138.59
31	1067000.67	3637152.68
32	1066990.67	3637163.22
33	1066979.82	3637174.11
34	1066959.87	3637192.82
35	1066955.61	3637196.81
36	1066940.20	3637211.71
37	1066924.56	3637228.94
38	1066906.66	3637250.44
39	1066895.05	3637264.57
40	1066885.39	3637275.45
41	1066874.62	3637285.46
42	1066858.35	3637300.35
1	1066848.33	3637309.51

:ЗУ1(2)	X	Y
43	1066577.73	3638677.88
44	1066578.35	3638629.66
45	1066625.29	3638269.06
46	1066669.68	3637973.12
47	1066673.82	3637967.72
48	1066672.23	3637980.67
49	1066667.86	3638003.28
50	1066662.65	3638046.19
51	1066655.30	3638088.53
52	1066648.77	3638131.10
53	1066643.97	3638164.70
54	1066635.68	3638222.64
55	1066630.03	3638264.15
56	1066623.34	3638307.12
57	1066618.03	3638354.74
58	1066612.69	3638392.48
59	1066609.03	3638420.68
60	1066605.18	3638462.34
61	1066602.87	3638485.76
62	1066599.48	3638509.77
63	1066594.71	3638545.36
64	1066589.94	3638583.08
65	1066584.72	3638621.07
66	1066581.74	3638642.33
67	1066579.86	3638662.36
43	1066577.73	3638677.88
:ЗУ1(3)	X	Y
68	1066758.82	3637519.91
69	1066760.98	3637503.57
70	1066766.68	3637486.82
71	1066767.37	3637484.88
72	1066811.31	3637363.17
73	1066817.11	3637348.96
74	1066820.01	3637343.25
75	1066832.36	3637328.54
76	1066832.34	3637328.58
77	1066817.64	3637364.76
78	1066796.33	3637421.01
79	1066788.30	3637442.92
80	1066772.86	3637483.25
81	1066764.98	3637503.83
68	1066758.82	3637519.91
:ЗУ1(4)	X	Y

82	1066725.14	3637774.97
83	1066730.13	3637737.20
84	1066730.69	3637738.08
85	1066739.17	3637754.82
86	1066743.64	3637773.72
87	1066744.76	3637787.58
88	1066743.95	3637804.35
89	1066742.63	3637814.22
90	1066734.35	3637783.46
91	1066728.12	3637784.79
82	1066725.14	3637774.97
:ЗУ1(5)	X	Y
92	1066706.58	3637915.69
93	1066708.37	3637902.04
94	1066712.25	3637895.55
95	1066720.52	3637878.49
96	1066727.21	3637860.79
97	1066731.38	3637845.90
98	1066737.79	3637844.17
99	1066732.21	3637873.53
100	1066730.65	3637878.19
101	1066718.73	3637899.06
92	1066706.58	3637915.69
:ЗУ1(6)	X	Y
102	1067431.36	3636609.16
103	1067439.79	3636624.36
104	1067431.16	3636634.34
102	1067431.36	3636609.16
:ЗУ2(1)	X	Y
105	1067610.10	3638758.85
106	1067606.23	3638771.72
107	1067600.60	3638790.91
108	1067599.39	3638798.35
109	1067597.57	3638816.15
110	1067594.87	3638845.84
111	1067592.81	3638875.23
112	1067592.83	3638881.56
113	1067593.09	3638885.50
114	1067594.74	3638899.65
115	1067597.83	3638924.50
116	1067599.56	3638939.13
117	1067600.23	3638949.26
118	1067593.03	3638960.11
119	1067578.18	3638894.04

120	1067576.81	3638877.60
121	1067581.91	3638823.72
122	1067587.19	3638801.16
123	1067596.01	3638766.08
124	1067598.28	3638760.32
105	1067610.10	3638758.85
:ЗУ2(2)	X	Y
125	1067661.21	3638588.74
126	1067633.69	3638622.05
127	1067595.30	3638728.58
128	1067595.14	3638728.75
129	1067601.77	3638706.80
130	1067608.62	3638687.28
131	1067615.14	3638669.09
132	1067622.32	3638649.80
133	1067633.41	3638621.66
134	1067652.92	3638574.89
135	1067658.96	3638561.56
136	1067684.22	3638516.25
137	1067695.38	3638493.30
138	1067674.98	3638553.50
125	1067661.21	3638588.74
:ЗУ2(3)	X	Y
139	1067659.10	3638607.30
140	1067668.52	3638595.82
141	1067668.39	3638597.58
142	1067654.75	3638630.31
143	1067643.81	3638658.03
144	1067636.76	3638676.98
145	1067630.27	3638694.97
146	1067623.66	3638713.93
147	1067612.68	3638750.28
148	1067612.14	3638752.10
149	1067600.98	3638753.45
150	1067619.62	3638706.06
151	1067646.33	3638634.22
139	1067659.10	3638607.30
:ЗУ2(4)	X	Y
152	1067587.33	3638966.36
153	1067587.16	3638966.37
154	1067573.52	3638915.41
155	1067571.88	3638902.38
156	1067570.18	3638887.59
157	1067569.82	3638882.39
158	1067569.79	3638874.46
159	1067571.94	3638844.00

160	1067574.67	3638813.91
161	1067576.58	3638795.33
162	1067578.12	3638785.81
163	1067584.17	3638765.17
164	1067584.60	3638763.76
165	1067591.16	3638762.11
166	1067590.24	3638764.44
167	1067575.90	3638821.24
168	1067570.81	3638877.30
169	1067572.25	3638894.76
152	1067587.33	3638966.36
:ЗУ2(5)	X	Y
170	1067692.11	3638469.84
171	1067696.11	3638471.69
172	1067686.55	3638497.72
173	1067683.61	3638502.66
174	1067684.20	3638500.88
175	1067688.87	3638484.57
170	1067692.11	3638469.84
:ЗУ2(6)	X	Y
176	1067586.78	3638756.50
177	1067587.50	3638754.09
178	1067587.76	3638753.86
179	1067600.42	3638738.54
180	1067594.07	3638754.68
176	1067586.78	3638756.50
:ЗУ2(7)	X	Y
181	1067577.38	3638952.71
182	1067581.08	3638966.44
183	1067578.19	3638966.47
181	1067577.38	3638952.71
:ЗУ3	X	Y
184	1066900.30	3638820.94
185	1066900.87	3638845.50
186	1066904.25	3638880.89
187	1066899.82	3638863.25
188	1066894.43	3638831.57
189	1066893.11	3638823.85
184	1066900.30	3638820.94
:ЗУ4(1)	X	Y
190	1070224.14	3639497.14
191	1070217.18	3639500.89
192	1070057.76	3639497.96
193	1069835.11	3639497.04
194	1069775.19	3639499.15
195	1069613.83	3639499.39

196	1069361.75	3639495.87
197	1069129.56	3639489.30
198	1069018.70	3639484.07
199	1068970.53	3639482.71
200	1068944.47	3639484.89
201	1068926.49	3639489.30
202	1068911.44	3639497.23
203	1068884.04	3639513.00
204	1068858.31	3639533.76
205	1068831.79	3639559.41
206	1068878.35	3639506.52
207	1068901.10	3639489.85
208	1068918.24	3639482.89
209	1068953.94	3639475.53
210	1069047.61	3639476.98
211	1069378.25	3639490.64
212	1069479.88	3639495.14
213	1069618.83	3639491.46
214	1069686.95	3639492.27
215	1069769.25	3639490.81
216	1069858.30	3639489.87
190	1070224.14	3639497.14
:ЗУ4(2)	X	Y
217	1070214.28	3639232.26
218	1070214.48	3639236.10
219	1070219.83	3639387.35
220	1070202.71	3639386.96
221	1070202.55	3639382.05
222	1070203.63	3639326.69
223	1070204.26	3639294.53
224	1070204.67	3639275.38
225	1070206.30	3639248.46
226	1070206.64	3639232.30
217	1070214.28	3639232.26
:ЗУ4(3)	X	Y
227	1070221.57	3639436.39
228	1070204.37	3639435.10
229	1070204.37	3639435.07
230	1070203.40	3639406.98
231	1070220.54	3639407.35
227	1070221.57	3639436.39
:ЗУ5(1)	X	Y
232	1068690.42	3641444.50
233	1068700.30	3641434.87
234	1068720.50	3641412.63
235	1068720.52	3641412.62

236	1068794.28	3641354.32
237	1068823.92	3641330.87
238	1068778.62	3641377.97
239	1068729.19	3641417.90
232	1068690.42	3641444.50
:3У5(2)	X	Y
240	1069324.27	3640967.72
241	1069324.82	3640968.57
242	1069277.33	3641004.78
243	1069272.07	3641008.78
244	1069185.25	3641074.97
245	1069139.83	3641109.61
246	1069137.81	3641111.14
247	1069135.83	3641112.67
248	1069133.83	3641114.21
249	1069131.83	3641115.77
250	1069086.45	3641151.09
251	1068976.45	3641236.71
252	1068825.72	3641352.55
253	1068831.44	3641347.55
254	1068836.03	3641343.57
255	1068931.30	3641267.16
256	1069042.21	3641183.41
257	1069188.77	3641071.61
258	1069270.88	3641007.86
259	1069275.95	3641003.75
260	1069283.17	3640998.21
240	1069324.27	3640967.72
:3У5(3)	X	Y
261	1069420.37	3640911.98
262	1069425.32	3640908.16
263	1069446.43	3640905.34
264	1069489.78	3640910.14
265	1069491.06	3640909.99
266	1069492.61	3640908.82
267	1069494.03	3640903.53
268	1069504.65	3640903.04
269	1069503.19	3640911.12
270	1069494.89	3640917.92
271	1069461.44	3640916.44
272	1069431.23	3640913.66
273	1069420.53	3640912.00
261	1069420.37	3640911.98
:3У6(1)	X	Y
274	1065709.20	3639707.43
275	1065714.35	3639748.65
276	1065714.35	3639748.67
277	1065714.35	3639748.69
278	1065757.86	3640054.29
279	1065769.68	3640120.66
280	1065787.77	3640206.33
281	1065826.72	3640377.80
282	1065853.82	3640488.19
283	1065882.86	3640582.05
284	1065934.94	3640732.46
285	1065943.34	3640751.64
286	1065989.12	3640849.67
287	1066018.53	3640911.74
288	1066166.44	3641189.02
289	1066186.48	3641223.84
290	1066173.65	3641231.30
291	1066071.54	3641036.51
292	1065977.45	3640855.77
293	1065932.97	3640742.68
294	1065875.38	3640584.59
295	1065849.51	3640492.16
296	1065819.64	3640381.96
297	1065782.46	3640206.66
298	1065747.69	3640029.95
299	1065735.67	3639934.93
300	1065701.71	3639766.87
301	1065694.98	3639725.52
302	1065692.75	3639709.83
274	1065709.20	3639707.43
:3У6(2)	X	Y
303	1066518.52	3641100.35
304	1066522.24	3641116.01
305	1066426.56	3641150.97
306	1066319.83	3641198.31
307	1066280.99	3641218.67
308	1066263.95	3641225.46
309	1066256.49	3641212.44
310	1066301.20	3641185.82
311	1066314.65	3641180.43
303	1066518.52	3641100.35
:3У6(3)	X	Y
312	1065598.04	3638936.44
313	1065600.47	3638937.20
314	1065611.04	3639012.22
315	1065637.38	3639177.07
316	1065675.41	3639457.66
317	1065676.92	3639472.31
318	1065682.83	3639513.66
319	1065674.52	3639514.27
320	1065689.57	3639617.27
321	1065679.70	3639618.72
322	1065676.90	3639599.12
323	1065676.08	3639592.16
324	1065673.08	3639527.76
325	1065654.61	3639360.29
326	1065650.43	3639306.38
327	1065641.03	3639231.57
328	1065614.34	3639048.06
312	1065598.04	3638936.44
:3У6(4)	X	Y
329	1066582.10	3641094.26
330	1066613.28	3641173.99
331	1066654.70	3641290.54
332	1066649.90	3641295.76
333	1066643.03	3641278.79
334	1066641.60	3641279.37
335	1066598.33	3641159.42
336	1066604.14	3641157.33
337	1066582.04	3641096.11
329	1066582.10	3641094.26
:3У6(5)	X	Y
338	1066596.36	3641160.13
339	1066639.67	3641280.15
340	1066633.19	3641282.76
341	1066589.90	3641162.46
338	1066596.36	3641160.13
:3У6(6)	X	Y
342	1066516.76	3641092.91
343	1066518.05	3641098.38
344	1066382.20	3641151.72
345	1066444.04	3641123.73
346	1066481.93	3641106.41
342	1066516.76	3641092.91
:3У6(7)	X	Y
347	1066189.34	3641228.81
348	1066198.80	3641246.80
349	1066208.13	3641241.24
350	1066212.41	3641248.82
351	1066196.33	3641257.49
352	1066183.81	3641253.02
353	1066175.27	3641236.89
347	1066189.34	3641228.81
:3У6(8)	X	Y

354	1066188.20	3641222.84
355	1066169.11	3641189.95
356	1066177.26	3641186.26
357	1066195.45	3641218.62
354	1066188.20	3641222.84
:ЗУ6(9)	X	Y
358	1066242.75	3641220.63
359	1066249.10	3641231.48
360	1066232.82	3641238.18
361	1066227.91	3641229.46
358	1066242.75	3641220.63
:ЗУ6(10)	X	Y
362	1065639.46	3638833.05
363	1065660.95	3638832.25
364	1065657.75	3638840.14
365	1065641.79	3638842.38
362	1065639.46	3638833.05
:ЗУ6(11)	X	Y
366	1066207.18	3641239.51
367	1066199.59	3641244.04
368	1066191.08	3641227.82
369	1066198.29	3641223.66
366	1066207.18	3641239.51
:ЗУ6(12)	X	Y
370	1066241.73	3641218.92
371	1066226.94	3641227.73
372	1066221.46	3641217.97
373	1066230.61	3641214.20
374	1066232.57	3641217.45
375	1066238.78	3641214.02
370	1066241.73	3641218.92
:ЗУ6(13)	X	Y
376	1066255.46	3641210.72
377	1066252.82	3641206.31
378	1066260.63	3641202.01
379	1066288.12	3641191.06
380	1066289.11	3641190.66
376	1066255.46	3641210.72
:ЗУ6(14)	X	Y
381	1065678.50	3638850.25
382	1065683.01	3638850.80
383	1065683.94	3638856.59
384	1065676.08	3638856.22
381	1065678.50	3638850.25
:ЗУ6(15)	X	Y
385	1065596.44	3638925.44

386	1065598.93	3638926.22
387	1065600.16	3638935.01
388	1065597.72	3638934.24
385	1065596.44	3638925.44
:ЗУ6(16)	X	Y
389	1065595.47	3638918.78
390	1065597.94	3638919.20
391	1065598.61	3638924.05
392	1065596.12	3638923.27
389	1065595.47	3638918.78
:ЗУ7(1)	X	Y
393	1067148.81	3641805.97
394	1067148.80	3641805.97
395	1067149.90	3641824.31
396	1067090.64	3641822.09
397	1067066.60	3641818.98
398	1067038.15	3641824.07
399	1066978.89	3641834.01
400	1066966.41	3641836.25
401	1066950.16	3641838.11
402	1066934.13	3641841.56
403	1066918.55	3641846.59
404	1066843.19	3641875.05
405	1066836.51	3641877.01
406	1066816.79	3641881.24
407	1066816.69	3641875.85
408	1066824.28	3641874.44
409	1066831.55	3641872.46
410	1066832.24	3641872.13
411	1066839.65	3641870.88
412	1066841.87	3641869.87
413	1066843.36	3641867.92
414	1066843.64	3641866.22
415	1066898.52	3641833.69
416	1066978.37	3641809.84
417	1067003.83	3641803.43
418	1067032.70	3641799.85
419	1067085.54	3641800.76
420	1067121.83	3641803.73
393	1067148.81	3641805.97
:ЗУ7(2)	X	Y
421	1067250.31	3641785.81
422	1067233.63	3641819.55
423	1067154.56	3641824.49
424	1067151.88	3641824.39
425	1067150.79	3641806.12

426	1067160.03	3641806.89
427	1067205.21	3641800.51
428	1067219.94	3641792.75
429	1067223.78	3641790.76
430	1067229.13	3641786.65
431	1067235.79	3641781.79
421	1067250.31	3641785.81
:ЗУ7(3)	X	Y
432	1066597.23	3641932.30
433	1066614.21	3641920.45
434	1066641.91	3641911.88
435	1066645.48	3641911.18
436	1066660.99	3641929.24
437	1066657.30	3641931.13
438	1066653.94	3641927.22
439	1066629.63	3641931.48
440	1066599.91	3641944.63
432	1066597.23	3641932.30
:ЗУ7(4)	X	Y
441	1066788.22	3641881.13
442	1066788.32	3641887.36
443	1066739.07	3641897.94
444	1066706.05	3641904.19
445	1066704.86	3641899.54
446	1066782.78	3641882.13
441	1066788.22	3641881.13
:ЗУ7(5)	X	Y
447	1066703.23	3641905.63
448	1066679.14	3641910.81
449	1066671.39	3641922.78
450	1066659.84	3641908.36
451	1066700.87	3641900.32
447	1066703.23	3641905.63
:ЗУ7(6)	X	Y
452	1067277.00	3641708.30
453	1067295.03	3641667.35
454	1067304.09	3641648.14
455	1067295.41	3641676.30
456	1067280.19	3641710.51
452	1067277.00	3641708.30
:ЗУ7(7)	X	Y
457	1067271.69	3641737.90
458	1067256.08	3641774.13
459	1067255.41	3641775.49
460	1067245.19	3641772.61
461	1067255.02	3641762.01

457	1067271.69	3641737.90
:ЗУ7(8)	X	Y
462	1066657.66	3641908.79
463	1066670.26	3641924.50
464	1066662.77	3641928.34
465	1066647.67	3641910.75
462	1066657.66	3641908.79
:ЗУ7(9)	X	Y
466	1067009.61	3642698.32
467	1067001.71	3642704.66
468	1066999.65	3642707.47
469	1066977.26	3642724.92
470	1066929.36	3642763.66
471	1066928.02	3642760.59
472	1066937.64	3642754.59
473	1066949.67	3642745.50
474	1066989.04	3642712.74
475	1066993.56	3642709.14
476	1066998.20	3642705.74
477	1067002.99	3642702.53
466	1067009.61	3642698.32
:ЗУ7(10)	X	Y
478	1066586.20	3641929.19
479	1066586.93	3641932.57
480	1066571.03	3641946.57
481	1066567.13	3641947.85
482	1066565.43	3641943.93
483	1066568.78	3641938.59
484	1066574.06	3641934.66
478	1066586.20	3641929.19
:ЗУ7(11)	X	Y
485	1067331.28	3641615.53
486	1067321.16	3641623.04
487	1067309.97	3641649.05
488	1067320.26	3641615.23
485	1067331.28	3641615.53
:ЗУ7(12)	X	Y
489	1066588.39	3641939.23
490	1066588.39	3641939.24
491	1066590.46	3641948.81
492	1066578.94	3641953.91
493	1066577.05	3641949.17
489	1066588.39	3641939.23
:ЗУ7(13)	X	Y
494	1066595.46	3641933.52
495	1066598.03	3641945.46
496	1066592.32	3641947.99
497	1066590.10	3641937.73
498	1066592.66	3641935.47
494	1066595.46	3641933.52
:ЗУ7(14)	X	Y
499	1066814.72	3641876.21
500	1066814.82	3641881.67
501	1066806.84	3641883.39
502	1066806.73	3641877.69
499	1066814.72	3641876.21
:ЗУ7(15)	X	Y
503	1066796.76	3641879.54
504	1066796.87	3641885.52
505	1066790.44	3641886.90
506	1066790.36	3641880.73
503	1066796.76	3641879.54
:ЗУ7(16)	X	Y
507	1066804.77	3641878.06
508	1066804.89	3641883.81
509	1066798.88	3641885.09
510	1066798.77	3641879.17
507	1066804.77	3641878.06
:ЗУ7(17)	X	Y
511	1066593.77	3641925.79
512	1066594.08	3641927.21
513	1066589.09	3641930.66
514	1066588.67	3641931.04
515	1066588.07	3641928.35
511	1066593.77	3641925.79
:ЗУ7(18)	X	Y
516	1066600.58	3641922.72
517	1066595.87	3641925.99
518	1066595.64	3641924.95
516	1066600.58	3641922.72
:ЗУ8(1)	X	Y
519	1067717.00	3638739.02
520	1067717.32	3638684.69
521	1067720.63	3638637.11
522	1067722.91	3638601.89
523	1067734.93	3638545.36
524	1067750.48	3638497.21
525	1067763.28	3638468.74
526	1067766.60	3638462.95
527	1067771.01	3638471.79
528	1067773.90	3638480.56
529	1067762.04	3638505.63
530	1067752.52	3638529.68
531	1067747.00	3638543.47
532	1067742.58	3638560.25
533	1067737.48	3638588.48
534	1067734.01	3638608.81
535	1067729.84	3638654.37
536	1067725.28	3638694.96
537	1067720.26	3638738.71
519	1067717.00	3638739.02
:ЗУ8(2)	X	Y
538	1067715.51	3638745.76
539	1067719.31	3638745.38
540	1067717.93	3638754.10
541	1067714.16	3638774.34
542	1067704.22	3638814.63
543	1067694.81	3638854.23
544	1067689.56	3638876.39
545	1067677.67	3638917.94
546	1067665.90	3638956.61
547	1067659.59	3638974.54
548	1067650.66	3638973.88
549	1067650.61	3638974.08
550	1067650.66	3638973.87
551	1067660.67	3638934.90
538	1067715.51	3638745.76
:ЗУ8(3)	X	Y
552	1067732.01	3638517.32
553	1067724.74	3638542.64
554	1067722.74	3638552.08
555	1067711.10	3638619.16
556	1067705.46	3638740.49
557	1067705.45	3638740.50
558	1067705.45	3638740.48
559	1067699.01	3638741.30
560	1067703.06	3638699.15
561	1067706.59	3638640.98
562	1067709.83	3638604.76
563	1067715.83	3638566.19
564	1067720.68	3638544.61
565	1067725.27	3638525.72
552	1067732.01	3638517.32
:ЗУ8(4)	X	Y
566	1067705.11	3638747.04
567	1067691.93	3638799.41
568	1067650.51	3638932.17
569	1067678.76	3638821.28

570	1067697.89	3638752.66
571	1067698.35	3638747.90
566	1067705.11	3638747.04
:ЗУ8(5)	X	Y
572	1067760.17	3638450.08
573	1067759.09	3638451.66
574	1067754.93	3638447.83
575	1067757.52	3638444.79
572	1067760.17	3638450.08
:ЗУ9	X	Y
576	1066929.36	3642763.66
577	1066927.98	3642764.77
578	1066908.45	3642755.26
579	1066890.14	3642708.25
580	1066891.34	3642707.75
581	1066903.21	3642736.59
582	1066915.29	3642731.33
583	1066917.15	3642735.60
584	1066928.02	3642760.59
576	1066929.36	3642763.66
:ЗУ10	X	Y
585	1067032.64	3642636.79
586	1067056.63	3642660.99
587	1067048.37	3642667.15
588	1067016.45	3642692.81
589	1066997.69	3642673.87
590	1066995.68	3642671.84
585	1067032.64	3642636.79
:ЗУ11	X	Y
591	1066715.22	3637850.25
592	1066723.73	3637785.74
593	1066728.12	3637784.79
594	1066734.35	3637783.46
595	1066742.63	3637814.22
596	1066749.85	3637840.91
597	1066737.79	3637844.17
598	1066731.38	3637845.90
591	1066715.22	3637850.25
:ЗУ12	X	Y
599	1067488.77	3636644.56
600	1067462.44	3636659.45
601	1067437.43	3636673.60
602	1067430.25	3636660.92
603	1067430.94	3636659.77
604	1067431.16	3636634.34
605	1067439.79	3636624.36

606	1067458.63	3636602.63
607	1067462.53	3636598.14
599	1067488.77	3636644.56
:ЗУ13	X	Y
608	1070213.16	3639211.67
609	1070214.28	3639232.26
610	1070206.64	3639232.30
611	1070178.04	3639232.41
612	1070178.03	3639232.12
613	1070177.76	3639213.51
614	1070181.84	3639213.34
615	1070181.46	3639205.11
616	1070181.38	3639203.32
617	1070202.72	3639203.07
618	1070204.75	3639203.38
619	1070206.49	3639210.29
620	1070208.06	3639211.49
608	1070213.16	3639211.67
:ЗУ14(1)	X	Y
621	1069494.03	3640903.53
622	1069498.84	3640885.54
623	1069504.73	3640885.87
624	1069514.89	3640881.63
625	1069515.84	3640902.53
626	1069504.65	3640903.04
621	1069494.03	3640903.53
:ЗУ14(2)	X	Y
627	1069476.73	3640884.25
628	1069492.87	3640885.18
629	1069487.88	3640903.81
630	1069477.57	3640902.74
627	1069476.73	3640884.25
:ЗУ15(1)	X	Y
631	1067735.92	3638430.37
632	1067737.98	3638432.26
633	1067754.93	3638447.83
634	1067759.09	3638451.66
635	1067744.93	3638472.39
636	1067735.64	3638489.94
637	1067725.52	3638485.27
638	1067725.71	3638447.14
639	1067732.66	3638435.76
631	1067735.92	3638430.37
:ЗУ15(2)	X	Y
640	1067696.11	3638471.69
641	1067692.11	3638469.84

642	1067684.69	3638466.42
643	1067663.75	3638456.75
644	1067660.51	3638455.26
645	1067704.13	3638429.63
646	1067700.05	3638460.94
640	1067696.11	3638471.69
:ЗУ15(3)	X	Y
647	1067719.48	3638482.48
648	1067715.10	3638480.46
649	1067706.88	3638476.66
650	1067709.91	3638467.59
651	1067719.59	3638452.17
647	1067719.48	3638482.48
:ЗУ16	X	Y
652	1066883.23	3638784.87
653	1066883.60	3638781.21
654	1066883.29	3638780.33
655	1066894.35	3638775.86
656	1066910.90	3638816.63
657	1066900.30	3638820.94
658	1066893.11	3638823.85
659	1066889.77	3638804.28
660	1066890.37	3638791.23
661	1066891.54	3638789.67
662	1066891.50	3638787.75
663	1066890.27	3638786.25
652	1066883.23	3638784.87
:ЗУ17	X	Y
664	1066932.24	3638914.88
665	1066932.52	3638921.04
666	1066913.97	3638919.68
667	1066913.00	3638915.76
664	1066932.24	3638914.88
:ЗУ18	X	Y
668	1067448.34	3638950.51
669	1067522.05	3638957.45
670	1067521.40	3638964.35
671	1067447.55	3638958.92
668	1067448.34	3638950.51
:ЗУ19	X	Y
672	1065682.83	3639513.66
673	1065697.56	3639616.68
674	1065689.57	3639617.27
675	1065674.52	3639514.27
672	1065682.83	3639513.66
:ЗУ20	X	Y

676	1065697.56	3639616.68
677	1065700.51	3639637.31
678	1065709.22	3639707.42
679	1065709.20	3639707.43
680	1065692.75	3639709.83
681	1065679.70	3639618.72
682	1065689.57	3639617.27
676	1065697.56	3639616.68
:ЗУ21(1)	X	Y
683	1067063.04	3637074.58
684	1067404.48	3636703.87
685	1067430.25	3636660.92
686	1067437.43	3636673.60
687	1067462.44	3636659.45
688	1067406.68	3636713.33
689	1067384.28	3636735.23
683	1067063.04	3637074.58
:ЗУ21(2)	X	Y
690	1067427.35	3636521.04
691	1067452.11	3636521.47
692	1067450.95	3636588.79
693	1067458.63	3636602.63
694	1067439.79	3636624.36
695	1067431.36	3636609.16
690	1067427.35	3636521.04
:ЗУ21(3)	X	Y
696	1066669.68	3637973.12
697	1066625.29	3638269.06
698	1066578.35	3638629.66
699	1066578.49	3638618.66
700	1066662.97	3637981.88
696	1066669.68	3637973.12
:ЗУ21(4)	X	Y
701	1066708.37	3637902.04
702	1066715.22	3637850.25
703	1066731.38	3637845.90
704	1066727.21	3637860.79
705	1066720.52	3637878.49
706	1066712.25	3637895.55
701	1066708.37	3637902.04
:ЗУ21(5)	X	Y
707	1066812.68	3637351.99
708	1066820.01	3637343.25
709	1066817.11	3637348.96
710	1066811.31	3637363.17
711	1066767.37	3637484.88

707	1066812.68	3637351.99
:ЗУ21(6)	X	Y
712	1066725.14	3637774.97
713	1066728.12	3637784.79
714	1066723.73	3637785.74
712	1066725.14	3637774.97
:ЗУ22(1)	X	Y
715	1067635.62	3638965.61
716	1067632.63	3638965.76
717	1067599.48	3638966.20
718	1067617.91	3638947.98
719	1067665.05	3638776.15
720	1067667.14	3638767.69
721	1067668.88	3638759.14
722	1067670.07	3638751.41
723	1067692.28	3638748.65
724	1067692.00	3638751.55
725	1067672.99	3638819.67
726	1067643.07	3638936.49
715	1067635.62	3638965.61
:ЗУ22(2)	X	Y
727	1067681.06	3638580.53
728	1067690.08	3638569.55
729	1067716.76	3638536.31
730	1067714.87	3638543.10
731	1067713.77	3638548.00
732	1067710.15	3638557.51
733	1067705.40	3638574.81
734	1067702.31	3638592.48
735	1067700.92	3638610.38
736	1067701.23	3638628.31
737	1067701.42	3638631.40
738	1067700.60	3638640.50
739	1067697.05	3638698.74
740	1067692.91	3638742.08
741	1067670.92	3638744.87
742	1067678.44	3638686.90
743	1067679.61	3638674.77
744	1067680.00	3638662.58
745	1067679.60	3638650.39
746	1067678.26	3638629.80
747	1067677.91	3638609.67
748	1067679.47	3638589.61
727	1067681.06	3638580.53
:ЗУ22(3)	X	Y
749	1067754.93	3638447.83

750	1067737.98	3638432.26
751	1067745.35	3638423.57
752	1067765.26	3638400.16
753	1067763.14	3638394.19
754	1067782.16	3638379.05
755	1067791.39	3638404.94
756	1067757.52	3638444.79
749	1067754.93	3638447.83
:ЗУ22(4)	X	Y
757	1067715.10	3638480.46
758	1067719.48	3638482.48
759	1067719.36	3638516.83
760	1067686.05	3638558.52
761	1067688.30	3638550.36
762	1067695.44	3638531.55
763	1067705.56	3638508.33
764	1067710.20	3638496.60
765	1067714.06	3638484.60
757	1067715.10	3638480.46
:ЗУ22(5)	X	Y
766	1067735.64	3638489.94
767	1067725.39	3638509.29
768	1067725.40	3638509.26
769	1067725.52	3638485.27
766	1067735.64	3638489.94
:ЗУ22(6)	X	Y
770	1067684.69	3638466.42
771	1067668.35	3638463.43
772	1067663.75	3638456.75
770	1067684.69	3638466.42
:ЗУ23(1)	X	Y
773	1067594.41	3638966.27
774	1067593.03	3638960.11
775	1067600.23	3638949.26
776	1067608.49	3638933.85
777	1067614.80	3638918.84
778	1067619.79	3638903.36
779	1067655.26	3638774.03
780	1067657.33	3638765.67
781	1067659.05	3638757.22
782	1067659.73	3638752.68
783	1067670.07	3638751.41
784	1067668.88	3638759.14
785	1067667.14	3638767.69
786	1067665.05	3638776.15
787	1067617.91	3638947.98

788	1067599.48	3638966.20
773	1067594.41	3638966.27
:ЗУ23(2)	X	Y
789	1067668.52	3638595.82
790	1067681.06	3638580.53
791	1067679.47	3638589.61
792	1067677.91	3638609.67
793	1067678.26	3638629.80
794	1067679.60	3638650.39
795	1067680.00	3638662.58
796	1067679.61	3638674.77
797	1067678.44	3638686.90
798	1067670.92	3638744.87
799	1067660.67	3638746.18
800	1067668.42	3638686.39
801	1067669.59	3638674.38
802	1067669.97	3638662.32
803	1067669.58	3638650.26
804	1067668.06	3638626.78
805	1067667.67	3638607.17
806	1067668.39	3638597.58
789	1067668.52	3638595.82
:ЗУ23(3)	X	Y
807	1067706.88	3638476.66
808	1067715.10	3638480.46
809	1067714.06	3638484.60
810	1067710.20	3638496.60
811	1067705.56	3638508.33
812	1067695.44	3638531.55
813	1067688.30	3638550.36
814	1067686.05	3638558.52
815	1067682.30	3638563.20
816	1067673.41	3638573.96
817	1067680.60	3638555.59
807	1067706.88	3638476.66
:ЗУ23(4)	X	Y
818	1067743.18	3638418.28
819	1067745.35	3638423.57
820	1067737.98	3638432.26
821	1067735.92	3638430.37
818	1067743.18	3638418.28
:ЗУ24(1)	X	Y
822	1065621.49	3638833.81
823	1065624.74	3638849.18
824	1065625.59	3638853.19
825	1065624.03	3638849.14

826	1065594.28	3638847.10
827	1065597.83	3638883.77
828	1065590.36	3638883.79
829	1065587.99	3638867.51
830	1065592.46	3638866.91
831	1065592.30	3638864.89
832	1065587.70	3638865.52
833	1065586.69	3638858.65
834	1065584.57	3638840.81
835	1065595.17	3638839.53
836	1065594.63	3638835.03
837	1065598.67	3638834.85
822	1065621.49	3638833.81
:ЗУ24(2)	X	Y
838	1065579.17	3638841.47
839	1065580.80	3638859.93
840	1065580.81	3638859.93
841	1065581.75	3638866.33
842	1065574.19	3638867.35
843	1065571.25	3638842.42
838	1065579.17	3638841.47
:ЗУ24(3)	X	Y
844	1065582.04	3638868.32
845	1065584.28	3638883.81
846	1065576.15	3638883.83
847	1065574.43	3638869.35
844	1065582.04	3638868.32
:ЗУ24(4)	X	Y
848	1065590.69	3638886.03
849	1065598.05	3638886.09
850	1065598.17	3638887.34
851	1065590.84	3638887.11
848	1065590.69	3638886.03
:ЗУ24(5)	X	Y
852	1065576.48	3638886.65
853	1065576.40	3638885.91
854	1065584.59	3638885.98
855	1065584.73	3638886.92
852	1065576.48	3638886.65
:ЗУ25(1)	X	Y
856	1067635.62	3638965.61
857	1067634.45	3638969.80
858	1067633.75	3638972.56
859	1067627.16	3638972.07
860	1067595.19	3638969.75
861	1067594.41	3638966.27

862	1067599.48	3638966.20
863	1067632.63	3638965.76
856	1067635.62	3638965.61
:ЗУ25(2)	X	Y
864	1067581.08	3638966.44
865	1067581.72	3638968.80
866	1067554.53	3638966.79
867	1067578.19	3638966.47
864	1067581.08	3638966.44
:ЗУ25(3)	X	Y
868	1067622.13	3638989.74
869	1067628.12	3638990.21
870	1067627.64	3638994.98
871	1067621.75	3638994.55
868	1067622.13	3638989.74
:ЗУ26(1)	X	Y
872	1066553.47	3641126.58
873	1066560.83	3641172.92
874	1066543.00	3641179.33
875	1066529.49	3641141.91
876	1066526.35	3641133.23
877	1066524.11	3641123.85
878	1066528.81	3641122.13
872	1066553.47	3641126.58
:ЗУ26(2)	X	Y
879	1066567.37	3641081.15
880	1066569.03	3641085.58
881	1066569.43	3641085.42
882	1066596.37	3641160.14
883	1066589.90	3641162.47
884	1066575.49	3641122.44
885	1066567.64	3641121.02
886	1066562.53	3641083.05
879	1066567.37	3641081.15
:ЗУ26(3)	X	Y
887	1066545.30	3641089.81
888	1066552.15	3641118.24
889	1066528.12	3641113.87
890	1066522.24	3641116.01
891	1066518.52	3641100.35
887	1066545.30	3641089.81
:ЗУ26(4)	X	Y
892	1066571.37	3641084.71
893	1066577.48	3641082.44
894	1066582.10	3641094.26
895	1066582.04	3641096.11

896	1066604.14	3641157.33
897	1066598.33	3641159.43
892	1066571.37	3641084.71
:ЗУ26(5)	X	Y
898	1066568.68	3641129.36
899	1066581.90	3641165.35
900	1066573.49	3641168.37
898	1066568.68	3641129.36
:ЗУ26(6)	X	Y
901	1066543.56	3641082.53
902	1066544.83	3641087.86
903	1066518.05	3641098.38
904	1066516.76	3641092.91
901	1066543.56	3641082.53
:ЗУ26(7)	X	Y
905	1066542.45	3641077.93
906	1066543.05	3641080.48
907	1066516.27	3641090.84
908	1066515.61	3641088.09
905	1066542.45	3641077.93
:ЗУ26(8)	X	Y
909	1066573.04	3641071.11
910	1066574.45	3641075.03
911	1066566.23	3641078.08
912	1066566.68	3641079.29
913	1066562.26	3641081.01
914	1066561.53	3641075.56
909	1066573.04	3641071.11
:ЗУ26(9)	X	Y
915	1066571.44	3641066.96
916	1066572.30	3641069.17
917	1066561.25	3641073.44
918	1066560.91	3641070.95
915	1066571.44	3641066.96
:ЗУ27(1)	X	Y
919	1066599.82	3641296.26
920	1066613.42	3641336.06
921	1066598.48	3641352.75
922	1066586.53	3641323.19
923	1066585.66	3641313.95
924	1066585.40	3641313.39
925	1066585.79	3641310.69
926	1066585.19	3641302.17
919	1066599.82	3641296.26
:ЗУ27(2)	X	Y
927	1066639.67	3641280.15

928	1066646.60	3641299.37
929	1066641.26	3641305.20
930	1066633.19	3641282.76
927	1066639.67	3641280.15
:ЗУ27(3)	X	Y
931	1066643.03	3641278.79
932	1066649.90	3641295.76
933	1066648.19	3641297.62
934	1066641.60	3641279.37
931	1066643.03	3641278.79
:ЗУ27(4)	X	Y
935	1066626.08	3641285.64
936	1066635.54	3641311.43
937	1066623.66	3641286.62
935	1066626.08	3641285.64
:ЗУ28(1)	X	Y
938	1068949.67	3639117.20
939	1069049.46	3639124.12
940	1069149.22	3639131.06
941	1069249.00	3639138.02
942	1069348.78	3639144.95
943	1069448.56	3639151.88
944	1069548.33	3639158.82
945	1069648.15	3639165.77
946	1069747.90	3639172.70
947	1069847.97	3639178.45
948	1069947.93	3639183.35
949	1070045.35	3639188.10
950	1070064.41	3639188.17
951	1070077.14	3639187.26
952	1070091.34	3639185.33
953	1070102.56	3639183.40
954	1070104.75	3639191.55
955	1070072.24	3639199.17
956	1070062.39	3639198.95
957	1069953.51	3639193.63
958	1069902.64	3639189.61
959	1069598.67	3639167.52
938	1068949.67	3639117.20
:ЗУ28(2)	X	Y
960	1068459.80	3639005.76
961	1068451.63	3639010.71
962	1068450.73	3639011.03
963	1068338.93	3639002.80
964	1068300.14	3639021.55
965	1068292.47	3639020.99

966	1068292.99	3639013.89
967	1068336.96	3638992.64
968	1068456.02	3639001.38
960	1068459.80	3639005.76
:ЗУ28(3)	X	Y
969	1070139.18	3639232.26
970	1070137.12	3639209.06
971	1070153.27	3639205.20
972	1070181.46	3639205.11
973	1070181.84	3639213.34
974	1070177.76	3639213.51
975	1070178.03	3639232.12
969	1070139.18	3639232.26
:ЗУ28(4)	X	Y
976	1070091.71	3639204.75
977	1070107.24	3639200.91
978	1070107.90	3639203.45
979	1070118.97	3639200.50
980	1070121.67	3639232.31
981	1070107.78	3639232.36
976	1070091.71	3639204.75
:ЗУ28(5)	X	Y
982	1068469.26	3639016.74
983	1068485.16	3639035.15
984	1068471.04	3639034.11
985	1068459.82	3639021.07
982	1068469.26	3639016.74
:ЗУ28(6)	X	Y
986	1070132.74	3639205.27
987	1070135.01	3639232.27
988	1070129.82	3639232.29
989	1070127.46	3639205.29
986	1070132.74	3639205.27
:ЗУ28(7)	X	Y
990	1068487.49	3639053.15
991	1068501.58	3639054.19
992	1068502.54	3639055.28
993	1068495.59	3639062.35
994	1068492.23	3639058.63
990	1068487.49	3639053.15
:ЗУ29	X	Y
995	1068329.15	3639058.68
996	1068329.26	3639060.80
997	1068336.76	3639060.62
998	1068336.90	3639065.92
999	1068320.85	3639066.06

1000	1068313.79	3639061.02
995	1068329.15	3639058.68
:ЗУ30(1)	X	Y
1001	1066497.19	3638870.76
1002	1066495.93	3638888.56
1003	1066119.28	3638861.34
1004	1066131.00	3638844.08
1001	1066497.19	3638870.76
:ЗУ30(2)	X	Y
1005	1066524.11	3641123.85
1006	1066526.35	3641133.23
1007	1066529.49	3641141.91
1008	1066465.06	3641165.09
1009	1066449.55	3641170.88
1010	1066434.18	3641177.05
1011	1066418.97	3641183.56
1012	1066352.59	3641213.01
1013	1066332.94	3641222.10
1014	1066313.57	3641231.80
1015	1066294.53	3641242.11
1016	1066278.55	3641251.09
1017	1066268.85	3641234.05
1018	1066323.10	3641205.61
1019	1066429.74	3641158.31
1005	1066524.11	3641123.85
:ЗУ30(3)	X	Y
1020	1065998.70	3638865.12
1021	1066045.19	3638872.99
1022	1065815.43	3638858.80
1023	1065682.45	3638847.32
1024	1065683.01	3638850.80
1025	1065678.50	3638850.25
1026	1065676.08	3638856.22
1027	1065673.89	3638856.11
1028	1065673.08	3638851.75
1029	1065672.36	3638832.24
1030	1065665.62	3638832.50
1031	1065672.66	3638849.47
1032	1065643.33	3638848.48
1033	1065641.79	3638842.38
1034	1065657.75	3638840.14
1035	1065660.95	3638832.25
1036	1065663.76	3638825.27
1037	1065957.59	3638861.37
1038	1065980.09	3638863.75
1020	1065998.70	3638865.12

:ЗУ30(4)	X	Y
1039	1065600.47	3638937.20
1040	1065603.97	3638938.29
1041	1065624.21	3639068.52
1042	1065668.95	3639394.92
1043	1065675.41	3639457.66
1044	1065637.38	3639177.07
1045	1065611.04	3639012.22
1039	1065600.47	3638937.20
:ЗУ30(5)	X	Y
1046	1066581.90	3641165.35
1047	1066626.08	3641285.64
1048	1066623.66	3641286.62
1049	1066575.73	3641186.48
1050	1066573.49	3641168.37
1046	1066581.90	3641165.35
:ЗУ30(6)	X	Y
1051	1066219.09	3641260.74
1052	1066254.94	3641241.52
1053	1066264.96	3641258.72
1054	1066229.22	3641278.79
1051	1066219.09	3641260.74
:ЗУ30(7)	X	Y
1055	1066204.91	3641188.33
1056	1066215.36	3641207.04
1057	1066195.45	3641218.63
1058	1066177.25	3641186.26
1059	1066188.81	3641180.93
1060	1066192.87	3641190.20
1061	1066193.91	3641191.43
1062	1066195.77	3641191.96
1055	1066204.91	3641188.33
:ЗУ30(8)	X	Y
1063	1066226.94	3641227.73
1064	1066207.18	3641239.51
1065	1066198.29	3641223.66
1066	1066218.22	3641212.17
1067	1066221.46	3641217.97
1063	1066226.94	3641227.73
:ЗУ30(9)	X	Y
1068	1066227.91	3641229.46
1069	1066232.82	3641238.18
1070	1066235.46	3641242.88
1071	1066215.17	3641253.75
1072	1066212.41	3641248.82
1073	1066208.13	3641241.24

1068	1066227.91	3641229.46
:ЗУ30(10)	X	Y
1074	1065598.93	3638926.22
1075	1065602.25	3638927.26
1076	1065603.63	3638936.10
1077	1065600.16	3638935.01
1074	1065598.93	3638926.22
:ЗУ30(11)	X	Y
1078	1065597.94	3638919.20
1079	1065601.31	3638919.80
1080	1065601.68	3638923.57
1081	1065601.92	3638925.09
1082	1065598.61	3638924.05
1078	1065597.94	3638919.20
:ЗУ31(1)	X	Y
1083	1067334.39	3641615.61
1084	1067341.83	3641634.51
1085	1067270.58	3641779.77
1086	1067255.41	3641775.49
1087	1067256.08	3641774.13
1088	1067271.69	3641737.90
1089	1067275.42	3641732.51
1090	1067285.55	3641713.19
1091	1067300.98	3641678.55
1092	1067309.97	3641649.05
1093	1067321.16	3641623.04
1094	1067331.28	3641615.53
1083	1067334.39	3641615.61
:ЗУ31(2)	X	Y
1095	1066997.69	3642673.87
1096	1067016.45	3642692.81
1097	1067009.61	3642698.32
1098	1067002.99	3642702.53
1099	1066998.20	3642705.74
1100	1066993.56	3642709.14
1101	1066989.04	3642712.74
1102	1066949.67	3642745.50
1103	1066937.64	3642754.59
1104	1066928.02	3642760.59
1105	1066917.15	3642735.60
1106	1066922.91	3642731.96
1107	1066932.39	3642724.74
1108	1066971.75	3642691.97
1109	1066977.14	3642687.67
1110	1066982.73	3642683.61
1111	1066988.48	3642679.75

1095	1066997.69	3642673.87
:ЗУ31(3)	X	Y
1112	1067150.34	3641831.70
1113	1067150.46	3641833.63
1114	1066949.63	3641847.84
1115	1066942.86	3641850.74
1116	1066915.00	3641858.46
1117	1066834.96	3641895.78
1118	1066823.42	3641898.29
1119	1066817.11	3641898.41
1120	1066816.89	3641886.38
1121	1066838.51	3641882.20
1122	1066949.04	3641844.32
1112	1067150.34	3641831.70
:ЗУ31(4)	X	Y
1123	1066932.61	3641863.93
1124	1066918.52	3641867.85
1125	1066860.11	3641895.09
1126	1066843.97	3641902.03
1127	1066814.57	3641908.48
1128	1066807.31	3641908.60
1129	1066807.21	3641903.93
1130	1066824.00	3641900.27
1131	1066830.31	3641900.14
1132	1066835.29	3641897.81
1133	1066841.38	3641896.49
1134	1066947.79	3641852.12
1135	1067174.30	3641837.78
1136	1067153.57	3641841.40
1137	1066950.95	3641856.06
1123	1066932.61	3641863.93
:ЗУ31(5)	X	Y
1138	1066671.39	3641922.78
1139	1066679.14	3641910.81
1140	1066703.23	3641905.63
1141	1066704.32	3641908.13
1142	1066788.37	3641891.89
1143	1066788.54	3641904.28
1144	1066673.71	3641925.69
1138	1066671.39	3641922.78
:ЗУ31(6)	X	Y
1145	1067257.32	3641832.52
1146	1067253.23	3641840.78
1147	1066946.82	3641860.16
1148	1066951.19	3641858.28
1149	1067153.83	3641843.39

1150	1067192.90	3641836.60
1145	1067257.32	3641832.52
:ЗУ31(7)	X	Y
1151	1066645.29	3641947.71
1152	1066661.79	3641958.97
1153	1066629.76	3641975.10
1154	1066607.86	3641983.74
1155	1066599.08	3641961.21
1156	1066613.14	3641954.73
1151	1066645.29	3641947.71
:ЗУ31(8)	X	Y
1157	1067250.31	3641785.81
1158	1067265.55	3641790.02
1159	1067257.68	3641806.05
1160	1067259.37	3641807.19
1161	1067267.53	3641790.56
1162	1067276.87	3641793.16
1163	1067264.16	3641818.76
1164	1067253.50	3641819.49
1165	1067254.89	3641816.33
1166	1067253.20	3641815.20
1167	1067251.26	3641819.64
1168	1067151.99	3641826.37
1169	1067151.89	3641824.65
1170	1067154.56	3641824.49
1171	1067233.63	3641819.55
1157	1067250.31	3641785.81
:ЗУ31(9)	X	Y
1172	1067342.18	3641615.81
1173	1067349.73	3641635.44
1174	1067343.11	3641640.38
1175	1067281.63	3641782.89
1176	1067272.55	3641780.33
1177	1067344.05	3641634.70
1178	1067336.57	3641615.66
1172	1067342.18	3641615.81
:ЗУ31(10)	X	Y
1179	1066859.56	3641897.69
1180	1066934.10	3641865.63
1181	1066946.27	3641862.29
1182	1067252.13	3641842.99
1183	1067250.88	3641845.53
1184	1066968.10	3641863.21
1185	1066954.51	3641864.75
1186	1066941.17	3641867.64
1187	1066928.13	3641871.85

1179	1066859.56	3641897.69
:ЗУ31(11)	X	Y
1188	1067149.93	3641824.77
1189	1067150.03	3641826.50
1190	1066948.51	3641840.16
1191	1066837.94	3641879.21
1192	1066816.83	3641883.21
1193	1066816.79	3641881.24
1194	1066836.51	3641877.01
1195	1066843.19	3641875.05
1196	1066918.55	3641846.59
1197	1066934.13	3641841.56
1198	1066950.16	3641838.11
1199	1066966.41	3641836.25
1188	1067149.93	3641824.77
:ЗУ31(12)	X	Y
1200	1067353.89	3641632.34
1201	1067347.59	3641615.95
1202	1067350.50	3641616.03
1203	1067351.33	3641584.94
1204	1067374.98	3641616.62
1200	1067353.89	3641632.34
:ЗУ31(13)	X	Y
1205	1066797.25	3641906.10
1206	1066797.36	3641912.26
1207	1066782.82	3641915.45
1208	1066669.85	3641936.60
1209	1066667.83	3641934.25
1205	1066797.25	3641906.10
:ЗУ31(14)	X	Y
1210	1067194.53	3641834.24
1211	1067041.50	3641844.10
1212	1067152.54	3641835.51
1213	1067152.31	3641831.57
1214	1067242.03	3641825.95
1210	1067194.53	3641834.24
:ЗУ31(15)	X	Y
1215	1066666.91	3641956.39
1216	1066652.06	3641946.25
1217	1066652.05	3641946.25
1218	1066652.04	3641946.25
1219	1066694.35	3641937.00
1220	1066689.00	3641945.26
1215	1066666.91	3641956.39
:ЗУ31(16)	X	Y
1221	1066666.35	3641932.53

1222	1066662.77	3641928.34
1223	1066670.26	3641924.50
1224	1066672.96	3641927.87
1225	1066768.20	3641910.33
1221	1066666.35	3641932.53
:ЗУ31(17)	X	Y
1226	1067258.52	3641830.12
1227	1067213.45	3641833.02
1228	1067250.35	3641826.61
1229	1067250.88	3641825.39
1230	1067261.19	3641824.74
1226	1067258.52	3641830.12
:ЗУ31(18)	X	Y
1231	1066814.92	3641886.76
1232	1066815.16	3641900.09
1233	1066807.19	3641901.83
1234	1066806.93	3641888.30
1231	1066814.92	3641886.76
:ЗУ31(19)	X	Y
1235	1066649.73	3641944.66
1236	1066647.00	3641942.78
1237	1066664.51	3641939.57
1238	1066661.19	3641935.69
1239	1066665.68	3641934.72
1240	1066669.14	3641938.75
1241	1066720.62	3641929.11
1235	1066649.73	3641944.66
:ЗУ31(20)	X	Y
1242	1066796.97	3641890.23
1243	1066797.21	3641904.00
1244	1066790.71	3641905.42
1245	1066790.52	3641891.47
1242	1066796.97	3641890.23
:ЗУ31(21)	X	Y
1246	1066804.98	3641888.68
1247	1066805.22	3641902.26
1248	1066799.21	3641903.57
1249	1066798.95	3641889.85
1246	1066804.98	3641888.68
:ЗУ31(22)	X	Y
1250	1066598.15	3641991.90
1251	1066600.20	3641991.62
1252	1066604.12	3641991.08
1253	1066607.06	3641990.68
1254	1066609.35	3641996.55
1255	1066596.12	3641998.32
1256	1066593.92	3641992.47
1250	1066598.15	3641991.90
:ЗУ31(23)	X	Y
1257	1066861.31	3641885.69
1258	1066915.64	3641860.35
1259	1066929.19	3641856.59
1257	1066861.31	3641885.69
:ЗУ31(24)	X	Y
1260	1066639.98	3641944.07
1261	1066643.04	3641946.14
1262	1066621.60	3641950.85
1263	1066633.91	3641945.17
1260	1066639.98	3641944.07
:ЗУ31(25)	X	Y
1264	1066805.25	3641904.36
1265	1066805.37	3641910.50
1266	1066799.35	3641911.82
1267	1066799.24	3641905.66
1264	1066805.25	3641904.36
:ЗУ31(26)	X	Y
1268	1066788.32	3641887.36
1269	1066788.32	3641888.61
1270	1066739.07	3641897.94
1268	1066788.32	3641887.36
:ЗУ31(27)	X	Y
1271	1066611.58	3642002.28
1272	1066612.33	3642004.20
1273	1066605.46	3642005.13
1274	1066603.35	3642005.42
1275	1066598.95	3642006.01
1276	1066598.20	3642004.12
1271	1066611.58	3642002.28
:ЗУ31(28)	X	Y
1277	1066660.99	3641929.24
1278	1066664.20	3641933.00
1279	1066659.72	3641933.97
1280	1066657.30	3641931.13
1277	1066660.99	3641929.24
:ЗУ31(29)	X	Y
1281	1066814.82	3641881.67
1282	1066814.86	3641883.58
1283	1066806.88	3641885.10
1284	1066806.84	3641883.39
1281	1066814.82	3641881.67
:ЗУ31(30)	X	Y
1285	1066804.89	3641883.81
1286	1066804.91	3641885.47
1287	1066798.90	3641886.61
1288	1066798.88	3641885.09
1285	1066804.89	3641883.81
:ЗУ31(31)	X	Y
1289	1066796.87	3641885.52
1290	1066796.90	3641886.98
1291	1066790.47	3641888.20
1292	1066790.44	3641886.90
1289	1066796.87	3641885.52
:ЗУ32(1)	X	Y
1293	1067320.46	3641594.49
1294	1067320.56	3641594.73
1295	1067314.30	3641615.06
1296	1067298.52	3641614.64
1297	1067299.01	3641596.39
1298	1067306.53	3641598.98
1293	1067320.46	3641594.49
:ЗУ32(2)	X	Y
1299	1067347.59	3641615.95
1300	1067338.86	3641593.24
1301	1067334.82	3641594.79
1302	1067333.70	3641592.03
1303	1067332.66	3641589.48
1304	1067351.42	3641581.84
1305	1067351.33	3641584.94
1306	1067350.50	3641616.03
1299	1067347.59	3641615.95
:ЗУ32(3)	X	Y
1307	1067324.20	3641602.28
1308	1067325.87	3641601.68
1309	1067326.50	3641603.36
1310	1067329.17	3641602.33
1311	1067334.39	3641615.61
1312	1067331.28	3641615.53
1313	1067320.26	3641615.23
1307	1067324.20	3641602.28
:ЗУ32(4)	X	Y
1314	1067342.18	3641615.81
1315	1067336.57	3641615.66
1316	1067331.05	3641601.62
1317	1067335.99	3641599.71
1314	1067342.18	3641615.81
:ЗУ32(5)	X	Y
1318	1067331.90	3641587.60
1319	1067331.73	3641587.19

1320	1067329.77	3641587.95
1321	1067330.14	3641587.19
1322	1067339.97	3641580.05
1323	1067351.62	3641574.54
1324	1067351.48	3641579.44
1318	1067331.90	3641587.60
:ЗУ32(6)	X	Y
1325	1067321.83	3641590.65
1326	1067321.71	3641591.04
1327	1067319.42	3641591.92
1328	1067319.68	3641592.55
1329	1067306.43	3641597.18
1330	1067301.38	3641595.50
1325	1067321.83	3641590.65
:ЗУ33(1)	X	Y
1331	1068488.86	3641594.07
1332	1068489.18	3641601.12
1333	1068472.67	3641613.24
1334	1068468.19	3641613.51
1335	1068464.22	3641605.67
1336	1068455.92	3641599.86
1337	1068447.73	3641600.69
1338	1068447.52	3641595.95
1331	1068488.86	3641594.07
:ЗУ33(2)	X	Y
1339	1068465.80	3641613.65
1340	1068448.36	3641614.71
1341	1068447.85	3641603.17
1342	1068455.26	3641602.40
1343	1068462.17	3641606.70
1339	1068465.80	3641613.65
:ЗУ34(1)	X	Y
1344	1069446.43	3640905.34
1345	1069425.32	3640908.16
1346	1069420.37	3640911.98
1347	1069353.47	3640963.54
1348	1069351.18	3640981.22
1349	1068848.36	3641368.73
1350	1068636.50	3641514.40
1351	1068548.89	3641582.21
1352	1068523.35	3641583.32
1353	1068560.01	3641550.28
1354	1068611.70	3641512.96
1355	1068658.38	3641492.63
1356	1068690.88	3641472.47
1357	1068759.80	3641410.00

1358	1068770.44	3641400.73
1359	1068817.42	3641368.47
1360	1068824.05	3641363.78
1361	1068830.54	3641358.94
1362	1068981.38	3641243.01
1363	1069138.73	3641120.53
1364	1069278.68	3641013.81
1365	1069272.07	3641008.78
1366	1069277.33	3641004.78
1367	1069284.03	3641009.73
1368	1069335.60	3640970.41
1369	1069330.71	3640962.95
1370	1069381.03	3640925.60
1371	1069412.42	3640901.58
1344	1069446.43	3640905.34
:ЗУ34(2)	X	Y
1372	1069476.73	3640884.25
1373	1069477.57	3640902.74
1374	1069411.88	3640895.49
1375	1069414.06	3640880.64
1372	1069476.73	3640884.25
:ЗУ34(3)	X	Y
1376	1068512.38	3641592.28
1377	1068535.04	3641589.82
1378	1068501.10	3641603.16
1379	1068500.83	3641601.66
1376	1068512.38	3641592.28
:ЗУ34(4)	X	Y
1380	1068729.19	3641417.90
1381	1068717.05	3641427.70
1382	1068685.26	3641449.52
1383	1068690.42	3641444.50
1380	1068729.19	3641417.90
:ЗУ34(5)	X	Y
1384	1068493.36	3641593.87
1385	1068493.94	3641597.62
1386	1068489.18	3641601.12
1387	1068488.86	3641594.07
1384	1068493.36	3641593.87

Ханты-Мансийский автономный округ — Югра
Правительство

Приложение 3
к постановлению Правительства
Ханты-Мансийского
автономного округа – Югры
от 16 декабря 2016 года № 493-п

Положение о размещении линейного объекта регионального значения Ханты-Мансийского автономного округа – Югры «Реконструкция нефтесборных трубопроводов и высоконапорных водоводов Восточно-Придорожного месторождения»

I. Размещение объекта

В административном отношении линейный объект регионального значения Ханты-Мансийского автономного округа – Югры «Реконструкция нефтесборных трубопроводов и высоконапорных водоводов Восточно-Придорожного месторождения» (далее – проектируемый объект) расположен на межселенной территории в границах Восточно-Придорожного месторождения нефти Сургутского района Ханты-Мансийского автономного округа – Югры.

В географическом отношении территория проектируемого объекта находится в 24 километрах на северо-запад от города Когалыма.

II. Функциональное зонирование территории

Проектируемый объект располагается на землях лесного фонда, находящихся в ведении территориального отдела – Сургутского лесничества (Ульт-Ягунское участковое лесничество).

III. Решения по планировочной организации земельных участков для размещения проектируемого объекта

Расчет полосы отвода земельных участков для выполнения работ по строительству проектируемого объекта произведен с учетом действующих норм отвода земель.

Таблица 1

Площади земельных участков, необходимые для строительства и эксплуатации проектируемого объекта

Наименование объекта (кадастровый номер)	**Площадь вновь испрашиваемых земельных участков, га**	**Площадь по земельным участкам, стоящих на кадастровом учете и ранее предоставленных в аренду, га**	**Зона застройки, га**
Реконструкция нефтесборных трубопроводов и высоконапорных водоводов Восточно-Придорожного месторождения	**18.8151**	**42.815**	**61.6301**

Таблица 2

Площади испрашиваемых земельных участков под проектируемый объект

№ земельного участка	Испрашиваемая площадь земельного участка, га	Категория земель
86:03:0020401:ЗУ1(1)	0.4339	Земли лесного фонда
86:03:0020401:ЗУ1(2)	0.2724	Земли лесного фонда
86:03:0020401:ЗУ1(3)	0.1024	Земли лесного фонда
86:03:0020401:ЗУ1(4)	0.073	Земли лесного фонда
86:03:0020401:ЗУ1(5)	0.0533	Земли лесного фонда
86:03:0020401:ЗУ1(6)	0.0108	Земли лесного фонда
86:03:0020401:ЗУ2(1)	0.2628	Земли лесного фонда
86:03:0020401:ЗУ2(2)	0.1153	Земли лесного фонда
86:03:0020401:ЗУ2(3)	0.1063	Земли лесного фонда
86:03:0020401:ЗУ2(4)	0.055	Земли лесного фонда
86:03:0020401:ЗУ2(5)	0.0078	Земли лесного фонда
86:03:0020401:ЗУ2(6)	0.0063	Земли лесного фонда
86:03:0020401:ЗУ2(7)	0.002	Земли лесного фонда
86:03:0020401:ЗУ3	0.0218	Земли лесного фонда
86:03:0020401:ЗУ4(1)	0.894	Земли лесного фонда
86:03:0020401:ЗУ4(2)	0.1997	Земли лесного фонда
86:03:0020401:ЗУ4(3)	0.049	Земли лесного фонда
86:03:0020401:ЗУ5(1)	0.1091	Земли лесного фонда
86:03:0020401:ЗУ5(2)	0.099	Земли лесного фонда
86:03:0020401:ЗУ5(3)	0.07	Земли лесного фонда
86:03:0020401:ЗУ6(1)	1.4028	Земли лесного фонда
86:03:0020401:ЗУ6(2)	0.4537	Земли лесного фонда
86:03:0020401:ЗУ6(3)	0.3699	Земли лесного фонда
86:03:0020401:ЗУ6(4)	0.1344	Земли лесного фонда
86:03:0020401:ЗУ6(5)	0.0885	Земли лесного фонда
86:03:0020401:ЗУ6(6)	0.0517	Земли лесного фонда
86:03:0020401:ЗУ6(7)	0.0507	Земли лесного фонда
86:03:0020401:ЗУ6(8)	0.0325	Земли лесного фонда
86:03:0020401:ЗУ6(9)	0.0196	Земли лесного фонда
86:03:0020401:ЗУ6(10)	0.0161	Земли лесного фонда
86:03:0020401:ЗУ6(11)	0.0157	Земли лесного фонда
86:03:0020401:ЗУ6(12)	0.0146	Земли лесного фонда
86:03:0020401:ЗУ6(13)	0.0118	Земли лесного фонда
86:03:0020401:ЗУ6(14)	0.0037	Земли лесного фонда
86:03:0020401:ЗУ6(15)	0.0021	Земли лесного фонда

86:03:0020401:ЗУ6(16)	0.0011	Земли лесного фонда
86:03:0020401:ЗУ7(1)	0.6327	Земли лесного фонда
86:03:0020401:ЗУ7(2)	0.2123	Земли лесного фонда
86:03:0020401:ЗУ7(3)	0.0907	Земли лесного фонда
86:03:0020401:ЗУ7(4)	0.0491	Земли лесного фонда
86:03:0020401:ЗУ7(5)	0.0323	Земли лесного фонда
86:03:0020401:ЗУ7(6)	0.0204	Земли лесного фонда
86:03:0020401:ЗУ7(7)	0.0187	Земли лесного фонда
86:03:0020401:ЗУ7(8)	0.0186	Земли лесного фонда
86:03:0020401:ЗУ7(9)	0.0182	Земли лесного фонда
86:03:0020401:ЗУ7(10)	0.015	Земли лесного фонда
86:03:0020401:ЗУ7(11)	0.0098	Земли лесного фонда
86:03:0020401:ЗУ7(12)	0.0097	Земли лесного фонда
86:03:0020401:ЗУ7(13)	0.007	Земли лесного фонда
86:03:0020401:ЗУ7(14)	0.0045	Земли лесного фонда
86:03:0020401:ЗУ7(15)	0.0039	Земли лесного фонда
86:03:0020401:ЗУ7(16)	0.0035	Земли лесного фонда
86:03:0020401:ЗУ7(17)	0.0013	Земли лесного фонда
86:03:0020401:ЗУ7(18)	0.0003	Земли лесного фонда
86:03:0020401:ЗУ8(1)	0.2906	Земли лесного фонда
86:03:0020401:ЗУ8(2)	0.2228	Земли лесного фонда
86:03:0020401:ЗУ8(3)	0.0899	Земли лесного фонда
86:03:0020401:ЗУ8(4)	0.0832	Земли лесного фонда
86:03:0020401:ЗУ8(5)	0.0016	Земли лесного фонда
86:03:0020401:ЗУ9	0.0491	Земли лесного фонда
86:03:0020401:ЗУ10	0.1612	Земли лесного фонда
86:03:0020401:ЗУ11	0.1399	Земли лесного фонда
86:03:0020401:ЗУ12	0.2395	Земли лесного фонда
86:03:0020401:ЗУ13	0.094	Земли лесного фонда
86:03:0020401:ЗУ14(1)	0.0349	Земли лесного фонда
86:03:0020401:ЗУ14(2)	0.0248	Земли лесного фонда
86:03:0020401:ЗУ15(1)	0.116	Земли лесного фонда
86:03:0020401:ЗУ15(2)	0.0854	Земли лесного фонда
86:03:0020401:ЗУ15(3)	0.0212	Земли лесного фонда
86:03:0020401:ЗУ16	0.0606	Земли лесного фонда
86:03:0020401:ЗУ17	0.0095	Земли лесного фонда
86:03:0020401:ЗУ18	0.0569	Земли лесного фонда
86:03:0020401:ЗУ19	0.0849	Земли лесного фонда
86:03:0020401:ЗУ20	0.1605	Земли лесного фонда
86:03:0020401:ЗУ21(1)	0.2527	Земли лесного фонда

86:03:0020401:ЗУ21(2)	0.2186	Земли лесного фонда
86:03:0020401:ЗУ21(3)	0.1166	Земли лесного фонда
86:03:0020401:ЗУ21(4)	0.0493	Земли лесного фонда
86:03:0020401:ЗУ21(5)	0.0193	Земли лесного фонда
86:03:0020401:ЗУ21(6)	0.0023	Земли лесного фонда
86:03:0020401:ЗУ22(1)	0.4636	Земли лесного фонда
86:03:0020401:ЗУ22(2)	0.3961	Земли лесного фонда
86:03:0020401:ЗУ22(3)	0.1521	Земли лесного фонда
86:03:0020401:ЗУ22(4)	0.0763	Земли лесного фонда
86:03:0020401:ЗУ22(5)	0.0122	Земли лесного фонда
86:03:0020401:ЗУ22(6)	0.0048	Земли лесного фонда
86:03:0020401:ЗУ23(1)	0.2362	Земли лесного фонда
86:03:0020401:ЗУ23(2)	0.1589	Земли лесного фонда
86:03:0020401:ЗУ23(3)	0.0698	Земли лесного фонда
86:03:0020401:ЗУ23(4)	0.0048	Земли лесного фонда
86:03:0020401:ЗУ24(1)	0.0754	Земли лесного фонда
86:03:0020401:ЗУ24(2)	0.0192	Земли лесного фонда
86:03:0020401:ЗУ24(3)	0.0119	Земли лесного фонда
86:03:0020401:ЗУ24(4)	0.0009	Земли лесного фонда
86:03:0020401:ЗУ24(5)	0.0007	Земли лесного фонда
86:03:0020401:ЗУ25(1)	0.0206	Земли лесного фонда
86:03:0020401:ЗУ25(2)	0.0031	Земли лесного фонда
86:03:0020401:ЗУ25(3)	0.0029	Земли лесного фонда
86:03:0020401:ЗУ26(1)	0.1283	Земли лесного фонда
86:03:0020401:ЗУ26(2)	0.0696	Земли лесного фонда
86:03:0020401:ЗУ26(3)	0.0608	Земли лесного фонда
86:03:0020401:ЗУ26(4)	0.0497	Земли лесного фонда
86:03:0020401:ЗУ26(5)	0.0171	Земли лесного фонда
86:03:0020401:ЗУ26(6)	0.0158	Земли лесного фонда
86:03:0020401:ЗУ26(7)	0.0078	Земли лесного фонда
86:03:0020401:ЗУ26(8)	0.0058	Земли лесного фонда
86:03:0020401:ЗУ26(9)	0.0028	Земли лесного фонда
86:03:0020401:ЗУ27(1)	0.0928	Земли лесного фонда
86:03:0020401:ЗУ27(2)	0.0155	Земли лесного фонда
86:03:0020401:ЗУ27(3)	0.0036	Земли лесного фонда
86:03:0020401:ЗУ27(4)	0.0036	Земли лесного фонда
86:03:0020401:ЗУ28(1)	0.5556	Земли лесного фонда
86:03:0020401:ЗУ28(2)	0.1675	Земли лесного фонда
86:03:0020401:ЗУ28(3)	0.1078	Земли лесного фонда
86:03:0020401:ЗУ28(4)	0.0636	Земли лесного фонда

86:03:0020401:ЗУ28(5)	0.0208	Земли лесного фонда
86:03:0020401:ЗУ28(6)	0.0141	Земли лесного фонда
86:03:0020401:ЗУ28(7)	0.0068	Земли лесного фонда
86:03:0020401:ЗУ29	0.0118	Земли лесного фонда
86:03:0020401:ЗУ30(1)	0.6687	Земли лесного фонда
86:03:0020401:ЗУ30(2)	0.5187	Земли лесного фонда
86:03:0020401:ЗУ30(3)	0.4758	Земли лесного фонда
86:03:0020401:ЗУ30(4)	0.1322	Земли лесного фонда
86:03:0020401:ЗУ30(5)	0.1062	Земли лесного фонда
86:03:0020401:ЗУ30(6)	0.0829	Земли лесного фонда
86:03:0020401:ЗУ30(7)	0.0688	Земли лесного фонда
86:03:0020401:ЗУ30(8)	0.0414	Земли лесного фонда
86:03:0020401:ЗУ30(9)	0.0342	Земли лесного фонда
86:03:0020401:ЗУ30(10)	0.0029	Земли лесного фонда
86:03:0020401:ЗУ30(11)	0.0016	Земли лесного фонда
86:03:0020401:ЗУ31(1)	0.3141	Земли лесного фонда
86:03:0020401:ЗУ31(2)	0.2876	Земли лесного фонда
86:03:0020401:ЗУ31(3)	0.1499	Земли лесного фонда
86:03:0020401:ЗУ31(4)	0.1445	Земли лесного фонда
86:03:0020401:ЗУ31(5)	0.1441	Земли лесного фонда
86:03:0020401:ЗУ31(6)	0.1264	Земли лесного фонда
86:03:0020401:ЗУ31(7)	0.1181	Земли лесного фонда
86:03:0020401:ЗУ31(8)	0.0993	Земли лесного фонда
86:03:0020401:ЗУ31(9)	0.0983	Земли лесного фонда
86:03:0020401:ЗУ31(10)	0.0938	Земли лесного фонда
86:03:0020401:ЗУ31(11)	0.0851	Земли лесного фонда
86:03:0020401:ЗУ31(12)	0.0603	Земли лесного фонда
86:03:0020401:ЗУ31(13)	0.0601	Земли лесного фонда
86:03:0020401:ЗУ31(14)	0.0431	Земли лесного фонда
86:03:0020401:ЗУ31(15)	0.0345	Земли лесного фонда
86:03:0020401:ЗУ31(16)	0.0204	Земли лесного фонда
86:03:0020401:ЗУ31(17)	0.0124	Земли лесного фонда
86:03:0020401:ЗУ31(18)	0.0108	Земли лесного фонда
86:03:0020401:ЗУ31(19)	0.0106	Земли лесного фонда
86:03:0020401:ЗУ31(20)	0.009	Земли лесного фонда
86:03:0020401:ЗУ31(21)	0.0082	Земли лесного фонда
86:03:0020401:ЗУ31(22)	0.0081	Земли лесного фонда
86:03:0020401:ЗУ31(23)	0.0069	Земли лесного фонда
86:03:0020401:ЗУ31(24)	0.004	Земли лесного фонда
86:03:0020401:ЗУ31(25)	0.0037	Земли лесного фонда

86:03:0020401:ЗУ31(26)	0.0031	Земли лесного фонда
86:03:0020401:ЗУ31(27)	0.0027	Земли лесного фонда
86:03:0020401:ЗУ31(28)	0.0017	Земли лесного фонда
86:03:0020401:ЗУ31(29)	0.0015	Земли лесного фонда
86:03:0020401:ЗУ31(30)	0.001	Земли лесного фонда
86:03:0020401:ЗУ31(31)	0.0009	Земли лесного фонда
86:03:0020401:ЗУ32(1)	0.0326	Земли лесного фонда
86:03:0020401:ЗУ32(2)	0.0313	Земли лесного фонда
86:03:0020401:ЗУ32(3)	0.0124	Земли лесного фонда
86:03:0020401:ЗУ32(4)	0.0085	Земли лесного фонда
86:03:0020401:ЗУ32(5)	0.0078	Земли лесного фонда
86:03:0020401:ЗУ32(6)	0.0036	Земли лесного фонда
86:03:0020401:ЗУ33(1)	0.0448	Земли лесного фонда
86:03:0020401:ЗУ33(2)	0.0163	Земли лесного фонда
86:03:0020401:ЗУ34(1)	1.8573	Земли лесного фонда
86:03:0020401:ЗУ34(2)	0.1074	Земли лесного фонда
86:03:0020401:ЗУ34(3)	0.0119	Земли лесного фонда
86:03:0020401:ЗУ34(4)	0.0052	Земли лесного фонда
86:03:0020401:ЗУ34(5)	0.0026	Земли лесного фонда

IV. Особо охраняемые природные территории и зоны с особыми условиями использования территории

Проектируемый объект расположен в непосредственной близости к существующему коридору коммуникаций. Работы по строительству будут носить локальный характер, и затрагивать территорию, которая уже подвергалась мощному длительному техногенному воздействию.

Проектируемый объект пересекает водоохранные зоны и прибрежные защитные полосы водных объектов реки Орт-Ягун (Ортъягун) и ручья без названия. При переходе через реку, проектируемый трубопровод уложен в защитный футляр.

Для уменьшения воздействия на окружающую среду предусмотрены следующие мероприятия:

выполнение строительно-монтажных работ с применением гусеничной техники должно осуществляться в зимний период для уменьшения воздействия строительной техники на растительный береговой покров; в остальные сезоны года строительно-монтажные работы, движение транспорта и строительной техники должно осуществляться только по существующим автомобильным дорогам, зимникам и временным вдольтрассовым проездам.

все отходы защитных материалов, остатки горюче-смазочных материалов тщательно должны собираться в передвижное оборудование (мусоросборники, емкости для сбора отработанных горюче-смазочных материалов) и вывозиться в места, согласованные с соответствующими муниципальными органами государственной власти Российской Федерации;

После завершения строительства выполняются рекультивационные работы.

Организационный сброс стоков или загрязняющих веществ на поверхность земли и в водотоки не производится. Попадание загрязняющих веществ в водные объекты в результате размыва и выноса ливневыми и талыми водами возможно лишь при неправильном хранении строительных материалов и аварийных утечек дизтоплива работающих механизмов в период строительства.

На всех этапах работ осуществляется входной, операционный и приемочный контроль качества строительства, а также проводится своевременный профилактический осмотр, ремонт и диагностика оборудования, трубопроводов и арматуры.

Ущерб окружающей среде может быть нанесен лишь в аварийных случаях, но для предотвращения аварий предусмотрены все возможные мероприятия в соответствии с требованиями законодательства Российской Федерации.

В границах участка работ отсутствуют объекты культурного наследия, особо охраняемые природные территории федерального, регионального и местного значения.


Проектируемый объект попадает в границы территорий традиционного природопользования коренных малочисленных народов Севера регионального значения.

В соответствии с пунктом 1 статьи 12 Закона Ханты-Мансийского автономного округа – Югры от 28 декабря 2006 года №145-оз «О территориях традиционного природопользования коренных малочисленных народов Севера регионального значения в Ханты-Мансийском автономном округе – Югре» проведено согласование размещения проектируемого объекта с субъектом традиционного природопользования.




Основная часть проекта планировки территории для размещения линейного объекта регионального значения Ханты-Мансийского автономного округа – Югры «Обустройство скважин куста 315 Урьевского месторождения»
Землепользователь ООО «ЛУКОЙЛ-Западная Сибирь»
ТПП «Лангепаснефтегаз»
Масштаб 1:5000

Приложение 4
к постановлению Правительства
Ханты-Мансийского
автономного округа – Югры
от 16 декабря 2016 года № 493-п

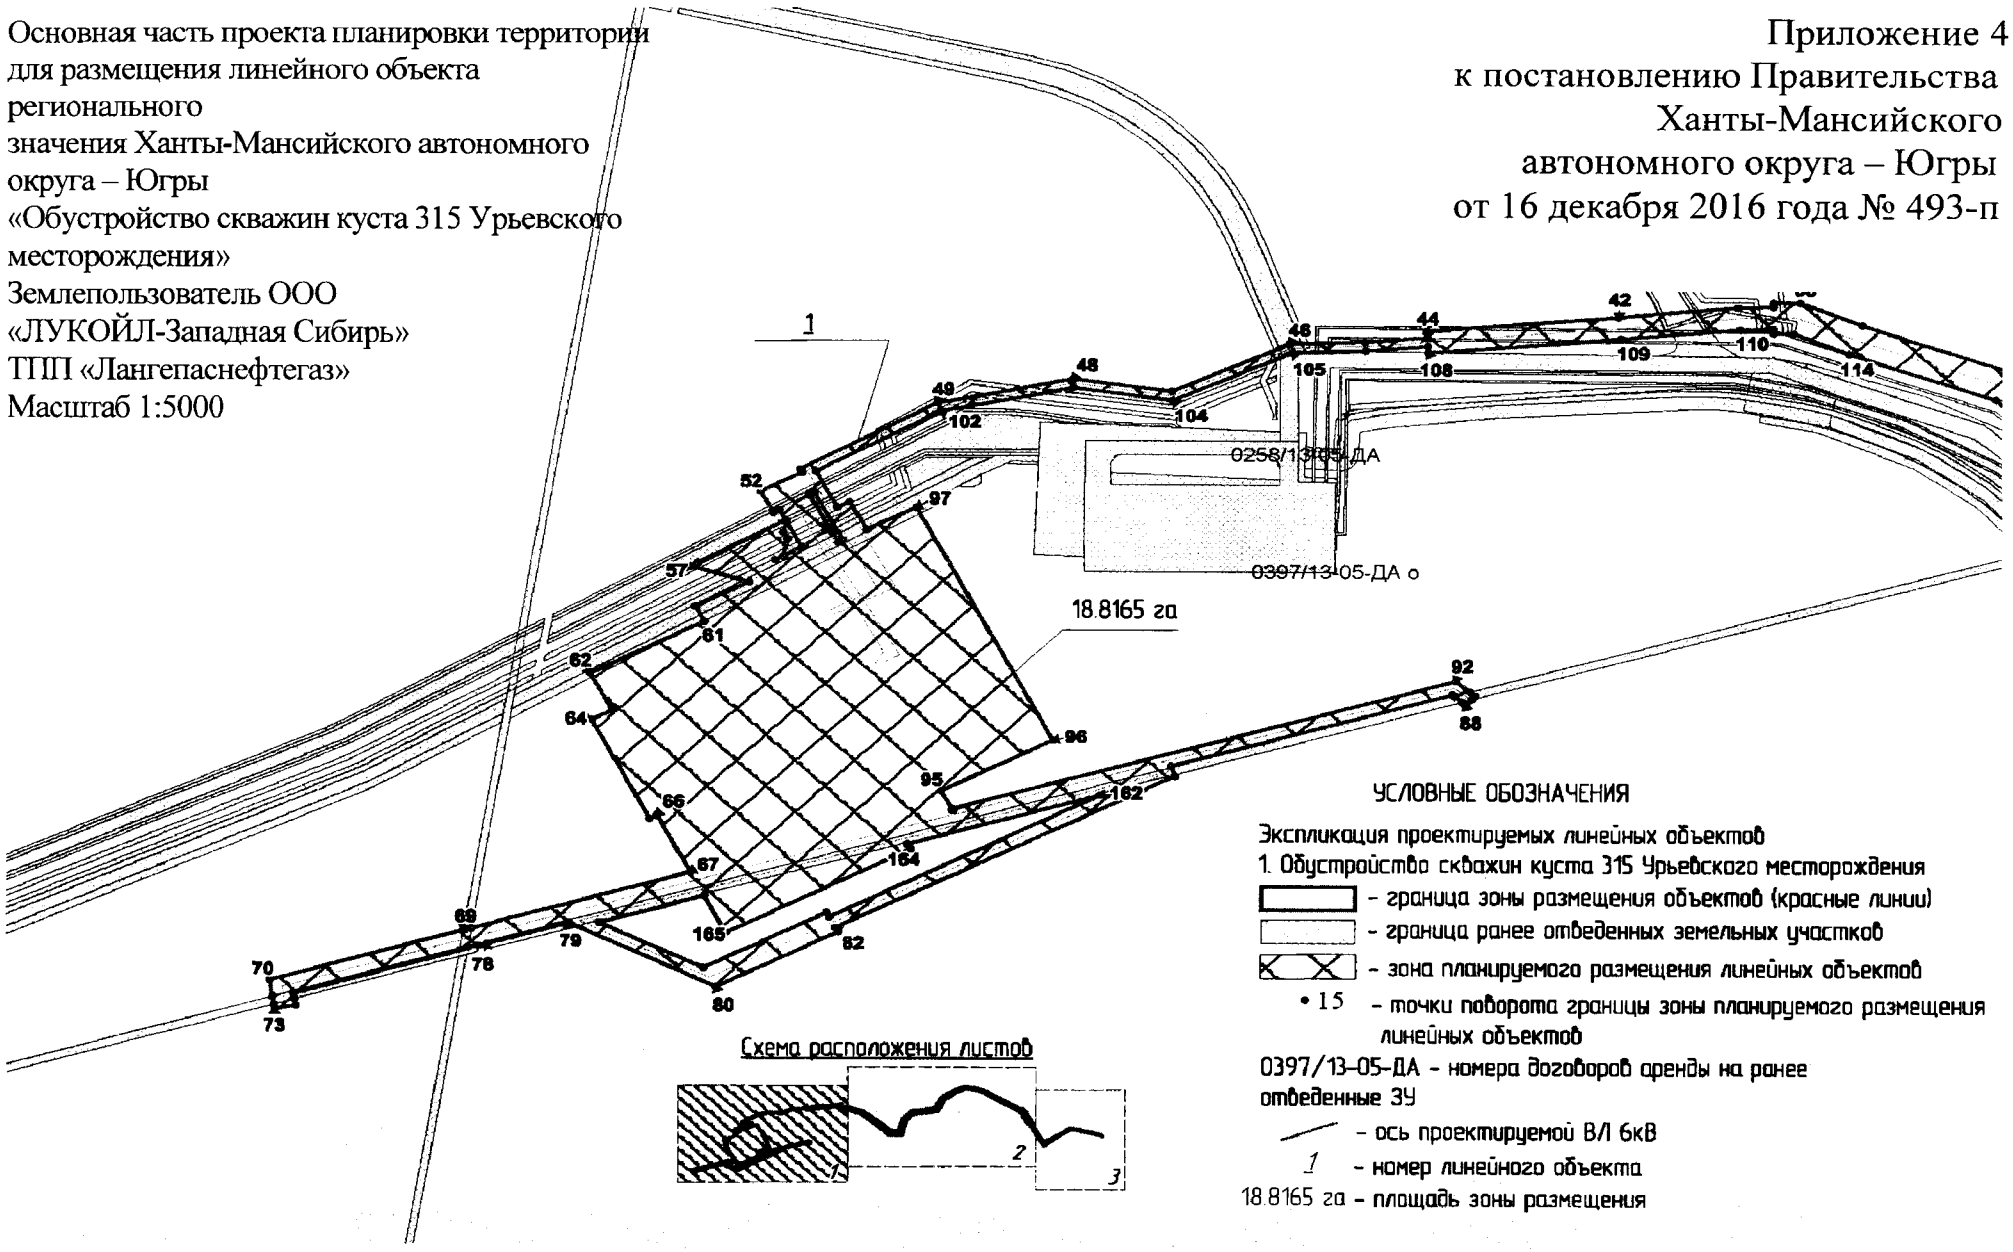

Основная часть проекта планировки территории для размещения линейного объекта регионального значения Ханты-Мансийского автономного округа – Югры
«Обустройство скважин куста 315 Урьевского месторождения»
Землепользователь ООО «ЛУКОЙЛ-Западная Сибирь»
ТПП «Лангепаснефтегаз»
Масштаб 1:5000

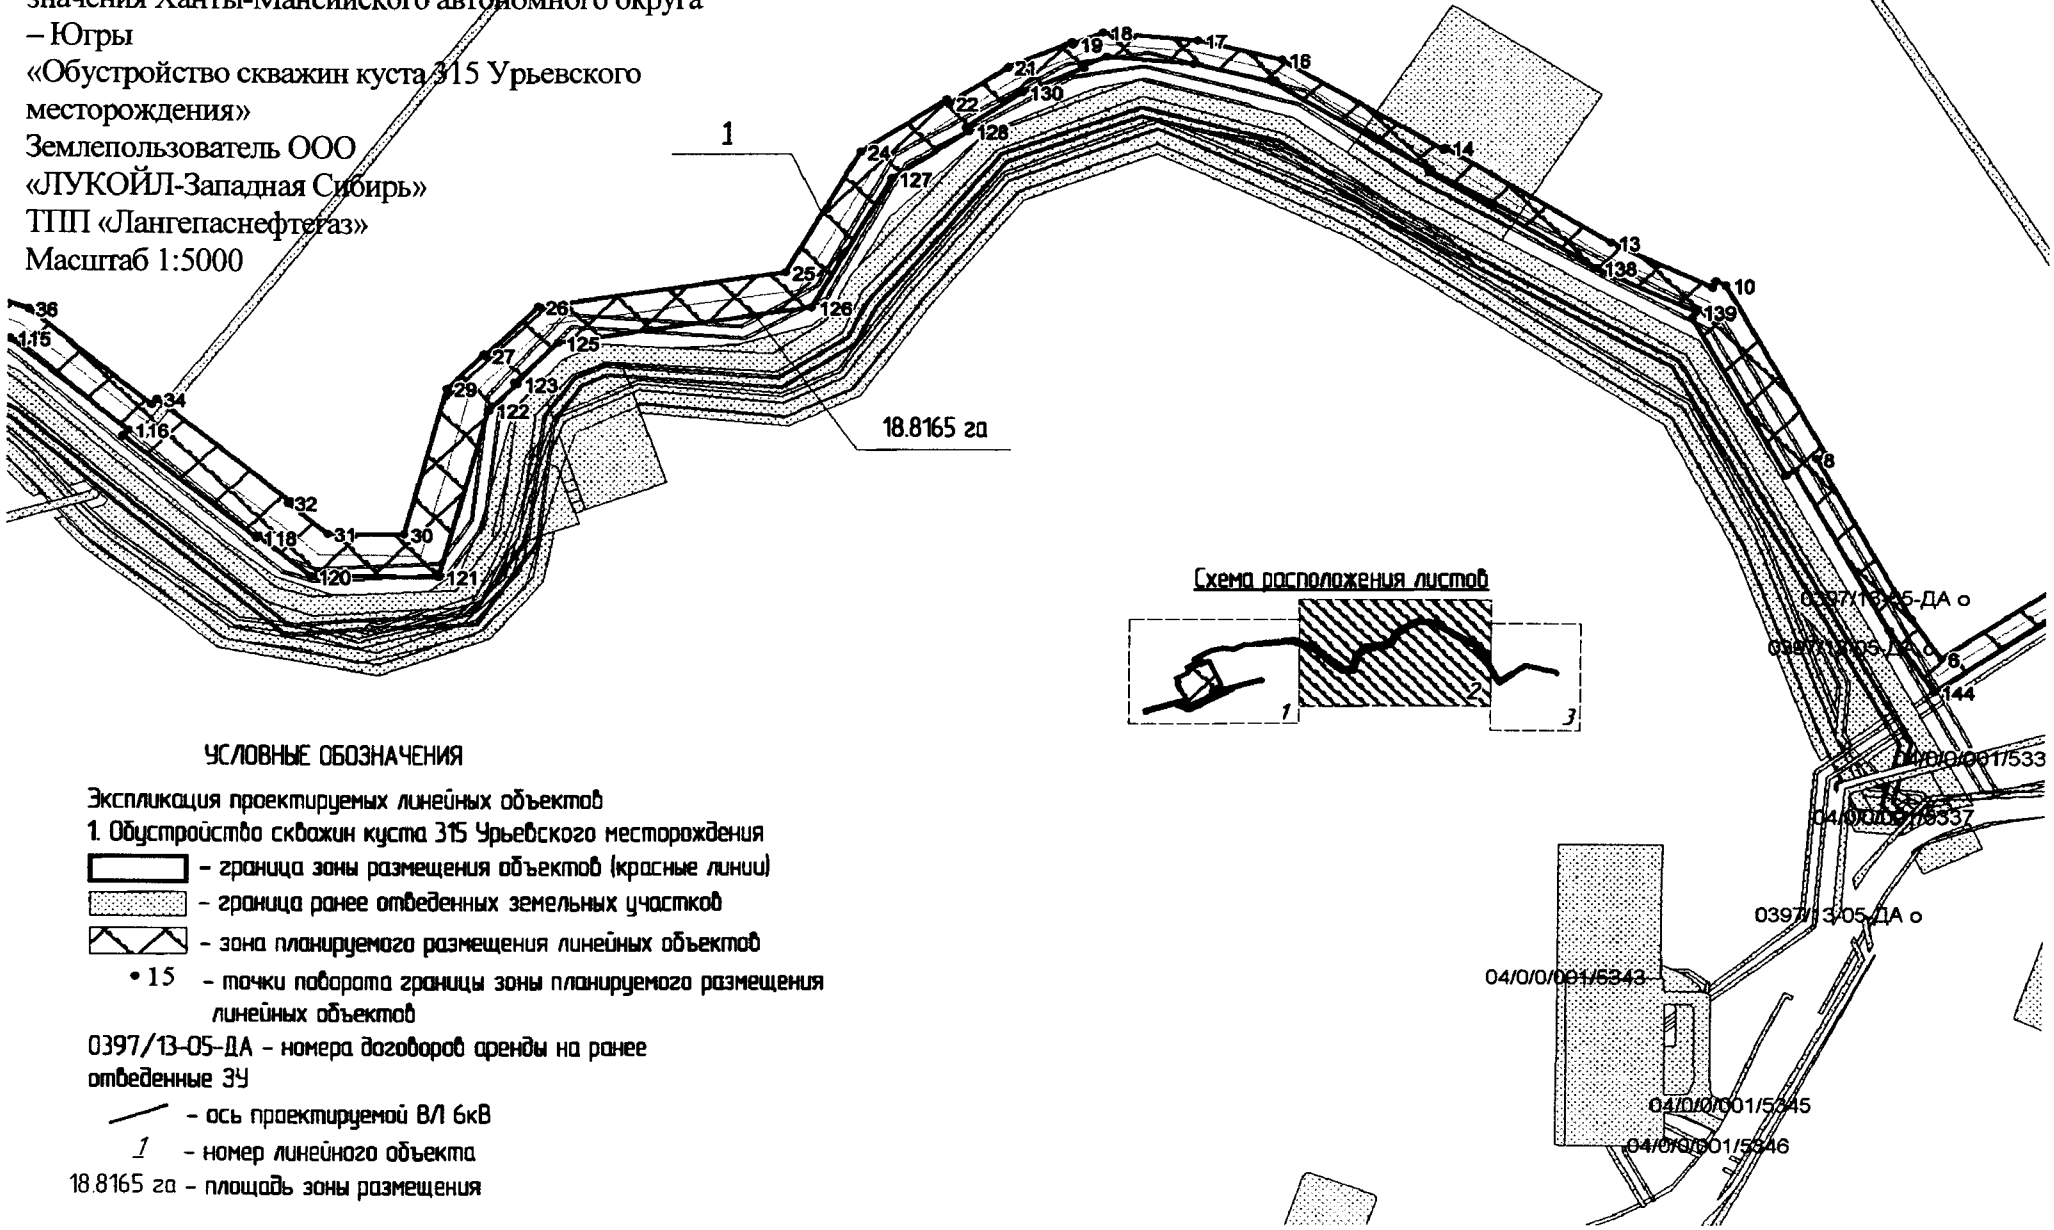

УСЛОВНЫЕ ОБОЗНАЧЕНИЯ

Экспликация проектируемых линейных объектов

1. Обустройство скважин куста 315 Урьевского месторождения

– граница зоны размещения объектов (красные линии)

– граница ранее отведенных земельных участков

– зона планируемого размещения линейных объектов

• 15 – точки поворота границы зоны планируемого размещения линейных объектов


0397/13-05-ДА – номера договоров аренды на ранее отведенные ЗУ

– ось проектируемой ВЛ 6кВ

1 – номер линейного объекта

18.8165 га – площадь зоны размещения

Основная часть проекта планировки территории для размещения линейного объекта регионального значения Ханты-Мансийского автономного округа – Югры
«Обустройство скважин куста 315 Урьевского месторождения»
Землепользователь ООО «ЛУКОЙЛ-Западная Сибирь»
ТПП «Лангепаснефтегаз»
Масштаб 1:5000

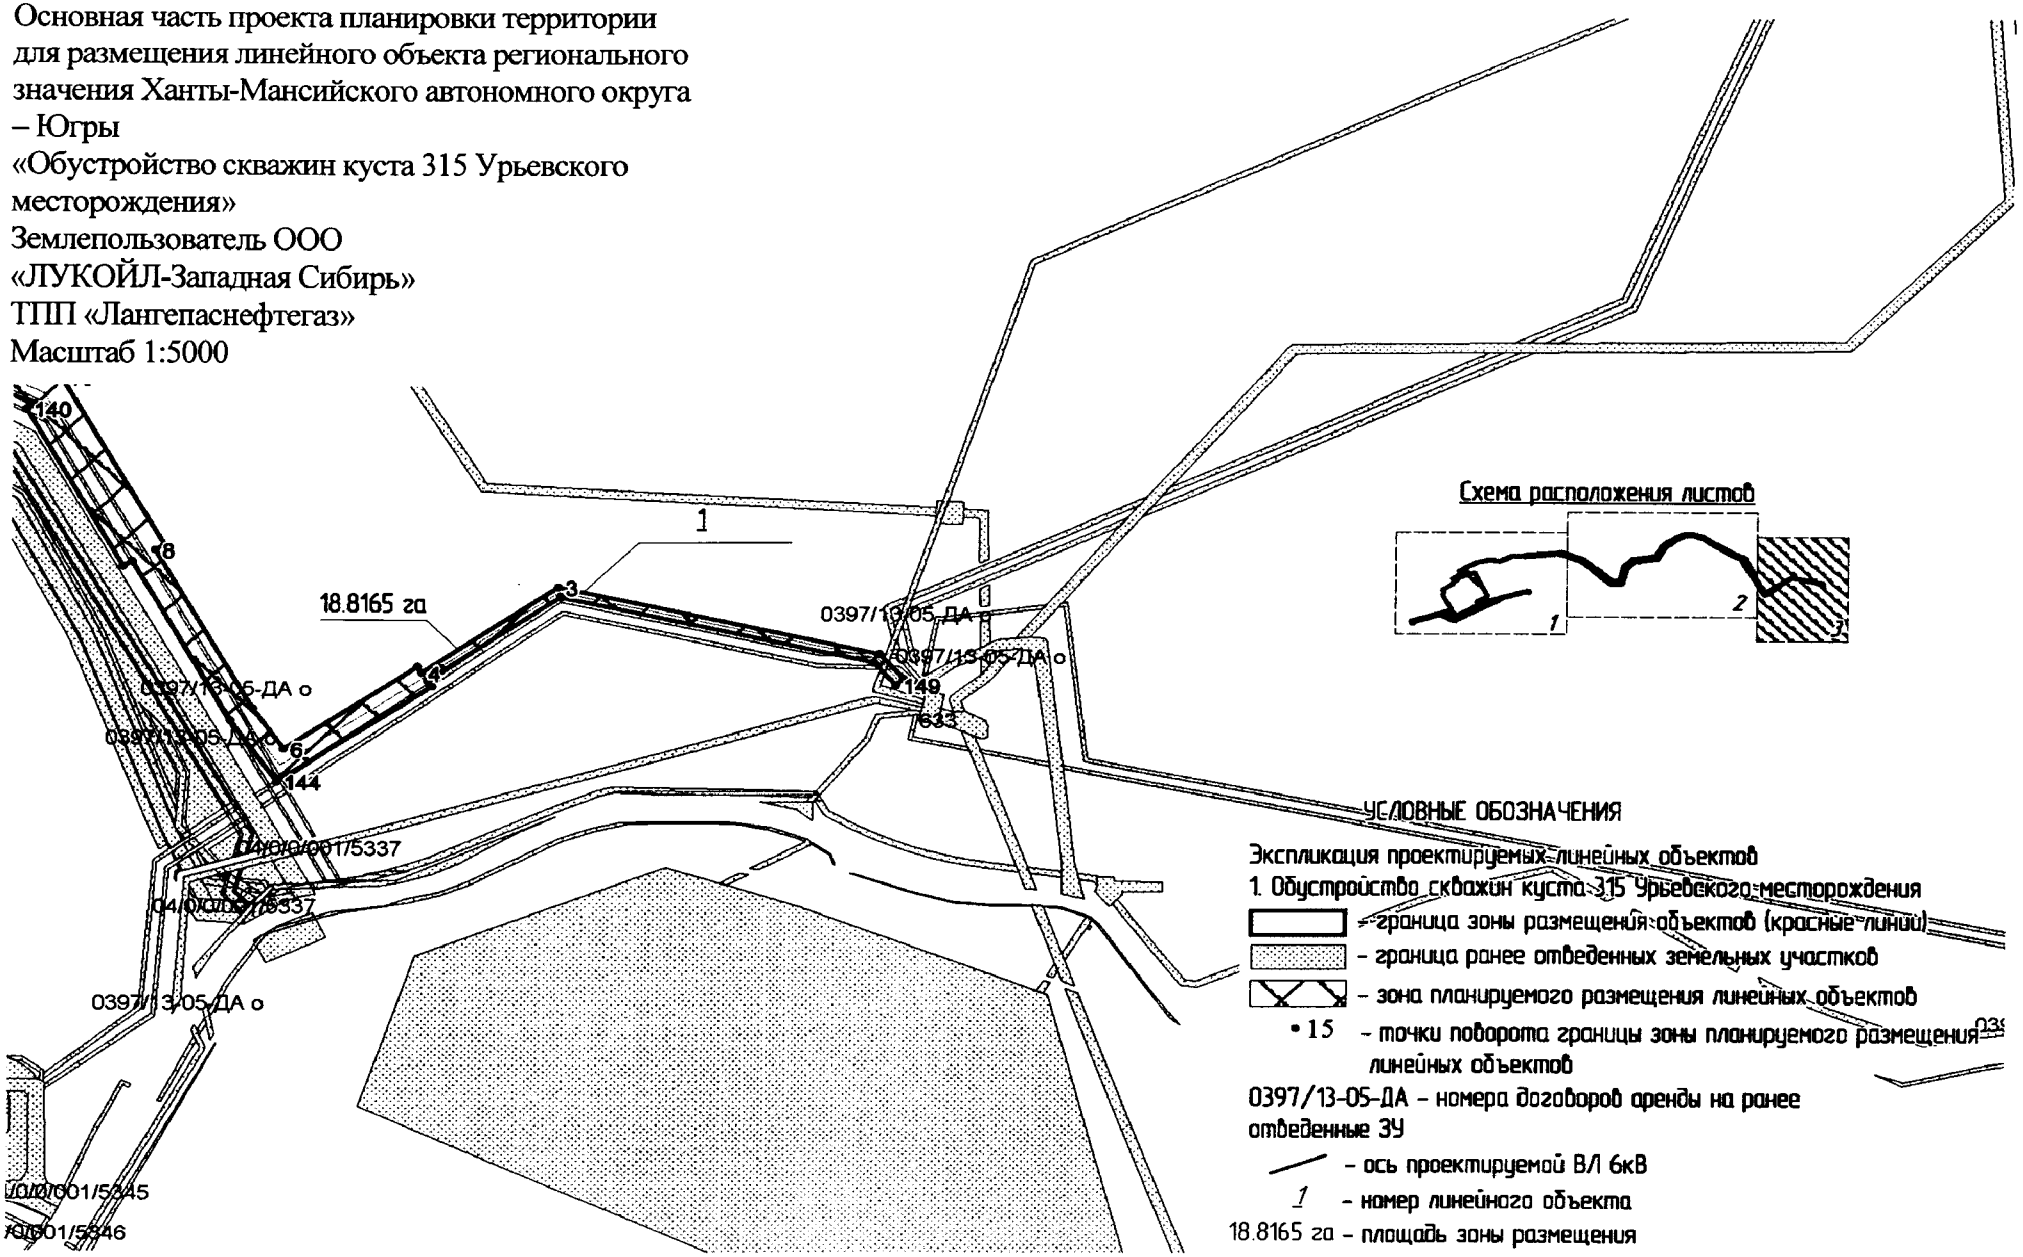

Основная часть проекта планировки территории
для размещения линейного объекта регионального
значения Ханты-Мансийского автономного округа – Югры
«Обустройство скважин куста 315 Урьевского месторождения»
Землепользователь ООО
«ЛУКОЙЛ-Западная Сибирь»
ТПП «Лангепаснефтегаз»

Каталог координат


1	1004642	4348169
2	1004663	4348151
3	1004720	4347903
4	1004647	4347798
5	1004652	4347794
6	1004582	4347693
7	1004616	4347669
8	1004750	4347594
9	1004754	4347601
10	1004896	4347521
11	1004900	4347513
12	1004895	4347511
13	1004932	4347432
14	1005011	4347300
15	1005009	4347299
16	1005085	4347173
17	1005101	4347107
18	1005108	4347033
19	1005098	4347010
20	1005100	4347009
21	1005079	4346960
22	1005049	4346913
23	1005052	4346911
24	1005008	4346844
25	1004907	4346787
26	1004879	4346594
27	1004837	4346553
28	1004839	4346552
29	1004810	4346524
30	1004687	4346490
31	1004687	4346430
32	1004713	4346398
33	1004715	4346400
34	1004800	4346297
35	1004796	4346293
36	1004876	4346197
37	1004919	4346077
38	1004939	4346028
39	1004939	4346006
40	1004935	4346006
41	1004935	4345978
42	1004925	4345882
43	1004912	4345729
44	1004906	4345730
45	1004902	4345680
46	1004901	4345621
47	1004857	4345526
48	1004868	4345448
49	1004846	4345339
50	1004786	4345230
51	1004783	4345232
52	1004766	4345199
53	1004746	4345209
54	1004749	4345214
55	1004739	4345219
56	1004700	4345149
57	1004697	4345143
58	1004683	4345190
59	1004682	4345190
60	1004660	4345147
61	1004646	4345154
62	1004599	4345063
63	1004565	4345080
64	1004556	4345064
65	1004466	4345111
66	1004469	4345116
67	1004418	4345143
68	1004367	4344968
69	1004365	4344962
70	1004319	4344806
71	1004305	4344808
72	1004298	4344809
73	1004294	4344810
74	1004296	4344827
75	1004303	4344826
76	1004307	4344825
77	1004351	4344974
78	1004353	4344980
79	1004372	4345046
80	1004314	4345164
81	1004363	4345261
82	1004367	4345259
83	1004505	4345530
84	1004515	4345526
85	1004580	4345751
86	1004579	4345752
87	1004573	4345759
88	1004571	4345762
89	1004576	4345766
90	1004579	4345769
91	1004583	4345765
92	1004592	4345754
93	1004475	4345351
94	1004474	4345352
95	1004492	4345343
96	1004538	4345433
97	1004751	4345323
98	1004731	4345283
99	1004756	4345270
100	1004751	4345260
101	1004784	4345243
102	1004839	4345342
103	1004860	4345448
104	1004849	4345527
105	1004893	4345622

106	1004894	4345680
107	1004898	4345730
108	1004892	4345731
109	1004905	4345884
110	1004915	4345979
111	1004915	4346006
112	1004911	4346007
113	1004911	4346022
114	1004893	4346067
115	1004851	4346183
116	1004774	4346275
117	1004769	4346271
118	1004684	4346374
119	1004686	4346375
120	1004651	4346417
121	1004651	4346518
122	1004792	4346556
123	1004814	4346578
124	1004815	4346576
125	1004848	4346609
126	1004877	4346807
127	1004985	4346869
128	1005025	4346929
129	1005029	4346927
130	1005058	4346971
131	1005078	4347018
132	1005080	4347018
133	1005088	4347036
134	1005082	4347103
135	1005066	4347165
136	1004992	4347289
137	1004990	4347288
138	1004911	4347420
139	1004874	4347497
140	1004869	4347495
141	1004737	4347569
142	1004741	4347576
143	1004605	4347652
144	1004554	4347688
145	1004635	4347806
146	1004640	4347802
147	1004711	4347905
148	1004656	4348146
149	1004637	4348163
150	1004715	4345231
151	1004738	4345219
152	1004728	4345217
153	1004722	4345220
154	1004706	4345217
155	1004703	4345211
156	1004721	4345264
157	1004764	4345241
158	1004763	4345238
159	1004762	4345237
160	1004728	4345256
161	1004719	4345260
162	1004488	4345470
163	1004443	4345316
164	1004439	4345319
165	1004363	4345171
166	1004396	4345154
167	1004372	4345070
168	1004331	4345154
169	1004381	4345252
170	1004377	4345254


Ханты-Мансийский автономный округ — Югра
Правительство

Проект межевания территории
для размещения линейного объекта регионального
значения Ханты-Мансийского автономного округа – Югры
«Обустройство скважин куста 315 Урьевского месторождения»
Землепользователь ООО «ЛУКОЙЛ-Западная Сибирь»
ТПП «Лангепаснефтегаз»
Масштаб 1:5000


Приложение 5
к постановлению Правительства
Ханты-Мансийского
автономного округа – Югры
от 16 декабря 2016 года № 493-п

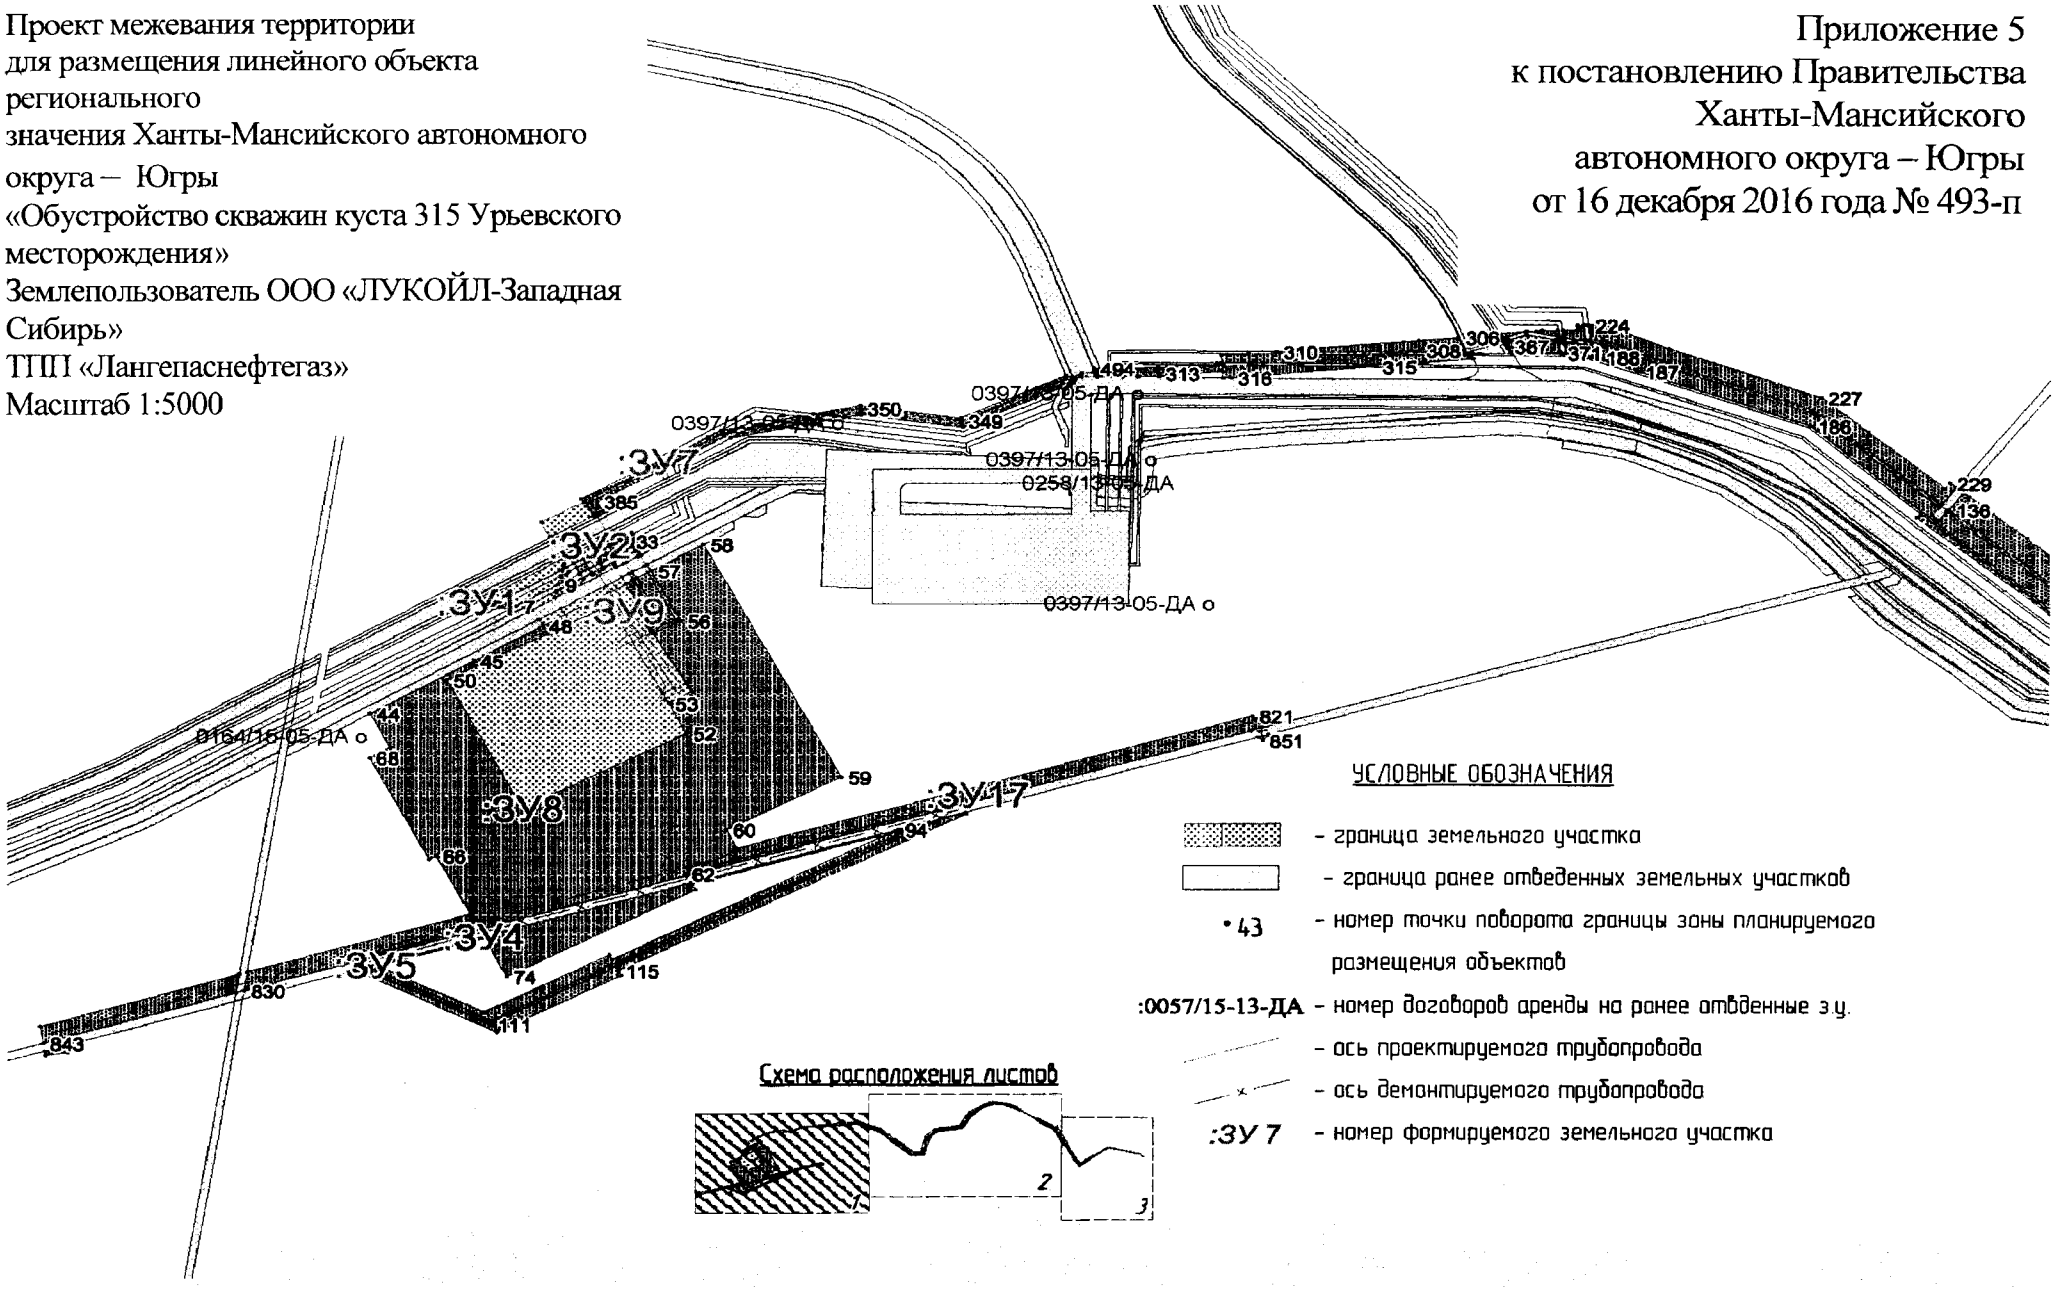

Проект межевания территории
для размещения линейного объекта
регионального
значения Ханты-Мансийского автономного
округа – Югры
«Обустройство скважин куста 315 Урьевского
месторождения»
Землепользователь ООО «ЛУКОЙЛ-Западная
Сибирь»
ТПП «Лангепаснефтегаз»
Масштаб 1:5000

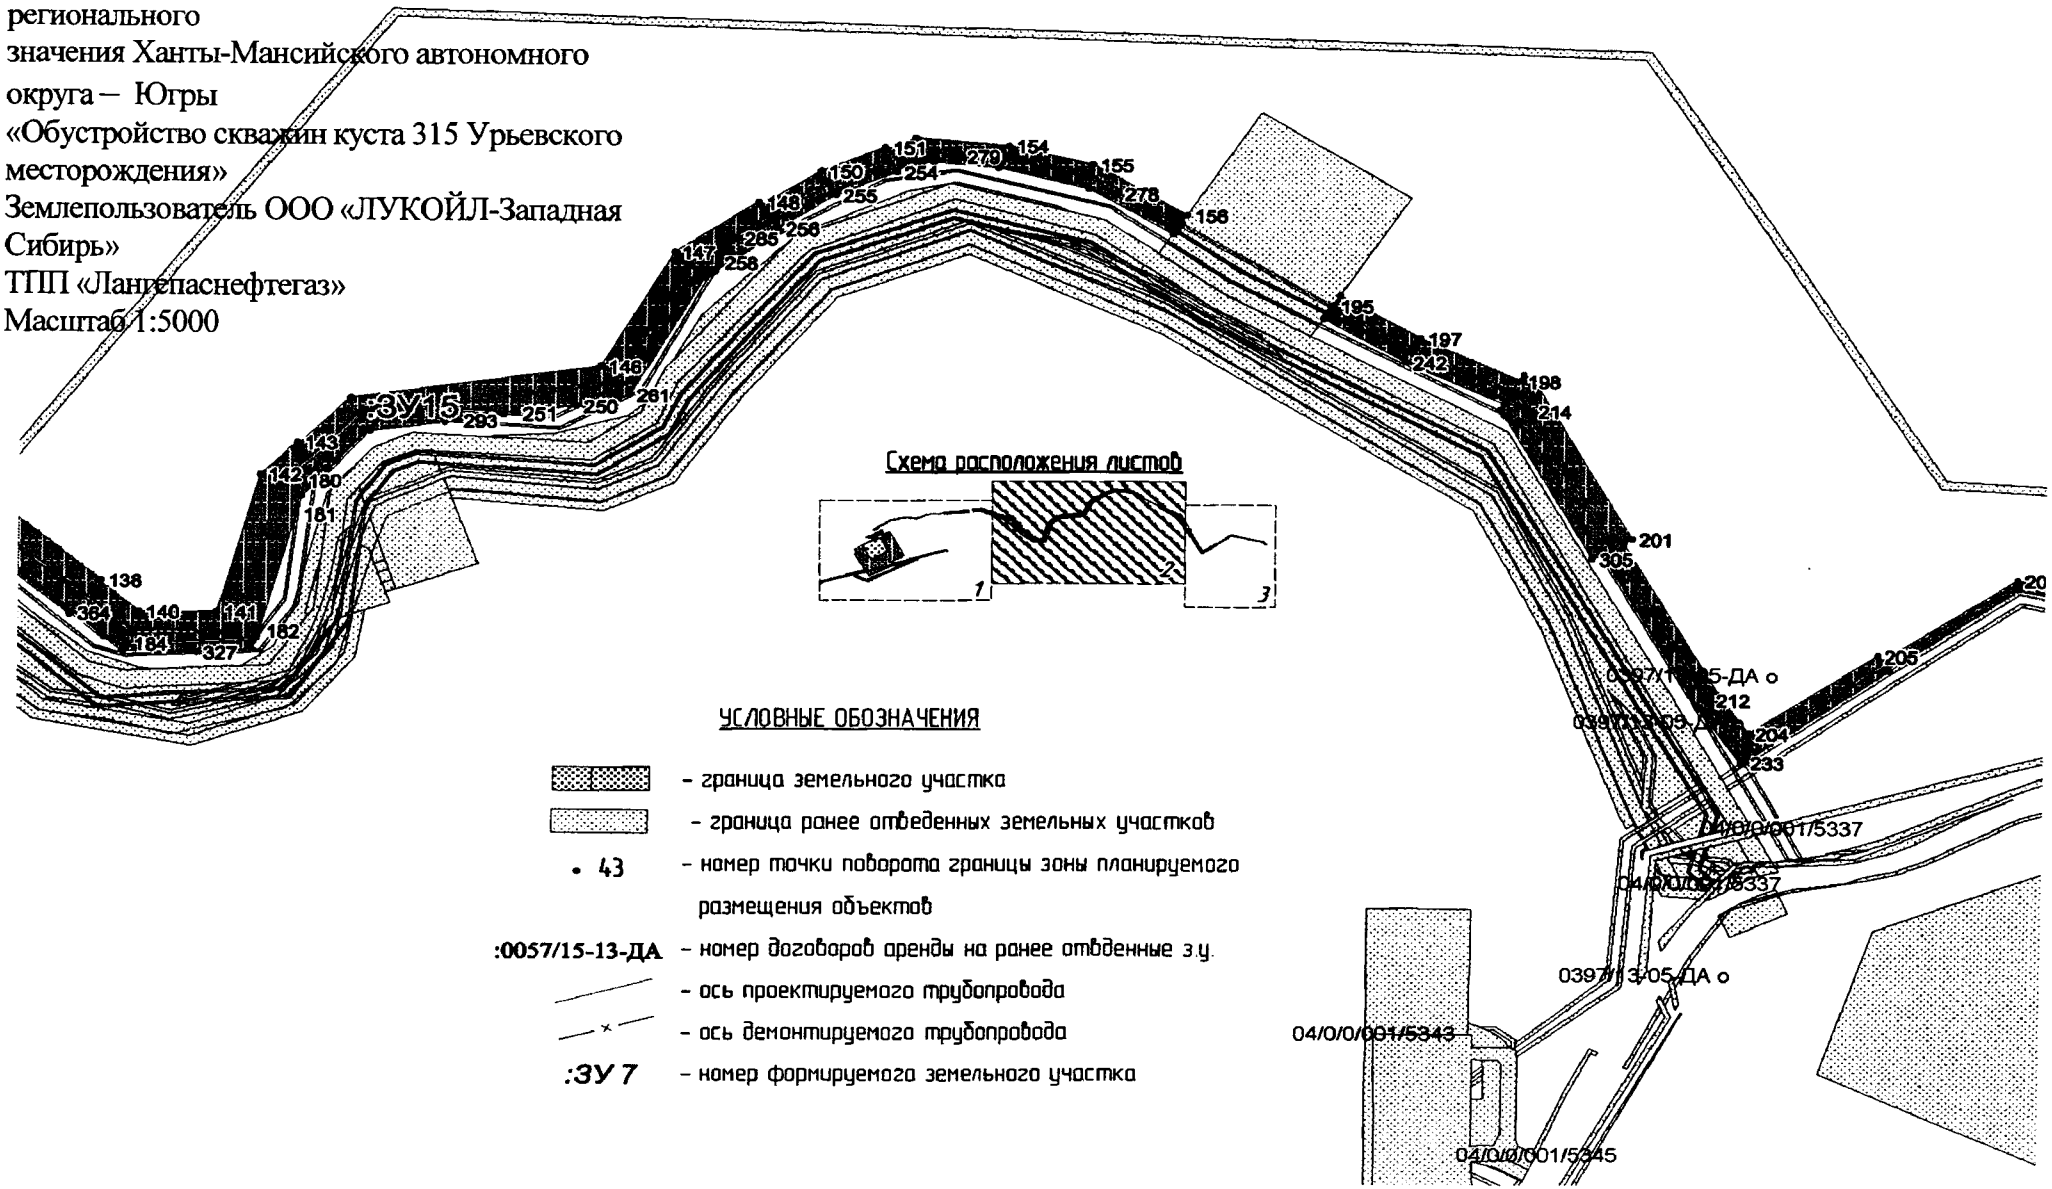

Проект межевания территории
для размещения линейного объекта регионального значения Ханты-Мансийского автономного округа – Югры
«Обустройство скважин куста 315 Урьевского месторождения»
Землепользователь ООО «ЛУКОЙЛ-Западная Сибирь»
ТПП «Лангепаснефтегаз»
Масштаб 1:5000

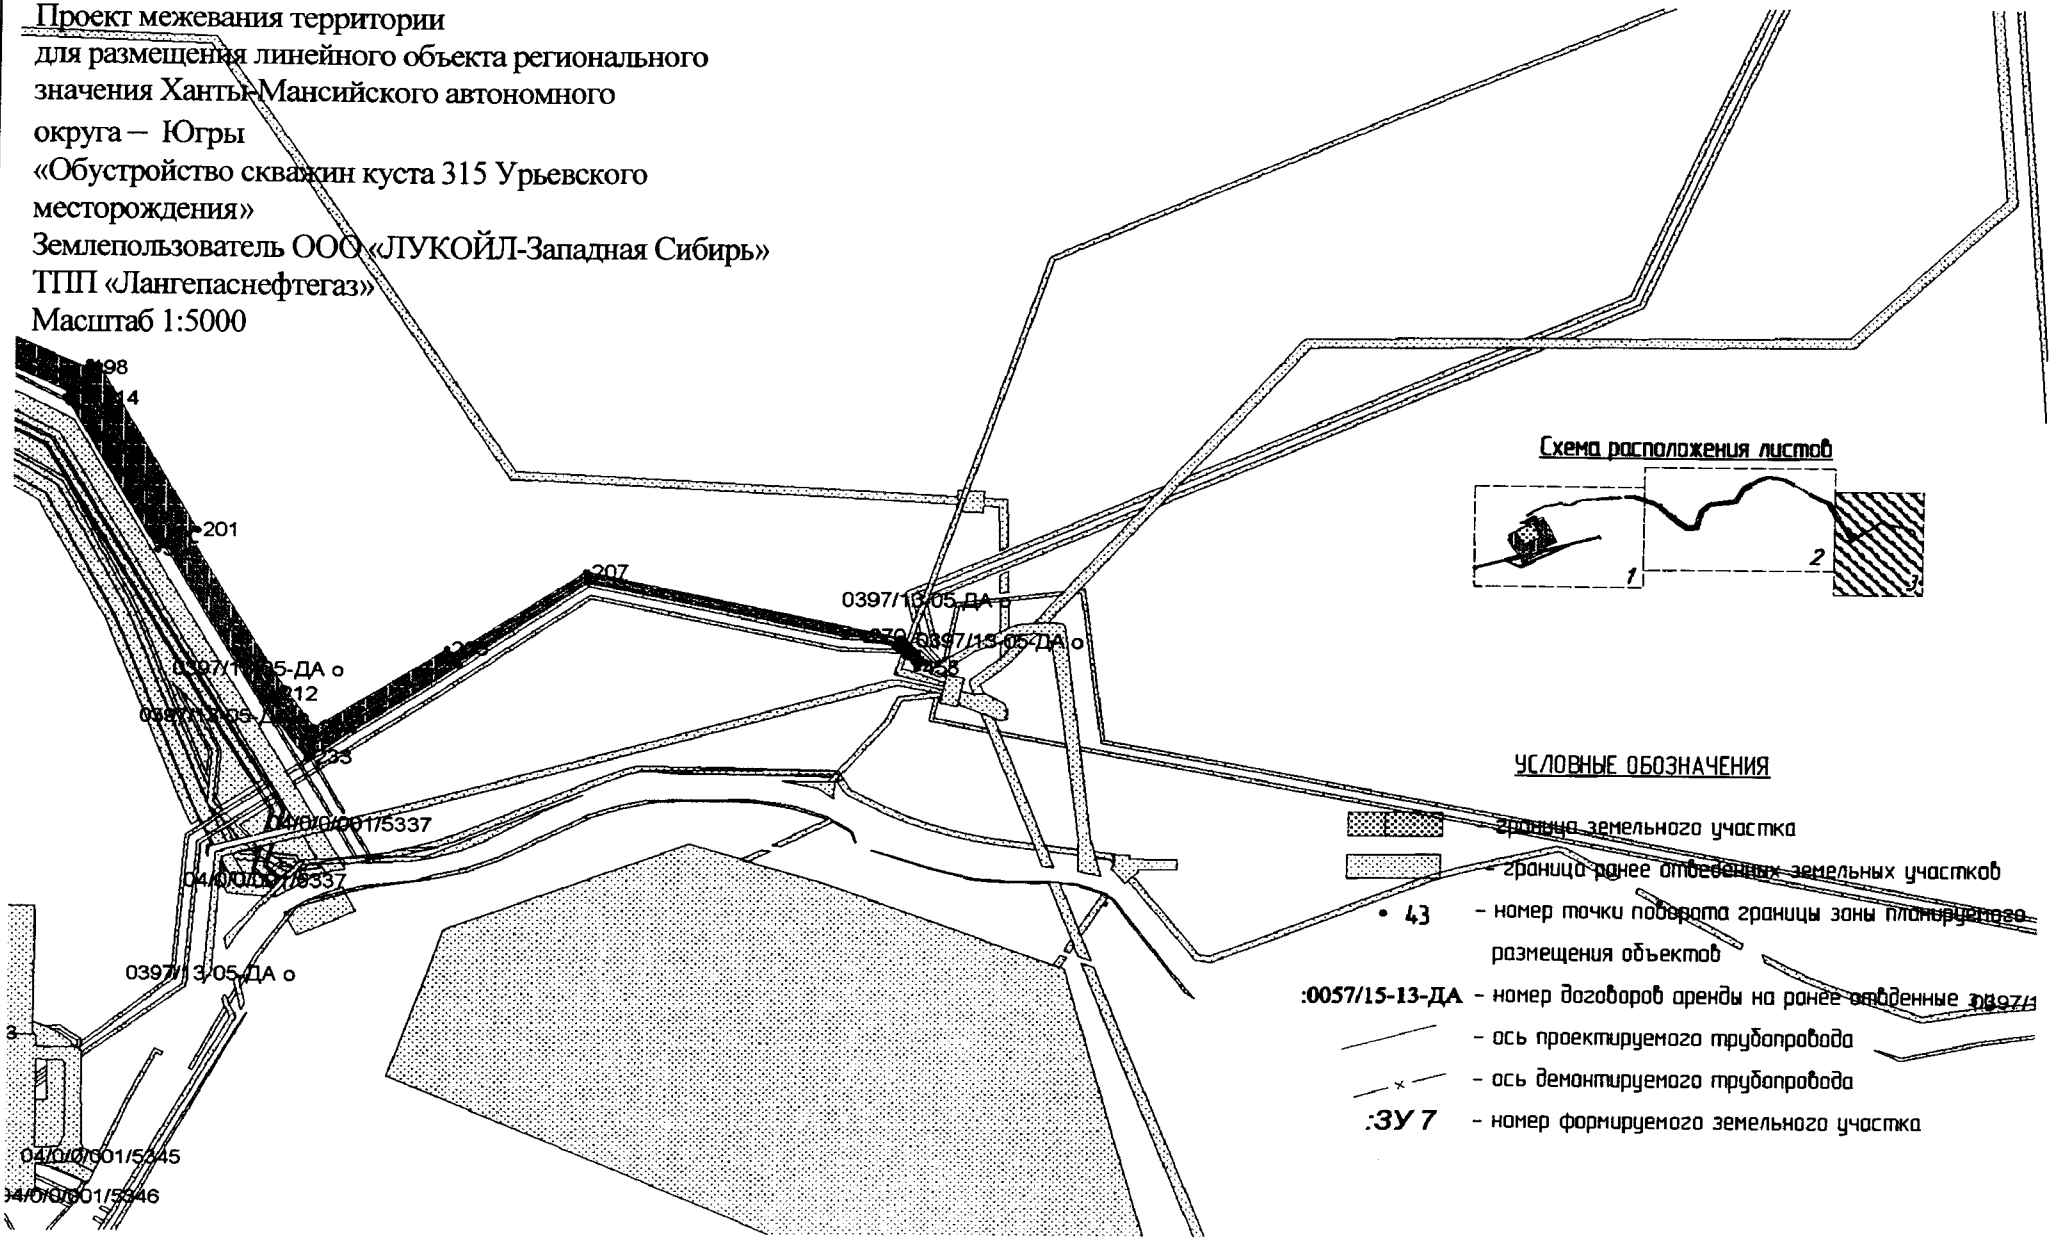

Проект межевания территории
для размещения линейного объекта регионального
значения Ханты-Мансийского автономного
округа – Югры
«Обустройство скважин куста 315 Урьевского месторождения»
Землепользователь ООО «ЛУКОЙЛ-Западная Сибирь»
ТПП «Лангепаснефтегаз»

Каталог координат

:ЗУ1	---	---
1	1004695	4345149
2	1004698	4345155
3	1004695	4345167
4	1004692	4345161
5	1004690	4345166
6	1004693	4345172
7	1004691	4345180
8	1004688	4345174
9	1004710	4345212
10	1004718	4345214
11	1004721	4345220
12	1004713	4345218
13	1004723	4345216
14	1004728	4345217
15	1004725	4345219
:ЗУ2	---	---
16	1004745	4345237
17	1004749	4345244
18	1004742	4345248
19	1004737	4345241
20	1004736	4345221
21	1004740	4345228
22	1004733	4345232
23	1004728	4345224
24	1004734	4345242
25	1004738	4345250
26	1004733	4345253
27	1004729	4345245
28	1004725	4345226
29	1004729	4345234
30	1004724	4345236
31	1004720	4345229
:ЗУ3	---	---
32	1004746	4345263
33	1004748	4345268
34	1004743	4345270
35	1004740	4345265
36	1004755	4345270
37	1004749	4345261
38	1004751	4345260
39	1004756	4345270
40	1004750	4345270
41	1004751	4345272
42	1004746	4345275
43	1004745	4345273
:ЗУ4	---	---
44	1004595	4345065
45	1004642	4345146
46	1004646	4345154
47	1004647	4345154
48	1004673	4345200
49	1004666	4345204
50	1004626	4345125
51	1004511	4345184
52	1004577	4345312
53	1004604	4345298
54	1004614	4345316
55	1004666	4345286
56	1004678	4345308
57	1004722	4345285
58	1004745	4345326
59	1004538	4345433
60	1004492	4345343
61	1004474	4345352
62	1004453	4345311
63	1004451	4345312
64	1004404	4345150
65	1004406	4345149
66	1004469	4345116
67	1004466	4345111
68	1004556	4345064
69	1004565	4345080
70	1004398	4345153
71	1004445	4345315
72	1004443	4345316
73	1004439	4345319
74	1004363	4345171
75	1004396	4345154
76	1004715	4345273
77	1004721	4345282
78	1004679	4345304
79	1004669	4345285
80	1004671	4345284
81	1004676	4345294
82	1004711	4345265
83	1004714	4345271
84	1004677	4345290
85	1004673	4345282
86	1004691	4345272
87	1004693	4345274
:ЗУ5	---	---
88	1004454	4345313
89	1004514	4345521
90	1004508	4345510
91	1004451	4345312
92	1004453	4345311
93	1004445	4345315
94	1004492	4345477
95	1004488	4345470
96	1004443	4345316
97	1004379	4345056
98	1004406	4345149
99	1004404	4345150
100	1004378	4345059
101	1004373	4345068
102	1004398	4345153
103	1004396	4345154

104	1004372	4345070
105	1004502	4345512
106	1004502	4345512
107	1004498	4345505
108	1004498	4345505
:3У6	---	---
109	1004368	4345053
110	1004370	4345058
111	1004320	4345159
112	1004502	4345512
113	1004507	4345530
114	1004505	4345530
115	1004367	4345259
116	1004363	4345261
117	1004314	4345164
118	1004371	4345062
119	1004373	4345068
120	1004372	4345070
121	1004331	4345154
122	1004381	4345252
123	1004377	4345254
124	1004488	4345470
125	1004492	4345477
126	1004497	4345497
127	1004324	4345159
128	1004378	4345059
129	1004373	4345043
130	1004374	4345040
131	1004379	4345056
132	1004513	4345527
133	1004508	4345510
134	1004514	4345521
135	1004517	4345526
:3У7	---	---
136	1004777	4346296
137	1004792	4346307
138	1004715	4346400
139	1004713	4346398
140	1004687	4346430
141	1004687	4346490
142	1004810	4346524
143	1004839	4346552
144	1004837	4346553
145	1004879	4346594
146	1004907	4346787
147	1005008	4346844
148	1005052	4346911
149	1005049	4346913
150	1005079	4346960
151	1005100	4347009
152	1005098	4347010
153	1005108	4347033
154	1005101	4347107
155	1005085	4347173
156	1005041	4347247
157	1005033	4347242
158	1005077	4347170
159	1005093	4347105
160	1005100	4347034
161	1005070	4346965
162	1004998	4346855
163	1004894	4346796
164	1004871	4346642
165	1004873	4346614
166	1004866	4346608
167	1004865	4346601
168	1004802	4346538
169	1004671	4346503
170	1004671	4346424
171	1004779	4346289
172	1004772	4346283
173	1004767	4346289
174	1004774	4346294
175	1004668	4346423
176	1004668	4346505
177	1004800	4346541
178	1004862	4346602
179	1004863	4346605
180	1004805	4346555
181	1004775	4346551
182	1004670	4346523
183	1004663	4346518
184	1004659	4346420
185	1004667	4346399
186	1004851	4346188
187	1004898	4346053
188	1004911	4346023
189	1004921	4346025
190	1004923	4346024
191	1004924	4346018
192	1004924	4346025
193	1004904	4346071
194	1004862	4346189
195	1004961	4347363
196	1004970	4347368
197	1004932	4347432
198	1004895	4347511
199	1004900	4347513
200	1004896	4347521
201	1004754	4347601
202	1004750	4347594
203	1004616	4347669
204	1004582	4347693
205	1004652	4347794
206	1004647	4347798
207	1004720	4347903
208	1004663	4348151
209	1004663	4348138
210	1004717	4347904
211	1004570	4347691
212	1004611	4347662
213	1004633	4347650
214	1004868	4347519
215	1004869	4347517
216	1004884	4347509
217	1004923	4347427
218	1004796	4346302
219	1004781	4346291
220	1004865	4346190
221	1004907	4346073
222	1004927	4346025
223	1004927	4346016
224	1004939	4346015
225	1004939	4346028
226	1004919	4346077
227	1004876	4346197
228	1004796	4346293
229	1004800	4346297
230	1004869	4347514
231	1004610	4347660
232	1004603	4347665
233	1004556	4347689
234	1004555	4347687
235	1004604	4347653
236	1004626	4347641
237	1004626	4347641
238	1004859	4347511
239	1004867	4347496

240	1004869	4347495
241	1004874	4347497
242	1004911	4347420
243	1004950	4347355
244	1004954	4347358
245	1004870	4346656
246	1004891	4346798
247	1004996	4346858
248	1005003	4346868
249	1004896	4346811
250	1004872	4346769
251	1004865	4346722
252	1005084	4347026
253	1005080	4347018
254	1005078	4347018
255	1005058	4346971
256	1005029	4346927
257	1005026	4346928
258	1004999	4346879
259	1004989	4346874
260	1004985	4346869
261	1004882	4346810
262	1004876	4346800
263	1004873	4346774
264	1004895	4346812
265	1005005	4346872
266	1005080	4347006
267	1004588	4347675
268	1004566	4347690
269	1004714	4347904
270	1004664	4348121
271	1004664	4348108
272	1004711	4347905
273	1004640	4347802
274	1004638	4347804
275	1004557	4347691
276	1005031	4347241
277	1005028	4347239
278	1005059	4347193
279	1005092	4347068
280	1005091	4347063
281	1005088	4347039
282	1005088	4347036
283	1005087	4347033
284	1005082	4347005
285	1005020	4346895
286	1005067	4346966
287	1005097	4347035
288	1005090	4347105
289	1005074	4347169
290	1004863	4346608
291	1004869	4346647
292	1004864	4346713
293	1004858	4346676
294	1004862	4346618
295	1004822	4346583
296	1004815	4346577
297	1004801	4346564
298	1004800	4346564
299	1004792	4346556
300	1004791	4346555
301	1004804	4346557
302	1004864	4347498
303	1004858	4347509
304	1004740	4347575
305	1004737	4347569
306	1004928	4345913
307	1004920	4345916
308	1004917	4345883
309	1004915	4345862
310	1004916	4345772
311	1004925	4345882
312	1004896	4345652
313	1004897	4345680
314	1004904	4345761
315	1004903	4345849
316	1004893	4345736
317	1004893	4345731
318	1004898	4345730
319	1004894	4345680
320	1004894	4345664
321	1004894	4345652
322	1004664	4346401
323	1004657	4346420
324	1004661	4346519
325	1004664	4346521
326	1004653	4346518
327	1004651	4346474
328	1004651	4346417
329	1004913	4345872
330	1004912	4345923
331	1004909	4345925
332	1004905	4345884
333	1004904	4345869
334	1004905	4345782
335	1004914	4345750
336	1004913	4345840
337	1004906	4345751
338	1004906	4345725
339	1004906	4345730
340	1004912	4345729
341	1004955	4347359
342	1004959	4347361
343	1004920	4347425
344	1004881	4347507
345	1004872	4347512
346	1004895	4345608
347	1004894	4345608
348	1004892	4345607
349	1004855	4345526
350	1004866	4345448
351	1004860	4345419
352	1004861	4345411
353	1004868	4345448
354	1004857	4345526
355	1004888	4345605
356	1004884	4345604
357	1004849	4345527
358	1004860	4345448
359	1004858	4345435
360	1004859	4345428
361	1004863	4345448
362	1004852	4345527
363	1004773	4346274
364	1004685	4346375
365	1004684	4346374
366	1004769	4346271
367	1004921	4345952
368	1004923	4345979
369	1004923	4345992
370	1004923	4345992
371	1004915	4345993
372	1004915	4345979
373	1004914	4345973
374	1004914	4345956
375	1004857	4346667
376	1004848	4346609
377	1004848	4346609

378	1004861	4346619
379	1005063	4347170
380	1005058	4347192
381	1005026	4347238
382	1005024	4347236
383	1004814	4345292
384	1004811	4345292
385	1004784	4345243
386	1004775	4345247
387	1004773	4345243
388	1004784	4345238
389	1004819	4345290
390	1004817	4345291
391	1004785	4345234
392	1004772	4345241
393	1004771	4345240
394	1004784	4345233
395	1004783	4345232
396	1004786	4345230
397	1004901	4345652
398	1004902	4345680
399	1004904	4345705
400	1004904	4345731
401	1004900	4345680
402	1004899	4345652
403	1004935	4345995
404	1004935	4346006
405	1004939	4346006
406	1004939	4346011
407	1004927	4346012
408	1004927	4346012
409	1004927	4346003
410	1004928	4345995
411	1004931	4345995
412	1004923	4345996
413	1004924	4346003
414	1004922	4346013
415	1004919	4346013
416	1004912	4346014
417	1004914	4346010
418	1004914	4346007
419	1004915	4346006
420	1004915	4345997
421	1004922	4345996
422	1005087	4347047
423	1005090	4347068
424	1005082	4347099
425	1004840	4345329
426	1004846	4345339
427	1004850	4345355
428	1004846	4345349
429	1004844	4345340
430	1004819	4345294
431	1004820	4345294
432	1004925	4345949
433	1004926	4345952
434	1004931	4345966
435	1004926	4345989
436	1004926	4345979
437	1004923	4345950
438	1004840	4345346
439	1004843	4345353
440	1004850	4345386
441	1004849	4345394
442	1004991	4346877
443	1004997	4346880
444	1005019	4346919
445	1004934	4345967
446	1004935	4345978
447	1004935	4345991
448	1004931	4345991
449	1004929	4345991
450	1004646	4348155
451	1004649	4348156
452	1004641	4348163
453	1004642	4348164
454	1004643	4348165
455	1004649	4348159
456	1004649	4348163
457	1004642	4348169
458	1004637	4348163
459	1004816	4345295
460	1004841	4345341
461	1004841	4345342
462	1004817	4345302
463	1004817	4345302
464	1004813	4345296
465	1004661	4348124
466	1004660	4348137
467	1004658	4348148
468	1004653	4348152
469	1004653	4348149
470	1004656	4348146
471	1004855	4345380
472	1004859	4345400
473	1004858	4345407
474	1004854	4345388
475	1004853	4345397
476	1004856	4345416
477	1004855	4345424
478	1004852	4345405
479	1004932	4345946
480	1004934	4345966
481	1004928	4345951
482	1004927	4345948
483	1004866	4346611
484	1004871	4346615
485	1004870	4346633
486	1004754	4345253
487	1004757	4345257
488	1004751	4345260
489	1004749	4345261
490	1004747	4345257
491	1004915	4345892
492	1004917	4345917
493	1004915	4345918
494	1004901	4345630
495	1004901	4345641
496	1004899	4345641
497	1004898	4345630
498	1004921	4346017
499	1004920	4346021
500	1004911	4346020
501	1004911	4346018
502	1004918	4346017
503	1004848	4345360
504	1004852	4345367
505	1004853	4345370
506	1004852	4345377
507	1004743	4345259
508	1004746	4345263
509	1004740	4345265
510	1004738	4345261
511	1004752	4345248
512	1004753	4345250
513	1004745	4345254
514	1004744	4345252
515	1004901	4345643

516	1004901	4345650
517	1004899	4345650
518	1004899	4345643
519	1004741	4345254
520	1004742	4345256
521	1004737	4345259
522	1004735	4345257
523	1004896	4345643
524	1004896	4345650
525	1004894	4345650
526	1004894	4345643
527	1004895	4345632
528	1004896	4345640
529	1004894	4345640
530	1004894	4345632
531	1004890	4345614
532	1004889	4345614
533	1004887	4345610
534	1004890	4345611
535	1004892	4345614
536	1004660	4348150
537	1004660	4348154
538	1004659	4348154
539	1004656	4348154
540	1004653	4348157
541	1004655	4348158
542	1004652	4348160
:ЗУ8	---	---
543	1004511	4345184
544	1004626	4345125
545	1004666	4345204
546	1004676	4345221
547	1004692	4345253
548	1004684	4345257
549	1004616	4345292
550	1004613	4345294
551	1004604	4345298
552	1004577	4345312
:ЗУ9	---	---
553	1004687	4345263
554	1004691	4345272
555	1004673	4345282
556	1004671	4345284
557	1004669	4345285
558	1004666	4345286
559	1004614	4345316
560	1004604	4345298
561	1004613	4345294
562	1004618	4345302
:ЗУ10	---	---
563	1004698	4345155
564	1004735	4345218
565	1004728	4345217
566	1004723	4345216
567	1004695	4345167
568	1004679	4345197
569	1004689	4345214
570	1004676	4345221
571	1004666	4345204
572	1004673	4345200
573	1004693	4345172
574	1004718	4345214
575	1004710	4345212
576	1004691	4345180
577	1004690	4345185
578	1004705	4345211
579	1004703	4345211
580	1004698	4345210
581	1004698	4345210
582	1004688	4345192
:ЗУ11	---	---
583	1004689	4345214
584	1004716	4345262
585	1004711	4345265
586	1004693	4345274
587	1004691	4345272
588	1004687	4345263
589	1004684	4345257
590	1004692	4345253
591	1004676	4345221
592	1004703	4345211
593	1004715	4345231
594	1004719	4345239
595	1004724	4345247
596	1004724	4345248
597	1004728	4345256
598	1004725	4345257
599	1004698	4345210
600	1004698	4345210
:ЗУ12	---	---
601	1004684	4345257
602	1004687	4345263
603	1004618	4345302
604	1004613	4345294
605	1004616	4345292
606	1004740	4345228
607	1004745	4345237
608	1004737	4345241
609	1004733	4345232
610	1004729	4345234
611	1004734	4345242
612	1004729	4345245
613	1004724	4345236
614	1004720	4345238
615	1004725	4345247
616	1004724	4345248
617	1004724	4345247
618	1004719	4345239
:ЗУ13	---	---
619	1004771	4345240
620	1004752	4345206
621	1004766	4345199
622	1004783	4345232
623	1004784	4345233
:ЗУ14	---	---
624	1004726	4345279
625	1004728	4345282
626	1004722	4345285
627	1004678	4345308
628	1004666	4345286
629	1004669	4345285
630	1004679	4345304
631	1004721	4345282
632	1004748	4345268
633	1004750	4345270
634	1004745	4345273
635	1004743	4345270
636	1004740	4345272
637	1004741	4345275
638	1004737	4345277
639	1004735	4345275
:ЗУ15	---	---
640	1004871	4346642
641	1004894	4346796
642	1004998	4346855
643	1005070	4346965
644	1005100	4347034
645	1005093	4347105

646	1005077	4347170
647	1004923	4347427
648	1004884	4347509
649	1004869	4347517
650	1004872	4347512
651	1004881	4347507
652	1004920	4347425
653	1005074	4347169
654	1005090	4347105
655	1005097	4347035
656	1005067	4346966
657	1005020	4346895
658	1005006	4346870
659	1005003	4346868
660	1004996	4346858
661	1004891	4346798
662	1004870	4346656
663	1004663	4348138
664	1004664	4348121
665	1004714	4347904
666	1004566	4347690
667	1004588	4347675
668	1004611	4347662
669	1004570	4347691
670	1004717	4347904
671	1004774	4346294
672	1004777	4346296
673	1004671	4346424
674	1004671	4346503
675	1004802	4346538
676	1004865	4346601
677	1004866	4346608
678	1004863	4346605
679	1004862	4346602
680	1004800	4346541
681	1004668	4346505
682	1004668	4346423
683	1004781	4346291
684	1004779	4346289
685	1004862	4346189
686	1004904	4346071
687	1004924	4346025
688	1004924	4346018
689	1004924	4346017
690	1004926	4346016
691	1004927	4346016
692	1004927	4346025
693	1004907	4346073
694	1004865	4346190
695	1004892	4345607
696	1004888	4345605
697	1004852	4345527
698	1004863	4345448
699	1004859	4345428
700	1004860	4345419
701	1004866	4345448
702	1004855	4345526
703	1004869	4347514
704	1004867	4347518
705	1004632	4347649
706	1004603	4347665
707	1004610	4347660
708	1004899	4345652
709	1004900	4345680
710	1004904	4345731
711	1004904	4345761
712	1004897	4345680
713	1004896	4345652
714	1004913	4345840
715	1004913	4345872
716	1004905	4345782
717	1004906	4345751
718	1004817	4345291
719	1004814	4345292
720	1004784	4345238
721	1004773	4345243
722	1004772	4345241
723	1004785	4345234
724	1004720	4345268
725	1004721	4345270
726	1004715	4345273
727	1004676	4345294
728	1004671	4345284
729	1004673	4345282
730	1004677	4345290
731	1004714	4345271
732	1004819	4345294
733	1004844	4345340
734	1004846	4345349
735	1004841	4345342
736	1004841	4345341
737	1004816	4345295
738	1004923	4345950
739	1004926	4345979
740	1004926	4345989
741	1004926	4345992
742	1004923	4345992
743	1004923	4345979
744	1004921	4345952
745	1004920	4345916
746	1004917	4345917
747	1004915	4345892
748	1004915	4345862
749	1004917	4345883
750	1004863	4346608
751	1004866	4346611
752	1004870	4346633
753	1004869	4346647
754	1004890	4345611
755	1004894	4345613
756	1004894	4345613
757	1004894	4345613
758	1004897	4345620
759	1004897	4345631
760	1004898	4345630
761	1004899	4345641
762	1004896	4345640
763	1004895	4345632
764	1004894	4345632
765	1004894	4345620
766	1004892	4345615
767	1004890	4345614
768	1004892	4345614
769	1004843	4345353
770	1004848	4345360
771	1004852	4345377
772	1004850	4345386
773	1004854	4345388
774	1004858	4345407
775	1004856	4345416
776	1004853	4345397
777	1004660	4348137
778	1004660	4348150
779	1004656	4348154
780	1004653	4348152
781	1004653	4348152
782	1004658	4348148
783	1004649	4348156

784	1004650	4348156
785	1004649	4348159
786	1004643	4348165
787	1004642	4348164
788	1004641	4348163
789	1004753	4345250
790	1004754	4345253
791	1004747	4345257
792	1004745	4345254
793	1004899	4345643
794	1004899	4345650
795	1004896	4345650
796	1004896	4345643
797	1004742	4345256
798	1004743	4345259
799	1004738	4345261
800	1004737	4345259
801	1004733	4345261
802	1004735	4345263
803	1004730	4345266
804	1004729	4345263
805	1004927	4346003
806	1004927	4346012
807	1004925	4346013
808	1004925	4345996
809	1004924	4346003
810	1004923	4345996
811	1004653	4348152
812	1004653	4348152
813	1004653	4348153
:ЗУ16	---	---
814	1004370	4345058
815	1004371	4345062
816	1004324	4345159
817	1004497	4345497
818	1004502	4345512
819	1004320	4345159
:ЗУ17	---	---
820	1004475	4345351
821	1004592	4345754
822	1004583	4345765
823	1004579	4345752
824	1004513	4345527
825	1004517	4345526
826	1004514	4345521
827	1004454	4345313
828	1004453	4345311
829	1004474	4345352
830	1004350	4344966
831	1004367	4344968
832	1004418	4345143
833	1004406	4345149
834	1004379	4345056
835	1004374	4345040
836	1004373	4345043
837	1004355	4344981
838	1004353	4344980
839	1004351	4344974
840	1004353	4344974
841	1004365	4344962
842	1004349	4344959
843	1004305	4344808
844	1004319	4344806
845	1004298	4344809
846	1004303	4344826
847	1004296	4344827
848	1004294	4344810
849	1004573	4345759
850	1004576	4345766
851	1004571	4345762

Ханты-Мансийский автономный округ — Югра
Правительство

Приложение 6
к постановлению Правительства
Ханты-Мансийского
автономного округа – Югры
от 16 декабря 2016 года № 493-п

Градостроительный план земельного участка

№

R	U	8	6	5	0	2	0	0	0	-			

Градостроительный план земельного участка подготовлен на основании
Приказа Департамента строительства Ханты-Мансийского автономного округа-Югры от 22 июня 2016 года №363-П «О подготовке документации по планировке территории, на которой предусматривается размещение объектов регионального значения

(реквизиты решения уполномоченного федерального органа исполнительной власти, или органа исполнительной власти субъекта Российской Федерации, или органа местного самоуправления о подготовке документации по планировке территории, либо реквизиты обращения и ф.и.о. заявителя – физического лица, либо реквизиты обращения и наименование заявителя – юридического лица о выдаче градостроительного плана земельного участка)

Местонахождение земельного участка
Ханты-Мансийский автономный округ-Югра
(субъект Российской Федерации)
Нижневартовский район
(муниципальный район или городской округ)
Межселенная территория
(поселение)

Кадастровый номер земельного участка _____.

Описание местоположения границ земельного участка Нижневартовский район, Урьевское месторождение

Площадь земельного участка 7.6429 га

Описание допустимого местоположения объекта капитального строительства на земельном участке _____
В границах земельных участков, в местах допустимого размещения


План подготовлен Демаковой Э.В. гл. специалистом отдела земельных отношений НИПИ «Нефтегазгазпроект»
(ф.и.о., должность уполномоченного лица, наименование органа или организации)

М.П. 08.11.2016 (дата) _____ (подпись) / Демакова Э.В. / (расшифровка подписи)


Представлен _____.
(наименование уполномоченного федерального органа исполнительной власти, или органа исполнительной власти субъекта Российской Федерации, или органа местного самоуправления)

07.11.2016
(дата)

Ситуационный план размещения линейного объекта

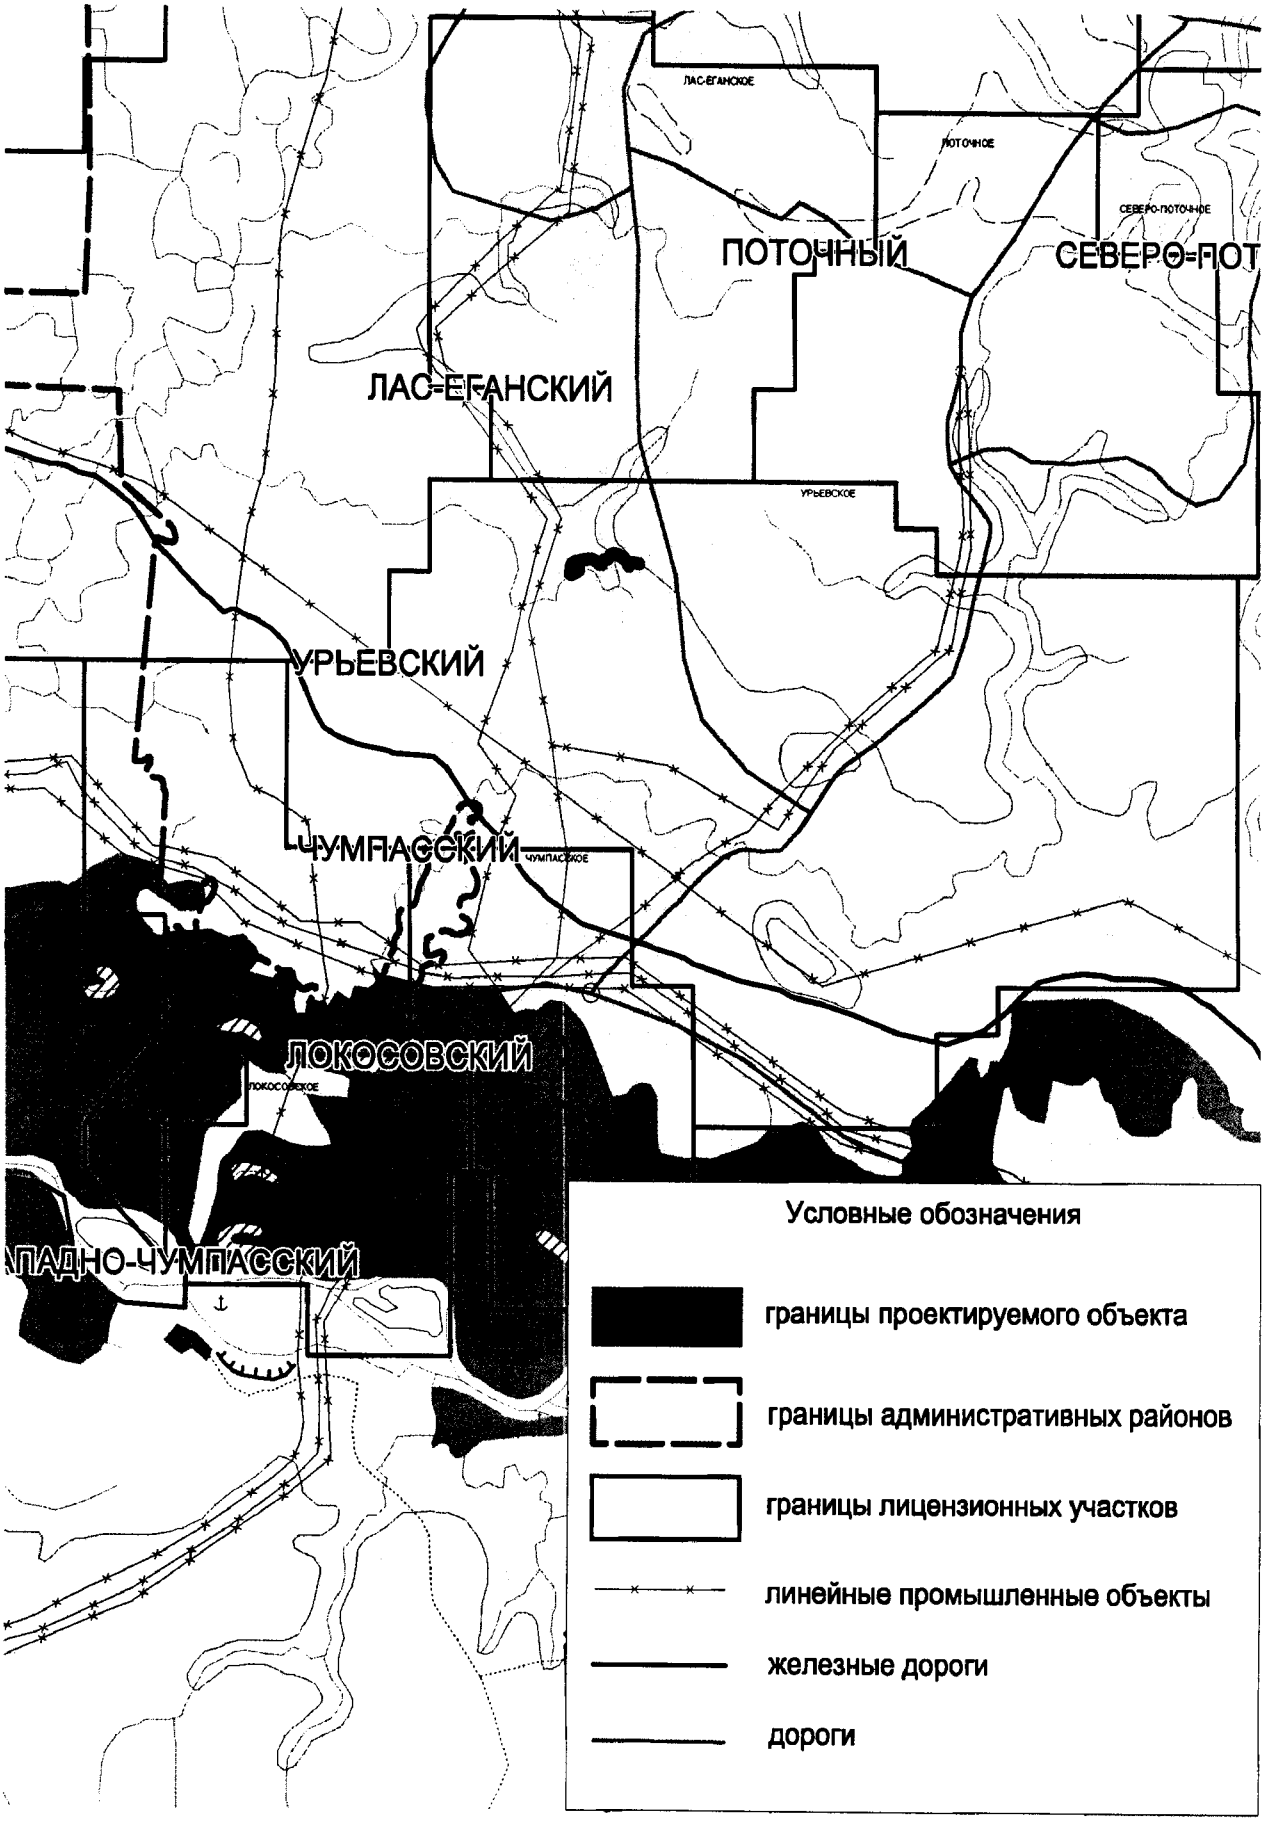

Чертеж градостроительного плана земельного участка

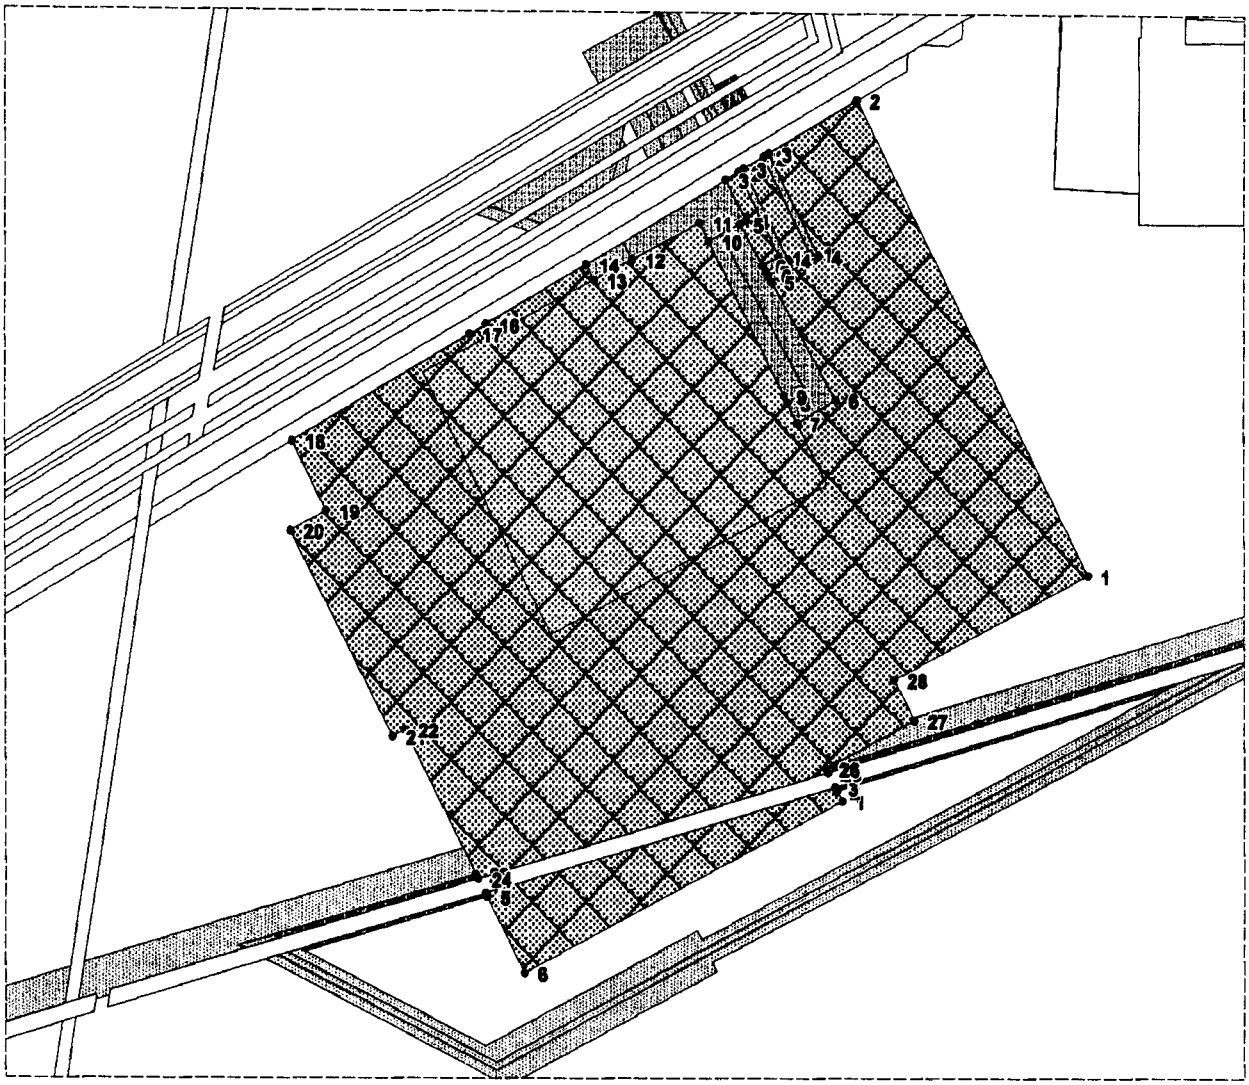

Экспликация проектируемых линейных объектов:

1 Обустройство скважин куста 315 Урьевского месторождения

Условные обозначения

- проектируемый объект (земли промышленности)
- линейные участки, проектируемые в данном проекте
- граница ранее отведенных земельных участков
- зона планируемого размещения линейных обьектов
- • 43 - номер точки поворота границы зоны планируемого размещения объектов

Информация:

Общая площадь по проекту: 7.6429 га

Чертеж градостроительного плана земельного участка разработан НИПИ Нефтегазпроект в 11.2016 г. на топографической основе ЗАО "НПИИЭК" М1:500

(наименование организации, дата)

1:3000 (масштаб)

Градостроительный план земельного участка создается на основе материалов картографических работ, выполненных в соответствии с требованиями федерального законодательства [2, 3]

1:3000 (масштаб)

Градостроительный план земельного участка, предназначенного для строительства, реконструкции линейного объекта и подготавливаемый в случаях, предусмотренных частью 4 статьи 4 Федерального закона от 29 декабря 2004 г. № 191-ФЗ "О введении в действие Градостроительного кодекса Российской Федерации" (Собрание законодательства Российской Федерации, 2005, № 1, ст. 17; № 30, ст. 3122; 2006, № 1, ст. 17; № 27, ст. 2881; № 52, ст. 5498; 2007, № 21, ст. 2455; № 49, ст. 6071; № 50, ст. 6237; 2008, № 20, ст. 2251; № 30, ст. 3604; 2009, № 1, ст. 19; № 11, ст. 1261; № 19, ст. 2283; № 29, ст. 3611; № 48, ст. 5723; № 52, ст. 6419, 6427; 2010, № 31, ст. 4209; № 40, ст. 4969; № 52, ст. 6993; 2011, № 13, ст. 1688; № 30, ст. 4563, 4594; 2012, № 26, ст. 3446; № 27, ст. 3587; № 53, ст. 7614, 7615; 2013, № 14, ст. 1651; № 23, ст. 2866; № 30, ст. 4072; № 52, ст. 6976; 2014, 3 26, ст. 3377; 2015, № 1, ст. 9, 38, 52, 72; № 9, ст. 1195; № 10, ст. 1418; № 17, ст. 2477, № 27, ст. 3951; № 29, ст. 4347, ст. 4376; 2016, № 1, ст. 22), создается на основании картографического материала, выполненного в масштабе: 1:50 000, 1:100 000, 1:200 000, 1:500 000. При подготовке картографического материала необходимо руководствоваться требованиями федерального/регионального законодательства [4]

Площадь земельного участка **7.6429 га** кв. м [2, 3, 4]

На чертеже градостроительного плана земельного участка указываются:
- схема расположения земельного участка в окружении смежно расположенных земельных участков (ситуационный план)[2, 4];
- границы земельного участка с координатами характерных точек [2, 3, 4];
- красные линии [2, 3, 4];
- обозначение и экспликация существующих (на дату формирования градостроительного плана) объектов капитального строительства, объектов незавершенного строительства и их кадастровые (иные) номера по порядку [2, 4];
- минимальные отступы от границ земельного участка в целях определения мест допустимого размещения объекта капитального строительства, за пределами которых запрещено строительство [2, 4];
- границы зон планируемого размещения объектов капитального строительства для государственных или муниципальных нужд (при наличии);
- места допустимого размещения объекта капитального строительства [2, 4];
- границы зон с особыми условиями использования территории (зон охраны объектов культурного наследия, санитарно-защитные, водоохранные зоны и иные зоны), а также графическая информация об иных ограничениях в использовании земельного участка (при наличии)[2, 3, 4];
- границы зон действия публичных сервитутов (при наличии)[2, 3, 4];
- точки подключения (технологического присоединения) объектов капитального строительства к сетям инженерно-технического обеспечения, за исключением сетей электроснабжения (при наличии возможности их отображения на ситуационном плане)[6];
- условные обозначения отображаемой информации;

Чертеж градостроительного плана земельного участка разработан на топографической основе в масштабе (1: 500), выполненной ЗАО НПИИЭК 02.2016 .
(дата)

(наименование кадастрового инженера)

Чертеж градостроительного плана земельного участка разработан
07.11.2016 НИПИ «Нефтегазпроект»
(дата, наименование организации)

2. Информация о градостроительном регламенте [2] либо требованиях к назначению, параметрах и размещению объекта капитального строительства [1, 3, 4, 5]

Градостроительный регламент не установлен

(наименование представительного органа местного самоуправления, реквизиты акта об утверждении правил землепользования и застройки, информация обо всех предусмотренных градостроительным регламентом видах разрешенного использования земельного участка (за исключением случаев предоставления земельного участка для государственных или муниципальных нужд)

2.1. Информация о видах разрешенного использования земельного участка [2, 3, 4]

основные виды разрешенного использования земельного участка:
градостроительным регламентом не установлено ;

условно разрешенные виды использования земельного участка:
градостроительным регламентом не установлено ;

вспомогательные виды использования земельного участка:
градостроительным регламентом не установлено ; .

2.2. Требования к назначению, параметрам и размещению объекта капитального строительства на указанном земельном участке. Назначение объекта капитального строительства [2]

Назначение объекта капитального строительства

№ Не имеются (согласно чертежу), _____ (назначение объекта капитального строительства).

2.2.1. Предельные (минимальные и (или) максимальные) размеры земельного участка и предельные параметры разрешенного строительства, реконструкции объекта капитального строительства, включая площадь [2]

Кадастровый номер земельного участка	Длина (м)	Ширина (м)	Зоны с особыми условиями использования территорий (кв. м)	Зоны действия публичных сервитутов (кв. м)	Площадь земельного участка (кв. м)	Номер объекта капитального строительства согласно чертежу градостроительного плана земельного участка	Размер (м)		Площадь застройки земельного участка (кв. м)
							макс.	мин.	
1	2	3	4	5	6	7	8		9

2.2.2. Предельное количество этажей _____ или предельная высота зданий, строений, сооружений _____ м.[2]
2.2.3. Максимальный процент застройки в границах земельного участка _____ %[2].
2.2.4. Иные показатели (максимальная плотность, максимальный коэффициент застройки)[2]:

2.3. Требования к назначению, параметрам и размещению объекта капитального строительства на указанном земельном участке [3, 4, 5]

Назначение объекта капитального строительства

№ 1 (согласно чертежу), Обустройство скважин куста 315 Урьевского месторождения (назначение объекта капитального строительства).

Предельные (минимальные и (или) максимальные) размеры земельных участков:

Номер участка согласно чертежу градостроительного плана	Длина (м)	Ширина (м)	Площадь (кв. м)	Зоны с особыми условиями использования территорий (кв. м)	Зоны действия публичных сервитутов (кв. м)
1	2	3	4	5	6
Итого	Сложной конфигурации	Сложной конфигурации	7.6429 га		

3. Информация о расположенных в границах земельного участка объектах капитального строительства и объектах культурного наследия [1, 2, 3, 4]

3.1. Объекты капитального строительства

№ **Не имеются**, _____,
(согласно чертежу градостроительного плана) (назначение объекта капитального строительства)

инвентаризационный или кадастровый номер _____,

технический или кадастровый паспорт объекта подготовлен _____
(дата)

_____
(наименование организации (органа) государственного кадастрового учета объектов недвижимости или государственного технического учета и технической инвентаризации объектов капитального строительства)

3.2. Объекты, включенные в единый государственный реестр объектов культурного наследия (памятников истории и культуры) народов Российской Федерации

№ _____, **Не имеются**,
(согласно чертежу градостроительного плана) (назначение объекта культурного наследия)

Служба государственной охраны объектов культурного наследия ХМАО-ЮГРЫ,
(наименование органа государственной власти, принявшего решение о включении выявленного объекта культурного наследия в реестр, реквизиты этого решения)

регистрационный номер в реестре 1224 от 25.04.2016
(дата)

4. Информация о разделении земельного участка [2, 3, 4]

-.
(наименование и реквизиты документа, определяющего возможность или невозможность разделения)

5. Информация о технических условиях подключения (технологического присоединения) объектов капитального строительства к сетям инженерно-технического обеспечения [7]

ТУ автомобильной дороги от 13.08.15; ТУ электроснабжения от 03.07.15; ТУ на трубопроводы от 07.08.15; ТУ на проектирование от 08.07.2015
(наименование организации, выдавшей технические условия, реквизиты документа, содержащего в соответствии с частью 7 статьи 48 Градостроительного кодекса Российской Федерации информацию о технических условиях подключения (технологического присоединения) объектов капитального строительства к сетям инженерно-технического обеспечения)

6. Информация о наличии границ зоны планируемого размещения объектов капитального строительства для государственных или муниципальных нужд (при наличии)

_____

_____

7. Иная информация (при наличии)

_____

[1] Заполняется в случае, если градостроительный план земельного участка утверждается в составе проекта межевания территории.

[2] Заполняется на земельные участки, на которые действие градостроительного регламента распространяется.

[3] Заполняется на земельный участок, на который градостроительный регламент не устанавливается.

[4] Заполняется на земельный участок, на который градостроительный регламент не распространяется.

[5] Заполняется, если соответствующие параметры установлены градостроительным регламентом либо нормативными правовыми актами, регулирующими использования земельных участков, для которых градостроительные регламенты не устанавливаются или на которые градостроительные регламенты не распространяются.

[6] Указываются точки подключения, содержащиеся в технических условиях, выданных организацией, осуществляющей эксплуатацию сетей инженерно-технического обеспечения.

[7] Документ, содержащий информацию о технических условиях подключения (технологического присоединения) объектов капитального строительства к сетям инженерно-технического обеспечения, является приложением к градостроительному плану земельного участка.

Приложение№9
на 1 л.

«Согласовано»
Заместитель генерального директора
по обеспечению производства
М.В. Черный

«Утверждаю»
Первый заместитель генерального директора
Главный инженер ТПП «Лангепаснефтегаз
С.А. Яскин
13.08.15г.

Технические условия
для разработки рабочего проекта
«Обустройство куста 315 Урьевского месторождения»
«Автомобильная дорога »

Протяженность	Согласно проекта и данных маркшейдерской службы
Категория дороги	IV-В
Габарит автомобиля	2,75 м
Количество полос движения	2
Тело насыпи	Грунт с применением «геоматриц»
Тип покрытия	Шлак (щебень)
Водоотвод	При необходимости предусмотреть водопропускные трубы
Расстояние от подошвы насыпи автомобильной дорогой до оси трубопроводов, расположенных вдоль дороги	Не менее 10 м

Согласно:
СНиП 2.05.07-91 Промышленный транспорт.
СНиП 2.05.02-85 Автомобильные дороги.
ВСН 51-3-85 Проектирование промысловых стальных трубопроводов.

Руководитель ГТО **А.П. Задорожный**

Санников С,А.
(34669) 3-61-14

Приложение№4
на 1 л.

«Утверждаю»
И.о. первого заместитель генерального
директора - главного инженера
ТПП «Лангепаснефтегаз»
_____И.А.Ханбеков
«08» 07 2015г.

ТЕХНИЧЕСКОЕ УСЛОВИЕ

На проектирование «Обустройство скважин куста 315 Урьевского месторождения»

1. Количество скважин: 8 шт., из них: добывающих – 5 шт., нагнетательных – 3 шт.
2. Дебит жидкости: 236,6 $м^3$/сут.
3. Объем закачки: 450 $м^3$/сут.
4. Обводнённость: 34,5,0 %.
5. Газовый фактор: 38 $м^3$/тн.
6. Проектом предусмотреть учет добываемой скважинной жидкости с использованием АГЗУ.
7. Проектом предусмотреть дренажную емкость для стравливания/разрядки АГЗУ.
8. Проектом предусмотреть телемеханику UNIOR-3, с выводом всех рабочих параметров со всех технологических объектов на телемеханику (замеры жидкости в АГЗУ поступающие со скважин, давления по АГЗУ, рабочее состояние всех скважин, давление в нагнетательной линии ППД т.д.)
9. Предусмотреть проектом вывод рабочих параметров скважин и погружной термо-манометрической системы (ТМС) УЭЦН на телемеханику UNIOR-3.
10. Предусмотреть проектом возможность одновременно-раздельной эксплуатации двух и более пластов добывающих скважин с выводом рабочих параметров на телемеханику UNIOR-3.
11. Предусмотреть проектом возможность одновременно-раздельной закачки двух и более пластов нагнетательных скважин с выводом рабочих параметров на телемеханику UNIOR-3.
12. Предусмотреть методы теплоизоляции фонтанной арматуры ППД и обогрева греющим кабелем фонтанной арматуры электроцентробежных насосов в целях борьбы с гидратообразованиями и замерзанием обратного (перепускного) клапана на арматуре.
13. Предусмотреть проектом возможность эксплуатации скважин с помощью установок УЭЦН, ШГН и альтернативных приводов штанговых глубинных насосов.
14. Проектом предусмотреть возможность размещения на площадке обслуживания КТПН и ШГС станции управления и трансформатора для установки прогрева НКТ скважины от гидрато-парафино отложений.
15. Предварительные проектные решения согласовать с ОДНиГ.

Начальник ОДН и Г А.И. Раевский

Приложение №3
на 5 л.

СОГЛАСОВАНО:
Начальник ОТТ
ООО «ЛУКОЙЛ – Западная Сибирь»
_____А.В. Сомов
«07» 08 2015г.

УТВЕРЖДАЮ:
Первый заместитель генерального директора – главный инженер
ТПП «Лангепаснефтегаз»
_____С.А. Яскин
«___»_____2015г.

ТЕХНИЧЕСКОЕ УСЛОВИЕ

На проектирование трубопроводов по объекту:
«Обустройство скважин куста №315 Урьевского месторождения».

1. Разработку вести в полном соответствии с техническими условиями, с соблюдением требований промышленной безопасности, нормами и правилами, предъявляемыми при строительстве и эксплуатации трубопроводов.

2. Разработать систему нефтесборных трубопроводов и водоводов, с учетом перспективы развития района.

3. Транспортировку добываемой жидкости предусмотреть на ДНС-4 Урьевского месторождения, используя существующую однотрубную схему сбора и транспорта жидкости.

4. Закачку жидкости предусмотреть по существующей схеме высоконапорных водоводов от БКНС-4.

5. Произвести гидравлический расчет трубопроводных систем до вышеуказанной ДНС и от БКНС, с учетом перспективы развития данного района и прогнозируемой добычи жидкости и закачки, выдать рекомендации по оптимизации существующих трубопроводных систем.

6. Объемы жидкости, нефти, закачки и давления в точках подключения по перспективным и существующим кустовым площадкам актуализировать на момент разработки проекта. Максимальное давления в АГЗУ не должно превышать 2,5МПа, в БГ проектное давление согласно проекта разработки месторождения.

7. Удельные потери давления не должны превышать более 0,2Мпа/1км.

8. Точку врезки нефтесборного трубопровода запроектировать в действующий нефтесборный трубопровод. Предусмотреть новый узел задвижек, с трубопроводом вдоль обваловки куста и выводом заглушенных стояков, для последующего подключения каждого АГЗУ. Выведенные стояки должны быть расположены на кратчайшем расстоянии от каждой из АГЗУ.

Точку врезки высоконапорного водовода запроектировать в действующий высоконапорный водовод. Предусмотреть новый узел задвижек с трубопроводом вдоль обваловки куста, с выводом заглушенных стояков для последующего подключения каждого из БГ, в т.ч. для БГ открытого типа. Выведенные стояки должны быть расположены на кратчайшем расстоянии от каждого из БГ.

9. Для обеспечения транспортировки добываемой жидкости от скважин до АГЗУ предусмотреть в проекте нефтепроводы диаметром 89мм вдоль (на расстояние 1,2-2,5м от устья) с установкой разрывных фланцев непосредственно на устье скважин.

10. Схемы прокладки внутриплощадочных трубопроводов произвести с учетом размещения нефтепромыслового оборудования (КТПН, АГЗУ, БМА, БГ, кабельных эстакад и т.д.) и перспективы обустройства кустовой площадки.

11. В проекте необходимо предусмотреть узлы соединений трубопровода с действующими трубопроводами, на каждое ответвление трубопроводов предусмотреть отвод земли, трубу и отводы соответствующие диаметру трубопровода ответвления.

12. Для снижения гидравлического сопротивления повороты трассы трубопроводов и узлы для монтажа запорной арматуры выполнить из отводов с углом поворота 45°.

13. В проекте предусмотреть демонтаж проектируемых трубопроводов и проект консервации.

14. Переходы через газопроводы и магистральные нефтепроводы согласовать с владельцем объекта, получить ТУ на пересечение.

15. В местах подключения проектируемых трубопроводов предусмотреть секущие задвижки и манометрические сборки (манометры).

16. Подходы к точкам подключения согласовать с ЦДНГ, ГТТ.

17. Переходы трубопроводов (при наличии таковых):

- через автодороги выполнить в защитном кожухе (футляре);
- через ручьи, реки – способ прохождения (подземно, надземно по эстакаде) определить на основании технико-экономического обоснования.

18. Топографические изыскания согласовать с ЦДНГ, ГТТ, Службой главного маркшейдера. В топографических изысканиях должны быть отражены наименования и привязка кустовых площадок, всех трубопроводов (проектных, действующих, бездействующих), схемы проектных, действующих и бездействующих узлов задвижек (выноска со схемой УП), ВЛ, автодорог для обоснования выбранной трассировки.

19. Трассировка проектируемых трубопроводов должна проходить с учетом минимизации затрат на обслуживание, текущий ремонт и ликвидацию инцидентов, по возможности, ближе к насыпи автодороги, а также предусматривать возможность прокладки проектируемых трубопроводов в коридоре бездействующих трубопроводов. При необходимости, перед производством работ предусмотреть демонтаж бездействующих коммуникаций, находящихся в 5-8 метровой зоне монтажа.

20. Предусмотреть проектом установку запорной арматуры на расстояниях, определяемых расчетом, исходя из условия равнобезопасности участков и требований охраны окружающей среды.

21. При проектировании участков трубопроводов прокладываемых вдоль автодорог необходимо предусмотреть производство земляных работ и сборку трубопроводов с насыпи автодороги (по возможности).

22. Протяженность проектируемых трубопроводов округлить до метра.

23. Проектом предусмотреть подбор марки стали трубопроводов, исполнение и технологию строительства, соответствующие требованиям по коррозионной стойкости и хладостойкости применительно к транспортируемой продукции. Для обоснования выбора типа трубы на стадии проектирования, необходимо провести сравнительный технико-экономический расчет для нескольких вариантов типа трубы, с учетом прохождения трассы.

24. После проведения технико-экономического обоснования рекомендовать способ монтажа по одной из технологий, применяемой на месторождениях ТПП «Лангепаснефтегаз».

25. Для защиты от коррозии нефтепроводов, высоконапорных и низконапорных водоводов предусмотреть применение внутреннего двухслойного антикоррозионного порошкового покрытия, обеспечивающего антикоррозионную защиту при температуре эксплуатации трубопровода до +90°С.

26. Для защиты от наружной коррозии трубопроводов предусмотреть применение двухслойного антикоррозионного покрытия.

27. При необходимости и технико-экономическом обосновании предусмотреть электрохимическую защиту трубопроводов (ЭХЗ) и очистку внутренней поверхности трубопроводов от отложений. Тип, конструкция и материал защитного покрытия и необходимость средств ЭХЗ должны быть определены в разделе защиты трубопроводов от коррозии, способы защиты согласовать с ГТТ.

28. Для исключения негативного воздействия промышленных токов (наводок) на нефтепромысловые трубопроводы – предусматривать применение трубных изолирующих вставок на выходе и входе технологических объектов (ДНС, БКНС и т.д.).

29. По согласованию с Заказчиком предусматривать на трубопроводах байпасные линии с образцами-свидетелями и устройства зондирования (мониторинга) коррозионных процессов.

30. Срок службы трубопроводов должен быть не менее 20 лет.

31. В проекте предусмотреть испытание трубопровода на прочность и герметичность.

32. Надземные участки трубопроводов, соединительные части и арматуру на узлах линейной запорной арматуры теплоизолировать. Изоляция узлов должна быть оборудована лючками для проведения диагностики (УЗТ).

33. Представить в ГТТ на рассмотрение и согласование технологические схемы с нанесенными местами установки отсекающих задвижек, задвижек для подключения перспективных участков. Все подключения трубопроводов и водоводов (узлы задвижек) предусмотреть в надземном исполнении.

34. Принять при проектировании максимальную высоту узлов трубопроводов – 1,4 метра до верхней отметки штурвала задвижки, либо запроектировать площадку обслуживания. Предусмотреть отсыпку проездов и узлов в болотистой местности с отводом земли, запроектировать укрепление откосов.

35. Проектировщик составляет опросные листы в полном объеме на все проектируемое оборудование и материалы, согласовывает их с Заказчиком, а также ведет сопровождение этих опросных листов в процессе изготовления оборудования и материалов. Все вопросы, уточнения, касающиеся данных, необходимых для расчета проектируемого оборудования и материалов, проектировщик должен самостоятельно запрашивать у изготовителей (поставщиков) данного оборудования и материалов. Принятие решений согласовывать со специалистами ТПП «Лангепаснефтегаз».

36. Предусмотреть включение в сметы проведение инспекционного контроля поставляемого оборудования на заводах-изготовителях (труба, фасонные изделия, запорная и запорно-регулируемая арматура).

37. Проектировать ограждения узлов запорной арматуры трубопроводов заводского изготовления с полимерным покрытием.

В проекте предусматривать аншлаги заводского изготовления, с нанесением светоотражающей пленки ORCAL, на штангах покрытых полимерным покрытием, согласно требований СТП 02-29-10 ООО «ЛУКОЙЛ – Западная Сибирь». Количество и расстановка аншлагов по трассе проектируемых трубопроводов должны отвечать требованиям Регламента по эксплуатации и ремонту промысловых трубопроводов ООО «ЛУКОЙЛ – Западная Сибирь».

Предусмотреть изготовление:

- бирок с указанием номеров на запорную арматуру;
- схем на узлы переключения, с указанием номеров задвижек, направления течения жидкости;
- информационных табличек с надписями «Огнеопасно», «Высокое давление», «Водоохранная зона» и т.д.

38. Предварительные проектные решения согласовывать с ГТТ.

39. В случае наличия отступлений конструкции опасного производственного объекта от Правил безопасности в нефтяной и газовой промышленности предусмотреть в проекте разработку раздела «Обоснование безопасности».

И.о. руководителя ГТТ П.Н. Корберг

Корберг П.Н.
3-63-11

Приложение№5
на 2 л.

УТВЕРЖДАЮ:
Первый заместитель
генерального директора -
главный инженер
ТПП «Лангепаснефтегаз»
С.А. Яскин
«__»_____2015г.

Технические условия № 47 от 03.07.2015г.
на проектирование системы электроснабжения объекта
«Обустройство скважин куста 315 Урьевского месторождения»

1. Головной источник питания – ПС-220/110/35/6кВ «Лас-Еганская» ВЛ-35кВ ф.3,4.
2. Источник питания – существующая ПС-35/6кВ «Куст 311», отходящие ячейки 6кВ - №№5, 14.
3. Электротехническую часть проекта разработать на основании исходных данных технологической части проекта согласно действующим нормативным документам.
4. Проектом предусмотреть:

4.1. Строительство ВЛ-6кВ от ячейки №5 ПС-35/6кВ «Куст 311» до куста 315. Выход из ячейки – воздушный.

4.2. Строительство ответвления от существующей ВЛ-6кВ ф.14 ПС-35/6кВ «Куст 311» до куста 315. Номер опоры ВЛ-6кВ для подключения ответвления выбрать при проектировании с учетом результатов геодезических изысканий, согласовать с СЦ «Лангепасско-Покачевская Энергонефть».

4.3. Замену существующей опоры для подключения ответвления на ответвительную анкерную.

4.4. Установку разъединителей и ограничителей перенапряжения на первой и концевой опорах проектных ВЛ-6кВ.

4.5. При строительстве ВЛ-6кВ применение металлических опор из трубы D159; 168 с толщиной стенки не менее 8мм с устройством свайных оснований опор из трубы не менее D=219х8мм.

4.6. Трассу строительства ВЛ-6кВ выбрать с учетом прохождения существующих и проектных трасс автодорог, трубопроводов и линий электропередачи.

4.7. Предусмотреть использование изолированного провода и соответствующей линейной арматуры; сечение провода выбрать в соответствии с подключаемой нагрузкой и требованиями ПУЭ.

4.8. Применение линейных разъединителей с полимерными изоляторами.

4.9. Применение разрядников мультикамерных типа РМК-20 для защиты воздушных линий электропередачи от грозовых перенапряжений. Количество и условия установки разрядников на ВЛ-6кВ выбрать в соответствии с требованиями завода-изготовителя.

4.10. Использование полимерных изоляторов для изоляции ВЛ-6кВ.

4.11. Установку ограничителей перенапряжения на опорах, ограничивающих пересечение с существующей ВЛ-35кВ.

4.12. Применение птицезащитных устройств для изоляторов и разъединителей.

4.13. Отсыпку и планировку площадки для установки концевых опор с разъединителями перед КТП-6/0,4кВ.

4.14. При прохождении трассы ВЛ-6кВ по насаждениям руководствоваться «Правилами устройства электроустановок» 7-е и 6-е издание, в части выбора ширины просеки, а также вырубки отдельных деревьев или группы деревьев, растущих вне просеки и угрожающих падением на провода или опоры ВЛ-6кВ.

4.15. Установку двухтрансформаторной КТП-6/0,4кВ с АВР-0,4кВ на кустовой площадке. Мощность силовых трансформаторов выбрать при проектировании с учетом подключаемой нагрузки и требований ПУЭ.

4.16. Прокладку кабелей напряжением 0,4кВ по территории кустовой площадки по кабельным эстакадам.

4.17. Применение светодиодных светильников для наружного освещения кустовой площадки.
4.18. Установку на площадке обслуживания КТП-6/0,4кВ устройств компенсации реактивной мощности 0,4кВ (КБ-0,4кВ). Количество и мощность конденсаторных установок выбрать при проектировании, рассчитав нагрузку электроприемников кустовой площадки, с доведением tgφ до 0,1. Категория размещения электрооборудования – наружной установки.
4.19. Применение типовых прожекторных мачт и отдельно стоящих молниеотводов согласно типовым строительным конструкциям серии 3.407.9-172.
4.20. Обогрев устьевой арматуры скважин с применением саморегулируемого греющего кабеля. Подключение силового кабеля, питающего греющий кабель, предусмотреть от отдельного автоматического выключателя в РУ-0,4кВ проектной КТП-6/0,4кВ с устройством защитного отключения (УЗО).
4.21. Выбор коммутационных аппаратов, кабельной продукции для монтажа на кустовой площадке произвести с учетом требований ПУЭ к электроустановкам во взрывоопасных зонах.
5. При проектировании воздушных линий электропередачи в местах пересечения и сближения с существующими инженерными сооружениями (ЛЭП всех напряжений, автодороги, трубопроводы и т.д.) руководствоваться «Правилами установления охранных зон объектов электросетевого хозяйства и особых условий использования земельных участков, расположенных в границах таких зон», утвержденными постановлением Правительства РФ от 24.02.2009г. № 160, «Правилами устройства электроустановок» 7-е издание, Строительными нормами и правилами. До начала проектирования получить технические условия у владельцев пересекаемых сооружений.
6. Трассу строительства ВЛ-6кВ с учетом устройства подхода к кустовой площадке согласовать до начала проектирования с СЦ «Лангепасско-Покачевская Энергонефть» ЗСРУ ООО «ЛУКОЙЛ-ЭНЕРГОСЕТИ».
7. Установить и отразить в проектной документации границы охранных зон электросетевых объектов для внесения сведений в государственный кадастр недвижимости.
8. Размещение площадки обслуживания КТП-6/0,4кВ и электроустановок на ней предусмотреть с учетом обеспечения возможности подъезда спецтехники для выполнения погрузо-разгрузочных работ на каждой электроустановке.
9. Предусмотреть мероприятия по защите от грозовых перенапряжений, устройству защитного активного заземления, обеспечению электробезопасности персонала.
10. При проектировании нефтесборной системы обеспечить расстояние по горизонтали от проектируемых ВЛ-6кВ до нефтепровода не менее 10м (охранная зона ВЛ-6кВ).
11. Проектом предусмотреть выделение этапов строительства, позволяющих осуществлять ввод в эксплуатацию отдельных объектов, обеспечив при этом соблюдение действующих норм безопасности:
- строительство ВЛ-6кВ;
- обустройство скважин куста 315.
12. Электротехническую часть проекта представить для рассмотрения в СЦ «Лангепасско-Покачевская Энергонефть» ЗСРУ ООО «ЛУКОЙЛ-ЭНЕРГОСЕТИ».
13. Проект согласовать в установленном порядке со всеми заинтересованными организациями.
14. Срок действия технических условий – на период проектирования и строительства объекта.

Главный инженер
СЦ «Лангепасско-Покачевская Энергонефть» В.Н. Латкин

СОГЛАСОВАНО:
Главный энергетик
ТПП «Лангепаснефтегаз»
_____ И.Г. Якимов
«___» _____ 2015г.

Ханты-Мансийский автономный округ — Югра
Правительство

Приложение 7
к постановлению Правительства
Ханты-Мансийского
автономного округа – Югры
от 16 декабря 2016 года № 493-п

Положение о размещении линейного объекта регионального значения Ханты-Мансийского автономного округа – Югры «Обустройство скважин куста 315 Урьевского месторождения»

I. Размещение объекта

В административном отношении линейный объект регионального значения Ханты-Мансийского автономного округа – Югры «Обустройство скважин куста 315 Урьевского месторождения» (далее - проектируемый объект) расположен на межселенной территории в границах Урьевского месторождения нефти Нижневартовского района Ханты-Мансийского автономного округа – Югры.

В географическом отношении территория проектируемого объекта находится в 16,9 километрах на юг от города Лангепаса.

II. Функциональное зонирование территории

Проектируемый объект располагается на землях лесного фонда, находящихся в ведении территориального отдела – Мегионского лесничества (Лангепасское участковое лесничество, Лангепасское урочище).

III. Решения по планировочной организации земельных участков для размещения проектируемого объекта

Расчет полосы отвода земельных участков для выполнения работ проектируемого объекта произведен с учетом действующих норм отвода земель

Таблица 1

Площади земельных участков для выполнения работ по обустройству проектируемого объекта

Наименование объекта (кадастровый номер)	Площадь вновь испрашиваемых земельных участков, га	Площадь по земельным участкам, арендованным ранее, га	Зона застройки, га

Наименование объекта (кадастровый номер)	**Площадь вновь испрашиваемых земельных участков, га**	**Площадь по земельным участкам, арендованным ранее, га**	**Зона застройки, га**
Обустройство скважин куста 315 Урьевского месторождения	16.7101	2.1064	18.8165

Таблица 2

Площади испрашиваемых земельных участков
под проектируемый объект

№ земельного участка	Площадь земельного участка, га	Категория земель
Автодорога на куст 315: ЗУ 1	0.0144	Земли лесного фонда
Водовод высоконапорный: ЗУ 2	0.0248	Земли лесного фонда
ВЛ 6кВ (2 линия): ЗУ 3	0.0070	Земли лесного фонда
Куст 315:ЗУ 4	5.5224	Земли лесного фонда
ВЛ 35кВ (демонтаж): ЗУ 5	0.1142	Земли лесного фонда
Вл 35кВ:ЗУ 6	0.5190	Земли лесного фонда
ВЛ 6 кВ (1 линия): ЗУ 7	5.9899	Земли лесного фонда
Куст 315:ЗУ 8	1.8569	Земли лесного фонда
Сети нефтегазосборные: ЗУ 9	0.0997	Земли лесного фонда
Автодорога на куст 315:ЗУ 10	0.1228	Земли лесного фонда
Узел 2:ЗУ 11	0.1270	Земли лесного фонда
Водовод высоконапорный: ЗУ 12	0.0816	Земли лесного фонда
Узел 1:ЗУ 13	0.0574	Земли лесного фонда
ВЛ 6кВ (2 линия):ЗУ 14	0.0265	Земли лесного фонда
Сети нефтегазосборные:ЗУ 15	0.9970	Земли лесного фонда
Вл 35кВ:ЗУ 16	0.1498	Земли лесного фонда
Временная ВЛ 35 кВ:ЗУ 17	0.9997	Земли лесного фонда

Координаты границы земельных участков, необходимых для размещения проектируемого объекта, в графических материалах определены в местной системе координат Ханты-Мансийского автономного округа – Югры МСК-86.

IV. Особо охраняемые территории и зоны с особыми условиями использования

Проектируемый объект технологически привязан к объектам сложившейся инфраструктуры (продолжение разработки и обустройства Урьевского месторождения, прохождение вдоль существующих коридоров коммуникаций).

Проектируемый объект не пересекает водоохранную зону и прибрежную защитную полосу водных объектов.

В границах участка работ отсутствуют объекты культурного наследия, особо охраняемые природные территории федерального, регионального и местного значения.

Проектируемый объект не попадает в границы территории традиционного природопользования коренных малочисленных народов Севера регионального значения.




Основная часть проекта планировки территории для размещения линейного объекта регионального значения Ханты-Мансийского автономного округа – Югры «Обустройство кустов скважин №№ 24, 27, 48 Среднеугутского месторождения»
Землепользователь ПАО «НК «Роснефть»
Масштаб 1:5 000

Приложение 8
к постановлению Правительства
Ханты-Мансийского
автономного округа – Югры
от 16 декабря 2016 года № 493-п

Экспликация проектируемых линейных объектов

№	Наименование
1	Подъездная автодорога к кусту скважин №24
2	ВЛ 6кВ на куст 24
3	Высоконапорный водовод т.вр. куст №24 – куст №24
4	Нефтегазосборные сети куст №24 - т.вр. куст №24
5	Высоконапорный водовод т.вр. куст №26 – т.вр. куст №24
6	Нефтегазосборные сети т.вр. куст №24 - т.вр. куст №26
7	ВЛ 35 кВ на ПС 35/6кВ
8	Нефтегазосборные сети куст №27 - т.вр. куст №24
9	Высоконапорный водовод т.вр. куст №24 – куст №27
10	ВЛ 6кВ на куст 27
11	Подъездная автодорога к кусту скважин №27
12	Нефтегазосборные сети куст №48 - Узел №2
13	Высоконапорный водовод узел №1 – куст №48
14	Подъездная автодорога к кусту скважин №48
15	ВЛ 6кВ на куст 48
16	Нефтегазосборные сети. Т.вр. куст №5-Узел №5

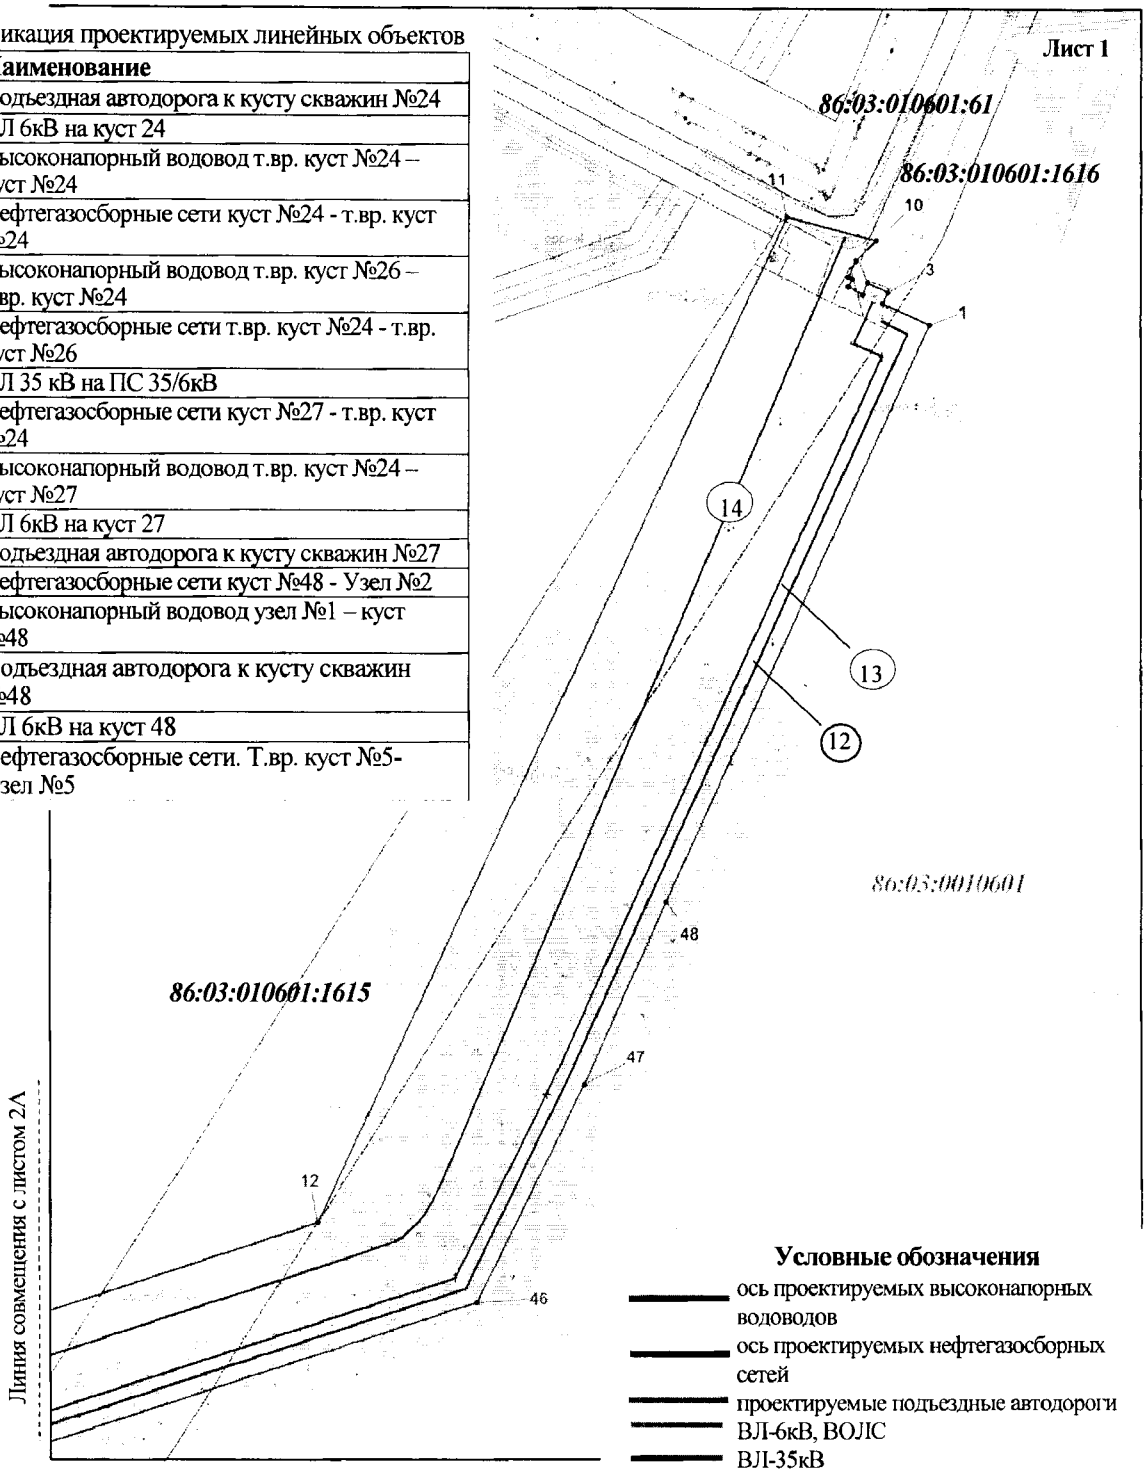


Условные обозначения

- ось проектируемых высоконапорных водоводов
- ось проектируемых нефтегазосборных сетей
- проектируемые подъездные автодороги
- ВЛ-6кВ, ВОЛС
- ВЛ-35кВ
- граница зоны размещения линейных объектов
- зона планируемого размещения линейных объектов
- точки поворота границы зоны планируемого размещения линейных объектов
- 15
- границы земельных участков по сведениям государственного кадастра недвижимости
- границы земельных участков лесного фонда


Экспликация зон планируемого размещения линейных объектов

Номер	Наименование	Площадь, га
1	Обустройство кустов скважин №№ 24, 27, 48 Среднеугутского месторождения.	228,0743


Основная часть проекта планировки территории
для размещения линейного объекта регионального
значения Ханты-Мансийского автономного
округа – Югры «Обустройство кустов скважин
№№ 24, 27, 48 Среднеугутского месторождения»
Землепользователь ПАО «НК «Роснефть»
Масштаб 1:5 000

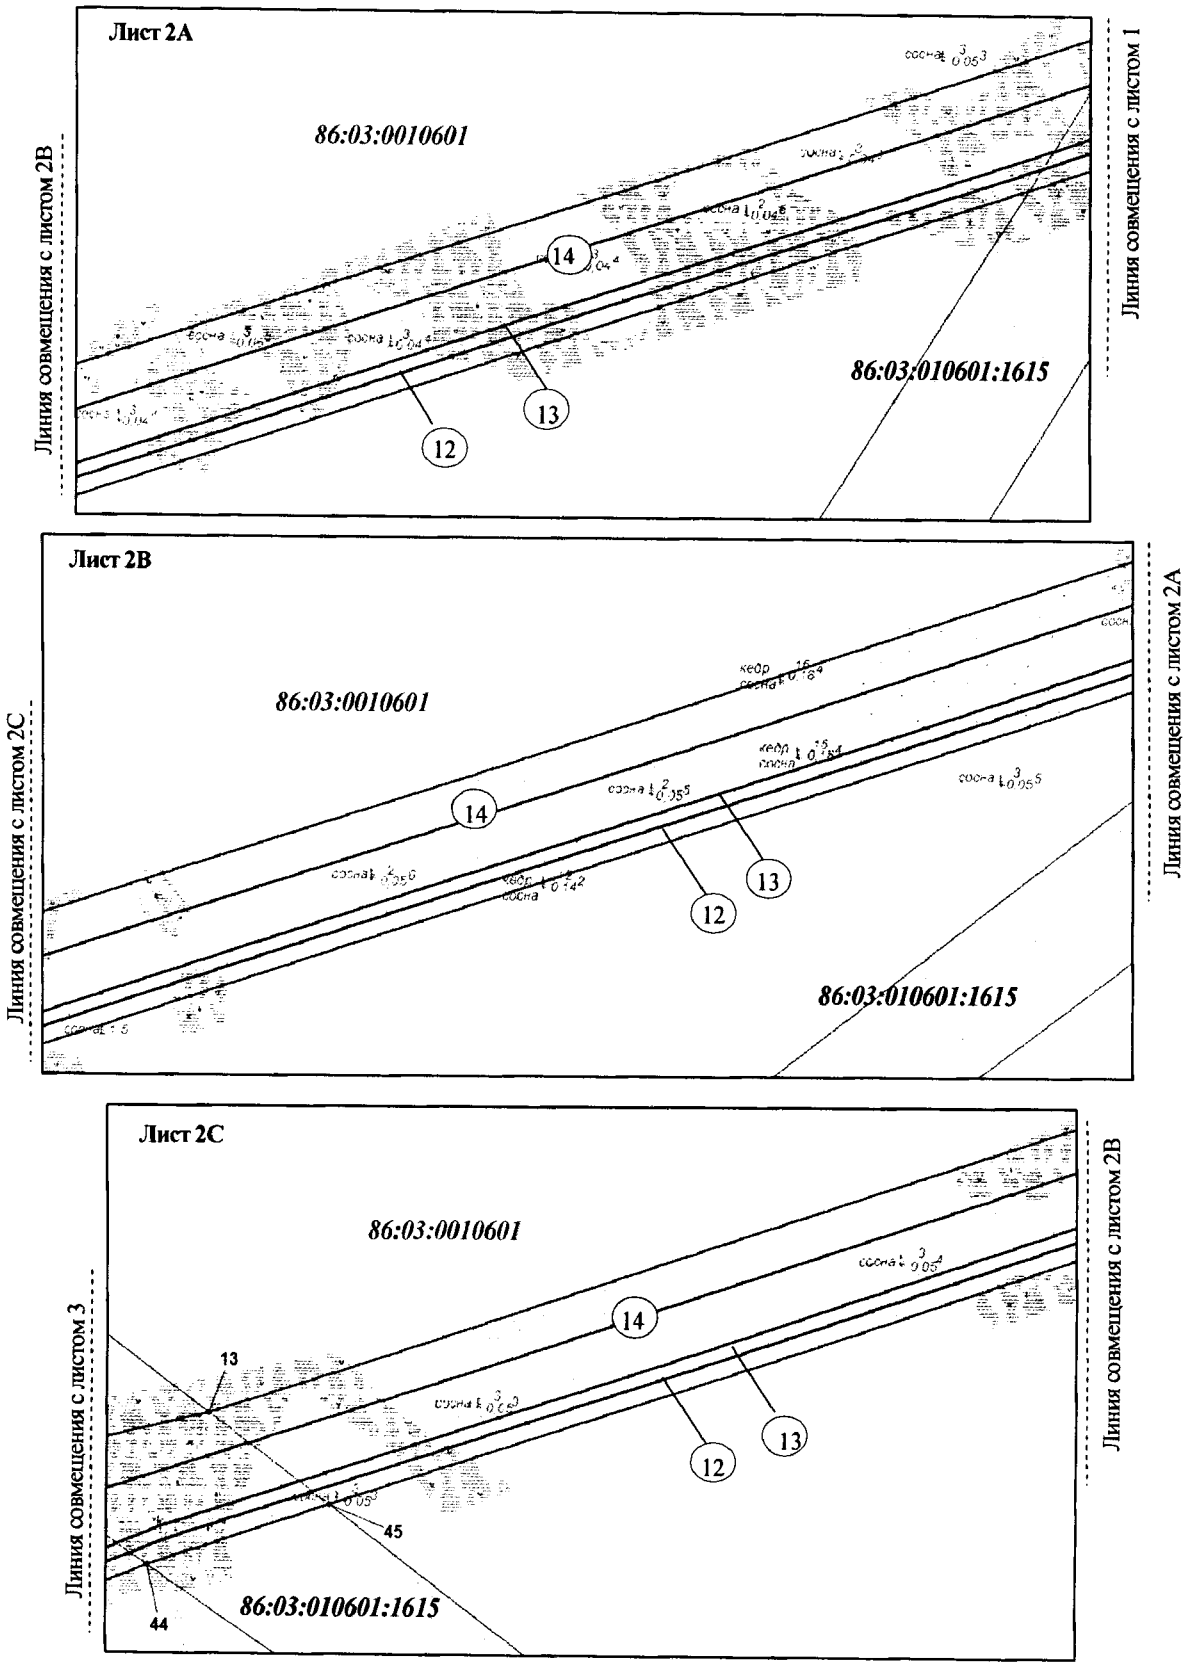


Основная часть проекта планировки территории
для размещения линейного объекта регионального
значения Ханты-Мансийского автономного
округа – Югры «Обустройство кустов скважин
№№ 24, 27, 48 Среднеугутского месторождения»
Землепользователь ПАО «НК «Роснефть»
Масштаб 1:5 000

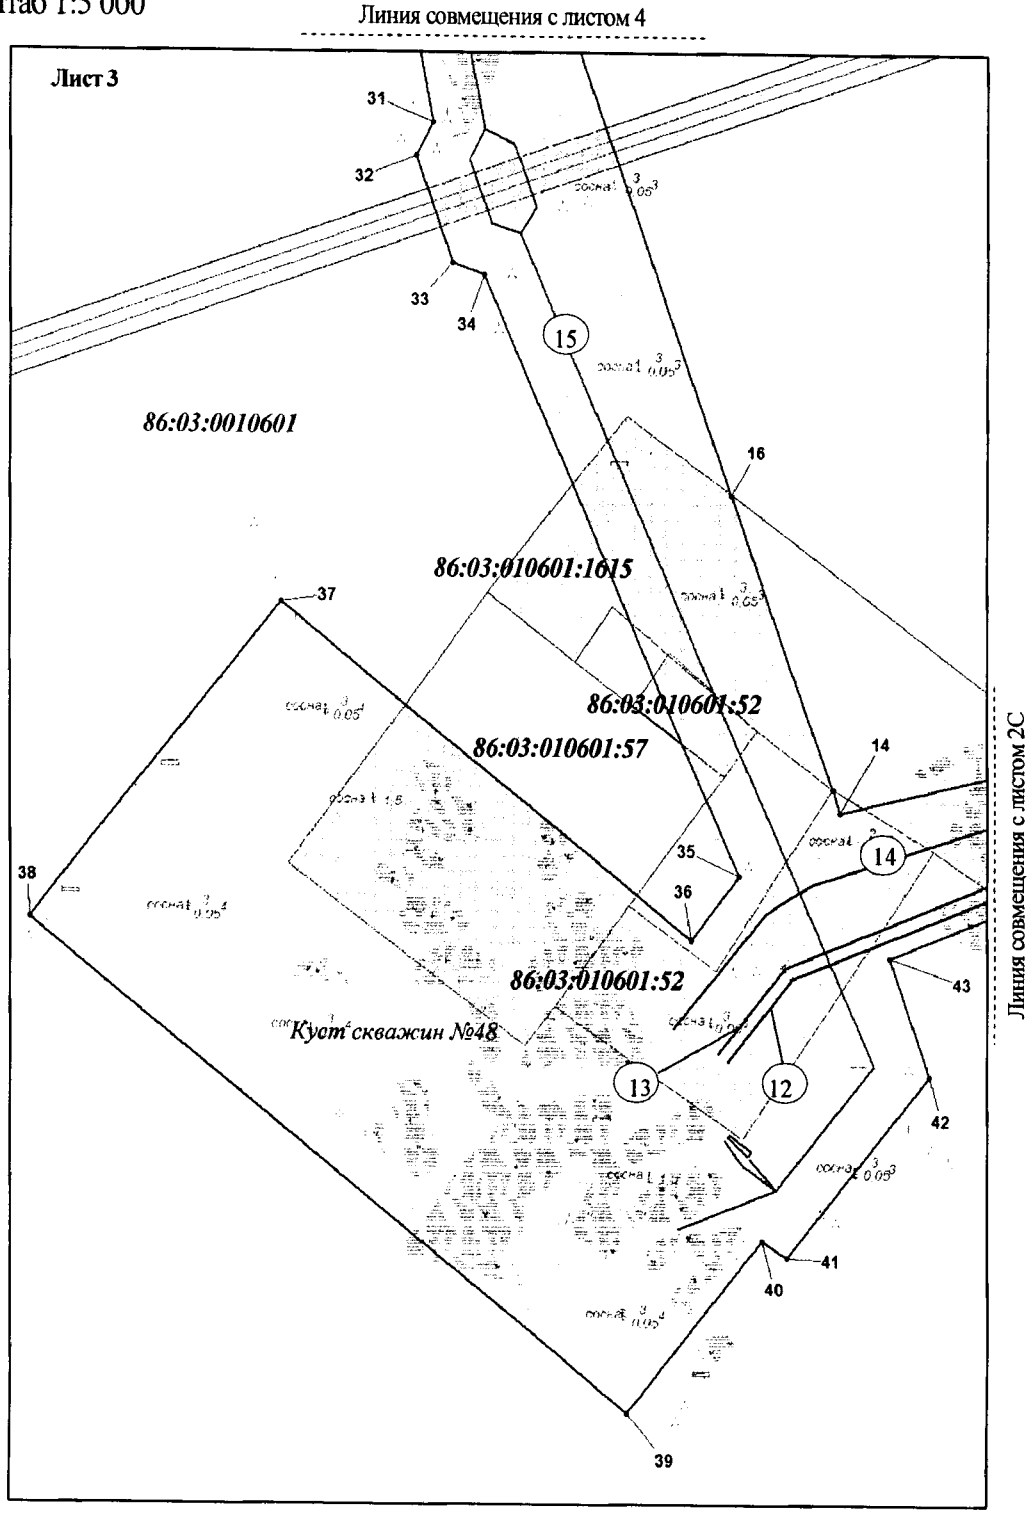


Основная часть проекта планировки территории для размещения линейного объекта регионального значения Ханты-Мансийского автономного округа – Югры «Обустройство кустов скважин №№ 24, 27, 48 Среднеугутского месторождения»
Землепользователь ПАО «НК «Роснефть»
Масштаб 1:5 000

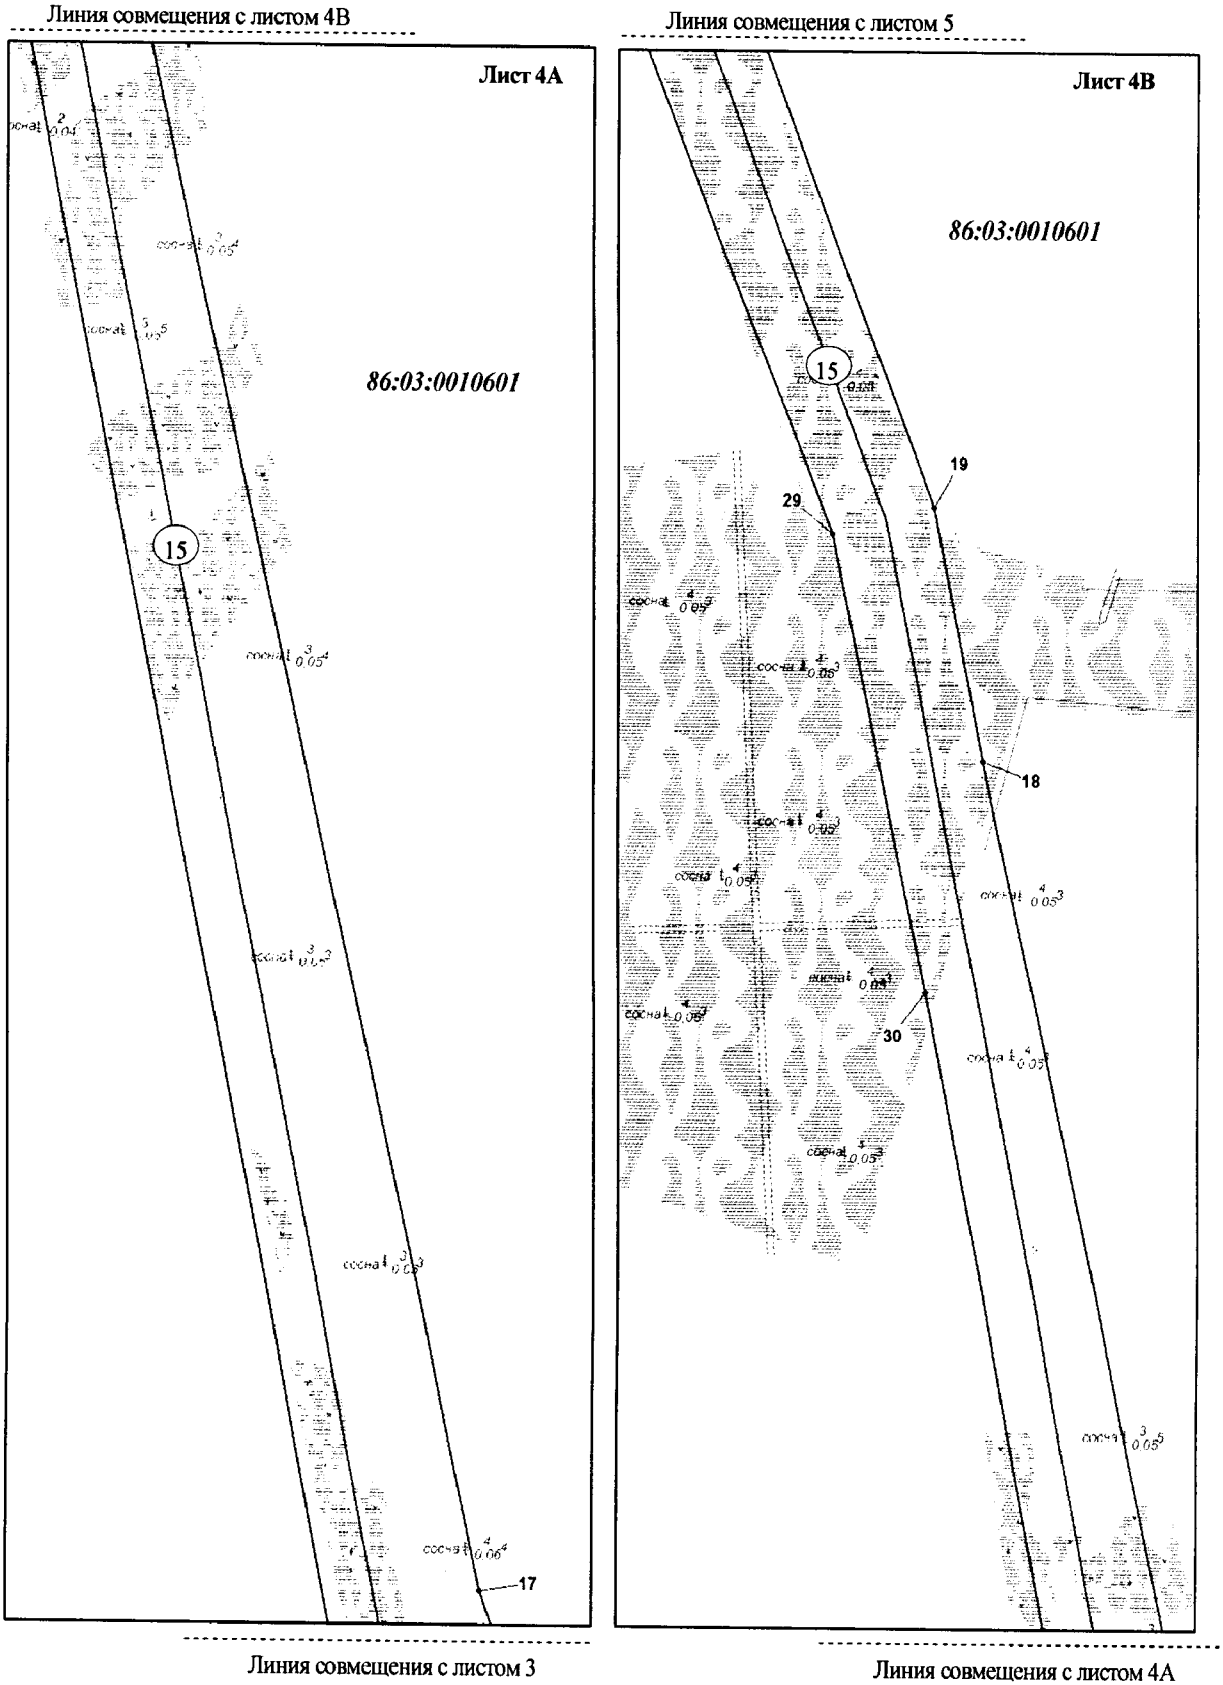


Основная часть проекта планировки территории для размещения линейного объекта регионального значения Ханты-Мансийского автономного округа – Югры «Обустройство кустов скважин №№ 24, 27, 48 Среднеугутского месторождения»
Землепользователь ПАО «НК «Роснефть»
Масштаб 1:5 000

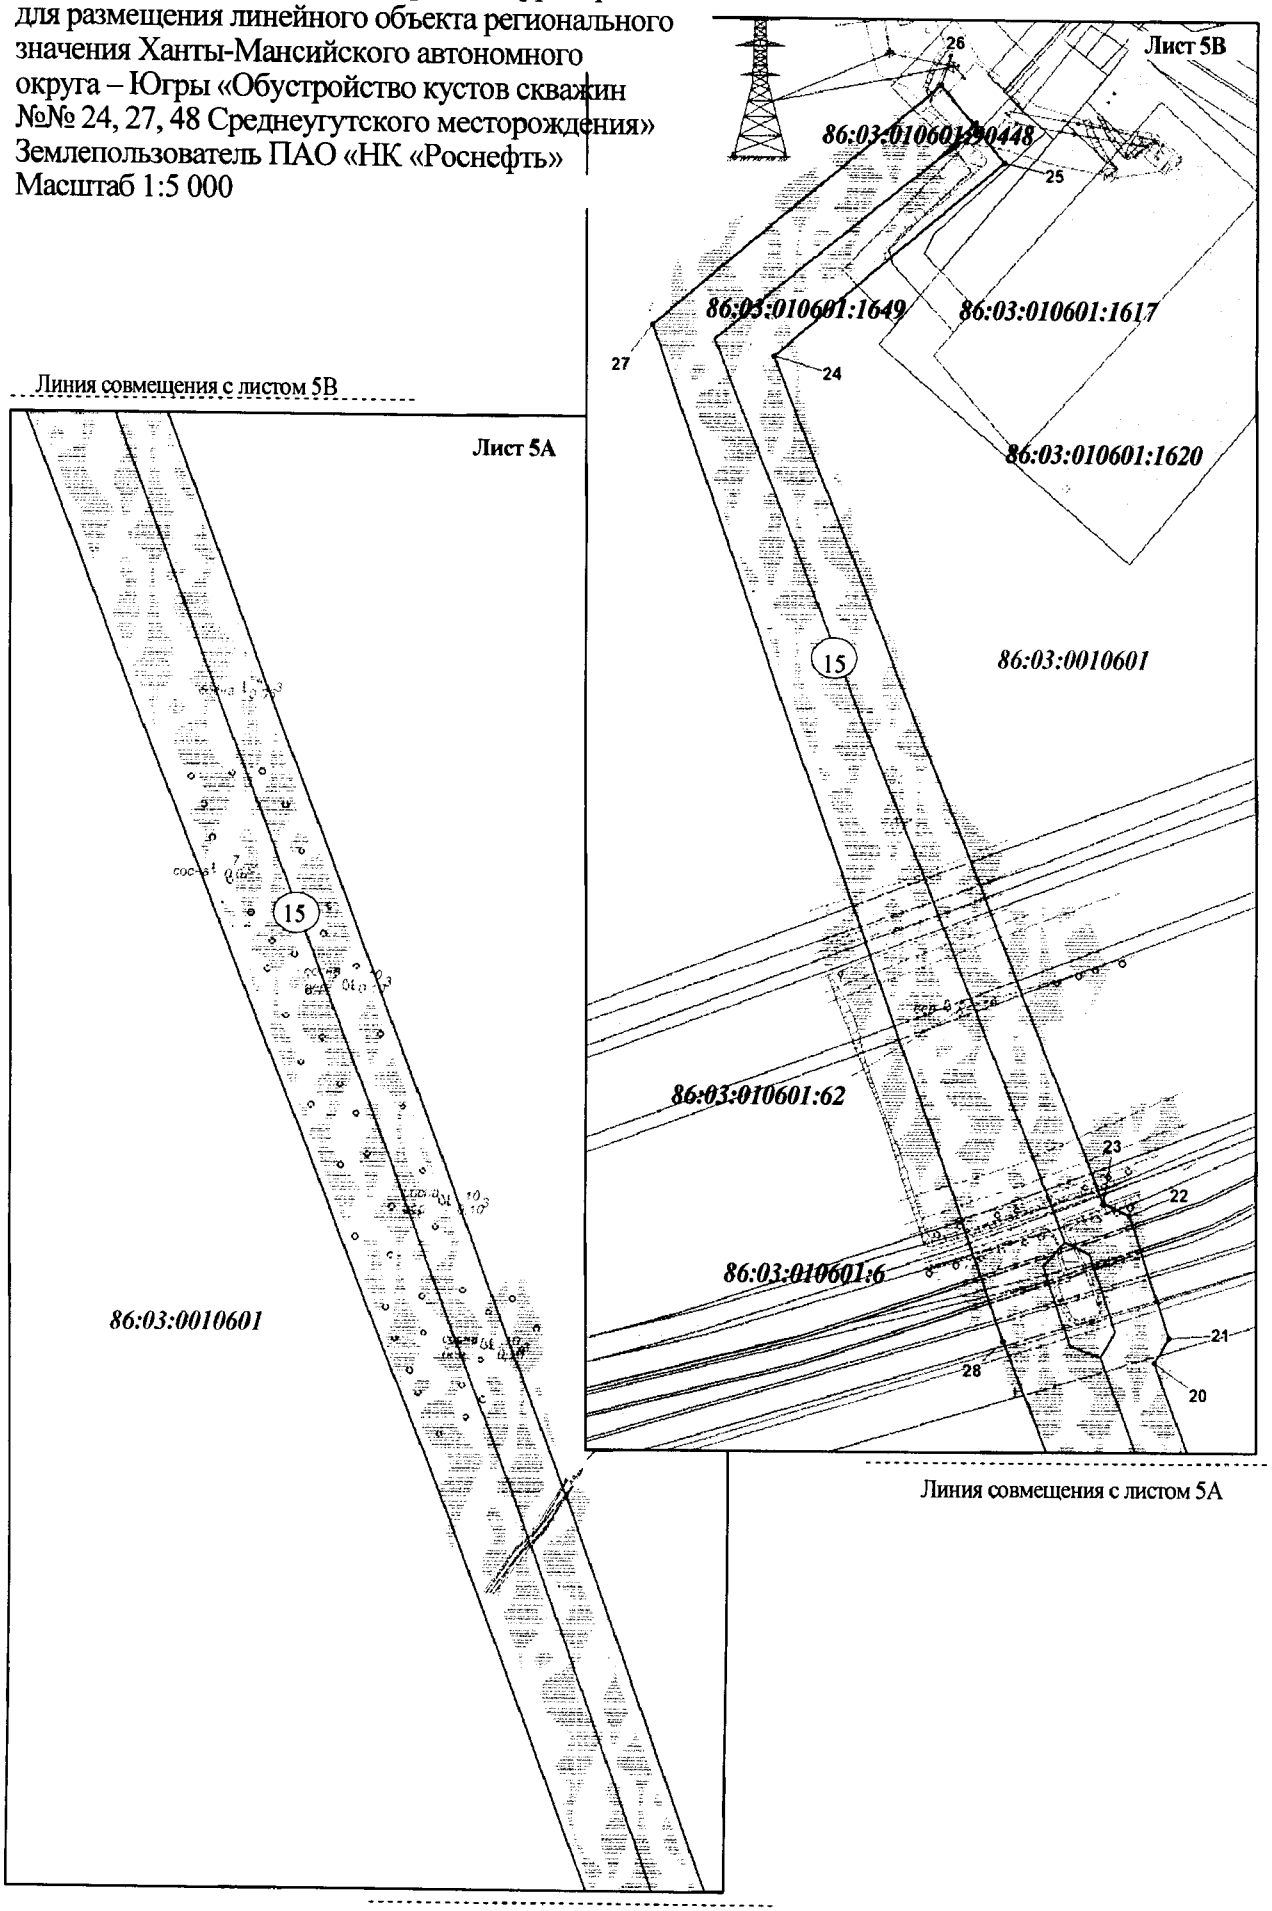

Основная часть проекта планировки территории для размещения линейного объекта регионального значения Ханты-Мансийского автономного округа – Югры «Обустройство кустов скважин №№ 24, 27, 48 Среднеугутского месторождения»
Землепользователь ПАО «НК «Роснефть»
Масштаб 1:5 000

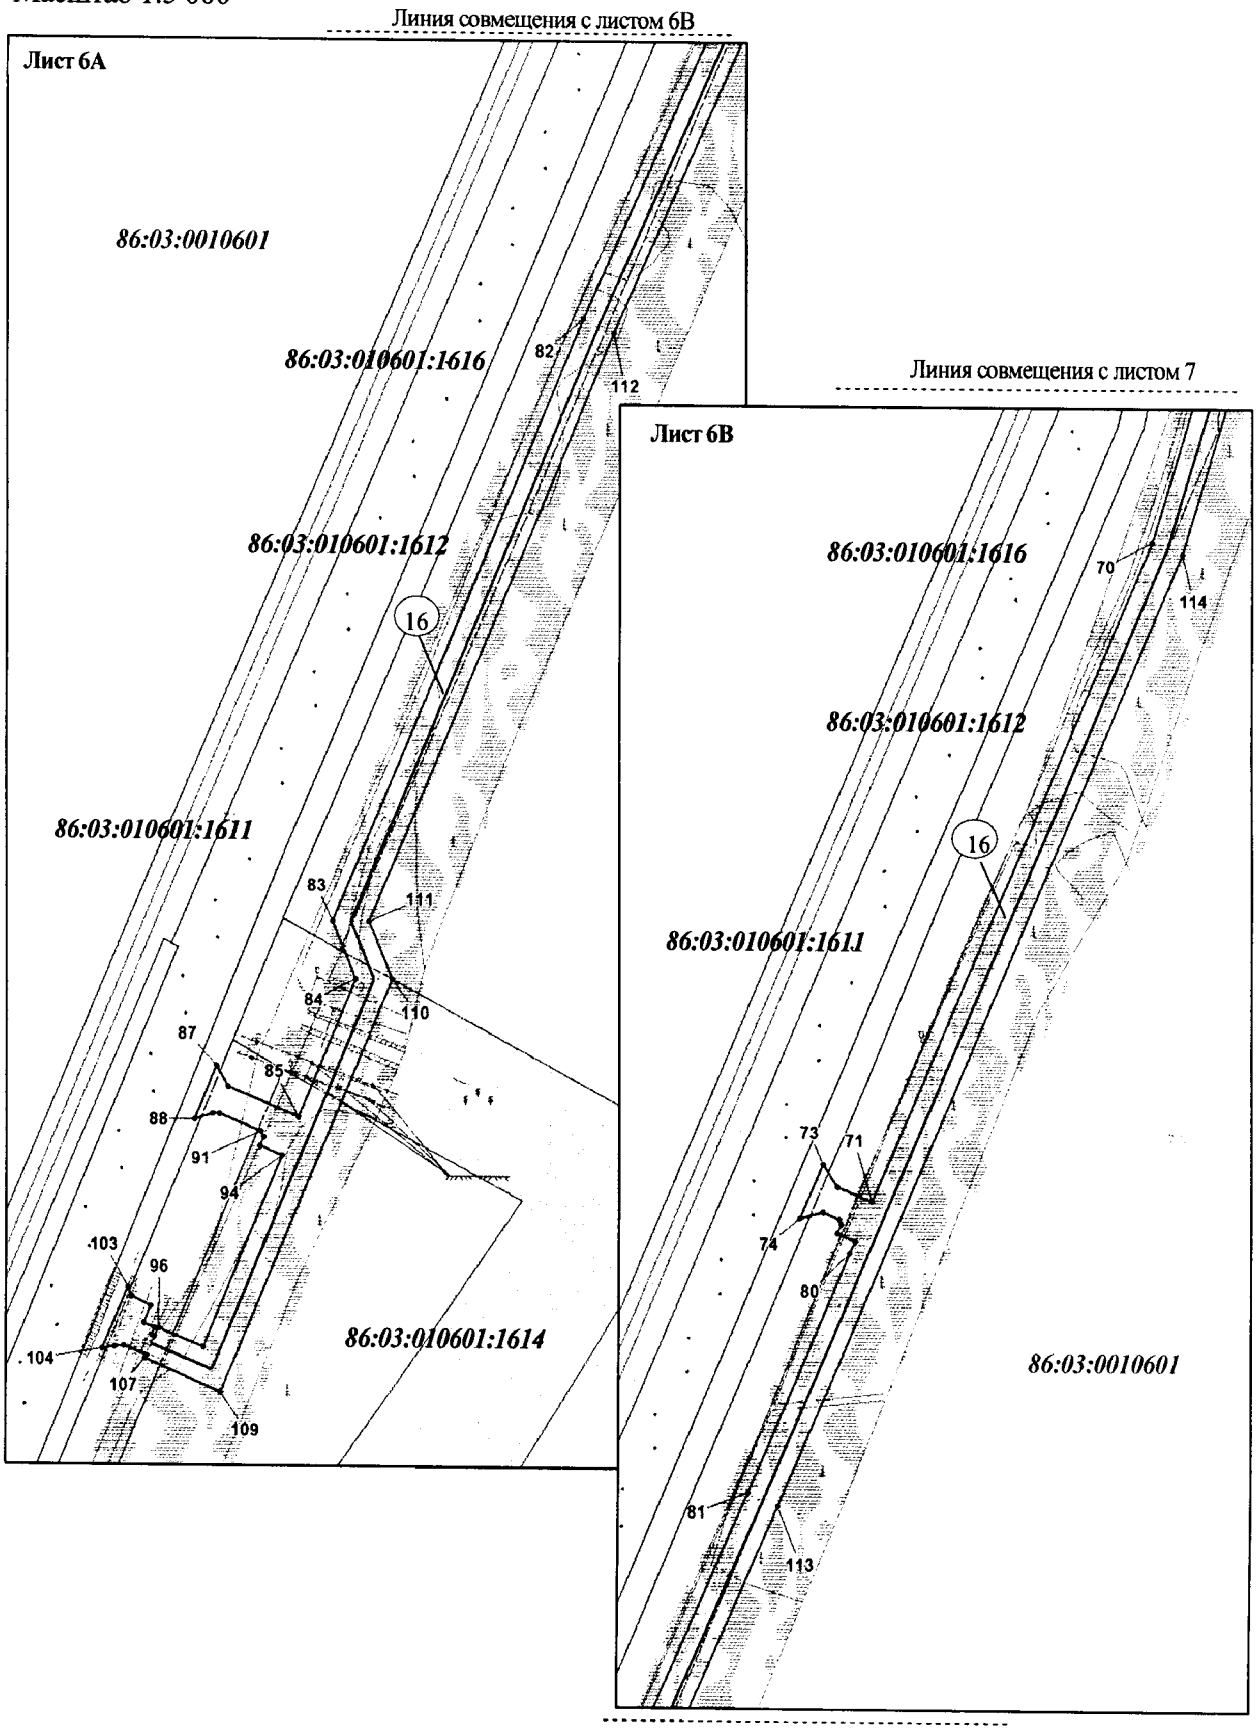


Основная часть проекта планировки территории
для размещения линейного объекта регионального
значения Ханты-Мансийского автономного
округа – Югры «Обустройство кустов скважин
№№ 24, 27, 48 Среднеугутского месторождения»
Землепользователь ПАО «НК «Роснефть»
Масштаб 1:5 000

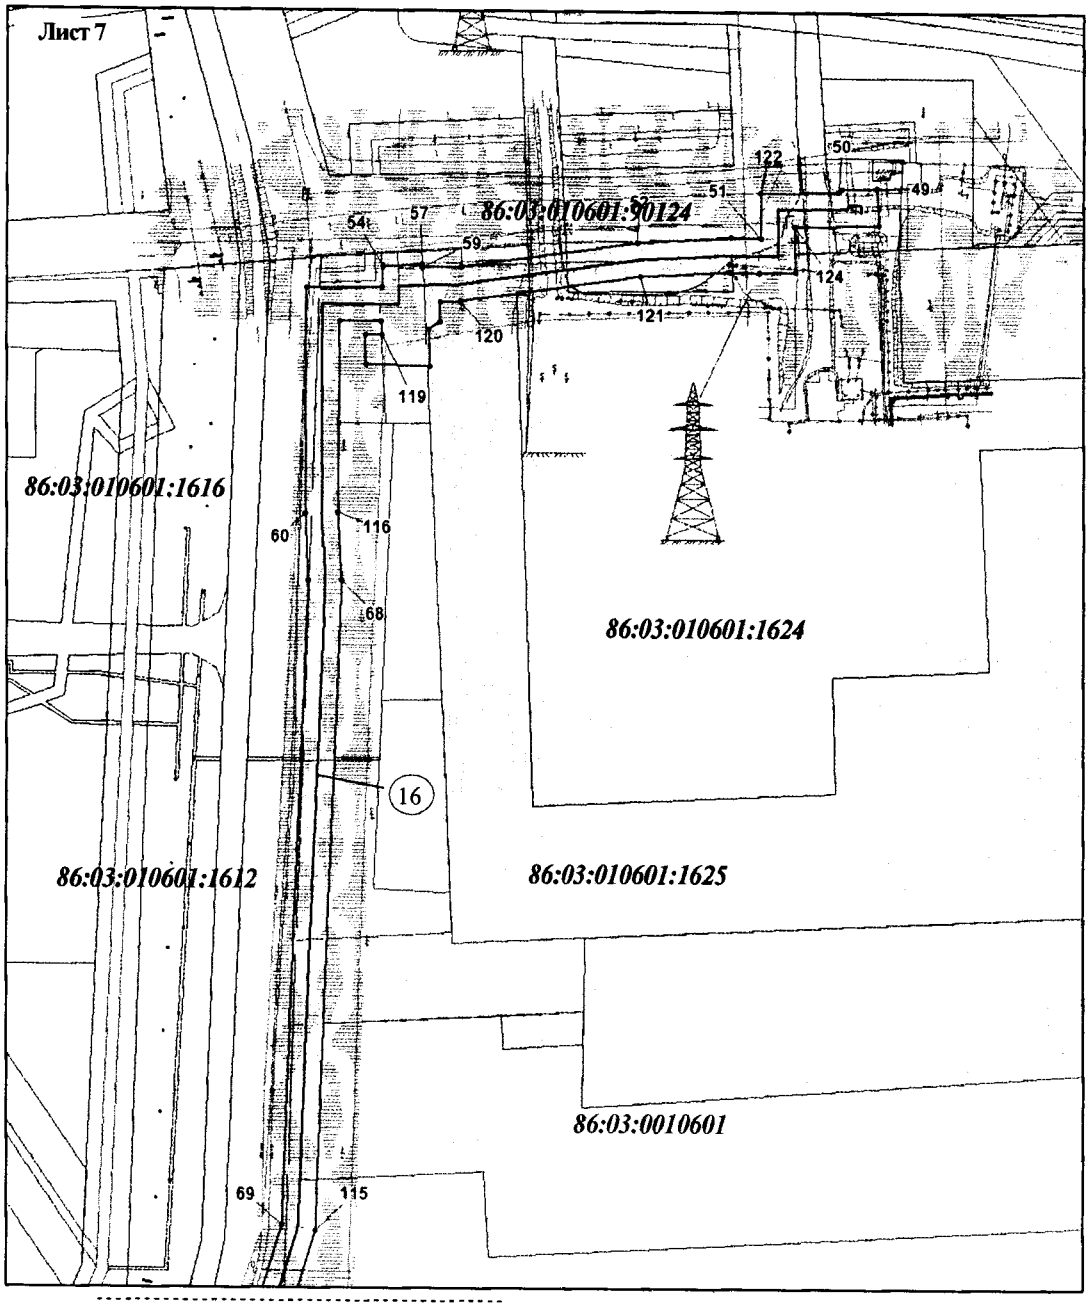


Линия совмещения с листом 6В


Основная часть проекта планировки территории для размещения линейного объекта регионального значения Ханты-Мансийского автономного округа – Югры «Обустройство кустов скважин №№ 24, 27, 48 Среднеугутского месторождения»
Землепользователь ПАО «НК «Роснефть»
Масштаб 1:5 000

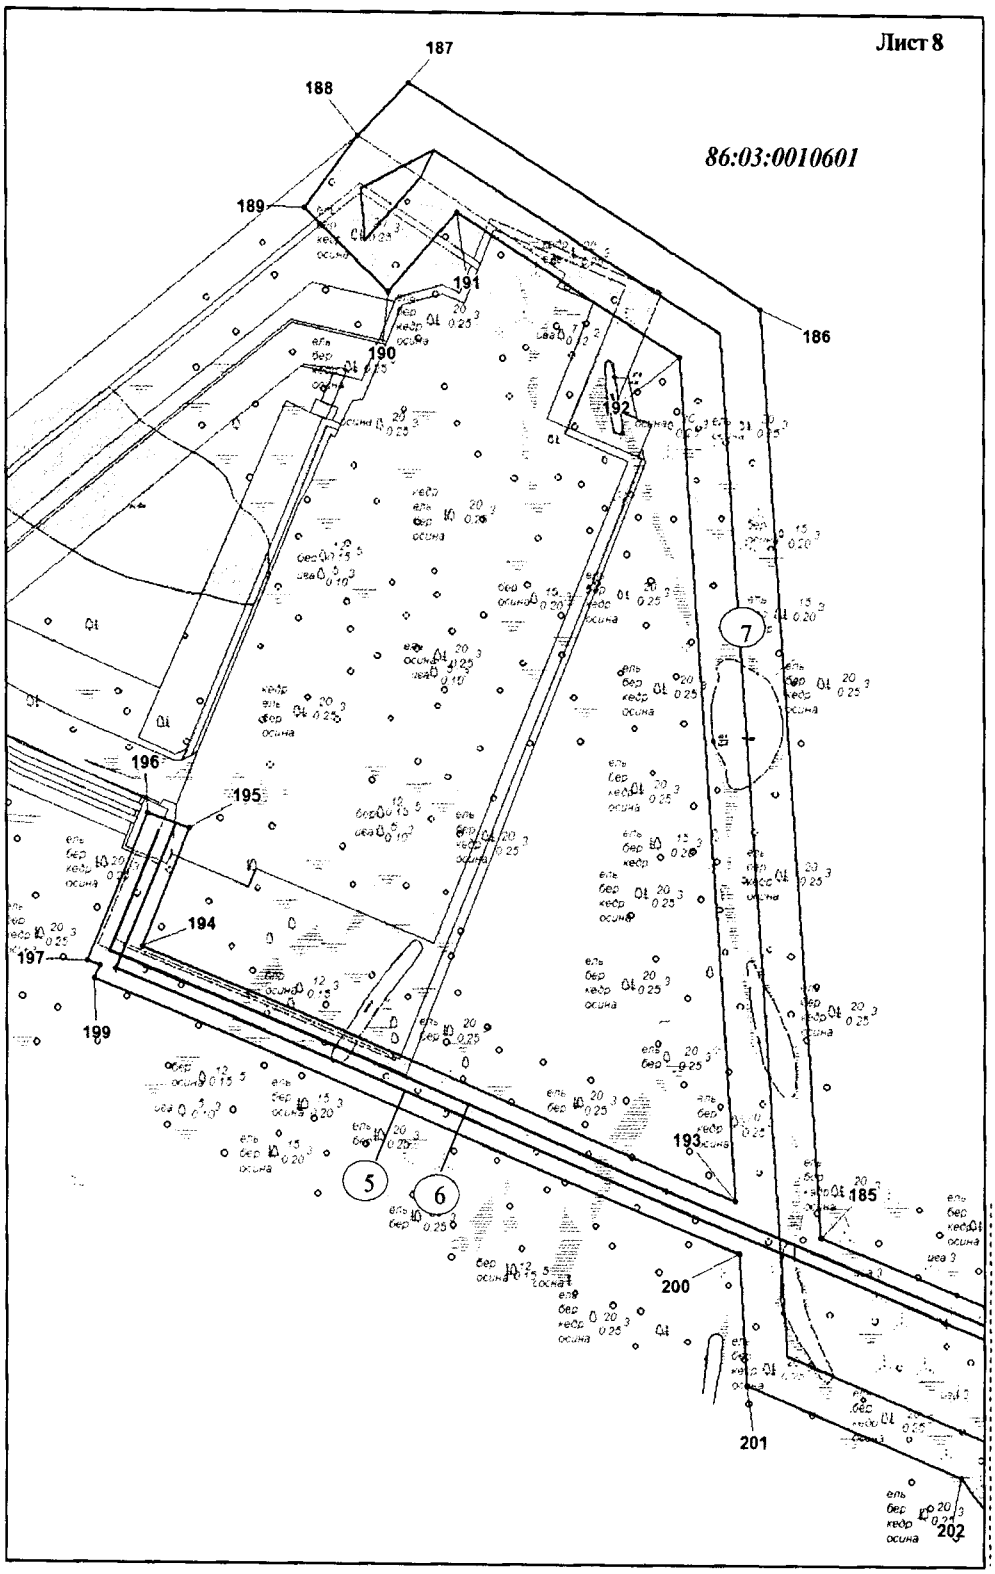


Основная часть проекта планировки территории
для размещения линейного объекта регионального
значения Ханты-Мансийского автономного
округа – Югры «Обустройство кустов скважин
№№ 24, 27, 48 Среднеугутского месторождения»
Землепользователь ПАО «НК «Роснефть»
Масштаб 1:5 000

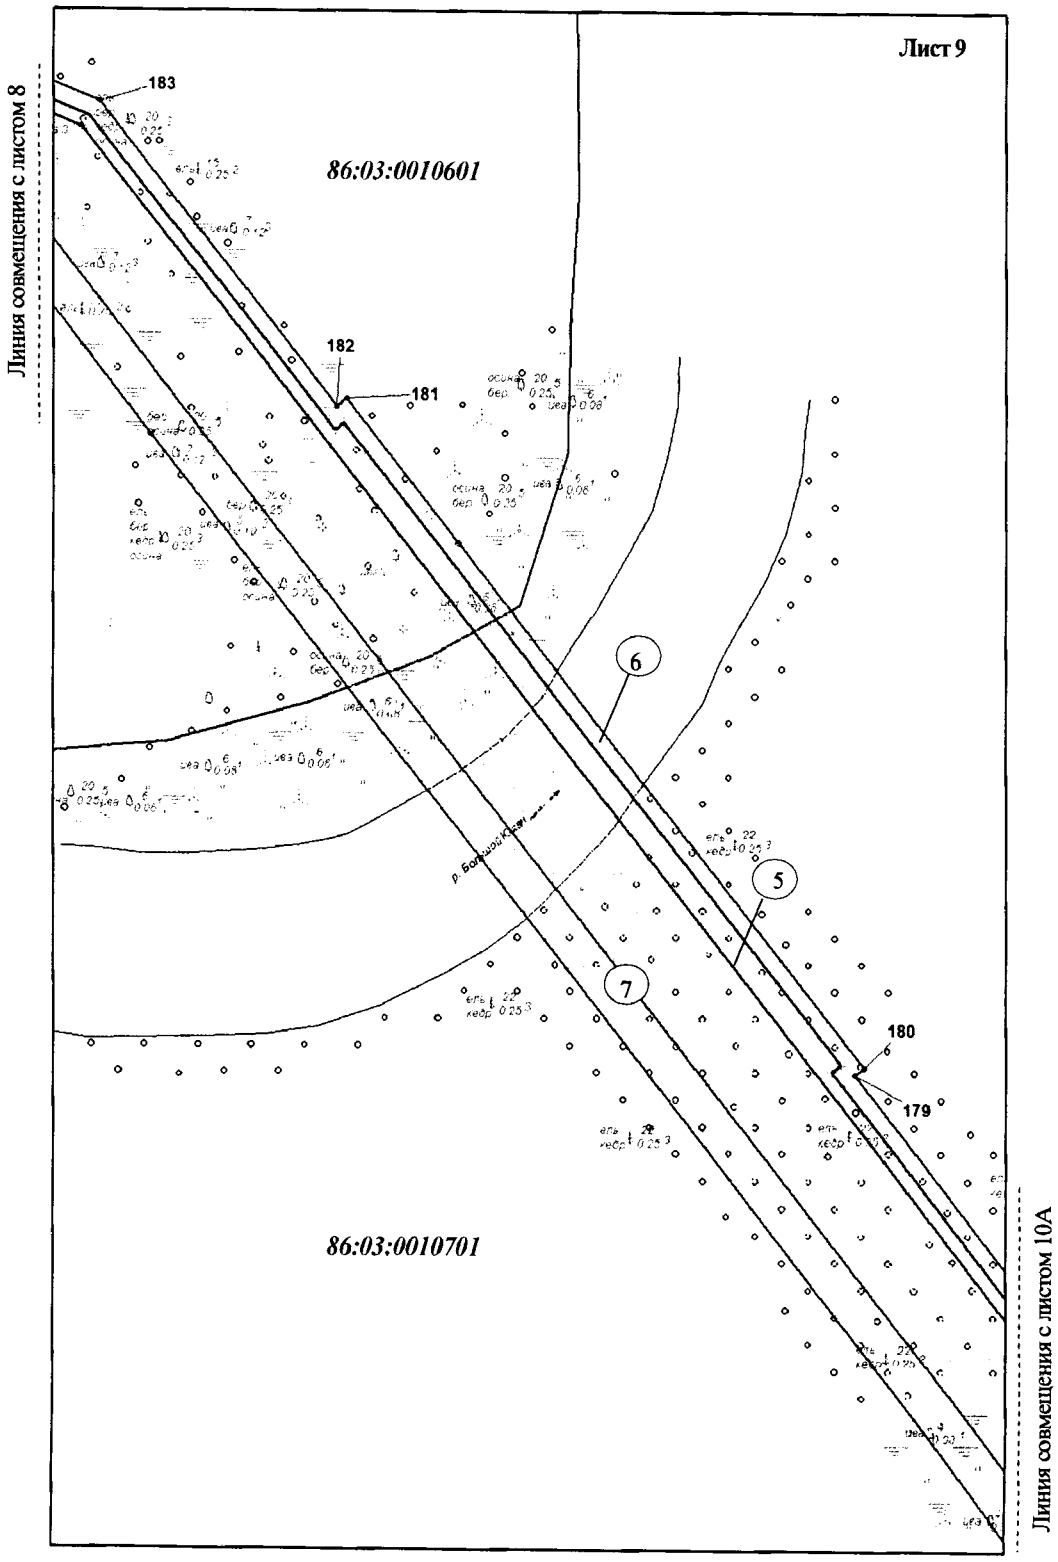


Основная часть проекта планировки территории
для размещения линейного объекта регионального
значения Ханты-Мансийского автономного
округа – Югры «Обустройство кустов скважин
№№ 24, 27, 48 Среднеугутского месторождения»
Землепользователь ПАО «НК «Роснефть»
Масштаб 1:5 000

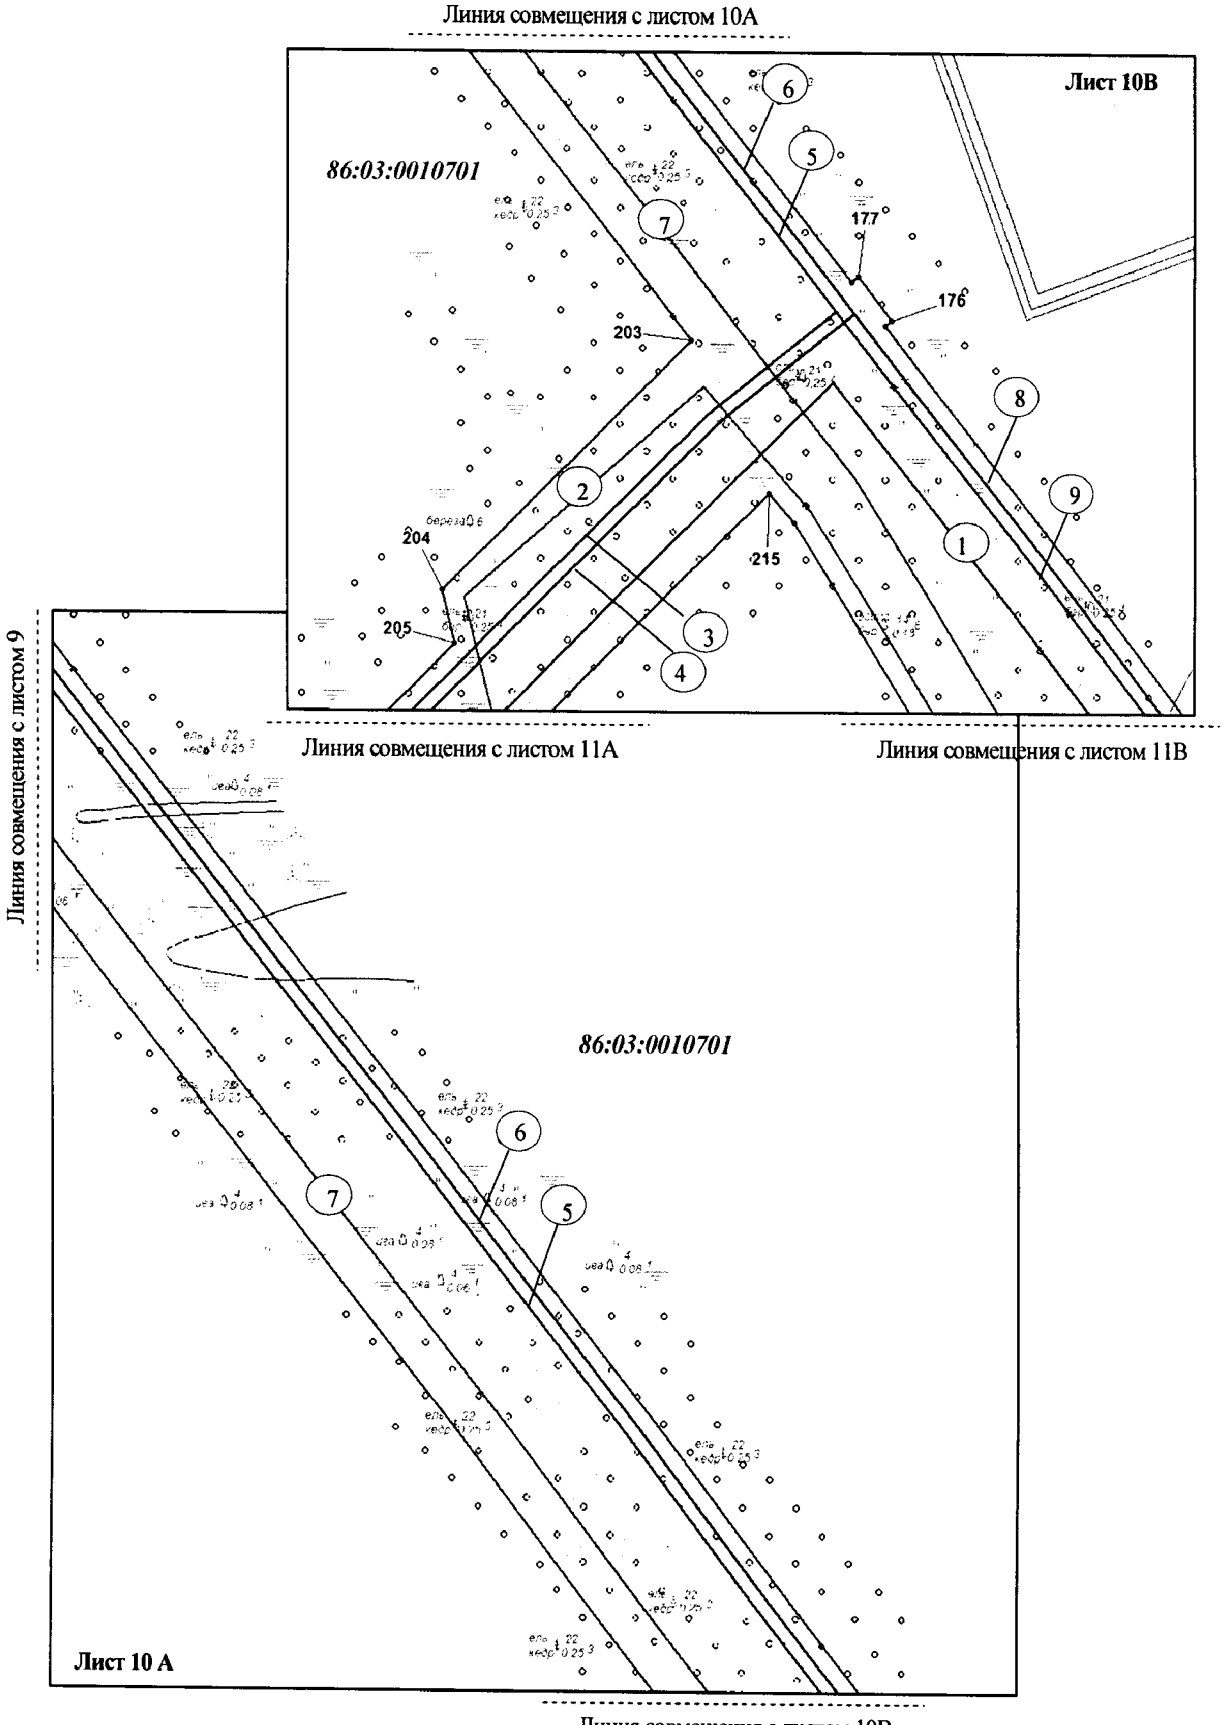


Основная часть проекта планировки территории для размещения линейного объекта регионального значения Ханты-Мансийского автономного округа – Югры «Обустройство кустов скважин №№ 24, 27, 48 Среднеугутского месторождения»
Землепользователь ПАО «НК «Роснефть»
Масштаб 1:5 000

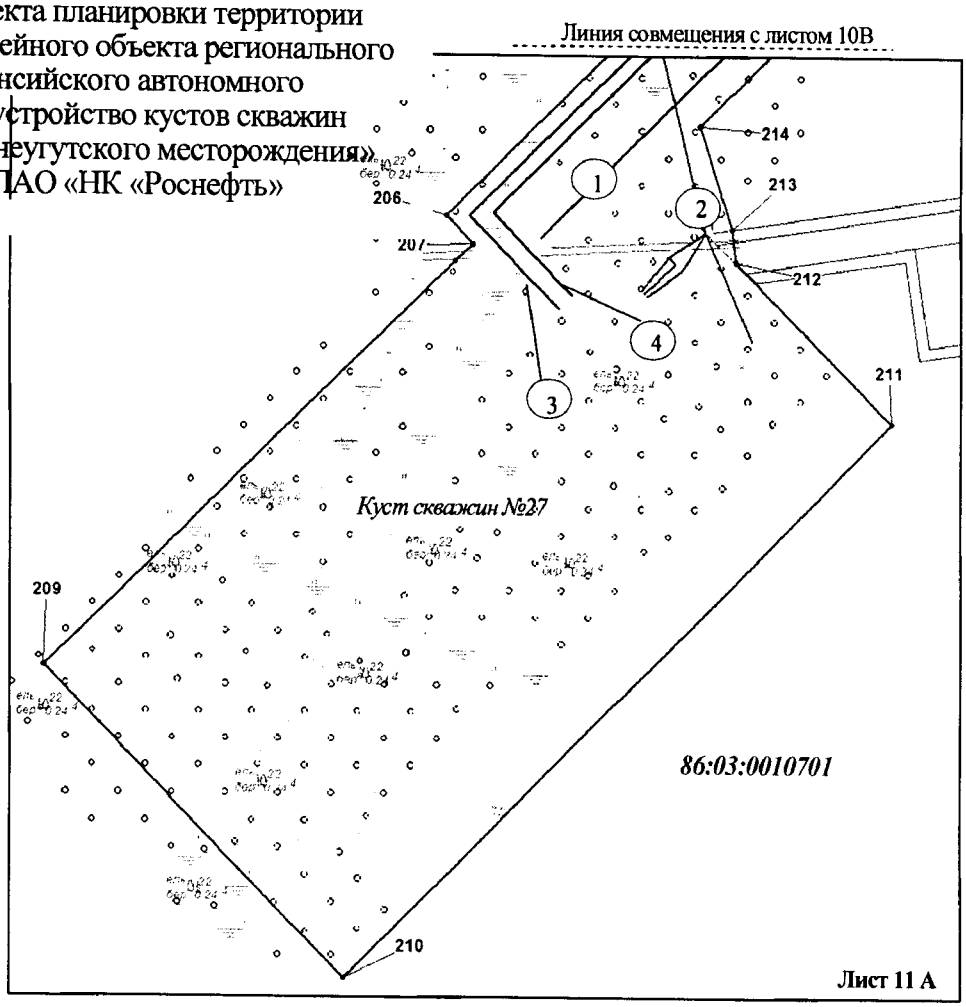


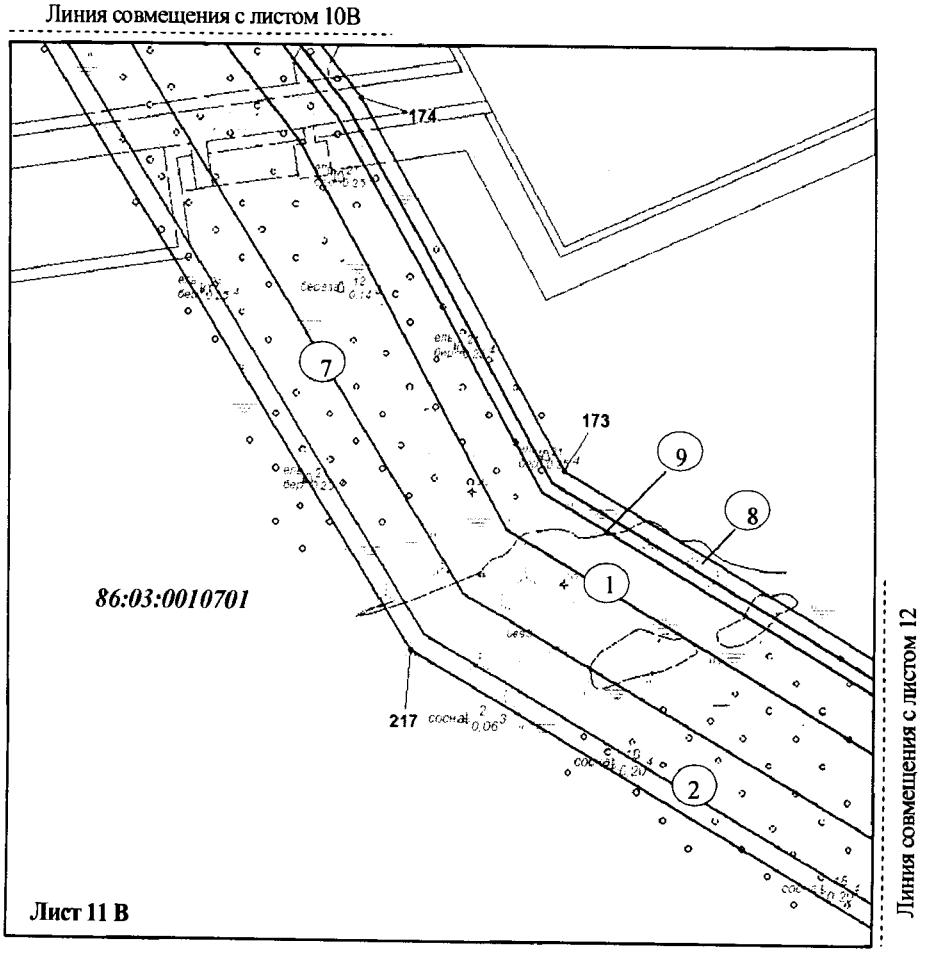


Основная часть проекта планировки территории
для размещения линейного объекта регионального
значения Ханты-Мансийского автономного
округа – Югры «Обустройство кустов скважин
№№ 24, 27, 48 Среднеугутского месторождения»
Землепользователь ПАО «НК «Роснефть»
Масштаб 1:5 000

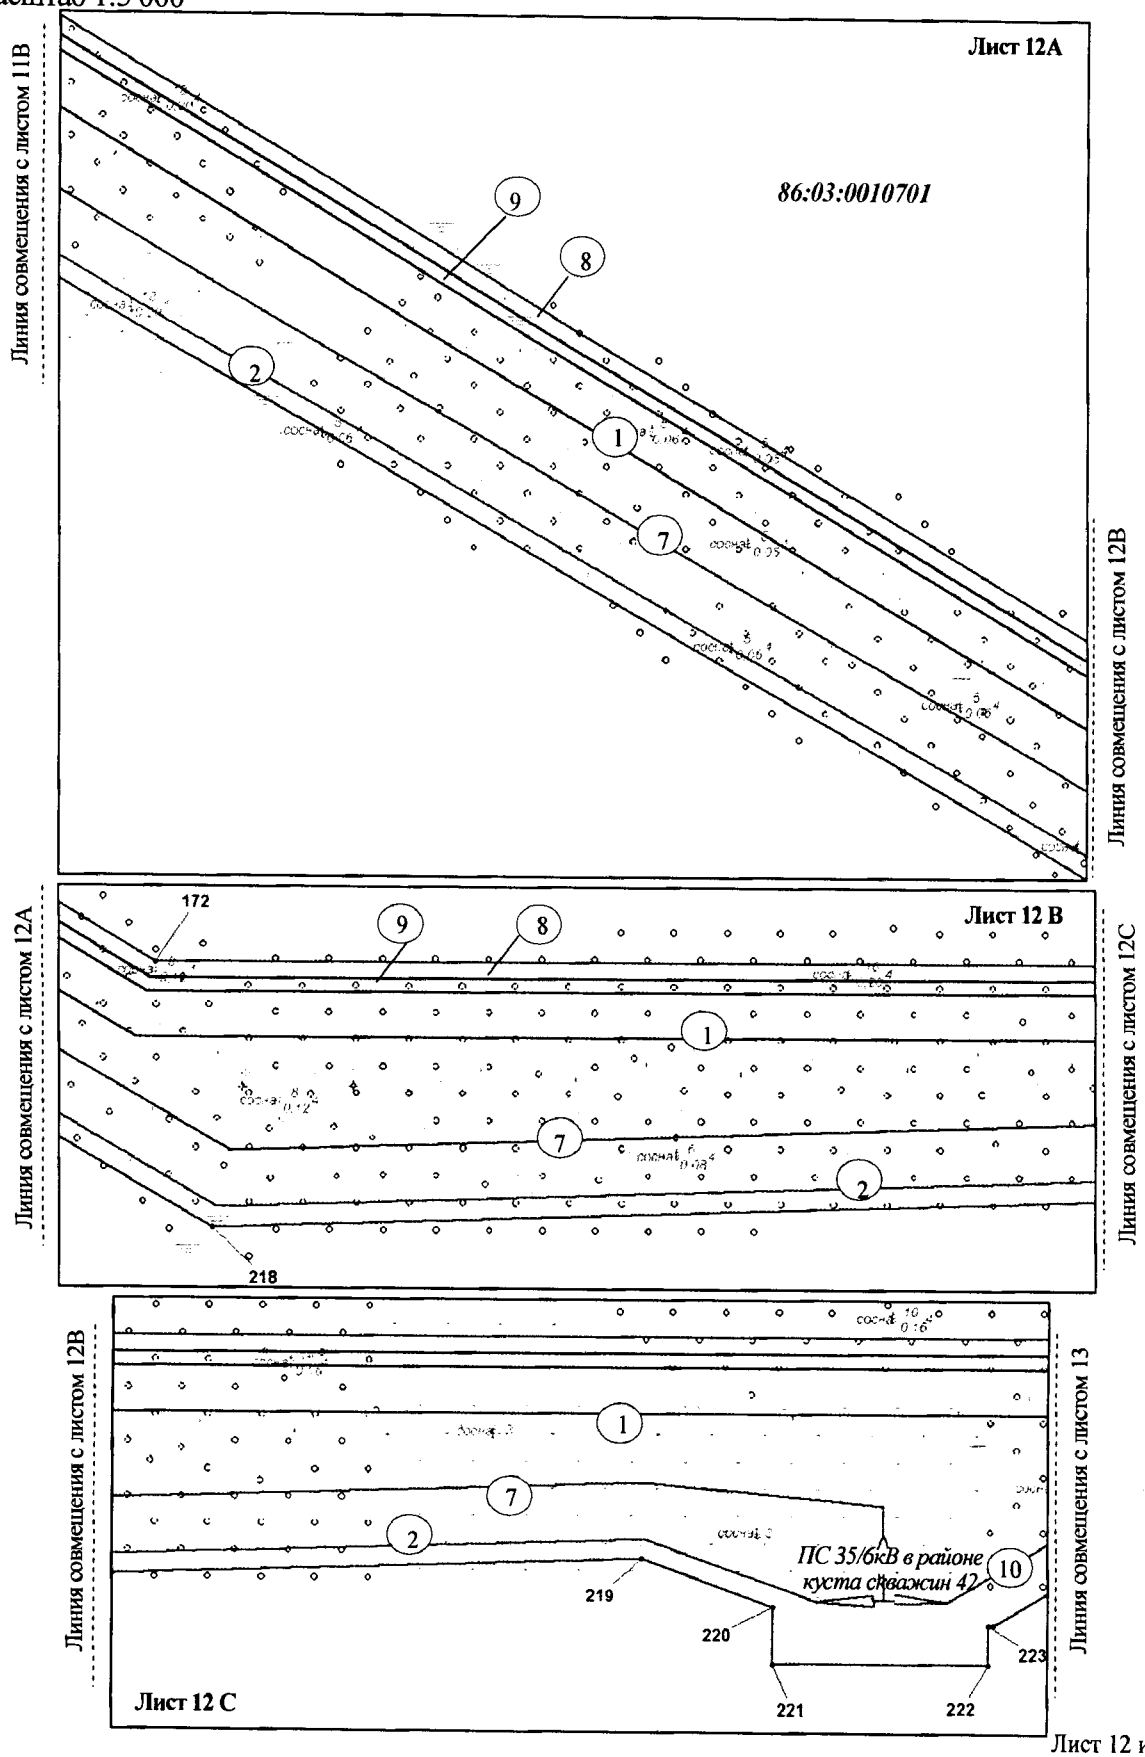


Основная часть проекта планировки территории для размещения линейного объекта регионального значения Ханты-Мансийского автономного округа – Югры «Обустройство кустов скважин №№ 24, 27, 48 Среднеугутского месторождения»
Землепользователь ПАО «НК «Роснефть»
Масштаб 1:5 000

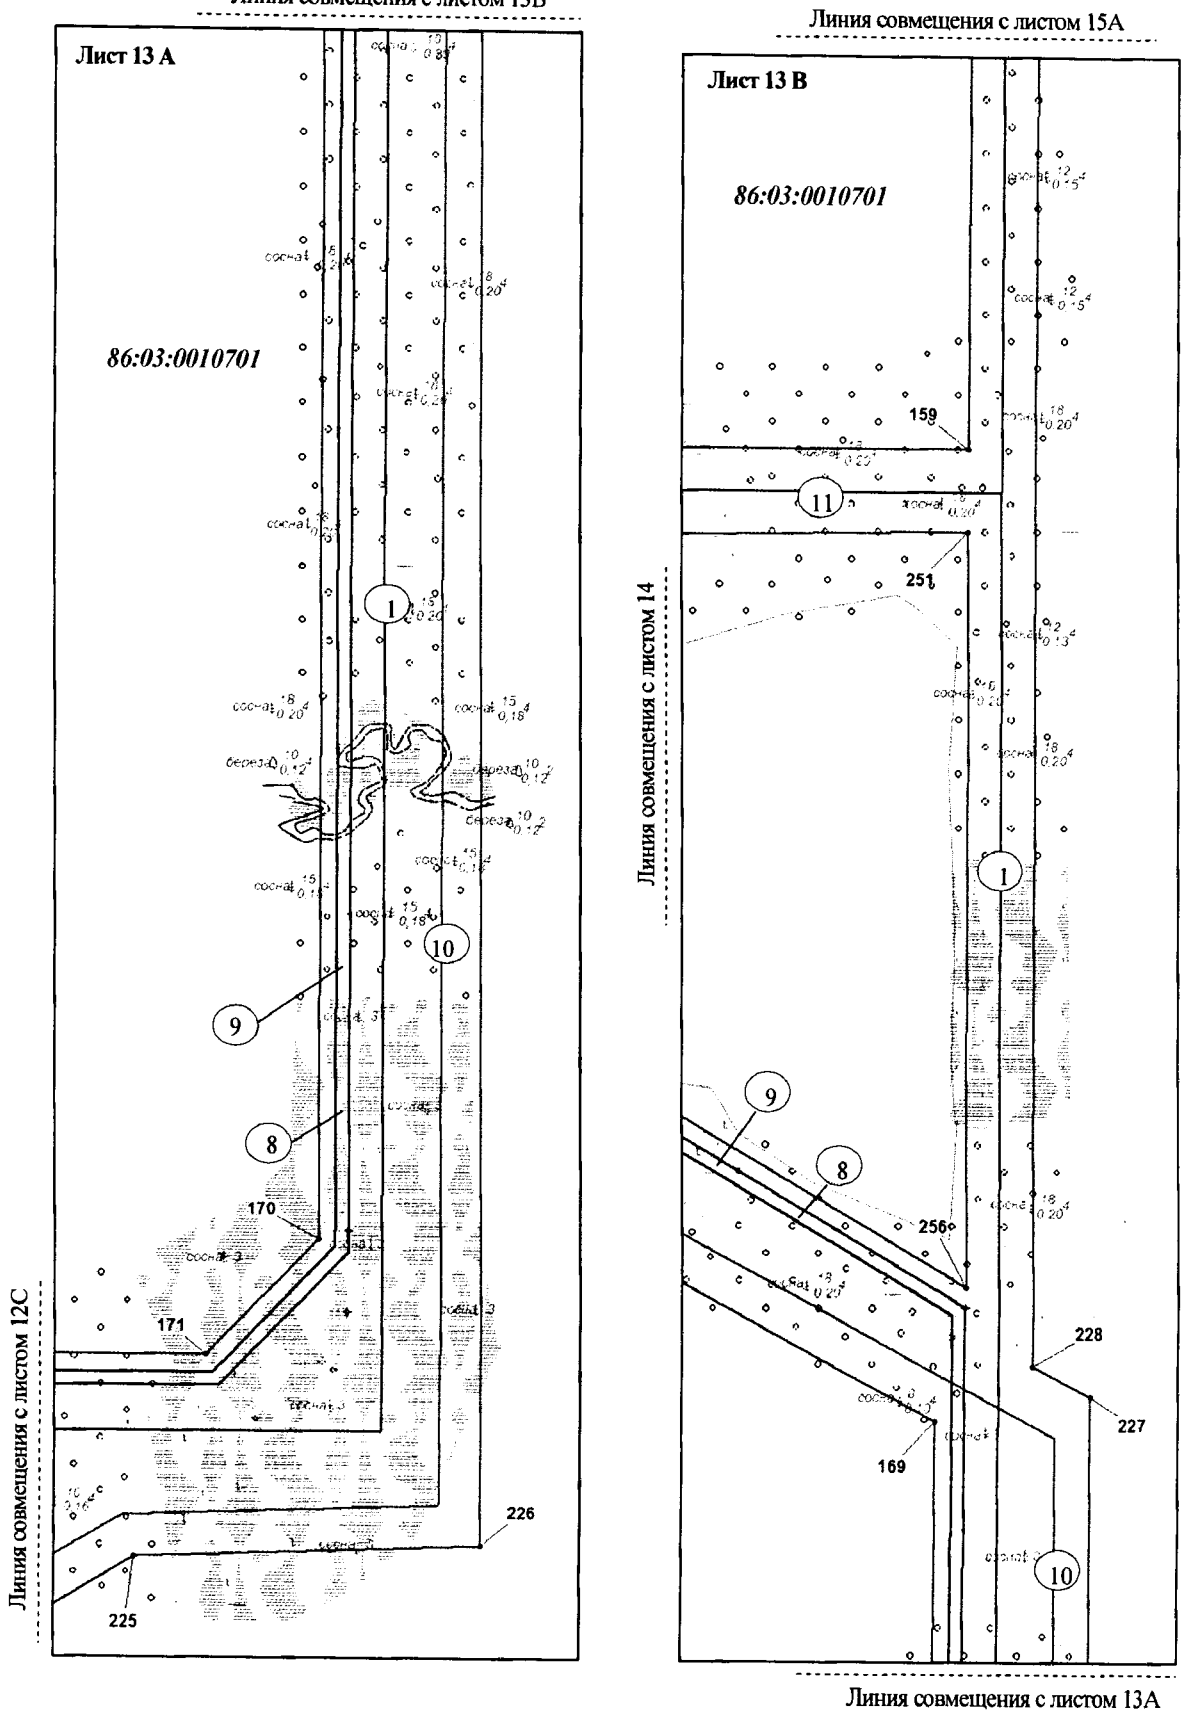


Основная часть проекта планировки территории
для размещения линейного объекта регионального
значения Ханты-Мансийского автономного
округа – Югры «Обустройство кустов скважин
№№ 24, 27, 48 Среднеугутского месторождения»
Землепользователь ПАО «НК «Роснефть»
Масштаб 1:5 000

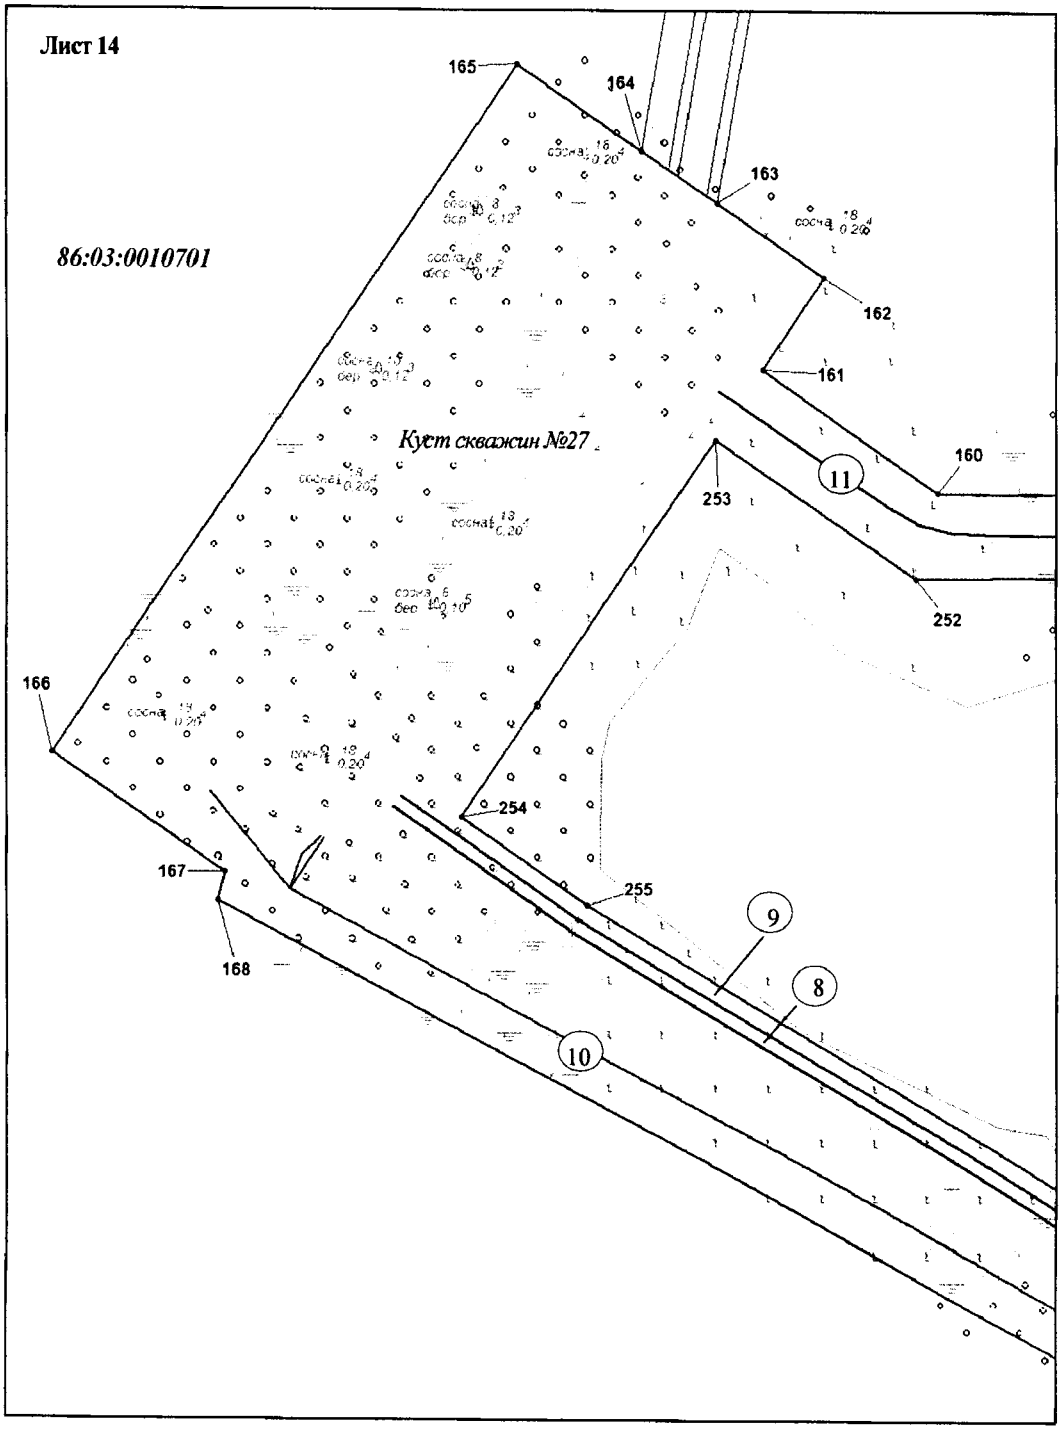


Основная часть проекта планировки территории для размещения линейного объекта регионального значения Ханты-Мансийского автономного округа – Югры «Обустройство кустов скважин №№ 24, 27, 48 Среднеугутского месторождения»
Землепользователь ПАО «НК «Роснефть»
Масштаб 1:5 000

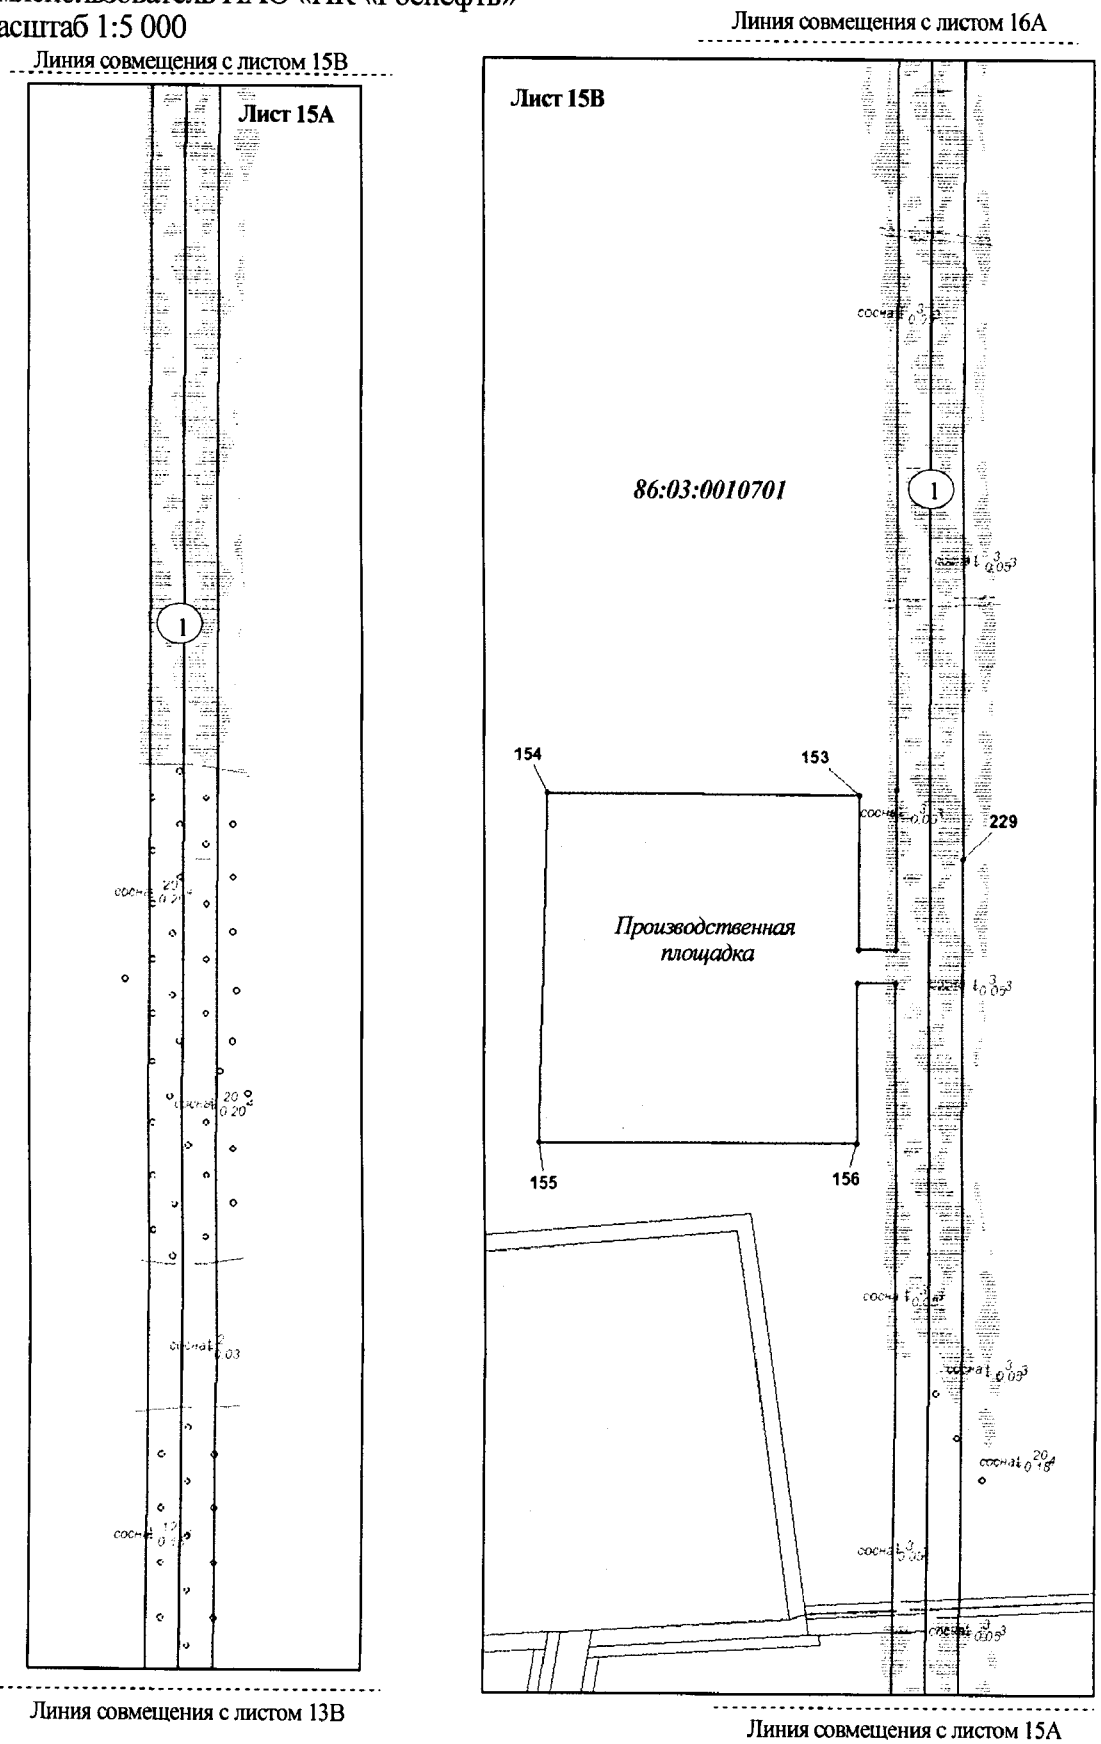


Основная часть проекта планировки территории для размещения линейного объекта регионального значения Ханты-Мансийского автономного округа – Югры «Обустройство кустов скважин №№ 24, 27, 48 Среднеугутского месторождения»
Землепользователь ПАО «НК «Роснефть»
Масштаб 1:5 000

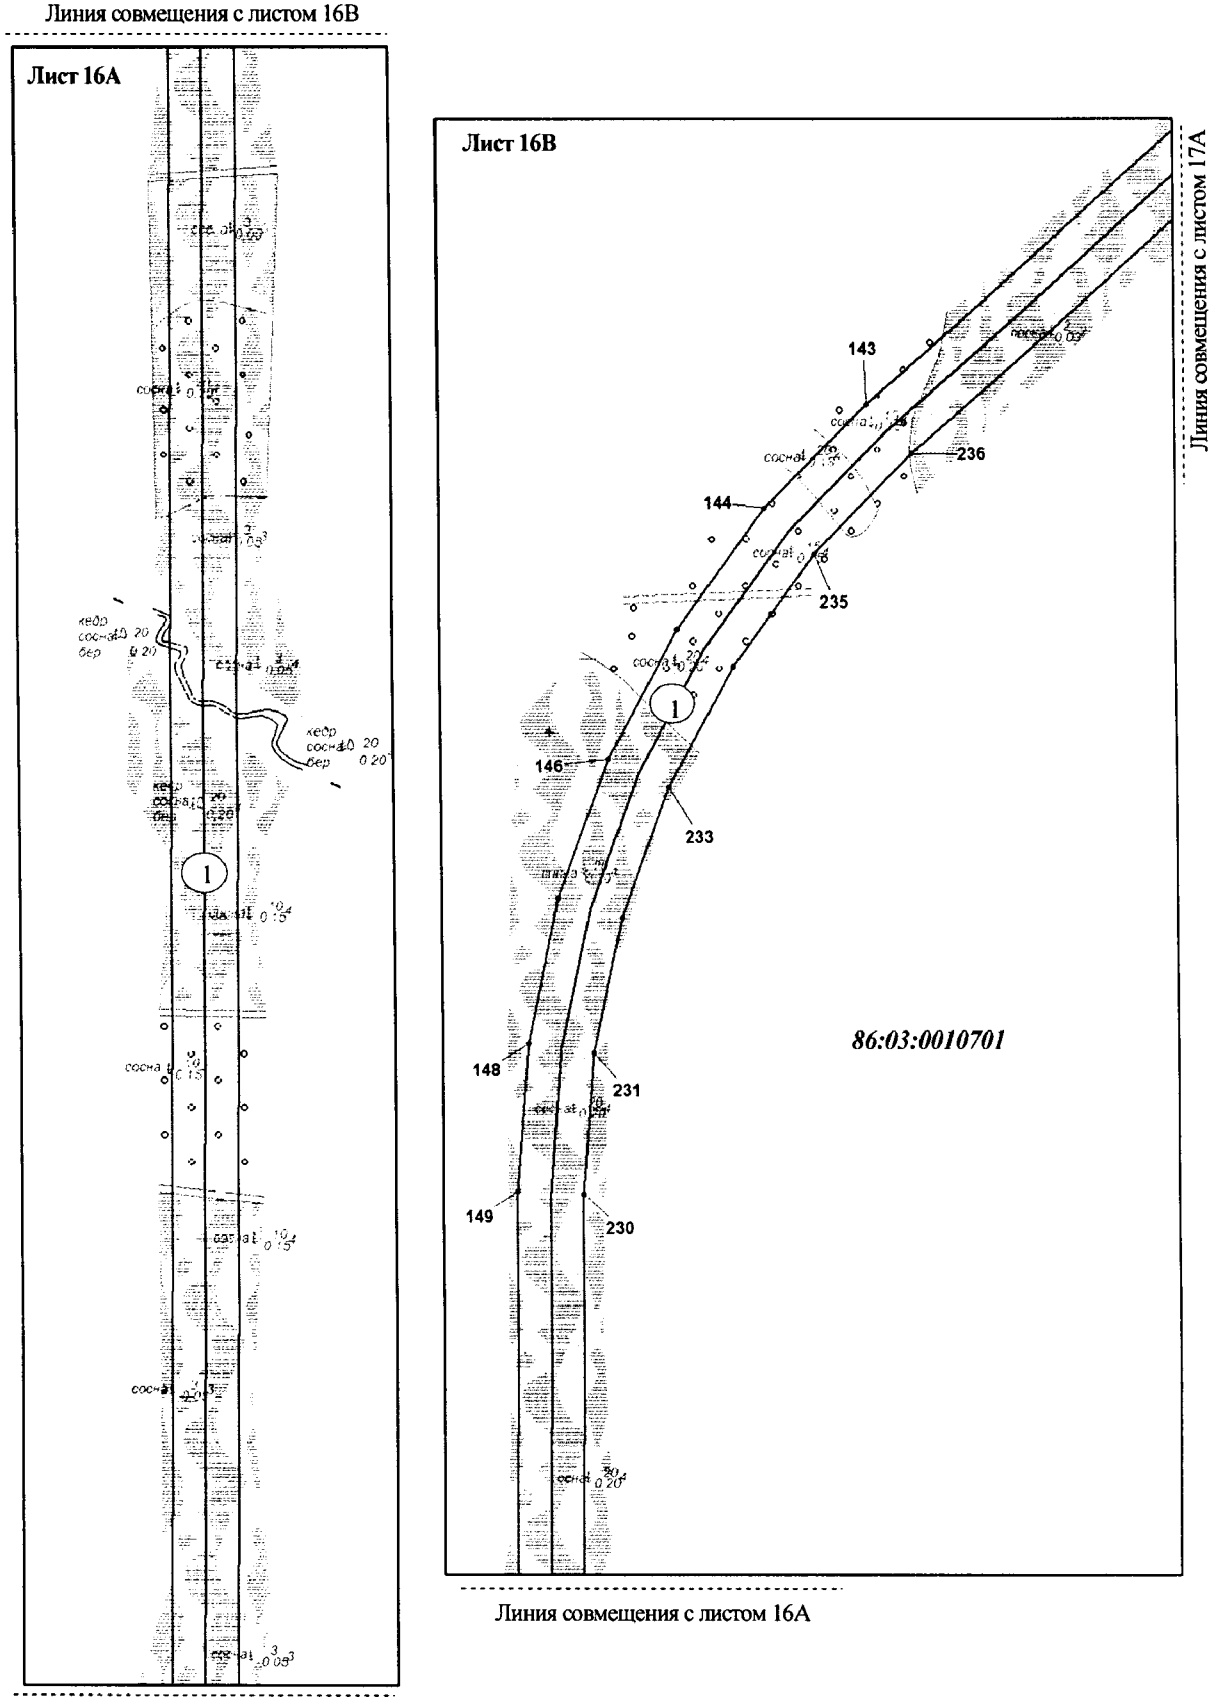


Основная часть проекта планировки территории для размещения линейного объекта регионального значения Ханты-Мансийского автономного округа – Югры «Обустройство кустов скважин №№ 24, 27, 48 Среднеугутского месторождения»
Землепользователь ПАО «НК «Роснефть»
Масштаб 1:5 000

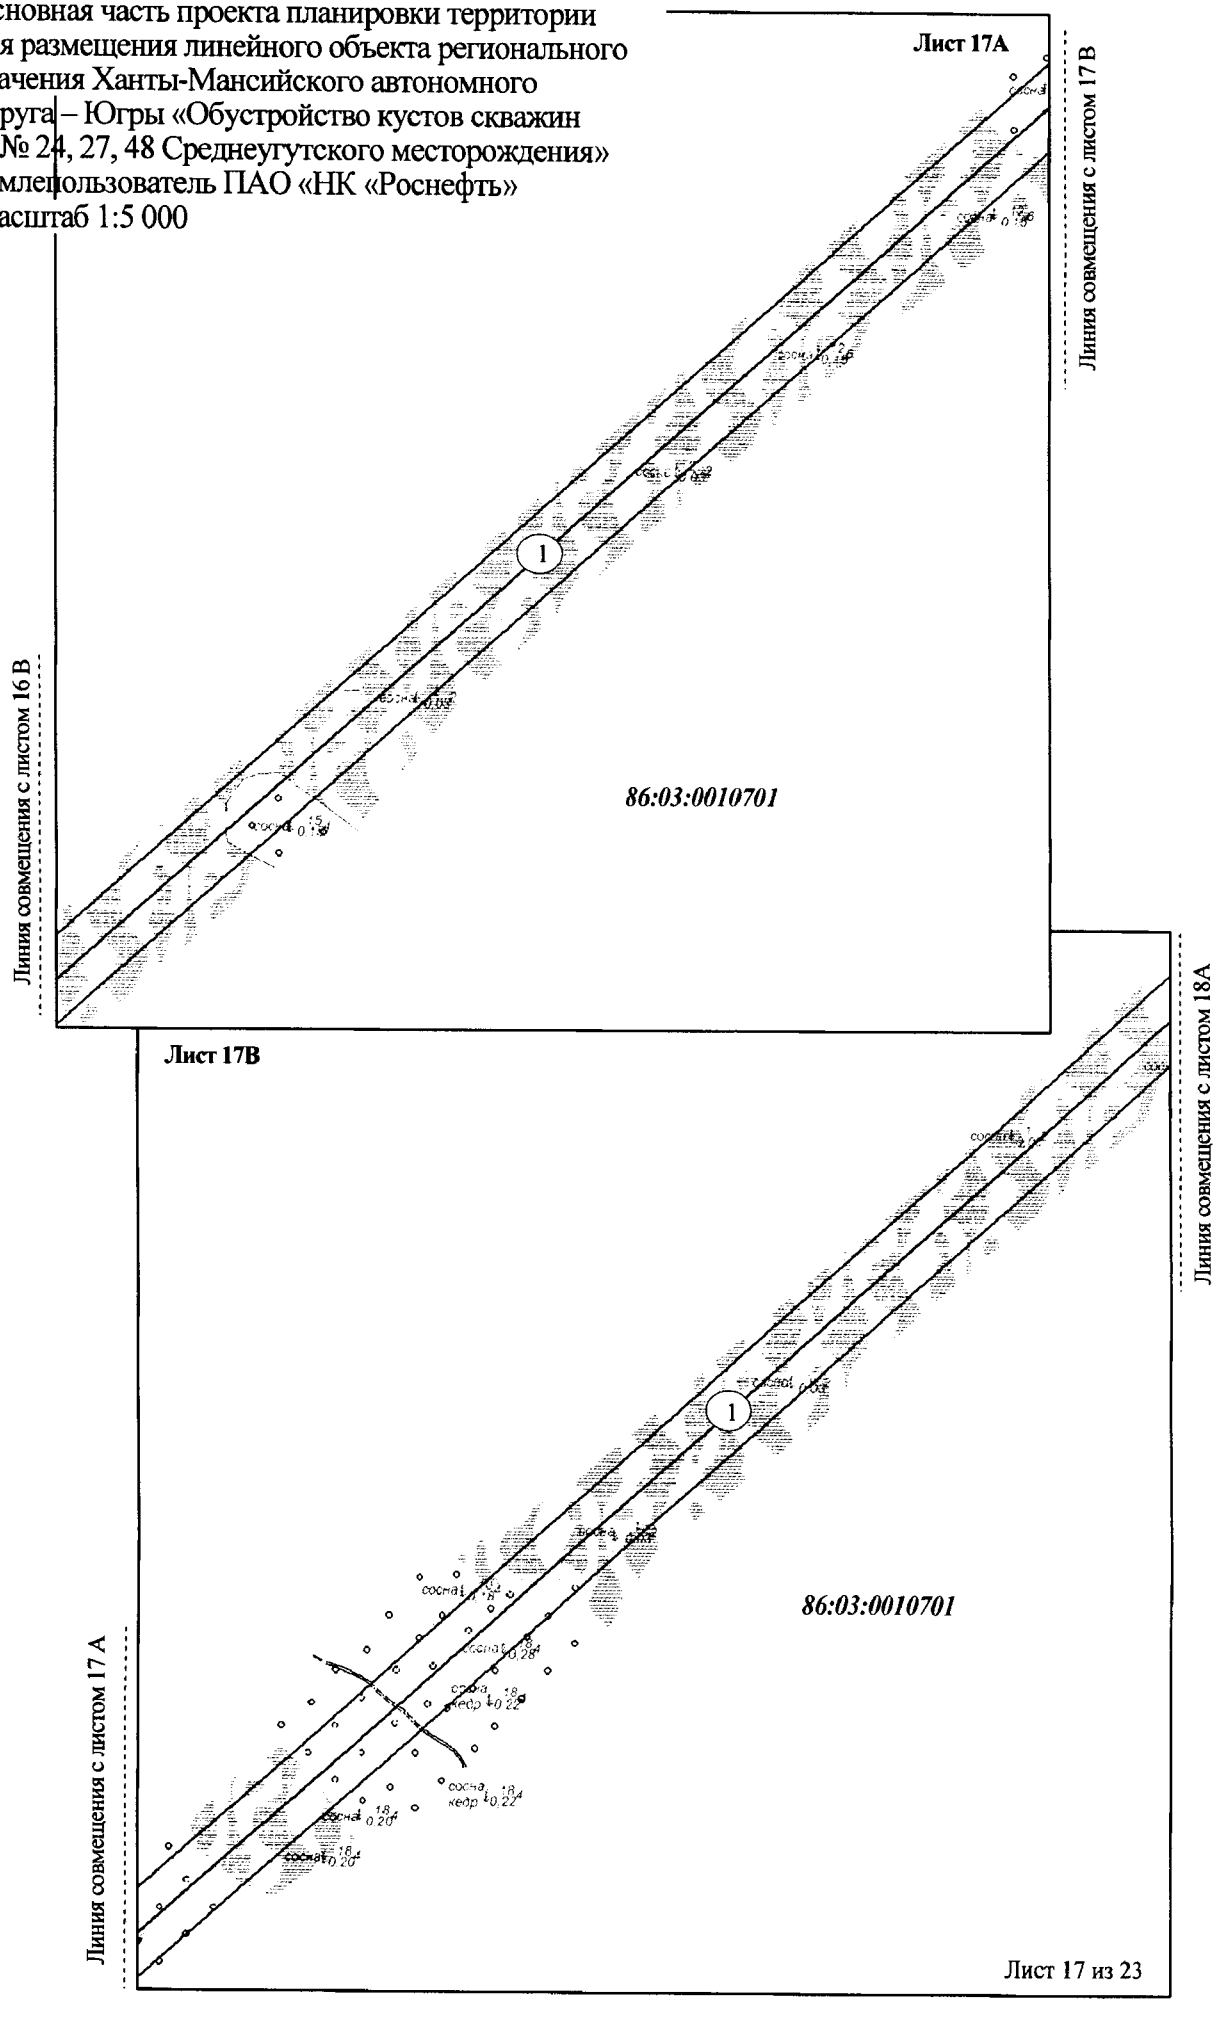


Основная часть проекта планировки территории для размещения линейного объекта регионального значения Ханты-Мансийского автономного округа – Югры «Обустройство кустов скважин №№ 24, 27, 48 Среднеугутского месторождения»
Землепользователь ПАО «НК «Роснефть»
Масштаб 1:5 000

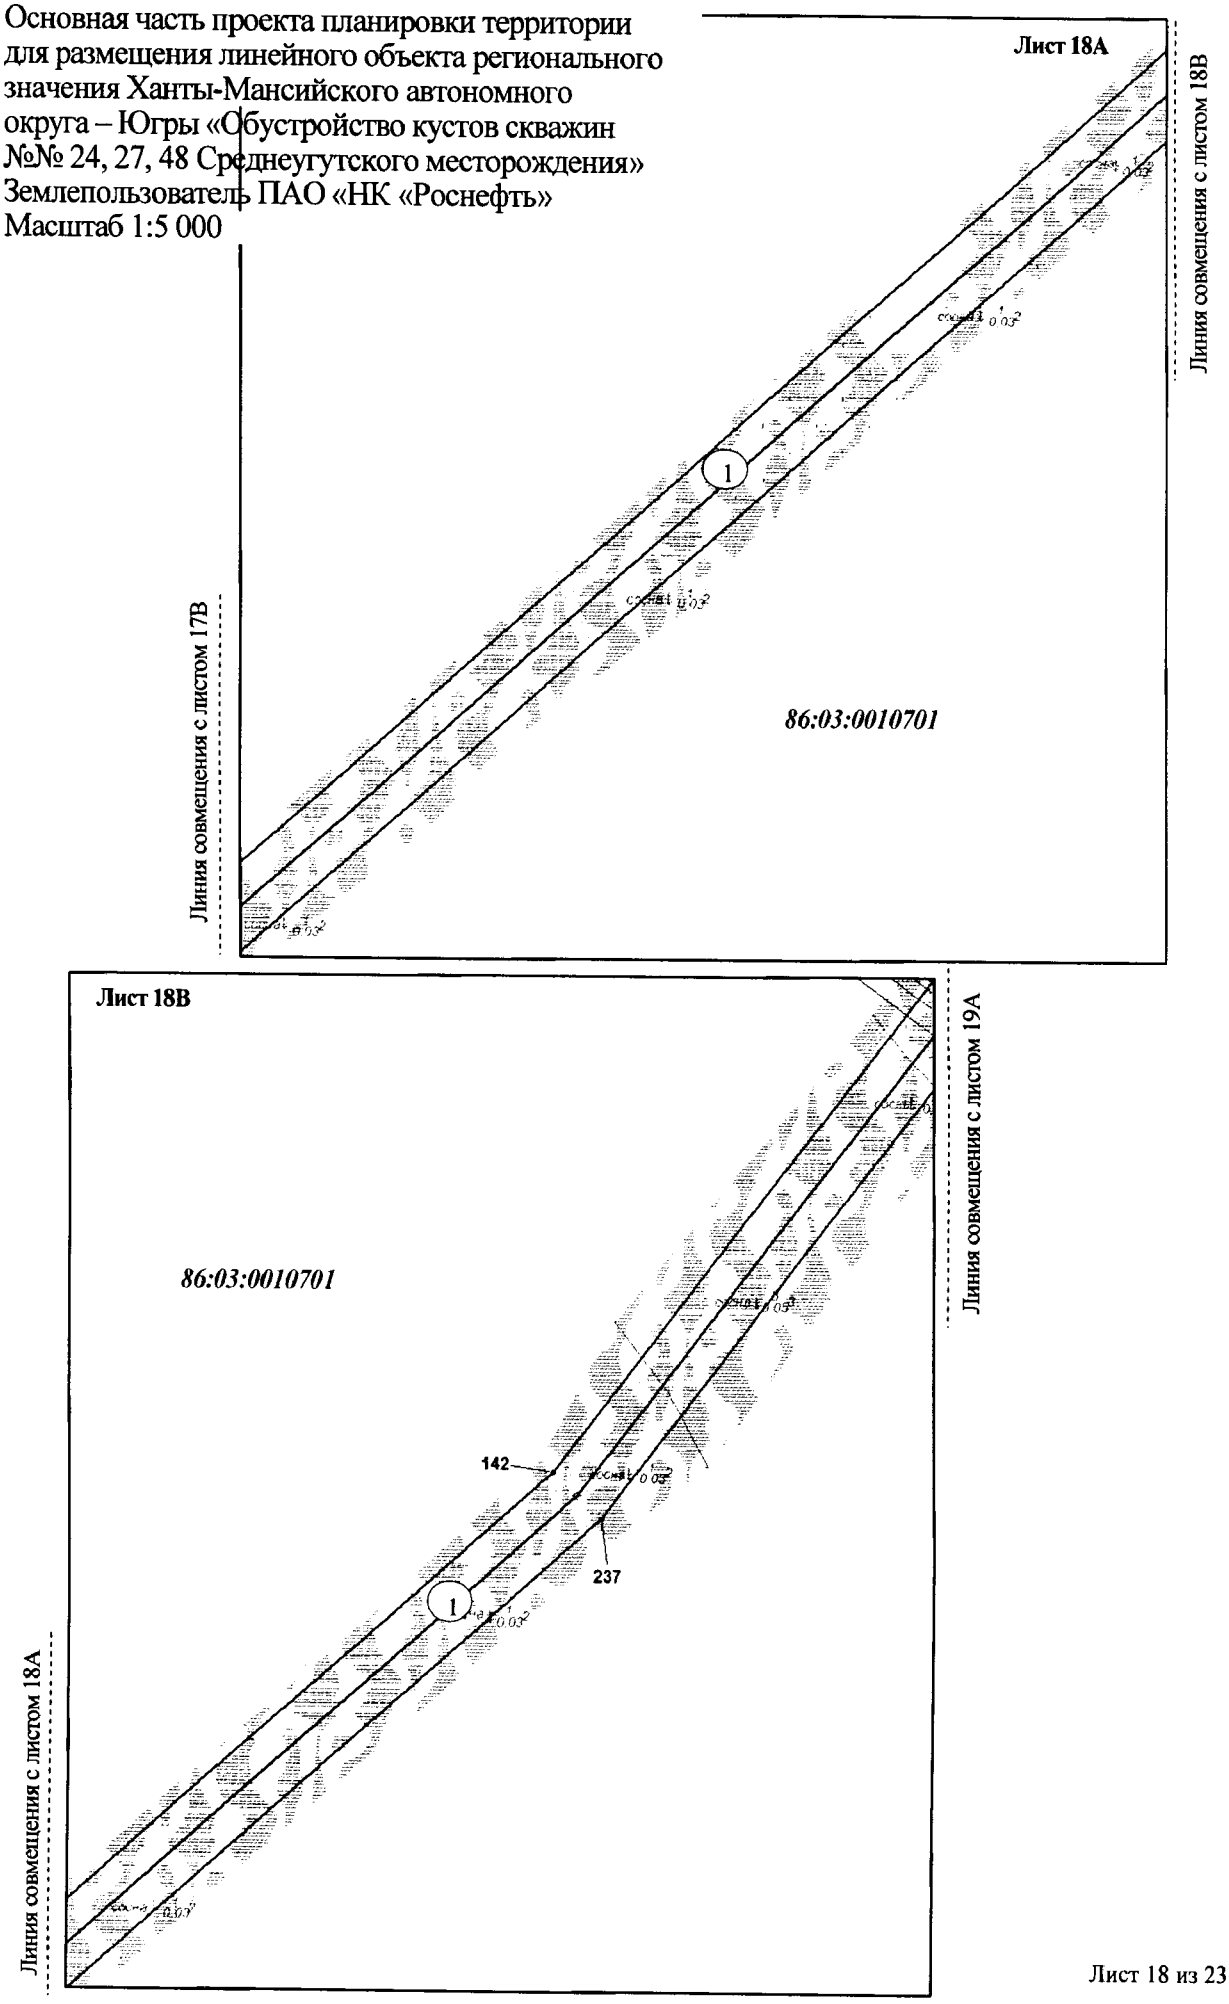


Основная часть проекта планировки территории для размещения линейного объекта регионального значения Ханты-Мансийского автономного округа – Югры «Обустройство кустов скважин №№ 24, 27, 48 Среднеугутского месторождения»
Землепользователь ПАО «НК «Роснефть»
Масштаб 1:5 000

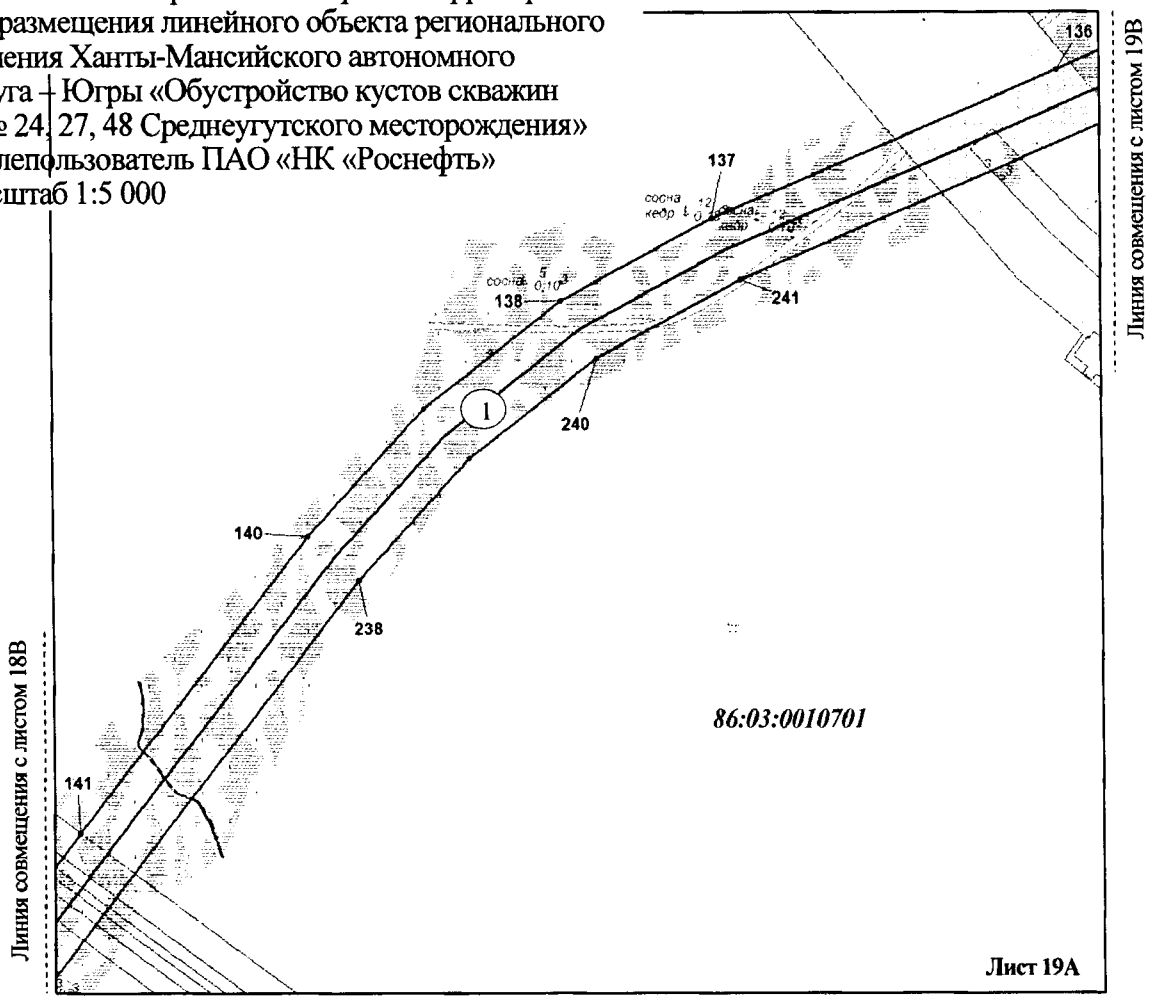

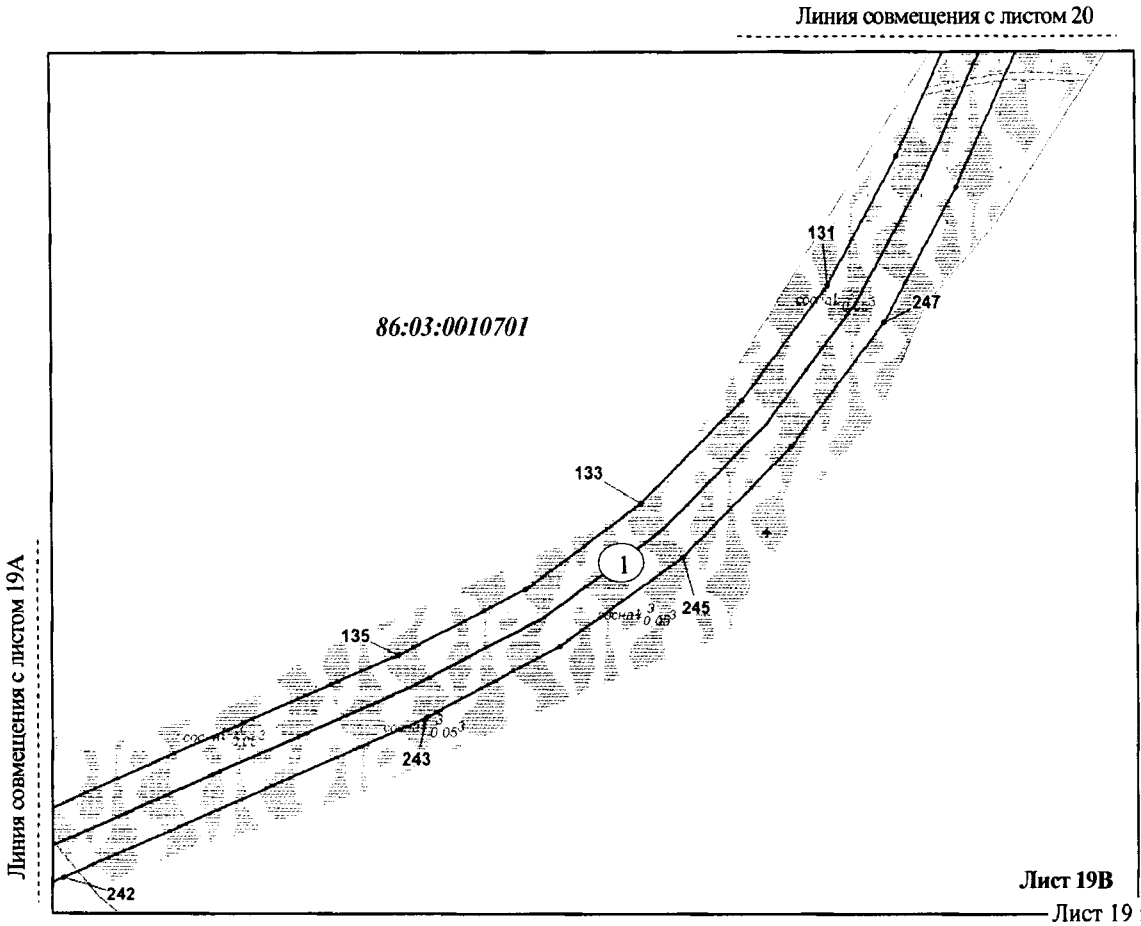

Основная часть проекта планировки территории
для размещения линейного объекта регионального
значения Ханты-Мансийского автономного
округа – Югры «Обустройство кустов скважин
№№ 24, 27, 48 Среднеугутского месторождения»
Землепользователь ПАО «НК «Роснефть»
Масштаб 1:5 000

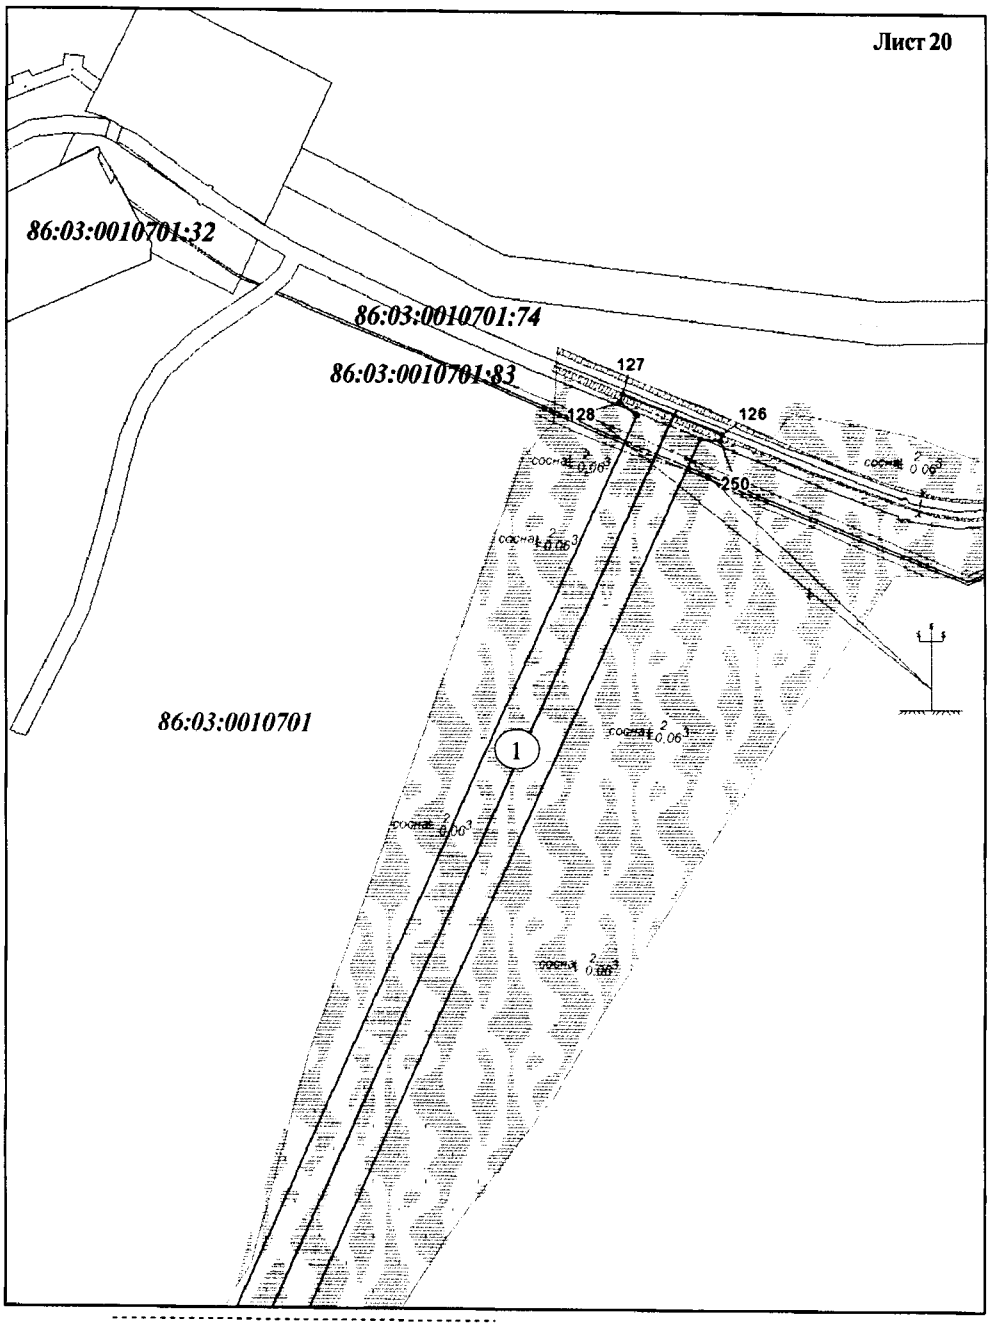

Линия совмещения с листом 19В

Основная часть проекта планировки территории
для размещения линейного объекта регионального
значения Ханты-Мансийского автономного
округа – Югры «Обустройство кустов скважин
№№ 24, 27, 48 Среднеугутского месторождения»
Землепользователь ПАО «НК «Роснефть»

Каталог координат границ зоны планируемого размещения линейных объектов

№№ точек	X	У	№№ точек	X	У	№№ точек	X	У
1	893225.19	3599334.05	35	892009.6	3596847.56	73	895383.35	3600192.69
2	893238.05	3599305.88	36	891972.23	3596818.81	74	895351.7	3600179.18
3	893244.5	3599308.92	37	892171.78	3596571.69	75	895355.13	3600192.6
4	893249.99	3599297.25	38	891984.49	3596420.03	76	895351.18	3600202.72
5	893243.54	3599294.22	39	891693.12	3596779.85	77	895348.41	3600203.55
6	893247.67	3599285.43	40	891793.98	3596861.52	78	895342.81	3600201.25
7	893252.51	3599287.51	41	891784.06	3596876.49	79	895338.15	3600212.31
8	893253.45	3599285.21	42	891891.34	3596962.75	80	895331.32	3600209.19
9	893263.67	3599290.08	43	891961.65	3596938.29	81	895190.16	3600148.16
10	893274.84	3599302.06	44	891991.6	3597014.04	82	894896.89	3600016.67
11	893288.97	3599249.09	45	892027.57	3597122.68	83	894539.48	3599866.54
12	892697.55	3598967.4	46	892650.93	3599062.88	84	894505.26	3599880.51
13	892081.03	3597050.72	47	892778.85	3599127.81	85	894423.73	3599846.27
14	892047.17	3596908.57	48	892885.37	3599177.04	86	894441.68	3599804.25
15	892061.56	3596904.29	125	896473.7	3600791.2	87	894453.91	3599797.2
16	892235.17	3596843.18	49	896495.49	3600790.45	88	894421.89	3599784.02
17	892512.29	3596746.81	123	896494.8	3600768.69	89	894425.31	3599794.71
18	893969.28	3596429.62	50	896493.07	3600767.04	90	894425.42	3599798.78
19	894119.45	3596400.41	122	896491.64	3600719.75	91	894415.31	3599823.43
20	895302.99	3595956.94	51	896465.21	3600720.52	92	894411.74	3599825.16
21	895317.92	3595966.05	53	896465.82	3600702.6	93	894406.31	3599822.91
22	895389.22	3595941.55	52	896462.74	3600645.71	94	894400.61	3599836.55
23	895396.26	3595925.77	58	896448.24	3600539.64	95	894288.27	3599789.36
24	895898.17	3595726.44	59	896447.19	3600515.85	96	894299.71	3599762.14
25	896014.12	3595864.91	57	896448.94	3600515.8	97	894294.48	3599759.94
26	896060.27	3595826.57	54	896448.23	3600491.81	98	894295.15	3599758.35
27	895915.73	3595652.62	56	896435.92	3600491.36	99	894299.39	3599760.13
28	895315.62	3595865.08	65	896435.51	3600445.96	100	894302.19	3599753.47
29	894103.47	3596339.0	60	896300.52	3600445.04	101	894311.97	3599757.58
30	893831.54	3596395.29	67	896261.51	3600447.2	102	894317.93	3599746.26
31	892456.34	3596662.81	69	895881.13	3600431.44	103	894323.08	3599743.81
32	892435.73	3596652.29	70	895753.38	3600391.48	104	894287.18	3599728.56
33	892372.12	3596674.34	71	895361.17	3600222.06	105	894288.3	3599735.88
34	892365.54	3596693.25	72	895369.82	3600201.55	106	894289.21	3599741.65

Основная часть проекта планировки территории
для размещения линейного объекта регионального
значения Ханты-Мансийского автономного
округа – Югры «Обустройство кустов скважин
№№ 24, 27, 48 Среднеугутского месторождения»
Землепользователь ПАО «НК «Роснефть»

Каталог координат границ зоны планируемого размещения линейных объектов

№№ точек	X	У	№№ точек	X	У	№№ точек	X	У
107	894283.5	3599755.32	134	899267.65	3614708.85	168	892460.59	3610474.65
108	894281.27	3599754.39	135	899228.09	3614631.82	169	892130.24	3611109.0
109	894262.09	3599800.06	136	899131.28	3614403.08	170	891274.5	3611105.32
110	894505.16	3599902.16	137	899042.74	3614193.87	171	891207.18	3611037.74
111	894539.38	3599888.18	138	898994.53	3614102.3	172	891207.18	3609839.47
112	894888.93	3600035.02	139	898931.13	3614019.43	173	891774.93	3608877.02
113	895182.1	3600166.47	140	898855.37	3613948.95	174	891993.2	3608753.95
114	895746.42	3600410.25	141	898679.71	3613811.19	175	892254.6	3608547.21
115	895877.67	3600451.32	142	898368.49	3613567.11	176	892257.99	3608551.54
68	896261.65	3600467.23	143	896453.69	3611356.74	177	892283.97	3608531.21
116	896301.0	3600465.04	144	896391.97	3611294.95	178	892280.48	3608526.74
66	896415.69	3600465.82	145	896321.54	3611242.11	179	893134.17	3607851.93
55	896415.89	3600490.89	146	896244.34	3611199.77	180	893138.52	3607857.42
119	896407.34	3600491.25	147	896161.92	3611168.79	181	893533.89	3607544.85
118	896407.5	3600481.78	148	896075.94	3611149.8	182	893529.56	3607539.35
117	896390.03	3600481.36	149	895988.86	3611143.23	183	893709.75	3607396.88
61	896389.11	3600520.27	150	894420.92	3611136.65	184	893734.69	3607334.11
62	896410.84	3600519.62	151	894325.25	3611136.24	185	893768.59	3607252.02
63	896415.62	3600526.98	152	894325.25	3611113.44	186	894317.3	3607215.81
64	896427.18	3600526.79	153	894417.61	3611114.42	187	894450.05	3607004.22
120	896427.73	3600538.98	154	894418.78	3610925.58	188	894418.3	3606973.24
121	896442.81	3600647.62	155	894211.47	3610920.38	189	894375.6	3606940.91
257	896445.95	3600701.34	156	894210.98	3611112.22	190	894326.88	3606991.42
258	896445.16	3600719.14	157	894305.74	3611113.25	191	894373.46	3607032.91
259	896445.8	3600741.09	158	894305.74	3611136.16	192	894288.39	3607167.6
124	896472.26	3600740.33	159	892703.17	3611129.42	193	893789.86	3607200.49
126	900100.74	3615255.32	160	892703.77	3610908.92	194	893937.71	3606843.09
127	900124.81	3615195.66	161	892775.8	3610803.15	195	894008.08	3606871.88
128	900119.93	3615193.85	162	892829.76	3610840.15	196	894016.7	3606846.74
129	900111.7	3615204.39	163	892874.43	3610776.03	197	893929.32	3606810.39
130	899521.61	3614934.05	164	892905.68	3610730.25	198	893926.27	3606817.78
131	899445.76	3614892.26	165	892956.65	3610655.08	199	893918.87	3606814.72
132	899377.52	3614840.18	166	892548.8	3610375.45	200	893758.73	3607202.55
133	899317.71	3614778.59	167	892477.73	3610479.11	201	893680.89	3607207.69

Основная часть проекта планировки территории
для размещения линейного объекта регионального
значения Ханты-Мансийского автономного
округа – Югры «Обустройство кустов скважин
№№ 24, 27, 48 Среднеугутского месторождения»
Землепользователь ПАО «НК «Роснефть»

Каталог координат границ зоны планируемого размещения линейных объектов


№№ точек	X	У	№№ точек	X	У
202	893627.46	3607337.01	236	896424.39	3611384.01
203	892245.43	3608430.53	237	898340.79	3613596.21
204	892096.49	3608279.43	238	898829.36	3613979.39
205	892065.13	3608287.26	239	898901.41	3614046.42
206	891953.4	3608173.84	240	898960.7	3614123.93
207	891937.1	3608189.89	241	899006.55	3614211.01
208	891926.73	3608178.94	242	899099.48	3614430.6
209	891685.4	3607931.32	243	899191.82	3614648.78
210	891501.14	3608112.28	244	899233.42	3614729.77
211	891830.54	3608443.09	245	899286.94	3614804.33
212	891926.81	3608348.41	246	899350.89	3614870.17
213	891945.99	3608346.09	247	899423.86	3614925.86
214	892006.76	3608326.58	248	899503.61	3614969.8
215	892155.17	3608477.28	249	900098.12	3615242.17
216	892137.81	3608492.38	250	900096.85	3615254.29
217	891667.86	3608784.28	251	892655.03	3611129.22
218	891050.27	3609873.15	252	892652.27	3610895.69
219	891077.14	3610700.29	253	892734.45	3610774.81
220	891048.83	3610779.34	254	892510.49	3610621.26
221	891015.87	3610779.34	255	892458.26	3610697.46
222	891015.87	3610909.34	256	892207.66	3611127.34
223	891038.74	3610909.34			
224	891038.75	3610912.27			
225	891087.16	3610995.39			
226	891093.98	3611202.88			
227	892144.5	3611203.36			
228	892162.54	3611168.05			
229	894378.83	3611176.47			
230	895987.26	3611183.22			
231	896070.1	3611189.48			
232	896150.52	3611207.24			
233	896227.6	3611236.22			
234	896299.81	3611275.81			
235	896365.69	3611325.24			

Ханты-Мансийский автономный округ — Югра
Правительство

Проект межевания территории для размещения линейного объекта регионального значения Ханты-Мансийского автономного округа – Югры «Обустройство кустов скважин №№ 24, 27, 48 Среднеугутского месторождения»
Землепользователь ПАО «НК «Роснефть»
Масштаб 1:5 000


Приложение 9
к постановлению Правительства
Ханты-Мансийского
автономного округа – Югры
от 16 декабря 2016 года № 493-п

Лист 1

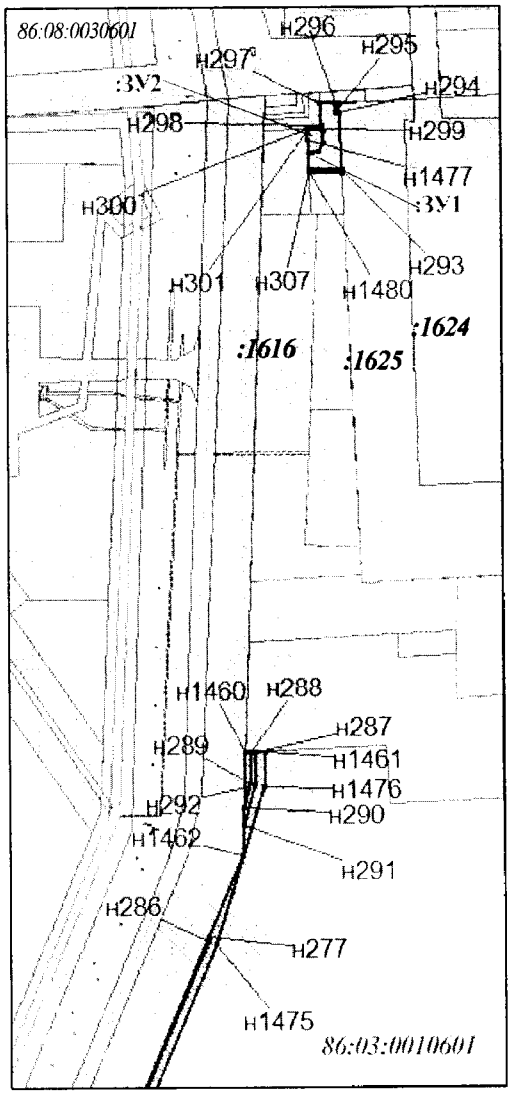

Линия совмещения с листом 2

Схема расположения объекта

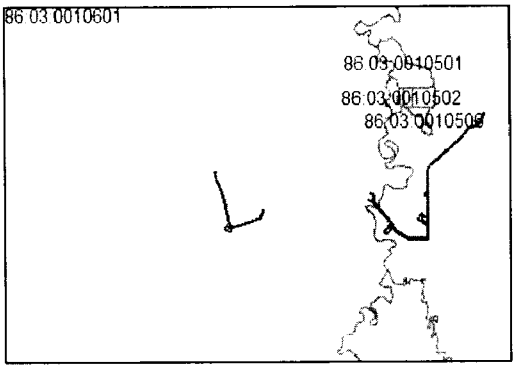

Площади испрашиваемых земельных участков

Номер земельного участка	Площадь, га
:ЗУ1	59,9583
:ЗУ2	149,4568


Условные обозначения

- граница формируемых земельных участков
- :336 земельные участки согласно сведениям государственного кадастра недвижимости
- земельные участки лесного фонда
- • 15 точка поворота границы земельного участка при проведении кадастровых работ
- • 1 точка поворота границы земельного участка ранее установленная при проведении кадастровых работ
- :ЗУ1 номер формируемого земельного участка
- 86:08:0020903:3489 участок, под проектируемый объект, стоящий на кадастровом учете
- 86:08:0103001 номер кадастрового квартала
- граница кадастрового квартала
- малоперспективная зона историко-культурного наследия
- перспективная зона историко-культурного наследия
- водоохранная зона
- охранная зона проектируемых ВЛ-6/35 кВ
- охранная зона проектируемых нефтегазосборных сетей и высоконапорных водоводов

Проект межевания территории для размещения
линейного объекта регионального значения
Ханты-Мансийского автономного округа – Югры
«Обустройство кустов скважин №№ 24, 27, 48
Среднеугутского месторождения»
Землепользователь ПАО «НК «Роснефть»
Масштаб 1:5 000


Лист 2

Линия совмещения с листом 1

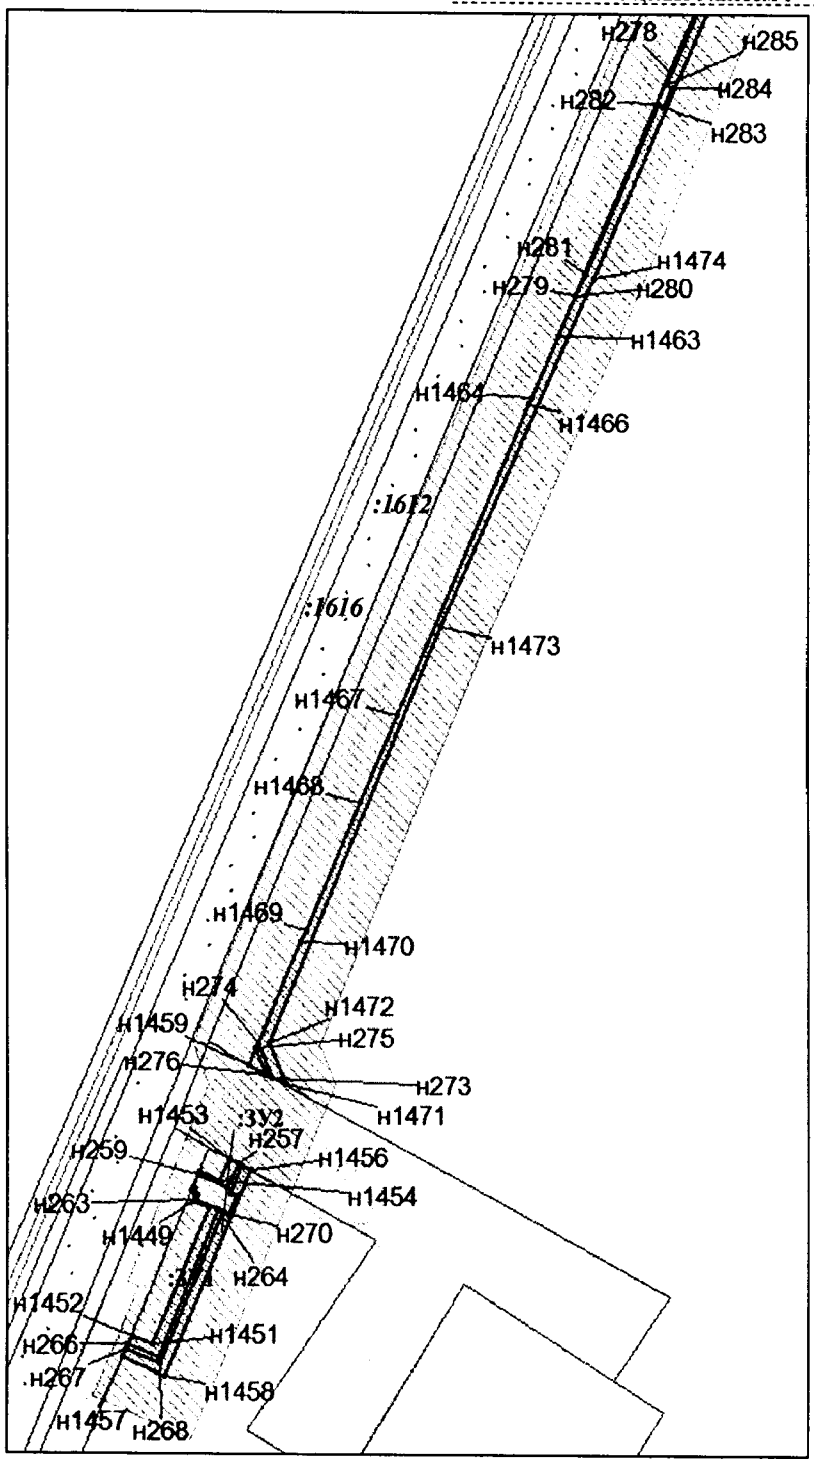


Линия совмещения с листом 3


Проект межевания территории для размещения
линейного объекта регионального значения
Ханты-Мансийского автономного округа – Югры
«Обустройство кустов скважин №№ 24, 27, 48
Среднеугутского месторождения»
Землепользователь ПАО «НК «Роснефть»
Масштаб 1:5 000

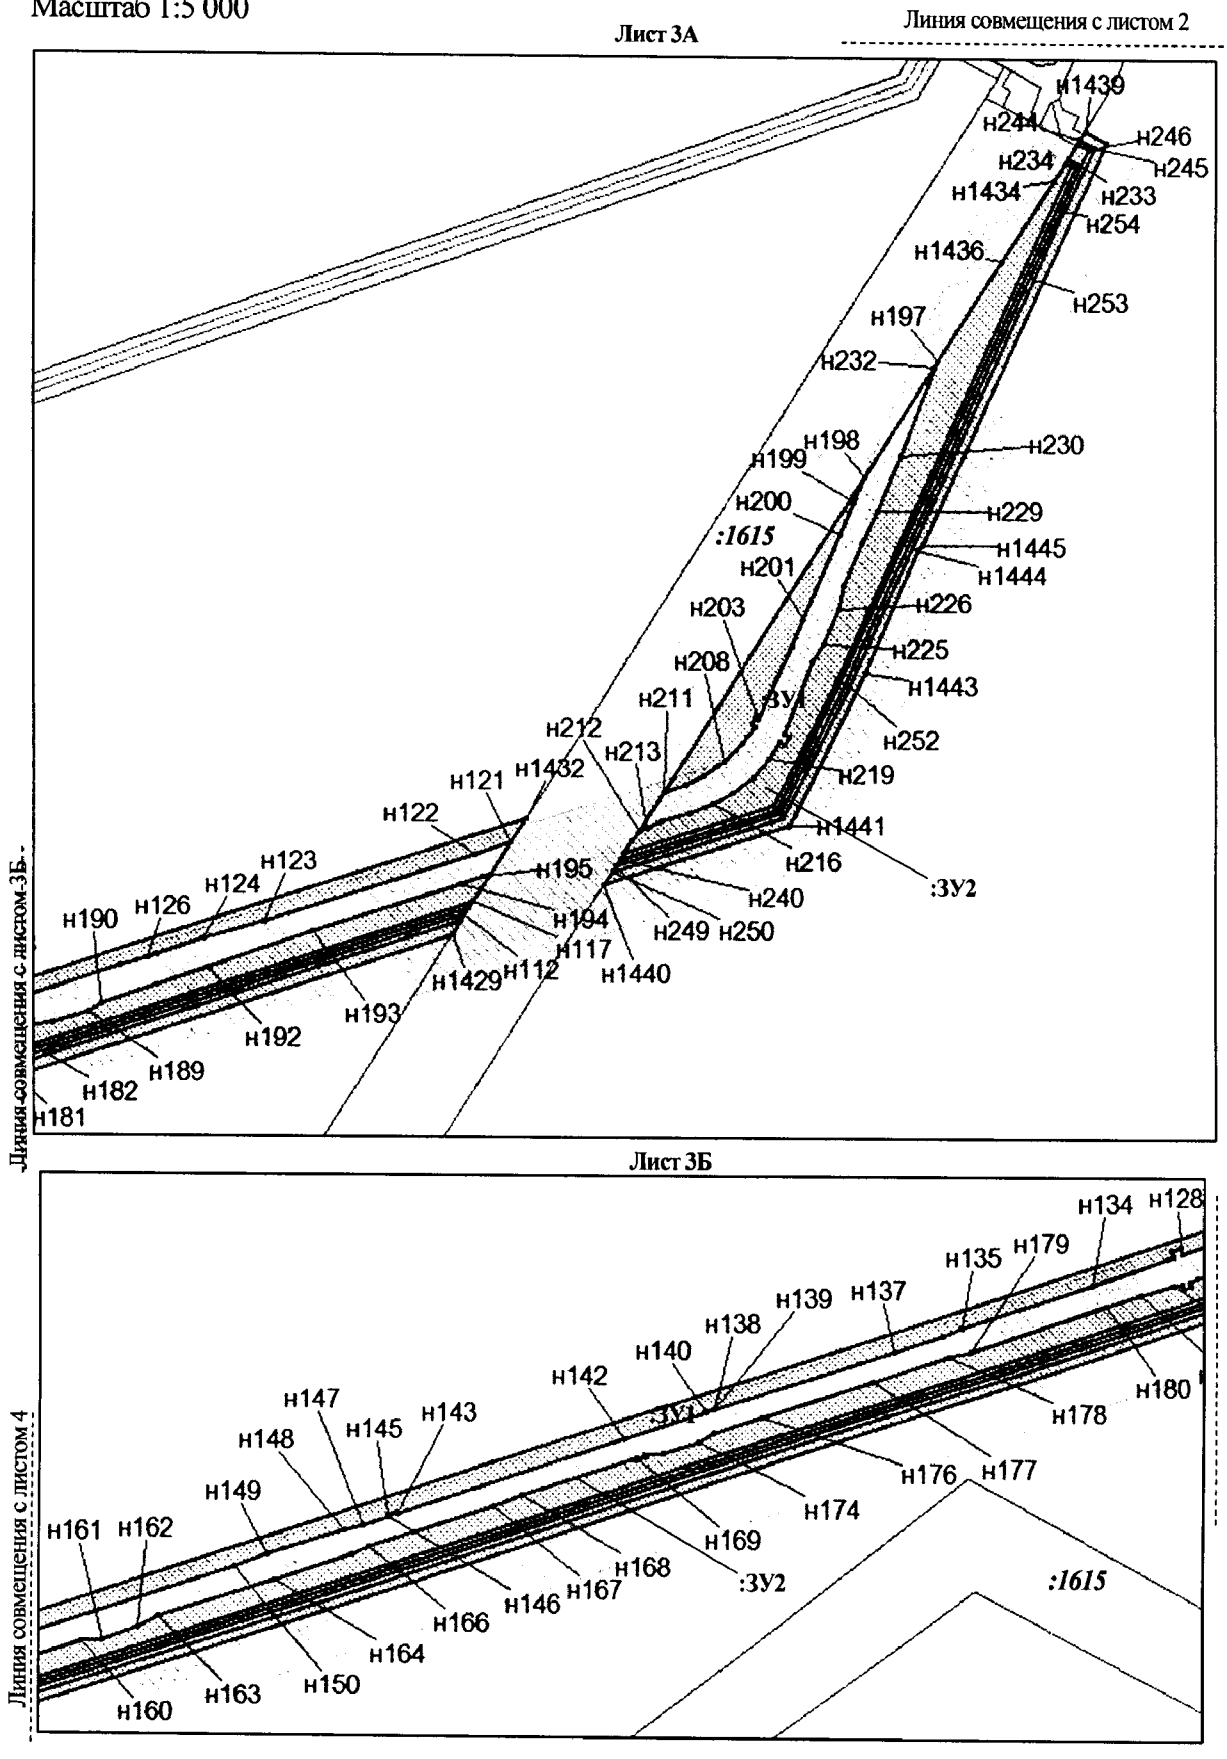

Проект межевания территории для размещения
линейного объекта регионального значения
Ханты-Мансийского автономного округа – Югры
«Обустройство кустов скважин №№ 24, 27, 48
Среднеугутского месторождения»
Землепользователь ПАО «НК «Роснефть»
Масштаб 1:5 000

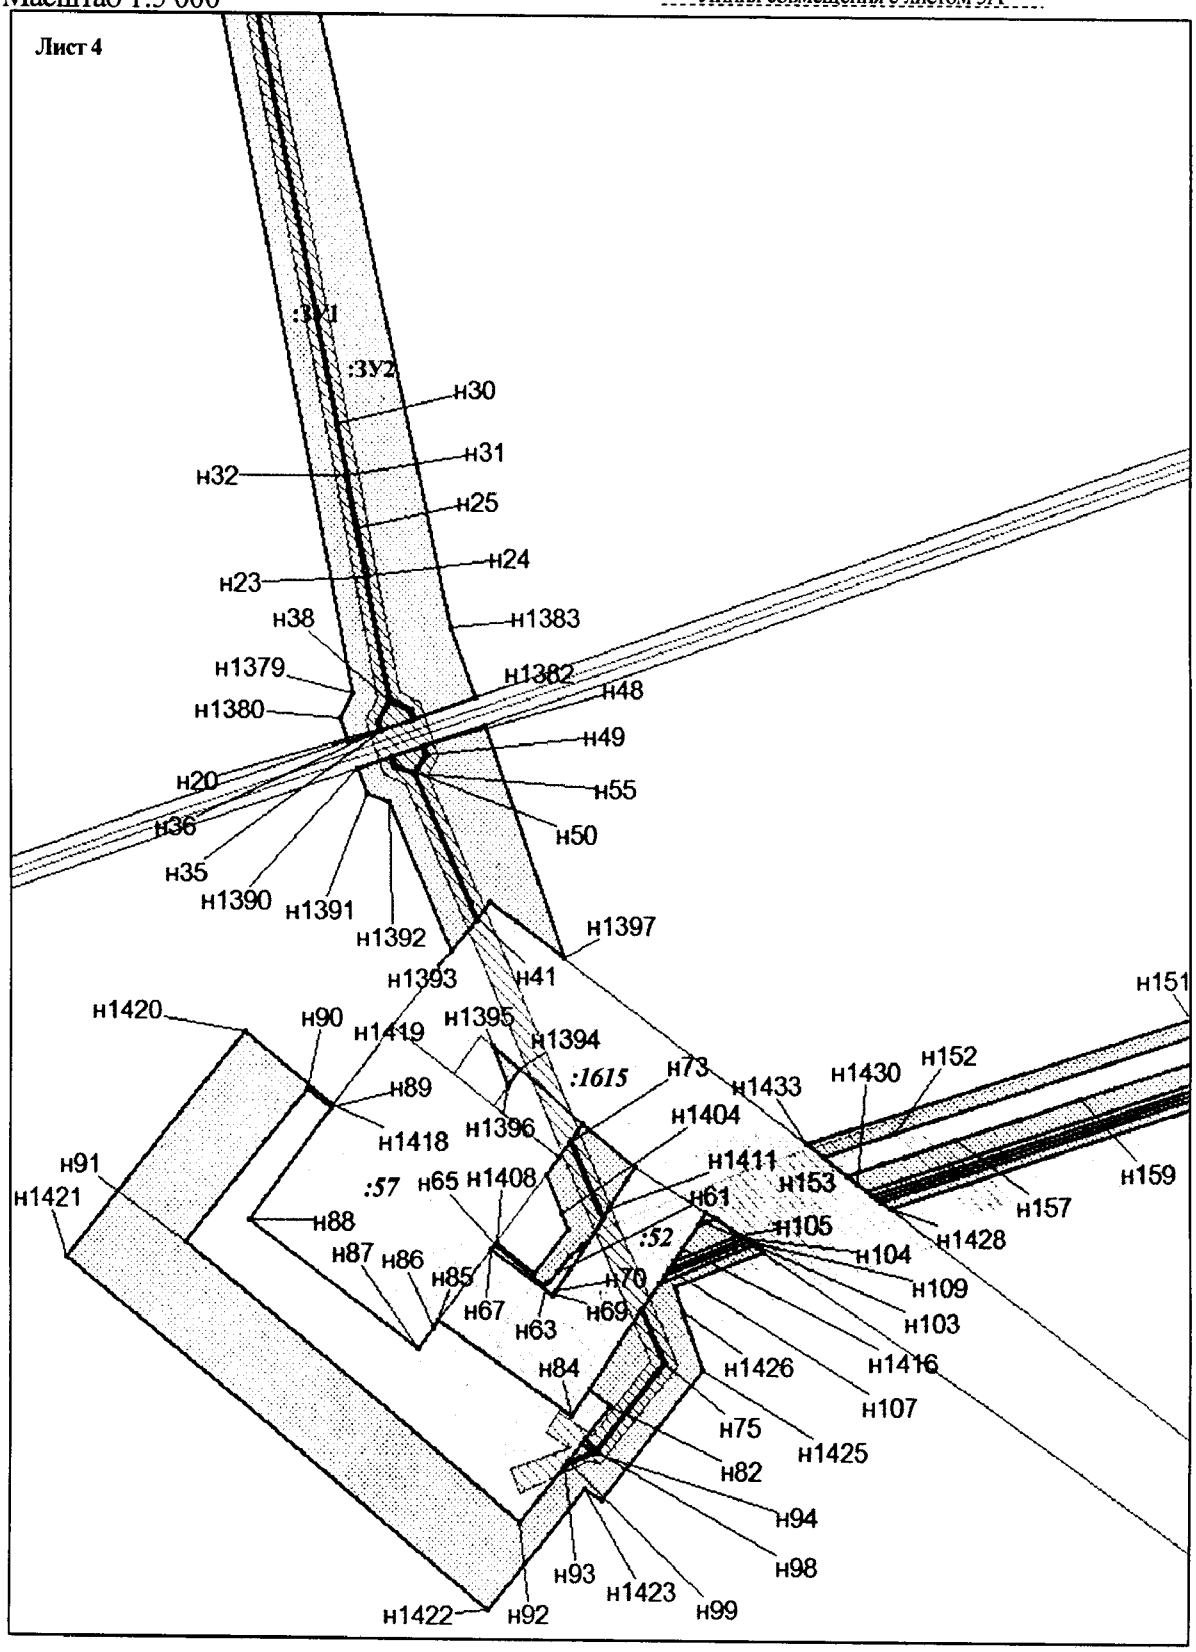


Проект межевания территории для размещения
линейного объекта регионального значения
Ханты-Мансийского автономного округа – Югры
«Обустройство кустов скважин №№ 24, 27, 48
Среднеугутского месторождения»
Землепользователь ПАО «НК «Роснефть»
Масштаб 1:5 000

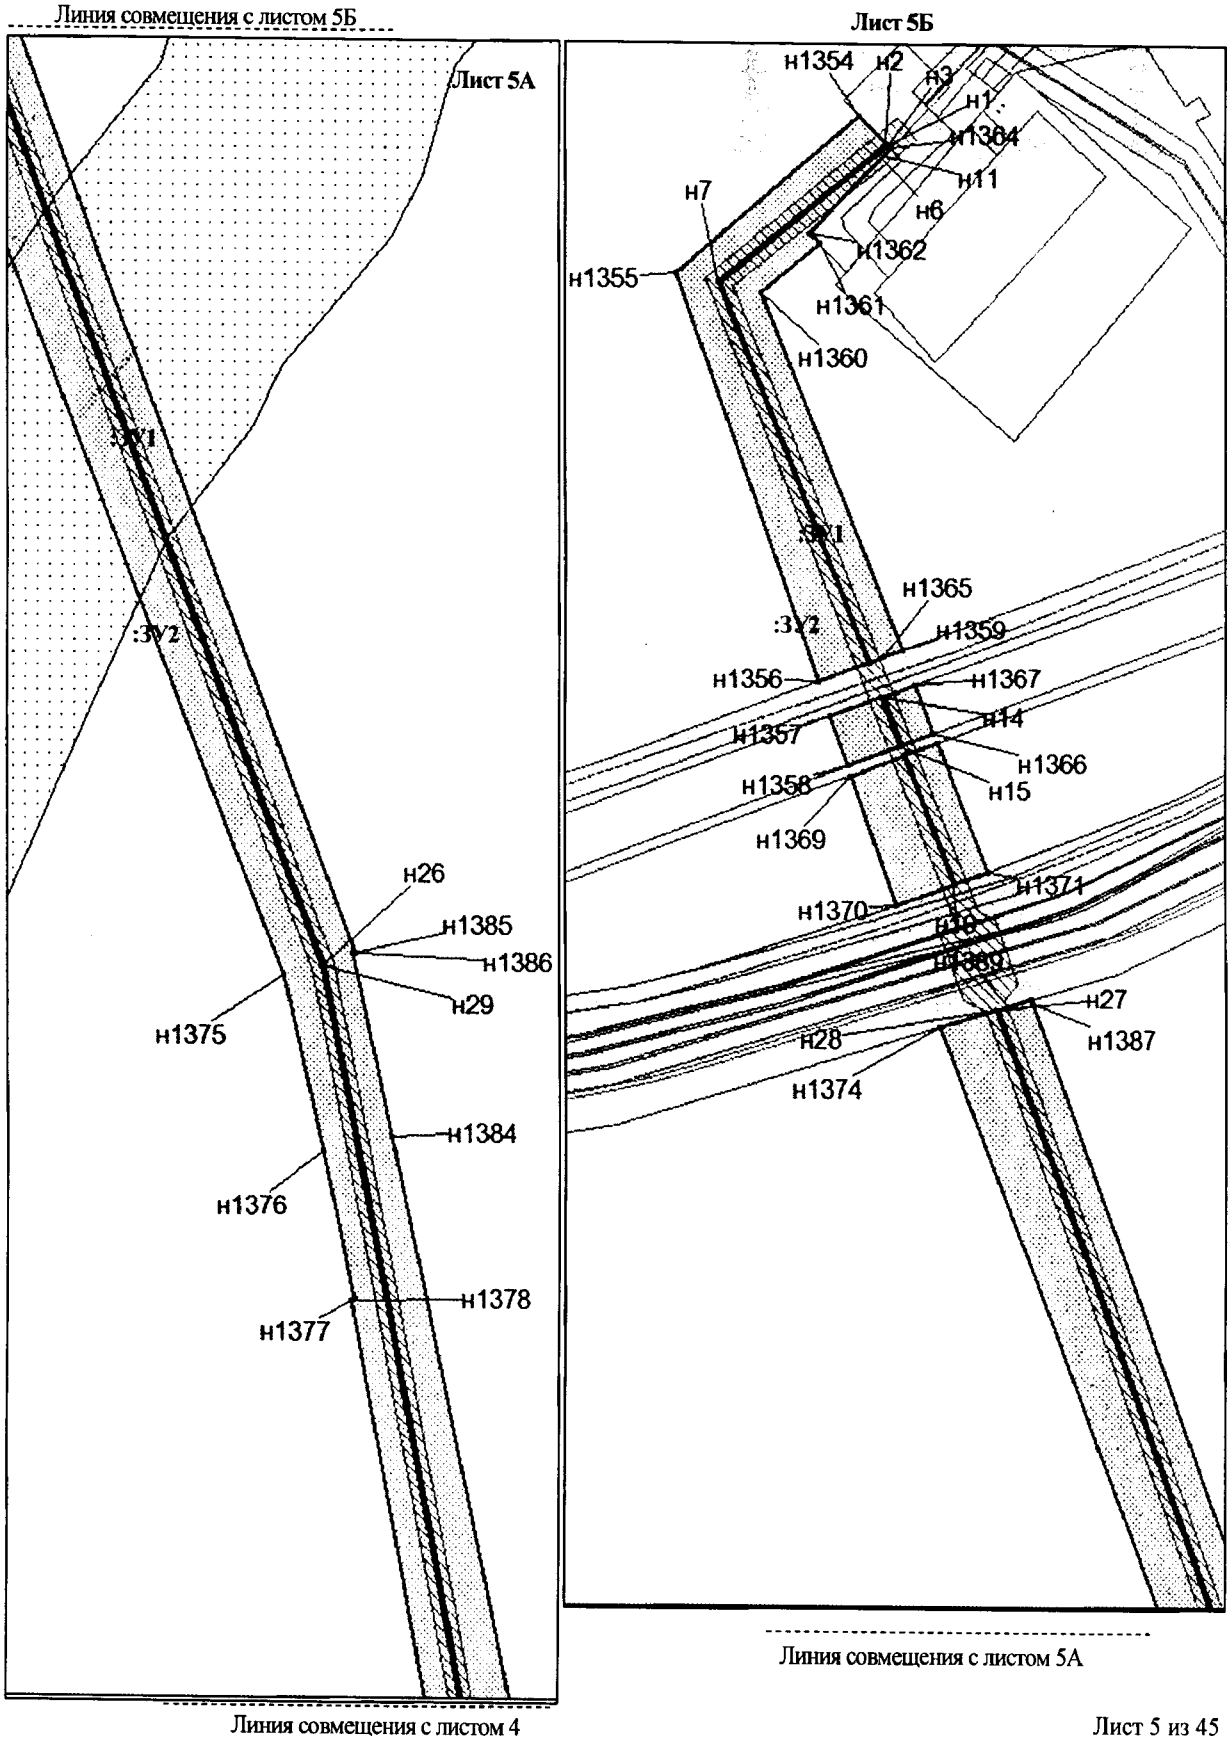


Проект межевания территории для размещения
линейного объекта регионального значения
Ханты-Мансийского автономного округа – Югры
«Обустройство кустов скважин №№ 24, 27, 48
Среднеугутского месторождения»
Землепользователь ПАО «НК «Роснефть»
Масштаб 1:5 000

Лист 6

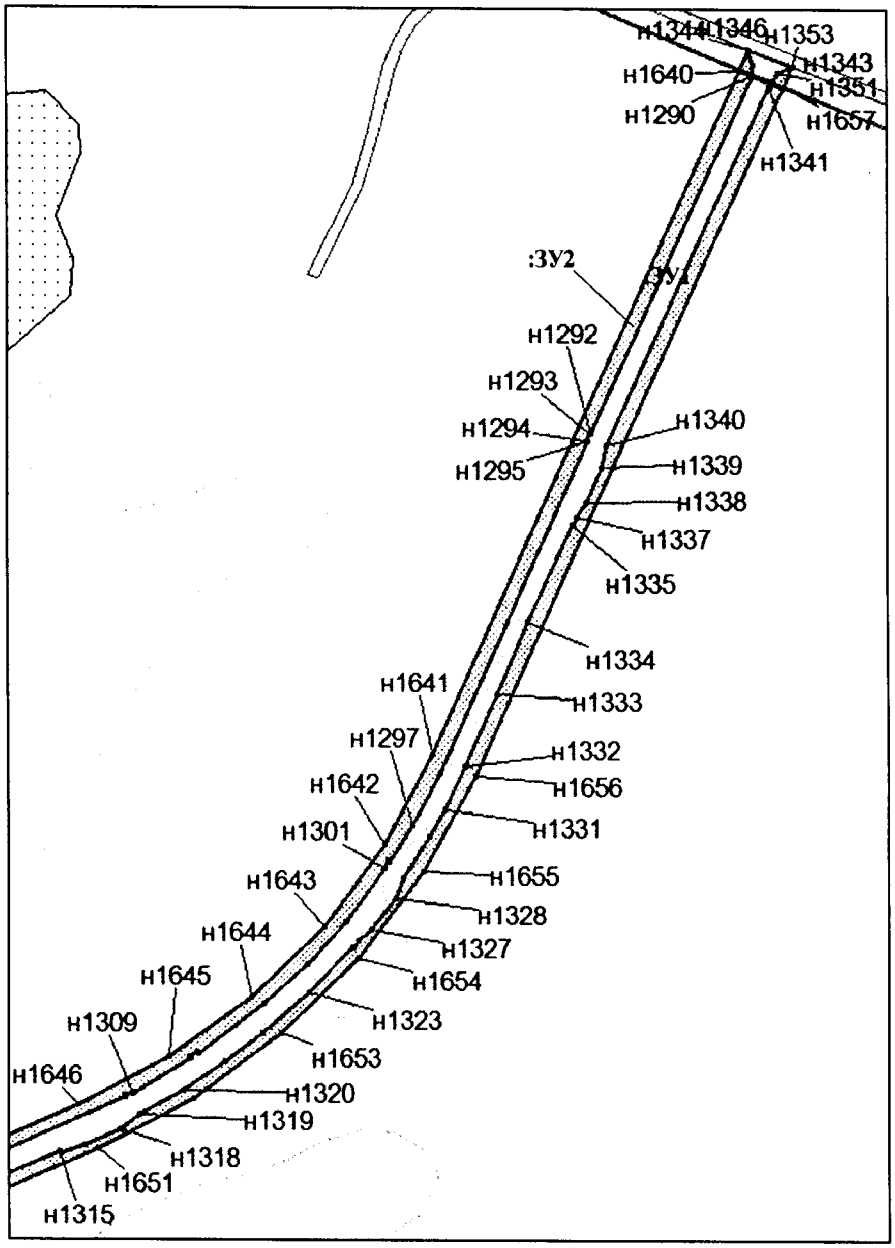


Линия совмещения с листом 7

Проект межевания территории для размещения
линейного объекта регионального значения
Ханты-Мансийского автономного округа – Югры
«Обустройство кустов скважин №№ 24, 27, 48
Среднеугутского месторождения»
Землепользователь ПАО «НК «Роснефть»
Масштаб 1:5 000

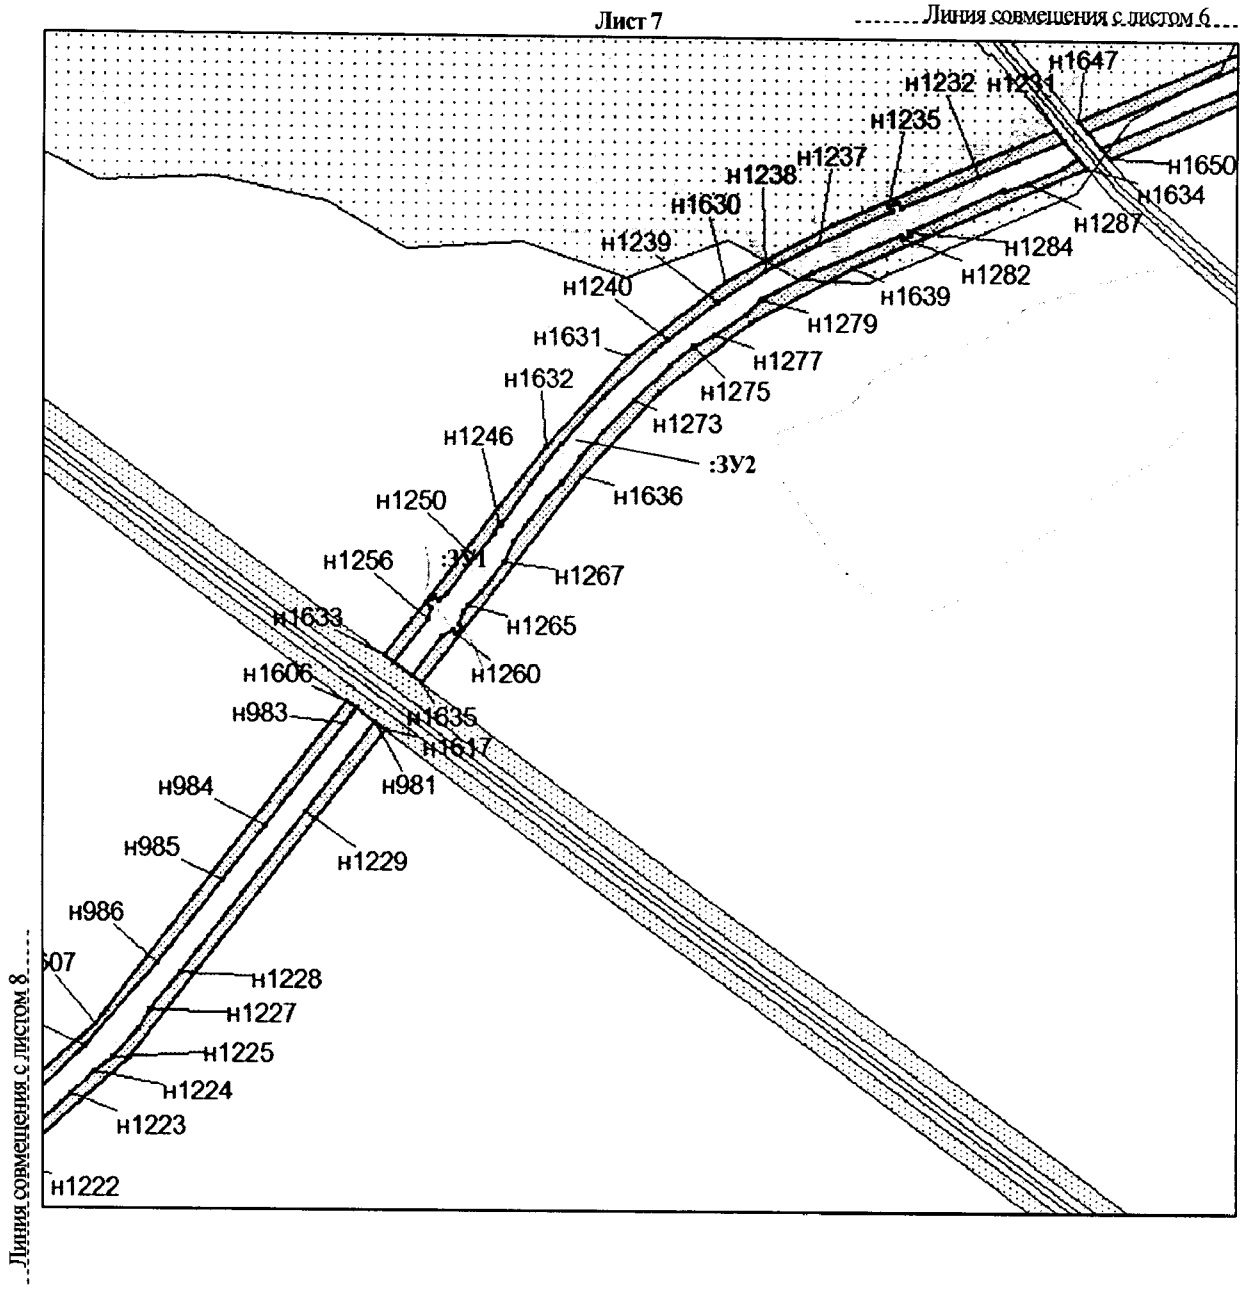


Проект межевания территории для размещения
линейного объекта регионального значения
Ханты-Мансийского автономного округа – Югры
«Обустройство кустов скважин №№ 24, 27, 48
Среднеугутского месторождения»
Землепользователь ПАО «НК «Роснефть»
Масштаб 1:5 000


Лист 8

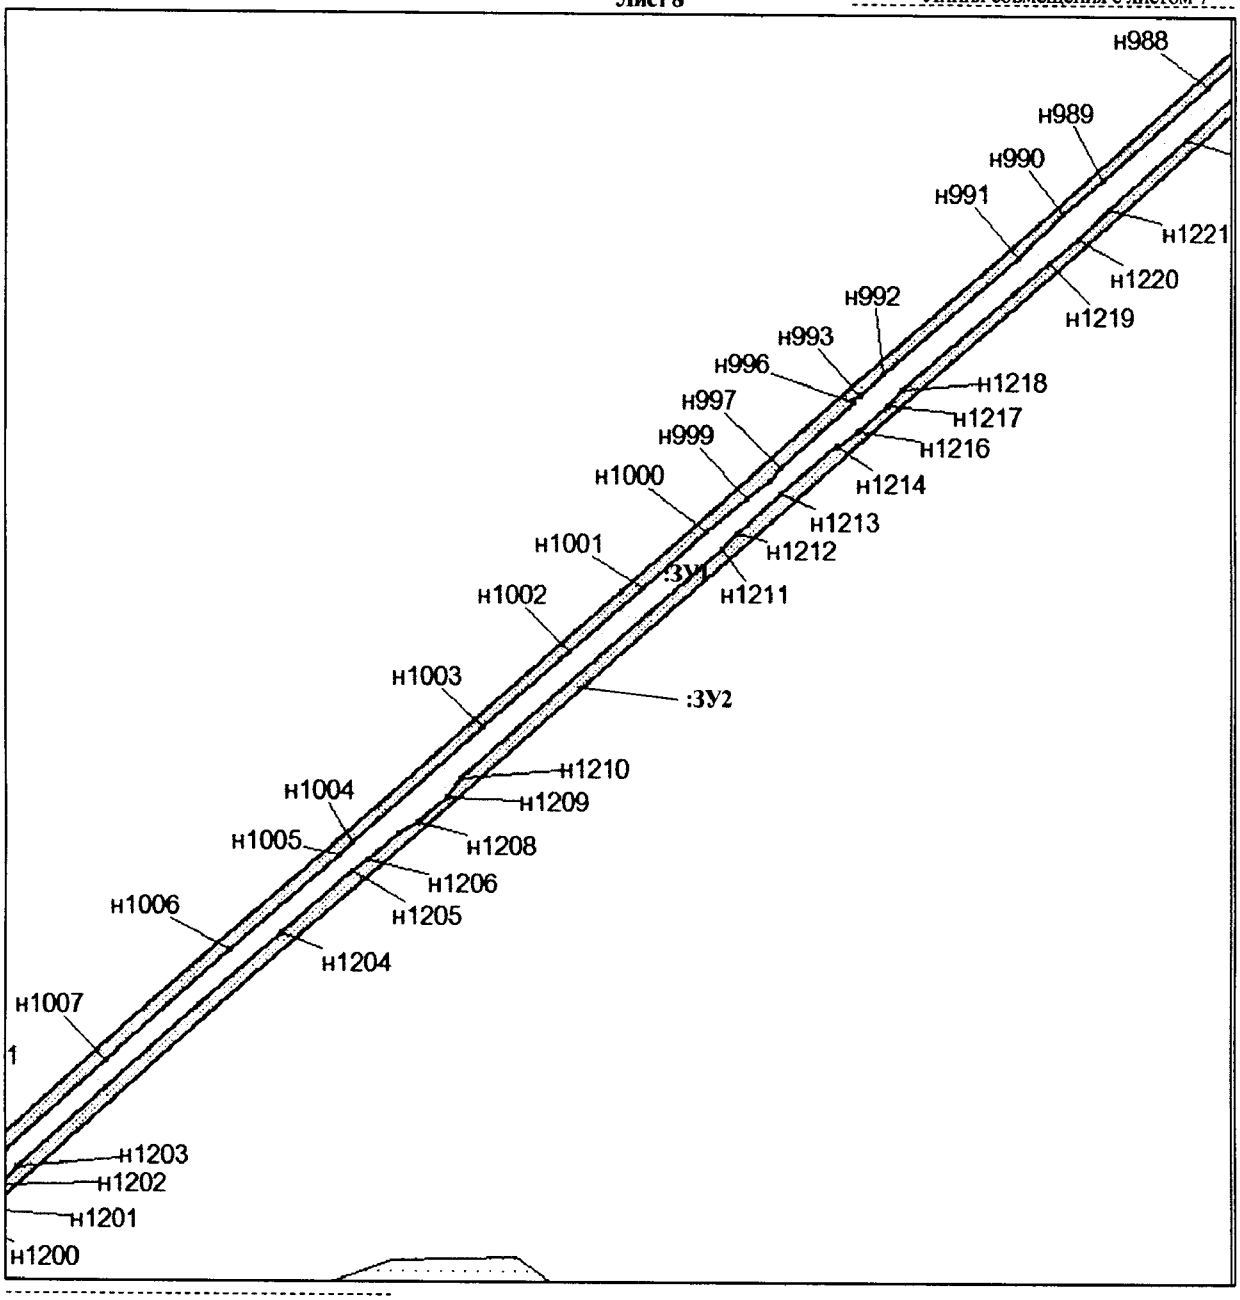


Проект межевания территории для размещения
линейного объекта регионального значения
Ханты-Мансийского автономного округа – Югры
«Обустройство кустов скважин №№ 24, 27, 48
Среднеугутского месторождения»
Землепользователь ПАО «НК «Роснефть»
Масштаб 1:5 000

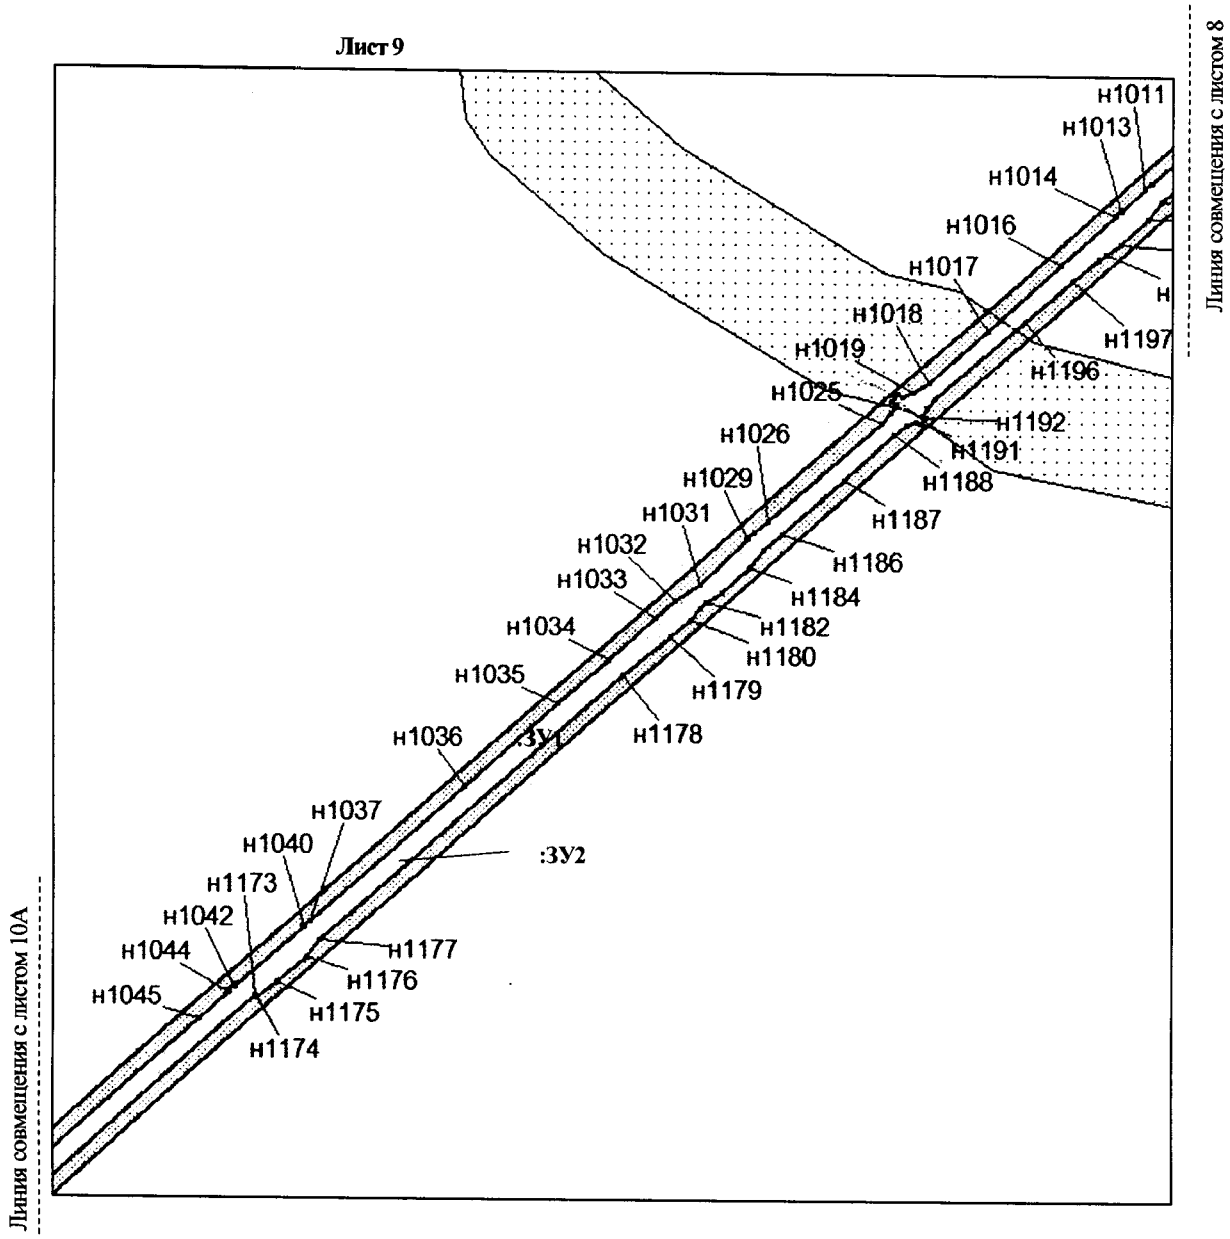

Проект межевания территории для размещения
линейного объекта регионального значения
Ханты-Мансийского автономного округа – Югры
«Обустройство кустов скважин №№ 24, 27, 48
Среднеугутского месторождения»
Землепользователь ПАО «НК «Роснефть»
Масштаб 1:5 000 Линия совмещения с листом 10А

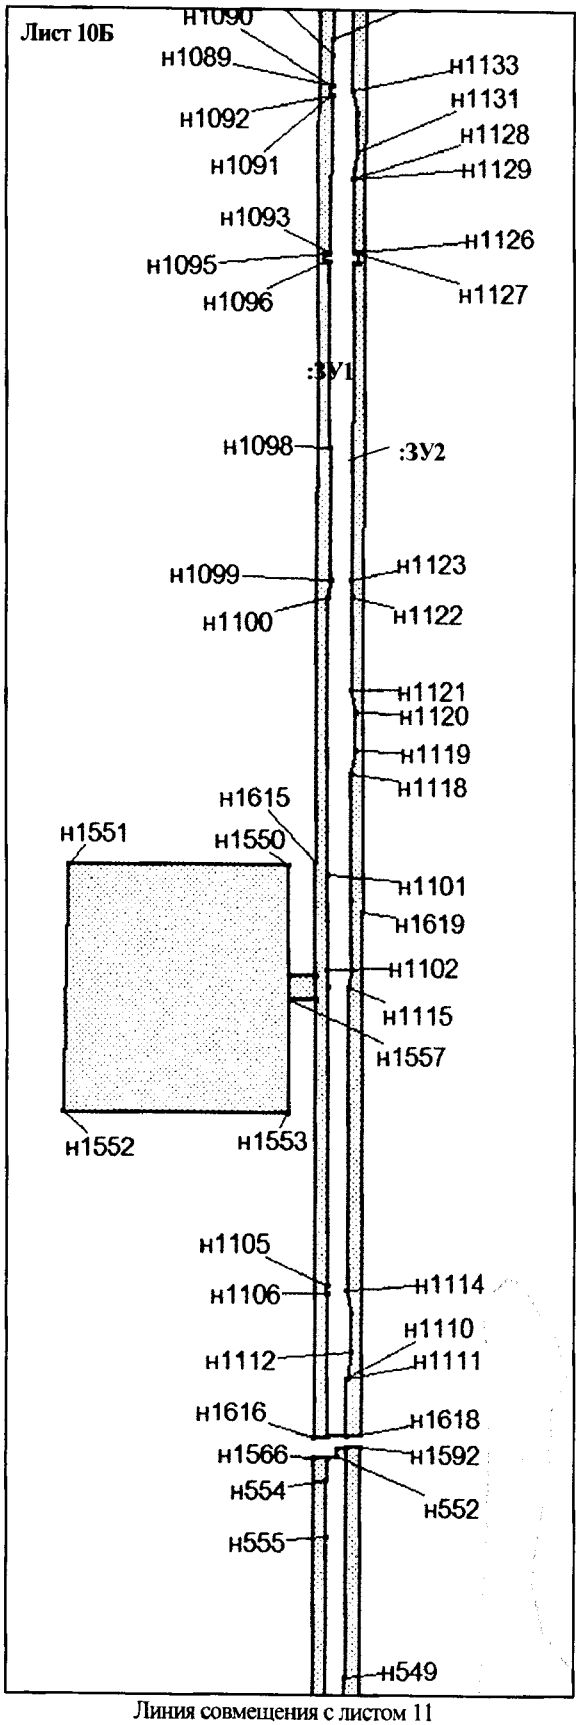


Линия совмещения с листом 11

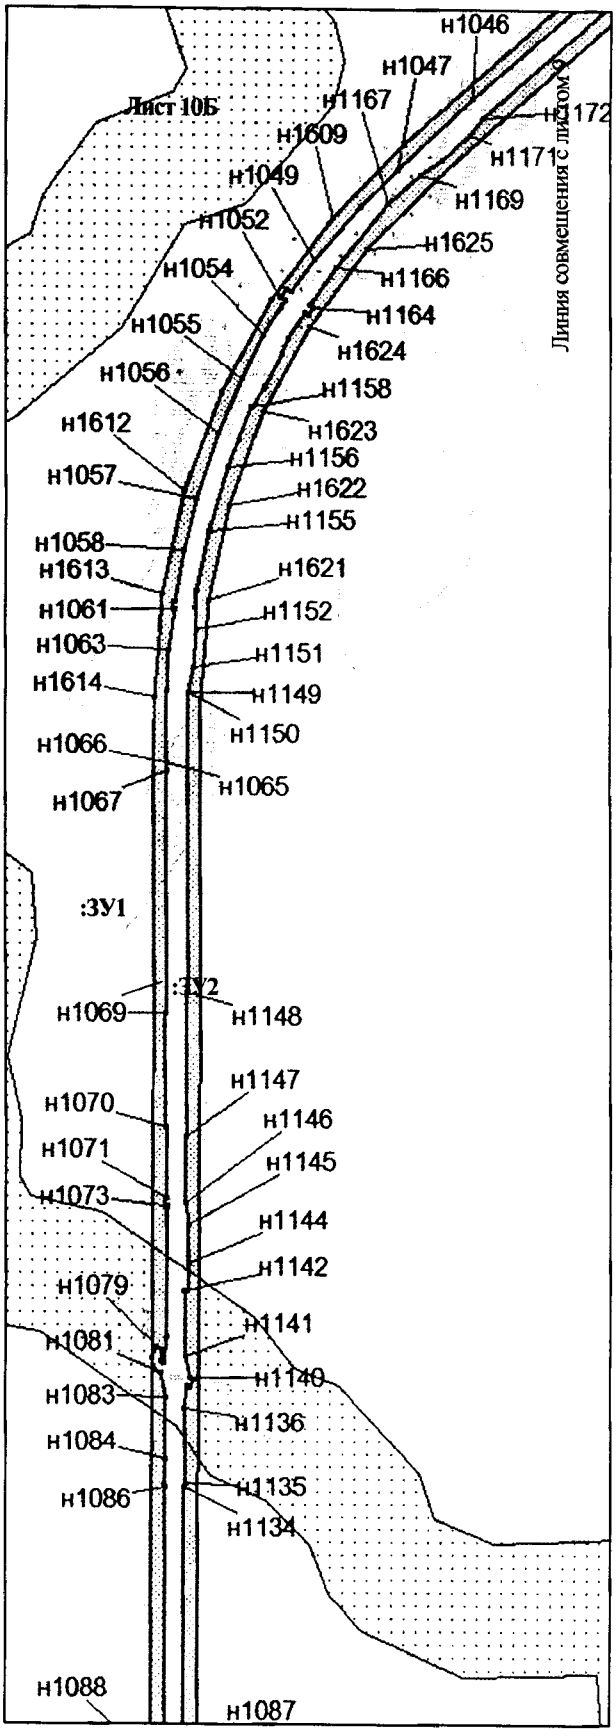


Линия совмещения с листом 10Б

Проект межевания территории для размещения
линейного объекта регионального значения
Ханты-Мансийского автономного округа – Югры
«Обустройство кустов скважин №№ 24, 27, 48
Среднеугутского месторождения»
Землепользователь ПАО «НК «Роснефть»
Масштаб 1:5 000


Лист 11

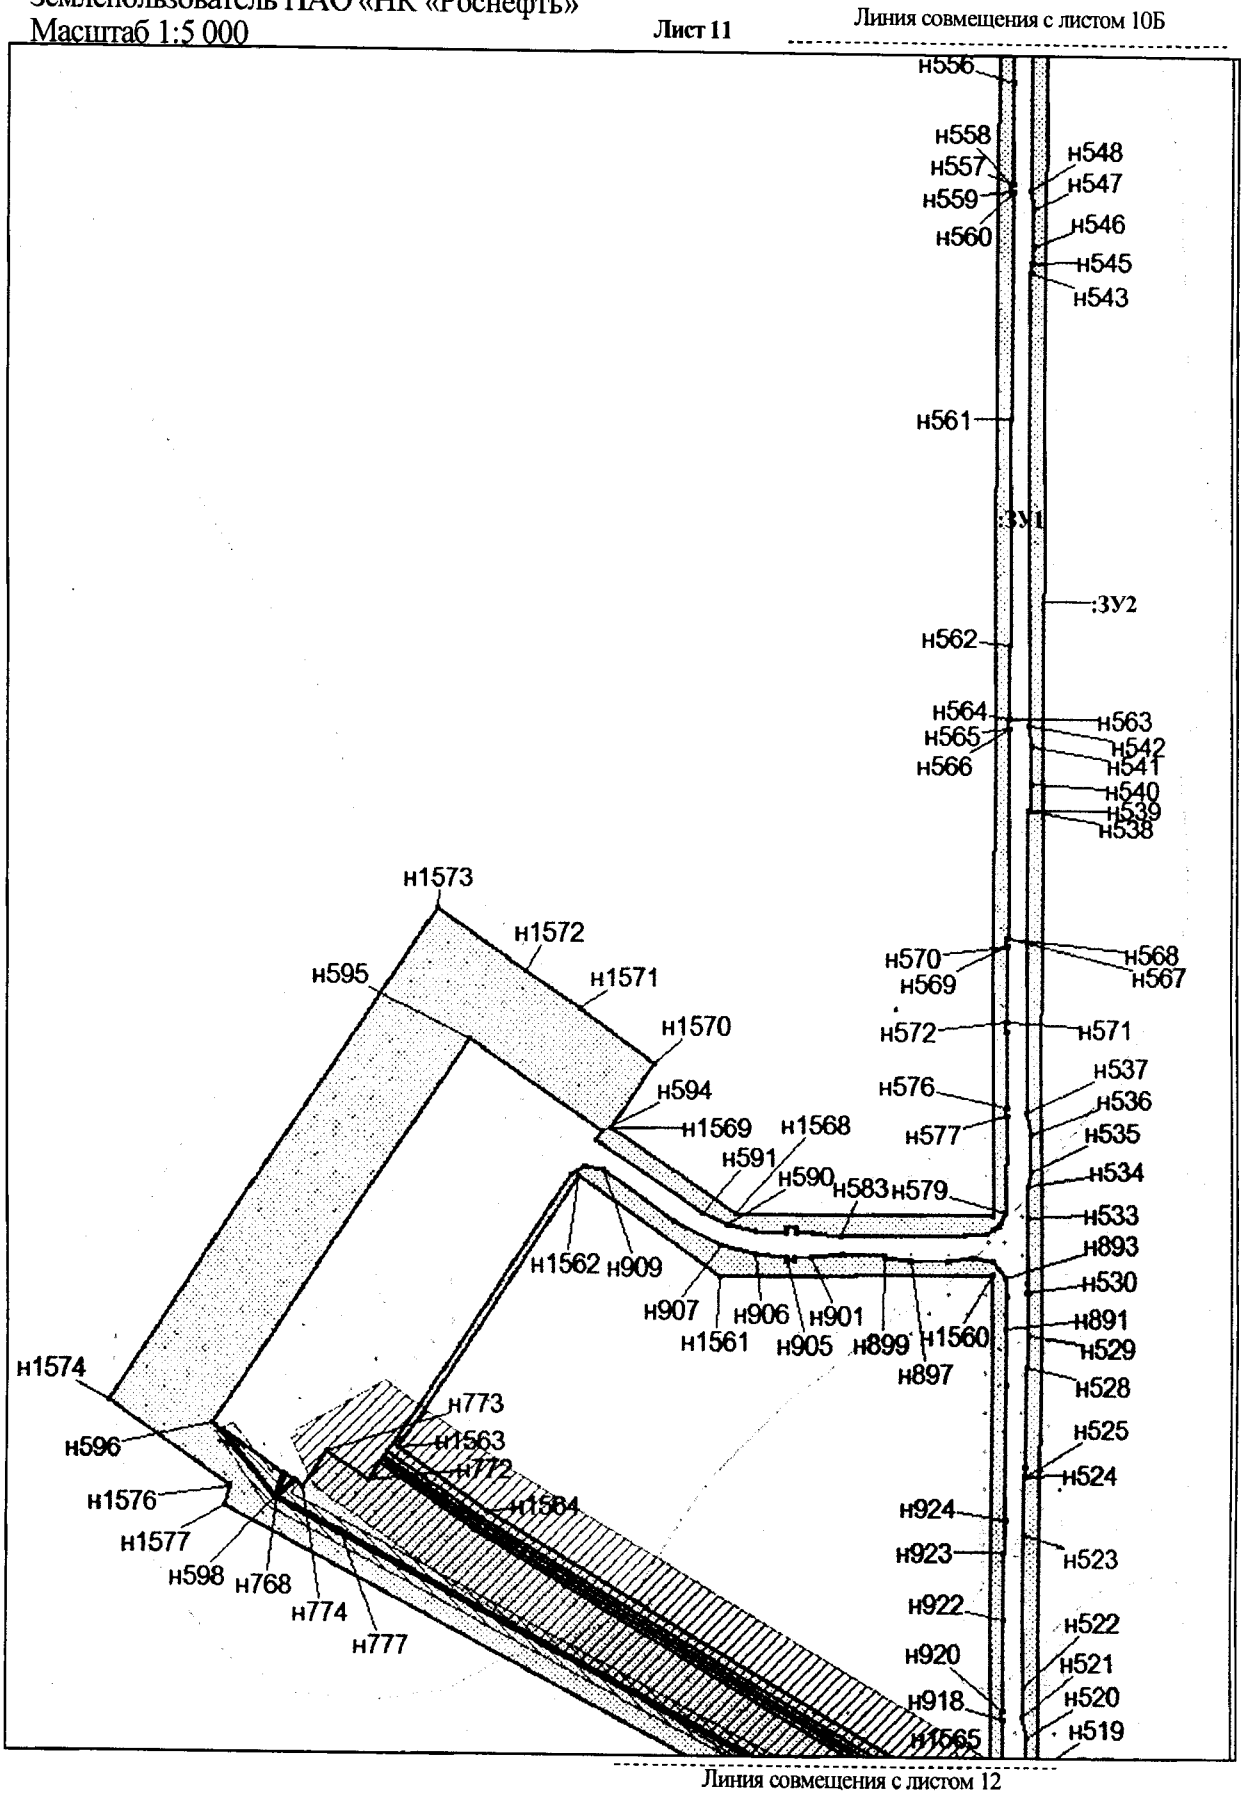

Проект межевания территории для размещения
линейного объекта регионального значения
Ханты-Мансийского автономного округа – Югры
«Обустройство кустов скважин №№ 24, 27, 48
Среднеугутского месторождения»
Землепользователь ПАО «НК «Роснефть»
Масштаб 1:5 000

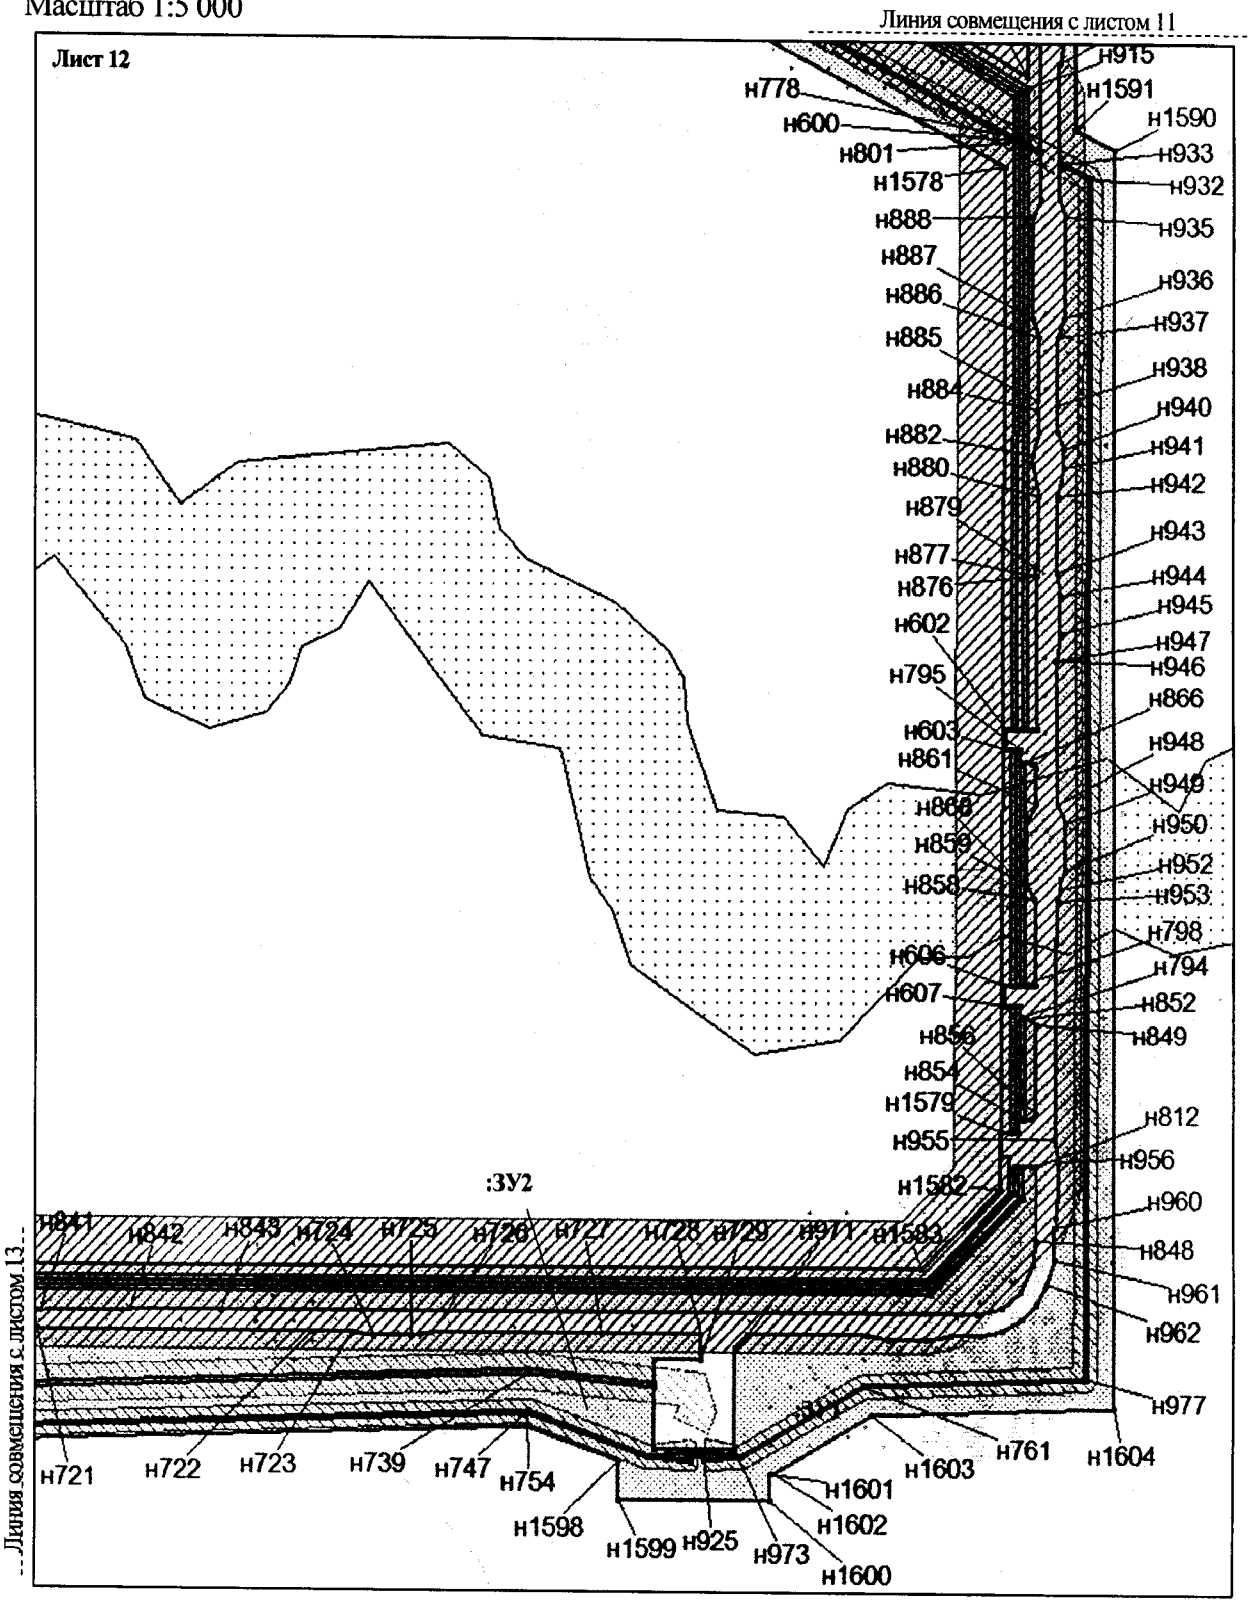


Проект межевания территории для размещения
линейного объекта регионального значения
Ханты-Мансийского автономного округа – Югры
«Обустройство кустов скважин №№ 24, 27, 48
Среднеугутского месторождения»
Землепользователь ПАО «НК «Роснефть»
Масштаб 1:5 000

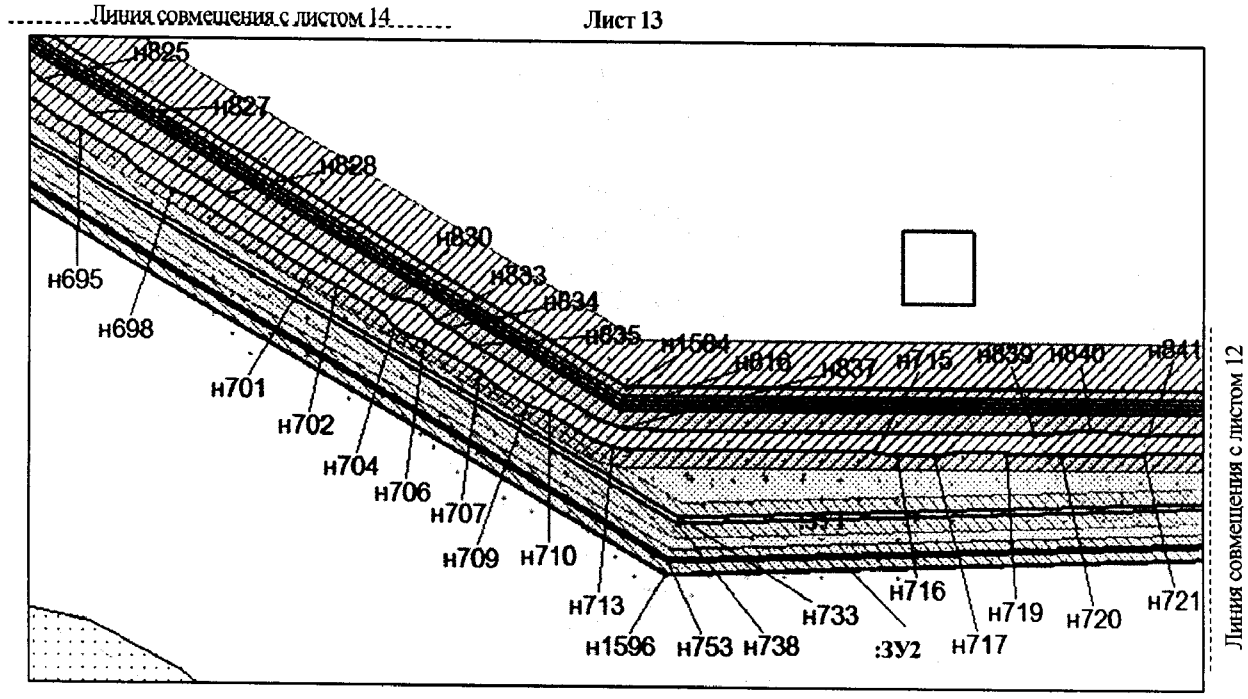

Проект межевания территории для размещения
линейного объекта регионального значения
Ханты-Мансийского автономного округа – Югры
«Обустройство кустов скважин №№ 24, 27, 48
Среднеугутского месторождения»
Землепользователь ПАО «НК «Роснефть»
Масштаб 1:5 000


Линия совмещения с листом 15

Лист 14

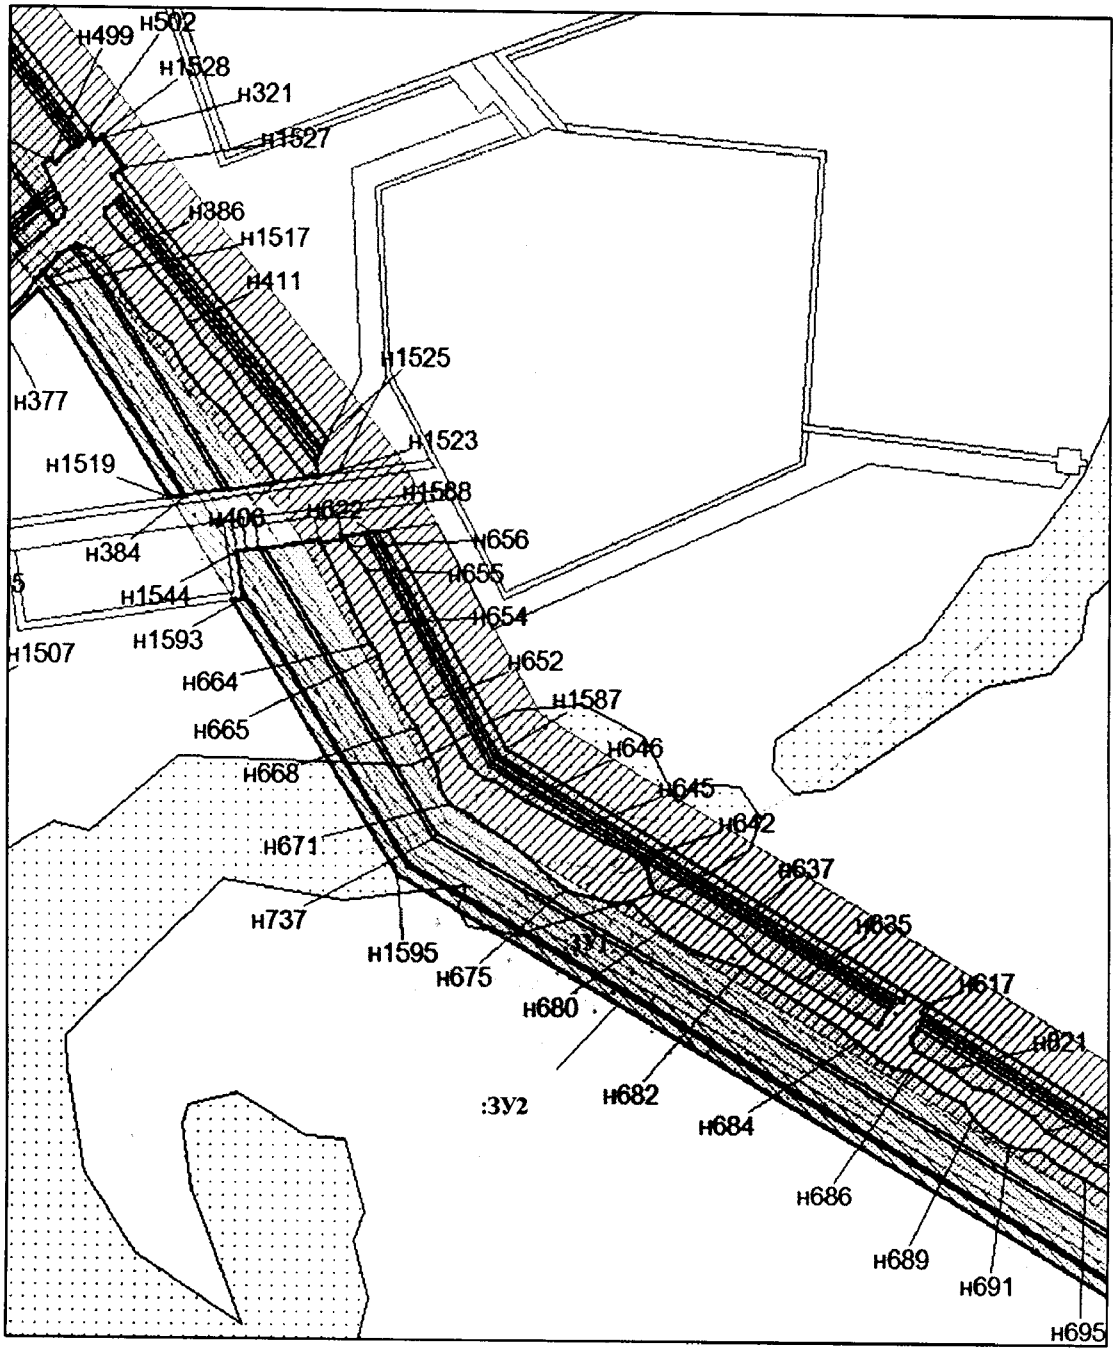


Линия совмещения с листом 13


Проект межевания территории для размещения
линейного объекта регионального значения
Ханты-Мансийского автономного округа – Югры
«Обустройство кустов скважин №№ 24, 27, 48
Среднеугутского месторождения»
Землепользователь ПАО «НК «Роснефть»
Масштаб 1:5 000

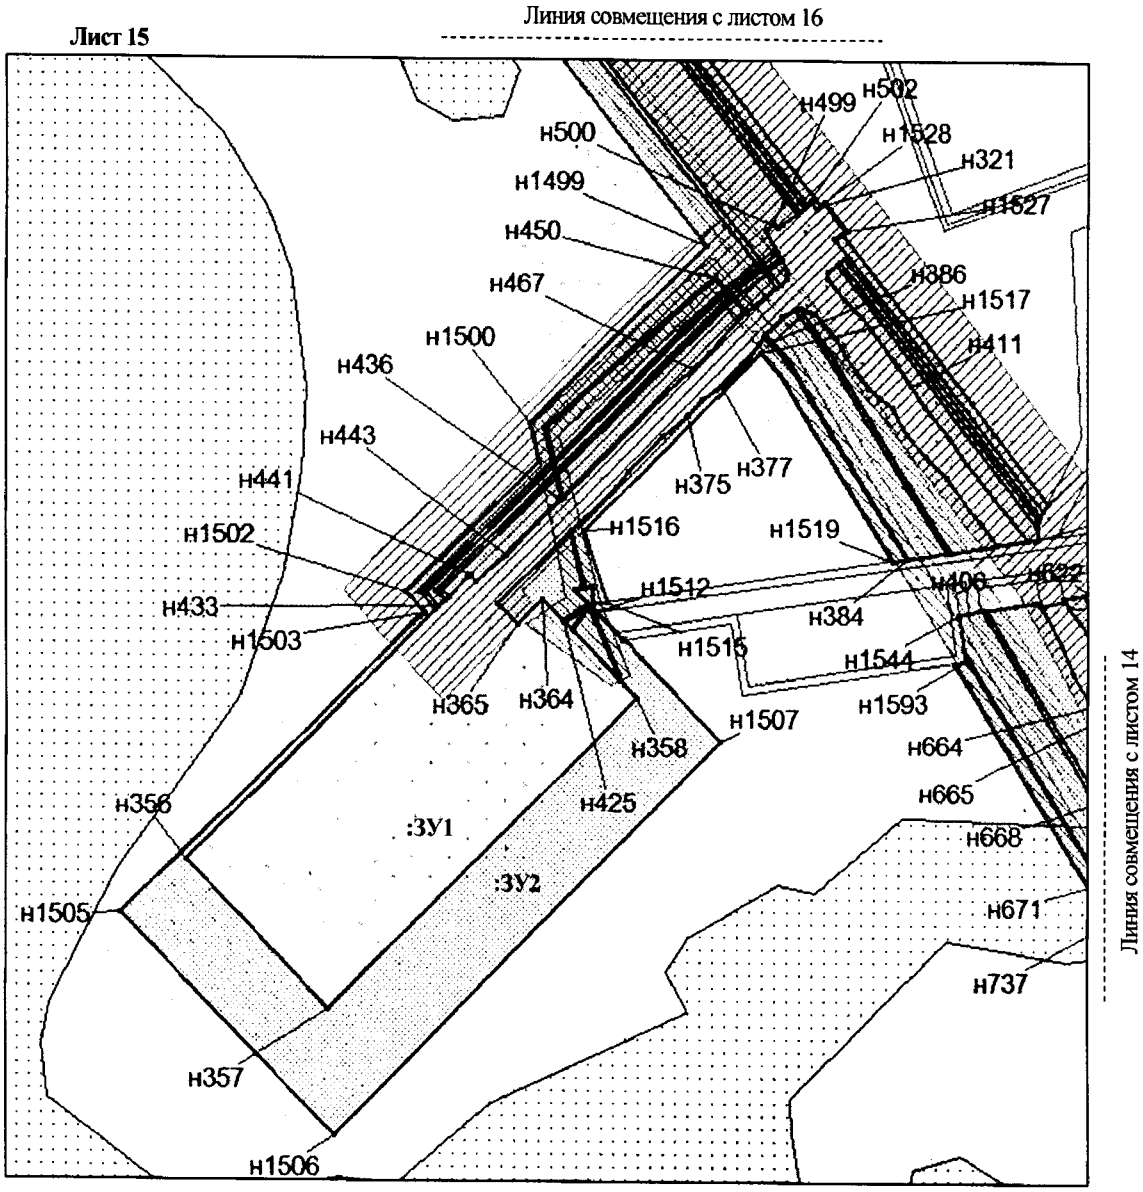

Проект межевания территории для размещения
линейного объекта регионального значения
Ханты-Мансийского автономного округа – Югры
«Обустройство кустов скважин №№ 24, 27, 48
Среднеугутского месторождения»
Землепользователь ПАО «НК «Роснефть»
Масштаб 1:5 000

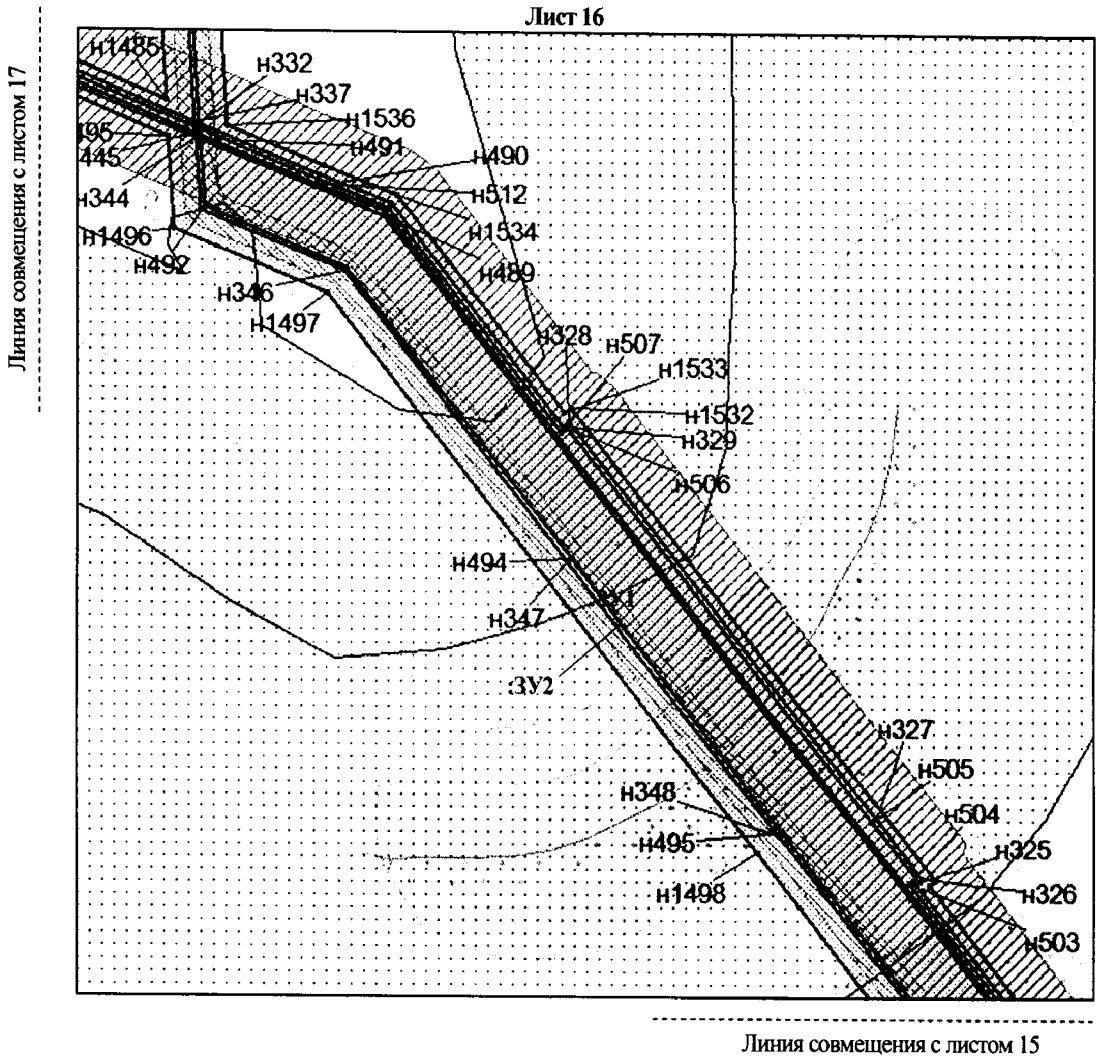

Проект межевания территории для размещения
линейного объекта регионального значения
Ханты-Мансийского автономного округа – Югры
«Обустройство кустов скважин №№ 24, 27, 48
Среднеугутского месторождения»
Землепользователь ПАО «НК «Роснефть»
Масштаб 1:5 000

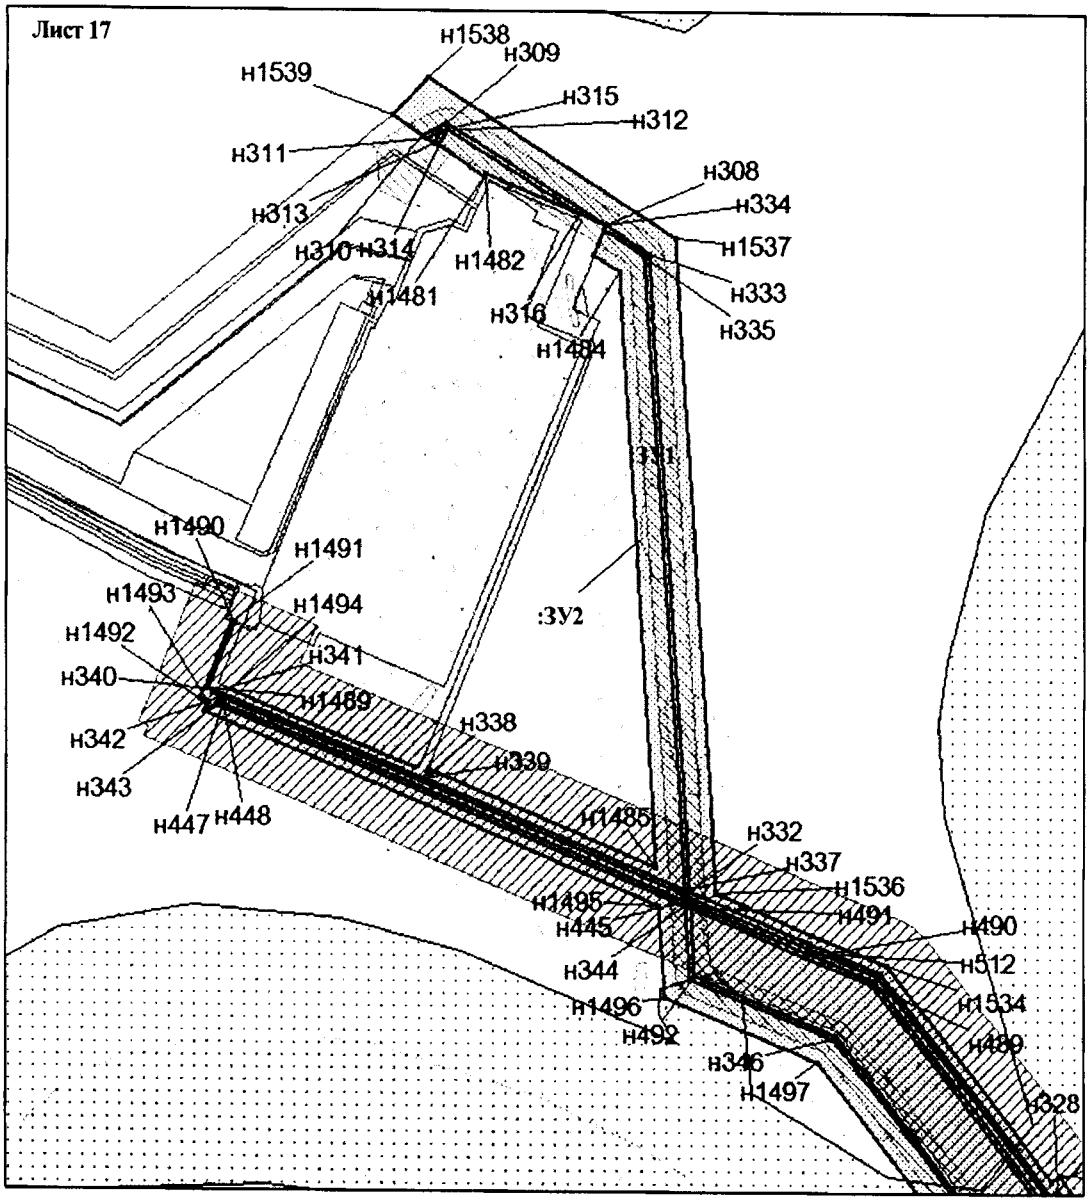

Линия совмещения с листом 16

Проект межевания территории для размещения
линейного объекта регионального значения
Ханты-Мансийского автономного округа – Югры
«Обустройство кустов скважин №№ 24, 27, 48
Среднеугутского месторождения»
Землепользователь ПАО «НК «Роснефть»

Каталог координат :ЗУ1

№№ точек	X	У	№№ точек	X	У	№№ точек	X	У
н1	896021.86	3595834.72	н37	892433.39	3596685.9	н73	892081.58	3596847.93
н2	896024.43	3595832.03	н38	892450.58	3596694.67	н74	892017.71	3596875.67
н3	896022.65	3595833.89	н39	892442.17	3596711.16	н75	891897.46	3596930.34
н4	896024.43	3595832.04	н40	892434.97	3596713.66	н76	891943.44	3596910.27
н5	896024.43	3595832.03	н41	892268.52	3596769.1	н77	891941.47	3596908.95
н6	896016.05	3595822.95	н42	892280.72	3596763.81	н78	891897.76	3596928.03
н7	895908.32	3595689.05	н43	892280.73	3596763.8	н79	891888.94	3596920.94
н8	895588.08	3595816.23	н44	892280.76	3596763.79	н80	891825.79	3596870.2
н9	895588.77	3595818.11	н45	892389.47	3596716.67	н81	891835.14	3596862.07
н10	895907.68	3595691.46	н46	892404.96	3596726.17	н82	891861.43	3596883.36
н11	896014.48	3595824.2	н47	892412.9	3596723.42	н83	891876.29	3596865.02
н12	895519.31	3595845.7	н48	892412.25	3596721.53	н84	891853.94	3596849.96
н13	895559.84	3595829.6	н49	892405.2	3596723.97	н85	891932.46	3596736.03
н14	895559.16	3595827.71	н50	892390.75	3596715.12	н86	891926.59	3596731.56
н15	895518.62	3595843.81	н51	892396.47	3596698.71	н87	891909.4	3596718.45
н16	895404.42	3595891.32	н52	892403.5	3596696.27	н88	892016.65	3596575.32
н17	895511.08	3595848.96	н53	892402.84	3596694.38	н89	892109.04	3596644.33
н18	895510.39	3595847.08	н54	892394.89	3596697.14	н90	892125.03	3596624.58
н19	895403.75	3595889.43	н55	892388.75	3596714.81	н91	891997.58	3596521.37
н20	892435.63	3596715.55	н56	892266.76	3596767.68	н92	891766.62	3596806.58
н21	892443.59	3596712.79	н57	892267.61	3596768.36	н93	891812.67	3596843.87
н22	892452.59	3596695.12	н58	891999.55	3596863.82	н94	891823.05	3596870.13
н23	892553.92	3596675.41	н59	891996.71	3596859.38	н95	891824.24	3596871.54
н24	892554.41	3596676.23	н60	891987.26	3596848.54	н96	891887.69	3596922.49
н25	892593.85	3596667.65	н61	891973.98	3596837.23	н97	891824.43	3596868.19
н26	894111.53	3596372.4	н62	891965.86	3596830.92	н98	891831.16	3596858.84
н27	895297.96	3595927.85	н63	891964.29	3596827.86	н99	891815.83	3596846.43
н28	895297.4	3595925.93	н64	891962.79	3596824.93	н100	892018.94	3596973.54
н29	894110.99	3596370.47	н65	891995.76	3596784.22	н101	892024.69	3596965.02
н30	892681.84	3596648.49	н66	891995.76	3596784.21	н102	892014.01	3596957.82
н31	892638.49	3596657.93	н67	891992.1	3596781.47	н103	892016.21	3596964.06
н32	892638.21	3596656.97	н68	891953.87	3596834.01	н104	892002.45	3596997.96
н33	892452.06	3596693.19	н69	891954.89	3596834.68	н105	892005.16	3596993.96
н34	892433.56	3596683.74	н70	891957.46	3596836.35	н106	891982.48	3596936.58
н35	892425.56	3596686.51	н71	892019.71	3596876.98	н107	891976.63	3596932.64
н36	892426.21	3596688.39	н72	892083.5	3596849.29	н108	891997.03	3597006.02

Проект межевания территории для размещения
линейного объекта регионального значения
Ханты-Мансийского автономного округа – Югры
«Обустройство кустов скважин №№ 24, 27, 48
Среднеугутского месторождения»
Землепользователь ПАО «НК «Роснефть»

№№ точек	X	У	№№ точек	X	У	№№ точек	X	У
н109	891999.74	3597002.0	н145	892281.88	3597724.52	н181	892466.69	3598367.55
н110	891970.76	3596928.68	н146	892280.94	3597724.82	н182	892475.27	3598395.33
н111	891964.89	3596924.73	н147	892273.69	3597702.77	н183	892476.13	3598402.91
н112	892574.43	3598785.35	н148	892270.09	3597687.12	н184	892472.75	3598403.99
н113	892036.37	3597110.84	н149	892249.83	3597622.32	н185	892474.8	3598410.37
н114	892033.44	3597114.77	н150	892240.04	3597593.88	н186	892478.17	3598409.28
н115	892569.11	3598781.92	н151	892174.61	3597389.82	н187	892481.26	3598415.96
н116	892574.42	3598785.35	н152	892090.02	3597125.87	н188	892483.44	3598434.24
н117	892584.96	3598792.17	н153	892070.49	3597064.92	н189	892493.48	3598465.47
н118	892042.23	3597102.94	н154	892055.07	3597085.65	н190	892499.25	3598475.96
н119	892039.3	3597106.87	н155	892065.23	3597115.76	н191	892515.81	3598524.33
н120	892579.66	3598788.74	н156	892070.16	3597133.57	н192	892529.52	3598567.93
н121	892635.54	3598824.92	н157	892085.17	3597177.5	н193	892560.41	3598657.12
н122	892625.33	3598793.97	н158	892101.86	3597231.73	н194	892599.97	3598781.66
н123	892568.34	3598614.78	н159	892119.22	3597285.06	н195	892606.43	3598800.04
н124	892553.29	3598563.56	н160	892176.74	3597463.71	н196	892608.7	3598807.55
н125	892540.75	3598524.52	н161	892178.91	3597481.87	н197	893040.54	3599189.59
н126	892537.88	3598516.61	н162	892188.86	3597512.84	н198	892943.84	3599126.97
н127	892530.97	3598492.23	н163	892197.84	3597529.17	н199	892923.42	3599118.05
н128	892501.97	3598402.43	н164	892229.29	3597628.81	н200	892894.81	3599106.55
н129	892506.45	3598400.99	н165	892250.61	3597693.38	н201	892823.97	3599075.23
н130	892503.95	3598393.18	н166	892256.72	3597708.22	н202	892801.27	3599064.8
н131	892499.33	3598394.67	н167	892290.32	3597814.07	н203	892739.94	3599036.75
н132	892496.99	3598390.64	н168	892298.81	3597837.58	н204	892741.64	3599033.67
н133	892487.09	3598361.0	н169	892329.94	3597935.45	н205	892735.78	3599030.43
н134	892475.0	3598325.31	н170	892328.5	3597935.92	н206	892734.17	3599033.35
н135	892438.7	3598211.58	н171	892330.84	3597943.04	н207	892720.3	3599023.11
н136	892432.2	3598196.88	н172	892331.6	3597942.8	н208	892704.59	3599007.27
н137	892418.85	3598154.94	н173	892333.37	3597957.57	н209	892692.73	3598990.55
н138	892369.93	3598001.86	н174	892343.23	3597988.27	н210	892684.6	3598973.68
н139	892370.94	3598001.53	н175	892350.98	3598002.36	н211	892678.49	3598955.16
н140	892368.62	3597994.4	н176	892364.1	3598042.78	н212	892645.41	3598933.74
н141	892367.68	3597994.71	н177	892394.17	3598136.59	н213	892647.72	3598940.93
н142	892344.9	3597925.6	н178	892415.59	3598202.22	н214	892654.69	3598953.61
н143	892283.18	3597731.98	н179	892418.82	3598219.59	н215	892661.18	3598977.84
н144	892284.22	3597731.65	н180	892457.6	3598336.62	н216	892668.33	3598997.22

Проект межевания территории для размещения
линейного объекта регионального значения
Ханты-Мансийского автономного округа – Югры
«Обустройство кустов скважин №№ 24, 27, 48
Среднеугутского месторождения»
Землепользователь ПАО «НК «Роснефть»

№№ точек	X	У	№№ точек	X	У	№№ точек	X	У
н217	892678.51	3599015.26	н253	892768.29	3599114.12	н289	895879.75	3600439.39
н218	892691.33	3599031.63	н254	893108.96	3599271.54	н290	895860.87	3600433.48
н219	892706.96	3599045.33	н255	893168.42	3599297.43	н291	895845.73	3600432.95
н220	892721.39	3599054.8	н256	893168.06	3599298.85	н292	895879.05	3600443.37
н221	892719.18	3599058.96	н257	894436.65	3599864.71	н293	896391.12	3600518.93
н222	892726.35	3599062.92	н258	894438.55	3599861.17	н294	896439.07	3600516.77
н223	892728.59	3599058.87	н259	894418.73	3599852.84	н295	896438.99	3600514.09
н224	892787.69	3599082.22	н260	894429.23	3599827.71	н296	896447.13	3600513.85
н225	892802.25	3599092.2	н261	894417.63	3599822.82	н297	896446.59	3600501.28
н226	892832.18	3599105.18	н262	894416.71	3599825.03	н298	896428.02	3600501.93
н227	892851.84	3599109.52	н263	894411.82	3599827.21	н299	896425.78	3600502.0
н228	892887.02	3599124.5	н264	894407.38	3599825.53	н300	896425.38	3600490.47
н229	892914.91	3599137.7	н265	894399.37	3599844.71	н301	896423.91	3600490.54
н230	892961.92	3599157.95	н266	894277.8	3599793.64	н302	896424.05	3600503.64
н231	893020.79	3599182.37	н267	894288.41	3599768.37	н303	896413.45	3600503.71
н232	893035.91	3599187.59	н268	894284.73	3599766.82	н304	896407.47	3600499.93
н233	893207.7	3599308.34	н269	894272.56	3599795.78	н305	896405.24	3600493.88
н234	893211.44	3599300.24	н270	894397.82	3599848.4	н306	896405.3	3600491.37
н235	893208.04	3599298.04	н271	894395.81	3599853.21	н307	896391.78	3600491.97
н236	893205.74	3599303.03	н272	894411.5	3599859.76	н308	894327.31	3607156.18
н237	892773.58	3599103.35	н273	894413.5	3599854.98	н309	894412.24	3607019.65
н238	892667.42	3599048.83	н274	894511.05	3599891.1	н310	894401.76	3606998.96
н239	892626.51	3598921.5	н275	894540.64	3599878.91	н311	894399.26	3607002.85
н240	892621.21	3598918.07	н276	894535.63	3599876.75	н312	894405.41	3607014.98
н241	892664.11	3599051.63	н277	894514.01	3599885.58	н313	894395.09	3607009.31
н242	892771.82	3599106.95	н278	895753.56	3600402.96	н314	894392.93	3607012.68
н243	893221.29	3599323.45	н279	895355.28	3600230.88	н315	894407.13	3607020.49
н244	893227.29	3599310.51	н280	895167.08	3600149.57	н316	894336.61	3607133.7
н245	893223.91	3599308.32	н281	895166.54	3600150.72	н317	892024.68	3608718.87
н246	893219.35	3599318.13	н282	895185.32	3600159.15	н318	892249.72	3608540.97
н247	892770.05	3599110.52	н283	895328.51	3600221.02	н319	892251.29	3608539.73
н248	892660.88	3599054.44	н284	895326.48	3600225.84	н320	892258.33	3608548.73
н249	892615.97	3598914.68	н285	895342.15	3600232.44	н321	892281.17	3608530.86
н250	892610.67	3598911.24	н286	895344.12	3600227.76	н322	892276.53	3608524.93
н251	892657.58	3599057.25	н287	895749.2	3600402.75	н323	892283.22	3608519.66
н252	892768.29	3599114.12	н288	895907.03	3600444.53	н324	892280.71	3608516.47

Проект межевания территории для размещения
линейного объекта регионального значения
Ханты-Мансийского автономного округа – Югры
«Обустройство кустов скважин №№ 24, 27, 48
Среднеугутского месторождения»
Землепользователь ПАО «НК «Роснефть»

№№ точек	X	У	№№ точек	X	У	№№ точек	X	У
н325	893135.49	3607840.7	н361	891946.22	891946.22	н397	892168.0	3608540.88
н326	893139.83	3607846.18	н362	891944.17	891944.17	н398	892151.72	3608549.28
н327	893189.79	3607806.68	н363	891930.88	891930.88	н399	892125.64	3608569.91
н328	893522.67	3607543.52	н364	891948.44	891948.44	н400	892111.33	3608589.53
н329	893518.34	3607538.02	н365	891927.39	891927.39	н401	892089.31	3608601.54
н330	893703.11	3607391.94	н366	891941.98	891941.98	н402	892070.09	3608618.07
н331	893727.27	3607331.11	н367	891944.7	891944.7	н403	892052.71	3608636.36
н332	893769.47	3607228.91	н368	892005.28	892005.28	н404	892016.39	3608664.02
н333	894304.0	3607193.64	н369	891958.05	891958.05	н405	892012.79	3608666.26
н334	894327.18	3607156.38	н370	891958.37	891958.37	н406	891995.73	3608679.89
н335	894323.44	3607154.85	н371	892006.97	892006.97	н407	891999.58	3608705.72
н336	894301.68	3607189.78	н372	892044.38	892044.38	н408	892065.59	3608652.56
н337	893771.17	3607224.79	н373	892057.22	892057.22	н409	892086.24	3608638.34
н338	893863.2	3607001.93	н374	892085.52	892085.52	н410	892110.9	3608617.12
н339	893862.31	3607001.57	н375	892103.37	892103.37	н411	892128.53	3608605.64
н340	893936.44	3606821.98	н376	892117.19	892117.19	н412	892146.25	3608593.36
н341	893933.67	3606820.83	н377	892127.79	892127.79	н413	892185.84	3608562.68
н342	893930.61	3606828.22	н378	892150.92	892150.92	н414	892200.14	3608549.04
н343	893923.22	3606825.17	н379	892163.45	892163.45	н415	892217.08	3608534.36
н344	893757.84	3607225.67	н380	892168.69	892168.69	н416	892223.62	3608534.35
н345	893696.66	3607229.7	н381	892162.89	892162.89	н417	892229.43	3608541.68
н346	893646.42	3607351.35	н382	892144.06	892144.06	н418	892011.79	3608713.52
н347	893404.07	3607542.79	н383	891983.97	891983.97	н419	892014.17	3608713.17
н348	893175.52	3607723.33	н384	891984.29	891984.29	н420	892016.86	3608714.63
н349	892230.75	3608473.59	н385	892145.26	892145.26	н421	892231.91	3608544.81
н350	892209.72	3608446.98	н386	892164.3	892164.3	н422	892234.41	3608547.97
н351	892219.89	3608438.12	н387	892170.18	892170.18	н423	892020.85	3608716.79
н352	892093.1	3608291.61	н388	892185.42	892185.42	н424	891940.54	3608326.75
н353	892065.07	3608298.61	н389	892190.16	892190.16	н425	891929.23	3608309.07
н354	891953.31	3608185.15	н390	892163.26	892163.26	н426	891922.78	3608315.43
н355	891938.95	3608199.28	н391	891989.1	891989.1	н427	891881.55	3608356.04
н356	891729.41	3607986.54	н392	891989.74	891989.74	н428	891941.68	3608329.85
н357	891606.16	3608107.93	н393	892165.56	892165.56	н429	891921.33	3608316.85
н358	891865.79	3608371.55	н394	892191.86	892191.86	н430	892055.65	3608300.96
н359	891877.58	3608359.94	н395	892192.61	892192.61	н431	892060.57	3608299.74
н360	891943.02	3608331.45	н396	892188.7	892188.7	н432	891953.27	3608190.8

Проект межевания территории для размещения
линейного объекта регионального значения
Ханты-Мансийского автономного округа – Югры
«Обустройство кустов скважин №№ 24, 27, 48
Среднеугутского месторождения»
Землепользователь ПАО «НК «Роснефть»

№№ точек	X	У	№№ точек	X	У	№№ точек	X	У
н433	891941.76	3608202.14	н469	892184.88	3608460.23	н505	893187.31	3607803.55
н434	891946.9	3608207.35	н470	892224.49	3608478.56	н506	893517.05	3607542.86
н435	891955.3	3608199.08	н471	892227.62	3608476.07	н507	893512.72	3607537.36
н436	892032.87	3608306.66	н472	892206.7	3608449.61	н508	893699.79	3607389.47
н437	892051.14	3608302.1	н473	892203.68	3608452.24	н509	893723.57	3607329.6
н438	891955.26	3608204.74	н474	892209.87	3608490.17	н510	893765.03	3607229.2
н439	891949.71	3608210.21	н475	892221.36	3608481.05	н511	893760.58	3607229.5
н440	891966.6	3608227.35	н476	892200.66	3608454.87	н512	893719.86	3607328.1
н441	891968.0	3608228.78	н477	892189.11	3608464.93	н513	893696.46	3607387.0
н442	891963.33	3608233.36	н478	892202.97	3608480.31	н514	892275.76	3608510.18
н443	891984.92	3608259.58	н479	892235.97	3608493.08	н515	892121.07	3611182.94
н444	892012.97	3608286.05	н480	892239.54	3608491.16	н516	892135.61	3611155.13
н445	893762.28	3607225.37	н481	892230.1	3608479.22	н517	892217.73	3611155.8
н446	893766.73	3607225.08	н482	892226.97	3608481.7	н518	892217.73	3611156.8
н447	893929.08	3606831.92	н483	892223.93	3608499.58	н519	892239.86	3611159.32
н448	893925.38	3606830.4	н484	892232.4	3608495.01	н520	892271.95	3611159.15
н449	892208.47	3608445.41	н485	892223.84	3608484.19	н521	892289.81	3611155.58
н450	892217.07	3608437.92	н486	892212.16	3608493.46	н522	892314.83	3611155.94
н451	892092.4	3608293.85	н487	892216.96	3608499.23	н523	892440.9	3611157.08
н452	892066.72	3608300.29	н488	892273.29	3608507.04	н524	892490.1	3611156.4
н453	892203.69	3608439.35	н489	893693.14	3607384.53	н525	892490.12	3611157.98
н454	892202.44	3608450.66	н490	893716.16	3607326.6	н526	892497.62	3611157.91
н455	892205.46	3608448.04	н491	893756.14	3607229.79	н527	892497.6	3611156.43
н456	892200.69	3608442.01	н492	893699.41	3607233.53	н528	892580.83	3611157.63
н457	892062.22	3608301.42	н493	893649.72	3607353.84	н529	892605.86	3611158.93
н458	892057.31	3608302.65	н494	893406.55	3607545.92	н530	892640.44	3611157.73
н459	892199.76	3608447.27	н495	893178.0	3607726.47	н531	892640.85	3611159.35
н460	892187.77	3608463.44	н496	892233.23	3608476.72	н532	892647.95	3611158.49
н461	892199.41	3608453.3	н497	892243.12	3608489.23	н533	892700.88	3611158.65
н462	892196.75	3608449.93	н498	892258.64	3608480.87	н534	892727.76	3611158.86
н463	892052.81	3608303.78	н499	892264.33	3608488.07	н535	892739.77	3611161.25
н464	892034.52	3608308.36	н500	892261.19	3608491.65	н536	892771.92	3611161.38
н465	892054.11	3608328.65	н501	892263.76	3608494.91	н537	892789.93	3611157.96
н466	892121.35	3608396.69	н502	892278.23	3608513.33	н538	893042.73	3611158.76
н467	892142.21	3608418.04	н503	893136.15	3607835.09	н539	893042.73	3611160.27
н468	892154.71	3608433.51	н504	893140.49	3607840.57	н540	893064.86	3611162.34

Проект межевания территории для размещения
линейного объекта регионального значения
Ханты-Мансийского автономного округа – Югры
«Обустройство кустов скважин №№ 24, 27, 48
Среднеугутского месторождения»
Землепользователь ПАО «НК «Роснефть»

№№ точек	X	У	№№ точек	X	У	№№ точек	X	У
н541	893096.95	3611162.47	н577	892786.89	3611140.39	н613	891271.24	3611113.38
н542	893114.91	3611159.04	н578	892786.89	3611141.61	н614	891199.18	3611041.05
н543	893492.7	3611160.02	н579	892705.72	3611139.86	н615	891199.18	3609837.29
н544	893492.7	3611162.16	н580	892694.29	3611133.95	н616	891555.93	3609232.53
н545	893500.2	3611162.16	н581	892687.78	3611122.85	н617	891562.68	3609236.48
н546	893514.86	3611163.62	н582	892687.26	3611105.33	н618	891572.69	3609219.41
н547	893546.82	3611163.76	н583	892685.89	3610999.35	н619	891565.99	3609215.48
н548	893563.41	3611160.6	н584	892688.06	3610975.46	н620	891769.13	3608871.11
н549	893743.29	3611161.73	н585	892688.04	3610960.67	н621	891955.02	3608766.29
н550	893933.46	3611162.63	н586	892692.49	3610960.69	н622	891954.38	3608762.05
н551	893933.13	3611155.44	н587	892692.53	3610952.49	н623	891766.23	3608868.15
н552	893925.63	3611155.41	н588	892688.09	3610952.47	н624	891565.79	3609207.94
н553	893925.24	3611146.87	н589	892689.58	3610925.86	н625	891562.34	3609205.92
н554	893905.94	3611145.84	н590	892694.84	3610902.98	н626	891763.33	3608865.19
н555	893859.01	3611145.89	н591	892703.39	3610881.05	н627	891953.74	3608757.73
н556	893653.66	3611145.89	н592	892761.82	3610793.57	н628	891953.11	3608753.49
н557	893568.88	3611145.47	н593	892764.59	3610789.41	н629	891760.43	3608862.24
н558	893568.88	3611143.64	н594	892772.79	3610795.04	н630	891700.86	3608963.22
н559	893561.38	3611143.64	н595	892849.69	3610682.86	н631	891680.47	3608997.79
н560	893561.38	3611145.41	н596	892530.1	610463.75	н632	891558.89	3609203.9
н561	893371.45	3611144.35	н597	892527.74	3610467.19	н633	891547.29	3609197.09
н562	893180.93	3611143.37	н598	892466.83	3610517.3	н634	891542.52	3609194.31
н563	893119.44	3611143.23	н599	892438.29	3610571.9	н635	891580.9	609128.79
н564	893119.44	3611141.76	н600	892153.25	3611117.1	н636	891605.31	3609087.3
н565	893111.95	3611141.76	н601	891658.83	3611115.02	н637	891621.95	3609069.59
н566	893111.95	3611143.21	н602	891658.85	3611109.97	н638	891645.65	3609029.17
н567	892934.67	3611142.43	н603	891641.86	3611109.97	н639	891655.94	3609004.36
н568	892934.67	3611141.0	н604	891641.86	3611114.94	н640	891663.6	609000.52
н569	892927.18	3611140.97	н605	891444.65	3611114.11	н641	891675.22	3608997.39
н570	892927.18	3611142.39	н606	891444.68	3611109.07	н642	891683.88	3608990.21
н571	892864.81	3611142.06	н607	891427.68	3611109.07	н643	891691.73	3608975.98
н572	892864.81	3611140.74	н608	891427.68	3611114.04	н644	891697.3	608961.36
н573	892857.32	3611140.66	н609	891320.06	3611113.59	н645	891708.81	3608939.17
н574	892857.31	3611142.04	н610	891320.06	3611106.64	н646	891730.55	3608894.06
н575	892794.39	3611141.75	н611	891301.05	3611106.64	н647	891748.18	3608866.85
н576	892794.39	3611140.39	н612	891301.05	3611113.51	н648	891749.82	3608859.31

Проект межевания территории для размещения
линейного объекта регионального значения
Ханты-Мансийского автономного округа – Югры
«Обустройство кустов скважин №№ 24, 27, 48
Среднеугутского месторождения»
Землепользователь ПАО «НК «Роснефть»

№№ точек	X	У	№№ точек	X	У	№№ точек	X	У
н649	891759.71	3608845.74	н685	891510.39	3609206.84	н721	891154.28	3610282.54
н650	891768.01	3608840.29	н686	891507.43	3609222.61	н722	891153.77	3610517.21
н651	891790.86	3608827.66	н687	891491.95	3609246.81	н723	891154.2	3610551.73
н652	891813.54	3608812.79	н688	891480.43	3609268.8	н724	891150.69	3610569.76
н653	891853.76	3608790.73	н689	891469.09	3609277.24	н725	891150.69	3610601.85
н654	891878.98	3608780.49	н690	891460.3	3609286.06	н726	891154.05	3610619.11
н655	891922.83	3608756.33	н691	891446.59	3609307.27	н727	891153.6	3610765.34
н656	891943.42	3608741.89	н692	891442.97	3609323.76	н728	891153.88	3610850.34
н657	891950.8	3608737.99	н693	891442.07	3609333.73	н729	891132.87	3610850.34
н658	891950.48	3608735.86	н694	891428.43	3609354.48	н730	891132.87	3610809.33
н659	891947.98	3608736.23	н695	891419.14	3609373.34	н731	891114.27	3610809.33
н660	891945.09	3608717.01	н696	891396.39	3609412.14	н732	891124.19	3610701.18
н661	891941.28	3608719.28	н697	891384.26	3609425.89	н733	891097.68	3609884.74
н662	891911.1	3608734.97	н698	891368.02	3609453.56	н734	891702.84	3608817.89
н663	891888.09	3608745.07	н699	891362.36	3609469.64	н735	891940.7	3608670.15
н664	891860.65	3608761.09	н700	891327.56	3609527.22	н736	891940.05	3608665.83
н665	891851.13	3608767.89	н701	891302.43	3609570.34	н737	891699.86	3608815.04
н666	891836.26	3608772.68	н702	891289.62	3609591.89	н738	891093.64	3609883.75
н667	891807.65	3608788.43	н703	891267.93	3609631.23	н739	891120.18	3610701.06
н668	891792.48	3608801.1	н704	891255.61	3609641.4	н740	891110.22	3610809.33
н669	891756.99	3608817.68	н705	891249.39	3609651.97	н741	891057.87	3610809.33
н670	891742.28	3608819.84	н706	891244.39	3609666.5	н742	891057.87	3610845.31
н671	891728.74	3608828.78	н707	891219.13	3609713.95	н743	891053.87	3610845.31
н672	891718.6	3608846.05	н708	891207.03	3609727.68	н744	891053.87	3610841.27
н673	891692.15	3608885.49	н709	891190.77	3609755.4	н745	891057.43	3610841.13
н674	891667.18	3608914.69	н710	891184.53	3609773.14	н746	891053.3	3610805.41
н675	891657.36	3608928.04	н711	891169.18	3609797.39	н747	891089.95	3610702.1
н676	891652.76	3608936.74	н712	891162.05	3609811.57	н748	891063.38	3609876.38
н677	891650.57	3608951.77	н713	891156.49	3609827.35	н749	891677.53	3608793.58
н678	891645.6	3608968.03	н714	891154.19	3609840.67	н750	891907.41	3608650.83
н679	891645.84	3608984.1	н715	891154.26	3610051.73	н751	891902.42	3608651.58
н680	891622.71	3609008.4	н716	891150.75	3610069.77	н752	891676.05	3608792.14
н681	891605.82	3609037.17	н717	891150.75	3610101.86	н753	891061.36	3609875.88
н682	891591.48	3609079.24	н718	891154.24	3610119.79	н754	891087.93	3610701.79
н683	891540.95	3609165.41	н719	891154.11	3610163.93	н755	891051.34	3610804.94
н684	891530.95	3609176.91	н720	891152.24	3610210.81	н756	891048.23	3610841.47

Проект межевания территории для размещения
линейного объекта регионального значения
Ханты-Мансийского автономного округа – Югры
«Обустройство кустов скважин №№ 24, 27, 48
Среднеугутского месторождения»
Землепользователь ПАО «НК «Роснефть»

№№ точек	X	У	№№ точек	X	У	№№ точек	X	У
н757	891051.87	3610841.34	н793	891332.08	3611121.64	н829	891329.59	3609557.33
н758	891051.87	3610851.9	н794	891417.67	3611122.0	н830	891281.61	3609639.16
н759	891048.78	3610851.92	н795	891641.86	3611122.95	н831	891278.76	3609654.87
н760	891051.28	3610884.6	н796	891641.86	3611118.94	н832	891272.54	3609665.49
н761	891110.95	3610988.62	н797	891444.63	3611118.11	н833	891261.66	3609676.47
н762	891117.19	3611178.74	н798	891444.61	3611122.12	н834	891255.64	3609687.89
н763	892488.64	3610524.22	н799	891631.8	611122.9	н835	891241.67	3609708.7
н764	892523.69	3610473.08	н800	892149.06	3611125.08	н836	891178.76	3609816.09
н765	892469.68	3610517.54	н801	892151.15	3611121.09	н837	891171.86	3609837.28
н766	892482.28	3610533.49	н802	891658.81	3611119.02	н838	891170.84	3609860.81
н767	892487.47	3610525.92	н803	891658.8	611123.02	н839	891170.23	3610187.27
н768	892470.92	3610520.09	н804	892194.97	3611125.27	н840	891173.1	3610235.8
н769	892190.39	3611117.25	н805	892448.12	3610691.04	н841	891170.04	3610285.84
н770	892441.36	3610686.76	н806	892503.42	3610610.35	н842	891171.01	3610362.6
н771	892496.83	3610605.83	н807	892500.13	3610608.09	н843	891171.41	3610440.85
н772	892482.48	3610595.99	н808	892444.74	3610688.9	н844	891171.1	3611085.44
н773	892506.22	3610561.34	н809	892192.69	3611121.26	н845	891176.4	3611105.9
н774	892476.94	3610541.27	н810	892153.41	3611121.1	н846	891189.67	3611122.49
н775	892481.07	3610535.27	н811	892151.31	3611125.09	н847	891211.21	3611132.98
н776	892467.89	3610519.6	н812	891292.97	3611135.42	н848	891232.1	3611134.95
н777	892439.99	3610572.97	н813	891292.97	3611125.48	н849	891411.1	3611136.0
н778	892155.46	3611117.1	н814	891266.24	3611125.36	н850	891415.8	3611131.95
н779	891292.96	3611121.48	н815	891187.18	3611046.0	н851	891417.6	3611127.28
н780	891292.96	3611117.48	н816	891187.18	3609834.01	н852	891417.62	3611126.0
н781	891269.58	3611117.38	н817	891543.72	3609229.59	н853	891332.18	3611125.64
н782	891195.18	3611042.7	н818	891534.92	3609224.49	н854	891330.64	3611125.63
н783	891195.18	3609836.2	н819	891531.82	3609224.21	н855	891331.76	3611131.47
н784	891550.65	3609233.61	н820	891524.99	3609226.39	н856	891335.73	3611135.75
н785	891547.19	3609231.61	н821	891508.7	609256.61	н857	891444.53	3611136.11
н786	891191.18	3609835.1	н822	891494.04	3609276.87	н858	891516.43	3611133.73
н787	891191.18	3611044.35	н823	891491.12	3609292.52	н859	891527.76	3611128.27
н788	891267.9	3611121.37	н824	891470.34	3609328.07	н860	891581.3	3611128.08
н789	891427.68	3611122.05	н825	891459.06	3609338.95	н861	891595.19	3611134.94
н790	891427.68	3611118.05	н826	891444.78	3609364.1	н862	891626.5	3611135.95
н791	891320.06	3611117.59	н827	891432.05	3609383.16	н863	891629.45	3611133.69
н792	891320.06	3611121.59	н828	891366.16	3609497.94	н864	891630.16	3611132.14

Проект межевания территории для размещения
линейного объекта регионального значения
Ханты-Мансийского автономного округа – Югры
«Обустройство кустов скважин №№ 24, 27, 48
Среднеугутского месторождения»
Землепользователь ПАО «НК «Роснефть»

№№ точек	X	У	№№ точек	X	У	№№ точек	X	У
н865	891631.66	3611128.84	н901	892668.6	3610974.3	н937	891987.77	3611154.32
н866	891631.72	3611126.9	н902	892668.77	3610959.8	н938	891930.89	3611154.68
н867	891587.25	3611126.72	н903	892665.52	3610959.78	н939	891908.55	3611154.08
н868	891525.77	3611126.45	н904	892665.52	3610953.11	н940	891893.25	3611159.4
н869	891444.59	3611126.11	н905	892668.8	3610953.11	н941	891877.6	611159.36
н870	891444.55	3611132.09	н906	892670.38	3610925.67	н942	891853.82	3611153.83
н871	892141.74	3611139.1	н907	892678.01	3610897.36	н943	891790.28	3611153.69
н872	892146.98	3611129.07	н908	892697.83	3610856.09	н944	891771.92	3611157.18
н873	891658.78	3611127.01	н909	892740.14	3610796.38	н945	891739.79	3611157.05
н874	891658.76	3611133.09	н910	892742.79	3610780.94	н946	891717.71	3611154.7
н875	891658.74	3611136.98	н911	892742.31	3610780.2	н947	891717.71	3611153.26
н876	891786.94	3611137.46	н912	892735.3	3610769.33	н948	891595.09	3611154.47
н877	891786.94	3611136.19	н913	892506.72	3610612.61	н949	891579.88	3611161.3
н878	891794.42	3611136.19	н914	892451.5	3610693.18	н950	891540.52	3611160.09
н879	891794.42	3611137.58	н915	892197.27	3611129.28	н951	891533.76	3611156.76
н880	891853.8	3611137.86	н916	892149.23	3611129.07	н952	891524.69	3611156.55
н881	891880.58	3611132.54	н917	892143.99	3611139.11	н953	891515.54	3611154.68
н882	891888.14	3611132.6	н918	892286.94	3611139.62	н954	891481.82	3611152.71
н883	891908.51	3611138.06	н919	892286.94	3611138.29	н955	891314.59	3611151.55
н884	891927.19	3611136.76	н920	892294.45	3611138.29	н956	891296.89	3611154.91
н885	891934.69	3611136.8	н921	892294.45	3611139.63	н957	891264.81	3611154.78
н886	891987.74	3611138.45	н922	892370.82	3611139.25	н958	891250.21	3611152.71
н887	892002.75	3611133.08	н923	892426.29	3611139.44	н959	891242.71	3611152.71
н888	892088.14	3611133.44	н924	892452.29	3611140.33	н960	891242.71	3611151.53
н889	892103.27	3611138.96	н925	891053.87	3610851.87	н961	891215.9	611151.26
н890	892566.52	3611140.82	н926	891057.87	3610851.83	н962	891195.52	3611145.37
н891	892611.33	3611139.12	н927	891057.87	3610847.3	н963	891178.48	3611135.83
н892	892637.42	3611140.44	н928	891053.87	3610847.3	н964	891167.23	3611124.24
н893	892652.68	3611138.83	н929	891052.6	3610875.44	н965	891157.77	3611106.28
н894	892664.98	3611129.32	н930	891055.82	3610853.92	н966	891153.94	3611088.29
н895	892668.61	3611110.61	н931	891050.93	3610853.92	н967	891154.18	3611063.24
н896	892665.9	3611090.35	н932	892119.87	3611180.93	н968	891150.04	3611041.91
н897	892666.04	3611058.15	н933	892133.36	3611155.12	н969	891150.04	3611009.71
н898	892668.76	3611036.11	н934	892103.11	3611154.87	н970	891153.54	3610991.7
н899	892669.7	3611036.11	н935	892088.08	3611160.24	н971	891153.06	3610889.33
н900	892670.58	3611000.6	н936	892002.69	3611159.88	н972	891143.07	3610879.34

Проект межевания территории для размещения
линейного объекта регионального значения
Ханты-Мансийского автономного округа – Югры
«Обустройство кустов скважин №№ 24, 27, 48
Среднеугутского месторождения»
Землепользователь ПАО «НК «Роснефть»

№№ точек	X	У	№№ точек	X	У	№№ точек	X	У
н973	891057.87	3610879.34	н1009	897408.89	3612474.38	н1047	896432.25	3611350.99
н974	891057.87	3610853.74	н1010	897403.9	3612468.77	н1048	896402.01	3611319.38
н975	891053.32	3610884.14	н1011	897402.87	3612469.7	н1049	896356.68	3611279.49
н976	891112.93	3610988.06	н1012	897384.8	3612448.91	н1050	896329.56	3611259.16
н977	891119.13	3611176.75	н1013	897385.93	3612447.93	н1051	896331.93	3611255.63
н978	891050.41	3610839.39	н1014	897381.02	3612442.26	н1052	896324.87	3611250.9
н979	891055.2	610839.22	н1015	897379.87	3612443.26	н1053	896322.51	3611254.42
н980	891052.44	3610815.34	н1016	897338.92	3612395.99	н1054	896292.43	3611236.21
н981	898622.88	3613804.28	н1017	897283.91	3612333.49	н1055	896256.47	3611217.8
н982	898634.45	3613788.4	н1018	897238.35	3612283.93	н1056	896209.61	3611197.52
н983	898621.37	3613778.15	н1019	897230.43	3612271.21	н1057	896155.97	3611179.05
н984	898536.01	3613710.7	н1020	897226.44	3612261.59	н1058	896112.64	3611168.21
н985	898490.85	3613675.42	н1021	897229.53	3612257.78	н1059	896069.76	3611161.01
н986	898420.29	3613619.7	н1022	897222.94	3612252.41	н1060	896069.94	3611159.7
н987	898350.42	3613557.32	н1023	897220.0	3612256.03	н1061	896062.51	3611158.68
н988	898300.56	3613503.5	н1024	897213.6	3612252.43	н1062	896062.32	3611160.06
н989	898222.36	3613412.53	н1025	897204.8	3612243.88	н1063	896028.96	3611155.77
н990	898194.32	3613378.04	н1026	897122.72	3612147.1	н1064	895994.57	3611154.46
н991	898158.19	3613339.02	н1027	897112.54	3612136.11	н1065	895934.64	3611154.37
н992	898058.1	613223.95	н1028	897113.85	3612134.97	н1066	895934.65	3611153.61
н993	898039.7	613205.07	н1029	897108.92	3612129.32	н1067	895927.15	3611153.57
н994	898040.91	3613204.02	н1030	897107.83	3612130.26	н1068	895927.15	3611154.41
н995	898036.0	613198.35	н1031	897070.19	3612088.75	н1069	895724.25	3611153.21
н996	898034.79	3613199.4	н1032	897055.65	3612068.23	н1070	895628.48	3611152.87
н997	897980.54	3613137.64	н1033	897042.35	3612050.65	н1071	895569.41	3611153.6
н998	897969.79	3613128.44	н1034	897006.13	3612011.82	н1072	895569.41	3611152.06
н999	897954.86	3613108.46	н1035	896968.31	3611967.82	н1073	895561.9	3611152.06
н1000	897927.77	3613073.69	н1036	896899.13	3611887.73	н1074	895561.9	3611153.54
н1001	897879.38	3613018.97	н1037	896785.82	3611757.49	н1075	895455.75	3611153.76
н1002	897825.96	3612955.43	н1038	896786.97	3611756.5	н1076	895434.44	3611151.2
н1003	897761.79	3612881.61	н1039	896782.05	3611750.83	н1077	895435.65	3611148.74
н1004	897665.23	3612770.45	н1040	896780.9	3611751.82	н1078	895445.04	3611149.43
н1005	897654.26	3612760.16	н1041	896730.29	3611693.47	н1079	895447.63	3611144.2
н1006	897573.99	3612666.88	н1042	896731.47	3611692.45	н1080	895438.36	3611141.07
н1007	897481.96	3612561.22	н1043	896726.65	3611686.87	н1081	895428.65	3611143.73
н1008	897407.78	3612475.37	н1044	896725.4	3611687.84	н1082	895426.39	3611148.3

Проект межевания территории для размещения
линейного объекта регионального значения
Ханты-Мансийского автономного округа – Югры
«Обустройство кустов скважин №№ 24, 27, 48
Среднеугутского месторождения»
Землепользователь ПАО «НК «Роснефть»

№№ точек	X	У	№№ точек	X	У	№№ точек	X	У
н1083	895405.79	3611152.91	н1119	894514.56	3611170.68	н1155	896129.34	3611189.34
н1084	895354.96	3611152.71	н1120	894547.08	3611170.82	н1156	896182.0	3611205.19
н1085	895334.03	3611150.98	н1121	894565.16	3611167.38	н1157	896232.29	3611225.63
н1086	895330.67	3611152.57	н1122	894641.9	3611167.58	н1158	896231.8	3611226.7
н1087	895107.51	3611151.51	н1123	894655.92	3611166.18	н1159	896249.51	3611237.52
н1088	895093.93	3611150.85	н1124	894921.67	3611169.12	н1160	896277.33	3611252.43
н1089	895069.33	3611150.64	н1125	894921.67	3611173.74	н1161	896290.48	3611257.1
н1090	895069.33	3611149.2	н1126	894930.16	3611173.79	н1162	896311.86	3611271.58
н1091	895061.83	3611149.2	н1127	894930.18	3611169.26	н1163	896309.87	3611274.55
н1092	895061.83	3611150.61	н1128	894992.61	3611167.94	н1164	896315.67	3611278.46
н1093	894930.93	3611148.65	н1129	894992.61	3611169.22	н1165	896317.66	3611275.52
н1094	894929.52	3611148.64	н1130	895000.11	3611169.22	н1166	896350.03	3611297.9
н1095	894929.53	3611144.77	н1131	895014.69	3611171.44	н1167	896404.08	3611343.42
н1096	894922.53	3611144.77	н1132	895046.95	3611171.57	н1168	896428.32	3611370.46
н1097	894922.53	3611148.58	н1133	895064.98	3611168.15	н1169	896427.39	3611371.28
н1098	894768.2	3611148.79	н1134	895330.67	3611168.36	н1170	896439.94	3611389.54
н1099	894656.0	3611148.91	н1135	895334.0	3611169.48	н1171	896461.02	3611413.86
н1100	894641.97	3611147.37	н1136	895396.88	3611168.55	н1172	896475.45	3611425.17
н1101	894410.64	3611146.37	н1137	895416.23	3611170.68	н1173	896722.58	3611710.76
н1102	894330.88	3611146.03	н1138	895414.75	3611173.68	н1174	896721.38	3611711.8
н1103	894315.87	3611147.44	н1139	895421.03	3611176.76	н1175	896734.42	3611729.78
н1104	894069.41	3611147.31	н1140	895422.81	3611173.14	н1176	896755.52	3611754.13
н1105	894069.41	3611145.75	н1141	895438.95	3611170.14	н1177	896769.99	3611765.48
н1106	894061.91	3611145.75	н1142	895492.69	3611169.09	н1178	896993.06	3612023.15
н1107	894061.92	3611147.35	н1143	895492.69	3611170.57	н1179	897026.21	3612064.58
н1108	893942.75	3611147.14	н1144	895514.77	3611172.75	н1180	897040.78	3612081.17
н1109	893943.46	3611162.68	н1145	895546.88	3611172.89	н1181	897049.41	3612089.36
н1110	893992.7	3611162.91	н1146	895564.97	3611169.45	н1182	897054.34	3612095.02
н1111	893992.7	3611164.27	н1147	895620.13	3611169.74	н1183	897062.47	3612107.22
н1112	894014.79	3611166.34	н1148	895740.86	3611171.09	н1184	897083.46	3612131.45
н1113	894046.88	3611166.48	н1149	895992.52	3611171.83	н1185	897098.04	3612142.88
н1114	894064.87	3611163.06	н1150	895992.52	3611172.75	н1186	897111.98	3612159.71
н1115	894315.8	3611164.76	н1151	896014.11	3611176.14	н1187	897157.14	3612211.81
н1116	894330.79	3611166.26	н1152	896045.65	3611178.56	н1188	897195.66	3612254.12
н1117	894389.37	3611166.49	н1153	896063.75	3611177.19	н1189	897203.62	3612264.8
н1118	894495.63	3611166.91	н1154	896079.16	3611178.96	н1190	897206.46	3612273.86

Проект межевания территории для размещения
линейного объекта регионального значения
Ханты-Мансийского автономного округа – Югры
«Обустройство кустов скважин №№ 24, 27, 48
Среднеугутского месторождения»
Землепользователь ПАО «НК «Роснефть»

№№ точек	X	У	№№ точек	X	У	№№ точек	X	У
н1191	897204.0	3612276.97	н1227	898380.67	3613612.89	н1263	898706.12	3613874.57
н1192	897209.36	3612281.33	н1228	898412.25	3613639.42	н1264	898716.57	3613878.53
н1193	897211.72	3612278.55	н1229	898547.43	3613745.81	н1265	898722.57	3613883.04
н1194	897217.93	3612282.04	н1230	899099.94	3614403.75	н1266	898733.1	3613893.21
н1195	897225.54	3612288.55	н1231	899114.29	3614391.34	н1267	898758.38	3613913.03
н1196	897291.59	3612366.34	н1232	899083.29	3614318.78	н1268	898774.93	3613921.51
н1197	897325.75	3612407.04	н1233	899057.35	3614251.69	н1269	898812.37	3613951.01
н1198	897344.62	3612428.86	н1234	899061.46	3614249.82	н1270	898824.19	3613961.9
н1199	897343.4	3612429.94	н1235	899058.13	3614242.0	н1271	898845.3	3613978.44
н1200	897348.4	3612435.54	н1236	899054.09	3614243.72	н1272	898867.99	3613998.37
н1201	897356.41	3612447.85	н1237	899027.04	3614182.73	н1273	898895.09	3614024.61
н1202	897377.5	3612472.21	н1238	899003.6	3614137.66	н1274	898923.71	3614055.12
н1203	897392.48	3612484.19	н1239	898977.56	3614096.03	н1275	898940.28	3614074.61
н1204	897588.82	3612711.02	н1240	898945.91	3614054.32	н1276	898939.19	3614075.4
н1205	897641.44	3612771.26	н1241	898937.3	3614041.67	н1277	898949.89	3614093.43
н1206	897650.18	3612783.49	н1242	898897.64	3613998.2	н1278	898967.51	3614119.94
н1207	897673.27	3612810.81	н1243	898857.77	3613963.16	н1279	898979.88	3614133.62
н1208	897682.43	3612826.74	н1244	898835.72	3613945.49	н1280	899002.45	3614177.14
н1209	897703.74	3612851.34	н1245	898788.33	3613910.76	н1281	899034.91	3614252.71
н1210	897719.41	3612863.63	н1246	898789.26	3613909.52	н1282	899031.75	3614254.06
н1211	897912.73	3613086.73	н1247	898783.27	3613905.01	н1283	899034.5	3614260.5
н1212	897926.0	3613100.31	н1248	898782.36	3613906.23	н1284	899037.65	3614259.15
н1213	897959.61	3613137.35	н1249	898761.53	3613889.0	н1285	899073.17	3614339.24
н1214	897999.38	3613184.75	н1250	898762.1	3613888.23	н1286	899071.72	3614339.88
н1215	897998.17	3613185.85	н1251	898731.49	3613864.96	н1287	899078.54	3614360.94
н1216	898010.68	3613203.85	н1252	898726.19	3613857.35	н1288	899091.1	3614390.63
н1217	898031.53	3613228.75	н1253	898729.61	3613854.24	н1289	900083.95	3615224.84
н1218	898045.79	3613240.31	н1254	898723.89	3613847.96	н1290	900090.87	3615207.22
н1219	898153.68	3613366.12	н1255	898720.25	3613851.26	н1291	900089.37	3615206.98
н1220	898173.77	3613390.99	н1256	898710.85	3613848.26	н1292	899790.06	3615069.51
н1221	898198.75	3613417.24	н1257	898673.83	3613819.26	н1293	899790.68	3615068.01
н1222	898256.35	3613484.73	н1258	898662.42	3613834.92	н1294	899783.75	3615065.1
н1223	898311.39	3613545.91	н1259	898695.48	3613860.55	н1295	899783.24	3615066.39
н1224	898330.05	3613565.05	н1260	898701.23	3613869.58	н1296	899505.5	3614939.36
н1225	898340.84	3613580.85	н1261	898698.5	3613872.06	н1297	899462.21	3614915.8
н1226	898364.83	3613603.44	н1262	898703.21	3613877.24	н1298	899432.02	3614896.51

Проект межевания территории для размещения
линейного объекта регионального значения
Ханты-Мансийского автономного округа – Югры
«Обустройство кустов скважин №№ 24, 27, 48
Среднеугутского месторождения»
Землепользователь ПАО «НК «Роснефть»

№№ точек	X	У	№№ точек	X	У
н1299	899432.79	3614895.46	н1335	899713.59	3615053.41
н1300	899426.73	3614891.04	н1336	899712.92	3615055.01
н1301	899425.78	3614892.35	н1337	899719.83	3615057.93
н1302	899381.95	3614858.82	н1338	899732.11	3615065.83
н1303	899345.5	3614825.68	н1339	899761.42	3615079.25
н1304	899312.14	3614789.45	н1340	899779.26	3615083.57
н1305	899270.05	3614733.38	н1341	900081.07	3615221.63
н1306	899271.32	3614732.56	н1342	900080.35	3615223.19
н1307	899267.21	3614726.28	н1343	900098.82	3615242.49
н1308	899265.95	3614727.11	н1344	900113.4	3615205.17
н1309	899237.53	3614678.2	н1345	900111.7	3615204.39
н1310	899238.76	3614677.56	н1346	900111.26	3615204.95
н1311	899235.32	3614670.9	н1347	900100.57	3615208.77
н1312	899234.1	3614671.52	н1348	900092.39	3615207.47
н1313	899122.52	3614410.66	н1349	900085.32	3615225.47
н1314	899108.31	3614422.95	н1350	900087.17	3615226.32
н1315	899189.55	3614616.26	н1351	900093.48	3615230.39
н1316	899188.7	3614616.66	н1352	900098.3	3615241.9
н1317	899194.77	3614637.52	н1353	900098.26	3615242.23
н1318	899207.91	3614667.38			
н1319	899219.97	3614683.4			
н1320	899240.35	3614720.27			
н1321	899263.87	3614756.4			
н1322	899287.22	3614787.75			
н1323	899321.65	3614827.29			
н1324	899360.57	3614864.3			
н1325	899359.82	3614865.33			
н1326	899365.88	3614869.75			
н1327	899375.03	3614880.99			
н1328	899401.31	3614901.29			
н1329	899418.05	3614908.85			
н1330	899453.08	3614931.29			
н1331	899475.28	3614943.6			
н1332	899511.05	3614960.82			
н1333	899572.16	3614988.85			
н1334	899632.49	3615015.61			

Проект межевания территории для размещения
линейного объекта регионального значения
Ханты-Мансийского автономного округа – Югры
«Обустройство кустов скважин №№ 24, 27, 48
Среднеугутского месторождения»
Землепользователь ПАО «НК «Роснефть»

Каталог координат :ЗУ2

№№ точек	X	У	№№ точек	X	У	№№ точек	X	У
н2	896024.43	3595832.03	н33	892452.06	3596693.19	н25	892593.85	3596667.65
н1354	896046.08	3595809.49	н32	892638.21	3596656.97	н24	892554.41	3596676.23
н1355	895915.73	3595652.62	н31	892638.49	3596657.93	н23	892553.92	3596675.41
н1356	895572.53	3595774.13	н30	892681.84	3596648.49	н22	892452.59	3596695.12
н8	895588.08	3595816.23	н29	894110.99	3596370.47	н21	892443.59	3596712.79
н7	895908.32	3595689.05	н28	895297.4	3595925.93	н20	892435.63	3596715.55
н6	896016.05	3595822.95	н1374	895283.27	3595877.73	н56	892266.76	3596767.68
н15	895518.62	3595843.81	н1375	894103.47	3596339.0	н55	892388.75	3596714.81
н14	895559.16	3595827.71	н1376	893957.17	3596370.85	н54	892394.89	3596697.14
н1357	895543.45	3595784.42	н1377	893832.45	3596398.0	н53	892402.85	3596694.38
н1358	895502.19	3595799.03	н1378	893831.54	3596395.29	н1390	892393.35	3596666.98
н1359	895598.82	3595845.33	н1379	892456.34	3596662.81	н1391	892372.12	3596674.34
н1360	895898.86	3595726.2	н1380	892435.73	3596652.29	н1392	892365.54	3596693.25
н1361	895939.96	3595775.66	н1381	892416.07	3596659.1	н1393	892241.31	3596747.1
н1362	895948.7	3595766.98	н35	892425.56	3596686.51	н1394	892141.94	3596804.73
н1363	895989.22	3595806.46	н34	892433.56	3596683.74	н1395	892161.18	3596781.83
н1364	896020.17	3595836.47	н40	892434.97	3596713.66	н1396	892128.92	3596795.81
н1	896021.86	3595834.72	н39	892442.17	3596711.16	н1397	892235.17	3596843.17
н11	896014.48	3595824.2	н38	892450.58	3596694.67	н1398	892430.81	3596775.14
н10	895907.68	3595691.46	н37	892433.39	3596685.9	н47	892412.9	3596723.42
н9	895588.77	3595818.11	н36	892426.21	3596688.39	н46	892404.96	3596726.17
н1365	895593.32	3595830.42	н49	892405.2	3596723.97	н45	892389.47	3596716.67
н1366	895529.32	3595872.93	н48	892412.25	3596721.53	н1399	892280.79	3596763.78
н1367	895569.75	3595856.87	н52	892403.5	3596696.26	н42	892280.73	3596763.8
н1368	895563.91	3595840.82	н51	892396.47	3596698.71	н42	892280.72	3596763.81
н13	895559.84	3595829.6	н50	892390.75	3596715.12	н41	892268.52	3596769.1
н12	895519.31	3595845.7	н1382	892453.53	3596767.24	н1400	892282.06	3596780.05
н19	895403.75	3595889.43	н1383	892512.29	3596746.81	н1401	892265.87	3596801.85
н18	895510.39	3595847.08	н1384	893969.28	3596429.62	н97	891824.43	3596868.19
н1369	895493.82	3595801.99	н1385	894120.9	3596396.62	н98	891831.16	3596858.84
н1370	895386.31	3595840.05	н1386	894121.93	3596399.46	н99	891815.83	3596846.43
н1371	895414.2	3595918.64	н1387	895302.99	3595956.94	н74	892017.71	3596875.67
н1372	895521.08	3595876.19	н1388	895306.17	3595955.88	н73	892081.58	3596847.93
н17	895511.08	3595848.96	н1389	895300.21	3595935.52	н1402	892069.0	3596839.1
н16	895404.42	3595891.32	н27	895297.96	3595927.85	н1403	892054.35	3596828.13
н1373	895411.25	3595910.66	н26	894111.53	3596372.4	н1404	892023.28	3596841.6

Проект межевания территории для размещения
линейного объекта регионального значения
Ханты-Мансийского автономного округа – Югры
«Обустройство кустов скважин №№ 24, 27, 48
Среднеугутского месторождения»
Землепользователь ПАО «НК «Роснефть»

№№ точек	X	У	№№ точек	X	У	№№ точек	X	У
н1405	892009.6	3596847.56	н107	892002.45	3596932.64	н193	892560.41	3598657.12
н1406	891971.97	3596818.44	н110	891976.63	3596928.68	н192	892529.52	3598567.93
н1407	891998.2	3596786.04	н1417	891970.76	3597014.04	н191	892515.81	3598524.33
н1408	891998.17	3596786.02	н108	891991.6	3597006.02	н190	892499.25	3598475.96
н65	891995.76	3596784.22	н111	891997.03	3596924.73	н189	892493.48	3598465.47
н64	891962.79	3596824.93	н76	891964.89	3596910.27	н188	892483.44	3598434.24
н63	891964.29	3596827.86	н75	891943.44	3596930.34	н187	892481.26	3598415.96
н62	891965.86	3596830.92	н96	891897.46	3596922.49	н186	892478.17	3598409.28
н61	891973.98	3596837.23	н95	891887.69	3596871.54	н185	892474.8	3598410.37
н60	891987.26	3596848.54	н94	891824.24	3596870.13	н184	892472.75	3598403.99
н59	891996.71	3596859.38	н93	891823.05	3596843.87	н183	892476.13	3598402.91
н58	891999.55	3596863.82	н92	891812.67	3596806.58	н182	892475.27	3598395.33
н1409	892061.56	3596904.29	н91	891766.62	3596521.37	н181	892466.69	3598367.55
н1410	892096.7	3596858.56	н90	891997.58	3596624.58	н180	892457.6	3598336.62
н72	892083.5	3596849.29	н89	892125.03	3596644.33	н179	892418.82	3598219.59
н71	892019.71	3596876.98	н1418	892109.04	3596646.13	н178	892415.59	3598202.22
н1411	892027.32	3596881.95	н1419	892111.45	3596646.16	н177	892394.17	3598136.59
н78	891897.76	3596928.03	н1420	892111.48	3596571.69	н176	892364.1	3598042.78
н77	891941.47	3596908.95	н1421	892171.78	3596420.03	н175	892350.98	3598002.36
н1412	891913.78	3596890.29	н1422	891984.49	3596779.85	н174	892343.23	3597988.27
н1413	891913.77	3596890.28	н1423	891693.12	3596861.52	н173	892333.37	3597957.57
н1414	891913.76	3596890.28	н1424	891793.98	3596876.49	н172	892331.6	3597942.8
н83	891876.29	3596865.02	н1425	891784.06	3596962.75	н171	892330.84	3597943.04
н82	891861.43	3596883.36	н1426	891891.34	3596945.53	н170	892328.5	3597935.92
н81	891835.14	3596862.07	н1427	891940.83	3596938.29	н169	892329.94	3597935.45
н80	891825.79	3596870.2	н115	891961.65	3598781.92	н168	892298.81	3597837.58
н79	891888.94	3596920.94	н114	892569.11	3597114.77	н167	892290.32	3597814.07
н105	892005.16	3596993.96	н1428	892033.44	3597122.68	н166	892256.72	3597708.22
н1415	892010.59	3596985.91	н1429	892027.57	3598775.01	н165	892250.61	3597693.38
н100	892018.94	3596973.54	н120	892558.44	3598788.74	н164	892229.29	3597628.81
н103	892016.21	3596964.06	н119	892579.66	3597106.87	н163	892197.84	3597529.17
н102	892014.01	3596957.82	н113	892039.3	3597110.84	н162	892188.86	3597512.84
н1416	891994.21	3596944.48	н112	892036.37	3598785.35	н161	892178.91	3597481.87
н106	891982.48	3596936.58	н196	892574.43	3598807.55	н160	892176.74	3597463.71
н109	891999.74	3597002.0	н195	892608.7	3598800.04	н159	892119.22	3597285.06
н104	892002.45	3596997.96	н194	892606.43	3598781.66	н158	892101.86	3597231.73

Проект межевания территории для размещения
линейного объекта регионального значения
Ханты-Мансийского автономного округа – Югры
«Обустройство кустов скважин №№ 24, 27, 48
Среднеугутского месторождения»
Землепользователь ПАО «НК «Роснефть»

№№ точек	X	У	№№ точек	X	У	№№ точек	X	У
н157	892101.86	3597231.73	н127	892530.97	3598492.23	н223	892728.59	3599058.87
н156	892085.17	3597177.5	н126	892537.88	3598516.61	н222	892726.35	3599062.92
н155	892070.16	3597133.57	н125	892540.75	3598524.52	н221	892719.18	3599058.96
н154	892065.23	3597115.76	н124	892553.29	3598563.56	н220	892721.39	3599054.8
н143	892055.07	3597085.65	н123	892568.34	3598614.78	н219	892706.96	3599045.33
н118	892048.1	3597095.03	н122	892625.33	3598793.97	н218	892691.33	3599031.63
н117	892042.23	3597102.94	н121	892635.54	3598824.92	н217	892678.51	3599015.26
н143	892584.96	3598792.17	н198	892943.84	3599126.97	н216	892668.33	3598997.22
н143	892595.57	3598799.05	н211	892678.49	3598955.16	н215	892661.18	3598977.84
н143	892655.12	3598837.6	н210	892684.6	3598973.68	н214	892654.69	3598953.61
н153	892081.03	3597050.72	н209	892692.73	3598990.55	н213	892647.72	3598940.93
н152	892070.49	3597064.92	н208	892704.59	3599007.27	н212	892645.41	3598933.74
н151	892090.02	3597125.87	н207	892720.3	3599023.11	н1437	892637.12	3598928.37
н150	892174.61	3597389.82	н206	892734.17	3599033.35	н239	892626.51	3598921.5
н149	892240.04	3597593.88	н205	892735.78	3599030.43	н238	892667.42	3599048.83
н148	892249.83	3597622.32	н204	892741.64	3599033.67	н237	892773.58	3599103.35
н147	892270.09	3597687.12	н203	892739.94	3599036.75	н246	893219.35	3599318.13
н146	892273.69	3597702.77	н202	892801.27	3599064.8	н245	893223.91	3599308.32
н145	892280.94	3597724.82	н201	892823.97	3599075.23	н234	893211.44	3599300.24
н144	892281.88	3597724.52	н200	892894.81	3599106.55	н233	893207.7	3599308.34
н143	892284.22	3597731.65	н199	892923.42	3599118.05	н242	892771.82	3599106.95
н142	892283.18	3597731.98	н236	893205.74	3599303.03	н241	892664.11	3599051.63
н141	892344.9	3597925.6	н235	893208.04	3599298.04	н240	892621.21	3598918.07
н140	892367.68	3597994.71	н143	893193.16	3599288.41	н249	892615.97	3598914.68
н139	892368.62	3597994.4	н143	893193.13	3599288.39	н248	892660.88	3599054.44
н138	892370.94	3598001.53	н143	893124.02	3599243.64	н247	892770.05	3599110.52
н137	892369.93	3598001.86	н197	893040.54	3599189.59	н1438	893225.19	3599334.05
н136	892418.85	3598154.94	н232	893035.91	3599187.59	н1439	893233.88	3599314.78
н135	892432.2	3598196.88	н231	893020.79	3599182.37	н244	893227.29	3599310.51
н134	892438.7	3598211.58	н230	892961.92	3599157.95	н243	893221.29	3599323.45
н133	892475.0	3598325.31	н229	892914.91	3599137.7	н255	893168.06	3599298.85
н132	892487.09	3598361.0	н228	892887.02	3599124.5	н254	893168.42	3599297.43
н131	892496.99	3598390.64	н227	892851.84	3599109.52	н253	893108.96	3599271.54
н130	892499.33	3598394.67	н226	892832.18	3599105.18	н252	892768.29	3599114.12
н129	892503.95	3598393.18	н225	892802.25	3599092.2	н251	892657.58	3599057.25
н128	892506.45	3598400.99	н224	892787.69	3599082.22	н250	892610.67	3598911.24

Проект межевания территории для размещения
линейного объекта регионального значения
Ханты-Мансийского автономного округа – Югры
«Обустройство кустов скважин №№ 24, 27, 48
Среднеугутского месторождения»
Землепользователь ПАО «НК «Роснефть»

№№ точек	X	У	№№ точек	X	У	№№ точек	X	У
н1440	892610.67	3598911.24	н276	894514.01	3599885.58	н1476	895877.67	3600451.32
н1441	892599.99	3598904.33	н275	894535.62	3599876.75	н303	896413.45	3600503.71
н1442	892650.93	3599062.88	н1459	894521.91	3599870.83	н302	896424.05	3600503.64
н1443	892660.24	3599067.61	н288	895906.83	3600440.51	н301	896423.91	3600490.54
н1444	892778.85	3599127.81	н1460	895906.56	3600435.11	н1477	896415.91	3600490.89
н1445	892882.09	3599172.76	н290	895860.87	3600433.48	н306	896405.3	3600491.37
н264	892885.37	3599177.04	н289	895879.75	3600439.39	н305	896405.24	3600493.88
н263	894399.37	3599844.71	н1461	895907.43	3600452.56	н304	896407.47	3600499.93
н262	894407.38	3599825.53	н287	895907.03	3600444.53	н294	896439.07	3600516.77
н261	894411.82	3599827.21	н292	895879.05	3600443.37	н1478	896447.22	3600516.41
н260	894416.71	3599825.03	н291	895845.73	3600432.95	н296	896447.13	3600513.85
н1446	894417.63	3599822.82	н1462	895820.92	3600432.07	н295	896438.99	3600514.09
н1447	894415.86	3599822.07	н277	895753.55	3600402.96	н1479	896389.14	3600519.02
н1448	894415.31	3599823.43	н286	895749.2	3600402.75	н293	896391.12	3600518.93
н1449	894411.74	3599825.16	н285	895344.12	3600227.76	н307	896391.78	3600491.97
н1450	894406.31	3599822.91	н284	895342.15	3600232.44	н1480	896389.78	3600492.06
н1451	894400.61	3599836.55	н283	895326.48	3600225.84	н312	894405.41	3607014.98
н1452	894288.27	3599789.36	н282	895328.51	3600221.02	н311	894399.26	3607002.85
н266	894295.79	3599771.48	н281	895185.32	3600159.15	н313	894395.09	3607009.31
н265	894288.41	3599768.37	н280	895166.54	3600150.72	н316	894336.61	3607133.7
н257	894277.8	3599793.64	н279	895167.08	3600149.57	н315	894407.13	3607020.49
н1453	894438.55	3599861.17	н1463	895133.32	3600134.99	н314	894392.93	3607012.68
н1454	894442.35	3599854.09	н1464	895081.54	3600112.62	н1481	894367.64	3607052.0
н1455	894423.73	3599846.27	н1465	895081.53	3600112.61	н1482	894370.02	3607052.99
н259	894431.29	3599828.57	н1466	895076.05	3600110.25	н337	893771.17	3607224.79
н258	894429.23	3599827.71	н1467	894815.1	3599997.5	н336	894301.68	3607189.78
н1456	894418.73	3599852.84	н1468	894742.84	3599966.28	н335	894323.44	3607154.85
н256	894432.85	3599871.78	н1469	894634.24	3599919.36	н1483	894301.81	3607146.02
н272	894436.65	3599864.71	н1470	894624.65	3599915.22	н1484	894288.39	3607167.6
н271	894413.5	3599854.98	н274	894540.63	3599878.91	н1485	893789.86	3607200.49
н270	894411.5	3599859.76	н273	894511.05	3599891.1	н1486	893870.63	3607004.9
н269	894395.81	3599853.21	н1471	894505.09	3599902.2	н338	893863.2	3607001.93
н268	894397.82	3599848.4	н1472	894539.38	3599888.18	н445	893762.28	3607225.37
н267	894272.56	3599795.78	н1473	894888.93	3600035.02	н446	893766.73	3607225.08
н1457	894284.73	3599766.82	н1474	895182.1	3600166.47	н447	893929.08	3606831.92
н1458	894277.35	3599763.71	н1475	895746.42	3600410.25	н448	893925.38	3606830.4

Проект межевания территории для размещения
линейного объекта регионального значения
Ханты-Мансийского автономного округа – Югры
«Обустройство кустов скважин №№ 24, 27, 48
Среднеугутского месторождения»
Землепользователь ПАО «НК «Роснефть»

№№ точек	X	У	№№ точек	X	У	№№ точек	X	У
н430	892055.65	3608300.96	н453	892203.69	3608300.29	н149	893161.24	3607705.3
н431	892060.57	3608299.74	н454	892202.44	3608439.35	н149	892245.43	3608430.53
н432	891953.27	3608190.8	н455	892205.46	3608450.66	н150	892096.49	3608279.43
н433	891941.76	3608202.14	н456	892200.69	3608448.04	н150	892065.13	3608287.26
н434	891946.9	3608207.35	н457	892062.22	3608442.01	н150	891953.4	3608173.84
н435	891955.3	3608199.08	н458	892057.31	3608301.42	н150	891937.1	3608189.89
н436	892032.87	3608306.66	н459	892199.76	3608302.65	н150	891926.73	3608178.94
н437	892051.14	3608302.1	н460	892187.77	3608447.27	н150	891685.4	3607931.32
н438	891955.26	3608204.74	н461	892199.41	3608463.44	н150	891501.14	3608112.28
н439	891949.71	3608210.21	н462	892196.75	3608453.3	н150	891830.54	3608443.09
н440	891966.6	3608227.35	н463	892052.81	3608449.93	н150	891899.6	3608375.11
н441	891968.0	3608228.78	н464	892034.52	3608303.78	н150	891914.73	3608360.21
н442	891963.33	3608233.36	н465	892054.11	3608308.36	н151	891914.6	3608359.34
н443	891984.92	3608259.58	н466	892121.35	3608328.65	н151	891920.77	3608353.28
н444	892012.97	3608286.05	н467	892142.21	3608396.69	н151	891937.53	3608336.83
н424	891940.54	3608326.75	н468	892154.71	3608418.04	н360	891943.02	3608331.45
н425	891929.23	3608309.07	н469	892184.88	3608433.51	н359	891877.58	3608359.94
н426	891922.78	3608315.43	н349	892230.75	3608460.23	н358	891865.79	3608371.55
н362	891944.17	3608328.81	н348	893175.52	3608473.59	н357	891606.16	3608107.93
н361	891946.22	3608328.3	н347	893404.07	3607723.33	н356	891729.41	3607986.54
н1487	891956.92	3608317.79	н346	893646.42	3607542.79	н355	891938.95	3608199.28
н1488	891957.78	3608323.5	н345	893696.66	3607351.35	н354	891953.31	3608185.15
н369	891958.05	3608325.34	н344	893757.84	3607229.7	н353	892065.07	3608298.61
н368	892005.28	3608313.55	н343	893923.22	3607225.67	н352	892093.1	3608291.61
н367	891944.7	3608251.72	н342	893930.61	3606825.17	н351	892219.89	3608438.12
н366	891941.98	3608254.4	н341	893933.67	3606828.22	н350	892209.72	3608446.98
н365	891927.39	3608268.78	н340	893936.44	3606820.83	н470	892224.49	3608478.56
н364	891948.44	3608290.15	н1489	893938.52	3606821.98	н471	892227.62	3608476.07
н363	891930.88	3608307.45	н1490	893992.89	3606816.92	н472	892206.7	3608449.61
н427	891881.55	3608356.04	н1491	893993.91	3606839.54	н473	892203.68	3608452.24
н428	891941.68	3608329.85	н1492	893929.32	3606837.06	н474	892209.87	3608490.17
н429	891921.33	3608316.85	н1493	893926.27	3606810.39	н475	892221.36	3608481.05
н449	892208.47	3608445.41	н1494	893918.88	3606817.78	н476	892200.66	3608454.87
н450	892217.07	3608437.92	н1495	893758.73	3606814.72	н477	892189.11	3608464.93
н451	892092.4	3608293.85	н1496	893680.89	3607202.55	н478	892202.97	3608480.31
н452	892066.72	3608300.29	н1497	893627.46	3607207.69	н479	892235.97	3608493.08

Проект межевания территории для размещения
линейного объекта регионального значения
Ханты-Мансийского автономного округа – Югры
«Обустройство кустов скважин №№ 24, 27, 48
Среднеугутского месторождения»
Землепользователь ПАО «НК «Роснефть»

№№ точек	X	У	№№ точек	X	У	№№ точек	X	У
н480	892239.54	3608491.16	н382	892144.06	3608501.51	н399	892125.64	3608569.91
н481	892230.1	3608479.22	н381	892162.89	3608485.11	н398	892151.72	3608549.28
н482	892226.97	3608481.7	н380	892168.69	3608480.07	н397	892168.0	3608540.88
н483	892223.93	3608499.58	н379	892163.45	3608475.28	н396	892188.7	3608523.49
н484	892232.4	3608495.01	н378	892150.92	3608467.06	н395	892192.61	3608511.22
н485	892223.84	3608484.19	н377	892127.79	3608443.57	н394	892191.86	3608509.57
н486	892212.16	3608493.46	н376	892117.19	3608427.06	н393	892165.56	3608530.47
н487	892216.96	3608499.23	н375	892103.37	3608414.38	н392	891989.74	3608639.68
н488	892273.29	3608507.04	н374	892085.52	3608393.13	н1521	891993.43	3608664.47
н489	893693.14	3607384.53	н373	892057.22	3608364.02	н1522	891995.04	3608675.23
н490	893716.16	3607326.6	н372	892044.38	3608353.45	н1523	892000.98	3608715.12
н491	893756.14	3607229.79	н371	892006.97	3608315.27	н418	892011.79	3608713.52
н492	893699.41	3607233.53	н370	891958.37	3608327.45	н417	892229.43	3608541.68
н493	893649.72	3607353.84	н1513	891959.09	3608332.26	н416	892223.62	3608534.35
н494	893406.55	3607545.92	н1514	891944.26	3608334.47	н415	892217.08	3608534.36
н495	893178.0	3607726.47	н1515	891945.99	3608346.09	н414	892200.14	3608549.04
н496	892233.23	3608476.72	н1516	892006.76	3608326.58	н413	892185.84	3608562.68
н497	892243.12	3608489.23	н1517	892155.17	3608477.28	н412	892146.25	3608593.36
н498	892258.64	3608480.87	н1518	892137.81	3608492.38	н411	892128.53	3608605.64
н499	892264.33	3608488.07	н1519	891982.2	3608589.04	н410	892110.9	3608617.12
н500	892261.19	3608491.65	н391	891989.1	3608635.37	н409	892086.24	3608638.34
н501	892263.76	3608494.91	н390	892163.26	3608527.18	н408	892065.59	3608652.56
н502	892278.23	3608513.33	н389	892190.16	3608505.82	н407	891999.58	3608705.72
н503	893136.15	3607835.09	н388	892185.42	3608495.33	н1524	892000.55	3608712.21
н504	893140.49	3607840.57	н387	892170.18	3608481.43	н423	892020.85	3608716.79
н505	893187.31	3607803.55	н386	892164.3	3608486.55	н422	892234.41	3608547.97
н506	893517.05	3607542.86	н385	892145.26	3608503.13	н421	892231.91	3608544.81
н507	893512.72	3607537.36	н384	891984.29	3608603.09	н420	892016.86	3608714.63
н508	893699.79	3607389.47	н1520	891986.05	3608614.89	н1525	892032.32	3608723.01
н509	893723.57	3607329.6	н406	891995.73	3608679.89	н1526	892254.6	3608547.21
н510	893765.03	3607229.2	н405	892012.79	3608666.26	н1527	892257.99	3608551.54
н511	893760.58	3607229.5	н404	892016.39	3608664.02	н1528	892283.97	3608531.21
н512	893719.86	3607328.1	н403	892052.71	3608636.36	н1529	892280.48	3608526.74
н513	893696.46	3607387.0	н402	892070.09	3608618.07	н1530	893134.17	3607851.93
н514	892275.76	3608510.18	н401	892089.31	3608601.54	н1531	893138.52	3607857.42
н383	891983.97	3608600.93	н400	892111.33	3608589.53	н1532	893533.89	3607544.85

Проект межевания территории для размещения
линейного объекта регионального значения
Ханты-Мансийского автономного округа – Югры
«Обустройство кустов скважин №№ 24, 27, 48
Среднеугутского месторождения»
Землепользователь ПАО «НК «Роснефть»

№№ точек	X	У	№№ точек	X	У	№№ точек	X	У
н1533	893529.56	3607539.35	н656	891943.42	3608741.89	н978	891050.41	3610839.39
н1534	893709.75	3607396.88	н655	891922.83	3608756.33	н979	891055.2	3610839.22
н1535	893734.69	3607334.11	н654	891878.98	3608780.49	н980	891052.44	3610815.34
н1536	893768.59	3607252.02	н653	891853.76	3608790.73	н742	891057.87	3610845.31
н1537	894317.3	3607215.81	н652	891813.54	3608812.79	н741	891057.87	3610809.33
н1538	894450.05	3607004.22	н651	891790.86	3608827.66	н740	891110.22	3610809.33
н1539	894418.3	3606973.24	н650	891768.01	3608840.29	н739	891120.18	3610701.06
н310	894401.76	3606998.96	н649	891759.71	3608845.74	н738	891093.64	3609883.75
н309	894412.24	3607019.65	н648	891749.82	3608859.31	н737	891699.86	3608815.04
н308	894327.31	3607156.18	н647	891748.18	3608866.85	н736	891940.05	3608665.83
н1540	894327.22	3607156.39	н646	891730.55	3608894.06	н1542	891939.89	3608664.74
н334	894327.18	3607156.38	н645	891708.81	3608939.17	н1543	891938.41	3608654.86
н333	894304.0	3607193.64	н644	891697.3	3608961.36	н1544	891937.16	3608646.39
н332	893769.47	3607228.91	н643	891691.73	3608975.98	н1545	891934.79	3608646.74
н331	893727.27	3607331.11	н642	891683.88	3608990.21	н750	891907.42	3608650.83
н330	893703.11	3607391.94	н641	891675.22	3608997.39	н749	891677.53	3608793.58
н329	893518.34	3607538.02	н640	891663.6	3609000.52	н748	891063.38	3609876.38
н328	893522.67	3607543.52	н639	891655.94	3609004.36	н747	891089.95	3610702.1
н327	893189.79	3607806.68	н638	891645.65	3609029.17	н746	891053.3	3610805.41
н326	893139.83	3607846.18	н637	891621.95	3609069.59	н745	891057.43	3610841.13
н325	893135.49	3607840.7	н636	891605.31	3609087.3	н744	891053.87	3610841.27
н324	892280.71	3608516.47	н635	891580.9	3609128.79	н743	891053.87	3610845.31
н323	892283.22	3608519.66	н634	891542.52	3609194.31	н728	891153.88	3610850.34
н322	892276.53	3608524.93	н633	891547.29	3609197.09	н727	891153.6	3610765.34
н321	892281.17	3608530.86	н624	891565.79	3609207.94	н726	891154.05	3610619.11
н320	892258.33	3608548.73	н623	891766.23	3608868.15	н725	891150.69	3610601.85
н319	892251.29	3608539.73	н622	891954.38	3608762.05	н724	891150.69	3610569.76
н318	892249.72	3608540.97	н627	891953.74	3608757.73	н723	891154.2	3610551.73
н317	892024.68	3608718.87	н626	891763.33	3608865.19	н722	891153.77	3610517.21
н632	891558.89	3609203.9	н625	891562.34	3609205.92	н721	891154.28	3610282.54
н631	891680.47	3608997.79	н763	892488.64	3610524.22	н720	891152.24	3610210.81
н630	891700.86	3608963.22	н764	892523.69	3610473.08	н719	891154.11	3610163.93
н629	891760.43	3608862.24	н765	892469.68	3610517.54	н718	891154.24	3610119.79
н628	891953.11	3608753.49	н766	892482.28	3610533.49	н717	891150.75	3610101.86
н1541	891951.85	3608745.06	н767	892487.47	3610525.92	н716	891150.75	3610069.77
н657	891950.8	3608737.99	н768	892470.92	3610520.09	н715	891154.26	3610051.73

Проект межевания территории для размещения
линейного объекта регионального значения
Ханты-Мансийского автономного округа – Югры
«Обустройство кустов скважин №№ 24, 27, 48
Среднеугутского месторождения»
Землепользователь ПАО «НК «Роснефть»

№№ точек	X	У	№№ точек	X	У	№№ точек	X	У
н714	891154.19	3609840.67	н678	891645.6	3608968.03	н931	891050.93	3610853.92
н713	891156.49	3609827.35	н677	891650.57	3608951.77	н1550	894417.61	3611114.42
н712	891162.05	3609811.57	н676	891652.76	3608936.74	н1551	894418.78	3610925.58
н711	891169.18	3609797.39	н675	891657.36	3608928.04	н1552	894211.47	3610920.38
н710	891184.53	3609773.14	н674	891667.18	3608914.69	н1553	894210.98	3611112.22
н709	891190.77	3609755.4	н673	891692.15	3608885.49	н769	892190.39	3611117.25
н708	891207.03	3609727.68	н672	891718.6	3608846.05	н770	892441.36	3610686.76
н707	891219.13	3609713.95	н671	891728.74	3608828.78	н771	892496.83	3610605.83
н706	891244.39	3609666.5	н670	891742.28	3608819.84	н772	892482.48	3610595.99
н705	891249.39	3609651.97	н669	891756.99	3608817.68	н773	892506.22	3610561.34
н704	891255.61	3609641.4	н668	891792.48	3608801.1	н774	892476.94	3610541.27
н703	891267.93	3609631.23	н667	891807.65	3608788.43	н775	892481.07	3610535.27
н702	891289.62	3609591.89	н666	891836.26	3608772.68	н776	892467.89	3610519.6
н701	891302.43	3609570.34	н665	891851.13	3608767.89	н777	892439.99	3610572.97
н700	891327.56	3609527.22	н664	891860.65	3608761.09	н778	892155.46	3611117.1
н699	891362.36	3609469.64	н663	891888.09	3608745.07	н779	891292.96	3611121.48
н698	891368.02	3609453.56	н662	891911.1	3608734.97	н780	891292.96	3611117.48
н697	891384.26	3609425.89	н661	891941.28	3608719.28	н781	891269.58	3611117.38
н696	891396.39	3609412.14	н660	891945.09	3608717.01	н782	891195.18	3611042.7
н695	891419.14	3609373.34	н1546	891945.01	3608716.45	н783	891195.18	3609836.2
н694	891428.43	3609354.48	н1547	891947.54	3608716.07	н784	891550.65	3609233.61
н693	891442.07	3609333.73	н1548	891946.75	3608710.76	н785	891547.19	3609231.61
н692	891442.97	3609323.76	н1549	891944.39	3608694.93	н786	891191.18	3609835.1
н691	891446.59	3609307.27	н735	891940.7	3608670.15	н787	891191.18	3611044.35
н690	891460.3	3609286.06	н734	891702.84	3608817.89	н788	891267.9	3611121.37
н689	891469.09	3609277.24	н733	891097.68	3609884.74	н789	891427.68	3611122.05
н688	891480.43	3609268.8	н732	891124.19	3610701.18	н790	891427.68	3611118.05
н687	891491.95	3609246.81	н731	891114.27	3610809.33	н791	891320.06	3611117.59
н686	891507.43	3609222.61	н730	891132.87	3610809.33	н792	891320.06	3611121.59
н685	891510.39	3609206.84	н729	891132.87	3610850.34	н793	891332.08	3611121.64
н684	891530.95	3609176.91	н925	891053.87	3610851.87	н794	891417.67	3611122.0
н683	891540.95	3609165.41	н926	891057.87	3610851.83	н795	891641.86	3611122.95
н682	891591.48	3609079.24	н927	891057.87	3610847.3	н796	891641.86	3611118.94
н681	891605.82	3609037.17	н928	891053.87	3610847.3	н797	891444.63	3611118.11
н680	891622.71	3609008.4	н929	891052.6	3610875.44	н798	891444.61	3611122.12
н679	891645.84	3608984.1	н930	891055.82	3610853.92	н799	891631.8	3611122.9

Проект межевания территории для размещения
линейного объекта регионального значения
Ханты-Мансийского автономного округа – Югры
«Обустройство кустов скважин №№ 24, 27, 48
Среднеугутского месторождения»
Землепользователь ПАО «НК «Роснефть»

№№ точек	X	У	№№ точек	X	У	№№ точек	X	У
н800	892149.06	3611125.08	н835	891241.67	3609708.7	н1555	894325.25	3611136.24
н801	892151.15	3611121.09	н836	891178.76	3609816.09	н1556	894325.25	3611113.44
н802	891658.81	3611119.02	н837	891171.86	3609837.28	н1557	894305.74	3611113.25
н803	891658.8	3611123.02	н838	891170.84	3609860.81	н1558	894305.74	3611136.16
н804	892194.97	3611125.27	н839	891170.23	3610187.27	н871	892141.74	3611139.1
н805	892448.12	3610691.04	н840	891173.1	3610235.8	н872	892146.98	3611129.07
н806	892503.42	3610610.35	н841	891170.04	3610285.84	н873	891658.78	3611127.01
н807	892500.13	3610608.09	н842	891171.01	3610362.6	н874	891658.76	3611133.09
н808	892444.74	3610688.9	н843	891171.41	3610440.85	н875	891658.74	3611136.98
н809	892192.69	3611121.26	н844	891171.1	3611085.44	н876	891786.94	3611137.46
н810	892153.41	3611121.1	н845	891176.4	3611105.9	н877	891786.94	3611136.19
н811	892151.31	3611125.09	н846	891189.67	3611122.49	н878	891794.42	3611136.19
н812	891292.97	3611135.42	н847	891211.21	3611132.98	н879	891794.42	3611137.58
н1554	891292.97	3611131.28	н848	891232.1	3611134.95	н880	891853.8	3611137.86
н813	891292.97	3611125.48	н849	891411.1	3611136.0	н881	891880.58	3611132.54
н814	891266.24	3611125.36	н850	891415.8	3611131.95	н882	891888.14	3611132.6
н815	891187.18	3611046.0	н851	891417.6	3611127.28	н883	891908.51	3611138.06
н816	891187.18	3609834.01	н852	891417.62	3611126.0	н884	891927.19	3611136.76
н817	891543.72	3609229.59	н853	891332.18	3611125.64	н885	891934.69	3611136.8
н818	891534.92	3609224.49	н854	891330.64	3611125.63	н886	891987.74	3611138.45
н819	891531.82	3609224.21	н855	891331.76	3611131.47	н887	892002.75	3611133.08
н820	891524.99	3609226.39	н856	891335.73	3611135.75	н888	892088.14	3611133.44
н821	891508.7	3609256.61	н857	891444.53	3611136.11	н889	892103.27	3611138.96
н822	891494.04	3609276.87	н858	891516.43	3611133.73	н890	892566.52	3611140.82
н823	891491.12	3609292.52	н859	891527.76	3611128.27	н891	892611.33	3611139.12
н824	891470.34	3609328.07	н860	891581.3	3611128.08	н892	892637.42	3611140.44
н825	891459.06	3609338.95	н861	891595.19	3611134.94	н893	892652.68	3611138.83
н826	891444.78	3609364.1	н862	891626.5	3611135.95	н894	892664.98	3611129.32
н827	891432.05	3609383.16	н863	891629.45	3611133.69	н1559	892664.99	3611129.26
н828	891366.16	3609497.94	н864	891630.16	3611132.14	н895	892668.61	3611110.61
н829	891329.59	3609557.33	н865	891631.66	3611128.84	н896	892665.9	3611090.35
н830	891281.61	3609639.16	н866	891631.72	3611126.9	н897	892666.04	3611058.15
н831	891278.76	3609654.87	н867	891587.25	3611126.72	н898	892668.76	3611036.11
н832	891272.54	3609665.49	н868	891525.77	3611126.45	н899	892669.7	3611036.11
н833	891261.66	3609676.47	н869	891444.59	3611126.11	н900	892670.58	3611000.6
н834	891255.64	3609687.89	н870	891444.55	3611132.09	н901	892668.6	3610974.3

Проект межевания территории для размещения
линейного объекта регионального значения
Ханты-Мансийского автономного округа – Югры
«Обустройство кустов скважин №№ 24, 27, 48
Среднеугутского месторождения»
Землепользователь ПАО «НК «Роснефть»

№№ точек	X	У	№№ точек	X	У	№№ точек	X	У
н900	892670.58	3611000.6	н1570	892829.76	3610840.15	н604	891641.86	3611114.94
н901	892668.6	3610974.3	н1571	892874.43	3610776.03	н603	891641.86	3611109.97
н902	892668.77	3610959.8	н1572	892905.68	3610730.25	н602	891658.85	3611109.97
н903	892665.52	3610959.78	н1573	892956.65	3610655.08	н601	891658.83	3611115.02
н904	892665.52	3610953.11	н1574	892548.8	3610375.45	н600	892153.25	3611117.1
н905	892668.8	3610953.11	н1575	892477.73	3610479.11	н599	892438.29	3610571.9
н906	892670.38	3610925.67	н1576	892475.68	3610478.57	н598	892466.83	3610517.3
н907	892678.01	3610897.36	н1577	892460.59	3610474.65	н597	892527.74	3610467.19
н908	892697.83	3610856.09	н1578	892130.24	3611109.0	н596	892530.1	3610463.75
н909	892740.14	3610796.38	н1579	891322.06	3611105.6	н595	892849.69	3610682.86
н910	892742.79	3610780.94	н1580	891299.05	3611105.5	н594	892772.79	3610795.04
н911	892742.31	3610780.2	н1581	891279.2	3611105.42	н593	892764.59	3610789.41
н912	892735.3	3610769.33	н1582	891274.5	3611105.32	н592	892761.82	3610793.57
н913	892506.72	3610612.61	н1583	891207.18	3611037.74	н591	892703.39	3610881.05
н914	892451.5	3610693.18	н1584	891207.18	3609839.47	н590	892694.84	3610902.98
н915	892197.27	3611129.28	н1585	891561.82	3609238.3	н589	892689.58	3610925.86
н916	892149.23	3611129.07	н1586	891573.91	3609217.8	н588	892688.09	3610952.47
н917	892143.99	3611139.11	н1587	891774.93	3608877.02	н587	892692.53	3610952.49
н918	892286.94	3611139.62	н1588	891956.28	3608774.77	н586	892692.49	3610960.69
н919	892286.94	3611138.29	н621	891955.02	3608766.29	н585	892688.04	3610960.67
н920	892294.45	3611138.29	н620	891769.13	3608871.11	н584	892688.06	3610975.46
н921	892294.45	3611139.63	н619	891565.99	3609215.48	н583	892685.89	3610999.35
н922	892370.82	3611139.25	н618	891572.69	3609219.41	н582	892687.26	3611105.33
н923	892426.29	3611139.44	н617	891562.68	3609236.48	н581	892687.78	3611122.85
н924	892452.29	3611140.33	н616	891555.93	3609232.53	н1589	892691.61	3611129.37
н1560	892655.03	3611129.22	н615	891199.18	3609837.29	н580	892694.29	3611133.95
н1561	892652.27	3610895.69	н614	891199.18	3611041.05	н579	892705.72	3611139.86
н1562	892734.45	3610774.81	н613	891271.24	3611113.38	н578	892786.89	3611141.61
н1563	892510.49	3610621.26	н612	891301.05	3611113.51	н577	892786.89	3611140.39
н1564	892458.26	3610697.46	н611	891301.05	3611106.64	н576	892794.39	3611140.39
н1565	892207.72	3611127.34	н610	891320.06	3611106.64	н575	892794.39	3611141.75
н553	893925.24	3611146.87	н609	891320.06	3611113.59	н574	892857.31	3611142.04
н1566	893924.67	3611134.56	н608	891427.68	3611114.04	н573	892857.32	3611140.66
н1567	892703.17	3611129.42	н607	891427.68	3611109.07	н572	892864.81	3611140.74
н1568	892703.77	3610908.92	н606	891444.68	3611109.07	н571	892864.81	3611142.06
н1569	892775.8	3610803.15	н605	891444.65	3611114.11	н570	892927.18	3611142.39

Проект межевания территории для размещения
линейного объекта регионального значения
Ханты-Мансийского автономного округа – Югры
«Обустройство кустов скважин №№ 24, 27, 48
Среднеугутского месторождения»
Землепользователь ПАО «НК «Роснефть»

№№ точек	X	У	№№ точек	X	У	№№ точек	X	У
н569	892927.18	3611140.97	н952	891524.69	3611156.55	н543	893492.7	3611160.02
н568	892934.67	3611141.0	н953	891515.54	3611154.68	н542	893114.91	3611159.04
н567	892934.67	3611142.43	н954	891481.82	3611152.71	н541	893096.95	3611162.47
н566	893111.95	3611143.21	н955	891314.59	3611151.55	н540	893064.86	3611162.34
н565	893111.95	3611141.76	н956	891296.89	3611154.91	н539	893042.73	3611160.27
н564	893119.44	3611141.76	н957	891264.81	3611154.78	н538	893042.73	3611158.76
н563	893119.44	3611143.23	н958	891250.21	3611152.71	н537	892789.93	3611157.96
н562	893180.93	3611143.37	н959	891242.71	3611152.71	н536	892771.92	3611161.38
н561	893371.45	3611144.35	н960	891242.71	3611151.53	н535	892739.77	3611161.25
н560	893561.38	3611145.41	н961	891215.9	3611151.26	н534	892727.76	3611158.86
н559	893561.38	3611143.64	н962	891195.52	3611145.37	н533	892700.88	3611158.65
н558	893568.88	3611143.64	н963	891178.48	3611135.83	н532	892647.95	3611158.49
н557	893568.88	3611145.47	н964	891167.23	3611124.24	н531	892640.85	3611159.35
н556	893653.66	3611145.89	н965	891157.77	3611106.28	н530	892640.44	3611157.73
н555	893859.01	3611145.89	н966	891153.94	3611088.29	н529	892605.86	3611158.93
н554	893905.94	3611145.84	н967	891154.18	3611063.24	н528	892580.83	3611157.63
н932	892119.87	3611180.93	н968	891150.04	3611041.91	н527	892497.6	3611156.43
н933	892133.36	3611155.12	н969	891150.04	3611009.71	н526	892497.62	3611157.91
н934	892103.11	3611154.87	н970	891153.54	3610991.7	н525	892490.12	3611157.98
н935	892088.08	3611160.24	н971	891153.06	3610889.33	н524	892490.1	3611156.4
н936	892002.69	3611159.88	н972	891143.07	3610879.34	н523	892440.9	3611157.08
н937	891987.77	3611154.32	н973	891057.87	3610879.34	н522	892314.83	3611155.94
н938	891930.89	3611154.68	н974	891057.87	3610853.74	н521	892289.81	3611155.58
н939	891908.55	3611154.08	н975	891053.32	3610884.14	н520	892271.95	3611159.15
н940	891893.25	3611159.4	н976	891112.93	3610988.06	н519	892239.86	3611159.32
н941	891877.6	3611159.36	н977	891119.13	3611176.75	н518	892217.73	3611156.8
н942	891853.82	3611153.83	н1590	892144.5	3611203.36	н517	892217.73	3611155.8
н943	891790.28	3611153.69	н1591	892162.54	3611168.05	н516	892135.61	3611155.13
н944	891771.92	3611157.18	н1592	893934.02	3611174.78	н515	892121.07	3611182.94
н945	891739.79	3611157.05	н550	893933.46	3611162.63	н762	891117.19	3611178.74
н946	891717.71	3611154.7	н549	893743.29	3611161.73	н761	891110.95	3610988.62
н947	891717.71	3611153.26	н548	893563.41	3611160.6	н760	891051.28	3610884.6
н948	891595.09	3611154.47	н547	893546.82	3611163.76	н759	891048.78	3610851.92
н949	891579.88	3611161.3	н546	893514.86	3611163.62	н758	891051.87	3610851.9
н950	891540.52	3611160.09	н545	893500.2	3611162.16	н757	891051.87	3610841.34
н951	891533.76	3611156.76	н544	893492.7	3611162.16	н756	891048.23	3610841.47

Проект межевания территории для размещения
линейного объекта регионального значения
Ханты-Мансийского автономного округа – Югры
«Обустройство кустов скважин №№ 24, 27, 48
Среднеугутского месторождения»
Землепользователь ПАО «НК «Роснефть»

№№ точек	X	У	№№ точек	X	У	№№ точек	X	У
н755	891051.34	3610804.94	н1102	894330.88	3611146.03	н1066	895934.65	3611153.61
н754	891087.93	3610701.79	н1101	894410.64	3611146.37	н1065	895934.64	3611154.37
н753	891061.36	3609875.88	н1100	894641.97	3611147.37	н1064	895994.57	3611154.46
н752	891676.05	3608792.14	н1099	894656.0	3611148.91	н1063	896028.96	3611155.77
н751	891902.41	3608651.58	н1098	894768.2	3611148.79	н1062	896062.32	3611160.06
н1593	891897.59	3608652.29	н1097	894922.53	3611148.58	н1061	896062.51	3611158.68
н1594	891896.13	3608642.49	н1096	894922.53	3611144.77	н1060	896069.94	3611159.7
н1595	891667.86	3608784.28	н1095	894929.53	3611144.77	н1059	896069.76	3611161.01
н1596	891050.27	3609873.15	н1094	894929.52	3611148.64	н1058	896112.64	3611168.21
н1597	891077.14	3610700.29	н1093	894930.93	3611148.65	н1057	896155.97	3611179.05
н1598	891048.83	3610779.34	н1092	895061.83	3611150.61	н1056	896209.61	3611197.52
н1599	891015.87	3610779.34	н1091	895061.83	3611149.2	н1055	896256.47	3611217.8
н1600	891015.87	3610909.34	н1090	895069.33	3611149.2	н1054	896292.43	3611236.21
н1601	891038.74	3610909.34	н1089	895069.33	3611150.64	н1053	896322.51	3611254.42
н1602	891038.75	3610912.27	н1088	895093.93	3611150.85	н1052	896324.87	3611250.9
н1603	891087.16	3610995.39	н1087	895107.51	3611151.51	н1051	896331.93	3611255.63
н1604	891093.98	3611202.88	н1086	895330.67	3611152.57	н1050	896329.56	3611259.16
н1605	891213.96	3611202.06	н1085	895334.03	3611150.98	н1049	896356.68	3611279.49
н982	898634.45	3613788.4	н1084	895354.96	3611152.71	н1048	896402.01	3611319.38
н1606	898640.34	3613780.32	н1083	895405.79	3611152.91	н1047	896432.25	3611350.99
н1607	898368.49	3613567.11	н1082	895426.39	3611148.3	н1046	896491.3	3611416.35
н1608	896453.69	3611356.74	н1081	895428.65	3611143.73	н1045	896703.11	3611663.09
н1609	896391.97	3611294.95	н1080	895438.36	3611141.07	н1044	896725.4	3611687.84
н1610	896321.54	3611242.11	н1079	895447.63	3611144.2	н1043	896726.65	3611686.87
н1611	896244.34	3611199.77	н1078	895445.04	3611149.43	н1042	896731.47	3611692.45
н1612	896161.92	3611168.79	н1077	895435.65	3611148.74	н1041	896730.29	3611693.47
н1613	896075.94	3611149.8	н1076	895434.44	3611151.2	н1040	896780.9	3611751.82
н1614	895988.86	3611143.23	н1075	895455.75	3611153.76	н1039	896782.05	3611750.83
н1615	894420.92	3611136.65	н1074	895561.9	3611153.54	н1038	896786.97	3611756.5
н1616	893942.17	3611134.63	н1073	895561.9	3611152.06	н1037	896785.82	3611757.49
н1108	893942.75	3611147.14	н1072	895569.41	3611152.06	н1036	896899.13	3611887.73
н1107	894061.92	3611147.35	н1071	895569.41	3611153.6	н1035	896968.31	3611967.82
н1106	894061.91	3611145.75	н1070	895628.48	3611152.87	н1034	897006.13	3612011.82
н1105	894069.41	3611145.75	н1069	895724.25	3611153.21	н1033	897042.35	3612050.65
н1104	894069.41	3611147.31	н1068	895927.15	3611154.41	н1032	897055.65	3612068.23
н1103	894315.87	3611147.44	н1067	895927.15	3611153.57	н1031	897070.19	3612088.75

Проект межевания территории для размещения
линейного объекта регионального значения
Ханты-Мансийского автономного округа – Югры
«Обустройство кустов скважин №№ 24, 27, 48
Среднеугутского месторождения»
Землепользователь ПАО «НК «Роснефть»

№№ точек	X	У	№№ точек	X	У	№№ точек	X	У
н1030	897107.83	3612130.26	н994	898040.91	3613204.02	н1197	897325.75	3612407.04
н1029	897108.92	3612129.32	н993	898039.7	3613205.07	н1196	897291.59	3612366.34
н1028	897113.85	3612134.97	н992	898058.1	3613223.95	н1195	897225.54	3612288.55
н1027	897112.54	3612136.11	н991	898158.19	3613339.02	н1194	897217.93	3612282.04
н1026	897122.72	3612147.1	н990	898194.32	3613378.04	н1193	897211.72	3612278.55
н1025	897204.8	3612243.88	н989	898222.36	3613412.53	н1192	897209.36	3612281.33
н1024	897213.6	3612252.43	н988	898300.56	3613503.5	н1191	897204.0	3612276.97
н1023	897220.0	3612256.03	н987	898350.42	3613557.32	н1190	897206.46	3612273.86
н1022	897222.94	3612252.41	н986	898420.29	3613619.7	н1189	897203.62	3612264.8
н1021	897229.53	3612257.78	н985	898490.85	3613675.42	н1188	897195.66	3612254.12
н1020	897226.44	3612261.59	н984	898536.01	3613710.7	н1187	897157.14	3612211.81
н1019	897230.43	3612271.21	н983	898621.37	3613778.15	н1186	897111.98	3612159.71
н1018	897238.35	3612283.93	н1617	898616.77	3613812.66	н1185	897098.04	3612142.88
н1017	897283.91	3612333.49	н981	898622.88	3613804.28	н1184	897083.46	3612131.45
н1016	897338.92	3612395.99	н1229	898547.43	3613745.81	н1183	897062.47	3612107.22
н1015	897379.87	3612443.26	н1228	898412.25	3613639.42	н1182	897054.34	3612095.02
н1014	897381.02	3612442.26	н1227	898380.67	3613612.89	н1181	897049.41	3612089.36
н1013	897385.93	3612447.93	н1226	898364.83	3613603.44	н1180	897040.78	3612081.17
н1012	897384.8	3612448.91	н1225	898340.84	3613580.85	н1179	897026.21	3612064.58
н1011	897402.87	3612469.7	н1224	898330.05	3613565.05	н1178	896993.06	3612023.15
н1010	897403.9	3612468.77	н1223	898311.39	3613545.91	н1177	896769.99	3611765.48
н1009	897408.89	3612474.38	н1222	898256.35	3613484.73	н1176	896755.52	3611754.13
н1008	897407.78	3612475.37	н1221	898198.75	3613417.24	н1175	896734.42	3611729.78
н1007	897481.96	3612561.22	н1220	898173.77	3613390.99	н1174	896721.38	3611711.8
н1006	897573.99	3612666.88	н1219	898153.68	3613366.12	н1173	896722.58	3611710.76
н1005	897654.26	3612760.16	н1218	898045.79	3613240.31	н1172	896475.45	3611425.17
н1004	897665.23	3612770.45	н1217	898031.53	3613228.75	н1171	896461.02	3611413.86
н1003	897761.79	3612881.61	н1216	898010.68	3613203.85	н1170	896439.94	3611389.54
н1002	897825.96	3612955.43	н1215	897998.17	3613185.85	н1169	896427.39	3611371.28
н1001	897879.38	3613018.97	н1214	897999.38	3613184.75	н1168	896428.32	3611370.46
н1000	897927.77	3613073.69	н1213	897959.61	3613137.35	н1167	896404.08	3611343.42
н999	897954.86	3613108.46	н1212	897926.0	3613100.31	н1166	896350.03	3611297.9
н998	897969.79	3613128.44	н1211	897912.73	3613086.73	н1165	896317.66	3611275.52
н997	897980.54	3613137.64	н1210	897719.41	3612863.63	н1164	896315.67	3611278.46
н996	898034.79	3613199.4	н1209	897703.74	3612851.34	н1163	896309.87	3611274.55
н995	898036.0	3613198.35	н1208	897682.43	3612826.74	н1162	896311.86	3611271.58

Проект межевания территории для размещения
линейного объекта регионального значения
Ханты-Мансийского автономного округа – Югры
«Обустройство кустов скважин №№ 24, 27, 48
Среднеугутского месторождения»
Землепользователь ПАО «НК «Роснефть»

№№ точек	X	У	№№ точек	X	У	№№ точек	X	У
н1161	896290.48	3611257.1	н1125	894921.67	3611173.74	н1255	898720.25	3613851.26
н1160	896277.33	3611252.43	н1124	894921.67	3611169.12	н1254	898723.89	3613847.96
н1159	896249.51	3611237.52	н1123	894655.92	3611166.18	н1253	898729.61	3613854.24
н1158	896231.8	3611226.7	н1122	894641.9	3611167.58	н1252	898726.19	3613857.35
н1157	896232.29	3611225.63	н1121	894565.16	3611167.38	н1251	898731.49	3613864.96
н1156	896182.0	3611205.19	н1120	894547.08	3611170.82	н1250	898762.1	3613888.23
н1155	896129.34	3611189.34	н1119	894514.56	3611170.68	н1249	898761.53	3613889.0
н1154	896079.16	3611178.96	н1118	894495.63	3611166.91	н1248	898782.36	3613906.23
н1153	896063.75	3611177.19	н1117	894389.37	3611166.49	н1247	898783.27	3613905.01
н1152	896045.65	3611178.56	н1116	894330.79	3611166.26	н1246	898789.26	3613909.52
н1151	896014.11	3611176.14	н1115	894315.8	3611164.76	н1245	898788.33	3613910.76
н1150	895992.52	3611172.75	н1114	894064.87	3611163.06	н1244	898835.72	3613945.49
н1149	895992.52	3611171.83	н1113	894046.88	3611166.48	н1243	898857.77	3613963.16
н1148	895740.86	3611171.09	н1112	894014.79	3611166.34	н1242	898897.64	3613998.2
н1147	895620.13	3611169.74	н1111	893992.7	3611164.27	н1241	898937.3	3614041.67
н1146	895564.97	3611169.45	н1110	893992.7	3611162.91	н1240	898945.91	3614054.32
н1145	895546.88	3611172.89	н1109	893943.46	3611162.68	н1239	898977.56	3614096.03
н1144	895514.77	3611172.75	н1618	893944.02	3611174.82	н1238	899003.6	3614137.66
н1143	895492.69	3611170.57	н1619	894378.83	3611176.47	н1237	899027.04	3614182.73
н1142	895492.69	3611169.09	н1620	895987.26	3611183.22	н1236	899054.09	3614243.72
н1141	895438.95	3611170.14	н1621	896070.1	3611189.48	н1235	899058.13	3614242.0
н1140	895422.81	3611173.14	н1622	896150.52	3611207.24	н1234	899061.46	3614249.82
н1139	895421.03	3611176.76	н1623	896227.6	3611236.22	н1233	899057.35	3614251.69
н1138	895414.75	3611173.68	н1624	896299.81	3611275.81	н1232	899083.29	3614318.78
н1137	895416.23	3611170.68	н1625	896365.69	3611325.24	н1634	899091.29	3614411.24
н1136	895396.88	3611168.55	н1626	896424.39	3611384.01	н1230	899099.94	3614403.75
н1135	895334.0	3611169.48	н1627	898340.79	3613596.21	н1288	899091.1	3614390.63
н1134	895330.67	3611168.36	н1231	899114.29	3614391.34	н1287	899078.54	3614360.94
н1133	895064.98	3611168.15	н1628	899123.08	3614383.73	н1286	899071.72	3614339.88
н1132	895046.95	3611171.57	н1629	899042.74	3614193.87	н1285	899073.17	3614339.24
н1131	895014.69	3611171.44	н1630	898994.53	3614102.3	н1284	899037.65	3614259.15
н1130	895000.11	3611169.22	н1631	898931.13	3614019.43	н1283	899034.5	3614260.5
н1129	894992.61	3611169.22	н1632	898855.37	3613948.95	н1282	899031.75	3614254.06
н1128	894992.61	3611167.94	н1633	898679.71	3613811.19	н1281	899034.91	3614252.71
н1127	894930.18	3611169.26	н1257	898673.83	3613819.26	н1280	899002.45	3614177.14
н1126	894930.16	3611173.79	н1256	898710.85	3613848.26	н1279	898979.88	3614133.62

Проект межевания территории для размещения
линейного объекта регионального значения
Ханты-Мансийского автономного округа – Югры
«Обустройство кустов скважин №№ 24, 27, 48
Среднеугутского месторождения»
Землепользователь ПАО «НК «Роснефть»

№№ точек	X	У	№№ точек	X	У	№№ точек	X	У
н1278	898979.88	3614133.62	н1312	899234.1	3614671.52	н1335	899713.59	3615053.41
н1277	898967.51	3614119.94	н1311	899235.32	3614670.9	н1334	899632.49	3615015.61
н1276	898949.89	3614093.43	н1310	899238.76	3614677.56	н1333	899572.16	3614988.85
н1275	898939.19	3614075.4	н1309	899237.53	3614678.2	н1332	899511.05	3614960.82
н1274	898940.28	3614074.61	н1308	899265.95	3614727.11	н1331	899475.28	3614943.6
н1273	898923.71	3614055.12	н1307	899267.21	3614726.28	н1330	899453.08	3614931.29
н1272	898895.09	3614024.61	н1306	899271.32	3614732.56	н1329	899418.05	3614908.85
н1271	898867.99	3613998.37	н1305	899270.05	3614733.38	н1328	899401.31	3614901.29
н1270	898845.3	3613978.44	н1304	899312.14	3614789.45	н1327	899375.03	3614880.99
н1269	898824.19	3613961.9	н1303	899345.5	3614825.68	н1326	899365.88	3614869.75
н1268	898812.37	3613951.01	н1302	899381.95	3614858.82	н1325	899359.82	3614865.33
н1267	898774.93	3613921.51	н1301	899425.78	3614892.35	н1324	899360.57	3614864.3
н1266	898758.38	3613913.03	н1300	899426.73	3614891.04	н1323	899321.65	3614827.29
н1265	898733.1	3613893.21	н1299	899432.79	3614895.46	н1322	899287.22	3614787.75
н1264	898722.57	3613883.04	н1298	899432.02	3614896.51	н1321	899263.87	3614756.4
н1263	898716.57	3613878.53	н1297	899462.21	3614915.8	н1320	899240.35	3614720.27
н1262	898706.12	3613874.57	н1296	899505.5	3614939.36	н1319	899219.97	3614683.4
н1261	898703.21	3613877.24	н1295	899783.24	3615066.39	н1318	899207.91	3614667.38
н1260	898698.5	3613872.06	н1294	899783.75	3615065.1	н1317	899194.77	3614637.52
н1259	898701.23	3613869.58	н1293	899790.68	3615068.01	н1316	899188.7	3614616.66
н1258	898695.48	3613860.55	н1292	899790.06	3615069.51	н1315	899189.55	3614616.26
н1635	898662.42	3613834.92	н1291	900089.37	3615206.98	н1314	899108.31	3614422.95
н1636	898656.13	3613843.53	н1347	900100.57	3615208.77	н1650	899099.48	3614430.6
н1637	898829.36	3613979.39	н1346	900111.26	3615204.95	н1651	899191.82	3614648.78
н1638	898901.41	3614046.42	н1345	900111.7	3615204.39	н1652	899233.42	3614729.77
н1639	898960.7	3614123.93	н1648	900096.36	3615197.36	н1653	899286.94	3614804.33
н1290	899006.55	3614211.01	н1348	900092.39	3615207.47	н1654	899350.89	3614870.17
н1640	900090.87	3615207.22	н1649	900080.34	3615234.02	н1655	899423.86	3614925.86
н1641	900094.99	3615196.74	н1289	900083.95	3615224.84	н1656	899503.61	3614969.8
н1642	899521.61	3614934.05	н1342	900080.35	3615223.19	н1353	900098.26	3615242.23
н1643	899445.76	3614892.26	н1341	900081.07	3615221.63	н1352	900098.3	3615241.9
н1644	899377.52	3614840.18	н1340	899779.26	3615083.57	н1351	900093.48	3615230.39
н1645	899317.71	3614778.59	н1339	899761.42	3615079.25	н1350	900087.17	3615226.32
н1646	899267.65	3614708.85	н1338	899732.11	3615065.83	н1349	900085.32	3615225.47
н1647	899228.09	3614631.82	н1337	899719.83	3615057.93	н1657	900081.71	3615234.64
н1313	899131.28	3614403.08	н1336	899712.92	3615055.01			

Ханты-Мансийский автономный округ — Югра
Правительство

Приложение 10
к постановлению Правительства
Ханты-Мансийского
автономного округа – Югры
от 16 декабря 2016 года № 493-п

Градостроительный план земельного участка

№	R	U	8	6	5	0	7	0	0	0	-			

Градостроительный план земельного участка подготовлен на основании
Приказа Департамента строительства Ханты-Мансийского автономного округа – Югры «О подготовке документации по планировке территории, на которой предусматривается размещение объектов регионального значения» №256-П от 14.07.2015 г.
(реквизиты решения уполномоченного федерального органа исполнительной власти, или органа исполнительной власти субъекта Российской Федерации, или органа местного самоуправления о подготовке документации по планировке
территории, либо реквизиты обращения и ф.и.о. заявителя – физического лица, либо реквизиты обращения и наименование заявителя – юридического лица о выдаче градостроительного плана земельного участка)

Местонахождение земельного участка
Ханты-Мансийский автономный округ – Югра, Тюменская область
(субъект Российской Федерации)
Сургутский район
(муниципальный район или городской округ)
Среднеугутское месторождение нефти
(поселение)

Кадастровый номер земельного участка ***отсутствует***

Описание местоположения границ земельного участка ***Угутское участковое лесничество, Территориальный отдел - Югаганское лесничество, в кварталах № 407 (выделы 10,24,34,35,36,37,), №441 (выделы 10), №447 (выделы 1), №448 (выделы 5,15,18,39)***

Площадь земельного участка ***36,4384 га***

Описание допустимого местоположения объекта капитального строительства на земельном участке ***в границах земельного участка, в местах допустимого размещения***

План подготовлен ***Трофимовой Е.И. инженером 1 кат. АО фирмы «Фрикон»***
(ф.и.о., должность уполномоченного лица, наименование органа или организации)


М.П. ***22.11.2016*** _____ ***Строков Г.И.***
(дата) (подпись) (расшифровка подписи)

Представлен ***Правительство Ханты-Мансийского автономного округа - Югры***
(наименование уполномоченного федерального органа исполнительной власти, или органа исполнительной власти субъекта Российской Федерации, или органа местного самоуправления)

_____
(дата)

1.Чертеж градостроительного плана земельного участка

Ситуационный план
1:50000

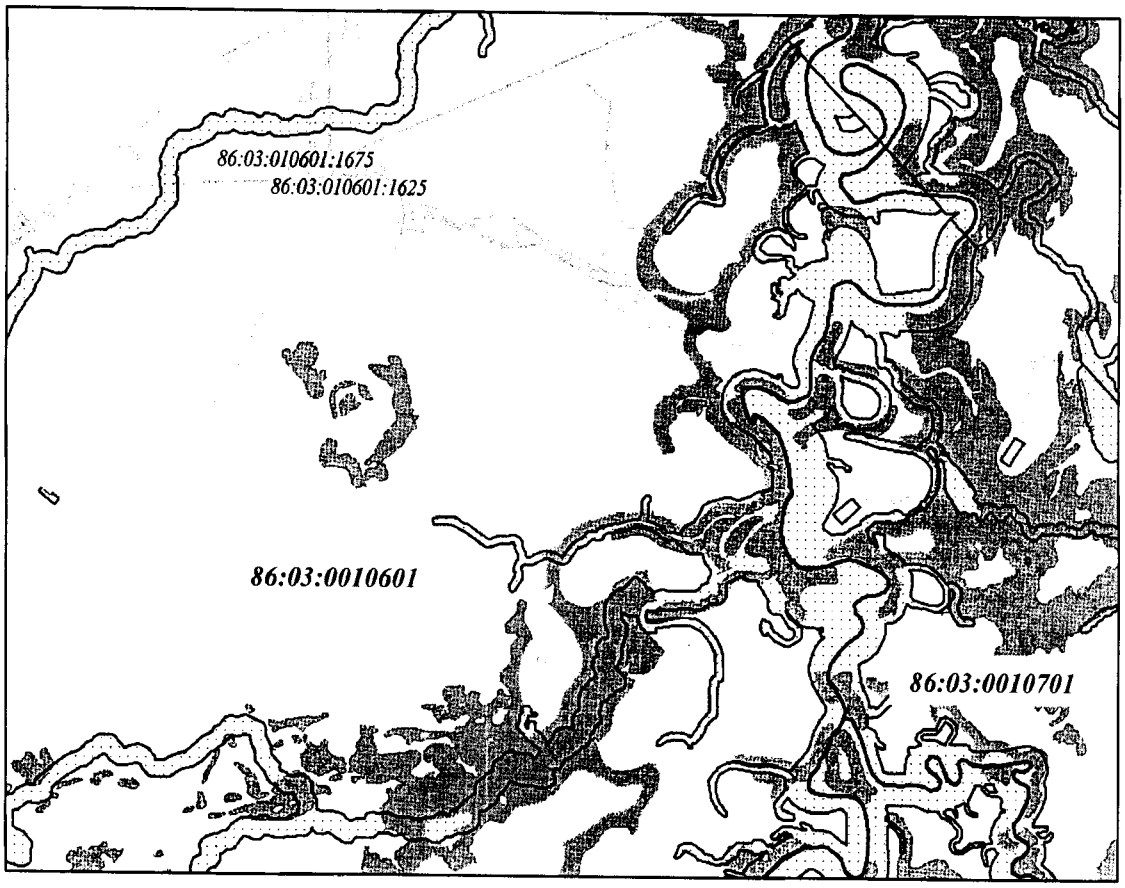

УСЛОВНЫЕ ОБОЗНАЧЕНИЯ


- граница земельного участка
- земельные участки, по сведениям лесного реестра
- водоохранные зоны

зоны историко-культурного наследия

- перспективная
- малоперспективная

86:03:0010601:2708 кадастровый номер земельного участка

						Обустройство кустов скважин №№ 24, 27, 48 Среднеугутского месторождения		
Изм.	Кол.у	Лист	№док.	Подпись	Дата			
Составил		Трофимова			09.16	Проект планировки и межевания территории	Стадия	Лист	Листов
Проверил		Абышева			09.16		П	1	3
						Чертеж градостроительного плана земельного участка и линий градостроительного регулирования	АО Фирма «Фрикон»		

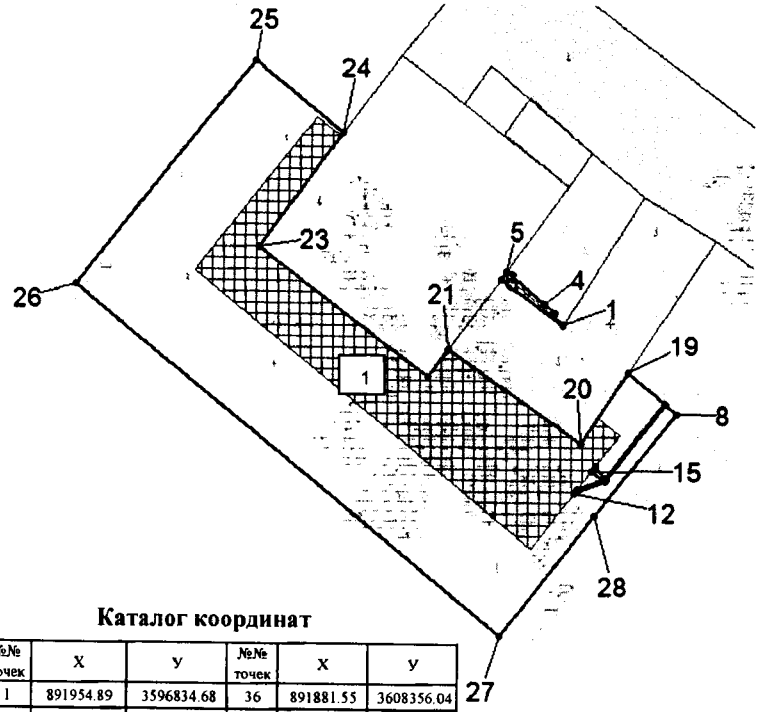

Условные обозначения

Граница земельного участка

Место допустимого размещения зданий, строений, сооружений

10 Номер точки поворота границ земельного участка


2 Номер объекта капитального строительства

Экспликация объектов, зданий и сооружений, расположенных на участке

1 – Куст скважин №48
2 – Куст скважин №24
3 – Куст скважин №27
4 – ПС 35/6кВ в районе куста скважин 42
5 – Производственная площадка

Каталог координат

№№ точек	X	Y	№№ точек	X	Y
1	891954.89	3596834.68	36	891881.55	3608356.04
2	891962.79	3596824.93	37	891941.68	3608329.85
3	891964.29	3596827.86	38	891921.33	3608316.85
4	891971.97	3596818.44	39	891922.78	3608315.43
5	891998.2	3596786.04	40	891940.54	3608326.75
6	891992.09	3596781.46	41	891929.23	3608309.07
7	891953.87	3596834.0	42	891930.88	3608307.45
8	891880.07	3596931.9	43	891944.17	3608328.81
9	891887.69	3596922.49	44	891946.22	3608328.3
10	891824.24	3596871.54	45	891956.92	3608317.79
11	891823.05	3596870.13	46	891957.78	3608323.5
12	891812.67	3596843.87	47	891981.14	3608300.56
13	891815.83	3596846.43	48	891981.15	3608300.57
14	891824.43	3596868.19	49	891984.4	3608297.37
15	891831.16	3596858.84	50	891941.98	3608254.4
16	891835.14	3596862.07	51	891968.0	3608228.78
17	891825.79	3596870.2	52	891966.6	3608227.35
18	891888.94	3596920.94	53	891968.72	3608225.26
19	891913.76	3596890.28	54	891951.83	3608208.12
20	891853.93	3596849.97	55	891949.71	3608210.21
21	891932.46	3596736.03	56	891946.9	3608207.35
22	891909.4	3596718.45	57	891949.02	3608205.27
23	892016.65	3596575.32	58	891943.88	3608200.05
24	892111.48	3596646.16	59	891941.76	3608202.14
25	892171.78	3596571.69	60	891938.95	3608199.28
26	891984.49	3596420.03	61	891942.6	3608195.69
27	891693.12	3596779.85	62	891937.1	3608189.89
28	891793.98	3596861.52	63	891926.73	3608178.94
29	891830.54	3608443.09	64	891685.4	3607931.32
30	891914.73	3608360.21	65	891501.14	3608112.28
31	891914.6	3608359.34	66	891050.41	3610839.39
32	891920.77	3608353.28	67	891055.2	3610839.22
33	891937.53	3608336.83	68	891052.44	3610815.34
34	891943.02	3608331.45	69	892829.76	3610840.15
35	891877.58	3608359.94	70	892874.43	3610776.03

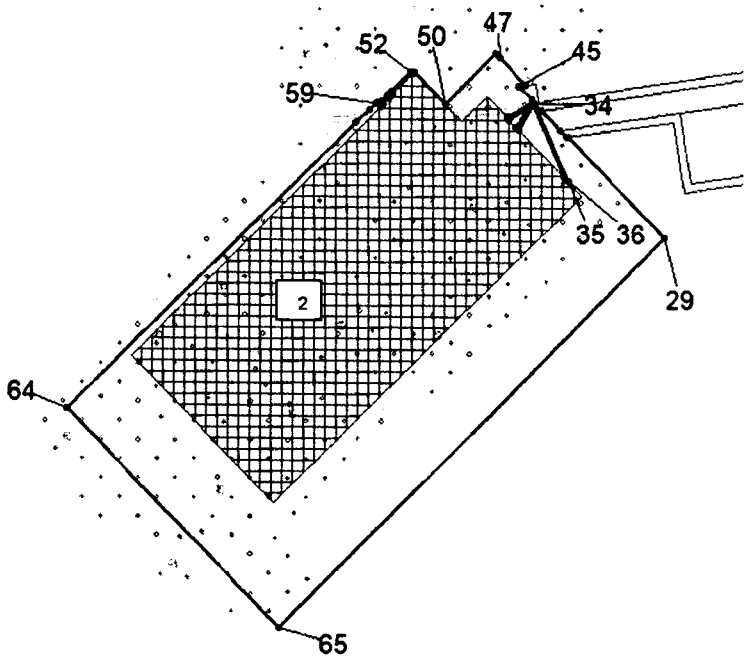


Информация:


Общая площадь земельных участков по проекту: 36,4384 га

Чертеж градостроительного плана земельного участка разработан АО Фирма «Фрикон» 11.2016 г.

(наименование организации, дата)


Изм.	Кол.у	Лист	№док.	Подпись	Дата	**Обустройство кустов скважин №№ 24, 27, 48 Среднеугутского месторождения**			
Составил		Трофимова			09.16	Проект планировки и межевания территории	Стадия	Лист	Листов
Проверил		Абышева			09.16		П	2	3
						Чертеж градостроительного плана земельного участка и линий градостроительного регулирования	АО Фирма «Фрикон»		

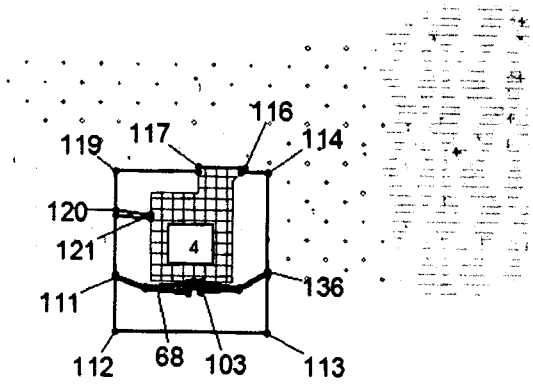

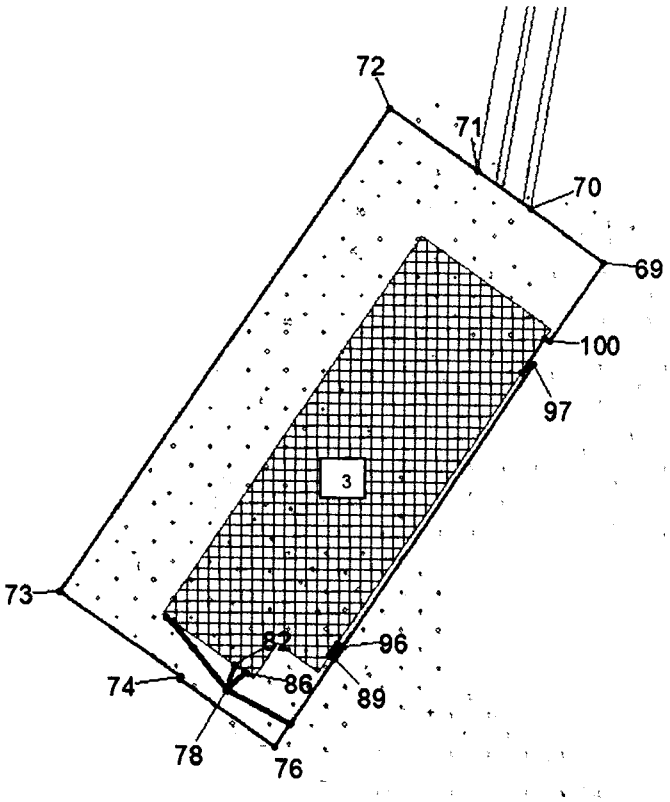

Каталог координат

№№ точек	X	Y	№№ точек	X	Y
71	892905.68	3610730.25	106	891048.78	3610851.92
72	892956.65	3610655.08	107	891051.87	3610851.9
73	892548.8	3610375.45	108	891051.87	3610841.34
74	892477.73	3610479.11	109	891048.23	3610841.47
75	892475.68	3610478.57	110	891051.34	3610804.94
76	892420.28	3610559.59	111	891060.42	3610779.34
77	892438.29	3610571.9	112	891015.87	3610779.34
78	892466.83	3610517.3	113	891015.87	3610909.34
79	892527.74	3610467.19	114	891149.66	3610909.34
80	892523.69	3610473.08	115	891149.69	3610885.96
81	892469.68	3610517.54	116	891153.06	3610889.33
82	892488.64	3610524.22	117	891153.88	3610850.34
83	892487.47	3610525.92	118	891149.74	3610850.34
84	892470.92	3610520.09	119	891149.84	3610779.34
85	892482.28	3610533.49	120	891117.02	3610779.34
86	892481.07	3610535.27	121	891114.27	3610809.33
87	892467.89	3610519.6	122	891110.22	3610809.33
88	892439.99	3610572.97	123	891112.98	3610779.34
89	892494.01	3610609.96	124	891062.55	3610779.34
90	892496.83	3610605.83	125	891053.3	3610805.41
91	892500.13	3610608.09	126	891057.43	3610841.13
92	892497.3	3610612.22	127	891053.87	3610841.27
93	892500.6	3610614.48	128	891053.87	3610845.31
94	892503.42	3610610.35	129	891057.87	3610845.31
95	892506.72	3610612.61	130	891057.87	3610847.3
96	892503.89	3610616.74	131	891053.87	3610847.3
97	892742.31	3610780.2	132	891053.87	3610851.87
98	892735.3	3610769.33	133	891057.87	3610851.83
99	892764.59	3610789.41	134	891057.87	3610853.74
100	892761.82	3610793.57	135	891053.32	3610884.14
101	891052.6	3610875.44	136	891067.77	3610909.34
102	891055.82	3610853.92	137	894417.61	3611114.42
103	891050.93	3610853.92	138	894418.78	3610925.58
104	891065.47	3610909.34	139	894211.47	3610920.38
105	891051.28	3610884.6	140	894210.98	3611112.22

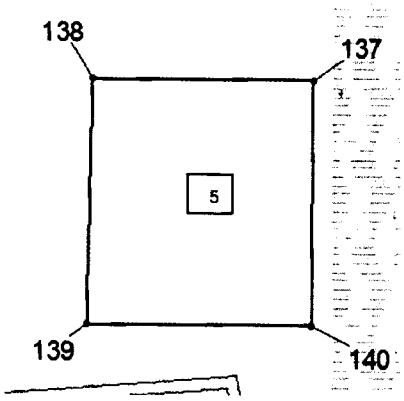

						Обустройство кустов скважин №№ 24, 27, 48 Среднеугутского месторождения		
Изм.	Кол.у	Лист	№док.	Подпись	Дата			
Составил		Трофимова			09.16	Проект планировки и межевания территории	Стадия	Лист	Листов
Проверил		Абышева			09.16		П	3	3
						Чертеж градостроительного плана земельного участка и линий градостроительного регулирования	АО Фирма «Фрикон»		

1:5000 (масштаб)

Градостроительный план земельного участка создается на основе материалов картографических работ, выполненных в соответствии с требованиями федерального законодательства [2, 3]

1:5000 (масштаб)

Градостроительный план земельного участка, предназначенного для строительства, реконструкции линейного объекта и подготавливаемый в случаях, предусмотренных частью 4 статьи 4 Федерального закона от 29 декабря 2004 г. № 191-ФЗ "О введении в действие Градостроительного кодекса Российской Федерации" (Собрание законодательства Российской Федерации, 2005, № 1, ст. 17; № 30, ст. 3122; 2006, № 1, ст. 17; № 27, ст. 2881; № 52, ст. 5498; 2007, № 21, ст. 2455; № 49, ст. 6071; № 50, ст. 6237; 2008, № 20, ст. 2251; № 30, ст. 3604; 2009, № 1, ст. 19; № 11, ст. 1261; № 19, ст. 2283; № 29, ст. 3611; № 48, ст. 5723; № 52, ст. 6419, 6427; 2010, № 31, ст. 4209; № 40, ст. 4969; № 52, ст. 6993; 2011, № 13, ст. 1688; № 30, ст. 4563, 4594; 2012, № 26, ст. 3446; № 27, ст. 3587; № 53, ст. 7614, 7615; 2013, № 14, ст. 1651; № 23, ст. 2866; № 30, ст. 4072; № 52, ст. 6976; 2014, 3 26, ст. 3377; 2015, № 1, ст. 9, 38, 52, 72; № 9, ст. 1195; № 10, ст. 1418; № 17, ст. 2477, № 27, ст. 3951; № 29, ст. 4347, ст. 4376; 2016, № 1, ст. 22), создается на основании картографического материала, выполненного в масштабе: 1:50 000, 1:100 000, 1:200 000, 1:500 000. При подготовке картографического материала необходимо руководствоваться требованиями федерального/регионального законодательства [4]

Площадь земельного участка **364384** кв. м [2, 3, 4]

На чертеже градостроительного плана земельного участка указываются:
- схема расположения земельного участка в окружении смежно расположенных земельных участков (ситуационный план)[2, 4];
- границы земельного участка с координатами характерных точек [2, 3, 4];
- красные линии [2, 3, 4];
- обозначение и экспликация существующих (на дату формирования градостроительного плана) объектов капитального строительства, объектов незавершенного строительства и их кадастровые (иные) номера по порядку [2, 4];
- минимальные отступы от границ земельного участка в целях определения мест допустимого размещения объекта капитального строительства, за пределами которых запрещено строительство [2, 4];
- границы зон планируемого размещения объектов капитального строительства для государственных или муниципальных нужд (при наличии);
- места допустимого размещения объекта капитального строительства [2, 4];
- границы зон с особыми условиями использования территории (зон охраны объектов культурного наследия, санитарно-защитные, водоохранные зоны и иные зоны), а также графическая информация об иных ограничениях в использовании земельного участка (при наличии)[2, 3, 4];
- границы зон действия публичных сервитутов (при наличии)[2, 3, 4];
- точки подключения (технологического присоединения) объектов капитального строительства к сетям инженерно-технического обеспечения, за исключением сетей электроснабжения (при наличии возможности их отображения на ситуационном плане)[6];
- условные обозначения отображаемой информации;

Чертеж градостроительного плана земельного участка разработан на топографической основе в масштабе (1: **2000**), выполненной **06.2016**.
(дата)

ООО «Лаборатория поиска подземных коммуникаций»
(наименование кадастрового инженера)

Чертеж градостроительного плана земельного участка разработан
01.11.2016, АО Фирма «Фрикон»
(дата, наименование организации)

2. Информация о градостроительном регламенте [2] либо требованиях к назначению, параметрам и размещению объекта капитального строительства [1, 3, 4, 5]

Градостроительный регламент не установлен;
(наименование представительного органа местного самоуправления, реквизиты акта об утверждении правил землепользования и застройки, информация обо всех предусмотренных градостроительным регламентом видах разрешенного использования земельного участка (за исключением случаев предоставления земельного участка для государственных или муниципальных нужд)

2.1. Информация о видах разрешенного использования земельного участка [2, 3, 4]
основные виды разрешенного использования земельного участка:
Градостроительным регламентом не установлено;

условно разрешенные виды использования земельного участка:
Градостроительным регламентом не установлено;

вспомогательные виды использования земельного участка:
Градостроительным регламентом не установлено.

2.2. Требования к назначению, параметрам и размещению объекта капитального строительства на указанном земельном участке. Назначение объекта капитального строительства [2]

Назначение объекта капитального строительства

№ Не имеются (согласно чертежу), _____ (назначение объекта капитального строительства).

2.2.1. Предельные (минимальные и (или) максимальные) размеры земельного участка и предельные параметры разрешенного строительства, реконструкции объекта капитального строительства, включая площадь [2]

Кадастровый номер земельного участка	Длина (м)	Ширина (м)	Зоны с особыми условиями использования территорий (кв. м)	Зоны действия публичных сервитутов (кв. м)	Площадь земельного участка (кв. м)	Номер объекта капитального строительства согласно чертежу градостроительного плана земельного участка	Размер (м)		Площадь застройки земельного участка (кв. м)
							макс.	мин.	
1	2	3	4	5	6	7	8		9

2.2.2. Предельное количество этажей _____ или предельная высота зданий, строений, сооружений _____ м.[2]
2.2.3. Максимальный процент застройки в границах земельного участка _____ %.[2]
2.2.4. Иные показатели (максимальная плотность, максимальный коэффициент застройки)[2]:

2.3. Требования к назначению, параметрам и размещению объекта капитального строительства на указанном земельном участке [3, 4, 5]

Назначение объекта капитального строительства

№ 1 (согласно чертежу), **Куст скважин №48** (назначение объекта капитального строительства)
№ 2 (согласно чертежу), **Куст скважин №24** (назначение объекта капитального строительства)
№ 3 (согласно чертежу), **Куст скважин №27** (назначение объекта капитального строительства)
№ 4 (согласно чертежу), **ПС 35/6кВ в районе куста скважин 42** (назначение объекта капитального строительства)
№ 5 (согласно чертежу), **Производственная площадка** (назначение объекта капитального строительства)

Предельные (минимальные и (или) максимальные) размеры земельных участков:

Номер участка согласно чертежу градостроительного плана	Длина (м)	Ширина (м)	Площадь (га)	Зоны с особыми условиями использования территорий (кв. м)	Зоны действия публичных сервитутов (кв. м)
1	2	3	4	5	6
1	Сл.конф	Сл.конф	36,4384		

3. Информация о расположенных в границах земельного участка объектах капитального строительства и объектах культурного наследия [1, 2, 3, 4]

3.1. Объекты капитального строительства

№ _____, **Не имеются**,
(согласно чертежу градостроительного плана) (назначение объекта капитального строительства)

инвентаризационный или кадастровый номер _____,
технический или кадастровый паспорт объекта подготовлен _____
(дата)

_____
(наименование организации (органа) государственного кадастрового учета объектов недвижимости или государственного технического учета и технической инвентаризации объектов капитального строительства)

3.2. Объекты, включенные в единый государственный реестр объектов культурного наследия (памятников истории и культуры) народов Российской Федерации

№ _____, **Имеются**,
(согласно чертежу градостроительного плана) (назначение объекта культурного наследия)

Служба государтсвенной охраны объектов культурного наследия ХМАО – Югры
(наименование органа государственной власти, принявшего решение о включении выявленного объекта культурного наследия в реестр, реквизиты этого решения)

регистрационный номер в реестре **3719/1** от **24.11.2016**
(дата)

4. Информация о разделении земельного участка [2, 3, 4]

_____
(наименование и реквизиты документа, определяющего возможность или невозможность разделения)

5. Информация о технических условиях подключения (технологического присоединения) объектов капитального строительства к сетям инженерно-технического обеспечения [7]

ТУ от 27.04.2016 г. на электроснабжение по проекту: «Обустройство кустов скважин №№24,27,48 Среднеугутского месторождения» (ш.3275).

_____
(наименование организации, выдавшей технические условия, реквизиты документа, содержащего в соответствии с частью 7 статьи 48 Градостроительного кодекса Российской Федерации информацию о технических условиях подключения (технологического присоединения) объектов капитального строительства к сетям инженерно-технического обеспечения)

6. Информация о наличии границ зоны планируемого размещения объектов капитального строительства для государственных или муниципальных нужд (при наличии)

_____

7. Иная информация (при наличии)

_____

[1] Заполняется в случае, если градостроительный план земельного участка утверждается в составе проекта межевания территории.
[2] Заполняется на земельные участки, на которые действие градостроительного регламента распространяется.
[3] Заполняется на земельный участок, на который градостроительный регламент не устанавливается.
[4] Заполняется на земельный участок, на который градостроительный регламент не распространяется.
[5] Заполняется, если соответствующие параметры установлены градостроительным регламентом либо нормативными правовыми актами, регулирующими использования земельных участков, для которых градостроительные регламенты не устанавливаются или на которые градостроительные регламенты не распространяются.
[6] Указываются точки подключения, содержащиеся в технических условиях, выданных организацией, осуществляющей эксплуатацию сетей инженерно-технического обеспечения.
[7] Документ, содержащий информацию о технических условиях подключения (технологического присоединения) объектов капитального строительства к сетям инженерно-технического обеспечения, является приложением к градостроительному плану земельного участка.

Общество с ограниченной ответственностью
«ЮНГ-Энергонефть»

628305, Российская Федерация,
Ханты-Мансийский автономный округ-Югра,
г. Нефтеюганск, ул.Жилая, д. 20
тел.: (3463) 25-35-00 факс (3463)25-35-35
e-mail: sekr_aup@energy.yungjsc.com
Приемная ООО «ЮНГ-Энергонефть»
http://www.yungjsc.com/DAO/Energoneft/default.htm

ИНН 8604035441/ КПП 860401001
ОГРН 1058602819406
р/с 40702810700080000018 БИК 047173611
в НФ ОАО «Всероссийский банк развития регионов»
в г. Нефтеюганск к/с 30101810400000000611
ОКПО-76841446; ОКАТО-71134000000; ОКФС-16;
ОКОПФ-65; ОКОГУ-49014; ОКВЭД-40.10.5,29.24.9,31.10.9

от 27.03.2014г. № 71-02/05-1369
на № 03/03/01-06-1329 от 13.02.2014г.

Начальнику УНС
ООО «РН-Юганскнефтегаз»
А.Б. Пятанину

копия
Начальнику Управления энергетики-
Главному энергетику
ООО «РН-Юганскнефтегаз»
С.В. Конюшенко

ТЕХНИЧЕСКИЕ УСЛОВИЯ
на электроснабжение кустов скважин №№ 24, 27, 48 Средне-Угутского месторождения.

Условия присоединения:

- УЭ ООО «РН-Юганскнефтегаз»: уточнить предполагаемые нагрузки ЭП и согласовать с ОАО «ТюменьЭнерго» и ОАО «СО ЕЭС» Тюменского РДУ необходимый дополнительный отбор мощности по ПС 110/35/6 кВ «Средне-Угутская».
- При условии незавершенного строительства вышеуказанных энергообъектов к вводу скважин, бурение и добычу осуществлять от ДГУ.

1. Источники питания:
   1.1. Куст № 24 – проектируемая ПС 35/6 кВ в районе куста 26 (проектируется по ш. 908-14);
   1.2. Куст № 27 – проектируемая ПС 35/6 кВ в районе куста 26 (проектируется по ш. 908-14);
   1.3. Куст № 48 – ПС 35/6 кВ №350, РУ 6 кВ ячейки №№ 06, 09.
2. Разрешённая присоединяемая мощность:
   2.1. куст № 24: 1,4 МВт;
   2.2. куст № 27: 1,9 МВт;
   2.3. куст № 48: 1,5 МВт.
3. Категория надёжности электроснабжения **кустов** – I.
4. Для электроснабжения кустов разработать проект. В проекте предусмотреть:
   4.1. Строительство ВЛ 6 кВ в габаритах 110 кВ:
   4.1.1. от ПС 35/6 кВ в районе куста 26 до куста скважин № 24;
   4.1.2. от ПС 35/6 кВ в районе куста 26 до куста скважин № 27;
   4.1.3. от ПС 35/6 кВ №350 до куста скважин № 48.
   4.2. Опоры металлические унифицированные двухцепные на свайных основаниях из свай С-35.
   4.3. Спуски и подъёмы на двухцепные опоры и с них на металлических опорах по арх. №4.0639 института «Сельэнергопроект».
   4.4. Провод марки АС, сечение провода определить проектом. Изоляция ВЛ – полимерная.
   4.5. Грозозащитный трос по всей длине линии.

4.6. Расчет свайных фундаментов (количество и длину свай) принять исходя из результатов инженерных изысканий.

4.7. Габарит проводов от земли не менее 7 метров, с автодорогами не менее 9 метров. Пересечения с водными преградами выполнить с соблюдением всех требований гл. 2.5 ПУЭ-7 издание.

Выхода кабельных линий с ПС 35/6 кВ непосредственно на первую анкерную опору ВЛ 6 кВ без устройства порталов, по кабельным эстакадам с защитой от солнечного излучения. Кабель одножильный высоковольтный марки ПвВнг-LS. Расчет сечения кабелей (жилы, экрана).

4.8. Установку ограничителей перенапряжения типа ОПН-6кВ.

4.9. Расчет мощности (не менее 630 кВА) и количества, выбор типа КТПН согласно заявленной нагрузке, а также запрашиваемой категории надёжности, с учётом возможности переключения скважин при выходе одной КТП в ремонт. Монтаж КТПН-6/0,4 кВ на площадке обслуживания со свайным основанием в пределах обваловки куста. Габарит от земли 1,2 м. При открывании дверей ячеек КТПН, расстояние от двери до ограждения не менее 0,6 м. Со стороны трансформаторного отсека предусмотреть выкатные элементы для замены трансформатора.

4.10. Заземление и грозозащиту КТПН-6/0,4 кВ с установкой на вводах 6 кВ ограничителей перенапряжения типа ОПН-6. Все двери КТПН должны быть оборудованы концевыми выключателями. Для вывода в систему телемеханики концевые выключатели дверей соединить последовательно и вывести на клеммный разъём в РУНН-0,4 кВ.

4.11. Предусмотреть прокладку кабеля от КТПН до БМА и смету затрат на выполнение монтажа кабеля и ПНР.

4.12. Конструкция КТПН-6/0,4 кВ согласно «Технических требований к КТПНУ-6/0,4 кВ 1000 (630) кВА» ООО «РН-Юганскнефтегаз».

4.13. Создание подъездов с твёрдым покрытием к КТПН.

4.14. Прокладку отходящих кабелей 0,4 кВ по кабельным эстакадам, прокладку кабельных линий предусматривать в кабельном коробе на блоках ФБС. Расчёт сечения и выбор марки кабеля 0,4 кВ в соответствии установленных зон взрыво и пожаробезопасности.

Для подключения электроприемников, необходимых для капитального ремонта скважин применить шкафы типа ПРС-М.

4.15. Предусмотреть управление наружным освещением кустовой площадки в автоматическом и ручном режиме.

4.16. Учет потребляемой электроэнергии с использованием электронных счетчиков, использовать электронные счетчики класса точности 0,5 и выше.

4.17. Для секционирования фидеров 6 кВ на кустах №№ 24, 27, 48 предусмотреть установку БКРУ-6 кВ, согласно типовых требований «РН-ЮНГ». Монтаж БКРУ на площадках обслуживания. Габарит площадки от земли 1,2 м. При установке БКРУ-6 кВ за обваловкой куста - устройство прохода, с отсыпкой. Подключение БКРУ к фидерам 6 кВ через разъединитель типа РЛК-10.

5. Покраску вновь устанавливаемого оборудования приведённую к стандарту НК «РОСНЕФТЬ», с нанесением знаков безопасности и логотипов. Применение стойких к атмосферному воздействию красок на акриловой основе.
6. Пожарную безопасность выполнить согласно действующих в РФ норм и правил.
7. Согласовать проектную документацию с ООО «ЮНГ-Энергонефть».
8. Уточнение и согласование проектных решений с ООО «ЮНГ-Энергонефть» произвести на стадии проектирования, до разработки рабочей документации.
9. Всё применяемое оборудование должно быть вновь изготовленным и соответствовать условиям эксплуатации.

10. Прохождение трасс ВЛ-6 кВ согласовать с маркшейдерской службой ООО «РН-Юганскнефтегаз», ООО «ЮНГ-Энергонефть» и остальными заинтересованными организациями.
11. Все пересечения с другими ВЛ и водными преградами согласовать с ООО «ЮНГ-Энергонефть». Все согласования приложить к проекту.
12. Уставки релейных защит согласовать с ЭТС ООО «ЮНГ-Энергонефть».
13. Срок действия настоящих технических условий – 3 года.

С уважением,
И.о. заместителя управляющего директора -
Главный инженер п/п В.Л. Сапецкий

Согласовано:
Начальник цеха Майские ЭС п/п А.Г. Шиховец
Начальник УЭЭТОиЭС п\п А.Н. Стрижак

Исполнитель: ТС цеха МсЭС
Раздобарин С.В. тел. (3463) 46-51-53

Ханты-Мансийский автономный округ — Югра
Правительство

Приложение 11
к постановлению Правительства
Ханты-Мансийского
автономного округа – Югры
от 16 декабря 2016 года № 493-п

Положение о размещении линейного объекта регионального значения Ханты-Мансийского автономного округа – Югры «Обустройство кустов скважин №№ 24, 27, 48 Среднеугутского месторождения»

I. Размещение объекта

В административном отношении линейный объект регионального значения Ханты-Мансийского автономного округа – Югры «Обустройство кустов скважин №№ 24, 27, 48 Среднеугутского месторождения» (далее – проектируемый объект) расположен на межселенной территории в границах Среднеугутского и Угутского месторождения нефти Сургутского района Ханты-Мансийского автономного округа – Югры.

В географическом отношении территория проектируемого объекта находится в 6,7 километрах на юго-запад от населенного пункта Угут.

II. Функциональное зонирование территории

Проектируемый объект располагается на землях лесного фонда, находящихся в ведении территориального отдела - Юганского лесничества (Угутское участковое лесничество).

III. Решения по планировочной организации земельных участков для размещения проектируемого объекта

Расчет полосы отвода земельных участков для выполнения работ по строительству проектируемого объекта производится с учетом действующих норм отвода земель.

Таблица 1

Площади земельных участков, необходимые для
строительства и эксплуатации проектируемого объекта

Наименование объекта (кадастровый номер)	Площадь территории планируемого размещения объектов, га	Площадь территории в границе проекта планировки, га
Обустройство кустов скважин №№ 24, 27, 48 Среднеугутского месторождения	209,4151	228,0743

Таблица 2

Площади испрашиваемых земельных участков под проектируемый объект

№ земельного участка	Площадь земельного участка, га	Категория земель	Аренда	Вид разрешенного использования
:ЗУ1	59,9583	Земли лесного фонда	долгосрочная аренда	6.1
:ЗУ2	149,4568	Земли лесного фонда	краткосрочная аренда	6.1

Координаты границ земельных участков, необходимых для размещения проектируемого объекта, в графических материалах определены в местной системе координат Ханты-Мансийского автономного округа – Югры МСК-86.

IV. Особо охраняемые территории и зоны с особыми условиями использования

Проектируемый объект технологически привязан к объектам сложившейся инфраструктуры и проходит вдоль существующих коридоров коммуникаций на свободной от застройки территории.

Проектируемый объект пересекает водоохранную зону и прибрежную защитную полосу водного объекта реки Угутка.

Для уменьшения воздействия на водотоки предусмотрены следующие мероприятия:

выполнение строительно-монтажных работ с применением гусеничной техники должно осуществляться в зимний период для уменьшения воздействия строительной техники на растительный береговой покров; в остальные сезоны года строительно-монтажные работы, движение транспорта и строительной техники должно осуществляться только по существующим автомобильным дорогам, зимникам и временным вдольтрассовым проездам;

все отходы защитных материалов, остатки горюче-смазочных материалов тщательно должны собираться в передвижное оборудование (мусоросборники, емкости для сбора отработанных горюче-смазочных материалов) и вывозиться в места, согласованные с соответствующими муниципальными органами и органами государственной власти Российской Федерации;

после завершения строительства выполняются рекультивационные работы.

Организационный сброс стоков или загрязняющих веществ на поверхность земли и в водотоки не производится. Попадание загрязняющих веществ в водные объекты в результате размыва и выноса ливневыми и талыми водами возможно лишь при неправильном хранении строительных материалов и аварийных утечках дизтоплива работающих механизмов в период строительства.

На всех этапах работ осуществляется входной, операционный и приемочный контроль качества строительства, а также проводится своевременный профилактический осмотр, ремонт и диагностика оборудования, трубопроводов и арматуры.

Ущерб окружающей среде может быть нанесен лишь в аварийных случаях, но для их предотвращения предусмотрены все возможные мероприятия в соответствии с требованиями законодательства Российской Федерации.

В границах участка работ отсутствуют особо охраняемые природные территории федерального, регионального и местного значения.

Проектируемый объект попадает в границы расположения археологических объектов культурного наследия.

В соответствии с пунктом 2 статьи 36 Федерального закона от 25 июня 2002 года № 73-ФЗ «Об объектах культурного наследия (памятниках истории и культуры) народов Российской Федерации» «Мероприятия по обеспечению сохранности объектов культурного (археологического) наследия» согласованные с региональным органом охраны объектов культурного наследия выполнены.


Проектируемый объект попадает в границы территорий традиционного природопользования коренных малочисленных народов Севера регионального значения.

В соответствии с пунктом 1 статьи 12 Закона Ханты-Мансийского автономного округа – Югры от 28 декабря 2006 года №145-оз «О территориях традиционного природопользования коренных малочисленных народов Севера регионального значения в Ханты-Мансийском автономном округе – Югре» проведено согласование размещения проектируемого объекта с субъектом традиционного природопользования.

Ханты-Мансийский автономный округ — Югра
Правительство

Основная часть проекта планировки территории для размещения линейного объекта регионального значения Ханты-Мансийского автономного округа – Югры «Реконструкция автомобильных дорог Юганского региона» (инв. № 2021006, 2020921, 2020760, 2021009, 2020952, 2020301, 2020836, 2020839, 2020838, 2020837, 2020835, 2021138, 2021015, 2020788, 2020814, 2020939, 2020958)
Землепользователь ОАО «НК «Роснефть»
Масштаб 1:5000

Приложение 12
к постановлению Правительства
Ханты-Мансийского
автономного округа – Югры
от 16 декабря 2016 года № 493-п

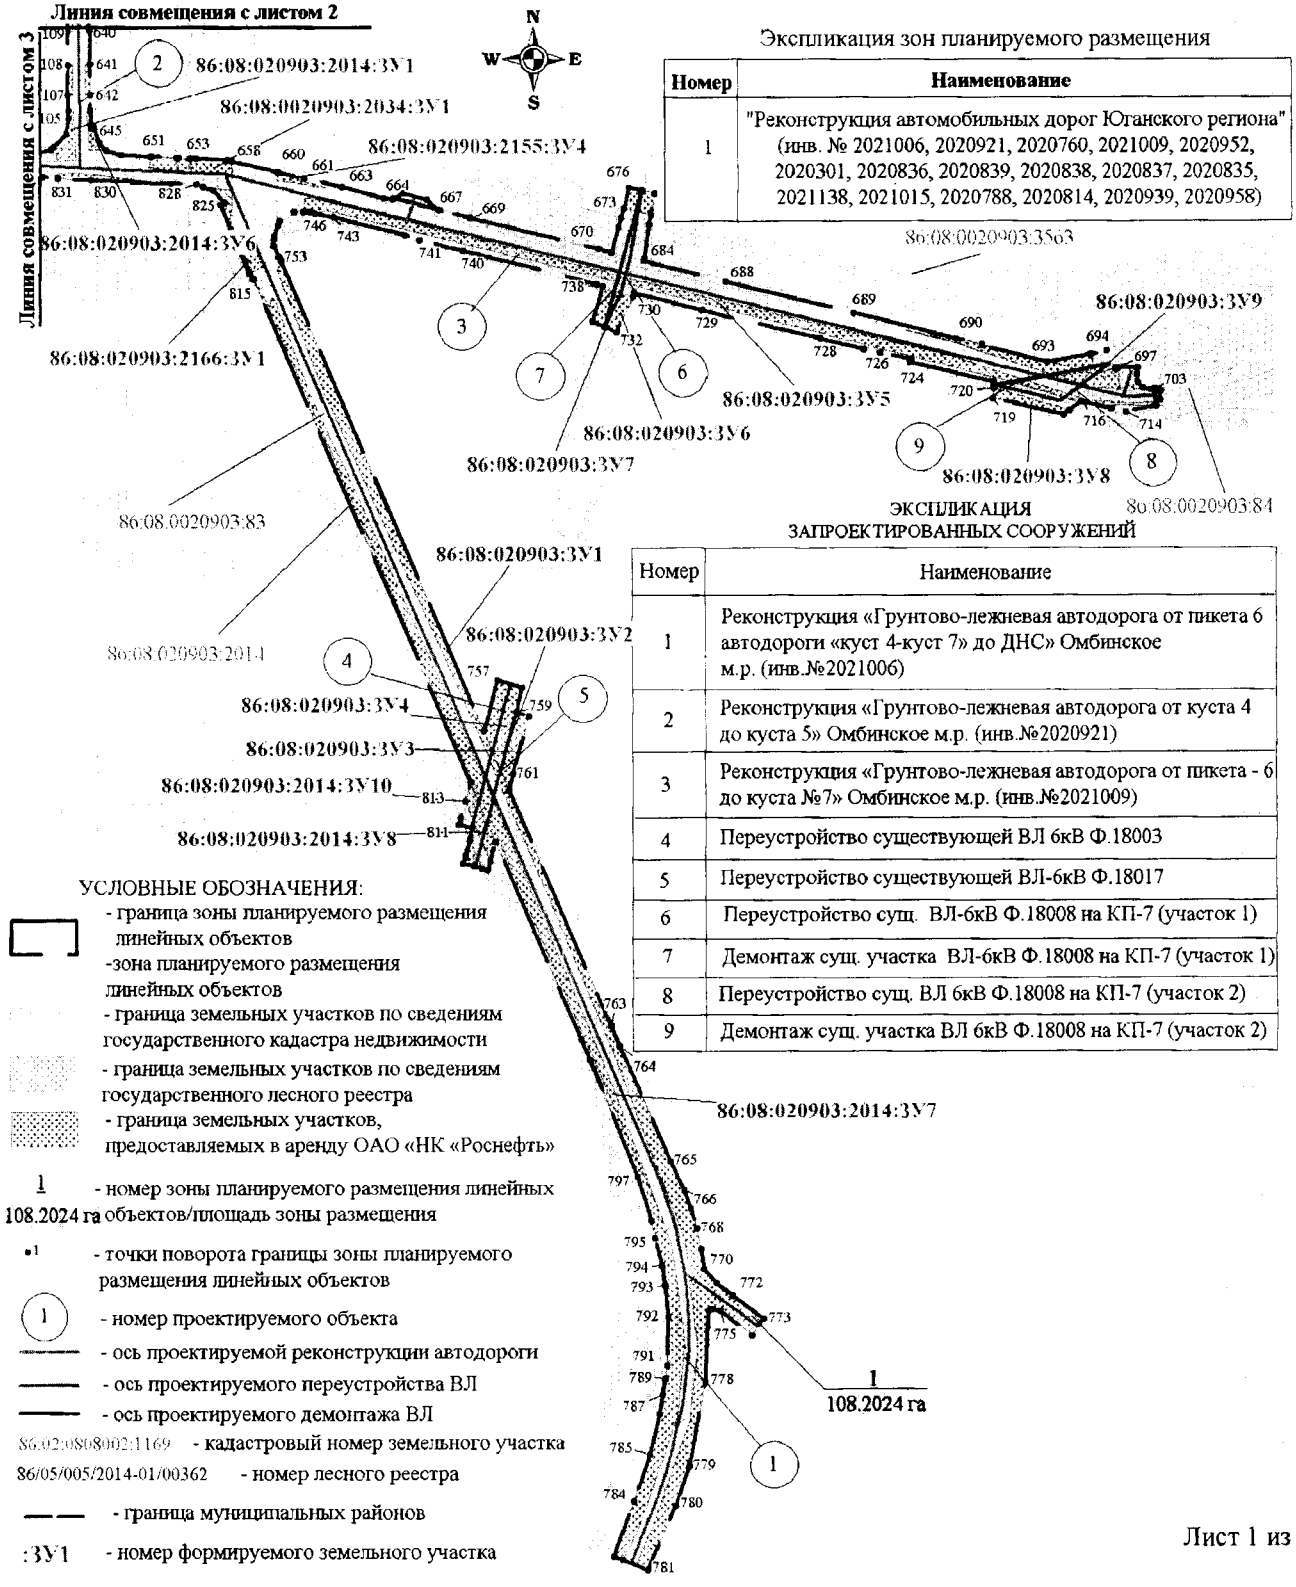

Экспликация зон планируемого размещения


Номер	Наименование
1	"Реконструкция автомобильных дорог Юганского региона" (инв. № 2021006, 2020921, 2020760, 2021009, 2020952, 2020301, 2020836, 2020839, 2020838, 2020837, 2020835, 2021138, 2021015, 2020788, 2020814, 2020939, 2020958)

ЭКСПЛИКАЦИЯ
ЗАПРОЕКТИРОВАННЫХ СООРУЖЕНИЙ

Номер	Наименование
1	Реконструкция «Грунтово-лежневая автодорога от пикета 6 автодороги «куст 4-куст 7» до ДНС» Омбинское м.р. (инв.№2021006)
2	Реконструкция «Грунтово-лежневая автодорога от куста 4 до куста 5» Омбинское м.р. (инв.№2020921)
3	Реконструкция «Грунтово-лежневая автодорога от пикета - 6 до куста №7» Омбинское м.р. (инв.№2021009)
4	Переустройство существующей ВЛ 6кВ Ф.18003
5	Переустройство существующей ВЛ-6кВ Ф.18017
6	Переустройство сущ. ВЛ-6кВ Ф.18008 на КП-7 (участок 1)
7	Демонтаж сущ. участка ВЛ-6кВ Ф.18008 на КП-7 (участок 1)
8	Переустройство сущ. ВЛ 6кВ Ф.18008 на КП-7 (участок 2)
9	Демонтаж сущ. участка ВЛ 6кВ Ф.18008 на КП-7 (участок 2)

УСЛОВНЫЕ ОБОЗНАЧЕНИЯ:
- граница зоны планируемого размещения линейных объектов
-зона планируемого размещения линейных объектов
- граница земельных участков по сведениям государственного кадастра недвижимости
- граница земельных участков по сведениям государственного лесного реестра
- граница земельных участков, предоставляемых в аренду ОАО «НК «Роснефть»
1 / 108.2024 га - номер зоны планируемого размещения линейных объектов/площадь зоны размещения
- точки поворота границы зоны планируемого размещения линейных объектов
(1) - номер проектируемого объекта
- ось проектируемой реконструкции автодороги
- ось проектируемого переустройства ВЛ
- ось проектируемого демонтажа ВЛ
86:02:0808002:1169 - кадастровый номер земельного участка
86/05/005/2014-01/00362 - номер лесного реестра
- граница муниципальных районов
:ЗУ1 - номер формируемого земельного участка


Основная часть проекта планировки территории
для размещения линейного объекта регионального значения
Ханты-Мансийского автономного округа – Югры
«Реконструкция автомобильных дорог Юганского региона» (инв. № 2021006, 2020921, 2020760, 2021009, 2020952, 2020301, 2020836, 2020839, 2020838, 2020837, 2020835, 2021138, 2021015, 2020788, 2020814, 2020939, 2020958)
Землепользователь ОАО «НК «Роснефть»
Масштаб 1:5000

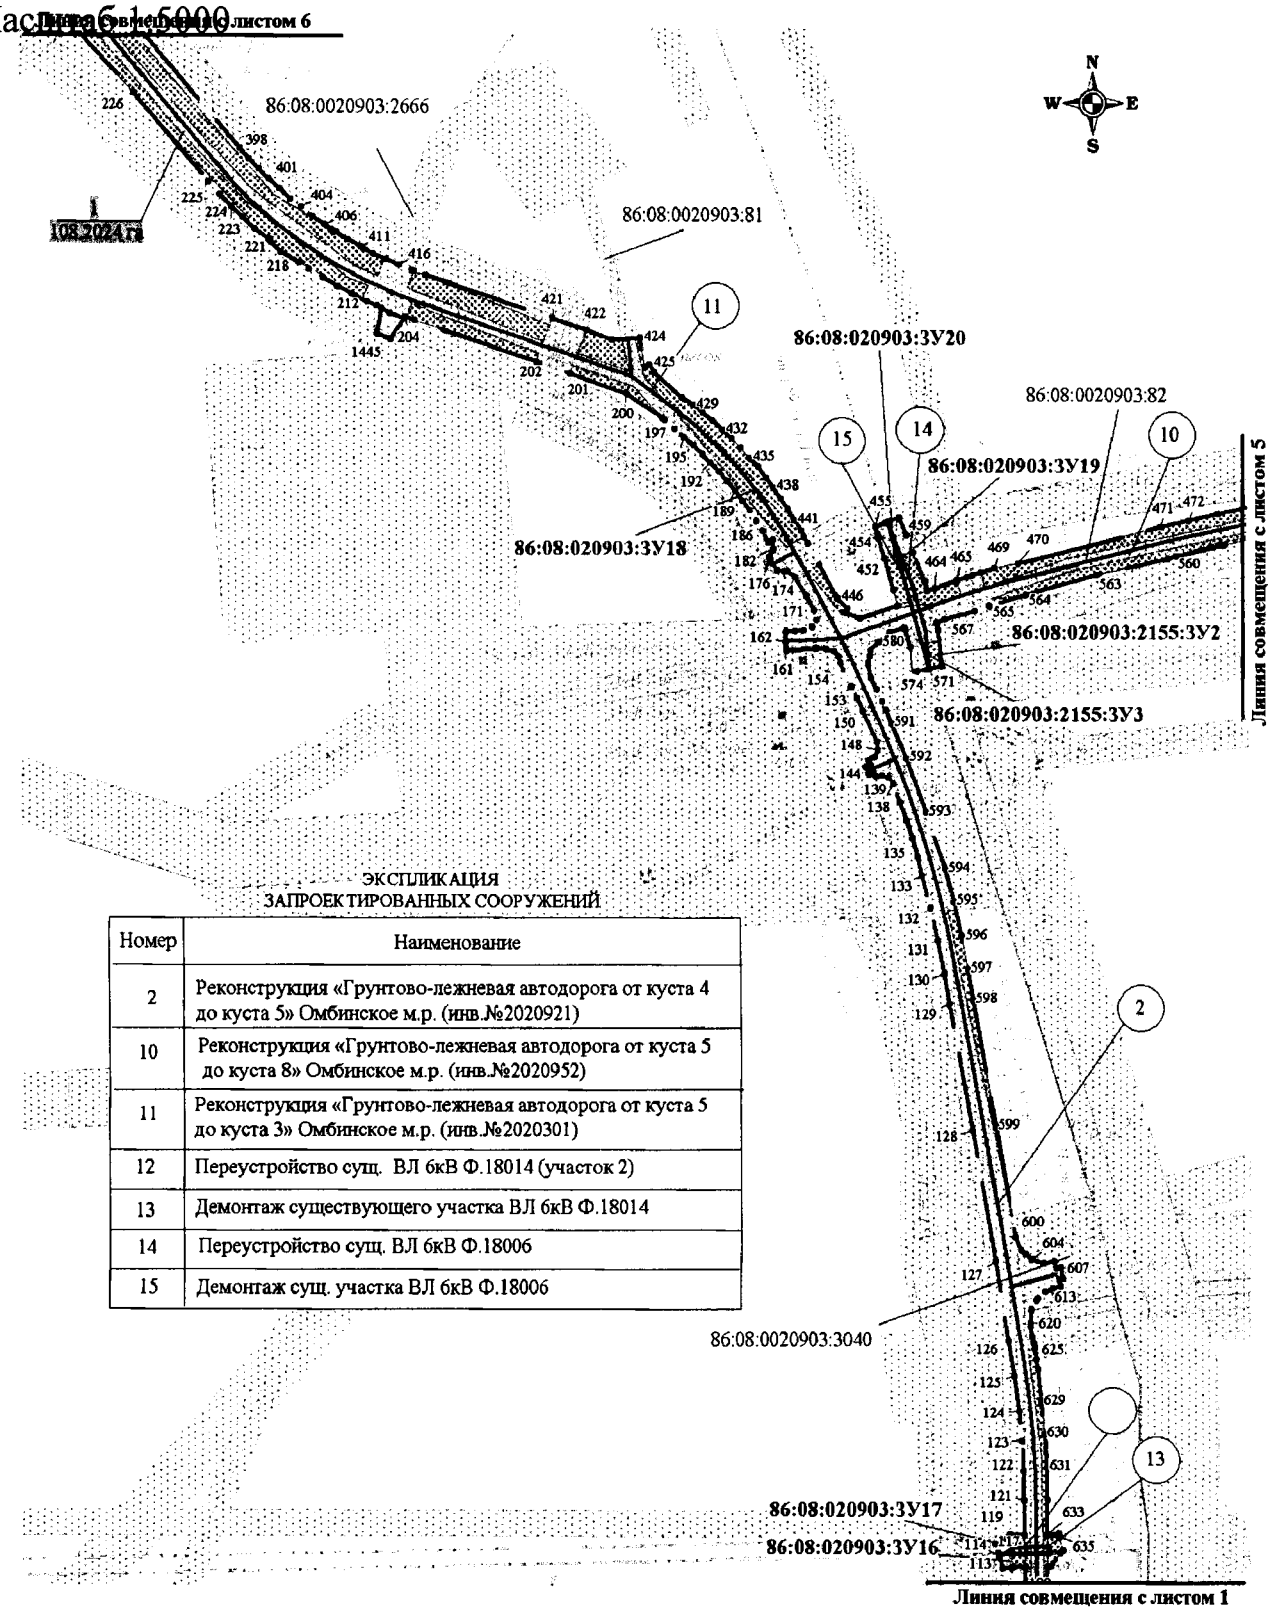

ЭКСПЛИКАЦИЯ
ЗАПРОЕКТИРОВАННЫХ СООРУЖЕНИЙ

Номер	Наименование
2	Реконструкция «Грунтово-лежневая автодорога от куста 4 до куста 5» Омбинское м.р. (инв.№2020921)
10	Реконструкция «Грунтово-лежневая автодорога от куста 5 до куста 8» Омбинское м.р. (инв.№2020952)
11	Реконструкция «Грунтово-лежневая автодорога от куста 5 до куста 3» Омбинское м.р. (инв.№2020301)
12	Переустройство сущ. ВЛ 6кВ Ф.18014 (участок 2)
13	Демонтаж существующего участка ВЛ 6кВ Ф.18014
14	Переустройство сущ. ВЛ 6кВ Ф.18006
15	Демонтаж сущ. участка ВЛ 6кВ Ф.18006


Основная часть проекта планировки территории для размещения линейного объекта регионального значения Ханты-Мансийского автономного округа – Югры
«Реконструкция автомобильных дорог Юганского региона» (инв. № 2021006, 2020921, 2020760, 2021009, 2020952, 2020301, 2020836, 2020839, 2020838, 2020837, 2020835, 2021138, 2021015, 2020788, 2020814, 2020939, 2020958)
Землепользователь ОАО «НК «Роснефть»
Масштаб 1:5000

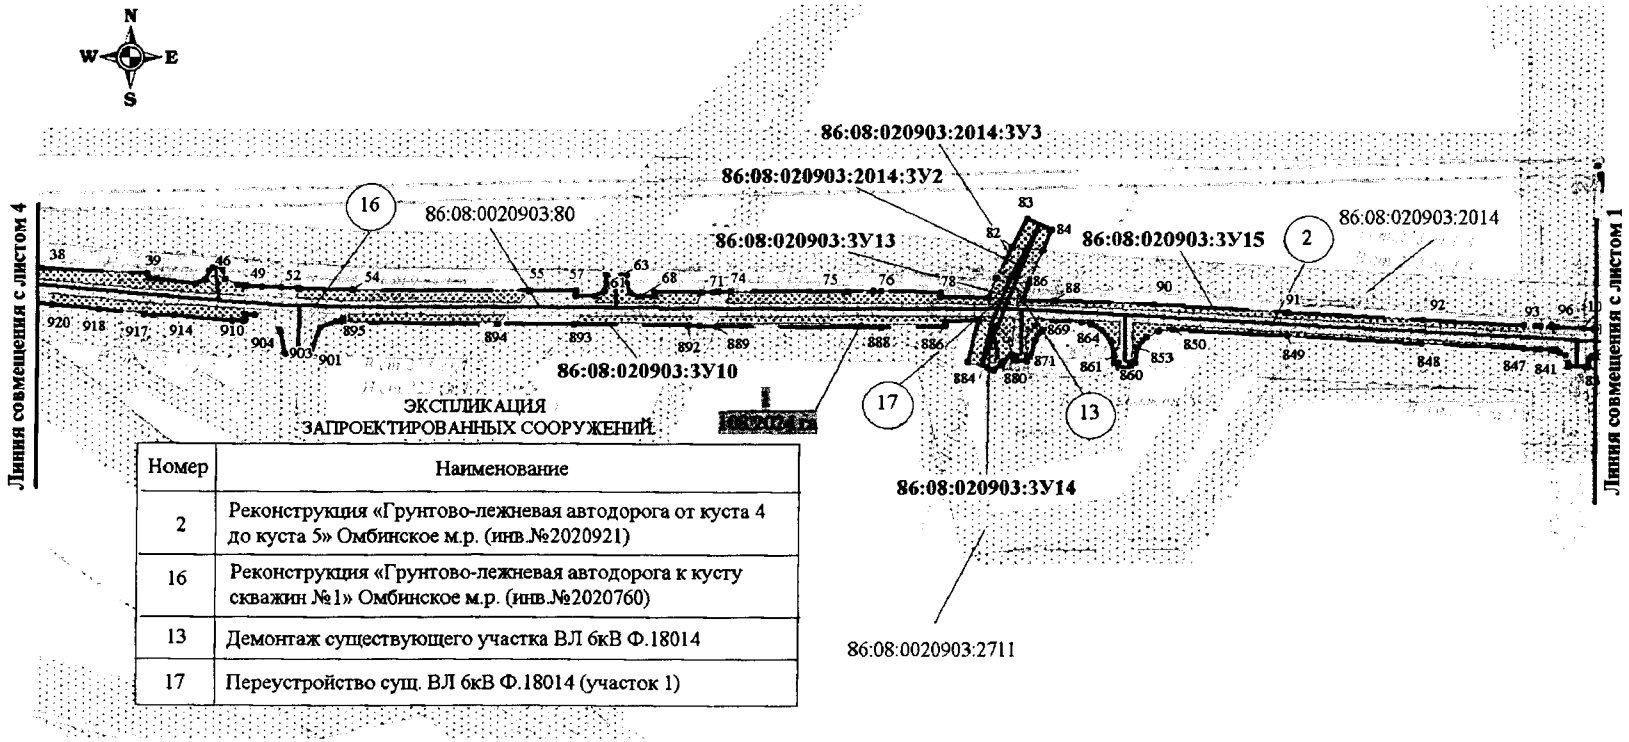

ЭКСПЛИКАЦИЯ
ЗАПРОЕКТИРОВАННЫХ СООРУЖЕНИЙ

Номер	Наименование
2	Реконструкция «Грунтово-лежневая автодорога от куста 4 до куста 5» Омбинское м.р. (инв.№2020921)
16	Реконструкция «Грунтово-лежневая автодорога к кусту скважин №1» Омбинское м.р. (инв.№2020760)
13	Демонтаж существующего участка ВЛ 6кВ Ф.18014
17	Переустройство сущ. ВЛ 6кВ Ф.18014 (участок 1)


Основная часть проекта планировки территории
для размещения линейного объекта регионального значения
Ханты-Мансийского автономного округа – Югры
«Реконструкция автомобильных дорог Юганского региона» (инв. № 2021006, 2020921, 2020760, 2021009, 2020952, 2020301, 2020836, 2020839, 2020838, 2020837, 2020835, 2021138, 2021015, 2020788, 2020814, 2020939, 2020958)
Землепользователь ОАО «НК «Роснефть»
Масштаб 1:5000

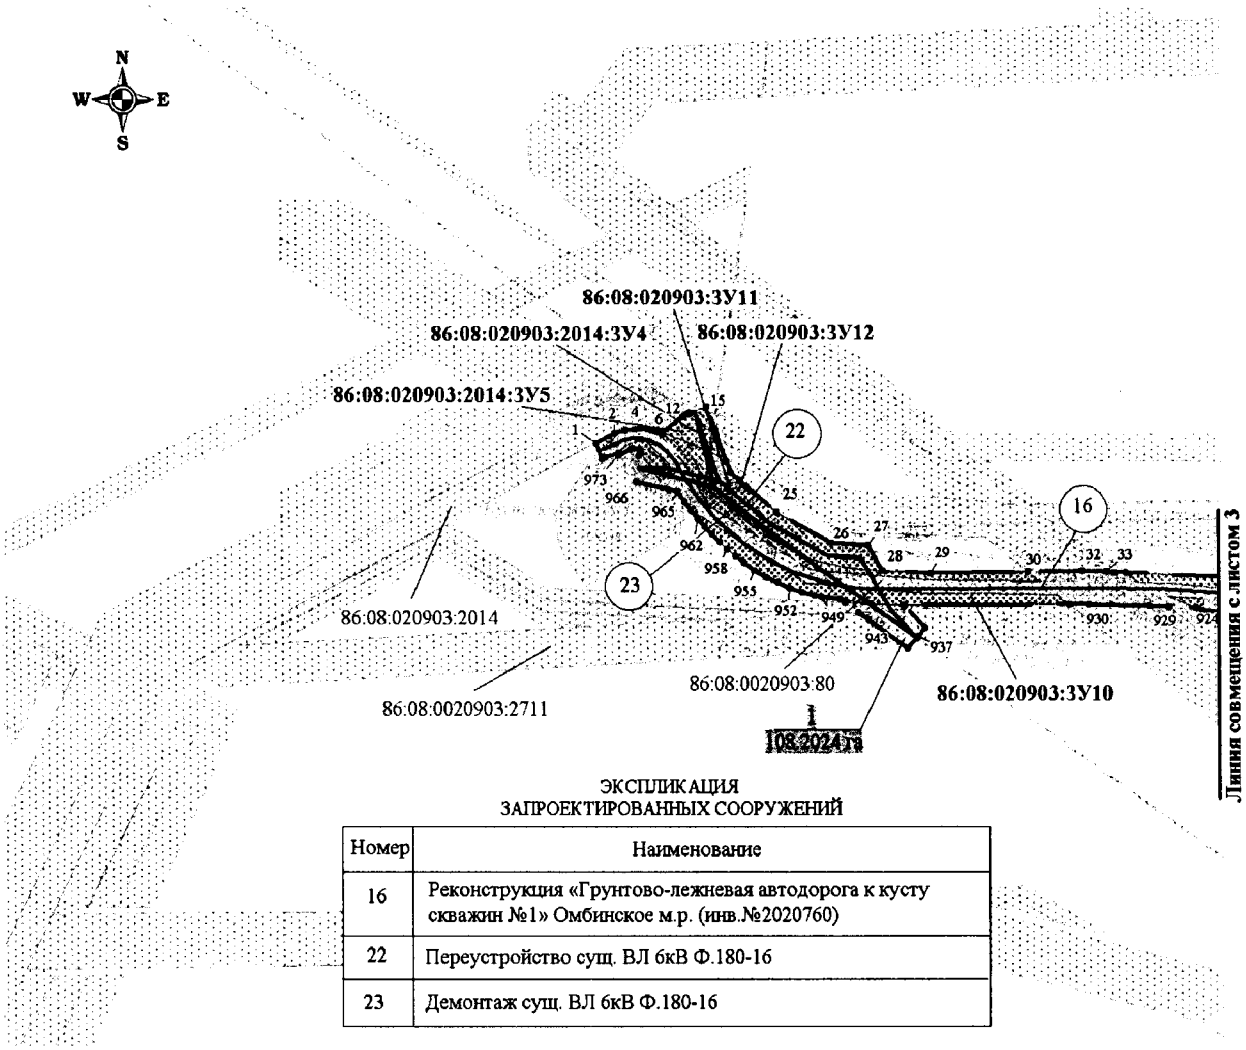

ЭКСПЛИКАЦИЯ
ЗАПРОЕКТИРОВАННЫХ СООРУЖЕНИЙ

Номер	Наименование
16	Реконструкция «Грунтово-лежневая автодорога к кусту скважин №1» Омбинское м.р. (инв.№2020760)
22	Переустройство сущ. ВЛ 6кВ Ф.180-16
23	Демонтаж сущ. ВЛ 6кВ Ф.180-16


Основная часть проекта планировки территории
для размещения линейного объекта регионального значения
Ханты-Мансийского автономного округа – Югры
«Реконструкция автомобильных дорог Юганского региона» (инв. № 2021006, 2020921, 2020760, 2021009, 2020952, 2020301, 2020836, 2020839, 2020838, 2020837, 2020835, 2021138, 2021015, 2020788, 2020814, 2020939, 2020958)
Землепользователь ОАО «НК «Роснефть»
Масштаб 1:5000

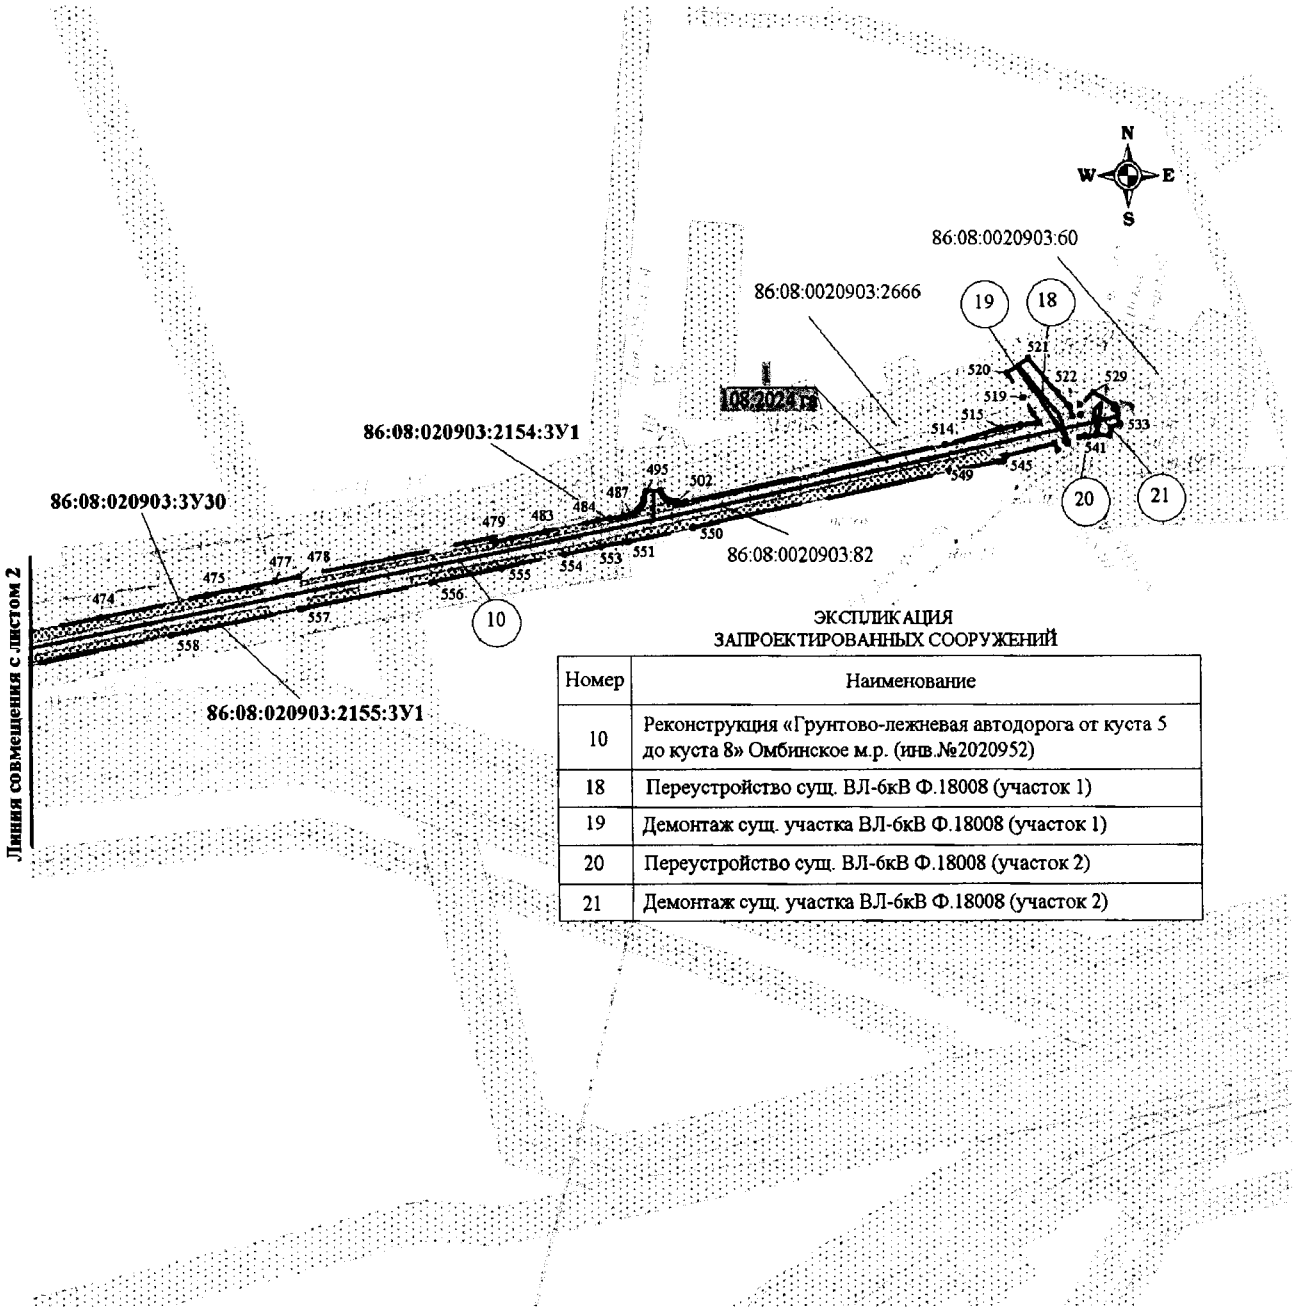

ЭКСПЛИКАЦИЯ
ЗАПРОЕКТИРОВАННЫХ СООРУЖЕНИЙ

Номер	Наименование
10	Реконструкция «Грунтово-лежневая автодорога от куста 5 до куста 8» Омбинское м.р. (инв.№2020952)
18	Переустройство сущ. ВЛ-6кВ Ф.18008 (участок 1)
19	Демонтаж сущ. участка ВЛ-6кВ Ф.18008 (участок 1)
20	Переустройство сущ. ВЛ-6кВ Ф.18008 (участок 2)
21	Демонтаж сущ. участка ВЛ-6кВ Ф.18008 (участок 2)


Основная часть проекта планировки территории
для размещения линейного объекта регионального значения
Ханты-Мансийского автономного округа – Югры
«Реконструкция автомобильных дорог Юганского региона» (инв. № 2021006, 2020921, 2020760, 2021009, 2020952, 2020301, 2020836, 2020839, 2020838, 2020837, 2020835, 2021138, 2021015, 2020788, 2020814, 2020939, 2020958)
Землепользователь ОАО «НК «Роснефть»
Масштаб 1:5000

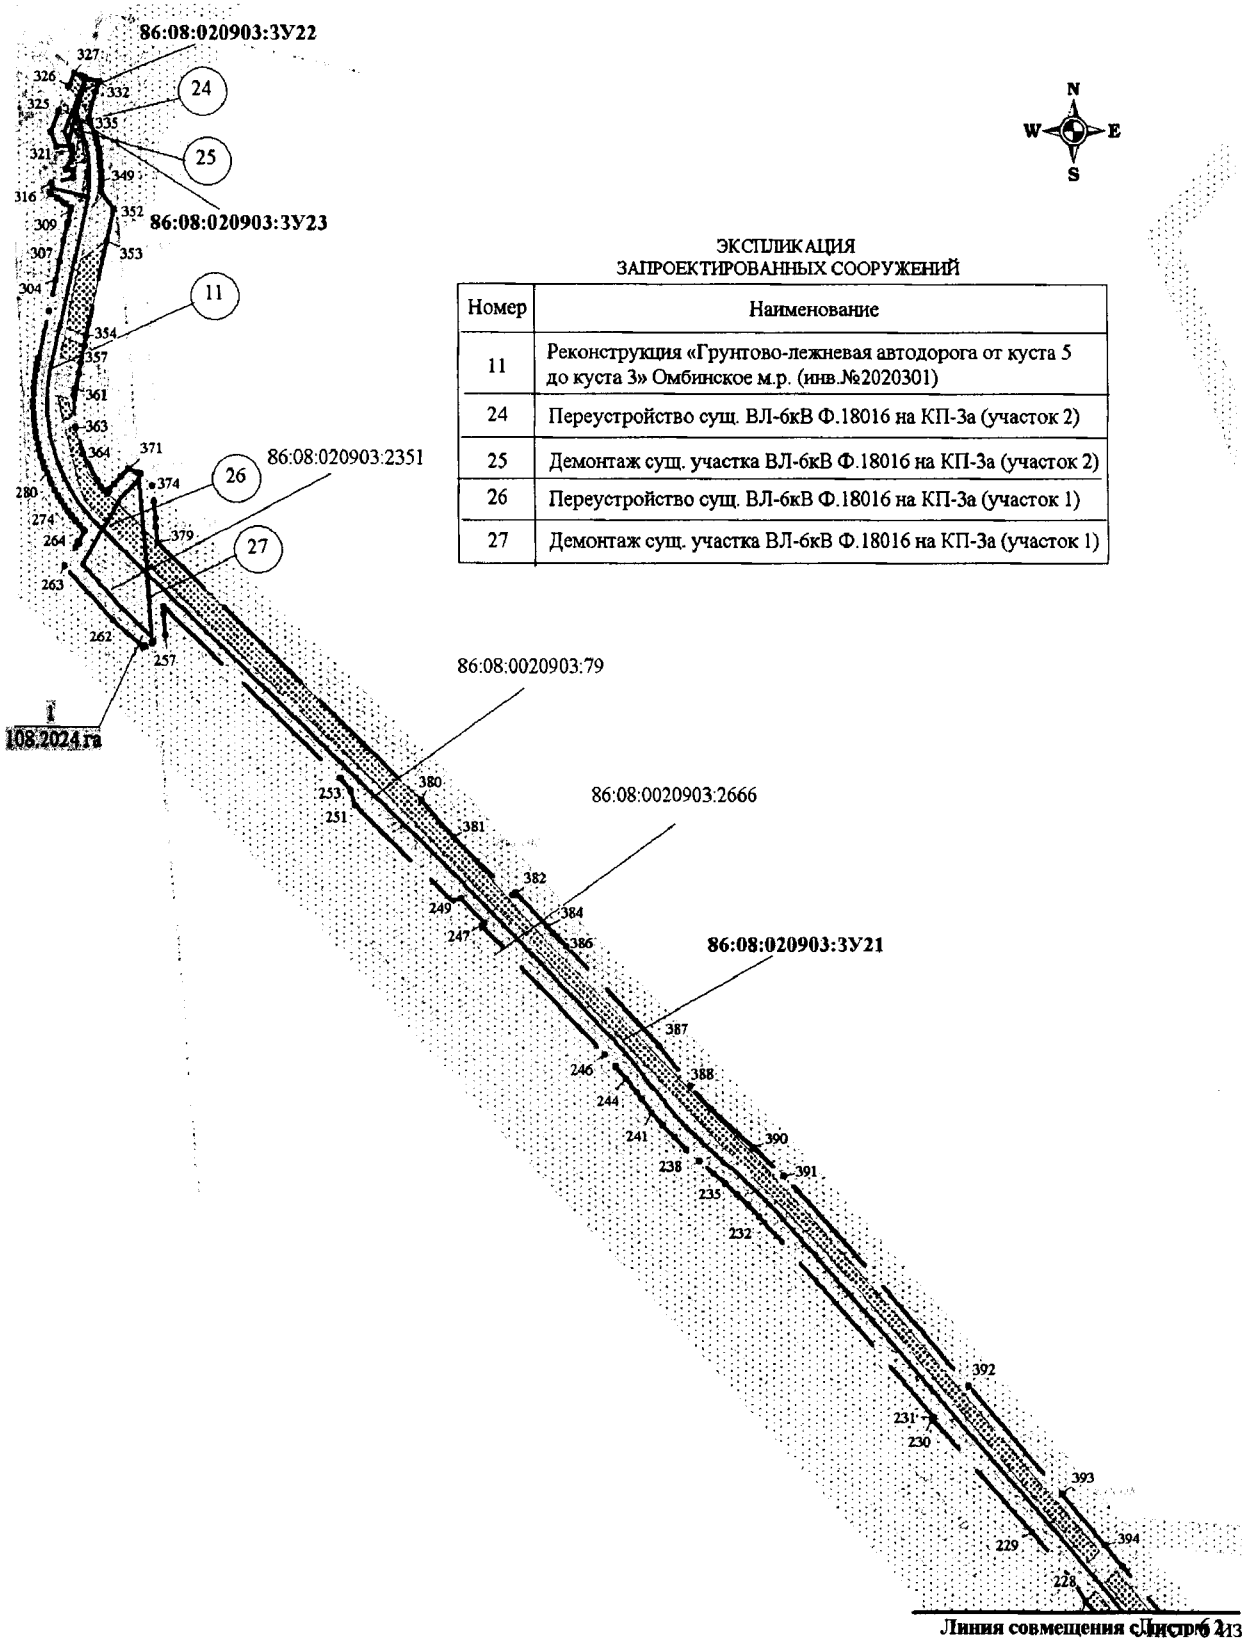

ЭКСПЛИКАЦИЯ
ЗАПРОЕКТИРОВАННЫХ СООРУЖЕНИЙ

Номер	Наименование
11	Реконструкция «Грунтово-лежневая автодорога от куста 5 до куста 3» Омбинское м.р. (инв.№2020301)
24	Переустройство сущ. ВЛ-6кВ Ф.18016 на КП-3а (участок 2)
25	Демонтаж сущ. участка ВЛ-6кВ Ф.18016 на КП-3а (участок 2)
26	Переустройство сущ. ВЛ-6кВ Ф.18016 на КП-3а (участок 1)
27	Демонтаж сущ. участка ВЛ-6кВ Ф.18016 на КП-3а (участок 1)


Основная часть проекта планировки территории
для размещения линейного объекта регионального значения
Ханты-Мансийского автономного округа – Югры
«Реконструкция автомобильных дорог Юганского региона» (инв. № 2021006, 2020921, 2020760, 2021009, 2020952, 2020301, 2020836, 2020839, 2020838, 2020837, 2020835, 2021138, 2021015, 2020788, 2020814, 2020939, 2020958)
Землепользователь ОАО «НК «Роснефть»
Масштаб 1:5000

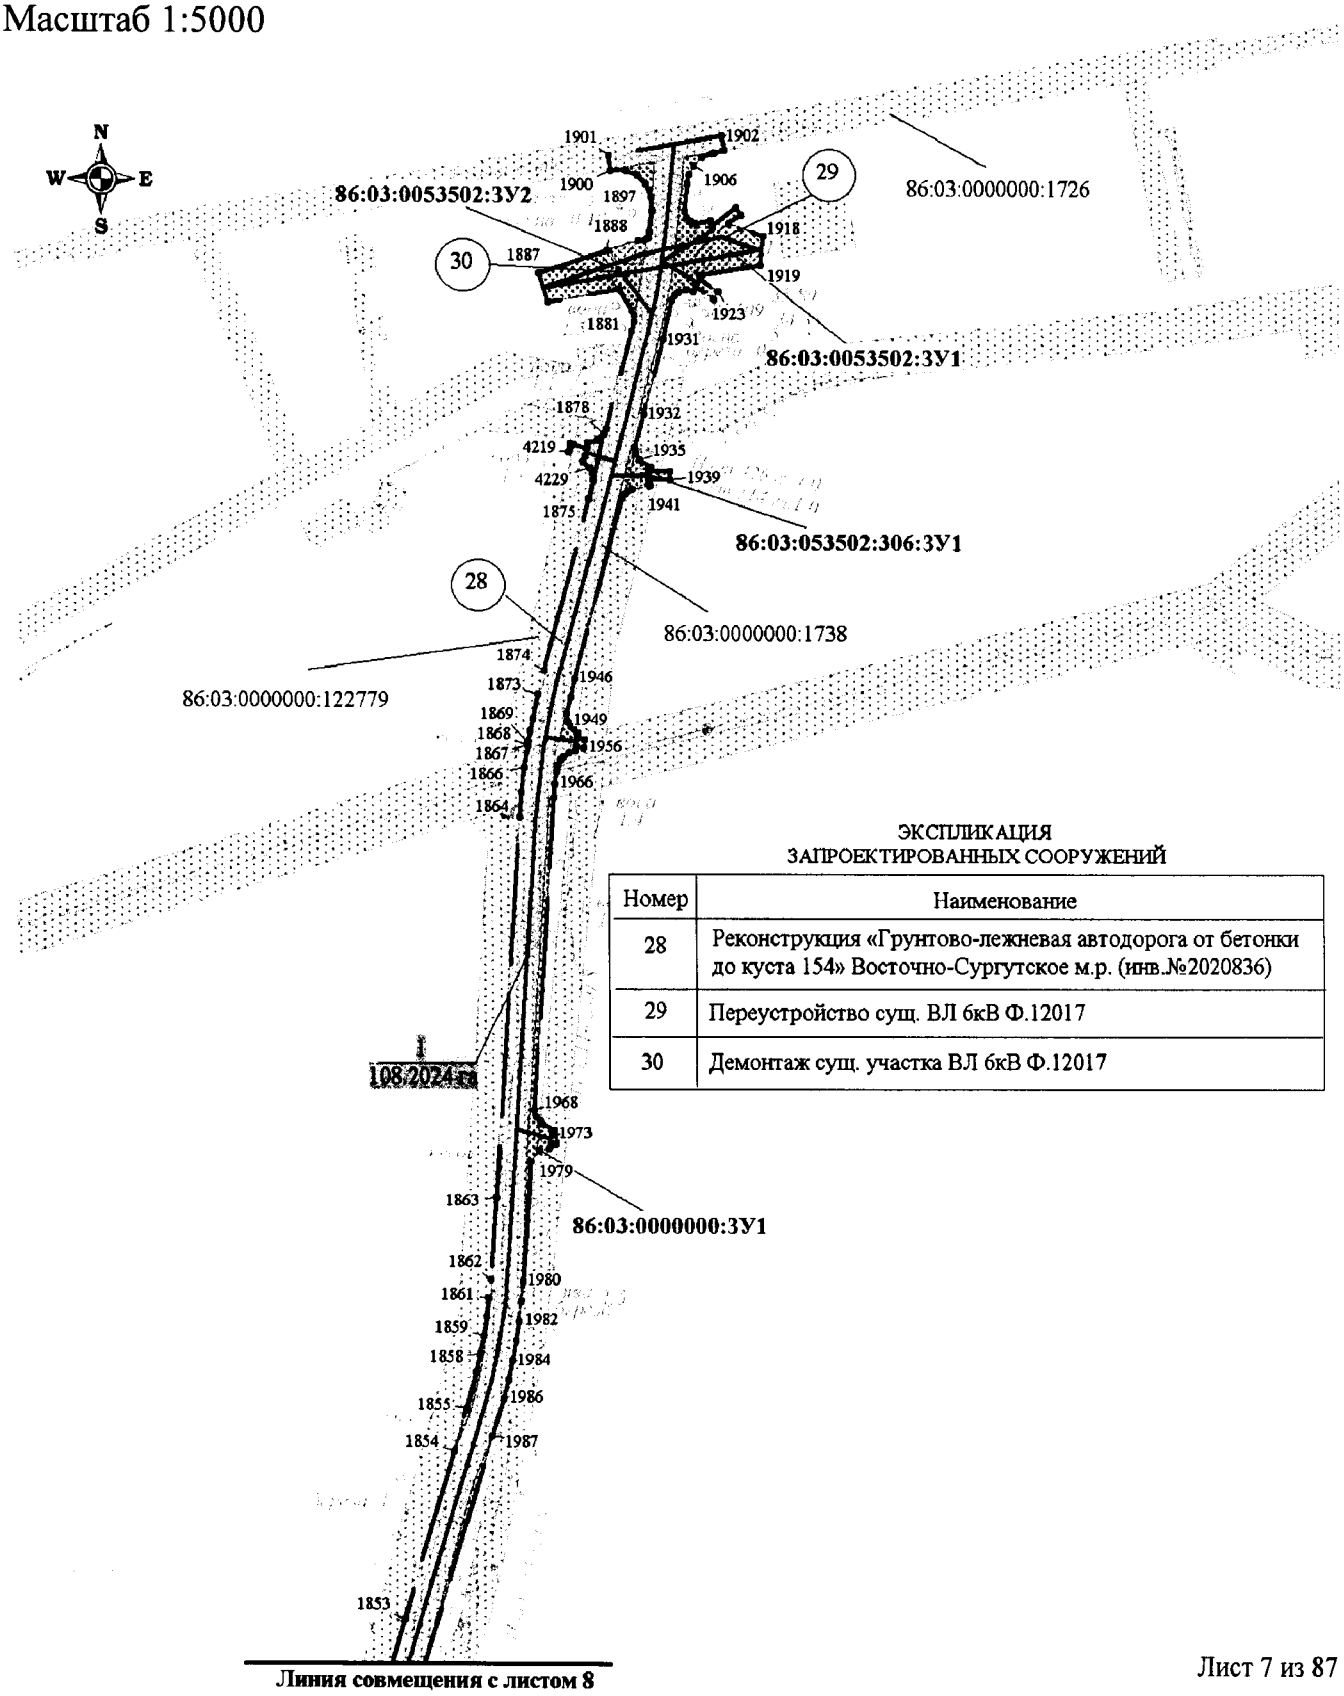

ЭКСПЛИКАЦИЯ
ЗАПРОЕКТИРОВАННЫХ СООРУЖЕНИЙ

Номер	Наименование
28	Реконструкция «Грунтово-лежневая автодорога от бетонки до куста 154» Восточно-Сургутское м.р. (инв.№2020836)
29	Переустройство сущ. ВЛ 6кВ Ф.12017
30	Демонтаж сущ. участка ВЛ 6кВ Ф.12017


Основная часть проекта планировки территории
для размещения линейного объекта регионального значения
Ханты-Мансийского автономного округа – Югры
«Реконструкция автомобильных дорог Юганского региона» (инв. № 2021006, 2020921, 2020760, 2021009, 2020952, 2020301, 2020836, 2020839, 2020838, 2020837, 2020835, 2021138, 2021015, 2020788, 2020814, 2020939, 2020958)
Землепользователь ОАО «НК «Роснефть»
Масштаб 1:5000

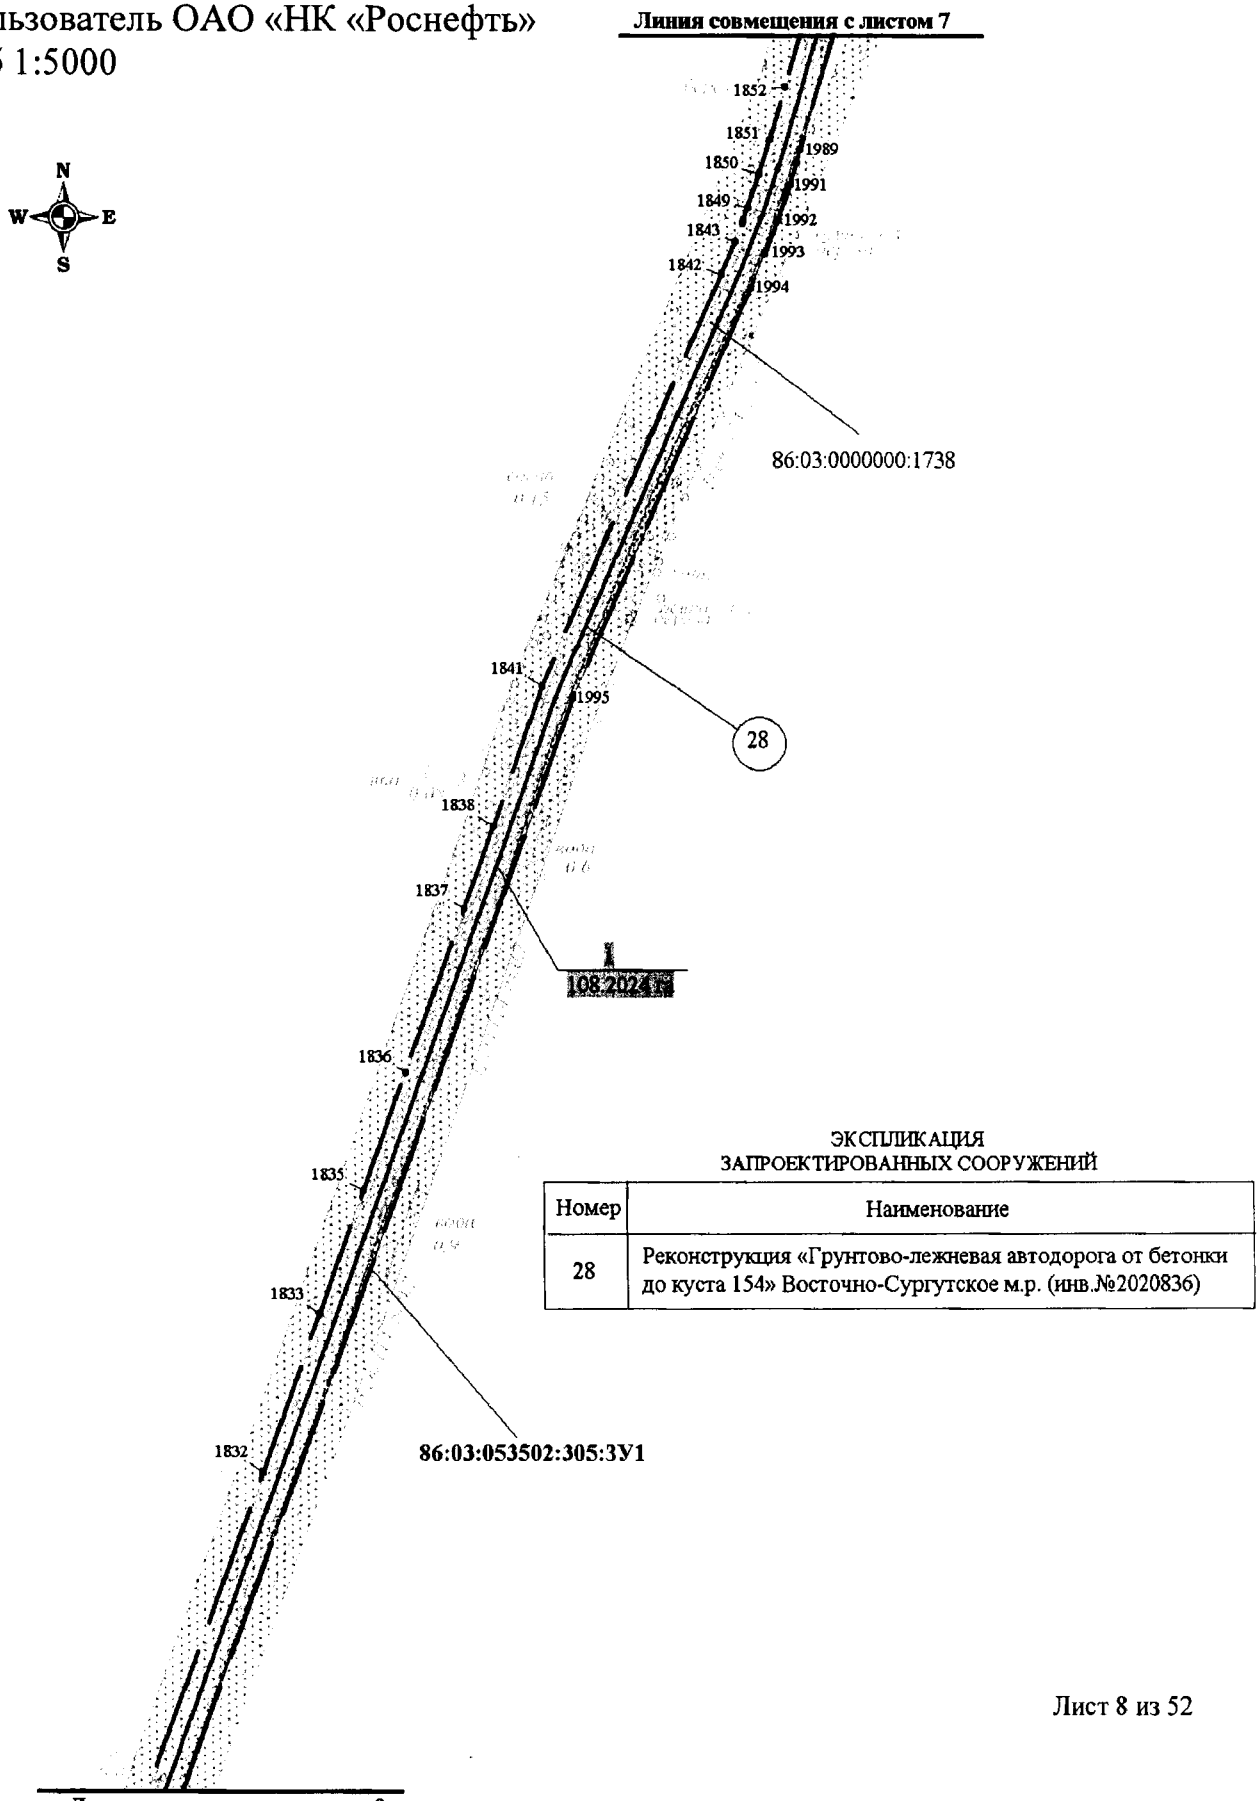

ЭКСПЛИКАЦИЯ
ЗАПРОЕКТИРОВАННЫХ СООРУЖЕНИЙ

Номер	Наименование
28	Реконструкция «Грунтово-лежневая автодорога от бетонки до куста 154» Восточно-Сургутское м.р. (инв.№2020836)


Основная часть проекта планировки территории
для размещения линейного объекта регионального значения
Ханты-Мансийского автономного округа – Югры
«Реконструкция автомобильных дорог Юганского региона» (инв. № 2021006, 2020921, 2020760, 2021009, 2020952, 2020301, 2020836, 2020839, 2020838, 2020837, 2020835, 2021138, 2021015, 2020788, 2020814, 2020939, 2020958)
Землепользователь ОАО «НК «Роснефть»
Масштаб 1:5000

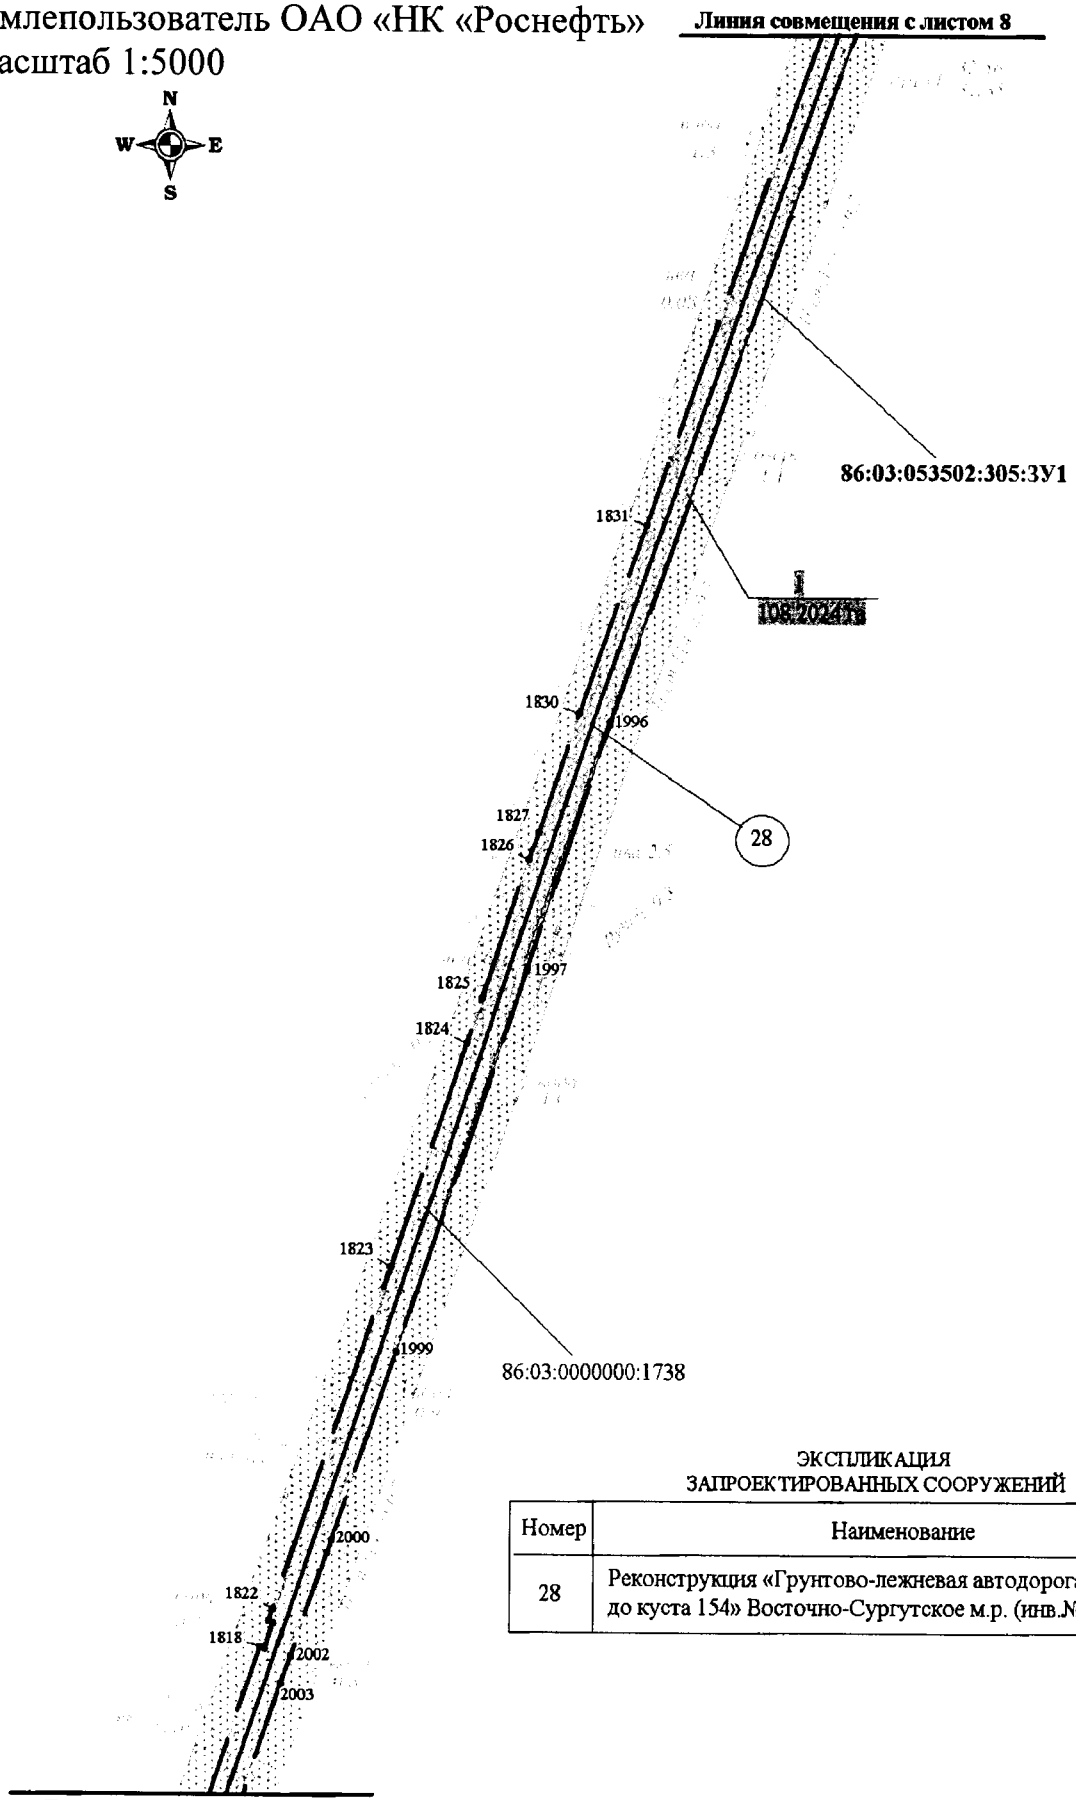

ЭКСПЛИКАЦИЯ
ЗАПРОЕКТИРОВАННЫХ СООРУЖЕНИЙ

Номер	Наименование
28	Реконструкция «Грунтово-лежневая автодорога от бетонки до куста 154» Восточно-Сургутское м.р. (инв.№2020836)


Основная часть проекта планировки территории
для размещения линейного объекта регионального значения
Ханты-Мансийского автономного округа – Югры
«Реконструкция автомобильных дорог Юганского региона» (инв. № 2021006, 2020921, 2020760, 2021009, 2020952, 2020301, 2020836, 2020839, 2020838, 2020837, 2020835, 2021138, 2021015, 2020788, 2020814, 2020939, 2020958)
Землепользователь ОАО «НК «Роснефть»
Масштаб 1:5000

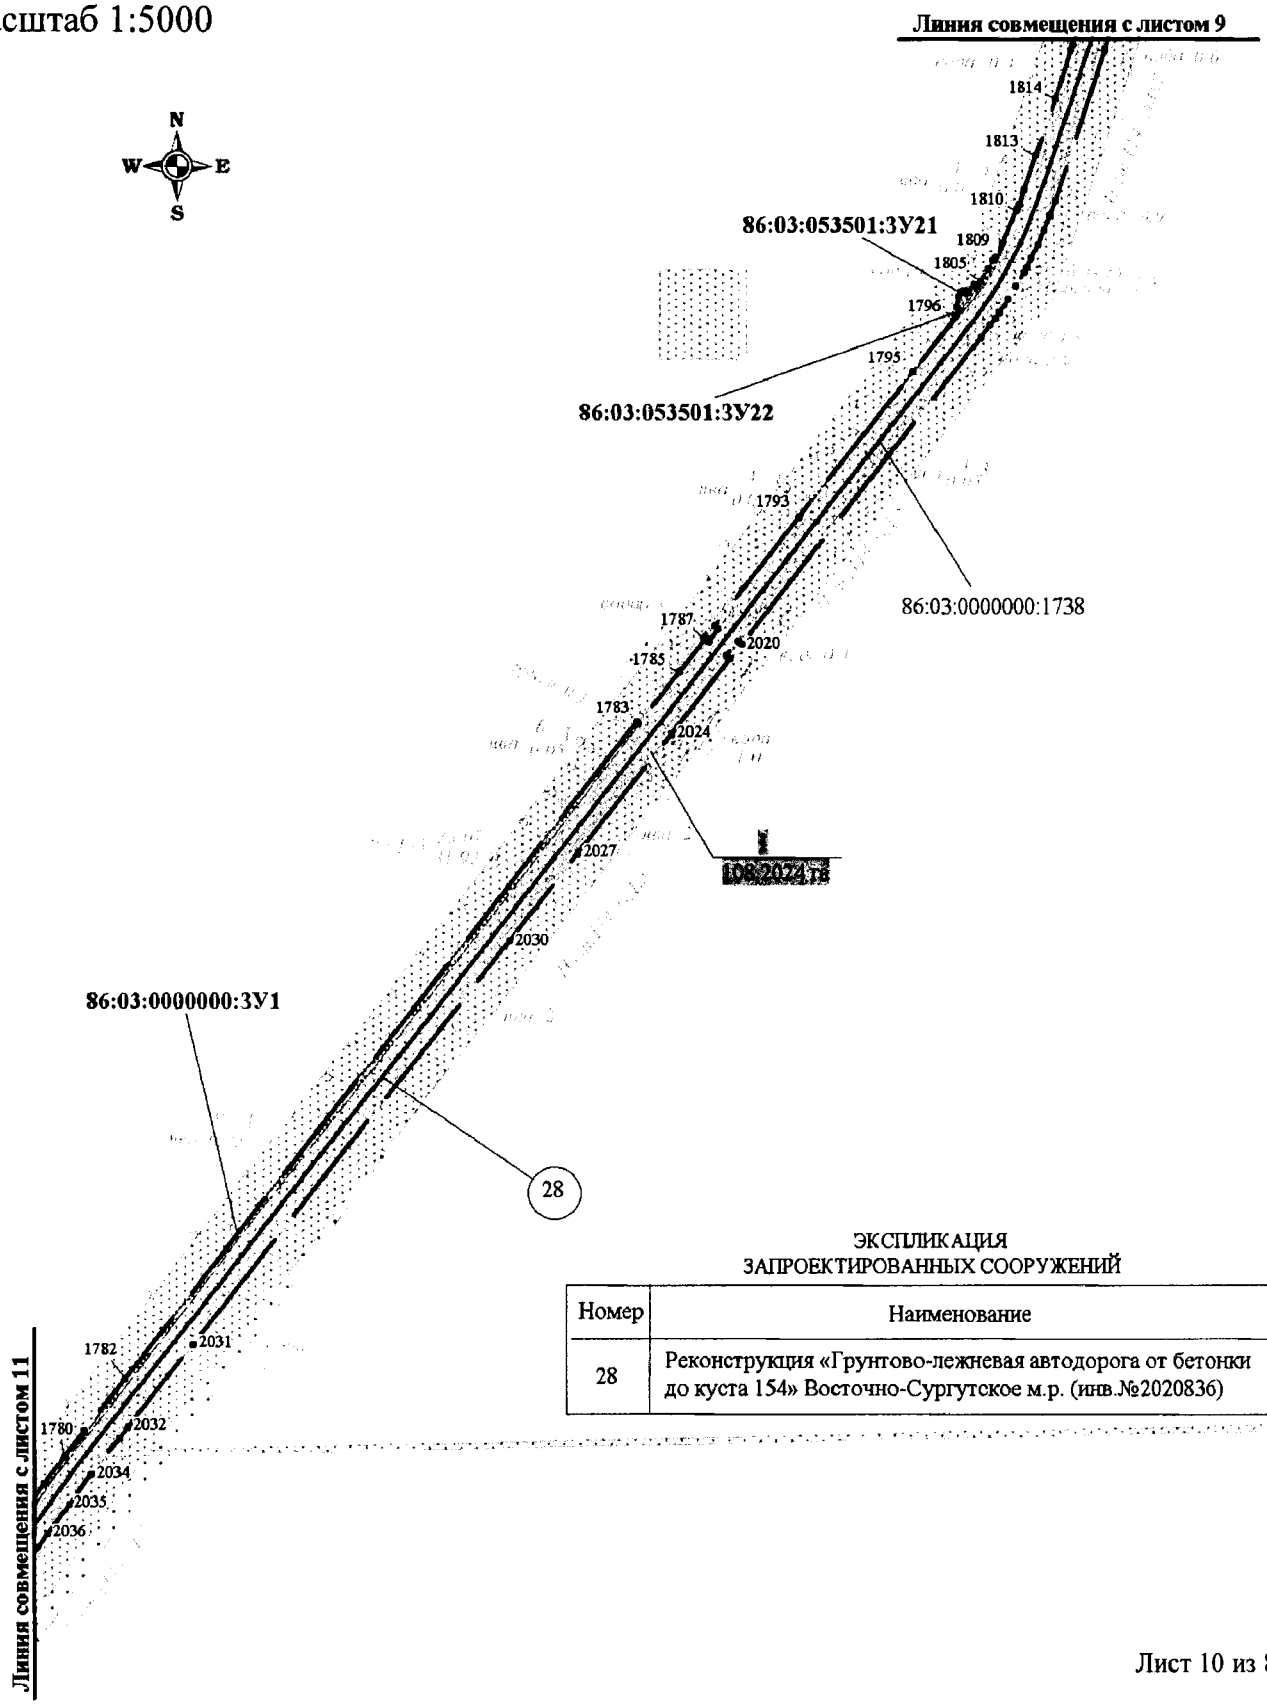

ЭКСПЛИКАЦИЯ
ЗАПРОЕКТИРОВАННЫХ СООРУЖЕНИЙ

Номер	Наименование
28	Реконструкция «Грунтово-лежневая автодорога от бетонки до куста 154» Восточно-Сургутское м.р. (инв.№2020836)


Основная часть проекта планировки территории
для размещения линейного объекта регионального значения
Ханты-Мансийского автономного округа – Югры
«Реконструкция автомобильных дорог Юганского региона» (инв. № 2021006, 2020921, 2020760, 2021009, 2020952, 2020301, 2020836, 2020839, 2020838, 2020837, 2020835, 2021138, 2021015, 2020788, 2020814, 2020939, 2020958)
Землепользователь ОАО «НК «Роснефть»
Масштаб 1:5000

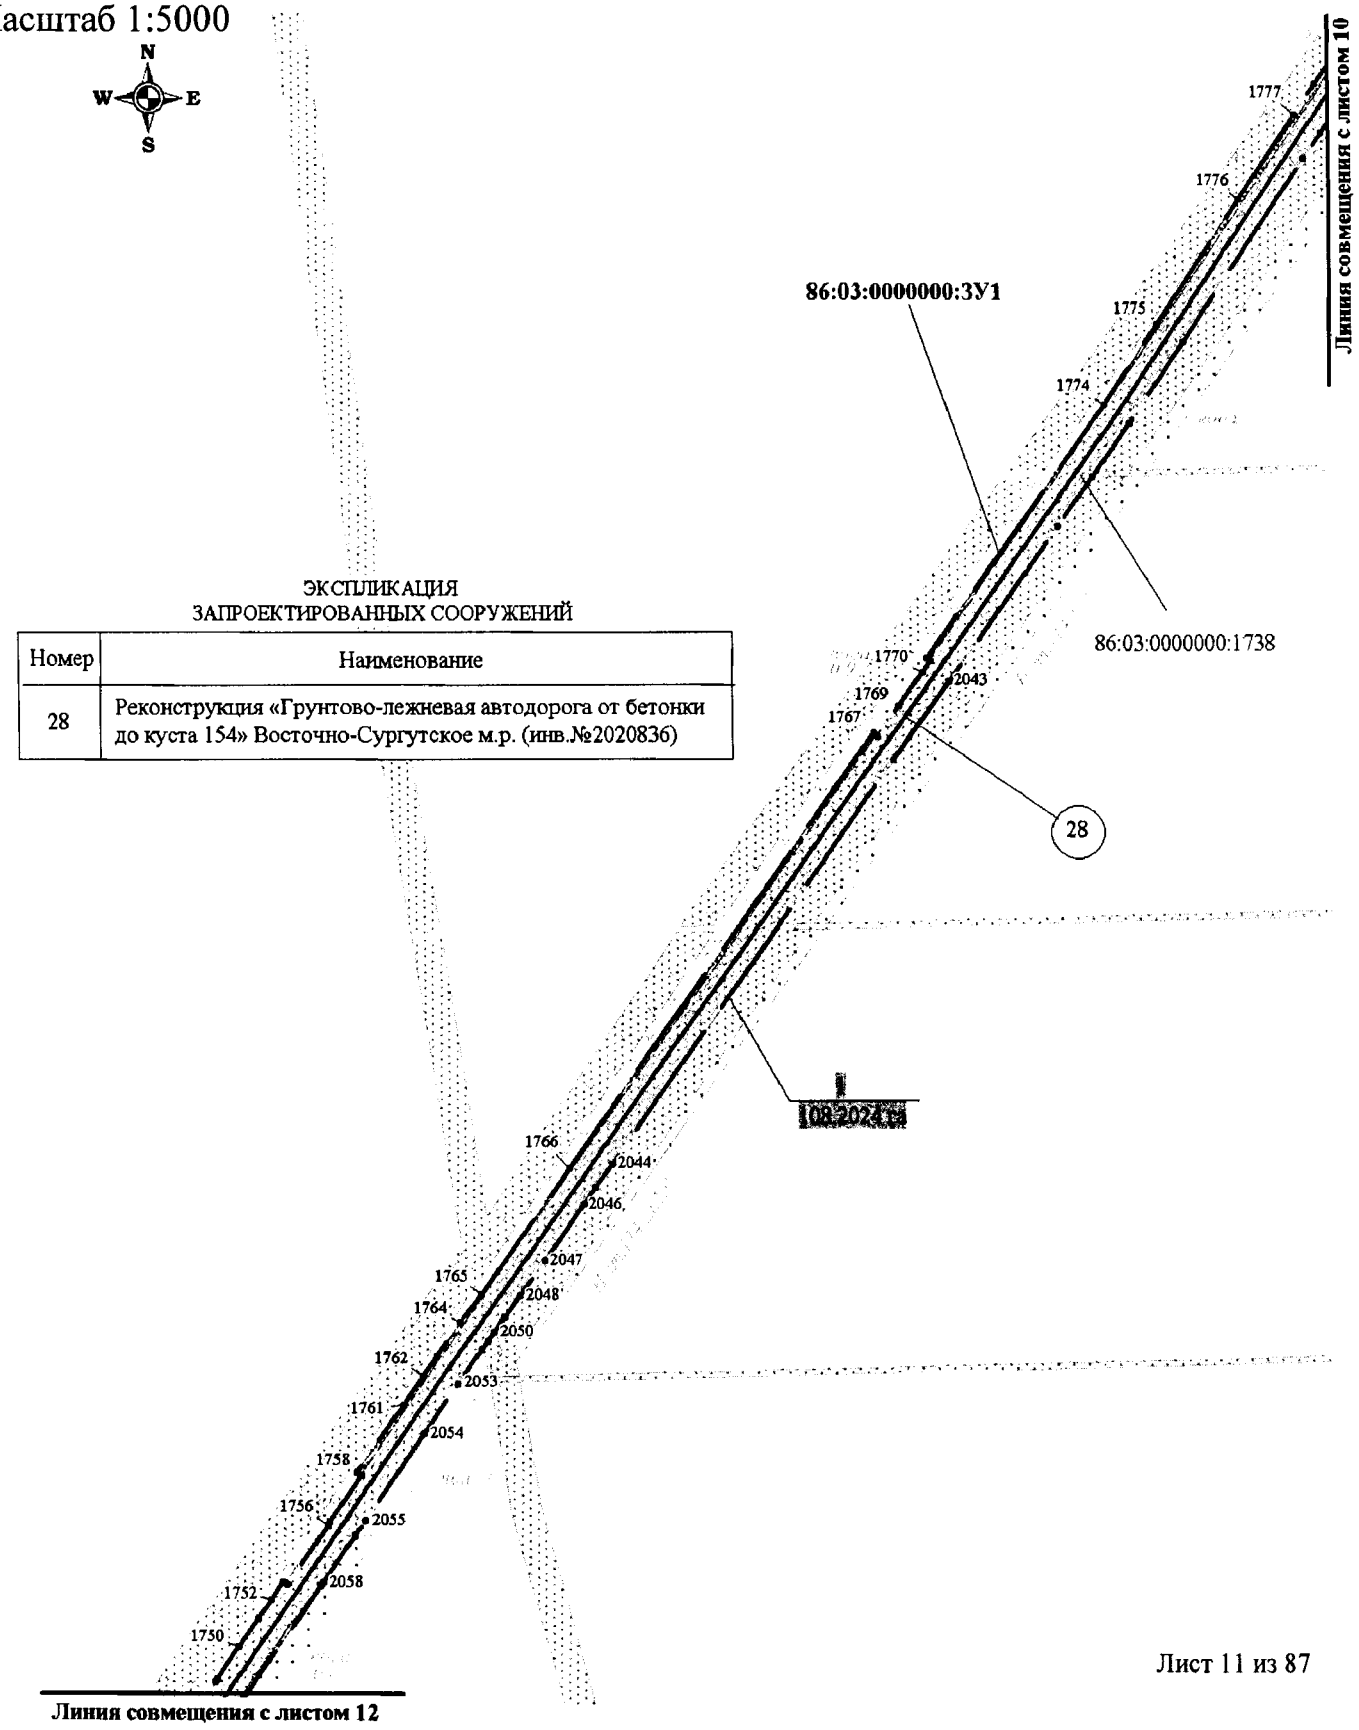


Основная часть проекта планировки территории для размещения линейного объекта регионального значения Ханты-Мансийского автономного округа – Югры
«Реконструкция автомобильных дорог Юганского региона» (инв. № 2021006, 2020921, 2020760, 2021009, 2020952, 2020301, 2020836, 2020839, 2020838, 2020837, 2020835, 2021138, 2021015, 2020788, 2020814, 2020939, 2020958)
Землепользователь ОАО «НК «Роснефть»
Масштаб 1:5000

ЭКСПЛИКАЦИЯ
ЗАПРОЕКТИРОВАННЫХ СООРУЖЕНИЙ

Номер	Наименование
28	Реконструкция «Грунтово-лежневая автодорога от бетонки до куста 154» Восточно-Сургутское м.р. (инв.№2020836)
31	Реконструкция «Автодорога от куста 153 до куста 154» Восточно-Сургутское м.р. (инв.№2020839)
32	Переустройство сущ. ВЛ 6кВ Ф.12008
33	Демонтаж сущ. участка ВЛ-6кВ ф.12008

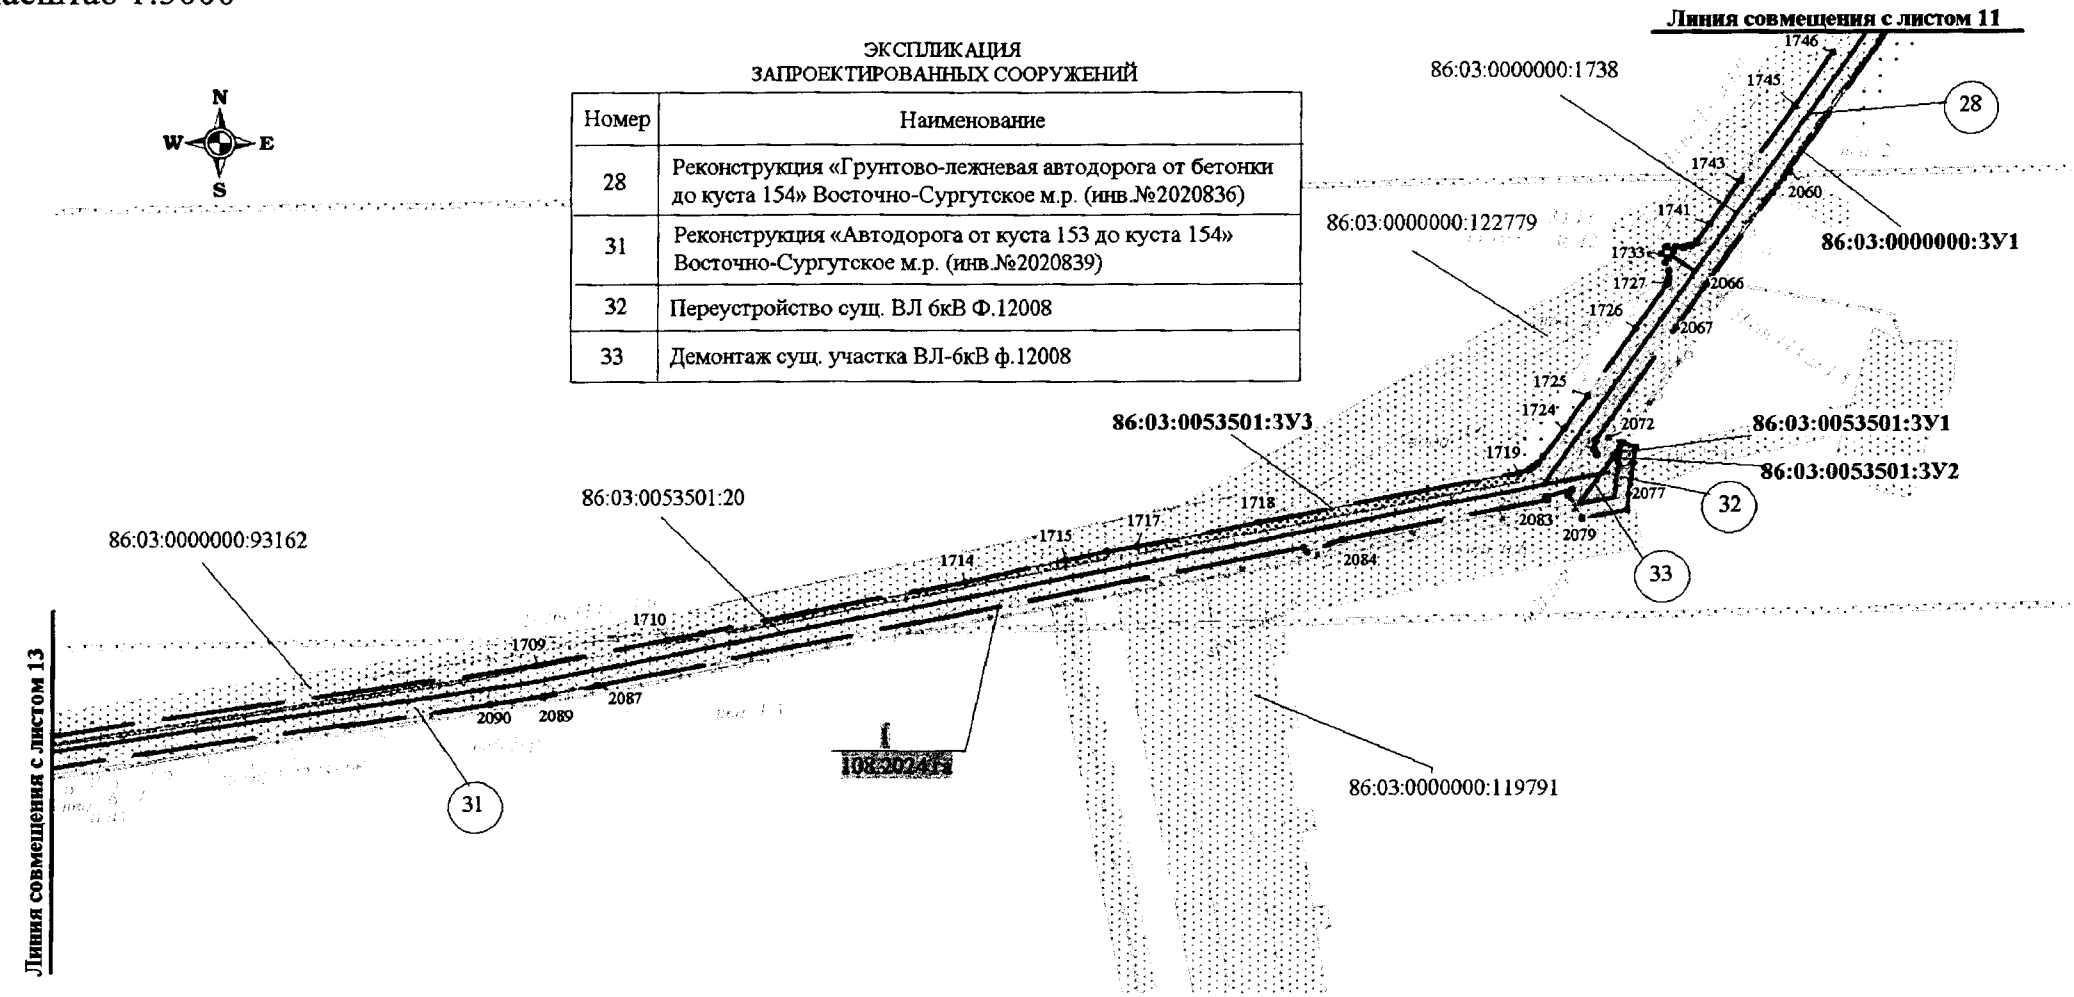


Основная часть проекта планировки территории для размещения линейного объекта регионального значения
Ханты-Мансийского автономного округа – Югры
«Реконструкция автомобильных дорог Юганского региона» (инв. № 2021006, 2020921, 2020760, 2021009, 2020952, 2020301, 2020836, 2020839, 2020838, 2020837, 2020835, 2021138, 2021015, 2020788, 2020814, 2020939, 2020958)
Землепользователь ОАО «НК «Роснефть»
Масштаб 1:5000

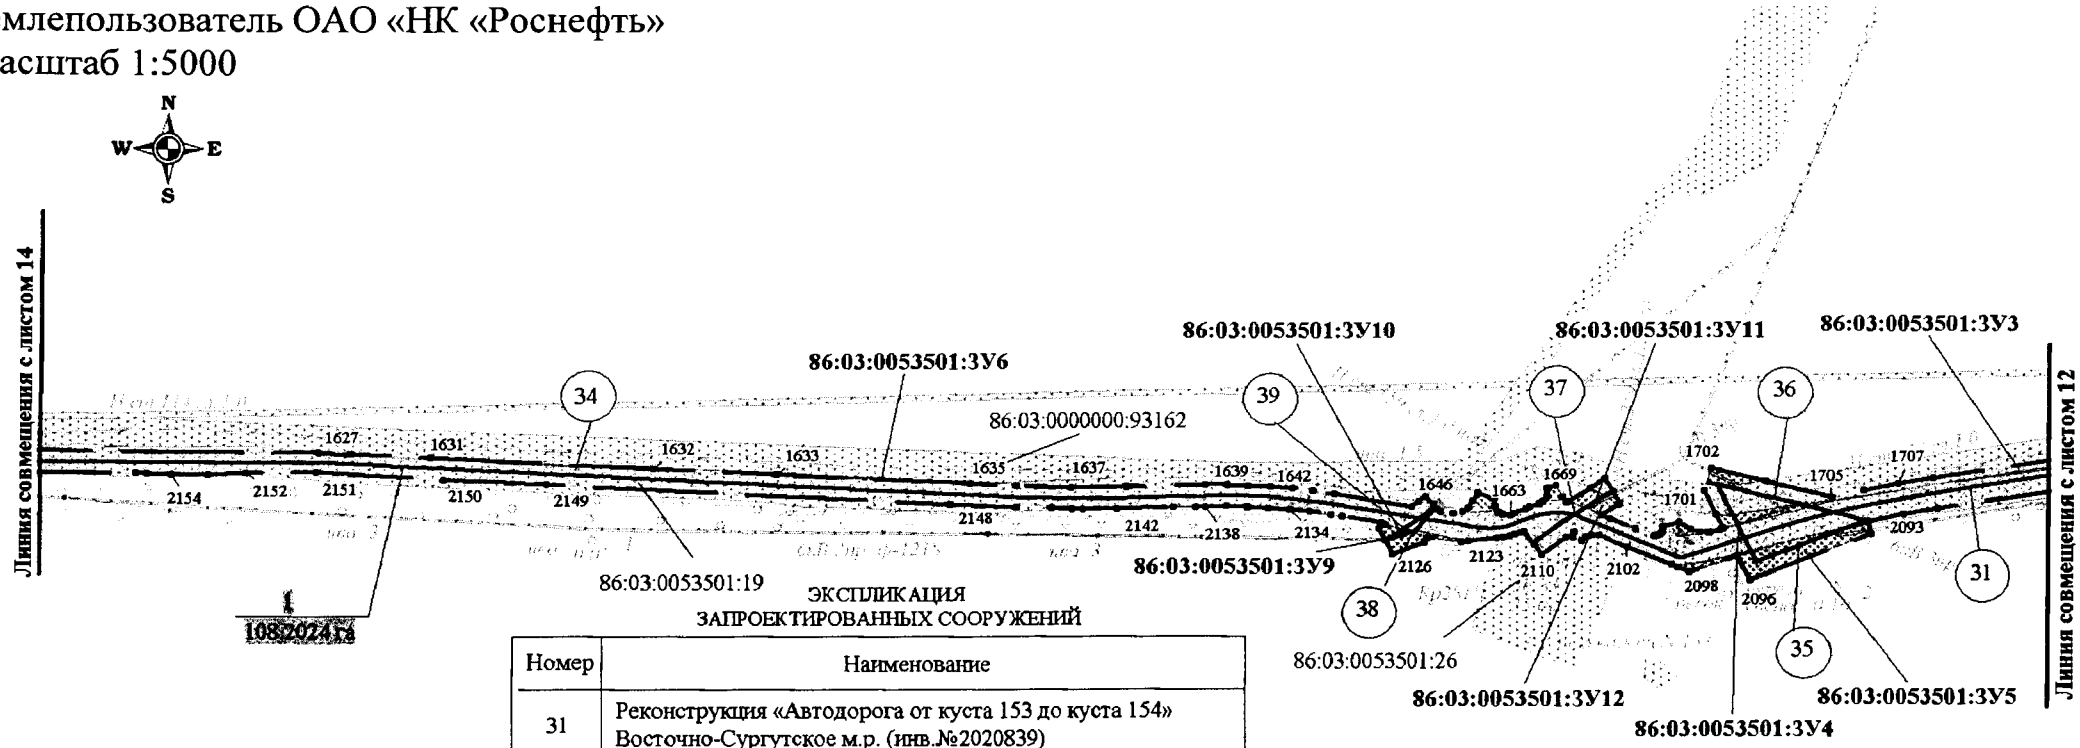

ЭКСПЛИКАЦИЯ
ЗАПРОЕКТИРОВАННЫХ СООРУЖЕНИЙ

Номер	Наименование
31	Реконструкция «Автодорога от куста 153 до куста 154» Восточно-Сургутское м.р. (инв.№2020839)
34	Реконструкция «Автодорога от куста 152 до куста 153» Восточно-Сургутское м/р (инв.№2020838)
35	Переустройство сущ. ВЛ 6кВ на КП-153
36	Демонтаж сущ. участка ВЛ 6кВ на КП-153
37	Переустройство существующей ВЛ 6кВ на КП-153
38	Переустройство существующей ВЛ 6кВ Ф.1218 (участок 2)
39	Демонтаж сущ. участка ВЛ-6кВ Ф.1218 (участок 2)


Основная часть проекта планировки территории для размещения линейного объекта регионального значения Ханты-Мансийского автономного округа – Югры
«Реконструкция автомобильных дорог Юганского региона» (инв. № 2021006, 2020921, 2020760, 2021009, 2020952, 2020301, 2020836, 2020839, 2020838, 2020837, 2020835, 2021138, 2021015, 2020788, 2020814, 2020939, 2020958)
Землепользователь ОАО «НК «Роснефть»
Масштаб 1:5000

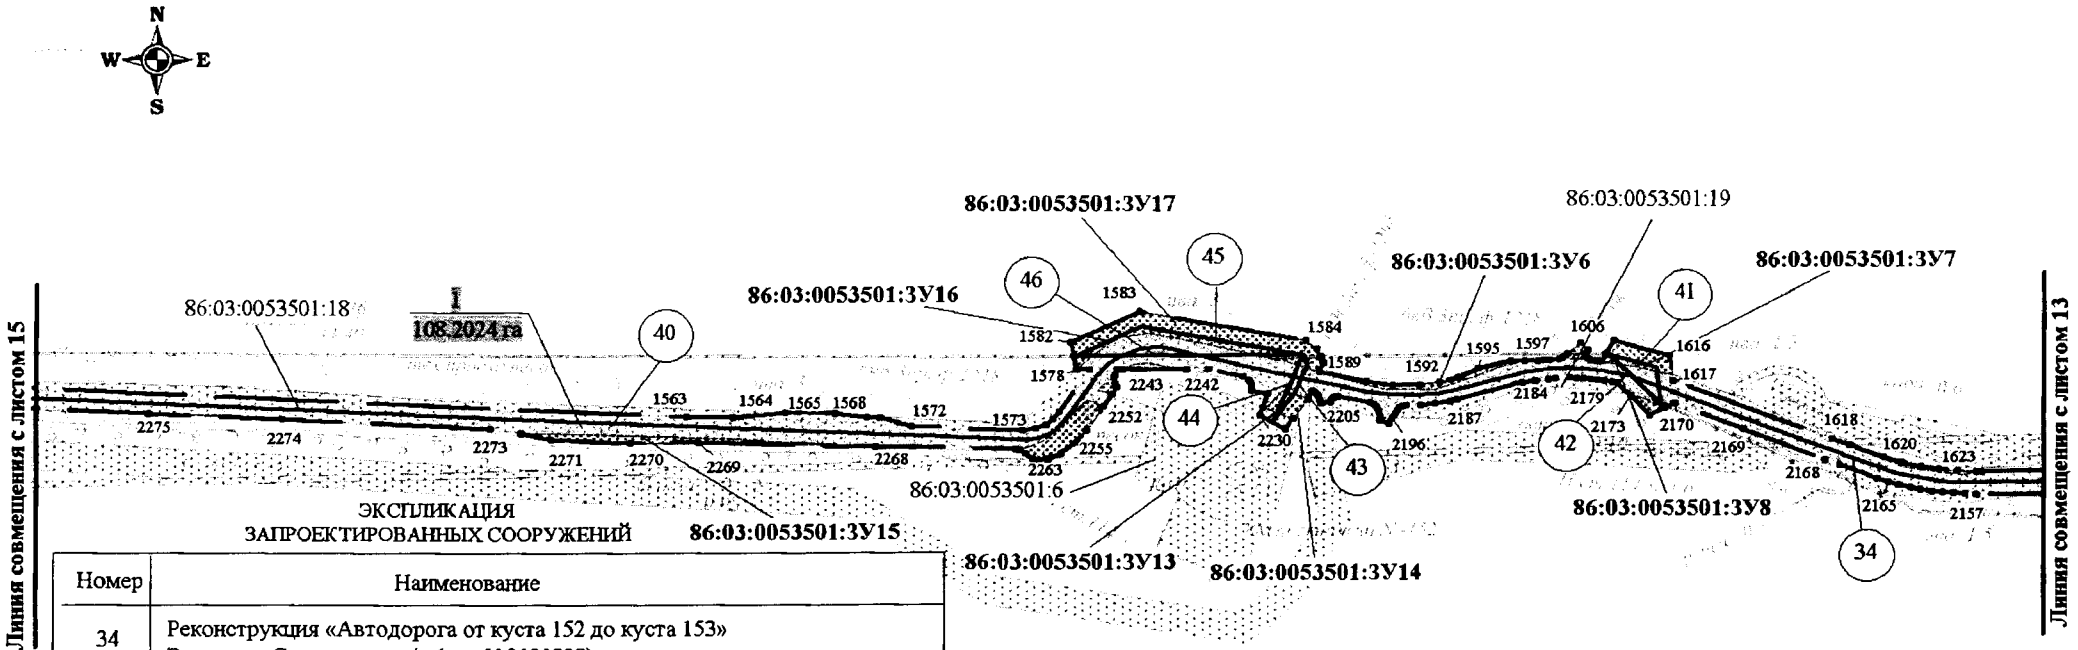


ЭКСПЛИКАЦИЯ
ЗАПРОЕКТИРОВАННЫХ СООРУЖЕНИЙ

Номер	Наименование
34	Реконструкция «Автодорога от куста 152 до куста 153» Восточно-Сургутское м/р (инв.№2020838)
40	Реконструкция «Грунтово-лежневая автодорога от куста 151 до куста 152» Восточно-Сургутское м.р. (инв.№2020837)
41	Переустройство сущ. ВЛ 6кВ Ф.1218 (участок 1)
42	Демонтаж сущ. участка ВЛ 6кВ Ф.1218 (участок 1)
43	Переустройство сущ. ВЛ 6кВ Ф.1298
44	Демонтаж сущ. участка ВЛ 6кВ Ф.1298
45	Переустройство сущ. ВЛ 6кВ Ф.1218 на КП-152
46	Демонтаж сущ. участка ВЛ 6кВ Ф.1218 на КП-152


Основная часть проекта планировки территории для размещения линейного объекта регионального значения Ханты-Мансийского автономного округа – Югры
«Реконструкция автомобильных дорог Юганского региона» (инв. № 2021006, 2020921, 2020760, 2021009, 2020952, 2020301, 2020836, 2020839, 2020838, 2020837, 2020835, 2021138, 2021015, 2020788, 2020814, 2020939, 2020958)
Землепользователь ОАО «НК «Роснефть»
Масштаб 1:5000

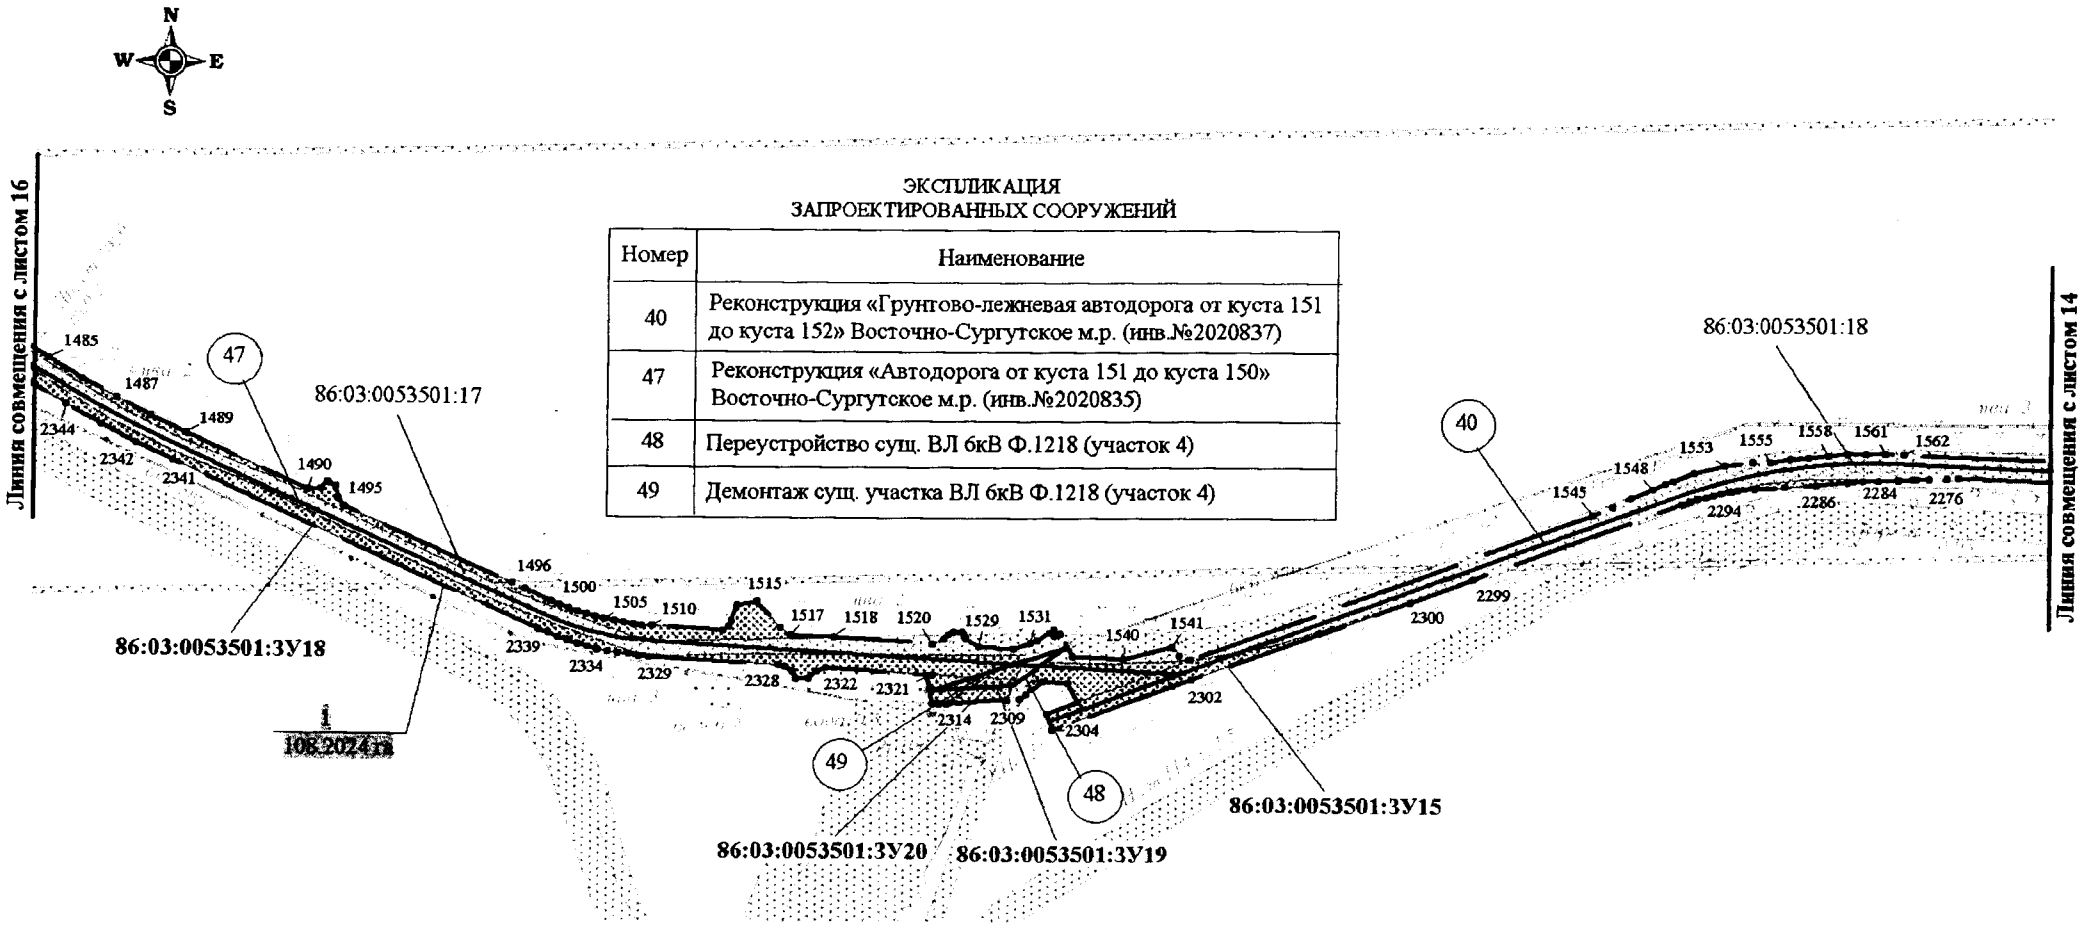

Основная часть проекта планировки территории
для размещения линейного объекта регионального значения
Ханты-Мансийского автономного округа – Югры
«Реконструкция автомобильных дорог Юганского региона» (инв. № 2021006, 2020921, 2020760, 2021009, 2020952, 2020301, 2020836, 2020839, 2020838, 2020837, 2020835, 2021138, 2021015, 2020788, 2020814, 2020939, 2020958)
Землепользователь ОАО «НК «Роснефть»
Масштаб 1:5000

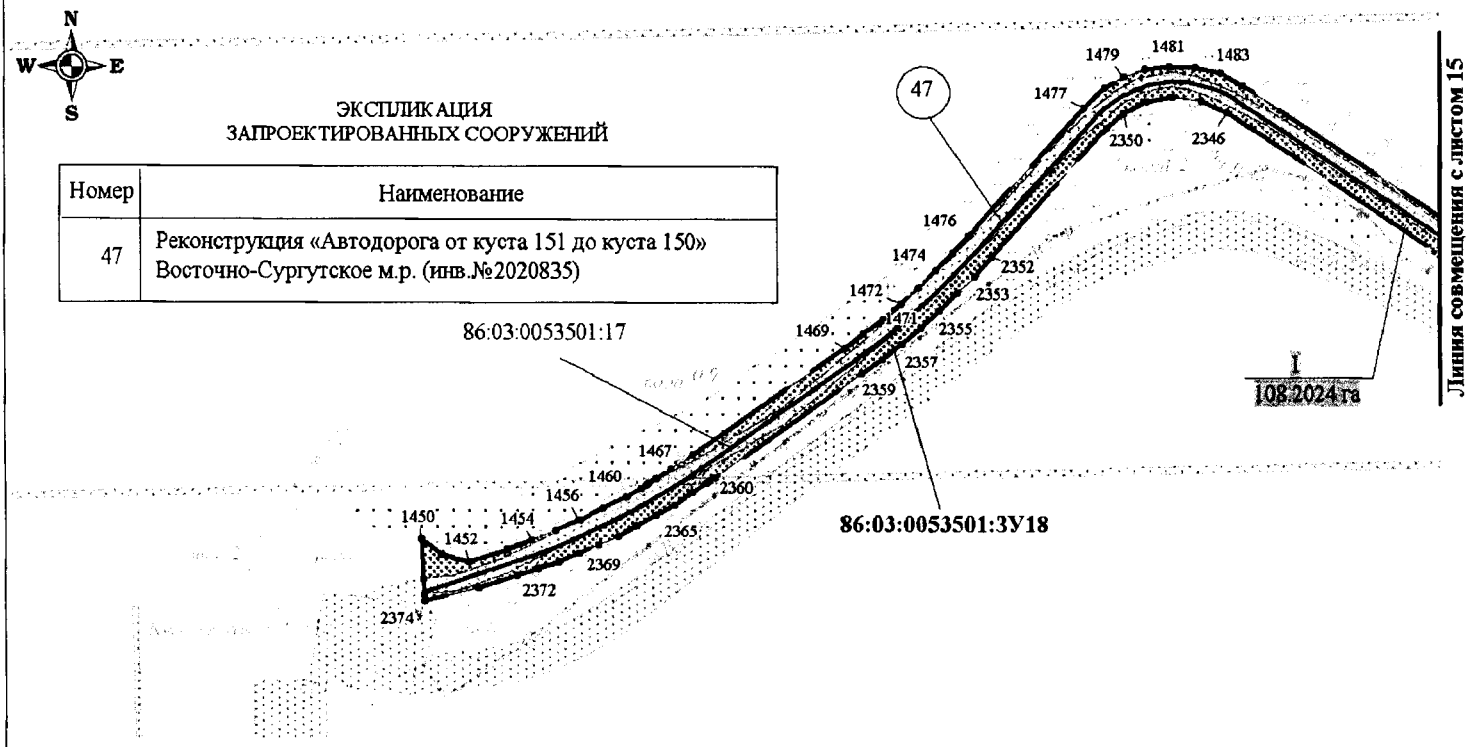

Основная часть проекта планировки территории
для размещения линейного объекта регионального значения
Ханты-Мансийского автономного округа – Югры
«Реконструкция автомобильных дорог Юганского региона» (инв. № 2021006, 2020921, 2020760, 2021009, 2020952, 2020301, 2020836, 2020839, 2020838, 2020837, 2020835, 2021138, 2021015, 2020788, 2020814, 2020939, 2020958)
Землепользователь ОАО «НК «Роснефть»
Масштаб 1:5000

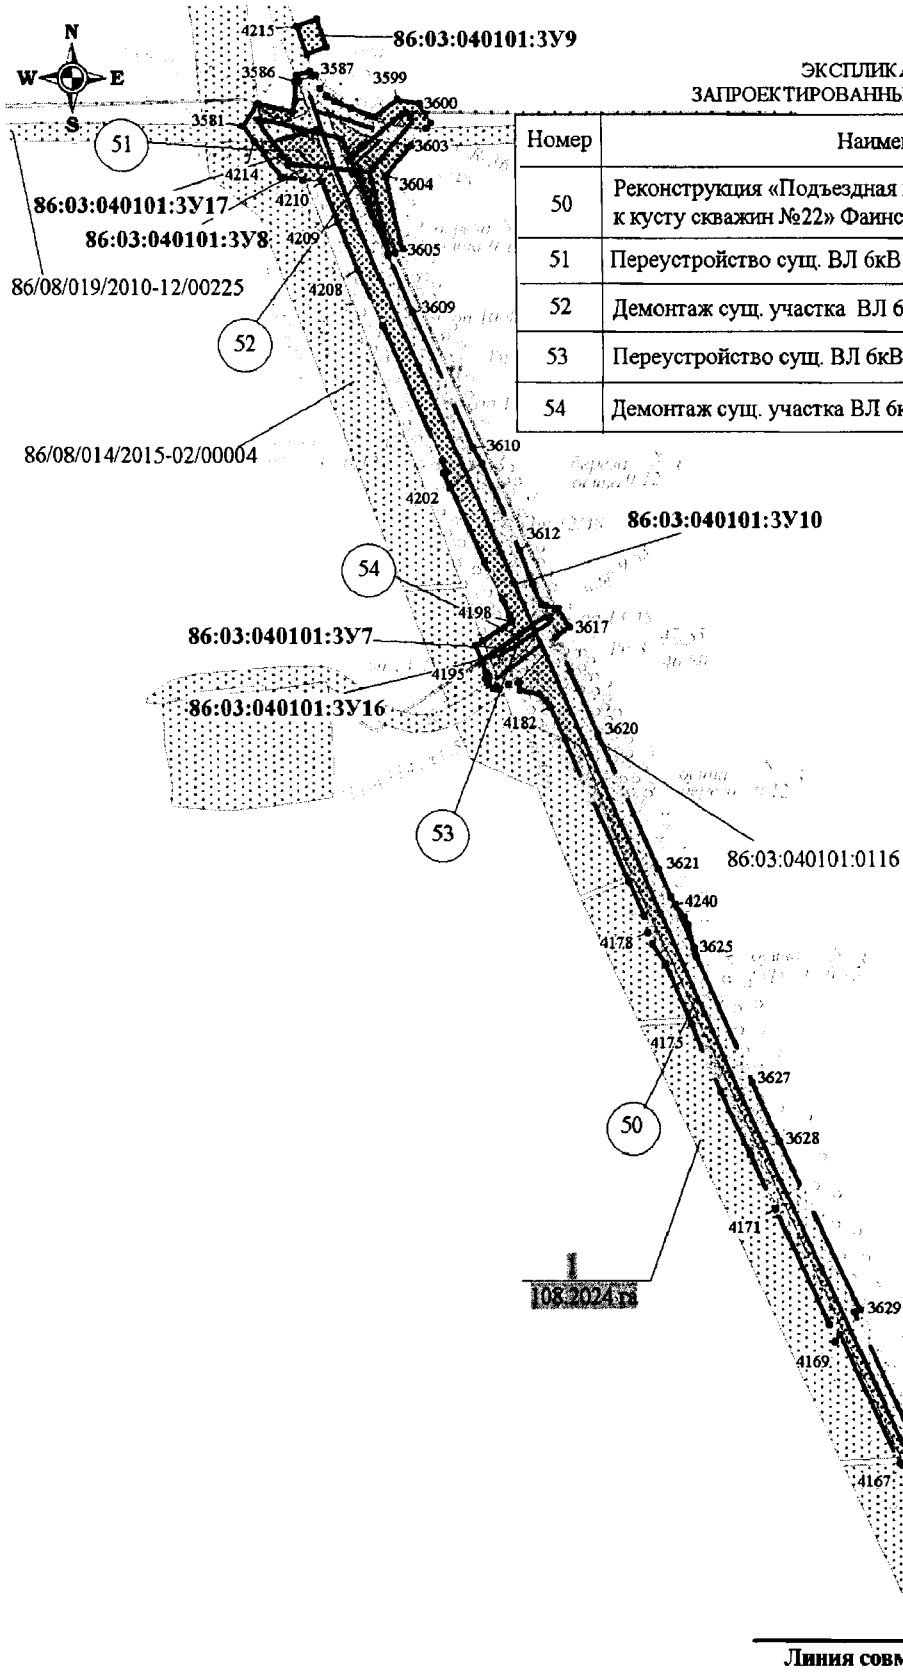


ЭКСПЛИКАЦИЯ
ЗАПРОЕКТИРОВАННЫХ СООРУЖЕНИЙ


Номер	Наименование
50	Реконструкция «Подъездная грунтово-лежневая автодорога к кусту скважин №22» Фаинское м.р. (инв.№2021138)
51	Переустройство сущ. ВЛ 6кВ Ф.15014 (участок 1)
52	Демонтаж сущ. участка ВЛ 6кВ ф-15014 (участок 1)
53	Переустройство сущ. ВЛ 6кВ Ф.15014 (участок 2)
54	Демонтаж сущ. участка ВЛ 6кВ Ф.15014 (участок 2)

Линия совмещения с листом 18

Основная часть проекта планировки территории
для размещения линейного объекта регионального значения
Ханты-Мансийского автономного округа – Югры
«Реконструкция автомобильных дорог Юганского региона» (инв. № 2021006, 2020921, 2020760, 2021009, 2020952, 2020301, 2020836, 2020839, 2020838, 2020837, 2020835, 2021138, 2021015, 2020788, 2020814, 2020939, 2020958)
Землепользователь ОАО «НК «Роснефть»
Масштаб 1:5000

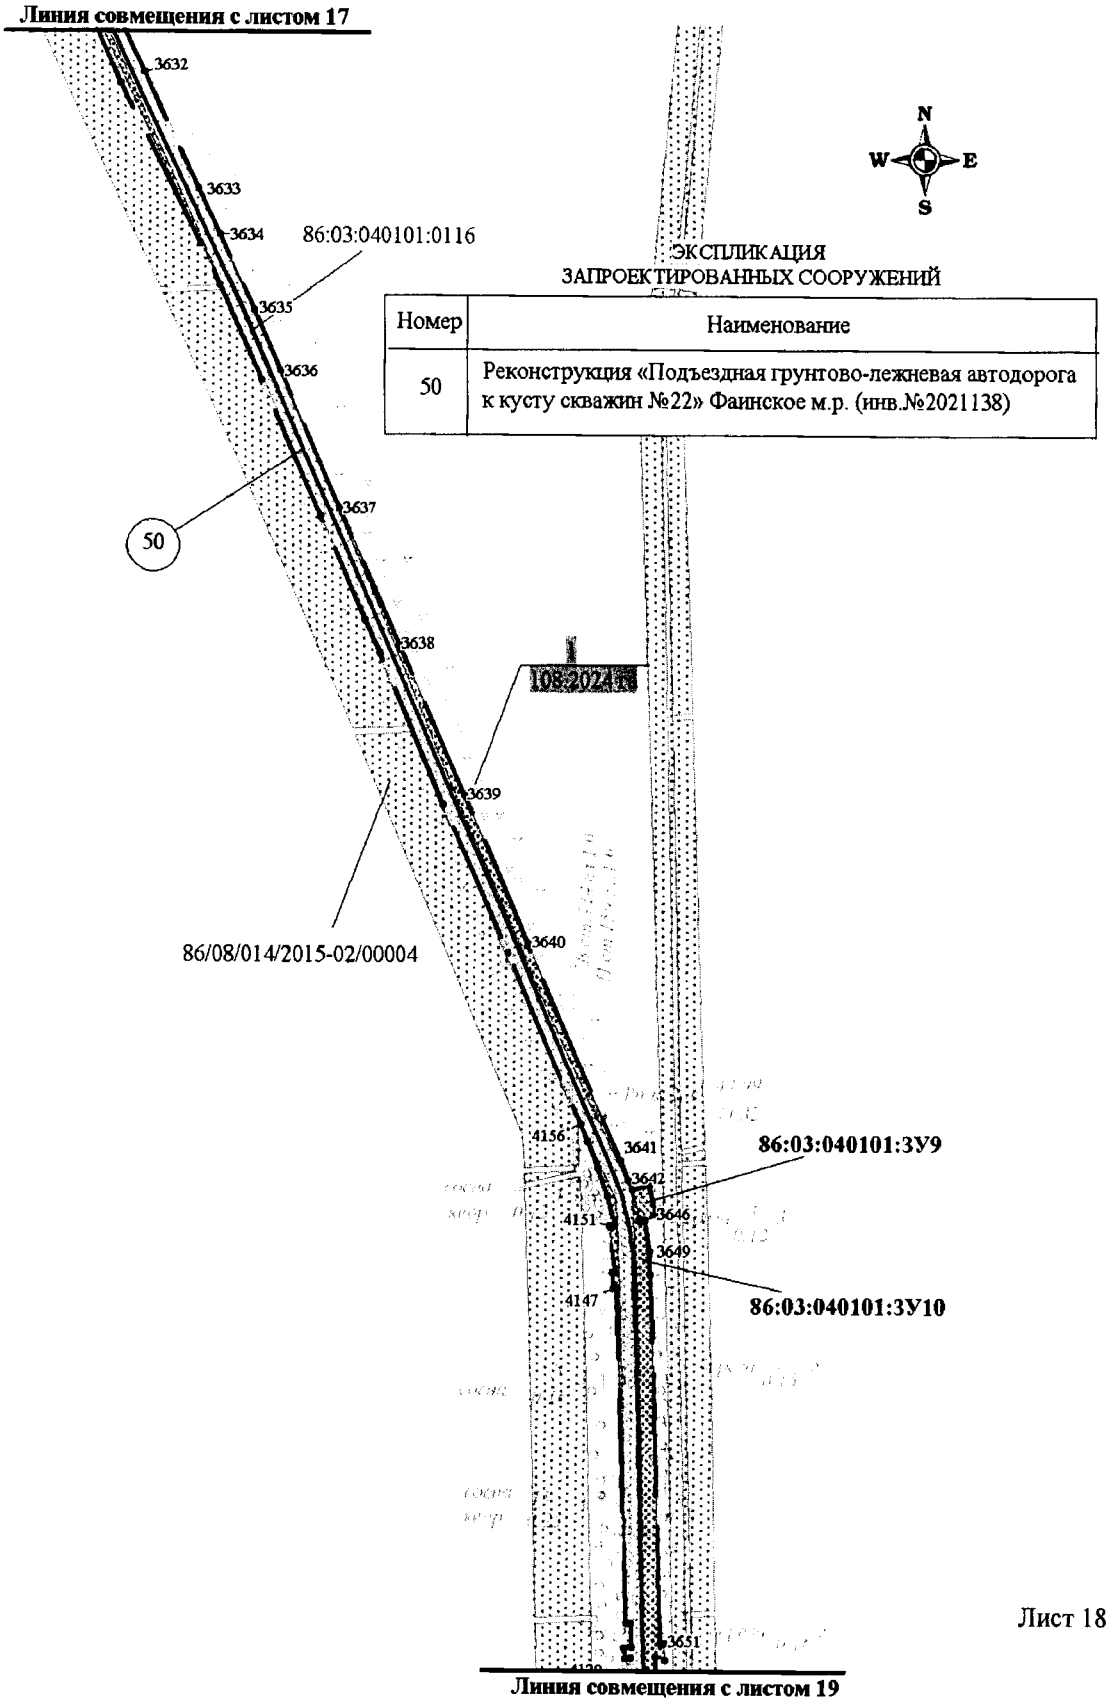


Основная часть проекта планировки территории
для размещения линейного объекта регионального значения
Ханты-Мансийского автономного округа – Югры
«Реконструкция автомобильных дорог Юганского региона» (инв. № 2021006, 2020921, 2020760, 2021009, 2020952, 2020301, 2020836, 2020839, 2020838, 2020837, 2020835, 2021138, 2021015, 2020788, 2020814, 2020939, 2020958)
Землепользователь ОАО «НК «Роснефть»
Масштаб 1:5000

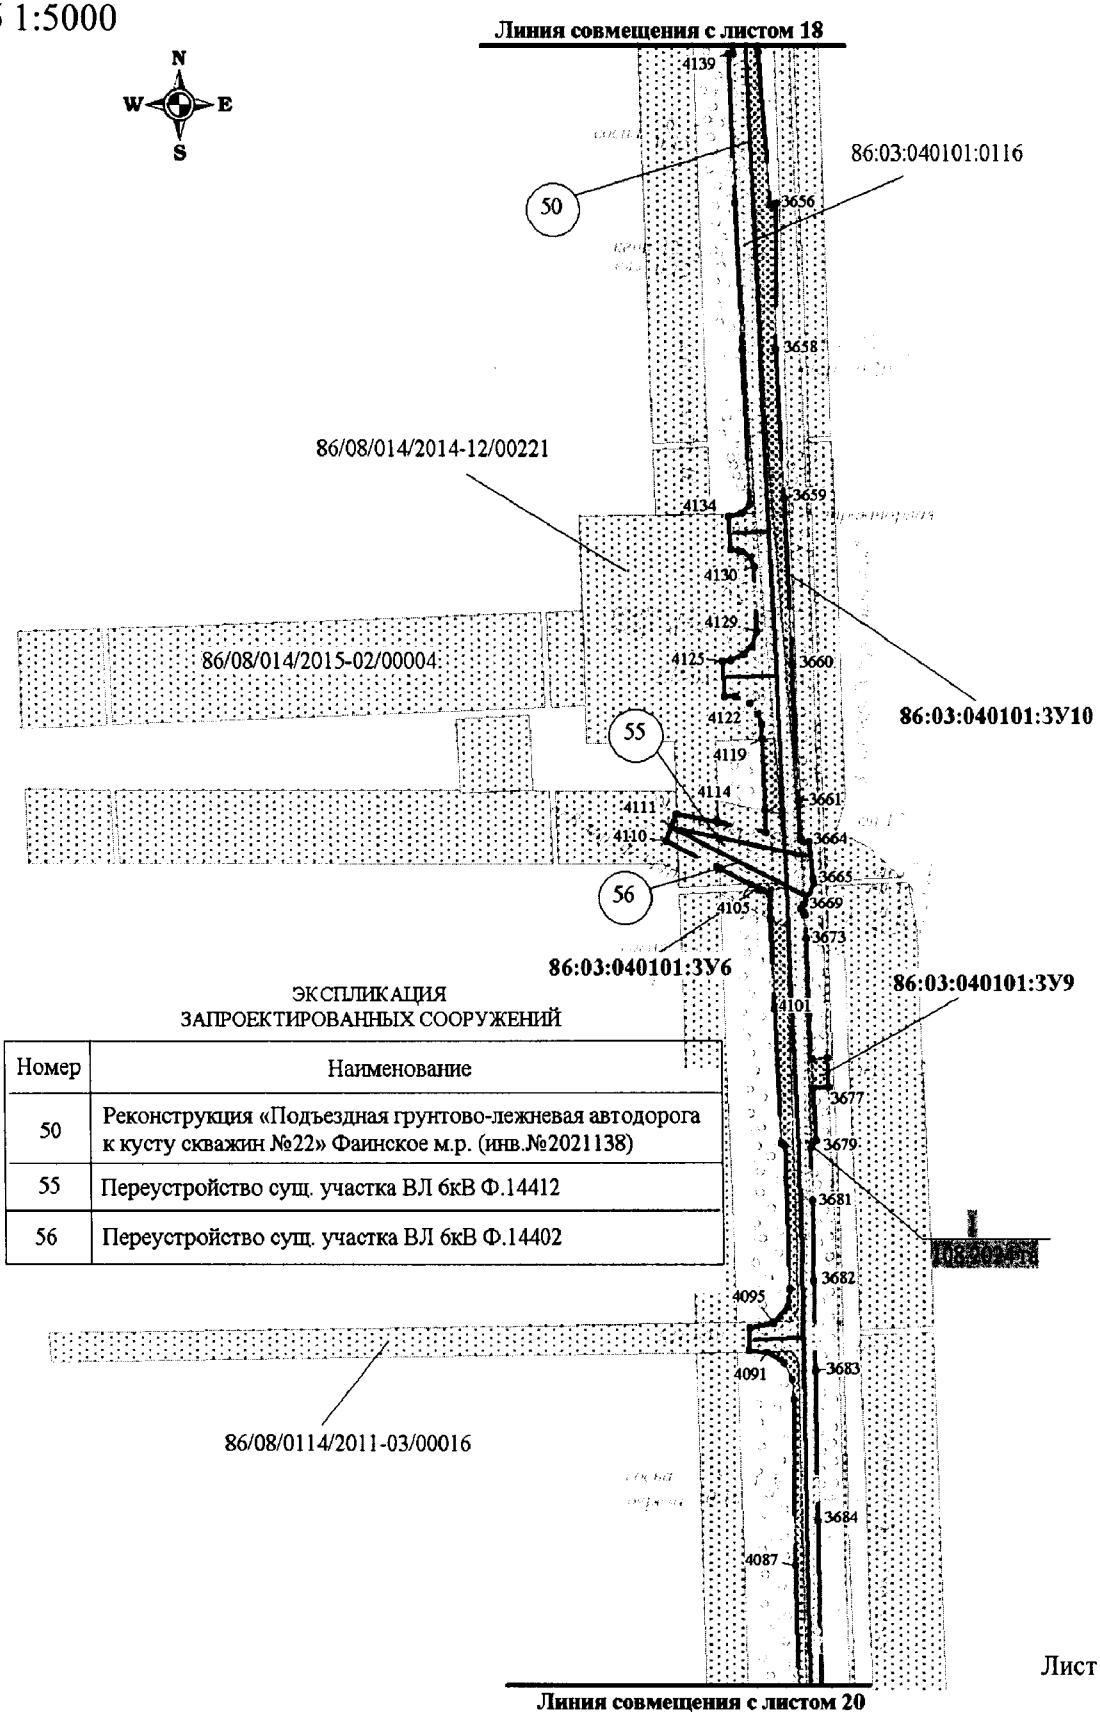

ЭКСПЛИКАЦИЯ
ЗАПРОЕКТИРОВАННЫХ СООРУЖЕНИЙ

Номер	Наименование
50	Реконструкция «Подъездная грунтово-лежневая автодорога к кусту скважин №22» Фаинское м.р. (инв.№2021138)
55	Переустройство сущ. участка ВЛ 6кВ Ф.14412
56	Переустройство сущ. участка ВЛ 6кВ Ф.14402


Основная часть проекта планировки территории
для размещения линейного объекта регионального значения
Ханты-Мансийского автономного округа – Югры
«Реконструкция автомобильных дорог Юганского региона» (инв. № 2021006, 2020921, 2020760, 2021009, 2020952, 2020301, 2020836, 2020839, 2020838, 2020837, 2020835, 2021138, 2021015, 2020788, 2020814, 2020939, 2020958)
Землепользователь ОАО «НК «Роснефть»
Масштаб 1:5000

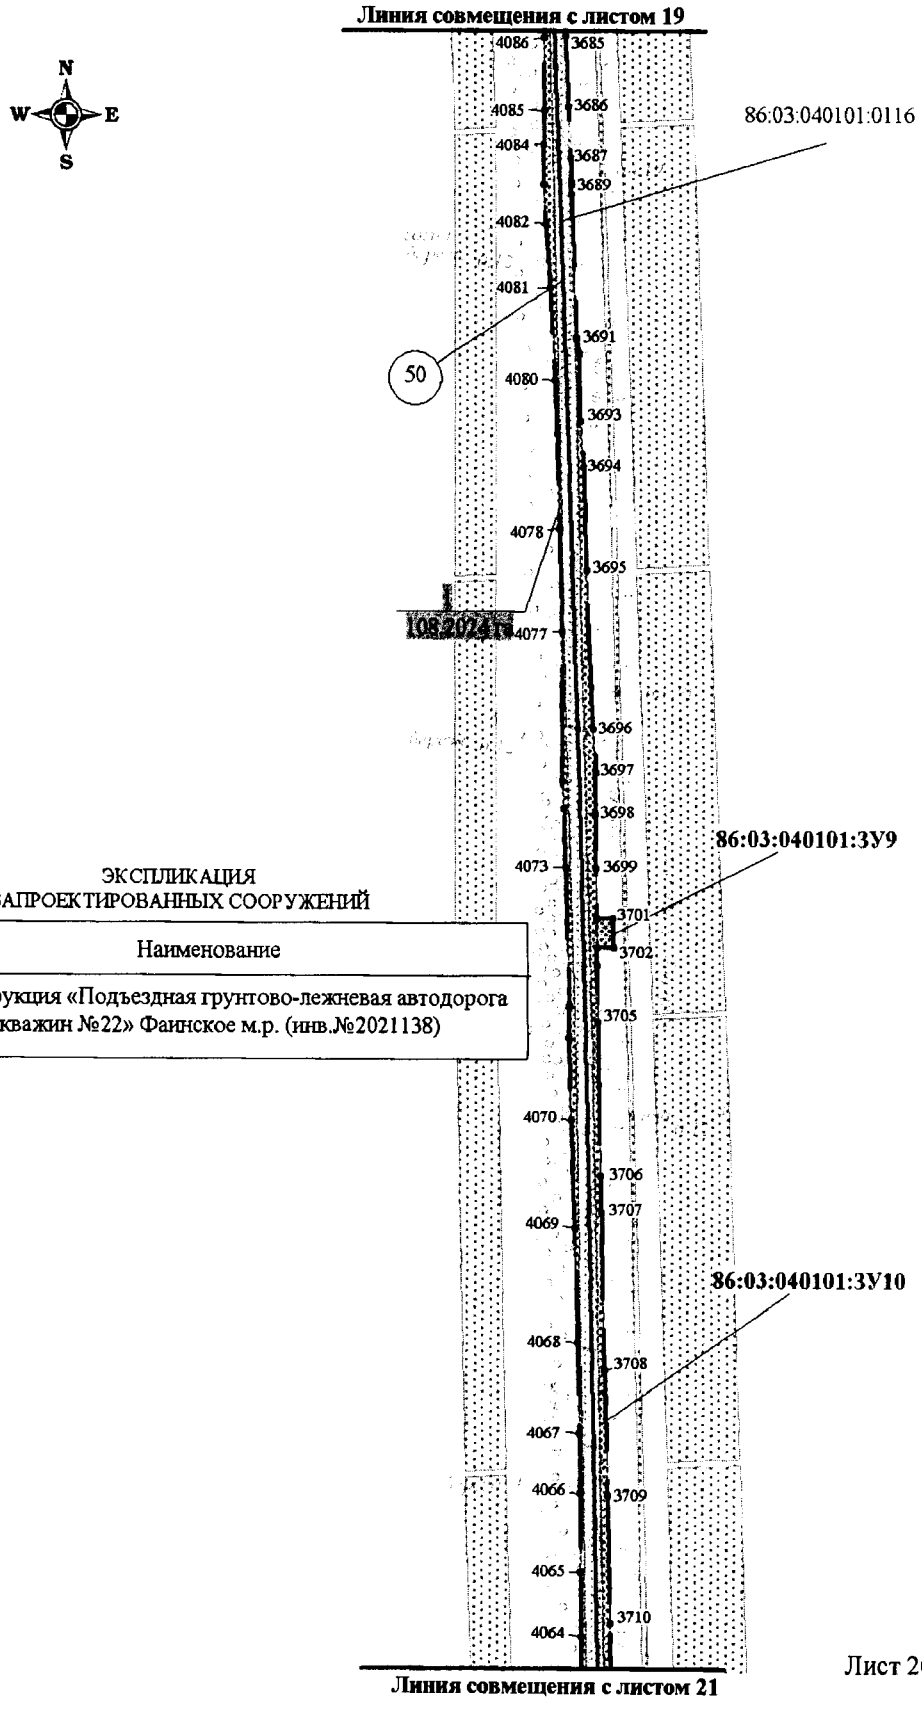

ЭКСПЛИКАЦИЯ
ЗАПРОЕКТИРОВАННЫХ СООРУЖЕНИЙ

Номер	Наименование
50	Реконструкция «Подъездная грунтово-лежневая автодорога к кусту скважин №22» Фаинское м.р. (инв.№2021138)


Основная часть проекта планировки территории
для размещения линейного объекта регионального значения
Ханты-Мансийского автономного округа – Югры
«Реконструкция автомобильных дорог Юганского региона» (инв. № 2021006, 2020921, 2020760, 2021009, 2020952, 2020301, 2020836, 2020839, 2020838, 2020837, 2020835, 2021138, 2021015, 2020788, 2020814, 2020939, 2020958)
Землепользователь ОАО «НК «Роснефть»
Масштаб 1:5000

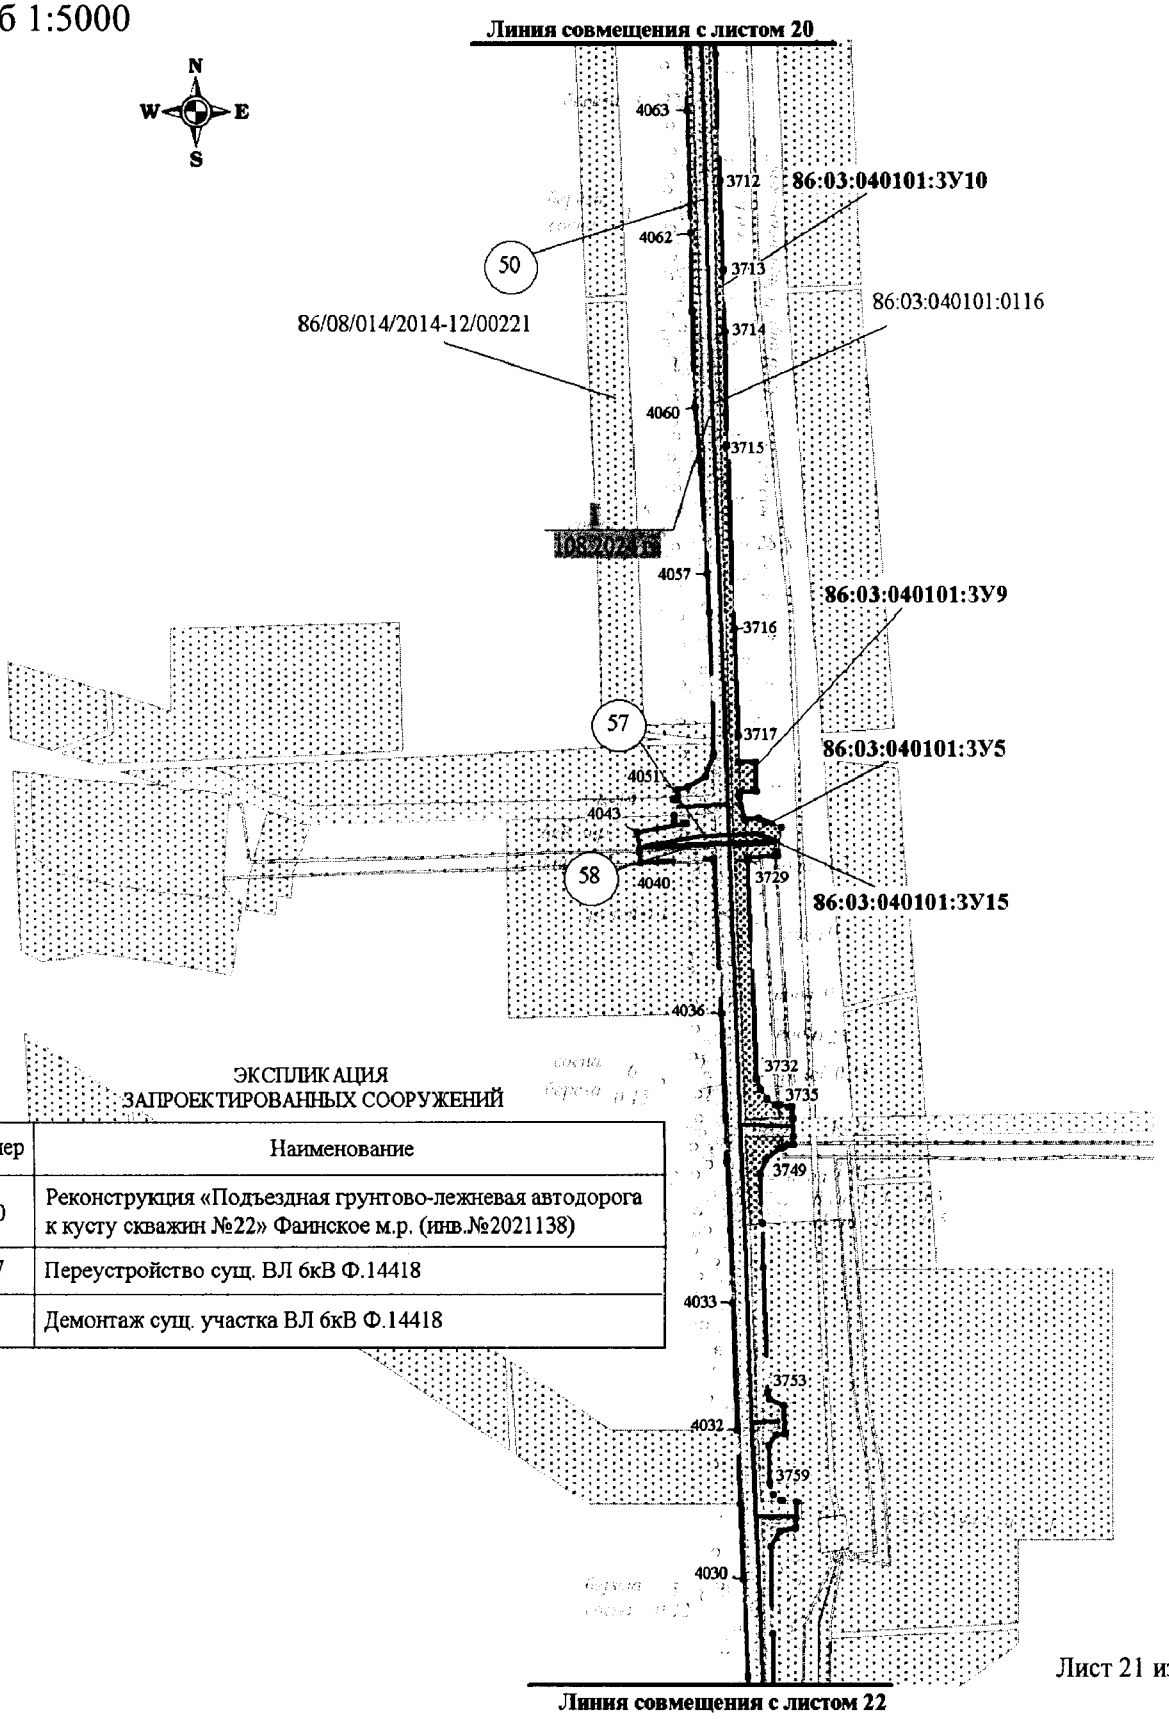

ЭКСПЛИКАЦИЯ
ЗАПРОЕКТИРОВАННЫХ СООРУЖЕНИЙ

Номер	Наименование
50	Реконструкция «Подъездная грунтово-лежневая автодорога к кусту скважин №22» Фаинское м.р. (инв.№2021138)
57	Переустройство сущ. ВЛ 6кВ Ф.14418
58	Демонтаж сущ. участка ВЛ 6кВ Ф.14418

Основная часть проекта планировки территории
для размещения линейного объекта регионального значения
Ханты-Мансийского автономного округа – Югры
«Реконструкция автомобильных дорог Юганского региона» (инв. № 2021006, 2020921, 2020760, 2021009, 2020952, 2020301, 2020836, 2020839, 2020838, 2020837, 2020835, 2021138, 2021015, 2020788, 2020814, 2020939, 2020958)
Землепользователь ОАО «НК «Роснефть»
Масштаб 1:5000

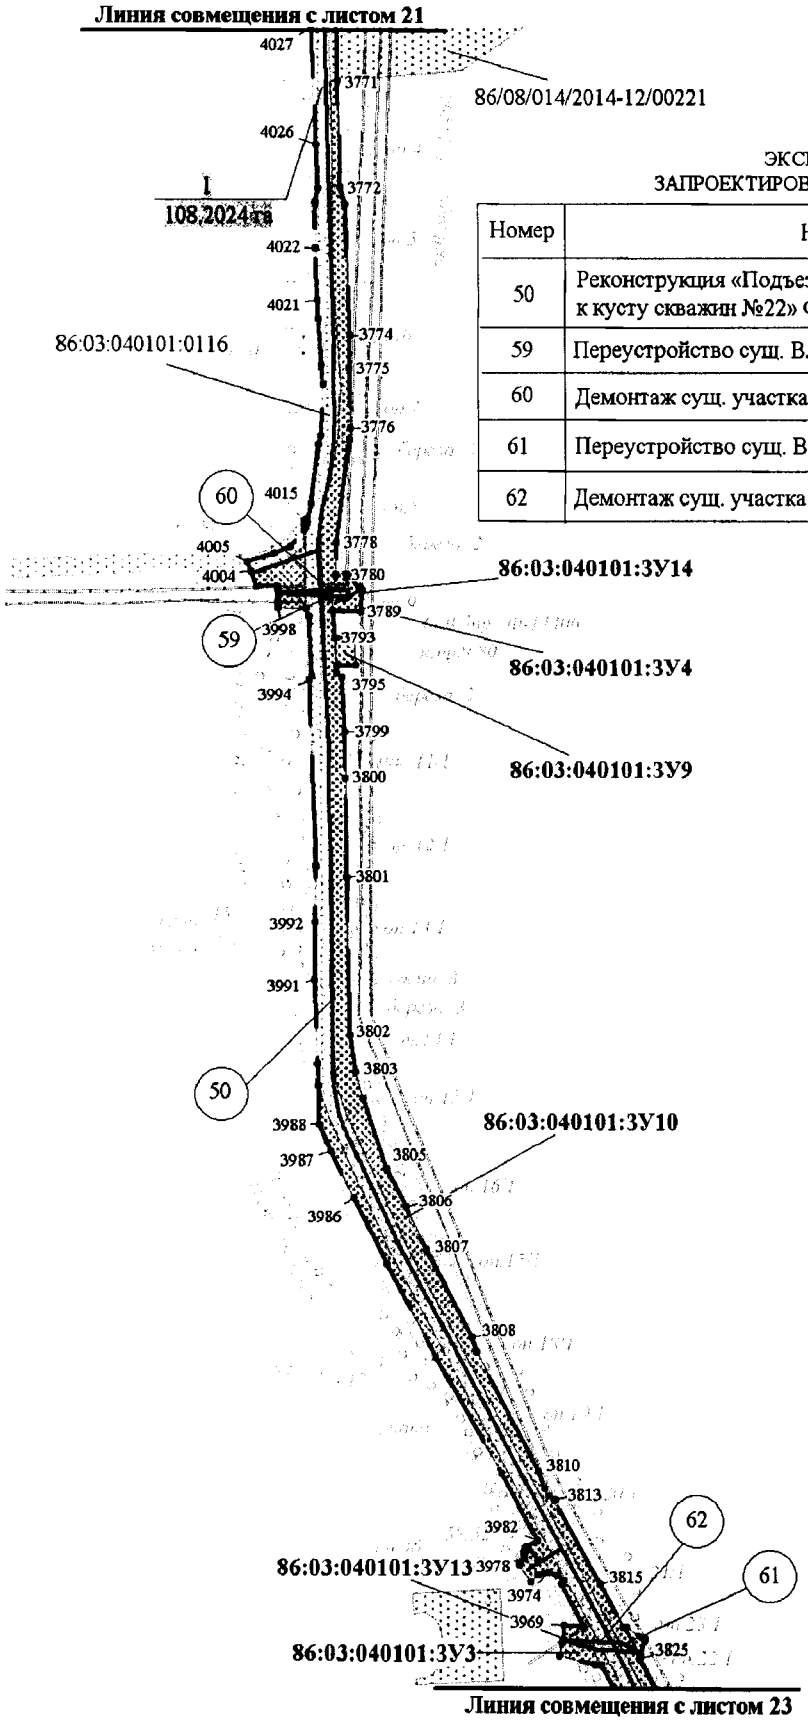




ЭКСПЛИКАЦИЯ
ЗАПРОЕКТИРОВАННЫХ СООРУЖЕНИЙ

Номер	Наименование
50	Реконструкция «Подъездная грунтово-лежневая автодорога к кусту скважин №22» Фаинское м.р. (инв.№2021138)
59	Переустройство сущ. ВЛ 6кВ Ф.14406 (участок 1)
60	Демонтаж сущ. участка ВЛ-6кВ Ф.14406 (участок 1)
61	Переустройство сущ. ВЛ 6кВ Ф.14406 (участок 2)
62	Демонтаж сущ. участка ВЛ 6кВ Ф.14406 (участок 2)


Основная часть проекта планировки территории
для размещения линейного объекта регионального значения
Ханты -Мансийского автономного округа – Югры
«Реконструкция автомобильных дорог Юганского региона» (инв. № 2021006, 2020921, 2020760, 2021009, 2020952, 2020301, 2020836, 2020839, 2020838, 2020837, 2020835, 2021138, 2021015, 2020788, 2020814, 2020939, 2020958)
Землепользователь ОАО «НК «Роснефть»
Масштаб 1:5000

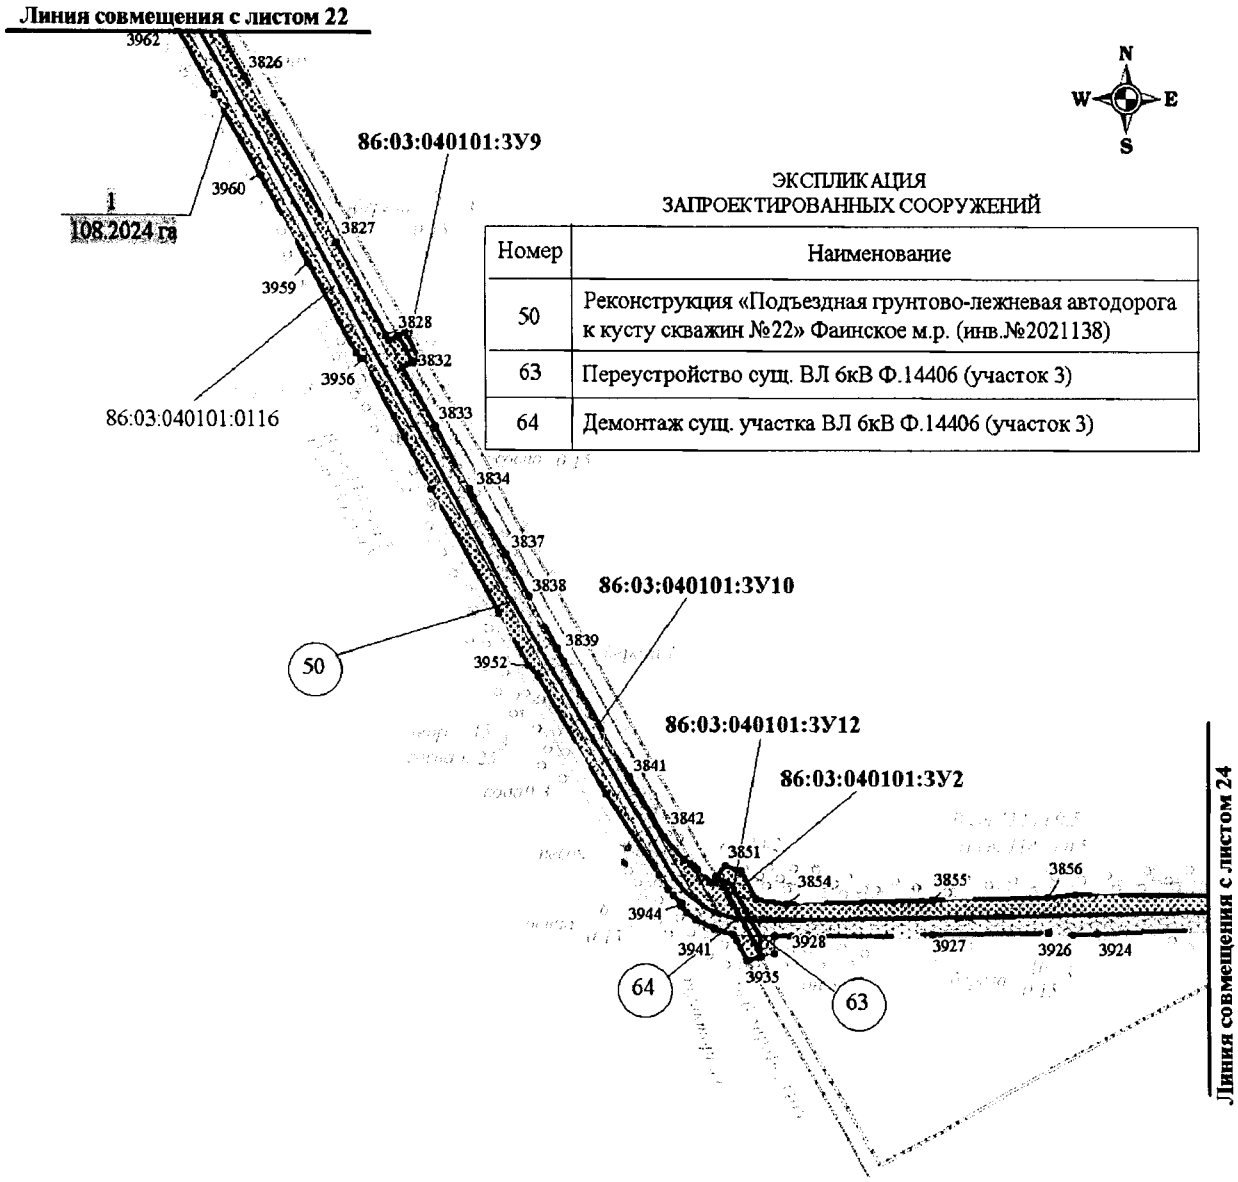

ЭКСПЛИКАЦИЯ
ЗАПРОЕКТИРОВАННЫХ СООРУЖЕНИЙ

Номер	Наименование
50	Реконструкция «Подъездная грунтово-лежневая автодорога к кусту скважин №22» Фаинское м.р. (инв.№2021138)
63	Переустройство сущ. ВЛ 6кВ Ф.14406 (участок 3)
64	Демонтаж сущ. участка ВЛ 6кВ Ф.14406 (участок 3)


Основная часть проекта планировки территории
для размещения линейного объекта регионального значения
Ханты-Мансийского автономного округа – Югры
«Реконструкция автомобильных дорог Юганского региона» (инв. № 2021006, 2020921, 2020760, 2021009, 2020952, 2020301, 2020836, 2020839, 2020838, 2020837, 2020835, 2021138, 2021015, 2020788, 2020814, 2020939, 2020958)
Землепользователь ОАО «НК «Роснефть»
Масштаб 1:5000

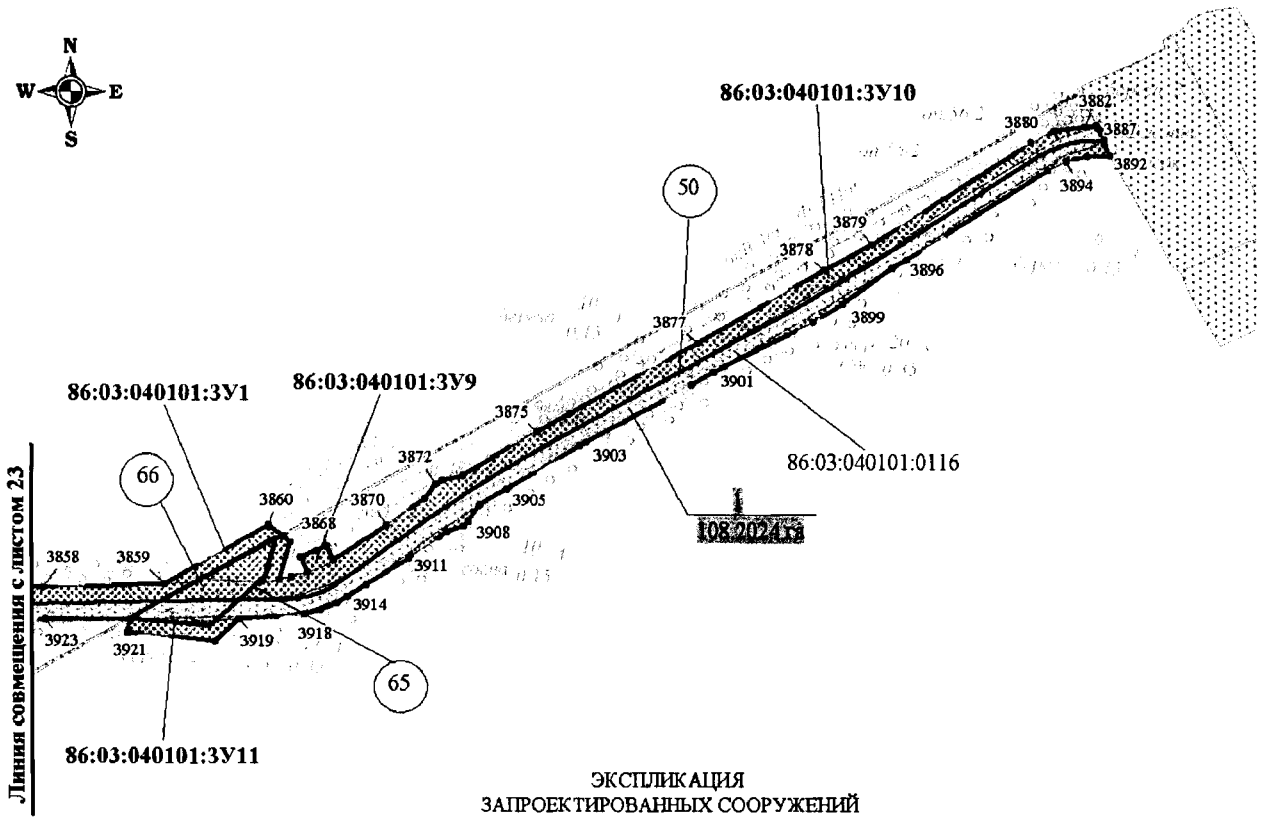

ЭКСПЛИКАЦИЯ
ЗАПРОЕКТИРОВАННЫХ СООРУЖЕНИЙ

Номер	Наименование
50	Реконструкция «Подъездная грунтово-лежневая автодорога к кусту скважин №22» Фаинское м.р. (инв.№2021138)
65	Переустройство сущ. ВЛ 6кВ Ф.14406 (участок 4)
66	Демонтаж сущ. участка ВЛ-6кВ Ф.14406 (участок 4)


Основная часть проекта планировки территории для размещения линейного объекта регионального значения Ханты-Мансийского автономного округа – Югры
«Реконструкция автомобильных дорог Юганского региона» (инв. № 2021006, 2020921, 2020760, 2021009, 2020952, 2020301, 2020836, 2020839, 2020838, 2020837, 2020835, 2021138, 2021015, 2020788, 2020814, 2020939, 2020958)
Землепользователь ОАО «НК «Роснефть»
Масштаб 1:5000

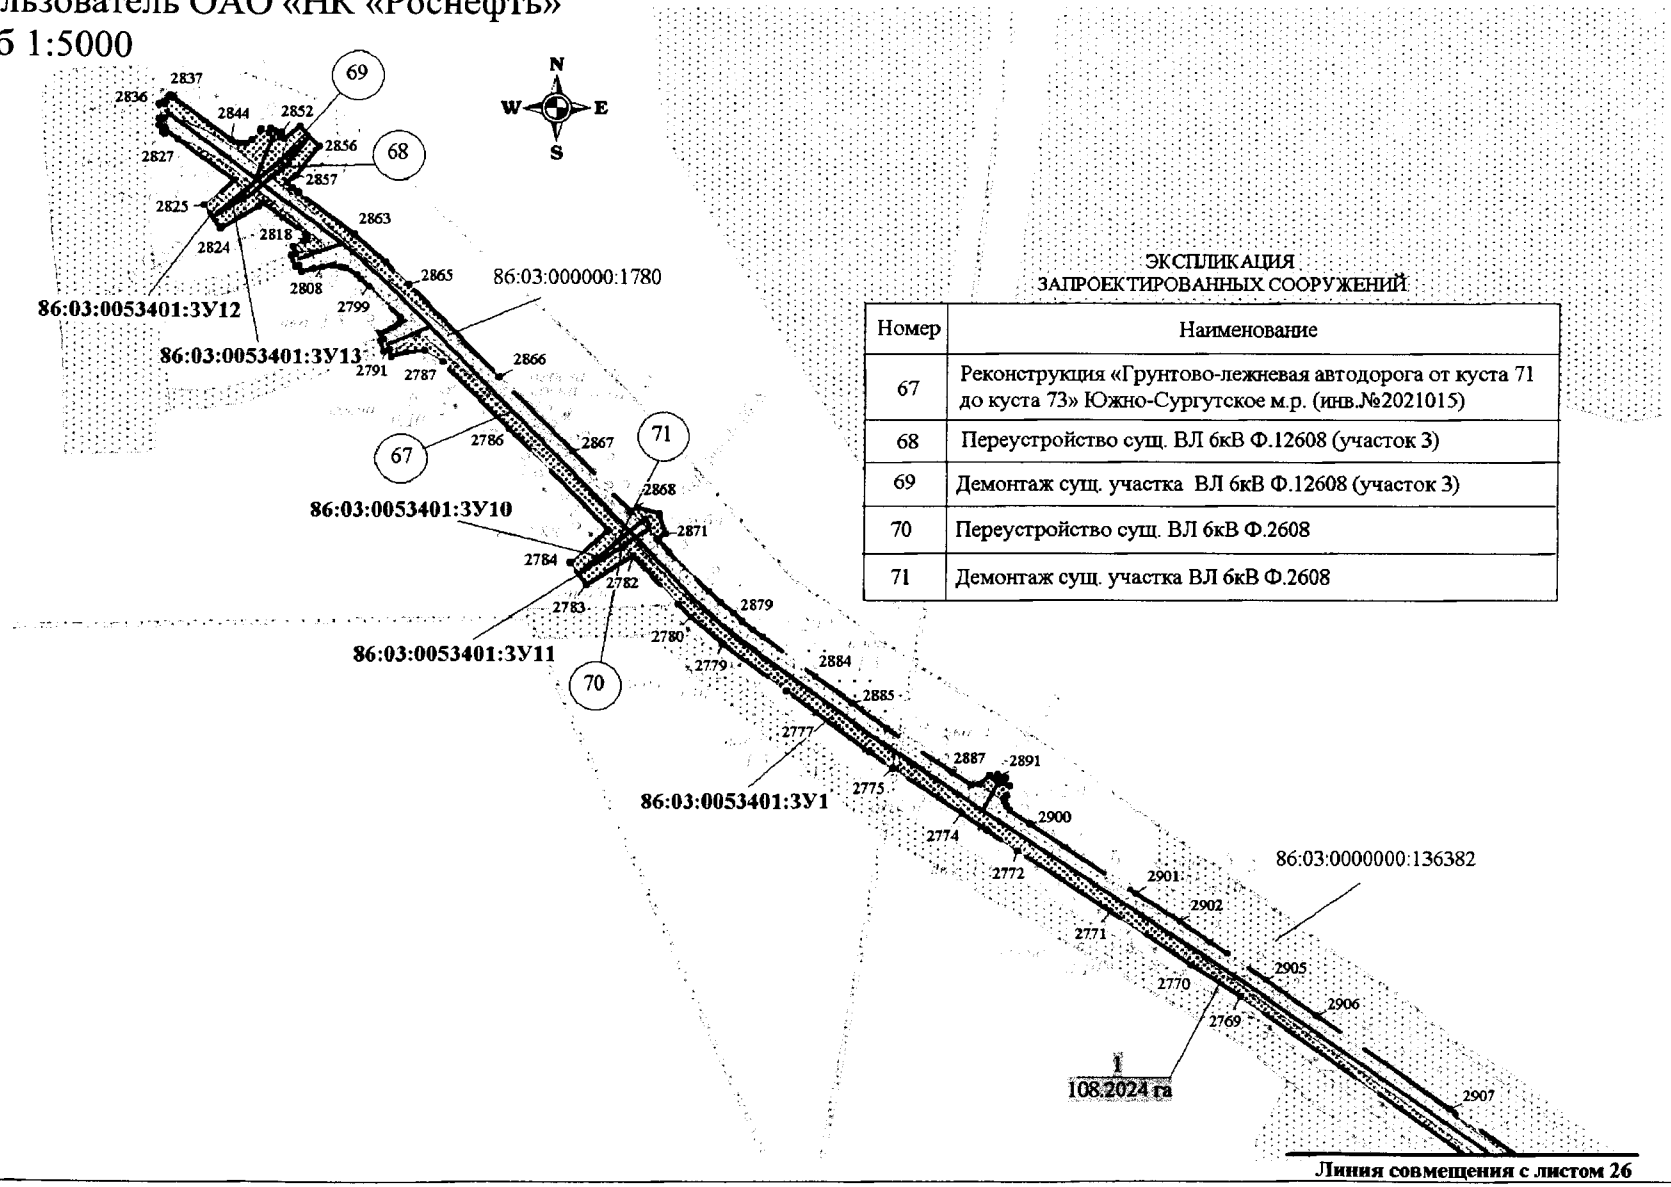

ЭКСПЛИКАЦИЯ
ЗАПРОЕКТИРОВАННЫХ СООРУЖЕНИЙ

Номер	Наименование
67	Реконструкция «Грунтово-лежневая автодорога от куста 71 до куста 73» Южно-Сургутское м.р. (инв.№2021015)
68	Переустройство сущ. ВЛ 6кВ Ф.12608 (участок 3)
69	Демонтаж сущ. участка ВЛ 6кВ Ф.12608 (участок 3)
70	Переустройство сущ. ВЛ 6кВ Ф.2608
71	Демонтаж сущ. участка ВЛ 6кВ Ф.2608


Основная часть проекта планировки территории для размещения линейного объекта регионального значения Ханты-Мансийского автономного округа – Югры
«Реконструкция автомобильных дорог Юганского региона» (инв. № 2021006, 2020921, 2020760, 2021009, 2020952, 2020301, 2020836, 2020839, 2020838, 2020837, 2020835, 2021138, 2021015, 2020788, 2020814, 2020939, 2020958)
Землепользователь ОАО «НК «Роснефть»
Масштаб 1:5000

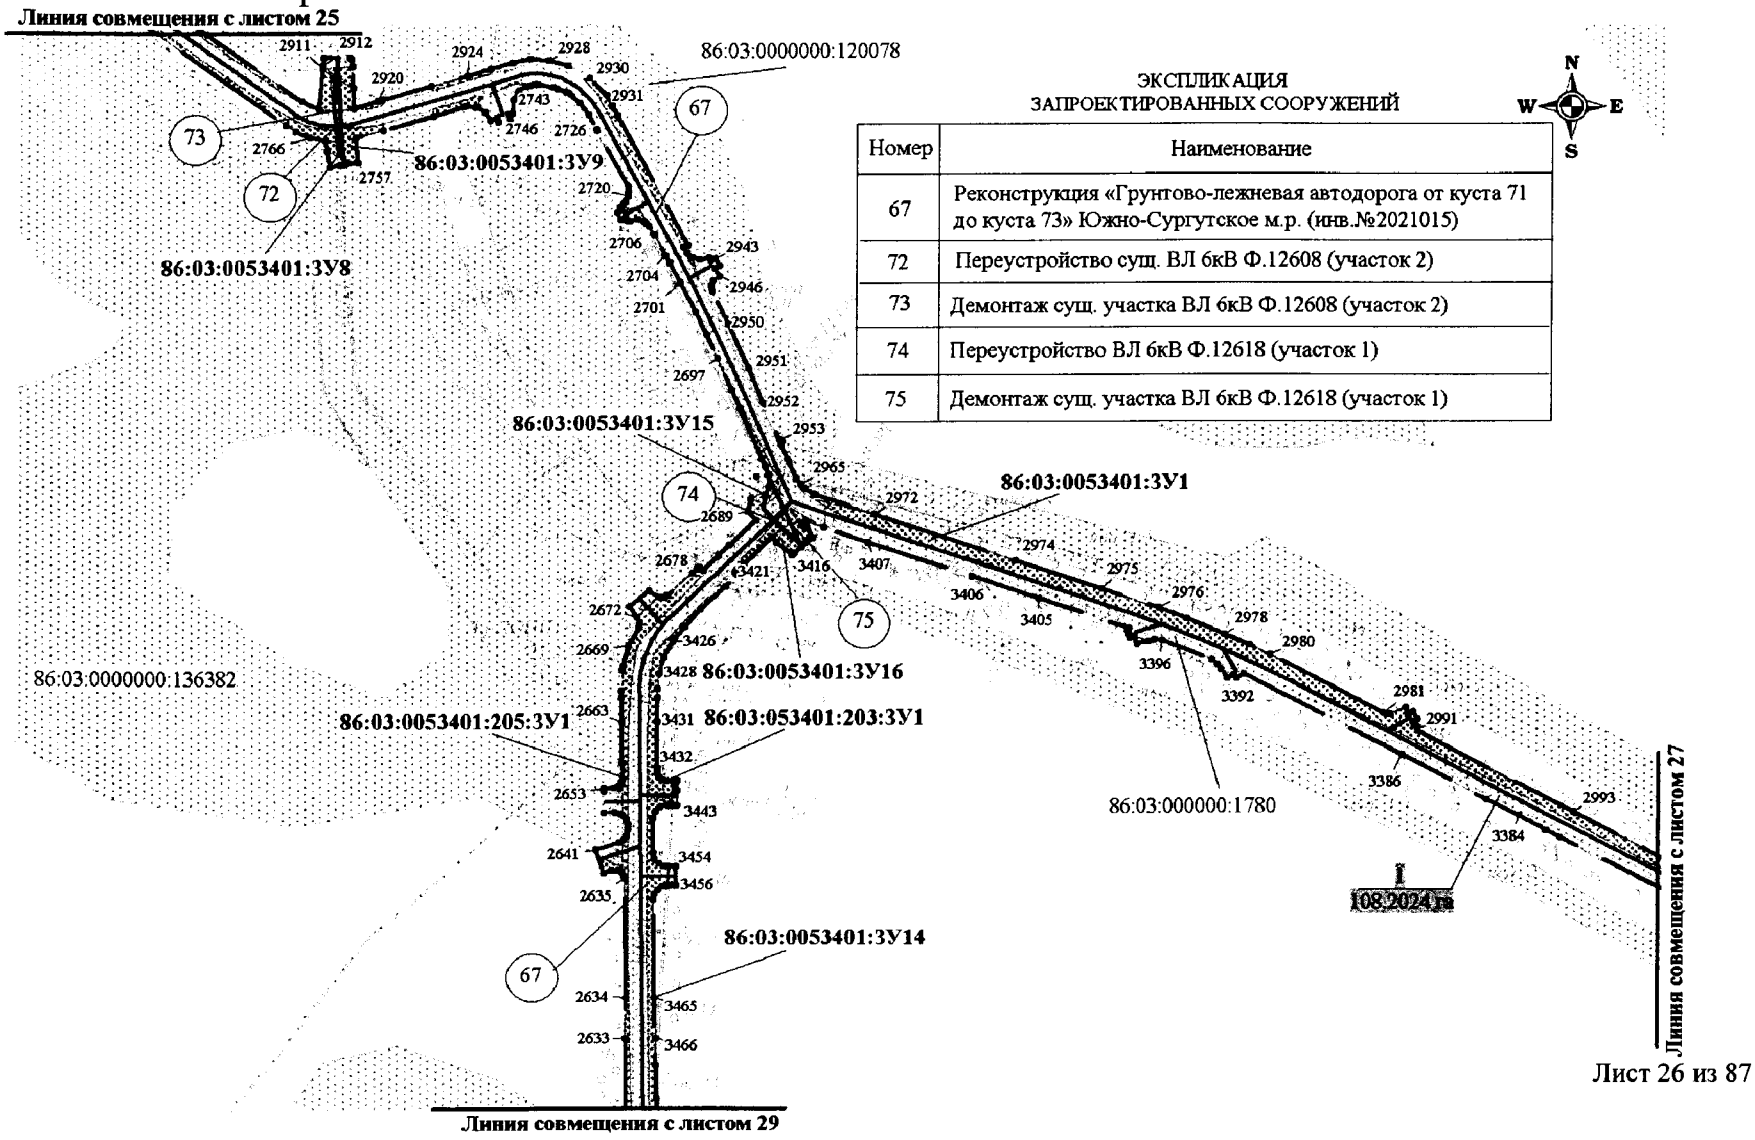

ЭКСПЛИКАЦИЯ
ЗАПРОЕКТИРОВАННЫХ СООРУЖЕНИЙ

Номер	Наименование
67	Реконструкция «Грунтово-лежневая автодорога от куста 71 до куста 73» Южно-Сургутское м.р. (инв.№2021015)
72	Переустройство сущ. ВЛ 6кВ Ф.12608 (участок 2)
73	Демонтаж сущ. участка ВЛ 6кВ Ф.12608 (участок 2)
74	Переустройство ВЛ 6кВ Ф.12618 (участок 1)
75	Демонтаж сущ. участка ВЛ 6кВ Ф.12618 (участок 1)


Основная часть проекта планировки территории для размещения линейного объекта регионального значения Ханты-Мансийского автономного округа – Югры
«Реконструкция автомобильных дорог Юганского региона» (инв. № 2021006, 2020921, 2020760, 2021009, 2020952, 2020301, 2020836, 2020839, 2020838, 2020837, 2020835, 2021138, 2021015, 2020788, 2020814, 2020939, 2020958)
Землепользователь ОАО «НК «Роснефть»
Масштаб 1:5000

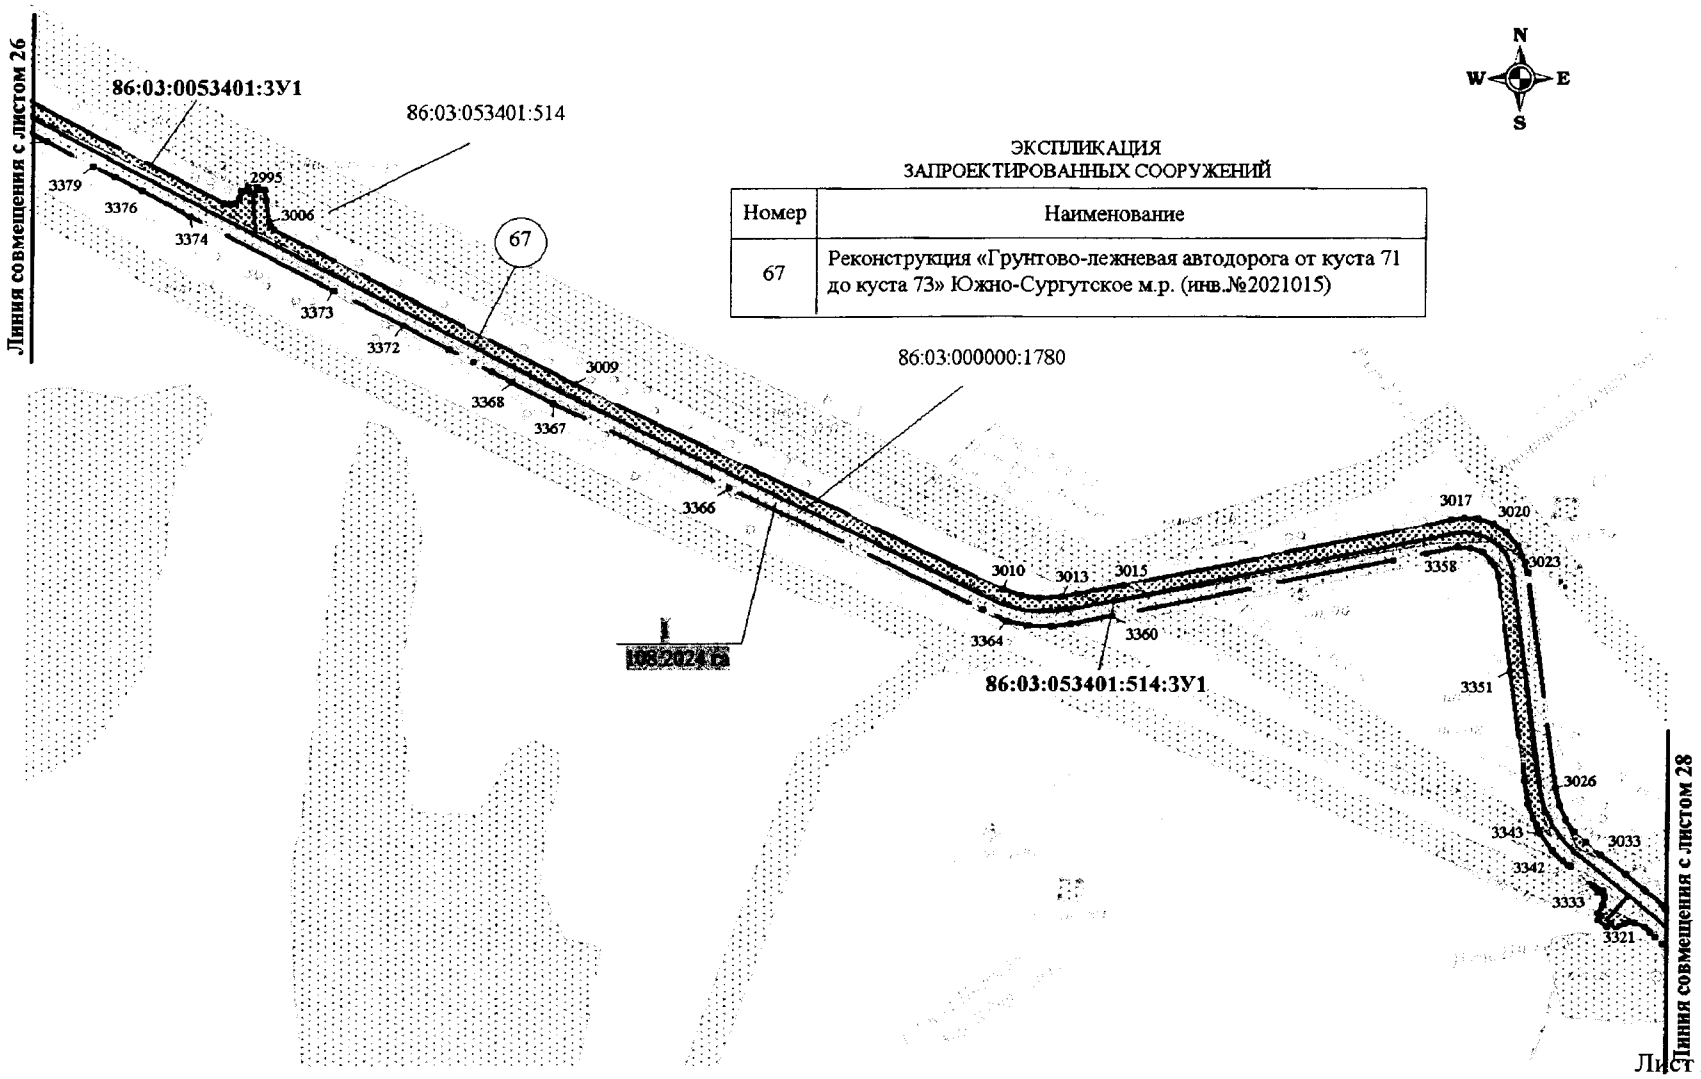

ЭКСПЛИКАЦИЯ
ЗАПРОЕКТИРОВАННЫХ СООРУЖЕНИЙ

Номер	Наименование
67	Реконструкция «Грунтово-лежневая автодорога от куста 71 до куста 73» Южно-Сургутское м.р. (инв.№2021015)


Основная часть проекта планировки территории
для размещения линейного объекта регионального значения
Ханты-Мансийского автономного округа – Югры
«Реконструкция автомобильных дорог Юганского региона» (инв. № 2021006, 2020921, 2020760, 2021009, 2020952, 2020301, 2020836, 2020839, 2020838, 2020837, 2020835, 2021138, 2021015, 2020788, 2020814, 2020939, 2020958)
Землепользователь ОАО «НК «Роснефть»
Масштаб 1:5000

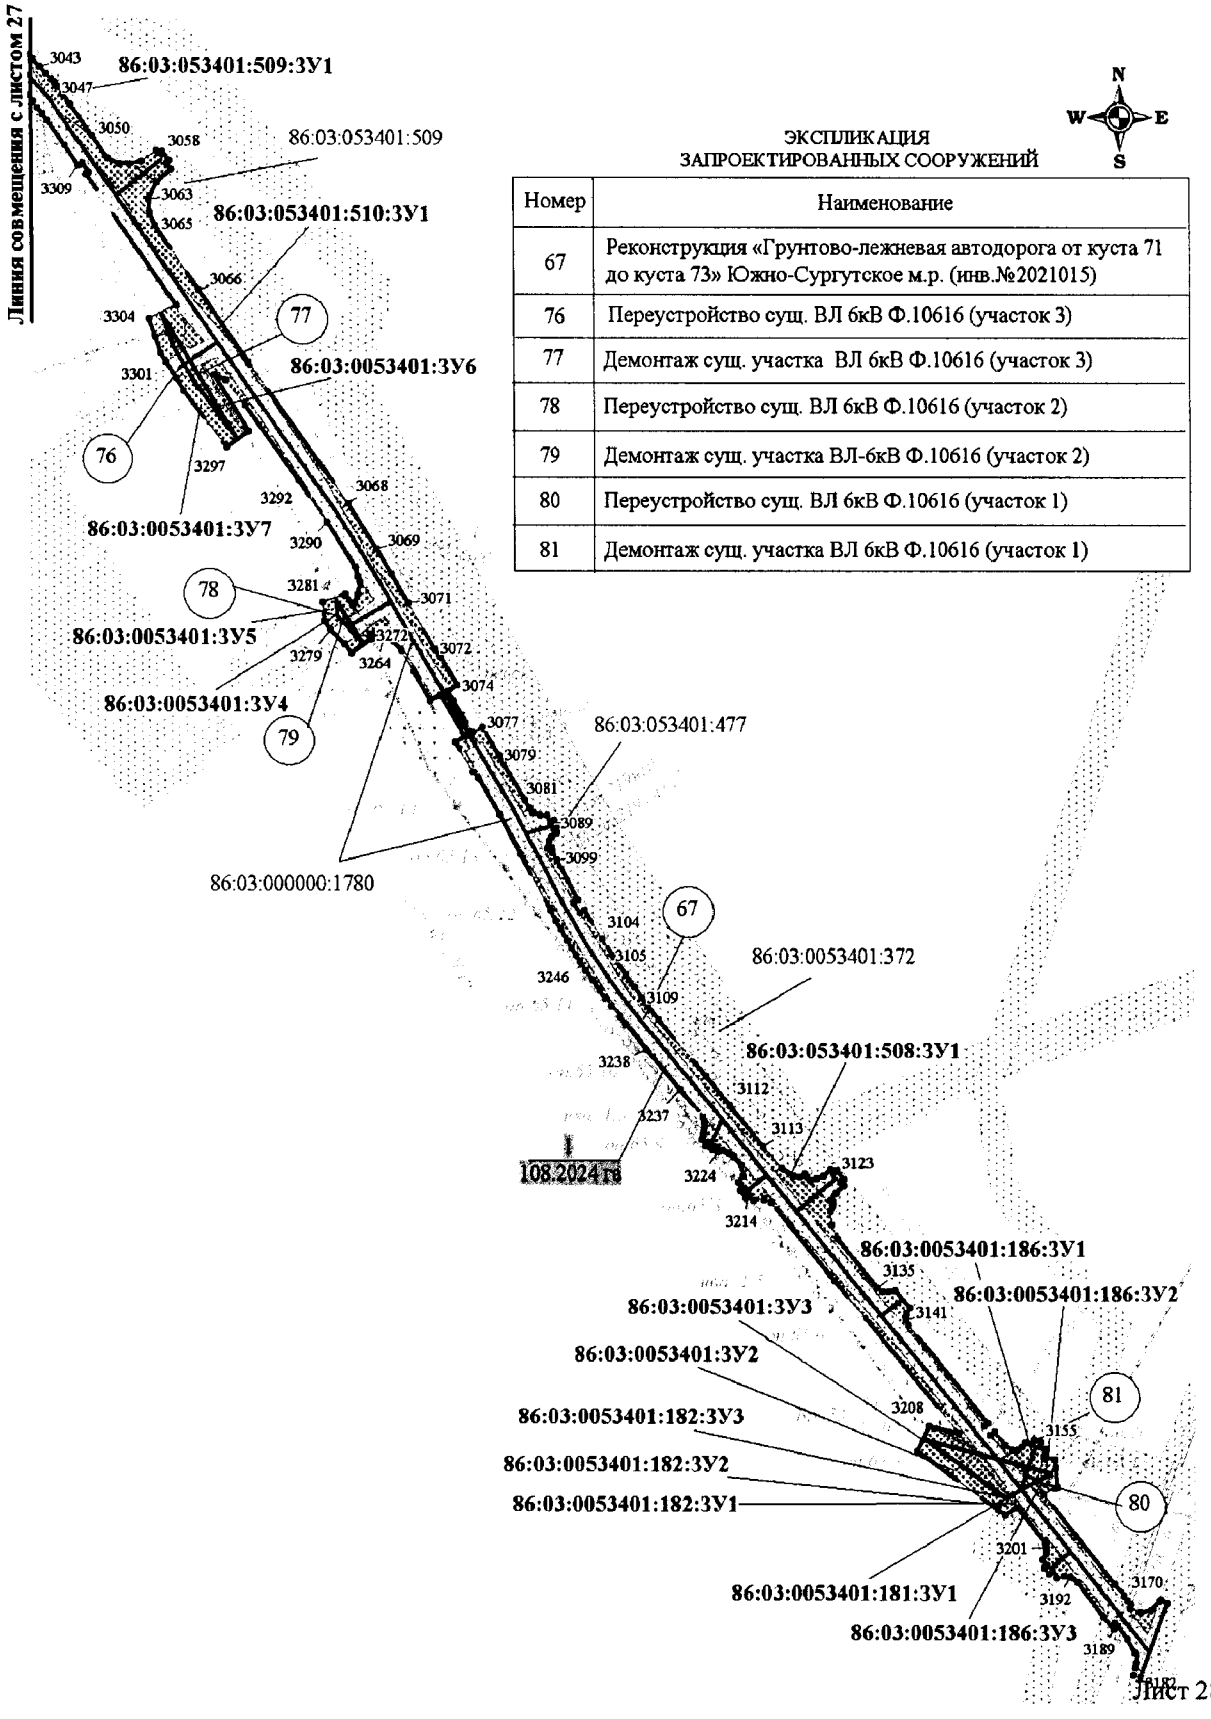

ЭКСПЛИКАЦИЯ
ЗАПРОЕКТИРОВАННЫХ СООРУЖЕНИЙ

Номер	Наименование
67	Реконструкция «Грунтово-лежневая автодорога от куста 71 до куста 73» Южно-Сургутское м.р. (инв.№2021015)
76	Переустройство сущ. ВЛ 6кВ Ф.10616 (участок 3)
77	Демонтаж сущ. участка ВЛ 6кВ Ф.10616 (участок 3)
78	Переустройство сущ. ВЛ 6кВ Ф.10616 (участок 2)
79	Демонтаж сущ. участка ВЛ-6кВ Ф.10616 (участок 2)
80	Переустройство сущ. ВЛ 6кВ Ф.10616 (участок 1)
81	Демонтаж сущ. участка ВЛ 6кВ Ф.10616 (участок 1)


Основная часть проекта планировки территории
для размещения линейного объекта регионального значения
Ханты-Мансийского автономного округа – Югры
«Реконструкция автомобильных дорог Юганского региона» (инв. № 2021006, 2020921, 2020760, 2021009, 2020952, 2020301, 2020836, 2020839, 2020838, 2020837, 2020835, 2021138, 2021015, 2020788, 2020814, 2020939, 2020958)
Землепользователь ОАО «НК «Роснефть»
Масштаб 1:5000

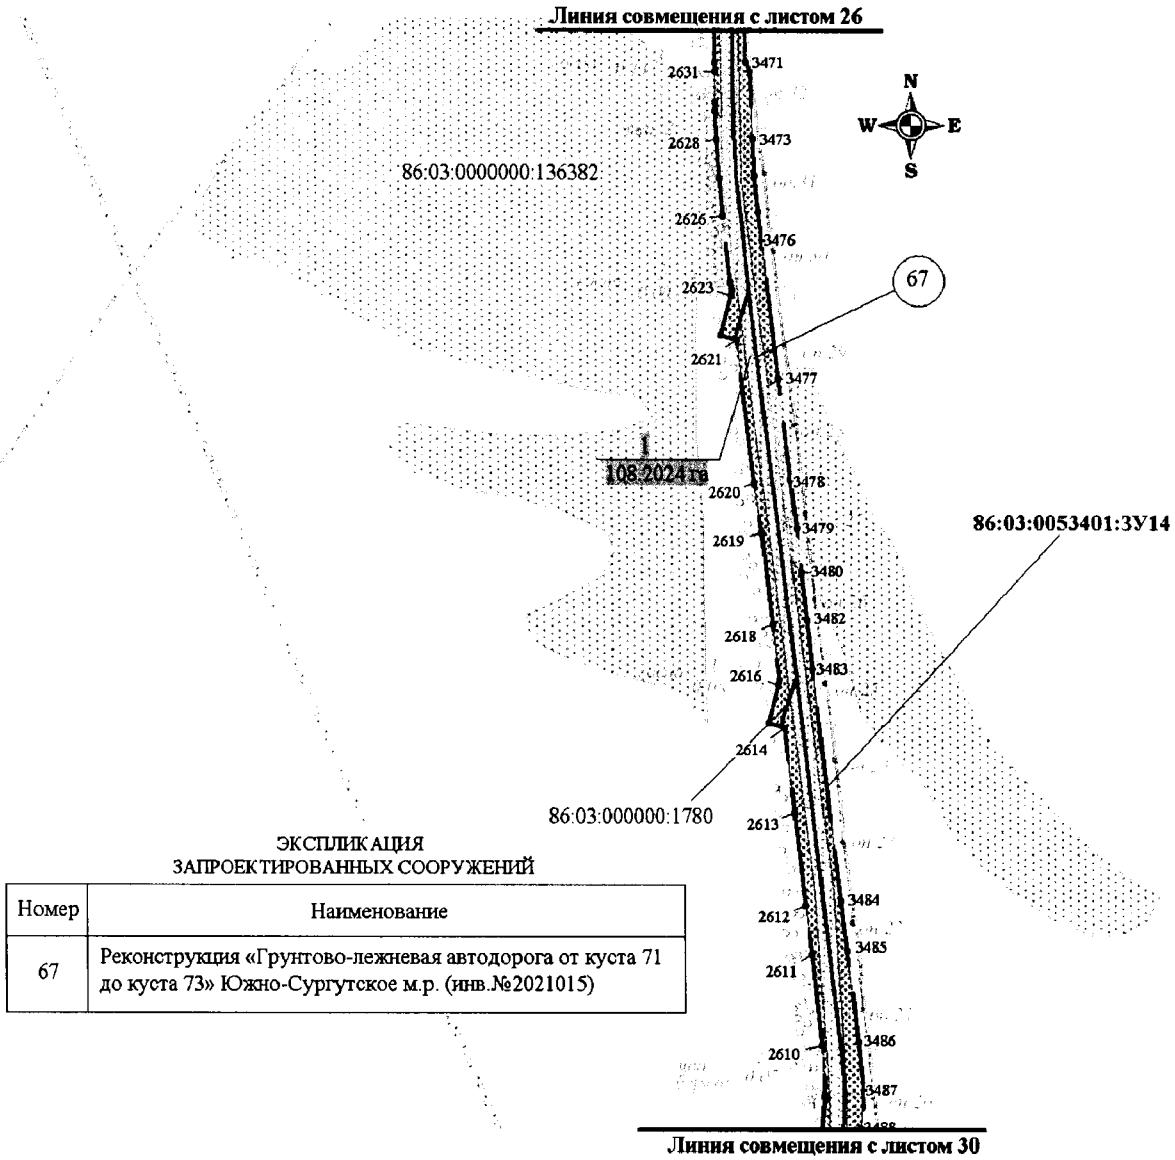

ЭКСПЛИКАЦИЯ
ЗАПРОЕКТИРОВАННЫХ СООРУЖЕНИЙ

Номер	Наименование
67	Реконструкция «Грунтово-лежневая автодорога от куста 71 до куста 73» Южно-Сургутское м.р. (инв.№2021015)


Основная часть проекта планировки территории
для размещения линейного объекта регионального значения
Ханты-Мансийского автономного округа – Югры
«Реконструкция автомобильных дорог Юганского региона» (инв. № 2021006, 2020921, 2020760, 2021009, 2020952, 2020301, 2020836, 2020839, 2020838, 2020837, 2020835, 2021138, 2021015, 2020788, 2020814, 2020939, 2020958)
Землепользователь ОАО «НК «Роснефть»
Масштаб 1:5000

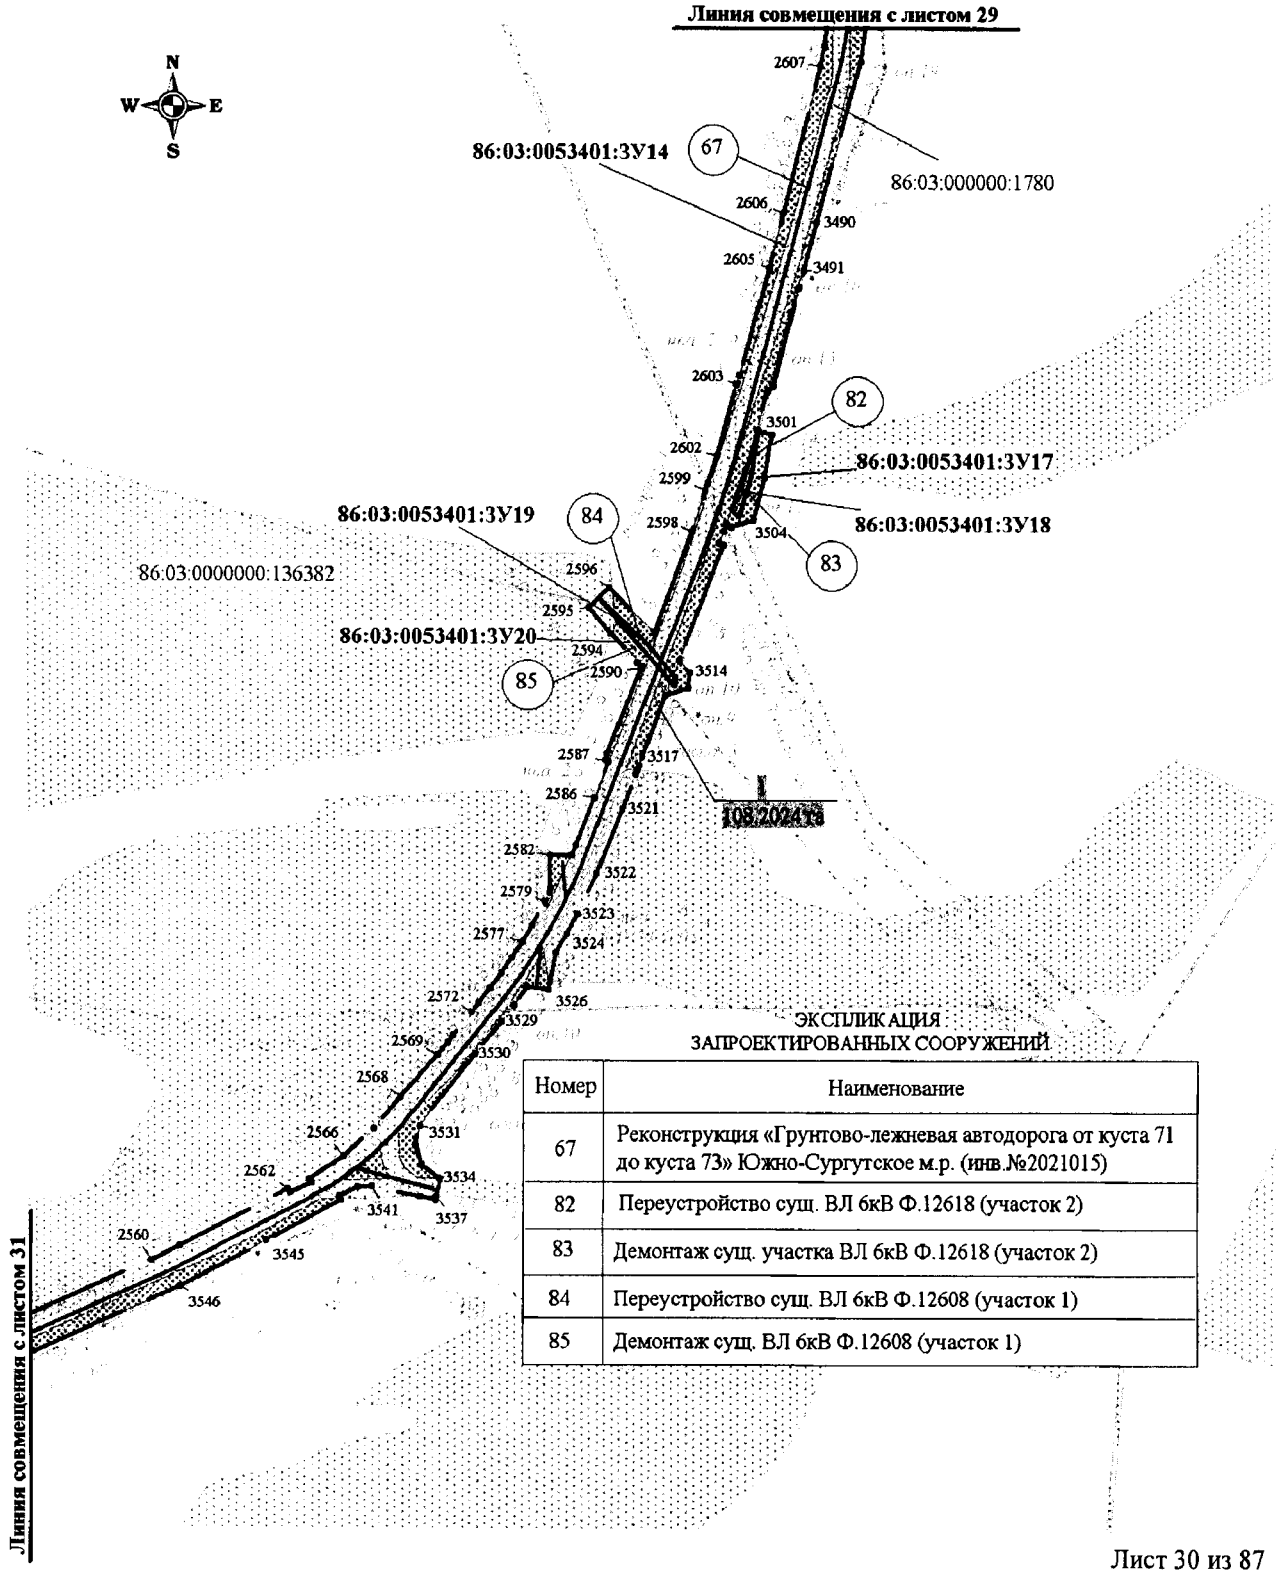


ЭКСПЛИКАЦИЯ
ЗАПРОЕКТИРОВАННЫХ СООРУЖЕНИЙ

Номер	Наименование
67	Реконструкция «Грунтово-лежневая автодорога от куста 71 до куста 73» Южно-Сургутское м.р. (инв.№2021015)
82	Переустройство сущ. ВЛ 6кВ Ф.12618 (участок 2)
83	Демонтаж сущ. участка ВЛ 6кВ Ф.12618 (участок 2)
84	Переустройство сущ. ВЛ 6кВ Ф.12608 (участок 1)
85	Демонтаж сущ. ВЛ 6кВ Ф.12608 (участок 1)

Основная часть проекта планировки территории для размещения линейного объекта регионального значения Ханты-Мансийского автономного округа – Югры
«Реконструкция автомобильных дорог Юганского региона» (инв. № 2021006, 2020921, 2020760, 2021009, 2020952, 2020301, 2020836, 2020839, 2020838, 2020837, 2020835, 2021138, 2021015, 2020788, 2020814, 2020939, 2020958)
Землепользователь ОАО «НК «Роснефть»
Масштаб 1:5000

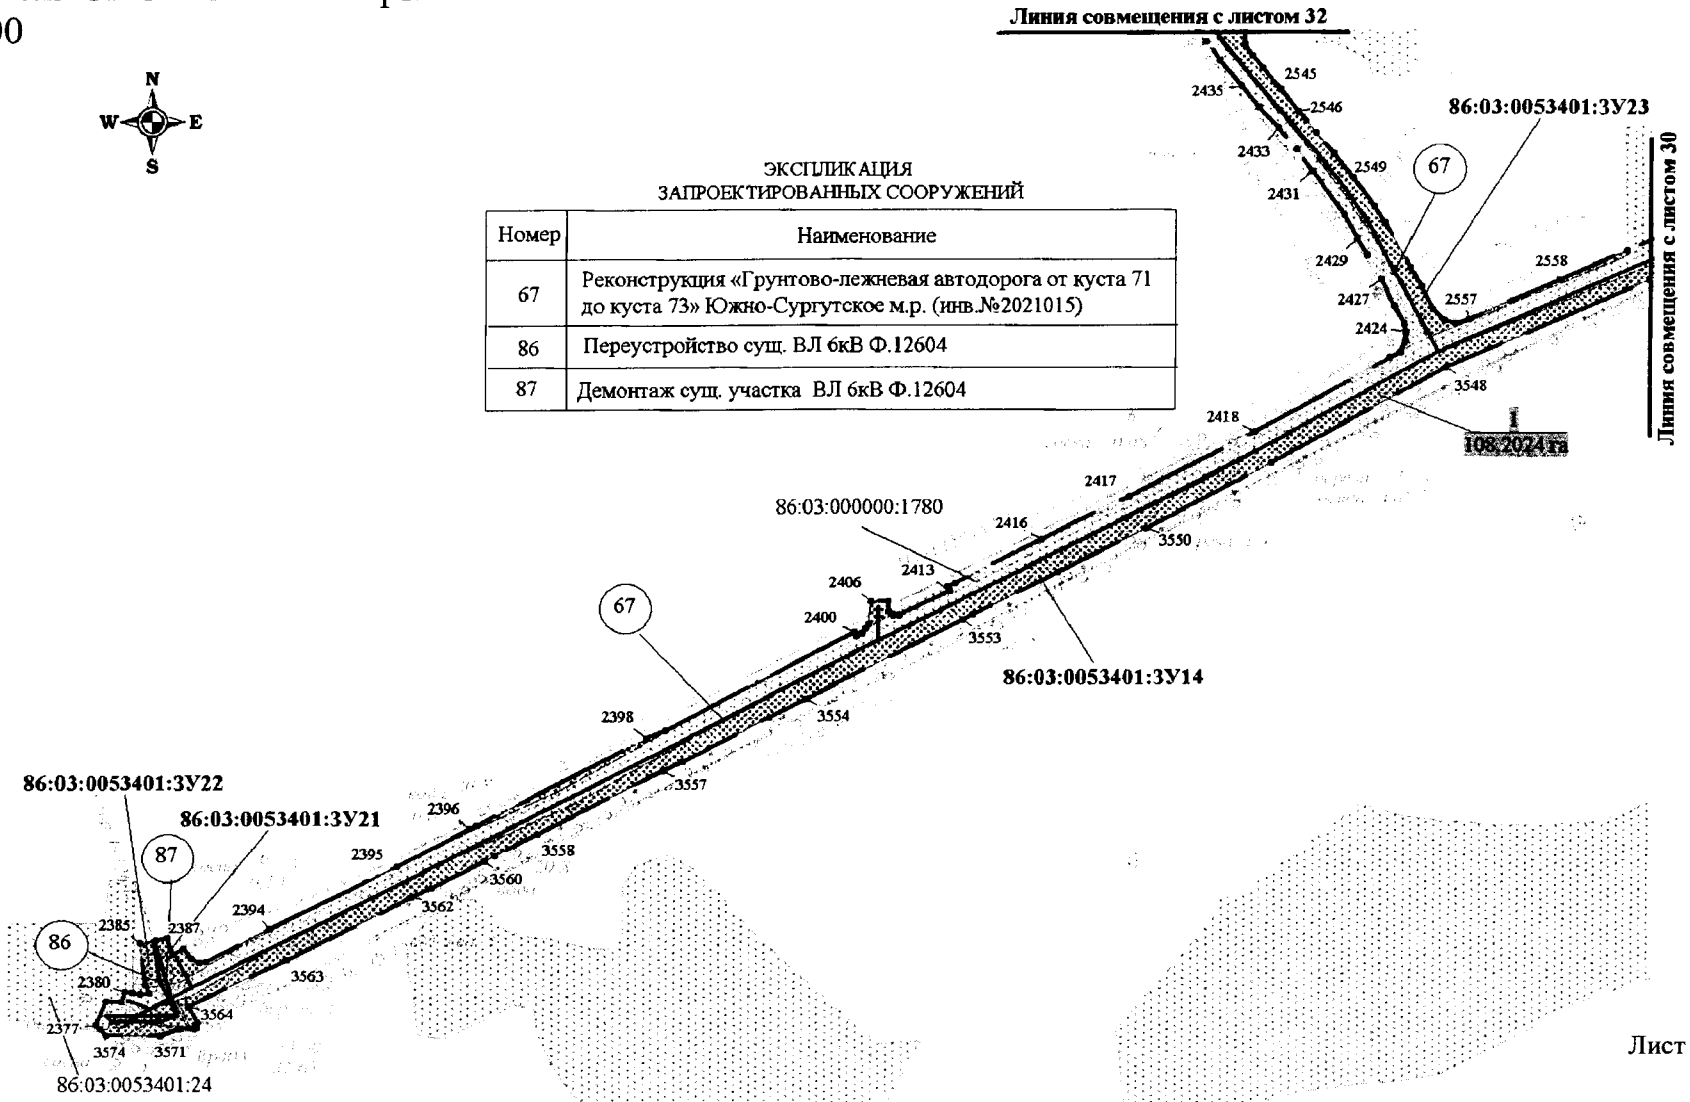


Основная часть проекта планировки территории
для размещения линейного объекта регионального значения
Ханты-Мансийского автономного округа – Югры
«Реконструкция автомобильных дорог Юганского региона» (инв. № 2021006, 2020921, 2020760, 2021009, 2020952, 2020301, 2020836, 2020839, 2020838, 2020837, 2020835, 2021138, 2021015, 2020788, 2020814, 2020939, 2020958)
Землепользователь ОАО «НК «Роснефть»
Масштаб 1:5000

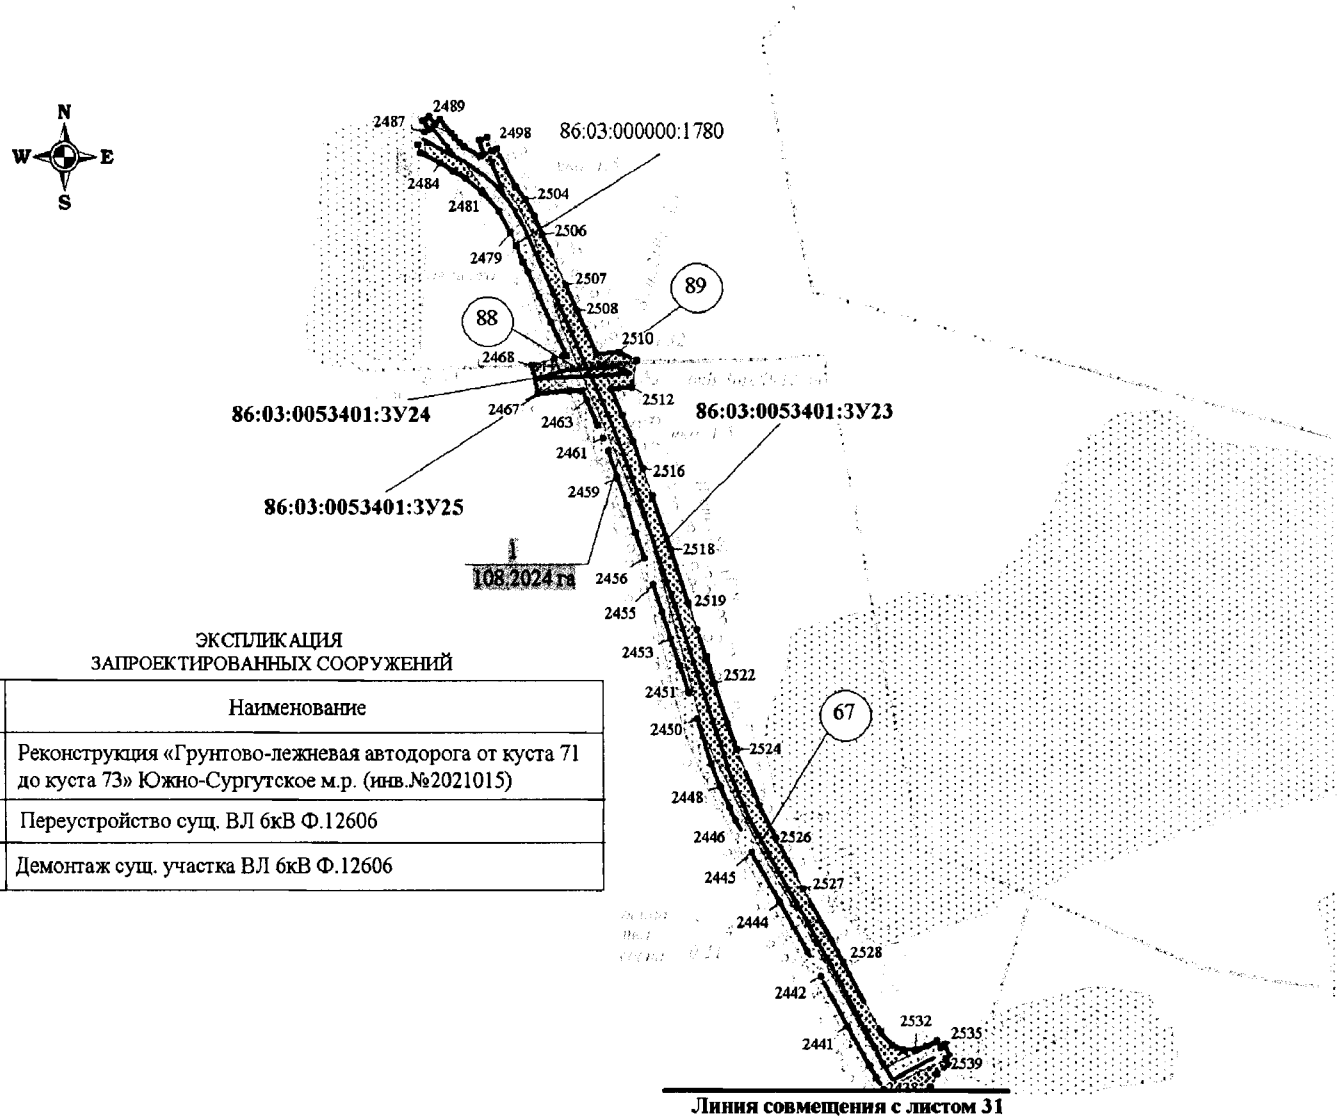

ЭКСПЛИКАЦИЯ
ЗАПРОЕКТИРОВАННЫХ СООРУЖЕНИЙ

Номер	Наименование
67	Реконструкция «Грунтово-лежневая автодорога от куста 71 до куста 73» Южно-Сургутское м.р. (инв.№2021015)
88	Переустройство сущ. ВЛ 6кВ Ф.12606
89	Демонтаж сущ. участка ВЛ 6кВ Ф.12606


Основная часть проекта планировки территории
для размещения линейного объекта регионального значения
Ханты-Мансийского автономного округа – Югры
«Реконструкция автомобильных дорог Юганского региона» (инв. № 2021006, 2020921, 2020760, 2021009, 2020952, 2020301, 2020836, 2020839, 2020838, 2020837, 2020835, 2021138, 2021015, 2020788, 2020814, 2020939, 2020958)
Землепользователь ОАО «НК «Роснефть»
Масштаб 1:5000

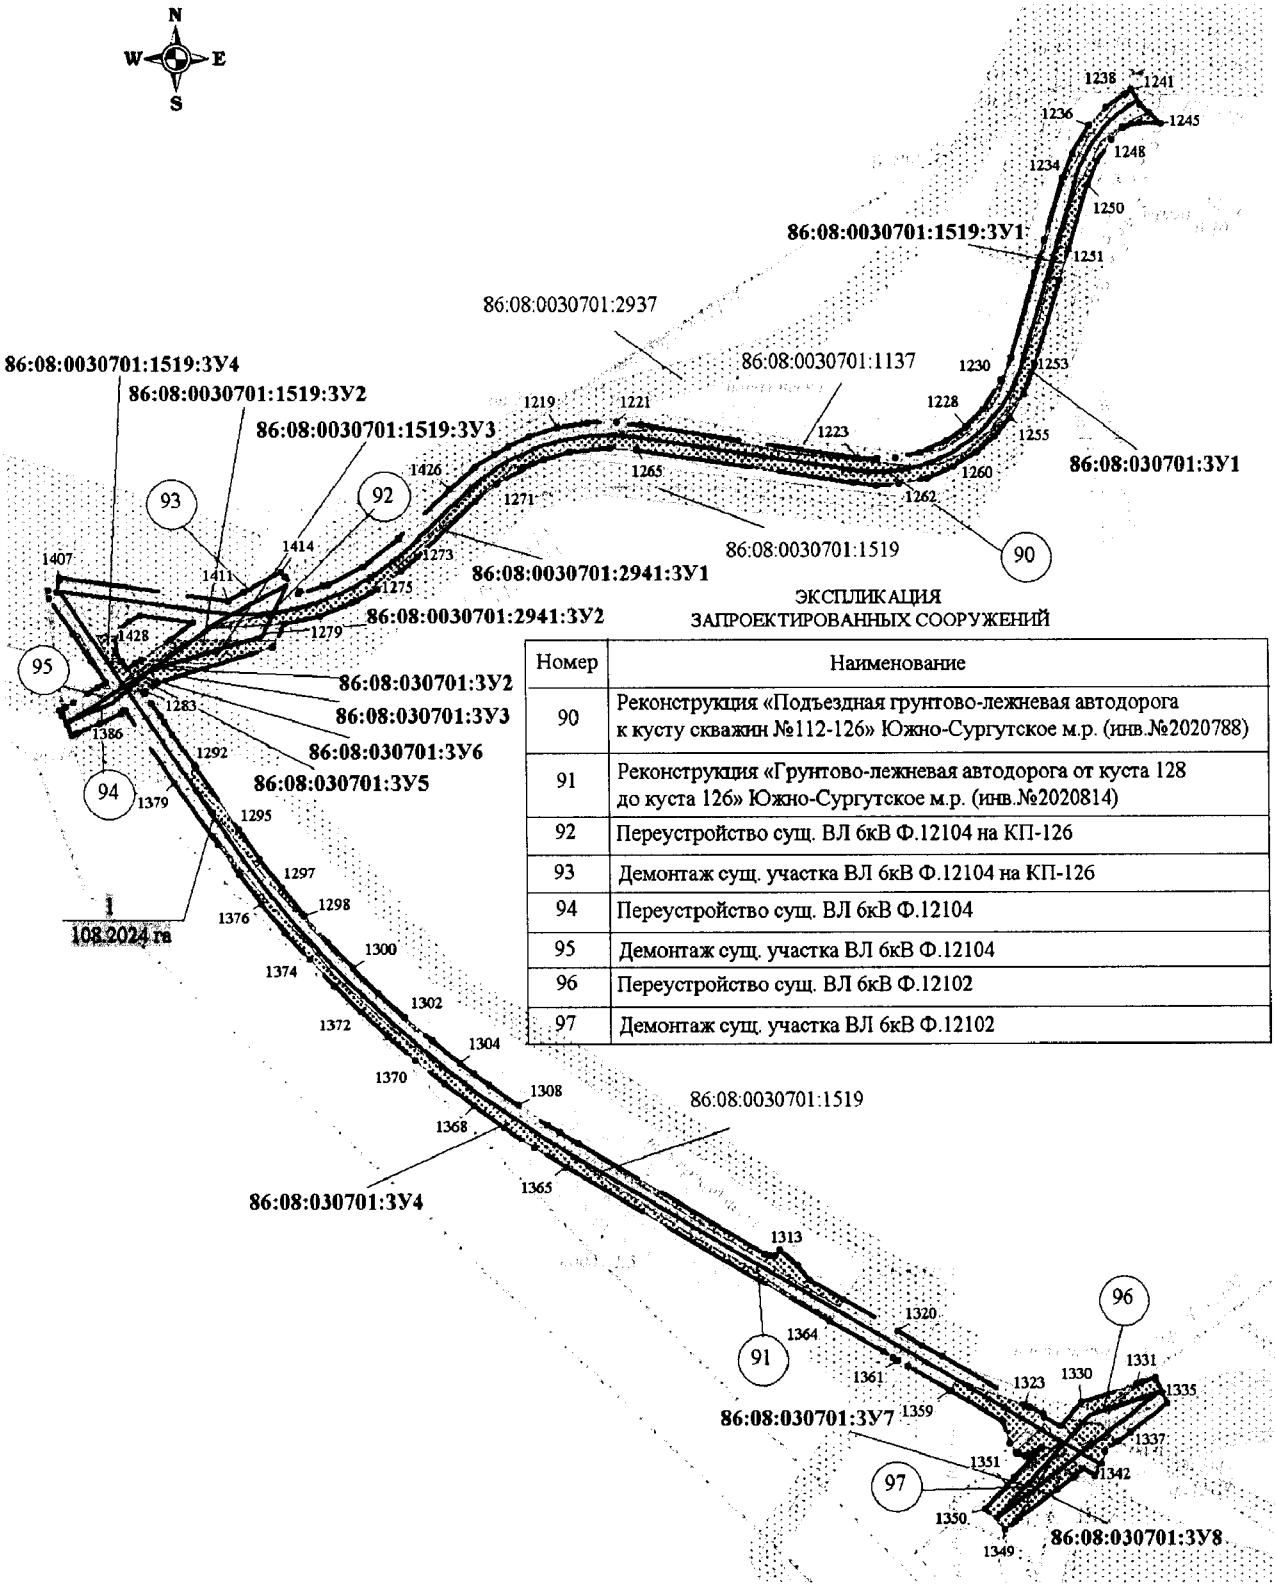

ЭКСПЛИКАЦИЯ
ЗАПРОЕКТИРОВАННЫХ СООРУЖЕНИЙ

Номер	Наименование
90	Реконструкция «Подъездная грунтово-лежневая автодорога к кусту скважин №112-126» Южно-Сургутское м.р. (инв.№2020788)
91	Реконструкция «Грунтово-лежневая автодорога от куста 128 до куста 126» Южно-Сургутское м.р. (инв.№2020814)
92	Переустройство сущ. ВЛ 6кВ Ф.12104 на КП-126
93	Демонтаж сущ. участка ВЛ 6кВ Ф.12104 на КП-126
94	Переустройство сущ. ВЛ 6кВ Ф.12104
95	Демонтаж сущ. участка ВЛ 6кВ Ф.12104
96	Переустройство сущ. ВЛ 6кВ Ф.12102
97	Демонтаж сущ. участка ВЛ 6кВ Ф.12102


Основная часть проекта планировки территории для размещения линейного объекта регионального значения Ханты-Мансийского автономного округа – Югры
«Реконструкция автомобильных дорог Юганского региона» (инв. № 2021006, 2020921, 2020760, 2021009, 2020952, 2020301, 2020836, 2020839, 2020838, 2020837, 2020835, 2021138, 2021015, 2020788, 2020814, 2020939, 2020958)
Землепользователь ОАО «НК «Роснефть»
Масштаб 1:5000

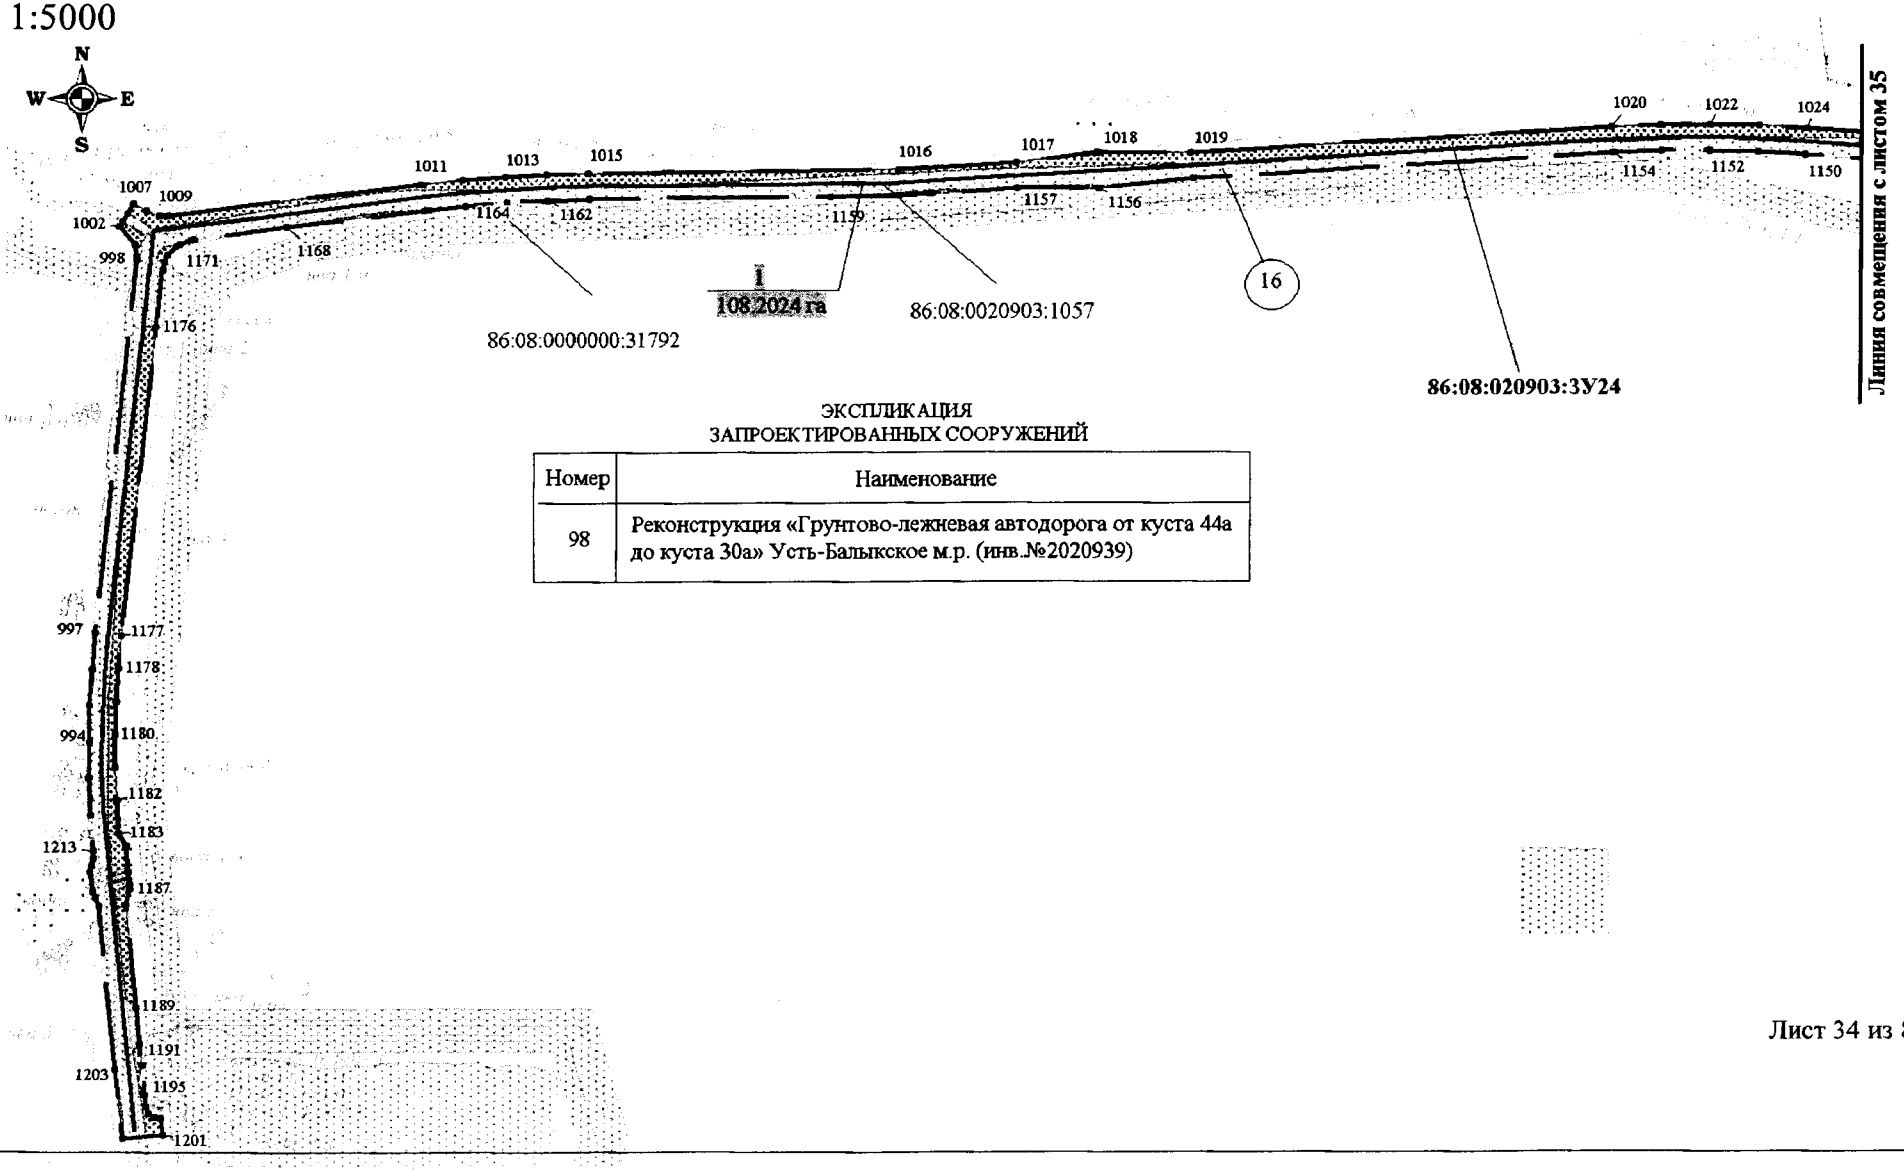

ЭКСПЛИКАЦИЯ
ЗАПРОЕКТИРОВАННЫХ СООРУЖЕНИЙ

Номер	Наименование
98	Реконструкция «Грунтово-лежневая автодорога от куста 44а до куста 30а» Усть-Балыкское м.р. (инв.№2020939)


Основная часть проекта планировки территории
для размещения линейного объекта регионального значения
Ханты-Мансийского автономного округа – Югры
«Реконструкция автомобильных дорог Юганского региона» (инв. № 2021006, 2020921, 2020760, 2021009, 2020952, 2020301, 2020836, 2020839, 2020838, 2020837, 2020835, 2021138, 2021015, 2020788, 2020814, 2020939, 2020958)
Землепользователь ОАО «НК «Роснефть»
Масштаб 1:5000

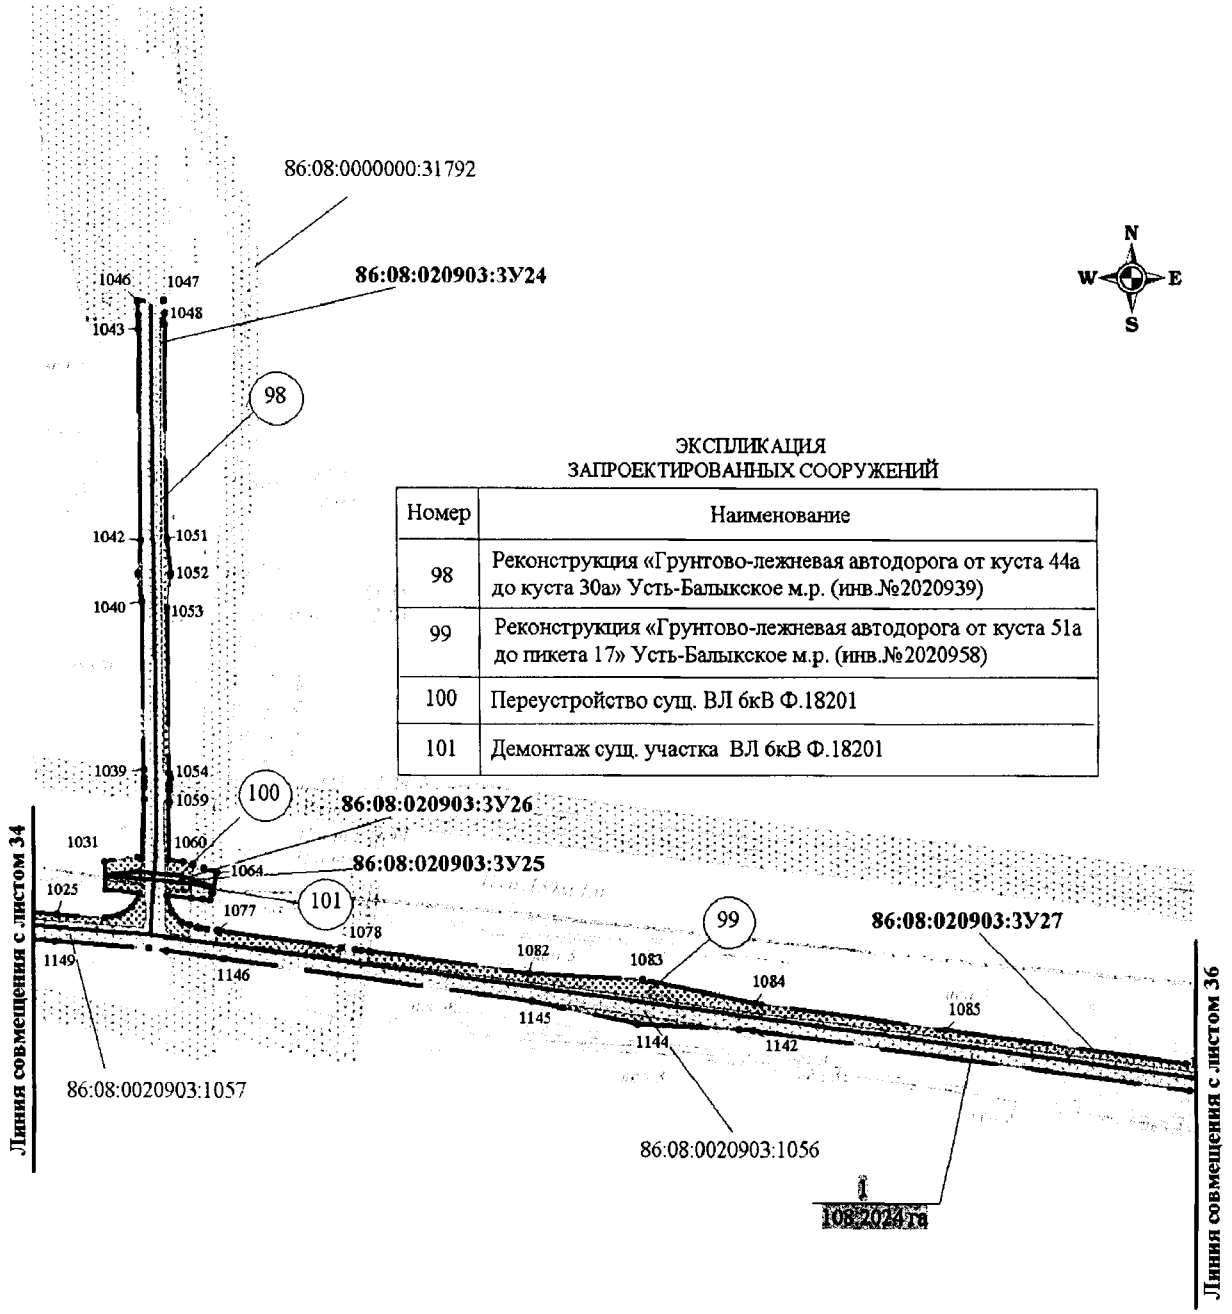

ЭКСПЛИКАЦИЯ
ЗАПРОЕКТИРОВАННЫХ СООРУЖЕНИЙ

Номер	Наименование
98	Реконструкция «Грунтово-лежневая автодорога от куста 44а до куста 30а» Усть-Балыкское м.р. (инв.№2020939)
99	Реконструкция «Грунтово-лежневая автодорога от куста 51а до пикета 17» Усть-Балыкское м.р. (инв.№2020958)
100	Переустройство сущ. ВЛ 6кВ Ф.18201
101	Демонтаж сущ. участка ВЛ 6кВ Ф.18201

Основная часть проекта планировки территории для размещения линейного объекта регионального значения Ханты-Мансийского автономного округа – Югры
«Реконструкция автомобильных дорог Юганского региона» (инв. № 2021006, 2020921, 2020760, 2021009, 2020952, 2020301, 2020836, 2020839, 2020838, 2020837, 2020835, 2021138, 2021015, 2020788, 2020814, 2020939, 2020958)
Землепользователь ОАО «НК «Роснефть»
Масштаб 1:5000

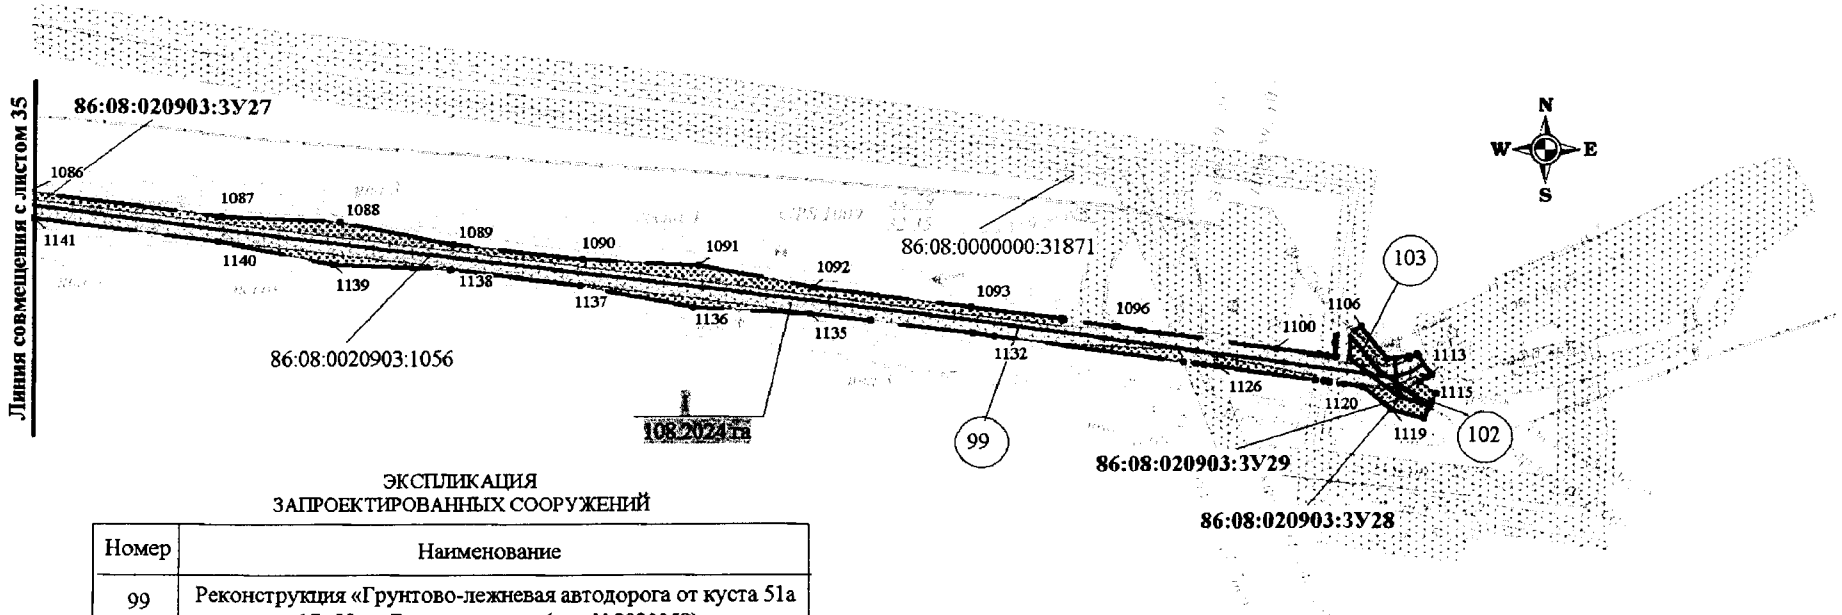


ЭКСПЛИКАЦИЯ
ЗАПРОЕКТИРОВАННЫХ СООРУЖЕНИЙ

Номер	Наименование
99	Реконструкция «Грунтово-лежневая автодорога от куста 51а до пикета 17» Усть-Балыкское м.р. (инв.№2020958)
102	Переустройство сущ. ВЛ 6кВ Ф.17605
103	Демонтаж сущ. участка ВЛ 6кВ Ф.17605

Основная часть проекта планировки территории для размещения линейного объекта регионального значения Ханты-Мансийского автономного округа – Югры
«Реконструкция автомобильных дорог Юганского региона» (инв. № 2021006, 2020921, 2020760, 2021009, 2020952, 2020301, 2020836, 2020839, 2020838, 2020837, 2020835, 2021138, 2021015, 2020788, 2020814, 2020939, 2020958)
Землепользователь ОАО «НК «Роснефть»

СХЕМА РАСПОЛОЖЕНИЯ ЛИСТОВ

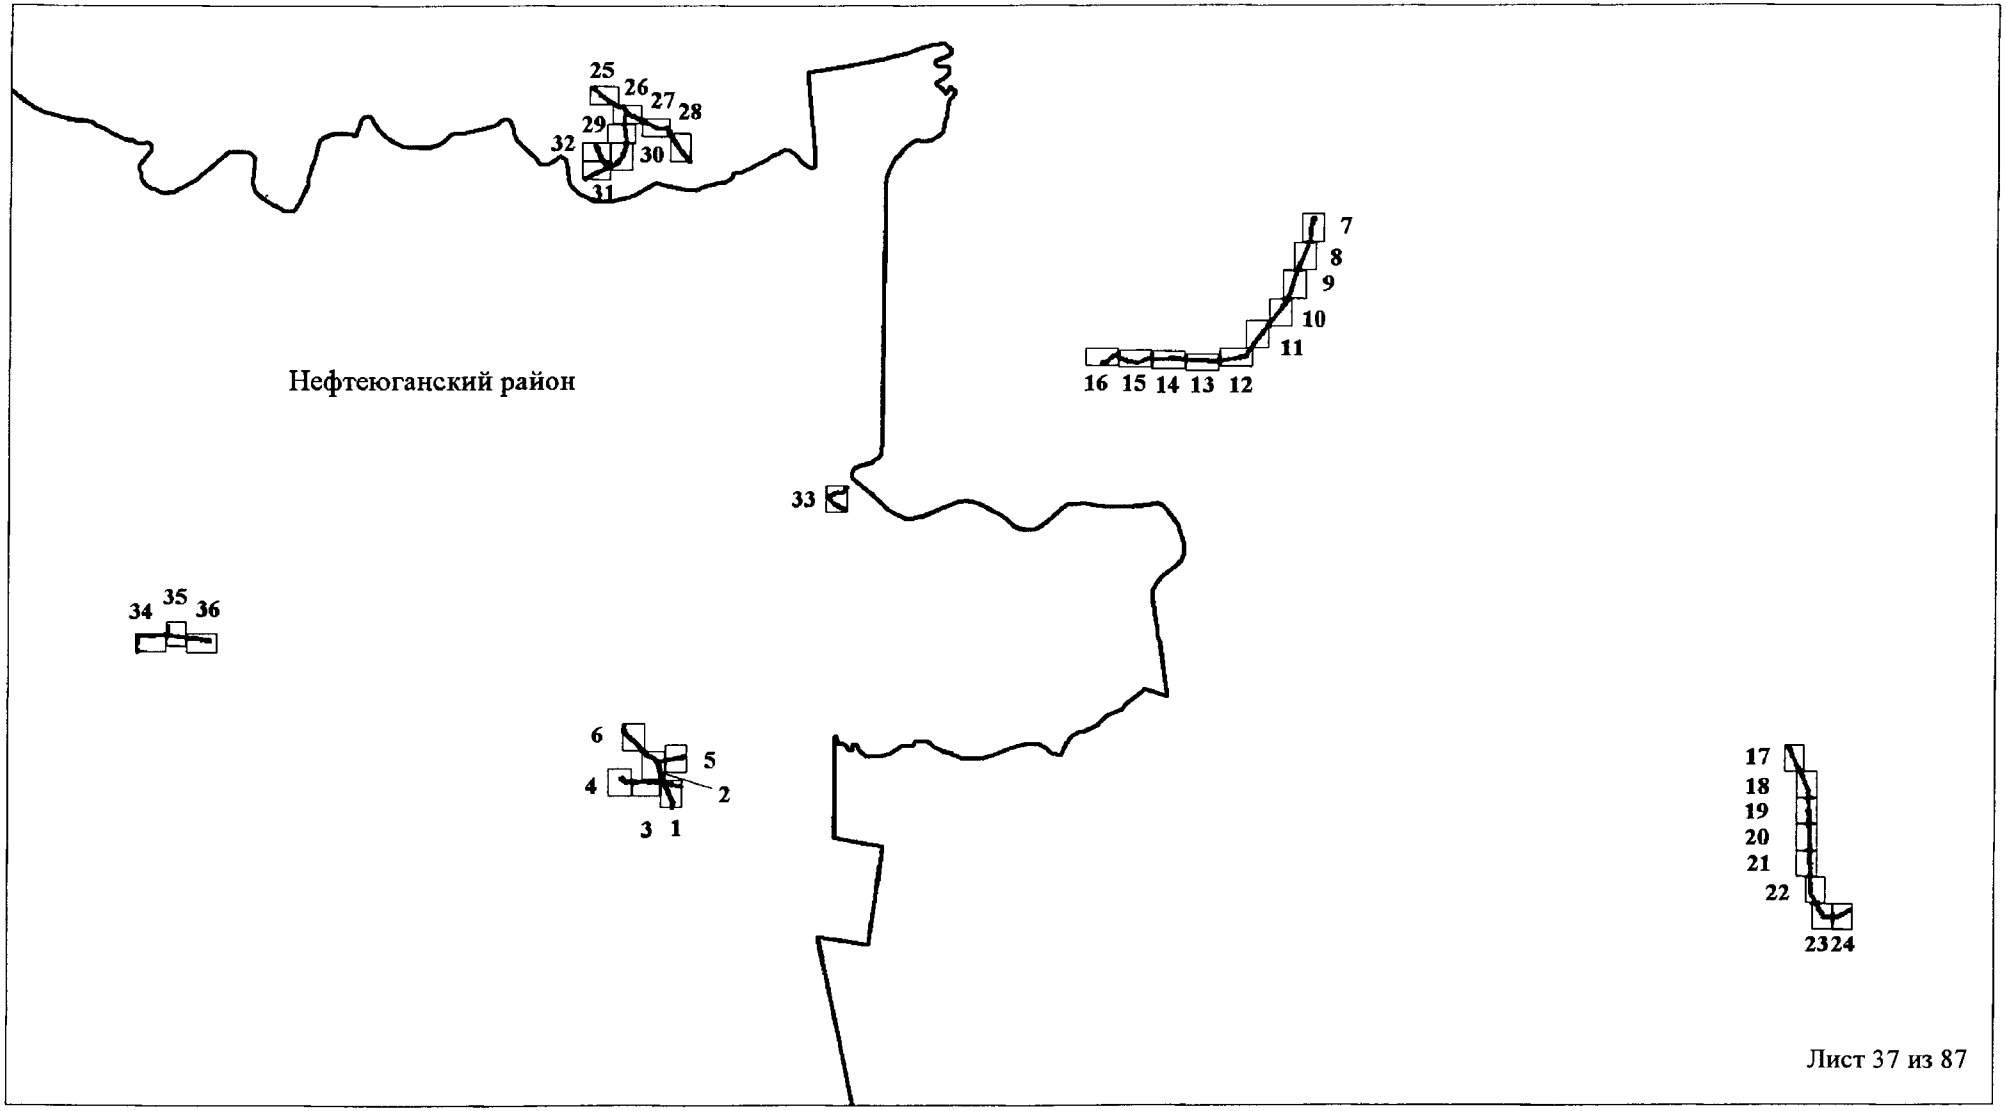

Лист 37 из 87

Основная часть проекта планировки территории
для размещения линейного объекта регионального значения
Ханты-Мансийского автономного округа – Югры
«Реконструкция автомобильных дорог Юганского региона» (инв. № 2021006, 2020921, 2020760, 2021009, 2020952, 2020301, 2020836, 2020839, 2020838, 2020837, 2020835, 2021138, 2021015, 2020788, 2020814, 2020939, 2020958)
Землепользователь ОАО «НК «Роснефть»

Каталог координат границы зоны размещения линейных объектов

Нефтеюганский район

1	949654.84	3551310.82
2	949661.95	3551324.87
3	949664.74	3551333.22
4	949665.51	3551340.2
5	949665.9	3551344.05
6	949664.58	3551352.84
7	949663.08	3551357.21
8	949663.08	3551357.21
9	949661.69	3551360.96
10	949662.48	3551361.92
11	949662.48	3551361.92
12	949675.07	3551376.38
13	949676.46	3551380.31
14	949677.16	3551382.04
15	949681.91	3551395.14
16	949665.84	3551401.12
17	949665.84	3551401.12
18	949661.62	3551402.69
19	949641.9	3551409.97
20	949641.9	3551409.97
21	949633.59	3551413.07
22	949627.56	3551420.21
23	949627.56	3551420.21
24	949623.62	3551424.81
25	949604.11	3551447.96
26	949581.41	3551488.83
27	949579.37	3551516.88
28	949560.69	3551527.78
29	949558.65	3551563.79
30	949559.72	3551637.75
31	949559.72	3551637.75
32	949560.21	3551679.04
33	949559.47	3551697.32
34	949559.47	3551697.32
35	949559.22	3551703.28
36	949559.22	3551703.34
37	949558.81	3551712.99
38	949555.72	3551784.25
39	949552.42	3551863.69
40	949549.1	3551865.15
41	949548.73	3551870.47
42	949544.6	3551900.17
43	949547.82	3551906.9
44	949554.65	3551909.73
45	949557.03	3551912.29
46	949557.8	3551919
47	949548.7	3551921.84
48	949544.26	3551930.31
49	949543.88	3551935.08
50	949543.69	3551937.15
51	949543.19	3551948.32
52	949542.5	3551962.09
53	949541.91	3551975.11
54	949540.15	3552015.35
55	949539.63	3552147.17
56	949539.63	3552147.21
57	949539.58	3552181.2
58	949536.23	3552181.14
59	949536.21	3552194.74
60	949539.88	3552201.68
61	949545.59	3552203.6
62	949551.71	3552203.4
63	949551.64	3552213.92
64	949551.64	3552213.92
65	949551.6	3552218.52
66	949545.47	3552218.5
67	949538.72	3552221.32
68	949536.14	3552227.8
69	949536.08	3552239.19
70	949539.42	3552239.19
71	949539.39	3552274.74
72	949539.41	3552283.63
73	949539.47	3552287.43
74	949539.48	3552296.31
75	949539.65	3552383.41
76	949540.71	3552401.98
77	949540.68	3552408.05
78	949539.44	3552452.02
79	949536.09	3552451.96
80	949535.06	3552487.42
81	949549.97	3552493.49
82	949573.77	3552505.55
83	949594.99	3552516.29
84	949586.91	3552534.51
85	949571.21	3552528.35
86	949545.88	3552518.26
87	949533.66	3552513.46

Основная часть проекта планировки территории
для размещения линейного объекта регионального значения
Ханты-Мансийского автономного округа – Югры
«Реконструкция автомобильных дорог Юганского региона» (инв. № 2021006, 2020921, 2020760, 2021009, 2020952, 2020301, 2020836, 2020839, 2020838, 2020837, 2020835, 2021138, 2021015, 2020788, 2020814, 2020939, 2020958)
Землепользователь ОАО «НК «Роснефть»

Каталог координат границы зоны размещения линейных объектов

88	949532.77	3552536.34
89	949532.69	3552538.24
90	949529.97	3552610.41
91	949524.42	3552710.27
92	949518.88	3552810.14
93	949514.87	3552885.09
94	949514.44	3552893.55
95	949514.16	3552897.62
96	949513.73	3552905.87
97	949515.29	3552905.79
98	949513.74	3552906.3
99	949513.57	3552909.93
100	949512.3	3552929.63
101	949511.74	3552937.17
102	949514.38	3552949.6
103	949516.41	3552951.46
104	949526.36	3552961.12
105	949537.99	3552963.06
106	949543.56	3552963.04
107	949555.26	3552962.91
108	949578.33	3552962.68
109	949603.28	3552962.47
110	949618.21	3552962.3
111	949617.83	3552952.01
112	949617.73	3552944.85
113	949626.28	3552942.18
114	949626.5	3552942.18
115	949626.5	3552942.12
116	949629.05	3552941.27
117	949636.04	3552939.11
118	949639.91	3552944.96
119	949642.88	3552949.47
120	949643.17	3552961.87
121	949668.68	3552961.06
122	949691.52	3552960.45
123	949714.34	3552959.13
124	949737.05	3552957.11
125	949764.08	3552953.68
126	949790.87	3552949.37
127	949849.89	3552938.8
128	949948.37	3552921.34
129	950046.74	3552903.52
130	950068.96	3552899.44
131	950093.97	3552894.52
132	950118.95	3552888.89
133	950143.6	3552882.51
134	950158.04	3552879.04
135	950172.24	3552875.21
136	950186.45	3552870.87
137	950200.42	3552866.11
138	950214.27	3552860.98
139	950219.66	3552856.62
140	950221.04	3552851.99
141	950219.85	3552846.59
142	950223.61	3552845.12
143	950222.34	3552841.89
144	950227.66	3552839.75
145	950229.04	3552843.04
146	950232.71	3552841.57
147	950235.45	3552846.3
148	950240.28	3552848.88
149	950247.06	3552847.97
150	950270.42	3552837.28
151	950270.42	3552837.28
152	950280.39	3552832.74
153	950289.57	3552828.48
154	950307.5	3552820.25
155	950312.37	3552818.01
156	950316.11	3552814.92
157	950318.13	3552808.44
158	950317.8	3552801.18
159	950317.8	3552801.14
160	950317.8	3552801.14
161	950316.79	3552778.01
162	950323.02	3552777.76
163	950330.83	3552777.37
164	950331.05	3552777.37
165	950331.06	3552777.75
166	950331.38	3552784.3
167	950331.7	3552791.44
168	950334.59	3552798.07
169	950339.64	3552800.86
170	950347.42	3552799.39
171	950357.47	3552793.28
172	950371.95	3552784.5
173	950376.43	3552778.59
174	950376.62	3552776.47
175	950376.97	3552770.18
176	950385.48	3552765.56

Основная часть проекта планировки территории
для размещения линейного объекта регионального значения
Ханты-Мансийского автономного округа – Югры
«Реконструкция автомобильных дорог Юганского региона» (инв. № 2021006, 2020921, 2020760, 2021009, 2020952, 2020301, 2020836, 2020839, 2020838, 2020837, 2020835, 2021138, 2021015, 2020788, 2020814, 2020939, 2020958)
Землепользователь ОАО «НК «Роснефть»

Каталог координат границы зоны размещения линейных объектов

177	950385.48	3552765.56
178	950386.81	3552764.84
179	950387.14	3552764.94
180	950392.64	3552767.35
181	950392.75	3552767.35
182	950393.65	3552767.77
183	950400.66	3552767.12
184	950399.06	3552764.33
185	950407.34	3552759.6
186	950415.29	3552754.55
187	950423.24	3552749.34
188	950430.85	3552743.81
189	950438.45	3552738
190	950445.72	3552731.99
191	950452.87	3552725.71
192	950459.68	3552719.21
193	950466.38	3552712.5
194	950472.86	3552705.58
195	950478.99	3552698.39
196	950485.01	3552691.04
197	950492.35	3552683.08
198	950493.56	3552681.44
199	950493.55	3552681.38
200	950512.21	3552653.79
201	950527.04	3552609.8
202	950536.01	3552583.28
203	950567.61	3552489.19
204	950570.07	3552482.05
205	950569.17	3552481.47
206	950573.13	3552470.58
207	950576.6	3552464.29
208	950578.66	3552460.47
209	950578.66	3552460.47
210	950578.77	3552460.31
211	950582.11	3552452.62
212	950587.74	3552441.1
213	950593.59	3552429.8
214	950600	3552418.71
215	950606.76	3552407.88
216	950611.77	3552400.33
217	950611.77	3552400.33
218	950619.48	3552386.45
219	950627.83	3552378.58
220	950629.25	3552376.78
221	950637.35	3552367.01
222	950645.9	3552357.46
223	950654.8	3552348.22
224	950664.03	3552339.37
225	950673.48	3552330.78
226	950740.49	3552272.36
227	950793.37	3552222.55
228	950810.37	3552211.52
229	950845.14	3552181.21
230	950929.05	3552105.65
231	950930.52	3552107.15
232	951077.7	3551974.65
233	951086.39	3551966.56
234	951094.84	3551958.14
235	951102.96	3551949.46
236	951110.74	3551940.47
237	951120.17	3551929.55
238	951128.84	3551920.16
239	951137.96	3551911.14
240	951147.19	3551902.45
241	951156.87	3551894.13
242	951166.79	3551886.08
243	951171.75	3551882.21
244	951181.22	3551874.54
245	951190.46	3551866.55
246	951199.37	3551858.24
247	951294.64	3551765.84
248	951296.67	3551767.49
249	951315.14	3551749.89
250	951312.7	3551743.1
251	951384.85	3551670.22
252	951395.73	3551667.09
253	951405.32	3551659.36
254	951531.99	3551526.93
255	951526.21	3551527.34
256	951526.21	3551527.34
257	951510.4	3551528.54
258	951505.93	3551519.67
259	951505.13	3551518.22
260	951502.61	3551513.32
261	951501.46	3551511.12
262	951522.19	3551488.67
263	951562.56	3551451.58
264	951576.83	3551460.31
265	951579.43	3551462.71

Основная часть проекта планировки территории
для размещения линейного объекта регионального значения
Ханты-Мансийского автономного округа – Югры
«Реконструкция автомобильных дорог Юганского региона» (инв. № 2021006, 2020921, 2020760, 2021009, 2020952, 2020301, 2020836, 2020839, 2020838, 2020837, 2020835, 2021138, 2021015, 2020788, 2020814, 2020939, 2020958)
Землепользователь ОАО «НК «Роснефть»

Каталог координат границы зоны размещения линейных объектов

266	951579.98	3551462.32
267	951588.76	3551467.66
268	951589.97	3551466.45
269	951593.26	3551463.32
270	951596.67	3551460.29
271	951600.09	3551457.37
272	951603.72	3551454.56
273	951607.36	3551451.9
274	951611.11	3551449.35
275	951614.98	3551446.92
276	951618.95	3551444.64
277	951623.82	3551442.13
278	951623.82	3551442.07
279	951627.03	3551440.56
280	951631.24	3551438.72
281	951635.46	3551436.98
282	951639.67	3551435.45
283	951643.99	3551434.04
284	951648.43	3551432.78
285	951652.76	3551431.69
286	951657.2	3551430.71
287	951661.76	3551429.88
288	951666.21	3551429.22
289	951670.77	3551428.78
290	951671.33	3551428.77
291	951671.33	3551428.77
292	951675.22	3551428.44
293	951679.79	3551428.26
294	951684.36	3551428.26
295	951688.93	3551428.41
296	951693.4	3551428.72
297	951697.97	3551429.14
298	951702.44	3551429.77
299	951706.9	3551430.58
300	951711.37	3551431.49
301	951715.85	3551432.56
302	951750.62	3551440.51
303	951750.73	3551440.51
304	951774.43	3551445.9
305	951774.43	3551445.9
306	951788.42	3551449.06
307	951803.4	3551452.48
308	951816.36	3551455.43
309	951826.66	3551457.82
310	951828.67	3551458.06
311	951831.39	3551453.69
312	951835.2	3551447.57
313	951835.2	3551447.52
314	951838.36	3551442.54
315	951840.02	3551441.76
316	951846.61	3551443.13
317	951850.54	3551460.07
318	951855.88	3551459.67
319	951856.68	3551453.81
320	951864.56	3551459.22
321	951870.48	3551459.19
322	951873.82	3551459.25
323	951873.31	3551447.02
324	951884.61	3551442.52
325	951899.63	3551448.91
326	951918.48	3551456.87
327	951928.34	3551461.06
328	951926.2	3551466.94
329	951926.2	3551467
330	951925.23	3551469.66
331	951925.23	3551469.66
332	951921.59	3551479.85
333	951914.31	3551477.68
334	951914.2	3551477.68
335	951894.62	3551471.94
336	951894.62	3551471.94
337	951893.83	3551471.69
338	951891.29	3551472.86
339	951882.65	3551476.78
340	951879.32	3551477.69
341	951875.88	3551478.56
342	951872.44	3551479.25
343	951868.99	3551479.85
344	951865.54	3551480.33
345	951861.98	3551480.76
346	951858.53	3551481.03
347	951854.96	3551481.13
348	951851.51	3551481.18
349	951847.94	3551481.13
350	951844.94	3551481.18
351	951840.92	3551480.63
352	951827.02	3551490.7
353	951803.76	3551485.51
354	951732.44	3551469.48

Основная часть проекта планировки территории
для размещения линейного объекта регионального значения
Ханты-Мансийского автономного округа – Югры
«Реконструкция автомобильных дорог Юганского региона» (инв. № 2021006, 2020921, 2020760, 2021009, 2020952, 2020301, 2020836, 2020839, 2020838, 2020837, 2020835, 2021138, 2021015, 2020788, 2020814, 2020939, 2020958)
Землепользователь ОАО «НК «Роснефть»

Каталог координат границы зоны размещения линейных объектов

355	951732.44	3551469.48
356	951725.5	3551467.95
357	951712.53	3551465.06
358	951704.7	3551463.32
359	951693.75	3551460.83
360	951693.75	3551460.83
361	951692.97	3551460.68
362	951688.61	3551459.71
363	951665	3551461.25
364	951646.25	3551466.94
365	951625.56	3551477.31
366	951621.48	3551480.4
367	951616.98	3551485.02
368	951619	3551486.29
369	951623.18	3551490.18
370	951628.94	3551495.68
371	951634.94	3551501.39
372	951632.02	3551508.25
373	951631.28	3551510.59
374	951622.27	3551519.82
375	951610.14	3551520.81
376	951598.01	3551521.8
377	951591.89	3551522.32
378	951591.89	3551522.32
379	951579.75	3551523.31
380	951388.37	3551720.22
381	951361.31	3551744.24
382	951317.38	3551789.19
383	951318.97	3551790.85
384	951294.02	3551814.83
385	951279.29	3551828.91
386	951279.18	3551829.07
387	951205.65	3551899.43
388	951176.36	3551923.42
389	951159.09	3551939.27
390	951130.81	3551970.84
391	951108.85	3551994.02
392	950953.42	3552132.81
393	950873.44	3552203.93
394	950835.26	3552237.16
395	950835.26	3552237.16
396	950819.74	3552250.71
397	950819.74	3552250.71
398	950699.59	3552355.31
399	950691.33	3552362.48
400	950683.31	3552369.96
401	950675.62	3552377.66
402	950668.16	3552385.63
403	950660.93	3552393.86
404	950654.04	3552402.31
405	950647.47	3552411.02
406	950641.14	3552419.94
407	950637.43	3552425.58
408	950637.43	3552425.58
409	950635.15	3552429.08
410	950629.38	3552438.37
411	950624.06	3552447.93
412	950623.19	3552449.47
413	950623.19	3552449.47
414	950618.96	3552457.6
415	950614.32	3552467.48
416	950609.9	3552477.46
417	950605.82	3552487.65
418	950605.07	3552489.72
419	950605.07	3552489.72
420	950602.17	3552497.88
421	950569.19	3552596.22
422	950560.23	3552622.79
423	950553.5	3552643
424	950554.59	3552664.39
425	950532.25	3552668.18
426	950533.86	3552671.03
427	950528.34	3552675.01
428	950509.6	3552696.53
429	950503.72	3552705.5
430	950497.71	3552713.34
431	950491.36	3552720.97
432	950484.78	3552728.38
433	950478.09	3552735.58
434	950471.06	3552742.56
435	950463.8	3552749.28
436	950456.32	3552755.84
437	950448.61	3552762.07
438	950440.79	3552768.04
439	950432.74	3552773.8
440	950424.47	3552779.28
441	950416.07	3552784.5
442	950407.45	3552789.45
443	950403.47	3552791.62

Основная часть проекта планировки территории
для размещения линейного объекта регионального значения
Ханты-Мансийского автономного округа – Югры
«Реконструкция автомобильных дорог Юганского региона» (инв. № 2021006, 2020921, 2020760, 2021009, 2020952, 2020301, 2020836, 2020839, 2020838, 2020837, 2020835, 2021138, 2021015, 2020788, 2020814, 2020939, 2020958)
Землепользователь ОАО «НК «Роснефть»

Каталог координат границы зоны размещения линейных объектов

444	950398.39	3552794.46
445	950381.59	3552803.76
446	950356.27	3552817.74
447	950348.69	3552824.84
448	950345.54	3552822.72
449	950340.82	3552835.3
450	950350.62	3552864.8
451	950362.38	3552861.37
452	950386.46	3552854.29
453	950386.58	3552854.29
454	950402.44	3552849.62
455	950410.65	3552847.22
456	950413.78	3552855.79
457	950414.36	3552857.24
458	950417.61	3552865.92
459	950404.21	3552871.32
460	950390.92	3552876.67
461	950390.92	3552876.67
462	950368.87	3552885.55
463	950362.1	3552887.6
464	950363.97	3552893.05
465	950369.57	3552910.52
466	950372.03	3552917.9
467	950373.44	3552922.22
468	950375.89	3552929.66
469	950379.04	3552939.58
470	950382.88	3552958.06
471	950410.84	3553069.69
472	950416.08	3553092.15
473	950421	3553114.73
474	950436.41	3553191.44
475	950452.66	3553272.52
476	950452.66	3553272.58
477	950463.02	3553324.49
478	950466.53	3553341.83
479	950496.15	3553488.93
480	950492.92	3553489.57
481	950495.34	3553501.73
482	950495.34	3553501.73
483	950500.52	3553528.14
484	950508.36	3553567.74
485	950510.17	3553577.04
486	950512.01	3553587.46
487	950512.87	3553592.44
488	950513.91	3553595.34
489	950515.51	3553597.82
490	950516.64	3553599.05
491	950518.23	3553600.43
492	950519.91	3553601.54
493	950522.27	3553602.59
494	950524.28	3553603.15
495	950530.2	3553604.15
496	950530.93	3553615.36
497	950528.94	3553616.25
498	950526.62	3553617.7
499	950524.64	3553619.51
500	950523	3553621.71
501	950521.81	3553623.94
502	950522.76	3553627.56
503	950521.31	3553627.64
504	950520.75	3553627.75
505	950520.65	3553628.3
506	950520.66	3553628.84
507	950520.67	3553629.38
508	950520.56	3553629.92
509	950520.57	3553630.47
510	950520.58	3553631
511	950520.7	3553631.55
512	950520.71	3553632.09
513	950521.64	3553634.68
514	950564.39	3553830.98
515	950576.4	3553873.44
516	950578.98	3553888.84
517	950581.31	3553902.83
518	950587.59	3553898.68
519	950599.29	3553890.87
520	950617.05	3553879
521	950628.99	3553894.91
522	950603.57	3553916.54
523	950603.57	3553916.54
524	950594.44	3553924.26
525	950592.24	3553926.08
526	950585.71	3553928.56
527	950586.81	3553934.94
528	950594.15	3553934.02
529	950602.99	3553944.06
530	950593.88	3553960.51
531	950591.09	3553960.07
532	950591.45	3553962.06

Основная часть проекта планировки территории
для размещения линейного объекта регионального значения
Ханты-Мансийского автономного округа – Югры
«Реконструкция автомобильных дорог Юганского региона» (инв. № 2021006, 2020921, 2020760, 2021009, 2020952, 2020301, 2020836, 2020839, 2020838, 2020837, 2020835, 2021138, 2021015, 2020788, 2020814, 2020939, 2020958)
Землепользователь ОАО «НК «Роснефть»

Каталог координат границы зоны размещения линейных объектов

533	950579.57	3553964.69
534	950577.35	3553957.73
535	950571.43	3553956.79
536	950571.43	3553956.79
537	950570.76	3553956.69
538	950570.92	3553945.58
539	950570.92	3553945.53
540	950571.03	3553938.05
541	950569.63	3553933.63
542	950565.03	3553924.7
543	950560.9	3553916.8
544	950564.87	3553914.03
545	950556.4	3553877.75
546	950556.05	3553876.3
547	950552.58	3553875.48
548	950551.85	3553871.43
549	950545.06	3553834.9
550	950502.88	3553639.72
551	950492.89	3553590.57
552	950492.76	3553589.82
553	950488.68	3553570.04
554	950482.9	3553541.57
555	950473.16	3553493.89
556	950462.33	3553441.16
557	950442.47	3553343.01
558	950422.95	3553245.12
559	950396.88	3553119.59
560	950388.53	3553082.65
561	950388.53	3553082.65
562	950386.86	3553075.47
563	950373.66	3553019.64
564	950359.01	3552964.16
565	950350.34	3552935.79
566	950346.82	3552924.08
567	950340.02	3552901.1
568	950338.03	3552894.62
569	950336.48	3552895.09
570	950332.26	3552896.01
571	950304.66	3552898.81
572	950302.72	3552888.87
573	950300.8	3552879.31
574	950319.1	3552873.94
575	950332.43	3552870.11
576	950333.87	3552869.71
577	950330.24	3552858.11
578	950327.19	3552854.8
579	950322.87	3552850.15
580	950322.87	3552850.15
581	950316.98	3552843.73
582	950312.4	3552842.78
583	950312.4	3552842.78
584	950307.48	3552841.76
585	950305.92	3552841.46
586	950295.82	3552843.83
587	950287.52	3552847.8
588	950277.67	3552852.23
589	950277.67	3552852.29
590	950271.57	3552855.03
591	950261.06	3552859.74
592	950234.37	3552870.87
593	950192.69	3552885.95
594	950148.66	3552900.65
595	950123.35	3552907.2
596	950097.81	3552913
597	950072.13	3552917.99
598	950050.02	3552921.89
599	949951.54	3552939.34
600	949867.84	3552954.36
601	949858.44	3552958.66
602	949855.14	3552962.57
603	949855.14	3552962.57
604	949851.53	3552967
605	949848.89	3552976.7
606	949849.91	3552984.97
607	949845.02	3552986.23
608	949845.85	3552989.58
609	949837.64	3552991.71
610	949836.81	3552988.36
611	949831.93	3552989.57
612	949830.39	3552983.74
613	949827.85	3552977.6
614	949823.08	3552971.88
615	949821.51	3552970.92
616	949821.51	3552970.92
617	949815.32	3552967.22
618	949814.88	3552967.18
619	949813.87	3552967.03
620	949804.6	3552965.97
621	949802.49	3552966.33

Основная часть проекта планировки территории
для размещения линейного объекта регионального значения
Ханты-Мансийского автономного округа – Югры
«Реконструкция автомобильных дорог Юганского региона» (инв. № 2021006, 2020921, 2020760, 2021009, 2020952, 2020301, 2020836, 2020839, 2020838, 2020837, 2020835, 2021138, 2021015, 2020788, 2020814, 2020939, 2020958)
Землепользователь ОАО «НК «Роснефть»

Каталог координат границы зоны размещения линейных объектов

622	949802.49	3552966.33
623	949794.15	3552967.75
624	949789.04	3552968.59
625	949785.04	3552969.25
626	949777.26	3552970.44
627	949777.26	3552970.44
628	949769.25	3552971.71
629	949744.33	3552974.84
630	949719.19	3552977.22
631	949694.02	3552978.73
632	949668.84	3552979.48
633	949643.66	3552979.43
634	949643.91	3552988.74
635	949640.91	3552989.38
636	949631.03	3552991.64
637	949628.66	3552989.9
638	949618.73	3552982.18
639	949618.69	3552979.58
640	949603.76	3552979.75
641	949578.81	3552980.01
642	949555.52	3552980.25
643	949544.15	3552980.37
644	949543.04	3552980.38
645	949531.12	3552980.51
646	949531.26	3552982.73
647	949519.73	3552986.97
648	949514.79	3552992.3
649	949513.92	3552993.23
650	949510.51	3553004.22
651	949509.52	3553027.06
652	949508.59	3553046.96
653	949508.61	3553048.42
654	949508.28	3553056.13
655	949508.17	3553056.51
656	949508.19	3553057.65
657	949508.03	3553061.44
658	949506.94	3553085.79
659	949506.21	3553089
660	949498.04	3553123.86
661	949493.43	3553143.72
662	949493.43	3553143.77
663	949486.73	3553172.38
664	949478.72	3553203.55
665	949478.16	3553211.1
666	949478.73	3553212.01
667	949470.43	3553245.03
668	949469.22	3553246.46
669	949463.89	3553269.74
670	949440.16	3553366.95
671	949437.64	3553377.12
672	949456.66	3553382.41
673	949463.49	3553384.32
674	949470.65	3553386.26
675	949470.65	3553386.26
676	949486.44	3553390.69
677	949484.24	3553400.21
678	949484.24	3553400.21
679	949483.93	3553401.73
680	949483.93	3553401.73
681	949482.05	3553410.16
682	949465.84	3553407.42
683	949458.36	3553406.13
684	949433.32	3553401.84
685	949431.65	3553401.38
686	949431.65	3553401.38
687	949431.65	3553401.38
688	949416.1	3553463.94
689	949392.27	3553561.04
690	949373.48	3553638.78
691	949373.48	3553638.78
692	949368.76	3553658.25
693	949355.7	3553707.99
694	949361.88	3553740.9
695	949364.18	3553753.18
696	949350.35	3553759.45
697	949350.95	3553762.15
698	949350.93	3553776.19
699	949350.95	3553777.06
700	949346.7	3553776.42
701	949340.24	3553777.06
702	949336.4	3553780.7
703	949335.26	3553786.78
704	949335.42	3553789.98
705	949335.42	3553789.98
706	949335.43	3553790.57
707	949333.87	3553790.65
708	949334.04	3553794.06
709	949327.58	3553794.43
710	949327.42	3553790.97

Основная часть проекта планировки территории
для размещения линейного объекта регионального значения
Ханты-Мансийского автономного округа – Югры
«Реконструкция автомобильных дорог Юганского региона» (инв. № 2021006, 2020921, 2020760, 2021009, 2020952, 2020301, 2020836, 2020839, 2020838, 2020837, 2020835, 2021138, 2021015, 2020788, 2020814, 2020939, 2020958)
Землепользователь ОАО «НК «Роснефть»

Каталог координат границы зоны размещения линейных объектов

711	949322.74	3553791.2
712	949322.5	3553789.84
713	949322.5	3553789.84
714	949318.04	3553768.02
715	949320.55	3553756.76
716	949325.88	3553733.37
717	949319.62	3553724.69
718	949316.09	3553719.7
719	949328.43	3553666.56
720	949336.46	3553666.77
721	949338.69	3553666.78
722	949338.69	3553666.78
723	949341.03	3553666.86
724	949355.46	3553603.61
725	949357.69	3553604.06
726	949362.59	3553581.28
727	949365.3	3553568.88
728	949372.94	3553536.02
729	949394.77	3553446.32
730	949407.14	3553394.54
731	949404.57	3553393.82
732	949377.63	3553380.94
733	949381.63	3553372.86
734	949382.49	3553371.06
735	949381.95	3553371.94
736	949382.49	3553370.95
737	949386.38	3553362.93
738	949412.91	3553370.28
739	949413.95	3553365.82
740	949438.95	3553263.66
741	949447.15	3553230.58
742	949450.66	3553219.64
743	949464.45	3553165.61
744	949467.03	3553152.18
745	949467.97	3553147.62
746	949468.12	3553143.22
747	949468.46	3553136.06
748	949461.61	3553125.06
749	949457.8	3553123.49
750	949449.62	3553120.14
751	949448.28	3553120.28
752	949443.16	3553120.67
753	949434.52	3553124.43
754	949434.52	3553124.43
755	949431.75	3553125.61
756	949080.55	3553279.11
757	949118.04	3553289.44
758	949112.76	3553308.71
759	949094.51	3553303.73
760	949091.76	3553313.42
761	949048.9	3553301.54
762	949036.71	3553298.3
763	948860	3553375.49
764	948844.5	3553382.28
765	948758.27	3553421.14
766	948737.02	3553430.95
767	948722.38	3553436.26
768	948707.41	3553440.61
769	948692.19	3553443.88
770	948677.06	3553446.06
771	948666.96	3553456.02
772	948658.22	3553467.31
773	948640.42	3553491.33
774	948628.35	3553482.24
775	948646.27	3553458.22
776	948647.63	3553452.08
777	948646.47	3553449.5
778	948593.61	3553446.98
779	948530	3553434.38
780	948500.99	3553424.15
781	948452.29	3553402.65
782	948459.94	3553384.26
783	948462.95	3553377.01
784	948504.08	3553392.38
785	948539.25	3553404.64
786	948569.34	3553411.9
787	948583.86	3553414.33
788	948583.86	3553414.33
789	948595.6	3553416.27
790	948595.6	3553416.27
791	948605.32	3553417.86
792	948641.78	3553419.15
793	948665.25	3553416.47
794	948679.7	3553413.76
795	948700.36	3553408.84
796	948713.35	3553405.77
797	948746.3	3553395.57
798	948834.24	3553359.56
799	948850.07	3553352.66

Основная часть проекта планировки территории
для размещения линейного объекта регионального значения
Ханты-Мансийского автономного округа – Югры
«Реконструкция автомобильных дорог Юганского региона» (инв. № 2021006, 2020921, 2020760, 2021009, 2020952, 2020301, 2020836, 2020839, 2020838, 2020837, 2020835, 2021138, 2021015, 2020788, 2020814, 2020939, 2020958)
Землепользователь ОАО «НК «Роснефть»

Каталог координат границы зоны размещения линейных объектов

800	948998.1	3553287.93
801	948983.11	3553283.87
802	948976.51	3553282.13
803	948977.78	3553277.4
804	948977.78	3553277.4
805	948979.47	3553271.52
806	948981.69	3553263.24
807	948987.73	3553264.89
808	948999.81	3553268.13
809	948999.81	3553268.13
810	949007.98	3553270.39
811	949010.72	3553260.21
812	949015.65	3553261.54
813	949028.18	3553264.93
814	949042.17	3553268.68
815	949417.62	3553104.63
816	949417.62	3553104.63
817	949422.38	3553102.51
818	949439.99	3553094.82
819	949439.99	3553094.82
820	949447.41	3553091.62
821	949447.41	3553091.62
822	949455.49	3553088.08
823	949455.49	3553088.08
824	949473.31	3553080.28
825	949474.58	3553083.24
826	949484.05	3553075.18
827	949486.83	3553066.96
828	949488.65	3553061.89
829	949489.47	3553042.37
830	949492.12	3552980.93
831	949493.52	3552955.27
832	949494.22	3552942.47
833	949491.78	3552935.67
834	949488.51	3552933.18
835	949483.37	3552932.28
836	949483.36	3552931.41
837	949483.36	3552931.41
838	949483.38	3552918.03
839	949486.38	3552917.66
840	949491.82	3552916
841	949494.42	3552911.35
842	949495.84	3552909
843	949495.91	3552906.07
844	949496.34	3552897.78
845	949496.34	3552897.73
846	949496.61	3552893.71
847	949497.04	3552885.14
848	949501.04	3552809.15
849	949506.46	3552709.3
850	949511.1	3552623.87
851	949509.62	3552613.97
852	949505.15	3552605.2
853	949497.48	3552599.03
854	949485.75	3552596.87
855	949485.71	3552594.27
856	949485.7	3552593.57
857	949482.24	3552593.56
858	949482.12	3552585.05
859	949485.68	3552585.05
860	949485.64	3552581.8
861	949490.65	3552581.79
862	949491.65	3552581.56
863	949501.75	3552579.24
864	949510.67	3552572.06
865	949514.9	3552564.36
866	949516.25	3552557.45
867	949516.77	3552547.09
868	949514.81	3552535.63
869	949509.91	3552528.17
870	949502.81	3552522.75
871	949490.63	3552519.94
872	949490.69	3552516.8
873	949490.69	3552516.69
874	949487.23	3552516.63
875	949487.44	3552508.12
876	949490.9	3552508.18
877	949490.96	3552505.09
878	949491.97	3552505.18
879	949486.87	3552499.46
880	949483.73	3552498.15
881	949484.94	3552497.37
882	949480.06	3552492.03
883	949481.67	3552487.29
884	949486.15	3552473.02
885	949518.01	3552480.52
886	949516.97	3552455.5
887	949513.74	3552455.6
888	949512.38	3552408.68

Основная часть проекта планировки территории
для размещения линейного объекта регионального значения
Ханты-Мансийского автономного округа – Югры
«Реконструкция автомобильных дорог Юганского региона» (инв. № 2021006, 2020921, 2020760, 2021009, 2020952, 2020301, 2020836, 2020839, 2020838, 2020837, 2020835, 2021138, 2021015, 2020788, 2020814, 2020939, 2020958)
Землепользователь ОАО «НК «Роснефть»

Каталог координат границы зоны размещения линейных объектов

889	949513.25	3552285.86
890	949513.4	3552273.28
891	949513.4	3552273.23
892	949513.49	3552264.4
893	949514.14	3552179.78
894	949514.55	3552123.84
895	949515.32	3552008.99
896	949518.66	3552009
897	949516.47	3552003.88
898	949516.47	3552003.83
899	949516.47	3552003.83
900	949511.5	3551991.65
901	949491.33	3551984.3
902	949491.64	3551975.09
903	949491.95	3551965.38
904	949508.39	3551962.1
905	949508.39	3551962.1
906	949508.39	3551962.1
907	949508.5	3551962.1
908	949509.95	3551961.81
909	949521.04	3551943.44
910	949521.39	3551936.39
911	949518.15	3551936.11
912	949516.8	3551935.1
913	949516.79	3551927.02
914	949520.51	3551884.15
915	949520.51	3551884.1
916	949520.62	3551868.87
917	949521.19	3551861.71
918	949525.37	3551827.61
919	949525.37	3551827.55
920	949528.42	3551792.55
921	949528.42	3551792.55
922	949530.68	3551771.01
923	949530.68	3551770.96
924	949532.51	3551766.53
925	949532.51	3551766.26
926	949533.1	3551745.44
927	949533.1	3551745.44
928	949533.1	3551745.39
929	949533.54	3551730.26
930	949534.88	3551684.17
931	949534.77	3551669.28
932	949534.77	3551669.28
933	949534.29	3551543.98
934	949533.85	3551544.37
935	949533.85	3551544.42
936	949517.02	3551559.63
937	949510.92	3551554.18
938	949509.79	3551553.17
939	949502.57	3551546.82
940	949502.23	3551546.45
941	949502.56	3551545.96
942	949502.56	3551545.91
943	949523.41	3551516.61
944	949528.77	3551509.11
945	949528.77	3551509.11
946	949536.09	3551498.81
947	949536.09	3551498.81
948	949538.71	3551495.14
949	949540.62	3551481.08
950	949541.55	3551476.18
951	949544.09	3551466.61
952	949547.3	3551457.24
953	949551.18	3551448.08
954	949555.62	3551439.18
955	949560.62	3551430.66
956	949566.18	3551422.61
957	949571.22	3551416.35
958	949576.38	3551410.32
959	949581.86	3551404.39
960	949587.46	3551398.72
961	949593.18	3551393.22
962	949599.23	3551387.88
963	949605.39	3551382.8
964	949611.67	3551377.89
965	949619.39	3551372.41
966	949626.75	3551341.25
967	949646.5	3551343.19
968	949648.32	3551345.38
969	949650.86	3551343.78
970	949651.23	3551338.84
971	949650.88	3551337.32
972	949650.87	3551337.28
973	949646.06	3551328.08
974	949648.4	3551328.04
975	949644.81	3551318.29
976	949643.88	3551315.53
977	951288.74	3551819.5

Основная часть проекта планировки территории
для размещения линейного объекта регионального значения
Ханты-Мансийского автономного округа – Югры
«Реконструкция автомобильных дорог Юганского региона» (инв. № 2021006, 2020921, 2020760, 2021009, 2020952, 2020301, 2020836, 2020839, 2020838, 2020837, 2020835, 2021138, 2021015, 2020788, 2020814, 2020939, 2020958)
Землепользователь ОАО «НК «Роснефть»

Каталог координат границы зоны размещения линейных объектов

978	951279.29	3551828.91
979	951279.18	3551828.97
980	950566.89	3553922.29
981	950566.89	3553922.29
982	950566.89	3553922.29
983	950566.89	3553922.24
984	950572.4	3553947.3
985	950572.18	3553947.41
986	950570.92	3553945.53
987	950572.18	3553947.41
988	950572.73	3553947.02
989	950572.4	3553947.3
990	950572.73	3553947.02
991	950413.67	3552855.84
992	950413.78	3552855.79
993	950413.67	3552855.84
994	955175.2	3531744.65
995	955200.73	3531745.18
996	955226.14	3531746.53
997	955251.57	3531748.73
998	955513.79	3531776.03
999	955516.02	3531775.74
1000	955516.02	3531775.74
1001	955524.6	3531774.69
1002	955537.21	3531764.25
1003	955540.23	3531766.05
1004	955540.34	3531766.05
1005	955545.94	3531769.36
1006	955545.94	3531769.36
1007	955552.77	3531773.41
1008	955547.73	3531782.06
1009	955544.47	3531791.49
1010	955544.52	3531797.34
1011	955566.26	3531970.85
1012	955569.41	3531999.38
1013	955571.67	3532027.98
1014	955573.27	3532056.58
1015	955573.97	3532085.24
1016	955576.24	3532298.41
1017	955581.11	3532380.22
1018	955587.73	3532434.42
1019	955588.1	3532499.06
1020	955605.24	3532788.37
1021	955606.67	3532821.89
1022	955606.98	3532855.43
1023	955606.17	3532888.98
1024	955604.26	3532922.42
1025	955600.4	3532974.77
1026	955597.92	3533008.06
1027	955599.58	3533018.65
1028	955605.57	3533027.47
1029	955615.32	3533033.05
1030	955617.43	3533008.8
1031	955637.37	3533008.35
1032	955640.6	3533031.53
1033	955640.18	3533035.1
1034	955680.53	3533035.91
1035	955688.67	3533036.1
1036	955692.57	3533036.18
1037	955692.57	3533036.18
1038	955695.35	3533036.2
1039	955700.7	3533036.21
1040	955815.7	3533035.3
1041	955835.18	3533033.33
1042	955858.49	3533034.96
1043	956002.56	3533033.88
1044	956012.7	3533033.41
1045	956012.7	3533033.41
1046	956021.94	3533033
1047	956022.56	3533051.77
1048	956013.65	3533051.9
1049	956013.65	3533051.9
1050	956006.07	3533051.98
1051	955859.77	3533053.06
1052	955835.28	3533055.84
1053	955811.63	3533053.46
1054	955698.64	3533054.29
1055	955695.41	3533054.33
1056	955690.62	3533054.21
1057	955690.62	3533054.21
1058	955686.61	3533054.14
1059	955678.58	3533053.94
1060	955638.57	3533053.12
1061	955637.55	3533063.68
1062	955635.39	3533070.41
1063	955632.79	3533078.28
1064	955629.86	3533087.07
1065	955615.91	3533084.11
1066	955615.91	3533084.11

Основная часть проекта планировки территории
для размещения линейного объекта регионального значения
Ханты-Мансийского автономного округа – Югры
«Реконструкция автомобильных дорог Юганского региона» (инв. № 2021006, 2020921, 2020760, 2021009, 2020952, 2020301, 2020836, 2020839, 2020838, 2020837, 2020835, 2021138, 2021015, 2020788, 2020814, 2020939, 2020958)
Землепользователь ОАО «НК «Роснефть»

Каталог координат границы зоны размещения линейных объектов

1067	955610.43	3533082.93
1068	955611.04	3533077.02
1069	955611.86	3533069.06
1070	955613.6	3533051.89
1071	955602.82	3533055.35
1072	955595.53	3533062.13
1073	955593.35	3533067.94
1074	955591.39	3533072.88
1075	955590.98	3533075.86
1076	955590.45	3533079.81
1077	955589.42	3533087.77
1078	955578.29	3533173.35
1079	955577.05	3533183.31
1080	955576.53	3533187.21
1081	955575.69	3533193.23
1082	955561.13	3533304.42
1083	955556.76	3533384.69
1084	955540.45	3533463.23
1085	955522.88	3533596.74
1086	955500.87	3533766.82
1087	955484.42	3533899.46
1088	955480.51	3533979.78
1089	955464.65	3534058.37
1090	955453.69	3534147.09
1091	955449.79	3534227.36
1092	955433.94	3534305.95
1093	955420.5	3534414.44
1094	955411.74	3534475.98
1095	955411.42	3534477.83
1096	955406.53	3534512.72
1097	955406.21	3534514.72
1098	955404.02	3534530.26
1099	955404.02	3534530.32
1100	955390.57	3534624.53
1101	955386.4	3534653.79
1102	955385.56	3534659.69
1103	955384.73	3534665.38
1104	955394.19	3534665.02
1105	955399.55	3534665.77
1106	955405.95	3534682.59
1107	955383.62	3534700.4
1108	955384.99	3534715.31
1109	955383.43	3534715.48
1110	955387.05	3534720.97
1111	955385.5	3534722.07
1112	955372.77	3534730.8
1113	955370.85	3534727.51
1114	955367.78	3534722.41
1115	955359.32	3534734.28
1116	955350.92	3534730.14
1117	955349.47	3534729.51
1118	955341.63	3534725.64
1119	955348.1	3534703.45
1120	955363.84	3534683.6
1121	955365.61	3534670.98
1122	955367.07	3534661.06
1123	955367.07	3534661.06
1124	955367.59	3534657.1
1125	955368.42	3534651.21
1126	955378.24	3534582.78
1127	955378.24	3534582.78
1128	955379.49	3534573.73
1129	955379.49	3534573.68
1130	955380.22	3534569.18
1131	955381.47	3534560.13
1132	955399.93	3534430.33
1133	955401.9	3534415.49
1134	955410.81	3534345.45
1135	955416.08	3534303.31
1136	955419.99	3534223.21
1137	955435.73	3534144.94
1138	955446.69	3534056.38
1139	955450.71	3533975.63
1140	955466.45	3533897.09
1141	955482.29	3533769.43
1142	955522.38	3533461.4
1143	955522.96	3533451.98
1144	955526.97	3533380.48
1145	955542.21	3533306.76
1146	955570.63	3533092.17
1147	955575.93	3533051.27
1148	955577.49	3533039.47
1149	955582.33	3532973.43
1150	955586.19	3532921.13
1151	955588.12	3532888.22
1152	955588.93	3532855.27
1153	955588.62	3532822.33
1154	955587.2	3532789.45
1155	955570.17	3532500.52

Основная часть проекта планировки территории
для размещения линейного объекта регионального значения
Ханты-Мансийского автономного округа – Югры
«Реконструкция автомобильных дорог Юганского региона» (инв. № 2021006, 2020921, 2020760, 2021009, 2020952, 2020301, 2020836, 2020839, 2020838, 2020837, 2020835, 2021138, 2021015, 2020788, 2020814, 2020939, 2020958)
Землепользователь ОАО «НК «Роснефть»

Каталог координат границы зоны размещения линейных объектов

1156	955563.45	3532435.83
1157	955562.94	3532380.33
1158	955558.19	3532299.01
1159	955557.64	3532251.47
1160	955557.64	3532251.42
1161	955555.92	3532085.47
1162	955555.22	3532057.29
1163	955553.63	3532029.16
1164	955551.37	3532001.12
1165	955548.7	3531976.85
1166	955548.7	3531976.85
1167	955548.22	3531973.12
1168	955536.57	3531879.2
1169	955536.57	3531879.15
1170	955528.41	3531814.53
1171	955524.54	3531805.31
1172	955523.29	3531802.45
1173	955517.1	3531796.94
1174	955511.63	3531795.09
1175	955506.93	3531793.51
1176	955466.78	3531789.32
1177	955249.73	3531766.76
1178	955226.75	3531764.69
1179	955203.68	3531763.39
1180	955180.6	3531762.78
1181	955157.54	3531762.93
1182	955134.47	3531763.84
1183	955111.43	3531765.4
1184	955102.45	3531770.3
1185	955083.73	3531771.87
1186	955074.94	3531772.65
1187	955072.04	3531772.9
1188	955060.21	3531770.3
1189	954988.17	3531777.38
1190	954988.06	3531777.38
1191	954961.9	3531779.94
1192	954961.9	3531779.94
1193	954946.75	3531781.49
1194	954946.75	3531781.49
1195	954925.72	3531783.52
1196	954925.72	3531783.52
1197	954917.03	3531784.4
1198	954912.37	3531786.23
1199	954909.5	3531789.72
1200	954908.76	3531794.43
1201	954897.07	3531795.62
1202	954894.38	3531768.43
1203	954943.7	3531763.55
1204	954943.7	3531763.55
1205	955059.83	3531752.12
1206	955065.59	3531749.26
1207	955066.15	3531749.2
1208	955066.04	3531749.03
1209	955069.59	3531747.22
1210	955083.83	3531745.58
1211	955088.64	3531746.94
1212	955093.44	3531748.31
1213	955098.8	3531748.31
1214	955124.18	3531746.25
1215	955149.69	3531745.04
1216	961503.2	3560062.94
1217	961508.96	3560073.43
1218	961515.67	3560087.84
1219	961522.37	3560108.26
1220	961525.42	3560130.57
1221	961526.34	3560151.73
1222	961524.3	3560169.32
1223	961500.88	3560326.2
1224	961499.78	3560340.16
1225	961500.58	3560354.09
1226	961504.55	3560371.47
1227	961512.69	3560390.4
1228	961522.52	3560404.87
1229	961534.76	3560417.41
1230	961555.06	3560430.99
1231	961571.22	3560437.47
1232	961632.27	3560455.87
1233	961654.9	3560462.67
1234	961699.72	3560476.23
1235	961717.11	3560483.38
1236	961736.26	3560495.64
1237	961749.64	3560508.21
1238	961758.89	3560521.61
1239	961759.69	3560522.73
1240	961759.69	3560522.73
1241	961762.55	3560526.95
1242	961751.84	3560533.02
1243	961745.83	3560539.71
1244	961745.83	3560539.71

Основная часть проекта планировки территории
для размещения линейного объекта регионального значения
Ханты-Мансийского автономного округа – Югры
«Реконструкция автомобильных дорог Юганского региона» (инв. № 2021006, 2020921, 2020760, 2021009, 2020952, 2020301, 2020836, 2020839, 2020838, 2020837, 2020835, 2021138, 2021015, 2020788, 2020814, 2020939, 2020958)
Землепользователь ОАО «НК «Роснефть»

Каталог координат границы зоны размещения линейных объектов

1245	961737.83	3560548.44
1246	961738.36	3560533.41
1247	961735.35	3560520.61
1248	961726.51	3560511.9
1249	961711.18	3560501.3
1250	961694	3560494.09
1251	961648.74	3560480.39
1252	961626.22	3560473.54
1253	961565.84	3560455.17
1254	961545.86	3560447.41
1255	961528.29	3560436.32
1256	961515.85	3560425.45
1257	961505.04	3560413.16
1258	961504.35	3560411.93
1259	961504.35	3560411.93
1260	961494.05	3560395.79
1261	961486.26	3560376.7
1262	961482.01	3560356.4
1263	961480.95	3560339.72
1264	961482.56	3560323.5
1265	961506.07	3560166.39
1266	961507.64	3560146.75
1267	961504.91	3560117.79
1268	961499.14	3560099.09
1269	961499.14	3560099.09
1270	961496.31	3560089.95
1271	961482.06	3560064.54
1272	961469.88	3560049.41
1273	961430.37	3560007.02
1274	961420.48	3559995.36
1275	961407.93	3559978.28
1276	961399.76	3559963.19
1277	961399.76	3559963.19
1278	961398.26	3559960.41
1279	961388.84	3559936.63
1280	961383.16	3559910.75
1281	961366.18	3559902.28
1282	961340.91	3559818.17
1283	961334.32	3559810.39
1284	961334.51	3559808.39
1285	961333.3	3559809.22
1286	961326.58	3559813.87
1287	961317.76	3559820.07
1288	961317.65	3559820.08
1289	961313.13	3559823.23
1290	961304.21	3559829.48
1291	961304.1	3559829.49
1292	961282.19	3559844.83
1293	961280.31	3559846.1
1294	961280.31	3559846.1
1295	961236.47	3559876.66
1296	961215.77	3559891.59
1297	961195.53	3559907.22
1298	961175.85	3559923.55
1299	961156.86	3559940.51
1300	961138.33	3559958.16
1301	961120.58	3559976.4
1302	961103.29	3559995.28
1303	961086.8	3560014.74
1304	961070.86	3560034.72
1305	961063.78	3560044.47
1306	961063.67	3560044.52
1307	961055.72	3560055.3
1308	961041.25	3560076.34
1309	961027.57	3560097.86
1310	961022.37	3560106.65
1311	961022.37	3560106.65
1312	961014.57	3560119.91
1313	960937.85	3560254.93
1314	960936.79	3560258.57
1315	960936.75	3560262.3
1316	960940.15	3560266.12
1317	960929.68	3560279
1318	960919.56	3560287.06
1319	960905.39	3560311.94
1320	960883.09	3560351.17
1321	960873.14	3560368.62
1322	960865.14	3560382.81
1323	960831.05	3560442.77
1324	960831.05	3560442.77
1325	960829.88	3560446.14
1326	960825.38	3560456.43
1327	960825.38	3560456.43
1328	960823.04	3560456.79
1329	960816.23	3560468.9
1330	960832.65	3560484.24
1331	960845.69	3560524.26
1332	960847.12	3560528.77
1333	960847.12	3560528.77

Основная часть проекта планировки территории
для размещения линейного объекта регионального значения
Ханты-Мансийского автономного округа – Югры
«Реконструкция автомобильных дорог Юганского региона» (инв. № 2021006, 2020921, 2020760, 2021009, 2020952, 2020301, 2020836, 2020839, 2020838, 2020837, 2020835, 2021138, 2021015, 2020788, 2020814, 2020939, 2020958)
Землепользователь ОАО «НК «Роснефть»

Каталог координат границы зоны размещения линейных объектов

1334	960849.84	3560538.24
1335	960839.24	3560543.71
1336	960832.39	3560547.24
1337	960812.08	3560519.65
1338	960805.57	3560510.85
1339	960798.61	3560501.4
1340	960789.65	3560498.53
1341	960787.74	3560497.48
1342	960781.44	3560493.91
1343	960786.2	3560485.62
1344	960780.95	3560478.58
1345	960771.6	3560466.1
1346	960751.52	3560439.05
1347	960751.52	3560439.05
1348	960749.24	3560435.85
1349	960743.31	3560428
1350	960757.9	3560414.46
1351	960774.55	3560429.96
1352	960780.44	3560435.52
1353	960800.82	3560454.63
1354	960795.4	3560443.7
1355	960797.07	3560437.35
1356	960798.18	3560436.57
1357	960804.45	3560432.31
1358	960819.52	3560426.7
1359	960840.94	3560389
1360	960858.37	3560358.18
1361	960862.37	3560351.19
1362	960864.32	3560347.7
1363	960868.32	3560340.66
1364	960890.38	3560301.66
1365	960998.48	3560110.78
1366	961011.81	3560088.19
1367	961025.81	3560066.12
1368	961040.72	3560044.58
1369	961056.18	3560023.52
1370	961072.44	3560002.99
1371	961089.38	3559983.03
1372	961107.1	3559963.72
1373	961125.39	3559944.99
1374	961144.26	3559926.95
1375	961163.8	3559909.49
1376	961183.92	3559892.78
1377	961204.6	3559876.77
1378	961225.84	3559861.44
1379	961270.02	3559830.77
1380	961321.47	3559795.05
1381	961321.13	3559794.57
1382	961321.46	3559794.35
1383	961321.46	3559794.35
1384	961321.02	3559794.57
1385	961318.5	3559791.54
1386	961311.89	3559776.03
1387	961305.16	3559760
1388	961305.16	3559759.94
1389	961304.58	3559758.71
1390	961304.58	3559758.71
1391	961303.3	3559755.6
1392	961311.92	3559751.35
1393	961317.77	3559748.44
1394	961317.89	3559748.44
1395	961321.21	3559746.82
1396	961323.62	3559750.99
1397	961323.62	3559750.99
1398	961326.95	3559756.44
1399	961333.37	3559767.41
1400	961333.37	3559767.41
1401	961337.5	3559774.36
1402	961341.51	3559781.1
1403	961357.04	3559770.36
1404	961376.55	3559756.8
1405	961401.11	3559739.69
1406	961407.33	3559738.94
1407	961405.99	3559745.06
1408	961414.04	3559746.92
1409	961414.04	3559746.92
1410	961415.95	3559747.38
1411	961399.75	3559870.6
1412	961405.62	3559881.85
1413	961405.62	3559881.85
1414	961419.69	3559908.83
1415	961416.95	3559911.69
1416	961406.31	3559922.4
1417	961404.29	3559921.35
1418	961410.05	3559939.35
1419	961410.05	3559939.35
1420	961410.05	3559939.41
1421	961411.11	3559942.74
1422	961423.69	3559967.7

Основная часть проекта планировки территории
для размещения линейного объекта регионального значения
Ханты-Мансийского автономного округа – Югры
«Реконструкция автомобильных дорог Юганского региона» (инв. № 2021006, 2020921, 2020760, 2021009, 2020952, 2020301, 2020836, 2020839, 2020838, 2020837, 2020835, 2021138, 2021015, 2020788, 2020814, 2020939, 2020958)
Землепользователь ОАО «НК «Роснефть»

Каталог координат границы зоны размещения линейных объектов

1423	961443.18	3559993.46
1424	961443.18	3559993.52
1425	961443.18	3559993.57
1426	961478.04	3560031.06
1427	961494.28	3560049.15
1428	961379.15	3559792.4
1429	961385.04	3559798.13
1430	961389.31	3559806.38
1431	961384.06	3559845.31
1432	961372.41	3559828.34
1433	961372.41	3559828.34
1434	961357.66	3559806.97
1435	961357.66	3559806.92
1436	961355.03	3559802.75
1437	961351.25	3559796.71
1438	961357.08	3559792.62
1439	961363.47	3559788.24
1440	961371.63	3559788.91
1441	950576.6	3552464.29
1442	950573.13	3552470.58
1443	950569.17	3552481.47
1444	950552.96	3552470.82
1445	950557.15	3552460.36
1446	949478.73	3553212.01
1447	949482.52	3553218.67
1448	949477.54	3553236.42
1449	949470.43	3553245.03

Основная часть проекта планировки территории
для размещения линейного объекта регионального значения
Ханты-Мансийского автономного округа – Югры
«Реконструкция автомобильных дорог Юганского региона» (инв. № 2021006, 2020921, 2020760, 2021009, 2020952, 2020301, 2020836, 2020839, 2020838, 2020837, 2020835, 2021138, 2021015, 2020788, 2020814, 2020939, 2020958)
Землепользователь ОАО «НК «Роснефть»

Каталог координат границы зоны размещения линейных объектов

Сургутский район

1450	966893.41	3570921.49
1451	966883.31	3570934.85
1452	966878.22	3570953.35
1453	966886.87	3570979.24
1454	966892.9	3570995.89
1455	966899.59	3571012.36
1456	966906.13	3571027.44
1457	966906.13	3571027.44
1458	966906.71	3571028.62
1459	966914.39	3571044.65
1460	966922.5	3571060.4
1461	966928.28	3571070.64
1462	966930.13	3571074.05
1463	966930.13	3571073.79
1464	966931.28	3571075.87
1465	966934.28	3571080.72
1466	966934.28	3571080.77
1467	966940.51	3571091
1468	966950.29	3571105.85
1469	967022.16	3571210.29
1470	967031.57	3571223.48
1471	967041.3	3571236.34
1472	967051.59	3571248.91
1473	967062.31	3571261.11
1474	967073.35	3571272.91
1475	967084.74	3571284.38
1476	967096.55	3571295.42
1477	967182.84	3571373.67
1478	967196.17	3571387.81
1479	967203.8	3571401.4
1480	967208.88	3571415.86
1481	967211.23	3571432.76
1482	967210.47	3571450.46
1483	967206.25	3571467.64
1484	967198.09	3571482.8
1485	967104.5	3571627.48
1486	967090.68	3571649.71
1487	967077.77	3571672.41
1488	967065.64	3571695.59
1489	967054.31	3571719.11
1490	967015.98	3571802.32
1491	967016.93	3571810.82
1492	967021.71	3571815.42
1493	967018.93	3571821.46
1494	967010.71	3571822.65
1495	967004.78	3571826.87
1496	966953.44	3571938.5
1497	966953.44	3571938.5
1498	966949.71	3571946.78
1499	966941.28	3571964.97
1500	966938.72	3571970.79
1501	966936.39	3571976.71
1502	966934.16	3571982.69
1503	966932.28	3571988.72
1504	966930.51	3571994.85
1505	966928.96	3572001.03
1506	966927.64	3572007.21
1507	966926.54	3572013.49
1508	966925.56	3572019.77
1509	966924.9	3572026.09
1510	966924.37	3572032.47
1511	966921.43	3572079.78
1512	966924.19	3572083.88
1513	966928.01	3572085.47
1514	966938.69	3572089.42
1515	966940.85	3572102.75
1516	966923.11	3572118.43
1517	966918.58	3572125.53
1518	966916.72	3572154.87
1519	966916.72	3572154.91
1520	966912.52	3572221.62
1521	966916.01	3572228.84
1522	966918.75	3572232.39
1523	966918.75	3572232.39
1524	966920.93	3572235.21
1525	966920.61	3572241.25
1526	966918.96	3572242.37
1527	966918.96	3572242.37
1528	966916.65	3572243.97
1529	966910.81	3572252.57
1530	966909.38	3572275.52
1531	966913.19	3572287.15
1532	966913.19	3572287.15
1533	966914.85	3572292.3

Основная часть проекта планировки территории
для размещения линейного объекта регионального значения
Ханты-Мансийского автономного округа – Югры
«Реконструкция автомобильных дорог Юганского региона» (инв. № 2021006, 2020921, 2020760, 2021009, 2020952, 2020301, 2020836, 2020839, 2020838, 2020837, 2020835, 2021138, 2021015, 2020788, 2020814, 2020939, 2020958)
Землепользователь ОАО «НК «Роснефть»

Каталог координат границы зоны размещения линейных объектов

1534	966920.02	3572299.52
1535	966922.43	3572302.87
1536	966919.98	3572303.03
1537	966918.42	3572303.12
1538	966919.84	3572307.3
1539	966904.29	3572315.33
1540	966902.66	3572349.89
1541	966910.47	3572382.96
1542	966905.23	3572388.02
1543	966902.01	3572394.35
1544	966902.04	3572395.8
1545	967001.97	3572664.55
1546	967007.58	3572677.11
1547	967014.31	3572690.08
1548	967019.83	3572703.83
1549	967023.57	3572712.43
1550	967025.8	3572717.9
1551	967031.23	3572731.97
1552	967031.23	3572731.97
1553	967036.33	3572752.58
1554	967038.73	3572771.78
1555	967038.76	3572784.08
1556	967040.93	3572797.42
1557	967042.4	3572809.2
1558	967043.67	3572821.9
1559	967044.48	3572834.61
1560	967044.97	3572847.39
1561	967045.01	3572860.12
1562	967044.72	3572872.91
1563	967021.33	3573406.88
1564	967020.75	3573438.07
1565	967023.83	3573473.46
1566	967023.83	3573473.5
1567	967024.68	3573482.33
1568	967023.31	3573507.29
1569	967020.97	3573528.75
1570	967020.97	3573528.86
1571	967020.04	3573537.67
1572	967014.57	3573558.71
1573	967011.33	3573633.06
1574	967012.29	3573641.72
1575	967015.23	3573648.89
1576	967018.78	3573653.56
1577	967023.89	3573658.04
1578	967052.96	3573678.31
1579	967052.99	3573669.36
1580	967052.99	3573669.36
1581	967062.87	3573667.21
1582	967072.08	3573665.23
1583	967093.23	3573712
1584	967072.7	3573823.27
1585	967067.39	3573830.4
1586	967062.32	3573832.93
1587	967060.88	3573833.66
1588	967057.47	3573835.41
1589	967051.17	3573832.84
1590	967044.14	3573864.38
1591	967041.84	3573882.29
1592	967041.88	3573900.31
1593	967043.61	3573913.75
1594	967046.56	3573926.74
1595	967053.19	3573940.15
1596	967058.1	3573961.35
1597	967058.18	3573970.9
1598	967058.18	3573970.95
1599	967058.27	3573980.39
1600	967058.69	3573984.21
1601	967058.99	3573987.98
1602	967059.45	3573994.17
1603	967060.16	3573996.1
1604	967061.99	3573998.49
1605	967063.47	3574000.02
1606	967070.88	3574007.79
1607	967065.75	3574012.93
1608	967063.5	3574011.67
1609	967062.05	3574011.65
1610	967060.28	3574012.33
1611	967058.87	3574014.25
1612	967058.41	3574019
1613	967058.03	3574022.04
1614	967063.67	3574025.32
1615	967072.13	3574030.27
1616	967061.89	3574068.13
1617	967044.1	3574070.13
1618	967004.24	3574178.09

Основная часть проекта планировки территории
для размещения линейного объекта регионального значения
Ханты-Мансийского автономного округа – Югры
«Реконструкция автомобильных дорог Юганского региона» (инв. № 2021006, 2020921, 2020760, 2021009, 2020952, 2020301, 2020836, 2020839, 2020838, 2020837, 2020835, 2021138, 2021015, 2020788, 2020814, 2020939, 2020958)
Землепользователь ОАО «НК «Роснефть»

Каталог координат границы зоны размещения линейных объектов

1619	966999.91	3574189.72
1620	966991.58	3574212.24
1621	966987.94	3574224.4
1622	966985.08	3574236.75
1623	966983	3574249.31
1624	966981.81	3574261.96
1625	966981.52	3574274.64
1626	966981.48	3574278.21
1627	966980.84	3574507.11
1628	966979.76	3574529.83
1629	966979.76	3574529.83
1630	966979.85	3574528.65
1631	966977.43	3574583.07
1632	966970.11	3574732.11
1633	966965.96	3574815.39
1634	966965.96	3574815.44
1635	966959.81	3574945.69
1636	966957.91	3574976.85
1637	966956.81	3575014.31
1638	966956.93	3575051.64
1639	966958.28	3575104.37
1640	966958.47	3575118.77
1641	966958.11	3575133.24
1642	966957.3	3575147.66
1643	966956.05	3575162.03
1644	966954.35	3575176.36
1645	966952.09	3575190.65
1646	966943.39	3575242.74
1647	966946.84	3575247.84
1648	966949.95	3575252.35
1649	966944.82	3575257.59
1650	966942.21	3575260.24
1651	966940.02	3575262.44
1652	966938.65	3575271.11
1653	966939.78	3575277.18
1654	966942.54	3575281.1
1655	966947.39	3575284.02
1656	966952.59	3575287.26
1657	966948.81	3575298.45
1658	966943.14	3575298.68
1659	966939.62	3575301.08
1660	966939.41	3575301.45
1661	966939.41	3575301.45
1662	966937.91	3575304.24
1663	966937.67	3575308.78
1664	966938.49	3575310.87
1665	966941.79	3575319.21
1666	966942.97	3575322.09
1667	966944.88	3575328.04
1668	966946.94	3575330.59
1669	966950.45	3575333.11
1670	966956.03	3575333.53
1671	966958.05	3575339.68
1672	966950.12	3575343.85
1673	966946.28	3575346.57
1674	966947.31	3575348.22
1675	966956.2	3575362.43
1676	966962.31	3575372.34
1677	966953.41	3575378.25
1678	966945.38	3575382.89
1679	966944.34	3575381.24
1680	966944.34	3575381.24
1681	966937.42	3575370.06
1682	966935.09	3575376.37
1683	966928.21	3575393.35
1684	966922.91	3575406.3
1685	966923.42	3575409.04
1686	966924.11	3575410.06
1687	966924.11	3575410.06
1688	966924.56	3575410.63
1689	966926.48	3575411.78
1690	966929.05	3575412
1691	966932.3	3575423.31
1692	966927.34	3575430.86
1693	966925.37	3575437.81
1694	966925.24	3575442.29
1695	966925.24	3575442.34
1696	966925.17	3575444.13
1697	966927.55	3575451.52
1698	966927.56	3575451.58
1699	966928.04	3575453.29
1700	966937.53	3575448.5
1701	966953.96	3575440.22
1702	966969.44	3575445.23
1703	966960.63	3575481.07

Основная часть проекта планировки территории
для размещения линейного объекта регионального значения
Ханты-Мансийского автономного округа – Югры
«Реконструкция автомобильных дорог Юганского региона» (инв. № 2021006, 2020921, 2020760, 2021009, 2020952, 2020301, 2020836, 2020839, 2020838, 2020837, 2020835, 2021138, 2021015, 2020788, 2020814, 2020939, 2020958)
Землепользователь ОАО «НК «Роснефть»

Каталог координат границы зоны размещения линейных объектов

1704	966960.63	3575481.07
1705	966949.55	3575526.03
1706	966954.45	3575546.64
1707	966959.19	3575570.17
1708	966963.15	3575593.77
1709	967024.98	3575997.45
1710	967042.37	3576085.39
1711	967042.37	3576085.39
1712	967046.87	3576108.17
1713	967046.87	3576108.17
1714	967081.91	3576285.26
1715	967096.78	3576354.37
1716	967102.73	3576382.29
1717	967106.05	3576402.02
1718	967122.29	3576482.96
1719	967155.96	3576657.76
1720	967158.46	3576665.09
1721	967160.41	3576667.75
1722	967162.13	3576670.08
1723	967167.01	3576673.86
1724	967186.71	3576687.62
1725	967209.68	3576703.63
1726	967255.86	3576735.96
1727	967286.76	3576757.57
1728	967286.75	3576757.35
1729	967290.34	3576758.41
1730	967295.24	3576758.24
1731	967300.98	3576755.65
1732	967303.92	3576757.63
1733	967306.95	3576753.2
1734	967311.71	3576756.49
1735	967308.56	3576760.93
1736	967311.51	3576762.91
1737	967310.95	3576767.83
1738	967312.18	3576772.93
1739	967314.94	3576776.81
1740	967314.49	3576776.93
1741	967326.94	3576785.61
1742	967326.94	3576785.61
1743	967356.02	3576805.69
1744	967356.24	3576805.79
1745	967408.09	3576841.99
1746	967444.19	3576867.2
1747	967465.59	3576882.11
1748	967467.17	3576883.2
1749	967467.4	3576883.36
1750	967488.56	3576898.06
1751	967508.14	3576911.76
1752	967519.8	3576919.87
1753	967532.13	3576928.5
1754	967531.59	3576929.33
1755	967530.3	3576931.24
1756	967569.8	3576958.75
1757	967571.95	3576960.27
1758	967602.51	3576981.55
1759	967602.62	3576981.28
1760	967604.35	3576978.87
1761	967649.29	3577010.2
1762	967668.98	3577023.9
1763	967682.1	3577033.05
1764	967704.76	3577049.44
1765	967724.23	3577063.47
1766	967808.94	3577124.56
1767	968101.7	3577335.77
1768	968099.75	3577338.45
1769	968120.03	3577353.11
1770	968142.79	3577369.43
1771	968150.83	3577375.3
1772	968150.83	3577375.3
1773	968152.79	3577372.61
1774	968322.56	3577495.14
1775	968377.33	3577532.6
1776	968460.51	3577589.49
1777	968518.22	3577629.04
1778	968539.17	3577643.79
1779	968559.79	3577659.07
1780	968577.73	3577673.35
1781	968595.31	3577687.41
1782	968630.94	3577715.85
1783	969072.97	3578067.73
1784	969071.45	3578069.27
1785	969106.63	3578097.5
1786	969106.74	3578097.55
1787	969128.42	3578115.35
1788	969128.64	3578115.18

Основная часть проекта планировки территории
для размещения линейного объекта регионального значения
Ханты-Мансийского автономного округа – Югры
«Реконструкция автомобильных дорог Юганского региона» (инв. № 2021006, 2020921, 2020760, 2021009, 2020952, 2020301, 2020836, 2020839, 2020838, 2020837, 2020835, 2021138, 2021015, 2020788, 2020814, 2020939, 2020958)
Землепользователь ОАО «НК «Роснефть»

Каталог координат границы зоны размещения линейных объектов

1789	969129.21	3578115.6
1790	969127.15	3578118.18
1791	969134.97	3578124.42
1792	969137.04	3578121.84
1793	969210.35	3578180.71
1794	969210.35	3578180.76
1795	969308.85	3578259.77
1796	969345.28	3578288.94
1797	969349.48	3578292.29
1798	969351.88	3578289.81
1799	969358.71	3578291.18
1800	969361.3	3578292.46
1801	969362.58	3578294.97
1802	969361.41	3578297.31
1803	969367.19	3578301.98
1804	969365.79	3578303.95
1805	969369.07	3578306.2
1806	969377.44	3578311.4
1807	969383.09	3578314.68
1808	969385.91	3578316.29
1809	969394.59	3578320.89
1810	969416.78	3578331.02
1811	969421.51	3578332.96
1812	969430.72	3578336.37
1813	969454.53	3578344.52
1814	969492.51	3578358.5
1815	969524.97	3578369.26
1816	969528	3578370.33
1817	969528	3578370.33
1818	969629.89	3578405.96
1819	969628.85	3578409.06
1820	969645.81	3578414.98
1821	969646.85	3578411.89
1822	969654.84	3578414.68
1823	969883.55	3578494.49
1824	970033.42	3578546.72
1825	970063.41	3578557.22
1826	970157.33	3578590.15
1827	970176.21	3578597.07
1828	970176.21	3578597.07
1829	970176.21	3578597.07
1830	970255.96	3578624.66
1831	970382.85	3578671.25
1832	970926.48	3578870.69
1833	971032.68	3578909.48
1834	971032.68	3578909.48
1835	971116.86	3578940.2
1836	971196.43	3578969.29
1837	971306.68	3579009.76
1838	971362.43	3579030.29
1839	971362.43	3579030.29
1840	971362.43	3579030.29
1841	971455.72	3579064.5
1842	971733.84	3579189.13
1843	971756.02	3579198.65
1844	971768.5	3579203.49
1845	971768.5	3579203.49
1846	971768.5	3579203.49
1847	971770.18	3579204.21
1848	971770.3	3579204.21
1849	971778.5	3579207.42
1850	971801.2	3579215.42
1851	971824.22	3579222.71
1852	971859.69	3579233.66
1853	971920.63	3579252.17
1854	972034.85	3579285.74
1855	972064.03	3579294.46
1856	972075.92	3579297.86
1857	972088.04	3579300.82
1858	972100.13	3579303.4
1859	972112.33	3579305.61
1860	972124.52	3579307.43
1861	972136.82	3579308.88
1862	972149.21	3579309.9
1863	972204.13	3579313.61
1864	972461.35	3579331.04
1865	972477.77	3579332.45
1866	972494.19	3579334.34
1867	972509.08	3579336.59
1868	972509.08	3579336.59
1869	972510.64	3579336.82
1870	972518.03	3579338.17
1871	972518.03	3579338.17
1872	972526.87	3579339.8
1873	972543.11	3579343.26

Основная часть проекта планировки территории
для размещения линейного объекта регионального значения
Ханты-Мансийского автономного округа – Югры
«Реконструкция автомобильных дорог Юганского региона» (инв. № 2021006, 2020921, 2020760, 2021009, 2020952, 2020301, 2020836, 2020839, 2020838, 2020837, 2020835, 2021138, 2021015, 2020788, 2020814, 2020939, 2020958)
Землепользователь ОАО «НК «Роснефть»

Каталог координат границы зоны размещения линейных объектов

1874	972559.14	3579347.31
1875	972675.66	3579378.51
1876	972687.32	3579381.64
1877	972688.21	3579381.67
1878	972718.37	3579389.24
1879	972718.48	3579389.29
1880	972721.64	3579390.83
1881	972787.69	3579408.52
1882	972794.53	3579410.31
1883	972798.66	3579410.27
1884	972801.85	3579408.68
1885	972815.7	3579400.18
1886	972807.36	3579351.31
1887	972826.61	3579345.05
1888	972842.05	3579391.89
1889	972849.23	3579413.6
1890	972850.47	3579419.55
1891	972850.47	3579419.55
1892	972850.84	3579420.99
1893	972854.42	3579421.5
1894	972868.72	3579423.07
1895	972878.07	3579422.75
1896	972878.07	3579422.75
1897	972886.91	3579418.72
1898	972892.57	3579412.83
1899	972896.06	3579404.62
1900	972896.07	3579394.87
1901	972906.39	3579393.13
1902	972919.52	3579471.2
1903	972909.86	3579472.76
1904	972908.03	3579465.81
1905	972904.61	3579457.64
1906	972899.13	3579451.78
1907	972893.49	3579448.68
1908	972887.22	3579447.21
1909	972868.78	3579445.47
1910	972864.02	3579446.97
1911	972861.41	3579449.89
1912	972860.59	3579452.87
1913	972862.5	3579463.55
1914	972859.41	3579464.74
1915	972870.92	3579481.13
1916	972866.2	3579484.36
1917	972860.33	3579476.04
1918	972851.95	3579499.7
1919	972832.51	3579497.83
1920	972825.2	3579455.61
1921	972824	3579456.77
1922	972822.87	3579456.09
1923	972814.35	3579468.73
1924	972809.59	3579465.39
1925	972818.12	3579452.86
1926	972814.85	3579451.21
1927	972815.73	3579445.91
1928	972814.17	3579441.15
1929	972812.22	3579438.72
1930	972808.61	3579436.49
1931	972781.93	3579430.09
1932	972731.8	3579416.67
1933	972709.94	3579410.81
1934	972705.71	3579411.12
1935	972701.53	3579413.7
1936	972697.13	3579421.23
1937	972693.99	3579420.22
1938	972693.99	3579435.03
1939	972688.3	3579435
1940	972688.19	3579420.3
1941	972684.52	3579420.65
1942	972681.8	3579408.97
1943	972680.72	3579405.55
1944	972678.78	3579403.38
1945	972675.84	3579401.72
1946	972553.39	3579368.88
1947	972541.5	3579365.86
1948	972529.62	3579363.16
1949	972524.18	3579364.09
1950	972521.22	3579365.99
1951	972519.58	3579367.76
1952	972516.77	3579371.43
1953	972514.51	3579370.24
1954	972513.73	3579370.21
1955	972512.74	3579375.67
1956	972507.04	3579374.66
1957	972508.04	3579369.58
1958	972508.04	3579369.58

Основная часть проекта планировки территории
для размещения линейного объекта регионального значения
Ханты-Мансийского автономного округа – Югры
«Реконструкция автомобильных дорог Юганского региона» (инв. № 2021006, 2020921, 2020760, 2021009, 2020952, 2020301, 2020836, 2020839, 2020838, 2020837, 2020835, 2021138, 2021015, 2020788, 2020814, 2020939, 2020958)
Землепользователь ОАО «НК «Роснефть»

Каталог координат границы зоны размещения линейных объектов

1959	972504.68	3579369.17
1960	972503.47	3579365.1
1961	972501.49	3579361.26
1962	972498.98	3579358.79
1963	972495.49	3579357.09
1964	972491.8	3579356.59
1965	972491.8	3579356.59
1966	972483.64	3579355.53
1967	972473.58	3579354.52
1968	972263.47	3579340.01
1969	972259.04	3579341.14
1970	972256.2	3579343.84
1971	972254.78	3579345.22
1972	972249.85	3579353.96
1973	972246.59	3579352.57
1974	972245.67	3579356.2
1975	972240.18	3579354.82
1976	972241.1	3579351.13
1977	972237.4	3579350.36
1978	972235.79	3579343.01
1979	972228.54	3579337.68
1980	972147.71	3579332.18
1981	972134.64	3579331.12
1982	972121.56	3579329.59
1983	972108.7	3579327.67
1984	972095.72	3579325.31
1985	972082.94	3579322.59
1986	972070.28	3579319.42
1987	972045.15	3579311.97
1988	972045.15	3579311.97
1989	971817.79	3579244.13
1990	971808.69	3579241.21
1991	971794.09	3579236.58
1992	971770.73	3579228.34
1993	971747.56	3579219.32
1994	971724.71	3579209.54
1995	971447.27	3579085.23
1996	970248.41	3578645.75
1997	970083.84	3578588.61
1998	970082.04	3578587.69
1999	969826.79	3578498.39
2000	969700.42	3578454.26
2001	969692.43	3578451.41
2002	969623.67	3578426.9
2003	969605.92	3578420.29
2004	969524.94	3578392.93
2005	969423.39	3578357.45
2006	969413.38	3578353.79
2007	969403.59	3578349.8
2008	969394.02	3578345.43
2009	969384.45	3578340.8
2010	969378.81	3578337.79
2011	969378.81	3578337.79
2012	969375.09	3578335.82
2013	969365.93	3578330.52
2014	969357.01	3578324.96
2015	969348.18	3578319.06
2016	969344.56	3578316.39
2017	969344.56	3578316.39
2018	969339.57	3578312.84
2019	969331.3	3578306.39
2020	969124.97	3578140.82
2021	969127.03	3578138.23
2022	969117.28	3578130.47
2023	969115.22	3578133
2024	969064.38	3578092.18
2025	969063.92	3578091.86
2026	969063.92	3578091.82
2027	968983.57	3578027.17
2028	968983.68	3578027.22
2029	968983.57	3578027.17
2030	968925.13	3577980.42
2031	968653.7	3577762.64
2032	968598.2	3577717.71
2033	968590.5	3577711.89
2034	968565.98	3577692.27
2035	968546.25	3577676.84
2036	968526.08	3577661.87
2037	968505.59	3577647.43
2038	968488.16	3577635.47
2039	968364.69	3577551.04
2040	968309.7	3577513.43
2041	968273.34	3577487.1
2042	968240.26	3577463.18
2043	968136.41	3577388.29

Основная часть проекта планировки территории
для размещения линейного объекта регионального значения
Ханты-Мансийского автономного округа – Югры
«Реконструкция автомобильных дорог Юганского региона» (инв. № 2021006, 2020921, 2020760, 2021009, 2020952, 2020301, 2020836, 2020839, 2020838, 2020837, 2020835, 2021138, 2021015, 2020788, 2020814, 2020939, 2020958)
Землепользователь ОАО «НК «Роснефть»

Каталог координат границы зоны размещения линейных объектов

2044	967811.25	3577153.8
2045	967795.86	3577142.69
2046	967784.87	3577134.74
2047	967746.93	3577107.36
2048	967723.26	3577090.29
2049	967708.65	3577079.72
2050	967698.91	3577072.71
2051	967692.46	3577068.05
2052	967686.35	3577063.7
2053	967663.13	3577047.11
2054	967630.3	3577024.2
2055	967572.92	3576984.19
2056	967562.96	3576977.18
2057	967562.85	3576977.19
2058	967531.6	3576955.38
2059	967529.23	3576953.7
2060	967365.12	3576839.26
2061	967362.85	3576837.69
2062	967358.78	3576834.86
2063	967358.78	3576834.86
2064	967352.88	3576830.73
2065	967348.7	3576827.8
2066	967285.89	3576784.02
2067	967256.34	3576763.36
2068	967178.71	3576709.27
2069	967172.67	3576708.43
2070	967168.9	3576709.96
2071	967168.8	3576710.13
2072	967180.8	3576718.39
2073	967176.89	3576728.18
2074	967176.89	3576728.18
2075	967173.72	3576736.46
2076	967163.32	3576735.11
2077	967141.53	3576732.3
2078	967130.8	3576730.91
2079	967125.02	3576700.83
2080	967140.52	3576690.73
2081	967144.47	3576693.4
2082	967140.32	3576676.55
2083	967137.43	3576677.1
2084	967110.25	3576539.42
2085	967101.71	3576515.23
2086	967105	3576513
2087	967011.14	3576038
2088	967011.02	3576037.73
2089	967003.77	3576001.15
2090	966998.46	3575966.47
2091	966998.45	3575966.26
2092	966941.93	3575597.03
2093	966937.99	3575574.08
2094	966933.11	3575549.91
2095	966924.25	3575552.2
2096	966892.65	3575471.14
2097	966908.63	3575463.09
2098	966898.13	3575430.3
2099	966901.52	3575422.41
2100	966903.11	3575418.54
2101	966903.11	3575418.49
2102	966915.5	3575388.17
2103	966923.56	3575368.69
2104	966923.67	3575363.51
2105	966922.14	3575359.71
2106	966919.4	3575356.75
2107	966922.18	3575351.07
2108	966925.98	3575351.75
2109	966922.52	3575346.32
2110	966910.25	3575330.19
2111	966917.38	3575324.8
2112	966917.49	3575324.8
2113	966917.49	3575324.74
2114	966926.16	3575318.09
2115	966926.16	3575318.09
2116	966925.45	3575316.21
2117	966924.03	3575312.36
2118	966922.94	3575308.44
2119	966922.19	3575304.52
2120	966921.66	3575300.49
2121	966919.57	3575280.79
2122	966919.57	3575280.79
2123	966919.15	3575276.96
2124	966922.24	3575254.67
2125	966919.06	3575251.93
2126	966910.91	3575230.26
2127	966920.28	3575225.31
2128	966928.54	3575220.98

Основная часть проекта планировки территории
для размещения линейного объекта регионального значения
Ханты-Мансийского автономного округа – Югры
«Реконструкция автомобильных дорог Юганского региона» (инв. № 2021006, 2020921, 2020760, 2021009, 2020952, 2020301, 2020836, 2020839, 2020838, 2020837, 2020835, 2021138, 2021015, 2020788, 2020814, 2020939, 2020958)
Землепользователь ОАО «НК «Роснефть»

Каталог координат границы зоны размещения линейных объектов

2129	966931.42	3575225.35
2130	966932.26	3575222.69
2131	966936.6	3575196
2132	966937.89	3575188.26
2133	966939.82	3575174.41
2134	966941.42	3575160.51
2135	966942.57	3575146.57
2136	966943.28	3575132.58
2137	966943.54	3575118.6
2138	966943.46	3575104.64
2139	966943.32	3575097.94
2140	966943.32	3575097.9
2141	966942.9	3575083.66
2142	966942.09	3575045.16
2143	966941.93	3575022.18
2144	966941.93	3575022.08
2145	966941.88	3575014.52
2146	966942.37	3575000.6
2147	966943.09	3574976.85
2148	966945.37	3574931.97
2149	966958.92	3574661.47
2150	966962.46	3574591.92
2151	966967.12	3574506.42
2152	966966.79	3574459.23
2153	966965.47	3574433.42
2154	966965.51	3574409.14
2155	966966.17	3574392.46
2156	966966.46	3574385.22
2157	966965.8	3574274.33
2158	966965.97	3574266.82
2159	966966.48	3574259.31
2160	966967.11	3574251.86
2161	966968.18	3574244.39
2162	966969.36	3574236.98
2163	966970.88	3574229.66
2164	966972.62	3574222.34
2165	966974.69	3574215.12
2166	966976.88	3574207.95
2167	966986.28	3574182.89
2168	966989.87	3574173.32
2169	967011.22	3574118.12
2170	967029.31	3574071.73
2171	967026.04	3574064.95
2172	967021.04	3574054.69
2173	967034.26	3574041.57
2174	967042.88	3574033.04
2175	967043.8	3574028.86
2176	967044.59	3574024.26
2177	967045.27	3574019.61
2178	967045.84	3574014.91
2179	967046.3	3574010.25
2180	967046.43	3574005.56
2181	967046.55	3574000.86
2182	967046.25	3573991.59
2183	967045.82	3573987.12
2184	967044.63	3573978.14
2185	967042.77	3573969.28
2186	967041.56	3573964.88
2187	967031.6	3573925.6
2188	967030.5	3573920.77
2189	967028.95	3573911.1
2190	967028.08	3573901.35
2191	967027.75	3573890.94
2192	967027.37	3573888.74
2193	967026.21	3573886.77
2194	967024.73	3573885.13
2195	967022.7	3573884.04
2196	967018.75	3573881.69
2197	967015.14	3573879.56
2198	967017.69	3573873.36
2199	967019.92	3573873.79
2200	967022.59	3573873.57
2201	967024.81	3573872.77
2202	967026.67	3573871.49
2203	967028.53	3573869.51
2204	967029.6	3573867.12
2205	967034.27	3573845.12
2206	967034.25	3573844.2
2207	967034.12	3573843.34
2208	967033.54	3573842.17
2209	967032.4	3573841
2210	967031.27	3573840.43
2211	967030.15	3573840.19
2212	967029.68	3573833.62
2213	967029.68	3573833.62

Основная часть проекта планировки территории
для размещения линейного объекта регионального значения
Ханты-Мансийского автономного округа – Югры
«Реконструкция автомобильных дорог Юганского региона» (инв. № 2021006, 2020921, 2020760, 2021009, 2020952, 2020301, 2020836, 2020839, 2020838, 2020837, 2020835, 2021138, 2021015, 2020788, 2020814, 2020939, 2020958)
Землепользователь ОАО «НК «Роснефть»

Каталог координат границы зоны размещения линейных объектов

2214	967029.68	3573833.62
2215	967029.68	3573833.51
2216	967029.68	3573833.51
2217	967029.68	3573833.51
2218	967032.23	3573832.75
2219	967033.99	3573831.9
2220	967035.2	3573830.96
2221	967036.29	3573829.91
2222	967037.05	3573828.98
2223	967038.02	3573827.4
2224	967032.4	3573825.15
2225	967032.4	3573825.15
2226	967031.95	3573824.94
2227	967018.58	3573815.02
2228	967018.58	3573815.02
2229	967011.34	3573809.61
2230	967021.34	3573792.41
2231	967026.52	3573794.68
2232	967035.84	3573797.78
2233	967038.4	3573786.99
2234	967041.63	3573786.76
2235	967041.63	3573786.76
2236	967042.29	3573786.69
2237	967043.73	3573785.9
2238	967043.73	3573785.9
2239	967045.6	3573784.79
2240	967048.08	3573780.8
2241	967053.07	3573758.15
2242	967052.99	3573743.74
2243	967052.97	3573700.43
2244	967052.97	3573700.38
2245	967053.01	3573696.81
2246	967049.18	3573695.01
2247	967049.18	3573695.01
2248	967048.4	3573694.64
2249	967043.95	3573695.06
2250	967040.97	3573696.8
2251	967036.34	3573693.6
2252	967027.74	3573687.74
2253	967027.74	3573687.69
2254	967011	3573676.12
2255	967002.83	3573669.05
2256	966995.49	3573659.01
2257	966991.86	3573650.51
2258	966991.86	3573650.46
2259	966991.27	3573649.12
2260	966989.57	3573642.14
2261	966991.64	3573639.83
2262	966991.64	3573639.83
2263	966995.66	3573635.17
2264	966997.81	3573631.45
2265	966998.01	3573630.37
2266	966998.01	3573630.32
2267	966998.51	3573627.72
2268	967000.59	3573534.67
2269	967003.32	3573414.32
2270	967002.72	3573369.18
2271	967005.74	3573315.99
2272	967010.22	3573295.67
2273	967013.23	3573274.41
2274	967019.26	3573135.22
2275	967023.08	3573044.95
2276	967028.96	3572909
2277	967028.36	3572901.46
2278	967027.67	3572889.6
2279	967027.83	3572881.24
2280	967027.66	3572878.66
2281	967027.66	3572878.49
2282	967027.24	3572868.85
2283	967026.63	3572855.59
2284	967026.21	3572845.83
2285	967024.99	3572835.51
2286	967023	3572814.67
2287	967021.57	3572793.71
2288	967020.58	3572772.8
2289	967019.46	3572761.72
2290	967018.81	3572757.52
2291	967018.81	3572757.47
2292	967018.56	3572756.18
2293	967017.56	3572750.69
2294	967016.33	3572745.22
2295	967015	3572739.8
2296	967013.32	3572734.44
2297	967011.54	3572729.14
2298	967009.65	3572723.88

Основная часть проекта планировки территории
для размещения линейного объекта регионального значения
Ханты-Мансийского автономного округа – Югры
«Реконструкция автомобильных дорог Юганского региона» (инв. № 2021006, 2020921, 2020760, 2021009, 2020952, 2020301, 2020836, 2020839, 2020838, 2020837, 2020835, 2021138, 2021015, 2020788, 2020814, 2020939, 2020958)
Землепользователь ОАО «НК «Роснефть»

Каталог координат границы зоны размещения линейных объектов

2299	966957.4	3572584.12
2300	966941.94	3572542.2
2301	966941.94	3572542.2
2302	966888.11	3572396.41
2303	966884.17	3572383.39
2304	966854.21	3572302.38
2305	966865.04	3572298.39
2306	966873.05	3572319.36
2307	966886.05	3572312.2
2308	966887.06	3572296.04
2309	966878.13	3572284.26
2310	966878.13	3572284.26
2311	966874.8	3572279.73
2312	966874.31	3572271.87
2313	966874.31	3572271.82
2314	966871.74	3572233.24
2315	966871.74	3572233.24
2316	966871.57	3572230.82
2317	966871.25	3572225.7
2318	966872.12	3572224.88
2319	966872.17	3572221.63
2320	966890.49	3572218.08
2321	966891.68	3572221.56
2322	966896	3572149.78
2323	966893.42	3572143.09
2324	966888.72	3572137.31
2325	966888.67	3572129.28
2326	966893.42	3572126.69
2327	966896.55	3572121.99
2328	966898.01	3572117.16
2329	966903.28	3572031.18
2330	966903.91	3572024.1
2331	966904.66	3572017.12
2332	966905.63	3572010.09
2333	966906.94	3572003.15
2334	966908.36	3571996.22
2335	966910.12	3571989.39
2336	966912.09	3571982.55
2337	966914.3	3571975.87
2338	966916.61	3571969.25
2339	966919.27	3571962.67
2340	966922.14	3571956.18
2341	967035.07	3571710.34
2342	967046.73	3571686.1
2343	967059.28	3571662.27
2344	967072.63	3571638.91
2345	967086.77	3571616.02
2346	967179.59	3571471.91
2347	967187.59	3571453.83
2348	967189.75	3571434.16
2349	967186.61	3571416.85
2350	967178.83	3571400.99
2351	967168.78	3571389.38
2352	967082.38	3571311.08
2353	967070.1	3571299.51
2354	967058.16	3571287.62
2355	967046.66	3571275.23
2356	967035.48	3571262.51
2357	967024.73	3571249.46
2358	967014.54	3571236.02
2359	967004.79	3571222.29
2360	966935.09	3571121.16
2361	966932.8	3571117.81
2362	966930.96	3571115.14
2363	966924.64	3571105.72
2364	966916.81	3571093.31
2365	966909.32	3571080.68
2366	966902.37	3571067.77
2367	966895.76	3571054.68
2368	966889.58	3571041.38
2369	966883.84	3571027.9
2370	966878.55	3571014.25
2371	966873.82	3571000.37
2372	966869.41	3570986.38
2373	966861.52	3570959.78
2374	966852.66	3570923.39
2375	966857.11	3570923.19
2376	966867.13	3570922.72
2377	974505.91	3549777
2378	974522.63	3549784.41
2379	974522.56	3549795.28
2380	974529.95	3549798.13
2381	974529.02	3549803.26
2382	974527.88	3549808.92
2383	974528.42	3549816.02

Основная часть проекта планировки территории
для размещения линейного объекта регионального значения
Ханты-Мансийского автономного округа – Югры
«Реконструкция автомобильных дорог Юганского региона» (инв. № 2021006, 2020921, 2020760, 2021009, 2020952, 2020301, 2020836, 2020839, 2020838, 2020837, 2020835, 2021138, 2021015, 2020788, 2020814, 2020939, 2020958)
Землепользователь ОАО «НК «Роснефть»

Каталог координат границы зоны размещения линейных объектов

2384	974534.95	3549812.81
2385	974565.21	3549808.88
2386	974567.6	3549819.98
2387	974567.6	3549819.98
2388	974569.5	3549828.35
2389	974557.51	3549832.13
2390	974561.75	3549840.09
2391	974553.8	3549845.69
2392	974550.87	3549851.32
2393	974551.49	3549855.79
2394	974575.99	3549901.17
2395	974621.17	3549990.46
2396	974648.65	3550042.75
2397	974651.4	3550048.04
2398	974713.96	3550167.74
2399	974720.17	3550181.37
2400	974790.4	3550315.97
2401	974787.53	3550317.47
2402	974789.36	3550321.15
2403	974793.19	3550323.63
2404	974793.19	3550323.68
2405	974796.45	3550325.73
2406	974812.64	3550327.27
2407	974812.48	3550339.55
2408	974805.36	3550340.3
2409	974803.16	3550342.69
2410	974803.16	3550342.69
2411	974802.28	3550343.62
2412	974802.33	3550346.85
2413	974820.33	3550382.54
2414	974823.32	3550381.31
2415	974825.96	3550386.44
2416	974857.72	3550447.97
2417	974888.81	3550510.7
2418	974935.65	3550598.54
2419	974988.65	3550695.01
2420	974992.77	3550702.64
2421	975000.72	3550705.7
2422	975006.3	3550706.16
2423	975006.3	3550706.16
2424	975008.09	3550706.3
2425	975013.42	3550705.09
2426	975026.57	3550697.96
2427	975045.72	3550688.16
2428	975063.07	3550677.96
2429	975075.23	3550671.16
2430	975092.15	3550661.88
2431	975123.35	3550639.05
2432	975139.46	3550627.14
2433	975154.77	3550614.44
2434	975169.61	3550600.94
2435	975185.04	3550588.13
2436	975203.76	3550572.73
2437	975216.99	3550562.86
2438	975225.49	3550557.03
2439	975234.11	3550551.42
2440	975241.95	3550546.47
2441	975269.03	3550531.02
2442	975303.96	3550511.58
2443	975321.21	3550501.54
2444	975356.25	3550482.1
2445	975390.97	3550462.39
2446	975413.65	3550450.44
2447	975422.83	3550445.96
2448	975437.12	3550439.89
2449	975453.42	3550433.68
2450	975484.8	3550423.11
2451	975503.77	3550416.88
2452	975522.74	3550410.47
2453	975541.81	3550404.22
2454	975560.78	3550397.93
2455	975579.63	3550391.53
2456	975598.72	3550385.18
2457	975617.68	3550379.04
2458	975636.65	3550372.79
2459	975655.51	3550366.39
2460	975674.02	3550359.46
2461	975683.21	3550355.99
2462	975692.31	3550352.25
2463	975710.36	3550344.42
2464	975716.89	3550341.31
2465	975716.3	3550331.52
2466	975716.3	3550331.47
2467	975714.75	3550308.74
2468	975734.32	3550305.17

Основная часть проекта планировки территории
для размещения линейного объекта регионального значения
Ханты-Мансийского автономного округа – Югры
«Реконструкция автомобильных дорог Юганского региона» (инв. № 2021006, 2020921, 2020760, 2021009, 2020952, 2020301, 2020836, 2020839, 2020838, 2020837, 2020835, 2021138, 2021015, 2020788, 2020814, 2020939, 2020958)
Землепользователь ОАО «НК «Роснефть»

Каталог координат границы зоны размещения линейных объектов

2469	975739.35	3550321.78
2470	975739.35	3550321.78
2471	975741.1	3550327.41
2472	975741.25	3550329.98
2473	975764.71	3550319.11
2474	975782.88	3550310.72
2475	975801.14	3550302.39
2476	975808.23	3550299.17
2477	975808.23	3550299.12
2478	975819.3	3550294.06
2479	975829.17	3550290.32
2480	975844.09	3550281.93
2481	975857.96	3550269.89
2482	975867.05	3550258.9
2483	975872.38	3550249.84
2484	975877.82	3550239.91
2485	975885.09	3550226.2
2486	975890.52	3550223.98
2487	975899.5	3550228.75
2488	975901.77	3550231.62
2489	975907.06	3550227.51
2490	975910.69	3550232.19
2491	975905.52	3550236.35
2492	975908.69	3550240.39
2493	975898.78	3550248.12
2494	975896.02	3550250.31
2495	975892.07	3550254.19
2496	975889.77	3550257.5
2497	975883.47	3550268.78
2498	975884.63	3550271.67
2499	975893.82	3550268.09
2500	975896.02	3550273.65
2501	975886.82	3550277.28
2502	975888.1	3550280.71
2503	975861.54	3550294.32
2504	975852.39	3550301.45
2505	975840.9	3550307.63
2506	975828.06	3550313.57
2507	975791.51	3550329.91
2508	975773.23	3550337.97
2509	975742.67	3550351.54
2510	975743.69	3550367.98
2511	975737.96	3550380.71
2512	975718.85	3550377.05
2513	975718.08	3550362.11
2514	975699.69	3550370.06
2515	975680.85	3550377.76
2516	975661.9	3550384.76
2517	975642.83	3550391.26
2518	975605.01	3550404.34
2519	975567.07	3550416.89
2520	975548.11	3550423.23
2521	975529.14	3550429.64
2522	975509.95	3550435.46
2523	975482.21	3550444.73
2524	975464.04	3550451.93
2525	975424.04	3550467.94
2526	975400.92	3550480.22
2527	975365.64	3550498.91
2528	975313.12	3550527.86
2529	975264.91	3550555.18
2530	975256	3550563.43
2531	975253.21	3550570.63
2532	975253.23	3550579.88
2533	975255.57	3550587.22
2534	975259.47	3550595.01
2535	975254.93	3550597.4
2536	975256.54	3550600.49
2537	975249.02	3550604.43
2538	975247.41	3550601.32
2539	975242.88	3550603.7
2540	975236.18	3550594.97
2541	975226.98	3550590.48
2542	975215.27	3550590.81
2543	975206.76	3550595.56
2544	975197.74	3550603.22
2545	975182.43	3550616.25
2546	975166.55	3550628.37
2547	975151.36	3550641.28
2548	975136.17	3550654.31
2549	975119.31	3550667.9
2550	975098.03	3550683.32
2551	975086.78	3550691.22
2552	975054.16	3550709.13
2553	975040	3550716.86

Основная часть проекта планировки территории
для размещения линейного объекта регионального значения
Ханты-Мансийского автономного округа – Югры
«Реконструкция автомобильных дорог Юганского региона» (инв. № 2021006, 2020921, 2020760, 2021009, 2020952, 2020301, 2020836, 2020839, 2020838, 2020837, 2020835, 2021138, 2021015, 2020788, 2020814, 2020939, 2020958)
Землепользователь ОАО «НК «Роснефть»

Каталог координат границы зоны размещения линейных объектов

2554	975023.84	3550725.01
2555	975015.84	3550733.73
2556	975013.71	3550740.87
2557	975016.98	3550750.93
2558	975045.09	3550814.45
2559	975066.62	3550862.83
2560	975114.08	3550969.38
2561	975123.95	3550989.42
2562	975164.75	3551067.17
2563	975161.88	3551068.71
2564	975169.01	3551084.1
2565	975171.9	3551082.56
2566	975187.63	3551106.86
2567	975206.55	3551128.82
2568	975228.34	3551147.97
2569	975257.37	3551174.56
2570	975266.51	3551181.85
2571	975271.35	3551185.71
2572	975288.15	3551199.18
2573	975294.46	3551204.15
2574	975304.95	3551212.6
2575	975315.66	3551220.68
2576	975326.7	3551228.48
2577	975337.95	3551235.91
2578	975349.41	3551242.95
2579	975366.72	3551252.49
2580	975373.01	3551255.95
2581	975376.81	3551256.65
2582	975398.87	3551256.16
2583	975399.99	3551272.12
2584	975405.94	3551274.62
2585	975405.94	3551274.62
2586	975439.8	3551288.87
2587	975465.14	3551299.16
2588	975466.55	3551296.76
2589	975470.69	3551297.84
2590	975532.35	3551323.14
2591	975533.59	3551323.66
2592	975533.59	3551323.66
2593	975536.55	3551320.87
2594	975557.34	3551301.74
2595	975575.61	3551285.76
2596	975589.52	3551300.14
2597	975558.36	3551333.52
2598	975629.75	3551360.83
2599	975658.42	3551370.31
2600	975658.42	3551370.31
2601	975663.24	3551371.96
2602	975682.83	3551378.46
2603	975733.99	3551393.15
2604	975740.36	3551395.05
2605	975816.91	3551416.9
2606	975855.51	3551427.42
2607	975960.11	3551454.51
2608	975974.99	3551457.78
2609	976010.69	3551461.08
2610	976046.55	3551459.05
2611	976110.65	3551452.09
2612	976145.35	3551448.09
2613	976209.89	3551440.37
2614	976270.63	3551433.24
2615	976274.36	3551422
2616	976301.11	3551429.13
2617	976304.79	3551429.45
2618	976343.96	3551425.17
2619	976408.48	3551417.34
2620	976443.18	3551412.53
2621	976545.43	3551400.5
2622	976548.82	3551389
2623	976576.69	3551396.44
2624	976580.48	3551396.76
2625	976585.48	3551396.04
2626	976632.21	3551390.68
2627	976659.03	3551387.87
2628	976685.97	3551385.97
2629	976706.91	3551385.18
2630	976712.81	3551384.99
2631	976734.77	3551384.77
2632	976741.12	3551384.73
2633	976813.11	3551384.11
2634	976843.1	3551385.13
2635	976930	3551383.48
2636	976932.34	3551383.08
2637	976934.55	3551381.64
2638	976936.18	3551378.93

Основная часть проекта планировки территории
для размещения линейного объекта регионального значения
Ханты-Мансийского автономного округа – Югры
«Реконструкция автомобильных дорог Юганского региона» (инв. № 2021006, 2020921, 2020760, 2021009, 2020952, 2020301, 2020836, 2020839, 2020838, 2020837, 2020835, 2021138, 2021015, 2020788, 2020814, 2020939, 2020958)
Землепользователь ОАО «НК «Роснефть»

Каталог координат границы зоны размещения линейных объектов

2639	976936.23	3551374.84
2640	976934.25	3551368.95
2641	976950.89	3551363.44
2642	976956.25	3551379.6
2643	976958.42	3551383.23
2644	976961.01	3551385.18
2645	976965.49	3551386.24
2646	976968.94	3551386.14
2647	976973.71	3551384.68
2648	976975.68	3551382.6
2649	976976.89	3551381.29
2650	976978.16	3551376.48
2651	976978.16	3551368.9
2652	976993.2	3551368.85
2653	976994.76	3551368.82
2654	976994.76	3551368.82
2655	976995.99	3551368.8
2656	976995.98	3551376.12
2657	976996.7	3551378.96
2658	976998.4	3551380.92
2659	977000.2	3551381.97
2660	977002.32	3551382.32
2661	977013.46	3551382.1
2662	977013.46	3551382.1
2663	977042.76	3551381.67
2664	977060.48	3551381.04
2665	977065.93	3551380.96
2666	977080.1	3551381.72
2667	977083.45	3551382.59
2668	977083.45	3551382.59
2669	977097.55	3551386.2
2670	977110.7	3551393.54
2671	977113.71	3551393.92
2672	977118.48	3551392.18
2673	977126.09	3551386.91
2674	977137.43	3551400.24
2675	977133.07	3551407.4
2676	977132.68	3551411.17
2677	977134.06	3551413.79
2678	977149.92	3551430.87
2679	977152.97	3551434.16
2680	977152.76	3551434.81
2681	977153.99	3551435.17
2682	977154.56	3551435.86
2683	977152.25	3551438.16
2684	977163.11	3551449.23
2685	977163.22	3551449.23
2686	977170.46	3551456.71
2687	977170.46	3551456.71
2688	977188.57	3551475
2689	977194.39	3551469.53
2690	977203.45	3551471.44
2691	977220.21	3551475.01
2692	977221.35	3551484.09
2693	977226.88	3551481.7
2694	977232.87	3551479.13
2695	977268.97	3551463.71
2696	977282.71	3551457.81
2697	977305.08	3551448.07
2698	977322.23	3551440.02
2699	977322.34	3551439.97
2700	977338.51	3551432.36
2701	977359.63	3551421.67
2702	977373.68	3551414.16
2703	977373.79	3551414.1
2704	977379.21	3551411.23
2705	977394.03	3551403.27
2706	977399.77	3551399.85
2707	977401.97	3551397.62
2708	977402.74	3551396.85
2709	977403.61	3551395.98
2710	977405.21	3551391.12
2711	977404.14	3551386.19
2712	977403.78	3551384.52
2713	977406.21	3551383.25
2714	977404.61	3551380.16
2715	977409.92	3551377.39
2716	977411.63	3551380.43
2717	977414.06	3551379.05
2718	977415.65	3551380.86
2719	977417.58	3551383.3
2720	977421.96	3551385.23
2721	977424.19	3551385.09
2722	977424.19	3551385.09
2723	977426.75	3551384.83

Основная часть проекта планировки территории
для размещения линейного объекта регионального значения
Ханты-Мансийского автономного округа – Югры
«Реконструкция автомобильных дорог Юганского региона» (инв. № 2021006, 2020921, 2020760, 2021009, 2020952, 2020301, 2020836, 2020839, 2020838, 2020837, 2020835, 2021138, 2021015, 2020788, 2020814, 2020939, 2020958)
Землепользователь ОАО «НК «Роснефть»

Каталог координат границы зоны размещения линейных объектов

2724	977426.75	3551384.83
2725	977428.64	3551384.7
2726	977469	3551362.92
2727	977469	3551362.92
2728	977469.11	3551362.92
2729	977479.84	3551357.17
2730	977488.32	3551350.71
2731	977495.76	3551341.13
2732	977498.57	3551334.85
2733	977498.57	3551334.85
2734	977499.64	3551332.42
2735	977500.07	3551331.34
2736	977501.93	3551320.83
2737	977501.56	3551318.3
2738	977501.56	3551318.3
2739	977501.18	3551315.51
2740	977501.18	3551315.51
2741	977500.81	3551312.67
2742	977497.39	3551307.55
2743	977491.2	3551303.61
2744	977481.72	3551303.16
2745	977480.68	3551300.16
2746	977477.79	3551301.12
2747	977475.23	3551293.04
2748	977478.11	3551292.09
2749	977476.36	3551286.95
2750	977482.33	3551283.37
2751	977485.81	3551277.88
2752	977485.9	3551276.21
2753	977486.25	3551269.49
2754	977479.79	3551247.11
2755	977469.47	3551211.18
2756	977463.95	3551192.55
2757	977446.58	3551193.56
2758	977445	3551184.7
2759	977444.75	3551182.72
2760	977444.75	3551182.72
2761	977444.39	3551181.06
2762	977444.39	3551181.06
2763	977443.17	3551173.87
2764	977454.84	3551171.76
2765	977462.18	3551170.47
2766	977464.37	3551160.01
2767	977468.9	3551149.68
2768	977473.15	3551142.57
2769	977657.54	3550884.98
2770	977680.98	3550849.75
2771	977719.39	3550792.68
2772	977763.47	3550727.16
2773	977777.76	3550705.88
2774	977790.52	3550686.98
2775	977823.26	3550638.23
2776	977834.28	3550622
2777	977862.93	3550583.63
2778	977878.78	3550562.38
2779	977912.36	3550517.81
2780	977932.42	3550494.99
2781	977941.55	3550485.88
2782	977975.95	3550453.24
2783	977955.21	3550420.58
2784	977971.08	3550408.69
2785	977994.32	3550435.83
2786	978067.43	3550366.34
2787	978116.14	3550320.22
2788	978123.99	3550307.2
2789	978122.79	3550293.63
2790	978119.52	3550283.3
2791	978124.63	3550281.56
2792	978123.35	3550278.18
2793	978131.33	3550275.22
2794	978132.26	3550277.79
2795	978137.25	3550275.73
2796	978143.56	3550288.49
2797	978145.92	3550290.33
2798	978148.47	3550289.6
2799	978170.45	3550267.35
2800	978170.56	3550267.29
2801	978170.78	3550267.02
2802	978175.61	3550261.74
2803	978178.79	3550258.15
2804	978184.14	3550250.38
2805	978184.87	3550246.77
2806	978184.87	3550246.77
2807	978186.01	3550241.17
2808	978184.8	3550234.14

Основная часть проекта планировки территории
для размещения линейного объекта регионального значения
Ханты-Мансийского автономного округа – Югры
«Реконструкция автомобильных дорог Юганского региона» (инв. № 2021006, 2020921, 2020760, 2021009, 2020952, 2020301, 2020836, 2020839, 2020838, 2020837, 2020835, 2021138, 2021015, 2020788, 2020814, 2020939, 2020958)
Землепользователь ОАО «НК «Роснефть»

Каталог координат границы зоны размещения линейных объектов

2809	978183.03	3550227.61
2810	978180.91	3550219.57
2811	978181.13	3550219.46
2812	978185.9	3550217.78
2813	978184.74	3550214.85
2814	978192.61	3550212.04
2815	978193.88	3550214.82
2816	978198.98	3550212.97
2817	978202.77	3550221.03
2818	978204.36	3550222.9
2819	978206.25	3550223.08
2820	978207.91	3550222.09
2821	978219.62	3550206.5
2822	978230.56	3550191.93
2823	978227.84	3550188.74
2824	978212.07	3550162.04
2825	978228.29	3550150.52
2826	978245.97	3550171.39
2827	978275.62	3550131.94
2828	978275.62	3550131.94
2829	978282.4	3550122.92
2830	978279.27	3550122.49
2831	978280.59	3550120.96
2832	978283.49	3550121.45
2833	978285.9	3550118.25
2834	978290.51	3550121.41
2835	978290.69	3550118.39
2836	978301.06	3550118.67
2837	978300.88	3550122.02
2838	978301.99	3550122.05
2839	978305.71	3550124.8
2840	978305.71	3550124.85
2841	978307.41	3550126.06
2842	978306.31	3550127.53
2843	978305.21	3550128.99
2844	978275.58	3550168.44
2845	978272.66	3550174.34
2846	978272.95	3550179.34
2847	978275.36	3550184.03
2848	978282.23	3550189.59
2849	978283.24	3550190
2850	978280.54	3550195.9
2851	978283.57	3550197.09
2852	978280.45	3550204.98
2853	978277.65	3550203.89
2854	978276.24	3550207.14
2855	978285.08	3550217.6
2856	978271.25	3550231.88
2857	978250.16	3550215.09
2858	978245.18	3550209.14
2859	978241.22	3550212.85
2860	978238.81	3550215.95
2861	978237.94	3550217.15
2862	978237.94	3550217.15
2863	978207.84	3550256.39
2864	978187.79	3550279.58
2865	978171.97	3550295.88
2866	978105.45	3550359.08
2867	978051.57	3550410.17
2868	978007.92	3550451.71
2869	978011.32	3550455.69
2870	978006.76	3550471.73
2871	977992.12	3550476.4
2872	977988.02	3550470.54
2873	977988.02	3550470.54
2874	977986.81	3550471.69
2875	977986.81	3550471.69
2876	977979	3550479
2877	977950.77	3550507.47
2878	977942.76	3550516.19
2879	977934.65	3550525.13
2880	977929.27	3550531.82
2881	977929.16	3550531.86
2882	977922.81	3550539.32
2883	977917.89	3550546.12
2884	977889.45	3550583.24
2885	977870.2	3550608.9
2886	977851.51	3550633.95
2887	977819.86	3550680.91
2888	977811.25	3550694.26
2889	977811.44	3550699.69
2890	977818.12	3550706.69
2891	977815.62	3550711.35
2892	977818.76	3550712.92
2893	977815.94	3550718.28

Основная часть проекта планировки территории
для размещения линейного объекта регионального значения
Ханты-Мансийского автономного округа – Югры
«Реконструкция автомобильных дорог Юганского региона» (инв. № 2021006, 2020921, 2020760, 2021009, 2020952, 2020301, 2020836, 2020839, 2020838, 2020837, 2020835, 2021138, 2021015, 2020788, 2020814, 2020939, 2020958)
Землепользователь ОАО «НК «Роснефть»

Каталог координат границы зоны размещения линейных объектов

2894	977812.91	3550716.66
2895	977810.31	3550721.59
2896	977803.25	3550718.84
2897	977798.67	3550717.89
2898	977795.56	3550718.74
2899	977792.48	3550721.68
2900	977783.09	3550735.53
2901	977733.01	3550810.29
2902	977712.3	3550841.87
2903	977697.22	3550863.17
2904	977689.04	3550875.12
2905	977669.72	3550903.25
2906	977643.94	3550939.26
2907	977575.89	3551034.35
2908	977538.2	3551087.05
2909	977490.14	3551154.21
2910	977484.75	3551166.49
2911	977513.65	3551168.65
2912	977515.55	3551168.83
2913	977515.55	3551168.83
2914	977521.35	3551169.24
2915	977521.17	3551188.11
2916	977519.97	3551189.26
2917	977514.96	3551189.55
2918	977499.92	3551190.46
2919	977485.33	3551191.32
2920	977490.14	3551207.87
2921	977490.73	3551209.9
2922	977490.73	3551209.9
2923	977500.94	3551245.24
2924	977508.21	3551270.3
2925	977513.15	3551287.22
2926	977517.61	3551302.74
2927	977519.91	3551315.46
2928	977519.09	3551328.32
2929	977515.18	3551342.46
2930	977506.15	3551357.92
2931	977493.95	3551369.55
2932	977486.21	3551373.64
2933	977486.1	3551373.64
2934	977479.24	3551377.29
2935	977386.91	3551426.93
2936	977385.3	3551424.04
2937	977380.99	3551426.47
2938	977377.92	3551429.91
2939	977377.82	3551430.07
2940	977376.33	3551435.1
2941	977378.1	3551441.74
2942	977375.67	3551443.11
2943	977377.16	3551446.05
2944	977371.96	3551448.97
2945	977370.24	3551445.99
2946	977364.6	3551449.03
2947	977361.08	3551444.51
2948	977357.61	3551443.38
2949	977353.39	3551444.19
2950	977330.15	3551455.23
2951	977298.48	3551469.25
2952	977273.55	3551479.99
2953	977246.98	3551491.56
2954	977246.98	3551491.56
2955	977245.56	3551493.57
2956	977242.77	3551493.34
2957	977232.7	3551497.68
2958	977232.7	3551497.74
2959	977232.7	3551497.68
2960	977232.7	3551497.74
2961	977230.14	3551498.8
2962	977218.63	3551503.8
2963	977218.3	3551504.08
2964	977218.3	3551504.08
2965	977214.55	3551506.82
2966	977214.55	3551506.82
2967	977211.9	3551508.7
2968	977211.14	3551510.1
2969	977211.14	3551510.1
2970	977207.45	3551516.39
2971	977206.47	3551518.07
2972	977192.69	3551558.93
2973	977192.69	3551558.93
2974	977159.04	3551658.37
2975	977138.43	3551719.43
2976	977124.43	3551760.51
2977	977117.03	3551780.14
2978	977105.84	3551807.19

Основная часть проекта планировки территории
для размещения линейного объекта регионального значения
Ханты-Мансийского автономного округа – Югры
«Реконструкция автомобильных дорог Юганского региона» (инв. № 2021006, 2020921, 2020760, 2021009, 2020952, 2020301, 2020836, 2020839, 2020838, 2020837, 2020835, 2021138, 2021015, 2020788, 2020814, 2020939, 2020958)
Землепользователь ОАО «НК «Роснефть»

Каталог координат границы зоны размещения линейных объектов

2979	977097.96	3551824.57
2980	977090.94	3551839.09
2981	977049.31	3551918.54
2982	977048.48	3551922.69
2983	977052.88	3551934.08
2984	977048.12	3551936.4
2985	977049.84	3551939.39
2986	977044.65	3551942.37
2987	977042.81	3551939.33
2988	977040.93	3551940.27
2989	977039.84	3551941.69
2990	977038.96	3551942.51
2991	977037.5	3551942.26
2992	977036.4	3551942.87
2993	976977.75	3552054.03
2994	976873.88	3552249.18
2995	976873.17	3552253.7
2996	976874.34	3552257.45
2997	976877.39	3552260.52
2998	976882.65	3552261.79
2999	976882.92	3552265.34
3000	976883.06	3552267.05
3001	976886.51	3552266.9
3002	976886.82	3552272.91
3003	976883.37	3552273.07
3004	976883.56	3552278.18
3005	976876.22	3552279.1
3006	976860.42	3552281.1
3007	976857.32	3552282.39
3008	976854.9	3552285.22
3009	976743.81	3552496.08
3010	976594.8	3552800.83
3011	976590.32	3552814.23
3012	976588.71	3552825.93
3013	976589.85	3552842.32
3014	976592.01	3552852.88
3015	976598.4	3552884.79
3016	976598.4	3552884.79
3017	976645.24	3553116.42
3018	976646.49	3553125.55
3019	976645.53	3553135.35
3020	976642.13	3553146.33
3021	976636.13	3553155.34
3022	976626.35	3553164.36
3023	976614.84	3553169.92
3024	976612.39	3553170.33
3025	976607.06	3553171.21
3026	976451.91	3553192.12
3027	976438.92	3553195.48
3028	976429.07	3553200.21
3029	976429.07	3553200.21
3030	976429.07	3553200.21
3031	976420.25	3553206.58
3032	976412.57	3553214.33
3033	976403.81	3553225.01
3034	976389.37	3553242.44
3035	976389.37	3553242.33
3036	976388.71	3553243.15
3037	976378.96	3553255.02
3038	976376.88	3553257.47
3039	976376.88	3553257.47
3040	976367.14	3553269.18
3041	976363.85	3553272.46
3042	976363.85	3553272.52
3043	976358.48	3553278.08
3044	976353.97	3553282.35
3045	976350.13	3553285.85
3046	976347.16	3553288.42
3047	976344.52	3553290.61
3048	976339.33	3553294.67
3049	976332.39	3553299.89
3050	976309.57	3553315.94
3051	976309.57	3553315.94
3052	976293.46	3553327.32
3053	976289.69	3553335.87
3054	976289.35	3553343.08
3055	976291.5	3553352.09
3056	976299.03	3553363.27
3057	976296.83	3553365.08
3058	976298.65	3553367.42
3059	976292.03	3553372.68
3060	976290.11	3553370.56
3061	976285.81	3553373.74
3062	976275.84	3553363.3
3063	976263.83	3553357.51

Основная часть проекта планировки территории
для размещения линейного объекта регионального значения
Ханты-Мансийского автономного округа – Югры
«Реконструкция автомобильных дорог Юганского региона» (инв. № 2021006, 2020921, 2020760, 2021009, 2020952, 2020301, 2020836, 2020839, 2020838, 2020837, 2020835, 2021138, 2021015, 2020788, 2020814, 2020939, 2020958)
Землепользователь ОАО «НК «Роснефть»

Каталог координат границы зоны размещения линейных объектов

3064	976254.7	3553357.65
3065	976245.39	3553361.61
3066	976199.85	3553393.71
3067	976149.01	3553429.39
3068	976048.56	3553500.1
3069	976016.23	3553520.81
3070	975998.33	3553531.63
3071	975977.79	3553543.78
3072	975945.53	3553562.87
3073	975940.69	3553566.55
3074	975919.91	3553578.7
3075	975916.02	3553571.56
3076	975908.51	3553576.03
3077	975886.42	3553589.11
3078	975890.32	3553596.21
3079	975869.88	3553608.52
3080	975863.8	3553611.3
3081	975837.74	3553626.76
3082	975831.99	3553629.81
3083	975829.35	3553632.27
3084	975829.24	3553632.27
3085	975829.24	3553632.27
3086	975828.69	3553632.76
3087	975826.64	3553637.58
3088	975826.84	3553642.74
3089	975821.96	3553645.29
3090	975823.34	3553648.01
3091	975818.14	3553650.51
3092	975816.88	3553647.95
3093	975814.11	3553649.39
3094	975811.61	3553645.77
3095	975808.46	3553643.67
3096	975803.54	3553642.61
3097	975803.92	3553645.94
3098	975800.15	3553646.81
3099	975794.73	3553649.69
3100	975766.09	3553664.97
3101	975764.6	3553662.04
3102	975757.65	3553666.34
3103	975759.36	3553669.17
3104	975739.05	3553681.79
3105	975727.35	3553689.45
3106	975713.79	3553699.01
3107	975704.53	3553705.83
3108	975697.37	3553710.94
3109	975693.18	3553713.96
3110	975682.17	3553723.06
3111	975641.12	3553757.05
3112	975620.1	3553774.36
3113	975591.15	3553798.32
3114	975575.53	3553811.74
3115	975570.1	3553820.7
3116	975569.61	3553825.17
3117	975571.33	3553828.9
3118	975566.72	3553832.86
3119	975567.79	3553837.3
3120	975570.31	3553842.16
3121	975574.4	3553847.42
3122	975572.09	3553849.29
3123	975574.02	3553851.62
3124	975567.31	3553856.89
3125	975565.49	3553854.55
3126	975562.96	3553856.58
3127	975558.08	3553850.85
3128	975552.78	3553847.05
3129	975551.81	3553849.12
3130	975548.34	3553848.31
3131	975548.34	3553848.31
3132	975545.09	3553847.55
3133	975535.41	3553848.13
3134	975525.67	3553852.52
3135	975490.89	3553881.3
3136	975488.94	3553885.04
3137	975488.45	3553889.25
3138	975489.52	3553893.75
3139	975476.87	3553904.33
3140	975472.71	3553901.92
3141	975468.69	3553901.61
3142	975464.48	3553903.07
3143	975395.47	3553960.18
3144	975393.43	3553957.63
3145	975393.43	3553957.63
3146	975387.26	3553962.68
3147	975389.31	3553965.28
3148	975380.07	3553972.95

Основная часть проекта планировки территории
для размещения линейного объекта регионального значения
Ханты-Мансийского автономного округа – Югры
«Реконструкция автомобильных дорог Юганского региона» (инв. № 2021006, 2020921, 2020760, 2021009, 2020952, 2020301, 2020836, 2020839, 2020838, 2020837, 2020835, 2021138, 2021015, 2020788, 2020814, 2020939, 2020958)
Землепользователь ОАО «НК «Роснефть»

Каталог координат границы зоны размещения линейных объектов

3149	975376.91	3553978.17
3150	975377.08	3553981.94
3151	975378.81	3553985.57
3152	975382.19	3553988.1
3153	975382.19	3553988.15
3154	975380.48	3553992.86
3155	975383.62	3553994.05
3156	975381.81	3553999.19
3157	975381.7	3553999.46
3158	975378.9	3553998.48
3159	975377.3	3554003.13
3160	975371.7	3554001.39
3161	975369.59	3554009.38
3162	975364.03	3554009.95
3163	975351.01	3554011.44
3164	975349.97	3554009.31
3165	975349.97	3554009.31
3166	975345.84	3554001.3
3167	975282.45	3554053.6
3168	975274.2	3554060.5
3169	975271.12	3554063.09
3170	975271.01	3554063.09
3171	975268.82	3554065.54
3172	975265.46	3554064.51
3173	975265.46	3554064.51
3174	975263	3554072.09
3175	975264.34	3554079.71
3176	975270.47	3554086.28
3177	975270.58	3554086.28
3178	975271.72	3554087.55
3179	975269.44	3554091.84
3180	975216.42	3554072.15
3181	975218.13	3554067.56
3182	975223.5	3554068.5
3183	975223.5	3554068.5
3184	975226.96	3554069.08
3185	975234.08	3554068.06
3186	975244.14	3554062.8
3187	975244.14	3554062.8
3188	975252.94	3554055.56
3189	975250.67	3554052.91
3190	975260.13	3554045.06
3191	975283.69	3554025.66
3192	975287.52	3554020.97
3193	975288.56	3554016.11
3194	975287.03	3554010.97
3195	975291.32	3554007.52
3196	975289.5	3554005.07
3197	975294.02	3554001.61
3198	975295.84	3554003.9
3199	975300.02	3554000.5
3200	975304.4	3554002.96
3201	975307.97	3554003.33
3202	975312.09	3554002.14
3203	975330.57	3553986.9
3204	975335.97	3553982.41
3205	975331.26	3553973.22
3206	975334.96	3553967.84
3207	975375.75	3553909.59
3208	975393.6	3553917.87
3209	975388.02	3553939.37
3210	975496.2	3553849.86
3211	975551.57	3553804.08
3212	975553.72	3553799.16
3213	975552.71	3553791.48
3214	975556.89	3553787.92
3215	975555.07	3553785.52
3216	975559.59	3553782.02
3217	975561.4	3553784.3
3218	975565.48	3553780.9
3219	975570.2	3553783.58
3220	975577.54	3553782.6
3221	975583.59	3553777.56
3222	975586.75	3553773.1
3223	975587.7	3553769.43
3224	975587.3	3553765.18
3225	975588.85	3553764.62
3226	975590.52	3553764.76
3227	975591.28	3553763.24
3228	975588.69	3553761.66
3229	975591.4	3553756.67
3230	975594	3553758.03
3231	975596.16	3553753.85
3232	975599.29	3553754.56
3233	975601.19	3553755.02

Основная часть проекта планировки территории
для размещения линейного объекта регионального значения
Ханты-Мансийского автономного округа – Югры
«Реконструкция автомобильных дорог Юганского региона» (инв. № 2021006, 2020921, 2020760, 2021009, 2020952, 2020301, 2020836, 2020839, 2020838, 2020837, 2020835, 2021138, 2021015, 2020788, 2020814, 2020939, 2020958)
Землепользователь ОАО «НК «Роснефть»

Каталог координат границы зоны размещения линейных объектов

3234	975603.43	3553755.52
3235	975607.45	3553756.1
3236	975611.66	3553754.31
3237	975631.79	3553737.77
3238	975660.52	3553713.98
3239	975679.01	3553698.68
3240	975683.63	3553694.9
3241	975691.68	3553688.38
3242	975697.29	3553684.1
3243	975702.47	3553680.3
3244	975709.86	3553674.97
3245	975716.8	3553670.19
3246	975723.31	3553665.89
3247	975727.73	3553663.08
3248	975732.91	3553659.83
3249	975737.67	3553656.91
3250	975745.84	3553652.16
3251	975751.92	3553648.72
3252	975759.54	3553644.57
3253	975799.56	3553623.25
3254	975827.65	3553608.3
3255	975853.49	3553593.01
3256	975858.22	3553589.22
3257	975879.43	3553576.36
3258	975883.56	3553583.84
3259	975913.15	3553566.33
3260	975909.14	3553558.91
3261	975929.47	3553547.04
3262	975945.17	3553538.68
3263	975951.43	3553532.99
3264	975955.23	3553526.31
3265	975956.67	3553518.28
3266	975956.41	3553516.08
3267	975954.53	3553517.23
3268	975954.53	3553517.23
3269	975954.53	3553517.23
3270	975954.53	3553517.29
3271	975954.53	3553517.29
3272	975954.53	3553517.29
3273	975954.42	3553517.29
3274	975953.54	3553517.73
3275	975952.52	3553516.51
3276	975952.96	3553516.29
3277	975943.29	3553503.09
3278	975949.22	3553497.57
3279	975959.66	3553487.89
3280	975965.04	3553482.86
3281	975978.74	3553481.79
3282	975984.35	3553498.7
3283	975976.84	3553503.34
3284	975978.08	3553504.55
3285	975984.26	3553507.58
3286	975993.41	3553508.52
3287	975996.51	3553507.5
3288	975996.51	3553507.5
3289	976003.72	3553505.14
3290	976035.4	3553484.97
3291	976035.4	3553484.91
3292	976064.86	3553464.72
3293	976118.78	3553426.68
3294	976136.5	3553412.42
3295	976140.39	3553404.41
3296	976099.87	3553429.44
3297	976088.58	3553412.93
3298	976128.58	3553382.36
3299	976137.41	3553376.91
3300	976137.41	3553376.91
3301	976149.33	3553369.52
3302	976155.41	3553365.82
3303	976166.94	3553361.67
3304	976179.35	3553357.23
3305	976189.34	3553376.87
3306	976281.97	3553311.57
3307	976283.23	3553313.59
3308	976290.06	3553308.75
3309	976288.13	3553306.04
3310	976302.58	3553295.93
3311	976320.55	3553283.23
3312	976325.29	3553279.77
3313	976329.8	3553276.2
3314	976334.2	3553272.53
3315	976338.6	3553268.7
3316	976343.78	3553263.78
3317	976343.77	3553263.73
3318	976346.85	3553260.67

Основная часть проекта планировки территории
для размещения линейного объекта регионального значения
Ханты-Мансийского автономного округа – Югры
«Реконструкция автомобильных дорог Юганского региона» (инв. № 2021006, 2020921, 2020760, 2021009, 2020952, 2020301, 2020836, 2020839, 2020838, 2020837, 2020835, 2021138, 2021015, 2020788, 2020814, 2020939, 2020958)
Землепользователь ОАО «НК «Роснефть»

Каталог координат границы зоны размещения линейных объектов

3319	976350.8	3553256.47
3320	976354.03	3553249.21
3321	976353.6	3553242.71
3322	976349.6	3553236.42
3323	976353.1	3553232.28
3324	976350.51	3553230.01
3325	976356.09	3553223.58
3326	976358.8	3553225.91
3327	976360.77	3553223.72
3328	976366.39	3553226.81
3329	976366.39	3553226.81
3330	976366.73	3553226.96
3331	976372.31	3553227.69
3332	976377.2	3553226.65
3333	976375.93	3553223.76
3334	976378.69	3553222.27
3335	976380.34	3553220.73
3336	976381.55	3553219.7
3337	976394.91	3553203.58
3338	976395.14	3553204.1
3339	976396.22	3553201.94
3340	976396.22	3553201.94
3341	976399.29	3553198.29
3342	976406.52	3553190.44
3343	976418.87	3553181.53
3344	976421.63	3553180.26
3345	976421.63	3553180.26
3346	976424.95	3553178.75
3347	976424.95	3553178.75
3348	976429.38	3553176.7
3349	976440.14	3553172.72
3350	976456.81	3553170.04
3351	976535.89	3553159.43
3352	976604.18	3553150.23
3353	976612.93	3553146.98
3354	976615.13	3553144.9
3355	976621.5	3553138.73
3356	976625.05	3553129.91
3357	976625.37	3553121.13
3358	976620.9	3553098.99
3359	976616.08	3553075.13
3360	976576.11	3552877.22
3361	976570.32	3552848.31
3362	976568	3552834.53
3363	976568.64	3552818.28
3364	976572.32	3552803.37
3365	976580.21	3552786.58
3366	976668.44	3552606.16
3367	976729.88	3552480.96
3368	976745.16	3552451.96
3369	976752.64	3552437.8
3370	976759.36	3552425.07
3371	976768.58	3552407.67
3372	976785.38	3552375.9
3373	976811.07	3552327.17
3374	976864.29	3552226.24
3375	976864.4	3552226.14
3376	976882.84	3552192.57
3377	976892.36	3552173.13
3378	976892.36	3552173.07
3379	976900.27	3552158.05
3380	976917.73	3552124.99
3381	976959.45	3552044.35
3382	976964.65	3552034.44
3383	976964.65	3552034.38
3384	976975.28	3552015.35
3385	976987.08	3551991.95
3386	977018.96	3551931.45
3387	977076.95	3551820.47
3388	977073.75	3551815.46
3389	977076.73	3551813.59
3390	977076.51	3551813.27
3391	977076.51	3551813.27
3392	977073.77	3551809.06
3393	977080.06	3551804.66
3394	977083.8	3551801.97
3395	977087.09	3551798.38
3396	977101.52	3551763.1
3397	977101.88	3551757.62
3398	977100.81	3551753.16
3399	977098.9	3551744.59
3400	977104.12	3551743.22
3401	977103.18	3551739.85
3402	977105.84	3551739.06
3403	977108.95	3551738.21

Основная часть проекта планировки территории
для размещения линейного объекта регионального значения
Ханты-Мансийского автономного округа – Югры
«Реконструкция автомобильных дорог Юганского региона» (инв. № 2021006, 2020921, 2020760, 2021009, 2020952, 2020301, 2020836, 2020839, 2020838, 2020837, 2020835, 2021138, 2021015, 2020788, 2020814, 2020939, 2020958)
Землепользователь ОАО «НК «Роснефть»

Каталог координат границы зоны размещения линейных объектов

3404	977110.08	3551739.37
3405	977131.75	3551675.01
3406	977147.68	3551628.05
3407	977172.34	3551554.87
3408	977183.02	3551523.31
3409	977187.41	3551510.39
3410	977175.9	3551516
3411	977169.31	3551507.65
3412	977169.31	3551507.65
3413	977165.11	3551502.34
3414	977165.11	3551502.28
3415	977164.66	3551501.96
3416	977163.42	3551501.02
3417	977163.42	3551500.96
3418	977172.62	3551489.91
3419	977176.14	3551486.63
3420	977157.24	3551467.01
3421	977150.91	3551460.44
3422	977148.71	3551462.57
3423	977140.56	3551453.97
3424	977123.92	3551436.58
3425	977111.39	3551425.41
3426	977101.35	3551417.28
3427	977089.89	3551411.26
3428	977077.47	3551407.73
3429	977066.76	3551406.76
3430	977060.4	3551406.74
3431	977043.23	3551406.62
3432	977009.59	3551406.73
3433	977009.59	3551406.73
3434	977006.69	3551406.73
3435	977003.14	3551408.12
3436	977001.28	3551410.57
3437	977000.76	3551413.1
3438	977000.82	3551417.24
3439	977000.82	3551417.24
3440	977000.85	3551418.75
3441	977000.88	3551420.84
3442	976993.62	3551420.79
3443	976983.26	3551420.89
3444	976983.22	3551417.88
3445	976983.2	3551416.37
3446	976983.15	3551413.36
3447	976981.97	3551408.8
3448	976978.8	3551405.25
3449	976973.32	3551403.61
3450	976948.35	3551403.81
3451	976944.02	3551405
3452	976940.83	3551407.79
3453	976939.21	3551410.93
3454	976938.92	3551414.17
3455	976938.89	3551419.71
3456	976924.85	3551419.8
3457	976925.01	3551415.55
3458	976924.89	3551414.97
3459	976924.89	3551414.97
3460	976924.65	3551413.41
3461	976924.27	3551410.41
3462	976921.88	3551407
3463	976918.73	3551404.94
3464	976914.93	3551404.19
3465	976843.27	3551404.54
3466	976813.32	3551405.84
3467	976793.59	3551406.18
3468	976793.59	3551406.18
3469	976769.3	3551406.64
3470	976769.3	3551406.64
3471	976741.22	3551407.16
3472	976735.81	3551410.63
3473	976686.69	3551412.05
3474	976660.63	3551413.61
3475	976634.59	3551416.09
3476	976615.12	3551418.74
3477	976518.55	3551429.83
3478	976446.24	3551438.36
3479	976411.52	3551442.53
3480	976380.59	3551445.99
3481	976380.59	3551445.99
3482	976346.88	3551449.76
3483	976312.17	3551453.82
3484	976148.29	3551473.54
3485	976113.58	3551477.6
3486	976049.05	3551485.1
3487	976014.9	3551489.05
3488	975988.46	3551487.39

Основная часть проекта планировки территории
для размещения линейного объекта регионального значения
Ханты-Мансийского автономного округа – Югры
«Реконструкция автомобильных дорог Юганского региона» (инв. № 2021006, 2020921, 2020760, 2021009, 2020952, 2020301, 2020836, 2020839, 2020838, 2020837, 2020835, 2021138, 2021015, 2020788, 2020814, 2020939, 2020958)
Землепользователь ОАО «НК «Роснефть»

Каталог координат границы зоны размещения линейных объектов

3489	975963.43	3551483.61
3490	975848.84	3551451.5
3491	975814.49	3551441.83
3492	975803.41	3551438.77
3493	975803.41	3551438.77
3494	975803.3	3551438.77
3495	975732.58	3551419.85
3496	975728.28	3551415.23
3497	975728.28	3551415.23
3498	975728.17	3551415.18
3499	975700.76	3551407.4
3500	975700.76	3551407.57
3501	975700.34	3551409.02
3502	975697.91	3551418.52
3503	975667.63	3551413.64
3504	975637.19	3551404.84
3505	975632.17	3551389.04
3506	975635.01	3551385.34
3507	975634.45	3551385.13
3508	975634.45	3551385.13
3509	975629.74	3551383.42
3510	975629.74	3551383.42
3511	975620.9	3551380.27
3512	975619.72	3551383.36
3513	975538.22	3551351.13
3514	975529.2	3551358.9
3515	975518.04	3551357.73
3516	975512.78	3551340.96
3517	975468.95	3551323.63
3518	975462.56	3551321.14
3519	975459.31	3551319.84
3520	975456.62	3551318.81
3521	975431.74	3551309.11
3522	975386.21	3551289.87
3523	975357.8	3551275.86
3524	975343.99	3551268.2
3525	975330.39	3551260.07
3526	975303.79	3551255.24
3527	975305.45	3551239.39
3528	975293.06	3551230.16
3529	975281	3551220.6
3530	975258.21	3551201.67
3531	975208.7	3551161.38
3532	975194.95	3551158.36
3533	975181.75	3551162.91
3534	975172.58	3551175.74
3535	975172.58	3551175.74
3536	975171.59	3551177.04
3537	975159.51	3551174.05
3538	975159.51	3551174.05
3539	975157.16	3551173.44
3540	975159.45	3551162.04
3541	975166.3	3551127.41
3542	975166.26	3551117.18
3543	975159.71	3551103.77
3544	975156.84	3551105.43
3545	975127.54	3551051.94
3546	975094.99	3550989.68
3547	975045.24	3550878.7
3548	974981.85	3550734.55
3549	974913.32	3550610.8
3550	974865.47	3550522.6
3551	974833.59	3550460.15
3552	974802.97	3550399.36
3553	974799.42	3550392.53
3554	974742.11	3550282.44
3555	974729.03	3550255.4
3556	974697.15	3550193.11
3557	974690.5	3550179.65
3558	974644.77	3550090.81
3559	974629.07	3550060.41
3560	974625.52	3550053.57
3561	974605.69	3550015.21
3562	974599.36	3550001.48
3563	974552.53	3549913.24
3564	974519.24	3549844.02
3565	974506.83	3549849.95
3566	974503.37	3549849.53
3567	974502.45	3549847.44
3568	974502.75	3549837.15
3569	974502.52	3549836.57
3570	974502.52	3549836.51
3571	974497.66	3549823.61
3572	974497.66	3549784.49
3573	974502.5	3549780.17

Основная часть проекта планировки территории
для размещения линейного объекта регионального значения
Ханты-Мансийского автономного округа – Югры
«Реконструкция автомобильных дорог Юганского региона» (инв. № 2021006, 2020921, 2020760, 2021009, 2020952, 2020301, 2020836, 2020839, 2020838, 2020837, 2020835, 2021138, 2021015, 2020788, 2020814, 2020939, 2020958)
Землепользователь ОАО «НК «Роснефть».

Каталог координат границы зоны размещения линейных объектов

3574	974502.5	3549780.12
3575	975252.94	3554055.56
3576	975255.47	3554053.37
3577	975255.47	3554053.37
3578	977013.36	3551382.59
3579	977013.35	3551382.53
3580	977013.46	3551382.1
3581	950907.09	3598815.21
3582	950922.76	3598825.5
3583	950922.65	3598825.68
3584	950917.16	3598848.76
3585	950924.82	3598851.52
3586	950937.51	3598850.52
3587	950938.25	3598853.05
3588	950938.25	3598853.05
3589	950938.25	3598853.26
3590	950942.12	3598852.02
3591	950944.93	3598860.88
3592	950941.29	3598862.18
3593	950942.02	3598864.55
3594	950933.42	3598867.93
3595	950927.85	3598872.52
3596	950924.21	3598877.61
3597	950919.62	3598888.91
3598	950913.25	3598904.48
3599	950925.5	3598919.97
3600	950923.02	3598935
3601	950909.63	3598942.58
3602	950905.98	3598939.43
3603	950894.22	3598929.41
3604	950873.2	3598911.51
3605	950824.26	3598923.39
3606	950822.31	3598917.7
3607	950822.31	3598917.7
3608	950820.74	3598913.08
3609	950782.84	3598929.48
3610	950691.66	3598969.91
3611	950680.8	3598976.34
3612	950623.32	3599001.8
3613	950600.03	3599010.57
3614	950587.04	3599016.31
3615	950586.34	3599019.2
3616	950584.15	3599028.53
3617	950571.54	3599035.83
3618	950565.13	3599025.92
3619	950541.88	3599036.11
3620	950499.26	3599054.76
3621	950407.97	3599095.47
3622	950390.03	3599103.4
3623	950384.66	3599106.91
3624	950384.55	3599106.91
3625	950355.36	3599119.6
3626	950350.27	3599120.99
3627	950264.48	3599159
3628	950225.41	3599177.01
3629	950112.01	3599231.96
3630	950111.12	3599228.14
3631	949953.33	3599302.61
3632	949863.24	3599345.96
3633	949784.77	3599382.69
3634	949754.51	3599396.88
3635	949703.45	3599420.7
3636	949663.36	3599438.2
3637	949571.73	3599478.52
3638	949480.21	3599518.82
3639	949379.91	3599563.61
3640	949278.68	3599607.56
3641	949133.31	3599671.19
3642	949120.41	3599676.32
3643	949113.56	3599678.35
3644	949116.57	3599690.47
3645	949097.08	3599695.36
3646	949094.31	3599683.77
3647	949093.2	3599684.08
3648	949093.84	3599687.16
3649	949072.76	3599690.35
3650	949057.28	3599691.27
3651	948812.15	3599699.99
3652	948812.22	3599702.59
3653	948800.64	3599703.08
3654	948803.15	3599697.2
3655	948791.69	3599697.69
3656	948689.68	3599705.87
3657	948689.78	3599709.34
3658	948591.77	3599708.94

Основная часть проекта планировки территории
для размещения линейного объекта регионального значения
Ханты-Мансийского автономного округа – Югры
«Реконструкция автомобильных дорог Юганского региона» (инв. № 2021006, 2020921, 2020760, 2021009, 2020952, 2020301, 2020836, 2020839, 2020838, 2020837, 2020835, 2021138, 2021015, 2020788, 2020814, 2020939, 2020958)
Землепользователь ОАО «НК «Роснефть»

Каталог координат границы зоны размещения линейных объектов

3659	948492.02	3599714.02
3660	948379.11	3599718.59
3661	948288.47	3599722.44
3662	948288.47	3599722.44
3663	948262.07	3599723.5
3664	948260.78	3599729.34
3665	948235.89	3599731.89
3666	948231.89	3599732.33
3667	948223.97	3599728.21
3668	948222.16	3599727.28
3669	948218.19	3599725.28
3670	948214.8	3599723.53
3671	948212.18	3599725.45
3672	948211.2	3599726.18
3673	948195.27	3599726.79
3674	948144.6	3599728.7
3675	948115.32	3599730.12
3676	948115.62	3599741.02
3677	948095.69	3599741.58
3678	948095.39	3599731.06
3679	948059.43	3599732.77
3680	948054.76	3599729.21
3681	948019.11	3599730.05
3682	947966.17	3599730.61
3683	947907.34	3599731.88
3684	947805.49	3599733.49
3685	947692.29	3599735.96
3686	947644.84	3599737.67
3687	947609.87	3599738.98
3688	947592.72	3599739.62
3689	947592.17	3599739.64
3690	947585.71	3599739.88
3691	947488.47	3599743.14
3692	947478.59	3599744.5
3693	947433.24	3599745.4
3694	947401.98	3599747.9
3695	947333.37	3599749.93
3696	947226.57	3599754.18
3697	947196.65	3599756.43
3698	947168.64	3599755.75
3699	947132.87	3599756.32
3700	947099.1	3599756.51
3701	947099.31	3599767.84
3702	947079.36	3599768.4
3703	947079.14	3599756.58
3704	947067.44	3599756.64
3705	947029.34	3599757.6
3706	946925.83	3599759.63
3707	946901.76	3599760.25
3708	946797.25	3599762.26
3709	946713.26	3599764.89
3710	946628.04	3599766.95
3711	946592.06	3599768.07
3712	946506.83	3599770.24
3713	946447.25	3599772.3
3714	946406.13	3599773.18
3715	946328.78	3599773.99
3716	946206.36	3599777.58
3717	946133.52	3599779.95
3718	946115.91	3599780.23
3719	946116.23	3599791.51
3720	946096.29	3599792.07
3721	946095.85	3599780.58
3722	946092.4	3599780.62
3723	946077.88	3599783.74
3724	946078.37	3599793.28
3725	946073.03	3599809.28
3726	946053.55	3599806.57
3727	946053.53	3599805.81
3728	946053.48	3599804.35
3729	946052.62	3599785.54
3730	946051.4	3599785.57
3731	946049.84	3599785.61
3732	945903.37	3599790.48
3733	945896.19	3599792.69
3734	945889.53	3599797.55
3735	945886.12	3599803.23
3736	945885.94	3599804.65
3737	945885.76	3599806.18
3738	945884.73	3599813.2
3739	945884.55	3599814.68
3740	945877.07	3599814.72
3741	945877.07	3599814.56
3742	945877.07	3599814.72
3743	945865.15	3599814.84

Основная часть проекта планировки территории
для размещения линейного объекта регионального значения
Ханты-Мансийского автономного округа – Югры
«Реконструкция автомобильных дорог Юганского региона» (инв. № 2021006, 2020921, 2020760, 2021009, 2020952, 2020301, 2020836, 2020839, 2020838, 2020837, 2020835, 2021138, 2021015, 2020788, 2020814, 2020939, 2020958)
Землепользователь ОАО «НК «Роснефть»

Каталог координат границы зоны размещения линейных объектов

3744	945860.02	3599814.93
3745	945859.89	3599814.34
3746	945858.63	3599808.95
3747	945858.25	3599807.49
3748	945857.63	3599805.23
3749	945850.02	3599796
3750	945840.66	3599792.29
3751	945807.69	3599793.38
3752	945778.84	3599794.36
3753	945695.54	3599797.45
3754	945690.65	3599798.29
3755	945686.57	3599807.8
3756	945667.44	3599809.26
3757	945666.48	3599802.72
3758	945659.54	3599797.8
3759	945634.14	3599798.74
3760	945626.63	3599801.12
3761	945622.76	3599806
3762	945622.66	3599806.44
3763	945622.66	3599806.44
3764	945622.66	3599806.5
3765	945621.5	3599816.9
3766	945610.9	3599816.38
3767	945604.2	3599816.03
3768	945601.67	3599805.24
3769	945591.57	3599799.12
3770	945534.53	3599800.44
3771	945464.33	3599801.66
3772	945393.02	3599803.33
3773	945381.41	3599806.64
3774	945293.19	3599809.44
3775	945270.43	3599808.83
3776	945230.76	3599809.34
3777	945222.26	3599808.6
3778	945154.35	3599800.03
3779	945132.82	3599799.12
3780	945133.25	3599806.54
3781	945133.26	3599807.03
3782	945132.29	3599808.03
3783	945124.79	3599815.36
3784	945124.03	3599816.08
3785	945124.49	3599816.5
3786	945123.6	3599816.53
3787	945122.62	3599817.54
3788	945121.84	3599817.56
3789	945107.88	3599816.48
3790	945107.88	3599816.48
3791	945107.88	3599816.48
3792	945108.69	3599797.67
3793	945090.22	3599798.74
3794	945090.91	3599811.58
3795	945070.87	3599812.53
3796	945070.29	3599799.83
3797	945065.39	3599800.14
3798	945062.68	3599802.93
3799	945025.84	3599804.94
3800	944995.2	3599805.36
3801	944928.97	3599805.59
3802	944821.33	3599807.36
3803	944797.14	3599811.35
3804	944779.45	3599816.74
3805	944732.84	3599832.27
3806	944707.79	3599845.52
3807	944678.76	3599859.48
3808	944619.88	3599890.62
3809	944610.27	3599894.25
3810	944530.65	3599936.84
3811	944519.27	3599940.8
3812	944514.44	3599943.54
3813	944512.1	3599947.35
3814	944511.78	3599947.9
3815	944455.25	3599979.2
3816	944426.15	3599995.27
3817	944426.16	3599995.65
3818	944426.08	3599996.85
3819	944426.1	3599997.61
3820	944419.93	3600008.1
3821	944418.66	3600010.36
3822	944416.97	3600009.87
3823	944408.32	3600007.24
3824	944406.97	3600006.84
3825	944405.62	3600006.44
3826	944355.78	3600034.13
3827	944242.82	3600096.39
3828	944181.88	3600129.66

Основная часть проекта планировки территории
для размещения линейного объекта регионального значения
Ханты-Мансийского автономного округа – Югры
«Реконструкция автомобильных дорог Юганского региона» (инв. № 2021006, 2020921, 2020760, 2021009, 2020952, 2020301, 2020836, 2020839, 2020838, 2020837, 2020835, 2021138, 2021015, 2020788, 2020814, 2020939, 2020958)
Землепользователь ОАО «НК «Роснефть»

Каталог координат границы зоны размещения линейных объектов

3829	944177.92	3600131.84
3830	944180.99	3600137.73
3831	944163.66	3600147.66
3832	944160.36	3600141.57
3833	944120.19	3600163.82
3834	944078.58	3600186.78
3835	944074.69	3600187.21
3836	944072.18	3600189.08
3837	944033.79	3600211.5
3838	944006.03	3600227.49
3839	943970.89	3600246.35
3840	943962.88	3600250.66
3841	943883.85	3600295.09
3842	943843.85	3600319.41
3843	943828.62	3600332.87
3844	943825.09	3600338.02
3845	943823.69	3600339.96
3846	943822.3	3600342.07
3847	943812.98	3600351.67
3848	943816.29	3600354.46
3849	943817.43	3600355.45
3850	943824.4	3600361.24
3851	943820.49	3600372.48
3852	943802.48	3600382.39
3853	943802.48	3600382.39
3854	943799.06	3600403.56
3855	943801.87	3600503.1
3856	943803.56	3600582.9
3857	943805.22	3600601.98
3858	943804.95	3600703.08
3859	943807.56	3600787.47
3860	943847.72	3600859.18
3861	943840.62	3600868.07
3862	943839.65	3600869.29
3863	943836.21	3600873.68
3864	943810.56	3600865.94
3865	943812.25	3600874.31
3866	943815.45	3600884.86
3867	943825.58	3600880.34
3868	943833.79	3600898.58
3869	943824.11	3600902.93
3870	943847.31	3600938.93
3871	943865.21	3600965.09
3872	943875.14	3600972.91
3873	943877.49	3600976.97
3874	943880.33	3600990.91
3875	943910.1	3601042.21
3876	943922.46	3601064.84
3877	943970.54	3601152.5
3878	944019.73	3601239.58
3879	944036.84	3601273.05
3880	944105.39	3601382.01
3881	944113.09	3601398.03
3882	944116.82	3601419.27
3883	944117.27	3601427.14
3884	944116.72	3601427.37
3885	944116.5	3601427.54
3886	944115.29	3601428.33
3887	944114	3601429.89
3888	944111.91	3601430.66
3889	944107.5	3601432.41
3890	944105.61	3601432.68
3891	944104.61	3601432.87
3892	944096.9	3601436.41
3893	944096.34	3601420.56
3894	944093.03	3601406.31
3895	944086.41	3601393.03
3896	944027.15	3601296.52
3897	944020.95	3601286.43
3898	944020.95	3601286.43
3899	943996.69	3601252.84
3900	943985.07	3601232.15
3901	943950.23	3601163.55
3902	943941.76	3601148.05
3903	943902.69	3601075.61
3904	943900.11	3601071.06
3905	943871.49	3601020.87
3906	943861.27	3601003.02
3907	943860.14	3601002.23
3908	943849.78	3600994.86
3909	943847.13	3600991.63
3910	943842.79	3600980.24
3911	943825.12	3600954.5
3912	943807.11	3600925.13
3913	943807	3600925.14

Основная часть проекта планировки территории
для размещения линейного объекта регионального значения
Ханты-Мансийского автономного округа – Югры
«Реконструкция автомобильных дорог Юганского региона» (инв. № 2021006, 2020921, 2020760, 2021009, 2020952, 2020301, 2020836, 2020839, 2020838, 2020837, 2020835, 2021138, 2021015, 2020788, 2020814, 2020939, 2020958)
Землепользователь ОАО «НК «Роснефть»

Каталог координат границы зоны размещения линейных объектов

3914	943799.4	3600912.64
3915	943799.4	3600912.64
3916	943794.96	3600905.38
3917	943789.96	3600894.06
3918	943786.86	3600882.8
3919	943783.6	3600838.78
3920	943768.51	3600821.88
3921	943774.06	3600761.64
3922	943783.04	3600763.78
3923	943783.03	3600704.3
3924	943779.34	3600617.11
3925	943778.99	3600600.88
3926	943779.94	3600583.3
3927	943778.58	3600503.55
3928	943777.53	3600406.99
3929	943777.53	3600406.88
3930	943777.53	3600406.83
3931	943777.32	3600395.32
3932	943765.92	3600394.88
3933	943764.02	3600386.51
3934	943763.64	3600385.05
3935	943761.62	3600376.47
3936	943761.62	3600376.47
3937	943761.49	3600376.1
3938	943774.56	3600368.88
3939	943778.19	3600366.89
3940	943778.63	3600366.66
3941	943782.27	3600353.52
3942	943788.49	3600340.85
3943	943793.1	3600334.58
3944	943797.79	3600330.64
3945	943799.15	3600331.69
3946	943804.79	3600325.99
3947	943804.79	3600325.99
3948	943808.91	3600321.8
3949	943817.99	3600315.78
3950	943871.94	3600279.5
3951	943952.34	3600233.18
3952	943959.18	3600226.75
3953	943994.18	3600206.54
3954	944077.61	3600160.35
3955	944112.56	3600142.26
3956	944166.41	3600114.84
3957	944166.13	3600112.84
3958	944169.6	3600109.43
3959	944229.67	3600076.84
3960	944287.97	3600044.56
3961	944342.95	3600013.74
3962	944387.5	3599988.43
3963	944401.54	3599980.38
3964	944401.86	3599975.86
3965	944407.75	3599951.42
3966	944415.72	3599953.37
3967	944416.51	3599953.57
3968	944417.85	3599953.9
3969	944427.45	3599954.13
3970	944427.04	3599967.55
3971	944455.05	3599952.54
3972	944457.79	3599954.63
3973	944461	3599949.87
3974	944462.7	3599942.87
3975	944461.52	3599936.71
3976	944456.58	3599931.31
3977	944468.17	3599923.49
3978	944472.51	3599927.33
3979	944476.18	3599926.58
3980	944478.04	3599929.19
3981	944480.35	3599928.09
3982	944484.47	3599935.96
3983	944529.82	3599911.33
3984	944606.59	3599866.33
3985	944669.42	3599832.42
3986	944713.16	3599810.01
3987	944744.37	3599794.15
3988	944762.12	3599786.76
3989	944787.74	3599786.15
3990	944802.54	3599785.4
3991	944858.91	3599783.55
3992	944898.27	3599783.91
3993	944936.74	3599784.41
3994	945060.72	3599780.61
3995	945063.35	3599783.09
3996	945104.65	3599780.68
3997	945109.62	3599779.18
3998	945110.53	3599759.77

Основная часть проекта планировки территории
для размещения линейного объекта регионального значения
Ханты-Мансийского автономного округа – Югры
«Реконструкция автомобильных дорог Юганского региона» (инв. № 2021006, 2020921, 2020760, 2021009, 2020952, 2020301, 2020836, 2020839, 2020838, 2020837, 2020835, 2021138, 2021015, 2020788, 2020814, 2020939, 2020958)
Землепользователь ОАО «НК «Роснефть»

Каталог координат границы зоны размещения линейных объектов

3999	945113.65	3599759.74
4000	945114.76	3599759.77
4001	945123.79	3599759.72
4002	945125.24	3599759.74
4003	945124.95	3599745.47
4004	945135.44	3599741.59
4005	945141.73	3599739.24
4006	945147.59	3599757.6
4007	945151.91	3599768.55
4008	945162.75	3599777.58
4009	945166.76	3599777.48
4010	945168.89	3599777.74
4011	945169.47	3599778.76
4012	945164.79	3599778.72
4013	945164.68	3599778.72
4014	945167.85	3599780.49
4015	945180.74	3599782.67
4016	945219.57	3599788.1
4017	945225.52	3599789.24
4018	945259.79	3599790.99
4019	945273.14	3599790.07
4020	945304.41	3599787.95
4021	945317.43	3599787.1
4022	945352.3	3599786.28
4023	945381.5	3599786.11
4024	945383.4	3599786.06
4025	945392.14	3599787.77
4026	945421.66	3599786.67
4027	945499.39	3599783.9
4028	945506.74	3599783.52
4029	945506.85	3599783.47
4030	945570.08	3599780.28
4031	945619.98	3599778.39
4032	945669.98	3599776.5
4033	945754.73	3599773.2
4034	945803.51	3599771.46
4035	945848.16	3599769.5
4036	945946.96	3599766.46
4037	946049.3	3599762.61
4038	946050.86	3599762.56
4039	946051.64	3599762.55
4040	946049.45	3599712.28
4041	946056.46	3599711.54
4042	946057.9	3599711.39
4043	946069.36	3599710.15
4044	946075.2	3599743.86
4045	946075.2	3599743.86
4046	946076.2	3599735.47
4047	946080.65	3599735.35
4048	946091.34	3599734.89
4049	946091.43	3599738.25
4050	946092.77	3599738.21
4051	946097.78	3599737.96
4052	946099.42	3599744.81
4053	946106.68	3599757.42
4054	946119.87	3599762.42
4055	946121.56	3599763.02
4056	946217.25	3599760.34
4057	946243.3	3599758.96
4058	946243.41	3599758.96
4059	946318.77	3599754.95
4060	946354.49	3599752.42
4061	946418.88	3599750.89
4062	946471.81	3599750
4063	946553.83	3599748.57
4064	946619.23	3599747.44
4065	946662.13	3599746.57
4066	946714.62	3599745.8
4067	946754.63	3599745.22
4068	946815.69	3599744.1
4069	946891.65	3599741.7
4070	946963.27	3599739.1
4071	947018.4	3599737.39
4072	947040.03	3599737.48
4073	947133.5	3599735.13
4074	947173.05	3599733.97
4075	947191.1	3599733.53
4076	947241.93	3599733.29
4077	947292.22	3599733.57
4078	947360.82	3599731.26
4079	947424.55	3599729.47
4080	947460.95	3599728.01
4081	947522.53	3599725.09
4082	947565.7	3599722.09
4083	947592.19	3599720.54

Основная часть проекта планировки территории
для размещения линейного объекта регионального значения
Ханты-Мансийского автономного округа – Югры
«Реконструкция автомобильных дорог Юганского региона» (инв. № 2021006, 2020921, 2020760, 2021009, 2020952, 2020301, 2020836, 2020839, 2020838, 2020837, 2020835, 2021138, 2021015, 2020788, 2020814, 2020939, 2020958)
Землепользователь ОАО «НК «Роснефть»

Каталог координат границы зоны размещения линейных объектов

4084	947619.29	3599720.86
4085	947642.25	3599720.92
4086	947691.53	3599720.95
4087	947775.53	3599718.59
4088	947887.96	3599716.75
4089	947901.42	3599715.5
4090	947911.96	3599709.89
4091	947919.33	3599698.34
4092	947919.33	3599698.34
4093	947920.33	3599686.11
4094	947935.95	3599686.75
4095	947939.2	3599703.1
4096	947939.43	3599703.31
4097	947949.84	3599712.79
4098	947961.13	3599714.1
4099	948055.71	3599711.61
4100	948058.09	3599708.99
4101	948148.4	3599705.21
4102	948207.64	3599702.68
4103	948225.13	3599701.86
4104	948227.87	3599696.36
4105	948231.57	3599689.15
4106	948242.56	3599667.79
4107	948242.56	3599667.79
4108	948243.62	3599665.7
4109	948243.62	3599665.7
4110	948261.27	3599631.36
4111	948270.73	3599634.67
4112	948279.97	3599637.99
4113	948279.87	3599638.59
4114	948273.97	3599666.7
4115	948273.97	3599666.7
4116	948266.99	3599700.04
4117	948282.13	3599699.4
4118	948282.13	3599699.4
4119	948330.24	3599697.51
4120	948339.59	3599697.14
4121	948346.45	3599695.04
4122	948353.76	3599689.36
4123	948358.28	3599679.79
4124	948358.05	3599671.71
4125	948381.89	3599670.62
4126	948382.27	3599676.36
4127	948385.97	3599685.2
4128	948391.25	3599690.64
4129	948401.38	3599694.21
4130	948445.15	3599692.6
4131	948452.22	3599690.13
4132	948456.19	3599684.37
4133	948457.2	3599676.75
4134	948479.36	3599675.91
4135	948481.95	3599684.84
4136	948488.46	3599690.46
4137	948591.01	3599685.9
4138	948690.23	3599681.71
4139	948790.45	3599677.44
4140	948790.65	3599680.74
4141	948802.23	3599680.14
4142	948801.99	3599675.76
4143	948809.12	3599675.39
4144	948809.48	3599680.33
4145	948825.51	3599679.76
4146	948825.42	3599676.46
4147	949048.6	3599668.03
4148	949047.54	3599666.05
4149	949058.89	3599665.41
4150	949058.38	3599667.05
4151	949089.94	3599663.29
4152	949090.48	3599666.52
4153	949109.63	3599661.6
4154	949128.28	3599654.79
4155	949147.16	3599648.24
4156	949158.51	3599643.41
4157	949272.49	3599593.41
4158	949372.92	3599548.89
4159	949473.94	3599505.66
4160	949496.52	3599495.81
4161	949565.69	3599465.72
4162	949657.43	3599425.74
4163	949720.06	3599396.76
4164	949748.24	3599383.77
4165	949855.41	3599329.58
4166	949946.82	3599289.18
4167	950010.2	3599259.27
4168	950095.79	3599218.21

Основная часть проекта планировки территории
для размещения линейного объекта регионального значения
Ханты-Мансийского автономного округа – Югры
«Реконструкция автомобильных дорог Юганского региона» (инв. № 2021006, 2020921, 2020760, 2021009, 2020952, 2020301, 2020836, 2020839, 2020838, 2020837, 2020835, 2021138, 2021015, 2020788, 2020814, 2020939, 2020958)
Землепользователь ОАО «НК «Роснефть»


Каталог координат границы зоны размещения линейных объектов

4169	950091.36	3599214.98
4170	950102.84	3599211.12
4171	950180.29	3599174.42
4172	950180.41	3599174.59
4173	950216.61	3599157.41
4174	950258.42	3599137.54
4175	950304.12	3599117.29
4176	950344.43	3599099.47
4177	950357.91	3599091.01
4178	950365.61	3599087.6
4179	950376.26	3599085.35
4180	950399.82	3599074.93
4181	950495.84	3599031.97
4182	950517.87	3599022.19
4183	950522.36	3599019.3
4184	950526.47	3599014.8
4185	950528.99	3599001.44
4186	950534.33	3599000.91
4187	950532.67	3598993.32
4188	950529.38	3598987.23
4189	950531.78	3598985.37
4190	950530.04	3598982.87
4191	950534.19	3598979.88
4192	950536.92	3598977.91
4193	950538.66	3598980.41
4194	950541.28	3598978.49
4195	950548.23	3598975.75
4196	950559.26	3598971.32
4197	950562.64	3598976.49
4198	950575.44	3598995.97
4199	950579.09	3598995.01
4200	950590.76	3598989.8
4201	950615.07	3598977.63
4202	950665.83	3598955.12
4203	950664.69	3598954.18
4204	950674.6	3598949.79
4205	950674.54	3598951.74
4206	950682.84	3598949.34
4207	950773.91	3598908.96
4208	950811.12	3598892.15
4209	950842.09	3598879.09
4210	950869.44	3598868.51
4211	950870.76	3598855.74
4212	950870.76	3598855.74
4213	950872.35	3598840.9
4214	950896.82	3598822.75
4215	950974.99	3598851.81
4216	950979.97	3598865.92
4217	950961.08	3598872.47
4218	950956.24	3598858.94
4219	972706.67	3579364.51
4220	972712.16	3579365.95
4221	972711.44	3579368.76
4222	972711.44	3579368.76
4223	972709.19	3579377.6
4224	972712.88	3579377.94
4225	972714.6	3579385.12
4226	972718.37	3579389.24
4227	972688.21	3579381.67
4228	972692.33	3579381.1
4229	972696.3	3579379.12
4230	972700.44	3579374.83
4231	972703.7	3579376.1
4232	950023.23	3599274.63
4233	950027.25	3599282.92
4234	950009.33	3599291.83
4235	950004.84	3599282.68
4236	944164.13	3600148.58
4237	944181.46	3600138.64
4238	944184.04	3600143.29
4239	944166.36	3600152.7
4240	950384.55	3599106.97
4241	950375.69	3599112.8
4242	950370.74	3599115.43
4243	950355.36	3599119.6
4244	950384.66	3599106.91
4245	950384.55	3599106.97
4246	950384.55	3599106.91


Ханты-Мансийский автономный округ — Югра
Правительство

Проект межевания территории
для размещения линейного объекта регионального значения Ханты-Мансийского автономного округа – Югры «Реконструкция автомобильных дорог Юганского региона» (инв. № 2021006, 2020921, 2020760, 2021009, 2020952, 2020301, 2020836, 2020839, 2020838, 2020837, 2020835, 2021138, 2021015, 2020788, 2020814, 2020939, 2020958)
Землепользователь ОАО «НК «Роснефть»
Масштаб 1:2000


Приложение 13
к постановлению Правительства
Ханты-Мансийского
автономного округа – Югры
от 16 декабря 2016 года № 493-п

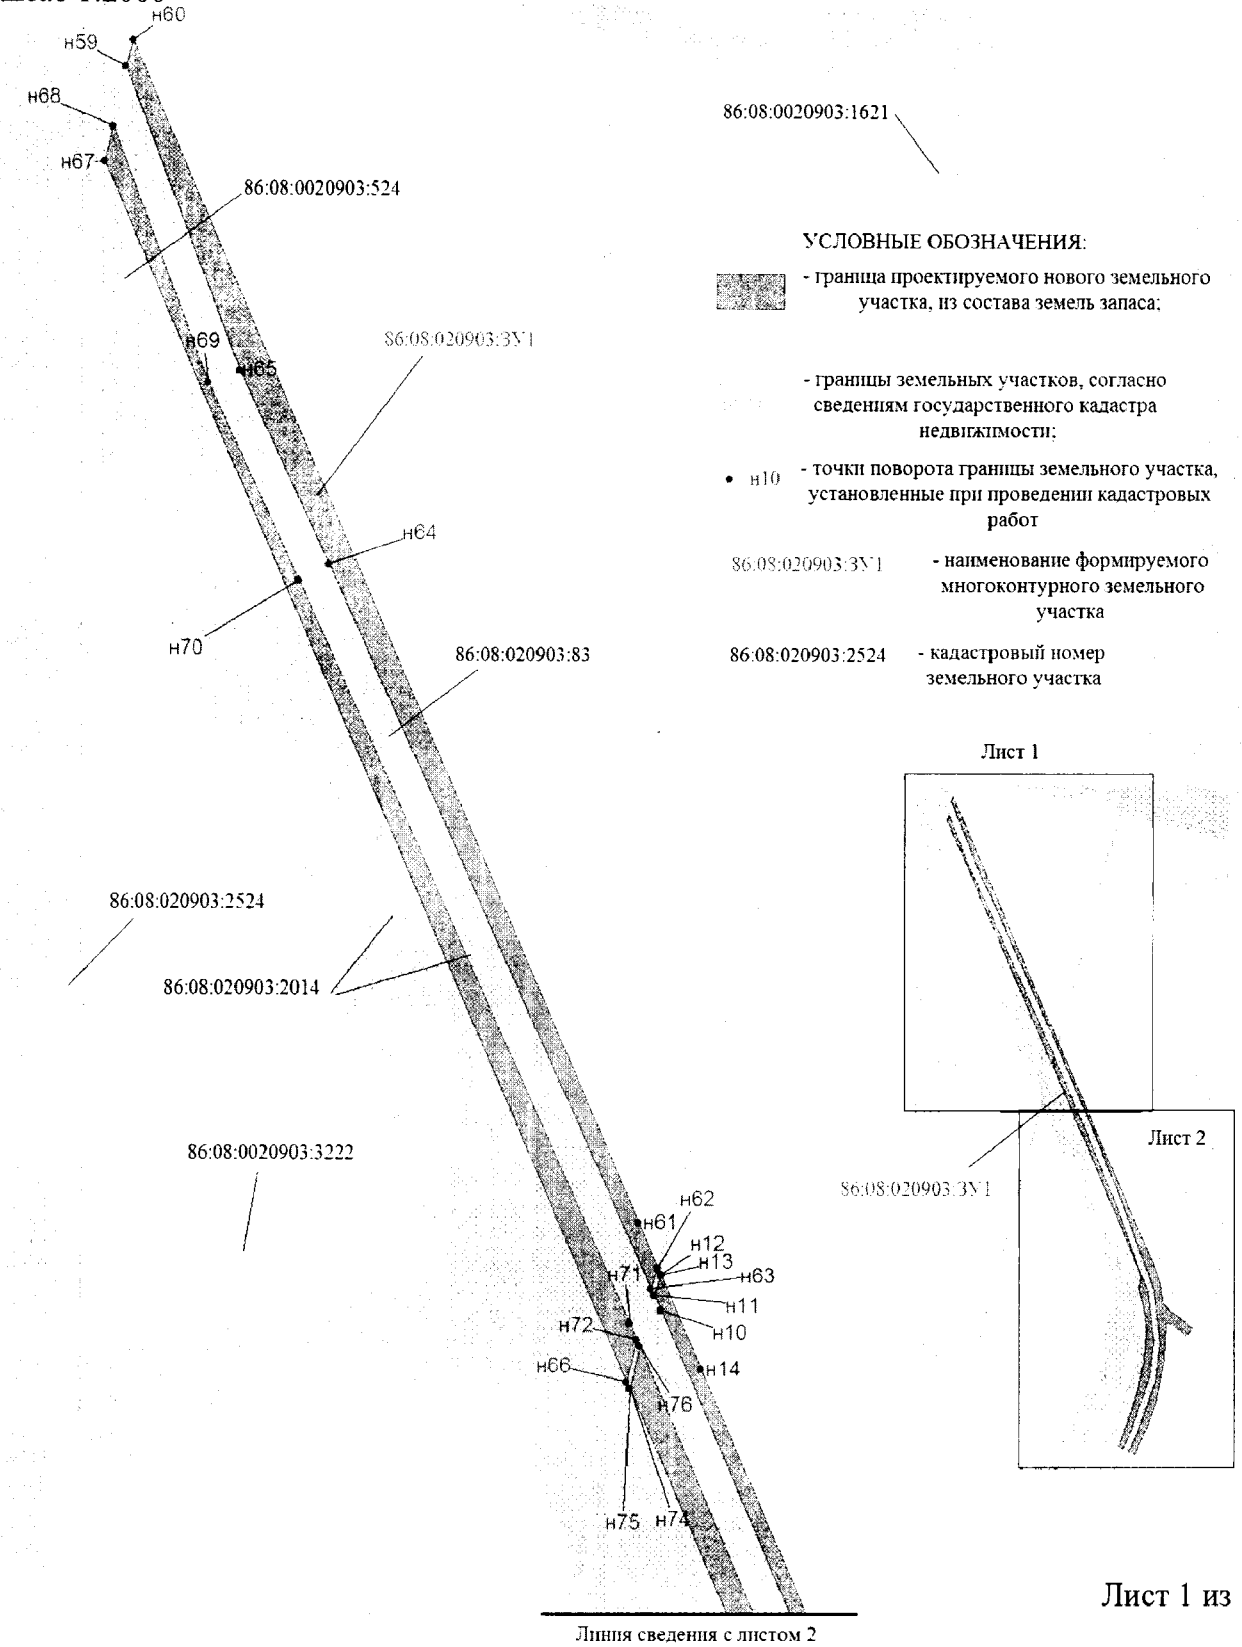

Проект межевания территории для размещения линейного объекта регионального значения Ханты-Мансийского автономного округа – Югры «Реконструкция автомобильных дорог Юганского региона» (инв. № 2021006, 2020921, 2020760, 2021009, 2020952, 2020301, 2020836, 2020839, 2020838, 2020837, 2020835, 2021138, 2021015, 2020788, 2020814, 2020939, 2020958)
Землепользователь ОАО «НК «Роснефть»
Масштаб 1:2000

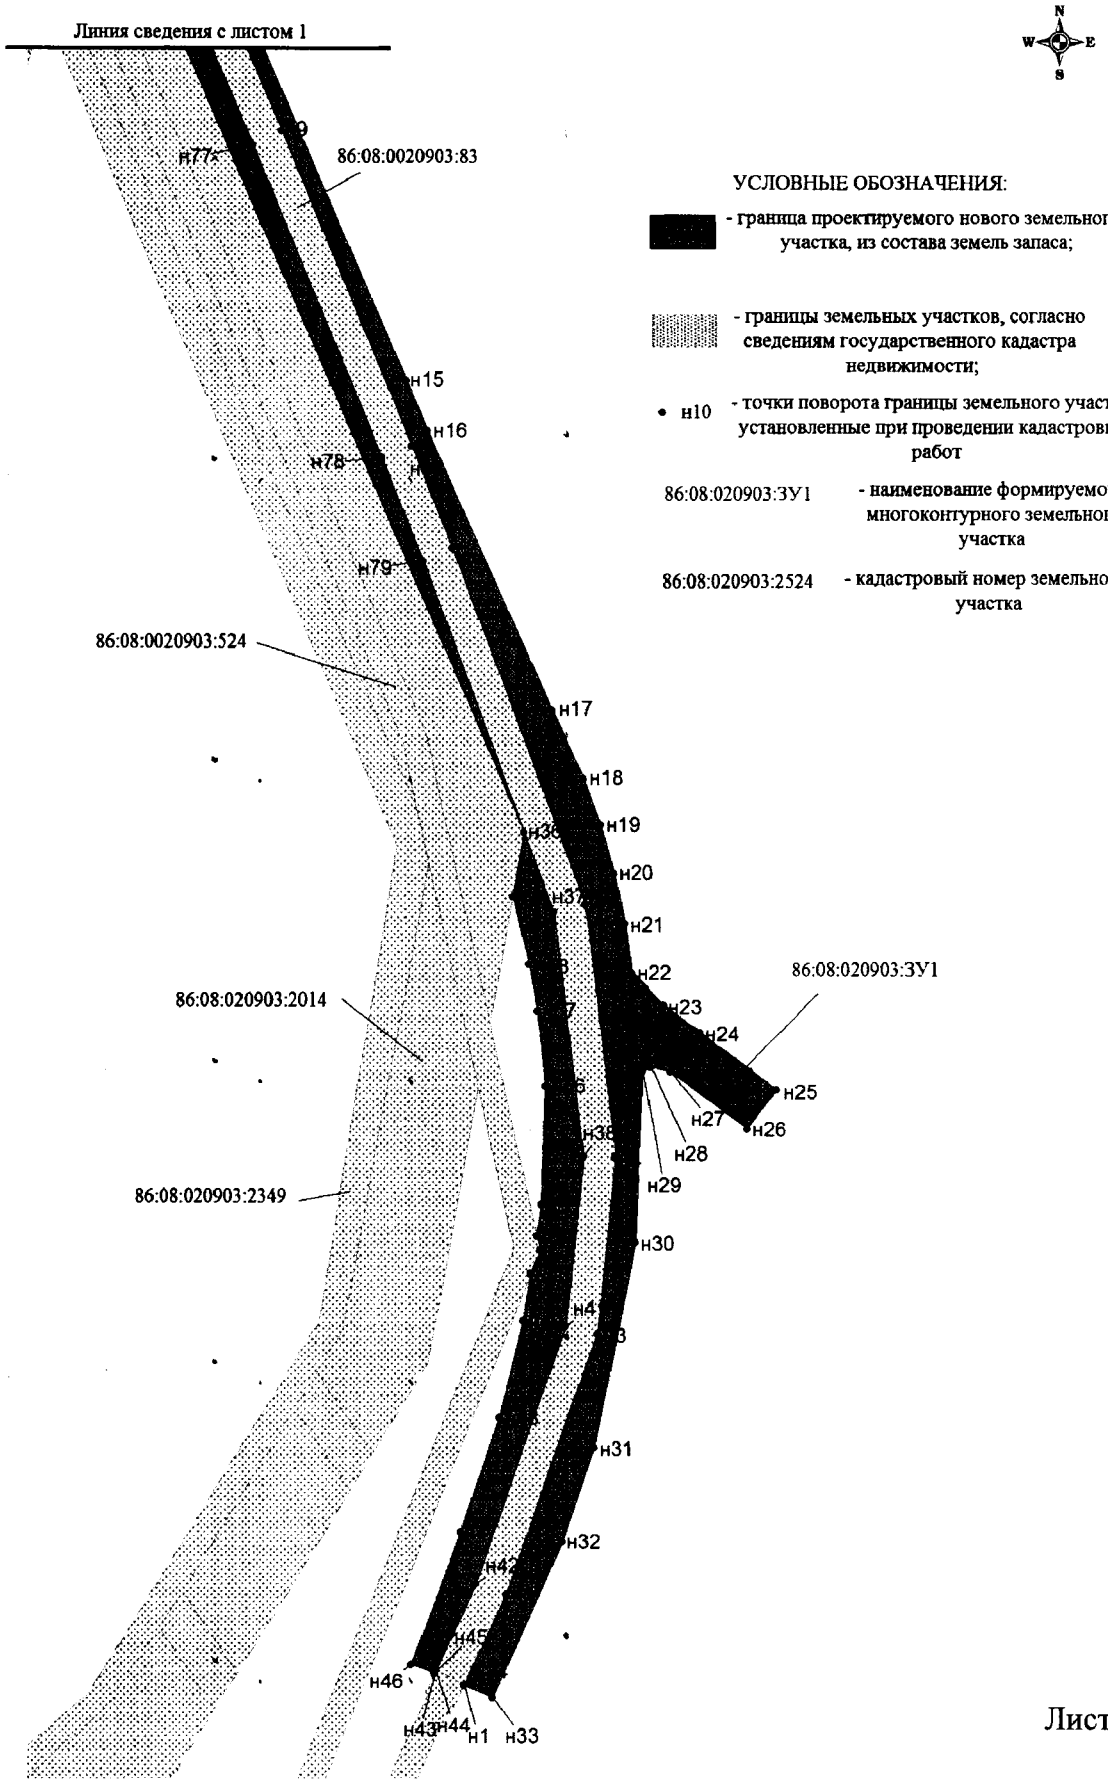

Проект межевания территории для размещения линейного объекта регионального значения Ханты- Мансийского автономного округа – Югры «Реконструкция автомобильных дорог Юганского региона» (инв. № 2021006, 2020921, 2020760, 2021009, 2020952, 2020301, 2020836, 2020839, 2020838, 2020837, 2020835, 2021138, 2021015, 2020788, 2020814, 2020939, 2020958)
Землепользователь ОАО «НК «Роснефть»
Масштаб 1:2000

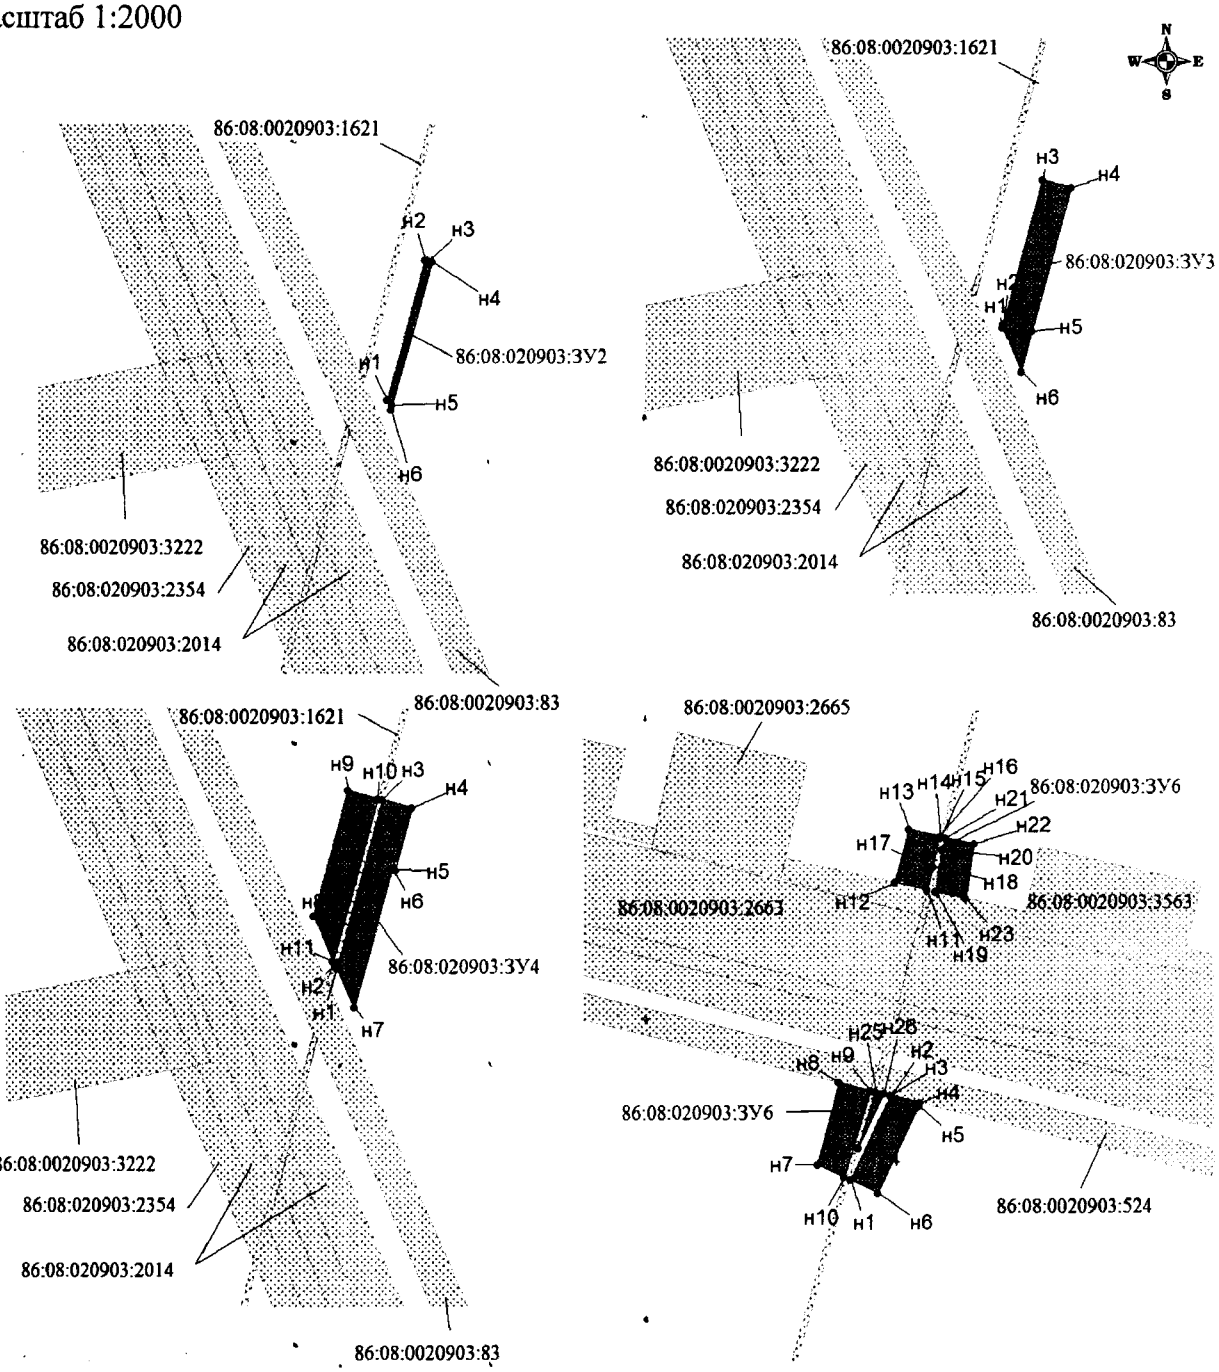


УСЛОВНЫЕ ОБОЗНАЧЕНИЯ:

- граница проектируемого нового земельного участка, из состава земель запаса;
- границы земельных участков, согласно сведениям государственного кадастра недвижимости;
- н10 - точки поворота границы земельного участка, установленные при проведении кадастровых работ
- 86:08:020903:ЗУ1 - наименование формируемого многоконтурного земельного участка
- 86:08:020903:2524 - кадастровый номер земельного участка

Проект межевания территории для размещения линейного объекта регионального значения Ханты-Мансийского автономного округа – Югры «Реконструкция автомобильных дорог Юганского региона» (инв. № 2021006, 2020921, 2020760, 2021009, 2020952, 2020301, 2020836, 2020839, 2020838, 2020837, 2020835, 2021138, 2021015, 2020788, 2020814, 2020939, 2020958)

Землепользователь ОАО «НК «Роснефть»

Масштаб 1:2000

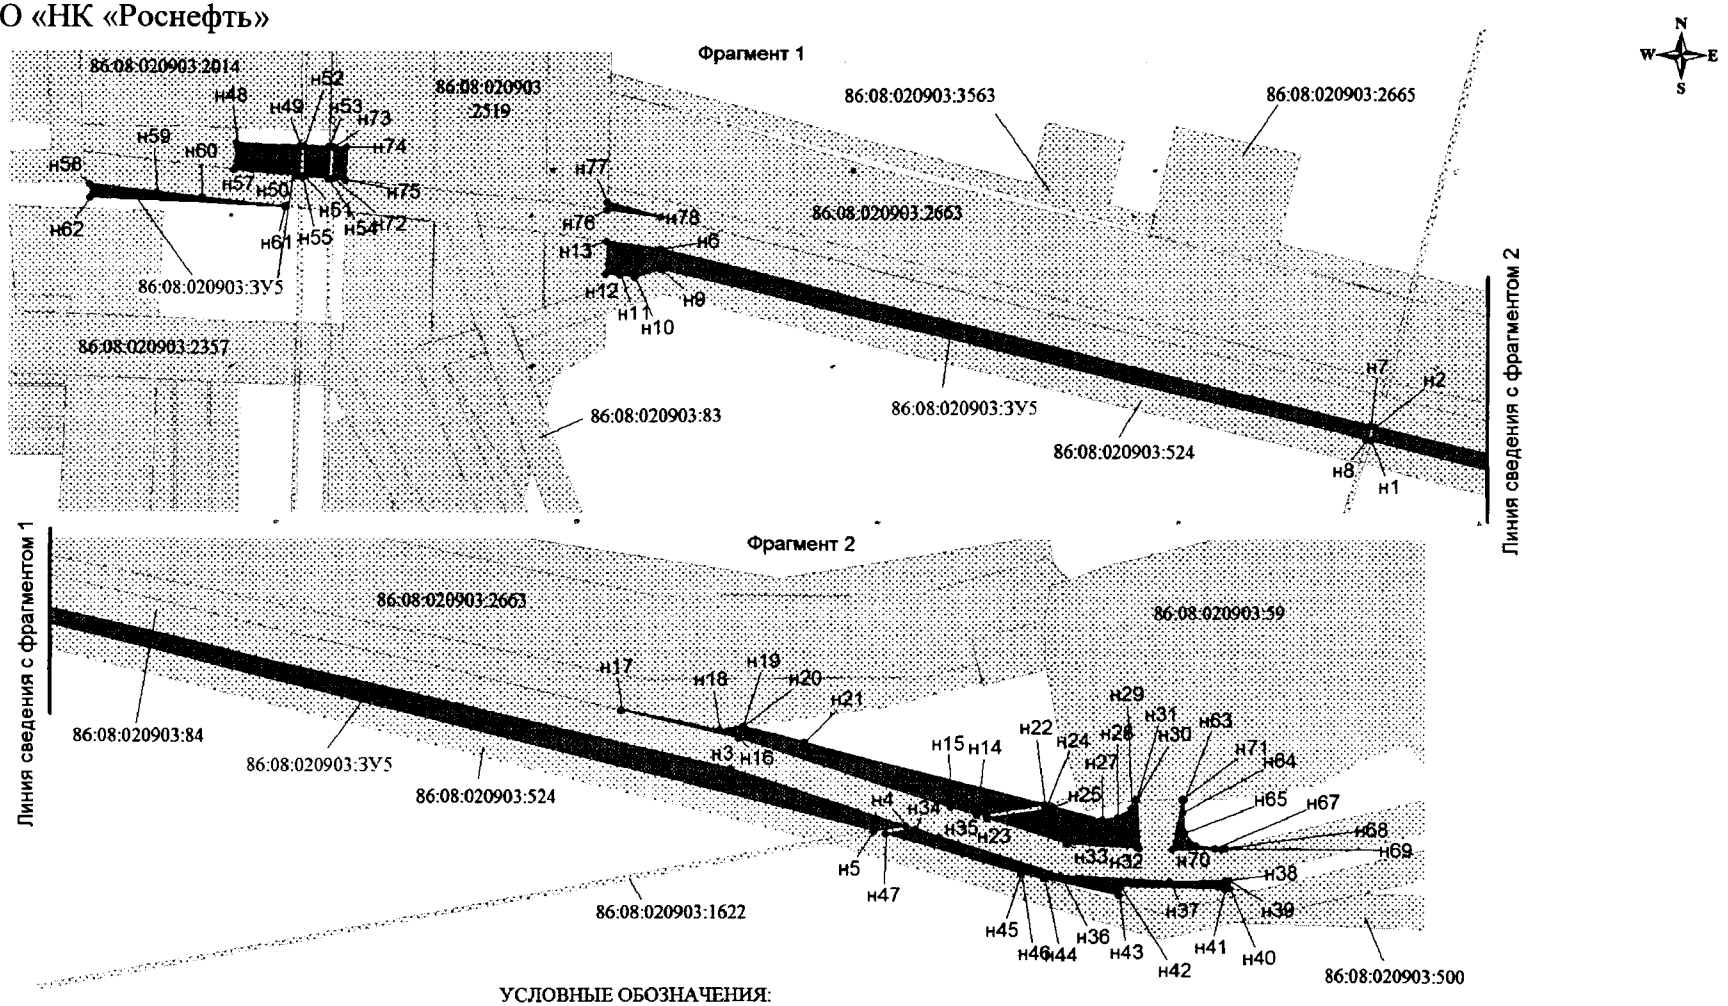


УСЛОВНЫЕ ОБОЗНАЧЕНИЯ:

- граница проектируемого нового земельного участка;
- н10 - точки поворота границы земельного участка, установленные при проведении кадастровых работ
- 86:08:020903:3У1 - наименование формируемого многоконтурного земельного участка
- границы земельных участков, согласно сведениям государственного кадастра недвижимости;
- 86:08:020903:2524 - кадастровый номер земельного участка

Проект межевания территории для размещения линейного объекта регионального значения Ханты-Мансийского автономного округа – Югры «Реконструкция автомобильных дорог Юганского региона» (инв. № 2021006, 2020921, 2020760, 2021009, 2020952, 2020301, 2020836, 2020839, 2020838, 2020837, 2020835, 2021138, 2021015, 2020788, 2020814, 2020939, 2020958)

Землепользователь ОАО «НК «Роснефть»


Масштаб 1:2000

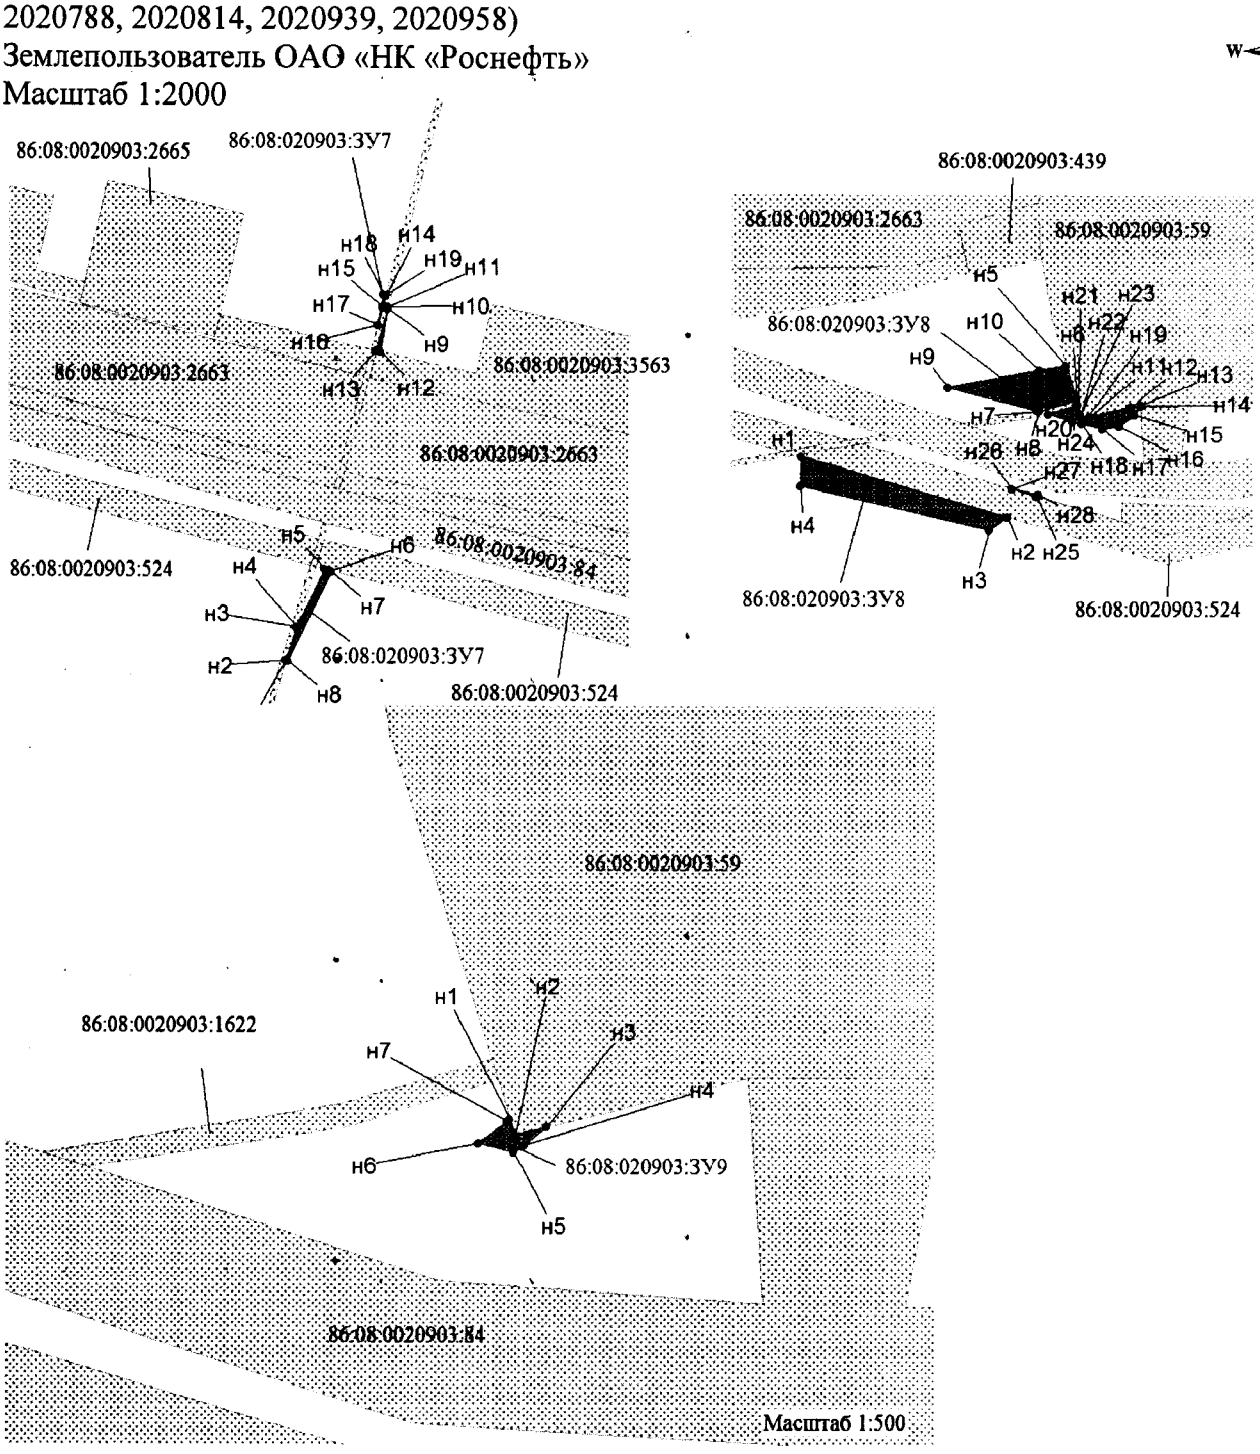

УСЛОВНЫЕ ОБОЗНАЧЕНИЯ:

- граница проектируемого нового земельного участка, из состава земель запаса;
- границы земельных участков, согласно сведениям государственного кадастра недвижимости;
- н10 - точки поворота границы земельного участка, установленные при проведении кадастровых работ
- 86:08:020903:ЗУ1 - наименование формируемого многоконтурного земельного участка
- 86:08:020903:2524 - кадастровый номер земельного участка


Проект межевания территории для размещения линейного объекта регионального значения Ханты-Мансийского автономного округа – Югры «Реконструкция автомобильных дорог Юганского региона» (инв. № 2021006, 2020921, 2020760, 2021009, 2020952, 2020301, 2020836, 2020839, 2020838, 2020837, 2020835, 2021138, 2021015, 2020788, 2020814, 2020939, 2020958)
Землепользователь ОАО «НК «Роснефть»
Масштаб 1:2000

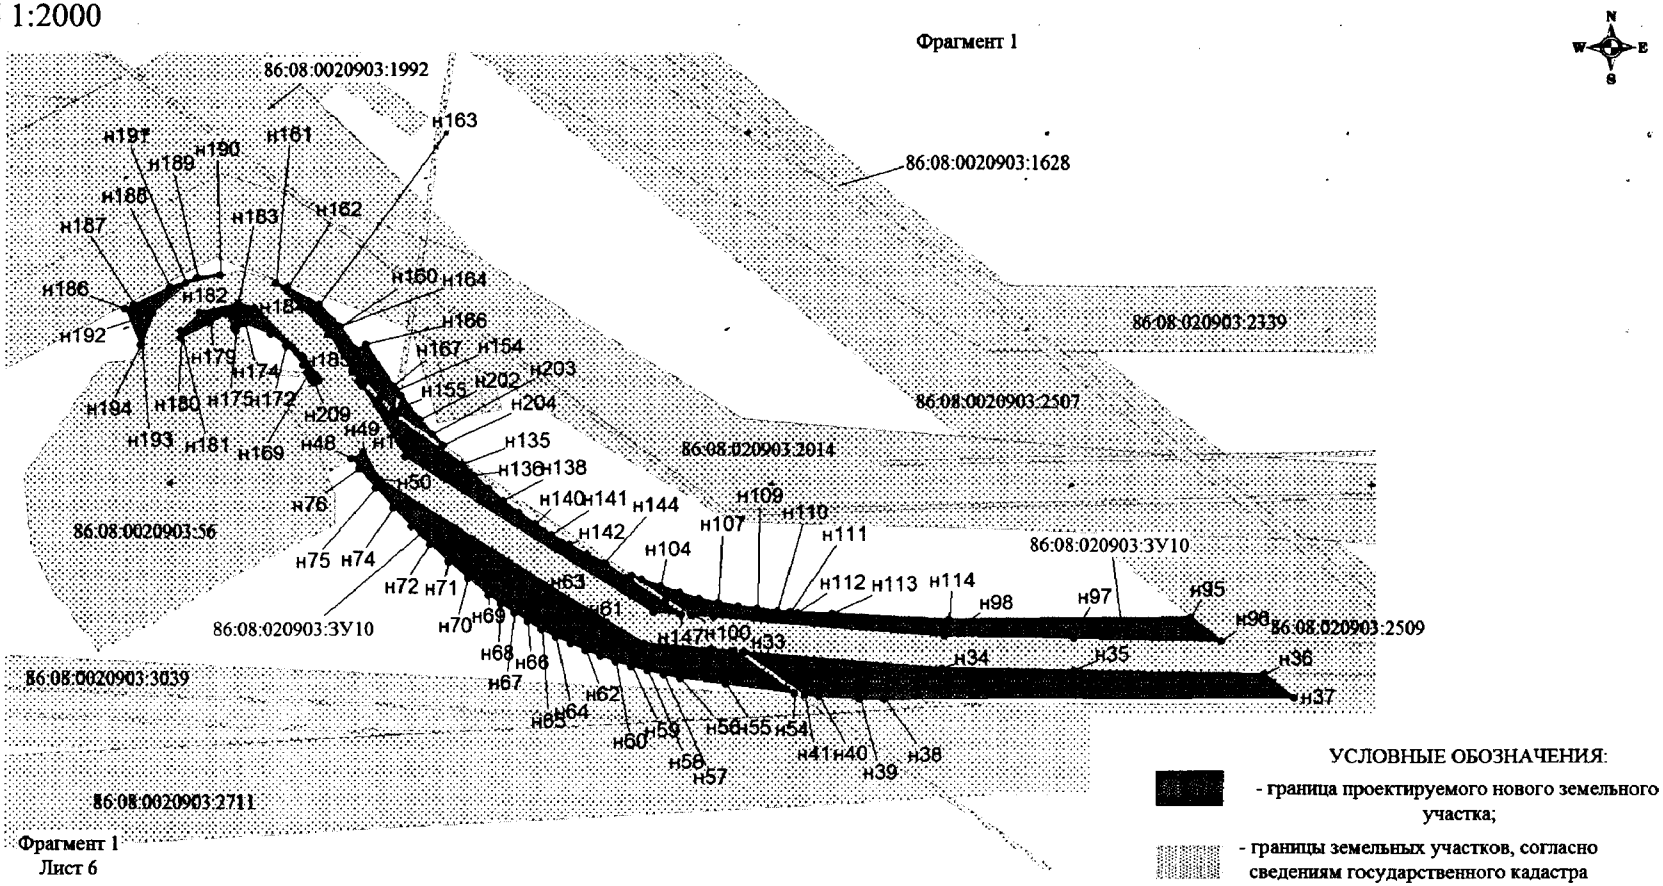


УСЛОВНЫЕ ОБОЗНАЧЕНИЯ:

- граница проектируемого нового земельного участка;
- границы земельных участков, согласно сведениям государственного кадастра недвижимости;
- н10 - точки поворота границы земельного участка, установленные при проведении кадастровых работ
- 86:08:020903:3У1 - наименование формируемого многоконтурного земельного участка
- 86:08:020903:2524 - кадастровый номер земельного участка

Проект межевания территории для размещения линейного объекта регионального значения Ханты-Мансийского автономного округа – Югры «Реконструкция автомобильных дорог Юганского региона» (инв. № 2021006, 2020921, 2020760, 2021009, 2020952, 2020301, 2020836, 2020839, 2020838, 2020837, 2020835, 2021138, 2021015, 2020788, 2020814, 2020939, 2020958)
Землепользователь ОАО «НК «Роснефть»
Масштаб 1:2000

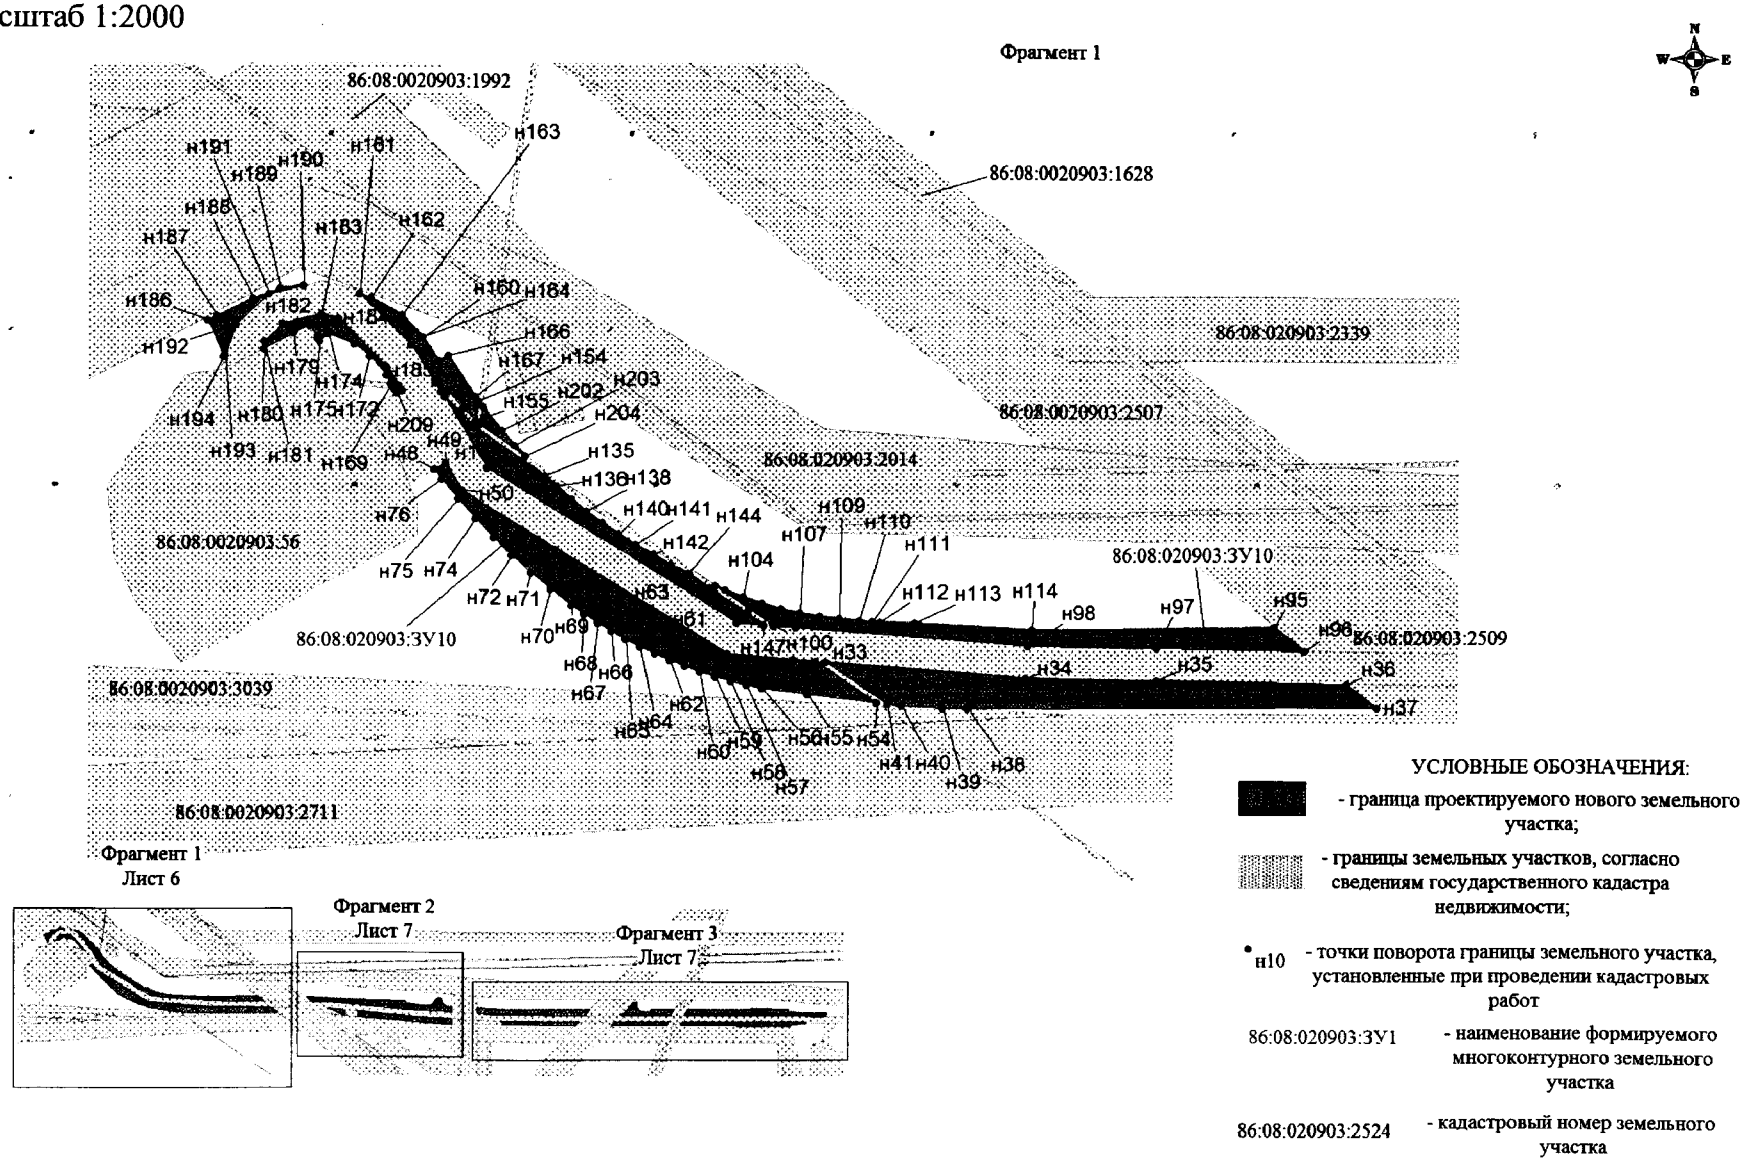


Проект межевания территории для размещения линейного объекта регионального значения Ханты-Мансийского автономного округа – Югры «Реконструкция автомобильных дорог Юганского региона» (инв. № 2021006, 2020921, 2020760, 2021009, 2020952, 2020301, 2020836, 2020839, 2020838, 2020837, 2020835, 2021138, 2021015, 2020788, 2020814, 2020939, 2020958)
Землепользователь ОАО «НК «Роснефть»
Масштаб 1:2000

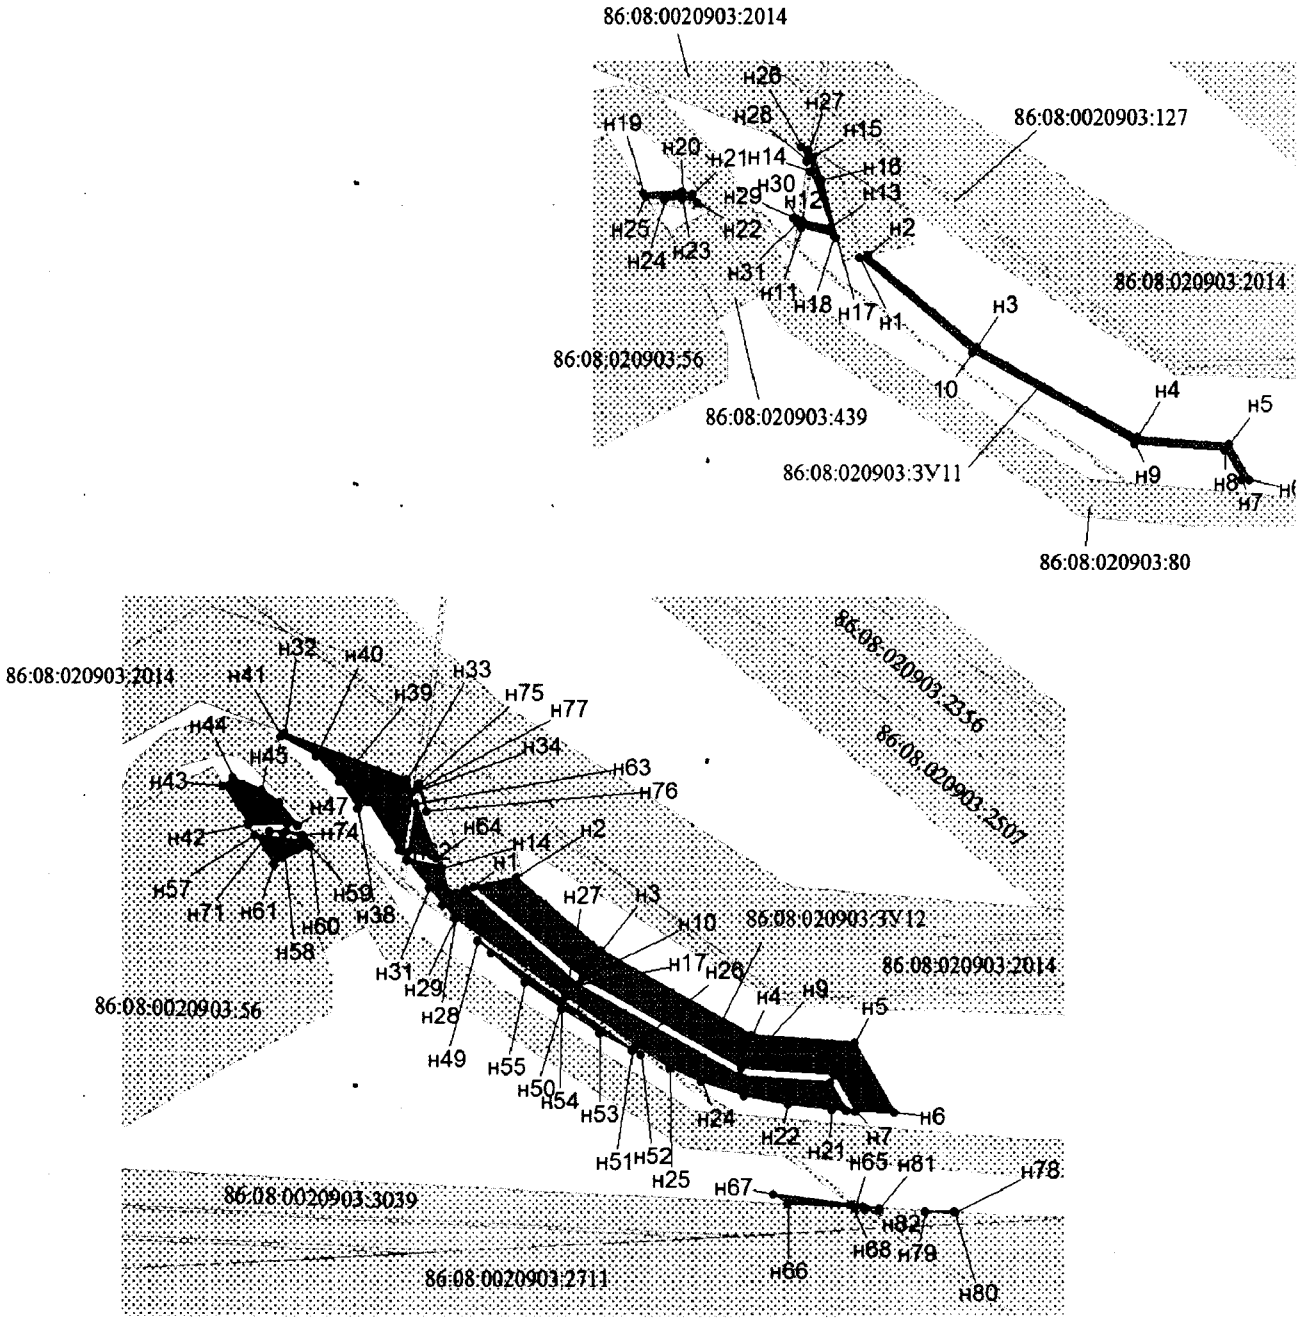

УСЛОВНЫЕ ОБОЗНАЧЕНИЯ:

- граница проектируемого нового земельного участка, из состава земель запаса;
- границы земельных участков, согласно сведениям государственного кадастра недвижимости;
- точки поворота границы земельного участка, установленные при проведении кадастровых работ
- 86:08:020903:3У1 - наименование формируемого многоконтурного земельного участка
- 86:08:020903:2524 - кадастровый номер земельного участка


Проект межевания территории для размещения линейного объекта регионального значения Ханты-Мансийского автономного округа – Югры «Реконструкция автомобильных дорог Юганского региона» (инв. № 2021006, 2020921, 2020760, 2021009, 2020952, 2020301, 2020836, 2020839, 2020838, 2020837, 2020835, 2021138, 2021015, 2020788, 2020814, 2020939, 2020958)
Землепользователь ОАО «НК «Роснефть»
Масштаб 1:2000

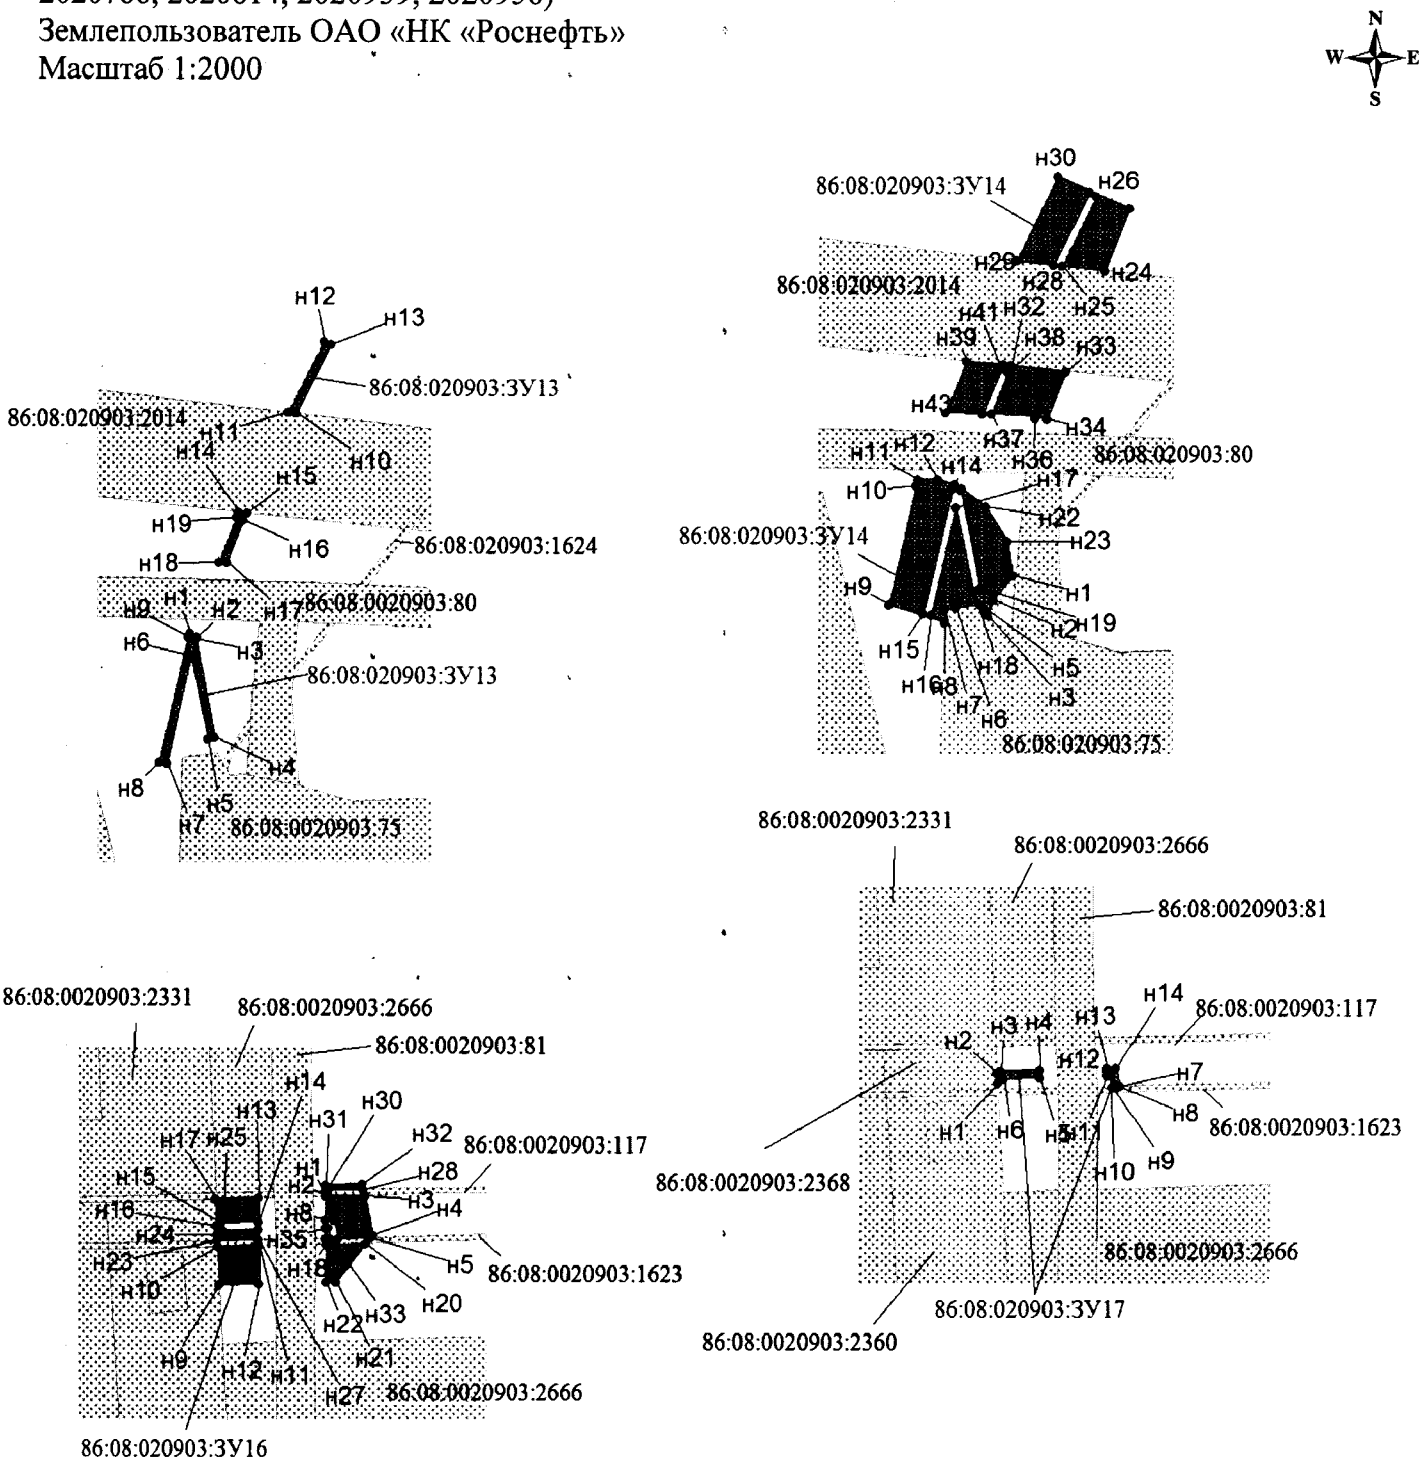


УСЛОВНЫЕ ОБОЗНАЧЕНИЯ:

- граница проектируемого нового земельного участка;
- границы земельных участков, согласно сведениям государственного кадастра недвижимости;
86:08:020903:3У1 - наименование формируемого многоконтурного земельного участка
н10 - точки поворота границы земельного участка, установленные при проведении кадастровых работ
86:08:020903:2524 - кадастровый номер земельного участка

Проект межевания территории для размещения линейного объекта регионального значения Ханты-Мансийского автономного округа – Югры «Реконструкция автомобильных дорог Юганского региона» (инв. № 2021006, 2020921, 2020760, 2021009, 2020952, 2020301, 2020836, 2020839, 2020838, 2020837, 2020835, 2021138, 2021015, 2020788, 2020814, 2020939, 2020958)
Землепользователь ОАО «НК «Роснефть»
Масштаб 1:2000

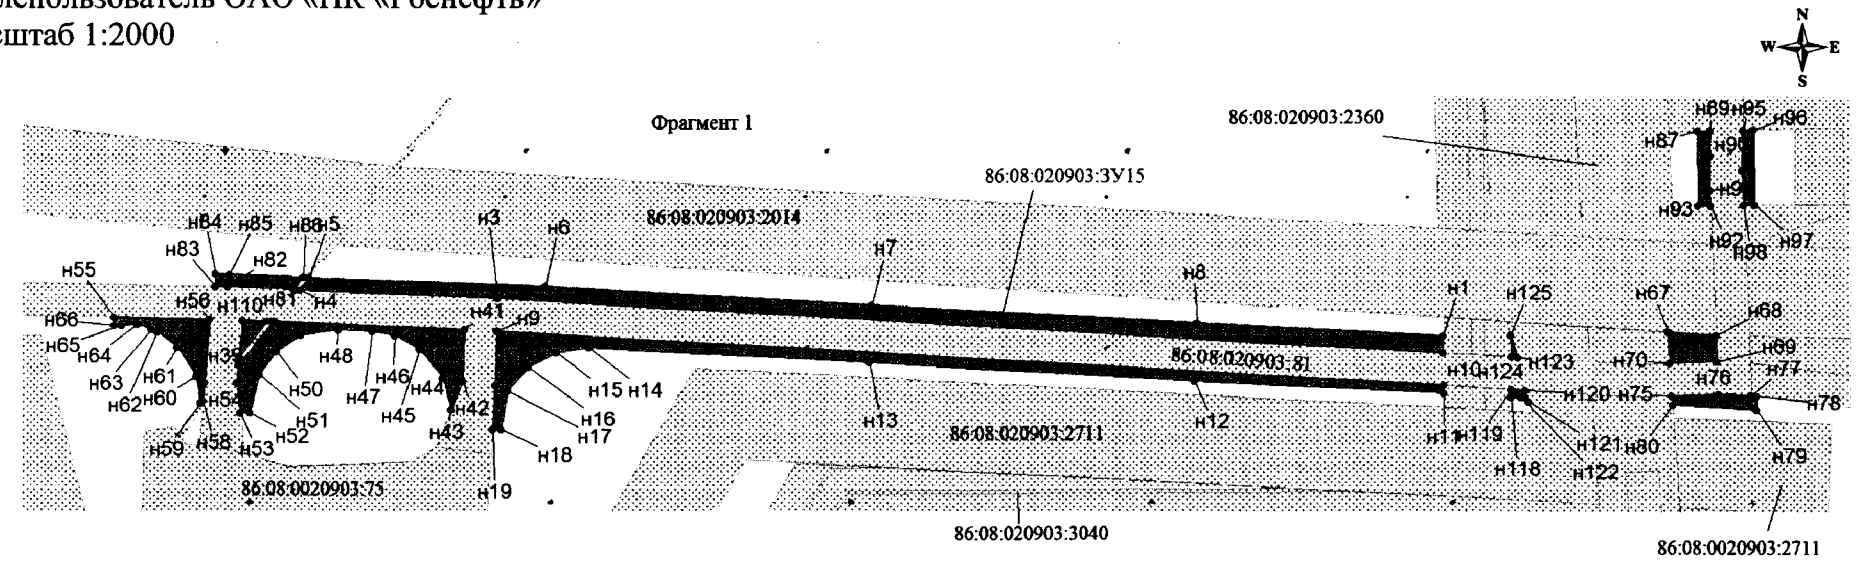

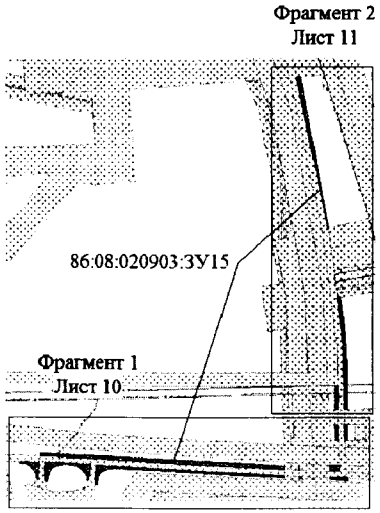

УСЛОВНЫЕ ОБОЗНАЧЕНИЯ:

- граница проектируемого нового земельного участка, из состава земель запаса;


н10 - точки поворота границы земельного участка, установленные при проведении кадастровых работ

- границы земельных участков, согласно сведениям государственного кадастра недвижимости;


86:08:020903:ЗУ1 - наименование формируемого многоконтурного земельного участка

86:08:020903:2524 - кадастровый номер земельного участка

Проект межевания территории для размещения линейного объекта регионального значения Ханты-Мансийского автономного округа – Югры «Реконструкция автомобильных дорог Юганского региона» (инв. № 2021006, 2020921, 2020760, 2021009, 2020952, 2020301, 2020836, 2020839, 2020838, 2020837, 2020835, 2021138, 2021015, 2020788, 2020814, 2020939, 2020958)
Землепользователь ОАО «НК «Роснефть»
Масштаб 1:2000

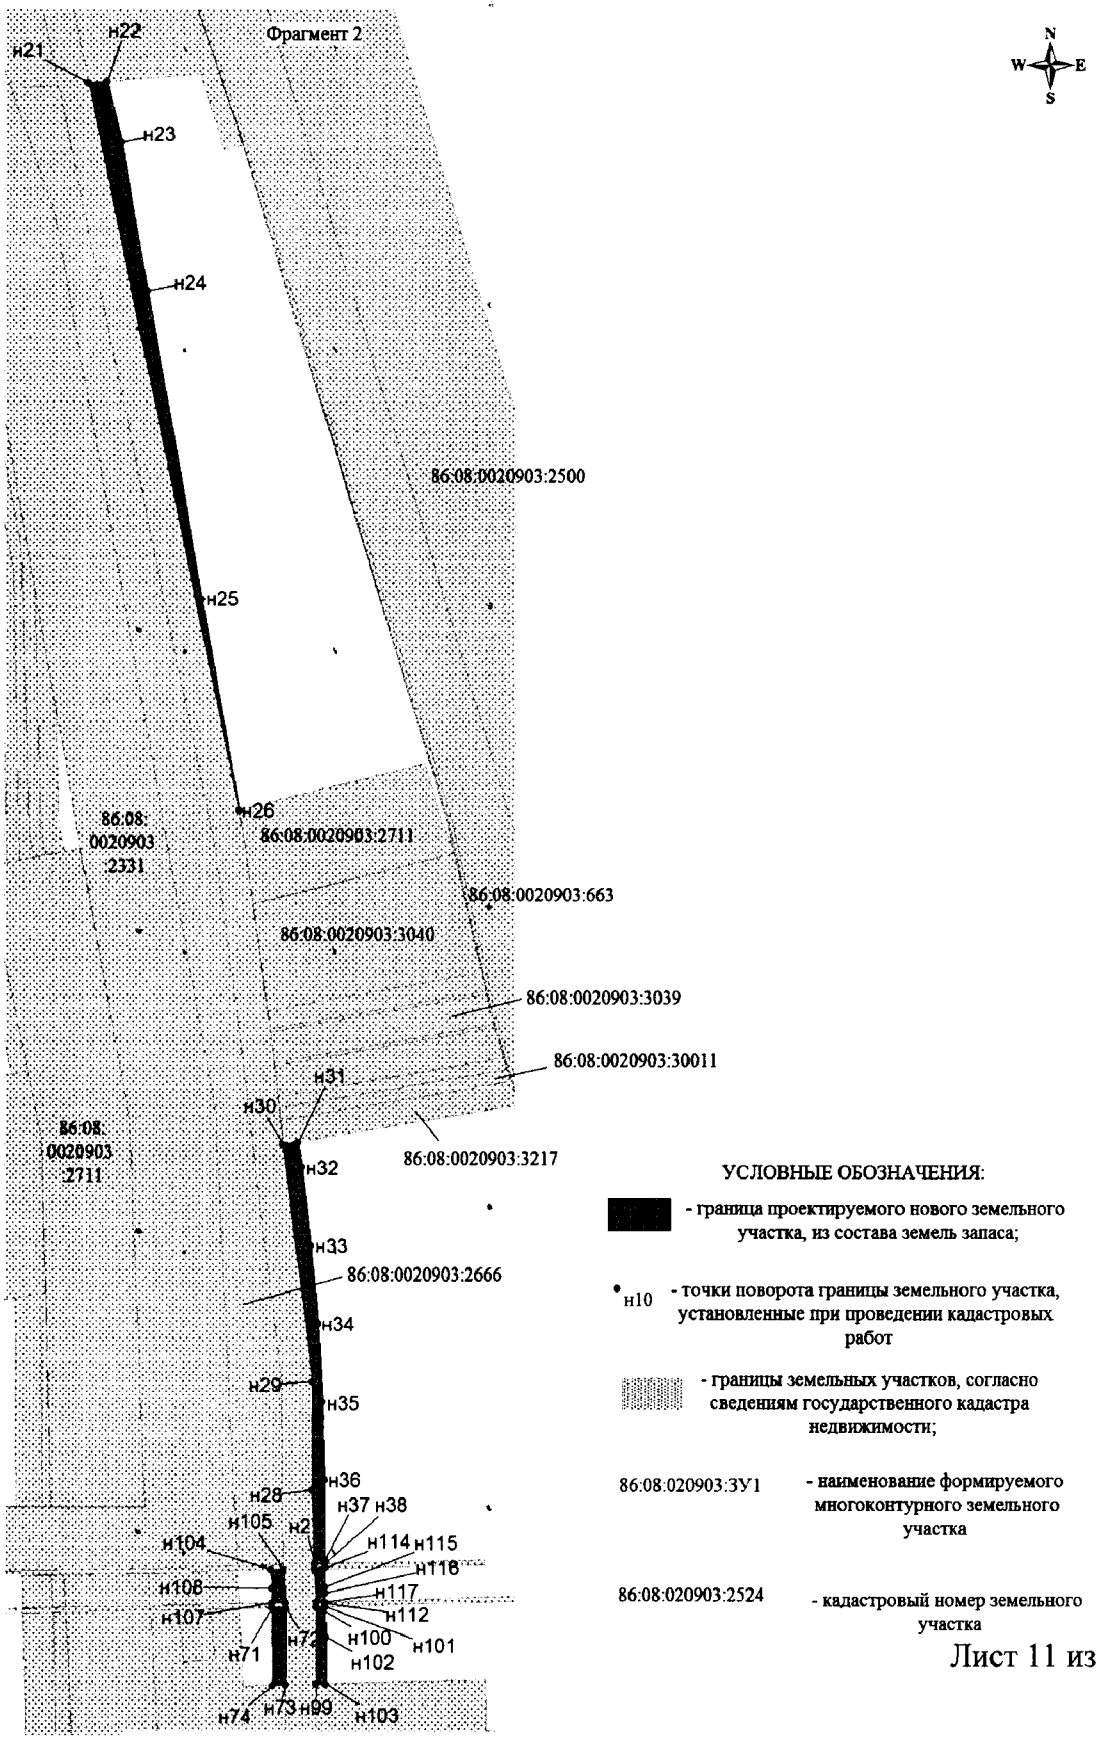

Проект межевания территории для размещения линейного объекта регионального значения Ханты-Мансийского автономного округа – Югры «Реконструкция автомобильных дорог Юганского региона» (инв. № 2021006, 2020921, 2020760, 2021009, 2020952, 2020301, 2020836, 2020839, 2020838, 2020837, 2020835, 2021138, 2021015, 2020788, 2020814, 2020939, 2020958)
Землепользователь ОАО «НК «Роснефть»
Масштаб 1:2000

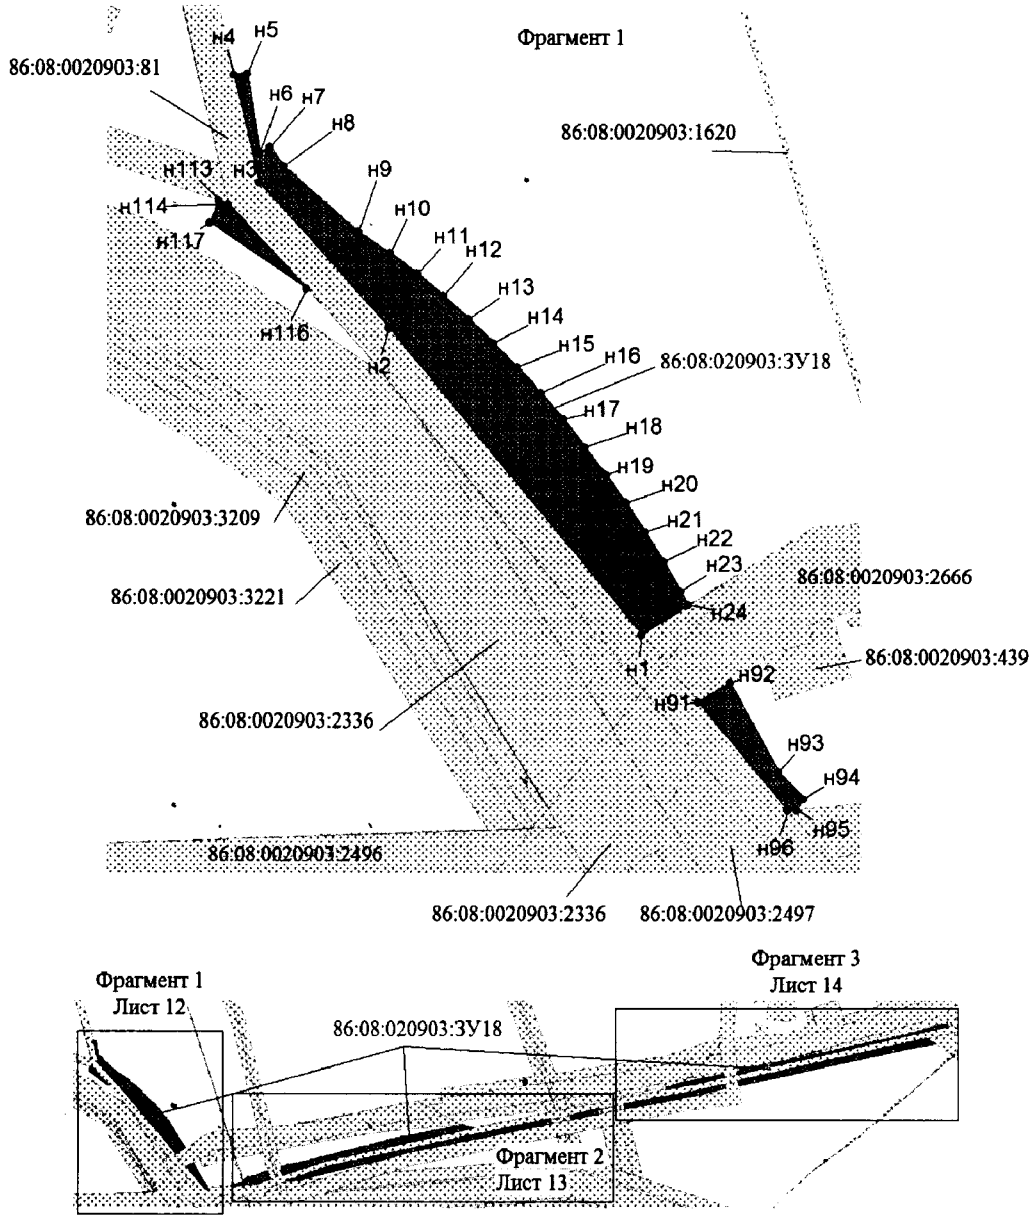

УСЛОВНЫЕ ОБОЗНАЧЕНИЯ:

- граница проектируемого нового земельного участка, из состава земель запаса;


н10 - точки поворота границы земельного участка, установленные при проведении кадастровых работ

- границы земельных участков, согласно сведениям государственного кадастра недвижимости;

86:08:020903:ЗУ1 - наименование формируемого многоконтурного земельного участка

86:08:020903:2524 - кадастровый номер земельного участка


Проект межевания территории для размещения линейного объекта регионального значения Ханты-Мансийского автономного округа – Югры «Реконструкция автомобильных дорог Юганского региона» (инв. № 2021006, 2020921, 2020760, 2021009, 2020952, 2020301, 2020836, 2020839, 2020838, 2020837, 2020835, 2021138, 2021015, 2020788, 2020814, 2020939, 2020958)
Землепользователь ОАО «НК «Роснефть»
Масштаб 1:2000

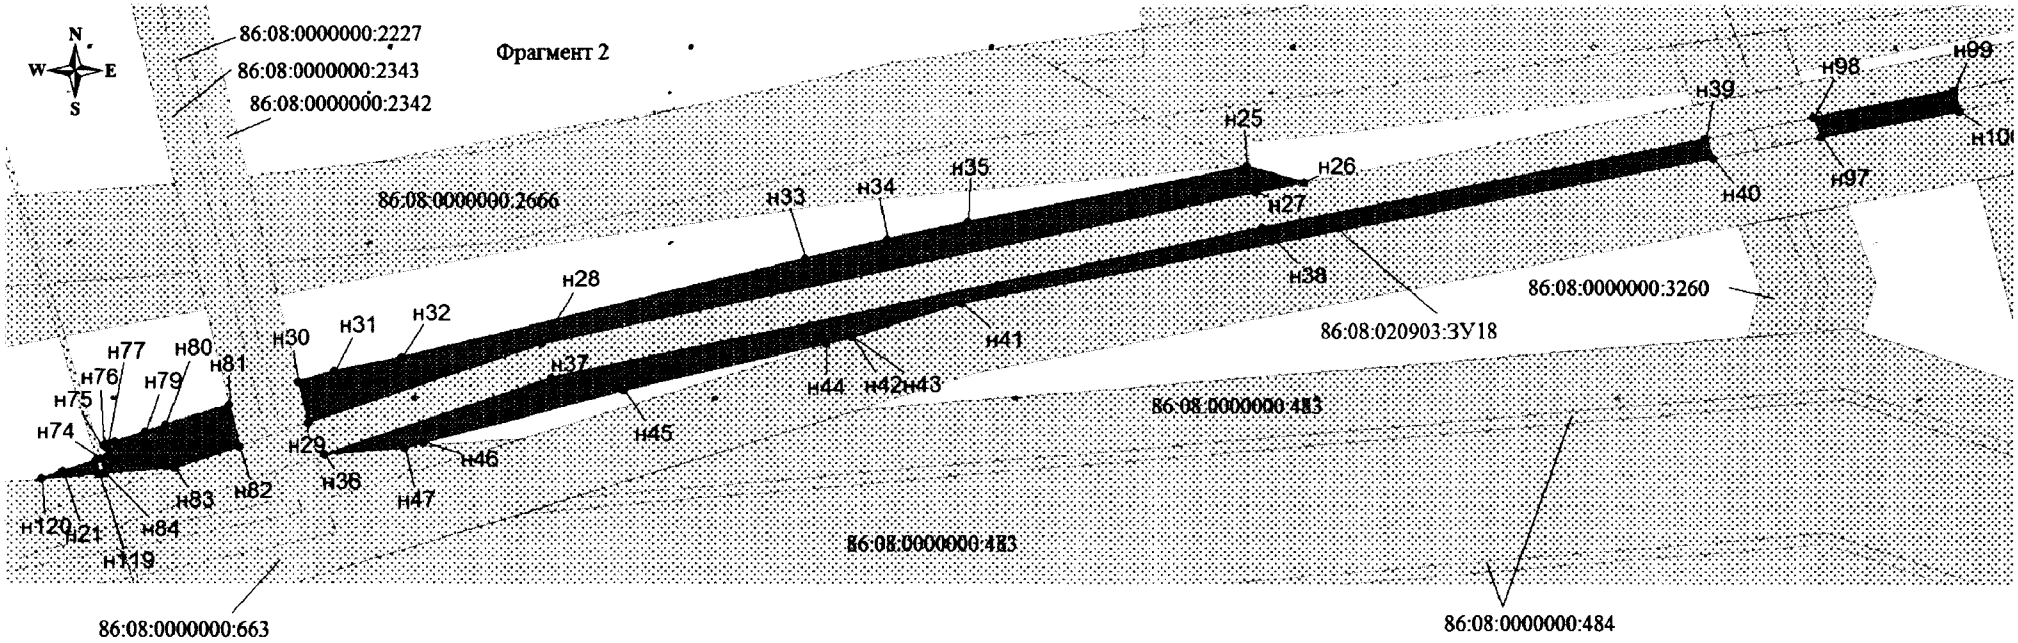

УСЛОВНЫЕ ОБОЗНАЧЕНИЯ:

- граница проектируемого нового земельного участка, из состава земель запаса;
- границы земельных участков, согласно сведениям государственного кадастра недвижимости;
86:08:020903:2524 - кадастровый номер земельного участка
н10 - точки поворота границы земельного участка, установленные при проведении кадастровых работ
86:08:020903:ЗУ1 - наименование формируемого многоконтурного земельного участка


Проект межевания территории для размещения линейного объекта регионального значения Ханты-Мансийского автономного округа – Югры «Реконструкция автомобильных дорог Юганского региона» (инв. № 2021006, 2020921, 2020760, 2021009, 2020952, 2020301, 2020836, 2020839, 2020838, 2020837, 2020835, 2021138, 2021015, 2020788, 2020814, 2020939, 2020958)
Землепользователь ОАО «НК «Роснефть»
Масштаб 1:2000

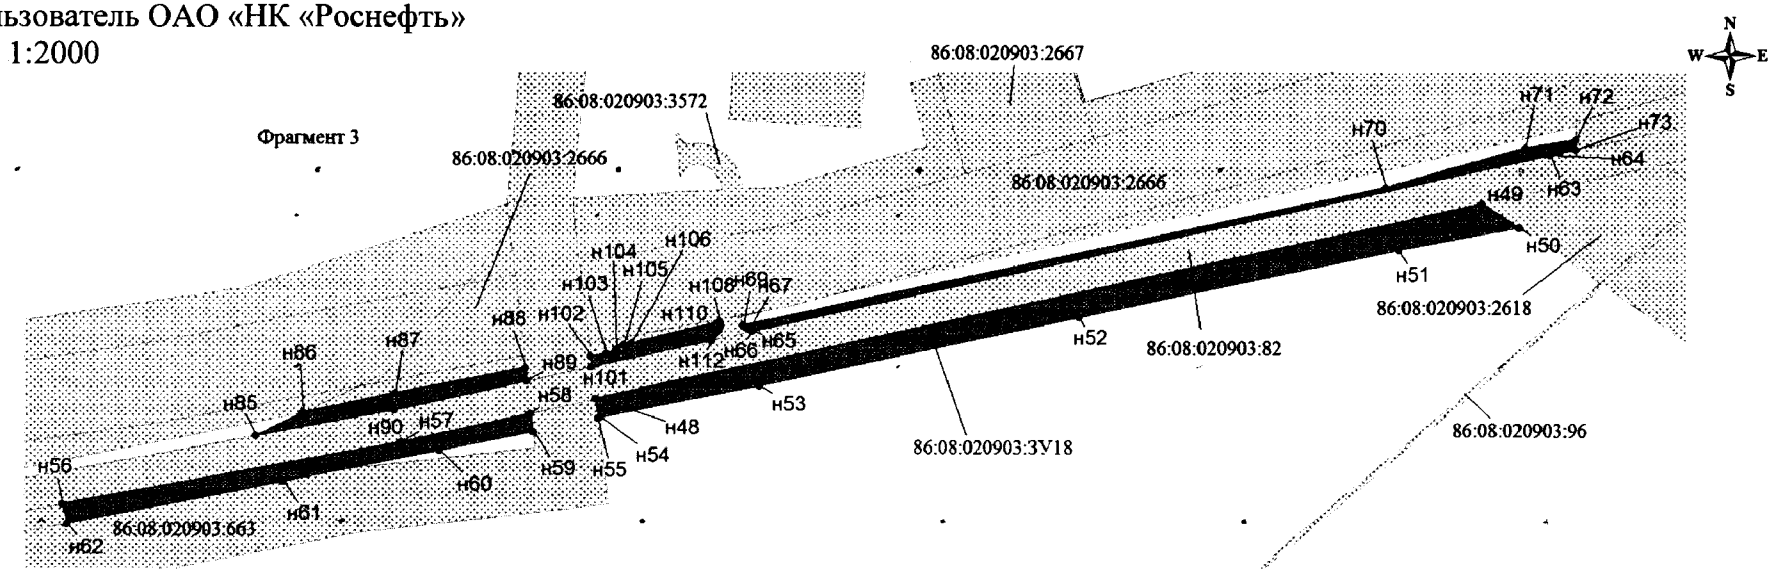

УСЛОВНЫЕ ОБОЗНАЧЕНИЯ:

- граница проектируемого нового земельного участка;
- границы земельных участков, согласно сведениям государственного кадастра недвижимости;
86:08:020903:2524 - кадастровый номер земельного участка
н10 - точки поворота границы земельного участка, установленные при проведении кадастровых работ
86:08:020903:ЗУ1 - наименование формируемого многоконтурного земельного участка


Проект межевания территории для размещения линейного объекта регионального значения Ханты-Мансийского автономного округа – Югры «Реконструкция автомобильных дорог Юганского региона» (инв. № 2021006, 2020921, 2020760, 2021009, 2020952, 2020301, 2020836, 2020839, 2020838, 2020837, 2020835, 2021138, 2021015, 2020788, 2020814, 2020939, 2020958)
Землепользователь ОАО «НК «Роснефть»
Масштаб 1:2000

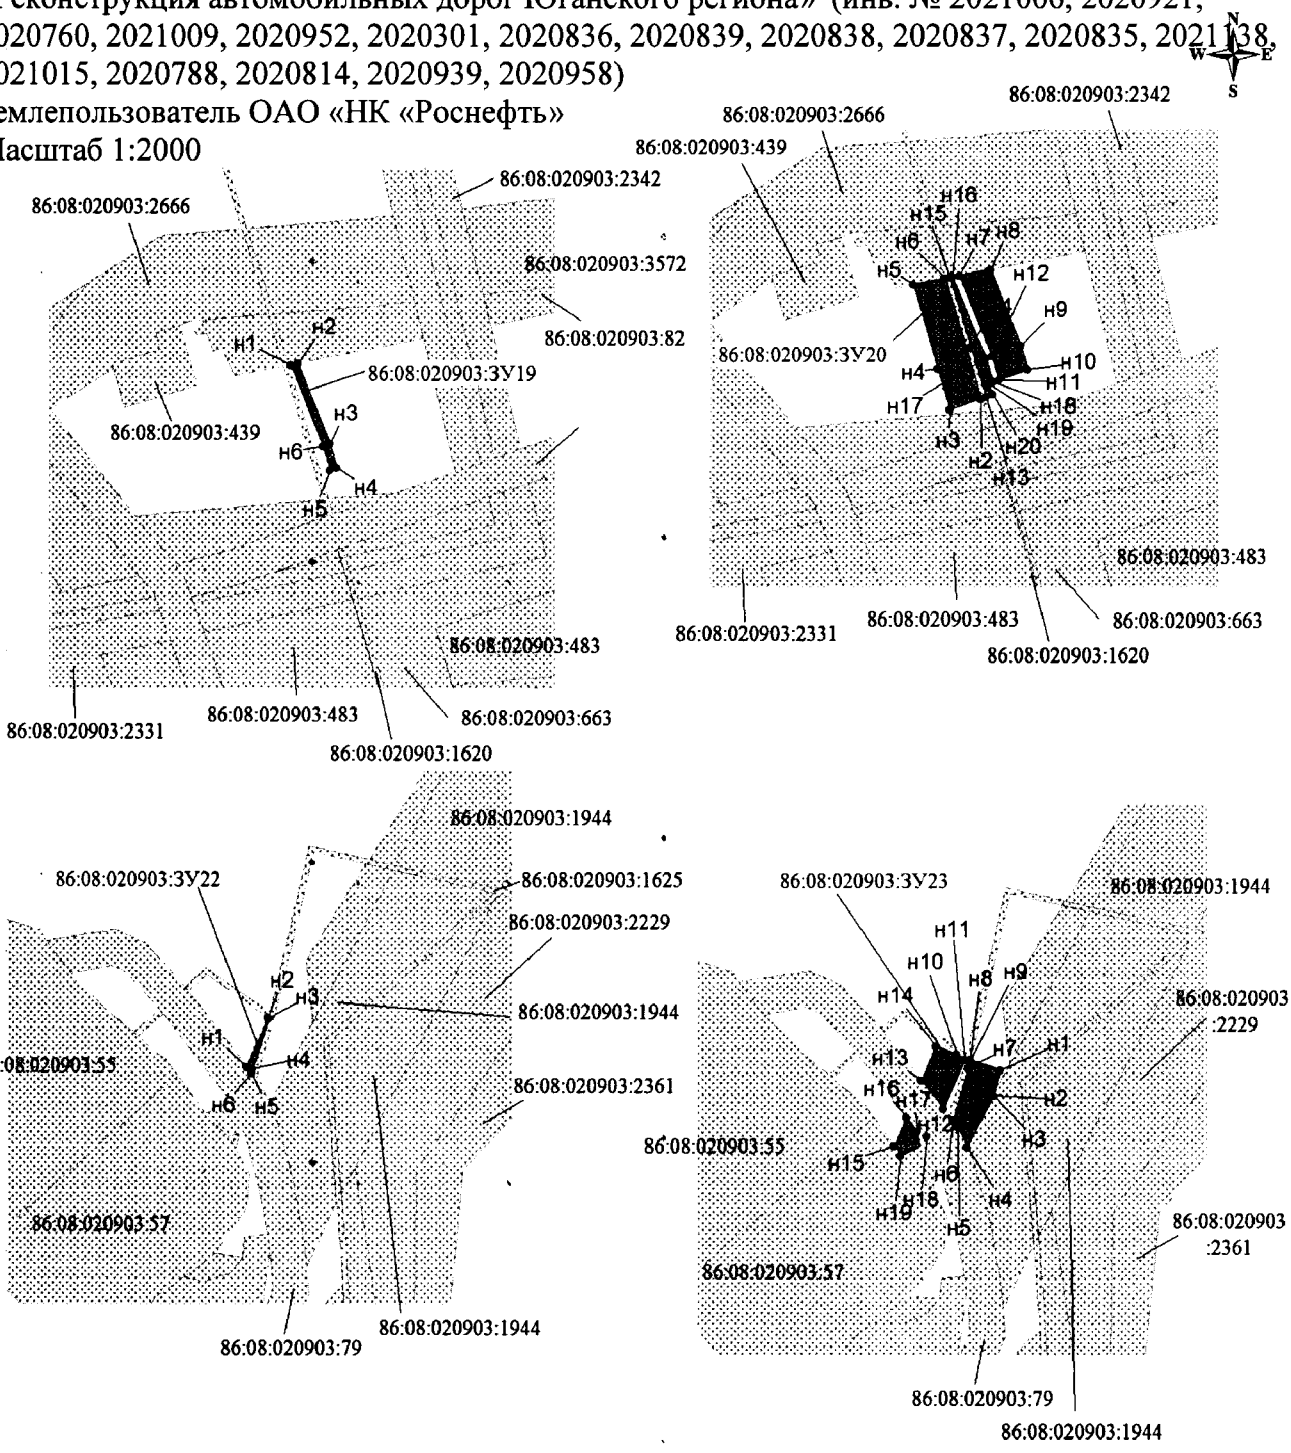


УСЛОВНЫЕ ОБОЗНАЧЕНИЯ:

- граница проектируемого нового земельного участка, из состава земель запаса;
- н10 - точки поворота границы земельного участка, установленные при проведении кадастровых работ
- границы земельных участков, согласно сведениям государственного кадастра недвижимости;
- 86:08:020903:ЗУ1 - наименование формируемого многоконтурного земельного участка
- 86:08:020903:2524 - кадастровый номер земельного участка


Проект межевания территории для размещения линейного объекта регионального значения Ханты-Мансийского автономного округа – Югры «Реконструкция автомобильных дорог Юганского региона» (инв. № 2021006, 2020921, 2020760, 2021009, 2020952, 2020301, 2020836, 2020839, 2020838, 2020837, 2020835, 2021138, 2021015, 2020788, 2020814, 2020939, 2020958)
Землепользователь ОАО «НК «Роснефть»
Масштаб 1:2000

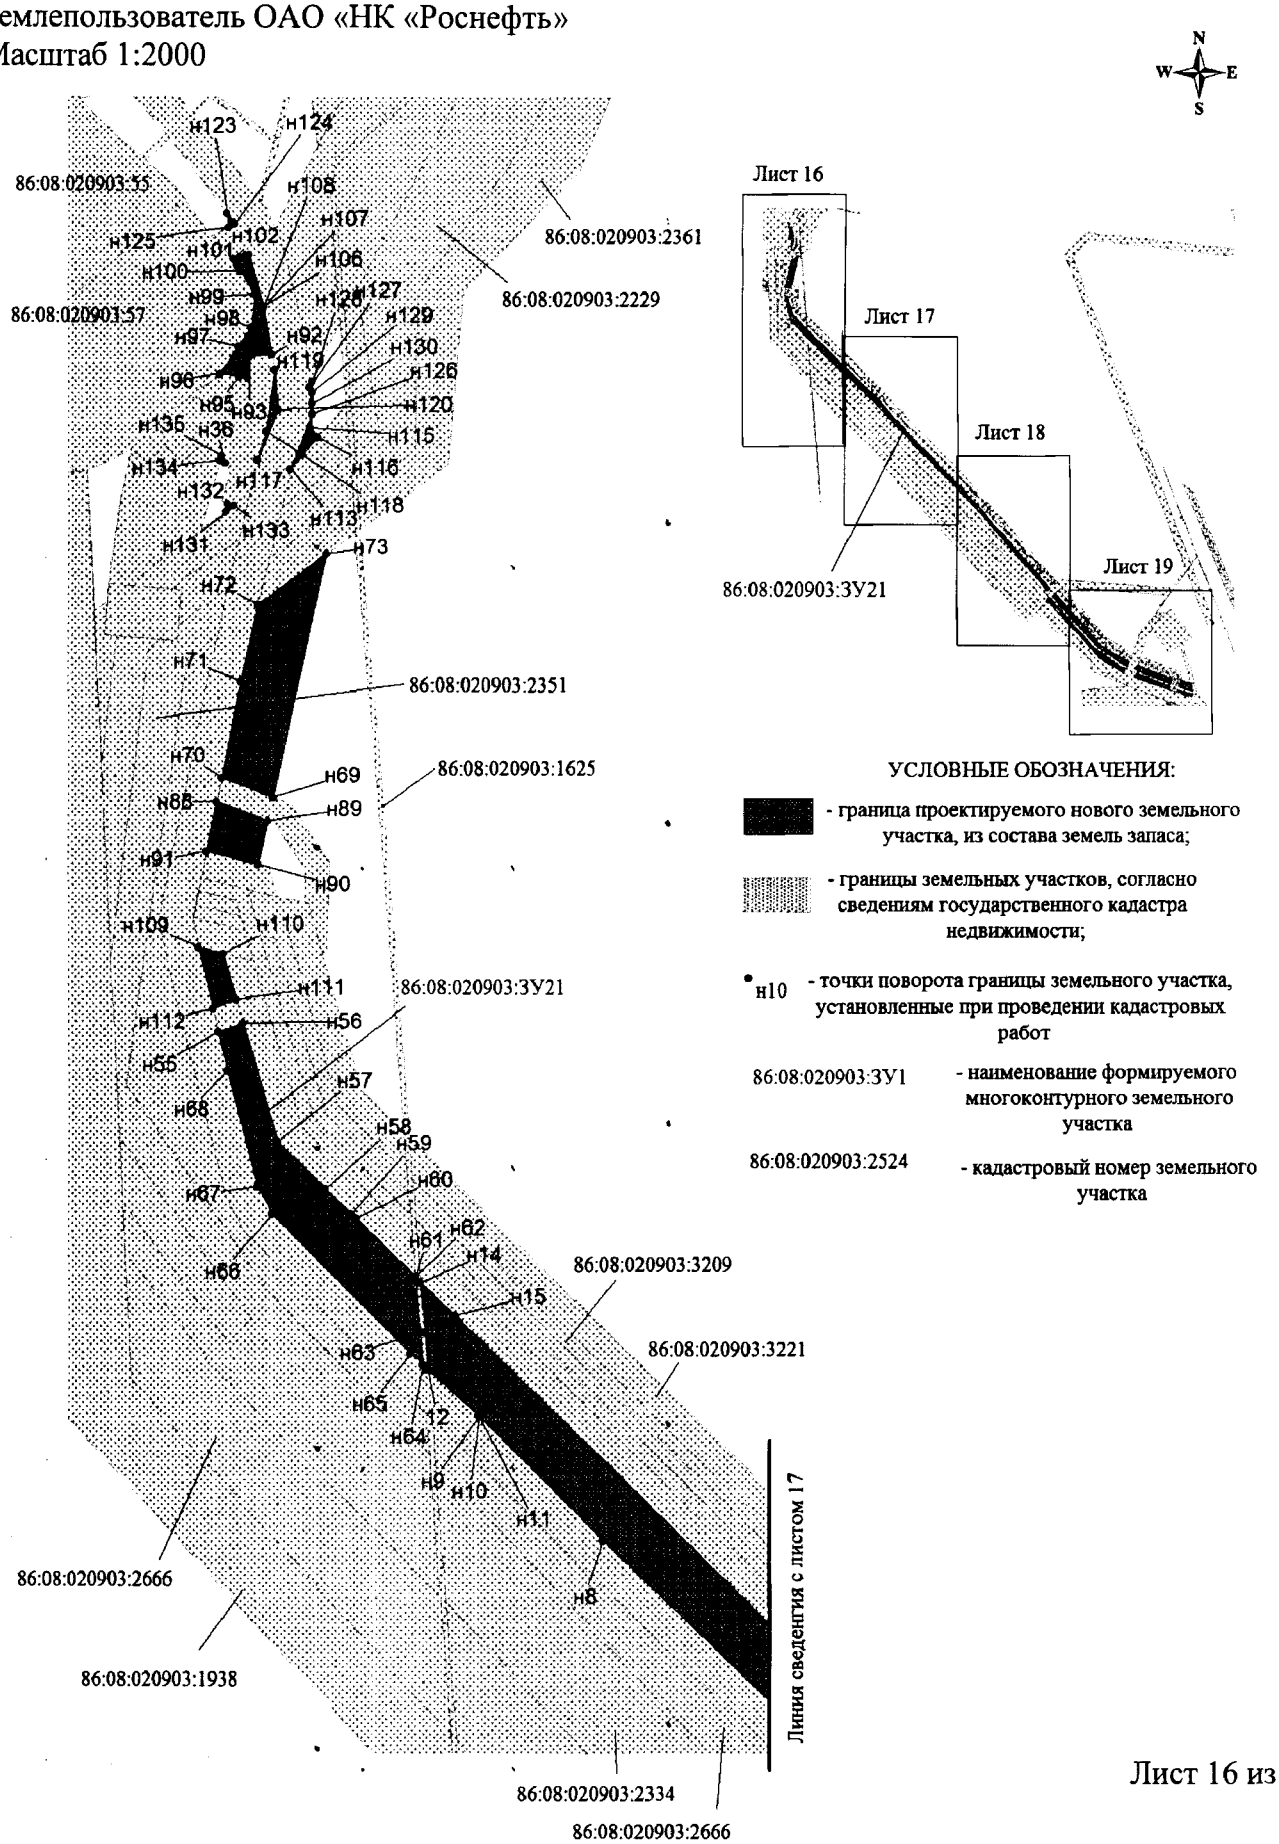


Проект межевания территории для размещения линейного объекта регионального значения Ханты-Мансийского автономного округа – Югры «Реконструкция автомобильных дорог Юганского региона» (инв. № 2021006, 2020921, 2020760, 2021009, 2020952, 2020301, 2020836, 2020839, 2020838, 2020837, 2020835, 2021138, 2021015, 2020788, 2020814, 2020939, 2020958)
Землепользователь ОАО «НК «Роснефть»
Масштаб 1:2000

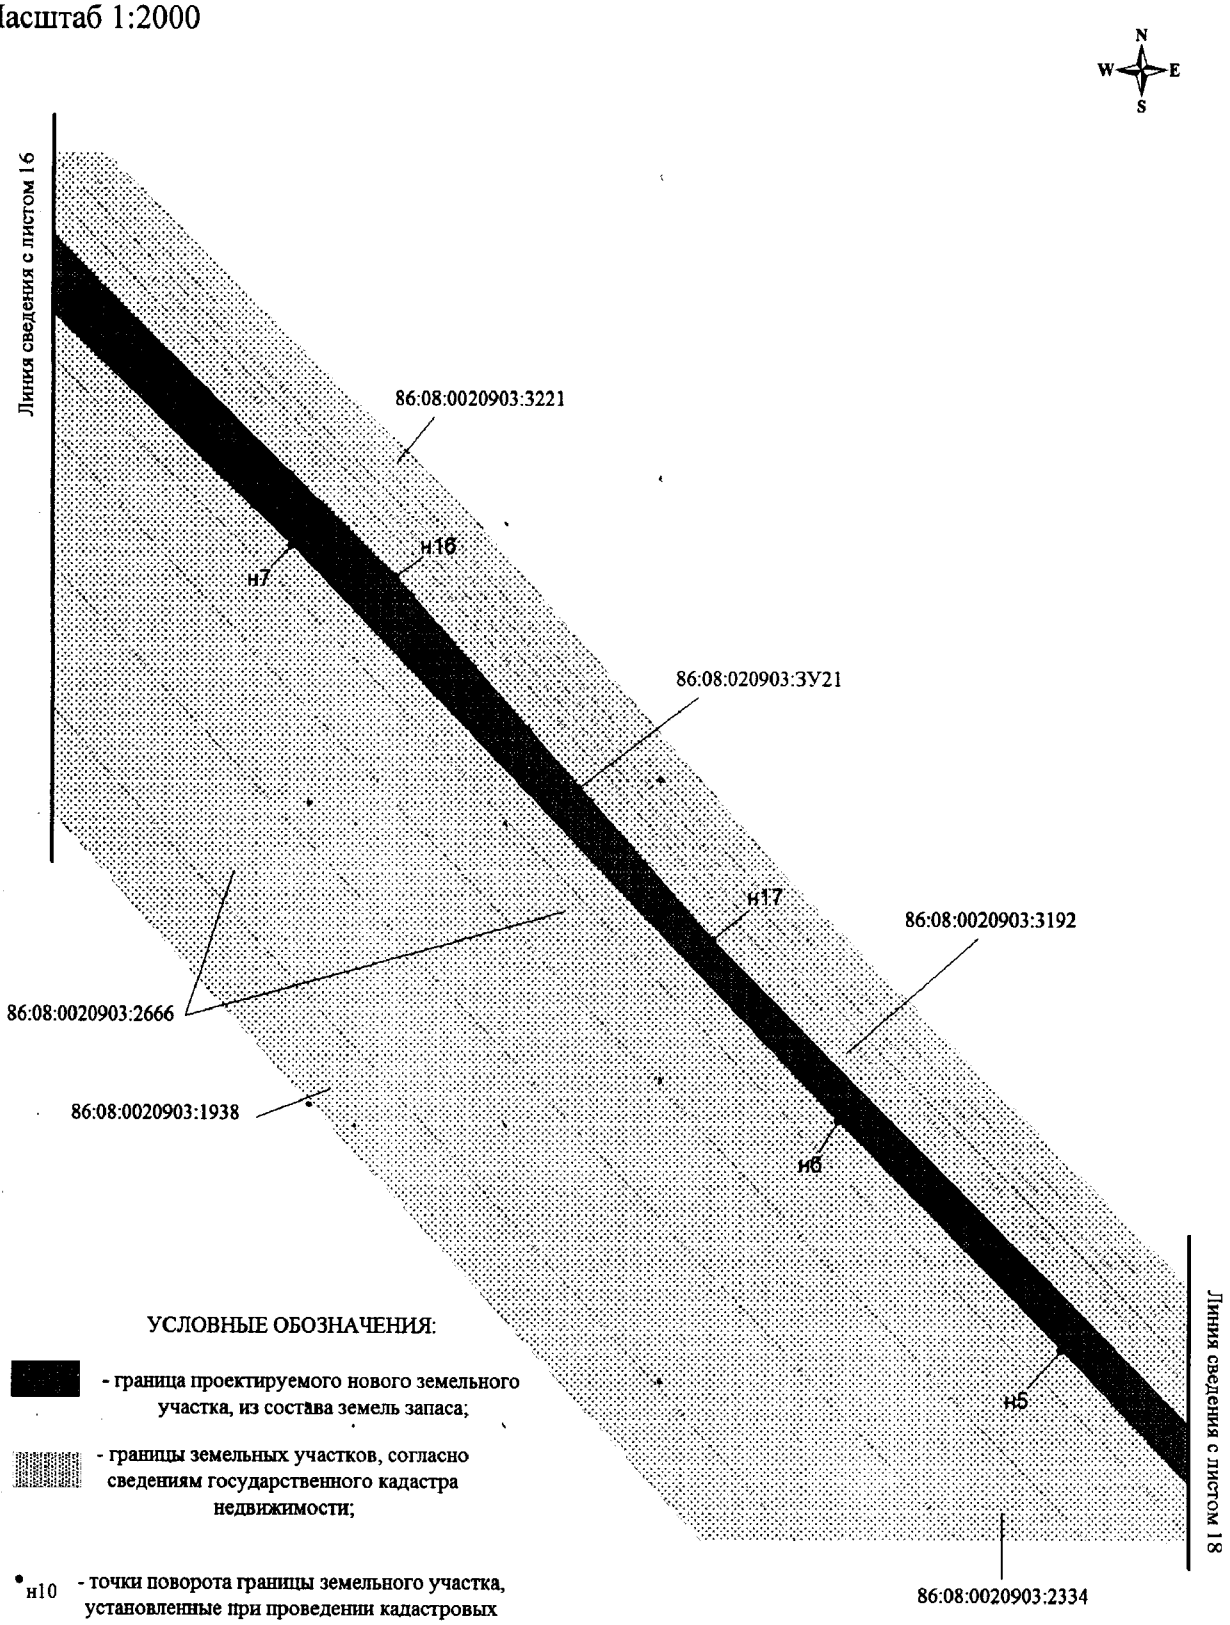


Проект межевания территории для размещения линейного объекта регионального значения Ханты-Мансийского автономного округа – Югры «Реконструкция автомобильных дорог Юганского региона» (инв. № 2021006, 2020921, 2020760, 2021009, 2020952, 2020301, 2020836, 2020839, 2020838, 2020837, 2020835, 2021138, 2021015, 2020788, 2020814, 2020939, 2020958)
Землепользователь ОАО «НК «Роснефть»
Масштаб 1:2000

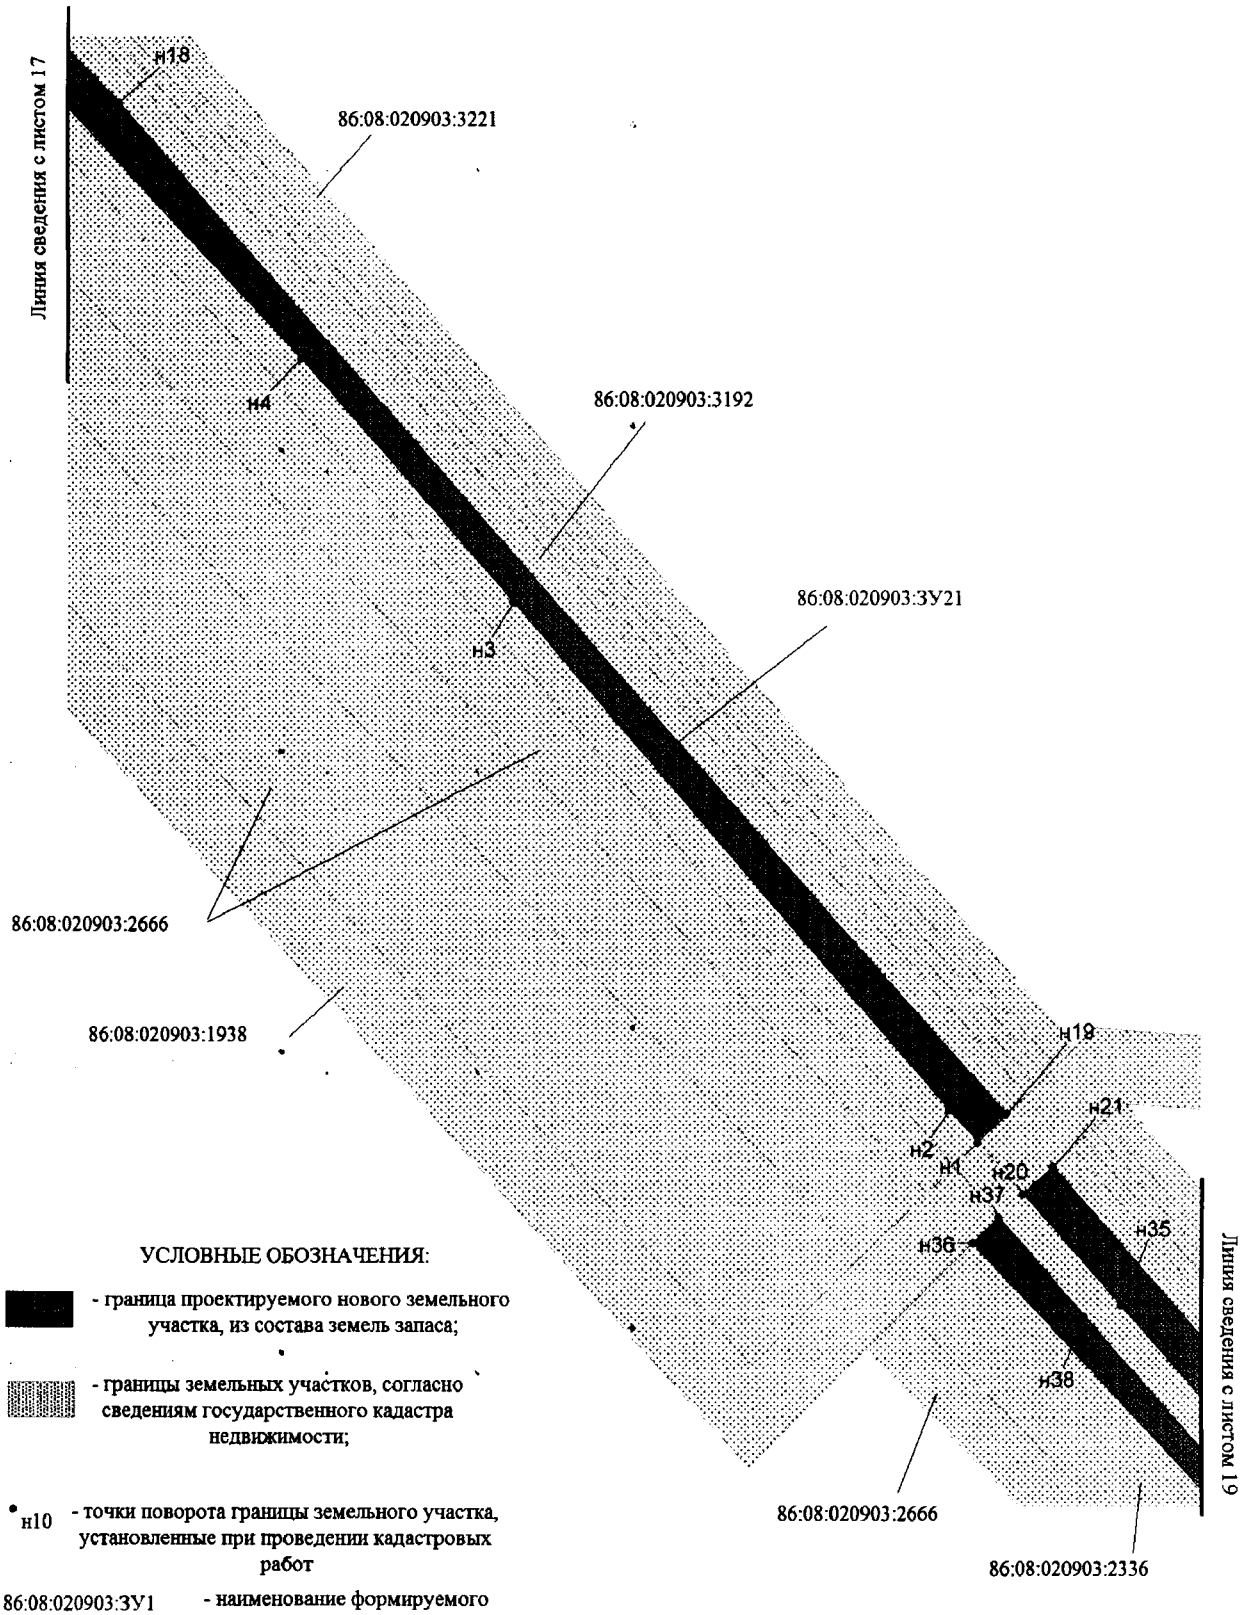

Проект межевания территории для размещения линейного объекта регионального значения Ханты-Мансийского автономного округа – Югры «Реконструкция автомобильных дорог Юганского региона» (инв. № 2021006, 2020921, 2020760, 2021009, 2020952, 2020301, 2020836, 2020839, 2020838, 2020837, 2020835, 2021138, 2021015, 2020788, 2020814, 2020939, 2020958)
Землепользователь ОАО «НК «Роснефть»
Масштаб 1:2000

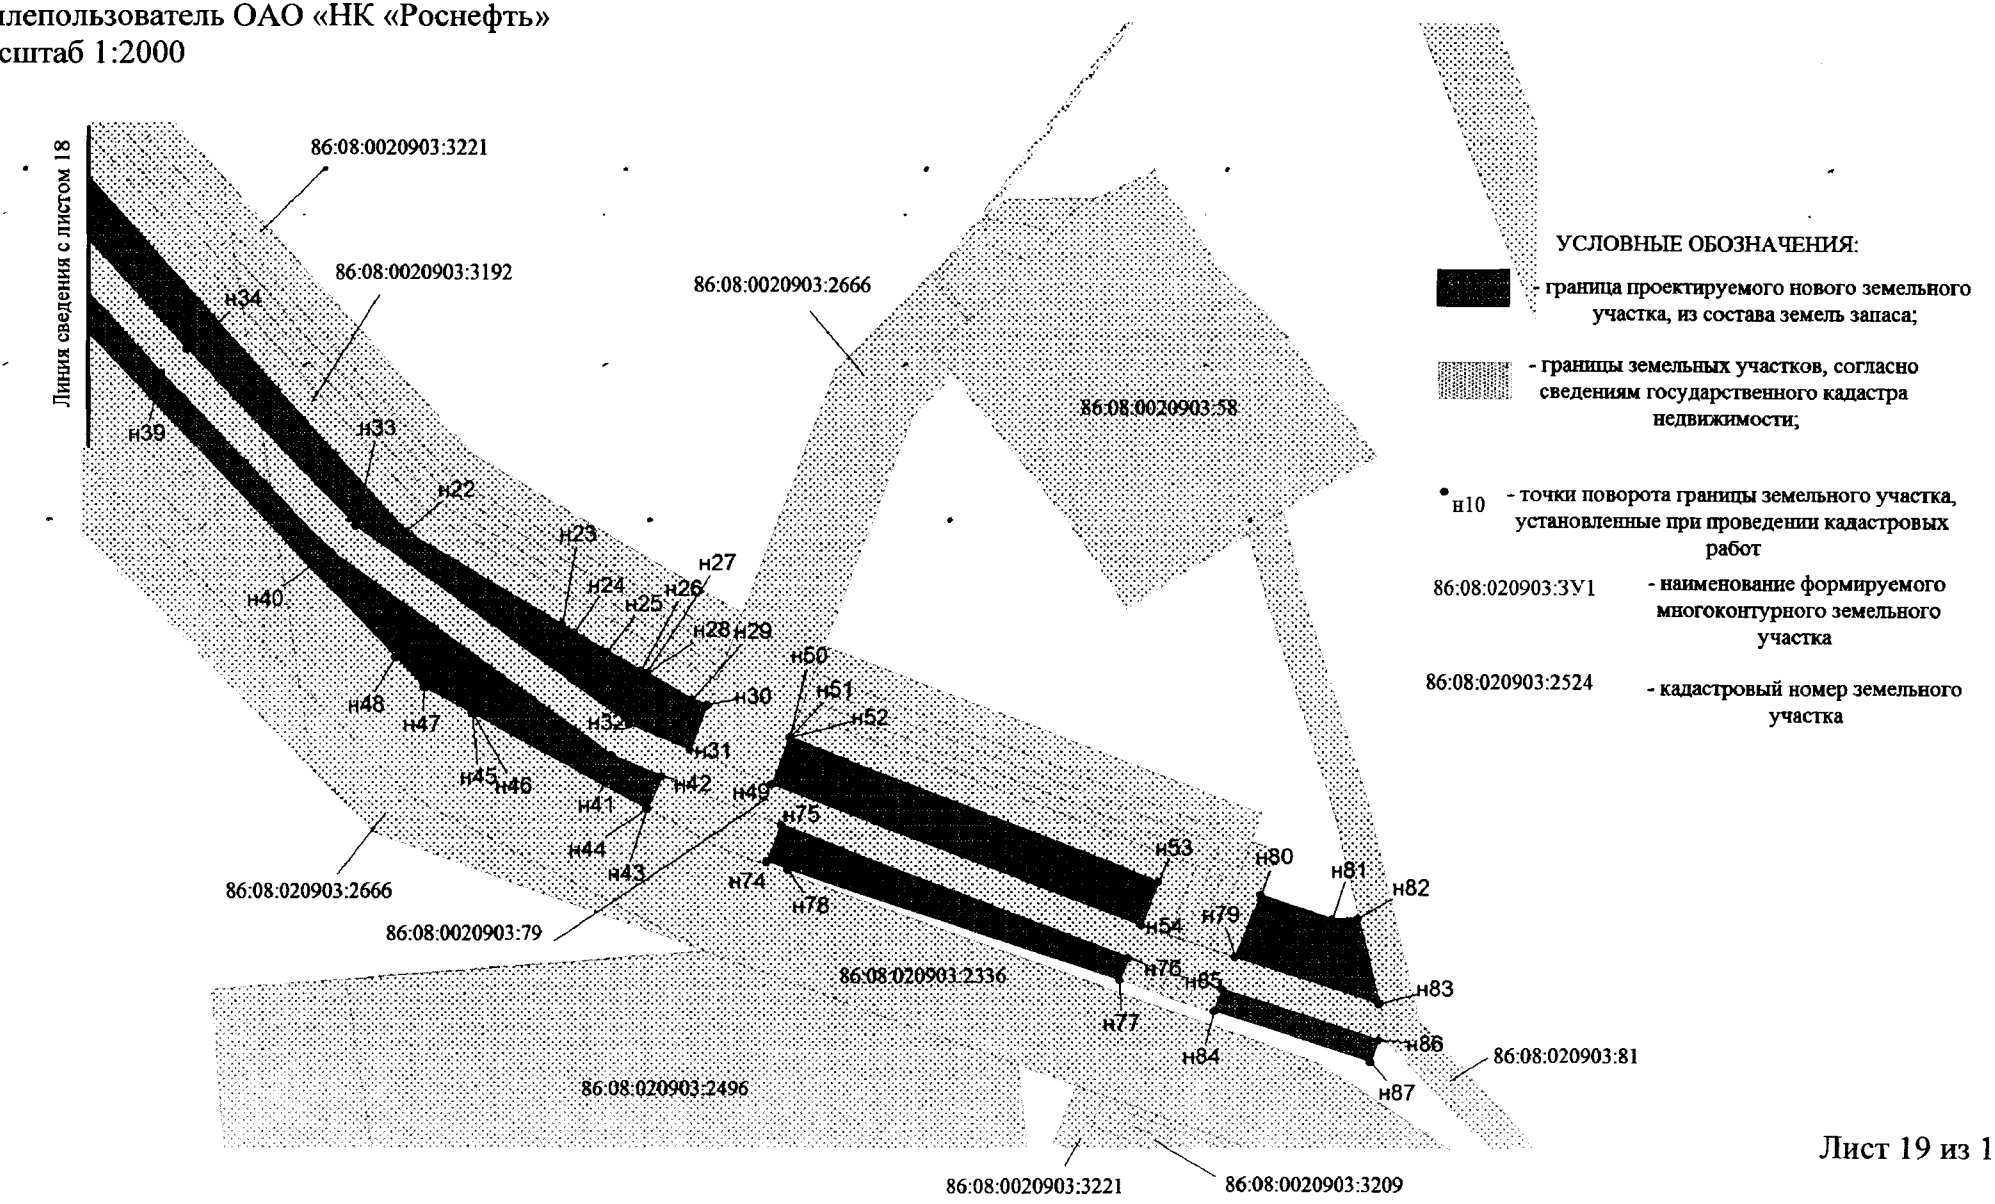

Проект межевания территории для размещения линейного объекта регионального значения Ханты-Мансийского автономного округа – Югры «Реконструкция автомобильных дорог Юганского региона» (инв. № 2021006, 2020921, 2020760, 2021009, 2020952, 2020301, 2020836, 2020839, 2020838, 2020837, 2020835, 2021138, 2021015, 2020788, 2020814, 2020939, 2020958)
Землепользователь ОАО «НК «Роснефть»
Масштаб 1:2000

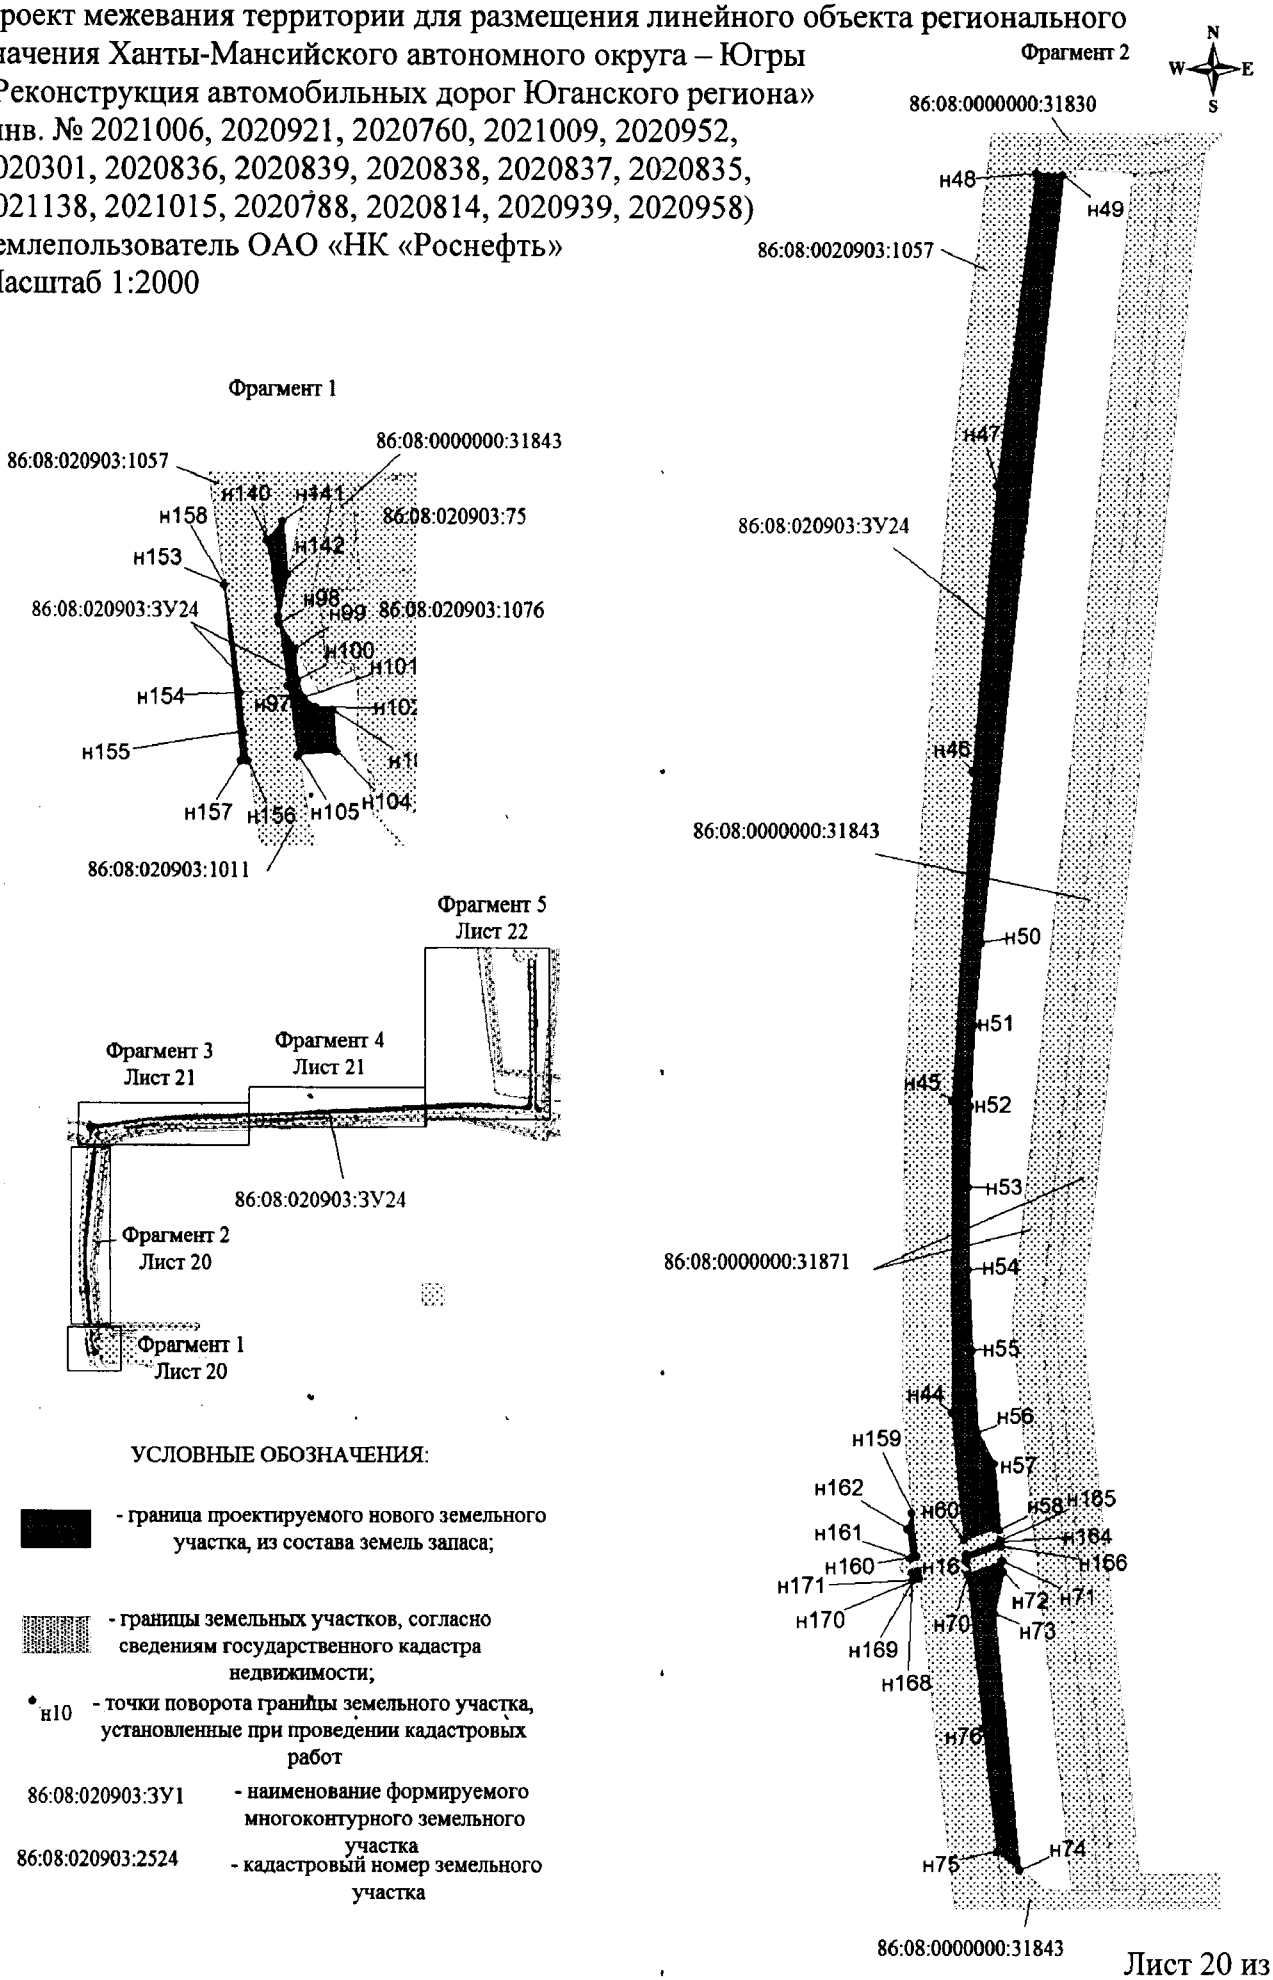

УСЛОВНЫЕ ОБОЗНАЧЕНИЯ:

- граница проектируемого нового земельного участка, из состава земель запаса;


- границы земельных участков, согласно сведениям государственного кадастра недвижимости;

н10 - точки поворота границы земельного участка, установленные при проведении кадастровых работ

86:08:020903:ЗУ1 - наименование формируемого многоконтурного земельного участка

86:08:020903:2524 - кадастровый номер земельного участка


Проект межевания территории для размещения линейного объекта регионального значения Ханты-Мансийского автономного округа – Югры «Реконструкция автомобильных дорог Юганского региона» (инв. № 2021006, 2020921, 2020760, 2021009, 2020952, 2020301, 2020836, 2020839, 2020838, 2020837, 2020835, 2021138, 2021015, 2020788, 2020814, 2020939, 2020958)
Землепользователь ОАО «НК «Роснефть»
Масштаб 1:2000

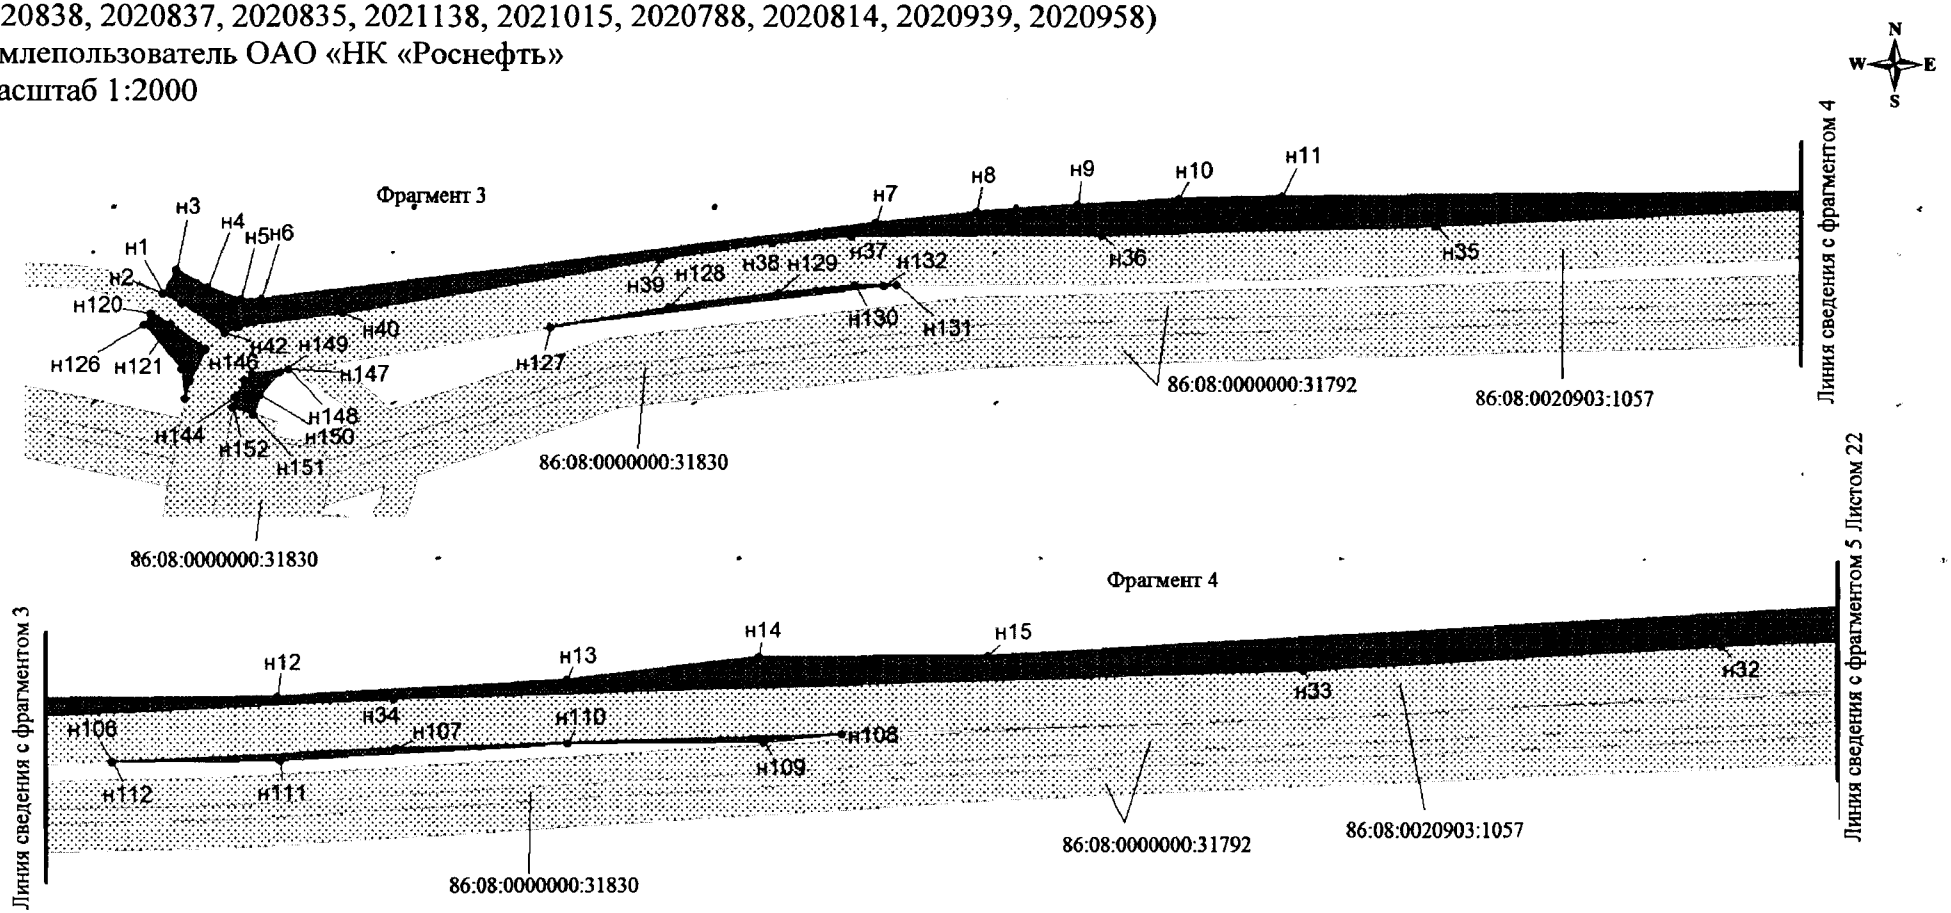


УСЛОВНЫЕ ОБОЗНАЧЕНИЯ:

- граница проектируемого нового земельного участка, из состава земель запаса;
- границы земельных участков, согласно сведениям государственного кадастра недвижимости;
- н10 - точки поворота границы земельного участка, установленные при проведении кадастровых работ
- 86:08:020903:3У1 - наименование формируемого многоконтурного земельного участка
- 86:08:020903:2524 - кадастровый номер земельного участка

Проект межевания территории для размещения линейного объекта регионального значения Ханты-Мансийского автономного округа – Югры «Реконструкция автомобильных дорог Юганского региона» (инв. № 2021006, 2020921, 2020760, 2021009, 2020952, 2020301, 2020836, 2020839, 2020838, 2020837, 2020835, 2021138, 2021015, 2020788, 2020814, 2020939, 2020958)
Землепользователь ОАО «НК «Роснефть»
Масштаб 1:2000

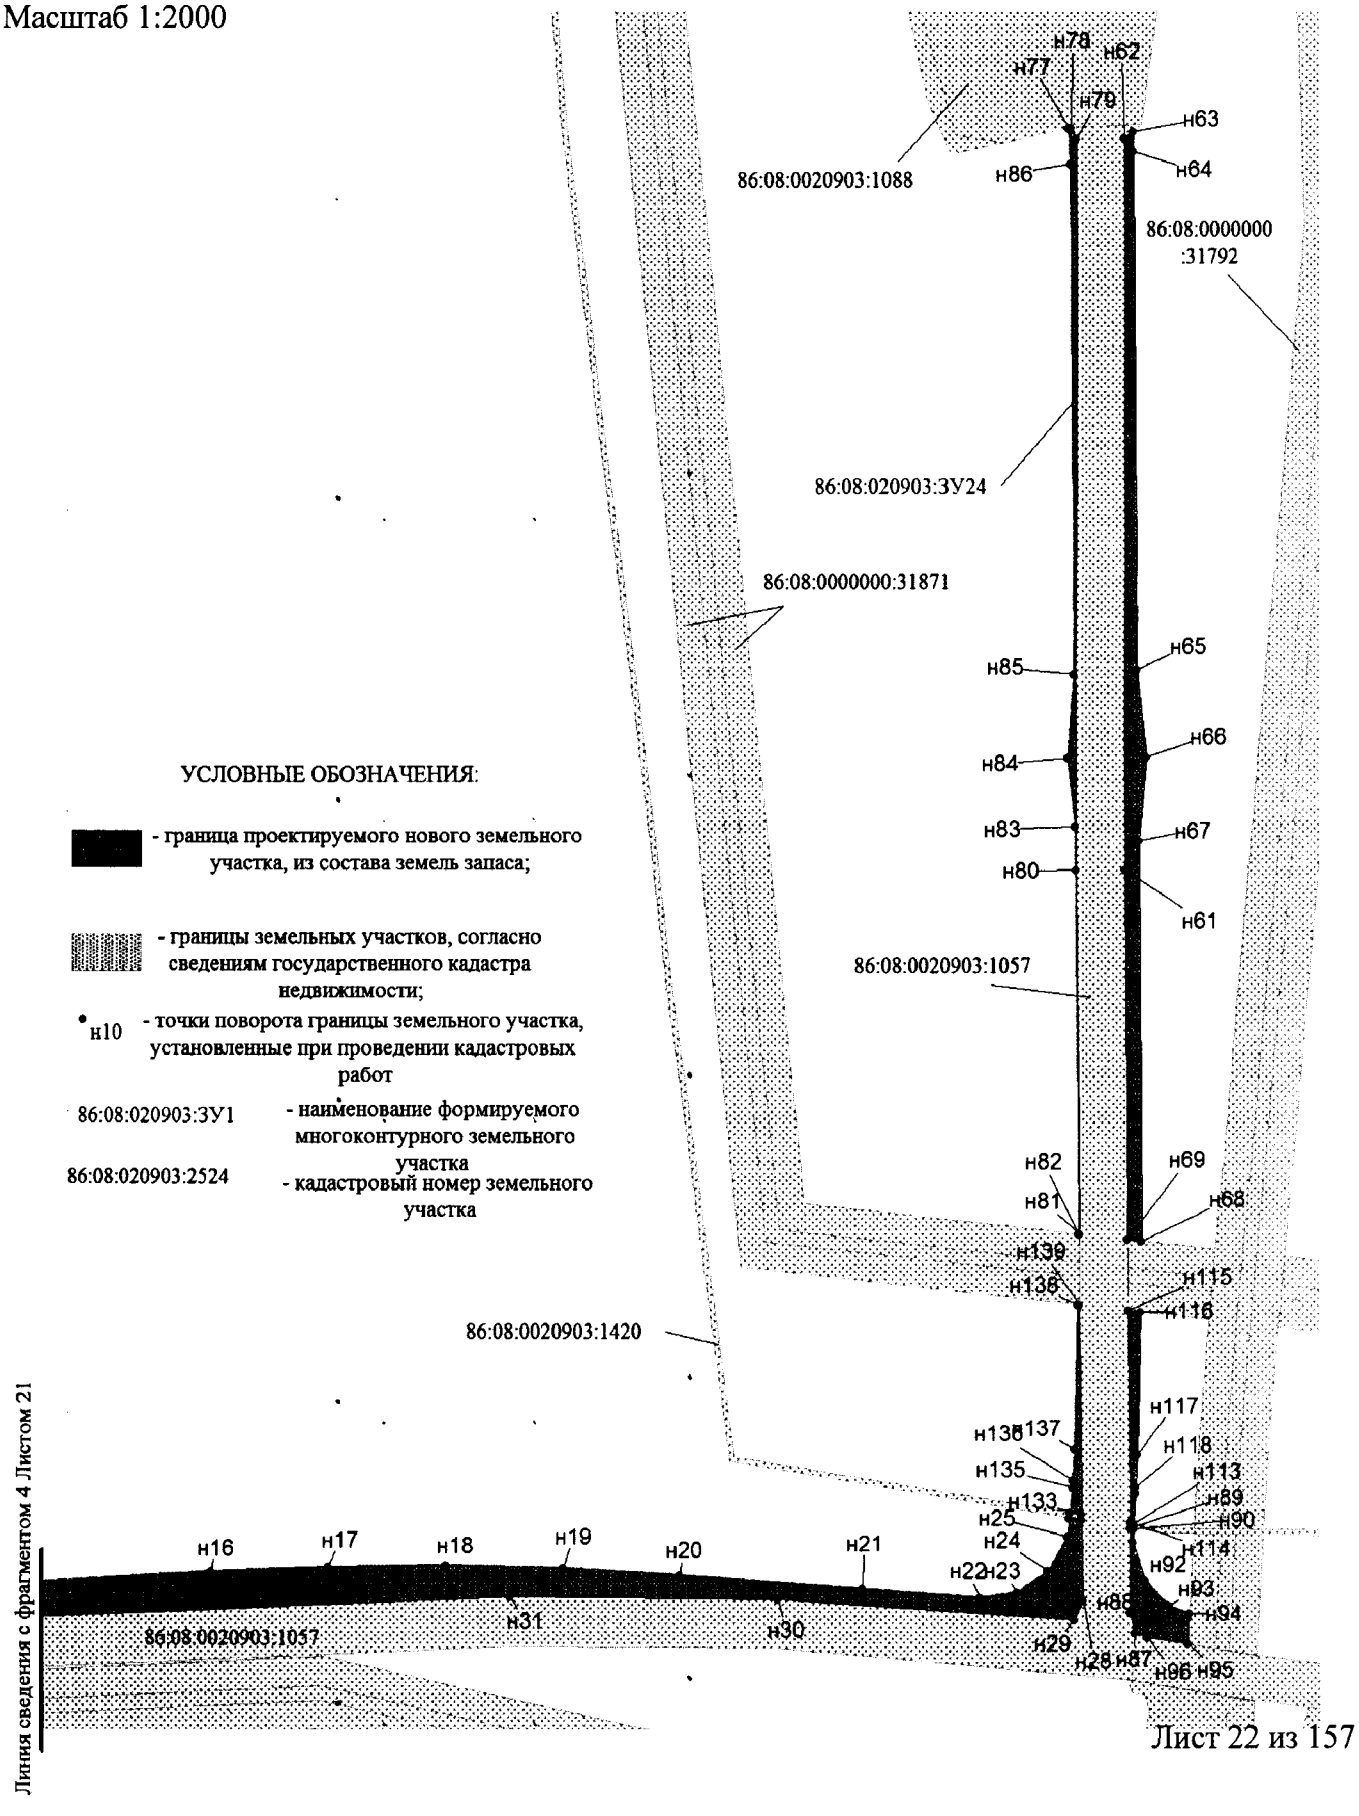


Проект межевания территории для размещения линейного объекта регионального значения Ханты-Мансийского автономного округа – Югры «Реконструкция автомобильных дорог Юганского региона» (инв. № 2021006, 2020921, 2020760, 2021009, 2020952, 2020301, 2020836, 2020839, 2020838, 2020837, 2020835, 2021138, 2021015, 2020788, 2020814, 2020939, 2020958)
Землепользователь ОАО «НК «Роснефть»
Масштаб 1:2000

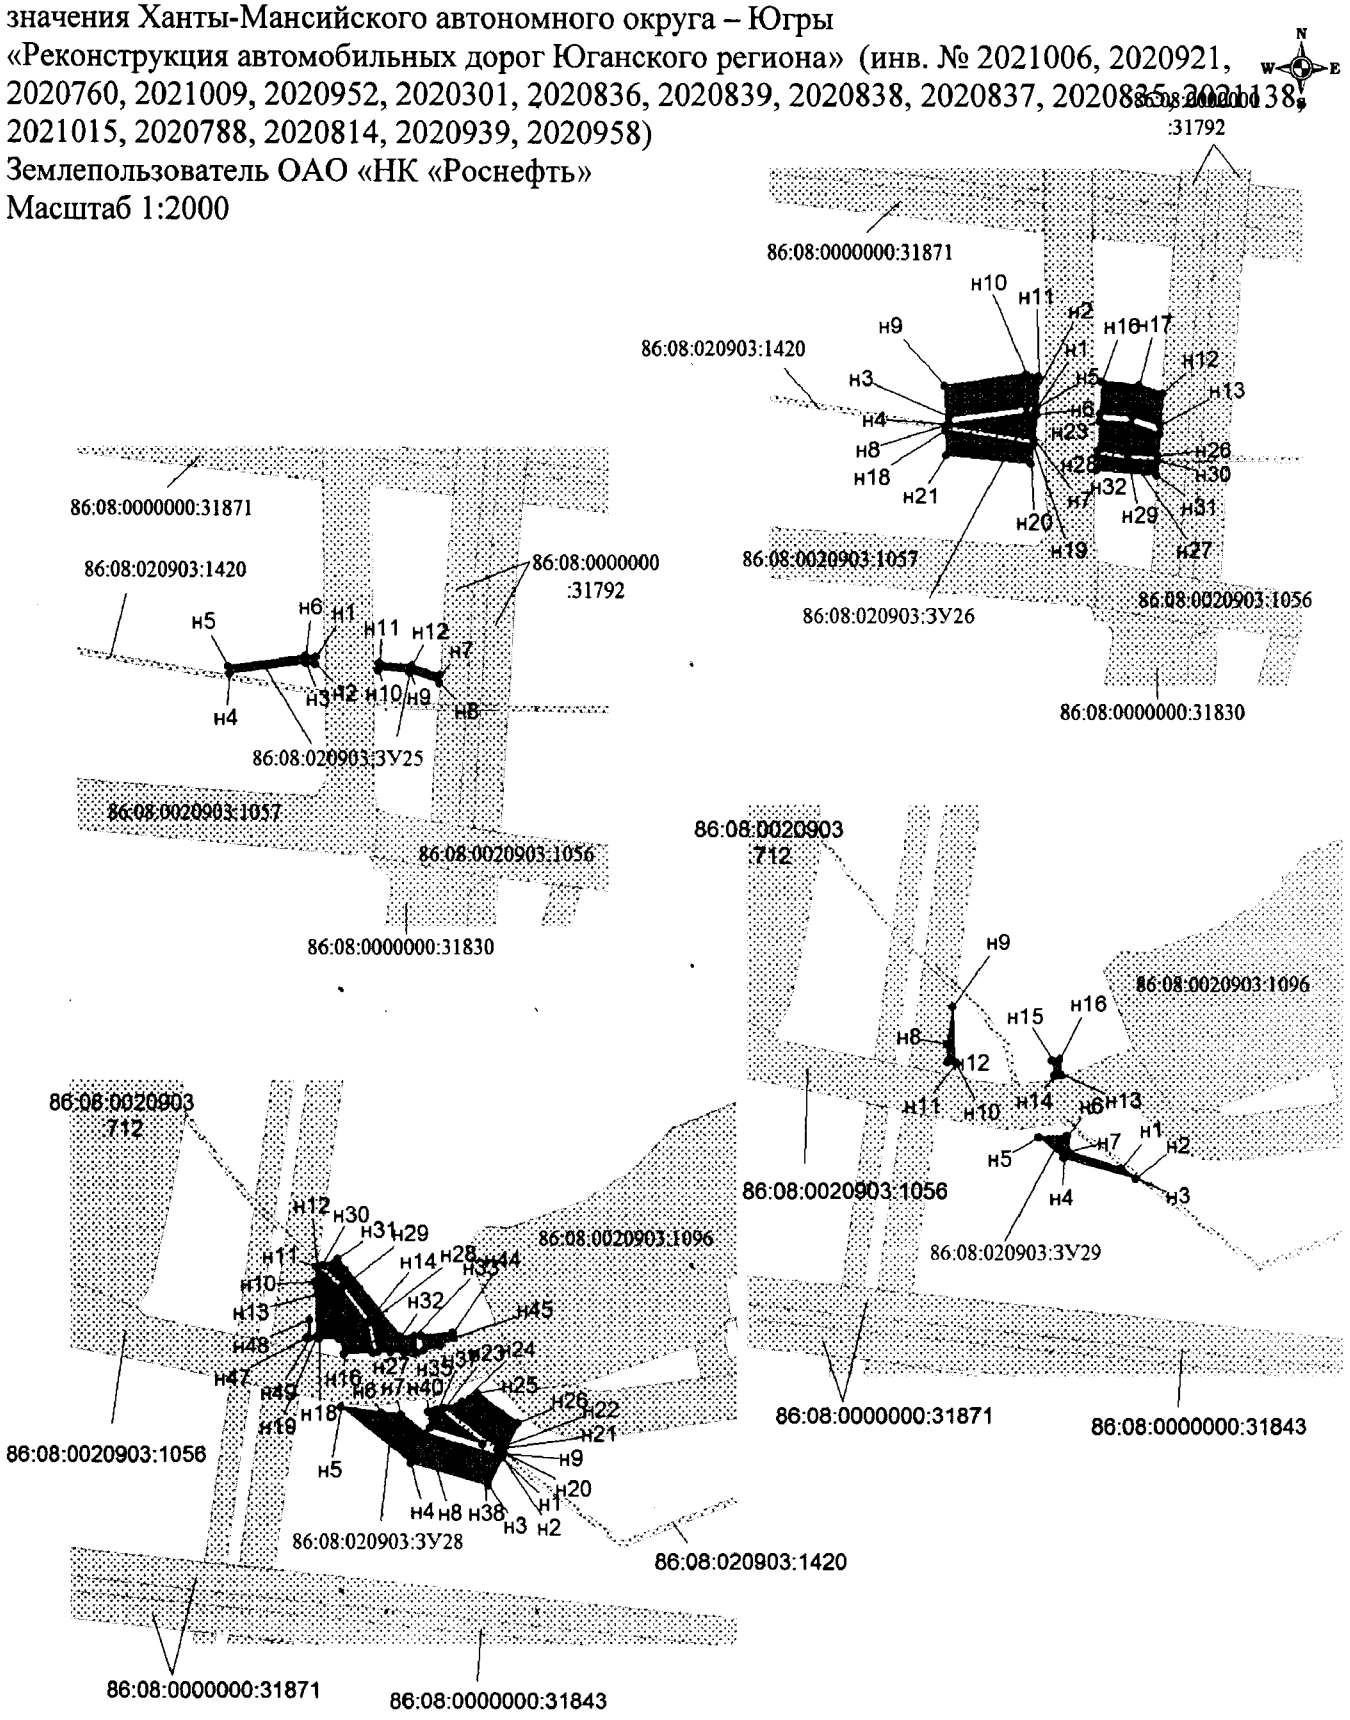

УСЛОВНЫЕ ОБОЗНАЧЕНИЯ:

- граница проектируемого нового земельного участка, из состава земель запаса;
- границы земельных участков, согласно сведениям государственного кадастра недвижимости;
86:08:020903:2524 - кадастровый номер земельного участка
н10 - точки поворота границы земельного участка, установленные при проведении кадастровых работ
86:08:020903:ЗУ1 - наименование формируемого многоконтурного земельного участка


Проект межевания территории для размещения линейного объекта регионального значения Ханты-Мансийского автономного округа – Югры
«Реконструкция автомобильных дорог Юганского региона» (инв. № 2021006, 2020921, 2020760, 2021009, 2020952, 2020301, 2020836, 2020839, 2020838, 2020837, 2020835, 2021138, 2021015, 2020788, 2020814, 2020939, 2020958)
Землепользователь ОАО «НК «Роснефть»
Масштаб 1:2000

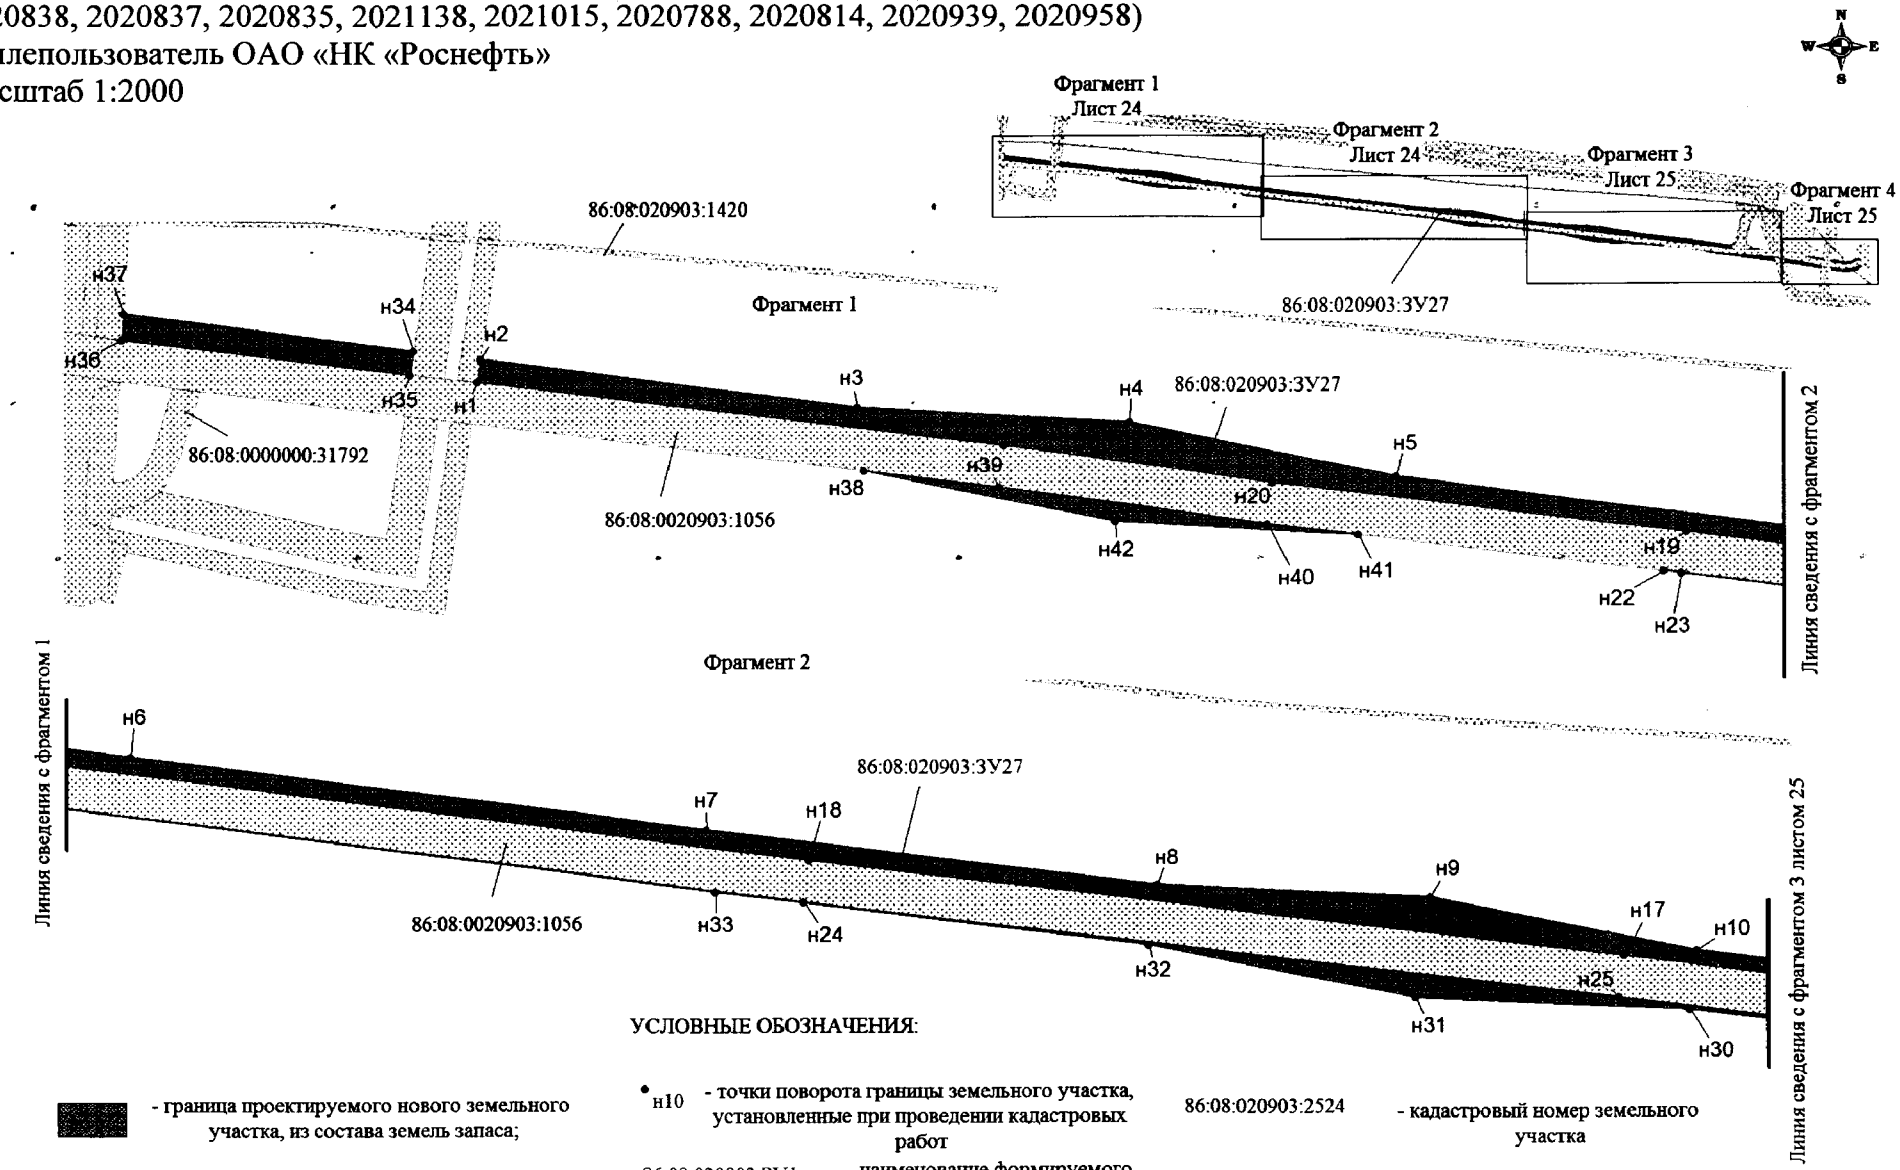

УСЛОВНЫЕ ОБОЗНАЧЕНИЯ:

- граница проектируемого нового земельного участка, из состава земель запаса;
- границы земельных участков, согласно сведениям государственного кадастра недвижимости;
- н10 - точки поворота границы земельного участка, установленные при проведении кадастровых работ
- 86:08:020903:ЗУ1 - наименование формируемого многоконтурного земельного участка
- 86:08:020903:2524 - кадастровый номер земельного участка


Проект межевания территории для размещения линейного объекта регионального значения Ханты-Мансийского автономного округа – Югры «Реконструкция автомобильных дорог Юганского региона» (инв. № 2021006, 2020921, 2020760, 2021009, 2020952, 2020301, 2020836, 2020839, 2020838, 2020837, 2020835, 2021138, 2021015, 2020788, 2020814, 2020939, 2020958)
Землепользователь ОАО «НК «Роснефть»
Масштаб 1:2000

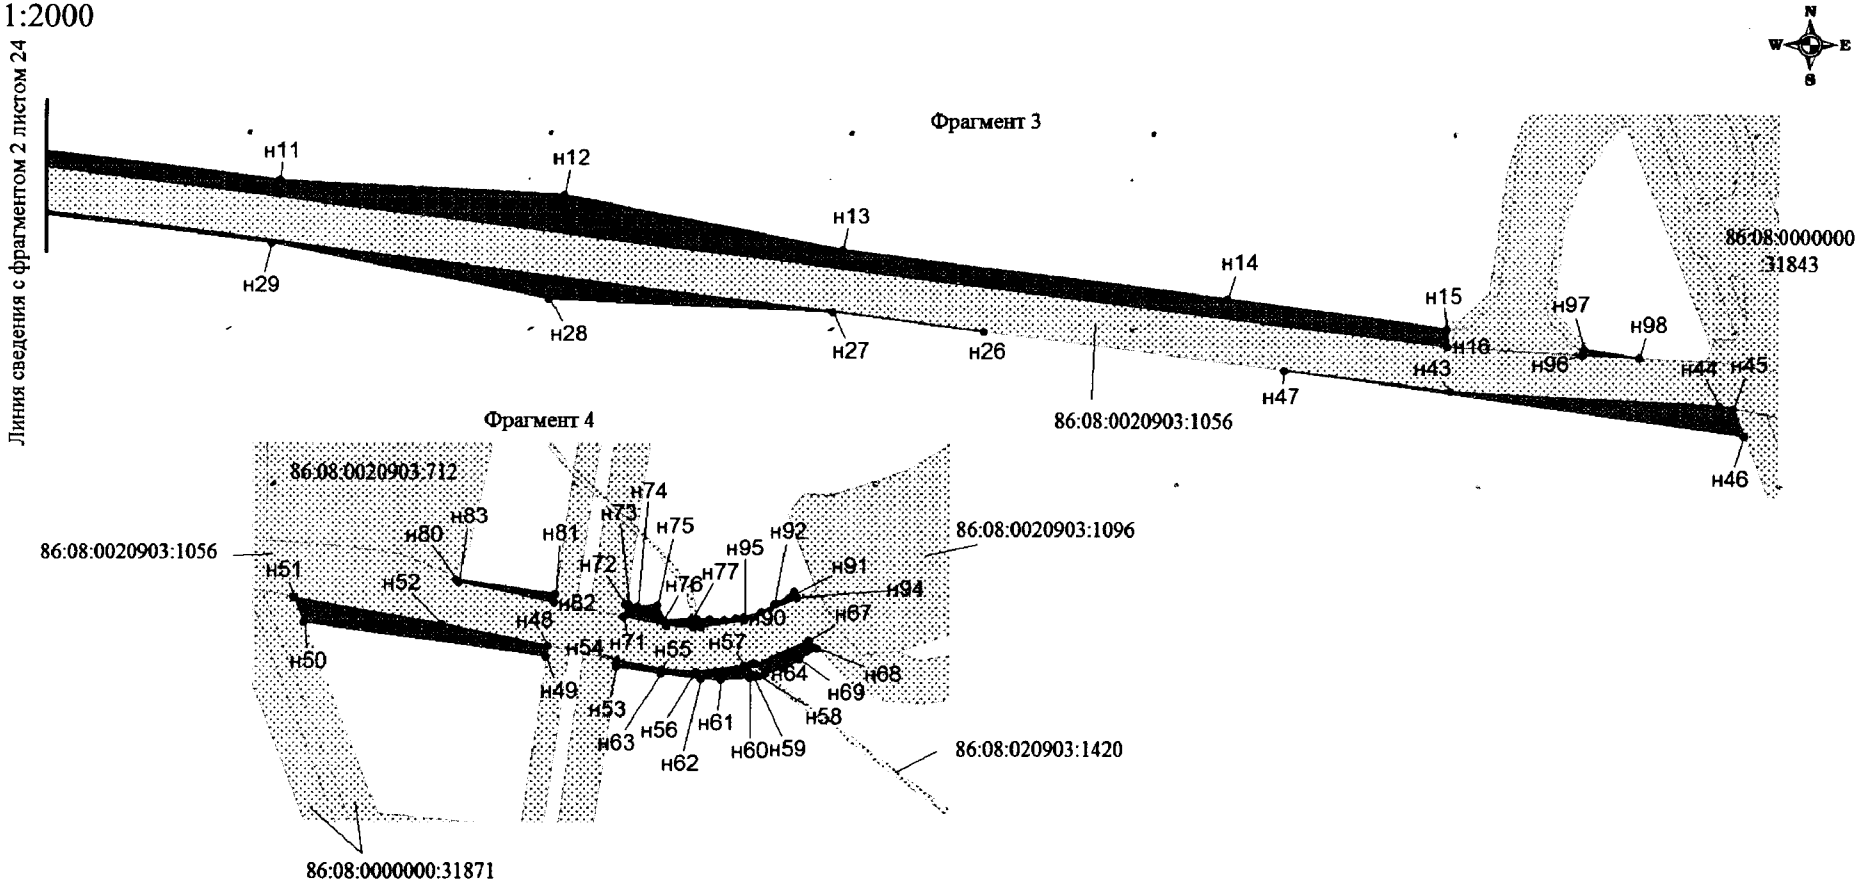

УСЛОВНЫЕ ОБОЗНАЧЕНИЯ:

- граница проектируемого нового земельного участка, из состава земель запаса;
- границы земельных участков, согласно сведениям государственного кадастра недвижимости;
- н10 - точки поворота границы земельного участка, установленные при проведении кадастровых работ
- 86:08:020903:ЗУ1 - наименование формируемого многоконтурного земельного участка
- 86:08:020903:2524 - кадастровый номер земельного участка


Проект межевания территории для размещения линейного объекта регионального значения Ханты-Мансийского автономного округа – Югры «Реконструкция автомобильных дорог Юганского региона» (инв. № 2021006, 2020921, 2020760, 2021009, 2020952, 2020301, 2020836, 2020839, 2020838, 2020837, 2020835, 2021138, 2021015, 2020788, 2020814, 2020939, 2020958)
Землепользователь ОАО «НК «Роснефть»
Масштаб 1:2000

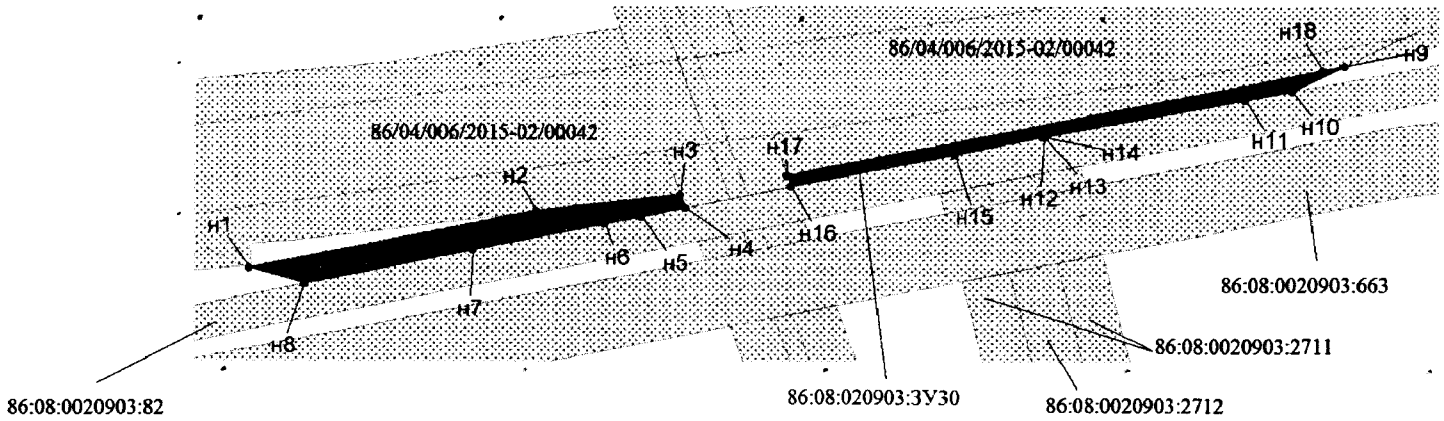

УСЛОВНЫЕ ОБОЗНАЧЕНИЯ:

- граница проектируемого нового земельного участка, из состава земель лесного фонда;
- границы земельных участков, согласно сведениям государственного кадастра недвижимости;
- н10 - точки поворота границы земельного участка, установленные при проведении кадастровых работ
- 86:08:020903:ЗУ1 - наименование формируемого многоконтурного земельного участка
- 86:08:020903:2524 - кадастровый номер земельного участка
- 86/04/006/2015-02/00042 - номер из лесного реестра


Проект межевания территории для размещения линейного объекта регионального значения Ханты-Мансийского автономного округа – Югры «Реконструкция автомобильных дорог Юганского региона» (инв. № 2021006, 2020921, 2020760, 2021009, 2020952, 2020301, 2020836, 2020839, 2020838, 2020837, 2020835, 2021138, 2021015, 2020788, 2020814, 2020939, 2020958)
Землепользователь ОАО «НК «Роснефть»
Масштаб 1:2000

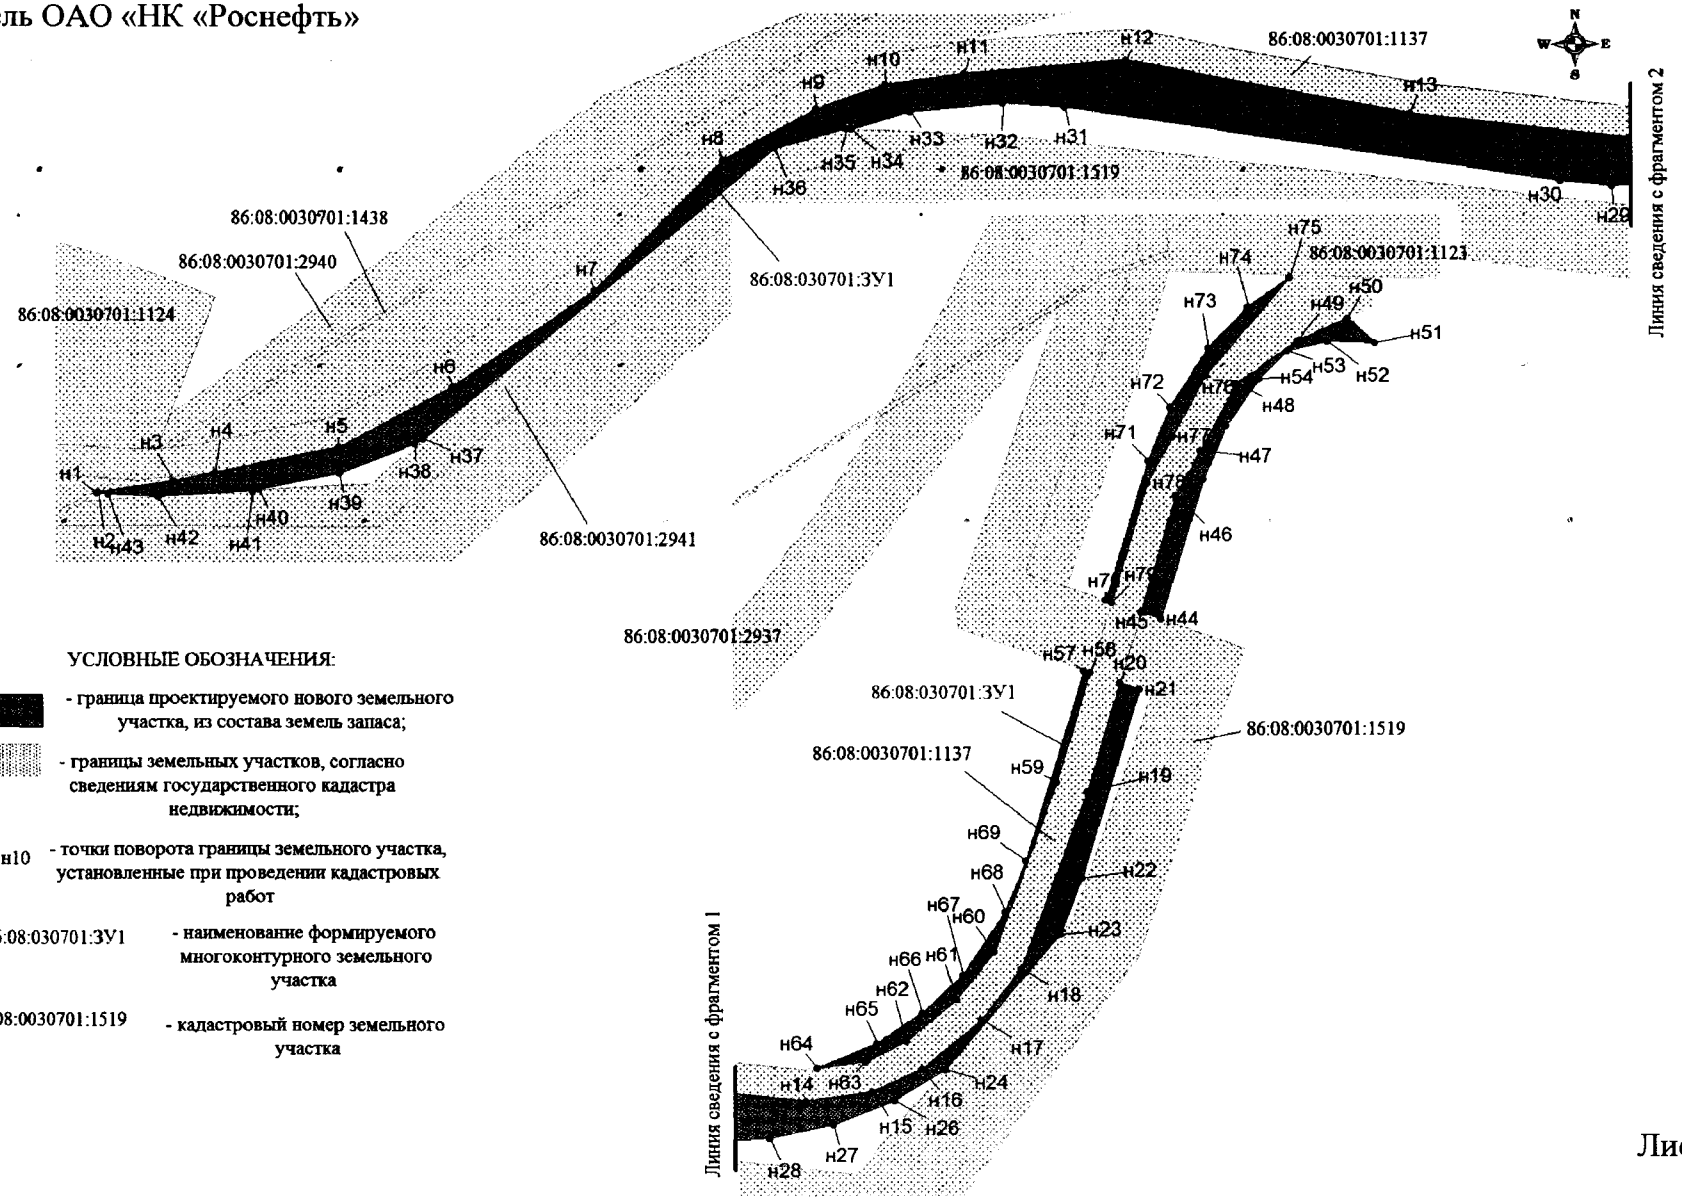

УСЛОВНЫЕ ОБОЗНАЧЕНИЯ:

- граница проектируемого нового земельного участка, из состава земель запаса;
- границы земельных участков, согласно сведениям государственного кадастра недвижимости;
- н10 - точки поворота границы земельного участка, установленные при проведении кадастровых работ
- 86:08:030701:ЗУ1 - наименование формируемого многоконтурного земельного участка
- 86:08:0030701:1519 - кадастровый номер земельного участка


Проект межевания территории для размещения линейного объекта регионального значения Ханты-Мансийского автономногоокруга – Югры «Реконструкция автомобильных дорог Юганского региона» (инв. № 2021006, 2020921, 2020760, 2021009, 2020952, 2020301, 2020836, 2020839, 2020838, 2020837, 2020835, 2021138, 2021015, 2020788, 2020814, 2020939, 2020958)
Землепользователь ОАО «НК «Роснефть»
Масштаб 1:2000

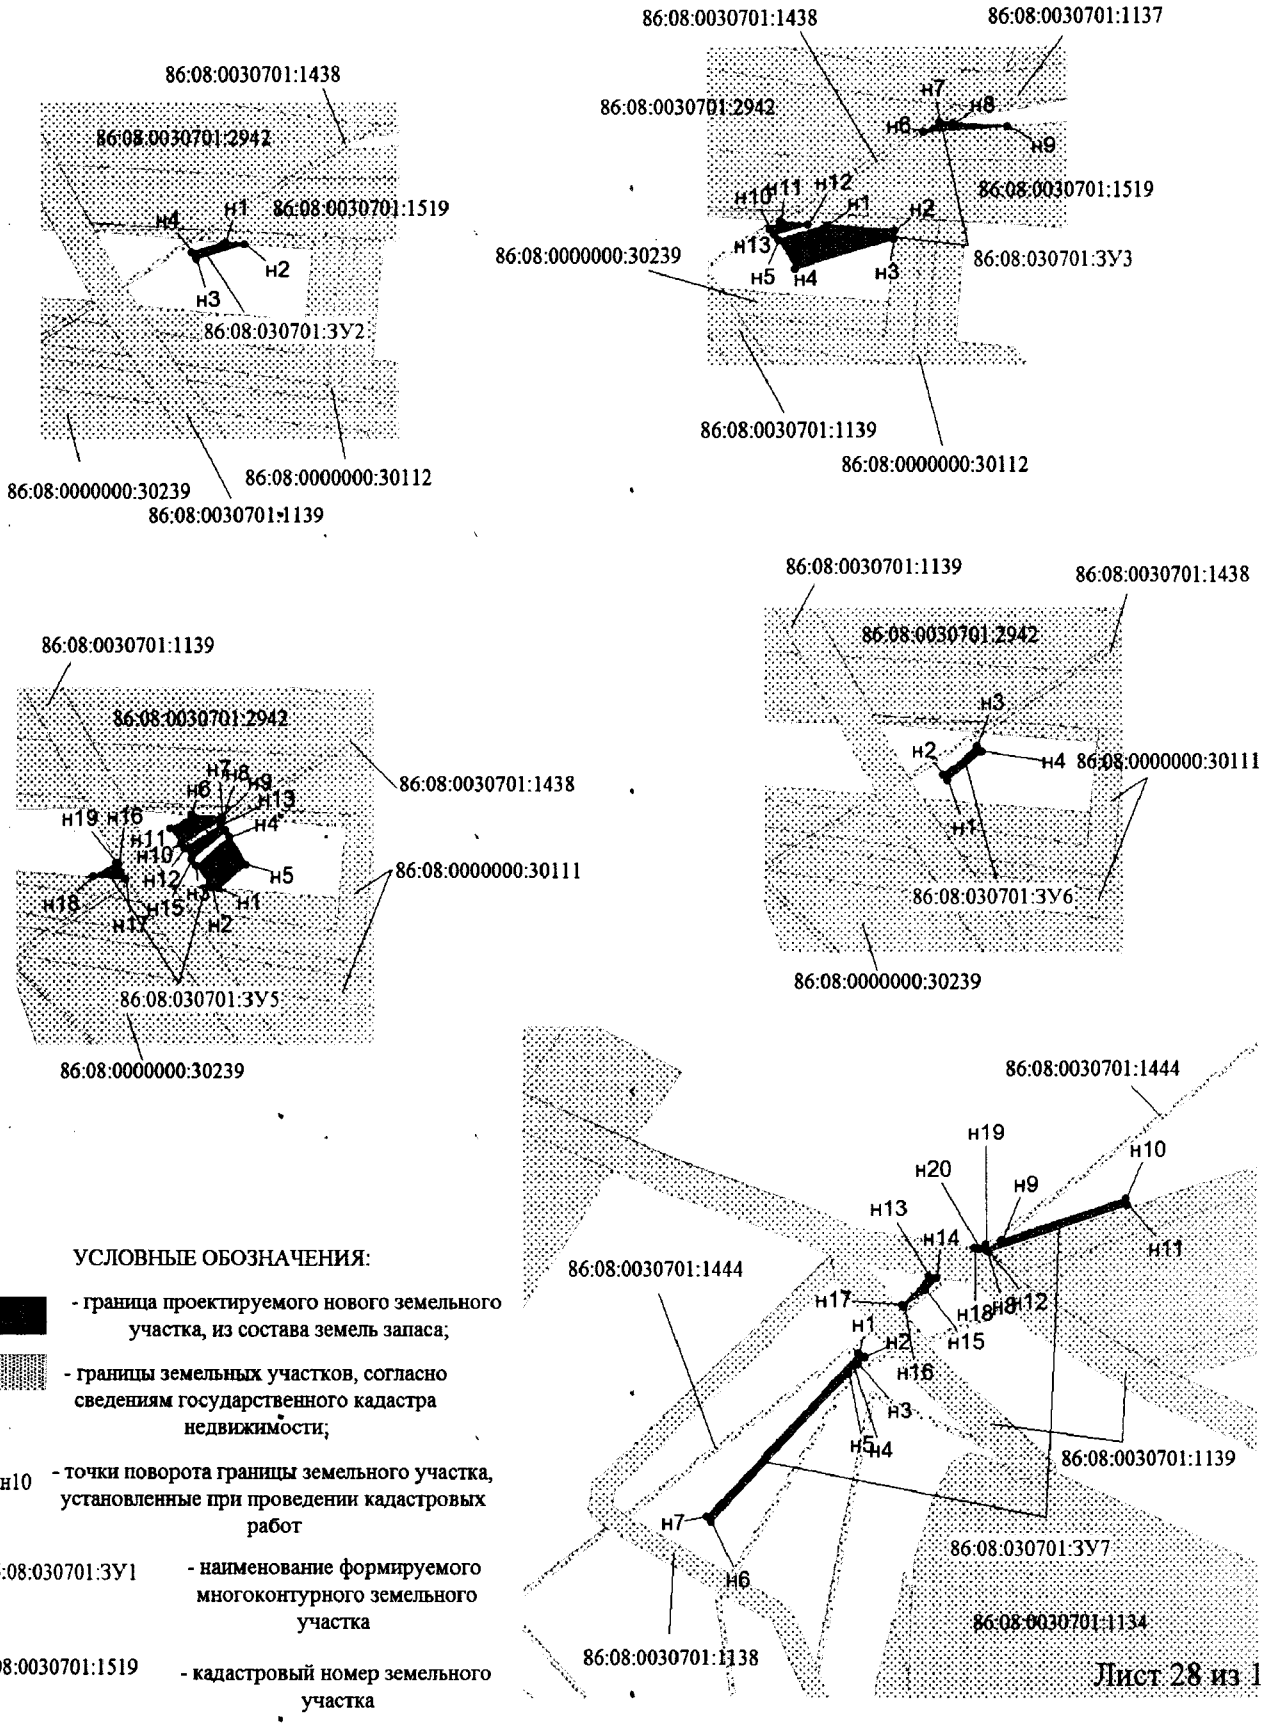


УСЛОВНЫЕ ОБОЗНАЧЕНИЯ:

- граница проектируемого нового земельного участка, из состава земель запаса;
- границы земельных участков, согласно сведениям государственного кадастра недвижимости;
- н10 - точки поворота границы земельного участка, установленные при проведении кадастровых работ
- 86:08:030701:ЗУ1 - наименование формируемого многоконтурного земельного участка
- 86:08:0030701:1519 - кадастровый номер земельного участка


Проект межевания территории для размещения линейного объекта регионального значения Ханты-Мансийского автономного округа – Югры «Реконструкция автомобильных дорог Юганского региона» (инв. № 2021006, 2020921, 2020760, 2021009, 2020952, 2020301, 2020836, 2020839, 2020838, 2020837, 2020835, 2021138, 2021016, 2020788, 2020814, 2020939, 2020958)
Землепользователь ОАО «НК «Роснефть»
Масштаб 1:2000

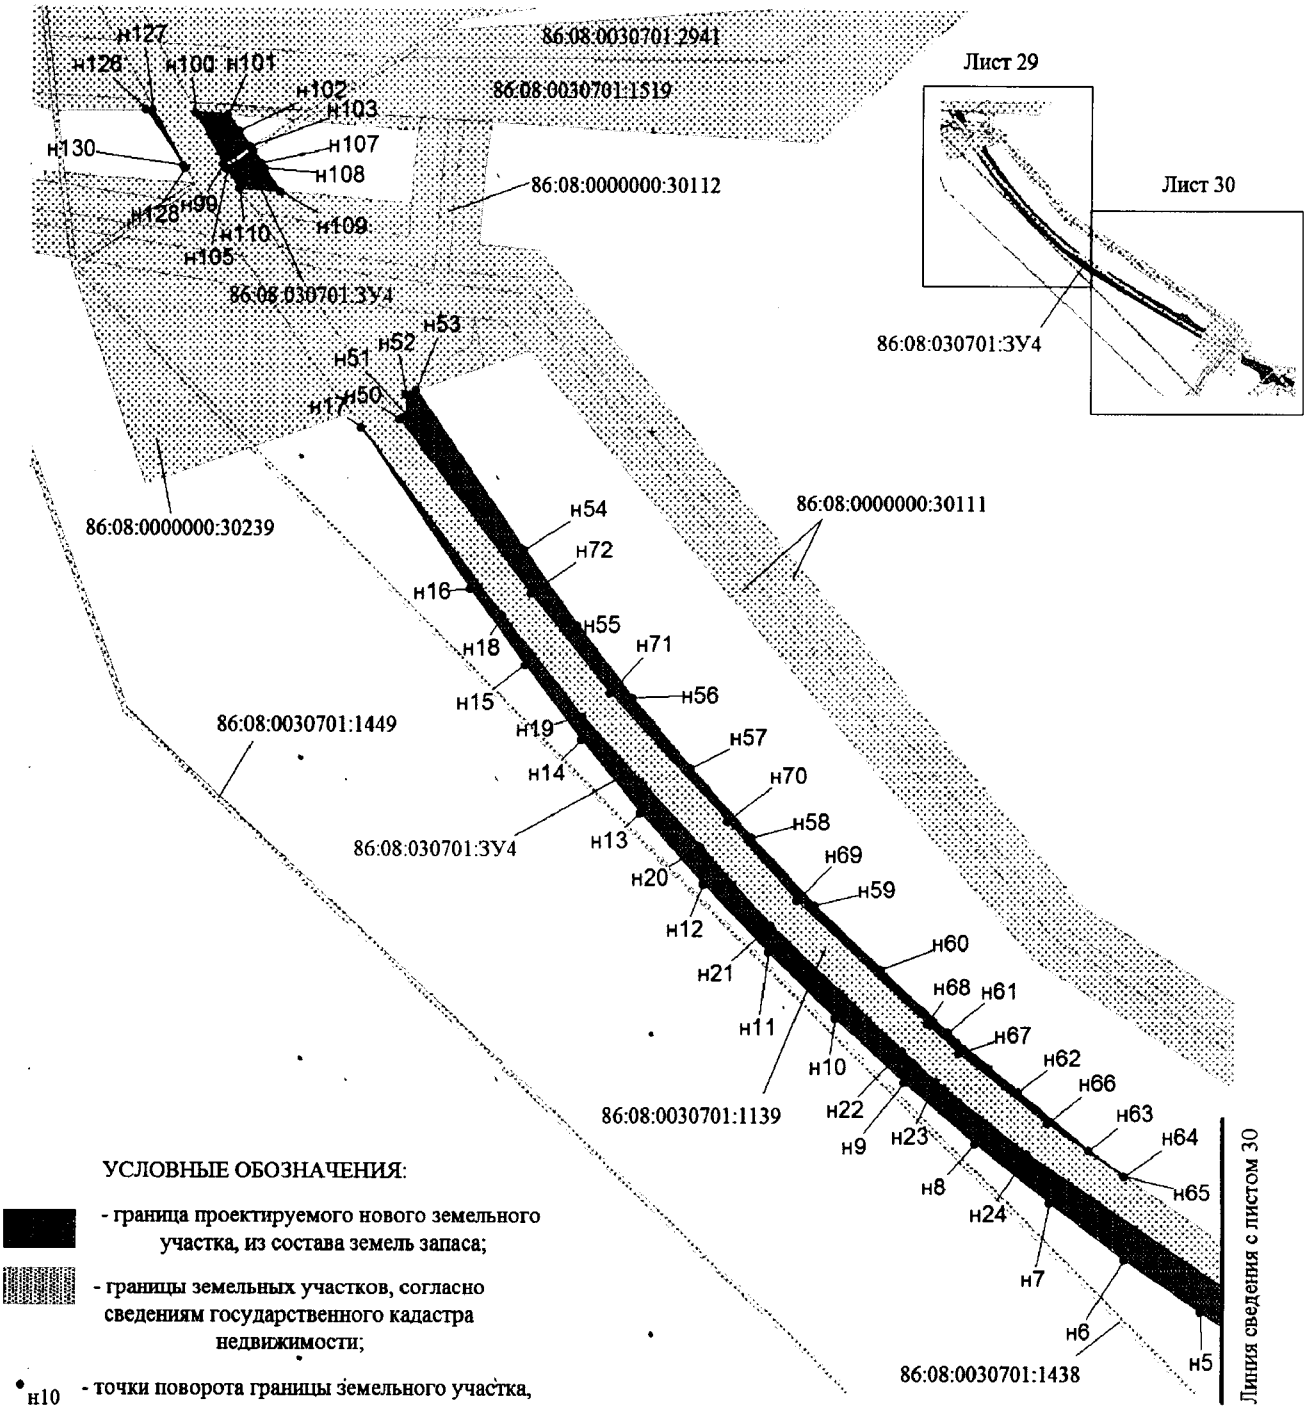

Проект межевания территории для размещения линейного объекта регионального значения Ханты-Мансийского автономного округа – Югры «Реконструкция автомобильных дорог Юганского региона» (инв. № 2021006, 2020921, 2020760, 2021009, 2020952, 2020301, 2020836, 2020839, 2020838, 2020837, 2020835, 2021138, 2021015, 2020788, 2020814, 2020939, 2020958)
Землепользователь ОАО «НК «Роснефть»
Масштаб 1:2000

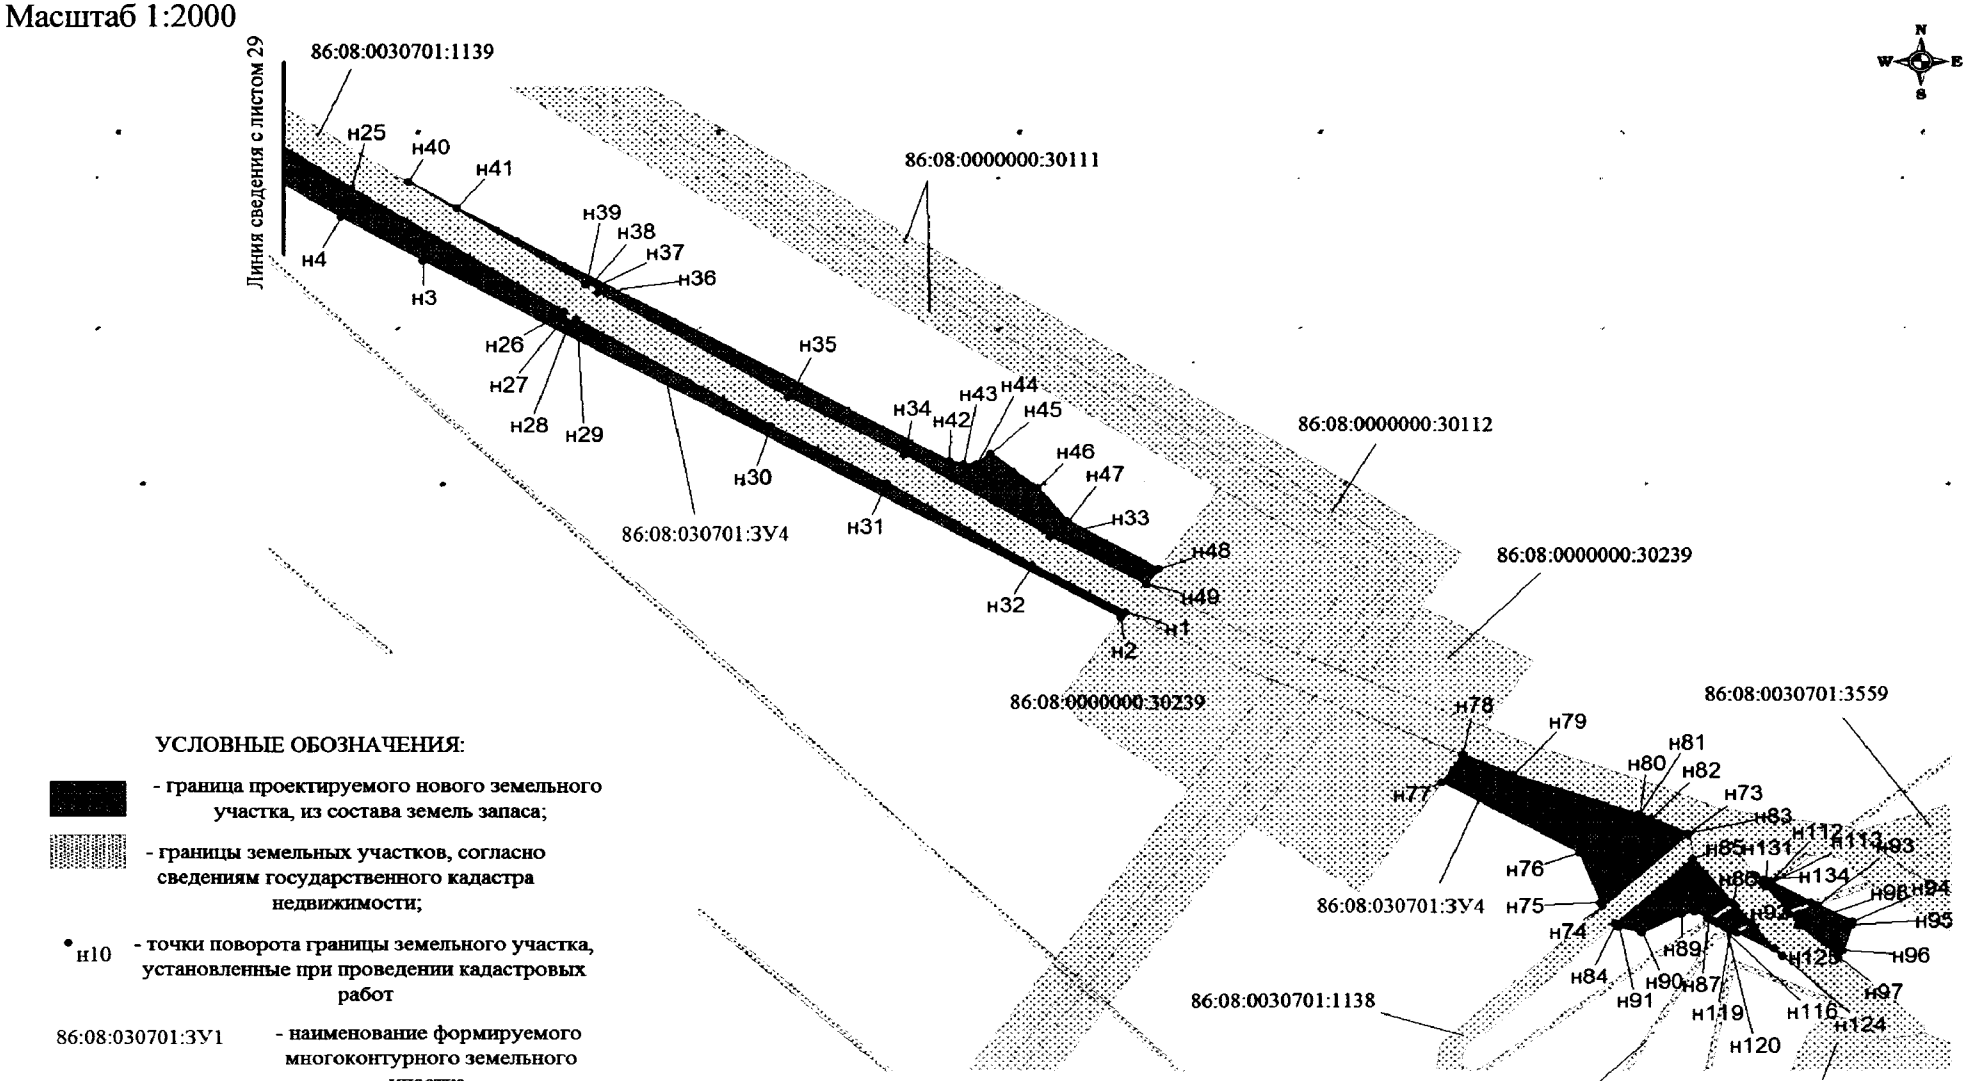

Проект межевания территории для размещения линейного объекта регионального значения Ханты-Мансийского автономного округа – Югры «Реконструкция автомобильных дорог Юганского региона» (инв. № 2021006, 2020921, 2020760, 2021009, 2020952, 2020301, 2020836, 2020839, 2020838, 2020837, 2020835, 2021138, 2021015, 2020788, 2020814, 2020939, 2020958)
Землепользователь ОАО «НК «Роснефть»
Масштаб 1:2000

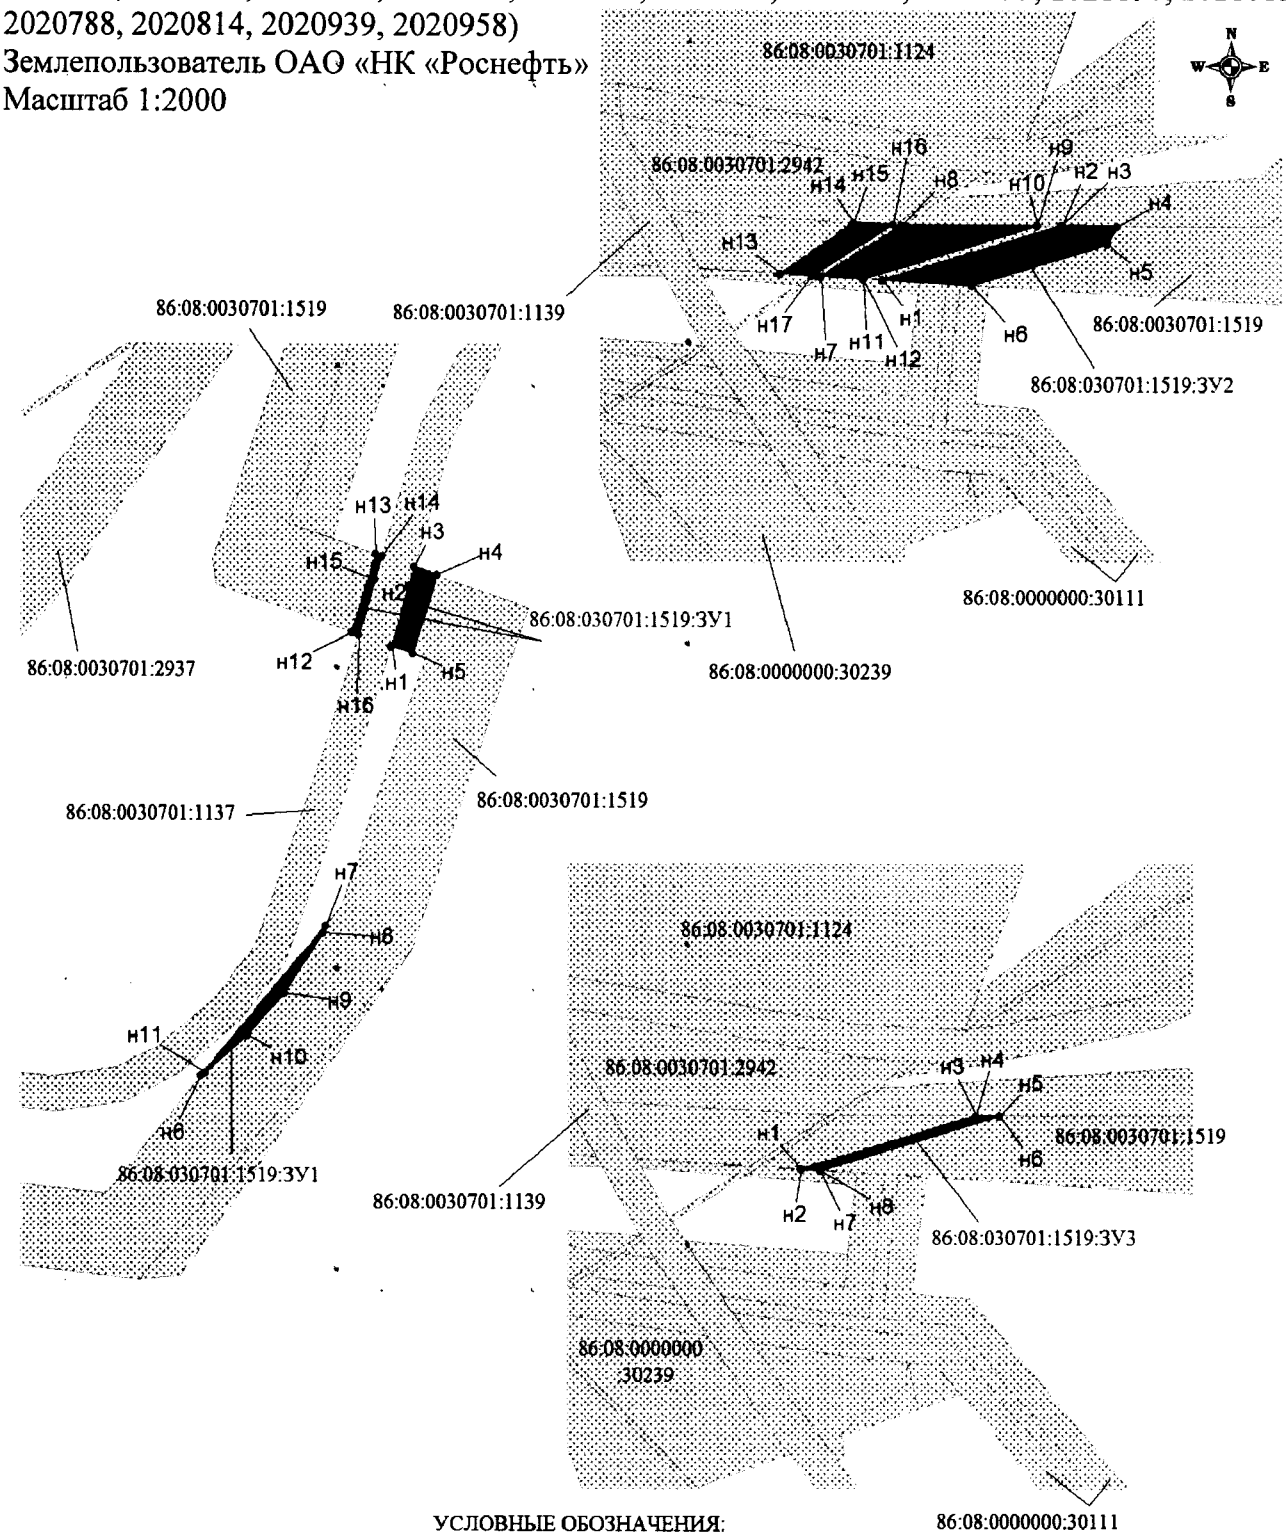


УСЛОВНЫЕ ОБОЗНАЧЕНИЯ:

- граница проектируемого нового земельного участка, из состава земель промышленности;
- границы земельных участков, согласно сведениям государственного кадастра недвижимости;
- н10 - точки поворота границы земельного участка, установленные при проведении кадастровых работ
- 86:08:030701:1519:ЗУ1 - наименование формируемого многоконтурного земельного участка
- 86:08:0030701:1519 - кадастровый номер земельного участка

Проект межевания территории для размещения линейного объекта регионального значения Ханты-Мансийского автономного округа – Югры «Реконструкция автомобильных дорог Юганского региона» (инв. № 2021006, 2020921, 2020760, 2021009, 2020952, 2020301, 2020836, 2020839, 2020838, 2020837, 2020835, 2021138, 2021015, 2020788, 2020814, 2020939, 2020958)

Землепользователь ОАО «НК «Роснефть»


Масштаб 1:2000

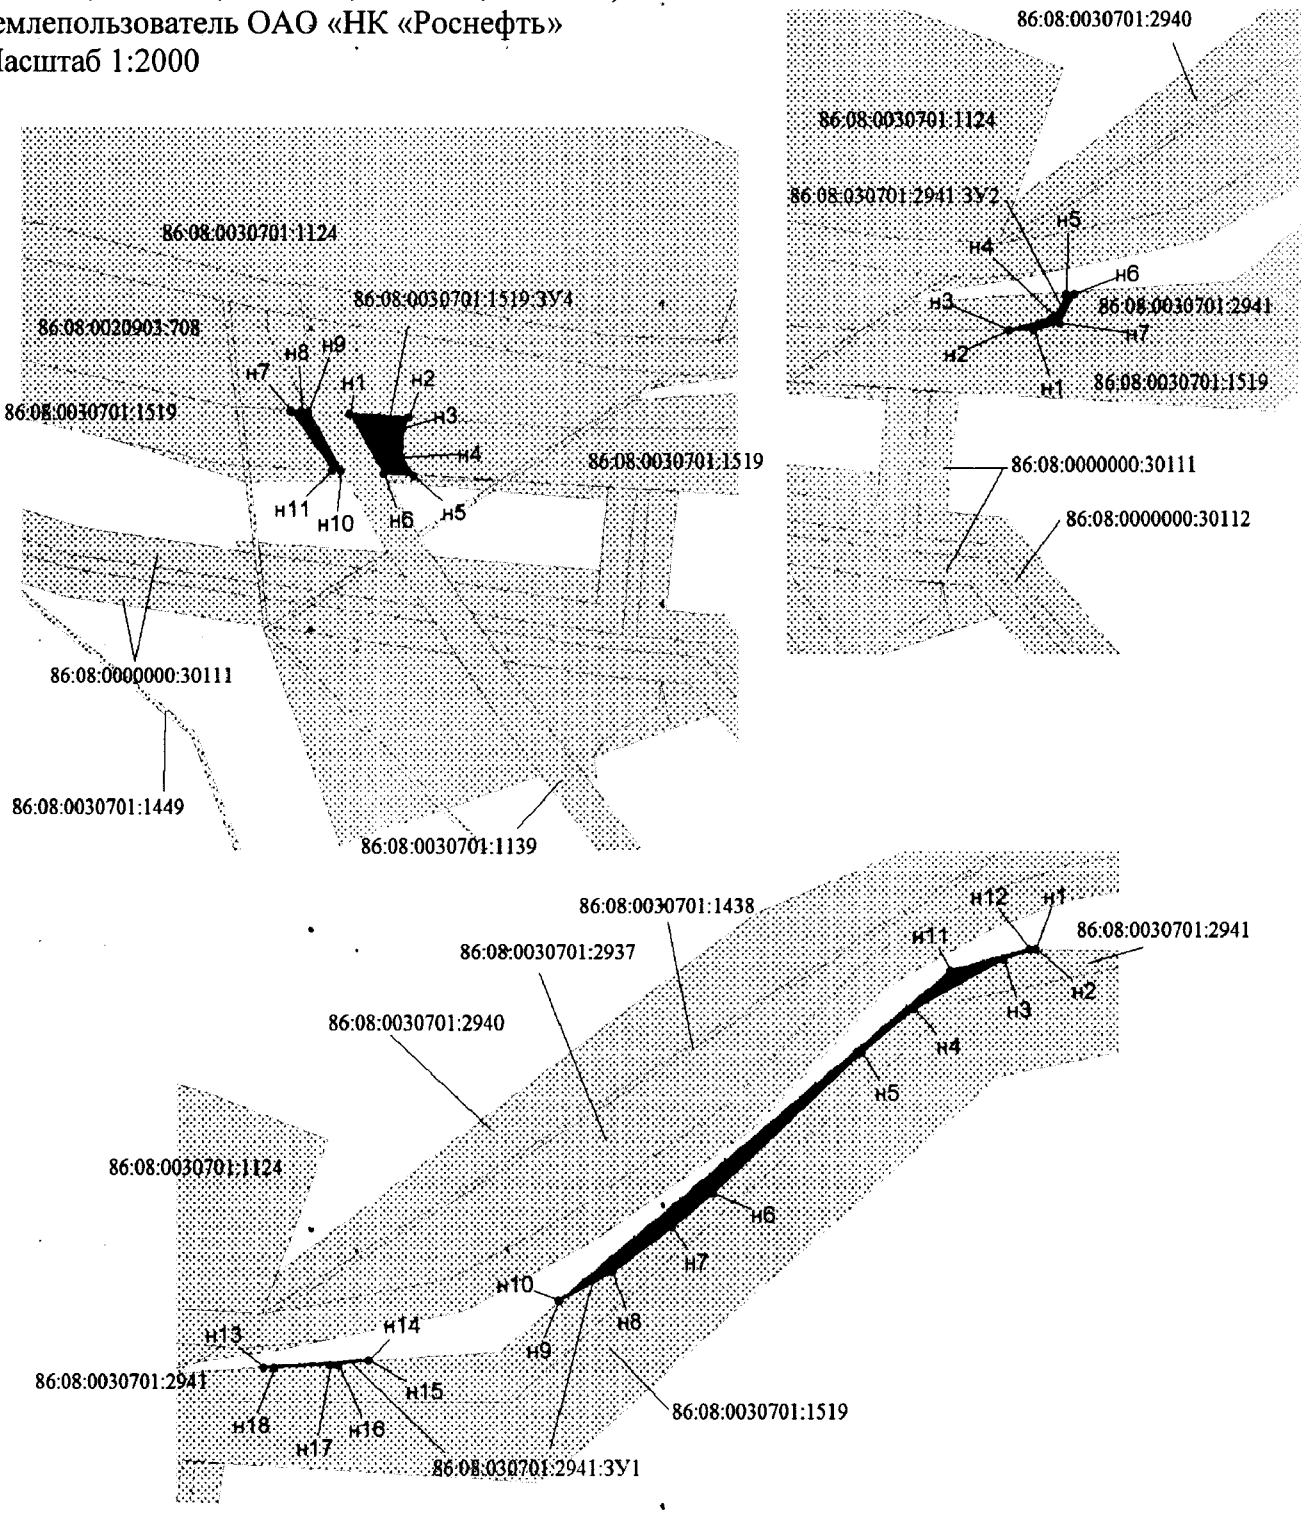

УСЛОВНЫЕ ОБОЗНАЧЕНИЯ:

- граница проектируемого нового земельного участка, из состава земель промышленности;
- границы земельных участков, согласно сведениям государственного кадастра недвижимости;
- н10 - точки поворота границы земельного участка, установленные при проведении кадастровых работ
- 86:08:030701:1519:ЗУ1 - наименование формируемого многоконтурного земельного участка
- 86:08:0030701:1519 - кадастровый номер земельного участка

Проект межевания территории для размещения линейного объекта регионального значения Ханты-Мансийского автономного округа – Югры «Реконструкция автомобильных дорог Юганского региона» (инв. № 2021006, 2020921, 2020760, 2021009, 2020952, 2020301, 2020836, 2020839, 2020838, 2020837, 2020835, 2021138, 2021015, 2020788, 2020814, 2020939, 2020958)
Землепользователь ОАО «НК «Роснефть»
Масштаб 1:2000

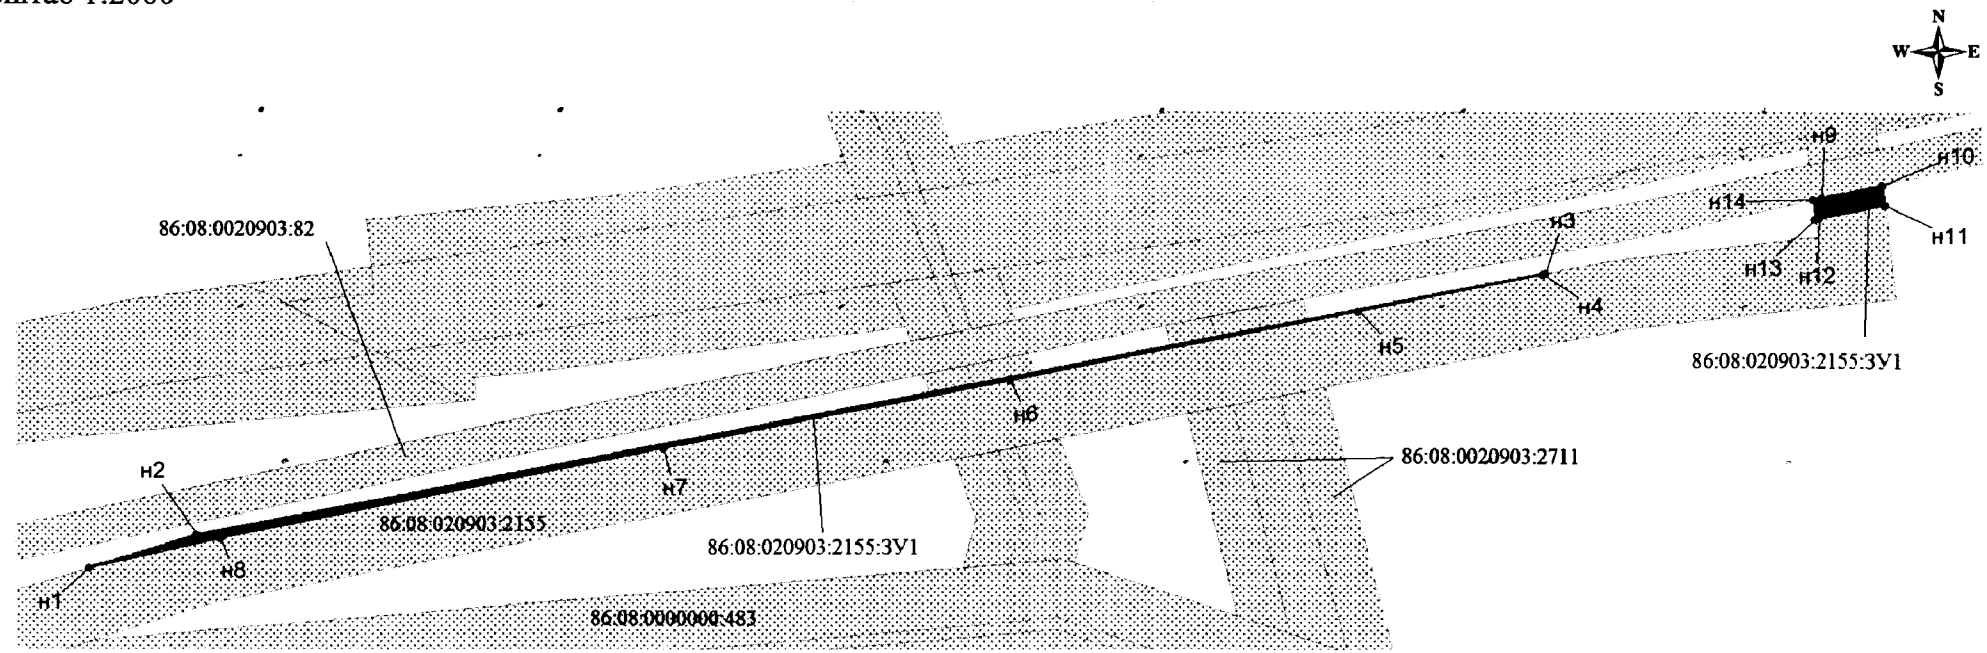


УСЛОВНЫЕ ОБОЗНАЧЕНИЯ:

- граница проектируемого нового земельного участка, из состава земель промышленности;
- границы земельных участков, согласно сведениям государственного кадастра недвижимости;
- н10 - точки поворота границы земельного участка, установленные при проведении кадастровых работ
- 86:08:020903:2155:ЗУ1 - наименование формируемого многоконтурного земельного участка
- 86:08:020903:2155 - кадастровый номер земельного участка

Проект межевания территории для размещения линейного объекта регионального значения Ханты-Мансийского автономного округа – Югры «Реконструкция автомобильных дорог Юганского региона» (инв. № 2021006, 2020921, 2020760, 2021009, 2020952, 2020301, 2020836, 2020839, 2020838, 2020837, 2020835, 2021138, 2021015, 2020788, 2020814, 2020939, 2020958)

Землепользователь ОАО «НК «Роснефть»


Масштаб 1:2000

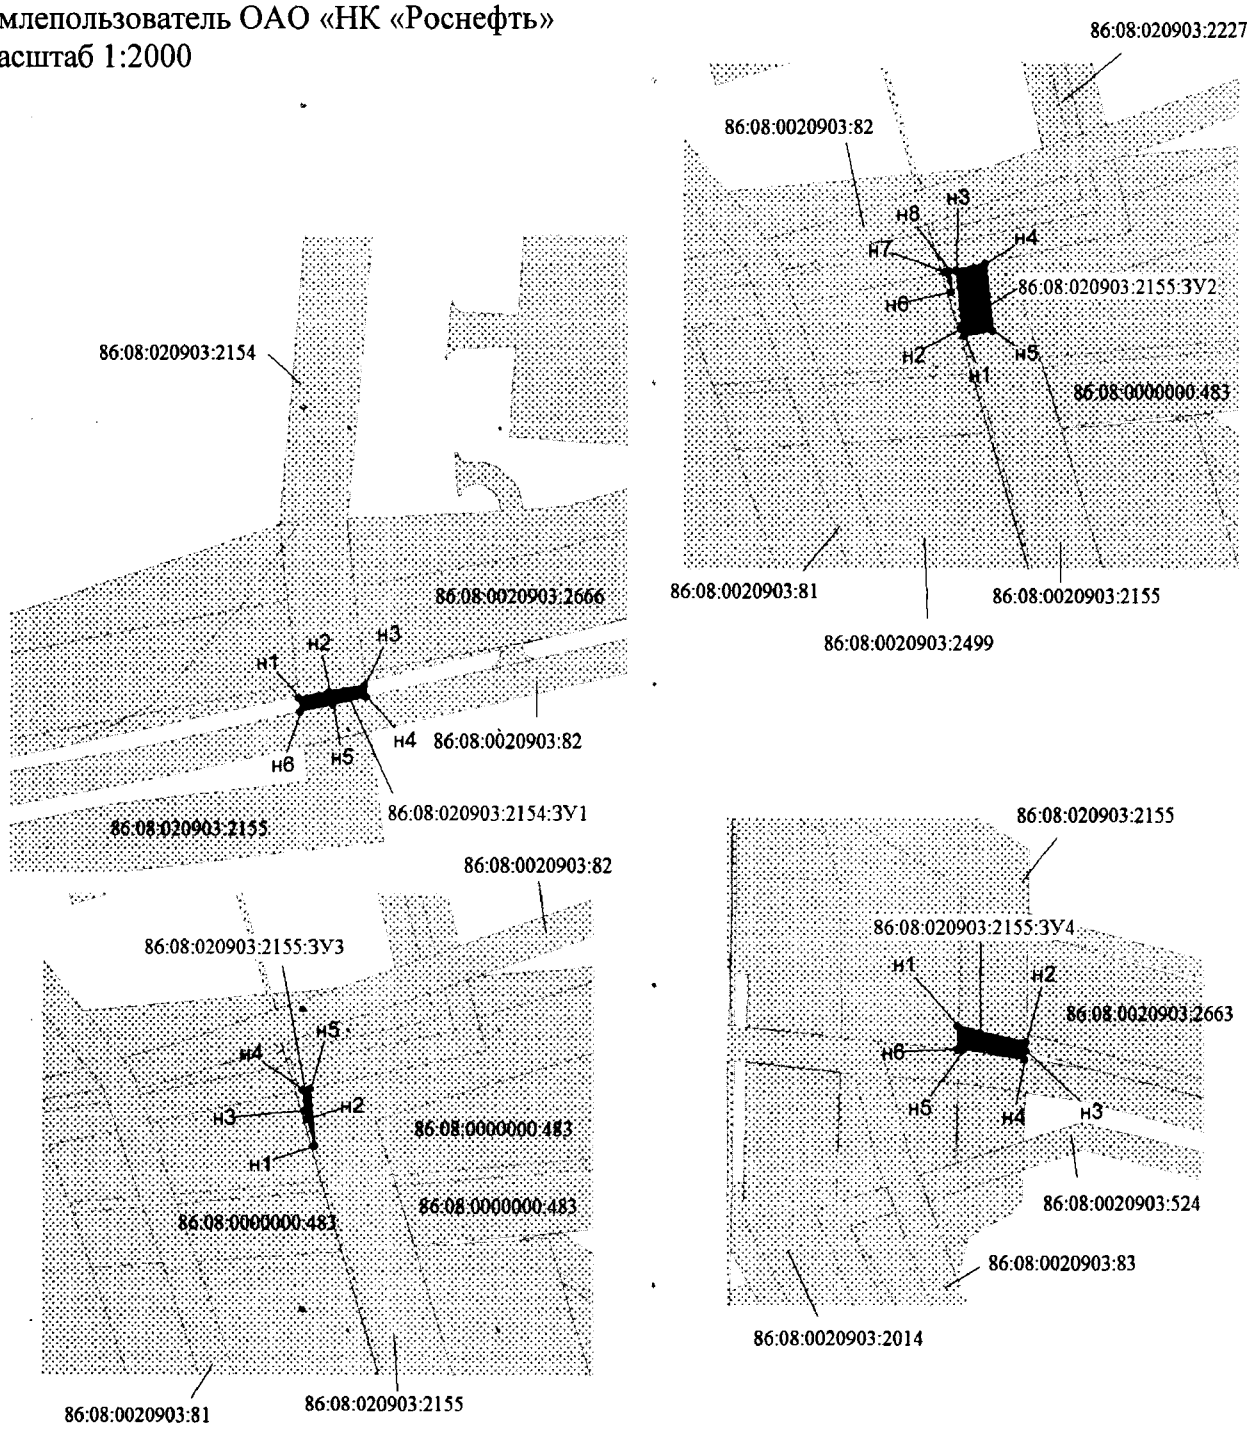

УСЛОВНЫЕ ОБОЗНАЧЕНИЯ:

- граница проектируемого нового земельного участка, из состава земель промышленности;
- границы земельных участков, согласно сведениям государственного кадастра недвижимости;
- н10 - точки поворота границы земельного участка, установленные при проведении кадастровых работ
- 86:08:020903:2155:ЗУ1 - наименование формируемого многоконтурного земельного участка
- 86:08:020903:2155 - кадастровый номер земельного участка

Проект межевания территории для размещения линейного объекта регионального значения Ханты-Мансийского автономного округа – Югры «Реконструкция автомобильных дорог Юганского региона» (инв. № 2021006, 2020921, 2020760, 2021009, 2020952, 2020301, 2020836, 2020839, 2020838, 2020837, 2020835, 2021038, 2021015, 2020788, 2020814, 2020939, 2020958)
Землепользователь ОАО «НК «Роснефть»
Масштаб 1:2000

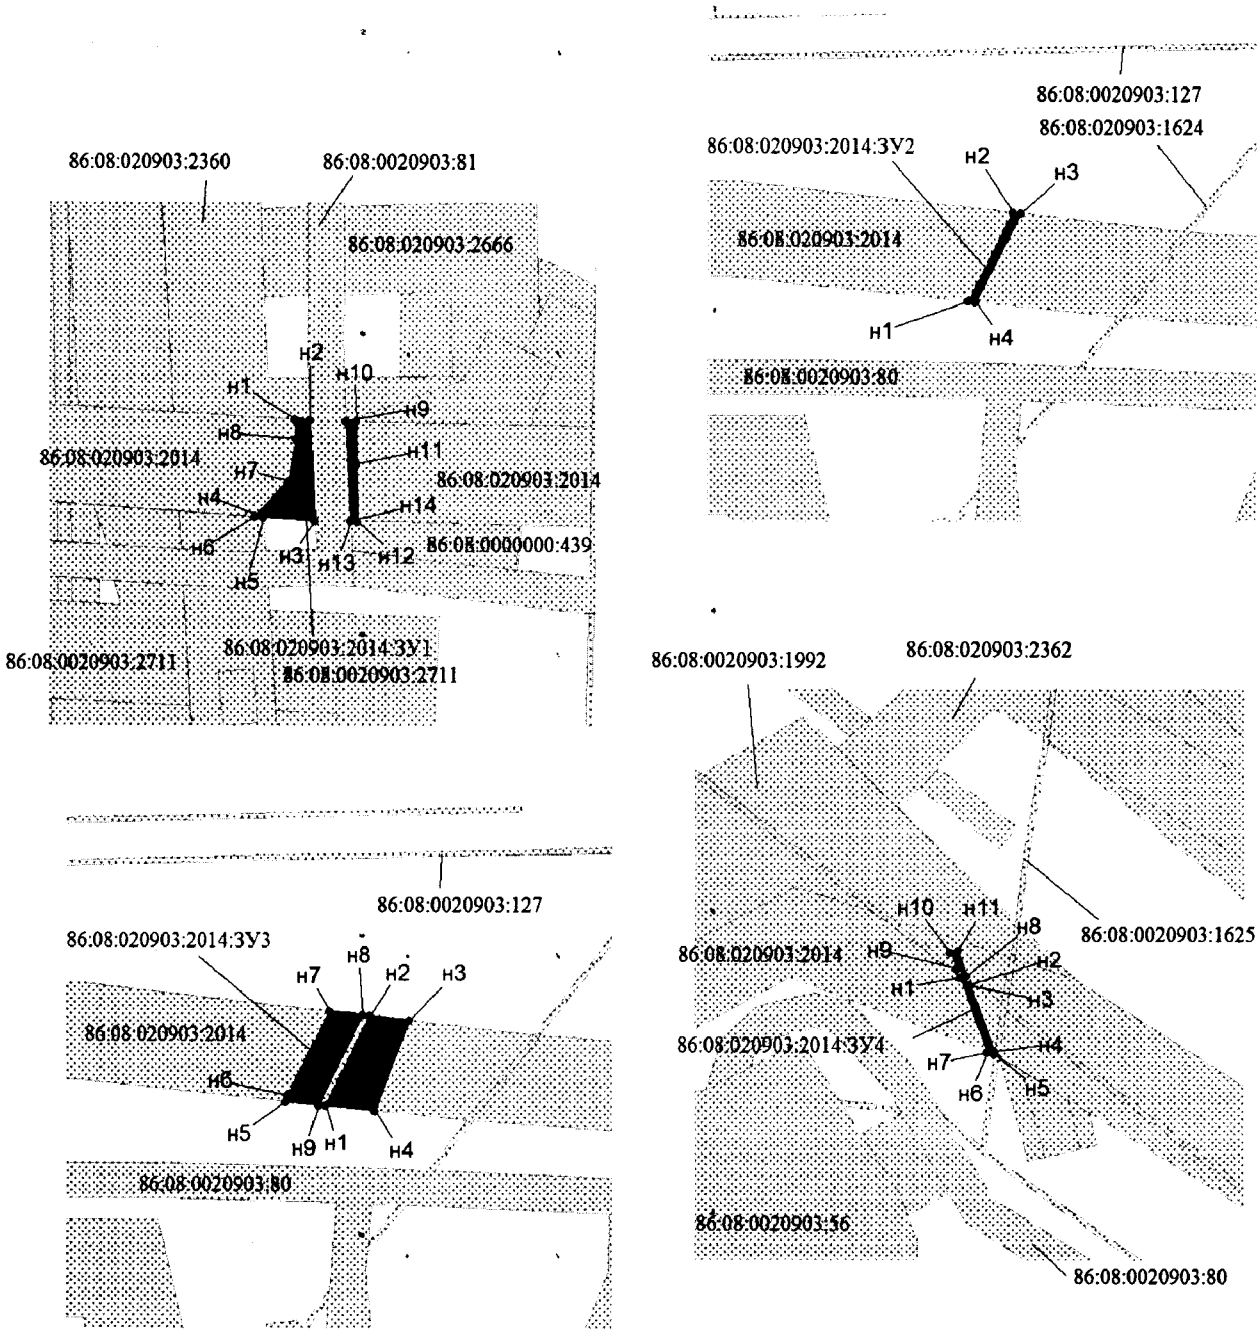


УСЛОВНЫЕ ОБОЗНАЧЕНИЯ:

- граница проектируемого нового земельного участка, из состава земель промышленности;
- границы земельных участков, согласно сведениям государственного кадастра недвижимости;
- н10 - точки поворота границы земельного участка, установленные при проведении кадастровых работ
- 86:08:020903:2014:ЗУ1 - наименование формируемого многоконтурного земельного участка
- 86:08:020903:2155 - кадастровый номер земельного участка

Проект межевания территории для размещения линейного объекта регионального значения Ханты-Мансийского автономного округа – Югры «Реконструкция автомобильных дорог Юганского региона» (инв. № 2021006, 2020921, 2020760, 2021009, 2020952, 2020301, 2020836, 2020839, 2020838, 2020837, 2020835, 2021138, 2021015, 2020788, 2020814, 2020939, 2020958)

Землепользователь ОАО «НК «Роснефть»


Масштаб 1:2000

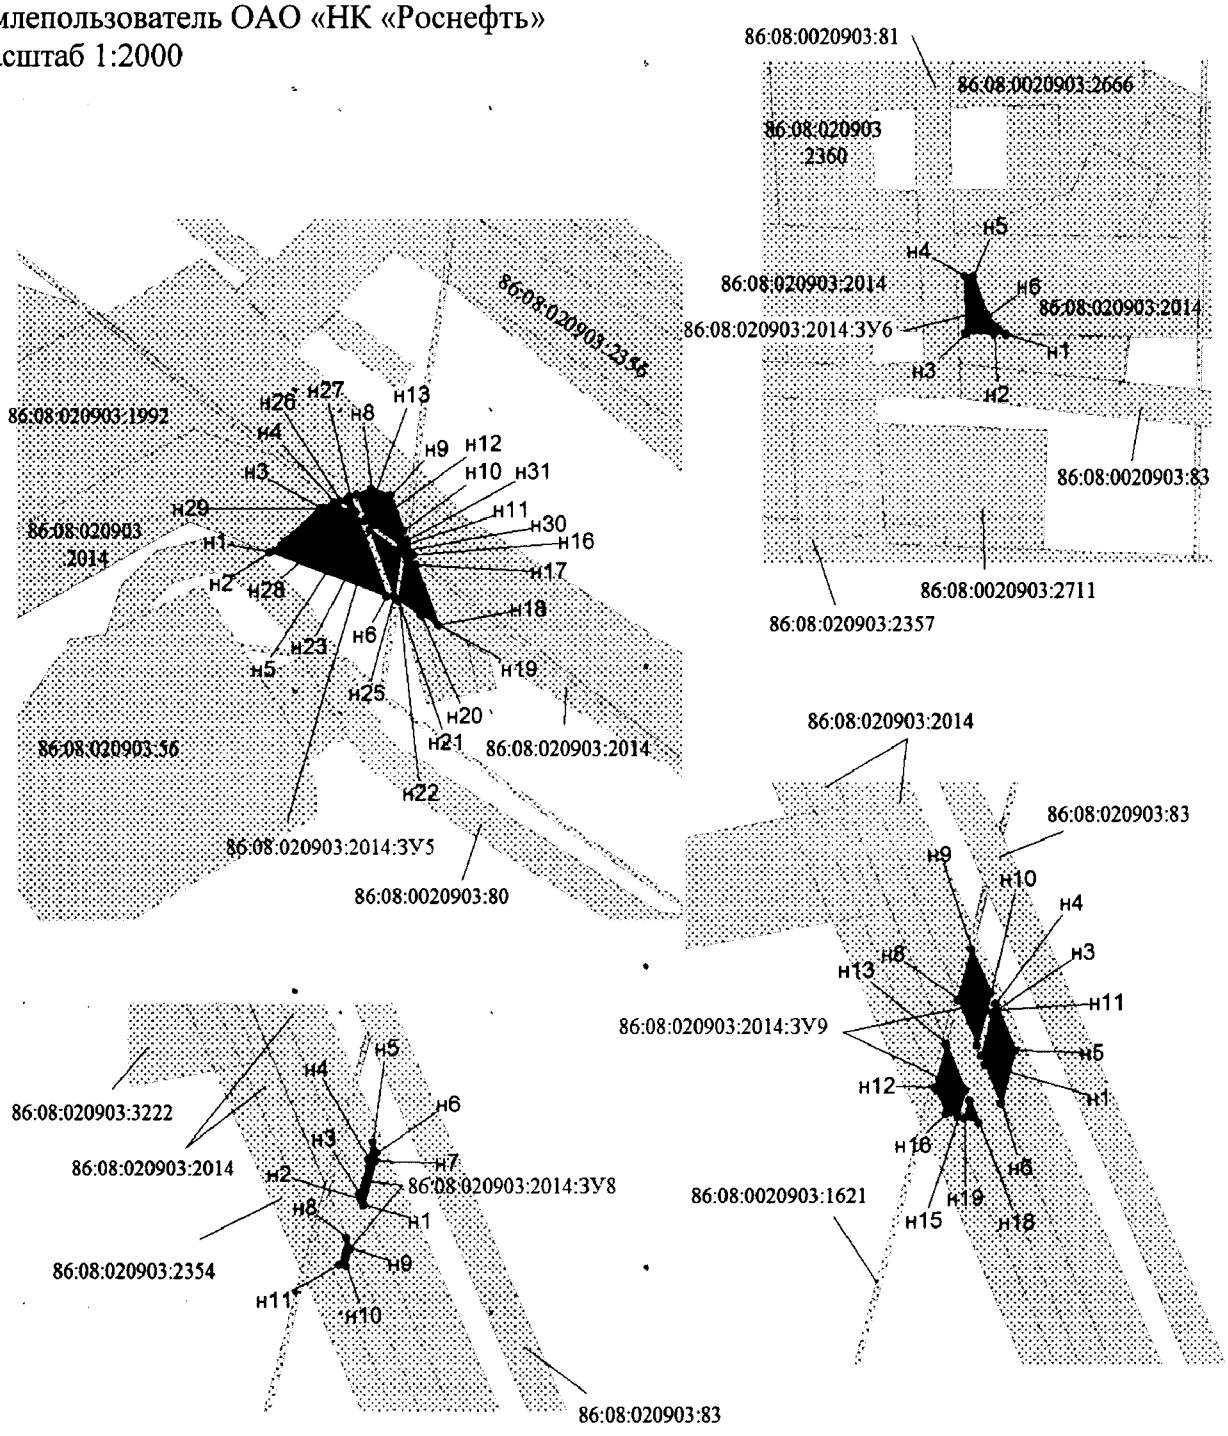


УСЛОВНЫЕ ОБОЗНАЧЕНИЯ:

- граница проектируемого нового земельного участка, из состава земель промышленности;
- границы земельных участков, согласно сведениям государственного кадастра недвижимости;
- н10 - точки поворота границы земельного участка, установленные при проведении кадастровых работ
- 86:08:020903:2014:ЗУ1 - наименование формируемого многоконтурного земельного участка
- 86:08:020903:2155 - кадастровый номер земельного участка

Проект межевания территории для размещения линейного объекта регионального значения Ханты-Мансийского автономного округа – Югры «Реконструкция автомобильных дорог Юганского региона» (инв. № 2021006, 2020921, 2020760, 2021009, 2020952, 2020301, 2020836, 2020839, 2020838, 2020837, 2020835, 2021138, 2021015, 2020788, 2020814, 2020939, 2020958)
Землепользователь ОАО «НК «Роснефть»
Масштаб 1:2000

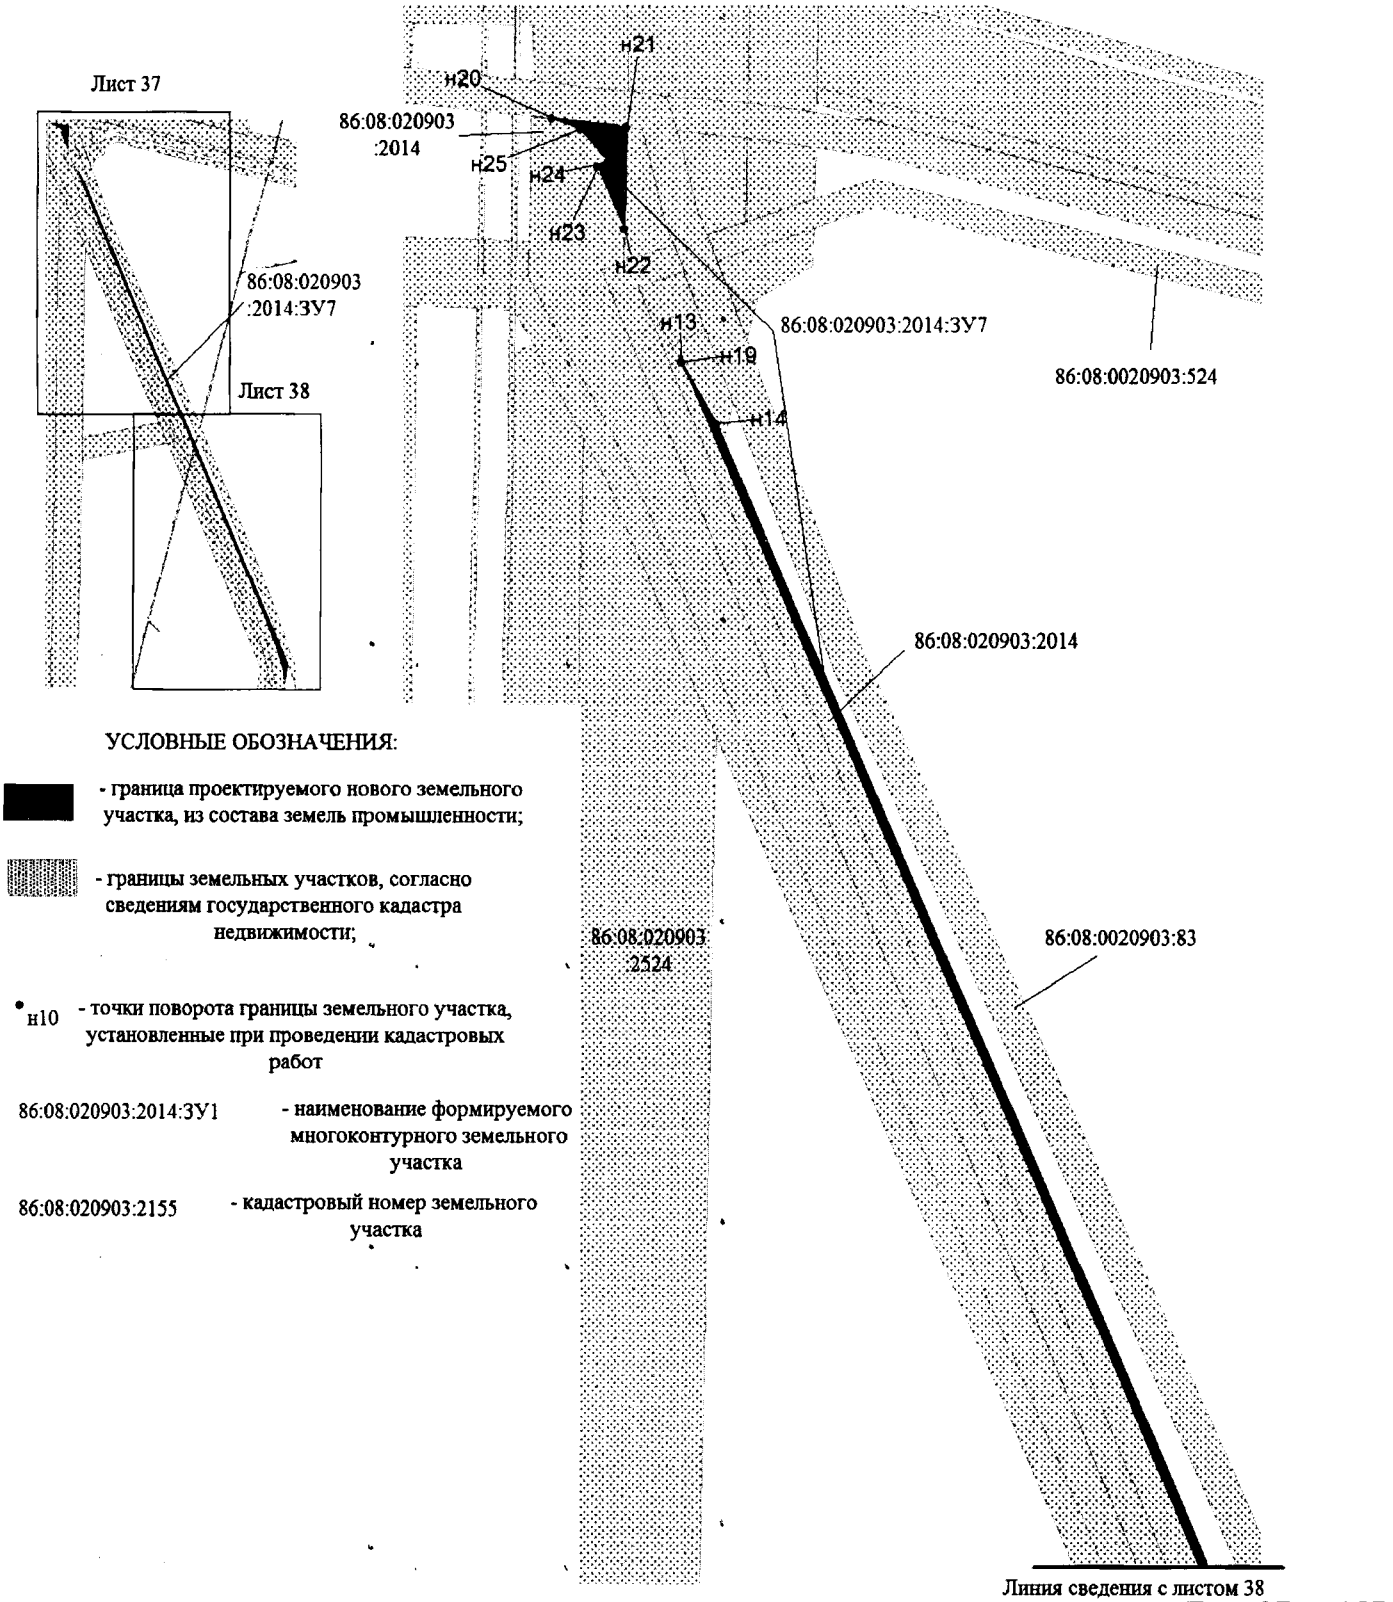

Проект межевания территории для размещения линейного объекта регионального значения Ханты-Мансийского автономного округа – Югры «Реконструкция автомобильных дорог Юганского региона» (инв. № 2021006, 2020921, 2020760, 2021009, 2020952, 2020301, 2020836, 2020839, 2020838, 2020837, 2020835, 2021138, 2021015, 2020788, 2020814, 2020939, 2020958)
Землепользователь ОАО «НК «Роснефть»
Масштаб 1:2000

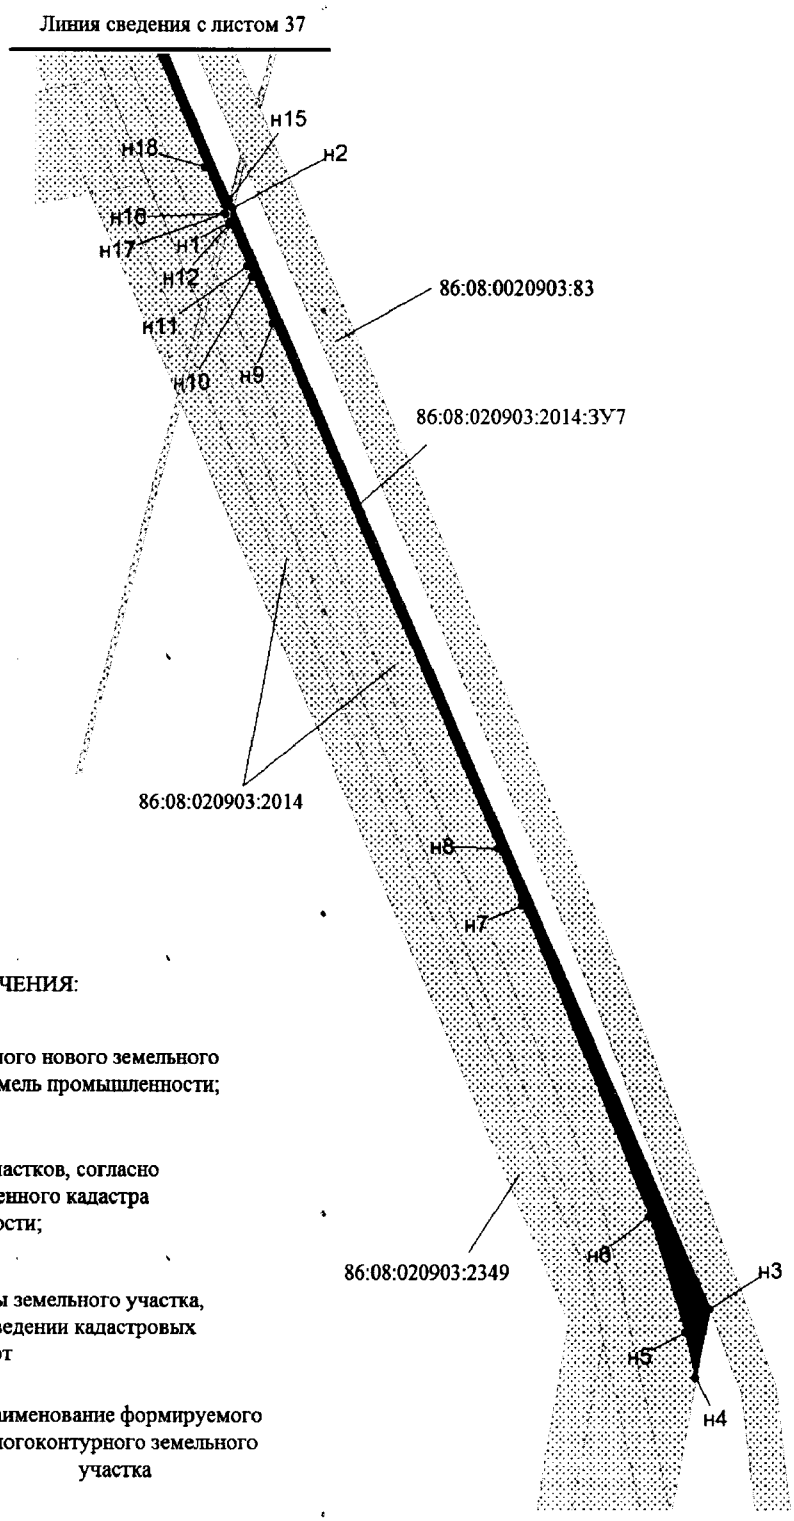

УСЛОВНЫЕ ОБОЗНАЧЕНИЯ:

- граница проектируемого нового земельного участка, из состава земель промышленности;


- границы земельных участков, согласно сведениям государственного кадастра недвижимости;


н10 - точки поворота границы земельного участка, установленные при проведении кадастровых работ


86:08:020903:2014:ЗУ1 - наименование формируемого многоконтурного земельного участка

86:08:020903:2155 - кадастровый номер земельного участка

Проект межевания территории для размещения линейного объекта регионального значения Ханты-Мансийского автономного округа – Югры «Реконструкция автомобильных дорог Юганского региона» (инв. № 2021006, 2020921, 2020760, 2021009, 2020952, 2020301, 2020836, 2020839, 2020838, 2020837, 2020835, 2021138, 2021015, 2020788, 2020814, 2020939, 2020958)
Землепользователь ОАО «НК «Роснефть»
Масштаб 1:2000

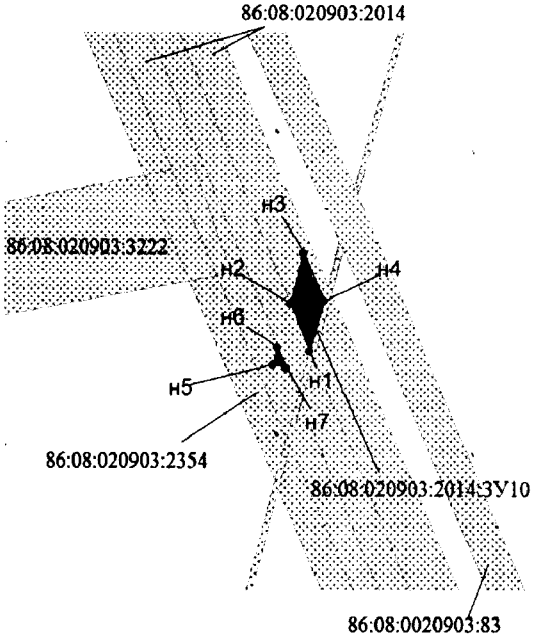

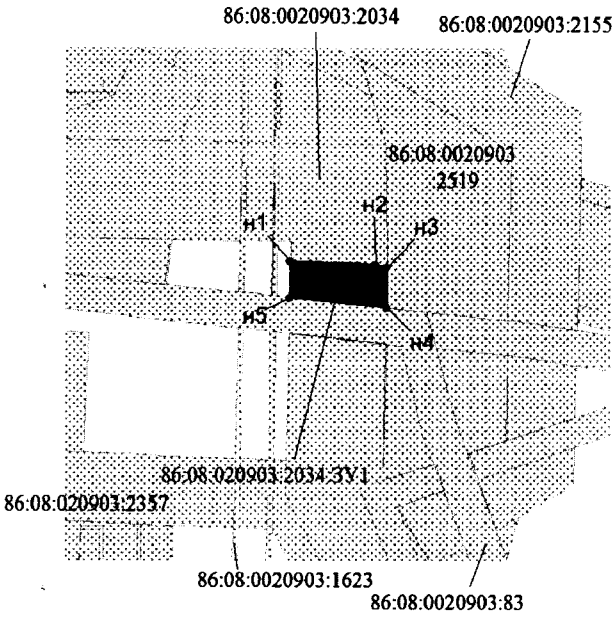

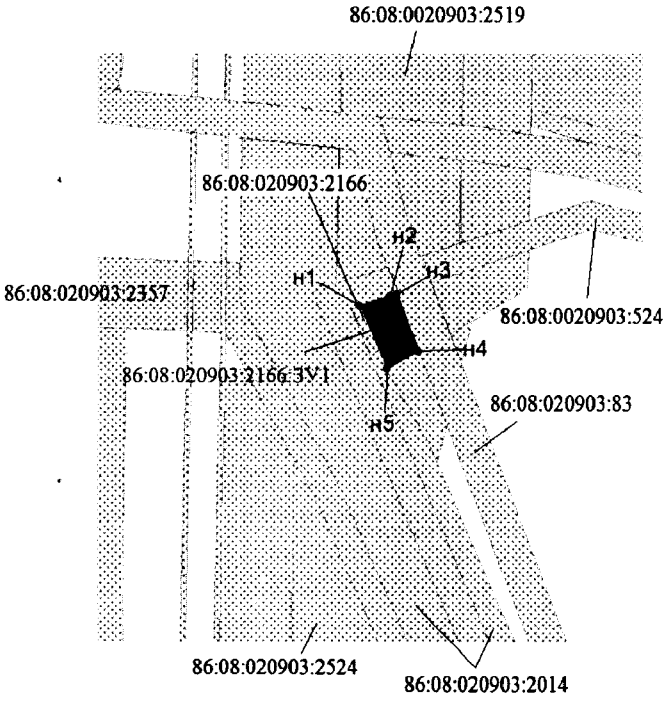

УСЛОВНЫЕ ОБОЗНАЧЕНИЯ:

- граница проектируемого нового земельного участка, из состава земель промышленности;


- границы земельных участков, согласно сведениям государственного кадастра недвижимости;

н10 - точки поворота границы земельного участка, установленные при проведении кадастровых работ


86:08:020903:2014:ЗУ1 - наименование формируемого многоконтурного земельного участка

86:08:020903:2155 - кадастровый номер земельного участка


Проект межевания территории для размещения линейного объекта регионального значения Ханты-Мансийского автономного округа – Югры «Реконструкция автомобильных дорог Юганского региона» (инв. № 2021006, 2020921, 2020760, 2021009, 2020952, 2020301, 2020836, 2020839, 2020838, 2020837, 2020835, 2021138, 2021015, 2020788, 2020814, 2020939, 2020958)
Землепользователь ОАО «НК «Роснефть»
Масштаб 1:2000

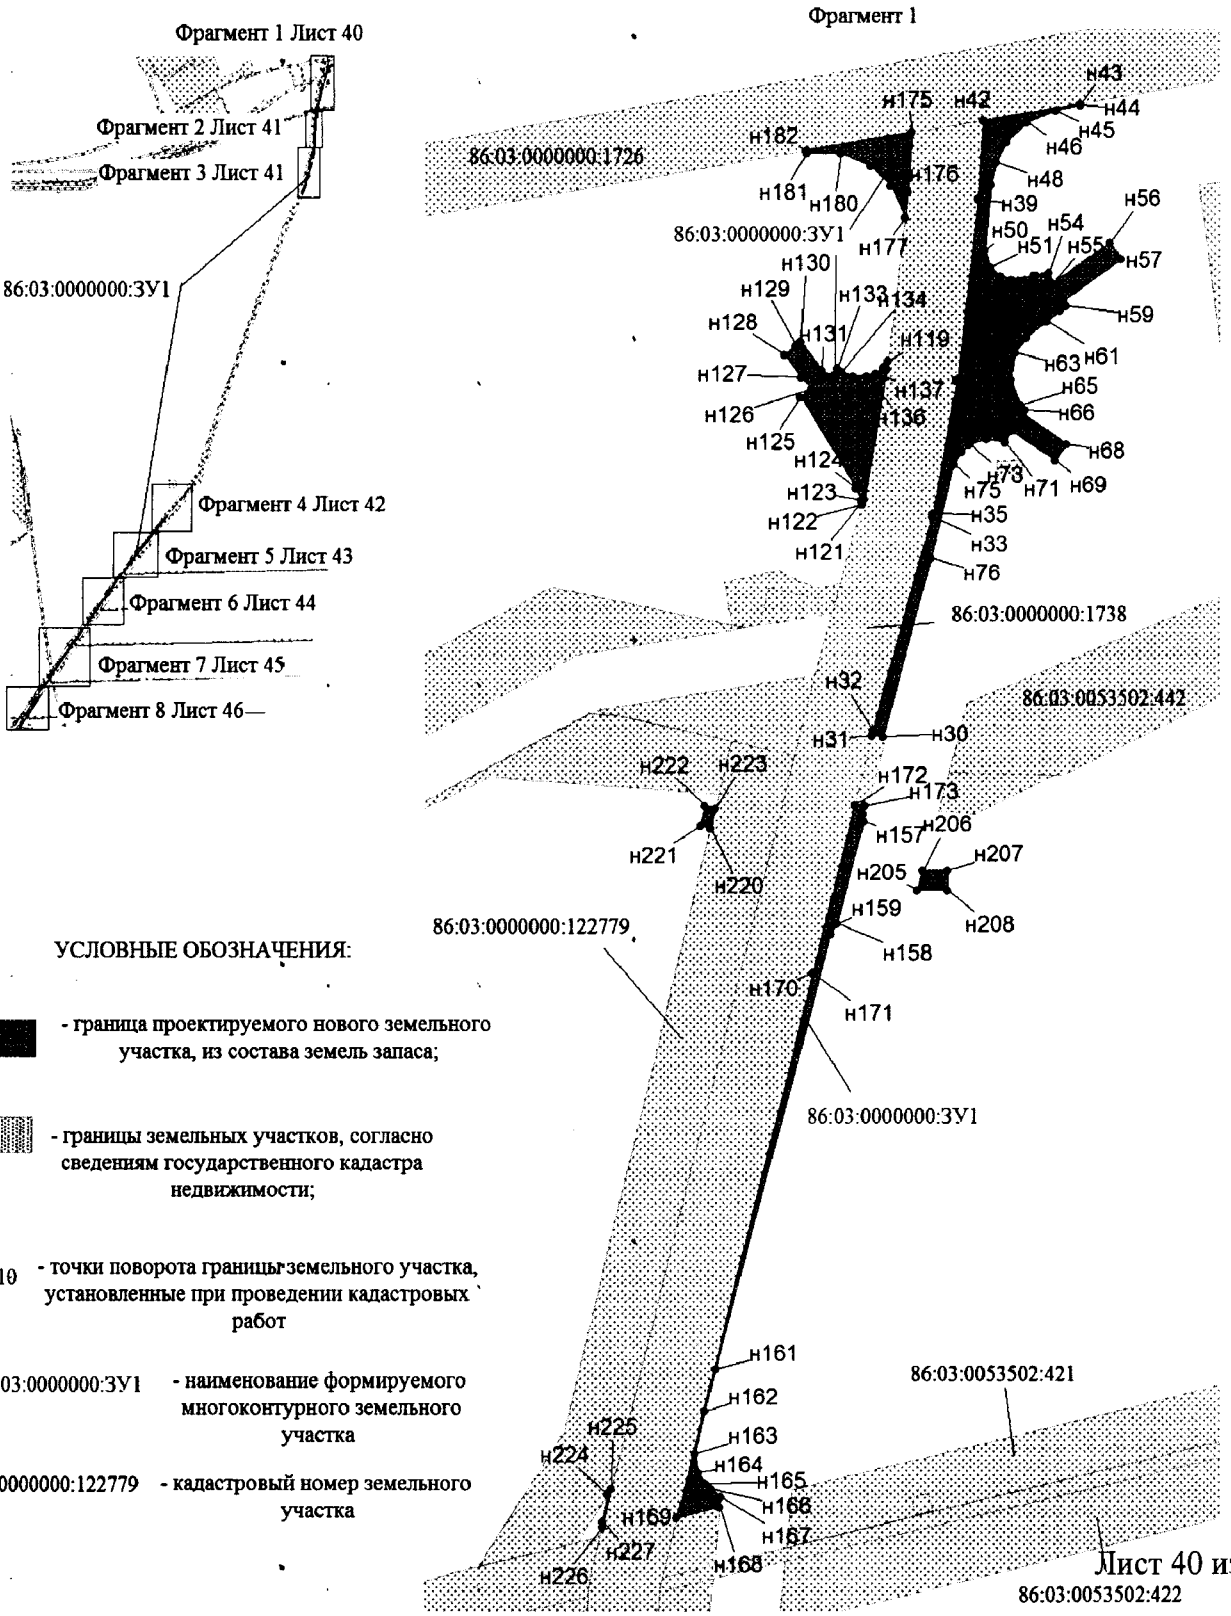


Проект межевания территории для размещения линейного объекта регионального значения Ханты-Мансийского автономного округа – Югры «Реконструкция автомобильных дорог Юганского региона» (инв. № 2021006, 2020921, 2020760, 2021009, 2020952, 2020301, 2020836, 2020839, 2020838, 2020837, 2020835, 2021138, 2021015, 2020788, 2020814, 2020939, 2020958)
Землепользователь ОАО «НК «Роснефть»
Масштаб 1:2000

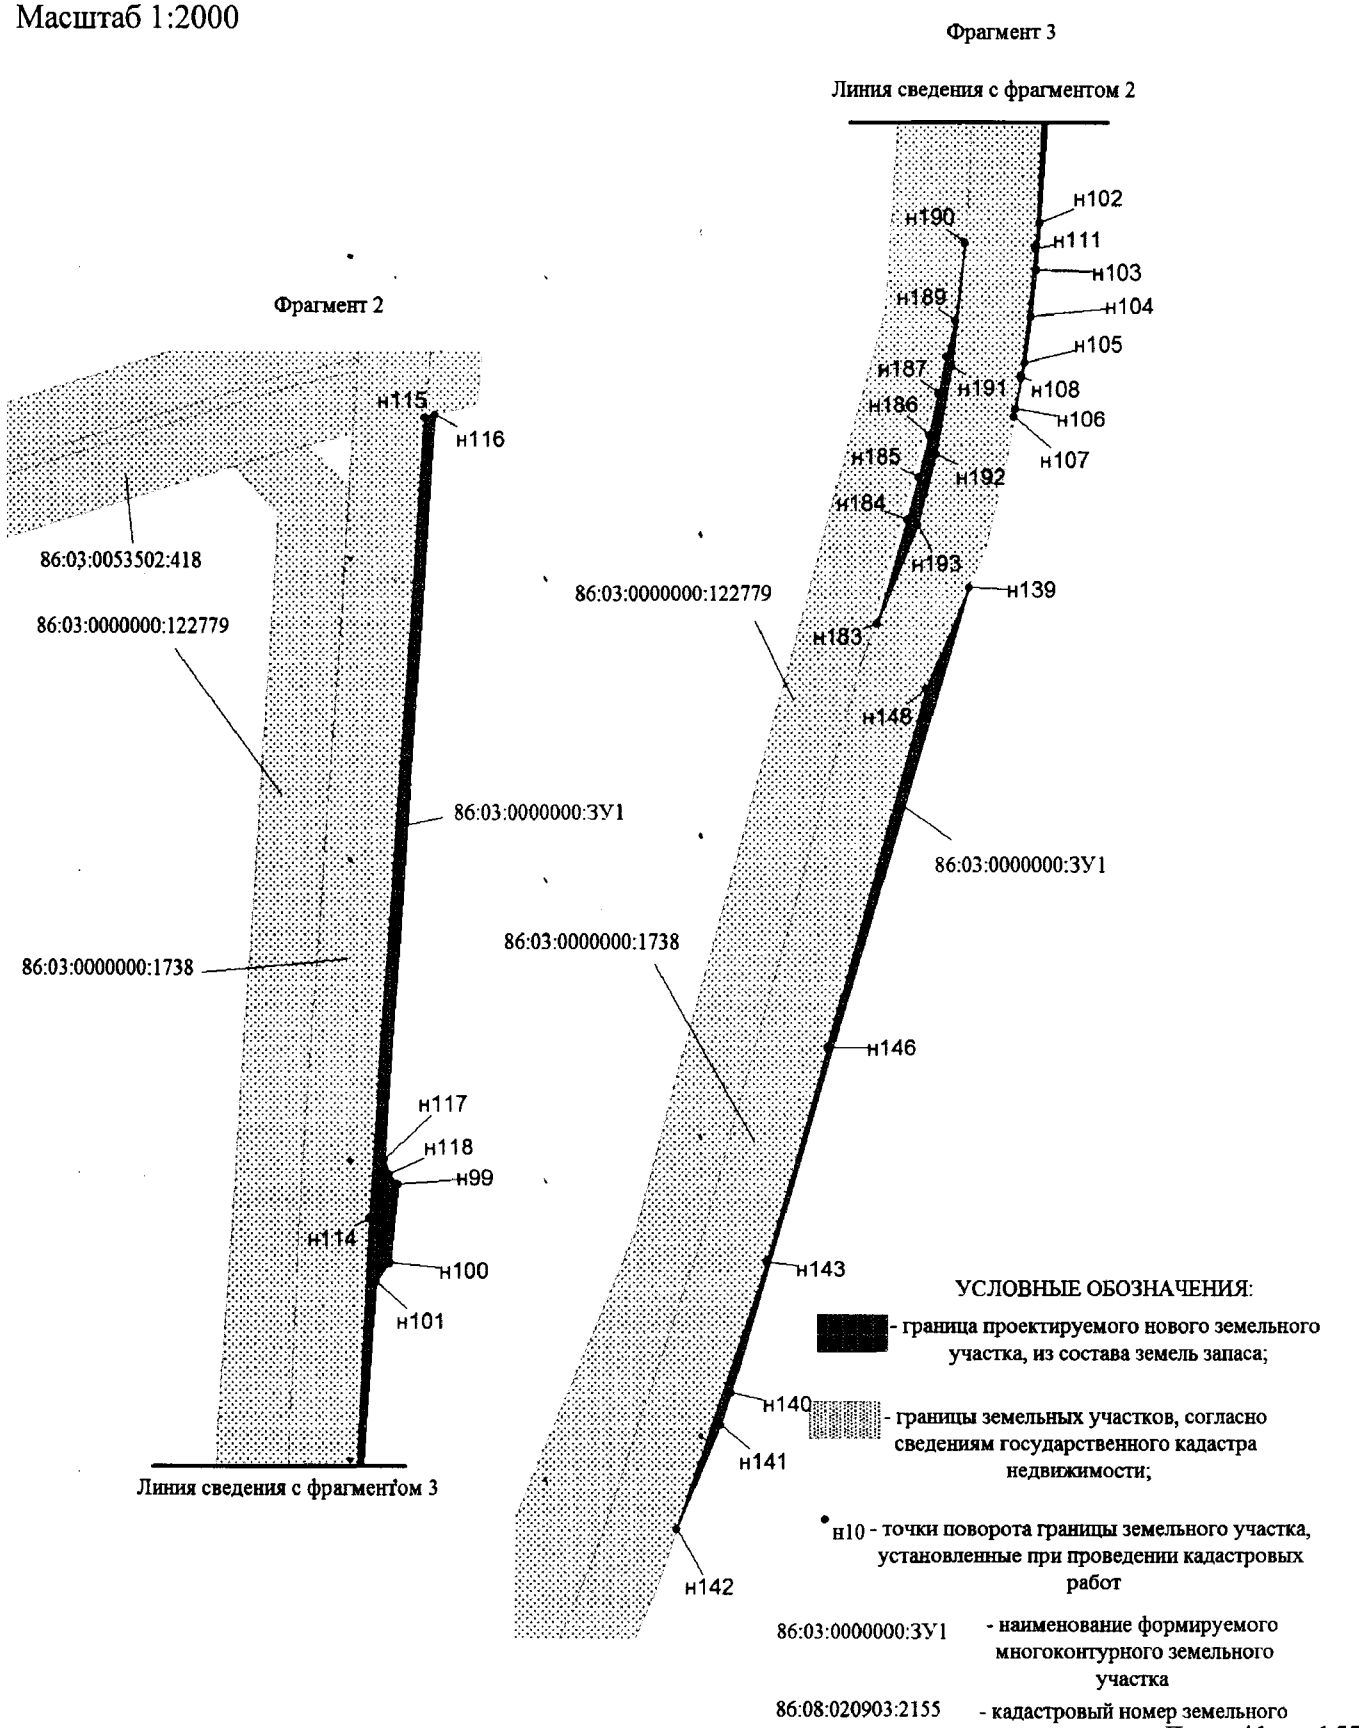


Проект межевания территории для размещения линейного объекта регионального значения Ханты-Мансийского автономного округа – Югры «Реконструкция автомобильных дорог Юганского региона» (инв. № 2021006, 2020921, 2020760, 2021009, 2020952, 2020301, 2020836, 2020839, 2020838, 2020837, 2020835, 2021138, 2021015, 2020788, 2020814, 2020939, 2020958)
Землепользователь ОАО «НК «Роснефть»
Масштаб 1:2000

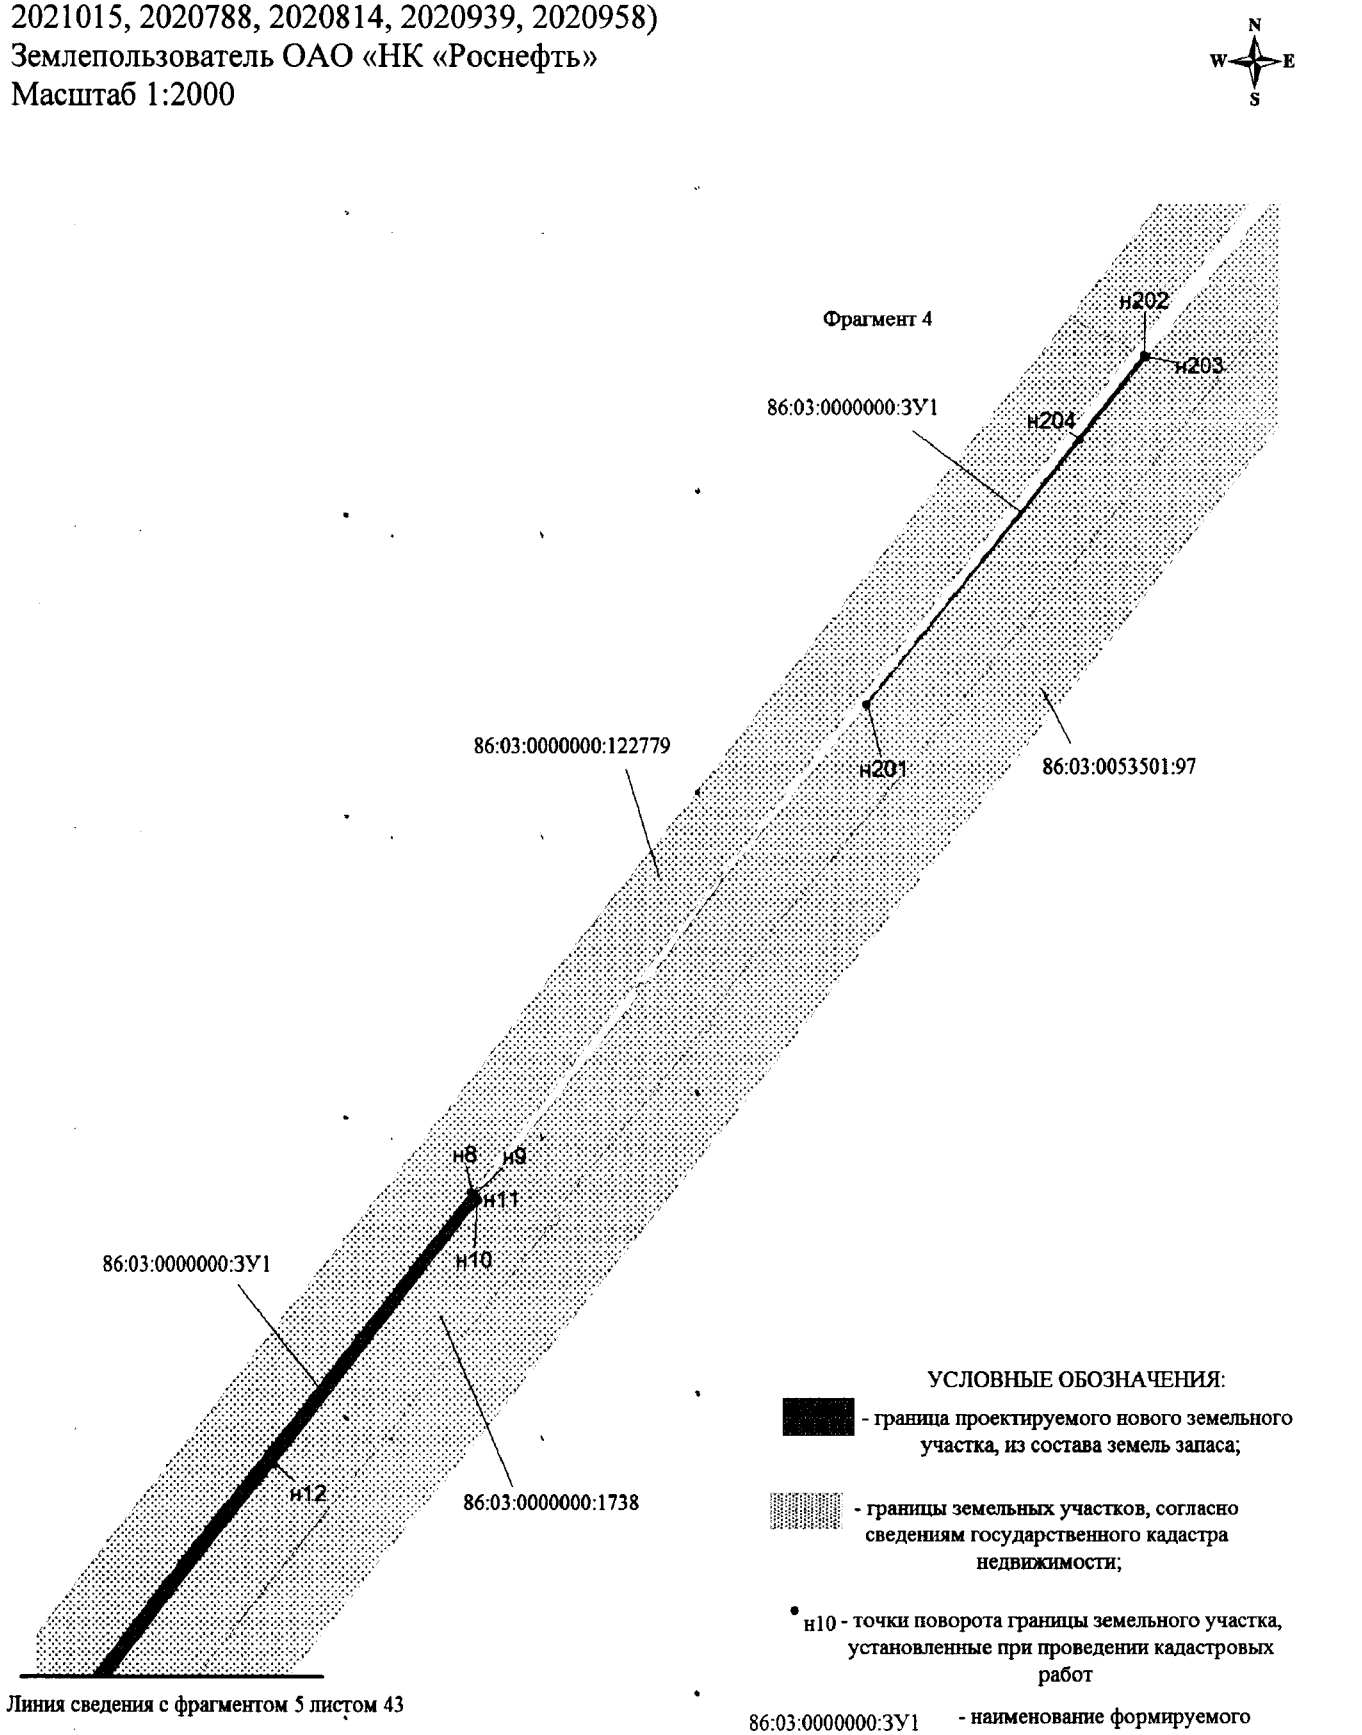


Проект межевания территории для размещения линейного объекта регионального значения Ханты-Мансийского автономного округа – Югры «Реконструкция автомобильных дорог Юганского региона» (инв. № 2021006, 2020921, 2020760, 2021009, 2020952, 2020301, 2020836, 2020839, 2020838, 2020837, 2020835, 2021138, 2021015, 2020788, 2020814, 2020939, 2020958)
Землепользователь ОАО «НК «Роснефть»
Масштаб 1:2000

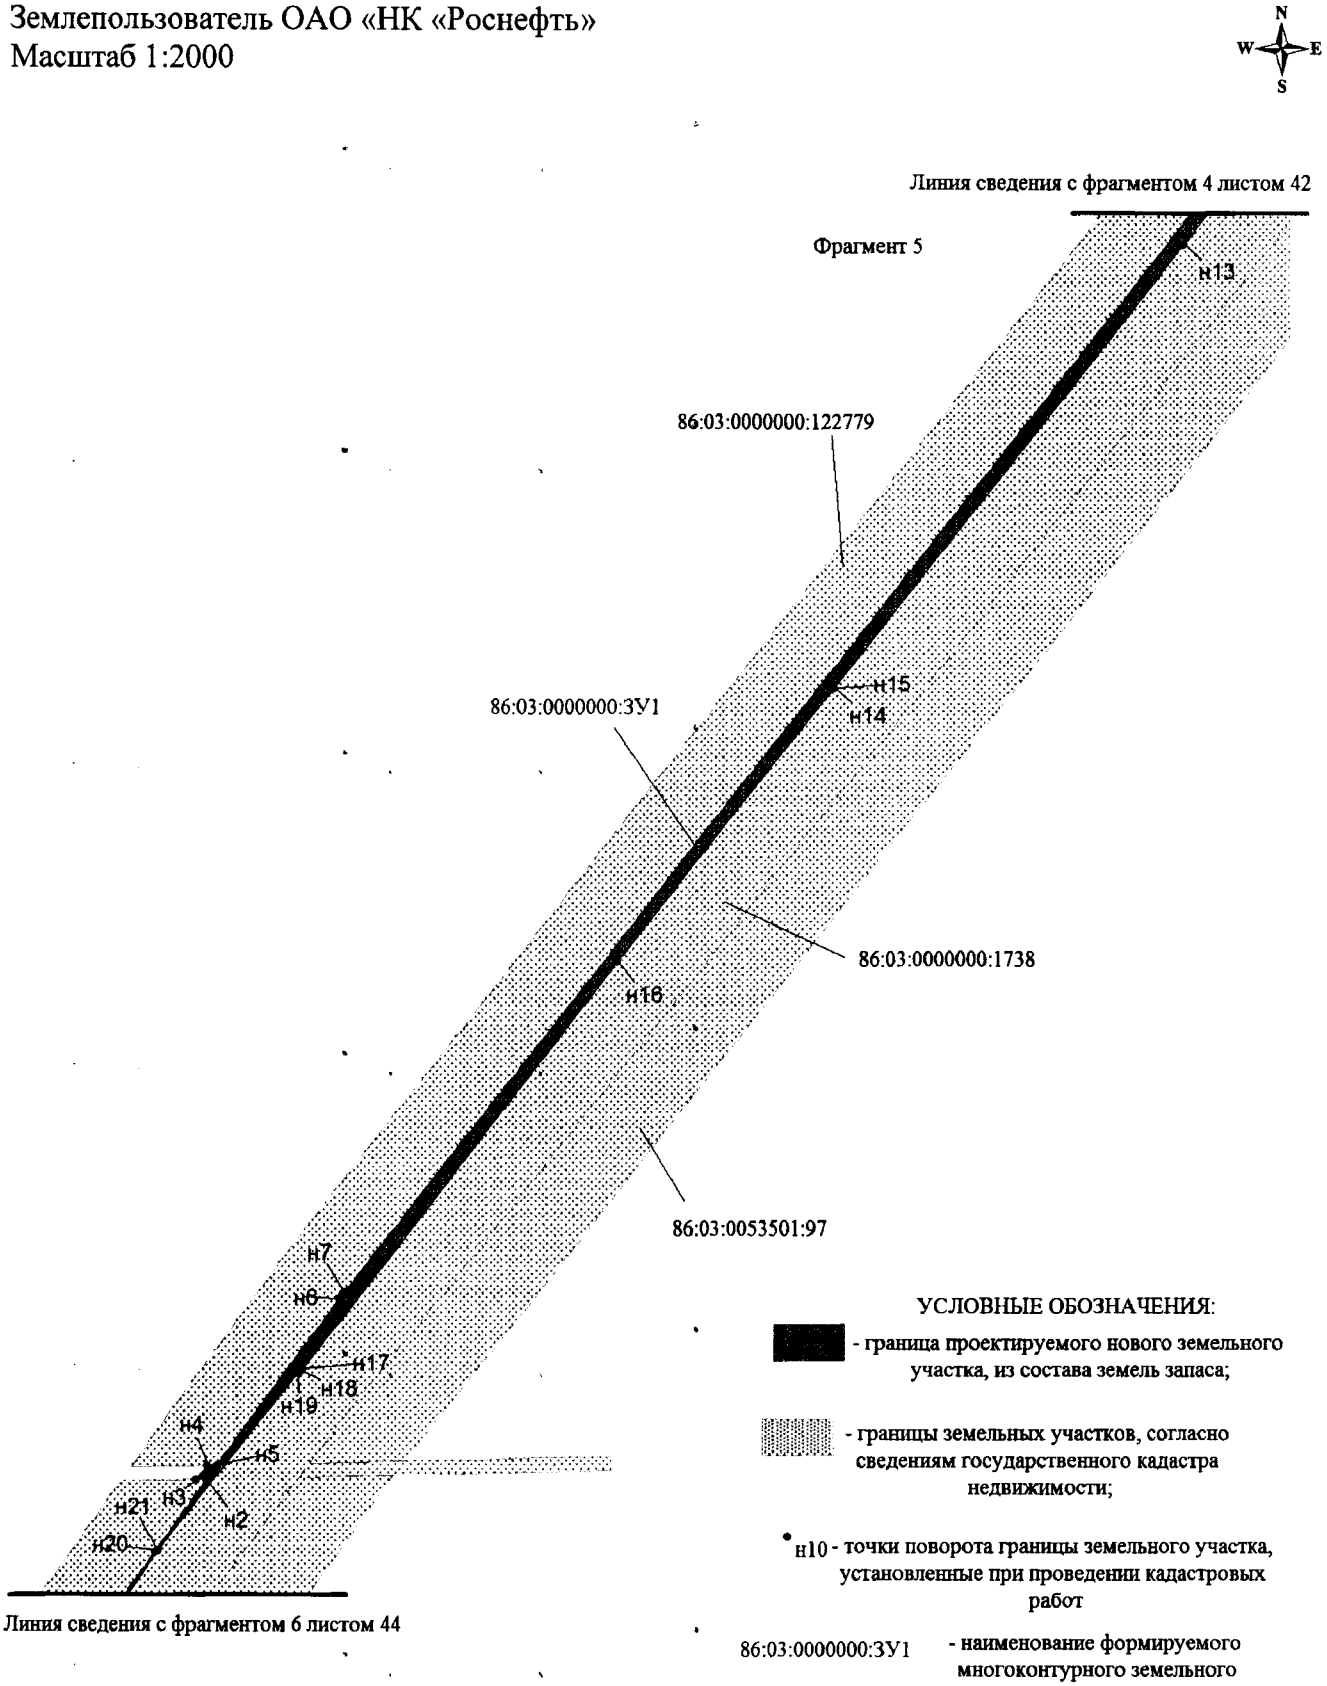

Проект межевания территории для размещения линейного объекта регионального значения Ханты-Мансийского автономного округа – Югры «Реконструкция автомобильных дорог Юганского региона» (инв. № 2021006, 2020921, 2020760, 2021009, 2020952, 2020301, 2020836, 2020839, 2020838, 2020837, 2020835, 2021138, 2021015, 2020788, 2020814, 2020939, 2020958)
Землепользователь ОАО «НК «Роснефть»
Масштаб 1:2000

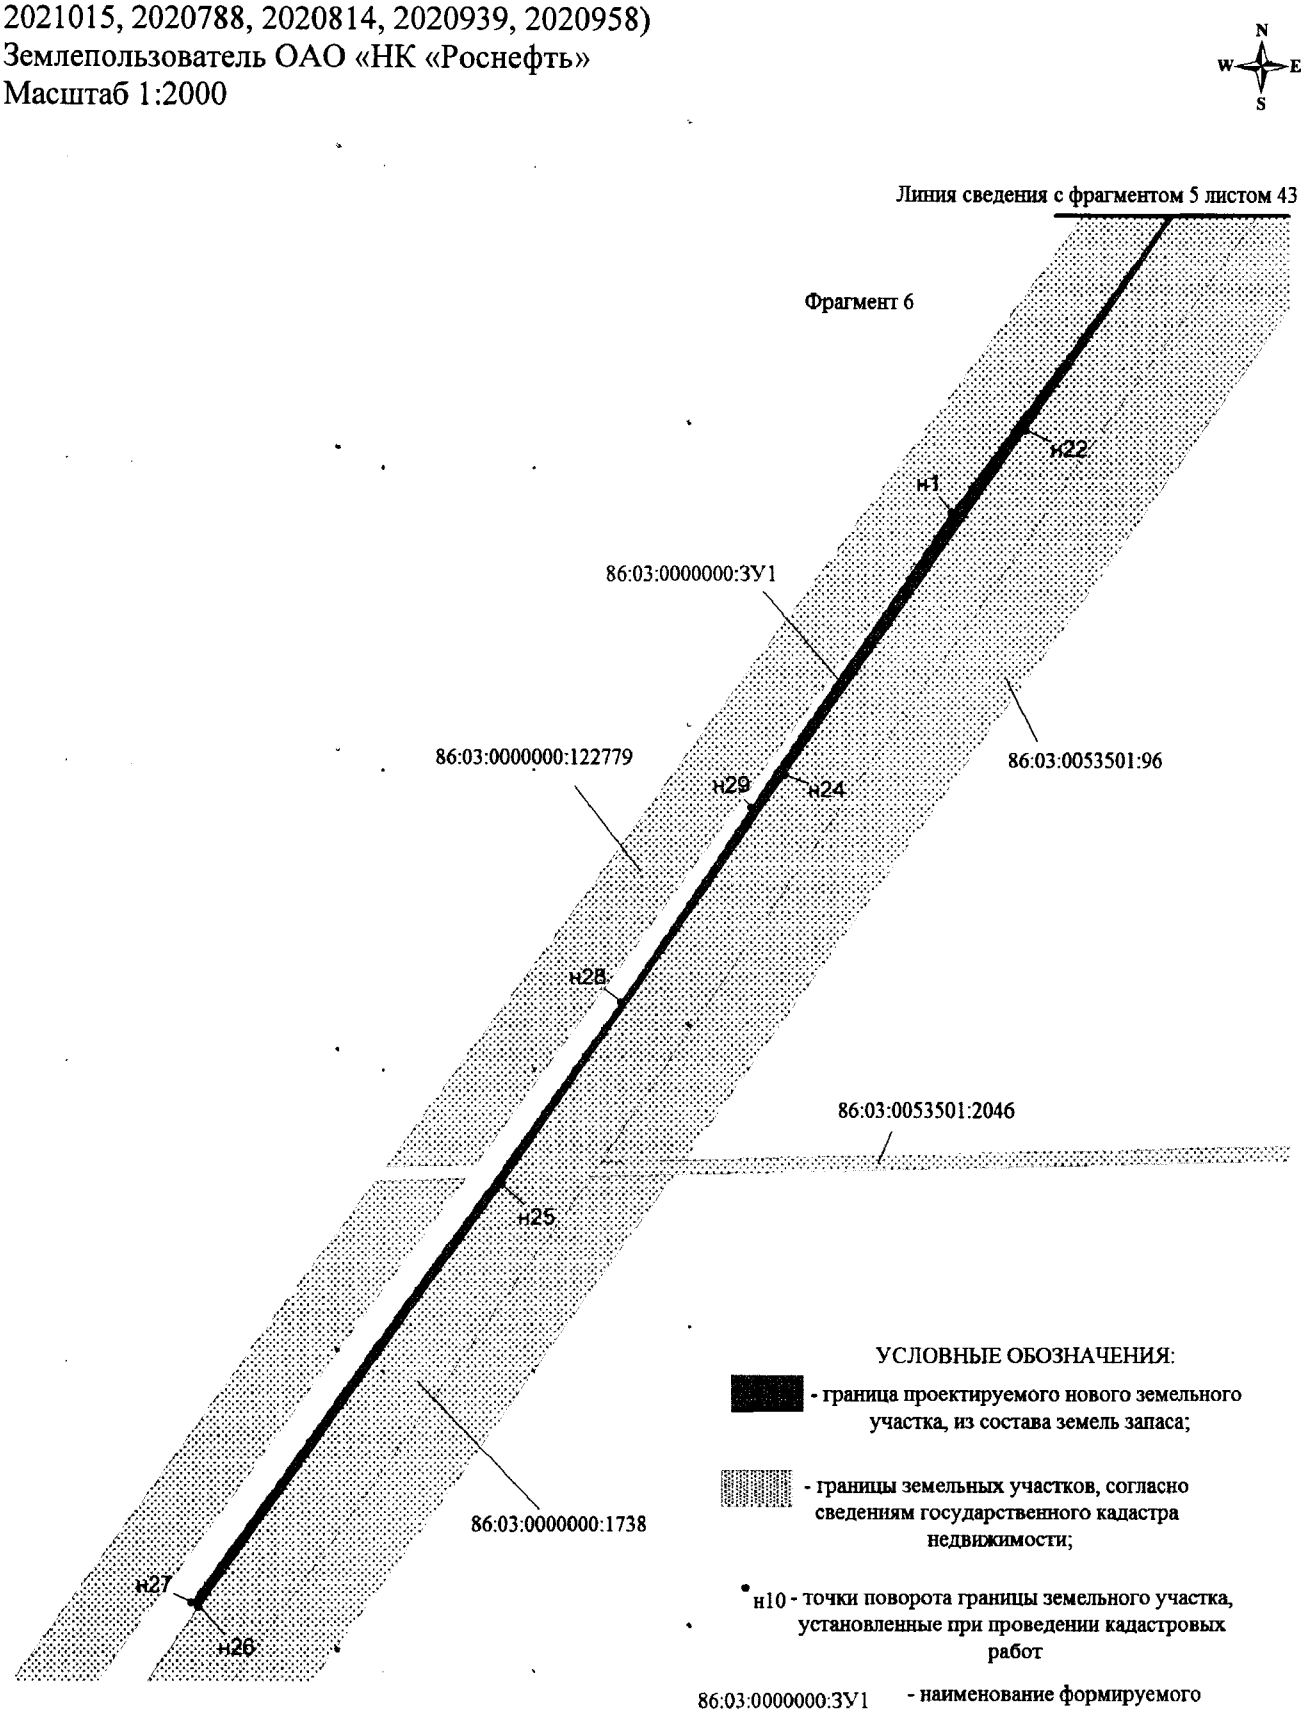


Проект межевания территории для размещения линейного объекта регионального значения Ханты-Мансийского автономного округа – Югры «Реконструкция автомобильных дорог Юганского региона» (инв. № 2021006, 2020921, 2020760, 2021009, 2020952, 2020301, 2020836, 2020839, 2020838, 2020837, 2020835, 2021138, 2021015, 2020788, 2020814, 2020939, 2020958)
Землепользователь ОАО «НК «Роснефть»
Масштаб 1:2000

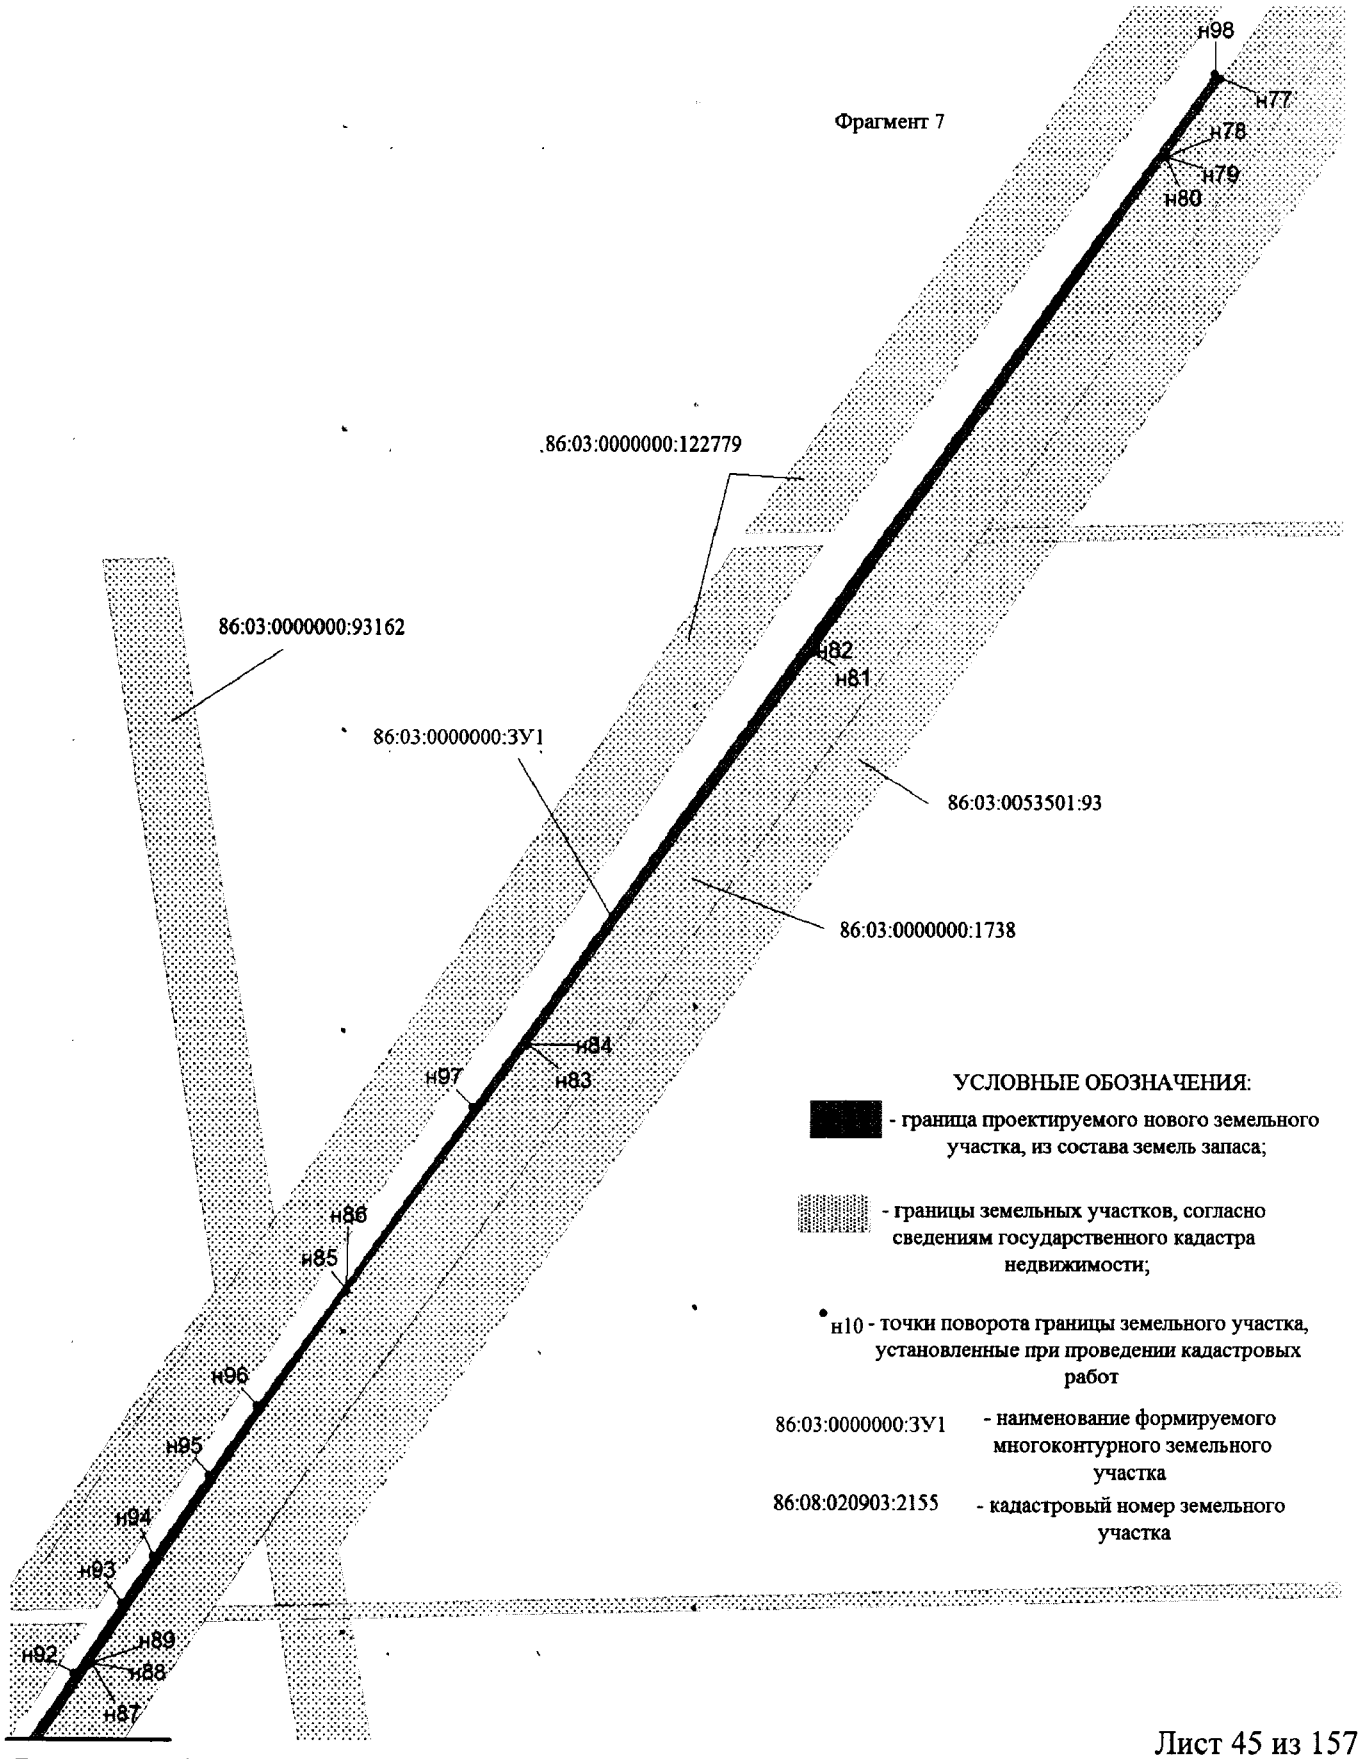


Линия сведения с фрагментом 8 листом 46

Проект межевания территории для размещения линейного объекта регионального значения Ханты-Мансийского автономного округа – Югры «Реконструкция автомобильных дорог Юганского региона» (инв. № 2021006, 2020921, 2020760, 2021009, 2020952, 2020301, 2020836, 2020839, 2020838, 2020837, 2020835, 2021138, 2021015, 2020788, 2020814, 2020939, 2020958)
Землепользователь ОАО «НК «Роснефть»
Масштаб 1:2000

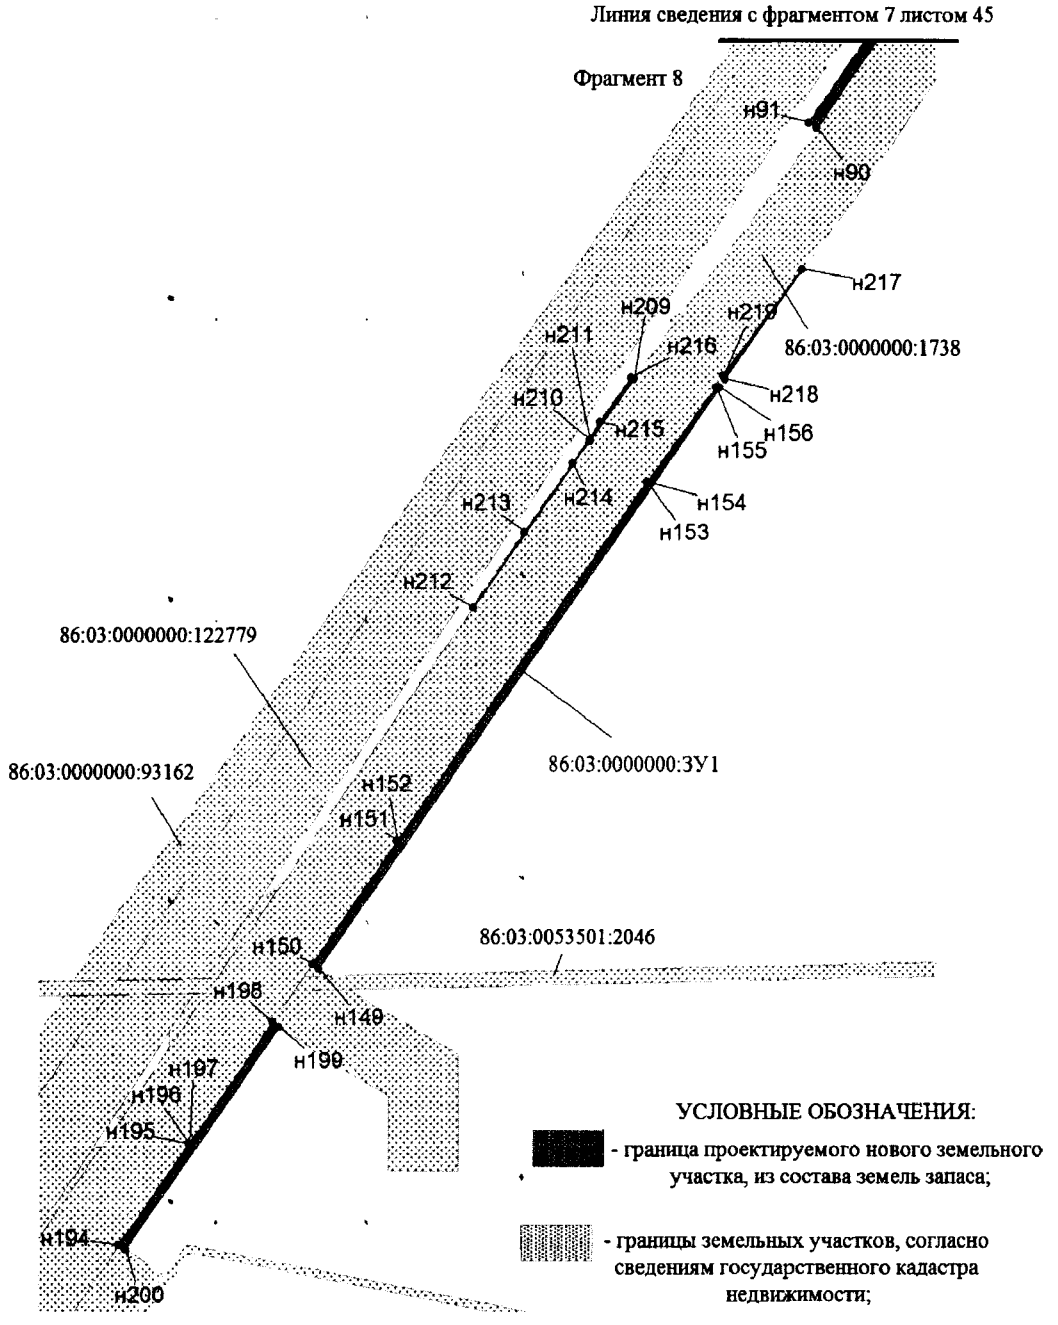


Проект межевания территории для размещения линейного объекта регионального значения Ханты-Мансийского автономного округа – Югры «Реконструкция автомобильных дорог Юганского региона» (инв. № 2021006, 2020921, 2020760, 2021009, 2020952, 2020301, 2020836, 2020839, 2020838, 2020837, 2020835, 2021138, 2021015, 2020788, 2020814, 2020939, 2020958)
Землепользователь ОАО «НК «Роснефть»
Масштаб 1:2000

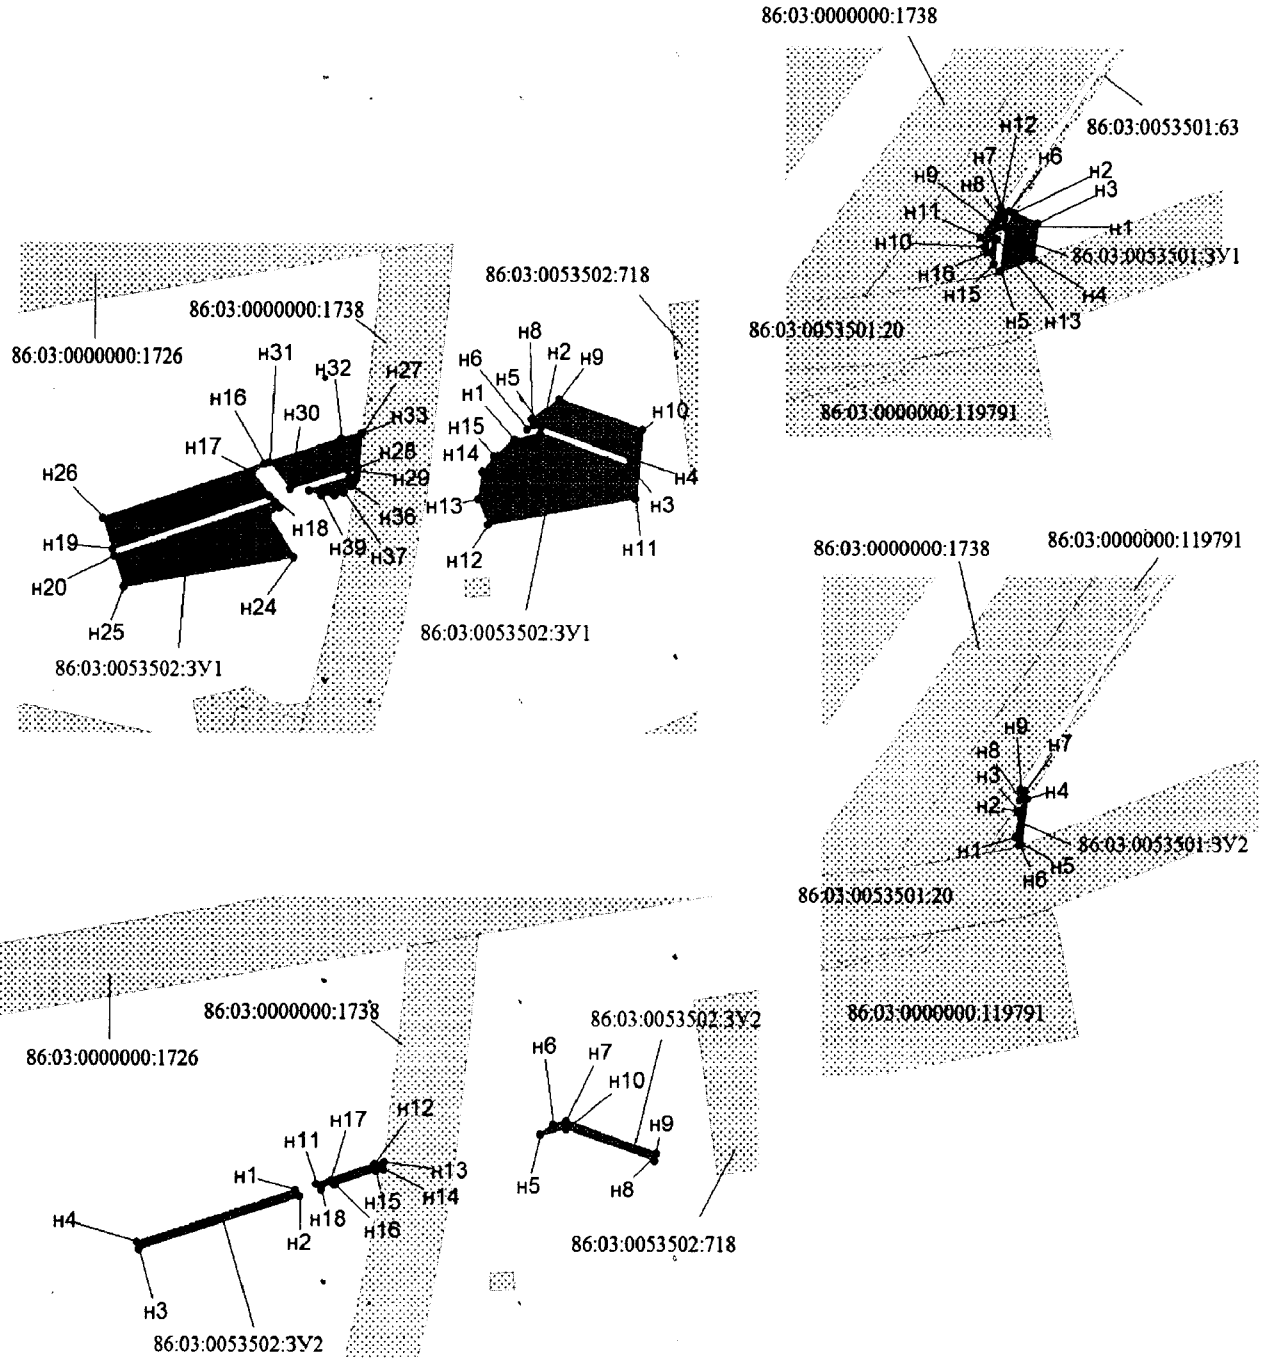


УСЛОВНЫЕ ОБОЗНАЧЕНИЯ:


- граница проектируемого нового земельного участка, из состава земель запаса;
- границы земельных участков, согласно сведениям государственного кадастра недвижимости;
- н10 - точки поворота границы земельного участка, установленные при проведении кадастровых работ
- 86:03:0053502:3У1 - наименование формируемого многоконтурного земельного участка
- 86:03:0053502:718 - кадастровый номер земельного участка

Проект межевания территории для размещения линейного объекта регионального значения Ханты-Мансийского автономного округа – Югры «Реконструкция автомобильных дорог Юганского региона» (инв. № 2021006, 2020921, 2020760, 2021009, 2020952, 2020301, 2020836, 2020839, 2020838, 2020837, 2020835, 2021138, 2021015, 2020788, 2020814, 2020939, 2020958)
Землепользователь ОАО «НК «Роснефть»
Масштаб 1:2000

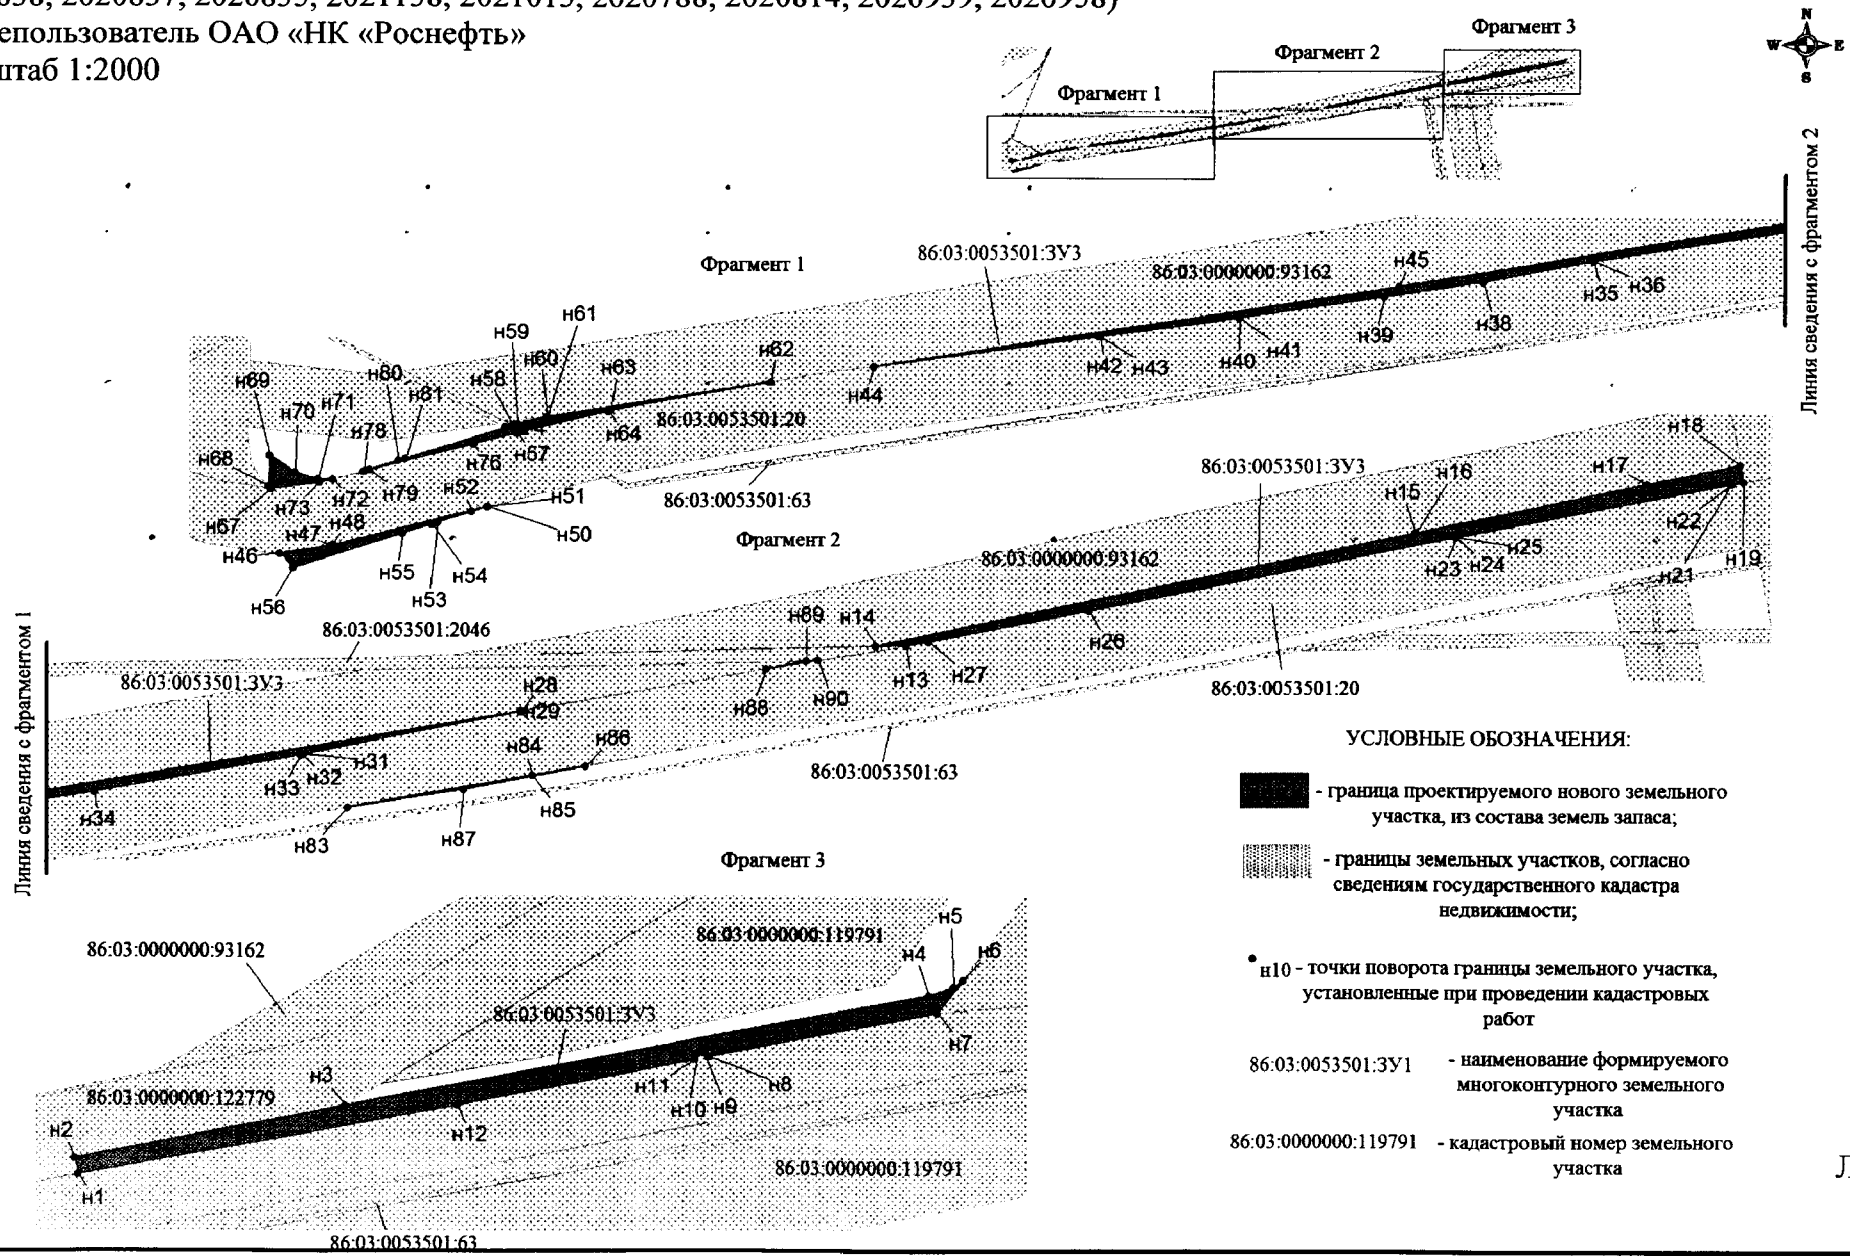

Проект межевания территории для размещения линейного объекта регионального значения Ханты-Мансийского автономного округа – Югры «Реконструкция автомобильных дорог Юганского региона» (инв. № 2021006, 2020921, 2020760, 2021009, 2020952, 2020301, 2020836, 2020839, 2020838, 2020837, 2020835, 2021138, 2021015, 2020788, 2020814, 2020939, 2020958)
Землепользователь ОАО «НК «Роснефть»
Масштаб 1:2000

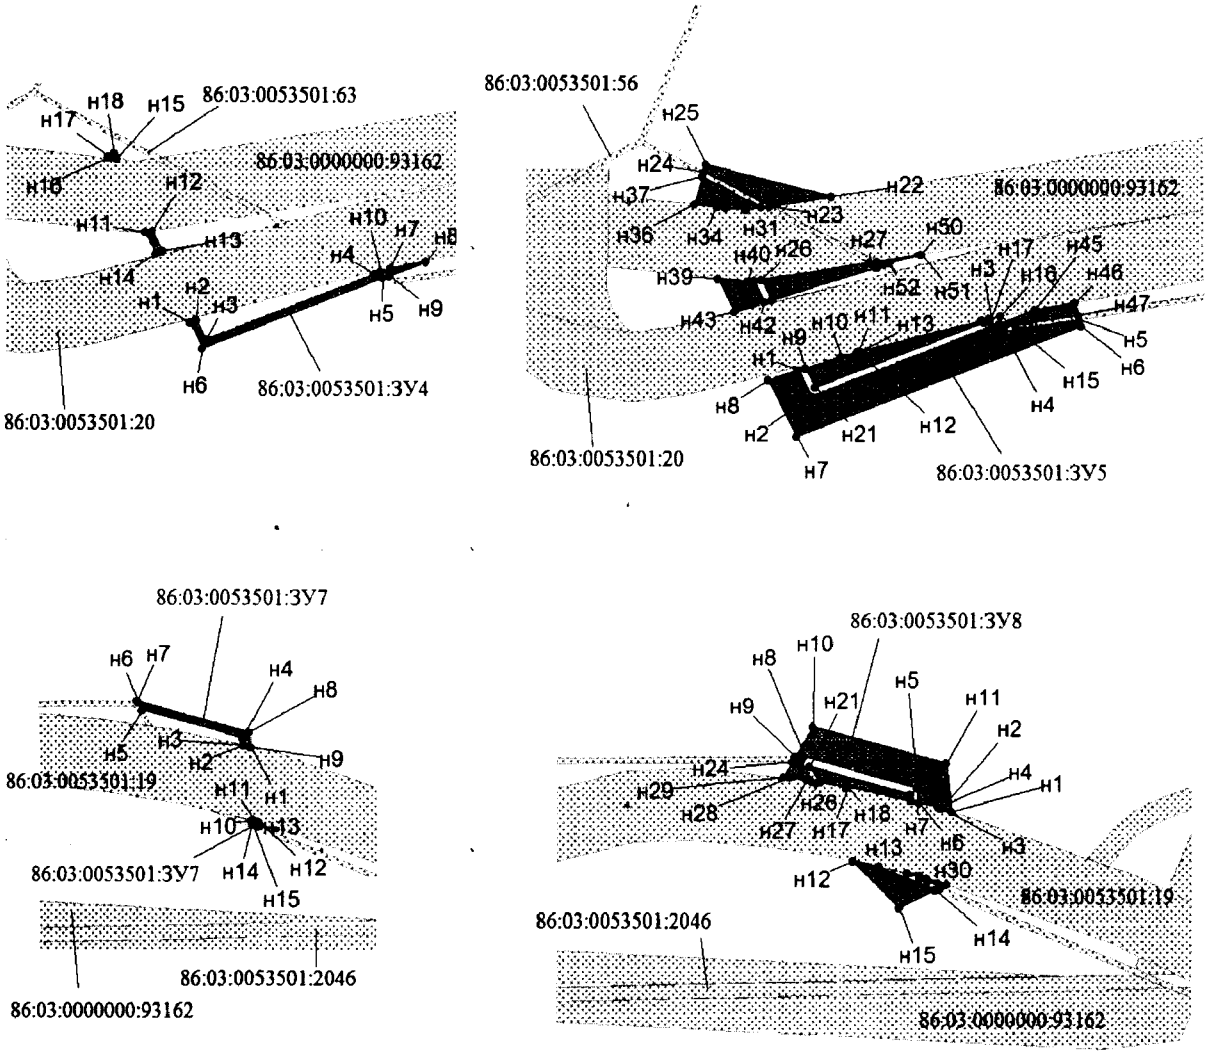


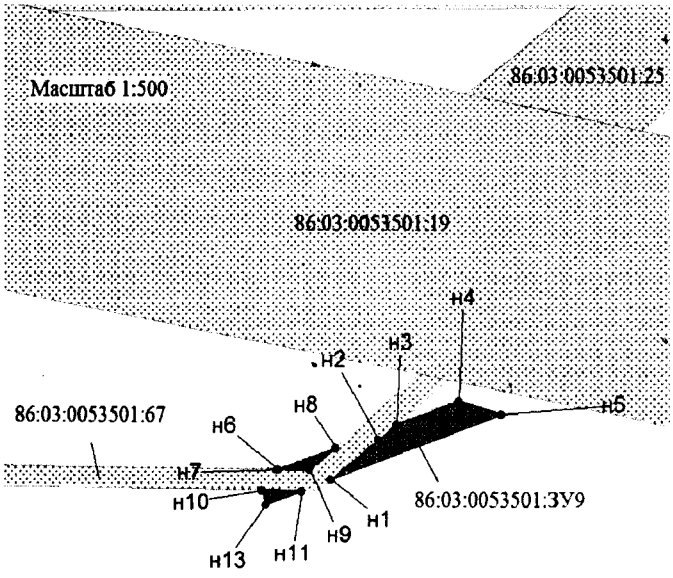

УСЛОВНЫЕ ОБОЗНАЧЕНИЯ:

- граница проектируемого нового земельного участка, из состава земель запаса;
- границы земельных участков, согласно сведениям государственного кадастра недвижимости;
- н10 - точки поворота границы земельного участка, установленные при проведении кадастровых работ
- 86:03:0053501:ЗУ1 - наименование формируемого многоконтурного земельного участка
- 86:03:0000000:119791 - кадастровый номер земельного участка


Проект межевания территории для размещения линейного объекта регионального значения Ханты-Мансийского автономного округа – Югры «Реконструкция автомобильных дорог Юганского региона» (инв. № 2021006, 2020921, 2020760, 2021009, 2020952, 2020301, 2020836, 2020839, 2020838, 2020837, 2020835, 2021138, 2021015, 2020788, 2020814, 2020939, 2020958)
Землепользователь ОАО «НК «Роснефть»
Масштаб 1:2000

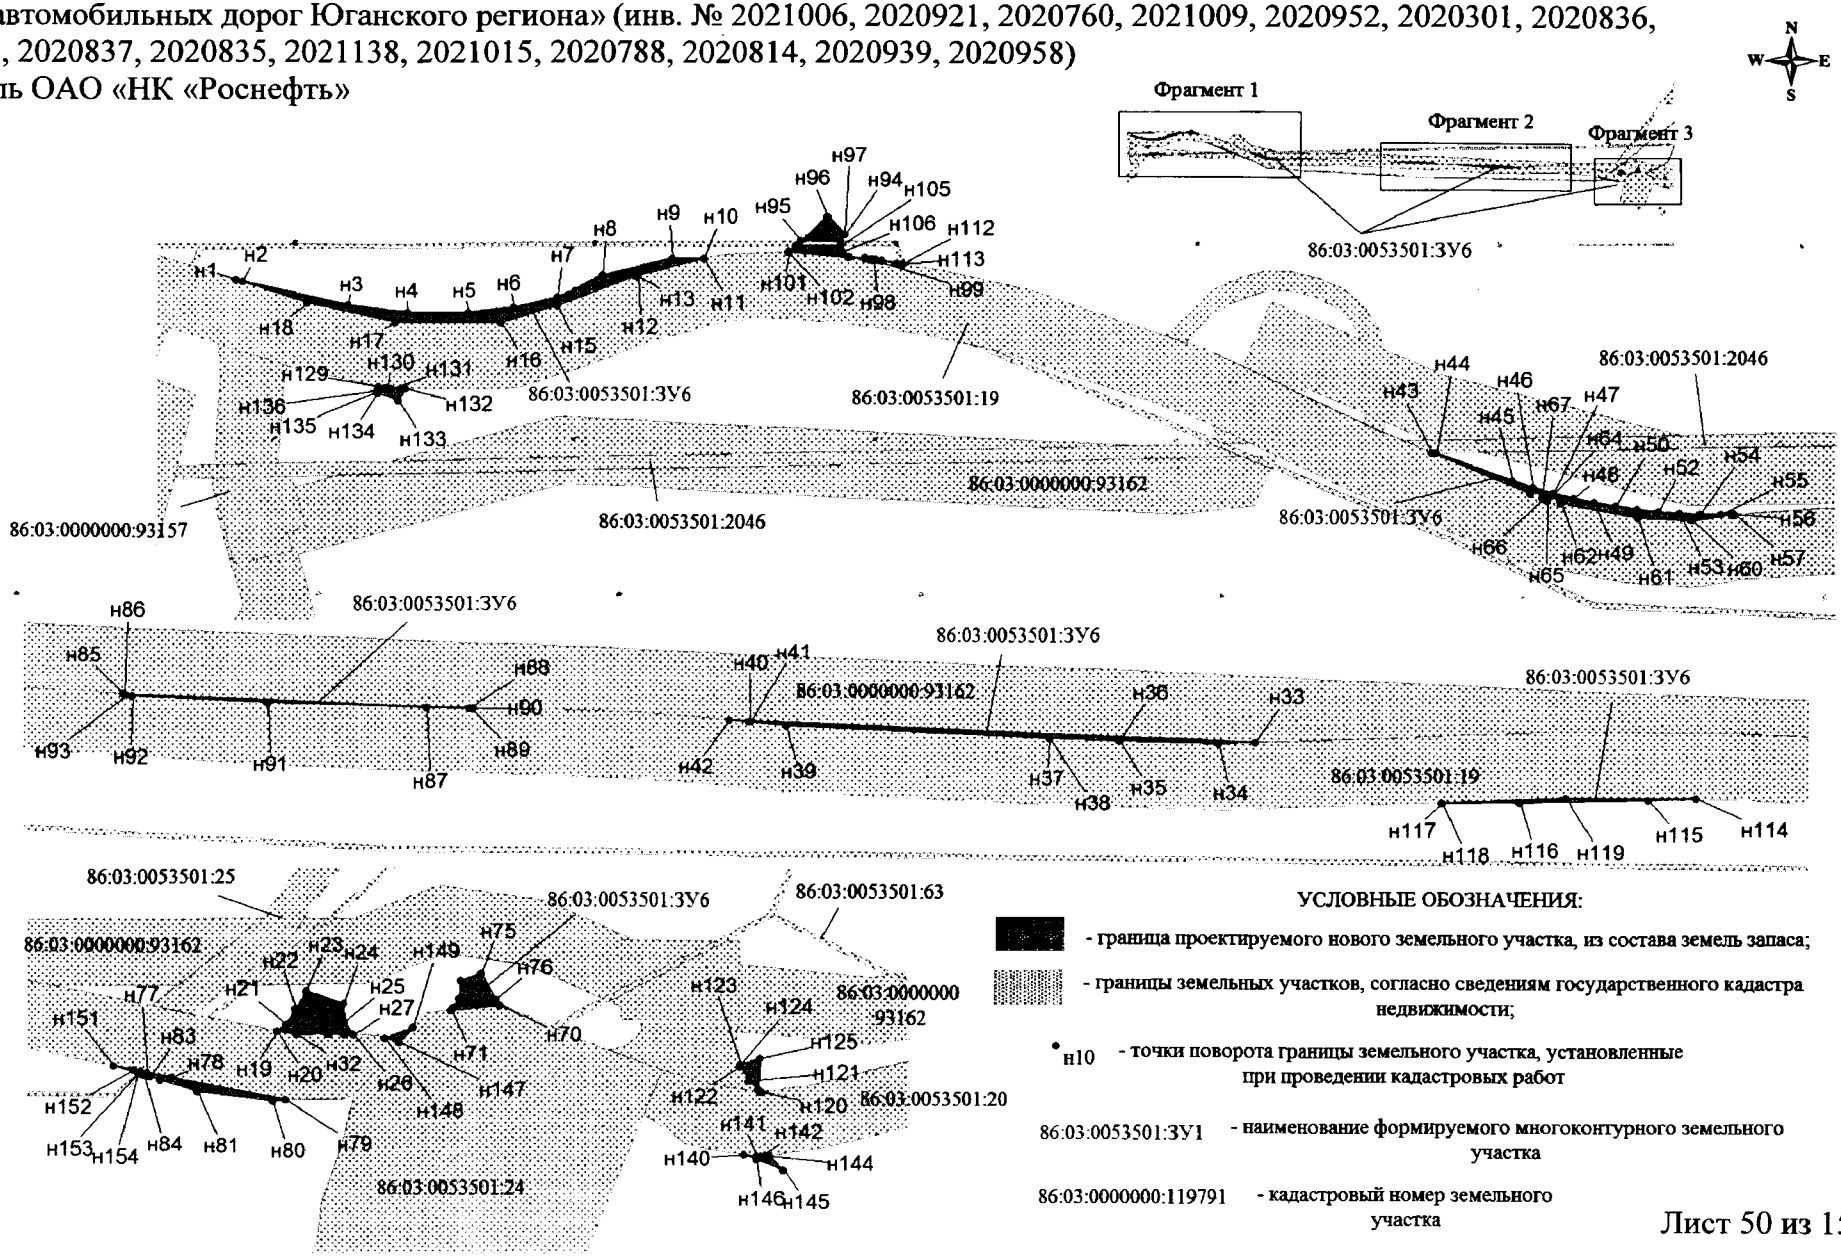


Проект межевания территории для размещения линейного объекта регионального значения Ханты-Мансийского автономного округа – Югры «Реконструкция автомобильных дорог Юганского региона» (инв. № 2021006, 2020921, 2020760, 2021009, 2020952, 2020301, 2020836, 2020839, 2020838, 2020837, 2020835, 2021138, 2021015, 2020788, 2020814, 2020939, 2020958)

Землепользователь ОАО «НК «Роснефть»

Масштаб 1:2000

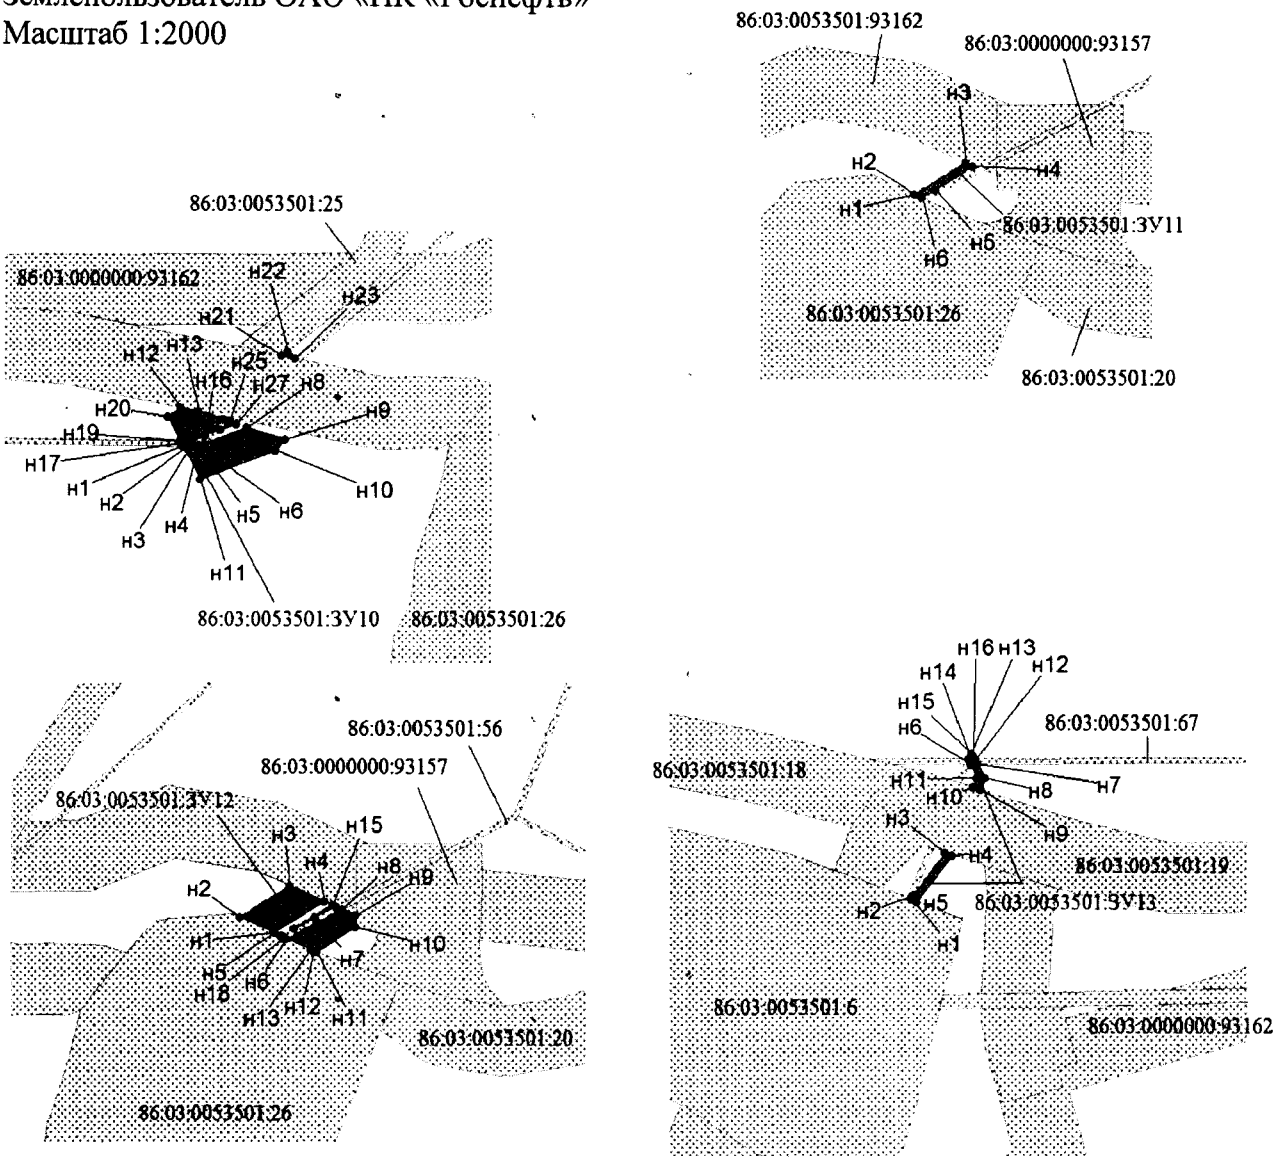


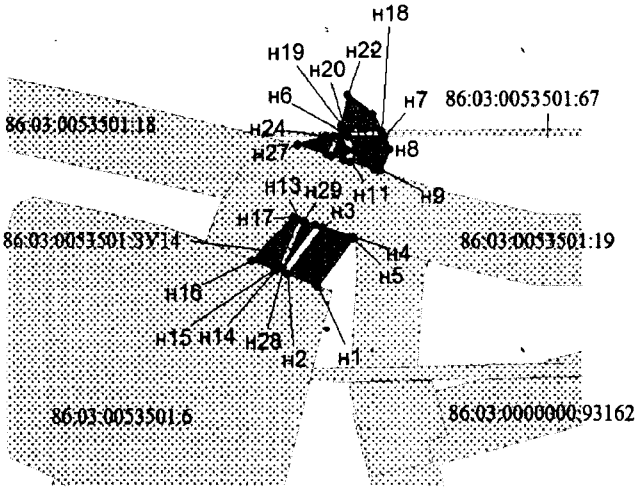



УСЛОВНЫЕ ОБОЗНАЧЕНИЯ:


- граница проектируемого нового земельного участка, из состава земель запаса;
- границы земельных участков, согласно сведениям государственного кадастра недвижимости;
- н10 - точки поворота границы земельного участка, установленные при проведении кадастровых работ
- 86:03:0053501:3У1 - наименование формируемого многоконтурного земельного участка
- 86:03:0000000:119791 - кадастровый номер земельного участка

Проект межевания территории для размещения линейного объекта регионального значения Ханты-Мансийского автономного округа – Югры «Реконструкция автомобильных дорог Юганского региона» (инв. № 2021006, 2020921, 2020760, 2021009, 2020952, 2020301, 2020836, 2020839, 2020838, 2020837, 2020835, 2021138, 2021015, 2020788, 2020814, 2020939, 2020958)
Землепользователь ОАО «НК «Роснефть»
Масштаб 1:2000

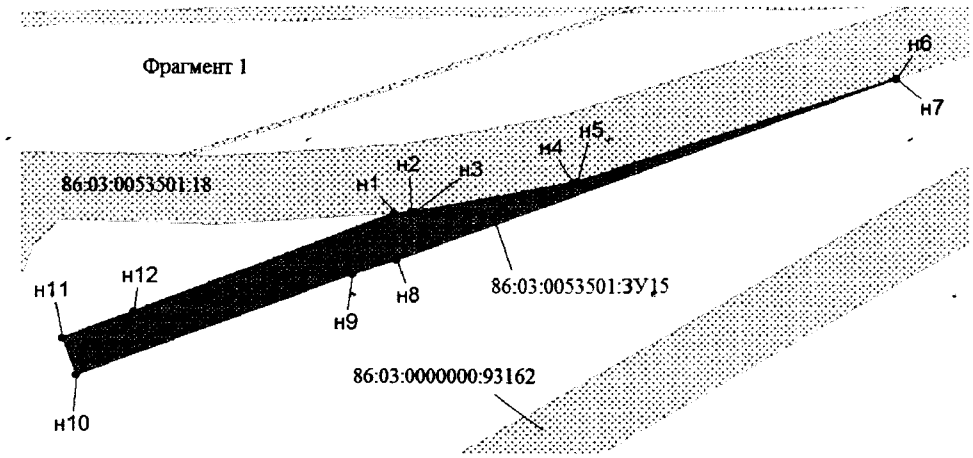

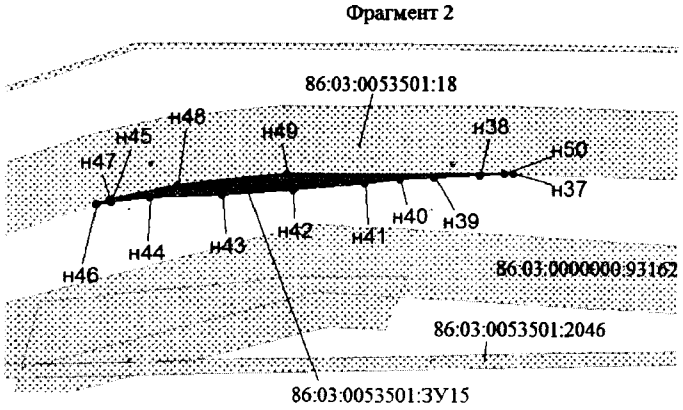

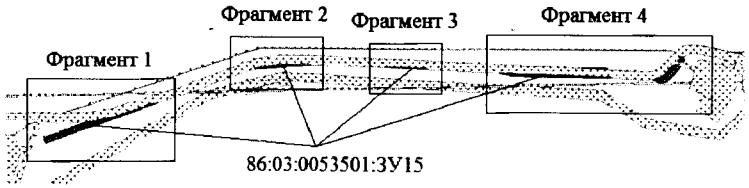


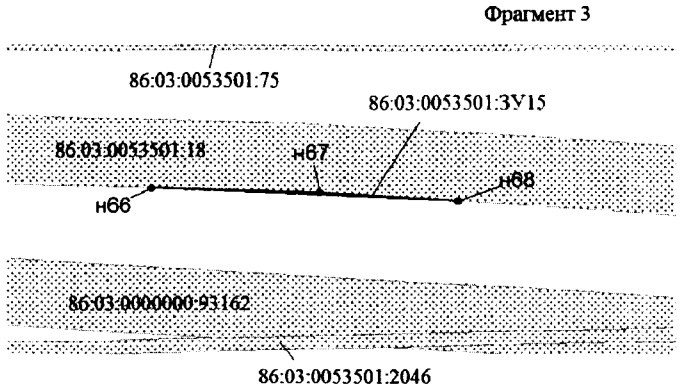

УСЛОВНЫЕ ОБОЗНАЧЕНИЯ:

- граница проектируемого нового земельного участка, из состава земель запаса;
- границы земельных участков, согласно сведениям государственного кадастра недвижимости;
- н10 - точки поворота границы земельного участка, установленные при проведении кадастровых работ
- 86:03:0053501:ЗУ1 - наименование формируемого многоконтурного земельного участка
- 86:03:0000000:119791 - кадастровый номер земельного участка

Проект межевания территории для размещения линейного объекта регионального значения Ханты-Мансийского автономного округа – Югры «Реконструкция автомобильных дорог Юганского региона» (инв. № 2021006, 2020921, 2020760, 2021009, 2020952, 2020301, 2020836, 2020839, 2020838, 2020837, 2020835, 2021138, 2021015, 2020788, 2020814, 2020939, 2020958)
Землепользователь ОАО «НК «Роснефть»
Масштаб 1:2000

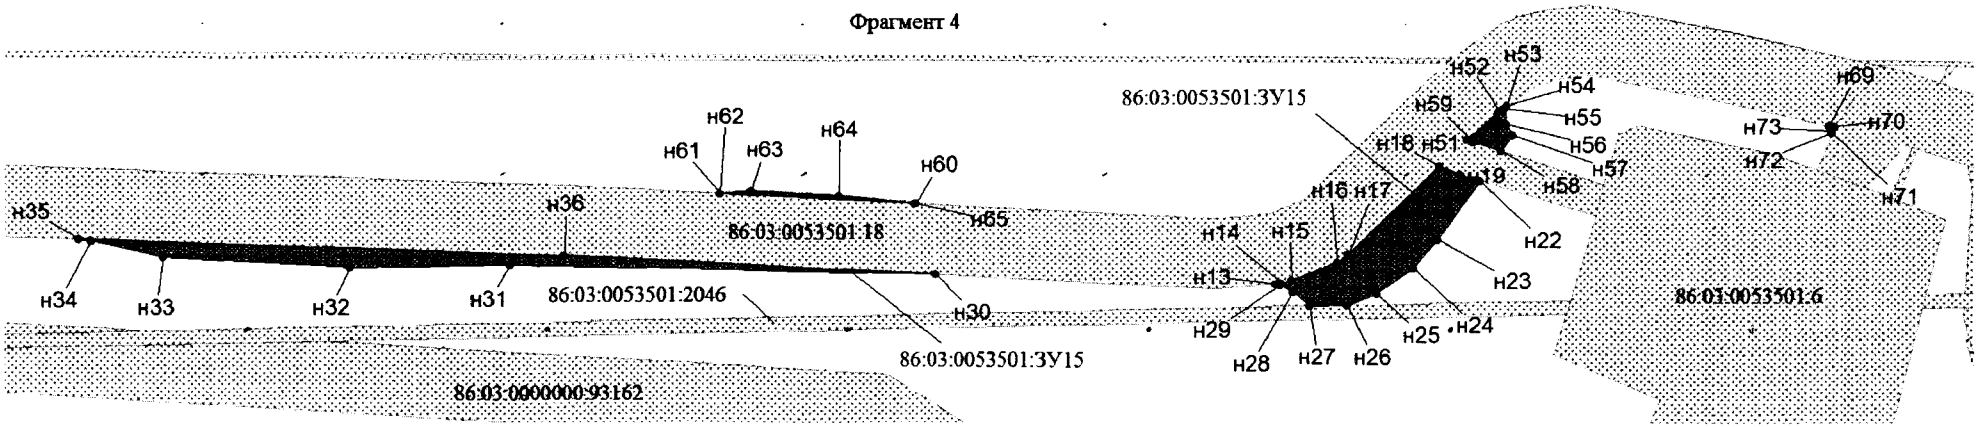


УСЛОВНЫЕ ОБОЗНАЧЕНИЯ:

- граница проектируемого нового земельного участка, из состава земель запаса;
- границы земельных участков, согласно сведениям государственного кадастра недвижимости;
- н10 - точки поворота границы земельного участка, установленные при проведении кадастровых работ
- 86:03:0053501:ЗУ1 - наименование формируемого многоконтурного земельного участка
- 86:03:0000000:119791 - кадастровый номер земельного участка

Проект межевания территории для размещения линейного объекта регионального значения Ханты-Мансийского автономного округа – Югры «Реконструкция автомобильных дорог Юганского региона» (инв. № 2021006, 2020921, 2020760, 2021009, 2020952, 2020301, 2020836, 2020839, 2020838, 2020837, 2020835, 2021138, 2021015, 2020788, 2020814, 2020939, 2020958)

Землепользователь ОАО «НК «Роснефть»


Масштаб 1:2000

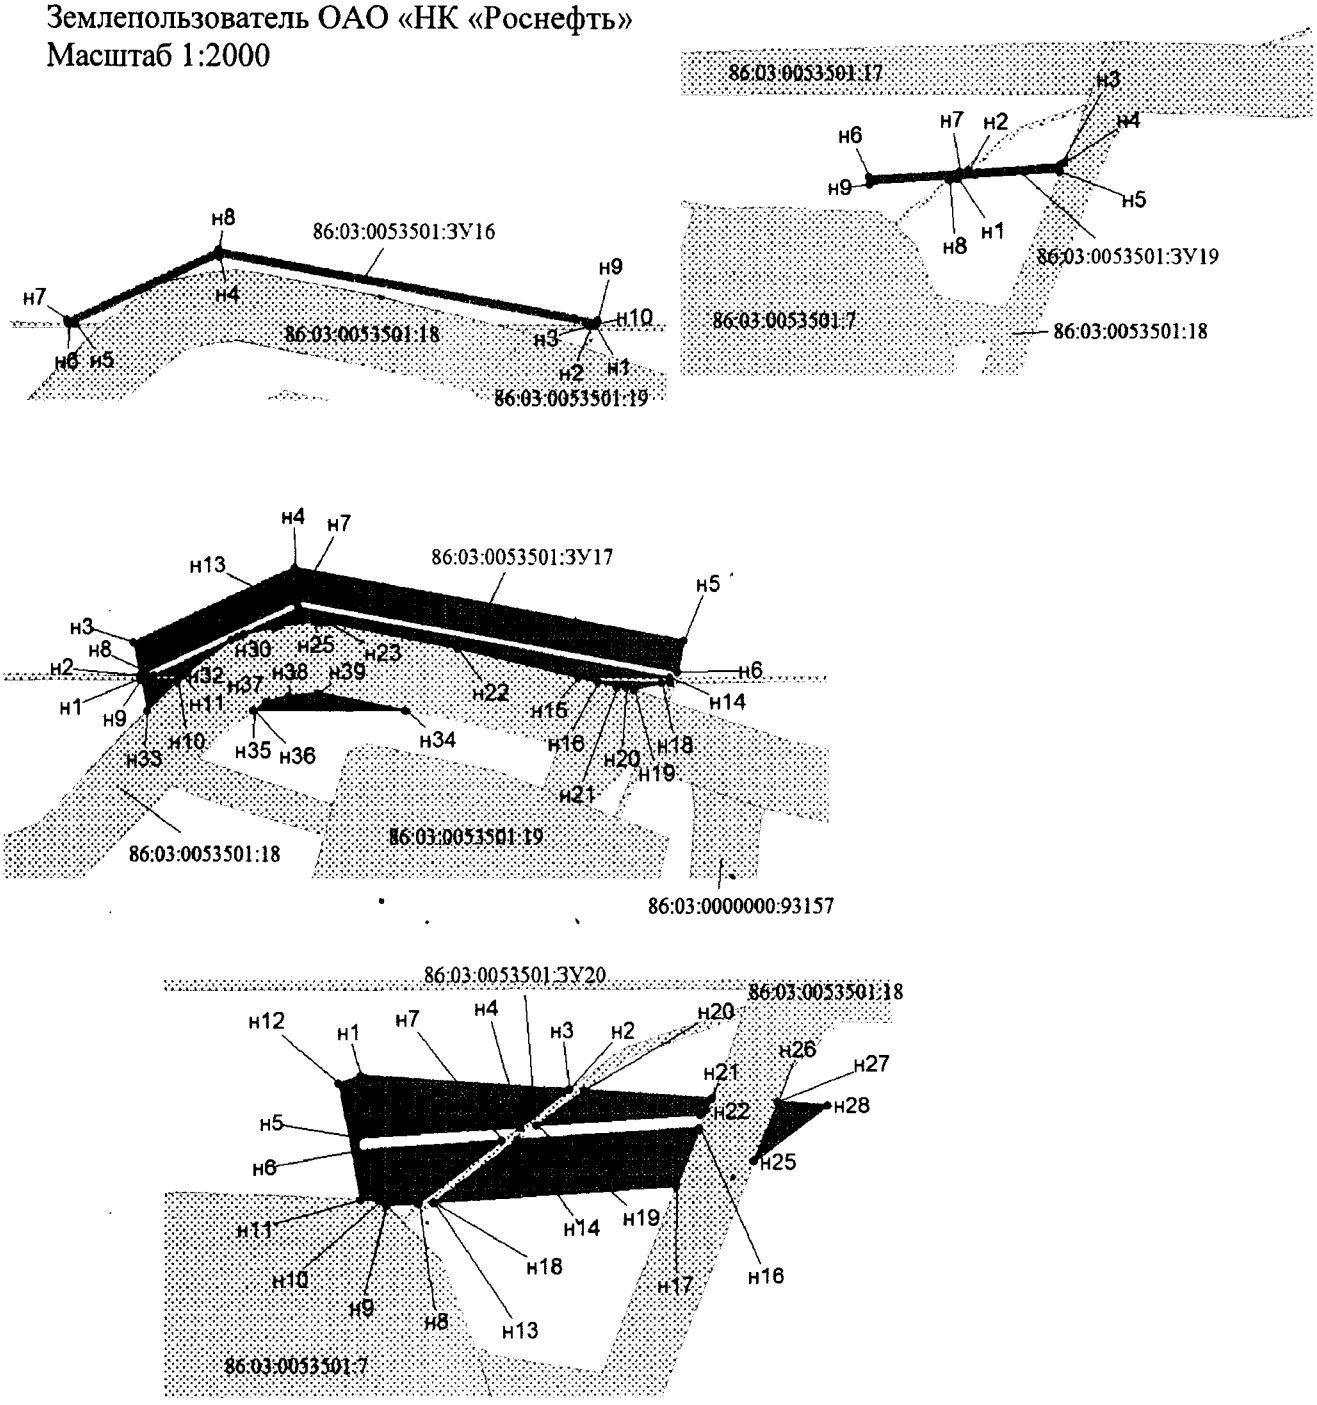


УСЛОВНЫЕ ОБОЗНАЧЕНИЯ:

- граница проектируемого нового земельного участка, из состава земель запаса;
- границы земельных участков, согласно сведениям государственного кадастра недвижимости;
- н10 - точки поворота границы земельного участка, установленные при проведении кадастровых работ
- 86:03:0053501:3У1 - наименование формируемого многоконтурного земельного участка
- 86:03:0000000:119791 - кадастровый номер земельного участка

Проект межевания территории для размещения линейного объекта регионального значения Ханты-Мансийского автономного округа – Югры «Реконструкция автомобильных дорог Юганского региона» (инв. № 2021006, 2020921, 2020760, 2021009, 2020952, 2020301, 2020836, 2020839, 2020838, 2020837, 2020835, 2021138, 2021015, 2020788, 2020814, 2020939, 2020958)
Землепользователь ОАО «НК «Роснефть»
Масштаб 1:2000

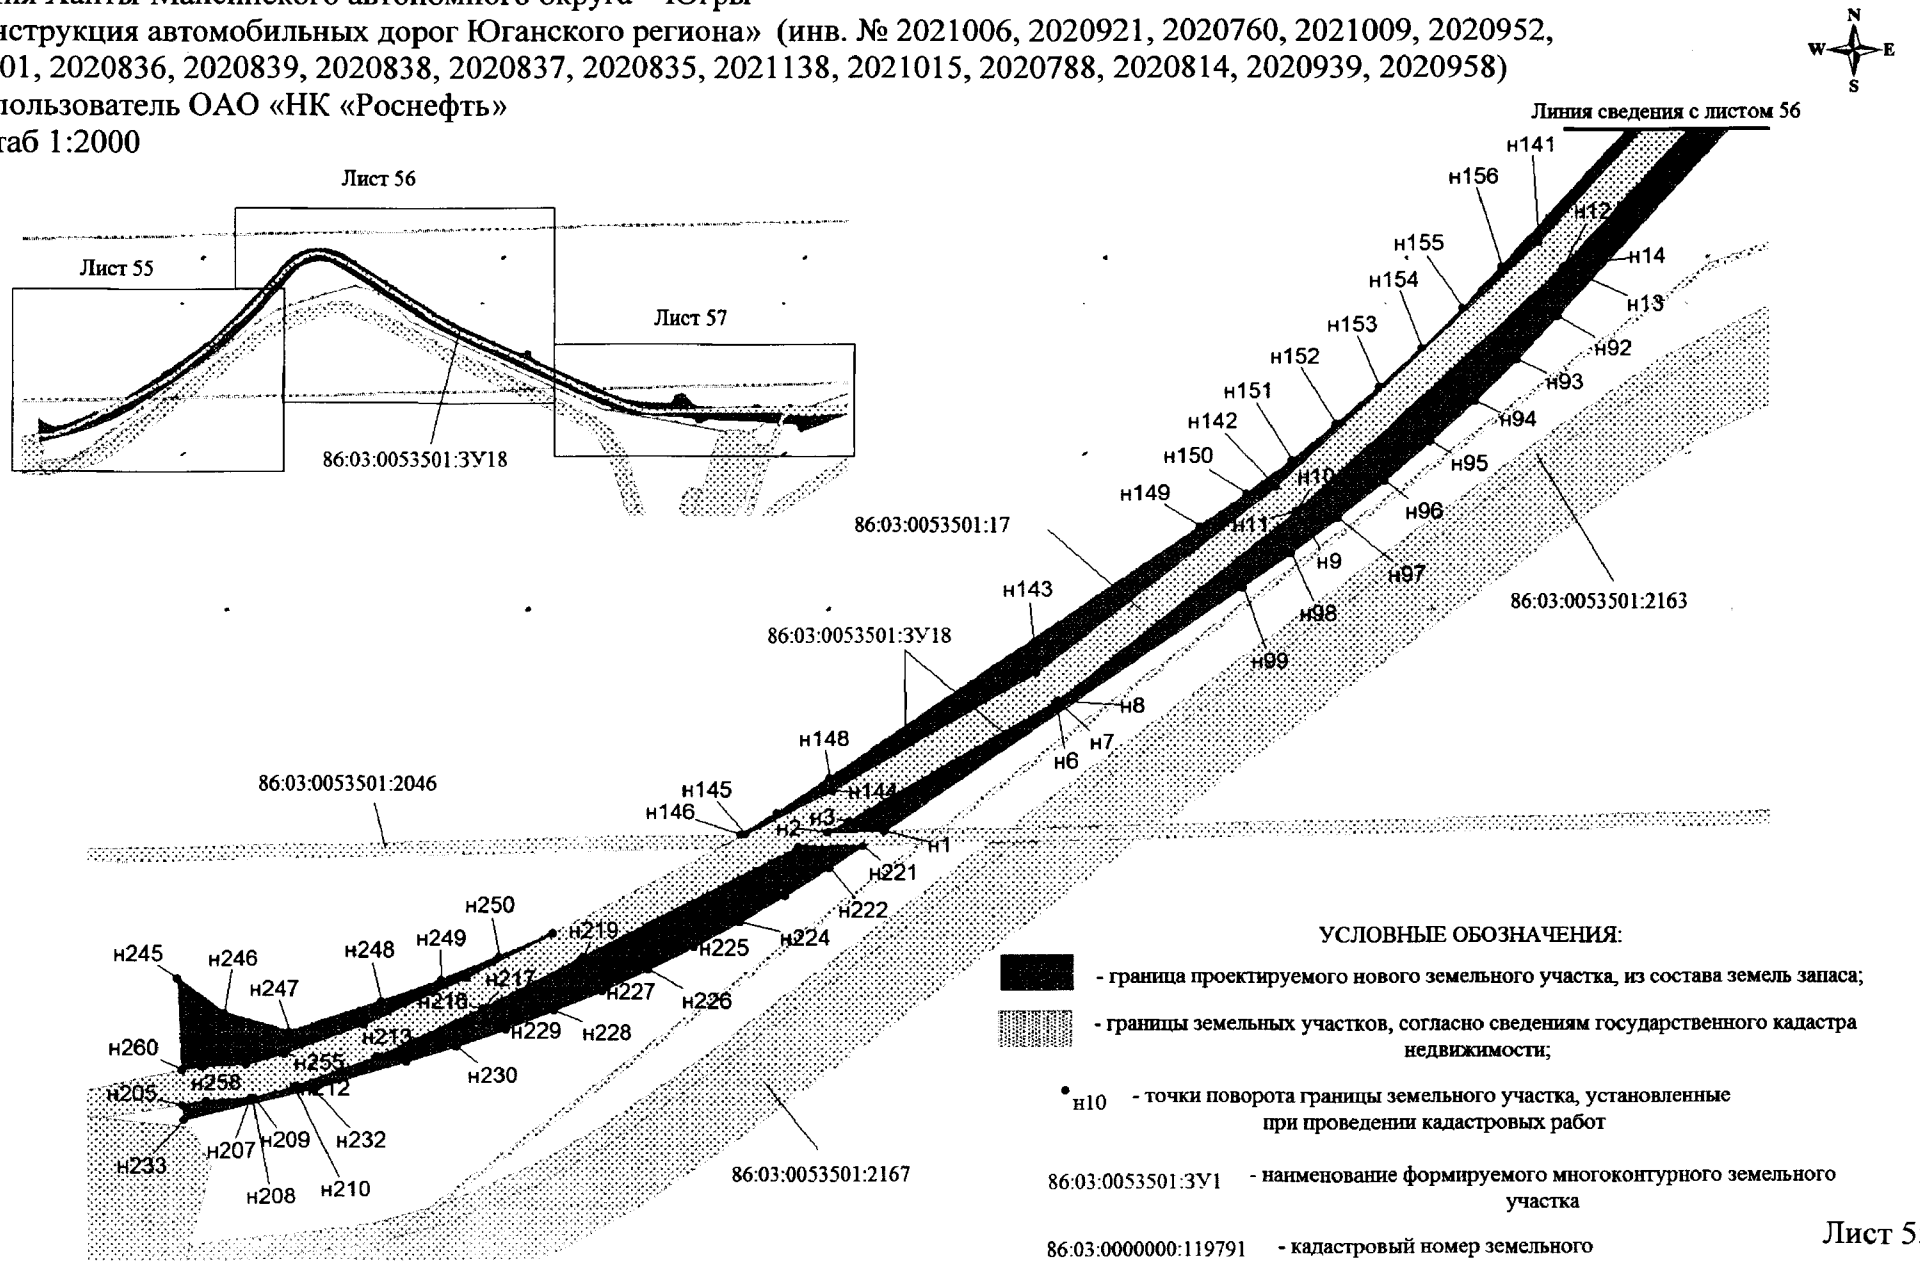

Проект межевания территории для размещения линейного объекта регионального значения Ханты-Мансийского автономного округа – Югры «Реконструкция автомобильных дорог Юганского региона» (инв. № 2021006, 2020921, 2020760, 2021009, 2020952, 2020301, 2020836, 2020839, 2020838, 2020837, 2020835, 2021138, 2021015, 2020788, 2020814, 2020939, 2020958)
Землепользователь ОАО «НК «Роснефть»
Масштаб 1:2000

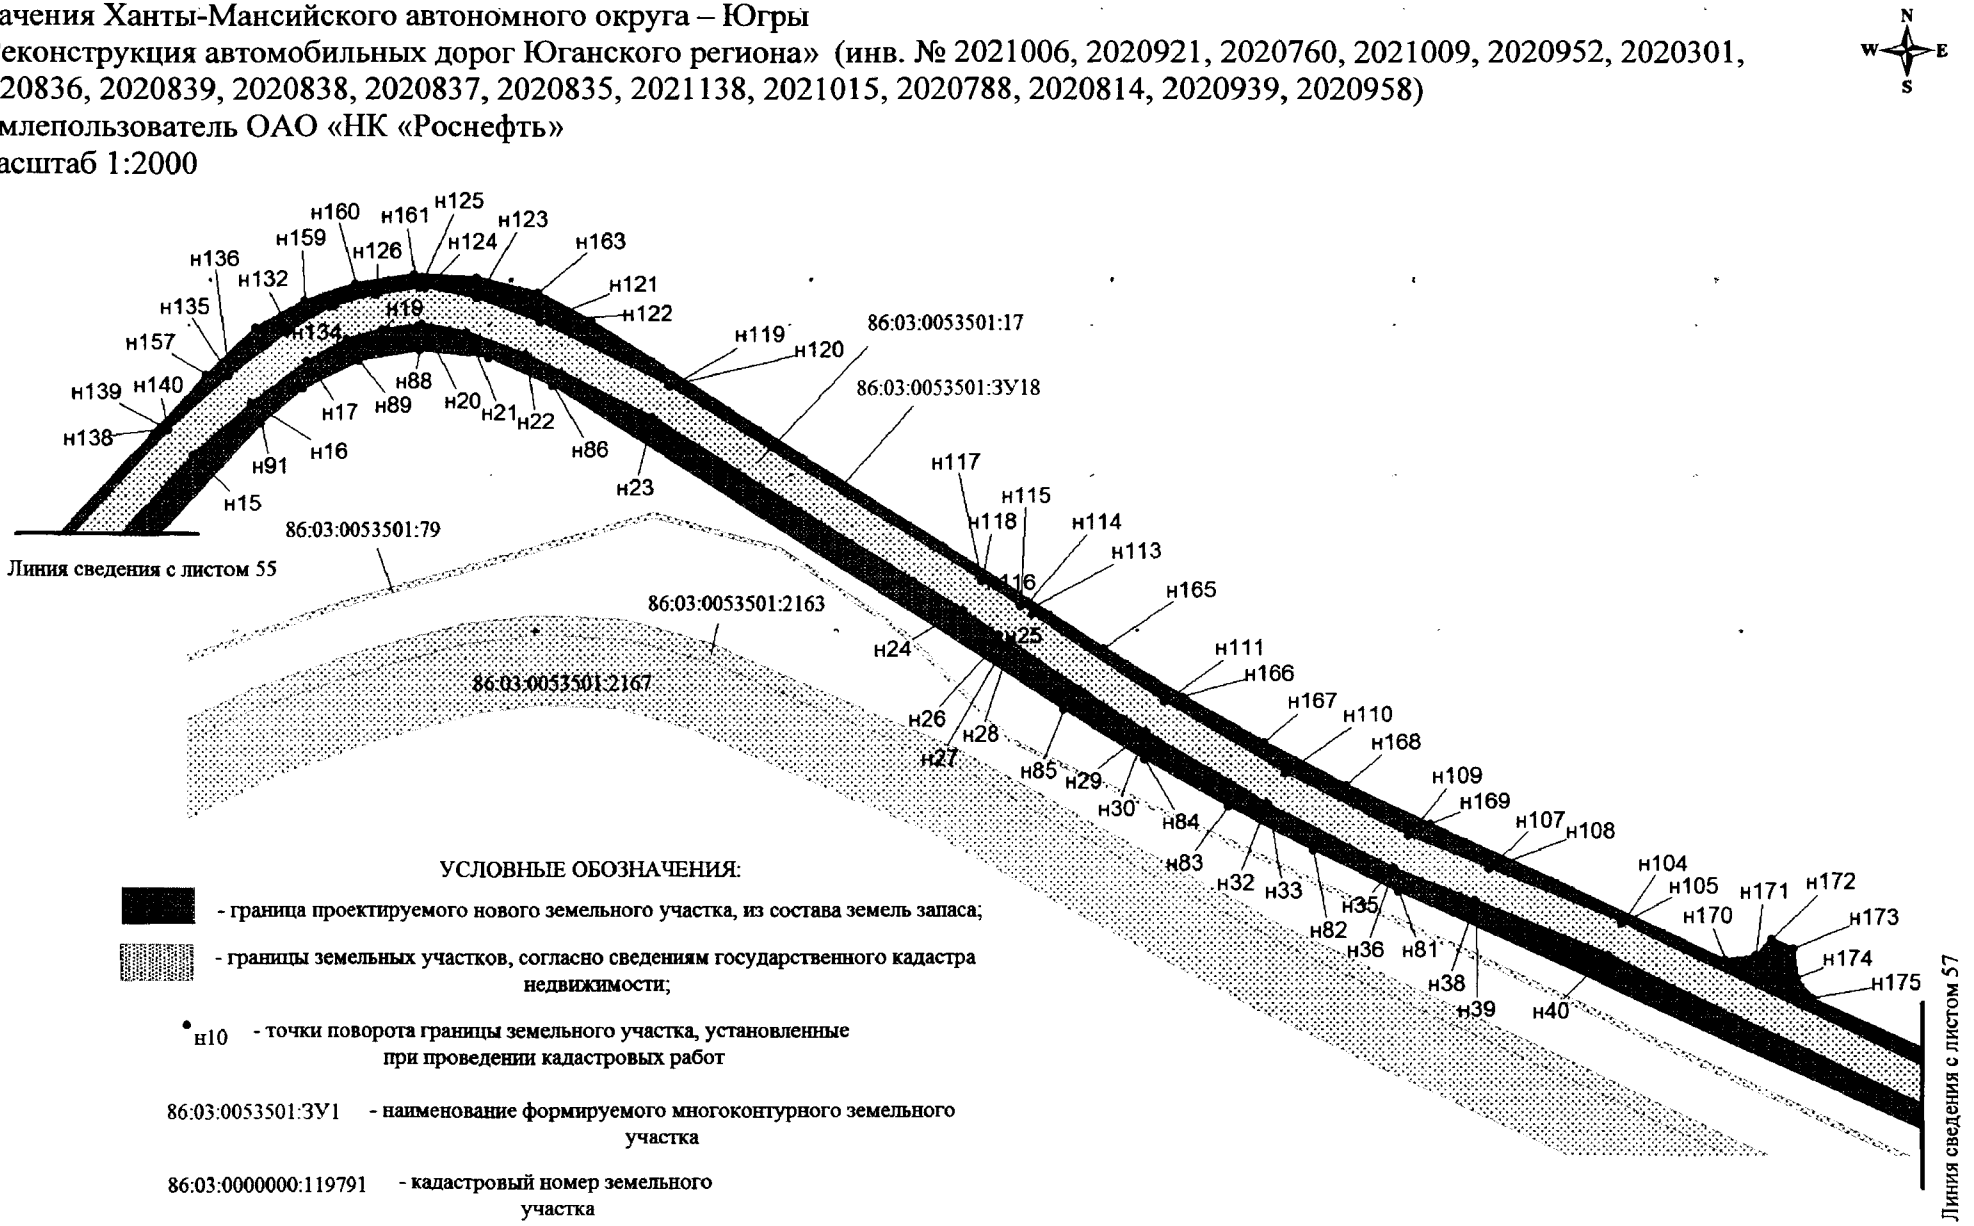

УСЛОВНЫЕ ОБОЗНАЧЕНИЯ:

- граница проектируемого нового земельного участка, из состава земель запаса;


- границы земельных участков, согласно сведениям государственного кадастра недвижимости;

•н10 - точки поворота границы земельного участка, установленные при проведении кадастровых работ

86:03:0053501:3У1 - наименование формируемого многоконтурного земельного участка

86:03:0000000:119791 - кадастровый номер земельного участка


Проект межевания территории для размещения линейного объекта регионального значения Ханты-Мансийского автономного округа – Югры «Реконструкция автомобильных дорог Юганского региона» (инв. № 2021006, 2020921, 2020760, 2021009, 2020952, 2020301, 2020836, 2020839, 2020838, 2020837, 2020835, 2021138, 2021015, 2020788, 2020814, 2020939, 2020958)
Землепользователь ОАО «НК «Роснефть»
Масштаб 1:2000

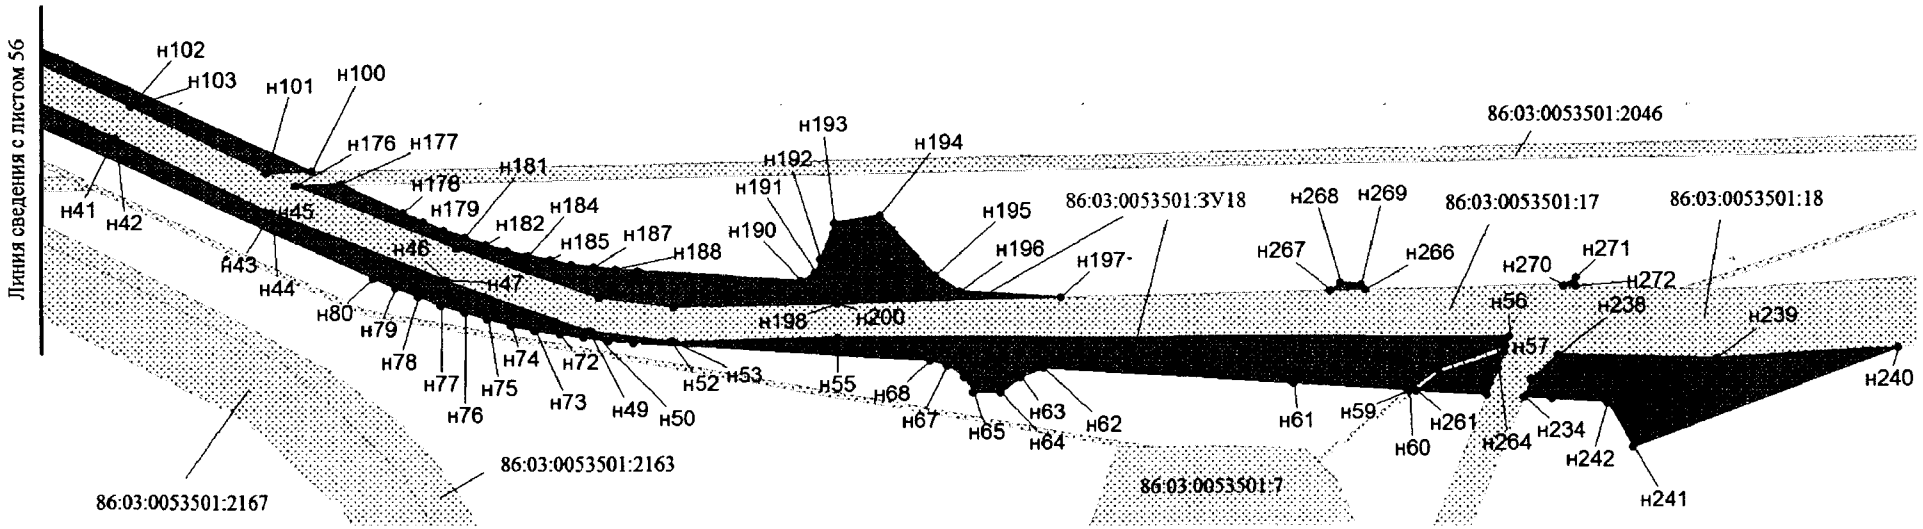

УСЛОВНЫЕ ОБОЗНАЧЕНИЯ:

- граница проектируемого нового земельного участка, из состава земель запаса;
- границы земельных участков, согласно сведениям государственного кадастра недвижимости;
- н10 - точки поворота границы земельного участка, установленные при проведении кадастровых работ
- 86:03:0053501:3У1 - наименование формируемого многоконтурного земельного участка
- 86:03:0000000:119791 - кадастровый номер земельного участка


Проект межевания территории для размещения линейного объекта регионального значения Ханты-Мансийского автономного округа – Югры «Реконструкция автомобильных дорог Юганского региона» (инв. № 2021006, 2020921, 2020760, 2021009, 2020952, 2020301, 2020836, 2020839, 2020838, 2020837, 2020835, 2021138, 2021015, 2020788, 2020814, 2020939, 2020958)
Землепользователь ОАО «НК «Роснефть»
Масштаб 1:2000

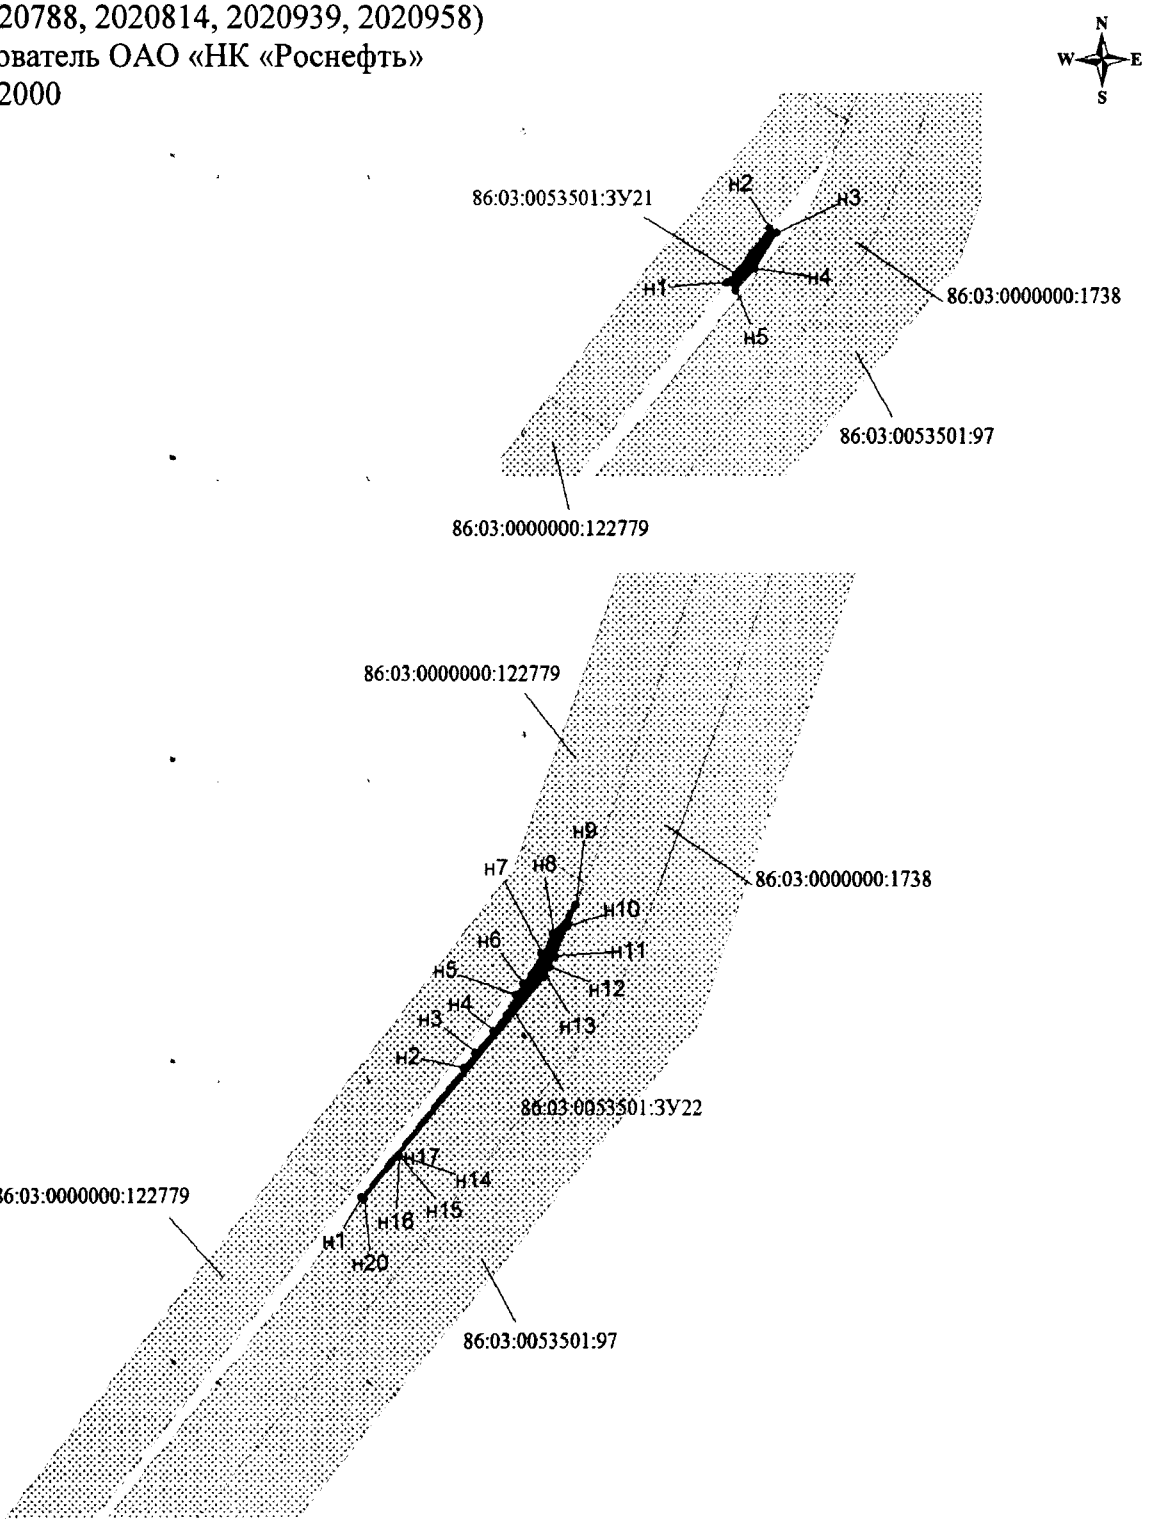


УСЛОВНЫЕ ОБОЗНАЧЕНИЯ:

- граница проектируемого нового земельного участка, из состава земель лесного фонда;
- границы земельных участков, согласно сведениям государственного кадастра недвижимости;
- н10 - точки поворота границы земельного участка, установленные при проведении кадастровых работ
- 86:03:0053501:ЗУ1 - наименование формируемого многоконтурного земельного участка
- 86:03:0000000:119791 - кадастровый номер земельного участка


Проект межевания территории для размещения линейного объекта регионального значения Ханты-Мансийского автономного округа – Югры «Реконструкция автомобильных дорог Юганского региона» (инв. № 2021006, 2020921, 2020760, 2021009, 2020952, 2020301, 2020836, 2020839, 2020838, 2020837, 2020835, 2021138, 2021015, 2020788, 2020814, 2020939, 2020958)
Землепользователь ОАО «НК «Роснефть»
Масштаб 1:2000

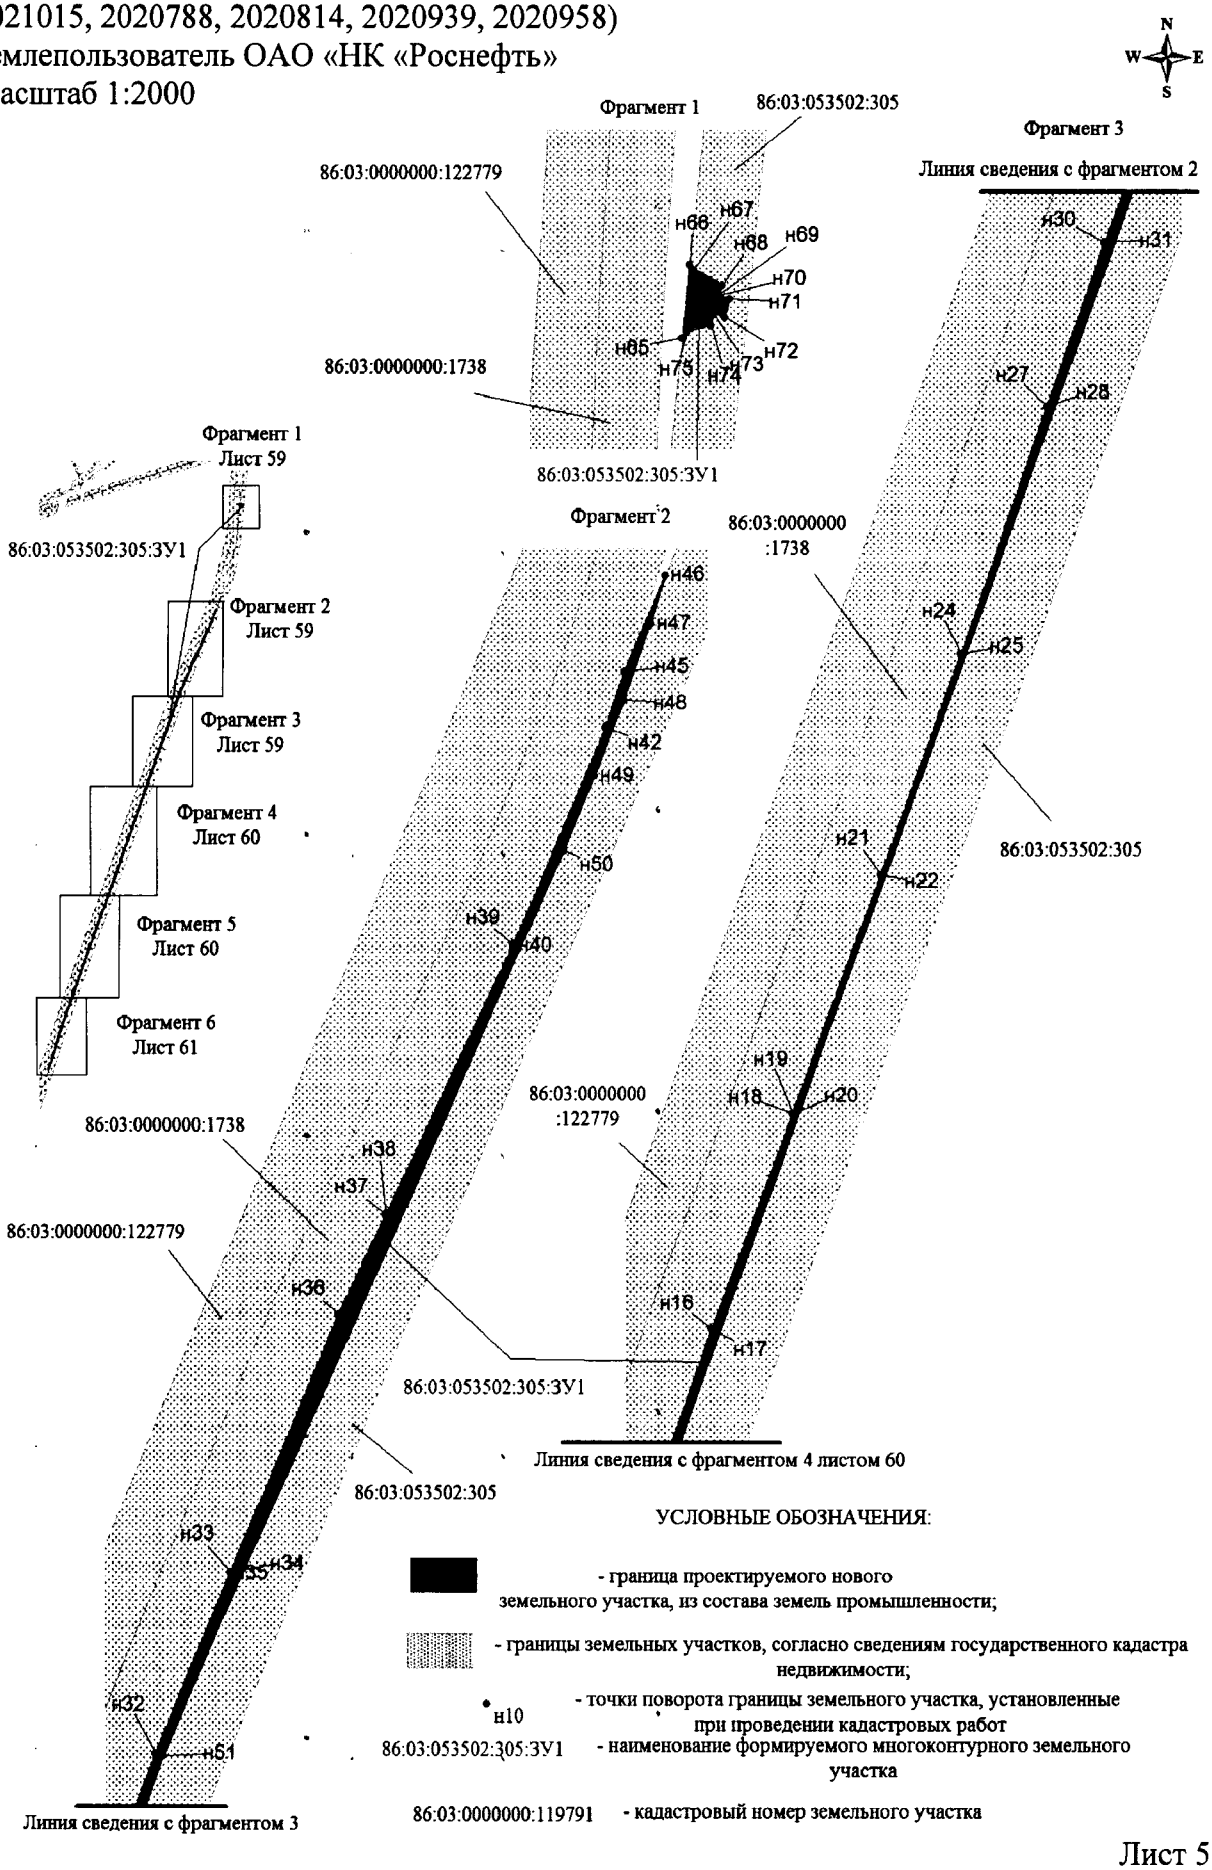

Проект межевания территории для размещения линейного объекта регионального значения Ханты-Мансийского автономного округа – Югры «Реконструкция автомобильных дорог Юганского региона» (инв. № 2021006, 2020921, 2020760, 2021009, 2020952, 2020301, 2020836, 2020839, 2020838, 2020837, 2020835, 2021138, 2021015, 2020788, 2020814, 2020939, 2020958)
Землепользователь ОАО «НК «Роснефть»
Масштаб 1:2000

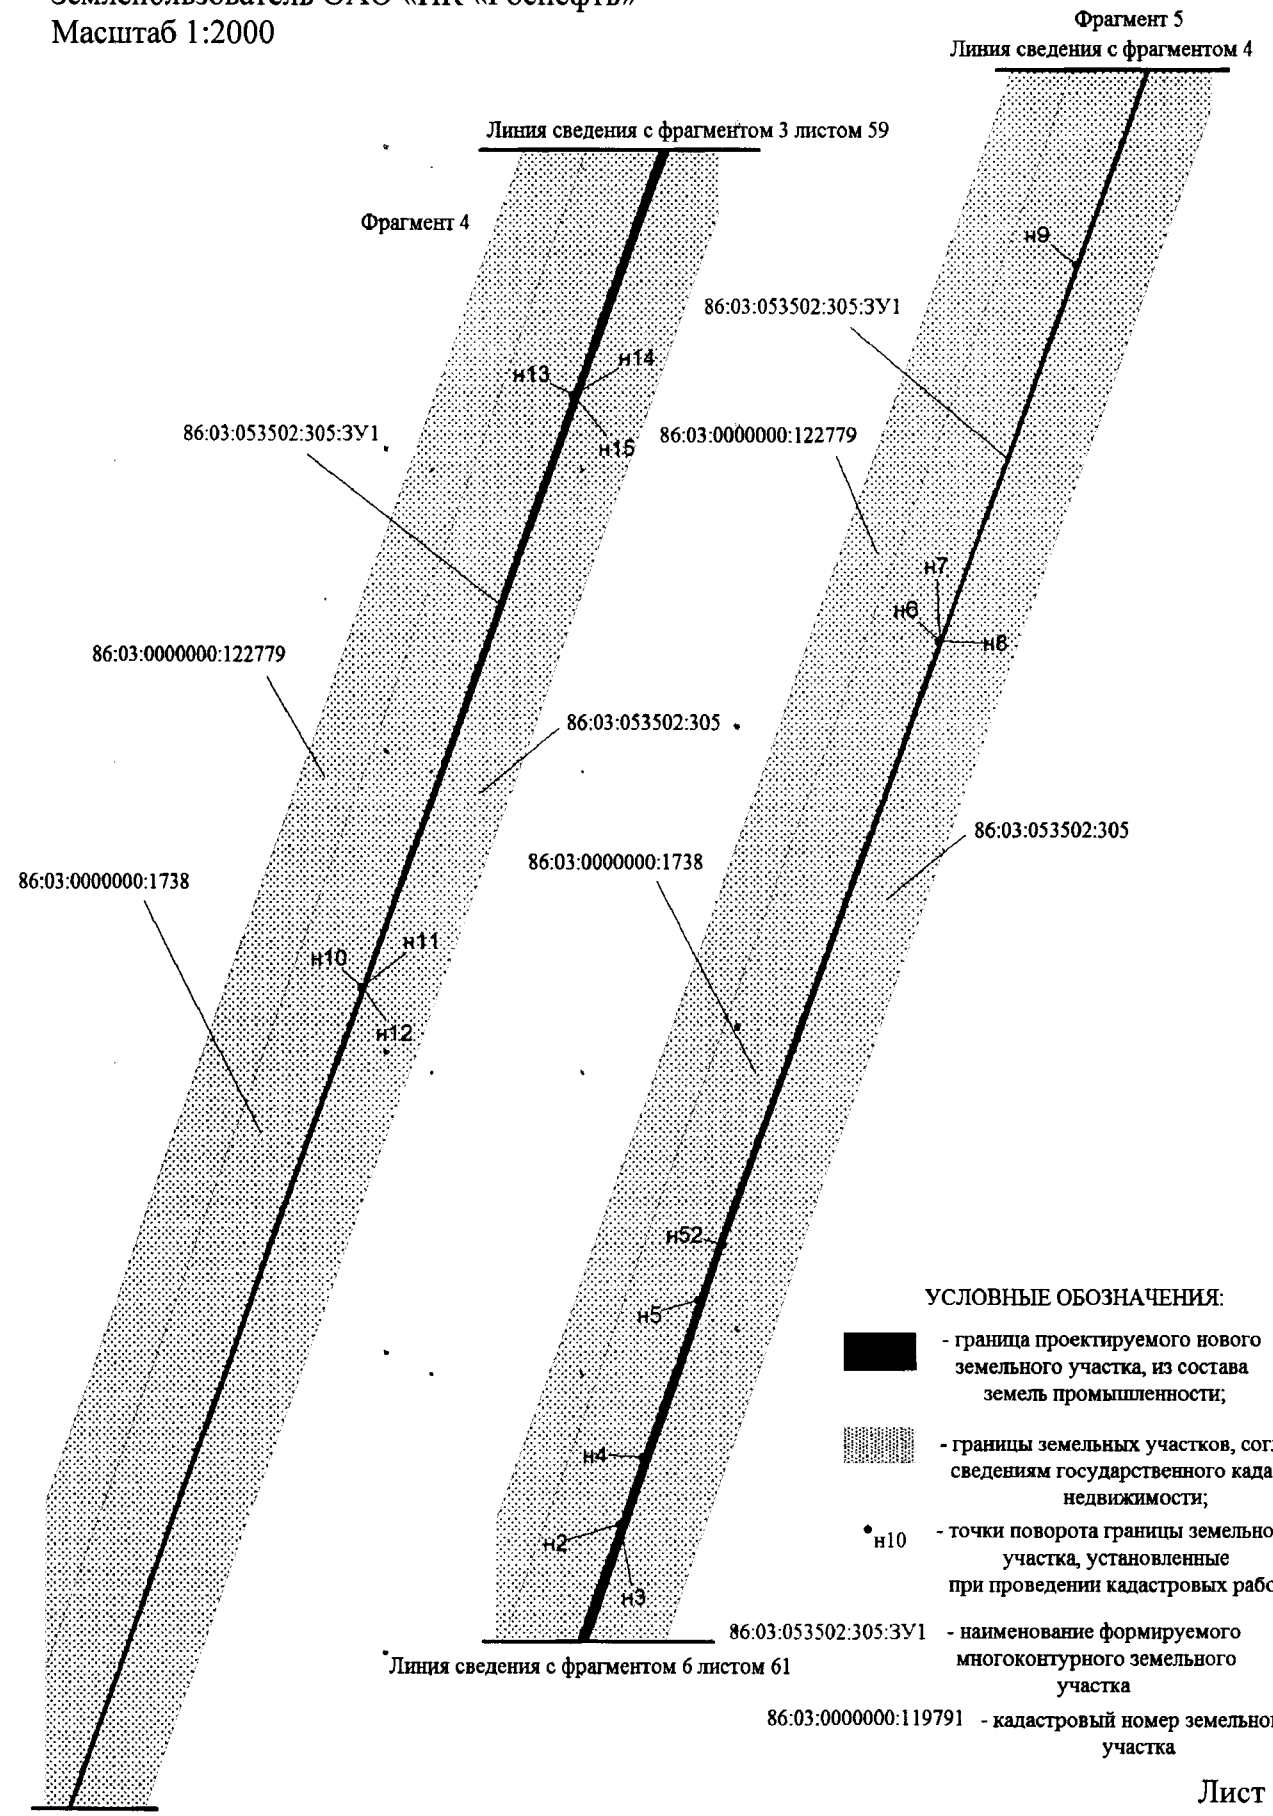


Проект межевания территории для размещения линейного объекта регионального значения Ханты-Мансийского автономного округа – Югры «Реконструкция автомобильных дорог Юганского региона» (инв. № 2021006, 2020921, 2020760, 2021009, 2020952, 2020301, 2020836, 2020839, 2020838, 2020837, 2020835, 2021138, 2021015, 2020788, 2020814, 2020939, 2020958)
Землепользователь ОАО «НК «Роснефть»
Масштаб 1:2000

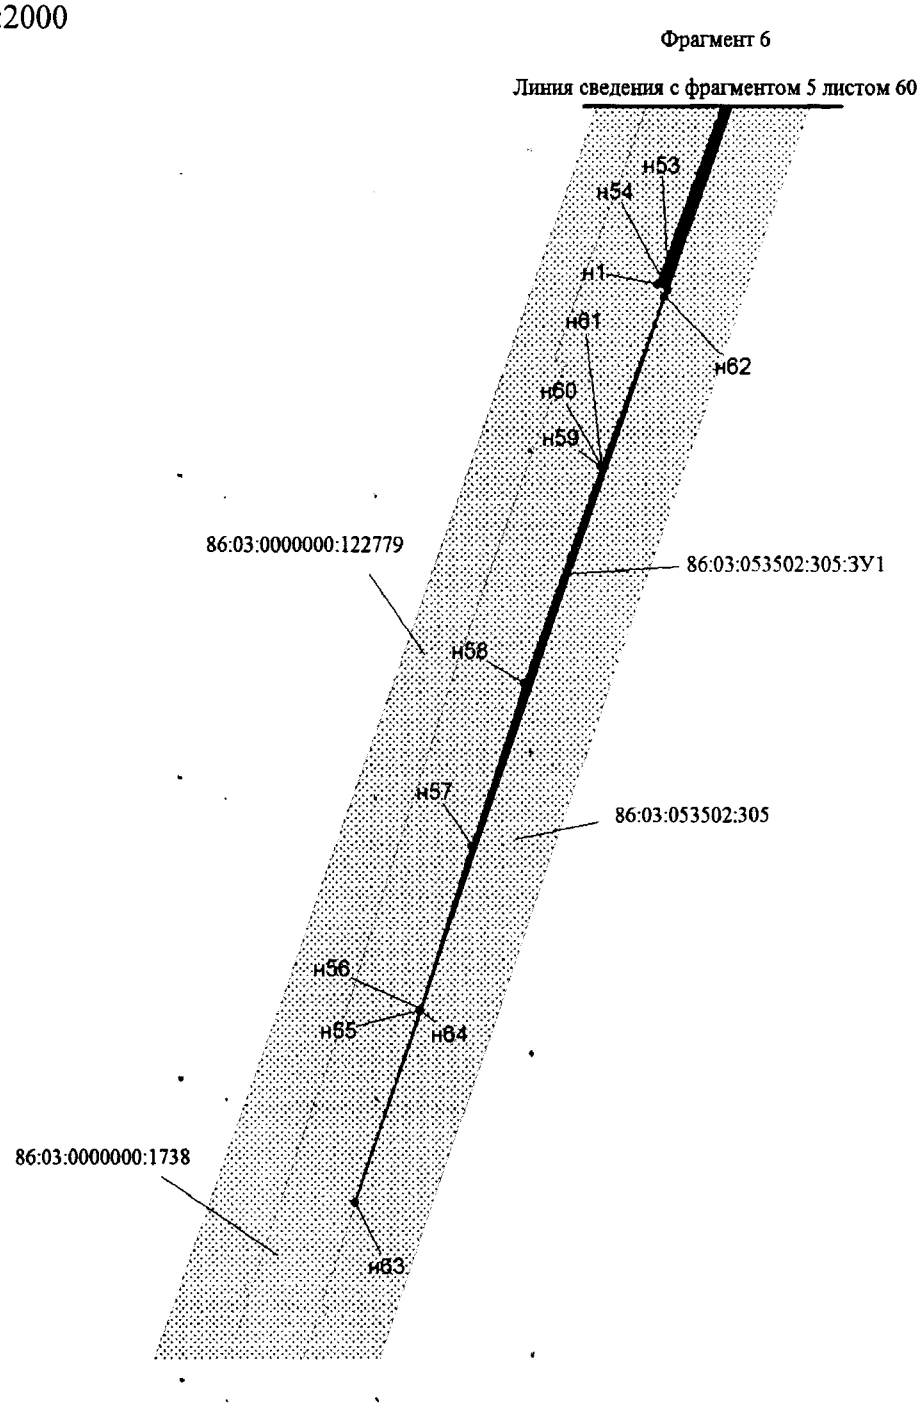

УСЛОВНЫЕ ОБОЗНАЧЕНИЯ:

- граница проектируемого нового земельного участка, из состава земель промышленности;
- границы земельных участков, согласно сведениям государственного кадастра недвижимости;
- н1Q - точки поворота границы земельного участка, установленные при проведении кадастровых работ
- 86:03:053502:305:ЗУ1 - наименование формируемого многоконтурного земельного участка
- 86:03:0000000:119791 - кадастровый номер земельного участка


Проект межевания территории для размещения линейного объекта регионального значения Ханты-Мансийского автономного округа – Югры «Реконструкция автомобильных дорог Юганского региона» (инв. № 2021006, 2020921, 2020760, 2021009, 2020952, 2020301, 2020836, 2020839, 2020838, 2020837, 2020835, 2021138, 2021015, 2020788, 2020814, 2020939, 2020958)
Землепользователь ОАО «НК «Роснефть»
Масштаб 1:2000

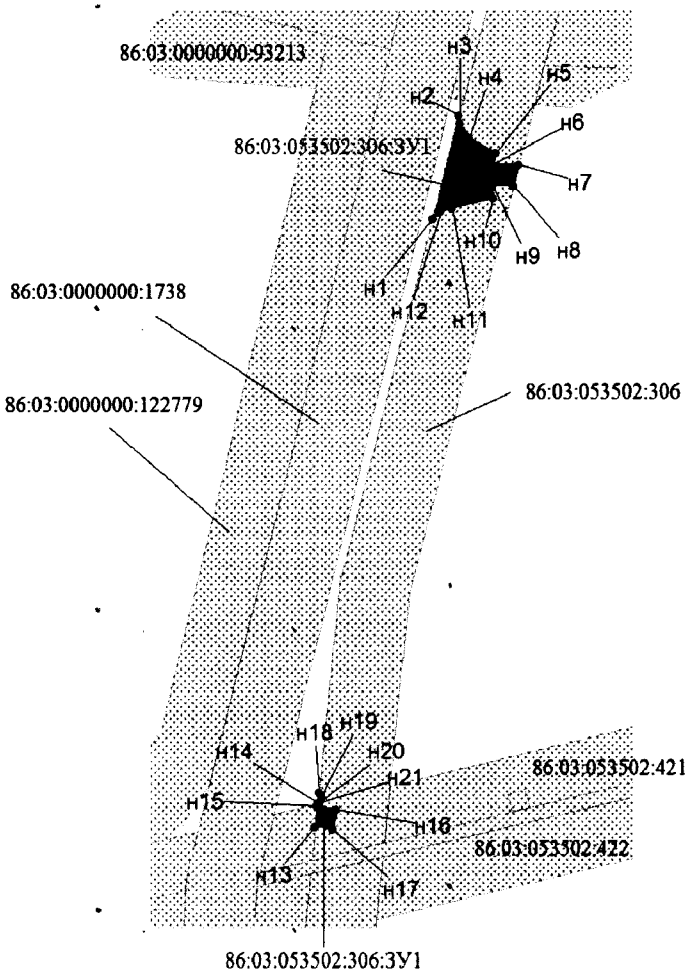

УСЛОВНЫЕ ОБОЗНАЧЕНИЯ:

- граница проектируемого нового земельного участка, из состава земель промышленности;
- границы земельных участков, согласно сведениям государственного кадастра недвижимости;
- н10 - точки поворота границы земельного участка, установленные при проведении кадастровых работ
- 86:03:053502:306:ЗУ1 - наименование формируемого многоконтурного земельного участка
- 86:03:0000000:119791 - кадастровый номер земельного участка

Проект межевания территории для размещения линейного объекта регионального значения Ханты-Мансийского автономного округа – Югры «Реконструкция автомобильных дорог Юганского региона» (инв. № 2021006, 2020921, 2020760, 2021009, 2020952, 2020301, 2020836, 2020839, 2020838, 2020837, 2020835, 2021138, 2021015, 2020788, 2020814, 2020939, 2020958)
Землепользователь ОАО «НК «Роснефть»
Масштаб 1:2000

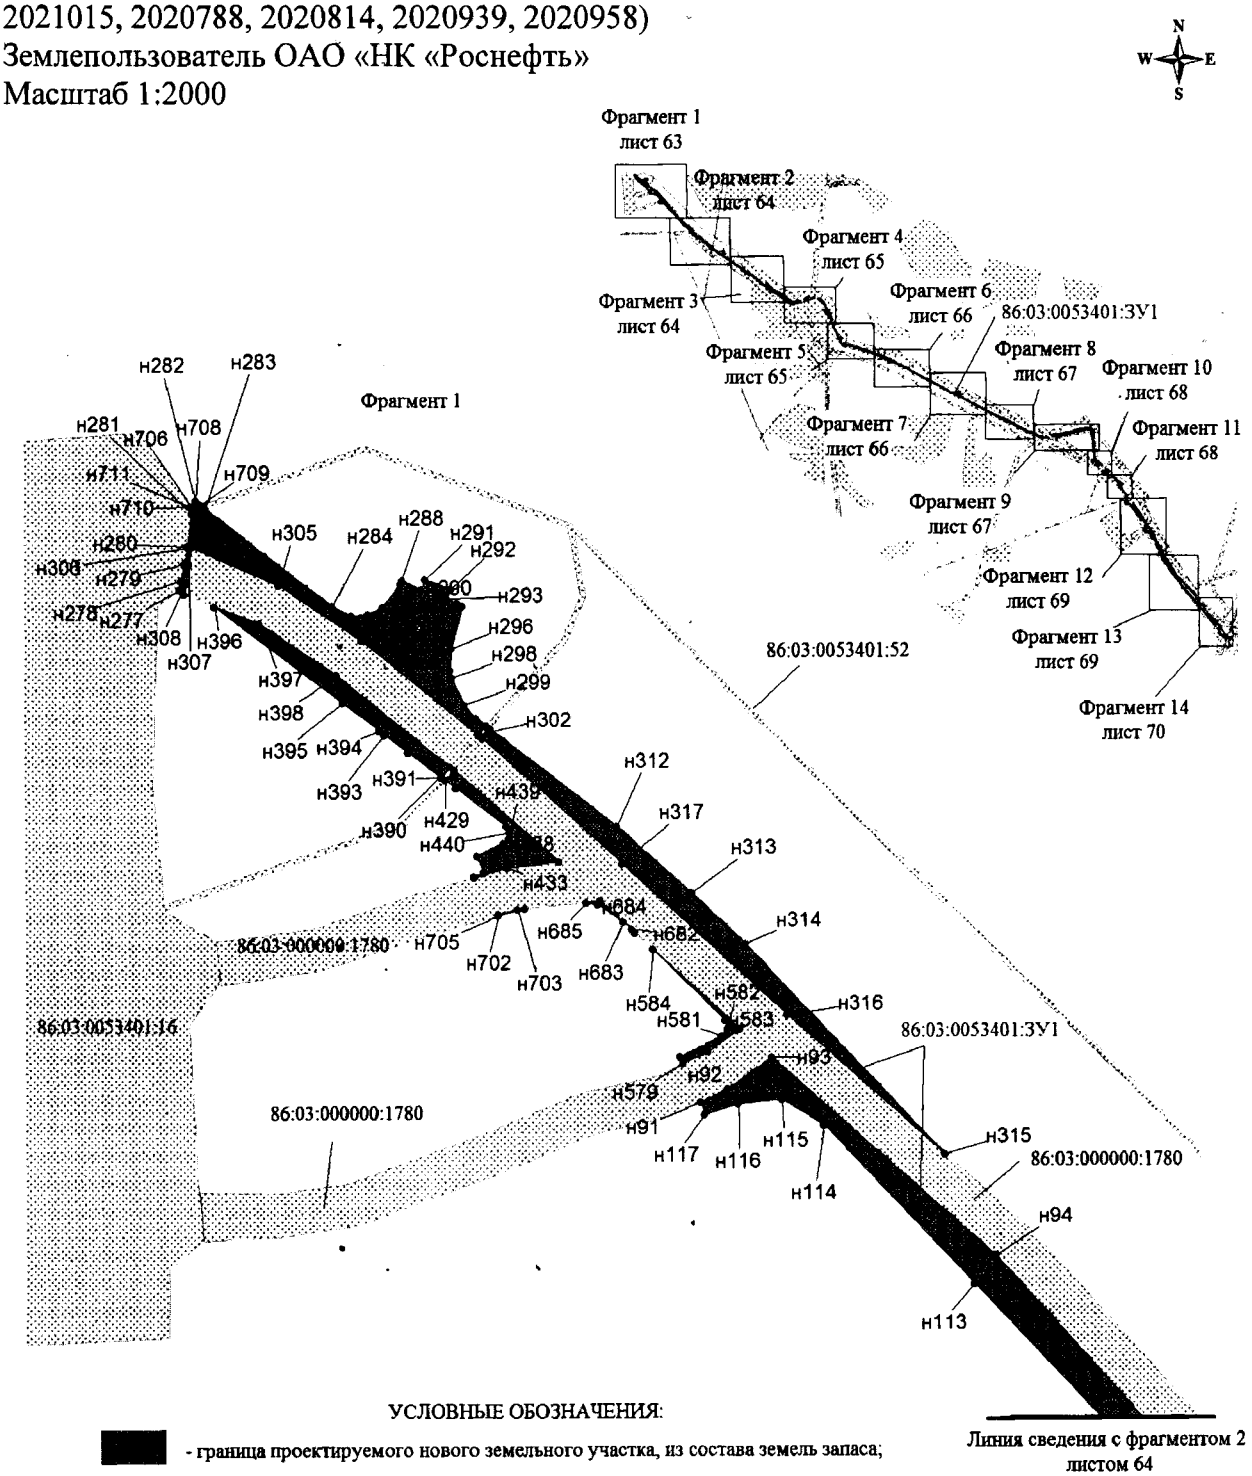


УСЛОВНЫЕ ОБОЗНАЧЕНИЯ:

- граница проектируемого нового земельного участка, из состава земель запаса;
- границы земельных участков, согласно сведениям государственного кадастра недвижимости;
- н10 - точки поворота границы земельного участка, установленные при проведении кадастровых работ
- 86:03:0053401:3У1 - наименование формируемого многоконтурного земельного участка
- 86:03:0000000:119791 - кадастровый номер земельного участка

Линия сведения с фрагментом 2 листом 64


Проект межевания территории для размещения линейного объекта регионального значения Ханты-Мансийского автономного округа – Югры «Реконструкция автомобильных дорог Юганского региона» (инв. № 2021006, 2020921, 2020760, 2021009, 2020952, 2020301, 2020836, 2020839, 2020838, 2020837, 2020835, 2021138, 2021015, 2020788, 2020814, 2020939, 2020958)
Землепользователь ОАО «НК «Роснефть»
Масштаб 1:2000

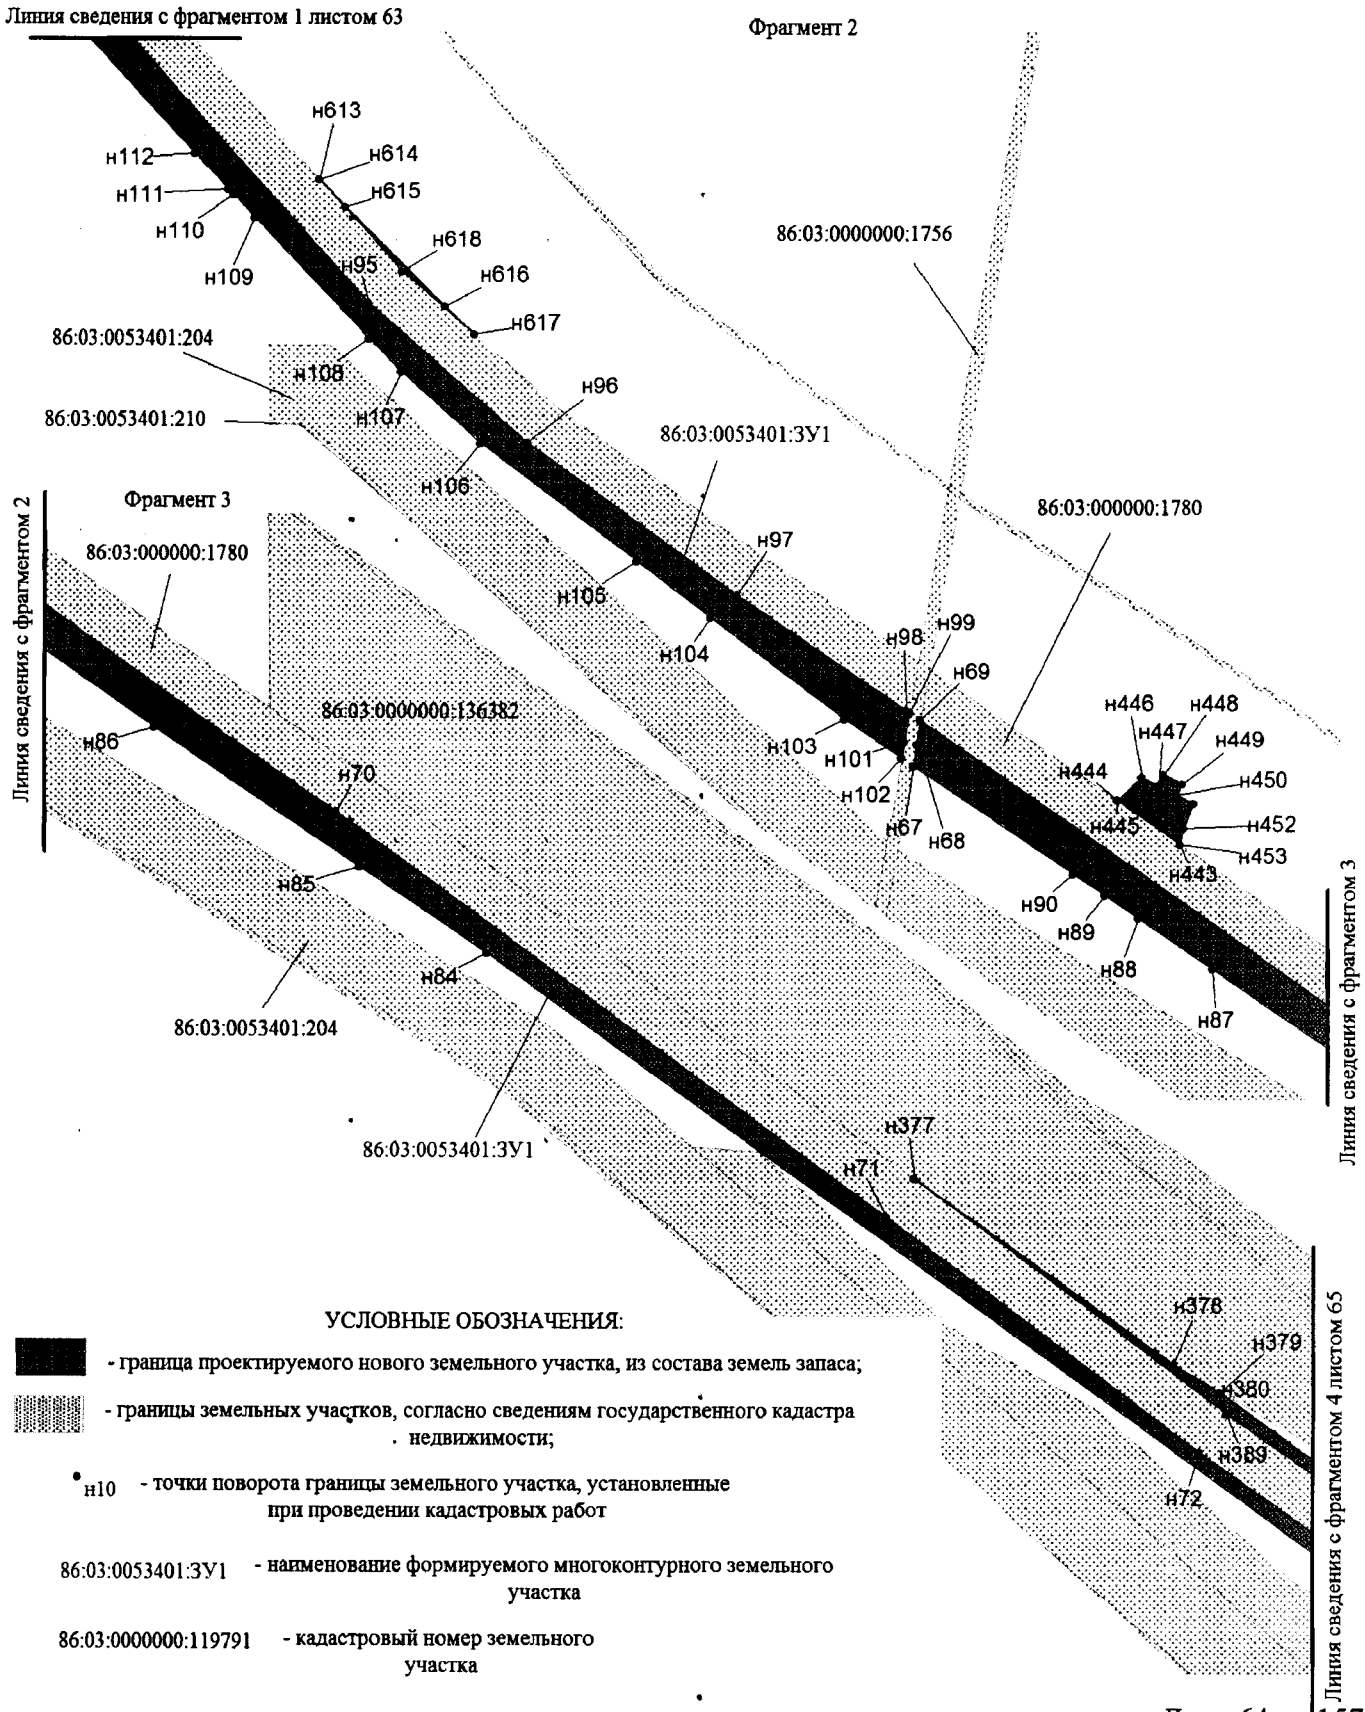


УСЛОВНЫЕ ОБОЗНАЧЕНИЯ:

- граница проектируемого нового земельного участка, из состава земель запаса;
- границы земельных участков, согласно сведениям государственного кадастра недвижимости;
- н10 - точки поворота границы земельного участка, установленные при проведении кадастровых работ
- 86:03:0053401:3У1 - наименование формируемого многоконтурного земельного участка
- 86:03:0000000:119791 - кадастровый номер земельного участка

Проект межевания территории для размещения линейного объекта регионального значения Ханты-Мансийского автономного округа – Югры «Реконструкция автомобильных дорог Юганского региона» (инв. № 2021006, 2020921, 2020760, 2021009, 2020952, 2020301, 2020836, 2020839, 2020838, 2020837, 2020835, 2021138, 2021015, 2020788, 2020814, 2020939, 2020958)
Землепользователь ОАО «НК «Роснефть»
Масштаб 1:2000

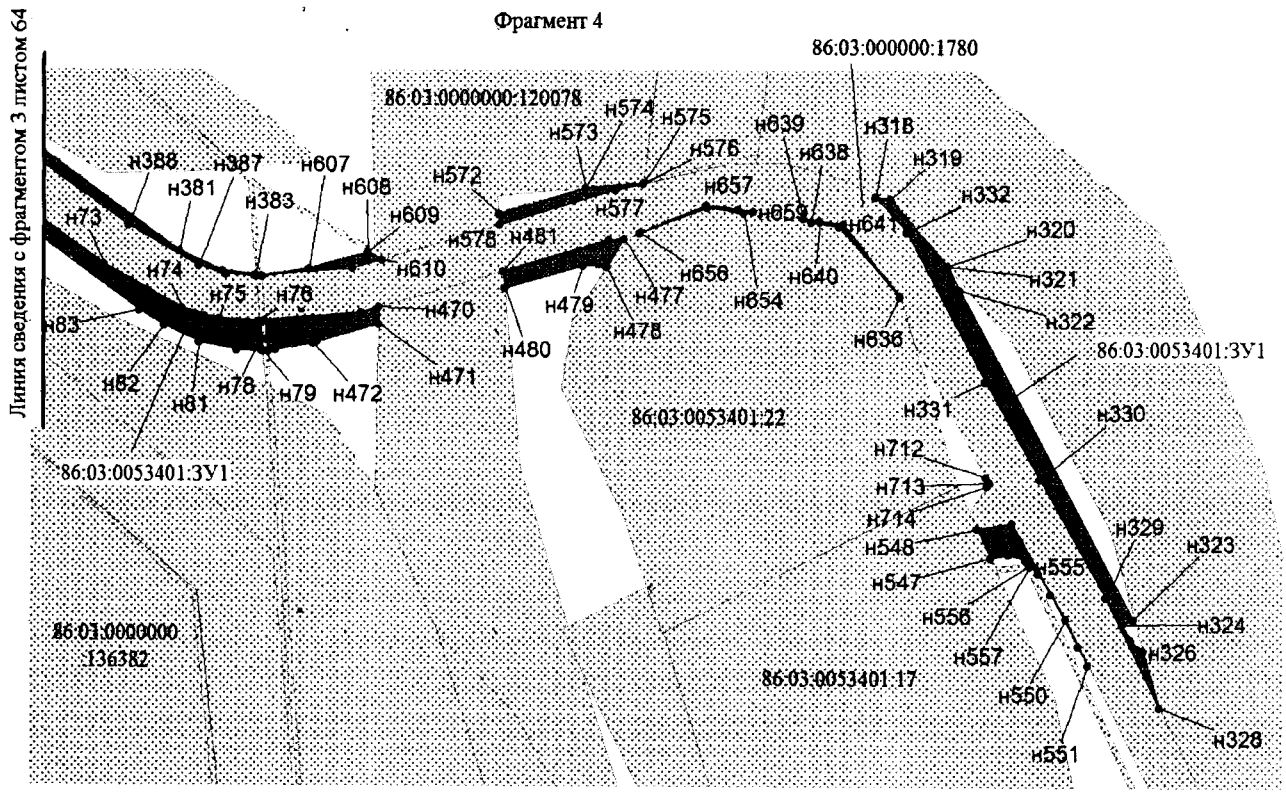


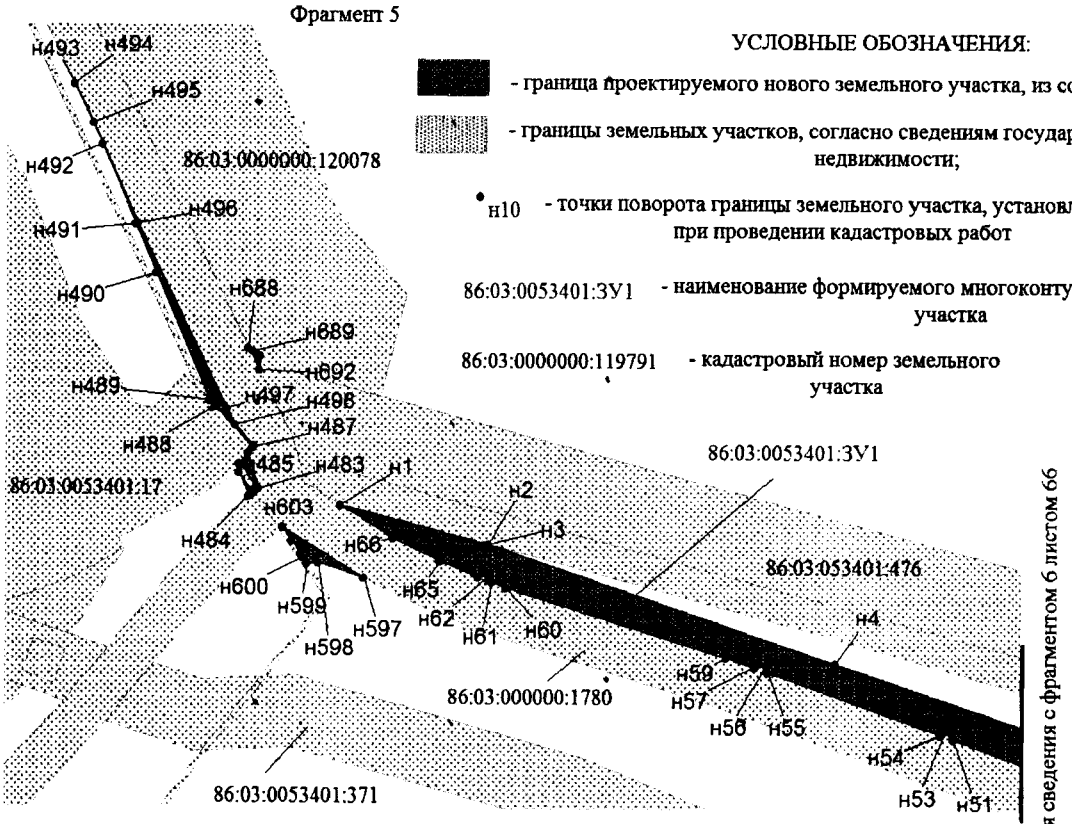

УСЛОВНЫЕ ОБОЗНАЧЕНИЯ:

- граница проектируемого нового земельного участка, из состава земель запаса;
- границы земельных участков, согласно сведениям государственного кадастра недвижимости;
н10 - точки поворота границы земельного участка, установленные при проведении кадастровых работ
86:03:0053401:3У1 - наименование формируемого многоконтурного земельного участка
86:03:0000000:119791 - кадастровый номер земельного участка

Проект межевания территории для размещения линейного объекта регионального значения Ханты-Мансийского автономного округа – Югры «Реконструкция автомобильных дорог Юганского региона» (инв. № 2021006, 2020921, 2020760, 2021009, 2020952, 2020301, 2020836, 2020839, 2020838, 2020837, 2020835, 2021138, 2021015, 2020788, 2020814, 2020939, 2020958)
Землепользователь ОАО «НК «Роснефть»
Масштаб 1:2000

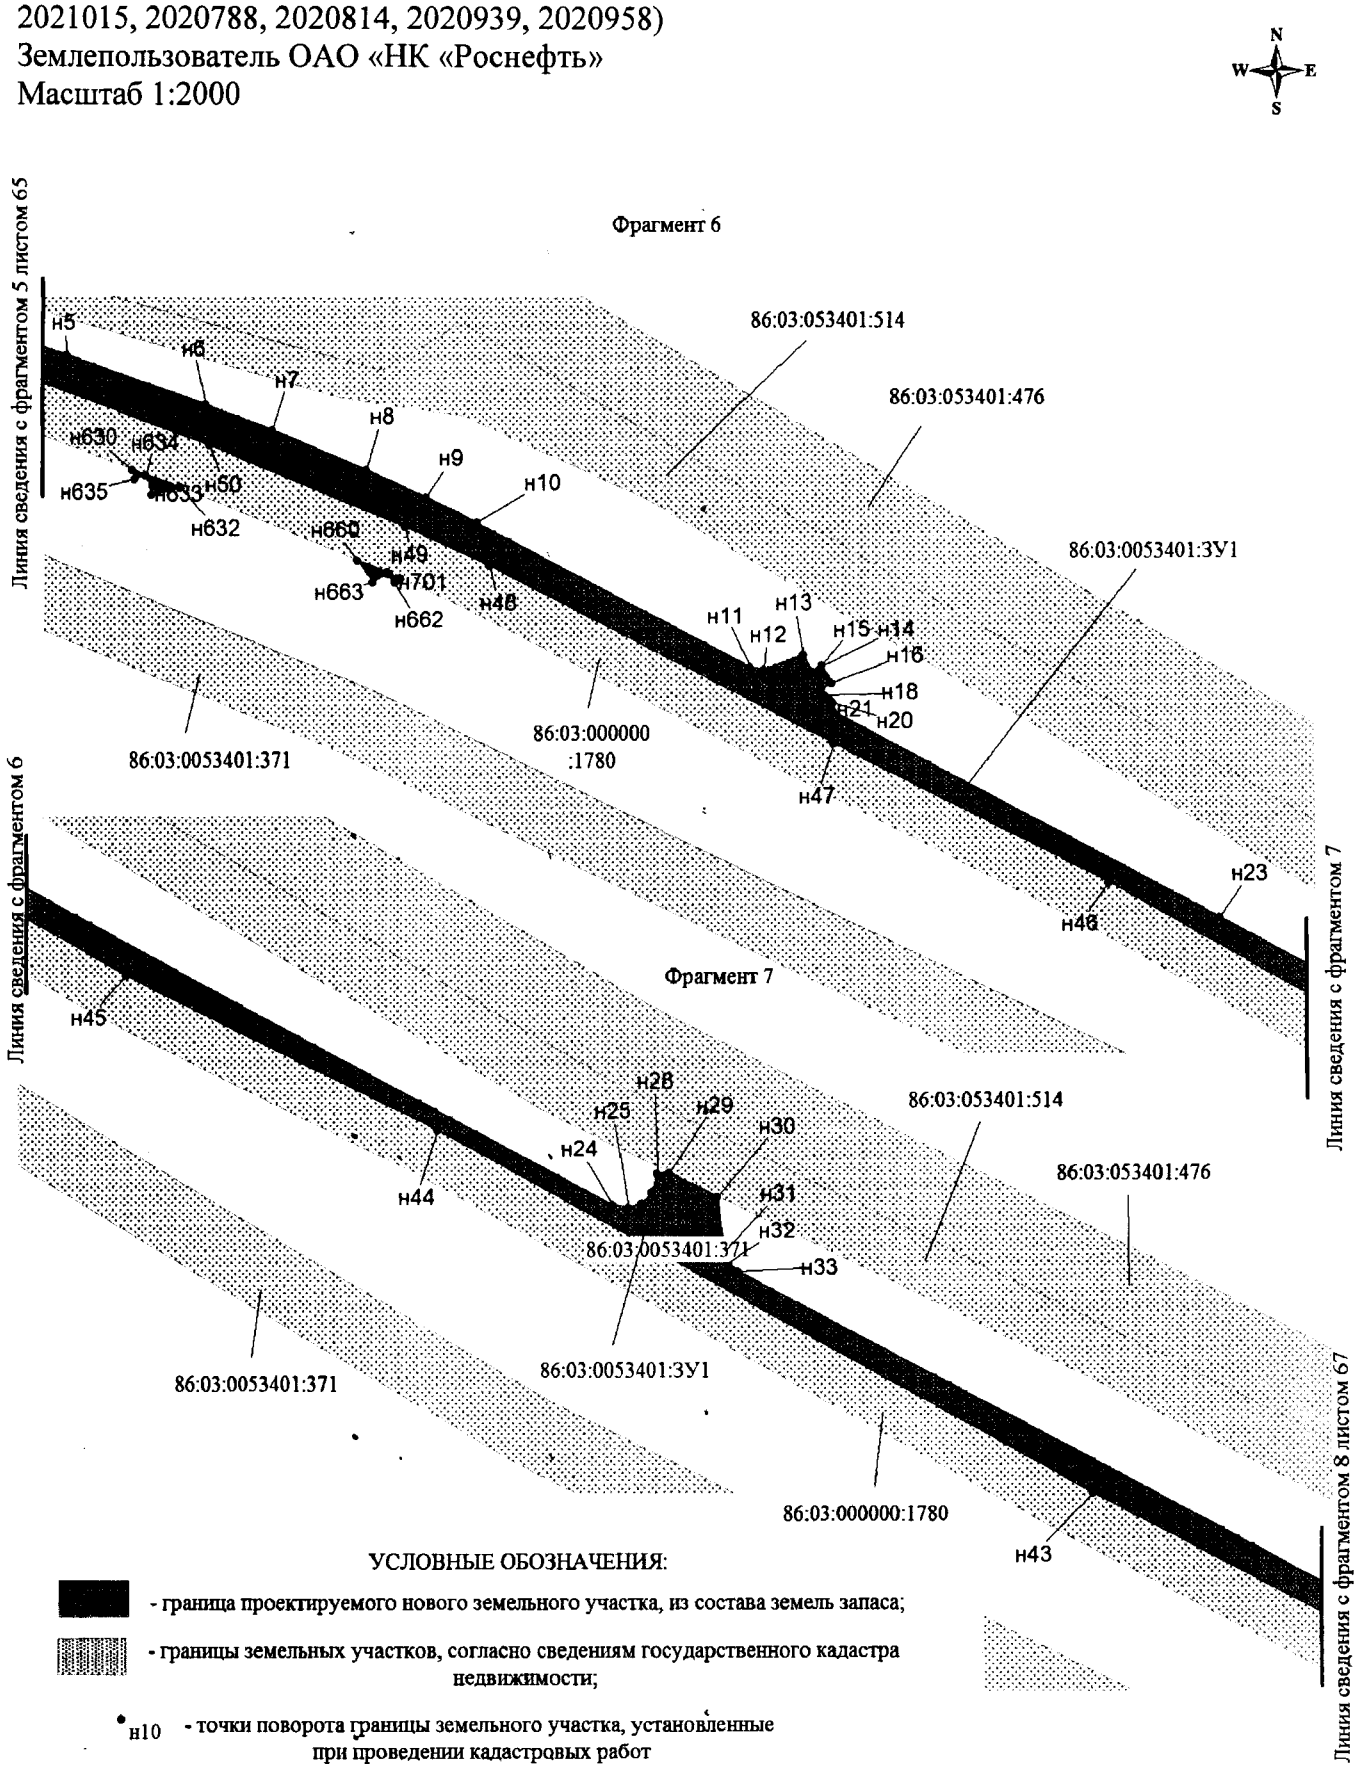


УСЛОВНЫЕ ОБОЗНАЧЕНИЯ:

- граница проектируемого нового земельного участка, из состава земель запаса;
- границы земельных участков, согласно сведениям государственного кадастра недвижимости;
- н10 - точки поворота границы земельного участка, установленные при проведении кадастровых работ
- 86:03:0053401:3У1 - наименование формируемого многоконтурного земельного участка
- 86:03:0000000:119791 - кадастровый номер земельного участка


Проект межевания территории для размещения линейного объекта регионального значения Ханты-Мансийского автономного округа – Югры «Реконструкция автомобильных дорог Юганского региона» (инв. № 2021006, 2020921, 2020760, 2021009, 2020952, 2020301, 2020836, 2020839, 2020838, 2020837, 2020835, 2021138, 2021015, 2020788, 2020814, 2020939, 2020958)

Землепользователь ОАО «НК «Роснефть»

Масштаб 1:2000

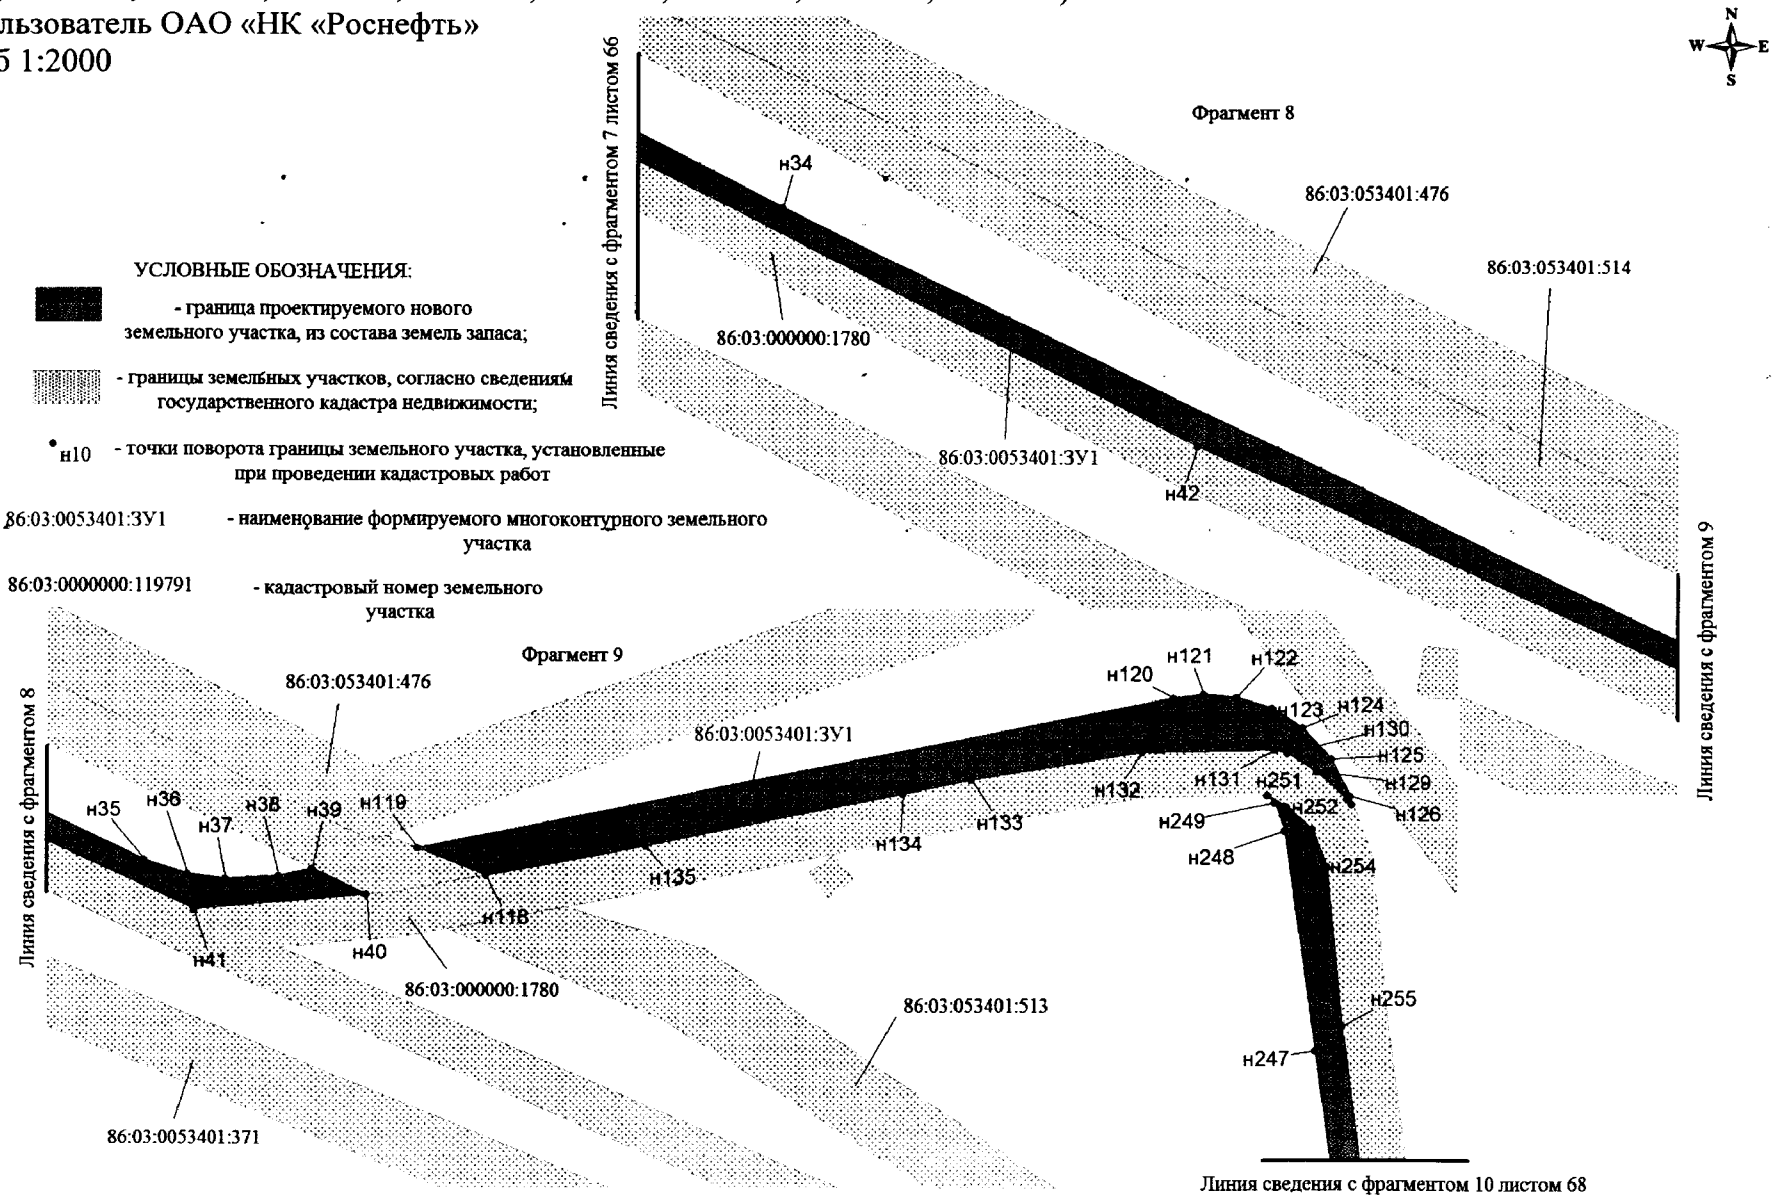

Проект межевания территории для размещения линейного объекта регионального значения Ханты-Мансийского автономного округа – Югры «Реконструкция автомобильных дорог Юганского региона» (инв. № 2021006, 2020921, 2020760, 2021009, 2020952, 2020301, 2020836, 2020839, 2020838, 2020837, 2020835, 2021138, 2021015, 2020788, 2020814, 2020939, 2020958)
Землепользователь ОАО «НК «Роснефть»
Масштаб 1:2000

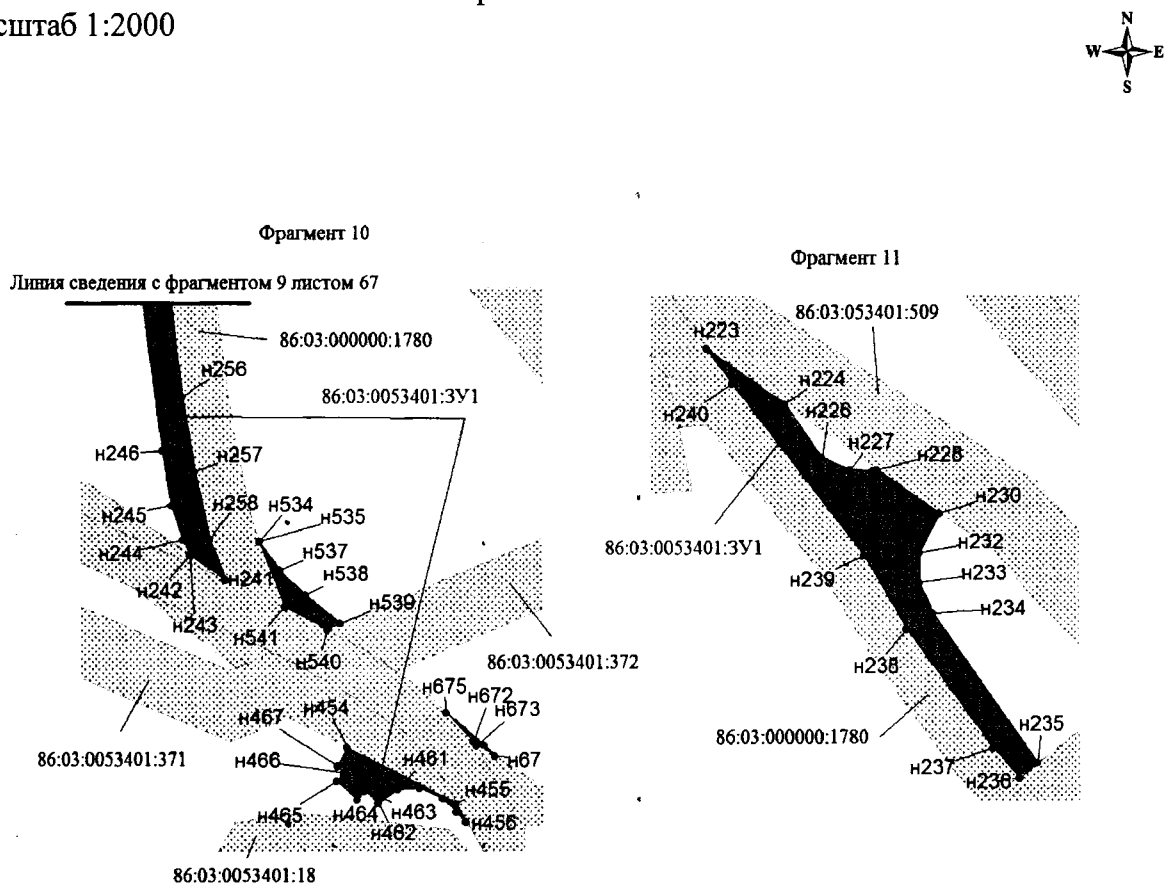

УСЛОВНЫЕ ОБОЗНАЧЕНИЯ:

- граница проектируемого нового земельного участка, из состава земель запаса;


- границы земельных участков, согласно сведениям государственного кадастра недвижимости;

н10 - точки поворота границы земельного участка, установленные при проведении кадастровых работ


86:03:0053401:3У1 - наименование формируемого многоконтурного земельного участка

86:03:0000000:119791 - кадастровый номер земельного участка

Проект межевания территории для размещения линейного объекта регионального значения Ханты-Мансийского автономного округа – Югры «Реконструкция автомобильных дорог Юганского региона» (инв. № 2021006, 2020921, 2020760, 2021009, 2020952, 2020301, 2020836, 2020839, 2020838, 2020837, 2020835, 2021138, 2021015, 2020788, 2020814, 2020939, 2020958)
Землепользователь ОАО «НК «Роснефть»
Масштаб 1:2000

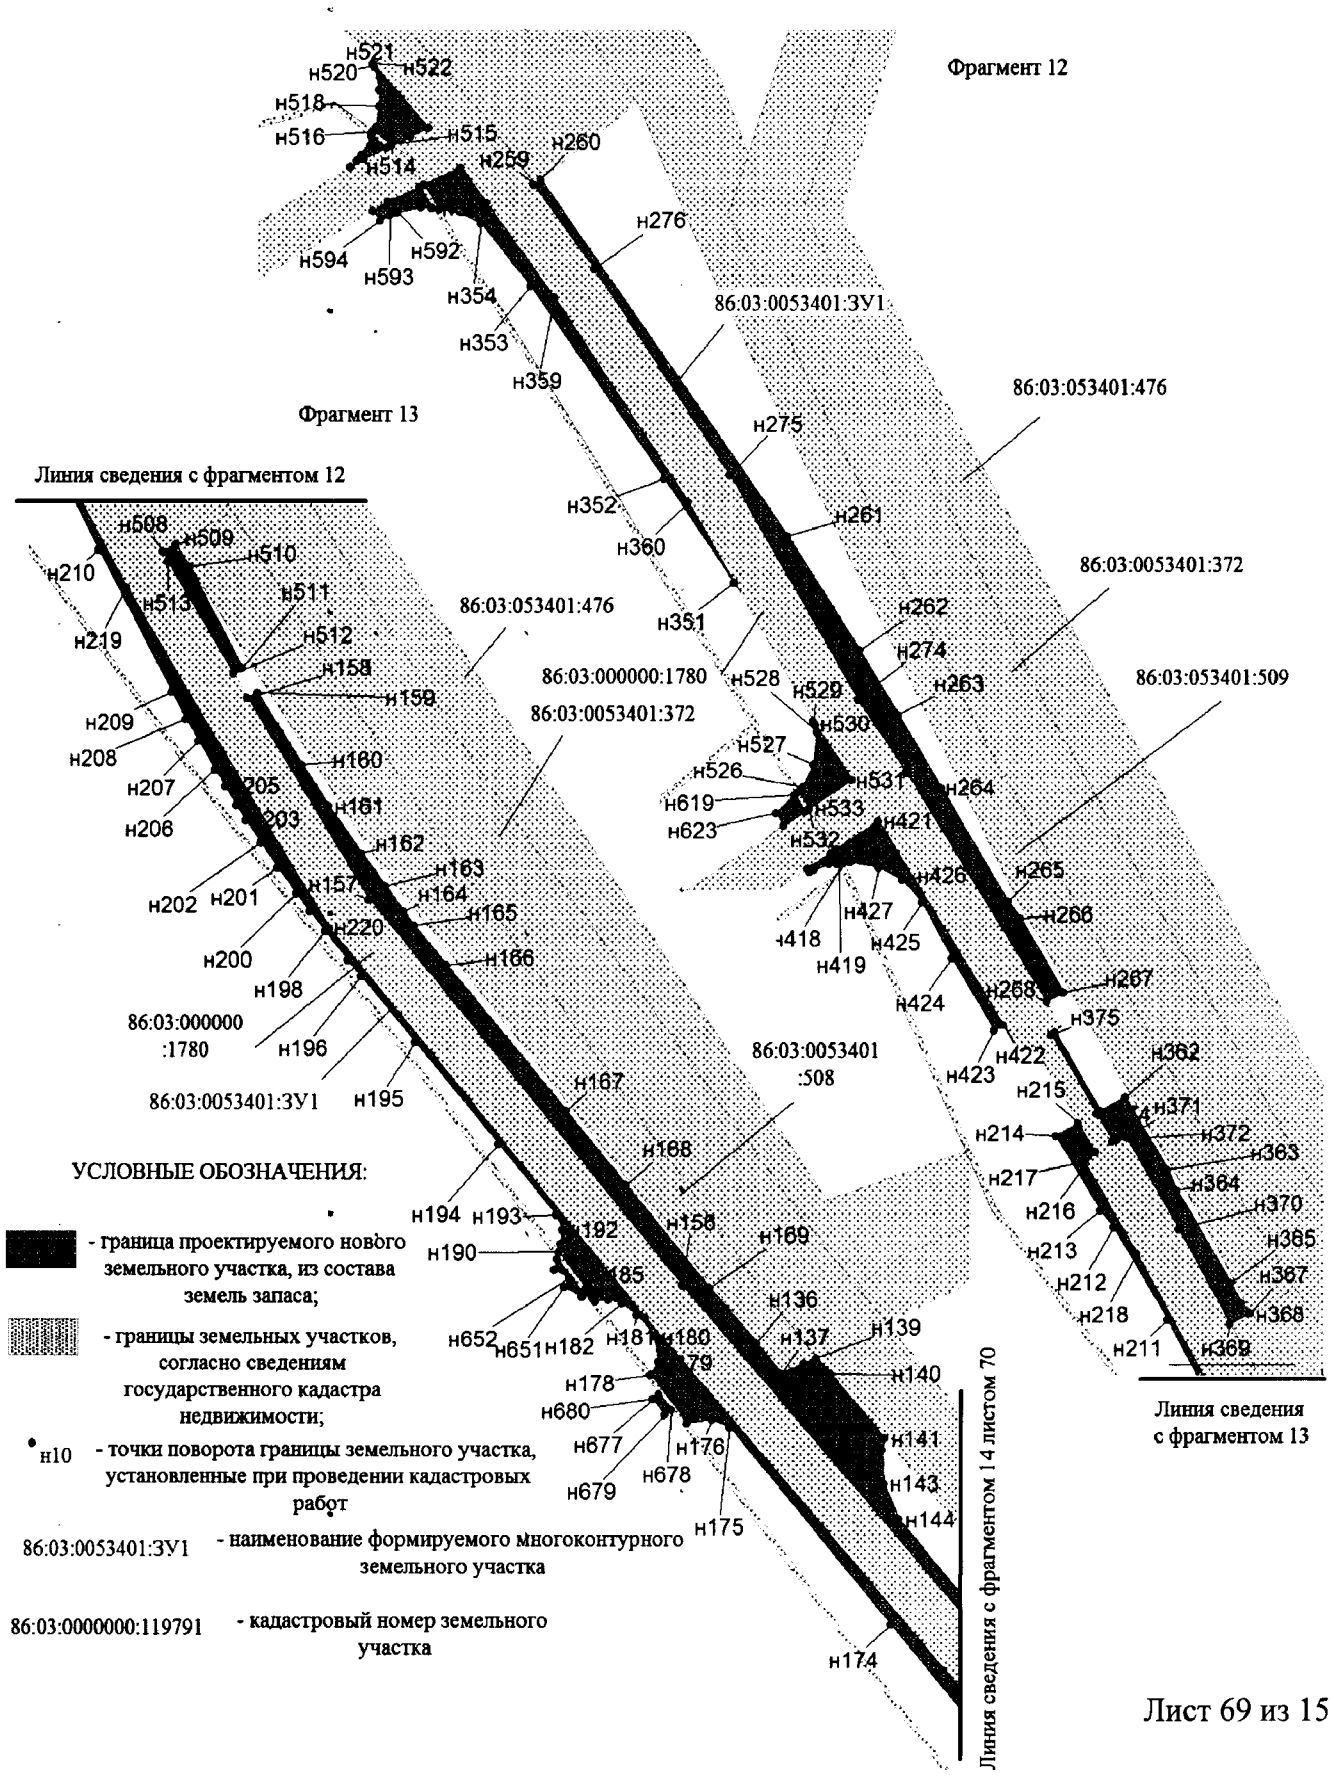

Проект межевания территории для размещения линейного объекта регионального значения Ханты-Мансийского автономного округа – Югры «Реконструкция автомобильных дорог Юганского региона» (инв. № 2021006, 2020921, 2020760, 2021009, 2020952, 2020301, 2020836, 2020839, 2020838, 2020837, 2020835, 2021138, 2021015, 2020788, 2020814, 2020939, 2020958)
Землепользователь ОАО «НК «Роснефть»
Масштаб 1:2000

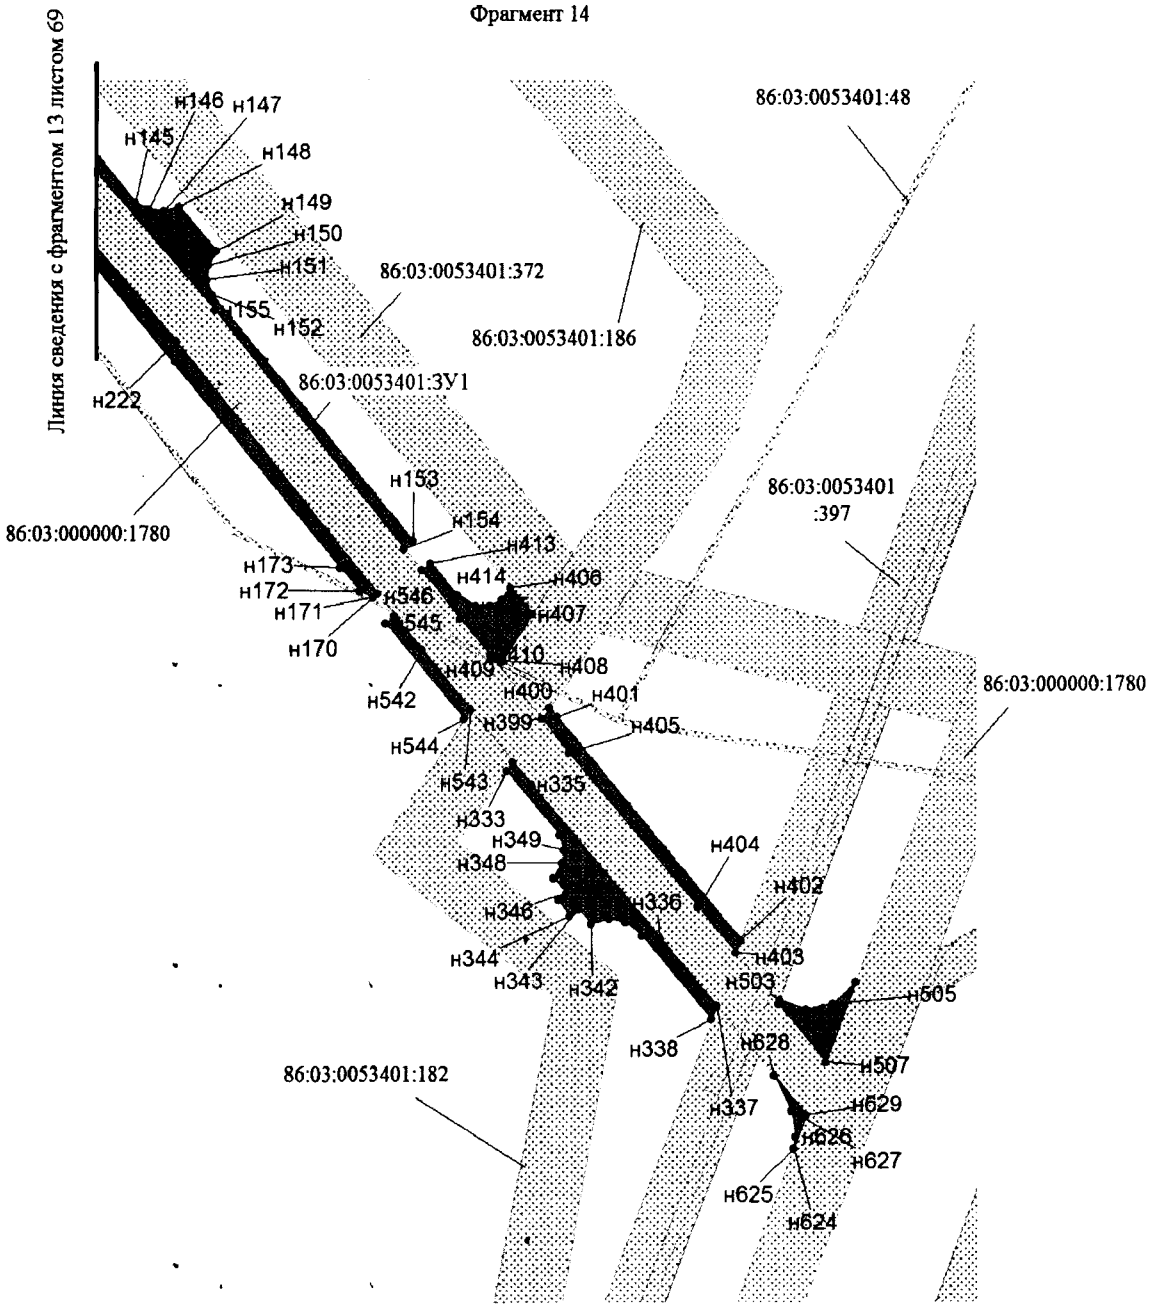

УСЛОВНЫЕ ОБОЗНАЧЕНИЯ:

- граница проектируемого нового земельного участка, из состава земель запаса;


- границы земельных участков, согласно сведениям государственного кадастра недвижимости;

н10 - точки поворота границы земельного участка, установленные при проведении кадастровых работ

86:03:0053401:3У1 - наименование формируемого многоконтурного земельного участка

86:03:0000000:119791 - кадастровый номер земельного участка


Проект межевания территории для размещения линейного объекта регионального значения Ханты-Мансийского автономного округа – Югры «Реконструкция автомобильных дорог Юганского региона» (инв. № 2021006, 2020921, 2020760, 2021009, 2020952, 2020301, 2020836, 2020839, 2020838, 2020837, 2020835, 2021138, 2021015, 2020788, 2020814, 2020939, 2020958)
Землепользователь ОАО «НК «Роснефть»
Масштаб 1:2000

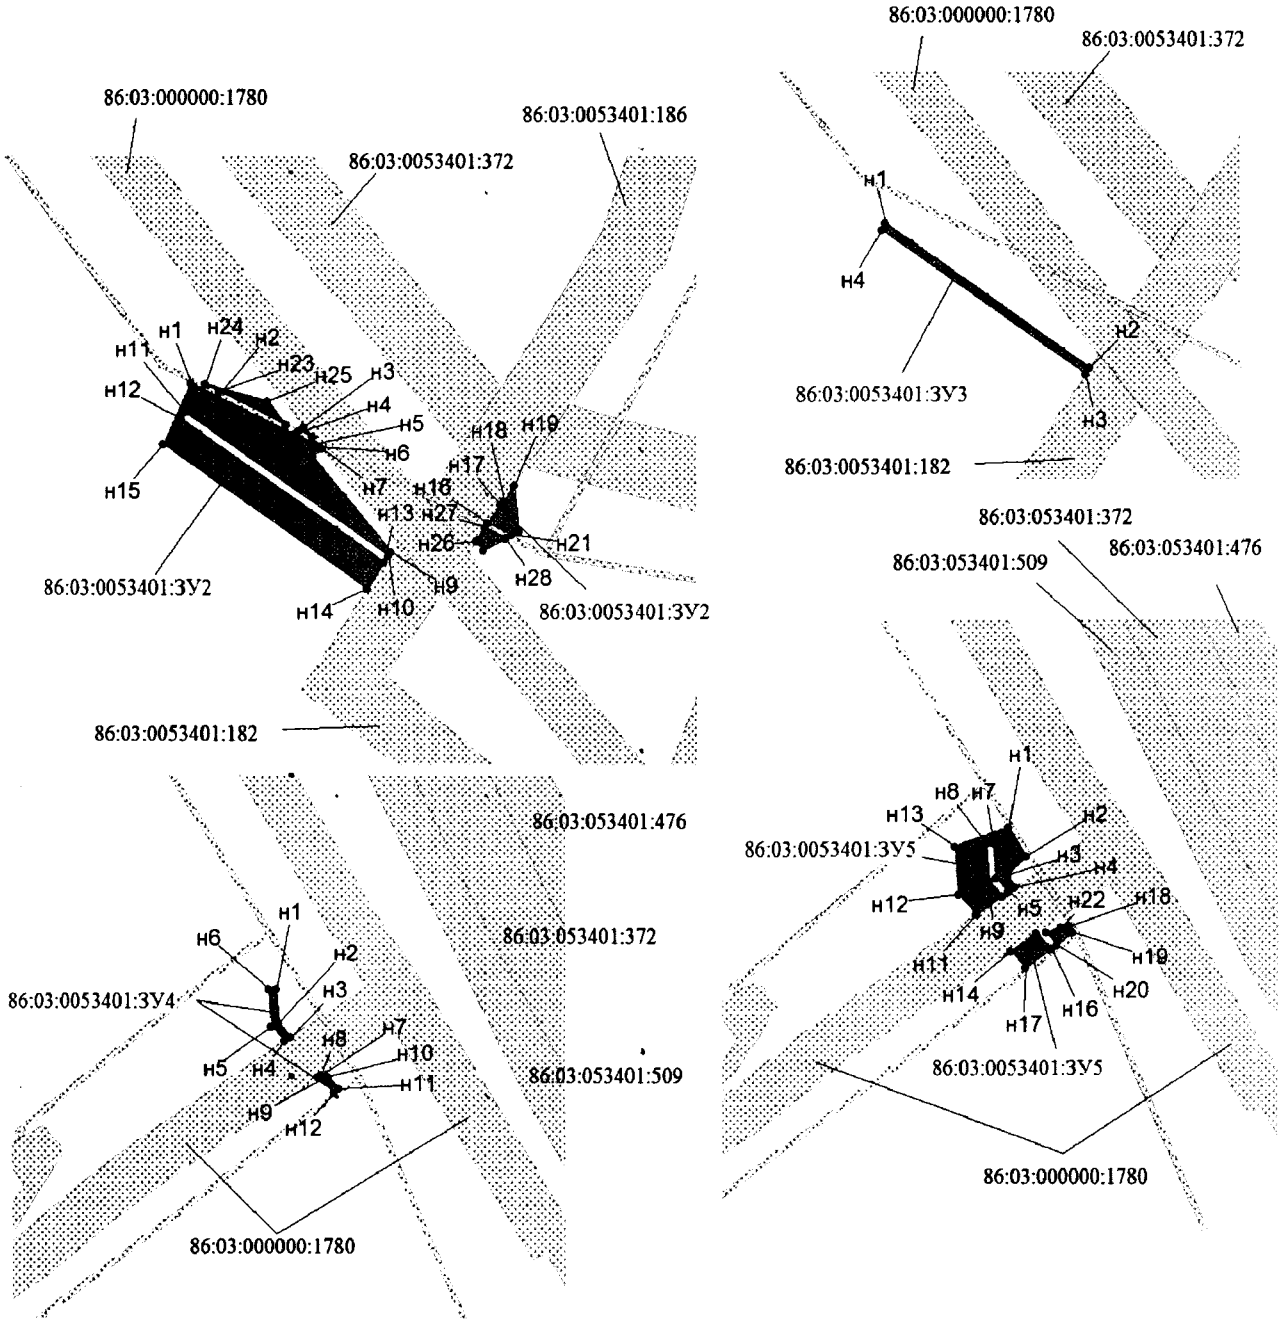

УСЛОВНЫЕ ОБОЗНАЧЕНИЯ:

- граница проектируемого нового земельного участка, из состава земель запаса;
- границы земельных участков, согласно сведениям государственного кадастра недвижимости;
- н10 - точки поворота границы земельного участка, установленные при проведении кадастровых работ
- 86:03:0053401:ЗУ1 - наименование формируемого многоконтурного земельного участка
- 86:03:0000000:119791 - кадастровый номер земельного участка


Проект межевания территории для размещения линейного объекта регионального значения Ханты-Мансийского автономного округа – Югры «Реконструкция автомобильных дорог Юганского региона» (инв. № 2021006, 2020921, 2020760, 2021009, 2020952, 2020301, 2020836, 2020839, 2020838, 2020837, 2020835, 2021138, 2021015, 2020788, 2020814, 2020939, 2020958)
Землепользователь ОАО «НК «Роснефть»
Масштаб 1:2000

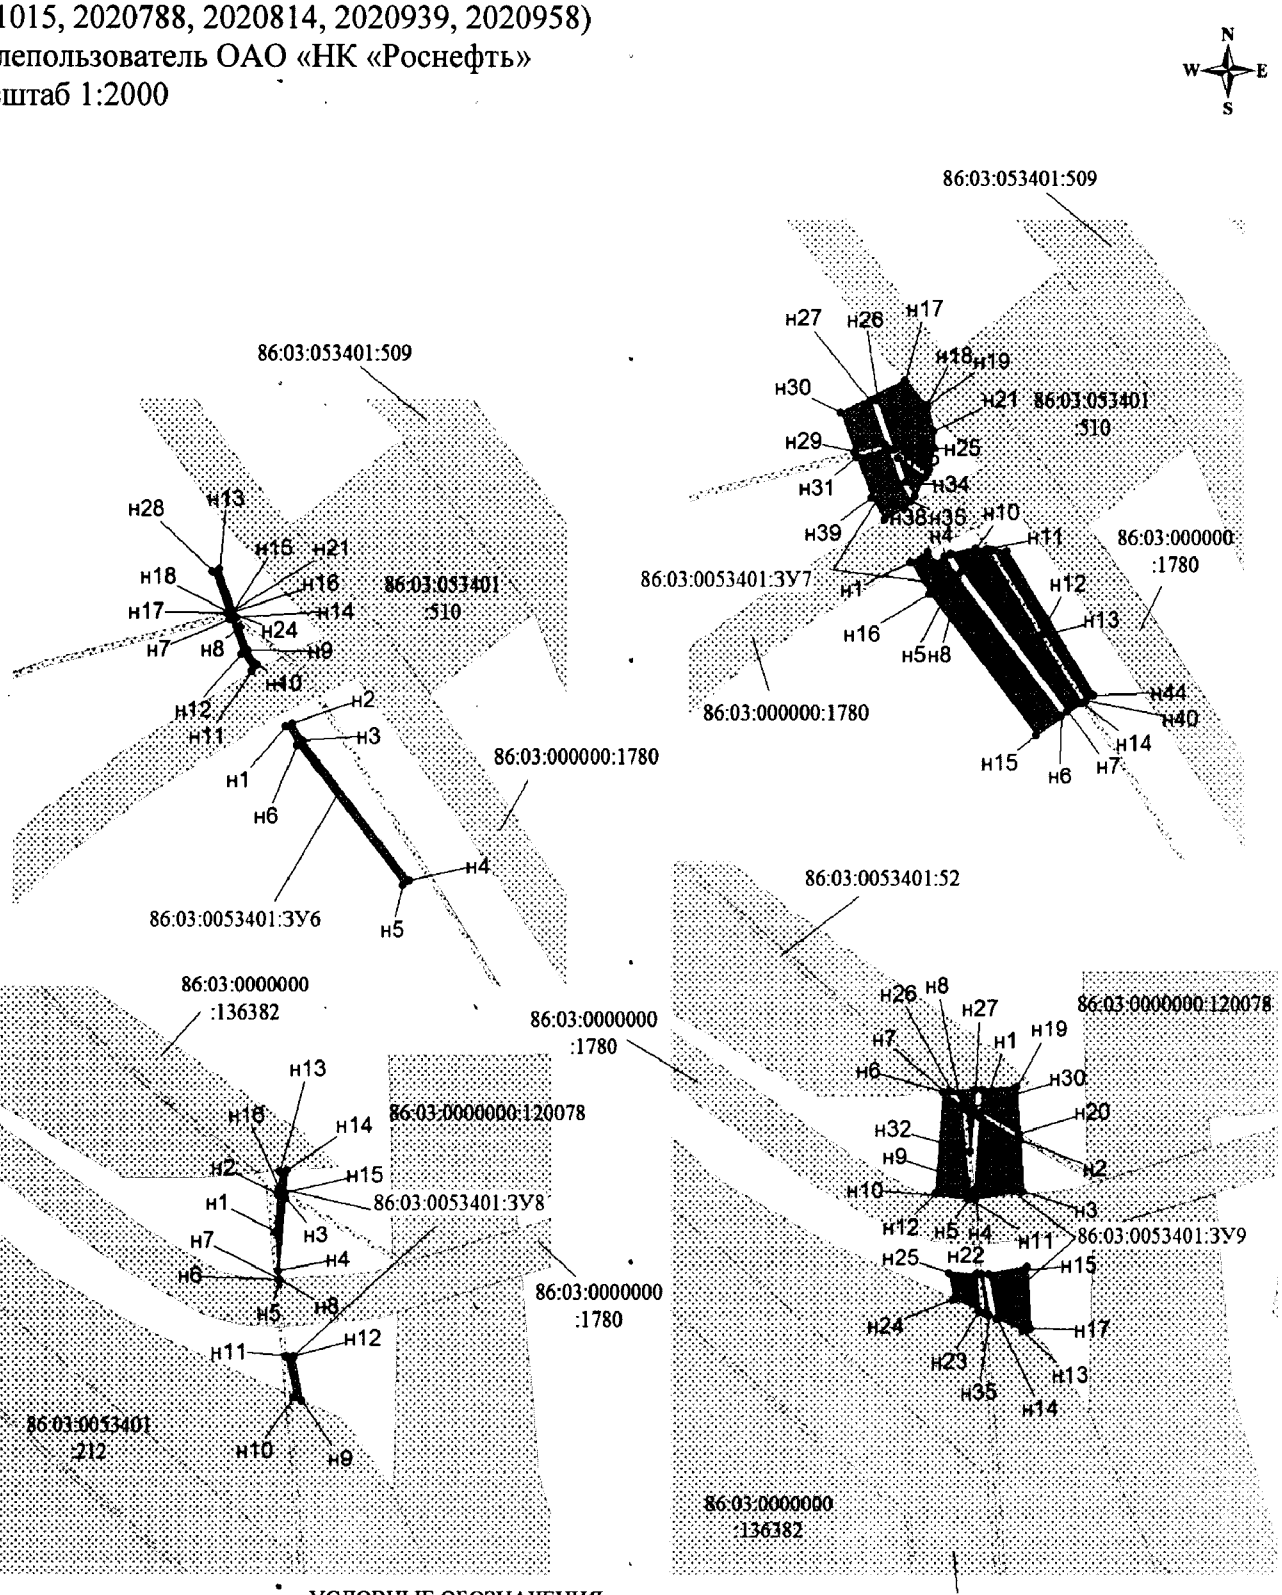

УСЛОВНЫЕ ОБОЗНАЧЕНИЯ:

- граница проектируемого нового земельного участка, из состава земель запаса;
- границы земельных участков, согласно сведениям государственного кадастра недвижимости;
- н10 - точки поворота границы земельного участка, установленные при проведении кадастровых работ
- 86:03:0053401:ЗУ1 - наименование формируемого многоконтурного земельного участка
- 86:03:0000000:119791 - кадастровый номер земельного


Проект межевания территории для размещения линейного объекта регионального значения Ханты-Мансийского автономного округа – Югры «Реконструкция автомобильных дорог Юганского региона» (инв. № 2021006, 2020921, 2020760, 2021009, 2020952, 2020301, 2020836, 2020839, 2020838, 2020837, 2020835, 2021138, 2021015, 2020788, 2020814, 2020939, 2020958)
Землепользователь ОАО «НК «Роснефть»
Масштаб 1:2000

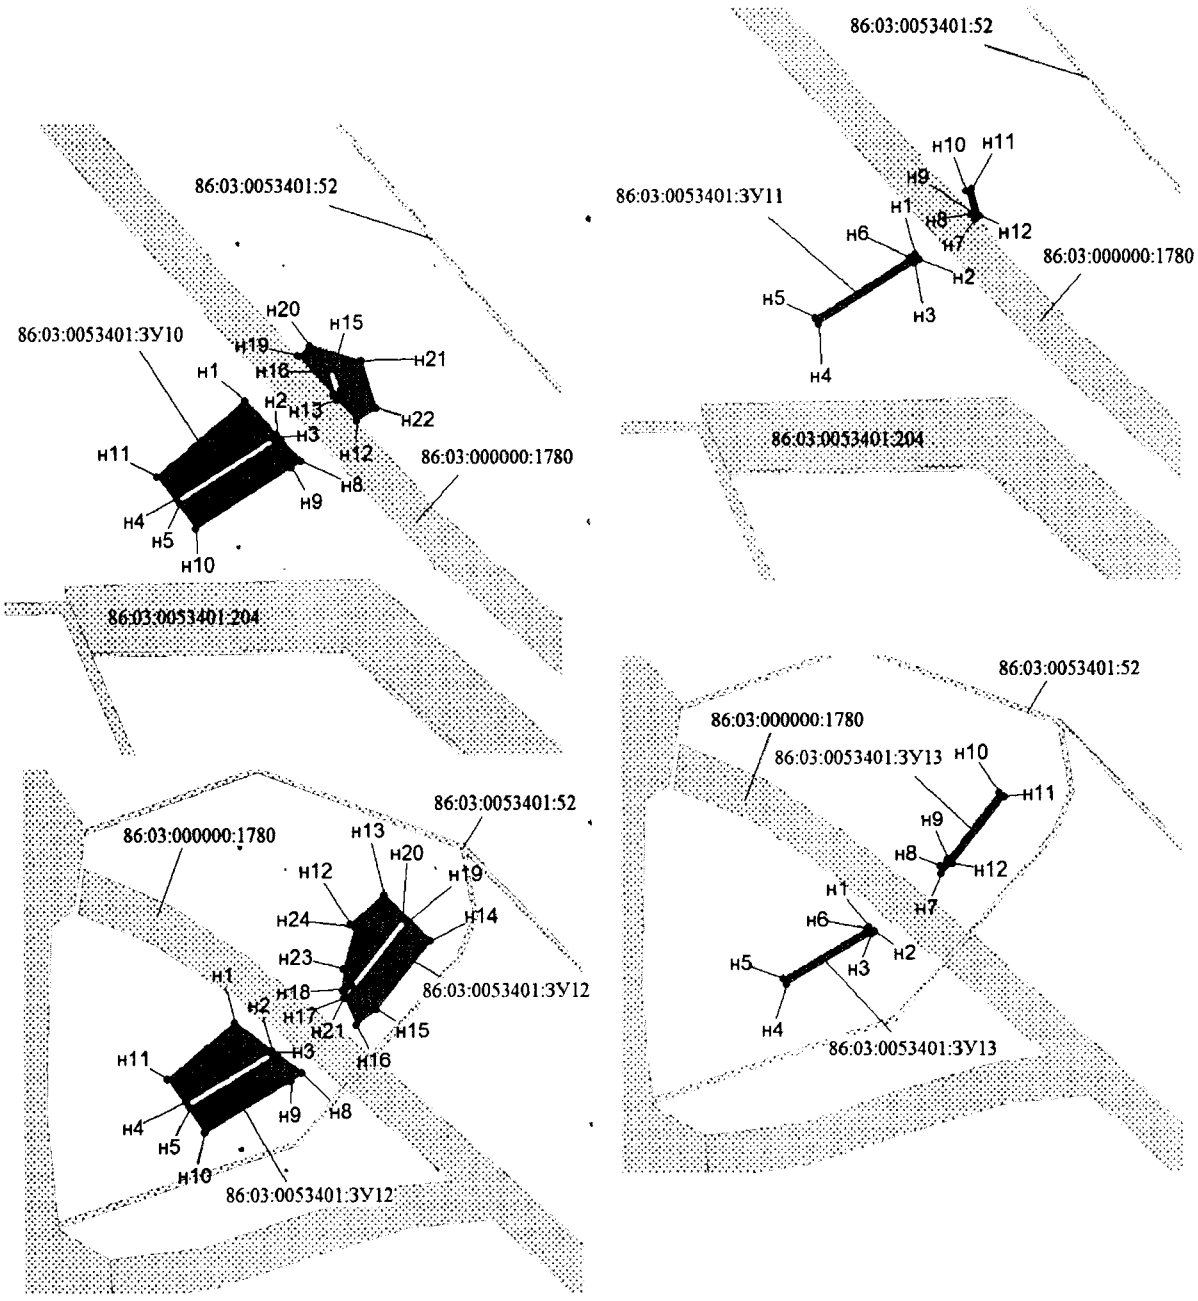

УСЛОВНЫЕ ОБОЗНАЧЕНИЯ:

- граница проектируемого нового земельного участка, из состава земель запаса;
- границы земельных участков, согласно сведениям государственного кадастра недвижимости;
- н10 - точки поворота границы земельного участка, установленные при проведении кадастровых работ
- 86:03:0053401:ЗУ1 - наименование формируемого многоконтурного земельного участка
- 86:03:0000000:119791 - кадастровый номер земельного участка


Проект межевания территории для размещения линейного объекта регионального значения Ханты-Мансийского автономного округа – Югры «Реконструкция автомобильных дорог Юганского региона» (инв. № 2021006, 2020921, 2020760, 2021009, 2020952, 2020301, 2020836, 2020839, 2020838, 2020837, 2020835, 2021138, 2021015, 2020788, 2020814, 2020939, 2020958)
Землепользователь ОАО «НК «Роснефть»
Масштаб 1:2000

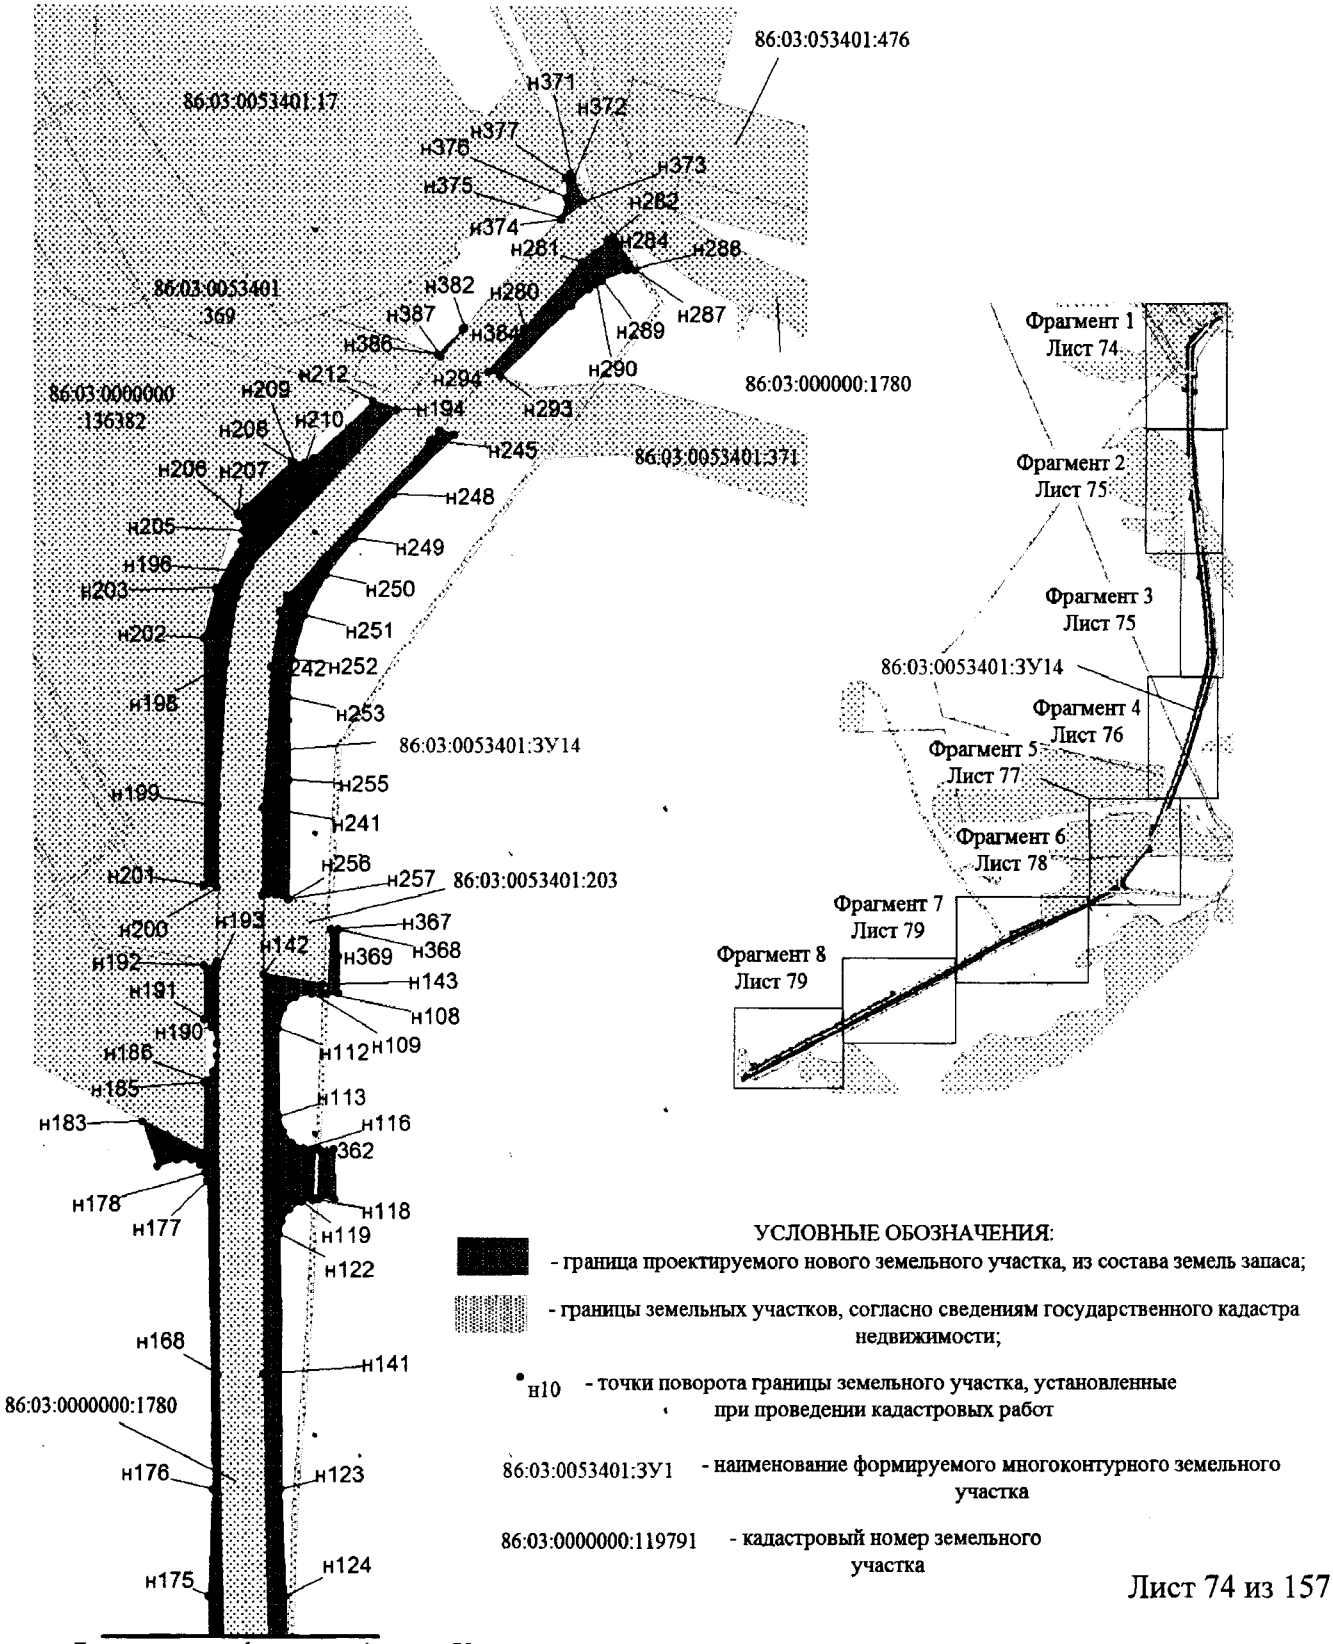

УСЛОВНЫЕ ОБОЗНАЧЕНИЯ:

- граница проектируемого нового земельного участка, из состава земель запаса;
- границы земельных участков, согласно сведениям государственного кадастра недвижимости;
- н10 - точки поворота границы земельного участка, установленные при проведении кадастровых работ
- 86:03:0053401:3У1 - наименование формируемого многоконтурного земельного участка
- 86:03:0000000:119791 - кадастровый номер земельного участка


Проект межевания территории для размещения линейного объекта регионального значения Ханты-Мансийского автономного округа – Югры «Реконструкция автомобильных дорог Юганского региона» (инв. № 2021006, 2020921, 2020760, 2021009, 2020952, 2020301, 2020836, 2020839, 2020838, 2020837, 2020835, 2021138, 2021015, 2020788, 2020814, 2020939, 2020958)
Землепользователь ОАО «НК «Роснефть»
Масштаб 1:2000

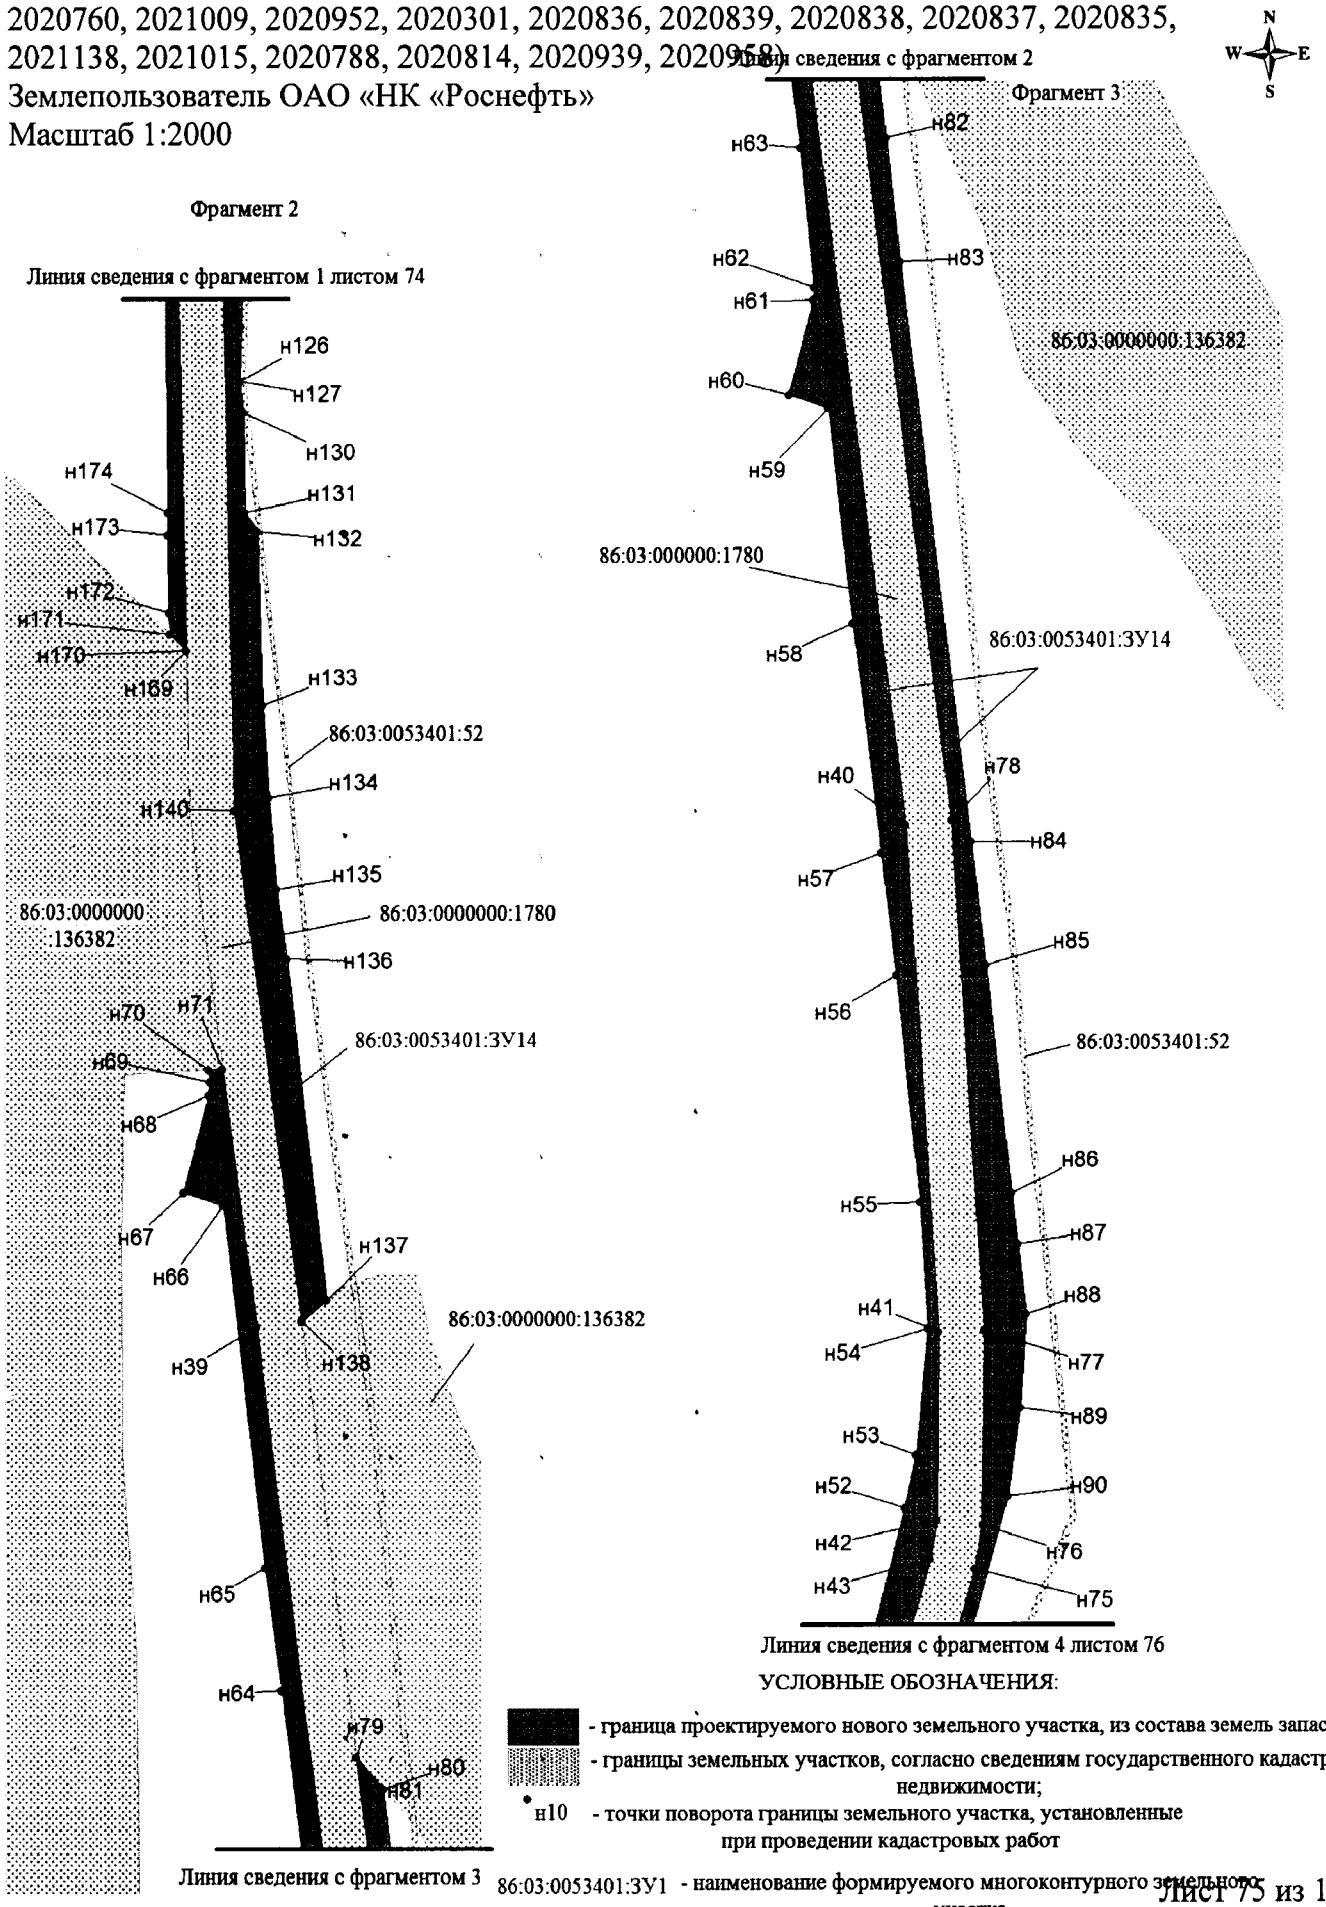

УСЛОВНЫЕ ОБОЗНАЧЕНИЯ:


- граница проектируемого нового земельного участка, из состава земель запаса;
- границы земельных участков, согласно сведениям государственного кадастра недвижимости;
н10 - точки поворота границы земельного участка, установленные при проведении кадастровых работ
86:03:0053401:ЗУ1 - наименование формируемого многоконтурного земельного участка
86:03:0000000:119791 - кадастровый номер земельного участка

Проект межевания территории для размещения линейного объекта регионального значения Ханты-Мансийского автономного округа – Югры «Реконструкция автомобильных дорог Юганского региона» (инв. № 2021006, 2020921, 2020760, 2021009, 2020952, 2020301, 2020836, 2020839, 2020838, 2020837, 2020835, 2021138, 2021015, 2020788, 2020814, 2020939, 2020958)
Землепользователь ОАО «НК «Роснефть»
Масштаб 1:2000

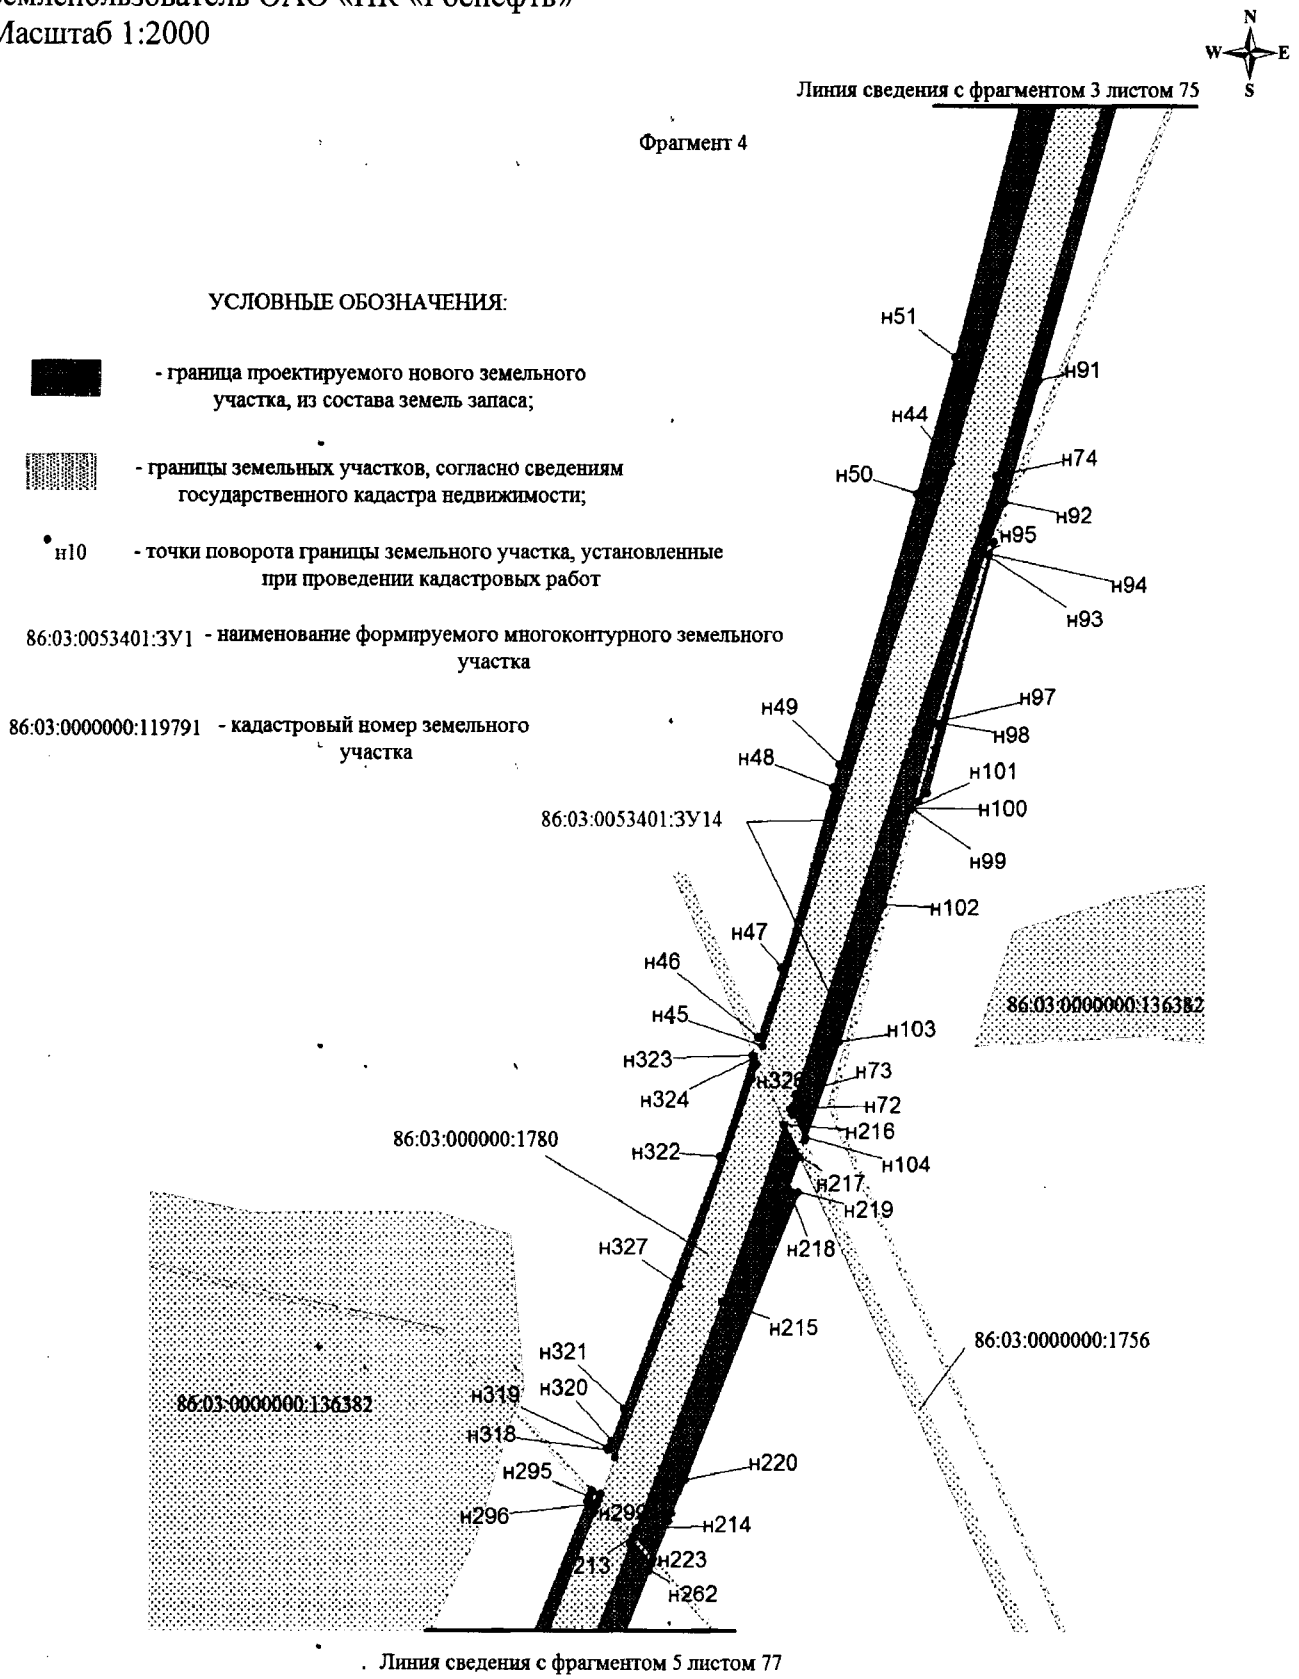


Проект межевания территории для размещения линейного объекта регионального значения Ханты-Мансийского автономного округа – Югры «Реконструкция автомобильных дорог Юганского региона» (инв. № 2021006, 2020921, 2020760, 2021009, 2020952, 2020301, 2020836, 2020839, 2020838, 2020837, 2020835, 2021138, 2021015, 2020788, 2020814, 2020939, 2020958)
Землепользователь ОАО «НК «Роснефть»
Масштаб 1:2000


Фрагмент 5

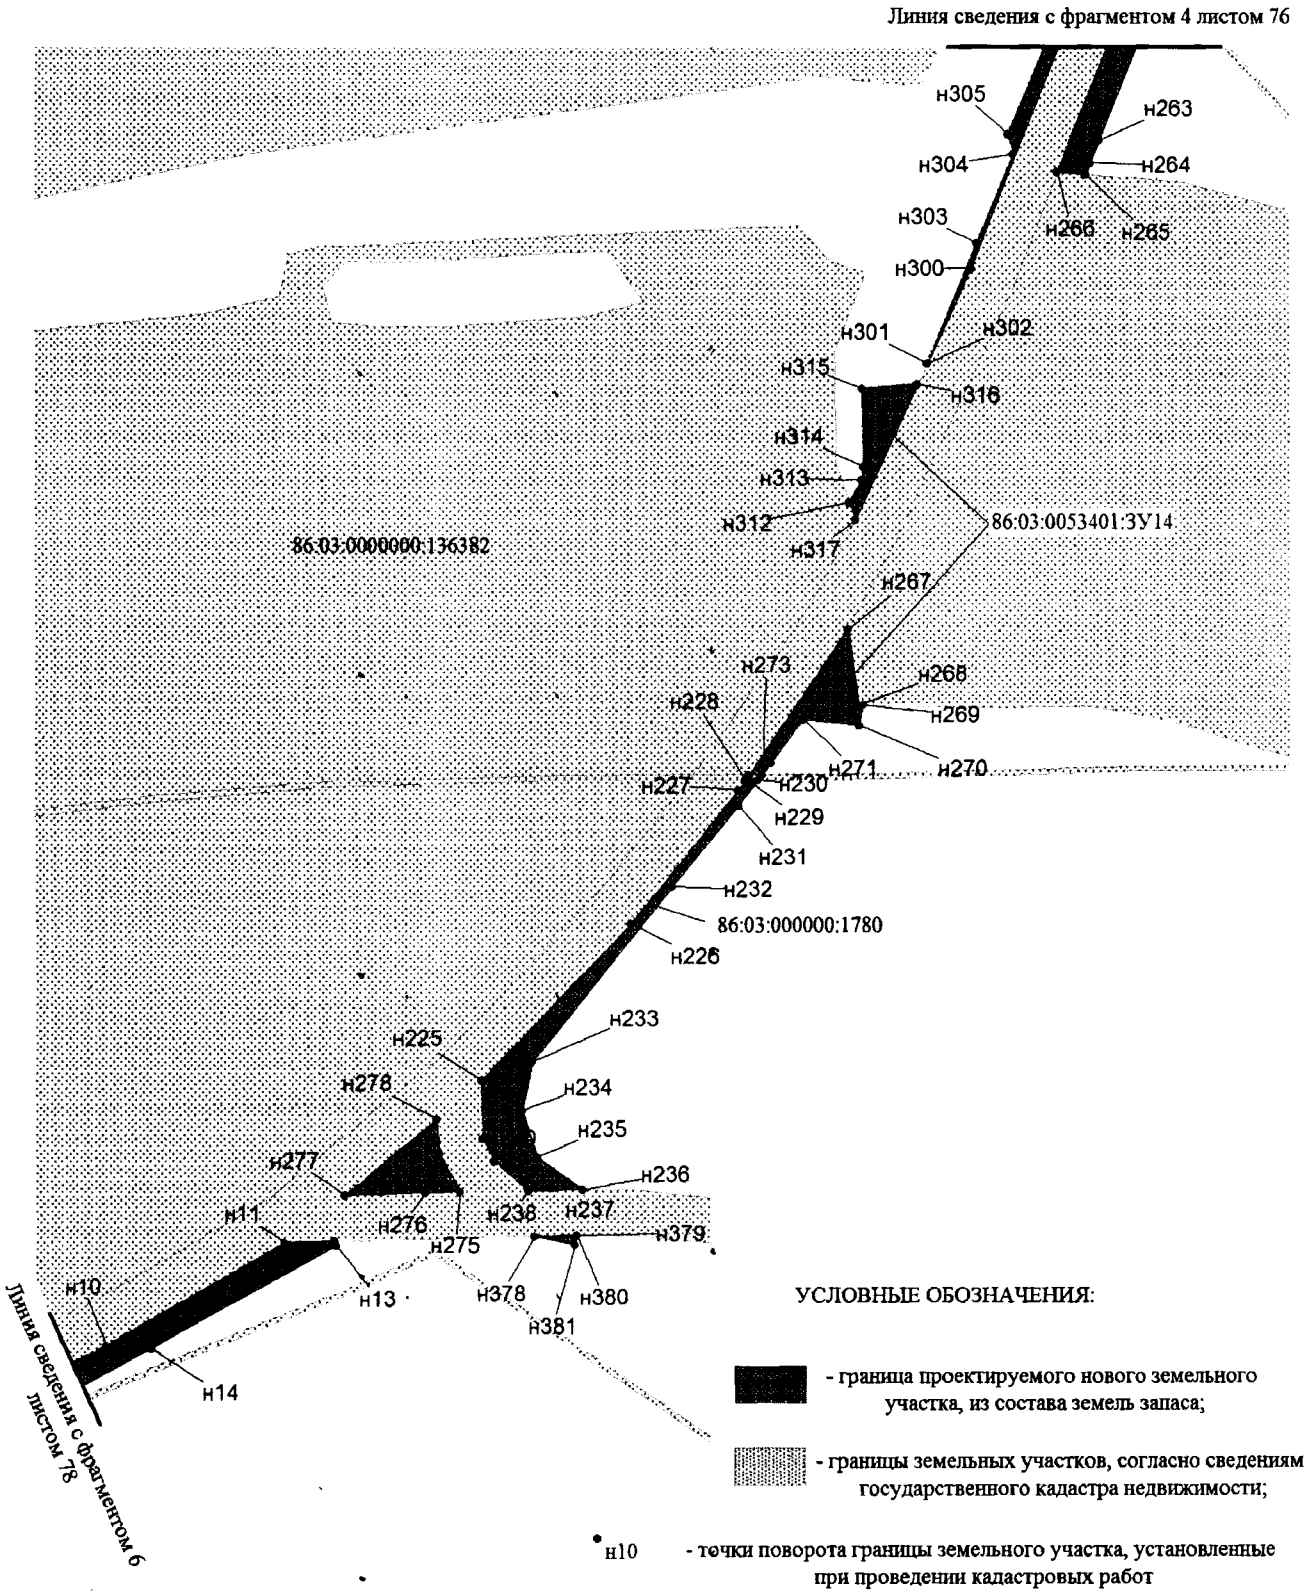

Проект межевания территории для размещения линейного объекта регионального значения Ханты-Мансийского автономного округа – Югры «Реконструкция автомобильных дорог Юганского региона» (инв. № 2021006, 2020921, 2020760, 2021009, 2020952, 2020301, 2020836, 2020839, 2020838, 2020837, 2020835, 2021138, 2021015, 2020788, 2020814, 2020939, 2020958)
Землепользователь ОАО «НК «Роснефть»
Масштаб 1:2000

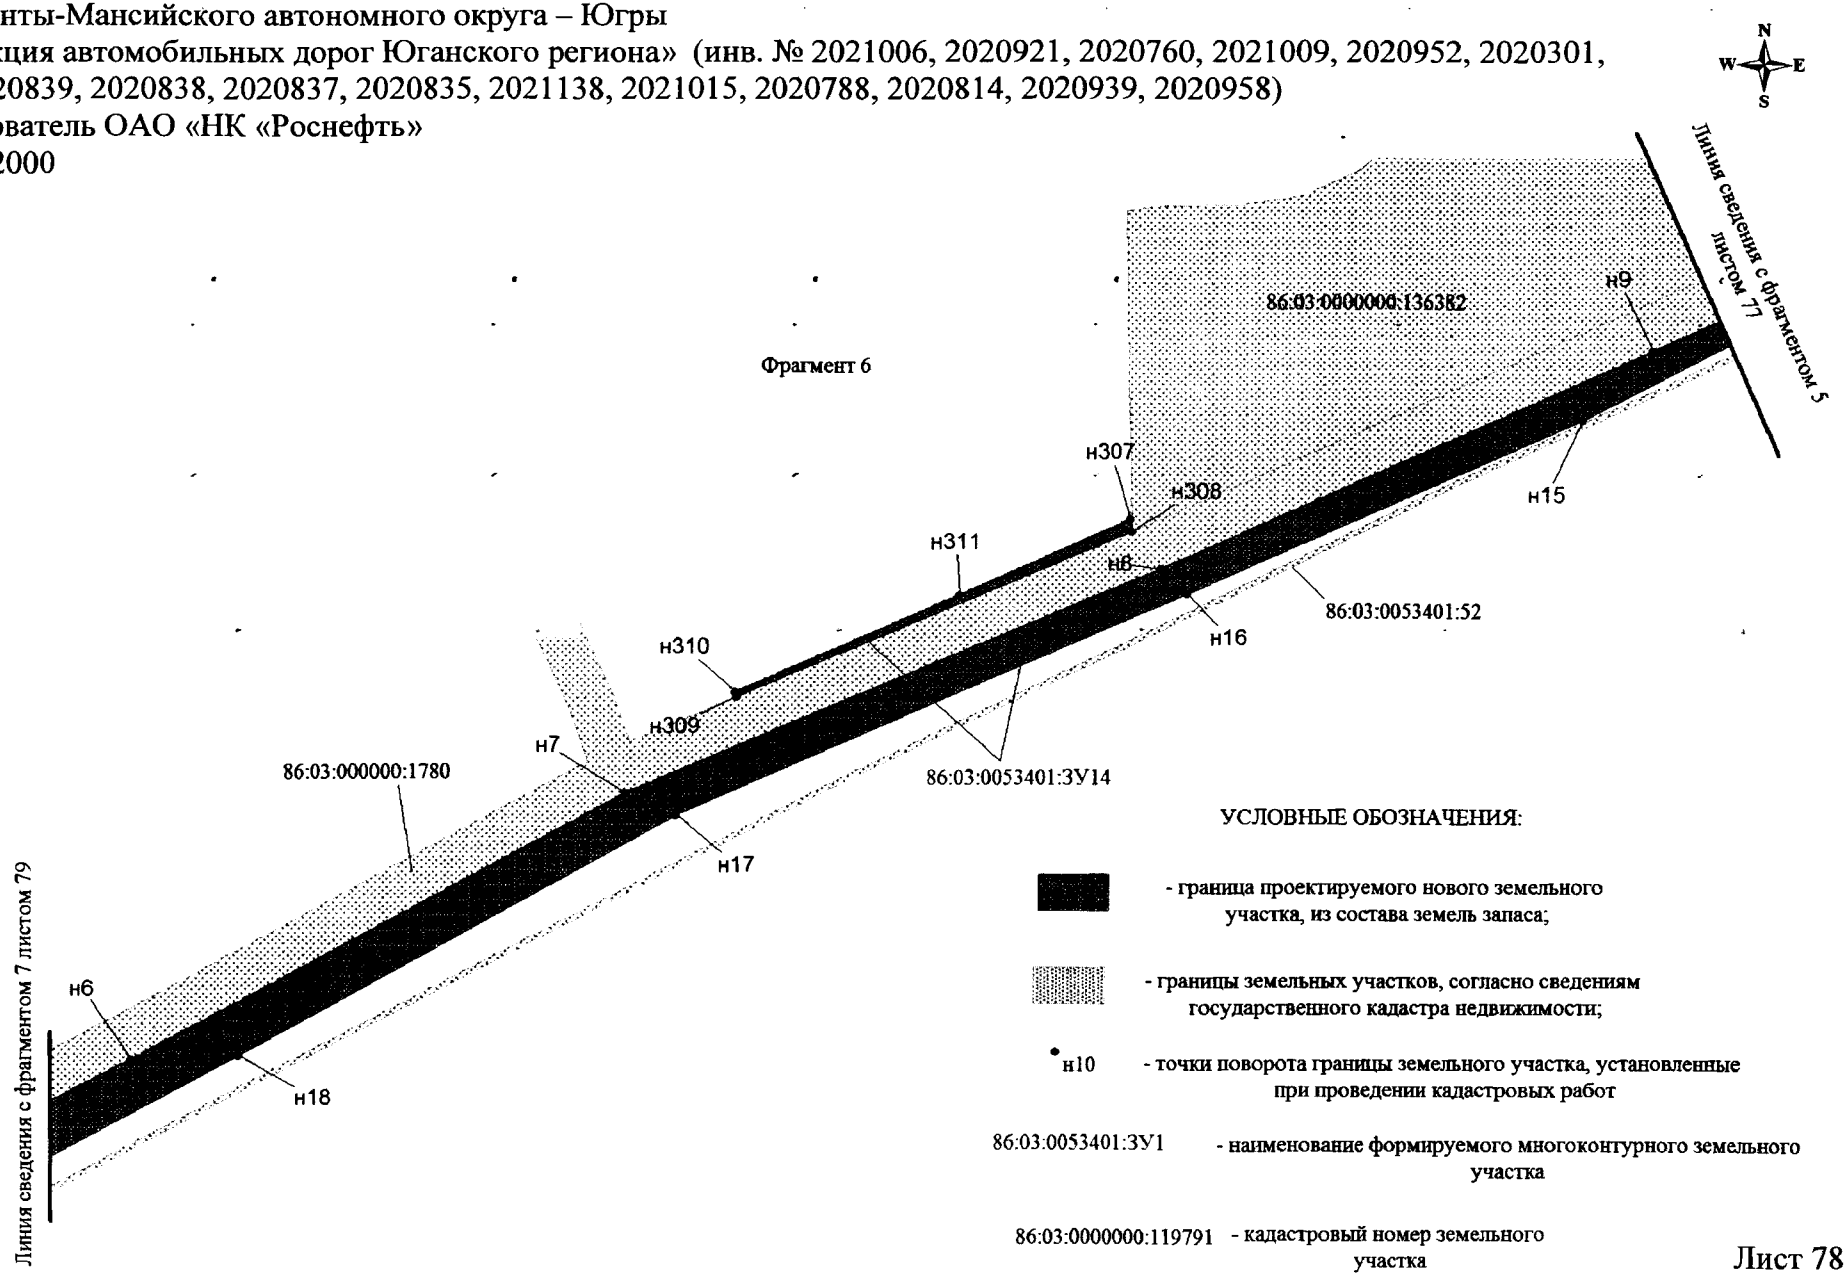


Проект межевания территории для размещения линейного объекта регионального значения Ханты-Мансийского автономного округа – Югры «Реконструкция автомобильных дорог Юганского региона» (инв. № 2021006, 2020921, 2020760, 2021009, 2020952, 2020301,
2020836, 2020839, 2020838, 2020837, 2020835, 2021138, 2021015, 2020788, 2020814, 2020939, 2020958)
Землепользователь ОАО «НК «Роснефть»
Масштаб 1:2000

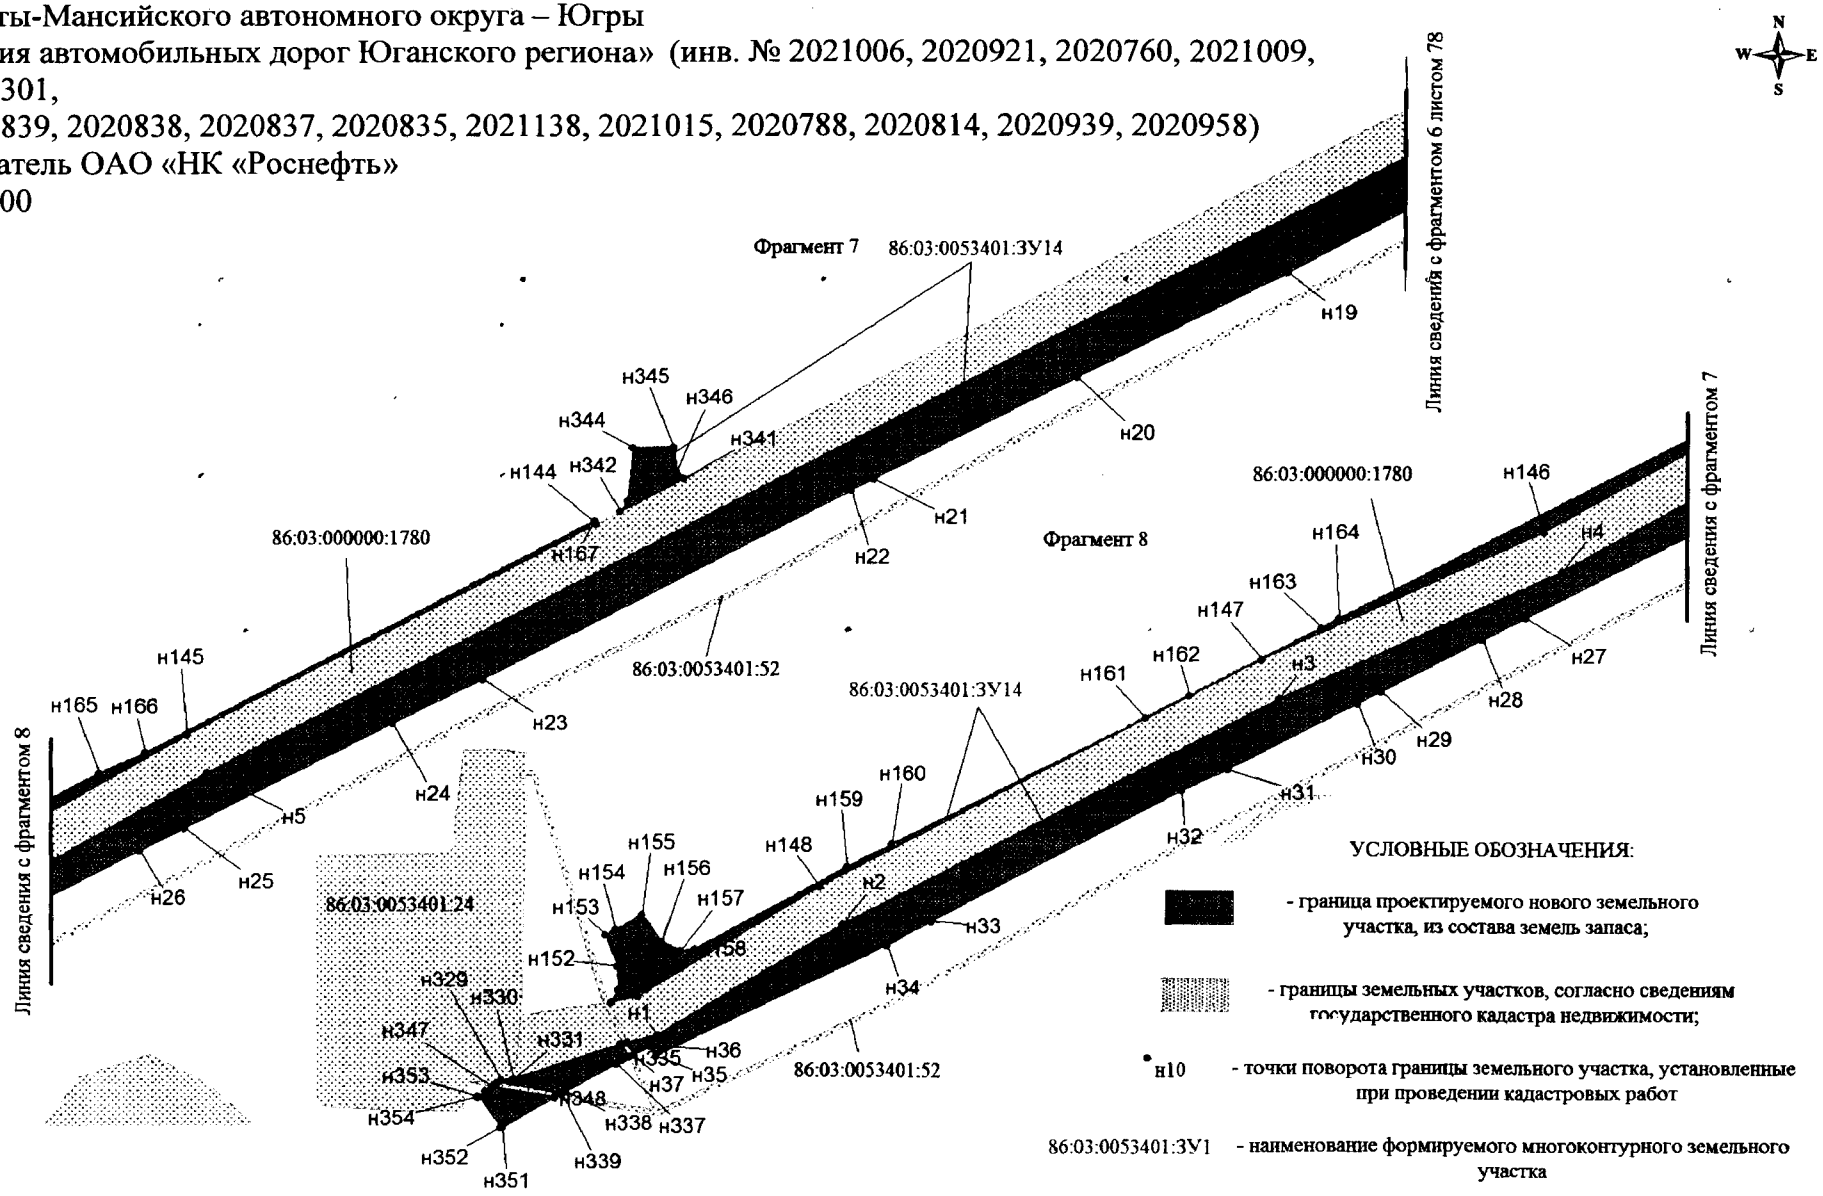

Проект межевания территории для размещения линейного объекта регионального значения Ханты-Мансийского автономного округа – Югры «Реконструкция автомобильных дорог Юганского региона» (инв. № 2021006, 2020921, 2020760, 2021009, 2020952, 2020301, 2020836, 2020839, 2020838, 2020837, 2020835, 2021138, 2021015, 2020788, 2020814, 2020939, 2020958)

Землепользователь ОАО «НК «Роснефть»


Масштаб 1:2000

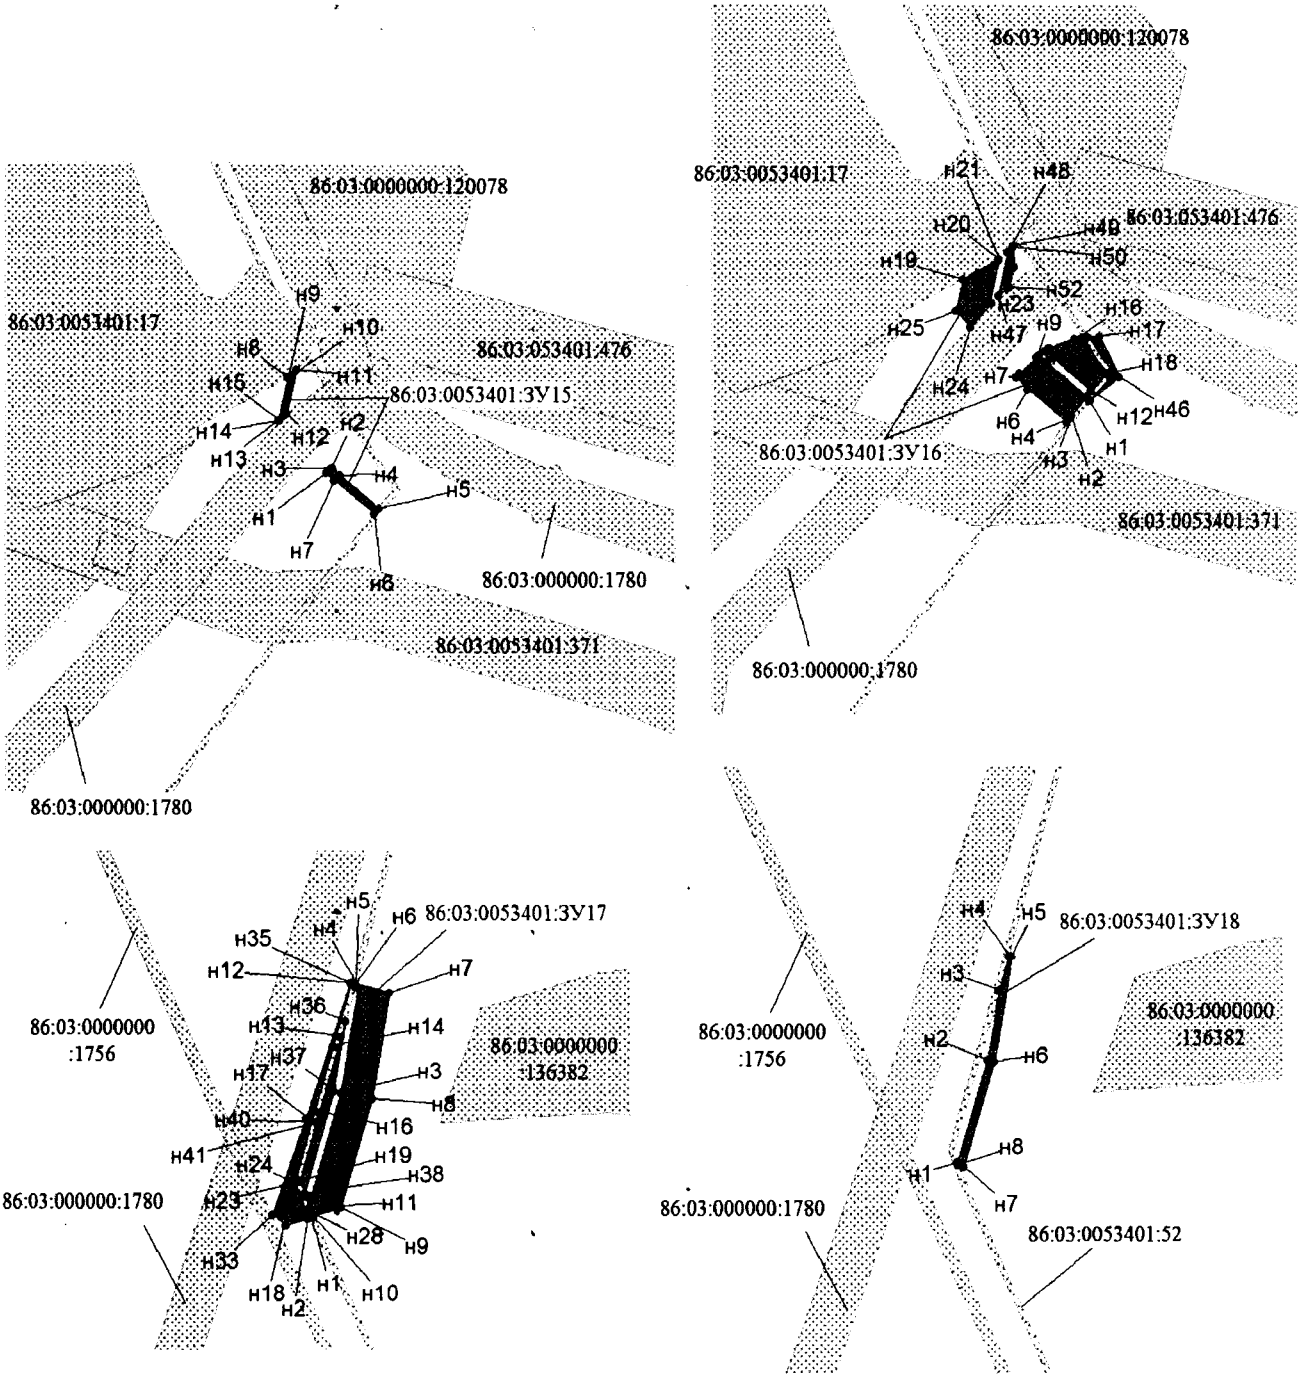

УСЛОВНЫЕ ОБОЗНАЧЕНИЯ:

- граница проектируемого нового земельного участка, из состава земель запаса;
- границы земельных участков, согласно сведениям государственного кадастра недвижимости;
- н10 - точки поворота границы земельного участка, установленные при проведении кадастровых работ
- 86:03:0053401:3У1 - наименование формируемого многоконтурного земельного участка
- 86:03:0000000:119791 - кадастровый номер земельного участка


Проект межевания территории для размещения линейного объекта регионального значения Ханты-Мансийского автономного округа – Югры «Реконструкция автомобильных дорог Юганского региона» (инв. № 2021006, 2020921, 2020760, 2021009, 2020952, 2020301, 2020836, 2020839, 2020838, 2020837, 2020835, 2021138, 2021015, 2020788, 2020814, 2020939, 2020958)
Землепользователь ОАО «НК «Роснефть»
Масштаб 1:2000

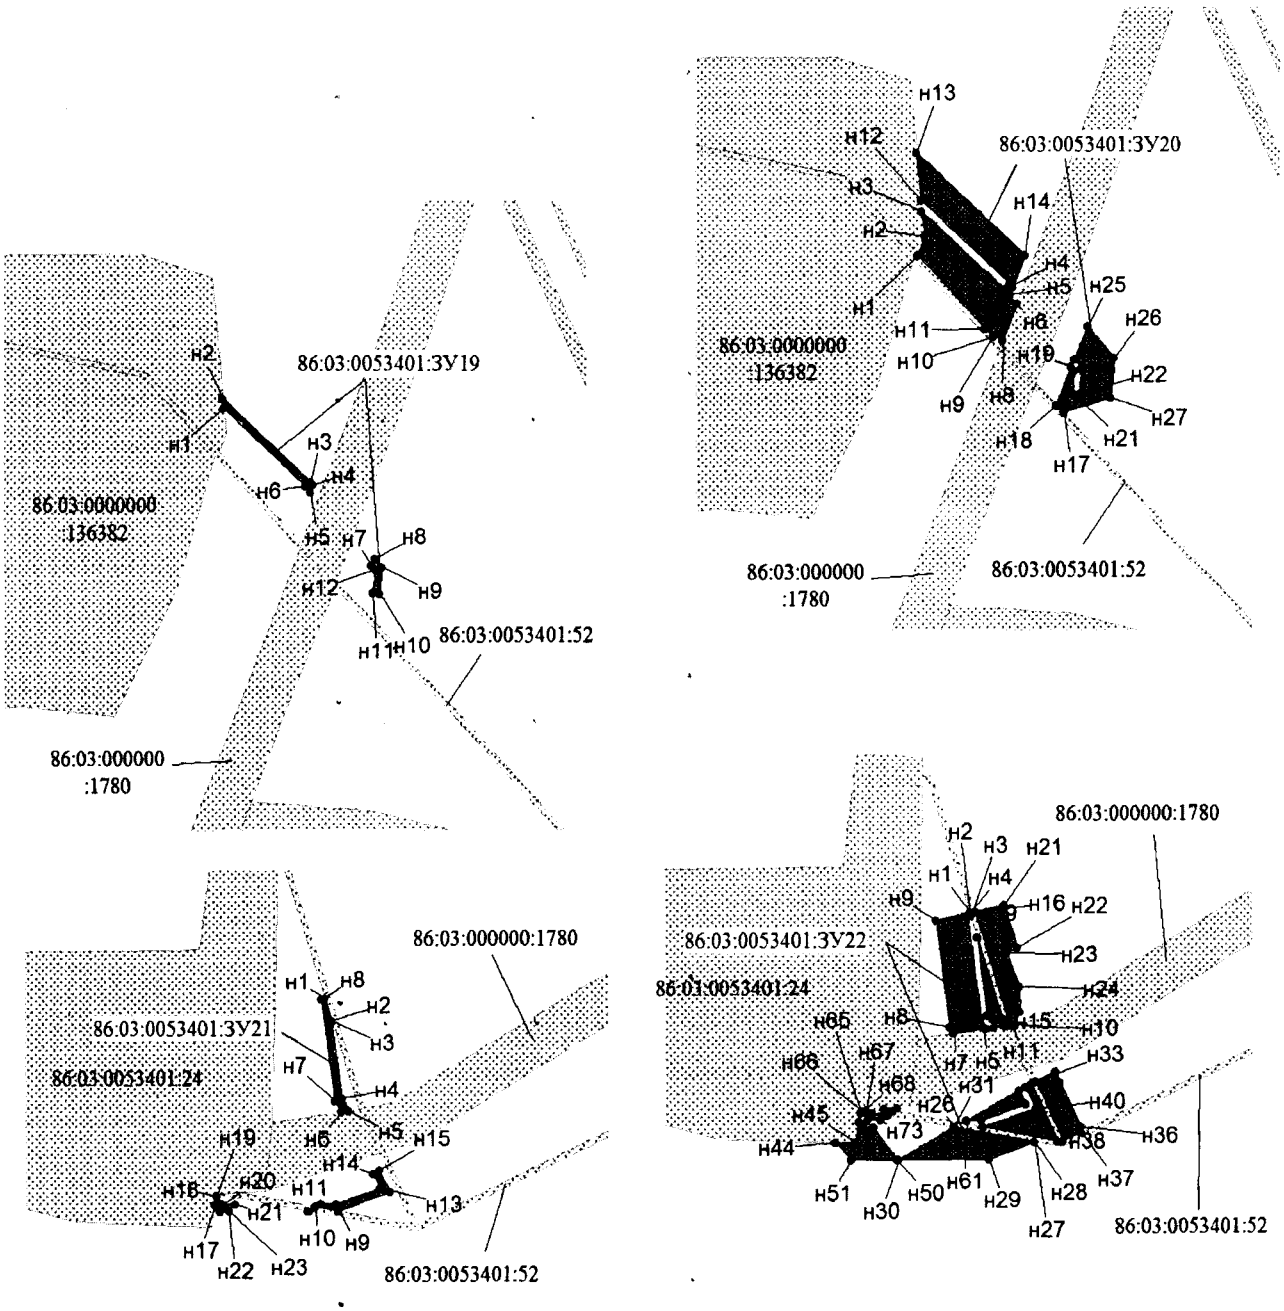

УСЛОВНЫЕ ОБОЗНАЧЕНИЯ:

- граница проектируемого нового земельного участка, из состава земель запаса;
- границы земельных участков, согласно сведениям государственного кадастра недвижимости;
- н10 - точки поворота границы земельного участка, установленные при проведении кадастровых работ
- 86:03:0053401:ЗУ1 - наименование формируемого многоконтурного земельного участка
- 86:03:0000000:119791 - кадастровый номер земельного участка

Проект межевания территории для размещения линейного объекта регионального значения Ханты-Мансийского автономногоокруга – Югры «Реконструкция автомобильных дорог Юганского региона» (инв. № 2021006, 2020921, 2020760, 2021009, 2020952, 2020301, 2020836, 2020839, 2020838, 2020837, 2020835, 2021138, 2021015, 2020788, 2020814, 2020939, 2020958)
Землепользователь ОАО «НК «Роснефть»
Масштаб 1:2000

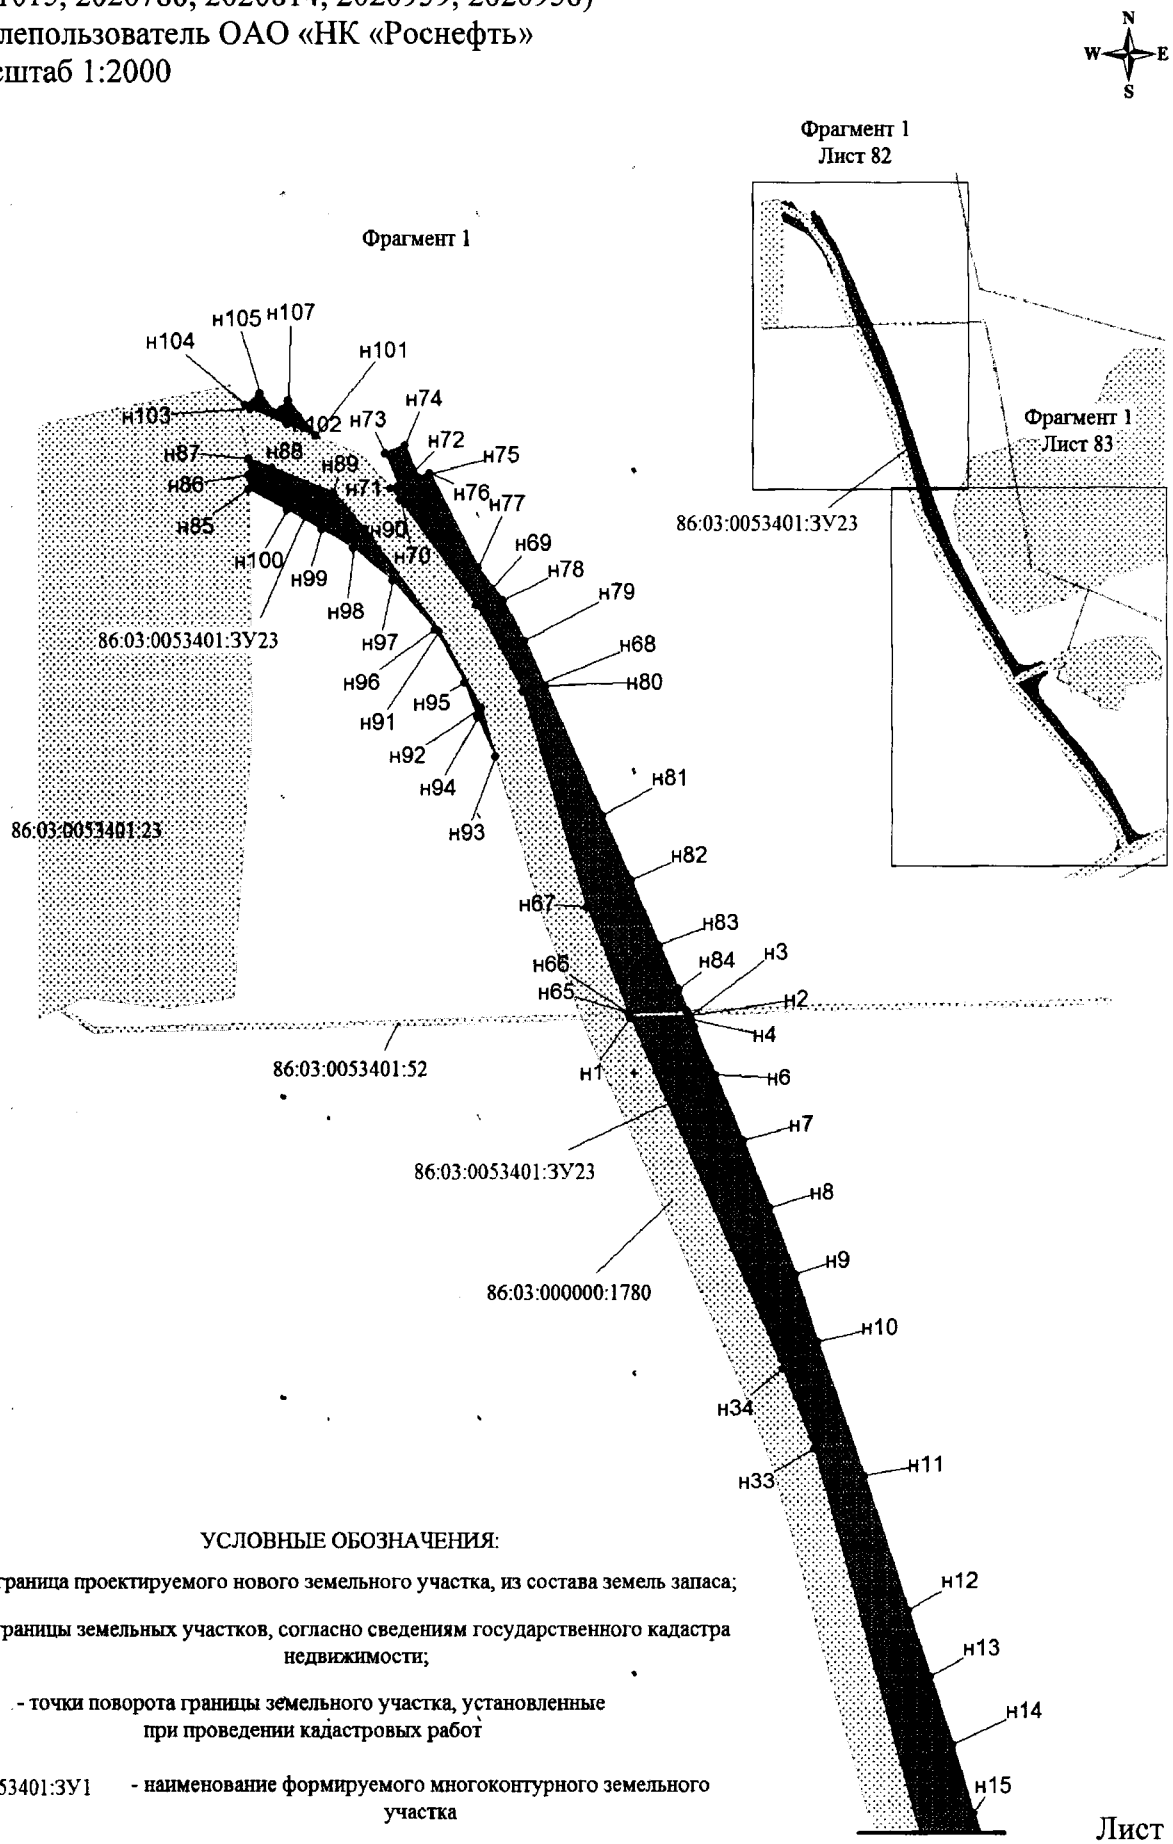


УСЛОВНЫЕ ОБОЗНАЧЕНИЯ:

- граница проектируемого нового земельного участка, из состава земель запаса;
- границы земельных участков, согласно сведениям государственного кадастра недвижимости;
- н10 - точки поворота границы земельного участка, установленные при проведении кадастровых работ
- 86:03:0053401:ЗУ1 - наименование формируемого многоконтурного земельного участка
- 86:03:0000000:119791 - кадастровый номер земельного участка


Линия сведения с фрагментом 2 листом 83

Проект межевания территории для размещения линейного объекта регионального значения Ханты-Мансийского автономного округа – Югры «Реконструкция автомобильных дорог Юганского региона» (инв. № 2021006, 2020921, 2020760, 2021009, 2020952, 2020301, 2020836, 2020839, 2020838, 2020837, 2020835, 2021138, 2021015, 2020788, 2020814, 2020939, 2020958)
Землепользователь ОАО «НК «Роснефть»
Масштаб 1:2000

Фрагмент 2

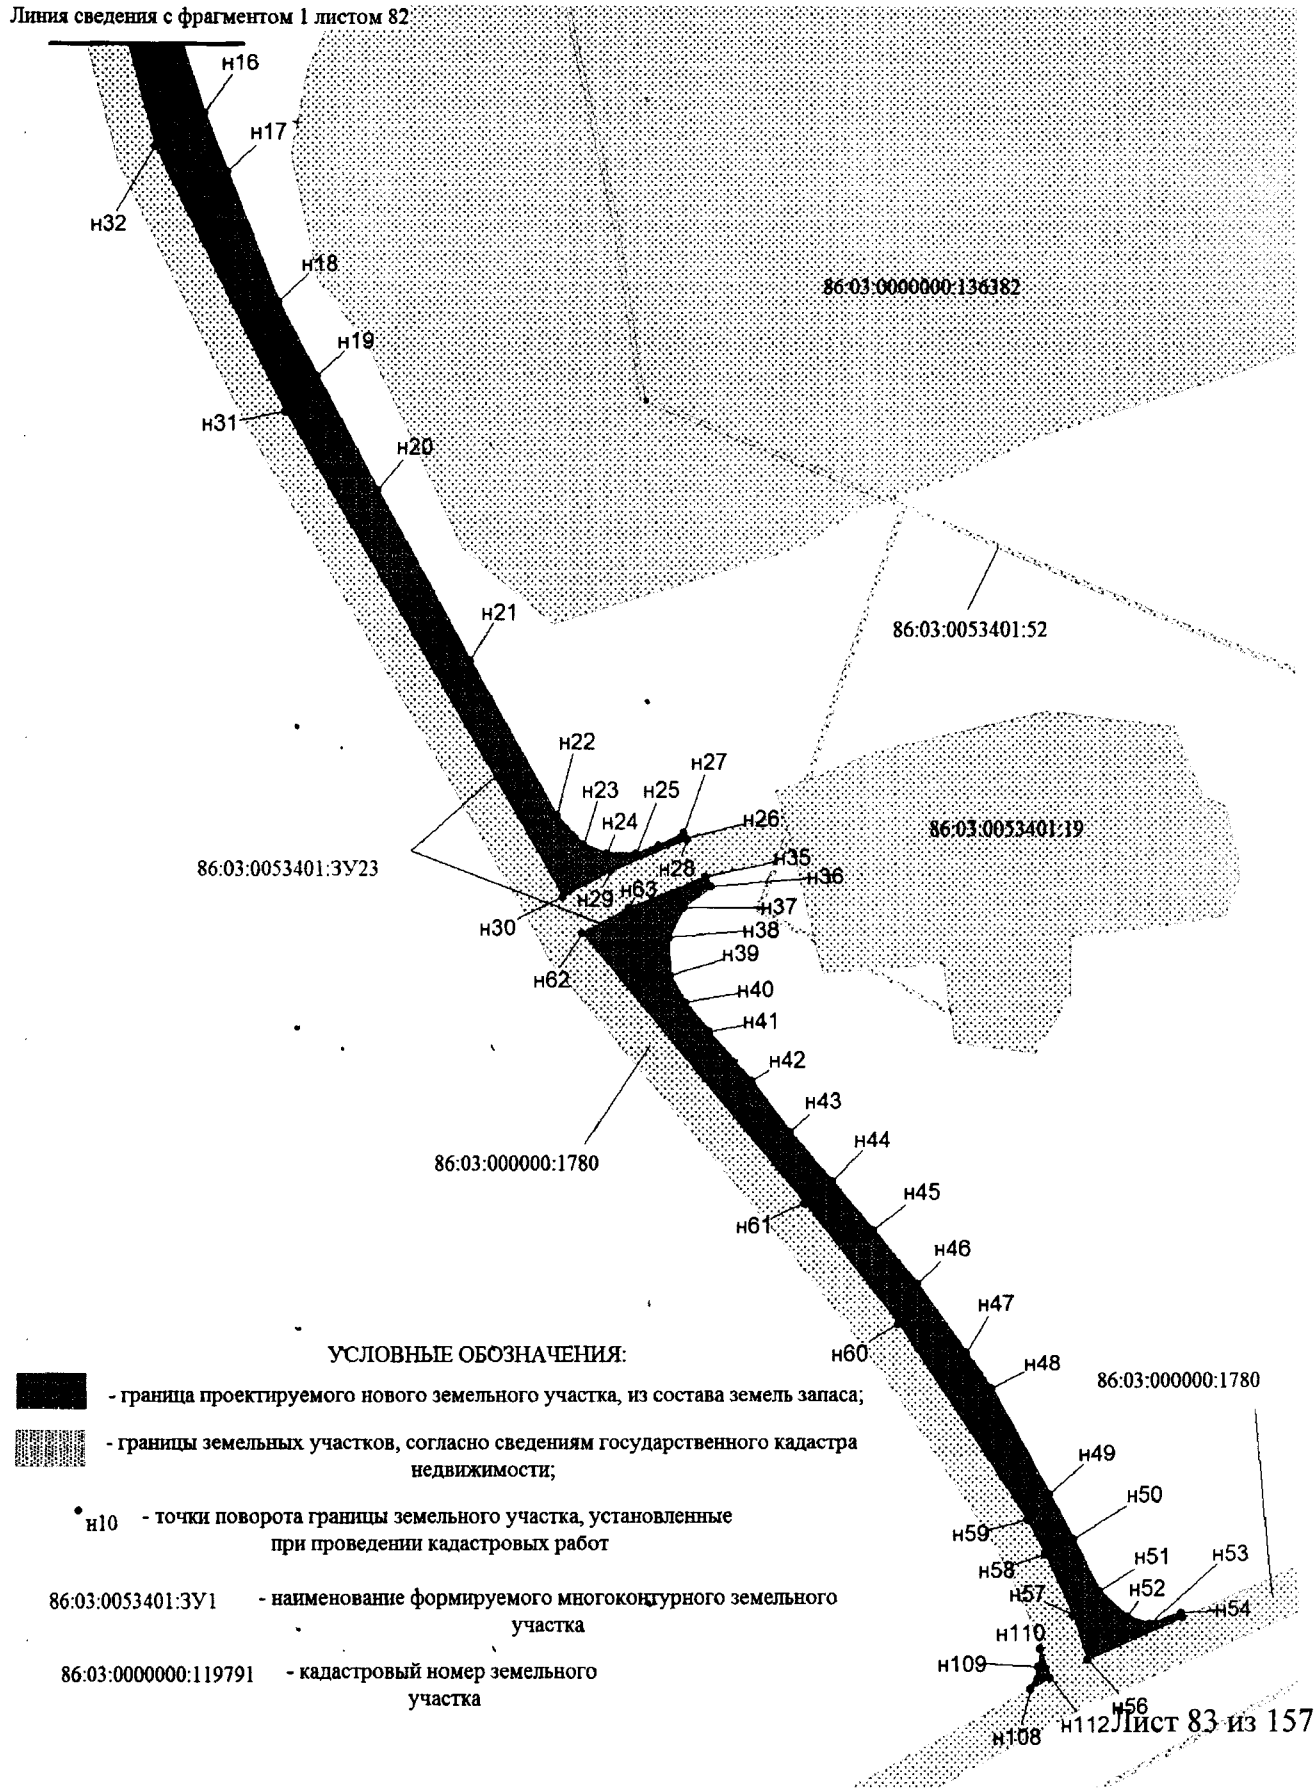

Проект межевания территории для размещения линейного объекта регионального значения Ханты-Мансийского автономногоокруга – Югры «Реконструкция автомобильных дорог Юганского региона» (инв. № 2021006, 2020921, 2020760, 2021009, 2020952, 2020301, 2020836, 2020839, 2020838, 2020837, 2020835, 2021138, 2021015, 2020788, 2020814, 2020939, 2020958)
Землепользователь ОАО «НК «Роснефть»
Масштаб 1:2000

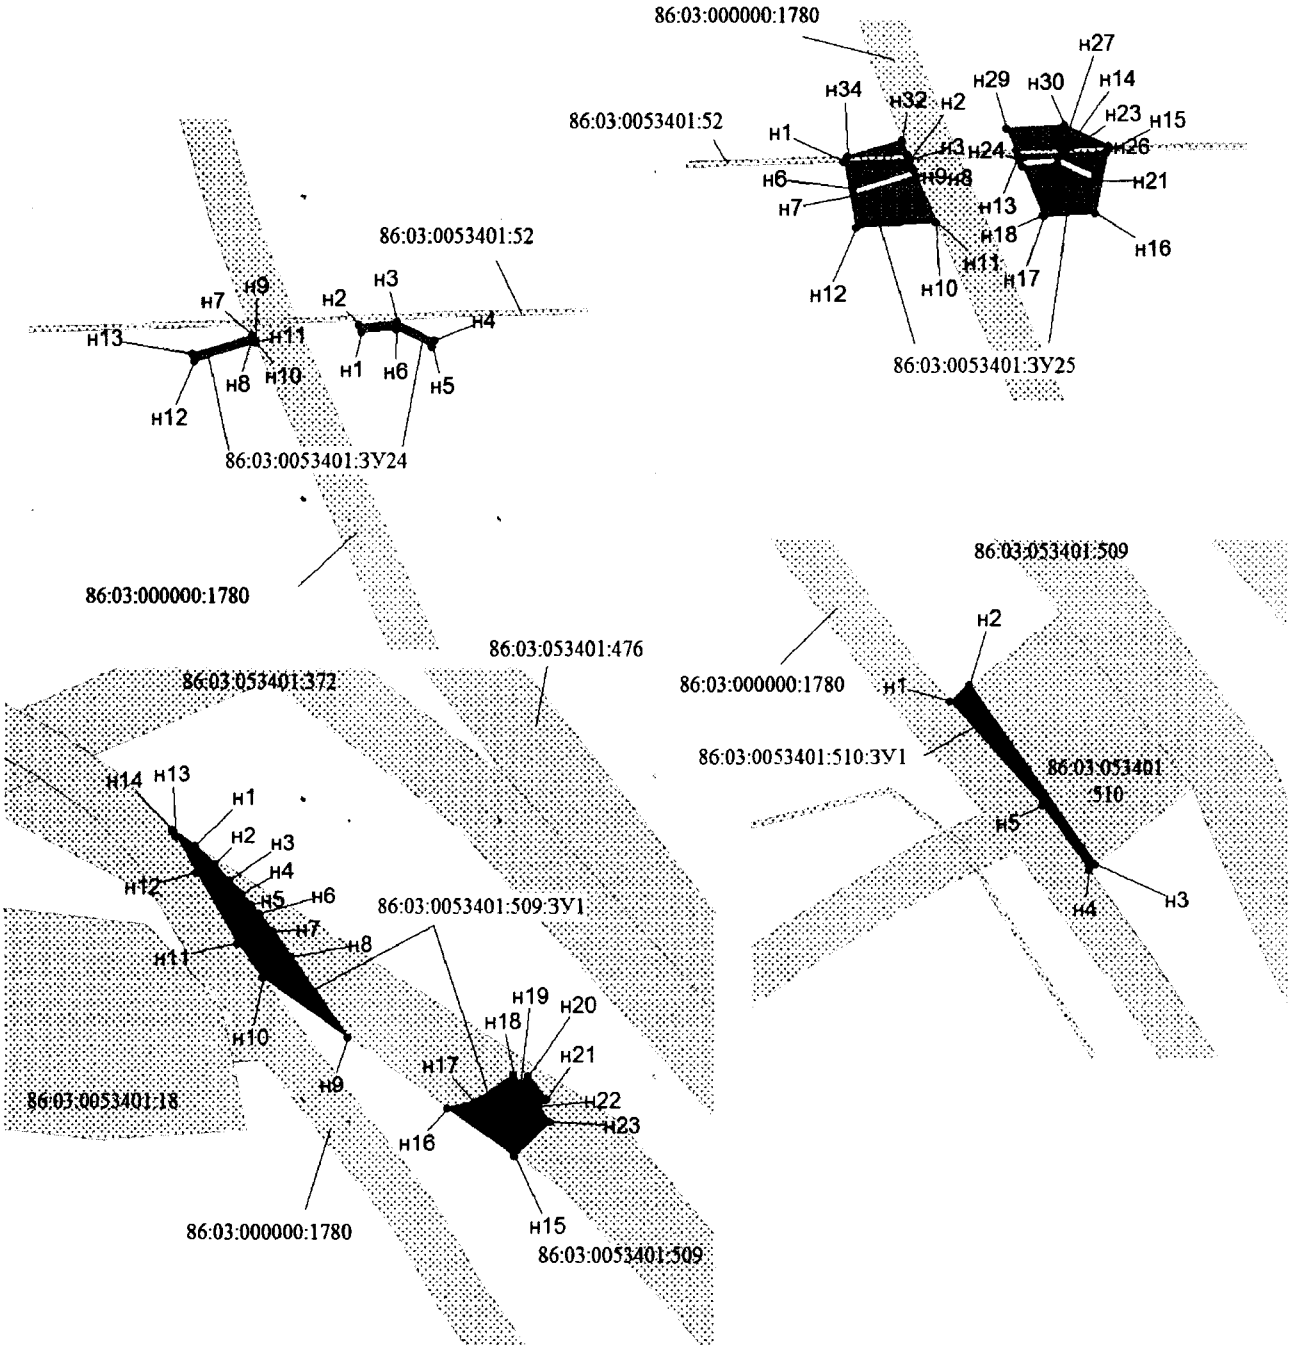

УСЛОВНЫЕ ОБОЗНАЧЕНИЯ:

- граница проектируемого нового земельного участка, из состава земель запаса;
- граница проектируемого нового земельного участка, из состава земель промышленности;
- границы земельных участков, согласно сведениям государственного кадастра недвижимости;


н10 - точки поворота границы земельного участка, установленные при проведении кадастровых работ


86:03:0053401:3У1 - наименование формируемого многоконтурного земельного участка

86:03:0000000:119791 - кадастровый номер земельного участка


Проект межевания территории для размещения линейного объекта регионального значения Ханты-Мансийского автономного округа – Югры «Реконструкция автомобильных дорог Юганского региона» (инв. № 2021006, 2020921, 2020760, 2021009, 2020952, 2020301, 2020836, 2020839, 2020838, 2020837, 2020835, 2021138, 2021015, 2020788, 2020814, 2020939, 2020958)
Землепользователь ОАО «НК «Роснефть»
Масштаб 1:2000



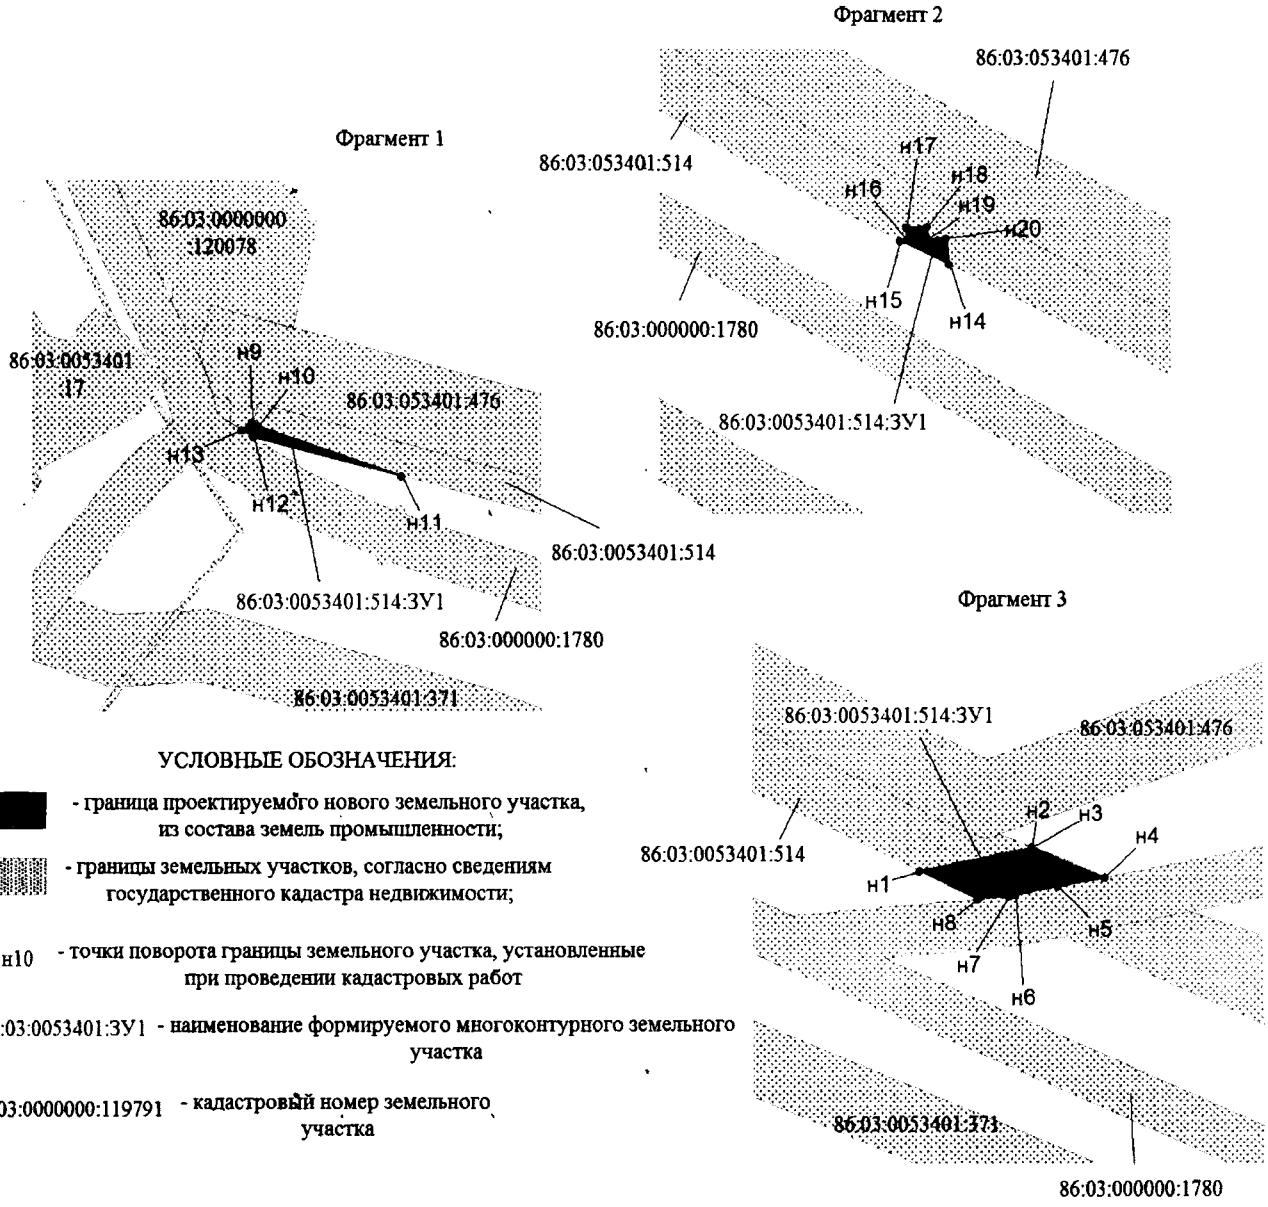

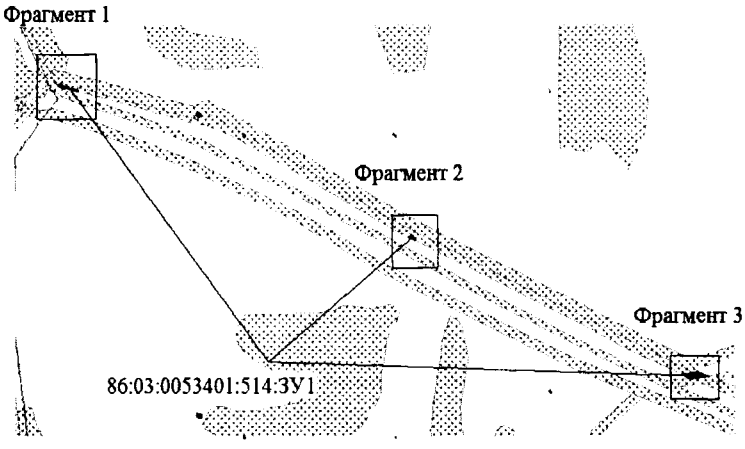


Проект межевания территории для размещения линейного объекта регионального значения Ханты-Мансийского автономного округа – Югры «Реконструкция автомобильных дорог Юганского региона» (инв. № 2021006, 2020921, 2020760, 2021009, 2020952, 2020301, 2020836, 2020839, 2020838, 2020837, 2020835, 2021138, 2021015, 2020788, 2020814, 2020939, 2020958)
Землепользователь ОАО «НК «Роснефть»
Масштаб 1:2000

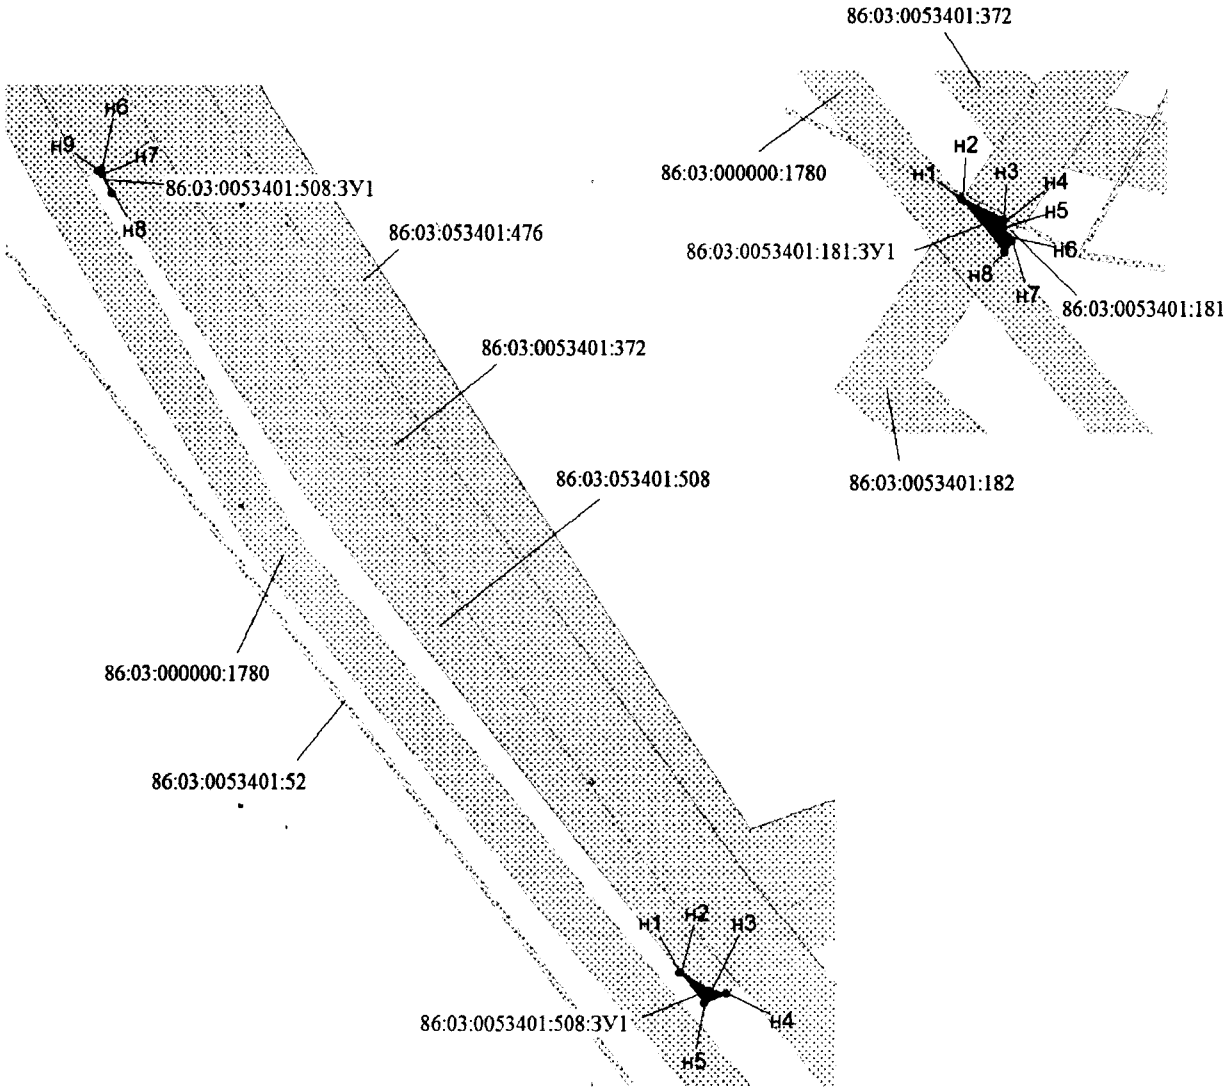

УСЛОВНЫЕ ОБОЗНАЧЕНИЯ:

- граница проектируемого нового земельного участка, из состава земель промышленности;
- границы земельных участков, согласно сведениям государственного кадастра недвижимости;
- н10 - точки поворота границы земельного участка, установленные при проведении кадастровых работ
- 86:03:0053401:ЗУ1 - наименование формируемого многоконтурного земельного участка
- 86:03:0000000:119791 - кадастровый номер земельного участка

Проект межевания территории для размещения линейного объекта регионального значения Ханты-Мансийского автономного округа – Югры «Реконструкция автомобильных дорог Юганского региона» (инв. № 2021006, 2020921, 2020760, 2021009, 2020952, 2020301, 2020836, 2020839, 2020838, 2020837, 2020835, 2021138, 2021015, 2020788, 2020814, 2020939, 2020958)
Землепользователь ОАО «НК «Роснефть»
Масштаб 1:2000

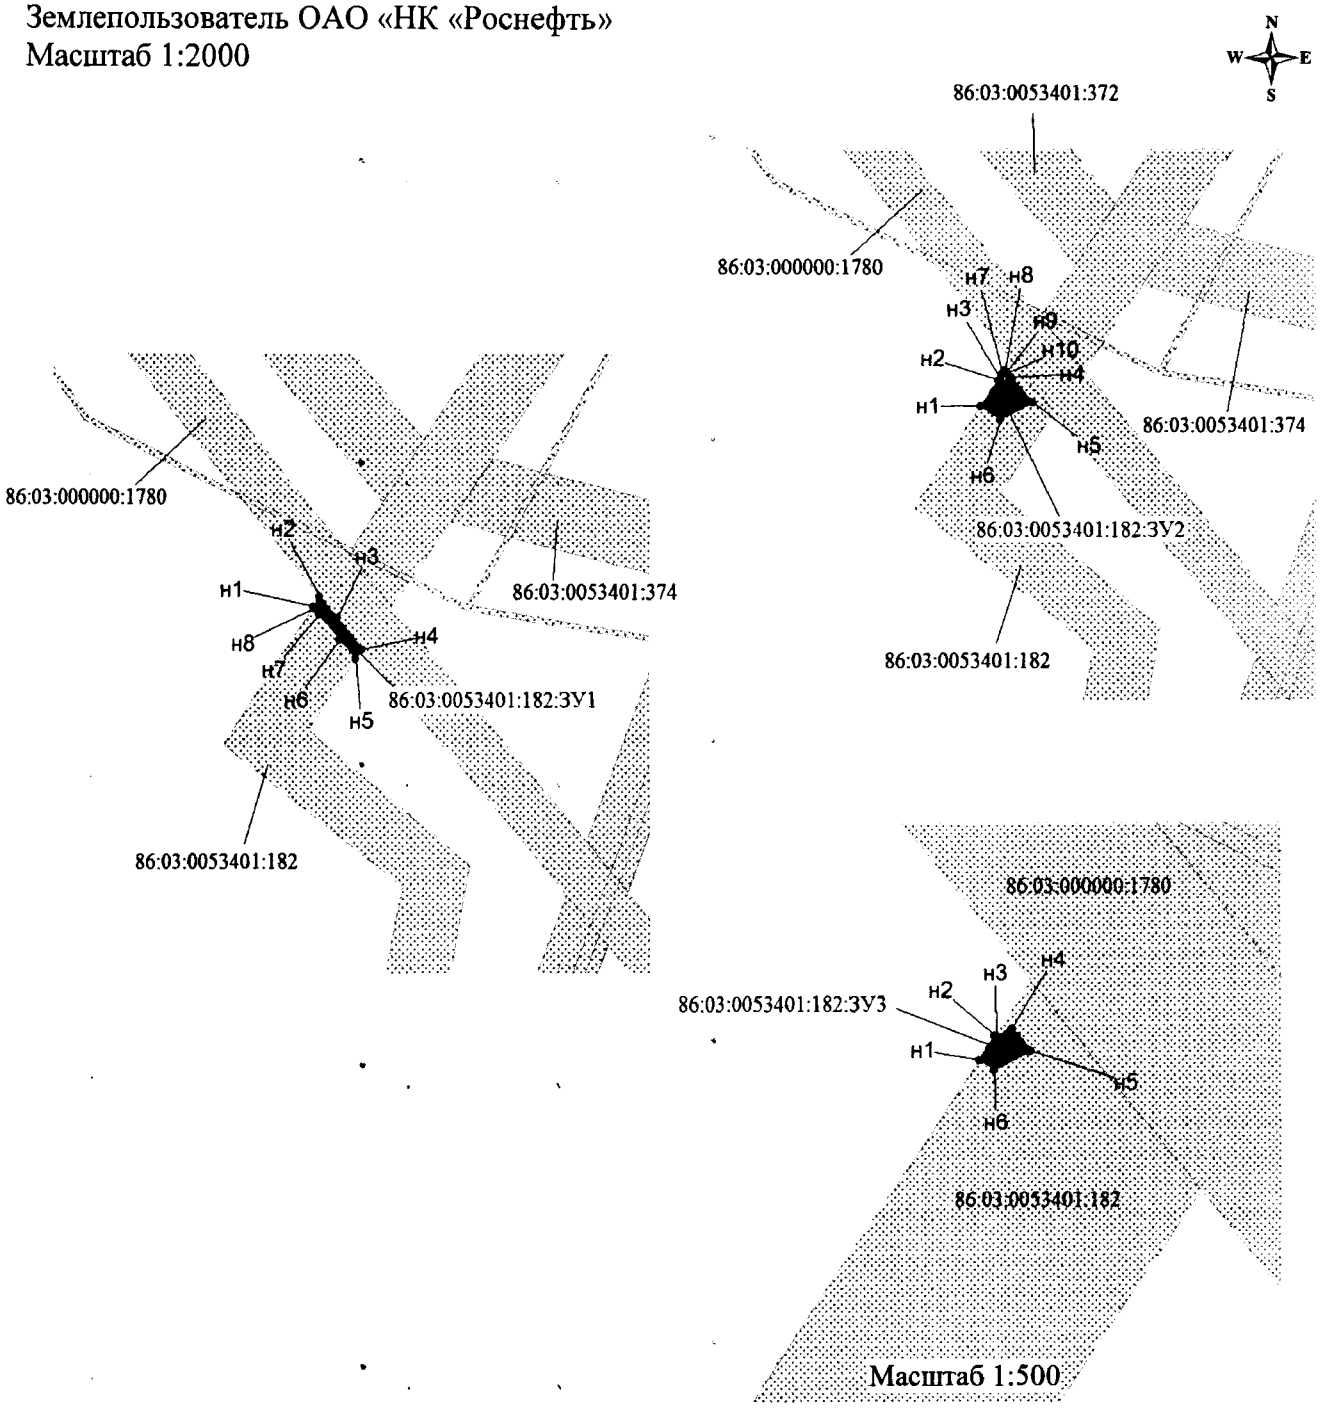

УСЛОВНЫЕ ОБОЗНАЧЕНИЯ:

- граница проектируемого нового земельного участка, из состава земель промышленности;


- границы земельных участков, согласно сведениям государственного кадастра недвижимости;

н10 - точки поворота границы земельного участка, установленные при проведении кадастровых работ

86:03:0053401:ЗУ1 - наименование формируемого многоконтурного земельного участка

86:03:0000000:119791 - кадастровый номер земельного участка

Проект межевания территории для размещения линейного объекта регионального значения Ханты-Мансийского автономного округа – Югры «Реконструкция автомобильных дорог Юганского региона» (инв. № 2021006, 2020921, 2020760, 2021009, 2020952, 2020301, 2020836, 2020839, 2020838, 2020837, 2020835, 2021138, 2021015, 2020788, 2020814, 2020939, 2020958)
Землепользователь ОАО «НК «Роснефть»
Масштаб 1:2000

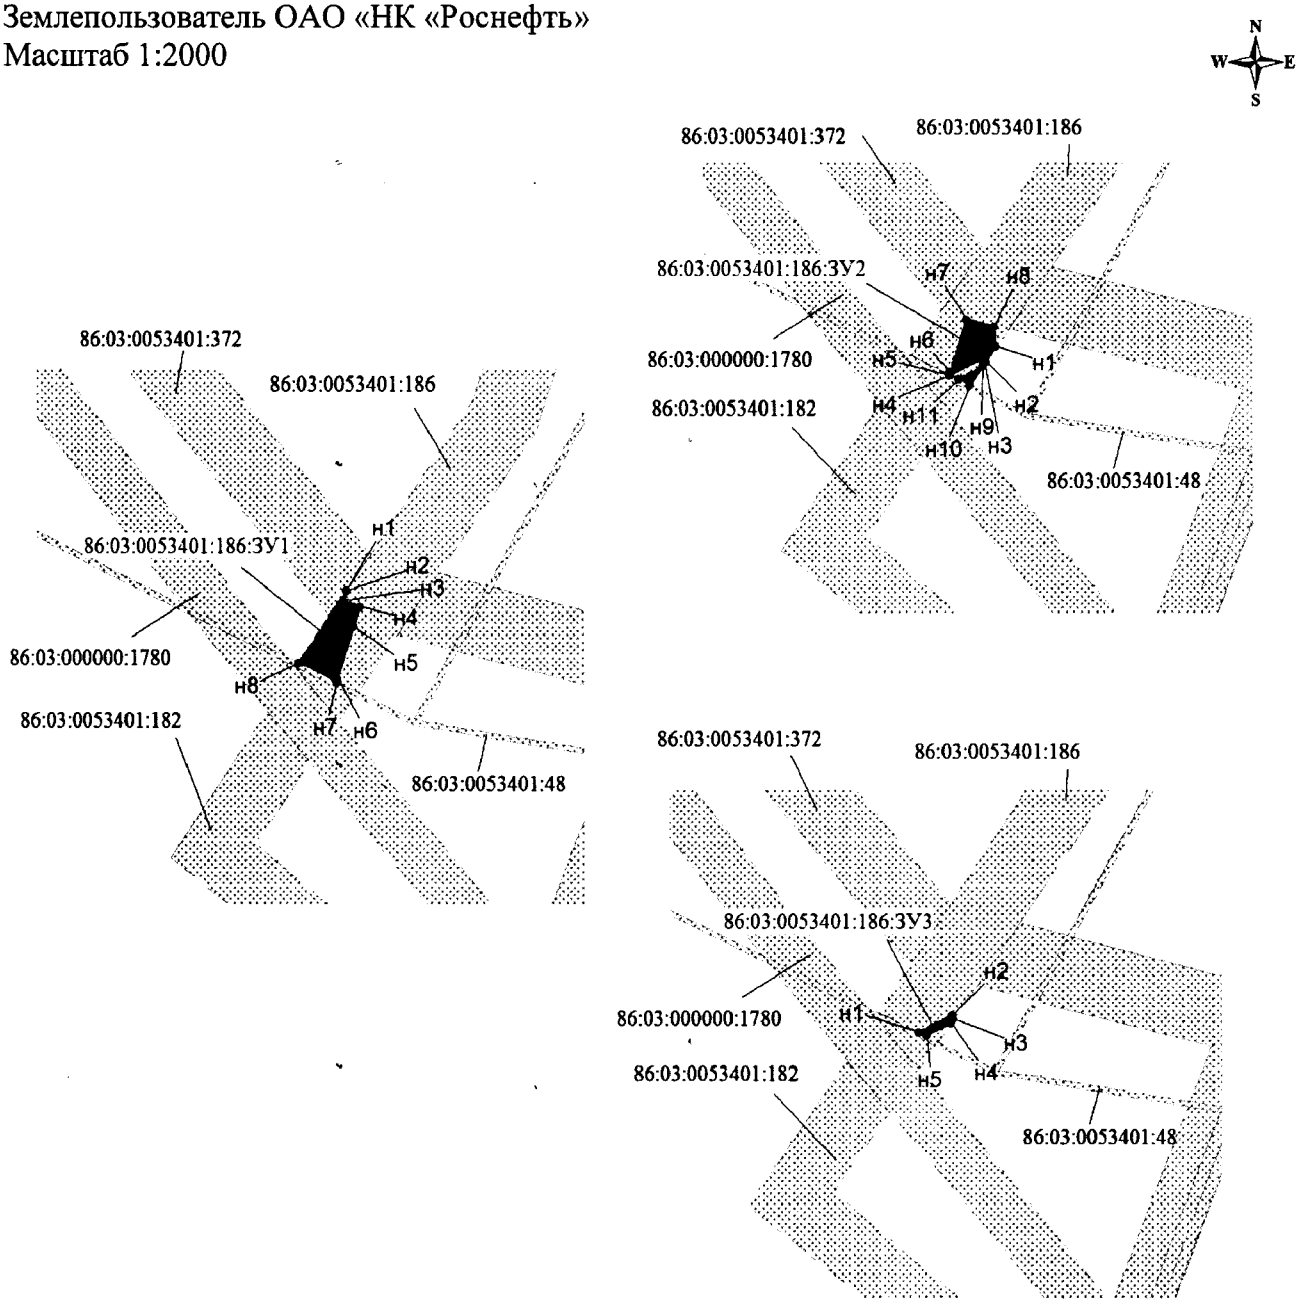

УСЛОВНЫЕ ОБОЗНАЧЕНИЯ:

- граница проектируемого нового земельного участка, из состава земель промышленности;


- границы земельных участков, согласно сведениям государственного кадастра недвижимости;

н10 - точки поворота границы земельного участка, установленные при проведении кадастровых работ

86:03:0053401:186:ЗУ1 - наименование формируемого многоконтурного земельного участка

86:03:0000000:119791 - кадастровый номер земельного участка

Проект межевания территории для размещения линейного объекта регионального значения Ханты-Мансийского автономного округа – Югры «Реконструкция автомобильных дорог Юганского региона» (инв. № 2021006, 2020921, 2020760, 2021009, 2020952, 2020301, 2020836, 2020839, 2020838, 2020837, 2020835, 2021138, 2021015, 2020788, 2020814, 2020939, 2020958)
Землепользователь ОАО «НК «Роснефть»
Масштаб 1:2000

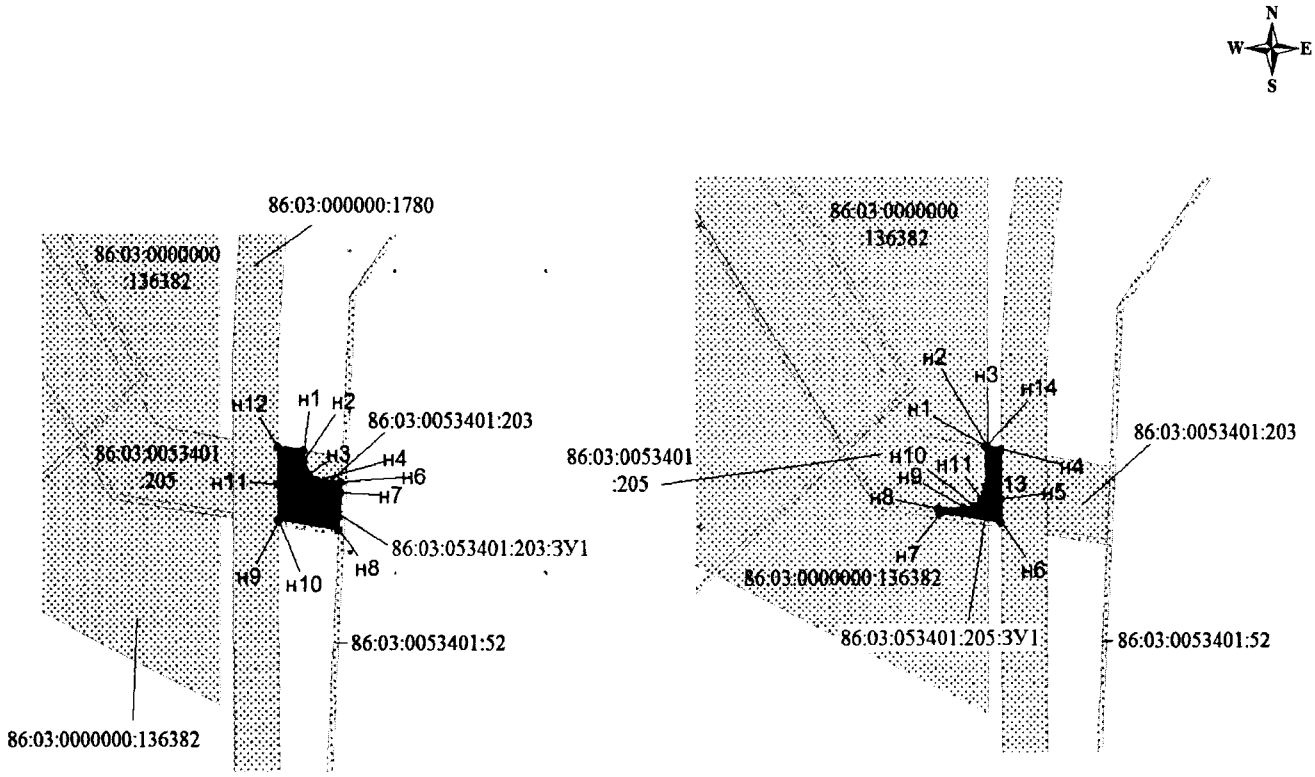

УСЛОВНЫЕ ОБОЗНАЧЕНИЯ:

- граница проектируемого нового земельного участка, из состава земель промышленности;


- границы земельных участков, согласно сведениям государственного кадастра недвижимости;

н10 - точки поворота границы земельного участка, установленные при проведении кадастровых работ

86:03:0053401:ЗУ1 - наименование формируемого многоконтурного земельного участка

86:03:0000000:119791 - кадастровый номер земельного участка


Проект межевания территории для размещения линейного объекта регионального значения Ханты-Мансийского автономного округа – Югры «Реконструкция автомобильных дорог Юганского региона» (инв. № 2021006, 2020921, 2020760, 2021009, 2020952, 2020301, 2020836, 2020839, 2020838, 2020837, 2020835, 2021138, 2021015, 2020788, 2020814, 2020939, 2020958)
Землепользователь ОАО «НК «Роснефть»
Масштаб 1:2000

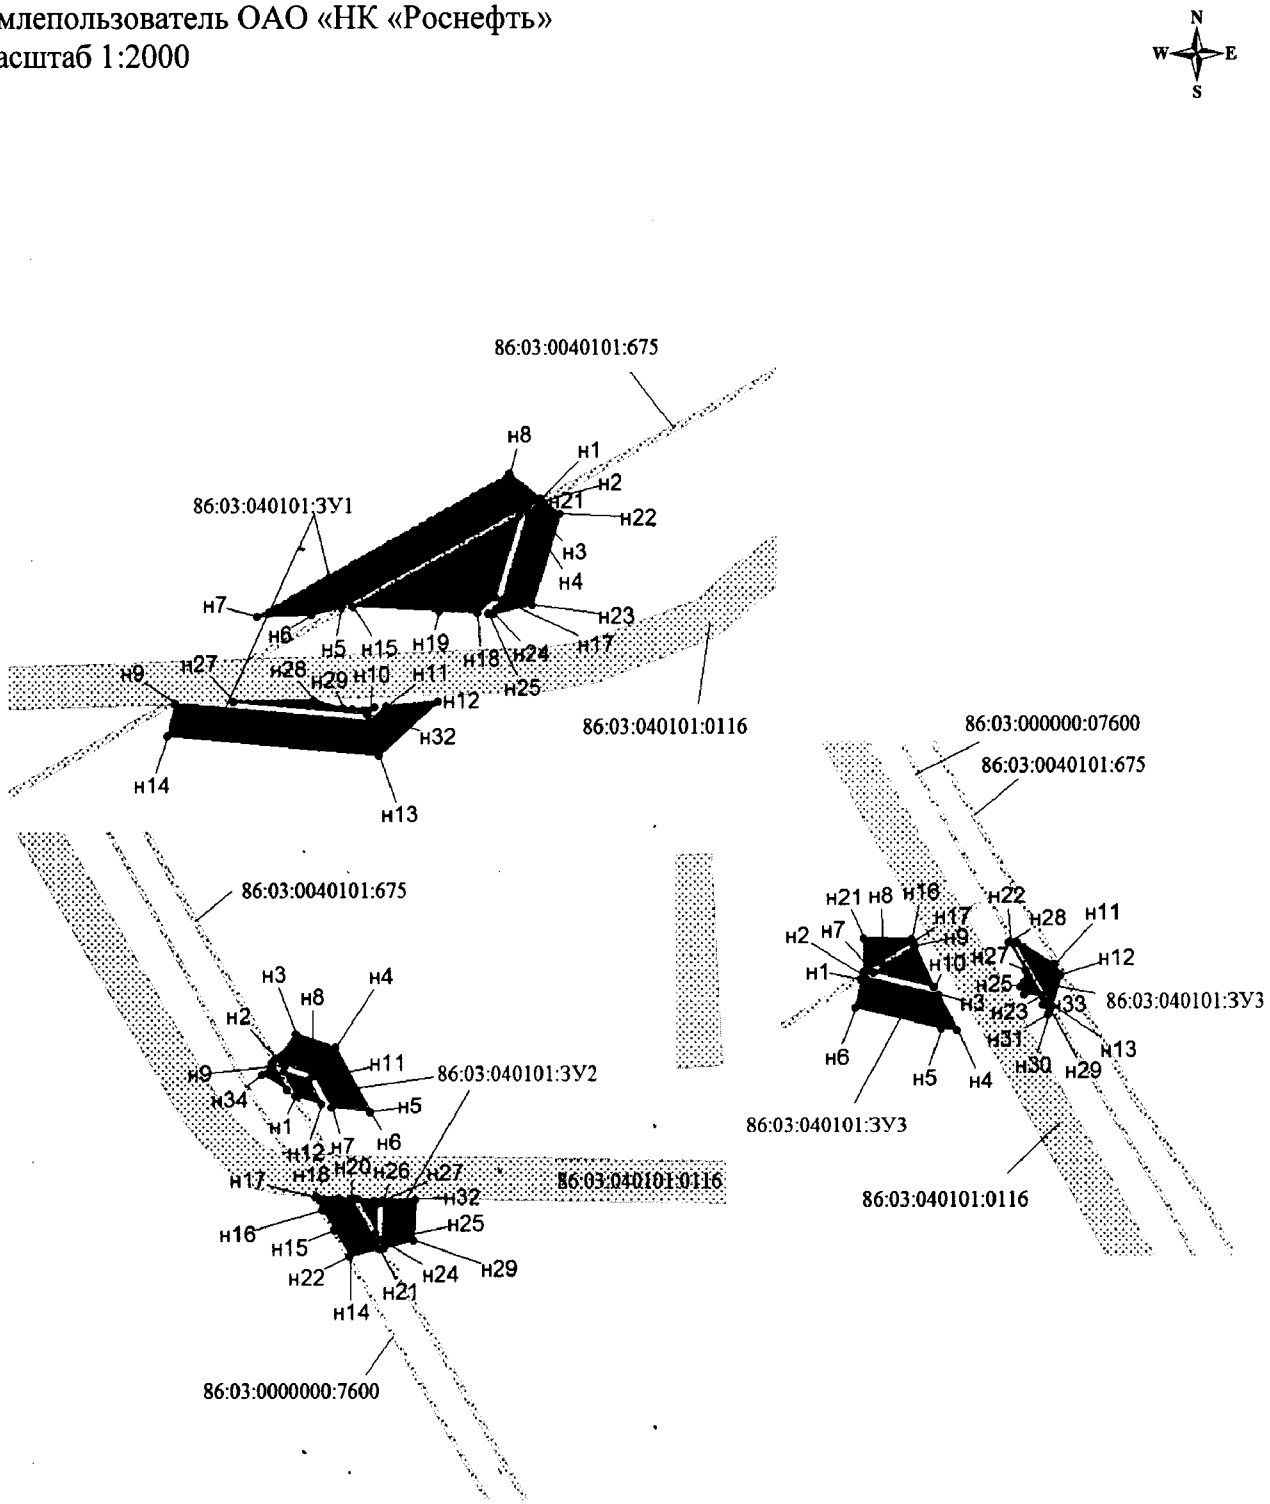

УСЛОВНЫЕ ОБОЗНАЧЕНИЯ:

- граница проектируемого нового земельного участка, из состава земель лесного фонда;
- границы земельных участков, согласно сведениям государственного кадастра недвижимости;
- н10 - точки поворота границы земельного участка, установленные при проведении кадастровых работ
- 86:03:040101:3У1 - наименование формируемого многоконтурного земельного участка
- 86:03:0000000:119791 - кадастровый номер земельного


Проект межевания территории для размещения линейного объекта регионального значения Ханты-Мансийского автономного округа – Югры «Реконструкция автомобильных дорог Юганского региона» (инв. № 2021006, 2020921, 2020760, 2021009, 2020952, 2020301, 2020836, 2020839, 2020838, 2020837, 2020835, 2021138, 2021015, 2020788, 2020814, 2020939, 2020958)
Землепользователь ОАО «НК «Роснефть»
Масштаб 1:2000

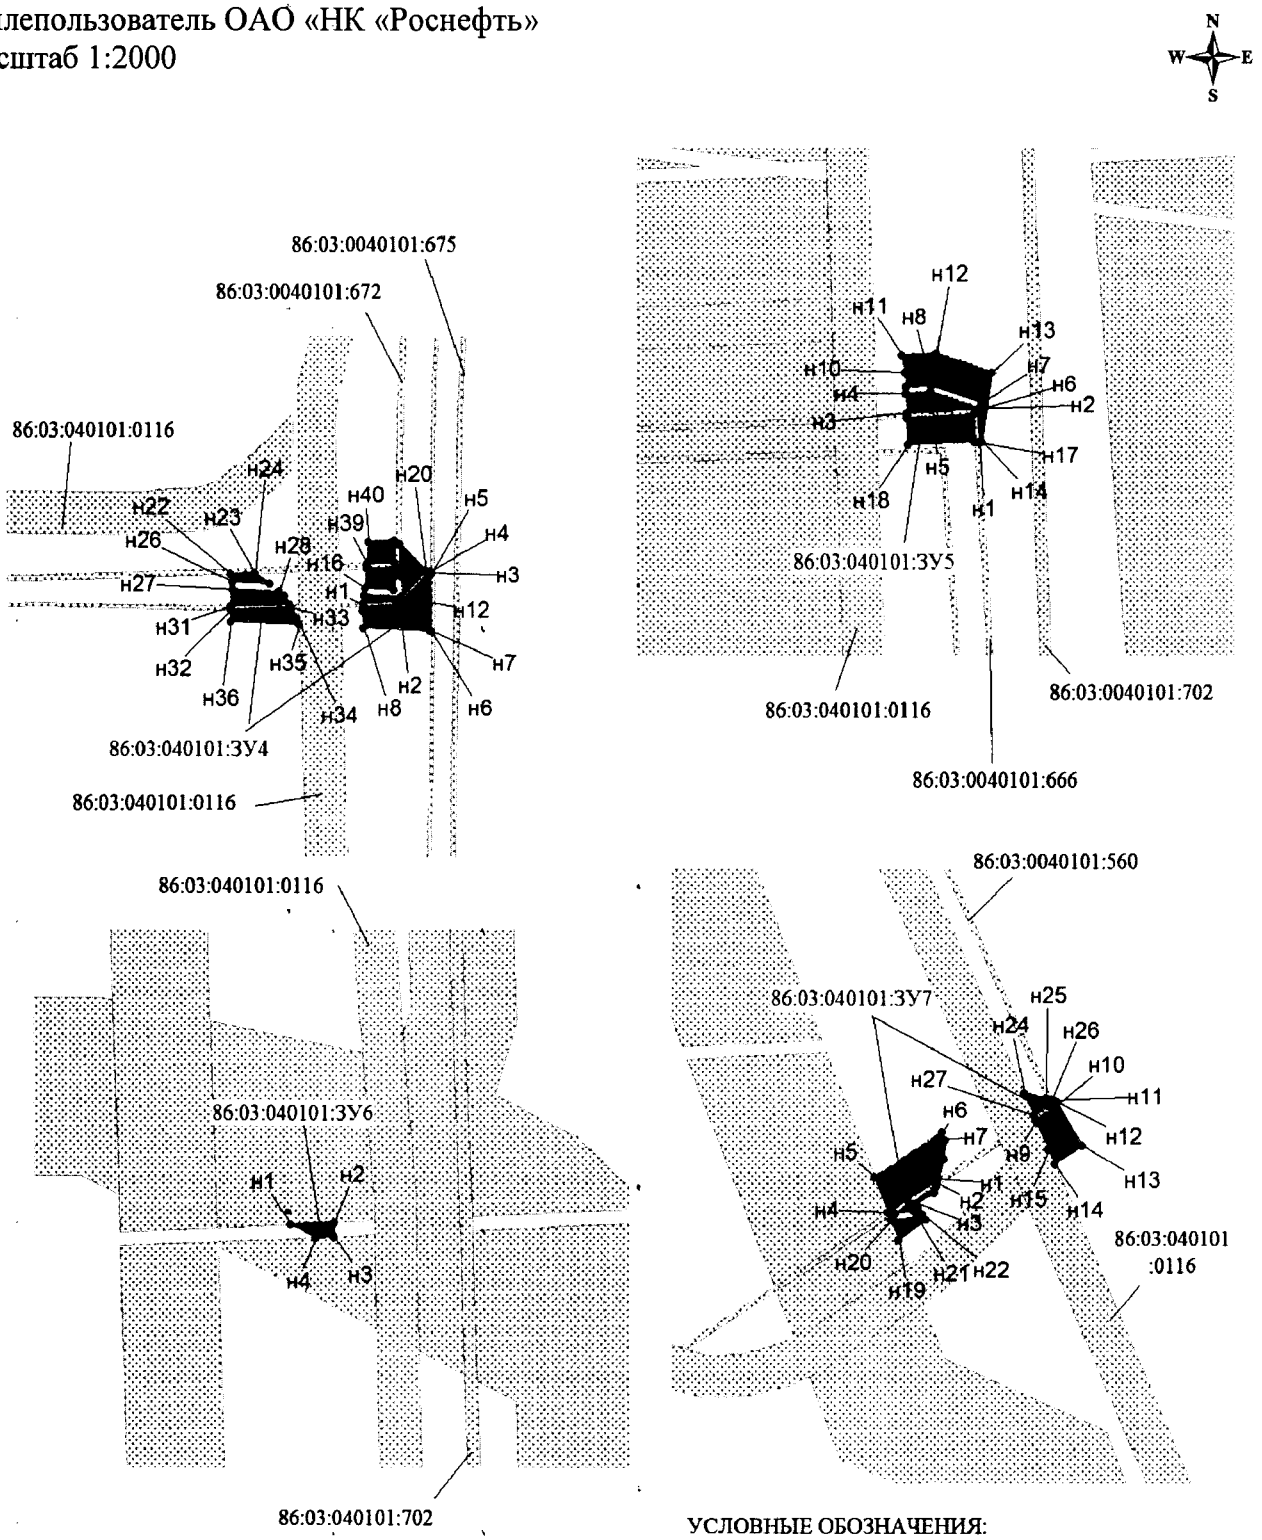

УСЛОВНЫЕ ОБОЗНАЧЕНИЯ:

- граница проектируемого нового земельного участка, из состава земель лесного фонда;
- границы земельных участков, согласно сведениям государственного кадастра недвижимости;
- н10 - точки поворота границы земельного участка, установленные при проведении кадастровых работ
- 86:03:040101:ЗУ1 - наименование формируемого многоконтурного земельного участка
- 86:03:0000000:119791 - кадастровый номер земельного

Проект межевания территории для размещения линейного объекта регионального значения Ханты-Мансийского автономного округа – Югры «Реконструкция автомобильных дорог Юганского региона» (инв. № 2021006, 2020921, 2020760, 2021009, 2020952, 2020301, 2020836, 2020839, 2020838, 2020837, 2020835, 2021138, 2021015, 2020788, 2020814, 2020939, 2020958)
Землепользователь ОАО «НК «Роснефть»
Масштаб 1:2000

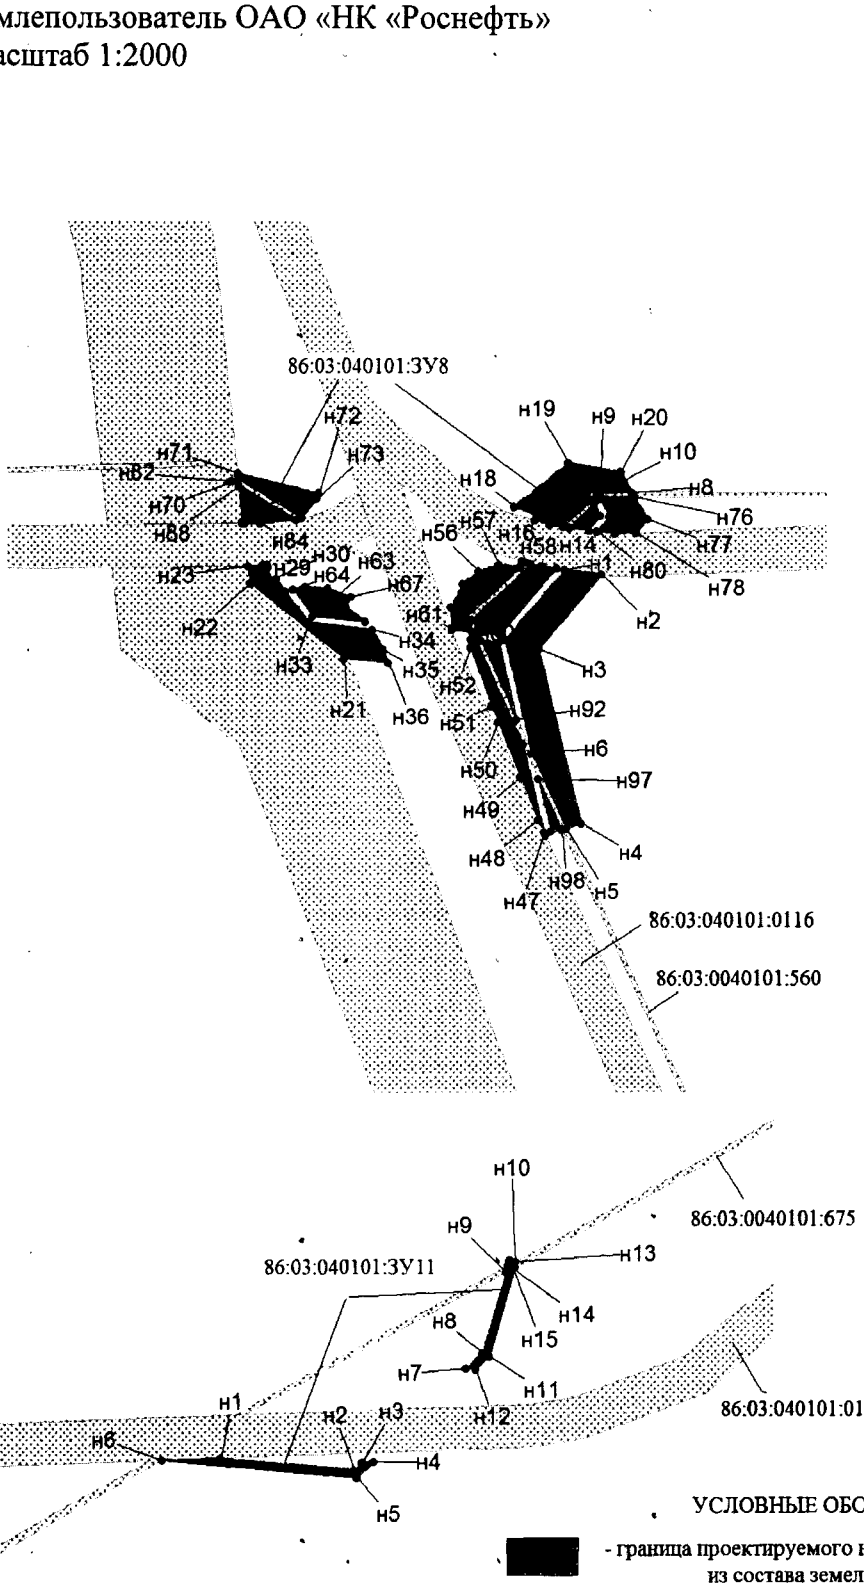

УСЛОВНЫЕ ОБОЗНАЧЕНИЯ:

- граница проектируемого нового земельного участка, из состава земель лесного фонда;


- границы земельных участков, согласно сведениям государственного кадастра недвижимости;

н10 - точки поворота границы земельного участка, установленные при проведении кадастровых работ

86:03:040101:3У1 - наименование формируемого многоконтурного земельного участка

86:03:0000000:119791 - кадастровый номер земельного участка


Проект межевания территории для размещения линейного объекта регионального значения Ханты-Мансийского автономного округа – Югры «Реконструкция автомобильных дорог Юганского региона» (инв. № 2021006, 2020921, 2020760, 2021009, 2020952, 2020301, 2020836, 2020839, 2020838, 2020837, 2020835, 2021138, 2021015, 2020788, 2020814, 2020939, 2020958)
Землепользователь ОАО «НК «Роснефть»
Масштаб 1:2000

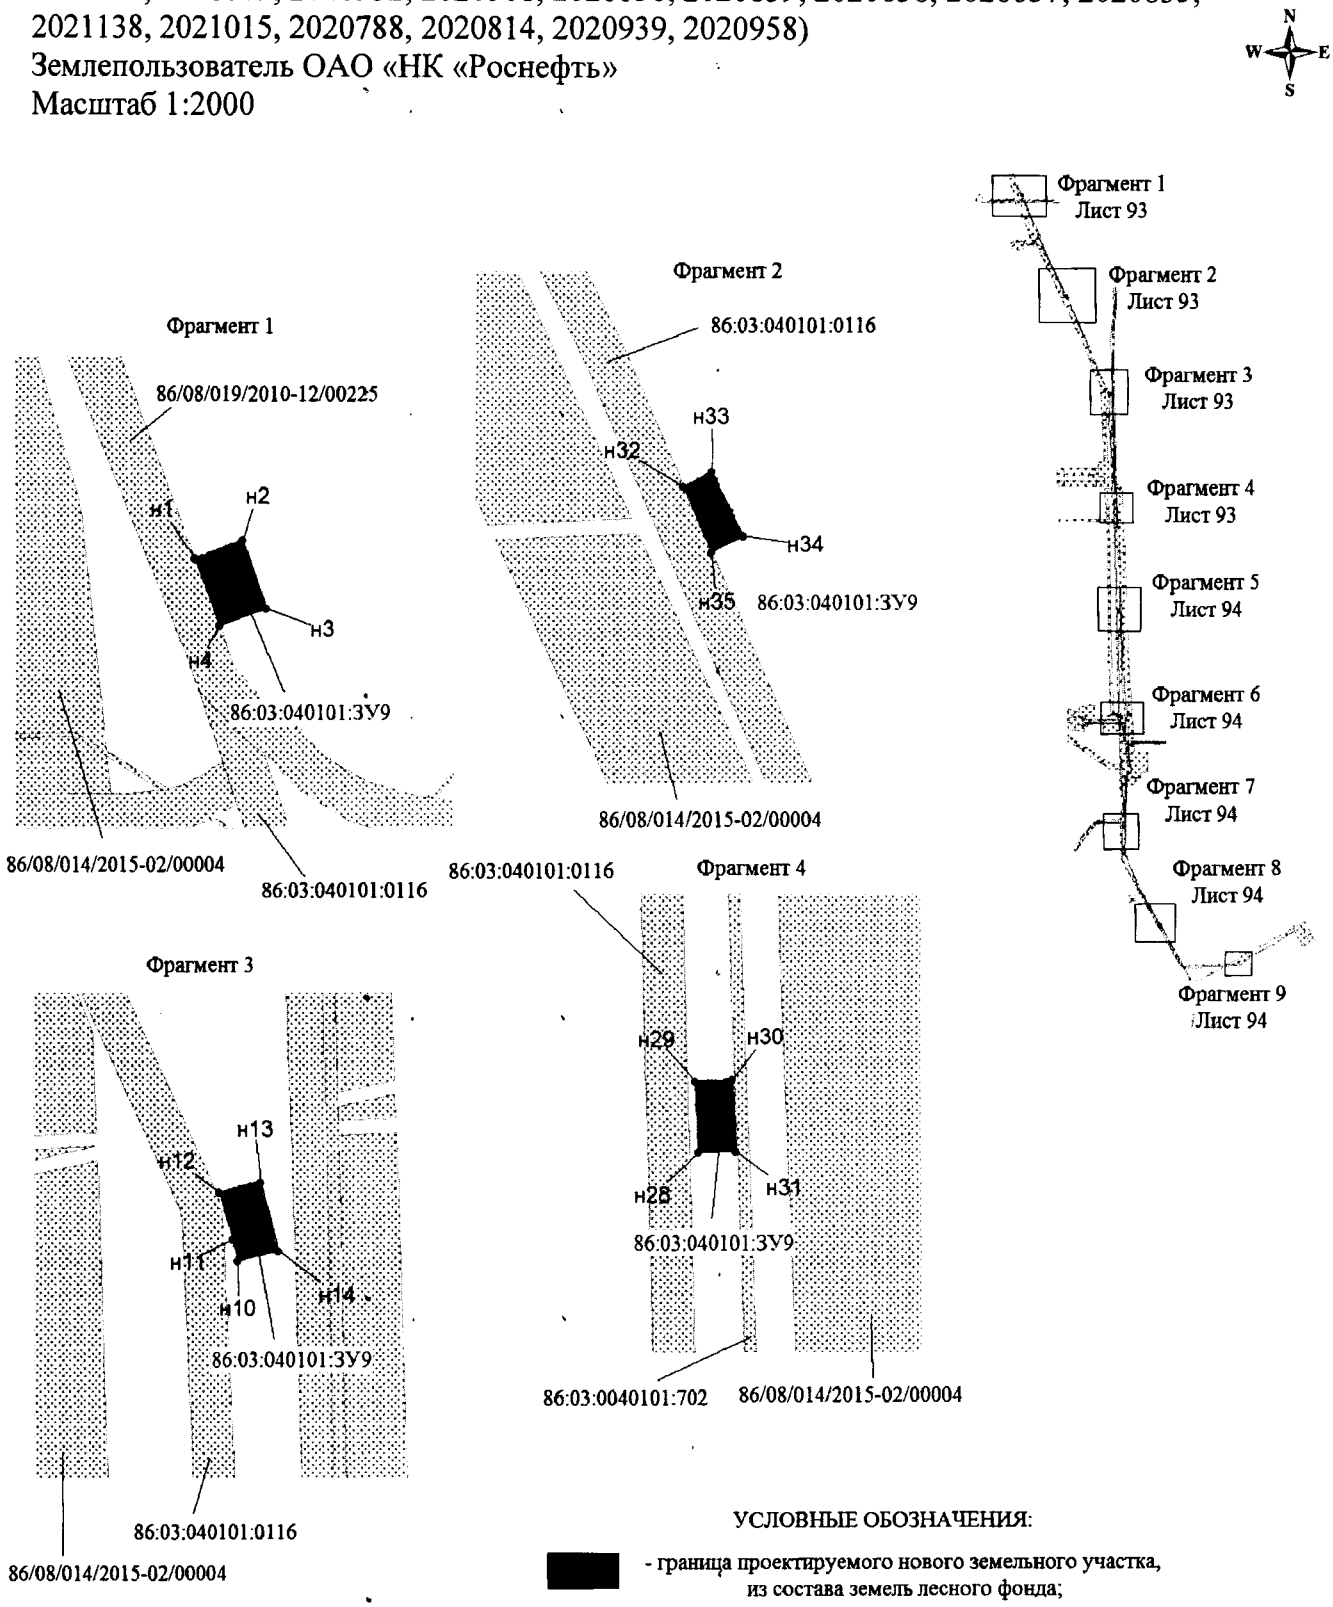

УСЛОВНЫЕ ОБОЗНАЧЕНИЯ:

- граница проектируемого нового земельного участка, из состава земель лесного фонда;
- границы земельных участков, согласно сведениям государственного кадастра недвижимости;
- н10 - точки поворота границы земельного участка, установленные при проведении кадастровых работ
- 86:03:040101:ЗУ1 - наименование формируемого многоконтурного земельного участка
- 86:03:0000000:119791 - кадастровый номер земельного участка
- 86/08/019/2010-12/00225 - номер из лесного реестра


Проект межевания территории для размещения линейного объекта регионального значения Ханты-Мансийского автономного округа – Югры «Реконструкция автомобильных дорог Юганского региона» (инв. № 2021006, 2020921, 2020760, 2021009, 2020952, 2020301, 2020836, 2020839, 2020838, 2020837, 2020835, 2021138, 2021015, 2020788, 2020814, 2020939, 2020958)
Землепользователь ОАО «НК «Роснефть»
Масштаб 1:2000

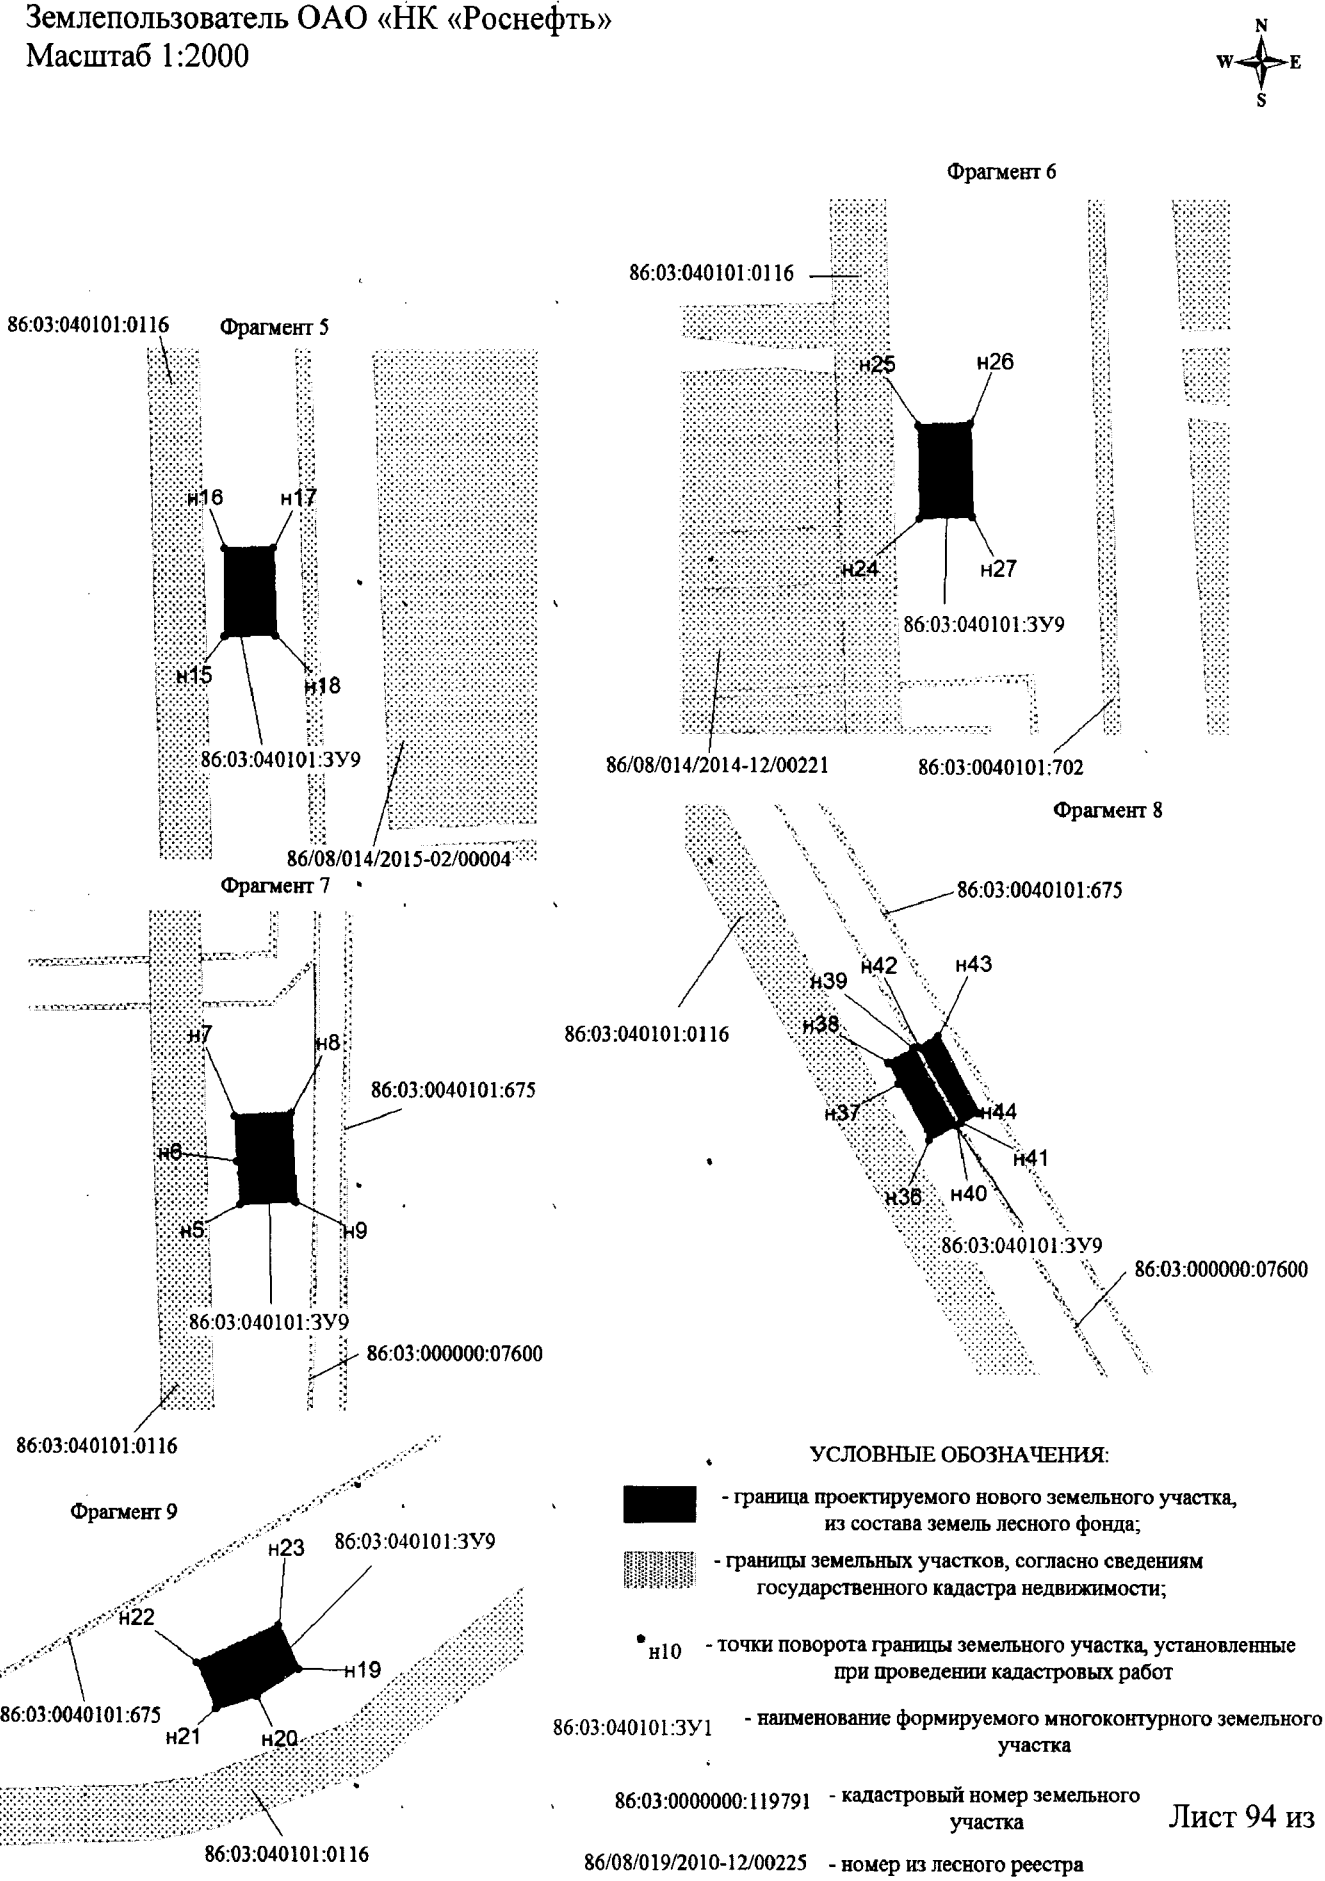

Проект межевания территории для размещения линейного объекта регионального значения Ханты-Мансийского автономного округа – Югры «Реконструкция автомобильных дорог Юганского региона» (инв. № 2021006, 2020921, 2020760, 2021009, 2020952, 2020301, 2020836, 2020839, 2020838, 2020837, 2020835, 2021138, 2021015, 2020788, 2020814, 2020939, 2020958)

Землепользователь ОАО «НК «Роснефть»


Масштаб 1:2000

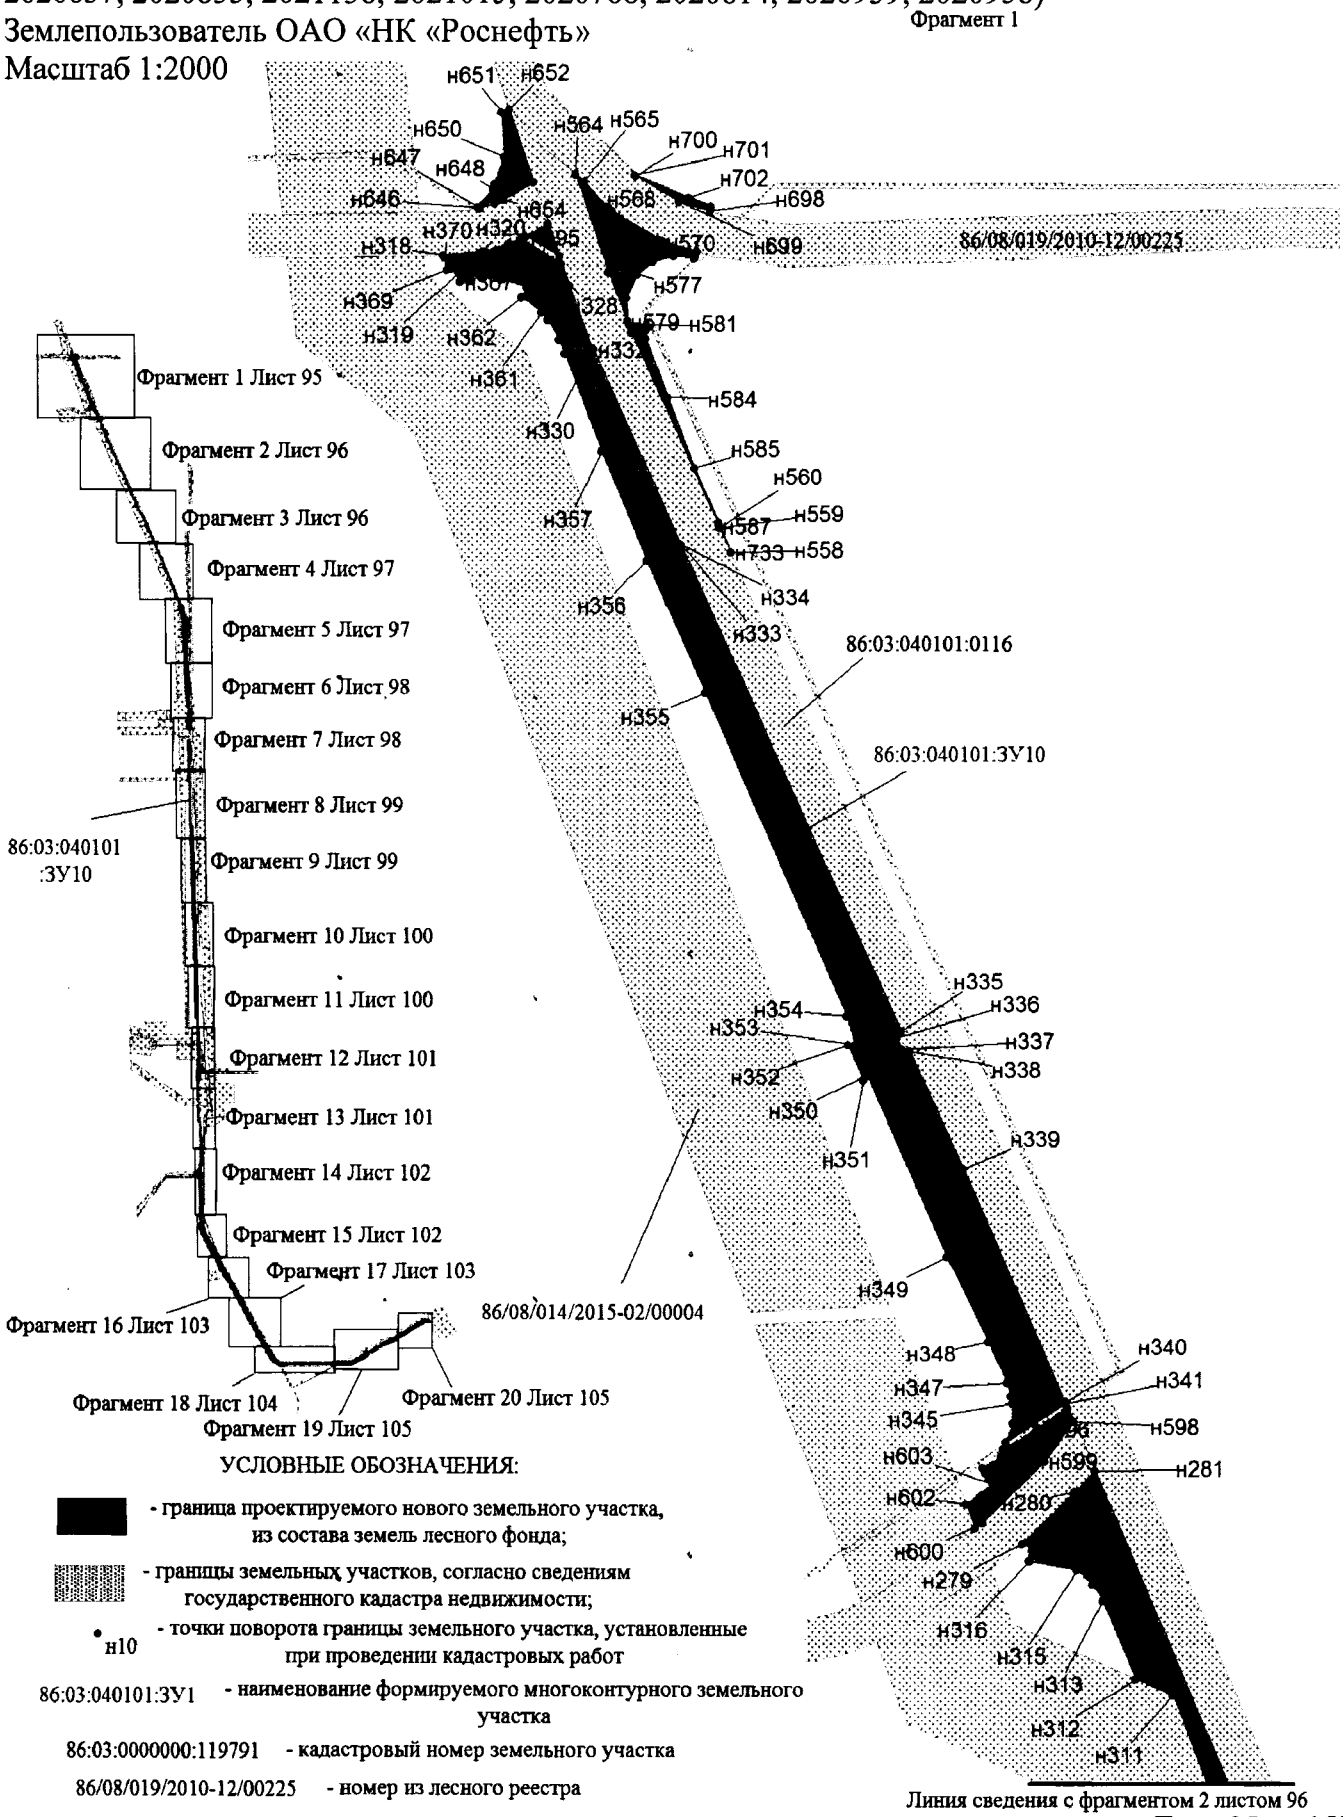


УСЛОВНЫЕ ОБОЗНАЧЕНИЯ:

- граница проектируемого нового земельного участка, из состава земель лесного фонда;
- границы земельных участков, согласно сведениям государственного кадастра недвижимости;
- н10 - точки поворота границы земельного участка, установленные при проведении кадастровых работ
- 86:03:040101:ЗУ1 - наименование формируемого многоконтурного земельного участка
- 86:03:0000000:119791 - кадастровый номер земельного участка
- 86/08/019/2010-12/00225 - номер из лесного реестра


Проект межевания территории для размещения линейного объекта регионального значения Ханты-Мансийского автономного округа – Югры «Реконструкция автомобильных дорог Юганского региона» (инв. № 2021006, 2020921, 2020760, 2021009, 2020952, 2020301, 2020836, 2020839, 2020838, 2020837, 2020835, 2021138, 2021015, 2020788, 2020814, 2020939, 2020958)
Землепользователь ОАО «НК «Роснефть»
Масштаб 1:2000

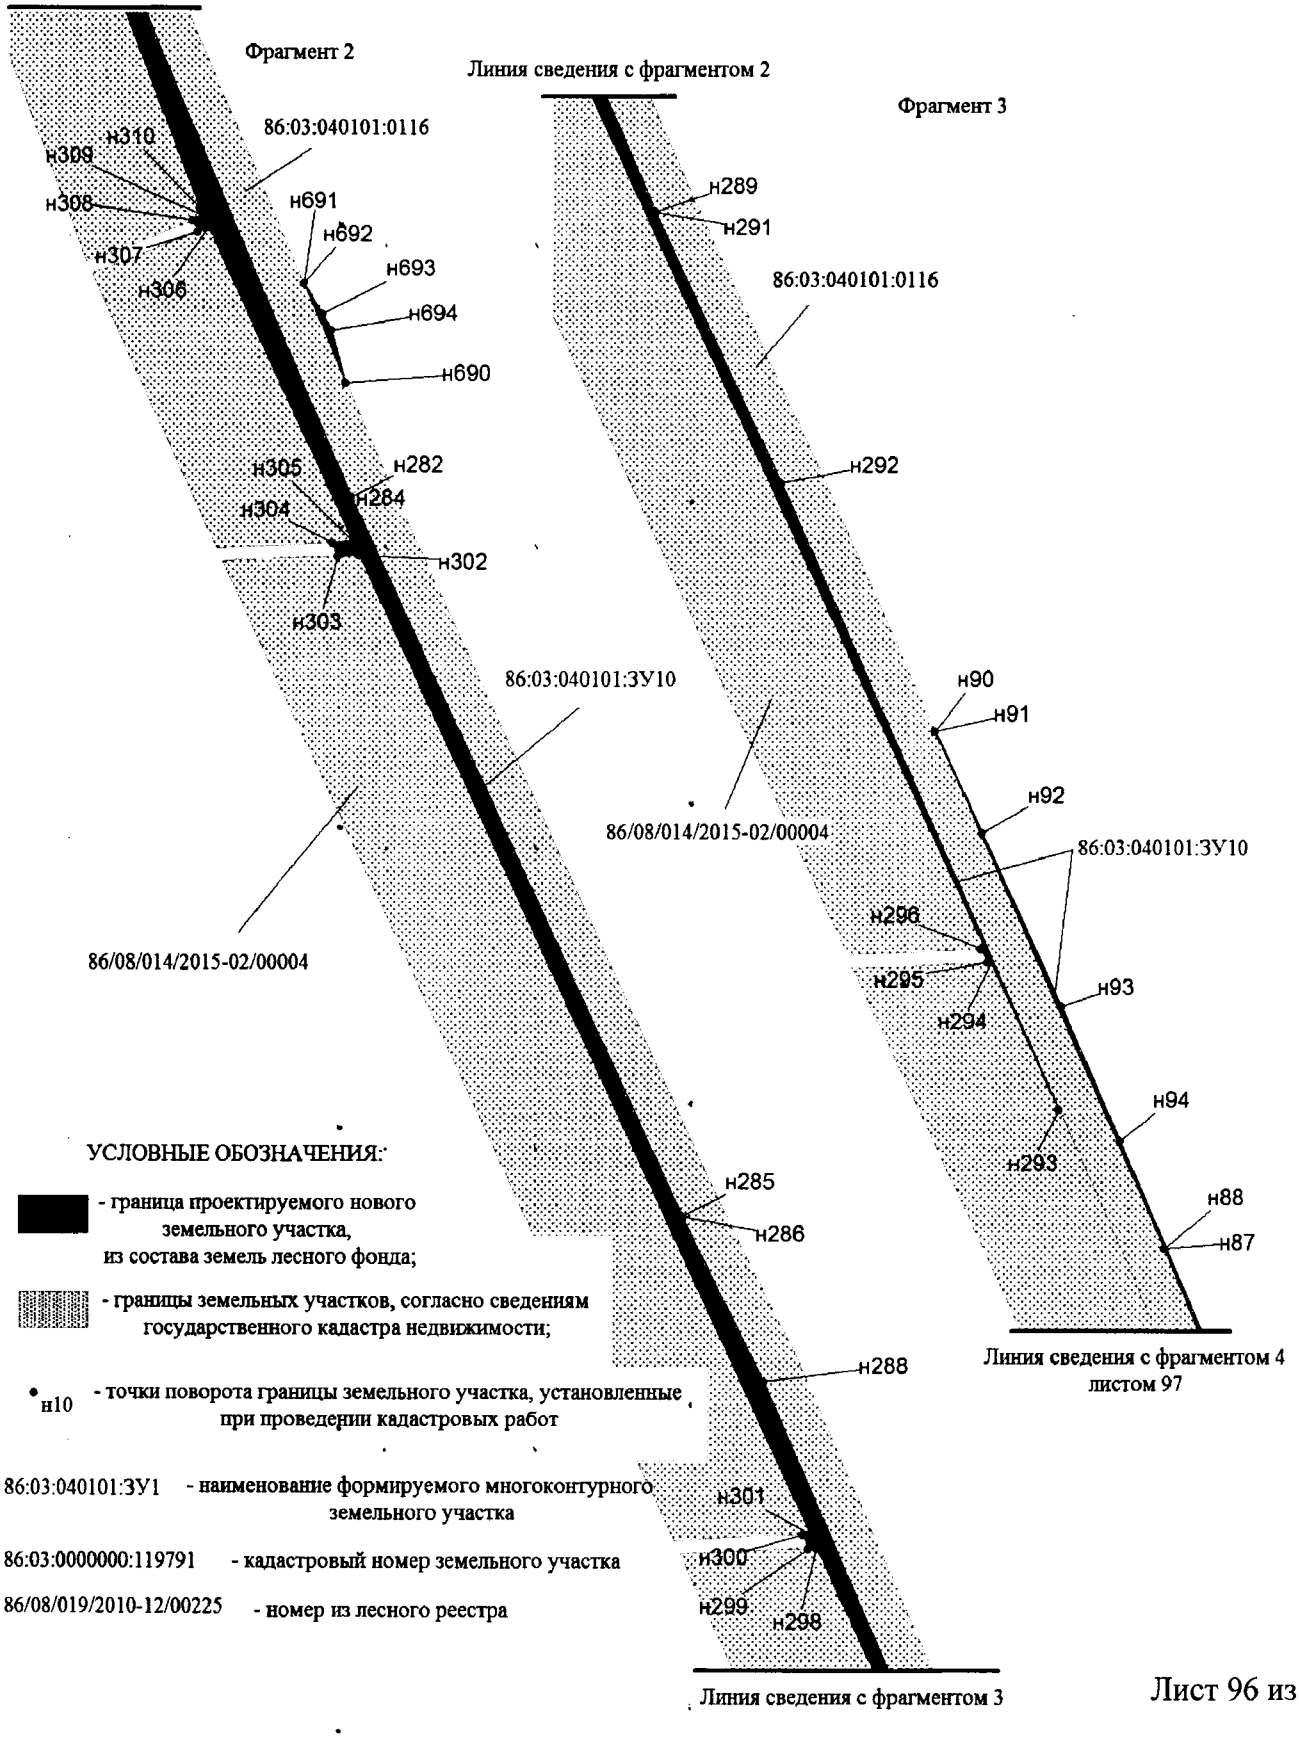

Проект межевания территории для размещения линейного объекта регионального значения Ханты-Мансийского автономного округа – Югры «Реконструкция автомобильных дорог Юганского региона» (инв. № 2021006, 2020921, 2020760, 2021009, 2020952, 2020301, 2020836, 2020839, 2020838, 2020837, 2020835, 2021138, 2021015, 2020788, 2020814, 2020939, 2020958)
Землепользователь ОАО «НК «Роснефть»
Масштаб 1:2000

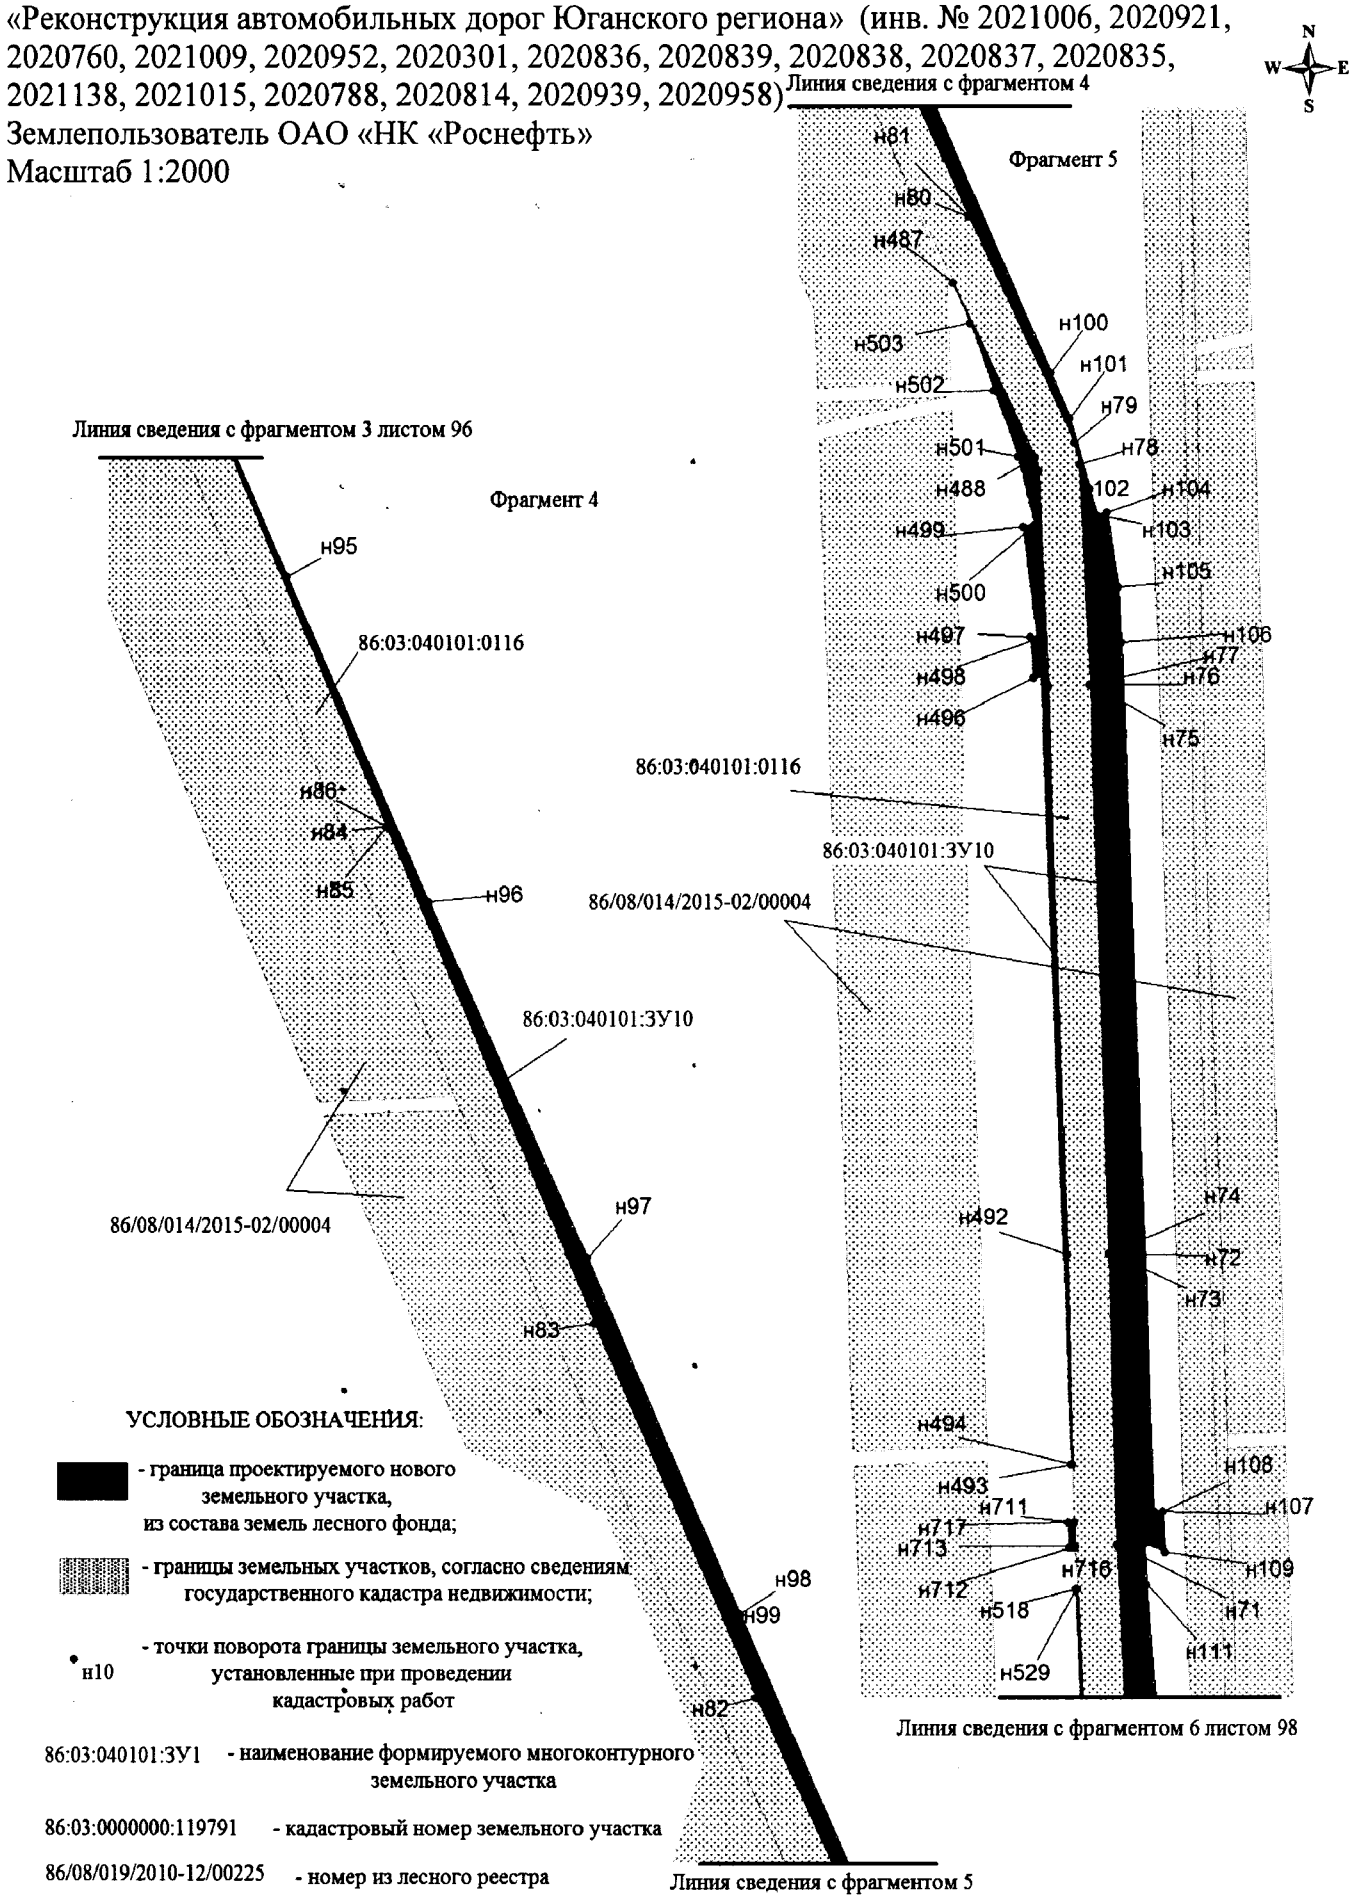

Проект межевания территории для размещения линейного объекта регионального значения Ханты-Мансийского автономного округа – Югры «Реконструкция автомобильных дорог Юганского региона» (инв. № 2021006, 2020921, 2020760, 2021009, 2020952, 2020301, 2020836, 2020839, 2020838, 2020837, 2020835, 2021138, 2021015, 2020788, 2020814, 2020939, 2020958)
Землепользователь ОАО «НК «Роснефть»
Масштаб 1:2000

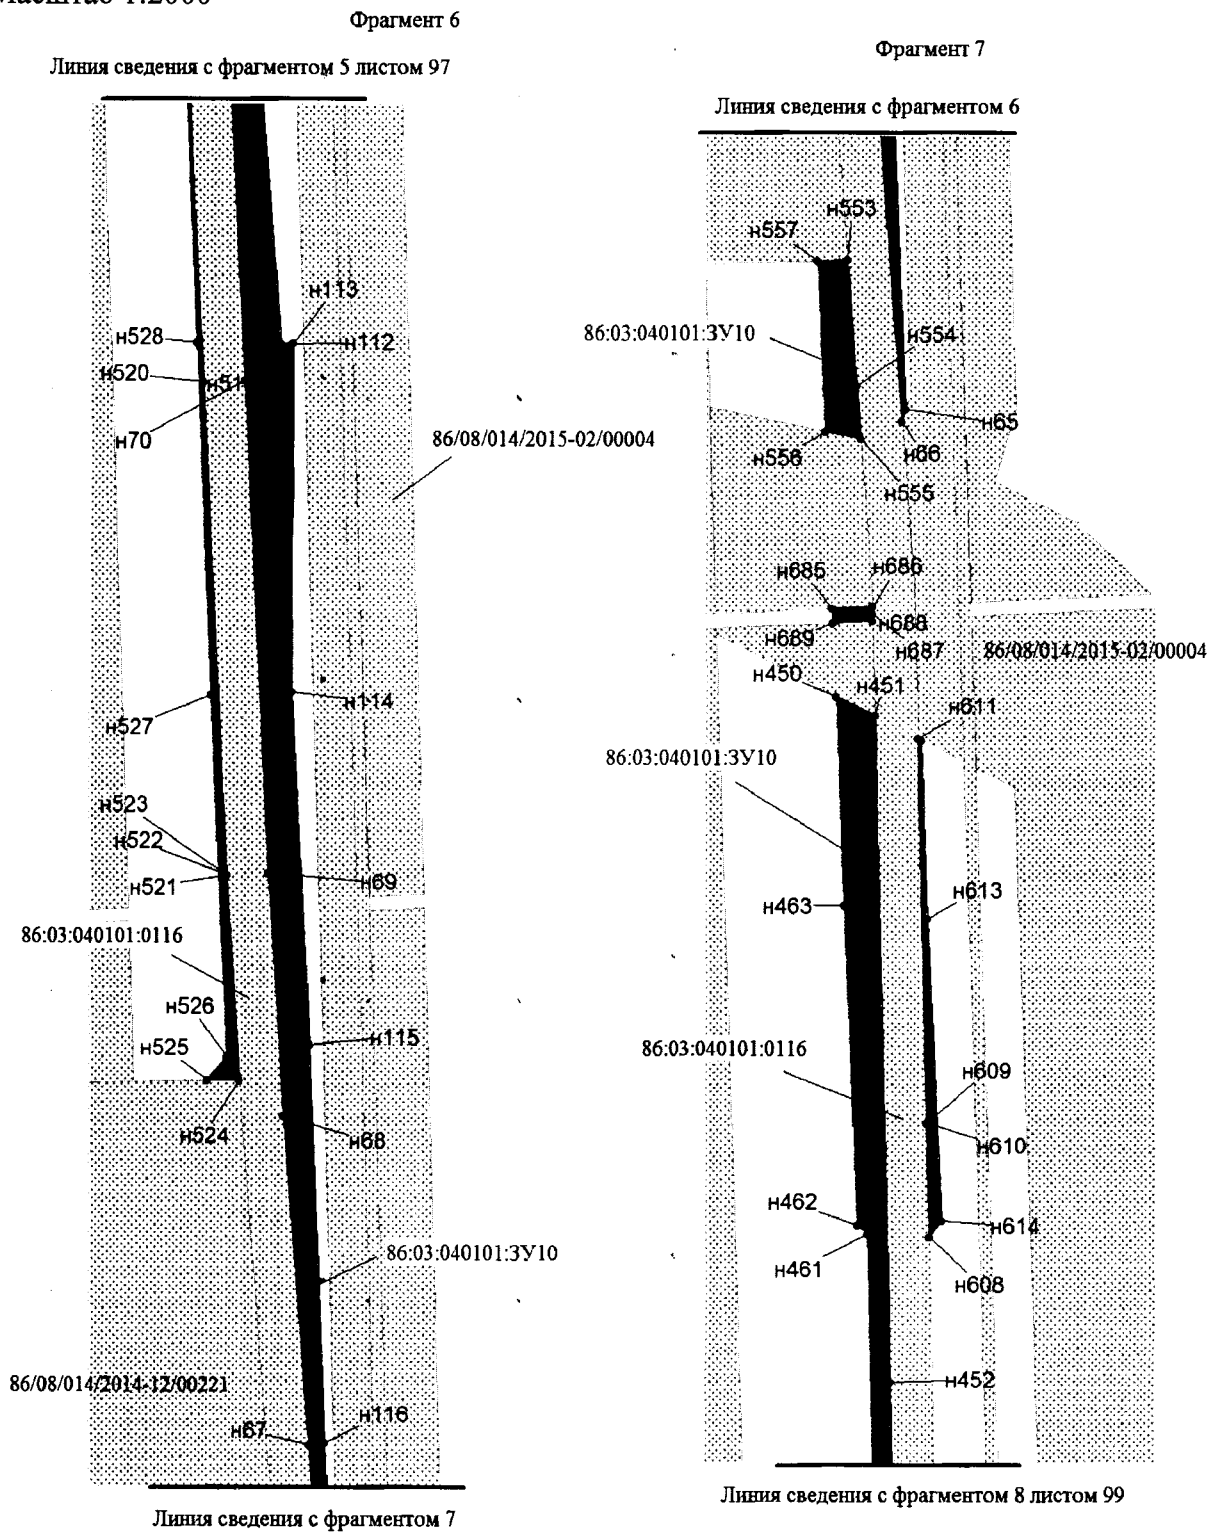

УСЛОВНЫЕ ОБОЗНАЧЕНИЯ:


- граница проектируемого нового земельного участка, из состава земель лесного фонда;
- границы земельных участков, согласно сведениям государственного кадастра недвижимости;
- точки поворота границы земельного участка, установленные при проведении кадастровых работ

86:03:040101:ЗУ1 - наименование формируемого многоконтурного земельного участка


86:03:0000000:119791 - кадастровый номер земельного участка

86/08/019/2010-12/00225 - номер из лесного реестра


Проект межевания территории для размещения линейного объекта регионального значения Ханты-Мансийского автономного округа – Югры «Реконструкция автомобильных дорог Юганского региона» (инв. № 2021006, 2020921, 2020760, 2021009, 2020952, 2020301, 2020836, 2020839, 2020838, 2020837, 2020835, 2021138, 2021015, 2020788, 2020814, 2020939, 2020958)
Землепользователь ОАО «НК «Роснефть»
Масштаб 1:2000

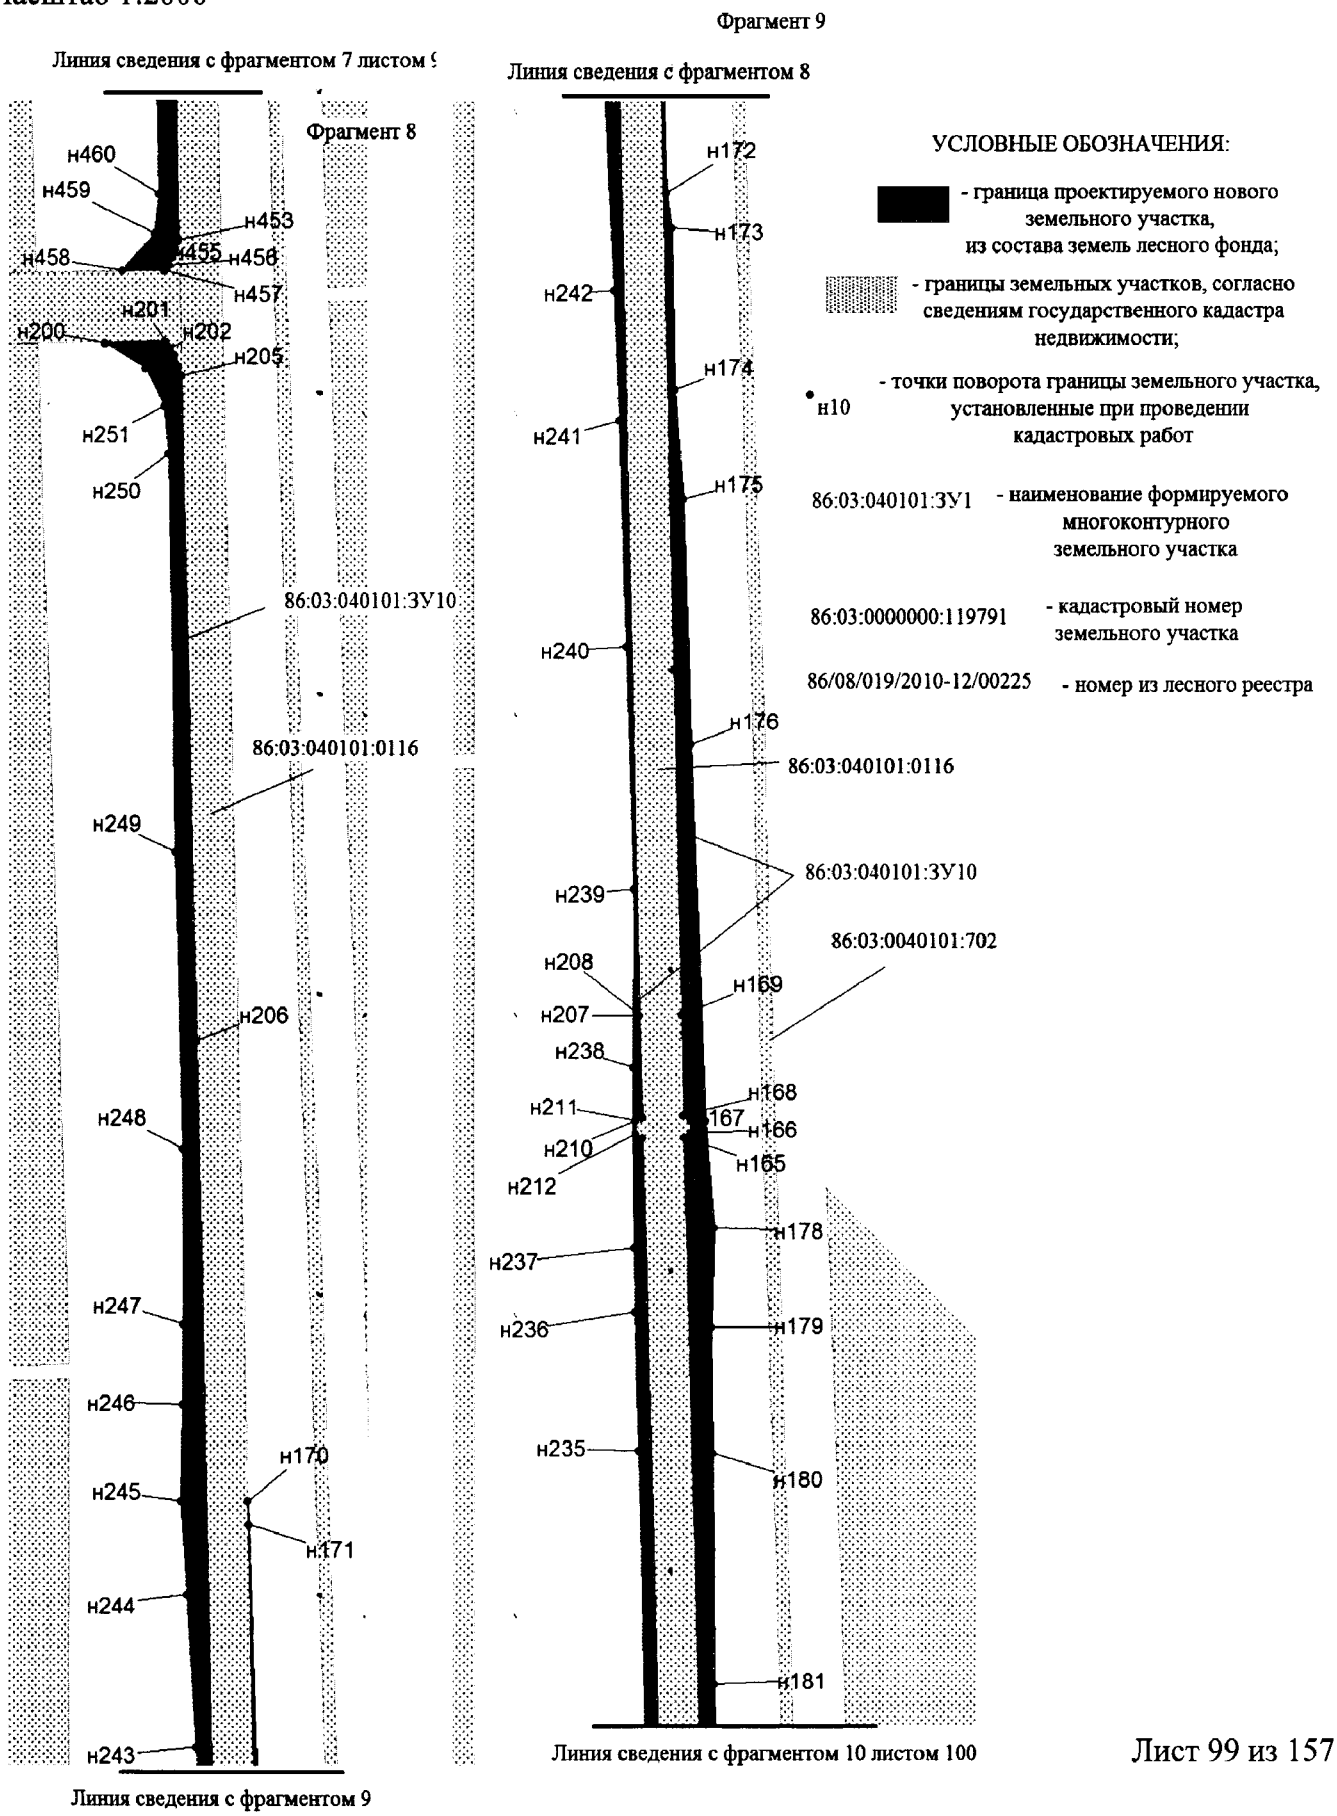


Проект межевания территории для размещения линейного объекта регионального значения Ханты-Мансийского автономного округа – Югры «Реконструкция автомобильных дорог Юганского региона» (инв. № 2021006, 2020921, 2020760, 2021009, 2020952, 2020301, 2020836, 2020839, 2020838, 2020837, 2020835, 2021138, 2021015, 2020788, 2020814, 2020939, 2020958)
Землепользователь ОАО «НК «Роснефть»
Масштаб 1:2000

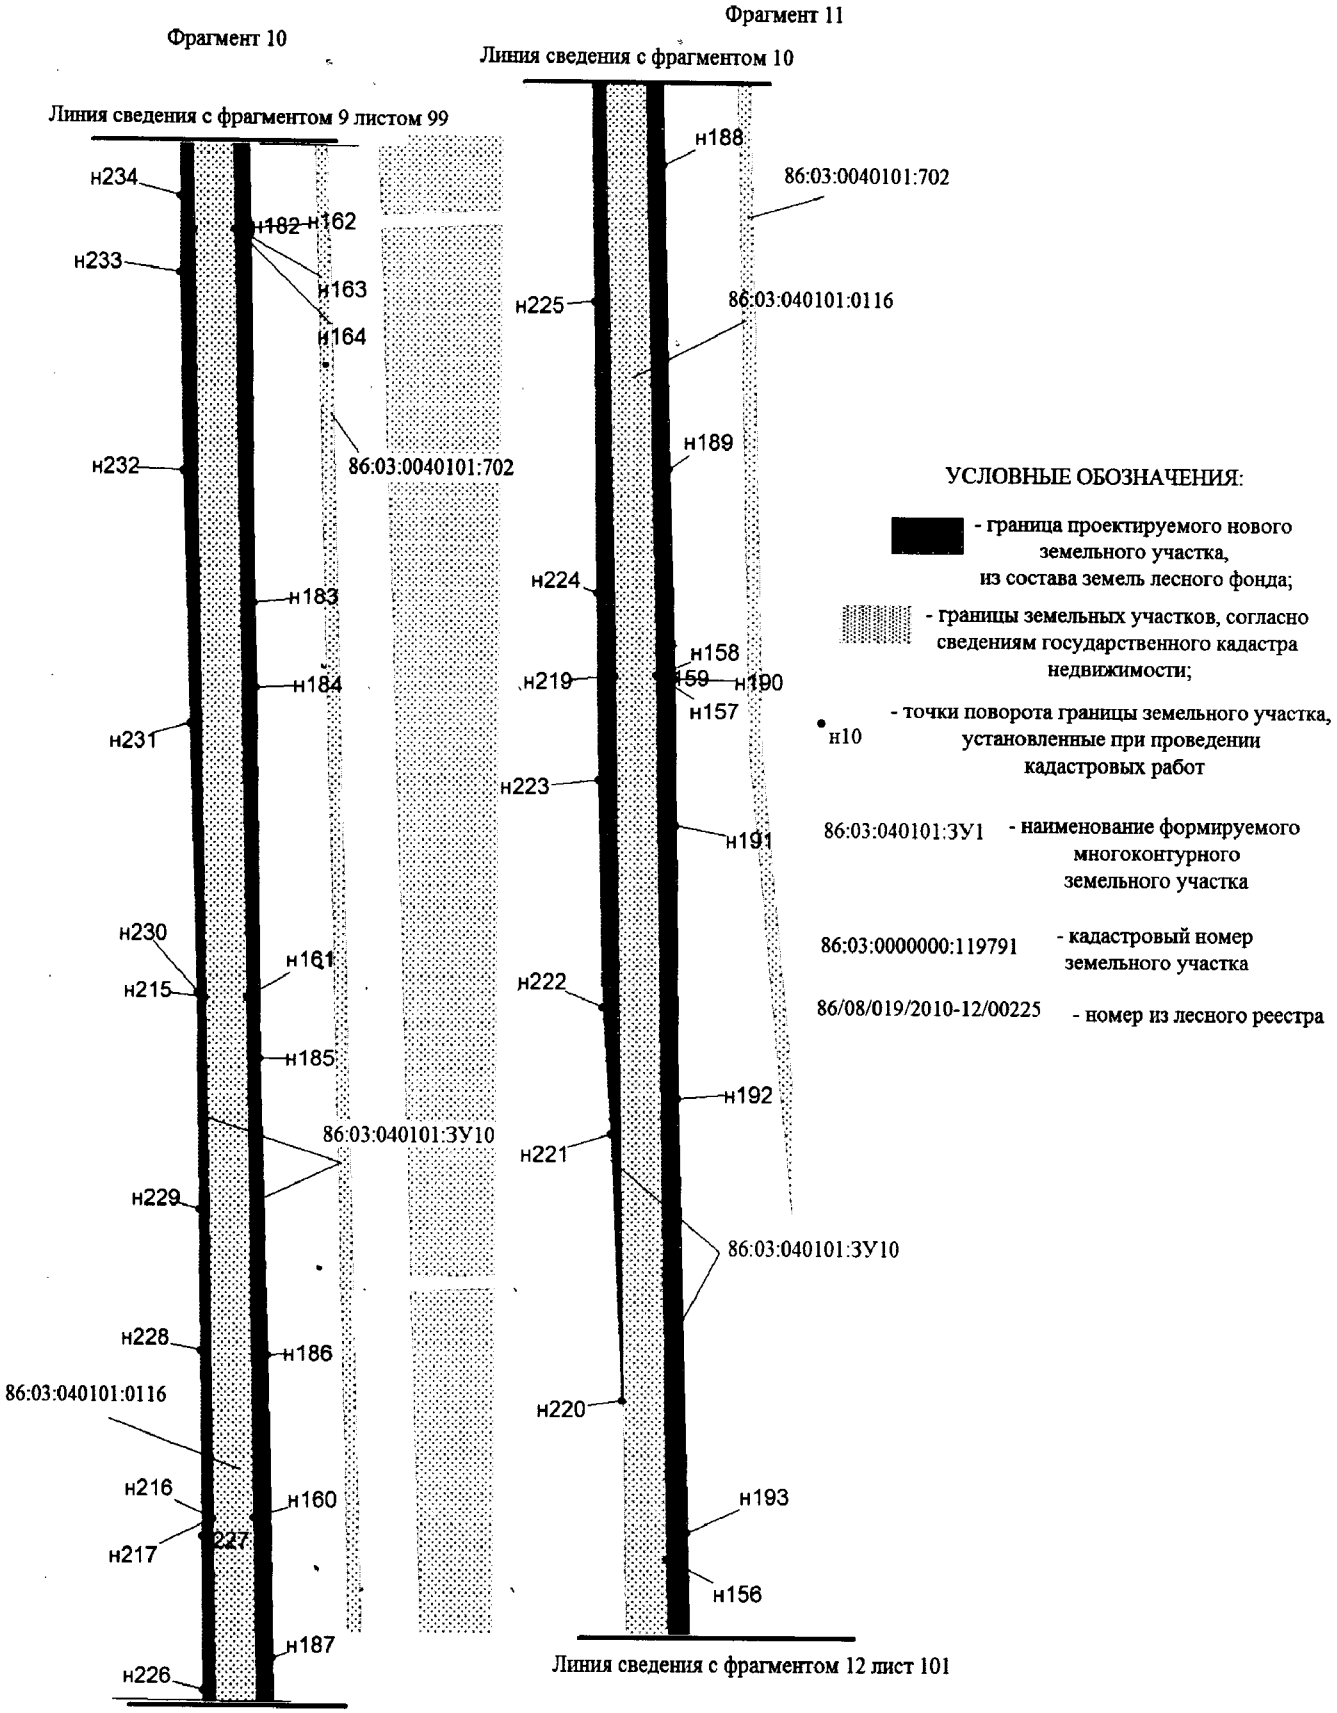

Проект межевания территории для размещения линейного объекта регионального значения Ханты-Мансийского автономного округа – Югры «Реконструкция автомобильных дорог Юганского региона» (инв. № 2021006, 2020921, 2020760, 2021009, 2020952, 2020301, 2020836, 2020839, 2020838, 2020837, 2020835, 2021138, 2021015, 2020788, 2020814, 2020939, 2020958)
Землепользователь ОАО «НК «Роснефть»
Масштаб 1:2000

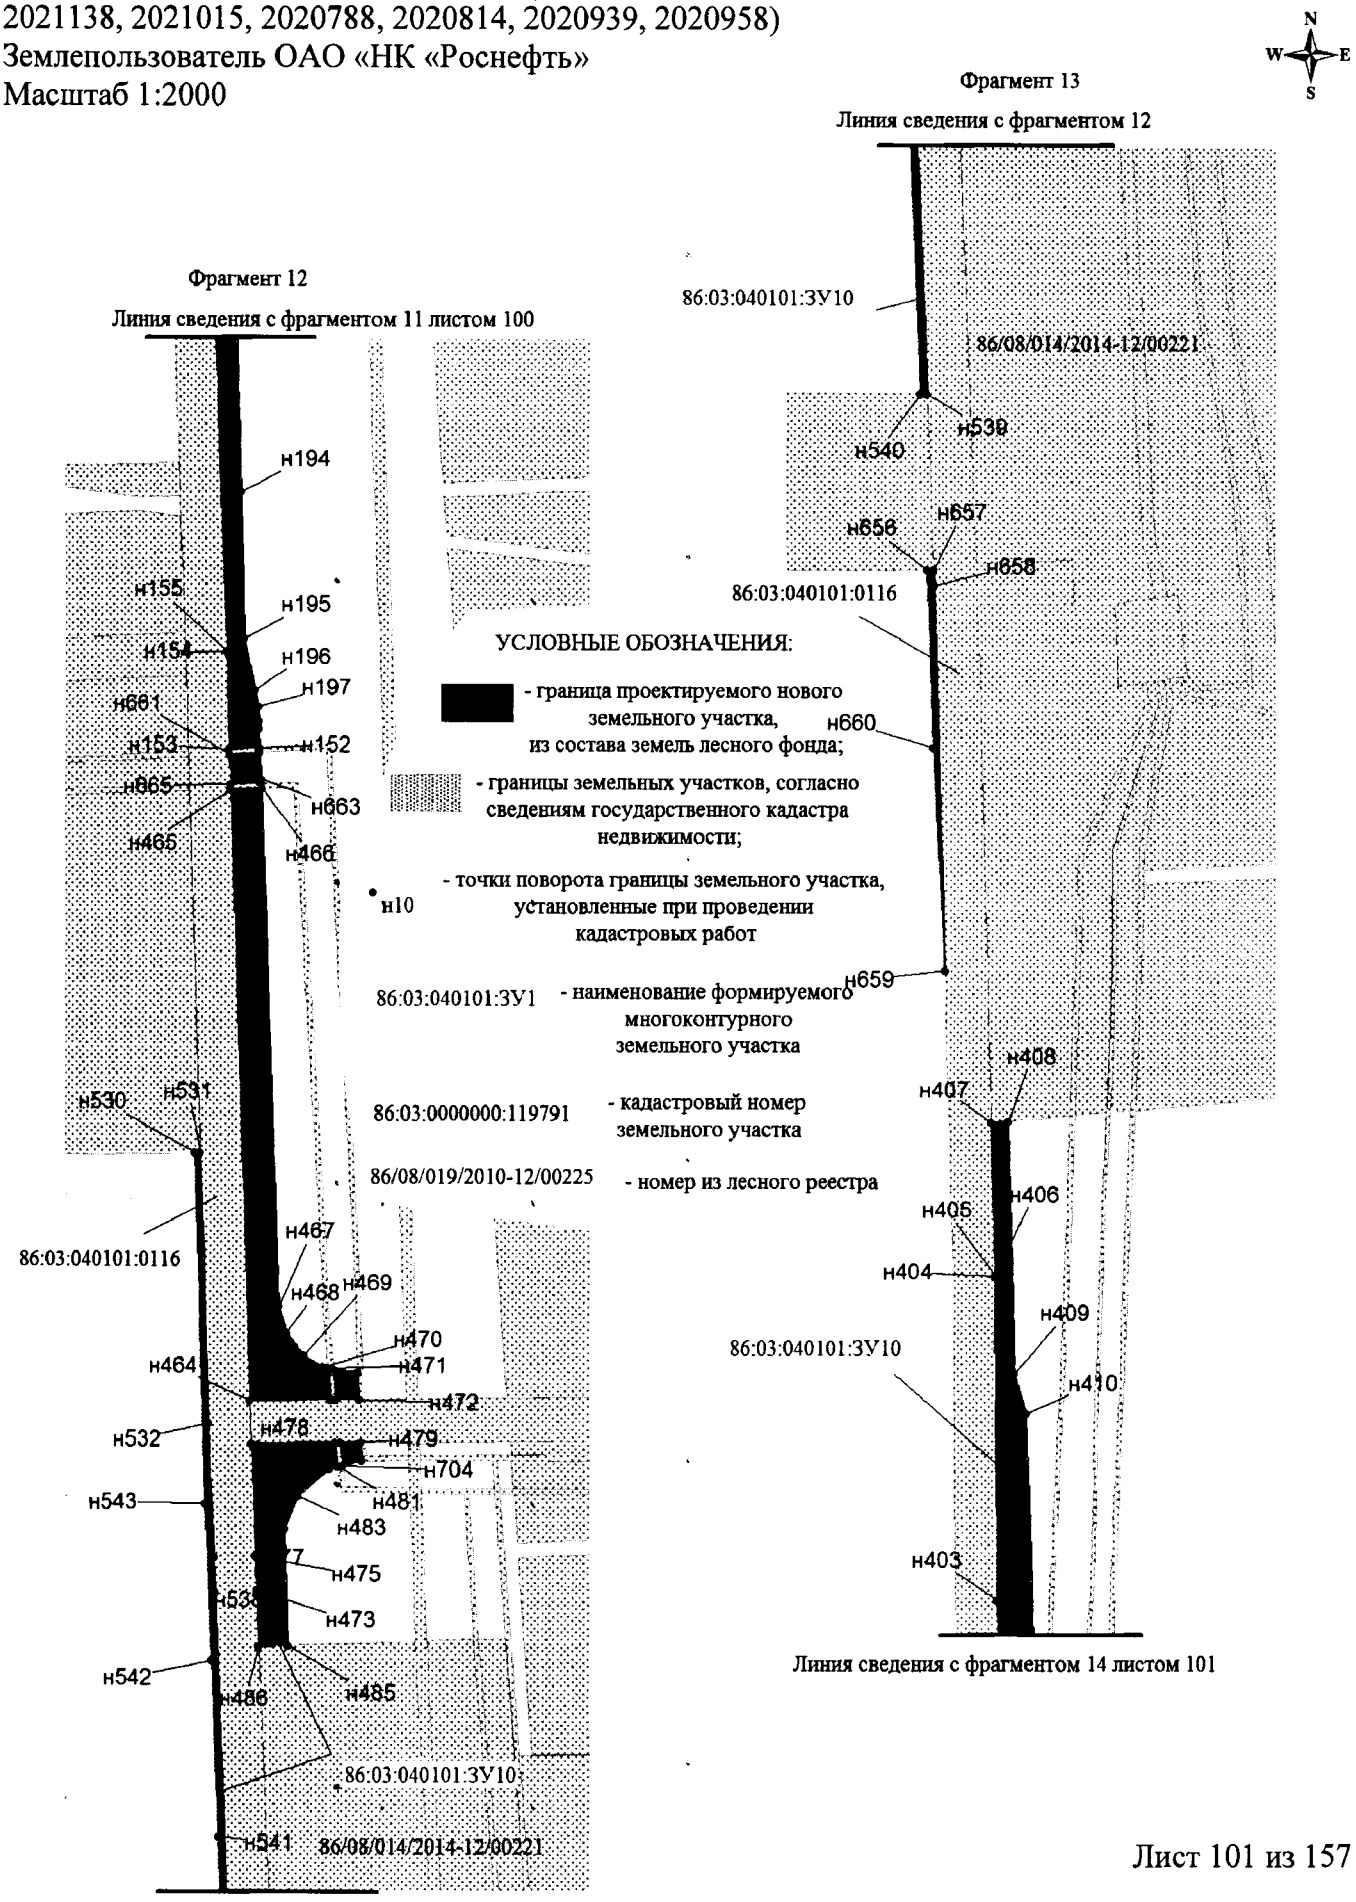


Проект межевания территории для размещения линейного объекта регионального значения Ханты-Мансийского автономного округа – Югры «Реконструкция автомобильных дорог Юганского региона» (инв. № 2021006, 2020921, 2020760, 2021009, 2020952, 2020301, 2020836, 2020839, 2020838, 2020837, 2020835, 2021138, 2021015, 2020788, 2020814, 2020939, 2020958)
Землепользователь ОАО «НК «Роснефть»
Масштаб 1:2000

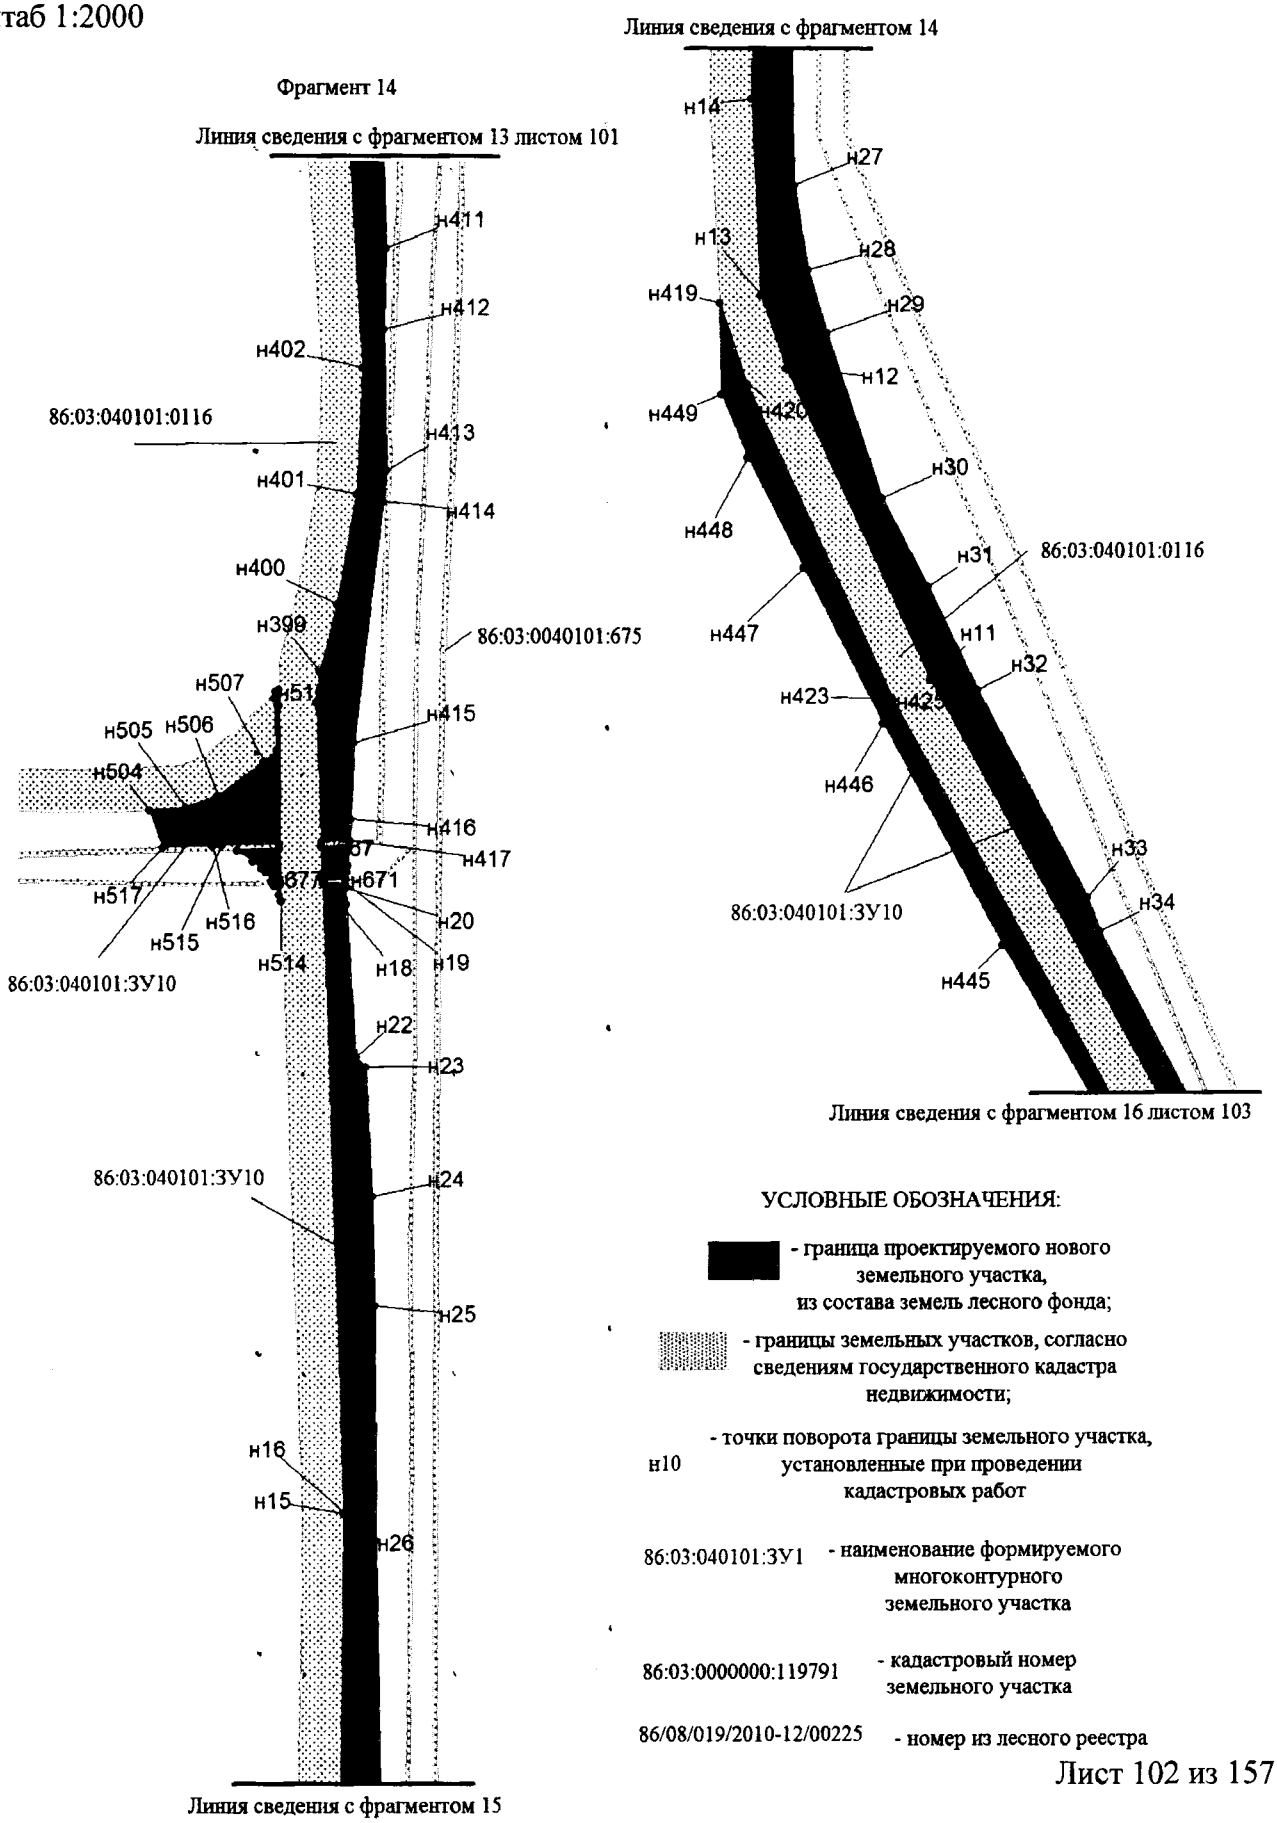


УСЛОВНЫЕ ОБОЗНАЧЕНИЯ:

- граница проектируемого нового земельного участка, из состава земель лесного фонда;
- границы земельных участков, согласно сведениям государственного кадастра недвижимости;
н10 - точки поворота границы земельного участка, установленные при проведении кадастровых работ
86:03:040101:ЗУ1 - наименование формируемого многоконтурного земельного участка
86:03:0000000:119791 - кадастровый номер земельного участка
86/08/019/2010-12/00225 - номер из лесного реестра

Проект межевания территории для размещения линейного объекта регионального значения Ханты-Мансийского автономного округа – Югры «Реконструкция автомобильных дорог Юганского региона» (инв. № 2021006, 2020921, 2020760, 2021009, 2020952, 2020301, 2020836, 2020839, 2020838, 2020837, 2020835, 2021138, 2021015, 2020788, 2020814, 2020939, 2020958)
Землепользователь ОАО «НК «Роснефть»
Масштаб 1:2000

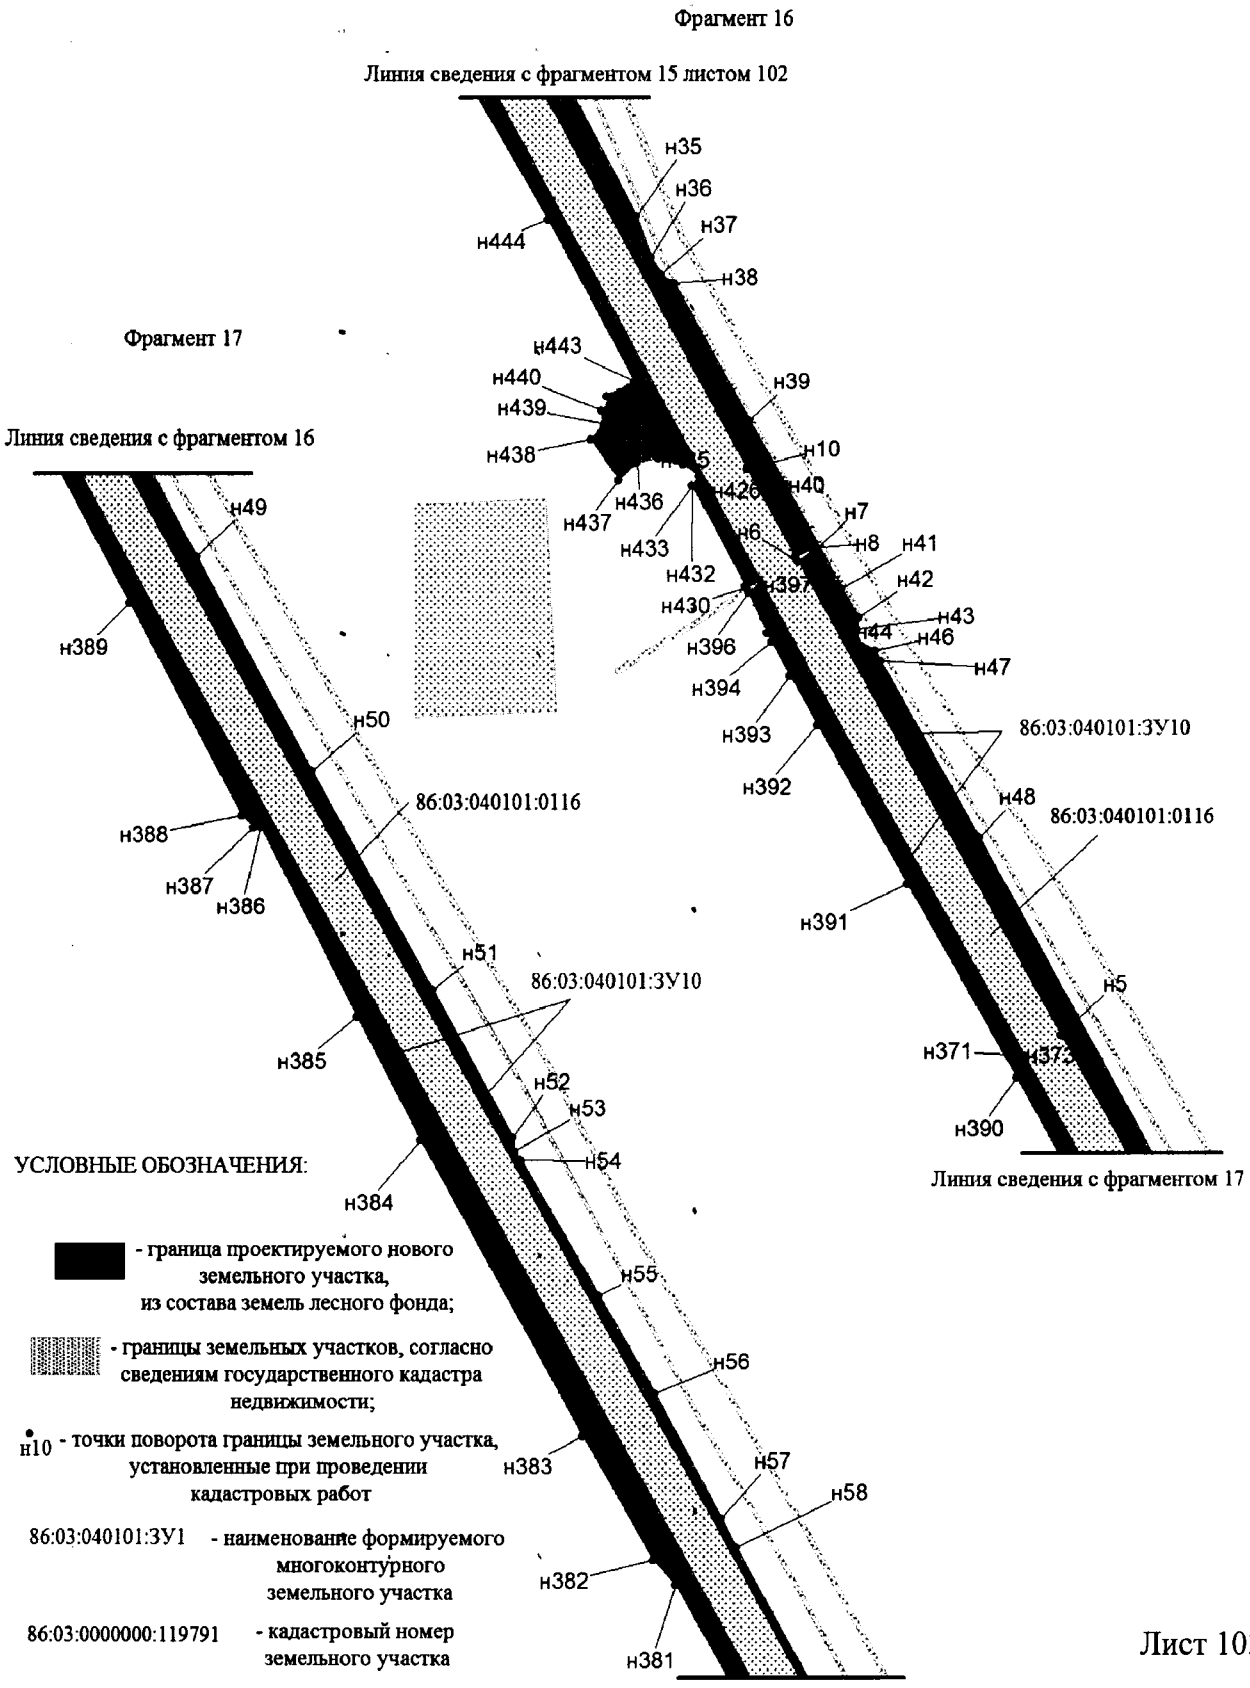

Проект межевания территории для размещения линейного объекта регионального значения Ханты-Мансийского автономного округа – Югры «Реконструкция автомобильных дорог Юганского региона» (инв. № 2021006, 2020921, 2020760, 2021009, 2020952, 2020301, 2020836, 2020839, 2020838, 2020837, 2020835, 2021138, 2021015, 2020788, 2020814, 2020939, 2020958)
Землепользователь ОАО «НК «Роснефть»
Масштаб 1:2000

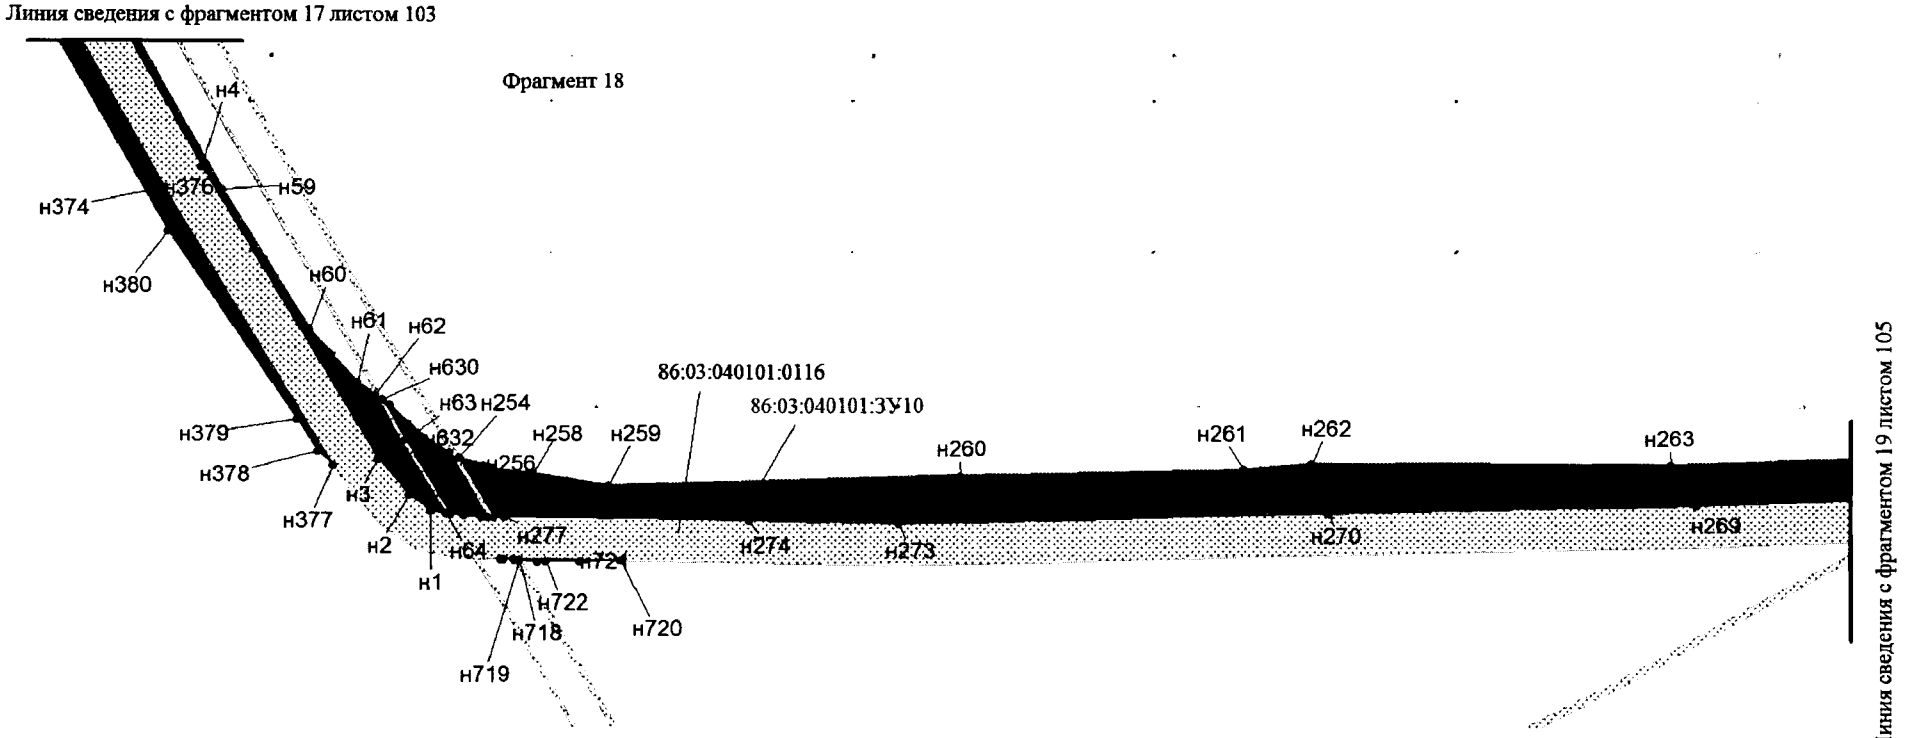

УСЛОВНЫЕ ОБОЗНАЧЕНИЯ:


- граница проектируемого нового земельного участка, из состава земель лесного фонда;
- границы земельных участков, согласно сведениям государственного кадастра недвижимости;
- н10 - точки поворота границы земельного участка, установленные при проведении кадастровых работ

86:03:040101:ЗУ1 - наименование формируемого многоконтурного земельного участка

86:03:0000000:119791 - кадастровый номер земельного участка

86/08/019/2010-12/00225 - номер из лесного реестра


Проект межевания территории для размещения линейного объекта регионального значения Ханты-Мансийского автономного округа – Югры «Реконструкция автомобильных дорог Юганского региона» (инв. № 2021006, 2020921, 2020760, 2021009, 2020952, 2020301, 2020836, 2020839, 2020838, 2020837, 2020835, 2021138, 2021015, 2020788, 2020814, 2020939, 2020958)
Землепользователь ОАО «НК «Роснефть»
Масштаб 1:2000

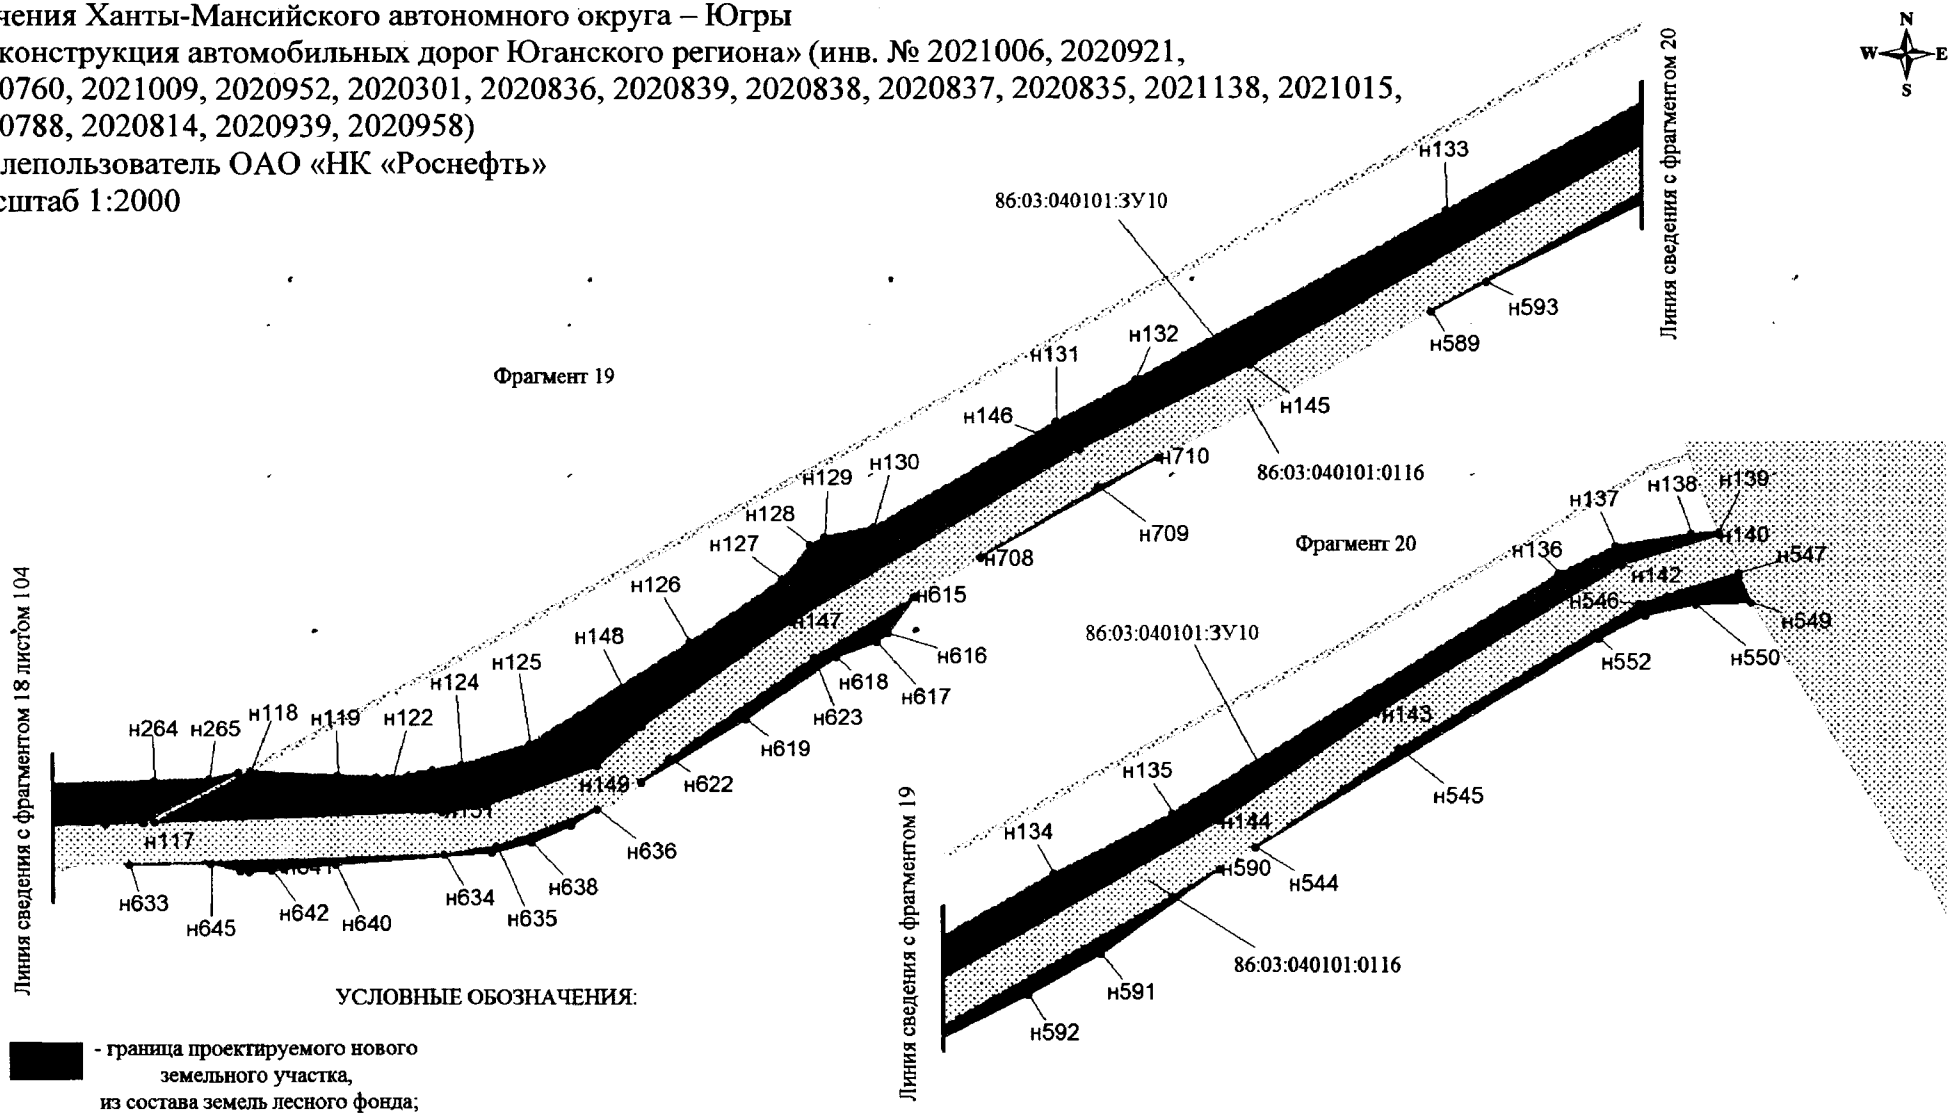


УСЛОВНЫЕ ОБОЗНАЧЕНИЯ:

- граница проектируемого нового земельного участка, из состава земель лесного фонда;
- границы земельных участков, согласно сведениям государственного кадастра недвижимости;
- н10 - точки поворота границы земельного участка, установленные при проведении кадастровых работ
- 86:03:040101:ЗУ1 - наименование формируемого многоконтурного земельного участка
- 86:03:0000000:119791 - кадастровый номер земельного участка
- 86/08/019/2010-12/00225 - номер из лесного реестра

Проект межевания территории для размещения линейного объекта регионального значения Ханты-Мансийского автономного округа – Югры «Реконструкция автомобильных дорог Юганского региона» (инв. № 2021006, 2020921, 2020760, 2021009, 2020952, 2020301, 2020836, 2020839, 2020838, 2020837, 2020835, 2021138, 2021015, 2020788, 2020814, 2020939, 2020958)
Землепользователь ОАО «НК «Роснефть»
Масштаб 1:2000

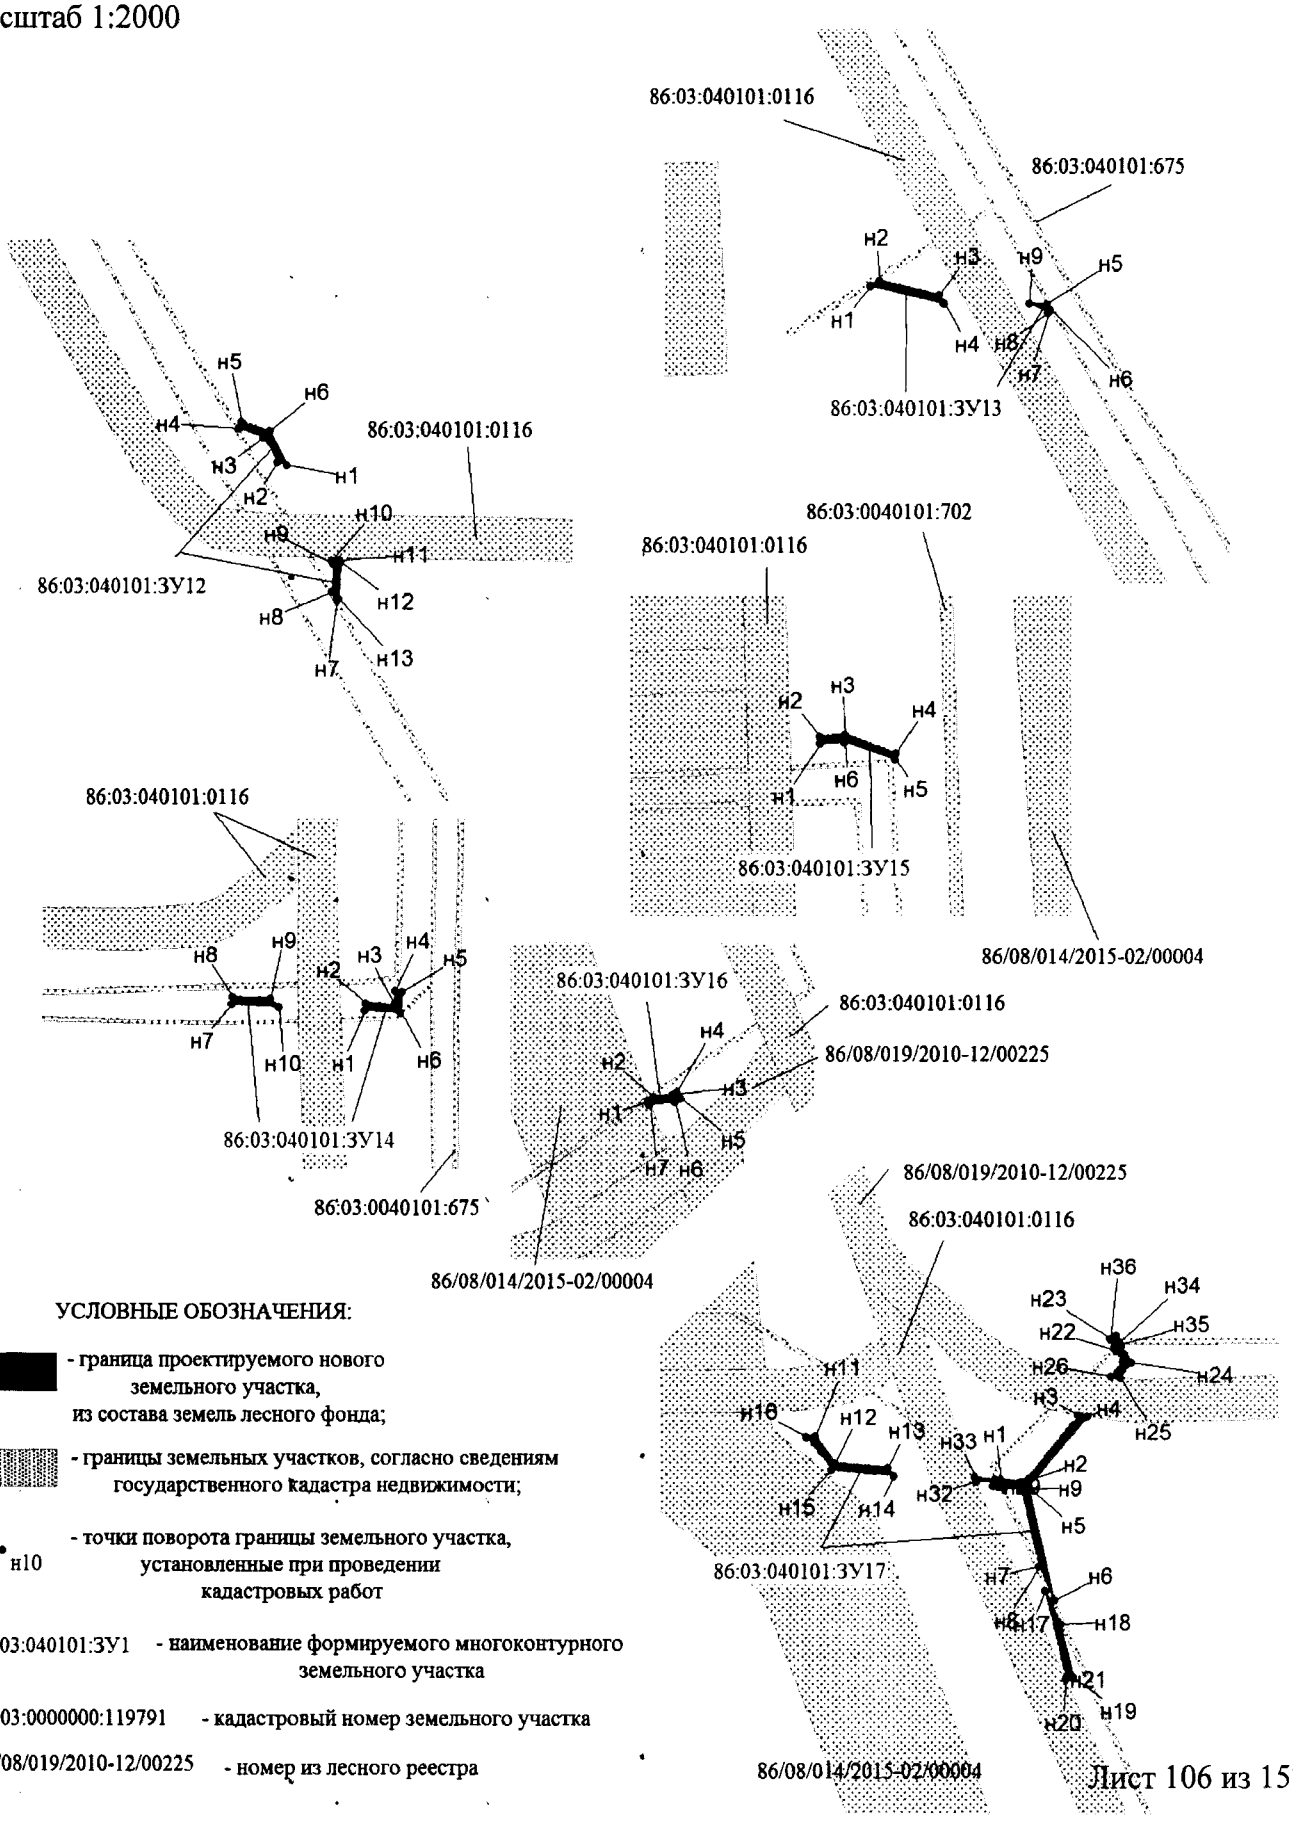

Проект межевания территории для размещения линейного объекта регионального значения Ханты-Мансийского автономного округа – Югры «Реконструкция автомобильных дорог Юганского региона» (инв. № 2021006, 2020921, 2020760, 2021009, 2020952, 2020301, 2020836, 2020839, 2020838, 2020837, 2020835, 2021138, 2021015, 2020788, 2020814, 2020939, 2020958)
Землепользователь ОАО «НК «Роснефть»
Масштаб 1:2000

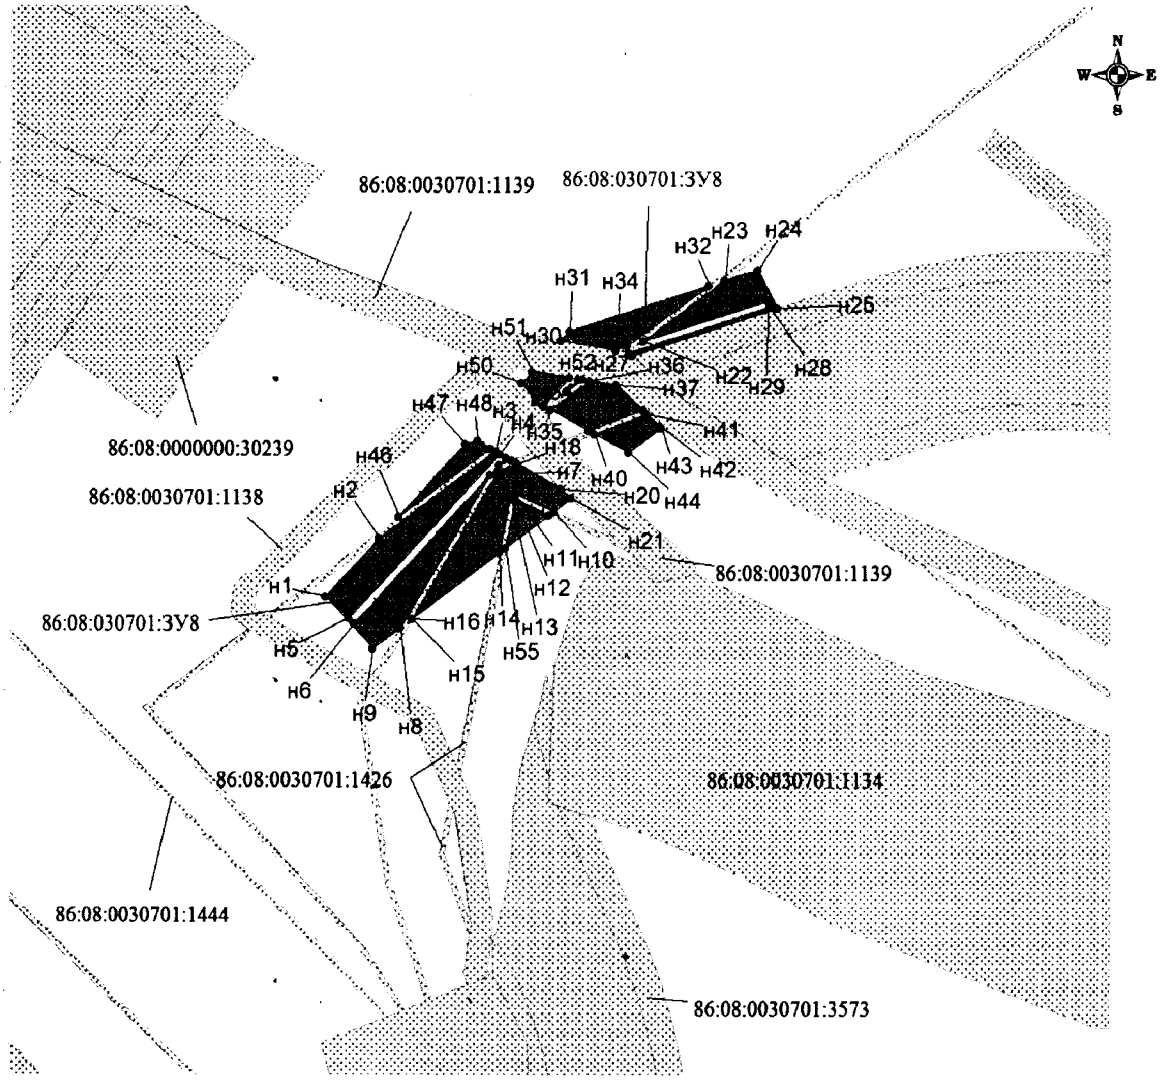

УСЛОВНЫЕ ОБОЗНАЧЕНИЯ:

- граница проектируемого нового земельного участка, из состава земель запаса;
- границы земельных участков, согласно сведениям государственного кадастра недвижимости;
- н10 - точки поворота границы земельного участка, установленные при проведении кадастровых работ
- 86:08:030701:ЗУ1 - наименование формируемого многоконтурного земельного участка
- 86:08:0030701:1519 - кадастровый номер земельного участка

Проект межевания территории
для размещения линейного объекта регионального
значения Ханты-Мансийского автономного
округа – Югры (инв. №2021006, 2020921, 2020760, 2021009, 2020952, 2020301, 2020836, 2020839, 2020838, 2020837, 2020835, 2021138, 2021015, 2020788, 2020814, 2020939, 2020958)
Землепользователь ОАО «НК «Роснефть»

Каталог координат межевания земельных участков

86:08:020903:ЗУ1 (Лист 1,2)

Точка	X	Y
н1	948456.55	3553393.73
н2	948484.58	3553406.64
н3	948565.20	3553435.06
н4	948619.31	3553441.04
н5	948620.09	3553441.06
н6	948698.02	3553431.58
н7	948808.14	3553389.99
н8	948839.67	3553377.38
н9	948937.36	3553336.40
н10	949054.25	3553286.02
н11	949058.72	3553283.97
н12	949064.95	3553285.95
н13	949064.84	3553286.00
н14	949036.70	3553298.29
н15	948860.03	3553375.48
н16	948844.47	3553382.29
н17	948758.21	3553421.16
н18	948737.01	3553430.96
н19	948722.36	3553436.27
н20	948707.39	3553440.59
н21	948692.17	3553443.86
н22	948677.02	3553446.05
н23	948666.92	3553456.04
н24	948658.23	3553467.29
н25	948640.45	3553491.30
н26	948628.40	3553482.24
н27	948646.22	3553458.25
н28	948647.66	3553452.10
н29	948646.43	3553449.47
н30	948593.57	3553446.98
н31	948530.02	3553434.39
н32	948501.04	3553424.15
н33	948452.31	3553402.65
н34	948456.11	3553393.52
н35	948700.38	3553408.85
н36	948720.12	3553412.53
н37	948695.78	3553421.72
н38	948619.87	3553430.98
н39	948619.84	3553430.98
н40	948619.82	3553430.98
н41	948567.49	3553425.23
н42	948488.02	3553397.28
н43	948460.84	3553384.66
н44	948460.84	3553384.67
н45	948459.93	3553384.24
н46	948462.91	3553377.01
н47	948504.09	3553392.39
н48	948539.27	3553404.64
н49	948569.34	3553411.89
н50	948583.88	3553414.31
н51	948583.89	3553414.31
н52	948591.08	3553417.26
н53	948595.58	3553416.26
н54	948595.59	3553416.26
н55	948605.30	3553417.88
н56	948641.74	3553419.15
н57	948665.29	3553416.47
н58	948679.67	3553413.78
н59	949423.86	3553123.44
н60	949431.81	3553125.62
н61	949080.54	3553279.12
н62	949067.00	3553285.05
н63	949060.87	3553283.01
н64	949275.91	3553185.18
н65	949333.58	3553158.16
н66	949032.88	3553275.66
н67	949395.55	3553116.96
н68	949406.21	3553119.50
н69	949329.80	3553148.87
н70	949271.13	3553176.35
н71	949050.43	3553276.72
н72	949045.60	3553278.79
н73	948720.12	3553412.53
н74	949030.70	3553276.62
н75	949030.71	3553276.62
н76	949043.40	3553279.75
н77	948932.81	3553327.41
н78	948835.95	3553368.03
н79	948804.22	3553380.80

86:08:020903:ЗУ2 (Лист 3)

Точка	X	Y
н1	949052.85	3553291.22
н2	949094.73	3553302.79
н3	949094.47	3553303.75
н4	949094.20	3553304.71
н5	949051.22	3553292.85
н6	949049.93	3553292.50

86:08:020903:ЗУ3 (Лист 3)

Точка	X	Y
н1	949049.93	3553292.50
н2	949051.22	3553292.85
н3	949094.20	3553304.71
н4	949091.81	3553313.39
н5	949048.86	3553301.53
н6	949036.70	3553298.29

86:08:020903:ЗУ4 (Лист 3)

Точка	X	Y
н1	949064.95	3553285.95
н2	949066.60	3553286.48
н3	949115.18	3553299.91
н4	949112.75	3553308.73
н5	949094.47	3553303.75
н6	949094.73	3553302.79
н7	949052.85	3553291.22
н8	949080.54	3553279.12
н9	949118.05	3553289.43
н10	949115.57	3553298.47
н11	949067.00	3553285.05

86:08:020903:ЗУ5 (Лист 4)

Точка	X	Y
н1	949415.52	3553382.92
н2	949419.82	3553384.28
н3	949360.30	3553634.73
н4	949342.40	3553689.80
н5	949340.92	3553680.02
н6	949475.97	3553160.41
н7	949420.19	3553382.82
н8	949415.88	3553381.46
н9	949469.76	3553160.44
н10	949467.07	3553152.18

н11	949467.97	3553147.61
н12	949468.14	3553143.22
н13	949478.46	3553143.44
н14	949345.78	3553712.01
н15	949348.32	3553704.00
н16	949369.90	3553637.66
н17	949378.69	3553600.68
н18	949372.44	3553631.58
н19	949373.48	3553638.77
н20	949373.48	3553638.78
н21	949368.76	3553658.28
н22	949349.00	3553733.29
н23	949344.75	3553715.24
н24	949347.54	3553733.68
н25	949348.26	3553736.08
н26	949348.26	3553736.09
н27	949344.26	3553751.28
н28	949345.01	3553756.15
н29	949348.05	3553760.49
н30	949350.63	3553762.17
н31	949350.96	3553762.18
н32	949335.24	3553763.13
н33	949336.77	3553740.30
н34	949341.36	3553692.96
н35	949338.99	3553700.24
н36	949326.83	3553738.44
н37	949324.95	3553772.43
н38	949325.08	3553790.08
н39	949325.32	3553791.06
н40	949322.78	3553791.18
н41	949322.50	3553789.85
н42	949323.67	3553756.88
н43	949320.60	3553756.74
н44	949325.91	3553733.38
н45	949327.60	3553725.95
н46	949327.60	3553725.93
н47	949339.90	3553683.44
н48	949509.49	3553027.03
н49	949508.63	3553046.94
н50	949499.21	3553046.77
н51	949499.07	3553048.27
н52	949508.56	3553048.44
н53	949508.23	3553056.15
н54	949498.27	3553055.99
н55	949498.98	3553047.89
н56	949499.13	3553046.39
н57	949501.22	3553026.13
н58	949496.44	3552980.89
н59	949493.90	3553001.91
н60	949492.18	3553016.09
н61	949489.47	3553042.38
н62	949492.11	3552980.94
н63	949350.95	3553777.08
н64	949346.68	3553776.43
н65	949340.22	3553777.07
н66	949336.36	3553780.69
н67	949335.24	3553786.78
н68	949335.38	3553789.95
н69	949335.10	3553788.81
н70	949334.98	3553773.17
н71	949350.95	3553776.19
н72	949498.11	3553057.51
н73	949508.16	3553057.64
н74	949508.00	3553061.46
н75	949497.72	3553061.28
н76	949488.58	3553143.64
н77	949491.09	3553143.69
н78	949486.11	3553160.42

86:08:020903:ЗУ6 (Лист 3)

Точка	X	Y
н1	949381.58	3553372.84
н2	949406.69	3553385.06
н3	949406.75	3553385.08
н4	949404.57	3553393.81
н5	949403.49	3553393.51
н6	949377.64	3553380.94
н7	949386.39	3553362.94
н8	949410.54	3553369.63
н9	949408.24	3553379.06
н10	949382.48	3553370.97
н11	949468.39	3553396.06
н12	949470.62	3553386.29
н13	949486.39	3553390.69
н14	949484.25	3553400.22
н15	949483.75	3553400.10
н16	949483.88	3553399.34
н17	949475.27	3553397.86
н18	949475.18	3553397.85
н19	949467.80	3553398.61
н20	949480.26	3553400.75
н21	949483.92	3553401.71
н22	949482.02	3553410.18
н23	949465.80	3553407.40
н24	949391.16	3553375.27
н25	949407.88	3553380.52
н26	949407.24	3553383.10

86:08:020903:ЗУ7 (Лист 5)

Точка	X	Y
н1	949381.82	3553372.34
н2	949381.95	3553372.37
н3	949391.13	3553375.26
н4	949391.14	3553375.26
н5	949407.24	3553383.10
н6	949406.75	3553385.08
н7	949406.69	3553385.06
н8	949381.58	3553372.84
н9	949479.89	3553400.65
н10	949480.26	3553400.75
н11	949480.22	3553400.74
н12	949467.80	3553398.61
н13	949468.05	3553397.53
н14	949483.75	3553400.10
н15	949480.28	3553399.19
н16	949475.18	3553397.85
н17	949475.27	3553397.86
н18	949483.88	3553399.34
н19	949483.75	3553400.09

86:08:020903:ЗУ8 (Лист 5)

Точка	X	Y
н1	949336.45	3553666.75
н2	949319.65	3553724.68
н3	949316.06	3553719.69
н4	949328.39	3553666.58
н5	949361.87	3553740.91
н6	949352.20	3553743.99
н7	949349.01	3553733.35
н8	949349.00	3553733.28
н9	949355.66	3553708.00
н10	949360.49	3553733.67
н11	949347.54	3553747.87
н12	949350.31	3553759.47
н13	949350.96	3553762.18
н14	949350.63	3553762.17
н15	949348.05	3553760.49
н16	949345.01	3553756.15
н17	949344.26	3553751.28
н18	949345.77	3553745.55
н19	949346.31	3553746.29
н20	949348.26	3553736.08
н21	949350.77	3553744.45

н22	949348.08	3553745.30
н23	949347.92	3553745.09
н24	949346.43	3553743.03
н25	949325.58	3553732.92
н26	949327.60	3553725.93
н27	949327.60	3553725.95
н28	949325.91	3553733.38

86:08:020903:ЗУ9 (Лист 5)

Точка	X	Y
н1	949348.08	3553745.30
н2	949347.01	3553745.64
н3	949347.54	3553747.87
н4	949346.31	3553746.29
н5	949345.77	3553745.55
н6	949346.43	3553743.03
н7	949347.92	3553745.09

86:08:020903:ЗУ10 (Лист 6,7)

Точка	X	Y
н1	949543.84	3551935.08
н2	949536.28	3551935.08
н3	949540.18	3551864.04
н4	949550.89	3551745.81
н5	949551.26	3551722.43
н6	949558.75	3551712.97
н7	949555.69	3551784.25
н8	949552.47	3551863.67
н9	949549.10	3551865.15
н10	949548.70	3551870.46
н11	949544.64	3551900.15
н12	949547.76	3551906.92
н13	949554.68	3551909.71
н14	949556.99	3551912.28
н15	949557.77	3551919.01
н16	949548.65	3551921.86
н17	949544.23	3551930.31
н18	949530.97	3552292.93
н19	949539.46	3552296.33
н20	949539.60	3552383.40
н21	949540.72	3552401.99
н22	949540.73	3552408.03
н23	949539.45	3552452.04
н24	949536.13	3552451.95
н25	949535.07	3552487.44
н26	949534.79	3552497.04
н27	949534.73	3552499.17
н28	949534.39	3552510.32
н29	949533.79	3552510.31
н30	949533.83	3552509.30
н31	949529.92	3552509.20
н32	949531.07	3552457.47
н33	949548.58	3551500.69
н34	949543.53	3551561.75
н35	949543.01	3551601.76
н36	949542.17	3551659.91
н37	949534.78	3551669.26
н38	949534.24	3551543.99
н39	949534.21	3551536.34
н40	949534.84	3551523.68
н41	949535.41	3551519.43
н42	949541.95	3551975.09
н43	949540.13	3552015.37
н44	949539.65	3552147.18
н45	949531.17	3552139.91
н46	949532.12	3552010.80
н47	949534.08	3551975.10
н48	949608.35	3551380.47
н49	949610.33	3551384.07
н50	949601.80	3551389.14
н51	949551.13	3551470.51
н52	949549.42	3551490.71
н53	949548.85	3551497.72
н54	949535.85	3551516.19
н55	949538.69	3551495.13
н56	949540.59	3551481.05
н57	949541.60	3551476.19
н58	949542.79	3551471.38
н59	949544.13	3551466.61
н60	949545.65	3551461.89
н61	949547.32	3551457.22
н62	949549.15	3551452.62
н63	949551.13	3551448.07
н64	949553.27	3551443.59
н65	949555.56	3551439.20
н66	949558.00	3551434.88
н67	949560.59	3551430.65
н68	949563.32	3551426.51
н69	949566.22	3551422.59
н70	949571.21	3551416.35
н71	949576.43	3551410.30
н72	949581.83	3551404.41
н73	949587.43	3551398.71
н74	949593.22	3551393.21
н75	949599.20	3551387.90
н76	949605.34	3551382.80
н77	949526.25	3551935.10
н78	949516.75	3551935.10
н79	949516.76	3551927.00
н80	949520.49	3551884.14
н81	949520.49	3551884.11
н82	949525.41	3551827.53
н83	949528.46	3551792.58
н84	949528.46	3551792.57
н85	949536.61	3551792.62
н86	949536.66	3551792.07
н87	949530.22	3551863.28
н88	949520.95	3552288.93
н89	949521.06	3552457.39
н90	949520.54	3552478.36
н91	949518.02	3552478.38
н92	949517.01	3552455.51
н93	949515.00	3552455.57
н94	949515.56	3552286.78
н95	949559.67	3551637.76
н96	949552.34	3551647.03
н97	949553.00	3551601.88
н98	949553.51	3551562.41
н99	949559.38	3551491.56
н100	949559.96	3551484.53
н101	949565.16	3551477.13
н102	949572.43	3551466.52
н103	949571.16	3551469.53
н104	949568.96	3551475.27
н105	949566.97	3551481.09
н106	949565.18	3551486.98
н107	949563.94	3551492.87
н108	949562.89	3551498.80
н109	949562.04	3551504.77
н110	949561.39	3551510.76
н111	949561.09	3551514.80
н112	949560.92	3551517.21
н113	949560.65	3551527.78
н114	949558.69	3551563.80
н115	949530.91	3552195.78
н116	949551.65	3552213.93
н117	949551.65	3552213.94
н118	949551.64	3552218.52
н119	949545.45	3552218.51
н120	949538.74	3552221.33
н121	949536.11	3552227.80
н122	949536.08	3552239.16
н123	949539.37	3552239.17

н124	949539.43	3552274.76
н125	949530.96	3552271.37
н126	949522.10	3552010.44
н127	949521.23	3552129.65
н128	949516.10	3552125.21
н129	949516.48	3552013.20
н130	949521.89	3552013.42
н131	949630.97	3551383.45
н132	949630.93	3551383.83
н133	949626.21	3551388.50
н134	949621.69	3551392.87
н135	949606.52	3551414.55
н136	949603.32	3551417.99
н137	949599.34	3551422.56
н138	949595.53	3551427.28
н139	949591.88	3551432.11
н140	949588.41	3551437.08
н141	949585.11	3551442.15
н142	949581.93	3551447.42
н143	949578.95	3551452.80
н144	949576.16	3551458.28
н145	949575.98	3551458.67
н146	949563.93	3551476.27
н147	949560.21	3551481.57
н148	949560.91	3551473.17
н149	949608.87	3551396.72
н150	949515.92	3552181.39
н151	949520.88	3552185.77
н152	949520.93	3552267.37
н153	949515.64	3552265.26
н154	949629.77	3551394.10
н155	949623.63	3551393.16
н156	949627.48	3551389.44
н157	949632.49	3551384.58
н158	949632.64	3551382.45
н159	949635.44	3551380.77
н160	949646.93	3551373.23
н161	949663.07	3551357.20
н162	949661.71	3551360.98
н163	949656.37	3551370.43
н164	949649.63	3551376.91
н165	949642.20	3551381.96
н166	949643.87	3551384.81
н167	949631.05	3551393.16
н168	949634.48	3551369.46
н169	949634.77	3551367.29
н170	949635.15	3551367.06

н171	949637.54	3551365.62
н172	949643.65	3551360.63
н173	949647.21	3551355.89
н174	949650.50	3551347.90
н175	949648.35	3551345.40
н176	949649.42	3551344.71
н177	949653.39	3551342.13
н178	949650.87	3551337.32
н179	949650.87	3551337.30
н180	949646.05	3551328.09
н181	949648.37	3551328.02
н182	949653.84	3551333.99
н183	949656.75	3551345.81
н184	949655.34	3551351.04
н185	949640.39	3551365.65
н186	949654.86	3551310.82
н187	949656.14	3551313.48
н188	949661.90	3551324.84
н189	949664.78	3551333.20
н190	949665.51	3551340.20
н191	949662.95	3551329.60
н192	949653.78	3551319.32
н193	949644.05	3551316.17
н194	949643.82	3551315.51
н195	949540.91	3551745.10
н196	949538.47	3551772.07
н197	949530.72	3551771.01
н198	949530.73	3551770.96
н199	949532.46	3551766.55
н200	949532.47	3551766.29
н201	949628.10	3551395.36
н202	949620.72	3551401.17
н203	949616.15	3551405.14
н204	949612.63	3551408.44
н205	949612.62	3551408.45
н206	949622.40	3551394.48
н207	949633.11	3551368.30
н208	949632.81	3551370.56
н209	949632.03	3551368.96

86:08:020903:ЗУ11 (Лист 8)

Точка	X	Y
н1	949620.56	3551411.21
н2	949621.07	3551413.55
н3	949596.64	3551442.82
н4	949572.51	3551486.24
н5	949570.76	3551511.49
н6	949560.92	3551517.21

н7	949561.09	3551514.80
н8	949568.84	3551510.29
н9	949570.55	3551485.66
н10	949594.99	3551441.68
н11	949628.48	3551395.42
н12	949630.44	3551395.71
н13	949628.67	3551403.21
н14	949643.49	3551397.71
н15	949647.50	3551398.32
н16	949641.30	3551400.62
н17	949625.92	3551404.84
н18	949626.40	3551404.26
н19	949637.78	3551352.26
н20	949638.17	3551362.97
н21	949637.54	3551365.62
н22	949635.15	3551367.06
н23	949636.16	3551362.77
н24	949635.99	3551357.96
н25	949636.63	3551353.01
н26	949650.12	3551395.24
н27	949649.43	3551397.11
н28	949646.35	3551396.64
н29	949631.05	3551393.16
н30	949630.79	3551394.25
н31	949629.77	3551394.10

86:08:020903:ЗУ12 (Лист 8)

Точка	X	Y
н1	949621.07	3551413.55
н2	949623.62	3551424.82
н3	949604.09	3551447.95
н4	949581.36	3551488.86
н5	949579.42	3551516.87
н6	949560.65	3551527.78
н7	949560.92	3551517.21
н8	949570.76	3551511.49
н9	949572.51	3551486.24
н10	949596.64	3551442.82
н11	949628.10	3551395.36
н12	949628.48	3551395.42
н13	949626.40	3551404.26
н14	949625.92	3551404.84
н15	949619.55	3551406.58
н16	949620.56	3551411.21
н17	949594.99	3551441.68
н18	949570.55	3551485.66
н19	949568.84	3551510.29

н20	949561.09	3551514.80
н21	949561.39	3551510.76
н22	949562.89	3551498.80
н23	949565.18	3551486.98
н24	949568.96	3551475.27
н25	949572.43	3551466.52
н26	949578.71	3551457.36
н27	949591.72	3551438.34
н28	949612.62	3551408.45
н29	949612.63	3551408.44
н30	949616.15	3551405.14
н31	949620.72	3551401.17
н32	949662.50	3551361.90
н33	949650.12	3551395.24
н34	949646.36	3551396.64
н35	949630.79	3551394.25
н36	949631.05	3551393.16
н37	949643.87	3551384.81
н38	949642.20	3551381.96
н39	949649.63	3551376.91
н40	949656.37	3551370.43
н41	949661.71	3551360.98
н42	949637.78	3551352.26
н43	949648.35	3551345.40
н44	949650.50	3551347.90
н45	949647.21	3551355.89
н46	949643.65	3551360.63
н47	949637.54	3551365.62
н48	949638.17	3551362.97
н49	949606.52	3551414.55
н50	949590.50	3551437.46
н51	949577.47	3551456.49
н52	949575.98	3551458.67
н53	949581.93	3551447.42
н54	949588.41	3551437.08
н55	949595.53	3551427.28
н56	949603.32	3551417.99
н57	949634.98	3551354.09
н58	949634.00	3551361.59
н59	949633.11	3551368.30
н60	949632.03	3551368.96
н61	949627.24	3551359.13
н62	949630.44	3551395.71
н63	949643.49	3551397.71
н64	949628.67	3551403.21
н65	949535.16	3551517.18
н66	949536.07	3551498.80
н67	949538.69	3551495.13
н68	949535.85	3551516.19
н69	949634.77	3551367.29
н70	949635.49	3551361.83
н71	949635.99	3551357.96
н72	949635.99	3551357.97
н73	949636.16	3551362.77
н74	949635.15	3551367.06
н75	949648.90	3551398.53
н76	949641.30	3551400.62
н77	949647.50	3551398.32
н78	949533.81	3551544.39
н79	949534.21	3551536.26
н80	949534.24	3551543.99
н81	949534.83	3551523.73
н82	949535.02	3551519.98
н83	949535.41	3551519.43

86:08:020903:ЗУ13 (лист 9)

Точка	X	Y
н1	949516.68	3552489.73
н2	949515.80	3552491.50
н3	949515.28	3552491.29
н4	949490.28	3552496.27
н5	949489.89	3552494.30
н6	949510.93	3552490.17
н7	949483.61	3552483.71
н8	949484.08	3552481.77
н9	949515.75	3552489.35
н10	949572.45	3552517.19
н11	949572.69	3552515.07
н12	949590.91	3552524.31
н13	949590.00	3552526.09
н14	949547.44	3552502.27
н15	949547.23	3552504.42
н16	949545.44	3552503.51
н17	949534.73	3552499.17
н18	949534.79	3552497.04
н19	949546.27	3552501.68

86:08:020903:ЗУ14 (Лист 9)

Точка	X	Y
н1	949493.71	3552504.69
н2	949487.63	3552499.76
н3	949483.69	3552498.16
н4	949484.98	3552497.37
н5	949486.37	3552496.51
н6	949485.45	3552490.10
н7	949485.05	3552487.37
н8	949481.62	3552487.27
н9	949486.17	3552473.02
н10	949516.51	3552479.94
н11	949518.05	3552480.51
н12	949518.17	3552485.39
н13	949516.68	3552489.73
н14	949515.75	3552489.35
н15	949484.08	3552481.77
н16	949483.61	3552483.71
н17	949510.93	3552490.17
н18	949489.89	3552494.30
н19	949490.28	3552496.27
н20	949515.28	3552491.29
н21	949515.80	3552491.50
н22	949511.18	3552497.64
н23	949502.25	3552503.34
н24	949571.20	3552528.32
н25	949572.45	3552517.19
н26	949590.00	3552526.09
н27	949590.91	3552524.31
н28	949572.69	3552515.07
н29	949573.76	3552505.53
н30	949594.97	3552516.27
н31	949586.86	3552534.53
н32	949547.23	3552504.42
н33	949545.83	3552518.28
н34	949533.67	3552513.46
н35	949533.79	3552510.30
н36	949534.39	3552510.32
н37	949534.73	3552499.17
н38	949545.44	3552503.51
н39	949548.39	3552492.83
н40	949547.44	3552502.27
н41	949546.27	3552501.68
н42	949534.79	3552497.04
н43	949535.07	3552487.44

86:08:020903:ЗУ15 (Лист 10,11)

Точка	X	Y
н1	949514.87	3552885.07
н2	949509.68	3552885.05
н3	949526.40	3552595.84
н4	949528.92	3552535.14
н5	949532.74	3552538.21
н6	949530.02	3552610.44
н7	949524.41	3552710.29
н8	949518.89	3552810.11

н9	949516.29	3552595.60
н10	949499.59	3552885.13
н11	949497.04	3552885.15
н12	949501.01	3552809.15
н13	949506.48	3552709.30
н14	949511.13	3552623.88
н15	949509.66	3552613.97
н16	949505.10	3552605.21
н17	949497.53	3552599.01
н18	949485.73	3552596.86
н19	949485.71	3552594.28
н20	949499.42	3552595.23
н21	950116.93	3552902.51
н22	950117.37	3552908.56
н23	950097.81	3552913.00
н24	950050.01	3552921.86
н25	949951.56	3552939.32
н26	949884.00	3552951.45
н27	949642.12	3552976.00
н28	949665.79	3552975.44
н29	949700.86	3552975.24
н30	949776.43	3552965.78
н31	949777.22	3552970.46
н32	949769.27	3552971.72
н33	949744.28	3552974.86
н34	949719.20	3552977.20
н35	949694.06	3552978.73
н36	949668.88	3552979.47
н37	949643.69	3552979.43
н38	949642.21	3552979.43
н39	949505.74	3552516.37
н40	949519.09	3552527.18
н41	949516.80	3552585.62
н42	949500.59	3552585.26
н43	949491.67	3552581.57
н44	949501.78	3552579.21
н45	949510.67	3552572.08
н46	949514.90	3552564.36
н47	949516.24	3552557.43
н48	949516.80	3552547.11
н49	949514.81	3552535.66
н50	949509.94	3552528.15
н51	949502.79	3552522.75
н52	949490.64	3552519.94
н53	949490.71	3552516.82
н54	949500.13	3552515.88
н55	949520.54	3552478.36
н56	949519.81	3552507.53
н57	949500.29	3552505.87
н58	949494.60	3552505.41
н59	949493.71	3552504.69
н60	949502.25	3552503.34
н61	949511.18	3552497.64
н62	949515.80	3552491.50
н63	949516.68	3552489.73
н64	949518.17	3552485.39
н65	949518.05	3552480.51
н66	949518.02	3552478.38
н67	949516.20	3552953.73
н68	949515.24	3552968.52
н69	949506.99	3552968.88
н70	949506.44	3552954.40
н71	949628.03	3552962.18
н72	949628.13	3552966.68
н73	949603.43	3552966.60
н74	949603.31	3552962.44
н75	949496.42	3552955.08
н76	949496.93	3552969.34
н77	949496.63	3552979.34
н78	949496.44	3552980.89
н79	949492.11	3552980.94
н80	949493.50	3552955.28
н81	949529.02	3552533.28
н82	949529.83	3552513.15
н83	949529.92	3552509.20
н84	949533.83	3552509.30
н85	949533.67	3552513.46
н86	949532.81	3552536.32
н87	949578.29	3552962.68
н88	949578.40	3552966.52
н89	949578.40	3552966.52
н90	949570.51	3552966.50
н91	949560.23	3552966.57
н92	949555.25	3552966.79
н93	949555.24	3552962.90
н94	949566.18	3552976.51
н95	949578.69	3552976.55
н96	949578.79	3552980.00
н97	949555.52	3552980.24
н98	949555.50	3552976.94
н99	949603.71	3552976.63
н100	949628.35	3552976.71
н101	949628.41	3552979.48
н102	949618.68	3552979.58
н103	949603.80	3552979.74
н104	949640.28	3552961.95
н105	949640.38	3552966.01
н106	949629.63	3552966.64
н107	949629.53	3552962.15
н108	949634.20	3552962.10
н109	949508.41	3552516.60
н110	949519.48	3552517.55
н111	949519.16	3552525.31
н112	949629.85	3552976.67
н113	949640.64	3552976.08
н114	949640.70	3552979.42
н115	949634.69	3552979.41
н116	949632.69	3552979.43
н117	949629.91	3552979.46
н118	949495.95	3552906.07
н119	949498.39	3552906.07
н120	949498.15	3552910.24
н121	949494.47	3552911.35
н122	949495.80	3552909.00
н123	949508.34	3552908.10
н124	949508.45	3552906.15
н125	949515.24	3552905.77

86:08:020903:ЗУ16 (Лист 9)

Точка	X	Y
н1	949640.70	3552979.42
н2	949640.71	3552980.08
н3	949640.92	3552989.41
н4	949630.97	3552991.66
н5	949630.21	3552991.07
н6	949629.97	3552982.66
н7	949634.75	3552981.58
н8	949634.69	3552979.41
н9	949617.89	3552951.98
н10	949627.79	3552951.50
н11	949628.03	3552962.18
н12	949618.19	3552962.30
н13	949640.28	3552961.95
н14	949634.20	3552962.10
н15	949633.92	3552952.25
н16	949633.25	3552951.23
н17	949640.02	3552950.90
н18	949628.41	3552979.48
н19	949628.47	3552982.22
н20	949628.68	3552989.89
н21	949618.76	3552982.21

н22	949618.68	3552979.58
н23	949629.30	3552951.43
н24	949630.94	3552951.35
н25	949631.94	3552952.88
н26	949632.20	3552962.12
н27	949629.53	3552962.15
н28	949642.42	3552989.07
н29	949642.22	3552980.03
н30	949642.21	3552979.43
н31	949643.69	3552979.43
н32	949643.96	3552988.72
н33	949629.93	3552980.62
н34	949629.91	3552979.46
н35	949632.69	3552979.43
н36	949632.71	3552980.00

86:08:020903:ЗУ17 (Лист 9)

Точка	X	Y
н1	949630.94	3552951.35
н2	949633.25	3552951.23
н3	949633.92	3552952.25
н4	949634.20	3552962.10
н5	949632.20	3552962.12
н6	949631.94	3552952.88
н7	949629.97	3552982.66
н8	949629.96	3552982.17
н9	949629.93	3552980.62
н10	949632.71	3552980.00
н11	949632.69	3552979.43
н12	949633.90	3552979.41
н13	949634.69	3552979.41
н14	949634.75	3552981.58

86:08:020903:ЗУ18 (Листы 12-14)

Точка	X	Y
н1	950395.21	3552778.34
н2	950482.44	3552705.37
н3	950523.82	3552667.88
н4	950554.40	3552660.63
н5	950554.64	3552664.36
н6	950532.24	3552668.16
н7	950533.86	3552671.04
н8	950528.36	3552675.03
н9	950509.63	3552696.51
н10	950503.76	3552705.53
н11	950497.70	3552713.35
н12	950491.39	3552720.98
н13	950484.83	3552728.38
н14	950478.04	3552735.59
н15	950471.02	3552742.56
н16	950463.76	3552749.30
н17	950456.30	3552755.81
н18	950448.63	3552762.07
н19	950440.76	3552768.06
н20	950432.70	3552773.81
н21	950424.46	3552779.29
н22	950416.03	3552784.50
н23	950407.45	3552789.43
н24	950403.44	3552791.65
н25	950436.37	3553191.45
н26	950431.99	3553207.26
н27	950429.24	3553193.68
н28	950386.74	3552997.06
н29	950364.50	3552932.41
н30	950375.84	3552929.64
н31	950379.05	3552939.56
н32	950382.83	3552958.05
н33	950410.82	3553069.71
н34	950416.13	3553092.16
н35	950420.96	3553114.72
н36	950355.54	3552937.16
н37	950377.06	3552999.66
н38	950419.42	3553195.64
н39	950444.22	3553318.07
н40	950438.83	3553320.04
н41	950397.96	3553112.98
н42	950388.51	3553082.66
н43	950388.50	3553082.63
н44	950386.88	3553075.48
н45	950373.70	3553019.63
н46	950359.01	3552964.14
н47	950357.37	3552958.81
н48	950498.68	3553589.12
н49	950559.36	3553860.45
н50	950551.85	3553871.45
н51	950545.10	3553834.92
н52	950524.11	3553737.43
н53	950502.90	3553639.70
н54	950492.88	3553590.57
н55	950492.72	3553589.79
н56	950465.92	3553425.72
н57	950485.45	3553529.98
н58	950494.26	3553569.38
н59	950488.69	3553570.03
н60	950482.89	3553541.58
н61	950473.15	3553493.87
н62	950459.99	3553427.23
н63	950574.21	3553880.91
н64	950574.21	3553880.88
н65	950519.75	3553637.41
н66	950520.01	3553637.08
н67	950520.27	3553636.37
н68	950521.13	3553635.10
н69	950521.64	3553634.69
н70	950564.40	3553830.98
н71	950576.42	3553873.43
н72	950579.00	3553888.82
н73	950575.94	3553888.82
н74	950354.30	3552875.25
н75	950354.97	3552877.19
н76	950358.09	3552876.12
н77	950358.45	3552877.17
н78	950359.11	3552879.06
н79	950362.06	3552887.58
н80	950363.95	3552893.03
н81	950369.63	3552910.53
н82	950357.96	3552913.37
н83	950351.90	3552895.78
н84	950350.21	3552876.46
н85	950487.29	3553485.40
н86	950494.44	3553500.03
н87	950500.51	3553528.17
н88	950508.33	3553567.73
н89	950504.26	3553568.21
н90	950495.24	3553527.87
н91	950375.84	3552794.55
н92	950381.54	3552803.77
н93	950356.23	3552817.76
н94	950348.68	3552824.83
н95	950345.51	3552822.70
н96	950345.28	3552820.12
н97	950444.71	3553349.84
н98	950450.24	3553347.81
н99	950458.07	3553386.46
н100	950452.23	3553387.92
н101	950508.66	3553587.85
н102	950511.98	3553587.46
н103	950512.84	3553592.45
н104	950513.94	3553595.33
н105	950515.55	3553597.83
н106	950516.00	3553599.94
н107	950522.73	3553627.54

н108	950521.27	3553627.65
н109	950520.06	3553627.24
н110	950519.02	3553626.28
н111	950517.69	3553625.11
н112	950516.95	3553624.88
н113	950518.59	3552656.20
н114	950517.65	3552659.03
н115	950517.66	3552659.03
н116	950493.55	3552681.39
н117	950512.22	3552653.82
н118	950353.81	3552873.84
н119	950350.08	3552874.93
н120	950348.67	3552858.83
н21	950350.67	3552864.79

86:08:020903:ЗУ19 (Лист 15)

Точка	X	Y
н1	950388.74	3552865.71
н2	950389.13	3552867.71
н3	950365.97	3552877.04
н4	950359.11	3552879.06
н5	950358.45	3552877.17
н6	950365.32	3552875.15

86:08:020903:ЗУ20 Лист 15)

Точка	X	Y
н1	950368.21	3552869.60
н2	950353.81	3552873.84
н3	950350.67	3552864.79
н4	950362.39	3552861.38
н5	950386.52	3552854.31
н6	950388.30	3552863.45
н7	950389.13	3552867.71
н8	950390.89	3552876.69
н9	950368.93	3552885.54
н10	950362.06	3552887.58
н11	950359.11	3552879.06
н12	950365.97	3552877.04
н13	950354.30	3552875.25
н14	950368.64	3552871.03
н15	950388.59	3552864.93
н16	950388.74	3552865.71
н17	950365.32	3552875.15
н18	950358.45	3552877.17
н19	950358.09	3552876.12
н20	950354.97	3552877.19

86:08:020903:ЗУ21 (Листы 16-19)

Точка	X	Y
н1	950822.78	3552224.30
н2	950832.22	3552215.94
н3	950980.28	3552087.57
н4	951051.06	3552024.94
н5	951164.45	3551916.42
н6	951230.67	3551850.79
н7	951397.62	3551689.97
н8	951513.19	3551567.31
н9	951550.10	3551530.40
н10	951550.22	3551530.35
н11	951550.21	3551530.29
н12	951563.89	3551515.29
н13	951575.11	3551514.45
н14	951589.56	3551513.27
н15	951579.80	3551523.30
н16	951388.39	3551720.22
н17	951283.21	3551813.70
н18	951125.25	3551971.11
н19	950830.96	3552232.69
н20	950807.86	3552237.49
н21	950815.71	3552246.24
н22	950663.60	3552381.46
н23	950637.40	3552425.57
н24	950635.10	3552429.07
н25	950629.41	3552438.40
н26	950624.03	3552447.91
н27	950623.22	3552449.46
н28	950623.21	3552449.48
н29	950615.69	3552462.15
н30	950614.08	3552466.39
н31	950601.42	3552461.61
н32	950608.73	3552444.46
н33	950665.53	3552367.17
н34	950716.15	3552319.11
н35	950775.04	3552266.51
н36	950793.38	3552222.57
н37	950801.01	3552230.22
н38	950772.06	3552255.78
н39	950709.17	3552311.80
н40	950658.06	3552360.43
н41	950599.86	3552439.59
н42	950593.85	3552453.71
н43	950584.64	3552449.64
н44	950584.63	3552449.62
н45	950611.79	3552400.35
н46	950611.81	3552400.33
н47	950619.45	3552386.46
н48	950627.80	3552378.59
н49	950591.85	3552484.71
н50	950605.11	3552489.71
н51	950605.11	3552489.72
н52	950604.93	3552489.65
н53	950564.09	3552594.24
н54	950551.63	3552589.39
н55	951663.35	3551453.17
н56	951666.09	3551460.50
н57	951630.96	3551470.66
н58	951617.00	3551485.03
н59	951609.66	3551492.58
н60	951608.20	3551494.08
н61	951591.18	3551511.60
н62	951591.16	3551511.62
н63	951574.99	3551512.94
н64	951565.36	3551513.67
н65	951568.67	3551510.04
н66	951609.64	3551469.28
н67	951617.82	3551464.89
н68	951652.15	3551455.82
н69	951732.39	3551469.50
н70	951738.12	3551454.18
н71	951766.55	3551460.09
н72	951788.77	3551465.21
н73	951803.81	3551485.48
н74	950569.62	3552483.34
н75	950580.06	3552487.42
н76	950542.27	3552585.74
н77	950535.98	3552583.27
н78	950567.59	3552489.18
н79	950542.53	3552615.89
н80	950560.24	3552622.80
н81	950553.46	3552642.99
н82	950553.79	3552650.45
н83	950529.02	3552656.33
н84	950527.01	3552609.82
н85	950533.20	3552612.23
н86	950518.59	3552656.20
н87	950512.22	3552653.82
н88	951731.13	3551452.73
н89	951725.47	3551467.96
н90	951712.53	3551465.06
н91	951716.31	3551449.66
н92	951862.20	3551469.16
н93	951861.66	3551462.45
н94	951855.63	3551461.94

н95	951855.93	3551459.65
н96	951856.68	3551453.80
н97	951864.55	3551459.24
н98	951870.30	3551463.21
н99	951879.76	3551464.12
н100	951886.65	3551459.88
н101	951888.36	3551458.82
н102	951890.30	3551457.62
н103	951890.81	3551459.54
н104	951891.28	3551461.24
н105	951891.58	3551462.36
н106	951876.23	3551466.59
н107	951876.15	3551466.61
н108	951876.14	3551466.61
н109	951688.06	3551447.35
н110	951686.28	3551454.67
н111	951672.82	3551458.56
н112	951670.22	3551451.55
н113	951828.63	3551474.41
н114	951844.98	3551481.18
н115	951840.93	3551480.64
н116	951838.12	3551482.67
н117	951831.64	3551464.80
н118	951839.82	3551467.48
н119	951858.02	3551469.92
н120	951846.32	3551470.87
н121	951846.31	3551470.87
н122	951846.30	3551470.87
н123	951903.73	3551455.69
н124	951900.67	3551458.10
н125	951899.72	3551456.25
н126	951844.98	3551481.18
н127	951852.95	3551480.44
н128	951854.48	3551481.17
н129	951851.46	3551481.19
н130	951847.95	3551481.13
н131	951816.36	3551455.45
н132	951818.67	3551455.97
н133	951818.09	3551457.78
н134	951831.38	3551453.67
н135	951832.91	3551454.10
н36	951830.49	3551455.11

86:08:020903:ЗУ22 (Лист 15)

Точка	X	Y
н1	951910.43	3551463.25
н2	951924.61	3551469.25
н3	951924.46	3551469.47
н4	951909.75	3551465.12
н5	951908.52	3551464.76
н6	951908.65	3551464.66

86:08:020903:ЗУ23 (Лист 15)

Точка	X	Y
н1	951921.59	3551479.84
н2	951914.29	3551477.69
н3	951914.24	3551477.68
н4	951899.55	3551469.95
н5	951905.23	3551467.34
н6	951907.08	3551465.90
н7	951921.97	3551470.30
н8	951924.11	3551470.93
н9	951924.59	3551471.07
н10	951926.19	3551466.96
н11	951924.61	3551469.25
н12	951910.43	3551463.25
н13	951918.51	3551456.89
н14	951928.30	3551461.04
н15	951899.66	3551448.91
н16	951907.91	3551452.41
н17	951903.73	3551455.69
н18	951899.72	3551456.25
н19	951896.98	3551450.88

86:08:020903:ЗУ24 (Листы 20-22)

Точка	X	Y
н1	955545.91	3531769.34
н2	955545.92	3531769.35
н3	955552.78	3531773.39
н4	955547.68	3531782.06
н5	955544.50	3531791.50
н6	955544.53	3531797.33
н7	955566.23	3531970.85
н8	955569.38	3531999.36
н9	955571.72	3532027.95
н10	955573.25	3532056.59
н11	955573.97	3532085.27
н12	955576.24	3532298.40
н13	955581.09	3532380.21
н14	955587.76	3532434.43
н15	955588.13	3532499.05
н16	955605.27	3532788.37
н17	955606.69	3532821.89
н18	955607.01	3532855.42
н19	955606.20	3532888.95
н20	955604.29	3532922.44
н21	955600.42	3532974.75
н22	955597.96	3533008.05
н23	955599.55	3533018.62
н24	955605.53	3533027.48
н25	955615.31	3533033.05
н26	955620.62	3533033.58
н27	955620.04	3533037.11
н28	955597.06	3533037.54
н29	955591.58	3533035.00
н30	955597.47	3532950.68
н31	955598.23	3532873.90
н32	955590.95	3532705.98
н33	955583.82	3532587.97
н34	955575.50	3532331.33
н35	955565.46	3532128.91
н36	955562.79	3532034.79
н37	955562.49	3531964.14
н38	955560.41	3531942.06
н39	955555.99	3531910.17
н40	955540.43	3531820.45
н41	955536.72	3531791.01
н42	955534.92	3531787.09
н43	955543.19	3531774.76
н44	955117.04	3531757.99
н45	955205.30	3531758.41
н46	955298.37	3531764.20
н47	955378.74	3531771.08
н48	955467.46	3531781.75
н49	955466.73	3531789.32
н50	955249.70	3531766.74
н51	955226.70	3531764.69
н52	955203.67	3531763.38
н53	955180.59	3531762.79
н54	955157.52	3531762.93
н55	955134.46	3531763.82
н56	955111.44	3531765.41
н57	955102.43	3531770.30
н58	955083.73	3531771.89
н59	955084.09	3531770.72
н60	955080.98	3531761.66
н61	955803.57	3533049.40
н62	956009.89	3533049.44
н63	956011.85	3533051.89
н64	956006.10	3533051.96
н65	955859.80	3533053.08
н66	955835.27	3533055.84
н67	955811.61	3533053.44

н68	955698.69	3533054.30
н69	955699.13	3533050.24
н70	955071.12	3531762.69
н71	955074.93	3531772.64
н72	955072.08	3531772.88
н73	955060.25	3531770.28
н74	954988.14	3531777.38
н75	954993.17	3531770.96
н76	955027.92	3531767.08
н77	956012.72	3533033.43
н78	956012.89	3533034.21
н79	956009.62	3533035.68
н80	955803.49	3533035.53
н81	955700.64	3533036.42
н82	955700.67	3533036.19
н83	955815.70	3533035.31
н84	955835.22	3533033.31
н85	955858.50	3533034.94
н86	956002.60	3533033.89
н87	955588.10	3533052.29
н88	955593.72	3533051.09
н89	955617.78	3533050.90
н90	955617.59	3533052.05
н91	955613.60	3533051.88
н92	955602.77	3533055.37
н93	955595.55	3533062.15
н94	955593.30	3533067.95
н95	955584.85	3533067.46
н96	955586.82	3533055.70
н97	954915.58	3531781.92
н98	954933.10	3531779.24
н99	954925.68	3531783.53
н100	954917.04	3531784.38
н101	954912.32	3531786.25
н102	954909.55	3531789.74
н103	954908.77	3531794.43
н104	954897.04	3531795.59
н105	954895.97	3531784.74
н106	955557.63	3532251.42
н107	955561.62	3532331.96
н108	955565.71	3532457.83
н109	955563.42	3532435.80
н110	955562.96	3532380.32
н111	955558.14	3532299.04
н112	955557.63	3532251.47
н113	955619.10	3533052.12
н114	955619.30	3533050.88
н115	955679.00	3533050.40
н116	955678.61	3533053.96
н117	955638.55	3533053.11
н118	955629.57	3533052.59
н119	955627.57	3533052.48
н120	955540.28	3531766.04
н121	955537.47	3531771.68
н122	955530.22	3531781.78
н123	955521.00	3531776.73
н124	955516.06	3531775.75
н125	955524.55	3531774.71
н126	955537.18	3531764.22
н127	955536.53	3531879.18
н128	955542.29	3531912.43
н129	955546.64	3531943.80
н130	955548.64	3531965.12
н131	955548.69	3531976.85
н132	955548.27	3531973.09
н133	955621.56	3533037.10
н134	955622.11	3533033.74
н135	955629.24	3533034.45
н136	955631.24	3533034.58
н137	955640.23	3533035.07
н138	955680.58	3533035.92
н139	955680.51	3533036.59
н140	954956.42	3531775.65
н141	954961.88	3531779.97
н142	954946.72	3531781.46
н143	954934.93	3531778.95
н144	955516.54	3531789.97
н145	955521.31	3531792.58
н146	955523.21	3531794.79
н147	955524.51	3531805.06
н148	955524.46	3531805.14
н149	955523.32	3531802.43
н150	955517.10	3531796.95
н151	955511.60	3531795.08
н152	955513.45	3531789.37
н153	954943.71	3531763.57
н154	954913.47	3531768.21
н155	954902.95	3531769.06
н156	954894.54	3531770.26
н157	954894.36	3531768.43
н158	954943.69	3531763.57
н159	955088.60	3531746.92
н160	955076.44	3531748.14
н161	955075.85	3531746.52
н162	955083.88	3531745.59
н163	955076.92	3531762.09
н164	955080.28	3531771.89
н165	955080.60	3531772.16
н166	955079.07	3531772.29
н167	955075.30	3531762.25
н168	955071.77	3531746.99
н169	955072.30	3531748.61
н170	955070.21	3531748.82
н171	955069.62	3531747.24

86:08:020903:ЗУ25 (Лист 23)

Точка	X	Y
н1	955631.24	3533034.58
н2	955629.24	3533034.45
н3	955629.50	3533031.75
н4	955626.44	3533009.84
н5	955628.42	3533009.57
н6	955631.51	3533031.72
н7	955626.07	3533069.88
н8	955624.01	3533069.76
н9	955626.74	3533061.43
н10	955627.57	3533052.48
н11	955629.57	3533052.59
н12	955628.71	3533061.84

86:08:020903:ЗУ26 (Лист 23)

Точка	X	Y
н1	955631.24	3533034.58
н2	955631.51	3533031.72
н3	955628.42	3533009.57
н4	955626.44	3533009.84
н5	955629.50	3533031.75
н6	955629.24	3533034.45
н7	955622.11	3533033.74
н8	955626.22	3533008.60
н9	955637.33	3533008.32
н10	955640.56	3533031.50
н11	955640.23	3533035.07
н12	955635.36	3533070.43
н13	955626.07	3533069.88
н14	955628.71	3533061.84
н15	955629.57	3533052.59
н16	955638.55	3533053.11
н17	955637.57	3533063.68
н18	955624.70	3533008.64
н19	955620.62	3533033.58
н20	955615.31	3533033.05

н21	955617.47	3533008.82
н22	955619.10	3533052.12
н23	955627.57	3533052.48
н24	955626.74	3533061.43
н25	955624.01	3533069.76
н26	955617.59	3533069.38
н27	955617.71	3533060.67
н28	955617.59	3533052.05
н29	955616.20	3533060.53
н30	955616.08	3533069.30
н31	955611.85	3533069.05
н32	955613.60	3533051.88

86:08:020903:ЗУ27 (Лист 24,25)

Точка	X	Y
н1	955568.84	3533192.21
н2	955575.70	3533193.20
н3	955561.19	3533304.44
н4	955556.78	3533384.67
н5	955540.48	3533463.20
н6	955522.88	3533596.77
н7	955500.91	3533766.84
н8	955484.42	3533899.47
н9	955480.50	3533979.77
н10	955464.70	3534058.35
н11	955453.69	3534147.08
н12	955449.78	3534227.38
н13	955433.98	3534305.97
н14	955420.51	3534414.47
н15	955411.74	3534475.97
н16	955406.78	3534476.20
н17	955463.01	3534037.09
н18	955491.76	3533797.05
н19	955523.79	3533548.75
н20	955538.71	3533426.91
н21	955549.89	3533347.94
н22	955511.91	3533542.08
н23	955511.29	3533547.21
н24	955479.27	3533795.52
н25	955450.52	3534035.57
н26	955410.76	3534346.08
н27	955416.07	3534303.29
н28	955419.96	3534223.23
н29	955435.73	3534144.94
н30	955446.71	3534056.37
н31	955450.68	3533975.61
н32	955466.47	3533897.07
н33	955482.31	3533769.43
н34	955578.29	3533173.36
н35	955571.25	3533172.34
н36	955581.59	3533087.30
н37	955589.45	3533087.76
н38	955542.23	3533306.66
н39	955537.40	3533346.36
н40	955526.22	3533425.32
н41	955522.96	3533451.98
н42	955526.98	3533380.49
н43	955394.01	3534476.94
н44	955390.26	3534552.89
н45	955389.51	3534557.02
н46	955381.47	3534560.11
н47	955399.97	3534430.36
н48	955371.57	3534651.63
н49	955368.47	3534651.18
н50	955378.24	3534582.78
н51	955385.31	3534580.06
н52	955377.69	3534621.81
н53	955365.65	3534670.97
н54	955367.54	3534671.24
н55	955364.95	3534683.84
н56	955364.19	3534693.22
н57	955366.10	3534707.03
н58	955363.08	3534711.12
н59	955362.64	3534709.68
н60	955362.52	3534708.57
н61	955361.91	3534700.52
н62	955362.24	3534694.89
н63	955363.85	3534683.61
н64	955363.63	3534712.92
н65	955366.41	3534709.16
н66	955366.56	3534710.30
н67	955373.23	3534725.31
н68	955370.86	3534727.54
н69	955367.79	3534722.43
н70	955365.25	3534718.20
н71	955380.10	3534673.06
н72	955383.56	3534673.55
н73	955383.43	3534674.47
н74	955383.06	3534677.10
н75	955383.23	3534682.65
н76	955378.98	3534684.39
н77	955379.21	3534692.41
н78	955376.82	3534692.93
н79	955377.47	3534685.27
н80	955390.36	3534625.85
н81	955386.38	3534653.76
н82	955384.04	3534653.43
н83	955389.57	3534626.58
н84	955377.06	3534694.74
н85	955377.34	3534694.35
н86	955379.25	3534693.94
н87	955379.35	3534697.50
н88	955379.10	3534701.52
н89	955379.46	3534704.85
н90	955379.77	3534706.81
н91	955381.36	3534711.87
н92	955383.45	3534715.48
н93	955387.05	3534720.99
н94	955385.45	3534722.08
н95	955378.81	3534707.06
н96	955404.77	3534514.34
н97	955406.21	3534514.70
н98	955403.99	3534530.30

86:08:020903:ЗУ28 (Лист 23)

Точка	X	Y
н1	955350.45	3534728.23
н2	955349.51	3534729.49
н3	955341.59	3534725.62
н4	955348.10	3534703.46
н5	955363.85	3534683.61
н6	955362.24	3534694.89
н7	955361.91	3534700.52
н8	955356.23	3534707.68
н9	955350.22	3534728.16
н10	955399.12	3534675.80
н11	955403.53	3534676.43
н12	955403.58	3534676.38
н13	955397.09	3534683.26
н14	955387.42	3534690.63
н15	955379.21	3534692.41
н16	955378.98	3534684.39
н17	955383.23	3534682.65
н18	955383.06	3534677.10
н19	955383.57	3534676.46
н20	955350.90	3534730.17
н21	955352.00	3534728.68
н22	955352.26	3534728.32
н23	955363.63	3534712.92
н24	955365.25	3534718.20
н25	955367.79	3534722.43
н26	955359.30	3534734.27

н27	955379.25	3534693.94
н28	955388.06	3534692.03
н29	955398.08	3534684.38
н30	955404.16	3534677.94
н31	955405.90	3534682.58
н32	955383.63	3534700.40
н33	955383.87	3534704.38
н34	955379.46	3534704.85
н35	955379.10	3534701.52
н36	955379.35	3534697.50
н37	955363.08	3534711.12
н38	955353.51	3534724.08
н39	955357.96	3534709.03
н40	955362.52	3534708.57
н41	955362.64	3534709.68
н42	955379.77	3534706.81
н43	955384.07	3534706.37
н44	955385.00	3534715.32
н45	955383.45	3534715.48
н46	955381.36	3534711.87
н47	955383.56	3534673.55
н48	955388.42	3534674.25
н49	955383.43	3534674.47

86:08:020903:ЗУ29 (Лист 23)

Точка	X	Y
н1	955353.51	3534724.08
н2	955350.45	3534728.23
н3	955350.22	3534728.16
н4	955356.23	3534707.68
н5	955361.91	3534700.52
н6	955362.52	3534708.57
н7	955357.96	3534709.03
н8	955388.42	3534674.25
н9	955399.12	3534675.80
н10	955383.57	3534676.46
н11	955383.06	3534677.10
н12	955383.43	3534674.47
н13	955379.77	3534706.81
н14	955379.46	3534704.85
н15	955383.87	3534704.38
н16	955384.07	3534706.37

86:08:030701:ЗУ1 (Лист 27)

Точка	X	Y
н1	961382.31	3559859.35
н2	961382.58	3559859.79
н3	961386.20	3559883.64
н4	961388.97	3559896.97
н5	961397.03	3559936.29
н6	961416.53	3559972.35
н7	961447.54	3560017.29
н8	961489.38	3560058.56
н9	961505.59	3560087.89
н10	961513.38	3560109.78
н11	961517.43	3560134.67
н12	961521.42	3560185.75
н13	961504.22	3560275.90
н14	961493.93	3560367.97
н15	961496.78	3560388.84
н16	961504.64	3560404.79
н17	961520.35	3560423.23
н18	961536.69	3560435.93
н19	961593.42	3560456.79
н20	961628.38	3560467.18
н21	961626.20	3560473.51
н22	961565.87	3560455.18
н23	961547.85	3560448.21
н24	961504.33	3560411.94
н25	961504.32	3560411.93
н26	961494.01	3560395.78
н27	961486.28	3560376.68
н28	961481.97	3560356.41
н29	961480.96	3560339.72
н30	961482.60	3560323.49
н31	961506.05	3560166.37
н32	961507.62	3560146.77
н33	961504.90	3560117.78
н34	961499.09	3560099.09
н35	961499.14	3560097.40
н36	961493.08	3560074.86
н37	961399.76	3559963.18
н38	961398.27	3559960.42
н39	961388.86	3559936.62
н40	961383.30	3559910.84
н41	961383.02	3559908.72
н42	961381.07	3559878.75
н43	961381.83	3559863.16
н44	961648.78	3560480.37
н45	961651.02	3560473.92
н46	961688.41	3560485.04
н47	961702.92	3560492.91
н48	961724.90	3560504.66
н49	961738.52	3560523.96
н50	961745.80	3560539.71
н51	961737.89	3560548.46
н52	961738.37	3560533.43
н53	961735.37	3560520.61
н54	961726.49	3560511.90
н55	961711.14	3560501.32
н56	961693.95	3560494.09
н57	961632.23	3560455.87
н58	961631.58	3560457.74
н59	961596.46	3560447.28
н60	961542.21	3560427.53
н61	961526.82	3560415.58
н62	961513.37	3560399.82
н63	961506.59	3560386.65
н64	961504.52	3560371.48
н65	961512.70	3560390.42
н66	961522.54	3560404.85
н67	961534.73	3560417.38
н68	961555.04	3560430.98
н69	961571.25	3560437.48
н70	961654.91	3560462.70
н71	961699.68	3560476.20
н72	961717.09	3560483.37
н73	961736.24	3560495.64
н74	961749.64	3560508.23
н75	961758.84	3560521.55
н76	961727.47	3560494.82
н77	961707.70	3560484.10
н78	961692.69	3560475.97
н79	961654.28	3560464.52

86:08:030701:ЗУ2 (Лист 28)

Точка	X	Y
н1	961353.47	3559822.05
н2	961353.05	3559827.39
н3	961348.92	3559813.65
н4	961350.59	3559812.51

86:08:030701:ЗУ3 (Лист 28)

Точка	X	Y
н1	961353.05	3559827.39
н2	961351.55	3559846.77
н3	961349.39	3559846.49
н4	961340.86	3559818.18
н5	961348.92	3559813.65
н6	961379.52	3559854.89
н7	961382.32	3559859.37
н8	961381.83	3559863.16
н9	961381.07	3559878.75
н10	961352.20	3559811.15

н11	961354.08	3559814.18
н12	961353.47	3559822.05
н13	961350.59	3559812.51

86:08:030701:ЗУ4 (Лист 29,30)

Точка	X	Y
н1	960892.19	3560302.92
н2	960890.37	3560301.68
н3	960998.50	3560110.77
н4	961011.79	3560088.21
н5	961025.84	3560066.14
н6	961040.66	3560044.57
н7	961056.21	3560023.50
н8	961072.47	3560002.99
н9	961089.43	3559983.06
н10	961107.07	3559963.72
н11	961125.36	3559945.00
н12	961144.29	3559926.92
н13	961163.83	3559909.51
н14	961183.96	3559892.79
н15	961204.65	3559876.76
н16	961225.88	3559861.45
н17	961270.01	3559830.79
н18	961218.36	3559870.52
н19	961190.10	3559893.17
н20	961154.72	3559926.25
н21	961132.73	3559945.82
н22	961098.21	3559982.46
н23	961089.61	3559991.95
н24	961069.87	3560017.28
н25	961020.38	3560091.14
н26	960983.28	3560149.35
н27	960981.28	3560149.15
н28	960980.11	3560150.77
н29	960980.95	3560152.60
н30	960948.58	3560205.71
н31	960931.22	3560237.79
н32	960906.35	3560277.40
н33	960915.03	3560282.41
н34	960939.92	3560242.75
н35	960957.26	3560210.72
н36	960989.10	3560158.47
н37	960991.09	3560158.67
н38	960992.26	3560157.05
н39	960991.43	3560155.22
н40	961022.40	3560106.64
н41	961014.59	3560119.88
н42	960937.82	3560254.92
н43	960936.84	3560258.55
н44	960936.76	3560262.31
н45	960940.19	3560266.12
н46	960929.69	3560279.02
н47	960919.56	3560287.05
н48	960905.42	3560311.93
н49	960900.52	3560308.59
н50	961272.33	3559841.65
н51	961273.28	3559843.62
н52	961279.22	3559842.98
н53	961280.30	3559846.10
н54	961236.44	3559876.64
н55	961215.72	3559891.57
н56	961195.54	3559907.21
н57	961175.89	3559923.53
н58	961156.83	3559940.53
н59	961138.37	3559958.16
н60	961120.52	3559976.42
н61	961103.31	3559995.28
н62	961086.77	3560014.74
н63	961070.89	3560034.74
н64	961063.74	3560044.44
н65	961063.70	3560044.50
н66	961078.10	3560022.99
н67	961097.39	3559998.27
н68	961105.57	3559989.30
н69	961139.73	3559952.97
н70	961161.42	3559933.69
н71	961196.77	3559900.64
н72	961224.62	3559878.36
н73	960825.37	3560456.44
н74	960803.34	3560433.07
н75	960804.45	3560432.31
н76	960819.57	3560426.69
н77	960840.92	3560388.99
н78	960849.12	3560394.59
н79	960843.09	3560408.62
н80	960831.04	3560442.76
н81	960831.03	3560442.77
н82	960829.84	3560446.16
н83	960825.38	3560456.44
н84	960798.17	3560436.59
н85	960817.80	3560457.62
н86	960804.54	3560468.28
н87	960799.72	3560461.72
н88	960801.79	3560458.06
н89	960800.86	3560454.62
н90	960795.38	3560443.72
н91	960797.08	3560437.33
н92	960800.88	3560484.11
н93	960803.73	3560491.68
н94	960798.59	3560501.38
н95	960797.61	3560501.07
н96	960789.66	3560498.56
н97	960787.75	3560497.48
н98	960797.59	3560486.67
н99	961342.20	3559792.32
н100	961356.47	3559784.37
н101	961355.73	3559793.61
н102	961351.25	3559796.72
н103	961346.86	3559799.78
н104	961342.20	3559792.32
н105	961340.96	3559793.16
н106	961345.63	3559800.63
н107	961342.44	3559802.85
н108	961340.79	3559804.01
н109	961334.48	3559808.40
н110	961335.40	3559796.95
н111	961340.96	3559793.15
н112	960809.41	3560477.43
н113	960810.50	3560478.91
н114	960804.66	3560489.92
н115	960802.10	3560483.14
н116	960798.91	3560463.15
н117	960803.37	3560469.22
н118	960798.38	3560473.25
н119	960796.30	3560467.75
н120	960797.17	3560466.22
н121	960798.19	3560464.43
н122	960795.34	3560469.45
н123	960797.15	3560474.25
н124	960790.37	3560479.69
н125	960788.24	3560481.98
н126	961357.00	3559770.35
н127	961357.02	3559772.53
н128	961340.85	3559781.57
н129	961340.87	3559781.55
н130	961341.54	3559781.09
н131	960811.31	3560477.48
н132	960810.60	3560476.51
н133	960812.87	3560474.74
н134	960811.61	3560476.95

86:08:030701:ЗУ5 (Лист 28)

Точка	X	Y
н1	961334.32	3559810.38
н2	961334.48	3559808.40
н3	961340.79	3559804.01
н4	961348.92	3559813.65
н5	961340.86	3559818.18
н6	961355.00	3559802.76
н7	961354.32	3559811.32
н8	961354.29	3559811.67
н9	961353.61	3559810.59
н10	961346.86	3559799.78
н11	961351.25	3559796.72
н12	961345.63	3559800.63
н13	961352.20	3559811.15
н14	961350.59	3559812.51
н15	961342.44	3559802.85
н16	961340.88	3559781.55
н17	961336.90	3559783.77
н18	961337.54	3559774.35
н19	961341.54	3559781.09

86:08:030701:ЗУ6 (Лист 28)

Точка	X	Y
н1	961340.79	3559804.01
н2	961342.44	3559802.85
н3	961350.59	3559812.51
н4	961348.92	3559813.65

86:08:030701:ЗУ7 (Лист 28)

Точка	X	Y
н1	960798.19	3560464.43
н2	960797.17	3560466.22
н3	960794.93	3560464.13
н4	960794.50	3560462.99
н5	960792.30	3560461.67
н6	960750.41	3560422.61
н7	960751.77	3560421.14
н8	960826.83	3560501.13
н9	960829.95	3560505.38
н10	960841.33	3560540.87
н11	960839.43	3560541.48
н12	960826.59	3560501.42
н13	960819.64	3560484.43
н14	960819.27	3560486.82
н15	960815.79	3560483.58
н16	960811.31	3560477.48
н17	960811.61	3560476.95
н18	960827.43	3560497.51
н19	960828.52	3560500.90
н20	960827.17	3560499.07

86:08:030701:ЗУ8 (Лист 107)

Точка	X	Y
н1	960757.94	3560414.45
н2	960774.53	3560429.98
н3	960798.91	3560463.15
н4	960798.19	3560464.43
н5	960751.77	3560421.14
н6	960750.41	3560422.61
н7	960792.30	3560461.67
н8	960749.17	3560435.85
н9	960743.31	3560427.99
н10	960781.95	3560479.96
н11	960787.03	3560468.61
н12	960787.03	3560467.96
н13	960786.50	3560467.56
н14	960770.30	3560464.27
н15	960751.54	3560439.03
н16	960751.54	3560439.02
н17	960793.28	3560464.01
н18	960795.34	3560469.46
н19	960795.34	3560469.47
н20	960788.25	3560481.98
н21	960785.58	3560484.85
н22	960829.95	3560505.38
н23	960847.16	3560528.80
н24	960849.85	3560538.24
н25	960839.21	3560543.72
н26	960825.86	3560502.29
н27	960826.59	3560501.42
н28	960839.43	3560541.48
н29	960841.33	3560540.87
н30	960830.01	3560481.80
н31	960832.62	3560484.24
н32	960845.68	3560524.26
н33	960828.52	3560500.90
н34	960827.43	3560497.51
н35	960810.50	3560478.91
н36	960818.76	3560490.14
н37	960817.56	3560497.86
н38	960810.51	3560505.39
н39	960804.66	3560489.92
н40	960803.73	3560491.68
н41	960809.37	3560506.61
н42	960805.91	3560510.29
н43	960805.57	3560510.86
н44	960798.59	3560501.38
н45	960799.72	3560461.72
н46	960780.48	3560435.55
н47	960800.86	3560454.62
н48	960801.79	3560458.06
н49	960799.72	3560461.71
н50	960818.07	3560470.67
н51	960821.30	3560473.68
н52	960819.64	3560484.43
н53	960811.61	3560476.95
н54	960812.86	3560474.74
н55	960771.64	3560466.08
н56	960785.28	3560468.84
н57	960780.92	3560478.58
н58	960794.93	3560464.13
н59	960797.17	3560466.22
н60	960796.30	3560467.75
н61	960815.79	3560483.58
н62	960819.27	3560486.82
н63	960819.08	3560488.05

86:08:030701:1519:ЗУ1 (Лист 31)

Точка	X	Y
н1	961628.38	3560467.18
н2	961645.76	3560472.36
н3	961651.02	3560473.92
н4	961648.78	3560480.37
н5	961626.20	3560473.51
н6	961504.33	3560411.94
н7	961547.85	3560448.21
н8	961545.81	3560447.42
н9	961528.34	3560436.33
н10	961515.80	3560425.47
н11	961505.09	3560413.14
н12	961632.23	3560455.87
н13	961654.91	3560462.70
н14	961654.28	3560464.52
н15	961647.48	3560462.49
н16	961631.58	3560457.74

86:08:030701:1519:ЗУ2 (Лист 31)

Точка	X	Y
н1	961355.84	3559836.68
н2	961371.50	3559888.65
н3	961371.50	3559888.65
н4	961371.47	3559904.91
н5	961366.20	3559902.27

н6	961354.26	3559862.65
н7	961356.94	3559818.72
н8	961371.58	3559842.18
н9	961371.51	3559881.76
н10	961371.51	3559881.75
н11	961356.19	3559831.04
н12	961356.19	3559831.02
н13	961357.63	3559806.95
н14	961372.39	3559828.33
н15	961372.39	3559828.34
н16	961371.74	3559839.60
н17	961357.10	3559816.14

86:08:030701:1519:ЗУ3 (Лист 31)

Точка	X	Y
н1	961356.19	3559831.06
н2	961356.19	3559831.07
н3	961371.51	3559881.75
н4	961371.51	3559881.76
н5	961371.50	3559888.65
н6	961371.50	3559888.65
н7	961355.85	3559836.66
н8	961355.85	3559836.65

86:08:030701:1519:ЗУ4 (Лист 32)

Точка	X	Y
н1	961375.56	3559773.68
н2	961374.60	3559790.28
н3	961371.67	3559788.94
н4	961363.44	3559788.24
н5	961358.50	3559791.68
н6	961359.00	3559782.94
н7	961376.53	3559756.78
н8	961376.35	3559759.82
н9	961376.24	3559761.80
н10	961359.68	3559771.04
н11	961359.84	3559768.38

86:08:030701:2941:ЗУ1 (Лист 32)

Точка	X	Y
н1	961499.09	3560099.09
н2	961499.09	3560099.08
н3	961496.26	3560089.96
н4	961482.10	3560064.53
н5	961469.86	3560049.42
н6	961430.36	3560007.02
н7	961420.51	3559995.36
н8	961407.90	3559978.27
н9	961399.76	3559963.19
н10	961399.76	3559963.18
н11	961493.08	3560074.86
н12	961499.14	3560097.40
н13	961381.07	3559878.75
н14	961383.02	3559908.72
н15	961383.01	3559908.67
н16	961381.87	3559900.05
н17	961381.66	3559897.73
н18	961380.92	3559881.84

86:08:030701:2941:ЗУ2 (лист 32)

Точка	X	Y
н1	961371.51	3559888.68
н2	961371.53	3559881.80
н3	961371.53	3559881.81
н4	961375.38	3559894.57
н5	961381.66	3559897.73
н6	961381.87	3559900.05
н7	961373.71	3559895.97

86:08:020903:2154:ЗУ1 (Лист 34)

Точка	X	Y
н1	950508.33	3553567.73
н2	950510.17	3553577.05
н3	950511.98	3553587.46
н4	950508.66	3553587.85
н5	950506.44	3553577.95
н6	950504.26	3553568.21

86:08:020903:2155:ЗУ1 (Лист 33)

Точка	X	Y
н1	950388.51	3553082.66
н2	950397.96	3553112.98
н3	950473.15	3553493.87
н4	950473.03	3553493.29
н5	950462.38	3553441.14
н6	950442.47	3553343.02
н7	950422.92	3553245.14
н8	950396.86	3553119.57
н9	950494.80	3553571.79
н10	950498.68	3553589.12
н11	950492.72	3553589.79
н12	950488.88	3553570.97
н13	950488.69	3553570.03
н14	950494.26	3553569.38

86:08:020903:2155:ЗУ2 (Лист 34)

Точка	X	Y
н1	950302.96	3552890.38
н2	950305.20	3552889.72
н3	950322.20	3552887.99
н4	950324.12	3552896.84
н5	950304.61	3552898.83
н6	950315.63	3552886.65
н7	950321.53	3552884.90
н8	950321.77	3552886.02

86:08:020903:2155:ЗУ3 (Лист 34)

Точка	X	Y
н1	950305.20	3552889.72
н2	950313.08	3552887.40
н3	950315.63	3552886.65
н4	950321.77	3552886.02
н5	950322.20	3552887.99

86:08:020903:2155:ЗУ4 (Лист 34)

Точка	X	Y
н1	949498.05	3553123.84
н2	949493.39	3553143.74
н3	949491.09	3553143.69
н4	949488.58	3553143.64
н5	949491.24	3553125.60
н6	949491.40	3553123.70

86:08:020903:2014:ЗУ1 (Лист 35)

Точка	X	Y
н1	949543.52	3552963.02
н2	949543.27	3552967.31
н3	949515.23	3552968.52
н4	949516.20	3552953.73
н5	949516.21	3552953.73
н6	949516.36	3552951.47
н7	949526.37	3552961.13
н8	949538.04	3552963.07
н9	949543.09	3552977.45
н10	949543.04	3552980.37
н11	949531.10	3552980.49
н12	949515.00	3552980.67
н13	949515.04	3552978.59
н14	949515.05	3552978.59

86:08:020903:2014:ЗУ2 (Лист 35)

Точка	X	Y
н1	949547.44	3552502.27
н2	949572.69	3552515.07
н3	949572.45	3552517.19
н4	949547.23	3552504.42

86:08:020903:2014:ЗУ3 (Лист 35)

Точка	X	Y
н1	949547.23	3552504.42
н2	949572.45	3552517.19
н3	949571.20	3552528.32

н4	949545.83	3552518.28
н5	949548.39	3552492.83
н6	949549.99	3552493.49
н7	949573.76	3552505.53
н8	949572.69	3552515.07
н9	949547.44	3552502.27

86:08:020903:2014:ЗУ4 (Лист 35)

Точка	X	Y
н1	949671.16	3551387.42
н2	949669.07	3551390.20
н3	949668.95	3551390.37
н4	949650.38	3551397.26
н5	949649.43	3551397.11
н6	949650.12	3551395.24
н7	949650.14	3551395.23
н8	949671.54	3551389.42
н9	949673.76	3551386.46
н10	949678.14	3551384.83
н11	949678.84	3551386.71

86:08:020903:2014:ЗУ5 (Лист 36)

Точка	X	Y
н1	949662.50	3551361.90
н2	949662.51	3551361.91
н3	949675.02	3551376.40
н4	949676.48	3551380.34
н5	949671.16	3551387.42
н6	949650.14	3551395.23
н7	949650.12	3551395.24
н8	949680.39	3551390.90
н9	949678.58	3551396.41
н10	949668.58	3551400.10
н11	949664.09	3551399.36
н12	949670.28	3551391.10
н13	949671.54	3551389.42
н14	949678.84	3551386.71
н15	949648.90	3551398.53
н16	949661.42	3551400.45
н17	949659.04	3551403.63
н18	949641.93	3551409.97
н19	949641.92	3551409.97
н20	949645.01	3551404.91
н21	949648.90	3551398.53
н22	949648.89	3551398.53
н23	949668.95	3551390.37
н24	949662.43	3551399.10
н25	949650.38	3551397.26
н26	949677.10	3551382.01
н27	949678.14	3551384.83
н28	949673.76	3551386.46
н29	949674.68	3551385.24
н30	949663.09	3551400.71
н31	949665.80	3551401.12
н32	949661.62	3551402.68

86:08:020903:2014:ЗУ6 (Лист 36)

Точка	X	Y
н1	949514.78	3552992.27
н2	949514.84	3552988.92
н3	949515.00	3552980.67
н4	949531.10	3552980.49
н5	949531.27	3552982.73
н6	949519.72	3552986.98

86:08:020903:2014:ЗУ7 (Лист 37,38)

Точка	X	Y
н1	949026.60	3553275.49
н2	949030.70	3553276.62
н3	948720.12	3553412.53
н4	948700.38	3553408.85
н5	948713.31	3553405.78
н6	948746.33	3553395.55
н7	948834.22	3553359.58
н8	948850.05	3553352.67
н9	948998.11	3553287.95
н10	949011.30	3553282.18
н11	949014.25	3553280.90
н12	949026.05	3553275.73
н13	949417.60	3553104.61
н14	949400.20	3553114.92
н15	949032.88	3553275.66
н16	949028.81	3553274.54
н17	949028.98	3553274.46
н18	949042.16	3553268.70
н19	949417.59	3553104.61
н20	949486.86	3553066.98
н21	949484.47	3553088.59
н22	949455.46	3553088.06
н23	949473.31	3553080.26
н24	949474.62	3553083.26
н25	949484.00	3553075.18

86:08:020903:2014:ЗУ8 (Лист 36)

Точка	X	Y
н1	948996.55	3553278.20
н2	948998.01	3553277.58
н3	948999.53	3553276.95
н4	949009.34	3553279.59
н5	949014.25	3553280.90
н6	949011.30	3553282.18
н7	949008.83	3553281.52
н8	948986.97	3553273.55
н9	948983.99	3553274.81
н10	948978.90	3553273.43
н11	948979.42	3553271.51

86:08:020903:2014:ЗУ9 (Лист 36)

Точка	X	Y
н1	948993.95	3553279.30
н2	948996.55	3553278.20
н3	949008.83	3553281.52
н4	949011.30	3553282.18
н5	948998.11	3553287.95
н6	948983.06	3553283.88
н7	948999.53	3553276.95
н8	949012.32	3553271.56
н9	949026.60	3553275.49
н10	949014.25	3553280.90
н11	949009.34	3553279.59
н12	948987.70	3553264.87
н13	948999.79	3553268.15
н14	948986.97	3553273.55
н15	948979.42	3553271.51
н16	948980.34	3553268.09
н17	948983.99	3553274.81
н18	948977.82	3553277.40
н19	948978.90	3553273.43

86:08:020903:2014:ЗУ10 (Лист 39)

Точка	X	Y
н1	949014.58	3553270.62
н2	949028.14	3553264.91
н3	949042.16	3553268.70
н4	949028.81	3553274.54
н5	949010.75	3553260.21
н6	949015.61	3553261.52
н7	949009.73	3553263.99

86:08:020903:2034:ЗУ1 (Лист 39)

Точка	X	Y
н1	949508.00	3553061.46
н2	949506.95	3553085.82
н3	949506.20	3553089.03
н4	949494.70	3553089.15
н5	949497.72	3553061.28

86:08:020903:2166:ЗУ1 (Лист 39)

Точка	X	Y
н1	949439.96	3553094.84
н2	949442.69	3553103.22
н3	949443.34	3553105.21
н4	949427.31	3553111.38
н5	949422.41	3553102.51

86:03:0000000:ЗУ1 (Листы 40-46)

Точка	X	Y
н1	968460.46	3577589.49
н2	968577.76	3577676.43
н3	968577.69	3577673.33
н4	968581.77	3577676.59
н5	968581.84	3577679.43
н6	968629.26	3577714.60
н7	968630.93	3577715.84
н8	969072.97	3578067.75
н9	969072.32	3578068.49
н10	969071.45	3578069.25
н11	969070.80	3578069.79
н12	968996.16	3578011.47
н13	968926.61	3577955.96
н14	968801.68	3577856.12
н15	968801.66	3577856.10
н16	968724.33	3577793.97
н17	968609.43	3577703.94
н18	968608.70	3577703.49
н19	968607.97	3577702.71
н20	968557.74	3577661.98
н21	968557.63	3577661.93
н22	968483.81	3577610.40
н23	968483.80	3577610.40
н24	968386.63	3577542.03
н25	968271.17	3577460.79
н26	968151.44	3577374.50
н27	968152.79	3577372.63
н28	968322.60	3577495.14
н29	968377.34	3577532.60
н30	972731.85	3579416.69
н31	972732.10	3579413.37
н32	972733.28	3579413.66
н33	972793.94	3579430.44
н34	972794.38	3579430.43
н35	972794.76	3579430.62
н36	972831.97	3579437.61
н37	972832.38	3579437.56
н38	972832.67	3579437.72
н39	972883.00	3579443.55
н40	972883.24	3579443.51
н41	972883.40	3579443.58
н42	972905.20	3579445.18
н43	972909.81	3579472.76
н44	972909.55	3579472.80
н45	972908.07	3579465.79
н46	972904.64	3579457.64
н47	972899.11	3579451.79
н48	972893.47	3579448.68
н49	972887.19	3579447.21
н50	972868.79	3579445.49
н51	972864.01	3579446.96
н52	972861.44	3579449.91
н53	972860.58	3579452.87
н54	972862.49	3579463.56
н55	972859.36	3579464.76
н56	972870.97	3579481.12
н57	972866.23	3579484.38
н58	972854.56	3579467.93
н59	972853.25	3579468.74
н60	972851.76	3579466.85
н61	972848.89	3579463.21
н62	972844.30	3579457.40
н63	972839.80	3579453.96
н64	972832.40	3579452.69
н65	972825.25	3579455.62
н66	972824.00	3579456.75
н67	972822.92	3579456.07
н68	972814.34	3579468.71
н69	972809.63	3579465.40
н70	972818.14	3579452.86
н71	972814.86	3579451.22
н72	972815.70	3579445.89
н73	972814.16	3579441.14
н74	972812.21	3579438.73
н75	972808.61	3579436.47
н76	972781.90	3579430.10
н77	968100.33	3577337.66
н78	968078.05	3577321.60
н79	968078.04	3577321.60
н80	968078.02	3577321.59
н81	967938.14	3577221.72
н82	967938.14	3577221.67
н83	967826.59	3577140.16
н84	967826.58	3577140.16
н85	967757.11	3577088.80
н86	967756.89	3577088.65
н87	967652.18	3577015.28
н88	967652.13	3577015.26
н89	967652.11	3577015.21
н90	967602.65	3576981.29
н91	967604.35	3576978.84
н92	967649.27	3577010.18
н93	967668.95	3577023.90
н94	967682.08	3577033.06
н95	967704.80	3577049.44
н96	967724.26	3577063.48
н97	967808.93	3577124.57
н98	968101.69	3577335.77
н99	972256.24	3579343.83
н100	972233.80	3579341.53
н101	972228.54	3579337.67
н102	972147.67	3579332.19
н103	972134.62	3579331.10
н104	972121.60	3579329.58
н105	972108.65	3579327.67
н106	972095.76	3579325.33
н107	972093.27	3579324.79
н108	972104.35	3579326.75
н109	972104.67	3579326.72
н110	972104.98	3579326.84
н111	972140.56	3579330.89
н112	972140.88	3579330.82
н113	972141.25	3579330.95
н114	972246.54	3579335.58
н115	972472.91	3579351.56
н116	972473.61	3579354.50
н117	972263.47	3579340.04
н118	972259.07	3579341.14
н119	972837.63	3579418.07
н120	972835.28	3579417.80
н121	972798.86	3579410.97
н122	972797.25	3579410.52
н123	972798.64	3579410.28
н124	972801.85	3579408.69
н125	972827.60	3579392.97
н126	972829.67	3579396.16
н127	972833.07	3579393.44
н128	972839.34	3579388.41
н129	972842.03	3579391.89
н130	972842.86	3579392.96
н131	972834.99	3579399.27

н132	972833.23	3579400.68
н133	972835.59	3579403.37
н134	972834.65	3579404.66
н135	972833.34	3579408.00
н136	972833.31	3579411.79
н137	972834.18	3579414.41
н138	972835.74	3579416.70
н139	972045.14	3579311.95
н140	971817.78	3579244.12
н141	971808.66	3579241.22
н142	971779.21	3579228.48
н143	971854.58	3579254.25
н144	971854.80	3579254.30
н145	971855.02	3579254.39
н146	971915.05	3579271.74
н147	971915.16	3579271.73
н148	972016.71	3579299.82
н149	967365.12	3576839.25
н150	967366.48	3576837.26
н151	967401.61	3576861.44
н152	967401.62	3576861.44
н153	967502.81	3576933.02
н154	967502.92	3576933.08
н155	967529.23	3576952.74
н156	967529.26	3576953.73
н157	972707.75	3579410.97
н158	972678.83	3579403.37
н159	972678.76	3579403.29
н160	972675.88	3579401.70
н161	972553.35	3579368.88
н162	972541.53	3579365.88
н163	972529.66	3579363.17
н164	972524.22	3579364.09
н165	972521.21	3579366.02
н166	972519.59	3579367.76
н167	972517.45	3579370.55
н168	972514.51	3579370.26
н169	972511.56	3579357.90
н170	972665.03	3579396.58
н171	972665.04	3579396.58
н172	972712.42	3579408.43
н173	972712.18	3579411.43
н174	972709.92	3579410.82
н175	972901.78	3579424.83
н176	972885.23	3579423.60
н177	972878.10	3579422.77
н178	972886.95	3579418.74
н179	972892.57	3579412.85
н180	972896.05	3579404.60
н181	972896.05	3579394.86
н182	972896.78	3579394.75
н183	972034.91	3579285.77
н184	972064.03	3579294.48
н185	972075.99	3579297.82
н186	972087.98	3579300.82
н187	972100.09	3579303.41
н188	972110.45	3579305.27
н189	972120.24	3579307.97
н190	972142.11	3579310.85
н191	972107.49	3579306.93
н192	972082.81	3579302.57
н193	972062.51	3579297.54
н194	967287.10	3576782.29
н195	967315.50	3576802.13
н196	967315.53	3576802.15
н197	967315.56	3576802.18
н198	967350.00	3576825.91
н199	967348.71	3576827.81
н200	967285.91	3576784.02
н201	969210.40	3578180.75
н202	969308.92	3578259.83
н203	969308.44	3578260.71
н204	969284.96	3578241.65
н205	972688.24	3579426.43
н206	972694.01	3579427.94
н207	972694.02	3579435.05
н208	972688.27	3579434.97
н209	967531.61	3576929.31
н210	967514.60	3576916.80
н211	967514.49	3576916.65
н212	967467.35	3576883.35
н213	967488.55	3576897.98
н214	967508.19	3576911.79
н215	967519.75	3576919.79
н216	967532.16	3576928.51
н217	967562.91	3576977.22
н218	967531.59	3576955.35
н219	967532.74	3576954.66
н220	972705.90	3579367.39
н221	972706.64	3579364.50
н222	972712.21	3579365.93
н223	972711.49	3579368.75
н224	972517.99	3579338.15
н225	972519.63	3579339.22
н226	972509.12	3579336.57
н227	972510.61	3579336.80

86:03:0053502:ЗУ1 (Лист 47)

Точка	X	Y
н1	972848.89	3579463.21
н2	972850.55	3579470.71
н3	972841.50	3579496.08
н4	972843.45	3579496.53
н5	972852.63	3579470.77
н6	972851.76	3579466.85
н7	972853.25	3579468.74
н8	972854.56	3579467.93
н9	972860.34	3579475.98
н10	972851.89	3579499.70
н11	972832.52	3579497.85
н12	972825.25	3579455.62
н13	972832.40	3579452.69
н14	972839.80	3579453.96
н15	972844.30	3579457.40
н16	972842.03	3579391.89
н17	972839.34	3579388.41
н18	972833.07	3579393.44
н19	972818.05	3579347.86
н20	972816.15	3579348.49
н21	972831.39	3579394.78
н22	972829.67	3579396.16
н23	972827.60	3579392.97
н24	972815.73	3579400.21
н25	972807.33	3579351.30
н26	972826.59	3579345.05
н27	972850.52	3579419.57
н28	972841.02	3579418.46
н29	972840.43	3579415.79
н30	972834.99	3579399.27
н31	972842.48	3579393.26
н32	972849.18	3579413.60
н33	972850.52	3579419.56
н34	972838.91	3579418.22
н35	972837.63	3579418.07
н36	972835.74	3579416.70
н37	972834.18	3579414.41
н38	972833.31	3579411.79
н39	972833.34	3579408.00
н40	972834.65	3579404.66
н41	972838.48	3579416.28

86:03:0053502:ЗУ2 (Лист 47)

Точка	X	Y
н1	972833.07	3579393.44
н2	972831.39	3579394.78
н3	972816.15	3579348.49
н4	972818.05	3579347.86
н5	972848.89	3579463.21
н6	972851.76	3579466.85
н7	972852.63	3579470.77
н8	972843.45	3579496.53
н9	972841.50	3579496.08
н10	972850.55	3579470.71
н11	972834.99	3579399.27
н12	972840.43	3579415.79
н13	972841.02	3579418.46
н14	972838.91	3579418.22
н15	972838.48	3579416.28
н16	972834.65	3579404.66
н17	972835.59	3579403.37
н18	972833.23	3579400.68

86:03:0053501:ЗУ1 (Лист 47)

Точка	X	Y
н1	967172.57	3576727.23
н2	967176.30	3576729.80
н3	967173.70	3576736.43
н4	967163.37	3576735.11
н5	967159.82	3576725.59
н6	967176.93	3576728.19
н7	967174.93	3576726.85
н8	967175.10	3576725.52
н9	967172.44	3576725.18
н10	967166.85	3576721.44
н11	967169.48	3576720.18
н12	967177.84	3576725.89
н13	967168.95	3576724.74
н14	967168.94	3576724.74
н15	967161.93	3576723.84
н16	967165.27	3576722.21

86:03:0053501:ЗУ2 (Лист 47)

Точка	X	Y
н1	967161.93	3576723.84
н2	967168.94	3576724.74
н3	967168.95	3576724.74
н4	967172.57	3576727.23
н5	967159.82	3576725.59
н6	967159.59	3576724.98
н7	967174.93	3576726.85
н8	967172.44	3576725.18
н9	967175.10	3576725.52

86:03:0053501:ЗУ3 (Лист 48)

Точка	X	Y
н1	967101.17	3576402.98
н2	967106.00	3576402.04
н3	967122.26	3576482.97
н4	967155.96	3576657.75
н5	967158.45	3576665.08
н6	967160.44	3576667.77
н7	967150.44	3576660.31
н8	967137.00	3576591.91
н9	967138.36	3576590.42
н10	967138.03	3576588.43
н11	967136.18	3576587.77
н12	967122.34	3576516.59
н13	967047.45	3576133.43
н14	967047.27	3576124.41
н15	967081.89	3576285.26
н16	967081.94	3576285.50
н17	967096.77	3576354.39
н18	967102.77	3576382.28
н19	967097.49	3576383.28
н20	967096.80	3576379.60
н21	967096.78	3576379.57
н22	967096.78	3576379.52
н23	967080.71	3576297.53
н24	967080.71	3576297.48
н25	967080.69	3576297.42
н26	967058.00	3576188.10
н27	967048.57	3576139.99
н28	967027.54	3576018.28
н29	967027.53	3576018.25
н30	967027.53	3576018.23
н31	967014.42	3575953.26
н32	967014.29	3575952.73
н33	967014.21	3575952.33
н34	967003.19	3575890.71
н35	966991.69	3575818.68
н36	966991.67	3575818.64
н37	966991.67	3575818.59
н38	966985.53	3575785.65
н39	966980.88	3575756.12
н40	966974.52	3575712.94
н41	966974.51	3575712.95
н42	966968.57	3575671.50
н43	966968.58	3575671.48
н44	966959.48	3575603.98
н45	966983.88	3575760.60
н46	966902.63	3575426.30
н47	966904.89	3575441.53
н48	966905.11	3575441.99
н49	966905.09	3575442.48
н50	966916.76	3575488.66
н51	966916.69	3575488.42
н52	966915.29	3575483.81
н53	966912.04	3575473.67
н54	966911.43	3575471.74
н55	966908.65	3575463.07
н56	966898.16	3575430.32
н57	966941.40	3575495.87
н58	966941.40	3575495.87
н59	966941.91	3575497.56
н60	966944.29	3575506.43
н61	966944.30	3575506.46
н62	966954.70	3575573.31
н63	966946.27	3575525.34
н64	966946.13	3575524.98
н65	966946.12	3575524.61
н66	966939.65	3575499.31
н67	966922.02	3575423.84
н68	966922.84	3575422.97
н69	966932.27	3575423.34
н70	966927.29	3575430.85
н71	966925.31	3575437.79
н72	966925.20	3575442.28
н73	966924.18	3575438.23
н74	966940.82	3575493.94
н75	966939.13	3575497.27
н76	966935.79	3575484.23
н77	966935.77	3575484.23
н78	966927.54	3575451.58
н79	966928.08	3575453.27
н80	966930.80	3575461.97
н81	966931.41	3575463.91
н82	966940.77	3575493.79
н83	966998.51	3575966.47
н84	967008.27	3576021.60
н85	967008.27	3576021.61
н86	967011.05	3576037.71
н87	967003.82	3576001.15
н88	967040.18	3576091.59
н89	967042.79	3576103.63

н90	967042.87	3576107.05

86:03:0053501:ЗУ4 (Лист 49)

Точка	X	Y
н1	966911.43	3575471.74
н2	966912.04	3575473.67
н3	966906.56	3575476.45
н4	966925.27	3575524.45
н5	966924.07	3575526.87
н6	966904.04	3575475.47
н7	966927.08	3575529.09
н8	966928.84	3575539.11
н9	966924.78	3575528.71
н10	966925.97	3575526.25
н11	966936.89	3575458.90
н12	966937.21	3575460.99
н13	966931.41	3575463.91
н14	966930.80	3575461.97
н15	966957.36	3575450.82
н16	966957.60	3575448.46
н17	966958.00	3575448.26
н18	966958.90	3575450.04

86:03:0053501:ЗУ5 (Лист 49)

Точка	X	Y
н1	966911.43	3575471.74
н2	966904.04	3575475.47
н3	966924.07	3575526.87
н4	966922.45	3575530.14
н5	966925.95	3575551.78
н6	966924.28	3575552.22
н7	966892.69	3575471.13
н8	966908.65	3575463.07
н9	966912.04	3575473.67
н10	966915.29	3575483.81
н11	966916.69	3575488.42
н12	966916.76	3575488.66
н13	966916.86	3575489.05
н14	966916.85	3575489.08
н15	966927.07	3575529.05
н16	966927.08	3575529.09
н17	966925.97	3575526.25
н18	966926.22	3575525.74
н19	966925.68	3575523.62
н20	966925.27	3575524.45
н21	966906.56	3575476.45
н22	966960.61	3575481.07
н23	966957.85	3575463.45
н24	966967.38	3575444.59
н25	966969.43	3575445.21
н26	966937.21	3575460.99
н27	966941.97	3575491.63
н28	966940.82	3575493.94
н29	966940.77	3575493.79
н30	966931.41	3575463.91
н31	966956.77	3575456.62
н32	966957.36	3575450.82
н33	966958.90	3575450.04
н34	966958.00	3575448.26
н35	966957.60	3575448.46
н36	966958.27	3575441.82
н37	966966.01	3575444.17
н38	966957.47	3575461.04
н39	966937.50	3575448.52
н40	966936.62	3575457.17
н41	966936.89	3575458.90
н42	966930.80	3575461.97
н43	966928.08	3575453.27
н44	966924.78	3575528.71
н45	966928.84	3575539.11
н46	966930.84	3575550.52
н47	966927.33	3575551.42
н48	966923.94	3575530.44
н49	966942.36	3575494.01
н50	966944.30	3575506.46
н51	966944.29	3575506.43
н52	966941.91	3575497.56
н53	966941.40	3575495.87
н54	966941.40	3575495.87

86:03:0053501:ЗУ6 (Лист 50)

Точка	X	Y
н1	967051.62	3573830.87
н2	967051.19	3573832.83
н3	967044.13	3573864.38
н4	967041.83	3573882.27
н5	967041.93	3573900.31
н6	967043.59	3573913.74
н7	967046.51	3573926.76
н8	967053.16	3573940.14
н9	967058.10	3573961.36
н10	967058.21	3573970.90
н11	967058.21	3573970.96
н12	967053.22	3573951.28
н13	967052.91	3573950.74
н14	967052.86	3573950.13
н15	967043.90	3573926.81
н16	967038.82	3573910.00
н17	967038.85	3573878.68
н18	967044.74	3573852.20
н19	966940.56	3575278.32
н20	966940.56	3575278.32
н21	966942.53	3575281.10
н22	966947.42	3575284.04
н23	966952.62	3575287.27
н24	966948.82	3575298.48
н25	966943.13	3575298.68
н26	966939.64	3575301.09
н27	966939.42	3575301.47
н28	966939.55	3575298.61
н29	966939.73	3575294.39
н30	966939.64	3575293.97
н31	966939.74	3575293.53
н32	966939.36	3575284.12
н33	966959.94	3574965.96
н34	966959.52	3574954.90
н35	966960.43	3574925.57
н36	966960.42	3574925.74
н37	966961.07	3574904.76
н38	966961.08	3574904.74
н39	966964.79	3574826.27
н40	966965.91	3574815.37
н41	966965.91	3574815.42
н42	966966.57	3574809.15
н43	966999.88	3574188.35
н44	966999.91	3574189.71
н45	966991.60	3574212.23
н46	966989.67	3574218.27
н47	966987.93	3574224.39
н48	966986.40	3574230.54
н49	966985.08	3574236.75
н50	966983.96	3574243.01
н51	966983.05	3574249.29
н52	966982.33	3574255.59
н53	966981.84	3574261.94
н54	966981.55	3574268.27
н55	966981.48	3574274.63
н56	966981.47	3574278.21
н57	966981.47	3574278.21
н58	966981.34	3574277.88
н59	966981.39	3574277.46
н60	966979.61	3574265.94
н61	966980.61	3574249.61

н62	966984.71	3574226.71
н63	966986.63	3574226.14
н64	966987.10	3574224.21
н65	966985.67	3574222.81
н66	966986.13	3574221.43
н67	966988.09	3574221.10
н68	966988.78	3574219.21
н69	966987.52	3574217.66
н70	966948.22	3575345.16
н71	966946.92	3575330.60
н72	966947.70	3575331.56
н73	966950.45	3575333.09
н74	966955.98	3575333.53
н75	966958.01	3575339.68
н76	966950.06	3575343.84
н77	966928.02	3575239.86
н78	966926.50	3575247.17
н79	966919.57	3575280.78
н80	966919.17	3575276.95
н81	966922.25	3575254.70
н82	966925.62	3575243.77
н83	966926.60	3575240.68
н84	966927.17	3575238.87
н85	966974.45	3574627.71
н86	966974.22	3574628.11
н87	966970.42	3574718.32
н88	966970.10	3574731.17
н89	966970.09	3574731.47
н90	966970.05	3574732.22
н91	966971.55	3574670.55
н92	966973.55	3574630.56
н93	966973.80	3574628.71
н94	967063.53	3574011.67
н95	967063.45	3574000.03
н96	967070.86	3574007.81
н97	967065.70	3574012.94
н98	967057.93	3574021.15
н99	967057.90	3574020.85
н100	967058.02	3574020.57
н101	967060.17	3573996.29
н102	967060.13	3573996.06
н103	967060.15	3573996.10
н104	967061.97	3573998.46
н105	967062.05	3574011.63
н106	967060.32	3574012.33
н107	967058.83	3574014.28
н108	967058.38	3574019.02
н109	967057.99	3574022.05
н110	967057.78	3574023.75
н111	967057.02	3574028.46
н112	967056.69	3574030.15
н113	967056.59	3574030.21
н114	966943.27	3575097.91
н115	966942.90	3575083.64
н116	966942.07	3575045.14
н117	966941.94	3575022.17
н118	966941.94	3575022.09
н119	966943.30	3575059.01
н120	966922.05	3575423.82
н121	966925.49	3575420.15
н122	966930.09	3575417.65
н123	966930.63	3575417.54
н124	966930.64	3575417.56
н125	966932.27	3575423.34
н126	966922.86	3575422.97
н127	966922.04	3575423.85
н128	967019.42	3573873.74
н129	967019.04	3573875.43
н130	967019.09	3573876.56
н131	967018.80	3573877.60
н132	967018.80	3573881.69
н133	967015.17	3573879.55
н134	967017.68	3573873.36
н135	967018.00	3573873.45
н136	967018.32	3573873.54
н137	967018.65	3573873.61
н138	967018.97	3573873.67
н139	967019.30	3573873.72
н140	966903.08	3575418.54
н141	966902.50	3575422.35
н142	966902.65	3575423.81
н143	966902.48	3575425.27
н144	966902.63	3575426.30
н145	966898.16	3575430.32
н146	966901.49	3575422.41
н147	966937.15	3575315.23
н148	966938.47	3575310.88
н149	966941.80	3575319.19
н150	966937.14	3575315.25
н151	966930.03	3575229.83
н152	966928.84	3575235.94
н153	966928.42	3575237.94
н154	966927.73	3575237.11

86:03:0053501:ЗУ7 (Лист 49)

Точка	X	Y
н1	967050.73	3574060.33
н2	967051.18	3574058.25
н3	967051.19	3574058.25
н4	967053.18	3574058.04
н5	967060.98	3574029.31
н6	967063.34	3574027.91
н7	967063.64	3574027.72
н8	967054.76	3574059.88
н9	967050.74	3574060.33
н10	967030.17	3574060.58
н11	967030.09	3574060.95
н12	967029.49	3574062.67
н13	967028.55	3574062.78
н14	967029.42	3574060.66
н15	967029.43	3574060.66

86:03:0053501:ЗУ8 (Лист 49)

Точка	X	Y
н1	967048.30	3574069.64
н2	967049.22	3574066.97
н3	967049.26	3574066.36
н4	967049.55	3574065.81
н5	967050.73	3574060.33
н6	967050.74	3574060.33
н7	967054.76	3574059.88
н8	967063.64	3574027.72
н9	967063.62	3574025.33
н10	967072.11	3574030.28
н11	967061.84	3574068.15
н12	967034.28	3574041.60
н13	967032.69	3574048.92
н14	967026.05	3574064.96
н15	967021.08	3574054.72
н16	967051.18	3574058.25
н17	967055.06	3574040.30
н18	967055.06	3574039.96
н19	967055.19	3574039.64
н20	967056.31	3574032.08
н21	967060.98	3574029.31
н22	967053.18	3574058.04
н23	967051.19	3574058.25
н24	967062.13	3574024.47
н25	967062.15	3574026.87
н26	967056.69	3574030.15
н27	967057.02	3574028.46
н28	967057.78	3574023.75

н29	967057.99	3574022.05
н30	967029.49	3574062.67
н31	967027.59	3574068.15
н32	967026.91	3574066.74
н33	967028.55	3574062.78
н34	967030.94	3574057.03
н35	967030.17	3574060.58
н36	967029.43	3574060.66
н37	967029.42	3574060.66
н38	967056.32	3574032.03
н39	967056.33	3574031.98
н40	967056.33	3574031.96

86:03:0053501:ЗУ9 (Лист 49)

Точка	X	Y
н1	966921.05	3575231.63
н2	966923.83	3575234.95
н3	966924.92	3575236.23
н4	966926.60	3575240.68
н5	966925.62	3575243.77
н6	966921.76	3575227.83
н7	966921.76	3575227.84
н8	966923.29	3575231.91
н9	966921.73	3575230.11
н10	966920.28	3575226.65
н11	966920.24	3575229.51
н12	966920.24	3575229.50
н13	966919.29	3575226.96

86:03:0053501:ЗУ10 (Лист 51)

Точка	X	Y
н1	966920.30	3575225.31
н2	966920.28	3575226.65
н3	966919.29	3575226.96
н4	966920.24	3575229.50
н5	966920.24	3575229.51
н6	966920.23	3575230.65
н7	966921.05	3575231.63
н8	966925.62	3575243.77
н9	966922.25	3575254.70
н10	966919.08	3575251.93
н11	966910.91	3575230.25
н12	966931.03	3575224.71
н13	966930.03	3575229.86
н14	966927.73	3575237.11
н15	966924.96	3575233.84
н16	966923.29	3575231.91
н17	966921.76	3575227.84
н18	966921.76	3575227.83
н19	966921.80	3575224.53
н20	966928.50	3575221.01
н21	966945.63	3575253.70
н22	966946.96	3575255.40
н23	966944.83	3575257.57
н24	966924.92	3575236.23
н25	966927.17	3575238.86
н26	966927.17	3575238.87
н27	966926.60	3575240.68

86:03:0053501:ЗУ11 (Лист 51)

Точка	X	Y
н1	966942.85	3575358.05
н2	966942.85	3575358.06
н3	966951.75	3575372.33
н4	966950.77	3575374.53
н5	966944.01	3575363.70
н6	966942.01	3575359.93

86:03:0053501:ЗУ12 (Лист 51)

Точка	X	Y
н1	966942.85	3575358.05
н2	966947.30	3575348.20
н3	966956.20	3575362.44
н4	966951.75	3575372.33
н5	966942.85	3575358.06
н6	966941.21	3575361.67
н7	966945.76	3575370.39
н8	966949.43	3575377.47
н9	966947.74	3575381.23
н10	966944.35	3575381.25
н11	966937.41	3575370.07
н12	966937.65	3575369.40
н13	966938.10	3575368.54
н14	966944.02	3575363.71
н15	966950.77	3575374.53
н16	966950.27	3575375.63
н17	966947.18	3575369.65
н18	966941.50	3575361.03
н19	966941.81	3575360.35
н20	966942.01	3575359.93

86:03:0053501:ЗУ13 (Лист 51)

Точка	X	Y
н1	967022.70	3573804.71
н2	967023.77	3573805.17
н3	967035.94	3573814.20
н4	967035.29	3573816.21
н5	967022.03	3573806.37
н6	967060.80	3573821.39
н7	967060.82	3573823.62
н8	967057.08	3573825.51
н9	967053.79	3573824.17
н10	967054.41	3573822.25
н11	967057.00	3573823.32
н12	967062.28	3573822.89
н13	967062.27	3573821.01
н14	967062.87	3573821.47
н15	967063.86	3573821.65
н16	967063.32	3573822.36

86:03:0053501:ЗУ14 (Лист 51)

Точка	X	Y
н1	967018.58	3573815.02
н2	967022.03	3573806.37
н3	967035.29	3573816.21
н4	967032.41	3573825.12
н5	967031.94	3573824.93
н6	967060.82	3573823.62
н7	967060.89	3573833.68
н8	967057.47	3573835.40
н9	967051.19	3573832.83
н10	967051.62	3573830.87
н11	967053.79	3573824.17
н12	967057.08	3573825.51
н13	967037.48	3573809.42
н14	967023.24	3573803.34
н15	967023.44	3573802.84
н16	967025.96	3573796.10
н17	967038.02	3573807.75
н18	967062.35	3573832.93
н19	967062.28	3573822.89
н20	967063.32	3573822.36
н21	967063.86	3573821.65
н22	967072.70	3573823.28
н23	967067.38	3573830.39
н24	967060.88	3573816.96
н25	967060.87	3573819.41
н26	967055.99	3573817.35
н27	967058.64	3573809.13
н28	967023.77	3573805.17
н29	967037.03	3573810.83
н30	967036.86	3573811.35
н31	967035.94	3573814.20
н32	967055.53	3573818.77
н33	967060.80	3573821.01
н34	967060.80	3573821.39

н35	967057.00	3573823.32
н36	967054.41	3573822.25

86:03:0053501:ЗУ15 (Лист 52,53)

Точка	X	Y
н1	966902.07	3572395.78
н2	966902.36	3572400.50
н3	966902.51	3572401.77
н4	966911.21	3572447.78
н5	966911.52	3572448.99
н6	966941.93	3572542.22
н7	966941.92	3572542.20
н8	966888.14	3572396.41
н9	966884.19	3572383.40
н10	966854.22	3572302.40
н11	966865.00	3572298.39
н12	966873.00	3572319.39
н13	966997.99	3573630.36
н14	966998.10	3573631.73
н15	966998.89	3573634.93
н16	967004.40	3573647.74
н17	967006.52	3573650.86
н18	967031.97	3573676.44
н19	967029.48	3573682.27
н20	967029.45	3573682.48
н21	967029.32	3573682.68
н22	967027.78	3573687.70
н23	967010.98	3573676.09
н24	967002.85	3573669.08
н25	966995.46	3573658.99
н26	966991.82	3573650.49
н27	966991.58	3573639.85
н28	966995.63	3573635.15
н29	966997.76	3573631.47
н30	967000.64	3573534.57
н31	967003.36	3573414.34
н32	967002.66	3573369.17
н33	967005.70	3573315.97
н34	967010.27	3573295.67
н35	967010.76	3573292.20
н36	967006.07	3573429.72
н37	967027.68	3572878.49
н38	967027.20	3572868.83
н39	967026.67	3572855.58
н40	967026.25	3572845.81
н41	967025.00	3572835.52
н42	967022.98	3572814.66
н43	967021.51	3572793.73
н44	967020.58	3572772.79
н45	967019.44	3572761.69
н46	967018.79	3572757.51
н47	967020.04	3572761.12
н48	967024.44	3572780.72
н49	967027.80	3572812.83
н50	967027.75	3572876.03
н51	967039.56	3573684.18
н52	967047.73	3573692.96
н53	967049.19	3573695.01
н54	967049.17	3573695.01
н55	967048.45	3573694.67
н56	967044.00	3573695.04
н57	967040.93	3573696.78
н58	967036.30	3573693.58
н59	967038.80	3573685.96
н60	967021.00	3573528.87
н61	967023.87	3573473.47
н62	967023.87	3573473.48
н63	967024.65	3573482.36
н64	967023.33	3573507.31
н65	967021.01	3573528.77
н66	967023.11	3573045.68
н67	967021.77	3573094.62
н68	967019.24	3573135.19
н69	967043.68	3573785.90
н70	967043.33	3573787.43
н71	967041.58	3573786.75
н72	967041.59	3573786.75
н73	967042.28	3573786.70

86:03:0053501:ЗУ16 (Лист 54)

Точка	X	Y
н1	967062.27	3573821.01
н2	967062.26	3573820.00
н3	967062.26	3573819.27
н4	967081.83	3573713.39
н5	967062.79	3573671.31
н6	967062.81	3573669.45
н7	967063.91	3573668.95
н8	967083.91	3573713.14
н9	967063.86	3573821.65
н10	967062.87	3573821.47

86:03:0053501:ЗУ17 (лист 54)

Точка	X	Y
н1	967062.81	3573669.45
н2	967062.83	3573667.23
н3	967072.11	3573665.23
н4	967093.27	3573712.00
н5	967072.70	3573823.28
н6	967063.86	3573821.65
н7	967083.91	3573713.14
н8	967063.91	3573668.95
н9	967061.45	3573667.53
н10	967061.43	3573678.25
н11	967062.71	3573679.63
н12	967062.79	3573671.31
н13	967081.83	3573713.39
н14	967062.26	3573819.27
н15	967062.31	3573793.05
н16	967060.97	3573798.67
н17	967060.87	3573819.41
н18	967060.88	3573816.96
н19	967058.64	3573809.12
н20	967059.41	3573806.73
н21	967059.62	3573804.30
н22	967070.52	3573758.67
н23	967077.82	3573721.13
н24	967077.73	3573719.61
н25	967077.95	3573718.10
н26	967076.79	3573707.62
н27	967076.61	3573706.52
н28	967074.59	3573697.50
н29	967073.67	3573695.74
н30	967072.96	3573693.88
н31	967063.66	3573680.78
н32	967062.77	3573679.70
н33	967053.02	3573669.35
н34	967053.01	3573743.76
н35	967053.00	3573700.43
н36	967053.00	3573700.39
н37	967055.46	3573703.87
н38	967056.95	3573710.44
н39	967057.86	3573718.78

86:03:0053501:ЗУ18 (Листы 55-57)

Точка	X	Y
н1	966935.15	3571121.18
н2	966934.80	3571105.19
н3	966937.85	3571111.12
н4	966937.95	3571111.23
н5	966937.98	3571111.36
н6	966971.99	3571169.90
н7	966972.25	3571170.17
н8	966972.41	3571170.53

н9	967026.51	3571237.55
н10	967026.69	3571237.63
н11	967026.75	3571237.79
н12	967096.30	3571312.67
н13	967096.48	3571312.80
н14	967096.60	3571312.98
н15	967159.95	3571370.05
н16	967174.68	3571386.50
н17	967186.68	3571402.20
н18	967192.99	3571413.26
н19	967195.51	3571423.66
н20	967197.39	3571435.07
н21	967195.14	3571447.71
н22	967188.69	3571464.10
н23	967170.73	3571499.82
н24	967115.31	3571587.25
н25	967108.26	3571597.77
н26	967106.30	3571597.74
н27	967105.24	3571599.26
н28	967106.09	3571601.05
н29	967080.69	3571639.08
н30	967080.63	3571639.19
н31	967080.57	3571639.29
н32	967060.15	3571673.18
н33	967060.10	3571673.36
н34	967060.00	3571673.48
н35	967041.93	3571708.69
н36	967041.87	3571708.88
н37	967041.73	3571709.07
н38	967032.41	3571731.78
н39	967032.41	3571731.78
н40	967017.11	3571769.10
н41	966963.26	3571881.39
н42	966963.26	3571881.40
н43	966941.38	3571926.79
н44	966941.35	3571926.98
н45	966941.24	3571927.14
н46	966921.68	3571976.76
н47	966921.67	3571976.85
н48	966921.64	3571976.91
н49	966906.78	3572018.38
н50	966906.73	3572018.93
н51	966906.51	3572019.42
н52	966903.59	3572041.84
н53	966903.64	3572042.25
н54	966903.56	3572042.65
н55	966904.96	3572090.52
н56	966905.23	3572283.80
н57	966902.48	3572282.86
н58	966895.88	3572263.21
н59	966889.58	3572254.81
н60	966889.58	3572254.81
н61	966891.62	3572221.58
н62	966896.02	3572149.80
н63	966893.43	3572143.11
н64	966888.72	3572137.29
н65	966888.69	3572129.29
н66	966893.41	3572126.69
н67	966896.56	3572121.97
н68	966898.03	3572117.14
н69	966903.31	3572031.17
н70	966903.86	3572024.11
н71	966904.64	3572017.09
н72	966905.67	3572010.10
н73	966906.92	3572003.14
н74	966908.41	3571996.23
н75	966910.14	3571989.38
н76	966912.09	3571982.58
н77	966914.26	3571975.86
н78	966916.66	3571969.22
н79	966919.29	3571962.65
н80	966922.13	3571956.17
н81	967035.08	3571710.33
н82	967046.74	3571686.09
н83	967059.25	3571662.28
н84	967072.59	3571638.92
н85	967086.76	3571616.05
н86	967179.58	3571471.92
н87	967187.61	3571453.83
н88	967189.77	3571434.16
н89	967186.59	3571416.84
н90	967178.84	3571401.01
н91	967168.75	3571389.36
н92	967082.41	3571311.09
н93	967070.08	3571299.54
н94	967058.15	3571287.59
н95	967046.61	3571275.24
н96	967035.50	3571262.53
н97	967024.79	3571249.45
н98	967014.54	3571236.03
н99	967004.74	3571222.28
н100	966953.46	3571938.51
н101	966953.17	3571925.41
н102	966972.28	3571885.77
н103	966972.28	3571885.75
н104	967026.22	3571773.26
н105	967026.25	3571773.11
н106	967026.35	3571772.98
н107	967041.65	3571735.61
н108	967041.66	3571735.60
н109	967050.95	3571713.05
н110	967068.78	3571678.26
н111	967089.12	3571644.51
н112	967114.02	3571607.20
н113	967115.98	3571607.27
н114	967117.01	3571605.76
н115	967116.28	3571603.81
н116	967123.70	3571592.72
н117	967123.72	3571592.66
н118	967123.78	3571592.62
н119	967179.36	3571504.78
н120	967179.52	3571504.59
н121	967197.75	3571468.35
н122	967197.80	3571468.15
н123	967204.71	3571450.39
н124	967207.41	3571435.98
н125	967207.42	3571434.28
н126	967205.38	3571421.91
н127	967205.32	3571421.73
н128	967205.31	3571421.54
н129	967202.55	3571410.19
н130	967202.23	3571409.58
н131	967202.04	3571408.89
н132	967195.21	3571396.95
н133	967194.97	3571396.70
н134	967194.83	3571396.38
н135	967182.48	3571380.21
н136	967182.33	3571380.10
н137	967182.24	3571379.92
н138	967167.25	3571363.17
н139	967167.01	3571363.01
н140	967166.86	3571362.80
н141	967103.47	3571305.68
н142	967033.53	3571231.81
н143	966980.46	3571164.51
н144	966946.73	3571106.46
н145	966934.28	3571082.23
н146	966934.25	3571080.75
н147	966940.50	3571091.01
н148	966950.23	3571105.86

н149	967022.11	3571210.31
н150	967031.52	3571223.50
н151	967041.35	3571236.36
н152	967051.60	3571248.90
н153	967062.26	3571261.09
н154	967073.32	3571272.92
н155	967084.77	3571284.38
н156	967096.58	3571295.45
н157	967182.85	3571373.65
н158	967196.18	3571387.80
н159	967203.79	3571401.41
н160	967208.84	3571415.84
н161	967211.25	3571432.75
н162	967210.52	3571450.46
н163	967206.20	3571467.67
н164	967198.07	3571482.82
н165	967104.50	3571627.47
н166	967090.73	3571649.70
н167	967077.76	3571672.42
н168	967065.59	3571695.57
н169	967054.25	3571719.14
н170	967016.03	3571802.33
н171	967016.90	3571810.83
н172	967021.70	3571815.44
н173	967018.91	3571821.47
н174	967010.66	3571822.65
н175	967004.75	3571826.88
н176	966949.37	3571933.86
н177	966949.66	3571946.80
н178	966941.31	3571964.98
н179	966938.75	3571970.80
н180	966936.39	3571976.71
н181	966934.22	3571982.69
н182	966932.26	3571988.74
н183	966930.51	3571994.85
н184	966928.96	3572001.03
н185	966927.62	3572007.24
н186	966926.49	3572013.51
н187	966925.56	3572019.79
н188	966924.86	3572026.12
н189	966924.36	3572032.45
н190	966921.46	3572079.77
н191	966924.14	3572083.87
н192	966927.96	3572085.46
н193	966938.64	3572089.43
н194	966940.80	3572102.75
н195	966923.08	3572118.45
н196	966918.53	3572125.54
н197	966916.68	3572154.88
н198	966914.97	3572090.37
н199	966914.94	3572090.30
н200	966914.97	3572090.23
н201	966913.57	3572042.74
н202	966916.37	3572021.26
н203	966931.00	3571980.45
н204	966931.01	3571980.43
н205	966857.16	3570923.19
н206	966858.27	3570929.72
н207	966858.82	3570942.02
н208	966859.00	3570942.56
н209	966858.99	3570943.15
н210	966862.19	3570954.66
н211	966862.31	3570954.82
н212	966862.33	3570955.06
н213	966870.89	3570978.06
н214	966871.02	3570978.24
н215	966871.04	3570978.44
н216	966884.73	3571007.70
н217	966884.77	3571007.77
н218	966884.79	3571007.88
н219	966899.19	3571035.84
н220	966930.61	3571097.04
н221	966931.01	3571115.13
н222	966924.62	3571105.70
н223	966916.79	3571093.29
н224	966909.36	3571080.65
н225	966902.36	3571067.78
н226	966895.77	3571054.69
н227	966889.61	3571041.39
н228	966883.88	3571027.89
н229	966878.59	3571014.22
н230	966873.76	3571000.38
н231	966869.37	3570986.40
н232	966861.52	3570959.80
н233	966852.67	3570923.40
н234	966887.53	3572288.02
н235	966892.66	3572290.09
н236	966892.78	3572290.10
н237	966892.92	3572290.19
н238	966900.06	3572297.94
н239	966898.91	3572343.73
н240	966902.07	3572395.78
н241	966873.00	3572319.39
н242	966886.04	3572312.19
н243	966887.03	3572296.06
н244	966887.53	3572288.03
н245	966893.41	3570921.51
н246	966883.35	3570934.87
н247	966878.19	3570953.33
н248	966886.88	3570979.22
н249	966892.93	3570995.91
н250	966899.53	3571012.38
н251	966906.14	3571027.43
н252	966906.15	3571027.46
н253	966893.71	3571003.29
н254	966880.23	3570974.43
н255	966871.78	3570951.74
н256	966868.81	3570941.00
н257	966868.25	3570928.91
н258	966868.13	3570928.54
н259	966868.17	3570928.16
н260	966867.11	3570922.73
н261	966889.43	3572257.12
н262	966894.56	3572264.04
н263	966900.78	3572282.28
н264	966896.20	3572280.71
н265	966888.17	3572277.47
н266	966918.99	3572242.36
н267	966918.73	3572232.38
н268	966920.92	3572235.21
н269	966920.62	3572241.26
н270	966920.06	3572299.52
н271	966922.47	3572302.87
н272	966919.97	3572303.02

86:03:0053501:ЗУ19 (Лист 54)

Точка	X	Y
н1	966881.62	3572246.59
н2	966883.82	3572249.56
н3	966885.54	3572275.73
н4	966886.25	3572276.69
н5	966883.52	3572275.59
н6	966881.96	3572221.16
н7	966883.65	3572246.92
н8	966881.45	3572243.98
н9	966879.97	3572221.28

86:03:0053501:ЗУ20 (Лист 54)

Точка	X	Y
н1	966891.62	3572221.58
н2	966889.58	3572254.81
н3	966889.58	3572254.81

н4	966883.65	3572246.92
н5	966881.96	3572221.16
н6	966879.97	3572221.28
н7	966881.45	3572243.98
н8	966871.58	3572230.82
н9	966871.24	3572225.69
н10	966872.07	3572224.85
н11	966872.20	3572221.63
н12	966890.47	3572218.10
н13	966871.73	3572233.24
н14	966881.62	3572246.59
н15	966881.62	3572246.60
н16	966883.52	3572275.59
н17	966874.26	3572271.84
н18	966871.73	3572233.25
н19	966883.82	3572249.56
н20	966889.43	3572257.12
н21	966888.17	3572277.47
н22	966886.25	3572276.69
н23	966885.54	3572275.73
н24	966883.82	3572249.57
н25	966878.16	3572284.23
н26	966887.53	3572288.02
н27	966887.53	3572288.03
н28	966887.03	3572296.06
н29	966878.17	3572284.25

86:03:0053401:ЗУ1 (Листы 63-70)

Точка	X	Y
н1	977203.43	3551516.86
н2	977192.68	3551558.91
н3	977192.66	3551558.95
н4	977159.09	3551658.35
н5	977138.46	3551719.42
н6	977124.39	3551760.53
н7	977117.00	3551780.16
н8	977105.79	3551807.21
н9	977097.94	3551824.54
н10	977090.94	3551839.10
н11	977049.31	3551918.53
н12	977048.48	3551922.68
н13	977052.88	3551934.05
н14	977048.13	3551936.42
н15	977049.84	3551939.41
н16	977044.62	3551942.38
н17	977042.87	3551939.32
н18	977040.98	3551940.30
н19	977039.87	3551941.69
н20	977038.98	3551942.49
н21	977037.48	3551942.29
н22	977036.46	3551942.85
н23	976977.79	3552054.03
н24	976873.92	3552249.18
н25	976873.15	3552253.69
н26	976874.37	3552257.47
н27	976877.37	3552260.50
н28	976882.68	3552261.81
н29	976882.92	3552265.34
н30	976876.22	3552279.10
н31	976860.38	3552281.10
н32	976857.37	3552282.40
н33	976854.89	3552285.24
н34	976743.79	3552496.05
н35	976594.75	3552800.85
н36	976590.31	3552814.25
н37	976588.74	3552825.92
н38	976589.89	3552842.34
н39	976592.01	3552852.86
н40	976584.14	3552869.36
н41	976579.47	3552816.20
н42	976670.21	3552623.54
н43	976792.33	3552385.85
н44	976895.28	3552199.12
н45	976938.89	3552109.62
н46	976987.64	3552021.95
н47	977027.51	3551942.91
н48	977078.47	3551842.82
н49	977089.54	3551818.52
н50	977112.64	3551761.83
н51	977137.66	3551691.94
н52	977139.64	3551691.57
н53	977140.28	3551689.68
н54	977138.97	3551688.16
н55	977156.52	3551639.11
н56	977158.46	3551638.74
н57	977159.14	3551636.85
н58	977157.82	3551635.34
н59	977160.59	3551627.19
н60	977180.26	3551563.90
н61	977181.92	3551560.01
н62	977183.91	3551559.63
н63	977184.55	3551557.76
н64	977183.22	3551556.24
н65	977187.87	3551545.20
н66	977194.20	3551531.82
н67	977821.17	3550641.40
н68	977827.29	3550642.46
н69	977834.17	3550643.66
н70	977696.02	3550843.37
н71	977585.58	3550995.10
н72	977521.68	3551081.36
н73	977486.52	3551132.22
н74	977473.92	3551154.86
н75	977470.97	3551165.57
н76	977470.26	3551177.30
н77	977470.22	3551177.30
н78	977465.06	3551177.78
н79	977461.92	3551178.04
н80	977462.14	3551170.50
н81	977464.37	3551160.02
н82	977468.86	3551149.66
н83	977473.18	3551142.57
н84	977657.49	3550884.96
н85	977680.93	3550849.77
н86	977719.36	3550792.67
н87	977763.46	3550727.14
н88	977777.77	3550705.88
н89	977784.35	3550696.10
н90	977790.49	3550686.98
н91	978123.38	3550282.00
н92	978127.30	3550290.52
н93	978136.95	3550304.25
н94	978076.08	3550373.05
н95	977951.66	3550486.03
н96	977912.73	3550531.00
н97	977869.19	3550591.26
н98	977837.00	3550639.57
н99	977836.36	3550640.48
н100	977835.58	3550640.35
н101	977827.90	3550639.01
н102	977823.31	3550638.21
н103	977834.24	3550621.97
н104	977862.89	3550583.63
н105	977878.75	3550562.40
н106	977912.39	3550517.81
н107	977932.47	3550495.00
н108	977941.58	3550485.86
н109	977975.94	3550453.23
н110	977982.55	3550446.96
н111	977984.01	3550445.57
н112	977994.30	3550435.82

н113	978067.49	3550366.37
н114	978116.12	3550320.25
н115	978123.99	3550307.23
н116	978122.75	3550293.60
н117	978119.56	3550283.29
н118	976590.16	3552905.64
н119	976598.45	3552884.79
н120	976645.21	3553116.41
н121	976646.44	3553125.57
н122	976645.54	3553135.37
н123	976642.07	3553146.34
н124	976636.08	3553155.36
н125	976626.34	3553164.38
н126	976614.85	3553169.92
н127	976612.41	3553170.33
н128	976614.05	3553169.21
н129	976622.57	3553159.66
н130	976628.14	3553150.80
н131	976629.17	3553147.01
н132	976628.50	3553106.66
н133	976619.68	3553054.66
н134	976615.41	3553033.80
н135	976599.28	3552954.79
н136	975575.53	3553811.75
н137	975566.72	3553818.81
н138	975569.64	3553825.18
н139	975571.36	3553828.93
н140	975566.73	3553832.83
н141	975548.36	3553848.29
н142	975545.14	3553847.52
н143	975535.40	3553848.10
н144	975525.63	3553852.52
н145	975490.87	3553881.28
н146	975488.97	3553885.05
н147	975488.43	3553889.23
н148	975489.50	3553893.75
н149	975476.81	3553904.34
н150	975472.73	3553901.93
н151	975468.67	3553901.58
н152	975464.52	3553903.07
н153	975395.49	3553960.16
н154	975393.41	3553957.65
н155	975460.30	3553903.82
н156	975591.83	3553790.49
н157	975700.66	3553701.10
н158	975757.80	3553666.50
н159	975759.41	3553669.17
н160	975739.00	3553681.81
н161	975727.39	3553689.43
н162	975713.82	3553699.00
н163	975704.53	3553705.80
н164	975697.40	3553710.93
н165	975693.19	3553713.96
н166	975682.14	3553723.08
н167	975641.10	3553757.04
н168	975620.05	3553774.34
н169	975591.20	3553798.29
н170	975380.57	3553949.97
н171	975379.47	3553948.65
н172	975381.30	3553944.90
н173	975388.00	3553939.35
н174	975496.23	3553849.83
н175	975551.54	3553804.10
н176	975553.74	3553799.17
н177	975552.75	3553792.00
н178	975566.53	3553781.48
н179	975570.20	3553783.57
н180	975577.54	3553782.59
н181	975583.59	3553777.56
н182	975586.81	3553773.12
н183	975587.72	3553769.42
н184	975587.37	3553765.58
н185	975588.43	3553764.77
н186	975588.84	3553764.61
н187	975590.50	3553764.77
н188	975591.33	3553763.24
н189	975590.83	3553762.94
н190	975601.23	3553755.01
н191	975603.45	3553755.54
н192	975607.47	3553756.13
н193	975611.69	3553754.34
н194	975631.75	3553737.75
н195	975660.51	3553713.96
н196	975678.98	3553698.68
н197	975683.60	3553694.88
н198	975691.72	3553688.40
н199	975697.31	3553684.11
н200	975702.44	3553680.30
н201	975709.87	3553674.96
н202	975716.81	3553670.18
н203	975723.33	3553665.87
н204	975727.68	3553663.06
н205	975732.87	3553659.83
н206	975737.72	3553656.89
н207	975745.81	3553652.16
н208	975751.90	3553648.73
н209	975759.56	3553644.60
н210	975799.59	3553623.26
н211	975827.60	3553608.33
н212	975853.47	3553592.98
н213	975858.21	3553589.24
н214	975879.48	3553576.36
н215	975882.98	3553582.77
н216	975874.81	3553587.58
н217	975871.99	3553584.45
н218	975846.07	3553599.53
н219	975788.94	3553631.23
н220	975692.62	3553689.71
н221	975582.83	3553779.71
н222	975451.42	3553892.94
н223	976326.47	3553291.74
н224	976309.60	3553315.92
н225	976309.59	3553315.92
н226	976293.46	3553327.29
н227	976289.66	3553335.88
н228	976289.37	3553343.06
н229	976289.69	3553344.42
н230	976276.22	3553363.72
н231	976275.84	3553363.32
н232	976263.87	3553357.52
н233	976254.66	3553357.65
н234	976245.44	3553361.62
н235	976199.81	3553393.71
н236	976195.40	3553387.98
н237	976204.60	3553379.85
н238	976240.52	3553353.63
н239	976263.12	3553340.46
н240	976315.67	3553299.67
н241	976417.33	3553189.72
н242	976424.90	3553178.75
н243	976424.91	3553178.75
н244	976429.38	3553176.69
н245	976440.10	3553172.72
н246	976456.84	3553170.03
н247	976535.86	3553159.42
н248	976604.20	3553150.21
н249	976612.94	3553146.99
н250	976615.13	3553144.88
н251	976615.13	3553145.16
н252	976611.68	3553150.74

н253	976604.72	3553158.56
н254	976593.41	3553162.87
н255	976543.43	3553167.72
н256	976473.12	3553176.47
н257	976450.59	3553180.23
н258	976429.77	3553184.94
н259	976147.60	3553427.53
н260	976149.05	3553429.41
н261	976048.58	3553500.07
н262	976016.27	3553520.79
н263	975998.29	3553531.61
н264	975977.76	3553543.78
н265	975945.53	3553562.87
н266	975940.72	3553566.54
н267	975919.89	3553578.70
н268	975917.21	3553573.80
н269	975981.81	3553534.24
н270	975981.89	3553534.13
н271	975982.01	3553534.11
н272	975982.01	3553534.08
н273	975982.03	3553534.07
н274	976002.65	3553520.16
н275	976065.68	3553483.57
н276	976123.79	3553444.99
н277	978280.54	3550120.96
н278	978283.44	3550121.48
н279	978288.34	3550122.35
н280	978293.82	3550123.37
н281	978303.79	3550124.83
н282	978304.43	3550126.73
н283	978305.21	3550128.97
н284	978275.59	3550168.44
н285	978272.61	3550174.33
н286	978272.92	3550179.32
н287	978275.34	3550184.06
н288	978282.26	3550189.58
н289	978283.24	3550189.97
н290	978280.58	3550195.90
н291	978283.57	3550197.08
н292	978280.46	3550204.99
н293	978277.65	3550203.88
н294	978276.25	3550207.15
н295	978275.60	3550208.68
н296	978262.45	3550204.95
н297	978255.91	3550204.85
н298	978253.63	3550205.23
н299	978245.13	3550209.14
н300	978241.16	3550212.86
н301	978238.83	3550215.94
н302	978235.99	3550213.45
н303	978235.98	3550213.44
н304	978265.06	3550177.27
н305	978281.82	3550151.87
н306	978293.40	3550124.66
н307	978288.25	3550123.87
н308	978282.34	3550122.95
н309	978279.22	3550122.46
н310	978235.01	3550214.57
н311	978237.94	3550217.15
н312	978207.89	3550256.40
н313	978187.74	3550279.57
н314	978171.95	3550295.88
н315	978107.08	3550357.59
н316	978150.08	3550309.08
н317	978196.78	3550257.83
н318	977505.69	3551353.02
н319	977505.34	3551357.43
н320	977486.15	3551373.65
н321	977486.12	3551373.66
н322	977479.25	3551377.28
н323	977386.88	3551426.94
н324	977385.28	3551424.07
н325	977381.02	3551426.45
н326	977377.89	3551429.90
н327	977377.84	3551430.08
н328	977362.02	3551434.61
н329	977392.96	3551419.06
н330	977426.19	3551400.18
н331	977453.50	3551384.68
н332	977495.91	3551361.94
н333	975330.54	3553986.88
н334	975333.18	3553988.69
н335	975326.71	3553994.01
н336	975282.96	3554030.73
н337	975263.85	3554046.49
н338	975260.17	3554045.08
н339	975283.67	3554025.63
н340	975287.57	3554020.97
н341	975288.52	3554016.11
н342	975287.08	3554010.97
н343	975291.33	3554007.49
н344	975289.49	3554005.06
н345	975294.07	3554001.60
н346	975295.80	3554003.87
н347	975299.97	3554000.47
н348	975304.35	3554002.94
н349	975307.95	3554003.31
н350	975312.12	3554002.12
н351	976035.38	3553484.93
н352	976064.81	3553464.72
н353	976118.76	3553426.67
н354	976136.53	3553412.41
н355	976140.36	3553404.38
н356	976140.74	3553400.46
н357	976147.54	3553396.23
н358	976152.35	3553406.66
н359	976115.64	3553433.55
н360	976058.18	3553471.69
н361	975886.43	3553589.11
н362	975890.31	3553596.22
н363	975869.84	3553608.53
н364	975863.81	3553611.31
н365	975837.71	3553626.75
н366	975831.97	3553629.81
н367	975829.30	3553632.25
н368	975829.27	3553632.27
н369	975826.27	3553626.55
н370	975853.03	3553611.70
н371	975879.24	3553596.55
н372	975878.35	3553593.90
н373	975877.94	3553592.67
н374	975885.84	3553588.03
н375	975907.72	3553575.18
н376	975908.48	3553576.05
н377	977596.07	3551002.83
н378	977545.60	3551074.19
н379	977538.17	3551087.07
н380	977538.15	3551087.10
н381	977490.19	3551154.20
н382	977484.78	3551166.47
н383	977483.29	3551175.88
н384	977483.29	3551176.06
н385	977483.25	3551176.06
н386	977483.72	3551167.64
н387	977485.87	3551159.78
н388	977497.40	3551139.41
н389	977532.30	3551088.83
н390	978226.17	3550204.84
н391	978222.97	3550202.03
н392	978230.57	3550191.91

н393	978236.11	3550184.53
н394	978237.34	3550182.90
н395	978245.98	3550171.37
н396	978275.60	3550131.92
н397	978270.31	3550145.77
н398	978254.36	3550169.81
н399	975345.20	3553996.98
н400	975348.35	3553999.15
н401	975345.78	3554001.27
н402	975282.49	3554053.62
н403	975278.93	3554052.25
н404	975291.95	3554041.52
н405	975335.69	3554004.80
н406	975382.14	3553988.12
н407	975374.66	3553994.41
н408	975361.51	3553985.59
н409	975362.44	3553983.66
н410	975363.15	3553982.20
н411	975373.53	3553973.65
н412	975387.25	3553962.69
н413	975389.31	3553965.27
н414	975380.02	3553972.96
н415	975376.95	3553978.18
н416	975377.04	3553981.94
н417	975378.84	3553985.58
н418	975956.45	3553516.07
н419	975958.47	3553514.81
н420	975960.10	3553513.79
н421	975968.26	3553526.08
н422	975910.52	3553561.53
н423	975909.09	3553558.90
н424	975929.44	3553547.04
н425	975945.18	3553538.66
н426	975951.47	3553532.98
н427	975955.18	3553526.32
н428	975956.69	3553518.27
н429	978222.07	3550203.24
н430	978225.21	3550205.99
н431	978225.22	3550206.00
н432	978197.14	3550238.34
н433	978195.51	3550222.38
н434	978192.56	3550212.06
н435	978192.80	3550211.97
н436	978193.84	3550214.84
н437	978198.93	3550212.97
н438	978202.73	3550221.02
н439	978204.40	3550222.90
н440	978206.23	3550223.08
н441	978207.90	3550222.10
н442	978219.63	3550206.48
н443	977798.67	3550717.88
н444	977811.47	3550699.37
н445	977811.48	3550699.70
н446	977818.11	3550706.67
н447	977815.66	3550711.33
н448	977818.76	3550712.94
н449	977815.99	3550718.26
н450	977812.90	3550716.66
н451	977810.33	3550721.61
н452	977803.25	3550718.86
н453	977798.76	3550717.85
н454	976366.36	3553226.80
н455	976349.23	3553260.51
н456	976343.76	3553263.77
н457	976343.78	3553263.75
н458	976346.87	3553260.67
н459	976350.83	3553256.46
н460	976354.08	3553249.19
н461	976353.55	3553242.72
н462	976349.55	3553236.40
н463	976353.14	3553232.29
н464	976350.51	3553230.00
н465	976356.10	3553223.59
н466	976358.76	3553225.92
н467	976360.81	3553223.72
н468	977470.35	3551178.78
н469	977472.70	3551206.12
н470	977474.19	3551211.29
н471	977469.41	3551211.18
н472	977464.01	3551192.54
н473	977462.01	3551181.69
н474	977461.87	3551179.69
н475	977461.87	3551179.55
н476	977465.21	3551179.27
н477	977493.77	3551281.23
н478	977485.94	3551276.22
н479	977486.28	3551269.49
н480	977479.80	3551247.09
н481	977484.62	3551246.66
н482	977493.57	3551276.82
н483	977207.86	3551492.94
н484	977208.36	3551492.58
н485	977215.05	3551487.97
н486	977215.24	3551487.85
н487	977219.85	3551491.57
н488	977231.30	3551480.68
н489	977232.89	3551479.15
н490	977268.93	3551463.70
н491	977282.67	3551457.81
н492	977305.04	3551448.09
н493	977322.26	3551440.00
н494	977322.31	3551439.98
н495	977311.31	3551445.51
н496	977282.95	3551458.44
н497	977230.65	3551484.15
н498	977226.06	3551486.52
н499	977220.25	3551492.22
н500	977218.21	3551490.43
н501	977208.20	3551493.37
н502	975264.48	3554064.16
н503	975265.47	3554064.54
н504	975263.02	3554072.10
н505	975264.36	3554079.72
н506	975270.52	3554086.27
н507	975248.01	3554077.74
н508	975798.99	3553641.70
н509	975801.12	3553645.56
н510	975794.75	3553649.67
н511	975766.11	3553664.95
н512	975764.70	3553662.32
н513	975796.19	3553643.25
н514	976158.77	3553387.07
н515	976159.05	3553386.68
н516	976162.57	3553381.79
н517	976163.74	3553382.41
н518	976169.75	3553383.58
н519	976174.37	3553383.50
н520	976180.93	3553381.90
н521	976181.49	3553381.60
н522	976181.50	3553381.59
н523	976163.56	3553397.42
н524	976161.21	3553392.32
н525	975976.85	3553503.35
н526	975978.03	3553504.58
н527	975984.30	3553507.55
н528	975993.42	3553508.51
н529	975996.51	3553507.50
н530	975995.48	3553508.10
н531	975980.06	3553518.48
н532	975972.02	3553506.36

н533	975972.03	3553506.35
н534	976429.12	3553200.19
н535	976429.11	3553200.20
н536	976429.09	3553200.21
н537	976420.21	3553206.57
н538	976412.55	3553214.35
н539	976403.77	3553224.98
н540	976402.07	3553220.90
н541	976408.84	3553208.13
н542	975364.75	3553962.72
н543	975347.96	3553976.52
н544	975345.26	3553974.70
н545	975372.26	3553952.37
н546	975374.36	3553954.97
н547	977404.12	3551386.20
н548	977412.35	3551382.36
н549	977413.86	3551392.17
н550	977386.77	3551407.61
н551	977373.82	3551414.12
н552	977379.19	3551411.25
н553	977394.02	3551403.28
н554	977399.80	3551399.83
н555	977402.01	3551397.61
н556	977402.32	3551397.46
н557	977402.34	3551397.45
н558	977402.39	3551397.43
н559	977402.45	3551397.40
н560	977402.51	3551397.35
н561	977402.53	3551397.31
н562	977402.58	3551397.27
н563	977402.62	3551397.21
н564	977402.65	3551397.17
н565	977402.67	3551397.11
н566	977402.70	3551397.05
н567	977402.72	3551396.99
н568	977402.74	3551396.93
н569	977402.74	3551396.88
н570	977403.65	3551395.96
н571	977405.21	3551391.13
н572	977500.92	3551245.21
н573	977508.20	3551270.32
н574	977508.20	3551270.32
н575	977509.59	3551286.76
н576	977509.50	3551286.75
н577	977507.69	3551278.79
н578	977497.80	3551245.49
н579	978135.15	3550276.59
н580	978137.27	3550275.71
н581	978143.56	3550288.51
н582	978145.89	3550290.33
н583	978148.44	3550289.58
н584	978170.49	3550267.34
н585	978170.51	3550267.32
н586	978145.89	3550294.34
н587	978138.84	3550284.43
н588	976146.90	3553394.87
н589	976146.86	3553394.89
н590	976140.92	3553398.59
н591	976141.22	3553395.53
н592	976139.64	3553388.45
н593	976138.84	3553386.59
н594	976137.29	3553383.78
н595	976140.28	3553381.72
н596	976142.78	3553385.93
н597	977182.99	3551523.32
н598	977187.37	3551510.39
н599	977187.09	3551507.12
н600	977188.88	3551505.92
н601	977189.83	3551505.27
н602	977193.39	3551502.86
н603	977197.11	3551500.35
н604	977197.14	3551500.33
н605	977483.25	3551177.57
н606	977483.24	3551177.92
н607	977485.29	3551191.30
н608	977490.10	3551207.89
н609	977490.10	3551207.89
н610	977487.83	3551211.93
н611	977485.39	3551203.73
н612	977483.20	3551177.58
н613	977986.83	3550471.67
н614	977986.79	3550471.71
н615	977979.06	3550479.03
н616	977950.74	3550507.46
н617	977942.89	3550516.04
н618	977960.71	3550495.41
н619	975975.80	3553502.24
н620	975971.25	3553505.08
н621	975971.19	3553505.11
н622	975967.08	3553499.02
н623	975970.72	3553496.93
н624	975223.54	3554068.48
н625	975223.55	3554068.48
н626	975226.97	3554069.07
н627	975234.11	3554068.05
н628	975244.11	3554062.79
н629	975232.91	3554072.03
н630	977105.86	3551739.08
н631	977100.84	3551753.15
н632	977100.84	3551753.15
н633	977098.90	3551744.57
н634	977104.10	3551743.22
н635	977103.22	3551739.82
н636	977477.66	3551360.26
н637	977497.49	3551342.74
н638	977498.56	3551334.83
н639	977499.62	3551332.42
н640	977498.93	3551337.37
н641	977498.03	3551343.85
н642	976152.76	3553375.23
н643	976154.43	3553376.99
н644	976156.04	3553378.35
н645	976161.23	3553381.09
н646	976158.04	3553385.51
н647	976155.04	3553379.06
н648	975599.32	3553754.58
н649	975589.44	3553762.11
н650	975588.67	3553761.65
н651	975591.46	3553756.66
н652	975593.95	3553758.04
н653	975596.11	3553753.85
н654	977501.18	3551315.54
н655	977502.60	3551305.08
н656	977495.61	3551285.68
н657	977503.48	3551304.69
н658	977502.20	3551313.93
н659	977501.59	3551318.32
н660	977080.03	3551804.65
н661	977076.59	3551813.09
н662	977076.51	3551813.27
н663	977073.81	3551809.04
н664	975954.86	3553505.99
н665	975959.25	3553512.56
н666	975957.68	3553513.53
н667	975956.27	3553514.41
н668	975956.02	3553512.09
н669	975954.42	3553507.77
н670	975953.95	3553506.51
н671	976363.88	3553272.50
н672	976368.14	3553265.88

н673	976366.71	3553266.92
н674	976368.14	3553265.87
н675	976376.88	3553257.48
н676	976367.13	3553269.17
н677	975560.99	3553783.82
н678	975556.42	3553787.31
н679	975555.05	3553785.54
н680	975559.60	3553782.02
н681	978175.58	3550261.74
н682	978176.67	3550260.55
н683	978178.83	3550258.16
н684	978184.14	3550250.37
н685	978184.85	3550246.78
н686	978184.86	3550246.75
н687	978185.27	3550251.11
н688	977247.90	3551490.15
н689	977246.96	3551491.54
н690	977246.95	3551491.54
н691	977245.58	3551493.55
н692	977241.57	3551493.26
н693	977212.63	3551487.82
н694	977207.51	3551491.36
н695	977207.50	3551491.36
н696	977206.95	3551491.73
н697	977206.92	3551491.75
н698	977206.04	3551490.65
н699	977076.21	3551813.93
н700	977074.78	3551817.08
н701	977073.76	3551815.44
н702	978181.14	3550219.46
н703	978182.82	3550225.38
н704	978183.03	3550227.59
н705	978180.86	3550219.56
н706	978305.71	3550124.81
н707	978305.72	3550124.82
н708	978307.40	3550126.07
н709	978306.29	3550127.53
н710	978305.84	3550126.25
н711	978305.43	3550125.02
н712	977426.78	3551384.85
н713	977425.21	3551385.74
н714	977424.23	3551385.06
н715	977483.25	3551176.07
н716	977483.25	3551176.06
н717	977483.29	3551176.06
н718	976152.76	3553375.23
н719	976152.75	3553375.21
н720	976152.75	3553375.20

86:03:0053401:ЗУ2 (Лист 71)

Точка	X	Y
н1	975392.99	3553917.57
н2	975389.29	3553925.15
н3	975378.56	3553947.17
н4	975378.44	3553947.41
н5	975375.70	3553953.04
н6	975375.02	3553954.44
н7	975374.36	3553954.97
н8	975372.26	3553952.37
н9	975345.26	3553974.70
н10	975344.14	3553973.95
н11	975384.79	3553915.90
н12	975382.89	3553914.77
н13	975342.47	3553972.84
н14	975335.00	3553967.83
н15	975375.78	3553909.59
н16	975353.25	3554002.53
н17	975358.40	3554006.07
н18	975359.70	3554006.97
н19	975364.07	3554009.98
н20	975351.06	3554011.44
н21	975349.95	3554009.32
н22	975381.30	3553944.90
н23	975390.61	3553925.79
н24	975392.67	3553921.57
н25	975388.00	3553939.35
н26	975348.35	3553999.15
н27	975352.02	3554001.68
н28	975349.11	3554007.68
н29	975345.78	3554001.27
н30	975379.47	3553948.65
н31	975380.57	3553949.97
н32	975377.70	3553952.28

86:03:0053401:ЗУ3 (Лист 71)

Точка	X	Y
н1	975384.79	3553915.90
н2	975344.14	3553973.95
н3	975342.47	3553972.84
н4	975382.89	3553914.77

86:03:0053401:ЗУ4 (Лист 71)

Точка	X	Y
н1	975979.54	3553492.79
н2	975969.73	3553493.54
н3	975965.83	3553497.16
н4	975964.70	3553495.48
н5	975968.87	3553491.60
н6	975979.39	3553490.79
н7	975954.30	3553505.15
н8	975954.86	3553505.99
н9	975953.95	3553506.51
н10	975954.42	3553507.77
н11	975950.96	3553510.99
н12	975949.77	3553509.37

86:03:0053401:ЗУ5 (Лист 71)

Точка	X	Y
н1	975983.86	3553497.23
н2	975975.80	3553502.24
н3	975970.72	3553496.93
н4	975967.08	3553499.02
н5	975965.83	3553497.16
н6	975969.73	3553493.54
н7	975979.54	3553492.79
н8	975979.39	3553490.79
н9	975968.87	3553491.60
н10	975964.70	3553495.48
н11	975959.62	3553487.91
н12	975965.04	3553482.87
н13	975978.70	3553481.82
н14	975949.21	3553497.59
н15	975954.30	3553505.15
н16	975949.77	3553509.37
н17	975944.40	3553502.07
н18	975956.27	3553514.42
н19	975954.36	3553515.61
н20	975950.96	3553510.99
н21	975954.42	3553507.77
н22	975956.02	3553512.09
н23	975956.27	3553514.41

86:03:0053401:ЗУ6 (Лист 72)

Точка	X	Y
н1	976138.84	3553386.59
н2	976139.64	3553388.45
н3	976134.76	3553391.46
н4	976095.23	3553421.70
н5	976094.01	3553420.11
н6	976133.62	3553389.81
н7	976168.83	3553370.55
н8	976166.76	3553373.43
н9	976160.17	3553375.80
н10	976156.04	3553378.35
н11	976154.43	3553376.99

н12	976159.30	3553373.99
н13	976183.04	3553367.56
н14	976169.28	3553372.51
н15	976170.53	3553370.78
н16	976170.55	3553370.75
н17	976170.58	3553370.70
н18	976170.62	3553370.63
н19	976170.63	3553370.58
н20	976170.65	3553370.53
н21	976170.66	3553370.46
н22	976170.66	3553370.41
н23	976170.67	3553370.34
н24	976170.67	3553370.28
н25	976170.66	3553370.22
н26	976170.64	3553370.15
н27	976170.58	3553369.91
н28	976182.36	3553365.67

86:03:0053401:ЗУ7 (Лист 72)

Точка	X	Y
н1	976137.42	3553376.89
н2	976140.28	3553381.72
н3	976137.29	3553383.78
н4	976138.84	3553386.59
н5	976133.62	3553389.81
н6	976094.01	3553420.11
н7	976095.23	3553421.70
н8	976134.76	3553391.46
н9	976139.64	3553388.45
н10	976141.22	3553395.53
н11	976140.92	3553398.59
н12	976116.63	3553413.69
н13	976116.63	3553413.70
н14	976097.42	3553425.86
н15	976088.55	3553412.96
н16	976128.52	3553382.39
н17	976188.56	3553375.37
н18	976181.50	3553381.59
н19	976181.49	3553381.60
н20	976180.93	3553381.90
н21	976174.37	3553383.50
н22	976169.75	3553383.58
н23	976163.74	3553382.41
н24	976162.57	3553381.79
н25	976169.27	3553372.52
н26	976183.04	3553367.56
н27	976182.36	3553365.67
н28	976170.58	3553369.91
н29	976168.35	3553361.16
н30	976179.31	3553357.21
н31	976166.93	3553361.67
н32	976169.10	3553370.18
н33	976168.83	3553370.55
н34	976159.30	3553373.99
н35	976154.43	3553376.99
н36	976152.75	3553375.21
н37	976152.75	3553375.20
н38	976149.37	3553369.53
н39	976155.37	3553365.84
н40	976098.27	3553427.11
н41	976117.44	3553414.96
н42	976140.74	3553400.46
н43	976140.36	3553404.38
н44	976099.86	3553429.42
н45	976166.76	3553373.42
н46	976161.23	3553381.09
н47	976156.04	3553378.35
н48	976160.17	3553375.80

86:03:0053401:ЗУ8 (Лист 72)

Точка	X	Y
н1	977496.69	3551176.31
н2	977507.44	3551177.17
н3	977506.36	3551179.09
н4	977485.89	3551177.45
н5	977483.24	3551177.92
н6	977483.25	3551177.57
н7	977483.28	3551177.57
н8	977483.29	3551177.57
н9	977449.48	3551183.91
н10	977450.46	3551181.72
н11	977461.87	3551179.69
н12	977462.01	3551181.69
н13	977514.17	3551177.71
н14	977514.31	3551179.72
н15	977508.00	3551179.22
н16	977509.08	3551177.31

86:03:0053401:ЗУ9 (Лист 72)

Точка	X	Y
н1	977506.36	3551179.09
н2	977499.96	3551190.44
н3	977485.29	3551191.30
н4	977483.24	3551177.92
н5	977485.89	3551177.45
н6	977513.37	3551168.64
н7	977513.40	3551169.00
н8	977509.54	3551173.58
н9	977488.01	3551175.61
н10	977483.29	3551176.06
н11	977483.29	3551175.88
н12	977484.78	3551166.47
н13	977446.21	3551191.25
н14	977449.48	3551183.91
н15	977462.01	3551181.69
н16	977464.01	3551192.54
н17	977446.62	3551193.56
н18	977514.31	3551179.72
н19	977515.00	3551189.56
н20	977501.73	3551190.34
н21	977508.00	3551179.22
н22	977461.92	3551178.04
н23	977451.70	3551178.90
н24	977454.87	3551171.79
н25	977462.14	3551170.50
н26	977513.70	3551171.01
н27	977514.17	3551177.71
н28	977509.08	3551177.31
н29	977510.53	3551174.74
н30	977508.56	3551175.19
н31	977507.44	3551177.17
н32	977496.69	3551176.31
н33	977461.87	3551179.55
н34	977461.87	3551179.69
н35	977450.46	3551181.72
н36	977451.00	3551180.50

86:03:0053401:ЗУ10 (Лист 73)

Точка	X	Y
н1	977994.30	3550435.82
н2	977984.01	3550445.57
н3	977983.04	3550444.18
н4	977964.50	3550414.71
н5	977962.81	3550415.76
н6	977981.37	3550445.28
н7	977982.55	3550446.96
н8	977975.94	3550453.23
н9	977973.86	3550450.26
н10	977955.20	3550420.57
н11	977971.08	3550408.68
н12	977988.05	3550470.56
н13	977994.76	3550464.46
н14	977995.69	3550465.79
н15	978004.02	3550463.16

н16	978003.41	3550461.25
н17	977996.49	3550463.45
н18	977996.25	3550463.11
н19	978008.28	3550452.17
н20	978011.31	3550455.71
н21	978006.73	3550471.74
н22	977992.10	3550476.37

86:03:0053401:ЗУ11 (Лист 73)

Точка	X	Y
н1	977984.01	3550445.57
н2	977982.55	3550446.96
н3	977981.37	3550445.28
н4	977962.81	3550415.76
н5	977964.50	3550414.71
н6	977983.04	3550444.18
н7	977994.76	3550464.46
н8	977996.25	3550463.11
н9	977996.49	3550463.45
н10	978003.41	3550461.25
н11	978004.02	3550463.16
н12	977995.69	3550465.79

86:03:0053401:ЗУ12 (Лист 73)

Точка	X	Y
н1	978245.98	3550171.37
н2	978237.34	3550182.90
н3	978236.87	3550182.33
н4	978221.57	3550156.46
н5	978219.85	3550157.48
н6	978235.24	3550183.50
н7	978236.11	3550184.53
н8	978230.57	3550191.91
н9	978227.88	3550188.74
н10	978212.10	3550162.06
н11	978228.34	3550150.52
н12	978276.25	3550207.15
н13	978285.10	3550217.62
н14	978271.24	3550231.90
н15	978250.19	3550215.11
н16	978245.13	3550209.14
н17	978253.63	3550205.23
н18	978256.49	3550208.63
н19	978276.85	3550224.86
н20	978278.09	3550223.30
н21	978257.89	3550207.19
н22	978255.91	3550204.85
н23	978262.45	3550204.95
н24	978275.60	3550208.68

86:03:0053401:ЗУ13 (Лист 73)

Точка	X	Y
н1	978237.34	3550182.90
н2	978236.11	3550184.53
н3	978235.24	3550183.50
н4	978219.85	3550157.48
н5	978221.57	3550156.46
н6	978236.87	3550182.33
н7	978253.63	3550205.23
н8	978255.91	3550204.85
н9	978257.89	3550207.19
н10	978278.09	3550223.30
н11	978276.85	3550224.86
н12	978256.49	3550208.63

86:03:0053401:ЗУ14 (Лист 74-79)

Точка	X	Y
н1	974525.58	3549844.47
н2	974558.94	3549899.90
н3	974627.01	3550030.47
н4	974665.95	3550115.15
н5	974714.08	3550200.15
н6	974912.35	3550580.16
н7	974988.22	3550720.01
н8	975052.23	3550871.09
н9	975114.68	3551009.45
н10	975128.35	3551038.82
н11	975157.60	3551090.56
н12	975157.98	3551104.74
н13	975156.79	3551105.41
н14	975127.55	3551051.95
н15	975094.98	3550989.66
н16	975045.20	3550878.69
н17	974981.83	3550734.56
н18	974913.32	3550610.82
н19	974865.49	3550522.61
н20	974833.59	3550460.17
н21	974802.96	3550399.34
н22	974799.47	3550392.53
н23	974742.08	3550282.45
н24	974729.00	3550255.42
н25	974697.15	3550193.11
н26	974690.50	3550179.63
н27	974651.60	3550104.15
н28	974644.74	3550090.82
н29	974629.05	3550060.39
н30	974625.54	3550053.60
н31	974605.72	3550015.20
н32	974599.31	3550001.48
н33	974559.76	3549926.70
н34	974552.56	3549913.26
н35	974519.19	3549844.02
н36	974522.16	3549842.59
н37	974519.49	3549837.17
н38	974523.30	3549835.44
н39	976510.95	3551409.90
н40	976153.04	3551454.98
н41	976009.90	3551464.14
н42	975956.60	3551463.58
н43	975945.80	3551461.74
н44	975825.67	3551426.60
н45	975660.78	3551373.09
н46	975663.28	3551371.94
н47	975682.88	3551378.43
н48	975733.95	3551393.16
н49	975740.31	3551395.04
н50	975816.93	3551416.91
н51	975855.48	3551427.42
н52	975960.07	3551454.51
н53	975975.03	3551457.80
н54	976010.71	3551461.06
н55	976046.50	3551459.06
н56	976110.59	3551452.11
н57	976145.31	3551448.06
н58	976209.86	3551440.37
н59	976270.66	3551433.22
н60	976274.37	3551421.97
н61	976301.09	3551429.14
н62	976304.75	3551429.44
н63	976344.00	3551425.18
н64	976408.45	3551417.34
н65	976443.13	3551412.53
н66	976545.42	3551400.49
н67	976548.86	3551388.97
н68	976576.67	3551396.43
н69	976580.44	3551396.77
н70	976583.68	3551396.32
н71	976583.90	3551400.30
н72	975643.41	3551381.03
н73	975647.48	3551382.46
н74	975821.91	3551439.10
н75	975942.89	3551474.36
н76	975955.43	3551476.48
н77	976010.29	3551477.12

н78	976154.41	3551467.96
н79	976389.31	3551438.40
н80	976380.58	3551445.98
н81	976380.57	3551445.98
н82	976346.87	3551449.74
н83	976312.13	3551453.84
н84	976148.33	3551473.56
н85	976113.56	3551477.61
н86	976049.00	3551485.11
н87	976034.65	3551486.80
н88	976014.91	3551489.03
н89	975988.48	3551487.40
н90	975963.43	3551483.60
н91	975848.84	3551451.52
н92	975814.53	3551441.83
н93	975800.06	3551435.76
н94	975800.04	3551435.75
н95	975800.01	3551435.74
н96	975799.98	3551435.72
н97	975752.31	3551421.96
н98	975752.30	3551421.96
н99	975728.24	3551415.25
н100	975728.24	3551415.24
н101	975728.16	3551415.16
н102	975700.76	3551407.40
н103	975662.04	3551395.00
н104	975635.06	3551385.36
н105	975634.45	3551385.15
н106	975634.43	3551385.14
н107	975641.75	3551381.79
н108	976983.22	3551416.38
н109	976983.20	3551413.38
н110	976982.02	3551408.79
н111	976978.82	3551405.27
н112	976973.32	3551403.63
н113	976948.40	3551403.79
н114	976944.00	3551405.03
н115	976940.80	3551407.78
н116	976939.18	3551410.93
н117	976938.94	3551414.14
н118	976924.70	3551413.43
н119	976924.29	3551410.42
н120	976921.92	3551406.98
н121	976918.70	3551404.93
н122	976914.93	3551404.22
н123	976843.24	3551404.52
н124	976813.27	3551405.83
н125	976793.63	3551406.19
н126	976778.24	3551405.58
н127	976778.20	3551405.58
н128	976778.16	3551405.58
н129	976778.12	3551405.59
н130	976769.31	3551406.64
н131	976741.26	3551407.16
н132	976735.80	3551410.64
н133	976686.72	3551412.02
н134	976660.64	3551413.59
н135	976634.64	3551416.08
н136	976615.13	3551418.74
н137	976518.55	3551429.84
н138	976512.65	3551422.84
н139	976512.66	3551422.84
н140	976656.99	3551403.87
н141	976875.69	3551399.55
н142	976988.41	3551399.45
н143	976985.74	3551416.49
н144	974789.45	3550316.46
н145	974725.50	3550193.88
н146	974677.71	3550109.49
н147	974638.84	3550025.00
н148	974570.16	3549893.21
н149	974537.30	3549838.62
н150	974535.54	3549830.79
н151	974539.22	3549832.77
н152	974546.39	3549832.61
н153	974555.87	3549828.96
н154	974557.55	3549832.14
н155	974561.78	3549840.09
н156	974553.75	3549845.71
н157	974550.91	3549851.34
н158	974551.44	3549855.77
н159	974576.00	3549901.20
н160	974582.91	3549914.59
н161	974621.14	3549990.46
н162	974627.98	3550003.80
н163	974648.64	3550042.74
н164	974651.45	3550048.04
н165	974713.91	3550167.75
н166	974720.18	3550181.37
н167	974790.45	3550315.96
н168	976875.48	3551386.53
н169	976702.17	3551389.98
н170	976702.23	3551389.97
н171	976706.87	3551385.20
н172	976712.87	3551384.97
н173	976734.75	3551384.80
н174	976741.15	3551384.74
н175	976813.10	3551384.11
н176	976843.13	3551385.12
н177	976930.04	3551383.50
н178	976932.28	3551383.08
н179	976934.58	3551381.62
н180	976936.23	3551378.92
н181	976936.20	3551374.86
н182	976934.24	3551368.98
н183	976946.92	3551364.75
н184	976937.90	3551382.61
н185	976958.02	3551382.61
н186	976958.40	3551383.24
н187	976961.05	3551385.19
н188	976965.51	3551386.22
н189	976968.95	3551386.16
н190	976973.70	3551384.66
н191	976975.66	3551382.61
н192	976991.05	3551382.60
н193	976990.45	3551386.45
н194	977147.71	3551437.34
н195	977103.60	3551396.13
н196	977101.96	3551395.01
н197	977094.93	3551391.92
н198	977076.44	3551388.78
н199	977036.03	3551386.42
н200	977012.74	3551386.43
н201	977013.34	3551382.61
н202	977083.44	3551382.59
н203	977097.56	3551386.21
н204	977110.75	3551393.56
н205	977113.72	3551393.93
н206	977117.70	3551392.72
н207	977118.46	3551392.19
н208	977133.11	3551407.39
н209	977132.64	3551408.15
н210	977132.72	3551411.15
н211	977134.09	3551413.81
н212	977149.95	3551430.86
н213	975522.26	3551336.31
н214	975524.41	3551337.16
н215	975588.57	3551361.83
н216	975638.64	3551379.36
н217	975629.73	3551383.45

н218	975620.84	3551380.27
н219	975619.67	3551383.36
н220	975538.25	3551351.11
н221	975528.83	3551347.33
н222	975526.73	3551346.49
н223	975515.96	3551342.22
н224	975522.00	3551336.56
н225	975203.27	3551146.75
н226	975247.55	3551189.70
н227	975285.29	3551220.65
н228	975288.25	3551222.68
н229	975288.25	3551223.17
н230	975288.26	3551226.34
н231	975281.05	3551220.61
н232	975258.18	3551201.67
н233	975208.67	3551161.40
н234	975194.98	3551158.33
н235	975181.71	3551162.89
н236	975172.54	3551175.74
н237	975172.54	3551175.75
н238	975172.43	3551160.19
н239	975180.63	3551150.40
н240	975187.14	3551147.15
н241	977035.59	3551399.41
н242	977075.34	3551401.82
н243	977091.10	3551404.27
н244	977095.46	3551406.35
н245	977139.04	3551447.07
н246	977141.97	3551449.57
н247	977140.52	3551453.97
н248	977123.96	3551436.59
н249	977111.38	3551425.42
н250	977101.37	3551417.26
н251	977089.91	3551411.29
н252	977077.49	3551407.76
н253	977066.76	3551406.78
н254	977060.35	3551406.74
н255	977043.26	3551406.59
н256	977009.56	3551406.72
н257	977009.55	3551406.72
н258	977010.69	3551399.43
н259	975520.17	3551335.49
н260	975520.71	3551335.71
н261	975514.43	3551341.61
н262	975512.74	3551340.94
н263	975468.99	3551323.61
н264	975462.61	3551321.12
н265	975459.27	3551319.83
н266	975459.90	3551311.80
н267	975331.10	3551252.03
н268	975309.50	3551254.91
н269	975309.47	3551256.22
н270	975303.76	3551255.23
н271	975305.43	3551239.38
н272	975293.09	3551230.18
н273	975289.76	3551227.54
н274	975289.75	3551223.71
н275	975171.96	3551140.66
н276	975171.70	3551130.79
н277	975171.08	3551107.75
н278	975192.39	3551133.96
н279	975182.64	3551134.82
н280	977170.67	3551473.93
н281	977189.22	3551490.27
н282	977195.12	3551497.72
н283	977196.24	3551499.13
н284	977195.05	3551499.93
н285	977194.18	3551500.51
н286	977194.18	3551500.52
н287	977186.95	3551505.40
н288	977186.76	3551503.15
н289	977184.05	3551496.02
н290	977183.04	3551494.33
н291	977181.53	3551492.22
н292	977177.01	3551487.53
н293	977157.22	3551467.01
н294	977158.39	3551463.51
н295	975533.59	3551323.64
н296	975531.53	3551325.56
н297	975531.53	3551325.57
н298	975531.26	3551325.83
н299	975529.13	3551325.01
н300	975432.91	3551287.19
н301	975405.97	3551274.65
н302	975405.98	3551274.65
н303	975439.83	3551288.89
н304	975465.19	3551299.16
н305	975470.65	3551297.82
н306	975532.32	3551323.11
н307	975066.60	3550862.85
н308	975062.91	3550862.91
н309	975015.73	3550751.51
н310	975017.01	3550750.95
н311	975045.05	3550814.47
н312	975366.72	3551252.47
н313	975373.03	3551255.95
н314	975376.83	3551256.66
н315	975398.88	3551256.14
н316	975399.99	3551271.86
н317	975361.97	3551254.15
н318	975546.61	3551328.84
н319	975547.12	3551329.05
н320	975549.21	3551329.88
н321	975558.32	3551333.53
н322	975629.79	3551360.84
н323	975658.40	3551370.32
н324	975657.59	3551370.69
н325	975655.86	3551371.49
н326	975651.56	3551370.09
н327	975592.98	3551349.55
н328	975544.70	3551331.00
н329	974512.05	3549797.69
н330	974512.29	3549801.29
н331	974512.30	3549801.30
н332	974522.78	3549833.37
н333	974522.93	3549833.96
н334	974522.79	3549834.03
н335	974518.83	3549835.82
н336	974517.95	3549834.03
н337	974516.98	3549832.28
н338	974508.61	3549817.22
н339	974507.81	3549815.79
н340	974511.31	3549796.65
н341	974803.15	3550342.68
н342	974793.21	3550323.66
н343	974796.48	3550325.76
н344	974812.66	3550327.27
н345	974812.49	3550339.53
н346	974805.40	3550340.28
н347	974510.09	3549794.94
н348	974506.65	3549813.73
н349	974506.65	3549813.72
н350	974506.62	3549813.67
н351	974497.65	3549797.93
н352	974497.65	3549797.51
н353	974506.67	3549791.05
н354	974507.08	3549790.74
н355	974508.66	3549792.94
н356	975730.24	3551417.36
н357	975751.90	3551423.41

н358	975799.52	3551437.17
н359	975803.35	3551438.77
н360	975732.57	3551419.83
н361	976924.91	3551414.95
н362	976938.84	3551415.65
н363	976938.87	3551419.71
н364	976924.84	3551419.83
н365	976924.99	3551415.56
н366	976983.23	3551417.88
н367	977000.81	3551418.76
н368	977000.83	3551420.82
н369	976993.67	3551420.81
н370	976983.26	3551420.89
н371	977214.04	3551486.85
н372	977212.63	3551487.82
н373	977206.04	3551490.65
н374	977201.08	3551484.39
н375	977201.24	3551484.47
н376	977207.09	3551485.89
н377	977212.68	3551485.68
н378	975159.42	3551162.07
н379	975159.51	3551174.03
н380	975159.50	3551174.03
н381	975157.15	3551173.44
н382	977170.50	3551456.68
н383	977170.46	3551456.65
н384	977170.23	3551456.45
н385	977162.84	3551450.18
н386	977163.16	3551449.22
н387	977163.17	3551449.23
н388	975535.11	3551324.27
н389	975535.38	3551324.37
н390	975534.30	3551327.00
н391	975532.80	3551326.42
н392	976991.98	3551386.46
н393	976991.97	3551386.46
н394	976991.97	3551386.45

86:03:0053401:ЗУ15 (Лист 80)

Точка	X	Y
н1	977182.15	3551493.10
н2	977183.04	3551494.33
н3	977183.34	3551494.84
н4	977181.25	3551496.79
н5	977171.95	3551507.85
н6	977170.40	3551506.60
н7	977179.72	3551495.35
н8	977208.98	3551481.79
н9	977208.99	3551481.79
н10	977209.67	3551483.08
н11	977211.02	3551484.24
н12	977198.91	3551481.65
н13	977198.28	3551480.86
н14	977196.78	3551479.54
н15	977197.15	3551479.20

86:03:0053401:ЗУ16 (Лист 80)

Точка	X	Y
н1	977170.40	3551506.60
н2	977165.10	3551502.32
н3	977165.09	3551502.30
н4	977164.69	3551501.98
н5	977163.45	3551500.98
н6	977172.58	3551489.90
н7	977176.12	3551486.60
н8	977177.01	3551487.53
н9	977181.53	3551492.22
н10	977182.15	3551493.10
н11	977179.72	3551495.35
н12	977171.95	3551507.85
н13	977181.25	3551496.79
н14	977183.34	3551494.84
н15	977184.05	3551496.02
н16	977186.76	3551503.15
н17	977186.95	3551505.40
н18	977177.14	3551512.04
н19	977203.47	3551471.44
н20	977208.99	3551481.79
н21	977208.98	3551481.79
н22	977197.15	3551479.20
н23	977196.78	3551479.54
н24	977190.04	3551473.61
н25	977194.43	3551469.51
н26	977169.31	3551507.66
н27	977176.63	3551513.55
н28	977176.65	3551513.57
н29	977176.70	3551513.60
н30	977176.75	3551513.64
н31	977176.83	3551513.66
н32	977176.88	3551513.69
н33	977176.93	3551513.70
н34	977176.99	3551513.71
н35	977177.06	3551513.72
н36	977177.12	3551513.72
н37	977177.18	3551513.71
н38	977177.24	3551513.71
н39	977177.30	3551513.70
н40	977177.36	3551513.67
н41	977177.43	3551513.64
н42	977177.47	3551513.63
н43	977177.52	3551513.59
н44	977187.09	3551507.12
н45	977187.37	3551510.39
н46	977175.90	3551516.00
н47	977198.91	3551481.65
н48	977211.02	3551484.24
н49	977213.11	3551486.05
н50	977212.68	3551485.68
н51	977207.09	3551485.89
н52	977201.24	3551484.47
н53	977201.08	3551484.39

86:03:0053401:ЗУ17 (Лист 80)

Точка	X	Y
н1	975640.19	3551394.71
н2	975639.76	3551396.19
н3	975669.59	3551404.82
н4	975699.37	3551409.62
н5	975699.51	3551408.77
н6	975700.35	3551409.00
н7	975697.94	3551418.51
н8	975667.62	3551413.62
н9	975637.25	3551404.83
н10	975634.69	3551396.91
н11	975637.07	3551395.84
н12	975700.72	3551407.55
н13	975685.70	3551403.34
н14	975682.82	3551402.50
н15	975682.81	3551402.50
н16	975664.33	3551397.34
н17	975661.46	3551396.55
н18	975644.39	3551391.73
н19	975644.36	3551391.72
н20	975644.30	3551391.70
н21	975644.24	3551391.70
н22	975644.17	3551391.70
н23	975644.11	3551391.70
н24	975644.05	3551391.71
н25	975643.99	3551391.71
н26	975643.93	3551391.75
н27	975636.54	3551394.44
н28	975636.52	3551394.45
н29	975636.50	3551394.45

н30	975636.49	3551394.46
н31	975634.23	3551395.48
н32	975632.16	3551389.06
н33	975635.06	3551385.36
н34	975662.04	3551395.00
н35	975700.76	3551407.40
н36	975689.89	3551406.07
н37	975670.03	3551402.86
н38	975640.93	3551394.43
н39	975644.22	3551393.24
н40	975661.04	3551397.99
н41	975661.05	3551397.99
н42	975663.93	3551398.78
н43	975682.41	3551403.95
н44	975685.30	3551404.78

86:03:0053401:ЗУ18 (Лист 18)

Точка	X	Y
н1	975640.93	3551394.43
н2	975670.03	3551402.86
н3	975689.89	3551406.07
н4	975699.51	3551408.77
н5	975699.37	3551409.62
н6	975669.59	3551404.82
н7	975639.76	3551396.19
н8	975640.19	3551394.71

86:03:0053401:ЗУ19 (Лист 81)

Точка	X	Y
н1	975570.61	3551304.25
н2	975573.58	3551303.98
н3	975550.18	3551329.06
н4	975549.21	3551329.88
н5	975547.12	3551329.05
н6	975548.80	3551327.61
н7	975526.73	3551346.49
н8	975528.83	3551347.33
н9	975526.26	3551349.53
н10	975518.93	3551348.77
н11	975519.14	3551346.78
н12	975525.61	3551347.45

86:03:0053401:ЗУ20 (Лист 81)

Точка	X	Y
н1	975558.33	3551302.84
н2	975563.60	3551304.89
н3	975570.61	3551304.25
н4	975548.80	3551327.61
н5	975547.12	3551329.05
н6	975546.61	3551328.84
н7	975544.70	3551331.00
н8	975534.30	3551327.00
н9	975535.38	3551324.37
н10	975535.11	3551324.27
н11	975537.54	3551322.00
н12	975573.58	3551303.98
н13	975587.03	3551302.76
н14	975558.32	3551333.53
н15	975549.21	3551329.88
н16	975550.18	3551329.06
н17	975513.78	3551344.26
н18	975515.96	3551342.22
н19	975526.73	3551346.49
н20	975525.61	3551347.45
н21	975519.14	3551346.78
н22	975518.93	3551348.77
н23	975526.26	3551349.53
н24	975528.83	3551347.33
н25	975538.25	3551351.11
н26	975529.17	3551358.89
н27	975518.00	3551357.72

86:03:0053401:ЗУ21 (Лист 81)

Точка	X	Y
н1	974566.45	3549818.79
н2	974560.33	3549820.64
н3	974560.32	3549820.64
н4	974538.26	3549823.49
н5	974534.73	3549825.32
н6	974534.43	3549823.23
н7	974537.65	3549821.55
н8	974566.33	3549817.84
н9	974506.63	3549822.18
н10	974507.81	3549815.79
н11	974508.61	3549817.22
н12	974508.60	3549821.74
н13	974513.00	3549834.34
н14	974516.98	3549832.28
н15	974517.95	3549834.03
н16	974511.87	3549837.17
н17	974508.32	3549786.99
н18	974510.81	3549787.43
н19	974510.80	3549787.43
н20	974508.67	3549789.37
н21	974508.66	3549792.94
н22	974507.08	3549790.74
н23	974506.67	3549791.05
н24	974506.67	3549788.48
н25	974508.31	3549787.00
н26	974506.62	3549813.67
н27	974506.65	3549813.72
н28	974506.65	3549813.73
н29	974506.62	3549813.92
н30	974506.62	3549813.89

86:03:0053401:ЗУ22 (Лист 81)

Точка	X	Y
н1	974567.29	3549818.52
н2	974566.98	3549818.63
н3	974566.45	3549818.79
н4	974566.33	3549817.84
н5	974537.65	3549821.55
н6	974534.43	3549823.23
н7	974533.07	3549813.73
н8	974534.92	3549812.82
н9	974565.18	3549808.91
н10	974535.54	3549830.79
н11	974535.48	3549830.54
н12	974535.39	3549829.94
н13	974535.59	3549829.85
н14	974535.60	3549829.85
н15	974536.83	3549829.28
н16	974567.44	3549820.08
н17	974567.45	3549820.06
н18	974567.46	3549820.06
н19	974567.47	3549820.06
н20	974567.61	3549820.01
н21	974569.45	3549828.37
н22	974557.55	3549832.14
н23	974555.87	3549828.96
н24	974546.39	3549832.61
н25	974539.22	3549832.77
н26	974506.62	3549813.92
н27	974502.48	3549836.56
н28	974502.47	3549836.53
н29	974497.60	3549823.60
н30	974497.65	3549797.93
н31	974506.62	3549813.67
н32	974506.62	3549813.89
н33	974519.49	3549837.17
н34	974522.16	3549842.59
н35	974519.19	3549844.02
н36	974506.80	3549849.94
н37	974505.17	3549849.73
н38	974502.80	3549844.74

н39	974506.63	3549822.18
н40	974511.87	3549837.17
н41	974517.95	3549834.03
н42	974518.83	3549835.82
н43	974502.80	3549843.10
н44	974502.46	3549780.15
н45	974502.38	3549785.94
н46	974508.32	3549786.99
н47	974508.31	3549787.00
н48	974506.67	3549788.48
н49	974506.67	3549791.05
н50	974497.65	3549797.51
н51	974497.68	3549784.49
н52	974535.17	3549828.40
н53	974534.73	3549825.32
н54	974538.26	3549823.49
н55	974560.32	3549820.64
н56	974560.33	3549820.64
н57	974536.35	3549827.87
н58	974536.32	3549827.87
н59	974536.28	3549827.89
н60	974536.25	3549827.90
н61	974508.61	3549817.22
н62	974516.98	3549832.28
н63	974513.00	3549834.34
н64	974508.60	3549821.74
н65	974510.81	3549787.43
н66	974511.38	3549787.52
н67	974511.47	3549788.86
н68	974511.40	3549787.85
н69	974510.86	3549790.75
н70	974510.09	3549794.94
н71	974508.66	3549792.94
н72	974508.67	3549789.37
н73	974510.80	3549787.43
н74	974511.81	3549793.96
н75	974512.05	3549797.69
н76	974511.31	3549796.65

86:03:0053401:ЗУ23 (Лист 82,83)

Точка	X	Y
н1	975734.33	3550337.82
н2	975735.01	3550354.87
н3	975735.00	3550354.87
н4	975733.88	3550355.36
н5	975731.92	3550356.18
н6	975718.04	3550362.12
н7	975699.70	3550370.05
н8	975680.90	3550377.74
н9	975661.91	3550384.75
н10	975642.86	3550391.28
н11	975605.06	3550404.34
н12	975567.06	3550416.89
н13	975548.11	3550423.23
н14	975529.13	3550429.63
н15	975509.99	3550435.43
н16	975482.25	3550444.72
н17	975464.02	3550451.93
н18	975424.04	3550467.97
н19	975400.95	3550480.23
н20	975365.65	3550498.91
н21	975313.10	3550527.86
н22	975264.90	3550555.18
н23	975256.05	3550563.42
н24	975253.22	3550570.60
н25	975253.19	3550579.87
н26	975255.61	3550587.23
н27	975259.47	3550595.04
н28	975257.60	3550596.01
н29	975247.77	3550572.13
н30	975239.67	3550556.94
н31	975389.88	3550470.10
н32	975471.97	3550429.14
н33	975612.71	3550390.18
н34	975635.23	3550381.34
н35	975246.02	3550602.07
н36	975242.91	3550603.69
н37	975236.22	3550594.96
н38	975227.03	3550590.49
н39	975215.26	3550590.81
н40	975206.71	3550595.55
н41	975197.71	3550603.23
н42	975182.44	3550616.22
н43	975166.51	3550628.35
н44	975151.33	3550641.28
н45	975136.13	3550654.30
н46	975119.34	3550667.88
н47	975098.06	3550683.34
н48	975086.83	3550691.23
н49	975054.10	3550709.14
н50	975039.99	3550716.88
н51	975023.88	3550725.00
н52	975015.87	3550733.74
н53	975013.75	3550740.84
н54	975017.01	3550750.95
н55	975015.73	3550751.51
н56	975002.86	3550721.12
н57	975016.44	3550716.48
н58	975035.23	3550707.98
н59	975046.02	3550702.16
н60	975107.11	3550662.01
н61	975144.41	3550632.69
н62	975228.25	3550563.17
н63	975236.14	3550578.00
н64	975736.47	3550354.22
н65	975735.80	3550337.50
н66	975735.79	3550337.24
н67	975765.73	3550325.34
н68	975826.74	3550307.10
н69	975850.99	3550294.01
н70	975880.37	3550272.33
н71	975883.72	3550269.46
н72	975884.59	3550271.67
н73	975893.81	3550268.08
н74	975895.99	3550273.66
н75	975886.78	3550277.27
н76	975888.13	3550280.72
н77	975861.56	3550294.33
н78	975852.40	3550301.45
н79	975840.92	3550307.61
н80	975828.08	3550313.56
н81	975791.56	3550329.89
н82	975773.27	3550338.00
н83	975754.97	3550346.06
н84	975742.65	3550351.51
н85	975883.58	3550229.09
н86	975887.59	3550229.07
н87	975892.14	3550229.05
н88	975889.76	3550235.62
н89	975882.59	3550253.29
н90	975872.31	3550262.14
н91	975843.65	3550283.23
н92	975821.79	3550295.14
н93	975808.27	3550299.14
н94	975819.33	3550294.09
н95	975829.13	3550290.32
н96	975844.04	3550281.95
н97	975857.99	3550269.88
н98	975867.05	3550258.89
н99	975872.39	3550249.85
н100	975877.78	3550239.94

н101	975898.74	3550248.13
н102	975902.03	3550240.03
н103	975906.37	3550229.64
н104	975907.45	3550227.99
н105	975910.74	3550232.21
н106	975905.46	3550236.33
н107	975908.64	3550240.40
н108	974993.84	3550703.05
н109	975000.67	3550705.71
н110	975006.30	3550706.16
н111	975006.31	3550706.16
н112	974997.21	3550709.27

86:03:0053401:3У24 (Лист 84)

Точка	X	Y
н1	975731.92	3550356.18
н2	975733.88	3550355.36
н3	975734.60	3550366.31
н4	975729.72	3550376.97
н5	975727.90	3550376.13
н6	975732.56	3550365.94
н7	975730.96	3550325.11
н8	975730.96	3550325.12
н9	975729.34	3550325.76
н10	975729.10	3550325.87
н11	975729.10	3550325.86
н12	975723.82	3550308.38
н13	975725.73	3550307.80

86:03:0053401:3У25 (Лист 84)

Точка	X	Y
н1	975733.17	3550305.41
н2	975733.78	3550323.74
н3	975733.79	3550324.00
н4	975730.96	3550325.12
н5	975730.96	3550325.11
н6	975725.73	3550307.80
н7	975723.82	3550308.38
н8	975729.10	3550325.86
н9	975729.10	3550325.87
н10	975716.29	3550331.50
н11	975716.29	3550331.49
н12	975714.80	3550308.74
н13	975735.01	3550354.87
н14	975735.51	3550367.45
н15	975736.02	3550380.35
н16	975718.82	3550377.07
н17	975718.04	3550362.12
н18	975718.28	3550362.02
н19	975731.92	3550356.18
н20	975732.56	3550365.94
н21	975727.90	3550376.13
н22	975729.72	3550376.97
н23	975734.60	3550366.31
н24	975733.88	3550355.36
н25	975735.00	3550354.87
н26	975737.53	3550380.64
н27	975736.99	3550367.39
н28	975736.47	3550354.22
н29	975742.65	3550351.51
н30	975743.72	3550367.98
н31	975737.91	3550380.71
н32	975739.37	3550321.79
н33	975735.27	3550323.41
н34	975734.71	3550306.41
н35	975739.37	3550321.78

86:03:0053401:509:3У1 (Лист 84)

Точка	X	Y
н1	976363.87	3553272.52
н2	976358.42	3553278.08
н3	976353.95	3553282.36
н4	976350.11	3553285.84
н5	976347.10	3553288.44
н6	976344.51	3553290.60
н7	976339.39	3553294.66
н8	976332.35	3553299.87
н9	976309.60	3553315.92
н10	976326.47	3553291.74
н11	976336.11	3553284.67
н12	976356.08	3553272.80
н13	976366.71	3553266.92
н14	976368.14	3553265.88
н15	976276.22	3553363.72
н16	976289.69	3553344.42
н17	976291.48	3553352.06
н18	976299.08	3553363.24
н19	976296.79	3553365.08
н20	976298.65	3553367.43
н21	976292.05	3553372.67
н22	976290.11	3553370.56
н23	976285.83	3553373.74

86:03:0053401:510:3У1 (Лист 84)

Точка	X	Y
н1	976195.40	3553387.98
н2	976199.81	3553393.71
н3	976149.05	3553429.41
н4	976147.60	3553427.53
н5	976165.80	3553414.20

86:03:0053401:514:3У1 (Лист 85)

Точка	X	Y
н1	976592.01	3552852.86
н2	976598.45	3552884.78
н3	976598.45	3552884.79
н4	976590.16	3552905.64
н5	976587.69	3552892.33
н6	976585.27	3552880.04
н7	976584.92	3552878.18
н8	976584.14	3552869.36
н9	977207.45	3551516.38
н10	977206.46	3551518.09
н11	977192.68	3551558.91
н12	977203.43	3551516.86
н13	977205.51	3551513.51
н14	976876.22	3552279.10
н15	976882.92	3552265.34
н16	976883.04	3552267.06
н17	976886.56	3552266.90
н18	976886.83	3552272.90
н19	976883.34	3552273.06
н20	976883.57	3552278.16

86:03:0053401:508:3У1 (Лист 86)

Точка	X	Y
н1	975575.53	3553811.75
н2	975575.29	3553811.94
н3	975570.13	3553820.68
н4	975569.64	3553825.18
н5	975566.72	3553818.81
н6	975801.62	3553646.45
н7	975800.14	3553646.79
н8	975794.75	3553649.67
н9	975801.12	3553645.56

86:03:0053401:182:3У1 (Лист 87)

Точка	X	Y
н1	975345.26	3553974.70
н2	975347.96	3553976.52
н3	975341.92	3553981.50
н4	975333.18	3553988.69
н5	975330.54	3553986.88
н6	975335.97	3553982.38
н7	975343.07	3553976.51
н8	975344.65	3553975.21

86:03:0053401:182:ЗУ2 (Лист 87)

Точка	X	Y
н1	975335.00	3553967.83
н2	975342.47	3553972.84
н3	975341.72	3553973.92
н4	975343.07	3553976.51
н5	975335.97	3553982.38
н6	975331.22	3553973.23
н7	975344.14	3553973.95
н8	975345.26	3553974.70
н9	975344.65	3553975.21
н10	975344.06	3553974.07

86:03:0053401:182:ЗУ3 (Лист 87)

Точка	X	Y
н1	975342.47	3553972.84
н2	975344.14	3553973.95
н3	975344.06	3553974.07
н4	975344.65	3553975.21
н5	975343.07	3553976.51
н6	975341.72	3553973.92

86:03:0053401:186:ЗУ1 (Лист 88)

Точка	X	Y
н1	975381.78	3553999.18
н2	975381.68	3553999.46
н3	975378.86	3553998.46
н4	975377.26	3554003.15
н5	975371.71	3554001.38
н6	975357.03	3553996.73
н7	975356.07	3553996.73
н8	975361.51	3553985.59

86:03:0053401:186:ЗУ2 (Лист 88)

Точка	X	Y
н1	975364.07	3554009.98
н2	975359.70	3554006.97
н3	975360.83	3554006.38
н4	975355.94	3553997.02
н5	975356.08	3553996.73
н6	975357.03	3553996.73
н7	975371.71	3554001.38
н8	975369.61	3554009.37
н9	975358.40	3554006.07
н10	975353.25	3554002.53
н11	975354.85	3553999.25

86:03:0053401:186:ЗУ3 (Лист 88)

Точка	X	Y
н1	975355.94	3553997.02
н2	975360.83	3554006.38
н3	975359.70	3554006.97
н4	975358.40	3554006.07
н5	975354.85	3553999.25

86:03:0053401:181:ЗУ1 (Лист 86)

Точка	X	Y
н1	975360.15	3553984.68
н2	975360.28	3553984.78
н3	975354.43	3553996.74
н4	975353.54	3553996.74
н5	975352.15	3553996.74
н6	975349.51	3553998.19
н7	975348.35	3553999.15
н8	975345.20	3553996.98

86:03:0053401:203:ЗУ1 (Лист 89)

Точка	X	Y
н1	977009.55	3551406.72
н2	977006.73	3551406.73
н3	977003.12	3551408.14
н4	977001.29	3551410.56
н5	977000.77	3551413.11
н6	977000.80	3551417.26
н7	976997.59	3551417.10
н8	976987.24	3551416.57
н9	976989.94	3551399.46
н10	976989.93	3551399.45
н11	977000.24	3551399.44
н12	977010.69	3551399.43

86:03:0053401:205:ЗУ1 (Лист 89)

Точка	X	Y
н1	977013.42	3551382.13
н2	977013.35	3551382.53
н3	977013.34	3551382.61
н4	977012.74	3551386.43
н5	976998.80	3551386.45
н6	976991.98	3551386.46
н7	976994.74	3551368.84
н8	976996.01	3551368.83
н9	976996.03	3551376.11
н10	976996.75	3551378.98
н11	976998.36	3551380.95
н12	977000.21	3551381.97
н13	977002.31	3551382.31
н14	977013.41	3551382.13

86:03:053502:305:ЗУ1 (Листы 59-61)

Точка	X	Y
н1	970085.42	3578585.52
н2	970169.61	3578616.02
н3	970169.62	3578616.02
н4	970188.61	3578622.71
н5	970233.07	3578638.38
н6	970418.46	3578707.34
н7	970418.50	3578707.33
н8	970418.52	3578707.35
н9	970524.46	3578746.04
н10	970812.51	3578851.19
н11	970812.52	3578851.19
н12	970812.53	3578851.21
н13	970979.21	3578911.67
н14	970979.23	3578911.66
н15	970979.24	3578911.67
н16	971083.64	3578949.02
н17	971083.65	3578949.02
н18	971149.56	3578974.15
н19	971149.61	3578974.17
н20	971149.65	3578974.19
н21	971222.80	3579001.25
н22	971222.81	3579001.25
н23	971222.82	3579001.26
н24	971290.39	3579026.05
н25	971290.45	3579026.07
н26	971290.49	3579026.10
н27	971365.49	3579052.63
н28	971365.51	3579052.65
н29	971365.53	3579052.66
н30	971416.12	3579070.35
н31	971416.23	3579070.40
н32	971448.15	3579082.83
н33	971503.01	3579106.33
н34	971503.04	3579106.33
н35	971503.07	3579106.35
н36	971582.15	3579139.63
н37	971612.82	3579154.27
н38	971612.83	3579154.27
н39	971695.47	3579193.86
н40	971695.67	3579193.89
н41	971695.83	3579194.03
н42	971761.94	3579222.54
н43	971762.33	3579222.60
н44	971762.66	3579222.82
н45	971779.21	3579228.48
н46	971808.66	3579241.22
н47	971794.10	3579236.61
н48	971770.68	3579228.34

н49	971747.54	3579219.30
н50	971724.71	3579209.52
н51	971447.30	3579085.22
н52	970248.39	3578645.72
н53	970083.84	3578588.60
н54	970085.52	3578587.51
н55	969881.30	3578517.10
н56	969881.36	3578517.13
н57	969927.35	3578532.17
н58	969973.32	3578547.22
н59	970034.29	3578569.30
н60	970034.38	3578569.32
н61	970034.45	3578569.35
н62	970082.05	3578587.70
н63	969826.90	3578498.45
н64	969881.21	3578517.09
н65	972233.80	3579341.53
н66	972256.24	3579343.83
н67	972254.80	3579345.20
н68	972249.88	3579353.94
н69	972246.92	3579352.65
н70	972246.64	3579352.58
н71	972245.71	3579356.22
н72	972240.14	3579354.81
н73	972241.07	3579351.13
н74	972237.42	3579350.33
н75	972235.80	3579343.01

86:03:053502:306:ЗУ1 (Лист 62)

Точка	X	Y
н1	972678.83	3579403.37
н2	972707.75	3579410.97
н3	972705.66	3579411.11
н4	972701.50	3579413.71
н5	972697.16	3579421.24
н6	972693.99	3579420.21
н7	972694.01	3579427.94
н8	972688.24	3579426.43
н9	972688.22	3579420.30
н10	972684.53	3579420.67
н11	972681.82	3579408.95
н12	972680.69	3579405.56
н13	972508.00	3579369.60
н14	972514.51	3579370.26
н15	972513.70	3579370.18
н16	972512.73	3579375.67
н17	972507.06	3579374.66
н18	972517.45	3579370.55

н19	972516.77	3579371.44
н20	972514.51	3579370.26
н21	972514.51	3579370.26

86:08:020903:ЗУ30 (Лист 26)

Точка	X	Y
н1	950436.37	3553191.45
н2	950452.65	3553272.52
н3	950457.64	3553313.15
н4	950453.76	3553314.58
н5	950451.27	3553302.28
н6	950449.13	3553291.73
н7	950441.59	3553254.59
н8	950431.99	3553207.26
н9	950494.44	3553500.03
н10	950487.29	3553485.40
н11	950484.80	3553472.10
н12	950474.19	3553415.46
н13	950474.18	3553415.43
н14	950474.18	3553415.41
н15	950469.15	3553390.61
н16	950459.76	3553344.26
н17	950462.93	3553343.16
н18	950493.17	3553494.14

86:03:053501:ЗУ21 (Лист 58)

Точка	X	Y
н1	969351.91	3578289.81
н2	969367.16	3578301.96
н3	969365.76	3578303.94
н4	969355.63	3578297.76
н5	969349.52	3578292.28

86:03:053501:ЗУ22 (Лист 58)

Точка	X	Y
н1	969308.88	3578259.78
н2	969345.23	3578288.95
н3	969349.52	3578292.28
н4	969355.63	3578297.76
н5	969365.76	3578303.94
н6	969369.11	3578306.19
н7	969377.46	3578311.39
н8	969383.12	3578314.66
н9	969391.36	3578321.22
н10	969385.31	3578318.75
н11	969376.84	3578315.28
н12	969373.84	3578313.75
н13	969371.18	3578312.38
н14	969320.60	3578270.59
н15	969320.58	3578270.58
н16	969320.57	3578270.57
н17	969320.55	3578270.55
н18	969320.53	3578270.54
н19	969320.44	3578270.46
н20	969308.44	3578260.69

86:03:040101:ЗУ1 (Лист 90)

Точка	X	Y
н1	943840.62	3600868.08
н2	943838.72	3600864.56
н3	943839.25	3600863.07
н4	943837.68	3600862.60
н5	943810.10	3600811.27
н6	943807.98	3600803.01
н7	943807.51	3600787.46
н8	943847.70	3600859.19
н9	943783.05	3600763.79
н10	943778.11	3600819.18
н11	943782.45	3600824.06
н12	943783.57	3600838.79
н13	943768.55	3600821.88
н14	943774.08	3600761.66
н15	943810.32	3600814.60
н16	943835.78	3600862.04
н17	943812.99	3600855.29
н18	943808.52	3600850.26
н19	943809.08	3600839.26
н20	943837.08	3600864.47
н21	943839.66	3600869.29
н22	943836.17	3600873.67
н23	943810.57	3600865.96
н24	943808.30	3600854.64
н25	943808.38	3600853.14
н26	943812.00	3600857.21
н27	943783.61	3600780.56
н28	943783.99	3600803.51
н29	943781.89	3600811.90
н30	943781.71	3600814.31
н31	943782.19	3600820.67
н32	943780.21	3600818.45

86:03:040101:ЗУ2 (Лист 90)

Точка	X	Y
н1	943807.15	3600361.37
н2	943817.47	3600355.45
н3	943824.37	3600361.25
н4	943820.50	3600372.46
н5	943802.45	3600382.38

н6	943802.45	3600382.37
н7	943803.71	3600371.40
н8	943813.11	3600366.24
н9	943815.86	3600358.32
н10	943813.97	3600357.66
н11	943811.48	3600364.86
н12	943804.64	3600368.62
н13	943806.97	3600361.67
н14	943761.62	3600376.47
н15	943769.14	3600372.17
н16	943774.56	3600368.89
н17	943778.18	3600366.89
н18	943778.14	3600367.50
н19	943778.02	3600373.43
н20	943777.72	3600377.06
н21	943763.64	3600385.06
н22	943761.62	3600376.48
н23	943763.99	3600386.52
н24	943766.19	3600385.26
н25	943766.33	3600385.86
н26	943776.64	3600386.29
н27	943777.19	3600385.99
н28	943777.36	3600395.34
н29	943765.95	3600394.85
н30	943768.31	3600384.05
н31	943777.58	3600378.76
н32	943777.16	3600383.72
н33	943776.16	3600384.27
н34	943813.00	3600351.69
н35	943816.30	3600354.46
н36	943808.68	3600358.84

86:03:040101:ЗУ3 (Лист 90)

Точка	X	Y
н1	944415.68	3599953.37
н2	944416.30	3599954.37
н3	944411.29	3599975.06
н4	944401.55	3599980.35
н5	944401.83	3599975.88
н6	944407.75	3599951.45
н7	944417.79	3599956.78
н8	944419.62	3599959.72
н9	944425.10	3599968.46
н10	944413.66	3599973.78
н11	944419.95	3600008.11
н12	944416.92	3600009.86
н13	944408.37	3600007.25
н14	944426.12	3599996.87
н15	944426.10	3599997.61
н16	944427.04	3599967.57
н17	944426.33	3599967.90
н18	944420.68	3599958.48
н19	944418.31	3599954.65
н20	944417.85	3599953.91
н21	944427.46	3599954.12
н22	944426.16	3599995.63
н23	944411.05	3600004.46
н24	944411.36	3599999.53
н25	944413.64	3599998.36
н26	944414.82	3599999.58
н27	944418.09	3599999.92
н28	944426.17	3599995.27
н29	944409.63	3600005.30
н30	944407.00	3600006.83
н31	944405.65	3600006.42
н32	944408.56	3600004.80
н33	944409.00	3600005.26

86:03:040101:ЗУ4 (Лист 91)

Точка	X	Y
н1	945114.65	3599797.57
н2	945114.90	3599807.44
н3	945124.07	3599816.09
н4	945124.54	3599816.53
н5	945123.62	3599816.54
н6	945107.89	3599816.50
н7	945107.83	3599816.50
н8	945108.72	3599797.70
н9	945113.36	3599797.43
н10	945115.69	3599797.68
н11	945117.72	3599797.90
н12	945117.23	3599808.18
н13	945123.21	3599808.63
н14	945123.37	3599806.64
н15	945119.32	3599806.33
н16	945119.71	3599798.11
н17	945125.30	3599798.53
н18	945125.71	3599807.88
н19	945132.27	3599808.05
н20	945124.83	3599815.35
н21	945115.92	3599806.97
н22	945123.81	3599759.72
н23	945124.03	3599766.60
н24	945124.03	3599766.61
н25	945121.00	3599770.93
н26	945121.50	3599760.31
н27	945119.50	3599760.21
н28	945118.87	3599773.49
н29	945117.72	3599774.89
н30	945115.15	3599776.44
н31	945114.73	3599759.77
н32	945113.70	3599759.77
н33	945114.15	3599777.04
н34	945111.56	3599778.61
н35	945109.59	3599779.20
н36	945110.51	3599759.79
н37	945133.25	3599806.54
н38	945127.11	3599806.41
н39	945126.77	3599798.64
н40	945132.81	3599799.09

86:03:040101:ЗУ5 (Лист 91)

Точка	X	Y
н1	946053.51	3599805.82
н2	946062.56	3599805.31
н3	946061.46	3599785.20
н4	946066.98	3599784.99
н5	946067.30	3599791.75
н6	946062.53	3599806.18
н7	946064.48	3599806.45
н8	946069.32	3599792.02
н9	946068.98	3599784.92
н10	946073.09	3599784.77
н11	946077.93	3599783.73
н12	946078.39	3599793.27
н13	946073.03	3599809.30
н14	946053.54	3599806.57
н15	946060.01	3599785.25
н16	946061.05	3599803.92
н17	946053.44	3599804.34
н18	946052.63	3599785.52

86:03:040101:ЗУ6 (Лист 91)

Точка	X	Y
н1	948231.60	3599689.17
н2	948232.16	3599701.56
н3	948228.16	3599701.73
н4	948227.92	3599696.35

86:03:040101:ЗУ7 (Лист 91)

Точка	X	Y
н1	950562.23	3598994.71
н2	950561.53	3598993.65
н3	950556.34	3598985.65
н4	950552.85	3598980.29

н5	950562.65	3598976.50
н6	950575.39	3598995.97
н7	950573.14	3598996.57
н8	950567.69	3598996.43
н9	950578.74	3599022.57
н10	950582.40	3599028.22
н11	950584.39	3599027.31
н12	950584.10	3599028.53
н13	950571.56	3599035.80
н14	950566.44	3599027.97
н15	950570.47	3599026.22
н16	950570.48	3599026.22
н17	950570.50	3599026.22
н18	950578.68	3599022.59
н19	950544.97	3598983.34
н20	950550.43	3598981.22
н21	950551.32	3598988.46
н22	950552.28	3598989.92
н23	950550.70	3598990.92
н24	950586.31	3599019.20
н25	950584.79	3599025.61
н26	950582.90	3599026.47
н27	950580.03	3599022.00
н28	950552.58	3598982.42
н29	950555.17	3598986.40
н30	950560.16	3598994.06
н31	950558.37	3598993.50
н32	950555.14	3598988.10
н33	950553.96	3598988.85
н34	950553.24	3598987.76

86:03:040101:ЗУ8 (лист 92)

Точка	X	Y
н1	950895.65	3598918.77
н2	950894.21	3598929.42
н3	950873.16	3598911.51
н4	950824.28	3598923.39
н5	950822.78	3598919.00
н6	950843.73	3598909.49
н7	950875.90	3598901.78
н8	950917.26	3598938.24
н9	950917.26	3598928.90
н10	950916.56	3598928.12
н11	950918.31	3598927.11
н12	950917.31	3598925.39
н13	950915.20	3598926.62
н14	950907.82	3598918.44
н15	950908.33	3598914.68
н16	950909.53	3598910.42
н17	950910.71	3598910.82
н18	950913.29	3598904.46
н19	950925.55	3598919.96
н20	950922.97	3598934.99
н21	950870.77	3598855.74
н22	950892.11	3598829.03
н23	950896.85	3598828.51
н24	950896.89	3598832.59
н25	950896.95	3598832.82
н26	950896.91	3598833.05
н27	950896.98	3598833.82
н28	950897.00	3598834.04
н29	950896.52	3598834.16
н30	950892.96	3598835.02
н31	950893.33	3598836.36
н32	950889.78	3598838.92
н33	950880.73	3598845.84
н34	950878.90	3598863.84
н35	950873.32	3598867.02
н36	950869.45	3598868.52
н37	950896.65	3598911.81
н38	950896.64	3598912.23
н39	950896.48	3598912.65
н40	950895.97	3598916.41
н41	950877.16	3598900.22
н42	950877.85	3598893.99
н43	950881.68	3598892.25
н44	950897.38	3598909.24
н45	950875.87	3598893.38
н46	950846.34	3598906.79
н47	950821.75	3598912.68
н48	950825.19	3598911.20
н49	950837.22	3598905.98
н50	950852.68	3598899.79
н51	950857.29	3598897.94
н52	950873.68	3598891.84
н53	950876.01	3598891.97
н54	950885.02	3598886.37
н55	950891.63	3598889.55
н56	950895.30	3598894.02
н57	950897.08	3598900.07
н58	950896.36	3598905.97
н59	950882.01	3598890.59
н60	950878.02	3598892.40
н61	950878.67	3598886.51
н62	950881.12	3598861.92
н63	950882.60	3598846.95
н64	950890.22	3598841.32
н65	950890.88	3598844.98
н66	950890.49	3598851.12
н67	950888.24	3598857.78
н68	950885.30	3598856.26
н69	950910.41	3598843.92
н70	950920.92	3598825.87
н71	950922.68	3598825.68
н72	950917.21	3598848.77
н73	950915.54	3598848.17
н74	950915.35	3598928.83
н75	950915.89	3598929.43
н76	950915.89	3598939.02
н77	950909.66	3598942.57
н78	950905.99	3598939.44
н79	950905.79	3598933.34
н80	950906.50	3598928.11
н81	950910.58	3598931.61
н82	950920.42	3598824.02
н83	950909.75	3598842.34
н84	950908.88	3598832.23
н85	950908.83	3598827.55
н86	950908.83	3598827.20
н87	950909.38	3598827.14
н88	950919.23	3598826.06
н89	950853.37	3598905.11
н90	950875.71	3598894.96
н91	950875.23	3598899.87
н92	950853.38	3598905.11
н93	950907.56	3598920.33
н94	950913.97	3598927.33
н95	950910.80	3598929.18
н96	950906.82	3598925.76
н97	950836.70	3598911.17
н98	950822.34	3598917.69
н99	950820.77	3598913.10
н100	950821.41	3598912.82
н101	950821.92	3598914.71
н102	950897.86	3598907.57
н103	950896.52	3598906.13
н104	950898.14	3598906.58

86:03:040101:ЗУ9 (Лист 93,94)

Точка	X	Y
н1	950975.05	3598851.81
н2	950980.01	3598865.92

н3	950961.10	3598872.47
н4	950956.26	3598858.94
н5	945070.27	3599799.85
н6	945079.85	3599799.31
н7	945090.22	3599798.74
н8	945090.88	3599811.60
н9	945070.89	3599812.50
н10	949094.31	3599683.80
н11	949100.46	3599682.32
н12	949113.55	3599678.38
н13	949116.52	3599690.48
н14	949097.12	3599695.36
н15	947079.09	3599756.59
н16	947099.08	3599756.49
н17	947099.36	3599767.87
н18	947079.36	3599768.41
н19	943824.13	3600902.93
н20	943818.19	3600893.71
н21	943815.47	3600884.86
н22	943825.60	3600880.35
н23	943833.83	3600898.56
н24	946095.90	3599780.56
н25	946115.89	3599780.23
н26	946116.25	3599791.49
н27	946096.25	3599792.05
н28	948095.34	3599731.07
н29	948115.27	3599730.12
н30	948115.62	3599741.02
н31	948095.63	3599741.56
н32	950023.20	3599274.65
н33	950027.29	3599282.91
н34	950009.37	3599291.80
н35	950004.82	3599282.70
н36	944160.35	3600141.58
н37	944173.22	3600134.46
н38	944177.89	3600131.87
н39	944181.02	3600137.72
н40	944163.63	3600147.67
н41	944164.13	3600148.58
н42	944181.50	3600138.63
н43	944184.00	3600143.31
н44	944166.35	3600152.70

86:03:040101:ЗУ10 (Лист 95-105)

Точка	X	Y
н1	943791.74	3600353.59
н2	943796.29	3600347.34
н3	943806.56	3600338.75
н4	943890.25	3600288.97
н5	944299.85	3600057.47
н6	944433.84	3599982.61
н7	944436.36	3599987.35
н8	944437.43	3599986.76
н9	944434.94	3599982.00
н10	944459.62	3599968.21
н11	944681.41	3599845.96
н12	944769.44	3599805.13
н13	944790.07	3599797.80
н14	944845.47	3599795.30
н15	944936.65	3599796.40
н16	944936.78	3599796.37
н17	944936.90	3599796.40
н18	945114.48	3599791.01
н19	945114.65	3599797.57
н20	945113.36	3599797.43
н21	945108.72	3599797.70
н22	945065.42	3599800.12
н23	945062.66	3599802.93
н24	945025.88	3599804.93
н25	944995.17	3599805.38
н26	944928.93	3599805.60
н27	944821.33	3599807.35
н28	944797.16	3599811.32
н29	944779.42	3599816.71
н30	944732.86	3599832.29
н31	944707.75	3599845.53
н32	944678.75	3599859.45
н33	944619.90	3599890.62
н34	944610.31	3599894.25
н35	944530.68	3599936.86
н36	944519.29	3599940.80
н37	944514.42	3599943.56
н38	944512.11	3599947.35
н39	944473.27	3599969.02
н40	944455.27	3599979.17
н41	944426.17	3599995.27
н42	944418.09	3599999.92
н43	944414.82	3599999.58
н44	944413.64	3599998.36
н45	944411.36	3599999.53
н46	944408.56	3600004.80
н47	944405.65	3600006.42
н48	944355.79	3600034.15
н49	944242.85	3600096.39
н50	944181.89	3600129.65
н51	944120.23	3600163.82
н52	944078.54	3600186.81
н53	944074.65	3600187.20
н54	944072.12	3600189.06
н55	944033.75	3600211.53
н56	944006.04	3600227.48
н57	943970.92	3600246.35
н58	943962.83	3600250.68
н59	943883.83	3600295.10
н60	943843.89	3600319.41
н61	943828.67	3600332.84
н62	943825.07	3600338.02
н63	943811.45	3600345.37
н64	943790.95	3600357.81
н65	948288.44	3599722.41
н66	948284.85	3599721.31
н67	948378.64	3599714.10
н68	948471.97	3599706.72
н69	948540.62	3599702.37
н70	948679.44	3599695.49
н71	948802.75	3599689.30
н72	948885.19	3599687.16
н73	948885.21	3599687.16
н74	948885.23	3599687.16
н75	949045.39	3599682.17
н76	949045.43	3599682.16
н77	949045.48	3599682.17
н78	949107.27	3599679.24
н79	949113.42	3599677.78
н80	949176.97	3599648.01
н81	949177.01	3599648.00
н82	949255.16	3599611.91
н83	949361.20	3599565.71
н84	949501.22	3599506.90
н85	949501.23	3599506.88
н86	949501.24	3599506.88
н87	949631.31	3599451.67
н88	949631.37	3599451.63
н89	949631.43	3599451.62
н90	949784.75	3599382.72
н91	949784.64	3599382.77
н92	949754.55	3599396.86
н93	949703.41	3599420.68
н94	949663.39	3599438.20
н95	949571.79	3599478.51
н96	949480.19	3599518.82

н97	949379.87	3599563.61
н98	949278.89	3599607.28
н99	949278.72	3599607.53
н100	949133.27	3599671.19
н101	949120.38	3599676.32
н102	949100.46	3599682.32
н103	949093.19	3599684.07
н104	949093.82	3599687.17
н105	949072.73	3599690.35
н106	949057.33	3599691.26
н107	948812.11	3599700.00
н108	948812.22	3599702.57
н109	948800.69	3599703.09
н110	948803.15	3599697.20
н111	948791.68	3599697.67
н112	948689.64	3599705.85
н113	948689.79	3599709.31
н114	948591.76	3599708.93
н115	948492.07	3599714.01
н116	948379.12	3599718.62
н117	943795.85	3600787.63
н118	943810.32	3600814.60
н119	943809.08	3600839.26
н120	943808.52	3600850.26
н121	943808.38	3600853.14
н122	943808.30	3600854.64
н123	943810.57	3600865.96
н124	943812.24	3600874.32
н125	943818.19	3600893.71
н126	943847.27	3600938.93
н127	943865.24	3600965.08
н128	943875.15	3600972.92
н129	943877.53	3600976.97
н130	943880.28	3600990.93
н131	943910.15	3601042.18
н132	943922.49	3601064.85
н133	943970.54	3601152.51
н134	944019.73	3601239.59
н135	944036.88	3601273.02
н136	944105.39	3601382.00
н137	944113.12	3601398.02
н138	944116.77	3601419.25
н139	944117.23	3601427.12
н140	944116.75	3601427.36
н141	944116.52	3601427.52
н142	944107.60	3601399.81
н143	944065.42	3601330.87
н144	944034.61	3601286.27
н145	943926.45	3601097.07
н146	943902.30	3601048.70
н147	943853.10	3600967.47
н148	943823.07	3600925.39
н149	943811.88	3600912.69
н150	943800.57	3600881.17
н151	943798.56	3600868.68
н152	946061.46	3599785.20
н153	946060.98	3599776.37
н154	946088.49	3599775.46
н155	946088.50	3599775.46
н156	946198.62	3599771.77
н157	946448.39	3599767.17
н158	946448.40	3599767.17
н159	946448.42	3599767.17
н160	946667.35	3599761.42
н161	946814.32	3599758.27
н162	947030.82	3599753.28
н163	947030.81	3599753.27
н164	947030.84	3599753.28
н165	947221.98	3599747.98
н166	947223.13	3599749.95
н167	947226.80	3599749.95
н168	947227.99	3599747.94
н169	947256.73	3599747.22
н170	947592.26	3599739.63
н171	947585.68	3599739.89
н172	947488.45	3599743.14
н173	947478.64	3599744.53
н174	947433.21	3599745.38
н175	947402.03	3599747.88
н176	947333.33	3599749.94
н177	947226.61	3599754.21
н178	947196.66	3599756.41
н179	947168.65	3599755.76
н180	947132.88	3599756.33
н181	947067.47	3599756.65
н182	947029.36	3599757.60
н183	946925.88	3599759.65
н184	946901.78	3599760.28
н185	946797.22	3599762.24
н186	946713.21	3599764.88
н187	946628.08	3599766.98
н188	946592.11	3599768.06
н189	946506.83	3599770.22
н190	946447.28	3599772.27
н191	946406.09	3599773.20
н192	946328.78	3599773.99
н193	946206.35	3599777.58
н194	946133.56	3599779.94
н195	946092.45	3599780.62
н196	946077.93	3599783.73
н197	946073.09	3599784.77
н198	946068.98	3599784.92
н199	946066.98	3599784.99
н200	947919.29	3599698.33
н201	947919.55	3599715.73
н202	947918.00	3599717.04
н203	947915.74	3599718.34
н204	947912.45	3599719.62
н205	947910.13	3599720.50
н206	947722.30	3599724.69
н207	947256.46	3599735.22
н208	947256.45	3599735.22
н209	947256.43	3599735.22
н210	947227.59	3599736.08
н211	947226.55	3599734.05
н212	947222.90	3599734.12
н213	947221.59	3599736.12
н214	947030.52	3599741.29
н215	946814.06	3599746.29
н216	946667.11	3599749.43
н217	946667.09	3599749.43
н218	946667.07	3599749.43
н219	946448.15	3599755.17
н220	946243.43	3599758.94
н221	946318.81	3599754.95
н222	946354.52	3599752.42
н223	946418.91	3599750.87
н224	946471.79	3599750.00
н225	946553.88	3599748.60
н226	946619.28	3599747.47
н227	946662.13	3599746.57
н228	946714.60	3599745.80
н229	946754.60	3599745.23
н230	946815.74	3599744.10
н231	946891.69	3599741.68
н232	946963.22	3599739.09
н233	947018.45	3599737.39
н234	947040.04	3599737.49
н235	947133.50	3599735.13
н236	947173.00	3599733.97

н237	947191.06	3599733.53
н238	947241.89	3599733.29
н239	947292.26	3599733.57
н240	947360.86	3599731.25
н241	947424.52	3599729.45
н242	947460.97	3599728.04
н243	947522.48	3599725.09
н244	947565.65	3599722.08
н245	947592.24	3599720.52
н246	947619.29	3599720.84
н247	947642.24	3599720.94
н248	947691.58	3599720.98
н249	947775.57	3599718.60
н250	947887.99	3599716.75
н251	947901.43	3599715.52
н252	947912.01	3599709.91
н253	947919.29	3599698.37
н254	943807.15	3600361.37
н255	943806.97	3600361.67
н256	943804.64	3600368.62
н257	943803.71	3600371.40
н258	943802.45	3600382.37
н259	943799.02	3600403.55
н260	943801.82	3600503.09
н261	943803.56	3600582.89
н262	943805.20	3600601.96
н263	943804.96	3600703.10
н264	943807.51	3600787.46
н265	943807.98	3600803.01
н266	943810.10	3600811.27
н267	943795.75	3600784.55
н268	943795.39	3600773.93
н269	943793.27	3600710.47
н270	943791.06	3600606.75
н271	943791.05	3600606.74
н272	943791.06	3600606.74
н273	943788.07	3600485.76
н274	943788.90	3600443.57
н275	943788.90	3600443.56
н276	943788.90	3600443.55
н277	943789.99	3600374.32
н278	943790.05	3600371.19
н279	950533.95	3598999.27
н280	950548.51	3599014.23
н281	950554.36	3599020.14
н282	950321.77	3599121.12
н283	950321.71	3599121.18
н284	950321.63	3599121.20
н285	950108.46	3599220.96
н286	950108.41	3599221.01
н287	950108.31	3599221.04
н288	950059.56	3599245.64
н289	949938.11	3599298.80
н290	949938.04	3599298.86
н291	949937.96	3599298.88
н292	949858.05	3599336.64
н293	949672.64	3599419.95
н294	949716.19	3599399.51
н295	949716.15	3599398.60
н296	949720.07	3599396.78
н297	949720.11	3599397.68
н298	950010.30	3599261.53
н299	950010.20	3599259.25
н300	950014.12	3599257.39
н301	950014.22	3599259.69
н302	950304.42	3599123.56
н303	950304.14	3599117.30
н304	950308.05	3599115.56
н305	950308.33	3599121.72
н306	950401.05	3599078.21
н307	950399.78	3599074.94
н308	950403.16	3599073.43
н309	950404.40	3599076.64
н310	950406.74	3599075.55
н311	950491.22	3599042.52
н312	950495.80	3599031.97
н313	950517.86	3599022.21
н314	950522.32	3599019.29
н315	950526.43	3599014.79
н316	950529.02	3599001.45
н317	950534.31	3599000.92
н318	950897.00	3598834.04
н319	950897.93	3598844.81
н320	950898.15	3598845.41
н321	950898.16	3598846.04
н322	950900.15	3598852.47
н323	950900.28	3598852.71
н324	950900.33	3598852.97
н325	950901.61	3598856.14
н326	950894.71	3598867.86
н327	950888.60	3598869.99
н328	950888.56	3598870.02
н329	950888.51	3598870.02
н330	950871.05	3598876.41
н331	950870.84	3598876.56
н332	950870.58	3598876.60
н333	950815.46	3598902.15
н334	950815.42	3598902.18
н335	950678.38	3598964.73
н336	950676.51	3598963.48
н337	950673.26	3598964.93
н338	950672.91	3598967.23
н339	950639.44	3598982.50
н340	950573.80	3599011.62
н341	950573.35	3599011.82
н342	950567.62	3599002.95
н343	950562.23	3598994.71
н344	950567.69	3598996.43
н345	950573.14	3598996.57
н346	950575.39	3598995.97
н347	950579.07	3598994.98
н348	950590.76	3598989.80
н349	950615.01	3598977.64
н350	950665.82	3598955.12
н351	950664.73	3598954.17
н352	950674.64	3598949.81
н353	950674.59	3598951.75
н354	950682.80	3598949.36
н355	950773.94	3598908.98
н356	950811.16	3598892.16
н357	950842.04	3598879.09
н358	950869.45	3598868.52
н359	950873.32	3598867.02
н360	950878.90	3598863.84
н361	950881.12	3598861.92
н362	950885.30	3598856.26
н363	950888.24	3598857.78
н364	950890.49	3598851.12
н365	950890.88	3598844.98
н366	950890.22	3598841.32
н367	950889.78	3598838.92
н368	950893.33	3598836.36
н369	950892.96	3598835.02
н370	950896.52	3598834.16
н371	944293.96	3600047.00
н372	944293.94	3600047.01
н373	944293.93	3600047.02
н374	943884.24	3600278.60
н375	943884.18	3600278.64
н376	943884.11	3600278.65

н377	943804.79	3600325.97
н378	943808.88	3600321.82
н379	943818.01	3600315.81
н380	943871.88	3600279.49
н381	943952.39	3600233.17
н382	943959.21	3600226.77
н383	943994.13	3600206.55
н384	944077.66	3600160.33
н385	944112.60	3600142.28
н386	944166.37	3600114.86
н387	944166.12	3600112.84
н388	944169.57	3600109.44
н389	944229.64	3600076.85
н390	944288.01	3600044.57
н391	944342.93	3600013.74
н392	944387.47	3599988.41
н393	944401.55	3599980.35
н394	944411.29	3599975.06
н395	944413.66	3599973.78
н396	944425.10	3599968.46
н397	944427.54	3599972.37
н398	945165.79	3599789.45
н399	945174.21	3599790.47
н400	945193.02	3599795.32
н401	945224.10	3599801.06
н402	945259.83	3599802.89
н403	945329.00	3599798.35
н404	945420.35	3599797.90
н405	945420.42	3599797.88
н406	945420.48	3599797.89
н407	945463.87	3599796.69
н408	945464.29	3599801.63
н409	945393.07	3599803.32
н410	945381.43	3599806.65
н411	945293.15	3599809.43
н412	945270.49	3599808.82
н413	945230.80	3599809.33
н414	945222.28	3599808.61
н415	945154.30	3599800.01
н416	945132.81	3599799.09
н417	945126.77	3599798.64
н418	945126.42	3599790.66
н419	944787.77	3599786.12
н420	944765.18	3599793.91
н421	944764.95	3599794.07
н422	944764.67	3599794.12
н423	944676.19	3599835.17
н424	944676.02	3599835.30
н425	944675.81	3599835.35
н426	944453.80	3599957.72
н427	944453.79	3599957.73
н428	944453.77	3599957.73
н429	944428.66	3599971.76
н430	944426.33	3599967.90
н431	944427.04	3599967.57
н432	944455.03	3599952.54
н433	944457.75	3599954.61
н434	944460.95	3599949.87
н435	944462.69	3599942.85
н436	944461.51	3599936.71
н437	944456.56	3599931.32
н438	944468.18	3599923.51
н439	944472.50	3599927.33
н440	944476.13	3599926.56
н441	944478.09	3599929.19
н442	944480.32	3599928.12
н443	944484.43	3599935.99
н444	944529.82	3599911.35
н445	944606.57	3599866.33
н446	944669.38	3599832.44
н447	944713.12	3599810.04
н448	944744.32	3599794.17
н449	944762.06	3599786.73
н450	948207.63	3599702.68
н451	948202.00	3599713.69
н452	948013.69	3599718.21
н453	947948.12	3599719.67
н454	947945.63	3599718.73
н455	947943.42	3599717.98
н456	947941.13	3599716.75
н457	947939.57	3599715.48
н458	947939.39	3599703.32
н459	947949.87	3599712.76
н460	947961.09	3599714.12
н461	948055.68	3599711.60
н462	948058.12	3599709.01
н463	948148.35	3599705.19
н464	945876.69	3599782.48
н465	946049.66	3599776.76
н466	946049.89	3599785.61
н467	945903.42	3599790.50
н468	945896.19	3599792.71
н469	945889.50	3599797.56
н470	945886.15	3599803.26
н471	945885.95	3599804.66
н472	945876.99	3599805.57
н473	945823.25	3599784.37
н474	945823.35	3599784.37
н475	945833.05	3599783.93
н476	945833.33	3599783.91
н477	945833.37	3599783.91
н478	945864.71	3599782.87
н479	945865.00	3599806.78
н480	945864.81	3599806.81
н481	945858.21	3599807.48
н482	945857.66	3599805.23
н483	945850.06	3599796.01
н484	945840.61	3599792.27
н485	945807.64	3599793.39
н486	945807.36	3599785.00
н487	949158.36	3599643.51
н488	949109.49	3599666.54
н489	949105.63	3599667.44
н490	949044.94	3599670.18
н491	949044.93	3599670.20
н492	948884.88	3599675.18
н493	948825.47	3599676.71
н494	948825.47	3599676.48
н495	949048.58	3599668.03
н496	949047.55	3599666.05
н497	949058.92	3599665.39
н498	949058.41	3599667.04
н499	949089.97	3599663.27
н500	949090.46	3599666.54
н501	949109.66	3599661.62
н502	949128.24	3599654.79
н503	949147.19	3599648.24
н504	945135.40	3599741.61
н505	945136.01	3599752.13
н506	945139.31	3599761.18
н507	945149.06	3599774.38
н508	945152.36	3599777.90
н509	945166.79	3599777.49
н510	945168.91	3599777.74
н511	945169.49	3599778.74
н512	945164.75	3599778.73
н513	945164.73	3599778.73
н514	945125.88	3599778.68
н515	945125.35	3599762.24
н516	945125.27	3599759.72

н517	945124.93	3599745.48
н518	948790.48	3599677.91
н519	948678.85	3599683.50
н520	948678.84	3599683.50
н521	948539.96	3599690.39
н522	948539.92	3599690.41
н523	948539.87	3599690.40
н524	948482.12	3599694.05
н525	948481.98	3599684.90
н526	948488.47	3599690.47
н527	948590.99	3599685.91
н528	948690.23	3599681.74
н529	948790.46	3599677.45
н530	945946.92	3599766.47
н531	945946.94	3599767.98
н532	945870.43	3599770.42
н533	945870.39	3599770.43
н534	945870.38	3599770.42
н535	945832.86	3599771.91
н536	945832.84	3599771.91
н537	945832.83	3599771.91
н538	945822.71	3599772.37
н539	945670.02	3599778.34
н540	945670.02	3599776.53
н541	945754.77	3599773.22
н542	945803.52	3599771.48
н543	945848.11	3599769.52
н544	944027.12	3601296.54
н545	944055.28	3601337.27
н546	944096.77	3601404.76
н547	944105.57	3601432.70
н548	944104.56	3601432.86
н549	944096.96	3601436.40
н550	944096.36	3601420.54
н551	944093.04	3601406.30
н552	944086.45	3601393.04
н553	948329.85	3599705.82
н554	948294.98	3599708.50
н555	948280.01	3599709.64
н556	948282.10	3599699.41
н557	948329.65	3599697.52
н558	950813.58	3598916.21
н559	950820.44	3598913.08
н560	950820.45	3598913.06
н561	950820.48	3598913.06
н562	950875.41	3598887.58
н563	950892.55	3598881.32
н564	950920.03	3598871.76
н565	950917.93	3598874.40
н566	950910.74	3598880.71
н567	950910.23	3598881.51
н568	950909.52	3598882.17
н569	950901.29	3598896.16
н570	950901.10	3598896.90
н571	950900.71	3598897.57
н572	950898.14	3598906.58
н573	950896.52	3598906.13
н574	950896.36	3598905.97
н575	950897.08	3598900.07
н576	950895.30	3598894.02
н577	950891.63	3598889.55
н578	950885.02	3598886.37
н579	950878.67	3598886.51
н580	950877.49	3598886.97
н581	950877.52	3598892.05
н582	950876.01	3598891.97
н583	950873.68	3598891.84
н584	950857.29	3598897.94
н585	950837.22	3598905.98
н586	950821.75	3598912.68
н587	950821.41	3598912.82
н588	950820.77	3598913.10
н589	943941.81	3601148.04
н590	944020.91	3601286.44
н591	943996.71	3601252.84
н592	943985.12	3601232.12
н593	943950.19	3601163.55
н594	950560.16	3598994.06
н595	950560.38	3598994.40
н596	950566.44	3599003.71
н597	950572.07	3599012.39
н598	950568.16	3599014.11
н599	950557.06	3599005.81
н600	950539.69	3598988.18
н601	950538.22	3598985.96
н602	950544.97	3598983.34
н603	950550.70	3598990.92
н604	950552.28	3598989.92
н605	950553.96	3598988.85
н606	950555.14	3598988.10
н607	950558.37	3598993.50
н608	948054.78	3599729.22
н609	948086.90	3599728.45
н610	948087.05	3599728.45
н611	948195.79	3599725.84
н612	948195.30	3599726.80
н613	948144.60	3599728.72
н614	948059.38	3599732.78
н615	943860.14	3601002.25
н616	943849.81	3600994.87
н617	943847.17	3600991.65
н618	943842.77	3600980.22
н619	943825.09	3600954.49
н620	943807.06	3600925.14
н621	943807.04	3600925.12
н622	943813.85	3600933.09
н623	943842.97	3600973.91
н624	943808.68	3600358.84
н625	943790.07	3600369.51
н626	943790.10	3600368.05
н627	943790.47	3600362.92
н628	943790.76	3600359.12
н629	943812.04	3600346.32
н630	943823.69	3600339.99
н631	943822.25	3600342.06
н632	943813.00	3600351.69
н633	943783.61	3600780.64
н634	943786.59	3600869.48
н635	943789.04	3600884.13
н636	943799.40	3600912.65
н637	943794.95	3600905.40
н638	943789.97	3600894.03
н639	943786.90	3600882.80
н640	943783.57	3600838.79
н641	943782.45	3600824.06
н642	943782.19	3600820.67
н643	943781.71	3600814.31
н644	943781.89	3600811.90
н645	943783.99	3600803.51
н646	950910.18	3598844.31
н647	950910.41	3598843.92
н648	950915.54	3598848.17
н649	950917.21	3598848.77
н650	950924.83	3598851.54
н651	950937.54	3598850.52
н652	950938.15	3598852.72
н653	950917.54	3598859.90
н654	950912.62	3598851.36
н655	950911.52	3598848.68
н656	945620.02	3599778.41

н657	945620.02	3599780.29
н658	945615.89	3599780.46
н659	945506.82	3599783.49
н660	945570.11	3599780.29
н661	946059.52	3599776.44
н662	946060.01	3599785.25
н663	946052.63	3599785.52
н664	946051.37	3599785.56
н665	946051.14	3599776.72
н666	945117.32	3599790.92
н667	945124.96	3599790.70
н668	945125.30	3599798.53
н669	945119.71	3599798.11
н670	945117.72	3599797.90
н671	945115.69	3599797.68
н672	945115.52	3599790.98
н673	945116.82	3599790.94
н674	945124.03	3599766.61
н675	945124.42	3599778.71
н676	945115.22	3599778.99
н677	945115.15	3599776.44
н678	945117.72	3599774.89
н679	945118.87	3599773.49
н680	945121.00	3599770.93
н681	945877.02	3599807.06
н682	945885.74	3599806.16
н683	945884.76	3599813.20
н684	945877.09	3599813.54
н685	948232.16	3599701.56
н686	948232.67	3599712.96
н687	948230.77	3599713.00
н688	948228.67	3599713.05
н689	948228.16	3599701.73
н690	950355.37	3599119.62
н691	950384.61	3599106.93
н692	950384.60	3599106.93
н693	950375.64	3599112.78
н694	950370.70	3599115.46
н695	950902.36	3598857.59
н696	950906.01	3598863.92
н697	950896.71	3598867.16
н698	950909.53	3598910.42
н699	950912.03	3598901.58
н700	950919.39	3598889.09
н701	950919.60	3598888.91
н702	950913.29	3598904.46
н703	950910.71	3598910.82
н704	945858.57	3599808.92
н705	945865.02	3599808.26
н706	945865.09	3599814.06
н707	945859.89	3599814.32
н708	943871.43	3601020.87
н709	943891.67	3601054.27
н710	943900.06	3601071.05
н711	948809.27	3599677.13
н712	948802.41	3599677.31
н713	948802.33	3599677.34
н714	948802.26	3599677.31
н715	948802.09	3599677.32
н716	948802.01	3599675.78
н717	948809.16	3599675.38
н718	943777.57	3600378.76
н719	943777.92	3600378.56
н720	943777.50	3600406.84
н721	943777.36	3600395.34
н722	943777.19	3600385.99
н723	943777.16	3600383.72
н724	945114.15	3599777.04
н725	945114.20	3599779.02
н726	945109.74	3599779.15
н727	945111.56	3599778.61
н728	943778.02	3600373.41
н729	943778.01	3600374.13
н730	943777.95	3600376.93
н731	943777.72	3600377.06
н732	950813.44	3598916.28
н733	950813.47	3598916.26
н734	950813.58	3598916.21

86:03:040101:ЗУ11 (Лист 92)

Точка	X	Y
н1	943783.61	3600780.56
н2	943780.21	3600818.45
н3	943782.19	3600820.67
н4	943782.45	3600824.06
н5	943778.11	3600819.18
н6	943783.05	3600763.79
н7	943808.52	3600850.26
н8	943812.99	3600855.29
н9	943835.78	3600862.04
н10	943837.08	3600864.47
н11	943812.00	3600857.21
н12	943808.38	3600853.14
н13	943838.72	3600864.56
н14	943837.68	3600862.60
н15	943839.25	3600863.07

86:03:040101:ЗУ12 (Лист 106)

Точка	X	Y
н1	943803.71	3600371.40
н2	943804.64	3600368.62
н3	943811.48	3600364.86
н4	943813.97	3600357.66
н5	943815.86	3600358.32
н6	943813.11	3600366.24
н7	943766.19	3600385.26
н8	943768.31	3600384.05
н9	943776.16	3600384.27
н10	943777.16	3600383.72
н11	943777.19	3600385.99
н12	943776.64	3600386.29
н13	943766.33	3600385.86

86:03:040101:ЗУ13 (Лист 106)

Точка	X	Y
н1	944416.30	3599954.37
н2	944417.79	3599956.78
н3	944413.66	3599973.78
н4	944411.29	3599975.06
н5	944411.05	3600004.46
н6	944409.63	3600005.30
н7	944409.00	3600005.26
н8	944408.56	3600004.80
н9	944411.36	3599999.53

86:03:040101:ЗУ14 (Лист 106)

Точка	X	Y
н1	945117.72	3599797.90
н2	945119.71	3599798.11
н3	945119.32	3599806.33
н4	945123.37	3599806.64
н5	945123.21	3599808.63
н6	945117.23	3599808.18
н7	945119.50	3599760.21
н8	945121.50	3599760.31
н9	945121.00	3599770.93
н10	945118.87	3599773.49

86:03:040101:ЗУ15 (Лист 106)

Точка	X	Y
н1	946066.98	3599784.99
н2	946068.98	3599784.92
н3	946069.32	3599792.02
н4	946064.48	3599806.45
н5	946062.53	3599806.18

н6	946067.30	3599791.75

86:03:040101:ЗУ16 (Лист 106)

Точка	X	Y
н1	950551.53	3598980.79
н2	950552.58	3598982.42
н3	950553.24	3598987.76
н4	950553.96	3598988.85
н5	950552.28	3598989.92
н6	950551.32	3598988.46
н7	950550.43	3598981.22

86:03:040101:ЗУ17 (Лист 106)

Точка	X	Y
н1	950877.85	3598893.99
н2	950877.16	3598900.22
н3	950895.97	3598916.41
н4	950895.65	3598918.77
н5	950875.90	3598901.78
н6	950843.73	3598909.49
н7	950853.37	3598905.11
н8	950853.38	3598905.11
н9	950875.23	3598899.87
н10	950875.71	3598894.96
н11	950890.22	3598841.32
н12	950882.60	3598846.95
н13	950881.12	3598861.92
н14	950878.90	3598863.84
н15	950880.73	3598845.84
н16	950889.78	3598838.92
н17	950846.34	3598906.79
н18	950836.70	3598911.17
н19	950821.92	3598914.71
н20	950821.41	3598912.82
н21	950821.75	3598912.68
н22	950913.97	3598927.33
н23	950915.35	3598928.83
н24	950910.58	3598931.61
н25	950906.50	3598928.11
н26	950906.82	3598925.76
н27	950910.80	3598929.18
н28	950878.02	3598892.40
н29	950875.87	3598893.38
н30	950876.01	3598891.97
н31	950877.52	3598892.05
н32	950877.49	3598886.97
н33	950878.67	3598886.51
н34	950916.56	3598928.12
н35	950915.20	3598926.62
н36	950917.31	3598925.39
н37	950918.31	3598927.11

Ханты-Мансийский автономный округ — Югра
Правительство

Приложение 14
к постановлению Правительства
Ханты-Мансийского
автономного округа – Югры
от 16 декабря 2016 года № 493-п

Положение о размещении линейного объекта регионального значения Ханты-Мансийского автономного округа – Югры «Реконструкция автомобильных дорог Юганского региона» (инв. № 2021006, 2020921, 2020760, 2021009, 2020952, 2020301, 2020836, 2020839, 2020838, 2020837, 2020835, 2021138, 2021015, 2020788, 2020814, 2020939, 2020958).

I. Размещение объекта

В административном отношении линейный объект регионального значения Ханты-Мансийского автономного округа – Югры «Реконструкция автомобильных дорог Юганского региона» (инв. № 2021006, 2020921, 2020760, 2021009, 2020952, 2020301, 2020836, 2020839, 2020838, 2020837, 2020835, 2021138, 2021015, 2020788, 2020814, 2020939, 2020958) расположен на межселенной территории в границах Омбинского, Восточно - Сургутского, Фаинского, Южно – Сургутского, а также Усть - Балыкского месторождений нефти Сургутского и Нефтеюганского районов Ханты-Мансийского автономного округа – Югры.

В географическом отношении территория проектируемого объекта находится в 8,5 километрах от города Сургута и в 6,3 километрах от города Нефтеюганска.

II. Функциональное зонирование территории

Проектируемый объект располагается на землях запаса, промышленности и землях лесного фонда, находящихся в ведении территориального отдела - Нефтеюганского лесничества (Нефтеюганское участковое лесничество, Пойменное урочище) и территориального отдела-Юганского лесничества (Локосовское участковое лесничество Пойменное, Фаинское урочища).

III. Решение по планировочной организации земельных участков для размещения проектируемого объекта

Расчет параметров полосы отвода земельного участка на период строительства и эксплуатации проектируемых объектов производится в соответствии с действующими нормами отвода земель.

Таблица 1

Расчет площади зон размещения проектируемого объекта

Наименование	Площадь в пределах вновь испрашиваемых лесных и земельных участков, га.	Площадь в пределах земельных участков, арендованных ранее, га.	Зона застройки, га.
Нефтеюганский район ХМАО-Югра			
Земли запаса			
Реконструкция «Грунтово-лежневая автодорога от пикета 6 автодороги «куст 4-куст 7» до ДНС» Омбинское м.р. (инв.№2021006)	1.5553	1.2836	2.8389
Переустройство сущ. ВЛ-6кВ Ф.18017	0.0553	0.0255	0.0808
Переустройство сущ. ВЛ-6кВ Ф.18003	0.0907	0.0207	0.1114
Реконструкция «Грунтово-лежневая автодорога от пикета - 6 до куста №7» Омбинское м.р. (инв.№2021009)	0.5042	1.4065	1.9107
Переустройство существующей ВЛ-6кВ Ф-18008 на КП-7 (участок 1)	0.089	0.0932	0.1822
Переустройство существующей ВЛ-6кВ Ф-18008 на КП-7 (участок 2)	0.0684	0.0624	0.1308
Реконструкция «Грунтово-лежневая автодорога к кусту скважин №1» Омбинское м.р. (инв.№2020760)	1.3999	1.7464	3.1463
Переустройство сущ. ВЛ-6кВ Ф.180-16	0.2930	0.1820	0.4750
Переустройство сущ. ВЛ-6кВ ф-18014 (участок 1)	0.1541	0.0047	0.1588
Реконструкция «Грунтово-лежневая автодорога от куста 4 до куста 5» Омбинское м.р. (инв.№2020921)	0.5739	2.1380	2.7119
Переустройство сущ. ВЛ-6кВ ф-18014 (участок 2)	0.0419	0.0299	0.0718
Реконструкция «Грунтово-лежневая автодорога от куста 5 до куста 8» Омбинское м.р. (инв.№2020952)	1.2547	1.7516	3.0063
Переустройство сущ. ВЛ-6кВ Ф.18008 (участок 1)	-	0.1161	0.1161
Переустройство сущ. ВЛ-6кВ Ф.18008 (участок 2)	-	0.0313	0.0313
Переустройство сущ. ВЛ-6кВ Ф.18006	0.077	0.1208	0.1978
Реконструкция «Грунтово-лежневая автодорога от куста 5 до куста 3» Омбинское м.р. (инв.№2020301)	2.5585	4.0187	6.5772
Переустройство существующей ВЛ-6кВ Ф-18016 на КП-3а (участок 1)		0.3935	0.3935
Переустройство существующей ВЛ-6кВ Ф-18016 на КП-3а (участок 2)	0.0361	0.0495	0.0856
Реконструкция «Подъездная грунтово-лежневая автодорога к кусту скважин №112-126» Южно-Сургутское м.р. (инв.№2020788)	0.8049	0.9407	1.7456

Переустройство существующей ВЛ-6кВ ф-12104 на КП-126	0.0289	0.1412	0.1701
Реконструкция «Грунтово-лежневая автодорога от куста 128 до куста 126» Южно-Сургутское м.р. (инв.№2020814)	0.708	1.1855	1.8935
Переустройство ВЛ-6кВ ф.12104	0.0249	0.0952	0.1201
Переустройство ВЛ-6кВ ф.12102	0.2508	0.1239	0.3747
Реконструкция «Грунтово-лежневая автодорога от куста 44а до куста 30а» Усть-Балыкское м.р. (инв.№2020939)	1.5285	2.9246	4.4531
Переустройство существующей ВЛ-6кВ ф-18201	0.0949	0.0401	0.1350
Реконструкция «Грунтово-лежневая автодорога от куста 51а до пикета 17» Усть-Балыкское м.р. (инв.№2020958)	1.1809	2.0893	3.2702
Переустройство ВЛ-6кВ ф.17605	0.1082	0.0246	0.1328
Земли промышленности образованные путем раздела земельного участка с кад. № 86:08:0030701:1511			
Реконструкция «Подъездная грунтово-лежневая автодорога к кусту скважин №112-126» Южно-Сургутское м.р. (инв.№2020788)	0.033	-	0.033
Переустройство сущ. ВЛ 6кВ Ф.12104 на КП-126	0.1147	-	0.1147
Реконструкция «Грунтово-лежневая автодорога от куста 128 до куста 126» Южно-Сургутское м.р. (инв.№2020814)	0.0236	-	0.0236
Земли промышленности образованные путем раздела земельного участка с кад. №86:08:0030701:2933			
Реконструкция «Подъездная грунтово-лежневая автодорога к кусту скважин №112-126» Южно-Сургутское м.р. (инв.№2020788)	0.0501	-	0.0501
Переустройство сущ. ВЛ 6кВ Ф.12104 на КП-126	0.0037	-	0.0037
Земли промышленности образованные путем раздела земельного участка с кад. №86:08:020903:2154			
Реконструкция «Грунтово-лежневая автодорога от куста 5 до куста 8» Омбинское м.р. (инв.№2020952)	0.0076	-	0.0076
Земли промышленности образованные путем раздела земельного участка с кад. №86:08:0020903:2155			
Реконструкция «Грунтово-лежневая автодорога от куста 5 до куста 8» Омбинское м.р. (инв.№2020952)	0.0565	-	0.0565
Переустройство сущ. ВЛ 6кВ Ф.18006	0.0202		0.0202
Реконструкция «Грунтово-лежневая автодорога от пикета - 6 до куста №7» Омбинское м.р. (инв.№2021009)	0.0114		0.0114

Земли промышленности образованные путем раздела земельного участка с кад. №86:08:020903:2014			
Реконструкция «Грунтово-лежневая автодорога от куста 4 до куста 5» Омбинское м.р. (инв.№2020921)	0.0289	-	0.0289
Переустройство сущ. ВЛ 6кВ Ф.18014 (участок 1)	0.0643	-	0.0643
Переустройство сущ. ВЛ 6кВ Ф.180-16	0.0753	-	0.0753
Реконструкция «Грунтово-лежневая автодорога от пикета - 6 до куста №7» Омбинское м.р. (инв.№2021009)	0.0093	-	0.0093
Реконструкция «Грунтово-лежневая автодорога от пикета 6 автодороги «куст 4-куст 7» до ДНС» Омбинское м.р. (инв.№2021006)	0.2477	-	0.2477
Переустройство сущ. ВЛ-6кВ Ф.18017	0.0419	-	0.0419
Переустройство сущ. ВЛ-6кВ Ф.18003	0.0143		0.0143
Земли промышленности образованные путем раздела земельного участка с кад. №86:08:0020903:2034			
Реконструкция «Грунтово-лежневая автодорога от пикета - 6 до куста №7» Омбинское м.р. (инв.№2021009)	0.0309	-	0.0309
Земли промышленности образованные путем раздела земельного участка с кад. №86:08:020903:2166			
Реконструкция «Грунтово-лежневая автодорога от пикета - 6 до куста №7» Омбинское м.р. (инв.№2021009)	0.019	-	0.019
Земли лесного фонда. ТО - Нефтеюганское лесничество, Нефтеюганское участковое лесничество, Пойменное урочище			
Реконструкция «Грунтово-лежневая автодорога от куста 5 до куста 8» Омбинское м.р. (инв.№2020952)	0.1311	-	0.1311
Сургутский район ХМАО-Югра			
Земли запаса			
Реконструкция «Грунтово-лежневая автодорога от бетонки до куста 154» Восточно-Сургутское м.р. (инв.№2020836)	1.0166	13.4594	14.4760
Переустройство ВЛ-6кВ ф.12017	0.2526	0.0015	0.2340
Переустройство ВЛ-6кВ ф.12008	0.0176	0.1090	0.1266
Реконструкция «Автодорога от куста 153 до куста 154» Восточно-Сургутское м.р. (инв.№2020839)	0.3617	2.4288	2.7905
Переустройство существующей ВЛ-6кВ на КП-153	0.1601	0.1377	0.2978
Реконструкция «Автодорога от куста 152 до куста 153» Восточно-Сургутское м/р (инв.№2020838)	0.1303	2.3915	2.5218
Переустройство существующей ВЛ-6кВ Ф-1218 (участок 1)	0.0705	0.0263	0.0968
Переустройство существующей ВЛ-6кВ Ф-1218 (участок 2)	0.0331	0.0101	0.0432

Переустройство существующей ВЛ 6кВ на КП-153	0.0303	0.0547	0.0850
Переустройство сущ. ВЛ 6кВ Ф.1298	0.0494	0.0415	0.0909
Реконструкция «Грунтово-лежневая автодорога от куста 151 до куста 152» Восточно-Сургутское м.р. (инв.№2020837)	0.3845	2.0890	2.4735
Переустройство существующей ВЛ-6кВ ф-1218 на КП-152	0.2369	0.0568	0.2937
Реконструкция «Автодорога от куста 151 до куста 150» Восточно-Сургутское м.р. (инв.№2020835)	1.9593	1.6359	3.5952
Переустройство сущ. ВЛ-6кВ Ф.1218	0.0944	0.0304	0.1248
Реконструкция «Грунтово-лежневая автодорога от куста 71 до куста 73» Южно-Сургутское м.р. (инв.№2021015) (участок 1)	4.3833	7.1200	11.5033
Переустройство ВЛ-6кВ ф.10616 (участок 1)	0.1570	0.0088	0.1658
Переустройство ВЛ-6кВ ф.10616 (участок 2)	0.0404	0.0189	0.0593
Переустройство ВЛ-6кВ ф.10616 (участок 3)	0.1793	0.0174	0.1967
Переустройство ВЛ-6кВ ф.12608 (участок 2)	0.0868	0.0338	0.1206
Переустройство ВЛ-6кВ ф.2608	0.1105	0.0009	0.1114
Переустройство ВЛ-6кВ ф.12608 (участок3)	0.1292		0.1292
Реконструкция «Грунтово-лежневая автодорога от куста 71 до куста 73» Южно-Сургутское м.р. (инв.№2021015) (участок 2)	3.9379	5.2822	9.2201
Переустройство ВЛ-6кВ ф.12618 (участок 1)	0.0544	0.0227	0.0771
Переустройство ВЛ-6кВ ф.12618 (участок 2)	0.0941	0.0104	0.1045
Переустройство ВЛ-6кВ ф.12608 (участок 1)	0.1031	0.0387	0.1418
Переустройство ВЛ-6кВ ф.12604	0.1257	0.0429	0.1686
Реконструкция «Грунтово-лежневая автодорога от куста 71 до куста 73» Южно-Сургутское м.р. (инв.№2021015) (участок 3)	1.3537	0.9281	2.2818
Переустройство ВЛ-6кВ ф.12606	0.0901	0.0296	0.1197
Земли промышленности образованные путем раздела земельного участка с кад. № 86:03:053401:509			
Реконструкция «Грунтово-лежневая автодорога от куста 71 до куста 73» Южно-Сургутское м.р. (инв.№2021015) (участок 1)	0.0825	-	0.0825
Земли промышленности образованные путем раздела земельного участка с кад. № 86:03:053401:510			
Реконструкция «Грунтово-лежневая автодорога от куста 71 до куста 73» Южно-Сургутское м.р. (инв.№2021015) (участок 1)	0.2560	-	0.0256

Земли промышленности образованные путем раздела земельного участка с кад. № 86:03:053401:514			
Реконструкция «Грунтово-лежневая автодорога от куста 71 до куста 73» Южно-Сургутское м.р. (инв.№2021015) (участок 1)	0.0552	-	0.0552
Земли промышленности образованные путем раздела земельного участка с кад. № 86:03:053401:508			
Реконструкция «Грунтово-лежневая автодорога от куста 71 до куста 73» Южно-Сургутское м.р. (инв.№2021015) (участок 1)	0.003	-	0.003
Земли промышленности образованные путем раздела земельного участка с кад. № 86:03:053401:182			
Реконструкция «Грунтово-лежневая автодорога от куста 71 до куста 73» Южно-Сургутское м.р. (инв.№2021015) (участок 1)	0.0059	-	0.0059
Переустройство сущ. ВЛ 6кВ Ф.10616 (участок 1)	0.0102	-	0.0102
Земли промышленности образованные путем раздела земельного участка с кад. № 86:03:0053401:186			
Реконструкция «Грунтово-лежневая автодорога от куста 71 до куста 73» Южно-Сургутское м.р. (инв.№2021015) (участок 1)	0.0196	-	0.0196
Переустройство сущ. ВЛ 6кВ Ф.10616 (участок 1)	0.015	-	0.015
Земли промышленности образованные путем раздела земельного участка с кад. № 86:03:0053401:181			
Реконструкция «Грунтово-лежневая автодорога от куста 71 до куста 73» Южно-Сургутское м.р. (инв.№2021015) (участок 1)	0.0063	-	0.0063
Земли промышленности образованные путем раздела земельного участка с кад. № 86:03:053401:203			
Реконструкция «Грунтово-лежневая автодорога от куста 71 до куста 73» Южно-Сургутское м.р. (инв.№2021015) (участок 2)	0.0291	-	0.0291
Земли промышленности образованные путем раздела земельного участка с кад. № 86:03:053401:205			
Реконструкция «Грунтово-лежневая автодорога от куста 71 до куста 73» Южно-Сургутское м.р. (инв.№2021015) (участок 2)	0.0127	-	0.0127
Земли промышленности образованные путем раздела земельного участка с кад. № 86:03:053502:305			
Реконструкция «Грунтово-лежневая автодорога от бетонки до куста 154» Восточно-Сургутское м.р. (инв.№2020836)	0.419	-	0.419
Земли промышленности образованные путем раздела земельного участка с кад. № 86:03:053502:306			
Реконструкция «Грунтово-лежневая автодорога от бетонки до куста 154» Восточно-Сургутское м.р. (инв.№2020836)	0.033	-	0.033

Земли лесного фонда. ТО - Юганское лесничество, Локосовского участкового лесничества Пойменное, Фаинское урочище			
Реконструкция «Подъездная грунтово-лежневая автодорога к кусту скважин №22» Фаинское м.р. (инв.№2021138)	7.4562	11.3704	18.8266
Переустройство сущ. ВЛ 6кВ Ф.14406 (Участок 4)	0.2433	0.0088	0.2521
Переустройство сущ. ВЛ 6кВ Ф.14406 (Участок 3)	0.0651	0.0042	0.0693
Переустройство сущ. ВЛ 6кВ Ф.14406 (Участок 2)	0.0544	0.005	0.0594
Переустройство сущ.ВЛ 6кВ Ф.14406 (Участок 1)	0.0552	0.0078	0.0630
Переустройство суіц. ВЛ 6кВ Ф.14418	0.0503	0.1113	0.1616
Переустройство сущ. участка ВЛ 6кВ Ф.14402	0.0036	0.1187	0.1223
Переустройство сущ. участка ВЛ 6кВ Ф.14412		0.112	0.1120
Переустройство сущ. ВЛ 6кВ Ф.15014 (Участок 2)	0.0422	0.0203	0.0625
Переустройство сущ. ВЛ-6кВ ф-15014 (Участок 1)	0.2468	0.0939	0.3407
Площадки складирования древесины	0.2125		0.2125
Реконструкция «Грунтово-лежневая автодорога от бетонки до куста 154» Восточно-Сургутское м.р. (инв.№2020836)	0.026	0.0025	0.0285
Всего	39.281	68.9214	108.2024

Таблица 2

Площади испрашиваемых земельных участков под проектируемый объект

Кадастровый номер земельного участка	Испрашиваемая площадь земельного участка, га	Категория земель
Нефтеюганский район		
86:08:020903:ЗУ1	1.5553	Земли запаса
86:08:020903:ЗУ2	0.0089	Земли запаса
86:08:020903:ЗУ3	0.0464	Земли запаса
86:08:020903:ЗУ4	0.0907	Земли запаса
86:08:020903:ЗУ5	0.5042	Земли запаса
86:08:020903:ЗУ6	0.0831	Земли запаса
86:08:020903:ЗУ7	0.0059	Земли запаса
86:08:020903:ЗУ8	0.068	Земли запаса
86:08:020903:ЗУ9	0.0004	Земли запаса
86:08:020903:ЗУ10	1.3999	Земли запаса
86:08:020903:ЗУ11	0.032	Земли запаса
86:08:020903:ЗУ12	0.261	Земли запаса
86:08:020903:ЗУ13	0.0179	Земли запаса
86:08:020903:ЗУ14	0.1362	Земли запаса
86:08:020903:ЗУ15	0.5739	Земли запаса
86:08:020903:ЗУ16	0.0386	Земли запаса

86:08:020903:ЗУ17	0.0033	Земли запаса
86:08:020903:ЗУ18	1.2547	Земли запаса
86:08:020903:ЗУ19	0.0064	Земли запаса
86:08:020903:ЗУ20	0.0706	Земли запаса
86:08:020903:ЗУ21	2.5585	Земли запаса
86:08:020903:ЗУ22	0.0019	Земли запаса
86:08:020903:ЗУ23	0.0342	Земли запаса
86:08:030701:ЗУ1	0.8049	Земли запаса
86:08:030701:ЗУ2	0.0024	Земли запаса
86:08:030701:ЗУ3	0.0265	Земли запаса
86:08:030701:ЗУ4	0.708	Земли запаса
86:08:030701:ЗУ5	0.0224	Земли запаса
86:08:030701:ЗУ6	0.0025	Земли запаса
86:08:030701:ЗУ7	0.0226	Земли запаса
86:08:030701:ЗУ8	0.2282	Земли запаса
86:08:020903:ЗУ24	1.5285	Земли запаса
86:08:020903:ЗУ25	0.0085	Земли запаса
86:08:020903:ЗУ26	0.0864	Земли запаса
86:08:020903:ЗУ27	1.1809	Земли запаса
86:08:020903:ЗУ28	0.0986	Земли запаса
86:08:020903:ЗУ29	0.0096	Земли запаса
86:08:0030701:1519:ЗУ1	0.033	Земли промышленности
86:08:0030701:1519:ЗУ2	0.1041	Земли промышленности
86:08:0030701:1519:ЗУ3	0.0106	Земли промышленности
86:08:0030701:1519:ЗУ4	0.0236	Земли промышленности
86:08:0030701:2941:ЗУ1	0.0501	Земли промышленности
86:08:0030701:2941:ЗУ2	0.0037	Земли промышленности
86:08:020903:2154:ЗУ1	0.0076	Земли промышленности
86:08:020903:2155:ЗУ1	0.0565	Земли промышленности
86:08:020903:2155:ЗУ2	0.0179	Земли промышленности
86:08:020903:2155:ЗУ3	0.0023	Земли промышленности
86:08:020903:2155:ЗУ4	0.0114	Земли промышленности
86:08:020903:2014:ЗУ1	0.0289	Земли промышленности
86:08:020903:2014:ЗУ2	0.0057	Земли промышленности
86:08:020903:2014:ЗУ3	0.0586	Земли промышленности
86:08:020903:2014:ЗУ4	0.0055	Земли промышленности
86:08:020903:2014:ЗУ5	0.0698	Земли промышленности
86:08:020903:2014:ЗУ6	0.0093	Земли промышленности
86:08:020903:2014:ЗУ7	0.2477	Земли промышленности
86:08:020903:2014:ЗУ8	0.0043	Земли промышленности
86:08:020903:2014:ЗУ9	0.0376	Земли промышленности
86:08:020903:2014:ЗУ10	0.0143	Земли промышленности
86:08:0020903:2034:ЗУ1	0.0309	Земли промышленности
86:08:020903:2166:ЗУ1	0.019	Земли промышленности
Сургутский район		
86:03:0000000:ЗУ1	1.0166	Земли запаса
86:03:0053502:ЗУ1	0.2327	Земли запаса
86:03:0053502:ЗУ2	0.0199	Земли запаса
86:03:0053501:ЗУ1	0.0153	Земли запаса
86:03:0053501:ЗУ2	0.0023	Земли запаса
86:03:0053501:ЗУ3	0.3617	Земли запаса
86:03:0053501:ЗУ4	0.0151	Земли запаса
86:03:0053501:ЗУ5	0.145	Земли запаса
86:03:0053501:ЗУ6	0.1303	Земли запаса
86:03:0053501:ЗУ7	0.0073	Земли запаса

86:03:0053501:ЗУ8	0.0632	Земли запаса
86:03:0053501:ЗУ9	0.0021	Земли запаса
86:03:0053501:ЗУ10	0.031	Земли запаса
86:03:0053501:ЗУ11	0.0033	Земли запаса
86:03:0053501:ЗУ12	0.027	Земли запаса
86:03:0053501:ЗУ13	0.0049	Земли запаса
86:03:0053501:ЗУ14	0.0445	Земли запаса
86:03:0053501:ЗУ15	0.3845	Земли запаса
86:03:0053501:ЗУ16	0.0315	Земли запаса
86:03:0053501:ЗУ17	0.2054	Земли запаса
86:03:0053501:ЗУ18	1.9593	Земли запаса
86:03:0053501:ЗУ19	0.0105	Земли запаса
86:03:0053501:ЗУ20	0.0839	Земли запаса
86:03:0053401:ЗУ1	4.3833	Земли запаса
86:03:0053401:ЗУ2	0.1421	Земли запаса
86:03:0053401:ЗУ3	0.0149	Земли запаса
86:03:0053401:ЗУ4	0.0042	Земли запаса
86:03:0053401:ЗУ5	0.0362	Земли запаса
86:03:0053401:ЗУ6	0.0166	Земли запаса
86:03:0053401:ЗУ7	0.1627	Земли запаса
86:03:0053401:ЗУ8	0.0068	Земли запаса
86:03:0053401:ЗУ9	0.08	Земли запаса
86:03:0053401:ЗУ10	0.1014	Земли запаса
86:03:0053401:ЗУ11	0.0091	Земли запаса
86:03:0053401:ЗУ12	0.117	Земли запаса
86:03:0053401:ЗУ13	0.0122	Земли запаса
86:03:0053401:ЗУ14	3.9379	Земли запаса
86:03:0053401:ЗУ15	0.0061	Земли запаса
86:03:0053401:ЗУ16	0.0483	Земли запаса
86:03:0053401:ЗУ17	0.0824	Земли запаса
86:03:0053401:ЗУ18	0.0117	Земли запаса
86:03:0053401:ЗУ19	0.0088	Земли запаса
86:03:0053401:ЗУ20	0.0943	Земли запаса
86:03:0053401:ЗУ21	0.0121	Земли запаса
86:03:0053401:ЗУ22	0.1136	Земли запаса
86:03:0053401:ЗУ23	1.3537	Земли запаса
86:03:0053401:ЗУ24	0.008	Земли запаса
86:03:0053401:ЗУ25	0.0821	Земли запаса
86:03:053401:509:ЗУ1	0.0825	Земли промышленности
86:03:053401:510:ЗУ1	0.0256	Земли промышленности
86:03:053401:514:ЗУ1	0.0552	Земли промышленности
86:03:053401:508:ЗУ1	0.003	Земли промышленности
86:03:0053401:182:ЗУ1	0.0059	Земли промышленности
86:03:0053401:182:ЗУ2	0.0096	Земли промышленности
86:03:0053401:182:ЗУ3	0.0006	Земли промышленности
86:03:0053401:186:ЗУ1	0.0196	Земли промышленности
86:03:0053401:186:ЗУ2	0.0131	Земли промышленности
86:03:0053401:186:ЗУ3	0.0019	Земли промышленности
86:03:0053401:181:ЗУ1	0.0063	Земли промышленности
86:03:053401:203:ЗУ1	0.0291	Земли промышленности
86:03:0053401:205:ЗУ1	0.0127	Земли промышленности
86:03:053502:305:ЗУ1	0.419	Земли промышленности
86:03:053502:306:ЗУ1	0.033	Земли промышленности
86:08:020903:ЗУ30	0.1311	Земли лесного фонда
86:03:040101:ЗУ1	0.2263	Земли лесного фонда

86:03:040101:ЗУ2	0.0596	Земли лесного фонда
86:03:040101:ЗУ3	0.0498	Земли лесного фонда
86:03:040101:ЗУ4	0.0499	Земли лесного фонда
86:03:040101:ЗУ5	0.0459	Земли лесного фонда
86:03:040101:ЗУ6	0.0036	Земли лесного фонда
86:03:040101:ЗУ7	0.0405	Земли лесного фонда
86:03:040101:ЗУ8	0.2222	Земли лесного фонда
86:03:040101:ЗУ9	0.2125	Земли лесного фонда
86:03:053501:ЗУ21	0.0066	Земли лесного фонда
86:03:040101:ЗУ10	7.4562	Земли лесного фонда
86:03:040101:ЗУ11	0.017	Земли лесного фонда
86:03:040101:ЗУ12	0.0055	Земли лесного фонда
86:03:040101:ЗУ13	0.0046	Земли лесного фонда
86:03:040101:ЗУ14	0.0053	Земли лесного фонда
86:03:040101:ЗУ15	0.0044	Земли лесного фонда
86:03:040101:ЗУ16	0.0017	Земли лесного фонда
86:03:040101:ЗУ17	0.0246	Земли лесного фонда
86:03:053501:ЗУ22	0.0194	Земли лесного фонда

Координаты границ земельного участка, необходимого для размещения проектируемого объекта, в графических материалах определены в местной системе координат Ханты-Мансийского автономного округа – Югры МСК-86.

IV. Особо охраняемые территории и зоны с особыми условиями использования территории

Проектируемый объект расположен параллельно существующему техническому коридору коммуникаций. Строительство будет носить локальный характер и затрагивать территорию, которая уже подвергалась мощному длительному техногенному воздействию.

Проектируемый объект пересекает водоохранную зону и прибрежную полосу водных объектов проток Задевистая, Романова, Становой Исток, Мэхгунтохпасл и других водных объектов без названия.

Для уменьшения воздействия на водотоки предусмотрены следующие мероприятия:

выполнение строительно-монтажных работ с применением гусеничной техники должно осуществляться в зимний период для уменьшения воздействия строительной техники на растительный береговой покров; в остальные сезоны года строительно-монтажные работы, движение транспорта и строительной техники должно осуществляться только по существующим автомобильным дорогам, зимникам и временным вдольтрассовым проездам;

все отходы защитных материалов, остатки горюче-смазочных материалов тщательно должны собираться в передвижное оборудование (мусоросборники, емкости для сбора отработанных горюче-смазочных материалов) и вывозиться в места, согласованные с соответствующими муниципальными органами и органами государственной власти Российской Федерации;

после завершения строительства выполняются рекультивационные работы.

Организационный сброс стоков или загрязняющих веществ на поверхность земли и в водотоки не производится. Попадание загрязняющих веществ в водные объекты в результате размыва и выноса ливневыми и талыми водами возможно лишь при неправильном хранении строительных материалов и аварийных утечках дизтоплива работающих механизмов в период строительства.

На всех этапах работ осуществляется входной, операционный и приемочный контроль качества строительства, а также проводится своевременный профилактический осмотр, ремонт и диагностика оборудования, трубопроводов и арматуры.

Ущерб окружающей среде может быть нанесен лишь в аварийных случаях, но для их предотвращения предусмотрены все возможные мероприятия в соответствии с требованиями законодательства Российской Федерации.

В границах участка работ отсутствуют объекты историко-культурного наследия, особо охраняемые природные территории федерального, регионального и местного значения.

Проектируемый объект расположен за пределами территории традиционного природопользования коренных малочисленных народов Севера.




Основная часть проекта планировки территории
для размещения линейного объекта регионального
значения Ханты-Мансийского автономного округа – Югры
«Обустройство Верхнеказымского нефтяного месторождения.
Четвертая очередь»
Землепользователь ОАО «Сургутнефтегаз»

Приложение 15
к постановлению Правительства
Ханты-Мансийского
автономного округа – Югры
от 16 декабря 2016 года № 493-п


Общая площадь территории планируемого размещения линейного объекта 183,61 га,
площадь отводимых земель 154,95 га, их них 154,95 га по землям лесного фонда

Схема расположения листов

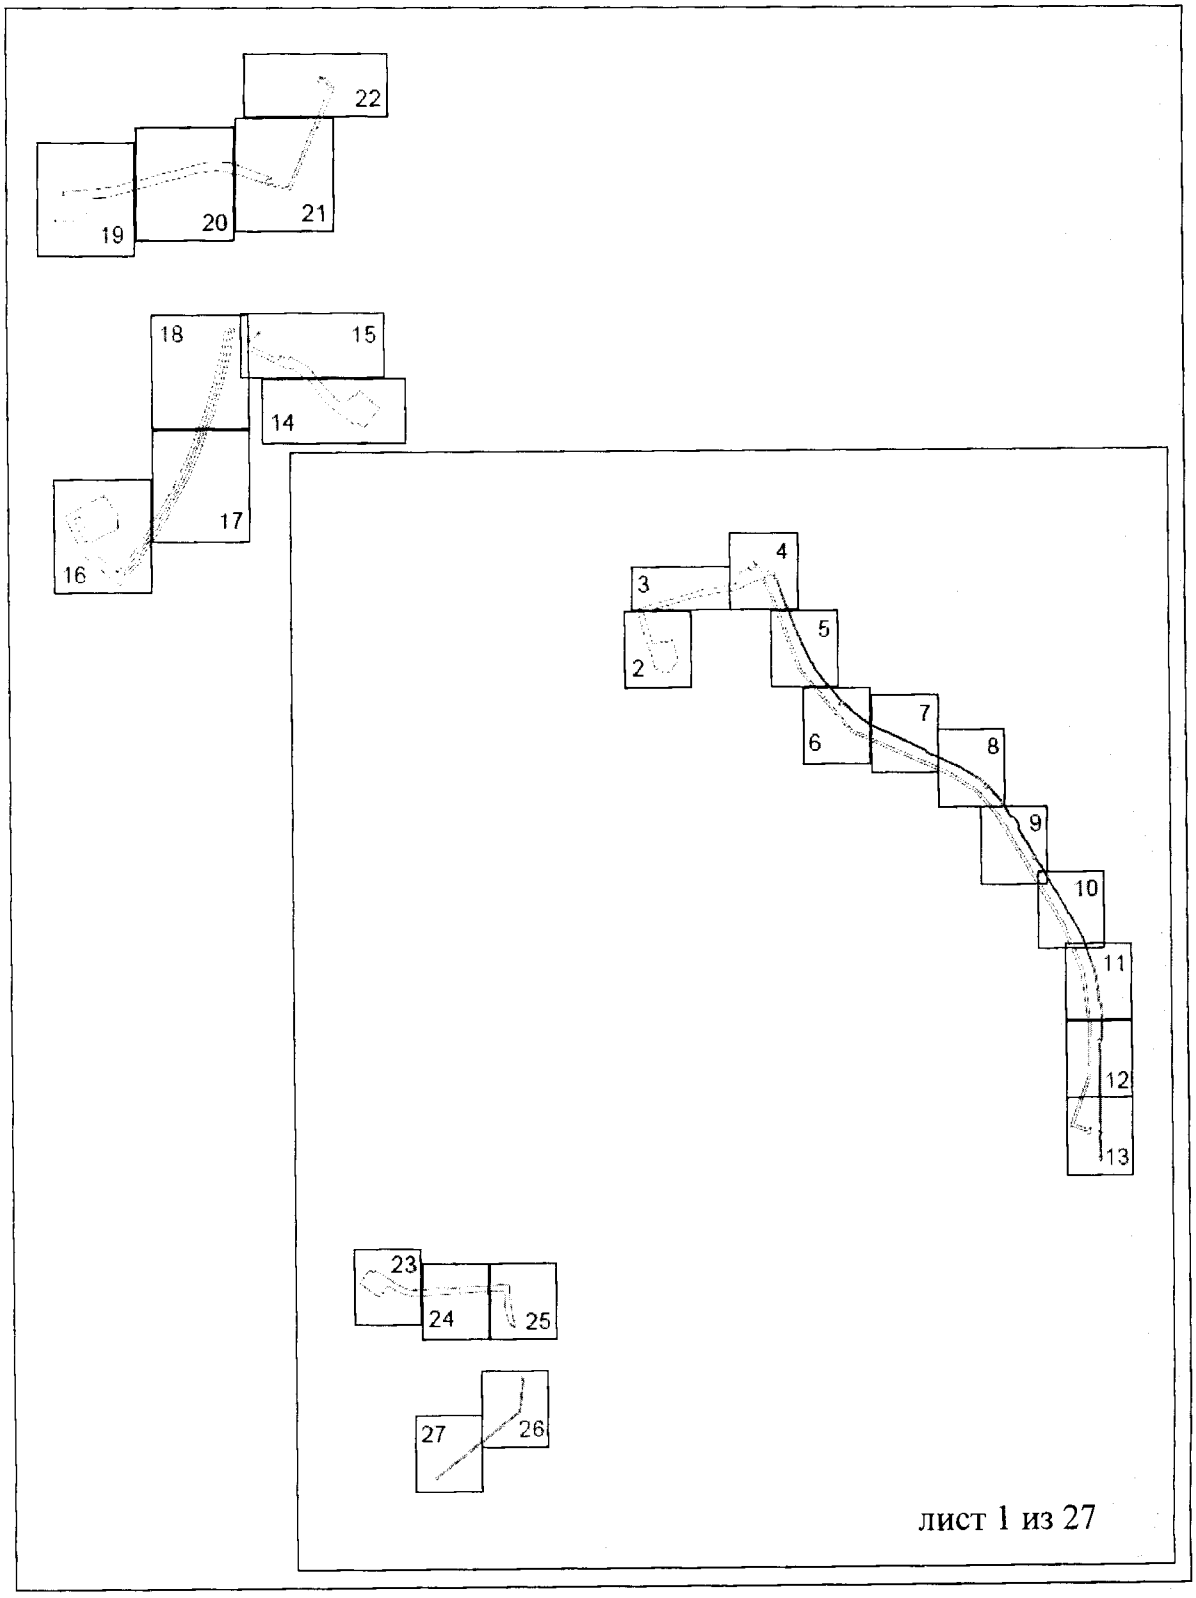

Основная часть проекта планировки территории
для размещения линейного объекта регионального
значения Ханты-Мансийского автономного округа – Югры
«Обустройство Верхнеказымского нефтяного месторождения.
Четвертая очередь»
Землепользователь ОАО «Сургутнефтегаз»

Масштаб 1:5000

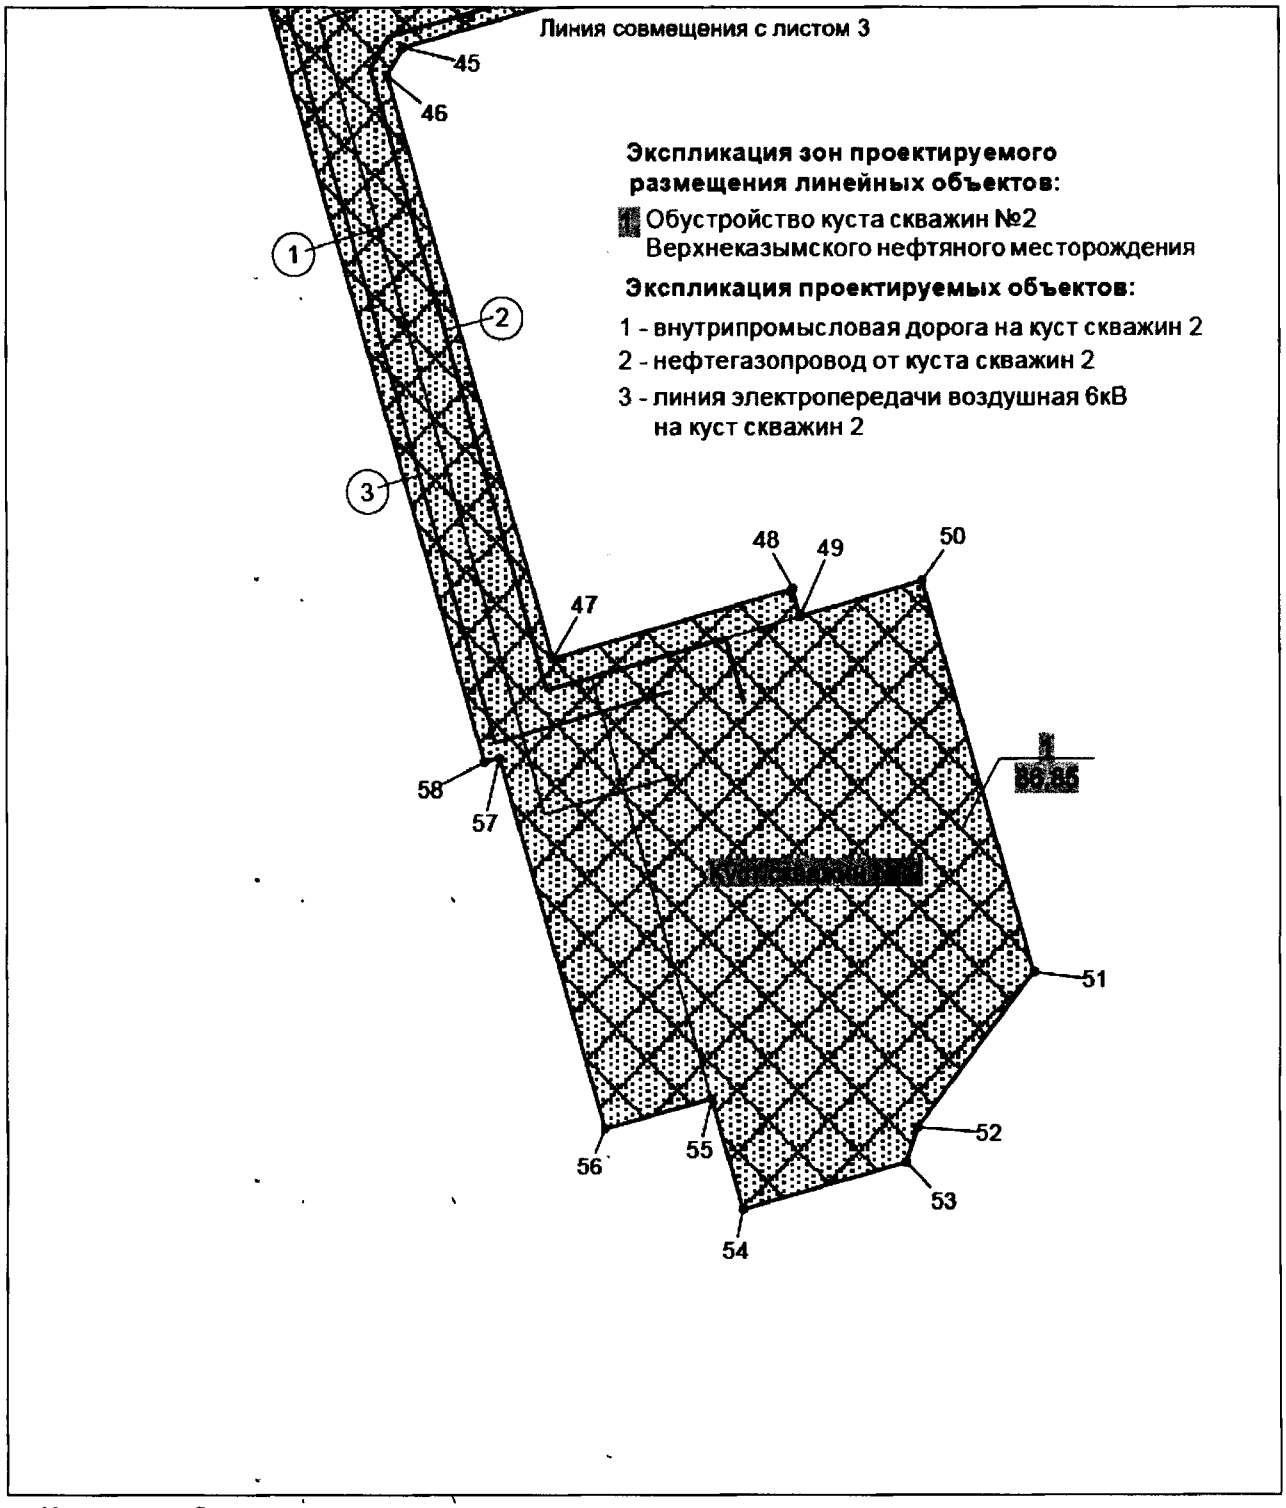


Условные обозначения

- зона планируемого размещения линейных объектов
- 15 точки поворота границы зоны планируемого размещения линейных объектов
- земельные участки, предоставленные в аренду ОАО "Сургутнефтегаз"
- земельные участки, согласно сведениям государственного кадастра недвижимости
- (1) номер линейного объекта
- номер зоны планируемого размещения объектов площадь зоны размещения
- ось проектируемой автомобильной дороги
- ось проектируемого нефтегазопровода
- ось проектируемой ВЛ-6 кВ; ось проектируемой ВЛ-35 кВ

Основная часть проекта планировки территории
для размещения линейного объекта регионального
значения Ханты-Мансийского автономного округа – Югры
«Обустройство Верхнеказымского нефтяного месторождения.
Четвертая очередь»
Землепользователь ОАО «Сургутнефтегаз»

Масштаб 1:5000

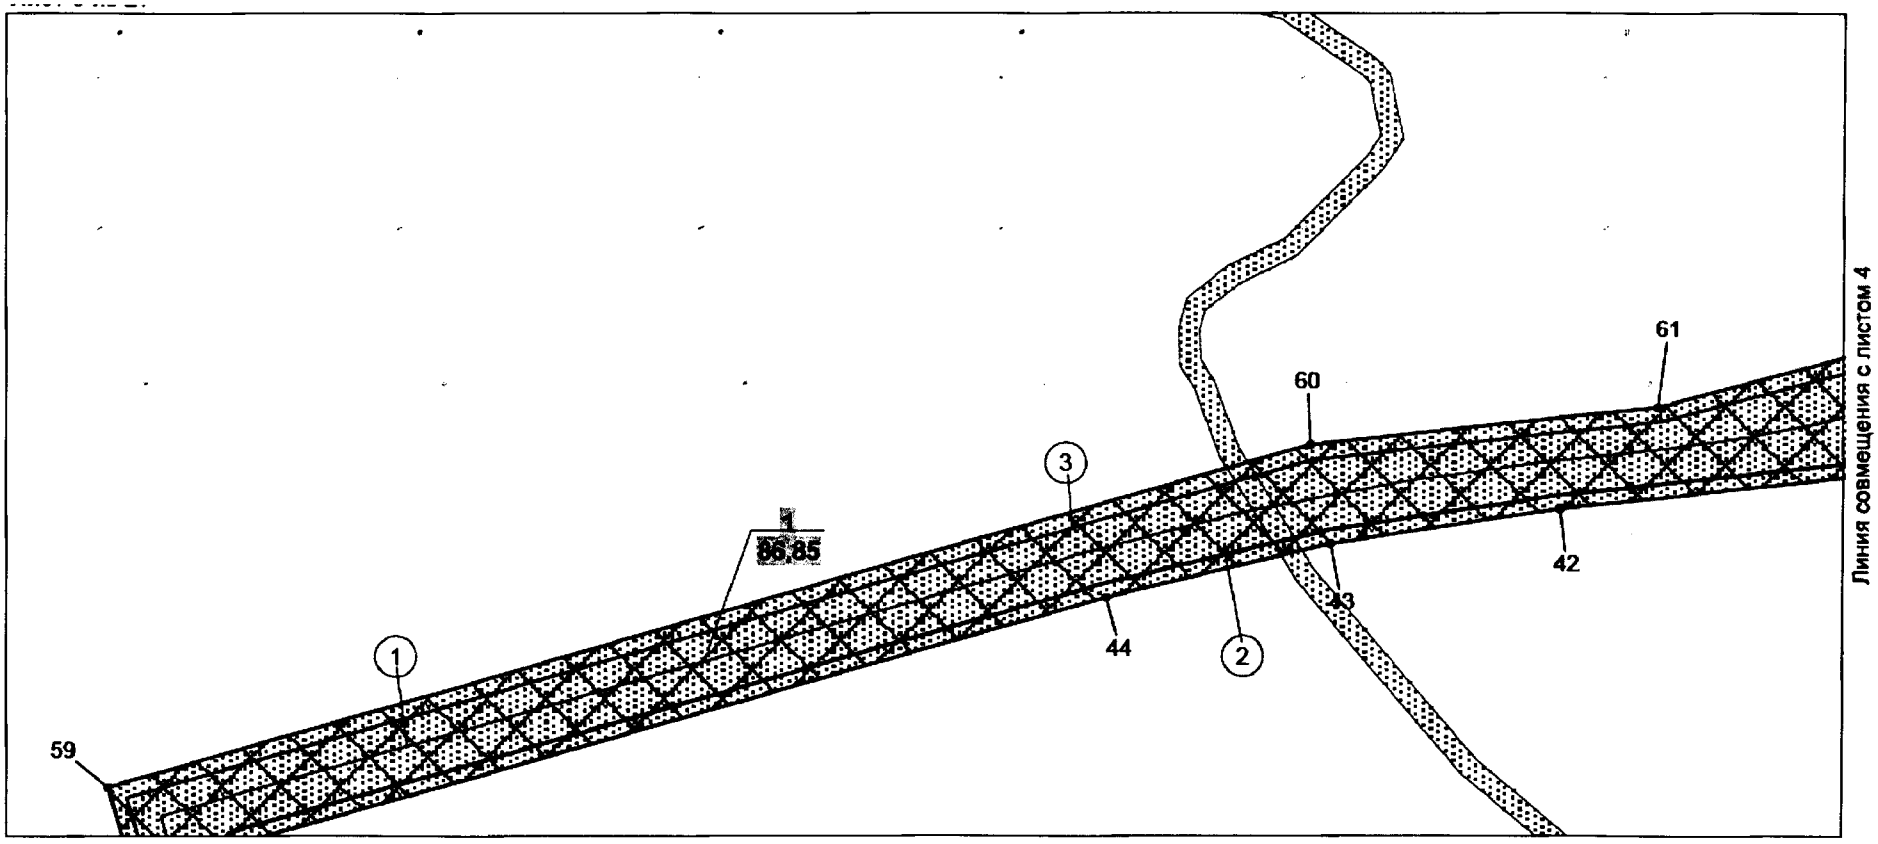

Экспликация зон проектируемого размещения линейных объектов:


1. Обустройство куста скважин №2 Верхнеказымского нефтяного месторождения

Экспликация проектируемых объектов:

1 - внутрипромысловая дорога на куст скважин 2
2 - нефтегазопровод от куста скважин 2
3 - линия электропередачи воздушная 6кВ на куст скважин 2

Основная часть проекта планировки территории
для размещения линейного объекта регионального
значения Ханты-Мансийского автономного округа – Югры
«Обустройство Верхнеказымского нефтяного месторождения.
Четвертая очередь»
Землепользователь ОАО «Сургутнефтегаз»

Масштаб 1:5000

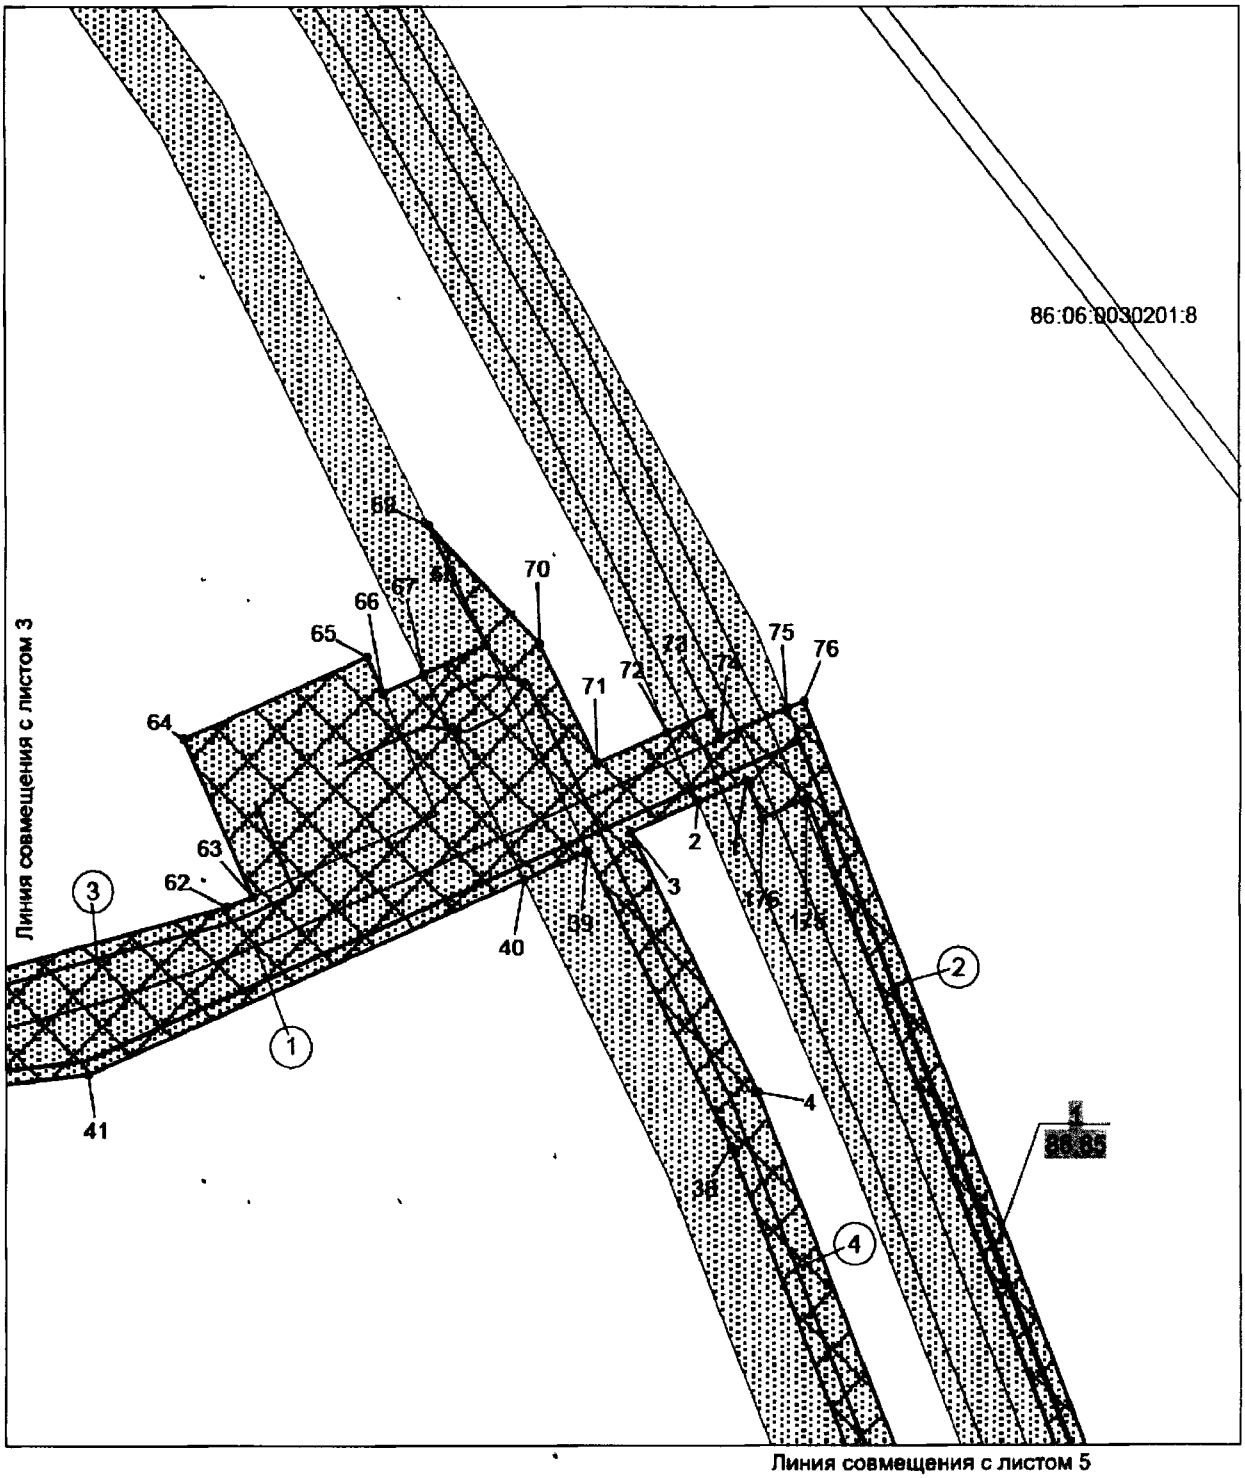

Экспликация зон проектируемого размещения линейных объектов:

Обустройство куста скважин №2 Верхнеказымского нефтяного месторождения


86:06:0030201:8 - кадастровый номер земельного (лесного) участка

Экспликация проектируемых объектов:

1 - внутрипромысловая дорога на куст скважин 2
2 - нефтегазопровод от куста скважин 2
3 - линия электропередачи воздушная 6кВ на куст скважин 2
4 - линия электропередачи воздушная 35 кВ на подстанцию 35/6 кВ "Куст-2"

Основная часть проекта планировки территории
для размещения линейного объекта регионального
значения Ханты-Мансийского автономного округа – Югры
«Обустройство Верхнеказымского нефтяного месторождения.
Четвертая очередь»
Землепользователь ОАО "Сургутнефтегаз"

Масштаб 1:5000

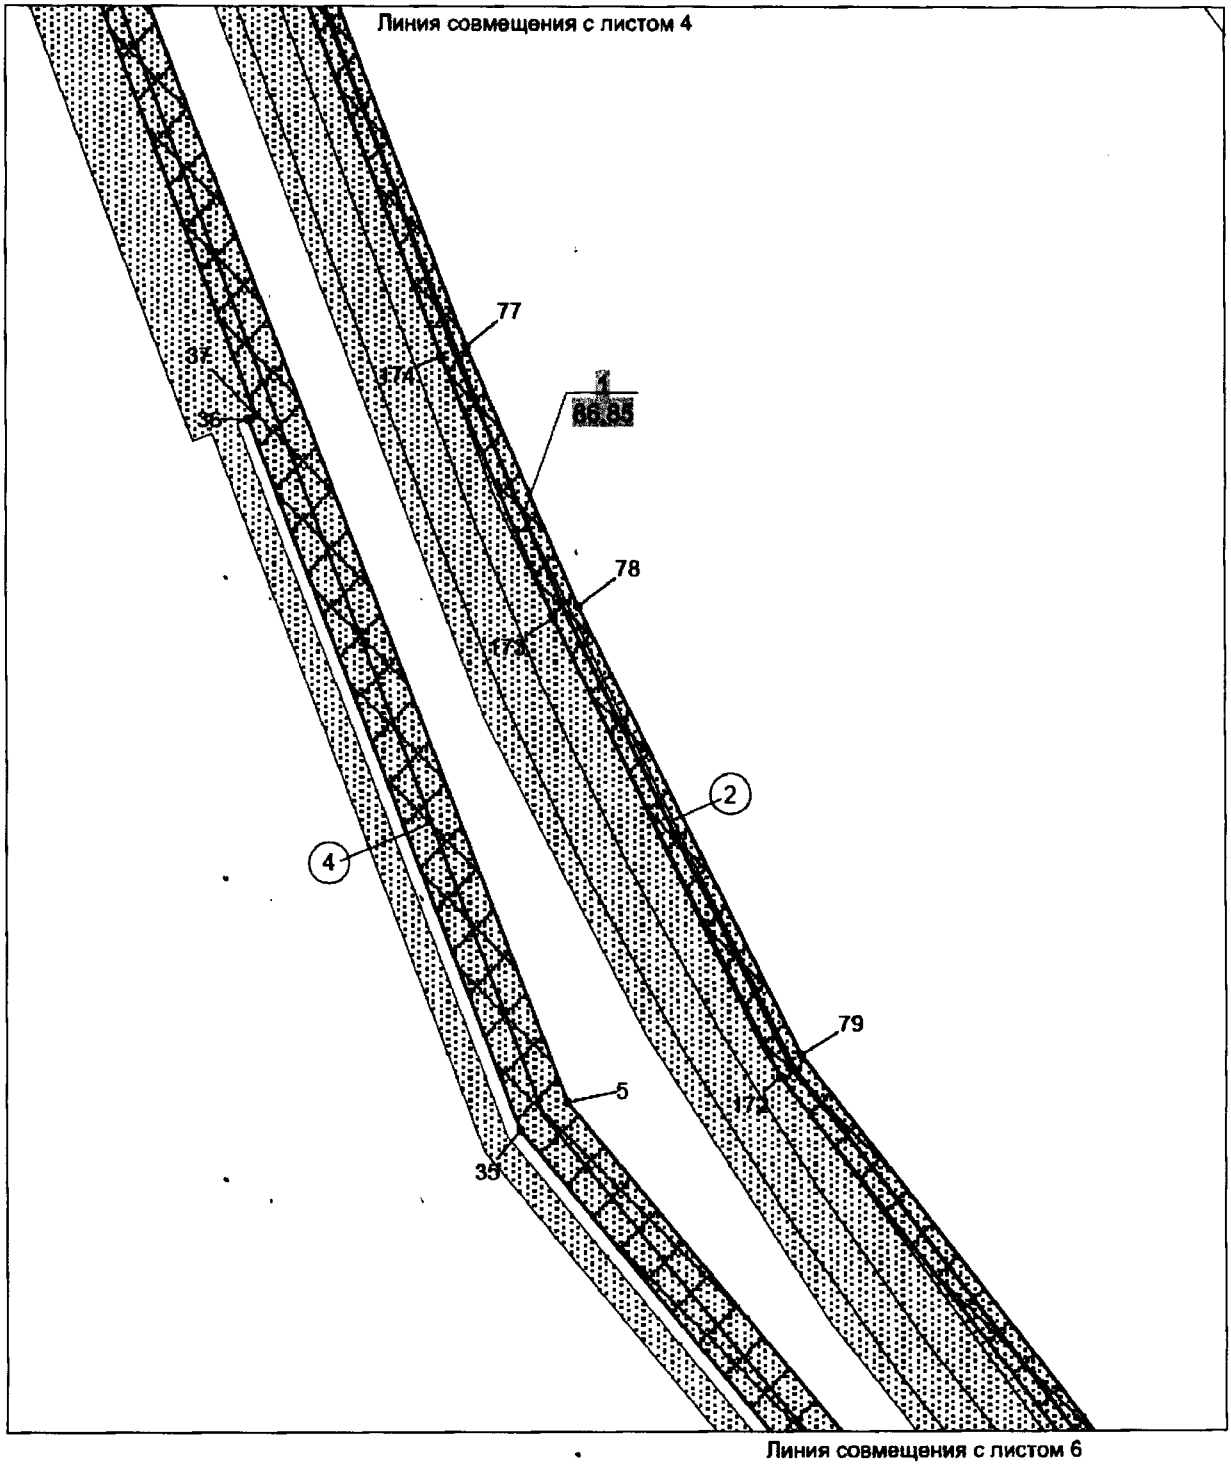

Экспликация зон проектируемого размещения линейных объектов:

Обустройство куста скважин №2 Верхнеказымского нефтяного месторождения


Экспликация проектируемых объектов:

2 - нефтегазопровод от куста скважин 2

4 - линия электропередачи воздушная 35 кВ на подстанцию 35/6 кВ "Куст-2"

Основная часть проекта планировки территории
для размещения линейного объекта регионального
значения Ханты-Мансийского автономного округа – Югры
«Обустройство Верхнеказымского нефтяного месторождения.
Четвертая очередь»
Землепользователь ОАО «Сургутнефтегаз»

Масштаб 1:5000

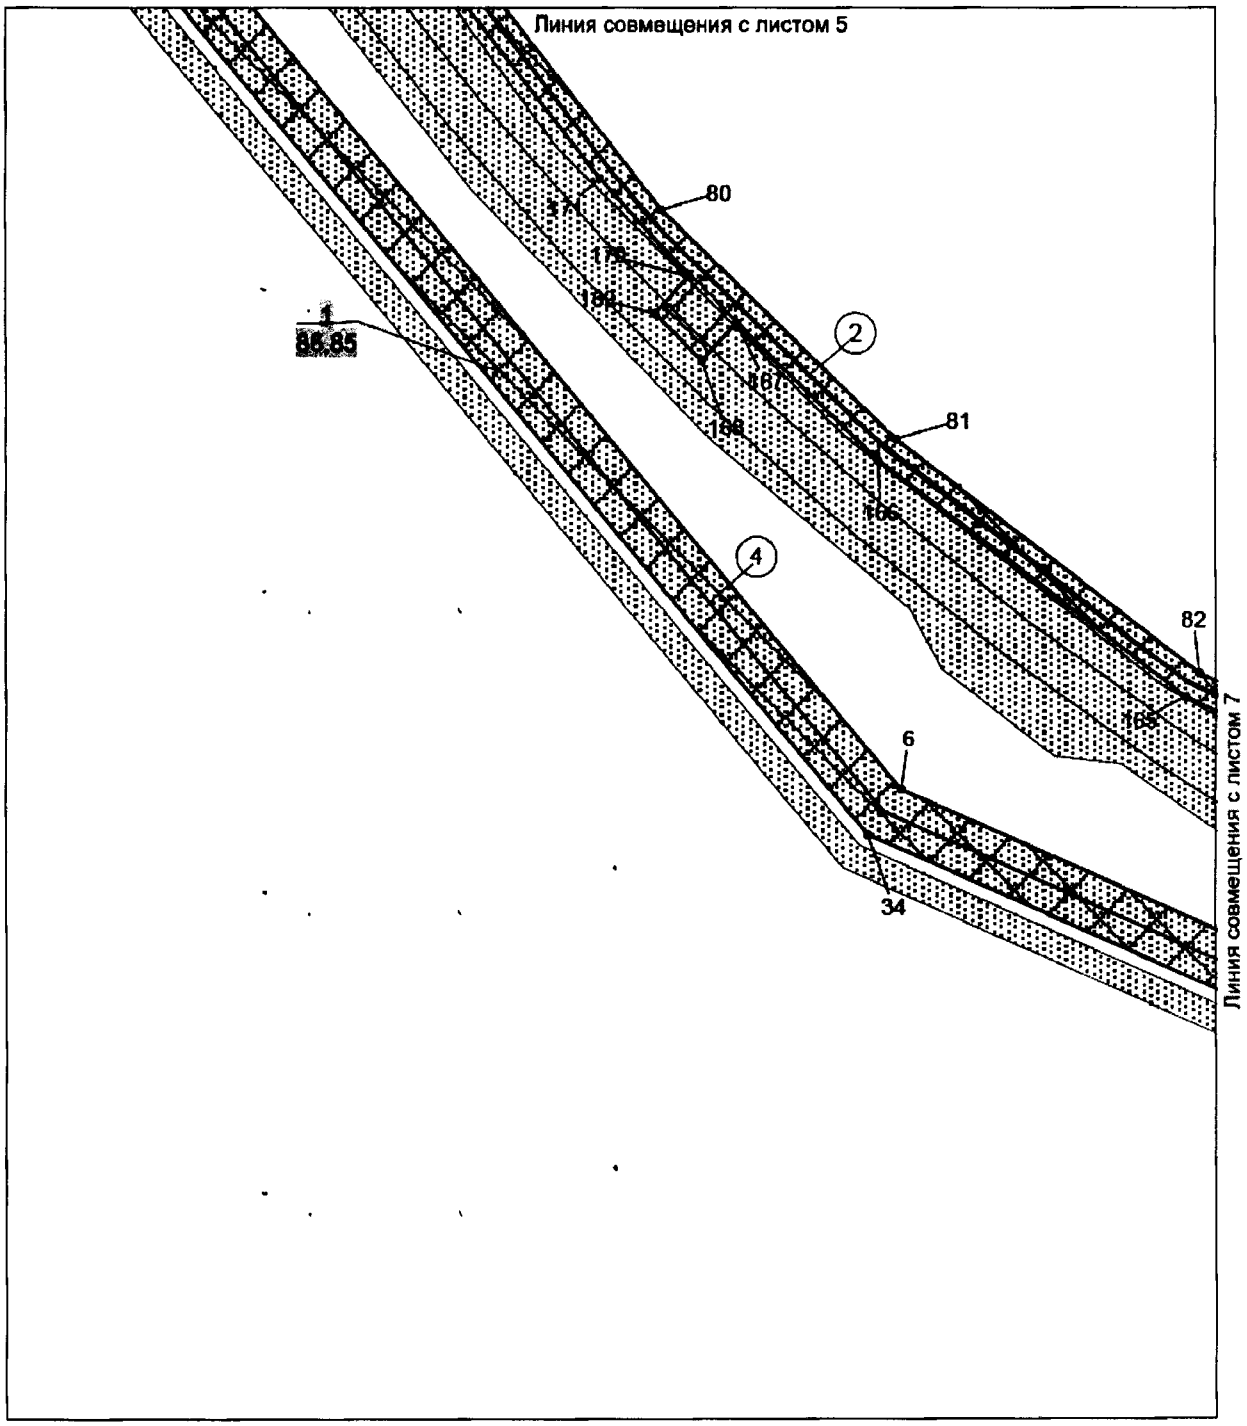

Экспликация зон проектируемого размещения линейных объектов:

Обустройство куста скважин №2 Верхнеказымского нефтяного месторождения


Экспликация проектируемых объектов:

2 - нефтегазопровод от куста скважин 2

4 - линия электропередачи воздушная 35 кВ на подстанцию 35/6 кВ "Куст-2"

Основная часть проекта планировки территории
для размещения линейного объекта регионального
значения Ханты-Мансийского автономного округа – Югры
«Обустройство Верхнеказымского нефтяного месторождения.
Четвертая очередь»
Землепользователь ОАО «Сургутнефтегаз»

Масштаб 1:5000

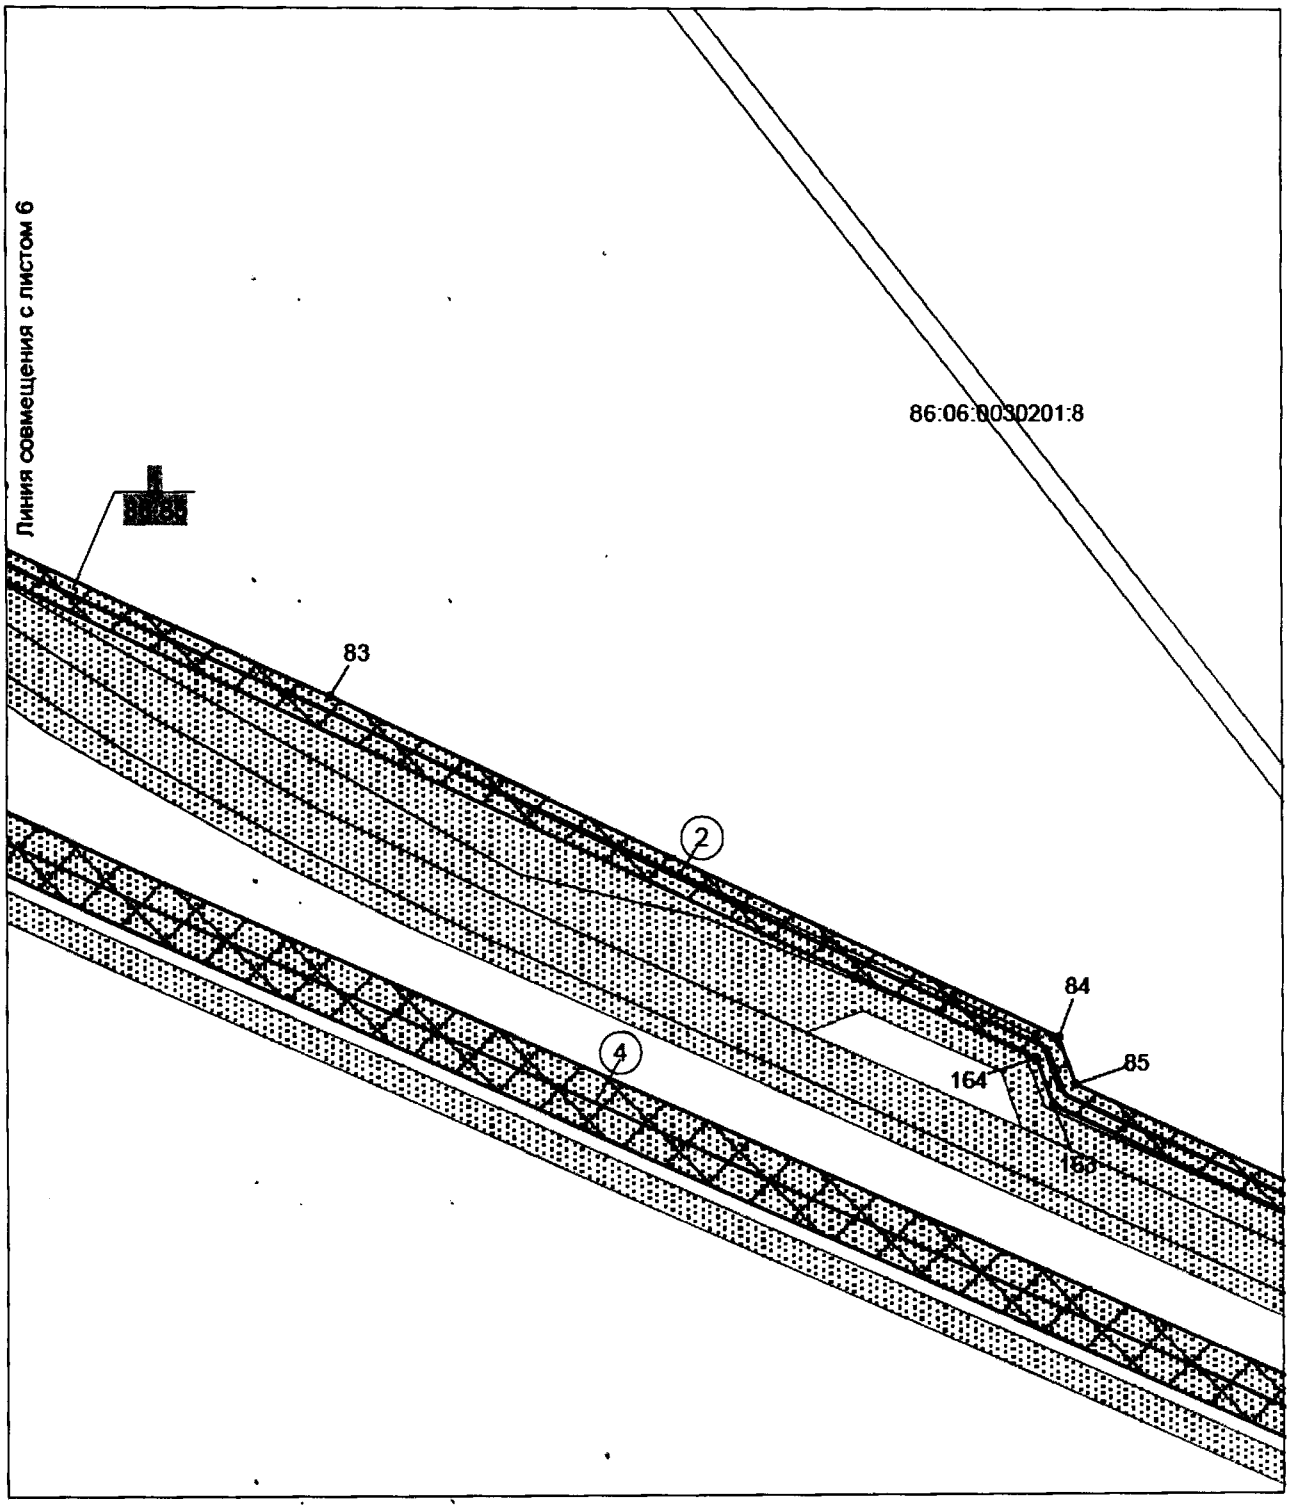

Экспликация зон проектируемого размещения линейных объектов:

Обустройство куста скважин №2 Верхнеказымского нефтяного месторождения

86:06:0030201:8 - кадастровый номер земельного (лесного) участка


Экспликация проектируемых объектов:

2 - нефтегазопровод от куста скважин 2

4 - линия электропередачи воздушная 35 кВ на подстанцию 35/6 кВ "Куст-2"

Основная часть проекта планировки территории
для размещения линейного объекта регионального
значения Ханты-Мансийского автономного округа – Югры
«Обустройство Верхнеказымского нефтяного месторождения.
Четвертая очередь»
Землепользователь ОАО «Сургутнефтегаз»

Масштаб 1:5000

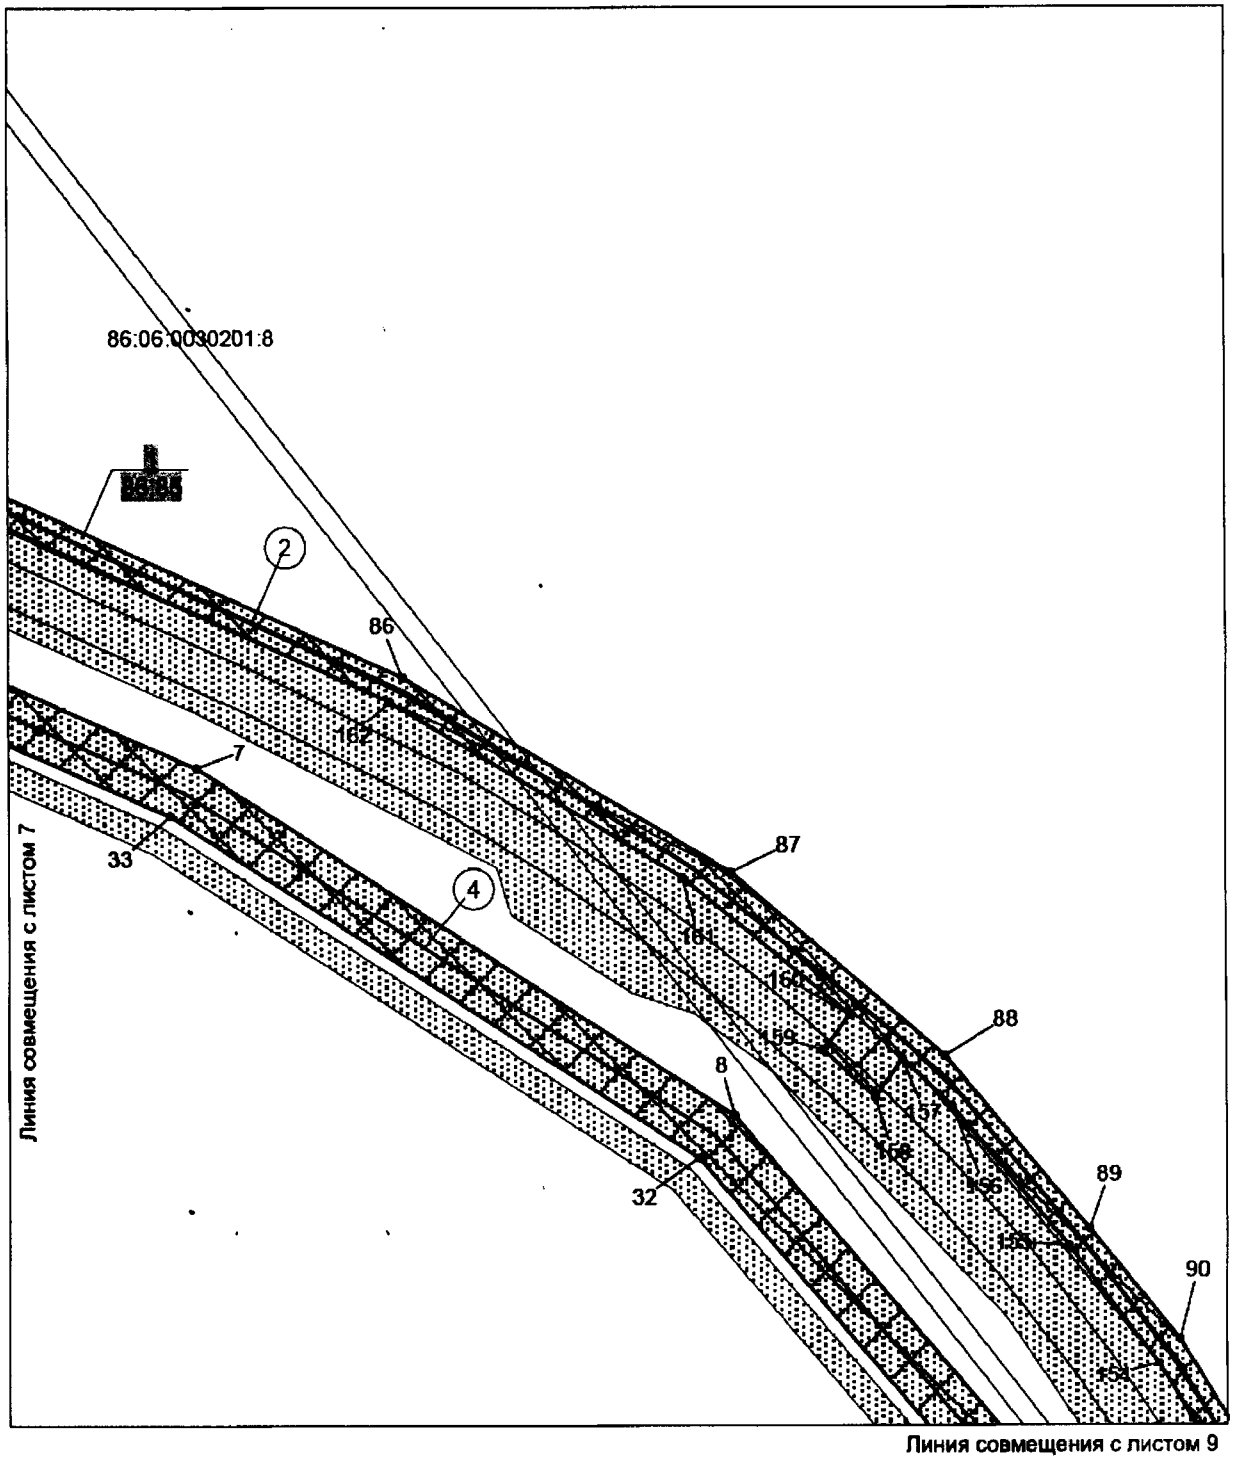

Экспликация зон проектируемого размещения линейных объектов:

Обустройство куста скважин №2 Верхнеказымского нефтяного месторождения

86:06:0030201:8 - кадастровый номер земельного (лесного) участка


Экспликация проектируемых объектов:

2 - нефтегазопровод от куста скважин 2

4 - линия электропередачи воздушная 35 кВ на подстанцию 35/6 кВ "Куст-2"

Основная часть проекта планировки территории
для размещения линейного объекта регионального
значения Ханты-Мансийского автономного округа – Югры
«Обустройство Верхнеказымского нефтяного месторождения.
Четвертая очередь»
Землепользователь ОАО «Сургутнефтегаз»

Масштаб 1:5000

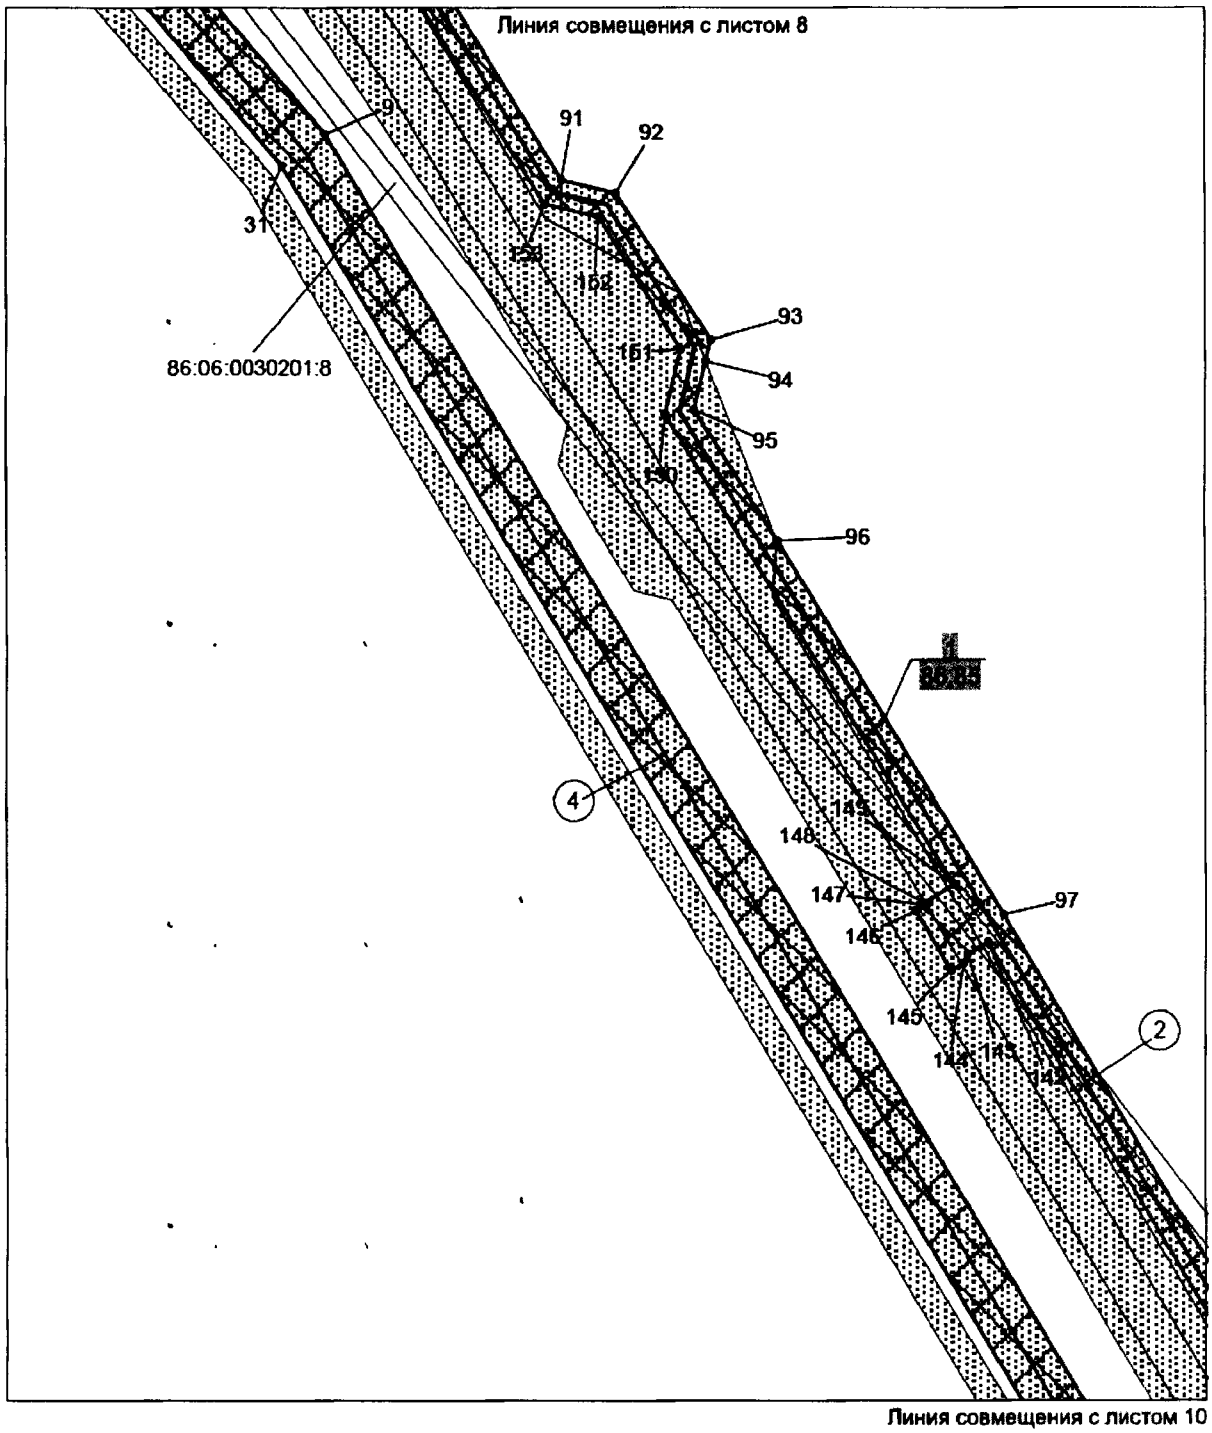

Экспликация зон проектируемого размещения линейных объектов:

Обустройство куста скважин №2 Верхнеказымского нефтяного месторождения

86:06:0030201:8 - кадастровый номер земельного (лесного) участка


Экспликация проектируемых объектов:

2 - нефтегазопровод от куста скважин 2

4 - линия электропередачи воздушная 35 кВ на подстанцию 35/6 кВ "Куст-2"

Основная часть проекта планировки территории
для размещения линейного объекта регионального
значения Ханты-Мансийского автономного округа – Югры
«Обустройство Верхнеказымского нефтяного месторождения.
Четвертая очередь»
Землепользователь ОАО «Сургутнефтегаз»

Масштаб 1:5000

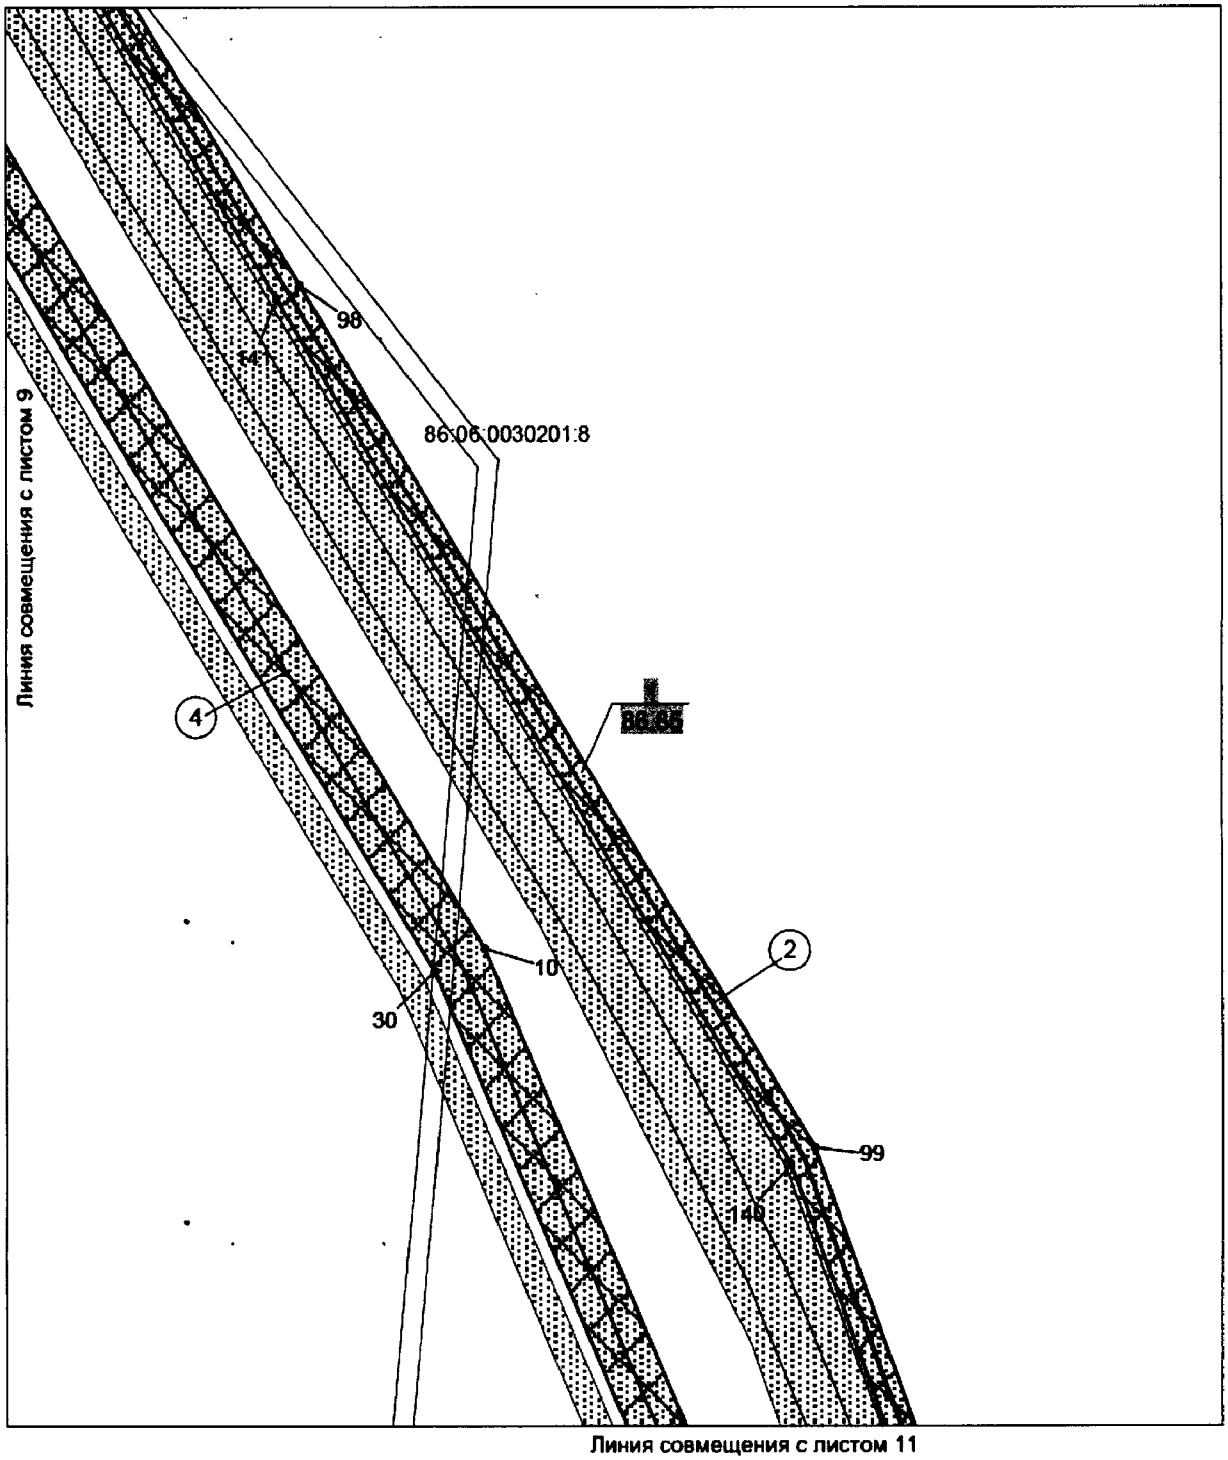

Экспликация зон проектируемого размещения линейных объектов:

Обустройство куста скважин №2 Верхнеказымского нефтяного месторождения

86:06:0030201:8 - кадастровый номер земельного (лесного) участка


Экспликация проектируемых объектов:

2 - нефтегазопровод от куста скважин 2

4 - линия электропередачи воздушная 35 кВ на подстанцию 35/6 кВ "Куст-2"

Основная часть проекта планировки территории
для размещения линейного объекта регионального
значения Ханты-Мансийского автономного округа – Югры
«Обустройство Верхнеказымского нефтяного месторождения.
Четвертая очередь»
Землепользователь ОАО «Сургутнефтегаз»

Масштаб 1:5000

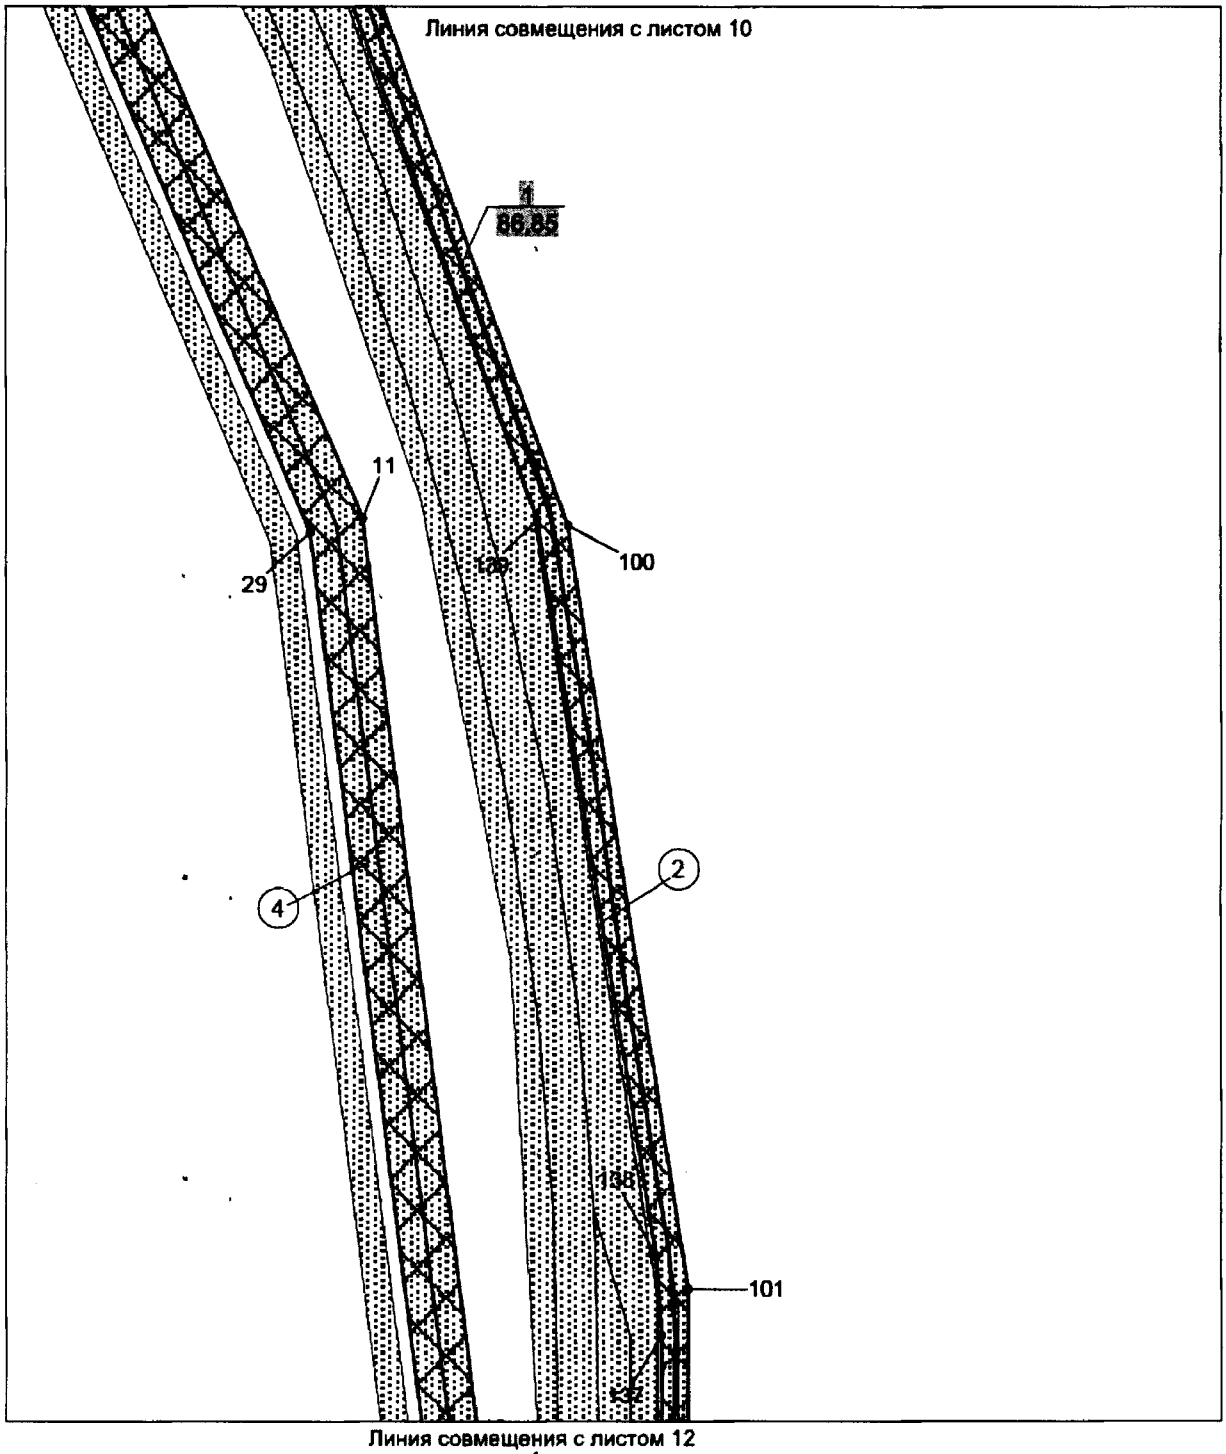

Экспликация зон проектируемого размещения линейных объектов:

Обустройство куста скважин №2 Верхнеказымского нефтяного месторождения


Экспликация проектируемых объектов:

2 - нефтегазопровод от куста скважин 2

4 - линия электропередачи воздушная 35 кВ на подстанцию 35/6 кВ "Куст-2"

Основная часть проекта планировки территории
для размещения линейного объекта регионального
значения Ханты-Мансийского автономного округа – Югры
«Обустройство Верхнеказымского нефтяного месторождения.
Четвертая очередь»
Землепользователь ОАО «Сургутнефтегаз»

Масштаб 1:5000

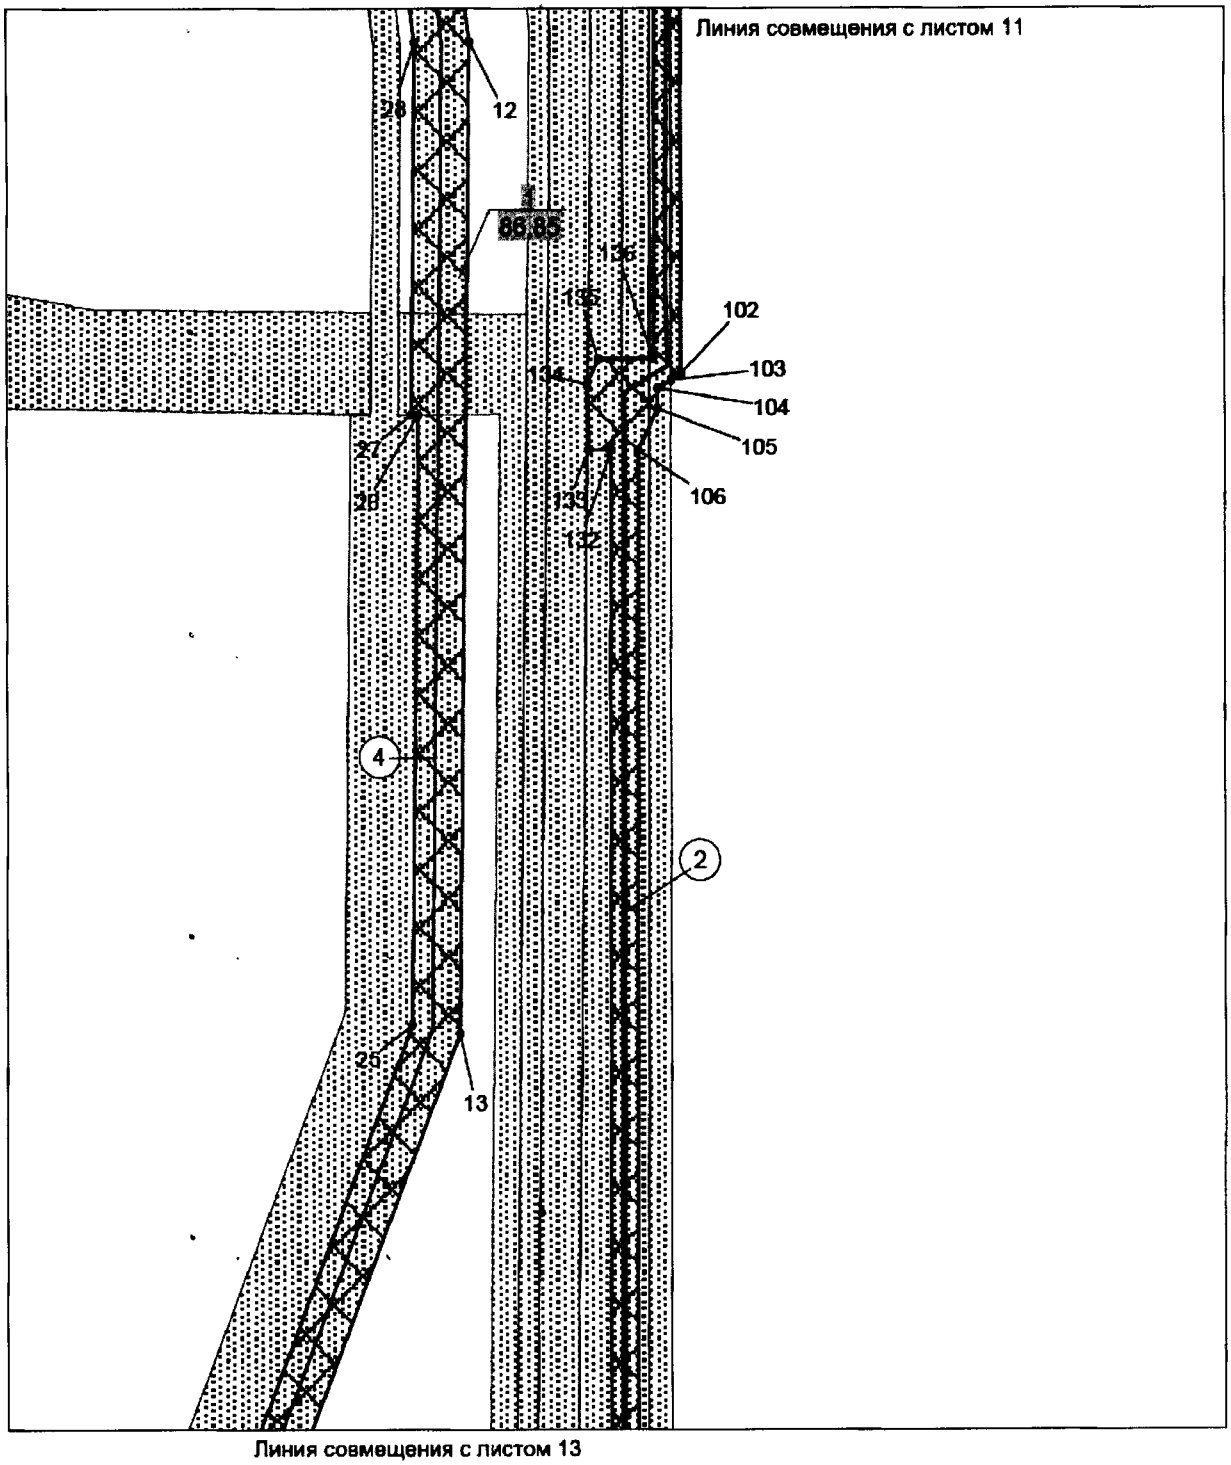

Экспликация зон проектируемого размещения линейных объектов:

Обустройство куста скважин №2 Верхнеказымского нефтяного месторождения


Экспликация проектируемых объектов:

2 - нефтегазопровод от куста скважин 2

4 - линия электропередачи воздушная 35 кВ на подстанцию 35/6 кВ "Куст-2"

Основная часть проекта планировки территории
для размещения линейного объекта регионального
значения Ханты-Мансийского автономного округа – Югры
«Обустройство Верхнеказымского нефтяного месторождения.
Четвертая очередь»
Землепользователь ОАО «Сургутнефтегаз»

Масштаб 1:5000

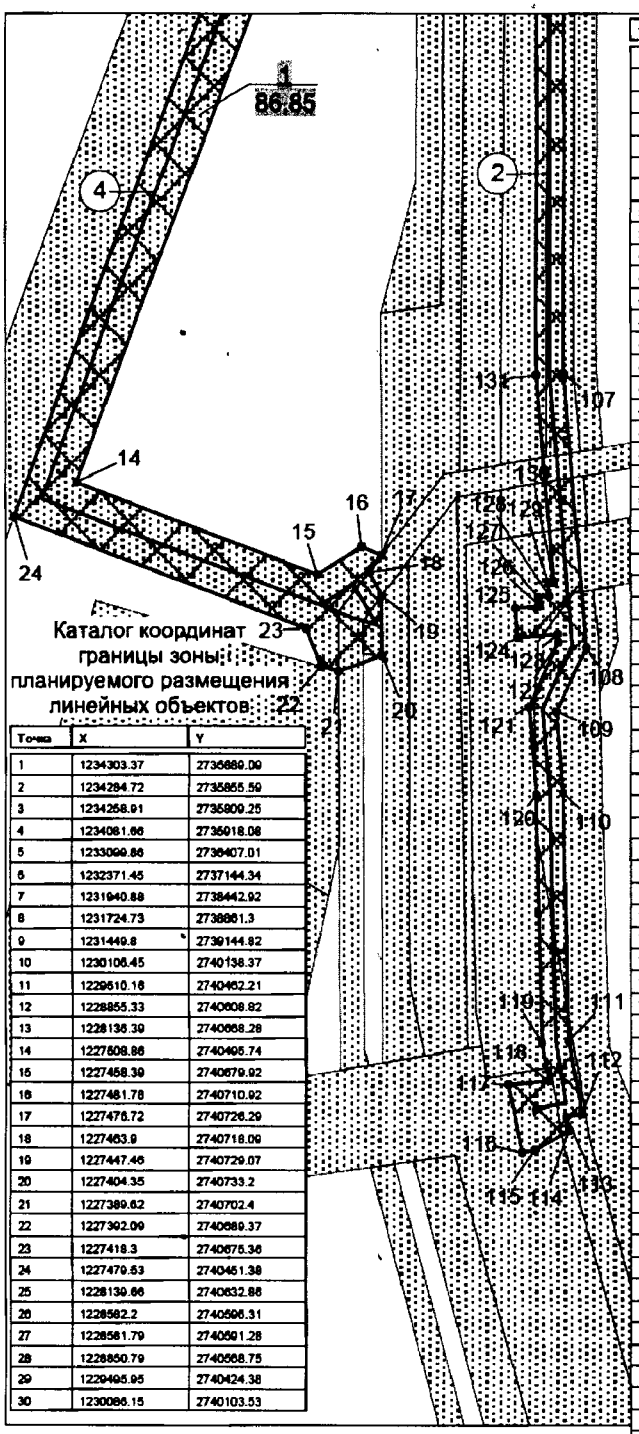

Каталог координат границы зоны планируемого размещения линейных объектов:

Точка	X	Y
1	1234303.37	2735889.09
2	1234284.72	2735865.59
3	1234258.91	2735809.25
4	1234081.66	2735018.06
5	1233099.86	2736407.01
6	1232371.45	2737144.34
7	1231940.88	2738442.92
8	1231724.73	2738861.3
9	1231449.8	2739144.82
10	1230106.45	2740138.37
11	1229510.16	2740462.21
12	1228855.33	2740608.82
13	1228136.39	2740668.28
14	1227608.86	2740495.74
15	1227458.39	2740679.92
16	1227481.78	2740710.92
17	1227476.72	2740726.29
18	1227463.9	2740718.09
19	1227447.46	2740729.07
20	1227404.35	2740733.2
21	1227389.62	2740702.4
22	1227392.09	2740689.37
23	1227418.3	2740675.36
24	1227479.53	2740451.38
25	1228139.66	2740632.86
26	1228582.2	2740596.31
27	1228581.79	2740591.28
28	1228850.79	2740568.75
29	1229495.95	2740424.38
30	1230086.15	2740103.53
31	1231423.29	2739114.56
32	1231691.89	2738837.68
33	1231903.98	2738427.34
34	1232336.36	2737122.83
35	1233076.07	2736374.14
36	1233571.84	2736127.26
37	1233574.66	2736132.88
38	1234040.67	2735902.24
39	1234241.87	2735778.73
40	1234217.45	2735734.93
41	1234048.78	2735432.4
42	1234000.27	2735199.14
43	1233959.75	2735038.25
44	1233906	2734881.84
45	1233670.48	2734279.84
46	1233649.8	2734270.61
47	1233258.22	2734423.81
48	1233322.3	2734587.62
49	1233303.61	2734594.88
50	1233336.04	2734677.69
51	1233072.02	2734780.94
52	1232957.42	2734709.3
53	1232932.39	2734703.54
54	1232889.23	2734592.92
55	1232963.6	2734563.81
56	1232935.88	2734490.89
57	1233185.96	2734302.97
58	1233181.97	2734382.72
59	1233702.11	2734179.25
60	1234029.95	2735017.42
61	1234061	2735202.96
62	1234177.51	2735521.77
63	1234186.47	2735539.84
64	1234295.42	2735479.07
65	1234366.31	2735606.74
66	1234341.5	2735620.56
67	1234358.05	2735648.68
68	1234383.42	2735691.81
69	1234404.76	2735641.88
70	1234387.06	2735730.58
71	1234306.13	2735780.28
72	1234332.96	2735828.86
73	1234349.07	2735858.04
74	1234332.54	2735867.31
75	1234358.33	2735913.69
76	1234364.08	2735925.38
77	1233639.3	2736282.17
78	1233458.49	2736381.6
79	1233149.26	2736574.6
80	1232777.38	2736928.38
81	1232626.49	2737116.35
82	1232476.93	2737356.84
83	1232395.55	2737597.18
84	1232204.84	2738126.88
85	1232173.38	2738143.82
86	1232020.88	2738587.51
87	1231901.81	2738842.07
88	1231782.64	2739010.66
89	1231666.95	2739126.82
90	1231592.28	2739203.65
91	1231432.34	2739324.24
92	1231426.66	2739365.63
93	1231324.93	2739446.19
94	1231308.7	2739443.93
95	1231272.22	2739438.86
96	1231181.5	2739509.79
97	1230920.56	2739703.59
98	1230575.59	2739957.4
99	1229984.96	2740304.16
100	1229518.95	2740614.12
101	1228971.22	2740754.89
102	1228629.98	2740786.78
103	1228624.64	2740779.85
104	1228617.82	2740770.36
105	1228602.79	2740771.69
106	1228571.67	2740760.52
107	1227621.16	2740848.46
108	1227424.13	2740863.9
109	1227375.36	2740866.32
110	1227316.5	2740876.9
111	1227136.07	2740898.08
112	1227083.32	2740912.67
113	1227080.23	2740901.44
114	1227070.37	2740904.77
115	1227053.69	2740880.56
116	1227050.75	2740870.96
117	1227099.66	2740856.34
118	1227104.96	2740886.93
119	1227132.19	2740878.38
120	1227313.59	2740857.13
121	1227377.03	2740845.66
122	1227425.8	2740883.25
123	1227431.6	2740882.25
124	1227426.25	2740832.52
125	1227447.91	2740828.61
126	1227451.13	2740846.52
127	1227457.03	2740845.45
128	1227458.43	2740853.26
129	1227468.32	2740851.51
130	1227469.02	2740855.49
131	1227618.46	2740828.57
132	1228569.79	2740740.57
133	1228568.26	2740723.53
134	1228615.2	2740718.44
135	1228634.82	2740725.11
136	1228639.16	2740765.57
137	1228936.55	2740738.33
138	1228992.55	2740728.83
139	1229520.98	2740591
140	1229971.21	2740378.19
141	1230563.74	2739941.33
142	1230899.26	2739693.47
143	1230888.72	2739679.16
144	1230882.19	2739676.99
145	1230875.72	2739666.32
146	1230917.44	2739637.41
147	1230922.36	2739644.05
148	1230923.85	2739643
149	1230930.51	2739663.69
150	1231266.71	2739417.89
151	1231315.66	2739424.67
152	1231407.98	2739354.64
153	1231413.61	2739313.33
154	1231573.28	2739190.09
155	1231652.87	2739114.54
156	1231746.28	2739019.23
157	1231777.74	2738979.41
158	1231747.33	2738962.21
159	1231778.46	2738921.22
160	1231806.21	2738938.14
161	1231804.42	2738806.84
162	1232002.38	2738579.98
163	1232157.25	2738129.36
164	1232188.78	2738114.42
165	1232458.72	2737348.45
166	1232610.18	2737104.76
167	1232699.7	2736992.11
168	1232670.38	2736966.51
169	1232701.33	2736930.82
170	1232730.04	2736963.59
171	1232796.26	2736880.6
172	1233132.5	2736561.06
173	1233448.4	2736364.34
174	1233630.16	2736264.34
175	1234294.63	2735934.01
176	1234277.49	2735903.2

Экспликация зон проектируемого размещения линейных объектов:

Обустройство куста скважин №2 Верхнеказымского нефтяного месторождения


Экспликация проектируемых объектов:

2 - нефтегазопровод от куста скважин 2

4 - линия электропередачи воздушная 35 кВ на подстанцию 35/6 кВ "Куст-2"

Основная часть проекта планировки территории
для размещения линейного объекта регионального
значения Ханты-Мансийского автономного округа – Югры
«Обустройство Верхнеказымского нефтяного месторождения.
Четвертая очередь»
Землепользователь ОАО «Сургутнефтегаз»

Масштаб 1:5000

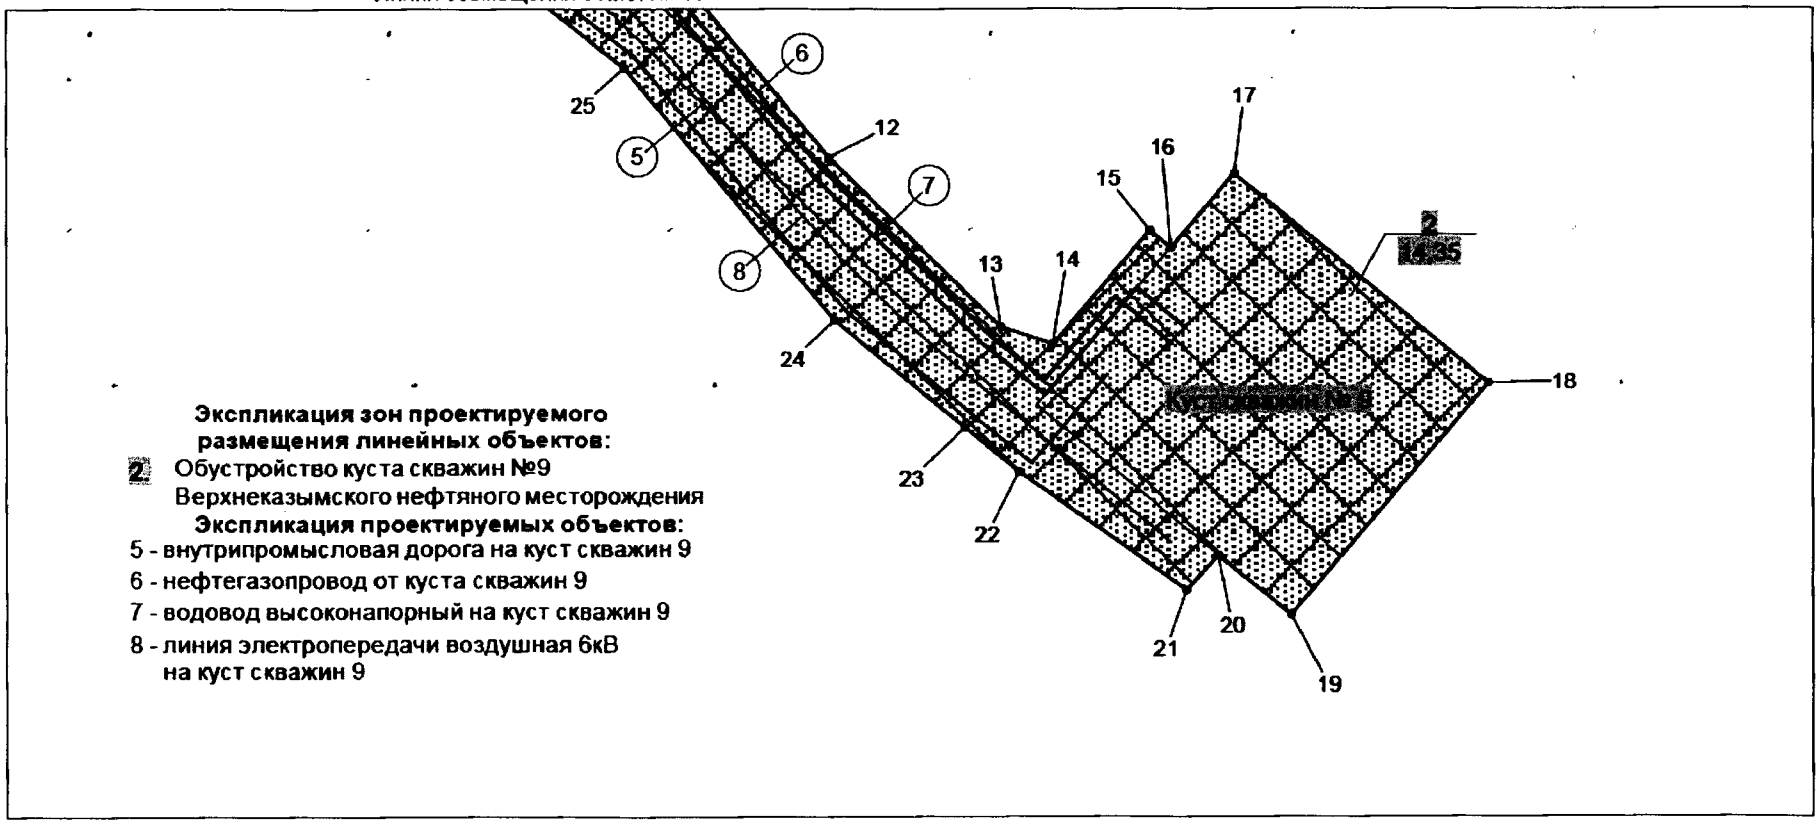


Условные обозначения

- зона планируемого размещения линейных объектов
- 15 точки поворота границы зоны планируемого размещения линейных объектов
- земельные участки, предоставленные в аренду ОАО "Сургутнефтегаз"
- земельные участки, согласно сведениям государственного кадастра недвижимости
- (1) номер линейного объекта
- 2 / 14,35 га номер зоны планируемого размещения объектов / площадь зоны размещения
- ось проектируемой автомобильной дороги
- ось проектируемого высоконапорного водовода
- ось проектируемого нефтегазопровода
- ось проектируемой ВЛ-6 кВ

Основная часть проекта планировки территории
для размещения линейного объекта регионального
значения Ханты-Мансийского автономного округа – Югры
«Обустройство Верхнеказымского нефтяного месторождения.
Четвертая очередь»
Землепользователь ОАО «Сургутнефтегаз»

Масштаб 1:5000

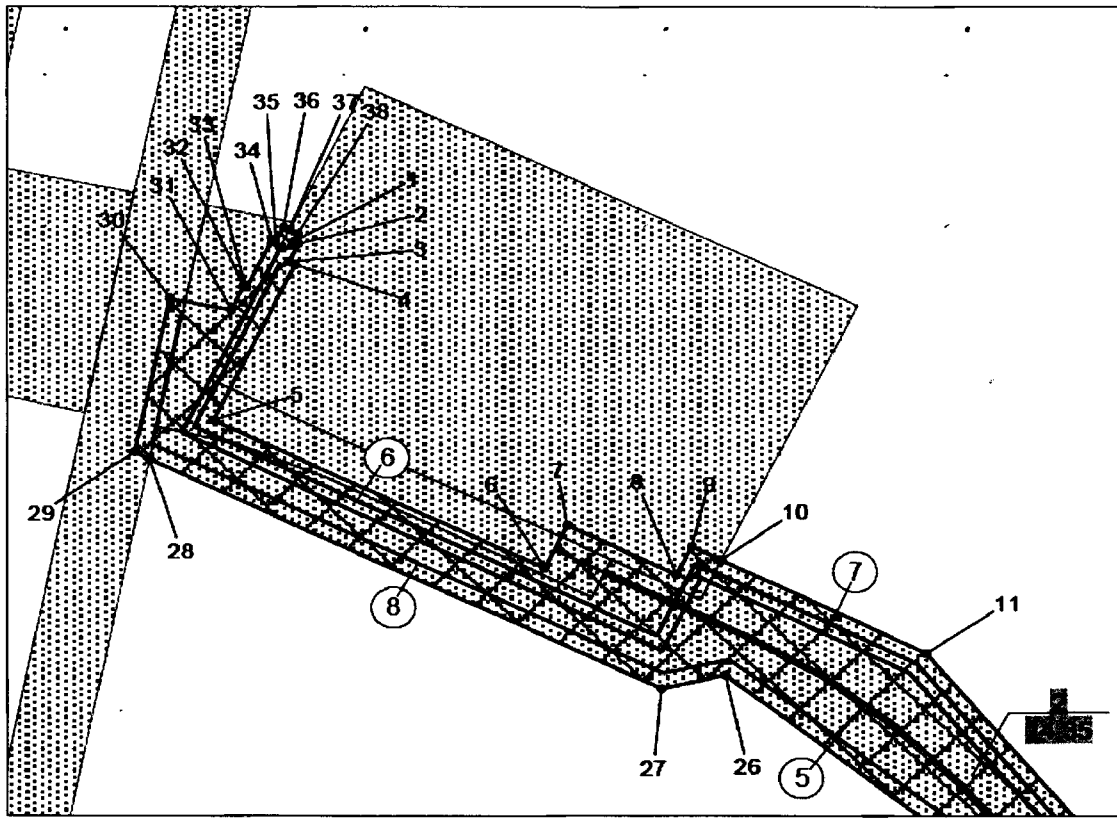

Линия совмещения с листом 14

Экспликация зон проектируемого размещения линейных объектов:

2. Обустройство куста скважин №9 Верхнеказымского нефтяного месторождения

Экспликация проектируемых объектов:


5 - внутрипромысловая дорога на куст скважин 9
6 - нефтегазопровод от куста скважин 9
7 - водовод высоконапорный на куст скважин 9
8 - линия электропередачи воздушная 6кВ на куст скважин 9

Каталог координат границы зоны планируемого размещения линейных объектов

Точка	X	Y
1	1246305.76	2729414.06
2	1246304.44	2729418.42
3	1246291.03	2729413.41
4	1246289.33	2729418.01
5	1246168.69	2729372.74
6	1246080.9	2729606.53
7	1246113.89	2729619.1
8	1246084.6	2729696.17
9	1246106.15	2729704.36
10	1246098.15	2729725.43
11	1246043.3	2729869.81
12	1245855.27	2730056.56
13	1245741.09	2730193.07
14	1245732.01	2730231.94
15	1245822.7	2730294.58
16	1245811.3	2730311.1
17	1245870.4	2730351.86
18	1245732.8	2730551.02
19	1245548.08	2730423.44
20	1245587.26	2730366.53
21	1245559.14	2730345.99
22	1245635.05	2730216.4
23	1245664.35	2730173.96
24	1245734.87	2730071.83
25	1245906.99	2729900.93
26	1246013.92	2729736.06
27	1245999.97	2729693.92
28	1246135.83	2729332.42
29	1246140.78	2729322.1
30	1246256.1	2729334.56
31	1246251.31	2729377.13
32	1246269.77	2729383.98
33	1246268.99	2729385.85
34	1246305.31	2729400.03
35	1246304.29	2729402.71
36	1246316.12	2729407.15
37	1246314.58	2729411.27
38	1246312.2	2729417.46

Основная часть проекта планировки территории
для размещения линейного объекта регионального
значения Ханты-Мансийского автономного округа – Югры
«Обустройство Верхнеказымского нефтяного месторождения.
Четвертая очередь»
Землепользователь ОАО «Сургутнефтегаз»

Масштаб 1:5000

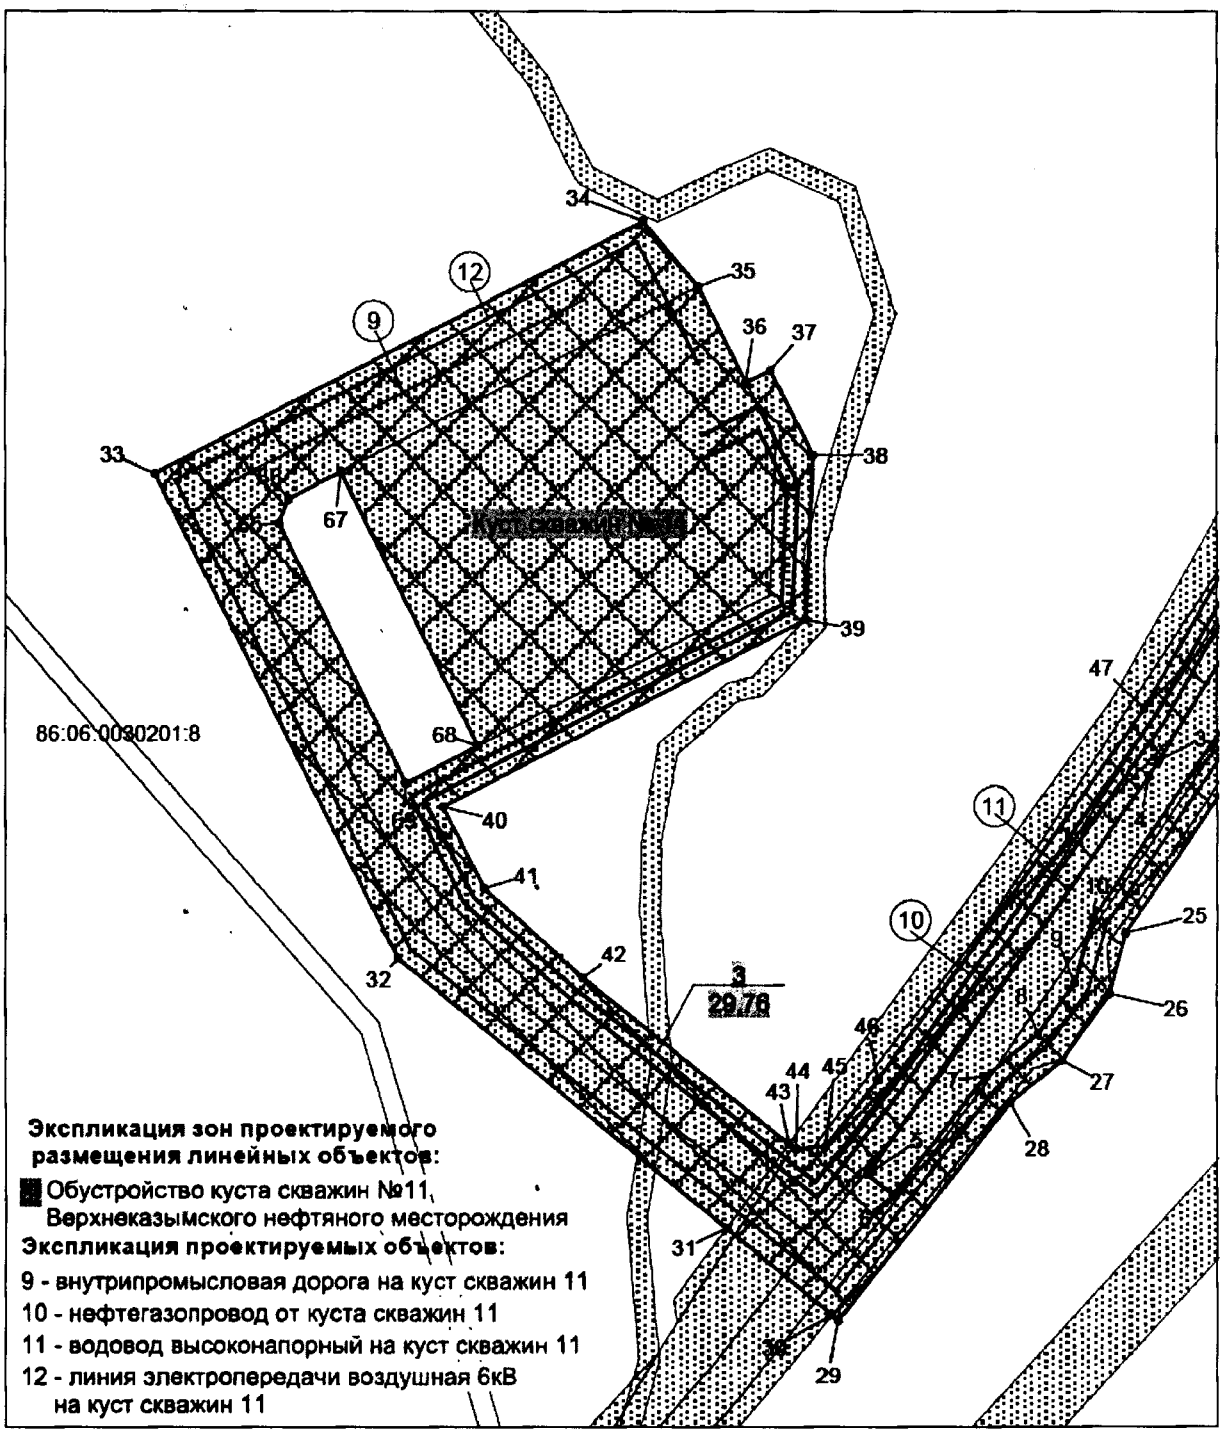

Экспликация зон проектируемого размещения линейных объектов:

Обустройство куста скважин №11, Верхнеказымского нефтяного месторождения

Экспликация проектируемых объектов:

9 - внутрипромысловая дорога на куст скважин 11
10 - нефтегазопровод от куста скважин 11
11 - водовод высоконапорный на куст скважин 11
12 - линия электропередачи воздушная 6кВ на куст скважин 11


Условные обозначения

- зона планируемого размещения линейных объектов
- • 15 точки поворота границы зоны планируемого размещения линейных объектов
- земельные участки, предоставленные в аренду ОАО "Сургутнефтегаз"
- земельные участки, согласно сведениям государственного кадастра недвижимости
- (1) номер линейного объекта
- 3 / 29.78 га номер зоны планируемого размещения объектов / площадь зоны размещения
- ось проектируемой автомобильной дороги
- ось проектируемого высоконапорного водовода
- ось проектируемого нефтегазопровода
- ось проектируемой ВЛ-6 кВ

86:06:0030201:8 - кадастровый номер земельного (лесного) участка

Основная часть проекта планировки территории
для размещения линейного объекта регионального
значения Ханты-Мансийского автономного округа – Югры
«Обустройство Верхнеказымского нефтяного месторождения.
Четвертая очередь»
Землепользователь ОАО «Сургутнефтегаз»

Масштаб 1:5000

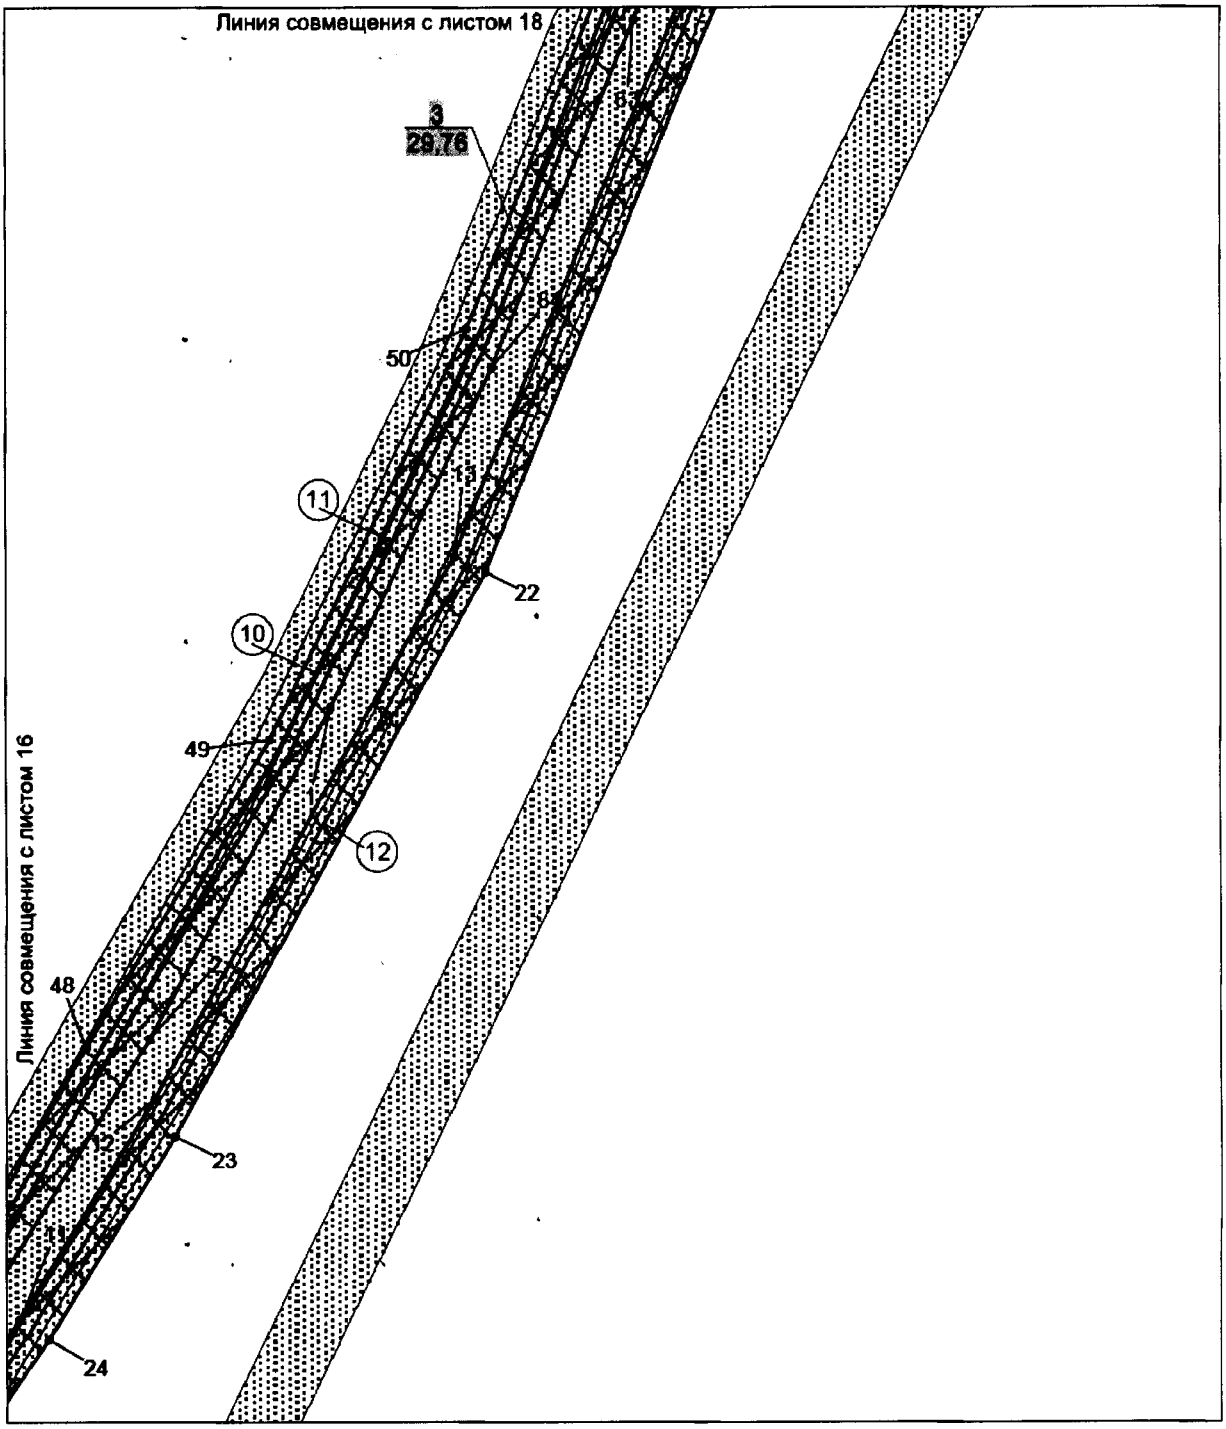

Экспликация зон проектируемого размещения линейных объектов:

Обустройство куста скважин №11
Верхнеказымского нефтяного месторождения

Экспликация проектируемых объектов:

10 - нефтегазопровод от куста скважин 11

11 - водовод высоконапорный на куст скважин 11


12 - линия электропередачи воздушная 6кВ
на куст скважин 11

Основная часть проекта планировки территории
для размещения линейного объекта регионального
значения Ханты-Мансийского автономного округа – Югры
«Обустройство Верхнеказымского нефтяного месторождения.
Четвертая очередь»
Землепользователь ОАО «Сургутнефтегаз»

Масштаб 1:5000

Каталог координат границы зоны планируемого размещения линейных объектов

Точка	X	Y	Точка	X	Y
1	1244886.02	2728799.06	51	1245549.55	2728984.01
2	1244632.24	2728688.59	52	1245897.8	2729053.55
3	1244384.98	2728564.2	53	1246180.25	2729096.01
4	1244373.73	2728557.76	54	1246322	2729111.04
5	1244064.04	2728375.79	55	1246322.14	2729109.45
6	1244051.17	2728396.32	56	1246357.8	2729113.26
7	1244143.1	2728456.58	57	1246353.4	2729153.95
8	1244177.5	2728492.74	58	1246304.26	2729148.94
9	1244217.27	2728516.84	59	1246305.31	2729138.83
10	1244266.29	2728525.99	60	1246219.86	2729131.78
11	1244417.8	2728611.79	61	1245943.66	2729094.44
12	1244589.18	2728696.43	62	1245673.5	2729042.68
13	1245004.32	2728879.39	63	1245406.75	2728975.94
14	1245553.36	2729048.17	64	1245143.88	2728894.69
15	1246002.84	2729131.42	65	1244497.42	2727898.51
16	1246316.77	2729166.33	66	1244515.91	2727904.04
17	1246314.31	2729188.21	67	1244539.09	2727940.42
18	1246180.86	2729171.77	68	1244349.33	2728060.68
19	1246180.19	2729177.27	69	1244317.02	2728009.88
20	1245998.92	2729156.59			
21	1245547.37	2729073.49			
22	1244995.17	2728903.99			
23	1244563.06	2728713.67			
24	1244405.54	2728634.77			
25	1244257.15	2728550.78			
26	1244211.74	2728543.81			
27	1244160.24	2728512.94			
28	1244126.15	2728476.97			
29	1243955.45	2728364.96			
30	1243958.98	2728359.97			
31	1244015.12	2728276.55			
32	1244189.05	2728016.11			
33	1244524.84	2727803.91			
34	1244742.02	2728146.6			
35	1244698.22	2728191.39			
36	1244631.77	2728233.56			
37	1244642.02	2728250.57			
38	1244583.66	2728287.73			
39	1244463.5	2728293.02			
40	1244302.45	2728038.98			
41	1244245.91	2728074.83			
42	1244187.44	2728154.04			
43	1244081.25	2728316.55			
44	1244077.71	2728322.11			
45	1244081.44	2728343.7			
46	1244133.77	2728377.86			
47	1244422.33	2728549.73			
48	1244621.37	2728642.2			
49	1244858.01	2728756.08			
50	1245170.89	2728873.55			
51	1245549.55	2728984.01			

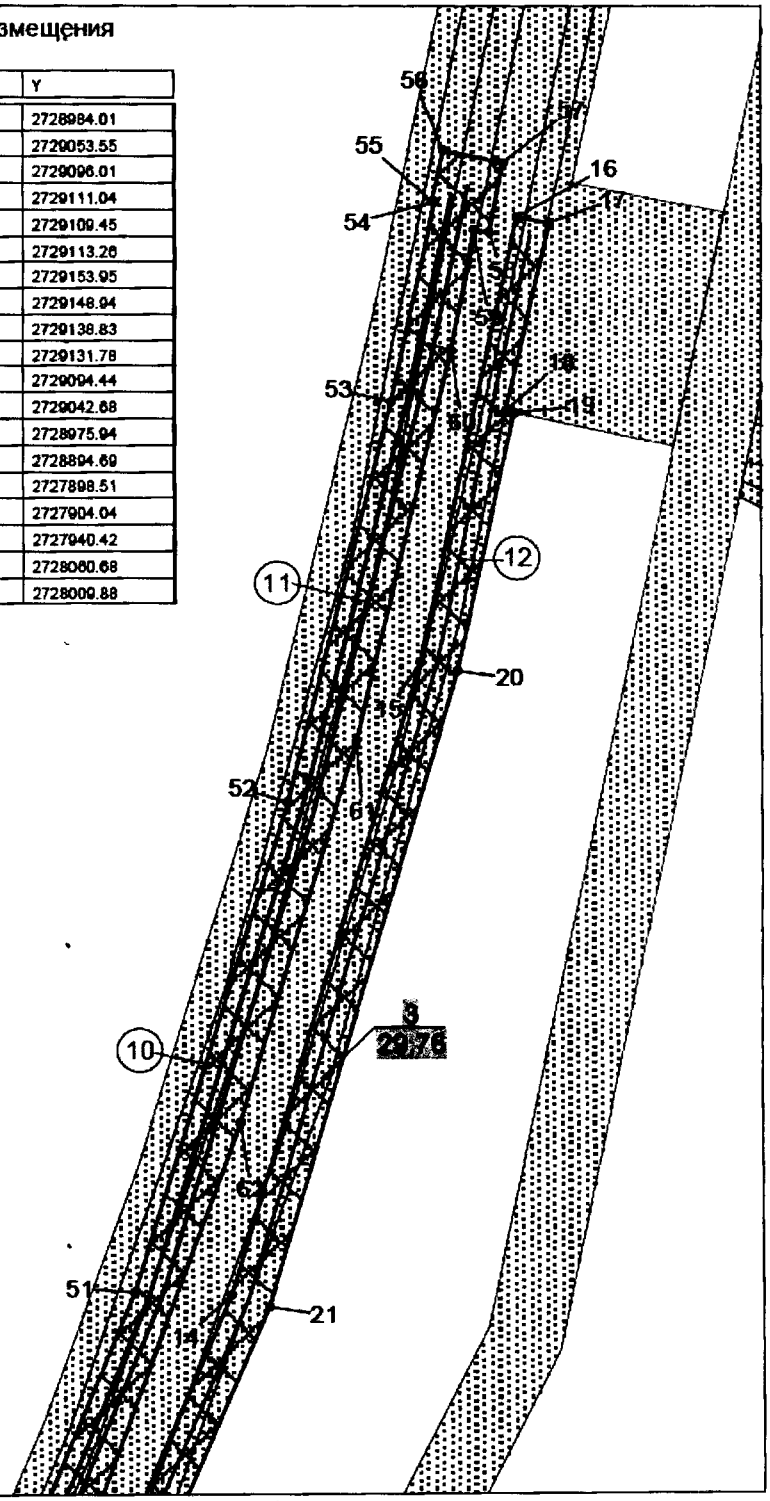

Линия совмещения с листом 17

Экспликация зон проектируемого размещения линейных объектов:

3 Обустройство куста скважин №11 Верхнеказымского нефтяного месторождения

Экспликация проектируемых объектов:


10 - нефтегазопровод от куста скважин 11

11 - водовод высоконапорный на куст скважин 11

12 - линия электропередачи воздушная 6кВ на куст скважин 11

Основная часть проекта планировки территории
для размещения линейного объекта регионального
значения Ханты-Мансийского автономного округа – Югры
«Обустройство Верхнеказымского нефтяного месторождения.
Четвертая очередь»
Землепользователь ОАО «Сургутнефтегаз»

Масштаб 1:5000

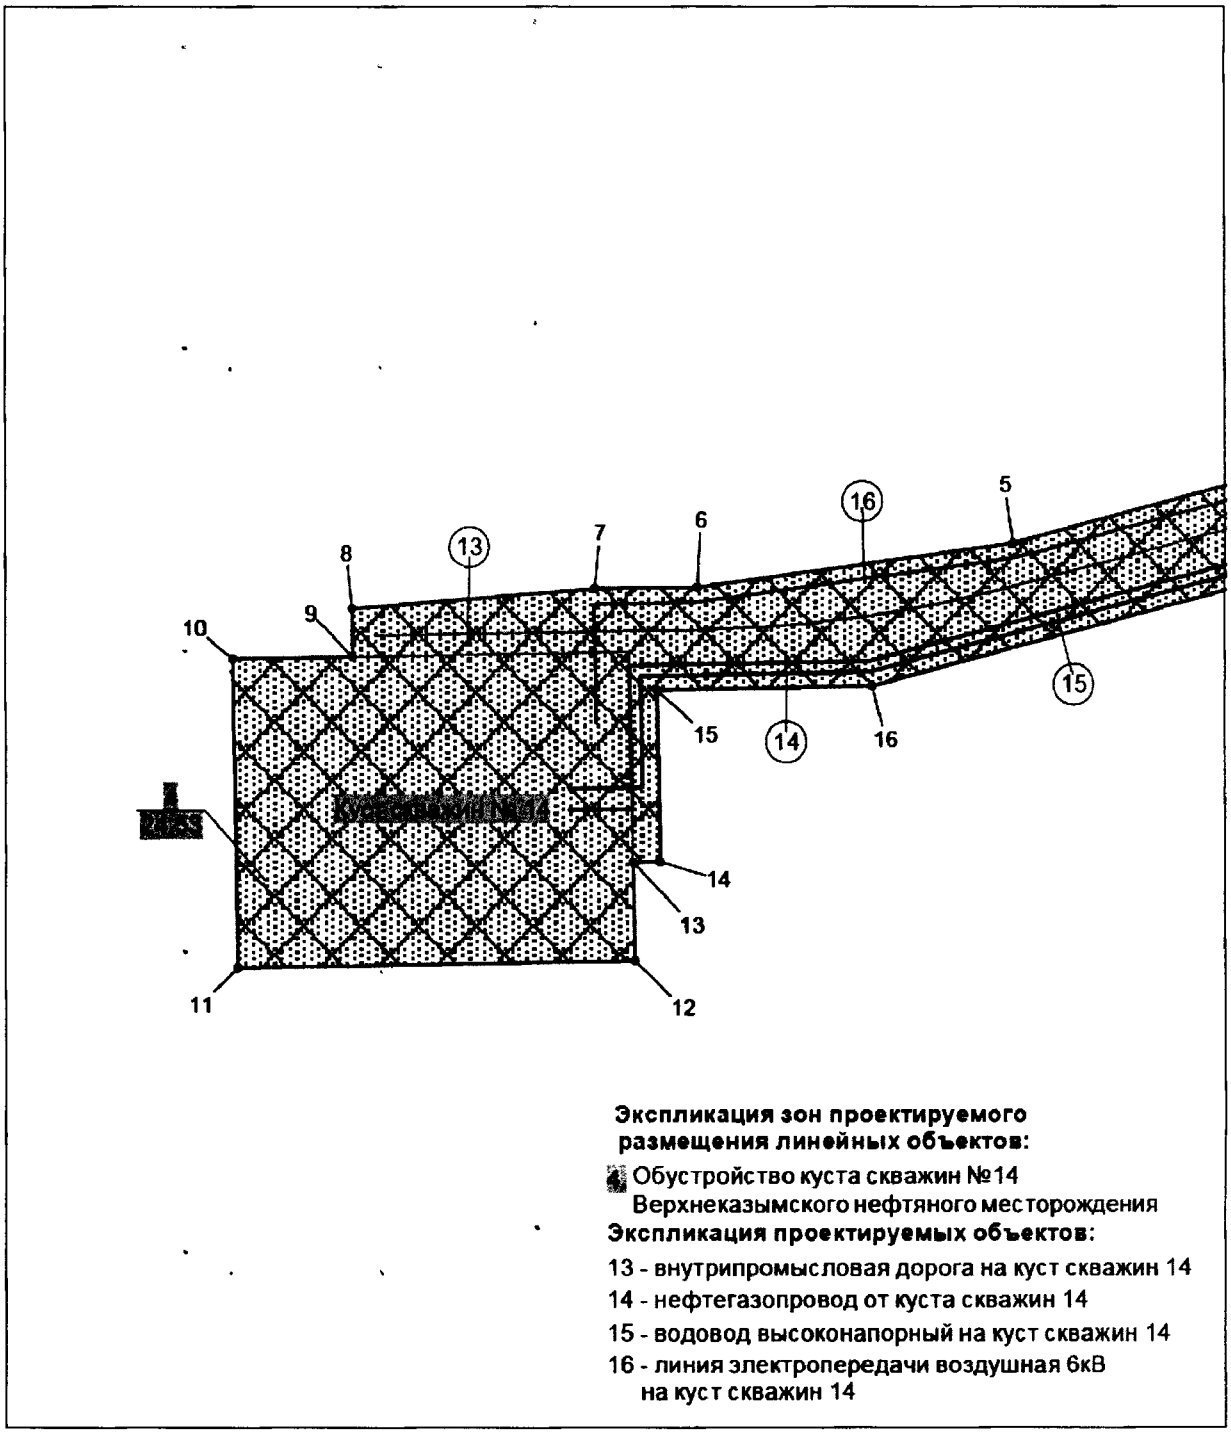

Экспликация зон проектируемого размещения линейных объектов:

4 Обустройство куста скважин №14 Верхнеказымского нефтяного месторождения

Экспликация проектируемых объектов:

13 - внутрипромысловая дорога на куст скважин 14

14 - нефтегазопровод от куста скважин 14

15 - водовод высоконапорный на куст скважин 14


16 - линия электропередачи воздушная 6кВ на куст скважин 14

Условные обозначения

- зона планируемого размещения линейных объектов
- • 15 точки поворота границы зоны планируемого размещения линейных объектов
- земельные участки, предоставленные в аренду ОАО "Сургутнефтегаз"
- земельные участки, согласно сведениям государственного кадастра недвижимости
- (1) номер линейного объекта
- 24,69 га номер зоны планируемого размещения объектов площадь зоны размещения
- ось проектируемой автомобильной дороги
- ось проектируемого высоконапорного водовода
- ось проектируемого нефтегазопровода
- ось проектируемой ВЛ-6 кВ

Основная часть проекта планировки территории
для размещения линейного объекта регионального
значения Ханты-Мансийского автономного округа – Югры
«Обустройство Верхнеказымского нефтяного месторождения.
Четвертая очередь»
Землепользователь ОАО «Сургутнефтегаз»

Масштаб 1:5000

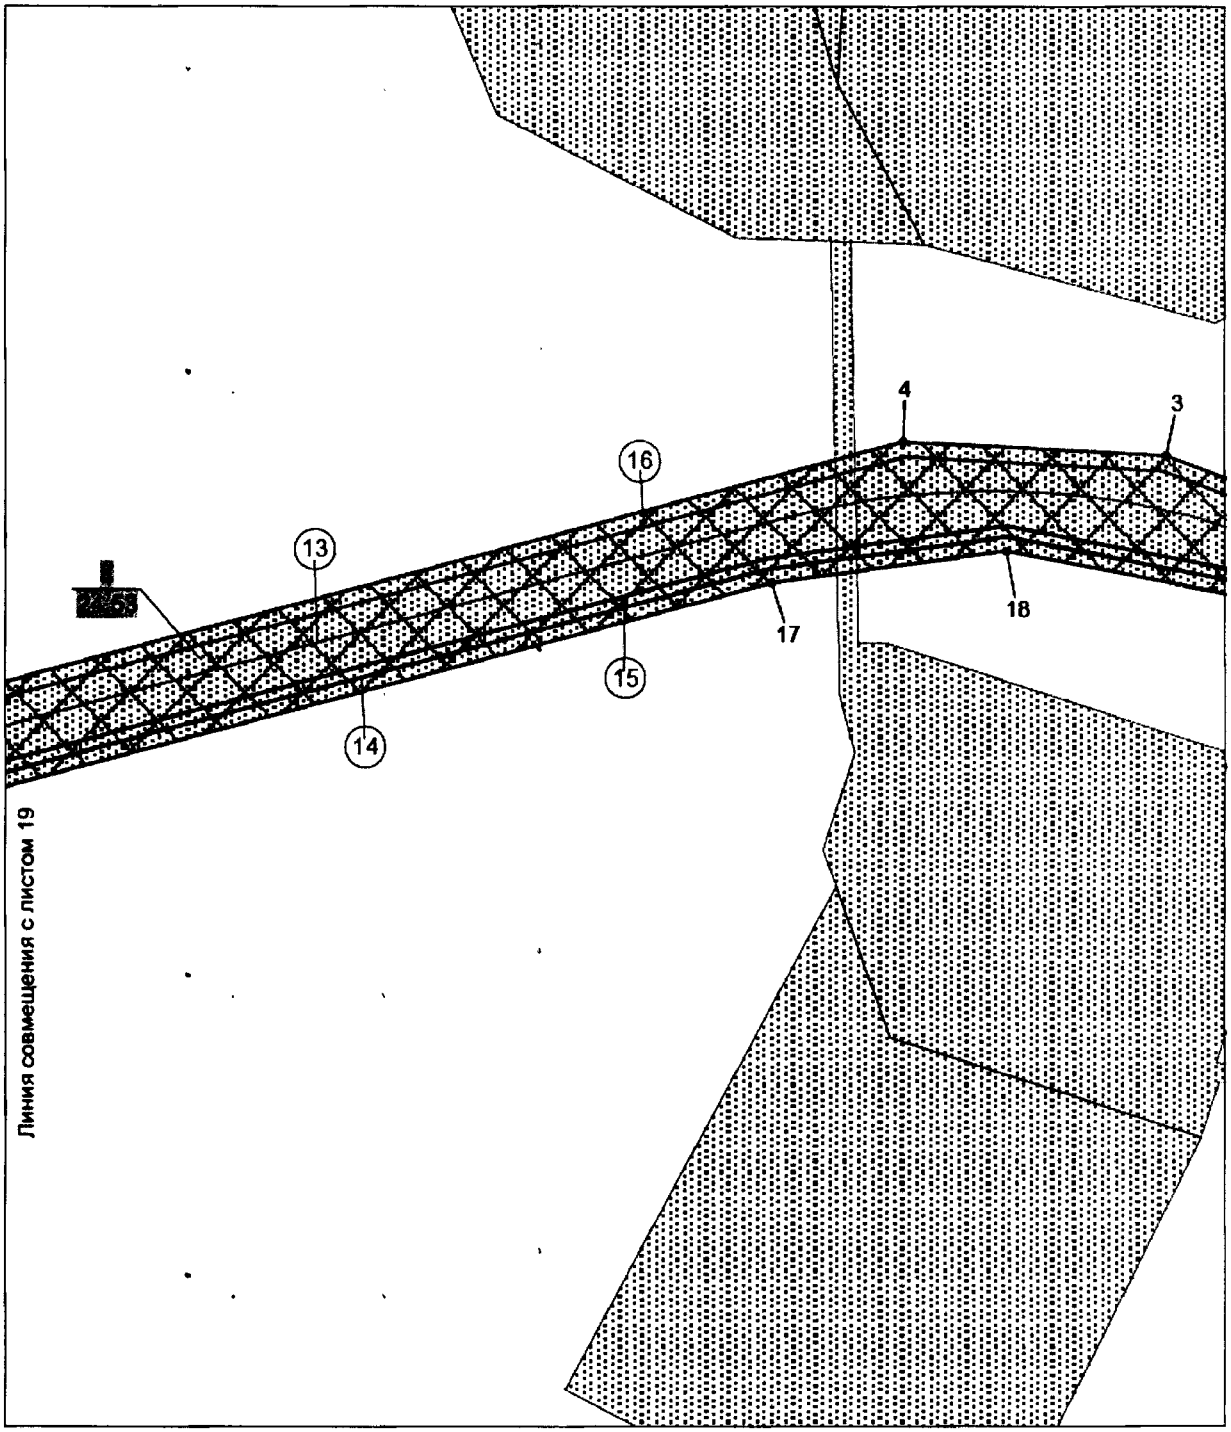

Экспликация зон проектируемого размещения линейных объектов:


Обустройство куста скважин №14 Верхнеказымского нефтяного месторождения

Экспликация проектируемых объектов:

13 - внутрипромысловая дорога на куст скважин 14
14 - нефтегазопровод от куста скважин 14
15 - водовод высоконапорный на куст скважин 14
16 - линия электропередачи воздушная 6кВ на куст скважин 14

Основная часть проекта планировки территории
для размещения линейного объекта регионального
значения Ханты-Мансийского автономного округа – Югры
«Обустройство Верхнеказымского нефтяного месторождения.
Четвертая очередь»
Землепользователь ОАО «Сургутнефтегаз»

Масштаб 1:5000

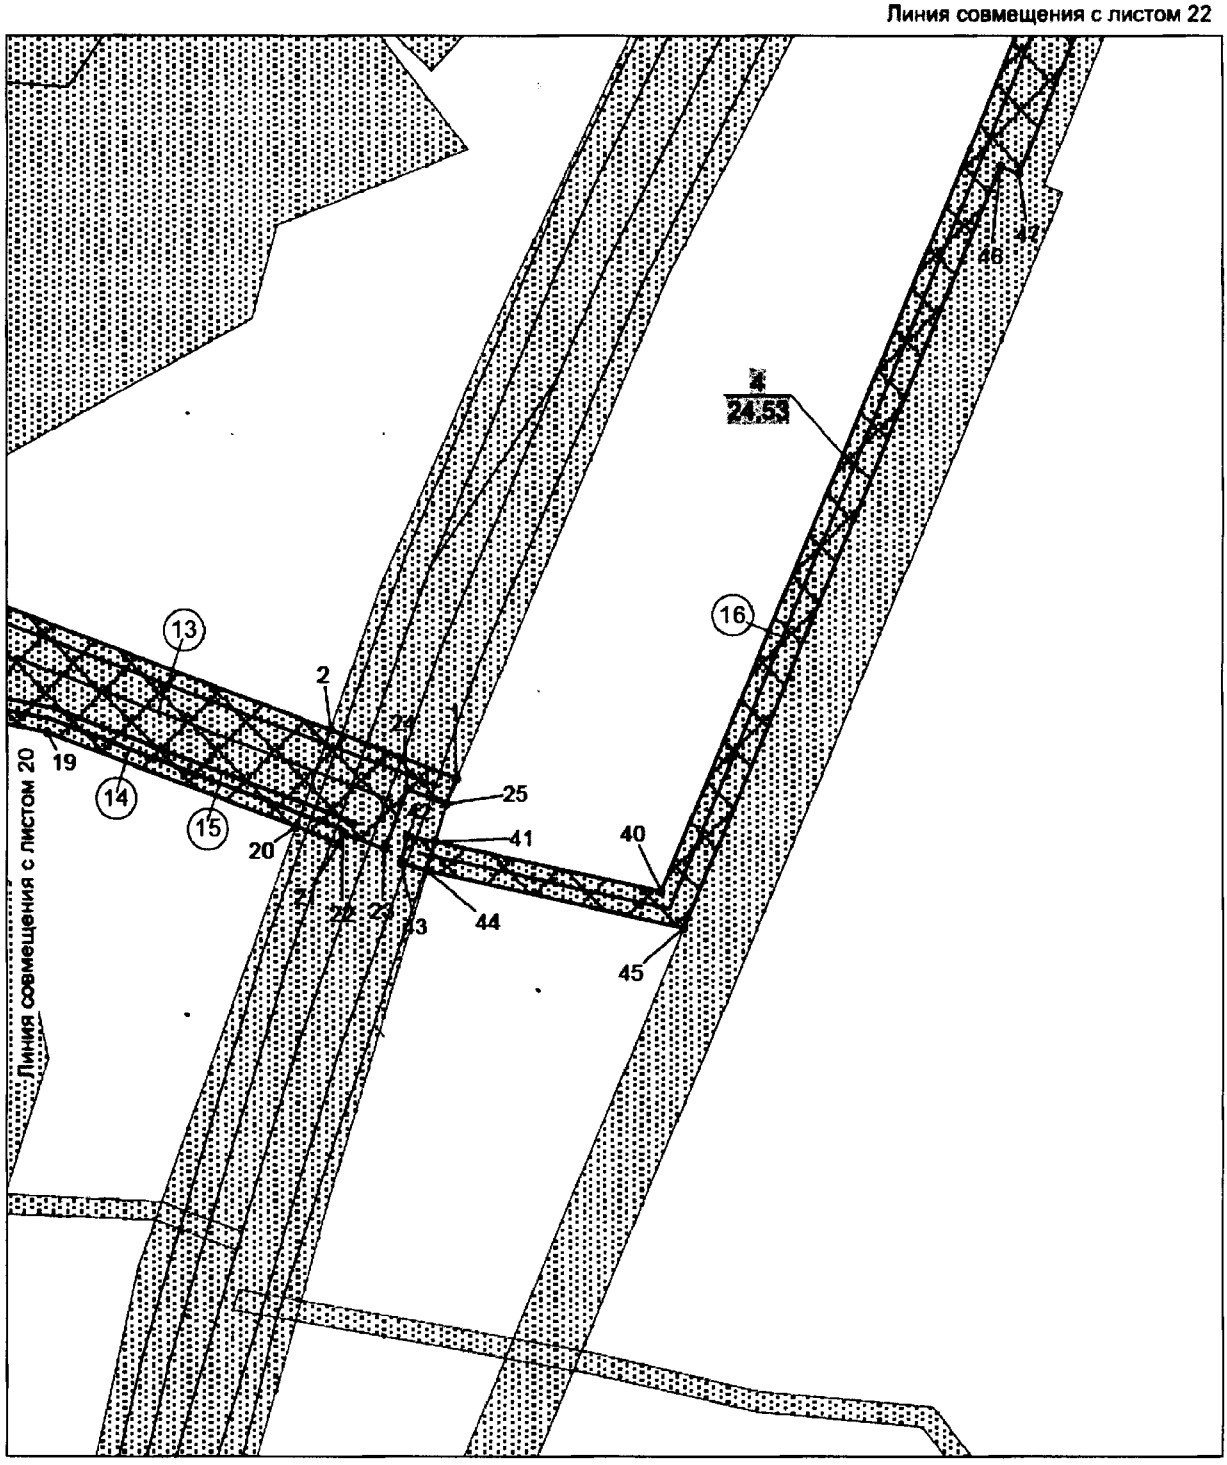

Экспликация зон проектируемого размещения линейных объектов:

Обустройство куста скважин №14 Верхнеказымского нефтяного месторождения

Экспликация проектируемых объектов:


13 - внутрипромысловая дорога на куст скважин 14
14 - нефтегазопровод от куста скважин 14
15 - водовод высоконапорный на куст скважин 14
16 - линия электропередачи воздушная 6кВ на куст скважин 14

Основная часть проекта планировки территории
для размещения линейного объекта регионального
значения Ханты-Мансийского автономного округа – Югры
«Обустройство Верхнеказымского нефтяного месторождения.
Четвертая очередь»
Землепользователь ОАО «Сургутнефтегаз»

Масштаб 1:5000

Каталог координат границы зоны планируемого размещения линейных объектов

Точка	X	Y	Точка	X	Y
1	1247681.33	2729400.77	27	1248537.23	2729868.35
2	1247708.06	2729305.06	28	1248598.06	2729819
3	1247784.44	2729018.31	29	1248625.94	2729763.9
4	1247776.06	2728823.98	30	1248610.8	2729756.2
5	1247482.79	2728024	31	1248611.35	2729739.34
6	1247429.29	2727796.72	32	1248562.66	2729737.66
7	1247420.99	2727721.8	33	1248562.31	2729747.3
8	1247390.17	2727545.13	34	1248581.41	2729758.33
9	1247355.19	2727548.42	35	1248605.98	2729759.21
10	1247345.46	2727460.69	36	1248604.97	2729772.17
11	1247122.25	2727485.63	37	1248599.73	2729769.11
12	1247154.59	2727776.01	38	1248579.14	2729804.2
13	1247226.04	2727767.97	39	1248530.2	2729847.04
14	1247228.21	2727787.9	40	1247613.06	2729559.12
15	1247352.23	2727774.07	41	1247634.01	2729390.17
16	1247369.77	2727930.68	42	1247635.7	2729368.78
17	1247665.74	2728738.21	43	1247615.79	2729366.26
18	1247704.89	2728907.39	44	1247612.38	2729385.83
19	1247686.64	2729097.01	45	1247588.33	2729578.58
20	1247635.19	2729286.34	46	1248162.37	2729758.89
21	1247626.3	2729319.18	47	1248157.86	2729773.19
22	1247633.72	2729321.09			
23	1247625.2	2729353.12			
24	1247670.2	2729365.16			
25	1247661.97	2729395.68			
26	1248528.66	2729889.67			
27	1248537.23	2729868.35			

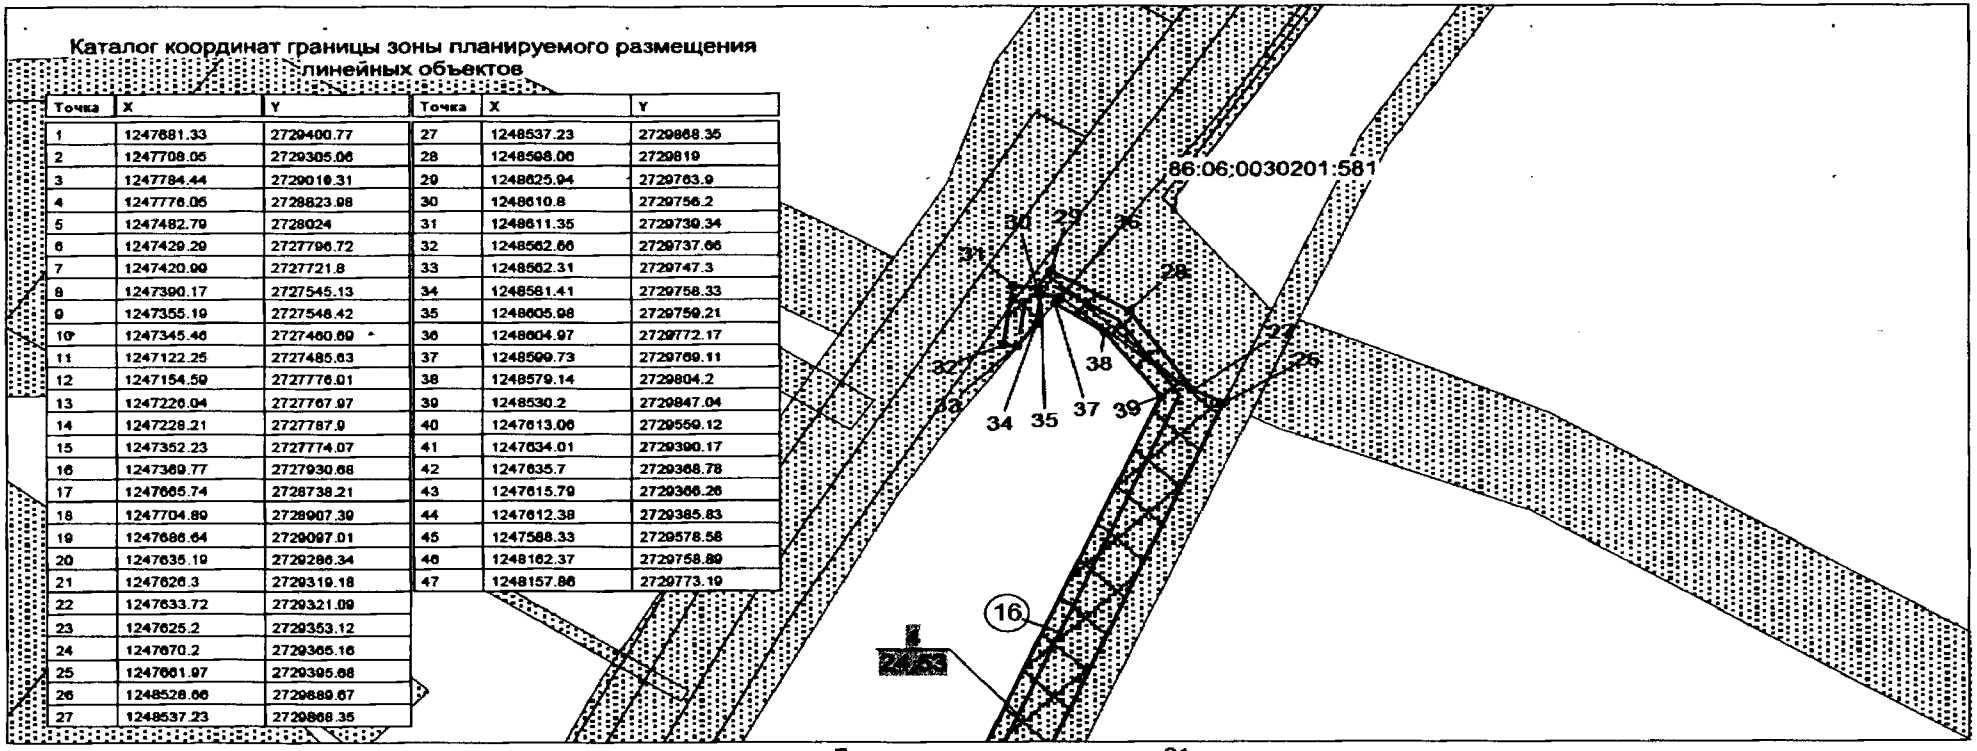

Линия совмещения с листом 21

86:06:0030201:581 -
кадастровый номер земельного (лесного) участка

Экспликация зон проектируемого размещения линейных объектов:


4. Обустройство куста скважин №14 Верхнеказымского нефтяного месторождения

Экспликация проектируемых объектов:

13 - внутрипромысловая дорога на куст скважин 14
14 - нефтегазопровод от куста скважин 14
15 - водовод высоконапорный на куст скважин 14
16 - линия электропередачи воздушная 6кВ на куст скважин 14

Основная часть проекта планировки территории
для размещения линейного объекта регионального
значения Ханты-Мансийского автономного округа – Югры
«Обустройство Верхнеказымского нефтяного месторождения.
Четвертая очередь»
Землепользователь ОАО «Сургутнефтегаз»

Масштаб 1:5000

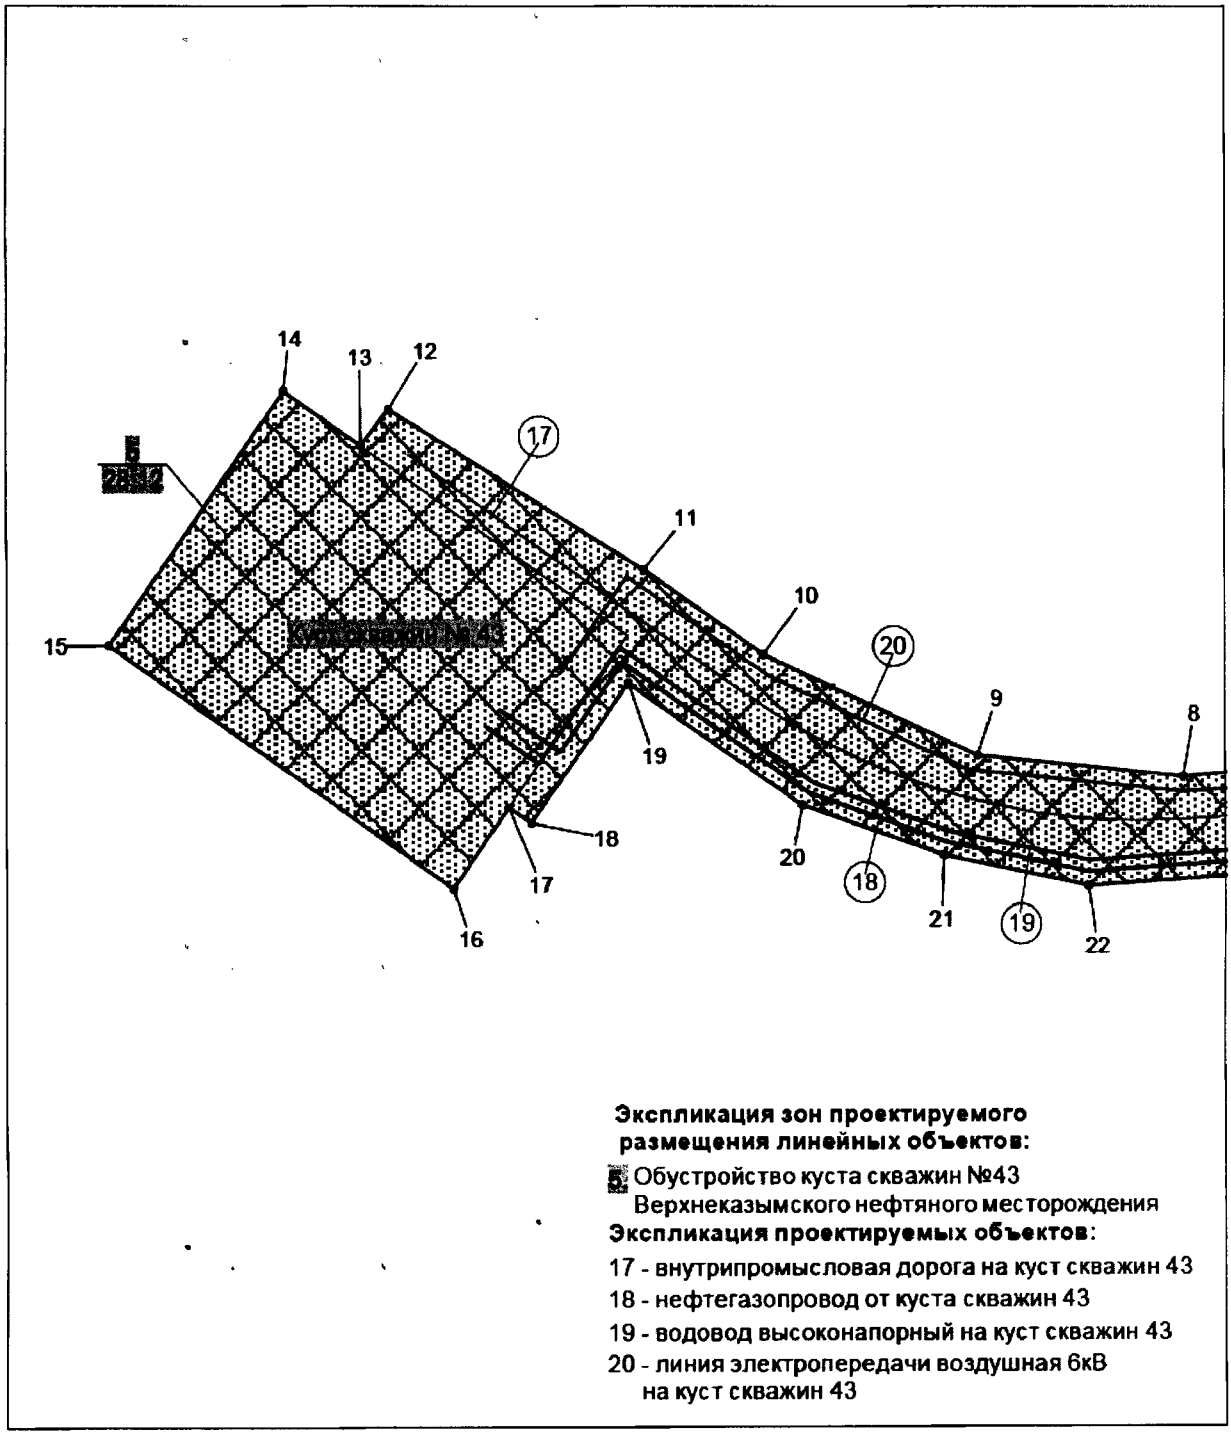


Условные обозначения

- зона планируемого размещения линейных объектов
- 15 точки поворота границы зоны планируемого размещения линейных объектов
- земельные участки, предоставленные в аренду ОАО "Сургутнефтегаз"
- земельные участки, согласно сведениям государственного кадастра недвижимости
- (1) номер линейного объекта
- 5 номер зоны планируемого размещения объектов площадь зоны размещения
- ось проектируемой автомобильной дороги
- ось проектируемого высоконапорного водовода
- ось проектируемого нефтегазопровода
- ось проектируемой ВЛ-6 кВ

Основная часть проекта планировки территории
для размещения линейного объекта регионального
значения Ханты-Мансийского автономного округа – Югры
«Обустройство Верхнеказымского нефтяного месторождения.
Четвертая очередь»
Землепользователь ОАО «Сургутнефтегаз»

Масштаб 1:5000

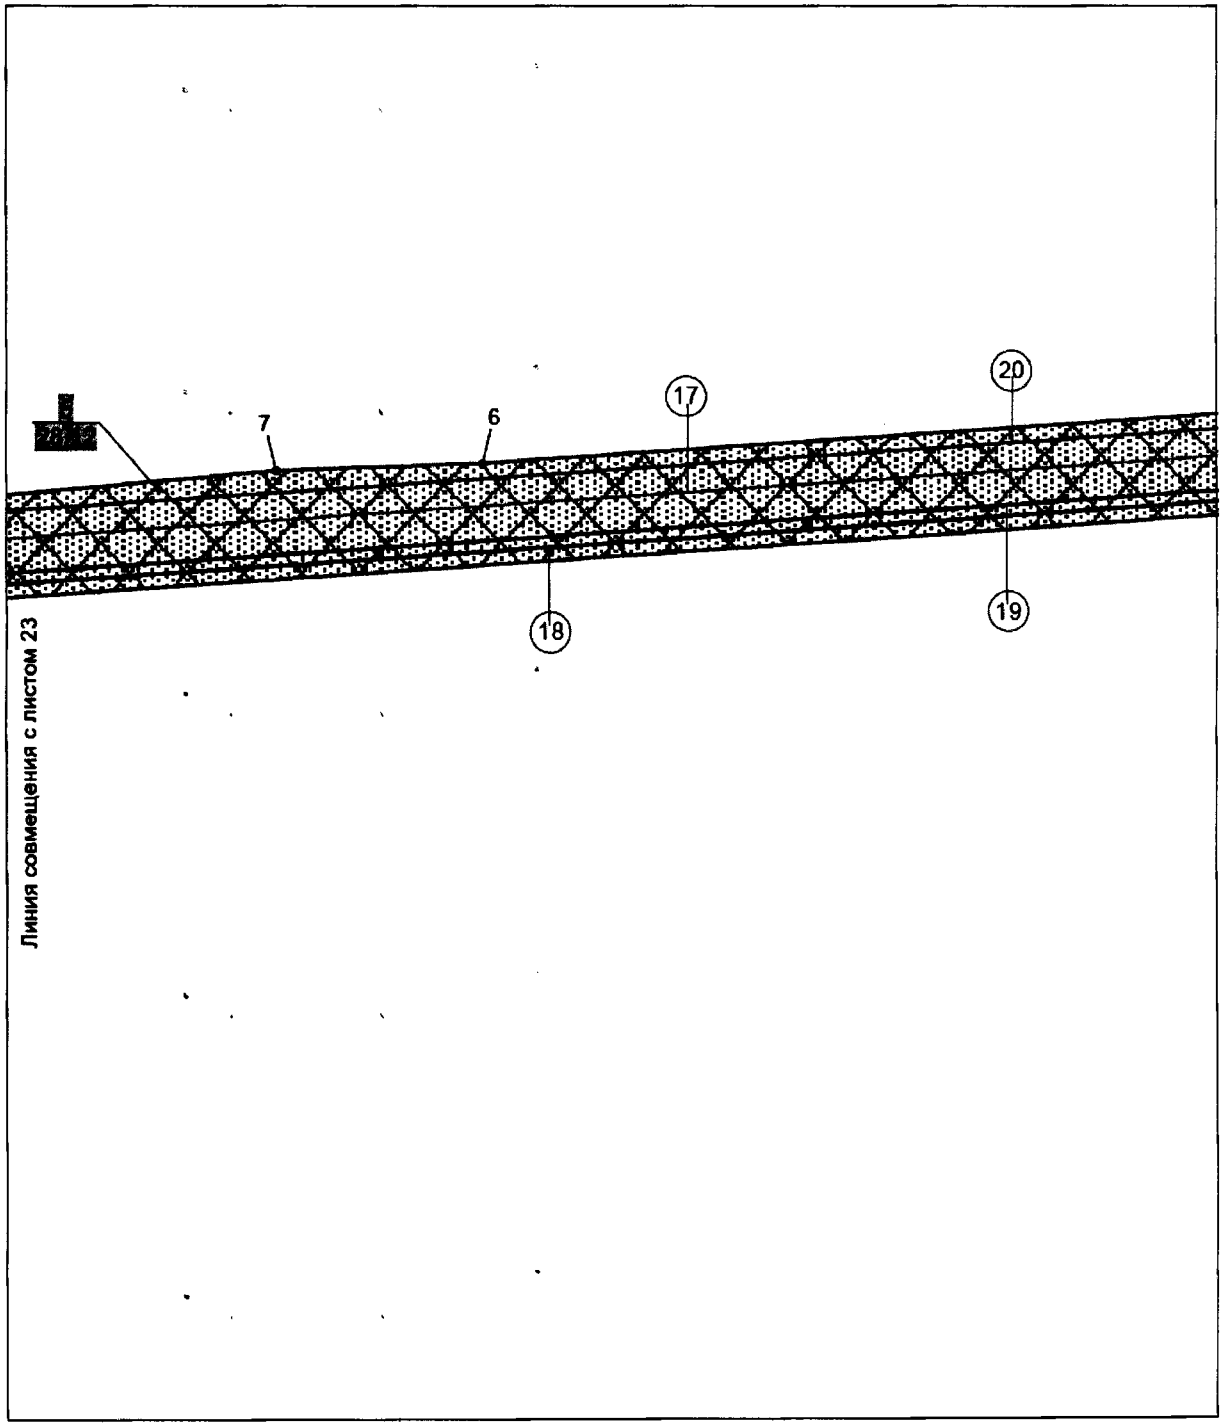

Экспликация зон проектируемого размещения линейных объектов:


Обустройство куста скважин №43 Верхнеказымского нефтяного месторождения

Экспликация проектируемых объектов:

17 - внутрипромысловая дорога на куст скважин 43
18 - нефтегазопровод от куста скважин 43
19 - водовод высоконапорный на куст скважин 43
20 - линия электропередачи воздушная 6кВ на куст скважин 43

Основная часть проекта планировки территории
для размещения линейного объекта регионального
значения Ханты-Мансийского автономного округа – Югры
«Обустройство Верхнеказымского нефтяного месторождения.
Четвертая очередь»
Землепользователь ОАО «Сургутнефтегаз»

Масштаб 1:5000

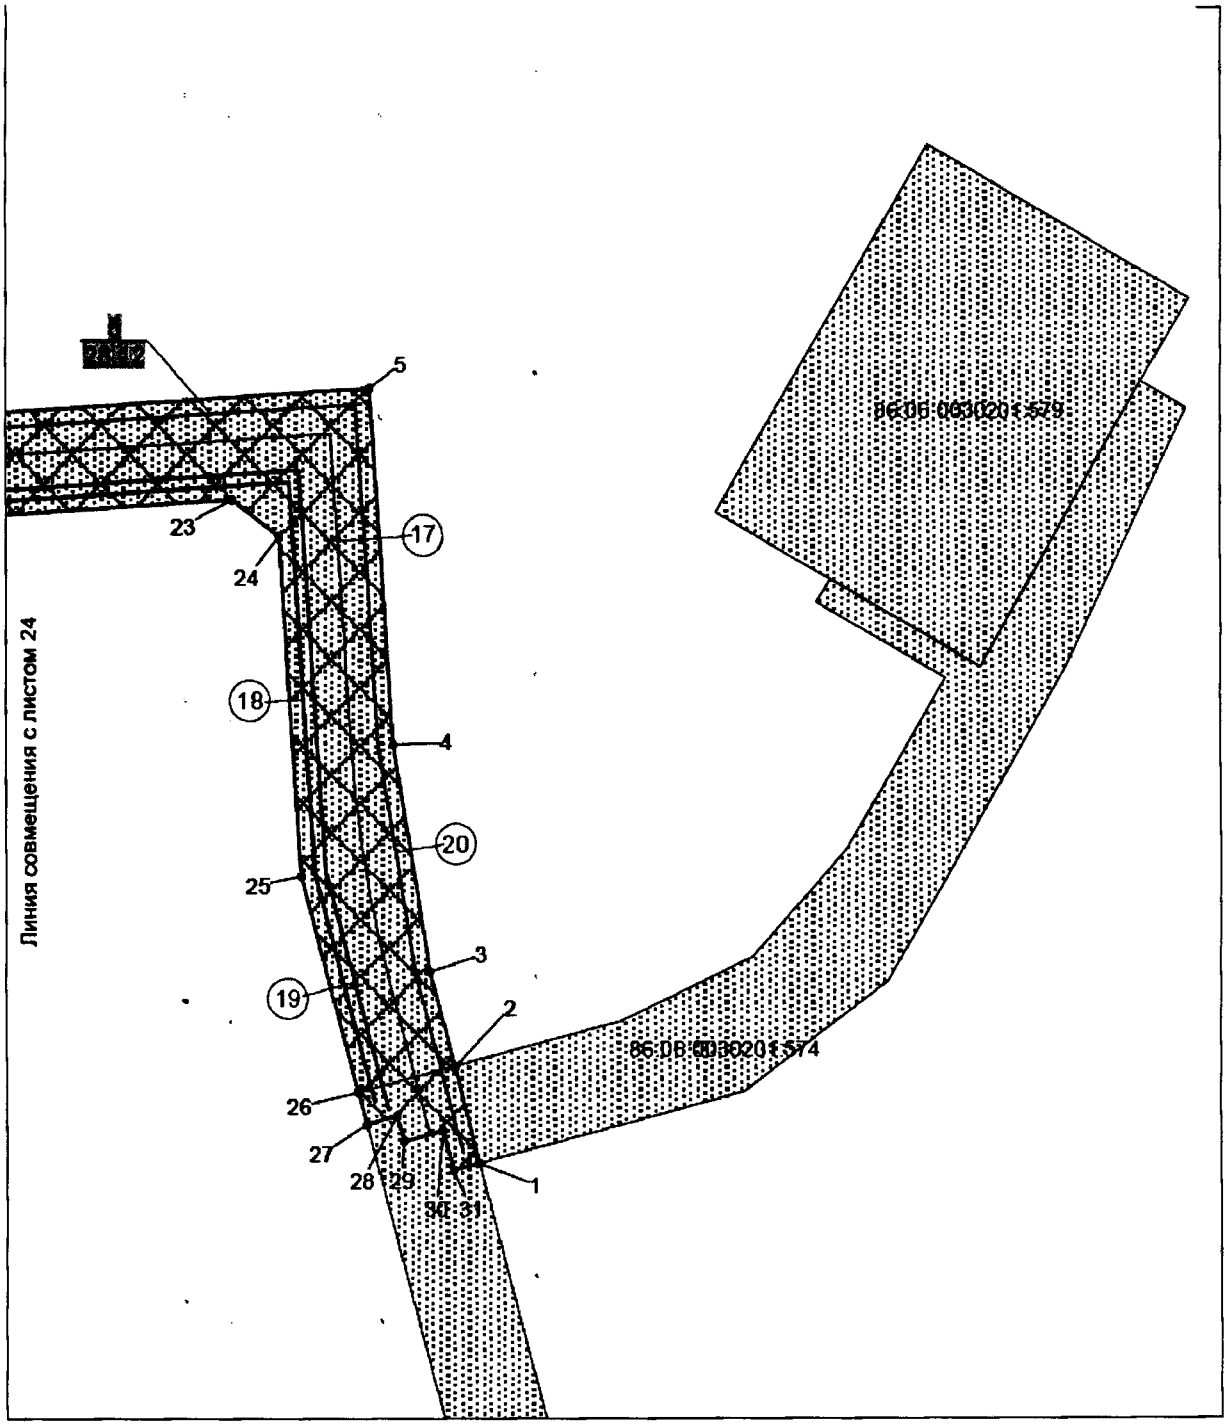

Экспликация зон проектируемого размещения линейных объектов:

Обустройство куста скважин №43 Верхнеказымского нефтяного месторождения


86:06:0030201:579
86:06:0030201:574 -
кадастровый номер земельного (лесного) участка

Экспликация проектируемых объектов:

17 - внутрипромысловая дорога на куст скважин 43
18 - нефтегазопровод от куста скважин 43
19 - водовод высоконапорный на куст скважин 43
20 - линия электропередачи воздушная 6кВ на куст скважин 43

Основная часть проекта планировки территории
для размещения линейного объекта регионального
значения Ханты-Мансийского автономного округа – Югры
«Обустройство Верхнеказымского нефтяного месторождения.
Четвертая очередь»
Землепользователь ОАО «Сургутнефтегаз»

Масштаб 1:5000

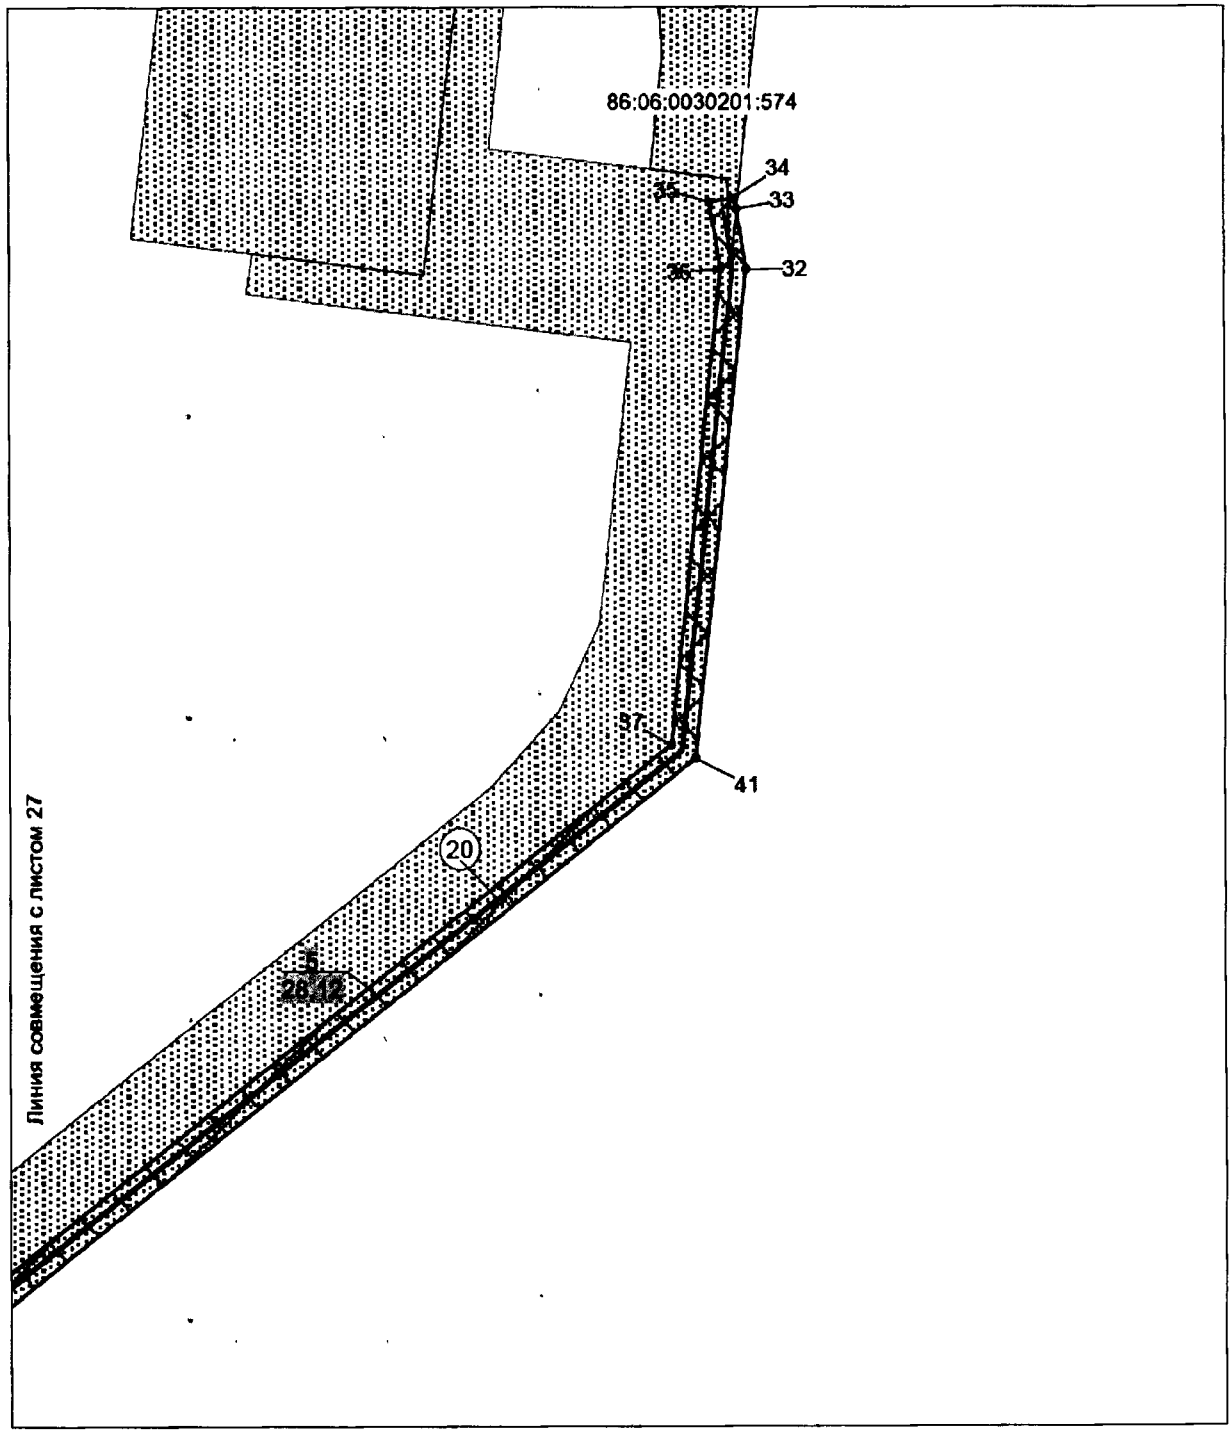

Экспликация зон проектируемого размещения линейных объектов:

Обустройство куста скважин №43 Верхнеказымского нефтяного месторождения

Экспликация проектируемых объектов:

20 - линия электропередачи воздушная 6кВ на куст скважин 43


86:06:0030201:574 - кадастровый номер земельного (лесного) участка

Основная часть проекта планировки территории
для размещения линейного объекта регионального
значения Ханты-Мансийского автономного округа – Югры
«Обустройство Верхнеказымского нефтяного месторождения.
Четвертая очередь»
Землепользователь ОАО «Сургутнефтегаз»

Масштаб 1:5000

Каталог координат границы зоны планируемого размещения линейных объектов

Точка	X	Y	Точка	X	Y
1	1234230.84	2733376.11	22	1224513.95	2732009.74
2	1234299.8	2733351.82	23	1224696.9	2733149.72
3	1234366.8	2733327.1	24	1224673.4	2733186.3
4	1234530.56	2733284.22	25	1224427.78	2733225.72
5	1234786.89	2733243.12	26	1224274.12	2733282.28
6	1234660.41	2732454.77	27	1224251.59	2733290.58
7	1234641.41	2732302.83	28	1224259.61	2733312.22
8	1234599.13	2733073.05	29	1224241.73	2733318.78
9	1234600.58	2731919.23	30	1224252.16	2733346.98
10	1234660.04	2731755.82	31	1224223.98	2733357.31
11	1234713.13	2731662.65	32	1223527.7	2733547.51
12	1234811.24	2731464.26	33	1223575.04	2733535.48
13	1234783.03	2731446.65	34	1223583.62	2733532.31
14	1234817.39	2731386.29	35	1223578.75	2733512.88
15	1234621.95	2731275.38	36	1223525.22	2733526.5
16	1234469.11	2731544.15	37	1223138.37	2733521.74
17	1234531.56	2731579.66	38	1222162.34	2732496.46
18	1234521.64	2731597.01	39	1222147.81	2732510.24
19	1234630.13	2731658.73	40	1222151.98	2732516.12
20	1234552.91	2731794.43	41	1223129.23	2733542.64
21	1234526.16	2731901.08			

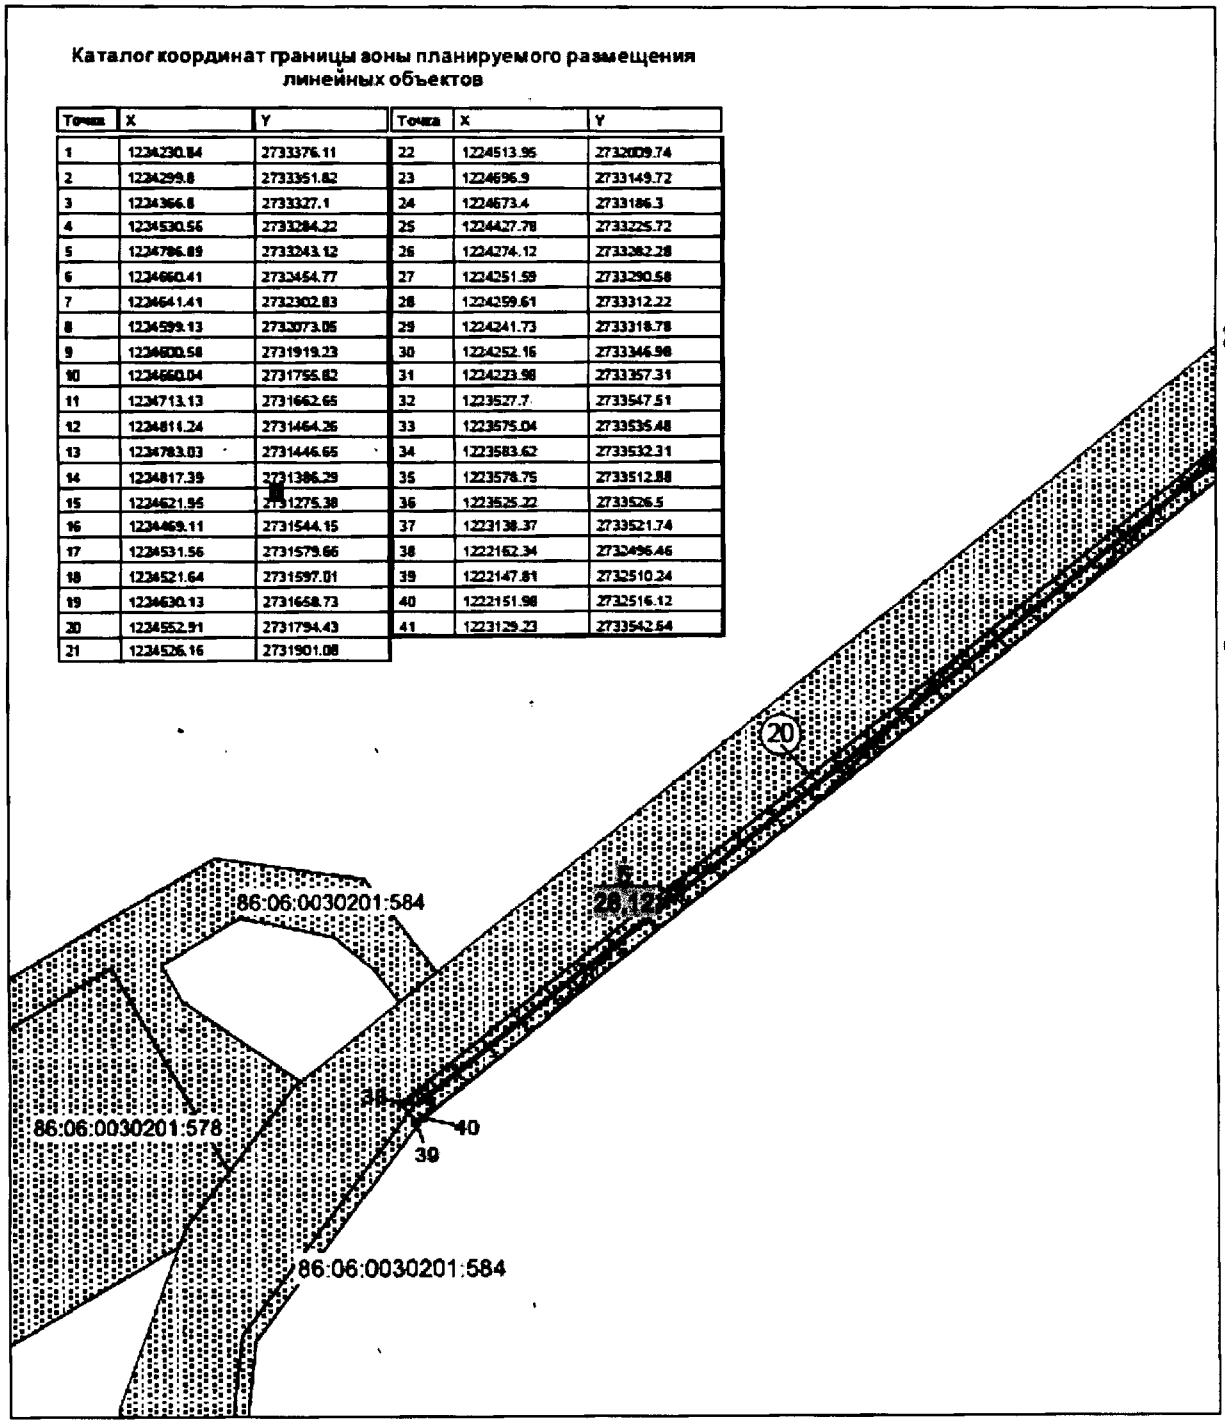

Экспликация зон проектируемого размещения линейных объектов:

Обустройство куста скважин №43
Верхнеказымского нефтяного месторождения

Экспликация проектируемых объектов:

20 - линия электропередачи воздушная 6кВ на куст скважин 43

86:06:0030201:584
86:06:0030201:578 - кадастровый номер земельного (лесного) участка

Ханты-Мансийский автономный округ — Югра
Правительство

Приложение 16
к постановлению Правительства
Ханты-Мансийского
автономного округа – Югры
от 16 декабря 2016 года № 493-п

Положение о размещении линейного объекта регионального значения Ханты-Мансийского автономного округа – Югры «Обустройство Верхнеказымского нефтяного месторождения. Четвертая очередь».

I. Размещение объекта

В административном отношении линейный объект регионального значения Ханты-Мансийского автономного округа – Югры «Обустройство Верхнеказымского нефтяного месторождения. Четвертая очередь» (далее – проектируемый объект) расположен на территории в границах Верхнеказымского нефтяного месторождения Белоярского района Ханты-Мансийского автономного округа – Югры.

В географическом отношении территория проектируемого объекта находится в 112 километрах на северо-запад от населенного пункта Нижнесортымский.

II. Функциональное зонирование территории

Проектируемый объект располагается на землях лесного фонда, находящихся в ведении территориального отдела – Белоярского лесничества (Казымское участковое лесничество, урочище Нумто).

III. Решения по планировочной организации земельных участков для размещения проектируемого объекта.

Расчет полосы отвода земельных участков для выполнения работ по строительству проектируемого объекта производится с учетом действующих норм отвода земель.

Таблица 1

Площади земельных участков, необходимые для
строительства и эксплуатации проектируемого объекта

Наименование объекта (кадастровый номер)	Площадь территории планируемого размещения объектов, га	Площадь территории в границе проекта планировки, га
«Обустройство Верхнеказымского нефтяного месторождения. Четвертая очередь»	183,61	183,61

Координаты границ земельных участков, необходимых для размещения проектируемого объекта, в графических материалах определены в местной системе координат Ханты-Мансийского автономного округа – Югры МСК-86.

III. Особо охраняемые территории и зоны с особыми условиями использования

Проектируемый объект технологически привязан к объектам сложившейся инфраструктуры и проходит вдоль существующих коридоров коммуникаций на свободной от застройки территории.

Проектируемый объект пересекает водоохранную зону и прибрежную защитную полосу водных объектов ручья без названия и реки Ай-Мевтыайехан.

Для уменьшения воздействия на водотоки предусмотрены следующие мероприятия:

выполнение строительно-монтажных работ с применением гусеничной техники должно осуществляться в зимний период для уменьшения воздействия строительной техники на растительный береговой покров; в остальные сезоны года строительно-монтажные работы, движение транспорта и строительной техники должно осуществляться только по существующим автомобильным дорогам, зимникам и временным вдольтрассовым проездам;

все отходы защитных материалов, остатки горюче-смазочных материалов тщательно должны собираться в передвижное оборудование (мусоросборники, емкости для сбора отработанных горюче-смазочных материалов) и вывозиться в места, согласованные с соответствующими муниципальными органами и органами государственной власти Российской Федерации;

после завершения строительства выполняются рекультивационные работы.

Организационный сброс стоков или загрязняющих веществ на поверхность земли и в водотоки не производится. Попадание загрязняющих веществ в водные объекты в результате размыва и выноса ливневыми и талыми водами возможно лишь при неправильном хранении строительных

материалов и аварийных утечках дизтоплива работающих механизмов в период строительства.

На всех этапах работ осуществляется входной, операционный и приемочный контроль качества строительства, а также проводится своевременный профилактический осмотр, ремонт и диагностика оборудования, трубопроводов и арматуры.

Ущерб окружающей среде может быть нанесен лишь в аварийных случаях, но для их предотвращения предусмотрены все возможные мероприятия в соответствии с требованиями законодательства Российской Федерации.

В границах участка работ отсутствуют объекты историко-культурного наследия, особо охраняемые природные территории федерального значения.

Объекты располагаются в границах особо охраняемой природной территории регионального значения природного парка «Нумто».

Согласование места расположения проектируемого объекта с природным парком «Нумто» проведено.

Проектируемый объект не находится в границах территорий традиционного природопользования коренных малочисленных народов Севера регионального значения.


Ханты-Мансийский автономный округ — Югра
Правительство

Основная часть проекта планировки территории для размещения линейного объекта регионального значения Ханты-Мансийского автономного округа – Югры «Обустройство Ново-Покурского месторождения нефти. Куст скважин № 32»
Площадь зоны планируемого размещения линейного объекта регионального значения: 18,5667 га
Землепользователь: ОАО «Славнефть-Мегионнефтегаз»

Приложение 17
к постановлению Правительства
Ханты-Мансийского
автономного округа – Югры
от 16 декабря 2016 года № 493-п

Масштаб 1:5 000

Номер	Наименование линейного объекта
1	Автодорога на куст скважин № 32
2	Нефтегазопровод к.32 - т.вр.к.33
3	Высоконапорный водовод т.вр.к.33 - к.32
4	ВЛ-6кВ № 1 на куст скважин № 32
5	ВЛ-6кВ № 2 на куст скважин № 32

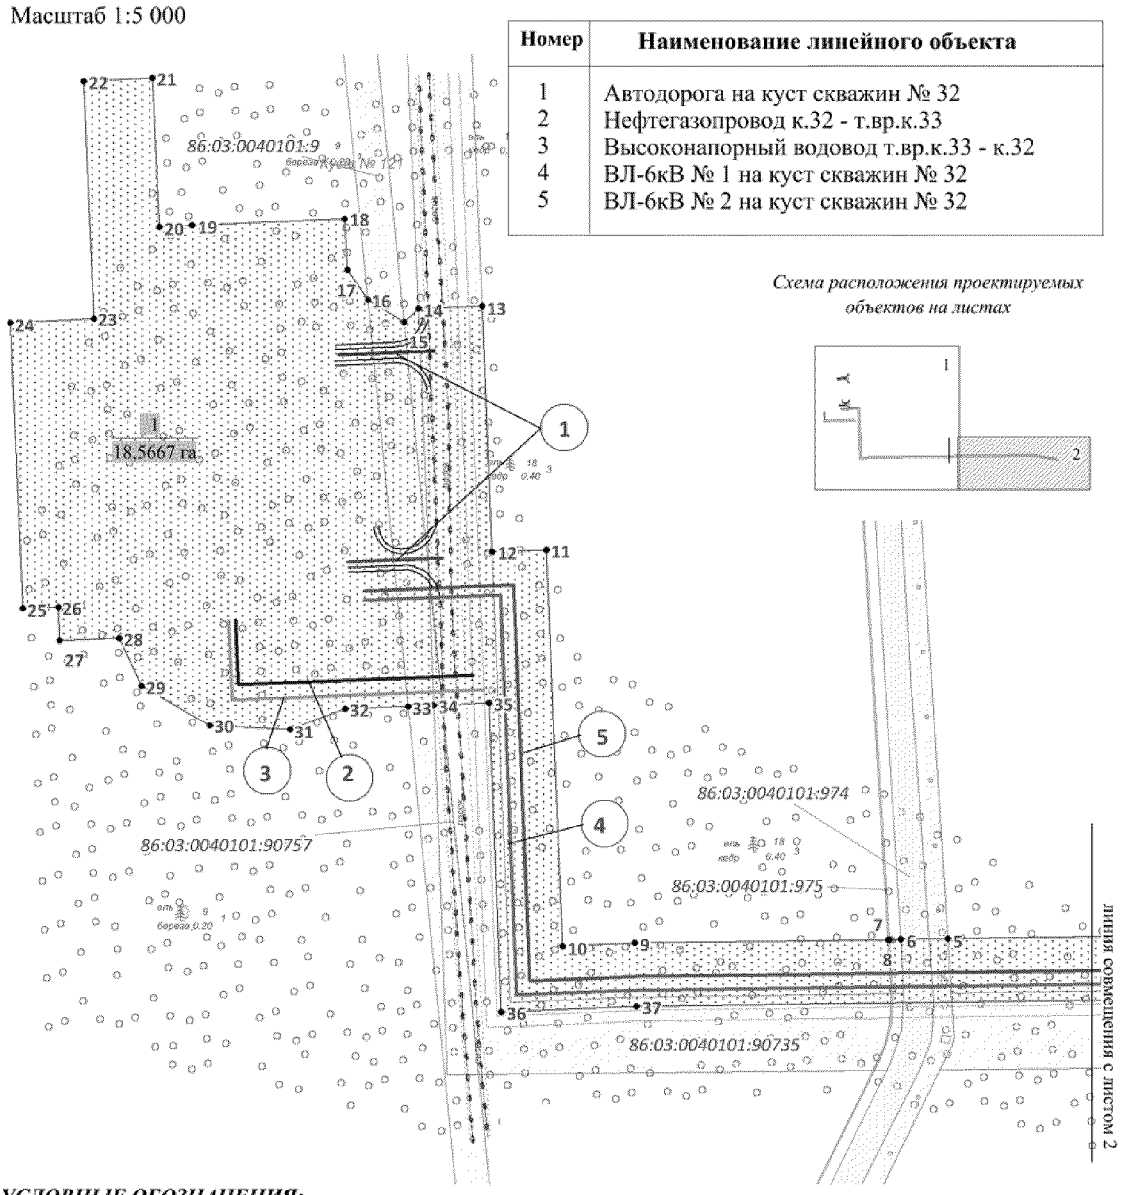

УСЛОВНЫЕ ОБОЗНАЧЕНИЯ:

- 7 - точка поворота границы зоны планируемого размещения линейного объекта регионального значения;
- (1) - номер линейного объекта;
- 86:04:0000001:917 - кадастровый номер земельного участка;
- граница зоны планируемого размещения линейного объекта регионального значения;
- 1 / 4,6953 га - номер / площадь зоны планируемого размещения линейного объекта регионального значения;
- земельные участки, границы которых учтены в государственном кадастре недвижимости, государственном лесном реестре;
- оси проектируемых линейных объектов регионального значения.


Основная часть проекта планировки территории для размещения линейного объекта регионального значения Ханты-Мансийского автономного округа – Югры «Обустройство Ново-Покурского месторождения нефти. Куст скважин № 32»
Площадь зоны планируемого размещения линейного объекта регионального значения: 18,5667 га
Землепользователь: ОАО «Славнефть-Мегионнефтегаз»

Каталог координат зоны проектирования

Номер	X	Y
1	922 649.65	3 633 569.26
2	922 658.04	3 633 521.78
3	922 678.79	3 633 404.00
4	922 671.81	3 632 879.51
5	922 669.36	3 632 695.50
6	922 668.89	3 632 660.65
7	922 668.77	3 632 652.19
8	922 668.77	3 632 651.16
9	922 666.27	3 632 464.21
10	922 664.11	3 632 410.46
11	922 957.20	3 632 398.69
12	922 955.60	3 632 358.63
13	923 137.04	3 632 351.25
14	923 135.51	3 632 304.21
15	923 125.31	3 632 293.72
16	923 141.85	3 632 266.83
17	923 163.78	3 632 251.79
18	923 201.55	3 632 249.76
19	923 196.66	3 632 137.15
20	923 195.69	3 632 112.67


Номер	X	Y
21	923 305.60	3 632 107.71
22	923 303.31	3 632 056.75
23	923 127.77	3 632 064.50
24	923 124.99	3 632 002.61
25	922 913.75	3 632 012.12
26	922 914.92	3 632 038.09
27	922 890.02	3 632 039.18
28	922 891.99	3 632 083.25
29	922 856.70	3 632 099.82
30	922 827.19	3 632 150.30
31	922 823.93	3 632 209.28
32	922 839.60	3 632 250.28
33	922 841.45	3 632 296.61
34	922 842.23	3 632 315.46
35	922 843.92	3 632 356.23
36	922 615.24	3 632 365.38
37	922 619.27	3 632 465.48
38	922 624.80	3 632 880.17
39	922 631.73	3 633 400.23
40	922 603.53	3 633 559.78

Схема расположения проектируемых объектов на листах

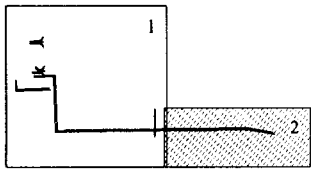


Номер	Наименование линейного объекта
4	ВЛ-6кВ № 1 на куст скважин № 32
5	ВЛ-6кВ № 2 на куст скважин № 32

Масштаб 1:5 000

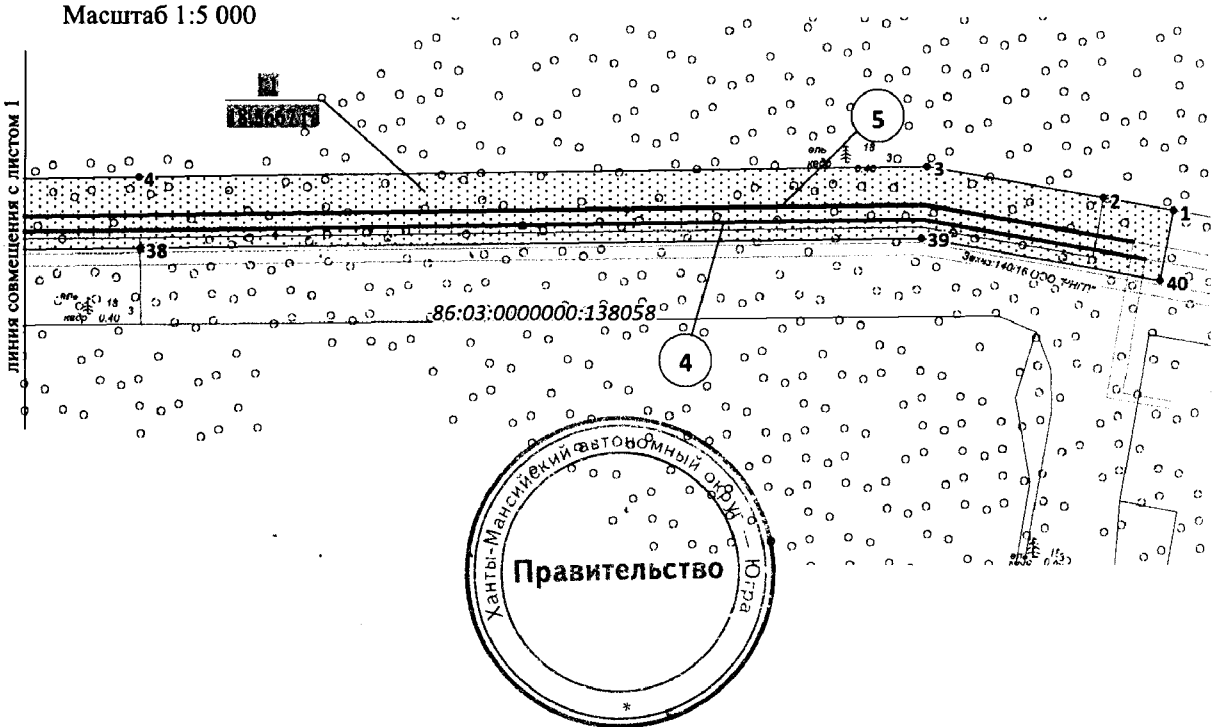

Проект межевания территории для размещения линейного объекта регионального значения Ханты-Мансийского автономного округа – Югры «Обустройство Ново-Покурского месторождения нефти. Куст скважин № 32»
Землепользователь: ОАО «Славнефть-Мегионнефтегаз»
Масштаб 1:5000

Приложение 18
к постановлению Правительства
Ханты-Мансийского
автономного округа – Югры
от 16 декабря 2016 года № 493-п

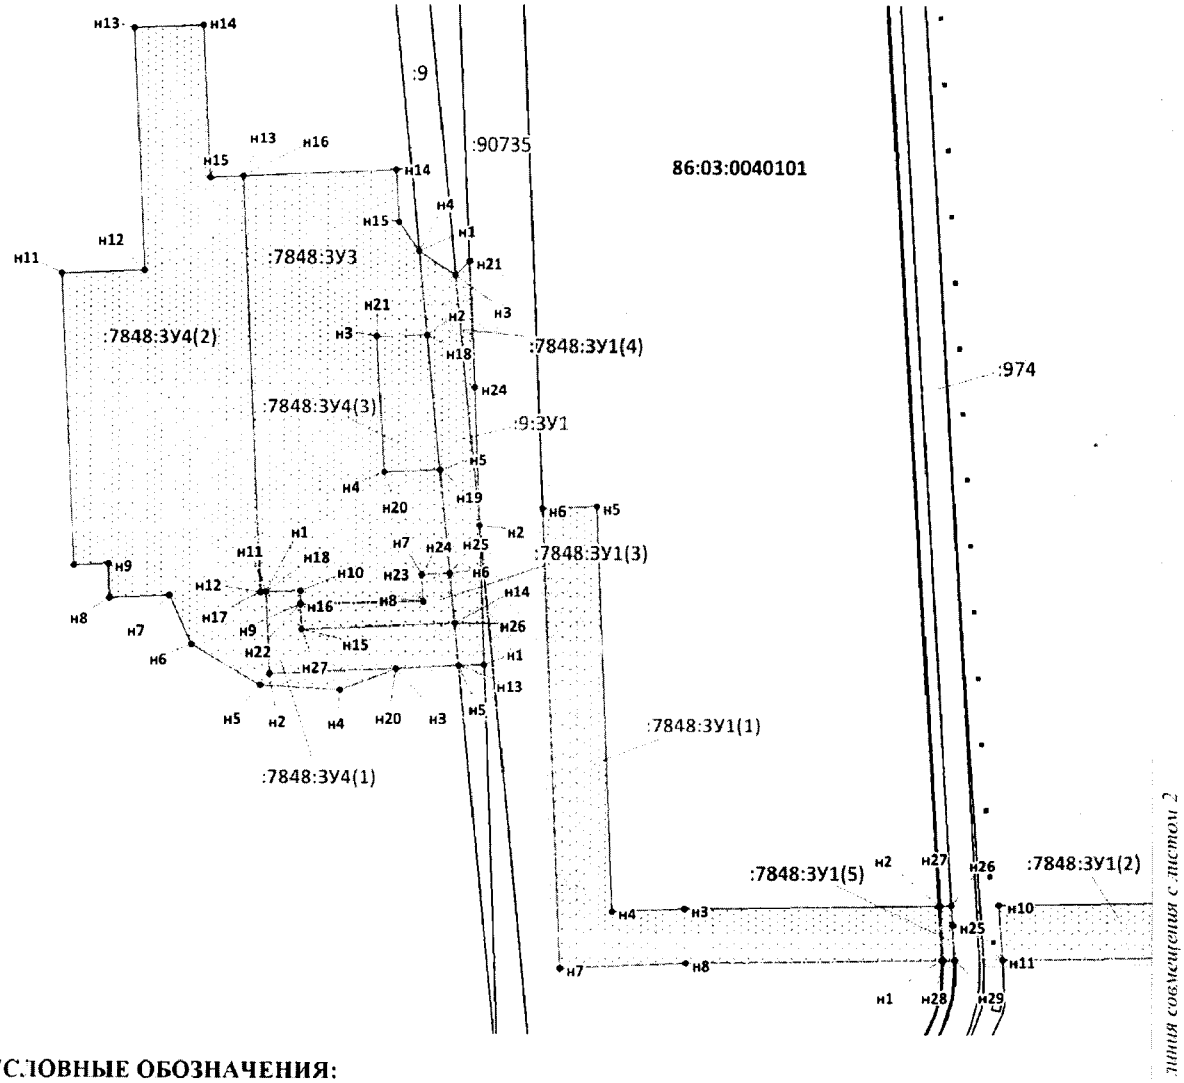

УСЛОВНЫЕ ОБОЗНАЧЕНИЯ:

н7 - характерная точка границы, сведения о которой позволяют однозначно определить ее положение на местности;

- вновь образованная часть границы, сведения о которой достаточны для определения ее местоположения;

- существующая часть границы, имеющиеся в ГКН сведения о которой достаточны для определения ее местоположения;


- охранная зона проектируемых линейных объектов;

:1228 - надпись кадастрового номера земельного участка;

:9:3У1 - надпись вновь образованного многоконтурного земельного участка;

86:03:0040101 - надпись кадастрового квартала.

Проект межевания территории для размещения линейного объекта регионального значения Ханты-Мансийского автономного округа – Югры
«Обустройство Ново-Покурского месторождения нефти. Куст скважин № 32»
Землепользователь: ОАО «Славнефть-Мегионнефтегаз»
Масштаб 1:5000
Условные обозначения приведены на листе 1.

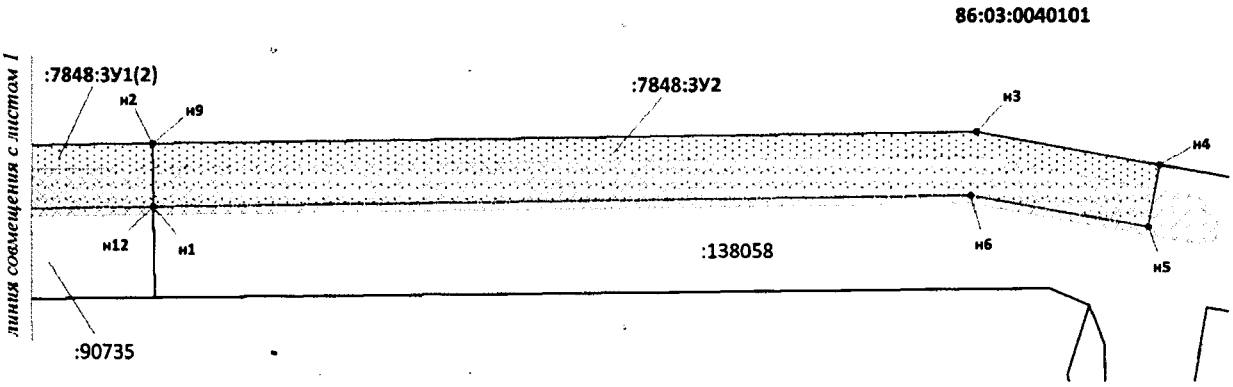

Каталог координат поворотных точек земельного участка 86:03:0000000:7848:ЗУ1

Номер	X	Y
н1	922 628,79	3 632 653,57
н2	922 668,77	3 632 651,16
н3	922 666,27	3 632 464,21
н4	922 664,11	3 632 410,46
н5	922 957,20	3 632 398,69
н6	922 955,60	3 632 358,63
н7	922 622,52	3 632 372,09
н8	922 626,28	3 632 465,29
н9	922 671,81	3 632 879,51
н10	922 669,36	3 632 695,50
н11	922 629,35	3 632 698,05
н12	922 631,80	3 632 880,08
н13	922 842,17	3 632 296,53
н14	922 872,45	3 632 293,52
н15	922 867,92	3 632 180,81
н16	922 885,93	3 632 180,00
н17	922 896,02	3 632 179,67
н18	922 894,87	3 632 154,67
н19	922 835,83	3 632 157,03
н20	922 839,60	3 632 250,28
н21	923 135,51	3 632 304,21
н22	923 125,40	3 632 293,72
н23	922 943,14	3 632 311,81
н24	923 043,53	3 632 308,11
н25	922 654,74	3 632 661,54
н26	922 668,89	3 632 660,65
н27	922 668,77	3 632 652,19
н28	922 628,79	3 632 654,58
н29	922 628,90	3 632 662,63

Каталог координат поворотных точек земельного участка 86:03:0000000:7848:ЗУ2

Номер	X	Y
н1	922 631,80	3 632 880,08
н2	922 671,81	3 632 879,51
н3	922 678,79	3 633 404,00
н4	922 658,04	3 633 521,78
н5	922 618,63	3 633 514,82
н6	922 638,72	3 633 400,79

Каталог координат поворотных точек земельного участка 86:03:0000000:7848:ЗУ3

Номер	X	Y
н1	923 142,47	3 632 266,79
н2	923 081,81	3 632 272,79
н3	923 080,68	3 632 235,85
н4	922 981,86	3 632 241,38
н5	922 983,25	3 632 282,54
н6	922 908,72	3 632 289,94
н7	922 907,64	3 632 269,33
н8	922 888,19	3 632 270,38
н9	922 885,93	3 632 180,00
н10	922 896,02	3 632 179,67
н11	922 894,87	3 632 154,67
н12	922 894,69	3 632 150,73
н13	923 196,34	3 632 137,17
н14	923 201,55	3 632 249,76
н15	923 163,77	3 632 251,65

Каталог координат поворотных точек земельного участка 86:03:0040101:9:ЗУ1

Номер	X	Y
н1	922 842,60	3 632 315,43
н2	922 943,14	3 632 311,81
н3	923 125,40	3 632 293,72
н4	923 142,47	3 632 266,79
н5	922 842,17	3 632 296,53

Проект межевания территории для размещения линейного объекта регионального значения Ханты-Мансийского автономного округа – Югры
«Обустройство Ново-Покурского месторождения нефти. Куст скважин № 32»
Землепользователь: ОАО «Славнефть-Мегионнефтегаз»

Каталог координат поворотных точек земельного участка 86:03:0000000:7848:ЗУ4

Номер	X	Y
н1	922 894,87	3 632 154,67
н2	922 835,83	3 632 157,03
н3	922 839,60	3 632 250,28
н4	922 823,93	3 632 209,28
н5	922 827,19	3 632 150,30
н6	922 856,70	3 632 099,82
н7	922 891,99	3 632 083,25
н8	922 890,02	3 632 039,18
н9	922 914,92	3 632 038,09
н10	922 913,75	3 632 012,12
н11	923 124,99	3 632 002,61
н12	923 127,77	3 632 064,50
н13	923 303,31	3 632 056,75
н14	923 305,60	3 632 107,71
н15	923 195,18	3 632 112,62
н16	923 196,34	3 632 137,17
н17	922 894,69	3 632 150,73
н18	923 081,81	3 632 272,79
н19	922 983,25	3 632 282,54
н20	922 981,86	3 632 241,38
н21	923 080,68	3 632 235,85
н22	922 885,93	3 632 180,00
н23	922 888,19	3 632 270,38
н24	922 907,64	3 632 269,33
н25	922 908,72	3 632 289,94
н26	922 872,45	3 632 293,52
н27	922 867,92	3 632 180,81

Ханты-Мансийский автономный округ — Югра
Правительство

Приложение 19
к постановлению Правительства
Ханты-Мансийского
автономного округа – Югры
от 16 декабря 2016 года № 493-п

Градостроительный план земельного участка

№	R	U	8	6	0	4	0	0	0	-				

Градостроительный план земельного участка подготовлен на основании:

Приказа Департамента строительства Ханты-Мансийского автономного округа – Югры от 10.08.2016 г. № 459-П «О подготовке документации по планировке территории, на которой предусматривается размещение объектов регионального значения»

(реквизиты решения уполномоченного федерального органа исполнительной власти, или органа исполнительной власти субъекта Российской Федерации, или органа местного самоуправления о подготовке документации по планировке территории, либо реквизиты обращения и наименование заявителя – физического лица, либо реквизиты обращения и наименование заявителя – юридического лица о выдаче градостроительного плана земельного участка)

Местонахождение земельного участка:

Ханты-Мансийский автономный округ – Югра

(субъект Российской Федерации)

Сургутский район

(муниципальный район или городской округ)

Межселенная территория

(поселение)

Кадастровый номер земельного участка: ***отсутствует***

Описание местоположения границ земельного участка: ***квартал № 259, Локосовское урочище, Локосовское участковое лесничество, Территориальный отдел – Юганское лесничество***

Площадь земельного участка: ***3,6230 га***

Описание допустимого местоположения объекта капитального строительства на земельном участке: ***в соответствии с чертежом градостроительного плана земельного участка в местах допустимого размещения***

План подготовлен ***Дерновым Д.М. главным специалистом отдела землеустройства ООО «Славнефть-НПЦ»***

(Ф.И.О., должность уполномоченного лица, наименование органа или организации)

М.П. ***27.10.2016 г.*** / ***Дерновой Д.М.*** /

(дата) (подпись) (расшифровка подписи)


Представлен ***в Правительство Ханты-Мансийского автономного округа – Югры***

(наименование уполномоченного федерального органа исполнительной власти, или органа исполнительной власти субъекта Российской Федерации, или органа местного самоуправления)

(дата)

1. Чертеж градостроительного плана земельного участка

Ситуационный план

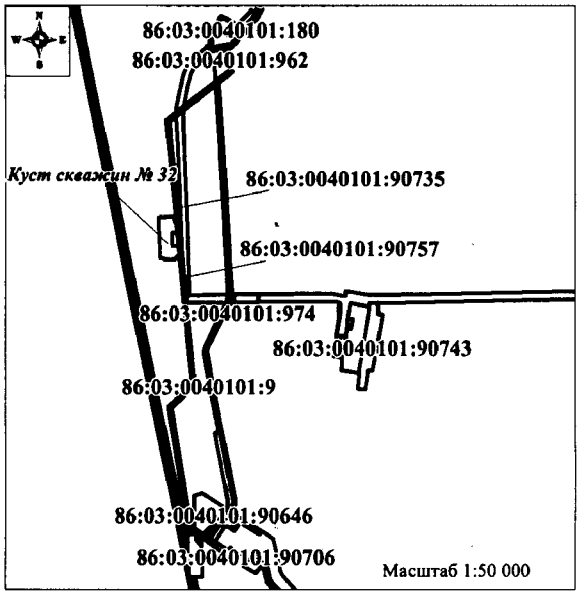


УСЛОВНЫЕ ОБОЗНАЧЕНИЯ:

- граница земельного участка;
- место допустимого размещения объектов капитального строительства (здания, строения, сооружения и др.);
- точка поворота границы земельного участка;
- 1 - номер поворотной точки;
- (1) - номер проектируемого объекта капитального строительства;
- 1 - номер земельного участка согласно градостроительному плану.

Каталог координат поворотных точек границы земельного участка

Номер	X	Y
1	923 141,85	3 632 266,83
2	923 081,81	3 632 272,79
3	923 080,68	3 632 235,85
4	922 981,86	3 632 241,38
5	922 983,25	3 632 282,54
6	922 908,72	3 632 289,94
7	922 907,64	3 632 269,33
8	922 888,19	3 632 270,38
9	922 885,93	3 632 180,00
10	922 896,02	3 632 179,67
11	922 894,87	3 632 154,67
12	922 894,69	3 632 150,73
13	923 196,34	3 632 137,17
14	923 201,55	3 632 249,76
15	923 163,78	3 632 251,79

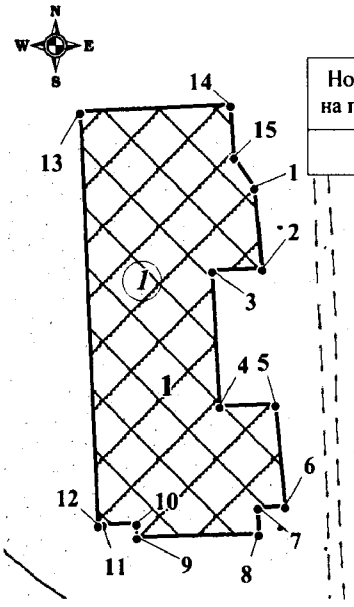

Перечень объектов капитального строительства

Номер на плане	Наименование	Примеч.
1	Куст скважин № 32	проект.

Масштаб 1:5000
Площадь земельного участка № 1 – 3,6230 га
Чертеж градостроительного плана земельного участка разработан на топографической основе в масштабах 1:500, 1:2 000, выполненной в период апрель - май 2016 г. ООО "ИИЦ ГЕО"
Чертеж градостроительного плана земельного участка разработан в октябре 2016 г. ООО "Славнефть-НПЦ"

1:5 000 (масштаб)

Градостроительный план земельного участка создается на основе материалов картографических работ, выполненных в соответствии с требованиями федерального законодательства [2, 3]

1:500, 1:2 000 (масштаб)

Градостроительный план земельного участка, предназначенного для строительства, реконструкции линейного объекта и подготавливаемый в случаях, предусмотренных частью 4 статьи 4 Федерального закона от 29 декабря 2004 г. № 191-ФЗ «О введении в действие Градостроительного кодекса Российской Федерации» (Собрание законодательства Российской Федерации, 2005, № 1, ст. 17; № 30, ст. 3122; 2006, № 1, ст. 17; № 27, ст. 2881; № 52, ст. 5498; 2007, № 21, ст. 2455; № 49, ст. 6071; № 50, ст. 6237; 2008, № 20, ст. 2251; № 30, ст. 3604; 2009, № 1, ст. 19; № 11, ст. 1261; № 19, ст. 2283; № 29, ст. 3611; № 48, ст. 5723; № 52, ст. 6419, 6427; 2010, № 31, ст. 4209; № 40, ст. 4969; № 52, ст. 6993; 2011, № 13, ст. 1688; № 30, ст. 4563, 4594; 2012, № 26, ст. 3446; № 27, ст. 3587; № 53, ст. 7614, 7615; 2013, № 14, ст. 1651; № 23, ст. 2866; № 30, ст. 4072; № 52, ст. 6976; 2014, 3 26, ст. 3377; 2015, № 1, ст. 9, 38, 52, 72; № 9, ст. 1195; № 10, ст. 1418; № 17, ст. 2477, № 27, ст. 3951; № 29, ст. 4347, ст. 4376; 2016, № 1, ст. 22), создается на основании картографического материала, выполненного в масштабе: 1:50 000, 1:100 000, 1:200 000, 1:500 000. При подготовке картографического материала необходимо руководствоваться требованиями федерального/регионального законодательства [4]

Площадь земельного участка *36 230* кв. м. [2, 3, 4]

На чертеже градостроительного плана земельного участка указываются:
– схема расположения земельного участка в окружении смежно расположенных земельных участков (ситуационный план) [2, 4];
– границы земельного участка с координатами характерных точек [2, 3, 4];
– красные линии [2, 3, 4];
– обозначение и экспликация существующих (на дату формирования градостроительного плана) объектов капитального строительства, объектов незавершенного строительства и их кадастровые (иные) номера по порядку [2, 4];
– минимальные отступы от границ земельного участка в целях определения мест допустимого размещения объекта капитального строительства, за пределами которых запрещено строительство [2, 4];
– границы зон планируемого размещения объектов капитального строительства для государственных или муниципальных нужд (при наличии);
– места допустимого размещения объекта капитального строительства [2, 4];
– границы зон с особыми условиями использования территории (зон охраны объектов культурного наследия, санитарно-защитные, водоохранные зоны и иные зоны), а также графическая информация об иных ограничениях в использовании земельного участка (при наличии) [2, 3, 4];
– границы зон действия публичных сервитутов (при наличии) [2, 3, 4];
– точки подключения (технологического присоединения) объектов капитального строительства к сетям инженерно-технического обеспечения, за исключением сетей электроснабжения (при наличии возможности их отображения на ситуационном плане) [6];
– условные обозначения отображаемой информации;

Чертеж градостроительного плана земельного участка разработан на топографической основе в масштабе (*1:500, 1:2 000*), выполненной *ООО «ИИЦ ГЕО» в период апрель – май 2016 г.*
(дата)

(наименование кадастрового инженера)

Чертеж градостроительного плана земельного участка разработан
27.10.2016 г. ООО «Славнефть-НПЦ»
(дата, наименование организации)

2. Информация о градостроительном регламенте [2] либо требованиях к назначению, параметрам и размещению объекта капитального строительства [2, 3, 4, 5]

Градостроительный регламент не установлен

(наименование представительного органа местного самоуправления, реквизиты акта об утверждении
ивил землепользования и застройки, информация обо всех предусмотренных градостроительным регламентом видах разрешенного использования земельного участка (за исключением случаев предоставления земельного участка для государственных или муниципальных нужд)

2.1. Информация о видах разрешенного использования земельного участка [2, 3, 4]

основные виды разрешенного использования земельного участка:

Градостроительным регламентом не установлено

условно разрешенные виды земельного участка:

Градостроительным регламентом не установлено

вспомогательные виды использования земельного участка:

Градостроительным регламентом не установлено

2.2. Требования к назначению, параметрам и размещению объекта капитального строительства на указанном земельном участке. Назначение объекта капитального строительства [2]

Назначение объекта капитального строительства

№ - -

(согласно чертежу) (назначение объекта капитального строительства)

2.2.1. Предельные (минимальные и (или) максимальные) размеры земельного участка и предельные параметры разрешенного строительства, реконструкции объекта капитального строительства, включая площадь [2]

Кадастровый номер земельного участка	Длина (м)	Ширина (м)	Зоны с особыми условиями использования территорий (кв.м)	Зоны действия публичных сервитутов (кв.м)	Площадь земельного участка (кв.м)	Номер объекта капитального строительства согласно чертежу градостроительного плана земельного участка	Размер (м)		Площадь застройки земельного участка (кв.м)
							макс.	мин.	
1	2	3	4	5	6	7	8		9

2.2.2. Предельное количество этажей _____ или предельная высота зданий, строений, сооружений _____ м. [2]

2.2.3. Максимальный процент застройки в границах земельного участка _____% [2].

2.2.4. Иные показатели (максимальная плотность, максимальный коэффициент застройки) [2]:

-

2.3. Требования к назначению, параметрам и размещению объекта капитального строительства на указанном земельном участке [3, 4, 5]

Назначение объекта капитального строительства:

№ *1* *Куст скважин № 32*

(согласно чертежу) (назначение объекта капитального строительства)

Предельные (минимальные и (или) максимальные) размеры земельных участков:

Номер участка согласно чертежу градостроительного плана	Длина (м)	Ширина (м)	Площадь (кв.м)	Зоны с особыми условиями использования территорий (кв.м)	Зоны действия публичных сервитутов (кв.м)
1	2	3	4	5	6
1	Сложная конфигурация		36 230	-	-
Итого:	-		***36 230***	-	-

3. Информация о расположенных в границах земельного участка объектах капитального строительства и объектах культурного наследия [1, 2, 3, 4]

3.1. Объекты капитального строительства

№ - , *не имеются*

(согласно чертежу градостроительного плана) (назначение объекта капитального строительства)

инвентаризационный или кадастровый номер -

технический или кадастровый паспорт объекта подготовлен -

(дата)

-

(наименование организации (органа) государственного кадастрового учета объектов недвижимости или государственного технического учета и технической инвентаризации объектов капитального строительства)

3.2. Объекты, включенные в единый государственный реестр объектов культурного наследия (памятников истории и культуры) народов Российской Федерации

№ - *не имеются*

(согласно чертежу градостроительного плана) (назначение объекта культурного наследия)

Заключение Службы государственной охраны объектов культурного наследия ХМАО-Югры № 3159 от 18.08.2016 г.

(наименование органа государственной власти, принявшего решение о включении выявленного объекта культурного наследия в реестр, реквизиты этого решения)

Регистрационный номер в реестре _____ от _____

(дата)

4. Информация о разделении земельного участка [2, 3, 4]

-

(наименование и реквизиты документа, определяющего возможность или невозможность разделения)

5. Информация о технических условиях подключения (технологического присоединения) объектов капитального строительства к сетям инженерно-технического обеспечения [7]

Технические условия № 366-2015 от 07.12.2015 г. на электроснабжение куста скважин № 32 Ново-Покурского месторождения нефти;
Технические условия от 23.11.2015 г. по автоматизации и АСУ ТП для объекта «Обустройство Ново-Покурского месторождения нефти. Куст скважин № 32».

(наименование организации, выдавшей технические условия, реквизиты документа, содержащего в соответствии с частью 7 статьи 48 Градостроительного кодекса Российской Федерации информацию о технических условиях подключения (технологического присоединения) объектов капитального строительства к сетям инженерно-технического обеспечения)

6. Информация о наличии границ зоны планируемого размещения объектов капитального строительства для государственных или муниципальных нужд (при наличии)

-

7. Иная информация (при наличии)

-

[1] Заполняется в случае, если градостроительный план земельного участка утверждается в составе проекта межевания территории.

[2] Заполняется на земельные участки, на которые действие градостроительного регламента распространяется.

[3] Заполняется на земельный участок, на который градостроительный регламент не устанавливается.

[4] Заполняется на земельный участок, на который градостроительный регламент не распространяется.

[5] Заполняется, если соответствующие параметры установлены градостроительным регламентом либо нормативными правовыми актами, регулирующими использования земельных участков, для которых градостроительные регламенты не устанавливаются или на которые градостроительные регламенты не распространяются.

[6] Указываются точки подключения, содержащиеся в технических условиях, выданных организацией, осуществляющей эксплуатацию сетей инженерно-технического обеспечения.

[7] Документ, содержащий информацию о технических условиях подключения (технологического присоединения) объектов капитального строительства к сетям инженерно-технического обеспечения, является приложением к градостроительному плану земельного участка.

Градостроительный план земельного участка

№	R	U	8	6	0	4	0	0	0	-				

Градостроительный план земельного участка подготовлен на основании:

Приказа Департамента строительства Ханты-Мансийского автономного округа – Югры от 10.08.2016 г. № 459-П «О подготовке документации по планировке территории, на которой предусматривается размещение объектов регионального значения»

(реквизиты решения уполномоченного федерального органа исполнительной власти, или органа исполнительной власти субъекта Российской Федерации, или органа местного самоуправления о подготовке документации по планировке территории, либо реквизиты обращения и наименование заявителя – физического лица, либо реквизиты обращения и наименование заявителя – юридического лица о выдаче градостроительного плана земельного участка)

Местонахождение земельного участка:

Ханты-Мансийский автономный округ – Югра

(субъект Российской Федерации)

Сургутский район

(муниципальный район или городской округ)

Межселенная территория

(поселение)

Кадастровый номер земельного участка: *отсутствует*

Описание местоположения границ земельного участка: *квартал № 259, Локосовское урочище, Локосовское участковое лесничество, Территориальный отдел – Юганское лесничество*

Площадь земельного участка: *5,2860 га*

Описание допустимого местоположения объекта капитального строительства на земельном участке: *в соответствии с чертежом градостроительного плана земельного участка в местах допустимого размещения*

План подготовлен *Дерновым Д.М. главным специалистом отдела землеустройства ООО «Славнефть-НПЦ»*

(Ф.И.О., должность уполномоченного лица, наименование органа или организации)

М.П. ДЛЯ ДОКУМЕНТОВ *27.10.2016 г.* / *Дерновой Д.М.* /

(дата) (подпись) (расшифровка подписи)


Предоставлен *в Правительство Ханты-Мансийского автономного округа – Югры*

(наименование уполномоченного федерального органа исполнительной власти, или органа исполнительной власти субъекта Российской Федерации, или органа местного самоуправления)

(дата)


1. Чертеж градостроительного плана земельного участка

Ситуационный план

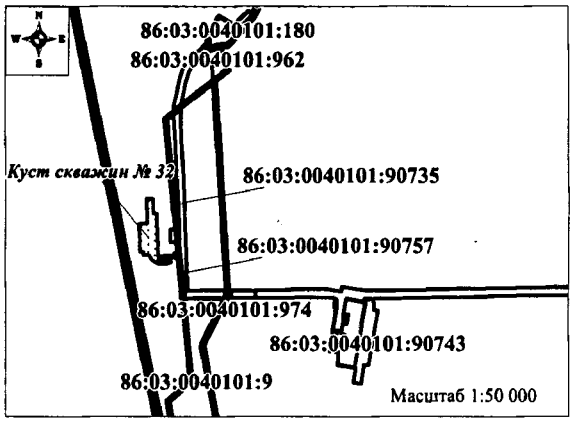

УСЛОВНЫЕ ОБОЗНАЧЕНИЯ:

- граница земельного участка;
- место допустимого размещения объектов капитального строительства (здания, строения, сооружения и др.);
- точка поворота границы земельного участка;
1 - номер поворотной точки;
(1) - номер проектитуемого объекта капитального строительства;
1 - номер земельного участка согласно градостроительному плану.

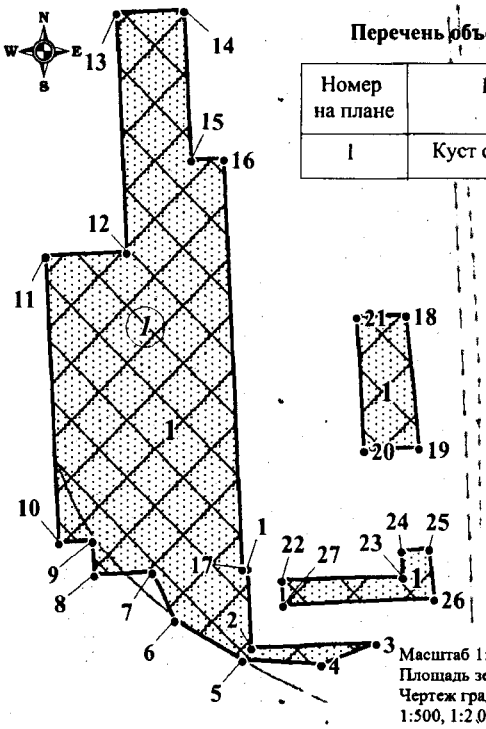

Перечень объектов капитального строительства

Номер на плане	Наименование	Примеч.
1	Куст скважин № 32	проект.

Номер	X	Y
20	922 981,86	3 632 241,38
21	923 080,68	3 632 235,85
22	922 885,93	3 632 180,00
23	922 888,19	3 632 270,38
24	922 907,64	3 632 269,33
25	922 908,72	3 632 289,94
26	922 872,45	3 632 293,52
27	922 867,92	3 632 180,81

Каталог координат поворотных точек границы земельного участка

Номер	X	Y
1	922 894,87	3 632 154,67
2	922 835,83	3 632 157,03
3	922 839,60	3 632 250,28
4	922 823,93	3 632 209,28
5	922 827,19	3 632 150,30
6	922 856,70	3 632 099,82
7	922 891,99	3 632 083,25
8	922 890,02	3 632 039,18
9	922 914,92	3 632 038,09
10	922 913,75	3 632 012,12
11	923 124,99	3 632 002,61
12	923 127,77	3 632 064,50
13	923 303,31	3 632 056,75
14	923 305,60	3 632 107,71
15	923 195,18	3 632 112,62
16	923 196,34	3 632 137,17
17	922 894,69	3 632 150,73
18	923 081,81	3 632 272,79
19	922 983,25	3 632 282,54

Масштаб 1:5000

Площадь земельного участка № 1 – 5,2860 га

Чертеж градостроительного плана земельного участка разработан на топографической основе в масштабах 1:500, 1:2 000, выполненной в период апрель - май 2016 г. ООО "ИИЦ ГЕО"

Чертеж градостроительного плана земельного участка разработан в октябре 2016 г. ООО "Славнефть-НПЦ"

1:5 000 (масштаб)

Градостроительный план земельного участка создается на основе материалов картографических работ, выполненных в соответствии с требованиями федерального законодательства [2, 3]

1:500, 1:2 000 (масштаб)

Градостроительный план земельного участка, предназначенного для строительства, реконструкции линейного объекта и подготавливаемый в случаях, предусмотренных частью 4 статьи 4 Федерального закона от 29 декабря 2004 г. № 191-ФЗ «О введении в действие Градостроительного кодекса Российской Федерации» (Собрание законодательства Российской Федерации, 2005, № 1, ст. 17; № 30, ст. 3122; 2006, № 1, ст. 17; № 27, ст. 2881; № 52, ст. 5498; 2007, № 21, ст. 2455; № 49, ст. 6071; № 50, ст. 6237; 2008, № 20, ст. 2251; № 30, ст. 3604; 2009, № 1, ст. 19; № 11, ст. 1261; № 19, ст. 2283; № 29, ст. 3611; № 48, ст. 5723; № 52, ст. 6419, 6427; 2010, № 31, ст. 4209; № 40, ст. 4969; № 52, ст. 6993; 2011, № 13, ст. 1688; № 30, ст. 4563, 4594; 2012, № 26, ст. 3446; № 27, ст. 3587; № 53, ст. 7614, 7615; 2013, № 14, ст. 1651; № 23, ст. 2866; № 30, ст. 4072; № 52, ст. 6976; 2014, 3 26, ст. 3377; 2015, № 1, ст. 9, 38, 52, 72; № 9, ст. 1195; № 10, ст. 1418; № 17, ст. 2477, № 27, ст. 3951; № 29, ст. 4347, ст. 4376; 2016, № 1, ст. 22), создается на основании картографического материала, выполненного в масштабе: 1:50 000, 1:100 000, 1:200 000, 1:500 000. При подготовке картографического материала необходимо руководствоваться требованиями федерального/регионального законодательства [4]

Площадь земельного участка *52 860* кв. м. [2, 3, 4]

На чертеже градостроительного плана земельного участка указываются:
– схема расположения земельного участка в окружении смежно расположенных земельных участков (ситуационный план) [2, 4];
– границы земельного участка с координатами характерных точек [2, 3, 4];
– красные линии [2, 3, 4];
– обозначение и экспликация существующих (на дату формирования градостроительного плана) объектов капитального строительства, объектов незавершенного строительства и их кадастровые (иные) номера по порядку [2, 4];
– минимальные отступы от границ земельного участка в целях определения мест допустимого размещения объекта капитального строительства, за пределами которых запрещено строительство [2, 4];
– границы зон планируемого размещения объектов капитального строительства для государственных или муниципальных нужд (при наличии);
– места допустимого размещения объекта капитального строительства [2, 4];
– границы зон с особыми условиями использования территории (зон охраны объектов культурного наследия, санитарно-защитные, водоохранные зоны и иные зоны), а также графическая информация об иных ограничениях в использовании земельного участка (при наличии) [2, 3, 4];
– границы зон действия публичных сервитутов (при наличии) [2, 3, 4];
– точки подключения (технологического присоединения) объектов капитального строительства к сетям инженерно-технического обеспечения, за исключением сетей электроснабжения (при наличии возможности их отображения на ситуационном плане) [6];
– условные обозначения отображаемой информации;

Чертеж градостроительного плана земельного участка разработан на топографической основе в масштабе (*1:500, 1:2 000*), выполненной *ООО «ИИЦ ГЕО» в период апрель – май 2016 г.*
(дата)

(наименование кадастрового инженера)

Чертеж градостроительного плана земельного участка разработан
27.10.2016 г. ООО «Славнефть-НПЦ»
(дата, наименование организации)

2. Информация о градостроительном регламенте [2] либо требованиях к назначению, параметрам и размещению объекта капитального строительства [2, 3, 4, 5]

Градостроительный регламент не установлен

(наименование представительного органа местного самоуправления, реквизиты акта об утверждении
ıвил землепользования и застройки, информация обо всех предусмотренных градостроительным регламентом видах разрешенного использования земельного участка (за исключением случаев предоставления земельного участка для государственных или муниципальных нужд)

2.1. Информация о видах разрешенного использования земельного участка [2, 3, 4]

основные виды разрешенного использования земельного участка:

Градостроительным регламентом не установлено

условно разрешенные виды земельного участка:

Градостроительным регламентом не установлено

вспомогательные виды использования земельного участка:

Градостроительным регламентом не установлено

2.2. Требования к назначению, параметрам и размещению объекта капитального строительства на указанном земельном участке. Назначение объекта капитального строительства [2]

Назначение объекта капитального строительства

№ - -

(согласно чертежу) (назначение объекта капитального строительства)

2.2.1. Предельные (минимальные и (или) максимальные) размеры земельного участка и предельные параметры разрешенного строительства, реконструкции объекта капитального строительства, включая площадь [2]

Кадастровый номер земельного участка	Длина (м)	Ширина (м)	Зоны с особыми условиями использования территорий (кв.м)	Зоны действия публичных сервитутов (кв.м)	Площадь земельного участка (кв.м)	Номер объекта капитального строительства согласно чертежу градостроительного плана земельного участка	Размер (м)		Площадь застройки земельного участка (кв.м)
							макс.	мин.	
1	2	3	4	5	6	7	8		9

2.2.2. Предельное количество этажей _____ или предельная высота зданий, строений, сооружений _____ м. [2]

2.2.3. Максимальный процент застройки в границах земельного участка _____% [2].

2.2.4. Иные показатели (максимальная плотность, максимальный коэффициент застройки) [2]**:**

-

2.3. Требования к назначению, параметрам и размещению объекта капитального строительства на указанном земельном участке [3, 4, 5]

Назначение объекта капитального строительства:

№ *1* *Куст скважин № 32*

(согласно чертежу) (назначение объекта капитального строительства)

Предельные (минимальные и (или) максимальные) размеры земельных участков:

Номер участка согласно чертежу градостроительного плана	Длина (м)	Ширина (м)	Площадь (кв.м)	Зоны с особыми условиями использования территорий (кв.м)	Зоны действия публичных сервитутов (кв.м)
1	2	3	4	5	6
1	Сложная конфигурация		52 860	-	-
Итого:	-		***52 860***	-	-

3. Информация о расположенных в границах земельного участка объектах капитального строительства и объектах культурного наследия [1, 2, 3, 4]

3.1. Объекты капитального строительства

№ - , *не имеются*

(согласно чертежу градостроительного плана) (назначение объекта капитального строительства)

инвентаризационный или кадастровый номер -

технический или кадастровый паспорт объекта подготовлен -

(дата)

-

(наименование организации (органа) государственного кадастрового учета объектов недвижимости или государственного технического учета и технической инвентаризации объектов капитального строительства)

3.2. Объекты, включенные в единый государственный реестр объектов культурного наследия (памятников истории и культуры) народов Российской Федерации

№ - *не имеются*

(согласно чертежу градостроительного плана) (назначение объекта культурного наследия)

Заключение Службы государственной охраны объектов культурного наследия ХМАО-Югры № 3159 от 18.08.2016 г.

(наименование органа государственной власти, принявшего решение о включении выявленного объекта культурного наследия в реестр, реквизиты этого решения)

Регистрационный номер в реестре _____ от _____

(дата)

4. Информация о разделении земельного участка [2, 3, 4]

-

(наименование и реквизиты документа, определяющего возможность или невозможность разделения)

5. Информация о технических условиях подключения (технологического присоединения) объектов капитального строительства к сетям инженерно-технического обеспечения [7]

Технические условия № 366-2015 от 07.12.2015 г. на электроснабжение куста скважин № 32 Ново-Покурского месторождения нефти;
Технические условия от 23.11.2015 г. по автоматизации и АСУ ТП для объекта «Обустройство Ново-Покурского месторождения нефти. Куст скважин № 32».

(наименование организации, выдавшей технические условия, реквизиты документа, содержащего в соответствии с частью 7 статьи 48 Градостроительного кодекса Российской Федерации информацию о технических условиях подключения (технологического присоединения) объектов капитального строительства к сетям инженерно-технического обеспечения)

6. Информация о наличии границ зоны планируемого размещения объектов капитального строительства для государственных или муниципальных нужд (при наличии)

-

7. Иная информация (при наличии)

-

[1] Заполняется в случае, если градостроительный план земельного участка утверждается в составе проекта межевания территории.

[2] Заполняется на земельные участки, на которые действие градостроительного регламента распространяется.

[3] Заполняется на земельный участок, на который градостроительный регламент не устанавливается.

[4] Заполняется на земельный участок, на который градостроительный регламент не распространяется.

[5] Заполняется, если соответствующие параметры установлены градостроительным регламентом либо нормативными правовыми актами, регулирующими использования земельных участков, для которых градостроительные регламенты не устанавливаются или на которые градостроительные регламенты не распространяются.

[6] Указываются точки подключения, содержащиеся в технических условиях, выданных организацией, осуществляющей эксплуатацию сетей инженерно-технического обеспечения.

[7] Документ, содержащий информацию о технических условиях подключения (технологического присоединения) объектов капитального строительства к сетям инженерно-технического обеспечения, является приложением к градостроительному плану земельного участка.

Приложение к письму №_____ от_____

«О выдаче ТУ»

Технические условия № 366-2015 от 07.12.2015 г.
на электроснабжение КП-32 Ново-Покурского м/р

Запрашиваемая мощность – 850 кВт.

1. Со стороны подрядной организации:
   1.1. Разработать проект электроснабжения КП-32 Ново-Покурского месторождения нефти. Проектом предусмотреть:
      1.1.1. Строительство двух ВЛ-6кВ на металлических опорах от точек подключения до КТПН-6/0,4кВ КП-32 Ново-Покурского м/р. Трассу прохождения ВЛ-6кВ предварительно согласовать с ООО «МЭН».
      1.1.2. Технические характеристики ВЛ-6кВ определить проектом.
      1.1.3. Категорию надёжности электроснабжения определить проектом.
      1.1.4. Точки подключения:
      - проектируемые ВЛ-6кВ на КП-33 от резервных ячеек 6кВ №№5,15 ПС-35/6кВ «Куст-1». Номера опор определить при проектировании. При необходимости произвести замену опор в точке подключения.
      1.1.5. Проверочный расчёт электрооборудования ПС-35/6кВ «Куст-1» с учётом существующих и проектируемых нагрузок КП-26,32,33,86,72(дополнительные скважины). При необходимости предусмотреть замену оборудования, в т.ч. трансформаторов тока и измерительных приборов.
      1.1.6. Напряжение на шинах 0,4кВ проектируемых КТПН-6/0,4кВ КП-32 – в соответствии с ГОСТ 32144-2013.
      1.1.7. Пункт АВР-6кВ на КП-32 с защитами на микропроцессорных устройствах и трансформаторами тока 300/5.
      1.1.8. Расположение оборудования пункта АВР-6кВ на общей площадке обслуживания с указанием расстояний и монтажом степ-болтов для подъема к ЛР-6кВ для ремонта и обслуживания. Расположение оборудования и габариты площадки согласовать с ООО «МЭН».
      1.1.9. КТПН-6/0,4кВ в соответствии с утвержденными общими техническими требованиями на изготовление и поставку комплектных одиотрансформаторных подстанций наружной установки 6/0,4 кВ мощностью от 100 до 1000кВА. Мощность КТПН-6/0,4кВ определить проектом.
      1.1.10. Калитку с механическим затвором на входе площадки обслуживания КТПН-6/0,4кВ, пункта АВР-6кВ.
      1.1.11. Линейные разъединители на первых отпаечных и концевых опорах для подключения проектируемых ВЛ-6кВ и КТПН-6/0,4кВ КП-32.
      1.1.12. Крепление провода к ЛР-6кВ, проходным изоляторам КТПН-6/0,4кВ при помощи плашечных зажимов.

1.1.13. КЛ-0,4кВ от проектируемых КТПН-6/0,4кВ до электроприёмников КП-32 по кабельным эстакадам. Технические характеристики, тип и способ прокладки по кабельным эстакадам КЛ-0,4кВ определить проектом.

1.1.14. Согласование трассы КЛ-0,4кВ со всеми заинтересованными организациями.

1.1.15. Заземление электроприёмников, пункта АВР-6кВ, ЛР-6кВ и КТПН-6/0,4кВ в соответствии с требованиями глав 1.7, 7.3 ПУЭ.

1.1.16. В ПСД включить затраты на пусконаладочные работы оборудования, поверку трансформаторов тока и измерительных приборов в случае их замены.

1.1.17. Проверку сечения провода ВЛ-6кВ по экономической плотности тока.

1.1.18. Определение мест опасного сближения ВЛ-6кВ с а/дорогами и зимниками. В этих местах предусмотреть установку металлических отбойников для защиты опор ВЛ-6кВ от механических повреждений. Места опасного сближения согласовать с ООО «МЭН».

1.1.19. В местах пересечения ВЛ-6кВ с а/дорогами, зимниками и водными преградами - переходы на повышенных опорах. Расстояние от проводов ВЛ-6кВ до полотна дороги – не менее 10м. Места пересечения согласовать с ООО «МЭН».

1.1.20. Пересечение проектируемых ВЛ с надземными, наземными и подземными трубопроводами выполнить в соответствии с п.п.2.5.279-2.5.290 ПУЭ 7 изд. При необходимости выполнить реконструкцию трубопроводов и защиту опор проектируемых ВЛ.

1.1.21. При попадании опор в зону затопления при половодье, оборудовать их защитой ото льда и корчехода.

1.1.22. Дорожные знаки «Габарит 4,5м», запрещающие проезд крупногабаритного транспорта с грузом или без груза высотой более 4,5м в местах пересечения ВЛ-6кВ с автодорогами и зимниками, согласно п.14 Постановления Правительства РФ от 24.02. 2009 № 160.

1.1.23. Постоянные знаки на опорах ВЛ-6кВ, согласно п.2.5.23. ПУЭ.

1.1.24. Определение мест пересечения проектируемых и реконструируемых ВЛ-6кВ с действующими ВЛ-6кВ и рассмотрение вариантов переврезки этих ВЛ-6кВ для исключения пересечений и повышенных переходов. Места пересечения и варианты переврезки согласовать с ООО «МЭН».

1.1.25. Выполнение расчёта вырубки просеки под прохождение ВЛ-6кВ по насаждениям согласно ПУЭ п.2.5.207.

1.1.26. Установку устройств защит ВЛ-6кВ от грозовых перенапряжений типа ГИРМК, РДИП и т.п.

1.1.27. На планах трасс ВЛ-6кВ указывать линию вырубки леса, поросли, кустарников.

1.2. Проект, выполненный в соответствии с п.1.1. настоящих технических условий, согласовать с ООО «МЭН» и энергетическим отделом ОАО «СН-МНГ».

1.2.1. Предоставить в ООО «МЭН» проект на электронном носителе.

1.3. Строительно-монтажные, пуско-наладочные работы и профилактические испытания оборудования и защит на основании согласованной в соответствии с п.1.2. настоящих технических условий проектной документации.

2. Порядок выполнения мероприятий по электроснабжению КП-32 Ново-Покурского месторождениия нефти:

2.1. Выполнить мероприятия, предусмотренные настоящими техническими условиями.

2.2. Провести осмотр (обследование) объекта капитального строительства должностным лицом органа федерального государственного энергетического надзора при участии представителей ОАО «СН-МНГ», ООО «МЭН».


2.3. Получить разрешение на допуск в эксплуатацию энергоустановки.

3. Срок действия технических условий 24 месяца.

Приложение: 1) Однолинейная схема ПС-35/6кВ «Куст-1» – на 1 листе в 1 экземпляре.

Первый заместитель
генерального директора –
главный инженер ООО «МЭН» **В.В. Долгушин**

Согласовано:
Главный энергетик
ОАО «СН-МНГ» **С.Ю. Мухин**

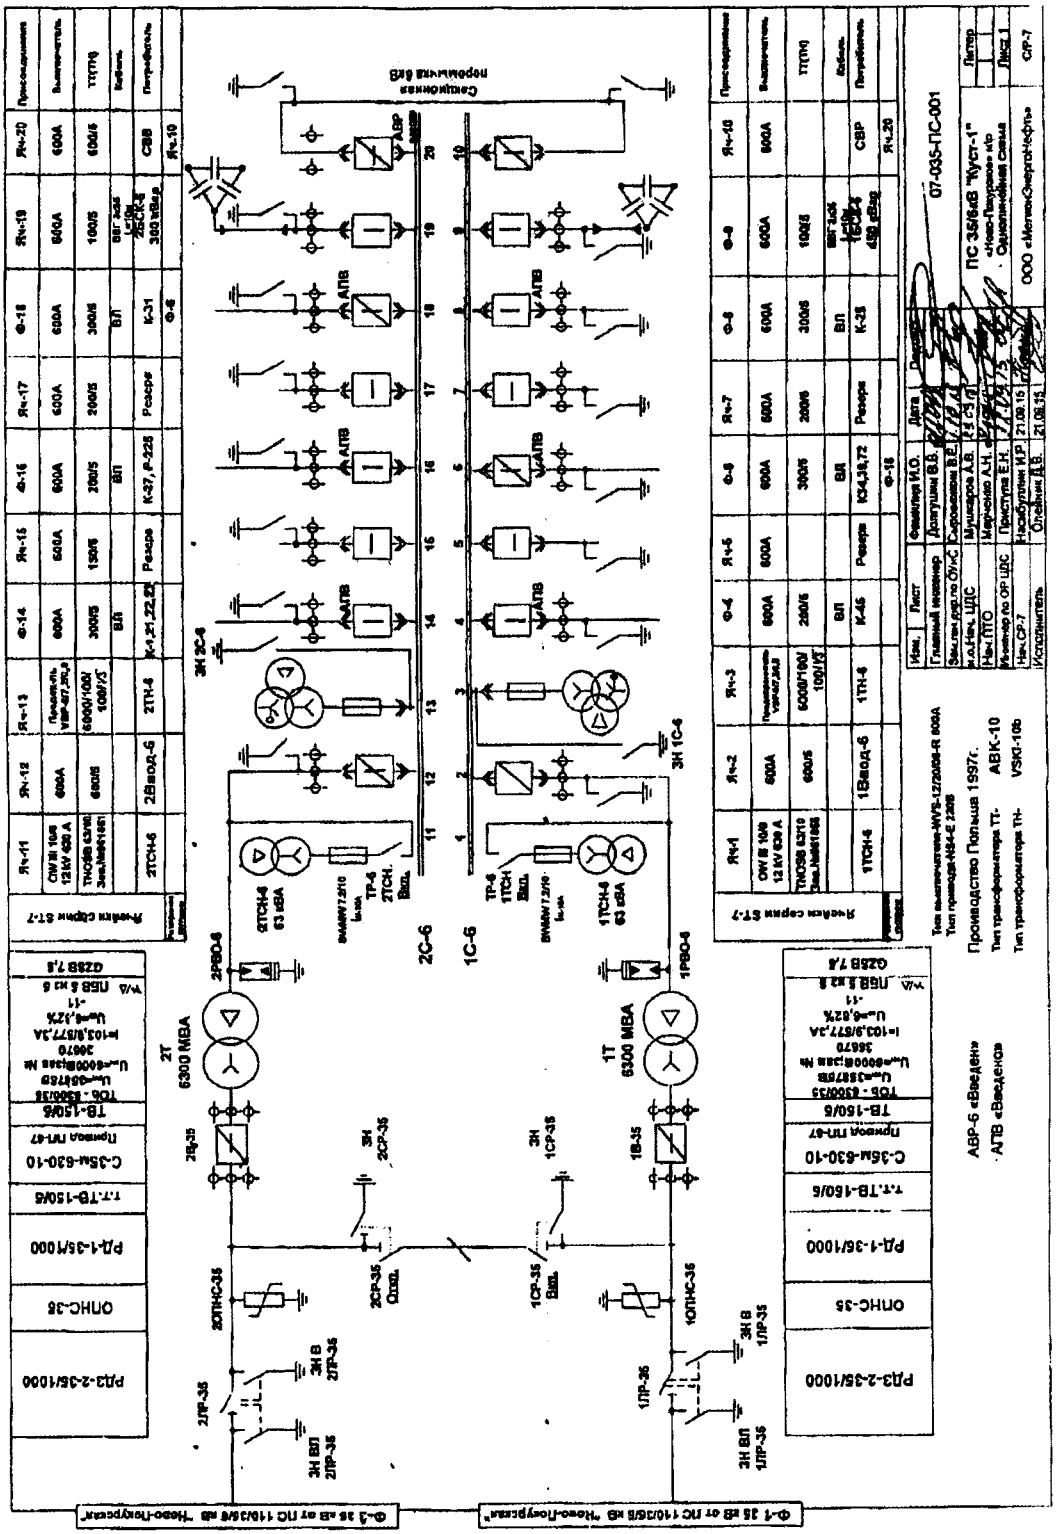
07-035-ПС-001
ПС 35/6кВ "Куст-1"
«Ново-Покровское нгр»
Однолинейная схема
ООО «МегионЭнергоНефть»
Производство Польша 1997г.
АВР-6 «Введен»
АПВ «Введен»
Ф-1 35 кВ от ПС 110/35/6 кВ "Ново-Покровская"
Ф-3 35 кВ от ПС 110/35/6 кВ "Ново-Покровская"
2Т 6300 МВА
1Т 6300 МВА
2С-6
1С-6
ОПНС-35
ТВ-150/6
С-35кВ-630-10
ОПНС-35
ТВ-150/6
С-35кВ-630-10

23.11.2015

ТЕХНИЧЕСКИЕ УСЛОВИЯ

ПО АВТОМАТИЗАЦИИ И АСУ ТП ДЛЯ ОБЪЕКТА

«ОБУСТРОЙСТВО НОВО-ПОКУРСКОГО МЕСТОРОЖДЕНИЯ НЕФТИ. КУСТ СКВАЖИН № 32».

1. Основные технические решения

Проектом предусмотреть комплексную автоматизацию «Обустройство Ново-Покурского месторождения нефти. Куст скважин 32», обеспечивающую централизацию управления с использованием современных средств контроля и автоматического регулирования на базе микропроцессорной техники, высоконадежных электронных устройств и аппаратуры, позволяющих осуществлять управление, защитные блокировки и сигнализацию в соответствии с требованиями «Правил безопасности в нефтяной и газовой промышленности».

Определение основных технических условий для проектирования автоматизированной системы управления технологическими процессами (АСУ ТП) произведено на основании и с учетом следующих материалов:

- ВНТП 3-85. Нормы технологического проектирования объектов сбора, транспорта, подготовки нефти, газа и воды нефтяных месторождений;
- Федеральные нормы и правила в области пожарной безопасности «Правила безопасности в нефтяной и газовой промышленности»;
- ПУЭ «Правила устройства электроустановок».

Основной целью создания АСУ ТП является повышение эффективности производства за счет:

- повышения качества и безопасности ведения технологических процессов;
- повышения надежности управления технологическими объектами;
- повышения точности измерения технологических параметров;
- повышения оперативности действий обслуживающего персонала;
- снижение затрат на обслуживание технологического оборудования;
- снижение затрат на ведение технологических процессов;
- повышение безопасности производства, улучшения экологической обстановки за счет сокращения потерь нефти и газа.

2. Объекты АСУ ТП

В число технологических объектов охватываемых АСУ ТП входят:

Куст скважин № 32 в составе:

- замерная установка АГЗУ;
- скважины с насосами ЭЦН;
- блок гребенок БГ;
- установки дозирования химреагентов УДХ;
- система контроля электрообогрева обратных клапанов нефтедобывающих скважин.

3. Структура АСУ ТП

Настоящим разделом предусматривается создание АСУ ТП для объекта «Обустройство Ново-Покурского месторождения нефти. Куст скважин 32» с использованием станции телемеханики СТК-ZK181.80-42-7613.008.00.000 с встроенным мастер-контроллером СТМ-ZK91, вывод информации осуществить в существующий диспетчерский пункт на АРМ оператора ТМ, установленный АБК НГП -

3 Ново-Покурского месторождения Аганского НГДУ с использованием системы телемеханики «АДКУ 2000+», разработки «ПКБ АСУ-Нефть» г.Тюмень.

Передача данных осуществляется по радиоканалу с применением абонентского SM модуля Motorola Canopy, с установкой в шкафу управления блока автоматики. Принятая степень автоматизации обуславливается рассредоточенностью объектов на территории месторождения и наличием необходимых средств контроля и управления.

В соответствии с принятой концепцией создания системы управления с применением вычислительной техники, проектируемая АСУ ТП строится по двухуровневому иерархическому принципу.

1. Нижний уровень системы управления в составе:

Нижний уровень – это уровень управления территориально-распределенными технологическими объектами (куст скважин). Нижний уровень включает в себя элементы местной автоматики и локальные системы контроля и управления технологическими объектами на базе терминальных и микропроцессорных контроллеров. Для связи с системой ТМ необходимо применить станцию телемеханики СТК-ZK181.80 42 7613.008.00.000 с встроенным мастер-контроллером СТМ ZK91, с установкой блоке местной автоматики на кустовой площадке.

Данное оборудование обеспечивает:

- сбор и первичную обработку технологических данных;
- обмен информацией с верхним уровнем управления;
- управление технологическими объектами на основе собранной информации и команд, поступающих с верхнего уровня управления или от оператора-технолога.

На верхний уровень с объектов кустовой площадки передается необходимая информация о значениях технологических параметров и состоянии основных насосных агрегатов.

2. Верхний уровень системы управления:

Верхний уровень - это АРМ оператора ТМ, установленный в АБК НГПИ - 3 Ново-Покурского месторождения нефти Аганского НГДУ.

4. Функции АСУ ТП

В соответствии с принятой архитектурой функции, реализуемые АСУ ТП, распределяются по уровням следующим образом:

Нижний уровень:

- сбор и первичная обработка технологической информации, поступающей от датчиков и измерительных преобразователей;
- управление технологическим процессом на основе собранной технологической информации и команд, поступивших с верхнего уровня управления;
- обмен информацией (прием и передача) с верхним уровнем управления;
- автотестирование элементов местной автоматики, контроллера.

Верхний уровень:

- сбор и концентрация информации о ходе технологического процесса, поступающей от контроллеров нижнего уровня управления;
- внутренняя обработка и хранение информации, формирование базы данных;
- индикация и регистрация информации, реализация диалога со специалистами нефтегазодобывающего производства (организация АРМов);
- составление оперативных сводок, отчетных и справочных документов;
- формирование и передача на нижний уровень управляющих воздействий по поддержанию заданных технологических режимов;
- диагностика работы технологического оборудования, технических и программных средств системы управления.

Оснащение технологических объектов, охватываемых АСУ ТП (перечень этих объектов приведен выше), датчиками, измерительными преобразователями, станциями управления, исполнительными механизмами и другой аппаратурой предусматривается в объеме, позволяющем осуществить следующие основные функции АСУ ТП по контролю и управлению этими объектами:

- автоматическое регулирование режимных технологических параметров;
- автоматическое и дистанционное управление приводами основных механизмов, защиты и блокировки при возникновении аварийных ситуаций;
- индикацию и регистрацию режимных и учетных технологических параметров;

- сигнализацию аварийную о предельных значениях технологических параметров;
- сигнализацию предупредительную об отклонениях от нормы режимных технологических параметров;
- сигнализацию исполнительную о состоянии приводов (включено/отключено) и исполнительных механизмов (открыто/закрыто);
- контроль параметров, обеспечивающих выполнение требований техники безопасности и охраны окружающей природной среды.

5. Объем автоматизации и АСУ ТП

Объемы автоматизации и АСУ ТП для технологических установок, размещаемых на кустовой площадке № 32:

1. Станция управления нефтяной скважиной

- предусмотреть местный и телемеханический контроль состояния насоса «работает», «не работает» по линии связи:
  - дискретный сигнал типа «сухой контакт» с использованием кабеля типа «ГЕРДА-КВ» производства НПП «Герда»;
- предусмотреть передачу в АДКУ 2000+ данных с контроллеров станций управлений УЭЦН при помощи:
  - цифрового сигнала типа интерфейс «RS 485» с использованием кабеля типа «ГЕРДА-КВ» производства НПП «Герда»;

2. Замерная установка «АГЗУ»

Замерная установка «АГЗУ» является блочно-комплектным устройством и поставляется с системой контроля и автоматики заводом-изготовителем.

В состав автоматизированной замерной установки входит:

- блок технологический (БТ);
- блок аппаратурный (БА).

В состав блока аппаратурного входят:

- станция телемеханики СТК-ZK181.80 42 7613.008.00.000 с встроенным мастер-контроллером СТМ ZK91 и силовой частью (разработка ЗАО НПО «Интротест»).

Станция телемеханики СТК-ZK181.80 включает в себя:

- микроконтроллер «СТМ-ZK91»;
- блоки питания контроллера и абонентского SM модуля;
- разъемы интерфейсные.

Приложение № 1,1:
Станция СТК-ZK и габаритно присоединительные размеры – 1 лист.

Станция управления АГЗУ обеспечивает измерение параметров и выполнение следующих функций контролируемых сигналов передаваемых по интерфейсу RS-485:

- поочередное измерение расхода компонент рабочей среды подключенных скважин;
- автоматическое и ручное управление процессом измерения;
- вычисление и отображение на дисплее контроллера управления установкой (далее – КУ), архивирование в энергонезависимой памяти (далее - ЭНП) КУ сроком не менее 32 суток и выдача по запросу оператора на ДП следующей измерительной информации (далее – ИИ):
- текущие показания датчиков;
- временные показатели каждого единичного замера (наполнение ИК, опорожнение ИК, общее время цикла замера);
- расчеты массового расхода жидкости (нефть и вода) по каждой подключаемой скважине (как по единичным замерам, так и общего усредненного значения), приведенные к нормальным условиям;
- исходные первичные данные (константы) для расчетов замера (параметры установки, параметры скважин);
- автоматическое запоминание, архивирование, хранение, отображение на дисплее КУ и передача на ДП по запросу оператора (в соответствии с согласованным протоколом обмена) следующей сигнальной информации (далее – СИ):

1) Аварийные сигналы:
- выход рабочего давления установки за предельные значения;
- загазованность 20% в БТ;
- предельная загазованность 40% в БТ;
- отказ в исполнении команд на переключение ПСМ;
- низкое газосодержание в смеси (отсутствие полного вытеснения жидкости из ИК за лимитированный промежуток времени);
- отказ любого из датчиков (только для датчиков с токовыми выходными сигналами);
- выход расхода жидкости за пределы диапазона измерений;
- выход температуры в БА за пределы лимитированного диапазона;
- выход температуры в БТ за пределы лимитированного диапазона.

2) Информация о текущем состоянии установки или ее отдельных элементов:
- несанкционированный доступ в установку (БА или БТ);
- положение КПЭ («открыт», «закрыт», в промежуточном положении);
- положение ПСМ;
- номер скважины на замере;
- текущий режим работы установки (автоматическое управление, ручное управление, единичное измерение).

Объемы автоматизации, предусматриваемые дополнительно:
- контроль давления на выходном коллекторе;
- контроль температуры воздуха в БТ;
- контроль состояния обогревателя воздуха в БТ.
- контроль температуры воздуха в БА;
- контроль состояния обогревателя воздуха в БА.
- синхронизация времени в контроллере ГЗУ с ПО «верхнего» уровня;
- синхронизация времени в панели отображения ГЗУ с ПО «верхнего» уровня.

3. Блок гребенок БГ

Проектом предусмотреть:

- блок гребенок без использования: электрообогрева, принудительной вытяжной вентиляции и сигнализаторов загазованности;
- измерение расхода рабочего агента с применением расходомеров-счетчиков типа Эмис-ЭМ-200-Т15-ППД в комплекте с регистратором Тура ТД0004,
- контроль давления рабочего агента с применением преобразователя давления АИР-10 SH с вых. (4-20 мА);
- вывод на ТМ показаний давления на общем коллекторе и учета расхода рабочего агента по каждой скважине отдельно.
- расход по скважинам выводить с импульсных выходов на регистратор ТУРА ТД0004 с подключением регистратора систему в ТМ;
- вторичное оборудование - регистратор Тура ТД0004 разместить в проектируемом блоке автоматики (БА) КП – 32.

4. Установка дозирования химреагентов УДХ

Установка дозирования химреагентов УДХ является блочно-комплектным устройством и поставляется с системой контроля и автоматики заводом-изготовителем.

В составе установки предусмотреть шкаф управления ПКБ.548 010. 000 разработки ЗАО «ПКБ АСУ–нефть» г. Тюмень, который обеспечивает измерение параметров и выполнение следующих функций контролируемых сигналов передаваемых по интерфейсу RS-485 (стандартный протокол MODBUS) на диспетчерский пункт:

- контроль за состоянием дозировочных насосов;
- контроль текущего уровня реагента;
- контроль температуры химреагента;
- контроль температуры в блоке;
- контроль загазованности;
- сигнал о состоянии силового электрооборудования;
- сигнал о несанкционированном доступе;
- сигнал о пожаре в блоке;

5. Система контроля показаний давления на устье нефтедобывающих скважин

Проектом предусмотреть:

- установку преобразователей давления типа АИР-10 SH для измерения буферного и затрубного давления;

- вывод информации в систему телемеханики АДКУ-2000+ показаний преобразователей давления на устьевой фонтанной арматуре нефтегазодобывающих скважин;

- кабельную продукцию для вывода показания давления нефтедобывающих скважин, уложенную на эстакаде в перфорированные оцинкованные короба. Для подключения кабельной продукции датчиков давления использовать герметичный металлорукав типа ГЕРДА-МГ, также напротив устья каждой нефтедобывающей скважины на кабельной эстакаде установить клеммную коробку взрывозащищенного исполнения.

6. Система контроля электрообогрева обратных клапанов нефтедобывающих скважин

Проектом предусмотреть:

- систему электрообогрева на базе силового шкафа «ШСАУЭ-УМ» компании ЗАО «Арктические технологии»;

- электрообогрев оборудования на базе саморегулирующегося кабеля и нагревателей «Квинтекс» системы «АРКТЕХ» с ресурсом 20лет.;

- вывод информации в систему телемеханики АДКУ-2000+ состояния коммутационной аппаратуры управляющей вкл./выкл. обогревателей обратных клапанов;

- вывод информации о состоянии каждого объекта обогрева вывести на систему ТМ посредством кабельных линии с блок-контактов магнитных пускателей проектируемого шкафа управления электрообогревом «ШСАУЭ-УМ».

- расположение шкафа управления электрообогревом на площадке обслуживания КТПН.

- использование шкафа управления в климатическом исполнении от -50 до +50 С со степенью защиты IP 65.

- точку подключения для питания системы электрообогрева в КТПН.

В БА установить клеммную коробку для подключения ТСС электрообогрева обратных клапанов к кустовому контроллеру системы телемеханики.

Электроснабжение системы электрообогрева выполнить согласно ТУ, выданных электроснабжающей организацией.

6. Технические средства АСУ ТП

Куст скважин 32.

Предусмотреть максимальное использование блочного автоматизированного оборудования заводской поставки. Автоматика этих блоков должна быть выполнена с применением электрических приборов и средств автоматизации, поставляемых комплектно с блоками.

Все приборы и средства автоматизации должны иметь сертификаты соответствия и разрешения Федеральной службы по экологическому, технологическому и атомному надзору на применение.

Все средства измерения должны иметь Сертификаты об утверждении типа средства измерения, внесены в государственный реестр средств измерения, иметь Разрешение на применение во взрывоопасных зонах, согласно ПУЭ».

Все применяемые в проекте датчики, преобразователи, исполнительные механизмы, должны быть выполнены только электрическими, применяемые датчики и измерительные преобразователи должны иметь унифицированные выходные сигналы с одним из следующих параметров:

- аналоговые (токовые 4-20 мА) для контроля и регулирования режимных технологических параметров;
- частотно-импульсные сигналы для контроля учетных технологических параметров;
- дискретные типа «сухой контакт», для сигнализации предельных значений технологических параметров.

На наружных установках класса В-1г и в помещениях класса В-1а электрические датчики и сигнализаторы должны иметь взрывозащищенное исполнение или искробезопасные цепи.

Контроль давления

Для местного измерения давления применить манометры показывающие «МП3-У» и «МП4-У», ОАО «Манотомь» г. Томск., либо ЗАО «Сектор-М»

Дистанционное измерение и сигнализация давления выполнить взрывозащищенными малогабаритными датчиками давления типа АИР-10 SH.

Контроль уровня

Для дистанционной сигнализации уровня в дренажной емкости и емкости дождевых стоков применить преобразователь магнитострикционный «ПЛП-1000» с выходным сигналом 4-20 мА, ООО «ОКБ Вектор" г. Москва.

Контроль загазованности в БТ, БРХ и на территории КП

Для обеспечения контроля состояния воздушной среды в технологическом помещении АГЗУ и БРХ применить систему Эрис-110 с датчиком Sensepoint XCD.

Для обеспечения контроля состояния воздушной среды технологическим персоналом на кустовой площадке применить индивидуальные (портативные) приборы типа GasAlertMicroClipXT.

Контроль доступа в БТ и БА

Для обеспечения контроля доступа в блок технологический применить выключатель путевой (ВПК-2110 или аналогичный).

Для обеспечения контроля доступа в блок автоматики применить выключатель концевой герконовый (СКВ-02 или аналогичный).

Выключатели расположить на входных дверях БТ и БА, сигналы об открытии/закрытии дверей вывести на верхний уровень (система телемеханики АДКУ-2000+) в режиме реального времени, посредством СТМ-ZK.

Контроль за состоянием обогрева воздуха БТ и БА

Для дистанционного контроля за состоянием обогрева воздуха в блоке технологическом и блоке автоматики, предусмотреть вывод значений температуры (использовать ТСМУ 0104 -50 +100 С) и состояния обогревателя (использовать «сухие» контакты магнитного пускателя) на верхний уровень в режиме реального времени, посредством СТМ-ZK.

Реализовать автоматический режим поддержания температурного режима в БТ и БА, обеспечить вывод показаний температуры в технологическом блоке (применить двухканальный регулятор ИРТ 5501 производства фирмы «Элемер»).

Приложение №1,2:
Автоматизированная система отопления БМА/АГЗУ. Схема внешних соединений – 1 лист.

Система видеонаблюдения

Для дистанционного контроля за работой технологического оборудования, расположенного на территории кустовой площадки, предусмотреть систему видеонаблюдения.

Система видеонаблюдения должна включать в себя две IP-видеокамеры, обеспечивающие видеосъемку в темное время суток и согласующее устройство для передачи данных на сервер системы видеонаблюдения ОАО «СН-МНГ» посредством оборудования абонентского SM модуля Motorola Canopy системы телемеханики АДКУ-2000+, - в режиме реального времени.

Камеры необходимо расположить на мачте освещения в районе БМА:

- одна должна быть направлена на площадку УЭЦН и основной въезд на кустовую площадку;
- вторая должна быть направлена на территорию кустовой площадки.

Обеспечение взрывозащищенности

Приборы и аппаратура, установленные в помещениях класса В-1а и на наружных установках класса В-1г должны иметь взрывозащищенное исполнение типа "взрывонепроницаемая оболочка".

Электропитание технических средств АСУ ТП

Для электропитания шкафов и средств автоматизации используется переменный ток напряжением 220 В и частотой 50 Гц. Предусмотреть возможность подключения дополнительных

электропотребителей мощностью до 3 кВт с применением автоматических выключателей. Подвод электропитания предусмотрен электротехнической частью проекта.

Кабельная продукция для средств АСУ ТП

Для электропитания и в качестве соединительных линий средств автоматизации применить универсальный кабель типа «ГЕРДА-КВ» производства НПП «Герда». Для предохранения и защиты кабеля, проводов, гибких шлангов и др., от химического и механического повреждения, воздействия влаги и солнечного излучения применить герметичный металлорукав типа ГЕРДА-МГ. В качестве устройств защиты кабельной продукции применить перфорированные оцинкованные короба производства ООО «ИнТек» г. Сургут.

7. Пожарная сигнализация

Пожарная сигнализация должна соответствовать требованиям пожарной безопасности согласно:
- НПБ 88-2001*. Установки пожаротушения и сигнализации. Нормы и правила проектирования.
- СНиП 21-01-97* «Пожарная безопасность зданий и сооружений»;
- ВНТП 03/170/567-87 «Противопожарные нормы проектирования объектов Западно-Сибирского нефтегазового комплекса»;
- НПБ 105-03 «Определение категорий помещений, зданий и наружных установок по взрывопожарной и пожарной опасности»;
- ППБО-85 «Правила пожарной безопасности в нефтяной промышленности».

Оборудование пожарной сигнализации должно иметь сертификаты соответствия и сертификаты пожарной безопасности.

8. Объем пожарной сигнализации

Предусмотреть автоматическую пожарную сигнализацию кустовой площадки № 32:

- замерная установка (БТ);
- блок аппаратурный (БА);

В блоке технологическом автоматизированной замерной установки предусмотреть взрывозащищенные пожарные извещатели типа «ИП 103-2/1-70», ручной пожарный взрывозащищенный извещатель типа «ИП-535-07е» Перед входом в блок технологический установить светозвуковой оповещатель типа «ВС-3-12В».

В блоке установки дозирования химреагентов предусмотреть взрывозащищенные пожарные извещатели типа «ИП 103-2/1-70», ручной пожарный взрывозащищенный извещатель типа «ИП-535-07е» Перед входом в блок дозирования установить светозвуковой оповещатель типа «ВС-3-12В».

В блоке аппаратурном поставляемом в комплекте с замерной установкой предусмотреть пожарные извещатели типа «ИП 212-3СУ», извещатель пожарный ручной «ИПР-3СУ». Перед входом в блок аппаратурный предусмотреть светозвуковой оповещатель типа «ВС-3-12В». Шлейфы пожарной сигнализации вывести на прибор приемно-контрольный «Сигнал-20М», установленный в помещении блока автоматики и связи в соответствии с НПБ 88-2001*. В качестве резервированного источника питания применить блок питания «РИП-12»

Оборудование пожарной сигнализации должно иметь сертификаты соответствия и сертификаты пожарной безопасности.

Сеть пожарной сигнализации внутри помещений выполняется кабелем огнестойким для пожарной и охранной сигнализации типа КУИН-СП, во взрывоопасных помещениях кабели прокладываются в водогазопроводных трубах

Тревожный сигнал «ПОЖАР» вывести на контроллер станции управления АГЗУ, установленный в помещении блока аппаратурного и далее посредством СТМ-ZK передать на АРМ оператора ТМ, установленный в АБК ПГП-3 Ново-покурского месторождения нефти. Аганского НГДУ. Тревожный сигнал «Пожар» должен выводиться с расшифровкой направления (шлейфа).

Срок действия «Технических условий по автоматизации и АСУ ТП «Обустройство Ново-Покурского м/р. Куст скважин № 32.» до 18.11.2016г.

Начальник ОА Н.В. Коваленко

Ханты-Мансийский автономный округ - Югра
Правительство

Приложение 20
к постановлению Правительства
Ханты-Мансийского
автономного округа – Югры
от 16 декабря 2016 года № 493-п

Положение о размещении линейного объекта регионального значения Ханты-Мансийского автономного округа – Югры «Обустройство Ново-Покурского месторождения нефти. Куст скважин № 32»

I. Размещение объекта

В административном отношении линейный объект регионального значения Ханты-Мансийского автономного округа – Югры «Обустройство Ново-Покурского месторождения нефти. Куст скважин № 32» (далее – проектируемый объект) расположен на межселенной территории в границах Ново-Покурского нефтяного месторождения нефти в Сургутского района Ханты-Мансийского автономного округа – Югры.

В географическом отношении территория проектируемого объекта находится в 30,5 километрах на северо-восток от населенного пункта Угут.

II. Функциональное зонирование территории

Проектируемый объект располагается на землях лесного фонда, находящихся в ведении территориального отдела – Юганского лесничества (Локосовское участковое лесничество и Угутское участковое лесничество).

III. Решения по планировочной организации земельных участков для размещения проектируемого объекта

Расчет полосы отвода земельных участков для выполнения работ по строительству проектируемого объекта производится с учетом действующих норм отвода земель.

Площадь зоны планируемого размещения линейного объекта регионального значения – 18,5667 га.

Таблица 1

Площади земельных участков, необходимые для
строительства и эксплуатации проектируемого объекта

Наименование объекта	Площадь вновь испрашиваемого земельного участка, га	Площадь в пределах земельных участков (доля-участка), ранее предоставленных на правах аренды, га	Площадь зоны застройки, га
Линейные объекты			
ВЛ-6кВ № 1 на куст скважин № 32; ВЛ-6кВ № 2 на куст скважин № 32; Автодорога на куст скважин № 32; Нефтегазопровод к.32 – т.вр.к.33; Высоконапорный водовод т.вр.к.33 – к.32	3,6730	2,0487	5,7217
	0,7050	–	0,7050
	2,5620	0,6690	3,2310
Итого по линейным объектам:	*6,9400*	*2,7177*	*9,6577*
Площадные объекты			
Куст скважин № 32	3,6230	–	3,6230
Куст скважин № 32	5,2860	–	5,2860
Итого по площадным объектам:	*8,9090*	–	*8,9090*
ВСЕГО	***15,8490***	***2,7177***	***18,5667***

Таблица 2

Площади испрашиваемых земельных участков под проектируемый объект

Условный номер земельного участка	**Площадь земельного участка, га**	**Категория земель**
86:03:0040101:9:ЗУ1	0,7050	Земли лесного фонда
86:03:0000000:7848:ЗУ1	3,6730	Земли лесного фонда
86:03:0000000:7848:ЗУ2	2,5620	Земли лесного фонда
86:03:0000000:7848:ЗУ3	3,6230	Земли лесного фонда
86:03:0000000:7848:ЗУ4	5,2860	Земли лесного фонда
ИТОГО:	***15,8490***	

Вид разрешенного использования образуемых земельных участков – недропользование.

Координаты земельных участков, необходимых для размещения проектируемого объекта в графических материалах определены в местной системе координат Ханты-Мансийского автономного округа – Югры МСК-86 (зона 4).

IV. Особо охраняемые природные территории и зоны с особыми условиями использования территории

Проектируемый объект располагается на свободной от застройки территории и технологически привязан к объектам сложившейся инфраструктуры. Строительство будет носить локальный характер и затрагивать территорию, которая уже подвергалась мощному длительному техногенному воздействию.

Проектируемый объект не пересекает водоохранную зону и прибрежную защитную полосу водных объектов.

В границах участка работ отсутствуют объекты историко-культурного наследия, особо охраняемые природные территории федерального, регионального и местного значения.


Проектируемый объект попадает в границы территорий традиционного природопользования коренных малочисленных народов Севера регионального значения.

В соответствии с пунктом 1 статьи 12 Закона Ханты-Мансийского автономного округа – Югры от 28 декабря 2006 года № 145-оз «О территориях традиционного природопользования коренных малочисленных народов Севера регионального значения в Ханты-Мансийском автономном округе – Югре» проведено согласование размещения проектируемого объекта с субъектом традиционного природопользования.

Ханты-Мансийский автономный округ — Югра
Правительство

Проект планировки территории для размещения линейного объекта регионального назначения Ханты-Мансийского автономного округа – Югры «Подстанция 110/35/6 кВ «Арго» с питающей ВЛ 110 кВ Среднебалыкского месторождения»
Землепользователь ПАО «НК «Роснефть»
Масштаб 1:2 000

Приложение 21
к постановлению Правительства
Ханты-Мансийского
автономного округа – Югры
от 16 декабря 2016 года № 493-п

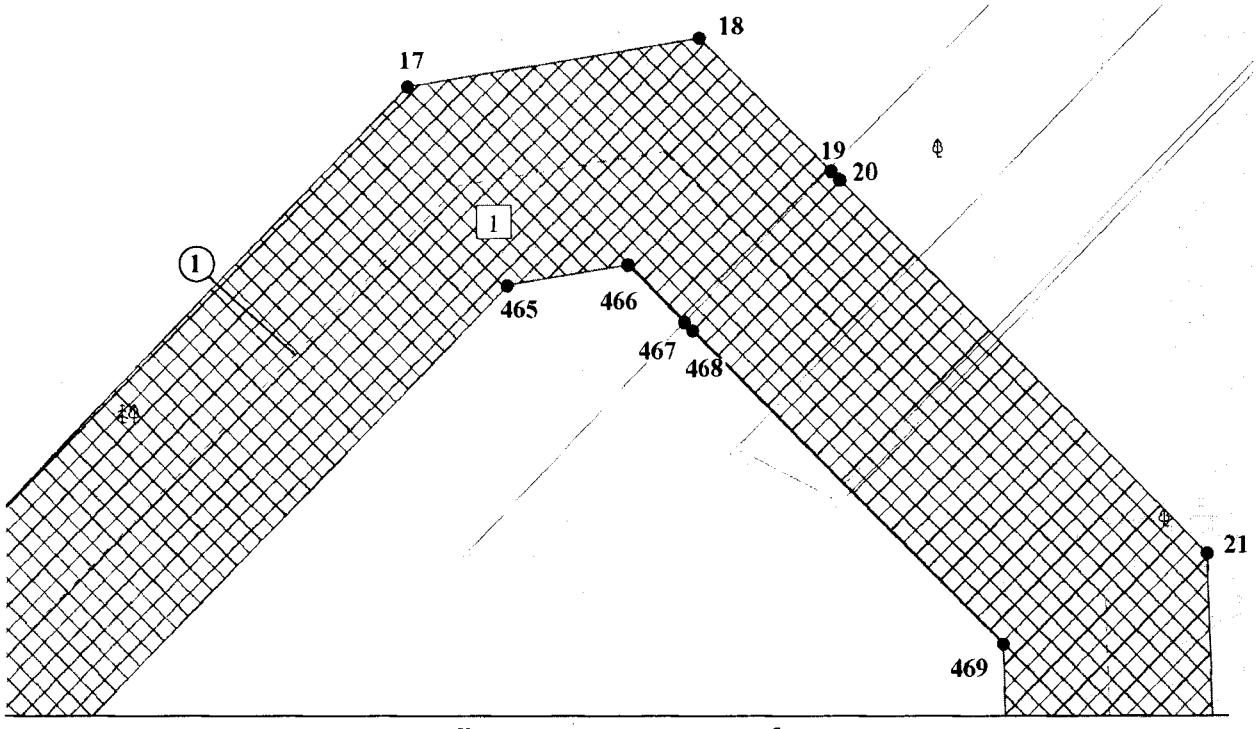

Линия совмещения с листом 2

Экспликация проектируемых линейных объектов

Номер	Наименование
1	ВЛ 110 кВ Арго-Средний балык

Экспликация зон планируемого размещения линейных объектов

Номер	Наименование
1	ПС 110/35/6 кВ Арго с питающей ВЛ 110 кВ Среднебалыкского месторождения


УСЛОВНЫЕ ОБОЗНАЧЕНИЯ

- границы зоны размещения линейных объектов (красные линии)
- • 1 точки поворота границы зоны планируемого размещения линейных объектов
- зона планируемого размещения линейных объектов
- ранее запроектированные объекты
- [1] номер зоны планируемого размещения объектов
- (1) номер линейного объекта
- ось проектируемой ВЛ
- ось проектируемой автомобильной дороги

Ранее запроектированные линейные объекты

- ось трубопровода
- ось ВЛ

Проект планировки территории
для размещения линейного объекта
регионального назначения Ханты-
Мансийского автономного округа – Югры
«Подстанция 110/35/6 кВ «Арго» с питающей ВЛ 110 кВ
Среднебалыкского месторождения»
Землепользователь ПАО «НК «Роснефть»
Масштаб 1:2000

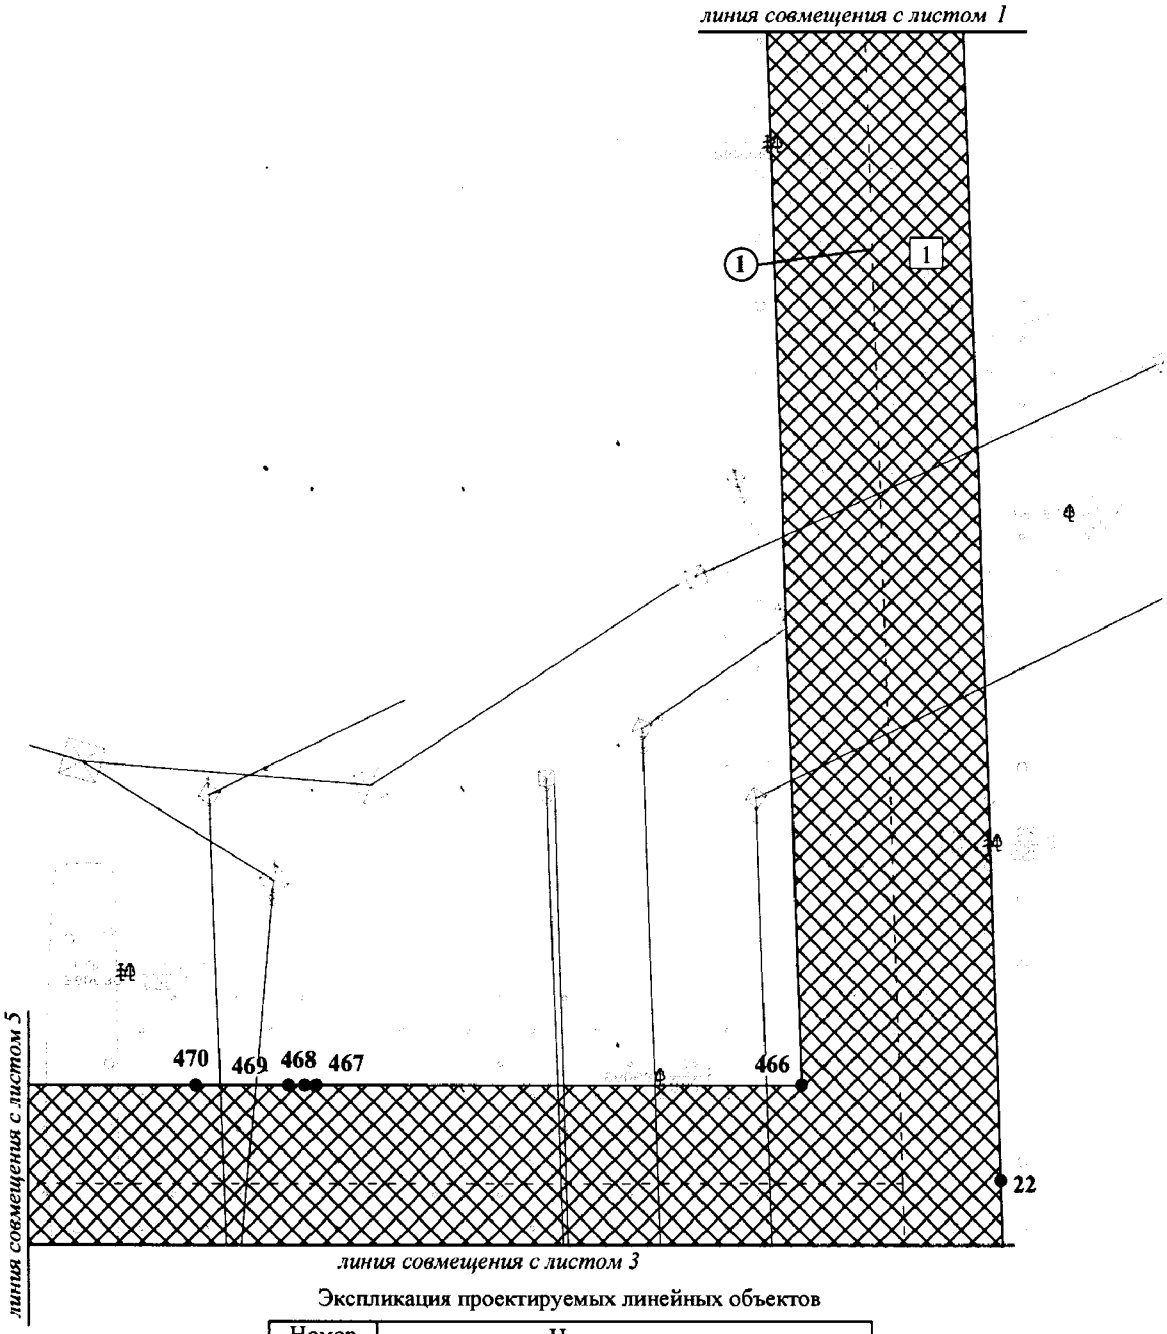


Экспликация проектируемых линейных объектов

Номер	Наименование
1	ВЛ 110 кВ Арго-Средний балык

Экспликация зон планируемого размещения линейных объектов

Номер	Наименование
1	ПС 110/35/6 кВ Арго с питающей ВЛ 110 кВ Среднебалыкского месторождения

Проект планировки территории
для размещения линейного объекта
регионального назначения Ханты-
Мансийского автономного округа – Югры
«Подстанция 110/35/6 кВ «Арго» с питающей ВЛ 110 кВ
Среднебалыкского месторождения»
Землепользователь ПАО «НК «Роснефть»
Масштаб 1:2000

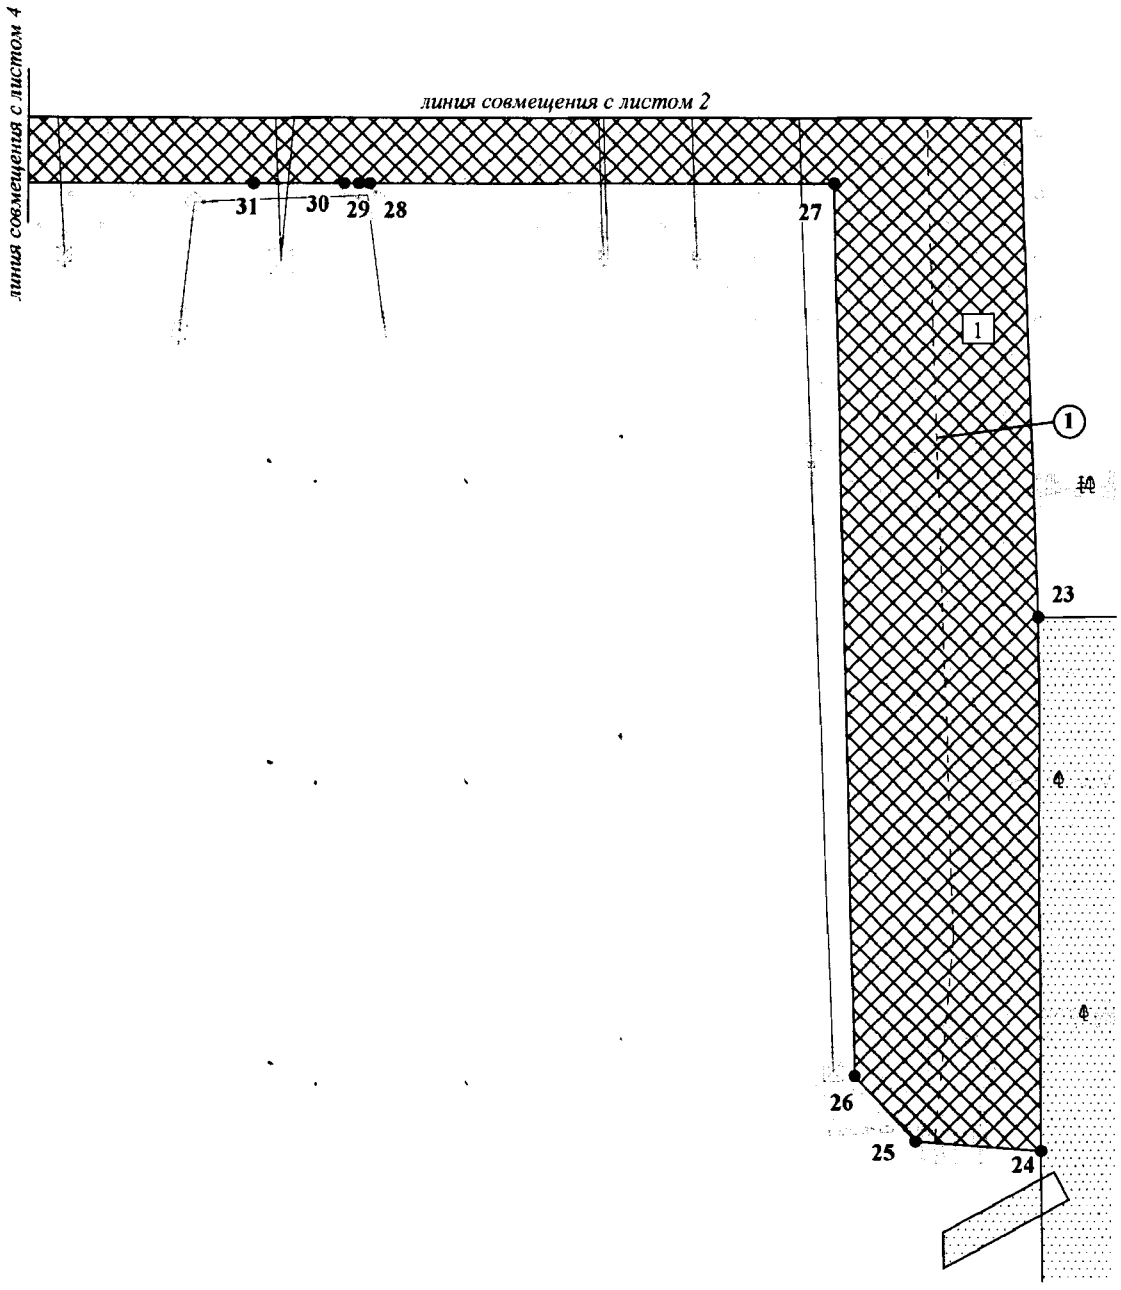


Экспликация проектируемых линейных объектов

Номер	Наименование
1	ВЛ 110 кВ Арго-Средний балык

Экспликация зон планируемого размещения линейных объектов

Номер	Наименование
1	ПС 110/35/6 кВ Арго с питающей ВЛ 110 кВ Среднебалыкского месторождения

Проект планировки территории
для размещения линейного объекта
регионального назначения Ханты-
Мансийского автономного округа – Югры
«Подстанция 110/35/6 кВ «Арго» с питающей ВЛ 110 кВ
Среднебалыкского месторождения»
Землепользователь ПАО «НК «Роснефть»
Масштаб 1:2000

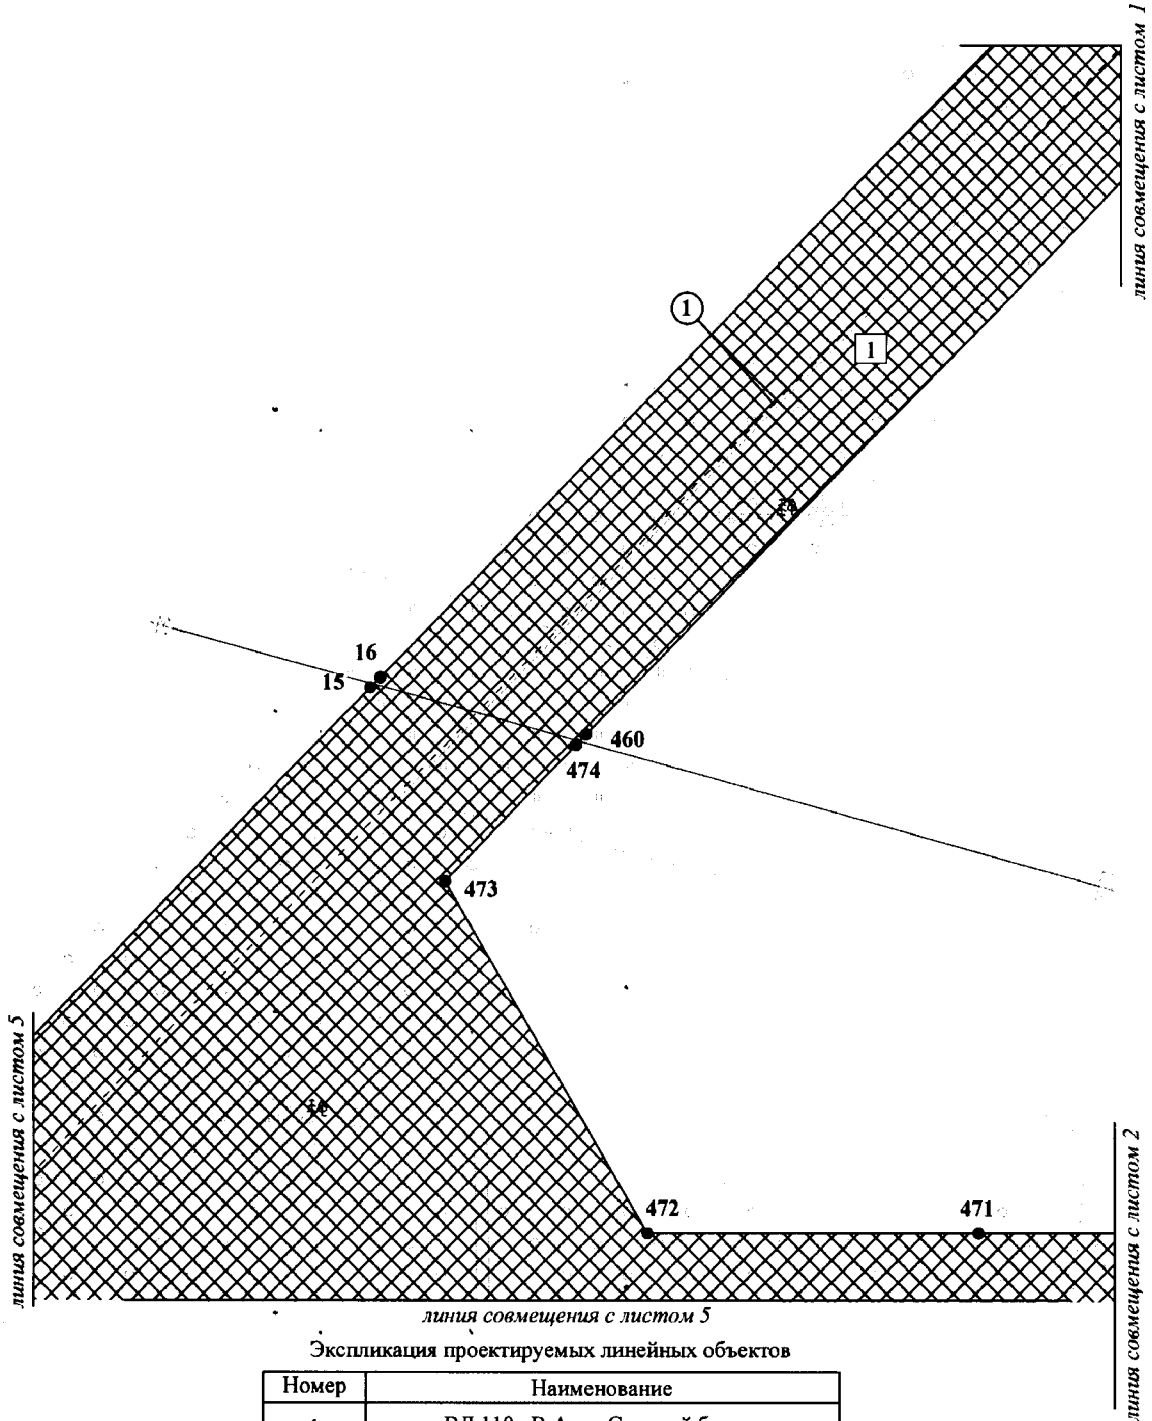


Экспликация проектируемых линейных объектов

Номер	Наименование
1	ВЛ 110 кВ Арго-Средний балык

Экспликация зон планируемого размещения линейных объектов

Номер	Наименование
1	ПС 110/35/6 кВ Арго с питающей ВЛ 110 кВ Среднебалыкского месторождения

Проект планировки территории
для размещения линейного объекта
регионального назначения Ханты-
Мансийского автономного округа – Югры
«Подстанция 110/35/6 кВ «Арго» с питающей ВЛ 110 кВ
Среднебалыкского месторождения»
Землепользователь ПАО «НК «Роснефть»
Масштаб 1:2000

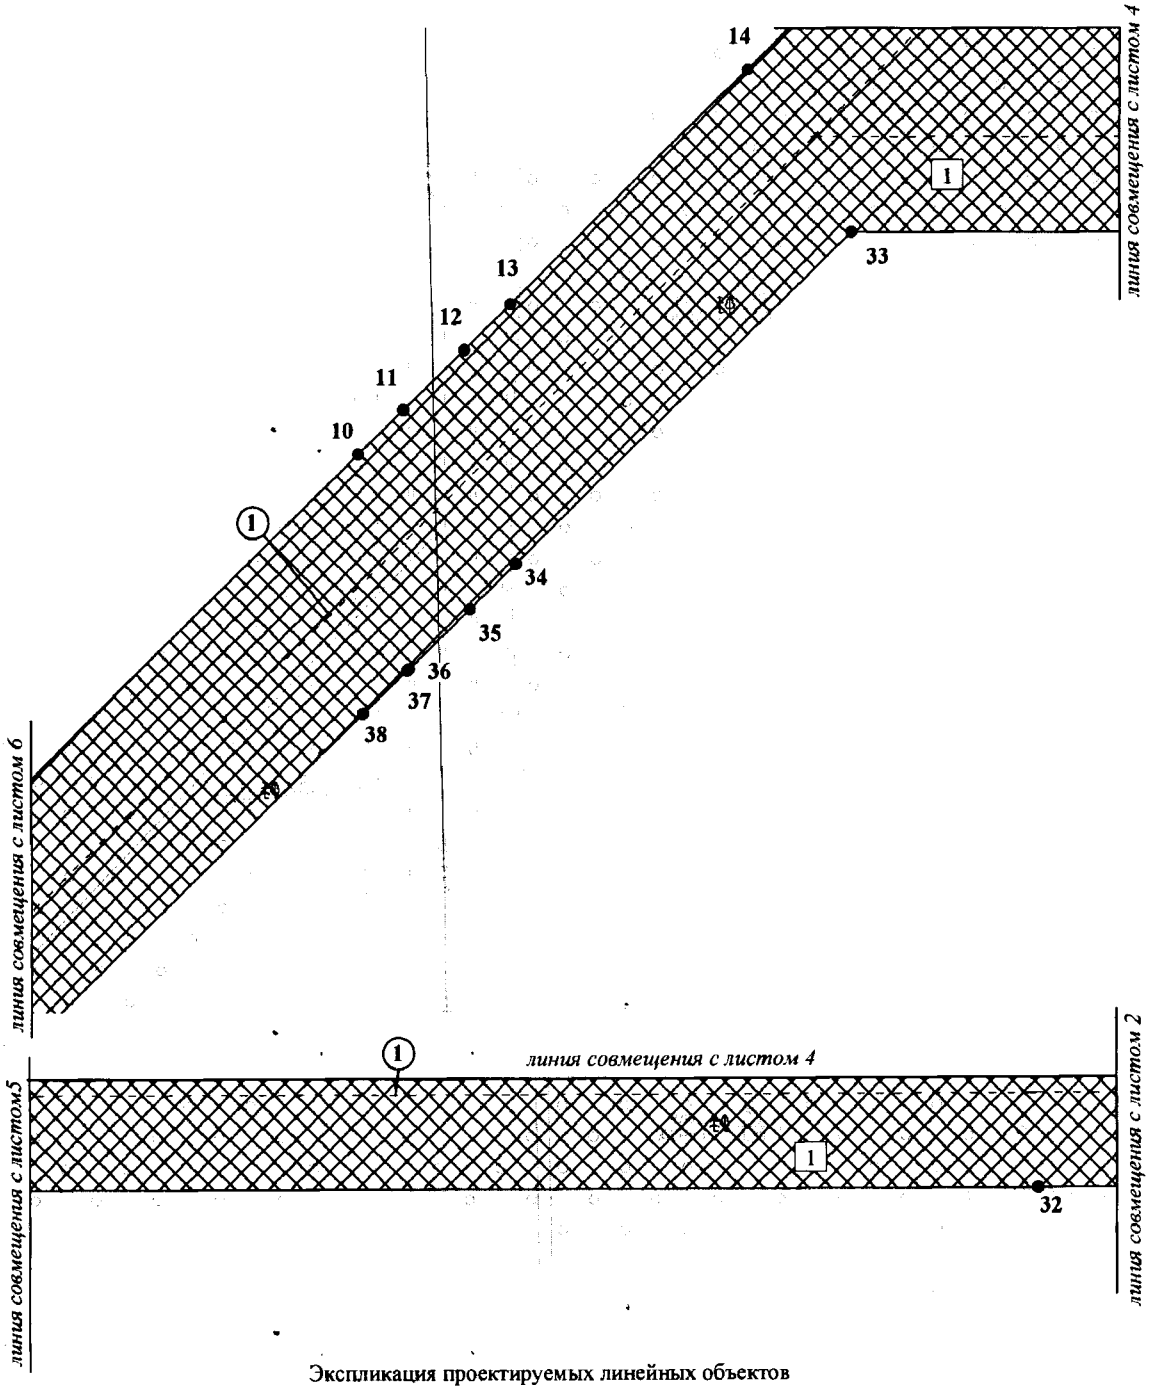


Экспликация проектируемых линейных объектов

Номер	Наименование
1	ВЛ 110 кВ Арго-Средний балык

Экспликация зон планируемого размещения линейных объектов

Номер	Наименование
1	ПС 110/35/6 кВ Арго с питающей ВЛ 110 кВ Среднебалыкского месторождения

Проект планировки территории
для размещения линейного объекта
регионального назначения Ханты-
Мансийского автономного округа – Югры
«Подстанция 110/35/6 кВ «Арго» с питающей ВЛ 110 кВ
Среднебалыкского месторождения»
Землепользователь ПАО «НК «Роснефть»
Масштаб 1:2000

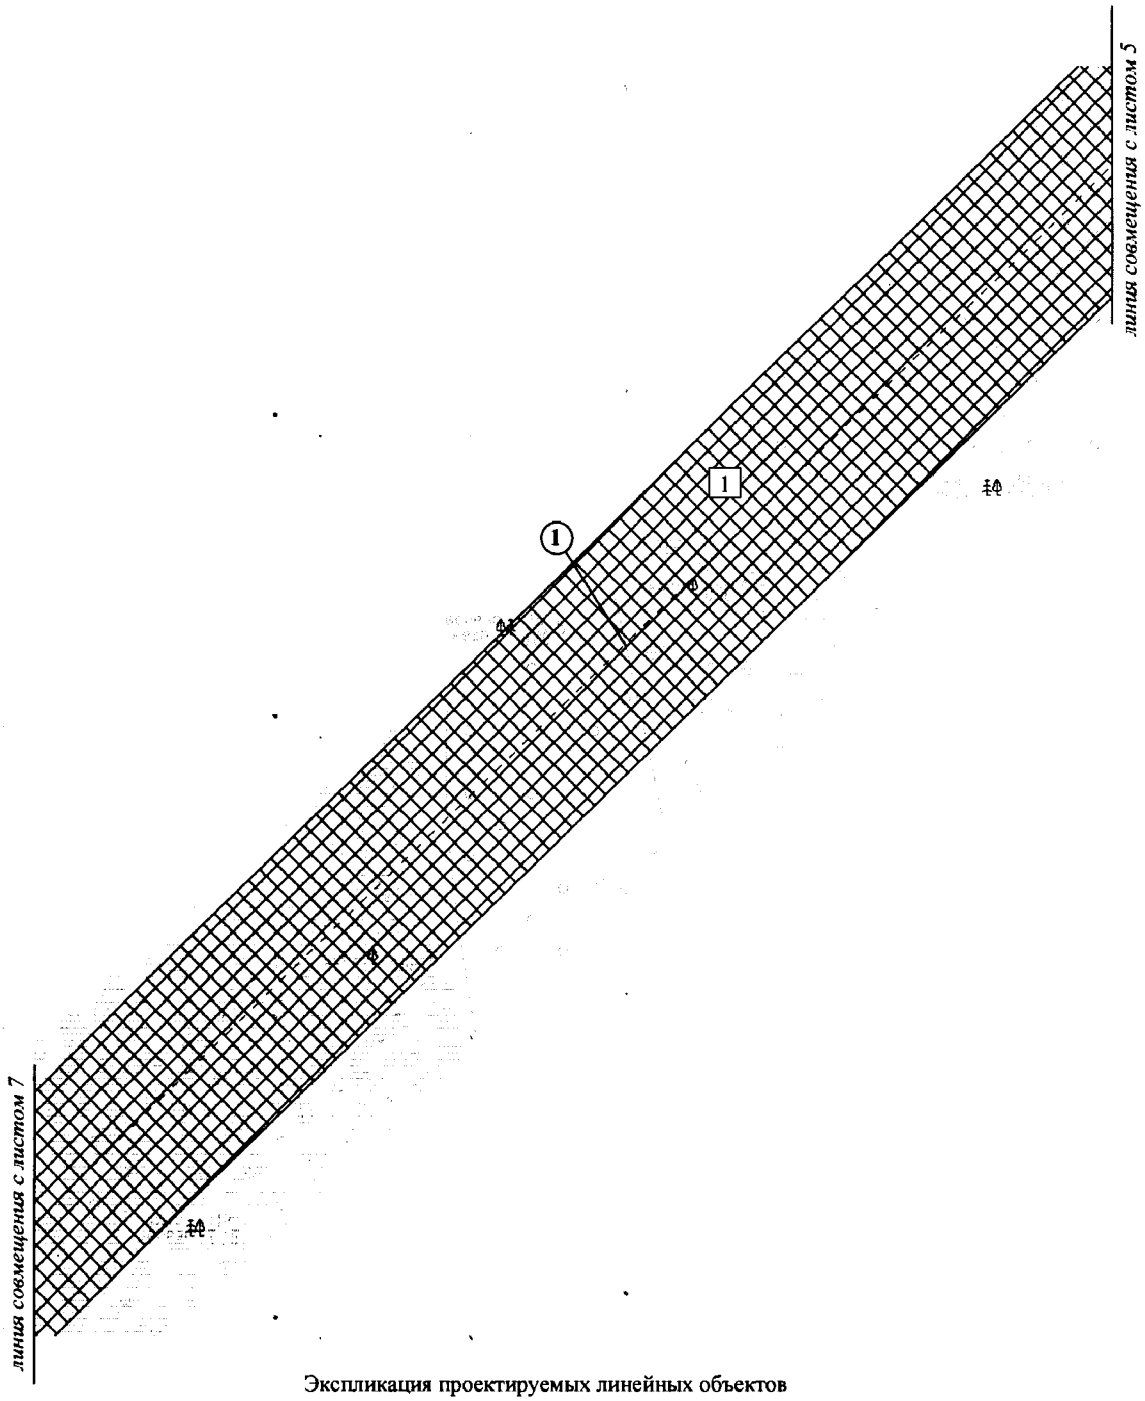


Экспликация проектируемых линейных объектов

Номер	Наименование
1	ВЛ 110 кВ Арго-Средний балык

Экспликация зон планируемого размещения линейных объектов

Номер	Наименование
1	ПС 110/35/6 кВ Арго с питающей ВЛ 110 кВ Среднебалыкского месторождения

Проект планировки территории
для размещения линейного объекта
регионального назначения Ханты-
Мансийского автономного округа – Югры
«Подстанция 110/35/6 кВ «Арго» с питающей ВЛ 110 кВ
Среднебалыкского месторождения»
Землепользователь ПАО «НК «Роснефть»
Масштаб 1:2000

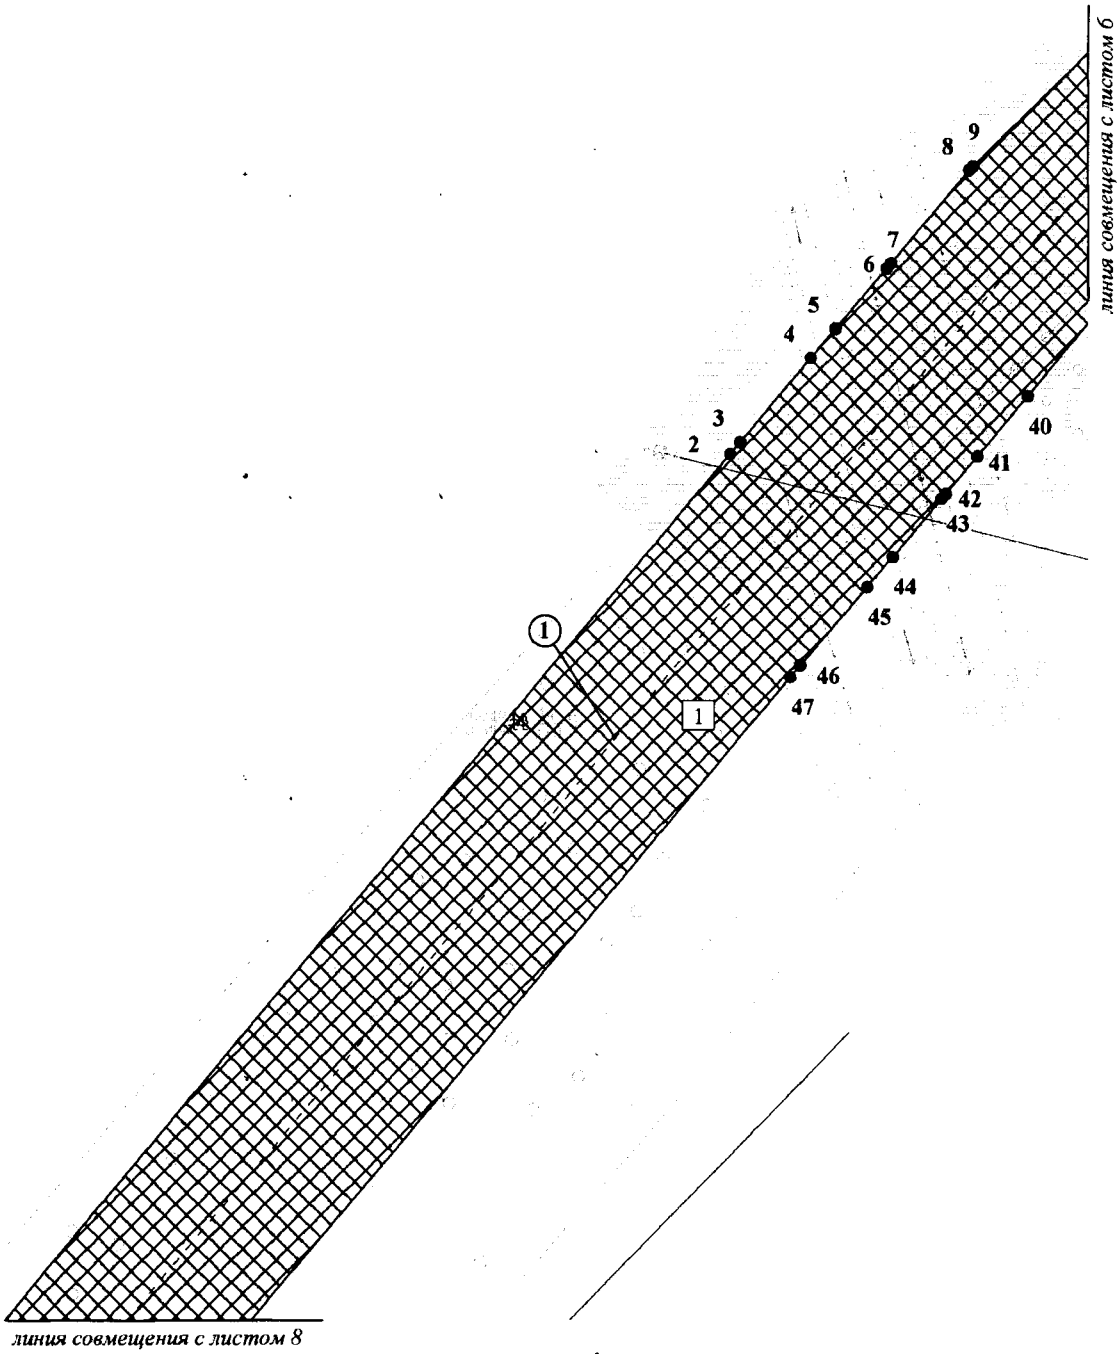


Экспликация проектируемых линейных объектов

Номер	Наименование
1	ВЛ 110 кВ Арго-Средний балык

Экспликация зон планируемого размещения линейных объектов

Номер	Наименование
1	ПС 110/35/6 кВ Арго с питающей ВЛ 110 кВ Среднебалыкского месторождения

Проект планировки территории
для размещения линейного объекта
регионального назначения Ханты-
Мансийского автономного округа – Югры
«Подстанция 110/35/6 кВ «Арго» с питающей ВЛ 110 кВ
Среднебалыкского месторождения»
Землепользователь ПАО «НК «Роснефть»
Масштаб 1:2000

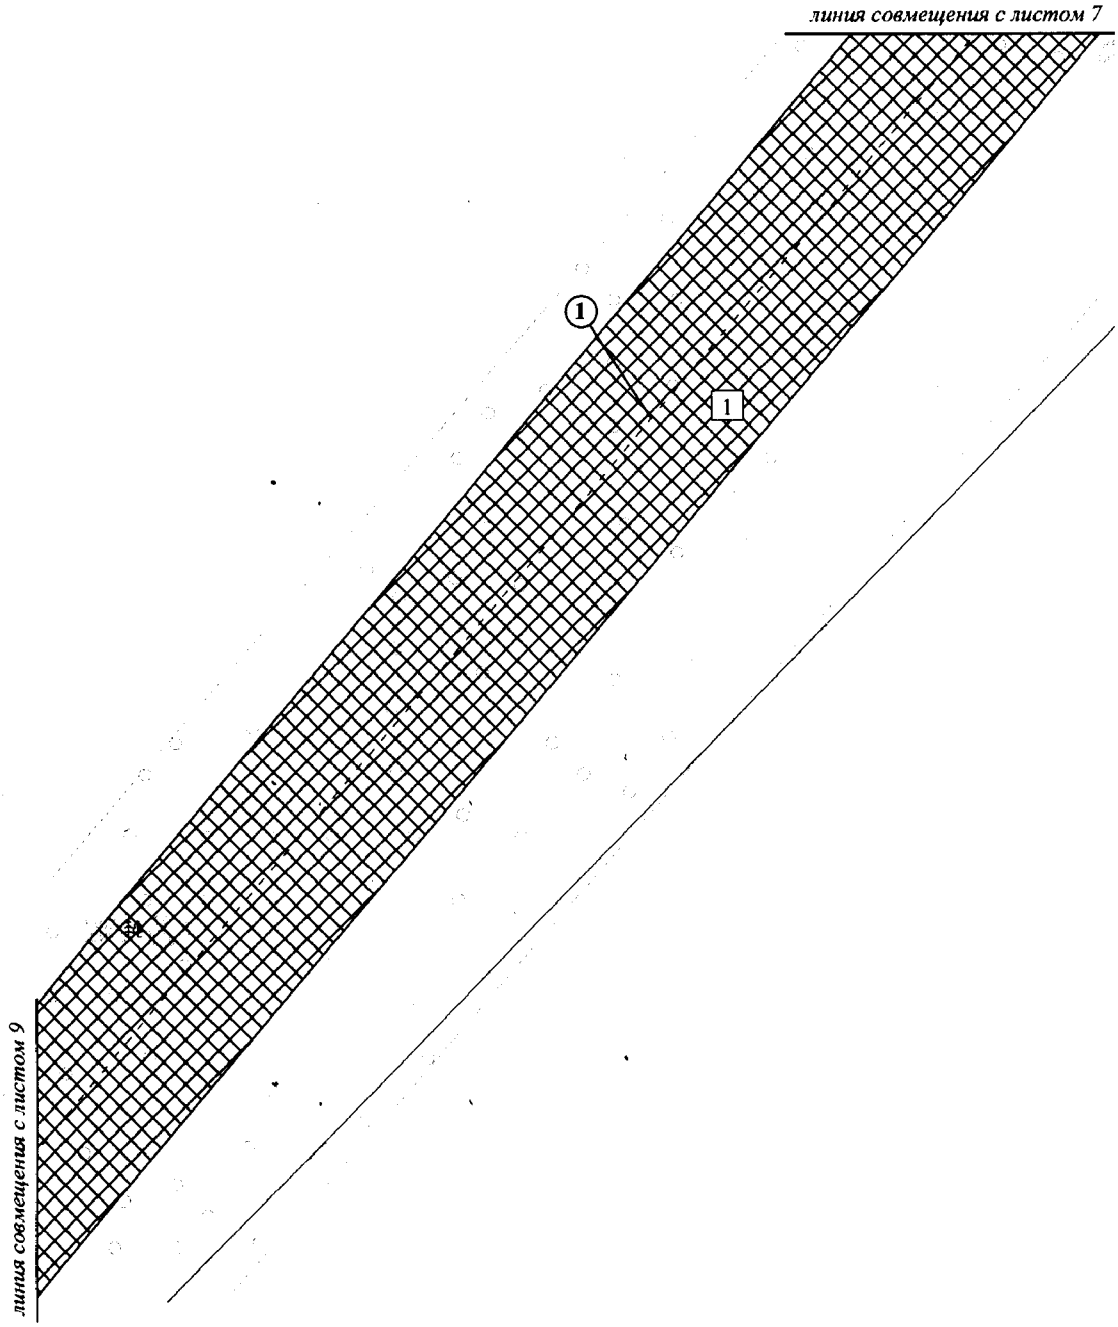


Экспликация проектируемых линейных объектов

Номер	Наименование
1	ВЛ 110 кВ Арго-Средний балык

Экспликация зон планируемого размещения линейных объектов

Номер	Наименование
1	ПС 110/35/6 кВ Арго с питающей ВЛ 110 кВ Среднебалыкского месторождения

Проект планировки территории
для размещения линейного объекта
регионального назначения Ханты-
Мансийского автономного округа – Югры
«Подстанция 110/35/6 кВ «Арго» с питающей ВЛ 110 кВ
Среднебалыкского месторождения»
Землепользователь ПАО «НК «Роснефть»
Масштаб 1:2000

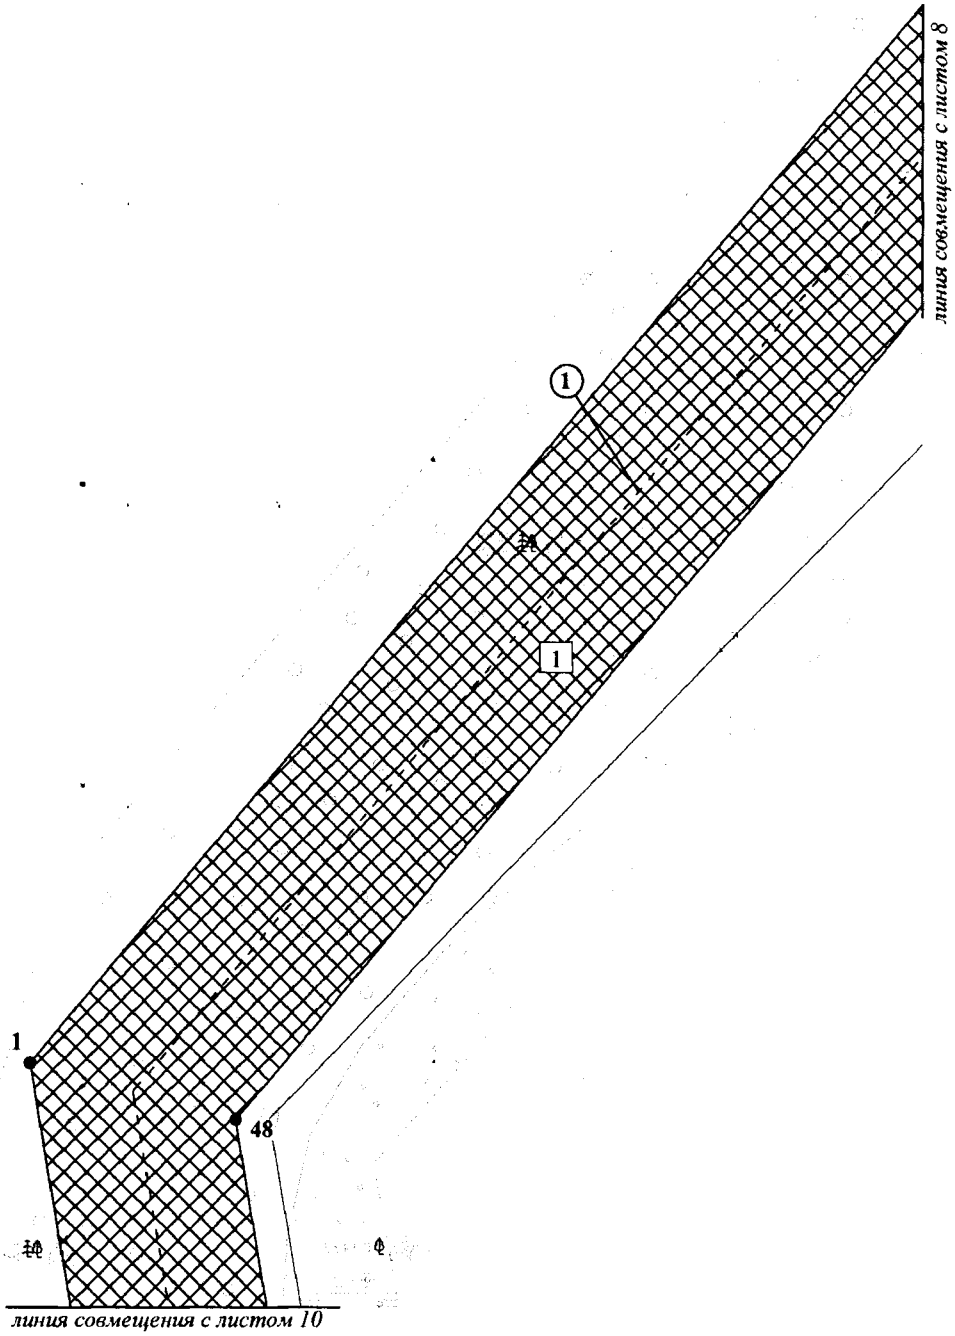


Экспликация проектируемых линейных объектов

Номер	Наименование
1	ВЛ 110 кВ Арго-Средний балык

Экспликация зон планируемого размещения линейных объектов

Номер	Наименование
1	ПС 110/35/6 кВ Арго с питающей ВЛ 110 кВ Среднебалыкского месторождения

Проект планировки территории
для размещения линейного объекта
регионального назначения Ханты-
Мансийского автономного округа – Югры
«Подстанция 110/35/6 кВ «Арго» с питающей ВЛ 110 кВ
Среднебалыкского месторождения»
Землепользователь ПАО «НК «Роснефть»
Масштаб 1:2000

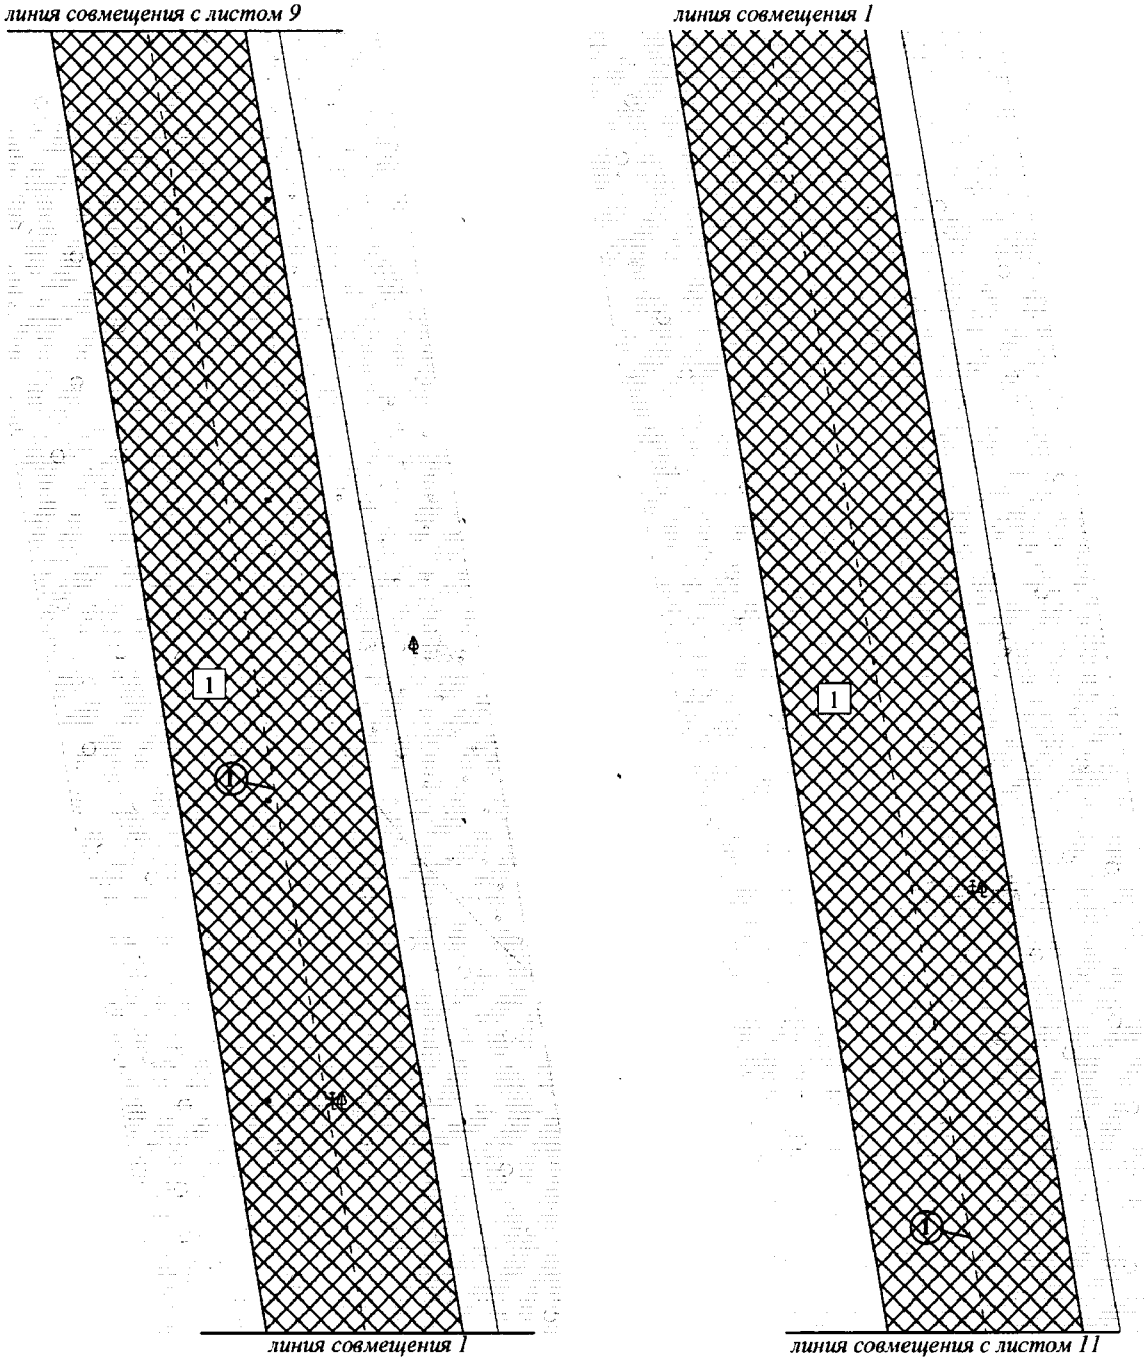


Экспликация проектируемых линейных объектов

Номер	Наименование
1	ВЛ 110 кВ Арго-Средний балык

Экспликация зон планируемого размещения линейных объектов

Номер	Наименование
1	ПС 110/35/6 кВ Арго с питающей ВЛ 110 кВ Среднебалыкского месторождения

Проект планировки территории
для размещения линейного объекта
регионального назначения Ханты-
Мансийского автономного округа – Югры
«Подстанция 110/35/6 кВ «Арго» с питающей ВЛ 110 кВ
Среднебалыкского месторождения»
Землепользователь ПАО «НК «Роснефть»
Масштаб 1:2000

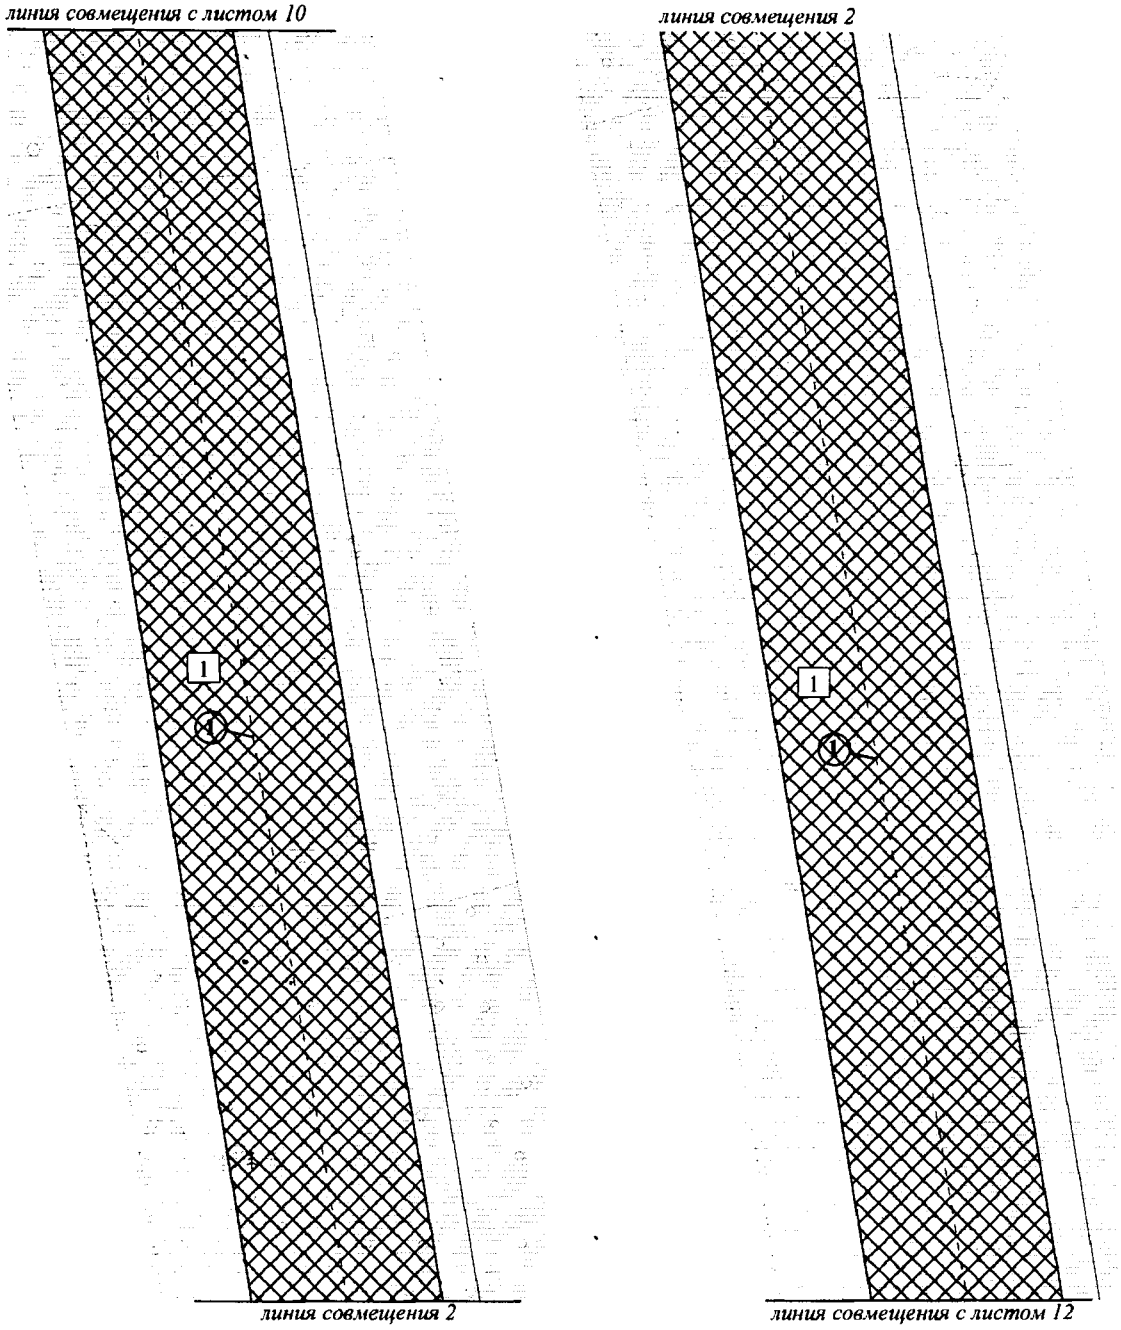


Экспликация проектируемых линейных объектов

Номер	Наименование
1	ВЛ 110 кВ Арго-Средний балык

Экспликация зон планируемого размещения линейных объектов

Номер	Наименование
1	ПС 110/35/6 кВ Арго с питающей ВЛ 110 кВ Среднебалыкского месторождения

Проект планировки территории
для размещения линейного объекта
регионального назначения Ханты-
Мансийского автономного округа – Югры
«Подстанция 110/35/6 кВ «Арго» с питающей ВЛ 110 кВ
Среднебалыкского месторождения»
Землепользователь ПАО «НК «Роснефть»
Масштаб 1:2000

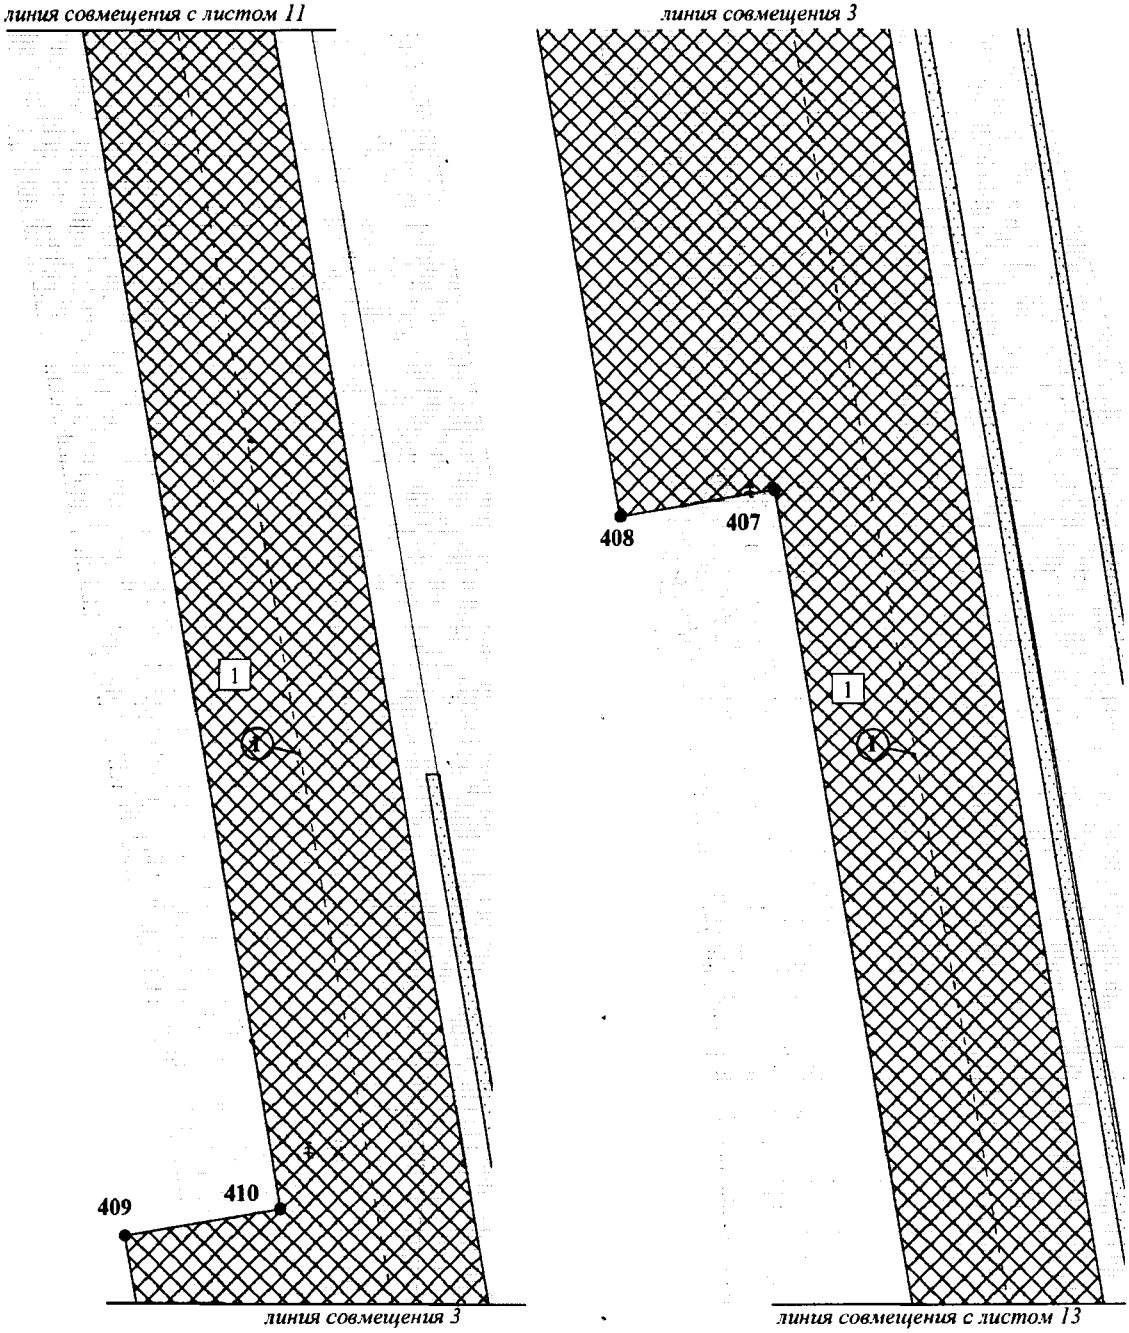


Экспликация проектируемых линейных объектов

Номер	Наименование
1	ВЛ 110 кВ Арго-Средний балык

Экспликация зон планируемого размещения линейных объектов

Номер	Наименование
1	ПС 110/35/6 кВ Арго с питающей ВЛ 110 кВ Среднебалыкского месторождения

Проект планировки территории
для размещения линейного объекта
регионального назначения Ханты-
Мансийского автономного округа – Югры
«Подстанция 110/35/6 кВ «Арго» с питающей ВЛ 110 кВ
Среднебалыкского месторождения»
Землепользователь ПАО «НК «Роснефть»
Масштаб 1:2000

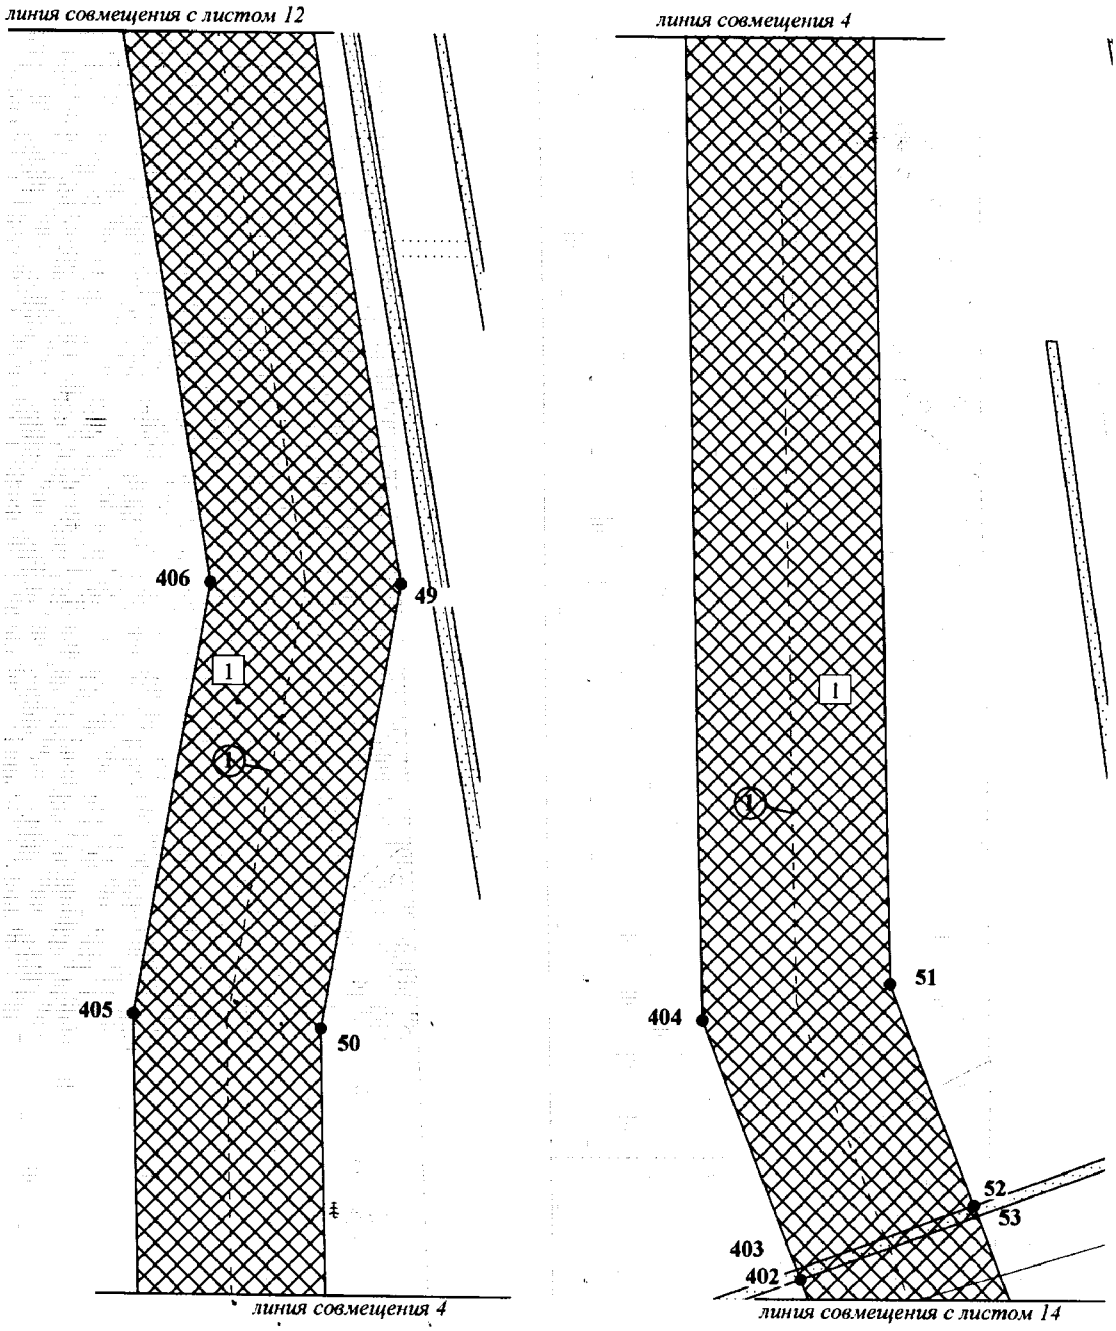


Экспликация проектируемых линейных объектов

Номер	Наименование
1	ВЛ 110 кВ Арго-Средний балык

Экспликация зон планируемого размещения линейных объектов

Номер	Наименование
1	ПС 110/35/6 кВ Арго с питающей ВЛ 110 кВ Среднебалыкского месторождения

Проект планировки территории
для размещения линейного объекта
регионального назначения Ханты-
Мансийского автономного округа – Югры
«Подстанция 110/35/6 кВ «Арго» с питающей ВЛ 110 кВ
Среднебалыкского месторождения»
Землепользователь ПАО «НК «Роснефть»
Масштаб 1:2000

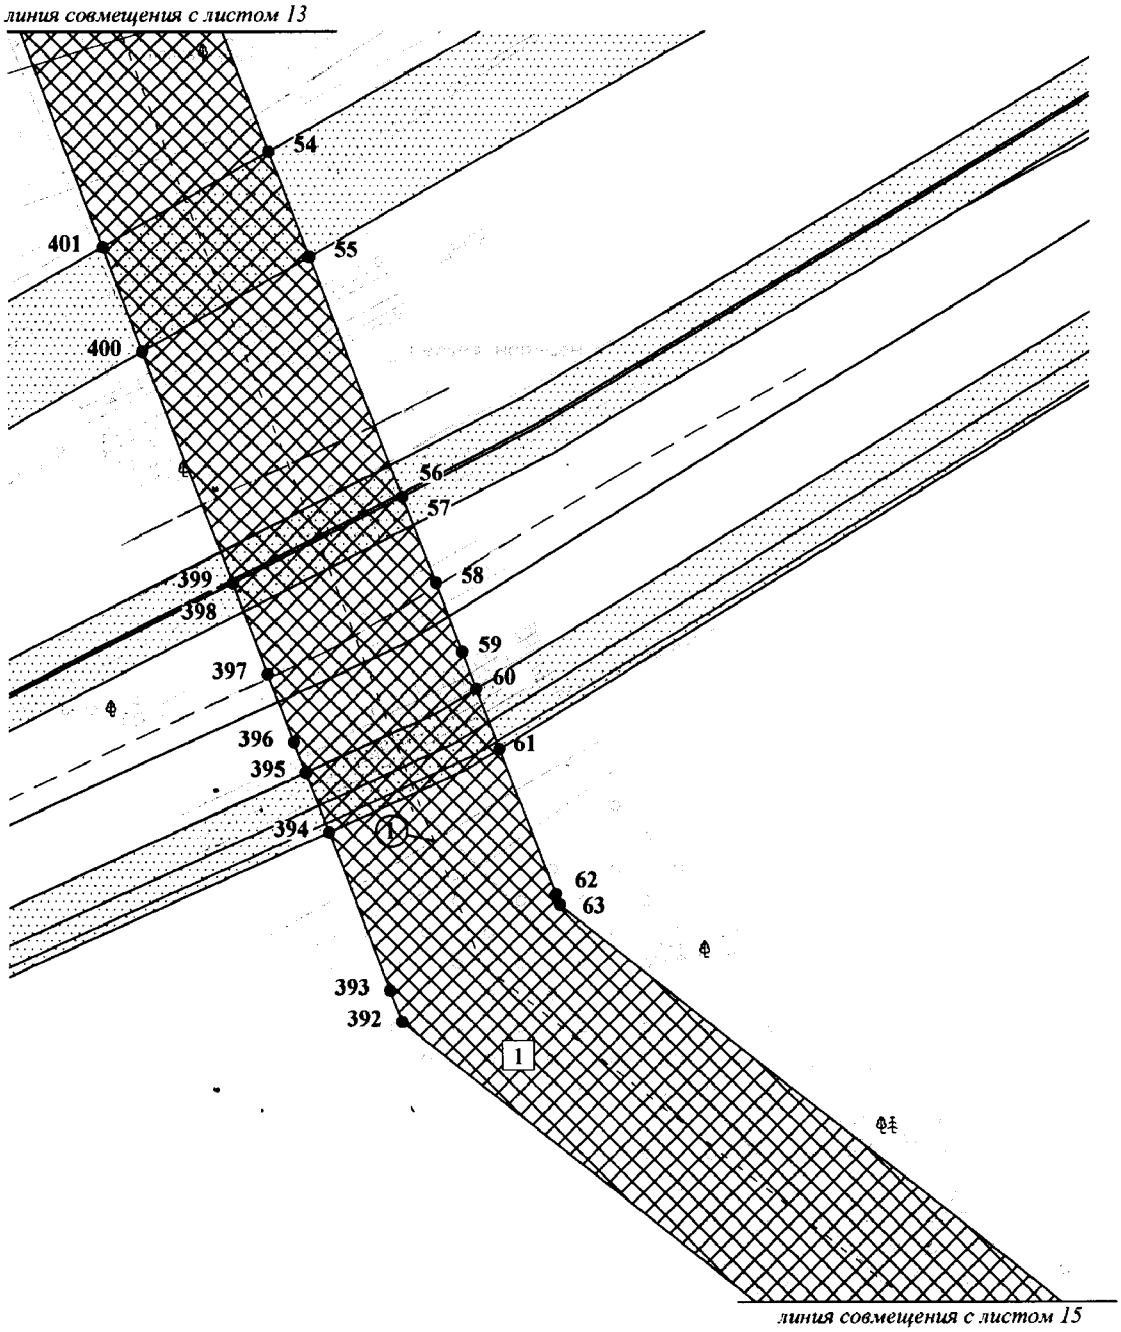


Экспликация проектируемых линейных объектов

Номер	Наименование
1	ВЛ 110 кВ Арго-Средний балык

Экспликация зон планируемого размещения линейных объектов

Номер	Наименование
1	ПС 110/35/6 кВ Арго с питающей ВЛ 110 кВ Среднебалыкского месторождения

Проект планировки территории
для размещения линейного объекта
регионального назначения Ханты-
Мансийского автономного округа – Югры
«Подстанция 110/35/6 кВ «Арго» с питающей ВЛ 110 кВ
Среднебалыкского месторождения»
Землепользователь ПАО «НК «Роснефть»
Масштаб 1:2000

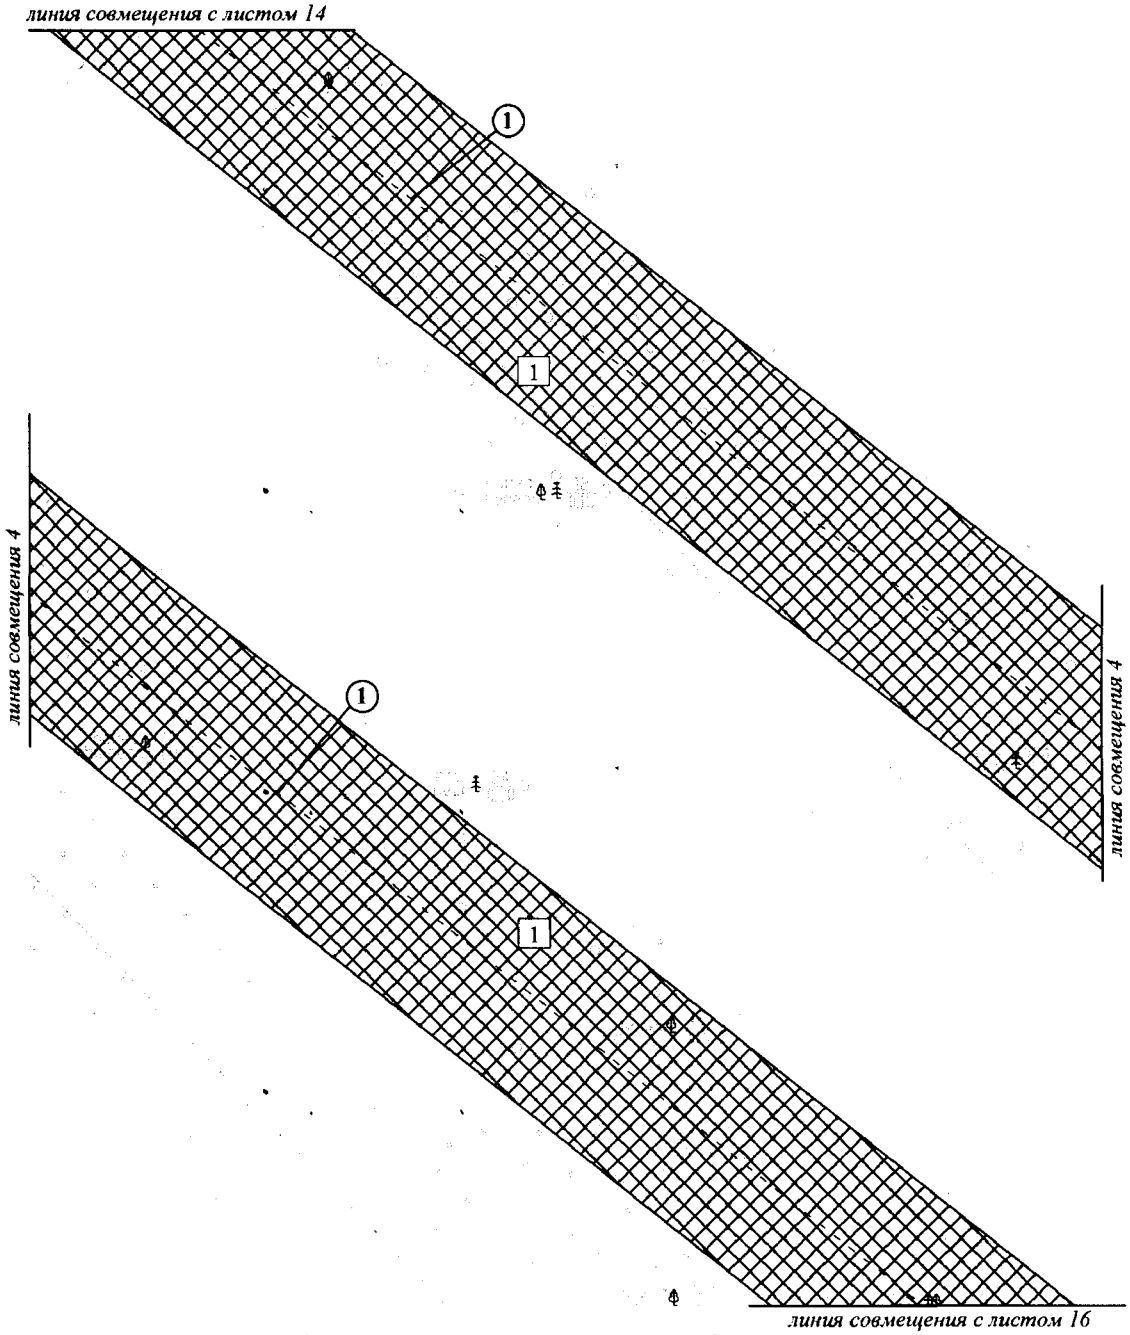


Экспликация проектируемых линейных объектов

Номер	Наименование
1	ВЛ 110 кВ Арго-Средний балык

Экспликация зон планируемого размещения линейных объектов

Номер	Наименование
1	ПС 110/35/6 кВ Арго с питающей ВЛ 110 кВ Среднебалыкского месторождения

Проект планировки территории
для размещения линейного объекта
регионального назначения Ханты-
Мансийского автономного округа – Югры
«Подстанция 110/35/6 кВ «Арго» с питающей ВЛ 110 кВ
Среднебалыкского месторождения»
Землепользователь ПАО «НК «Роснефть»
Масштаб 1:2000

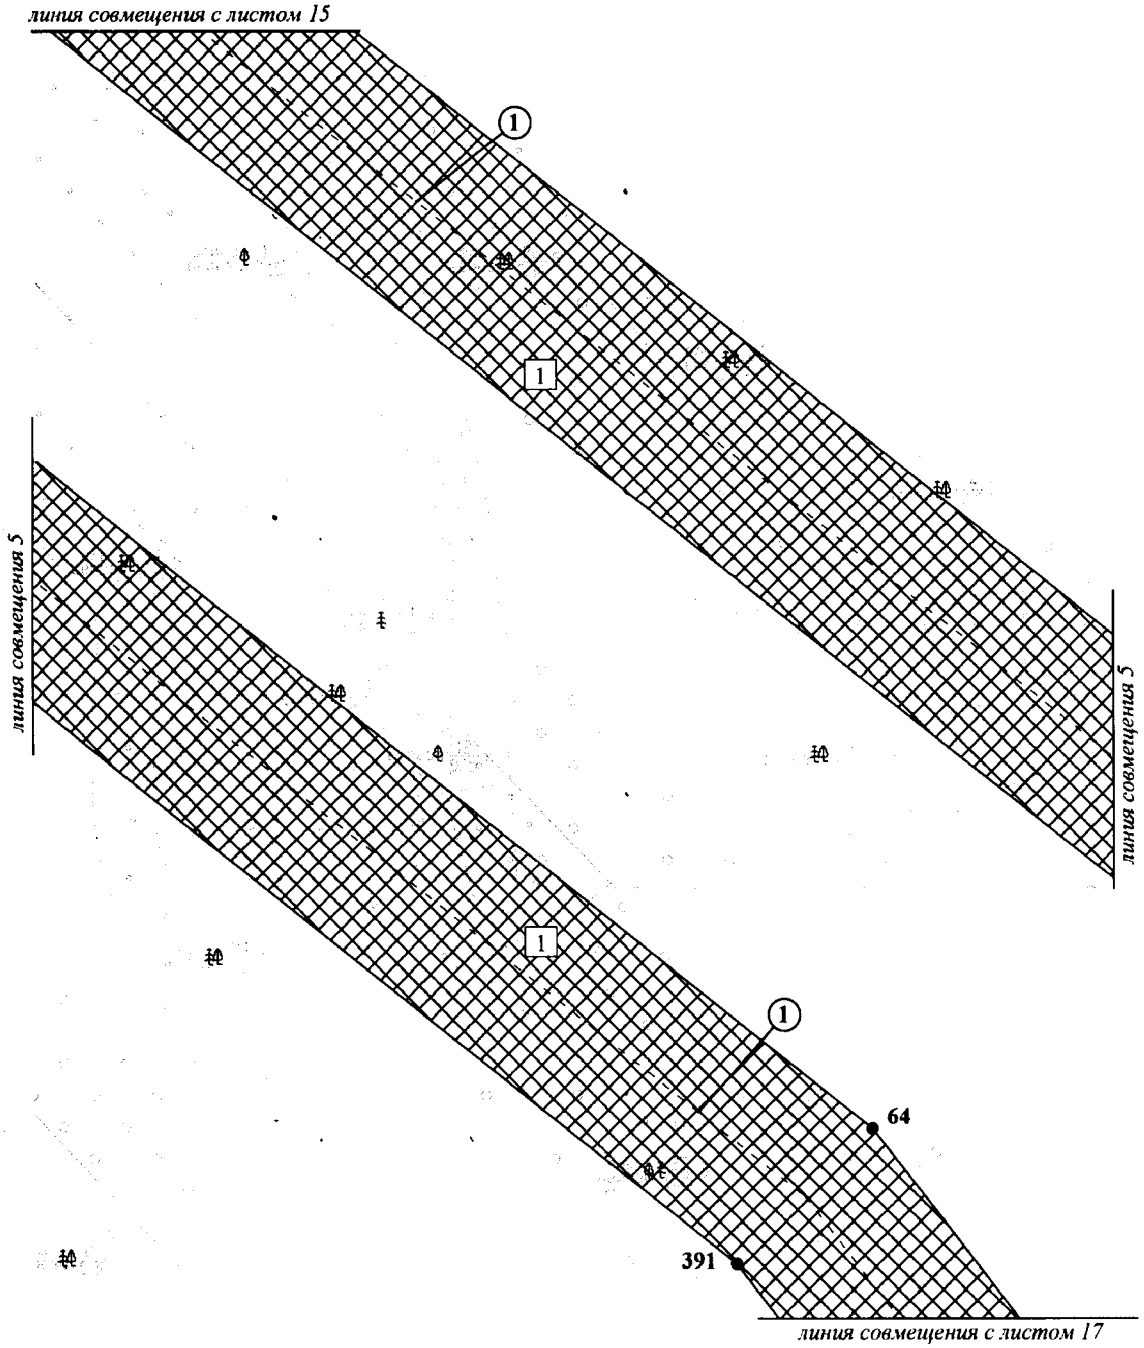


Экспликация проектируемых линейных объектов

Номер	Наименование
1.	ВЛ 110 кВ Арго-Средний балык

Экспликация зон планируемого размещения линейных объектов

Номер	Наименование
1	ПС 110/35/6 кВ Арго с питающей ВЛ 110 кВ Среднебалыкского месторождения

Проект планировки территории
для размещения линейного объекта
регионального назначения Ханты-
Мансийского автономного округа – Югры
«Подстанция 110/35/6 кВ «Арго» с питающей ВЛ 110 кВ
Среднебалыкского месторождения»
Землепользователь ПАО «НК «Роснефть»
Масштаб 1:2000

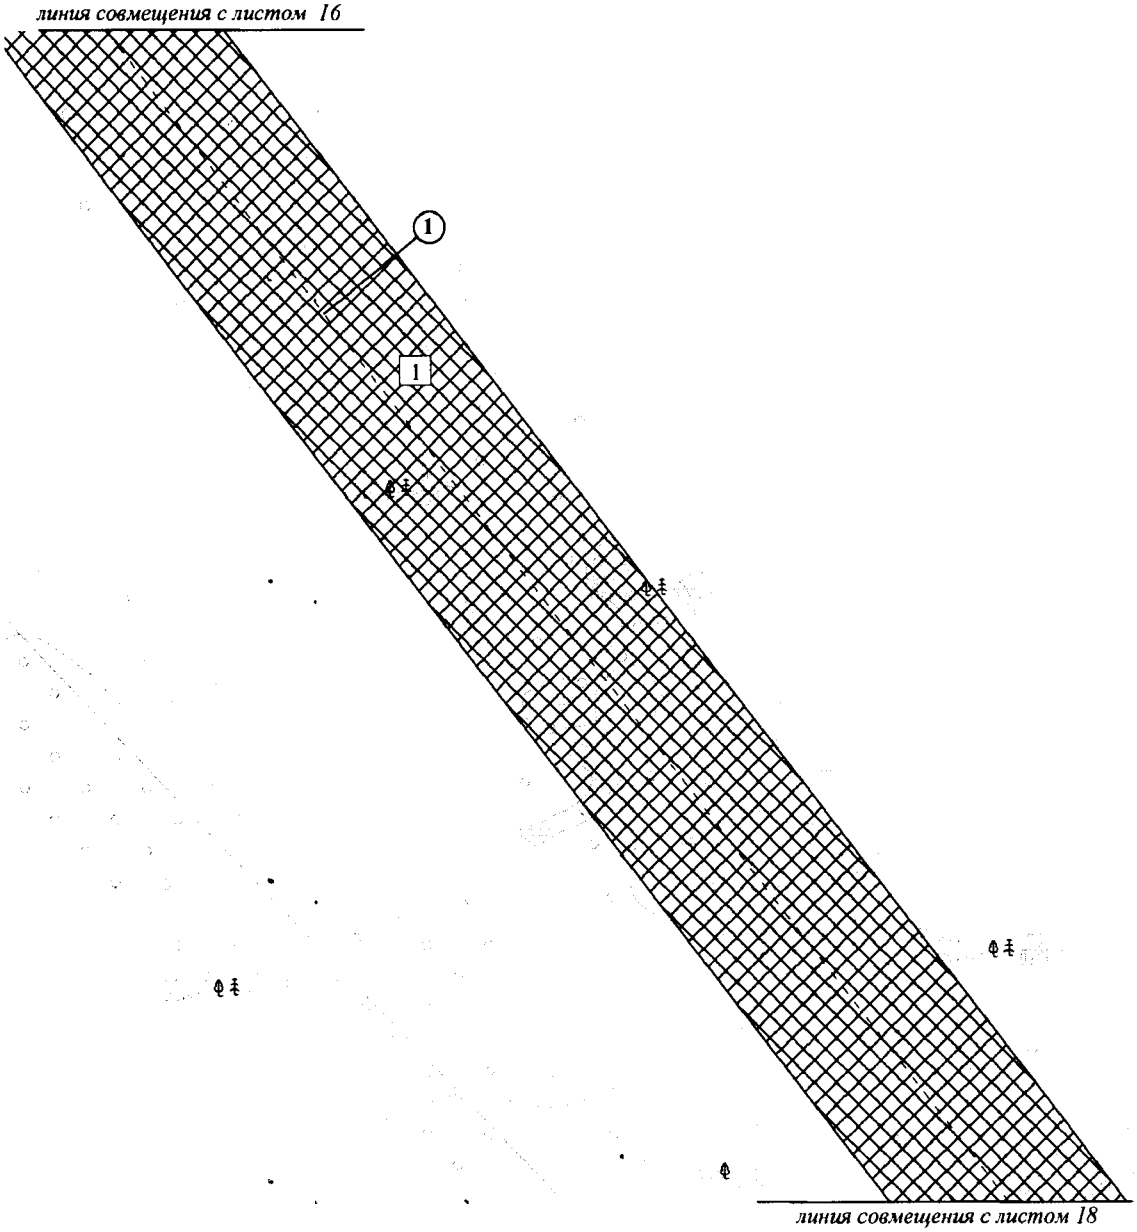


Экспликация проектируемых линейных объектов

Номер	Наименование
1	ВЛ 110 кВ Арго-Средний балык

Экспликация зон планируемого размещения линейных объектов

Номер	Наименование
1	ПС 110/35/6 кВ Арго с питающей ВЛ 110 кВ Среднебалыкского месторождения

Проект планировки территории
для размещения линейного объекта
регионального назначения Ханты-
Мансийского автономного округа – Югры
«Подстанция 110/35/6 кВ «Арго» с питающей ВЛ 110 кВ
Среднебалыкского месторождения»
Землепользователь ПАО «НК «Роснефть»
Масштаб 1:2000

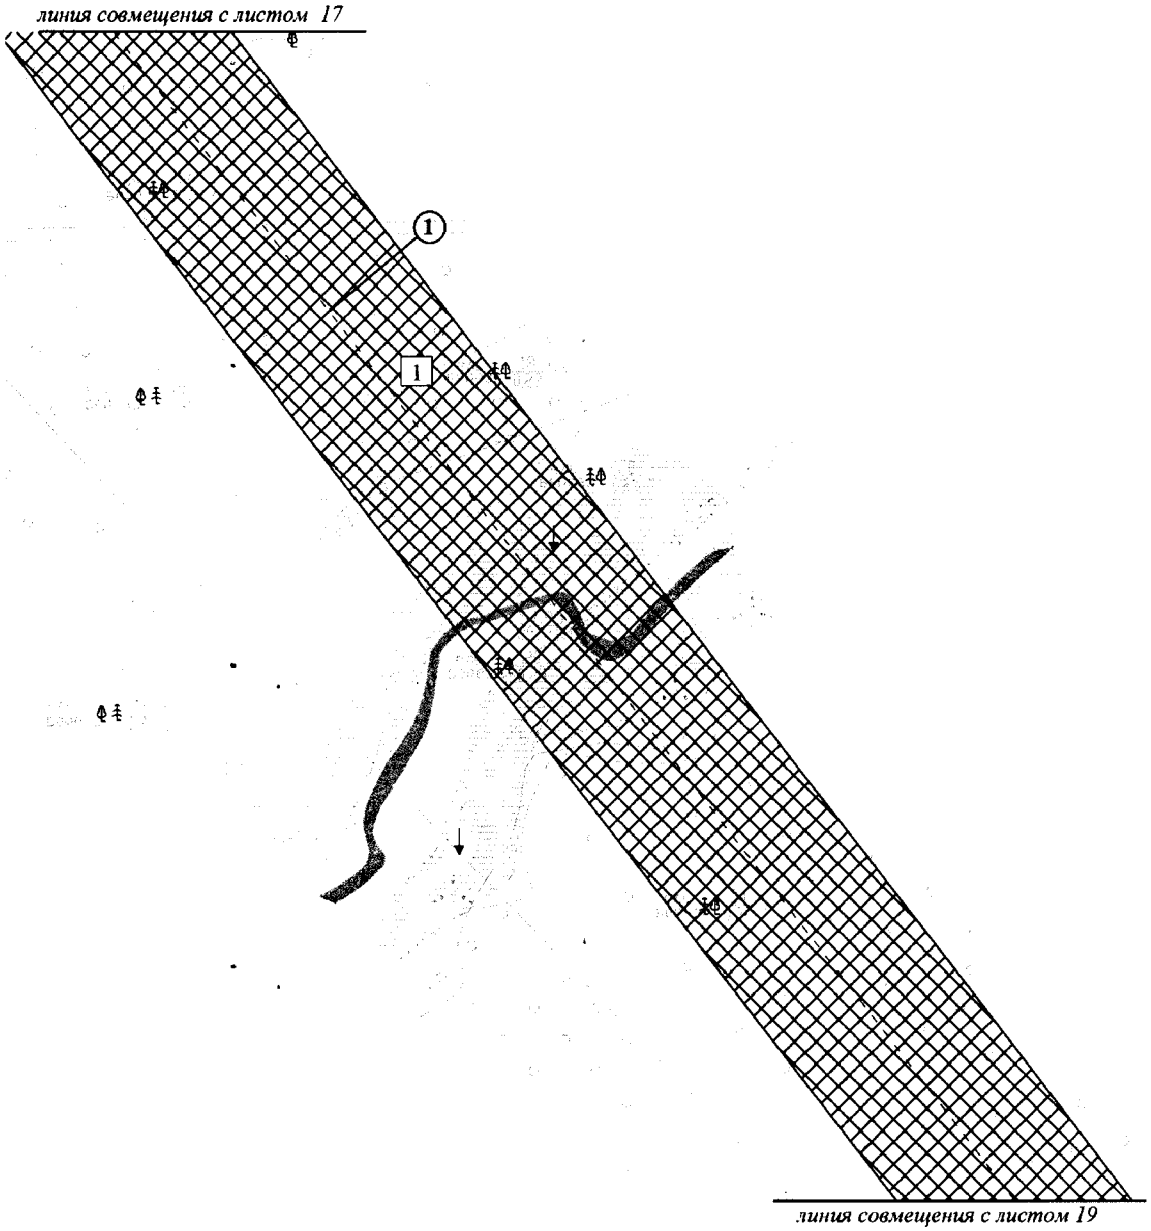


Экспликация проектируемых линейных объектов

Номер	Наименование
1	ВЛ 110 кВ Арго-Средний балык

Экспликация зон планируемого размещения линейных объектов

Номер	Наименование
1	ПС 110/35/6 кВ Арго с питающей ВЛ 110 кВ Среднебалыкского месторождения

Проект планировки территории
для размещения линейного объекта
регионального назначения Ханты-
Мансийского автономного округа – Югры
«Подстанция 110/35/6 кВ «Арго» с питающей ВЛ 110 кВ
Среднебалыкского месторождения»
Землепользователь ПАО «НК «Роснефть»
Масштаб 1:2000

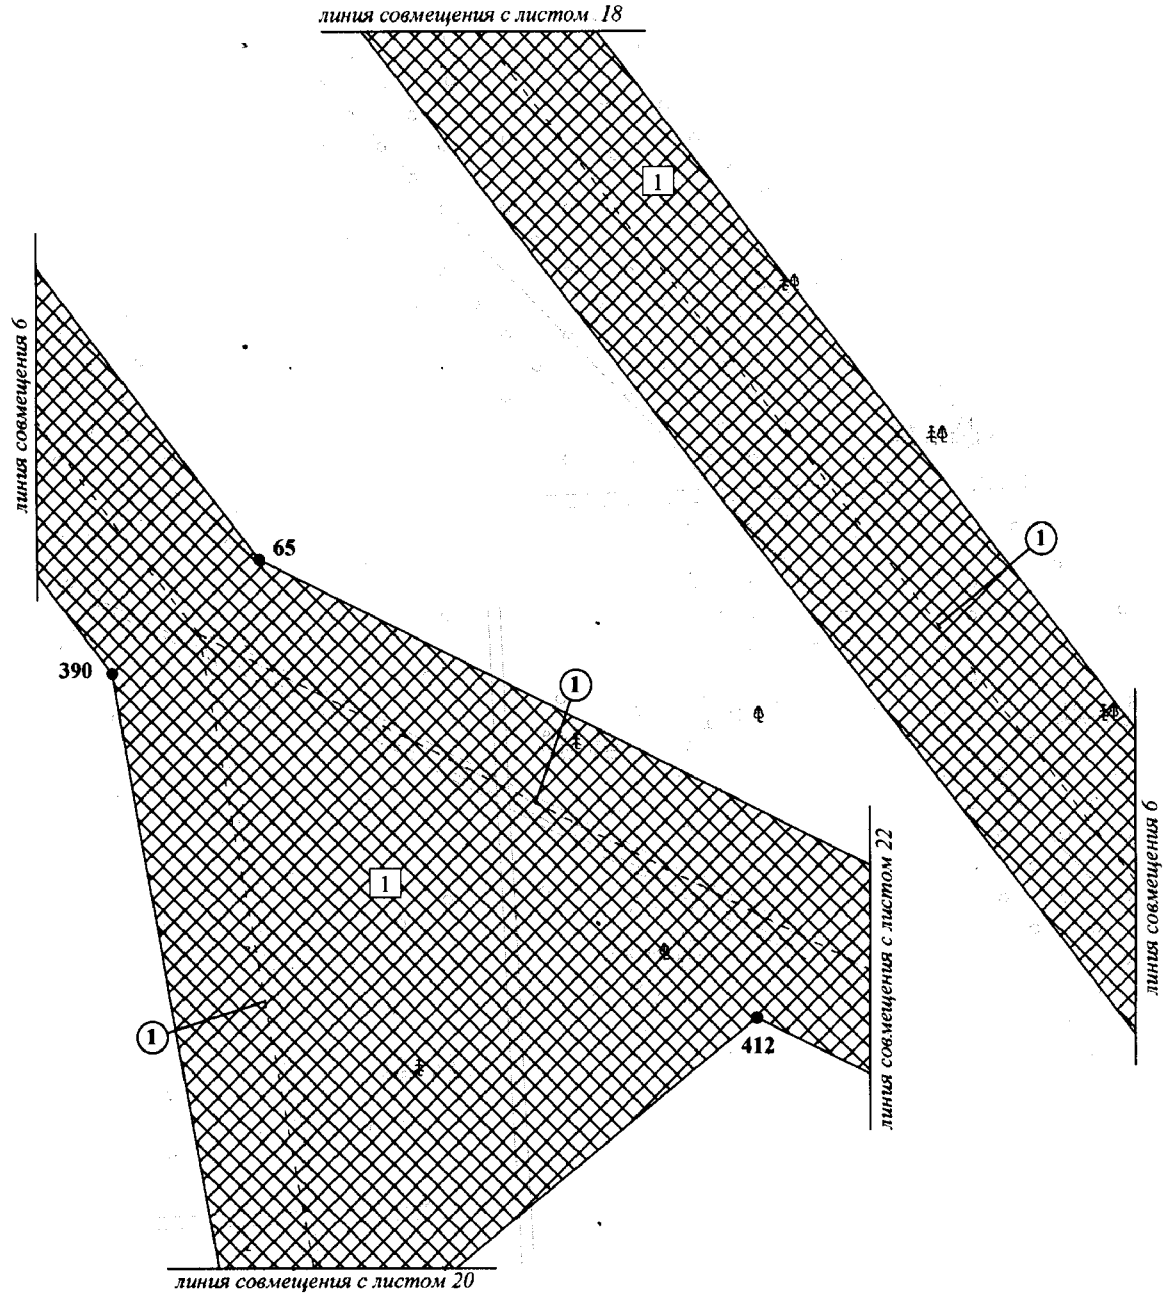

Экспликация проектируемых линейных объектов

Номер	Наименование
1	ВЛ 110 кВ Арго-Средний балык

Экспликация зон планируемого размещения линейных объектов

Номер	Наименование
1	ПС 110/35/6 кВ Арго с питающей ВЛ 110 кВ Среднебалыкского месторождения

Проект планировки территории
для размещения линейного объекта
регионального назначения Ханты-
Мансийского автономного округа – Югры
«Подстанция 110/35/6 кВ «Арго» с питающей ВЛ 110 кВ
Среднебалыкского месторождения»
Землепользователь ПАО «НК «Роснефть»
Масштаб 1:2000




Экспликация проектируемых линейных объектов

Номер	Наименование
1	ВЛ 110 кВ Арго-Средний балык

Экспликация зон планируемого размещения линейных объектов

Номер	Наименование
1	ПС 110/35/6 кВ Арго с питающей ВЛ 110 кВ Среднебалыкского месторождения

Проект планировки территории
для размещения линейного объекта
регионального назначения Ханты-
Мансийского автономного округа – Югры
«Подстанция 110/35/6 кВ «Арго» с питающей ВЛ 110 кВ
Среднебалыкского месторождения»
Землепользователь ПАО «НК «Роснефть»
Масштаб 1:2000

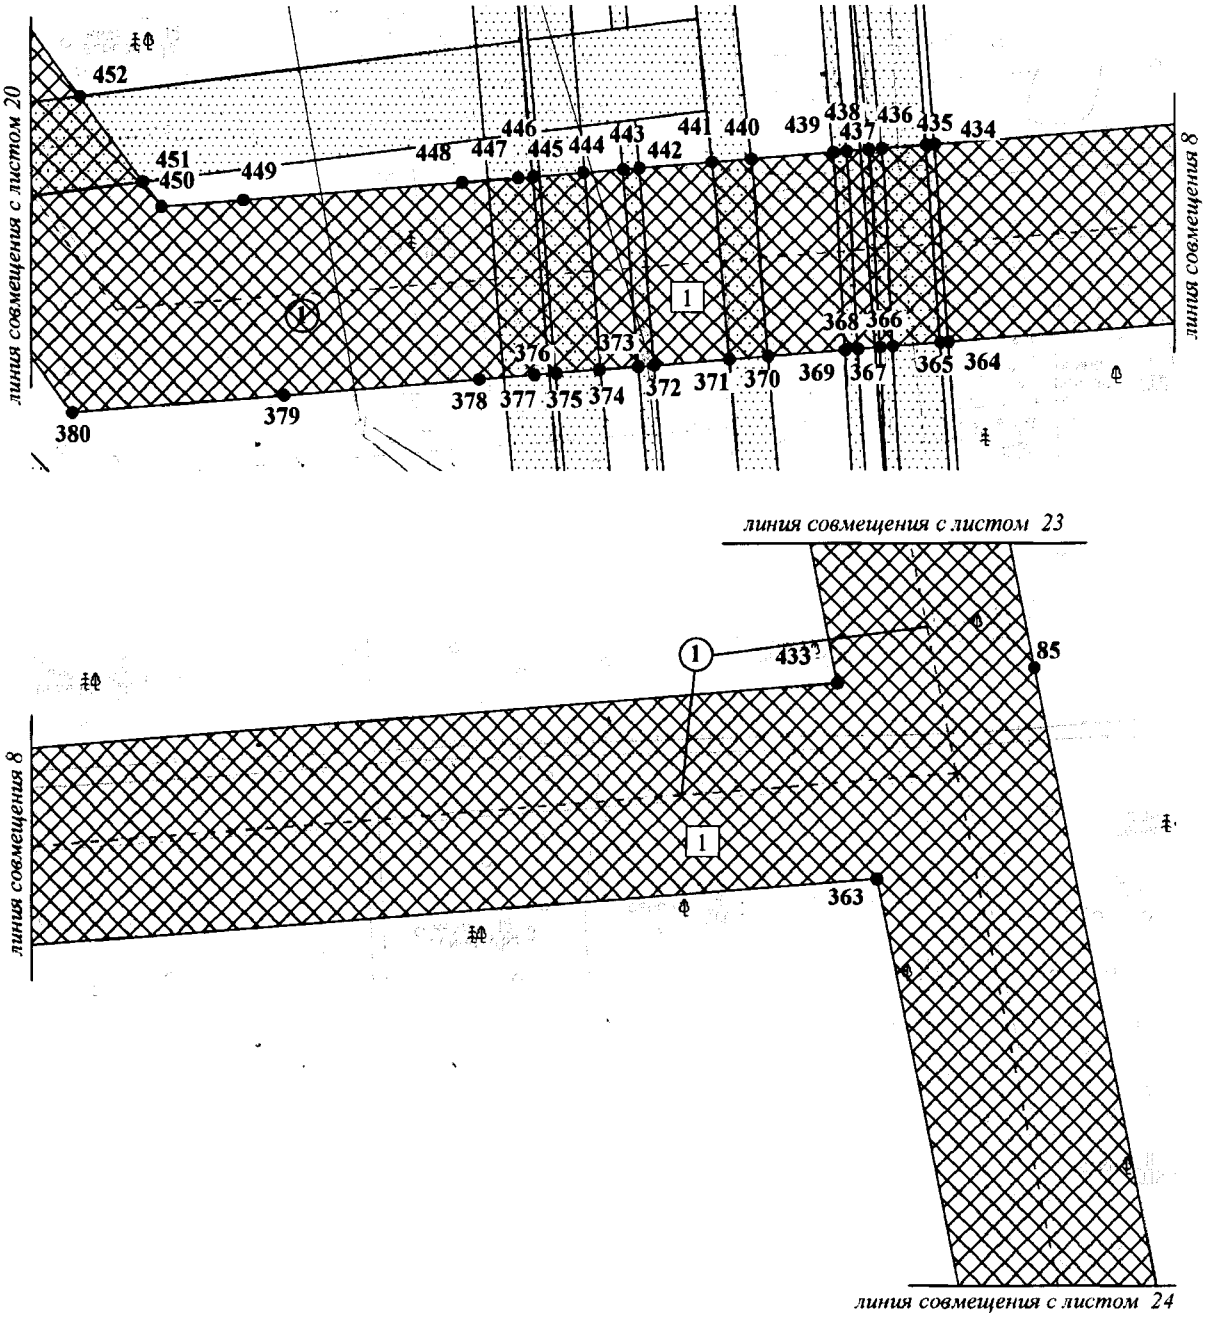


Экспликация проектируемых линейных объектов

Номер	Наименование
1	ВЛ 110 кВ Арго-Средний балык

Экспликация зон планируемого размещения линейных объектов

Номер	Наименование
1	ПС 110/35/6 кВ Арго с питающей ВЛ 110 кВ Среднебалыкского месторождения

Проект планировки территории
для размещения линейного объекта
регионального назначения Ханты-
Мансийского автономного округа – Югры
«Подстанция 110/35/6 кВ «Арго» с питающей ВЛ 110 кВ
Среднебалыкского месторождения»
Землепользователь ПАО «НК «Роснефть»
Масштаб 1:2000

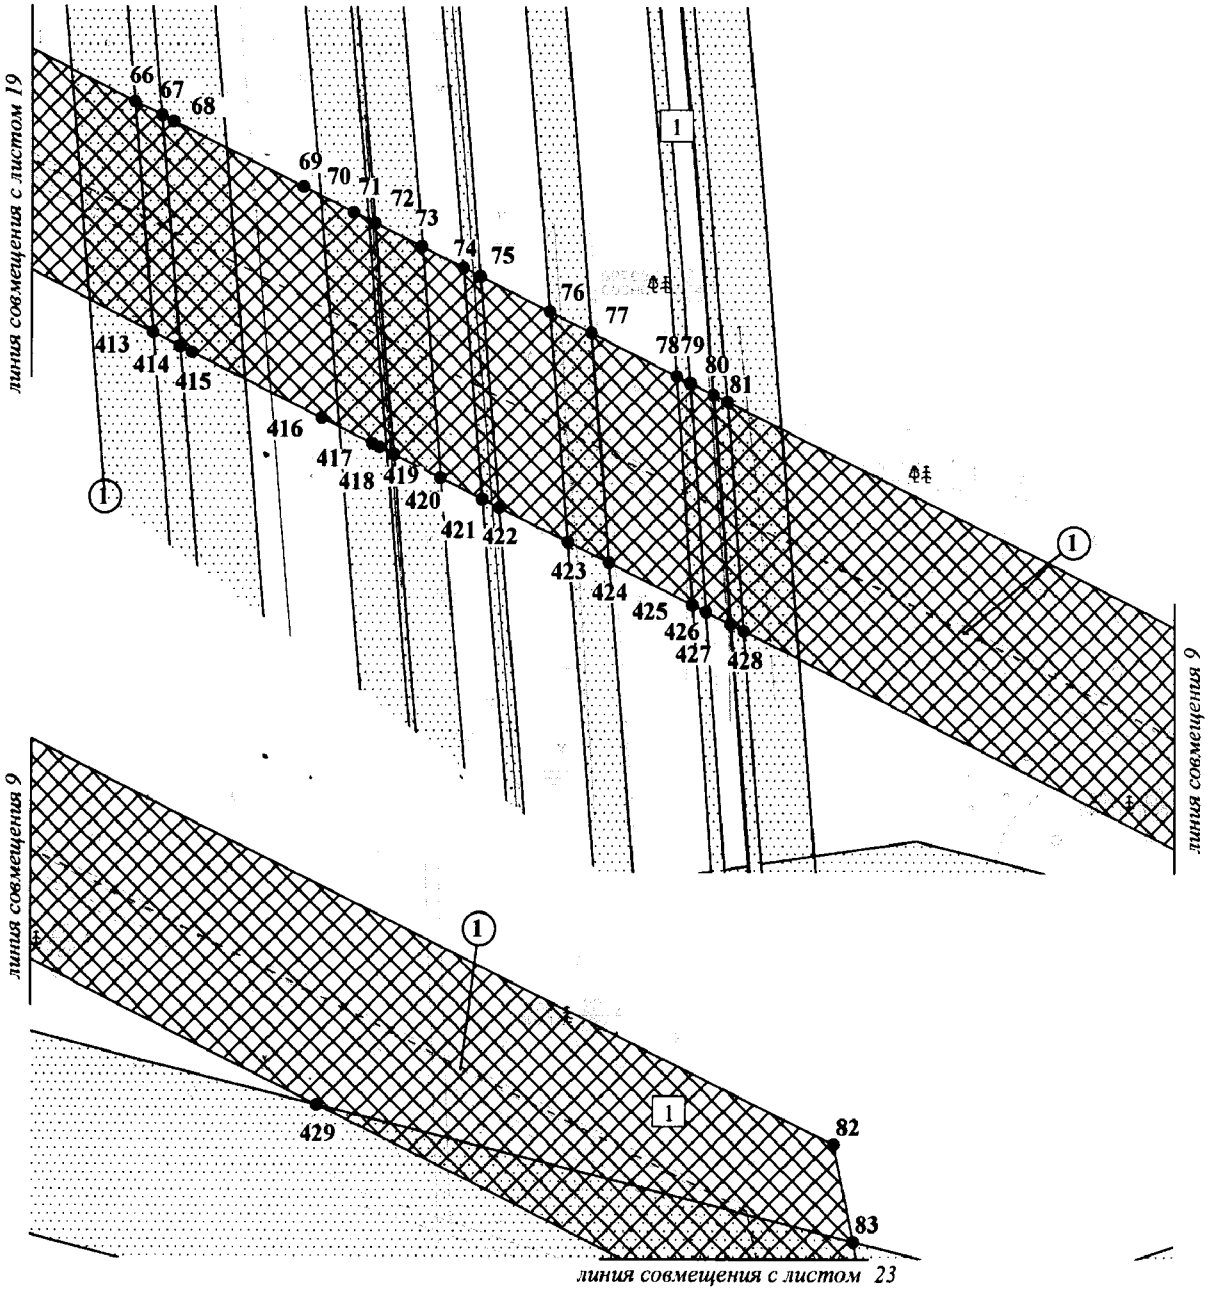


Экспликация проектируемых линейных объектов

Номер	Наименование
1	ВЛ 110 кВ Арго-Средний балык

Экспликация зон планируемого размещения линейных объектов

Номер	Наименование
1	ПС 110/35/6 кВ Арго с питающей ВЛ 110 кВ Среднебалыкского месторождения

Проект планировки территории
для размещения линейного объекта
регионального назначения Ханты-
Мансийского автономного округа – Югры
«Подстанция 110/35/6 кВ «Арго» с питающей ВЛ 110 кВ
Среднебалыкского месторождения»
Землепользователь ПАО «НК «Роснефть»
Масштаб 1:2000

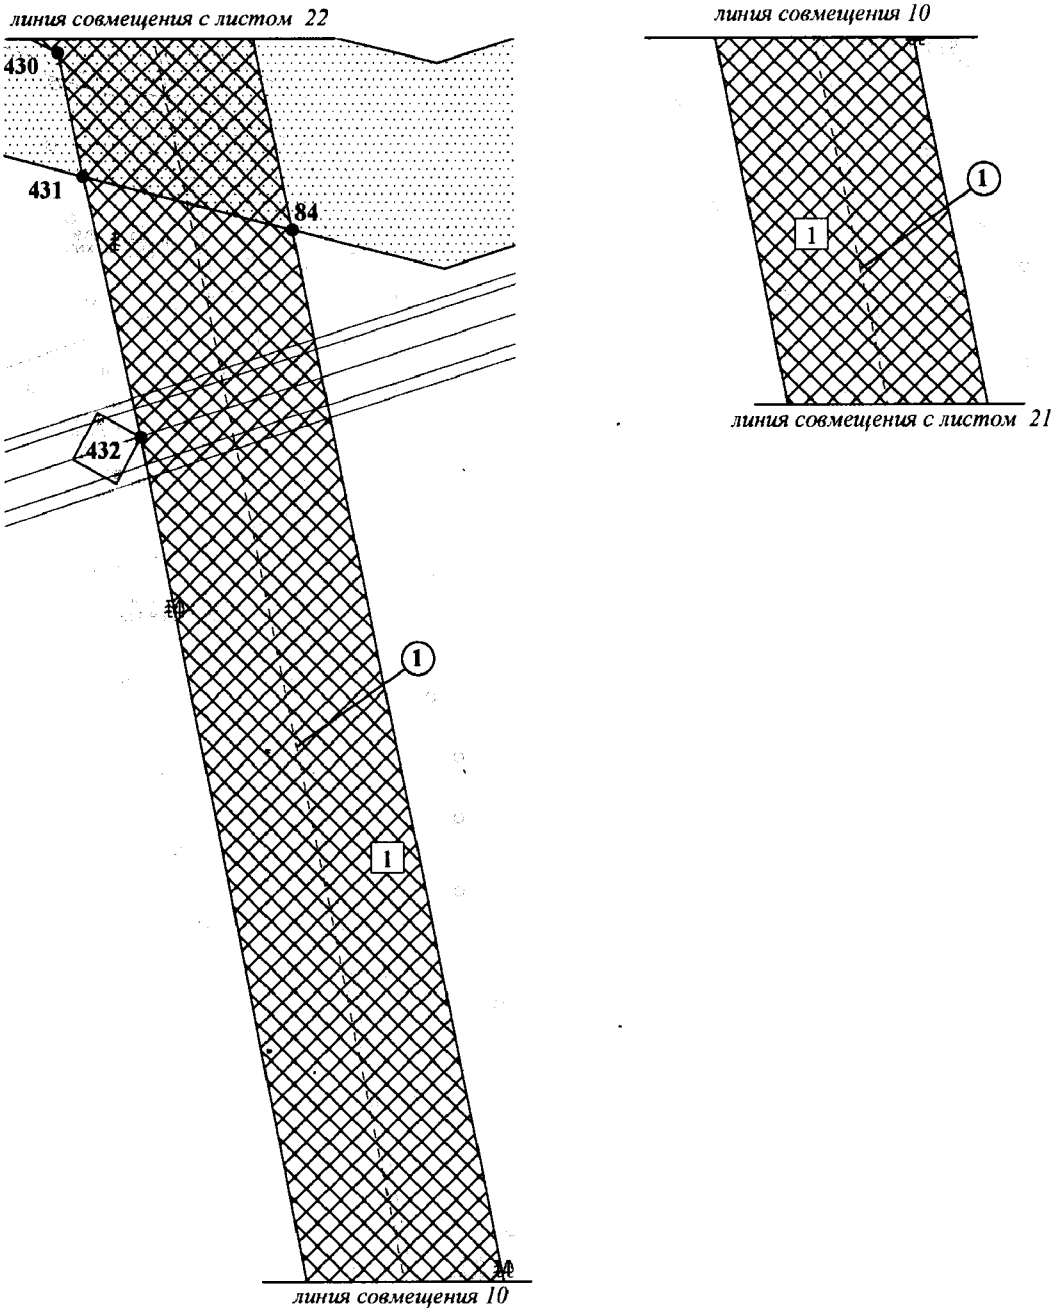


Экспликация проектируемых линейных объектов

Номер	Наименование
1	ВЛ 110 кВ Арго-Средний балык

Экспликация зон планируемого размещения линейных объектов

Номер	Наименование
1	ПС 110/35/6 кВ Арго с питающей ВЛ 110 кВ Среднебалыкского месторождения

Проект планировки территории
для размещения линейного объекта
регионального назначения Ханты-
Мансийского автономного округа – Югры
«Подстанция 110/35/6 кВ «Арго» с питающей ВЛ 110 кВ
Среднебалыкского месторождения»
Землепользователь ПАО «НК «Роснефть»
Масштаб 1:2000

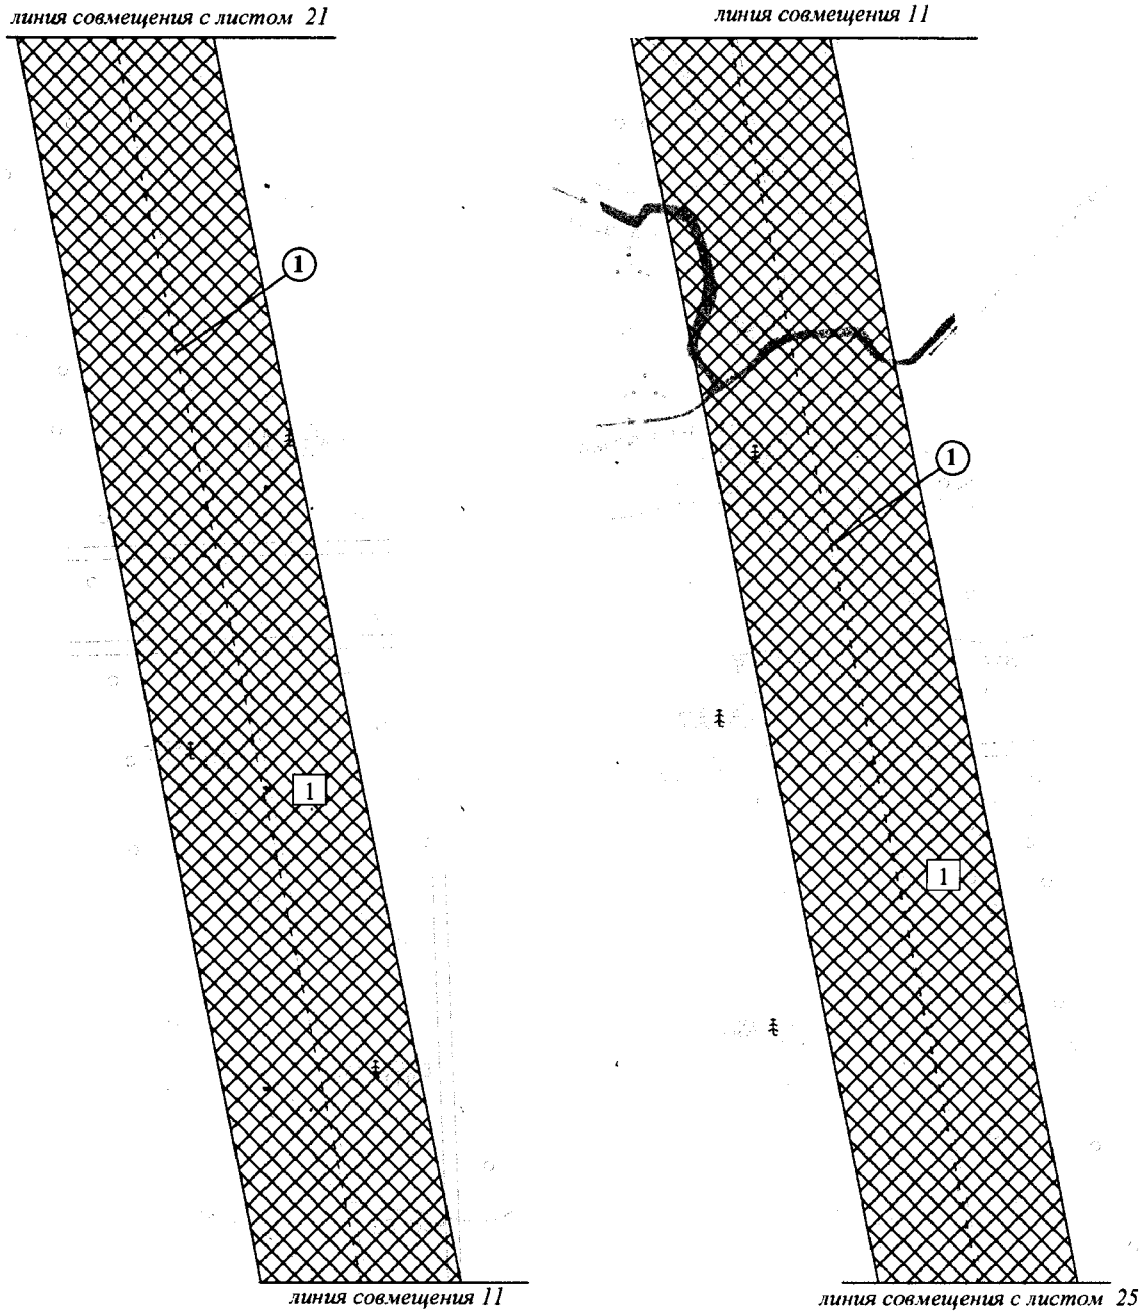


Экспликация проектируемых линейных объектов

Номер	Наименование
1	ВЛ 110 кВ Арго-Средний балык

Экспликация зон планируемого размещения линейных объектов

Номер	Наименование
1	ПС 110/35/6 кВ Арго с питающей ВЛ 110 кВ Среднебалыкского месторождения

Проект планировки территории
для размещения линейного объекта
регионального назначения Ханты-
Мансийского автономного округа – Югры
«Подстанция 110/35/6 кВ «Арго» с питающей ВЛ 110 кВ
Среднебалыкского месторождения»
Землепользователь ПАО «НК «Роснефть»
Масштаб 1:2000

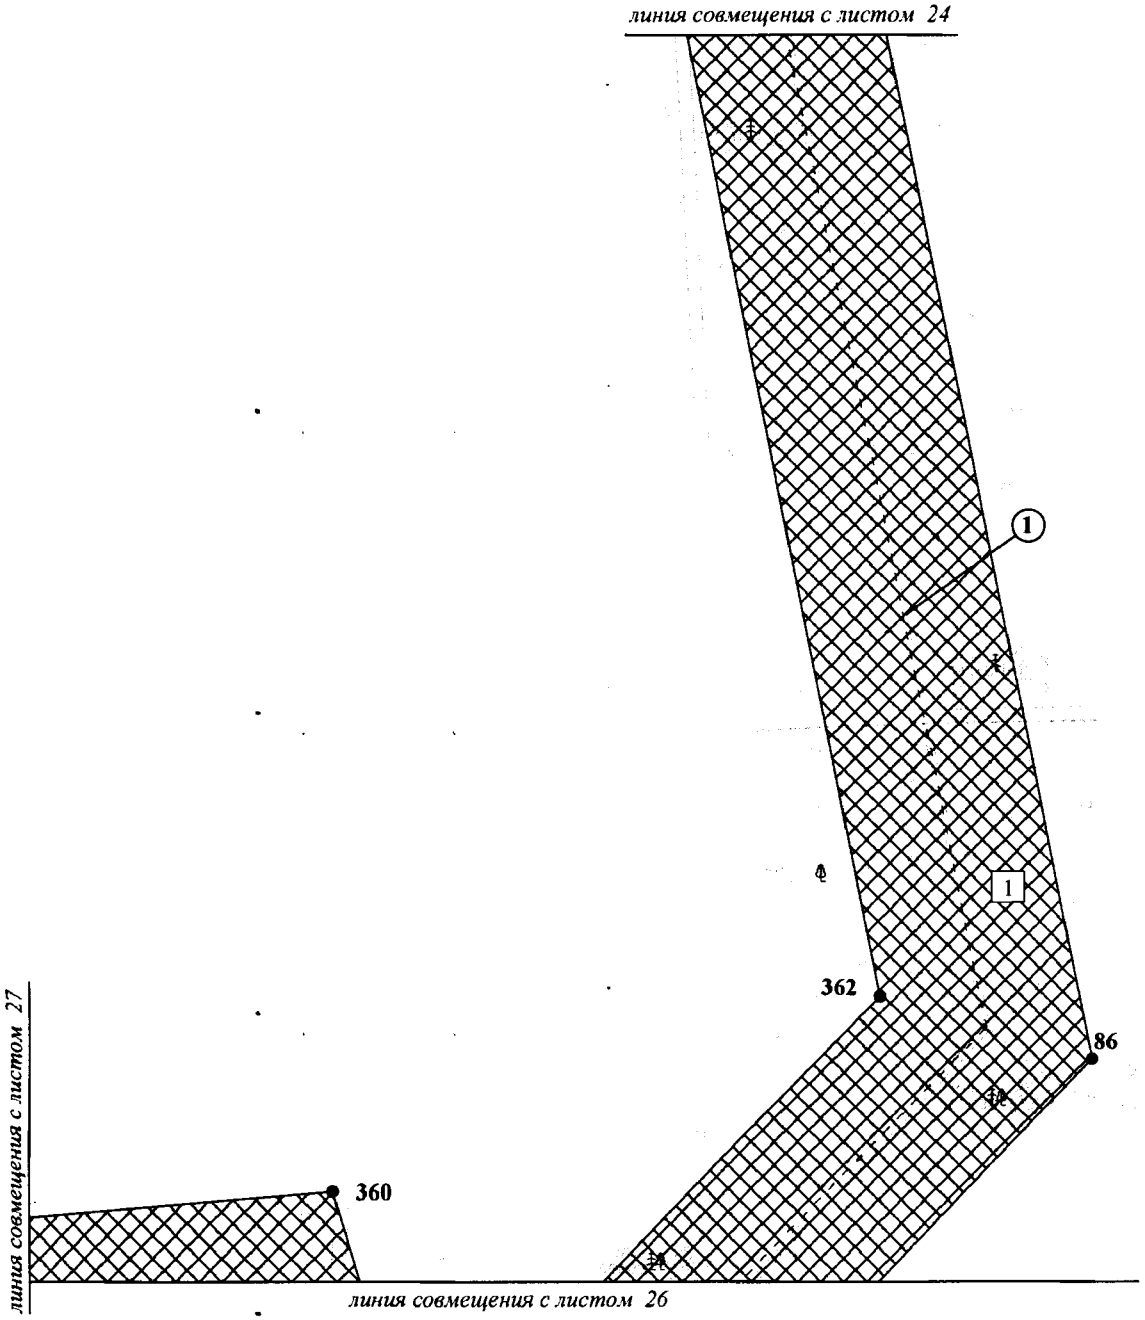


Экспликация проектируемых линейных объектов

Номер	Наименование
1	ВЛ 110 кВ Арго-Средний балык

Экспликация зон планируемого размещения линейных объектов

Номер	Наименование
1	ПС 110/35/6 кВ Арго с питающей ВЛ 110 кВ Среднебалыкского месторождения

Проект планировки территории
для размещения линейного объекта
регионального назначения Ханты-
Мансийского автономного округа – Югры
«Подстанция 110/35/6 кВ «Арго» с питающей ВЛ 110 кВ
Среднебалыкского месторождения»
Землепользователь ПАО «НК «Роснефть»
Масштаб 1:2000

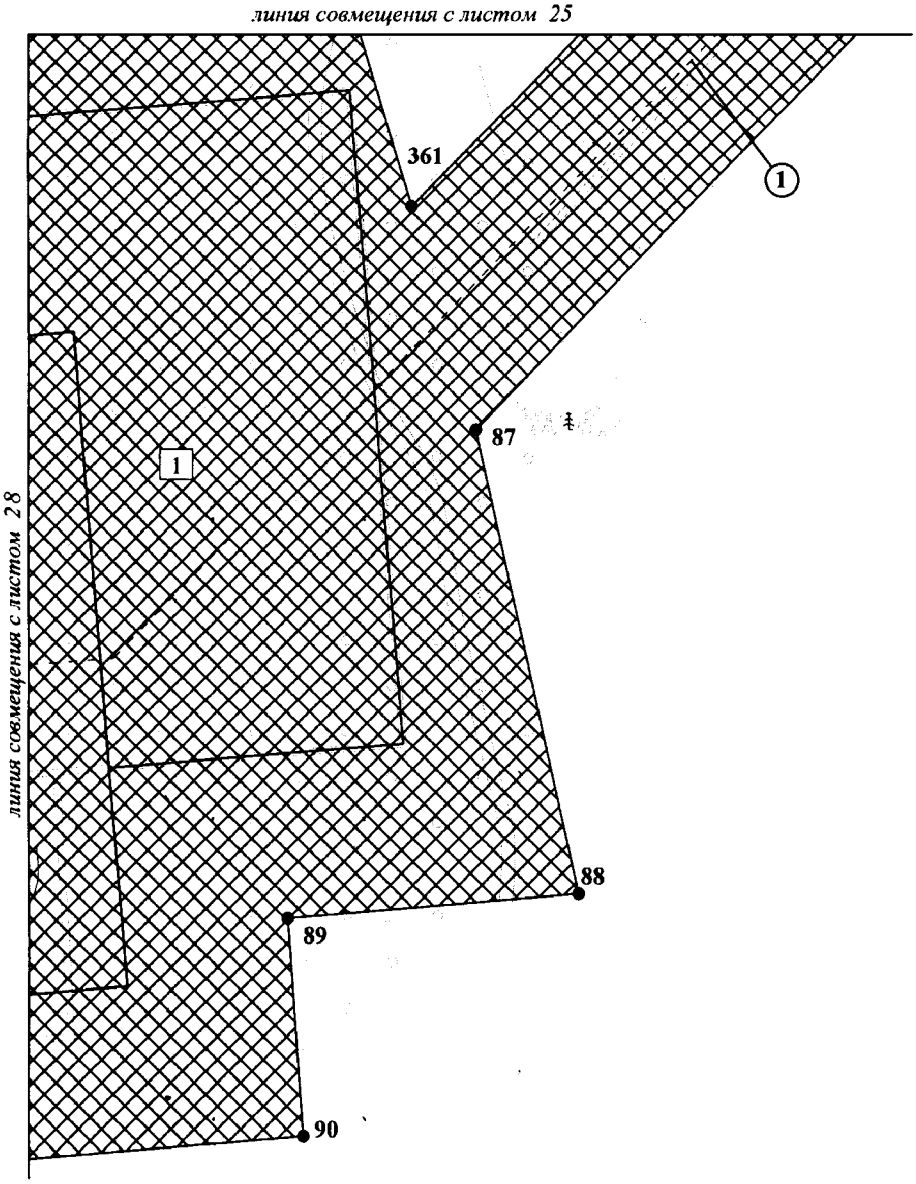


Экспликация проектируемых линейных объектов

Номер	Наименование
1	ВЛ 110 кВ Арго-Средний балык

Экспликация зон планируемого размещения линейных объектов

Номер	Наименование
1	ПС 110/35/6 кВ Арго с питающей ВЛ 110 кВ Среднебалыкского месторождения

Проект планировки территории
для размещения линейного объекта
регионального назначения Ханты-
Мансийского автономного округа – Югры
«Подстанция 110/35/6 кВ «Арго» с питающей ВЛ 110 кВ
Среднебалыкского месторождения»
Землепользователь ПАО «НК «Роснефть»
Масштаб 1:2000

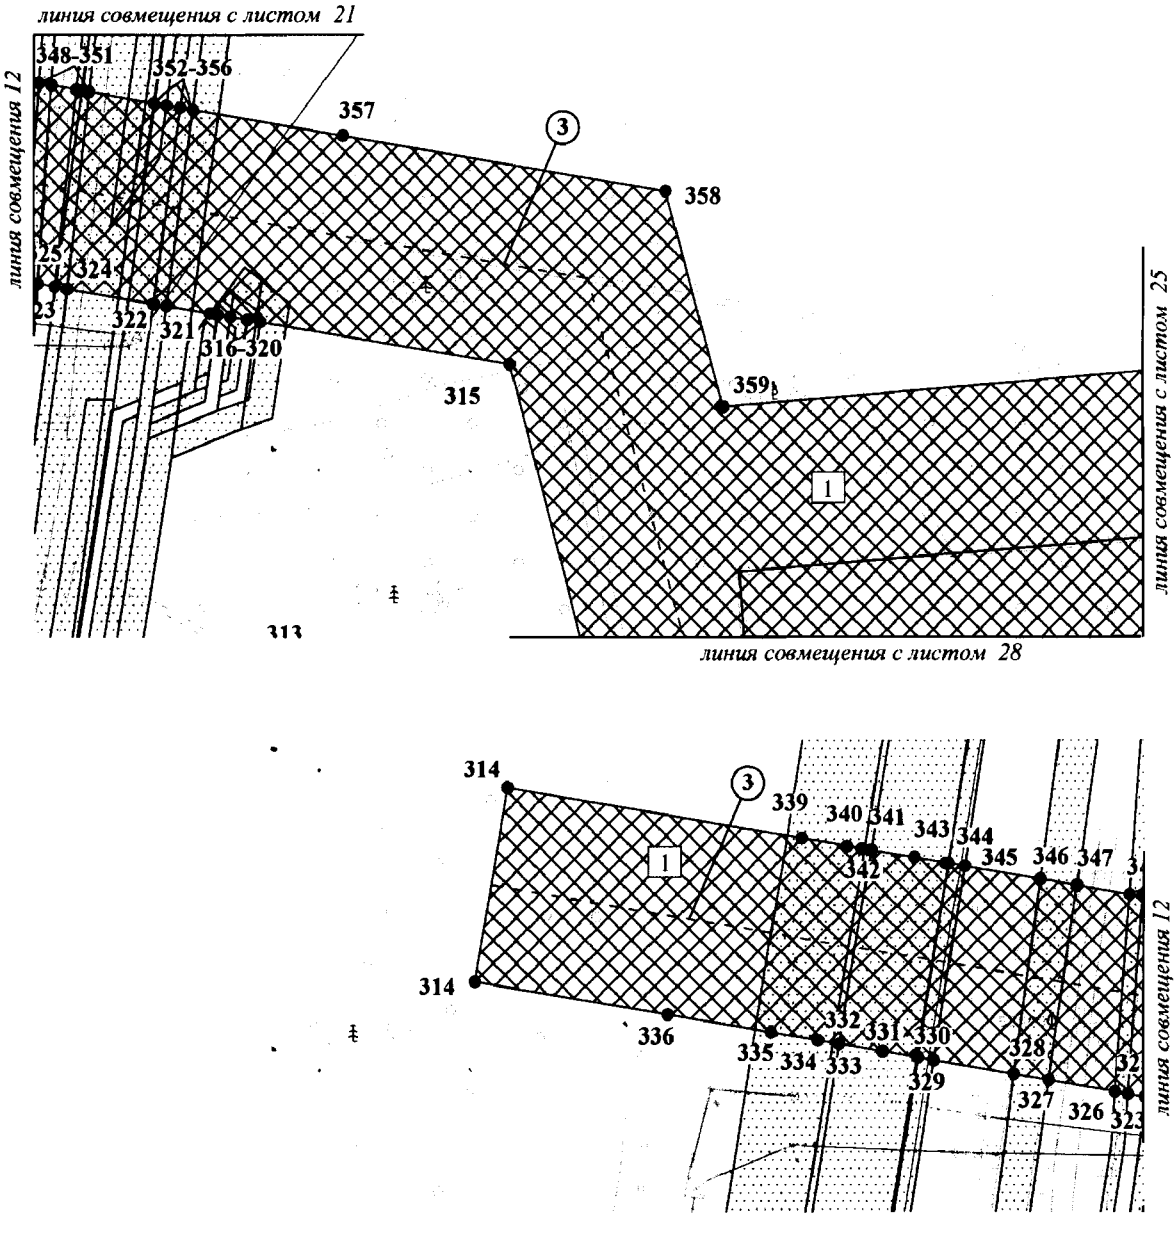


Экспликация проектируемых линейных объектов

Номер	Наименование
3	ВЛ 35 кВ Дожимная

Экспликация зон планируемого размещения линейных объектов

Номер	Наименование
1	ПС 110/35/6 кВ Арго с питающей ВЛ 110 кВ Среднебалыкского месторождения

Проект планировки территории
для размещения линейного объекта
регионального назначения Ханты-
Мансийского автономного округа – Югры
«Подстанция 110/35/6 кВ «Арго» с питающей ВЛ 110 кВ
Среднебалыкского месторождения»
Землепользователь ПАО «НК «Роснефть»
Масштаб 1:2000

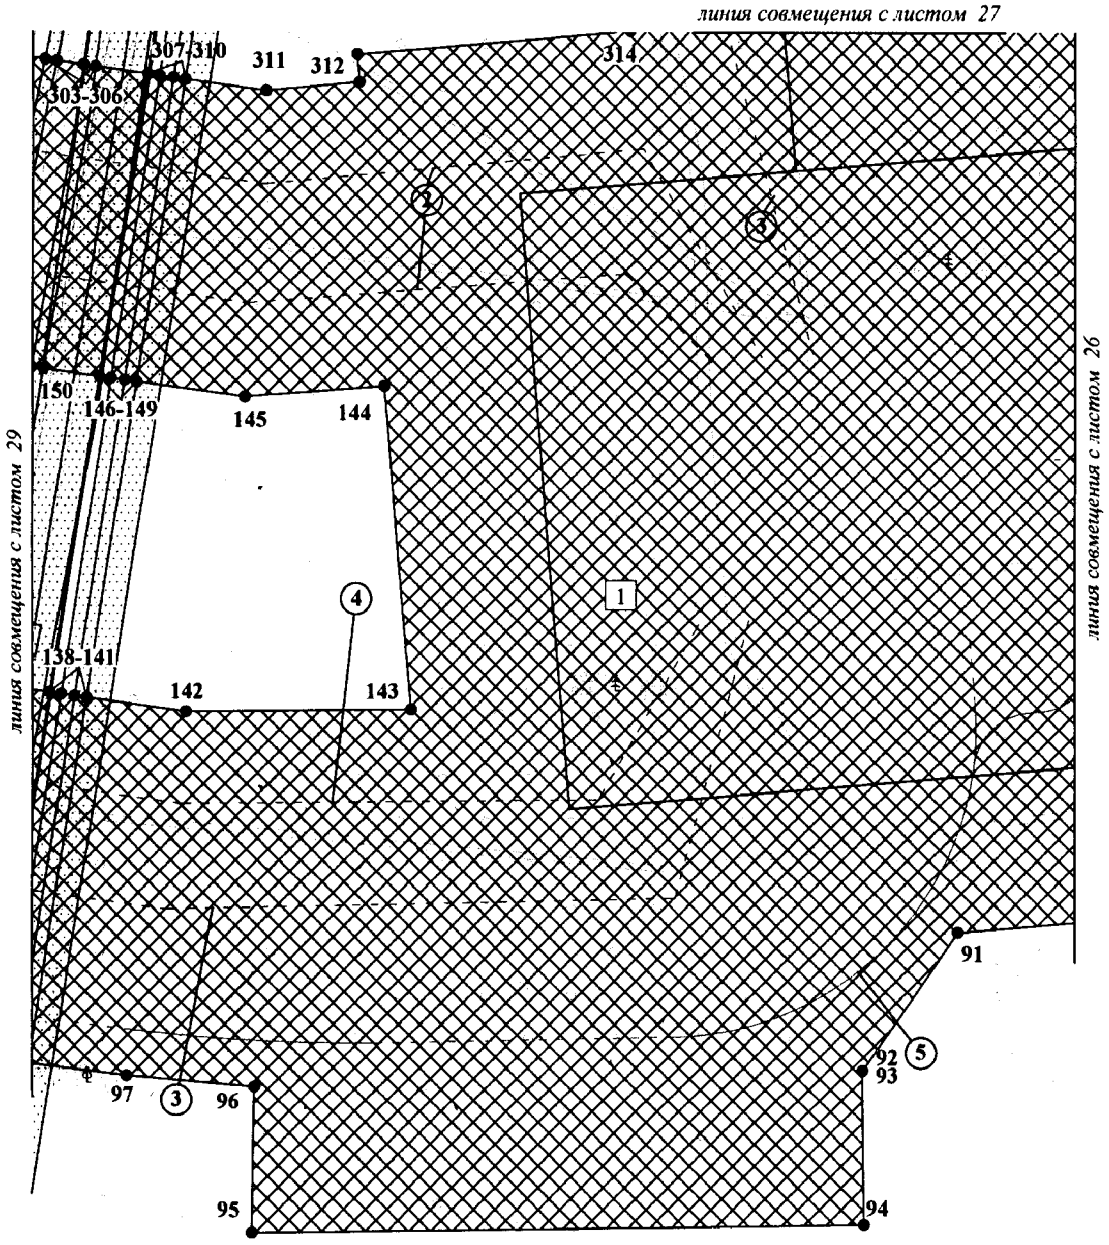


Экспликация проектируемых линейных объектов

Номер	Наименование	Номер	Наименование
1	ВЛ 110 кВ Арго-Средний балык	4	ВЛ 35 кВ КНС-2
2	ВЛ 35 кВ Буран	5	Подъездная автодорога
3	ВЛ 35 кВ Дожимная		

Экспликация зон планируемого размещения линейных объектов

Номер	Наименование
1	ПС 110/35/6 кВ Арго с питающей ВЛ 110 кВ Среднебалыкского месторождения

Проект планировки территории
для размещения линейного объекта
регионального назначения Ханты-
Мансийского автономного округа – Югры
«Подстанция 110/35/6 кВ «Арго» с питающей ВЛ 110 кВ
Среднебалыкского месторождения»
Землепользователь ПАО «НК «Роснефть»
Масштаб 1:2000

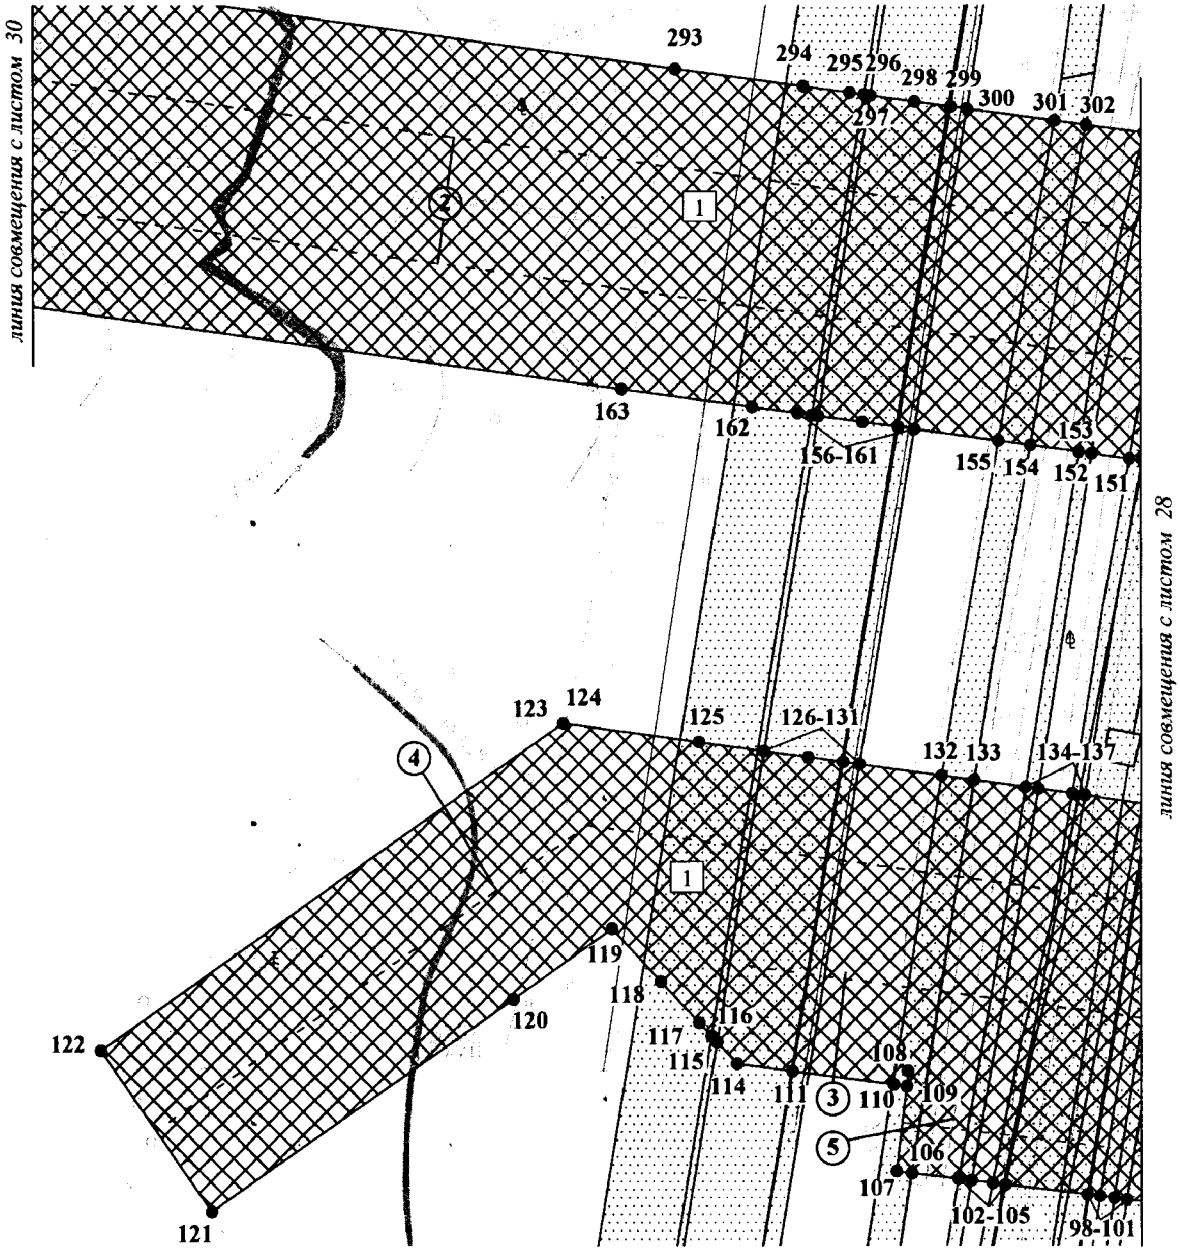


Экспликация проектируемых линейных объектов

Номер	Наименование	Номер	Наименование
2	ВЛ 35 кВ Буран	4	ВЛ 35 кВ КНС-2
3	ВЛ 35 кВ Дожимная	5	Подъездная автодорога

Экспликация зон планируемого размещения линейных объектов

Номер	Наименование
1	ПС 110/35/6 кВ Арго с питающей ВЛ 110 кВ Среднебалыкского месторождения

Проект планировки территории
для размещения линейного объекта
регионального назначения Ханты-
Мансийского автономного округа – Югры
«Подстанция 110/35/6 кВ «Арго» с питающей ВЛ 110 кВ
Среднебалыкского месторождения»
Землепользователь ПАО «НК «Роснефть»
Масштаб 1:2000

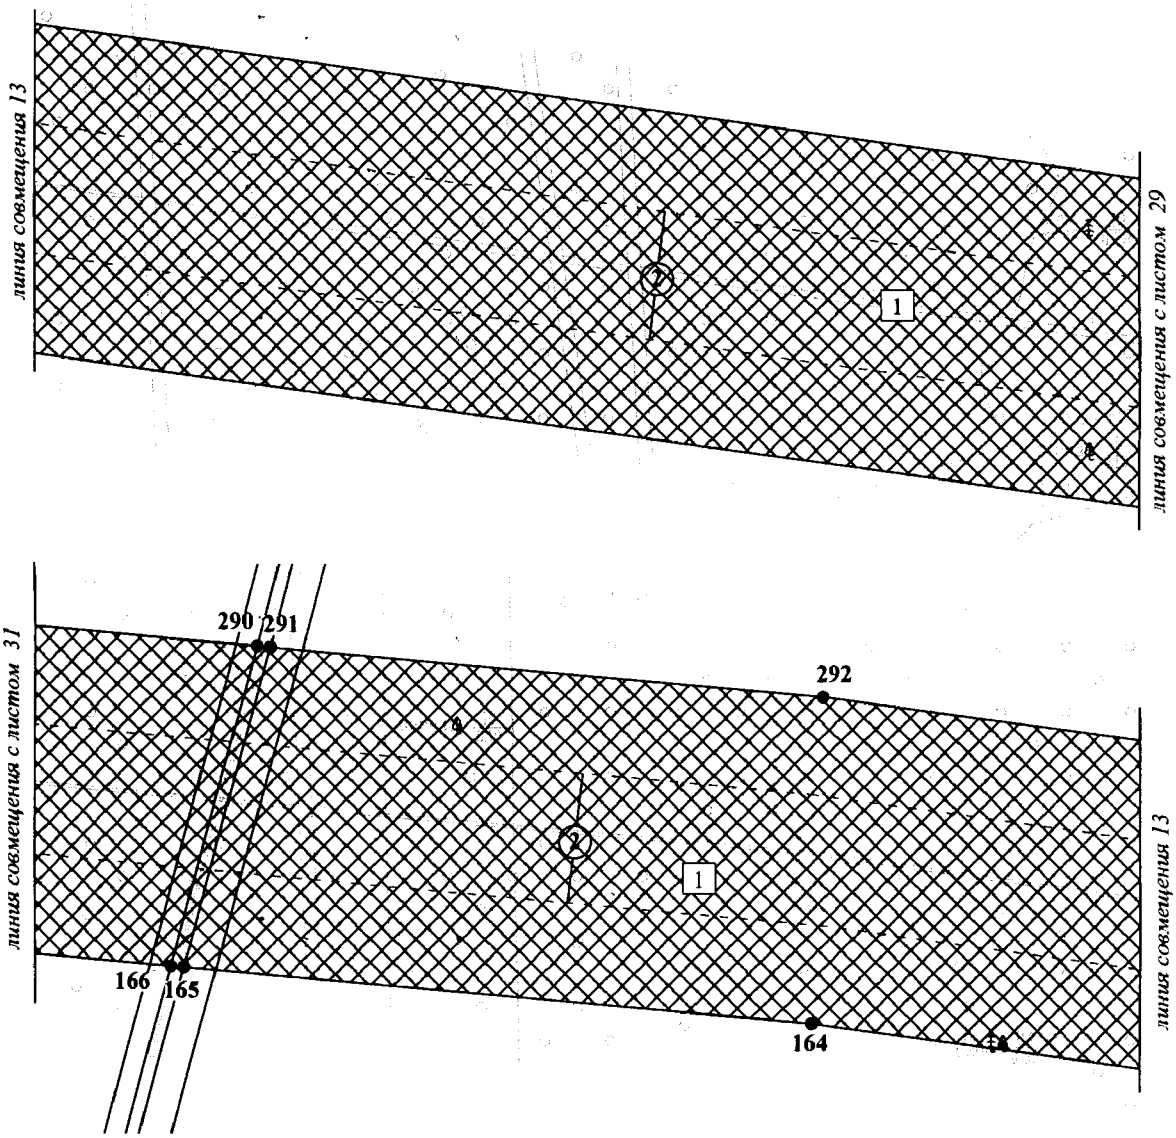


Экспликация проектируемых линейных объектов

Номер	Наименование
2	ВЛ 35 кВ Буран

Экспликация зон планируемого размещения линейных объектов

Номер	Наименование
1	ПС 110/35/6 кВ Арго с питающей ВЛ 110 кВ Среднебалыкского месторождения

Проект планировки территории
для размещения линейного объекта
регионального назначения Ханты-
Мансийского автономного округа – Югры
«Подстанция 110/35/6 кВ «Арго» с питающей ВЛ 110 кВ
Среднебалыкского месторождения»
Землепользователь ПАО «НК «Роснефть»
Масштаб 1:2000

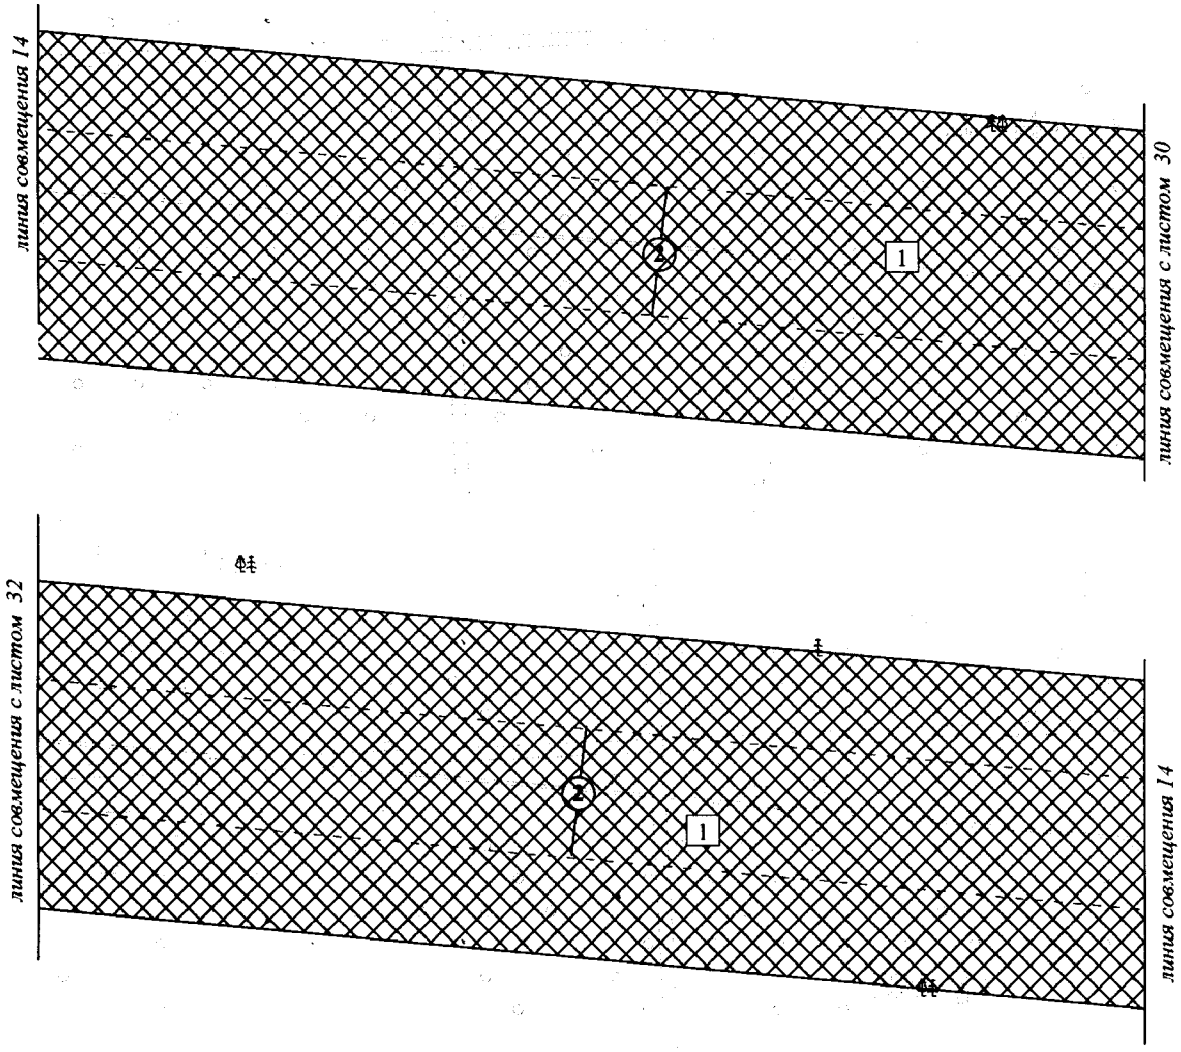


Экспликация проектируемых линейных объектов

Номер	Наименование
2	ВЛ 35 кВ Буран

Экспликация зон планируемого размещения линейных объектов

Номер	Наименование
1	ПС 110/35/6 кВ Арго с питающей ВЛ 110 кВ Среднебалыкского месторождения

Проект планировки территории
для размещения линейного объекта
регионального назначения Ханты-
Мансийского автономного округа – Югры
«Подстанция 110/35/6 кВ «Арго» с питающей ВЛ 110 кВ
Среднебалыкского месторождения»
Землепользователь ПАО «НК «Роснефть»
Масштаб 1:2000

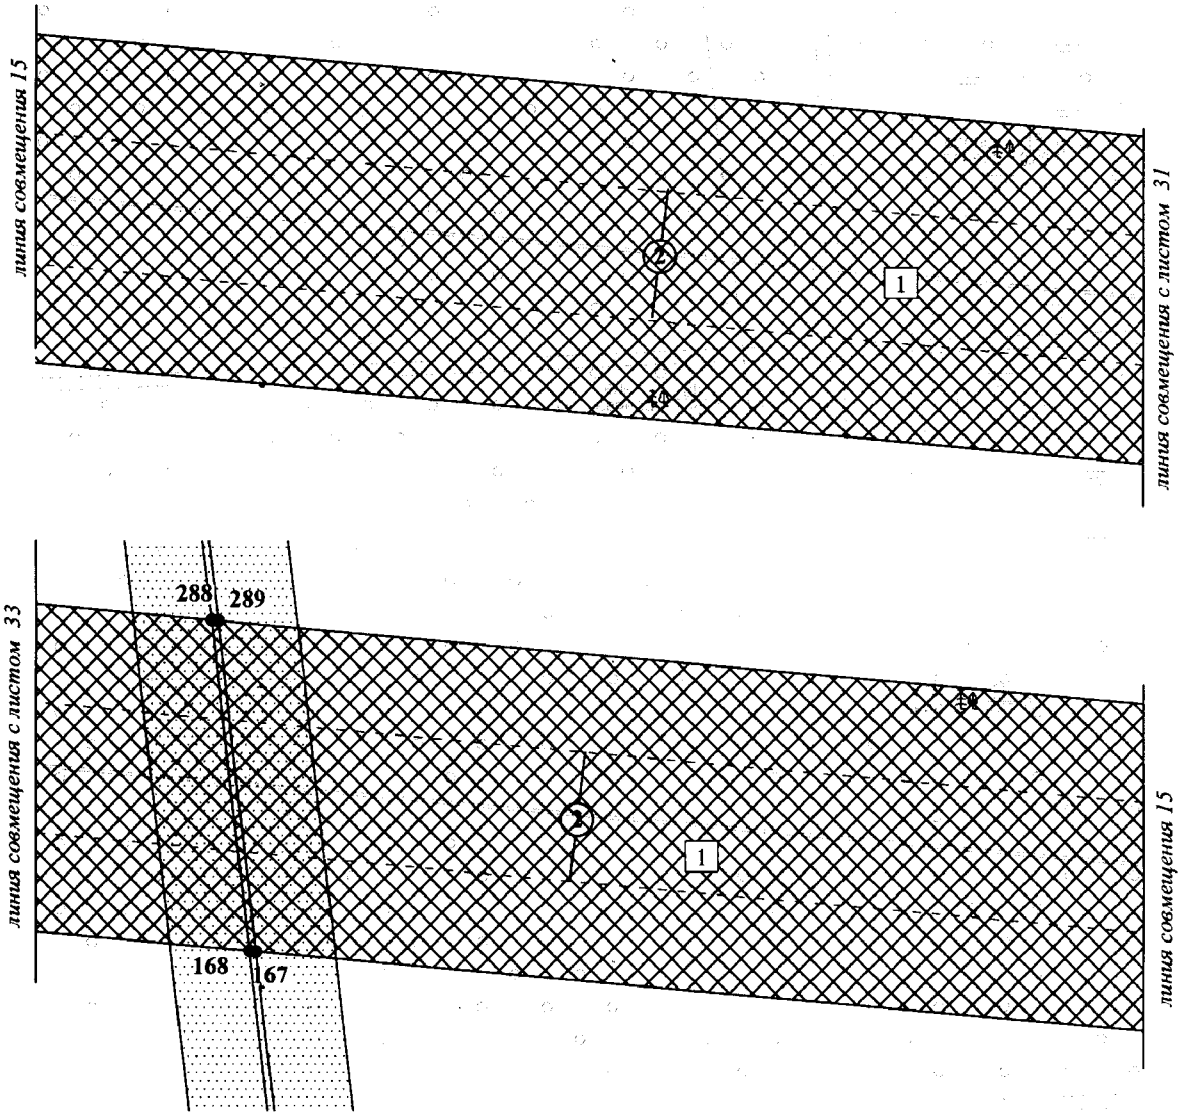


Экспликация проектируемых линейных объектов

Номер	Наименование
2	ВЛ 35 кВ Буран

Экспликация зон планируемого размещения линейных объектов

Номер	Наименование
1	ПС 110/35/6 кВ Арго с питающей ВЛ 110 кВ Среднебалыкского месторождения

Проект планировки территории
для размещения линейного объекта
регионального назначения Ханты-
Мансийского автономного округа – Югры
«Подстанция 110/35/6 кВ «Арго» с питающей ВЛ 110 кВ
Среднебалыкского месторождения»
Землепользователь ПАО «НК «Роснефть»
Масштаб 1:2000

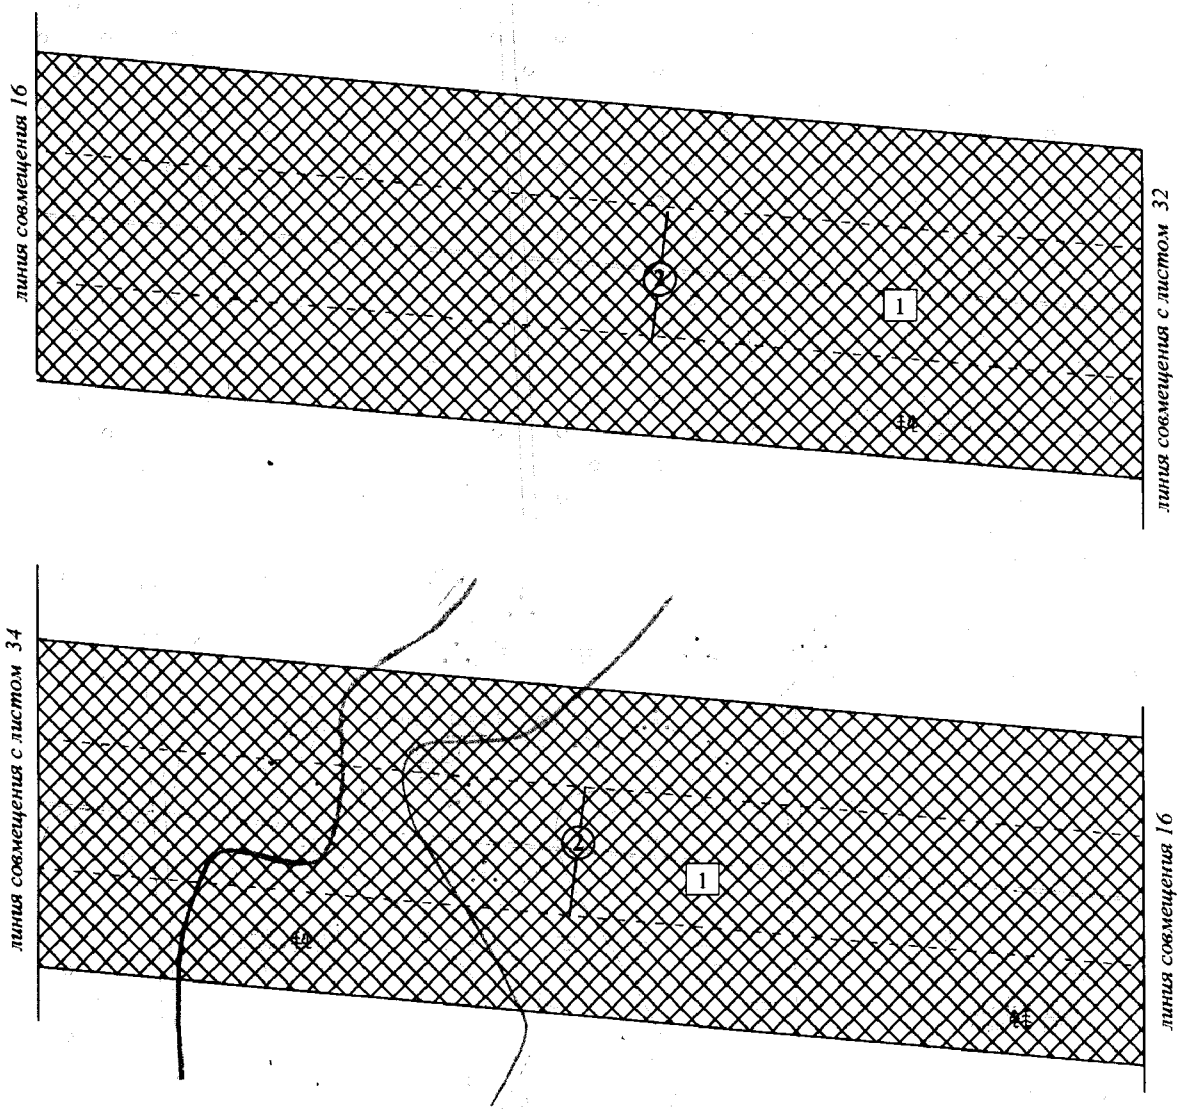


Экспликация проектируемых линейных объектов

Номер	Наименование
2	ВЛ 35 кВ Буран

Экспликация зон планируемого размещения линейных объектов

Номер	Наименование
1	ПС 110/35/6 кВ Арго с питающей ВЛ 110 кВ Среднебалыкского месторождения

Проект планировки территории
для размещения линейного объекта
регионального назначения Ханты-
Мансийского автономного округа – Югры
«Подстанция 110/35/6 кВ «Арго» с питающей ВЛ 110 кВ
Среднебалыкского месторождения»
Землепользователь ПАО «НК «Роснефть»
Масштаб 1:2000

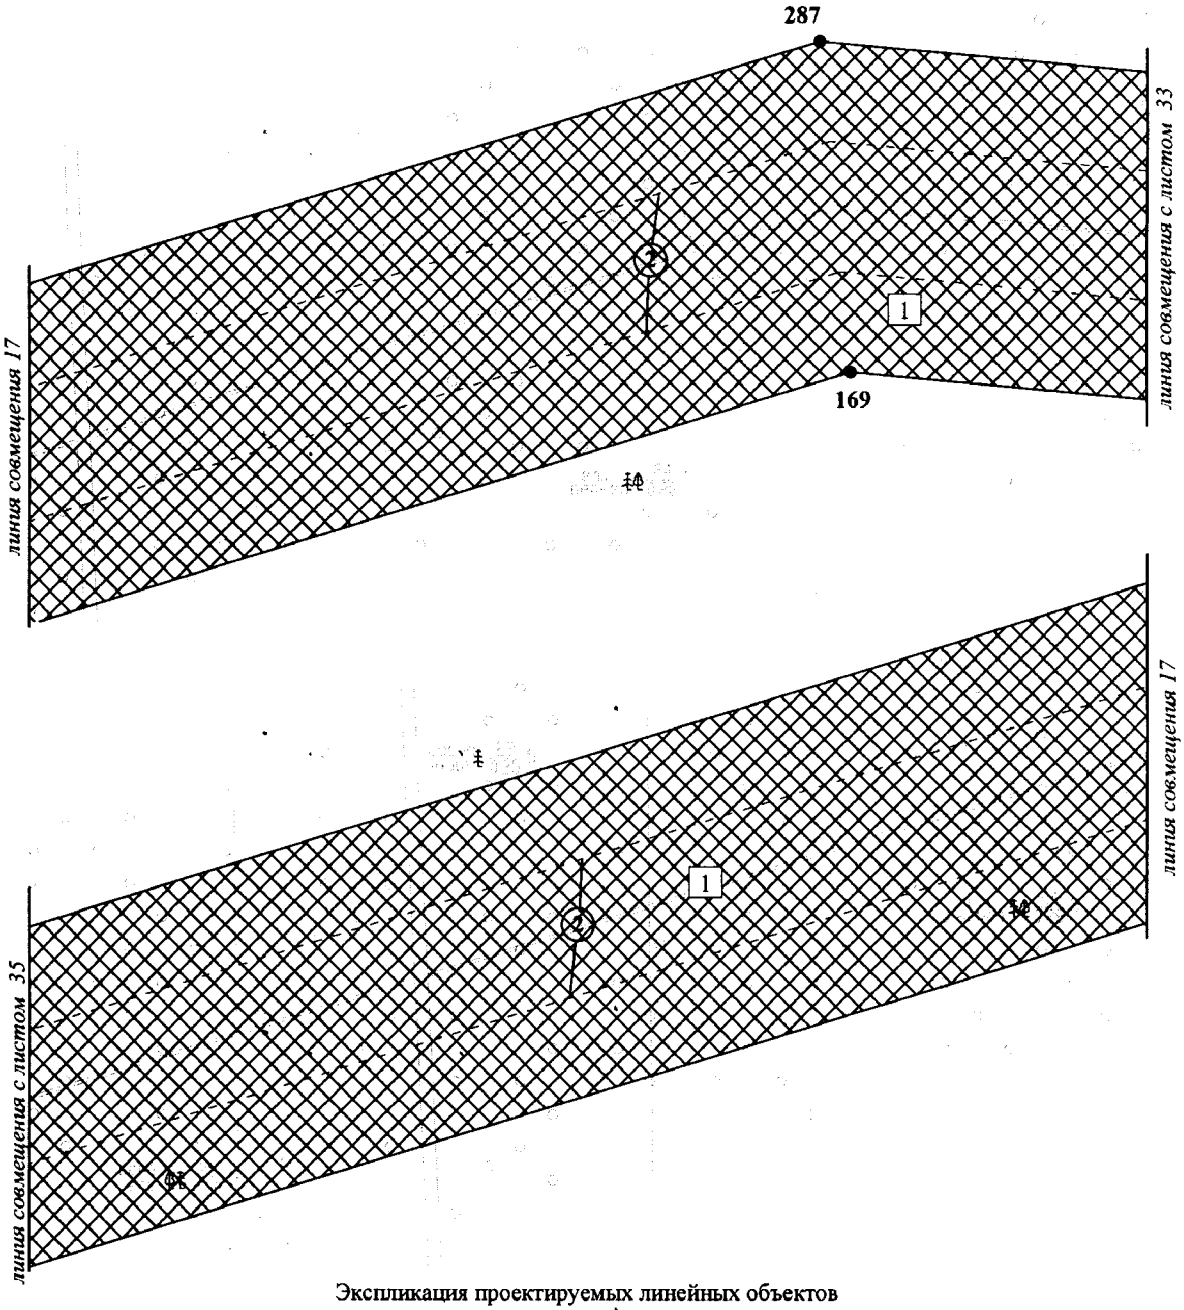


Экспликация проектируемых линейных объектов

Номер	Наименование
2	ВЛ 35 кВ Буран

Экспликация зон планируемого размещения линейных объектов

Номер	Наименование
1	ПС 110/35/6 кВ Арго с питающей ВЛ 110 кВ Среднебалыкского месторождения

Проект планировки территории
для размещения линейного объекта
регионального назначения Ханты-
«Подстанция 110/35/6 кВ «Арго» с питающей ВЛ 110 кВ
Среднебалыкского месторождения»
Землепользователь ПАО «НК «Роснефть»
Масштаб 1:2000

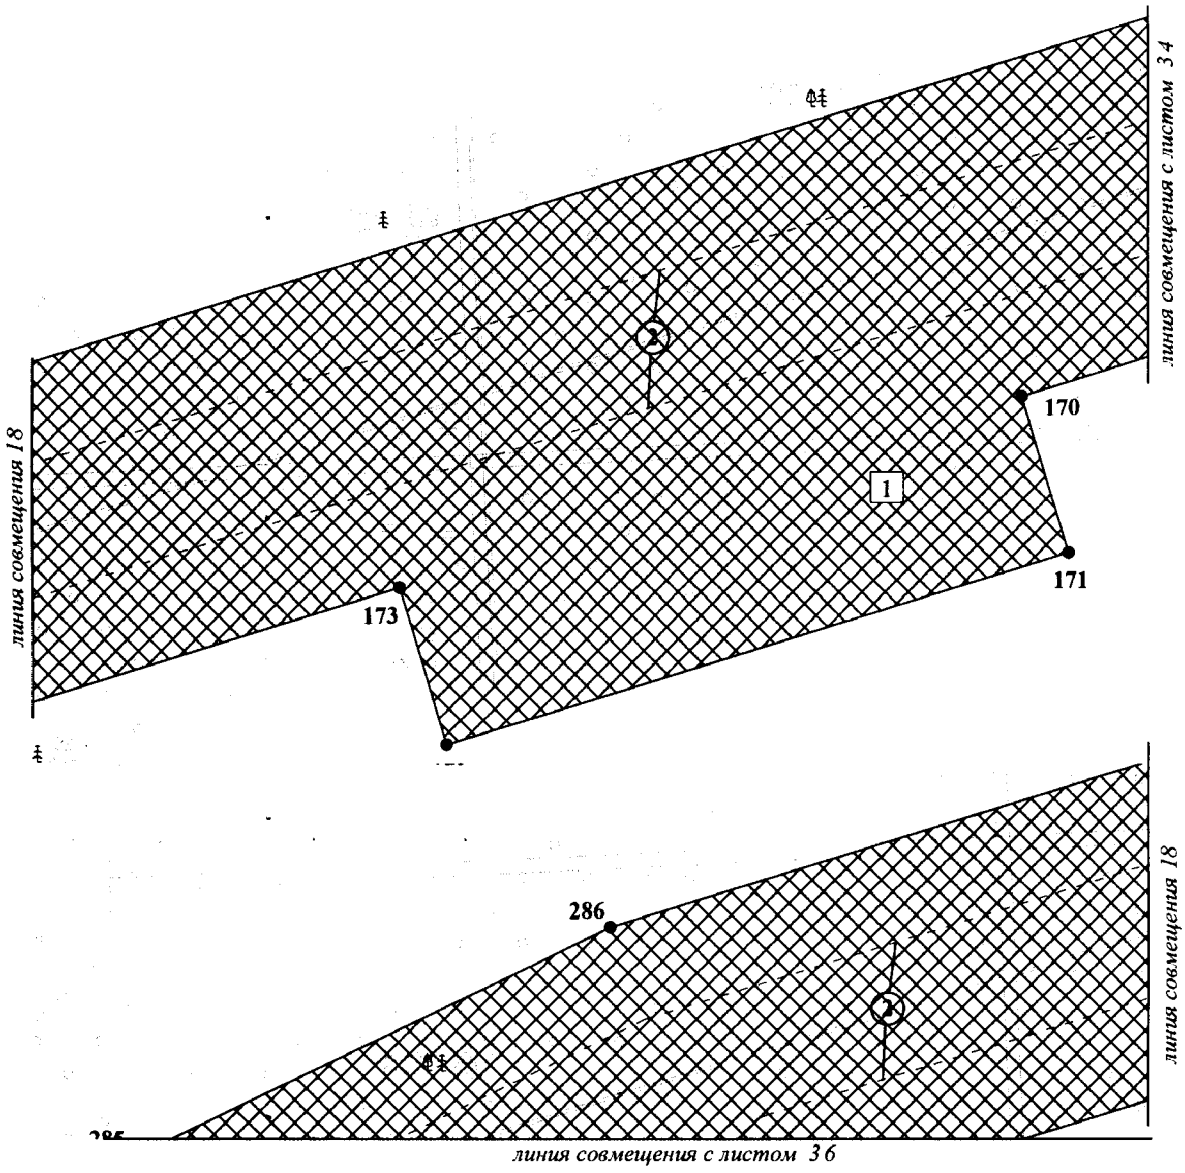


Экспликация проектируемых линейных объектов

Номер	Наименование
2	ВЛ 35 кВ Буран

Экспликация зон планируемого размещения линейных объектов

Номер	Наименование
1	ПС 110/35/6 кВ Арго с питающей ВЛ 110 кВ Среднебалыкского месторождения

Проект планировки территории
для размещения линейного объекта
регионального назначения Ханты-
Мансийского автономного округа – Югры
«Подстанция 110/35/6 кВ «Арго» с питающей ВЛ 110 кВ
Среднебалыкского месторождения»
Землепользователь ПАО «НК «Роснефть»
Масштаб 1:2000

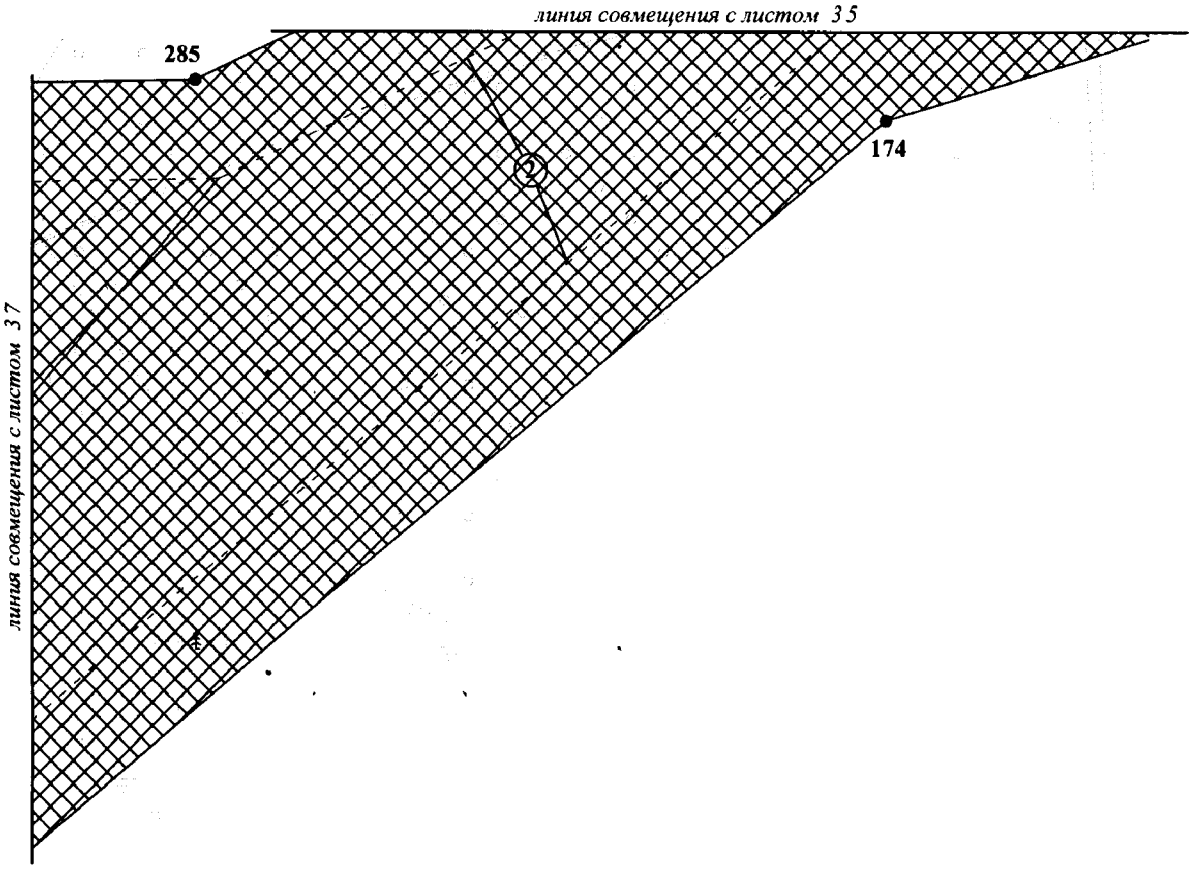


Экспликация проектируемых линейных объектов

Номер	Наименование
2	ВЛ 35 кВ Буран

Экспликация зон планируемого размещения линейных объектов

Номер	Наименование
1	ПС 110/35/6 кВ Арго с питающей ВЛ 110 кВ Среднебалыкского месторождения

Проект планировки территории
для размещения линейного объекта
регионального назначения Ханты-
Мансийского автономного округа – Югры
«Подстанция 110/35/6 кВ «Арго» с питающей ВЛ 110 кВ
Среднебалыкского месторождения»
Землепользователь ПАО «НК «Роснефть»
Масштаб 1:2000

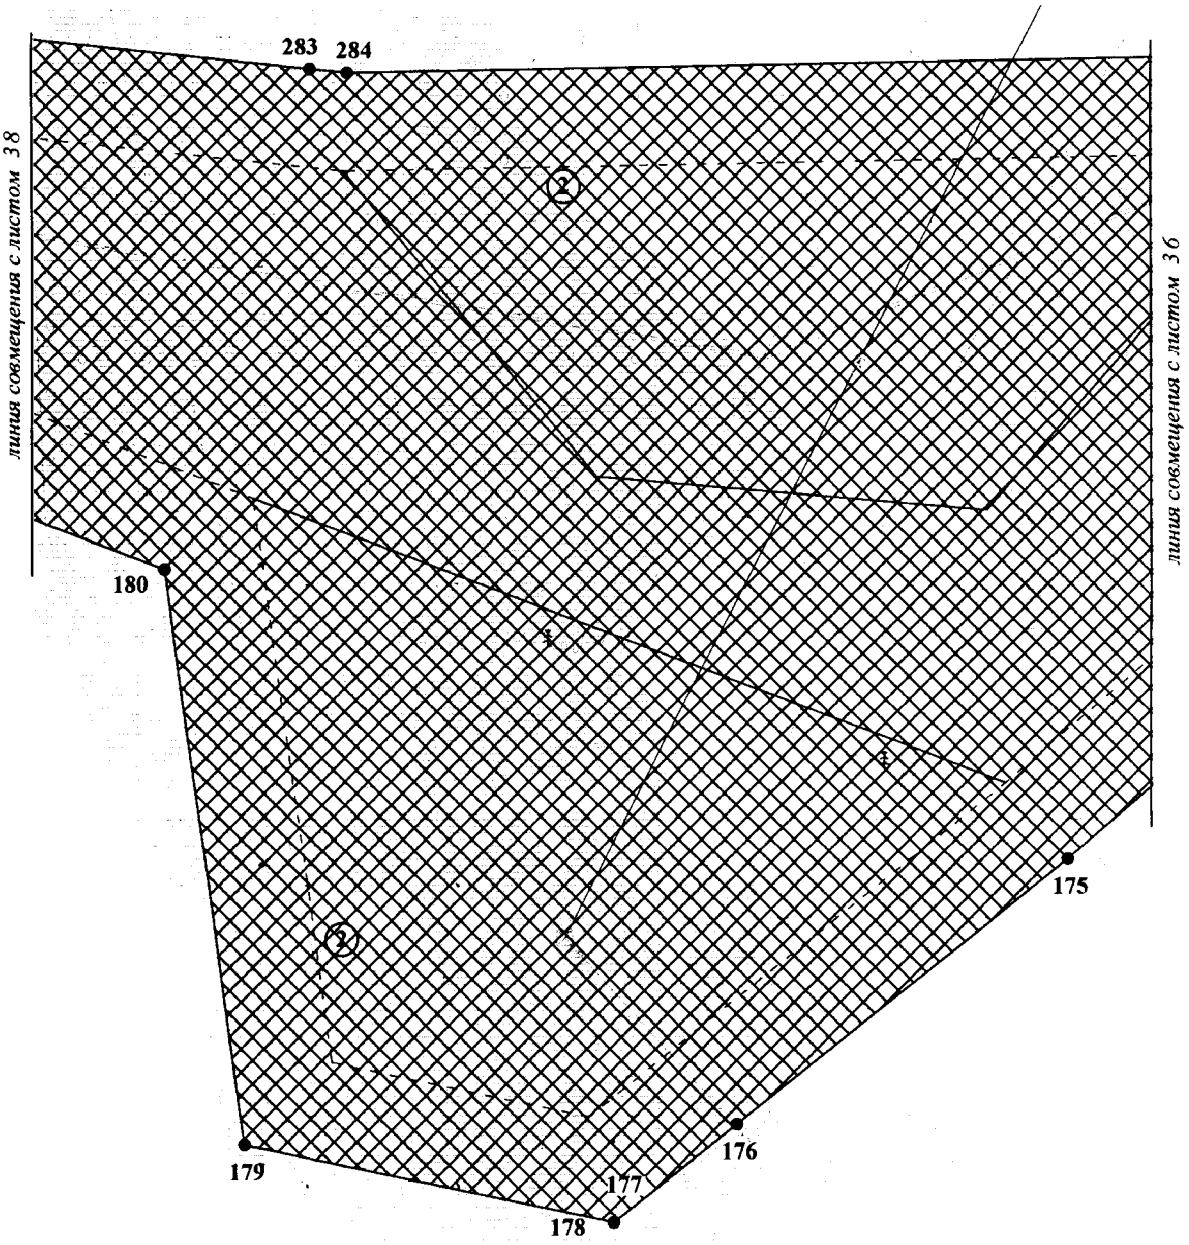


Экспликация проектируемых линейных объектов

Номер	Наименование
2	ВЛ 35 кВ Буран

Экспликация зон планируемого размещения линейных объектов

Номер	Наименование
1	ПС 110/35/6 кВ Арго с питающей ВЛ 110 кВ Среднебалыкского месторождения

Проект планировки территории
для размещения линейного объекта
регионального назначения Ханты-
Мансийского автономного округа – Югры
«Подстанция 110/35/6 кВ «Арго» с питающей ВЛ 110 кВ
Среднебалыкского месторождения»
Землепользователь ПАО «НК «Роснефть»
Масштаб 1:2000

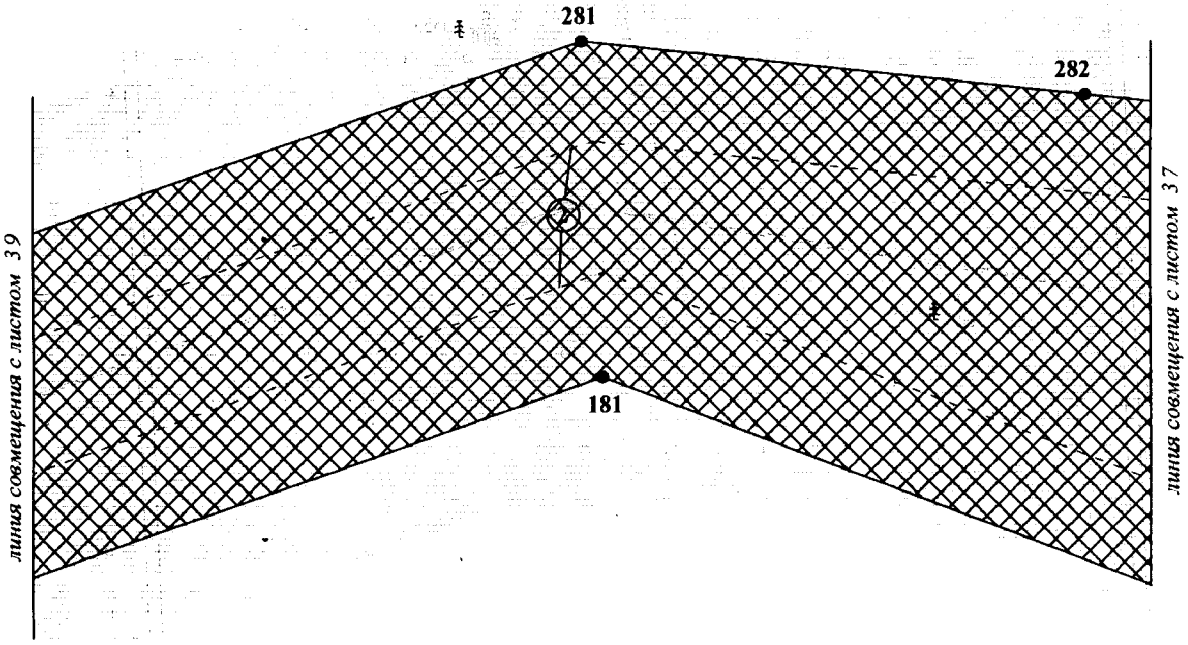


Экспликация проектируемых линейных объектов

Номер	Наименование
2	ВЛ 35 кВ Буран

Экспликация зон планируемого размещения линейных объектов

Номер	Наименование
1	ПС 110/35/6 кВ Арго с питающей ВЛ 110 кВ Среднебалыкского месторождения

Проект планировки территории
для размещения линейного объекта
регионального назначения Ханты-
Мансийского автономного округа – Югры
«Подстанция 110/35/6 кВ «Арго» с питающей ВЛ 110 кВ
Среднебалыкского месторождения»
Землепользователь ПАО «НК «Роснефть»
Масштаб 1:2000

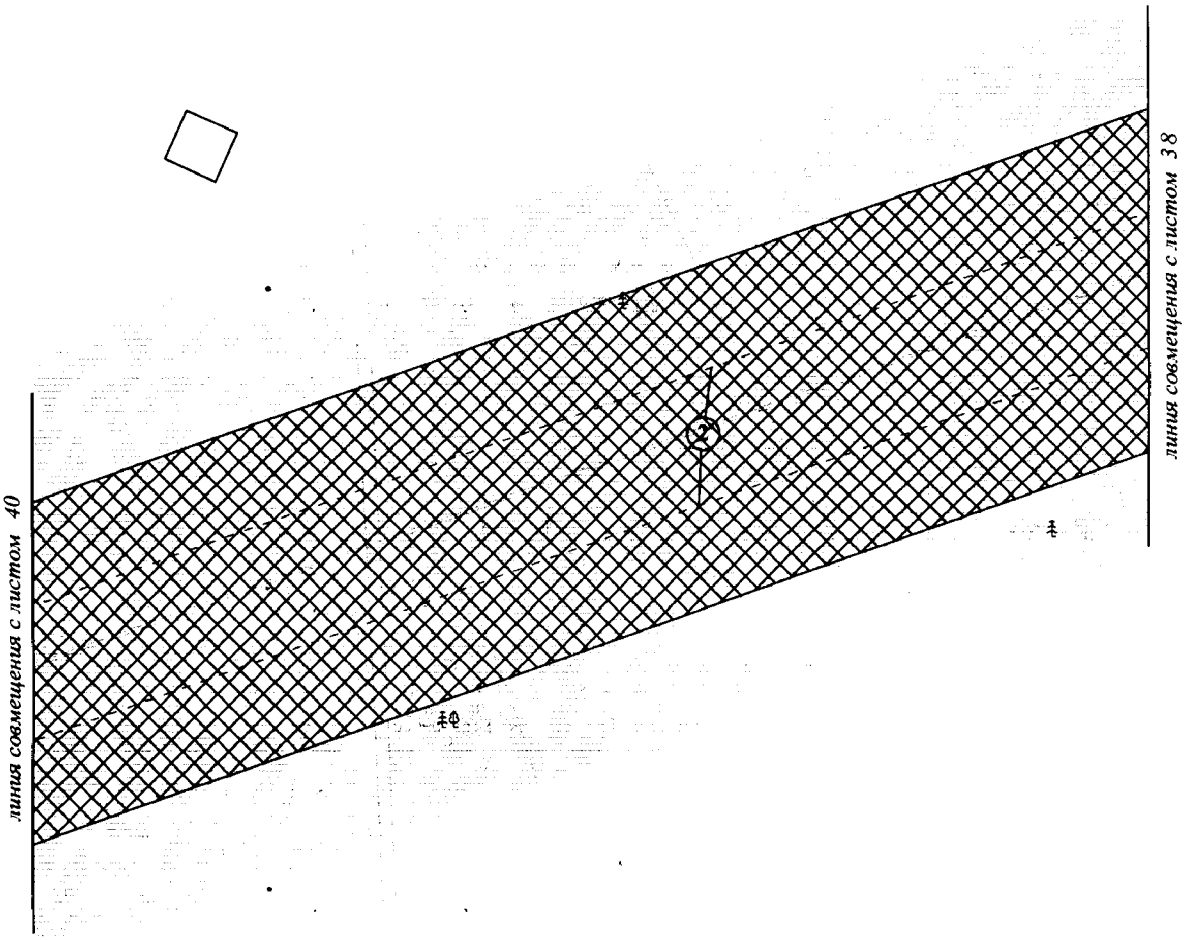


Экспликация проектируемых линейных объектов

Номер	Наименование
2	ВЛ 35 кВ Буран

Экспликация зон планируемого размещения линейных объектов

Номер	Наименование
1	ПС 110/35/6 кВ Арго с питающей ВЛ 110 кВ Среднебалыкского месторождения

Проект планировки территории
для размещения линейного объекта
регионального назначения Ханты-
Мансийского автономного округа – Югры
«Подстанция 110/35/6 кВ «Арго» с питающей ВЛ 110 кВ
Среднебалыкского месторождения»
Землепользователь ПАО «НК «Роснефть»
Масштаб 1:2000

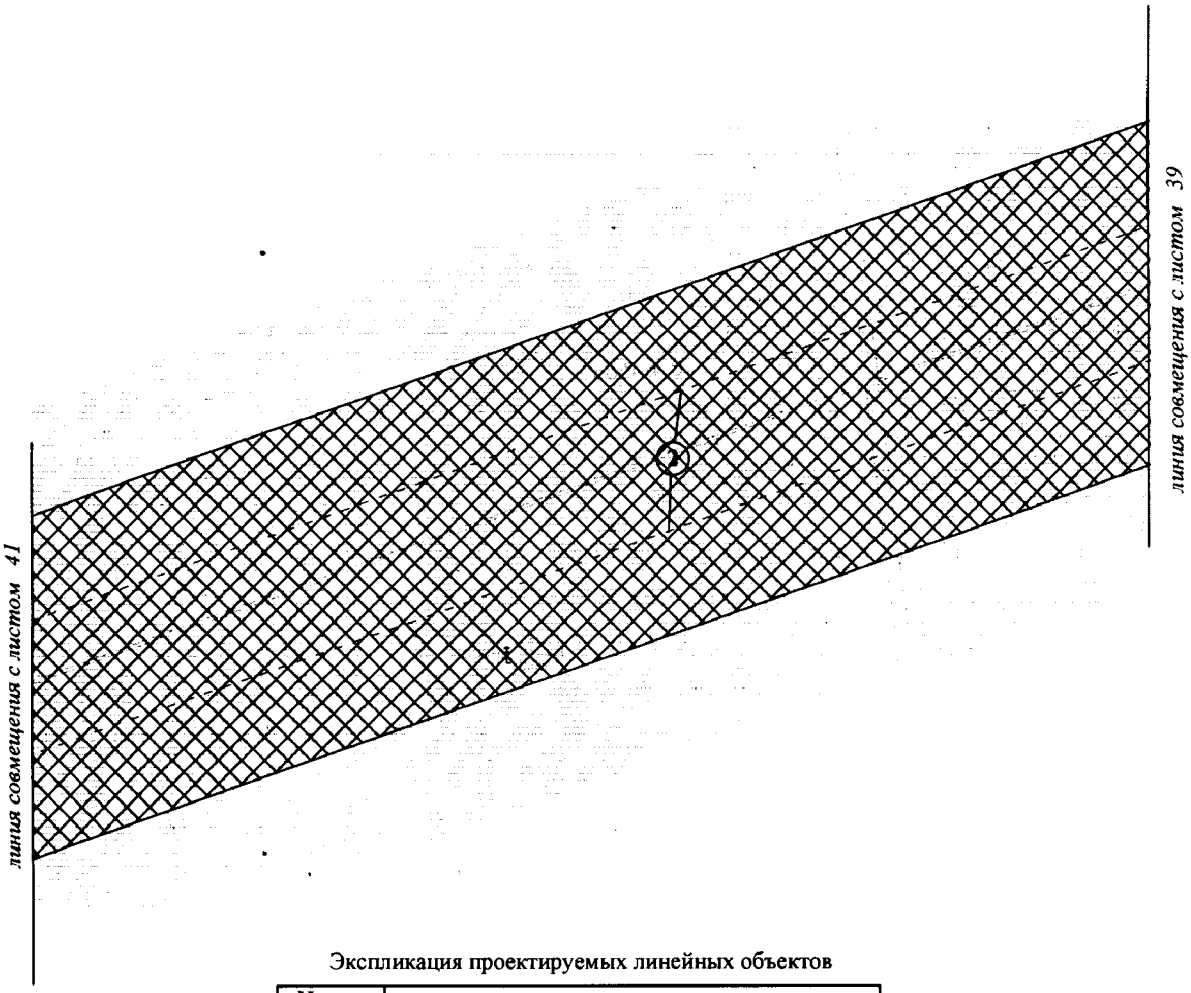


Экспликация проектируемых линейных объектов

Номер	Наименование
2	ВЛ 35 кВ Буран

Экспликация зон планируемого размещения линейных объектов

Номер	Наименование
1	ПС 110/35/6 кВ Арго с питающей ВЛ 110 кВ Среднебалыкского месторождения

Проект планировки территории
для размещения линейного объекта
регионального назначения Ханты-
Мансийского автономного округа – Югры
«Подстанция 110/35/6 кВ «Арго» с питающей ВЛ 110 кВ
Среднебалыкского месторождения»
Землепользователь ПАО «НК «Роснефть»
Масштаб 1:2000

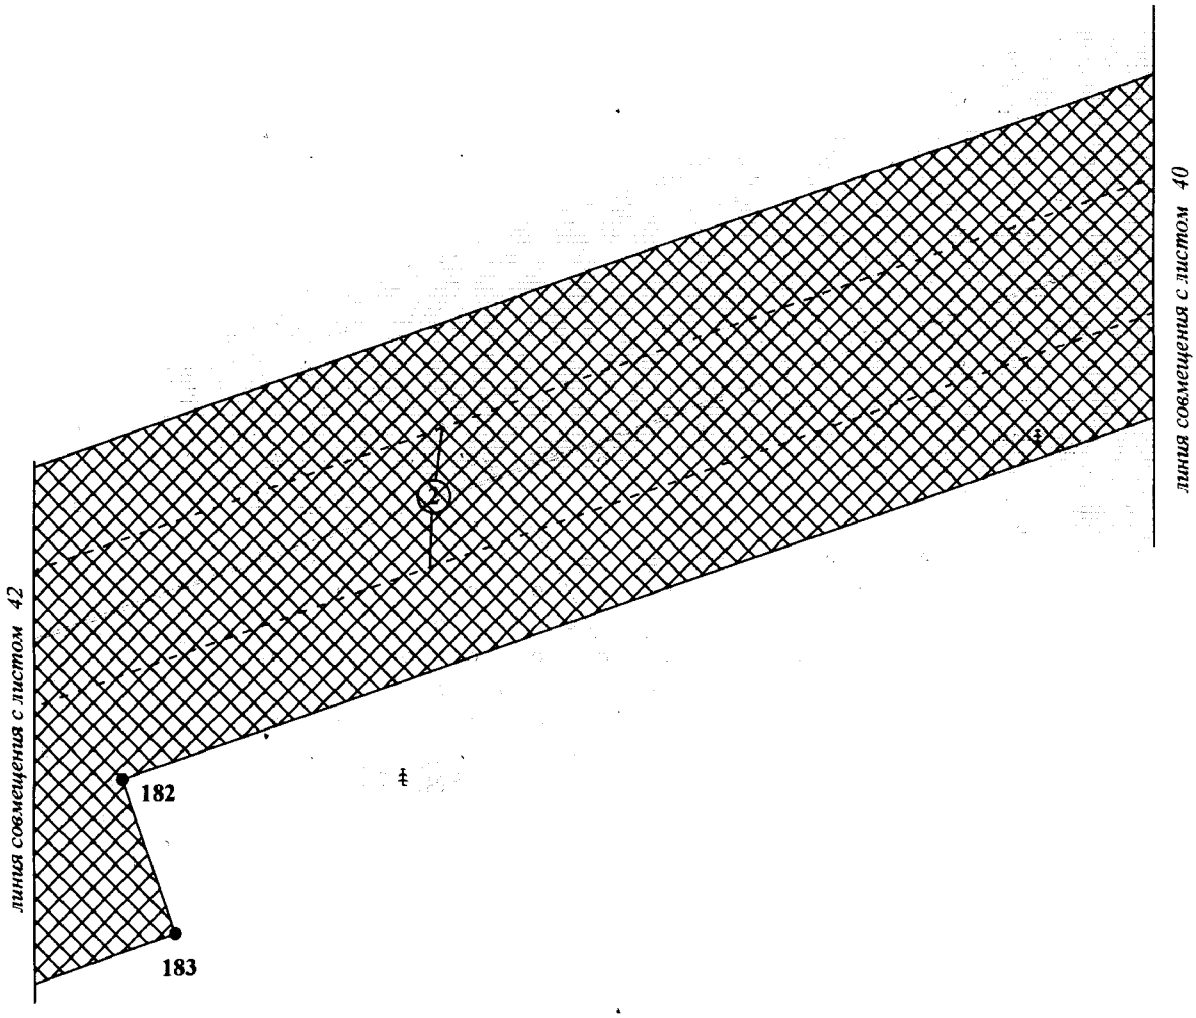


Экспликация проектируемых линейных объектов

Номер	Наименование
2	ВЛ 35 кВ Буран

Экспликация зон планируемого размещения линейных объектов

Номер	Наименование
1	ПС 110/35/6 кВ Арго с питающей ВЛ 110 кВ Среднебалыкского месторождения

Проект планировки территории
для размещения линейного объекта
регионального назначения Ханты-
Мансийского автономного округа – Югры
«Подстанция 110/35/6 кВ «Арго» с питающей ВЛ 110 кВ
Среднебалыкского месторождения»
Землепользователь ПАО «НК «Роснефть»
Масштаб 1:2000

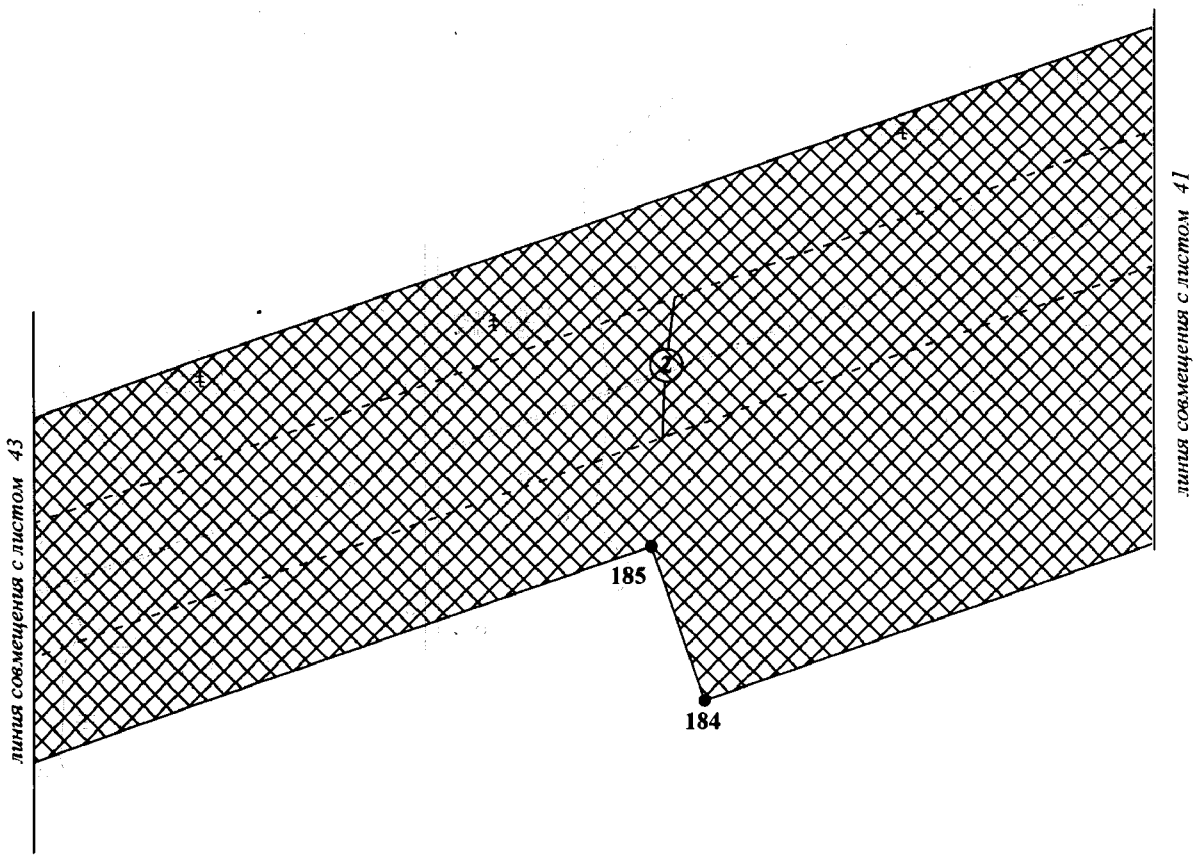


Экспликация проектируемых линейных объектов

Номер	Наименование
2	ВЛ 35 кВ Буран

Экспликация зон планируемого размещения линейных объектов

Номер	Наименование
1	ПС 110/35/6 кВ Арго с питающей ВЛ 110 кВ Среднебалыкского месторождения

Проект планировки территории
для размещения линейного объекта
регионального назначения Ханты-
Мансийского автономного округа – Югры
«Подстанция 110/35/6 кВ «Арго» с питающей ВЛ 110 кВ
Среднебалыкского месторождения»
Землепользователь ПАО «НК «Роснефть»
Масштаб 1:2000

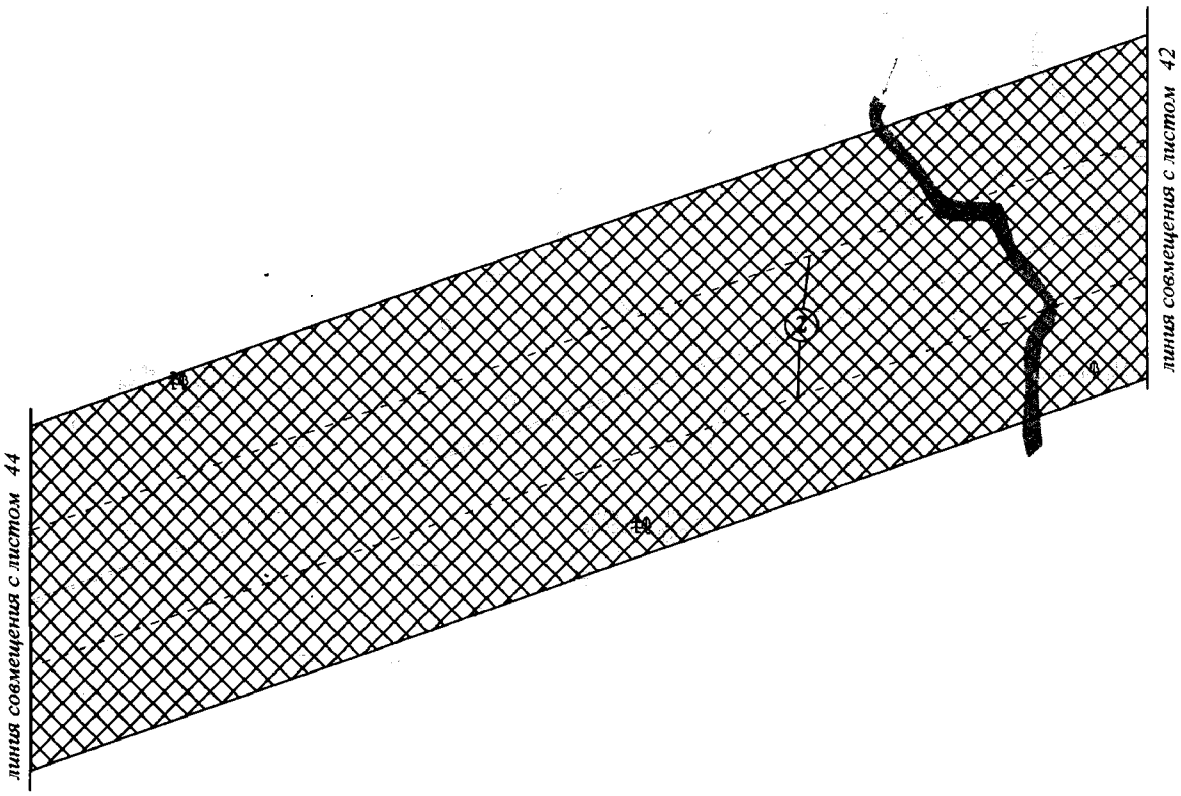


Экспликация проектируемых линейных объектов

Номер	Наименование
2	ВЛ 35 кВ Буран

Экспликация зон планируемого размещения линейных объектов

Номер	Наименование
1	ПС 110/35/6 кВ Арго с питающей ВЛ 110 кВ Среднебалыкского месторождения

Проект планировки территории
для размещения линейного объекта
регионального назначения Ханты-
Мансийского автономного округа – Югры
«Подстанция 110/35/6 кВ «Арго» с питающей ВЛ 110 кВ
Среднебалыкского месторождения»
Землепользователь ПАО «НК «Роснефть»
Масштаб 1:2000

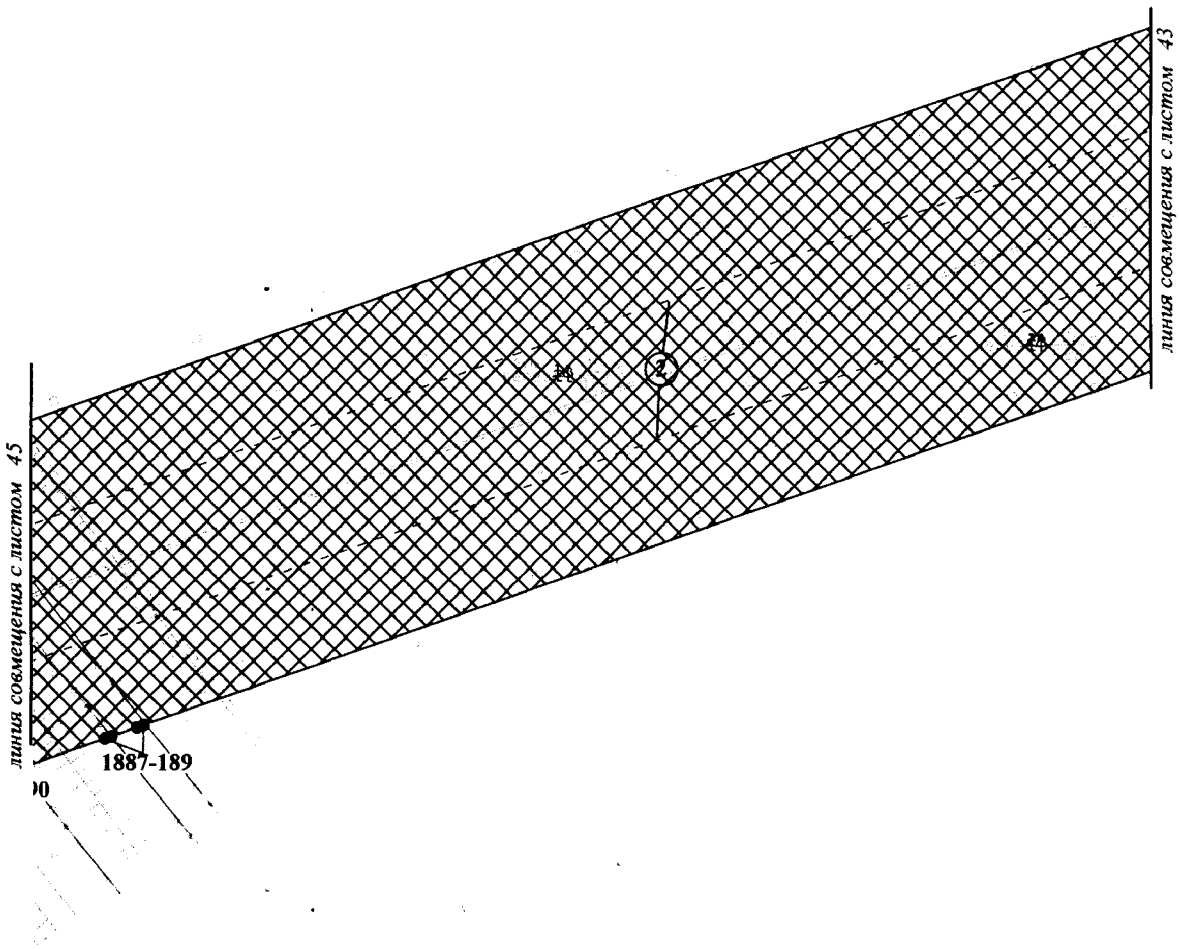


Экспликация проектируемых линейных объектов

Номер	Наименование
2	ВЛ 35 кВ Буран

Экспликация зон планируемого размещения линейных объектов

Номер	Наименование
1	ПС 110/35/6 кВ Арго с питающей ВЛ 110 кВ Среднебалыкского месторождения

Проект планировки территории
для размещения линейного объекта
регионального назначения Ханты-
Мансийского автономного округа – Югры
«Подстанция 110/35/6 кВ «Арго» с питающей ВЛ 110 кВ
Среднебалыкского месторождения»
Землепользователь ПАО «НК «Роснефть»
Масштаб 1:2000

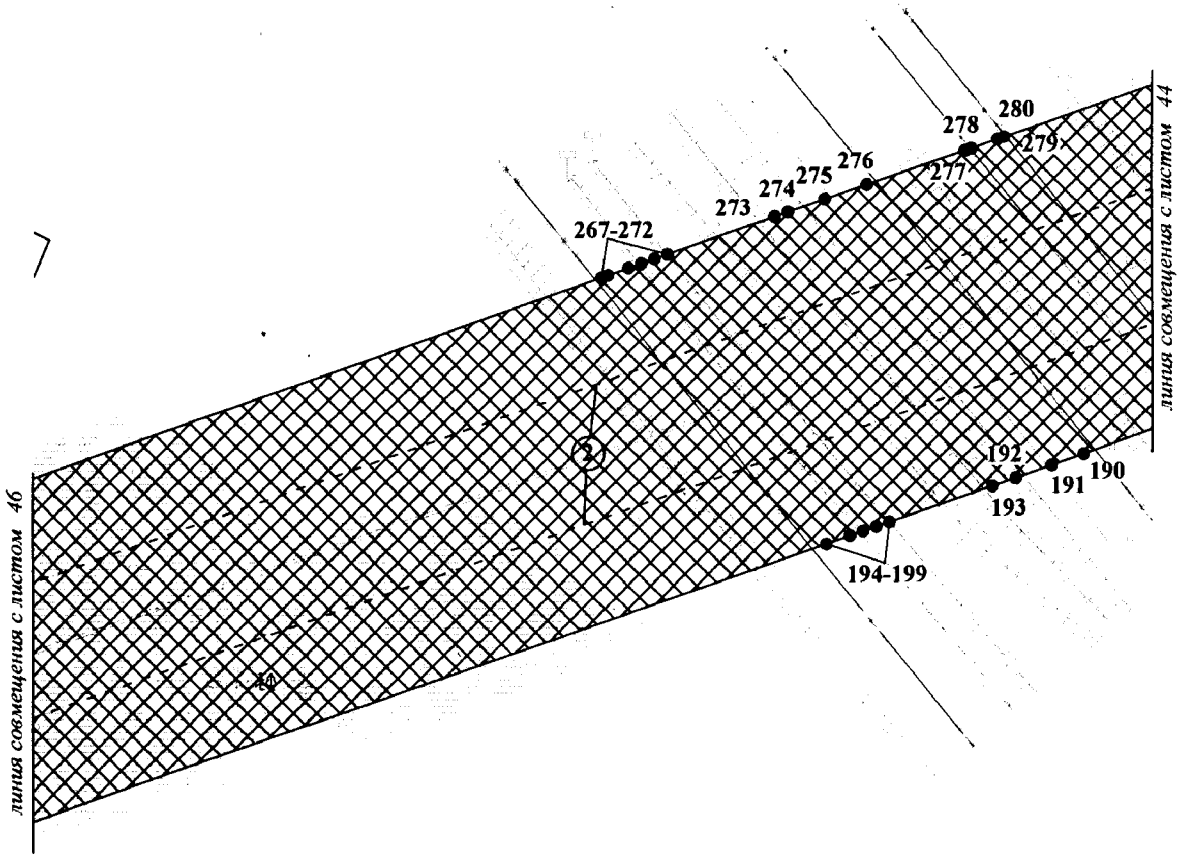


Экспликация проектируемых линейных объектов

Номер	Наименование
2	ВЛ 35 кВ Буран

Экспликация зон планируемого размещения линейных объектов

Номер	Наименование
1	ПС 110/35/6 кВ Арго с питающей ВЛ 110 кВ Среднебалыкского месторождения

Проект планировки территории
для размещения линейного объекта
регионального назначения Ханты-
Мансийского автономного округа – Югры
«Подстанция 110/35/6 кВ «Арго» с питающей ВЛ 110 кВ
Среднебалыкского месторождения»
Землепользователь ПАО «НК «Роснефть»
Масштаб 1:2000

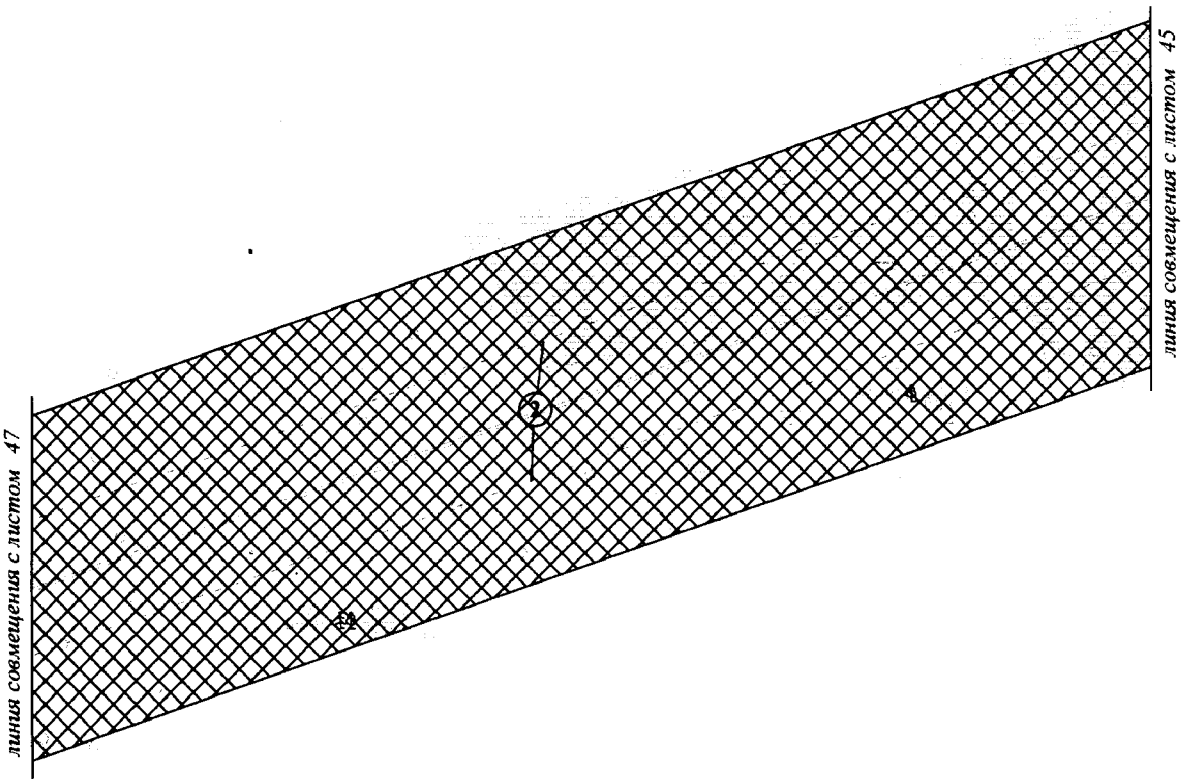


Экспликация проектируемых линейных объектов

Номер	Наименование
2	ВЛ 35 кВ Буран

Экспликация зон планируемого размещения линейных объектов

Номер	Наименование
1	ПС 110/35/6 кВ Арго с питающей ВЛ 110 кВ Среднебалыкского месторождения

Проект планировки территории
для размещения линейного объекта
регионального назначения Ханты-
Мансийского автономного округа – Югры
«Подстанция 110/35/6 кВ «Арго» с питающей ВЛ 110 кВ
Среднебалыкского месторождения»
Землепользователь ПАО «НК «Роснефть»
Масштаб 1:2000

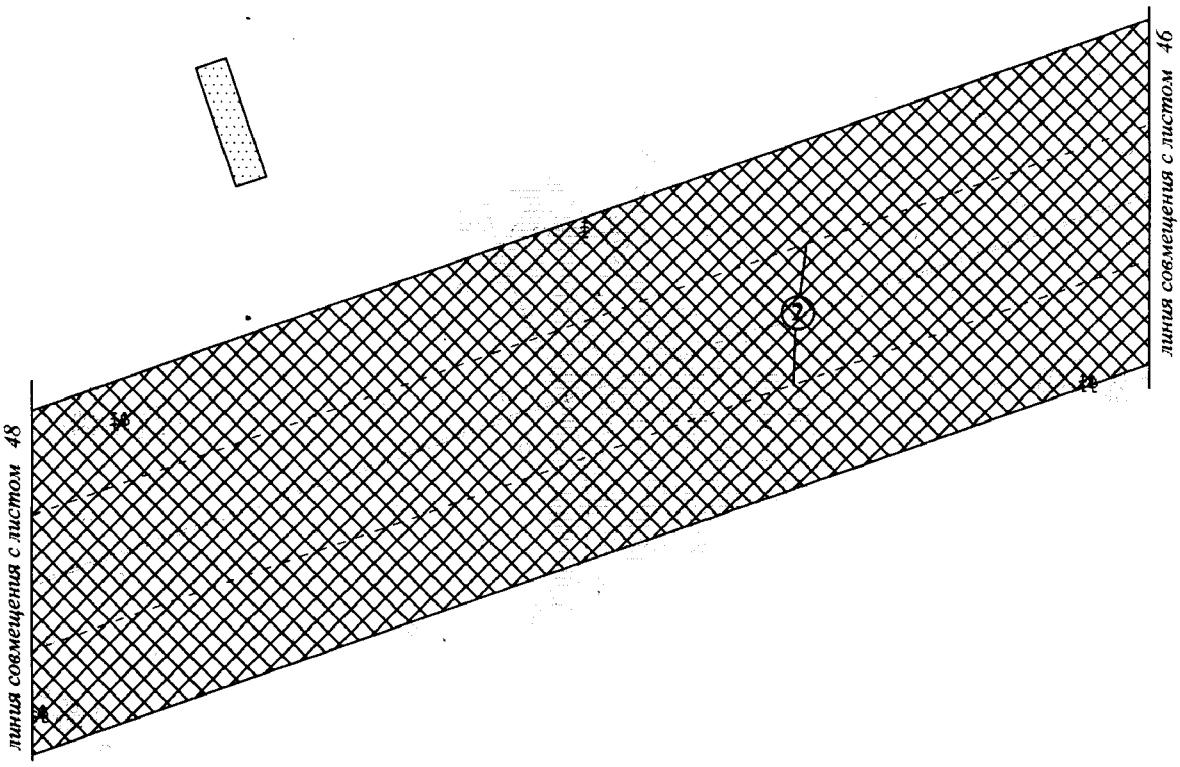


Экспликация проектируемых линейных объектов

Номер	Наименование
2	ВЛ 35 кВ Буран

Экспликация зон планируемого размещения линейных объектов

Номер	Наименование
1	ПС 110/35/6 кВ Арго с питающей ВЛ 110 кВ Среднебалыкского месторождения

Проект планировки территории
для размещения линейного объекта
регионального назначения Ханты-
Мансийского автономного округа – Югры
«Подстанция 110/35/6 кВ «Арго» с питающей ВЛ 110 кВ
Среднебалыкского месторождения»
Землепользователь ПАО «НК «Роснефть»
Масштаб 1:2000

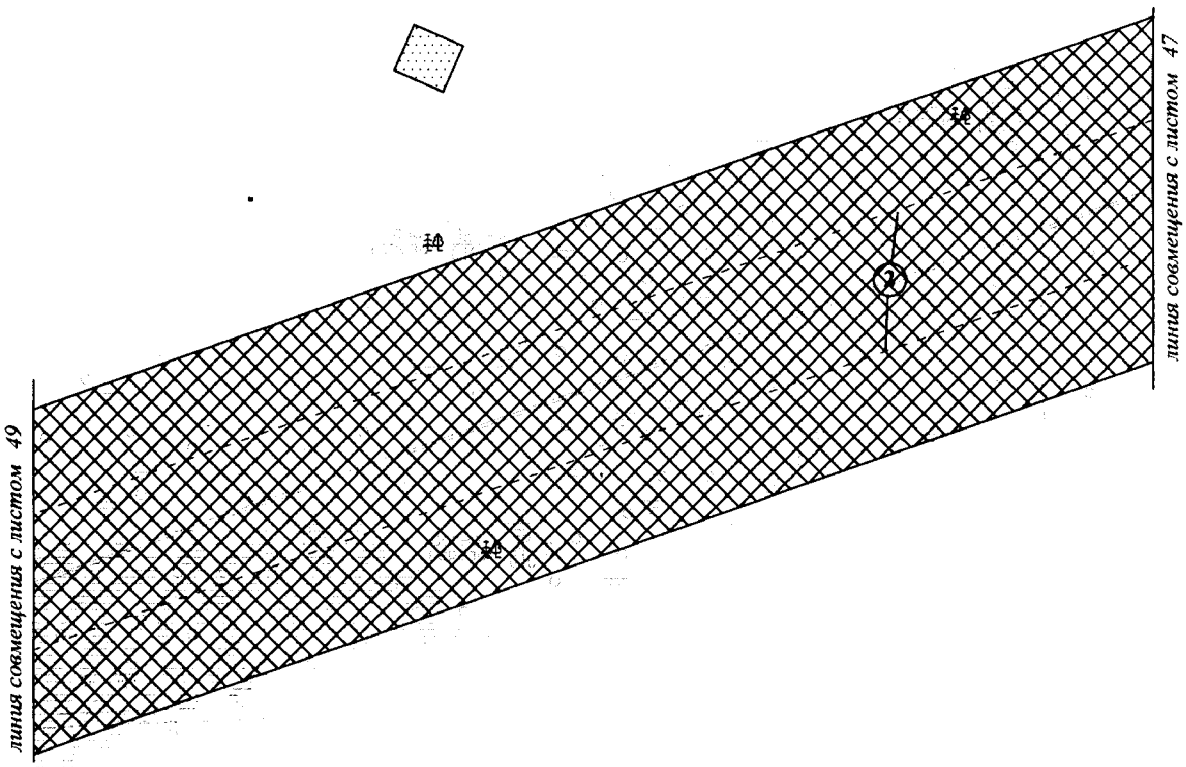


Экспликация проектируемых линейных объектов

Номер	Наименование
2	ВЛ 35 кВ Буран

Экспликация зон планируемого размещения линейных объектов

Номер	Наименование
1	ПС 110/35/6 кВ Арго с питающей ВЛ 110 кВ Среднебалыкского месторождения

Проект планировки территории
для размещения линейного объекта
регионального назначения Ханты-
Мансийского автономного округа – Югры
«Подстанция 110/35/6 кВ «Арго» с питающей ВЛ 110 кВ
Среднебалыкского месторождения»
Землепользователь ПАО «НК «Роснефть»
Масштаб 1:2000

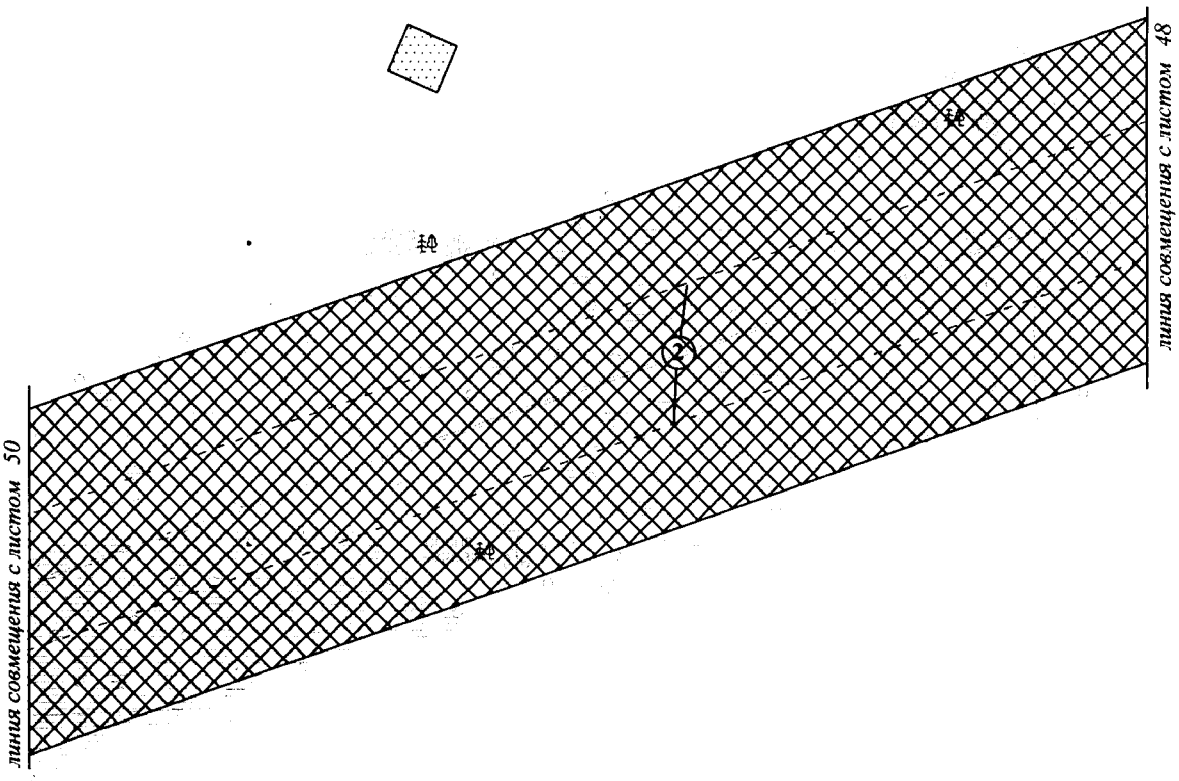


Экспликация проектируемых линейных объектов

Номер	Наименование
2	ВЛ 35 кВ Буран

Экспликация зон планируемого размещения линейных объектов

Номер	Наименование
1	ПС 110/35/6 кВ Арго с питающей ВЛ 110 кВ Среднебалыкского месторождения

Проект планировки территории
для размещения линейного объекта
регионального назначения Ханты-
Мансийского автономного округа – Югры
«Подстанция 110/35/6 кВ «Арго» с питающей ВЛ 110 кВ
Среднебалыкского месторождения»
Землепользователь ПАО «НК «Роснефть»
Масштаб 1:2000

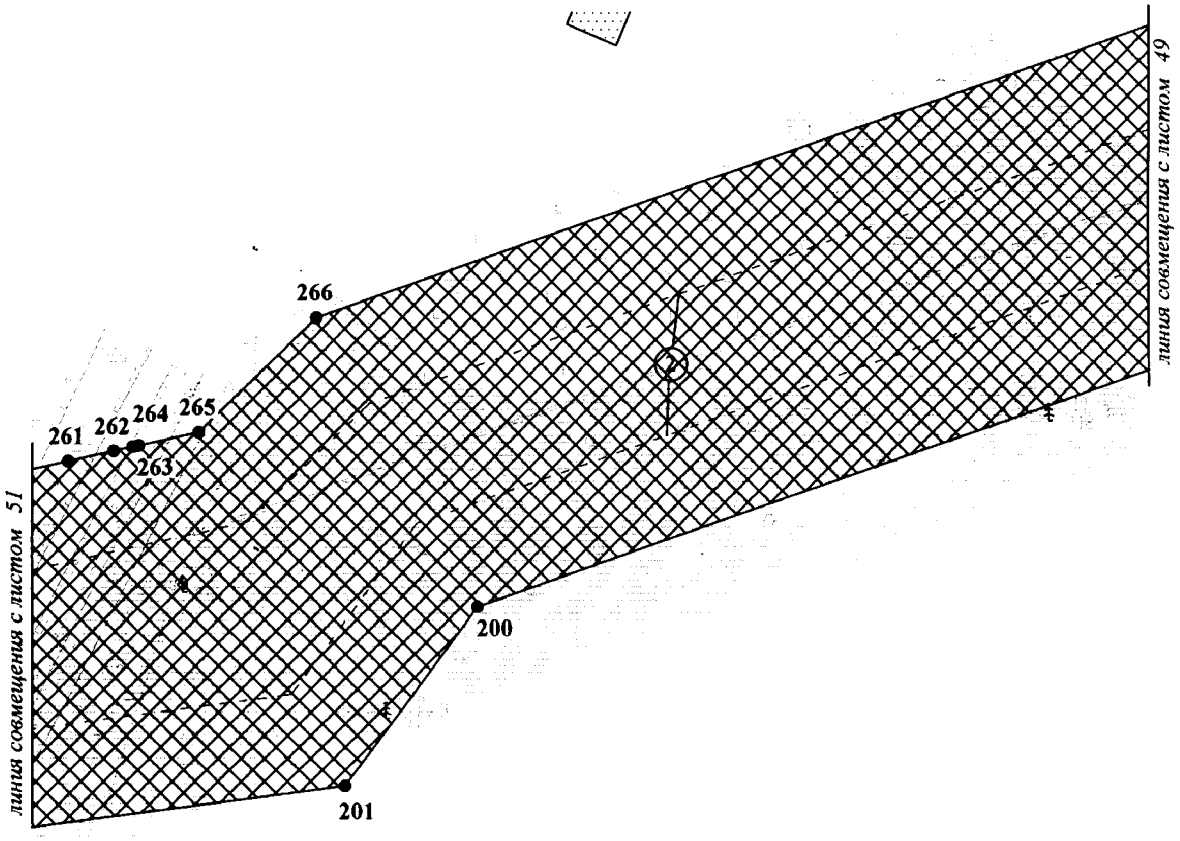


Экспликация проектируемых линейных объектов

Номер	Наименование
2	ВЛ 35 кВ Буран

Экспликация зон планируемого размещения линейных объектов

Номер	Наименование
1	ПС 110/35/6 кВ Арго с питающей ВЛ 110 кВ Среднебалыкского месторождения

Проект планировки территории
для размещения линейного объекта
регионального назначения Ханты-
Мансийского автономного округа – Югры
«Подстанция 110/35/6 кВ «Арго» с питающей ВЛ 110 кВ
Среднебалыкского месторождения»
Землепользователь ПАО «НК «Роснефть»
Масштаб 1:2000

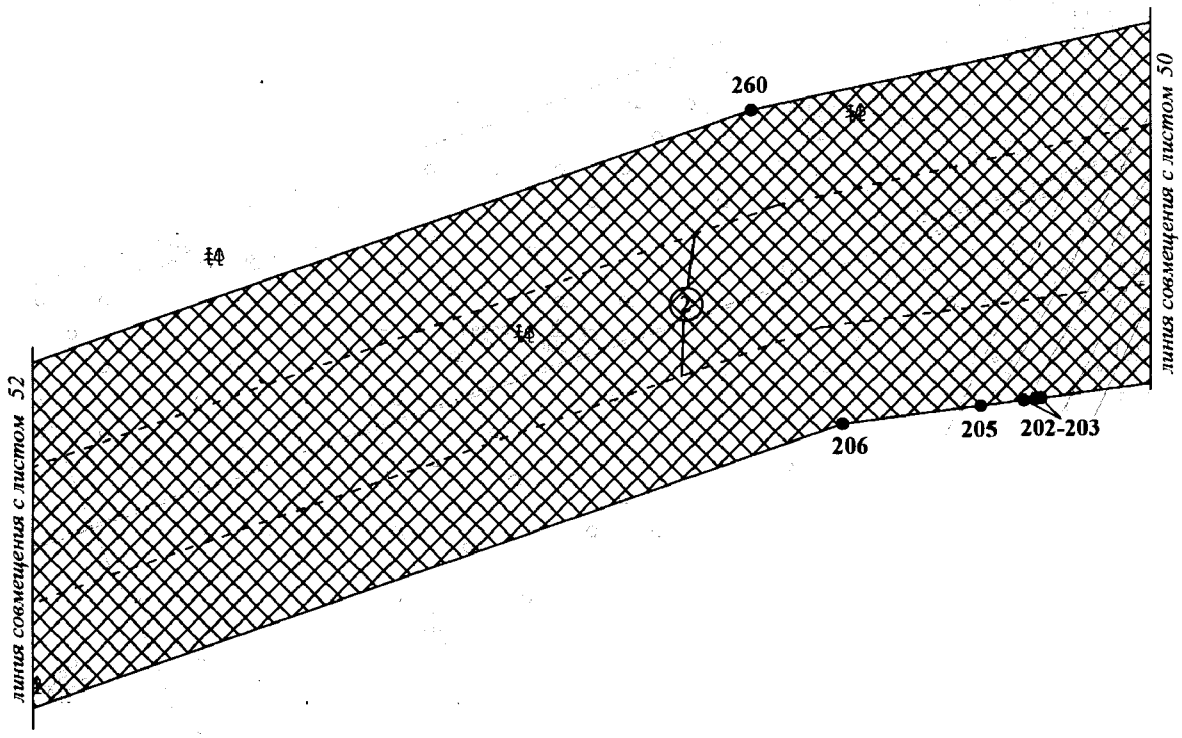


Экспликация проектируемых линейных объектов

Номер	Наименование
2	ВЛ 35 кВ Буран

Экспликация зон планируемого размещения линейных объектов

Номер	Наименование
1	ПС 110/35/6 кВ Арго с питающей ВЛ 110 кВ Среднебалыкского месторождения

Проект планировки территории
для размещения линейного объекта
регионального назначения Ханты-
Мансийского автономного округа – Югры
«Подстанция 110/35/6 кВ «Арго» с питающей ВЛ 110 кВ
Среднебалыкского месторождения»
Землепользователь ПАО «НК «Роснефть»
Масштаб 1:2000

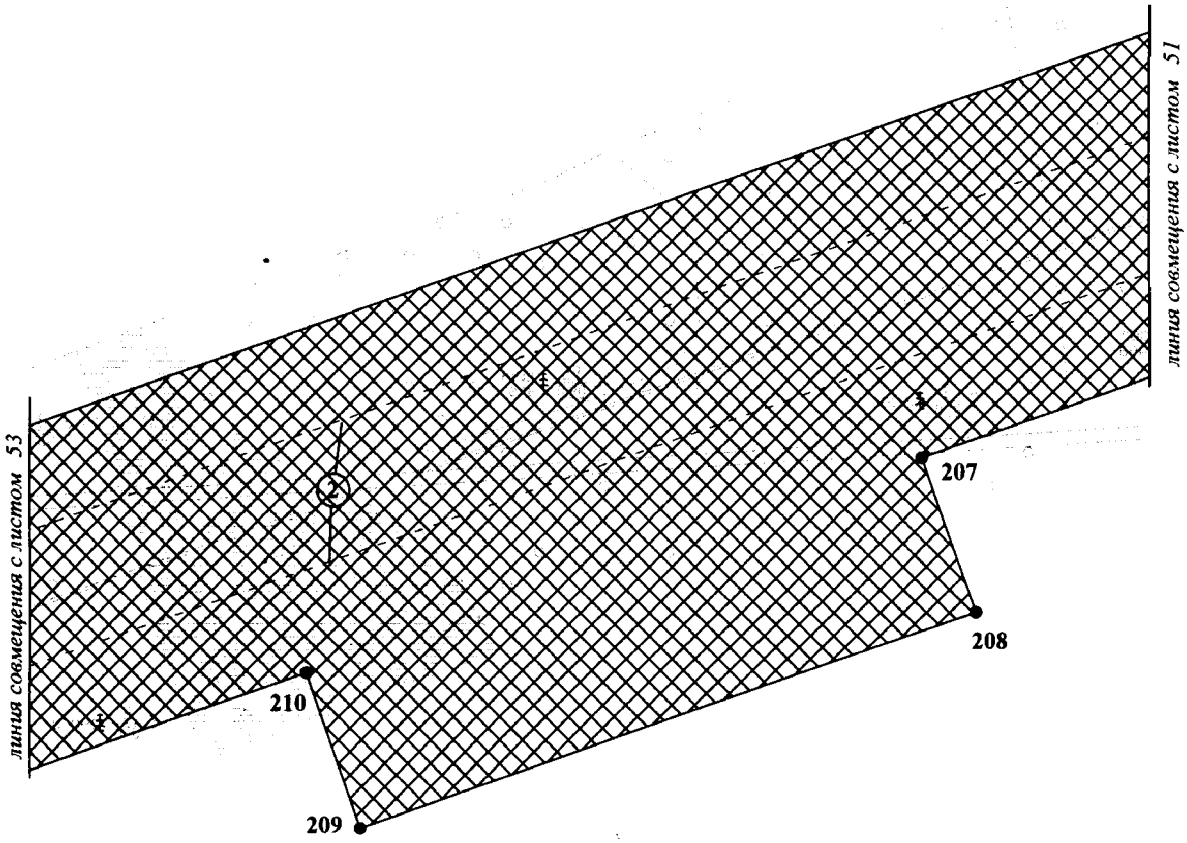


Экспликация проектируемых линейных объектов

Номер	Наименование
2	ВЛ 35 кВ Буран

Экспликация зон планируемого размещения линейных объектов

Номер	Наименование
1	ПС 110/35/6 кВ Арго с питающей ВЛ 110 кВ Среднебалыкского месторождения

Проект планировки территории
для размещения линейного объекта
регионального назначения Ханты-
Мансийского автономного округа – Югры
«Подстанция 110/35/6 кВ «Арго» с питающей ВЛ 110 кВ
Среднебалыкского месторождения»
Землепользователь ПАО «НК «Роснефть»
Масштаб 1:2000

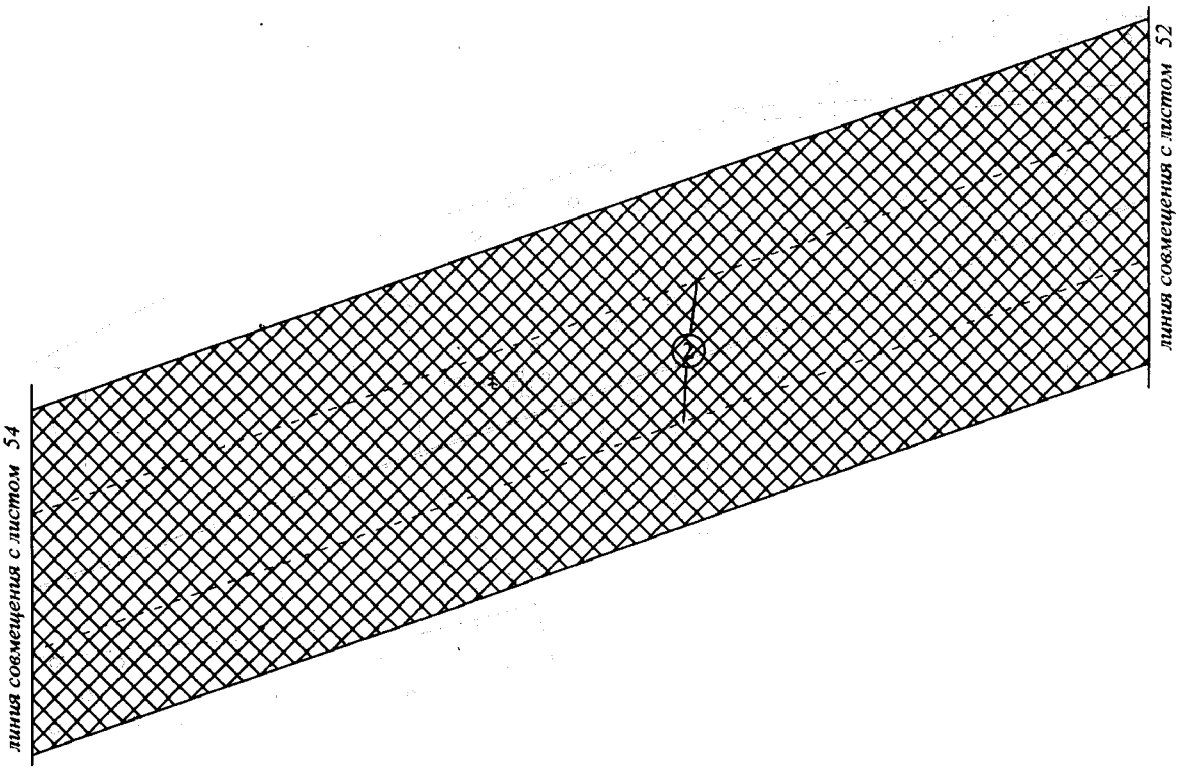


Экспликация проектируемых линейных объектов

Номер	Наименование
2	ВЛ 35 кВ Буран

Экспликация зон планируемого размещения линейных объектов

Номер	Наименование
1	ПС 110/35/6 кВ Арго с питающей ВЛ 110 кВ Среднебалыкского месторождения

Проект планировки территории
для размещения линейного объекта
регионального назначения Ханты-
Мансийского автономного округа – Югры
«Подстанция 110/35/6 кВ «Арго» с питающей ВЛ 110 кВ
Среднебалыкского месторождения»
Землепользователь ПАО «НК «Роснефть»
Масштаб 1:2000

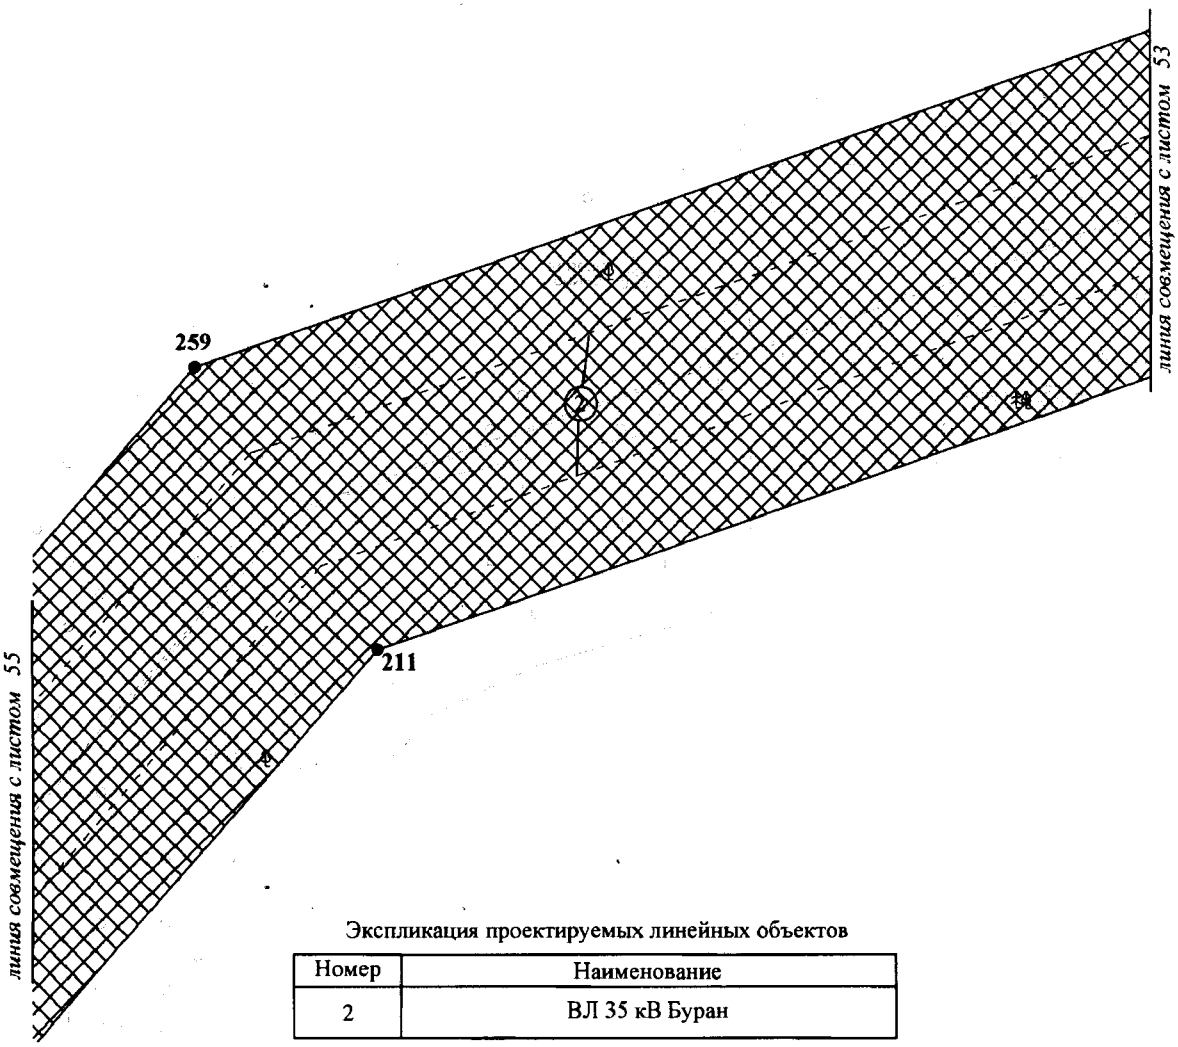


Экспликация проектируемых линейных объектов

Номер	Наименование
2	ВЛ 35 кВ Буран

Экспликация зон планируемого размещения линейных объектов

Номер	Наименование
1	ПС 110/35/6 кВ Арго с питающей ВЛ 110 кВ Среднебалыкского месторождения

Проект планировки территории
для размещения линейного объекта
регионального назначения Ханты-
Мансийского автономного округа – Югры
«Подстанция 110/35/6 кВ «Арго» с питающей ВЛ 110 кВ
Среднебалыкского месторождения»
Землепользователь ПАО «НК «Роснефть»
Масштаб 1:2000

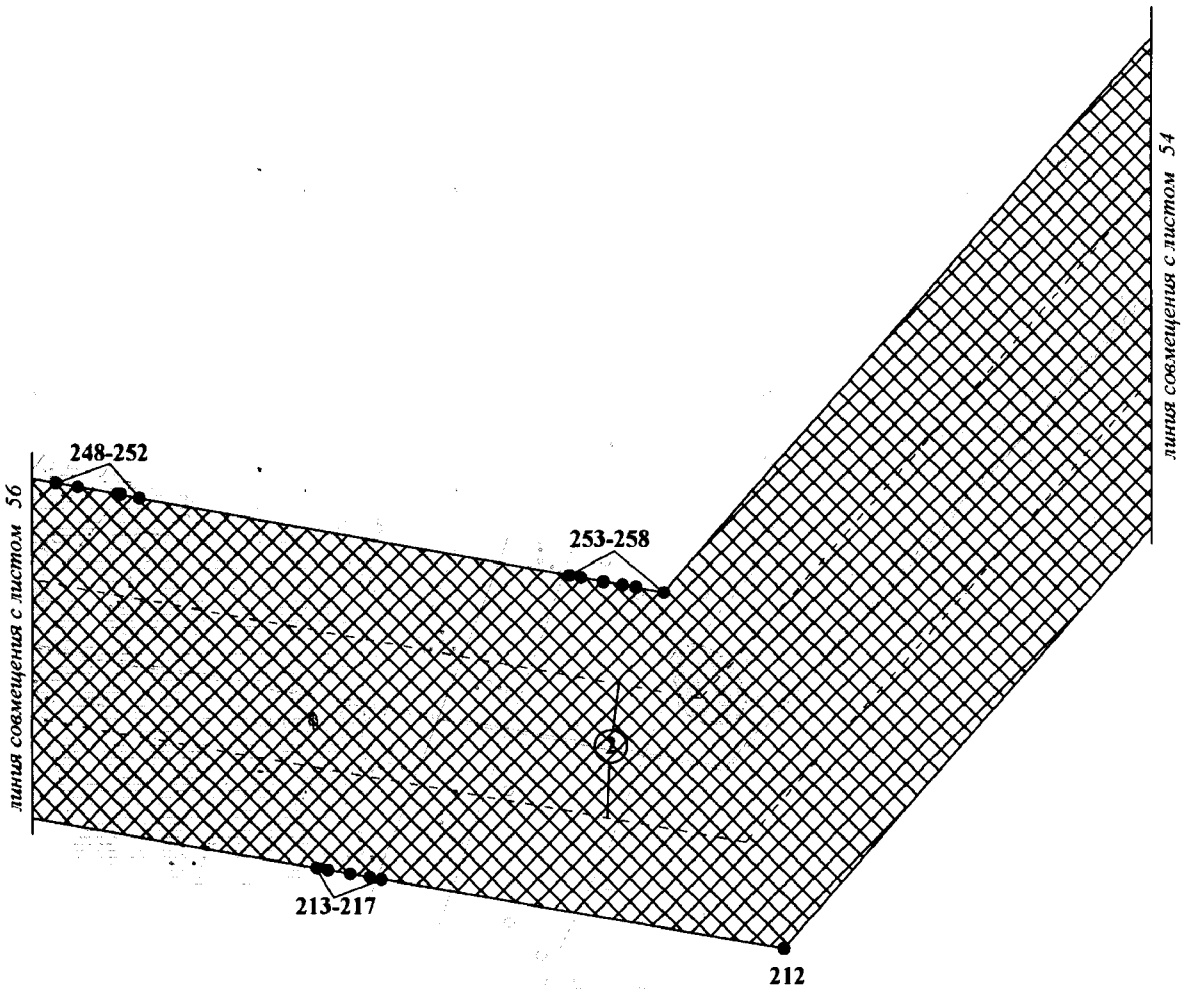

Экспликация проектируемых линейных объектов

Номер	Наименование
2	ВЛ 35 кВ Буран

Экспликация зон планируемого размещения линейных объектов

Номер	Наименование
1	ПС 110/35/6 кВ Арго с питающей ВЛ 110 кВ Среднебалыкского месторождения

Проект планировки территории
для размещения линейного объекта
регионального назначения Ханты-
Мансийского автономного округа – Югры
«Подстанция 110/35/6 кВ «Арго» с питающей ВЛ 110 кВ
Среднебалыкского месторождения»
Землепользователь ПАО «НК «Роснефть»
Масштаб 1:2000




Экспликация проектируемых линейных объектов

Номер	Наименование
2	ВЛ 35 кВ Буран

Экспликация зон планируемого размещения линейных объектов

Номер	Наименование
1	ПС 110/35/6 кВ Арго с питающей ВЛ 110 кВ Среднебалыкского месторождения

Проект планировки территории
для размещения линейного объекта
регионального назначения Ханты-
Мансийского автономного округа – Югры
«Подстанция 110/35/6 кВ «Арго» с питающей ВЛ 110 кВ
Среднебалыкского месторождения»
Землепользователь ПАО «НК «Роснефть»
Масштаб 1:2000

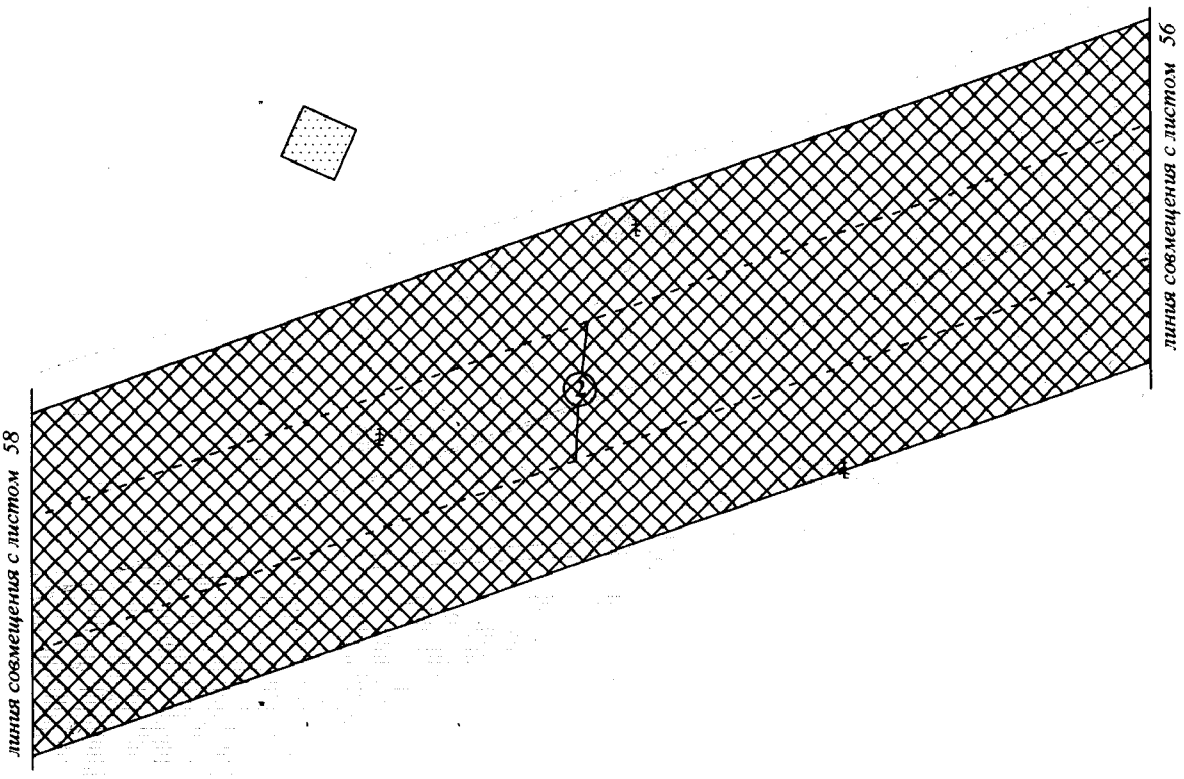


Экспликация проектируемых линейных объектов

Номер	Наименование
2	ВЛ 35 кВ Буран

Экспликация зон планируемого размещения линейных объектов

Номер	Наименование
1	ПС 110/35/6 кВ Арго с питающей ВЛ 110 кВ Среднебалыкского месторождения

Проект планировки территории
для размещения линейного объекта
регионального назначения Ханты-
Мансийского автономного округа – Югры
«Подстанция 110/35/6 кВ «Арго» с питающей ВЛ 110 кВ
Среднебалыкского месторождения»
Землепользователь ПАО «НК «Роснефть»
Масштаб 1:2000

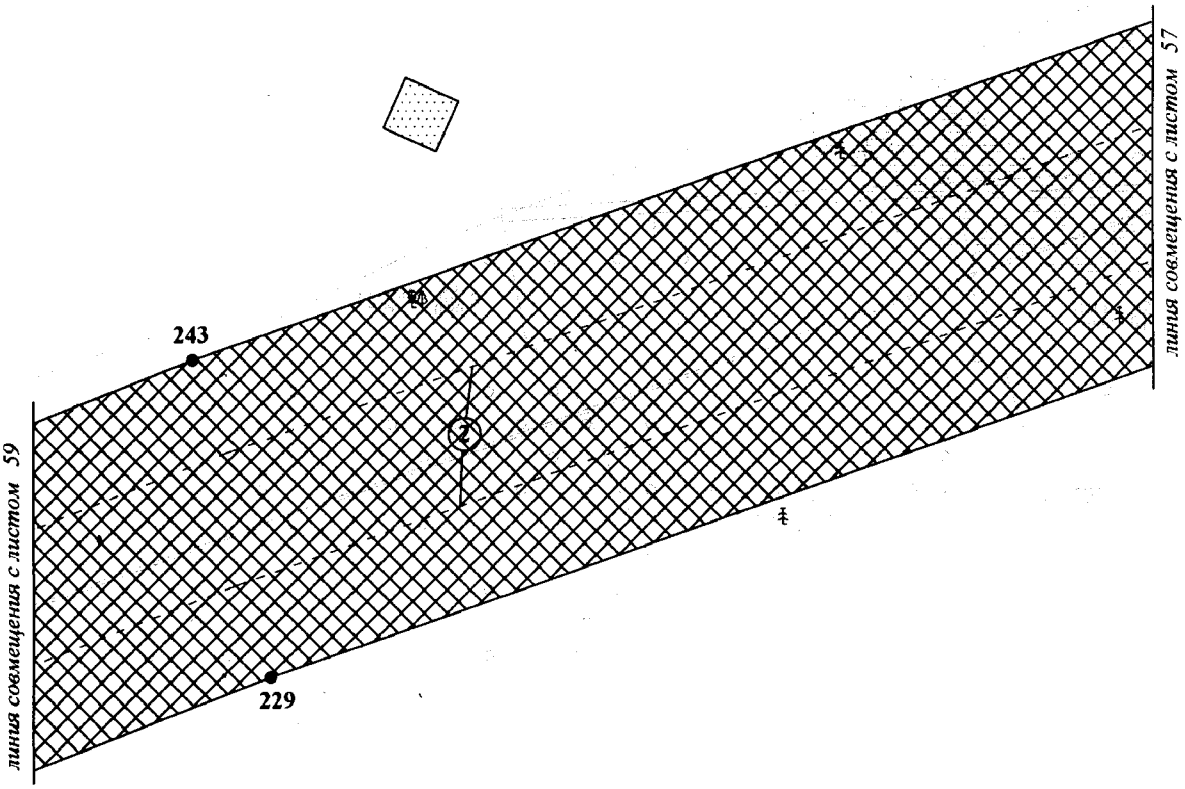


Экспликация проектируемых линейных объектов

Номер	Наименование
2	ВЛ 35 кВ Буран

Экспликация зон планируемого размещения линейных объектов

Номер	Наименование
1	ПС 110/35/6 кВ Арго с питающей ВЛ 110 кВ Среднебалыкского месторождения

Проект планировки территории
для размещения линейного объекта
регионального назначения Ханты-
Мансийского автономного округа – Югры
«Подстанция 110/35/6 кВ «Арго» с питающей ВЛ 110 кВ
Среднебалыкского месторождения»
Землепользователь ПАО «НК «Роснефть»
Масштаб 1:2000

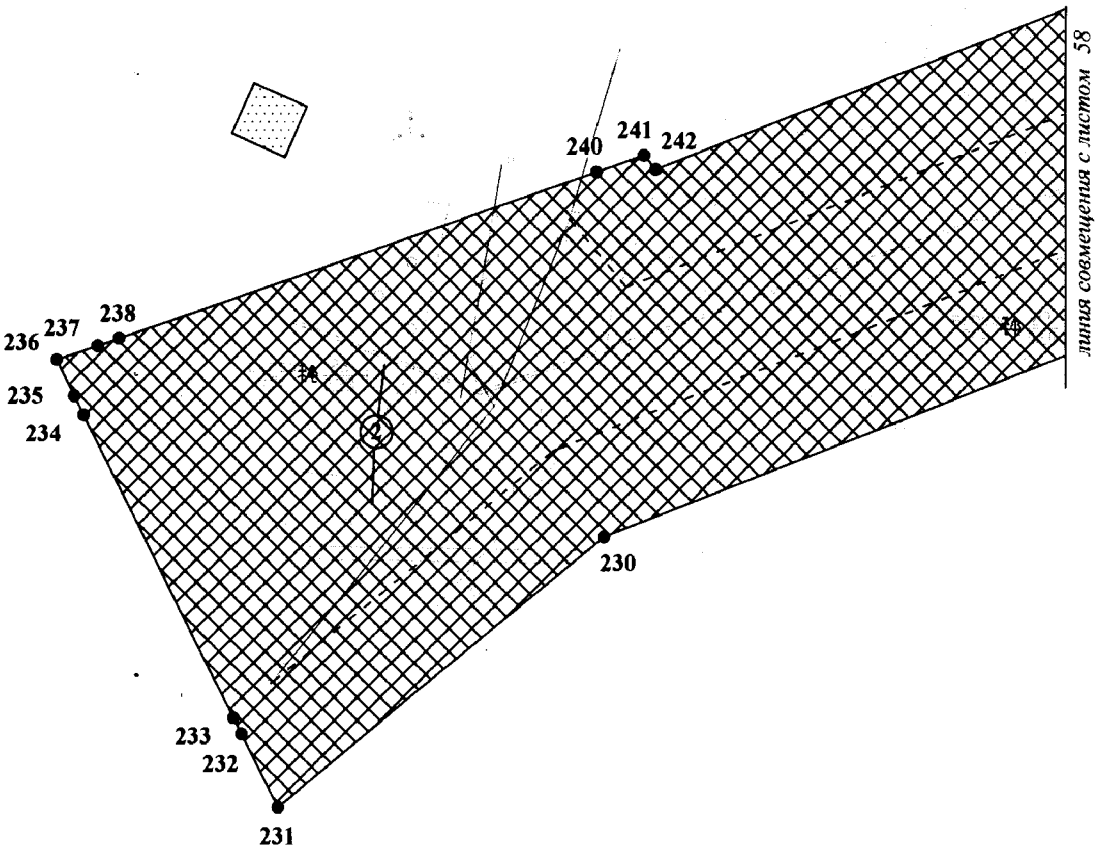

Экспликация проектируемых линейных объектов

Номер	Наименование
2	ВЛ 35 кВ Буран

Экспликация зон планируемого размещения линейных объектов

Номер	Наименование
1	ПС 110/35/6 кВ Арго с питающей ВЛ 110 кВ Среднебалыкского месторождения

Проект планировки территории
для размещения линейного объекта
регионального назначения Ханты-
Мансийского автономного округа – Югры
«Подстанция 110/35/6 кВ «Арго» с питающей ВЛ 110 кВ
Среднебалыкского месторождения»
Землепользователь ПАО «НК «Роснефть»

Каталог координат углов поворота границы зоны размещения

Номер	X	У	Номер	X	У	Номер	X	У
1	901669,36	3524396,97	46	902557,11	3525231,96	91	893374,36	3527818,21
2	902623,66	3525209,84	47	902553,42	3525228,82	92	893329,54	3527787,23
3	902627,35	3525212,98	48	901651,71	3524460,77	93	893329,54	3527787,19
4	902653,60	3525235,34	49	898956,47	3524912,57	94	893279,68	3527787,90
5	902662,76	3525243,15	50	898815,05	3524887,79	95	893276,86	3527587,92
6	902681,76	3525259,33	51	898412,82	3524897,42	96	893324,18	3527588,67
7	902683,32	3525260,65	52	898342,63	3524924,63	97	893327,84	3527546,90
8	902712,46	3525285,48	53	898339,35	3524925,91	98	893331,85	3527514,10
9	902713,57	3525286,62	54	898275,85	3524950,52	99	893332,34	3527510,12
10	903253,16	3525843,58	55	898242,85	3524963,31	100	893332,87	3527505,75
11	903267,38	3525858,26	56	898168,24	3524992,24	101	893333,35	3527501,82
12	903286,40	3525877,91	57	898167,30	3524992,60	102	893336,44	3527476,50
13	903300,72	3525892,68	58	898140,25	3525003,09	103	893336,93	3527472,52
14	903374,88	3525969,23	59	898118,49	3525011,52	104	893337,72	3527466,02
15	903556,14	3526147,30	60	898106,93	3525016,00	105	893338,21	3527462,04
16	903559,40	3526150,50	61	898087,94	3525023,36	106	893339,95	3527447,78
17	903875,07	3526460,62	62	898042,14	3525041,11	107	893340,52	3527443,08
18	903888,76	3526544,74	63	898038,77	3525042,43	108	893370,30	3527446,71
19	903851,10	3526582,50	64	897199,36	3526107,00	109	893366,47	3527446,24
20	903848,63	3526584,98	65	896058,67	3526995,05	110	893367,03	3527441,99
21	903743,01	3526690,91	66	895927,66	3527259,07	111	893370,45	3527416,22
22	903354,52	3526703,63	67	895923,51	3527267,43	112	893371,11	3527411,26
23	903186,39	3526709,56	68	895921,72	3527271,05	113	893372,52	3527400,60
24	903017,30	3526710,30	69	895901,97	3527310,83	114	893373,36	3527394,25
25	903020,34	3526670,24	70	895894,31	3527326,26	115	893380,01	3527388,05
26	903041,21	3526650,87	71	895892,05	3527330,82	116	893381,86	3527386,33
27	903323,54	3526644,61	72	895891,01	3527332,91	117	893385,87	3527382,59
28	903323,50	3526496,02	73	895883,92	3527347,20	118	893398,48	3527370,83
29	903323,50	3526492,53	74	895877,51	3527360,12	119	893414,55	3527355,85
30	903323,50	3526487,84	75	895874,91	3527365,36	120	893393,15	3527325,32
31	903323,49	3526458,92	76	895864,32	3527386,71	121	893328,30	3527232,84
32	903323,46	3526342,41	77	895857,96	3527399,53	122	893377,44	3527198,39
33	903323,41	3526002,33	78	895844,89	3527425,85	123	893477,03	3527340,45
34	903218,73	3525894,27	79	895842,83	3527430,02	124	893477,23	3527340,73
35	903204,42	3525879,50	80	895839,27	3527437,19	125	893471,42	3527382,57
36	903185,38	3525859,86	81	895837,18	3527441,40	126	893469,50	3527396,29
37	903184,37	3525858,81	82	895653,87	3527810,80	127	893468,90	3527400,61
38	903171,17	3525845,18	83	895624,39	3527816,74	128	893468,63	3527402,59
39	902671,37	3525329,30	84	895559,22	3527829,87	129	893466,76	3527416,05
40	902641,60	3525303,94	85	895108,65	3527920,63	130	893465,26	3527426,83
41	902622,78	3525287,90	86	893794,12	3528185,39	131	893464,57	3527431,78
42	902610,93	3525277,81	87	893600,23	3527997,90	132	893461,07	3527456,95
43	902609,43	3525276,53	88	893458,58	3528029,43	133	893459,70	3527466,87
44	902591,23	3525261,04	89	893451,22	3527939,85	134	893457,49	3527482,77
45	895104,59	3505855,34	90	893384,81	3527944,69	135	893456,94	3527486,74

Проект планировки территории
для размещения линейного объекта
регионального назначения Ханты-
Мансийского автономного округа – Югры
«Подстанция 110/35/6 кВ «Арго» с питающей ВЛ 110 кВ
Среднебалыкского месторождения»
Землепользователь ПАО «НК «Роснефть»

Каталог координат углов поворота границы зоны размещения

Номер	X	У	Номер	X	У	Номер	X	У
136	893455,49	3527497,21	181	893492,99	3522221,57	226	891032,04	3515125,94
137	893454,94	3527501,17	182	892712,94	3519972,49	227	891032,04	3515125,94
138	893452,17	3527521,11	183	892665,96	3519988,86	228	891032,11	3515125,53
139	893451,63	3527525,00	184	892600,19	3519799,98	229	890733,38	3514263,01
140	893451,01	3527529,43	185	892647,41	3519783,54	230	890646,58	3514039,40
141	893450,46	3527533,39	186	892331,47	3518872,62	231	890563,91	3513939,09
142	893445,91	3527566,16	187	892330,77	3518870,61	232	890586,21	3513928,00
143	893446,63	3527639,58	188	892327,98	3518862,56	233	890591,13	3513925,56
144	893551,35	3527630,84	189	892327,28	3518860,56	234	890683,60	3513879,59
145	893547,83	3527585,38	190	892316,85	3518830,48	235	890689,35	3513876,73
146	893552,69	3527550,02	191	892313,42	3518820,58	236	890700,38	3513871,24
147	893553,24	3527546,05	192	892309,60	3518809,57	237	890704,70	3513883,80
148	893553,86	3527541,56	193	892307,10	3518802,34	238	890706,95	3513890,34
149	893554,38	3527537,72	194	892296,17	3518770,87	239	890745,49	3514002,32
150	893556,96	3527519,00	195	892294,78	3518766,84	240	890757,47	3514037,09
151	893557,50	3527515,03	196	892293,38	3518762,83	241	890762,51	3514051,74
152	893559,13	3527503,22	197	892291,98	3518758,78	242	890758,27	3514055,32
153	893559,67	3527499,26	198	892289,50	3518751,63	243	890829,58	3514239,06
154	893561,73	3527484,29	199	892288,80	3518749,62	244	891136,13	3515124,93
155	893563,08	3527474,43	200	891722,03	3517115,47	245	891122,15	3515203,62
156	893566,64	3527448,66	201	891667,34	3517074,80	246	891119,52	3515218,42
157	893567,32	3527443,70	202	891650,70	3516947,67	247	891119,41	3515219,03
158	893568,82	3527432,79	203	891650,46	3516945,80	248	891116,98	3515232,74
159	893570,67	3527419,32	204	891650,00	3516942,32	249	891113,76	3515250,87
160	893570,95	3527417,33	205	891648,27	3516929,06	250	891112,54	3515257,74
161	893571,54	3527413,01	206	891642,73	3516886,84	251	891110,35	3515270,09
162	893573,47	3527399,02	207	891528,49	3516557,43	252	891109,13	3515276,95
163	893578,99	3527358,85	208	891481,49	3516573,80	253	891085,70	3515408,97
164	893665,17	3526732,03	209	891415,72	3516384,93	254	891085,09	3515412,43
165	893682,61	3526538,97	210	891462,96	3516368,48	255	891083,86	3515419,33
166	893682,98	3526534,92	211	891232,94	3515705,29	256	891082,80	3515425,23
167	893817,09	3525050,69	212	890971,99	3515474,48	257	891082,08	3515429,30
168	893817,28	3525048,66	213	890993,30	3515350,82	258	891080,55	3515437,92
169	893902,78	3524102,42	214	890993,92	3515347,22	259	891318,73	3515649,37
170	893701,29	3523441,77	215	890994,94	3515341,31	260	891738,10	3516858,91
171	893653,43	3523456,31	216	890996,13	3515334,38	261	891766,40	3516989,54
172	893595,28	3523264,94	217	890996,73	3515330,91	262	891769,48	3517003,77
173	893642,95	3523250,48	218	891019,30	3515199,90	263	891770,74	3517009,59
174	893559,96	3522978,37	219	891020,48	3515193,02	264	891771,15	3517011,50
175	893327,95	3522702,40	220	891022,55	3515181,02	265	891775,16	3517030,01
176	893247,48	3522601,03	221	891023,74	3515174,12	266	891809,95	3517066,09
177	893217,45	3522563,21	222	891026,93	3515155,57	267	892370,44	3518682,60
178	893218,26	3522559,36	223	891029,31	3515141,80	268	892371,13	3518684,61
179	893241,20	3522449,86	224	891029,51	3515140,62	269	892373,32	3518690,93
180	893416,27	3522425,47	225	891032,03	3515126,01	270	892374,72	3518694,97

Проект планировки территории
для размещения линейного объекта
регионального назначения Ханты-
Мансийского автономного округа – Югры
«Подстанция 110/35/6 кВ «Арго» с питающей ВЛ 110 кВ
Среднебалыкского месторождения»
Землепользователь ПАО «НК «Роснефть»

Каталог координат углов поворота границы зоны размещения

Номер	X	У	Номер	X	У	Номер	X	У
271	892376,11	3518698,96	316	893763,20	3527612,95	361	893667,98	3527978,27
272	892377,51	3518702,99	317	893763,88	3527608,97	362	893813,33	3528120,32
273	892388,94	3518735,98	318	893764,76	3527603,79	363	895044,71	3527872,30
274	892390,34	3518740,02	319	893765,44	3527599,84	364	895017,86	3527527,02
275	892394,25	3518751,26	320	893765,83	3527597,53	365	895017,66	3527524,50
276	892398,70	3518764,11	321	893768,13	3527584,05	366	895016,54	3527510,04
277	892409,07	3518794,02	322	893768,80	3527580,10	367	895016,23	3527506,06
278	892409,77	3518796,03	323	893773,38	3527553,20	368	895015,71	3527499,41
279	892412,56	3518804,08	324	893774,05	3527549,26	369	895015,40	3527495,42
280	892413,26	3518806,09	325	893774,97	3527543,88	370	895013,56	3527471,86
281	893595,24	3522215,22	326	893775,64	3527539,92	371	895012,63	3527459,89
282	893578,88	3522369,60	327	893779,14	3527519,42	372	895010,84	3527436,85
283	893568,18	3522470,29	328	893780,96	3527508,71	373	895010,45	3527431,86
284	893566,97	3522481,71	329	893785,13	3527484,22	374	895009,51	3527419,80
285	893572,29	3522766,21	330	893785,97	3527479,29	375	895008,48	3527406,51
286	893644,88	3522917,14	331	893787,80	3527468,55	376	895008,33	3527404,52
287	894003,41	3524092,88	332	893790,06	3527455,28	377	895007,97	3527399,85
288	893918,13	3525037,06	333	893790,40	3527453,31	378	895006,64	3527382,78
289	893917,95	3525039,09	334	893791,16	3527448,84	379	895001,97	3527322,73
290	893780,39	3526561,47	335	893793,62	3527434,39	380	894996,88	3527257,31
291	893780,02	3526565,51	336	893799,02	3527402,79	381	895058,24	3527210,54
292	893764,66	3526735,52	337	893809,14	3527343,38	382	895084,04	3527190,89
293	893676,53	3527376,45	338	893868,29	3527353,46	383	895123,96	3527160,46
294	893671,27	3527414,77	339	893852,89	3527443,85	384	895130,36	3527155,58
295	893669,31	3527429,01	340	893850,39	3527458,48	385	895213,15	3527092,49
296	893668,71	3527433,36	341	893849,62	3527463,02	386	895447,38	3527050,47
297	893668,44	3527435,35	342	893849,29	3527464,99	387	895467,04	3527046,94
298	893666,59	3527448,82	343	893847,04	3527478,18	388	895573,39	3527027,87
299	893665,07	3527459,86	344	893845,26	3527488,61	389	895632,48	3527017,27
300	893664,39	3527464,83	345	893844,42	3527493,54	390	896022,25	3526947,36
301	893660,69	3527491,79	346	893840,45	3527516,82	391	897156,75	3526064,13
302	893659,34	3527501,55	347	893838,54	3527528,05	392	898001,80	3524992,40
303	893656,88	3527519,41	348	893835,75	3527544,39	393	898011,67	3524988,58
304	893656,33	3527523,39	349	893835,08	3527548,35	394	898061,85	3524969,13
305	893655,11	3527532,30	350	893833,74	3527556,17	395	898080,57	3524961,87
306	893654,56	3527536,26	351	893833,07	3527560,12	396	898090,13	3524958,16
307	893652,18	3527553,60	352	893829,63	3527580,30	397	898111,61	3524949,84
308	893651,65	3527557,41	353	893828,96	3527584,25	398	898140,23	3524938,74
309	893651,03	3527561,96	354	893828,25	3527588,43	399	898141,16	3524938,38
310	893650,48	3527565,92	355	893827,57	3527592,38	400	898213,03	3524910,52
311	893646,87	3527592,22	356	893827,46	3527593,01	401	898246,03	3524897,73
312	893649,67	3527622,64	357	893819,74	3527638,34	402	898318,81	3524869,51
313	893658,53	3527621,89	358	893802,86	3527737,43	403	898322,08	3524868,25
314	893666,19	3527711,37	359	893737,06	3527755,06	404	898400,90	3524837,70
315	893750,16	3527689,44	360	893753,76	3527952,35	405	898819,55	3524827,67

Проект планировки территории
для размещения линейного объекта
регионального назначения Ханты-
Мансийского автономного округа – Югры
«Подстанция 110/35/6 кВ «Арго» с питающей ВЛ 110 кВ
Среднебалыкского месторождения»
Землепользователь ПАО «НК «Роснефть»


Каталог координат углов поворота границы зоны размещения

Номер	X	У	Номер	X	У	Номер	X	У
406	898956,69	3524851,69	430	895613,20	3527757,79	454	895171,66	3527199,55
407	899387,54	3524779,46	431	895575,41	3527765,41	455	895237,99	3527149,00
408	899379,21	3524730,45	432	895496,35	3527783,28	456	895450,85	3527110,81
409	899576,40	3524697,09	433	895103,99	3527860,30	457	895470,53	3527107,28
410	899584,75	3524746,41	434	895077,70	3527522,69	458	895582,21	3527087,25
411	895821,06	3527044,40	435	895077,50	3527520,17	459	895641,29	3527076,65
412	895911,86	3527155,92	436	895076,45	3527506,60	460	903541,25	3526216,79
413	895857,80	3527264,87	437	895076,14	3527502,62	461	903819,00	3526489,66
414	895853,64	3527273,23	438	895075,61	3527495,81	462	903824,61	3526524,10
415	895851,85	3527276,84	439	895075,30	3527491,81	463	903808,49	3526540,26
416	895832,10	3527316,65	440	895073,34	3527466,60	464	903806,01	3526542,74
417	895824,42	3527332,12	441	895072,41	3527454,65	465	903717,30	3526631,71
418	895822,19	3527336,63	442	895070,67	3527432,17	466	903383,53	3526642,65
419	895821,16	3527338,71	443	895070,28	3527427,19	467	903383,49	3526493,68
420	895814,04	3527353,07	444	895069,32	3527414,85	468	903383,49	3526490,18
421	895807,61	3527366,00	445	895068,28	3527401,49	469	903383,49	3526485,17
422	895805,01	3527371,24	446	895068,12	3527399,49	470	903383,48	3526456,76
423	895794,49	3527392,46	447	895067,76	3527394,91	471	903383,45	3526342,40
424	895788,19	3527405,15	448	895066,42	3527377,60	472	903383,43	3526236,36
425	895775,41	3527430,90	449	895061,19	3527310,29	473	903495,00	3526171,35
426	895773,35	3527435,06	450	895059,23	3527285,22	474	903537,98	3526213,58
427	895769,64	3527442,54	451	895066,74	3527279,51			
428	895767,57	3527446,71	452	895092,52	3527259,86			
429	895665,81	3527651,77	453	895165,26	3527204,43			

Ханты-Мансийский автономный округ — Югра
Правительство

Проект межевания территории
для размещения линейного объекта регионального назначения Ханты-Мансийского автономного округа – Югры «Подстанция 110/35/6 кВ «Арго» с питающей ВЛ 110 кВ Среднебалыкского месторождения»
Землепользователь ПАО «НК «Роснефть»
Масштаб 1:2 000


Приложение 22
к постановлению Правительства
Ханты-Мансийского
автономного округа – Югры
от 16 декабря 2016 года № 493-п

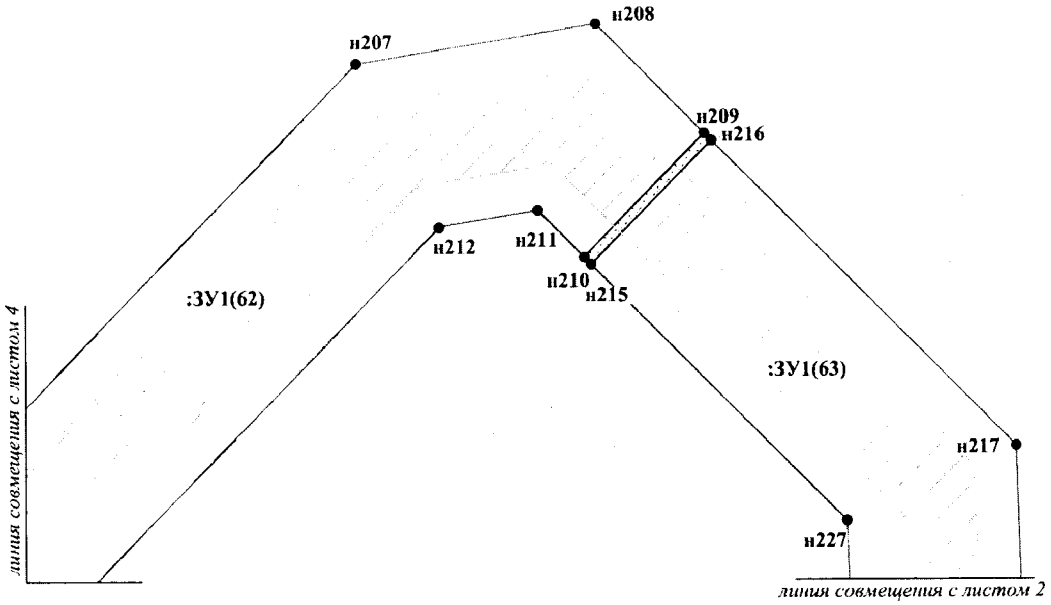


УСЛОВНЫЕ ОБОЗНАЧЕНИЯ

	границы земельного участка
	ранее запроектированные земельные участки
	земельные участки на ранее сформированных участках
:ЗУ1 (1)	зона планируемого размещения линейных объектов
• н1	точки поворота земельного участка, устанавливаемые при проведении кадастровых работ
	охранная зона проектируемой ВЛ


Проект межевания территории
для размещения линейного объекта
регионального назначения Ханты-
Мансийского автономного округа – Югры
«Подстанция 110/35/6 кВ «Арго» с питающей ВЛ 110 кВ
Среднебалыкского месторождения»
Землепользователь ПАО «НК «Роснефть»
Масштаб 1:2000

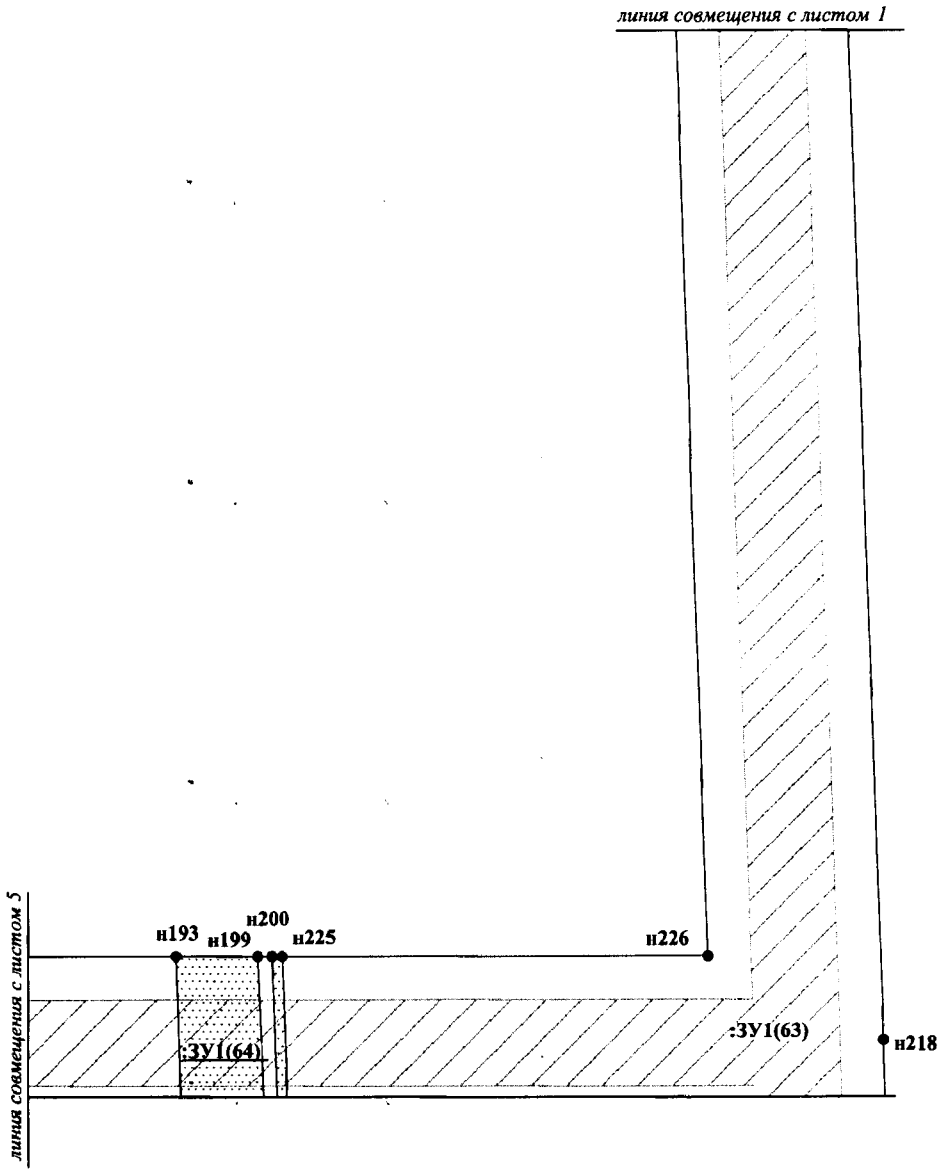


Проект межевания территории
для размещения линейного объекта
регионального назначения Ханты-
Мансийского автономного округа – Югры
«Подстанция 110/35/6 кВ «Арго» с питающей ВЛ 110 кВ
Среднебалыкского месторождения»
Землепользователь ПАО «НК «Роснефть»
Масштаб 1:2000

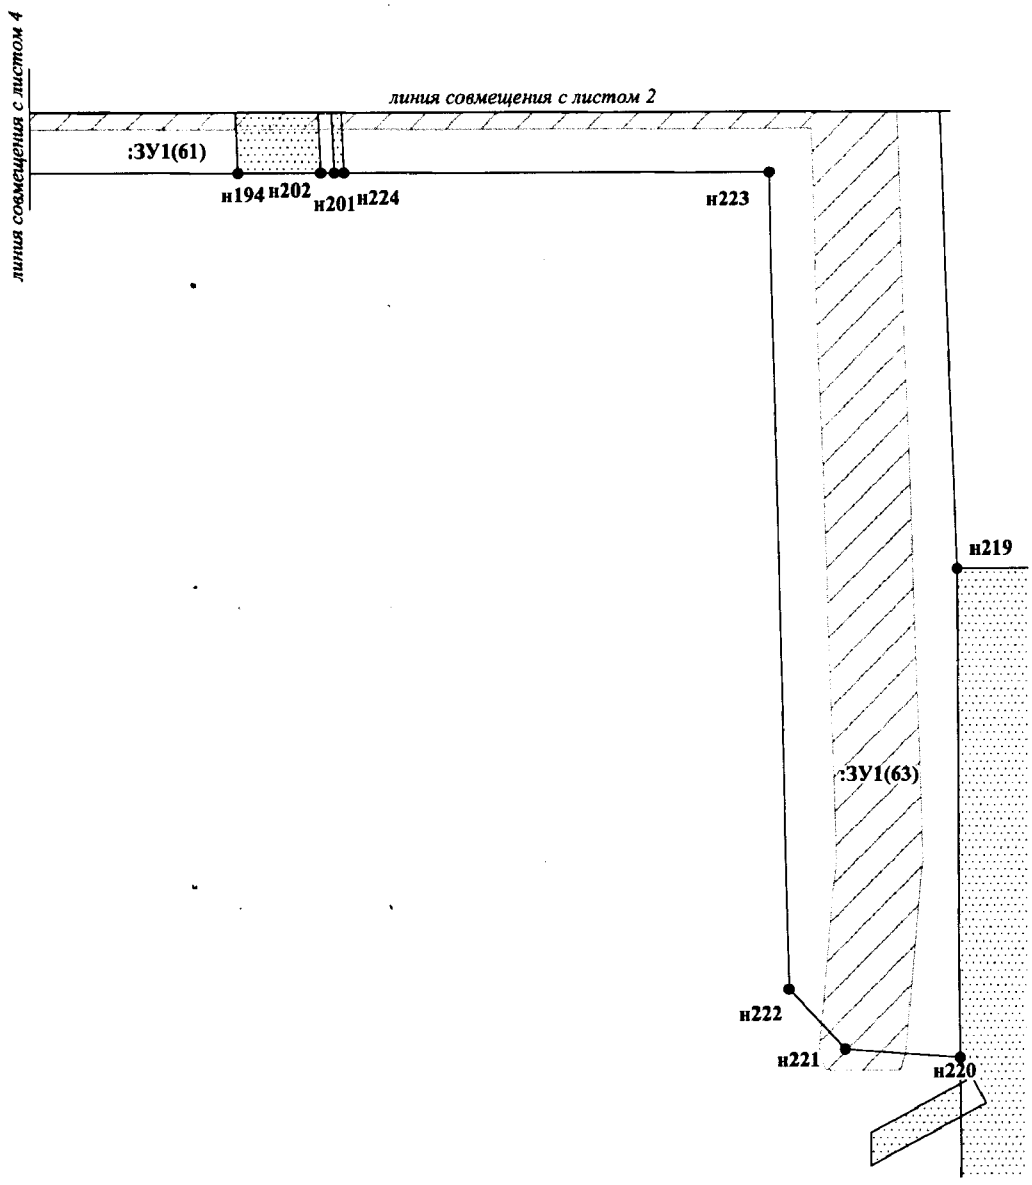


Проект межевания территории
для размещения линейного объекта
регионального назначения Ханты-
Мансийского автономного округа – Югры
«Подстанция 110/35/6 кВ «Арго» с питающей ВЛ 110 кВ
Среднебалыкского месторождения»
Землепользователь ПАО «НК «Роснефть»
Масштаб 1:2000

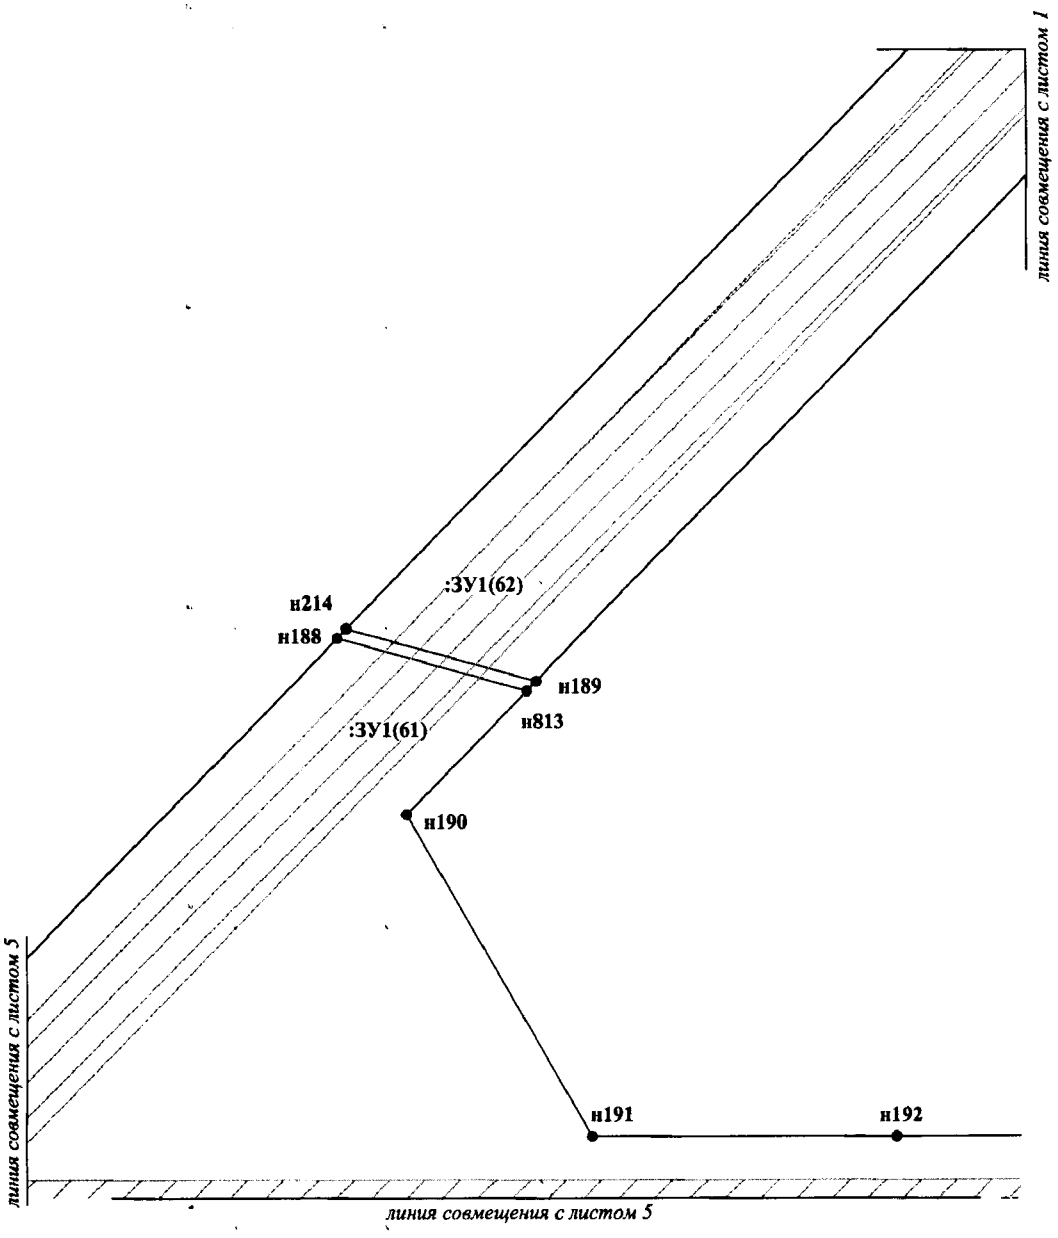


Проект межевания территории
для размещения линейного объекта
регионального назначения Ханты-
Мансийского автономного округа – Югры
«Подстанция 110/35/6 кВ «Арго» с питающей ВЛ 110 кВ
Среднебалыкского месторождения»
Землепользователь ПАО «НК «Роснефть»
Масштаб 1:2000

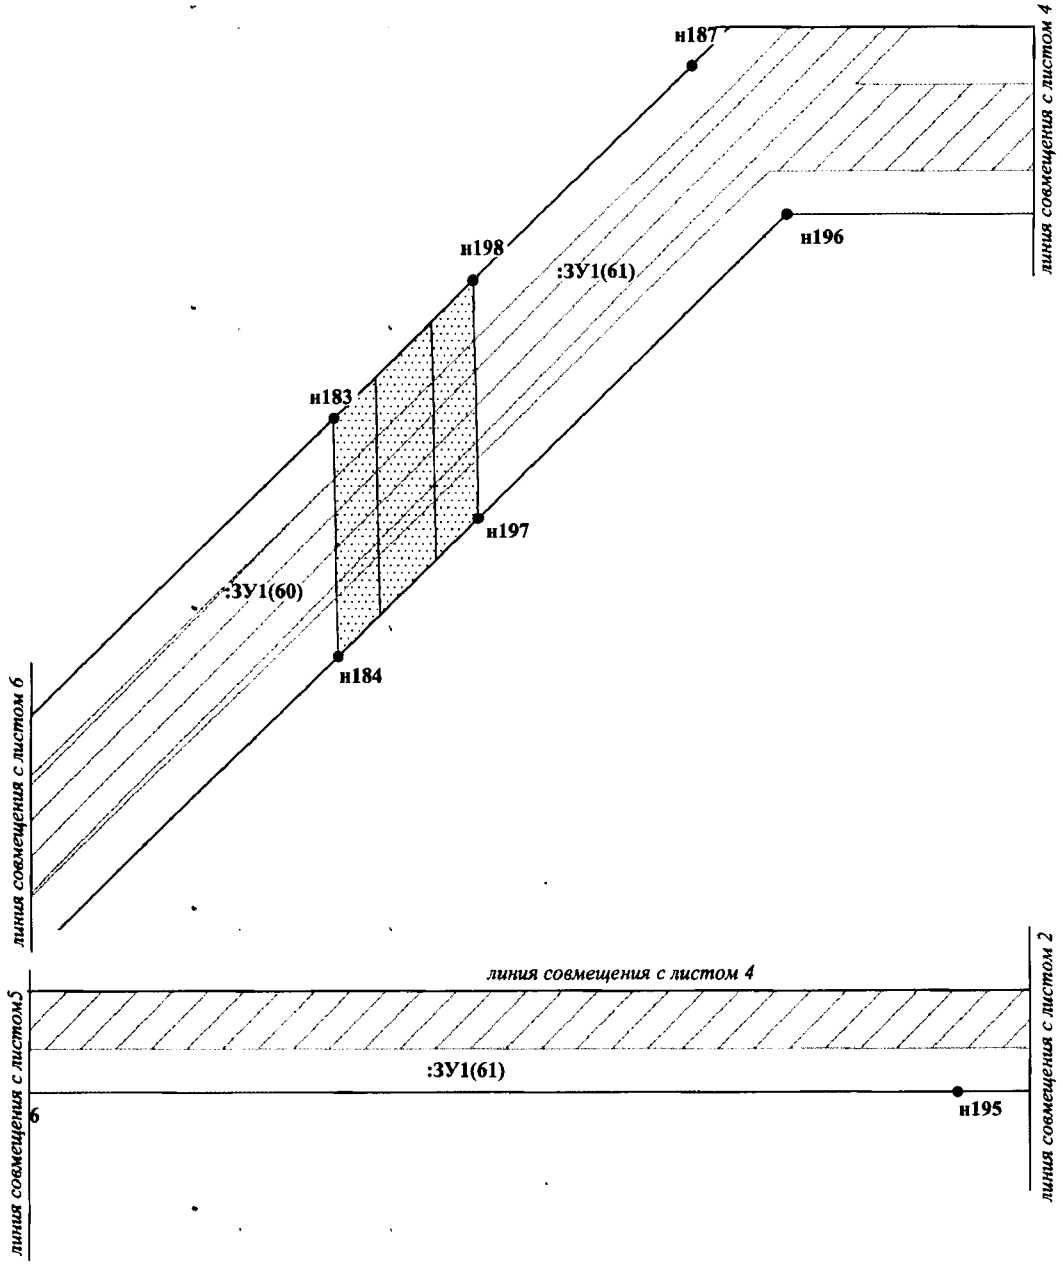


Проект межевания территории
для размещения линейного объекта
регионального назначения Ханты-
Мансийского автономного округа – Югры
«Подстанция 110/35/6 кВ «Арго» с питающей ВЛ 110 кВ
Среднебалыкского месторождения»
Землепользователь ПАО «НК «Роснефть»
Масштаб 1:2000

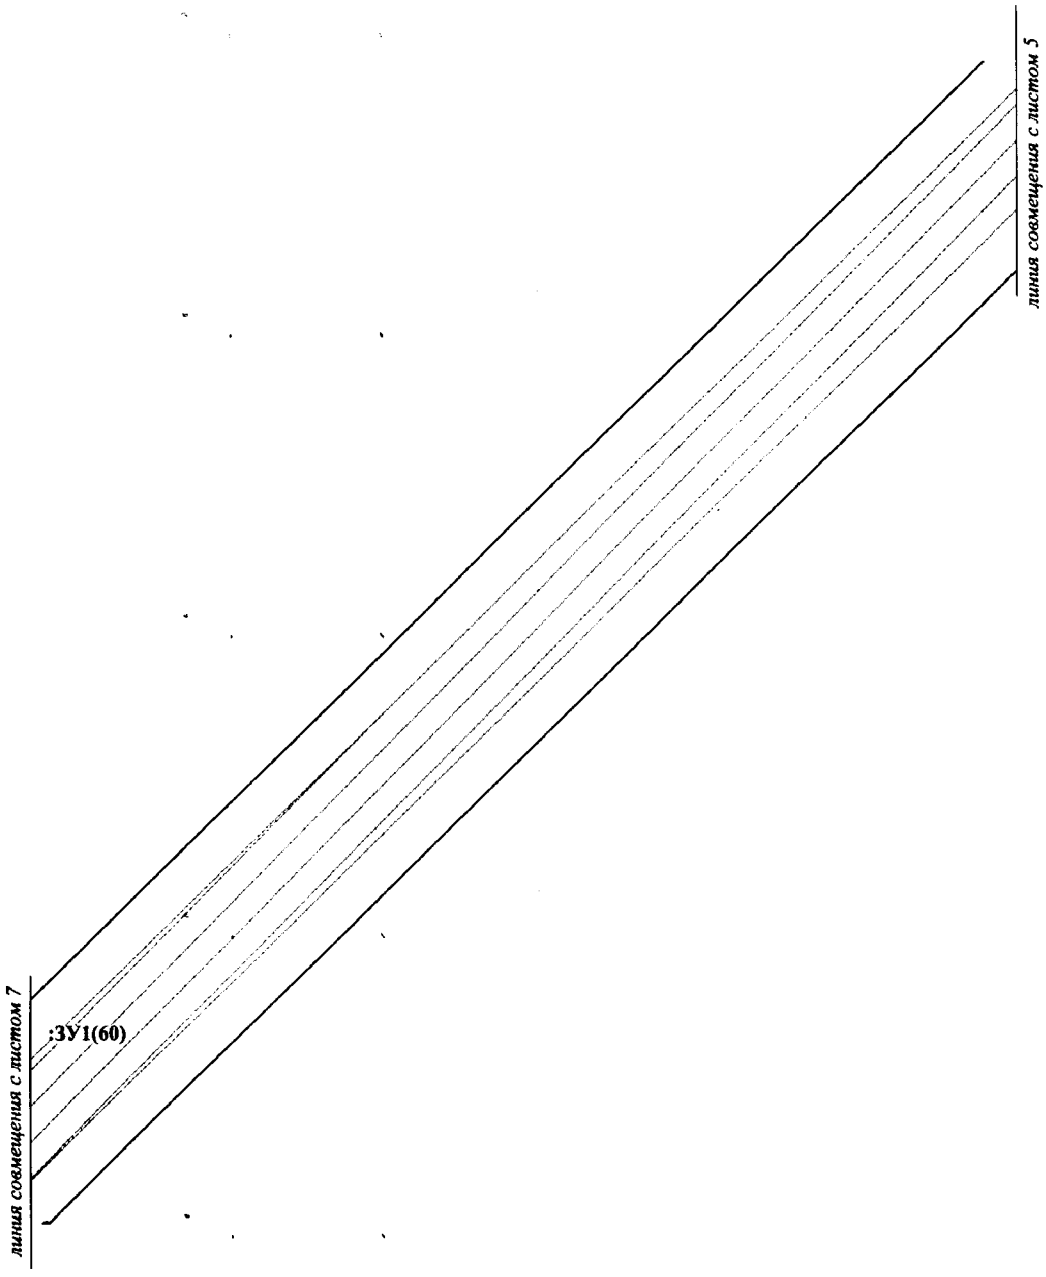


Проект межевания территории
для размещения линейного объекта
регионального назначения Ханты-
Мансийского автономного округа – Югры
«Подстанция 110/35/6 кВ «Арго» с питающей ВЛ 110 кВ
Среднебалыкского месторождения»
Землепользователь ПАО «НК «Роснефть»
Масштаб 1:2000

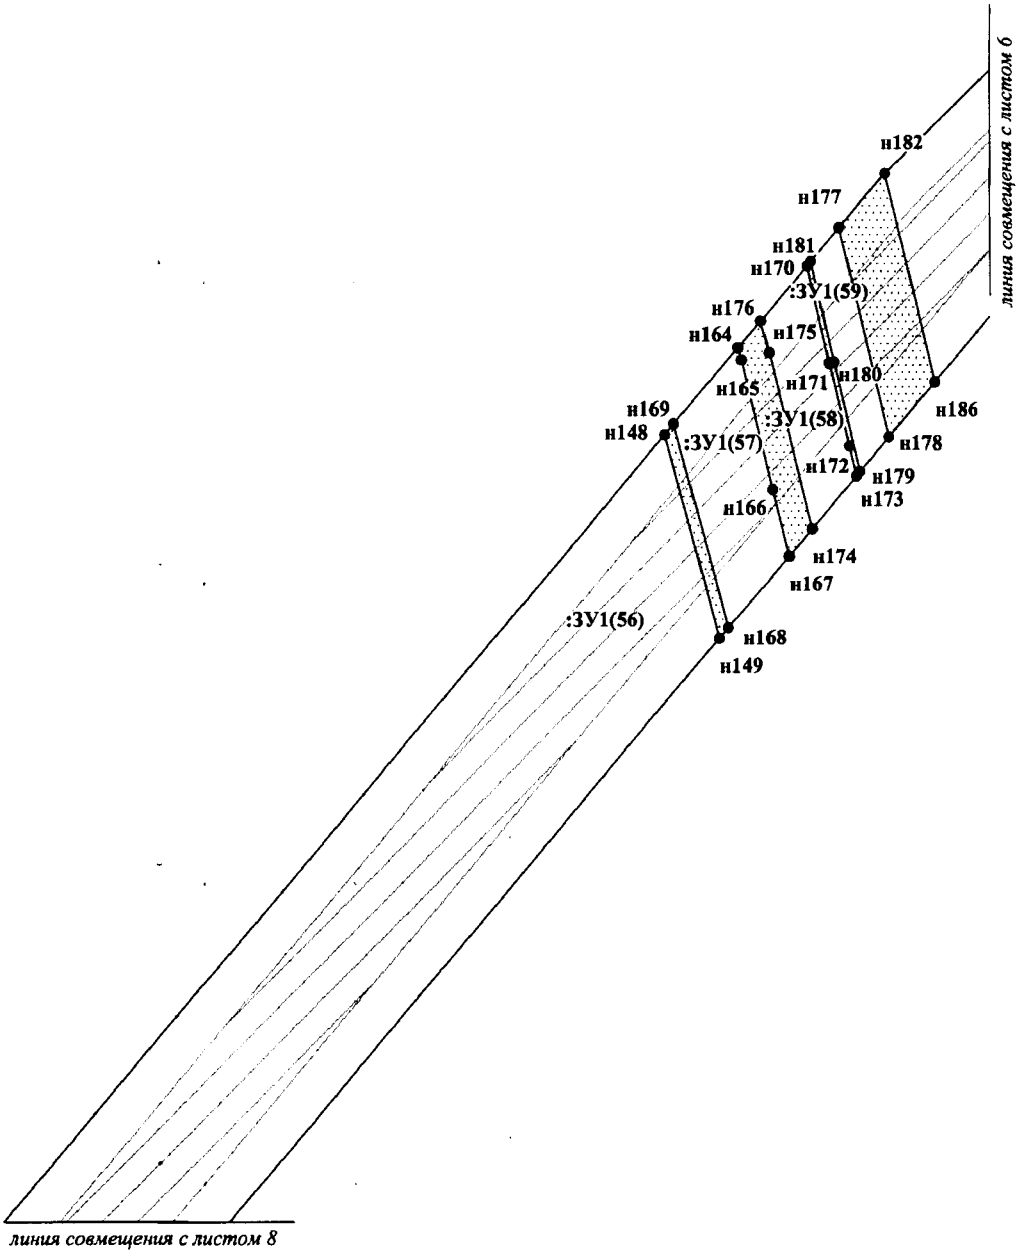


Проект межевания территории
для размещения линейного объекта
регионального назначения Ханты-
Мансийского автономного округа – Югры
«Подстанция 110/35/6 кВ «Арго» с питающей ВЛ 110 кВ
Среднебалыкского месторождения»
Землепользователь ПАО «НК «Роснефть»
Масштаб 1:2000

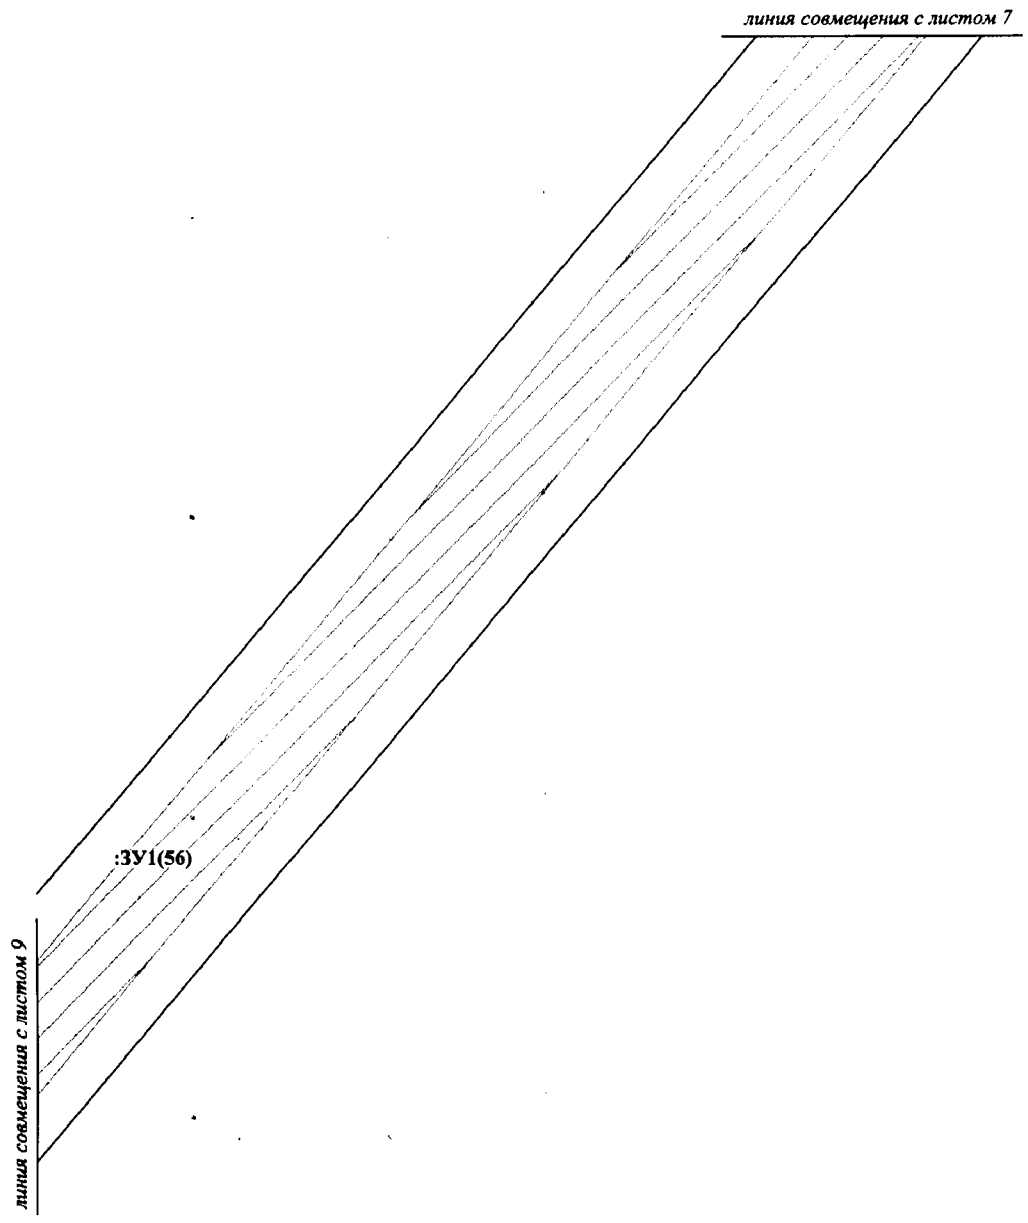


Проект межевания территории
для размещения линейного объекта
регионального назначения Ханты-
Мансийского автономного округа – Югры
«Подстанция 110/35/6 кВ «Арго» с питающей ВЛ 110 кВ
Среднебалыкского месторождения»
Землепользователь ПАО «НК «Роснефть»
Масштаб 1:2000

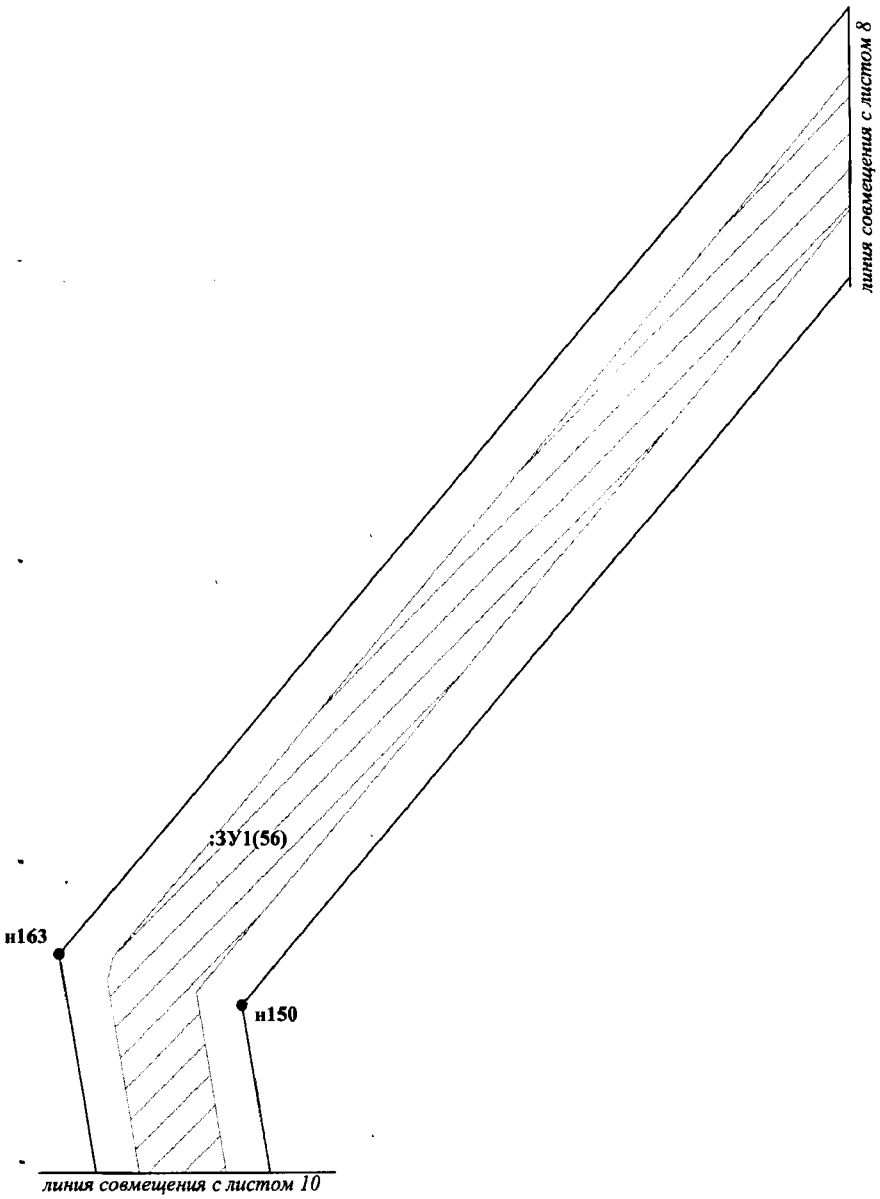


Проект межевания территории
для размещения линейного объекта
регионального назначения Ханты-
Мансийского автономного округа – Югры
«Подстанция 110/35/6 кВ «Арго» с питающей ВЛ 110 кВ
Среднебалыкского месторождения»
Землепользователь ПАО «НК «Роснефть»
Масштаб 1:2000

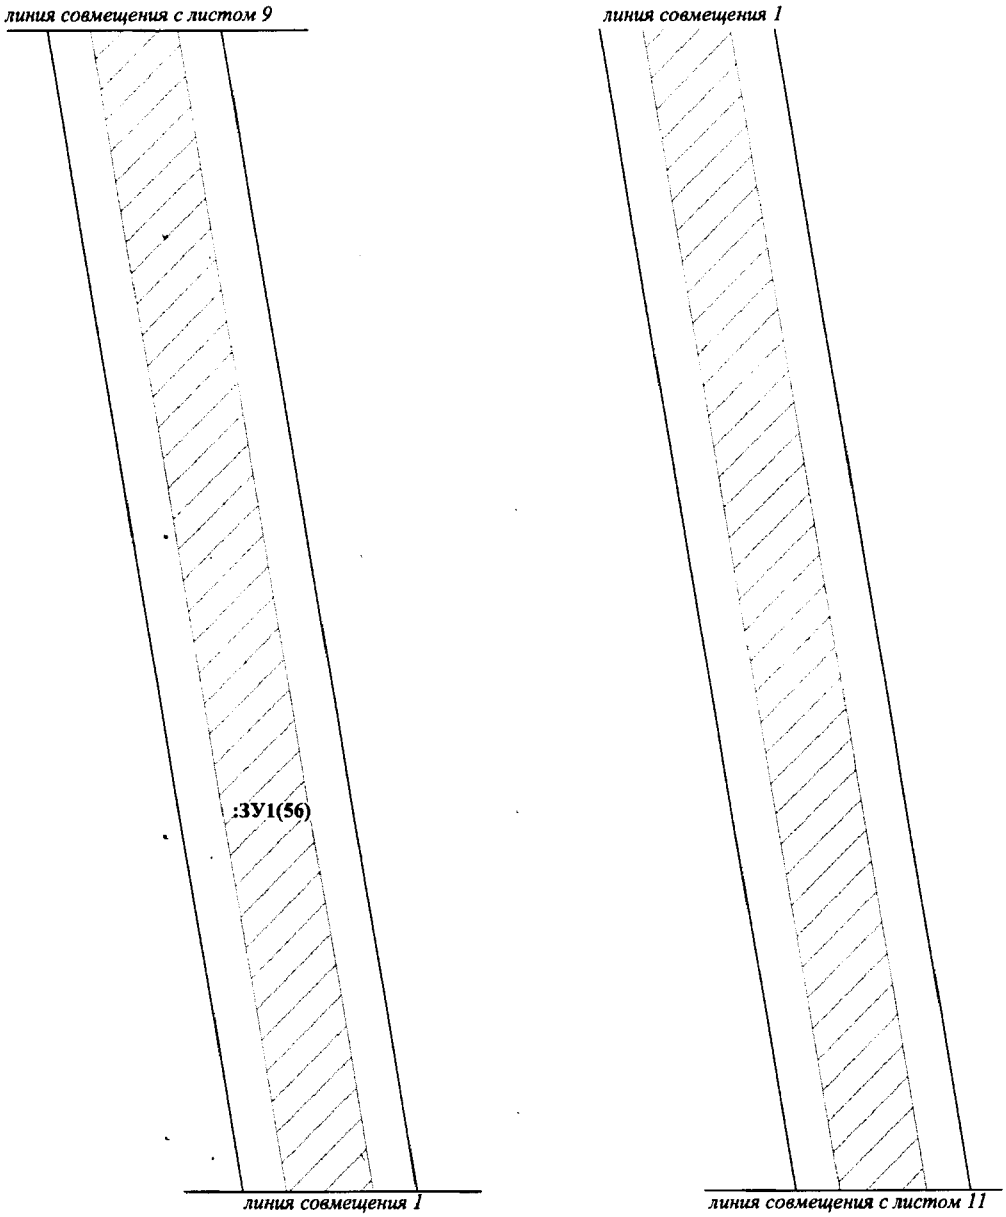


Проект межевания территории
для размещения линейного объекта
регионального назначения Ханты-
Мансийского автономного округа – Югры
«Подстанция 110/35/6 кВ «Арго» с питающей ВЛ 110 кВ
Среднебалыкского месторождения»
Землепользователь ПАО «НК «Роснефть»
Масштаб 1:2000

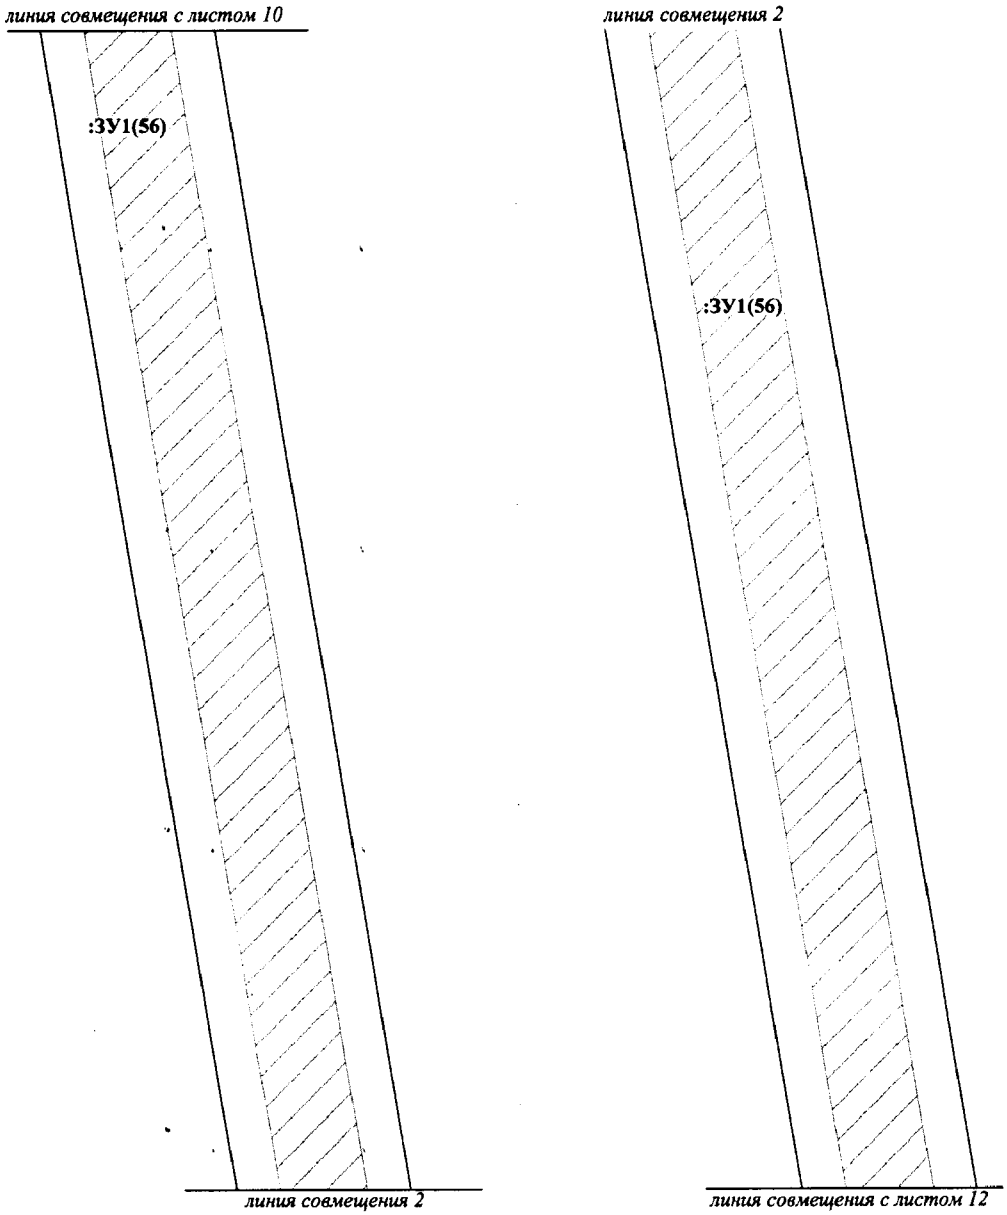


Проект межевания территории
для размещения линейного объекта
регионального назначения Ханты-
Мансийского автономного округа – Югры
«Подстанция 110/35/6 кВ «Арго» с питающей ВЛ 110 кВ
Среднебалыкского месторождения»
Землепользователь ПАО «НК «Роснефть»
Масштаб 1:2000

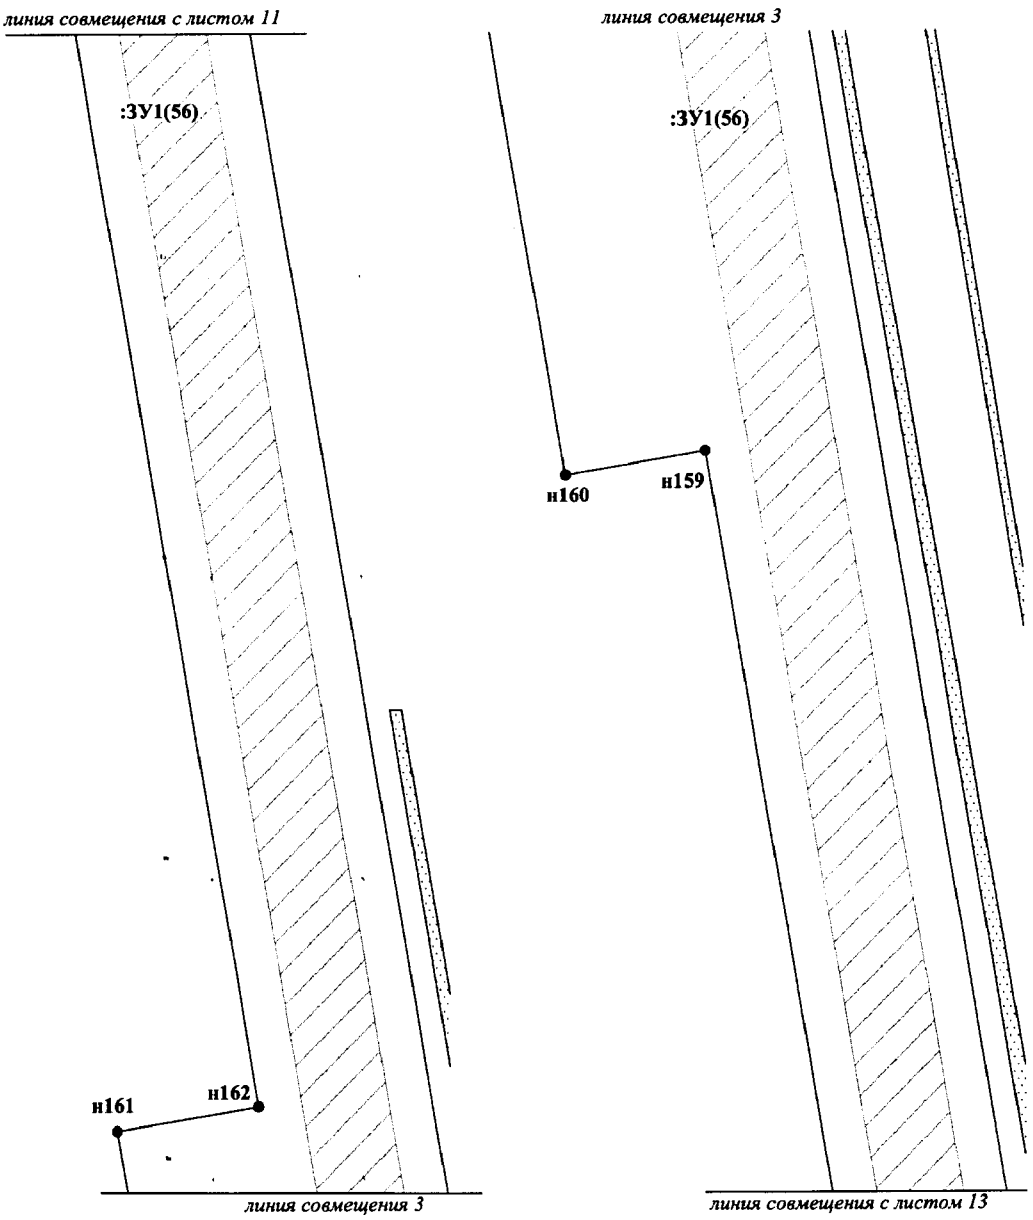


Проект межевания территории
для размещения линейного объекта
регионального назначения Ханты-
Мансийского автономного округа – Югры
«Подстанция 110/35/6 кВ «Арго» с питающей ВЛ 110 кВ
Среднебалыкского месторождения»
Землепользователь ПАО «НК «Роснефть»
Масштаб 1:2000

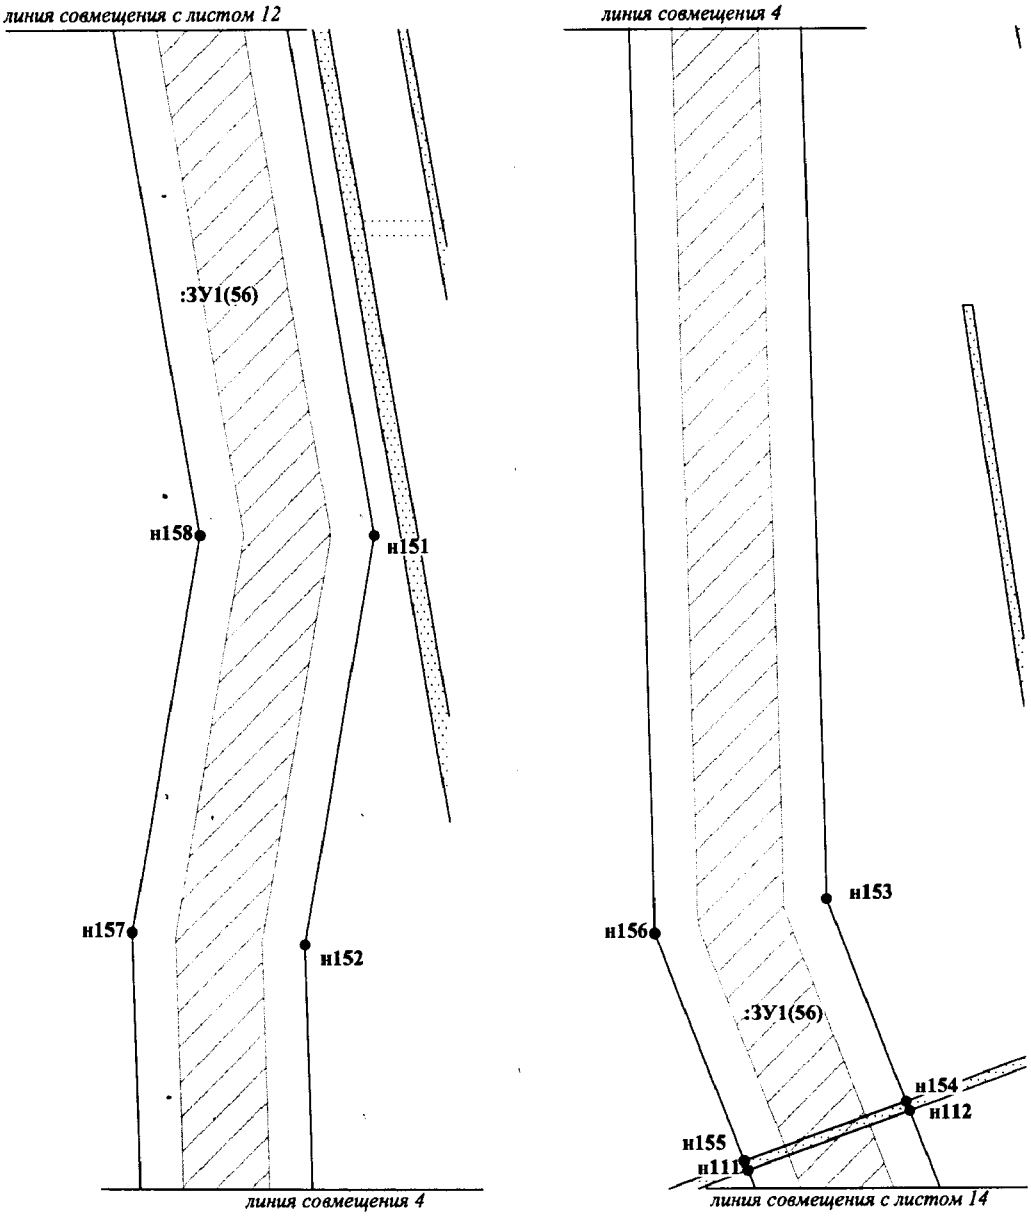


Проект межевания территории
для размещения линейного объекта
регионального назначения Ханты-
Мансийского автономного округа – Югры
«Подстанция 110/35/6 кВ «Арго» с питающей ВЛ 110 кВ
Среднебалыкского месторождения»
Землепользователь ПАО «НК «Роснефть»
Масштаб 1:2000

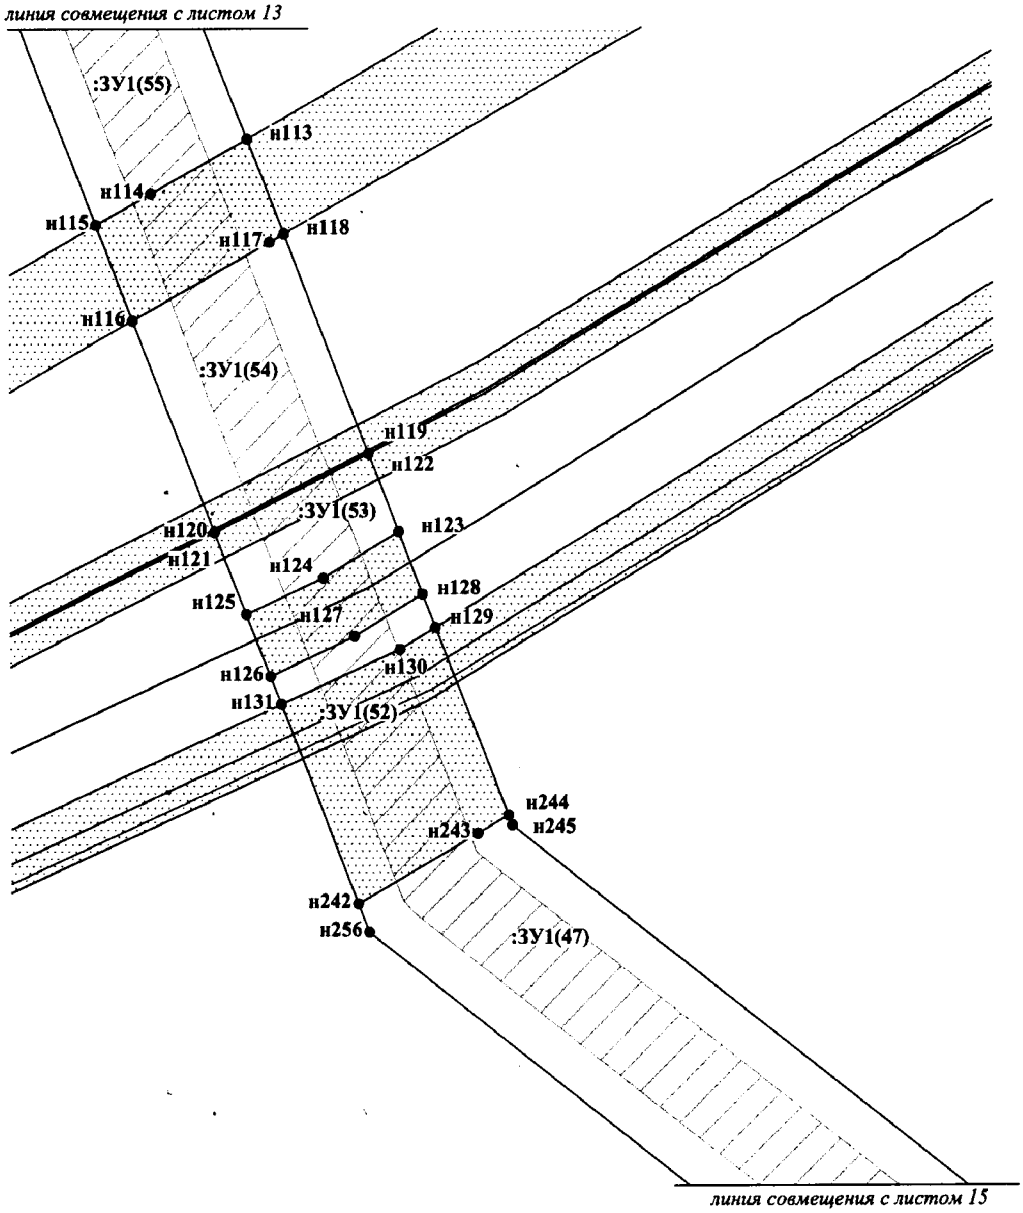


Проект межевания территории
для размещения линейного объекта
регионального назначения Ханты-
Мансийского автономного округа – Югры
«Подстанция 110/35/6 кВ «Арго» с питающей ВЛ 110 кВ
Среднебалыкского месторождения»
Землепользователь ПАО «НК «Роснефть»
Масштаб 1:2000

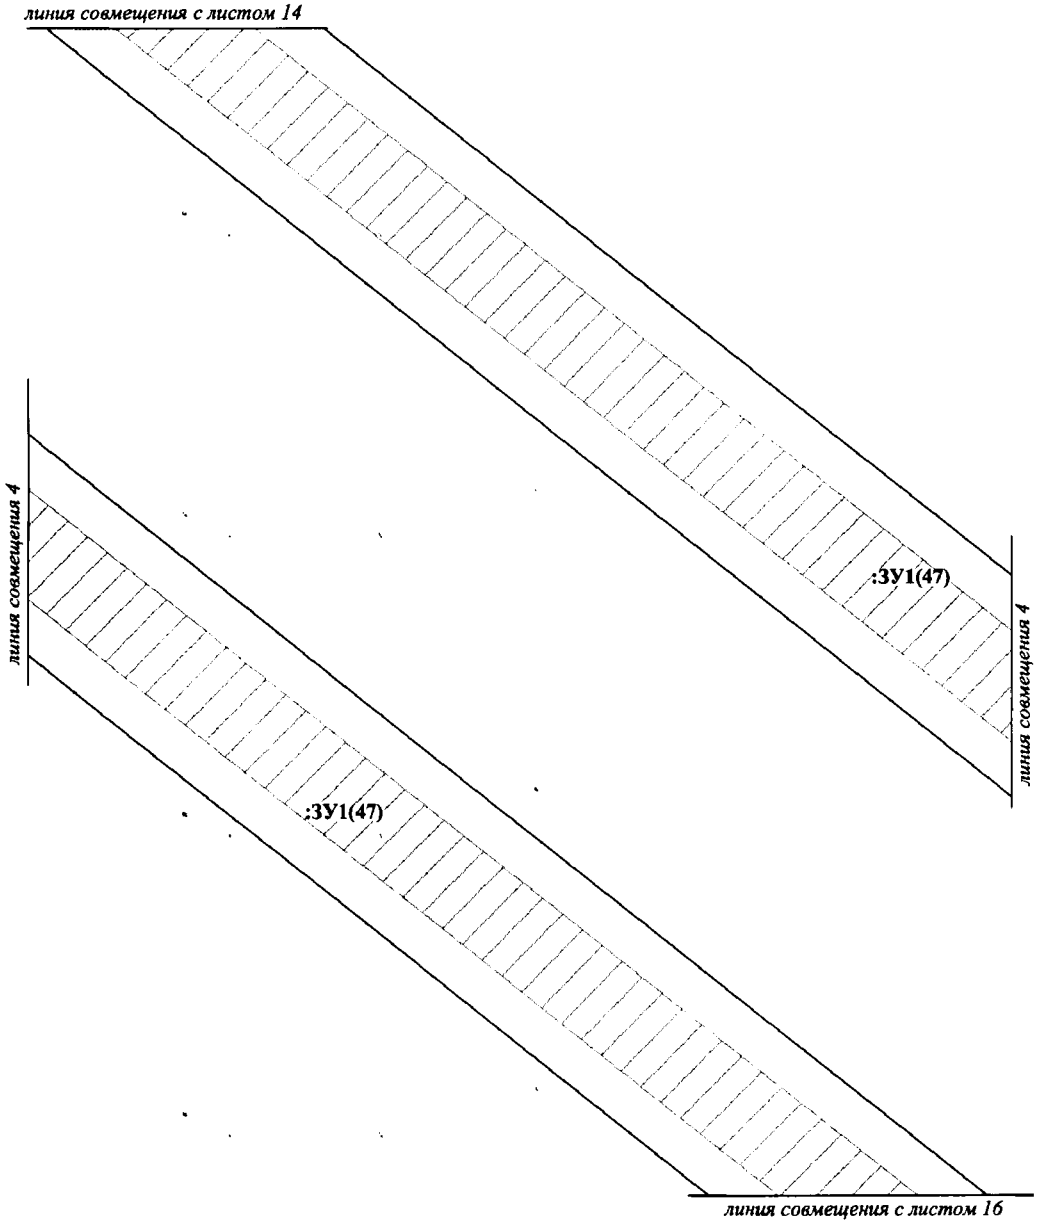


Проект межевания территории
для размещения линейного объекта
регионального назначения Ханты-
Мансийского автономного округа – Югры
«Подстанция 110/35/6 кВ «Арго» с питающей ВЛ 110 кВ
Среднебалыкского месторождения»
Землепользователь ПАО «НК «Роснефть»
Масштаб 1:2000

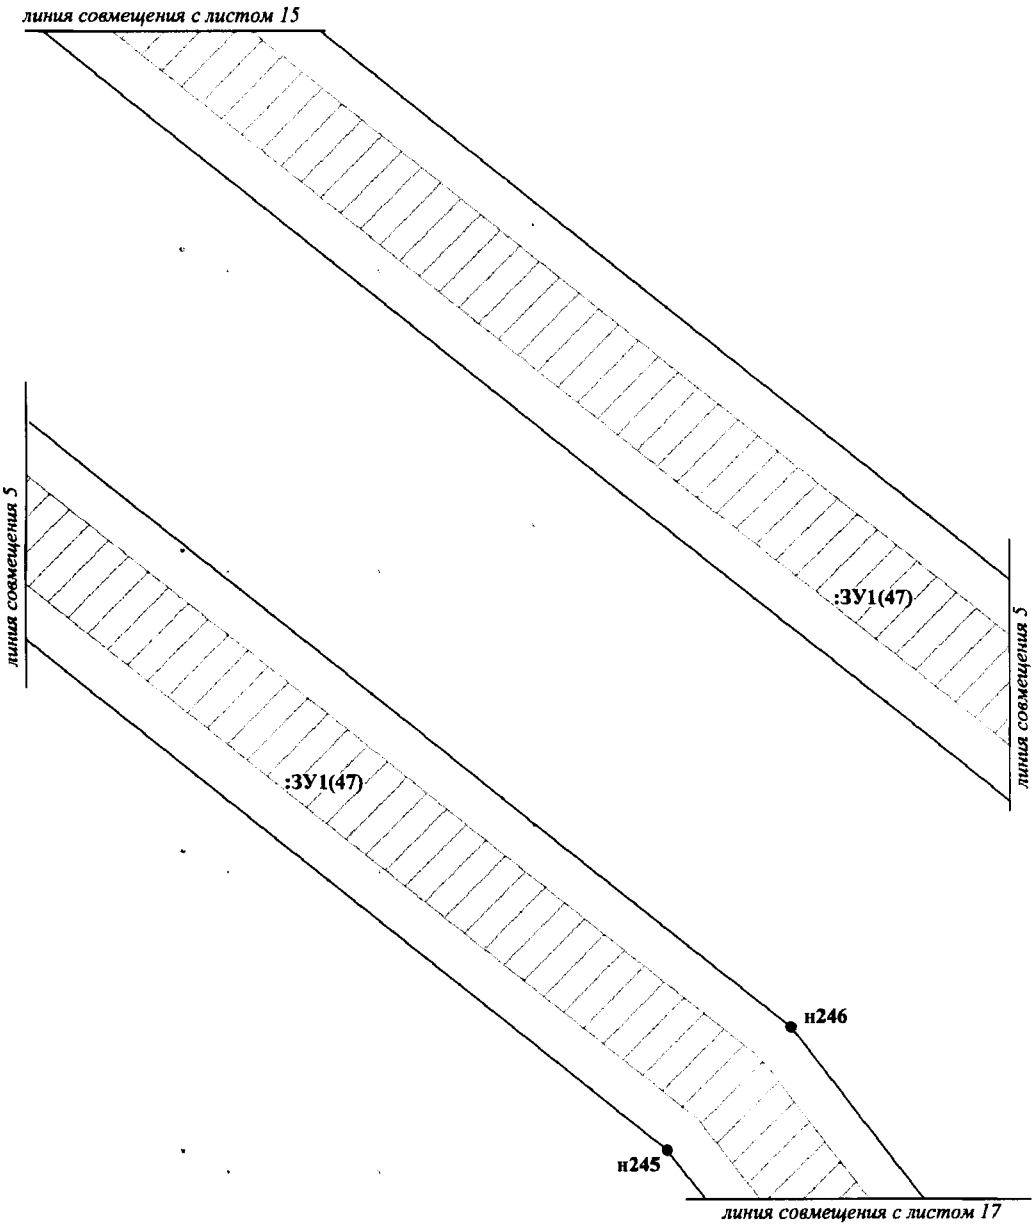


Проект межевания территории
для размещения линейного объекта
регионального назначения Ханты-
Мансийского автономного округа – Югры
«Подстанция 110/35/6 кВ «Арго» с питающей ВЛ 110 кВ
Среднебалыкского месторождения»
Землепользователь ПАО «НК «Роснефть»
Масштаб 1:2000

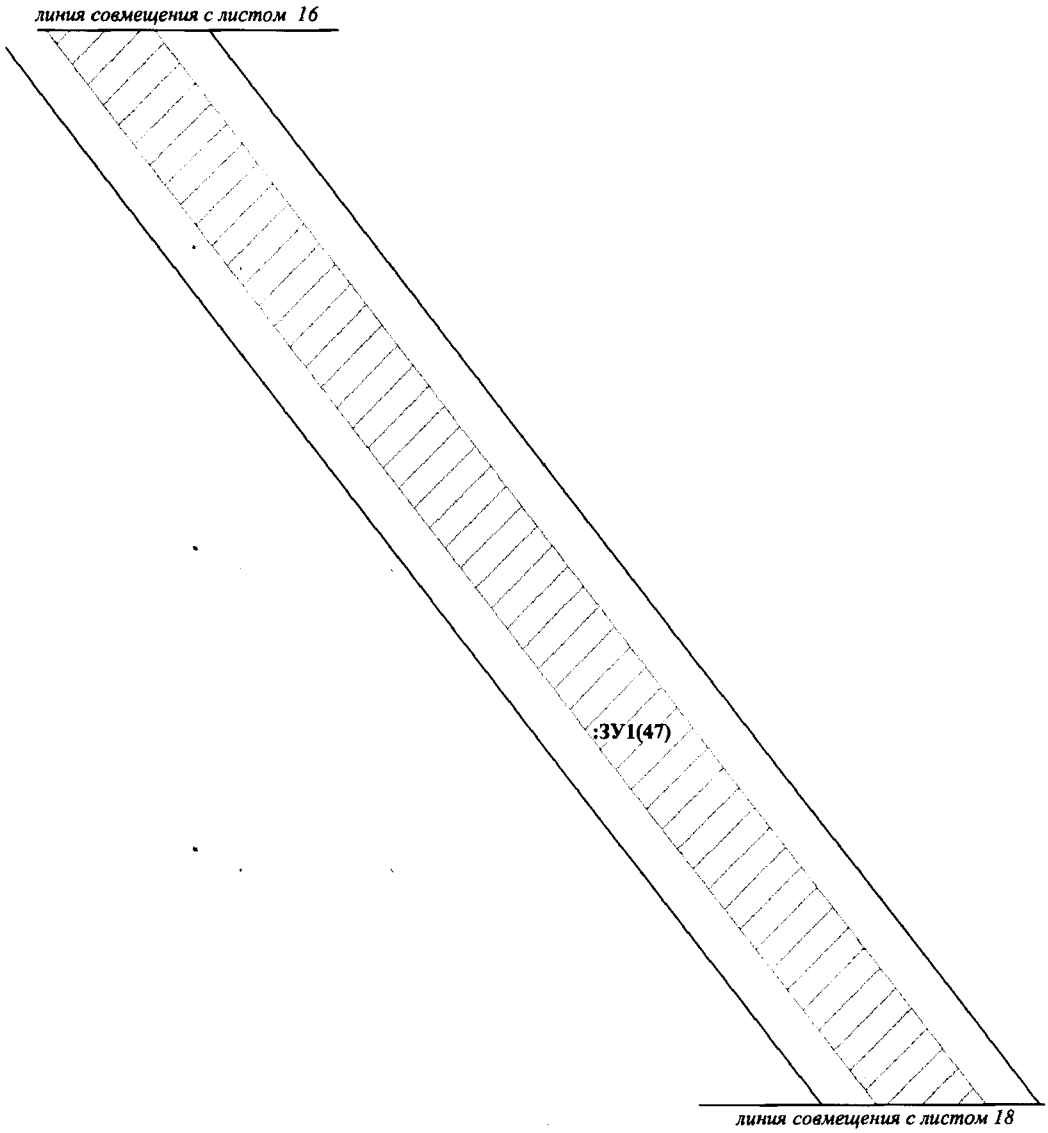


Проект межевания территории
для размещения линейного объекта
регионального назначения Ханты-
Мансийского автономного округа – Югры
«Подстанция 110/35/6 кВ «Арго» с питающей ВЛ 110 кВ
Среднебалыкского месторождения»
Землепользователь ПАО «НК «Роснефть»
Масштаб 1:2000

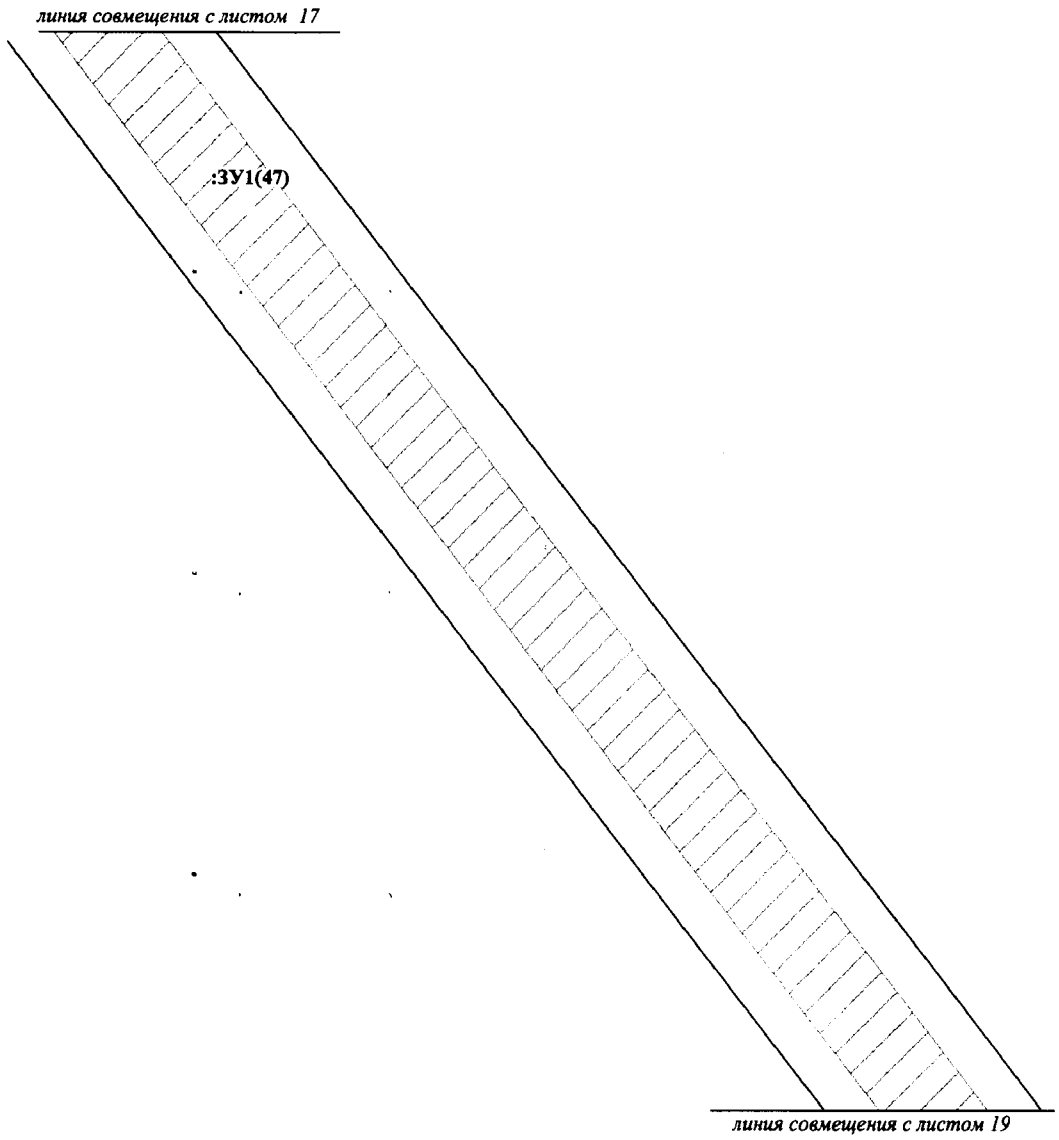


Проект межевания территории
для размещения линейного объекта
регионального назначения Ханты-
Мансийского автономного округа – Югры
«Подстанция 110/35/6 кВ «Арго» с питающей ВЛ 110 кВ
Среднебалыкского месторождения»
Землепользователь ПАО «НК «Роснефть»
Масштаб 1:2000

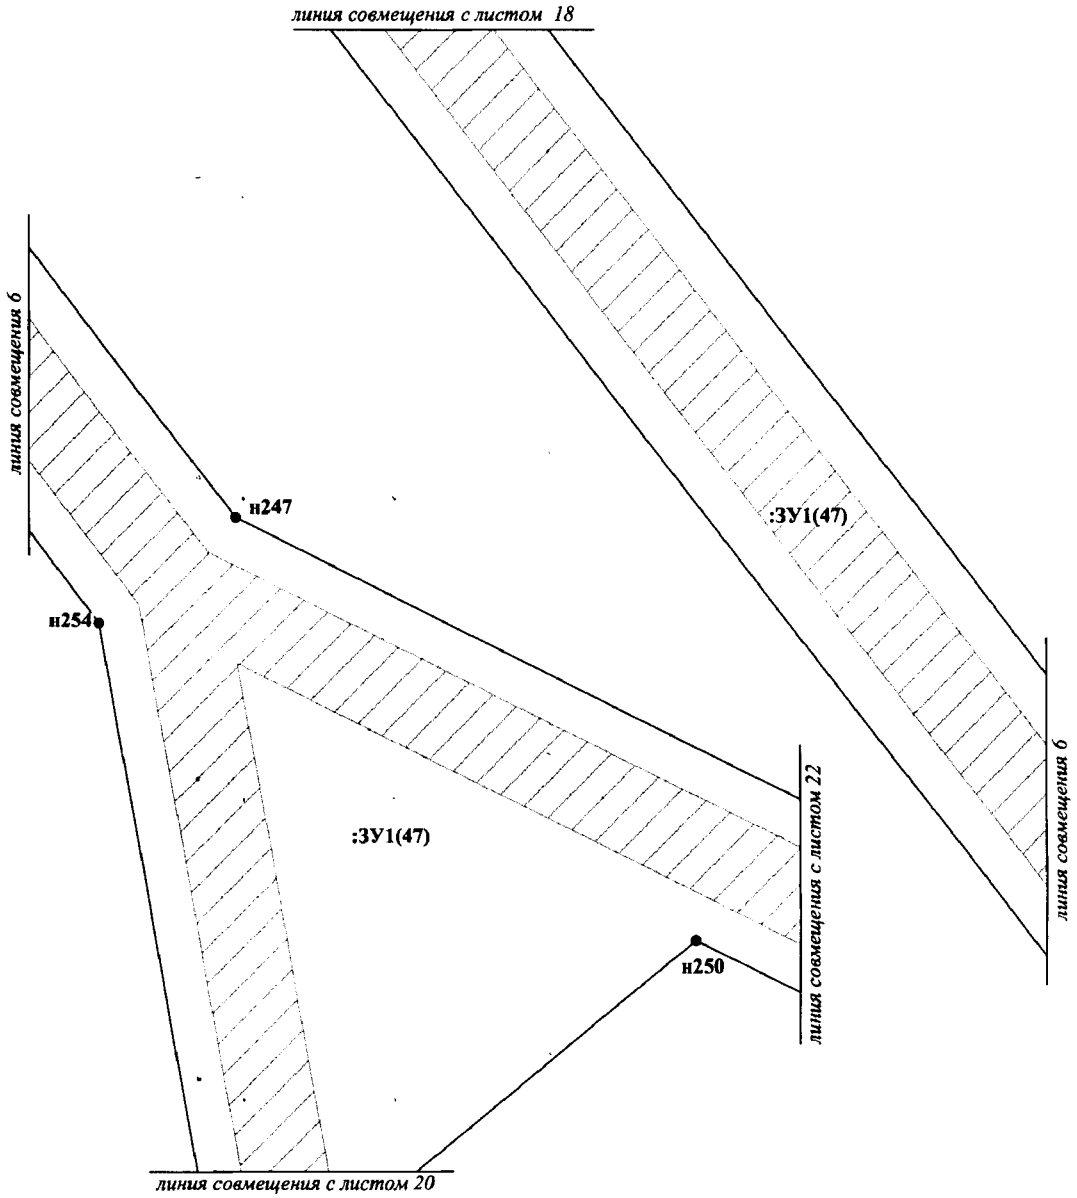


Проект межевания территории
для размещения линейного объекта
регионального назначения Ханты-
Мансийского автономного округа – Югры
«Подстанция 110/35/6 кВ «Арго» с питающей ВЛ 110 кВ
Среднебалыкского месторождения»
Землепользователь ПАО «НК «Роснефть»
Масштаб 1:2000

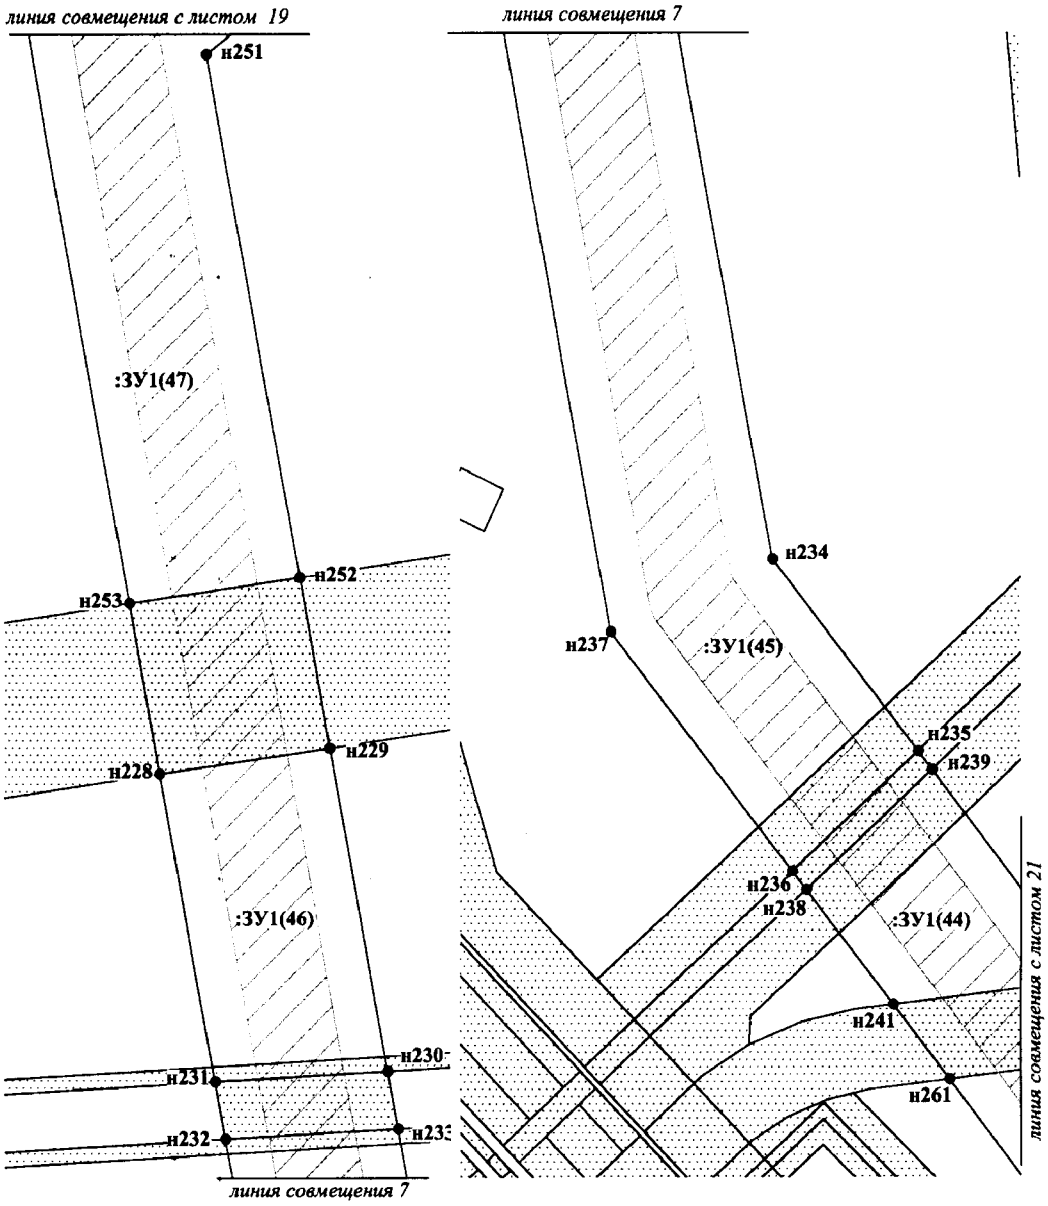


Проект межевания территории
для размещения линейного объекта
регионального назначения Ханты-
Мансийского автономного округа – Югры
«Подстанция 110/35/6 кВ «Арго» с питающей ВЛ 110 кВ
Среднебалыкского месторождения»
Землепользователь ПАО «НК «Роснефть»
Масштаб 1:2000

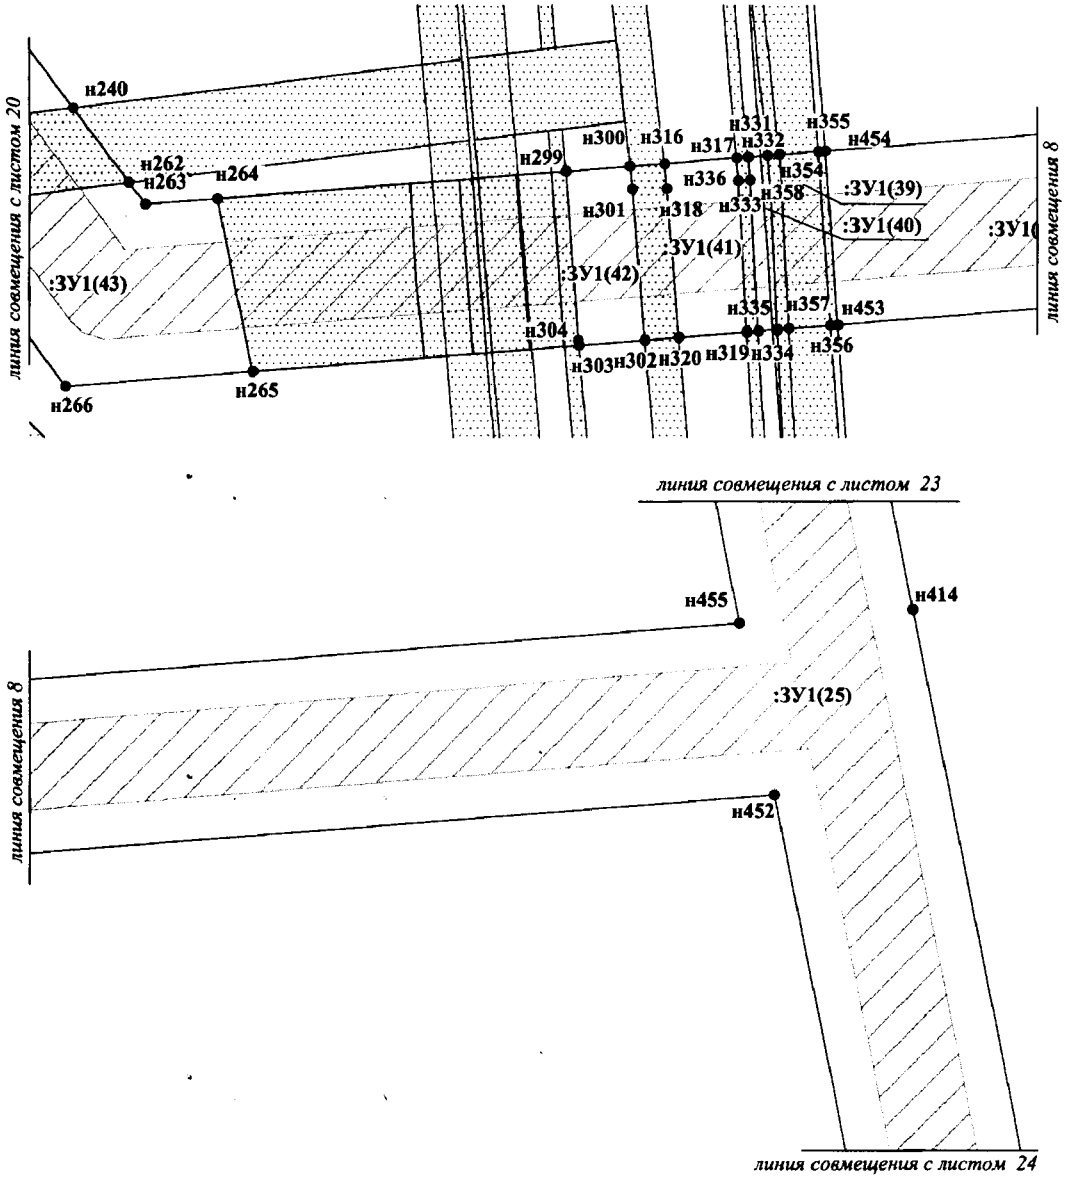


Проект межевания территории
для размещения линейного объекта
регионального назначения Ханты-
Мансийского автономного округа – Югры
«Подстанция 110/35/6 кВ «Арго» с питающей ВЛ 110 кВ
Среднебалыкского месторождения»
Землепользователь ПАО «НК «Роснефть»
Масштаб 1:2000

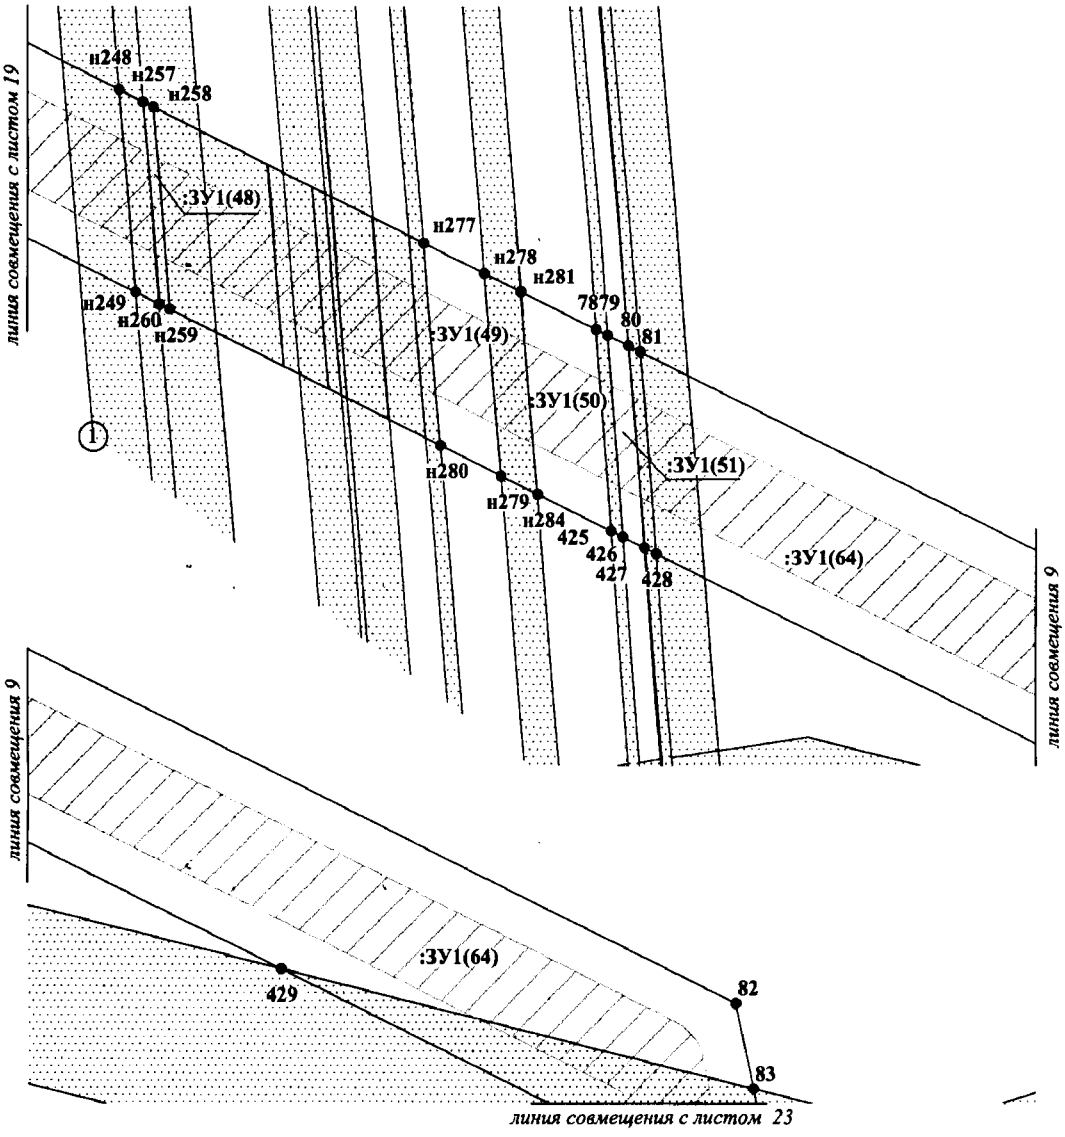


Проект межевания территории
для размещения линейного объекта
регионального назначения Ханты-
Мансийского автономного округа – Югры
«Подстанция 110/35/6 кВ «Арго» с питающей ВЛ 110 кВ
Среднебалыкского месторождения»
Землепользователь ПАО «НК «Роснефть»
Масштаб 1:2000

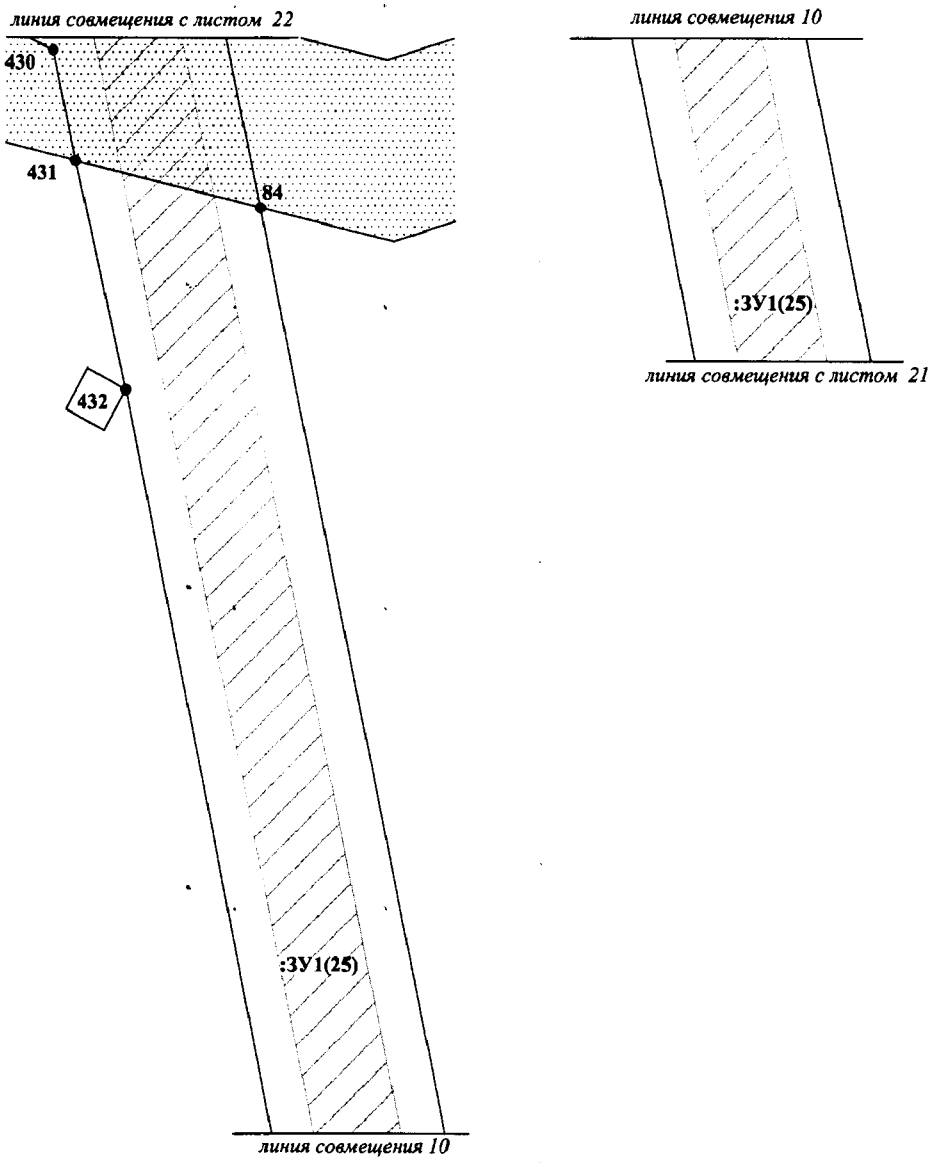


Проект межевания территории
для размещения линейного объекта
регионального назначения Ханты-
Мансийского автономного округа – Югры
«Подстанция 110/35/6 кВ «Арго» с питающей ВЛ 110 кВ
Среднебалыкского месторождения»
Землепользователь ПАО «НК «Роснефть»
Масштаб 1:2000

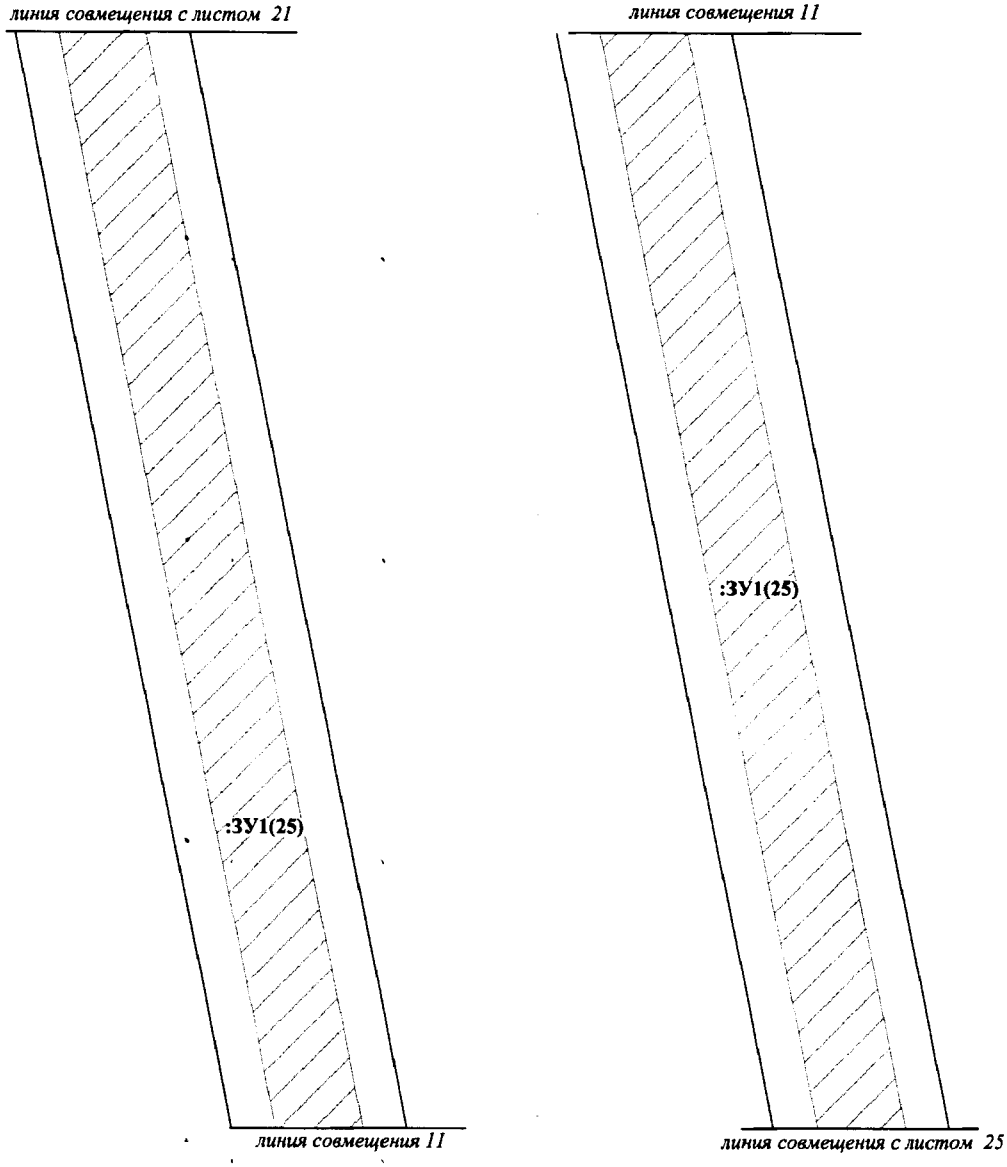


Проект межевания территории
для размещения линейного объекта
регионального назначения Ханты-
Мансийского автономного округа – Югры
«Подстанция 110/35/6 кВ «Арго» с питающей ВЛ 110 кВ
Среднебалыкского месторождения»
Землепользователь ПАО «НК «Роснефть»
Масштаб 1:2000

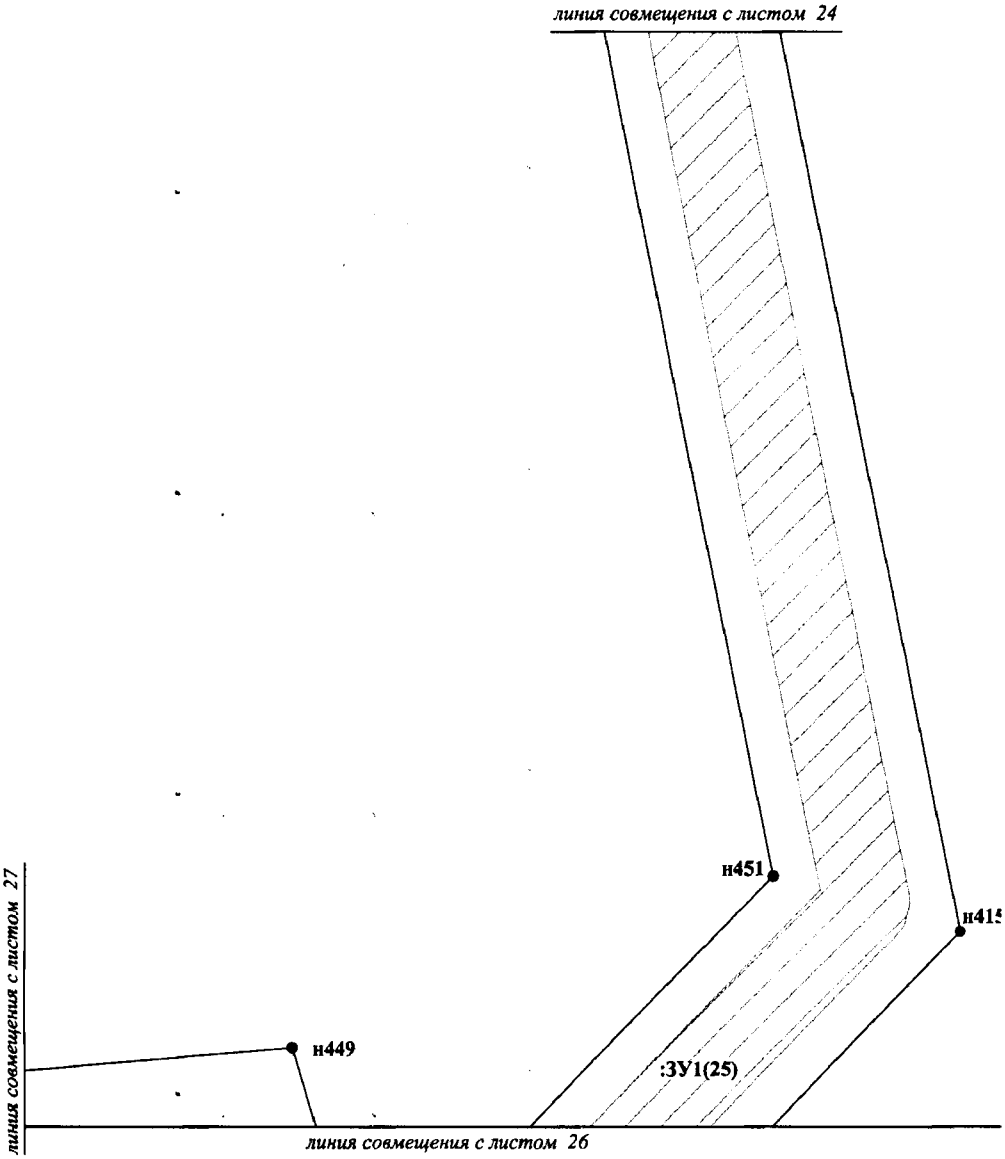


Проект межевания территории
для размещения линейного объекта
регионального назначения Ханты-
Мансийского автономного округа – Югры
«Подстанция 110/35/6 кВ «Арго» с питающей ВЛ 110 кВ
Среднебалыкского месторождения»
Землепользователь ПАО «НК «Роснефть»
Масштаб 1:2000

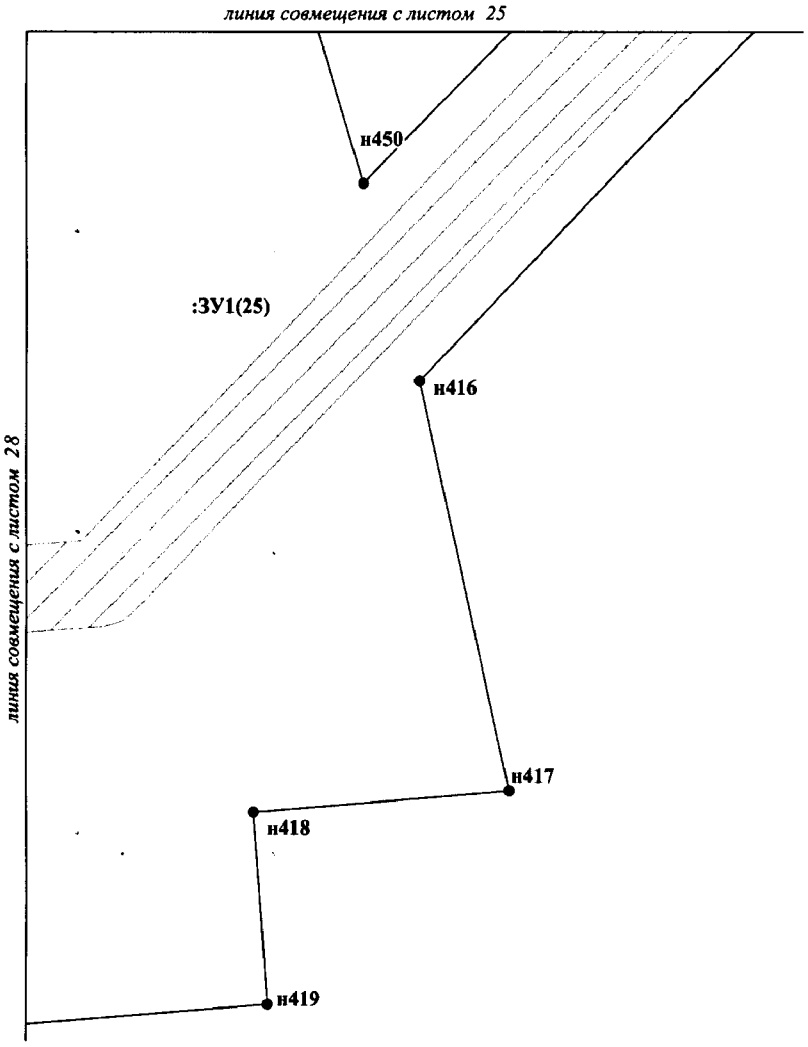


Проект межевания территории
для размещения линейного объекта
регионального назначения Ханты-
Мансийского автономного округа – Югры
«Подстанция 110/35/6 кВ «Арго» с питающей ВЛ 110 кВ
Среднебалыкского месторождения»
Землепользователь ПАО «НК «Роснефть»
Масштаб 1:2000

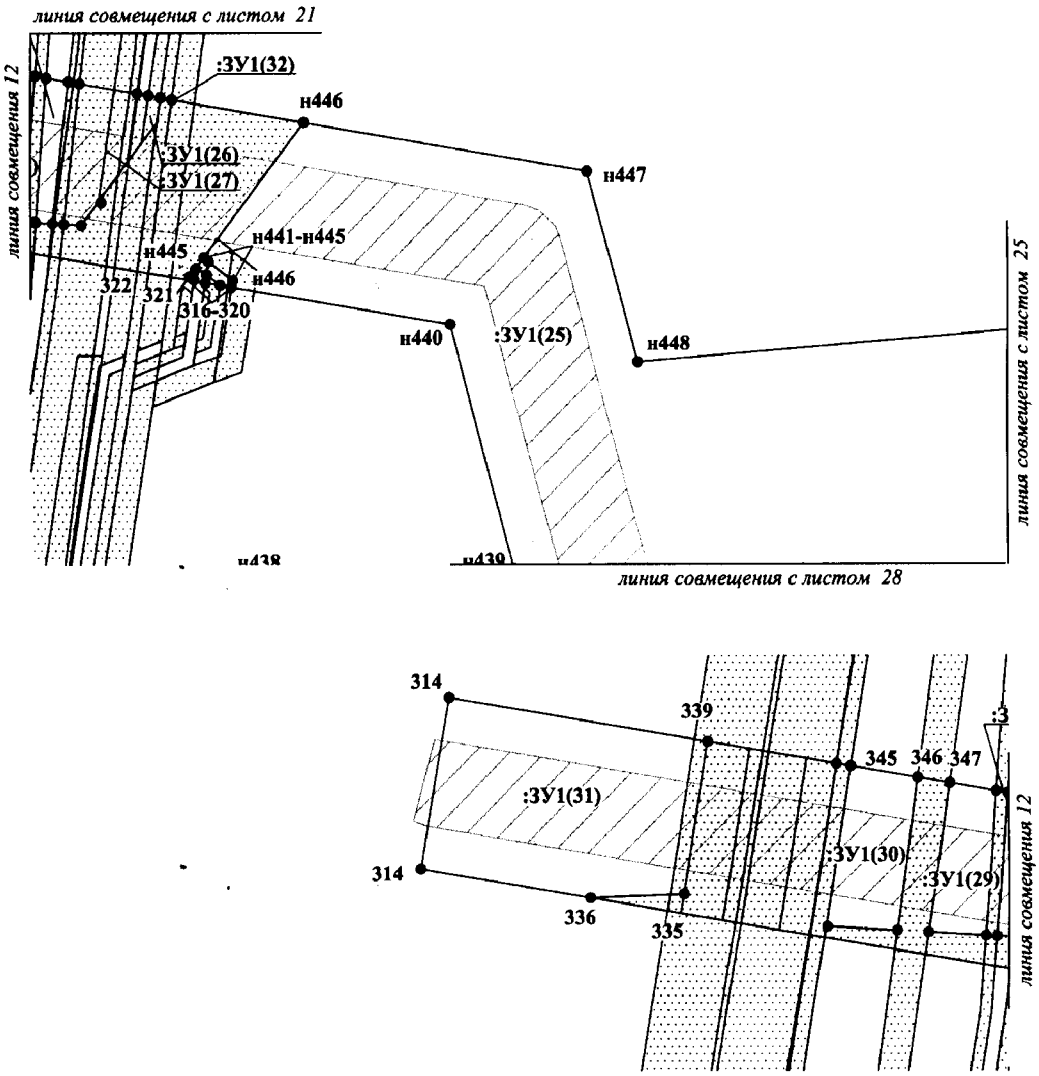


Проект межевания территории
для размещения линейного объекта
регионального назначения Ханты-
Мансийского автономного округа – Югры
«Подстанция 110/35/6 кВ «Арго» с питающей ВЛ 110 кВ
Среднебалыкского месторождения»
Землепользователь ПАО «НК «Роснефть»
Масштаб 1:2000

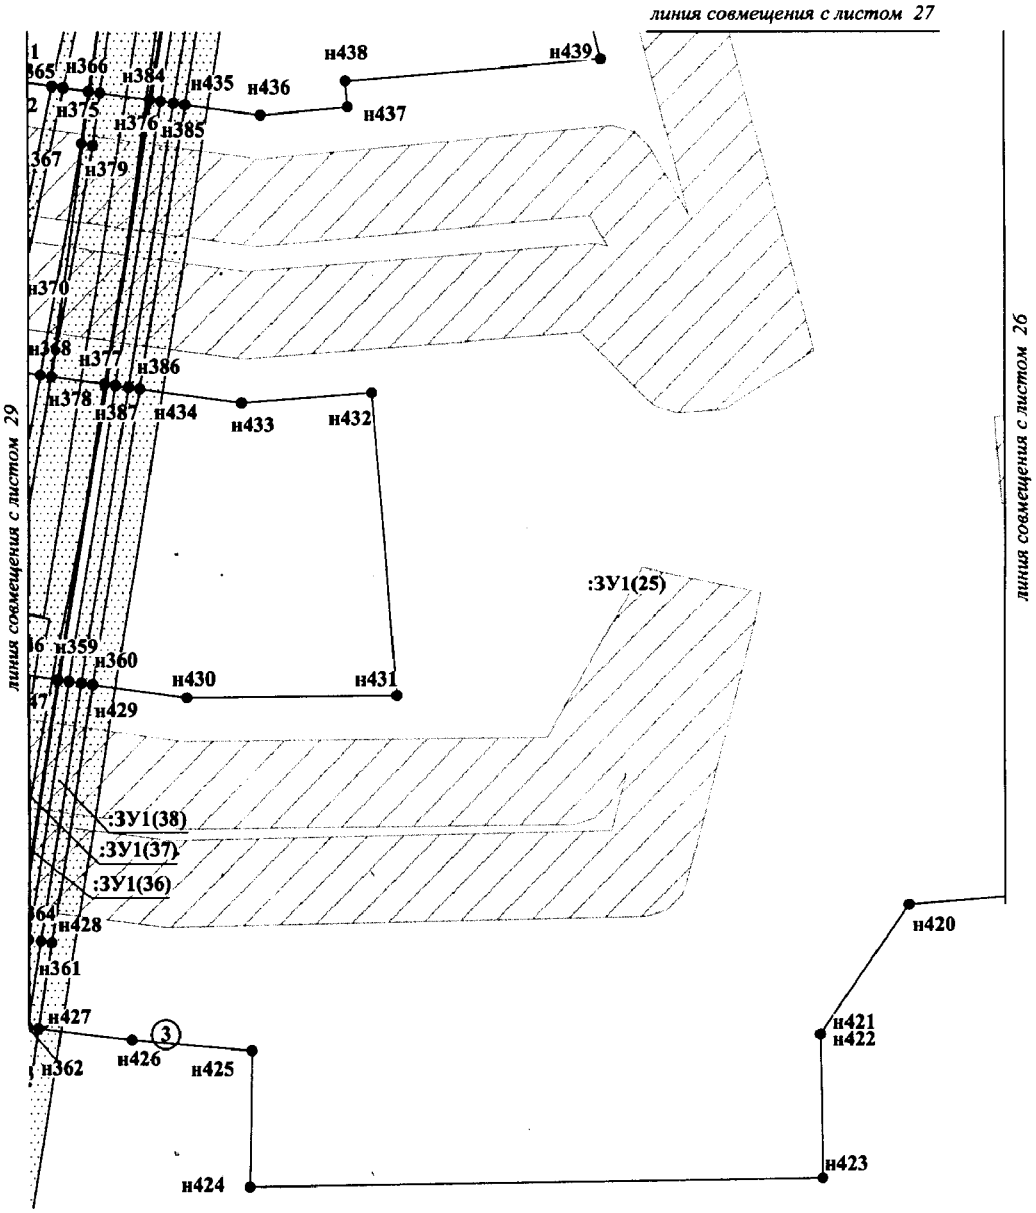


Проект межевания территории
для размещения линейного объекта
регионального назначения Ханты-
Мансийского автономного округа – Югры
«Подстанция 110/35/6 кВ «Арго» с питающей ВЛ 110 кВ
Среднебалыкского месторождения»
Землепользователь ПАО «НК «Роснефть»
Масштаб 1:2000

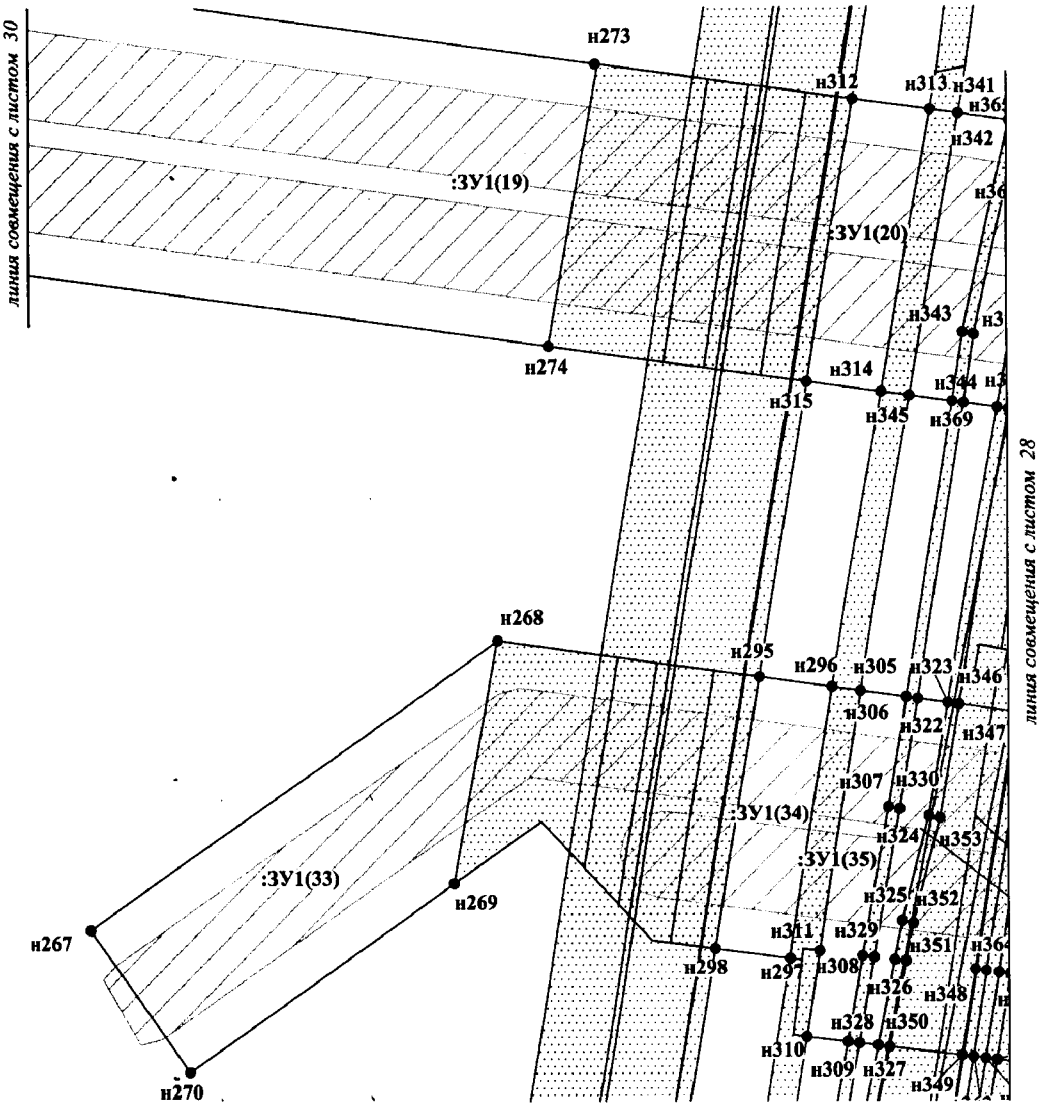


Проект межевания территории
для размещения линейного объекта
регионального назначения Ханты-
Мансийского автономного округа – Югры
«Подстанция 110/35/6 кВ «Арго» с питающей ВЛ 110 кВ
Среднебалыкского месторождения»
Землепользователь ПАО «НК «Роснефть»
Масштаб 1:2000

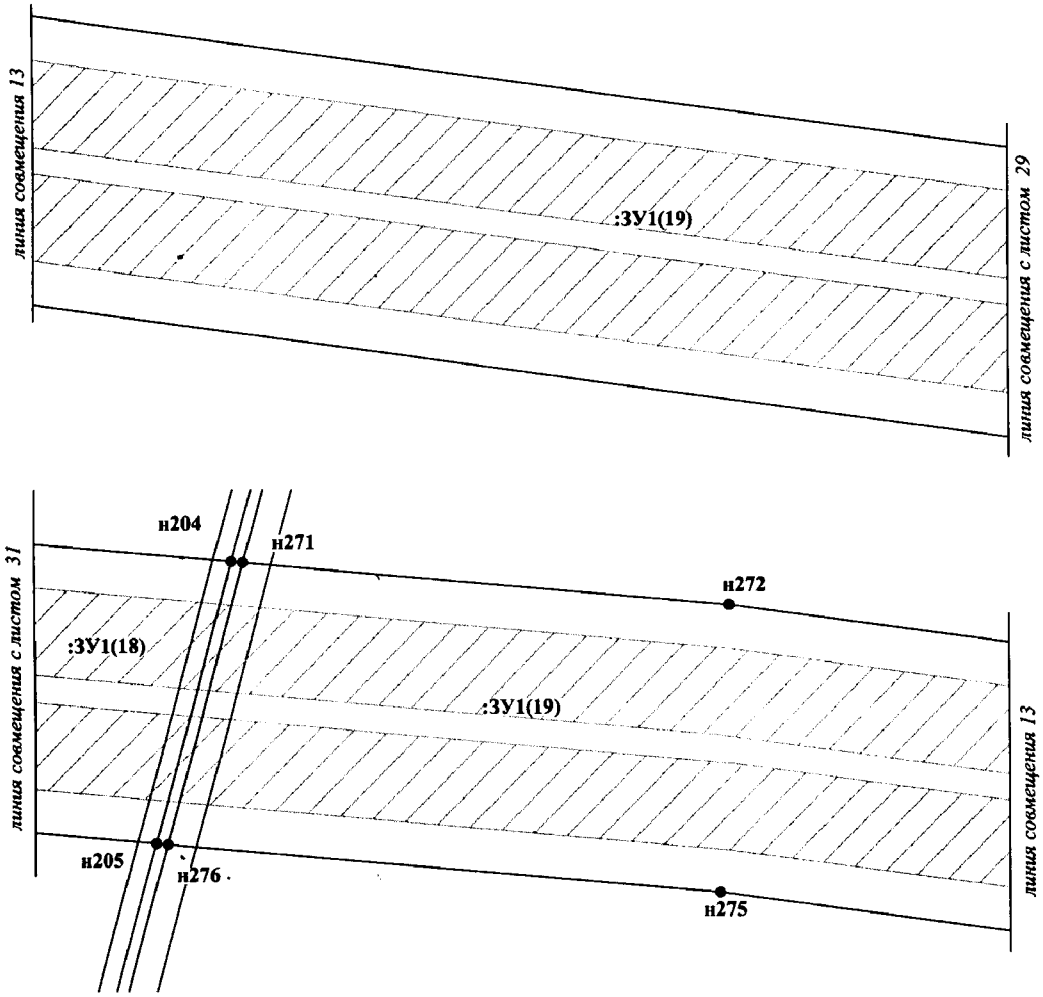


Проект межевания территории
для размещения линейного объекта
регионального назначения Ханты-
Мансийского автономного округа – Югры
«Подстанция 110/35/6 кВ «Арго» с питающей ВЛ 110 кВ
Среднебалыкского месторождения»
Землепользователь ПАО «НК «Роснефть»
Масштаб 1:2000

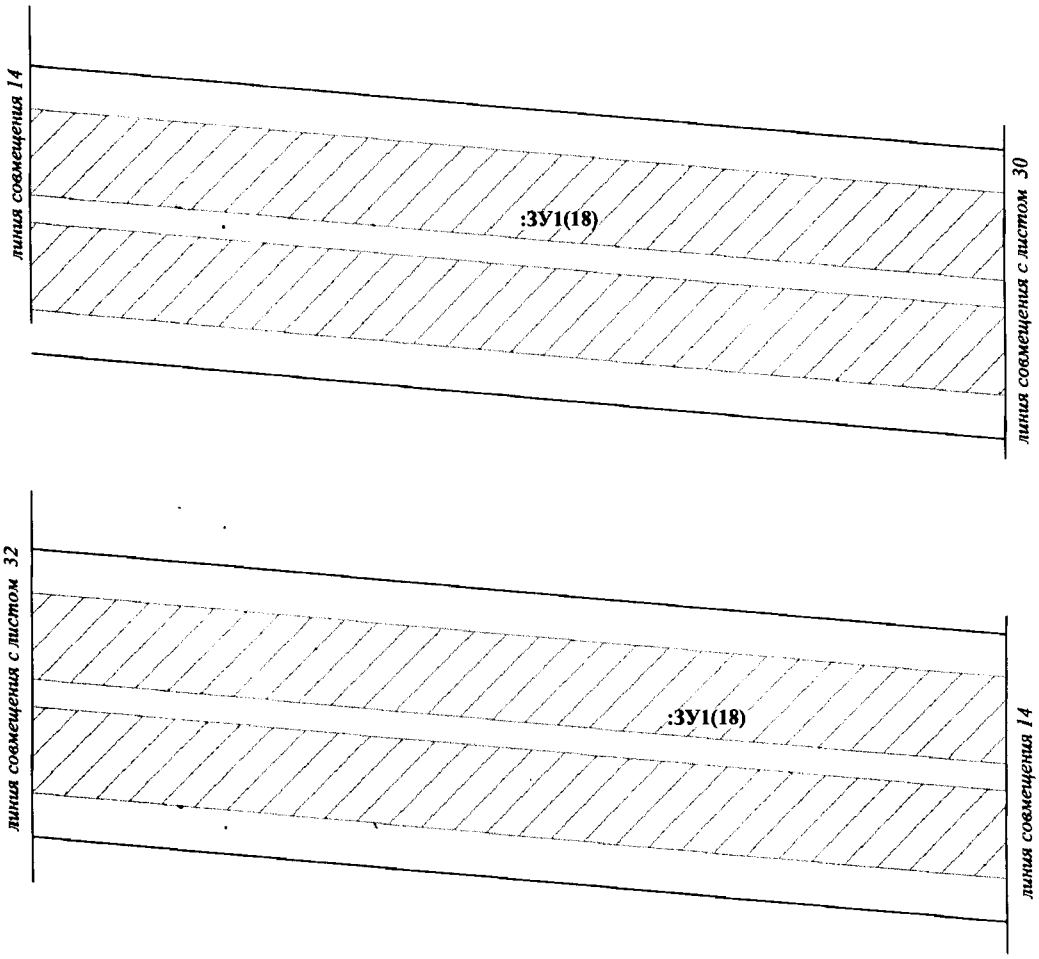


Проект межевания территории
для размещения линейного объекта
регионального назначения Ханты-
Мансийского автономного округа – Югры
«Подстанция 110/35/6 кВ «Арго» с питающей ВЛ 110 кВ
Среднебалыкского месторождения»
Землепользователь ПАО «НК «Роснефть»
Масштаб 1:2000

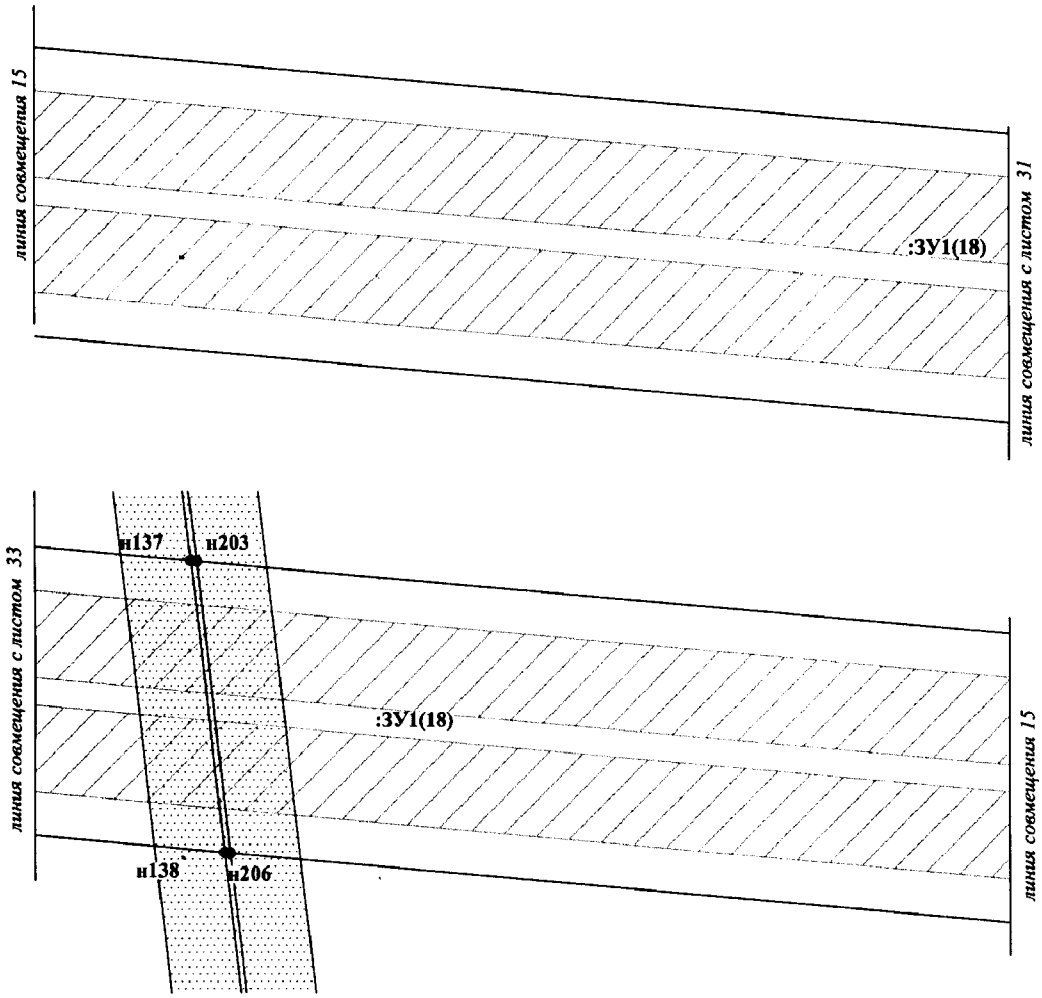


Проект межевания территории
для размещения линейного объекта
регионального назначения Ханты-
Мансийского автономного округа – Югры
«Подстанция 110/35/6 кВ «Арго» с питающей ВЛ 110 кВ
Среднебалыкского месторождения»
Землепользователь ПАО «НК «Роснефть»
Масштаб 1:2000

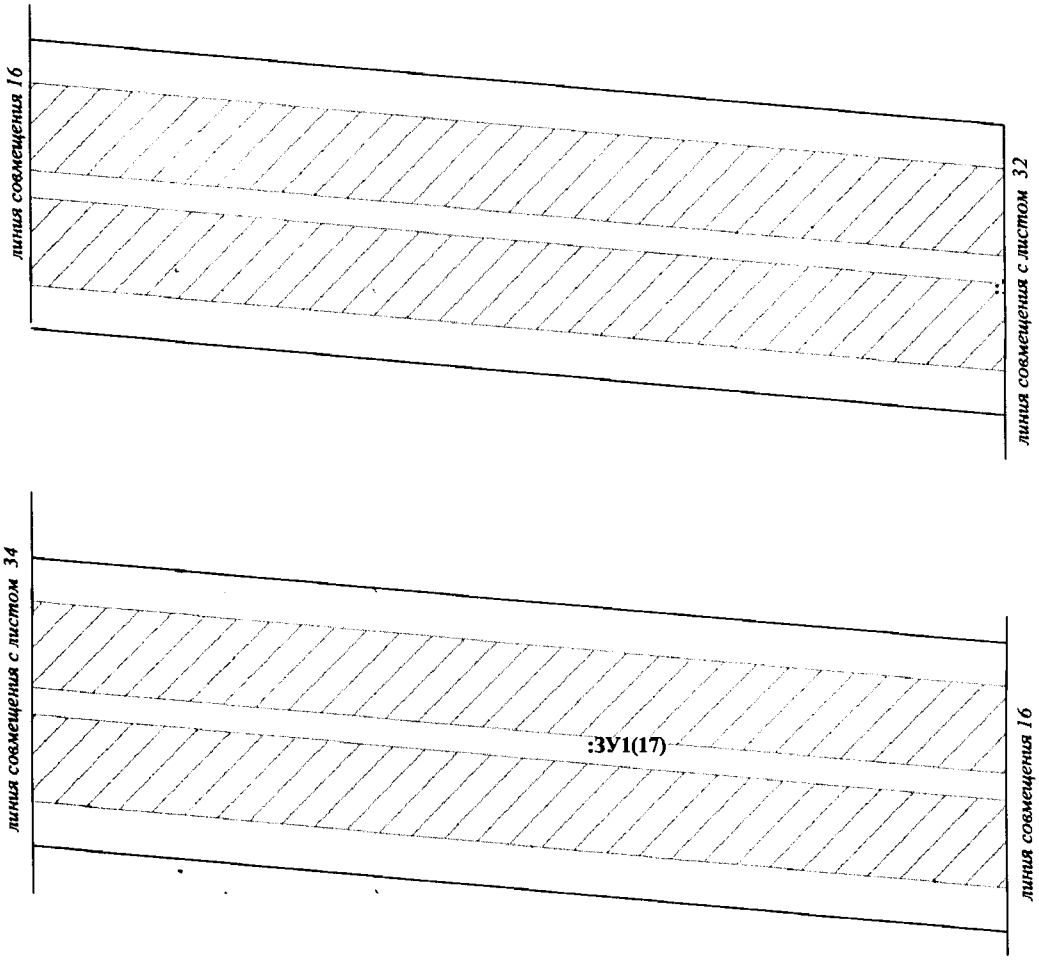


Проект межевания территории
для размещения линейного объекта
регионального назначения Ханты-
Мансийского автономного округа – Югры
«Подстанция 110/35/6 кВ «Арго» с питающей ВЛ 110 кВ
Среднебалыкского месторождения»
Землепользователь ПАО «НК «Роснефть»
Масштаб 1:2000

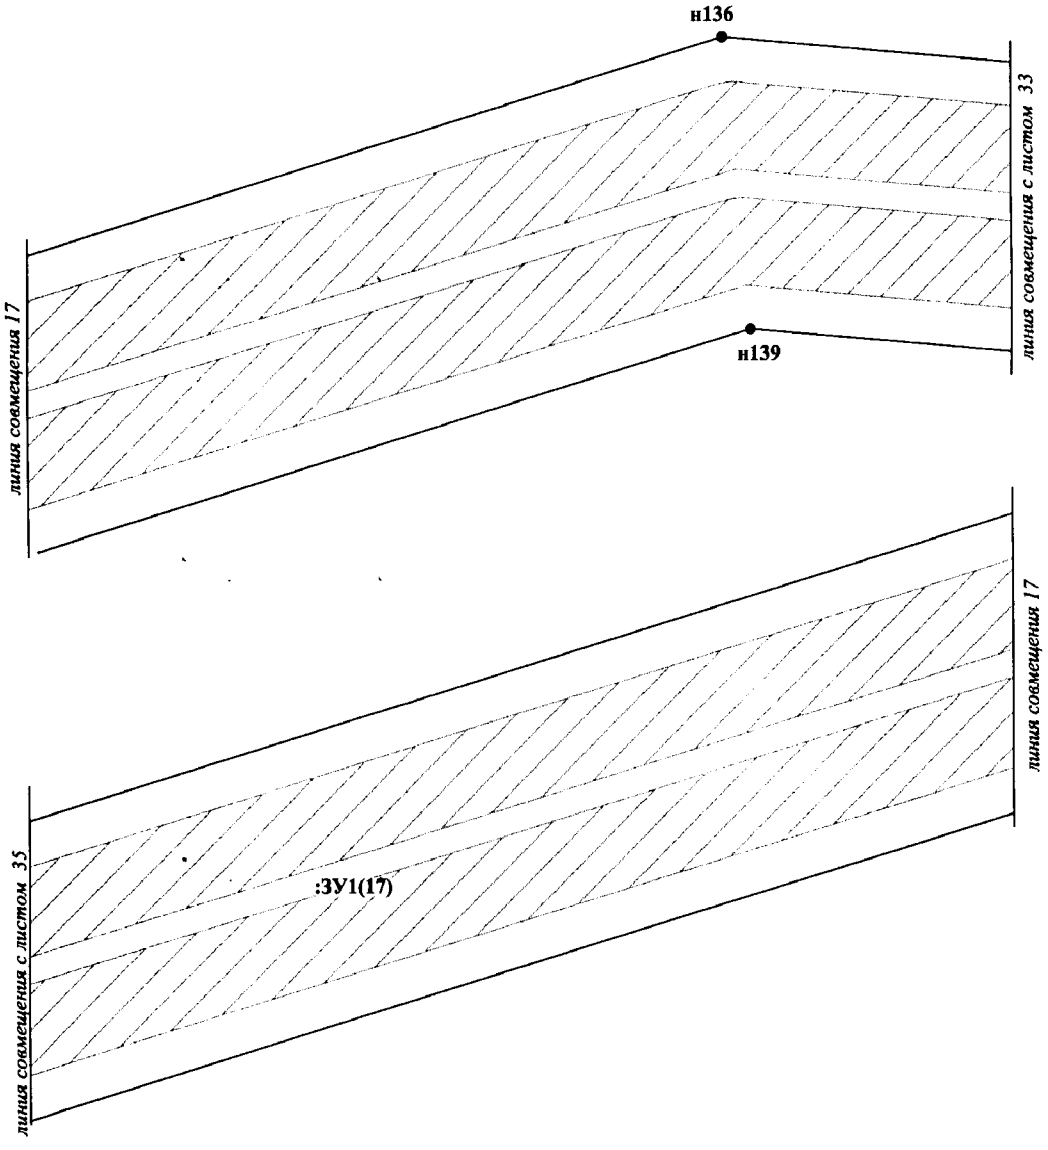


Проект межевания территории
для размещения линейного объекта
регионального назначения Ханты-
Мансийского автономного округа – Югры
«Подстанция 110/35/6 кВ «Арго» с питающей ВЛ 110 кВ
Среднебалыкского месторождения»
Землепользователь ПАО «НК «Роснефть»
Масштаб 1:2000

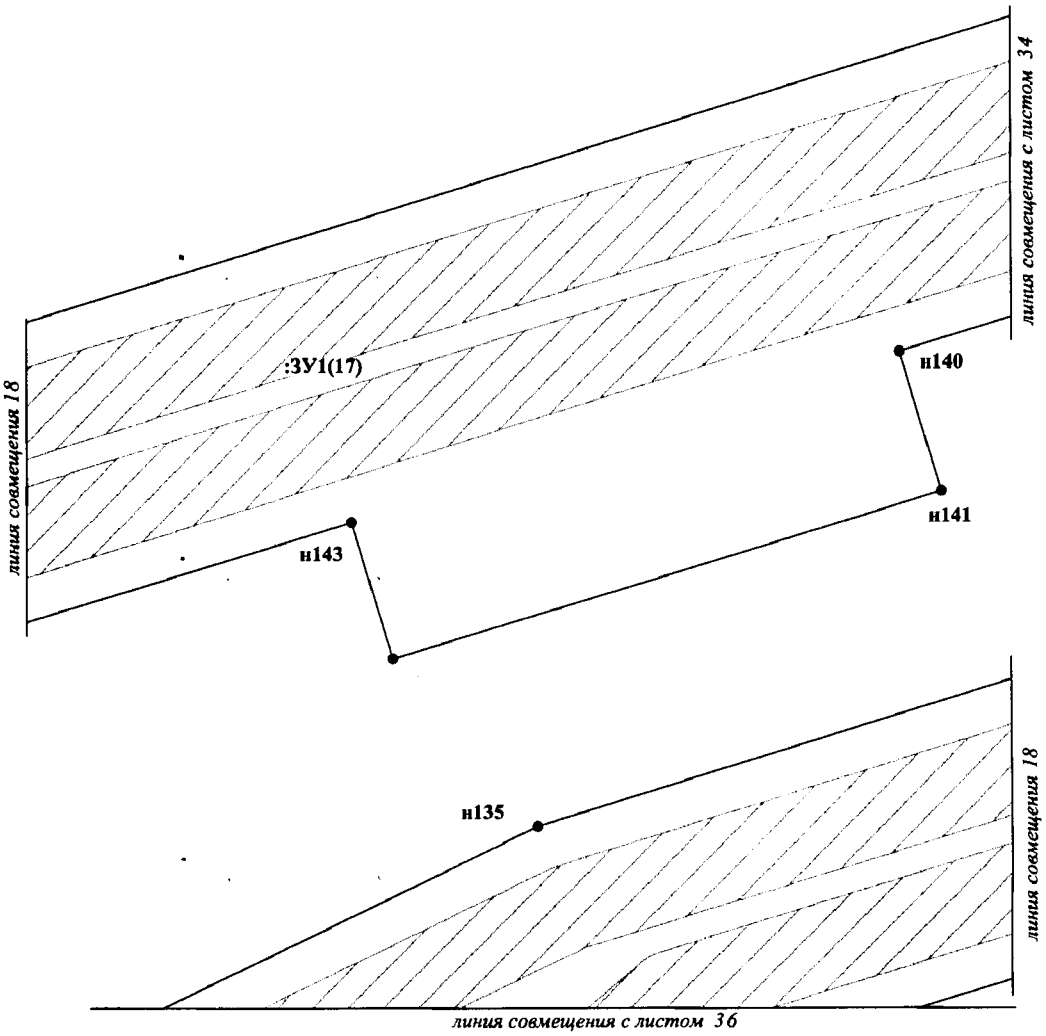


Проект межевания территории
для размещения линейного объекта
регионального назначения Ханты-
Мансийского автономного округа – Югры
«Подстанция 110/35/6 кВ «Арго» с питающей ВЛ 110 кВ
Среднебалыкского месторождения»
Землепользователь ПАО «НК «Роснефть»
Масштаб 1:2000

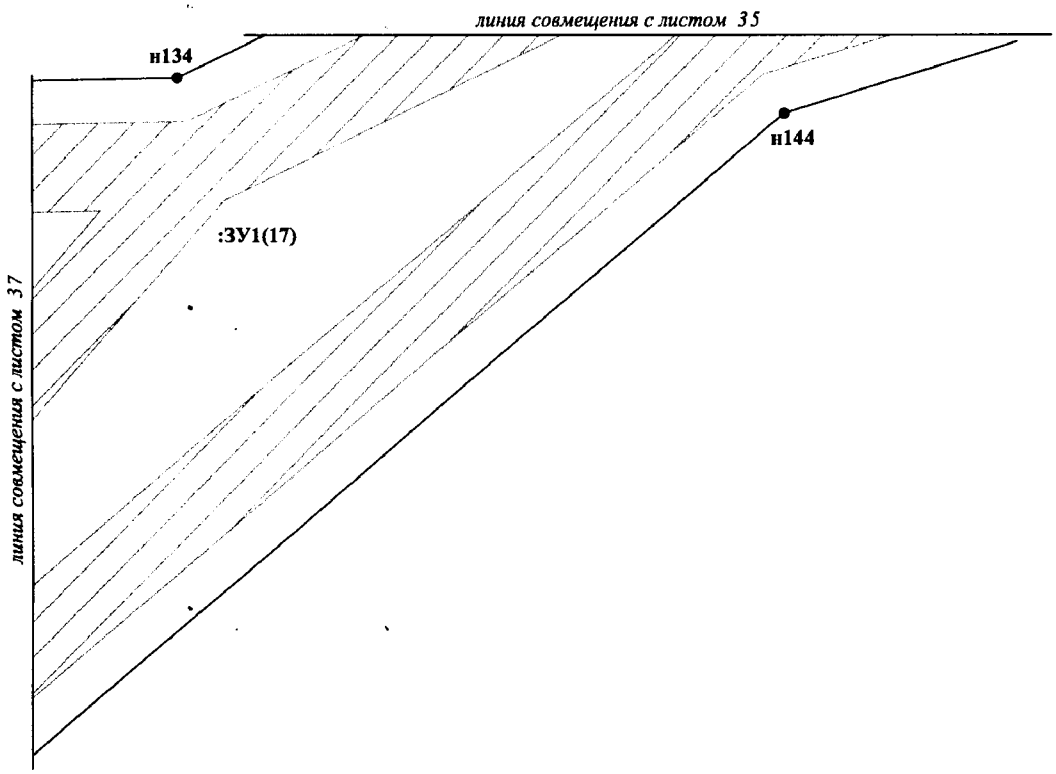


Проект межевания территории
для размещения линейного объекта
регионального назначения Ханты-
Мансийского автономного округа – Югры
«Подстанция 110/35/6 кВ «Арго» с питающей ВЛ 110 кВ
Среднебалыкского месторождения»
Землепользователь ПАО «НК «Роснефть»
Масштаб 1:2000

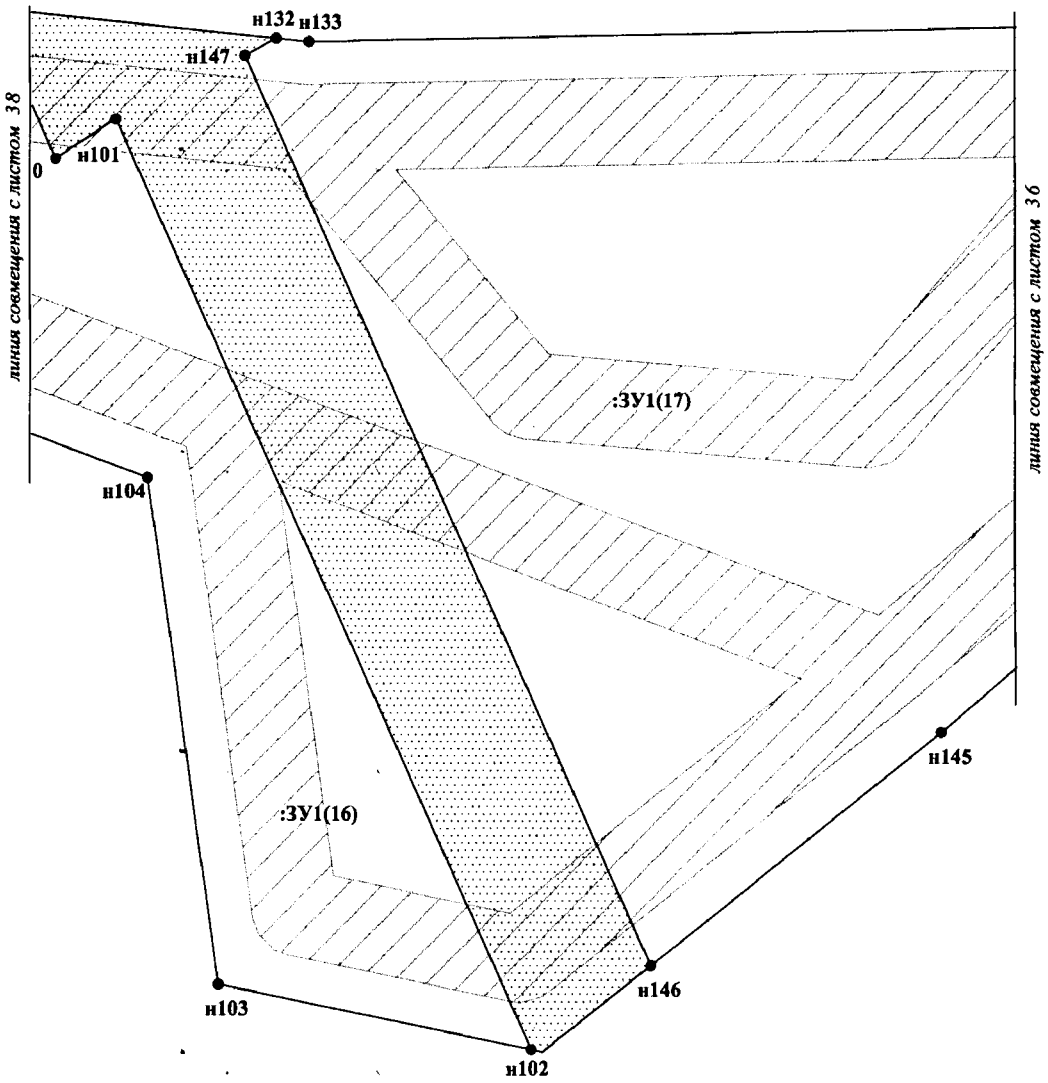


Проект межевания территории
для размещения линейного объекта
регионального назначения Ханты-
Мансийского автономного округа – Югры
«Подстанция 110/35/6 кВ «Арго» с питающей ВЛ 110 кВ
Среднебалыкского месторождения»
Землепользователь ПАО «НК «Роснефть»
Масштаб 1:2000

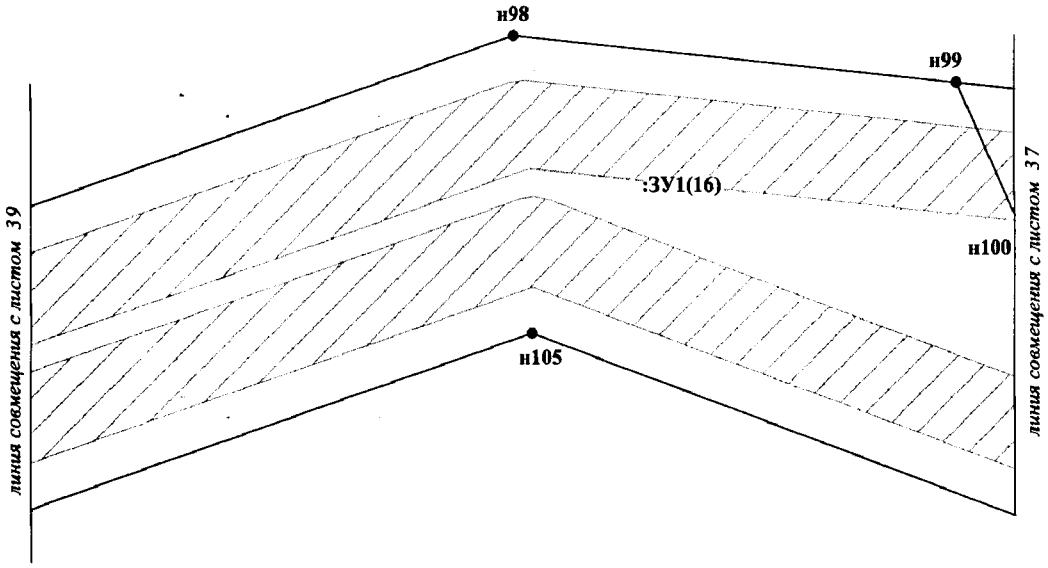


Проект межевания территории
для размещения линейного объекта
регионального назначения Ханты-
Мансийского автономного округа – Югры
«Подстанция 110/35/6 кВ «Арго» с питающей ВЛ 110 кВ
Среднебалыкского месторождения»
Землепользователь ПАО «НК «Роснефть»
Масштаб 1:2000

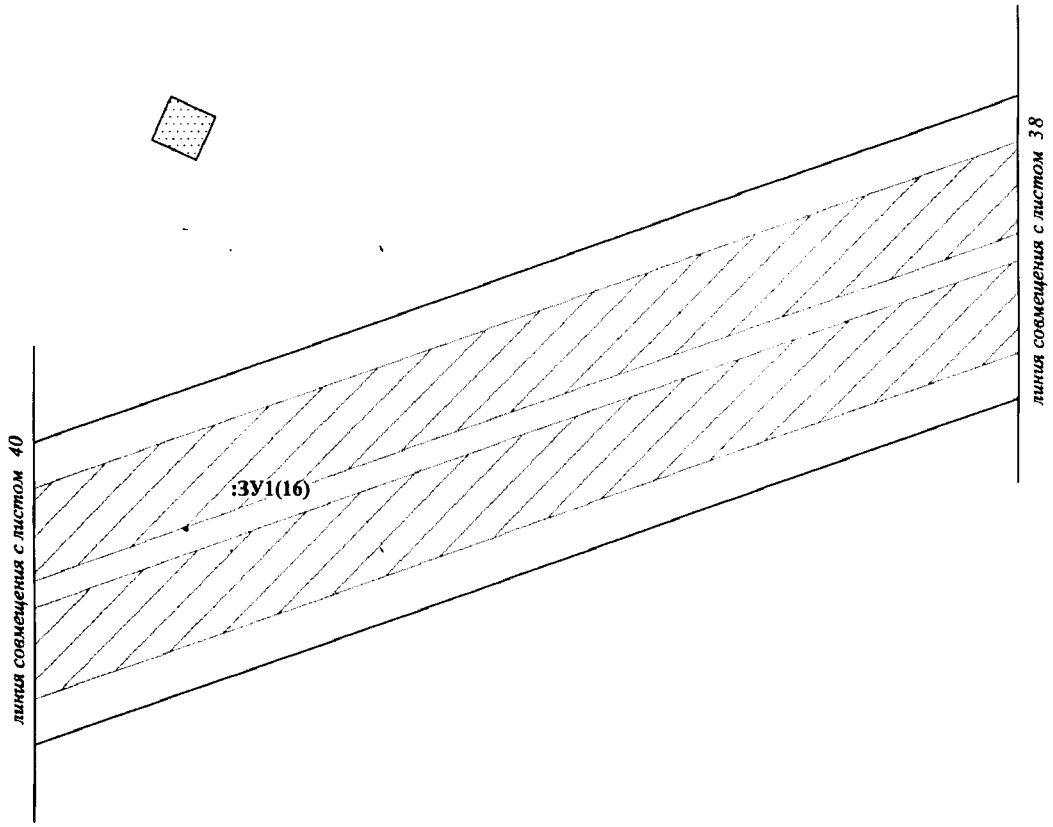


Проект межевания территории
для размещения линейного объекта
регионального назначения Ханты-
Мансийского автономного округа – Югры
«Подстанция 110/35/6 кВ «Арго» с питающей ВЛ 110 кВ
Среднебалыкского месторождения»
Землепользователь ПАО «НК «Роснефть»
Масштаб 1:2000

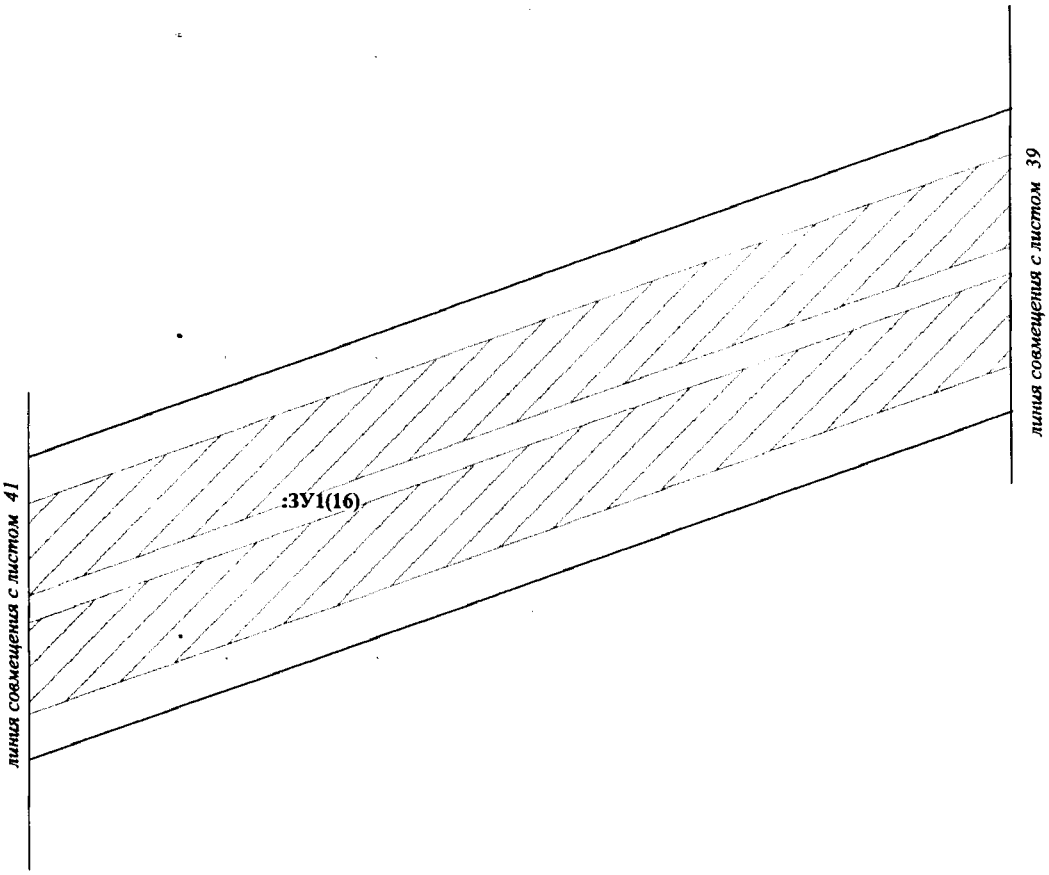


Проект межевания территории
для размещения линейного объекта
регионального назначения Ханты-
Мансийского автономного округа – Югры
«Подстанция 110/35/6 кВ «Арго» с питающей ВЛ 110 кВ
Среднебалыкского месторождения»
Землепользователь ПАО «НК «Роснефть»
Масштаб 1:2000

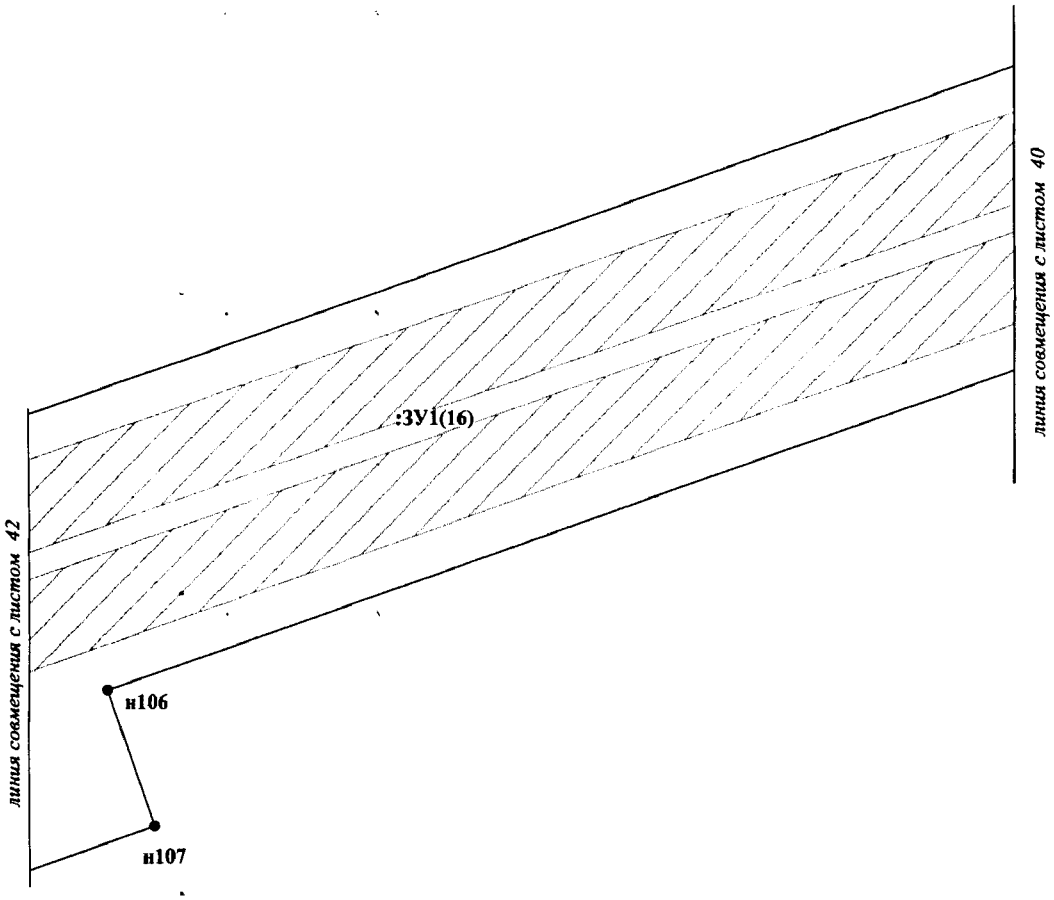


Проект межевания территории
для размещения линейного объекта
регионального назначения Ханты-
Мансийского автономного округа – Югры
«Подстанция 110/35/6 кВ «Арго» с питающей ВЛ 110 кВ
Среднебалыкского месторождения»
Землепользователь ПАО «НК «Роснефть»
Масштаб 1:2000

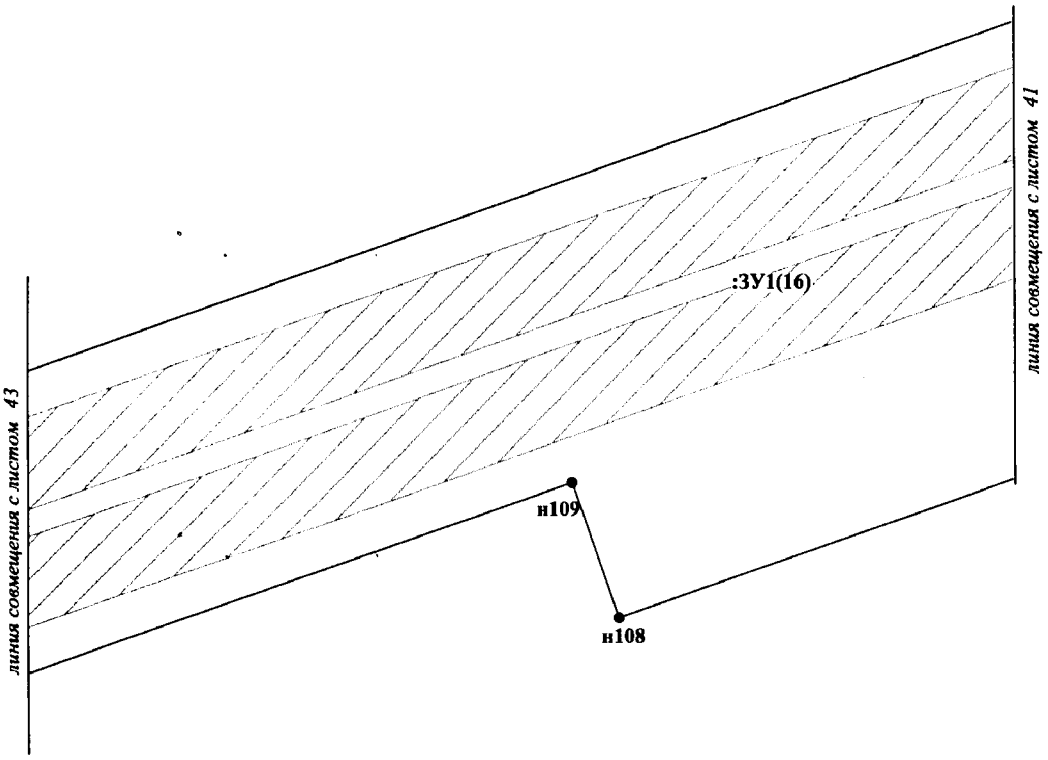


Проект межевания территории
для размещения линейного объекта
регионального назначения Ханты-
Мансийского автономного округа – Югры
«Подстанция 110/35/6 кВ «Арго» с питающей ВЛ 110 кВ
Среднебалыкского месторождения»
Землепользователь ПАО «НК «Роснефть»
Масштаб 1:2000

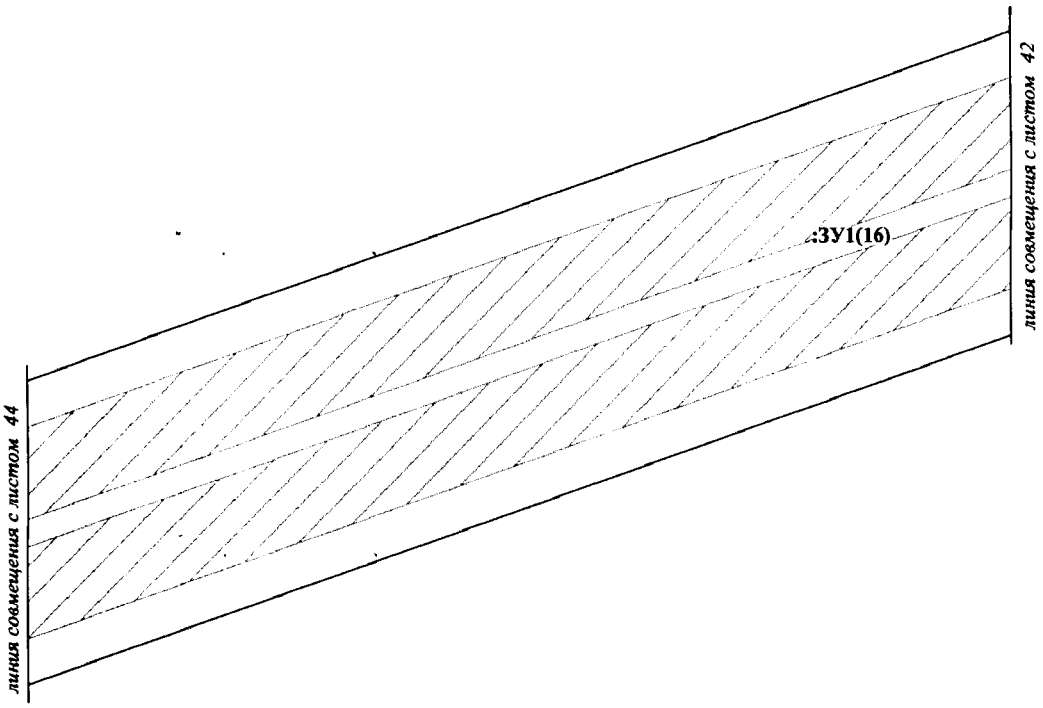


Проект межевания территории
для размещения линейного объекта
регионального назначения Ханты-
Мансийского автономного округа – Югры
«Подстанция 110/35/6 кВ «Арго» с питающей ВЛ 110 кВ
Среднебалыкского месторождения»
Землепользователь ПАО «НК «Роснефть»
Масштаб 1:2000

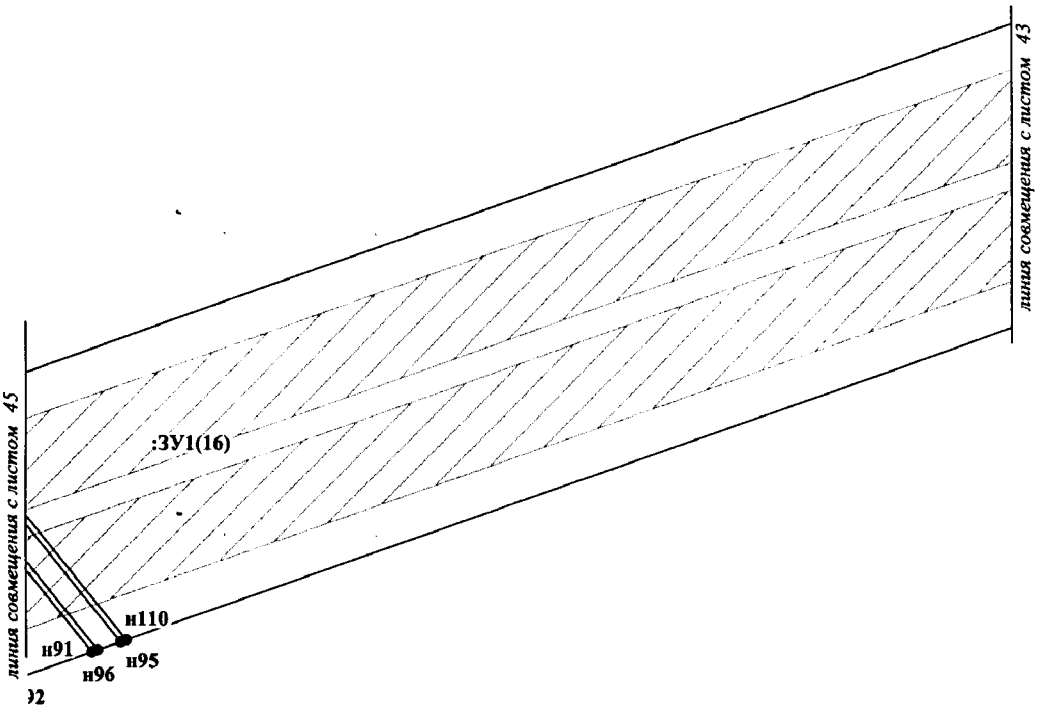


Проект межевания территории
для размещения линейного объекта
регионального назначения Ханты-
Мансийского автономного округа – Югры
«Подстанция 110/35/6 кВ «Арго» с питающей ВЛ 110 кВ
Среднебалыкского месторождения»
Землепользователь ПАО «НК «Роснефть»
Масштаб 1:2000

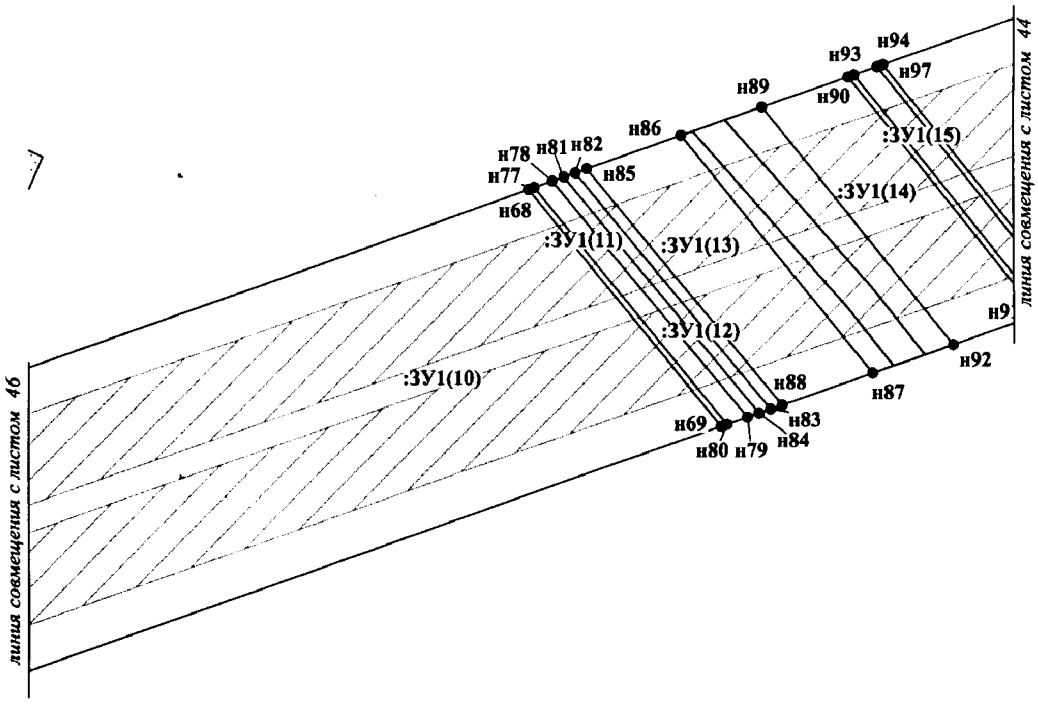


Проект межевания территории
для размещения линейного объекта
регионального назначения Ханты-
Мансийского автономного округа – Югры
«Подстанция 110/35/6 кВ «Арго» с питающей ВЛ 110 кВ
Среднебалыкского месторождения»
Землепользователь ПАО «НК «Роснефть»
Масштаб 1:2000

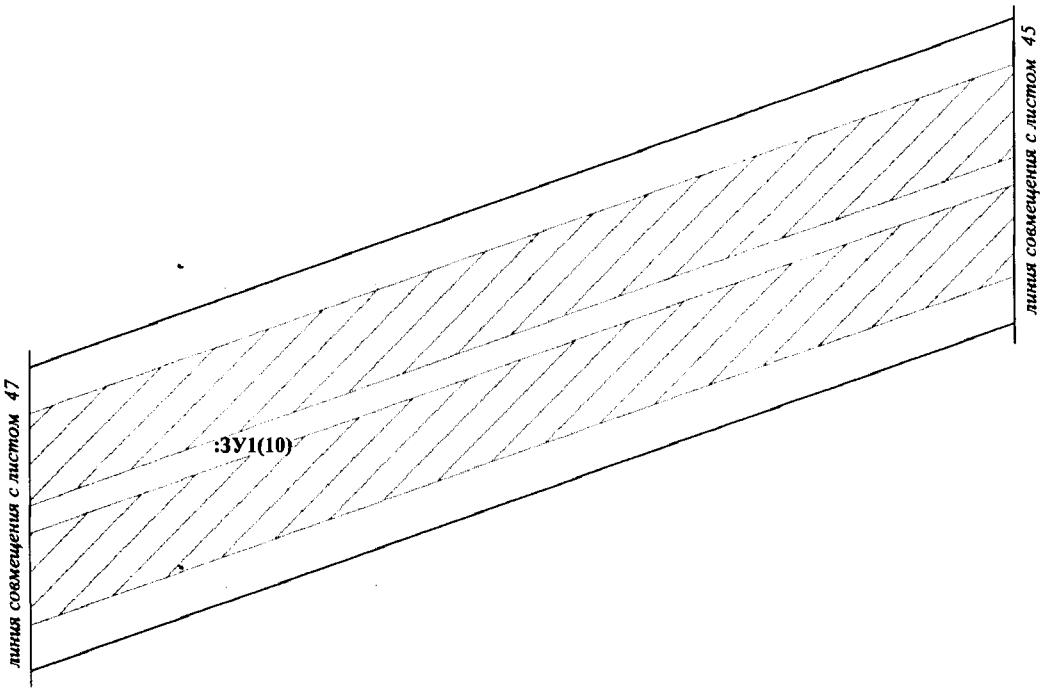


Проект межевания территории
для размещения линейного объекта
регионального назначения Ханты-
Мансийского автономного округа – Югры
«Подстанция 110/35/6 кВ «Арго» с питающей ВЛ 110 кВ
Среднебалыкского месторождения»
Землепользователь ПАО «НК «Роснефть»
Масштаб 1:2000

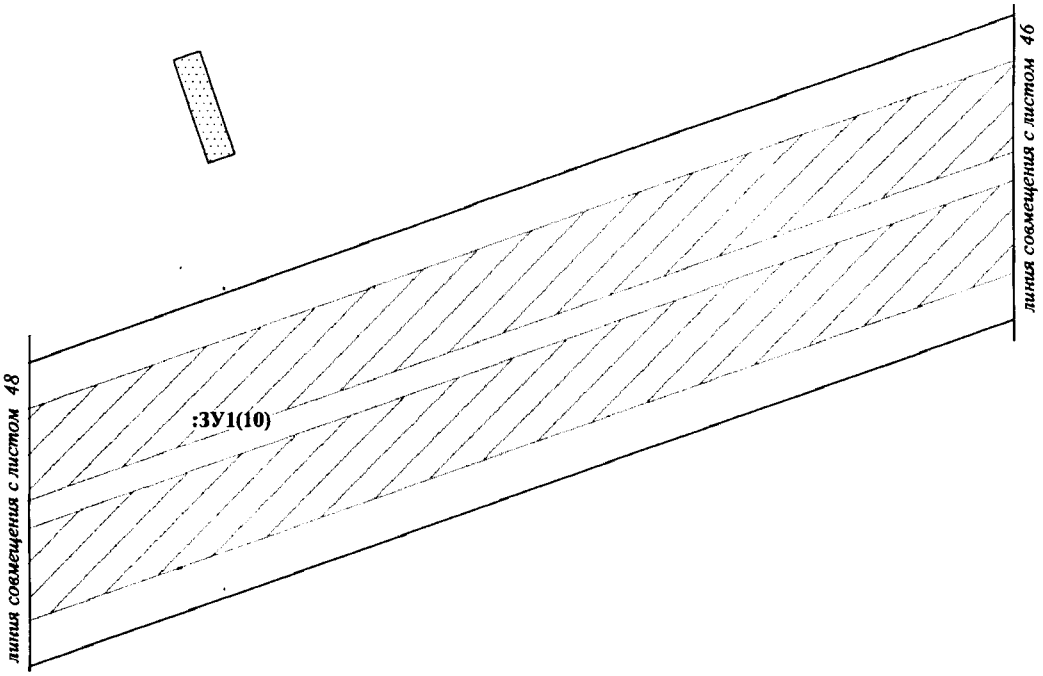


Проект межевания территории
для размещения линейного объекта
регионального назначения Ханты-
Мансийского автономного округа – Югры
«Подстанция 110/35/6 кВ «Арго» с питающей ВЛ 110 кВ
Среднебалыкского месторождения»
Землепользователь ПАО «НК «Роснефть»
Масштаб 1:2000

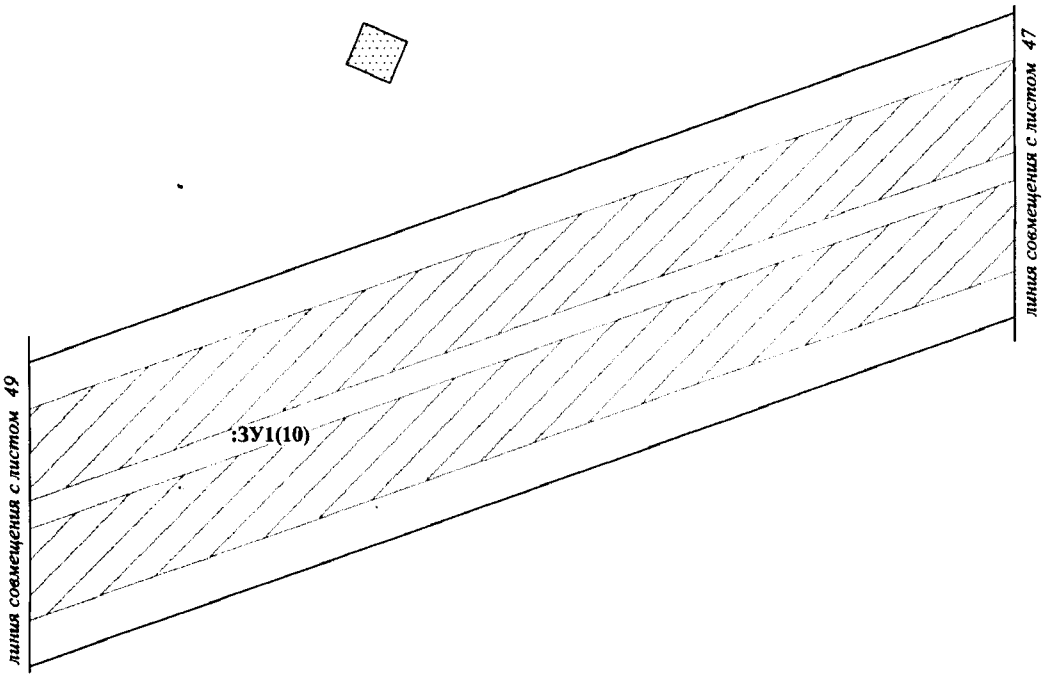


Проект межевания территории
для размещения линейного объекта
регионального назначения Ханты-
Мансийского автономного округа – Югры
«Подстанция 110/35/6 кВ «Арго» с питающей ВЛ 110 кВ
Среднебалыкского месторождения»
Землепользователь ПАО «НК «Роснефть»
Масштаб 1:2000

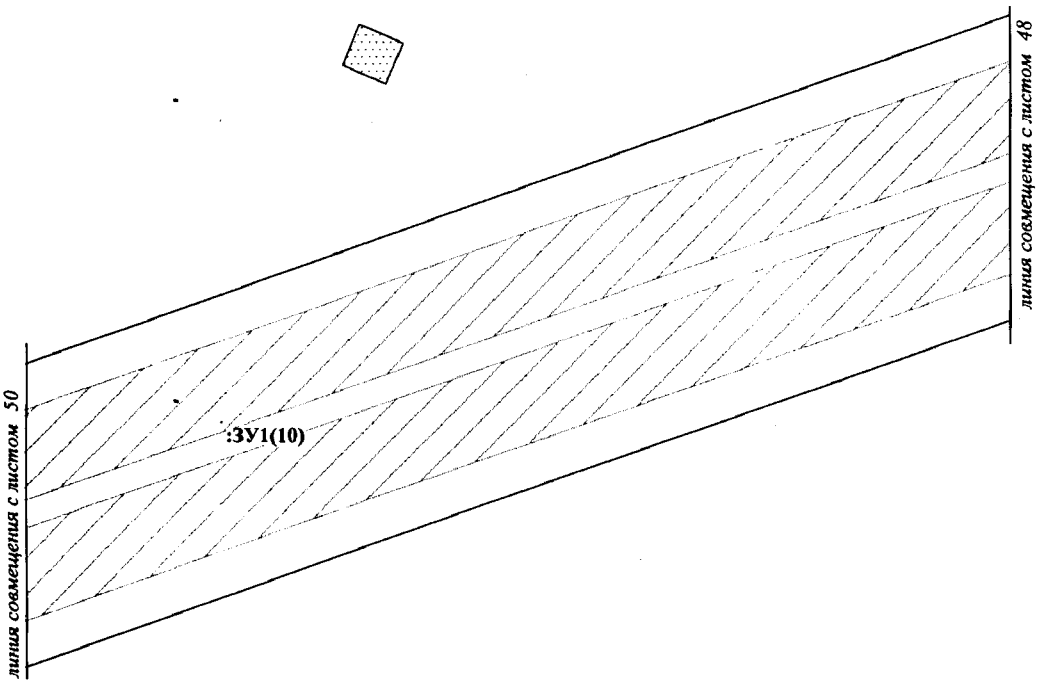


Проект межевания территории
для размещения линейного объекта
регионального назначения Ханты-
Мансийского автономного округа – Югры
«Подстанция 110/35/6 кВ «Арго» с питающей ВЛ 110 кВ
Среднебалыкского месторождения»
Землепользователь ПАО «НК «Роснефть»
Масштаб 1:2000

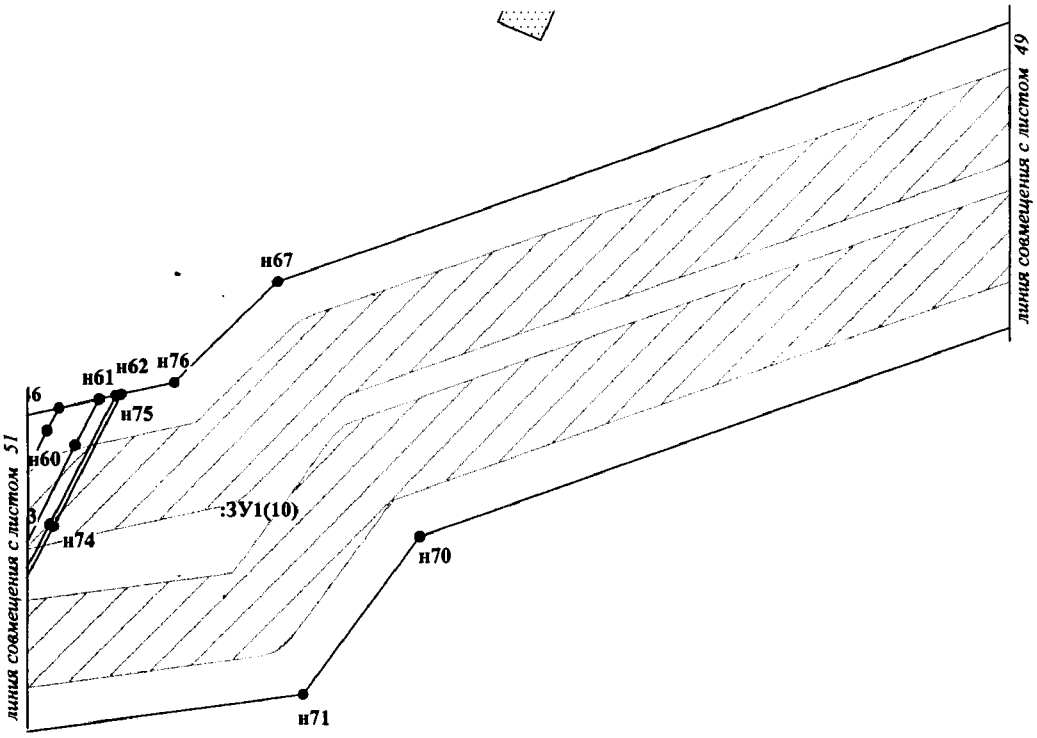


Проект межевания территории
для размещения линейного объекта
регионального назначения Ханты-
Мансийского автономного округа – Югры
«Подстанция 110/35/6 кВ «Арго» с питающей ВЛ 110 кВ
Среднебалыкского месторождения»
Землепользователь ПАО «НК «Роснефть»
Масштаб 1:2000

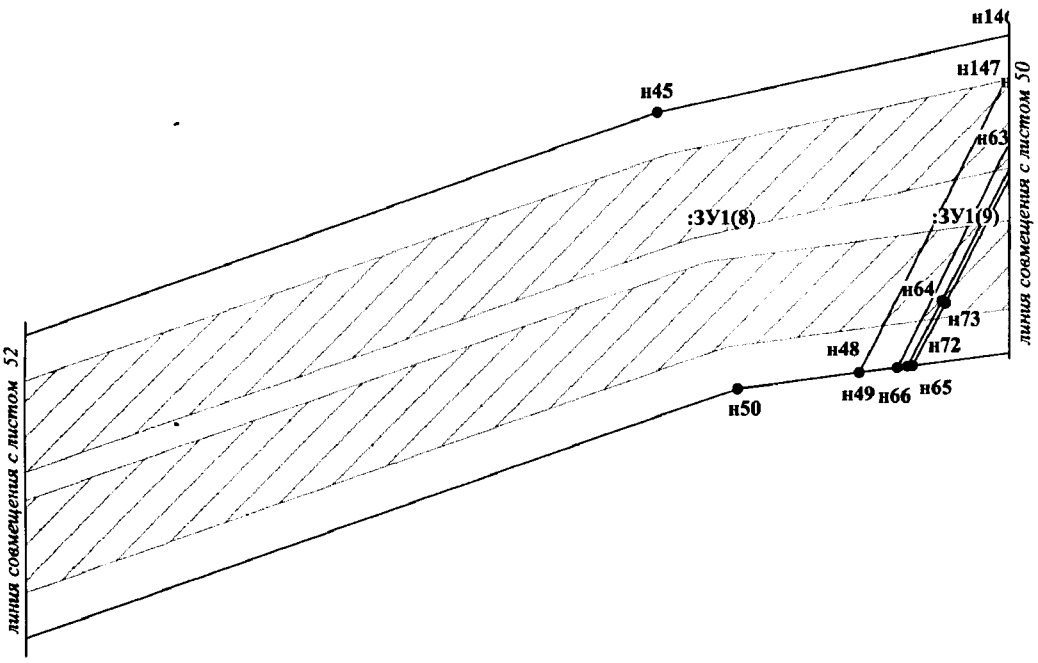


Проект межевания территории
для размещения линейного объекта
регионального назначения Ханты-
Мансийского автономного округа – Югры
«Подстанция 110/35/6 кВ «Арго» с питающей ВЛ 110 кВ
Среднебалыкского месторождения»
Землепользователь ПАО «НК «Роснефть»
Масштаб 1:2000

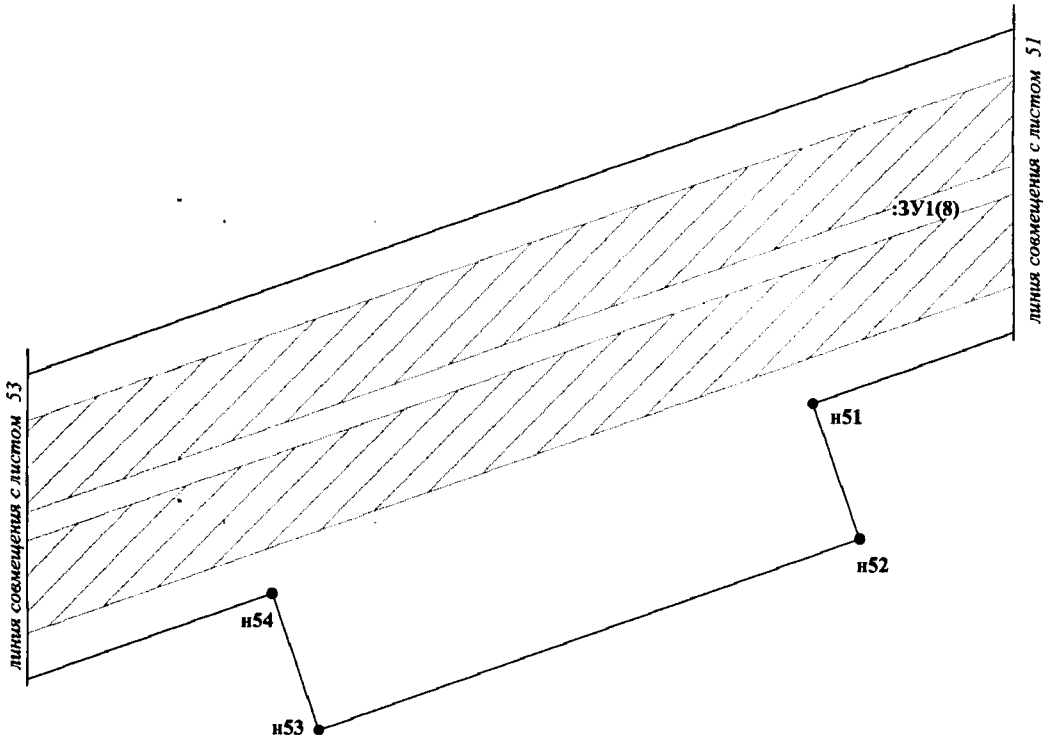


Проект межевания территории
для размещения линейного объекта
регионального назначения Ханты-
Мансийского автономного округа – Югры
«Подстанция 110/35/6 кВ «Арго» с питающей ВЛ 110 кВ
Среднебалыкского месторождения»
Землепользователь ПАО «НК «Роснефть»
Масштаб 1:2000

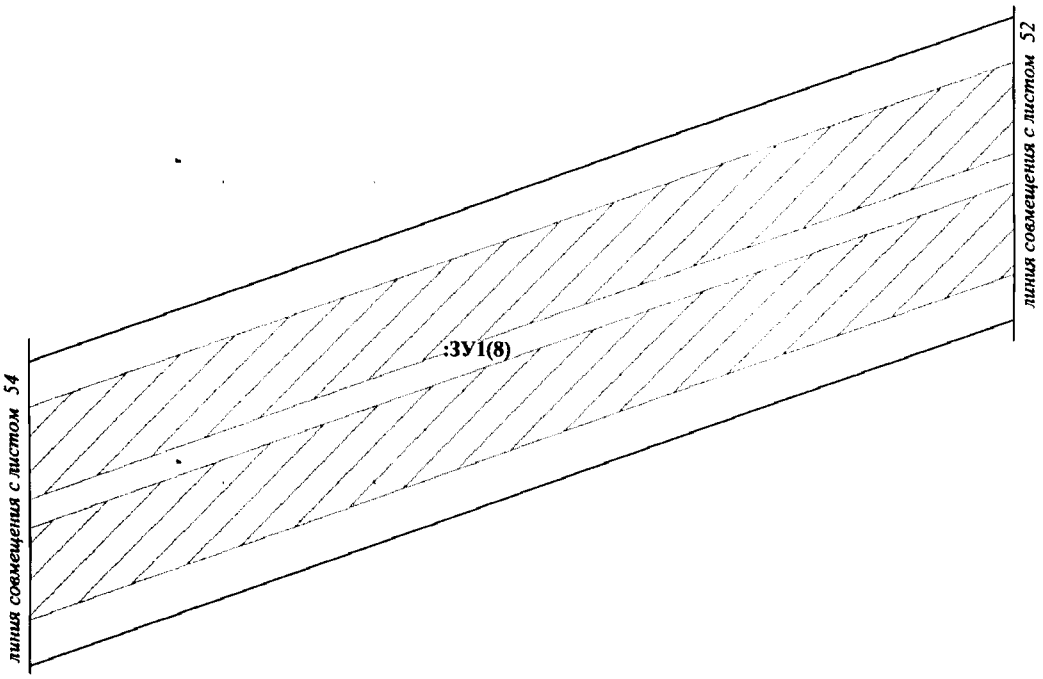


Проект межевания территории
для размещения линейного объекта
регионального назначения Ханты-
Мансийского автономного округа – Югры
«Подстанция 110/35/6 кВ «Арго» с питающей ВЛ 110 кВ
Среднебалыкского месторождения»
Землепользователь ПАО «НК «Роснефть»
Масштаб 1:2000

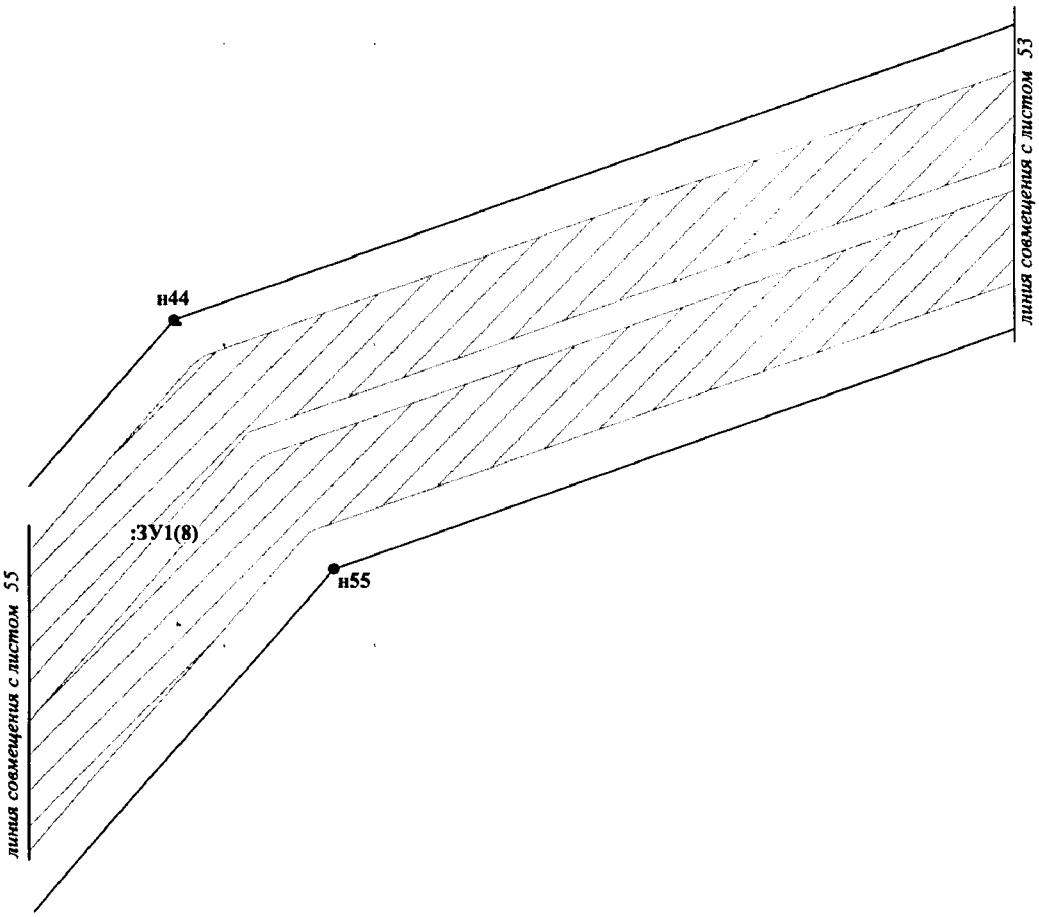


Проект межевания территории
для размещения линейного объекта
регионального назначения Ханты-
Мансийского автономного округа – Югры
«Подстанция 110/35/6 кВ «Арго» с питающей ВЛ 110 кВ
Среднебалыкского месторождения»
Землепользователь ПАО «НК «Роснефть»
Масштаб 1:2000

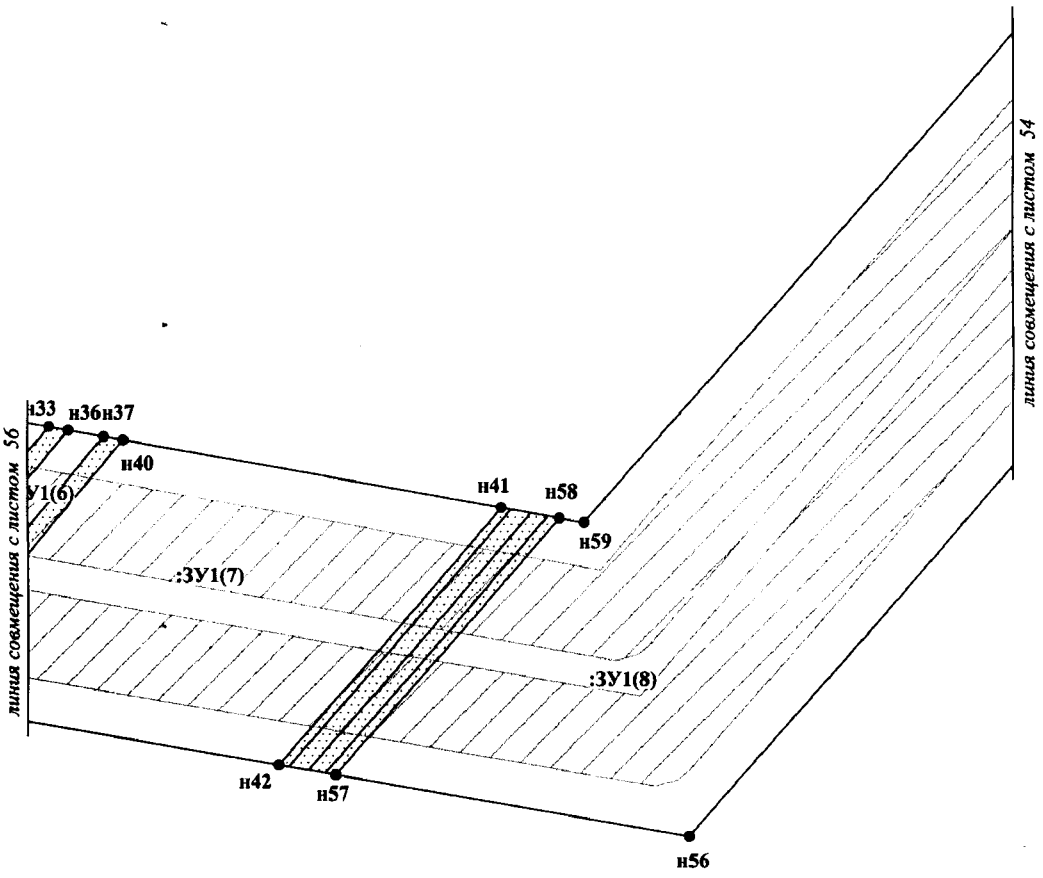


Проект межевания территории
для размещения линейного объекта
регионального назначения Ханты-
Мансийского автономного округа – Югры
«Подстанция 110/35/6 кВ «Арго» с питающей ВЛ 110 кВ
Среднебалыкского месторождения»
Землепользователь ПАО «НК «Роснефть»
Масштаб 1:2000

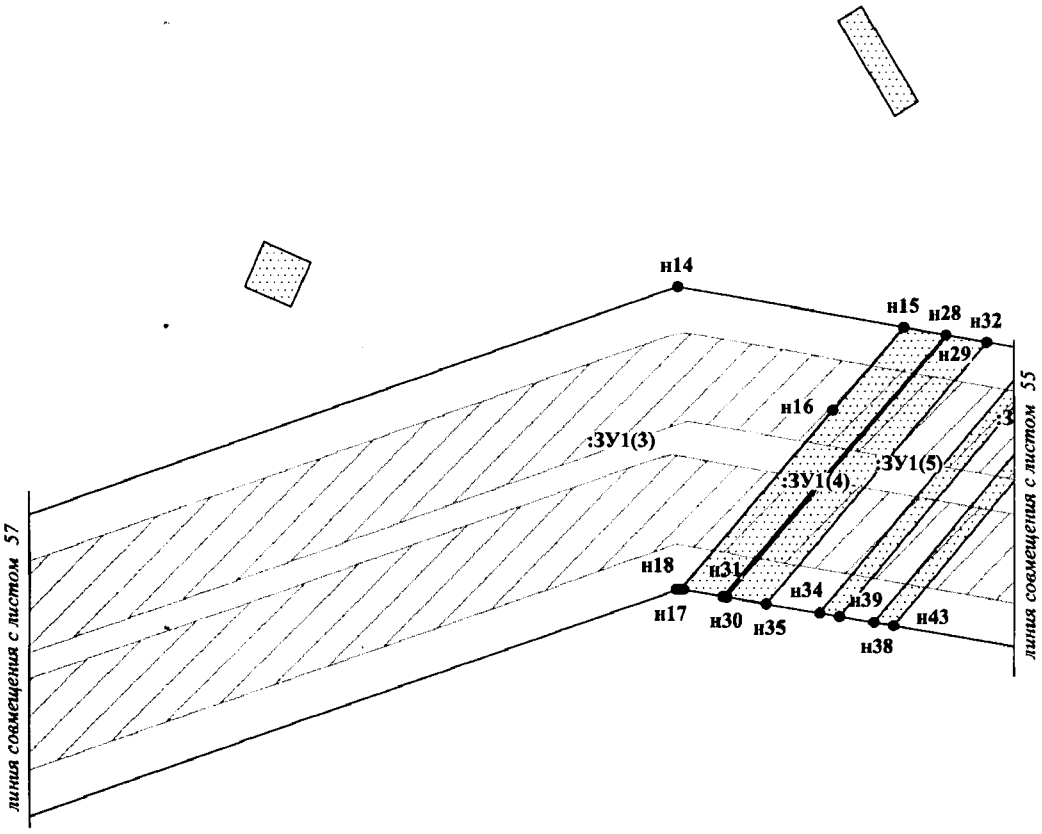


Проект межевания территории
для размещения линейного объекта
регионального назначения Ханты-
Мансийского автономного округа – Югры
«Подстанция 110/35/6 кВ «Арго» с питающей ВЛ 110 кВ
Среднебалыкского месторождения»
Землепользователь ПАО «НК «Роснефть»
Масштаб 1:2000

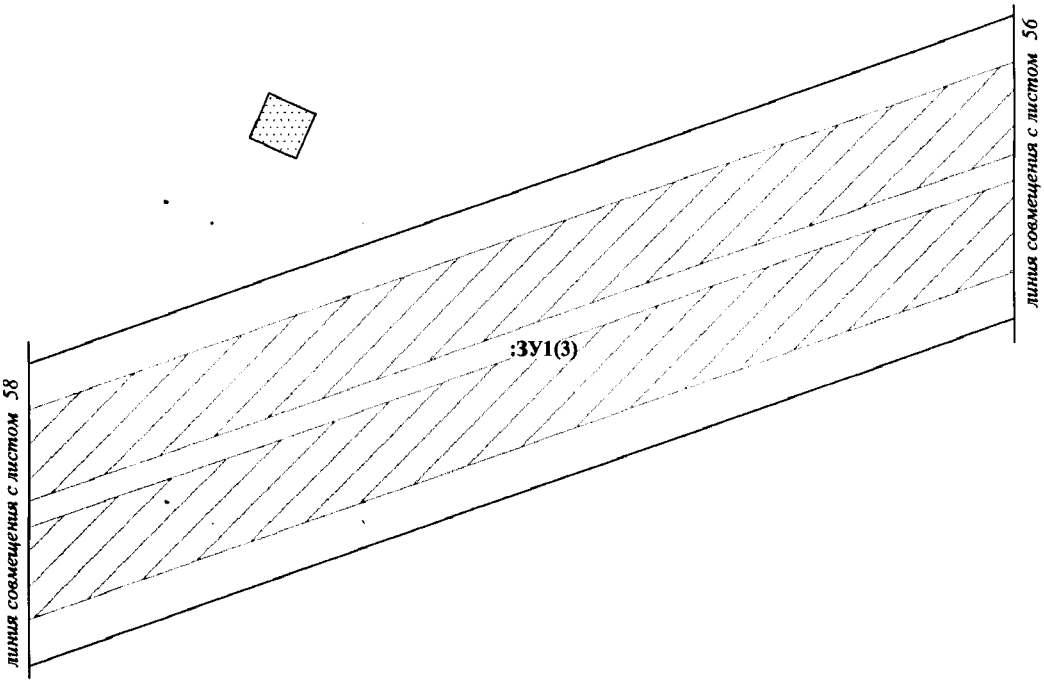

Проект межевания территории
для размещения линейного объекта
регионального назначения Ханты-
Мансийского автономного округа – Югры
«Подстанция 110/35/6 кВ «Арго» с питающей ВЛ 110 кВ
Среднебалыкского месторождения»
Землепользователь ПАО «НК «Роснефть»
Масштаб 1:2000

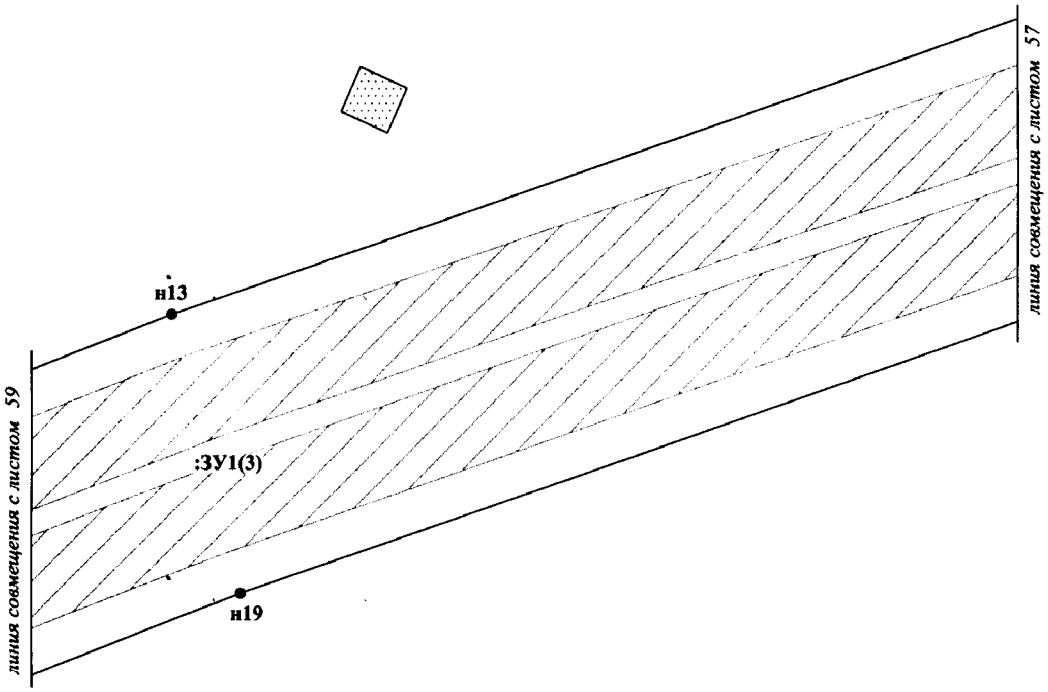

Проект межевания территории
для размещения линейного объекта
регионального назначения Ханты-
Мансийского автономного округа – Югры
«Подстанция 110/35/6 кВ «Арго» с питающей ВЛ 110 кВ
Среднебалыкского месторождения»
Землепользователь ПАО «НК «Роснефть»
Масштаб 1:2000

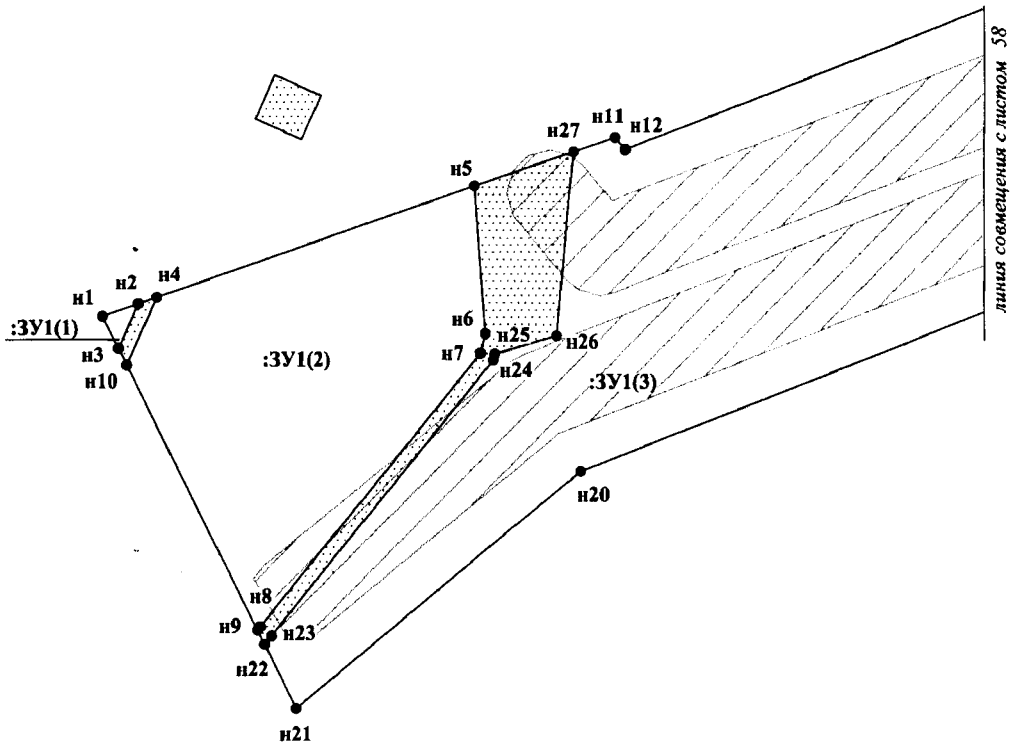

Проект межевания территории
для размещения линейного объекта
регионального назначения Ханты-
Мансийского автономного округа – Югры
«Подстанция 110/35/6 кВ «Арго» с питающей ВЛ 110 кВ
Среднебалыкского месторождения»
Землепользователь ПАО «НК «Роснефть»

Каталог координат углов поворота границы зоны размещения

Номер	X	У	Номер	X	У	Номер	X	У
н1	890700,38	3513871,24	н46	891766,40	3516989,54	н86	892388,94	3518735,98
н2	890704,70	3513883,80	н47	891758,69	3516985,31	н87	892307,10	3518802,34
н3	890689,35	3513876,73	н48	891652,06	3516931,06	н88	892296,17	3518770,87
н4	890706,95	3513890,34	н49	891648,27	3516929,06	н89	892398,70	3518764,11
н5	890745,49	3514002,32	н50	891642,73	3516886,84	н90	892409,07	3518794,02
н6	890694,33	3514005,78	н51	891528,49	3516557,43	н91	892327,28	3518860,56
н7	890687,58	3514004,01	н52	891481,49	3516573,80	н92	892316,85	3518830,48
н8	890592,35	3513926,55	н53	891415,72	3516384,93	н93	892409,77	3518796,03
н9	890591,13	3513925,56	н54	891462,96	3516368,48	н94	892412,56	3518804,08
н10	890683,60	3513879,59	н55	891232,94	3515705,29	н95	892330,77	3518870,61
н11	890762,51	3514051,74	н56	890971,99	3515474,48	н96	892327,98	3518862,56
н12	890758,27	3514055,32	н57	890993,30	3515350,82	н97	892413,26	3518806,09
н13	890829,58	3514239,06	н58	891082,08	3515429,30	н98	893595,24	3522215,22
н14	891136,13	3515124,93	н59	891080,55	3515437,92	н99	893578,88	3522369,60
н15	891122,15	3515203,62	н60	891753,45	3516994,96	н100	893526,43	3522393,28
н16	891093,56	3515178,97	н61	891769,48	3517003,77	н101	893540,08	3522414,45
н17	891032,04	3515125,94	н62	891770,74	3517009,59	н102	893218,26	3522559,36
н18	891032,11	3515125,53	н63	891726,43	3516986,10	н103	893241,20	3522449,86
н19	890733,38	3514263,01	н64	891673,08	3516957,79	н104	893416,27	3522425,47
н20	890646,58	3514039,40	н65	891650,46	3516945,80	н105	893492,99	3522221,57
н21	890563,91	3513939,09	н66	891650,00	3516942,32	н106	892712,94	3519972,49
н22	890586,21	3513928,00	н67	891809,95	3517066,09	н107	892665,96	3519988,86
н23	890589,19	3513930,43	н68	892370,44	3518682,60	н108	892600,19	3519799,98
н24	890685,26	3514008,58	н69	892288,80	3518749,62	н109	892647,41	3519783,54
н25	890687,27	3514009,10	н70	891722,03	3517115,47	н110	892331,47	3518872,62
н26	890693,51	3514031,00	н71	891667,34	3517074,80	н111	898318,81	3524869,51
н27	890757,47	3514037,09	н72	891650,70	3516947,67	н112	898339,35	3524925,91
н28	891119,52	3515218,42	н73	891672,38	3516959,16	н113	898275,85	3524950,52
н29	891119,41	3515219,03	н74	891725,72	3516987,43	н114	898256,88	3524916,94
н30	891029,31	3515141,80	н75	891771,15	3517011,50	н115	898246,03	3524897,73
н31	891029,51	3515140,62	н76	891775,16	3517030,01	н116	898213,02	3524910,52
н32	891116,98	3515232,74	н77	892371,13	3518684,61	н117	898239,99	3524958,24
н33	891113,76	3515250,87	н78	892373,32	3518690,93	н118	898242,85	3524963,31
н34	891023,74	3515174,12	н79	892291,98	3518758,78	н119	898168,24	3524992,24
н35	891026,93	3515155,57	н80	892289,50	3518751,63	н120	898141,16	3524938,38
н36	891112,54	3515257,74	н81	892374,72	3518694,97	н121	898140,23	3524938,74
н37	891110,35	3515270,09	н82	892376,11	3518698,96	н122	898167,30	3524992,60
н38	891020,48	3515193,02	н83	892294,78	3518766,84	н123	898140,25	3525003,09
н39	891022,55	3515181,02	н84	892293,38	3518762,83	н124	898124,23	3524976,75
н40	891109,13	3515276,95	н85	892377,51	3518702,99	н125	898111,61	3524949,84
н41	891085,70	3515408,97	н46	891766,40	3516989,54	н126	898090,13	3524958,16
н42	890996,73	3515330,91	н47	891758,69	3516985,31	н127	898103,95	3524987,63
н43	891019,30	3515199,90	н48	891652,06	3516931,06	н128	898118,49	3525011,52
н44	891318,73	3515649,37	н49	891648,27	3516929,06	н129	898106,93	3525016,00
н45	891738,10	3516858,91	н50	891642,73	3516886,84	н130	898099,40	3525003,60

Проект межевания территории
для размещения линейного объекта
регионального назначения Ханты-
Мансийского автономного округа – Югры
«Подстанция 110/35/6 кВ «Арго» с питающей ВЛ 110 кВ
Среднебалыкского месторождения»
Землепользователь ПАО «НК «Роснефть»

Каталог координат углов поворота границы зоны размещения

Номер	X	У	Номер	X	У	Номер	X	У
н136	894003,41	3524092,88	н181	902683,33	3525260,66	н226	903383,53	3526642,65
н137	893918,13	3525037,06	н182	902713,57	3525286,62	н227	903717,30	3526631,71
н138	893817,28	3525048,66	н183	903253,16	3525843,58	н228	895573,39	3527027,87
н139	893902,78	3524102,42	н184	903171,17	3525845,18	н229	895582,21	3527087,25
н140	893701,29	3523441,77	н185	902671,37	3525329,30	н230	895470,53	3527107,28
н141	893653,43	3523456,31	н186	902641,60	3525303,94	н231	895467,04	3527046,94
н142	893595,28	3523264,94	н187	903374,88	3525969,23	н232	895447,38	3527050,47
н143	893642,95	3523250,48	н188	903556,14	3526147,30	н233	895450,85	3527110,81
н144	893559,96	3522978,37	н189	903537,98	3526213,58	н234	895237,99	3527149,00
н145	893327,95	3522702,40	н190	903495,00	3526171,35	н235	895171,66	3527199,55
н146	893247,48	3522601,03	н191	903383,43	3526236,36	н236	895130,36	3527155,58
н147	893562,14	3522459,34	н192	903383,45	3526342,40	н237	895213,15	3527092,49
н148	902623,66	3525209,84	н193	903383,48	3526456,76	н238	895123,96	3527160,46
н149	902553,42	3525228,82	н194	903323,49	3526458,92	н239	895165,26	3527204,43
н150	901651,71	3524460,77	н195	903323,46	3526342,41	н240	895092,52	3527259,86
н151	898956,47	3524912,57	н196	903323,41	3526002,33	н241	895084,04	3527190,89
н152	898815,05	3524887,79	н197	903218,73	3525894,27	н242	898011,67	3524988,58
н153	898412,82	3524897,42	н198	903300,72	3525892,68	н243	898035,92	3525030,39
н154	898342,63	3524924,63	н199	903383,49	3526485,17	н244	898042,14	3525041,11
н155	898322,09	3524868,24	н200	903383,49	3526490,18	н245	898038,77	3525042,43
н156	898400,90	3524837,70	н201	903323,50	3526492,53	н246	897199,36	3526107,00
н157	898819,55	3524827,67	н202	903323,50	3526487,84	н247	896058,67	3526995,05
н158	898956,69	3524851,69	н203	893917,95	3525039,09	н248	895927,66	3527259,07
н159	899387,54	3524779,46	н204	893780,39	3526561,47	н249	895857,80	3527264,87
н160	899379,21	3524730,45	н205	893682,98	3526534,92	н250	895911,86	3527155,92
н161	899576,40	3524697,09	н206	893817,09	3525050,69	н251	895821,06	3527044,40
н162	899584,75	3524746,41	н207	903875,07	3526460,62	н252	895641,29	3527076,65
н163	901669,36	3524396,97	н208	903888,76	3526544,74	н253	895632,48	3527017,27
н164	902653,59	3525235,34	н209	903851,10	3526582,50	н254	896022,25	3526947,36
н165	902649,32	3525236,56	н210	903808,49	3526540,26	н255	897156,75	3526064,13
н166	902604,77	3525247,41	н211	903824,61	3526524,10	н256	898001,80	3524992,40
н167	902581,80	3525253,01	н212	903819,00	3526489,66	н257	895923,51	3527267,43
н168	902557,11	3525231,96	н213	903541,25	3526216,79	н258	895921,72	3527271,05
н169	902627,35	3525212,98	н214	903559,40	3526150,50	н259	895851,85	3527276,84
н170	902681,76	3525259,33	н215	903806,01	3526542,74	н260	895853,64	3527273,23
н171	902648,13	3525267,14	н216	903848,63	3526584,98	н261	895058,24	3527210,54
н172	902619,63	3525274,06	н217	903743,01	3526690,91	н262	895066,74	3527279,51
н173	902609,43	3525276,53	н218	903354,52	3526703,63	н263	895059,23	3527285,22
н174	902591,23	3525261,04	н219	903186,39	3526709,56	н264	895061,19	3527310,29
н175	902651,84	3525246,28	н220	903017,30	3526710,30	н265	895001,97	3527322,73
н176	902662,76	3525243,15	н221	903020,34	3526670,24	н266	894996,88	3527257,31
н177	902694,94	3525270,54	н222	903041,21	3526650,87	н267	893377,44	3527198,39
н178	902622,78	3525287,90	н223	903323,54	3526644,61	н268	893477,03	3527340,45
н179	902610,93	3525277,81	н224	903323,50	3526496,02	н269	893393,15	3527325,32
н180	902648,50	3525268,74	н225	903383,49	3526493,68	н270	893328,30	3527232,84

Проект межевания территории
для размещения линейного объекта
регионального назначения Ханты-
Мансийского автономного округа – Югры
«Подстанция 110/35/6 кВ «Арго» с питающей ВЛ 110 кВ
Среднебалыкского месторождения»
Землепользователь ПАО «НК «Роснефть»

Каталог координат углов поворота границы зоны размещения

Номер	X	У	Номер	X	У	Номер	X	У
н271	893780,02	3526565,51	н316	895073,34	3527466,60	н361	893361,97	3527514,95
н272	893764,66	3526735,52	н317	895075,30	3527491,81	н362	893332,34	3527510,12
н273	893676,53	3527376,45	н318	895067,39	3527492,51	н363	893332,87	3527505,75
н274	893578,99	3527358,85	н319	895015,40	3527495,42	н364	893362,51	3527510,55
н275	893665,17	3526732,03	н320	895013,56	3527471,86	н365	893656,33	3527523,39
н276	893682,61	3526538,97	н321	895064,71	3527467,53	н366	893655,11	3527532,30
н277	895874,91	3527365,36	н322	893456,94	3527486,74	н367	893637,17	3527529,69
н278	895864,32	3527386,71	н323	893455,49	3527497,21	н368	893557,50	3527515,03
н279	895794,49	3527392,46	н324	893416,32	3527490,68	н369	893559,13	3527503,22
н280	895805,01	3527371,24	н325	893379,95	3527481,20	н370	893582,61	3527507,01
н281	895857,96	3527399,53	н326	893366,42	3527478,47	н371	893838,53	3527528,05
н282	895844,89	3527425,85	н327	893336,93	3527472,52	н372	893835,75	3527544,39
н283	895775,41	3527430,90	н328	893337,72	3527466,02	н373	893785,78	3527540,67
н284	895788,19	3527405,15	н329	893367,29	3527471,34	н374	893786,97	3527520,56
н285	895842,83	3527430,02	н330	893418,71	3527480,57	н375	893654,56	3527536,26
н286	895839,27	3527437,19	н331	895075,61	3527495,81	н376	893652,18	3527553,60
н287	895822,82	3527438,64	н332	895076,14	3527502,62	н377	893554,38	3527537,72
н288	895769,64	3527442,54	н333	895068,28	3527503,40	н378	893556,96	3527519,00
н289	895773,35	3527435,06	н334	895016,23	3527506,06	н379	893636,53	3527533,64
н290	893868,29	3527353,46	н335	895015,71	3527499,41	н380	893835,08	3527548,35
н291	893852,89	3527443,85	н336	895067,67	3527496,51	н381	893833,74	3527556,17
н292	893800,29	3527435,45	н337	893844,42	3527493,54	н382	893785,20	3527550,55
н293	893799,02	3527402,79	н338	893840,45	3527516,82	н383	893785,55	3527544,66
н294	893809,14	3527343,38	н339	893787,61	3527509,62	н384	893651,65	3527557,41
н295	893464,57	3527431,78	н340	893789,07	3527484,84	н385	893651,03	3527561,96
н296	893461,07	3527456,95	н341	893659,34	3527501,55	н386	893553,24	3527546,05
н297	893367,03	3527441,99	н342	893656,88	3527519,41	н387	893553,86	3527541,56
н298	893370,45	3527416,22	н343	893583,37	3527503,09	н388	893833,07	3527560,12
н299	895070,67	3527432,17	н344	893559,67	3527499,26	н389	893829,63	3527580,30
н300	895072,41	3527454,65	н345	893561,73	3527484,29	н390	893806,17	3527576,95
н301	895063,56	3527455,57	н346	893454,94	3527501,17	н391	893784,60	3527560,69
н302	895012,63	3527459,89	н347	893452,17	3527521,11	н392	893784,96	3527554,55
н303	895010,84	3527436,85	н348	893362,98	3527506,63	н393	893828,96	3527584,25
н304	895012,54	3527436,71	н349	893333,35	3527501,82	н394	893828,25	3527588,43
н305	893459,70	3527466,87	н350	893336,44	3527476,50	н395	893819,82	3527587,25
н306	893457,49	3527482,77	н351	893365,94	3527482,45	н396	893812,79	3527581,94
н307	893419,39	3527476,62	н352	893379,05	3527485,10	н397	893827,57	3527592,38
н308	893367,78	3527467,34	н353	893415,48	3527494,59	н398	893827,46	3527593,01
н309	893338,21	3527462,04	н354	895076,45	3527506,60	н399	893826,41	3527592,21
н310	893339,95	3527447,78	н355	895077,50	3527520,17	н400	893769,66	3527600,44
н311	893369,59	3527452,51	н356	895017,66	3527524,50	н401	893765,75	3527599,89
н312	893664,39	3527464,83	н357	895016,54	3527510,04	н402	893766,94	3527598,38
н313	893660,69	3527491,79	н358	895068,58	3527507,39	н403	893767,65	3527604,19
н314	893563,08	3527474,43	н359	893451,63	3527525,00	н404	893763,88	3527608,97
н315	893566,64	3527448,66	н360	893451,01	3527529,43	н405	893764,76	3527603,79

Проект межевания территории
для размещения линейного объекта
регионального назначения Ханты-
Мансийского автономного округа – Югры
«Подстанция 110/35/6 кВ «Арго» с питающей ВЛ 110 кВ
Среднебалыкского месторождения»
Землепользователь ПАО «НК «Роснефть»

Каталог координат углов поворота границы зоны размещения

Номер	X	У	Номер	X	У
н406	895837,18	3527441,40	н432	893551,35	3527630,84
н407	895653,87	3527810,80	н433	893547,83	3527585,38
н408	895624,39	3527816,74	н434	893552,69	3527550,02
н409	895665,81	3527651,77	н435	893650,48	3527565,92
н410	895767,57	3527446,71	н436	893646,87	3527592,22
н411	895823,14	3527442,64	н437	893649,67	3527622,64
н412	895575,41	3527765,41	н438	893658,53	3527621,89
н413	895559,22	3527829,87	н439	893666,19	3527711,37
н414	895108,65	3527920,63	н440	893750,16	3527689,44
н415	893794,12	3528185,39	н441	893763,20	3527612,95
н416	893600,23	3527997,90	н442	893765,55	3527613,31
н417	893458,58	3528029,43	н443	893772,23	3527604,84
н418	893451,22	3527939,85	н444	893772,42	3527604,87
н419	893384,81	3527944,69	н445	893773,57	3527603,39
н420	893374,36	3527818,21	н446	893819,74	3527638,34
н421	893329,54	3527787,23	н447	893802,86	3527737,43
н422	893329,54	3527787,19	н448	893737,06	3527755,06
н423	893279,68	3527787,90	н449	893753,76	3527952,35
н424	893276,86	3527587,92	н450	893667,98	3527978,27
н425	893324,18	3527588,67	н451	893813,33	3528120,32
н426	893327,84	3527546,90	н452	895044,71	3527872,30
н427	893331,85	3527514,10	н453	895017,86	3527527,02
н428	893361,48	3527518,92	н454	895077,70	3527522,69
н429	893450,46	3527533,39	н455	895103,99	3527860,30
н430	893445,91	3527566,16	н456	895496,35	3527783,28
н431	893446,63	3527639,58			

Ханты-Мансийский автономный округ – Югра
Правительство

Приложение 23
к постановлению Правительства
Ханты-Мансийского
автономного округа – Югры
от 16 декабря 2016 года № 493-п

Градостроительный план земельного участка

N

R	U	8	6	5	0	3	0	0	0				

Градостроительный план земельного участка подготовлен на основании Приказа Департамента строительства Ханты-Мансийского автономного округа–Югры от 14.11.2016 г. №650-П «О подготовке документации по планировке территории, на которой предусматривается размещение объектов регионального значения»

(реквизиты решения уполномоченного федерального органа исполнительной власти, или органа исполнительной власти субъекта Российской Федерации, или органа местного самоуправления о подготовке документации по планировке территории, либо реквизиты обращения и ф.и.о. заявителя - физического лица, либо реквизиты обращения и наименование заявителя - юридического лица о выдаче градостроительного плана земельного участка)

Местонахождение земельного участка

Ханты-Мансийский автономный округ – Югра
(субъект Российской Федерации)

Нефтеюганский район
(муниципальный район или городской округ)

Межселенная территория
(поселение)

Кадастровый номер земельного участка отсутствует

Описание местоположения границ земельного участка Средне-Балыкское (южная часть) месторождение

Площадь земельного участка 12 3840 кв.м.

Описание допустимого местоположения объекта капитального строительства на земельном участке

План подготовлен Осипов П.В., нач. проектного отдела ООО «Таврида Электрик Омск»
(ф.и.о., должность уполномоченного лица, наименование органа или организации)

М.П. 01.11.2016 Осипов П.В.
(дата) (подпись) (расшифровка подписи)

Представлен <1> Правительство Ханты-Мансийского автономного округа – Югры
(наименование уполномоченного федерального органа исполнительной власти, или органа исполнительной власти субъекта Российской Федерации, или органа местного самоуправления)

(дата)


Утвержден
(реквизиты акта Правительства Российской Федерации, или высшего исполнительного органа государственной власти субъекта Российской Федерации, или главы местной администрации об утверждении)

1. Чертеж градостроительного плана земельного участка

Ситуационный план
Масштаб 1:25 000



Масштаб 1:5 000

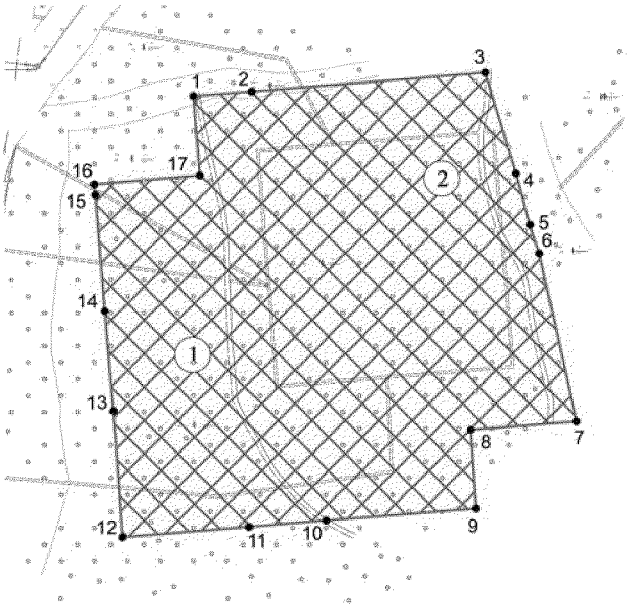

Условные обозначения:

- граница земельного участка
- место допустимого размещения зданий, строений, сооружений
- земельные участки, согласно сведениям государственного кадастра недвижимости
- водоохранные зоны
- 1● точки поворота границы, зоны планируемого размещения объектов капитального строительства
- (1) номер объектов капитального строительства

Экспликация объектов

№№	Наименование объектов
1	Временный поселок
2	ПС 110/35/6 кВ Арго

Координаты характерных точек

№№	X	У
1	893733,02	3527705,88
2	893737,06	3527755,06
3	893753,76	3527952,35
4	893667,98	3527978,27
5	893624,51	3527990,02
6	893600,23	3527997,90
7	893458,58	3528029,43
8	893451,22	3527939,85
9	893384,81	3527944,69
10	893374,36	3527818,21
11	893368,96	3527752,82
12	893360,12	3527645,69
13	893446,63	3527639,58
14	893551,35	3527630,84
15	893649,67	3527622,64
16	893658,53	3527621,89
17	893666,19	3527711,37

Площадь земельного участка - 12 3840 кв.м.
Чертеж градостроительного плана земельного участка разработан на топографической основе в масштабе 1:5 000, выполненной в 2016 г. ООО «Север» .
Чертеж градостроительного плана земельного участка разработан 1 ноября 2016г., ОАО «ТомскНИПИнефть».

Масштаб 1:5 000 (масштаб)
Градостроительный план земельного участка создается на основе материалов картографических работ, выполненных в соответствии с требованиями федерального законодательства [2,3,]
Масштаб 1:5 000 (масштаб)
Градостроительный план земельного участка, предназначенного для строительства, реконструкции линейного объекта и подготавливаемый в случаях, предусмотренных частью 4 статьи 4 Федерального закона от 29 декабря 2004 г. N 191-ФЗ "О введении в действие Градостроительного кодекса Российской Федерации" (Собрание законодательства Российской Федерации, 2005, N 1, ст. 17; N 30, ст. 3122; 2006, N 1, ст. 17; N 27, ст. 2881; N 52, ст. 5498; 2007, N 21, ст. 2455; N 49, ст. 6071; N 50, ст. 6237; 2008, N 20, ст. 2251; N 30, ст. 3604; 2009, N 1, ст. 19; N 11, ст. 1261; N 19, ст.2283; N 29, ст. 3611; N 48, ст. 5723; N 52, ст. 6419, 6427; 2010, N 31, ст. 4209; N 40, ст. 4969; N 52, ст. 6993; 2011, N 13, ст. 1688; N 30, ст. 4563, 4594; 2012, N 26, ст. 3446; N 27, ст. 3587; N 53, ст. 7614, 7615; 2013, N 14, ст. 1651; N 23, ст. 2866; N 30, ст. 4072; N 52, ст. 6976; 2014, 3 26, ст. 3377; 2015, N 1, ст. 9, 38, 52, 72; N 9, ст. 1195; N 10, ст. 1418; N 17, ст. 2477, N 27, ст. 3951; N 29, ст. 4347, ст. 4376; 2016, N 1, ст. 22), создается на основании картографического материала, выполненного в масштабе: 1:50 000, 1:100 000, 1:200 000, 1:500 000. При подготовке картографического материала необходимо руководствоваться требованиями федерального/регионального законодательства [4]
Площадь земельного участка 12 3840 кв. м. [2,3,4]
На чертеже градостроительного плана земельного участка указываются:
- схема расположения земельного участка в окружении смежно расположенных земельных участков (ситуационный план) [2,4];
- границы земельного участка с координатами характерных точек [2,3,4];
- красные линии [2,3,4];
- обозначение и экспликация существующих (на дату формирования градостроительного плана) объектов капитального строительства, объектов незавершенного строительства и их кадастровые (иные) номера по порядку [2,4];
- минимальные отступы от границ земельного участка в целях определения мест допустимого размещения объекта капитального строительства, за пределами которых запрещено строительство [2,4];
- границы зон планируемого размещения объектов капитального строительства для государственных или муниципальных нужд (при наличии);
- места допустимого размещения объекта капитального строительства [2,4];
- границы зон с особыми условиями использования территории (зон охраны объектов культурного наследия, санитарно-защитные, водоохранные зоны и иные зоны), а также графическая информация об иных ограничениях в использовании земельного участка (при наличии) [2,3,4];
- границы зон действия публичных сервитутов (при наличии) [2,3,4];
- точки подключения (технологического присоединения) объектов капитального строительства к сетям инженерно-технического обеспечения, за исключением сетей электроснабжения (при наличии возможности их отображения на ситуационном плане) [6];
- условные обозначения отображаемой информации;
Чертеж градостроительного плана земельного участка разработан на топографической основе в масштабе (1: 5 000), выполненной 08.06.2016 .
(дата)
Осипов П.В.
(наименование кадастрового инженера)
Чертеж градостроительного плана земельного участка разработан
01.11.2016, ООО «Таврида Электрик Омск»
(дата, наименование организации)

2. Информация о градостроительном регламенте <2> либо требованиях к назначению, параметрам и размещению объекта капитального строительства <1>,<3>, <4>, <5>

Градостроительный регламент не установлен
(наименование представительного органа местного самоуправления, реквизиты акта об утверждении правил землепользования и застройки, информация обо всех предусмотренных градостроительным регламентом видах разрешенного использования земельного участка (за исключением случаев предоставления земельного участка для государственных или муниципальных нужд)

2.1. Информация о видах разрешенного использовании земельного участка <2>,<3>, <4>

основные виды разрешенного использования земельного участка:
Градостроительным планом не установлено

условно разрешенные виды использования земельного участка:
Градостроительным планом не установлено

вспомогательные виды использования земельного участка:
Градостроительным планом не установлено

2.2. Требования к назначению, параметрам и размещению объекта капитального строительства на указанном земельном участке. Назначение объекта капитального строительства <2>

Назначение объекта капитального строительства

№ не имеется
(согласно чертежу) (назначение объекта капитального строительства)

2.2.1. Предельные (минимальные и (или) максимальные) размеры земельного участка и предельные параметры разрешенного строительства, реконструкции объекта капитального строительства, включая площадь <2>

Кадастровый номер земельного участка	Длина (м)	Ширина (м)	Зоны с особыми условиями использования территорий (кв. м)	Зоны действия публичных сервитутов (кв. м)	Площадь земельного участка (кв. м)	Номер объекта капитального строительства согласно чертежу градостроительного плана земельного участка	Размер (м)		Площадь застройки земельного участка (кв. м)
							макс.	мин.	
1	2	3	4	5	6	7	8		9
-	-	-	-	-	-	-	-	-	-

2.2.2. Предельное количество этажей _____ или предельная высота зданий, строений, сооружений ____ м. <2>

2.2.3. Максимальный процент застройки в границах земельного участка ____% <2>

2.2.4. Иные показатели (максимальная плотность, максимальный коэффициент застройки) <2>:

2.3. Требования к назначению, параметрам и размещению объекта капитального строительства на указанном земельном участке <3>, <4>, <5>

Назначение объекта капитального строительства

№ 1 Временный поселок

(согласно чертежу) (назначение объекта капитального строительства)

№ 2 ПС 110/35/6 кВ Арго
(согласно чертежу) (назначение объекта капитального строительства)

Предельные (минимальные и (или) максимальные) размеры земельных участков:

Номер участка согласно чертежу градостроительного плана	Длина (м)	Ширина (м)	Площадь (кв. м)	Зоны с особыми условиями использования территорий (кв. м)	Зоны действия публичных сервитутов (кв. м)
1	2	3	4	5	6
1 (вновь отводимые земельные участки)	сложная конфигурация		3 3702	-	-
2 (вновь отводимые земельные участки)	сложная конфигурация		9 0138		

3. Информация о расположенных в границах земельного участка объектах капитального строительства и объектах культурного наследия <1>, <2>, <3>,<4>

3.1. Объекты капитального строительства

№ не имеется
(согласно чертежу) (назначение объекта капитального строительства)
градостроительного плана

инвентаризационный или кадастровый номер _____
технический или кадастровый паспорт объекта подготовлен _____
(дата)

(наименование организации (органа) государственного кадастрового учета объектов недвижимости или государственного технического учета и технической инвентаризации объектов капитального строительства)

3.2. Объекты, включенные в единый государственный реестр объектов культурного наследия (памятников истории и культуры) народов Российской Федерации

№ не имеется
(согласно чертежу) (назначение объекта культурного наследия)
градостроительного плана

(наименование органа государственной власти, принявшего решение о включении выявленного объекта культурного наследия в реестр, реквизиты этого решения)

регистрационный номер в реестре _____ от _____
(дата)

4. Информация о разделении земельного участка <2>, <3>, <4>

-

(наименование и реквизиты документа, определяющего возможность или невозможность разделения)

5. Информация о технических условиях подключения (технологического присоединения) объектов капитального строительства к сетям инженерно-технического обеспечения <7>

5.1. Индивидуальные технологические условия от 24.08.2015г. на технологическое присоединение к электрическим сетям АО «Тюменьэнерго».

(наименование организации, выдавшей технические условия, реквизиты документа, содержащего в соответствии с частью 7 статьи 48 Градостроительного кодекса Российской Федерации информацию о технических условиях подключения (технологического присоединения) объектов капитального строительства к сетям инженерно-технического обеспечения)

6. Информация о наличии границ зоны планируемого размещения объектов капитального строительства для государственных или муниципальных нужд (при наличии)

отсутствует

7. Иная информация (при наличии)

<1> Заполняется в случае, если градостроительный план земельного участка утверждается в составе проекта межевания территории.

<2> Заполняется на земельные участки, на которые действие градостроительного регламента распространяется.

<3> Заполняется на земельный участок, на который градостроительный регламент не устанавливается.

<4> Заполняется на земельный участок, на который градостроительный регламент не распространяется.

<5> Заполняется если соответствующие параметры установлены градостроительным регламентом либо нормативными правовыми актами, регулирующими использования земельных участков, для которых градостроительные регламенты не устанавливаются или на которые градостроительные регламенты не распространяются.

<6> Указываются точки подключения, содержащиеся в технических условиях, выданных организацией, осуществляющей эксплуатацию сетей инженерно-технического обеспечения.

<7> Документ, содержащий информацию о технических условиях подключения (технологического присоединения) объектов капитального строительства к сетям инженерно-технического обеспечения, является приложением к градостроительному плану земельного участка.

РОССЕТИ ТЮМЕНЬЭНЕРГО

Акционерное общество энергетики и электрификации «Тюменьэнерго», Россия, 628408, Тюменская область, Ханты-Мансийский автономный округ — Югра, г. Сургут, ул. Университетская, д. 4, Тел.: (3462) 77-63-50, 77-63-99, Факс: (3462) 77-66-77, can@id.te.ru

На _____ № _____

от _____

СОГЛАСОВАНО:
Первый заместитель директора –
главный диспетчер Филиала
АО «СО ЕЭС» Тюменское РДУ

_____ / А.В. Бойко /
«24» 08 2016 г.

УТВЕРЖДАЮ:
Заместитель генерального директора
по развитию и реализации услуг
АО «Тюменьэнерго»

_____ / Д.О. Пядухов /

ИНДИВИДУАЛЬНЫЕ ТЕХНИЧЕСКИЕ УСЛОВИЯ
на технологическое присоединение к электрическим сетям АО «Тюменьэнерго»

Настоящие технические условия разработаны на основании Заявки от 27.04.2016 №01-03-1627 (с дополнением от 08.06.2016 №02-02-1319) и являются неотъемлемой частью Договора об осуществлении технологического присоединения от _____ № Т3/16/0007-ДТП объектов электросетевого хозяйства ОАО «НК «Роснефть», именуемого в дальнейшем – Заявитель, к электрическим сетям АО «Тюменьэнерго».

Настоящие технические условия действительны в течение 2 (двух) лет с момента заключения Договора об осуществлении технологического присоединения, при условии согласования технических условий с АО «СО ЕЭС».

Выполнение настоящих технических условий обеспечивает технологическое присоединение объектов электросетевого хозяйства и энергопринимающих устройств Заявителя, а именно вновь сооружаемой ПС 110/35/6 кВ Арго (установленной мощностью 2х40 МВА) с ВЛ 110 кВ в районе Среднебалыкского месторождения с максимальной мощностью 20,4 МВт к вновь образующимся точкам к электрической сети АО «Тюменьэнерго» в 2 (двух) точках присоединения:

– ячейка 110 кВ СП 110 кВ (ввод №1 ПС Арго) в районе ПС 220/110/35/6 кВ Средний Балык;

– ячейка 110 кВ СП 110 кВ (ввод №2 ПС Арго) в районе ПС 220/110/35/6 кВ Средний Балык;

со следующим заявляемым распределением максимальной мощности (указанное распределение максимальной мощности по точкам присоединения является условным, фактическое распределение максимальной мощности может отличаться от указанного в зависимости от режима работы энергосистемы):

Наименование точек присоединения	Максимальная мощность, МВт
ячейка 110 кВ СП 110 кВ (ввод №1 ПС Арго) в районе ПС 220/110/35/6 кВ Средний Балык	10,2
ячейка 110 кВ СП 110 кВ (ввод №2 ПС Арго) в районе ПС 220/110/35/6 кВ Средний Балык	10,2

Схема присоединения к электрическим сетям АО «Тюменьэнерго» обеспечивает электроснабжение энергопринимающих устройств Заявителя в точках присоединения в объеме 20,4 МВт по первой категории надежности электроснабжения.

1. МЕРОПРИЯТИЯ ПО ОСНОВНОМУ (ПЕРВИЧНОМУ) ЭЛЕКТРОТЕХНИЧЕСКОМУ ОБОРУДОВАНИЮ

Выполнить в сроки, устанавливаемые Договором об осуществлении технологического присоединения, но не позднее окончания срока действия настоящих технических условий:

1.1. Строительство СП 110 кВ в районе ПС 220/110/35/6 кВ Средний Балык с двумя линейными ячейками 110 кВ с присоединением СП 110 кВ к ОРУ 110 кВ ПС 220/110/35/6 кВ Средний Балык проводом сечением не менее АС-120 (уточнить проектом).

1.2. Строительство ПС 110/35/6 кВ Арго (с установкой силовых трансформаторов 2х40 МВА) с ВЛ 110 кВ ориентировочной протяжённостью 13,7 км маркой провода АС-120 от СП 110 кВ в районе ПС 220/110/35/6 кВ Средний Балык до вновь сооружаемой ПС 110/35/6 кВ Арго на Среднебалыкском месторождении.

1.3. Сооружение ПС 500/220/110 кВ Святогор с установкой двух автотрансформаторных групп 500/220 кВ мощностью 3х167 МВА каждая.

1.4. Сооружение заходов ВЛ 500 кВ на ПС 500 кВ Святогор:

Заходы ВЛ 500 кВ Сургутская ГРЭС-2 – Магистральная ориентировочной протяженностью 3 км проводом АС-3х330 каждый от точки врезки до РУ-500 кВ ПС 500 кВ Святогор с образованием ВЛ 500 кВ Сургутская ГРЭС-2 – Святогор и ВЛ 500 кВ Магистральная – Святогор.

2. МЕРОПРИЯТИЯ ПО ОБОРУДОВАНИЮ СИСТЕМ ТЕХНОЛОГИЧЕСКОГО УПРАВЛЕНИЯ

2.1. Оснастить объекты электросетевого хозяйства, указанные в разделе 1 настоящих технических условий, противоаварийной и сетевой автоматикой, а также впервые вводимое основное (первичное) электротехническое оборудование на этих объектах микропроцессорными устройствами релейной защиты, автоматики со следующими требованиями:

- с поддержкой стандартных протоколов обмена, совместимых с АСУ ТП (ССПИ) на существующих объектах электросетевого хозяйства. Протоколы обмена согласовать с АО «Тюменьэнерго» и Филиалом АО «СО ЕЭС» Тюменское РДУ;

- схемы распределения устройств РЗА по трансформаторам тока и напряжения согласовать с АО «Тюменьэнерго» и Филиалом АО «СО ЕЭС» Тюменское РДУ.

2.2. Оснастить впервые вводимое основное (первичное) электротехническое оборудование объектов электросетевого хозяйства, указанных в пункте 1.1 настоящих технических условий, устройствами сбора и передачи телеинформации на ДП Филиала АО «СО ЕЭС» Тюменское РДУ и ДП Филиала АО «Тюменьэнерго» Нефтеюганские электрические сети с последующей ретрансляцией на ДП ЦУС АО «Тюменьэнерго» по двум независимым каналам связи в соответствии со следующими требованиями:

– технические характеристики каналов связи, точки измерения и объем передаваемой телеинформации согласовать с Филиалом АО «Тюменьэнерго» Нефтеюганские электрические сети и Филиалом АО «СО ЕЭС» Тюменское РДУ, при этом должна быть обеспечена наблюдаемость фактической нагрузки, подключенной к устройствам ПА (кроме АЧР);

– устройства сбора и передачи телеинформации должны быть интегрированы в существующие АСУ ТП (ССПИ).

2.3. Оснастить впервые вводимое основное (первичное) электротехническое оборудование объектов электросетевого хозяйства, указанных в пункте 1.2 настоящих технических условий, устройствами сбора и передачи телеинформации на ДП Филиала АО «Тюменьэнерго» Нефтеюганские электрические сети с последующей ретрансляцией на ДП ЦУС АО «Тюменьэнерго» по двум независимым каналам со следующими требованиями:

– технические характеристики каналов связи, точки измерения и объем передаваемой телеинформации согласовать с Филиалом АО «Тюменьэнерго» Нефтеюганские электрические сети, при этом должна быть обеспечена наблюдаемость фактической нагрузки, подключенной к устройствам ПА (кроме АЧР);

– устройства сбора и передачи телеинформации должны быть интегрированы в существующие АСУ ТП (ССПИ).

2.4. Оснастить ПС 110 кВ Арго телефонной связью с оперативным персоналом Филиала АО «Тюменьэнерго» Нефтеюганские электрические сети по двум независимым каналам.

2.5. Выполнить автоматизированный учет электроэнергии в соответствии с требованиями ПУЭ, ПТЭ при этом:

– точки учета согласовать с Филиалом АО «Тюменьэнерго» Нефтеюганские электрические сети;

– обеспечить интеграцию с автоматизированной системой учета электроэнергии АО «Тюменьэнерго» с организацией ежедневной передачи результатов измерения, информации о состоянии средств измерения и объектов измерения.

2.6. Оснастить перечисленные в разделе 2 настоящих технических условий устройства и собственные нужды источниками бесперебойного электропитания аккумуляторного или иных типов для предотвращения их отказа при возникновении аварийных электроэнергетических режимов.

3. ТРЕБОВАНИЯ К ЭНЕРГОПРИНИМАЮЩИМ УСТРОЙСТВАМ

3.1. Предусмотреть участие нагрузки Заявителя в реализации управляющих воздействий ПА (АЧР). Объем управляющих воздействий и перечень присоединений, которые могут быть отключены устройствами ПА определить в проектной документации, выполненной в соответствии с пунктом 4.1 настоящих технических условий и согласовать с Филиалом АО «Тюменьэнерго» Нефтеюганские электрические сети.

3.2. АО «Тюменьэнерго» согласовать объем нагрузки Заявителя, подключаемой под воздействия ПА по пункту 3.1 с Филиалом АО «СО ЕЭС» Тюменское РДУ.

3.3. В случае выявления при проектировании согласно пункту 4.1 настоящих технических условий возможности нарушения соотношения потребления активной и реактивной мощности: нарушение критерия tg $\varphi \leq$ 0,1 на шинах 35-6 кВ вновь сооружаемой ПС 110 кВ Арго, в целях поддержания соотношений потребления активной и реактивной мощности оснастить объекты электросетевого хозяйства Заявителя, средствами компенсации реактивной мощности и автоматикой регулирования напряжения.

3.4. При наличии непрерывных технологических процессов, нарушение которых связано с высокими материальными затратами, оснастить электрические сети Заявителя средствами, обеспечивающими нечувствительность систем управления непрерывным технологическим процессом к провалам напряжения в соответствии с ГОСТ 32144-2013 в сети 6 кВ и выше.

3.5. Выполнение требований для нагрузки двигательного характера согласно приложению, к настоящим техническим условиям.

3.6. Для электроснабжения энергопринимающих устройств Заявителя, относящихся к особой категории первой категории надежности, Заявитель обеспечивает установку автономных резервных источников питания. Заявитель обязан поддерживать устанавливаемые автономные резервные источники питания в состоянии готовности к использованию при возникновении внерегламентных отключений, введении аварийных ограничений режима потребления электрической энергии (мощности) или использовании противоаварийной автоматики.

4. ПОРЯДОК ВЫПОЛНЕНИЯ МЕРОПРИЯТИЙ ПО ТЕХНОЛОГИЧЕСКОМУ ПРИСОЕДИНЕНИЮ

4.1. Заявитель выполняет мероприятия, указанные в п. 1.2 с учетом требований разделов 2 и 3 настоящих технических условий, включая разработку проектной документации. Заявитель обязан согласовать задание на проектирование и проектную документацию с АО «Тюменьэнерго» и Филиалом АО «СО ЕЭС» Тюменское РДУ.

4.2. При проектировании в соответствии с пунктом 4.1 настоящих технических условий выполнить:

4.2.1. Комплекс расчетов электроэнергетических режимов для нормальной и основных ремонтных схем, а также наиболее тяжелых возмущений в указанных схемах в соответствии с требованиями Методических указаний по устойчивости энергосистем распределительной сети Заявителя прилегающей к точкам присоединения АО «Тюменьэнерго» с учетом существующей и вновь присоединяемой нагрузки с перспективой на 5 лет.

4.2.2. Расчет токов КЗ на шинах 110-35-6 кВ вновь сооружаемой ПС 110 кВ Арго на год ввода и на перспективу 5 лет. На основании расчетов провести выбор устанавливаемого оборудования.

4.2.3. Расчет уставок РЗА по вновь сооружаемой ПС 110 кВ и вновь сооружаемым ВЛ 110 кВ по точкам присоединения, указанным в преамбуле технических условий. Уставки согласовать с Филиалом АО «Тюменьэнерго» Нефтеюганские электрические сети.

4.3. АО «Тюменьэнерго» выполняет мероприятия, указанные в п. 1.1 с учетом требований раздела 2 настоящих технических условий (мероприятия, указанные в пунктах 1.3-1.4 выполняются АО «Тюменьэнерго» путем урегулирования отношений с Филиалом ПАО «ФСК ЕЭС» - МЭС Западной Сибири), включая разработку проектной документации. АО «Тюменьэнерго» обязано согласовать задание на проектирование и проектную документацию по п. 1.1 с Филиалом АО «СО ЕЭС» Тюменское РДУ.

4.4. В случае если в ходе проектирования возникает необходимость частичного отступления от технических условий, такие отступления подлежат согласованию с АО «Тюменьэнерго» и Филиалом АО «СО ЕЭС» Тюменское РДУ с корректировкой утвержденных технических условий.

4.5. Провести проверку выполнения настоящих технических условий с участием представителей АО «Тюменьэнерго» и представителя Филиала АО «СО ЕЭС» Тюменское РДУ.

4.6. Получить от АО «Тюменьэнерго» акт о выполнении технических условий, согласованный Филиалом АО «СО ЕЭС» Тюменское РДУ.


4.7. Обеспечить участие представителей АО «Тюменьэнерго» и Филиала АО «СО ЕЭС» Тюменское РДУ в осмотре (обследовании) присоединяемых энергопринимающих устройств и объектов электросетевого хозяйства должностным лицом федерального органа исполнительной власти, осуществляющего федеральный государственный энергетический надзор.

4.8. Получить разрешение федерального органа исполнительной власти, осуществляющий федеральный государственный энергетический надзор, на допуск в эксплуатацию объектов электросетевого хозяйства Заявителя и АО «Тюменьэнерго».

Приложение: 1. Поясняющая схема внешнего электроснабжения ПС 110 кВ Арго - на 1л.
2. Требования для нагрузки двигательного характера – на 2 л. в 1 экз.

Керик В.И.,
(3462) 77-60-86

Приложение №___ к техническим условиям
№_____ от «____»_____20___г.

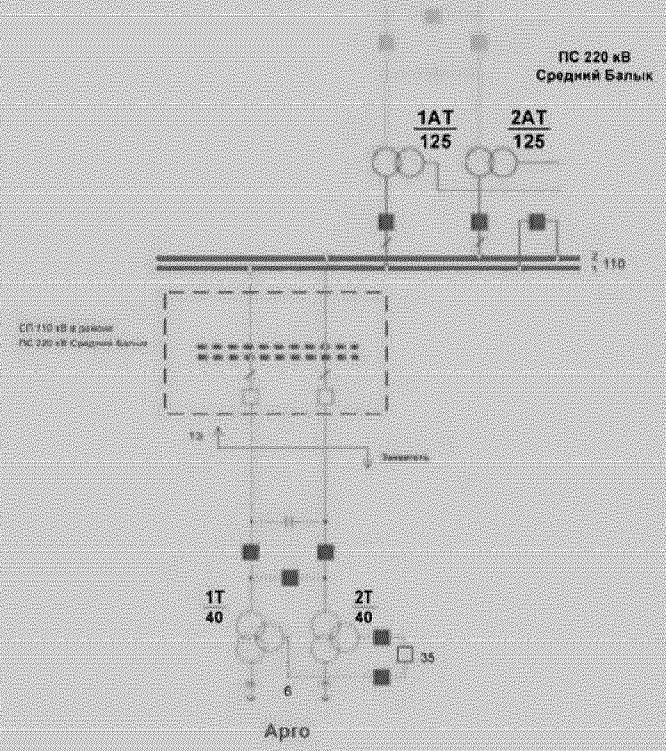

Примечание:
Схема присоединения СП 110 кВ, ВЛ 110 кВ, схема ОРУ 110, 35, 6 кВ ПС 110/35/6 кВ Арго указаны условно (схемы, тип и параметры оборудования будут определены проектом)

	ФИО	Подпись	Дата		Стадия	Лист	Листов
				Технические условия АО «Тюменьэнерго»		1	1
Нач ДТП	Кирюхин В.А.						
Нач СПЭиПТУ	Кузьмин Д.В.			Пояснительная схема	АО «Тюменьэнерго»		
Испол	Керин В.И.						

РОССЕТИ ТЮМЕНЬ ЭНЕРГО

Акционерное общество энергетики и электрификации «Тюменьэнерго»
Филиал Нефтеюганские электрические сети
Россия, 628303, Тюменская область, Ханты-Мансийский автономный округ – Югра, г. Нефтеюганск, ул. Мира, 15 Тел.: (3463) 25-33-59, 25-34-83, Факс: (3463) 25-16-50, 25-34-36
office@nues.te.ru

На 22.03.2016 № ТЗ/1/359
от

Исполняющему обязанности
Главного энергетика
ООО «РН-Юганскнефтегаз»
А.Н. Перемитину

ТЕХНИЧЕСКИЕ РЕШЕНИЯ
для проектирования ПС 110/35/6 кВ Арго
с питающей двухцепной ВЛ 110 кВ

1. Наименование проектируемого объекта электросетевого хозяйства ООО «РН-Юганскнефтегаз» – ПС 110/35/6 кВ Арго с питающей двухцепной ВЛ 110 кВ.

2. Максимальная мощность проектируемого объекта электросетевого хозяйства ООО «РН-Юганскнефтегаз» – 20 400 кВт.

3. Установленная мощность силовых трансформаторов проектируемого объекта электросетевого хозяйства ООО «РН-Юганскнефтегаз» – 2 х 40 000 кВА (уточнить проектом).

4. Категория электроприемников (энергопринимающих устройств), подключаемых к проектируемому объекту электросетевого хозяйства ООО «РН-Юганскнефтегаз», по надежности электроснабжения – 1 (первая). Уточнить проектом.

5. Класс напряжения электрических сетей, к которым планируется подключение проектируемого объекта электросетевого хозяйства ООО «РН-Юганскнефтегаз» – 110 кВ.

6. Точки и схема подключения – две точки подключения, ячейки 110 кВ вновь сооружаемого СП 110 кВ в районе ПС 220/110/35/6 кВ Средний Балык (в проекте предусмотреть затраты на сооружение силами АО «Тюменьэнерго» СП 110 кВ). Марку и сечение провода питающей ВЛ 110 кВ определить проектом с учетом перспективного подключения отпайкой ПС 110 кВ Тупсилор (УПСВ Майского м/р) с питающей ВЛ 110 кВ.

7. ООО «РН-Юганскнефтегаз» осуществить проектирование объекта электросетевого хозяйства «ПС 110/35/6 кВ Арго с питающей двухцепной ВЛ 110 кВ» с учетом следующих требований.

7.1. МЕРОПРИЯТИЯ ПО ОБОРУДОВАНИЮ СИСТЕМ ТЕХНОЛОГИЧЕСКОГО УПРАВЛЕНИЯ

7.1.1. Оснастить проектируемые объекты электросетевого хозяйства противоаварийной и сетевой автоматикой, а также впервые вводимое основное (первичное) электротехническое оборудование на этих объектах микропроцессорными устройствами релейной защиты, автоматики со следующими требованиями:

– с поддержкой стандартных протоколов обмена, совместимых с АСУ ТП (ССПИ) на существующих объектах электросетевого хозяйства. Протоколы обмена согласовать с Филиалом АО «Тюменьэнерго» Нефтеюганские электрические сети и при необходимости с Филиалом ОАО «СО ЕЭС» Тюменское РДУ;

– схемы распределения устройств РЗА по трансформаторам тока и напряжения согласовать с Филиалом АО «Тюменьэнерго» Нефтеюганские электрические сети и при необходимости с Филиалом ОАО «СО ЕЭС» Тюменское РДУ.

7.1.2. Оснастить впервые вводимое основное (первичное) электротехническое оборудование объектов электросетевого хозяйства устройствами сбора и передачи телеинформации на ДП Филиала АО «Тюменьэнерго» Нефтеюганские электрические сети с последующей ретрансляцией на ДП ЦУС АО «Тюменьэнерго» по двум независимым каналам со следующими требованиями:

– технические характеристики каналов связи, точки измерения и объем передаваемой телеинформации согласовать с Филиалом АО «Тюменьэнерго» Нефтеюганские электрические сети, при этом должна быть обеспечена наблюдаемость фактической нагрузки, подключенной к устройствам ПА (кроме АЧР);

– устройства сбора и передачи телеинформации должны быть интегрированы в существующие АСУ ТП (ССПИ).

7.1.3. Предоставить телесигнализацию всех коммутационных аппаратов по стороне 110 кВ, всех выключателей по стороне 35кВ и 6кВ. Предоставить телеизмерения - P, Q, Ia, Ib, Ic, Uab,Ubc, Uca по стороне 110кВ и Uab,Ubc, Uca, по стороне 35кВ и 6кВ.

7.1.4. Оснастить ПС 110 кВ Арго телефонной связью с оперативным персоналом Филиала АО «Тюменьэнерго» Нефтеюганские электрические сети по двум независимым каналам.

7.1.5. Выполнить автоматизированный учет электроэнергии в соответствии с требованиями ПУЭ, ПТЭ при этом:

– точки учета согласовать с Филиалом АО «Тюменьэнерго» Нефтеюганские электрические сети;

– обеспечить интеграцию с автоматизированной системой учета электроэнергии АО «Тюменьэнерго» с организацией ежедневной передачи результатов измерений, информации о состоянии средств измерений и объектов измерений.

7.1.6. Оснастить перечисленные в разделе 7.1 настоящих технических решений устройства и собственные нужды источниками бесперебойного электропитания аккумуляторного или иных типов для предотвращения их отказа при возникновении аварийных электроэнергетических режимов.

7.2. ТРЕБОВАНИЯ К ЭНЕРГОПРИНИМАЮЩИМ УСТРОЙСТВАМ:

7.2.1. Предусмотреть участие нагрузки ООО «РН-Юганскнефтегаз» в реализации управляющих воздействий ПА (АЧР). Объем управляющих воздействий и перечень присоединений, которые могут быть отключены устройствами ПА, определить в проектной документации и запросить в филиале АО «Тюменьэнерго» Нефтеюганские электрические сети.

7.2.2. В случае выявления при проектировании возможности нарушения соотношения потребления активной и реактивной мощности: нарушение критерия $tg\ \varphi \leq 0{,}1$ на границе раздела балансовой принадлежности ООО «РН-Юганскнефтегаз», в целях поддержания соотношений потребления активной и реактивной мощности оснастить объекты электросетевого хозяйства ООО «РН-Юганскнефтегаз», средствами компенсации реактивной мощности и автоматикой регулирования напряжения.

7.2.3. В случае наличия нагрузок, искажающих форму кривой электрического тока и вызывающих несимметрию напряжения в точках присоединения, установить в электрических сетях ООО «РН-Юганскнефтегаз»:

– Фильтрокомпенсирующие устройства, исключающие ухудшение качества электроэнергии в соответствии с ГОСТ 32144-2013 в точках присоединения к электрическим сетям АО «Тюменьэнерго».

– Средства измерений и регистрации качества электроэнергии и соотношения потребления активной и реактивной мощности с передачей указанной информации в автоматизированную систему АО «Тюменьэнерго», показатели качества электроэнергии должны передаваться в объеме в соответствии с ГОСТ 32144-2013.

7.2.4. При наличии непрерывных технологических процессов, нарушение которых связано с высокими материальными затратами, оснастить электрические сети ООО «РН-Юганскнефтегаз» средствами, обеспечивающими нечувствительность систем управления непрерывным технологическим процессом к провалам напряжения в соответствии с ГОСТ 32144-2013 в сети 6, 35 кВ и выше.

7.2.5. Для электроснабжения энергопринимающих устройств ООО «РН-Юганскнефтегаз», включенных в объем технологической и аварийной брони, ООО «РН-Юганскнефтегаз» обеспечивает установку автономных резервных источников питания. ООО «РН-Юганскнефтегаз» обязан поддерживать устанавливаемые автономные резервные источники питания в состоянии готовности к использованию при возникновении внерегламентных отключений, введении аварийных ограничений режима потребления электрической энергии (мощности) или использовании противоаварийной автоматики.

7.2.6. Выполнение требований для нагрузки двигательного характера согласно приложению, к настоящим техническим решениям.

7.3. ТРЕБОВАНИЯ К ПРОЕКТУ (проектом предусмотреть):

7.3.1. Разработку схемы распределительной сети 35, 6 кВ ООО «РН-Юганскнефтегаз», учитывающую вновь присоединяемые энергопринимающие устройства с указанием возможности переключения нагрузок по внутренним сетям ООО «РН-Юганскнефтегаз» с учетом характера нагрузок и норм проектирования.

7.3.2. Выполнить расчет данных на год ввода объекта в эксплуатацию и перспективу 5 лет по токовым нагрузкам линий электропередачи, трансформаторов ПС, данные потокораспределения активной и реактивной мощности, уровни напряжений в сети 110 кВ. На основании выполненных расчетов электрических режимов, в случае превышения расчетными величинами допустимых параметров электрической сети (провода ЛЭП, выключатели, разъединители, ТТ, ВЧ-заградители, ошиновка и т.д.), предоставить рекомендации по усилению существующей сети, а также замене оборудования и устройств.

7.3.3. Комплекс расчетов электроэнергетических режимов для нормальной и основных ремонтных схем, а также наиболее тяжелых возмущений в указанных схемах в соответствии с требованиями Методических указаний по устойчивости энергосистем распределительной сети ООО «РН-Юганскнефтегаз» прилегающей к точкам присоединения АО «Тюменьэнерго» с учетом существующей и вновь присоединяемой нагрузки на год ввода проектируемого объекта электросетевого хозяйства и с перспективой на 5 лет с приведением максимальной (активной), реактивной и присоединенной мощности к точкам присоединения АО «Тюменьэнерго». Значения максимальной (активной), реактивной и присоединенной мощности по точкам присоединения (точкам поставки) АО «Тюменьэнерго» (в том числе с учетом возможности переключения нагрузок по внутренним сетям ООО «РН-Юганскнефтегаз») свести в таблицу.

7.3.4. Выполнить расчеты токов КЗ на шинах объекта проектирования, а также на шинах энергообъектов прилегающей сети 6-110 кВ и выше на год ввода объекта в эксплуатацию и на перспективу 5 лет. По результатам расчетов токов КЗ должны быть определены требования к отключающей способности коммутационного оборудования на энергообъекте, а также рекомендации по замене коммутационного оборудования и иного оборудования на объектах прилегающей сети и/или разработаны мероприятия по ограничению токов КЗ

8. Задание на проектирование и проектную документацию согласовать с АО «Тюменьэнерго»

9. Настоящие технические решения не являются разрешительным документом для осуществления технологического присоединения к электрическим сетям АО «Тюменьэнерго». Техническая возможность технологического присоединения в соответствии с «Правилами технологического присоединения…», утвержденными ПП РФ от 27.12.2004 № 861, определяется на момент принятия заявки на технологическое присоединение.

Приложение: Требования для нагрузки двигательного характера – на 2 л.

Заместитель директора –
Главный инженер Е.Г. Погорелов

Курлук В.В.,(3463) 25-33-82

Ханты-Мансийский автономный округ — Югра
Правительство

Приложение 24
к постановлению Правительства
Ханты-Мансийского
автономного округа – Югры
от 16 декабря 2016 года № 493-п

Положение о размещении линейного объекта регионального значения Ханты-Мансийского автономного округа – Югры «Подстанция 110/35/6 кВ «Арго» с питающей ВЛ 110 кВ Среднебалыкского месторождения»

I. Размещение объекта

В административном отношении линейный объект регионального значения Ханты-Мансийского автономного округа – Югры «Подстанция 110/35/6 кВ «Арго» с питающей ВЛ 110 кВ Среднебалыкского месторождения» (далее-проектируемый объект) расположен на межселенной территории в границах Среднебалыкского месторождения нефти Нефтеюганского района Ханты-Мансийского автономного округа – Югры.

В географическом отношении территория проектируемого объекта находится в 276 километрах на восток от города Ханты-Мансийска и в 8 километрах на юг от города Нефтеюганска.

II. Функциональное зонирование территории

Проектируемый объект располагается на землях лесного фонда, находящихся в ведении территориального отдела - Нефтеюганского лесничества (Юнг-Яхское участковое лесничество).

III. Решения по планировочной организации земельных участков для размещения проектируемого объекта

Расчёт полосы отвода земельных участков для выполнения работ по строительству проектируемого объекта производится с учетом действующих норм отвода земель.

Таблица 1

Площади земельных участков, необходимые для
строительства и эксплуатации проектируемого объекта

Наименование объекта	Площадь образуемых земельных участков, га	Площадь по земельным участкам, арендованным ранее, га	Зона застройки, га
Подстанция 110/35/6 кВ «Арго» с питающей ВЛ 110 кВ Среднебалыкского месторождения	261.2000	11.1706	272.3706

Таблица 2

Площади образуемых земельных участков
под проектируемый объект

Условный номер земельного участка	Площадь земельного участка, га	Категория земель
ЗУ1	261.2000	Земли лесного фонда

Координаты границ земельных участков, необходимых для размещения проектируемого объекта, в графических материалах определены в местной системе координат Ханты-Мансийского автономного округа – Югры МСК-86.

IV. Особо охраняемые территории и зоны с особыми условиями использования

Проектируемый объект технологически привязан к объектам сложившейся инфраструктуры и проходит вдоль существующих коридоров коммуникаций на свободной от застройки территории.

Проектируемый объект не пересекает водоохранную зону и прибрежную защитную полосу водных объектов.


В границах участка работ отсутствуют объекты историко-культурного наследия, особо охраняемые природные территории федерального, регионального и местного значения.

Проектируемый объект не затрагивает границы территорий традиционного природопользования коренных малочисленных народов Севера регионального значения.

Ханты-Мансийский автономный округ — Югра
Правительство

Проект планировки территории
для размещения линейного объекта регионального назначения Ханты-Мансийского автономного округа – Югры «Подстанция 110/35/6 кВ «УПСВ-1» с питающей ВЛ 110 кВ Мамонтовского месторождения»
Землепользователь ПАО «НК «Роснефть»
Масштаб 1:5 000

Приложение 25
к постановлению Правительства
Ханты-Мансийского
автономного округа – Югры
от 16 декабря 2016 года № 493-п

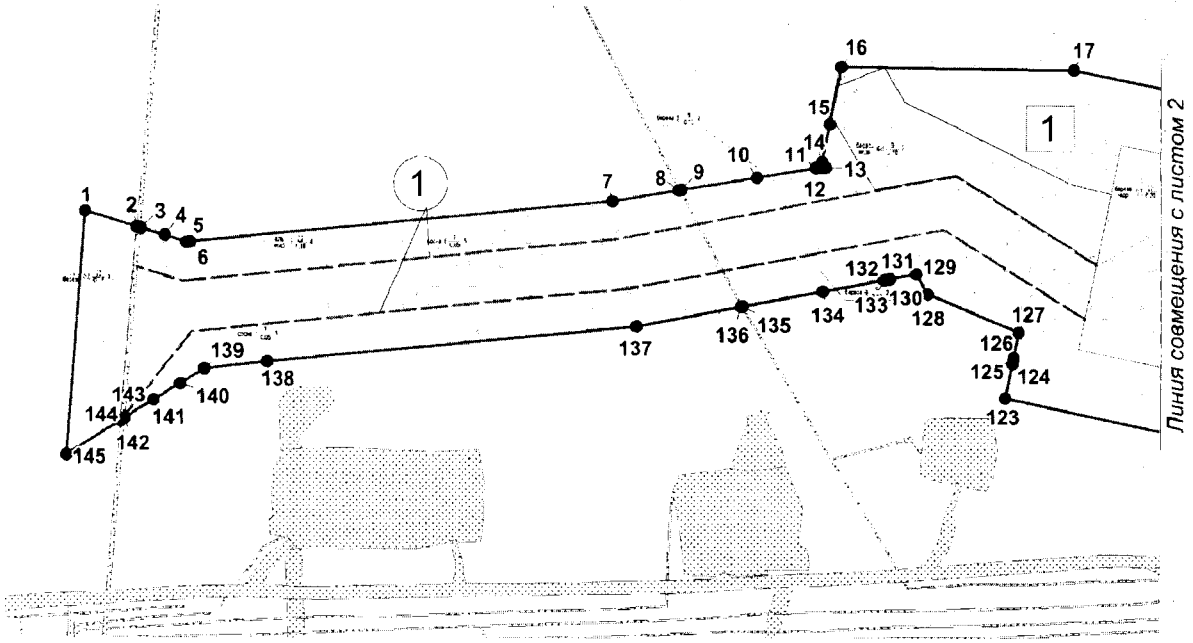

Экспликация линейных проектируемых объектов

Номер	Наименование_объекта
1	ВЛ 35 кВ УПСВ-1

Экспликация зон планируемого размещения линейных объектов

Номер	Наименование_проекта
1	Подстанция 110/35/6 кВ «УПСВ-1» с питающей ВЛ 110 кВ Мамонтовского месторождения


УСЛОВНЫЕ ОБОЗНАЧЕНИЯ

- граница размещения линейных объектов (красные линии)
- 1 — поворотные точки границы зоны планируемого размещения линейных объектов
- зона планируемого размещения линейных объектов
- ранее запроектированные земельные участки
- 1 — номер линейного объекта
- ось проектируемых ВЛ
- ось проектируемой автомобильной дороги

Ранее запроектированные линейные объекты

- оси трубопровода
- ось ВЛ


Проект планировки территории
для размещения линейного объекта
регионального назначения Ханты-
Мансийского автономного округа – Югры
«Подстанция 110/35/6 кВ «УПСВ-1»
с питающей ВЛ 110 кВ Мамонтовского
месторождения»
Землепользователь ПАО «НК «Роснефть»
Масштаб 1:5 000

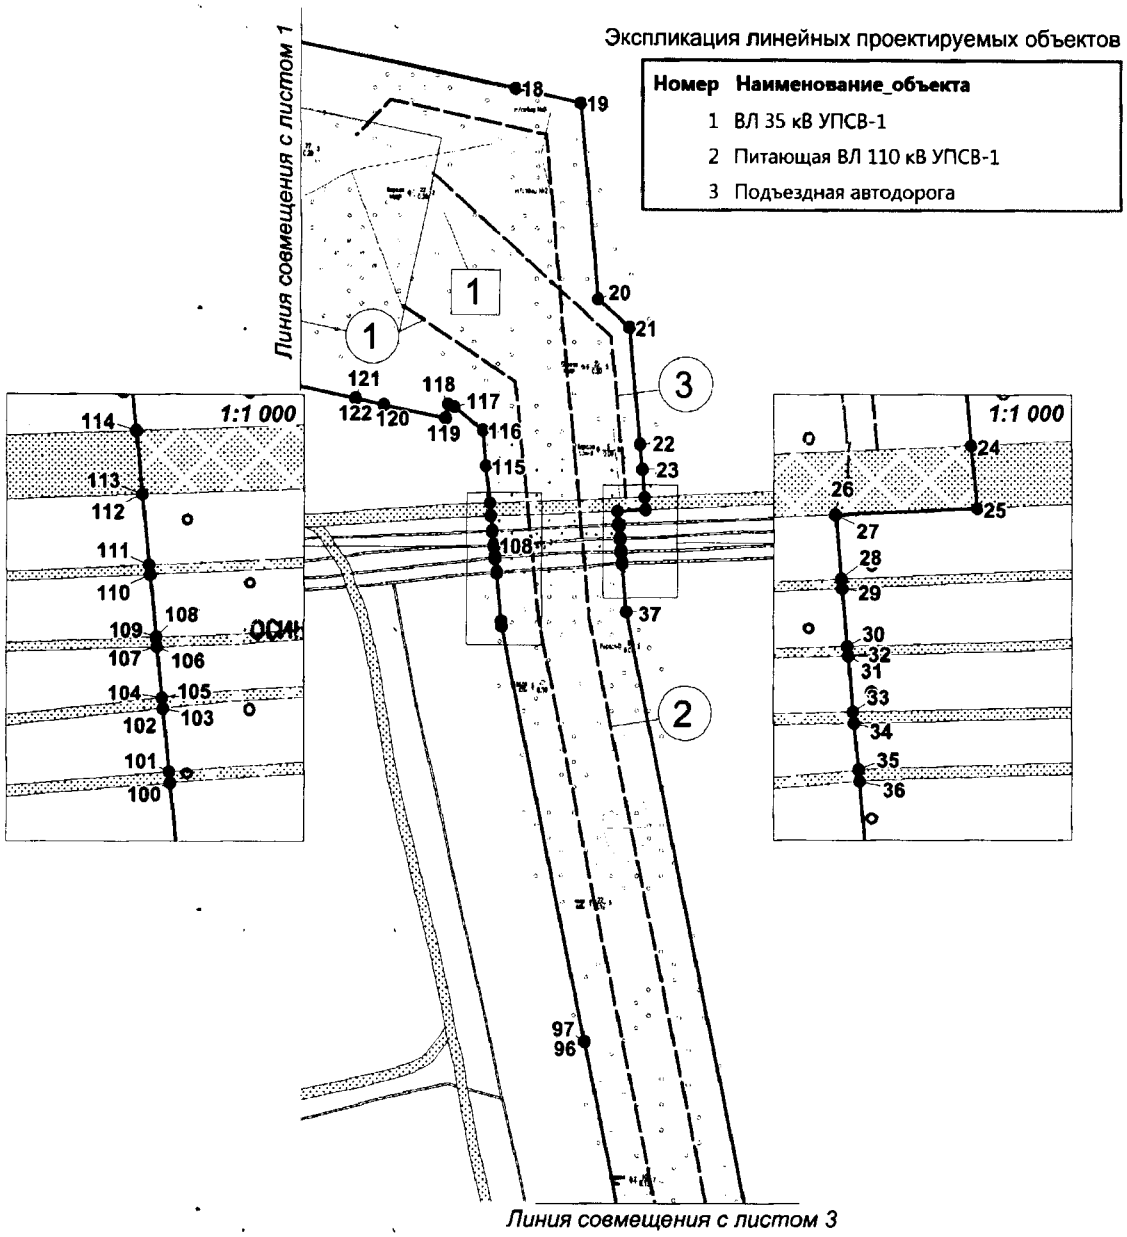

Экспликация зон планируемого размещения линейных объектов

Номер	Наименование_проекта
1	Подстанция 110/35/6 кВ «УПСВ-1» с питающей ВЛ 110 кВ Мамонтовского месторождения


Проект планировки территории
для размещения линейного объекта
регионального назначения Ханты-
Мансийского автономного округа – Югры
«Подстанция 110/35/6 кВ «УПСВ-1»
с питающей ВЛ 110 кВ Мамонтовского
месторождения»
Землепользователь ПАО «НК «Роснефть»
Масштаб 1:5 000

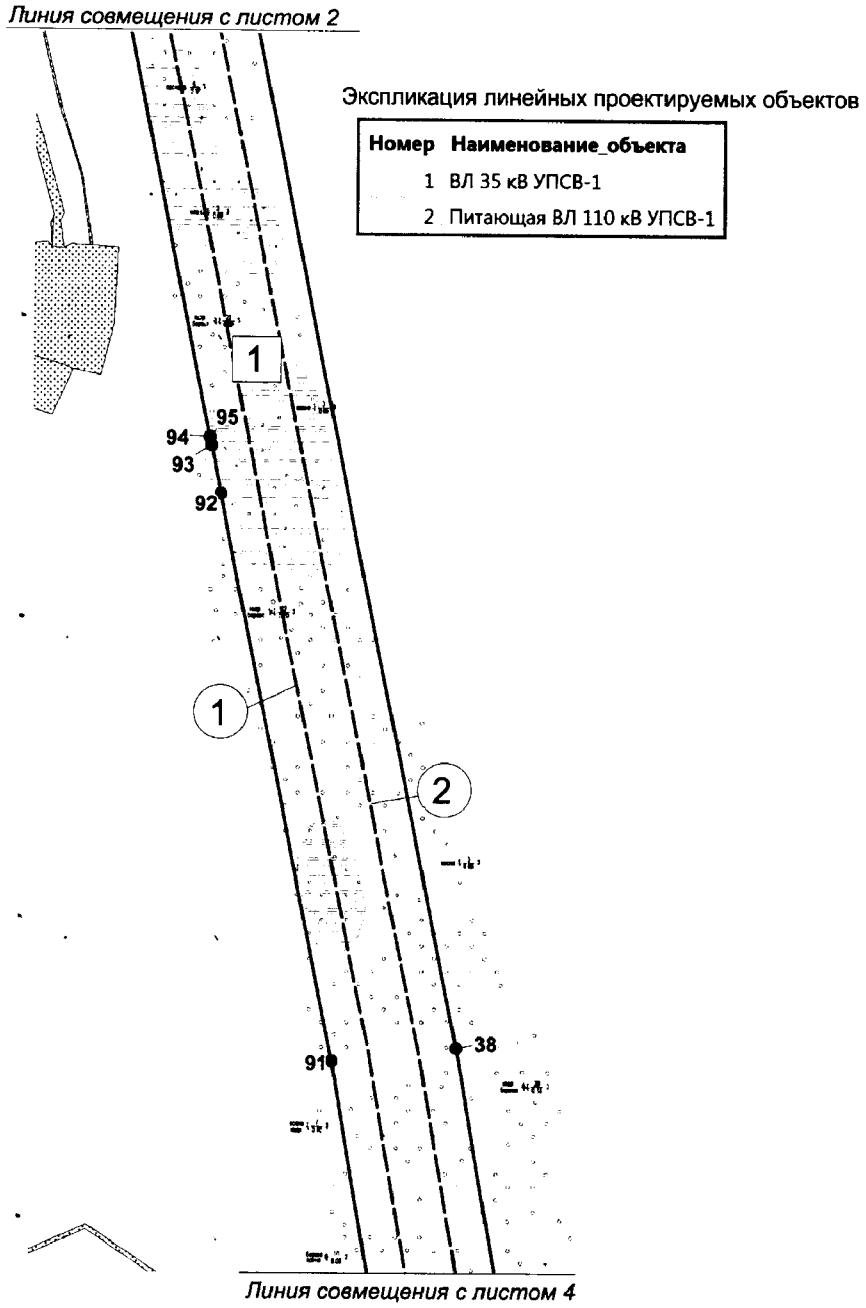

Экспликация зон планируемого размещения линейных объектов

Номер	Наименование_проекта
1	Подстанция 110/35/6 кВ «УПСВ-1» с питающей ВЛ 110 кВ Мамонтовского месторождения

Проект планировки территории
для размещения линейного объекта
регионального назначения Ханты-
Мансийского автономного округа – Югры
«Подстанция 110/35/6 кВ «УПСВ-1»
с питающей ВЛ 110 кВ Мамонтовского
месторождения»
Землепользователь ПАО «НК «Роснефть»
Масштаб 1:5 000

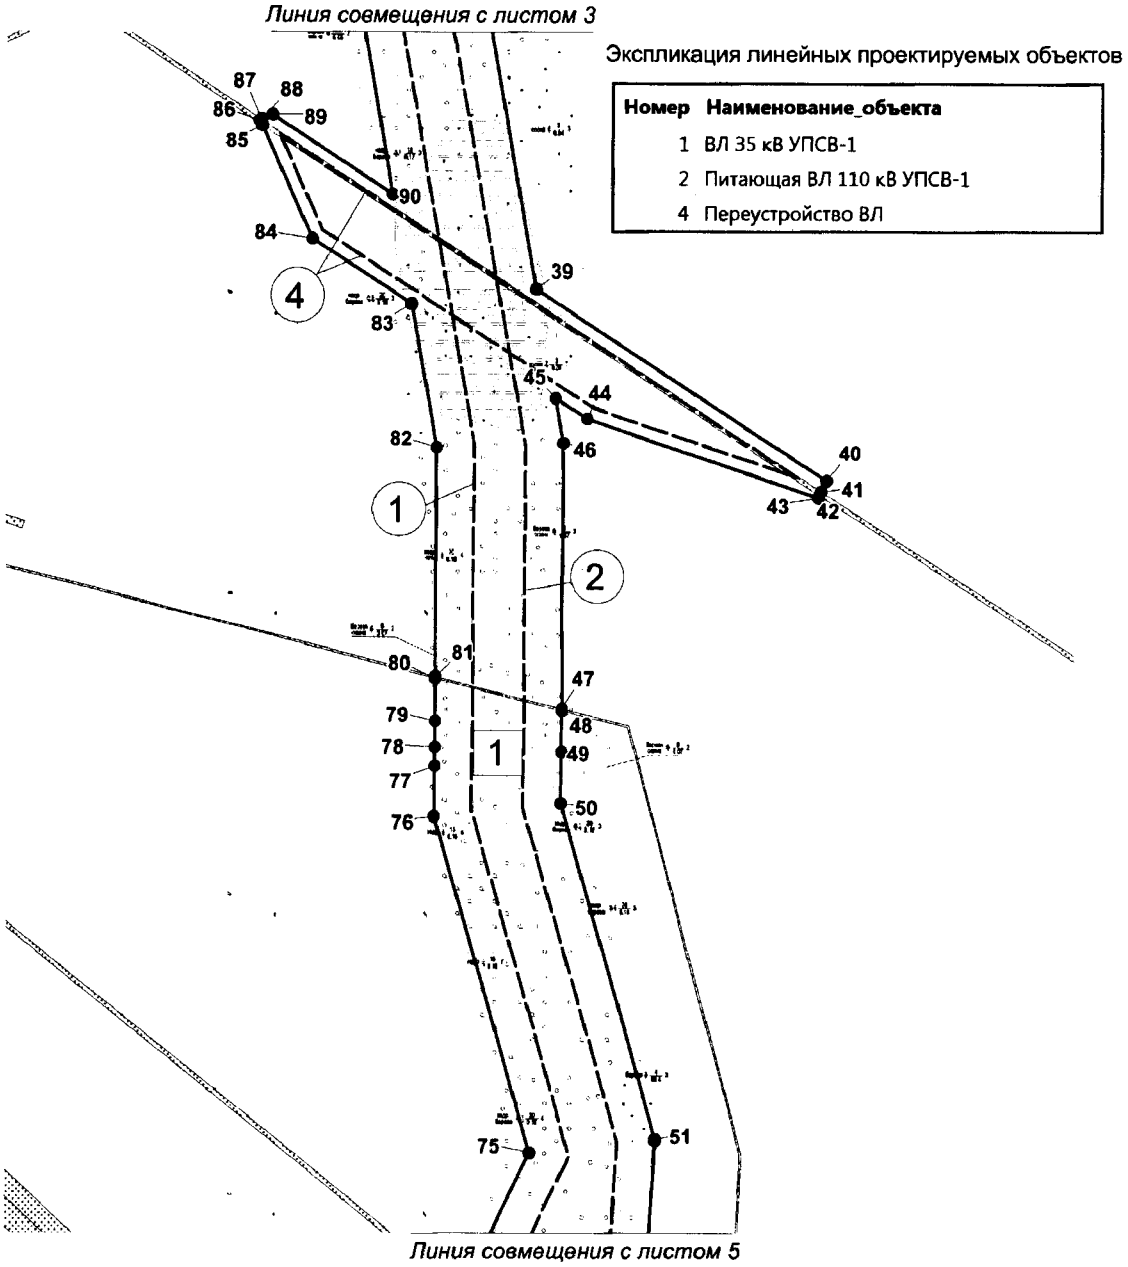


Экспликация линейных проектируемых объектов

Номер	Наименование_объекта
1	ВЛ 35 кВ УПСВ-1
2	Питающая ВЛ 110 кВ УПСВ-1
4	Переустройство ВЛ

Экспликация зон планируемого размещения линейных объектов

Номер	Наименование_проекта
1	Подстанция 110/35/6 кВ «УПСВ-1» с питающей ВЛ 110 кВ Мамонтовского месторождения

Проект планировки территории
для размещения линейного объекта
регионального назначения Ханты-
Мансийского автономного округа – Югры
«Подстанция 110/35/6 кВ «УПСВ-1»
с питающей ВЛ 110 кВ Мамонтовского
месторождения»
Землепользователь ПАО «НК «Роснефть»
Масштаб 1:5 000

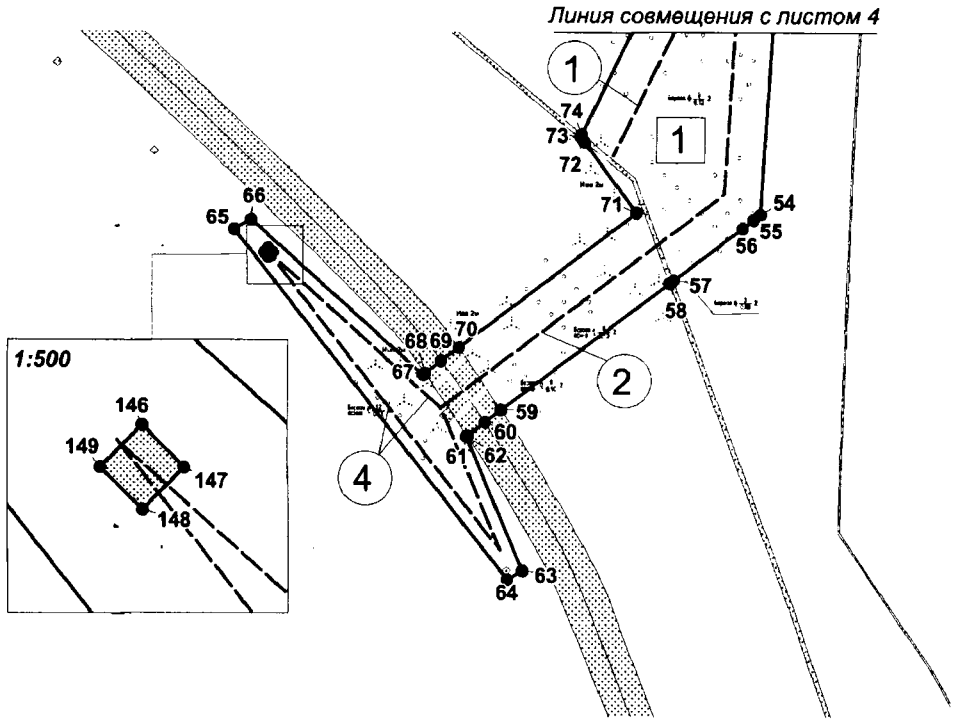


Экспликация линейных проектируемых объектов

Номер	Наименование_объекта
1	ВЛ 35 кВ УПСВ-1
2	Питающая ВЛ 110 кВ УПСВ-1
4	Переустройство ВЛ

Экспликация зон планируемого размещения линейных объектов

Номер	Наименование_проекта
1	Подстанция 110/35/6 кВ «УПСВ-1» с питающей ВЛ 110 кВ Мамонтовского месторождения

Проект планировки территории
для размещения линейного объекта
регионального назначения Ханты-
Мансийского автономного округа – Югры
«Подстанция 110/35/6 кВ «УПСВ-1»
с питающей ВЛ 110 кВ Мамонтовского
месторождения»
Землепользователь ПАО «НК «Роснефть»
Масштаб 1:5 000

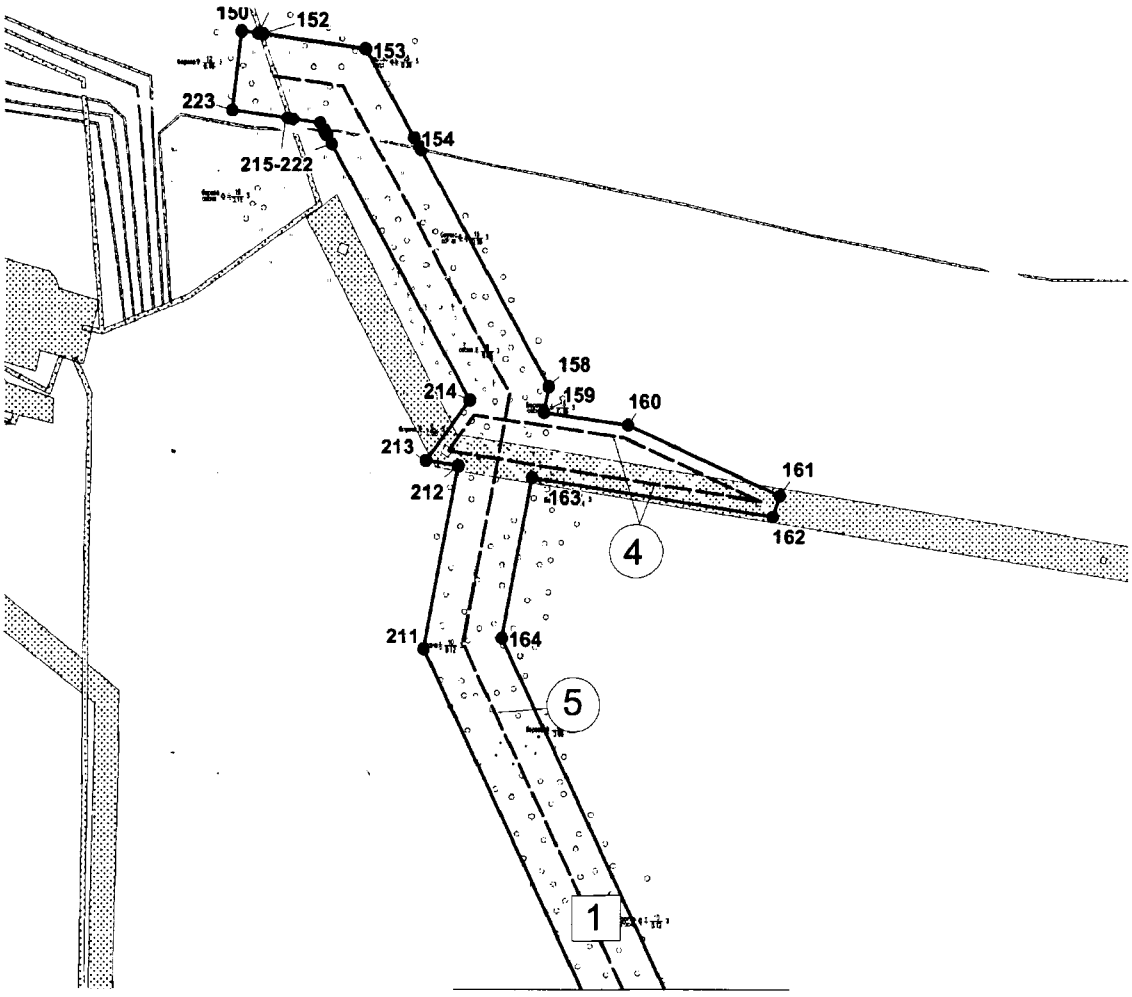

Линия совмещения с листом 7


Экспликация линейных проектируемых объектов

Номер	Наименование_объекта
4	Переустройство ВЛ
5	ВЛ 35 кВ Пламя - Весенняя

Экспликация зон планируемого размещения линейных объектов

Номер	Наименование_проекта
1	Подстанция 110/35/6 кВ «УПСВ-1» с питающей ВЛ 110 кВ Мамонтовского месторождения

Проект планировки территории
для размещения линейного объекта
регионального назначения Ханты-
Мансийского автономного округа – Югры
«Подстанция 110/35/6 кВ «УПСВ-1»
с питающей ВЛ 110 кВ Мамонтовского
месторождения»
Землепользователь ПАО «НК «Роснефть»
Масштаб 1:5 000

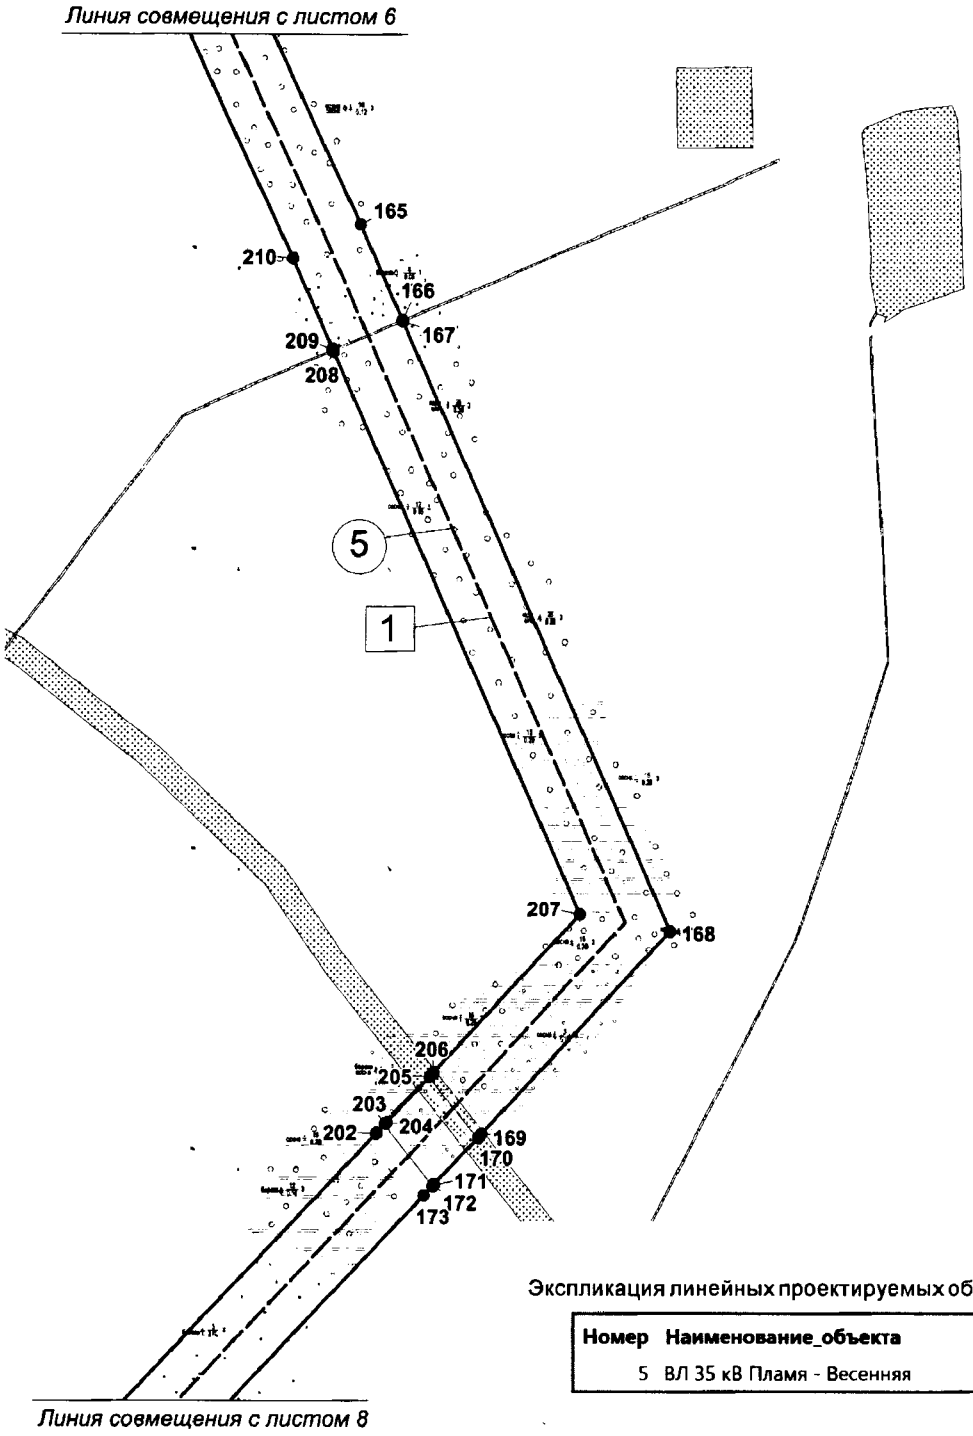


Экспликация линейных проектируемых объектов

Номер	Наименование_объекта
5	ВЛ 35 кВ Пламя - Весенняя

Экспликация зон планируемого размещения линейных объектов

Номер	Наименование_проекта
1	Подстанция 110/35/6 кВ «УПСВ-1» с питающей ВЛ 110 кВ Мамонтовского месторождения

Проект планировки территории
для размещения линейного объекта
регионального назначения Ханты-
Мансийского автономного округа – Югры
«Подстанция 110/35/6 кВ «УПСВ-1»
с питающей ВЛ 110 кВ Мамонтовского
месторождения»
Землепользователь ПАО «НК «Роснефть»
Масштаб 1:5 000

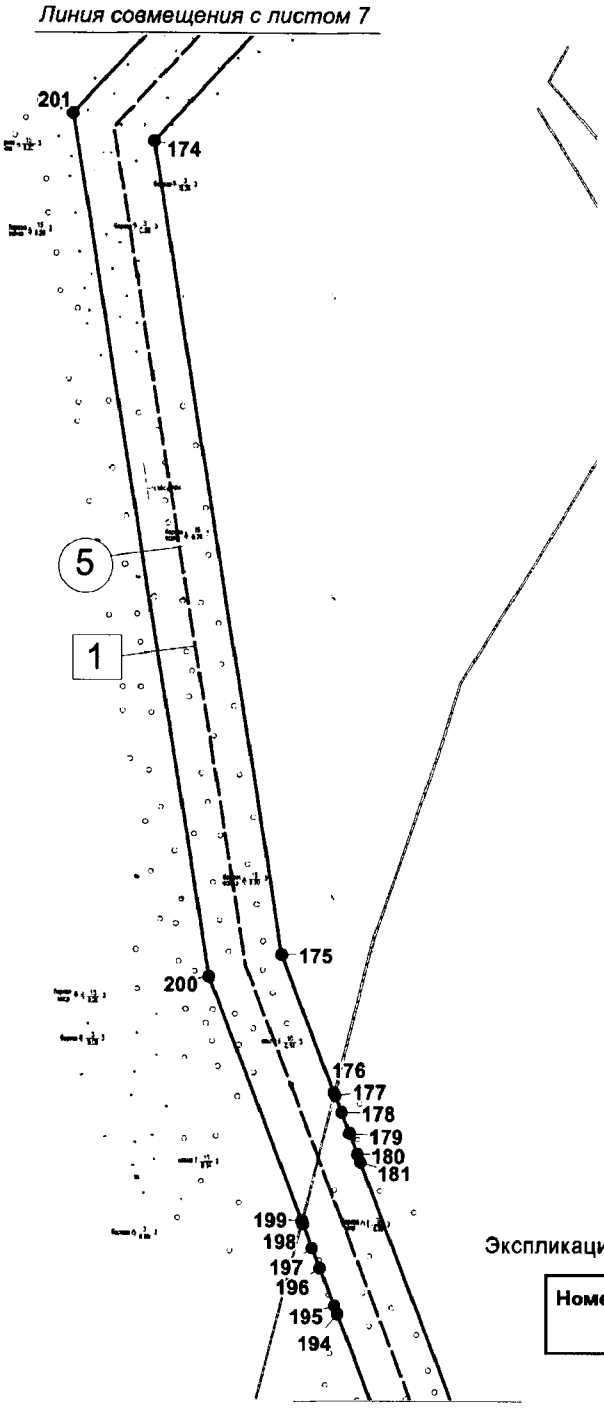


Экспликация линейных проектируемых объектов

Номер	Наименование_объекта
5	ВЛ 35 кВ Пламя - Весенняя

Экспликация зон планируемого размещения линейных объектов

Номер	Наименование_проекта
1	Подстанция 110/35/6 кВ «УПСВ-1» с питающей ВЛ 110 кВ Мамонтовского месторождения

Проект планировки территории
для размещения линейного объекта
регионального назначения Ханты-
Мансийского автономного округа – Югры
«Подстанция 110/35/6 кВ «УПСВ-1»
с питающей ВЛ 110 кВ Мамонтовского
месторождения»
Землепользователь ПАО «НК «Роснефть»
Масштаб 1:5 000

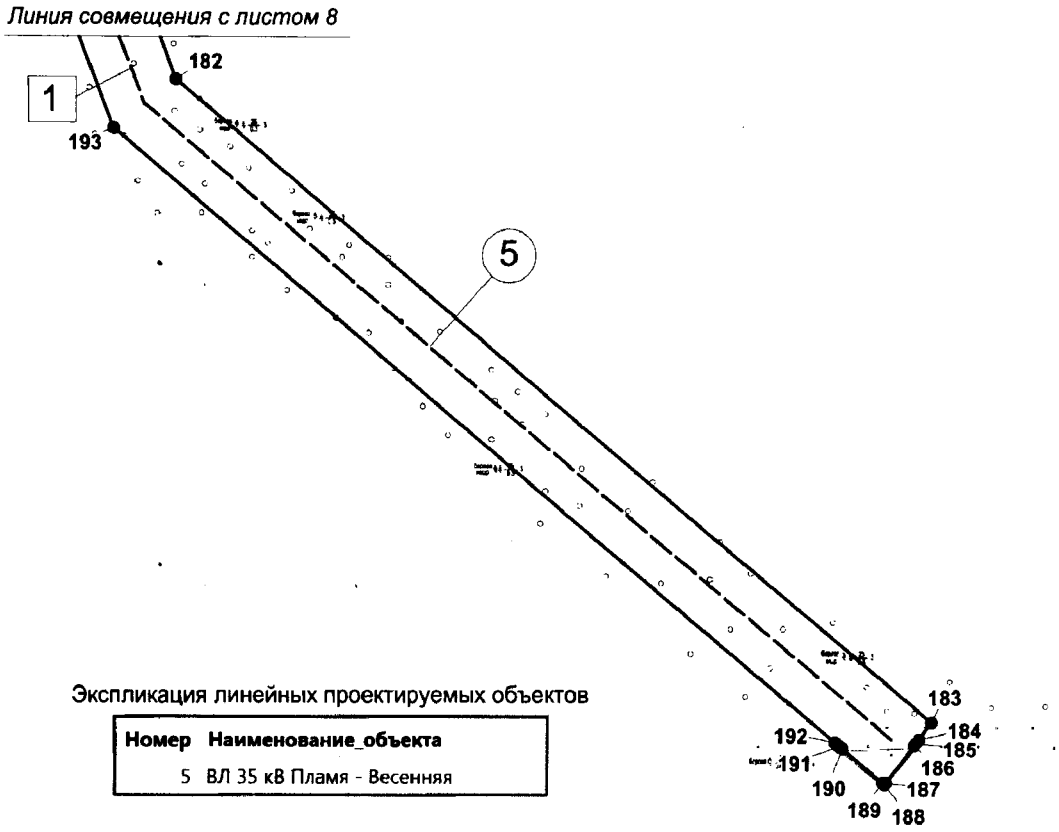

Экспликация линейных проектируемых объектов

Номер	Наименование_объекта
5	ВЛ 35 кВ Пламя - Весенняя

Экспликация зон планируемого размещения линейных объектов

Номер	Наименование_проекта
1	Подстанция 110/35/6 кВ «УПСВ-1» с питающей ВЛ 110 кВ Мамонтовского месторождения

Проект планировки территории
для размещения линейного объекта
регионального назначения Ханты-
Мансийского автономного округа – Югры
«Подстанция 110/35/6 кВ «УПСВ-1»
с питающей ВЛ 110 кВ Мамонтовского
месторождения»
Землепользователь ПАО «НК «Роснефть»
Масштаб 1:5 000

Каталог координат углов поворота границы зоны размещения

Номер	X	У	Номер	X	У	Номер	X	У
1	941904,12	3540885,68	44	939679,27	3542382,25	87	939915,85	3542122,00
2	941891,66	3540926,93	45	939695,51	3542357,18	88	939915,85	3542122,01
3	941890,63	3540930,35	46	939660,29	3542363,47	89	939919,66	3542130,63
4	941884,92	3540949,24	47	939450,70	3542362,61	90	939856,58	3542226,97
5	941879,68	3540966,61	48	939449,17	3542362,60	91	940138,05	3542177,20
6	941879,90	3540968,98	49	939416,48	3542362,47	92	940584,13	3542086,38
7	941911,78	3541306,29	50	939375,72	3542362,30	93	940621,73	3542078,73
8	941920,28	3541359,47	51	939110,69	3542437,89	94	940628,78	3542077,65
9	941920,53	3541361,02	52	939108,85	3542437,77	95	940627,94	3542077,47
10	941930,23	3541421,66	53	939108,84	3542437,77	96	941217,44	3541957,45
11	941937,64	3541467,99	54	938927,99	3542425,86	97	941217,56	3541957,43
12	941938,13	3541472,40	55	938923,88	3542420,36	98	941544,48	3541890,87
13	941938,09	3541475,75	56	938917,11	3542411,31	99	941548,86	3541890,44
14	941942,38	3541473,23	57	938876,15	3542356,58	100	941586,22	3541886,72
15	941972,05	3541479,07	58	938873,97	3542353,67	101	941587,98	3541886,54
16	942017,16	3541487,95	59	938774,08	3542220,17	102	941597,93	3541885,55
17	942014,73	3541673,96	60	938764,35	3542207,19	103	941597,93	3541885,55
18	941967,32	3541901,34	61	938753,84	3542193,14	104	941599,64	3541885,38
19	941955,90	3541953,63	62	938753,40	3542192,55	105	941599,65	3541885,38
20	941801,75	3541967,88	63	938647,57	3542237,11	106	941607,64	3541884,58
21	941779,01	3541993,10	64	938641,12	3542224,90	107	941607,65	3541884,58
22	941688,06	3542001,21	65	938917,15	3542006,26	108	941609,16	3541884,43
23	941668,11	3542002,98	66	938924,96	3542020,01	109	941609,17	3541884,43
24	941646,28	3542004,93	67	938802,23	3542157,62	110	941619,04	3541883,44
25	941636,33	3542005,82	68	938803,49	3542159,30	111	941620,53	3541883,29
26	941635,37	3541983,27	69	938813,19	3542172,26	112	941631,65	3541882,19
27	941635,36	3541983,27	70	938823,56	3542186,12	113	941631,66	3541882,19
28	941625,27	3541984,21	71	938929,40	3542327,58	114	941641,63	3541881,20
29	941623,78	3541984,35	72	938985,13	3542285,88	115	941671,13	3541878,26
30	941614,62	3541985,20	73	938989,07	3542282,94	116	941699,06	3541875,47
31	941613,13	3541985,33	74	938991,17	3542283,97	117	941717,35	3541852,80
32	941613,12	3541985,33	75	939099,74	3542337,14	118	941719,21	3541848,26
33	941604,25	3541986,15	76	939366,01	3542261,12	119	941708,38	3541845,95
34	941602,47	3541986,32	77	939405,69	3542261,26	120	941718,80	3541797,00
35	941595,19	3541986,99	78	939420,71	3542261,32	121	941723,64	3541774,24
36	941593,36	3541987,16	79	939441,30	3542261,38	122	941723,65	3541774,20
37	941556,03	3541990,58	80	939474,91	3542261,51	123	941756,61	3541619,13
38	940147,79	3542276,48	81	939476,46	3542261,51	124	941783,73	3541624,89
39	939781,33	3542341,87	82	939657,52	3542262,17	125	941787,71	3541625,74
40	939630,09	3542572,83	83	939769,94	3542242,29	126	941788,68	3541625,95
41	939621,64	3542568,78	84	939821,22	3542163,13	127	941808,58	3541630,17
42	939618,47	3542567,27	85	939911,24	3542122,61	128	941838,51	3541557,11
43	939616,94	3542566,53	86	939915,31	3542120,77	129	941854,31	3541547,88

Проект планировки территории
для размещения линейного объекта
регионального назначения Ханты-
Мансийского автономного округа – Югры
«Подстанция 110/35/6 кВ «УПСВ-1»
с питающей ВЛ 110 кВ Мамонтовского
месторождения»
Землепользователь ПАО «НК «Роснефть»
Масштаб 1:5 000


Каталог координат углов поворота границы зоны размещения

Номер	X	У	Номер	X	У	Номер	X	У
130	941850,47	3541526,94	162	936363,47	3544357,89	194	934038,65	3544290,20
131	941850,43	3541526,69	163	936394,36	3544165,92	195	934045,01	3544287,74
132	941849,66	3541522,47	164	936272,73	3544140,35	196	934073,92	3544276,53
133	941849,66	3541522,46	165	935871,56	3544331,28	197	934089,03	3544270,66
134	941840,71	3541473,54	166	935799,18	3544363,85	198	934107,28	3544263,58
135	941829,14	3541410,35	167	935797,82	3544364,47	199	934109,57	3544262,69
136	941828,86	3541408,78	168	935335,67	3544572,49	200	934294,84	3544190,82
137	941813,60	3541325,39	169	935184,21	3544418,84	201	934944,72	3544090,41
138	941786,20	3541030,60	170	935181,39	3544415,98	202	935185,29	3544334,47
139	941780,34	3540980,57	171	935146,35	3544380,43	203	935192,71	3544341,99
140	941768,82	3540961,80	172	935145,50	3544379,58	204	935193,54	3544342,83
141	941755,78	3540940,59	173	935138,18	3544372,15	205	935228,24	3544378,03
142	941741,77	3540917,76	174	934923,53	3544154,39	206	935231,06	3544380,90
143	941741,76	3540917,75	175	934310,44	3544249,13	207	935349,09	3544500,64
144	941739,49	3540914,05	176	934206,81	3544289,33	208	935775,82	3544308,58
145	941712,98	3540870,88	177	934204,50	3544290,23	209	935777,18	3544307,96
146	938902,30	3542033,72	178	934191,85	3544295,14	210	935846,35	3544276,83
147	938898,98	3542037,04	179	934175,93	3544301,31	211	936265,25	3544077,46
148	938895,66	3542033,72	180	934160,16	3544307,43	212	936403,90	3544106,61
149	938898,98	3542030,40	181	934153,81	3544309,89	213	936408,05	3544080,84
150	936730,88	3543938,08	182	933940,10	3544392,78	214	936453,14	3544116,96
151	936729,02	3543951,27	183	933451,41	3544989,84	215	936645,64	3544008,32
152	936728,47	3543955,17	184	933439,15	3544979,81	216	936652,80	3544004,29
153	936716,90	3544037,01	185	933436,11	3544977,32	217	936654,80	3544003,16
154	936650,03	3544074,74	186	933434,32	3544975,85	218	936656,34	3544002,29
155	936643,31	3544078,53	187	933406,48	3544953,07	219	936656,35	3544002,28
156	936642,40	3544079,05	188	933404,98	3544951,84	220	936661,63	3543999,31
157	936640,64	3544080,04	189	933406,45	3544950,04	221	936664,72	3543977,41
158	936462,92	3544180,33	190	933432,56	3544918,15	222	936665,27	3543973,52
159	936443,58	3544176,26	191	933434,24	3544916,09	223	936671,47	3543929,68
160	936433,74	3544243,11	192	933437,02	3544912,69			
161	936379,03	3544363,49	193	933903,68	3544342,56			

Ханты-Мансийский автономный округ – Югра
Правительство

Проект межевания территории
для размещения линейного объекта
регионального назначения Ханты-
Мансийского автономного округа – Югры
«Подстанция 110/35/6 кВ «УПСВ-1»
с питающей ВЛ 110 кВ Мамонтовского
месторождения»
Землепользователь ПАО «НК «Роснефть»
Масштаб 1:5 000

Приложение 26
к постановлению Правительства
Ханты-Мансийского
автономного округа – Югры
от 16 декабря 2016 года № 493-п

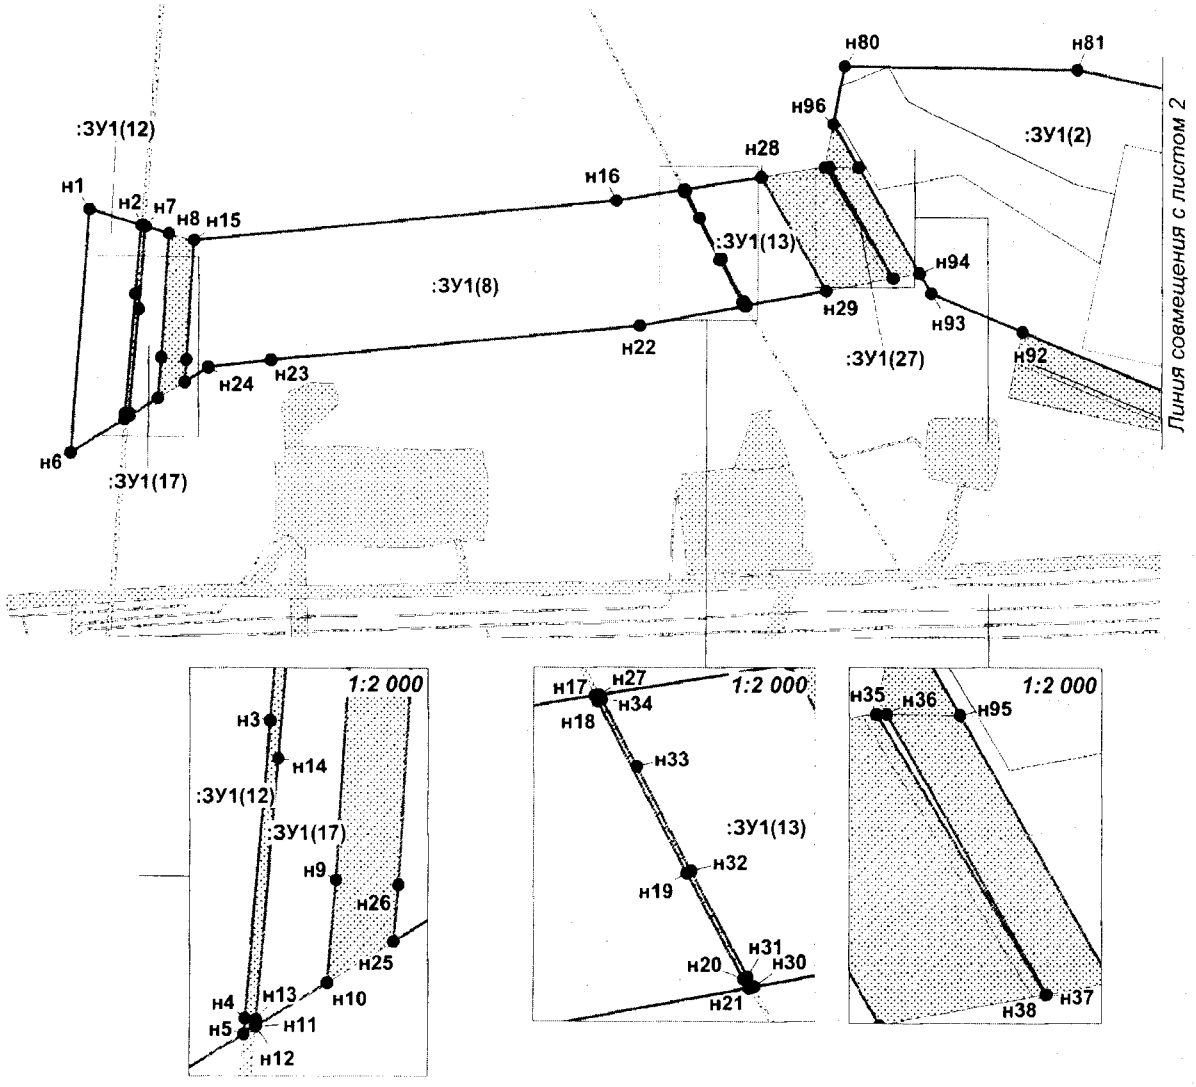

УСЛОВНЫЕ ОБОЗНАЧЕНИЯ

граница земельного участка

охранная зона проектируемых ВЛ


1 точки поворота участка, устанавливаемые при проведении кадастровых работ

:ЗУ1(1) зона планируемого размещения линейных объектов


земельные участки на ранее сформированных участках

ранее запроектированные земельные участки


Проект межевания территории
для размещения линейного объекта
регионального назначения Ханты-
Мансийского автономного округа – Югры
«Подстанция 110/35/6 кВ «УПСВ-1»
с питающей ВЛ 110 кВ Мамонтовского
месторождения»
Землепользователь ПАО «НК «Роснефть»
Масштаб 1:5 000

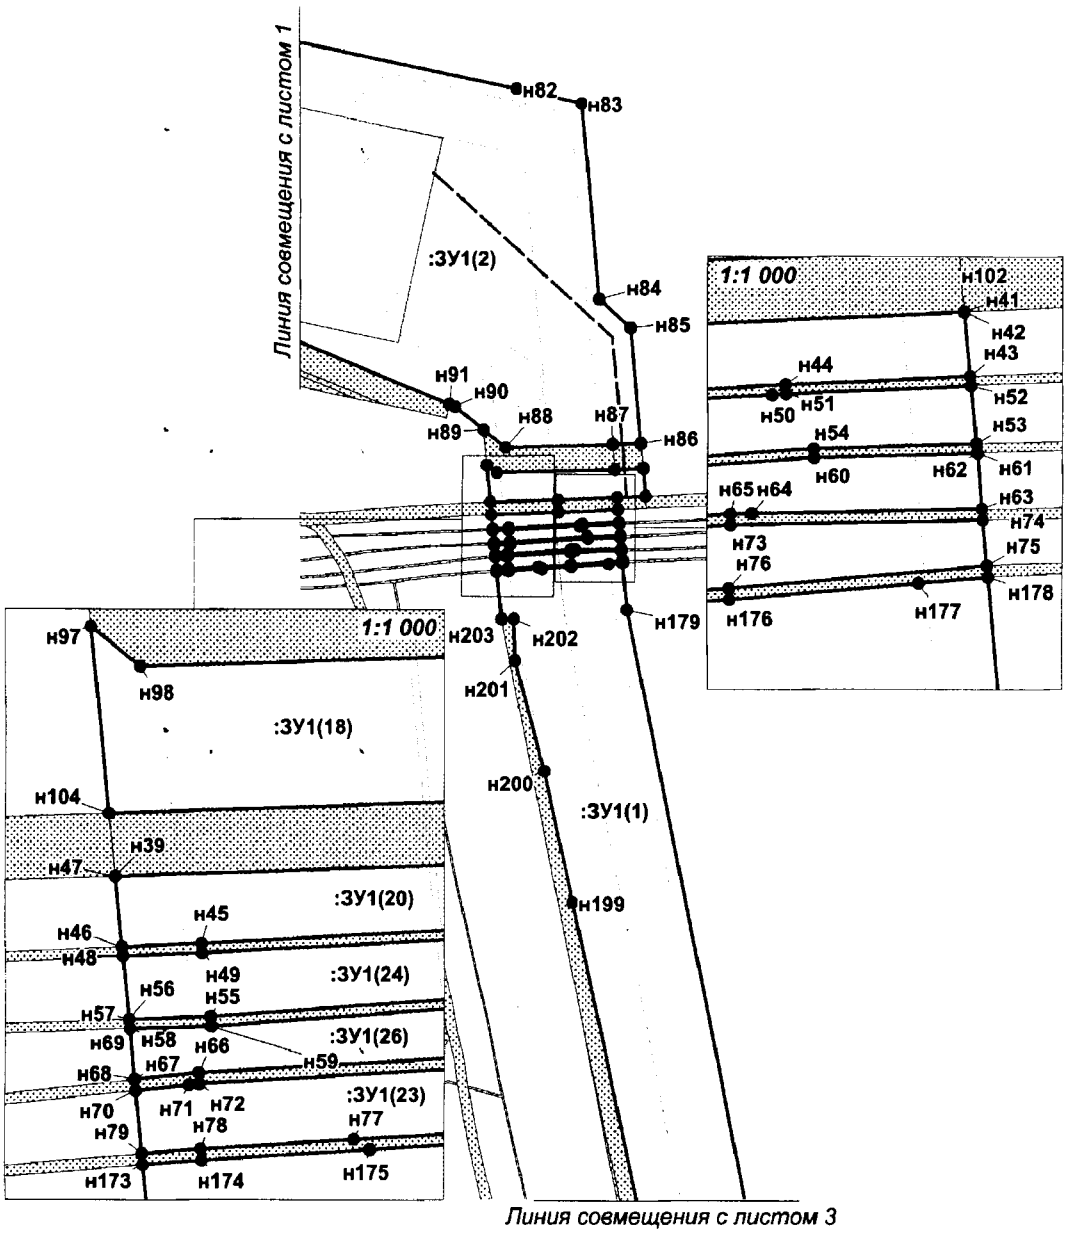


Проект межевания территории
для размещения линейного объекта
регионального назначения Ханты-
Мансийского автономного округа – Югры
«Подстанция 110/35/6 кВ «УПСВ-1»
с питающей ВЛ 110 кВ Мамонтовского
месторождения»
Землепользователь ПАО «НК «Роснефть»
Масштаб 1:5 000

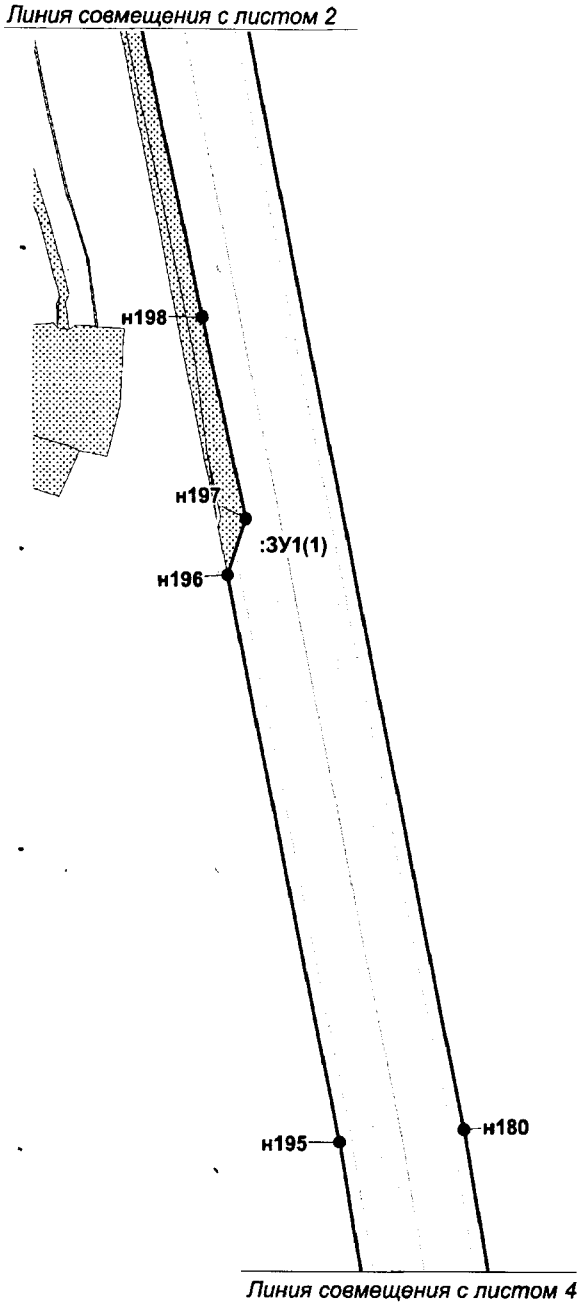


Проект межевания территории
для размещения линейного объекта
регионального назначения Ханты-
Мансийского автономного округа – Югры
«Подстанция 110/35/6 кВ «УПСВ-1»
с питающей ВЛ 110 кВ Мамонтовского
месторождения»
Землепользователь ПАО «НК «Роснефть»
Масштаб 1:5 000

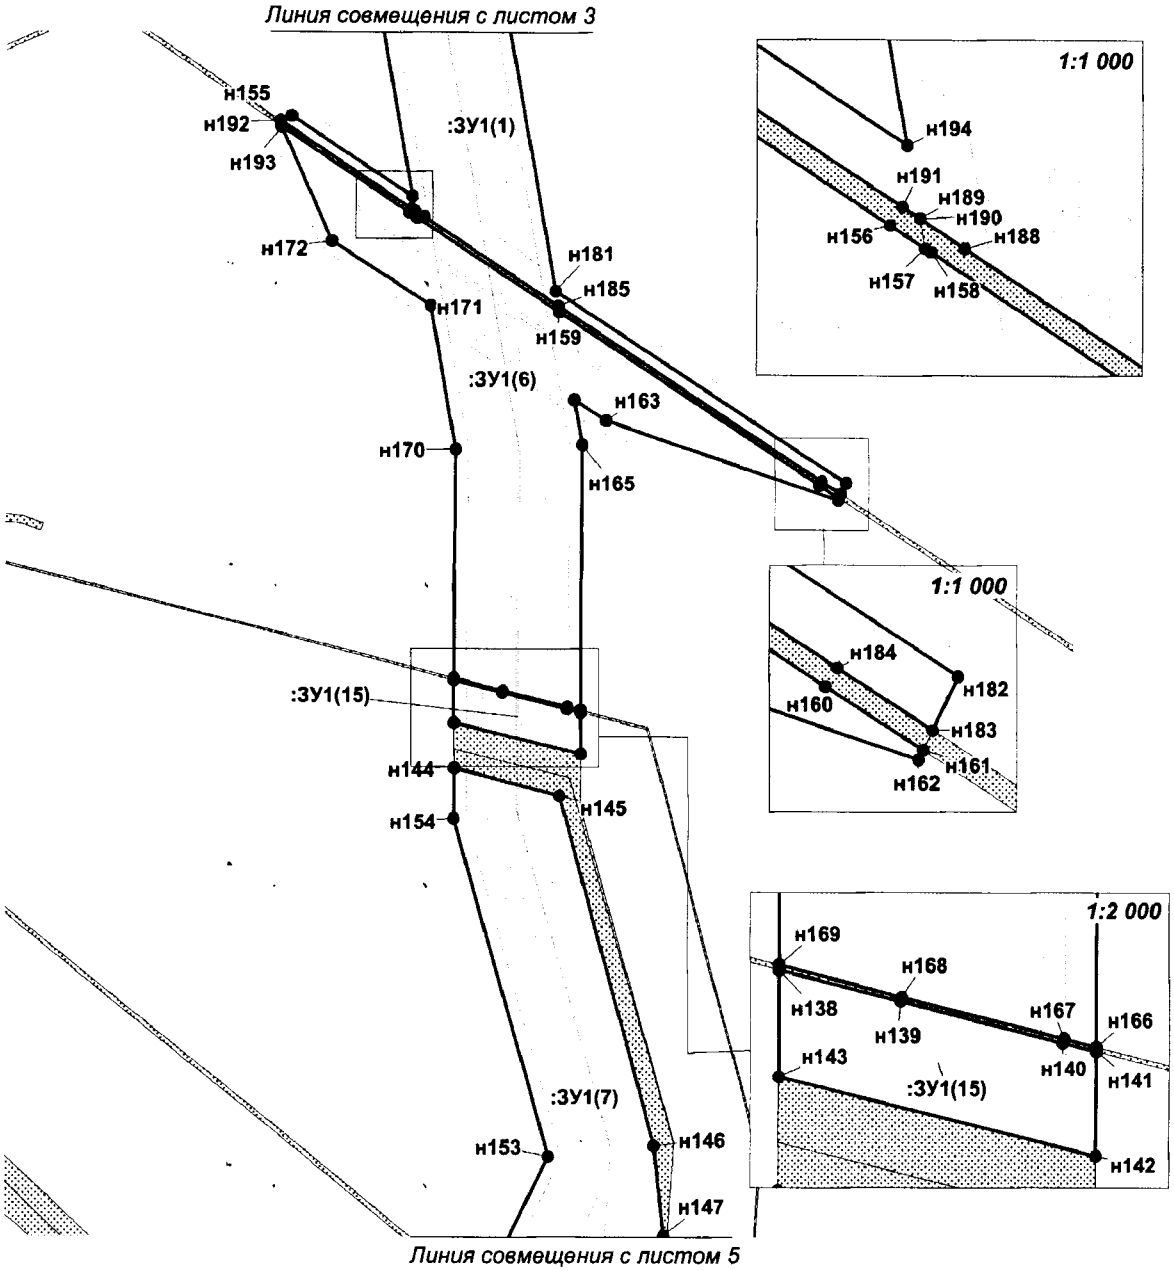


Проект межевания территории
для размещения линейного объекта
регионального назначения Ханты-
Мансийского автономного округа – Югры
«Подстанция 110/35/6 кВ «УПСВ-1»
с питающей ВЛ 110 кВ Мамонтовского
месторождения»
Землепользователь ПАО «НК «Роснефть»
Масштаб 1:5 000

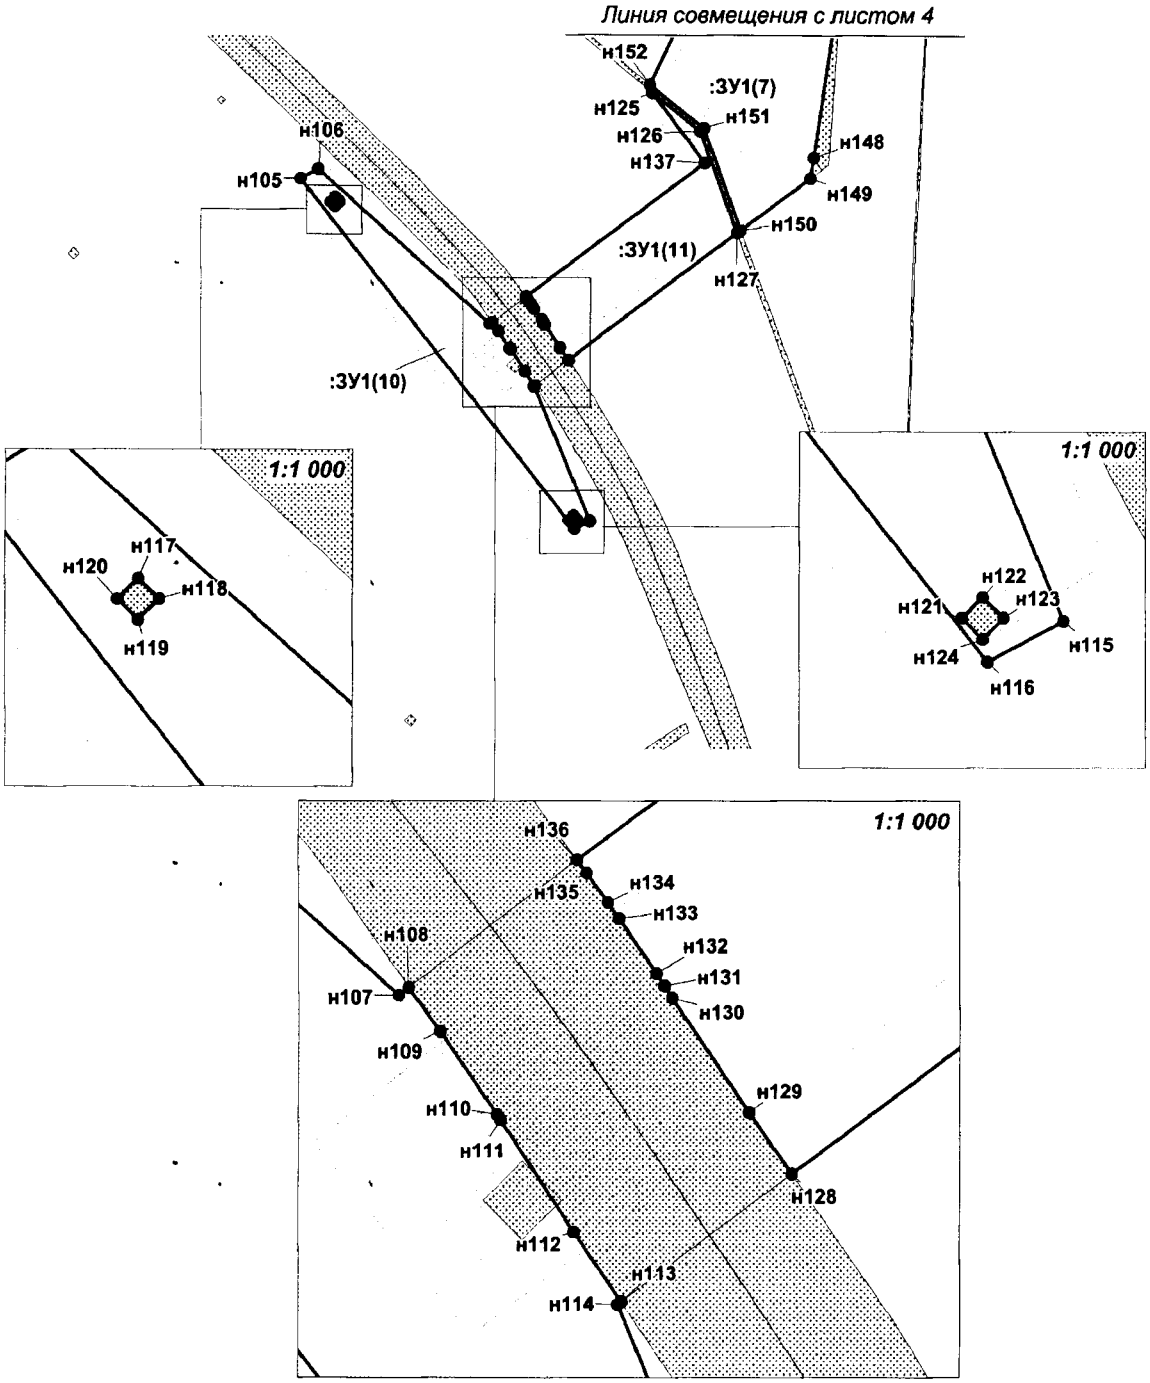


Проект межевания территории
для размещения линейного объекта
регионального назначения Ханты-
Мансийского автономного округа – Югры
«Подстанция 110/35/6 кВ «УПСВ-1»
с питающей ВЛ 110 кВ Мамонтовского
месторождения»
Землепользователь ПАО «НК «Роснефть»
Масштаб 1:5 000

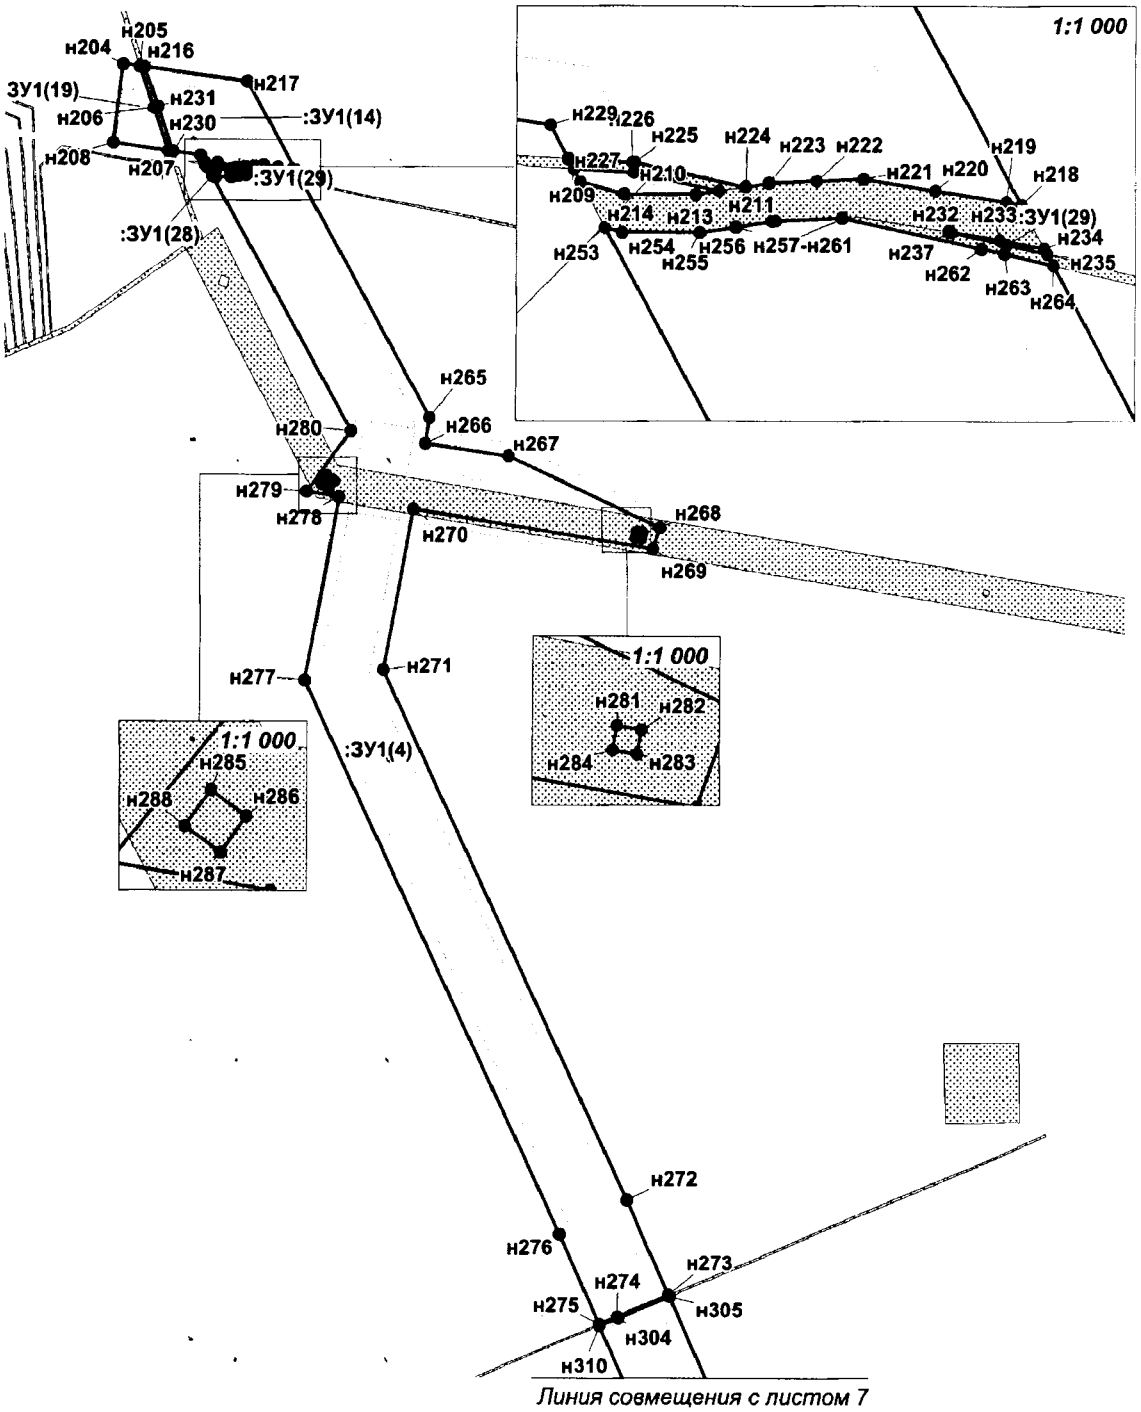

Проект межевания территории
для размещения линейного объекта
регионального назначения Ханты-
Мансийского автономного округа – Югры
«Подстанция 110/35/6 кВ «УПСВ-1»
с питающей ВЛ 110 кВ Мамонтовского
месторождения»
Землепользователь ПАО «НК «Роснефть»
Масштаб 1:5 000

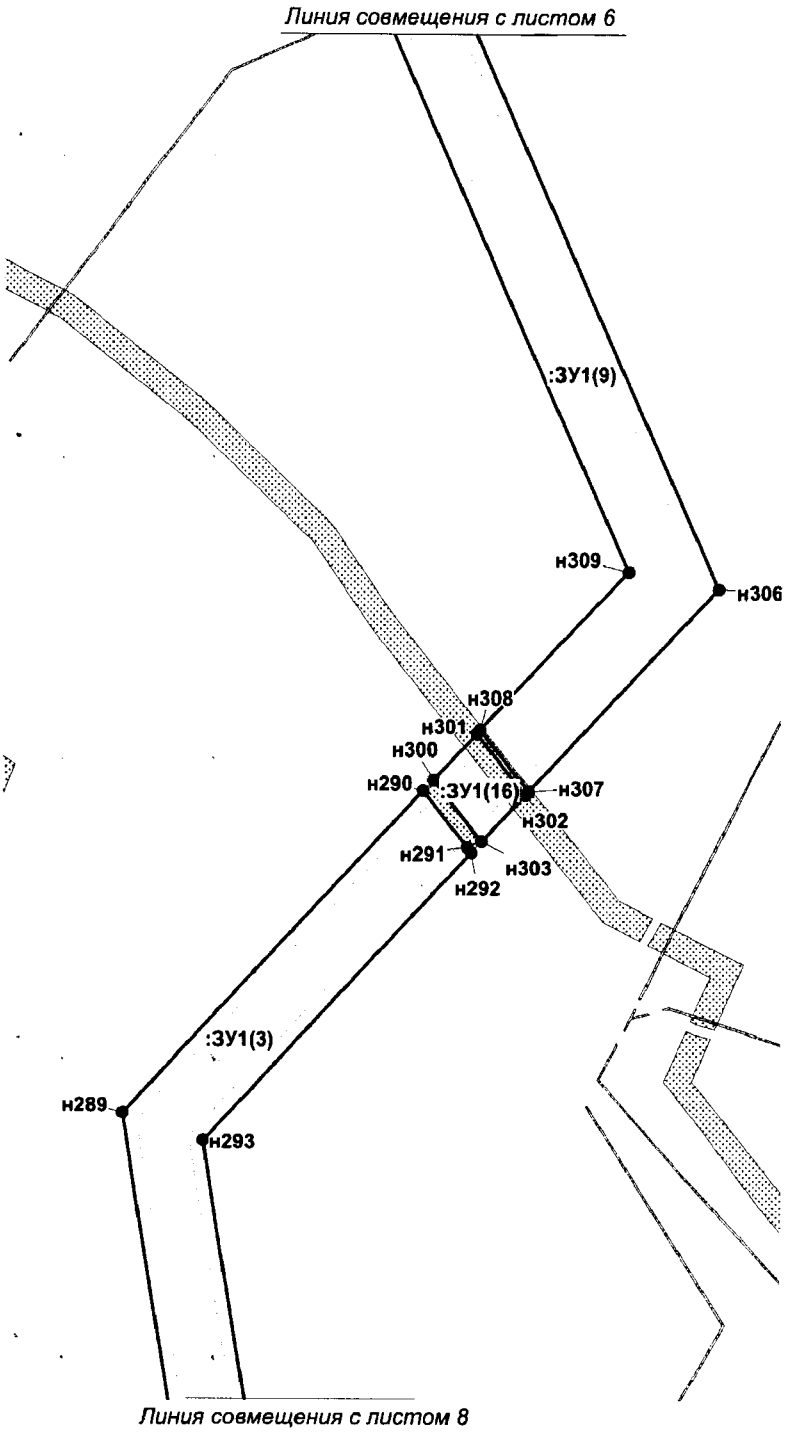


Проект межевания территории
для размещения линейного объекта
регионального назначения Ханты-
Мансийского автономного округа – Югры
«Подстанция 110/35/6 кВ «УПСВ-1»
с питающей ВЛ 110 кВ Мамонтовского
месторождения»
Землепользователь ПАО «НК «Роснефть»
Масштаб 1:5 000

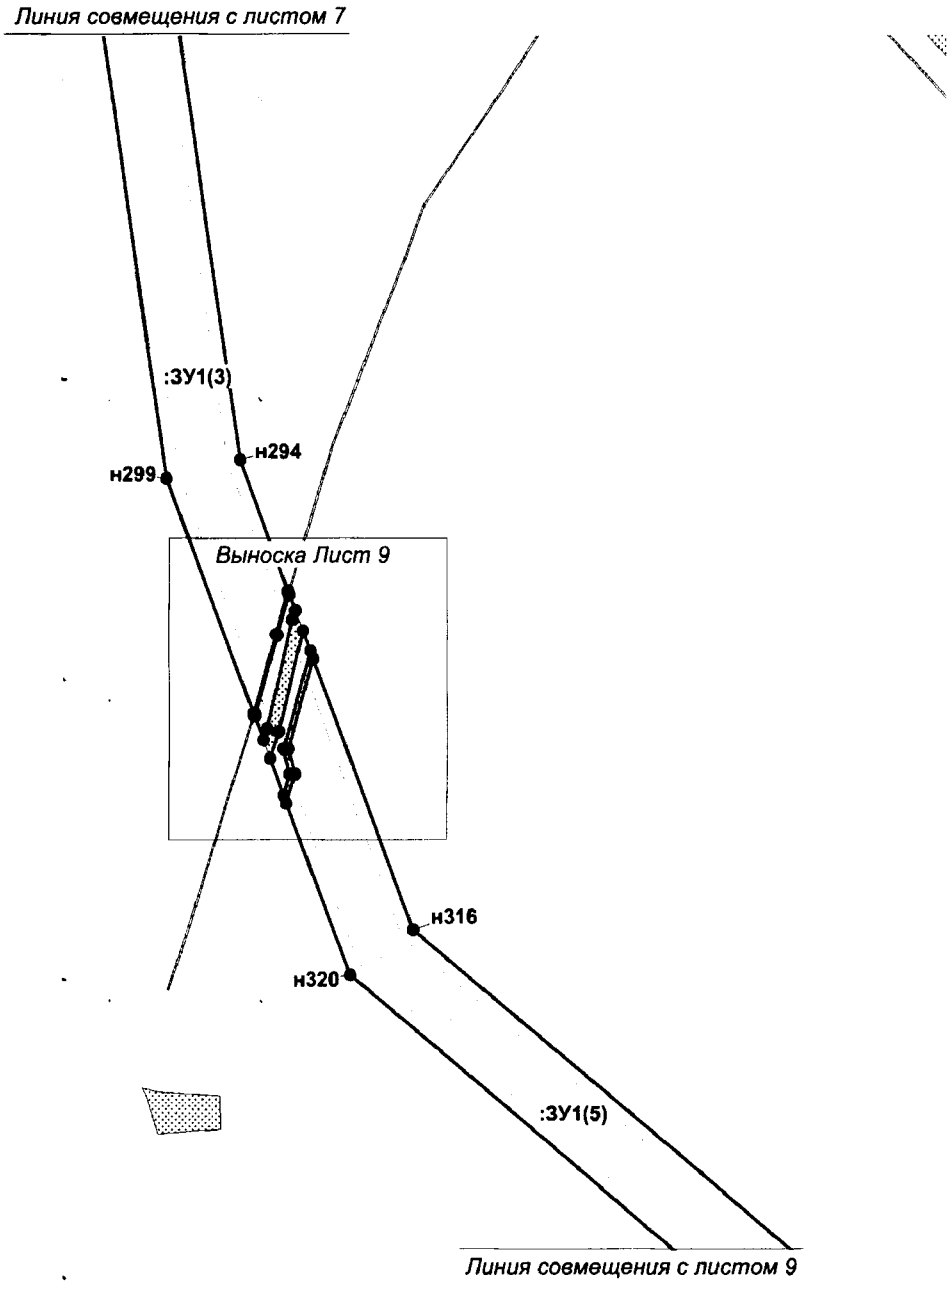


Проект межевания территории
для размещения линейного объекта
регионального назначения Ханты-
Мансийского автономного округа – Югры
«Подстанция 110/35/6 кВ «УПСВ-1»
с питающей ВЛ 110 кВ Мамонтовского
месторождения»
Землепользователь ПАО «НК «Роснефть»
Масштаб 1:1 000

Выноска Лист 9
Масштаб 1:1 000

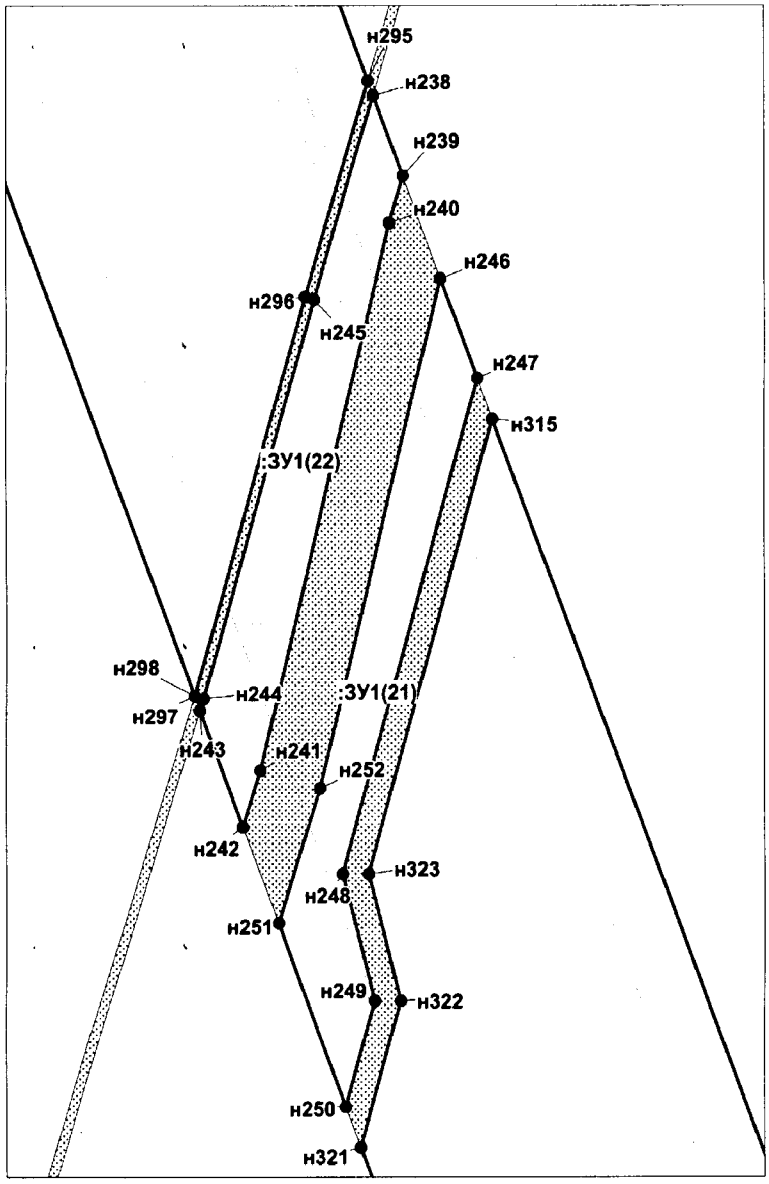

Проект межевания территории
для размещения линейного объекта
регионального назначения Ханты-
Мансийского автономного округа – Югры
«Подстанция 110/35/6 кВ «УПСВ-1»
с питающей ВЛ 110 кВ Мамонтовского
месторождения»
Землепользователь ПАО «НК «Роснефть»
Масштаб 1:5 000

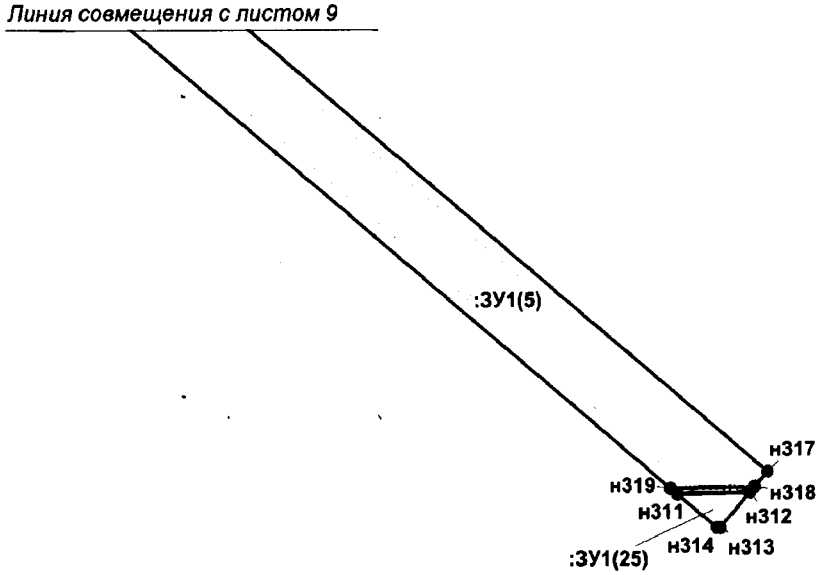

Проект межевания территории
для размещения линейного объекта
регионального назначения Ханты-
Мансийского автономного округа – Югры
«Подстанция 110/35/6 кВ «УПСВ-1»
с питающей ВЛ 110 кВ Мамонтовского
месторождения»
Землепользователь ПАО «НК «Роснефть»

Каталог координат углов поворота границы зоны размещения

Номер	X	У	Номер	X	У	Номер	X	У
н1	941904,12	3540885,68	н43	941625,27	3541984,21	н85	941779,01	3541993,10
н2	941891,66	3540926,93	н44	941624,04	3541954,81	н86	941688,06	3542001,21
н3	941837,70	3540922,36	н45	941621,08	3541895,95	н87	941687,42	3541978,46
н4	941744,29	3540914,46	н46	941620,53	3541883,29	н88	941685,01	3541892,91
н5	941739,49	3540914,05	н47	941631,65	3541882,19	н89	941699,06	3541875,47
н6	941712,98	3540870,88	н48	941619,04	3541883,44	н90	941717,35	3541852,80
н7	941890,63	3540930,35	н49	941619,58	3541896,00	н91	941719,21	3541848,26
н8	941884,92	3540949,24	н50	941622,44	3541952,65	н92	941808,58	3541630,17
н9	941788,02	3540943,41	н51	941622,55	3541954,89	н93	941838,51	3541557,11
н10	941755,78	3540940,59	н52	941623,78	3541984,35	н94	941854,31	3541547,88
н11	941741,77	3540917,76	н53	941614,62	3541985,20	н95	941937,78	3541499,10
н12	941741,76	3540917,75	н54	941613,96	3541959,31	н96	941972,05	3541479,07
н13	941743,99	3540917,94	н55	941609,58	3541897,37	н97	941671,13	3541878,26
н14	941825,80	3540924,87	н56	941609,16	3541884,43	н98	941664,80	3541886,10
н15	941879,90	3540968,98	н57	941609,17	3541884,43	н99	941667,47	3541980,31
н16	941911,78	3541306,29	н58	941607,65	3541884,58	н100	941668,11	3542002,98
н17	941920,28	3541359,47	н59	941608,07	3541897,44	н101	941646,28	3542004,93
н18	941918,40	3541360,48	н60	941612,47	3541959,38	н102	941645,33	3541982,35
н19	941864,93	3541388,88	н61	941613,13	3541985,33	н103	941643,35	3541935,50
н20	941831,65	3541407,11	н62	941613,12	3541985,33	н104	941641,63	3541881,20
н21	941828,86	3541408,78	н63	941604,25	3541986,15	н105	938917,15	3542006,26
н22	941813,60	3541325,39	н64	941603,58	3541949,55	н106	938924,96	3542020,01
н23	941786,20	3541030,60	н65	941603,52	3541946,14	н107	938802,23	3542157,62
н24	941780,34	3540980,57	н66	941600,71	3541895,53	н108	938803,49	3542159,30
н25	941768,82	3540961,80	н67	941599,64	3541885,38	н109	938796,55	3542164,23
н26	941786,54	3540963,36	н68	941599,65	3541885,38	н110	938783,47	3542173,29
н27	941920,53	3541361,02	н69	941607,64	3541884,58	н111	938782,57	3542173,89
н28	941930,23	3541421,66	н70	941597,93	3541885,55	н112	938764,89	3542185,64
н29	941840,71	3541473,54	н71	941598,80	3541894,00	н113	938753,84	3542193,14
н30	941829,14	3541410,35	н72	941598,97	3541895,60	н114	938753,40	3542192,55
н31	941832,37	3541408,42	н73	941601,77	3541946,15	н115	938647,57	3542237,11
н32	941865,63	3541390,19	н74	941602,47	3541986,32	н116	938641,12	3542224,90
н33	941898,14	3541372,93	н75	941595,19	3541986,99	н117	938902,30	3542033,72
н34	941919,09	3541361,80	н76	941591,66	3541945,93	н118	938898,98	3542037,04
н35	941938,13	3541472,40	н77	941590,16	3541920,28	н119	938895,66	3542033,72
н36	941938,09	3541475,75	н78	941588,73	3541895,88	н120	938898,98	3542030,40
н37	941850,47	3541526,94	н79	941587,98	3541886,54	н121	938648,04	3542220,82
н38	941850,43	3541526,69	н80	942017,16	3541487,95	н122	938651,36	3542224,16
н39	941631,66	3541882,19	н81	942014,73	3541673,96	н123	938648,02	3542227,48
н40	941633,36	3541935,85	н82	941967,32	3541901,34	н124	938644,70	3542224,16
н41	941635,37	3541983,27	н83	941955,90	3541953,63	н125	938985,13	3542285,88
н42	941635,36	3541983,27	н84	941801,75	3541967,88	н126	938954,40	3542323,91

Проект межевания территории
для размещения линейного объекта
регионального назначения Ханты-
Мансийского автономного округа – Югры
«Подстанция 110/35/6 кВ «УПСВ-1»
с питающей ВЛ 110 кВ Мамонтовского
месторождения»
Землепользователь ПАО «НК «Роснефть»

Каталог координат углов поворота границы зоны размещения

Номер	X	У	Номер	X	У	Номер	X	У
н127	938873,97	3542353,67	н169	939476,46	3542261,51	н211	936651,65	3544026,46
н128	938774,08	3542220,17	н170	939657,52	3542262,17	н212	936651,65	3544026,44
н129	938783,80	3542213,44	н171	939769,94	3542242,29	н213	936651,06	3544022,80
н130	938801,88	3542201,25	н172	939821,22	3542163,13	н214	936650,94	3544011,34
н131	938803,69	3542200,06	н173	941586,22	3541886,72	н215	936652,80	3544004,29
н132	938805,69	3542198,79	н174	941586,96	3541896,00	н216	936728,47	3543955,17
н133	938814,32	3542192,82	н175	941588,55	3541922,77	н217	936716,90	3544037,01
н134	938816,87	3542191,07	н176	941589,92	3541946,00	н218	936650,03	3544074,74
н135	938821,52	3542187,63	н177	941592,43	3541976,09	н219	936650,44	3544072,34
н136	938823,56	3542186,12	н178	941593,36	3541987,16	н220	936652,14	3544060,89
н137	938929,40	3542327,58	н179	941556,03	3541990,58	н221	936653,83	3544049,44
н138	939474,91	3542261,51	н180	940147,79	3542276,48	н222	936653,38	3544041,94
н139	939464,98	3542300,09	н181	939781,33	3542341,87	н223	936652,93	3544034,43
н140	939451,89	3542351,77	н182	939630,09	3542572,83	н224	936652,32	3544030,67
н141	939449,17	3542362,60	н183	939621,64	3542568,78	н225	936655,91	3544012,97
н142	939416,48	3542362,47	н184	939631,42	3542553,66	н226	936655,93	3544012,56
н143	939441,30	3542261,38	н185	939769,32	3542344,01	н227	936656,34	3544002,29
н144	939405,69	3542261,26	н186	939769,33	3542344,01	н228	936656,35	3544002,28
н145	939383,73	3542345,54	н187	939769,32	3542344,01	н229	936661,63	3543999,31
н146	939108,20	3542421,70	н188	939840,24	3542236,19	н230	936664,72	3543977,41
н147	939037,54	3542429,55	н189	939844,96	3542229,02	н231	936698,34	3543965,75
н148	938933,58	3542413,80	н190	939844,97	3542229,02	н232	936645,73	3544063,20
н149	938917,11	3542411,31	н191	939846,81	3542226,22	н233	936644,52	3544071,37
н150	938876,15	3542356,58	н192	939915,85	3542122,01	н234	936643,31	3544078,53
н151	938956,51	3542326,85	н193	939919,66	3542130,63	н235	936642,40	3544079,05
н152	938991,17	3542283,97	н194	939856,58	3542226,97	н236	936643,86	3544072,45
н153	939099,74	3542337,14	н195	940138,05	3542177,20	н237	936645,69	3544063,41
н154	939366,01	3542261,12	н196	940584,13	3542086,38	н238	934204,50	3544290,23
н155	939911,24	3542122,61	н197	940628,20	3542100,73	н239	934191,85	3544295,14
н156	939843,88	3542224,28	н198	940786,10	3542066,12	н240	934184,46	3544292,99
н157	939840,20	3542229,86	н199	941325,19	3541947,42	н241	934097,96	3544273,38
н158	939839,58	3542230,81	н200	941429,04	3541924,59	н242	934089,03	3544270,66
н159	939764,57	3542344,86	н201	941516,26	3541900,97	н243	934107,28	3544263,58
н160	939628,50	3542551,76	н202	941548,83	3541900,48	н244	934109,22	3544264,16
н161	939618,47	3542567,27	н203	941548,86	3541890,44	н245	934172,33	3544281,14
н162	939616,94	3542566,53	н204	936730,88	3543938,08	н246	934175,93	3544301,31
н163	939679,27	3542382,25	н205	936729,02	3543951,27	н247	934160,16	3544307,43
н164	939695,51	3542357,18	н206	936697,19	3543962,45	н248	934081,84	3544286,76
н165	939660,29	3542363,47	н207	936665,27	3543973,52	н249	934061,89	3544292,19
н166	939450,70	3542362,61	н208	936671,47	3543929,68	н250	934045,01	3544287,74
н167	939453,33	3542352,13	н209	936654,80	3544003,16	н251	934073,92	3544276,53
н168	939466,44	3542300,45	н210	936654,42	3544012,79	н252	934095,21	3544283,00

Проект межевания территории
для размещения линейного объекта
регионального назначения Ханты-
Мансийского автономного округа – Югры
«Подстанция 110/35/6 кВ «УПСВ-1»
с питающей ВЛ 110 кВ Мамонтовского
месторождения»
Землепользователь ПАО «НК «Роснефть»

Масштаб 1:5 000Каталог координат углов поворота границы зоны размещения

Номер	X	У	Номер	X	У
н253	936645,64	3544008,32	н289	934944,72	3544090,41
н254	936644,94	3544011,01	н290	935185,29	3544334,47
н255	936645,09	3544023,44	н291	935142,03	3544369,07
н256	936645,09	3544023,55	н292	935138,18	3544372,15
н257	936646,02	3544029,26	н293	934923,53	3544154,39
н258	936646,95	3544034,96	н294	934310,44	3544249,13
н259	936646,99	3544035,51	н295	934206,81	3544289,33
н260	936647,67	3544046,08	н296	934172,72	3544279,70
н261	936647,66	3544046,12	н297	934109,62	3544262,71
н262	936643,14	3544068,41	н298	934109,57	3544262,69
н263	936642,39	3544072,14	н299	934294,84	3544190,82
н264	936640,64	3544080,04	н300	935193,54	3544342,83
н265	936462,92	3544180,33	н301	935228,24	3544378,03
н266	936443,58	3544176,26	н302	935181,39	3544415,98
н267	936433,74	3544243,11	н303	935146,35	3544380,43
н268	936379,03	3544363,49	н304	935781,54	3544323,36
н269	936363,47	3544357,89	н305	935797,82	3544364,47
н270	936394,36	3544165,92	н306	935335,67	3544572,49
н271	936272,73	3544140,35	н307	935184,21	3544418,84
н272	935871,56	3544331,28	н308	935231,06	3544380,90
н273	935799,18	3544363,85	н309	935349,09	3544500,64
н274	935782,94	3544322,81	н310	935775,82	3544308,58
н275	935777,18	3544307,96	н311	933432,56	3544918,15
н276	935846,35	3544276,83	н312	933434,32	3544975,85
н277	936265,25	3544077,46	н313	933406,48	3544953,07
н278	936403,90	3544106,61	н314	933406,45	3544950,04
н279	936408,05	3544080,84	н315	934153,81	3544309,89
н280	936453,14	3544116,96	н316	933940,10	3544392,78
н281	936376,14	3544344,96	н317	933451,41	3544989,84
н282	936375,49	3544348,90	н318	933439,15	3544979,81
н283	936371,55	3544348,26	н319	933437,02	3544912,69
н284	936372,20	3544344,32	н320	933903,68	3544342,56
н285	936419,55	3544096,89	н321	934038,65	3544290,20
н286	936415,50	3544102,59	н322	934061,91	3544296,33
н287	936409,80	3544098,52	н323	934081,86	3544290,90
н288	936413,87	3544092,82			

Ханты-Мансийский автономный округ — Югра
Правительство

Приложение 27
к постановлению Правительства
Ханты-Мансийского
автономного округа – Югры
от 16 декабря 2016 года № 493-п

Градостроительный план земельного участка

N

R	U	8	6	5	0	3	0	0	0				

Градостроительный план земельного участка подготовлен на основании Приказа Департамента строительства Ханты-Мансийского автономного округа–Югры от 14.11.2016 г. №650-П «О подготовке документации по планировке территории, на которой предусматривается размещение объектов регионального значения»

(реквизиты решения уполномоченного федерального органа исполнительной власти, или органа исполнительной власти субъекта Российской Федерации, или органа местного самоуправления о подготовке документации по планировке территории, либо реквизиты обращения и ф.и.о. заявителя - физического лица, либо реквизиты обращения и наименование заявителя - юридического лица о выдаче градостроительного плана земельного участка)

Местонахождение земельного участка

Ханты-Мансийский автономный округ – Югра
(субъект Российской Федерации)

Нефтеюганский район
(муниципальный район или городской округ)

Межселенная территория
(поселение)

Кадастровый номер земельного участка отсутствует

Описание местоположения границ земельного участка Мамонтовское месторождение

Площадь земельного участка 7 6239 кв.м.

Описание допустимого местоположения объекта капитального строительства на земельном участке

План подготовлен Осипов П.В., нач. проектного отдела ООО «Таврида Электрик Омск»
(ф.и.о., должность уполномоченного лица, наименование органа или организации)

М.П. 01.11.2016 Осипов П.В.
(дата) (подпись) (расшифровка подписи)

Представлен Правительство Ханты-Мансийского автономного округа – Югры
(наименование уполномоченного федерального органа исполнительной власти, или органа исполнительной власти субъекта Российской Федерации, или органа местного самоуправления)

(дата)

Утвержден
(реквизиты акта Правительства Российской Федерации, или высшего исполнительного органа государственной власти субъекта Российской Федерации, или главы местной администрации об утверждении)

1. Чертеж градостроительного плана земельного участка


Условные обозначения:

- граница земельного участка
- место допустимого размещения зданий, строений, сооружений
- земельные участки, согласно сведениям государственного кадастра недвижимости
- —— водоохранные зоны
- 1● точки поворота границы, зоны планируемого размещения объектов капитального строительства
- (1) номер объектов капитального строительства

Экспликация объектов

№№	Наименование объектов
1	Здание, сооружение вахтового поселка
2	Подстанция 110/35/6 кВ «УПСВ-1»

Масштаб 1:5 000

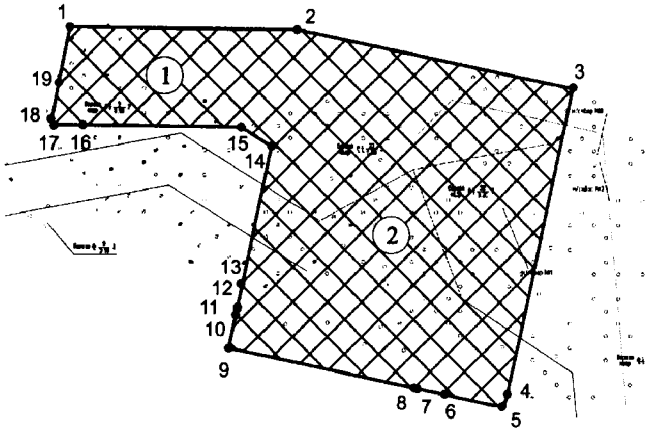

Координаты характерных точек

№№	X	У
1	942017,16	3541487,95
2	942014,73	3541673,96
3	941967,32	3541901,34
4	941719,21	3541848,26
5	941708,38	3541845,95
6	941718,80	3541797,00
7	941723,64	3541774,24
8	941723,65	3541774,20
9	941756,61	3541619,13
10	941783,73	3541624,89
11	941787,71	3541625,74
12	941788,68	3541625,95
13	941808,58	3541630,17
14	941920,62	3541653,97
15	941936,09	3541629,04
16	941937,78	3541499,10
17	941938,09	3541475,75
18	941942,38	3541473,23
19	941972,05	3541479,07

Площадь земельного участка - 7 6239 кв.м.
Чертеж градостроительного плана земельного участка разработан на топографической основе в масштабе 1:5 000, выполненной в 2016 г. ООО «Север» .
Чертеж градостроительного плана земельного участка разработан 1 ноября 2016г.,

ООО «Таврида Электрик Омск»

Масштаб 1:5 000 (масштаб)
Градостроительный план земельного участка создается на основе материалов картографических работ, выполненных в соответствии с требованиями федерального законодательства [2,3,]
Масштаб 1:5 000 (масштаб)
Градостроительный план земельного участка, предназначенного для строительства, реконструкции линейного объекта и подготавливаемый в случаях, предусмотренных частью 4 статьи 4 Федерального закона от 29 декабря 2004 г. N 191-ФЗ "О введении в действие Градостроительного кодекса Российской Федерации" (Собрание законодательства Российской Федерации, 2005, N 1, ст. 17; N 30, ст. 3122; 2006, N 1, ст. 17; N 27, ст. 2881; N 52, ст. 5498; 2007, N 21, ст. 2455; N 49, ст. 6071; N 50, ст. 6237; 2008, N 20, ст. 2251; N 30, ст. 3604; 2009, N 1, ст. 19; N 11, ст. 1261; N 19, ст.2283; N 29, ст. 3611; N 48, ст. 5723; N 52, ст. 6419, 6427; 2010, N 31, ст. 4209; N 40, ст. 4969; N 52, ст. 6993; 2011, N 13, ст. 1688; N 30, ст. 4563, 4594; 2012, N 26, ст. 3446; N 27, ст. 3587; N 53, ст. 7614, 7615; 2013, N 14, ст. 1651; N 23, ст. 2866; N 30, ст. 4072; N 52, ст. 6976; 2014, 3 26, ст. 3377; 2015, N 1, ст. 9, 38, 52, 72; N 9, ст. 1195; N 10, ст. 1418; N 17, ст. 2477, N 27, ст. 3951; N 29, ст. 4347, ст. 4376; 2016, N 1, ст. 22), создается на основании картографического материала, выполненного в масштабе: 1:50 000, 1:100 000, 1:200 000, 1:500 000. При подготовке картографического материала необходимо руководствоваться требованиями федерального/регионального законодательства [4]
Площадь земельного участка 7 6239 кв. м. [2,3,4]
На чертеже градостроительного плана земельного участка указываются:
- схема расположения земельного участка в окружении смежно расположенных земельных участков (ситуационный план) [2,4];
- границы земельного участка с координатами характерных точек [2,3,4];
- красные линии [2,3,4];
- обозначение и экспликация существующих (на дату формирования градостроительного плана) объектов капитального строительства, объектов незавершенного строительства и их кадастровые (иные) номера по порядку [2,4];
- минимальные отступы от границ земельного участка в целях определения мест допустимого размещения объекта капитального строительства, за пределами которых запрещено строительство [2,4];
- границы зон планируемого размещения объектов капитального строительства для государственных или муниципальных нужд (при наличии);
- места допустимого размещения объекта капитального строительства [2,4];
- границы зон с особыми условиями использования территории (зон охраны объектов культурного наследия, санитарно-защитные, водоохранные зоны и иные зоны), а также графическая информация об иных ограничениях в использовании земельного участка (при наличии) [2,3,4];
- границы зон действия публичных сервитутов (при наличии) [2,3,4];
- точки подключения (технологического присоединения) объектов капитального строительства к сетям инженерно-технического обеспечения, за исключением сетей электроснабжения (при наличии возможности их отображения на ситуационном плане) 6;
- условные обозначения отображаемой информации;
Чертеж градостроительного плана земельного участка разработан на топографической основе в масштабе (1: 5 000), выполненной 01.11.2016.
(дата)
Осипов Павел Валерьевич
(наименование кадастрового инженера)
Чертеж градостроительного плана земельного участка разработан
01.11.2016, ООО «Таврида Электрик Омск»
(дата, наименование организации)

2. Информация о градостроительном регламенте <2> либо требованиях к назначению, параметрам и размещению объекта капитального строительства <1>,<3>, <4>, <5>

Градостроительный регламент не установлен
(наименование представительного органа местного самоуправления, реквизиты акта об утверждении правил землепользования и застройки, информация обо всех предусмотренных градостроительным регламентом видах разрешенного использования земельного участка (за исключением случаев предоставления земельного участка для государственных или муниципальных нужд)

2.1. Информация о видах разрешенного использовании земельного участка <2>,<3>, <4>

основные виды разрешенного использования земельного участка:
Градостроительным планом не установлено

условно разрешенные виды использования земельного участка:
Градостроительным планом не установлено

вспомогательные виды использования земельного участка:
Градостроительным планом не установлено

2.2. Требования к назначению, параметрам и размещению объекта капитального строительства на указанном земельном участке. Назначение объекта капитального строительства <2>

Назначение объекта капитального строительства

№ не имеется
(согласно чертежу) (назначение объекта капитального строительства)

2.2.1. Предельные (минимальные и (или) максимальные) размеры земельного участка и предельные параметры разрешенного строительства, реконструкции объекта капитального строительства, включая площадь <2>

Кадастровый номер земельного участка	Длина (м)	Ширина (м)	Зоны с особыми условиями использования территорий (кв. м)	Зоны действия публичных сервитутов (кв. м)	Площадь земельного участка (кв. м)	Номер объекта капитального строительства согласно чертежу градостроительного плана земельного участка	Размер (м)		Площадь застройки земельного участка (кв. м)
							макс.	мин.	
1	2	3	4	5	6	7	8		9
-	-	-	-	-	-	-	-	-	-

2.2.2. Предельное количество этажей _____ или предельная высота зданий, строений, сооружений ____ м. <2>

2.2.3. Максимальный процент застройки в границах земельного участка ____% <2>

2.2.4. Иные показатели (максимальная плотность, максимальный коэффициент застройки) <2>:

2.3. Требования к назначению, параметрам и размещению объекта капитального строительства на указанном земельном участке <3>, <4>, <5>

Назначение объекта капитального строительства

№ 1 (согласно чертежу) Здание, сооружение вахтового поселка (назначение объекта капитального строительства)

№ 2 (назначение объекта капитального строительства) Подстанция 110/35/6 кВ «УПСВ-1» (согласно чертежу)

Предельные (минимальные и (или) максимальные) размеры земельных участков:

Номер участка согласно чертежу градостроительного плана	Длина (м)	Ширина (м)	Площадь (кв. м)	Зоны с особыми условиями использования территорий (кв. м)	Зоны действия публичных сервитутов (кв. м)
1	2	3	4	5	6
1 (вновь отводимые земельные участки)	сложная конфигурация		1 4448	-	-
1 (на ранее отведенных земельных участках, в местах допустимого размещения)			447		
2 (вновь отводимые земельные участки)	сложная конфигурация		5 3903		
2 (на ранее отведенных земельных участках, в местах допустимого размещения)			7 441		

3. Информация о расположенных в границах земельного участка объектах капитального строительства и объектах культурного наследия <1>, <2>, <3>,<4>

3.1. Объекты капитального строительства

№ не имеется (согласно чертежу) (назначение объекта капитального строительства)

градостроительного плана

инвентаризационный или кадастровый номер _____

технический или кадастровый паспорт объекта подготовлен _____ (дата)

(наименование организации (органа) государственного кадастрового учета объектов недвижимости или государственного технического учета и технической инвентаризации объектов капитального строительства)

3.2. Объекты, включенные в единый государственный реестр объектов культурного наследия (памятников истории и культуры) народов Российской Федерации

№ не имеется (согласно чертежу) градостроительного плана _____ (назначение объекта культурного наследия)

(наименование органа государственной власти, принявшего решение о включении выявленного объекта культурного наследия в реестр, реквизиты этого решения)

регистрационный номер в реестре _____ от _____ (дата)

4. Информация о разделении земельного участка <2>, <3>, <4>

-

(наименование и реквизиты документа, определяющего возможность или невозможность разделения)

5. Информация о технических условиях подключения (технологического присоединения) объектов капитального строительства к сетям инженерно-технического обеспечения <7>

технические условия №23/02/01/02-3930 от 27.07.2016г. на реконструкцию электроснабжения Мамонтовского м/р нефти «Строительство ПС-110/35/6 кВ в районе УПСВ-1, ПП-35 и ВЛ-6 кВ»

(наименование организации, выдавшей технические условия, реквизиты документа, содержащего в соответствии с частью 7 статьи 48 Градостроительного кодекса Российской Федерации информацию о технических условиях подключения (технологического присоединения) объектов капитального строительства к сетям инженерно-технического обеспечения)

6. Информация о наличии границ зоны планируемого размещения объектов капитального строительства для государственных или муниципальных нужд (при наличии)

отсутствует

7. Иная информация (при наличии)

<1> Заполняется в случае, если градостроительный план земельного участка утверждается в составе проекта межевания территории.

<2> Заполняется на земельные участки, на которые действие градостроительного регламента распространяется.

<3> Заполняется на земельный участок, на который градостроительный регламент не устанавливается.

<4> Заполняется на земельный участок, на который градостроительный регламент не распространяется.

<5> Заполняется если соответствующие параметры установлены градостроительным регламентом либо нормативными правовыми актами, регулирующими использования земельных участков, для которых градостроительные регламенты не устанавливаются или на которые градостроительные регламенты не распространяются.

<6> Указываются точки подключения, содержащиеся в технических условиях, выданных организацией, осуществляющей эксплуатацию сетей инженерно-технического обеспечения.

<7> Документ, содержащий информацию о технических условиях подключения (технологического присоединения) объектов капитального строительства к сетям инженерно-технического обеспечения, является приложением к градостроительному плану земельного участка.

ОБЩЕСТВО С ОГРАНИЧЕННОЙ ОТВЕТСТВЕННОСТЬЮ «РН-ЮГАНСКНЕФТЕГАЗ»
(ООО «РН-Юганскнефтегаз»)

ул. Ленина, д. 26, г. Нефтеюганск, ХМАО-Югра, Российская Федерация, 628309
Телефон: (3463) 31 51 84, факс: (3463) 22 89 51, e-mail: RN_yng@yungjsc.com
ОКПО 76841742, ОГРН 1058602819538, ИНН/КПП 8604035473 / 860401001

от 27.07.2016г. № 23/02/01/02-3930

на № _____ от _____

И.о. начальника УНС
Д.И. Годину

ТЕХНИЧЕСКИЕ УСЛОВИЯ

на реконструкцию электроснабжения Мамонтовского м/р нефти «Строительство ПС-110/35/6 кВ в районе УПСВ-1, ПП-35 кВ и ВЛ-35 кВ». (ТУ №23/02/01/02-1264 от 16.04.2015г. считать не действительными)

1. ТОЧКИ ПРИСОЕДИНЕНИЯ.

1.1 Место и способ врезки в ВЛ 110 кВ выполнить в соответствии с требованиями ТУ НЮЭС ОАО "Тюменьэнерго"

2. ХАРАКТЕРИСТИКА ОБЬЕКТОВ ПРИСОЕДИНЕНИЯ.

2.1. Разрешённая присоединяемая мощность – (мощность определить проектом исходя из перспективы развития Мамонтовского м/р и Энтельской площади).

2.2. Категория надёжности электроснабжения объектов нефтедобычи – I.

3. УСЛОВИЯ ПРИСОЕДИНЕНИЯ.

3.1. Для строительства ПС-110/35/6кВ запросить в ОАО «ФСК ЕЭС» - МЭС Западной Сибири и ОАО «ТЭ»» технические условия на технологическое присоединение нагрузки

3.2. Согласовать с НЮЭС ОАО «Тюменьэнерго» и Тюменским РДУ проект ПС 110/35/6 кВ в районе УПСВ-1 Мамонтовского м/р.

3.1 Строительство ВЛ 35, 110кВ

3.1.1. Строительство двухцепных ВЛ 35, 110 кВ на унифицированных двухцепных металлических опорах, с закреплением в грунте на свайных фундаментах типа С-35.

3.1.2. Расчет свайных фундаментов (количество и длину свай) принять исходя из результатов инженерных изысканий. Габарит проводов от земли принять не менее 7 метров, с автодорогами не менее 9 метров.

3.1.3. Исключить пересечения ВЛ 35, 110 кВ между собой, при отсутствии такой возможности пересечения выполнять с разносом цепей, согласно

ПУЭ, проектируемой или существующей ВЛ 35-220 кВ в разные анкерные пролеты.

3.1.4. На пересечениях ВЛ 35, 110 кВ с трубопроводами предусмотреть устройство переездов постоянного пользования и установку информационных знаков.

3.1.5. ПСД на переустройство ВЛ, не принадлежащих ООО «РН-Юганскнефтегаз» предусмотреть в отдельном томе проекта.

3.2 ВЛ 110 кВ

3.2.1 Строительство двухцепной ВЛ 110 кВ.

3.2.2 Марку и сечение провода принять в соответствии с расчетом, но не менее 120 мм с учетом перспективы развития.

3.2.3 Длина анкерного пролета не более 5км.

3.2.4 Изоляцию принять стеклянную типа ПС-70.

3.2.5 Грозозащитный трос принять по всей длине линии.

3.2.6 Установка ограничителей перенапряжения типа PEXLIM (или аналог по согласованию с заказчиком) с регистраторами срабатывания с прибором контроля тока утечки.

3.2.7 При необходимости, предусмотреть переустройство действующих линий электропередач при пересечении с проектируемой ВЛ 110кВ.

3.2.8 При пересечении существующих ВЛ 6 кВ для уменьшения потерь нефтедобычи при строительстве ВЛ-110кВ предусмотреть монтаж временных кабельных линий в пролётах пересекаемых ВЛ-6кВ.

3.2.9 Пересечения с водными преградами выполнить с соблюдением всех требований гл.2.5 ПУЭ-7 издание. На пересечении ВЛ 110 кВ с трубопроводами (нефтепроводами, водоводами) предусмотреть устройство переездов постоянного пользования и установку информационных знаков. Пересечение и сближение ВЛ с надземными, наземными и подземными трубопроводами выполнить согласно ПУЭ-7 и Правил охранных (охраны) зон трубопроводов.

3.2.10 Прохождение трассы ВЛ 110кВ согласовать с Управлением электроэнергетики и маркшейдерской службой ООО «РН-Юганскнефтегаз», а также с остальными заинтересованными организациями на стадии разработки проекта.

3.2.11 Все пересечения согласовать с владельцами существующих коммуникаций, согласования приложить к проекту.

3.3 ВЛ-35 кВ.

3.3.1. Выполнить переустройство (разделение) существующей ВЛ 35 кВ «Пламя 1, 2ц» для перераспределения существующей нагрузки. Предусмотреть установку дополнительных анкерных опор на существующей ВЛ 35 кВ для врезки вновь проектируемых ВЛ.

3.3.2. Номера опор врезки определить при предпроектной подготовке и согласовать с УЭЭ БЭО № 3.

3.3.3 Строительство двухцепных ВЛ-35 кВ по участкам:

- для перевода существующих нагрузок ПС-35/6кВ №203 - 2х6,3 МВА, №204 - 2х6,3 МВА выполнить двухцепные заходы от ВЛ-35 кВ «Пламя 1,2ц.» на проектируемую ПС-110/35/6кВ. Место врезки ВЛ-35 кВ определить проектом;
- для перевода существующих нагрузок ПС-35/6 кВ №206 - 2х4,0 МВА, №215 - 2х4 МВА выполнить двухцепные заходы от ВЛ-35 кВ «Пламя 1,2ц.» на проектируемую ПС 110/35/6кВ. Место врезки ВЛ-35 кВ определить проектом;
- для перевода существующих нагрузок ПС-35/6 кВ №205 - 2х6,3МВА, №214 - 2х6,3 МВА выполнить двухцепные заходы от ВЛ-35 кВ «Северо-Запад 1,2ц.» на проектируемую ПС- 110/35/6кВ. Место врезки ВЛ-35 кВ определить проектом.
- для перевода существующих нагрузок ПС-35/6 кВ № 209 – 2х4,0 МВА на ПС-110/35/6 кВ «Очимкинская» выполнить двухцепные заходы в действующую ВЛ-35 кВ «Пламя» и ВЛ-35 кВ «Скриповская». Место врезки ВЛ-35 кВ определить проектом.

3.3.4. Марку и сечение провода принять согласно расчета, но не менее 120 мм^2 с учетом перспективы развития.

3.3.5. Изоляцию принять стеклянную типа ПС-70.

3.3.6. Грозозащитный трос принять по всей длине линии, с использованием МОПН-35кВ.

3.3.7. При наличии на переустраиваемых ВЛ-35 кВ волоконно-оптических линий связи

(проекты ш. 2627 «ВОЛС ООО «РН-Юганскнефтегаз». Первая очередь» и ш. 240-155 «АСКУЭ. Техническое перевооружение»), предусмотреть затраты на переустройство существующих ВОЛС для сохранения их работоспособности.

3.4 ПП-35 кВ.

3.4.1. Для повышения надежности электроснабжения объектов нефтедобычи при строительстве ПС-110/35/6 кВ в районе УПСВ-1 по сети 35кВ необходима установка двух переключательных пунктов (в дальнейшем ПП-35кВ):

- ПП-35кВ №1 между ПС 35/6 кВ № 206, 215 и ПС 35/6 кВ № 209, ПС 110/35/6 кВ «Очимкинская»;
- ПП-35кВ №2 между ПС 35/6 кВ № 209 и ПС 35/6 кВ № 208, 211;

3.4.2. Монтаж оборудования ПП-35кВ из блоков КТПБ «КРУЭЛТА», с вакуумными выключателями 35кВ типа VD4-4012-25 на фундаментах из железобетонных свай на площадке обслуживания, с габаритом ее от земли – 1,5 м. Для эксплуатации оборудования предусмотреть

площадки обслуживания с лестницами и перилами, настил площадок обслуживания выполнить ПВ 506 ГОСТ 8706-78 (просечка). Площадки обслуживания и лестницы должны отвечать требованиям СНиП и ПБ 08-624-03. Применение железобетонных свай типа С-35. Расчет свайных фундаментов (количество и длину свай) исходя из инженерных изысканий, но не менее 8 м.

3.4.3. Трансформаторы ТСН - масляные с устройством маслоприемников и маслосборников.

3.4.4. Осветительные сети выполнить с применением энергосберегающих светодиодных светильников. Сеть освещения выполнить медным кабелем. Количество жил принять с учетом назначения (фазный, нулевой рабочий и нулевой защитный проводники). Вентиляцию и обогрев блока ПП-35 кВ с управлением в ручном и автоматическом режимах. Автоматику обогрева с поддержанием температуры не ниже +10С (с соблюдением требований п.4.2.107 ПУЭ) с использованием теплоконвекторов и подогрева приводов коммутирующих аппаратов и шкафов и измерение температуры на ПП.

3.4.5. Установку двух порталов типа ПСТ-35Я4 у ПП-35кВ, на свайных фундаментах из свай С-35 и металлических ростверков, для заведения спусков с опор ВЛ-35кВ и грозозащитного троса, (для каждого ПП-35 кВ).

3.4.6. Выполнить защиту от перенапряжения установкой на порталах ограничителей перенапряжений типа МОПН-35кВ

3.4.7 Релейную защиту выполнить на терминалах Sepam S42, АВР 0,4 кВ на аппаратуре Schneider Electric.

3.4.8. Устройство подъездов к ПП-35кВ, для замены и ремонта оборудования. Укрепление откосов и территории ПП-35кВ от ветровой эрозии выполнить:

- откосов ПП-35 кВ георешёткой, заполненные местным грунтом с озеленением (трава);
- территория ПП-35 кВ щебнем (крупностью 20-40 мм, с толщиной слоя не менее 25 см).

3.4.9. Ограждение ПП-35 кВ сетчатым ограждением высотой не менее 2,5 метров и монтажом по верху, ограждения из проволоки типа «Егоза».

3.4.10. Создание противопожарной минерализованной полосы с внешней стороны ограждения шириной 2,5 м щебнем.

3.4.11. Установку постоянных плакатов на ограждении ПП-35кВ в соответствии ПУЭ.

3.4.12. Выбор площадок расположения ПП-35кВ согласовать с маркшейдерской службой ООО «РН-Юганскнефтегаз».

3.4.13. Место установки ПП-35кВ согласовать на предпроектной подготовке с УЭЭ БЭО № 3.

3.5 Строительство ПС 110/35/6 кВ.

3.5.1 Подстанцию 110/35/6кВ принять комплектной типа КТПБ-М по схеме ОРУ-110 кВ №110-5АНА «Мостик с выключателями в цепях

трансформаторов» (выключатель в перемычке нормально отключен, ремонтная перемычка со стороны трансформаторов отсутствует).

3.5.2 Трансформаторы 110/35/6 кВ принять ТДТН/УI, (мощность принять 40 МВА) встроенные трансформаторы тока - все обмотки класса 10р.
Под силовыми трансформаторами монтаж металлических маслоприемников с маслоотводами к маслосборнику.

3.5.3 Монтаж оборудования ОРУ 110 кВ, порталов, прожекторных мачт, ОПУ предусмотреть на свайных фундаментах из свай С-35. Расчет свайных фундаментов произвести при проектировании. Фундаменты ПС со стальными ростверками и габаритом от земли не менее 1,2 метра. Оборудование площадок обслуживания с лестницами и перилами, настил площадок обслуживания выполнить ПВ 506 ГОСТ 8706-78 (просечка). Площадки обслуживания и лестницы должны отвечать требованиям СНиП и ПБ 08-624-03.

3.5.4 Ограждение ПС сетчатое из сетки рабицы с монтажом по верху ограждения из проволоки типа «Егоза».

3.5.5 Укрепление откосов выполнить георешеткой заполненные местным грунтом с озеленением (трава), территории ПС щебнем (крупностью 30-70 мм, с толщиной слоя не менее 25 см.) от ветровой эрозии и паводковых вод.

3.5.6 Выполнение подъездов из твёрдого покрытия, предусмотреть кольцевые проезды в ОРУ 110 кВ и ОРУ 35кВ. Создание противопожарной минерализованной полосы с внешней стороны ограждения шириной 2,5 м. щебнем.

3.5.7 Освещение ОРУ 110 кВ и ОРУ-35 кВ с использованием типовых прожекторных мачт и применением современных светильников типа «Факел», с промежуточными площадками для отдыха обслуживающего персонала каждые 6 метров согласно ПБ 08-624-03. Ручное и автоматическое управление прожекторами на мачтах.

3.5.8 Кабельные каналы выполнить наземного исполнения, с применением швеллера на отметке не менее 200 мм от земли, подвесные лотки исключить. Предусмотреть крепления крышек кабельных каналов.

3.5.9 Предусмотреть переходы через кабельные каналы в местах прохода персонала к оборудованию.

3.5.10 Предусмотреть в СД затраты на устройство площадок обслуживания под приводами коммутационных аппаратов.

3.5.11 Предусмотреть защитные экраны над приводами коммутационных аппаратов.

3.5.12 Выполнить прокладку кабельной продукции в лотках раздельно силовой и вторичных цепей, а также взаиморезервируемых секций.

3.5.13 Предусмотреть заземление, грозозащиту отдельными молниеотводами.

3.5.14 Рассмотреть возможность монтажа системы видеонаблюдения, с покрытием: ОРУ-110, 35 кВ, периметра ПС. Вывод информации в ЦДС УЭЭ, ОДС и РЭС БЭО№3 по запроектированным каналам связи.

3.5.15На территории ПС предусмотреть отдельный блок для отдыха персонала в межвахтовую смену и утепленный туалетный модуль типа «ГОРОДОВОЙ 102.2» с емкостью-септиком и возможностью откачки.

3.5.16Предусмотреть устройство шлагбаума на подъездной автодороге к ПС 110/35/6 кВ.

ОРУ-110 кВ:

3.5.17Элегазовые выключатели рекомендуем LTB-145D1/B 2500A 31.5kA (или аналог по согласованию с заказчиком).

3.5.18Разъединители рекомендуем РГПЗ-110 (РН-110) (или аналог по согласованию с заказчиком) с моторным приводом главных ножей.

3.5.19Ограничители перенапряжений рекомендуем ExLim с регистраторами срабатывания типа EXCOUNT-A (или аналог по согласованию с заказчиком) с прибором контроля тока утечки и выводом на аналоговый преобразователь регистратора АУРА и дискретного сигнала срабатывания в систему ТМ.

3.5.20Трансформаторы напряжения рекомендуем CPB-123(b)100 V3/0.1kV, V3/0.1kV (или аналог по согласованию с заказчиком).

3.5.21Трансформаторы тока 110кВ рекомендуем TG-145-0.5/10p/10p/10p ХЛ1 (или аналог по согласованию с заказчиком).

3.5.22Электромагнитные блокировки коммутационных аппаратов.

3.5.23Установку шкафов зажимов на ОРУ 110 кВ выполнить на высоте не менее 1 м от уровня земли.

ОРУ-35 кВ:

3.5.24Одна рабочая, секционированная выключателем, система шин с параллельным размещением секций. Количество линейных ячеек определить проектом и согласовать с заказчиком.

3.5.25Выключатели 35 кВ вакуумные, рекомендуем типа ВВН-П-35, ВВТС-35; ВР-35 (или аналог по согласованию с заказчиком).

3.5.26На ввода 35кВ трансформаторы тока рекомендуем GIF-40,5-600/5 (или аналог по согласованию с заказчиком):

- 3шт. со стороны трансформаторов (обмотка 0,5);
- 3шт. со стороны секции шин (обмотка 10р).

СВВ-35кВ - трансформаторы тока рекомендуем GIF-40,5-600/5 (или аналог по согласованию с заказчиком):

- 3шт. со стороны секции шин (обмотка 10р);
- 3шт. со стороны секции шин (обмотка 10р).

3.5.27Трансформаторы тока выключателей 35кВ отходящих ВЛ трехобмоточные, рекомендуем GIF-40,5 - 300/5 - 3шт. (обмотка 10р со стороны секций шин,0,5 со стороны линии);

3.5.28Трансформаторы напряжений 35 кВ НАМИ-35 УХЛ1.

3.5.29Разъединители РГ-35-1(11)/1000 УХЛ1.

3.5.30Ограничители перенапряжения ОПН-35кВ рекомендуем EXLIM (или аналог по согласованию с заказчиком) с регистраторами срабатывания.

3.5.31Кабельные лотки выполнить наземные, с применением швеллера на отметке не мене 200 мм от земли.

3.5.32Предусмотреть защитные козырьки над приводами разъединителей 35 кВ.

3.5.33Электромагнитные блокировки коммутационных аппаратов.

ЗРУ 6 кВ:

3.5.34КРУ-6 кВ – схему стороны 6 кВ принять одиночную секционированную выключателем систему шин 6-1 с использованием ячеек типа К-63 (или аналог по согласованию с заказчиком) с вакуумными выключателями ВВУ, ВВ/TEL (или аналог по согласованию с заказчиком); с размещением ячеек в модульном здании. Количество ячеек определить проектом и согласовать с УЭЭ БЭО №3.

3.5.35Предусмотреть включение ТСН-1, 2 через ячейки.

3.5.36Предусмотреть трансформаторы напряжения НАМИ-10-95.

3.5.37Выключатели и АВР-0,4 кВ принять Compact (или аналог по согласованию с заказчиком).

3.5.38Ввод контрольных и силовых кабелей выполнить через пол.

3.5.39Объединить входные лестницы общей площадкой (по аналогии с РУ-6 кВ ПС 35/6 кВ), либо установить двери по торцам модульного здания.

3.5.40Основные технические решения согласно требований ООО «РН-Юганскнефтегаз».

ОПУ:

3.5.41ОПУ предусмотреть в модульном здании с двойным полом. Кабельные каналы между первым и вторым полом;

3.5.42Предусмотреть для эксплуатирующего и ремонтного персонала:

- помещение для эксплуатирующего и ремонтного персонала
- помещение с наличием не менее 2 спальных мест для отдыха эксплуатирующего персонала;
- помещение для лаборатории РЗА;
- помещение для склада и мастерской
- помещение приема пищи, оборудованное необходимым инвентарем (плита, мойка, шкафы, столы, стулья и т.д. из расчета на 10 человек).

3.5.43Предусмотреть установку датчиков обнаружения пожара и несанкционированного доступа с выводом на звуковую сигнализации и в систему телемеханики.

3.5.44Для обогрева ОПУ применить конвекторные нагреватели, предусмотреть систему автоматического регулирования температуры и влажности воздуха с передачей данных в систему АСУТП.

3.5.45Предусмотреть сплит – системы для зала РЗА, рекомендуем типа Electrol EAC8-12HC (3,5/3,6) (или аналог по согласованию с заказчиком) в кол-ве 3шт., помещения связи, зала панелей управления.

3.5.46Предусмотреть антистатическое покрытие в помещении панелей микропроцессорных устройств.

3.5.47Организацию двух рабочих мест оперативного, ремонтного и релейного персонала с полным набором офисных средств и оборудованием АРМов.

Релейная защита:

3.5.48 Устройство релейной защиты и автоматики принять производства АББ-Автоматизация с полным комплектом ПО под каждый вид оборудования.

3.5.49 Для защиты силовых трансформаторов применить шкафы типа ШЭЗТ в составе: RET-670 защита трансформатора, REF-630 - управление выключателем 110кВ, регулятор РПН производства АББ. Выбор типа регулятора РПН в зависимости от типа РПН силового трансформатора. Проектом предусмотреть подключение регулятора к шкафу привода РПН и интеграцию схемы регулятора в схему панели защиты трансформатора.

3.5.50 Для защиты СВ -110 кВ предусмотреть шкаф ШЭСВ 4220 с терминалом REL-670.

3.5.51 Для защиты вводов 6, 35 кВ, ВЛ 6, 35 кВ, ТН 6, 35, 110 кВ, СВ 6, 35 кВ применить терминалы REF-630.

3.5.52 Предусмотреть панель центральной сигнализации с микропроцессорным блоком БМЦС-40.

3.5.53 Дуговую защиту шин 6 кВ на устройстве ОВОД-МД с использованием оптического волокна и блокировкой по току и напряжению, алгоритм работы определить проектом;

3.5.54 Предусмотреть на отходящих ВЛ-35 кВ МТЗ с пуском по напряжению. ЧАПВ и АЧР с функцией блокировки по скорости падения частоты и возможностью ее вывода (установка ключей ввода-вывода АЧР и ЧАПВ).

3.5.55 Установить цифровые указатели ступеней РПН трансформатора 110/35/6кВ.

3.5.56 Предусмотреть схему возврата после работы АВР-6, 35 кВ для схемы АВР использовать одно переключающее устройство.

3.5.57 Установить ключи АПВ, АЧР, УРОВ на каждой отходящей ячейке 35 и 6 кВ.

3.5.58 Предусмотреть ПО для установленных терминалов на русском языке с документацией, установленное на портативном компьютере Notebook, наличие портов COM, LPT, USB, модем, сетевая карта. ЗИП – каждого установленного терминала по 1шт.

3.5.59 Предусмотреть регистратор событий АУРА-128 с полным комплектом преобразователей для всех 128 аналоговых и 512 дискретных каналов. В систему регистрации включить:

- Токи и напряжения стороны 110 кВ – аналоговые сигналы;
- Токи и напряжения стороны 35 кВ – (кол. ячеек*4+8) аналоговых сигнала;
- Токи и напряжения стороны 6 кВ – (кол.ячеек*4+8) аналоговых сигналов;
- Токи и напряжения стороны 0,4 кВ – аналоговые сигналы;
- Напряжение и токи АБ и ЗВУ– аналоговые сигналы;
- Дискретные сигналы о срабатывании защит;
- Дискретные сигналы о положении всех выключателей 110-35-6–0,4 кВ.

Предусмотреть передачу текущих данных с аварийных регистраторов и аварийных записей по запросу оператора на АРМ дежурного, АРМ инженера РЗА подстанции.

3.5.60 Предусмотреть установку приборов контроля параметров качества ЭЭ на каждую секцию 110, 35, 6 кВ- «Ресурс-ПКЭ-1.5-В».

3.5.61 Прокладку вторичных цепей только экранированным проводом. Связи оперативных шинок между блоками выполнить используя клеммники фирмы «Феникс-контакт», остальные междублочные связи выполнить на разъемах типа «Хартинг».

3.5.62 Оперативный ток принять постоянный 220В (предусмотреть необслуживаемую АБ «PowerSafe V» типа-12VX-165F (ёмкостью 165 А.ч), зарядные устройства типа PBI, НРТ, ВТЗП. Каждое ПЗУ должно иметь супервизор S900, контроль изоляции 20-50 кОм с возможностью отключения, межсекционный выключатель-разъединитель, защиту батареи от глубокого разряда.

3.5.63 Предусмотреть установку щита постоянного тока типа ЩПТ -220-Э1 У31 и ЩСН. Все устройства вторичных цепей (шкафы РЗА, АСКУЭ, ТМ, счетчики, преобразователи, RTU и т.д.) разместить в шкафах двухстороннего обслуживания, типа Legrand со стеклянной дверью;

3.5.64 Проектом предусмотреть затраты на проверку электромагнитной совместимости и защищённости от промышленных помех всего установленного оборудования; (на стадии готовности строительно-монтажных работ - диагностику электромагнитной обстановки, диагностику заземляющих и молниезащитных устройств).

3.5.65 Схемы вторичной коммутации выполнить в соответствии с уровнем применяемого оборудования и новейших разработок, максимально использовать возможности цифровых защит, исключить применение электромагнитных реле взамен цифровых.

3.5.66 Установить испытательные блоки в цепях измерения и учета.

3.5.67 В проекте возможна замена оборудования на оборудование с аналогичными техническими характеристиками.

3.6 Организация связи и ТМ.

3.6.1 Предусмотреть АСУ ТП подстанции в полном объёме (ТИТ, ТС, ТУ) на базе системы диспетчерского управления и наблюдения за процессами производства, передачи и распределения электрической энергии. Состав основного оборудования АСУ ТП: промышленный сервер со специализированным программным обеспечением, центральный терминальный контроллер, модули дискретного входа и выхода, модули аналогового входа и дополнительного коммутационного оборудования обеспечивающие сопряжение между энергообъектом и системы SCADA. Дополнительно включить в состав АСУ ТП три АРМа: АРМ «Дежурного», АРМ «Инженера – РЗА», АРМ «Инженера – АСУ ТП»

3.6.2 Предусмотреть подключение терминальных контроллеров РЗА по средствам интерфейсных преобразователей с целью передачи данных

(срабатывания сигналов РЗА) в систему АСУ ТП через центральный терминальный контроллер, где тип используемого интерфейсного преобразователя определяется конструктивным исполнением терминала РЗА. Блок-схема организации связи терминалов РЗА должна быть «Звезда».

3.6.3 Предусмотреть установку многофункциональных цифровых измерительных преобразователей обеспечивающие в системе SCADA измерения тока, напряжения и мощностей на всех присоединениях подстанции. Организовать передачу телеизмерений с преобразователей по протоколу Modbus в центральный терминальный контроллер.

3.6.4 Организовать передачу сигналов состояния выключателей, разъединителей и заземляющих ножей со всех присоединений подстанции в системе АСУ ТП по средствам дискретного модуля входа, центрального терминального контроллера и «сухого контакта» блок контакта соответствующего коммутационного аппарата.

3.6.5 Организовать ТУ на выключателях присоединений 110 кВ, 35 кВ и РПН трансформатора.

3.6.6 Дополнительно в объём телеметрии включить измерения температуры на ОПУ, ОРУ и ЗРУ, состояния дверей ОПУ и ЗРУ, а также сигнализации пожарной системы.

3.6.7 Предусмотреть работы по организации передачи телеметрической информации с центрального терминального контроллера в ДП ОДС БЭО №3 (Мамонтовский регион) и ЦДС УЭЭ ООО «РН-Юганскнефтегаз» по протоколу МЭК 60870-5-104 в согласованном объёме.

3.6.8 Обеспечить АВР 0,4 кВ по питанию от 1 и 2 секции СН подстанции шкафов АСУ ТП и оборудование связи.

3.6.9 Запросить, и выполнить требования филиала ОАО «СО ЕЭС» Тюменское РДУ и Филиала ОАО «Тюменьэнерго» НЮЭС по передачи телеметрической информации с энергообъекта.

3.6.10 Устанавливаемое программное обеспечение должно быть лицензировано и русифицировано.

3.6.11 В состав комплектации поставляемого оборудования включить техническую документацию, необходимое программное обеспечение.

3.6.12 Систему АИИС КУЭ на базе УСПД ТК-16L.31.00 АПК «Телескоп + 4» производства ЗАО НПФ "Прорыв", МПСЭЭ серии «Альфа A1802RALXQV-P4GB-DW-4» на вводах 110 кВ и присоединениях 35 и 6 кВ. Выполнить передачу данных в существующий центр сбора информации АИИС КУЭ БЭО №3 (Мамонтовский регион).

3.6.13 Комплектация шкафа АСУ ТП перед согласованием с УЭЭ ООО «РН-Юганскнефтегаз» должна быть подтверждена производителем.

3.6.14 Проектный институт может произвести замену оборудования АСУ ТП и АСУЭ на аналогичное в случае прекращения производства данного оборудования, выполнения технических требований, требований от эксплуатации и т.п. при обязательном согласовании с УЭЭ ООО «РН-Юганскнефтегаз».

3.6.15 Спецификации оборудования, структурные схемы, объём обрабатываемой и предаваемой информации систем АСУ ТП и АСУЭ, согласовать с УЭЭ ООО «РН-Юганскнефтегаз». Проектирование АСУ ТП и АСУЭ выделить в отдельный раздел проекта.

3.6.16 Предусмотреть ЗИП в составе:

- Жесткий диск сервера АСУ ТП в объёме 100%;
- Коммуникационный модуль (контроллер) с лицензией в объёме не менее 1шт.;
- Мобильная рабочая станция производства HP в объёме 1шт.
- Модули аналогового входа в объёме 3 шт;
- Модули дискретного входа в объёме 3 шт;
- Модули аналогового выхода в объёме 1 шт;
- Остальное оборудование системы АСУ ТП в объёме 10%, но не менее 1 шт..

Связь

3.6.17 Предусмотреть организацию основного канала передачи данныхс использованием ВОЛС от проектируемой ПС 110 кВ по проектируемым и существующим ВЛ 35 кВ до точки входа в корпоративную сеть ООО «РН-Юганскнефтегаз», запросить технические условия в УИТ ООО «РН-Юганскнефтегаз». Рассмотреть возможность подключения к ВОЛС, реализуемым по проектам ш. 2627 «ВОЛС ООО «РН-Юганскнефтегаз». Первая очередь» и ш. 240-155 «АСКУЭ. Техническое перевооружение».

3.6.18 Предусмотреть организацию резервного канала передачи данных с использованием оборудования беспроводной связи (РРЛС, ШБД InfiNetWireless) от проектируемой ПС 110 кВ до точки входа в корпоративную сеть ООО «РН-Юганскнефтегаз» (определить проектом).При проектировании резервного канала предусмотреть затраты на оформление разрешений ГКРЧ на использование радиочастот (радиочастотных каналов).

3.6.19 Организовать диспетчерскую технологическую связь с энергообъекта до ОДС БЭО № 3 УЭЭ.

3.6.20 Выполнить требования филиала ОАО «СО ЕЭС» Тюменское РДУ, Филиала ОАО «Тюменьэнерго» НЮЭС и Филиала ОАО «ФСК ЕЭС» МЭС Западной Сибири по организации диспетчерско-технологической телефонной связи и каналов передачи данных.

3.6.21 Спецификации оборудования, структурные схемы связи определить проектом и согласовать с УИТ ООО «РН-Юганскнефтегаз» до выдачи проектной документации. Проектные решения по связи выделить в отдельный проект.

3.6.22 Предусмотреть переносную телефонную связь на базе телефонных аппаратов ТЕТРА для обслуживающего персонала ПС 110/35/6кВ в количестве 4 шт., с выделением телефонных номеров для данных аппаратов.

3.7 Учёт электрической энергии.

3.7.1 МПСЭЭ серии А1800 в модификации - A1805RALXQV-P4GB-DW-4 (на всех присоединениях) включая ввода 0,4 кВ. Для возможности коммерческого учета электроэнергии проектом предусмотреть включение всех счетчиков в существующую систему АСКУЭ. Средства программного обеспечения для счётчиков серии «Alpha A1800».

3.7.2 Информацию со счётчиков вывести в систему АИИС КУЭ.

3.7.3 Требования к счетчикам электрической энергии:

- Типы применяемых электросчетчиков должны быть внесены в Государственный реестр средств измерений Российской Федерации и иметь действующие свидетельства о поверке.
- Технические параметры и метрологические характеристики коммерческих электросчётчиков должны отвечать требованиям ГОСТ 30206-94 «Статические счетчики ватт-часов активной энергии переменного тока» (для реактивной энергии – по ГОСТ 26035-83).
- Для точек учёта, где возможны перетоки электроэнергии (приём-отдача), электросчётчики должны обеспечивать учёт электроэнергии в обоих направлениях.
- Расчётные электросчётчики должны быть построены на базе специализированных микропроцессоров и отвечать следующим основным требованиям:
  - обеспечивать измерения электроэнергии с нарастающим итогом и вычисления усреднённой мощности за получасовые интервалы времени (при необходимости иметь значения усреднённой мощности за более короткие промежутки времени);
  - класс точности должен соответствовать требованиям ПУЭ (Гл. 1.5.), но не должен быть хуже 0,5S;
  - счетчик должен иметь энергонезависимую память для хранения профиля нагрузки с получасовым интервалом на глубину не менее 35 суток, данных по активной и реактивной энергии с нарастающим итогом за прошедший месяц на момент потери питания, запрограммированных параметров;
  - счетчик должен иметь один или нескольких цифровых интерфейсов (RS-485, ИРПС, RS-232, CAN);
  - счетчик должен иметь энергонезависимые часы и календарь (точность хода не хуже ± 5 сек. в сутки с возможностью автоматической коррекции от УСВ, работающего в составе СОЕВ не реже одного раза в сутки);
  - счетчик должен иметь возможность ведения «журнала событий», фиксирующего время и даты наступления событий (перерывов питания, попыток несанкционированного доступа, связей со счетчиком, приведших к каким-либо изменениям данных, изменений текущих значений времени и даты при синхронизации

времени, отсутствия напряжения при наличии тока в измерительных цепях и т.п.) с сохранением информации в журнале событий не менее 35 суток;
- схемы питания счетчика должна обеспечить бесперебойную работу счетчика при автоматическом переходе на резервное питание. В случае реализации двойного питания непосредственно в счетчике, счетчик должен обеспечить автоматический переход с основного питания на резервное при пропадании основного питания и возврат на основное питание при восстановлении основного питания, при этом в журнале событий счетчика должны фиксироваться факты перехода на резервное питание и возврат на основное питание;
- счетчик должен иметь защиту от несанкционированного изменения параметров на программном и аппаратном уровнях;
- счетчик должен иметь автоматическую самодиагностику;
- средняя наработка на отказ должна составлять не менее 35000 часов.

3.7.4 Счетчики должны обеспечивать работоспособность в диапазоне температур окружающего воздуха, определённом условиями эксплуатации.

4. ОБЩИЕ ТРЕБОВАНИЯ.

4.1. Оборудование должны соответствовать требованиям «Правил устройства электроустановок», «Правил безопасности в нефтяной и газовой промышленности», СНиП, ГОСТ, а также других нормативных документов, действующих в РФ на проектирование объектов.

4.2. Всё применяемое оборудование должно быть вновь изготовленным, ремонтопригодным и соответствовать условиям эксплуатации.

4.3. Поставляемое оборудование должно иметь:
- Сертификат соответствия системы сертификации ГОСТ Р;
- Сертификат соответствия требованиям промышленной безопасности;
- На взрывозащищённое оборудование сертификаты соответствия и разрешения Ростехнадзором России;
- Необходимую техническую документацию: заводские паспорта на оборудование, инструкции завода изготовителя по ремонту, техническому обслуживанию, эксплуатации и монтажу оборудования, технологические и монтажные схемы;
- Импортное оборудование и инструмент должны иметь техническую документацию производителя, в том числе и на русском языке.

4.4. Выбор кабелей, способа прокладки следует осуществлять в зависимости от требований завода-изготовителей, технических условий и условий эксплуатации.

4.5. По устойчивости к воздействию окружающей среды оборудование должно соответствовать климатическому исполнению для интервала температур от -40 0С до +50 0С при влажности воздуха до 100 %.

4.6. В распределительных щитах, шкафах, ящиках, на панелях 0,4кВ для цветового и цифрового обозначения отдельных изолированных и неизолированных проводников должны быть использованы цвета и цифры в соответствии с ГОСТ Р 50462 «Идентификация проводников по цветам или цифровым обозначениям». Проводники защитного заземления, нулевые защитные проводники в электроустановках до 1 кВ и нулевые рабочие (нейтральные) проводники должны иметь цветовое обозначение в соответствии пунктом 1.1.29 ПУЭ.

4.7. Молниезащиту и защиту от статического электричества объектов выполнить в соответствии с ПУЭ, СО 153-34.21.122-2003 «Инструкции по устройству молниезащиты зданий, сооружений и промышленных коммуникаций» и РД 39-22-113-78 «Временные правила защиты от проявлений статического электричества на производственных установках и сооружениях нефтяной и газовой промышленности».

4.8. Все применяемые светильники (уличные и внутренней установки) должны быть светодиодными, энергосберегающими. Наружное освещение выполнить с применением светодиодных, энергосберегающих прожекторов. Мощность осветительных установок определить расчетом. Предусмотреть автоматическое и ручное управление освещением.

4.9. Около кнопок управления электрооборудованием и освещением установить таблички с надписями, указывающими операции, для которых они предназначены (ПТЭЭП п.2.2.14).

4.10. На всем электрооборудовании установить знаки «Опасность поражения электрическим током» в соответствии с ГОСТ Р 12.4.026-2001.

4.11. Заказные спецификации и опросные листы на поставляемое электрооборудование согласовать с УЭЭ ООО «РН-Юганскнефтегаз» и другими заинтересованными сторонами при предпроектной подготовке.

4.12. Установку постоянных плакатов и ограждений, укомплектование проектируемых объектов средствами защиты и огнетушителями согласно требований нормативных документов.

4.13. Предусмотреть сметы на ПНР, ревизию электрооборудования, систем автоматики и телемеханики.

4.14. Проектом предусмотреть ЗИП МПУ, средств измерения, счётчиков ЭЭ, кабельной продукции и остального оборудования не менее 10% от общего количества.

4.15. Предусмотреть в томе ПОС очерёдность ввода в эксплуатацию скважин и наземного оборудования.

5. УКАЗАНИЯ К ПРОЕКТИРОВАНИЮ.

5.1. Разработать проектную документацию по электроснабжению электроустановок потребителя согласно требований п.п.№1-№4.

5.2. В случае определения проектом по пунктам 3.1, 3.2, 3.3 настоящих технических условий необходимости строительства (реконструкции) объектов, принадлежащих ОАО «Тюменьэнерго», филиала ОАО «ФСК ЕЭС» МЭС западной Сибири службами капитального строительства

оформляется соглашение на выполнение ОАО «Тюменьэнерго», ОАО «ФСК ЕЭС» проектирования и выполнения данных работ. В ПСД на переустройство ВЛ, не принадлежащих ООО «РН-Юганскнефтегаз», предусмотреть в сметной документации затраты на их переустройство (реконструкцию).

5.3. Пожарную безопасность выполнить согласно действующих в РФ норм и правил.

5.4. Покраску вновь устанавливаемого оборудования, приведённую к стандарту НК «Роснефть», с нанесением знаков безопасности и логотипов. Применение стойких к атмосферному воздействию красок на акриловой основе.

5.5. В проекте выполнить:

- Необходимые расчеты электрических сетей 35 кВ с учётом существующих и проектируемых нагрузок для нормальной, ремонтных и послеаварийных схем сети. Результаты расчётов должны включать в себя данные по токовым нагрузкам линий электропередачи, потокораспределению мощности и уровням напряжения. В случае превышения расчётными величинами допустимых параметров оборудования электрической сети (провода ЛЭП, выключатели, разъединители, трансформаторы тока, ошиновка и т.д.) – предусмотреть усиление соответствующей сети, а также замену оборудования вне зависимости от принадлежности.
- Раздел «Расчет токов КЗ на шинах ПС 110-35 кВ и в прилегающей сети». В разделе провести выбор вновь устанавливаемого оборудования, проверку существующего оборудования на соответствие его токам нагрузки и КЗ и определить необходимость замены выключателей с недостаточной отключающей способностью.
- Раздел «Компенсация реактивной мощности». В разделе определить количество, параметры и точки установки необходимых регулирующих и компенсирующих устройств реактивной мощности. Мощность КУ определить проектом, согласно требований ОАО "Тюменьэнерго", tgφ не ниже 0-0,1;
- Раздел «Обеспечение нормативных требований к качеству электроэнергии». В разделе определить комплекс технических мероприятий, исключающих ухудшение качества электроэнергии (по уровням высших гармоник, несимметрии и колебаниям напряжений) в энергорайоне вследствие подключения электроустановок Заявителя до уровней, соответствующих требованиям ГОСТ 13109-97, во всех нормальных, а также наиболее вероятных ремонтных/послеаварийных режимах работы прилегающих сетей;
- Раздел «Разработка комплекса мероприятий по выполнению требований электромагнитной совместимости микропроцессорных устройств». В разделе определяется электромагнитная обстановка на всех подстанциях, на которых устанавливаются микропроцессорные устройства РЗА;
- Раздел «Организация связи». В составе раздела предусмотреть обеспечение создания систем связи на участке ПС 110-35 кВ, а также в

направлении ближайшего ЦУС Общества для организации передачи в данные пункты управления технологической информации (РЗА и ПА, АСКУЭ, ТМ, диспетчерской телефонии);

- Раздел «Технологическое присоединение». В составе раздела предусмотреть сметный расчёт затрат на технологическое присоединение проектируемого объекта. Подключение строящихся, реконструируемых или построенных, но не подключенных объектов капитального строительства к сетям инженерно-технического обеспечения. Затраты по оплате подключения объектов капитального строительства к сетям инженерно-технического обеспечения следует предусматривать в главе 9 «Прочие работы и затраты» (графы 7, 8) сводного сметного расчета стоимости строительства объекта.

5.6. Согласовать проектную документацию с УЭЭ ООО «РН-Юганскнефтегаз» и другими заинтересованными сторонами.

5.7. Уточнение и согласование проектных решений с УЭЭ ООО «РН-Юганскнефтегаз» и остальными заинтересованными организациями произвести на стадии проектирования, до разработки рабочей документации.

5.8. Проектную и рабочую документацию на рассмотрение и согласование представлять в полном объёме на бумажном и электронном носителе (CD, либо DVD диске).

5.9. Решение по проектной документации выдаётся после устранения всех предложений и замечаний, корректировки всех чертежей и представления для согласования в полном объёме на бумажном носителе.

5.10. После получения положительного решения по проектной документации один экземпляр на бумажном и электронном носителе предоставить в УЭЭ ООО «РН-Юганскнефтегаз» для возможности надзора во время строительства и монтажа, а также для последующего допуска в Ростехнадзоре.

5.11. Прохождение трассы ВЛ-110, 35 кВ и расположение вновь проектируемой ПС-110/35/6кВ, согласовать с маркшейдерской службой и УЭЭ ООО «РН-Юганскнефтегаз» и остальными заинтересованными организациями.

5.12. Все согласования приложить к проекту.

5.13. На основании письма ОАО НК «Роснефть» № ЭХ/вн.-428 от 17.06.2010г. включить в проект раздел – расчёт увеличения численности персонала БЭО № 3 УЭЭ и затрат на обслуживание электрооборудования.

5.14. Электромонтажные работы выполнить в соответствии с ПУЭ, ПТЭЭП, МПОТ, СНиП.

5.15. Предоставить в БЭО № 3 УЭЭ комплект исполнительной и наладочной документации на смонтированное электрооборудование.

5.16. Уставки релейных защит согласовать с сектором РЗА и И Управления электроэнергетики, НЮЭС и РДУ ОАО «Тюменьэнерго».

5.17. Срок действия настоящих технических условий – 3 года.

5.18. По истечении срока действия технических условий или изменений условий (увеличение мощности) заявки Заявитель обязан получить новые технические условия

Начальник
Управления электроэнергетики п/п О. А. Шаталов

Согласовано:
Начальник ОЭ и РЭС п/п В. Л. Сапецкий
Начальник сектора ПС и ВЛ п/п И. Х. Фасахов
Зам. начальника БЭО № 3 п/п Н. С. Кисаков
Начальник сектора АСКУЭ и ТМ п/п А. И. Самолкин
Начальник сектора РЗА и И п/п А. А. Добрынин
Начальник ОРЭХ и ТП п/п А. Н. Денисенков

Исп. Рябикин Артём Сергеевич
Тел.: 8 (3463) 460-857

Ханты-Мансийский автономный округ — Югра
Правительство

Приложение 28
к постановлению Правительства
Ханты-Мансийского
автономного округа – Югры
от 16 декабря 2016 года № 493-п

Положение о размещении линейного объекта регионального значения Ханты-Мансийского автономного округа – Югры «Подстанция 110/35/6 кВ «УПСВ-1» с питающей ВЛ 110 кВ Мамонтовского месторождения»

I. Размещение объекта

В административном отношении линейный объект регионального значения Ханты-Мансийского автономного округа – Югры «Подстанция 110/35/6 кВ «УПСВ-1» с питающей ВЛ 110 кВ Мамонтовского месторождения» (далее-проектируемый объект) расположен на межселенной территории в границах Мамонтовского месторождения нефти Нефтеюганского района Ханты-Мансийского автономного округа – Югры.

В географическом отношении территория проектируемого объекта находится в 27 километрах от города Нефтеюганска.

II. Функциональное зонирование территории

Проектируемый объект располагается на землях лесного фонда, находящихся в ведении территориального отдела – Нефтеюганского лесничества (Нефтеюганское участковое лесничество).

III. Решения по планировочной организации земельных участков для размещения проектируемого объекта

Расчёт полосы отвода земельных участков для выполнения работ по строительству проектируемого объекта производится с учетом действующих норм отвода земель.

Таблица 1

Площади земельных участков, необходимые для
строительства и эксплуатации проектируемого объекта

Наименование объекта	Площадь образуемых земельных участков, га	Площадь по земельным участкам, арендованным ранее, га	Зона застройки, га
Подстанция 110/35/6 кВ «УПСВ-1» с питающей ВЛ 110 кВ Мамонтовского месторождения	70.7100	5.5359	76.2459

Таблица 2

Площади образуемых земельных участков
под проектируемый объект

Условный номер земельного участка	Площадь земельного участка, га	Категория земель
ЗУ1	70.7100	Земли лесного фонда

Координаты границ земельных участков, необходимых для размещения проектируемого объекта, в графических материалах определены в местной системе координат Ханты-Мансийского автономного округа – Югры МСК-86.

IV. Особо охраняемые территории и зоны с особыми условиями использования

Проектируемый объект технологически привязан к объектам сложившейся инфраструктуры и проходит вдоль существующих коридоров коммуникаций на свободной от застройки территории.

Проектируемый объект не пересекает водоохранную зону и прибрежную защитную полосу водных объектов.

В границах участка работ отсутствуют объекты историко-культурного наследия, особо охраняемые природные территории федерального, регионального и местного значения.

Проектируемый объект не затрагивает границ территорий традиционного природопользования коренных малочисленных народов Севера регионального значения.


Ханты-Мансийский автономный округ – Югра
Правительство

Основная часть проекта планировки территории для размещения линейного объекта регионального значения Ханты-Мансийского автономного округа – Югры «Нефтегазосборные трубопроводы Усть-Балыкского месторождения строительства 2018-2019 г.г.»
Землепользователь ПАО «НК «Роснефть»
Масштаб 1:5 000

Приложение 29
к постановлению Правительства
Ханты-Мансийского
автономного округа – Югры
от 16 декабря 2016 года № 493-п

Экспликация проектируемых линейных объектов

№	Наименование
1	Нефтегазосборные сети т.вр.77-т.вр.36; т.вр.77-т.вр.36 (перемычка); т.вр.36-т.вр.37; т.вр.37-т.вр.38; т.вр.38-т.вр.39; т.вр.39-ЦППН-1.
2	Подъезды к узлам
3	ВЛ-6кВ. Узел №10. Нефтегазосборные сети т.39-ЦППН-1.
4	ВЛ-6кВ на УЗА8
5	Нефтегазосборная сеть к.24-УП6

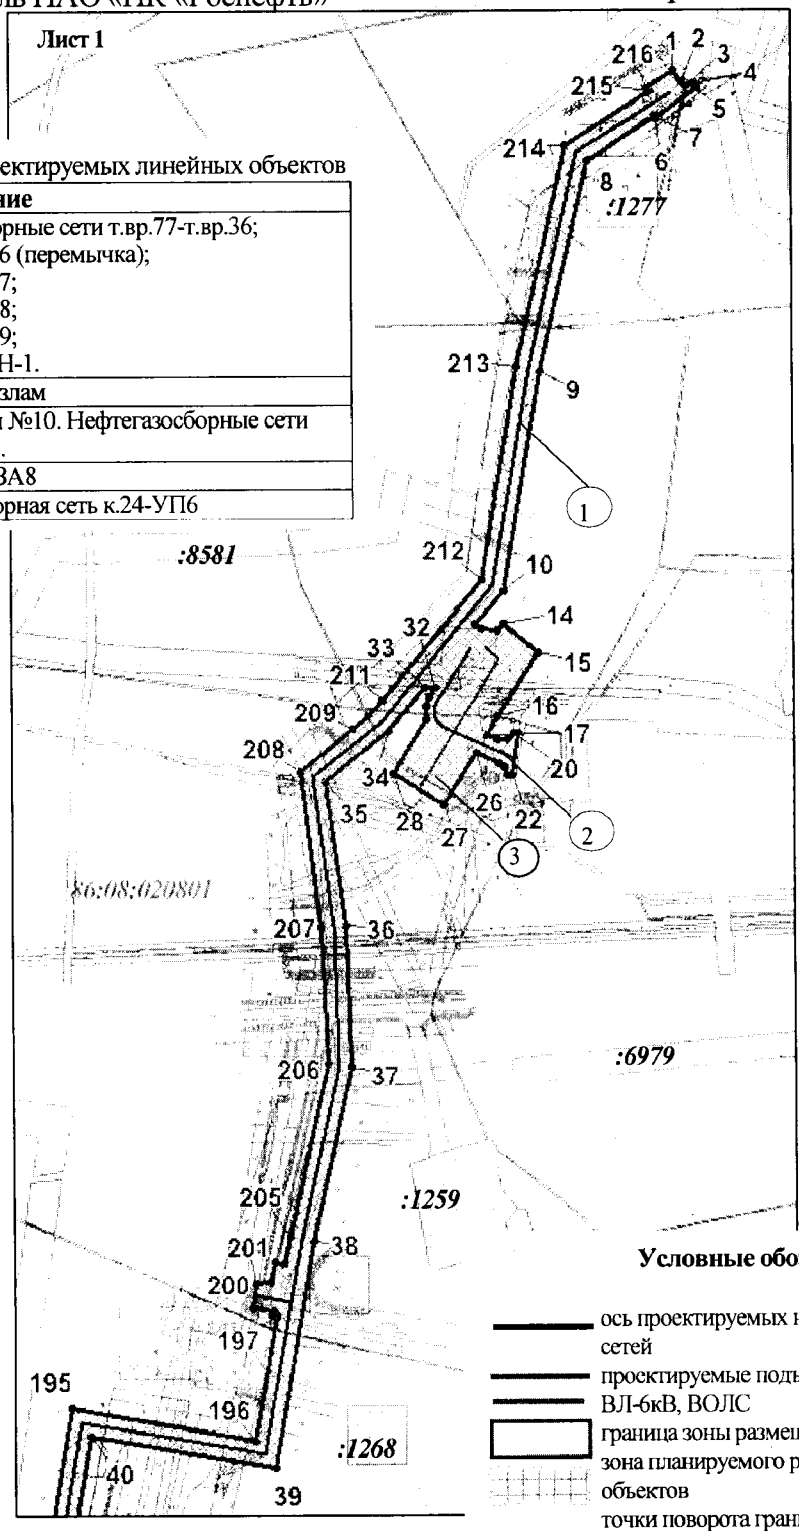

Линия совмещения с листом 2А


Экспликация зон планируемого размещения линейных объектов

Номер	Наименование	Площадь, га
1	Нефтегазосборные трубопроводы Усть-Балыкского месторождения строительства 2018-2019г.г	17,4749

Условные обозначения

- ось проектируемых нефтегазосборных сетей
- проектируемые подъездные автодороги ВЛ-6кВ, ВОЛС
- граница зоны размещения линейных объектов
- зона планируемого размещения линейных объектов
- • 15 точки поворота границы зоны планируемого размещения линейных объектов
- границы земельных участков по сведениям государственного кадастра недвижимости
- границы земельных участков лесного фонда


Основная часть проекта планировки территории для размещения линейного объекта регионального значения Ханты-Мансийского автономного округа – Югры «Нефтегазосборные трубопроводы Усть-Балыкского месторождения строительства 2018-2019 г.г.»
Землепользователь ПАО «НК «Роснефть»

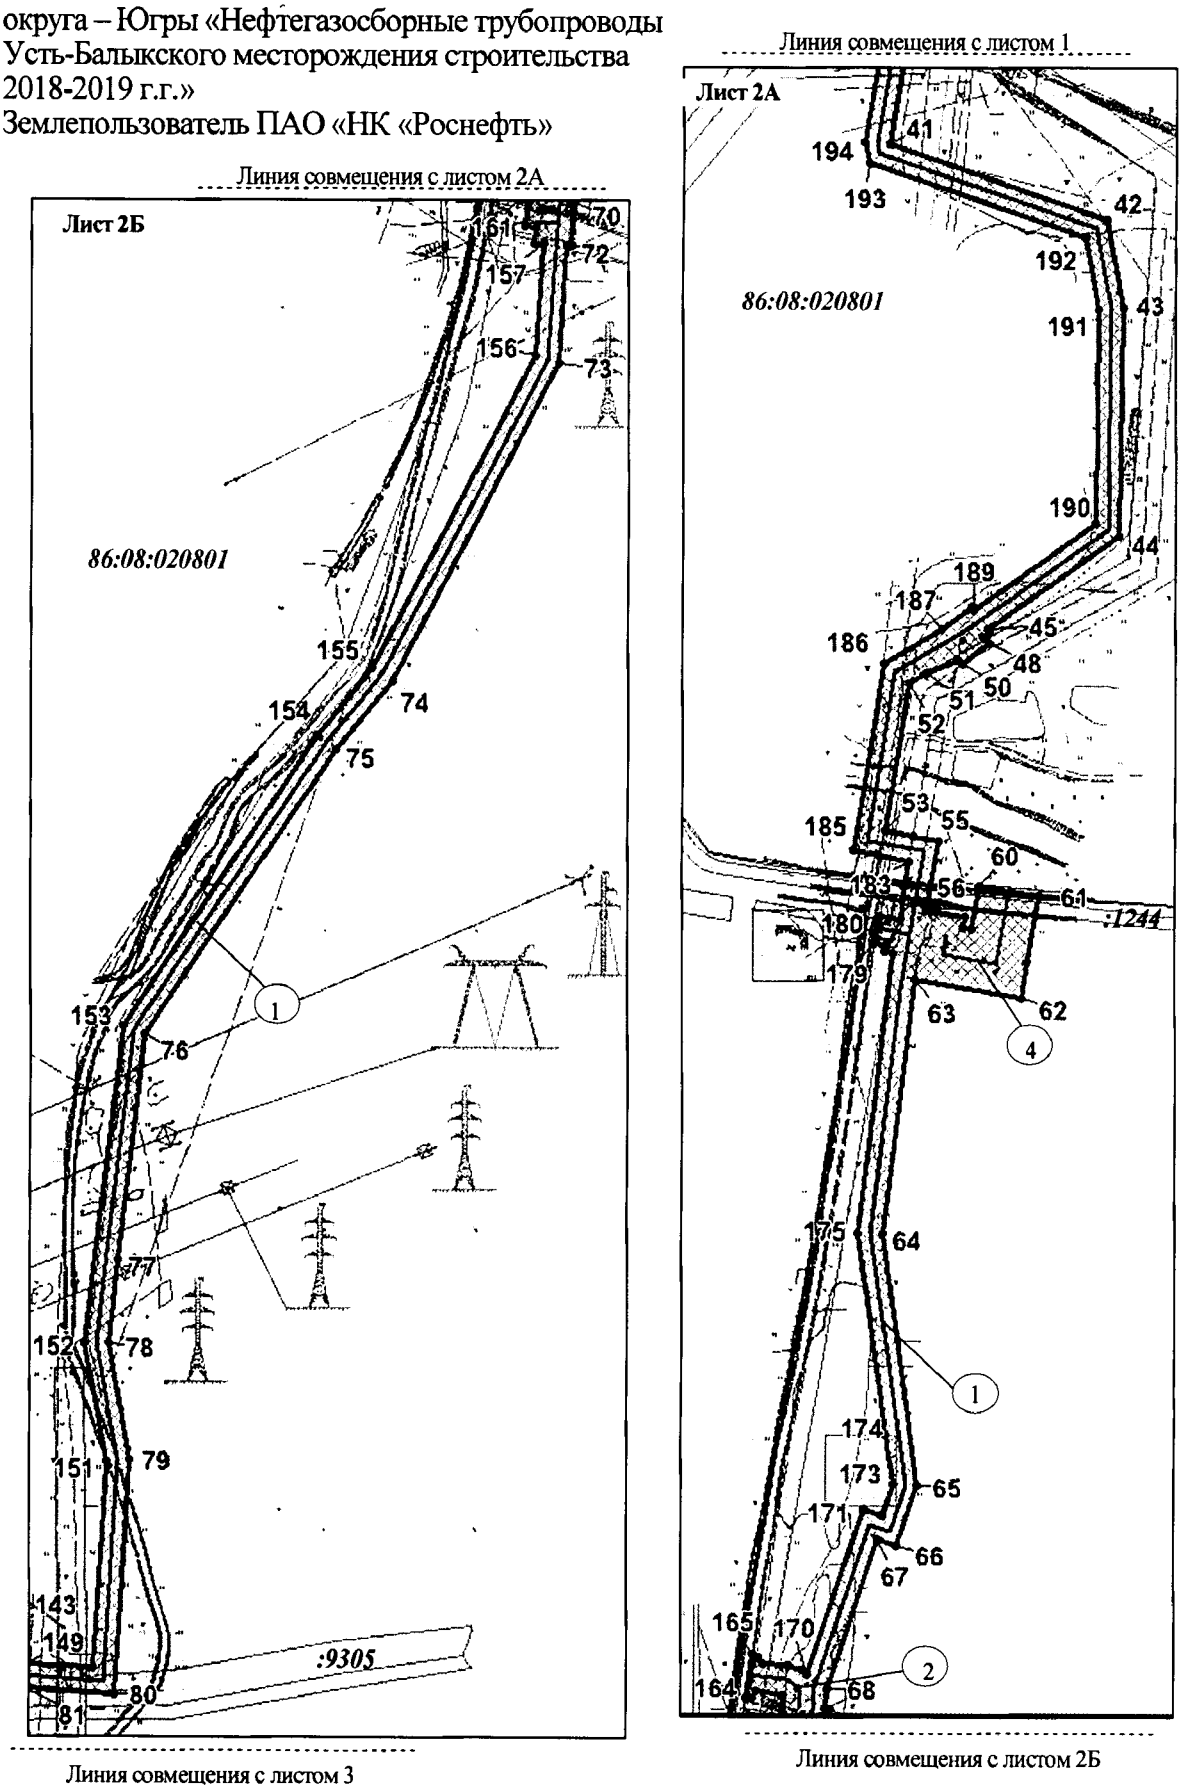


Основная часть проекта планировки территории
для размещения линейного объекта регионального
значения Ханты-Мансийского автономного
округа – Югры «Нефтегазосборные трубопроводы
Усть-Балыкского месторождения строительства
2018-2019 г.г.»
Землепользователь ПАО «НК «Роснефть»

Лист 3

Линия совмещения с листом 2Б

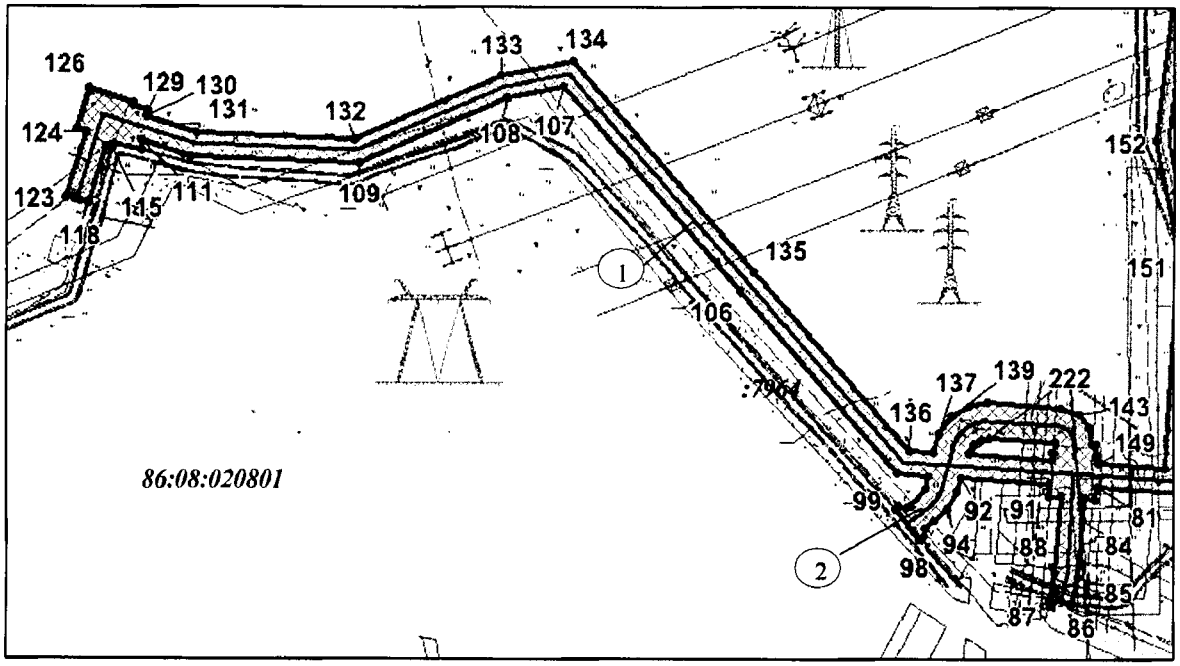

Основная часть проекта планировки территории для размещения линейного объекта регионального значения Ханты-Мансийского автономного округа – Югры «Нефтегазосборные трубопроводы Усть-Балыкского месторождения строительства 2018-2019 г.г.»
Землепользователь ПАО «НК «Роснефть»

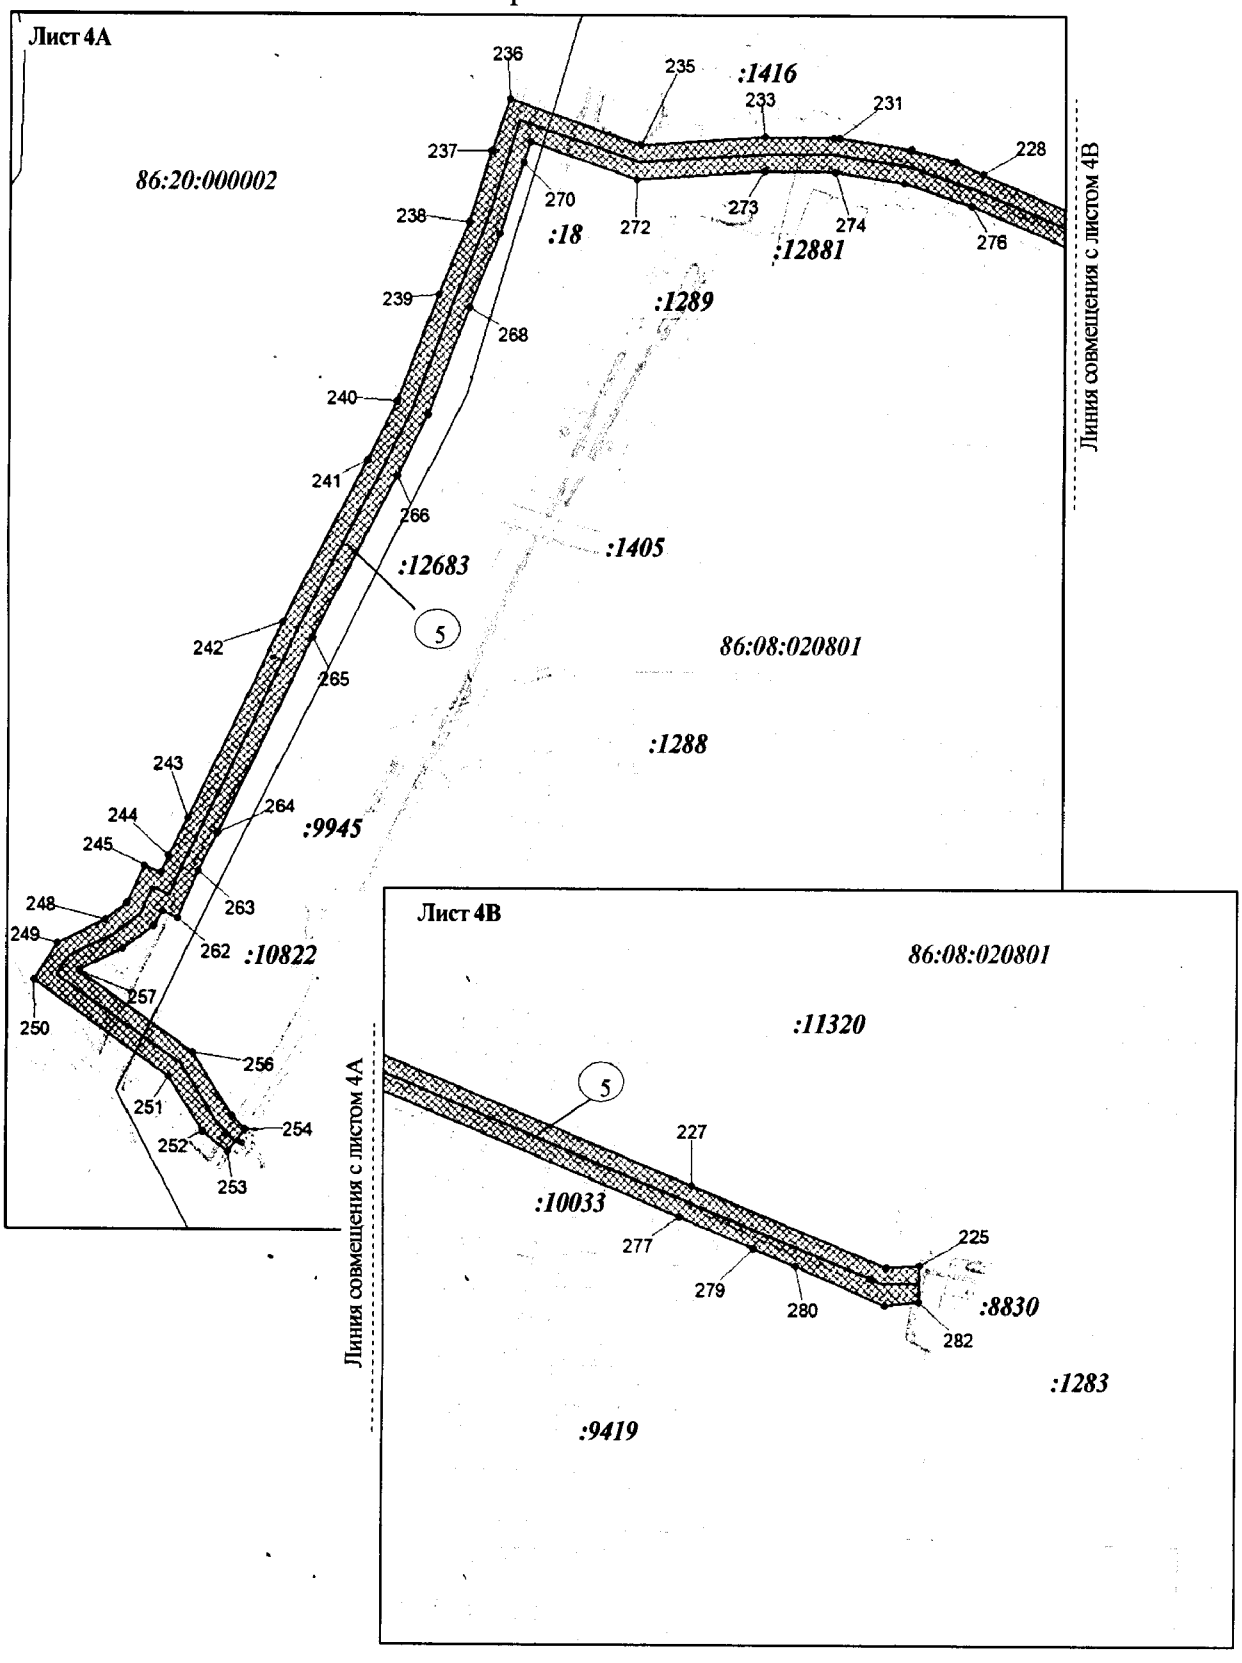

Основная часть проекта планировки территории
для размещения линейного объекта регионального
значения Ханты-Мансийского автономного
округа – Югры «Нефтегазосборные трубопроводы Усть-
Балыкского месторождения строительства 2018-2019 г.г.»
Землепользователь ПАО «НК «Роснефть»

Каталог координат границ зоны планируемого размещения линейных объектов

№№ точек	X	У	№№ точек	X	У	№№ точек	X	У
1	973002.6	3529947.23	37	972172.51	3529670.16	73	970143.5	3529339.91
2	972993.4	3529953.02	38	972026.36	3529636.71	74	969876.78	3529198.65
3	972990.54	3529957.24	39	971837.42	3529603.68	75	969820.56	3529151.7
4	972991.82	3529963.53	40	971864.54	3529448.26	76	969580.76	3528990.47
5	972988.17	3529966.3	41	971589.45	3529400.74	77	969391.69	3528967.56
6	972963.58	3529932.71	42	971526.58	3529584.31	78	969322.08	3528959.14
7	972965.14	3529931.67	43	971452.48	3529598.83	79	969224.07	3528978.36
8	972928.33	3529874.33	44	971261.45	3529595.8	80	969027.05	3528964.89
9	972752.35	3529833.24	45	971183.18	3529484.38	81	969032.32	3528887.79
10	972569.77	3529801.35	46	971181.18	3529485.47	82	969022.18	3528887.23
11	972541.49	3529777.52	47	971177.24	3529479.8	83	969022.43	3528877.15
12	972537.41	3529782.46	48	971171.27	3529485.56	84	969004.26	3528875.84
13	972536.52	3529795.93	49	971154.03	3529463.24	85	968957.32	3528872.5
14	972541.58	3529801.32	50	971156.78	3529458.96	86	968934.21	3528867.2
15	972517.53	3529829.95	51	971145.97	3529432.28	87	968938.61	3528847.7
16	972464.99	3529796.59	52	971138.05	3529418.29	88	968960.28	3528852.7
17	972448.85	3529786.27	53	971015.53	3529397.82	89	969024.38	3528856.92
18	972444.47	3529796.17	54	971009.6	3529421.62	90	969024.86	3528847.05
19	972444.87	3529804.02	55	971005.87	3529443.04	91	969035.0	3528847.35
20	972450.27	3529809.95	56	970947.84	3529432.92	92	969040.08	3528773.37
21	972449.74	3529813.24	57	970942.1	3529465.71	93	969028.8	3528769.53
22	972415.71	3529807.66	58	970933.4	3529464.17	94	969014.02	3528760.54
23	972416.24	3529804.37	59	970932.23	3529471.77	95	969004.69	3528750.44
24	972422.01	3529801.15	60	970968.28	3529478.09	96	968998.16	3528742.08
25	972425.65	3529796.97	61	970959.55	3529527.78	97	968990.57	3528741.77
26	972434.4	3529777.09	62	970873.86	3529513.68	98	968988.42	3528737.68
27	972390.59	3529749.29	63	970890.04	3529422.84	99	969013.55	3528717.06
28	972417.43	3529707.13	64	970676.41	3529396.45	100	969016.14	3528719.95
29	972461.91	3529735.34	65	970464.49	3529426.61	101	969014.63	3528726.8
30	972472.49	3529734.72	66	970414.2	3529409.35	102	969016.45	3528730.83
31	972480.76	3529737.88	67	970419.75	3529393.25	103	969031.47	3528741.92
32	972488.48	3529742.65	68	970293.91	3529350.18	104	969041.98	3528744.96
33	972488.97	3529733.77	69	970277.86	3529349.08	105	969043.77	3528719.29
34	972452.49	3529703.23	70	970277.56	3529352.85	106	969196.58	3528586.03
35	972410.02	3529649.16	71	970242.21	3529350.4	107	969366.99	3528437.39
36	972290.26	3529665.88	72	970242.4	3529346.68	108	969357.58	3528389.56

Основная часть проекта планировки территории
для размещения линейного объекта регионального
значения Ханты-Мансийского автономного
округа – Югры «Нефтегазосборные трубопроводы Усть-Балыкского
месторождения строительства 2018-2019 г.г.»
Землепользователь ПАО «НК «Роснефть»

Каталог координат границ зоны планируемого размещения линейных объектов

№№ точек	X	У	№№ точек	X	У	№№ точек	X	У
109	969303.75	3528263.25	145	969067.74	3528881.29	181	970939.86	3529411.49
110	969309.19	3528122.3	146	969067.43	3528884.59	182	970968.09	3529414.49
111	969322.33	3528079.3	147	969058.52	3528888.31	183	970989.18	3529418.35
112	969314.54	3528079.84	148	969058.31	3528887.68	184	970994.21	3529393.64
113	969313.42	3528079.48	149	969052.18	3528889.68	185	970998.04	3529371.91
114	969319.25	3528056.26	150	969048.3	3528889.3	186	971154.26	3529396.67
115	969315.12	3528055.0	151	969222.79	3528946.34	187	971183.64	3529446.51
116	969317.07	3528048.52	152	969321.36	3528958.22	188	971201.24	3529471.41
117	969269.82	3528034.19	153	969587.85	3528938.88	189	971199.47	3529472.83
118	969269.93	3528033.81	154	969832.57	3528971.18	190	971271.98	3529575.94
119	969271.22	3528027.17	155	969888.01	3529135.65	191	971450.75	3529578.81
120	969271.65	3528026.19	156	970149.13	3529181.96	192	971511.38	3529566.89
121	969273.3	3528022.63	157	970243.8	3529320.25	193	971574.26	3529383.31
122	969274.06	3528020.79	158	970244.29	3529326.73	194	971590.73	3529380.11
123	969273.79	3528014.64	159	970257.11	3529318.97	195	971887.69	3529431.97
124	969328.65	3528031.29	160	970257.7	3529319.84	196	971860.58	3529587.43
125	969330.93	3528023.73	161	970289.15	3529310.89	197	971964.03	3529605.62
126	969365.55	3528034.34	162	970293.21	3529313.05	198	971964.78	3529602.28
127	969353.82	3528072.74	163	970286.37	3529291.74	199	971969.13	3529603.0
128	969350.92	3528071.85	164	970285.99	3529286.73	200	971971.66	3529585.69
129	969346.79	3528085.25	165	970322.93	3529281.83	201	971991.42	3529588.81
130	969341.99	3528083.78	166	970320.85	3529287.45	202	971992.07	3529600.17
131	969329.06	3528125.69	167	970315.43	3529292.1	203	972010.15	3529604.65
132	969323.89	3528259.53	168	970314.16	3529296.29	204	972007.65	3529611.56
133	969376.81	3528383.63	169	970309.57	3529317.96	205	972030.31	3529617.07
134	969388.78	3528444.91	170	970306.15	3529329.31	206	972174.34	3529650.11
135	969212.51	3528598.72	171	970445.05	3529333.22	207	972288.42	3529645.92
136	969063.13	3528728.94	172	970439.61	3529380.81	208	972418.43	3529627.44
137	969061.73	3528749.65	173	970466.44	3529396.91	209	972454.24	3529673.12
138	969077.71	3528754.53	174	970507.85	3529406.11	210	972464.95	3529686.7
139	969091.28	3528764.6	175	970676.24	3529400.22	211	972478.2	3529698.7
140	969100.09	3528778.97	176	970911.84	3529376.25	212	972578.53	3529782.6
141	969103.12	3528795.6	177	970912.9	3529405.15	213	972756.31	3529813.66
142	969098.72	3528856.96	178	970918.38	3529398.95	214	972941.32	3529856.02
143	969092.61	3528872.8	179	970920.07	3529399.87	215	972985.83	3529926.87
144	969082.42	3528881.29	180	970943.06	3529389.14	216	972988.71	3529925.06

Основная часть проекта планировки территории
для размещения линейного объекта регионального
значения Ханты-Мансийского автономного
округа – Югры «Нефтегазосборные трубопроводы Усть-
Балыкского месторождения строительства 2018-2019 г.г.»
Землепользователь ПАО «НК «Роснефть»

Каталог координат границ зоны планируемого размещения линейных объектов

№№ точек	X	У	№№ точек	X	У
217	969072.81	3528796.17	253	967931.0	3529945.6
218	969068.7	3528852.08	254	967944.1	3529955.86
219	969060.89	3528851.56	255	967952.91	3529947.75
220	969061.1	3528849.56	256	967990.29	3529924.26
221	969054.97	3528849.12	257	968038.37	3529855.21
222	969059.64	3528780.0	258	968038.92	3529855.59
223	969067.58	3528783.71	259	968051.66	3529881.79
224	969071.87	3528789.76	260	968065.11	3529900.5
225	968364.59	3530767.35	261	968073.5	3529905.62
226	968363.41	3530747.69	262	968069.4	3529914.8
227	968411.46	3530631.83	263	968097.36	3529927.12
228	968510.92	3530393.93	264	968119.67	3529938.52
229	968518.34	3530377.3	265	968236.21	3529994.49
230	968525.04	3530350.72	266	968331.71	3530044.98
231	968532.08	3530308.23	267	968368.24	3530062.71
232	968532.24	3530304.64	268	968431.78	3530087.53
233	968532.64	3530263.5	269	968475.18	3530105.53
234	968532.64	3530263.5	270	968517.43	3530119.38
235	968527.69	3530189.91	271	968529.26	3530123.48
236	968554.62	3530111.11	272	968507.46	3530187.26
237	968523.9	3530100.46	273	968512.63	3530263.69
238	968482.15	3530086.77	274	968512.22	3530305.73
239	968439.25	3530068.97	275	968505.44	3530346.7
240	968376.0	3530044.19	276	968492.33	3530386.57
241	968340.76	3530027.15	277	968393.01	3530624.13
242	968245.21	3529976.62	278	968393.0	3530624.16
243	968128.55	3529920.61	279	968374.13	3530668.57
244	968105.69	3529908.94	280	968363.64	3530693.28
245	968095.86	3529904.6	281	968341.04	3530746.52
246	968100.35	3529894.54	282	968343.33	3530766.72
247	968078.23	3529884.5			
248	968068.42	3529870.84			
249	968054.64	3529842.13			
250	968033.31	3529827.48			
251	967976.21	3529909.49			
252	967943.0	3529930.36			

Ханты-Мансийский автономный округ — Югра
Правительство

Проект межевания территории для размещения линейного объекта регионального значения Ханты-Мансийского автономного округа – Югры «Нефтегазосборные трубопроводы Усть-Балыкского месторождения строительства 2018-2019 г.г.»
Землепользователь ПАО «НК «Роснефть»
Масштаб 1:5 000

Приложение 30
к постановлению Правительства
Ханты-Мансийского
автономного округа – Югры
от 16 декабря 2016 года № 493-п


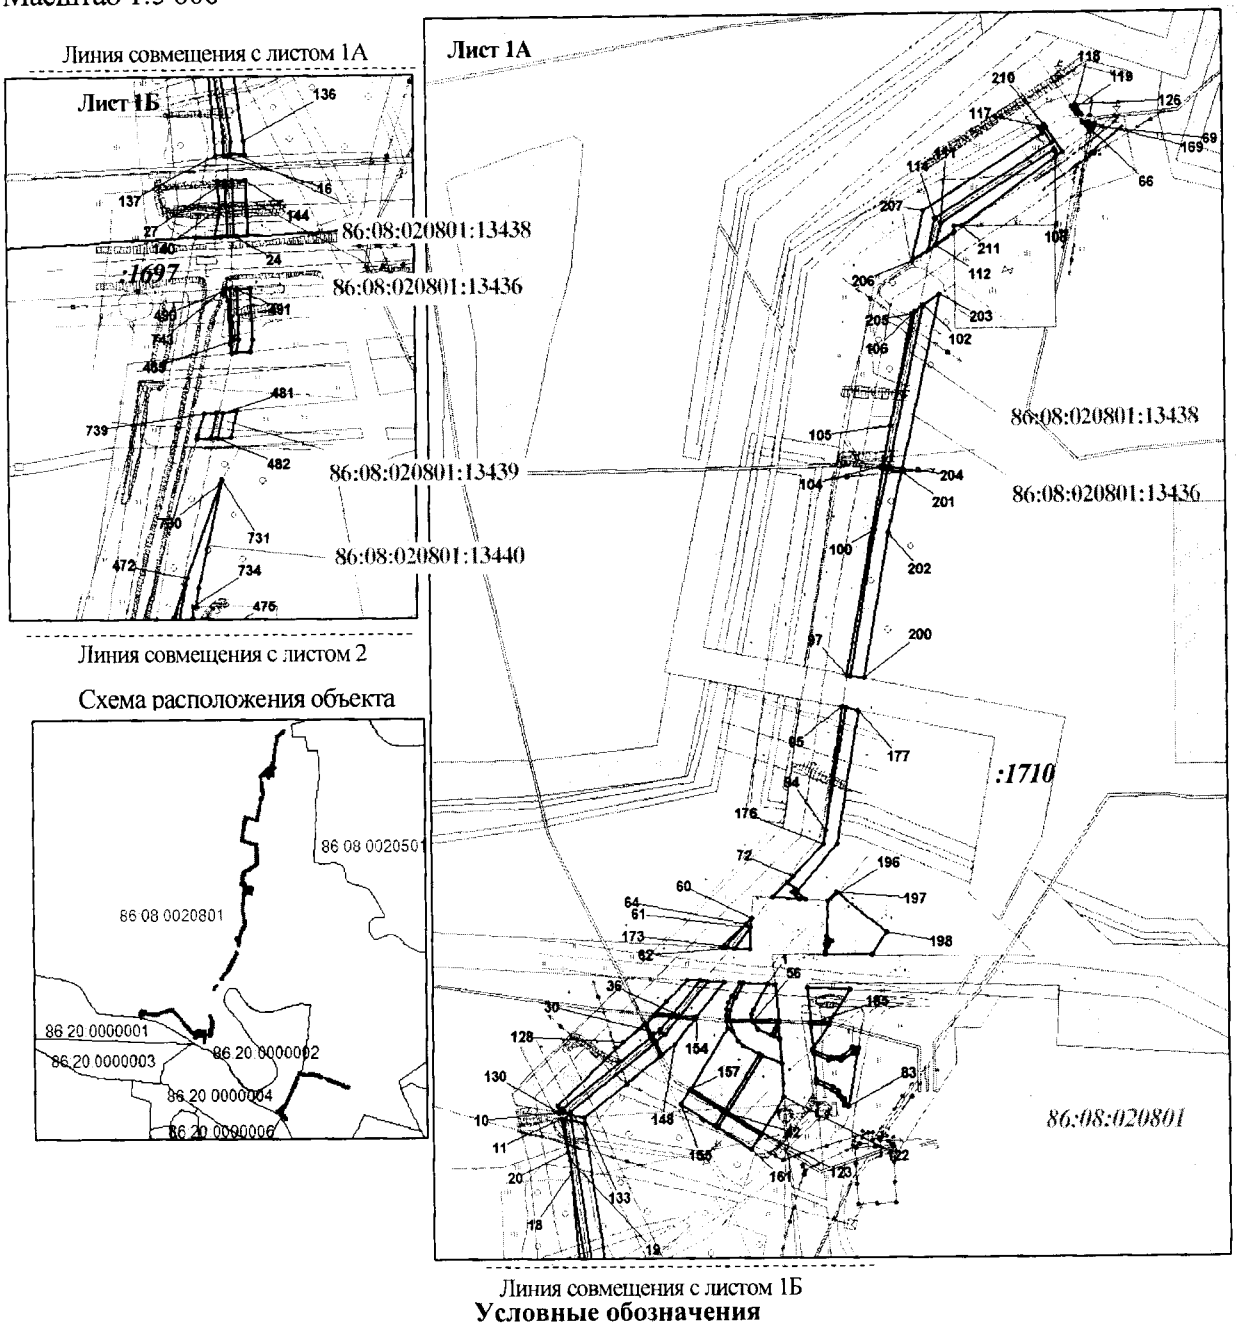


Схема расположения объекта


Условные обозначения

- граница формируемых земельных участков
- 336 земельные участки согласно сведениям государственного кадастра недвижимости
- земельные участки лесного фонда
- • 15 точка поворота границы земельного участка при проведении кадастровых работ
- • 1 точка поворота границы земельного участка ранее установленная при проведении кадастровых работ
- 3У1 номер формируемого земельного участка
- 86:08:0020903:3489 участок, под проектируемый объект, стоящий на кадастровом учете
- 86:08:0103001 номер кадастрового квартала
- граница кадастрового квартала
- малоперспективная зона историко-культурного наследия
- перспективная зона историко-культурного наследия
- водоохранная зона
- охранная зона проектируемых ВЛ-6/35 кВ
- охранная зона проектируемых нефтегазосборных сетей


Проект межевания территории для размещения линейного объекта регионального значения Ханты-Мансийского автономного округа – Югры «Нефтегазосборные трубопроводы Усть-Балыкского месторождения строительства 2018-2019 г.г.»
Землепользователь ПАО «НК «Роснефть»
Масштаб 1:5 000

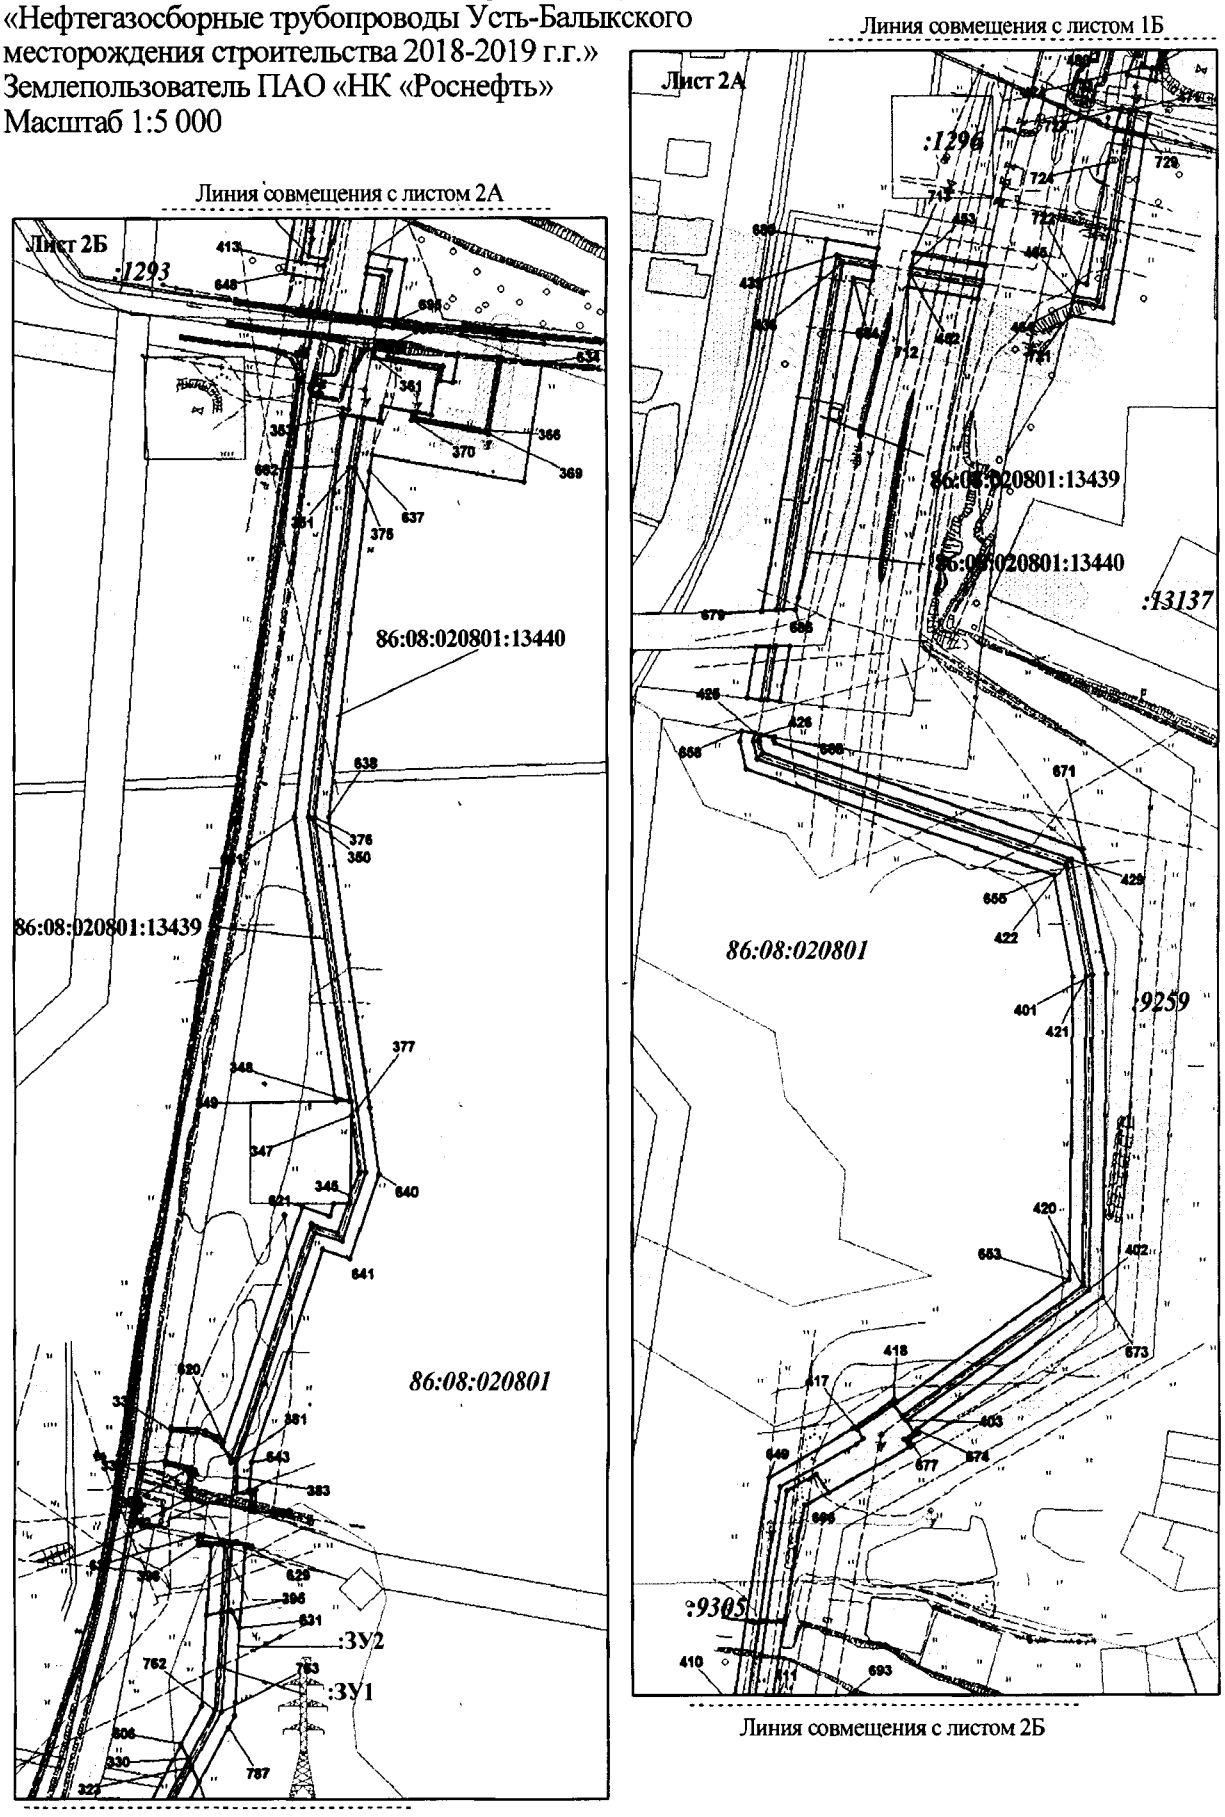

Проект межевания территории для размещения
линейного объекта регионального значения
Ханты-Мансийского автономного округа – Югры
«Нефтегазосборные трубопроводы Усть-Балыкского
месторождения строительства 2018-2019 г.г.»
Землепользователь ПАО «НК «Роснефть»
Масштаб 1:5 000

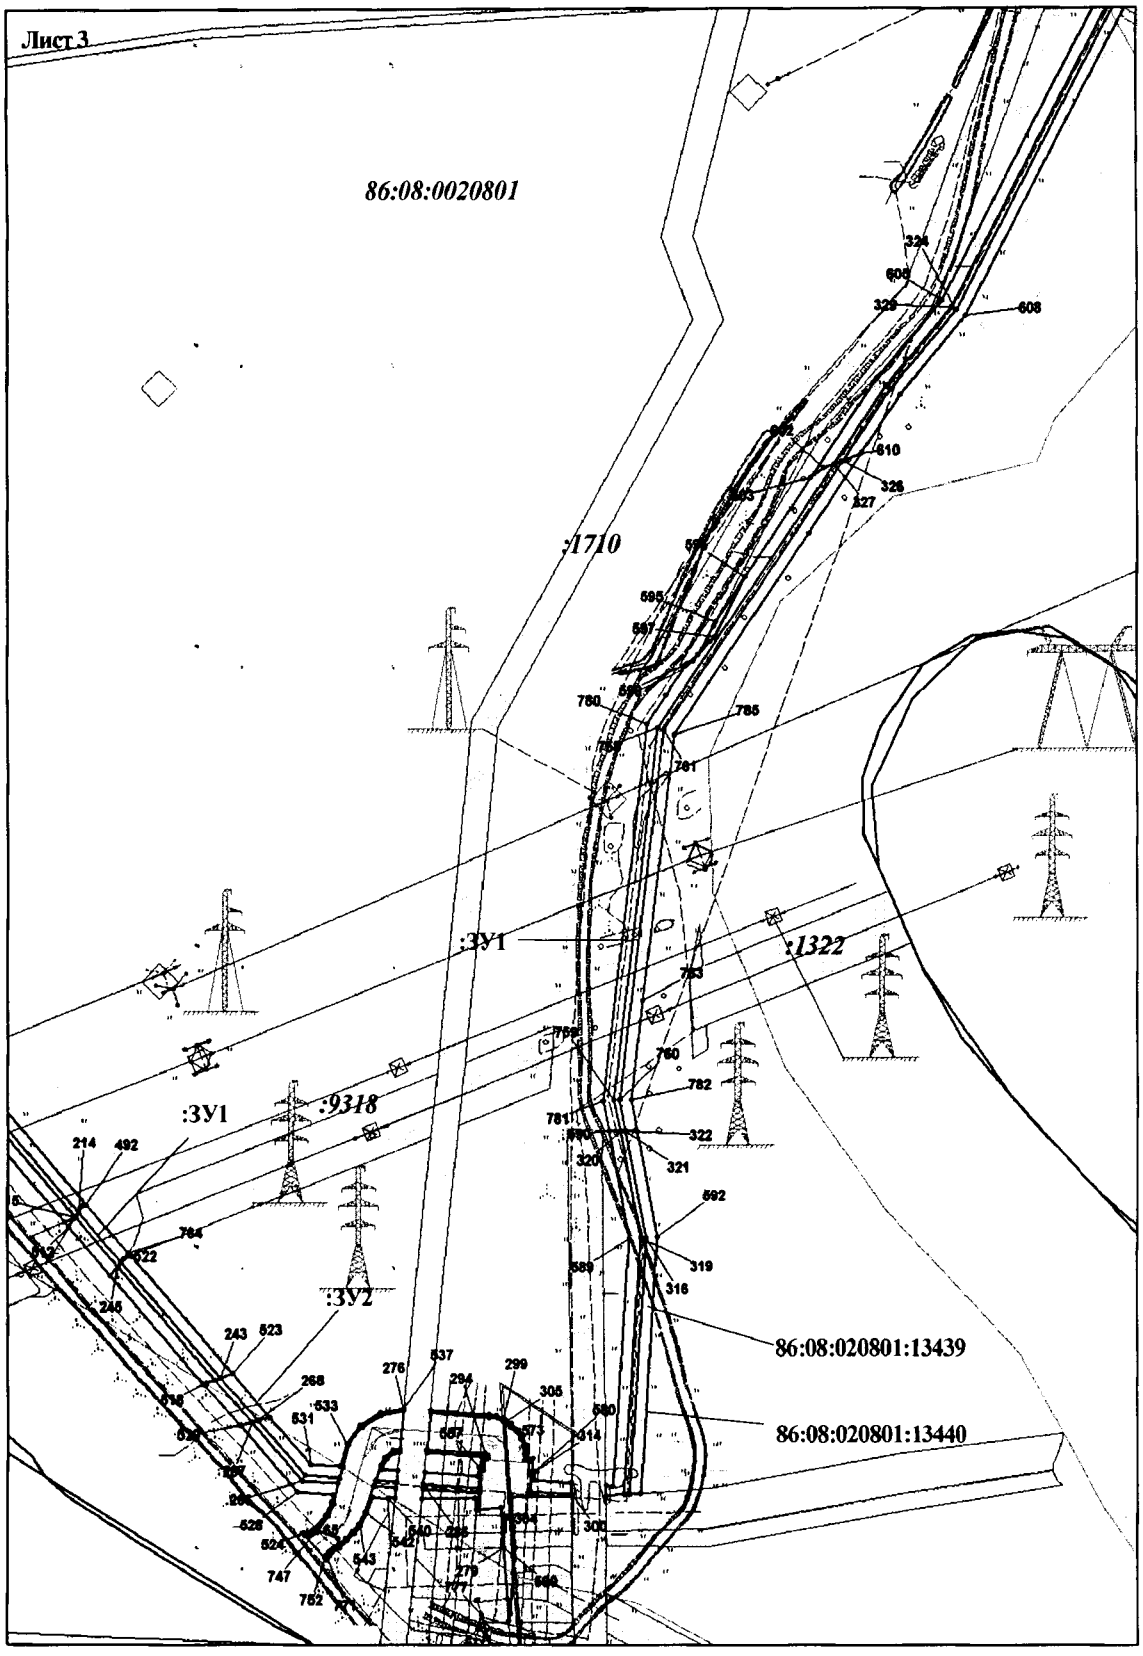


Проект межевания территории для размещения
линейного объекта регионального значения
Ханты-Мансийского автономного округа – Югры
«Нефтегазосборные трубопроводы Усть-Балыкского
месторождения строительства 2018-2019 г.г.»
Землепользователь ПАО «НК «Роснефть»
Масштаб 1:5 000

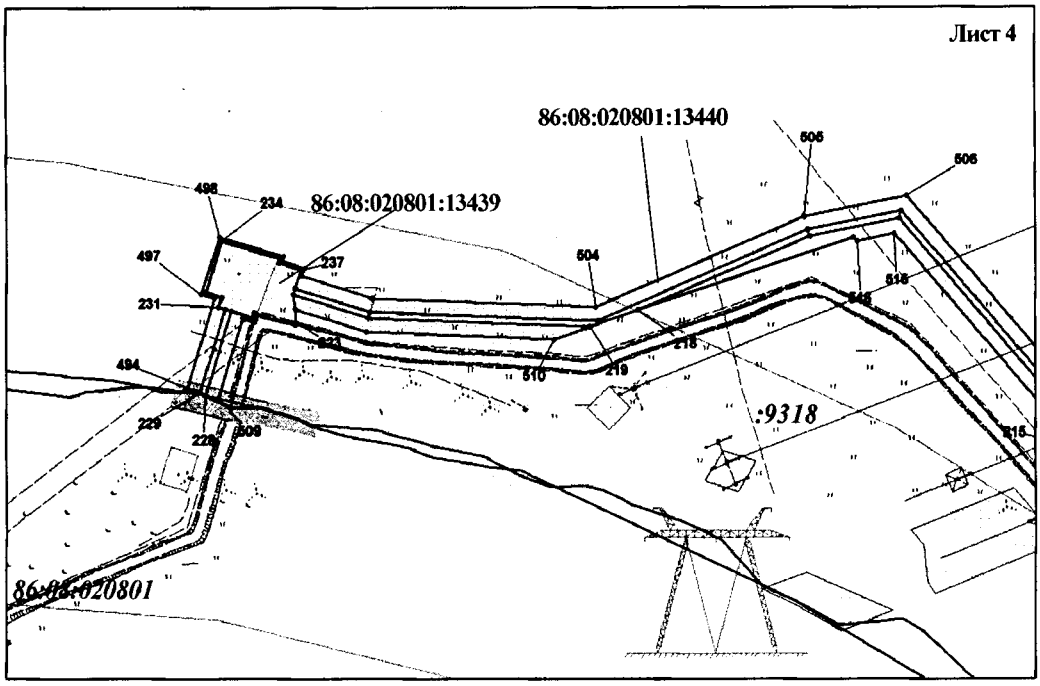


Площади испрашиваемых земельных участков

Номер земельного участка	Площадь, га
86:08:0020801:13438	0,3685
86:08:0020801:13436	1,1725
86:08:0020801:13439	2,5754
86:08:0020801:13440	6,3239
:ЗУ1	0,3015
:ЗУ2	1,0945
:ЗУ3	0,1326
:ЗУ4	0,6244
:ЗУ5	1,3558

Проект межевания территории для размещения
линейного объекта регионального значения
Ханты-Мансийского автономного округа – Югры
«Нефтегазосборные трубопроводы Усть-Балыкского
месторождения строительства 2018-2019 г.г.»
Землепользователь ПАО «НК «Роснефть»
Масштаб 1:5 000

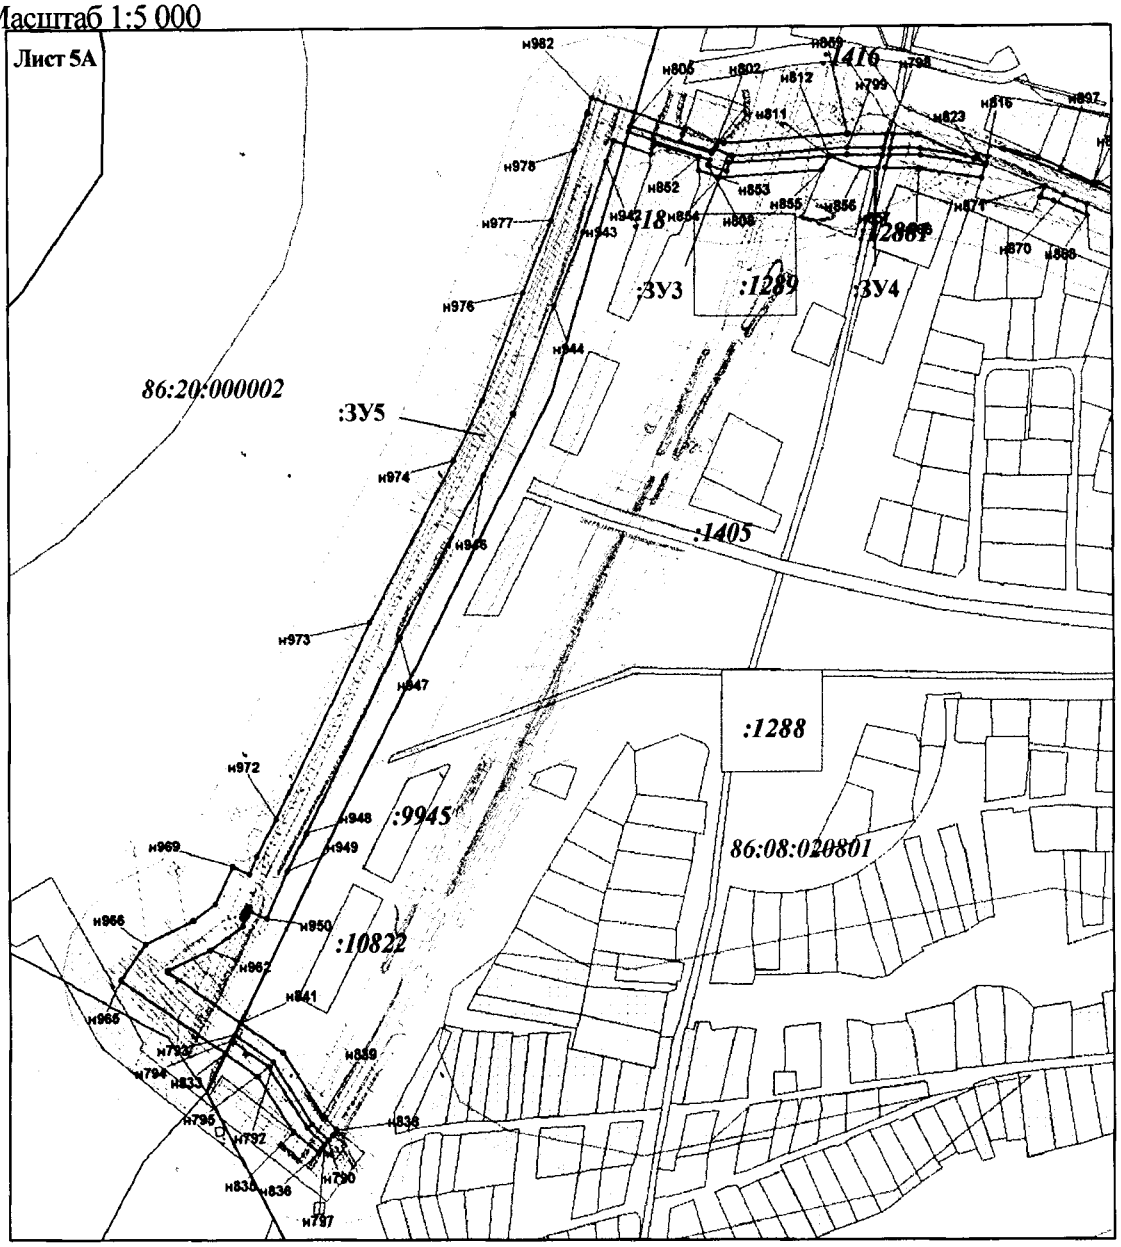

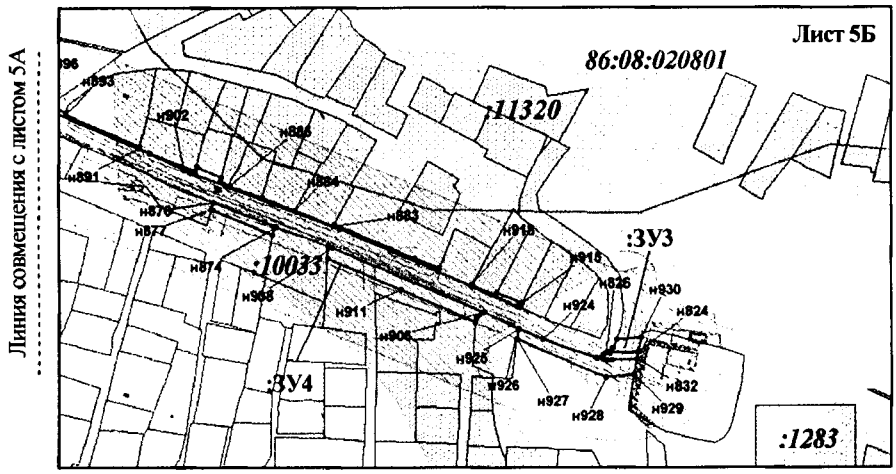

Проект межевания территории для размещения
линейного объекта регионального значения
Ханты-Мансийского автономного округа – Югры
«Нефтегазосборные трубопроводы Усть-Балыкского
месторождения строительства 2018-2019 г.г.»»
Землепользователь ПАО «НК «Роснефть»

Каталог координат границ земельного участка 86:08:0020801:13438

№№ точек	X	У	№№ точек	X	У	№№ точек	X	У
1	972487.5	3529759.73	37	972469.91	3529702.18	73	972547.3	3529772.12
2	972472.89	3529750.66	38	972489.82	3529718.83	74	972543.51	3529776.64
3	972469.89	3529749.52	39	972411.61	3529734.2	75	972541.21	3529774.72
4	972466.66	3529749.71	40	972403.5	3529729.05	76	972446.61	3529786.4
5	972467.12	3529736.6	41	972404.59	3529727.37	77	972442.64	3529795.44
6	972472.13	3529736.71	42	972412.67	3529732.51	78	972442.49	3529803.06
7	972479.73	3529739.61	43	972464.6	3529765.7	79	972447.03	3529810.18
8	972488.34	3529744.94	44	972461.55	3529765.92	80	972449.91	3529812.04
9	972453.11	3529691.06	45	972456.9	3529762.97	81	972449.75	3529813.05
10	972413.3	3529640.29	46	972455.41	3529766.36	82	972415.67	3529807.57
11	972411.64	3529640.53	47	972440.75	3529767.42	83	972415.83	3529806.57
12	972412.4	3529636.37	48	972445.79	3529755.92	84	972420.31	3529804.7
13	972415.02	3529636.0	49	972412.87	3529735.0	85	972425.07	3529800.94
14	972456.73	3529689.21	50	972413.94	3529733.31	86	972427.31	3529798.06
15	972281.66	3529658.18	51	972446.61	3529754.06	87	972431.89	3529787.62
16	972281.51	3529654.18	52	972451.53	3529744.58	88	972512.68	3529798.4
17	972289.15	3529653.9	53	972454.35	3529741.63	89	972506.05	3529794.19
18	972377.63	3529641.32	54	972460.11	3529738.06	90	972510.15	3529794.43
19	972384.72	3529640.76	55	972465.61	3529736.71	91	972512.28	3529795.78
20	972389.68	3529639.6	56	972465.15	3529750.13	92	972513.26	3529794.6
21	972408.74	3529636.89	57	972461.42	3529753.06	93	972515.75	3529794.74
22	972407.99	3529641.05	58	972457.72	3529761.11	94	972577.75	3529794.64
23	972289.51	3529657.89	59	972464.61	3529765.49	95	972649.82	3529805.12
24	972233.9	3529659.92	60	972526.5	3529750.26	96	972649.41	3529807.15
25	972233.87	3529659.24	61	972520.75	3529749.91	97	972668.68	3529807.86
26	972233.74	3529655.93	62	972508.67	3529739.81	98	972789.93	3529830.28
27	972266.53	3529654.72	63	972508.95	3529734.82	99	972789.46	3529833.54
28	972266.68	3529658.72	64	972523.2	3529746.74	100	972753.98	3529825.42
29	972468.07	3529705.85	65	972988.46	3529957.55	101	972668.18	3529810.43
30	972458.27	3529697.65	66	972987.32	3529957.26	102	972885.57	3529855.56
31	972454.05	3529692.27	67	972986.22	3529955.72	103	972790.92	3529833.88
32	972457.67	3529690.41	68	972991.42	3529952.08	104	972791.4	3529830.58
33	972461.15	3529694.85	69	972989.65	3529954.89	105	972815.33	3529835.37
34	972468.51	3529701.0	70	972537.56	3529779.08	106	972882.34	3529850.72
35	972489.54	3529723.81	71	972538.54	3529763.12	107	972974.64	3529939.4
36	972469.48	3529707.02	72	972550.86	3529775.09	108	972971.58	3529935.08

Проект межевания территории для размещения
линейного объекта регионального значения
Ханты-Мансийского автономного округа – Югры
«Нефтегазосборные трубопроводы Усть-Балыкского
месторождения строительства 2018-2019 г.г.»»
Землепользователь ПАО «НК «Роснефть»

Каталог координат границ земельного участка 86:08:0020801:13438

№№ точек	X	У
109	972974.48	3529935.22
110	972976.55	3529934.71
111	972933.85	3529866.62
112	972921.28	3529863.74
113	972918.01	3529858.89
114	972936.35	3529863.09
115	972980.07	3529932.81
116	972988.04	3529927.81
117	972989.0	3529929.33
118	972999.63	3529946.3
119	972999.83	3529946.62
120	972997.07	3529948.35
121	972997.12	3529948.07

Проект межевания территории для размещения
линейного объекта регионального значения
Ханты-Мансийского автономного округа – Югры
«Нефтегазосборные трубопроводы Усть-Балыкского
месторождения строительства 2018-2019 г.г.»»
Землепользователь ПАО «НК «Роснефть»

Каталог координат границ земельного участка 86:08:0020801:13436

№№ точек	X	У	№№ точек	X	У	№№ точек	X	У
47	972440.75	3529767.42	139	972233.44	3529648.22	158	972461.92	3529735.35
122	972421.35	3529768.82	140	972250.38	3529651.36	159	972465.68	3529734.7
123	972400.07	3529755.31	141	972266.36	3529650.09	55	972465.61	3529736.71
49	972412.87	3529735.0	27	972266.53	3529654.72	54	972460.11	3529738.06
48	972445.79	3529755.92	26	972233.74	3529655.93	53	972454.35	3529741.63
124	972996.61	3529951.01	142	972234.23	3529667.91	52	972451.53	3529744.58
120	972997.07	3529948.35	143	972233.94	3529660.84	160	972398.81	3529754.5
119	972999.83	3529946.62	24	972233.9	3529659.92	161	972390.64	3529749.31
118	972999.63	3529946.3	28	972266.68	3529658.72	40	972403.5	3529729.05
125	973001.27	3529945.16	144	972266.98	3529666.72	39	972411.61	3529734.2
126	973002.59	3529947.25	34	972468.51	3529701.0	162	972509.14	3529731.72
127	972416.96	3529633.24	33	972461.15	3529694.85	64	972523.2	3529746.74
128	972454.29	3529673.12	32	972457.67	3529690.41	63	972508.95	3529734.82
129	972463.98	3529685.49	145	972464.92	3529686.69	8	972488.34	3529744.94
14	972456.73	3529689.21	146	972469.39	3529691.31	7	972479.73	3529739.61
13	972415.02	3529636.0	147	972467.2	3529715.55	6	972472.13	3529736.71
12	972412.4	3529636.37	148	972452.49	3529703.25	5	972467.12	3529736.6
130	972412.8	3529634.22	149	972446.78	3529695.98	163	972467.19	3529734.58
131	972409.06	3529635.08	31	972454.05	3529692.27	164	972469.52	3529734.41
21	972408.74	3529636.89	30	972458.27	3529697.65	165	972472.48	3529734.74
20	972389.68	3529639.6	29	972468.07	3529705.85	166	972476.78	3529735.93
132	972445.85	3529694.78	150	972490.22	3529711.52	167	972480.78	3529737.9
133	972410.08	3529649.15	38	972489.82	3529718.83	168	972488.47	3529742.66
11	972411.64	3529640.53	37	972469.91	3529702.18	169	972992.5	3529951.32
10	972413.3	3529640.29	151	972470.79	3529692.48	170	972991.82	3529955.35
9	972453.11	3529691.06	152	972478.22	3529698.7	171	972990.56	3529957.24
134	972281.96	3529666.17	153	972488.97	3529733.76	172	972990.74	3529958.12
15	972281.66	3529658.18	154	972468.6	3529716.73	65	972988.46	3529957.55
23	972289.51	3529657.89	36	972469.48	3529707.02	69	972989.65	3529954.89
22	972407.99	3529641.05	35	972489.54	3529723.81	68	972991.42	3529952.08
135	972406.48	3529649.34	42	972412.67	3529732.51	62	972508.67	3529739.81
136	972290.22	3529665.87	41	972404.59	3529727.37	61	972520.75	3529749.91
16	972281.51	3529654.18	155	972417.45	3529707.11	173	972508.14	3529749.14
137	972281.31	3529648.88	156	972425.46	3529712.2	174	972466.12	3529765.6
18	972377.63	3529641.32	51	972446.61	3529754.06	4	972466.66	3529749.71
17	972289.15	3529653.9	50	972413.94	3529733.31	3	972469.89	3529749.52
138	972233.58	3529652.06	157	972426.72	3529713.0	2	972472.89	3529750.66

Проект межевания территории для размещения
линейного объекта регионального значения
Ханты-Мансийского автономного округа – Югры
«Нефтегазосборные трубопроводы Усть-Балыкского
месторождения строительства 2018-2019 г.г.»»
Землепользователь ПАО «НК «Роснефть»

Каталог координат границ земельного участка 86:08:0020801:13436

№№ точек	X	У	№№ точек	X	У	№№ точек	X	У
1	972487.5	3529759.73	191	972416.19	3529804.37	206	972911.49	3529849.19
175	972487.26	3529763.94	192	972421.97	3529801.13	207	972941.37	3529856.04
59	972464.61	3529765.49	193	972425.63	3529796.98	208	972985.79	3529926.86
58	972457.72	3529761.11	194	972429.66	3529787.8	209	972988.67	3529925.05
57	972461.42	3529753.06	87	972431.89	3529787.62	210	972990.63	3529928.19
56	972465.15	3529750.13	86	972427.31	3529798.06	109	972974.48	3529935.22
45	972456.9	3529762.97	85	972425.07	3529800.94	108	972971.58	3529935.08
44	972461.55	3529765.92	84	972420.31	3529804.7	211	972931.84	3529879.16
46	972455.41	3529766.36	195	972504.82	3529794.12	212	972931.82	3529874.3
176	972569.78	3529793.48	89	972506.06	3529794.19	213	972928.38	3529874.3
94	972577.75	3529794.64	88	972512.68	3529798.4	112	972921.28	3529863.74
96	972649.41	3529807.15	93	972515.75	3529794.74	111	972933.85	3529866.62
177	972647.85	3529815.0	196	972536.54	3529795.92	110	972976.55	3529934.71
178	972569.82	3529801.37	197	972541.53	3529801.31			
179	972541.46	3529777.53	198	972518.01	3529830.39			
180	972537.36	3529782.44	199	972504.39	3529821.66			
70	972537.56	3529779.08	90	972510.15	3529794.43			
75	972541.21	3529774.72	92	972513.27	3529794.6			
74	972543.51	3529776.64	91	972512.28	3529795.78			
73	972547.3	3529772.12	200	972666.63	3529818.28			
72	972550.86	3529775.09	101	972668.18	3529810.43			
181	972465.44	3529784.86	100	972753.98	3529825.42			
182	972485.2	3529783.34	99	972789.46	3529833.54			
183	972484.03	3529808.64	201	972788.3	3529841.49			
184	972465.03	3529796.56	202	972752.4	3529833.26			
80	972449.91	3529812.04	203	972892.03	3529865.25			
79	972447.03	3529810.18	204	972789.77	3529841.83			
78	972442.49	3529803.06	103	972790.92	3529833.88			
77	972442.64	3529795.44	102	972885.57	3529855.56			
76	972446.61	3529786.4	105	972815.33	3529835.37			
185	972463.94	3529784.96	205	972880.82	3529848.44			
186	972463.57	3529795.64	106	972882.34	3529850.72			
187	972448.85	3529786.29	117	972989.0	3529929.33			
188	972444.5	3529796.18	116	972988.04	3529927.81			
189	972444.91	3529804.01	115	972980.07	3529932.81			
190	972450.26	3529809.97	114	972936.35	3529863.09			
83	972415.83	3529806.57	113	972918.01	3529858.89			

Проект межевания территории для размещения
линейного объекта регионального значения
Ханты-Мансийского автономного округа – Югры
«Нефтегазосборные трубопроводы Усть-Балыкского
месторождения строительства 2018-2019 г.г.»»
Землепользователь ПАО «НК «Роснефть»

Каталог координат границ земельного участка 86:08:0020801:13439

№№ точек	X	У	№№ точек	X	У	№№ точек	X	У
214	969241.39	3528562.86	252	969051.98	3528775.28	290	969067.77	3528854.01
215	969237.86	3528560.63	253	969050.92	3528790.79	291	969067.61	3528856.33
216	969375.71	3528440.4	254	969046.95	3528790.39	292	969069.07	3528856.33
217	969365.28	3528387.2	255	969048.07	3528773.96	293	969069.9	3528855.91
218	969321.76	3528285.16	256	969029.47	3528767.66	294	969070.54	3528854.7
219	969311.99	3528256.07	257	969020.63	3528762.98	295	969073.64	3528812.27
220	969317.13	3528123.66	258	969015.29	3528758.98	296	969099.71	3528814.87
221	969331.05	3528078.34	259	969010.47	3528754.36	297	969096.7	3528856.8
222	969322.38	3528079.31	260	969006.45	3528749.41	298	969095.75	3528862.07
223	969314.59	3528079.83	261	969010.46	3528748.47	299	969093.83	3528867.06
224	969313.45	3528079.5	262	969016.87	3528734.05	300	969042.34	3528916.55
225	969319.25	3528056.24	263	969026.2	3528741.48	301	969040.88	3528916.56
226	969317.05	3528055.51	264	969035.6	3528745.48	302	969040.12	3528873.42
227	969321.35	3528041.5	265	969049.78	3528748.85	303	969025.04	3528874.39
228	969271.63	3528026.18	266	969051.53	3528723.14	304	969025.12	3528873.28
229	969273.25	3528022.6	267	969093.17	3528686.83	305	969092.98	3528868.63
230	969322.51	3528037.71	268	969094.4	3528691.06	306	969089.86	3528872.98
231	969323.64	3528034.04	269	969055.41	3528725.07	307	969085.97	3528876.66
232	969329.37	3528035.79	270	969053.72	3528749.79	308	969081.46	3528879.54
233	969332.3	3528026.23	271	969061.62	3528751.71	309	969076.47	3528881.51
234	969363.07	3528035.66	272	969076.88	3528756.34	310	969071.21	3528882.5
235	969352.46	3528070.25	273	969083.79	3528760.56	311	969065.82	3528882.52
236	969349.59	3528069.38	274	969089.79	3528766.0	312	969065.57	3528886.17
237	969345.49	3528082.76	275	969098.25	3528779.71	313	969056.6	3528885.55
238	969334.87	3528079.51	276	969101.09	3528795.57	314	969056.46	3528887.55
239	969321.11	3528124.33	277	969025.22	3528871.77	315	969044.38	3528886.72
240	969315.82	3528261.02	278	969025.39	3528869.28	316	969223.53	3528970.31
241	969369.12	3528386.01	279	969004.32	3528867.8	317	969042.49	3528957.96
242	969380.07	3528441.9	280	969015.04	3528867.06	318	969042.2	3528953.93
243	969124.56	3528664.76	281	969018.48	3528866.82	319	969223.27	3528966.29
244	969123.1	3528660.71	282	969032.62	3528865.9	320	969299.49	3528951.35
245	969202.92	3528591.1	283	969031.56	3528849.53	321	969299.43	3528954.81
246	969206.1	3528593.63	284	969042.86	3528850.29	322	969299.45	3528955.42
247	969101.07	3528795.82	285	969045.65	3528809.46	323	970112.99	3529314.71
248	969074.22	3528793.13	286	969049.62	3528809.86	324	969881.25	3529191.98
249	969073.32	3528788.1	287	969046.84	3528850.57	325	969825.39	3529145.27
250	969068.06	3528781.57	288	969058.93	3528851.39	326	969774.79	3529111.26
251	969062.38	3528778.81	289	969058.79	3528853.39	327	969772.24	3529104.74

Проект межевания территории для размещения
линейного объекта регионального значения
Ханты-Мансийского автономного округа – Югры
«Нефтегазосборные трубопроводы Усть-Балыкского
месторождения строительства 2018-2019 г.г.»»
Землепользователь ПАО «НК «Роснефть»

Каталог координат границ земельного участка 86:08:0020801:13439

№№ точек	X	У	№№ точек	X	У	№№ точек	X	У
328	969827.79	3529142.07	366	970904.44	3529491.3	404	971181.67	3529482.72
329	969883.49	3529188.65	367	970947.16	3529498.75	405	971177.67	3529477.02
330	970117.52	3529312.58	368	970946.93	3529500.74	406	971173.13	3529480.21
331	970294.89	3529299.05	369	970902.12	3529492.93	407	971146.01	3529432.31
332	970304.25	3529300.66	370	970910.24	3529446.48	408	971156.58	3529425.01
333	970313.05	3529302.17	371	970915.14	3529447.34	409	971146.72	3529407.6
334	970312.14	3529317.73	372	970918.23	3529429.61	410	971007.83	3529385.61
335	970310.9	3529322.48	373	970909.84	3529428.14	411	971006.06	3529395.66
336	970307.89	3529328.27	374	970911.53	3529418.46	412	971002.12	3529394.99
337	970303.52	3529333.13	375	970881.89	3529413.28	413	971004.57	3529381.04
338	970298.07	3529336.72	376	970676.33	3529388.39	414	971149.24	3529403.95
339	970294.2	3529338.18	377	970502.85	3529413.06	415	971174.67	3529448.85
340	970296.32	3529338.32	378	970465.32	3529418.39	416	971178.2	3529452.8
341	970434.94	3529385.81	379	970424.36	3529404.37	417	971183.21	3529449.28
342	970429.44	3529401.87	380	970429.86	3529388.3	418	971198.44	3529470.94
343	970447.18	3529407.95	381	970295.52	3529342.28	419	971191.69	3529475.66
344	970447.18	3529409.45	382	970285.21	3529341.58	420	971267.73	3529583.9
345	970451.56	3529409.45	383	970285.16	3529342.31	421	971451.44	3529586.79
346	970465.7	3529414.3	384	970276.33	3529341.71	422	971517.48	3529573.85
347	970499.55	3529409.49	385	970275.72	3529350.7	423	971580.34	3529390.3
348	970507.85	3529409.5	386	970265.07	3529349.97	424	971590.76	3529388.26
349	970507.85	3529408.31	387	970266.2	3529346.64	425	971594.98	3529388.99
350	970676.29	3529384.35	388	970271.91	3529313.85	426	971594.32	3529392.95
351	970882.47	3529409.32	389	970287.03	3529314.88	427	971590.8	3529392.33
352	970912.22	3529414.51	390	970286.83	3529317.86	428	971583.38	3529393.78
353	970913.85	3529405.21	391	970289.32	3529316.96	429	971520.52	3529577.33
354	970917.4	3529405.82	392	970290.92	3529314.25	430	971646.4	3529402.04
355	970917.41	3529405.81	393	970244.37	3529348.56	431	971614.63	3529396.49
356	970916.88	3529409.09	394	970244.95	3529338.83	432	971615.06	3529392.5
357	970939.31	3529412.71	395	970205.22	3529336.11	433	971646.29	3529397.96
358	970951.66	3529419.84	396	970204.46	3529332.05	434	971874.48	3529461.05
359	970952.07	3529424.39	397	970245.22	3529334.84	435	971870.55	3529460.34
360	970954.91	3529426.04	398	970246.16	3529321.11	436	971873.8	3529441.74
361	970947.56	3529424.76	399	970250.3	3529321.39	437	971667.97	3529405.8
362	970940.5	3529463.36	400	970246.78	3529341.62	438	971667.87	3529401.72
363	970913.17	3529458.6	401	971451.8	3529590.8	439	971878.42	3529438.49
364	970914.79	3529449.3	402	971265.63	3529587.85	440	970997.77	3529419.62
365	970911.86	3529448.79	403	971188.39	3529477.92	441	971001.72	3529420.3

Проект межевания территории для размещения
линейного объекта регионального значения
Ханты-Мансийского автономного округа – Югры
«Нефтегазосборные трубопроводы Усть-Балыкского
месторождения строительства 2018-2019 г.г.»»
Землепользователь ПАО «НК «Роснефть»

Каталог координат границ земельного участка 86:08:0020801:13439

№№ точек	X	У	№№ точек	X	У
442	970999.33	3529433.79	480	972009.15	3529621.51
443	970970.65	3529428.78	481	972130.15	3529652.27
444	970971.21	3529424.82	482	972115.18	3529648.84
445	970996.09	3529429.17	483	972114.93	3529644.68
446	970969.18	3529428.53	484	972129.78	3529648.08
447	970966.43	3529428.05	485	972173.24	3529662.14
448	970966.89	3529424.07	486	972165.07	3529660.27
449	970969.74	3529424.56	487	972164.82	3529657.52
450	971863.35	3529524.79	488	972169.9	3529657.28
451	971859.46	3529523.9	489	972173.62	3529658.13
452	971866.83	3529481.68	490	972202.76	3529657.06
453	971870.76	3529482.39	491	972202.93	3529661.05
454	970961.63	3529503.3			
455	970957.83	3529502.64			
456	970958.06	3529500.66			
457	970961.83	3529501.32			
458	970963.83	3529503.69			
459	970963.11	3529503.56			
460	970963.31	3529501.58			
461	970964.17	3529501.72			
462	971948.97	3529615.05			
463	971846.66	3529597.16			
464	971849.82	3529579.07			
465	971853.7	3529580.05			
466	971851.28	3529593.91			
467	971949.83	3529611.14			
468	971962.45	3529617.41			
469	971950.45	3529615.31			
470	971951.32	3529611.4			
471	971963.18	3529613.48			
472	972032.23	3529629.84			
473	972027.97	3529628.87			
474	971988.72	3529622.01			
475	971987.78	3529627.45			
476	971981.15	3529626.3			
477	971983.72	3529612.32			
478	971995.73	3529616.66			
479	971995.31	3529619.09			

Проект межевания территории для размещения
линейного объекта регионального значения
Ханты-Мансийского автономного округа – Югры
«Нефтегазосборные трубопроводы Усть-Балыкского
месторождения строительства 2018-2019 г.г.»»
Землепользователь ПАО «НК «Роснефть»

Каталог координат границ земельного участка 86:08:0020801:13440

№№ точек	X	У	№№ точек	X	У	№№ точек	X	У
492	969247.2	3528568.41	221	969331.05	3528078.34	535	969100.11	3528778.98
493	969246.11	3528565.83	220	969317.13	3528123.66	536	969103.09	3528795.59
214	969241.39	3528562.86	218	969321.76	3528285.16	537	969103.06	3528796.01
242	969380.07	3528441.9	217	969365.28	3528387.2	247	969101.07	3528795.82
241	969369.12	3528386.01	216	969375.71	3528440.4	276	969101.09	3528795.57
240	969315.82	3528261.02	215	969237.86	3528560.63	275	969098.25	3528779.71
239	969321.11	3528124.33	512	969230.78	3528556.18	274	969089.79	3528766.0
238	969334.87	3528079.51	513	969237.06	3528560.12	273	969083.79	3528760.56
237	969345.49	3528082.76	514	969234.28	3528553.13	272	969076.88	3528756.34
236	969349.59	3528069.38	515	969366.97	3528437.4	271	969061.62	3528751.71
235	969352.46	3528070.25	516	969362.66	3528415.4	270	969053.72	3528749.79
234	969363.07	3528035.66	517	969364.86	3528413.58	269	969055.41	3528725.07
233	969332.3	3528026.23	245	969202.92	3528591.1	260	969006.45	3528749.41
232	969329.37	3528035.79	244	969123.1	3528660.71	259	969010.47	3528754.36
231	969323.64	3528034.04	518	969120.91	3528654.61	258	969015.29	3528758.98
230	969322.51	3528037.71	519	969120.4	3528652.45	257	969020.63	3528762.98
229	969273.25	3528022.6	520	969196.56	3528586.03	256	969029.47	3528767.66
494	969274.07	3528020.8	243	969124.56	3528664.76	255	969048.06	3528773.96
495	969273.81	3528014.65	246	969206.1	3528593.63	254	969046.94	3528790.39
496	969328.66	3528031.31	521	969207.99	3528595.14	538	969039.48	3528789.64
497	969330.98	3528023.73	522	969210.19	3528600.69	539	969039.48	3528784.92
498	969365.57	3528034.34	523	969127.46	3528672.84	540	969039.3	3528784.92
499	969353.79	3528072.75	267	969093.17	3528686.83	541	969040.09	3528773.36
500	969350.92	3528071.88	266	969051.53	3528723.14	542	969028.77	3528769.53
501	969346.82	3528085.26	265	969049.78	3528748.85	543	969019.61	3528764.69
502	969341.93	3528083.76	264	969035.6	3528745.48	544	969014.07	3528760.57
503	969329.06	3528125.69	263	969026.2	3528741.48	545	969009.08	3528755.79
504	969323.88	3528259.53	262	969016.87	3528734.05	546	969004.37	3528749.88
505	969376.81	3528383.65	524	969017.74	3528732.09	248	969074.22	3528793.13
506	969388.81	3528444.89	525	969027.13	3528739.7	547	969072.32	3528792.94
228	969271.63	3528026.18	526	969036.11	3528743.54	548	969071.86	3528789.77
227	969321.35	3528041.5	527	969042.03	3528744.95	549	969067.56	3528783.73
226	969317.05	3528055.51	528	969043.78	3528719.29	550	969059.68	3528780.0
507	969315.11	3528055.01	529	969090.71	3528678.36	551	969058.89	3528791.59
508	969317.11	3528048.52	268	969094.4	3528691.06	253	969050.92	3528790.79
509	969268.38	3528033.34	530	969096.86	3528699.53	252	969051.98	3528775.28
219	969311.99	3528256.07	531	969063.16	3528728.92	251	969062.38	3528778.81
510	969304.82	3528234.7	532	969061.75	3528749.65	250	969068.06	3528781.57
511	969309.17	3528122.3	533	969077.73	3528754.54	249	969073.32	3528788.1
222	969322.38	3528079.31	534	969091.25	3528764.63	284	969042.86	3528850.29

Проект межевания территории для размещения
линейного объекта регионального значения
Ханты-Мансийского автономного округа – Югры
«Нефтегазосборные трубопроводы Усть-Балыкского
месторождения строительства 2018-2019 г.г.»»
Землепользователь ПАО «НК «Роснефть»

Каталог координат границ земельного участка 86:08:0020801:13440

№№ точек	X	У	№№ точек	X	У	№№ точек	X	У
283	969031.56	3528849.53	314	969056.46	3528887.55	593	969043.07	3528966.02
552	969031.44	3528847.62	313	969056.6	3528885.55	594	969637.34	3529007.72
553	969039.66	3528847.06	312	969065.57	3528886.17	595	969660.83	3529020.21
554	969038.98	3528808.8	311	969065.82	3528882.52	596	969692.33	3529041.38
285	969045.64	3528809.46	310	969071.21	3528882.5	597	969649.67	3529019.67
286	969049.62	3528809.86	309	969076.47	3528881.51	598	969647.09	3529016.21
555	969057.59	3528810.66	308	969081.46	3528879.54	599	969633.16	3529004.1
556	969054.97	3528849.12	307	969085.97	3528876.66	600	969629.45	3528999.13
557	969061.06	3528849.54	306	969089.86	3528872.98	601	969631.0	3529000.17
558	969060.92	3528851.53	305	969092.98	3528868.63	330	970117.52	3529312.58
559	969068.72	3528852.06	571	969095.35	3528868.46	329	969883.49	3529188.65
560	969071.64	3528812.06	572	969092.61	3528872.78	328	969827.79	3529142.07
295	969073.64	3528812.27	573	969087.25	3528878.2	327	969772.24	3529104.74
294	969070.54	3528854.7	574	969082.44	3528881.29	602	969769.32	3529097.25
293	969069.9	3528855.91	575	969077.12	3528883.4	603	969762.56	3529088.58
292	969069.07	3528856.33	576	969071.5	3528884.48	604	969832.61	3529135.66
291	969067.61	3528856.33	577	969067.69	3528884.6	605	969887.98	3529181.97
290	969067.77	3528854.01	578	969067.43	3528888.3	606	970126.59	3529308.34
289	969058.79	3528853.39	579	969058.46	3528887.69	326	969774.79	3529111.26
288	969058.93	3528851.39	580	969058.32	3528889.69	325	969825.39	3529145.27
287	969046.84	3528850.57	581	969052.21	3528889.27	324	969881.25	3529191.98
299	969093.83	3528867.06	304	969025.12	3528873.28	323	970112.99	3529314.71
298	969095.75	3528862.07	303	969025.04	3528874.39	607	970103.91	3529318.96
297	969096.7	3528856.8	582	969019.02	3528874.78	608	969876.75	3529198.66
296	969099.71	3528814.87	583	969015.16	3528875.06	609	969820.58	3529151.68
561	969101.69	3528815.07	584	969004.28	3528875.82	610	969779.88	3529124.33
562	969098.69	3528856.96	585	968996.31	3528875.26	611	970293.91	3529298.88
563	969097.68	3528862.59	320	969299.49	3528951.35	612	970294.07	3529298.91
564	969096.1	3528866.91	319	969223.27	3528966.29	331	970294.89	3529299.05
279	969004.32	3528867.8	318	969042.2	3528953.93	392	970290.92	3529314.25
278	969025.39	3528869.28	586	969041.28	3528941.12	391	970289.32	3529316.96
277	969025.22	3528871.77	587	969048.69	3528941.05	390	970286.83	3529317.86
565	968985.45	3528874.5	588	969048.33	3528946.32	389	970287.03	3529314.88
566	968957.35	3528872.53	589	969222.77	3528958.24	388	970271.91	3529313.85
567	968952.3	3528871.36	590	969299.63	3528943.17	613	970272.26	3529311.83
568	968967.54	3528870.36	317	969042.49	3528957.96	614	970289.16	3529313.02
569	969004.08	3528867.82	316	969223.53	3528970.31	615	970292.91	3529298.71
570	969050.36	3528916.5	322	969299.45	3528955.42	333	970313.05	3529302.17
300	969042.34	3528916.55	591	969299.76	3528963.52	616	970315.04	3529302.5
315	969044.38	3528886.72	592	969224.03	3528978.36	617	970314.13	3529317.95

Проект межевания территории для размещения
линейного объекта регионального значения
Ханты-Мансийского автономного округа – Югры
«Нефтегазосборные трубопроводы Усть-Балыкского
месторождения строительства 2018-2019 г.г.»»
Землепользователь ПАО «НК «Роснефть»

№№ точек	X	У	№№ точек	X	У	№№ точек	X	У
618	970312.81	3529323.05	375	970881.89	3529413.28	648	970998.05	3529371.91
619	970309.61	3529329.3	374	970911.53	3529418.46	649	971154.3	3529396.65
620	970306.12	3529333.22	373	970909.84	3529428.14	650	971183.69	3529446.49
621	970445.11	3529380.83	372	970918.23	3529429.61	651	971201.22	3529471.42
622	970439.61	3529396.9	371	970915.14	3529447.34	652	971199.47	3529472.84
623	970447.19	3529399.5	370	970910.24	3529446.48	653	971271.93	3529575.96
343	970447.18	3529407.95	369	970902.12	3529492.93	654	971450.73	3529578.78
342	970429.44	3529401.87	368	970946.93	3529500.74	655	971511.4	3529566.89
341	970434.94	3529385.81	634	970944.17	3529525.28	656	971574.27	3529383.34
340	970296.32	3529338.32	635	970873.9	3529513.7	657	971590.67	3529380.12
339	970294.2	3529338.18	636	970889.99	3529422.82	658	971596.28	3529381.1
338	970298.07	3529336.72	637	970880.72	3529421.2	659	970911.88	3529404.87
337	970303.52	3529333.13	638	970676.41	3529396.46	353	970913.85	3529405.21
336	970307.89	3529328.27	639	970503.98	3529420.98	352	970912.22	3529414.51
335	970310.9	3529322.48	640	970464.54	3529426.58	351	970882.47	3529409.32
334	970312.14	3529317.73	641	970414.2	3529409.34	350	970676.29	3529384.35
399	970250.3	3529321.39	642	970419.7	3529393.27	349	970507.85	3529408.31
398	970246.16	3529321.11	643	970293.93	3529350.19	660	970507.86	3529400.22
397	970245.22	3529334.84	644	970277.83	3529349.1	661	970676.21	3529376.28
396	970204.46	3529332.05	645	970277.55	3529353.18	662	970883.64	3529401.4
624	970202.93	3529323.93	646	970264.27	3529352.32	663	970911.63	3529406.3
625	970243.77	3529326.72	386	970265.07	3529349.97	433	971646.29	3529397.96
626	970244.3	3529318.83	385	970275.72	3529350.7	432	971615.06	3529392.5
627	970250.7	3529319.15	384	970276.33	3529341.71	664	971615.94	3529384.53
395	970205.22	3529336.11	383	970285.16	3529342.31	665	971646.08	3529389.8
394	970244.95	3529338.83	425	971594.98	3529388.99	410	971007.83	3529385.61
393	970244.37	3529348.56	424	971590.76	3529388.26	409	971146.72	3529407.6
628	970243.61	3529350.72	423	971580.34	3529390.3	408	971156.58	3529425.01
629	970242.09	3529350.58	422	971517.48	3529573.85	407	971146.01	3529432.31
630	970242.41	3529346.68	421	971451.44	3529586.79	666	971138.06	3529418.28
631	970195.29	3529343.46	420	971267.73	3529583.9	667	971006.26	3529395.7
632	970204.49	3529339.34	419	971191.69	3529475.66	411	971006.06	3529395.66
633	970205.56	3529337.93	418	971198.44	3529470.94	427	971590.8	3529392.33
382	970285.21	3529341.58	417	971183.21	3529449.28	426	971594.32	3529392.95
381	970295.52	3529342.28	416	971178.2	3529452.8	668	971593.02	3529400.84
380	970429.86	3529388.3	415	971174.67	3529448.85	669	971590.89	3529400.46
379	970424.36	3529404.37	414	971149.24	3529403.95	670	971589.45	3529400.74
378	970465.32	3529418.39	413	971004.57	3529381.04	671	971526.59	3529584.29
377	970502.85	3529413.06	412	971002.12	3529394.99	672	971452.51	3529598.81
376	970676.33	3529388.39	647	970994.23	3529393.63	673	971261.43	3529595.79

Проект межевания территории для размещения
линейного объекта регионального значения
Ханты-Мансийского автономного округа – Югры
«Нефтегазосборные трубопроводы Усть-Балыкского
месторождения строительства 2018-2019 г.г.»»
Землепользователь ПАО «НК «Роснефть»

№№ точек	X	У	№№ точек	X	У	№№ точек	X	У
674	971183.14	3529484.39	691	970997.43	3529419.56	452	971866.83	3529481.68
675	971181.19	3529485.5	440	970997.77	3529419.62	451	971859.46	3529523.9
676	971177.18	3529479.8	445	970996.09	3529429.17	711	971851.64	3529522.12
677	971174.31	3529482.3	444	970971.21	3529424.82	712	971858.95	3529480.27
406	971173.13	3529480.21	692	970972.56	3529415.3	450	971863.35	3529524.79
405	971177.67	3529477.02	443	970970.65	3529428.78	453	971870.76	3529482.39
404	971181.67	3529482.72	442	970999.33	3529433.79	713	971878.63	3529483.8
403	971188.39	3529477.92	441	971001.72	3529420.3	714	971871.17	3529526.56
402	971265.63	3529587.85	693	971009.6	3529421.65	455	970957.83	3529502.64
401	971451.8	3529590.8	694	971005.83	3529443.05	454	970961.63	3529503.3
429	971520.52	3529577.33	695	970969.53	3529436.71	715	970959.72	3529522.46
428	971583.38	3529393.78	361	970947.56	3529424.76	716	970959.21	3529527.25
678	971882.36	3529462.46	360	970954.91	3529426.04	717	970955.14	3529526.54
434	971874.48	3529461.05	696	970955.51	3529426.38	459	970963.11	3529503.56
439	971878.42	3529438.49	697	970954.61	3529434.1	458	970963.83	3529503.69
438	971667.87	3529401.72	698	970947.84	3529432.93	718	970962.11	3529513.55
679	971667.65	3529393.56	699	970942.12	3529465.68	464	971849.82	3529579.07
680	971887.68	3529431.98	700	970933.43	3529464.17	463	971846.66	3529597.16
431	971614.63	3529396.49	701	970932.21	3529471.78	462	971948.97	3529615.05
430	971646.4	3529402.04	702	970949.85	3529474.86	719	971947.24	3529622.87
681	971646.61	3529410.2	367	970947.16	3529498.75	720	971837.39	3529603.66
682	971613.75	3529404.46	366	970904.44	3529491.3	721	971842.03	3529577.1
437	971667.97	3529405.8	365	970911.86	3529448.79	465	971853.7	3529580.05
436	971873.8	3529441.74	364	970914.79	3529449.3	722	971861.48	3529582.02
435	971870.55	3529460.34	363	970913.17	3529458.6	723	971860.54	3529587.41
683	971862.68	3529458.93	362	970940.5	3529463.36	724	971931.81	3529599.84
684	971864.54	3529448.25	447	970966.43	3529428.05	725	971951.24	3529604.76
685	971675.62	3529415.26	446	970969.18	3529428.53	467	971949.83	3529611.14
686	971668.17	3529413.41	703	970968.06	3529436.46	466	971851.28	3529593.91
345	970451.56	3529409.45	704	970965.5	3529436.01	726	971952.7	3529605.2
347	970499.55	3529409.49	457	970961.83	3529501.32	727	971964.09	3529608.56
346	970465.7	3529414.3	456	970958.06	3529500.66	471	971963.18	3529613.48
358	970951.66	3529419.84	705	970960.75	3529476.76	470	971951.32	3529611.4
357	970939.31	3529412.71	706	970964.18	3529477.36	469	971950.45	3529615.31
687	970944.92	3529413.62	707	970963.61	3529483.41	468	971962.45	3529617.41
688	970951.4	3529416.92	461	970964.17	3529501.72	728	971961.0	3529625.28
449	970969.74	3529424.56	460	970963.31	3529501.58	729	971948.72	3529623.13
448	970966.89	3529424.07	708	970965.11	3529483.55	478	971995.73	3529616.66
689	970968.04	3529414.5	709	970965.67	3529477.62	480	972009.15	3529621.51
690	970971.08	3529415.04	710	970968.3	3529478.08	479	971995.31	3529619.09

Проект межевания территории для размещения
линейного объекта регионального значения
Ханты-Мансийского автономного округа – Югры
«Нефтегазосборные трубопроводы Усть-Балыкского
месторождения строительства 2018-2019 г.г.»»
Землепользователь ПАО «НК «Роснефть»

№№ точек	X	У
472	972032.23	3529629.84
730	972088.32	3529650.1
731	972090.58	3529651.42
732	972026.39	3529636.72
733	972015.35	3529634.78
734	972015.35	3529633.58
735	972008.45	3529633.57
736	971980.71	3529628.72
476	971981.15	3529626.3
475	971987.78	3529627.45
474	971988.72	3529622.01
473	972027.97	3529628.87
484	972129.78	3529648.08
483	972114.93	3529644.68
737	972114.43	3529636.36
738	972116.62	3529636.86
739	972129.13	3529640.76
482	972115.18	3529648.84
481	972130.15	3529652.27
740	972130.89	3529660.65
741	972115.69	3529657.17
490	972202.76	3529657.06
489	972173.62	3529658.13
488	972169.9	3529657.28
742	972195.6	3529656.04
743	972202.61	3529653.28
486	972165.07	3529660.27
485	972173.24	3529662.14
491	972202.93	3529661.05
744	972203.25	3529669.05
745	972172.63	3529670.34
746	972165.84	3529668.84

Проект межевания территории для размещения
линейного объекта регионального значения
Ханты-Мансийского автономного округа – Югры
«Нефтегазосборные трубопроводы Усть-Балыкского
месторождения строительства 2018-2019 г.г.»»
Землепользователь ПАО «НК «Роснефть»

Каталог координат границ земельного участка :ЗУ1

№№ точек	X	У	№№ точек	X	У
246	969206.1	3528593.63	755	969002.73	3528743.51
214	969241.39	3528562.86	756	969004.41	3528746.4
215	969237.86	3528560.63	757	969006.27	3528749.18
245	969202.92	3528591.1	326	969774.79	3529111.26
268	969094.4	3528691.06	327	969772.24	3529104.74
243	969124.56	3528664.76	758	969585.01	3528978.88
244	969123.1	3528660.71	759	969321.66	3528947.0
267	969093.17	3528686.83	320	969299.49	3528951.35
260	969006.45	3528749.41	321	969299.43	3528954.81
261	969010.46	3528748.47	322	969299.45	3528955.42
262	969016.87	3528734.05	760	969321.8	3528951.04
747	969014.88	3528732.01	761	969583.57	3528982.75
748	969013.43	3528729.71	395	970205.22	3529336.11
749	969012.75	3528727.78	396	970204.46	3529332.05
750	969012.5	3528726.45	762	970146.85	3529328.13
751	969012.42	3528725.1	330	970117.52	3529312.58
752	968996.95	3528739.46	323	970112.99	3529314.71
753	968998.74	3528740.14	763	970145.73	3529332.05
754	969001.44	3528742.01			

Проект межевания территории для размещения
линейного объекта регионального значения
Ханты-Мансийского автономного округа – Югры
«Нефтегазосборные трубопроводы Усть-Балыкского
месторождения строительства 2018-2019 г.г.»»
Землепользователь ПАО «НК «Роснефть»

Каталог координат границ земельного участка : ЗУ2

№№ точек	X	У	№№ точек	X	У	№№ точек	X	У
245	969202.92	3528591.1	772	968998.12	3528742.06	633	970205.56	3529337.93
215	969237.86	3528560.63	773	968999.92	3528743.34	395	970205.22	3529336.11
512	969230.78	3528556.18	774	969001.04	3528744.58	763	970145.73	3529332.05
520	969196.56	3528586.03	775	968941.12	3528855.0	323	970112.99	3529314.71
764	969212.46	3528598.71	776	968950.72	3528853.92	607	970103.91	3529318.96
492	969247.2	3528568.41	777	968956.71	3528851.85	787	970136.47	3529336.2
493	969246.11	3528565.83	778	968945.76	3528849.34	788	970143.49	3529339.92
214	969241.39	3528562.86	779	968946.77	3528850.67	789	970151.1	3529340.44
246	969206.1	3528593.63	327	969772.24	3529104.74			
267	969093.17	3528686.83	602	969769.32	3529097.25			
244	969123.1	3528660.71	603	969762.56	3529088.58			
518	969120.91	3528654.61	596	969692.33	3529041.38			
519	969120.4	3528652.45	597	969649.67	3529019.67			
529	969090.71	3528678.36	598	969647.09	3529016.21			
530	969096.86	3528699.53	599	969633.16	3529004.1			
523	969127.46	3528672.84	600	969629.45	3528999.13			
243	969124.56	3528664.76	780	969587.87	3528971.18			
268	969094.4	3528691.06	781	969321.36	3528938.9			
262	969016.87	3528734.05	590	969299.63	3528943.17			
524	969017.74	3528732.09	320	969299.49	3528951.35			
765	969016.5	3528730.83	759	969321.66	3528947.0			
766	969015.28	3528728.96	758	969585.01	3528978.88			
767	969014.58	3528726.83	610	969779.88	3529124.33			
768	969014.43	3528724.6	326	969774.79	3529111.26			
769	969014.7	3528722.94	761	969583.57	3528982.75			
751	969012.42	3528725.1	760	969321.8	3528951.04			
750	969012.5	3528726.45	322	969299.45	3528955.42			
749	969012.75	3528727.78	591	969299.76	3528963.52			
748	969013.43	3528729.71	782	969322.1	3528959.14			
747	969014.88	3528732.01	783	969391.66	3528967.57			
546	969004.37	3528749.88	784	969391.67	3528967.57			
260	969006.45	3528749.41	785	969580.71	3528990.45			
757	969006.27	3528749.18	396	970204.46	3529332.05			
756	969004.41	3528746.4	624	970202.93	3529323.93			
755	969002.73	3528743.51	786	970149.09	3529320.26			
754	969001.44	3528742.01	606	970126.59	3529308.34			
753	968998.74	3528740.14	330	970117.52	3529312.58			
752	968996.95	3528739.46	762	970146.85	3529328.13			
770	968995.15	3528741.13	631	970195.29	3529343.46			
771	968996.58	3528741.43	632	970204.49	3529339.34			

Проект межевания территории для размещения
линейного объекта регионального значения
Ханты-Мансийского автономного округа – Югры
«Нефтегазосборные трубопроводы Усть-Балыкского
месторождения строительства 2018-2019 г.г.»»
Землепользователь ПАО «НК «Роснефть»

Каталог координат границ земельного участка :ЗУ3

№№ точек	X	У	№№ точек	X	У	№№ точек	X	У
н790	967938.49	3529951.47	н807	968518.03	3530181.05	н824	968356.04	3530765.65
н791	967947.71	3529941.57	н808	968515.06	3530180.09	н825	968355.43	3530748.64
н792	967984.66	3529918.35	н809	968511.17	3530191.53	н826	968355.37	3530746.27
н793	968000.75	3529895.25	н810	968515.88	3530193.14	н827	968354.02	3530744.54
н794	967997.12	3529893.44	н811	968519.87	3530252.06	н828	968352.56	3530740.4
н795	967981.84	3529915.4	н812	968520.0	3530252.11	н829	968351.72	3530744.86
н796	967945.13	3529938.47	н813	968519.9	3530252.38	н830	968351.39	3530747.15
н797	967935.35	3529949.02	н814	968520.64	3530263.39	н831	968351.48	3530750.08
н798	968524.43	3530284.81	н815	968520.44	3530283.89	н832	968351.91	3530764.83
н799	968524.64	3530263.42	н816	968514.85	3530345.83			
н800	968519.98	3530194.54	н817	968517.66	3530338.79			
н801	968520.83	3530194.83	н818	968519.71	3530333.99			
н802	968524.44	3530184.25	н819	968524.22	3530306.77			
н803	968522.95	3530183.26	н820	968524.39	3530288.9			
н804	968521.79	3530182.2	н821	968520.4	3530287.98			
н805	968538.31	3530134.11	н822	968520.22	3530306.43			
н806	968534.48	3530132.94	н823	968513.75	3530345.49			

Проект межевания территории для размещения
линейного объекта регионального значения
Ханты-Мансийского автономного округа – Югры
«Нефтегазосборные трубопроводы Усть-Балыкского
месторождения строительства 2018-2019 г.г.»»
Землепользователь ПАО «НК «Роснефть»

Каталог координат границ земельного участка : ЗУ4

№№ точек	X	У	№№ точек	X	У	№№ точек	X	У
н797	967935.35	3529949.02	н815	968520.44	3530283.89	н883	968430.77	3530583.54
н796	967945.13	3529938.47	н814	968520.64	3530263.39	н884	968439.78	3530560.18
н795	967981.84	3529915.4	н813	968519.9	3530252.38	н885	968447.24	3530540.82
н794	967997.12	3529893.44	н856	968512.55	3530271.64	н886	968454.1	3530521.42
н794	967997.13	3529893.44	н857	968512.45	3530282.03	н887	968456.92	3530515.72
н833	967989.89	3529889.84	н858	968532.41	3530286.66	н888	968459.67	3530516.51
н834	967976.21	3529909.49	н859	968532.64	3530263.5	н889	968465.85	3530501.73
н835	967943.0	3529930.36	н860	968527.69	3530189.91	н890	968463.08	3530501.0
н836	967931.0	3529945.6	н861	968528.66	3530187.07	н891	968476.55	3530467.56
н837	967933.26	3529947.38	н862	968526.16	3530185.4	н892	968477.91	3530467.94
н838	967944.1	3529955.86	н802	968524.44	3530184.25	н893	968496.67	3530424.0
н839	967952.86	3529947.78	н801	968520.83	3530194.83	н894	968498.23	3530424.28
н840	967990.29	3529924.26	н800	968519.98	3530194.54	н895	968502.98	3530412.93
н841	968008.0	3529898.84	н799	968524.64	3530263.42	н896	968502.62	3530410.84
н793	968000.75	3529895.25	н798	968524.43	3530284.81	н897	968511.8	3530391.24
н792	967984.66	3529918.35	н818	968519.71	3530333.99	н898	968518.34	3530377.3
н791	967947.71	3529941.57	н863	968532.24	3530304.64	н899	968523.51	3530355.77
н790	967938.49	3529951.47	н864	968532.37	3530290.76	н900	968506.95	3530397.25
н842	967941.12	3529953.54	н820	968524.39	3530288.9	н901	968473.96	3530473.54
н803	968522.95	3530183.26	н819	968524.22	3530306.77	н902	968463.98	3530493.87
н843	968529.02	3530163.92	н823	968513.75	3530345.49	н903	968443.61	3530546.55
н844	968532.98	3530165.18	н822	968520.22	3530306.43	н904	968428.96	3530587.31
н845	968535.82	3530166.13	н821	968520.4	3530287.98	н905	968404.04	3530645.68
н846	968545.97	3530136.42	н865	968512.41	3530286.13	н906	968379.46	3530673.44
н805	968538.31	3530134.11	н866	968512.22	3530305.73	н907	968379.6	3530673.15
н804	968521.79	3530182.2	н867	968506.03	3530343.13	н908	968418.0	3530583.14
н811	968519.87	3530252.06	н868	968483.88	3530406.77	н909	968419.06	3530580.18
н810	968515.88	3530193.14	н869	968490.23	3530406.44	н910	968411.58	3530579.71
н809	968511.17	3530191.53	н870	968496.1	3530392.85	н911	968393.0	3530624.15
н808	968515.06	3530180.09	н871	968500.86	3530380.92	н912	968374.13	3530668.57
н807	968518.03	3530181.05	н872	968495.02	3530378.45	н913	968376.2	3530668.8
н806	968534.48	3530132.94	н873	968492.48	3530386.2	н914	968377.1	3530670.36
н847	968526.82	3530130.62	н874	968430.21	3530549.18	н915	968384.78	3530696.17
н848	968521.55	3530146.04	н875	968432.63	3530542.48	н916	968391.03	3530681.11
н849	968526.47	3530147.72	н876	968444.51	3530511.76	н917	968389.78	3530680.44
н850	968527.12	3530151.64	н877	968440.51	3530510.51	н918	968395.92	3530666.14
н851	968524.95	3530157.18	н878	968425.13	3530547.29	н919	968395.42	3530665.88
н852	968519.3	3530174.9	н879	968429.79	3530548.38	н920	968390.35	3530677.77
н853	968511.57	3530175.21	н880	968405.47	3530646.28	н921	968383.09	3530693.25
н854	968507.46	3530187.26	н881	968411.46	3530631.83	н922	968382.36	3530694.95
н855	968511.63	3530248.56	н882	968431.51	3530583.9	н923	968383.76	3530695.65

Проект межевания территории для размещения
линейного объекта регионального значения
Ханты-Мансийского автономного округа – Югры
«Нефтегазосборные трубопроводы Усть-Балыкского
месторождения строительства 2018-2019 г.г.»»
Землепользователь ПАО «НК «Роснефть»

Каталог координат границ земельного участка : ЗУ4

№№ точек	X	У
н832	968351.91	3530764.83
н831	968351.48	3530750.08
н830	968351.39	3530747.15
н829	968351.72	3530744.86
н828	968352.56	3530740.4
н924	968363.72	3530708.78
н925	968369.98	3530694.16
н926	968369.36	3530694.02
н927	968363.64	3530693.28
н928	968341.04	3530746.52
н929	968342.92	3530763.04
н930	968364.59	3530767.35
н931	968363.61	3530752.6
н932	968358.41	3530750.18
н933	968358.06	3530749.72
н934	968355.57	3530746.52
н826	968355.37	3530746.27
н825	968355.43	3530748.64
н824	968356.04	3530765.65

Проект межевания территории для размещения
линейного объекта регионального значения
Ханты-Мансийского автономного округа – Югры
«Нефтегазосборные трубопроводы Усть-Балыкского
месторождения строительства 2018-2019 г.г.»»
Землепользователь ПАО «НК «Роснефть»

Каталог координат границ земельного участка : ЗУ5

№№ точек	X	У	№№ точек	X	У	№№ точек	X	У
н846	968545.97	3530136.42	н957	968072.56	3529903.14	н973	968245.22	3529976.62
н805	968538.31	3530134.11	н958	968070.44	3529899.92	н974	968340.76	3530027.15
н806	968534.48	3530132.94	н959	968069.6	3529900.48	н975	968376.26	3530044.36
н847	968526.82	3530130.62	н960	968071.53	3529903.41	н976	968439.25	3530068.97
н941	968529.26	3530123.48	н961	968065.11	3529900.5	н977	968482.15	3530086.77
н942	968517.43	3530119.38	н962	968051.15	3529881.08	н978	968523.82	3530100.42
н943	968475.19	3530105.53	н963	968038.92	3529855.59	н979	968545.82	3530108.05
н944	968431.79	3530087.53	н964	968038.37	3529855.21	н980	968545.82	3530108.34
н945	968368.24	3530062.71	н841	968008.0	3529898.84	н981	968546.65	3530108.34
н946	968331.71	3530044.98	н793	968000.75	3529895.25	н982	968554.62	3530111.11
н947	968236.21	3529994.49	н794	967997.12	3529893.44			
н948	968119.67	3529938.52	н833	967989.89	3529889.84			
н949	968097.36	3529927.12	н965	968033.31	3529827.48			
н950	968069.4	3529914.8	н966	968054.65	3529842.13			
н951	968073.93	3529904.66	н967	968068.42	3529870.84			
н952	968076.72	3529904.66	н968	968078.23	3529884.5			
н953	968076.72	3529903.66	н969	968100.36	3529894.54			
н954	968073.44	3529903.66	н970	968095.86	3529904.6			
н955	968074.24	3529901.56	н971	968105.97	3529909.06			
н956	968073.3	3529901.2	н972	968128.55	3529920.61			

Ханты-Мансийский автономный округ – Югра
Правительство

Приложение 31
к постановлению Правительства
Ханты-Мансийского
автономного округа – Югры
от 16 декабря 2016 года № 493-п

Положение о размещении линейного объекта регионального значения Ханты-Мансийского автономного округа – Югры «Нефтегазосборные трубопроводы Усть-Балыкского месторождения строительства 2018-2019 г.г.»

I. Размещение объекта

В административном отношении линейный объект регионального значения Ханты-Мансийского автономного округа – Югры «Нефтегазосборные трубопроводы Усть-Балыкского месторождения строительства 2018-2019 г.г.» (далее – проектируемый объект) расположен землях населенных пунктов города Нефтеюганска и поселка Сингапай и на межселенной территории в границах Усть-Балыкского месторождения нефти Ханты-Мансийского автономного округа – Югры.

В географическом отношении территория проектируемого объекта частично находится в границах города Нефтеюганска.

II. Функциональное зонирование территории

Проектируемый объект располагается на землях населенных пунктов, промышленности, запаса и лесного фонда, находящихся в ведении территориального отдела - Нефтеюганского лесничества (Нефтеюганского участкового лесничества, Пойменного урочища).

III. Решения по планировочной организации земельных участков для размещения проектируемого объекта

Расчет полосы отвода земельных участков для выполнения работ по строительству проектируемого объекта производится с учетом действующих норм отвода земель.

Таблица 1

Площади земельных участков, необходимые для
строительства и эксплуатации проектируемого объекта

Наименование объекта (кадастровый номер)	Площадь территории планируемого размещения объектов, га	Площадь территории в границе проекта планировки, га
Нефтегазосборные трубопроводы Усть-Балыкского месторождения строительства 2018-2019 г.г.	13,9491	17,4749

Таблица 2

Площади испрашиваемых земельных участков под проектируемый объект

№ земельного участка	Площадь земельного участка, га	Категория земель	Аренда	Вид разрешенного использования
86:08:0020801:13438	0,3685	Земли промышленности	долгосрочная аренда	6.1
86:08:0020801:13436	1,1725	Земли промышленности	краткосрочная аренда	6.1
86:08:0020801:13439	2,5754	Земли населенных пунктов МО п. Сингапай	долгосрочная аренда	6.1
86:08:0020801:13440	6,3239	Земли населенных пунктов МО п. Сингапай	краткосрочная аренда	6.1
:ЗУ1	0,3015	Земли лесного фонда	долгосрочная аренда	6.1
:ЗУ2	1,0945	Земли лесного фонда	краткосрочная аренда	6.1
:ЗУ3	0,1326	Земли запаса	долгосрочная аренда	6.1
:ЗУ4	0,6244	Земли запаса	краткосрочная аренда	6.1
:ЗУ5	1,3558	Земли населенных пунктов МО г. Нефтеюганск	долгосрочная аренда	6.1

Координаты границ земельных участков, необходимых для размещения проектируемого объекта, в графических материалах определены в местной системе координат Ханты-Мансийского автономного округа – Югры МСК-86.

IV. Особо охраняемые территории и зоны с особыми условиями использования

Проектируемый объект технологически привязан к объектам сложившейся инфраструктуры и проходит вдоль существующих коридоров коммуникаций на свободной от застройки территории.

Проектируемый объект пересекает водоохранную зону и прибрежную защитную полосу водных объектов: протоки Чеускина и ручья без названия.

Для уменьшения воздействия на водотоки предусмотрены следующие мероприятия:

выполнение строительно-монтажных работ с применением гусеничной техники должно осуществляться в зимний период для уменьшения воздействия строительной техники на растительный береговой покров; в остальные сезоны года строительно-монтажные работы, движение транспорта и строительной техники должно осуществляться только по существующим автомобильным дорогам, зимникам и временным вдольтрассовым проездам;

все отходы защитных материалов, остатки горюче-смазочных материалов тщательно должны собираться в передвижное оборудование (мусоросборники, емкости для сбора отработанных горюче-смазочных материалов) и вывозиться в места, согласованные с соответствующими муниципальными органами и органами государственной власти Российской Федерации;

после завершения строительства выполняются рекультивационные работы.

Организационный сброс стоков или загрязняющих веществ на поверхность земли и в водотоки не производится. Попадание загрязняющих веществ в водные объекты в результате размыва и выноса ливневыми и талыми водами возможно лишь при неправильном хранении строительных материалов и аварийных утечках дизтоплива работающих механизмов в период строительства.

На всех этапах работ осуществляется входной, операционный и приемочный контроль качества строительства, а также проводится своевременный профилактический осмотр, ремонт и диагностика оборудования, трубопроводов и арматуры.

Ущерб окружающей среде может быть нанесен лишь в аварийных случаях, но для их предотвращения предусмотрены все возможные мероприятия в соответствии с требованиями законодательства Российской Федерации.


В границах участка работ отсутствуют объекты культурного наследия, особо охраняемые природные территории федерального, регионального и местного значения.

Проектируемый объект не попадает в границы территории традиционного природопользования коренных малочисленных народов Севера регионального значения.

Правительство

Приложение 32
к постановлению Правительства
Ханты-Мансийского
автономного округа – Югры
от 16 декабря 2016 года № 493-п

Основная часть проекта планировки территории
для размещения линейного объекта регионального
значения Ханты-Мансийского автономного округа-Югры
«Реконструкция автомобильной дороги г. Югорск – пгт. Таёжный.
Переустройство коммуникаций»
Землепользователь КУ ХМАО-Югры «Управление автомобильных дорог»
Масштаб 1:2000

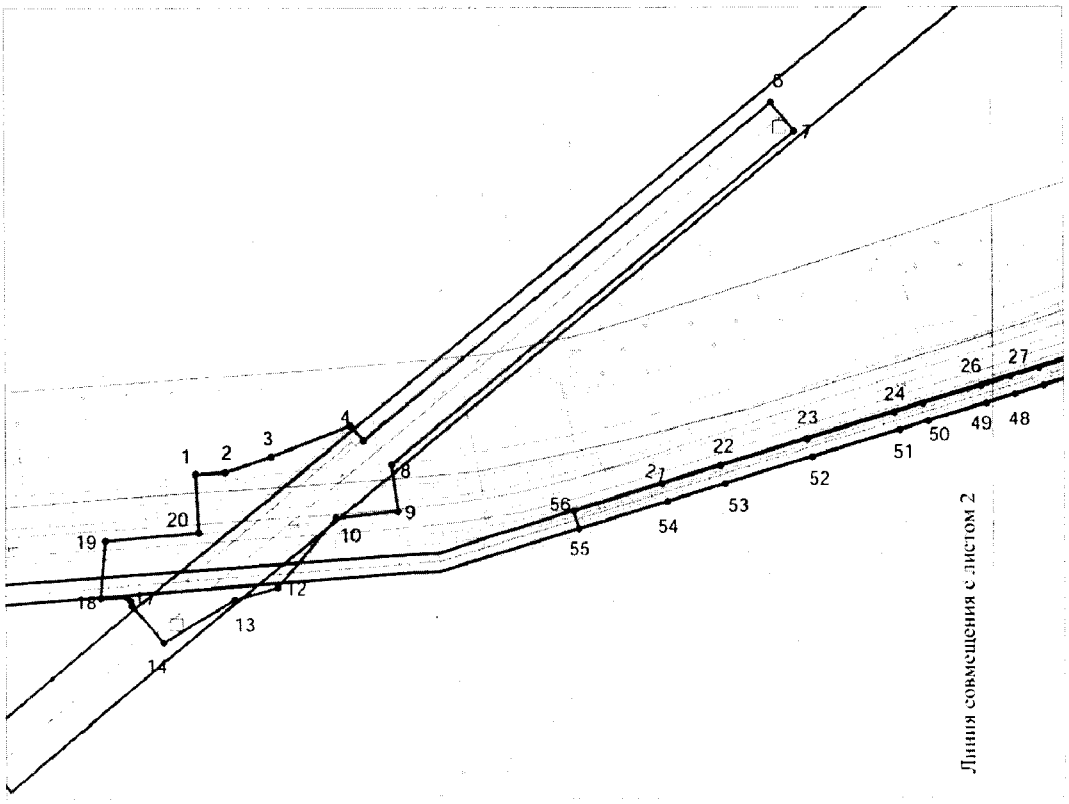

Условные обозначения:

существующие ВЛ

проектируемые ВЛ

проектируемый газопровод

проектируемые ВОЛС

зона планируемого размещения объекта

охранная зона ЛЭП

охранная зона аэропорта


охранная зона ВОЛС

границы земельных участков по данным ГКН


земельные участки под существующую автодорогу


• 1 поворотная точка границы зоны размещения регионального объекта


Основная часть проекта планировки территории
для размещения линейного объекта регионального
значения Ханты-Мансийского автономного округа-Югры
«Реконструкция автомобильной дороги г. Югорск – пгт. Таёжный.
Переустройство коммуникаций»
Землепользователь КУ ХМАО-Югры «Управление автомобильных дорог»
Масштаб 1:2000

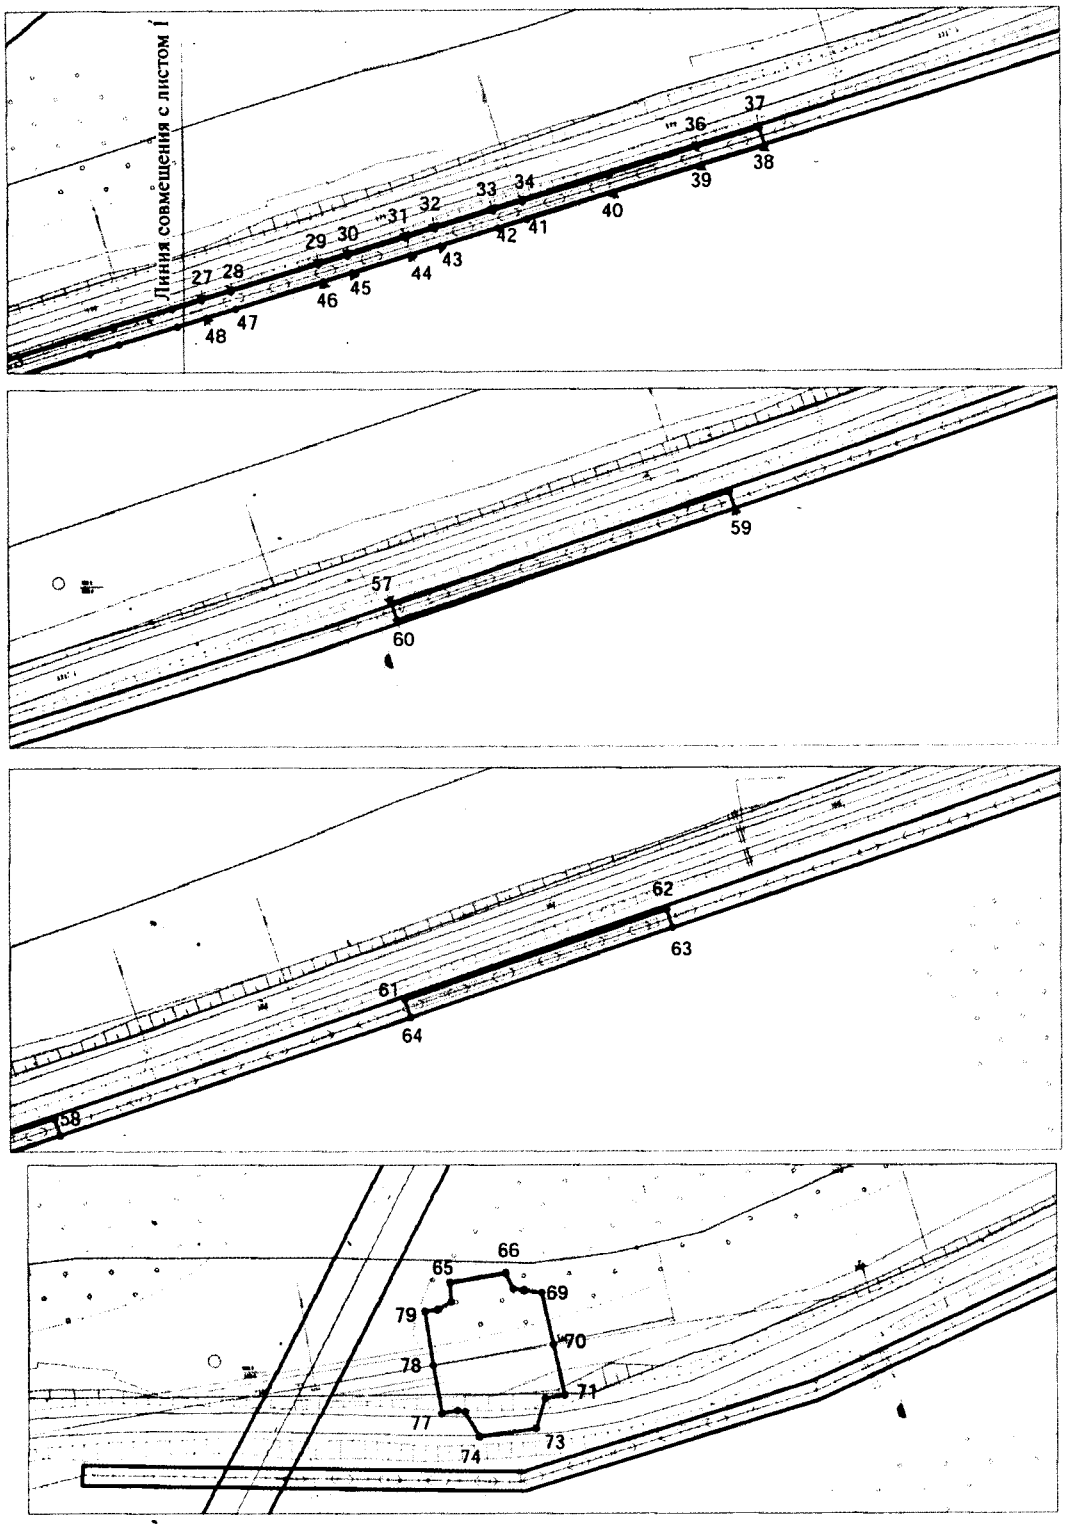


Основная часть проекта планировки территории
для размещения линейного объекта регионального
значения Ханты-Мансийского автономного округа-Югры
«Реконструкция автомобильной дороги г. Югорск – пгт. Таёжный.
Переустройство коммуникаций»
Землепользователь КУ ХМАО-Югры «Управление автомобильных дорог»
Масштаб 1:2000

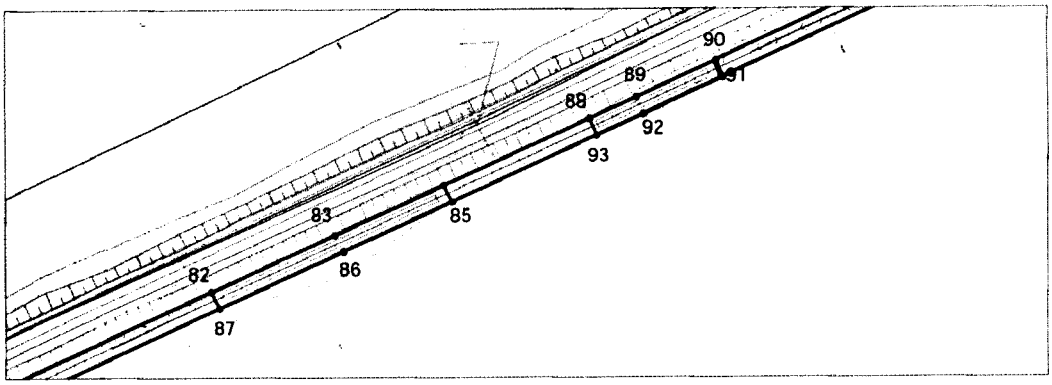


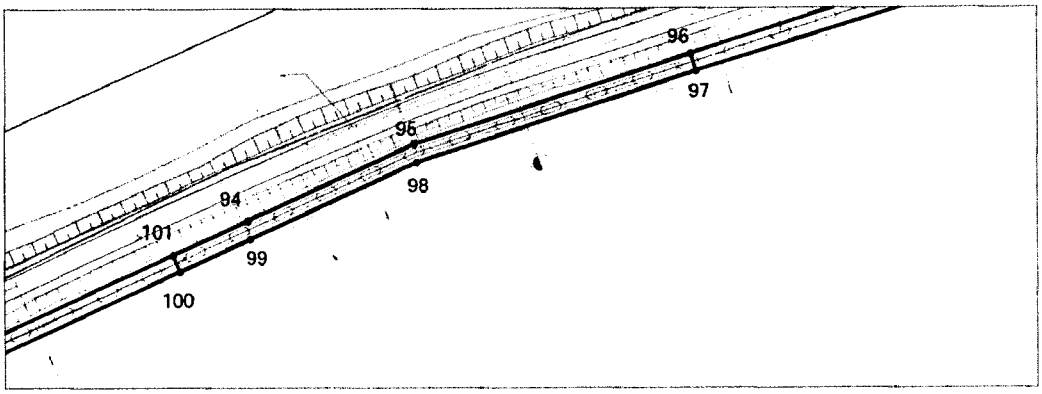

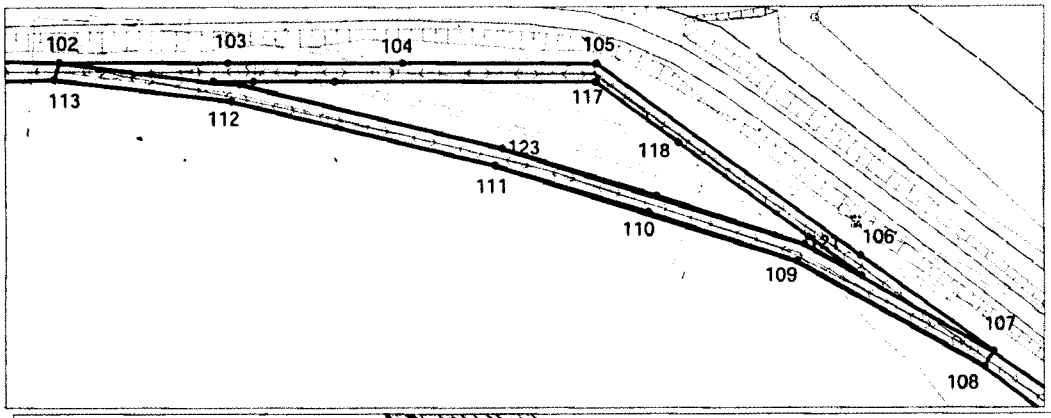


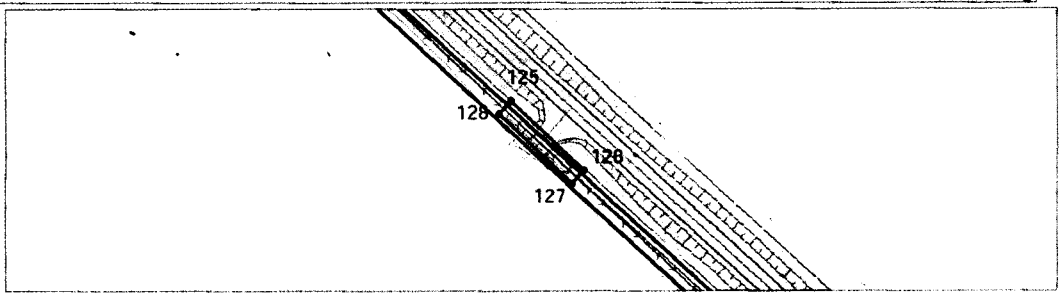


Основная часть проекта планировки территории
для размещения линейного объекта регионального
значения Ханты-Мансийского автономного округа-Югры
«Реконструкция автомобильной дороги г. Югорск – пгт. Таёжный.
Переустройство коммуникаций»
Землепользователь КУ ХМАО-Югры «Управление автомобильных дорог»
Масштаб 1:2000

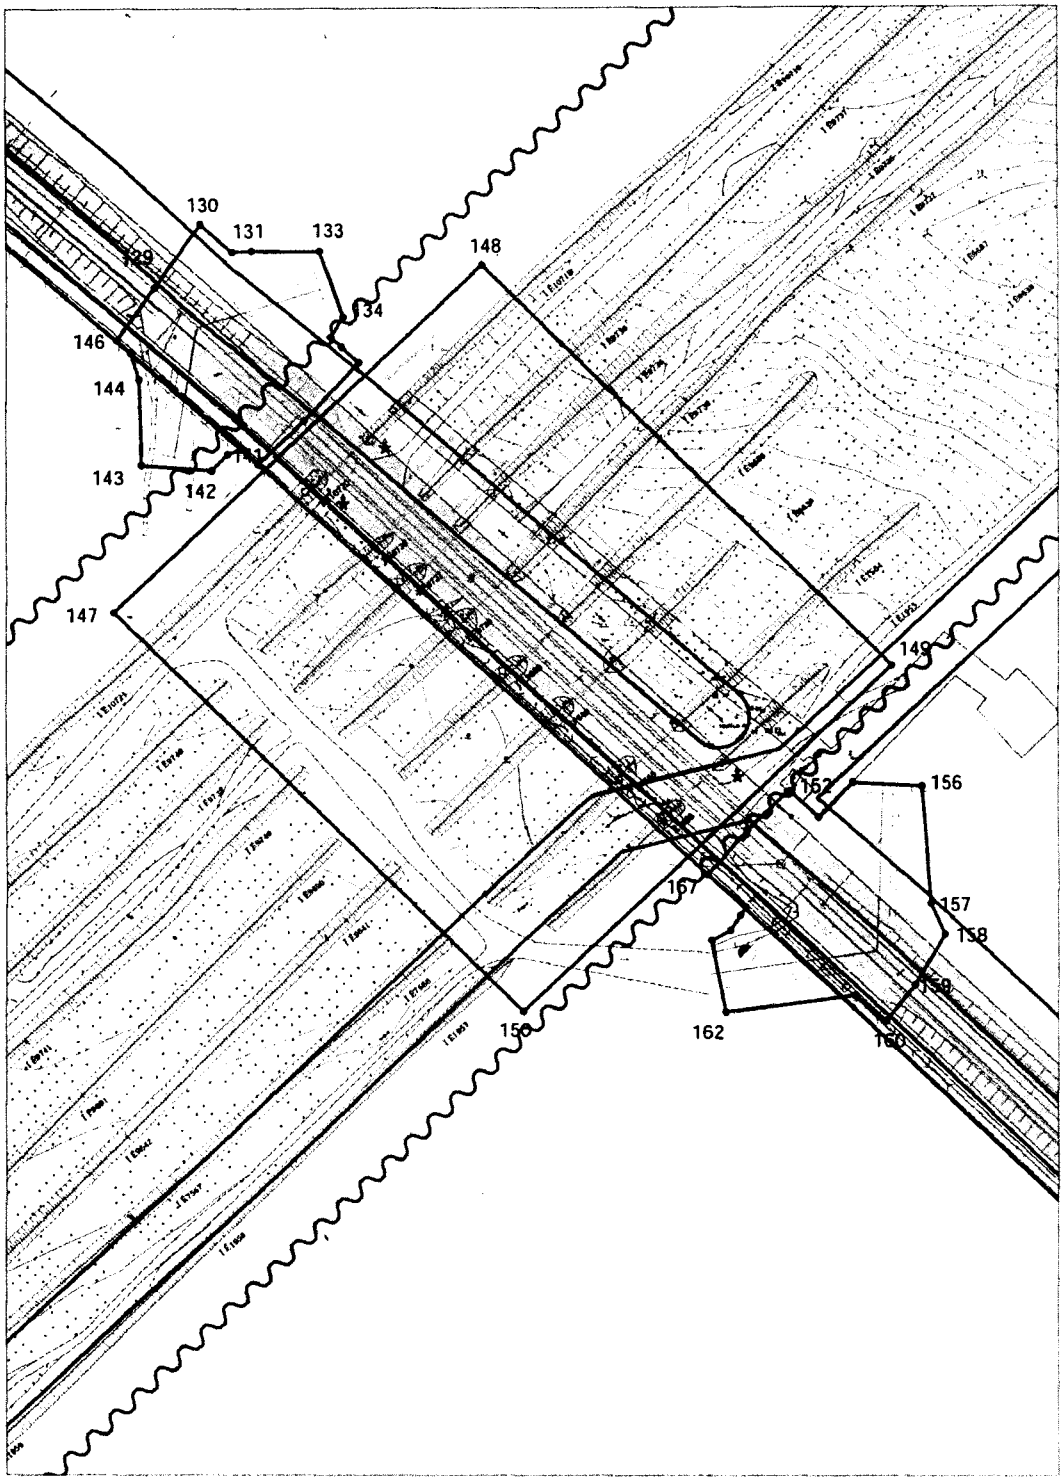


Основная часть проекта планировки территории
для размещения линейного объекта регионального
значения Ханты-Мансийского автономного округа-Югры
«Реконструкция автомобильной дороги г. Югорск – пгт. Таёжный.
Переустройство коммуникаций»
Землепользователь КУ ХМАО-Югры «Управление автомобильных дорог»
Масштаб 1:2000

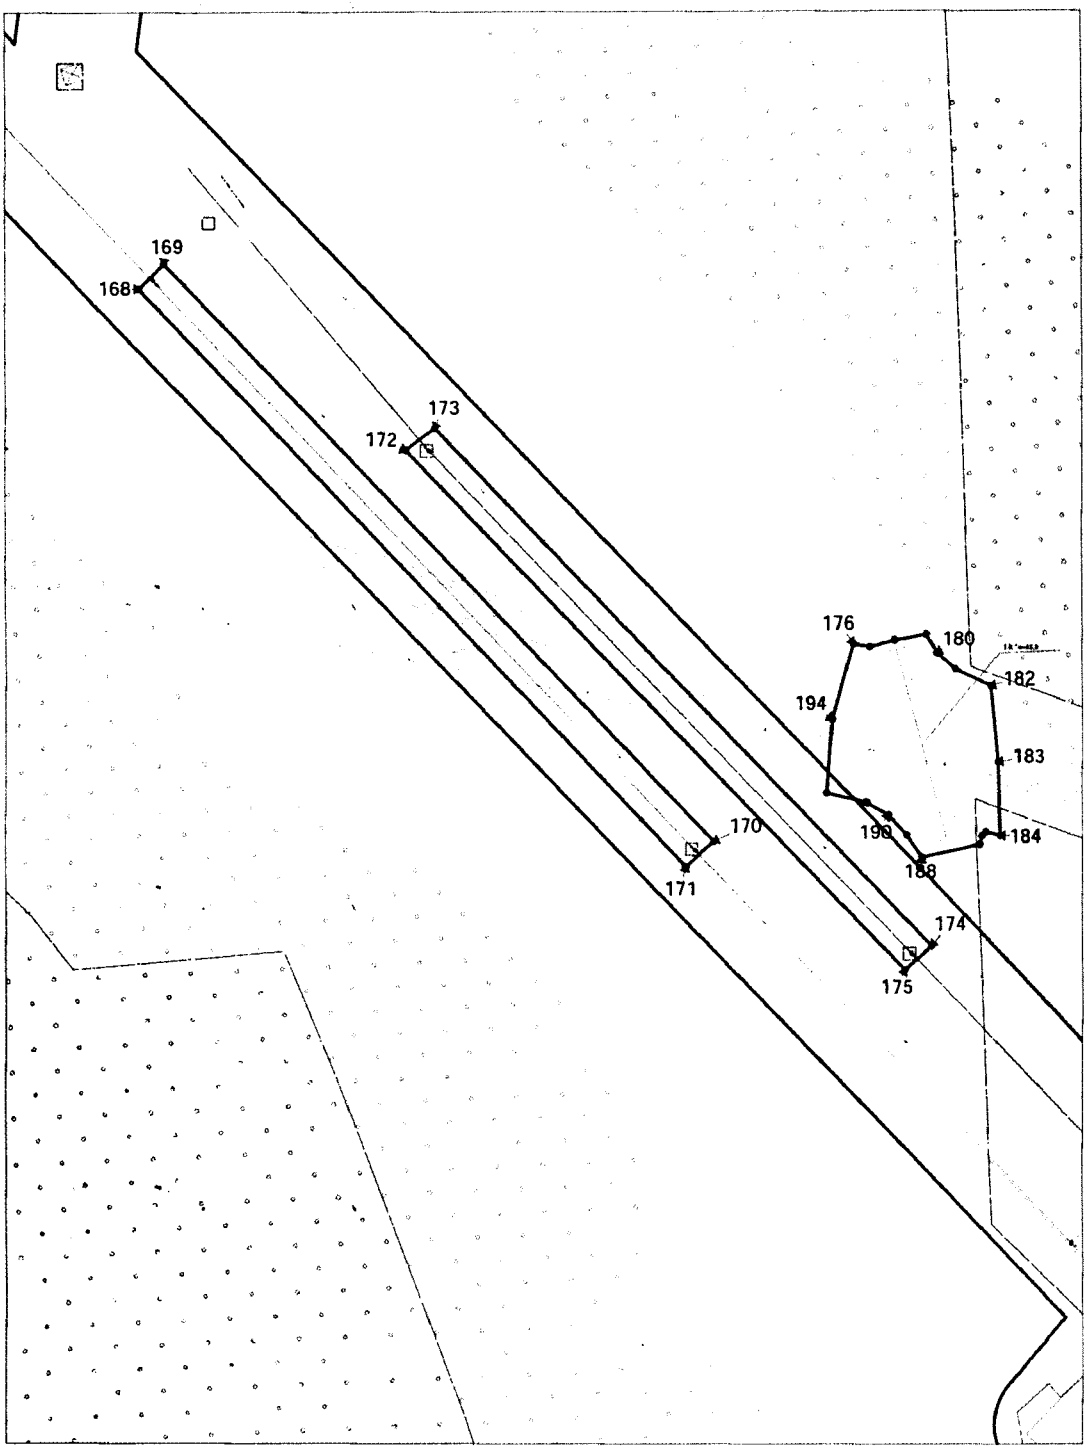


Основная часть проекта планировки территории
для размещения линейного объекта регионального
значения Ханты-Мансийского автономного округа-Югры
«Реконструкция автомобильной дороги г. Югорск – пгт. Таёжный.
Переустройство коммуникаций»
Землепользователь КУ ХМАО-Югры «Управление автомобильных дорог»
Масштаб 1:2000

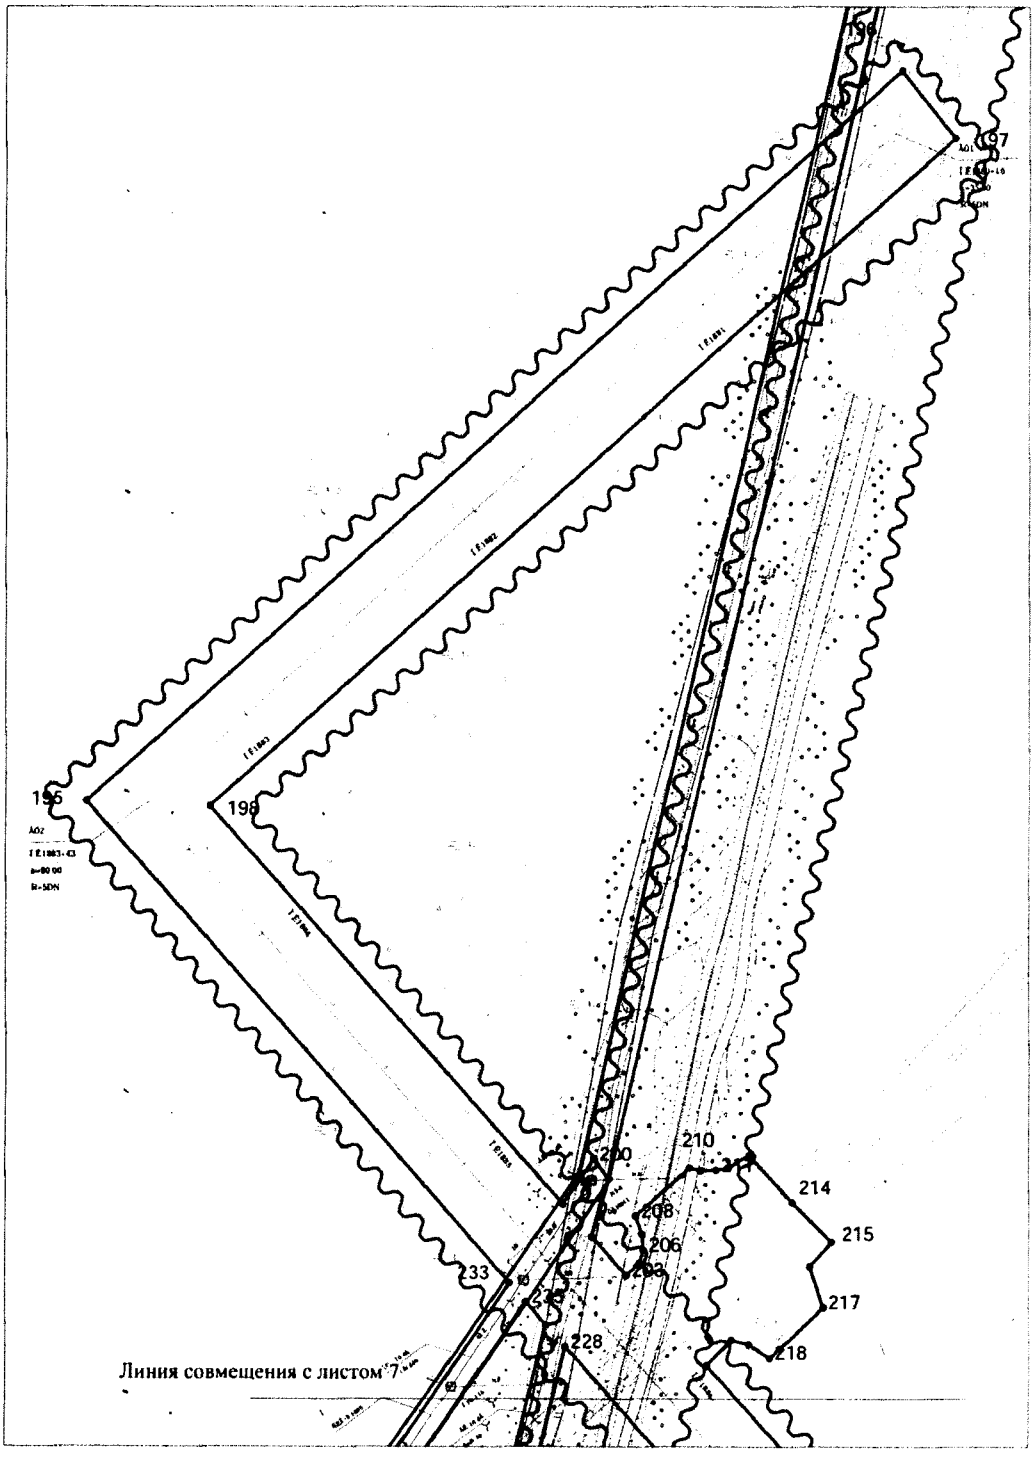


Основная часть проекта планировки территории
для размещения линейного объекта регионального
значения Ханты-Мансийского автономного округа-Югры
«Реконструкция автомобильной дороги г. Югорск – пгт. Таёжный.
Переустройство коммуникаций»
Землепользователь КУ ХМАО-Югры «Управление автомобильных дорог»
Масштаб 1:2000

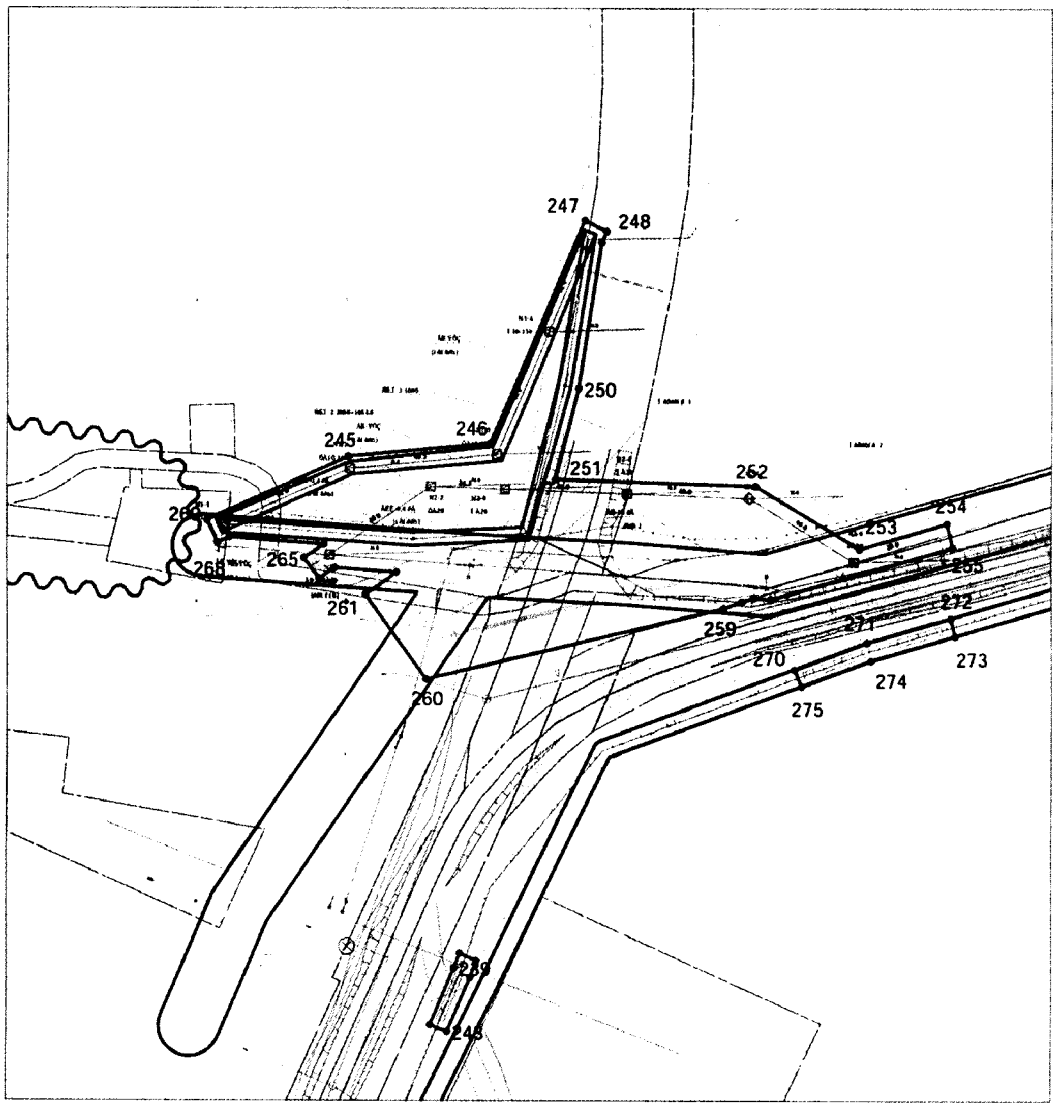

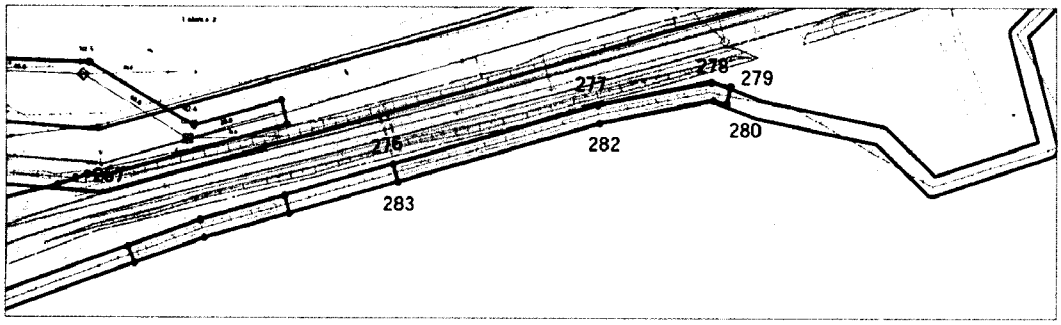

Основная часть проекта планировки территории
для размещения линейного объекта регионального
значения Ханты-Мансийского автономного округа-Югры
«Реконструкция автомобильной дороги г. Югорск – пгт. Таёжный.
Переустройство коммуникаций»
Землепользователь КУ ХМАО-Югры «Управление автомобильных дорог»
Масштаб 1:2000

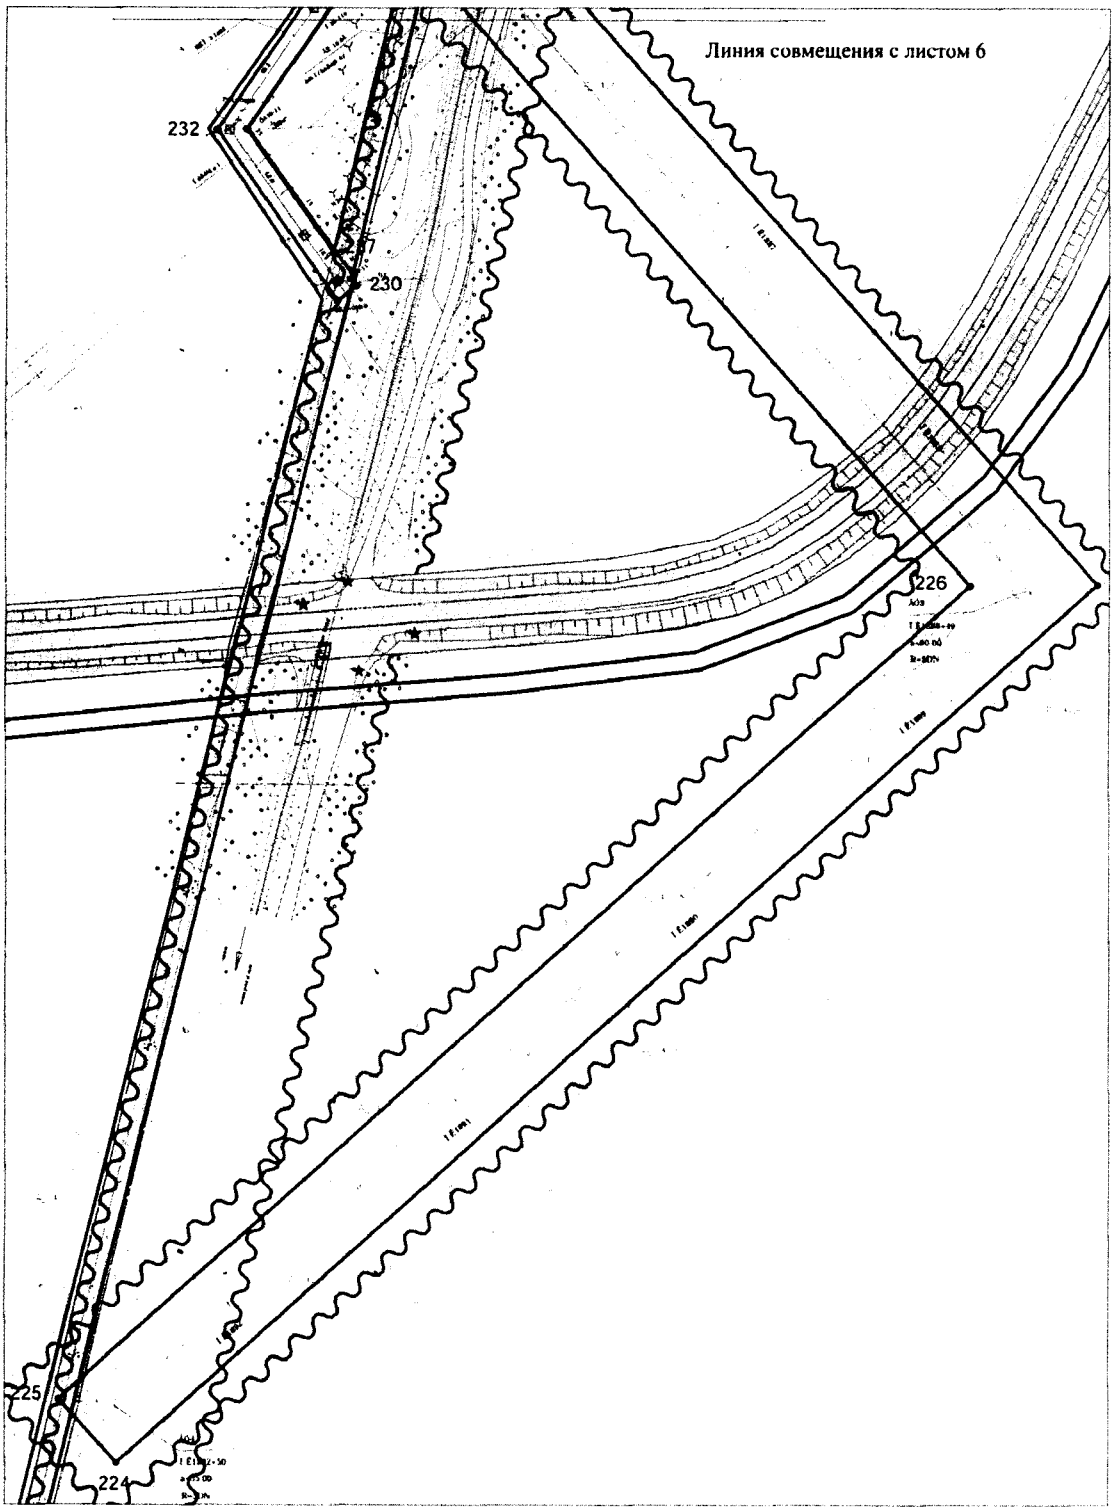

Основная часть проекта планировки территории для размещения линейного объекта регионального значения Ханты-Мансийского автономного округа – Югры «Реконструкция автомобильной дороги г. Югорск – пгт. Таёжный. Переустройство коммуникаций»
Землепользователь КУ ХМАО-Югры «Управление автомобильных дорог»

Ведомость координат характерных точек планируемой зоны размещения объекта

№ точки	X	У
1	993095.63	1659507.39
2	993096.23	1659517.07
3	993101.32	1659532.20
4	993111.42	1659558.43
5	993106.55	1659562.71
6	993216.54	1659698.34
7	993207.19	1659705.97
8	993098.75	1659571.99
9	993083.52	1659574.14
10	993081.36	1659553.51
11	993081.36	1659553.52
12	993058.60	1659534.41
13	993054.63	1659520.17
14	993040.71	1659496.71
15	993052.73	1659486.00
16	993054.26	1659485.72
17	993055.46	1659484.38
18	993055.08	1659475.63
19	993073.96	1659477.21
20	993076.65	1659508.40
21	993092.36	1659661.92
22	993098.12	1659681.09
23	993106.76	1659709.85
24	993115.40	1659738.58
25	993118.29	1659748.15
26	993124.05	1659767.31
27	993126.93	1659776.88
28	993129.79	1659786.48
29	993138.45	1659815.22
30	993141.33	1659824.80
31	993147.09	1659843.96
32	993149.97	1659853.55
33	993155.72	1659872.70
34	993158.59	1659882.29
35	993167.24	1659911.03
36	993175.89	1659939.77
37	993182.09	1659960.40
38	993176.34	1659962.13

Основная часть проекта планировки территории для размещения линейного объекта регионального значения Ханты-Мансийского автономного округа – Югры «Реконструкция автомобильной дороги г. Югорск – пгт. Таёжный. Переустройство коммуникаций»
Землепользователь КУ ХМАО-Югры «Управление автомобильных дорог»

39	993170.13	1659941.49
40	993161.49	1659912.75
41	993152.85	1659884.01
42	993149.98	1659874.44
43	993144.23	1659855.27
44	993141.33	1659845.68
45	993135.57	1659826.53
46	993132.69	1659816.93
47	993124.05	1659788.21
48	993121.19	1659778.63
49	993118.30	1659769.04
50	993112.54	1659749.88
51	993109.65	1659740.30
52	993101.01	1659711.56
53	993092.37	1659682.82
54	993086.61	1659663.65
55	993077.76	1659634.16
56	993083.49	1659632.44
57	993236.04	1660129.48
58	993271.92	1660241.00
59	993266.25	1660242.93
60	993230.34	1660131.40
61	993310.71	1660355.82
62	993339.66	1660441.63
63	993333.98	1660443.55
64	993305.02	1660357.73
65	993516.59	1660944.69
66	993519.60	1660962.93
67	993514.56	1660965.46
68	993514.11	1660969.00
69	993513.36	1660974.83
70	993496.52	1660978.59
71	993480.15	1660982.16
72	993479.06	1660975.78
73	993469.20	1660972.82
74	993466.47	1660954.17
75	993474.56	1660949.52
76	993475.04	1660947.00

Основная часть проекта планировки территории для размещения линейного объекта регионального значения Ханты-Мансийского автономного округа – Югры «Реконструкция автомобильной дороги г. Югорск – пгт. Таёжный. Переустройство коммуникаций»
Землепользователь КУ ХМАО-Югры «Управление автомобильных дорог»

77	993474.18	1660941.79
78	993489.75	1660938.96
79	993507.27	1660936.38
80	993507.96	1660940.59
81	993510.35	1660944.98
82	993750.60	1661639.16
83	993769.07	1661679.85
84	993785.13	1661715.49
85	993779.80	1661718.25
86	993763.75	1661682.62
87	993745.28	1661641.92
88	993806.82	1661763.30
89	993813.84	1661778.77
90	993825.61	1661804.82
91	993820.08	1661807.13
92	993808.30	1661781.07
93	993801.29	1661765.59
94	993873.51	1661910.60
95	993898.32	1661965.22
96	993927.52	1662055.84
97	993921.90	1662057.60
98	993892.40	1661966.09
99	993867.57	1661911.48
100	993857.08	1661888.52
101	993862.40	1661886.34
102	994144.99	1663448.79
103	994144.94	1663503.33
104	994144.75	1663559.94
105	994144.49	1663622.94
106	994082.75	1663707.91
107	994052.12	1663751.29
108	994047.27	1663748.46
109	994081.01	1663687.32
110	994096.75	1663639.64
111	994111.83	1663589.87
112	994132.55	1663504.45
113	994139.48	1663447.15
114	994139.00	1663498.52
115	994138.95	1663511.64
116	994138.87	1663537.89

Основная часть проекта планировки территории для размещения линейного объекта регионального значения Ханты-Мансийского автономного округа – Югры «Реконструкция автомобильной дороги г. Югорск – пгт. Таёжный. Переустройство коммуникаций»
Землепользователь КУ ХМАО-Югры «Управление автомобильных дорог»

117	994138.54	1663622.64
118	994119.12	1663649.39
119	994088.79	1663691.10
120	994076.37	1663708.20
121	994086.45	1663689.81
122	994102.19	1663642.13
123	994117.27	1663592.37
124	994137.99	1663506.93
125	993572.69	1664313.88
126	993548.82	1664339.05
127	993544.35	1664335.09
128	993568.22	1664309.93
129	992811.56	1665185.28
130	992831.92	1665200.01
131	992822.82	1665210.54
132	992823.10	1665216.84
133	992823.07	1665239.10
134	992801.73	1665246.86
135	992795.33	1665242.77
136	992792.22	1665246.24
137	992786.98	1665251.94
138	992768.18	1665234.21
139	992754.06	1665219.02
140	992758.90	1665213.30
141	992757.30	1665209.17
142	992752.05	1665203.82
143	992753.85	1665180.96
144	992781.64	1665180.15
145	992790.26	1665177.28
146	992794.36	1665172.67
147	992706.30	1665171.73
148	992818.50	1665292.33
149	992688.97	1665426.36
150	992576.52	1665305.88
151	992635.38	1665379.07
152	992648.03	1665392.34
153	992648.22	1665392.90
154	992639.61	1665402.37
155	992650.91	1665413.49
156	992649.62	1665436.29

Основная часть проекта планировки территории для размещения линейного объекта регионального значения Ханты-Мансийского автономного округа – Югры «Реконструкция автомобильной дороги г. Югорск – пгт. Таёжный. Переустройство коммуникаций»
Землепользователь КУ ХМАО-Югры «Управление автомобильных дорог»

157	992611.68	1665439.05
158	992601.59	1665443.84
159	992585.22	1665433.90
160	992573.64	1665424.44
161	992581.82	1665414.20
162	992576.34	1665372.18
163	992599.68	1665367.53
164	992602.91	1665373.60
165	992607.69	1665376.65
166	992610.33	1665378.53
167	992620.98	1665366.18
168	990728.55	1667757.46
169	990736.71	1667765.67
170	990549.64	1667945.73
171	990541.44	1667936.61
172	990676.38	1667844.77
173	990683.58	1667854.26
174	990515.82	1668016.83
175	990507.97	1668008.15
176	990613.79	1667991.26
177	990612.87	1667996.70
178	990614.94	1668004.87
179	990616.79	1668015.20
180	990610.83	1668018.67
181	990605.73	1668024.66
182	990600.09	1668036.51
183	990575.35	1668038.76
184	990551.53	1668039.62
185	990552.72	1668034.68
186	990551.43	1668033.43
187	990548.53	1668032.75
188	990544.39	1668013.80
189	990551.62	1668008.78
190	990558.09	1668002.74
191	990562.11	1667995.80
192	990562.29	1667995.29
193	990565.40	1667982.42
194	990589.41	1667984.34
195	991687.07	1672537.38
196	991924.50	1672804.33

Основная часть проекта планировки территории для размещения линейного объекта регионального значения Ханты-Мансийского автономного округа – Югры «Реконструкция автомобильной дороги г. Югорск – пгт. Таёжный. Переустройство коммуникаций»
Землепользователь КУ ХМАО-Югры «Управление автомобильных дорог»

197	991902.64	1672822.00
198	991685.46	1672577.77
199	991556.12	1672693.92
200	991570.82	1672704.01
201	991564.24	1672708.94
202	991545.48	1672703.46
203	991532.94	1672714.73
204	991532.94	1672714.74
205	991536.84	1672719.06
206	991541.19	1672720.28
207	991546.10	1672719.90
208	991552.20	1672717.74
209	991567.89	1672735.39
210	991566.91	1672738.98
211	991567.10	1672744.04
212	991567.98	1672747.90
213	991571.91	1672754.71
214	991556.57	1672768.74
215	991543.71	1672781.71
216	991535.82	1672774.54
217	991522.64	1672778.98
218	991506.12	1672761.46
219	991510.61	1672754.73
220	991512.07	1672748.91
221	991503.74	1672740.96
222	991503.74	1672740.95
223	991308.96	1672915.84
224	991022.37	1672593.16
225	991043.05	1672574.14
226	991308.66	1672873.53
227	991509.95	1672694.72
228	991509.94	1672694.72
229	991408.41	1672669.95
230	991406.10	1672671.56
231	991401.22	1672665.27
232	991456.80	1672625.88
233	991530.56	1672676.40
234	991524.53	1672681.76
235	991524.54	1672681.76

Основная часть проекта планировки территории для размещения линейного объекта регионального значения Ханты-Мансийского автономного округа – Югры «Реконструкция автомобильной дороги г. Югорск – пгт. Таёжный. Переустройство коммуникаций»
Землепользователь КУ ХМАО-Югры «Управление автомобильных дорог»

236	991517.13	1672688.34
237	991416.87	1672663.93
238	991456.98	1672635.45
239	993216.36	1673728.81
240	993221.14	1673730.77
241	993218.77	1673736.19
242	993213.27	1673734.12
243	993195.64	1673726.65
244	993197.81	1673721.11
245	993382.10	1673694.00
246	993386.49	1673740.68
247	993458.88	1673771.58
248	993455.28	1673778.82
249	993451.59	1673777.23
250	993404.28	1673769.63
251	993374.73	1673762.17
252	993372.57	1673827.61
253	993352.23	1673861.70
254	993360.54	1673890.41
255	993352.74	1673892.27
256	993336.00	1673832.76
257	993336.40	1673827.13
258	993335.16	1673823.21
259	993333.00	1673817.30
260	993310.09	1673719.50
261	993337.48	1673699.53
262	993344.62	1673709.89
263	993346.05	1673689.53
264	993342.62	1673684.43
265	993349.21	1673679.39
266	993353.63	1673686.11
267	993355.89	1673655.00
268	993354.12	1673651.05
269	993361.47	1673647.68
270	993313.15	1673840.42
271	993321.92	1673864.08
272	993329.82	1673891.60
273	993324.02	1673893.13
274	993316.09	1673865.48


Основная часть проекта планировки территории для размещения линейного объекта регионального значения Ханты-Мансийского автономного округа – Югры «Реконструкция автомобильной дороги г. Югорск – пгт. Таёжный. Переустройство коммуникаций»
Землепользователь КУ ХМАО-Югры «Управление автомобильных дорог»

275	993307.71	1673842.69
276	993339.94	1673927.29
277	993359.07	1673994.51
278	993366.48	1674031.70
279	993365.25	1674037.94
280	993359.62	1674036.62
281	993360.54	1674032.28
282	993353.12	1673995.09
283	993334.21	1673928.82

Ханты-Мансийский автономный округ — Югра
Правительство

Приложение 33
к постановлению Правительства
Ханты-Мансийского
автономного округа – Югры
от 16 декабря 2016 года № 493-п

Проект межевания территории
для размещения линейного объекта регионального
значения Ханты-Мансийского автономного округа-Югры
«Реконструкция автомобильной дороги г. Югорск – пгт. Таёжный.
Переустройство коммуникаций»
Землепользователь КУ ХМАО-Югры «Управление автомобильных дорог»
Масштаб 1:2000

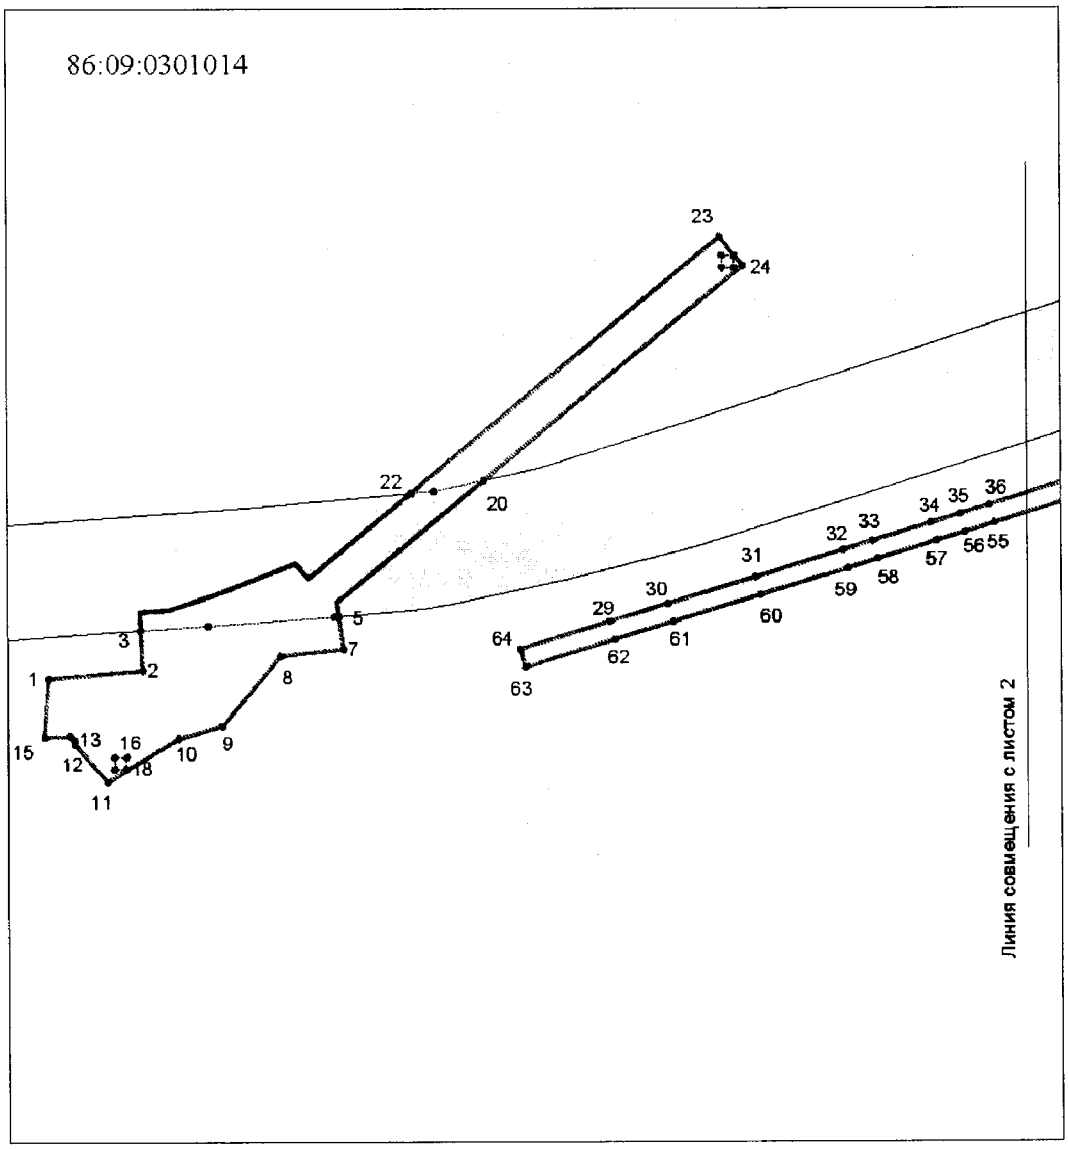

Условные обозначения

зона планируемого размещения объекта

земельные участки по сведениям ГКН

земельные участки под существующей автодорогой

86:09:0000000:12:ЗУ1 обозначение образуемого земельного участка

86:22:0015001 номер кадастрового квартала

• 1 поворотная точка границы зоны размещения регионального объекта


образуемый участок :ЗУ1

образуемый участок ЗУ2


образуемый участок ЗУ3

граница населенного пункта


Проект межевания территории
для размещения линейного объекта регионального
значения Ханты-Мансийского автономного округа-Югры
«Реконструкция автомобильной дороги г. Югорск – пгт. Таёжный.
Переустройство коммуникаций»
Землепользователь КУ ХМАО-Югры «Управление автомобильных дорог»
Масштаб 1:2000

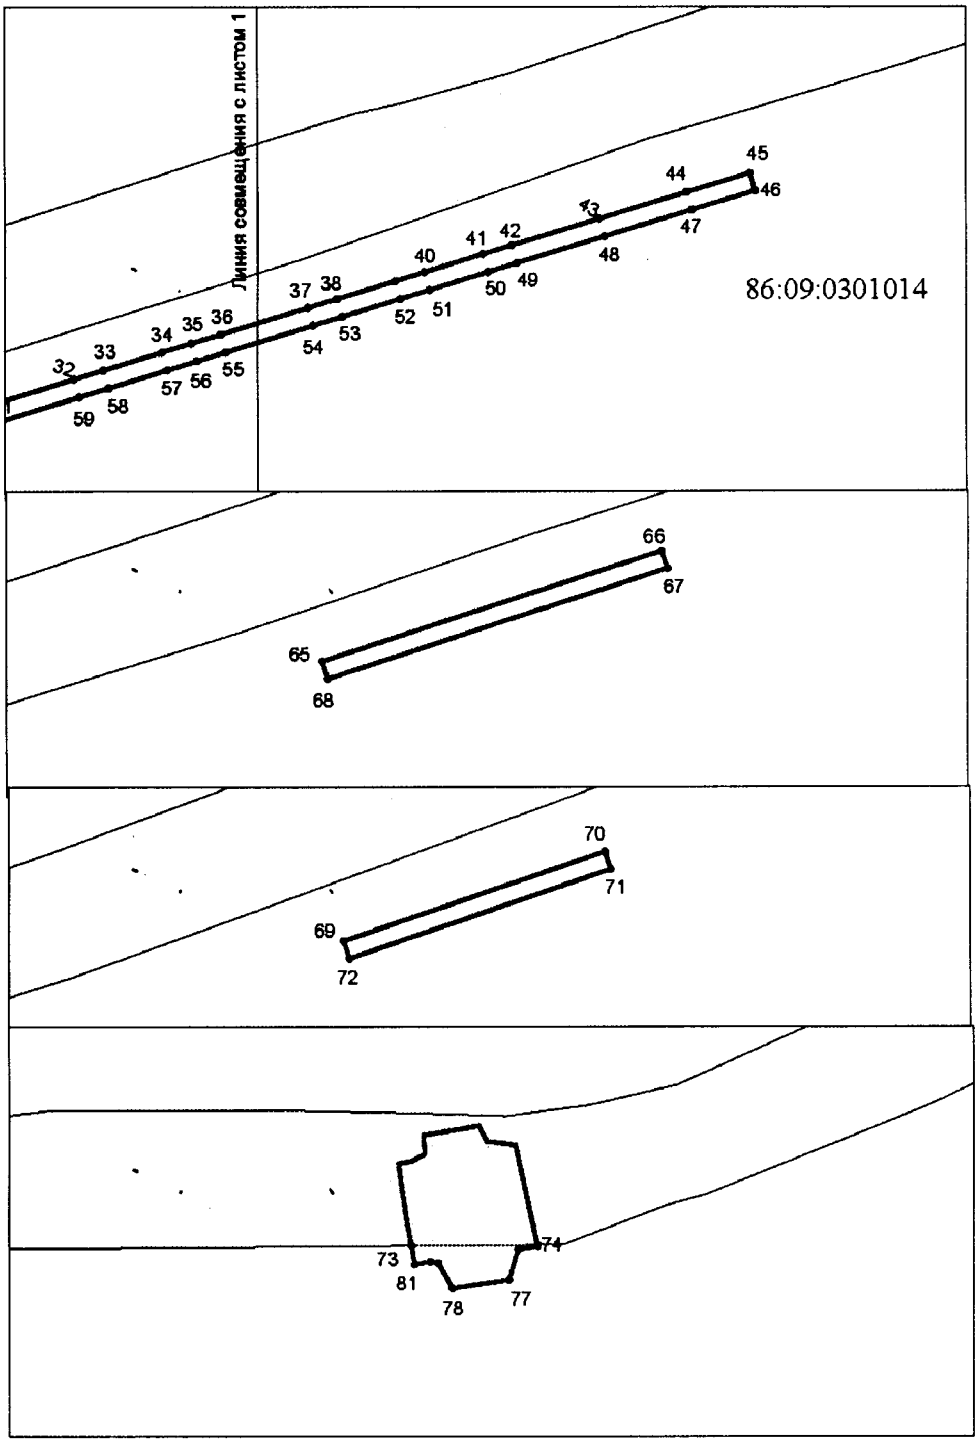


Проект межевания территории
для размещения линейного объекта регионального
значения Ханты-Мансийского автономного округа-Югры
«Реконструкция автомобильной дороги г. Югорск – пгт. Таёжный.
Переустройство коммуникаций»
Землепользователь КУ ХМАО-Югры «Управление автомобильных дорог»
Масштаб 1:2000

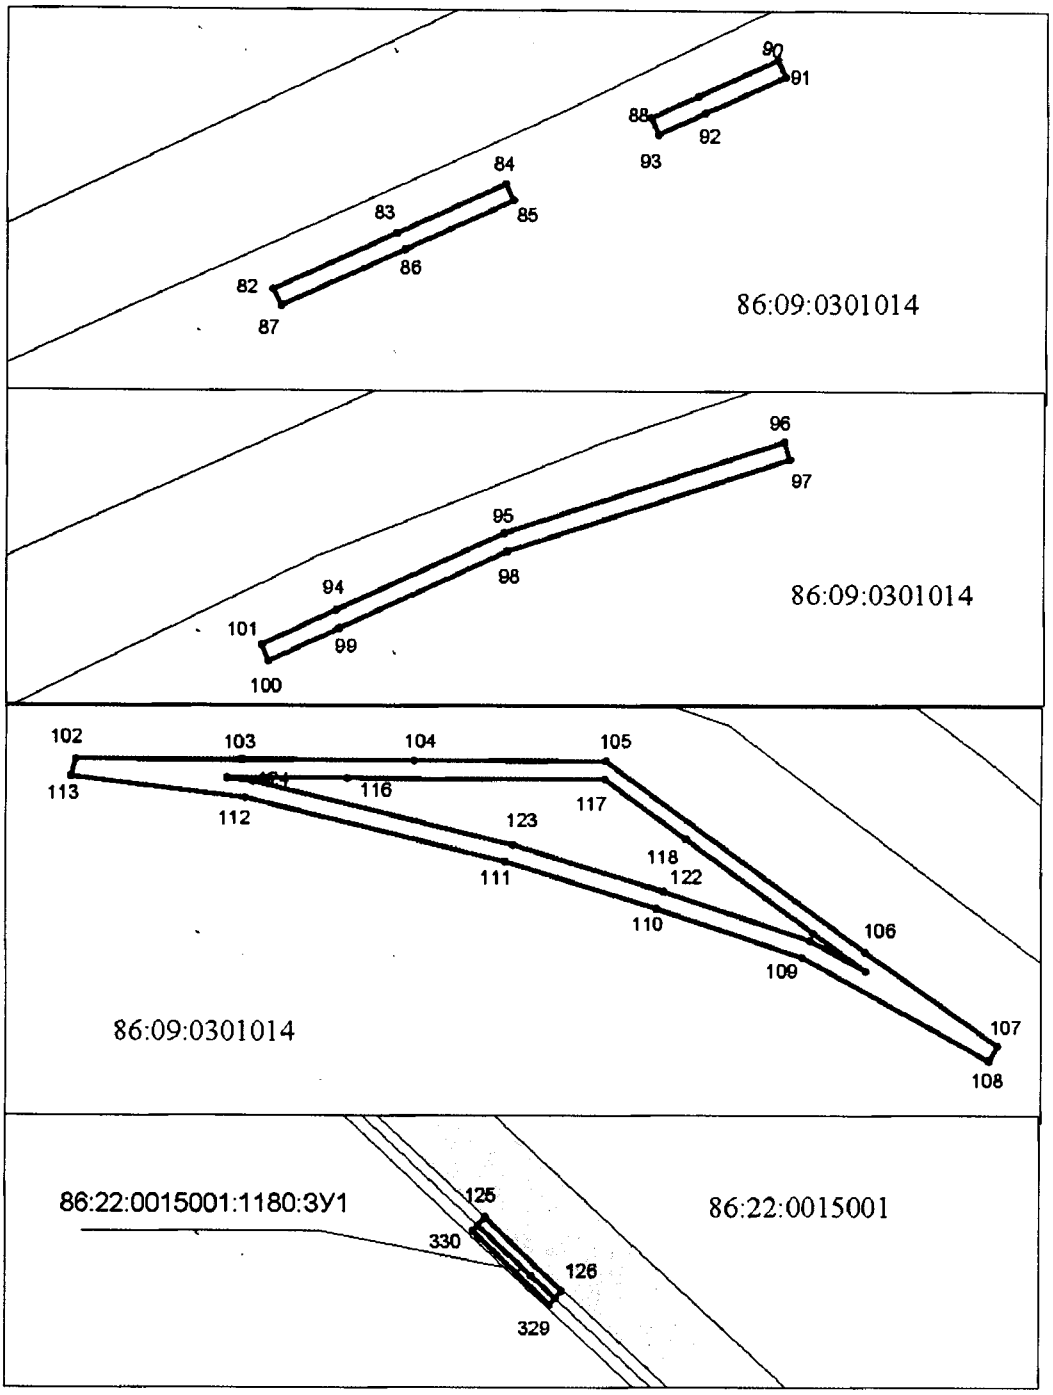


Проект межевания территории
для размещения линейного объекта регионального
значения Ханты-Мансийского автономного округа-Югры
«Реконструкция автомобильной дороги г. Югорск – пгт. Таёжный.
Переустройство коммуникаций»
Землепользователь КУ ХМАО-Югры «Управление автомобильных дорог»
Масштаб 1:2000

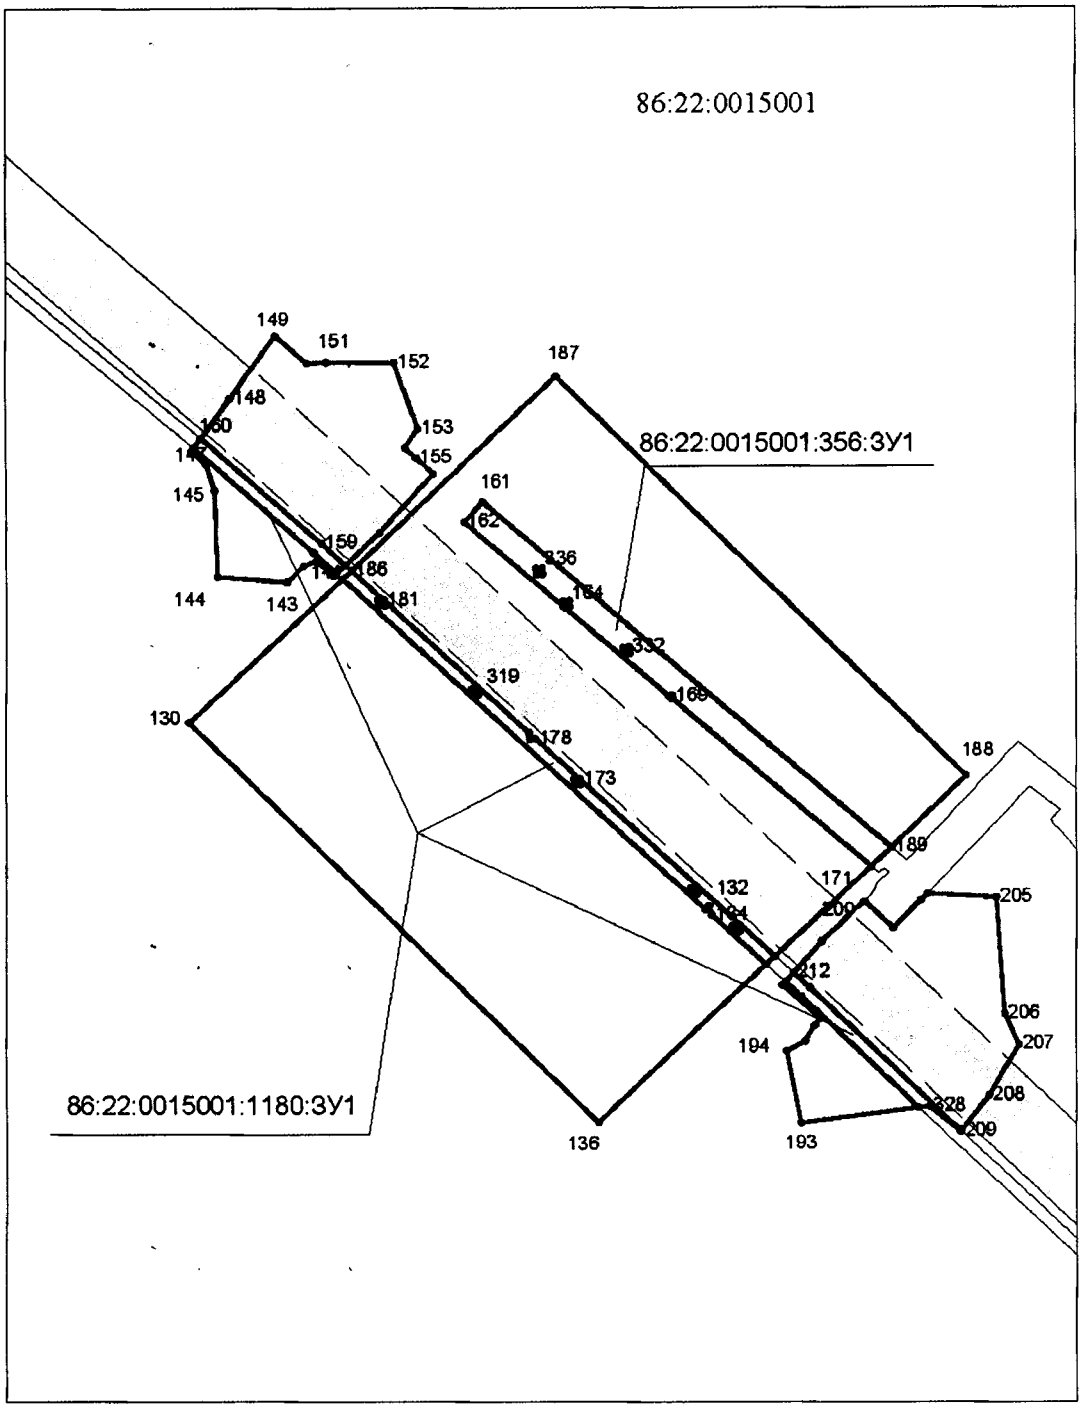


Проект межевания территории
для размещения линейного объекта регионального
значения Ханты-Мансийского автономного округа-Югры
«Реконструкция автомобильной дороги г. Югорск – пгт. Таёжный.
Переустройство коммуникаций»
Землепользователь КУ ХМАО-Югры «Управление автомобильных дорог»
Масштаб 1:2000

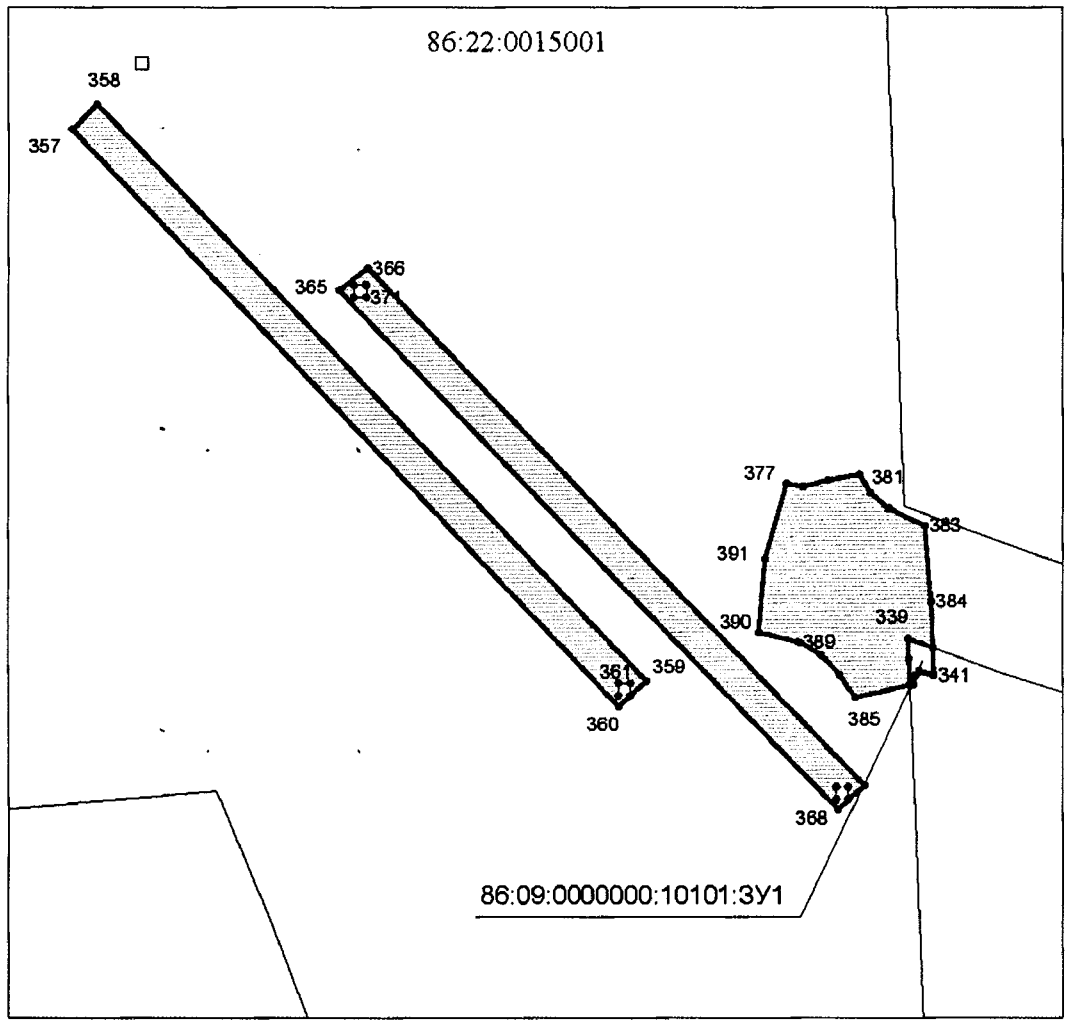


Проект межевания территории
для размещения линейного объекта регионального
значения Ханты-Мансийского автономного округа-Югры
«Реконструкция автомобильной дороги г. Югорск – пгт. Таёжный.
Переустройство коммуникаций»
Землепользователь КУ ХМАО-Югры «Управление автомобильных дорог»
Масштаб 1:2000

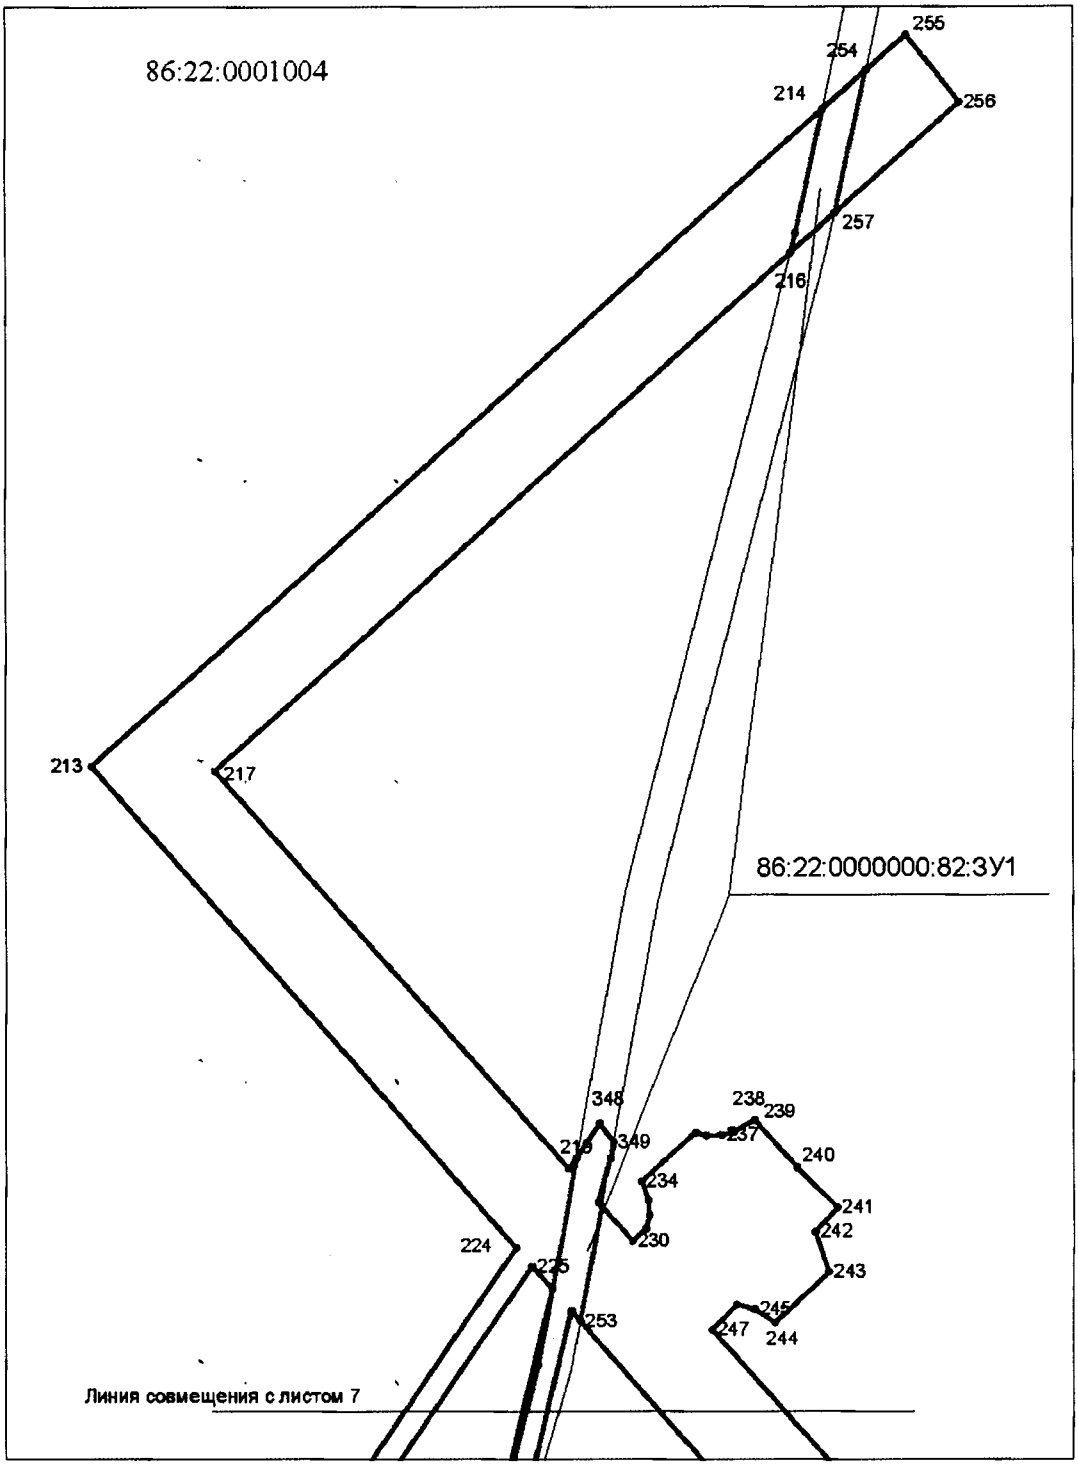

Проект межевания территории
для размещения линейного объекта регионального
значения Ханты-Мансийского автономного округа-Югры
«Реконструкция автомобильной дороги г. Югорск – пгт. Таёжный.
Переустройство коммуникаций»
Землепользователь КУ ХМАО-Югры «Управление автомобильных дорог»
Масштаб 1:2000

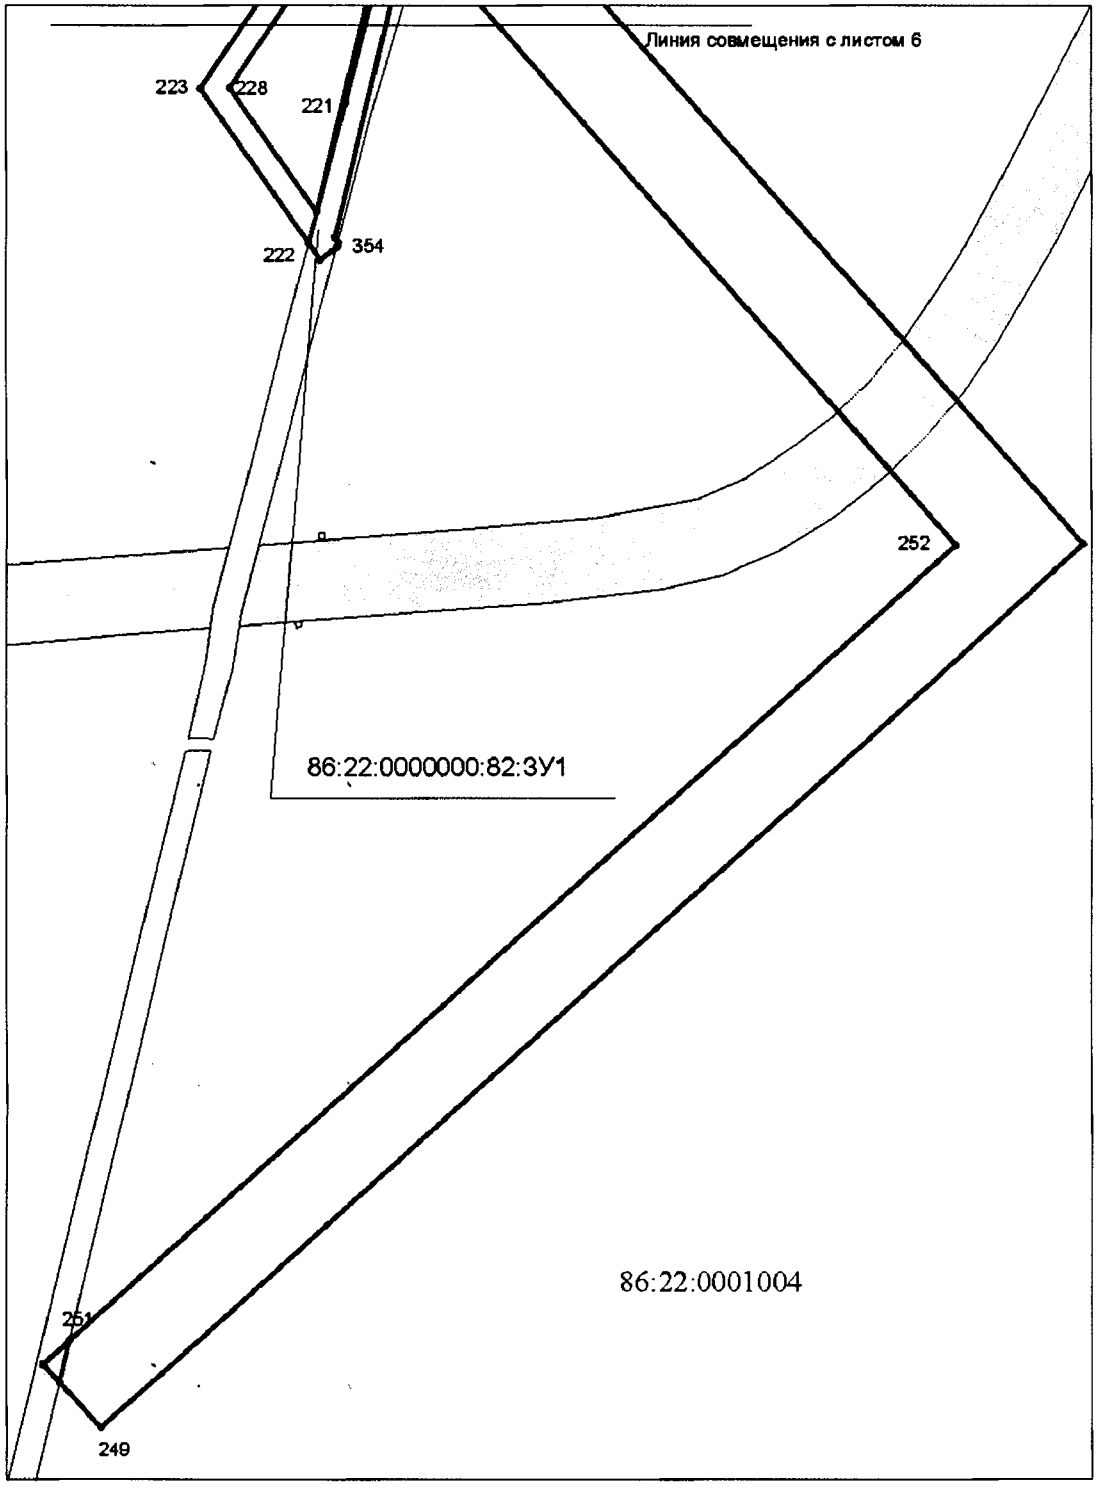

Проект межевания территории
для размещения линейного объекта регионального
значения Ханты-Мансийского автономного округа-Югры
«Реконструкция автомобильной дороги г. Югорск – пгт. Таёжный.
Переустройство коммуникаций»
Землепользователь КУ ХМАО-Югры «Управление автомобильных дорог»
Масштаб 1:2000

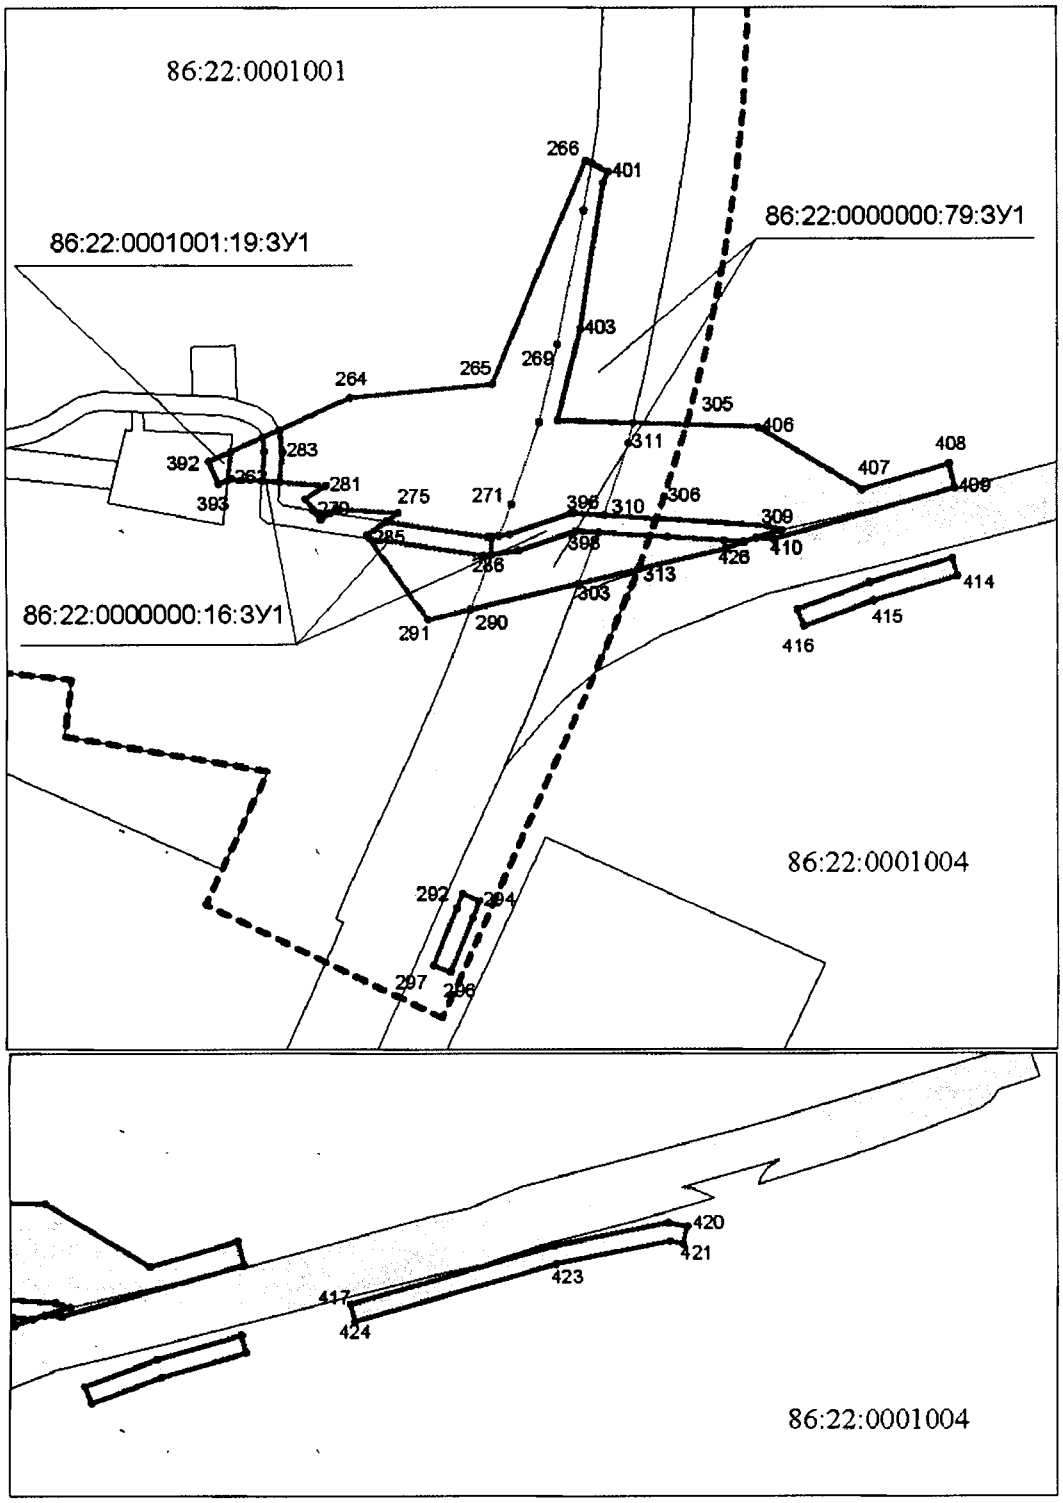

Проект межевания территории для размещения линейного объекта регионального значения Ханты-Мансийского автономного округа -Югры «Реконструкция автомобильной дороги г. Югорск – пгт. Таёжный. Переустройство коммуникаций»
Землепользователь КУ ХМАО-Югры «Управление автомобильных дорог»

Ведомость координат характерных точек образуемых участков

№ точки	X	У
1	993073.96	1659477.21
2	993076.65	1659508.40
3	993089.64	1659507.70
4	993091.02	1659529.97
5	993093.99	1659571.34
6	993094.11	1659572.65
7	993083.52	1659574.14
8	993081.36	1659553.52
9	993058.60	1659534.41
10	993054.63	1659520.17
11	993040.71	1659496.71
12	993052.73	1659486.00
13	993054.26	1659485.72
14	993055.46	1659484.38
15	993055.08	1659475.63
16	993048.72	1659498.95
17	993048.72	1659502.96
18	993044.72	1659502.96
19	993044.72	1659498.95
20	993138.05	1659620.54
21	993134.64	1659604.14
22	993133.98	1659596.55
23	993216.54	1659698.34
24	993207.19	1659705.97
25	993210.54	1659699.14
26	993210.54	1659703.14
27	993206.52	1659703.14
28	993206.52	1659699.14
29	993092.36	1659661.92
30	993098.12	1659681.09
31	993106.76	1659709.85
32	993115.40	1659738.58
33	993118.29	1659748.15
34	993124.05	1659767.31
35	993126.93	1659776.88
36	993129.79	1659786.48
37	993138.45	1659815.22

Проект межевания территории для размещения линейного объекта регионального значения Ханты-Мансийского автономного округа – Югры «Реконструкция автомобильной дороги г. Югорск – пгт. Таёжный. Переустройство коммуникаций»
Землепользователь КУ ХМАО-Югры «Управление автомобильных дорог»

38	993141.33	1659824.80
39	993147.09	1659843.96
40	993149.97	1659853.55
41	993155.72	1659872.70
42	993158.59	1659882.29
43	993167.24	1659911.03
44	993175.89	1659939.77
45	993182.09	1659960.40
46	993176.34	1659962.13
47	993170.13	1659941.49
48	993161.49	1659912.75
49	993152.85	1659884.01
50	993149.98	1659874.44
51	993144.23	1659855.27
52	993141.33	1659845.68
53	993135.57	1659826.53
54	993132.69	1659816.93
55	993124.05	1659788.21
56	993121.19	1659778.63
57	993118.30	1659769.04
58	993112.54	1659749.88
59	993109.65	1659740.30
60	993101.01	1659711.56
61	993092.37	1659682.82
62	993086.61	1659663.65
63	993077.76	1659634.16
64	993083.49	1659632.44
65	993236.04	1660129.48
66	993271.92	1660241.00
67	993266.25	1660242.93
68	993230.34	1660131.40
69	993310.71	1660355.82
70	993339.66	1660441.63
71	993333.98	1660443.55
72	993305.02	1660357.73
73	993480.25	1660940.69
74	993480.57	1660982.07
75	993480.15	1660982.16
76	993479.06	1660975.78

Проект межевания территории для размещения линейного объекта регионального значения Ханты-Мансийского автономного округа – Югры «Реконструкция автомобильной дороги г. Югорск – пгт. Таёжный. Переустройство коммуникаций»
Землепользователь КУ ХМАО-Югры «Управление автомобильных дорог»

77	993469.20	1660972.82
78	993466.47	1660954.17
79	993474.56	1660949.52
80	993475.04	1660947.00
81	993474.18	1660941.79
82	993750.60	1661639.16
83	993769.07	1661679.85
84	993785.13	1661715.49
85	993779.80	1661718.25
86	993763.75	1661682.62
87	993745.28	1661641.92
88	993806.82	1661763.30
89	993813.84	1661778.77
90	993825.61	1661804.82
91	993820.08	1661807.13
92	993808.30	1661781.07
93	993801.29	1661765.59
94	993873.51	1661910.60
95	993898.32	1661965.22
96	993927.52	1662055.84
97	993921.90	1662057.60
98	993892.40	1661966.09
99	993867.57	1661911.48
100	993857.08	1661888.52
101	993862.40	1661886.34
102	994144.99	1663448.79
103	994144.94	1663503.33
104	994144.75	1663559.94
105	994144.49	1663622.94
106	994082.75	1663707.91
107	994052.12	1663751.29
108	994047.27	1663748.46
109	994081.01	1663687.32
110	994096.75	1663639.64
111	994111.83	1663589.87
112	994132.55	1663504.45
113	994139.48	1663447.15
114	994139.00	1663498.52
115	994138.95	1663511.64

Проект межевания территории для размещения линейного объекта регионального значения Ханты-Мансийского автономного округа – Югры «Реконструкция автомобильной дороги г. Югорск – пгт. Таёжный. Переустройство коммуникаций»
Землепользователь КУ ХМАО-Югры «Управление автомобильных дорог»

116	994138.87	1663537.89
117	994138.54	1663622.64
118	994119.12	1663649.39
119	994088.79	1663691.10
120	994076.37	1663708.20
121	994086.45	1663689.81
122	994102.19	1663642.13
123	994117.27	1663592.37
124	994137.99	1663506.93
125	993572.69	1664313.88
126	993548.82	1664339.05
127	993546.52	1664337.02
128	993553.83	1664329.07
129	993570.05	1664311.55
130	992706.30	1665171.73
131	992753.01	1665221.94
132	992645.65	1665340.98
133	992646.68	1665342.13
134	992643.77	1665343.07
135	992627.78	1665360.79
136	992576.52	1665305.88
137	992795.31	1665173.36
138	992761.62	1665212.40
139	992754.87	1665219.90
140	992754.06	1665219.02
141	992758.90	1665213.30
142	992757.30	1665209.17
143	992752.05	1665203.82
144	992753.85	1665180.96
145	992781.64	1665180.15
146	992790.26	1665177.28
147	992794.36	1665172.67
148	992811.56	1665185.28
149	992831.92	1665200.01
150	992822.82	1665210.54
151	992823.10	1665216.84
152	992823.07	1665239.10
153	992801.73	1665246.86
154	992795.33	1665242.77

Проект межевания территории для размещения линейного объекта регионального значения Ханты-Мансийского автономного округа – Югры «Реконструкция автомобильной дороги г. Югорск – пгт. Таёжный. Переустройство коммуникаций»
Землепользователь КУ ХМАО-Югры «Управление автомобильных дорог»

155	992792.22	1665246.24
156	992786.98	1665251.94
157	992768.18	1665234.21
158	992757.60	1665222.83
159	992764.59	1665215.07
160	992798.53	1665175.73
161	992777.90	1665268.19
162	992771.43	1665261.87
163	992744.04	1665294.50
164	992745.68	1665294.36
165	992745.86	1665296.35
166	992743.89	1665296.53
167	992743.74	1665294.87
168	992714.94	1665329.22
169	992715.03	1665330.20
170	992714.06	1665330.28
171	992659.74	1665395.03
172	992630.52	1665363.73
173	992687.96	1665300.03
174	992686.21	1665300.20
175	992686.03	1665298.20
176	992688.02	1665298.01
177	992688.18	1665299.82
178	992701.14	1665285.42
179	992700.97	1665283.57
180	992702.94	1665283.41
181	992746.22	1665235.46
182	992744.40	1665235.63
183	992744.22	1665233.64
184	992746.19	1665233.46
185	992746.36	1665235.29
186	992755.75	1665224.88
187	992818.50	1665292.33
188	992688.97	1665426.36
189	992665.96	1665401.71
190	992622.05	1665367.14
191	992617.38	1665372.32
192	992581.35	1665410.61
193	992576.34	1665372.18

Проект межевания территории для размещения линейного объекта регионального значения Ханты-Мансийского автономного округа – Югры «Реконструкция автомобильной дороги г. Югорск – пгт. Таёжный. Переустройство коммуникаций»
Землепользователь КУ ХМАО-Югры «Управление автомобильных дорог»

194	992599.68	1665367.53
195	992602.91	1665373.60
196	992607.69	1665376.65
197	992610.33	1665378.53
198	992620.98	1665366.18
199	992635.38	1665379.07
200	992648.03	1665392.34
201	992648.22	1665392.90
202	992639.61	1665402.37
203	992648.71	1665411.33
204	992650.91	1665413.49
205	992649.62	1665436.29
206	992611.68	1665439.05
207	992601.59	1665443.84
208	992585.22	1665433.90
209	992573.76	1665424.54
210	992574.15	1665424.11
211	992620.32	1665375.05
212	992625.03	1665369.81
213	991687.07	1672537.38
214	991900.38	1672777.22
215	991860.00	1672768.47
216	991853.54	1672766.79
217	991685.46	1672577.77
218	991556.12	1672693.92
219	991559.69	1672696.38
220	991492.44	1672683.91
221	991452.03	1672673.36
222	991406.76	1672661.34
223	991456.80	1672625.88
224	991530.56	1672676.40
225	991524.54	1672681.76
226	991517.13	1672688.34
227	991416.87	1672663.93
228	991456.98	1672635.45
229	991544.13	1672704.69
230	991532.94	1672714.74
231	991536.84	1672719.06
232	991541.19	1672720.28

Проект межевания территории для размещения линейного объекта регионального значения Ханты-Мансийского автономного округа – Югры «Реконструкция автомобильной дороги г. Югорск – пгт. Таёжный. Переустройство коммуникаций»
Землепользователь КУ ХМАО-Югры «Управление автомобильных дорог»

233	991546.10	1672719.90
234	991552.20	1672717.74
235	991567.89	1672735.39
236	991566.91	1672738.98
237	991567.10	1672744.04
238	991567.98	1672747.90
239	991571.91	1672754.71
240	991556.57	1672768.74
241	991543.71	1672781.71
242	991535.82	1672774.54
243	991522.64	1672778.98
244	991506.12	1672761.46
245	991510.61	1672754.73
246	991512.07	1672748.91
247	991503.74	1672740.96
248	991308.96	1672915.84
249	991022.37	1672593.16
250	991037.07	1672579.63
251	991050.89	1672582.98
252	991308.66	1672873.53
253	991506.60	1672697.69
254	991913.07	1672791.48
255	991924.50	1672804.33
256	991902.64	1672822.00
257	991866.49	1672781.35
258	993364.69	1673654.91
259	993369.32	1673665.29
260	993364.71	1673665.83
261	993355.16	1673665.08
262	993355.89	1673655.00
263	993355.42	1673653.95
264	993382.10	1673694.00
265	993386.49	1673740.68
258	993458.88	1673771.58
266	993457.98	1673773.39
267	993442.72	1673770.89
268	993399.23	1673762.04
269	993374.15	1673756.22
270	993347.35	1673747.04

Проект межевания территории для размещения линейного объекта регионального значения Ханты-Мансийского автономного округа – Югры «Реконструкция автомобильной дороги г. Югорск – пгт. Таёжный. Переустройство коммуникаций»
Землепользователь КУ ХМАО-Югры «Управление автомобильных дорог»

271	993337.21	1673742.99
272	993336.90	1673740.68
273	993336.84	1673739.21
274	993341.92	1673705.98
275	993344.62	1673709.89
276	993346.05	1673689.53
277	993344.74	1673687.58
278	993345.56	1673682.18
279	993349.21	1673679.39
280	993353.63	1673686.11
281	993354.72	1673671.08
282	993364.62	1673671.83
283	993371.79	1673670.87
284	993336.39	1673700.33
285	993330.75	1673737.62
286	993331.04	1673740.33
287	993331.05	1673740.34
288	993331.08	1673740.55
289	993313.36	1673733.47
290	993310.09	1673719.50
291	993216.36	1673728.81
292	993221.14	1673730.77
293	993218.77	1673736.19
294	993213.27	1673734.12
295	993195.64	1673726.65
296	993197.81	1673721.11
297	993338.25	1673775.62
298	993336.78	1673798.24
299	993335.59	1673816.61
300	993335.16	1673823.21
301	993337.15	1673792.60
302	993321.70	1673769.05
303	993373.92	1673786.99
304	993373.34	1673804.43
305	993349.86	1673797.21
306	993340.42	1673830.84
307	993339.02	1673835.45
308	993340.41	1673830.83
309	993343.91	1673777.56

Проект межевания территории для размещения линейного объекта регионального значения Ханты-Мансийского автономного округа – Югры «Реконструкция автомобильной дороги г. Югорск – пгт. Таёжный. Переустройство коммуникаций»
Землепользователь КУ ХМАО-Югры «Управление автомобильных дорог»

310	993367.38	1673785.47
311	993336.40	1673827.14
312	993326.30	1673788.66
313	992702.94	1665283.39
314	992640.28	1665349.87
315	992640.46	1665351.87
316	992638.47	1665352.05
317	992638.29	1665350.05
318	992717.15	1665264.36
319	992717.34	1665266.36
320	992715.36	1665266.53
321	992715.15	1665264.54
322	992652.64	1665336.18
323	992652.82	1665338.16
324	992650.83	1665338.35
325	992650.65	1665336.37
326	992573.64	1665424.44
327	992581.82	1665414.20
328	993544.35	1664335.09
329	993568.22	1664309.93
330	992730.61	1665314.13
331	992730.79	1665316.12
332	992728.80	1665316.29
333	992728.61	1665314.31
334	992756.35	1665285.52
335	992756.53	1665287.50
336	992754.54	1665287.69
337	992754.36	1665285.70
338	990563.37	1668031.18
334	990560.43	1668039.30
339	990551.53	1668039.62
340	990552.72	1668034.68
341	990551.43	1668033.43
342	990548.53	1668032.75
343	990548.31	1668031.74
344	990556.80	1668031.40
345	991043.05	1672574.14
346	991570.82	1672704.01
347	991564.77	1672708.54

Проект межевания территории для размещения линейного объекта регионального значения Ханты-Мансийского автономного округа – Югры «Реконструкция автомобильной дороги г. Югорск – пгт. Таёжный. Переустройство коммуникаций»
Землепользователь КУ ХМАО-Югры «Управление автомобильных дорог»

348	991559.51	1672707.55
349	991545.48	1672703.46
350	991509.94	1672694.72
351	991408.41	1672669.95
352	991406.94	1672670.97
353	991405.32	1672670.54
354	991401.22	1672665.27
355	990728.55	1667757.46
356	990736.71	1667765.67
357	990549.64	1667945.73
358	990541.44	1667936.61
359	990549.06	1667936.52
360	990549.06	1667940.52
361	990545.04	1667940.52
362	990545.04	1667936.52
363	990676.38	1667844.77
364	990683.58	1667854.26
365	990515.82	1668016.83
366	990507.97	1668008.15
367	990678.11	1667849.62
368	990678.11	1667853.64
369	990674.10	1667853.64
370	990674.10	1667849.62
372	990515.30	1668007.53
373	990515.30	1668011.53
374	990511.29	1668011.53
375	990511.29	1668007.53
376	990613.79	1667991.26
377	990612.87	1667996.70
378	990614.94	1668004.87
379	990616.79	1668015.20
380	990610.83	1668018.67
381	990605.73	1668024.66
382	990600.09	1668036.51
383	990575.35	1668038.76
384	990544.39	1668013.80
385	990551.62	1668008.78
386	990558.09	1668002.74
387	990562.11	1667995.80

Проект межевания территории для размещения линейного объекта регионального значения Ханты-Мансийского автономного округа – Югры «Реконструкция автомобильной дороги г. Югорск – пгт. Таёжный. Переустройство коммуникаций»
Землепользователь КУ ХМАО-Югры «Управление автомобильных дорог»

388	990562.29	1667995.29
389	990565.40	1667982.42
390	990589.41	1667984.34
391	993361.47	1673647.68
392	993354.12	1673651.05
393	993342.62	1673684.43
394	993337.68	1673746.50
395	993344.61	1673766.83
396	993344.56	1673767.53
397	993338.73	1673768.18
398	993332.36	1673749.40
399	993337.48	1673699.53
400	993455.28	1673778.82
401	993451.59	1673777.23
402	993404.28	1673769.63
403	993374.73	1673762.17
404	993343.89	1673777.55
405	993372.57	1673827.61
406	993352.23	1673861.70
407	993360.54	1673890.41
408	993352.74	1673892.27
409	993336.00	1673832.76
410	993313.15	1673840.42
411	993321.92	1673864.08
412	993329.82	1673891.60
413	993324.02	1673893.13
414	993316.09	1673865.48
415	993307.71	1673842.69
416	993339.94	1673927.29
417	993359.07	1673994.51
418	993366.48	1674031.70
419	993365.25	1674037.94
420	993359.62	1674036.62
421	993360.54	1674032.28
422	993353.12	1673995.09
423	993334.21	1673928.82
424	993342.79	1673794.65
425	993333.00	1673817.30
426	993372.57	1673827.61

Проект межевания территории для размещения линейного объекта регионального значения Ханты-Мансийского автономного округа – Югры «Реконструкция автомобильной дороги г. Югорск – пгт. Таёжный. Переустройство коммуникаций»
Землепользователь КУ ХМАО-Югры «Управление автомобильных дорог»

427	993352.23	1673861.70
428	993360.54	1673890.41
429	993352.74	1673892.27
430	993336.00	1673832.76
431	993336.40	1673827.14
432	993340.42	1673830.84
433	993313.15	1673840.42
434	993321.92	1673864.08
435	993329.82	1673891.60
436	993324.02	1673893.13
437	993316.09	1673865.48
438	993307.71	1673842.69
439	993339.94	1673927.29
440	993359.07	1673994.51
441	993366.48	1674031.70
442	993365.25	1674037.94
443	993359.62	1674036.62
444	993360.54	1674032.28
445	993353.12	1673995.09
446	993334.21	1673928.82
447	993073.96	1659477.21

Ханты-Мансийский автономный округ – Югра
Правительство

Приложение 34
к постановлению Правительства
Ханты-Мансийского
автономного округа – Югры
от 16 декабря 2016 года № 493-п

Положение о размещении линейного объекта регионального значения Ханты-Мансийского автономного округа – Югры «Реконструкция автомобильной дороги г. Югорск – пгт. Таёжный. Переустройство коммуникаций»

I. Размещение объекта

В административном отношении линейный объект регионального значения Ханты-Мансийского автономного округа – Югры «Реконструкция автомобильной дороги г. Югорск – пгт. Таёжный. Переустройство коммуникаций» (далее – проектируемый объект) располагается землях населенного пункта городского округа город Югорска и на межселенной территории Советского района Ханты-Мансийского автономного округа –Югры.

В географическом отношении территория проектируемого объекта находится в 47 километрах на северо-запад от населенного пункта Угут.

II. Функциональное зонирование территории

Проектируемый объект располагается на землях населенного пункта и на землях лесного фонда, находящиеся в ведении Советского лесничества (Кондинское и Эсское участковое лесничество).

III. Решение по планировочной организации земельных участков для размещения проектируемого объекта

Расчет полосы отвода земельных участков для выполнения работ по проектируемому объекту производится с учетом действующих норм отвода земель.

Таблица 1

Площадь земельного участка, необходимого
для проектируемого объекта

Наименование объекта	Общая площадь отвода зоны размещения объекта, га	Площадь земельных участков из земель, находящихся в государственной (в том числе неразграниченной) собственности, га	Площадь занимаемого земельного участка под существующей полосой отвода автодороги, га	Площадь участков, формируемых из земель сторонних правообладателей
Реконструкция а/д г. Югорск – пгт. Таёжный. Переустройство коммуникаций	11,7215	10,6454	0,2820	0,7941

Координаты границ земельных участков, необходимых для размещения проектируемого объекта, в графических материалах определены в местной системе координат Ханты-Мансийского автономного округа – Югры МСК-86.

IV. Особо охраняемые природные территории и зоны с особыми условиями использования территории

Проектируемый объект технологически привязан к объектам сложившейся инфраструктуры и проходит вдоль существующих коридоров коммуникаций на свободной от застройки территории.

Проектируемый объект не пересекает водоохранную зону и прибрежную защитную полосу водных объектов.


В границах участка работ отсутствуют объекты историко-культурного наследия, особо охраняемые природные территории федерального, регионального и местного значения.

Проектируемый объект не попадает в границы территорий традиционного природопользования коренных малочисленных народов Севера регионального значения.

Ханты-Мансийский автономный округ — Югра
Правительство


Основная часть проекта планировки территории для размещения линейного объекта регионального значения Ханты-Мансийского автономного округа – Югры «Обустройство Ватинского месторождения нефти. Куст скважин № 198. Дополнительные скважины»
Землепользователь: ОАО «СН-МНГ»
Масштаб 1:3000

Приложение 35
к постановлению Правительства
Ханты-Мансийского
автономного округа – Югры
от 16 декабря 2016 года № 493-п

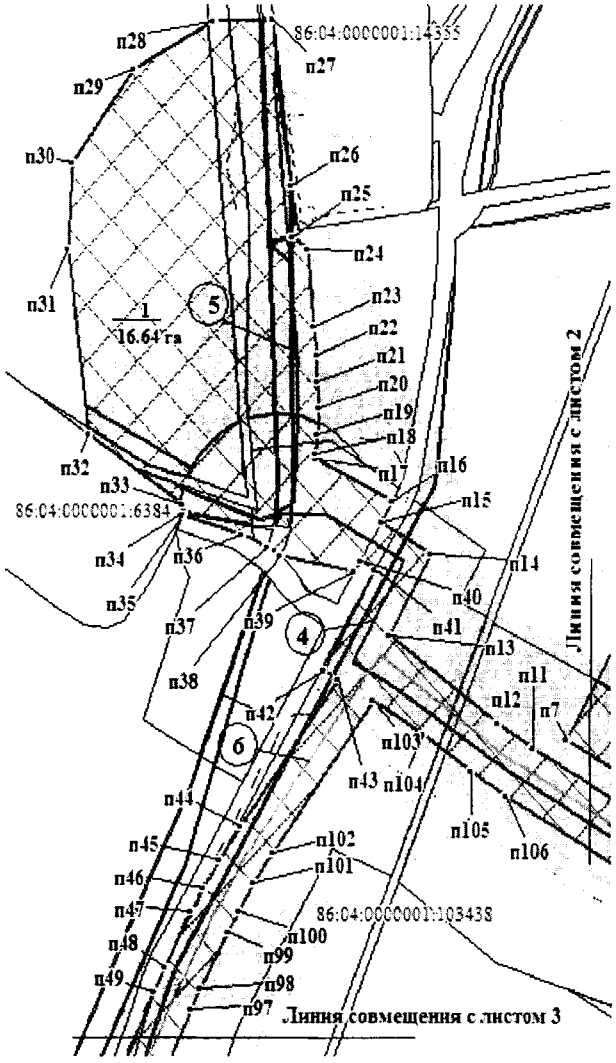

Экспликация зон планируемого размещения линейных объектов	
№	Наименование
1	Обустройство Ватинского месторождения нефти.Куст скважин № 198. Дополнительные скважины

Схема расположения объекта на листах

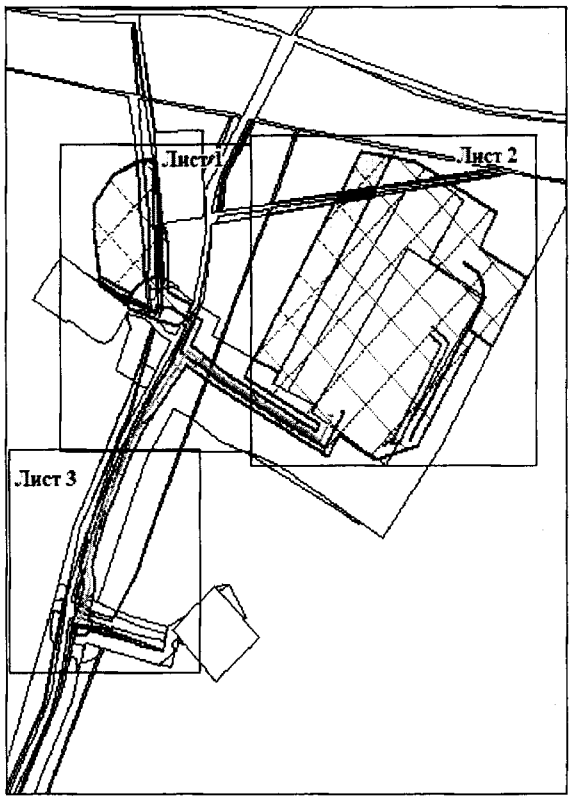

	Экспликация проектируемых линейных объектов
	Наименование
1	Автодорога на куст скважин №198 (второй заезд)
2	ВЛ-6кВ №3 на куст скважин №198
3	ВЛ-6кВ №4 на куст скважин №198
4	Нефтегазопровод к.198 - т.вр. К.117 (2-я нитка)
5	Нефтегазопровод т.вр. К.117- т.вр.К.3
6	Высоконапорный водовод т.вр. К.165 - к.198 (2-я нитка)

УСЛОВНЫЕ ОБОЗНАЧЕНИЯ


- граница зоны размещения линейных объектов (красные линии)
- зона планируемого размещения линейного объекта
- земельные участки, согласно сведениям государственного лесного реестра, сведениям государственного кадастра недвижимости
- точка поворота границы зоны планируемого размещения линейных объектов
- номер линейного объекта
- кадастровый номер земельного участка
- номер зоны планируемого размещения объектов, площадь зоны размещения

86:04:0000001:14355

1
16.64 га


Лист 1 из 3

Основная часть проекта планировки территории для размещения линейного объекта регионального значения Ханты-Мансийского автономного округа – Югры «Обустройство Ватинского месторождения нефти. Куст скважин № 198. Дополнительные скважины»
Землепользователь: ОАО «СН-МНГ»
Масштаб 1:3000

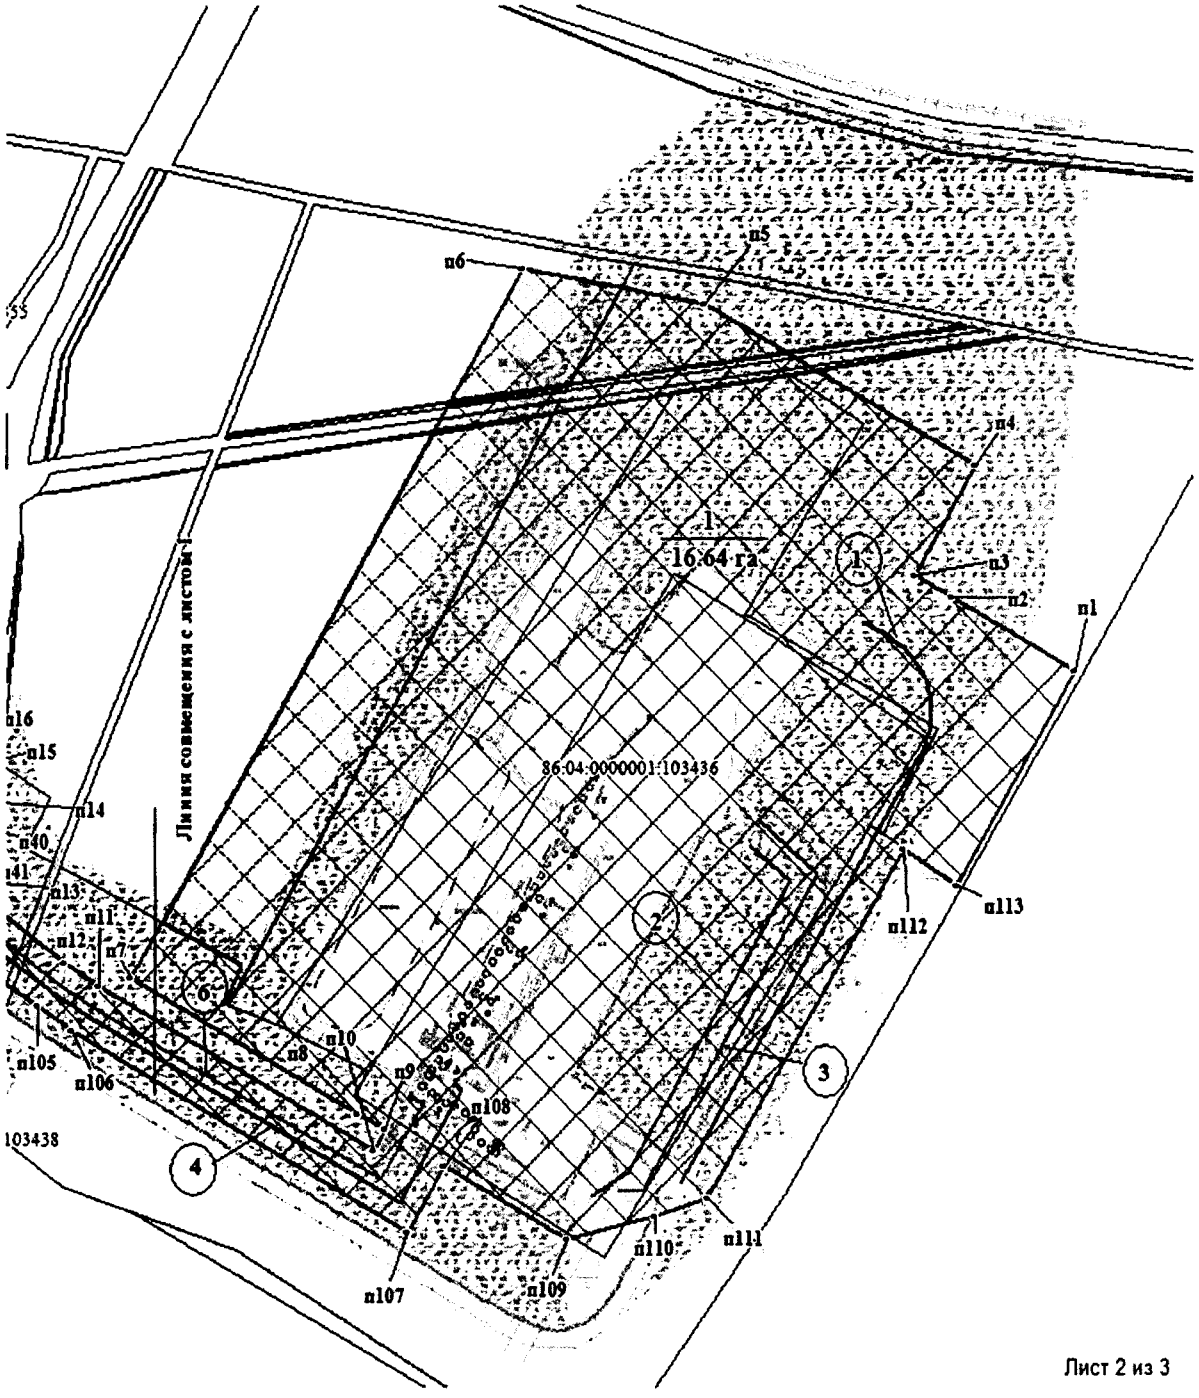

Лист 2 из 3

Основная часть проекта планировки территории для размещения линейного объекта регионального значения Ханты-Мансийского автономного округа – Югры «Обустройство Ватинского месторождения нефти. Куст скважин № 198. Дополнительные скважины»
Землепользователь: ОАО «СН-МНГ»
Масштаб 1:3000

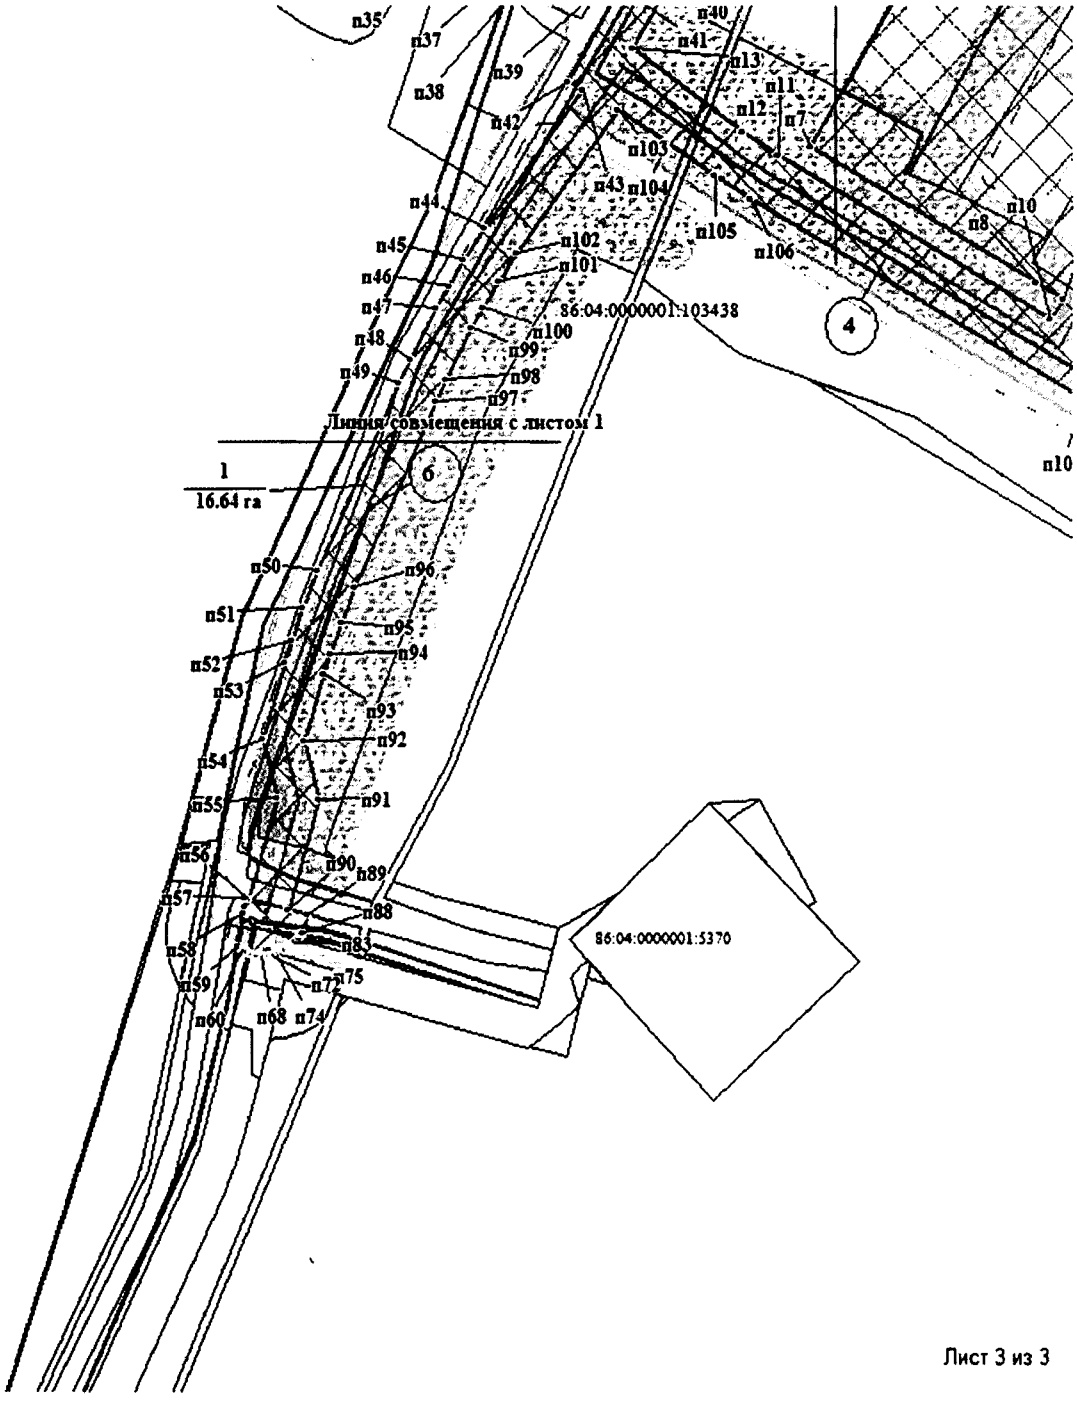

Лист 3 из 3

Основная часть проекта планировки территории для размещения линейного объекта регионального значения Ханты-Мансийского автономного округа – Югры «Обустройство Ватинского месторождения нефти. Куст скважин № 198. Дополнительные скважины»
Землепользователь: ОАО «СН-МНГ»

Каталог координат угловых точек зоны планируемого размещения линейных объектов

№	X	Y
п1	965992.94	4392351.34
п2	966028.09	4392289.72
п3	966038.5	4392271.48
п4	966090.95	4392301.61
п5	966167.93	4392167.64
п6	966184.09	4392077.31
п7	965846.14	4391883.18
п8	965781.31	4391995.63
п9	965773.57	4392009.05
п10	965763.44	4392003.21
п11	965842.2	4391866.84
п12	965853.6	4391849.31
п13	965893.44	4391795.08
п14	965929.84	4391815.66
п15	965943.64	4391791.21
п16	965953.21	4391796.95
п17	965972.08	4391758.91
п18	965974.75	4391759.03
п19	965983.26	4391759.51
п20	965995.31	4391759.93
п21	966007.47	4391759.89
п22	966019.65	4391759.33
п23	966031.62	4391758.32
п24	966066.86	4391754.73
п25	966072.56	4391747.59
п26	966095.36	4391746.56
п27	966170.31	4391738.31
п28	966168.99	4391709.02
п29	966148.17	4391669.03
п30	966105.65	4391637.9
п31	966067.16	4391635.42
п32	965983.32	4391645.68
п33	965952.16	4391692.5
п34	965948.9	4391693.42
п35	965947.15	4391692.67
п36	965938.65	4391722.09
п37	965932.92	4391734.99
п38	965928.91	4391741.56
п39	965921.39	4391777.89
п40	965926.48	4391780.93
п41	965922.27	4391788.37
п42	965877.43	4391763.05
п43	965873.68	4391769.68
п44	965807.46	4391721.08
п45	965792.36	4391710.94
п46	965779.58	4391703.2
п47	965768.99	4391697.19
п48	965744.15	4391684.01
п49	965733.06	4391678.54
п50	965643.45	4391637.67
п51	965625.78	4391630.59
п52	965610.2	4391625.12
п53	965599.82	4391621.78
п54	965562.8	4391610.93
п55	965534.45	4391617.85
п56	965485.99	4391603.67
п57	965486.44	4391601.79
п58	965479.42	4391601.16
п59	965463.33	4391598.27
п60	965462.25	4391600.49
п61	965461.56	4391601.56
п62	965460.93	4391602.63
п63	965460.35	4391603.75
п64	965459.86	4391604.9
п65	965459.44	4391606.09
п66	965459.09	4391607.29
п67	965458.83	4391608.52
п68	965458.63	4391609.75
п69	965458.51	4391611.01
п70	965458.48	4391612.25
п71	965458.52	4391613.51


п72	965458.64	4391614.75
п73	965458.84	4391615.99
п74	965459.12	4391617.22
п75	965459.47	4391618.42
п76	965459.9	4391619.58
п77	965460.4	4391620.74
п78	965460.97	4391621.86
п79	965461.6	4391622.94
п80	965462.31	4391623.97
п81	965463.09	4391624.97
п82	965463.91	4391625.9
п83	965464.81	4391626.79
п84	965465.75	4391627.62
п85	965466.73	4391628.38
п86	965467.78	4391629.1
п87	965468.85	4391629.73
п88	965469.97	4391630.31
п89	965478.95	4391632.63
п90	965481.26	4391623.14
п91	965533.96	4391638.56
п92	965562.32	4391631.65


п93	965594.16	4391640.94
п94	965603.63	4391644
п95	965619.1	4391649.43
п96	965635.27	4391655.92
п97	965724.6	4391696.68
п98	965734.84	4391701.72
п99	965759.56	4391714.82
п100	965769.29	4391720.36
п101	965781.87	4391727.97
п102	965795.7	4391737.25
п103	965863.79	4391787.21
п104	965848.77	4391811.79
п105	965832.3	4391835.65
п106	965821.14	4391853.31
п107	965724.99	4392019.83
п108	965756.8	4392038.21
п109	965721.69	4392099.22
п110	965732.59	4392143.26
п111	965741.28	4392169
п112	965908.39	4392265.9
п113	965890.81	4392292.65



Основная часть проекта межевания территории для размещения линейного объекта регионального значения Ханты-Мансийского автономного округа – Югры «Обустройство Ватинского месторождения нефти. Куст скважин № 198. Дополнительные скважины»
Землепользователь: ОАО «СН-МНГ»
Масштаб 1:2000

Приложение 36
к постановлению Правительства
Ханты-Мансийского
автономного округа – Югры
от 16 декабря 2016 года № 493-п

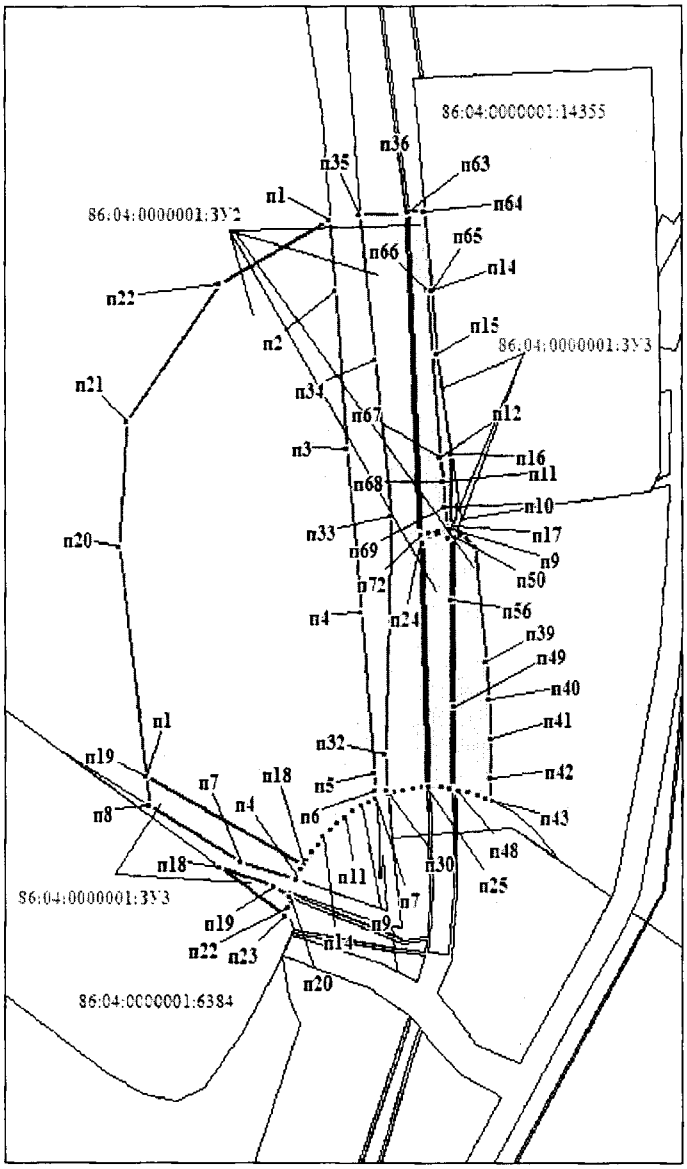

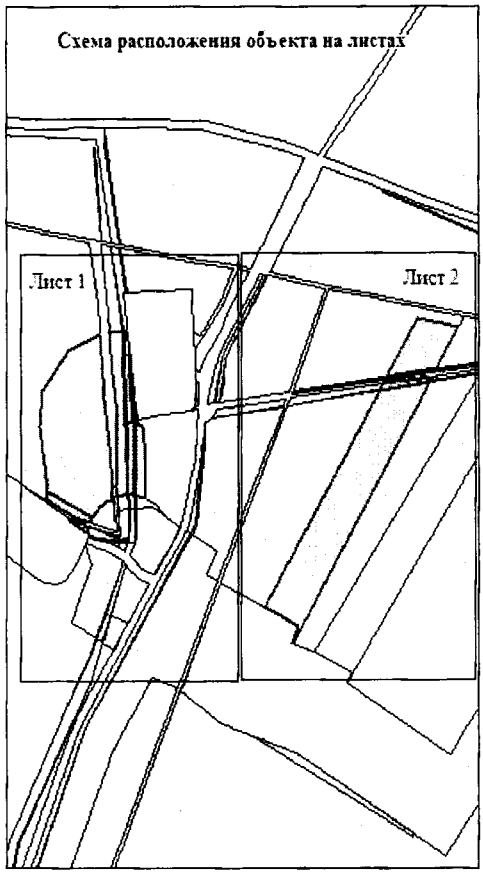

УСЛОВНЫЕ ОБОЗНАЧЕНИЯ

-граница земельного участка

- земельные участки, согласно сведениям государственного лесного реестра, сведениям государственного кадастра недвижимости

•1 - точка поворота границы земельного участка, устанавливаемой при проведении кадастровых работ

86:04:0000001:14355 - кадастровый номер земельного участка

86:04:0000001:ЗУ1 -номер земельного участка

Основная часть проекта межевания территории для размещения линейного объекта регионального значения Ханты-Мансийского автономного округа – Югры «Обустройство Ватинского месторождения нефти. Куст скважин № 198. Дополнительные скважины»
Землепользователь: ОАО «СН-МНГ»

Каталог координат угловых точек земельного участка 86:04:0000001:ЗУ1

№	X	Y
п1	965872.68	4391898.42
п2	966105.96	4392032.43
п3	966115.22	4392092.36
п4	965833.17	4391931.5
п5	965833.76	4391930.02
п6	965852.56	4391937.69
п7	966175.32	4392126.28
п8	966129.47	4392100.41
п9	966121.16	4392041.17
п10	966184.09	4392077.31
п11	966107.09	4392033.08
п12	966113.08	4392036.5
п13	966121.16	4392095.71
п14	966116.35	4392092.99
п15	966118.05	4392039.38
п16	966120.14	4392040.59
п17	966128.46	4392099.82
п18	966126.15	4392098.54

Каталог координат угловых точек земельного участка 86:04:0000001:ЗУ2

№	X	Y
п1	966167.41	4391705.96
п2	966145.82	4391707.89
п3	966096.88	4391711.83
п4	966046.98	4391716.52
п5	965997	4391720.57
п6	965991.52	4391721.03
п7	965989.07	4391721.29
п8	965988.08	4391718.97
п9	965986.66	4391716.18
п10	965985.11	4391713.5
п11	965983.36	4391710.93
п12	965981.48	4391708.44
п13	965979.44	4391706.1
п14	965977.27	4391703.89
п15	965974.94	4391701.8
п16	965972.51	4391699.89
п17	965969.95	4391698.09
п18	965968.29	4391697.1
п19	965996.09	4391644.12
п20	966067.16	4391635.42
п21	966105.65	4391637.9
п22	966148.17	4391669.03
п23	966070.95	4391735.39
п24	966067.8	4391735.87
п25	965992.66	4391738.28
п26	965992.62	4391736.94
п27	965992.35	4391733.86
п28	965991.85	4391730.79
п29	965991.19	4391727.74
п30	965990.45	4391725.18
п31	965991.86	4391725.04
п32	966002.83	4391724.13
п33	966076.57	4391726.44
п34	966124.5	4391721.07
п35	966169.31	4391716.02


п36	966170	4391731.36
п37	966070.73	4391749.89
п38	966066.86	4391754.73
п39	966031.62	4391758.32
п40	966019.65	4391759.33
п41	966007.47	4391759.89
п42	965995.31	4391759.93
п43	965988.68	4391759.71
п44	965989.29	4391758.29
п45	965990.32	4391755.35
п46	965991.18	4391752.38
п47	965991.87	4391749.34
п48	965992.1	4391747.78
п49	966017.8	4391747.59
п50	966070.14	4391747.19
п51	966069.57	4391736.58
п52	966070.14	4391739.46
п53	966071.84	4391745.11
п54	966069.71	4391745.3
п55	966069.91	4391746.2
п56	966050.46	4391746.35
п57	965992.24	4391746.81
п58	965992.33	4391746.25
п59	965992.63	4391743.17
п60	965992.72	4391740.06
п61	965992.7	4391739.29
п62	966067.9	4391736.88
п63	966170.05	4391732.42
п64	966170.3	4391737.79
п65	966146.09	4391739.97
п66	966145.64	4391738.39
п67	966094.3	4391743.09
п68	966086.92	4391743.74
п69	966078.9	4391744.45
п70	966072.82	4391745.01
п71	966071.05	4391739.24
п72	966070.58	4391736.46

Каталог координат угловых точек земельного участка 86:04:0000001:ЗУ3

№	X	Y
п1	965996.09	4391644.12
п2	965968.29	4391697.1
п3	965967.3	4391696.49
п4	965964.52	4391695.04
п5	965964.33	4391694.95
п6	965964.37	4391694.8
п7	965969.28	4391676.33
п8	965986.77	4391645.26
п9	966072.82	4391745.01
п10	966078.9	4391744.45
п11	966086.92	4391743.74
п12	966094.3	4391743.09
п13	966145.64	4391738.39
п14	966146.09	4391739.97
п15	966126.38	4391741.74
п16	966095.42	4391746.57
п17	966073.17	4391746.15
п18	965967.58	4391669.32
п19	965962.02	4391687.24
п20	965958.94	4391692.76
п21	965958.77	4391692.68
п22	965955.8	4391691.79
п23	965953.06	4391691.15
п24	966072.56	4391747.59
п25	966070.73	4391749.89
п26	966070.14	4391747.19
п27	966072.46	4391747.14
п28	966069.91	4391746.2
п29	966069.71	4391745.3
п30	966071.84	4391745.11
п31	966072.17	4391746.16

Ханты-Мансийский автономный округ — Югра
Правительство

Основная часть проекта межевания территории для размещения линейного объекта регионального значения Ханты-Мансийского автономного округа – Югры «Обустройство Ватинского месторождения нефти. Куст скважин № 198. Дополнительные скважины»
Землепользователь: ОАО «СН-МНГ»
Масштаб 1:2000

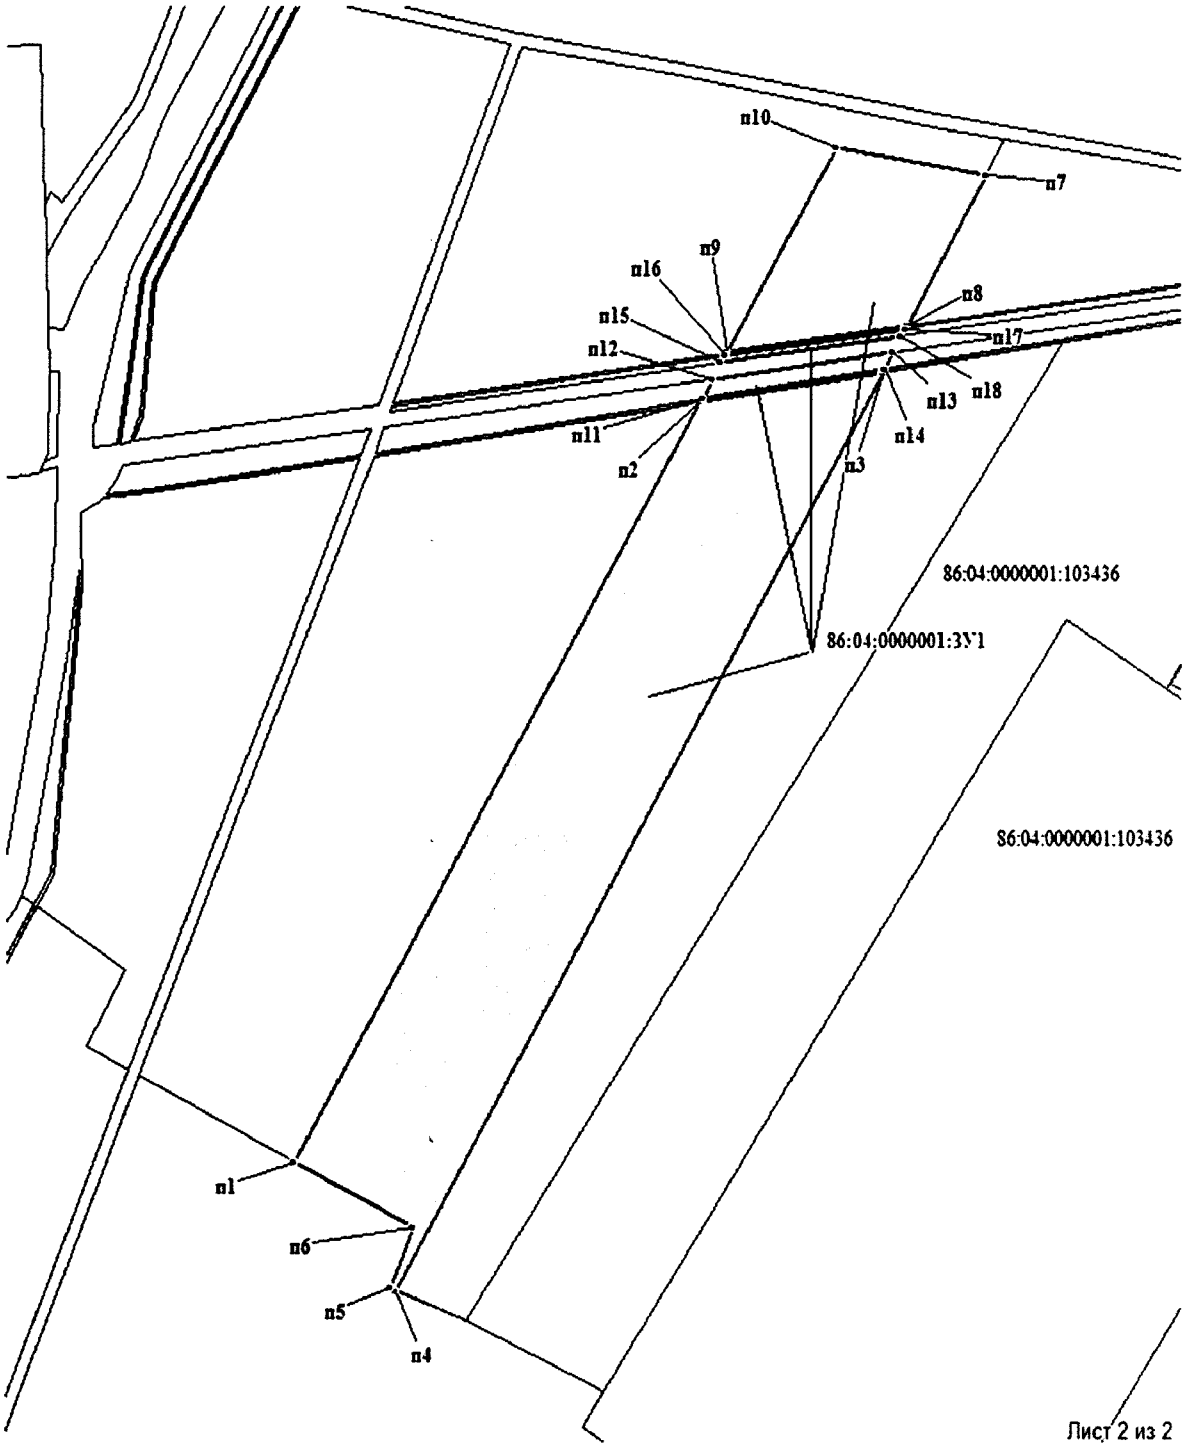

Лист 2 из 2

Приложение 37
к постановлению Правительства
Ханты-Мансийского
автономного округа – Югры
от 16 декабря 2016 года № 493-п

Градостроительный план земельного участка
№

R	**U**	**8**	**6**	**5**	**0**	**4**	**0**	**0**	**0**	**-**			

Градостроительный план земельного участка подготовлен на основании
Приказа Департамента строительства Ханты-Мансийского автономного округа-Югры «О подготовке документации по планировке территории», на которой предусматривается размещение объектов регионального значения» №546-П от 22.09.2016 «Обустройство Ватинского месторождения нефти. Куст скважин № 198. Дополнительные скважины»
(реквизиты решения уполномоченного федерального органа исполнительной власти, или органа исполнительной власти субъекта Российской Федерации, или органа местного самоуправления о подготовке документации по планировке территории, либо реквизиты обращения и ф.и.о. заявителя – физического лица, либо реквизиты обращения и наименование заявителя – юридического лица о выдаче градостроительного плана земельного участка)

Местонахождение земельного участка
Тюменская область, Ханты-Мансийский автономный округ – Югра
(субъект Российской Федерации)
Нижневартовский район
(муниципальный район или городской округ)

(поселение)

Кадастровый номер земельного участка ***отсутствует***

Описание местоположения границ земельного участка ***в соответствии с чертежами***

Площадь земельного участка ***110700 м²***

Описание допустимого местоположения объекта капитального строительства на земельном участке ***в соответствии с чертежами***

План подготовлен *А.Н.Катин* главный инженер проекта ООО «ЮНГП»
(ф.и.о., должность уполномоченного лица, наименование органа или организации)


М.П. 23.11.2016 _____ / *А.Н.Катин* /
(дата) (подпись) (расшифровка подписи)

Представлен **Правительство Ханты-Мансийского автономного округа-Югры**
(наименование уполномоченного федерального органа исполнительной власти, или органа исполнительной власти субъекта Российской Федерации, или органа местного самоуправления)


(дата)

СИТУАЦИОННЫЙ ПЛАН

Масштаб 1:10000

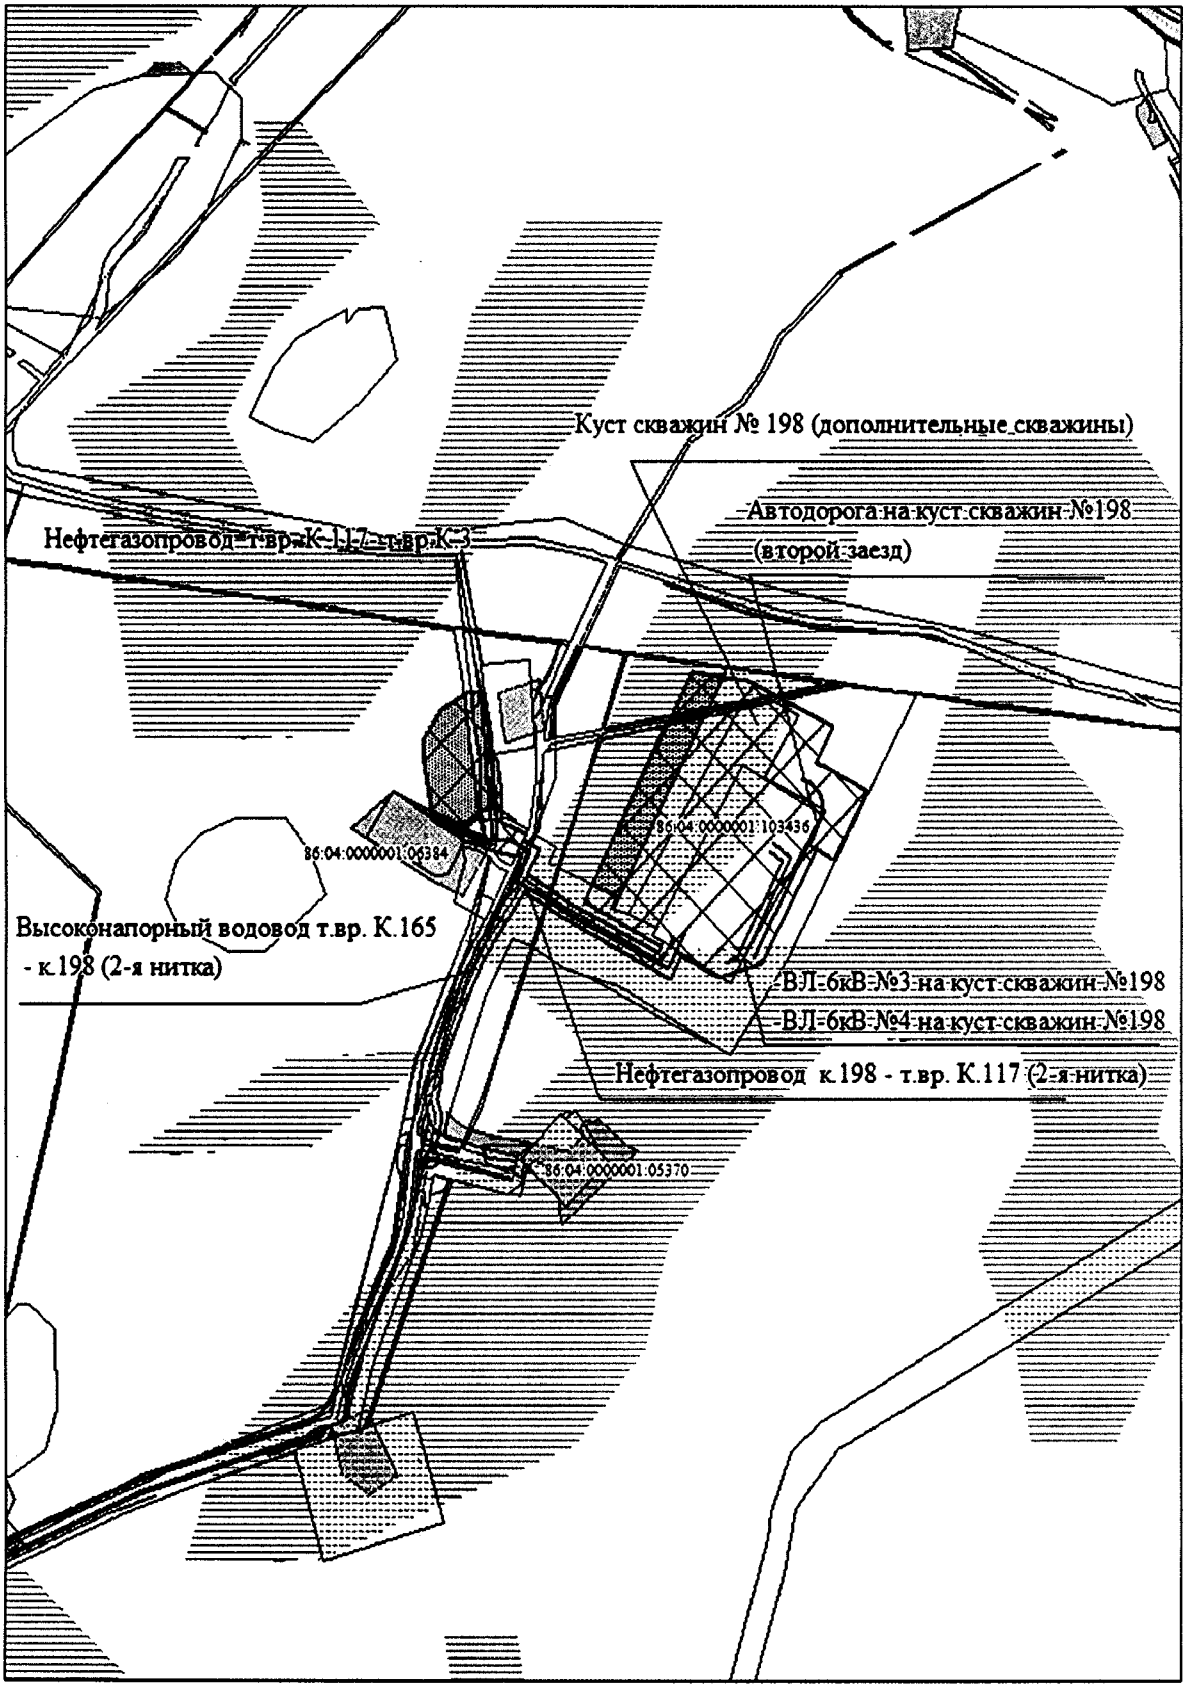

1.Чертеж градостроительного плана земельного участка

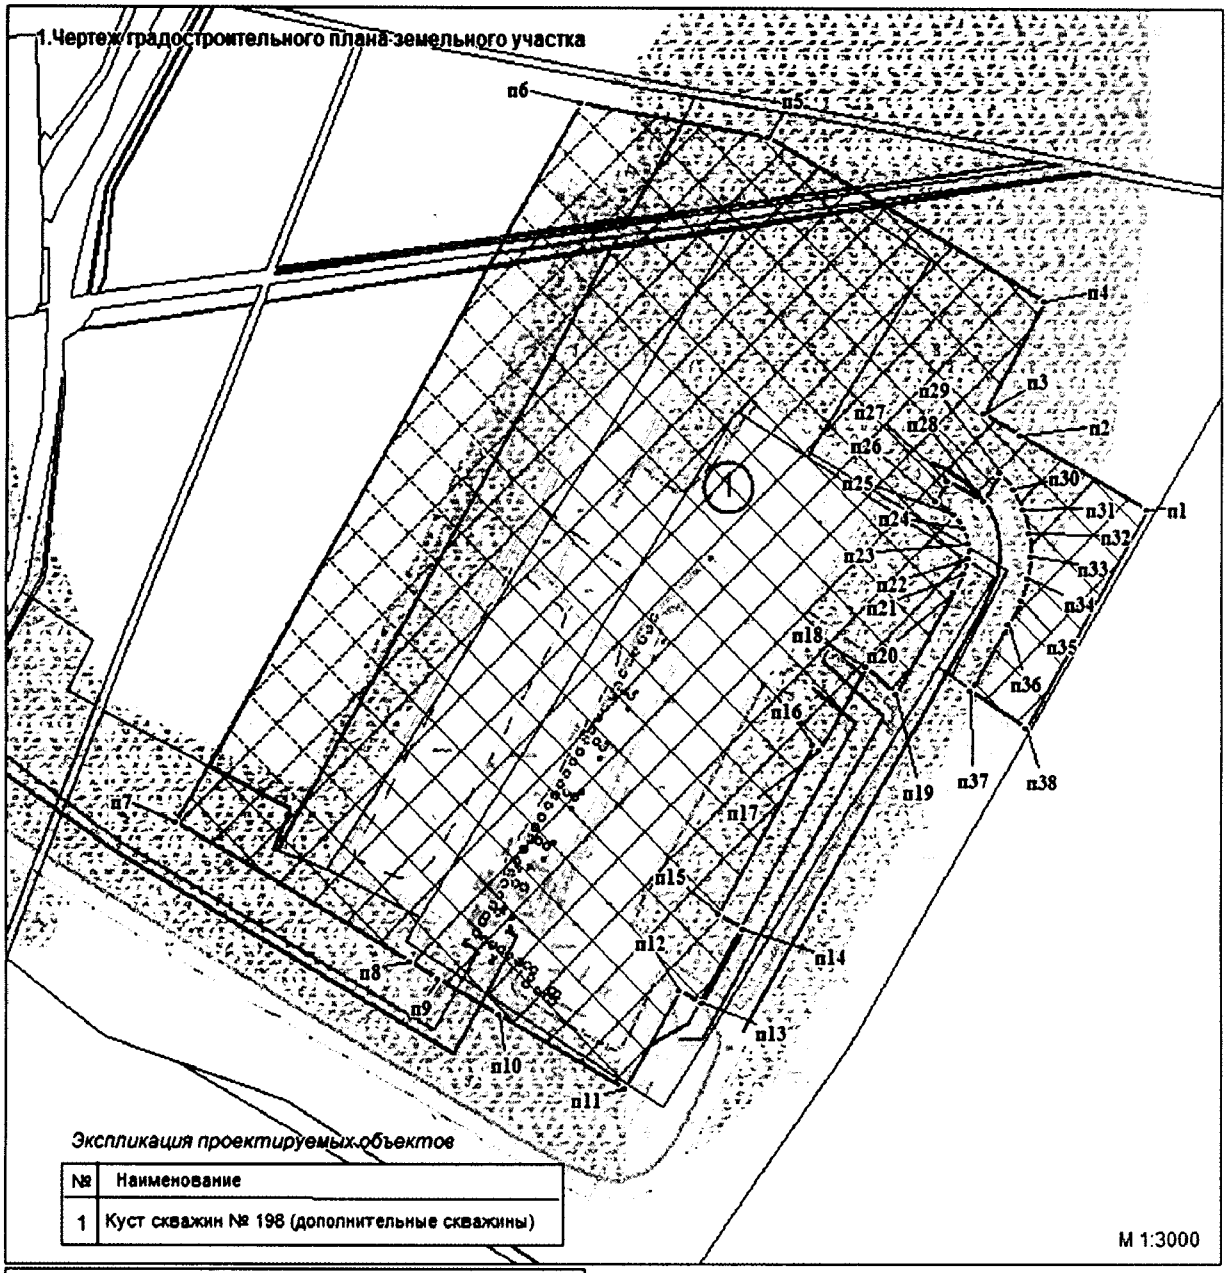

Экспликация проектируемых объектов

№	Наименование
1	Куст скважин № 198 (дополнительные скважины)

Условные обозначения

— границы земельного участка

— земельные участки, согласно сведениям государственного лесного реестра, сведениям государственного кадастра недвижимости

— граница зоны места допустимого размещения зданий,строений, сооружений

•1 — точка поворота границы зоны места допустимого размещения зданий, строений, сооружений

① — номер проектируемого объекта капитального строительства

Площадь земельного участка (S) = 110700 м2

Чертеж градостроительного плана земельного участка разработан на топографической основе М1:500, выполненной в апреле 2016г., ООО "Георесурс".

Чертеж градостроительного плана земельного участка разработан ООО "Югра Нефте Газ Проект" в ноябре 2016 года.

Каталог координат угловых точек зоны планируемого размещения проектируемого объекта

№	X	Y
п1	965992.94	4392351.34
п2	966028.09	4392289.72
п3	966038.5	4392271.48
п4	966090.95	4392301.61
п5	966167.93	4392167.64
п6	966184.09	4392077.31
п7	965846.14	4391883.18
п8	965781.31	4391995.63
п9	965773.57	4392009.05
п10	965756.8	4392038.21
п11	965721.69	4392099.22
п12	965768.06	4392125.9
п13	965761.84	4392136.73
п14	965796.52	4392156.66
п15	965803.42	4392144.62
п16	965882.84	4392190.08
п17	965880.84	4392193.56
п18	965919.24	4392215.64
п19	965906.43	4392230.07
п20	965954.22	4392257.78
п21	965962.72	4392262.37
п22	965969.92	4392264.5
п23	965977.39	4392264.4
п24	965984.47	4392262.12
п25	965990.55	4392257.87
п26	965996.93	4392248.74
п27	966006.78	4392254.4
п28	965996.81	4392271.75
п29	966010.94	4392279.87
п30	966002.65	4392286.32
п31	965992.84	4392291.2
п32	965982.22	4392294.05
п33	965971.25	4392294.72
п34	965960.38	4392293.21
п35	965950.54	4392289.8
п36	965939.22	4392283.79
п37	965908.39	4392265.9
п38	965890.81	4392292.65

1:3000 (масштаб)

Градостроительный план земельного участка создается на основе материалов картографических работ, выполненных в соответствии с требованиями федерального законодательства [2,3,]

1:500 (масштаб)

Градостроительный план земельного участка, предназначенного для строительства, реконструкции линейного объекта и подготавливаемый в случаях, предусмотренных частью 4 статьи 4 Федерального закона от 29 декабря 2004 г. N 191-ФЗ "О введении в действие Градостроительного кодекса Российской Федерации" (Собрание законодательства Российской Федерации, 2005, N 1, ст. 17; N 30, ст. 3122; 2006, N 1, ст. 17; N 27, ст. 2881; N 52, ст. 5498; 2007, N 21, ст. 2455; N 49, ст. 6071; N 50, ст. 6237; 2008, N 20, ст. 2251; N 30, ст. 3604; 2009, N 1, ст. 19; N 11, ст. 1261; N 19, ст.2283; N 29, ст. 3611; N 48, ст. 5723; N 52, ст. 6419, 6427; 2010, N 31, ст. 4209; N 40, ст. 4969; N 52, ст. 6993; 2011, N 13, ст. 1688; N 30, ст. 4563, 4594; 2012, N 26, ст. 3446; N 27, ст. 3587; N 53, ст. 7614, 7615; 2013, N 14, ст. 1651; N 23, ст. 2866; N 30, ст. 4072; N 52, ст. 6976; 2014, 3 26, ст. 3377; 2015, N 1, ст. 9, 38, 52, 72; N 9, ст. 1195; N 10, ст. 1418; N 17, ст. 2477, N 27, ст. 3951; N 29, ст. 4347, ст. 4376; 2016, N 1, ст. 22), создается на основании картографического материала, выполненного в масштабе: 1:50 000, 1:100 000, 1:200 000, 1:500 000. При подготовке картографического материала необходимо руководствоваться требованиями федерального/регионального законодательства [4]

Площадь земельного участка 110700 кв. м. [2,3,4]

На чертеже градостроительного плана земельного участка указываются:

- схема расположения земельного участка в окружении смежно расположенных земельных участков (ситуационный план) [2,4];
- границы земельного участка с координатами характерных точек [2,3,4];
- красные линии [2,3,4];

- обозначение и экспликация существующих (на дату формирования градостроительного плана) объектов капитального строительства, объектов незавершенного строительства и их кадастровые (иные) номера по порядку [2,4];
- минимальные отступы от границ земельного участка в целях определения мест допустимого размещения объекта капитального строительства, за пределами которых запрещено строительство [2,4];
- границы зон планируемого размещения объектов капитального строительства для государственных или муниципальных нужд (при наличии);
- места допустимого размещения объекта капитального строительства [2,4];
- границы зон с особыми условиями использования территории (зон охраны объектов культурного наследия, санитарно-защитные, водоохранные зоны и иные зоны), а также графическая информация об иных ограничениях в использовании земельного участка (при наличии) [2,3,4];
- границы зон действия публичных сервитутов (при наличии) [2,3,4];
- точки подключения (технологического присоединения) объектов капитального строительства к сетям инженерно-технического обеспечения, за исключением сетей электроснабжения (при наличии возможности их отображения на ситуационном плане) [6];
- условные обозначения отображаемой информации;

Чертеж градостроительного плана земельного участка разработан на топографической основе в масштабе (1:500), выполненной в апреле 2016г..

(дата)

ООО «Георесурс»

(наименование кадастрового инженера)

Чертеж градостроительного плана земельного участка разработан

23.11.2016 ООО «Югра Нефте Газ Проект»

(дата, наименование организации)

2. Информация о градостроительном регламенте либо требованиях к назначению, параметрам и размещению объекта капитального строительства

Градостроительный регламент не установлен

(наименование представительного органа местного самоуправления, реквизиты акта об утверждении правил землепользования и застройки, информация обо всех предусмотренных градостроительным регламентом видах разрешенного использования земельного участка (за исключением случаев предоставления земельного участка для государственных или муниципальных нужд)

2.1. Информация о видах разрешенного использования земельного участка

основные виды разрешенного использования земельного участка:

Градостроительным регламентом не установлено

условно разрешенные виды использования земельного участка:

Градостроительным регламентом не установлено

вспомогательные виды использования земельного участка:

Градостроительным регламентом не установлено

2.2. Требования к назначению, параметрам и размещению объекта капитального строительства на указанном земельном участке. Назначение объекта капитального строительства

Назначение объекта капитального строительства

№ Не имеется (согласно чертежу), _____ (назначение объекта капитального строительства).

2.2.1. Предельные (минимальные и (или) максимальные) размеры земельного участка и предельные параметры разрешенного строительства, реконструкции объекта капитального строительства, включая площадь

Кадастровый номер земельного участка	Длина (м)	Ширина (м)	Зоны с особыми условиями использования территорий (кв. м)	Зоны действия публичных сервитутов (кв. м)	Площадь земельного участка (кв. м)	Номер объекта капитального строительства согласно чертежу градостроительного плана земельного участка	Размер (м)		Площадь застройки земельного участка (кв. м)
							макс.	мин.	
1	2	3	4	5	6	7	8		9
заполнение не требуется	заполнение не требуется	заполнение не требуется	заполнение не требуется	заполнение не требуется	заполнение не требуется	заполнение не требуется	заполнение не требуется	заполнение не требуется	заполнение не требуется

2.2.2. Предельное количество этажей ___ или предельная высота зданий, строений, сооружений ___м , выполнить в соответствии с проектной документацией.

2.2.3. Максимальный процент застройки в границах земельного участка _____%

2.2.4. Иные показатели (максимальная плотность, максимальный коэффициент застройки)

_____

2.3. Требования к назначению, параметрам и размещению объекта капитального строительства на указанном земельном участке

Назначение объекта капитального строительства

№ 1 (согласно чертежу), **Куст скважин № 198 (дополнительные скважины)** (назначение объекта капитального строительства).

Предельные (минимальные и (или) максимальные) размеры земельных участков:

Номер участка согласно чертежу градостроительного плана	Длина (м)	Ширина (м)	Площадь (кв. м)	Зоны с особыми условиями использования территорий (кв. м)	Зоны действия публичных сервитутов (кв. м)
1	2	3	4	5	6
1	**сложная конфигурация**		**110700**	-	-

3. Информация о расположенных в границах земельного участка объектах капитального строительства и объектах культурного наследия

3.1. Объекты капитального строительства: не имеются

№ - (согласно чертежу градостроительного плана), - (назначение объекта капитального строительства),

инвентаризационный или кадастровый номер _____

технический или кадастровый паспорт объекта подготовлен_____ (дата)

_____

(наименование организации (органа) государственного кадастрового учета объектов недвижимости или государственного технического учета и технической инвентаризации объектов капитального строительства)

3.2. Объекты, включенные в единый государственный реестр объектов культурного наследия (памятников истории и культуры) народов Российской Федерации: не имеются

№ - (согласно чертежу градостроительного плана), - (назначение объекта культурного наследия),

(наименование органа государственной власти, принявшего решение о включении выявленного объекта культурного наследия в реестр, реквизиты этого решения)

регистрационный номер в реестре _____ от _____
(дата)

4. Информация о разделении земельного участка

-

(наименование и реквизиты документа, определяющего возможность или невозможность разделения)

5. Информация о технических условиях подключения (технологического присоединения) объектов капитального строительства к сетям инженерно-технического обеспечения

Технические условия ОАО «СН-МНГ» от 2015 г., № 220-2015 от 24.09.2015 г.

(наименование организации, выдавшей технические условия, реквизиты документа, содержащего в соответствии с частью 7статьи 48 Градостроительного кодекса Российской Федерации информацию о технических условиях подключения (технологического присоединения) объектов капитального строительства к сетям инженерно-технического обеспечения)

6. Информация о наличии границ зоны планируемого размещения объектов капитального строительства для государственных или муниципальных нужд (при наличии)

-

7. Иная информация (при наличии)

-

УТВЕРЖДАЮ:
Начальник департамента
трубопроводного транспорта
ОАО «СН-МНГ»
М.Г. Разин
«__» _____ 2015 г.

ТЕХНИЧЕСКИЕ УСЛОВИЯ
для разработки проектно-сметной документации по объекту
«Обустройство Ватинского месторождения нефти.
Куст скважин № 198 (дополнительные скважины)»

1. Месторождение, район строительства	Ватинское месторождение нефти, Нижневартовский район Ханты-Мансийского автономного округа Тюменской области.
2. Вид строительства	Капитальное строительство.
3. Состав проектируемого объекта	1 Этап. Нефтегазопровод «к.198- т.вр.в н/сб. с к.117» (2 нитка) 2 Этап. Нефтегазопровод «т.вр.в н/сб. с к.117- т.вр.к.3» 3 Этап. Высоконапорный водовод «т.вр.к.165 – к.198» (2 нитка)
4. Основные технико-экономические показатели объекта проектирования	**1 этап. Нефтегазопровод «к.198 - т.вр.в н/сб. с к.117» (2 нитка)** От к. 198 по проектируемому трубопроводу нефтегазоводяная жидкость поступает по системе нефтесборов на пункт сбора – ДНС-1 Ватинского месторождения нефти. Объем жидкости Qж $м^3$/сут/Qн т/сут – 1060/451. Давление в точке подключения – 13 $кгс/см^2$. Диаметр в точке подключения – 219 мм. **2 этап. Нефтегазопровод «т.вр.в н/сб. с к.117 – т.вр.к.3»** От т.вр.в н/сб. с к.117 по проектируемому трубопроводу нефтегазоводяная жидкость поступает по системе нефтесборов на пункт сбора – ДНС-1 Ватинского месторождения нефти. Давление в точке подключения – 12 $кгс/см^2$. Диаметр в точке подключения – 273 мм. **3 этап. Высоконапорный водовод «т.вр.к.165 – к.198» (2 нитка)** Подтоварная вода по проектируемому высоконапорному водоводу поступает от КНС-1 на к.198 Объем жидкости Qж $м^3$/сут – 1200. Давление в точке подключения – 129$кгс/см^2$. Диаметр в точке подключения – 168мм. **Объем жидкости и закачки рабочего агента с существующих и проектируемых кустов запросить у заказчика на дату фактического проектирования.**
5. Требования к техническим решениям	– Проект выполнить в соответствии с требованиями нормативных документов, норм противопожарной и экологической безопасности, использованием передовых технологий, применением труб отечественного производства; – При проектировании системы трубопроводов предложить варианты необходимости применения оборудования и материалов, (задвижки с электроприводом, обратные клапана и т.д.), а также предложить варианты защиты от внутренней и наружной коррозии (ЭХЗ, ингибиторная защита и т.д.) с предоставлением расчета экономической эффективности; – Для строительства нефтегазопровода и высоконапорного водовода предусмотреть применение трубы из стали 13 ХФА, а также отводы, тройники из той же марки стали, выбор ТУ для трубной продукции согласовать с ДТТ; – Предусмотреть изоляцию зон сварных соединений трубопроводов термоусаживаемыми защитными муфтами; – Окончательный подбор материалов труб (ТУ, ГОСТ)

	проводит проектный институт применительно к условиям эксплуатации проектируемого объекта; – Проектом предусмотреть установку УДХ на кустовой площадке для ввода химреагентов в выкидной коллектор согласно утвержденного в ОАО «СН-МНГ» типового проекта обустройства кустов скважин. Подбор типа УДХ производить по объему жидкости с куста скважин. Использовать блоки заводского изготовления; – На нефтегазопроводе предусмотреть установку узла контроля коррозии. Тип, количество узлов, а также место установки согласовать с ДТГ; – Предусмотреть проектным решением отсыпку территории и подъездных путей крановых узлов; – Проектные решения должны обеспечивать безаварийную эксплуатацию нефтегазопровода на срок не менее 20 лет, высоконапорного водовода не менее 14 лет; – Проектом предусмотреть подключение проектируемых трубопроводов согласно прилагаемой схеме (Прил. № 1); – На нефтесборах предусмотреть задвижки для подключения существующих кустов скважин; – В проекте предусмотреть все необходимые материалы для подключения проектируемых трубопроводов к существующей системе трубопроводов; – Предлагаемое рабочее давление и диаметр проектируемых трубопроводов подтвердить гидравлическим расчетом и согласовать с Заказчиком. Исходные данные для гидравлического расчета запросить у Заказчика дополнительно на дату фактического проектирования; – Максимально допустимое давление проектируемых нефтегазопроводов принять 40 кг/см^2; – Максимальное рабочее давление не должно превышать 25 кг/см^2. В случае превышения указанного рабочего давления предусмотреть мероприятия по строительству дополнительных трубопроводов с выделением их в отдельные этапы; – Максимально допустимое давление проектируемых высоконапорных водоводов принять 210 кг/см^2; – Фланцевые соединения нефтепроводов применить согласно ГОСТ 12821-80 с условным давлением 40 кгс/см^2; – Предусмотреть прокладку трубопроводов подземную, переходы через водные преграды, согласно нормам проектирования. Допускается наземная прокладка на болоте 2,3 типа с обвалованием трубопровода; – Углы поворотов линейной части трубопроводов в вертикальной и горизонтальной плоскостях следует выполнять естественным изгибом сваренной нитки трубопровода или монтажом отводов 1,5D-15°,30°,45°, 60°. 90°. (расстояние между отводами не менее 1,5м); – Переход через автомобильные и железные дороги выполняется методом «прокола» в защитном кожухе из труб б/у. Концы футляров, устанавливаемых на участках переходов трубопровода через автомобильные дороги, должны выводиться: 1. при пересечении грунтовой (лежневой) дороги без усовершенствованного покрытия – от бровки земляного полотна на 2м; 2. при пересечении дороги с усовершенствованным покрытием – от бровки земляного полотна на 5м, но не менее 2м от подошвы насыпи.

	– Заглубление участков трубопроводов, прокладываемых под автомобильными дорогами всех категорий, должно приниматься не менее 1,5 м от верха покрытия дороги до верхней образующей защитного футляра и не менее 0,4 м от дна кювета; – Проектом предусмотреть ограждения на каждом узле задвижек. Ограждения выполнить в модульном исполнении со съемными секциями согласно требованиям, изложенным в Приложении 2; – Согласовать с Заказчиком подключения вновь построенного трубопровода в действующий трубопровод по следующим вариантам: а) «холодная» врезка, б) врезка тройником, в) подключение в существующую задвижку – В случае необходимости, если бездействующие трубопроводы затрудняют прокладку новых, предусмотреть демонтаж по трассе проектируемых трубопроводов (участки уточнить во время изыскательских работ и согласовать с Заказчиком); – Предусмотреть балластировку трубопроводов, проходящих по обводненным участкам болот 1÷3 типов. На трубопровод под балластировочные устройства необходимо укладывать футеровочные маты. Установка балластирующих средств на плавающий трубопровод не допускается; – Для теплоизоляции узлов трубопроводов использовать теплоизоляционные полимерные покрытия. Выбор покрытия согласовать с Заказчиком; – При разработке проекта предусмотреть мероприятия по охране недр, лесо- и землепользования, родовых угодий, уменьшению потерь нефти и газа при сборе и транспорте продукции скважин, разработать мероприятия по защите от коррозии; – Название объектов в проектах должно соответствовать названию по акту выбора; – В проектной документации на рабочих чертежах (план трасс) указывать границы земельных отводов и границы рубки леса; – При пересечении коммуникаций с существующими сетями, принадлежащих сторонним организациям, выполнить запрос на выдачу ТУ, разработать соответствующие проектные решения и согласовать с владельцами коммуникаций; – На трассе трубопровода должна предусматриваться установка сигнальных знаков высотой 2 м от поверхности земли, которые должны быть оснащены соответствующими щитами с надписями указателями (Приложение 3). Знаки устанавливаются в пределах видимости, но не более, чем через 300 м, а также дополнительно на углах поворота и в местах пересечения с естественными и искусственными препятствиями по обе стороны; – При проектировании размещение коридоров коммуникаций выполнить с учетом существующих.
6. ОТ, ПБ и ООС	**Охрана и безопасность труда.** – Проектом предусмотреть мероприятия по взрыво-, пожаробезопасности, по охране труда; – Выполнить расчет степени риска по проектируемому объекту, по вариантам развития аварий с выбросом вредных продуктов. **По защите окружающей среды.**


	– Разработать природоохранные меры по предотвращению отрицательного воздействия на природную среду: – Согласовать раздел окружающей природной среды с природоохранными органами.
7. Особые условия	– Провести изыскания под проектируемый объект: – Перед проведением изысканий в обязательном порядке согласовать с ПТС Управления «Сервис-нефть» и с ПТО ВНГДУ точки подключения к действующим трубопроводам и схему прохождения трассы трубопроводов. – Результаты изысканий согласовать с ПТО ВНГДУ, ДТТ ОАО «СН-МНГ» – Разработать организационные мероприятия по контролю качества поступающих труб, фасонных деталей, сварочных материалов, арматуры, оборудования, операционному контролю качества подготовительных работ. – Рассчитать сроки эксплуатации проектируемого технологического оборудования и трубопроводов. – Внести дополнение в действующий технологический регламент по эксплуатации трубопроводов.
8. Выделение очередей и пусковых комплексов, требования по перспективному расширению предприятия	Предусмотреть независимые этапы строительства на каждый подобъект строительства, входящий в состав данного проекта, позволяющие осуществлять ввод в эксплуатацию каждого этапа по отдельности. Этапы строительства дополнительно согласовать с Заказчиком.

Технические условия составил:
Ведущий инженер группы ИиНТ ДТТ А.И. Гибадуллин

СОГЛАСОВАНО:

Начальник департамента перспективного развития производства и обустройства месторождений ОАО «СН-МНГ» М.Н. Бессонов

Главный инженер ВНГДУ ОАО СН-МНГ Р.А. Мережкин

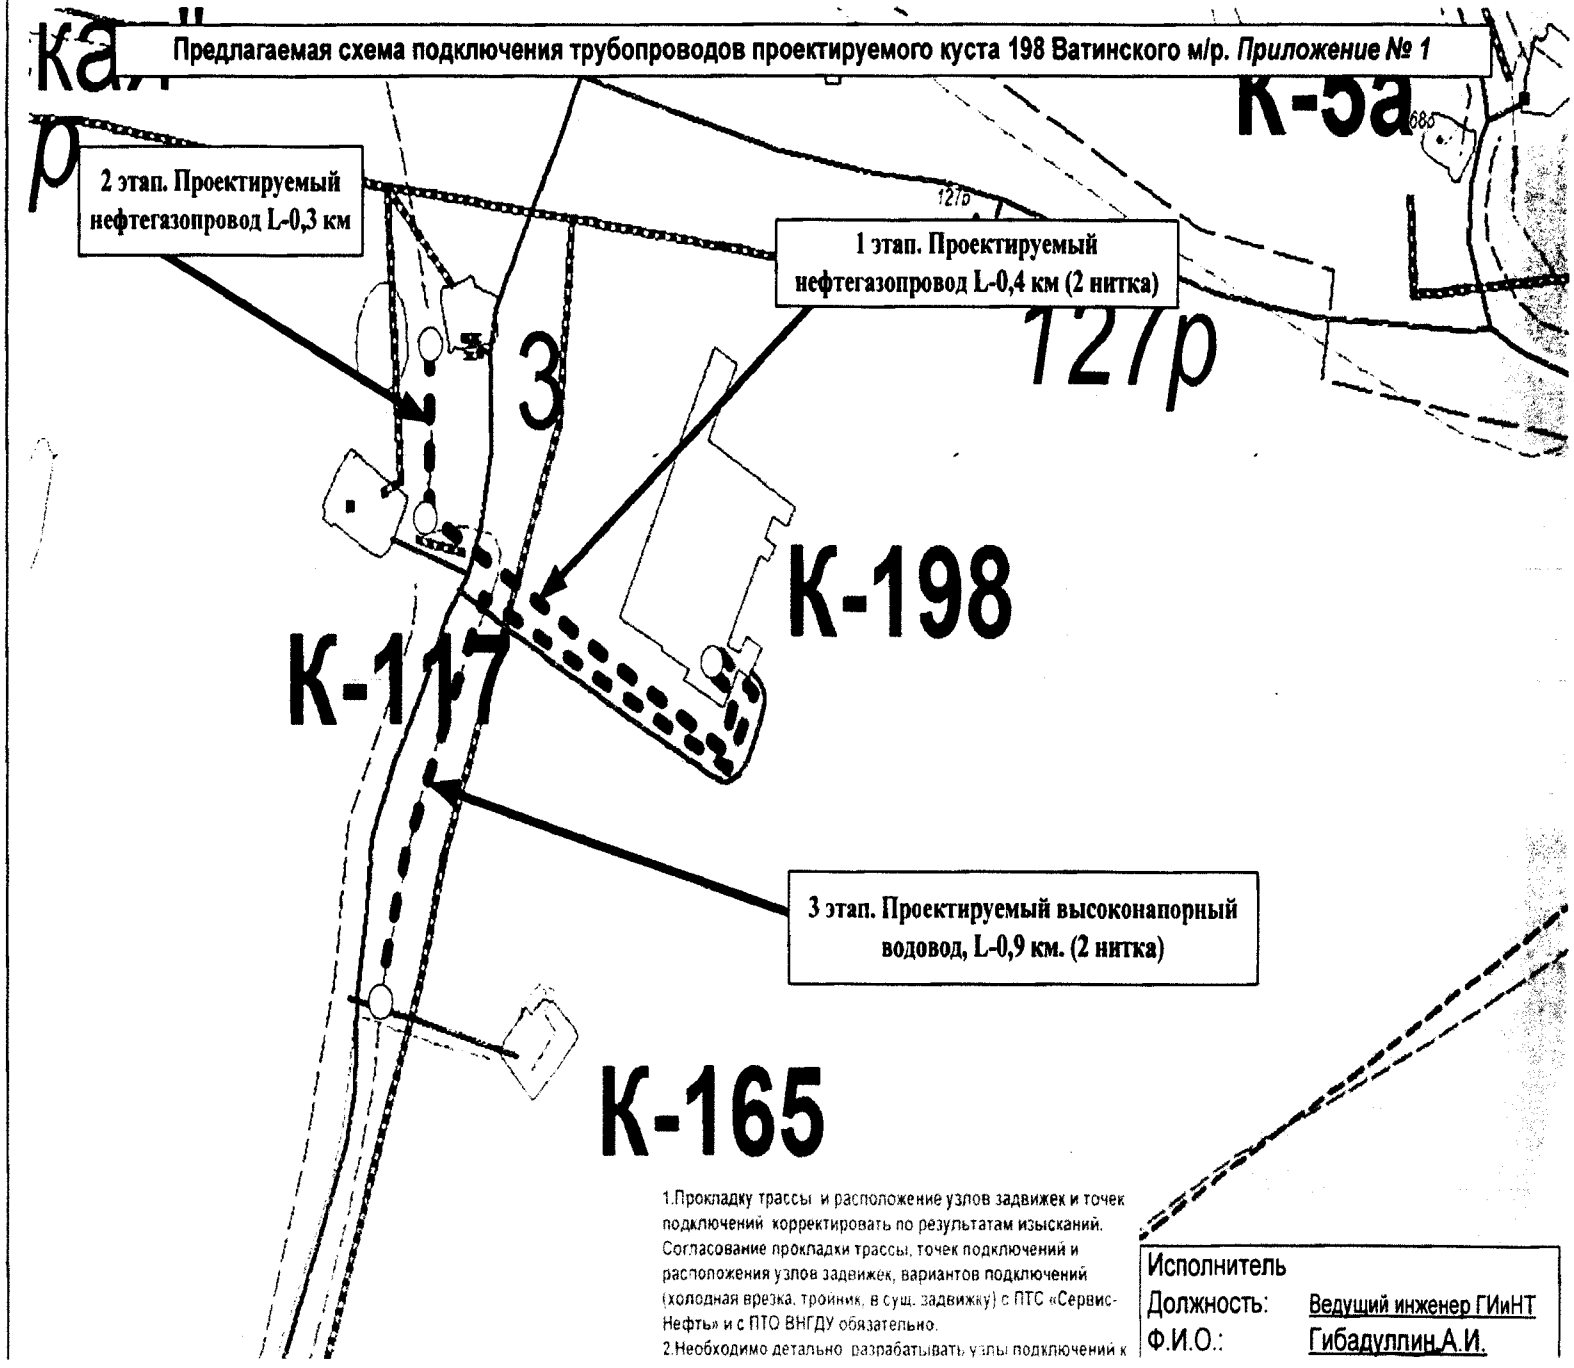
Предлагаемая схема подключения трубопроводов проектируемого куста 198 Ватинского м/р. Приложение № 1
2 этап. Проектируемый нефтегазопровод L-0,3 км
1 этап. Проектируемый нефтегазопровод L-0,4 км (2 нитка)
3 этап. Проектируемый высоконапорный водовод, L-0,9 км. (2 нитка)
К-198
К-117
К-165
К-5а
127р
1.Прокладку трассы и расположение узлов задвижек и точек подключений корректировать по результатам изысканий. Согласование прокладки трассы, точек подключений и расположения узлов задвижек, вариантов подключений (холодная врезка, тройник, в сущ. задвижку) с ПТС «Сервис-Нефть» и с ПТО ВНГДУ обязательно.
2.Необходимо детально разрабатывать узлы подключений к
Исполнитель
Должность: Ведущий инженер ГИиНТ
Ф.И.О.: Гибадуллин А.И.

Приложение №2

«О выдаче ТУ»

Технические условия № 220-2015 от 14.09.2015 г.
на электроснабжение дополнительных скважин КП-198 Ватинского м/р

Запрашиваемая мощность: 1022кВт

1. Со стороны заказчика:
   1.1. Выполнение технических условий №02-14/649 от 13.03.2013г., выданных ООО «МЭН» на реконструкцию ПС-35/6кВ «ДНС-2».
   1.2. Выполнение технических условий №02-14/632 от 13.03.2013г., выданных ООО «МЭН» на реконструкцию ПС-35/6кВ «Куст-124».
2. Со стороны подрядной организации:
   2.1. Разработать проект электроснабжения дополнительных скважин КП-198 Ватинского месторождения нефти. Проектом предусмотреть:
      2.1.1. Строительство ВЛ-6кВ на металлических опорах от точек подключения до КТПН-6/0,4кВ дополнительных скважин КП-198 Ватинского м/р.
      2.1.2. Технические характеристики ВЛ-6кВ определить проектом.
      2.1.3. Категорию надёжности электроснабжения определить проектом.
   2.2. Точки подключения:
      - Существующая опора №17.1 ВЛ-6кВ Ф-1 ПС-35/6кВ «Куст-124». Более точный номер опоры определить в процессе проектирования. При необходимости выполнить замену опоры в точке врезки.
      - Существующая опора №10.8 ВЛ-6кВ Ф-4 ПС-35/6кВ «ДНС-2В». Более точный номер опоры определить в процессе проектирования. При необходимости выполнить замену опоры в точке врезки.
      2.2.1. Проверочный расчёт электрооборудования ПС-35/6кВ «Куст-124», ПС-35/6кВ «ДНС-2В» с учётом существующих и проектируемых нагрузок. При необходимости предусмотреть замену оборудования, в т.ч. трансформаторов тока и измерительных приборов.
      2.2.2. Напряжение на шинах 0,4кВ проектируемых КТПН-6/0,4кВ дополнительных скважин КП-198 – в соответствии с ГОСТ 32144-2013.
      2.2.3. Пункт АВР-6кВ с защитами на микропроцессорных устройствах и трансформаторами тока 300/5.
      2.2.4. Расположение оборудования пункта АВР-6кВ на общей площадке обслуживания с указанием расстояний и монтажом степ-болтов для подъема к ЛР-6кВ для ремонта и обслуживания. Расположение оборудования и габариты площадки согласовать с ООО «МЭН».
      2.2.5. КТПН-6/0,4кВ дополнительных скважин в соответствии с утвержденными общими техническими требованиями на изготовление и поставку комплектных однотрансформаторных подстанций наружной установки 6/0,4 кВ мощностью от 100 до 1000кВА. Мощность КТПН-6/0,4кВ определить проектом.
      2.2.6. Калитку с механическим затвором на входе площадки обслуживания КТПН-6/0,4кВ, пункта АВР-6кВ.
      2.2.7. Линейные разъединители на первых отпаечных и концевых опорах для подключения проектируемых ВЛ-6кВ и КТПН-6/0,4кВ дополнительных скважин КП-198.
      2.2.8. Крепление провода к ЛР-6кВ, проходным изоляторам КТПН6/0,4кВ при помощи плашечных зажимов.
      2.2.9. КЛ-0,4кВ от проектируемых КТПН-6/0,4кВ до электроприёмников дополнительных скважин КП-198 по кабельным эстакадам. Технические характеристики, тип и способ прокладки по кабельным эстакадам КЛ-0,4кВ определить проектом.
      2.2.10. Согласование трассы КЛ-0,4кВ со всеми заинтересованными организациями.

2.2.11. Заземление электроприёмников, пункта АВР-6кВ, ЛР-6кВ и КТПН-6/0,4кВ в соответствии с требованиями глав 1.7, 7.3 ПУЭ.
2.2.12. В ПСД включить затраты на пусконаладочные работы оборудования, поверку трансформаторов тока и измерительных приборов в случае их замены.
2.2.13. Технические характеристики проектируемых ВЛ-6кВ определить проектом.
2.2.14. Проверку сечения провода ВЛ-6кВ по экономической плотности тока.
2.2.15. Определение мест опасного сближения ВЛ-6кВ с а/дорогами и зимниками. В этих местах предусмотреть установку металлических отбойников для защиты опор ВЛ-6кВ от механических повреждений. Места опасного сближения согласовать с ООО «МЭН».
2.2.16. В местах пересечения ВЛ-6кВ с а/дорогами, зимниками и водными преградами - переходы на повышенных опорах. Расстояние от проводов ВЛ-6кВ до полотна дороги – не менее 10м. Места пересечения согласовать с ООО «МЭН».
2.2.17. При попадании опор в зону затопления при половодье, оборудовать их защитой от льда и корчехода.
2.2.18. Дорожные знаки «Габарит 4.5м», запрещающие проезд крупногабаритного транспорта с грузом или без груза высотой более 4.5м в местах пересечения ВЛ-6кВ с автодорогами и зимниками, согласно п.14 Постановления Правительства РФ от 24.02. 2009 № 160.
2.2.19. Постоянные знаки на опорах ВЛ-6кВ, согласно п.2.5.23. ПУЭ.
2.2.20. Определение мест пересечения проектируемых и реконструируемых ВЛ-6кВ с действующими ВЛ-6кВ и рассмотрение вариантов переврезки этих ВЛ-6кВ для исключения пересечений и повышенных переходов. Трассу прохождения ВЛ-6кВ, места пересечения и варианты переврезки предварительно согласовать с ООО «МЭН».
2.2.21. Выполнение расчёта вырубки просеки под прохождение ВЛ-6кВ по насаждениям согласно ПУЭ п.2.5.207.
2.2.22. Установку устройств защит ВЛ-6кВ от грозовых перенапряжений типа ГИРМК, РДИП и т.п.
2.2.23. На планах трасс ВЛ-6кВ указывать линию вырубки леса, поросли, кустарников.

2.3. Проект, выполненный в соответствии с п.2. настоящих технических условий, согласовать с ООО «МЭН» и энергетическим отделом ОАО «СН-МНГ».
2.3.1. Предоставить в ООО «МЭН» проект на электронном носителе.
2.4. Строительно-монтажные, пуско-наладочные работы и профилактические испытания оборудования и защит на основании согласованной в соответствии с п.2.3. настоящих технических условий проектной документации.

3. Порядок выполнения мероприятий по электроснабжению дополнительных скважин КП-198 Ватинского месторождении нефти:
3.1. Выполнить мероприятия, предусмотренные настоящими техническими условиями.
3.2. Провести осмотр (обследование) объекта капитального строительства должностным лицом органа федерального государственного энергетического надзора при участии представителей ОАО «СН-МНГ», ООО «МЭН».
3.3. Получить разрешение на допуск в эксплуатацию энергоустановки.
4. Срок действия технических условий 12 месяцев.

Первый заместитель
генерального директора –
главный инженер ООО «МЭН» **В.В. Долгушин**

Согласовано:
Главный энергетик
ОАО «СН-МНГ» **С.Ю. Мухин**

Ханты-Мансийский автономный округ — Югра
Правительство

Приложение 38
к постановлению Правительства
Ханты-Мансийского
автономного округа – Югры
от 16 декабря 2016 года № 493-п

Положение о размещении линейного объекта регионального значения Ханты-Мансийского автономного округа – Югры «Обустройство Ватинского месторождения нефти. Куст скважин № 198. Дополнительные скважины»

I. Размещение объекта

В административном отношении линейный объект регионального значения Ханты-Мансийского автономного округа – Югры «Обустройство Ватинского месторождения нефти. Куст скважин № 198. Дополнительные скважины» (далее-проектируемый объект) расположен на межселенной территории в границах Ватинского месторождения нефти Нижневартовского района Ханты-Мансийского автономного округа – Югры.

В географическом отношении территория проектируемого объекта находится в 2-5 километрах от города Мегиона.

II. Функциональное зонирование территории

Проектируемый объект располагается на землях промышленности и землях лесного фонда, находящихся в ведении территориального отдела - Мегионского лесничества (Октябрьское участковое лесничество).

III. Решения по планировочной организации земельных участков для размещения проектируемого объекта

Расчет параметров полосы отвода земельного участка на период строительства и эксплуатации проектируемых объектов производится в соответствии с действующими нормами отвода земель.

Проект планировки и межевания территории подготовлен в отношении земельного участка общей площадью 16,64 га.

Таблица 1

Площади земельных участков, необходимые для строительства и эксплуатации проектируемых объектов

Наименование объекта (кадастровый номер)	Площадь вновь испрашиваемых земельных участков, га	Площадь по земельным участкам, арендованным ранее, га	Зона застройки, га
Обустройство Ватинского месторождения нефти. Куст скважин № 198. Дополнительные скважины	3.44	13.20	16.64

Таблица 2

Площади испрашиваемых земельных участков под проектируемый объект

№ земельного участка	Площадь земельного участка, га	Категория земель
86:04:0000001:ЗУ1	1.71	Земли лесного фонда
86:04:0000001:ЗУ2	1.66	Земли лесного фонда
86:04:0000001:ЗУ3	0.07	Земли лесного фонда

Координаты границ земельных участков, необходимых для размещения проектируемого объекта, в графических материалах определены в местной системе координат Ханты-Мансийского автономного округа – Югры МСК-86.

IV. Особо охраняемые территории и зоны с особыми условиями использования

Проектируемый объект технологически привязан к объектам сложившейся инфраструктуры и проходят вдоль существующих коридоров коммуникаций и на свободной от застройки территории. Строительство будет носить локальный характер и затрагивать территорию, которая уже подвергалась мощному длительному техногенному воздействию.

Проектируемый объект расположен за пределами водоохранных зон и прибрежных защитных полос водных объектов.

В границах участка работ отсутствуют объекты историко-культурного наследия, особо охраняемые природные территории федерального, регионального и местного назначения.

Проектируемый объект не находится в границах территорий традиционного природопользования коренных малочисленных народов Севера регионального значения Ханты-Мансийского автономного округа – Югры.




Основная часть проекта планировки территории для размещения линейного объекта регионального значения Ханты-Мансийского автономного округа - Югры «Обустройство Кечимовского нефтяного месторожден (11-я очередь)»
Землепользователь ООО «ЛУКОЙЛ-Западная Сибирь», ТПП«Покачевнефтегаз»
Масштаб 1:5 000

Приложение 39
к постановлению Правительства
Ханты-Мансийского
автономного округа – Югры
от 16 декабря 2016 года № 493-п

Экспликация проектируемых линейных и площадных объектов:

№ объекта	Наименование
1	Кустовая площадка
2	Узел задвижек
3	Автомобильная дорога
4	Нефтегазосборный трубопровод
5	Высоконапорный водовод
6	ВЛ-6кВ

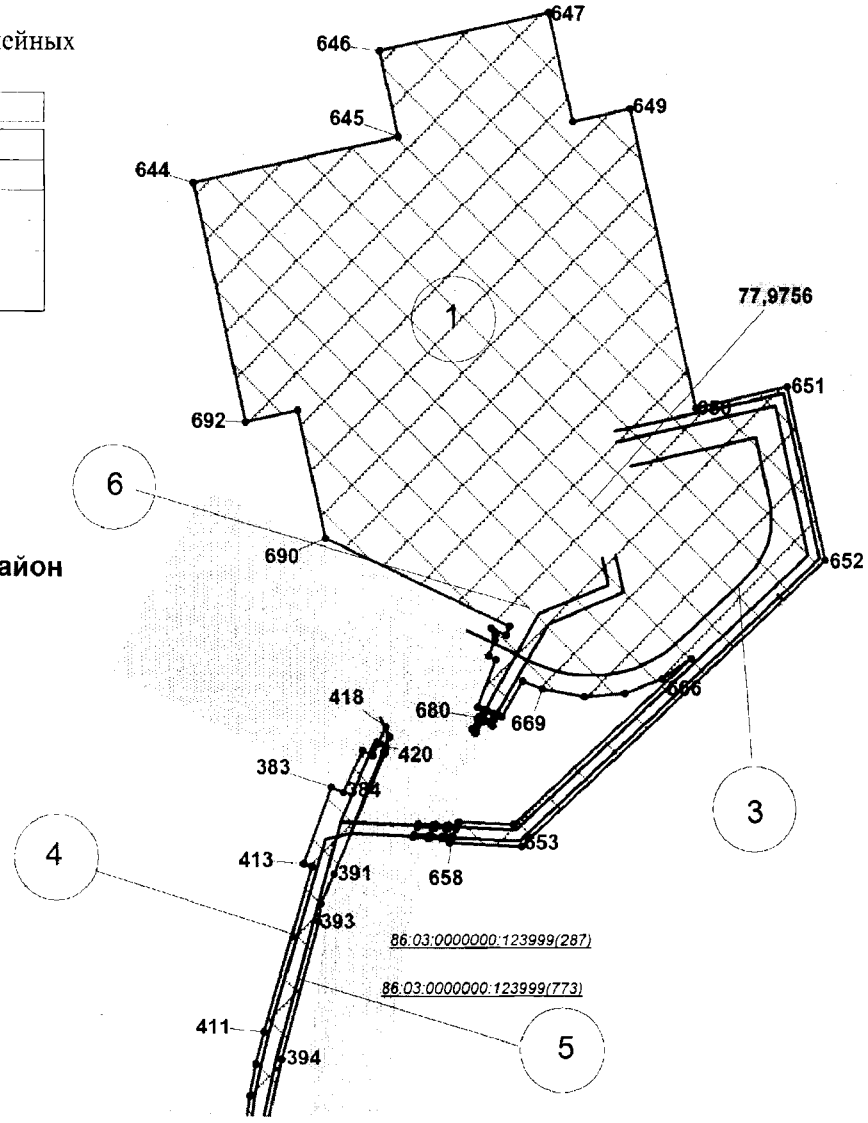


Линия совмещения с листом 2


Условные обозначения:

- граница зоны размещения линейных объектов (красные линии)
- зона планируемого размещения линейных объектов
- границы земельных участков, внесенных в государственный кадастр недвижимости
- ось проектируемых линейных объектов
- граница кадастровых кварталов
- 1 - характерные точки границ зоны планируемого размещения линейных объектов
- (1) - номер линейного объекта
- 77,9756 - площадь земельного участка, га
- 86:03:0000000:123999(287) - кадастровый номер земельного участка


Основная часть проекта планировки территории
для размещения линейного объекта регионального
значения Ханты-Мансийского автономного округа -
Югры «Обустройство Кечимовского нефтяного месторождения
(11-я очередь)»
Землепользователь ООО «ЛУКОЙЛ-Западная Сибирь»,
ТПП«Покачевнефтегаз»
Масштаб 1:5 000

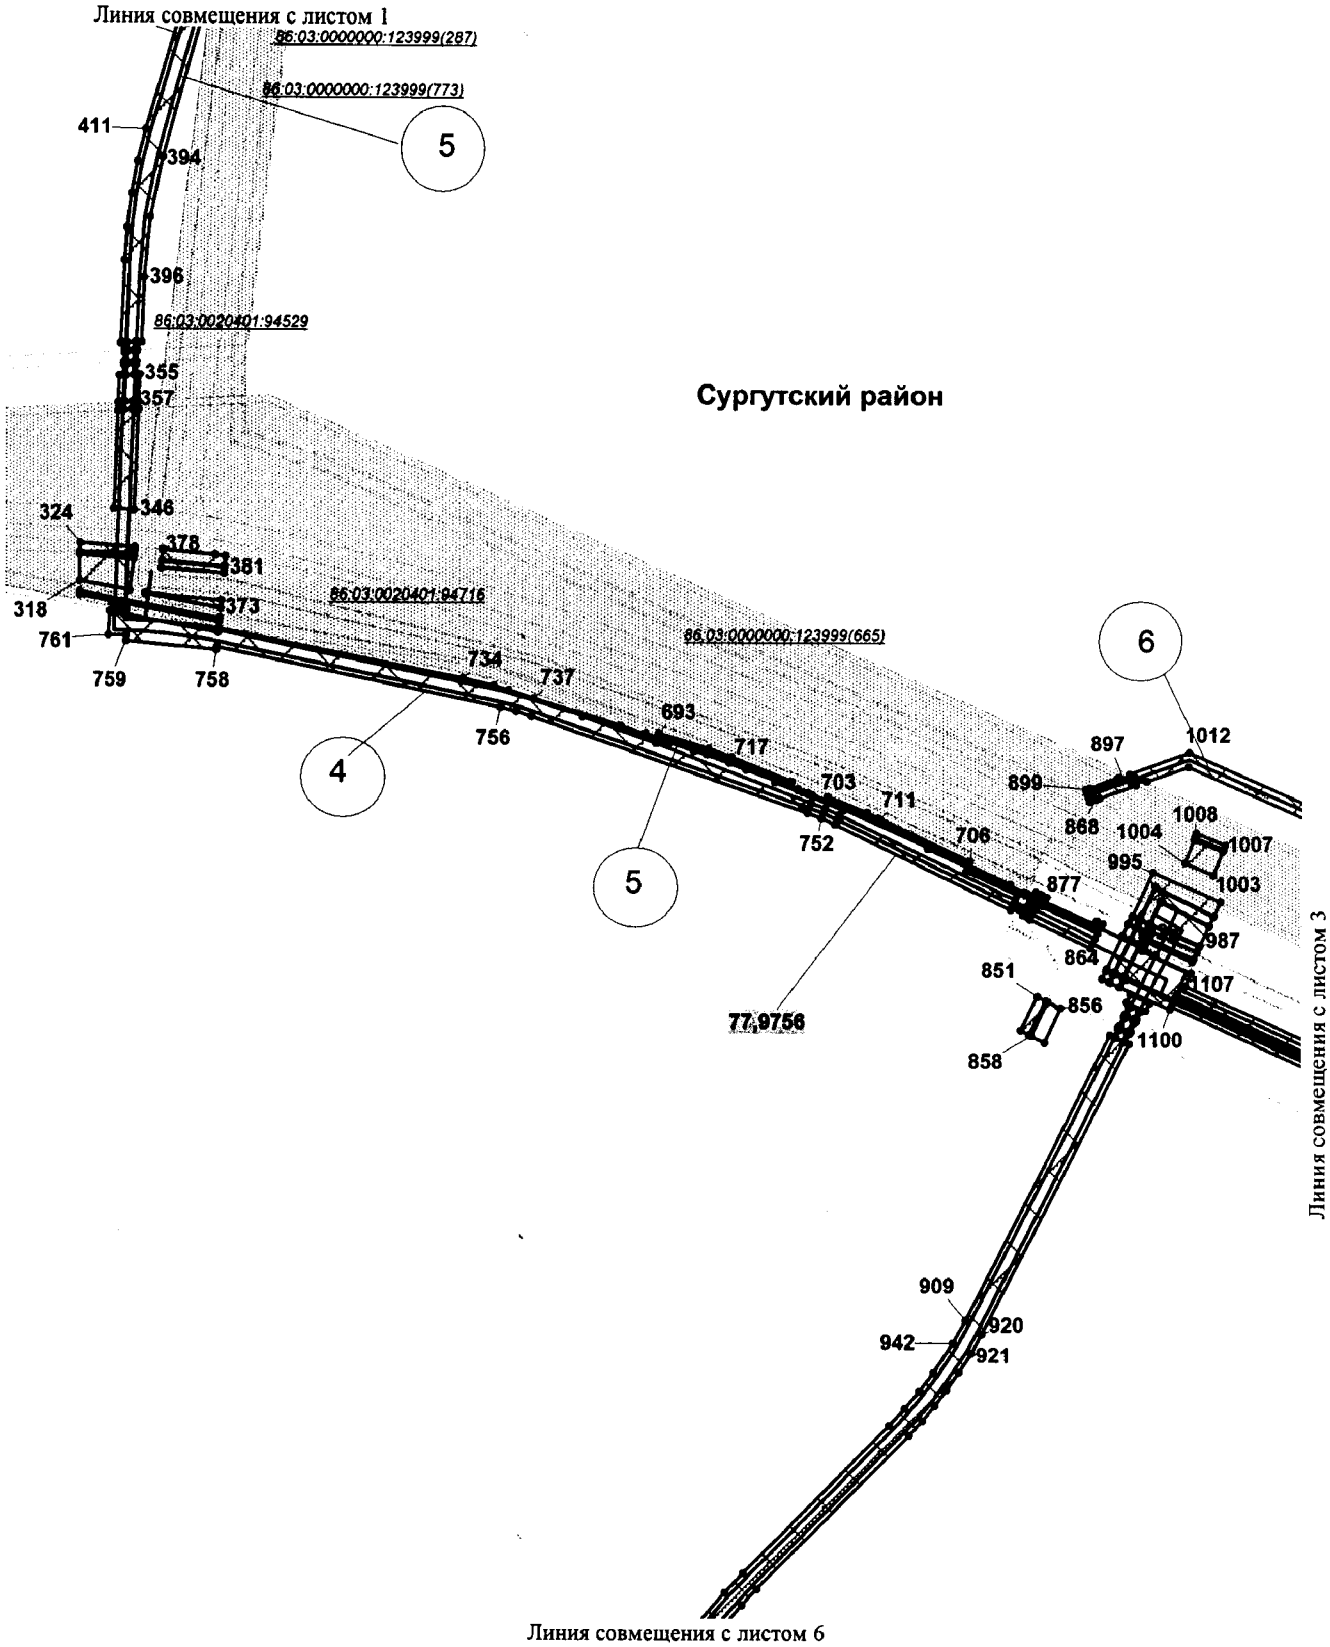


Основная часть проекта планировки территории
для размещения линейного объекта регионального
значения Ханты-Мансийского автономного округа -
Югры «Обустройство Кечимовского нефтяного месторождения
(11-я очередь)»
Землепользователь ООО «ЛУКОЙЛ-Западная Сибирь»,
ТПП«Покачевнефтегаз»
Масштаб 1:5 000

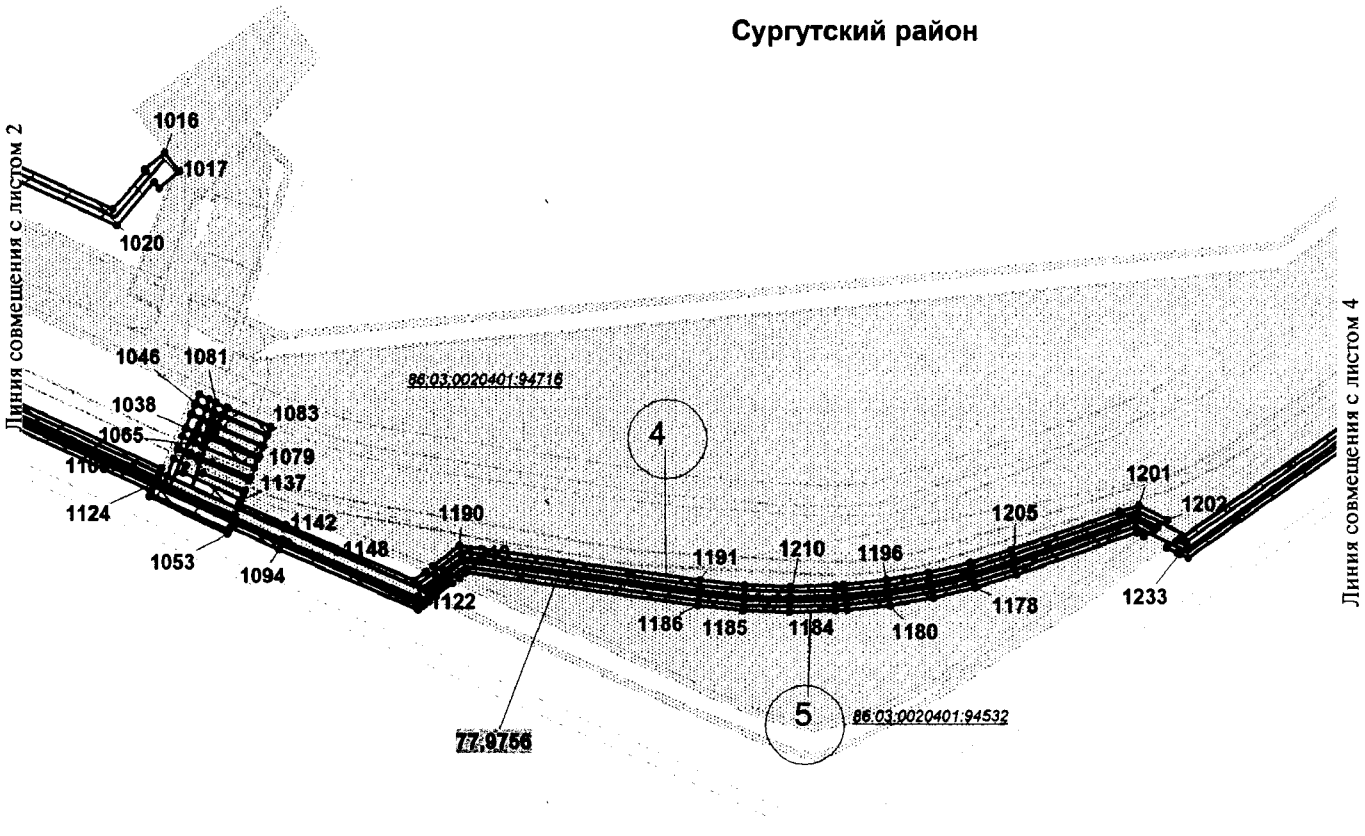

Основная часть проекта планировки территории
для размещения линейного объекта регионального
значения Ханты-Мансийского автономного округа -
Югры «Обустройство Кечимовского нефтяного месторождения
(11-я очередь)»
Землепользователь ООО «ЛУКОЙЛ-Западная Сибирь»,
ТПП«Покачевнефтегаз»
Масштаб 1:5 000

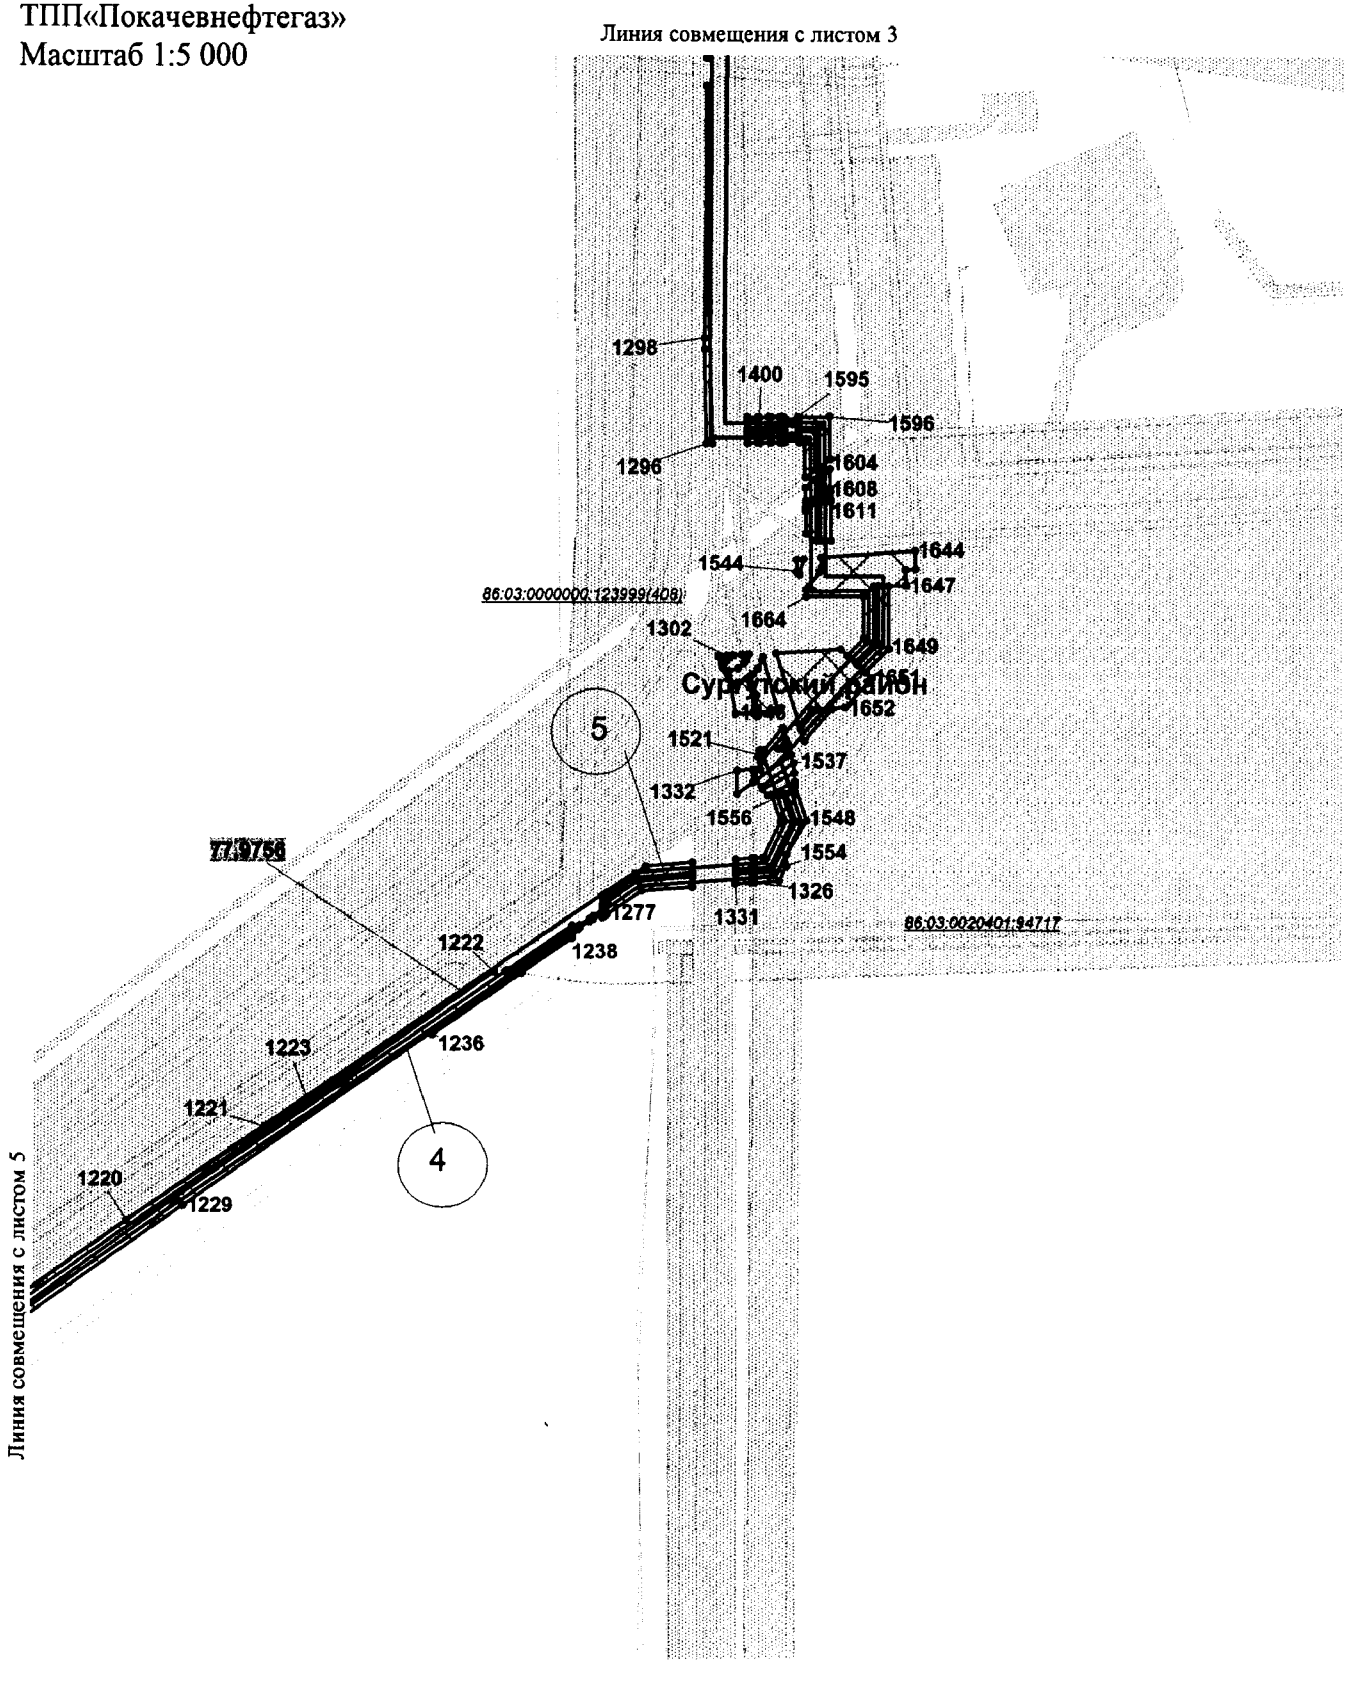


Основная часть проекта планировки территории
для размещения линейного объекта регионального
значения Ханты-Мансийского автономного округа -
Югры «Обустройство Кечимовского нефтяного месторождения
(11-я очередь)»
Землепользователь ООО «ЛУКОЙЛ-Западная Сибирь»,
ТПП«Покачевнефтегаз»
Масштаб 1:5 000

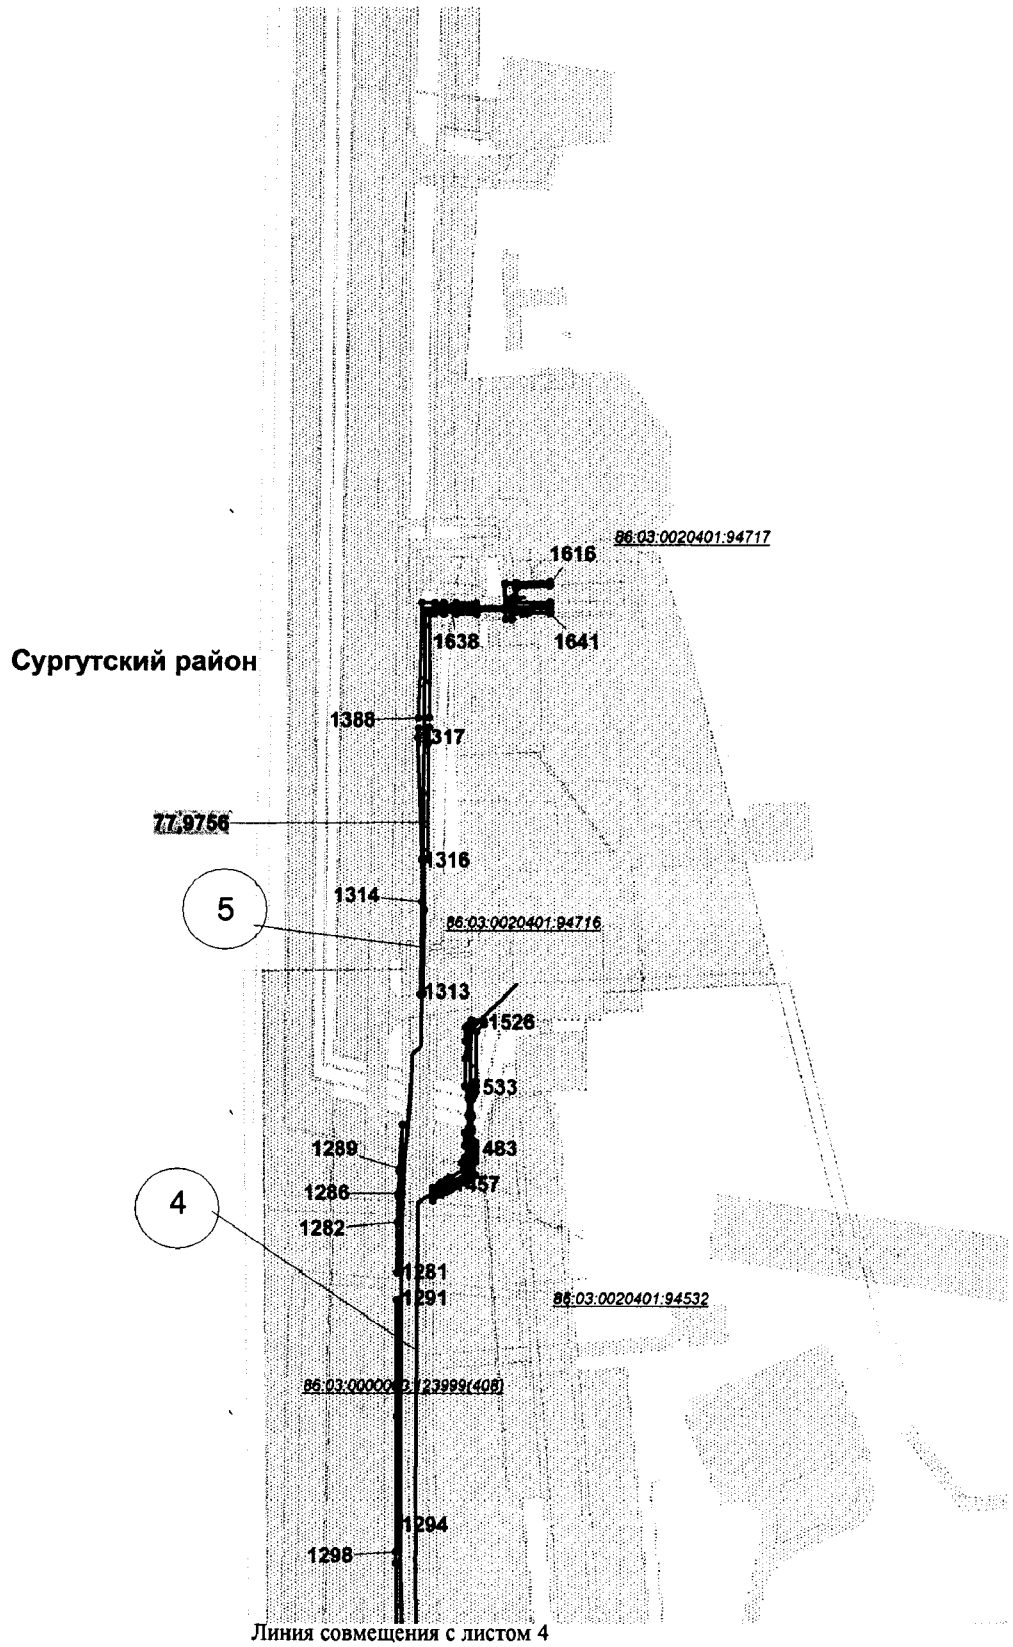


Линия совмещения с листом 4

Основная часть проекта планировки территории
для размещения линейного объекта регионального
значения Ханты-Мансийского автономного округа -
Югры «Обустройство Кечимовского нефтяного месторождения
(11-я очередь)»
Землепользователь ООО «ЛУКОЙЛ-Западная Сибирь»,
ТПП«Покачевнефтегаз»
Масштаб 1:5 000

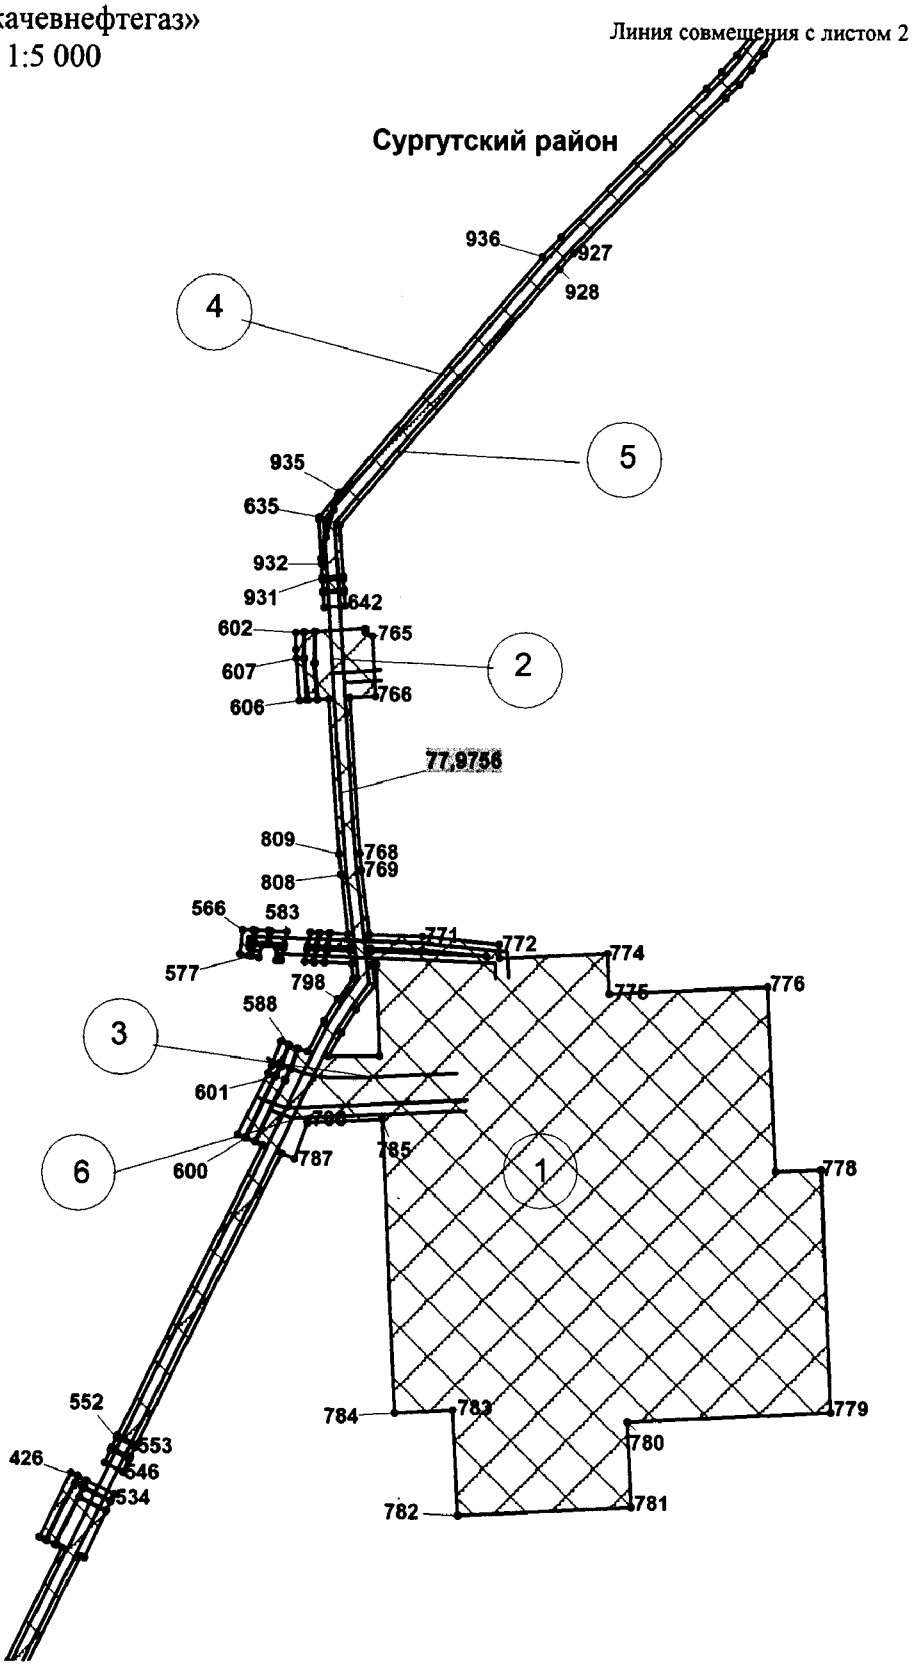


Линия совмещения с листом 7


Основная часть проекта планировки территории
для размещения линейного объекта регионального
значения Ханты-Мансийского автономного округа -
Югры «Обустройство Кечимовского нефтяного месторождения
(11-я очередь)»
Землепользователь ООО «ЛУКОЙЛ-Западная Сибирь»,
ТПП«Покачевнефтегаз»
Масштаб 1:5 000

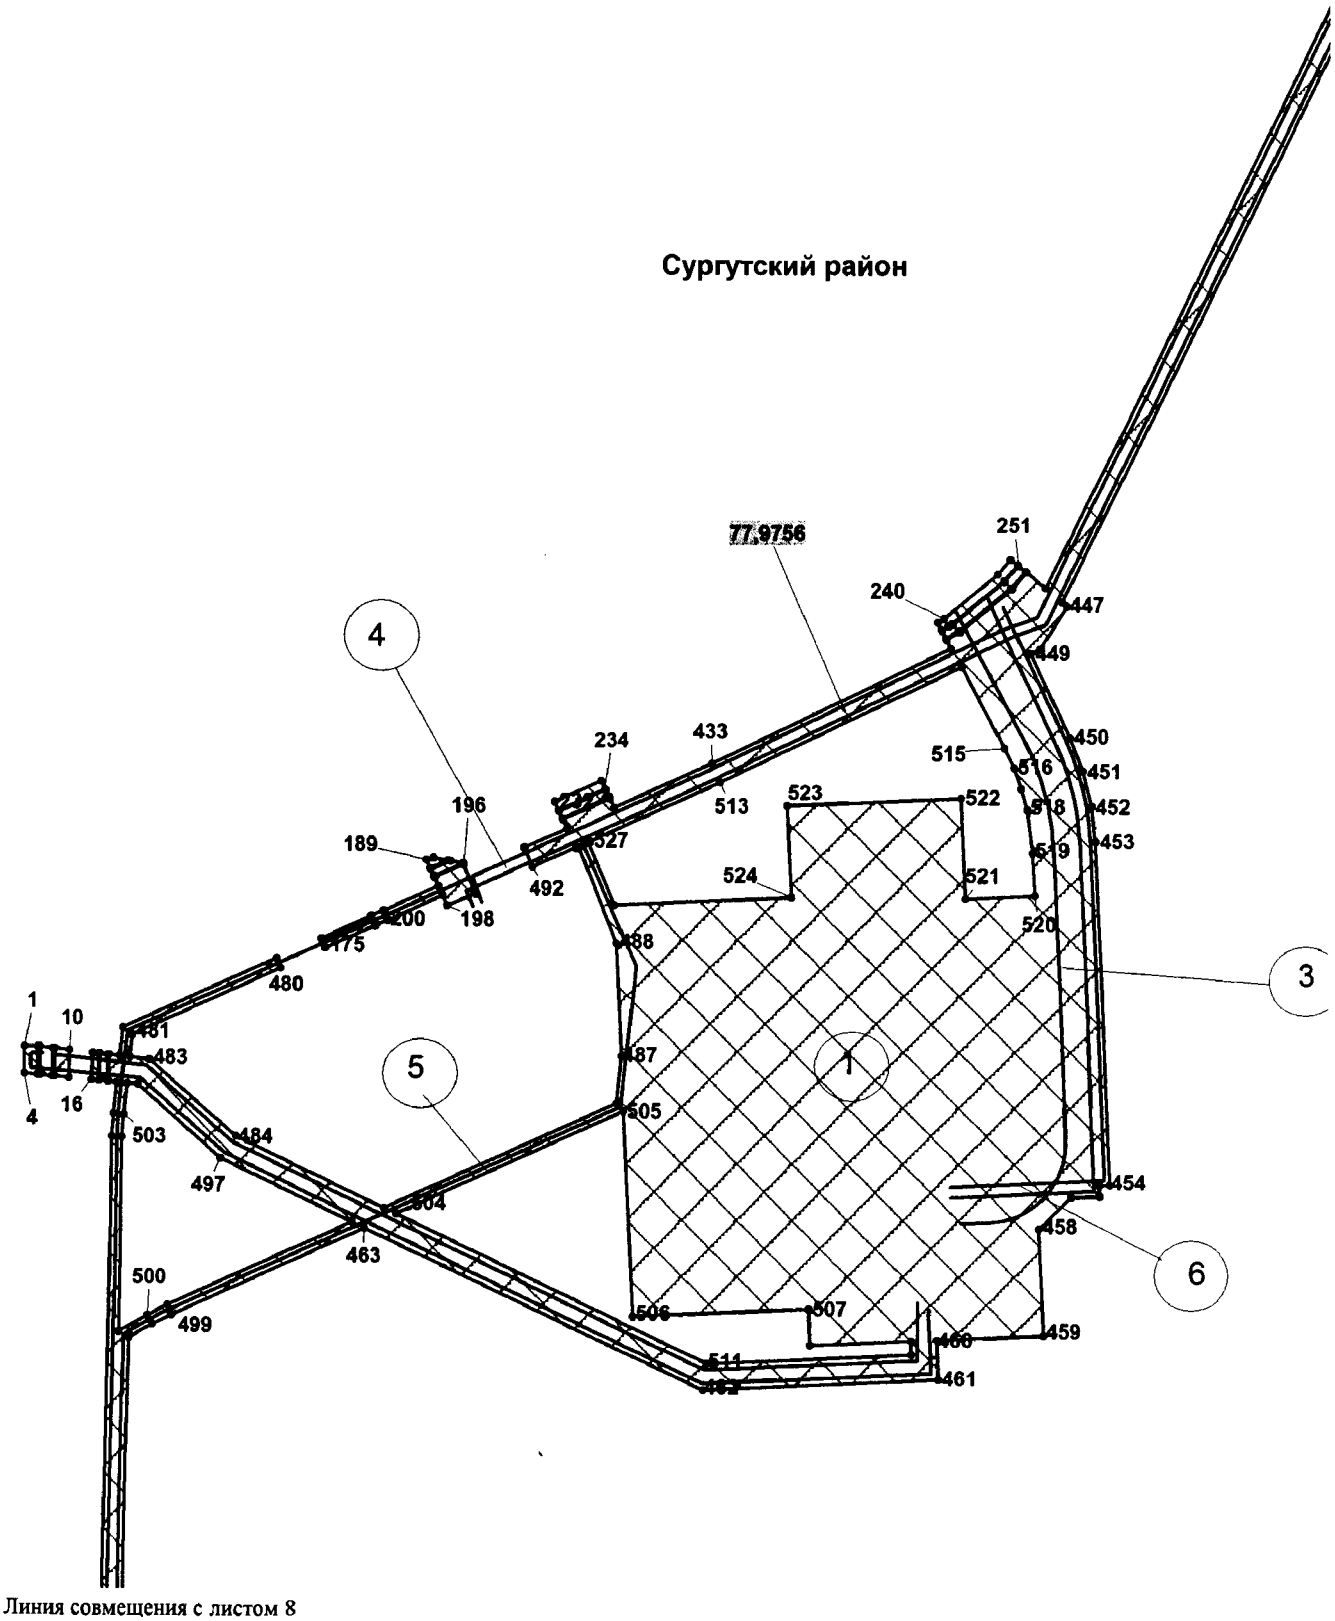

Основная часть проекта планировки территории
для размещения линейного объекта регионального
значения Ханты-Мансийского автономного округа -
Югры «Обустройство Кечимовского нефтяного месторождения
(11-я очередь)»
Землепользователь ООО «ЛУКОЙЛ-Западная Сибирь»,
ТПП«Покачевнефтегаз»
Масштаб 1:5 000

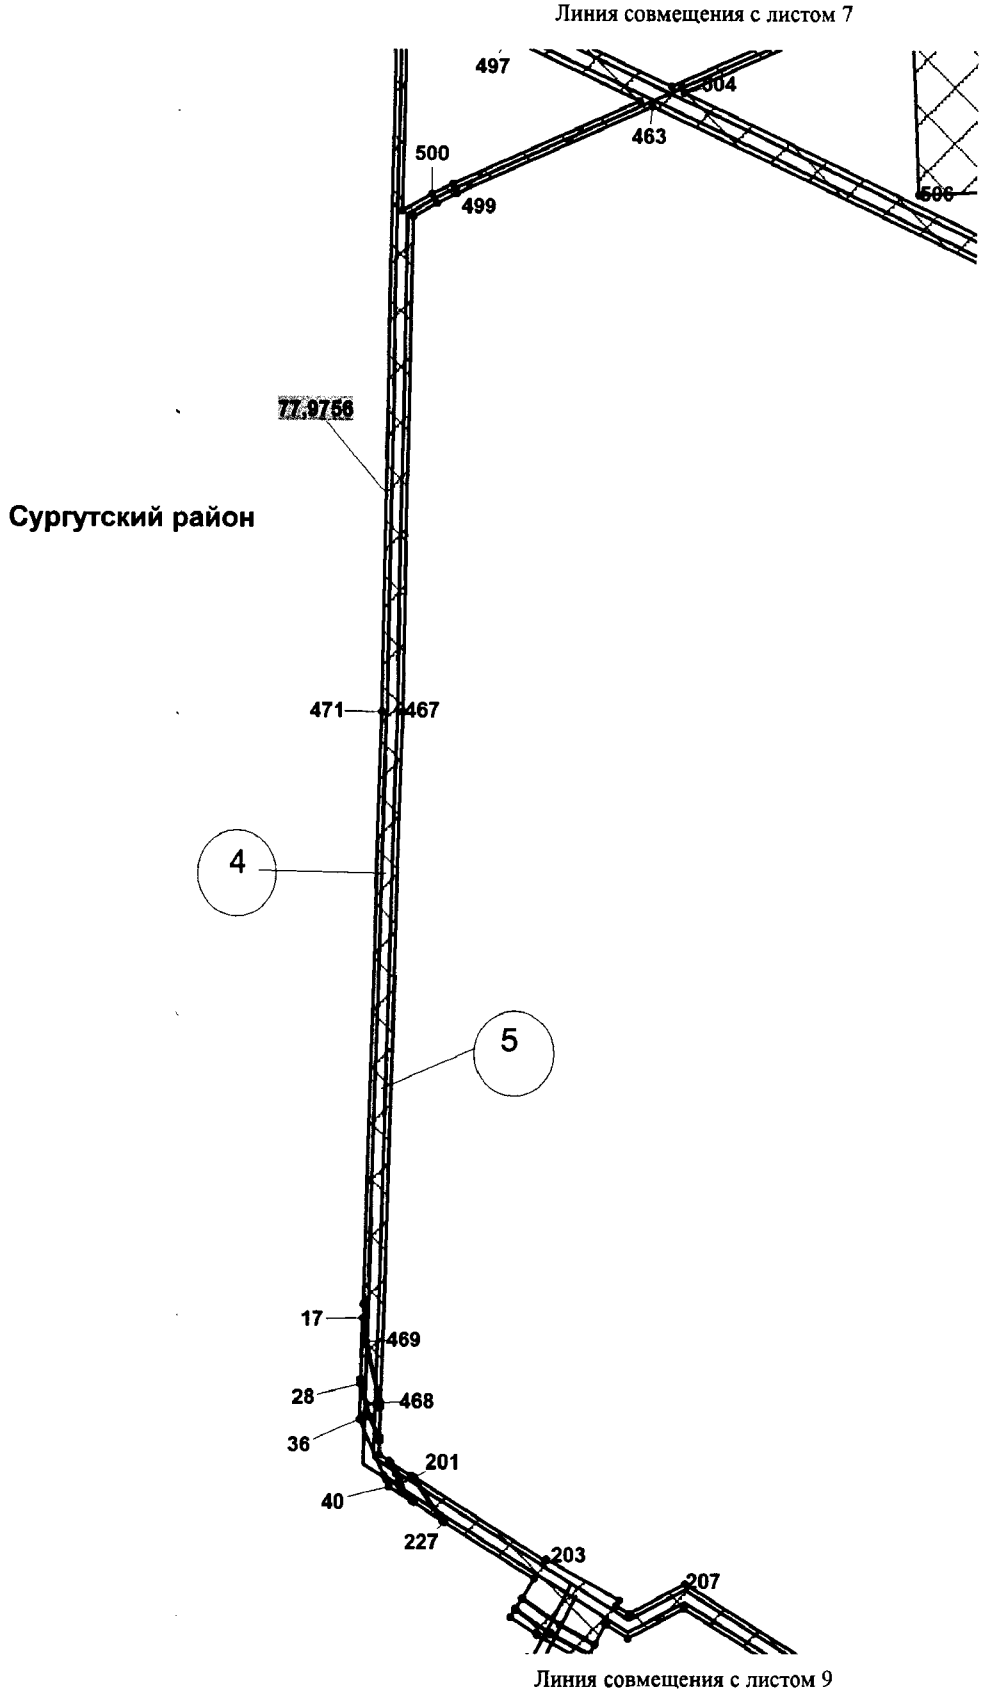

Основная часть проекта планировки территории
для размещения линейного объекта регионального
значения Ханты-Мансийского автономного округа -
Югры «Обустройство Кечимовского нефтяного месторождения
(11-я очередь)»
Землепользователь ООО «ЛУКОЙЛ-Западная Сибирь»,
ТПП«Покачевнефтегаз»
Масштаб 1:5 000

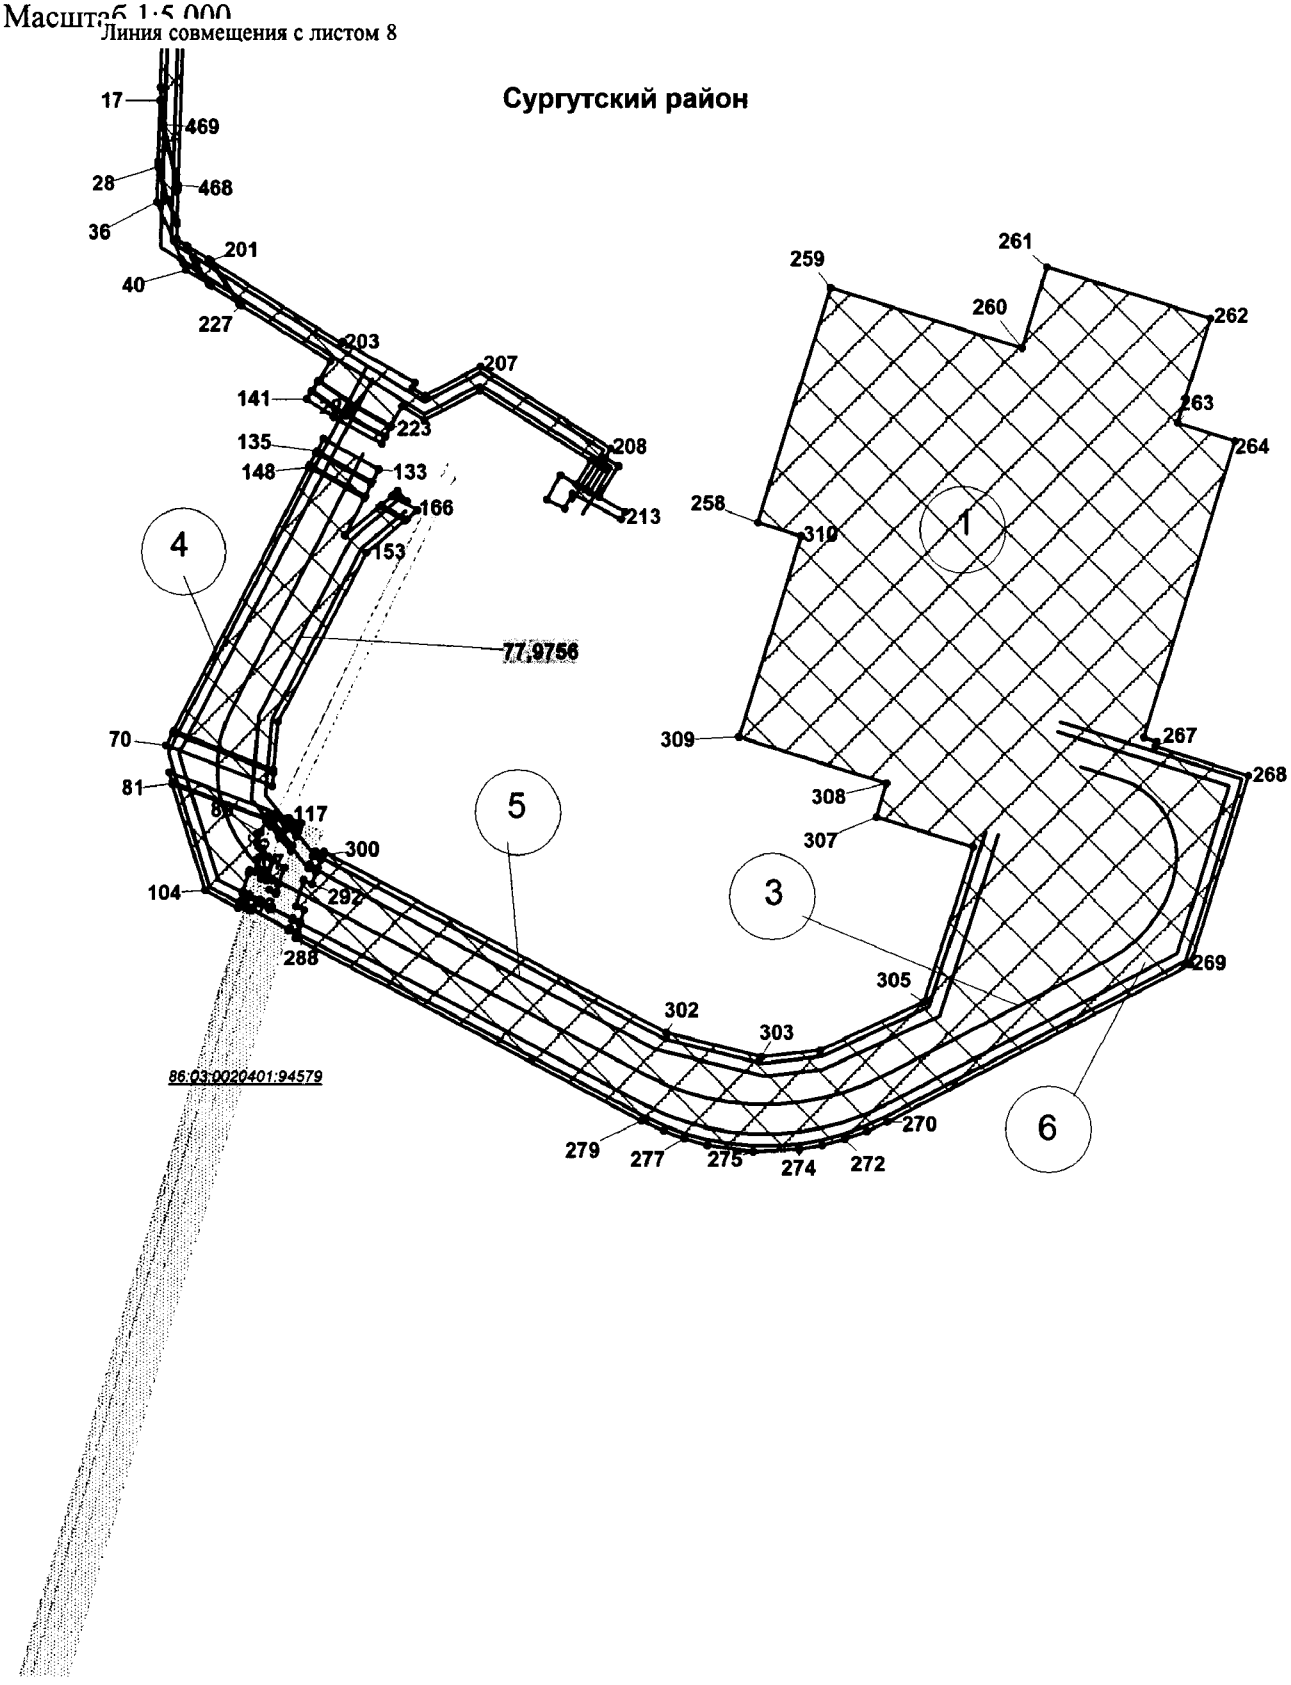

Основная часть проекта планировки территории
для размещения линейного объекта регионального
значения Ханты-Мансийского автономного округа -
Югры «Обустройство Кечимовского нефтяного месторождения
(11-я очередь)»
Землепользователь ООО «ЛУКОЙЛ-Западная Сибирь»,
ТПП«Покачевнефтегаз»

Каталог координат границ планируемого размещения линейных объектов

1	1033694.21	3637819.40
2	1033694.28	3637829.56
3	1033673.01	3637829.00
4	1033673.87	3637819.54
5	1033694.30	3637831.55
6	1033693.26	3637841.53
7	1033671.93	3637840.97
8	1033672.83	3637831.00
9	1033693.00	3637843.51
10	1033691.83	3637854.41
11	1033670.76	3637853.86
12	1033671.75	3637842.96
13	1033689.90	3637872.49
14	1033689.37	3637877.38
15	1033668.68	3637876.86
16	1033669.13	3637871.95
17	1032644.60	3637864.17
18	1032627.86	3637865.30
19	1032615.94	3637868.30
20	1032577.04	3637878.15
21	1032553.74	3637877.42
22	1032570.17	3637869.89
23	1032598.22	3637862.75
24	1033689.26	3637878.38
25	1033688.58	3637884.71
26	1033668.01	3637884.24
27	1033668.59	3637877.86
28	1032594.58	3637862.64
29	1032570.11	3637868.82
30	1032551.51	3637877.36
31	1032540.62	3637877.03
32	1032535.94	3637884.49
33	1032520.44	3637891.60
34	1032517.03	3637894.00
35	1032525.45	3637880.50
36	1032567.78	3637861.82
37	1032525.45	3637880.50
38	1032517.01	3637894.02
39	1032506.47	3637901.40
40	1032517.16	3637884.31
41	1032522.13	3637882.03
42	1032534.98	3637886.03
43	1032525.20	3637901.67
44	1032491.78	3637924.91
45	1032505.17	3637903.53
46	1032520.92	3637892.48
47	1032526.68	3637889.83
48	1032037.47	3637930.91
49	1032035.40	3637934.88
50	1032033.47	3637934.25
51	1032035.53	3637930.31
52	1032045.26	3637933.28
53	1032041.15	3637941.17
54	1032039.20	3637940.59
55	1032043.32	3637932.68
56	1032079.00	3637943.57
57	1032073.90	3637947.84
58	1032072.02	3637950.52
59	1032056.37	3637945.75
60	1032057.53	3637941.91
61	1032060.92	3637942.94
62	1032062.34	3637938.47
63	1032040.68	3637942.05
64	1032036.15	3637950.73
65	1032034.21	3637950.14
66	1032038.74	3637941.44
67	1032167.38	3637873.95
68	1032137.63	3637951.97
69	1032127.36	3637951.07
70	1032158.10	3637869.11
71	1032137.93	3637871.09
72	1032106.77	3637953.89
73	1032104.12	3637952.59
74	1032105.68	3637948.32
75	1032104.81	3637947.92
76	1032101.53	3637950.65
77	1032130.35	3637873.46
78	1032049.16	3637948.37
79	1032047.30	3637954.17
80	1032045.50	3637953.62
81	1032129.16	3637873.84
82	1032100.00	3637951.93
83	1032093.04	3637957.72
84	1032089.13	3637955.76
85	1032096.24	3637949.84
86	1032100.41	3637950.77
87	1032097.09	3637949.13
88	1032100.81	3637946.02
89	1032092.50	3637942.01
90	1032083.96	3637939.42
91	1032079.98	3637942.76
92	1032062.64	3637937.45
93	1032063.83	3637933.29
94	1032061.22	3637932.50
95	1032047.81	3637928.40
96	1032045.75	3637932.32
97	1032043.81	3637931.73
98	1032045.86	3637927.80
99	1032040.04	3637926.00
100	1032037.97	3637929.96
101	1032036.02	3637929.36
102	1032038.08	3637925.42
103	1032035.17	3637924.51
104	1032048.38	3637899.22
105	1032071.35	3637951.47
106	1032065.43	3637959.92
107	1032053.21	3637955.70
108	1032056.06	3637946.76
109	1032106.43	3637954.80
110	1032103.04	3637962.56
111	1032099.10	3637960.63
112	1032102.01	3637958.19
113	1032103.76	3637953.51
114	1032092.15	3637958.47
115	1032082.54	3637966.47
116	1032078.26	3637964.82
117	1032088.09	3637956.63
118	1032095.68	3637963.49
119	1032093.03	3637970.52
120	1032089.09	3637968.99
121	1032103.10	3637963.66
122	1032099.46	3637973.33
123	1032096.83	3637972.05
124	1032099.18	3637965.80
125	1032094.38	3637969.79
126	1032097.22	3637962.20
127	1032098.29	3637961.30
128	1032378.24	3637984.04
129	1032354.88	3638026.14
130	1032346.19	3638021.69
131	1032369.54	3637979.49
132	1032389.31	3637989.83
133	1032366.15	3638031.98

Основная часть проекта планировки территории
для размещения линейного объекта регионального
значения Ханты-Мансийского автономного округа -
Югры «Обустройство Кечимовского нефтяного месторождения
(11-я очередь)»
Землепользователь ООО «ЛУКОЙЛ-Западная Сибирь»,
ТПП«Покачевнефтегаз»

134	1032356.63	3638027.08
135	1032380.00	3637984.95
136	1032424.78	3637980.60
137	1032406.79	3638007.17
138	1032390.53	3638036.65
139	1032385.61	3638033.92
140	1032405.62	3637997.43
141	1032419.29	3637977.19
142	1032432.98	3637985.71
143	1032413.02	3638014.70
144	1032398.26	3638040.93
145	1032391.40	3638037.14
146	1032407.63	3638007.72
147	1032425.62	3637981.13
148	1032367.76	3637978.56
149	1032344.40	3638020.77
150	1032316.46	3638006.34
151	1032338.07	3638032.23
152	1032327.46	3638051.40
153	1032303.41	3638022.31
154	1032176.12	3637955.40
155	1032139.69	3637952.17
156	1032169.16	3637874.89
157	1032347.51	3638043.54
158	1032350.03	3638046.57
159	1032342.30	3638052.93
160	1032342.35	3638052.99
161	1032342.23	3638053.05
162	1032342.29	3638052.92
163	1032342.30	3638052.93
164	1032339.44	3638033.88
165	1032346.13	3638041.91
166	1032335.48	3638061.05
167	1032328.83	3638053.05
168	1033777.46	3638049.21
169	1033794.26	3638086.97
170	1033791.54	3638088.25
171	1033774.68	3638050.37
172	1033774.68	3638050.37
173	1033791.54	3638088.26
174	1033787.01	3638090.42
175	1033770.05	3638052.29
176	1033794.68	3638087.90
177	1033798.31	3638096.07
178	1033791.11	3638099.61
179	1033787.42	3638091.33
180	1033829.59	3638132.68
181	1033836.20	3638147.68
182	1033834.58	3638157.11
183	1033833.54	3638157.53
184	1033834.13	3638157.28
185	1033824.25	3638135.11
186	1033833.54	3638157.53
187	1033833.20	3638157.67
188	1033833.20	3638157.67
189	1033836.93	3638129.35
190	1033838.42	3638134.62
191	1033836.50	3638145.89
192	1033830.50	3638132.26
193	1033798.72	3638097.00
194	1033817.12	3638138.36
195	1033823.34	3638135.52
196	1033833.20	3638157.67
197	1033811.26	3638166.56
198	1033802.36	3638145.08
199	1033809.82	3638141.68
200	1033791.51	3638100.52
201	1032523.85	3637903.83
202	1032461.53	3638003.51
203	1032462.78	3638004.28
204	1032431.93	3638059.60
205	1032427.87	3638057.36
206	1032421.71	3638067.20
207	1032444.26	3638109.64
208	1032381.93	3638209.34
209	1032375.09	3638205.05
210	1032368.71	3638215.25
211	1032345.20	3638200.44
212	1032334.28	3638219.98
213	1032328.90	3638216.81
214	1032348.32	3638179.66
215	1032336.65	3638173.63
216	1032343.52	3638160.34
217	1032361.77	3638170.74
218	1032354.92	3638183.00
219	1032372.61	3638194.05
220	1032425.79	3638108.99
221	1032403.24	3638066.55
222	1032413.85	3638049.59
223	1032399.13	3638041.41
224	1032413.84	3638015.26
225	1032433.82	3637986.25
226	1032447.94	3637995.03
227	1032490.43	3637927.07
228	1032368.35	3638200.86
229	1032366.33	3638204.10
230	1032349.15	3638193.36
231	1032351.01	3638190.02
232	1033880.93	3638227.10
233	1033897.12	3638263.10
234	1033890.98	3638266.06
235	1033874.66	3638230.14
236	1033873.76	3638230.57
237	1033890.08	3638266.49
238	1033884.71	3638269.07
239	1033868.44	3638233.16
240	1034020.10	3638525.13
241	1034053.06	3638565.92
242	1034063.97	3638575.47
243	1034060.08	3638580.81
244	1034048.38	3638570.61
245	1034016.10	3638530.94
246	1034014.53	3638528.13
247	1034011.57	3638522.87
248	1034017.08	3638519.91
249	1034015.27	3638531.46
250	1034047.67	3638571.32
251	1034059.44	3638581.58
252	1034055.12	3638586.88
253	1034042.72	3638576.05
254	1034010.44	3638536.26
255	1034004.94	3638526.46
256	1034010.70	3638523.35
257	1034013.66	3638528.60
258	1032326.31	3638321.89
259	1032503.95	3638377.56
260	1032458.39	3638522.87
261	1032519.76	3638541.44
262	1032480.65	3638667.23
263	1032401.44	3638642.40
264	1032387.71	3638686.22
265	1032164.02	3638616.10
266	1032160.79	3638626.09
267	1032157.43	3638625.10
268	1032134.97	3638696.77
269	1031992.43	3638652.09
270	1031873.46	3638421.11
271	1031866.09	3638405.17
272	1031860.08	3638388.48
273	1031855.53	3638371.32
274	1031852.49	3638353.84

Основная часть проекта планировки территории
для размещения линейного объекта регионального
значения Ханты-Мансийского автономного округа -
Югры «Обустройство Кечимовского нефтяного месторождения
(11-я очередь)»
Землепользователь ООО «ЛУКОЙЛ-Западная Сибирь»,
ТПП«Покачевнефтегаз»

275	1031851.03	3638318.44
276	1031855.70	3638283.29
277	1031860.42	3638265.81
278	1031866.54	3638250.03
279	1031873.97	3638233.25
280	1032012.15	3637968.58
281	1032015.09	3637969.46
282	1032018.20	3637963.51
283	1032020.15	3637964.09
284	1032017.04	3637970.05
285	1032022.88	3637971.83
286	1032026.00	3637965.86
287	1032027.95	3637966.46
288	1032024.83	3637972.40
289	1032033.58	3637975.06
290	1032036.69	3637969.10
291	1032056.24	3637975.00
292	1032053.12	3637980.98
293	1032061.88	3637983.94
294	1032064.94	3637978.11
295	1032068.63	3637979.68
296	1032065.63	3637985.40
297	1032071.21	3637987.63
298	1032074.15	3637982.03
299	1032077.86	3637983.61
300	1032074.96	3637989.11
301	1032077.77	3637990.22
302	1031940.52	3638252.24
303	1031922.48	3638325.51
304	1031927.66	3638370.23
305	1031963.69	3638448.76
306	1032080.95	3638486.36
307	1032104.15	3638412.36
308	1032129.34	3638420.25
309	1032164.69	3638307.50
310	1032315.96	3638354.92
311	1036474.79	3638762.12
312	1036474.91	3638764.12
313	1036467.37	3638763.80
314	1036467.26	3638761.80
315	1036322.66	3638727.61
316	1036319.19	3638769.71
317	1036295.91	3638766.98
318	1036303.09	3638727.52
319	1036323.65	3638727.71
320	1036323.02	3638769.61
321	1036321.79	3638769.63
322	1036321.79	3638770.01
323	1036320.20	3638769.83
324	1036331.23	3638727.65
325	1036327.97	3638770.74
326	1036325.30	3638770.43
327	1036325.29	3638769.62
328	1036324.02	3638769.61
329	1036324.67	3638727.62
330	1036475.24	3638770.15
331	1036475.33	3638772.16
332	1036467.80	3638771.87
333	1036467.68	3638769.84
334	1036465.25	3638761.72
335	1036465.37	3638763.73
336	1036430.97	3638762.33
337	1036431.30	3638768.36
338	1036437.26	3638768.62
339	1036436.93	3638762.58
340	1036457.45	3638763.42
341	1036457.78	3638769.44
342	1036465.70	3638769.76
343	1036465.81	3638771.78
344	1036431.41	3638770.38
345	1036431.57	3638773.40
346	1036356.10	3638770.34
347	1036356.88	3638754.31
348	1036430.70	3638757.31
349	1036430.86	3638760.32
350	1036436.81	3638760.56
351	1036436.66	3638757.54
352	1036457.18	3638758.38
353	1036457.36	3638761.40
354	1036457.88	3638771.46
355	1036458.05	3638774.48
356	1036437.53	3638773.64
357	1036437.36	3638770.62
358	1036294.97	3638727.50
359	1036275.08	3638836.48
360	1036272.69	3638836.26
361	1036285.85	3638764.46
362	1036282.31	3638764.31
363	1036282.67	3638762.33
364	1036286.21	3638762.47
365	1036287.31	3638756.51
366	1036283.77	3638756.36
367	1036284.13	3638754.36
368	1036287.94	3638754.53
369	1036288.03	3638752.54
370	1036292.62	3638727.48
371	1036293.77	3638778.75
372	1036288.73	3638837.76
373	1036283.08	3638837.24
374	1036317.39	3638791.46
375	1036313.39	3638840.07
376	1036309.01	3638839.66
377	1036313.08	3638791.04
378	1036326.35	3638792.35
379	1036323.29	3638832.97
380	1036321.94	3638840.87
381	1036314.41	3638840.16
382	1036318.41	3638791.58
383	1036826.71	3638830.26
384	1036822.50	3638839.12
385	1036854.21	3638854.01
386	1036850.56	3638861.38
387	1036859.22	3638865.50
388	1036856.52	3638871.39
389	1036852.96	3638869.96
390	1036852.34	3638871.31
391	1036761.36	3638831.68
392	1036739.28	3638822.07
393	1036725.62	3638820.37
394	1036621.73	3638791.58
395	1036577.15	3638781.94
396	1036531.75	3638777.48
397	1036482.83	3638775.50
398	1036482.66	3638772.46
399	1036477.34	3638772.24
400	1036477.24	3638770.23
401	1036482.56	3638770.46
402	1036482.24	3638764.41
403	1036476.91	3638764.20
404	1036476.80	3638762.19
405	1036482.12	3638762.40
406	1036481.96	3638759.39
407	1036544.53	3638761.92
408	1036569.20	3638763.69
409	1036594.19	3638767.04
410	1036618.44	3638771.83
411	1036642.59	3638778.17
412	1036766.96	3638814.98
413	1036769.17	3638808.42
414	1034619.90	3638867.30
415	1034617.46	3638872.25

Основная часть проекта планировки территории
для размещения линейного объекта регионального
значения Ханты-Мансийского автономного округа -
Югры «Обустройство Кечимовского нефтяного месторождения
(11-я очередь)»
Землепользователь ООО «ЛУКОЙЛ-Западная Сибирь»,
ТПП«Покачевнефтегаз»

416	1034568.39	3638847.90
417	1034570.61	3638842.88
418	1036871.84	3638871.46
419	1036864.45	3638874.59
420	1036857.39	3638871.74
421	1036860.04	3638865.86
422	1034611.18	3638870.25
423	1034608.21	3638876.25
424	1034565.27	3638854.93
425	1034567.98	3638848.82
426	1034617.02	3638873.14
427	1034614.05	3638879.12
428	1034609.11	3638876.69
429	1034612.09	3638870.69
430	1033867.55	3638233.59
431	1033883.81	3638269.50
432	1033876.93	3638272.81
433	1033910.33	3638347.67
434	1033997.68	3638530.37
435	1034004.06	3638526.93
436	1034009.60	3638536.84
437	1034041.99	3638576.75
438	1034054.48	3638587.65
439	1034042.60	3638602.16
440	1034562.71	3638860.73
441	1034564.87	3638855.84
442	1034600.60	3638873.57
443	1034590.26	3638894.42
444	1034555.06	3638878.01
445	1034556.22	3638875.40
446	1034032.19	3638614.88
447	1034029.19	3638618.54
448	1033997.17	3638597.85
449	1033993.73	3638590.67
450	1033930.31	3638620.97
451	1033905.19	3638630.99
452	1033878.55	3638637.66
453	1033851.67	3638640.69
454	1033592.22	3638652.55
455	1033591.84	3638644.49
456	1033583.86	3638644.83
457	1033582.84	3638622.84
458	1033559.15	3638598.47
459	1033478.77	3638602.12
460	1033475.08	3638520.71
461	1033444.90	3638522.07
462	1033436.74	3638342.19
463	1033558.52	3638082.80
464	1033492.60	3637934.85
465	1033485.05	3637919.66
466	1033474.90	3637901.30
467	1033102.25	3637894.29
468	1032580.68	3637878.26
469	1032626.67	3637866.63
470	1032654.90	3637864.49
471	1033102.64	3637878.26
472	1033626.45	3637888.04
473	1033643.86	3637889.12
474	1033667.35	3637891.60
475	1033667.92	3637885.25
476	1033688.48	3637885.73
477	1033687.62	3637893.74
478	1033709.32	3637896.03
479	1033762.31	3638015.18
480	1033754.95	3638018.27
481	1033703.87	3637903.52
482	1033686.76	3637901.72
483	1033685.12	3637917.02
484	1033627.17	3637984.28
485	1033573.79	3638097.39
486	1033652.96	3638275.12
487	1033688.90	3638278.91
488	1033774.48	3638275.02
489	1033846.22	3638245.93
490	1033845.44	3638244.32
491	1033846.58	3638243.77
492	1033831.65	3638210.29
493	1033846.39	3638204.16
494	1033860.92	3638236.81
495	1033666.61	3637899.59
496	1033665.82	3637908.44
497	1033610.45	3637972.80
498	1033563.02	3638073.23
499	1033499.89	3637931.49
500	1033492.10	3637915.84
501	1033479.68	3637893.38
502	1033626.05	3637896.05
503	1033643.11	3637897.12
504	1033569.28	3638106.96
505	1033646.75	3638280.81
506	1033492.24	3638287.82
507	1033498.38	3638423.07
508	1033470.71	3638424.32
509	1033474.19	3638501.20
510	1033464.00	3638501.25
511	1033456.91	3638345.00
512	1033851.20	3638254.16
513	1033895.78	3638354.15
514	1033983.50	3638538.02
515	1033922.43	3638570.94
516	1033907.23	3638578.28
517	1033891.76	3638584.10
518	1033875.85	3638588.50
519	1033842.77	3638592.98
520	1033810.85	3638594.43
521	1033808.45	3638541.71
522	1033884.59	3638538.26
523	1033878.50	3638405.82
524	1033809.04	3638408.97
525	1033802.90	3638273.72
526	1033849.72	3638253.14
527	1033850.41	3638254.55
528	1034607.77	3638877.15
529	1034597.54	3638897.81
530	1034591.16	3638894.85
531	1034601.47	3638874.03
532	1034613.59	3638880.03
533	1034603.42	3638900.56
534	1034598.44	3638898.24
535	1034608.67	3638877.59
536	1036791.00	3638893.29
537	1036790.54	3638904.07
538	1036788.57	3638903.24
539	1036789.04	3638892.45
540	1036798.82	3638896.62
541	1036798.36	3638907.42
542	1036796.39	3638906.58
543	1036796.84	3638895.77
544	1034637.21	3638897.76
545	1034630.09	3638912.13
546	1034620.23	3638907.23
547	1034627.35	3638892.85
548	1036790.45	3638906.28
549	1036790.07	3638914.73
550	1036788.11	3638913.89
551	1036788.47	3638905.44
552	1034646.16	3638902.20
553	1034639.03	3638916.57
554	1034631.87	3638913.01
555	1034639.00	3638898.64
556	1036798.27	3638909.61

Основная часть проекта планировки территории
для размещения линейного объекта регионального
значения Ханты-Мансийского автономного округа -
Югры «Обустройство Кечимовского нефтяного месторождения
(11-я очередь)»
Землепользователь ООО «ЛУКОЙЛ-Западная Сибирь»,
ТПП«Покачевнефтегаз»

557	1036797.91	3638918.06
558	1036795.94	3638917.23
559	1036796.30	3638908.76
560	1036877.52	3638941.40
561	1036875.96	3638945.13
562	1036867.35	3638940.32
563	1036867.91	3638939.27
564	1036869.24	3638939.83
565	1036870.27	3638937.34
566	1035030.36	3638997.49
567	1035030.09	3639005.22
568	1035017.56	3639003.81
569	1035010.79	3639002.02
570	1035012.24	3638995.43
571	1035030.01	3639007.22
572	1035029.66	3639017.16
573	1035019.67	3639016.17
574	1035020.02	3639006.68
575	1035018.79	3639012.10
576	1035009.02	3639009.93
577	1035010.35	3639003.98
578	1035017.06	3639023.15
579	1035016.84	3639028.51
580	1035006.92	3639026.61
581	1035007.05	3639022.73
582	1035029.59	3639019.14
583	1035029.18	3639030.85
584	1035019.22	3639028.96
585	1035019.61	3639018.17
586	1034927.57	3639019.74
587	1034946.45	3639026.99
588	1034944.13	3639032.48
589	1034927.63	3639026.09
590	1034920.32	3639022.46
591	1034874.02	3638999.49
592	1034876.18	3638994.31
593	1034922.41	3639017.23
594	1034927.17	3639026.99
595	1034943.73	3639033.40
596	1034941.04	3639039.83
597	1034925.91	3639033.97
598	1034917.41	3639029.75
599	1034870.97	3639006.70
600	1034873.61	3639000.42
601	1034919.95	3639023.40
602	1035255.02	3639037.73
603	1035255.38	3639043.54
604	1035235.34	3639043.48
605	1035204.29	3639046.13
606	1035203.99	3639040.88
607	1035235.64	3639038.22
608	1035242.27	3639037.66
609	1035016.07	3639046.68
610	1035015.85	3639052.86
611	1035005.97	3639050.99
612	1035006.21	3639044.81
613	1035255.44	3639044.54
614	1035255.86	3639051.53
615	1035231.56	3639051.47
616	1035204.71	3639053.78
617	1035204.34	3639047.12
618	1035235.38	3639044.49
619	1035028.53	3639049.05
620	1035028.31	3639055.25
621	1035018.35	3639053.34
622	1035018.58	3639047.16
623	1035015.80	3639053.87
624	1035015.50	3639061.02
625	1035005.66	3639059.15
626	1035005.94	3639051.99
627	1035028.28	3639056.24
628	1035028.02	3639063.39
629	1035018.07	3639061.50
630	1035018.32	3639054.35
631	1035359.27	3639069.43
632	1035336.89	3639061.09
633	1035311.12	3639056.41
634	1035341.12	3639054.46
635	1035342.68	3639055.05
636	1035294.92	3639057.44
637	1035295.73	3639073.46
638	1035287.61	3639073.98
639	1035286.85	3639057.98
640	1035284.85	3639058.10
641	1035285.62	3639074.11
642	1035275.20	3639074.78
643	1035274.26	3639058.79
644	1037281.35	3638723.70
645	1037316.47	3638880.88
646	1037380.99	3638866.49
647	1037410.19	3638995.26
648	1037328.16	3639013.60
649	1037337.96	3639057.49
650	1037112.53	3639107.88
651	1037128.31	3639178.37
652	1036996.69	3639207.83
653	1036782.45	3638975.06
654	1036784.84	3638920.25
655	1036787.78	3638921.48
656	1036788.02	3638915.98
657	1036789.98	3638916.82
658	1036789.74	3638922.31
659	1036795.61	3638924.78
660	1036795.85	3638919.32
661	1036797.82	3638920.16
662	1036797.59	3638925.61
663	1036800.55	3638926.85
664	1036798.73	3638969.09
665	1036923.35	3639104.51
666	1036907.82	3639082.21
667	1036897.13	3639053.54
668	1036894.31	3639023.05
669	1036900.24	3638990.90
670	1036906.28	3638976.21
671	1036879.55	3638960.09
672	1036880.48	3638957.72
673	1036873.07	3638953.39
674	1036873.66	3638952.40
675	1036874.82	3638952.89
676	1036875.89	3638950.39
677	1036881.95	3638953.94
678	1036883.69	3638949.47
679	1036877.69	3638946.10
680	1036879.25	3638942.38
681	1036885.16	3638945.68
682	1036886.77	3638941.55
683	1036922.58	3638955.99
684	1036925.36	3638950.19
685	1036937.23	3638955.17
686	1036941.11	3638955.30
687	1036946.18	3638952.16
688	1036940.96	3638963.39
689	1036947.24	3638965.93
690	1037013.54	3638825.33
691	1037110.19	3638804.02
692	1037101.25	3638763.96
693	1036189.12	3639172.58
694	1036177.43	3639210.98
695	1036171.18	3639228.60
696	1036152.37	3639274.66
697	1036152.29	3639261.59

Основная часть проекта планировки территории
для размещения линейного объекта регионального
значения Ханты-Мансийского автономного округа -
Югры «Обустройство Кечимовского нефтяного месторождения
(11-я очередь)»
Землепользователь ООО «ЛУКОЙЛ-Западная Сибирь»,
ТПП«Покачевнефтегаз»

698	1036146.02	3639278.90
699	1036144.57	3639282.69
700	1036143.08	3639286.45
701	1036141.52	3639290.19
702	1036130.84	3639314.08
703	1036141.27	3639301.81
704	1036129.04	3639331.74
705	1036125.17	3639340.58
706	1036092.83	3639410.15
707	1036189.07	3639162.36
708	1036174.55	3639210.10
709	1036168.35	3639227.60
710	1036126.24	3639330.63
711	1036122.46	3639339.31
712	1036075.29	3639440.78
713	1036142.45	3639290.57
714	1036144.00	3639286.83
715	1036146.95	3639279.26
716	1036161.22	3639239.75
717	1036166.46	3639226.88
718	1036172.64	3639209.49
719	1036175.58	3639199.84
720	1036085.39	3639407.15
721	1036067.89	3639446.30
722	1036067.31	3639446.04
723	1036280.14	3638751.20
724	1036279.60	3638754.17
725	1036283.12	3638754.32
726	1036282.76	3638756.30
727	1036279.22	3638756.18
728	1036278.14	3638762.15
729	1036281.67	3638762.29
730	1036281.29	3638764.28
731	1036277.76	3638764.14
732	1036264.69	3638835.51
733	1036267.76	3638835.80
734	1036230.47	3639022.31
735	1036225.10	3639046.07
736	1036221.69	3639057.77
737	1036215.14	3639076.64
738	1036194.83	3639143.44
739	1036181.34	3639180.88
740	1036201.57	3639114.37
741	1036181.33	3639170.58
742	1036136.52	3639289.08
743	1036132.32	3639300.22
744	1036127.63	3639310.76
745	1036063.53	3639444.37
746	1036060.78	3639443.14
747	1036058.93	3639446.99
748	1036057.11	3639446.15
749	1036058.94	3639442.31
750	1036056.20	3639441.11
751	1036120.32	3639307.45
752	1036124.94	3639297.05
753	1036128.96	3639286.40
754	1036201.80	3639075.05
755	1036205.44	3639063.30
756	1036208.33	3639051.35
757	1036253.88	3638834.50
758	1036251.42	3638834.27
759	1036257.96	3638764.04
760	1036261.95	3638764.41
761	1036262.52	3638750.48
762	1035255.92	3639052.52
763	1035258.20	3639090.55
764	1035255.26	3639090.72
765	1035252.35	3639096.18
766	1035207.23	3639098.75
767	1035206.14	3639079.28
768	1035088.53	3639086.90
769	1035075.60	3639088.09
770	1035026.94	3639093.81
771	1035025.48	3639135.02
772	1035019.88	3639193.51
773	1035009.14	3639194.00
774	1035012.90	3639276.86
775	1034982.43	3639278.24
776	1034987.89	3639398.59
777	1034848.99	3639404.90
778	1034850.57	3639439.68
779	1034666.75	3639448.02
780	1034659.66	3639292.88
781	1034594.33	3639295.78
782	1034587.91	3639163.02
783	1034667.94	3639159.39
784	1034665.92	3639114.74
785	1034887.58	3639104.67
786	1034885.24	3639047.62
787	1034858.09	3639037.26
788	1034862.20	3639027.52
789	1034640.82	3638917.46
790	1034647.94	3638903.09
791	1034868.44	3639012.71
792	1034870.57	3639007.63
793	1034917.04	3639030.69
794	1034925.47	3639034.88
795	1034940.70	3639040.79
796	1034938.44	3639047.50
797	1034961.68	3639059.82
798	1034978.24	3639070.29
799	1034993.62	3639081.59
800	1035004.85	3639080.27
801	1035005.63	3639060.16
802	1035015.46	3639062.02
803	1035014.75	3639079.10
804	1035017.45	3639078.77
805	1035018.04	3639062.51
806	1035027.98	3639064.40
807	1035027.52	3639077.60
808	1035072.80	3639072.27
809	1035088.43	3639070.85
810	1035205.25	3639063.27
811	1035204.77	3639054.77
812	1035231.56	3639052.46
813	1035004.25	3639096.47
814	1035004.13	3639099.39
815	1034935.60	3639102.50
816	1034934.97	3639063.69
817	1034952.81	3639073.34
818	1034970.05	3639084.26
819	1034988.93	3639098.27
820	1035016.88	3639094.98
821	1035015.47	3639134.51
822	1035010.74	3639183.90
823	1035014.09	3639095.31
824	1036102.28	3639377.96
825	1036069.28	3639451.78
826	1036068.19	3639451.27
827	1036058.02	3639448.89
828	1036056.24	3639452.60
829	1036058.97	3639453.87
830	1036057.17	3639457.64
831	1036049.90	3639454.23
832	1036051.70	3639450.48
833	1036054.43	3639451.76
834	1036056.20	3639448.05
835	1036068.40	3639453.72
836	1036065.01	3639461.30
837	1036061.07	3639459.47
838	1036062.83	3639455.67

Основная часть проекта планировки территории
для размещения линейного объекта регионального
значения Ханты-Мансийского автономного округа -
Югры «Обустройство Кечимовского нефтяного месторождения
(11-я очередь)»
Землепользователь ООО «ЛУКОЙЛ-Западная Сибирь»,
ТПП«Покачевнефтегаз»

839	1036063.54	3639456.02
840	1036063.05	3639457.13
841	1036065.05	3639458.06
842	1036067.30	3639453.21
843	1036069.58	3639460.17
844	1036068.32	3639462.87
845	1036065.93	3639461.75
846	1036067.13	3639459.04
847	1036067.47	3639464.70
848	1036065.88	3639468.12
849	1036063.54	3639467.05
850	1036065.09	3639463.59
851	1035990.38	3639461.94
852	1035987.23	3639468.14
853	1035961.31	3639455.54
854	1035964.60	3639449.00
855	1035986.31	3639469.95
856	1035981.31	3639479.75
857	1035955.46	3639467.19
858	1035960.41	3639457.33
859	1036142.09	3639499.85
860	1036141.28	3639501.82
861	1036140.76	3639500.31
862	1036056.29	3639459.47
863	1036034.24	3639505.44
864	1036027.03	3639501.95
865	1036049.03	3639456.06
866	1036140.76	3639500.31
867	1036141.28	3639501.82
868	1036139.57	3639506.06
869	1036137.92	3639501.31
870	1036064.19	3639463.17
871	1036043.31	3639509.84
872	1036038.68	3639507.61
873	1036060.21	3639461.30
874	1036061.33	3639466.04
875	1036043.46	3639504.45
876	1036042.16	3639503.82
877	1036059.45	3639465.18
878	1036047.98	3639506.62
879	1036045.90	3639511.11
880	1036044.21	3639510.29
881	1036046.24	3639505.78
882	1036010.03	3639513.68
883	1036007.51	3639519.33
884	1036001.45	3639516.41
885	1036003.99	3639510.74
886	1036036.85	3639526.71
887	1036036.56	3639526.57
888	1036036.85	3639526.71
889	1036007.12	3639520.23
890	1036004.15	3639526.88
891	1035998.08	3639523.97
892	1036001.06	3639517.31
893	1036147.58	3639498.57
894	1036146.74	3639500.68
895	1036148.21	3639501.31
896	1036156.19	3639523.22
897	1036154.44	3639527.29
898	1036144.54	3639498.98
899	1036147.37	3639497.99
900	1035975.24	3639527.81
901	1035974.42	3639529.63
902	1035967.25	3639525.98
903	1035968.08	3639524.15
904	1036035.96	3639526.30
905	1036033.46	3639531.86
906	1036009.24	3639520.16
907	1036011.75	3639514.52
908	1036036.56	3639526.57
909	1035746.37	3639407.96
910	1035961.21	3639517.27
911	1035959.96	3639520.01
912	1035966.30	3639523.25
913	1035965.46	3639525.06
914	1035959.12	3639521.85
915	1035956.66	3639527.32
916	1035962.99	3639530.54
917	1035962.15	3639532.36
918	1035955.84	3639529.14
919	1035954.59	3639531.89
920	1035735.43	3639420.38
921	1035720.67	3639412.22
922	1035706.23	3639402.95
923	1035692.69	3639393.56
924	1035680.93	3639384.90
925	1035669.50	3639375.44
926	1035658.67	3639365.31
927	1035541.82	3639249.52
928	1035529.64	3639238.25
929	1035336.44	3639070.82
930	1035297.74	3639073.34
931	1035296.92	3639057.33
932	1035307.01	3639056.67
933	1035327.40	3639060.37
934	1035348.01	3639066.29
935	1035361.42	3639071.28
936	1035539.14	3639225.26
937	1035553.94	3639238.97
938	1035666.20	3639350.21
939	1035678.86	3639362.05
940	1035692.17	3639373.10
941	1035706.13	3639383.39
942	1035728.82	3639398.27
943	1035983.17	3639531.82
944	1035982.34	3639533.66
945	1035976.22	3639530.54
946	1035977.05	3639528.71
947	1036045.49	3639530.91
948	1036043.00	3639536.48
949	1036034.36	3639532.30
950	1036036.85	3639526.71
951	1035971.95	3639535.09
952	1035971.12	3639536.92
953	1035963.95	3639533.26
954	1035964.78	3639531.44
955	1036051.06	3639533.61
956	1036048.66	3639539.22
957	1036043.90	3639536.92
958	1036046.39	3639531.35
959	1036033.05	3639532.78
960	1036030.13	3639539.29
961	1036005.89	3639527.70
962	1036008.83	3639521.07
963	1035979.88	3639539.13
964	1035979.06	3639540.96
965	1035972.92	3639537.83
966	1035973.74	3639536.00
967	1036042.59	3639537.39
968	1036039.68	3639543.87
969	1036031.04	3639539.74
970	1036033.95	3639533.22
971	1036048.27	3639540.13
972	1036045.49	3639546.64
973	1036040.58	3639544.31
974	1036043.48	3639537.82
975	1035991.95	3639532.92
976	1035985.41	3639547.57
977	1035979.54	3639544.59
978	1035986.10	3639529.94
979	1036045.09	3639547.56

Основная часть проекта планировки территории
для размещения линейного объекта регионального
значения Ханты-Мансийского автономного округа -
Югры «Обустройство Кечимовского нефтяного месторождения
(11-я очередь)»
Землепользователь ООО «ЛУКОЙЛ-Западная Сибирь»,
ТПП«Покачевнефтегаз»

980	1036028.65	3639585.93
981	1036024.68	3639584.06
982	1036039.76	3639548.89
983	1036038.75	3639548.39
984	1036040.18	3639545.21
985	1036062.10	3639555.71
986	1036043.87	3639593.12
987	1036029.54	3639586.35
988	1036045.97	3639547.97
989	1036072.80	3639551.99
990	1036051.10	3639596.52
991	1036044.76	3639593.54
992	1036063.40	3639555.23
993	1036046.36	3639547.07
994	1036049.14	3639540.56
995	1036084.74	3639549.98
996	1036062.29	3639601.80
997	1036051.99	3639596.94
998	1036074.08	3639551.51
999	1036049.53	3639539.64
1000	1036051.93	3639534.04
1001	1036109.39	3639581.39
1002	1036100.48	3639603.57
1003	1036082.54	3639596.52
1004	1036091.99	3639574.55
1005	1036114.37	3639583.34
1006	1036105.62	3639605.59
1007	1036102.31	3639604.29
1008	1036111.21	3639582.09
1009	1036144.54	3639498.98
1010	1036157.31	3639535.52
1011	1036159.07	3639531.44
1012	1036175.27	3639577.76
1013	1036111.86	3639723.67
1014	1036140.35	3639749.22
1015	1036141.64	3639748.19
1016	1036154.12	3639763.82
1017	1036140.04	3639775.13
1018	1036127.52	3639759.46
1019	1036132.40	3639755.57
1020	1036099.79	3639726.31
1021	1036164.52	3639577.37
1022	1036153.21	3639545.02
1023	1036154.96	3639540.95
1024	1036152.09	3639532.74
1025	1036150.33	3639536.81
1026	1036140.53	3639508.82
1027	1035932.15	3639774.35
1028	1035927.52	3639783.72
1029	1035925.34	3639782.96
1030	1035930.07	3639773.49
1031	1035945.66	3639779.84
1032	1035941.81	3639788.81
1033	1035935.09	3639786.41
1034	1035939.62	3639777.38
1035	1035956.12	3639784.10
1036	1035952.31	3639792.56
1037	1035942.77	3639789.15
1038	1035946.58	3639780.23
1039	1035964.29	3639787.42
1040	1035960.68	3639795.54
1041	1035953.27	3639792.89
1042	1035957.05	3639784.48
1043	1035971.66	3639790.41
1044	1035968.13	3639798.19
1045	1035961.63	3639795.87
1046	1035965.22	3639787.79
1047	1035958.24	3639801.06
1048	1035955.24	3639807.81
1049	1035948.30	3639803.93
1050	1035950.78	3639798.40
1051	1035894.32	3639751.51
1052	1035867.22	3639812.40
1053	1035866.12	3639811.94
1054	1035911.69	3639793.44
1055	1035898.74	3639825.44
1056	1035897.32	3639824.84
1057	1035924.92	3639789.20
1058	1035920.22	3639799.97
1059	1035908.74	3639829.58
1060	1035906.14	3639828.51
1061	1035922.72	3639788.41
1062	1035939.44	3639794.36
1063	1035922.61	3639835.32
1064	1035916.13	3639832.64
1065	1035932.51	3639791.90
1066	1035949.83	3639798.07
1067	1035947.42	3639803.43
1068	1035940.89	3639799.76
1069	1035924.02	3639835.91
1070	1035923.54	3639835.71
1071	1035938.40	3639799.37
1072	1035940.40	3639794.70
1073	1035947.01	3639804.34
1074	1035931.42	3639838.97
1075	1035924.96	3639836.30
1076	1035940.88	3639800.90
1077	1035954.83	3639808.72
1078	1035939.86	3639842.47
1079	1035932.34	3639839.36
1080	1035947.90	3639804.83
1081	1035965.63	3639803.69
1082	1035946.79	3639845.19
1083	1035940.77	3639842.84
1084	1035955.70	3639809.21
1085	1035961.61	3639812.53
1086	1035962.03	3639811.62
1087	1035956.12	3639808.31
1088	1035959.18	3639801.40
1089	1036003.76	3639527.77
1090	1035986.70	3639566.12
1091	1035902.69	3639755.21
1092	1035811.63	3639960.14
1093	1035809.46	3639957.24
1094	1035854.63	3639851.14
1095	1035871.18	3639814.03
1096	1035869.01	3639813.13
1097	1035896.15	3639752.32
1098	1035898.28	3639753.26
1099	1035982.60	3639564.23
1100	1035980.54	3639563.25
1101	1035997.67	3639524.87
1102	1036030.64	3639540.65
1103	1036029.73	3639540.21
1104	1036028.31	3639543.39
1105	1036025.14	3639541.89
1106	1036008.26	3639579.63
1107	1035998.48	3639575.29
1108	1035915.68	3639760.92
1109	1035908.35	3639757.69
1110	1035992.57	3639568.89
1111	1035989.87	3639567.61
1112	1035905.63	3639756.49
1113	1035907.07	3639757.62
1114	1035904.13	3639762.76
1115	1035880.10	3639817.72
1116	1035878.59	3639817.10
1117	1035861.95	3639854.39
1118	1035860.23	3639858.38
1119	1035818.66	3639956.11
1120	1035819.44	3639957.16

Основная часть проекта планировки территории
для размещения линейного объекта регионального
значения Ханты-Мансийского автономного округа -
Югры «Обустройство Кечимовского нефтяного месторождения
(11-я очередь)»
Землепользователь ООО «ЛУКОЙЛ-Западная Сибирь»,
ТПП«Покачевнефтегаз»

1121	1035815.78	3639965.64
1122	1035812.95	3639961.89
1123	1035824.73	3639935.39
1124	1035904.45	3639755.97
1125	1035988.44	3639566.95
1126	1036005.50	3639528.60
1127	1036039.28	3639544.77
1128	1036037.84	3639547.97
1129	1036034.67	3639546.47
1130	1036019.02	3639581.36
1131	1036016.74	3639580.31
1132	1036032.37	3639545.33
1133	1036029.22	3639543.83
1134	1035922.63	3639770.48
1135	1035917.75	3639780.23
1136	1035912.05	3639778.20
1137	1035891.76	3639822.55
1138	1035885.66	3639820.02
1139	1035870.25	3639855.41
1140	1035885.66	3639820.02
1141	1035888.75	3639821.31
1142	1035873.00	3639856.64
1143	1035869.53	3639864.62
1144	1035831.27	3639954.58
1145	1035837.53	3639962.91
1146	1035833.94	3639971.47
1147	1035825.00	3639959.58
1148	1035852.32	3639896.16
1149	1035885.66	3639820.02
1150	1035909.68	3639765.20
1151	1035823.64	3639962.74
1152	1035832.60	3639974.65
1153	1035831.24	3639977.87
1154	1035822.27	3639965.93
1155	1035822.27	3639965.93
1156	1035831.24	3639977.87
1157	1035830.35	3639979.99
1158	1035821.35	3639968.03
1159	1035821.35	3639968.03
1160	1035830.35	3639980.00
1161	1035829.00	3639983.21
1162	1035819.98	3639971.23
1163	1035845.60	3639991.94
1164	1035820.10	3640172.52
1165	1035816.46	3640207.01
1166	1035815.23	3640241.62
1167	1035816.41	3640276.30
1168	1035817.01	3640284.89
1169	1035820.31	3640317.26
1170	1035825.72	3640349.26
1171	1035833.21	3640380.86
1172	1035842.76	3640411.94
1173	1035875.22	3640506.39
1174	1035868.76	3640519.68
1175	1035863.57	3640512.01
1176	1035866.57	3640505.87
1177	1035835.16	3640414.49
1178	1035825.44	3640382.84
1179	1035817.88	3640350.98
1180	1035812.36	3640318.19
1181	1035809.03	3640285.65
1182	1035808.40	3640276.78
1183	1035808.40	3640276.68
1184	1035807.20	3640241.48
1185	1035808.46	3640206.59
1186	1035812.15	3640171.46
1187	1035837.20	3639994.09
1188	1035833.17	3639988.75
1189	1035836.76	3639980.20
1190	1035857.12	3639988.97
1191	1035831.16	3640172.92
1192	1035827.51	3640207.40
1193	1035826.28	3640242.00
1194	1035827.48	3640276.69
1195	1035827.93	3640283.18
1196	1035831.22	3640315.55
1197	1035836.63	3640347.56
1198	1035844.12	3640379.14
1199	1035853.68	3640410.24
1200	1035882.21	3640493.25
1201	1035886.60	3640508.18
1202	1035875.78	3640530.07
1203	1035870.61	3640522.43
1204	1035878.36	3640506.76
1205	1035846.08	3640412.79
1206	1035836.42	3640381.38
1207	1035828.74	3640349.02
1208	1035823.26	3640316.48
1209	1035819.92	3640283.81
1210	1035818.27	3640241.87
1211	1035819.50	3640206.98
1212	1035823.20	3640171.98
1213	1035848.72	3639991.13
1214	1035838.10	3639977.01
1215	1035841.70	3639968.46
1216	1035855.05	3640529.49
1217	1035860.27	3640537.08
1218	1035856.43	3640544.96
1219	1035851.25	3640537.61
1220	1035974.19	3640705.59
1221	1036045.13	3640812.77
1222	1036161.94	3640987.92
1223	1036064.07	3640846.08
1224	1035859.72	3640544.48
1225	1035862.07	3640539.68
1226	1035990.93	3640743.46
1227	1036162.50	3640996.69
1228	1036161.29	3641004.48
1229	1035985.35	3640749.53
1230	1035847.22	3640545.62
1231	1035850.16	3640539.51
1232	1035850.16	3640539.52
1233	1035850.22	3640539.59
1234	1036160.85	3641007.32
1235	1036160.70	3641008.32
1236	1036114.71	3640940.45
1237	1036188.83	3641047.85
1238	1036187.48	3641047.83
1239	1036161.52	3641009.53
1240	1036161.68	3641008.52
1241	1036163.33	3640997.90
1242	1036197.27	3641048.00
1243	1036193.59	3641047.94
1244	1036162.64	3641002.28
1245	1036162.64	3641002.28
1246	1036196.30	3641051.95
1247	1036194.01	3641051.90
1248	1036162.18	3641005.15
1249	1036197.68	3641053.97
1250	1036202.43	3641061.00
1251	1036200.26	3641060.95
1252	1036195.42	3641053.92
1253	1036213.08	3641071.34
1254	1036214.14	3641072.91
1255	1036204.32	3641072.69
1256	1036203.27	3641071.16
1257	1036206.94	3641071.22
1258	1036202.10	3641064.07
1259	1036204.56	3641064.12
1260	1036209.40	3641071.27
1261	1036220.24	3641071.49

Основная часть проекта планировки территории
для размещения линейного объекта регионального
значения Ханты-Мансийского автономного округа -
Югры «Обустройство Кечимовского нефтяного месторождения
(11-я очередь)»
Землепользователь ООО «ЛУКОЙЛ-Западная Сибирь»,
ТПП«Покачевнефтегаз»

1262	1036221.38	3641073.07
1263	1036217.83	3641072.98
1264	1036216.76	3641071.42
1265	1036222.73	3641074.98
1266	1036237.06	3641096.01
1267	1036242.67	3641103.59
1268	1036245.40	3641139.70
1269	1036237.36	3641139.77
1270	1036234.13	3641097.03
1271	1036219.13	3641074.91
1272	1036215.44	3641074.82
1273	1036231.20	3641098.10
1274	1036234.34	3641139.80
1275	1036226.31	3641139.87
1276	1036223.39	3641100.83
1277	1036205.62	3641074.61
1278	1036909.98	3641150.12
1279	1036910.05	3641152.91
1280	1036852.31	3641151.74
1281	1036852.55	3641149.19
1282	1036890.64	3641149.32
1283	1036928.85	3641150.93
1284	1036928.91	3641153.27
1285	1036912.03	3641152.94
1286	1036911.97	3641150.21
1287	1036963.77	3641153.73
1288	1036930.91	3641153.32
1289	1036930.85	3641151.08
1290	1036831.67	3641149.10
1291	1036831.52	3641151.32
1292	1036743.05	3641149.52
1293	1036668.10	3641151.44
1294	1036660.31	3641151.41
1295	1036561.91	3641154.56
1296	1036561.85	3641149.32
1297	1036632.60	3641148.38
1298	1036641.14	3641148.33
1299	1036401.02	3641159.02
1300	1036401.41	3641165.87
1301	1036395.88	3641161.54
1302	1036401.49	3641167.20
1303	1036401.63	3641169.67
1304	1036393.02	3641162.78
1305	1036394.87	3641162.02
1306	1037263.01	3641165.29
1307	1037263.58	3641173.82
1308	1037251.85	3641173.27
1309	1037164.22	3641172.62
1310	1037163.72	3641170.20
1311	1037126.06	3641169.90
1312	1037062.67	3641168.70
1313	1037062.43	3641166.69
1314	1037132.17	3641167.98
1315	1037163.71	3641168.19
1316	1037163.71	3641167.80
1317	1037255.63	3641165.09
1318	1036910.57	3641176.56
1319	1036910.71	3641182.76
1320	1036907.21	3641176.59
1321	1036402.18	3641179.41
1322	1036402.38	3641182.85
1323	1036397.86	3641180.71
1324	1036236.80	3641172.60
1325	1036237.76	3641185.15
1326	1036229.70	3641185.07
1327	1036228.89	3641172.48
1328	1036247.90	3641172.77
1329	1036248.83	3641185.25
1330	1036240.78	3641185.17
1331	1036239.83	3641172.64
1332	1036315.47	3641173.81
1333	1036316.03	3641185.87
1334	1036306.33	3641185.78
1335	1036297.48	3641173.50
1336	1036401.70	3641170.99
1337	1036402.07	3641177.36
1338	1036395.82	3641179.23
1339	1036391.80	3641174.41
1340	1036389.80	3641167.40
1341	1036380.65	3641169.60
1342	1036384.35	3641181.42
1343	1036385.12	3641182.40
1344	1036371.83	3641186.35
1345	1036358.91	3641186.23
1346	1036358.17	3641172.33
1347	1036378.21	3641168.88
1348	1036391.98	3641163.21
1349	1036922.24	3641186.87
1350	1036923.21	3641188.59
1351	1036922.28	3641188.64
1352	1036920.16	3641183.27
1353	1036920.28	3641188.72
1354	1036917.30	3641188.84
1355	1036917.17	3641183.34
1356	1036916.37	3641176.52
1357	1036919.10	3641181.32
1358	1036915.15	3641181.42
1359	1036915.33	3641188.93
1360	1036914.22	3641188.97
1361	1036912.79	3641186.45
1362	1036912.58	3641176.55
1363	1036581.29	3641181.11
1364	1036581.39	3641188.95
1365	1036578.38	3641189.02
1366	1036578.28	3641181.17
1367	1036578.28	3641181.17
1368	1036578.38	3641189.02
1369	1036573.36	3641189.13
1370	1036573.26	3641181.23
1371	1037357.68	3641167.94
1372	1037357.60	3641178.15
1373	1037354.60	3641178.01
1374	1037354.55	3641184.11
1375	1037357.57	3641184.25
1376	1037357.57	3641185.03
1377	1037354.55	3641184.95
1378	1037354.52	3641189.22
1379	1037352.53	3641189.15
1380	1037352.56	3641184.89
1381	1037349.54	3641184.80
1382	1037349.56	3641183.87
1383	1037352.56	3641184.02
1384	1037352.59	3641177.93
1385	1037349.59	3641177.79
1386	1037349.62	3641174.48
1387	1037270.93	3641173.94
1388	1037270.44	3641165.48
1389	1036570.28	3641181.25
1390	1036570.37	3641189.20
1391	1036567.37	3641189.27
1392	1036567.28	3641181.29
1393	1036567.28	3641181.29
1394	1036567.37	3641189.27
1395	1036562.36	3641189.38
1396	1036562.24	3641181.36
1397	1036915.35	3641189.93
1398	1036915.37	3641191.02
1399	1036914.77	3641189.95
1400	1036581.40	3641189.93
1401	1036581.51	3641197.87
1402	1036573.48	3641198.09

Основная часть проекта планировки территории
для размещения линейного объекта регионального
значения Ханты-Мансийского автономного округа -
Югры «Обустройство Кечимовского нефтяного месторождения
(11-я очередь)»
Землепользователь ООО «ЛУКОЙЛ-Западная Сибирь»,
ТПП«Покачевнефтегаз»

1403	1036573.38	3641190.11
1404	1036570.39	3641190.18
1405	1036570.51	3641198.16
1406	1036567.49	3641198.24
1407	1036567.37	3641190.26
1408	1036567.37	3641190.26
1409	1036567.37	3641190.26
1410	1036567.49	3641198.24
1411	1036562.48	3641198.37
1412	1036562.36	3641190.36
1413	1037037.28	3641201.74
1414	1037039.14	3641203.62
1415	1037026.86	3641201.69
1416	1036938.85	3641201.30
1417	1036938.14	3641204.28
1418	1036938.01	3641204.28
1419	1036938.73	3641201.28
1420	1036932.71	3641201.25
1421	1036932.05	3641204.66
1422	1036931.96	3641201.25
1423	1036397.73	3641192.63
1424	1036400.33	3641193.37
1425	1036359.93	3641205.17
1426	1036359.02	3641188.23
1427	1036372.10	3641188.34
1428	1036386.42	3641184.08
1429	1036387.79	3641185.85
1430	1036392.13	3641189.60
1431	1036581.52	3641198.84
1432	1036581.61	3641205.59
1433	1036573.58	3641205.77
1434	1036573.49	3641199.06
1435	1036570.51	3641199.14
1436	1036570.60	3641205.85
1437	1036562.57	3641206.06
1438	1036562.48	3641199.34
1439	1036969.85	3641204.44
1440	1036969.38	3641206.43
1441	1036960.60	3641206.40
1442	1036961.05	3641204.39
1443	1036982.78	3641204.49
1444	1036982.33	3641206.49
1445	1036971.42	3641206.44
1446	1036971.89	3641204.45
1447	1036923.77	3641189.57
1448	1036929.96	3641200.49
1449	1036930.10	3641206.25
1450	1036927.46	3641206.25
1451	1036925.48	3641208.80
1452	1036922.63	3641203.53
1453	1036922.31	3641189.63
1454	1036920.31	3641189.72
1455	1036920.54	3641200.13
1456	1036917.45	3641194.67
1457	1036917.33	3641189.84
1458	1036581.63	3641207.58
1459	1036581.65	3641208.94
1460	1036578.64	3641209.02
1461	1036578.62	3641207.66
1462	1036941.08	3641204.30
1463	1036940.60	3641206.31
1464	1036937.68	3641206.28
1465	1036936.97	3641209.31
1466	1036936.87	3641209.31
1467	1036936.99	3641208.53
1468	1036937.53	3641206.28
1469	1036935.14	3641206.28
1470	1036935.14	3641206.72
1471	1036933.46	3641206.49
1472	1036934.96	3641199.01
1473	1036935.08	3641204.27
1474	1036957.33	3641201.37
1475	1036954.63	3641204.36
1476	1036959.03	3641204.38
1477	1036958.58	3641206.39
1478	1036952.81	3641206.36
1479	1036950.11	3641209.37
1480	1036946.20	3641209.35
1481	1036946.90	3641206.33
1482	1036942.67	3641206.31
1483	1036943.15	3641204.31
1484	1036947.36	3641204.33
1485	1036948.07	3641201.32
1486	1037357.51	3641194.26
1487	1037357.41	3641209.29
1488	1037354.39	3641209.56
1489	1037354.49	3641194.17
1490	1037352.50	3641194.12
1491	1037352.38	3641209.74
1492	1037349.38	3641210.03
1493	1037349.48	3641194.04
1494	1036578.62	3641207.66
1495	1036578.71	3641214.01
1496	1036576.70	3641214.08
1497	1036576.64	3641209.07
1498	1036573.62	3641209.15
1499	1036573.60	3641207.78
1500	1036570.63	3641207.85
1501	1036570.64	3641209.23
1502	1036567.64	3641209.31
1503	1036567.69	3641214.32
1504	1036565.69	3641214.36
1505	1036565.63	3641209.35
1506	1036562.62	3641209.43
1507	1036562.59	3641208.06
1508	1036331.08	3641190.77
1509	1036331.24	3641194.43
1510	1036347.74	3641208.71
1511	1036338.58	3641211.38
1512	1036331.72	3641205.44
1513	1036331.90	3641209.53
1514	1036335.19	3641212.37
1515	1036327.24	3641214.69
1516	1036307.78	3641187.75
1517	1036316.12	3641187.83
1518	1036316.28	3641191.56
1519	1036322.25	3641191.25
1520	1036326.04	3641189.93
1521	1036327.27	3641190.98
1522	1037041.53	3641206.03
1523	1037042.48	3641206.31
1524	1037042.52	3641215.51
1525	1037040.01	3641215.71
1526	1037039.81	3641215.68
1527	1037033.93	3641209.75
1528	1036995.72	3641209.58
1529	1036985.92	3641208.21
1530	1036987.58	3641206.52
1531	1036984.40	3641206.50
1532	1036984.85	3641204.51
1533	1036989.56	3641204.53
1534	1036992.52	3641201.54
1535	1037013.62	3641201.63
1536	1036303.51	3641192.09
1537	1036321.46	3641216.92
1538	1036313.55	3641217.38
1539	1036301.60	3641193.14
1540	1036474.30	3641218.97
1541	1036474.69	3641224.29
1542	1036463.31	3641221.43
1543	1036464.95	3641218.97

Основная часть проекта планировки территории
для размещения линейного объекта регионального
значения Ханты-Мансийского автономного округа -
Югры «Обустройство Кечимовского нефтяного месторождения
(11-я очередь)»
Землепользователь ООО «ЛУКОЙЛ-Западная Сибирь»,
ТПП«Покачевнефтегаз»

1544	1036465.29	3641219.24
1545	1036296.72	3641196.83
1546	1036307.03	3641217.76
1547	1036303.52	3641217.98
1548	1036277.45	3641227.10
1549	1036251.36	3641211.70
1550	1036242.53	3641211.62
1551	1036231.31	3641206.18
1552	1036229.85	3641187.07
1553	1036237.91	3641187.14
1554	1036238.95	3641200.97
1555	1036276.37	3641218.97
1556	1036297.84	3641211.45
1557	1036297.60	3641208.38
1558	1036276.55	3641215.73
1559	1036241.84	3641199.03
1560	1036240.93	3641187.17
1561	1036248.98	3641187.24
1562	1036249.48	3641193.81
1563	1036277.03	3641207.07
1564	1036296.97	3641200.10
1565	1036517.15	3641225.60
1566	1036517.27	3641230.54
1567	1036517.33	3641230.62
1568	1036517.33	3641230.62
1569	1036513.49	3641225.66
1570	1036567.72	3641216.21
1571	1036567.78	3641220.31
1572	1036570.79	3641220.23
1573	1036570.94	3641232.92
1574	1036542.03	3641233.30
1575	1036536.18	3641225.37
1576	1036562.81	3641225.01
1577	1036562.77	3641220.44
1578	1036565.77	3641220.36
1579	1036565.72	3641216.27
1580	1036528.80	3641225.45
1581	1036534.66	3641233.40
1582	1036519.61	3641233.60
1583	1036519.30	3641232.73
1584	1036519.10	3641225.58
1585	1036511.10	3641225.68
1586	1036517.24	3641233.63
1587	1036488.44	3641234.00
1588	1036494.04	3641225.91


1589	1036536.83	3641236.35
1590	1036539.03	3641239.32
1591	1036524.18	3641239.52
1592	1036521.89	3641236.55
1593	1036578.72	3641215.89
1594	1036578.78	3641220.02
1595	1036581.79	3641219.94
1596	1036582.09	3641243.78
1597	1036550.09	3641244.20
1598	1036544.21	3641236.25
1599	1036573.97	3641235.87
1600	1036573.77	3641220.15
1601	1036576.77	3641220.08
1602	1036576.72	3641215.94
1603	1036539.03	3641239.34
1604	1036542.69	3641244.30
1605	1036528.01	3641244.49
1606	1036524.18	3641239.53
1607	1036519.52	3641236.58
1608	1036525.66	3641244.52
1609	1036519.60	3641244.60
1610	1036517.42	3641236.60
1611	1036517.62	3641244.65
1612	1036488.58	3641245.01
1613	1036488.00	3641236.99
1614	1037372.53	3641240.68
1615	1037373.69	3641265.95
1616	1037370.80	3641265.98
1617	1037369.65	3641240.62
1618	1037354.51	3641190.23
1619	1037354.24	3641231.54
1620	1037372.11	3641231.35
1621	1037372.49	3641239.69
1622	1037370.42	3641239.64
1623	1037368.87	3641239.85
1624	1037360.05	3641241.19
1625	1037358.86	3641236.18
1626	1037357.60	3641236.27
1627	1037358.20	3641266.09
1628	1037354.77	3641266.10
1629	1037354.06	3641233.40
1630	1037353.07	3641233.40
1631	1037353.13	3641236.60
1632	1037352.09	3641236.65
1633	1037349.81	3641244.95

1634	1037349.65	3641236.82
1635	1037345.57	3641237.11
1636	1037345.51	3641231.64
1637	1037352.23	3641231.57
1638	1037352.53	3641190.17
1639	1037353.13	3641236.60
1640	1037353.76	3641266.11
1641	1037350.28	3641266.13
1642	1037349.90	3641248.76
1643	1036475.65	3641237.52
1644	1036480.85	3641309.28
1645	1036466.80	3641309.67
1646	1036466.35	3641302.08
1647	1036454.45	3641302.81
1648	1036454.36	3641288.99
1649	1036406.82	3641289.59
1650	1036389.17	3641272.24
1651	1036385.00	3641276.84
1652	1036362.68	3641256.57
1653	1036362.05	3641246.21
1654	1036337.94	3641225.35
1655	1036346.84	3641222.43
1656	1036361.36	3641234.95
1657	1036361.09	3641230.88
1658	1036350.10	3641221.36
1659	1036403.59	3641203.85
1660	1036406.43	3641253.23
1661	1036401.94	3641258.18
1662	1036414.49	3641270.48
1663	1036446.64	3641270.06
1664	1036446.08	3641226.56
1665	1036451.11	3641226.48
1666	1036453.97	3641228.58
1667	1036465.26	3641236.88
1668	1036468.57	3641237.82
1669	1036454.28	3641277.98
1670	1036454.30	3641280.96
1671	1036410.06	3641281.53
1672	1036394.57	3641266.30
1673	1036396.54	3641264.12
1674	1036411.28	3641278.54

Правительство

Проект межевания территории для размещения линейного объекта регионального значения Ханты-Мансийского автономного округа - Югры «Обустройство Кечимовского нефтяного месторождения (11-я очередь)»
Землепользователь ООО ЛУКОЙЛ «Западная сибирь», ТПП«Покачевнефтегаз»
Масштаб 1:5000

Приложение 40
к постановлению Правительства
Ханты-Мансийского
автономного округа – Югры
от 16 декабря 2016 года № 493-п

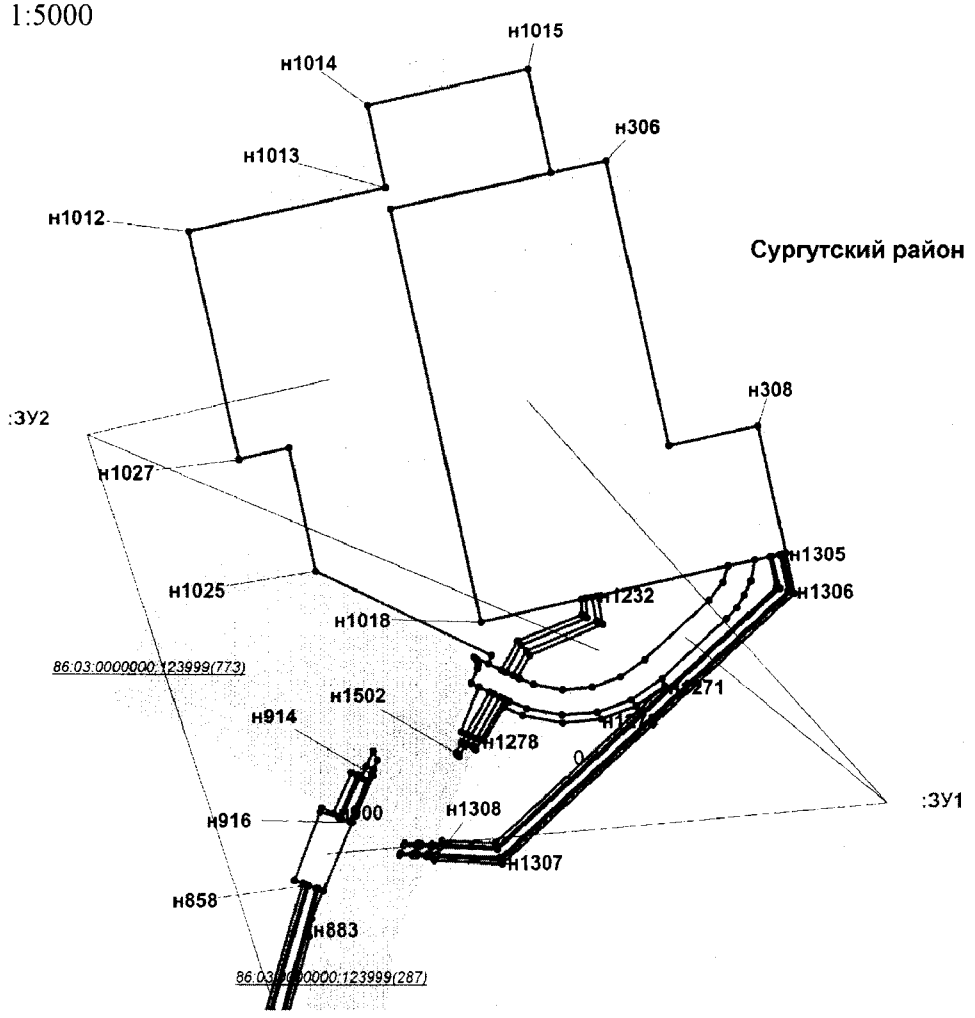


Линия совмещения с листом 2

Условные обозначения:


- граница зоны размещения линейных объектов (красные линии)
- земельный участок на ранее сформированных участках
- испрашиваемые земельные участки
- ● н1 точка поворота границы земельного участка устанавливаемой при проведении кадастровых работ
- ○ 1 точка поворота границы земельного участка, ранее установленная при проведении кадастровых работ
- :ЗУ1 номер формируемого земельного участка
- граница кадастровых кварталов
- земельные участки, согласно сведениям государственного кадастра недвижимости
- охранная зона проектируемых объектов
- малоперспективная зона историко-культурного наследия
- перспективная зона историко-культурного наследия
- 86:03:0000000:123999(773) номер существующего земельного участка

Проект межевания территории для размещения
линейного объекта регионального значения
Ханты-Мансийского автономного округа - Югры
«Обустройство Кечимовского нефтяного
месторождения (11-я очередь)»
Землепользователь ООО ЛУКОЙЛ «Западная сибирь»,
ТПП«Покачевнефтегаз»
Масштаб 1:5000

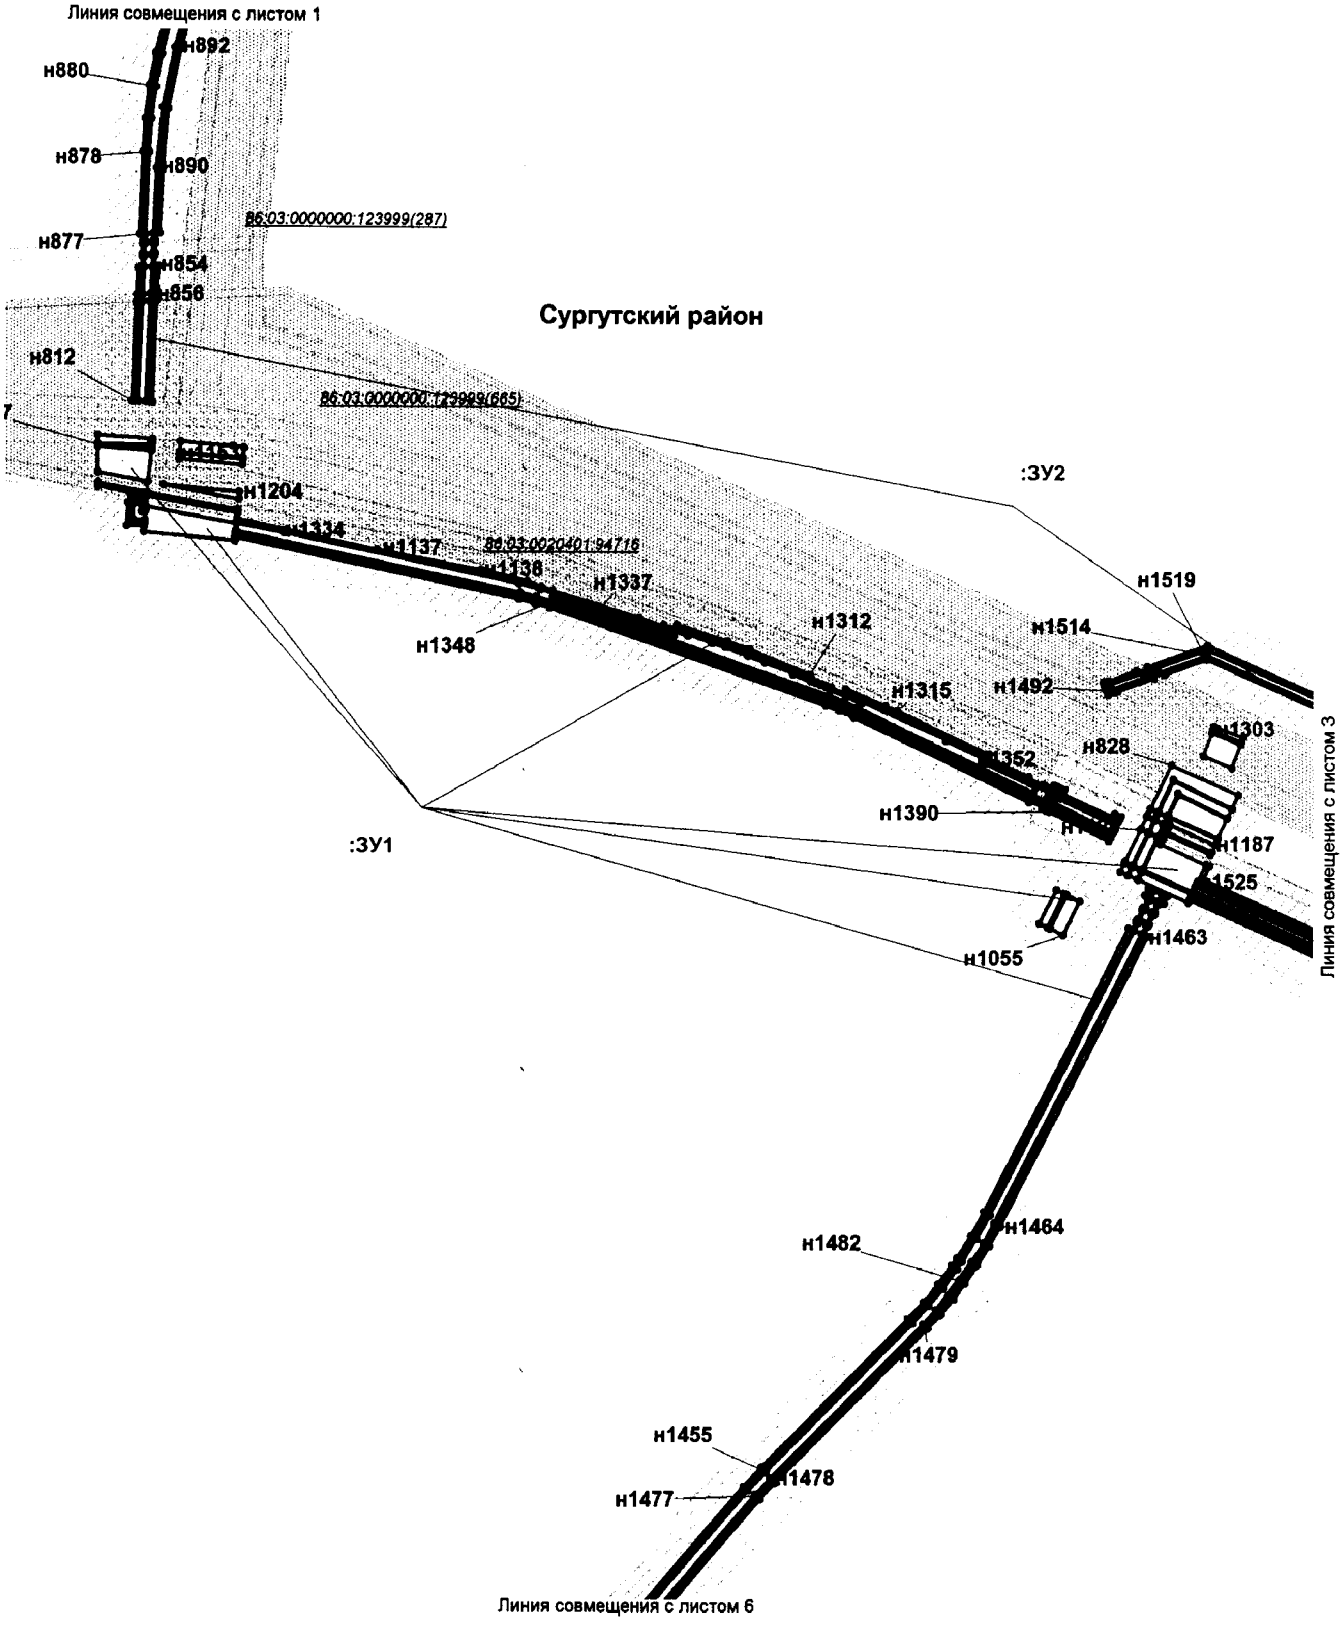


Проект межевания территории для размещения
линейного объекта регионального значения
Ханты-Мансийского автономного округа - Югры
«Обустройство Кечимовского нефтяного
месторождения (11-я очередь)»
Землепользователь ООО ЛУКОЙЛ «Западная сибирь»,
ТПП«Покачевнефтегаз»
Масштаб 1:5000


Сургутский район

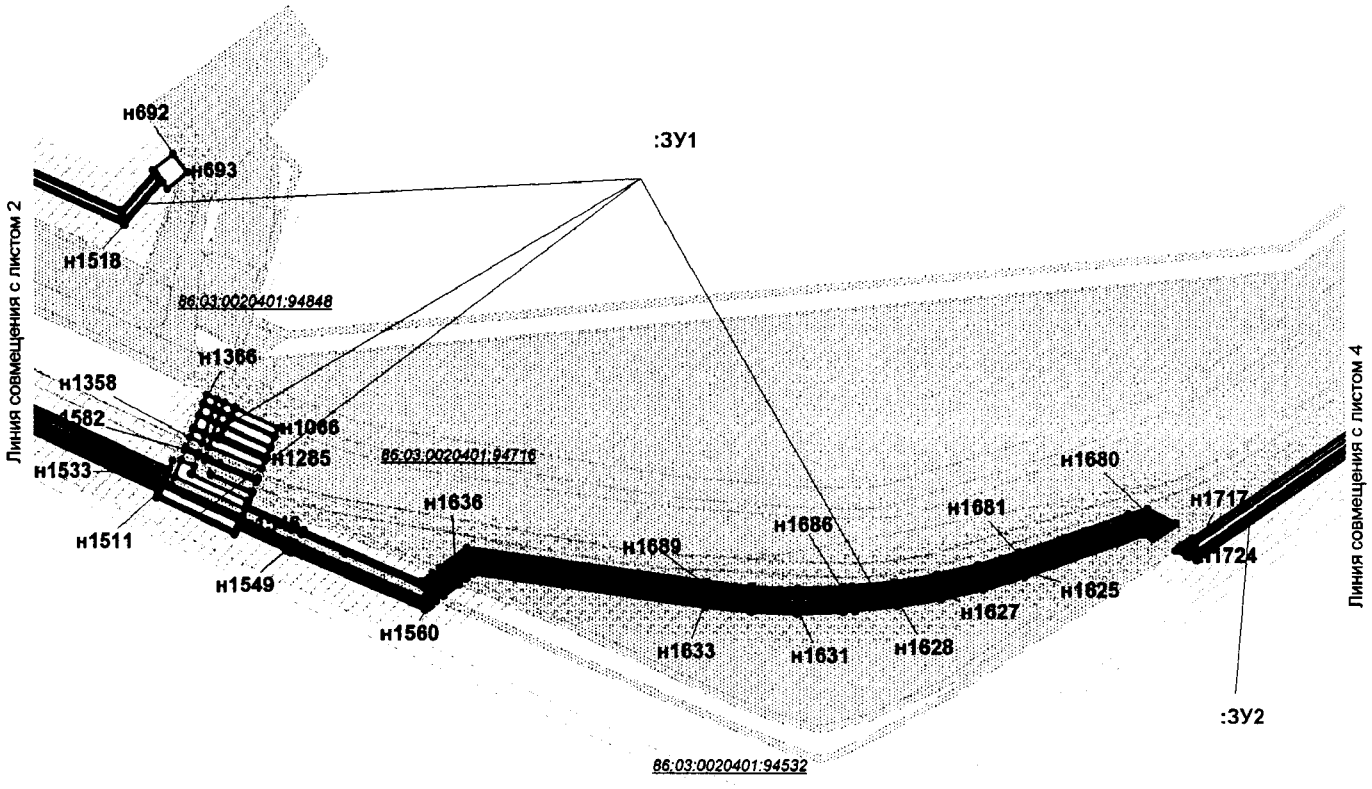


Проект межевания территории для размещения
линейного объекта регионального значения
Ханты-Мансийского автономного округа - Югры
«Обустройство Кечимовского нефтяного
месторождения (11-я очередь)»
Землепользователь ООО ЛУКОЙЛ «Западная сибирь»,
ТПП«Покачевнефтегаз»
Масштаб 1:5000

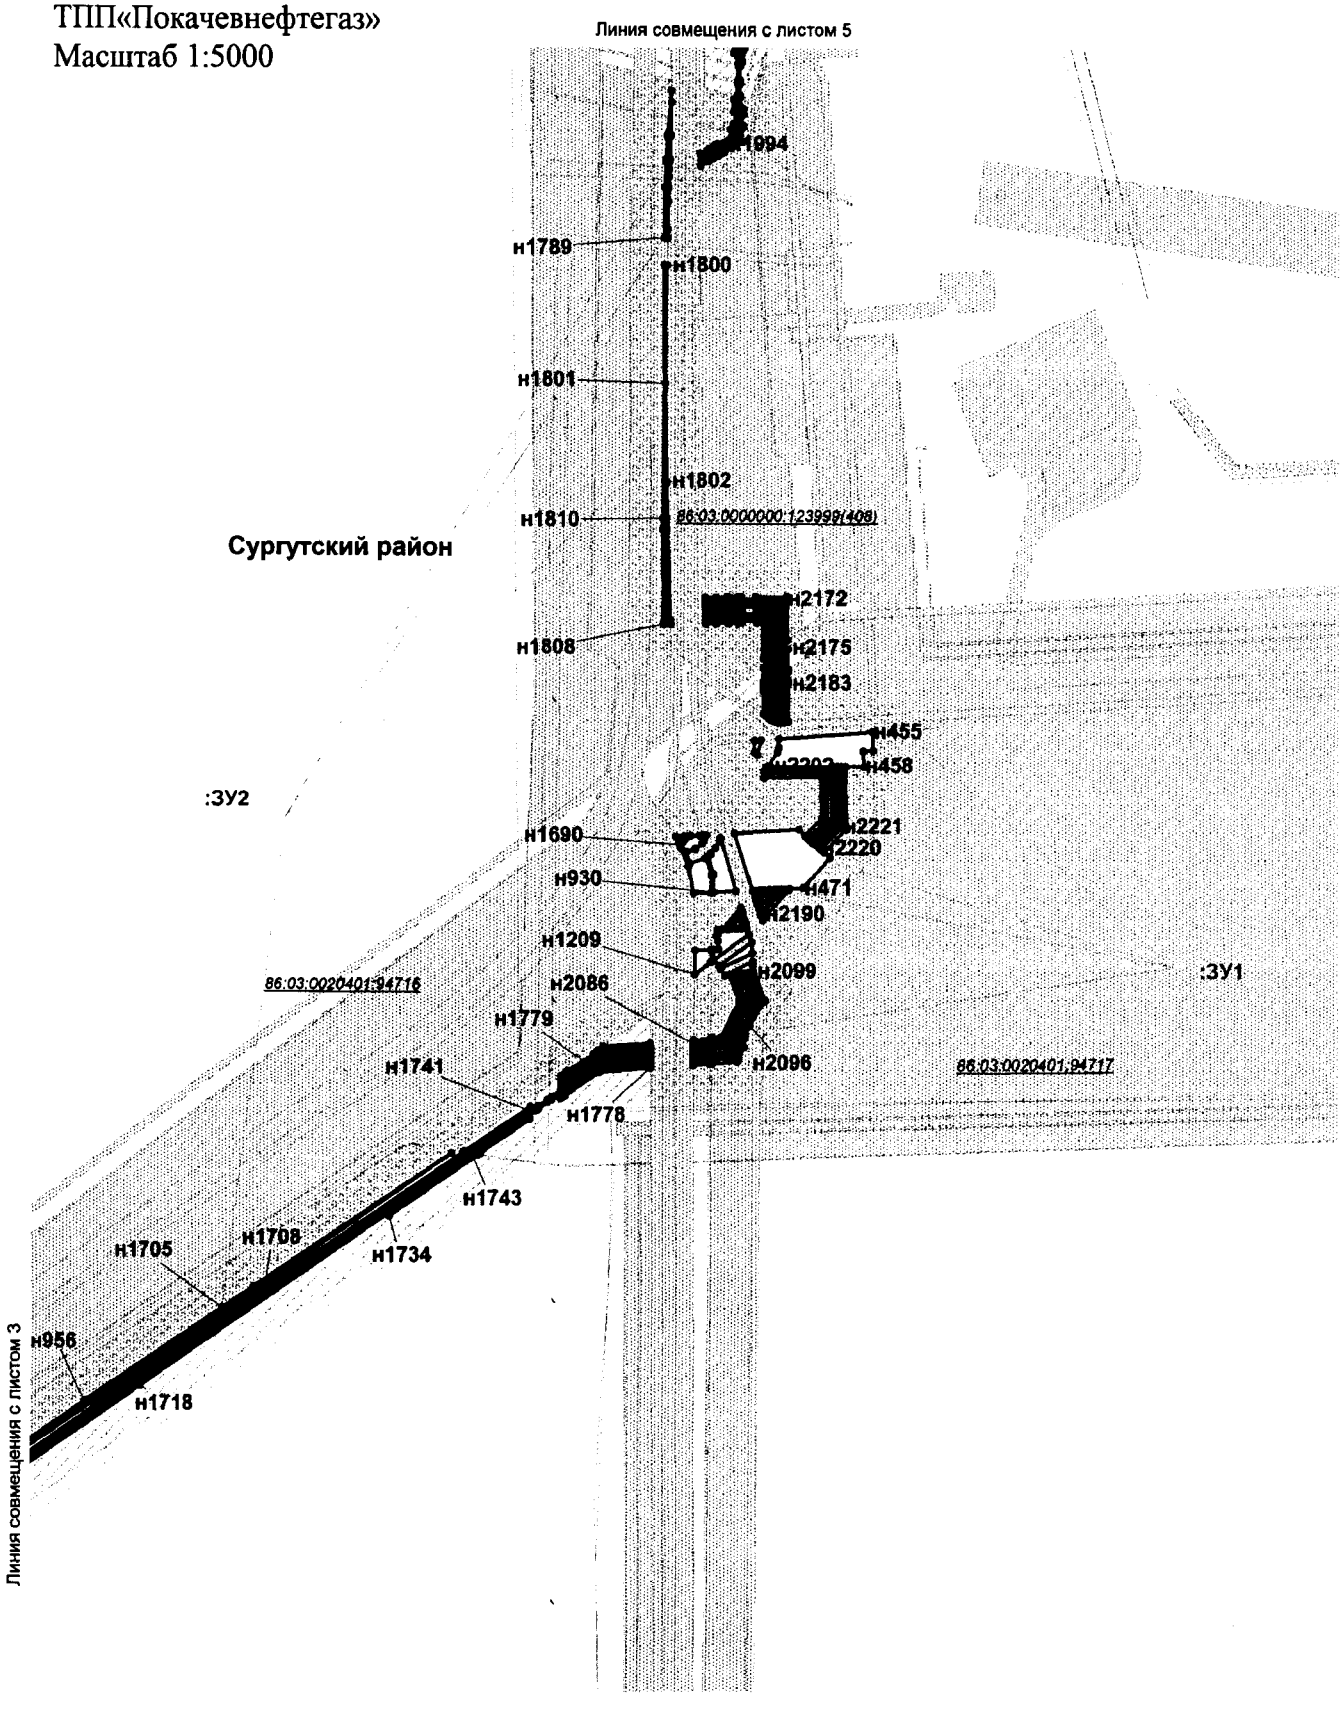


Проект межевания территории для размещения
линейного объекта регионального значения
Ханты-Мансийского автономного округа - Югры
«Обустройство Кечимовского нефтяного
месторождения (11-я очередь)»
Землепользователь ООО ЛУКОЙЛ «Западная сибирь»,
ТПП«Покачевнефтегаз»
Масштаб 1:5000

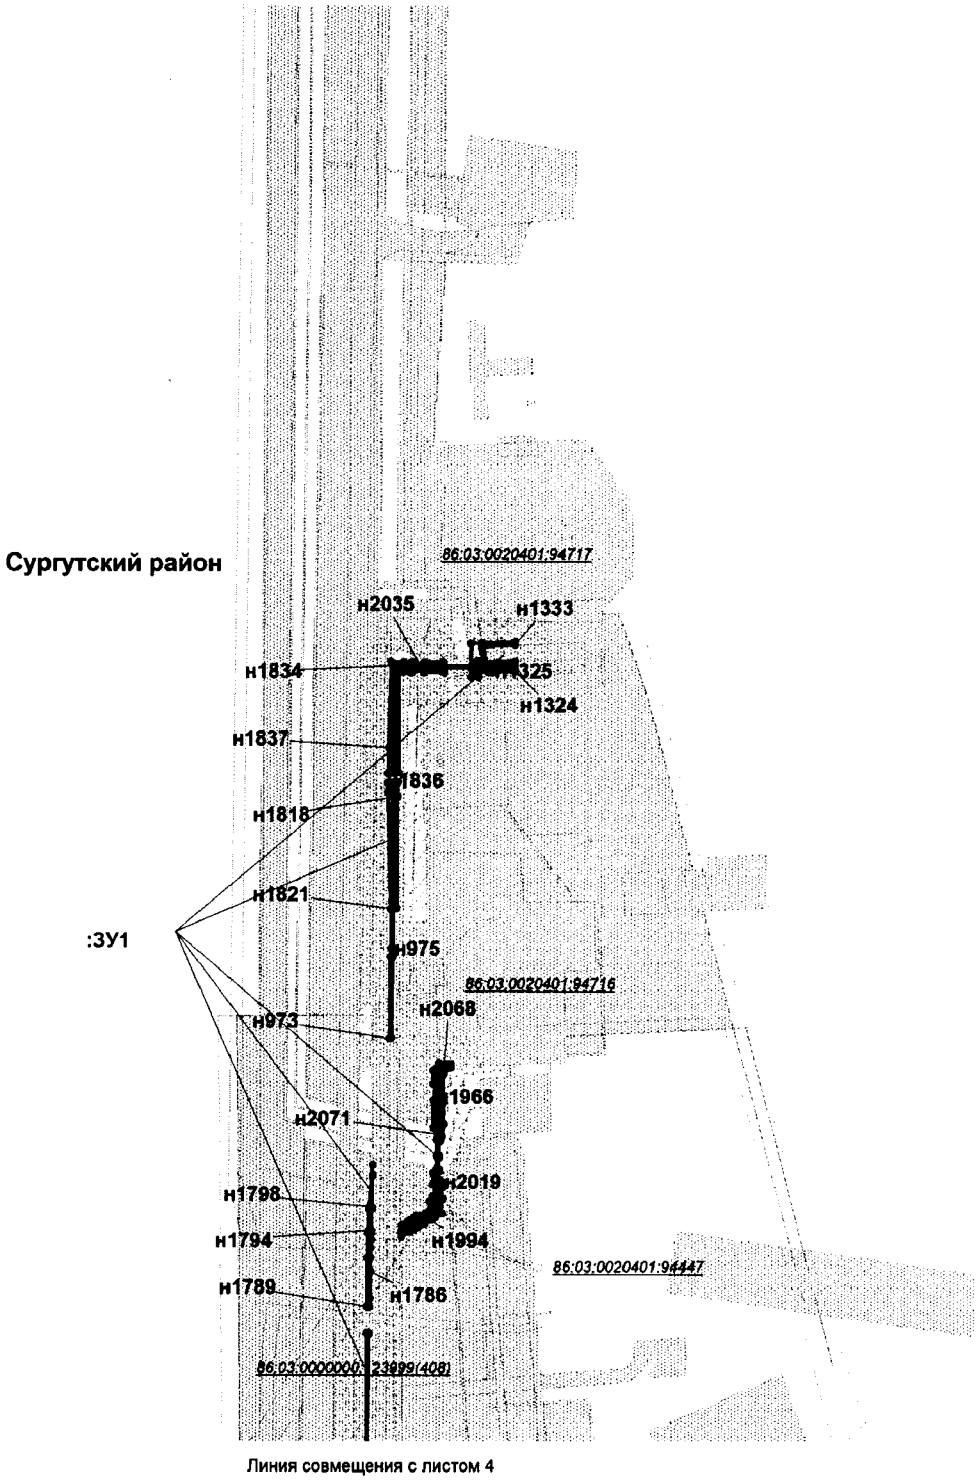


Проект межевания территории для размещения
линейного объекта регионального значения
Ханты-Мансийского автономного округа - Югры
«Обустройство Кечимовского нефтяного
месторождения (11-я очередь)»
Землепользователь ООО ЛУКОЙЛ «Западная сибирь»,
ТПП«Покачевнефтегаз»
Масштаб 1:5000

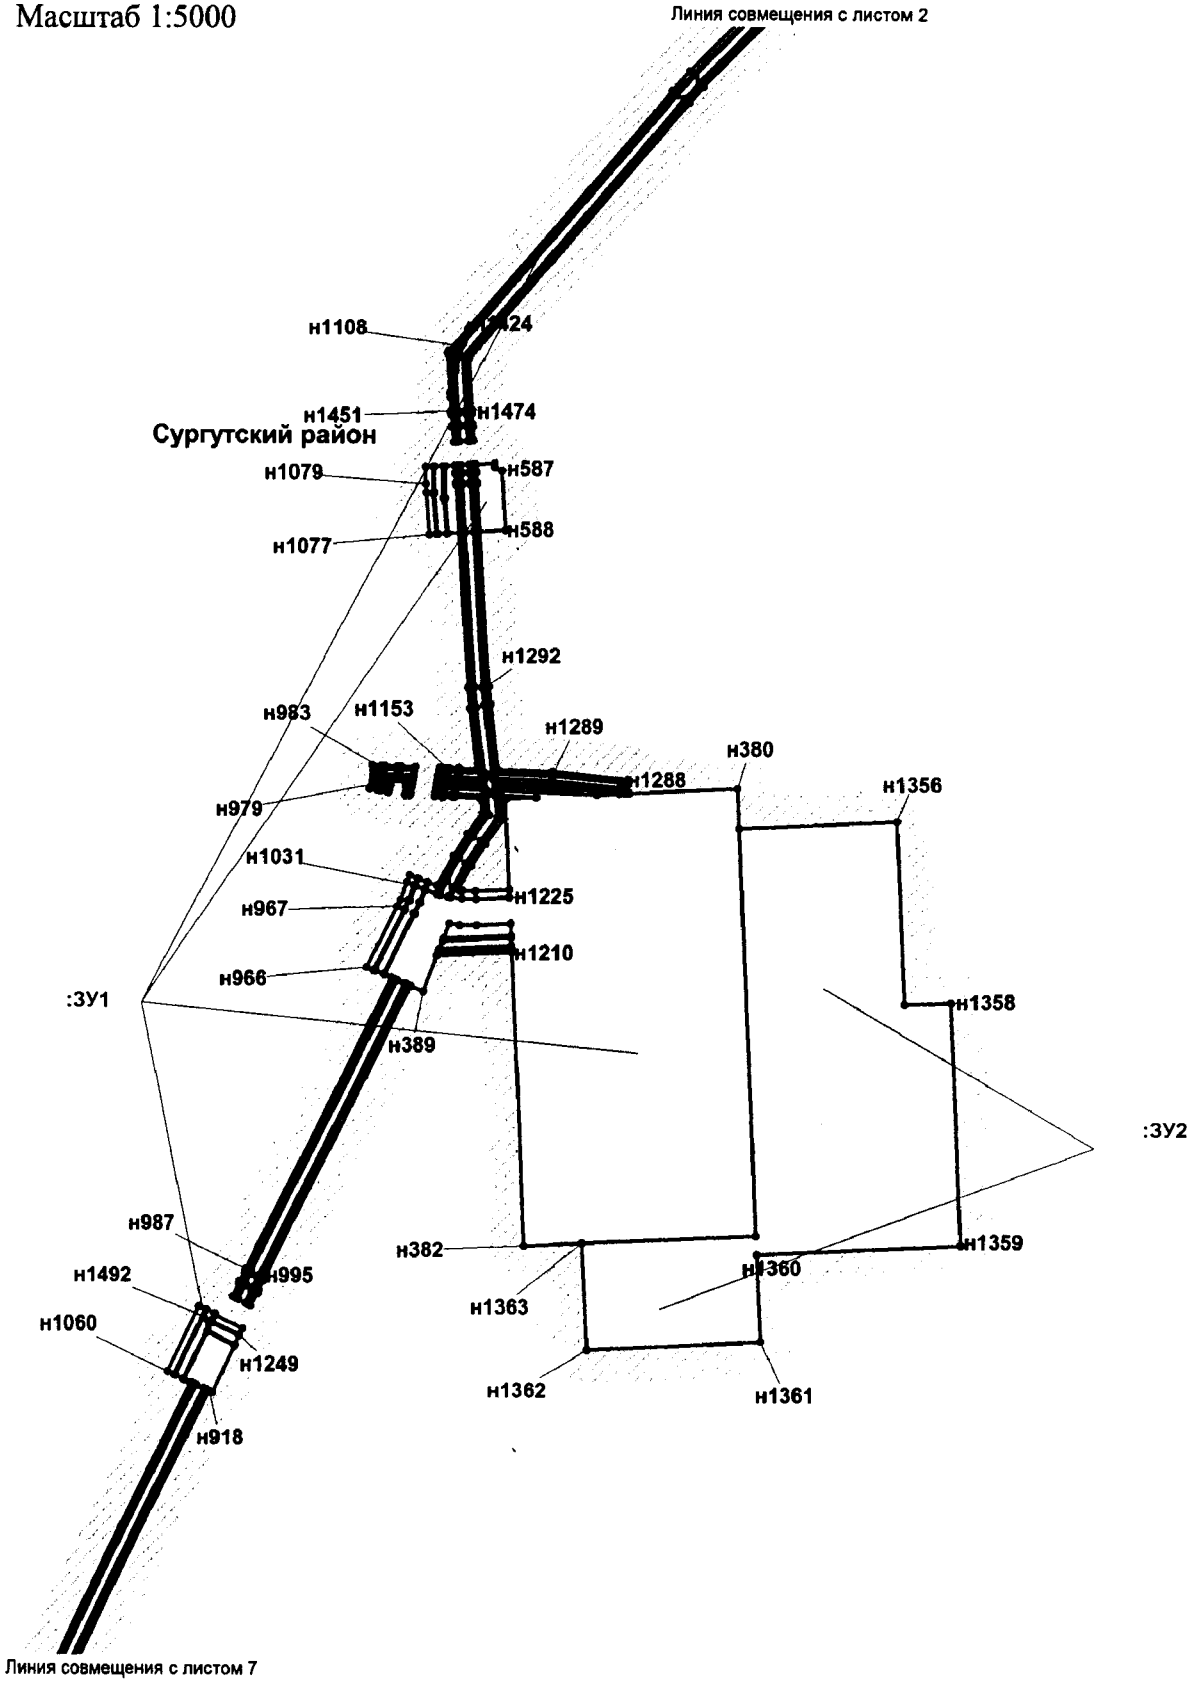


Проект межевания территории для размещения
линейного объекта регионального значения
Ханты-Мансийского автономного округа - Югры
«Обустройство Кечимовского нефтяного
месторождения (11-я очередь)»
Землепользователь ООО ЛУКОЙЛ «Западная сибирь»,
ТПП«Покачевнефтегаз»
Масштаб 1:5000

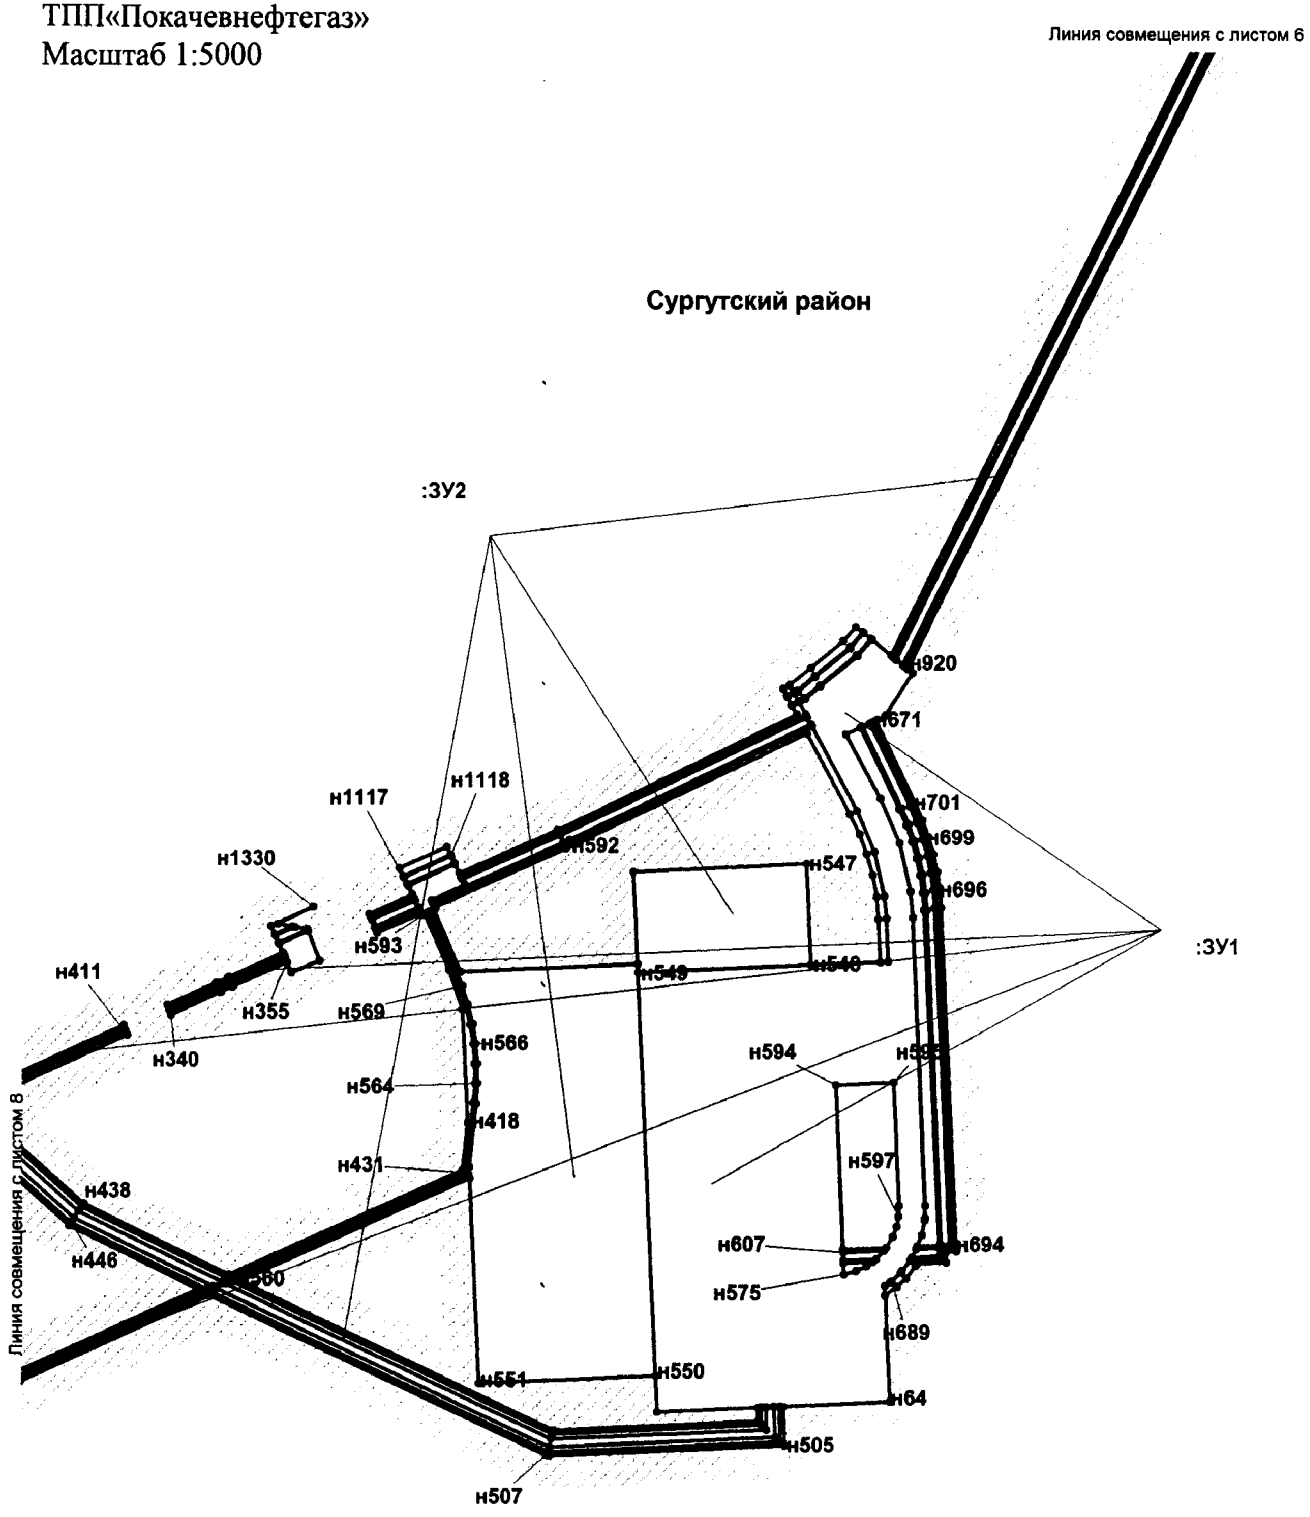

Проект межевания территории для размещения
линейного объекта регионального значения
Ханты-Мансийского автономного округа - Югры
«Обустройство Кечимовского нефтяного
месторождения (11-я очередь)»
Землепользователь ООО ЛУКОЙЛ «Западная сибирь»,
ТПП«Покачевнефтегаз»
Масштаб 1:5000

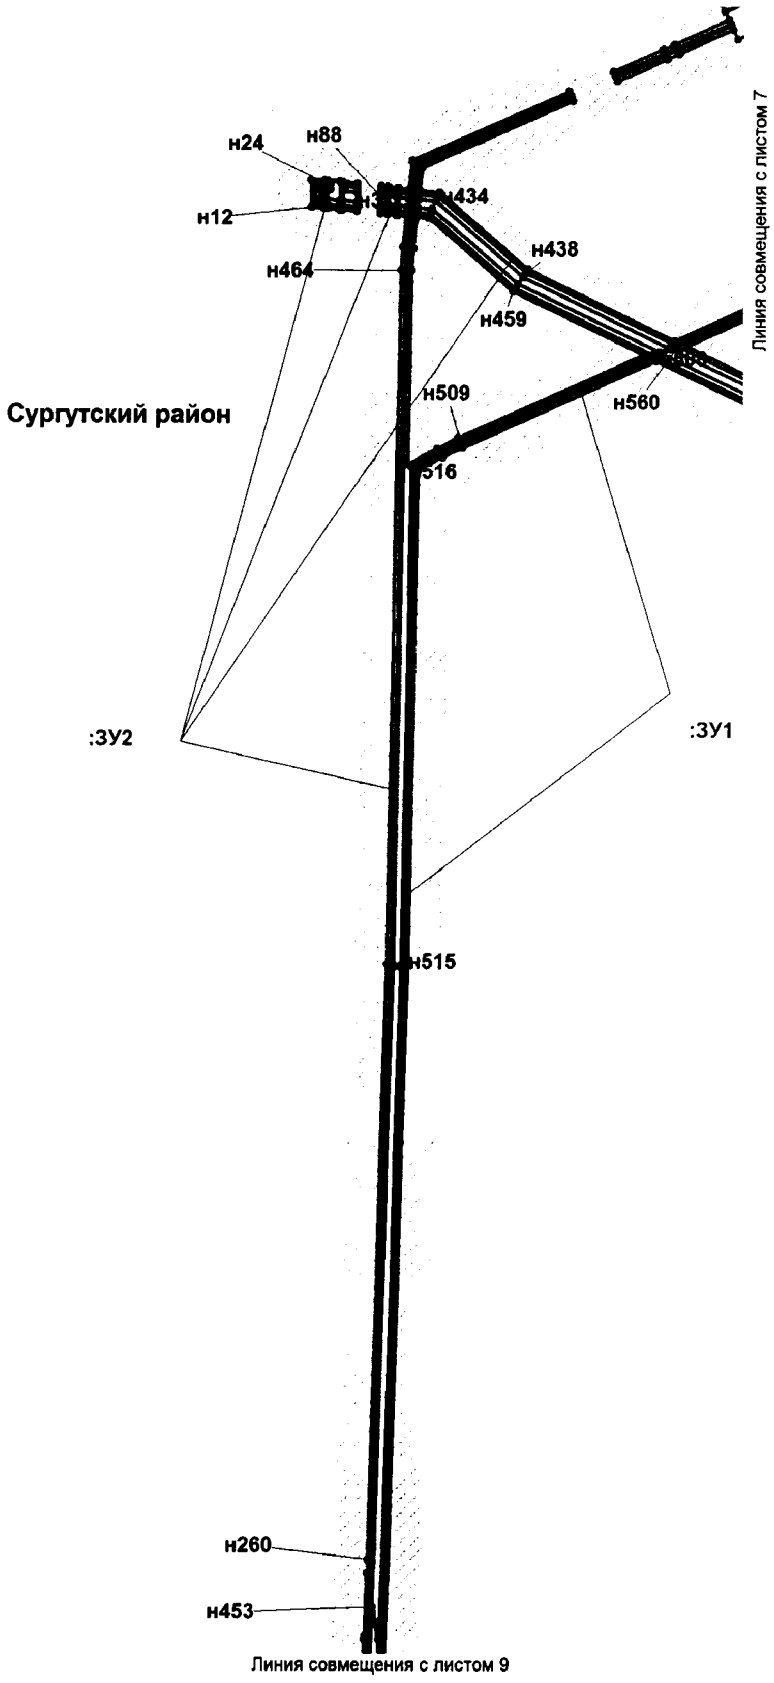

Проект межевания территории для размещения
линейного объекта регионального значения
Ханты-Мансийского автономного округа - Югры
«Обустройство Кечимовского нефтяного
месторождения (11-я очередь)»
Землепользователь ООО ЛУКОЙЛ «Западная сибирь»,
ТПП«Покачевнефтегаз»
Масштаб 1:5000

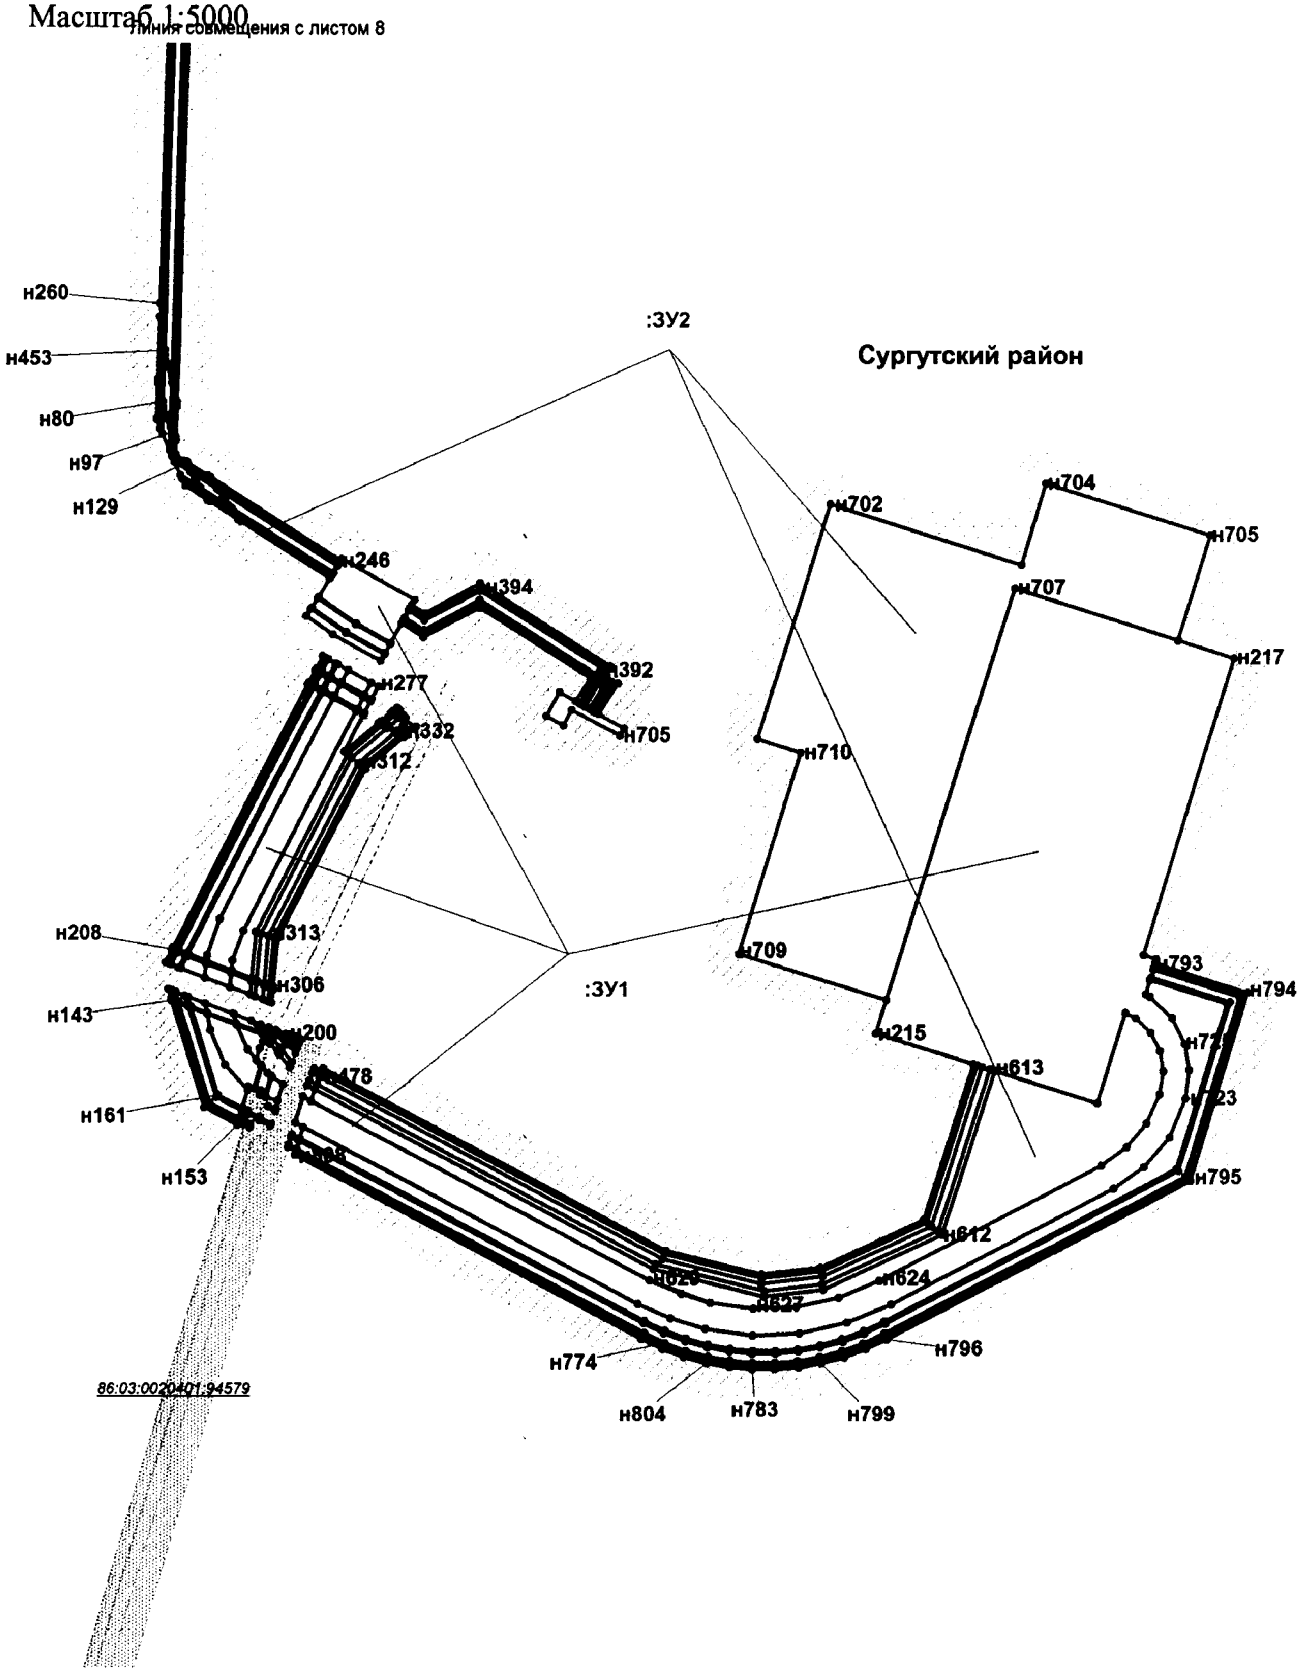

Проект межевания территории для размещения
линейного объекта регионального значения
Ханты-Мансийского автономного округа - Югры
«Обустройство Кечимовского нефтяного
месторождения (11-я очередь)»
Землепользователь ООО ЛУКОЙЛ «Западная сибирь»,
ТПП«Покачевнефтегаз»

:ЗУ1		
Точка	X	Y
н1	1033867.55	3638233.59
н2	1033883.81	3638269.50
н3	1033868.24	3638276.97
н4	1033856.84	3638251.43
н5	1033855.73	3638251.98
н6	1033900.34	3638352.05
н7	1033902.53	3638356.77
н8	1033990.52	3638541.08
н9	1033995.85	3638538.20
н10	1033905.80	3638349.80
н11	1033872.41	3638274.98
н12	1033874.21	3638274.11
н13	1033904.75	3638342.74
н14	1033907.61	3638348.95
н15	1033997.62	3638537.25
н16	1034007.00	3638532.19
н17	1034009.60	3638536.84
н18	1034019.06	3638548.49
н19	1034041.99	3638576.75
н20	1034054.48	3638587.65
н21	1034040.65	3638604.55
н22	1034561.49	3638863.48
н23	1034564.87	3638855.84
н24	1034600.60	3638873.57
н25	1034590.26	3638894.42
н26	1034555.06	3638878.01
н27	1034557.43	3638872.63
н28	1034034.14	3638612.48
н29	1034029.19	3638618.54
н30	1033997.17	3638597.85
н31	1033992.43	3638587.95
н32	1033928.99	3638618.27
н33	1033916.71	3638623.64
н34	1033904.17	3638628.15
н35	1033891.28	3638631.84
н36	1033878.18	3638634.67
н37	1033864.92	3638636.62
н38	1033851.53	3638637.69
н39	1033595.08	3638649.41
н40	1033594.71	3638641.34
н41	1033596.71	3638641.24
н42	1033596.99	3638647.32
н43	1033851.41	3638635.68
н44	1033864.66	3638634.63
н45	1033877.79	3638632.70
н46	1033890.75	3638629.91
н47	1033903.52	3638626.25
н48	1033915.99	3638621.75
н49	1033928.18	3638616.43
н50	1033991.56	3638586.14
н51	1033988.96	3638580.72
н52	1033927.07	3638610.31
н53	1033914.84	3638615.66
н54	1033902.23	3638620.20
н55	1033889.27	3638623.91
н56	1033876.23	3638626.73
н57	1033862.89	3638628.69
н58	1033849.55	3638629.74
н59	1033586.72	3638641.70
н60	1033585.61	3638617.48
н61	1033577.36	3638611.16
н62	1033568.78	3638601.99
н63	1033566.19	3638598.15
н64	1033478.77	3638602.12
н65	1033474.94	3638517.71
н66	1033447.77	3638518.94
н67	1033439.72	3638341.56
н68	1033561.83	3638082.83
н69	1033495.33	3637933.57
н70	1033487.71	3637918.25
н71	1033476.68	3637898.31
н72	1033102.30	3637891.27
н73	1032591.32	3637875.56
н74	1032598.41	3637873.79
н75	1033099.96	3637889.20
н76	1033102.34	3637889.27
н77	1033477.88	3637896.33
н78	1033489.48	3637917.30
н79	1033497.14	3637932.73
н80	1033562.96	3638080.44
н81	1033562.96	3638080.45
н82	1033562.96	3638080.44
н83	1033613.00	3637974.45
н84	1033668.73	3637909.68
н85	1033669.88	3637896.92
н86	1033643.36	3637894.13
н87	1033626.16	3637893.05
н88	1033102.54	3637883.27
н89	1032619.59	3637868.42
н90	1032626.67	3637866.63
н91	1033100.15	3637881.22
н92	1033102.58	3637881.27
н93	1033626.22	3637891.04
н94	1033643.51	3637892.11
н95	1033670.06	3637894.91
н96	1033670.93	3637885.32
н97	1033674.94	3637885.41
н98	1033674.05	3637895.32
н99	1033680.31	3637895.98
н100	1033681.43	3637885.56
н101	1033685.45	3637885.65
н102	1033684.30	3637896.40
н103	1033707.28	3637898.83
н104	1033759.55	3638016.34
н105	1033757.69	3638017.11
н106	1033705.93	3637900.71
н107	1033684.08	3637898.42
н108	1033682.24	3637915.76
н109	1033624.62	3637982.62
н110	1033570.48	3638097.34
н111	1033568.33	3638092.50
н112	1033621.24	3637980.41
н113	1033678.38	3637914.09
н114	1033680.10	3637898.00
н115	1033673.87	3637897.34
н116	1033672.60	3637911.32
н117	1033616.38	3637976.64
н118	1033565.11	3638085.28
н119	1033650.92	3638277.93
н120	1033703.81	3638283.47
н121	1033718.69	3638284.47
н122	1033733.58	3638284.36
н123	1033748.43	3638283.14
н124	1033763.15	3638280.80
н125	1033777.64	3638277.36
н126	1033791.83	3638272.88
н127	1033805.68	3638267.30
н128	1033847.53	3638248.64
н129	1033845.44	3638244.32
н130	1033849.28	3638242.46
н131	1033834.43	3638209.14
н132	1033836.29	3638208.38
н133	1033851.08	3638241.59

Проект межевания территории для размещения
линейного объекта регионального значения
Ханты-Мансийского автономного округа - Югры
«Обустройство Кечимовского нефтяного
месторождения (11-я очередь)»
Землепользователь ООО ЛУКОЙЛ «Западная сибирь»,
ТПП«Покачевнефтегаз»

н134	1033853.90	3638252.85
н135	1033900.70	3638357.62
н136	1033988.77	3638542.01
н137	1033925.17	3638576.31
н138	1033893.62	3638589.83
н139	1033860.39	3638597.43
н140	1033843.16	3638598.99
н141	1033811.12	3638600.45
н142	1033802.44	3638409.29
н143	1033470.71	3638424.32
н144	1033474.33	3638504.21
н145	1033461.12	3638504.27
н146	1033453.87	3638344.39
н147	1033569.35	3638099.72
н148	1033649.57	3638279.78
н149	1033703.61	3638285.47
н150	1033718.67	3638286.48
н151	1033733.71	3638286.36
н152	1033748.70	3638285.12
н153	1033763.50	3638282.78
н154	1033778.21	3638279.29
н155	1033792.55	3638274.74
н156	1033806.47	3638269.14
н157	1033848.41	3638250.44
н158	1033850.41	3638254.55
н159	1033718.01	3638560.60
н160	1033719.99	3638604.58
н161	1033626.64	3638608.81
н162	1033618.40	3638608.54
н163	1033610.70	3638607.07
н164	1033603.34	3638604.41
н165	1033594.79	3638599.29
н166	1033593.28	3638566.28
н167	1033591.28	3638566.37
н168	1033592.71	3638597.67
н169	1033586.43	3638591.69
н170	1033585.29	3638566.65
н171	1033583.29	3638566.74
н172	1033584.32	3638589.15
н173	1033581.08	3638584.37
н174	1033577.21	3638576.48
н175	1033574.81	3638567.13
н176	1033982.87	3638568.01
н177	1033988.09	3638578.92
н178	1033926.25	3638608.47
н179	1033914.07	3638613.81
н180	1033901.59	3638618.30

н181	1033888.82	3638621.97
н182	1033875.84	3638624.75
н183	1033862.70	3638626.70
н184	1033849.45	3638627.73
н185	1033596.62	3638639.24
н186	1033595.88	3638623.05
н187	1033604.63	3638626.21
н188	1033616.96	3638628.59
н189	1033844.30	3638619.05
н190	1033863.53	3638617.28
н191	1033900.25	3638608.79
н192	1033934.48	3638594.09
н193	1034560.68	3638865.32
н194	1034558.24	3638870.81
н195	1034035.46	3638610.89
н196	1034039.35	3638606.13
н197	1033563.98	3638087.66
н198	1033567.21	3638094.90
н199	1033449.83	3638343.58
н200	1033457.30	3638508.30
н201	1033474.51	3638508.23
н202	1033474.76	3638513.69
н203	1033451.58	3638514.75
н204	1033443.76	3638342.37
н205	1033593.83	3638622.08
н206	1033594.62	3638639.33
н207	1033588.63	3638639.60
н208	1033587.67	3638618.67
н209	1032077.86	3637983.61
н210	1031937.68	3638251.14
н211	1031919.42	3638325.32
н212	1031924.72	3638371.05
н213	1031961.51	3638451.23
н214	1032080.06	3638489.24
н215	1032104.15	3638412.36
н216	1032440.49	3638517.78
н217	1032387.71	3638686.22
н218	1032164.02	3638616.10
н219	1032160.79	3638626.09
н220	1032146.88	3638621.94
н221	1032127.76	3638682.99
н222	1032000.10	3638642.97
н223	1031885.15	3638419.76
н224	1031877.83	3638403.92
н225	1031871.92	3638387.48
н226	1031867.43	3638370.49
н227	1031864.46	3638353.26

н228	1031862.99	3638335.85
н229	1031863.05	3638318.37
н230	1031864.61	3638300.96
н231	1031867.70	3638283.76
н232	1031872.23	3638266.95
н233	1031878.26	3638250.46
н234	1031885.66	3638234.66
н235	1032026.00	3637965.86
н236	1032027.95	3637966.46
н237	1031887.45	3638235.57
н238	1031880.11	3638251.27
н239	1031874.15	3638267.52
н240	1031869.64	3638284.22
н241	1031866.60	3638301.27
н242	1031865.05	3638318.50
н243	1031864.99	3638335.82
н244	1031866.45	3638353.05
н245	1031869.40	3638370.11
н246	1031873.81	3638386.84
н247	1031879.67	3638403.12
н248	1031886.94	3638418.86
н249	1032001.50	3638641.31
н250	1032126.45	3638680.46
н251	1032144.98	3638621.37
н252	1032133.95	3638618.08
н253	1032132.20	3638621.37
н254	1032115.87	3638638.10
н255	1032096.26	3638648.06
н256	1032076.22	3638651.48
н257	1032054.48	3638648.49
н258	1032025.40	3638636.19
н259	1032002.79	3638616.26
н260	1031986.71	3638592.99
н261	1031899.65	3638423.97
н262	1031885.98	3638390.59
н263	1031878.01	3638354.09
н264	1031876.55	3638318.48
н265	1031881.34	3638282.30
н266	1031889.46	3638255.71
н267	1031900.20	3638230.54
н268	1032036.69	3637969.10
н269	1032056.24	3637975.00
н270	1031918.06	3638239.64
н271	1031907.59	3638264.24
н272	1031900.99	3638286.26
н273	1031896.61	3638318.99
н274	1031897.95	3638351.96

Проект межевания территории для размещения линейного объекта регионального значения Ханты-Мансийского автономного округа - Югры «Обустройство Кечимовского нефтяного месторождения (11-я очередь)»
Землепользователь ООО ЛУКОЙЛ «Западная сибирь», ТПП«Покачевнефтегаз»

н275	1031904.98	3638384.21
н276	1031917.58	3638414.96
н277	1032004.38	3638583.50
н278	1032018.06	3638603.24
н279	1032036.17	3638618.46
н280	1032057.93	3638628.58
н281	1032075.20	3638631.39
н282	1032090.63	3638628.78
н283	1032104.46	3638621.54
н284	1032115.42	3638610.37
н285	1032119.98	3638602.30
н286	1032051.35	3638580.79
н287	1032075.83	3638502.68
н288	1031952.04	3638462.79
н289	1031910.82	3638372.59
н290	1031905.60	3638327.13
н291	1031926.40	3638242.56
н292	1032064.94	3637978.11
н293	1032068.63	3637979.68
н294	1031930.17	3638243.98
н295	1031909.66	3638327.39
н296	1031914.73	3638371.51
н297	1031954.96	3638459.51
н298	1032077.03	3638498.26
н299	1032078.85	3638493.06
н300	1031958.59	3638454.50
н301	1031920.82	3638372.15
н302	1031915.37	3638325.06
н303	1031933.92	3638249.72
н304	1032074.15	3637982.03
н305	1037299.35	3638884.70
н306	1037337.96	3639057.49
н307	1037112.53	3639107.88
н308	1037128.31	3639178.37
н309	1037028.14	3639200.79
н310	1037027.48	3639197.87
н311	1036997.72	3639204.53
н312	1036785.50	3638973.95
н313	1036788.02	3638915.98
н314	1036789.98	3638916.82
н315	1036787.54	3638973.20
н316	1036998.40	3639202.32
н317	1037027.04	3639195.91
н318	1036994.57	3639050.54
н319	1036971.87	3639054.83
н320	1036947.50	3638996.91
н321	1036930.11	3638986.75
н322	1036931.84	3638983.12
н323	1036950.67	3638994.11
н324	1036974.32	3639050.30
н325	1036993.69	3639046.61
н326	1036992.66	3639041.99
н327	1036977.14	3639042.78
н328	1036955.55	3638989.64
н329	1036934.29	3638977.72
н330	1036929.23	3638988.62
н331	1036924.70	3638999.96
н332	1036920.40	3639023.30
н333	1036922.36	3639046.92
н334	1036930.43	3639069.23
н335	1036944.26	3639088.92
н336	1036991.11	3639139.82
н337	1037005.16	3639150.62
н338	1037017.91	3639154.97
н339	1037022.59	3639175.95
н340	1037006.34	3639172.82
н341	1036995.15	3639168.03
н342	1036985.30	3639161.84
н343	1036976.66	3639153.74
н344	1036929.30	3639102.27
н345	1036912.34	3639077.91
н346	1036902.63	3639050.57
н347	1036900.34	3639022.97
н348	1036905.42	3638994.39
н349	1036910.99	3638980.25
н350	1036916.85	3638967.99
н351	1036877.69	3638946.10
н352	1036879.25	3638942.38
н353	1036918.58	3638964.37
н354	1036925.36	3638950.19
н355	1036937.23	3638955.17
н356	1036941.11	3638955.30
н357	1036944.17	3638954.15
н358	1036946.18	3638952.16
н359	1036935.98	3638974.09
н360	1036958.72	3638986.82
н361	1036979.78	3639038.63
н362	1036991.75	3639038.01
н363	1036973.76	3638957.48
н364	1035205.40	3639066.27
н365	1035205.52	3639068.28
н366	1035088.87	3639075.84
н367	1035073.25	3639077.26
н368	1035024.32	3639083.02
н369	1035024.11	3639089.09
н370	1035075.07	3639083.08
н371	1035088.15	3639081.89
н372	1035205.85	3639074.26
н373	1035205.97	3639076.26
н374	1035088.29	3639083.90
н375	1035075.29	3639085.07
н376	1035024.04	3639091.11
н377	1035022.46	3639135.02
н378	1035017.14	3639190.64
н379	1035009.02	3639191.02
н380	1035012.90	3639276.86
н381	1034673.97	3639292.23
н382	1034665.92	3639114.74
н383	1034890.60	3639104.54
н384	1034888.05	3639048.68
н385	1034890.08	3639049.46
н386	1034892.60	3639104.45
н387	1034898.58	3639104.18
н388	1034896.19	3639051.78
н389	1034858.09	3639037.26
н390	1034863.37	3639024.73
н391	1034642.15	3638914.75
н392	1034643.05	3638912.96
н393	1034864.15	3639022.89
н394	1034866.49	3639017.35
н395	1034645.71	3638907.59
н396	1034646.59	3638905.79
н397	1034867.27	3639015.49
н398	1034870.57	3639007.63
н399	1034917.04	3639030.69
н400	1034925.47	3639034.88
н401	1034935.10	3639038.60
н402	1034931.92	3639047.64
н403	1034943.25	3639053.27
н404	1034960.28	3639062.49
н405	1034976.62	3639072.83
н406	1034992.76	3639084.72
н407	1035007.58	3639082.97
н408	1035008.48	3639060.70
н409	1035012.47	3639061.46
н410	1035011.60	3639082.50
н411	1035073.06	3639075.26
н412	1035088.70	3639073.84
н413	1035007.16	3639093.10
н414	1035005.93	3639123.05
н415	1035004.85	3639099.35

Проект межевания территории для размещения
линейного объекта регионального значения
Ханты-Мансийского автономного округа - Югры
«Обустройство Кечимовского нефтяного
месторождения (11-я очередь)»
Землепользователь ООО ЛУКОЙЛ «Западная сибирь»,
ТПП«Покачевнефтегаз»

н416	1034929.60	3639102.77
н417	1034928.41	3639077.05
н418	1034928.53	3639066.75
н419	1034929.64	3639057.67
н420	1034936.17	3639060.92
н421	1034954.32	3639070.75
н422	1034971.75	3639081.78
н423	1034989.81	3639095.14
н424	1035020.00	3639091.58
н425	1035018.47	3639134.70
н426	1035013.49	3639186.79
н427	1035008.82	3639187.00
н428	1035008.03	3639169.55
н429	1035011.19	3639092.62
н430	1035020.30	3639083.49
н431	1035020.08	3639089.55
н432	1035011.28	3639090.59
н433	1035011.54	3639084.53
н434	1035007.49	3639085.00
н435	1035007.25	3639091.07
н436	1034990.41	3639093.05
н437	1034972.90	3639080.14
н438	1034955.31	3639068.99
н439	1034937.11	3639059.15
н440	1034937.09	3639059.15
н441	1034937.08	3639059.14
н442	1034930.02	3639055.63
н443	1034931.44	3639049.64
н444	1034942.33	3639055.05
н445	1034959.28	3639064.21
н446	1034975.54	3639074.51
н447	1034992.16	3639086.80
н448	1034909.53	3639056.88
н449	1034908.56	3639064.86
н450	1034908.38	3639077.67
н451	1034909.57	3639103.68
н452	1034900.58	3639104.09
н453	1034898.23	3639052.56
н454	1036475.65	3641237.52
н455	1036480.85	3641309.28
н456	1036466.80	3641309.67
н457	1036466.35	3641302.08
н458	1036454.45	3641302.81
н459	1036454.33	3641285.99
н460	1036408.04	3641286.59
н461	1036391.19	3641270.01
н462	1036392.54	3641268.53

н463	1036408.85	3641284.56
н464	1036454.33	3641283.97
н465	1036454.00	3641231.45
н466	1036451.14	3641231.49
н467	1036451.71	3641275.01
н468	1036412.48	3641275.52
н469	1036398.57	3641261.90
н470	1036385.00	3641276.84
н471	1036362.68	3641256.57
н472	1036361.78	3641241.95
н473	1036341.28	3641224.25
н474	1036343.50	3641223.53
н475	1036361.61	3641239.16
н476	1036360.83	3641226.67
н477	1036353.44	3641220.27
н478	1036355.66	3641219.54
н479	1036360.67	3641223.88
н480	1036360.40	3641219.67
н481	1036359.00	3641218.46
н482	1036360.61	3641217.92
н483	1036403.59	3641203.85
н484	1036406.43	3641253.23
н485	1036399.91	3641260.41
н486	1036413.29	3641273.50
н487	1036449.69	3641273.03
н488	1036449.12	3641229.50
н489	1036453.98	3641229.44
н490	1036453.97	3641228.58
н491	1036465.26	3641236.88
н492	1036468.57	3641237.82
н493	1032357.11	3637997.80
н494	1032347.39	3638015.37
н495	1032182.10	3637929.08
н496	1032159.74	3637920.88
н497	1032151.89	3637920.20
н498	1032159.29	3637900.78
н499	1032163.46	3637901.14
н500	1032191.08	3637911.14
н501	1032517.59	3637908.18
н502	1032458.99	3638001.94
н503	1032462.78	3638004.28
н504	1032431.93	3638059.60
н505	1032425.24	3638055.89
н506	1032418.24	3638067.07
н507	1032440.81	3638109.52
н508	1032380.98	3638205.20
н509	1032374.20	3638200.97

н510	1032375.26	3638199.29
н511	1032380.34	3638202.45
н512	1032438.50	3638109.44
н513	1032415.94	3638066.99
н514	1032423.48	3638054.93
н515	1032399.13	3638041.41
н516	1032413.84	3638015.26
н517	1032433.82	3637986.25
н518	1032450.49	3637996.63
н519	1032496.70	3637922.69
н520	1032500.89	3637919.79
н521	1032452.18	3637997.68
н522	1032457.28	3638000.87
н523	1032513.40	3637911.09
н524	1036283.12	3638754.32
н525	1036282.76	3638756.30
н526	1036267.31	3638755.69
н527	1036266.95	3638764.88
н528	1036273.25	3638765.46
н529	1036273.40	3638761.96
н530	1036281.67	3638762.29
н531	1036281.29	3638764.28
н532	1036275.32	3638764.04
н533	1036275.24	3638765.65
н534	1036277.45	3638765.85
н535	1036264.69	3638835.51
н536	1036258.91	3638834.96
н537	1036213.22	3639052.48
н538	1036210.26	3639064.67
н539	1036206.55	3639076.64
н540	1036133.66	3639288.13
н541	1036129.58	3639298.98
н542	1036124.87	3639309.57
н543	1036058.93	3639446.99
н544	1036057.11	3639446.15
н545	1036123.05	3639308.71
н546	1036127.72	3639298.20
н547	1036131.78	3639287.43
н548	1036204.65	3639075.98
н549	1036208.34	3639064.10
н550	1036211.27	3639052.02
н551	1036256.90	3638834.78
н552	1036251.42	3638834.27
н553	1036257.96	3638764.04
н554	1036264.93	3638764.69
н555	1036265.39	3638753.60
н556	1036823.66	3638828.93

Проект межевания территории для размещения
линейного объекта регионального значения
Ханты-Мансийского автономного округа - Югры
«Обустройство Кечимовского нефтяного
месторождения (11-я очередь)»
Землепользователь ООО ЛУКОЙЛ «Западная сибирь»,
ТПП«Покачевнефтегаз»

н557	1036818.66	3638843.83
н558	1036852.03	3638858.42
н559	1036851.14	3638860.22
н560	1036818.01	3638845.74
н561	1036815.67	3638852.72
н562	1036848.26	3638865.89
н563	1036850.56	3638861.38
н564	1036859.22	3638865.50
н565	1036856.52	3638871.39
н566	1036815.02	3638854.63
н567	1036814.90	3638855.00
н568	1036761.36	3638831.69
н569	1036765.37	3638819.75
н570	1036641.32	3638783.03
н571	1036617.44	3638776.75
н572	1036593.25	3638771.97
н573	1036568.81	3638768.69
н574	1036544.19	3638766.93
н575	1036476.91	3638764.20
н576	1036476.80	3638762.19
н577	1036544.29	3638764.93
н578	1036569.05	3638766.69
н579	1036593.55	3638769.98
н580	1036617.87	3638774.78
н581	1036641.86	3638781.09
н582	1036766.00	3638817.84
н583	1036769.17	3638808.42
н584	1035255.92	3639052.52
н585	1035258.20	3639090.55
н586	1035255.26	3639090.72
н587	1035252.35	3639096.18
н588	1035207.23	3639098.75
н589	1035204.77	3639054.77
н590	1035231.56	3639052.46
н591	1032020.15	3637964.09
н592	1031878.43	3638235.56
н593	1031871.09	3638251.25
н594	1031865.14	3638267.49
н595	1031860.63	3638284.21
н596	1031857.59	3638301.24
н597	1031856.03	3638318.48
н598	1031855.99	3638335.79
н599	1031857.44	3638353.04
н600	1031860.39	3638370.07
н601	1031864.81	3638386.82
н602	1031870.66	3638403.10
н603	1031877.92	3638418.83

н604	1031995.91	3638647.95
н605	1032131.69	3638690.49
н606	1032152.63	3638623.67
н607	1032154.55	3638624.23
н608	1032133.01	3638693.01
н609	1031994.52	3638649.61
н610	1031876.13	3638419.74
н611	1031868.80	3638403.83
н612	1031862.91	3638387.47
н613	1031858.42	3638370.47
н614	1031855.45	3638353.25
н615	1031853.99	3638335.82
н616	1031854.04	3638318.34
н617	1031855.60	3638300.93
н618	1031858.68	3638283.72
н619	1031863.25	3638266.85
н620	1031869.25	3638250.44
н621	1031876.63	3638234.64
н622	1032018.20	3637963.51
н623	1035737.84	3639415.97
н624	1035962.99	3639530.54
н625	1035962.15	3639532.36
н626	1035736.91	3639417.75
н627	1035722.12	3639409.59
н628	1035707.82	3639400.40
н629	1035694.49	3639391.16
н630	1035682.71	3639382.48
н631	1035671.44	3639373.12
н632	1035660.72	3639363.11
н633	1035543.90	3639247.34
н634	1035531.65	3639236.01
н635	1035337.47	3639067.74
н636	1035297.59	3639070.32
н637	1035297.49	3639068.32
н638	1035338.15	3639065.69
н639	1035532.99	3639234.50
н640	1035545.27	3639245.87
н641	1035662.10	3639361.65
н642	1035672.74	3639371.59
н643	1035683.92	3639380.89
н644	1035695.65	3639389.51
н645	1035708.95	3639398.75
н646	1035723.11	3639407.84
н647	1035744.96	3639410.63
н648	1035966.30	3639523.25
н649	1035965.46	3639525.06
н650	1035744.01	3639412.39

н651	1035726.29	3639402.59
н652	1035709.16	3639391.58
н653	1035703.23	3639387.48
н654	1035689.10	3639377.07
н655	1035675.59	3639365.85
н656	1035662.72	3639353.82
н657	1035550.53	3639242.64
н658	1035535.84	3639229.04
н659	1035348.01	3639066.29
н660	1035353.39	3639068.30
н661	1035537.19	3639227.54
н662	1035551.93	3639241.21
н663	1035664.11	3639352.38
н664	1035676.88	3639364.31
н665	1035690.31	3639375.47
н666	1035704.39	3639385.85
н667	1035710.28	3639389.93
н668	1035727.28	3639400.86
н669	1036030.64	3639540.65
н670	1036029.73	3639540.21
н671	1036028.31	3639543.39
н672	1036025.14	3639541.89
н673	1036009.50	3639576.88
н674	1035997.10	3639571.03
н675	1035912.94	3639759.71
н676	1035911.09	3639758.90
н677	1035995.28	3639570.17
н678	1035988.44	3639566.95
н679	1036005.50	3639528.60
н680	1036039.28	3639544.77
н681	1036037.84	3639547.97
н682	1036034.67	3639546.47
н683	1036019.02	3639581.36
н684	1036016.74	3639580.31
н685	1036032.37	3639545.33
н686	1036029.22	3639543.83
н687	1036144.54	3639498.98
н688	1036172.04	3639577.66
н689	1036108.24	3639724.46
н690	1036137.96	3639751.13
н691	1036141.64	3639748.19
н692	1036154.12	3639763.82
н693	1036140.04	3639775.13
н694	1036127.52	3639759.46
н695	1036134.78	3639753.67
н696	1036103.41	3639725.52
н697	1036167.74	3639577.50

Проект межевания территории для размещения
линейного объекта регионального значения
Ханты-Мансийского автономного округа - Югры
«Обустройство Кечимовского нефтяного
месторождения (11-я очередь)»
Землепользователь ООО ЛУКОЙЛ «Западная сибирь»,
ТПП«Покачевнефтегаз»

н698	1036142.24	3639504.57
н699	1032418.23	3638052.01
н700	1032409.02	3638066.75
н701	1032431.57	3638109.20
н702	1032367.92	3638211.02
н703	1032346.70	3638197.75
н704	1032334.28	3638219.98
н705	1032328.90	3638216.81
н706	1032348.32	3638179.66
н707	1032336.65	3638173.63
н708	1032343.52	3638160.34
н709	1032361.77	3638170.74
н710	1032353.45	3638185.64
н711	1032373.56	3638198.21
н712	1032429.26	3638109.12
н713	1032406.70	3638066.66
н714	1032416.48	3638051.04
н715	1032372.49	3638199.90
н716	1032367.28	3638208.26
н717	1032347.67	3638196.00
н718	1032352.46	3638187.38
н719	1035853.97	3639989.78
н720	1035828.18	3640172.53
н721	1035824.51	3640207.20
н722	1035823.27	3640242.01
н723	1035824.47	3640276.85
н724	1035824.93	3640283.44
н725	1035828.25	3640315.95
н726	1035833.68	3640348.16
н727	1035841.22	3640379.93
н728	1035850.83	3640411.17
н729	1035883.79	3640507.10
н730	1035873.84	3640527.21
н731	1035872.55	3640525.30
н732	1035881.62	3640506.96
н733	1035848.93	3640411.80
н734	1035839.29	3640380.49
н735	1035831.73	3640348.59
н736	1035826.27	3640316.25
н737	1035822.93	3640283.59
н738	1035822.47	3640276.95
н739	1035821.27	3640242.05
н740	1035822.51	3640207.09
н741	1035826.19	3640172.30
н742	1035851.87	3639990.32
н743	1035839.45	3639973.81
н744	1035840.35	3639971.67

н745	1035853.43	3640544.24
н746	1035852.96	3640545.20
н747	1036161.83	3641001.06
н748	1036161.38	3641003.95
н749	1035850.67	3640545.38
н750	1035852.12	3640542.36
н751	1035842.44	3639992.74
н752	1035817.13	3640172.14
н753	1035813.46	3640206.80
н754	1035812.21	3640241.62
н755	1035813.41	3640276.44
н756	1035814.01	3640285.16
н757	1035817.34	3640317.65
н758	1035822.77	3640349.85
н759	1035830.31	3640381.64
н760	1035839.91	3640412.88
н761	1035871.98	3640506.20
н762	1035866.81	3640516.80
н763	1035865.52	3640514.89
н764	1035869.81	3640506.07
н765	1035838.00	3640413.47
н766	1035828.39	3640382.19
н767	1035820.81	3640350.23
н768	1035815.35	3640317.89
н769	1035812.02	3640285.31
н770	1035811.40	3640276.55
н771	1035810.21	3640241.65
н772	1035811.46	3640206.62
н773	1035815.14	3640171.88
н774	1035840.35	3639993.29
н775	1035834.52	3639985.53
н776	1035835.42	3639983.39
н777	1032118.75	3637901.72
н778	1032110.36	3637924.18
н779	1032091.89	3637932.77
н780	1032079.98	3637942.76
н781	1032062.64	3637937.45
н782	1032063.83	3637933.29
н783	1032061.22	3637932.50
н784	1032080.54	3637915.32
н785	1032106.56	3637903.90
н786	1032314.54	3638008.73
н787	1032336.50	3638035.05
н788	1032334.42	3638038.82
н789	1032311.96	3638011.91
н790	1032179.83	3637942.67
н791	1032144.52	3637939.50

н792	1032146.01	3637935.59
н793	1032180.97	3637938.74
н794	1032181.32	3637938.92
н795	1036322.66	3638727.61
н796	1036319.19	3638769.71
н797	1036295.91	3638766.98
н798	1036303.09	3638727.52
н799	1032307.91	3638016.75
н800	1032331.11	3638044.82
н801	1032329.02	3638048.57
н802	1032305.33	3638019.94
н803	1032176.99	3637952.45
н804	1032140.81	3637949.26
н805	1032142.30	3637945.35
н806	1032178.13	3637948.53
н807	1033829.59	3638132.68
н808	1033836.20	3638147.68
н809	1033834.58	3638157.11
н810	1033811.26	3638166.56
н811	1033802.36	3638145.08
н812	1033812.56	3638140.43
н813	1033794.23	3638099.20
н814	1033796.01	3638098.32
н815	1033814.38	3638139.61
н816	1033823.34	3638135.52
н817	1033833.20	3638157.67
н818	1033834.13	3638157.28
н819	1033824.25	3638135.11
н820	1036797.82	3638920.16
н821	1036795.67	3638970.23
н822	1037001.16	3639193.50
н823	1037025.30	3639188.10
н824	1037025.74	3639190.05
н825	1037000.48	3639195.71
н826	1036793.65	3638970.97
н827	1036795.85	3638919.32
н828	1036084.74	3639549.98
н829	1036062.29	3639601.80
н830	1036051.99	3639596.94
н831	1036074.08	3639551.51
н832	1036049.53	3639539.64
н833	1036051.93	3639534.04
н834	1036062.10	3639555.71
н835	1036043.87	3639593.12
н836	1036029.54	3639586.35
н837	1036045.97	3639547.97
н838	1035902.69	3639755.21

Проект межевания территории для размещения
линейного объекта регионального значения
Ханты-Мансийского автономного округа - Югры
«Обустройство Кечимовского нефтяного
месторождения (11-я очередь)»
Землепользователь ООО ЛУКОЙЛ «Западная сибирь»,
ТПП«Покачевнефтегаз»

н839	1035813.02	3639956.97
н840	1035812.92	3639956.83
н841	1035857.36	3639852.35
н842	1035873.95	3639815.18
н843	1035869.01	3639813.13
н844	1035896.15	3639752.32
н845	1036267.76	3638835.80
н846	1036221.92	3639051.80
н847	1036217.59	3639068.57
н848	1036194.83	3639143.44
н849	1036181.34	3639180.88
н850	1036215.67	3639068.00
н851	1036219.97	3639051.35
н852	1036265.73	3638835.61
н853	1036003.76	3639527.77
н854	1035986.70	3639566.12
н855	1035902.69	3639755.21
н856	1035901.02	3639754.47
н857	1035985.32	3639565.48
н858	1035980.54	3639563.25
н859	1035997.67	3639524.87
н860	1036763.38	3638825.63
н861	1036762.74	3638827.54
н862	1036622.45	3638788.64
н863	1036577.61	3638778.95
н864	1036531.96	3638774.46
н865	1036477.34	3638772.24
н866	1036477.24	3638770.23
н867	1036532.12	3638772.47
н868	1036577.99	3638776.98
н869	1036622.90	3638786.68
н870	1035922.63	3639770.48
н871	1035917.75	3639780.23
н872	1035912.05	3639778.20
н873	1035891.76	3639822.55
н874	1035885.98	3639820.16
н875	1035870.25	3639855.41
н876	1035866.75	3639863.44
н877	1035827.81	3639955.00
н878	1035836.18	3639966.13
н879	1035835.28	3639968.27
н880	1035826.36	3639956.42
н881	1035852.32	3639896.16
н882	1035885.66	3639820.02
н883	1035909.68	3639765.20
н884	1032432.98	3637985.71
н885	1032413.02	3638014.70

н886	1032398.26	3638040.93
н887	1032391.40	3638037.14
н888	1032407.63	3638007.72
н889	1032425.62	3637981.13
н890	1036401.70	3641170.99
н891	1036402.07	3641177.36
н892	1036395.82	3641179.23
н893	1036391.80	3641174.41
н894	1036389.80	3641167.40
н895	1036380.65	3641169.60
н896	1036384.35	3641181.42
н897	1036385.12	3641182.40
н898	1036371.83	3641186.35
н899	1036358.91	3641186.23
н900	1036358.17	3641172.33
н901	1036378.21	3641168.88
н902	1036391.98	3641163.21
н903	1034927.17	3639026.99
н904	1034938.13	3639031.23
н905	1034935.43	3639037.66
н906	1034925.91	3639033.97
н907	1034917.41	3639029.75
н908	1034870.97	3639006.70
н909	1034873.61	3639000.42
н910	1034919.95	3639023.40
н911	1034026.04	3638544.72
н912	1034047.67	3638571.32
н913	1034059.44	3638581.58
н914	1034055.12	3638586.88
н915	1034042.72	3638576.05
н916	1034019.95	3638548.01
н917	1034010.44	3638536.26
н918	1034007.89	3638531.71
н919	1034013.66	3638528.60
н920	1034015.27	3638531.46
н921	1036072.80	3639551.99
н922	1036051.10	3639596.52
н923	1036044.76	3639593.54
н924	1036063.40	3639555.23
н925	1036046.36	3639547.07
н926	1036049.14	3639540.56
н927	1036397.73	3641192.63
н928	1036400.33	3641193.37
н929	1036359.93	3641205.17
н930	1036359.02	3641188.23
н931	1036372.10	3641188.34
н932	1036386.42	3641184.08

н933	1036387.79	3641185.85
н934	1036392.13	3641189.60
н935	1034033.11	3638541.23
н936	1034053.06	3638565.92
н937	1034063.97	3638575.47
н938	1034060.08	3638580.81
н939	1034048.38	3638570.61
н940	1034026.94	3638544.24
н941	1034016.10	3638530.94
н942	1034014.53	3638528.13
н943	1034020.10	3638525.13
н944	1036109.39	3639581.39
н945	1036100.48	3639603.57
н946	1036082.54	3639596.52
н947	1036091.99	3639574.55
н948	1032366.31	3637981.20
н949	1032365.34	3637982.96
н950	1032167.36	3637879.60
н951	1032168.08	3637877.71
н952	1032362.43	3637988.21
н953	1032361.46	3637989.95
н954	1032164.50	3637887.13
н955	1032165.20	3637885.25
н956	1035974.19	3640705.59
н957	1036045.13	3640812.77
н958	1035863.18	3640544.24
н959	1035864.04	3640542.51
н960	1034927.57	3639019.74
н961	1034940.82	3639024.83
н962	1034938.52	3639030.30
н963	1034927.63	3639026.09
н964	1034920.32	3639022.46
н965	1034874.02	3638999.49
н966	1034876.18	3638994.31
н967	1034922.41	3639017.23
н968	1037263.25	3641168.88
н969	1037263.39	3641170.88
н970	1037132.14	3641169.98
н971	1037126.06	3641169.90
н972	1037062.67	3641168.70
н973	1037062.43	3641166.69
н974	1037126.09	3641167.90
н975	1037132.17	3641167.98
н976	1032424.78	3637980.60
н977	1032406.79	3638007.17
н978	1032390.53	3638036.65
н979	1032385.61	3638033.92

Проект межевания территории для размещения
линейного объекта регионального значения
Ханты-Мансийского автономного округа - Югры
«Обустройство Кечимовского нефтяного
месторождения (11-я очередь)»
Землепользователь ООО ЛУКОЙЛ «Западная сибирь»,
ТПП«Покачевнефтегаз»

н980	1032405.62	3637997.43
н981	1032419.29	3637977.19
н982	1036326.35	3638792.35
н983	1036323.29	3638832.97
н984	1036321.94	3638840.87
н985	1036314.41	3638840.16
н986	1036318.41	3638791.58
н987	1037354.51	3641190.23
н988	1037354.24	3641231.54
н989	1037353.52	3641231.55
н990	1037372.11	3641231.35
н991	1037372.49	3641239.69
н992	1037370.42	3641239.64
н993	1037368.87	3641239.85
н994	1037364.65	3641240.49
н995	1037364.68	3641240.49
н996	1037360.05	3641241.19
н997	1037358.86	3641236.18
н998	1037357.60	3641236.27
н999	1037358.20	3641266.09
н1000	1037354.77	3641266.10
н1001	1037354.06	3641233.40
н1002	1037353.07	3641233.40
н1003	1037353.13	3641236.58
н1004	1037353.13	3641236.60
н1005	1037352.09	3641236.65
н1006	1037349.81	3641244.95
н1007	1037349.65	3641236.82
н1008	1037346.11	3641237.06
н1009	1037345.97	3641237.07
н1010	1037345.57	3641237.11
н1011	1037345.51	3641231.64
н1012	1037352.23	3641231.57
н1013	1037352.53	3641190.17
н1014	1036331.08	3641190.77
н1015	1036331.42	3641198.55
н1016	1036344.31	3641209.71
н1017	1036342.01	3641210.38
н1018	1036331.54	3641201.31
н1019	1036332.05	3641213.28
н1020	1036327.24	3641214.69
н1021	1036307.78	3641187.75
н1022	1036316.12	3641187.83
н1023	1036316.28	3641191.56
н1024	1035255.44	3639044.54
н1025	1035255.86	3639051.53
н1026	1035231.56	3639051.47
н1027	1035204.71	3639053.78
н1028	1035204.34	3639047.12
н1029	1035235.38	3639044.49
н1030	1035939.44	3639794.36
н1031	1035922.61	3639835.32
н1032	1035916.13	3639832.64
н1033	1035932.51	3639791.90
н1034	1034611.18	3638870.25
н1035	1034608.21	3638876.25
н1036	1034565.27	3638854.93
н1037	1034567.98	3638848.82
н1038	1036189.07	3639162.36
н1039	1036174.55	3639210.10
н1040	1036168.35	3639227.60
н1041	1036126.24	3639330.63
н1042	1036122.46	3639339.31
н1043	1036075.29	3639440.78
н1044	1036142.45	3639290.57
н1045	1036144.00	3639286.83
н1046	1036145.51	3639283.07
н1047	1036146.95	3639279.26
н1048	1036148.36	3639275.46
н1049	1036161.22	3639239.75
н1050	1036166.46	3639226.88
н1051	1036172.64	3639209.49
н1052	1036175.58	3639199.84
н1053	1035986.31	3639469.95
н1054	1035981.31	3639479.75
н1055	1035955.46	3639467.19
н1056	1035960.41	3639457.33
н1057	1034619.90	3638867.30
н1058	1034617.46	3638872.25
н1059	1034568.39	3638847.90
н1060	1034570.61	3638842.88
н1061	1035954.83	3639808.72
н1062	1035939.86	3639842.47
н1063	1035932.34	3639839.36
н1064	1035947.90	3639804.83
н1065	1035965.63	3639803.69
н1066	1035946.79	3639845.19
н1067	1035940.77	3639842.84
н1068	1035955.70	3639809.21
н1069	1035961.61	3639812.53
н1070	1035962.03	3639811.62
н1071	1035956.12	3639808.31
н1072	1035959.18	3639801.40
н1073	1035255.02	3639037.73
н1074	1035255.38	3639043.54
н1075	1035235.34	3639043.48
н1076	1035204.29	3639046.13
н1077	1035203.99	3639040.88
н1078	1035235.64	3639038.22
н1079	1035242.27	3639037.66
н1080	1033880.93	3638227.10
н1081	1033897.12	3638263.10
н1082	1033890.98	3638266.06
н1083	1033874.66	3638230.14
н1084	1035947.01	3639804.34
н1085	1035931.42	3639838.97
н1086	1035924.96	3639836.30
н1087	1035940.88	3639800.90
н1088	1036294.97	3638727.50
н1089	1036275.08	3638836.48
н1090	1036272.69	3638836.26
н1091	1036285.46	3638766.60
н1092	1036287.35	3638766.78
н1093	1036287.46	3638764.53
н1094	1036282.31	3638764.31
н1095	1036282.67	3638762.33
н1096	1036287.56	3638762.53
н1097	1036287.83	3638756.52
н1098	1036283.77	3638756.36
н1099	1036284.13	3638754.36
н1100	1036287.94	3638754.53
н1101	1036288.03	3638752.54
н1102	1036292.62	3638727.48
н1103	1036296.72	3641196.83
н1104	1036307.03	3641217.76
н1105	1036298.37	3641218.27
н1106	1036298.25	3641216.63
н1107	1036276.07	3641224.40
н1108	1036258.26	3641215.82
н1109	1036251.36	3641211.70
н1110	1036249.67	3641211.68
н1111	1036234.16	3641204.22
н1112	1036232.89	3641187.10
н1113	1036234.88	3641187.11
н1114	1036236.08	3641202.93
н1115	1036276.19	3641222.22
н1116	1036298.08	3641214.56
н1117	1033873.76	3638230.57
н1118	1033890.08	3638266.49
н1119	1033884.71	3638269.07
н1120	1033868.44	3638233.16

Проект межевания территории для размещения
линейного объекта регионального значения
Ханты-Мансийского автономного округа - Югры
«Обустройство Кечимовского нефтяного
месторождения (11-я очередь)»
Землепользователь ООО ЛУКОЙЛ «Западная сибирь»,
ТПП«Покачевнефтегаз»

н1121	1036331.23	3638727.65
н1122	1036327.97	3638770.74
н1123	1036325.30	3638770.43
н1124	1036325.29	3638769.62
н1125	1036324.02	3638769.61
н1126	1036324.67	3638727.62
н1127	1036036.85	3639526.71
н1128	1036035.96	3639526.30
н1129	1036033.46	3639531.86
н1130	1036009.24	3639520.16
н1131	1036011.75	3639514.52
н1132	1036045.49	3639530.91
н1133	1036043.00	3639536.48
н1134	1036034.36	3639532.30
н1135	1032127.82	3637877.40
н1136	1032126.94	3637879.78
н1137	1032051.85	3637903.37
н1138	1032037.97	3637929.96
н1139	1032036.02	3637929.36
н1140	1032050.46	3637901.70
н1141	1036465.70	3638769.76
н1142	1036465.81	3638771.78
н1143	1036356.24	3638767.32
н1144	1036356.34	3638765.30
н1145	1036465.25	3638761.72
н1146	1036465.37	3638763.73
н1147	1036356.64	3638759.32
н1148	1036356.74	3638757.32
н1149	1032378.72	3638009.09
н1150	1032369.06	3638026.67
н1151	1032359.60	3638021.73
н1152	1032369.33	3638004.18
н1153	1036317.39	3638791.46
н1154	1036313.39	3638840.07
н1155	1036309.01	3638839.66
н1156	1036313.08	3638791.04
н1157	1032157.22	3637900.60
н1158	1032149.82	3637920.00
н1159	1032139.36	3637919.08
н1160	1032146.63	3637899.69
н1161	1035990.38	3639461.94
н1162	1035987.23	3639468.14
н1163	1035961.31	3639455.54
н1164	1035964.60	3639449.00
н1165	1037354.66	3641169.51
н1166	1037354.52	3641189.22
н1167	1037352.53	3641189.15
н1168	1037352.65	3641171.49
н1169	1037270.75	3641170.93
н1170	1037270.63	3641168.93
н1171	1032367.57	3638003.26
н1172	1032357.83	3638020.81
н1173	1032349.18	3638016.29
н1174	1032358.88	3637998.72
н1175	1036033.05	3639532.78
н1176	1036030.13	3639539.29
н1177	1036005.89	3639527.70
н1178	1036008.83	3639521.07
н1179	1032124.28	3637886.90
н1180	1032123.38	3637889.29
н1181	1032057.41	3637910.00
н1182	1032045.75	3637932.32
н1183	1032043.81	3637931.73
н1184	1032056.03	3637908.34
н1185	1036045.09	3639547.56
н1186	1036028.65	3639585.93
н1187	1036024.68	3639584.06
н1188	1036039.76	3639548.89
н1189	1036038.75	3639548.39
н1190	1036040.18	3639545.21
н1191	1036914.47	3638972.96
н1192	1036912.73	3638976.59
н1193	1036873.07	3638953.39
н1194	1036873.66	3638952.40
н1195	1036874.82	3638952.89
н1196	1036875.89	3638950.39
н1197	1035922.27	3639763.82
н1198	1035907.07	3639757.62
н1199	1035904.13	3639762.76
н1200	1035880.10	3639817.72
н1201	1035877.49	3639816.65
н1202	1035904.45	3639755.97
н1203	1036293.77	3638778.75
н1204	1036288.73	3638837.76
н1205	1036283.08	3638837.24
н1206	1036315.47	3641173.81
н1207	1036316.03	3641185.87
н1208	1036306.33	3641185.78
н1209	1036297.48	3641173.50
н1210	1034607.77	3638877.15
н1211	1034597.54	3638897.81
н1212	1034591.16	3638894.85
н1213	1034601.47	3638874.03
н1214	1032126.95	3637900.26
н1215	1032118.81	3637921.88
н1216	1032111.63	3637923.59
н1217	1032119.87	3637901.52
н1218	1032079.00	3637943.57
н1219	1032073.90	3637947.84
н1220	1032072.02	3637950.52
н1221	1032056.37	3637945.75
н1222	1032057.53	3637941.91
н1223	1032060.92	3637942.94
н1224	1032062.34	3637938.47
н1225	1036211.76	3641074.75
н1226	1036228.26	3641099.13
н1227	1036231.34	3641139.83
н1228	1036229.33	3641139.86
н1229	1036226.31	3641099.81
н1230	1036209.30	3641074.70
н1231	1032071.35	3637951.47
н1232	1032065.43	3637959.92
н1233	1032053.21	3637955.70
н1234	1032056.06	3637946.76
н1235	1036303.51	3641192.09
н1236	1036321.46	3641216.92
н1237	1036313.55	3641217.38
н1238	1036301.60	3641193.14
н1239	1036297.21	3641203.20
н1240	1036297.36	3641205.27
н1241	1036276.73	3641212.50
н1242	1036244.69	3641197.08
н1243	1036243.95	3641187.20
н1244	1036245.96	3641187.21
н1245	1036246.61	3641195.78
н1246	1036276.85	3641210.33
н1247	1034613.59	3638880.03
н1248	1034603.42	3638900.56
н1249	1034598.44	3638898.24
н1250	1034608.67	3638877.59
н1251	1036668.62	3641151.15
н1252	1036564.91	3641154.47
н1253	1036564.88	3641152.28
н1254	1037036.51	3641205.26
н1255	1037042.50	3641211.29
н1256	1037042.52	3641214.13
н1257	1037035.19	3641206.74
н1258	1036984.40	3641206.50
н1259	1036984.85	3641204.51
н1260	1037033.24	3641204.74
н1261	1036162.63	3641002.26

Проект межевания территории для размещения
линейного объекта регионального значения
Ханты-Мансийского автономного округа - Югры
«Обустройство Кечимовского нефтяного
месторождения (11-я очередь)»
Землепользователь ООО ЛУКОЙЛ «Западная сибирь»,
ТПП«Покачевнефтегаз»

н1262	1036196.30	3641051.95
н1263	1036194.01	3641051.90
н1264	1036162.18	3641005.15
н1265	1035924.92	3639789.20
н1266	1035923.19	3639793.01
н1267	1035920.22	3639799.97
н1268	1035908.74	3639829.58
н1269	1035906.14	3639828.51
н1270	1035922.72	3639788.41
н1271	1036578.72	3641215.89
н1272	1036579.05	3641240.82
н1273	1036547.88	3641241.23
н1274	1036546.41	3641239.23
н1275	1036577.02	3641238.83
н1276	1036576.72	3641215.94
н1277	1036053.56	3639458.19
н1278	1036031.52	3639504.13
н1279	1036029.71	3639503.25
н1280	1036051.75	3639457.34
н1281	1035949.83	3639798.07
н1282	1035947.42	3639803.43
н1283	1035940.89	3639799.76
н1284	1035924.02	3639835.91
н1285	1035923.54	3639835.71
н1286	1035938.40	3639799.37
н1287	1035940.40	3639794.70
н1288	1035956.12	3639784.10
н1289	1035952.31	3639792.56
н1290	1035942.77	3639789.15
н1291	1035946.58	3639780.23
н1292	1036064.19	3639463.17
н1293	1036043.31	3639509.84
н1294	1036041.38	3639508.92
н1295	1036062.94	3639462.58
н1296	1036239.26	3641098.69
н1297	1036242.37	3641139.73
н1298	1036240.37	3641139.74
н1299	1036237.06	3641096.01
н1300	1036114.37	3639583.34
н1301	1036105.62	3639605.59
н1302	1036102.31	3639604.29
н1303	1036111.21	3639582.09
н1304	1033774.68	3638050.37
н1305	1033791.54	3638088.26
н1306	1033789.74	3638089.12
н1307	1033772.83	3638051.13
н1308	1033691.23	3637822.43
н1309	1033691.27	3637829.48
н1310	1033687.26	3637829.39
н1311	1033687.25	3637826.46
н1312	1033680.27	3637826.50
н1313	1033680.03	3637829.18
н1314	1033676.02	3637829.08
н1315	1033676.62	3637822.52
н1316	1036567.72	3641216.21
н1317	1036567.90	3641229.96
н1318	1036539.83	3641230.32
н1319	1036538.37	3641228.34
н1320	1036565.87	3641227.98
н1321	1036565.72	3641216.27
н1322	1037353.13	3641236.93
н1323	1037353.76	3641266.11
н1324	1037350.28	3641266.13
н1325	1037349.90	3641248.76
н1326	1033838.42	3638134.62
н1327	1033836.50	3638145.89
н1328	1033830.50	3638132.26
н1329	1033836.93	3638129.35
н1330	1033851.65	3638162.00
н1331	1037372.53	3641240.68
н1332	1037373.69	3641265.95
н1333	1037370.80	3641265.98
н1334	1037369.65	3641240.62
н1335	1033843.61	3638205.32
н1336	1033858.20	3638238.12
н1337	1033856.41	3638238.99
н1338	1033841.76	3638206.10
н1339	1035025.01	3639063.83
н1340	1035024.40	3639080.99
н1341	1035020.36	3639081.47
н1342	1035021.02	3639063.08
н1343	1032623.01	3637866.53
н1344	1032615.94	3637868.30
н1345	1032580.52	3637867.22
н1346	1032587.57	3637865.43
н1347	1035964.29	3639787.42
н1348	1035960.68	3639795.54
н1349	1035953.27	3639792.89
н1350	1035957.05	3639784.48
н1351	1036042.59	3639537.39
н1352	1036039.68	3639543.87
н1353	1036031.04	3639539.74
н1354	1036033.95	3639533.22
н1355	1035945.66	3639779.84
н1356	1035941.81	3639788.81
н1357	1035935.09	3639786.41
н1358	1035939.62	3639777.38
н1359	1036871.84	3638871.46
н1360	1036864.45	3638874.59
н1361	1036857.39	3638871.74
н1362	1036860.04	3638865.86
н1363	1035971.66	3639790.41
н1364	1035968.13	3639798.19
н1365	1035961.63	3639795.87
н1366	1035965.22	3639787.79
н1367	1036323.65	3638727.71
н1368	1036323.02	3638769.61
н1369	1036321.79	3638769.63
н1370	1036321.79	3638770.01
н1371	1036320.20	3638769.83
н1372	1036517.51	3641239.61
н1373	1036517.56	3641241.62
н1374	1036488.37	3641242.00
н1375	1036488.22	3641239.98
н1376	1032594.76	3637873.67
н1377	1032587.68	3637875.46
н1378	1032559.90	3637874.60
н1379	1032564.00	3637872.72
н1380	1035027.26	3639000.15
н1381	1035027.09	3639004.94
н1382	1035023.09	3639004.56
н1383	1035023.12	3639003.72
н1384	1035017.72	3639003.11
н1385	1035017.57	3639003.81
н1386	1035013.70	3639002.78
н1387	1035014.58	3638998.73
н1388	1035958.24	3639801.06
н1389	1035955.24	3639807.81
н1390	1035948.30	3639803.93
н1391	1035950.78	3639798.40
н1392	1035327.41	3639060.37
н1393	1035297.17	3639062.34
н1394	1035297.08	3639060.32
н1395	1035319.25	3639058.89
н1396	1032092.15	3637958.47
н1397	1032082.54	3637966.47
н1398	1032078.26	3637964.82
н1399	1032088.09	3637956.63
н1400	1032515.66	3637896.17
н1401	1032502.23	3637917.65
н1402	1032498.05	3637920.55

Проект межевания территории для размещения
линейного объекта регионального значения
Ханты-Мансийского автономного округа - Югры
«Обустройство Кечимовского нефтяного
месторождения (11-я очередь)»
Землепользователь ООО ЛУКОЙЛ «Западная сибирь»,
ТПП«Покачевнефтегаз»

н1403	1032511.45	3637899.14
н1404	1032102.83	3637944.35
н1405	1032100.00	3637951.93
н1406	1032093.04	3637957.72
н1407	1032089.13	3637955.76
н1408	1032096.24	3637949.84
н1409	1032100.05	3637951.68
н1410	1032100.41	3637950.77
н1411	1032097.09	3637949.13
н1412	1032113.78	3637935.23
н1413	1032110.93	3637942.82
н1414	1032101.53	3637950.65
н1415	1032104.36	3637943.09
н1416	1036007.12	3639520.23
н1417	1036004.15	3639526.88
н1418	1035998.08	3639523.97
н1419	1036001.06	3639517.31
н1420	1036102.28	3639377.96
н1421	1036069.28	3639451.78
н1422	1036068.19	3639451.27
н1423	1035345.86	3639064.42
н1424	1035340.22	3639059.54
н1425	1035331.52	3639060.11
н1426	1035323.36	3639058.64
н1427	1035340.92	3639057.49
н1428	1035351.23	3639066.42
н1429	1036513.42	3641228.67
н1430	1036514.95	3641230.65
н1431	1036490.54	3641230.96
н1432	1036491.94	3641228.96
н1433	1035026.60	3639018.86
н1434	1035026.20	3639030.29
н1435	1035022.21	3639029.52
н1436	1035022.61	3639018.46
н1437	1032583.96	3637865.33
н1438	1032576.89	3637867.11
н1439	1032556.05	3637866.46
н1440	1032560.14	3637864.58
н1441	1033690.05	3637843.44
н1442	1033688.79	3637854.32
н1443	1033684.77	3637854.23
н1444	1033685.94	3637843.34
н1445	1033678.76	3637843.16
н1446	1033677.79	3637854.05
н1447	1033673.77	3637853.94
н1448	1033674.75	3637843.04
н1449	1032530.01	3637888.31
н1450	1032518.93	3637906.04
н1451	1032514.74	3637908.94
н1452	1032526.68	3637889.83
н1453	1035894.32	3639751.51
н1454	1035867.22	3639812.40
н1455	1035866.12	3639811.94
н1456	1032337.88	3638036.70
н1457	1032344.57	3638044.71
н1458	1032342.48	3638048.48
н1459	1032335.80	3638040.47
н1460	1032143.95	3637935.41
н1461	1032142.46	3637939.31
н1462	1032132.12	3637938.38
н1463	1032133.58	3637934.48
н1464	1036010.03	3639513.68
н1465	1036007.51	3639519.33
н1466	1036001.45	3639516.41
н1467	1036003.99	3639510.74
н1468	1032140.22	3637945.17
н1469	1032138.74	3637949.06
н1470	1032128.44	3637948.16
н1471	1032129.91	3637944.25
н1472	1033679.85	3637831.19
н1473	1033678.94	3637841.16
н1474	1033674.93	3637841.05
н1475	1033675.84	3637831.08
н1476	1036474.30	3641218.97
н1477	1036474.69	3641224.29
н1478	1036463.31	3641221.43
н1479	1036464.95	3641218.97
н1480	1036465.29	3641219.24
н1481	1035027.02	3639006.95
н1482	1035026.67	3639016.86
н1483	1035022.67	3639016.47
н1484	1035023.03	3639006.56
н1485	1036048.27	3639540.13
н1486	1036045.49	3639546.64
н1487	1036040.58	3639544.31
н1488	1036043.48	3639537.82
н1489	1034617.02	3638873.14
н1490	1034614.05	3638879.12
н1491	1034609.11	3638876.69
н1492	1034612.09	3638870.69
н1493	1032561.77	3637872.65
н1494	1032557.67	3637874.52
н1495	1032539.69	3637873.97
н1496	1032543.79	3637872.09
н1497	1036877.52	3638941.40
н1498	1036875.96	3638945.13
н1499	1036867.35	3638940.32
н1500	1036867.91	3638939.27
н1501	1036869.24	3638939.83
н1502	1036870.27	3638937.34
н1503	1032525.45	3637880.50
н1504	1032517.01	3637894.02
н1505	1032512.80	3637896.96
н1506	1032522.13	3637882.03
н1507	1036051.06	3639533.61
н1508	1036048.66	3639539.22
н1509	1036043.90	3639536.92
н1510	1036046.39	3639531.35
н1511	1036959.03	3641204.38
н1512	1036958.58	3641206.39
н1513	1036942.67	3641206.31
н1514	1036943.15	3641204.31
н1515	1035822.27	3639965.93
н1516	1035831.24	3639977.87
н1517	1035830.35	3639979.99
н1518	1035821.35	3639968.03
н1519	1036539.03	3641239.34
н1520	1036540.50	3641241.32
н1521	1036525.72	3641241.52
н1522	1036524.18	3641239.53
н1523	1032538.69	3637874.44
н1524	1032530.97	3637886.78
н1525	1032527.64	3637888.29
н1526	1032535.37	3637875.96
н1527	1035025.30	3639055.67
н1528	1035025.04	3639062.81
н1529	1035021.05	3639062.08
н1530	1035021.31	3639054.92
н1531	1035012.80	3639053.30
н1532	1035012.53	3639060.45
н1533	1035008.54	3639059.69
н1534	1035008.82	3639052.54
н1535	1036152.29	3639261.59
н1536	1036147.42	3639275.12
н1537	1036146.02	3639278.90
н1538	1036144.57	3639282.69
н1539	1036143.08	3639286.45
н1540	1036141.52	3639290.19
н1541	1036130.84	3639314.08
н1542	1036922.39	3641193.23
н1543	1036928.63	3641204.24

Проект межевания территории для размещения
линейного объекта регионального значения
Ханты-Мансийского автономного округа - Югры
«Обустройство Кечимовского нефтяного
месторождения (11-я очередь)»
Землепользователь ООО ЛУКОЙЛ «Западная сибирь»,
ТПП«Покачевнефтегаз»

н1544	1036930.05	3641204.27
н1545	1036930.10	3641206.25
н1546	1036927.46	3641206.25
н1547	1036922.48	3641197.46
н1548	1033675.61	3637878.04
н1549	1033675.04	3637884.41
н1550	1033671.02	3637884.31
н1551	1033671.59	3637877.93
н1552	1033686.24	3637878.31
н1553	1033685.56	3637884.64
н1554	1033681.53	3637884.55
н1555	1033682.21	3637878.20
н1556	1035911.69	3639793.44
н1557	1035898.74	3639825.44
н1558	1035897.32	3639824.84
н1559	1036233.79	3641172.56
н1560	1036234.73	3641185.12
н1561	1036232.74	3641185.10
н1562	1036231.78	3641172.52
н1563	1036244.87	3641172.73
н1564	1036245.81	3641185.22
н1565	1036243.79	3641185.21
н1566	1036242.86	3641172.69
н1567	1036530.99	3641228.42
н1568	1036532.46	3641230.43
н1569	1036519.22	3641230.61
н1570	1036519.18	3641228.58
н1571	1035013.10	3639046.12
н1572	1035012.86	3639052.29
н1573	1035008.87	3639051.54
н1574	1035009.12	3639045.36
н1575	1035025.55	3639048.49
н1576	1035025.33	3639054.67
н1577	1035021.35	3639053.91
н1578	1035021.56	3639047.73
н1579	1035932.15	3639774.35
н1580	1035927.52	3639783.72
н1581	1035925.34	3639782.96
н1582	1035930.07	3639773.49
н1583	1035017.12	3639005.75
н1584	1035015.86	3639011.45
н1585	1035011.96	3639010.58
н1586	1035013.25	3639004.73
н1587	1032102.23	3637963.24
н1588	1032094.38	3637969.79
н1589	1032097.22	3637962.20
н1590	1032098.29	3637961.30

н1591	1034632.31	3638907.62
н1592	1034631.42	3638909.42
н1593	1034621.57	3638904.52
н1594	1034622.46	3638902.73
н1595	1034635.86	3638900.46
н1596	1034634.98	3638902.25
н1597	1034625.12	3638897.36
н1598	1034626.01	3638895.56
н1599	1036982.78	3641204.49
н1600	1036982.33	3641206.49
н1601	1036971.42	3641206.44
н1602	1036971.89	3641204.45
н1603	1036798.82	3638896.62
н1604	1036798.36	3638907.42
н1605	1036796.39	3638906.58
н1606	1036796.84	3638895.77
н1607	1036791.00	3638893.29
н1608	1036790.54	3638904.07
н1609	1036788.57	3638903.24
н1610	1036789.04	3638892.45
н1611	1032106.43	3637954.80
н1612	1032103.71	3637962.00
н1613	1032103.04	3637962.56
н1614	1032099.10	3637960.63
н1615	1032106.19	3637954.69
н1616	1035284.99	3639061.12
н1617	1035285.09	3639063.12
н1618	1035274.56	3639063.80
н1619	1035274.44	3639061.80
н1620	1032384.00	3637999.47
н1621	1032383.04	3638001.22
н1622	1032373.68	3637996.34
н1623	1032374.66	3637994.60
н1624	1036204.56	3641064.12
н1625	1036210.46	3641072.83
н1626	1036208.01	3641072.78
н1627	1036202.10	3641064.07
н1628	1032387.86	3637992.45
н1629	1032386.90	3637994.20
н1630	1032377.56	3637989.34
н1631	1032378.53	3637987.58
н1632	1035285.38	3639069.11
н1633	1035285.47	3639071.12
н1634	1035275.02	3639071.78
н1635	1035274.91	3639069.79
н1636	1032332.48	3638046.47
н1637	1032336.33	3638051.11

н1638	1032333.24	3638053.66
н1639	1032330.40	3638050.22
н1640	1032166.30	3637876.79
н1641	1032165.58	3637878.66
н1642	1032156.33	3637873.84
н1643	1032157.04	3637871.95
н1644	1032163.43	3637884.32
н1645	1032162.71	3637886.20
н1646	1032153.50	3637881.39
н1647	1032154.22	3637879.51
н1648	1033686.87	3637872.41
н1649	1033686.34	3637877.30
н1650	1033682.32	3637877.20
н1651	1033682.84	3637872.30
н1652	1033676.14	3637872.14
н1653	1033675.71	3637877.03
н1654	1033671.69	3637876.94
н1655	1033672.13	3637872.02
н1656	1032376.77	3637986.65
н1657	1032375.80	3637988.42
н1658	1032367.10	3637983.88
н1659	1032368.07	3637982.12
н1660	1032372.88	3637993.66
н1661	1032371.91	3637995.42
н1662	1032363.22	3637990.88
н1663	1032364.20	3637989.13
н1664	1032040.68	3637942.05
н1665	1032036.15	3637950.73
н1666	1032034.21	3637950.14
н1667	1032038.74	3637941.44
н1668	1036401.02	3641159.02
н1669	1036401.41	3641165.87
н1670	1036395.88	3641161.54
н1671	1035014.06	3639023.01
н1672	1035013.85	3639027.93
н1673	1035009.86	3639027.17
н1674	1035010.04	3639022.85
н1675	1033791.95	3638089.18
н1676	1033795.61	3638097.41
н1677	1033793.81	3638098.29
н1678	1033790.15	3638090.03
н1679	1035857.01	3640532.34
н1680	1035858.32	3640534.23
н1681	1035854.42	3640542.23
н1682	1035853.11	3640540.34
н1683	1032045.26	3637933.28
н1684	1032041.15	3637941.17

Проект межевания территории для размещения
линейного объекта регионального значения
Ханты-Мансийского автономного округа - Югры
«Обустройство Кечимовского нефтяного
месторождения (11-я очередь)»
Землепользователь ООО ЛУКОЙЛ «Западная сибирь»,
ТПП«Покачевнефтегаз»

н1685	1032039.20	3637940.59
н1686	1032043.32	3637932.68
н1687	1036401.49	3641167.20
н1688	1036401.63	3641169.67
н1689	1036393.02	3641162.78
н1690	1036394.87	3641162.02
н1691	1036969.85	3641204.44
н1692	1036969.38	3641206.43
н1693	1036960.60	3641206.40
н1694	1036961.05	3641204.39
н1695	1036790.45	3638906.28
н1696	1036790.07	3638914.73
н1697	1036788.11	3638913.89
н1698	1036788.47	3638905.44
н1699	1036798.27	3638909.61
н1700	1036797.91	3638918.06
н1701	1036795.94	3638917.23
н1702	1036796.30	3638908.76
н1703	1036058.02	3639448.89
н1704	1036054.43	3639456.36
н1705	1036052.63	3639455.50
н1706	1036056.20	3639448.05
н1707	1035295.49	3639068.45
н1708	1035295.58	3639070.46
н1709	1035287.46	3639070.98
н1710	1035287.37	3639068.98
н1711	1035295.07	3639060.46
н1712	1035295.16	3639062.46
н1713	1035287.09	3639062.99
н1714	1035287.00	3639060.98
н1715	1035971.95	3639535.09
н1716	1035971.12	3639536.92
н1717	1035963.95	3639533.26
н1718	1035964.78	3639531.44
н1719	1035975.24	3639527.81
н1720	1035974.42	3639529.63
н1721	1035967.25	3639525.98
н1722	1035968.08	3639524.15
н1723	1036567.28	3641181.29
н1724	1036567.37	3641189.28
н1725	1036565.36	3641189.32
н1726	1036565.27	3641181.31
н1727	1036567.37	3641190.26
н1728	1036567.49	3641198.24
н1729	1036565.48	3641198.30
н1730	1036565.38	3641190.31
н1731	1034641.27	3638912.07
н1732	1034640.38	3638913.87
н1733	1034633.21	3638910.30
н1734	1034634.11	3638908.52
н1735	1034644.82	3638904.90
н1736	1034643.92	3638906.70
н1737	1034636.76	3638903.13
н1738	1034637.65	3638901.34
н1739	1036578.39	3641190.01
н1740	1036578.50	3641197.95
н1741	1036576.49	3641198.01
н1742	1036576.39	3641190.05
н1743	1032095.68	3637963.49
н1744	1032093.03	3637970.52
н1745	1032089.09	3637968.99
н1746	1032136.59	3637874.66
н1747	1032135.68	3637877.03
н1748	1032128.14	3637879.40
н1749	1032129.02	3637877.03
н1750	1036578.28	3641181.17
н1751	1036578.38	3641189.03
н1752	1036576.37	3641189.08
н1753	1036576.27	3641181.19
н1754	1032133.00	3637884.17
н1755	1032132.11	3637886.54
н1756	1032124.58	3637888.91
н1757	1032125.48	3637886.53
н1758	1036197.68	3641053.97
н1759	1036202.43	3641061.00
н1760	1036200.26	3641060.95
н1761	1036195.42	3641053.92
н1762	1036474.79	3638762.12
н1763	1036474.91	3638764.12
н1764	1036467.37	3638763.80
н1765	1036467.26	3638761.80
н1766	1036475.24	3638770.15
н1767	1036475.33	3638772.16
н1768	1036467.80	3638771.87
н1769	1036467.68	3638769.84
н1770	1036941.08	3641204.30
н1771	1036940.60	3641206.31
н1772	1036933.49	3641206.27
н1773	1036933.91	3641204.27
н1774	1035979.88	3639539.13
н1775	1035979.06	3639540.96
н1776	1035972.92	3639537.83
н1777	1035973.74	3639536.00
н1778	1035983.17	3639531.82
н1779	1035982.34	3639533.66
н1780	1035976.22	3639530.54
н1781	1035977.05	3639528.71
н1782	1036578.51	3641198.94
н1783	1036578.60	3641205.66
н1784	1036576.59	3641205.71
н1785	1036576.50	3641198.99
н1786	1036567.49	3641199.23
н1787	1036567.58	3641205.92
н1788	1036565.57	3641205.98
н1789	1036565.50	3641199.28
н1790	1035987.47	3639542.99
н1791	1035986.64	3639544.82
н1792	1035980.78	3639541.83
н1793	1035981.59	3639539.99
н1794	1035990.72	3639535.67
н1795	1035989.90	3639537.50
н1796	1035984.05	3639534.53
н1797	1035984.87	3639532.69
н1798	1036567.61	3641207.93
н1799	1036567.69	3641214.32
н1800	1036565.69	3641214.36
н1801	1036565.60	3641207.98
н1802	1036578.62	3641207.66
н1803	1036578.71	3641214.01
н1804	1036576.70	3641214.08
н1805	1036576.62	3641207.72
н1806	1036068.40	3639453.72
н1807	1036065.01	3639461.30
н1808	1036063.80	3639460.76
н1809	1036067.30	3639453.21
н1810	1036912.93	3641176.55
н1811	1036915.68	3641181.40
н1812	1036915.15	3641181.42
н1813	1036915.22	3641184.65
н1814	1036912.65	3641180.12
н1815	1036912.58	3641176.55
н1816	1036912.56	3641176.55
н1817	1036912.56	3641176.55
н1818	1033691.28	3637831.48
н1819	1033691.30	3637833.77
н1820	1033687.29	3637833.79
н1821	1033687.28	3637831.38
н1822	1035815.27	3639956.63
н1823	1035818.06	3639960.34
н1824	1035817.16	3639962.45
н1825	1035814.34	3639958.72

Проект межевания территории для размещения
линейного объекта регионального значения
Ханты-Мансийского автономного округа - Югры
«Обустройство Кечимовского нефтяного
месторождения (11-я очередь)»
Землепользователь ООО ЛУКОЙЛ «Западная сибирь»,
ТПП«Покачевнефтегаз»

н1826	1032037.47	3637930.91
н1827	1032035.40	3637934.88
н1828	1032033.47	3637934.25
н1829	1032035.53	3637930.31
н1830	1032345.95	3638046.36
н1831	1032347.72	3638048.50
н1832	1032344.64	3638051.07
н1833	1032343.85	3638050.12
н1834	1036402.18	3641179.41
н1835	1036402.38	3641182.85
н1836	1036397.86	3641180.71
н1837	1036521.82	3641239.55
н1838	1036523.36	3641241.55
н1839	1036519.51	3641241.60
н1840	1036519.46	3641239.59
н1841	1036917.19	3641184.06
н1842	1036919.84	3641188.74
н1843	1036917.59	3641188.83
н1844	1036917.29	3641188.29
н1845	1032049.16	3637948.37
н1846	1032047.30	3637954.17
н1847	1032045.50	3637953.62
н1848	1036920.31	3641189.72
н1849	1036920.40	3641193.78
н1850	1036918.15	3641189.81
н1851	1036898.52	3641152.66
н1852	1036879.88	3641152.29
н1853	1036890.62	3641152.33
н1854	1036517.23	3641228.63
н1855	1036517.27	3641230.54
н1856	1036517.33	3641230.62
н1857	1036517.33	3641230.62
н1858	1036515.80	3641228.63
н1859	1036142.09	3639499.85
н1860	1036141.28	3639501.83
н1861	1036140.76	3639500.31
н1862	1036932.12	3641204.27
н1863	1036932.05	3641204.66
н1864	1036932.03	3641204.27
:ЗУ2		
Точка	X	Y
н1	1033687.25	3637826.46
н2	1033687.26	3637829.39
н3	1033680.03	3637829.18
н4	1033680.27	3637826.50
н5	1033694.21	3637819.40
н6	1033694.28	3637829.56
н7	1033691.27	3637829.48
н8	1033691.23	3637822.43
н9	1033676.62	3637822.52
н10	1033676.02	3637829.08
н11	1033673.01	3637829.00
н12	1033673.87	3637819.54
н13	1033675.84	3637831.08
н14	1033674.93	3637841.05
н15	1033671.93	3637840.97
н16	1033672.83	3637831.00
н17	1033694.30	3637831.55
н18	1033693.26	3637841.53
н19	1033678.94	3637841.16
н20	1033679.85	3637831.19
н21	1033687.28	3637831.38
н22	1033687.29	3637833.79
н23	1033691.30	3637833.77
н24	1033691.28	3637831.48
н25	1033674.75	3637843.04
н26	1033673.77	3637853.94
н27	1033670.76	3637853.86
н28	1033671.75	3637842.96
н29	1033685.94	3637843.34
н30	1033684.77	3637854.23
н31	1033677.79	3637854.05
н32	1033678.77	3637843.18
н33	1033693.00	3637843.51
н34	1033691.83	3637854.41
н35	1033688.79	3637854.32
н36	1033690.05	3637843.44
н37	1032594.58	3637862.64
н38	1032583.94	3637865.33
н39	1032560.14	3637864.58
н40	1032567.78	3637861.82
н41	1032644.60	3637864.17
н42	1032627.86	3637865.30
н43	1032623.00	3637866.53
н44	1032587.59	3637865.43
н45	1032598.22	3637862.75
н46	1032576.89	3637867.11
н47	1032570.11	3637868.82
н48	1032567.88	3637869.85
н49	1032561.77	3637872.65
н50	1032543.79	3637872.09
н51	1032556.05	3637866.46
н52	1032167.38	3637873.95
н53	1032166.30	3637876.79
н54	1032157.04	3637871.95
н55	1032158.10	3637869.11
н56	1033672.13	3637872.02
н57	1033671.69	3637876.94
н58	1033668.68	3637876.86
н59	1033669.13	3637871.95
н60	1032137.93	3637871.09
н61	1032136.58	3637874.66
н62	1032129.02	3637877.03
н63	1032130.35	3637873.46
н64	1033682.84	3637872.30
н65	1033682.32	3637877.20
н66	1033675.71	3637877.03
н67	1033676.14	3637872.14
н68	1033689.90	3637872.49
н69	1033689.37	3637877.38
н70	1033686.34	3637877.30
н71	1033686.87	3637872.41
н72	1032615.94	3637868.30
н73	1032594.76	3637873.67
н74	1032564.00	3637872.72
н75	1032559.90	3637874.60
н76	1032587.66	3637875.46
н77	1032577.04	3637878.15
н78	1032553.74	3637877.42
н79	1032570.17	3637869.89
н80	1032580.52	3637867.22
н81	1033671.59	3637877.93
н82	1033671.02	3637884.31
н83	1033668.01	3637884.24
н84	1033668.59	3637877.86
н85	1033682.21	3637878.20
н86	1033681.53	3637884.55
н87	1033675.04	3637884.40
н88	1033675.61	3637878.04
н89	1033689.26	3637878.38
н90	1033688.58	3637884.71
н91	1033685.54	3637884.65
н92	1033686.24	3637878.31
н93	1032135.68	3637877.03
н94	1032133.00	3637884.17
н95	1032125.48	3637886.53
н96	1032128.14	3637879.40
н97	1032557.67	3637874.52
н98	1032551.51	3637877.36
н99	1032540.62	3637877.03
н100	1032535.94	3637884.49

Проект межевания территории для размещения
линейного объекта регионального значения
Ханты-Мансийского автономного округа - Югры
«Обустройство Кечимовского нефтяного
месторождения (11-я очередь)»
Землепользователь ООО ЛУКОЙЛ «Западная сибирь»,
ТПП«Покачевнефтегаз»

н101	1032530.97	3637886.78
н102	1032538.69	3637874.44
н103	1032539.69	3637873.97
н104	1033688.48	3637885.73
н105	1033687.62	3637893.74
н106	1033684.62	3637893.41
н107	1033685.45	3637885.65
н108	1032535.37	3637875.96
н109	1032527.64	3637888.29
н110	1032520.44	3637891.60
н111	1032517.03	3637894.00
н112	1032525.45	3637880.50
н113	1032165.58	3637878.66
н114	1032163.43	3637884.32
н115	1032154.22	3637879.51
н116	1032153.50	3637881.39
н117	1032162.71	3637886.20
н118	1032157.22	3637900.61
н119	1032146.63	3637899.69
н120	1032156.33	3637873.84
н121	1032522.13	3637882.03
н122	1032512.80	3637896.96
н123	1032506.47	3637901.40
н124	1032517.16	3637884.31
н125	1032132.11	3637886.54
н126	1032126.94	3637900.26
н127	1032119.87	3637901.52
н128	1032124.58	3637888.91
н129	1032534.98	3637886.03
н130	1032525.20	3637901.67
н131	1032518.93	3637906.04
н132	1032530.01	3637888.31
н133	1032526.68	3637889.83
н134	1032514.74	3637908.94
н135	1032508.51	3637913.28
н136	1032502.23	3637917.65
н137	1032515.66	3637896.17
н138	1032520.92	3637892.48
н139	1032511.46	3637899.11
н140	1032498.05	3637920.55
н141	1032491.78	3637924.91
н142	1032505.17	3637903.53
н143	1032129.16	3637873.84
н144	1032124.28	3637886.90
н145	1032056.03	3637908.34
н146	1032045.87	3637927.80
н147	1032040.03	3637926.00

н148	1032051.85	3637903.37
н149	1032126.94	3637879.78
н150	1032127.82	3637877.40
н151	1032050.46	3637901.70
н152	1032038.08	3637925.42
н153	1032035.17	3637924.51
н154	1032048.38	3637899.22
н155	1032123.38	3637889.29
н156	1032118.75	3637901.72
н157	1032106.56	3637903.90
н158	1032080.54	3637915.32
н159	1032061.22	3637932.50
н160	1032047.81	3637928.40
н161	1032057.41	3637910.00
н162	1032149.82	3637920.00
н163	1032143.95	3637935.41
н164	1032133.58	3637934.48
н165	1032139.36	3637919.07
н166	1032118.81	3637921.88
н167	1032113.78	3637935.23
н168	1032104.36	3637943.09
н169	1032111.63	3637923.59
н170	1032142.46	3637939.31
н171	1032140.22	3637945.17
н172	1032129.91	3637944.25
н173	1032132.12	3637938.38
н174	1032110.36	3637924.18
н175	1032102.83	3637944.35
н176	1032100.81	3637946.02
н177	1032097.85	3637944.59
н178	1032092.50	3637942.01
н179	1032083.96	3637939.42
н180	1032091.89	3637932.77
н181	1032138.74	3637949.06
н182	1032137.63	3637951.97
н183	1032127.36	3637951.07
н184	1032128.44	3637948.16
н185	1032110.93	3637942.82
н186	1032108.78	3637948.54
н187	1032104.12	3637952.59
н188	1032105.68	3637948.32
н189	1032104.81	3637947.92
н190	1032108.78	3637948.54
н191	1032106.77	3637953.89
н192	1032104.12	3637952.59
н193	1032106.19	3637954.69
н194	1032102.01	3637958.19

н195	1032103.76	3637953.51
н196	1032103.10	3637963.66
н197	1032099.46	3637973.33
н198	1032096.83	3637972.05
н199	1032099.18	3637965.80
н200	1032102.23	3637963.24
н201	1032367.76	3637978.56
н202	1032366.31	3637981.20
н203	1032168.08	3637877.71
н204	1032169.16	3637874.89
н205	1032365.34	3637982.96
н206	1032362.43	3637988.21
н207	1032165.20	3637885.25
н208	1032167.36	3637879.60
н209	1032389.31	3637989.83
н210	1032387.86	3637992.45
н211	1032378.53	3637987.58
н212	1032380.00	3637984.95
н213	1032496.70	3637922.69
н214	1032450.49	3637996.63
н215	1032447.94	3637995.03
н216	1032490.43	3637927.07
н217	1032361.46	3637989.95
н218	1032357.11	3637997.80
н219	1032191.06	3637911.11
н220	1032163.46	3637901.14
н221	1032159.27	3637900.81
н222	1032164.50	3637887.13
н223	1032386.90	3637994.20
н224	1032384.00	3637999.47
н225	1032374.66	3637994.60
н226	1032377.56	3637989.34
н227	1032513.42	3637911.08
н228	1032457.28	3638000.87
н229	1032452.18	3637997.68
н230	1032500.89	3637919.79
н231	1032507.12	3637915.46
н232	1032378.24	3637984.04
н233	1032367.57	3638003.26
н234	1032358.88	3637998.72
н235	1032363.22	3637990.88
н236	1032371.91	3637995.42
н237	1032372.88	3637993.66
н238	1032364.20	3637989.13
н239	1032367.10	3637983.88
н240	1032375.80	3637988.42
н241	1032376.77	3637986.65

Проект межевания территории для размещения
линейного объекта регионального значения
Ханты-Мансийского автономного округа - Югры
«Обустройство Кечимовского нефтяного
месторождения (11-я очередь)»
Землепользователь ООО ЛУКОЙЛ «Западная сибирь»,
ТПП«Покачевнефтегаз»

н242	1032368.07	3637982.12
н243	1032369.54	3637979.49
н244	1032523.85	3637903.83
н245	1032461.53	3638003.51
н246	1032458.99	3638001.94
н247	1032517.59	3637908.18
н248	1032383.04	3638001.22
н249	1032378.72	3638009.09
н250	1032369.33	3638004.18
н251	1032373.68	3637996.34
н252	1033709.32	3637896.03
н253	1033762.31	3638015.18
н254	1033759.55	3638016.34
н255	1033707.28	3637898.83
н256	1033643.51	3637892.11
н257	1033626.22	3637891.04
н258	1033100.15	3637881.22
н259	1032626.69	3637866.63
н260	1032654.90	3637864.49
н261	1033102.64	3637878.26
н262	1033626.45	3637888.04
н263	1033643.86	3637889.12
н264	1033667.35	3637891.60
н265	1033667.92	3637885.25
н266	1033670.93	3637885.32
н267	1033670.33	3637891.90
н268	1033674.33	3637892.33
н269	1033674.94	3637885.41
н270	1033681.43	3637885.56
н271	1033680.63	3637892.99
н272	1032357.83	3638020.81
н273	1032354.88	3638026.14
н274	1032346.19	3638021.69
н275	1032349.18	3638016.29
н276	1032369.06	3638026.67
н277	1032366.15	3638031.98
н278	1032356.63	3638027.08
н279	1032359.60	3638021.73
н280	1032316.46	3638006.34
н281	1032338.07	3638032.23
н282	1032336.50	3638035.05
н283	1032314.54	3638008.73
н284	1032181.32	3637938.92
н285	1032146.01	3637935.59
н286	1032151.89	3637920.20
н287	1032159.74	3637920.88
н288	1032182.10	3637929.08

н289	1032347.39	3638015.37
н290	1032344.40	3638020.77
н291	1032339.44	3638033.88
н292	1032346.13	3638041.91
н293	1032344.57	3638044.71
н294	1032337.88	3638036.70
н295	1032347.51	3638043.54
н296	1032350.03	3638046.57
н297	1032347.72	3638048.50
н298	1032345.95	3638046.36
н299	1032311.96	3638011.91
н300	1032334.42	3638038.82
н301	1032331.10	3638044.82
н302	1032331.11	3638044.82
н303	1032327.46	3638051.40
н304	1032303.41	3638022.31
н305	1032176.12	3637955.40
н306	1032139.69	3637952.17
н307	1032140.81	3637949.24
н308	1032176.99	3637952.45
н309	1032305.33	3638019.94
н310	1032329.02	3638048.57
н311	1032331.10	3638044.82
н312	1032307.91	3638016.75
н313	1032178.13	3637948.53
н314	1032142.30	3637945.35
н315	1032144.52	3637939.50
н316	1032179.83	3637942.67
н317	1032343.85	3638050.12
н318	1032344.64	3638051.07
н319	1032342.30	3638052.93
н320	1032342.35	3638052.99
н321	1032342.23	3638053.05
н322	1032342.29	3638052.92
н323	1032342.30	3638052.93
н324	1032335.80	3638040.47
н325	1032342.48	3638048.48
н326	1032340.92	3638051.29
н327	1032335.48	3638061.05
н328	1032328.83	3638053.05
н329	1032332.48	3638046.47
н330	1032336.33	3638051.11
н331	1032333.24	3638053.66
н332	1032330.40	3638050.22
н333	1033777.46	3638049.21
н334	1033794.26	3638086.97
н335	1033791.54	3638088.25

н336	1033774.68	3638050.37
н337	1033772.83	3638051.13
н338	1033789.74	3638089.11
н339	1033787.01	3638090.42
н340	1033770.05	3638052.29
н341	1033794.68	3638087.90
н342	1033798.31	3638096.07
н343	1033795.61	3638097.41
н344	1033791.95	3638089.18
н345	1033790.15	3638090.03
н346	1033793.81	3638098.29
н347	1033791.11	3638099.61
н348	1033787.42	3638091.33
н349	1033798.72	3638097.00
н350	1033817.12	3638138.36
н351	1033814.38	3638139.61
н352	1033796.01	3638098.32
н353	1033794.23	3638099.20
н354	1033812.56	3638140.43
н355	1033809.82	3638141.68
н356	1033791.51	3638100.52
н357	1032372.61	3638194.05
н358	1032371.01	3638196.61
н359	1032353.45	3638185.64
н360	1032354.92	3638183.00
н361	1032416.48	3638051.04
н362	1032406.70	3638066.66
н363	1032429.26	3638109.12
н364	1032367.28	3638208.26
н365	1032347.67	3638196.00
н366	1032349.15	3638193.36
н367	1032366.33	3638204.10
н368	1032368.35	3638200.86
н369	1032351.01	3638190.02
н370	1032352.46	3638187.38
н371	1032369.95	3638198.32
н372	1032425.79	3638108.99
н373	1032403.24	3638066.55
н374	1032413.85	3638049.57
н375	1032427.87	3638057.36
н376	1032421.71	3638067.20
н377	1032444.26	3638109.64
н378	1032381.93	3638209.34
н379	1032375.09	3638205.05
н380	1032368.71	3638215.25
н381	1032345.18	3638200.44
н382	1032346.70	3638197.74

Проект межевания территории для размещения
линейного объекта регионального значения
Ханты-Мансийского автономного округа - Югры
«Обустройство Кечимовского нефтяного
месторождения (11-я очередь)»
Землепользователь ООО ЛУКОЙЛ «Западная сибирь»,
ТПП«Покачевнефтегаз»

н383	1032367.92	3638211.02
н384	1032431.57	3638109.20
н385	1032409.02	3638066.75
н386	1032418.23	3638052.01
н387	1032423.48	3638054.93
н388	1032415.94	3638066.99
н389	1032438.50	3638109.44
н390	1032380.34	3638202.45
н391	1032377.74	3638200.83
н392	1032376.69	3638202.53
н393	1032380.98	3638205.20
н394	1032440.81	3638109.52
н395	1032418.24	3638067.07
н396	1032425.24	3638055.89
н397	1033846.39	3638204.16
н398	1033860.92	3638236.81
н399	1033858.19	3638238.13
н400	1033843.61	3638205.32
н401	1033841.78	3638206.07
н402	1033856.41	3638238.99
н403	1033851.08	3638241.59
н404	1033836.29	3638208.38
н405	1033834.43	3638209.14
н406	1033849.28	3638242.46
н407	1033846.58	3638243.77
н408	1033831.65	3638210.29
н409	1033705.93	3637900.71
н410	1033757.69	3638017.11
н411	1033754.95	3638018.27
н412	1033703.87	3637903.52
н413	1033686.76	3637901.72
н414	1033685.12	3637917.02
н415	1033627.17	3637984.28
н416	1033573.79	3638097.39
н417	1033652.96	3638275.12
н418	1033688.90	3638278.91
н419	1033774.48	3638275.02
н420	1033804.51	3638264.54
н421	1033846.22	3638245.93
н422	1033847.53	3638248.64
н423	1033805.68	3638267.30
н424	1033786.80	3638274.46
н425	1033777.64	3638277.36
н426	1033763.15	3638280.80
н427	1033748.43	3638283.14
н428	1033733.58	3638284.36
н429	1033718.69	3638284.47
н430	1033703.81	3638283.47
н431	1033650.92	3638277.93
н432	1033570.48	3638097.34
н433	1033624.62	3637982.62
н434	1033682.24	3637915.76
н435	1033683.77	3637901.40
н436	1033679.79	3637900.98
н437	1033678.38	3637914.09
н438	1033621.24	3637980.41
н439	1033568.33	3638092.53
н440	1033565.11	3638085.28
н441	1033616.38	3637976.64
н442	1033672.60	3637911.32
н443	1033673.60	3637900.33
н444	1033669.60	3637899.91
н445	1033668.73	3637909.68
н446	1033613.00	3637974.45
н447	1033562.96	3638080.45
н448	1033497.14	3637932.73
н449	1033489.48	3637917.30
н450	1033477.88	3637896.33
н451	1033099.96	3637889.20
н452	1032598.41	3637873.79
н453	1032619.61	3637868.42
н454	1033100.09	3637883.21
н455	1033626.16	3637893.05
н456	1033643.36	3637894.13
н457	1033666.61	3637899.59
н458	1033665.82	3637908.44
н459	1033610.45	3637972.80
н460	1033563.02	3638073.23
н461	1033499.89	3637931.49
н462	1033492.10	3637915.84
н463	1033479.68	3637893.38
н464	1033626.05	3637896.05
н465	1033643.11	3637897.12
н466	1032077.77	3637990.22
н467	1031940.52	3638252.24
н468	1031922.48	3638325.51
н469	1031927.66	3638370.23
н470	1031963.69	3638448.76
н471	1032080.95	3638486.36
н472	1032080.05	3638489.24
н473	1031961.51	3638451.23
н474	1031924.72	3638371.05
н475	1031919.42	3638325.32
н476	1031937.68	3638251.14
н477	1032074.96	3637989.11
н478	1032071.21	3637987.63
н479	1031933.92	3638249.72
н480	1031915.37	3638325.06
н481	1031920.82	3638372.15
н482	1031958.59	3638454.50
н483	1032078.85	3638493.06
н484	1032077.03	3638498.86
н485	1031954.96	3638459.51
н486	1031914.73	3638371.51
н487	1031909.66	3638327.39
н488	1031930.17	3638243.98
н489	1032065.61	3637985.40
н490	1033563.98	3638087.66
н491	1033567.21	3638094.90
н492	1033449.83	3638343.58
н493	1033457.30	3638508.30
н494	1033474.51	3638508.23
н495	1033474.76	3638513.69
н496	1033451.58	3638514.75
н497	1033443.76	3638342.37
н498	1033487.71	3637918.25
н499	1033495.33	3637933.57
н500	1033561.83	3638082.83
н501	1033439.72	3638341.56
н502	1033447.77	3638518.94
н503	1033474.94	3638517.71
н504	1033475.08	3638520.71
н505	1033444.90	3638522.07
н506	1033436.74	3638342.19
н507	1033437.21	3638339.81
н508	1033558.52	3638082.80
н509	1033492.60	3637934.85
н510	1033485.05	3637919.66
н511	1033474.90	3637901.30
н512	1033102.25	3637894.29
н513	1032580.68	3637878.26
н514	1032591.32	3637875.56
н515	1033102.30	3637891.27
н516	1033476.68	3637898.31
н517	1034017.08	3638519.91
н518	1034019.71	3638524.65
н519	1034020.10	3638525.13
н520	1034014.53	3638528.13
н521	1034011.57	3638522.87
н522	1034010.70	3638523.35
н523	1034013.66	3638528.60

Проект межевания территории для размещения
линейного объекта регионального значения
Ханты-Мансийского автономного округа - Югры
«Обустройство Кечимовского нефтяного
месторождения (11-я очередь)»
Землепользователь ООО ЛУКОЙЛ «Западная сибирь»,
ТПП«Покачевнефтегаз»

н524	1034007.89	3638531.71
н525	1034004.94	3638526.46
н526	1033910.33	3638347.67
н527	1033997.68	3638530.37
н528	1034004.06	3638526.93
н529	1034007.00	3638532.19
н530	1033997.62	3638537.25
н531	1033907.61	3638348.95
н532	1033874.21	3638274.11
н533	1033876.93	3638272.81
н534	1033872.41	3638274.98
н535	1033905.80	3638349.80
н536	1033995.85	3638538.20
н537	1033990.52	3638541.08
н538	1033902.53	3638356.77
н539	1033855.73	3638251.98
н540	1033856.84	3638251.43
н541	1033868.24	3638276.97
н542	1033848.41	3638250.44
н543	1033849.72	3638253.14
н544	1033802.90	3638273.72
н545	1033809.04	3638408.97
н546	1033878.50	3638405.82
н547	1033884.59	3638538.26
н548	1033808.45	3638541.71
н549	1033802.44	3638409.29
н550	1033498.38	3638423.07
н551	1033492.24	3638287.82
н552	1033646.75	3638280.81
н553	1033569.28	3638106.96
н554	1033456.91	3638345.00
н555	1033464.00	3638501.25
н556	1033474.19	3638501.20
н557	1033474.33	3638504.21
н558	1033461.12	3638504.27
н559	1033453.87	3638344.39
н560	1033569.35	3638099.72
н561	1033649.57	3638279.78
н562	1033655.45	3638280.41
н563	1033703.61	3638285.47
н564	1033718.67	3638286.48
н565	1033733.71	3638286.36
н566	1033748.70	3638285.12
н567	1033763.50	3638282.78
н568	1033778.21	3638279.29
н569	1033792.55	3638274.74
н570	1033806.47	3638269.14
н571	1033583.29	3638566.74
н572	1033584.32	3638589.15
н573	1033581.08	3638584.37
н574	1033577.21	3638576.48
н575	1033574.81	3638567.13
н576	1033853.90	3638252.85
н577	1033900.70	3638357.62
н578	1033988.77	3638542.01
н579	1033925.17	3638576.31
н580	1033893.62	3638589.83
н581	1033860.39	3638597.43
н582	1033843.16	3638598.99
н583	1033811.12	3638600.45
н584	1033810.84	3638594.43
н585	1033842.77	3638592.98
н586	1033859.58	3638591.45
н587	1033875.85	3638588.50
н588	1033891.76	3638584.10
н589	1033907.23	3638578.28
н590	1033922.43	3638570.94
н591	1033983.50	3638538.02
н592	1033895.78	3638354.15
н593	1033851.20	3638254.16
н594	1033718.01	3638560.60
н595	1033719.99	3638604.58
н596	1033626.64	3638608.81
н597	1033618.40	3638608.54
н598	1033610.70	3638607.07
н599	1033603.34	3638604.41
н600	1033594.79	3638599.30
н601	1033593.28	3638566.28
н602	1033591.28	3638566.37
н603	1033592.71	3638597.67
н604	1033586.43	3638591.69
н605	1033585.29	3638566.65
н606	1033591.28	3638566.37
н607	1033591.28	3638566.37
н608	1032061.88	3637983.94
н609	1031926.40	3638242.56
н610	1031905.60	3638327.13
н611	1031910.82	3638372.59
н612	1031952.04	3638462.79
н613	1032075.83	3638502.68
н614	1032051.35	3638580.79
н615	1032119.98	3638602.30
н616	1032115.42	3638610.37
н617	1032104.46	3638621.54
н618	1032090.63	3638628.78
н619	1032075.20	3638631.39
н620	1032057.93	3638628.58
н621	1032036.17	3638618.46
н622	1032018.06	3638603.24
н623	1032004.38	3638583.50
н624	1031917.58	3638414.96
н625	1031904.98	3638384.21
н626	1031897.95	3638351.96
н627	1031896.61	3638318.99
н628	1031900.99	3638286.26
н629	1031918.06	3638239.64
н630	1032053.12	3637980.98
н631	1033982.87	3638568.01
н632	1033988.09	3638578.92
н633	1033926.25	3638608.47
н634	1033914.07	3638613.81
н635	1033901.59	3638618.30
н636	1033888.82	3638621.97
н637	1033875.84	3638624.75
н638	1033862.70	3638626.70
н639	1033849.45	3638627.73
н640	1033596.62	3638639.24
н641	1033595.88	3638623.05
н642	1033604.63	3638626.21
н643	1033615.40	3638628.41
н644	1033626.38	3638628.91
н645	1033844.30	3638619.05
н646	1033863.53	3638617.28
н647	1033900.25	3638608.79
н648	1033934.48	3638594.09
н649	1033593.83	3638622.08
н650	1033594.62	3638639.33
н651	1033588.63	3638639.60
н652	1033587.67	3638618.67
н653	1033988.96	3638580.72
н654	1033991.56	3638586.14
н655	1033928.18	3638616.43
н656	1033915.99	3638621.75
н657	1033903.52	3638626.25
н658	1033890.75	3638629.91
н659	1033877.79	3638632.70
н660	1033864.66	3638634.63
н661	1033851.41	3638635.68
н662	1033596.99	3638647.32
н663	1033596.71	3638641.24
н664	1033849.55	3638629.74

Проект межевания территории для размещения
линейного объекта регионального значения
Ханты-Мансийского автономного округа - Югры
«Обустройство Кечимовского нефтяного
месторождения (11-я очередь)»
Землепользователь ООО ЛУКОЙЛ «Западная сибирь»,
ТПП«Покачевнефтегаз»

н665	1033862.89	3638628.69
н666	1033876.23	3638626.73
н667	1033889.27	3638623.91
н668	1033902.23	3638620.20
н669	1033914.84	3638615.66
н670	1033927.07	3638610.31
н671	1033992.43	3638587.95
н672	1033993.73	3638590.67
н673	1033930.31	3638620.97
н674	1033917.97	3638626.37
н675	1033905.19	3638630.99
н676	1033891.85	3638634.80
н677	1033878.55	3638637.66
н678	1033865.36	3638639.60
н679	1033851.67	3638640.69
н680	1033592.22	3638652.55
н681	1033591.84	3638644.49
н682	1033583.86	3638644.83
н683	1033582.84	3638622.84
н684	1033581.10	3638621.69
н685	1033571.81	3638614.21
н686	1033565.38	3638607.34
н687	1033559.15	3638598.47
н688	1033566.19	3638598.15
н689	1033569.77	3638603.23
н690	1033576.20	3638610.09
н691	1033585.61	3638617.48
н692	1033586.72	3638641.70
н693	1033594.71	3638641.34
н694	1033595.08	3638649.41
н695	1033851.53	3638637.69
н696	1033864.85	3638636.63
н697	1033878.18	3638634.67
н698	1033891.28	3638631.84
н699	1033904.17	3638628.15
н700	1033916.71	3638623.64
н701	1033928.99	3638618.27
н702	1032503.95	3638377.56
н703	1032458.39	3638522.87
н704	1032519.76	3638541.44
н705	1032480.65	3638667.23
н706	1032401.42	3638642.40
н707	1032440.49	3638517.78
н708	1032129.34	3638420.25
н709	1032164.69	3638307.50
н710	1032315.96	3638354.92
н711	1032326.31	3638321.89
н712	1032033.58	3637975.06
н713	1031900.20	3638230.54
н714	1031889.46	3638255.71
н715	1031881.34	3638282.30
н716	1031876.55	3638318.48
н717	1031878.01	3638354.09
н718	1031885.98	3638390.59
н719	1031899.65	3638423.97
н720	1031986.71	3638592.99
н721	1032002.79	3638616.26
н722	1032025.40	3638636.19
н723	1032054.48	3638648.49
н724	1032076.22	3638651.48
н725	1032096.26	3638648.06
н726	1032115.43	3638638.16
н727	1032131.44	3638621.33
н728	1032133.95	3638618.08
н729	1032144.97	3638621.38
н730	1032126.45	3638680.46
н731	1032001.50	3638641.31
н732	1031886.94	3638418.86
н733	1031879.67	3638403.12
н734	1031873.81	3638386.84
н735	1031869.40	3638370.11
н736	1031866.45	3638353.05
н737	1031864.99	3638335.82
н738	1031865.05	3638318.50
н739	1031866.60	3638301.27
н740	1031869.64	3638284.22
н741	1031874.15	3638267.52
н742	1031880.11	3638251.27
н743	1031887.45	3638235.57
н744	1032024.83	3637972.40
н745	1032022.88	3637971.83
н746	1031885.66	3638234.66
н747	1031878.26	3638250.46
н748	1031872.23	3638266.95
н749	1031867.70	3638283.76
н750	1031864.61	3638300.96
н751	1031863.05	3638318.37
н752	1031862.99	3638335.85
н753	1031864.46	3638353.26
н754	1031867.43	3638370.49
н755	1031871.92	3638387.48
н756	1031877.83	3638403.92
н757	1031885.15	3638419.76
н758	1032000.10	3638642.97
н759	1032127.76	3638682.99
н760	1032146.88	3638621.94
н761	1032152.63	3638623.67
н762	1032131.69	3638690.49
н763	1031995.91	3638647.95
н764	1031877.92	3638418.83
н765	1031870.66	3638403.10
н766	1031864.81	3638386.82
н767	1031860.39	3638370.07
н768	1031857.44	3638353.04
н769	1031855.99	3638335.79
н770	1031856.03	3638318.48
н771	1031857.59	3638301.24
н772	1031860.63	3638284.21
н773	1031865.14	3638267.49
н774	1031871.09	3638251.25
н775	1031878.43	3638235.56
н776	1032017.04	3637970.05
н777	1032015.09	3637969.46
н778	1031876.63	3638234.64
н779	1031869.25	3638250.44
н780	1031863.25	3638266.85
н781	1031858.68	3638283.72
н782	1031855.60	3638300.93
н783	1031854.04	3638318.34
н784	1031853.99	3638335.82
н785	1031855.45	3638353.25
н786	1031858.42	3638370.47
н787	1031862.91	3638387.47
н788	1031868.80	3638403.83
н789	1031876.13	3638419.74
н790	1031994.52	3638649.61
н791	1032133.01	3638693.01
н792	1032154.55	3638624.23
н793	1032157.43	3638625.10
н794	1032134.97	3638696.77
н795	1031992.43	3638652.09
н796	1031873.46	3638421.11
н797	1031866.09	3638405.17
н798	1031860.08	3638388.48
н799	1031855.53	3638371.32
н800	1031852.49	3638353.84
н801	1031850.98	3638335.81
н802	1031851.03	3638318.44
н803	1031852.60	3638300.74
н804	1031855.70	3638283.29
н805	1031860.42	3638265.81

Проект межевания территории для размещения
линейного объекта регионального значения
Ханты-Мансийского автономного округа - Югры
«Обустройство Кечимовского нефтяного
месторождения (11-я очередь)»
Землепользователь ООО ЛУКОЙЛ «Западная сибирь»,
ТПП«Покачевнефтегаз»

н806	1031866.39	3638249.48
н807	1031873.97	3638233.25
н808	1032012.15	3637968.58
н809	1036430.70	3638757.31
н810	1036430.86	3638760.32
н811	1036356.74	3638757.32
н812	1036356.88	3638754.31
н813	1036457.18	3638758.38
н814	1036457.36	3638761.40
н815	1036436.81	3638760.56
н816	1036436.66	3638757.54
н817	1036287.83	3638756.52
н818	1036287.56	3638762.53
н819	1036286.21	3638762.47
н820	1036287.31	3638756.51
н821	1036280.14	3638751.20
н822	1036279.60	3638754.17
н823	1036265.39	3638753.60
н824	1036264.93	3638764.69
н825	1036261.95	3638764.41
н826	1036262.52	3638750.48
н827	1036279.22	3638756.18
н828	1036278.14	3638762.15
н829	1036273.40	3638761.96
н830	1036273.25	3638765.46
н831	1036266.95	3638764.88
н832	1036267.31	3638755.69
н833	1036277.76	3638764.13
н834	1036277.45	3638765.85
н835	1036275.24	3638765.65
н836	1036275.32	3638764.04
н837	1036287.46	3638764.53
н838	1036287.35	3638766.78
н839	1036285.46	3638766.60
н840	1036285.85	3638764.46
н841	1036430.97	3638762.33
н842	1036431.30	3638768.37
н843	1036356.34	3638765.30
н844	1036356.64	3638759.32
н845	1036457.45	3638763.42
н846	1036457.78	3638769.45
н847	1036437.26	3638768.62
н848	1036436.93	3638762.58
н849	1036431.41	3638770.38
н850	1036431.57	3638773.40
н851	1036356.10	3638770.34
н852	1036356.24	3638767.32

н853	1036457.88	3638771.46
н854	1036458.05	3638774.48
н855	1036437.53	3638773.64
н856	1036437.36	3638770.62
н857	1036766.97	3638814.98
н858	1036766.00	3638817.84
н859	1036641.83	3638781.08
н860	1036617.87	3638774.78
н861	1036593.55	3638769.98
н862	1036569.05	3638766.69
н863	1036544.29	3638764.93
н864	1036482.12	3638762.40
н865	1036481.96	3638759.39
н866	1036544.53	3638761.92
н867	1036569.20	3638763.69
н868	1036594.19	3638767.04
н869	1036618.44	3638771.83
н870	1036642.59	3638778.17
н871	1036765.37	3638819.75
н872	1036763.38	3638825.63
н873	1036622.90	3638786.68
н874	1036577.87	3638776.97
н875	1036532.07	3638772.46
н876	1036482.56	3638770.46
н877	1036482.24	3638764.41
н878	1036544.19	3638766.93
н879	1036568.81	3638768.69
н880	1036593.25	3638771.97
н881	1036617.44	3638776.75
н882	1036641.32	3638783.03
н883	1036739.28	3638822.07
н884	1036725.62	3638820.37
н885	1036621.73	3638791.58
н886	1036577.15	3638781.94
н887	1036531.75	3638777.48
н888	1036482.83	3638775.50
н889	1036482.66	3638772.46
н890	1036531.96	3638774.46
н891	1036577.61	3638778.95
н892	1036622.45	3638788.64
н893	1036762.74	3638827.54
н894	1036761.36	3638831.68
н895	1036854.21	3638854.01
н896	1036852.03	3638858.42
н897	1036818.66	3638843.83
н898	1036823.66	3638828.93
н899	1036826.71	3638830.26

н900	1036822.50	3638839.12
н901	1034562.71	3638860.73
н902	1034561.49	3638863.48
н903	1034040.65	3638604.55
н904	1034042.60	3638602.16
н905	1036851.14	3638860.22
н906	1036848.26	3638865.89
н907	1036815.67	3638852.72
н908	1036818.01	3638845.74
н909	1034560.68	3638865.32
н910	1034558.24	3638870.81
н911	1034035.46	3638610.89
н912	1034039.35	3638606.13
н913	1036852.96	3638869.95
н914	1036852.34	3638871.31
н915	1036814.90	3638855.00
н916	1036815.02	3638854.63
н917	1034557.43	3638872.63
н918	1034556.22	3638875.40
н919	1034032.19	3638614.88
н920	1034034.14	3638612.48
н921	1034637.21	3638897.76
н922	1034635.86	3638900.46
н923	1034626.01	3638895.56
н924	1034627.35	3638892.85
н925	1034646.16	3638902.20
н926	1034644.82	3638904.90
н927	1034637.65	3638901.34
н928	1034639.00	3638898.64
н929	1034634.98	3638902.25
н930	1034632.31	3638907.62
н931	1034622.46	3638902.73
н932	1034625.12	3638897.36
н933	1034643.92	3638906.70
н934	1034641.27	3638912.07
н935	1034634.11	3638908.52
н936	1034636.76	3638903.13
н937	1034631.44	3638909.42
н938	1034630.09	3638912.13
н939	1034620.23	3638907.23
н940	1034621.57	3638904.52
н941	1034640.38	3638913.87
н942	1034639.03	3638916.57
н943	1034631.87	3638913.01
н944	1034633.21	3638910.30
н945	1036922.58	3638955.99
н946	1036918.58	3638964.37

Проект межевания территории для размещения
линейного объекта регионального значения
Ханты-Мансийского автономного округа - Югры
«Обустройство Кечимовского нефтяного
месторождения (11-я очередь)»
Землепользователь ООО ЛУКОЙЛ «Западная сибирь»,
ТПП«Покачевнефтегаз»

н947	1036885.16	3638945.68
н948	1036886.77	3638941.55
н949	1036916.85	3638967.99
н950	1036914.47	3638972.96
н951	1036881.95	3638953.94
н952	1036883.69	3638949.47
н953	1035023.12	3639003.72
н954	1035023.11	3639004.57
н955	1035017.56	3639003.81
н956	1035017.72	3639003.11
н957	1035030.36	3638997.49
н958	1035030.09	3639005.22
н959	1035027.09	3639004.94
н960	1035027.26	3639000.15
н961	1035014.58	3638998.73
н962	1035013.70	3639002.78
н963	1035010.79	3639002.02
н964	1035012.24	3638995.43
н965	1035013.25	3639004.73
н966	1035011.96	3639010.58
н967	1035009.02	3639009.93
н968	1035010.35	3639003.98
н969	1034868.44	3639012.71
н970	1034867.27	3639015.48
н971	1034646.59	3638905.79
н972	1034647.94	3638903.09
н973	1035023.03	3639006.56
н974	1035022.67	3639016.47
н975	1035019.67	3639016.17
н976	1035020.02	3639006.68
н977	1035018.79	3639012.10
н978	1035015.86	3639011.45
н979	1035017.12	3639005.75
н980	1035030.01	3639007.22
н981	1035029.66	3639017.16
н982	1035026.67	3639016.86
н983	1035027.02	3639006.95
н984	1034866.49	3639017.35
н985	1034864.15	3639022.89
н986	1034643.05	3638912.96
н987	1034645.71	3638907.59
н988	1035010.04	3639022.85
н989	1035009.86	3639027.17
н990	1035006.92	3639026.61
н991	1035007.05	3639022.73
н992	1034863.37	3639024.73
н993	1034862.20	3639027.52
н994	1034640.82	3638917.46
н995	1034642.15	3638914.75
н996	1035017.06	3639023.15
н997	1035016.84	3639028.51
н998	1035013.85	3639027.93
н999	1035014.06	3639023.03
н1000	1035022.61	3639018.46
н1001	1035022.21	3639029.52
н1002	1035019.22	3639028.96
н1003	1035019.61	3639018.17
н1004	1035029.59	3639019.14
н1005	1035029.18	3639030.85
н1006	1035026.20	3639030.29
н1007	1035026.60	3639018.86
н1008	1034946.45	3639026.99
н1009	1034944.13	3639032.48
н1010	1034938.52	3639030.30
н1011	1034940.82	3639024.83
н1012	1037281.35	3638723.70
н1013	1037316.47	3638880.88
н1014	1037380.99	3638866.49
н1015	1037410.19	3638995.26
н1016	1037328.15	3639013.60
н1017	1037299.35	3638884.70
н1018	1036973.70	3638957.49
н1019	1036991.75	3639038.01
н1020	1036979.78	3639038.63
н1021	1036958.72	3638986.82
н1022	1036936.13	3638974.18
н1023	1036940.95	3638963.39
н1024	1036947.24	3638965.93
н1025	1037013.54	3638825.33
н1026	1037110.19	3638804.02
н1027	1037101.25	3638763.96
н1028	1034943.73	3639033.40
н1029	1034941.04	3639039.83
н1030	1034935.43	3639037.66
н1031	1034938.13	3639031.23
н1032	1036955.55	3638989.64
н1033	1036977.14	3639042.78
н1034	1036992.66	3639041.99
н1035	1036993.69	3639046.61
н1036	1036974.32	3639050.30
н1037	1036950.67	3638994.11
н1038	1036931.84	3638983.12
н1039	1036934.39	3638977.81
н1040	1035009.12	3639045.36
н1041	1035008.87	3639051.54
н1042	1035005.97	3639050.99
н1043	1035006.21	3639044.81
н1044	1035016.07	3639046.68
н1045	1035015.85	3639052.86
н1046	1035012.86	3639052.29
н1047	1035013.10	3639046.12
н1048	1035021.56	3639047.73
н1049	1035021.35	3639053.91
н1050	1035018.35	3639053.34
н1051	1035018.58	3639047.16
н1052	1035028.53	3639049.05
н1053	1035028.31	3639055.25
н1054	1035025.33	3639054.67
н1055	1035025.55	3639048.49
н1056	1035008.82	3639052.55
н1057	1035008.54	3639059.69
н1058	1035005.66	3639059.15
н1059	1035005.94	3639051.99
н1060	1035319.24	3639058.89
н1061	1035297.08	3639060.32
н1062	1035296.92	3639057.33
н1063	1035307.01	3639056.67
н1064	1035294.92	3639057.44
н1065	1035295.07	3639060.46
н1066	1035287.00	3639060.98
н1067	1035286.85	3639057.98
н1068	1035015.80	3639053.87
н1069	1035015.50	3639061.02
н1070	1035012.53	3639060.45
н1071	1035012.80	3639053.30
н1072	1035284.85	3639058.10
н1073	1035284.99	3639061.12
н1074	1035274.44	3639061.80
н1075	1035274.26	3639058.79
н1076	1035021.31	3639054.92
н1077	1035021.05	3639062.08
н1078	1035018.07	3639061.50
н1079	1035018.32	3639054.35
н1080	1035256.37	3639059.96
н1081	1035256.55	3639062.96
н1082	1035250.97	3639063.33
н1083	1035250.79	3639060.32
н1084	1035028.28	3639056.24
н1085	1035028.02	3639063.39
н1086	1035025.04	3639062.81
н1087	1035025.30	3639055.67

Проект межевания территории для размещения
линейного объекта регионального значения
Ханты-Мансийского автономного округа - Югры
«Обустройство Кечимовского нефтяного
месторождения (11-я очередь)»
Землепользователь ООО ЛУКОЙЛ «Западная сибирь»,
ТПП«Покачевнефтегаз»

н1088	1035249.80	3639060.37
н1089	1035249.97	3639063.39
н1090	1035242.72	3639063.86
н1091	1035242.57	3639060.84
н1092	1035295.16	3639062.46
н1093	1035295.49	3639068.45
н1094	1035287.37	3639068.98
н1095	1035287.09	3639062.99
н1096	1035351.23	3639066.42
н1097	1035340.92	3639057.49
н1098	1035323.38	3639058.64
н1099	1035323.36	3639058.64
н1100	1035323.38	3639058.64
н1101	1035311.12	3639056.41
н1102	1035341.12	3639054.46
н1103	1035342.68	3639055.05
н1104	1035359.27	3639069.43
н1105	1035336.89	3639061.09
н1106	1035331.52	3639060.11
н1107	1035340.22	3639059.54
н1108	1035345.86	3639064.42
н1109	1035285.09	3639063.12
н1110	1035285.38	3639069.11
н1111	1035274.91	3639069.79
н1112	1035274.56	3639063.80
н1113	1035256.67	3639064.96
н1114	1035257.03	3639070.94
н1115	1035251.42	3639071.30
н1116	1035251.09	3639065.33
н1117	1035250.09	3639065.39
н1118	1035250.43	3639071.37
н1119	1035243.08	3639071.85
н1120	1035242.81	3639065.86
н1121	1035295.58	3639070.46
н1122	1035295.73	3639073.46
н1123	1035287.61	3639073.98
н1124	1035287.46	3639070.98
н1125	1035285.47	3639071.12
н1126	1035285.62	3639074.11
н1127	1035275.20	3639074.78
н1128	1035275.02	3639071.78
н1129	1035257.15	3639072.95
н1130	1035257.33	3639075.95
н1131	1035251.72	3639076.31
н1132	1035251.54	3639073.31
н1133	1035250.54	3639073.38
н1134	1035250.70	3639076.39
н1135	1035243.32	3639076.86
н1136	1035243.17	3639073.85
н1137	1036244.98	3638943.11
н1138	1036230.47	3639022.31
н1139	1036225.10	3639046.07
н1140	1036221.69	3639057.77
н1141	1036215.07	3639076.88
н1142	1036221.92	3639051.84
н1143	1035241.58	3639060.91
н1144	1035241.73	3639063.92
н1145	1035088.70	3639073.84
н1146	1035073.06	3639075.26
н1147	1035024.40	3639080.99
н1148	1035025.01	3639063.83
н1149	1035027.98	3639064.40
н1150	1035027.52	3639077.60
н1151	1035072.80	3639072.27
н1152	1035088.43	3639070.85
н1153	1035021.02	3639063.08
н1154	1035020.36	3639081.47
н1155	1035011.60	3639082.50
н1156	1035012.47	3639061.46
н1157	1035015.46	3639062.02
н1158	1035014.75	3639079.10
н1159	1035017.45	3639078.77
н1160	1035018.04	3639062.51
н1161	1035005.63	3639060.16
н1162	1035008.48	3639060.70
н1163	1035007.58	3639082.97
н1164	1034992.76	3639084.72
н1165	1034976.62	3639072.83
н1166	1034960.28	3639062.49
н1167	1034943.25	3639053.27
н1168	1034931.92	3639047.64
н1169	1034935.10	3639038.60
н1170	1034940.70	3639040.79
н1171	1034938.44	3639047.50
н1172	1034961.68	3639059.82
н1173	1034978.24	3639070.29
н1174	1034993.62	3639081.59
н1175	1035004.85	3639080.27
н1176	1035241.82	3639065.93
н1177	1035242.09	3639071.91
н1178	1035088.12	3639081.89
н1179	1035075.07	3639083.08
н1180	1035024.11	3639089.09
н1181	1035024.32	3639083.02
н1182	1035073.25	3639077.26
н1183	1035088.87	3639075.84
н1184	1035020.30	3639083.49
н1185	1035020.08	3639089.55
н1186	1035011.28	3639090.59
н1187	1035011.52	3639084.53
н1188	1035007.49	3639085.00
н1189	1035007.25	3639091.07
н1190	1034990.41	3639093.05
н1191	1034972.90	3639080.14
н1192	1034955.36	3639069.03
н1193	1034930.02	3639055.63
н1194	1034931.44	3639049.64
н1195	1034959.28	3639064.21
н1196	1034975.54	3639074.51
н1197	1034992.16	3639086.80
н1198	1034909.53	3639056.88
н1199	1034908.56	3639064.86
н1200	1034908.38	3639077.67
н1201	1034909.57	3639103.68
н1202	1034900.58	3639104.09
н1203	1034898.23	3639052.56
н1204	1034896.19	3639051.78
н1205	1034898.58	3639104.18
н1206	1034892.60	3639104.45
н1207	1034890.08	3639049.46
н1208	1034888.10	3639048.71
н1209	1034890.60	3639104.54
н1210	1034887.58	3639104.67
н1211	1034885.24	3639047.62
н1212	1035007.16	3639093.10
н1213	1035007.04	3639096.14
н1214	1035005.93	3639123.05
н1215	1035004.85	3639099.35
н1216	1035004.13	3639099.39
н1217	1035004.25	3639096.47
н1218	1034988.93	3639098.27
н1219	1034970.05	3639084.26
н1220	1034952.81	3639073.34
н1221	1034934.97	3639063.69
н1222	1034934.54	3639067.15
н1223	1034934.43	3639076.94
н1224	1034935.60	3639102.50
н1225	1034929.60	3639102.77
н1226	1034928.41	3639077.05
н1227	1034928.53	3639066.75
н1228	1034929.64	3639057.67

Проект межевания территории для размещения
линейного объекта регионального значения
Ханты-Мансийского автономного округа - Югры
«Обустройство Кечимовского нефтяного
месторождения (11-я очередь)»
Землепользователь ООО ЛУКОЙЛ «Западная сибирь»,
ТПП«Покачевнефтегаз»

н1229	1034954.32	3639070.75
н1230	1034971.75	3639081.78
н1231	1034989.81	3639095.14
н1232	1036994.57	3639050.54
н1233	1037017.91	3639154.97
н1234	1037005.16	3639150.62
н1235	1036991.11	3639139.82
н1236	1036944.26	3639088.92
н1237	1036930.43	3639069.23
н1238	1036922.36	3639046.92
н1239	1036920.40	3639023.30
н1240	1036924.70	3638999.96
н1241	1036930.11	3638986.75
н1242	1036947.50	3638996.91
н1243	1036971.87	3639054.83
н1244	1035020.00	3639091.58
н1245	1035018.47	3639134.70
н1246	1035013.49	3639186.79
н1247	1035008.82	3639187.00
н1248	1035008.03	3639169.55
н1249	1035011.19	3639092.63
н1250	1035016.88	3639094.98
н1251	1035015.47	3639134.51
н1252	1035010.74	3639183.90
н1253	1035014.09	3639095.31
н1254	1036912.73	3638976.59
н1255	1036905.42	3638994.39
н1256	1036900.34	3639022.97
н1257	1036902.63	3639050.57
н1258	1036912.34	3639077.91
н1259	1036929.30	3639102.27
н1260	1036976.66	3639153.74
н1261	1036985.30	3639161.84
н1262	1036995.15	3639168.03
н1263	1037006.34	3639172.82
н1264	1037022.59	3639175.95
н1265	1037025.30	3639188.10
н1266	1037001.16	3639193.50
н1267	1036795.67	3638970.23
н1268	1036797.59	3638925.61
н1269	1036800.55	3638926.85
н1270	1036798.73	3638969.09
н1271	1036923.35	3639104.51
н1272	1036907.82	3639082.21
н1273	1036897.13	3639053.54
н1274	1036894.31	3639023.05
н1275	1036900.24	3638990.90

н1276	1036906.28	3638976.21
н1277	1036879.55	3638960.09
н1278	1036880.48	3638957.72
н1279	1035242.18	3639073.92
н1280	1035242.31	3639076.92
н1281	1035088.53	3639086.90
н1282	1035075.60	3639088.09
н1283	1035026.94	3639093.81
н1284	1035025.48	3639135.02
н1285	1035019.88	3639193.51
н1286	1035009.14	3639194.00
н1287	1035009.02	3639191.02
н1288	1035017.14	3639190.64
н1289	1035022.46	3639135.02
н1290	1035024.04	3639091.11
н1291	1035075.29	3639085.07
н1292	1035088.29	3639083.90
н1293	1036795.61	3638924.78
н1294	1036793.65	3638970.97
н1295	1037000.48	3639195.71
н1296	1037025.74	3639190.05
н1297	1037027.04	3639195.91
н1298	1036998.40	3639202.32
н1299	1036787.54	3638973.20
н1300	1036789.74	3638922.31
н1301	1036787.78	3638921.48
н1302	1036785.50	3638973.95
н1303	1036997.72	3639204.53
н1304	1037027.48	3639197.87
н1305	1037028.14	3639200.79
н1306	1036996.69	3639207.83
н1307	1036782.45	3638975.06
н1308	1036784.84	3638920.25
н1309	1036189.12	3639172.58
н1310	1036177.43	3639210.98
н1311	1036171.18	3639228.60
н1312	1036152.37	3639274.66
н1313	1036141.27	3639301.81
н1314	1036129.04	3639331.74
н1315	1036125.17	3639340.58
н1316	1036092.83	3639410.15
н1317	1036256.90	3638834.78
н1318	1036211.27	3639052.02
н1319	1036208.34	3639064.10
н1320	1036204.65	3639075.98
н1321	1036131.78	3639287.43
н1322	1036127.72	3639298.20

н1323	1036123.05	3639308.71
н1324	1036058.94	3639442.31
н1325	1036056.20	3639441.11
н1326	1036120.32	3639307.45
н1327	1036124.94	3639297.05
н1328	1036128.96	3639286.40
н1329	1036201.80	3639075.05
н1330	1036205.44	3639063.30
н1331	1036208.33	3639051.35
н1332	1036253.88	3638834.50
н1333	1036264.69	3638835.51
н1334	1036257.99	3638872.12
н1335	1036219.97	3639051.35
н1336	1036215.67	3639068.00
н1337	1036201.59	3639114.32
н1338	1036181.33	3639170.58
н1339	1036209.44	3639077.48
н1340	1036136.52	3639289.08
н1341	1036132.32	3639300.22
н1342	1036127.63	3639310.76
н1343	1036063.53	3639444.37
н1344	1036060.78	3639443.14
н1345	1036124.88	3639309.55
н1346	1036129.59	3639298.94
н1347	1036133.66	3639288.13
н1348	1036206.55	3639076.64
н1349	1036210.27	3639064.61
н1350	1036213.23	3639052.45
н1351	1036258.91	3638834.96
н1352	1036085.39	3639407.15
н1353	1036067.89	3639446.30
н1354	1036067.31	3639446.04
н1355	1034982.43	3639278.24
н1356	1034987.89	3639398.59
н1357	1034848.99	3639404.90
н1358	1034850.57	3639439.68
н1359	1034666.75	3639448.02
н1360	1034659.66	3639292.88
н1361	1034594.33	3639295.78
н1362	1034587.91	3639163.02
н1363	1034667.94	3639159.39
н1364	1034673.97	3639292.23
н1365	1036054.43	3639451.76
н1366	1036052.63	3639455.50
н1367	1036049.90	3639454.23
н1368	1036051.70	3639450.48
н1369	1036058.97	3639453.87

Проект межевания территории для размещения
линейного объекта регионального значения
Ханты-Мансийского автономного округа - Югры
«Обустройство Кечимовского нефтяного
месторождения (11-я очередь)»
Землепользователь ООО ЛУКОЙЛ «Западная сибирь»,
ТПП«Покачевнефтегаз»

н1370	1036057.17	3639457.64
н1371	1036054.43	3639456.36
н1372	1036056.24	3639452.60
н1373	1036063.54	3639456.02
н1374	1036063.05	3639457.13
н1375	1036065.05	3639458.06
н1376	1036063.80	3639460.76
н1377	1036061.07	3639459.47
н1378	1036062.83	3639455.67
н1379	1036069.58	3639460.17
н1380	1036068.32	3639462.87
н1381	1036065.93	3639461.75
н1382	1036067.13	3639459.04
н1383	1036067.47	3639464.70
н1384	1036065.88	3639468.12
н1385	1036063.54	3639467.05
н1386	1036065.09	3639463.59
н1387	1036051.75	3639457.34
н1388	1036029.71	3639503.25
н1389	1036027.03	3639501.95
н1390	1036049.03	3639456.06
н1391	1036056.29	3639459.47
н1392	1036034.24	3639505.44
н1393	1036031.52	3639504.13
н1394	1036053.56	3639458.19
н1395	1036140.76	3639500.31
н1396	1036141.28	3639501.82
н1397	1036139.57	3639506.06
н1398	1036137.92	3639501.31
н1399	1036062.94	3639462.58
н1400	1036061.33	3639466.04
н1401	1036059.45	3639465.18
н1402	1036042.16	3639503.82
н1403	1036043.46	3639504.45
н1404	1036041.38	3639508.91
н1405	1036038.68	3639507.61
н1406	1036060.21	3639461.30
н1407	1036047.98	3639506.62
н1408	1036045.90	3639511.11
н1409	1036044.21	3639510.29
н1410	1036046.24	3639505.78
н1411	1035746.37	3639407.96
н1412	1035961.21	3639517.27
н1413	1035959.96	3639520.01
н1414	1035744.96	3639410.63
н1415	1035727.28	3639400.86
н1416	1035710.28	3639389.93

н1417	1035704.39	3639385.85
н1418	1035690.31	3639375.47
н1419	1035676.88	3639364.31
н1420	1035664.11	3639352.38
н1421	1035551.93	3639241.21
н1422	1035537.19	3639227.54
н1423	1035353.39	3639068.30
н1424	1035361.42	3639071.28
н1425	1035539.14	3639225.26
н1426	1035553.94	3639238.97
н1427	1035666.20	3639350.21
н1428	1035678.86	3639362.05
н1429	1035692.17	3639373.10
н1430	1035706.13	3639383.39
н1431	1035711.95	3639387.42
н1432	1035728.82	3639398.27
н1433	1036147.58	3639498.57
н1434	1036146.74	3639500.68
н1435	1036148.21	3639501.31
н1436	1036156.19	3639523.22
н1437	1036154.44	3639527.29
н1438	1036144.54	3639498.98
н1439	1036147.37	3639497.99
н1440	1035744.03	3639412.40
н1441	1035959.12	3639521.85
н1442	1035956.66	3639527.32
н1443	1035723.11	3639407.84
н1444	1035708.95	3639398.75
н1445	1035672.74	3639371.59
н1446	1035662.10	3639361.65
н1447	1035545.27	3639245.87
н1448	1035532.99	3639234.50
н1449	1035338.15	3639065.69
н1450	1035297.49	3639068.32
н1451	1035297.17	3639062.34
н1452	1035327.40	3639060.37
н1453	1035348.01	3639066.29
н1454	1035535.84	3639229.04
н1455	1035550.53	3639242.64
н1456	1035662.72	3639353.82
н1457	1035675.59	3639365.85
н1458	1035689.10	3639377.07
н1459	1035703.23	3639387.48
н1460	1035726.29	3639402.59
н1461	1035736.89	3639417.74
н1462	1035955.84	3639529.13
н1463	1035954.59	3639531.89

н1464	1035735.43	3639420.38
н1465	1035720.67	3639412.22
н1466	1035706.23	3639402.95
н1467	1035692.69	3639393.56
н1468	1035680.93	3639384.90
н1469	1035669.50	3639375.44
н1470	1035658.67	3639365.31
н1471	1035541.82	3639249.52
н1472	1035529.64	3639238.25
н1473	1035336.44	3639070.82
н1474	1035297.74	3639073.34
н1475	1035297.59	3639070.32
н1476	1035337.47	3639067.74
н1477	1035531.65	3639236.01
н1478	1035543.90	3639247.34
н1479	1035660.72	3639363.11
н1480	1035671.44	3639373.12
н1481	1035682.71	3639382.48
н1482	1035694.49	3639391.16
н1483	1035707.82	3639400.40
н1484	1035722.12	3639409.59
н1485	1035991.95	3639532.92
н1486	1035990.72	3639535.67
н1487	1035984.87	3639532.69
н1488	1035986.10	3639529.94
н1489	1036142.24	3639504.57
н1490	1036152.09	3639532.73
н1491	1036150.33	3639536.81
н1492	1036140.53	3639508.82
н1493	1035989.90	3639537.50
н1494	1035987.47	3639542.99
н1495	1035981.59	3639539.99
н1496	1035984.05	3639534.53
н1497	1035986.64	3639544.82
н1498	1035985.41	3639547.57
н1499	1035979.54	3639544.59
н1500	1035980.78	3639541.83
н1501	1036159.07	3639531.44
н1502	1036175.27	3639577.76
н1503	1036111.86	3639723.67
н1504	1036140.35	3639749.22
н1505	1036137.96	3639751.13
н1506	1036108.24	3639724.46
н1507	1036172.04	3639577.66
н1508	1036157.31	3639535.52
н1509	1035985.32	3639565.48
н1510	1035901.02	3639754.47

Проект межевания территории для размещения
линейного объекта регионального значения
Ханты-Мансийского автономного округа - Югры
«Обустройство Кечимовского нефтяного
месторождения (11-я очередь)»
Землепользователь ООО ЛУКОЙЛ «Западная сибирь»,
ТПП«Покачевнефтегаз»

н1511	1035898.28	3639753.26
н1512	1035982.60	3639564.23
н1513	1036154.97	3639540.94
н1514	1036167.74	3639577.50
н1515	1036103.41	3639725.52
н1516	1036134.78	3639753.67
н1517	1036132.40	3639755.57
н1518	1036099.79	3639726.31
н1519	1036164.52	3639577.37
н1520	1036153.21	3639545.02
н1521	1035989.87	3639567.61
н1522	1035905.63	3639756.49
н1523	1035904.45	3639755.97
н1524	1035988.44	3639566.95
н1525	1035995.28	3639570.17
н1526	1035911.09	3639758.90
н1527	1035908.35	3639757.69
н1528	1035992.57	3639568.89
н1529	1036009.50	3639576.89
н1530	1036008.26	3639579.63
н1531	1035998.48	3639575.29
н1532	1035915.68	3639760.92
н1533	1035912.94	3639759.71
н1534	1035997.10	3639571.03
н1535	1035873.95	3639815.18
н1536	1035857.36	3639852.35
н1537	1035855.62	3639856.39
н1538	1035812.92	3639956.83
н1539	1035813.02	3639956.97
н1540	1035811.63	3639960.14
н1541	1035809.46	3639957.24
н1542	1035852.84	3639855.21
н1543	1035852.86	3639855.17
н1544	1035854.60	3639851.17
н1545	1035854.63	3639851.14
н1546	1035871.18	3639814.03
н1547	1035878.59	3639817.10
н1548	1035861.95	3639854.39
н1549	1035860.23	3639858.38
н1550	1035818.66	3639956.11
н1551	1035819.44	3639957.16
н1552	1035818.06	3639960.34
н1553	1035815.27	3639956.63
н1554	1035824.73	3639935.39
н1555	1035877.49	3639816.65
н1556	1035814.34	3639958.72
н1557	1035817.16	3639962.45
н1558	1035815.78	3639965.64
н1559	1035812.95	3639961.89
н1560	1035813.43	3639960.81
н1561	1035888.75	3639821.31
н1562	1035873.00	3639856.64
н1563	1035869.53	3639864.62
н1564	1035831.27	3639954.58
н1565	1035837.53	3639962.91
н1566	1035836.18	3639966.13
н1567	1035827.81	3639955.00
н1568	1035866.75	3639863.44
н1569	1035870.25	3639855.41
н1570	1035885.98	3639820.17
н1571	1035826.36	3639956.42
н1572	1035835.28	3639968.27
н1573	1035833.94	3639971.47
н1574	1035825.00	3639959.58
н1575	1035823.64	3639962.74
н1576	1035832.60	3639974.65
н1577	1035831.24	3639977.86
н1578	1035825.55	3639970.29
н1579	1035822.27	3639965.93
н1580	1035821.35	3639968.03
н1581	1035830.35	3639980.00
н1582	1035829.00	3639983.21
н1583	1035819.98	3639971.23
н1584	1035840.35	3639993.29
н1585	1035815.14	3640171.88
н1586	1035811.46	3640206.62
н1587	1035810.21	3640241.65
н1588	1035811.40	3640276.55
н1589	1035812.02	3640285.31
н1590	1035815.35	3640317.89
н1591	1035820.81	3640350.23
н1592	1035828.39	3640382.19
н1593	1035838.00	3640413.47
н1594	1035869.81	3640506.07
н1595	1035865.52	3640514.89
н1596	1035863.57	3640512.01
н1597	1035866.57	3640505.87
н1598	1035835.16	3640414.49
н1599	1035825.44	3640382.84
н1600	1035817.88	3640350.98
н1601	1035812.36	3640318.19
н1602	1035809.03	3640285.65
н1603	1035808.40	3640276.78
н1604	1035808.40	3640276.68
н1605	1035807.20	3640241.48
н1606	1035808.46	3640206.59
н1607	1035812.15	3640171.46
н1608	1035837.20	3639994.09
н1609	1035833.17	3639988.75
н1610	1035834.52	3639985.54
н1611	1035845.60	3639991.94
н1612	1035820.10	3640172.52
н1613	1035816.46	3640207.01
н1614	1035815.23	3640241.62
н1615	1035816.41	3640276.30
н1616	1035817.01	3640284.89
н1617	1035820.31	3640317.26
н1618	1035825.72	3640349.26
н1619	1035833.21	3640380.86
н1620	1035842.76	3640411.94
н1621	1035875.22	3640506.39
н1622	1035868.76	3640519.68
н1623	1035866.81	3640516.80
н1624	1035871.98	3640506.20
н1625	1035839.91	3640412.88
н1626	1035830.31	3640381.64
н1627	1035822.77	3640349.85
н1628	1035817.34	3640317.65
н1629	1035814.01	3640285.16
н1630	1035813.41	3640276.44
н1631	1035812.21	3640241.62
н1632	1035813.46	3640206.80
н1633	1035817.13	3640172.14
н1634	1035842.44	3639992.74
н1635	1035835.42	3639983.39
н1636	1035836.76	3639980.20
н1637	1035851.87	3639990.32
н1638	1035826.19	3640172.30
н1639	1035822.51	3640207.09
н1640	1035821.27	3640242.05
н1641	1035822.47	3640276.94
н1642	1035822.47	3640276.95
н1643	1035822.93	3640283.59
н1644	1035826.27	3640316.25
н1645	1035831.73	3640348.59
н1646	1035839.29	3640380.49
н1647	1035848.93	3640411.80
н1648	1035881.62	3640506.96
н1649	1035872.55	3640525.30
н1650	1035870.61	3640522.43
н1651	1035878.36	3640506.76

Проект межевания территории для размещения
линейного объекта регионального значения
Ханты-Мансийского автономного округа - Югры
«Обустройство Кечимовского нефтяного
месторождения (11-я очередь)»
Землепользователь ООО ЛУКОЙЛ «Западная сибирь»,
ТПП«Покачевнефтегаз»

н1652	1035846.08	3640412.79
н1653	1035836.42	3640381.38
н1654	1035828.74	3640349.02
н1655	1035823.26	3640316.48
н1656	1035819.92	3640283.81
н1657	1035819.46	3640277.08
н1658	1035819.46	3640277.03
н1659	1035818.27	3640241.87
н1660	1035819.50	3640206.98
н1661	1035823.20	3640171.98
н1662	1035848.72	3639991.13
н1663	1035838.10	3639977.01
н1664	1035839.45	3639973.81
н1665	1035857.12	3639988.97
н1666	1035831.16	3640172.92
н1667	1035827.51	3640207.40
н1668	1035826.28	3640242.00
н1669	1035827.48	3640276.69
н1670	1035827.93	3640283.18
н1671	1035831.22	3640315.55
н1672	1035836.63	3640347.56
н1673	1035844.12	3640379.14
н1674	1035853.68	3640410.24
н1675	1035882.21	3640493.25
н1676	1035882.24	3640493.33
н1677	1035886.60	3640508.18
н1678	1035875.78	3640530.07
н1679	1035873.84	3640527.21
н1680	1035883.79	3640507.10
н1681	1035850.83	3640411.17
н1682	1035841.22	3640379.93
н1683	1035833.68	3640348.16
н1684	1035828.25	3640315.95
н1685	1035824.93	3640283.44
н1686	1035824.47	3640276.85
н1687	1035823.27	3640242.01
н1688	1035824.51	3640207.20
н1689	1035828.18	3640172.53
н1690	1035853.97	3639989.78
н1691	1035840.35	3639971.67
н1692	1035841.70	3639968.46
н1693	1035855.05	3640529.49
н1694	1035857.01	3640532.34
н1695	1035856.04	3640534.36
н1696	1035853.11	3640540.33
н1697	1035851.25	3640537.61
н1698	1035851.15	3640537.49
н1699	1035858.32	3640534.23
н1700	1035860.27	3640537.08
н1701	1035856.43	3640544.96
н1702	1035854.45	3640542.27
н1703	1035854.43	3640542.24
н1704	1035854.42	3640542.23
н1705	1036045.13	3640812.77
н1706	1036061.28	3640837.16
н1707	1036161.94	3640987.92
н1708	1036064.07	3640846.08
н1709	1035859.72	3640544.48
н1710	1035862.07	3640539.68
н1711	1035864.04	3640542.51
н1712	1035863.18	3640544.24
н1713	1035990.93	3640743.46
н1714	1036162.50	3640996.69
н1715	1036161.83	3641001.05
н1716	1035852.96	3640545.20
н1717	1035853.43	3640544.24
н1718	1035985.35	3640749.53
н1719	1035847.22	3640545.62
н1720	1035850.16	3640539.51
н1721	1035850.16	3640539.52
н1722	1035850.22	3640539.59
н1723	1035852.12	3640542.36
н1724	1035850.67	3640545.38
н1725	1036161.38	3641003.95
н1726	1036161.29	3641004.48
н1727	1036164.57	3641008.67
н1728	1036185.11	3641039.00
н1729	1036162.12	3641005.67
н1730	1036162.19	3641005.17
н1731	1036164.29	3641008.25
н1732	1036160.85	3641007.32
н1733	1036160.70	3641008.32
н1734	1036114.71	3640940.45
н1735	1036188.83	3641047.85
н1736	1036187.48	3641047.83
н1737	1036161.52	3641009.53
н1738	1036161.68	3641008.52
н1739	1036163.33	3640997.90
н1740	1036197.27	3641048.00
н1741	1036193.59	3641047.94
н1742	1036163.44	3641003.45
н1743	1036162.64	3641002.28
н1744	1036206.94	3641071.22
н1745	1036208.01	3641072.78
н1746	1036207.71	3641072.78
н1747	1036204.32	3641072.69
н1748	1036203.27	3641071.16
н1749	1036213.08	3641071.34
н1750	1036214.14	3641072.91
н1751	1036210.46	3641072.83
н1752	1036209.40	3641071.27
н1753	1036220.24	3641071.49
н1754	1036221.38	3641073.07
н1755	1036217.83	3641072.98
н1756	1036216.76	3641071.42
н1757	1036242.67	3641103.59
н1758	1036245.40	3641139.70
н1759	1036242.37	3641139.73
н1760	1036239.26	3641098.69
н1761	1036224.21	3641077.06
н1762	1036237.06	3641096.01
н1763	1036240.37	3641139.74
н1764	1036237.36	3641139.77
н1765	1036234.13	3641097.03
н1766	1036219.13	3641074.91
н1767	1036222.73	3641074.98
н1768	1036215.44	3641074.82
н1769	1036231.20	3641098.10
н1770	1036234.34	3641139.80
н1771	1036231.34	3641139.83
н1772	1036228.26	3641099.13
н1773	1036211.76	3641074.75
н1774	1036212.01	3641074.75
н1775	1036209.30	3641074.70
н1776	1036226.31	3641099.81
н1777	1036229.33	3641139.86
н1778	1036226.31	3641139.87
н1779	1036223.39	3641100.83
н1780	1036205.62	3641074.61
н1781	1036909.98	3641150.12
н1782	1036910.05	3641152.91
н1783	1036904.76	3641152.79
н1784	1036898.54	3641152.66
н1785	1036890.62	3641152.33
н1786	1036879.95	3641152.29
н1787	1036858.66	3641151.86
н1788	1036852.31	3641151.74
н1789	1036852.55	3641149.19
н1790	1036890.64	3641149.32
н1791	1036928.85	3641150.93
н1792	1036928.91	3641153.27

Проект межевания территории для размещения
линейного объекта регионального значения
Ханты-Мансийского автономного округа - Югры
«Обустройство Кечимовского нефтяного
месторождения (11-я очередь)»
Землепользователь ООО ЛУКОЙЛ «Западная сибирь»,
ТПП«Покачевнефтегаз»

н1793	1036912.03	3641152.94
н1794	1036911.97	3641150.21
н1795	1036963.77	3641153.73
н1796	1036955.38	3641153.81
н1797	1036930.91	3641153.32
н1798	1036930.85	3641151.08
н1799	1036831.67	3641149.10
н1800	1036831.52	3641151.32
н1801	1036743.05	3641149.52
н1802	1036668.10	3641151.44
н1803	1036641.12	3641151.34
н1804	1036632.65	3641151.40
н1805	1036564.88	3641152.28
н1806	1036564.91	3641154.47
н1807	1036561.91	3641154.56
н1808	1036561.85	3641149.32
н1809	1036632.60	3641148.38
н1810	1036641.14	3641148.33
н1811	1037263.01	3641165.29
н1812	1037263.25	3641168.88
н1813	1037163.71	3641168.19
н1814	1037163.71	3641167.80
н1815	1037255.63	3641165.09
н1816	1037263.39	3641170.88
н1817	1037263.58	3641173.82
н1818	1037251.85	3641173.27
н1819	1037164.22	3641172.62
н1820	1037163.72	3641170.37
н1821	1037163.72	3641170.20
н1822	1036912.58	3641176.55
н1823	1036912.56	3641176.58
н1824	1036912.56	3641176.55
н1825	1037352.65	3641171.49
н1826	1037352.59	3641177.93
н1827	1037349.59	3641177.79
н1828	1037349.62	3641174.48
н1829	1037270.93	3641173.94
н1830	1037270.75	3641170.93
н1831	1037357.68	3641167.94
н1832	1037357.60	3641178.15
н1833	1037354.60	3641178.01
н1834	1037354.66	3641169.51
н1835	1037270.63	3641168.93
н1836	1037270.44	3641165.48
н1837	1037290.54	3641166.04
н1838	1036910.57	3641176.56
н1839	1036910.71	3641182.76
н1840	1036907.21	3641176.59
н1841	1037352.56	3641184.02
н1842	1037352.56	3641184.89
н1843	1037349.54	3641184.80
н1844	1037349.56	3641183.87
н1845	1037357.57	3641184.25
н1846	1037357.57	3641185.03
н1847	1037354.54	3641184.95
н1848	1037354.55	3641184.11
н1849	1036231.78	3641172.52
н1850	1036232.74	3641185.10
н1851	1036229.70	3641185.07
н1852	1036228.76	3641172.47
н1853	1036228.89	3641172.48
н1854	1036236.80	3641172.60
н1855	1036237.76	3641185.15
н1856	1036234.73	3641185.12
н1857	1036233.79	3641172.56
н1858	1036242.86	3641172.69
н1859	1036243.79	3641185.21
н1860	1036240.78	3641185.17
н1861	1036239.83	3641172.64
н1862	1036247.90	3641172.77
н1863	1036248.83	3641185.25
н1864	1036245.81	3641185.22
н1865	1036244.87	3641172.73
н1866	1036922.24	3641186.87
н1867	1036923.21	3641188.59
н1868	1036922.28	3641188.64
н1869	1036920.16	3641183.27
н1870	1036920.28	3641188.72
н1871	1036919.84	3641188.73
н1872	1036918.51	3641186.41
н1873	1036917.19	3641184.07
н1874	1036917.17	3641183.34
н1875	1036917.29	3641188.31
н1876	1036917.59	3641188.83
н1877	1036917.30	3641188.84
н1878	1036916.37	3641176.52
н1879	1036919.10	3641181.32
н1880	1036915.15	3641181.42
н1881	1036915.33	3641188.93
н1882	1036914.22	3641188.97
н1883	1036912.79	3641186.45
н1884	1036912.65	3641180.12
н1885	1036912.64	3641180.11
н1886	1036912.64	3641180.10
н1887	1036912.65	3641180.12
н1888	1036915.22	3641184.65
н1889	1036915.15	3641181.42
н1890	1036915.68	3641181.40
н1891	1036912.93	3641176.55
н1892	1036581.29	3641181.11
н1893	1036581.39	3641188.95
н1894	1036578.38	3641189.02
н1895	1036578.28	3641181.17
н1896	1036576.27	3641181.19
н1897	1036576.37	3641189.06
н1898	1036573.36	3641189.13
н1899	1036573.26	3641181.23
н1900	1036570.28	3641181.25
н1901	1036570.37	3641189.20
н1902	1036567.37	3641189.27
н1903	1036567.28	3641181.29
н1904	1036565.27	3641181.31
н1905	1036565.36	3641189.32
н1906	1036562.36	3641189.38
н1907	1036562.24	3641181.36
н1908	1036915.35	3641189.93
н1909	1036915.37	3641191.02
н1910	1036914.77	3641189.95
н1911	1036327.27	3641190.98
н1912	1036322.24	3641191.25
н1913	1036326.04	3641189.93
н1914	1036581.40	3641189.93
н1915	1036581.51	3641197.87
н1916	1036578.50	3641197.95
н1917	1036578.39	3641190.01
н1918	1036576.39	3641190.05
н1919	1036576.49	3641198.00
н1920	1036573.48	3641198.09
н1921	1036573.38	3641190.11
н1922	1036570.39	3641190.18
н1923	1036570.51	3641198.16
н1924	1036567.49	3641198.24
н1925	1036567.37	3641190.26
н1926	1036567.37	3641190.25
н1927	1036567.37	3641190.25
н1928	1036567.37	3641190.26
н1929	1036565.39	3641190.30
н1930	1036565.38	3641190.31
н1931	1036565.48	3641198.28
н1932	1036562.48	3641198.37
н1933	1036562.36	3641190.36

Проект межевания территории для размещения
линейного объекта регионального значения
Ханты-Мансийского автономного округа - Югры
«Обустройство Кечимовского нефтяного
месторождения (11-я очередь)»
Землепользователь ООО ЛУКОЙЛ «Западная сибирь»,
ТПП«Покачевнефтегаз»

н1934	1037037.28	3641201.74
н1935	1037039.14	3641203.62
н1936	1037026.86	3641201.69
н1937	1036923.77	3641189.57
н1938	1036929.96	3641200.49
н1939	1036930.05	3641204.27
н1940	1036928.63	3641204.24
н1941	1036922.39	3641193.23
н1942	1036922.31	3641189.63
н1943	1036918.15	3641189.81
н1944	1036920.40	3641193.78
н1945	1036920.54	3641200.13
н1946	1036917.45	3641194.67
н1947	1036917.33	3641189.84
н1948	1036932.71	3641201.25
н1949	1036932.12	3641204.27
н1950	1036932.03	3641204.27
н1951	1036931.96	3641201.25
н1952	1036934.96	3641199.01
н1953	1036935.08	3641204.27
н1954	1036933.91	3641204.27
н1955	1036938.85	3641201.30
н1956	1036938.14	3641204.28
н1957	1036938.01	3641204.28
н1958	1036938.73	3641201.28
н1959	1036957.33	3641201.37
н1960	1036954.62	3641204.37
н1961	1036947.36	3641204.33
н1962	1036948.07	3641201.32
н1963	1037033.24	3641204.74
н1964	1036989.56	3641204.53
н1965	1036992.52	3641201.54
н1966	1037013.62	3641201.63
н1967	1036581.52	3641198.84
н1968	1036581.61	3641205.59
н1969	1036578.60	3641205.66
н1970	1036578.51	3641198.94
н1971	1036576.50	3641198.99
н1972	1036576.59	3641205.71
н1973	1036573.58	3641205.77
н1974	1036573.49	3641199.06
н1975	1036570.51	3641199.14
н1976	1036570.60	3641205.85
н1977	1036567.58	3641205.92
н1978	1036567.49	3641199.23
н1979	1036565.50	3641199.28
н1980	1036565.57	3641205.98
н1981	1036562.57	3641206.06
н1982	1036562.48	3641199.34
н1983	1036935.14	3641206.28
н1984	1036935.14	3641206.72
н1985	1036933.46	3641206.49
н1986	1036933.46	3641206.49
н1987	1036933.49	3641206.27
н1988	1036922.39	3641193.23
н1989	1036922.48	3641197.46
н1990	1036922.48	3641197.47
н1991	1036927.43	3641206.20
н1992	1036925.48	3641208.80
н1993	1036922.63	3641203.53
н1994	1036922.48	3641197.47
н1995	1036581.63	3641207.58
н1996	1036581.65	3641208.94
н1997	1036578.64	3641209.02
н1998	1036578.62	3641207.66
н1999	1036576.64	3641207.70
н2000	1036576.62	3641207.72
н2001	1036576.64	3641209.07
н2002	1036573.62	3641209.15
н2003	1036573.60	3641207.78
н2004	1036576.62	3641207.72
н2005	1036576.63	3641207.70
н2006	1036570.63	3641207.85
н2007	1036570.64	3641209.23
н2008	1036567.63	3641209.31
н2009	1036567.61	3641207.93
н2010	1036937.68	3641206.28
н2011	1036936.97	3641209.31
н2012	1036936.87	3641209.31
н2013	1036936.99	3641208.53
н2014	1036937.53	3641206.28
н2015	1036952.82	3641206.35
н2016	1036950.11	3641209.37
н2017	1036946.20	3641209.35
н2018	1036946.90	3641206.33
н2019	1036949.46	3641206.33
н2020	1036565.60	3641207.98
н2021	1036565.63	3641209.35
н2022	1036562.62	3641209.43
н2023	1036562.59	3641208.06
н2024	1037357.51	3641194.26
н2025	1037357.41	3641209.29
н2026	1037354.39	3641209.56
н2027	1037354.49	3641194.17
н2028	1036347.74	3641208.71
н2029	1036344.31	3641209.71
н2030	1036331.42	3641198.55
н2031	1036331.23	3641194.43
н2032	1037352.50	3641194.12
н2033	1037352.38	3641209.74
н2034	1037349.38	3641210.03
н2035	1037349.48	3641194.04
н2036	1036296.97	3641200.10
н2037	1036297.21	3641203.20
н2038	1036276.85	3641210.33
н2039	1036246.61	3641195.78
н2040	1036245.96	3641187.21
н2041	1036248.98	3641187.24
н2042	1036249.48	3641193.81
н2043	1036277.03	3641207.07
н2044	1037043.20	3641206.29
н2045	1037042.48	3641206.31
н2046	1037042.50	3641211.29
н2047	1037036.51	3641205.26
н2048	1037041.53	3641206.03
н2049	1036342.01	3641210.38
н2050	1036338.58	3641211.38
н2051	1036331.72	3641205.44
н2052	1036331.54	3641201.31
н2053	1036232.89	3641187.10
н2054	1036234.16	3641204.22
н2055	1036249.66	3641211.68
н2056	1036242.53	3641211.62
н2057	1036233.38	3641207.20
н2058	1036231.31	3641206.18
н2059	1036229.85	3641187.07
н2060	1036335.19	3641212.37
н2061	1036332.05	3641213.28
н2062	1036331.90	3641209.53
н2063	1037035.19	3641206.74
н2064	1037042.52	3641214.13
н2065	1037042.52	3641215.51
н2066	1037040.01	3641215.71
н2067	1037039.81	3641215.68
н2068	1037033.93	3641209.75
н2069	1036995.72	3641209.58
н2070	1036985.92	3641208.21
н2071	1036987.58	3641206.52
н2072	1036297.36	3641205.27
н2073	1036297.60	3641208.38
н2074	1036276.55	3641215.73

Проект межевания территории для размещения
линейного объекта регионального значения
Ханты-Мансийского автономного округа - Югры
«Обустройство Кечимовского нефтяного
месторождения (11-я очередь)»
Землепользователь ООО ЛУКОЙЛ «Западная сибирь»,
ТПП«Покачевнефтегаз»

н2075	1036243.81	3641200.00
н2076	1036241.84	3641199.03
н2077	1036240.93	3641187.17
н2078	1036243.95	3641187.20
н2079	1036244.69	3641197.08
н2080	1036276.73	3641212.50
н2081	1036297.84	3641211.45
н2082	1036298.08	3641214.56
н2083	1036276.19	3641222.22
н2084	1036236.08	3641202.93
н2085	1036234.88	3641187.11
н2086	1036237.91	3641187.14
н2087	1036238.95	3641200.97
н2088	1036276.37	3641218.97
н2089	1036360.40	3641219.67
н2090	1036360.67	3641223.88
н2091	1036355.66	3641219.54
н2092	1036359.00	3641218.46
н2093	1036303.52	3641217.98
н2094	1036277.45	3641227.10
н2095	1036277.24	3641227.14
н2096	1036258.29	3641215.85
н2097	1036276.07	3641224.40
н2098	1036298.25	3641216.63
н2099	1036298.37	3641218.27
н2100	1036565.78	3641220.36
н2101	1036565.87	3641227.98
н2102	1036538.37	3641228.34
н2103	1036536.18	3641225.37
н2104	1036562.81	3641225.01
н2105	1036562.77	3641220.44
н2106	1036528.80	3641225.45
н2107	1036530.99	3641228.42
н2108	1036519.19	3641228.58
н2109	1036519.10	3641225.58
н2110	1036517.15	3641225.60
н2111	1036517.23	3641228.63
н2112	1036515.80	3641228.63
н2113	1036513.49	3641225.66
н2114	1036511.10	3641225.68
н2115	1036513.42	3641228.67
н2116	1036510.52	3641228.71
н2117	1036491.94	3641228.96
н2118	1036493.95	3641226.03
н2119	1036494.04	3641225.91
н2120	1036359.83	3641225.81
н2121	1036360.83	3641226.67
н2122	1036361.09	3641230.88
н2123	1036350.10	3641221.36
н2124	1036353.43	3641220.27
н2125	1036570.79	3641220.23
н2126	1036570.94	3641232.92
н2127	1036542.03	3641233.30
н2128	1036539.83	3641230.32
н2129	1036567.90	3641229.96
н2130	1036567.78	3641220.31
н2131	1036532.46	3641230.43
н2132	1036534.66	3641233.40
н2133	1036519.61	3641233.60
н2134	1036519.31	3641233.19
н2135	1036519.30	3641232.73
н2136	1036519.24	3641230.59
н2137	1036523.71	3641230.54
н2138	1036514.95	3641230.65
н2139	1036517.24	3641233.63
н2140	1036488.44	3641234.00
н2141	1036489.74	3641232.11
н2142	1036490.54	3641230.96
н2143	1036503.80	3641230.79
н2144	1036361.36	3641234.95
н2145	1036361.61	3641239.16
н2146	1036343.50	3641223.53
н2147	1036346.84	3641222.43
н2148	1036576.78	3641220.08
н2149	1036577.02	3641238.83
н2150	1036546.41	3641239.23
н2151	1036544.21	3641236.25
н2152	1036573.97	3641235.87
н2153	1036573.77	3641220.15
н2154	1036536.83	3641236.35
н2155	1036539.03	3641239.32
н2156	1036524.18	3641239.52
н2157	1036521.89	3641236.55
н2158	1036519.52	3641236.58
н2159	1036521.82	3641239.55
н216Q	1036519.46	3641239.59
н2161	1036519.40	3641237.21
н2162	1036519.39	3641236.58
н2163	1036517.42	3641236.60
н2164	1036517.45	3641238.02
н2165	1036517.50	3641239.61
н2166	1036488.22	3641239.98
н2167	1036488.00	3641236.99
н2168	1036581.79	3641219.94
н2169	1036582.09	3641243.78
н2170	1036550.09	3641244.20
н2171	1036547.88	3641241.23
н2172	1036579.05	3641240.82
н2173	1036578.78	3641220.02
н2174	1036540.50	3641241.32
н2175	1036542.69	3641244.30
н2176	1036528.01	3641244.49
н2177	1036525.72	3641241.52
н2178	1036523.36	3641241.55
н2179	1036525.66	3641244.52
н2180	1036519.60	3641244.60
н2181	1036519.52	3641241.60
н2182	1036517.54	3641241.62
н2183	1036517.62	3641244.65
н2184	1036488.58	3641245.01
н2185	1036488.37	3641242.00
н2186	1036361.78	3641241.95
н2187	1036362.05	3641246.21
н2188	1036360.91	3641245.17
н2189	1036337.94	3641225.35
н2190	1036341.28	3641224.25
н2191	1036453.97	3641228.58
н2192	1036453.98	3641229.44
н2193	1036449.12	3641229.50
н2194	1036449.69	3641273.03
н2195	1036413.29	3641273.50
н2196	1036399.91	3641260.41
н2197	1036401.94	3641258.18
н2198	1036414.49	3641270.48
н2199	1036446.64	3641270.06
н2200	1036446.08	3641226.56
н2201	1036451.11	3641226.48
н2202	1036454.00	3641231.45
н2203	1036454.30	3641277.98
н2204	1036411.28	3641278.54
н2205	1036396.54	3641264.12
н2206	1036398.57	3641261.90
н2207	1036412.48	3641275.52
н2208	1036451.71	3641275.01
н2209	1036451.14	3641231.49
н2210	1036454.30	3641280.96
н2211	1036454.33	3641283.97
н2212	1036408.85	3641284.56
н2213	1036392.54	3641268.53
н2214	1036394.57	3641266.30
н2215	1036410.06	3641281.53

Проект межевания территории для размещения
линейного объекта регионального значения
Ханты-Мансийского автономного округа - Югры
«Обустройство Кечимовского нефтяного
месторождения (11-я очередь)»
Землепользователь ООО ЛУКОЙЛ «Западная сибирь»,
ТПП«Покачевнефтегаз»

н2216	1036454.34	3641285.98
н2217	1036454.36	3641288.99

н2218	1036406.82	3641289.59
н2219	1036389.17	3641272.24

н2220	1036391.19	3641270.01
н2221	1036408.04	3641286.59



Приложение 41
к постановлению правительства
Ханты-Мансийского
автономного округа – Югры
от 16 декабря 2016 года № 493-п

Градостроительный план земельного участка
N

8	6	5	0	7	0	0	0	-					

Градостроительный план земельного участка подготовлен на основании
Приказа Департамента строительства Ханты-Мансийского автономного округа-Югры от 25.04.2016 №256-П «О подготовке документации по планировке территории, на которой предусматривается размещение объектов регионального значения»

(реквизиты решения уполномоченного федерального органа исполнительной власти, или органа исполнительной власти субъекта Российской Федерации, или органа местного самоуправления о подготовке документации по планировке территории, либо реквизиты обращения и ф.и.о. заявителя - физического лица, либо реквизиты обращения и наименование заявителя - юридического лица о выдаче градостроительного плана земельного участка)

Местонахождение земельного участка
Ханты-Мансийский автономный округ
(субъект Российской Федерации)
Сургутский район
(муниципальный район или городской округ)
Межселенная территория.
(поселение)

Кадастровый номер земельного участка отсутствует.

Описание местоположения границ земельного участка Сургутское лесничество, Ульт-Ягунское участковое лесничество в квартале № 230

Площадь земельного участка 5,9746 га

Описание местоположения проектируемого объекта на земельном участке (объекта капитального строительства) в границах земельных участков, в местах допустимого размещения объектов в соответствии с чертежами градостроительного плана

План подготовлен Гайнуллин Т.Н., ГИП., ООО «Югорский Проектный Институт»
(ф.и.о., должность уполномоченного лица, наименование органа или организации)


М.П. Российская Федерация * Тюменская область * г. Тюмень * Общество с ограниченной ответственностью «Югорский Проектный Институт» ИНН 7204200703 ОГРН 1147232007716

24.11.2016 / Гайнуллин Т.Н. /
(дата) *(подпись)* *(расшифровка подписи)*

Представлен Правительство Ханты-Мансийского автономного округа- Югры
(наименование уполномоченного федерального органа исполнительной власти, или органа исполнительной власти субъекта Российской Федерации, или органа местного самоуправления)

(дата)

1. Чертеж градостроительного плана земельного участка

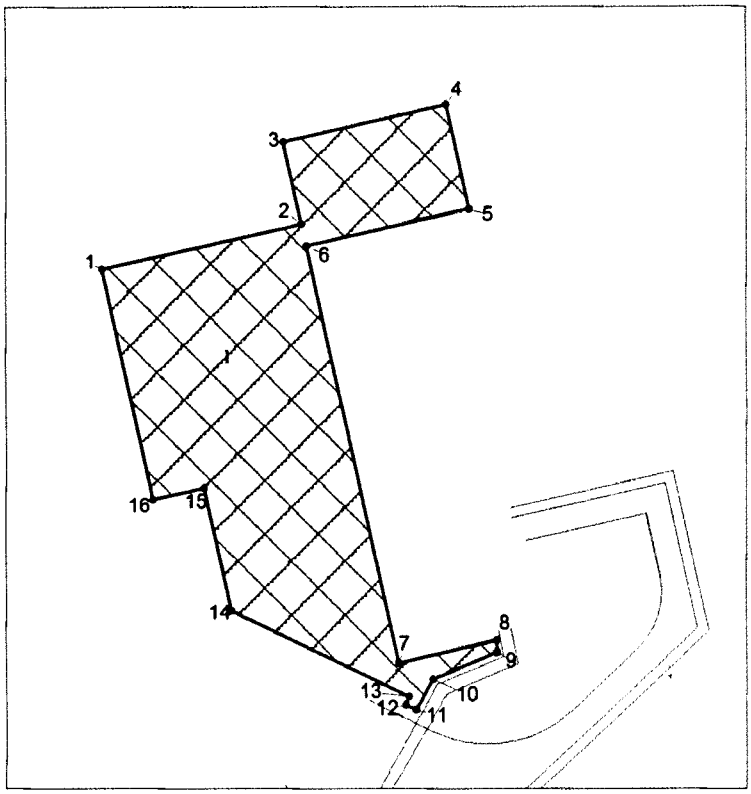

Каталог координат поворотных точек

Точка	X	Y
1	1 037 281,35	3 638 723,70
2	1 037 316,47	3 638 880,88
3	1 037 380,99	3 638 866,49
4	1 037 410,19	3 638 995,26
5	1 037 328,15	3 639 013,60
6	1 037 299,35	3 638 884,70
7	1 036 973,70	3 638 957,49
8	1 036 991,09	3 639 035,03
9	1 036 981,76	3 639 035,51
10	1 036 961,10	3 638 984,72
11	1 036 937,24	3 638 971,39
12	1 036 940,95	3 638 963,39
13	1 036 947,24	3 638 965,93
14	1 037 013,76	3 638 825,48
15	1 037 110,19	3 638 804,02
16	1 037 101,25	3 638 763,96

Площадь земельного участка 59746 кв.м.,
Чертеж градостроительного плана земельного участка разработан в ноябре 2016 г. .
ООО "Югорский Проектный Институт"
на топографической основе в масштабе 1:5000

Экспликация проектируемых объектов

1 - Кустовая площадка № 755А

Условные обозначения:


граница земельного участка

место допустимого размещения проектируемого объекта

●1 поворотная точка границы земельного участка

ось проектируемых объектов

Ситуационный план

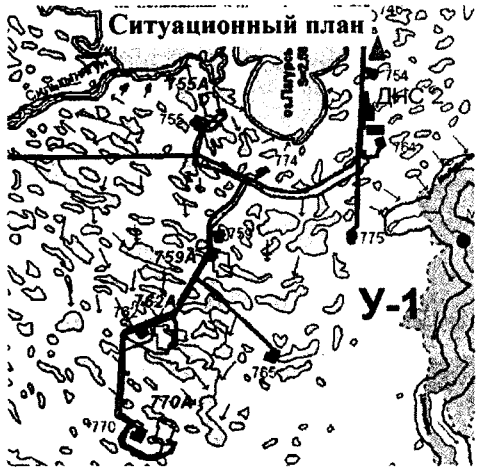

Под объект «Обустройство Кечимовского нефтяного месторождения (11-я очередь)»

ООО "Югорский Проектный Институт"			Заказчик: ОАО «ЛУКОЙЛ - Западная Сибирь» ТПП «Покачевнефтегаз» ХМАО, Сургутский район		
Выполнил	Ф.И.О	Подпись	Масштаб 1:5000	Лист	Листов
ГИП	Гайнуллин Т.Н.		Площадь земельного участка 5,9746 га	2	5

1:5000 (масштаб)

Градостроительный план земельного участка создается на основе материалов картографических работ, выполненных в соответствии с требованиями федерального законодательства [2, 3]

1:100000 (масштаб)

Градостроительный план земельного участка, предназначенного для строительства, реконструкции линейного объекта и подготавливаемый в случаях, предусмотренных частью 4 статьи 4 Федерального закона от 29 декабря 2004 г. № 191-ФЗ "О введении в действие Градостроительного кодекса Российской Федерации" (Собрание законодательства Российской Федерации, 2005, № 1, ст. 17; № 30, ст. 3122; 2006, № 1, ст. 17; № 27, ст. 2881; № 52, ст. 5498; 2007, № 21, ст. 2455; № 49, ст. 6071; № 50, ст. 6237; 2008, № 20, ст. 2251; № 30, ст. 3604; 2009, № 1, ст. 19; № 11, ст. 1261; № 19, ст. 2283; № 29, ст. 3611; № 48, ст. 5723; № 52, ст. 6419, 6427; 2010, № 31, ст. 4209; № 40, ст. 4969; № 52, ст. 6993; 2011, № 13, ст. 1688; № 30, ст. 4563, 4594; 2012, № 26, ст. 3446; № 27, ст. 3587; № 53, ст. 7614, 7615; 2013, № 14, ст. 1651; № 23, ст. 2866; № 30, ст. 4072; № 52, ст. 6976; 2014, 3 26, ст. 3377; 2015, № 1, ст. 9, 38, 52, 72; № 9, ст. 1195; № 10, ст. 1418; № 17, ст. 2477, № 27, ст. 3951; № 29, ст. 4347, ст. 4376; 2016, № 1, ст. 22), создается на основании картографического материала, выполненного в масштабе: 1:50 000, 1:100 000, 1:200 000, 1:500 000. При подготовке картографического материала необходимо руководствоваться требованиями федерального/регионального законодательства [4]

Площадь земельного участка **59746** кв. м [2, 3, 4]

На чертеже градостроительного плана земельного участка указываются:
- схема расположения земельного участка в окружении смежно расположенных земельных участков (ситуационный план)[2, 4];
- границы земельного участка с координатами характерных точек [2, 3, 4];
- красные линии [2, 3, 4];
- обозначение и экспликация существующих (на дату формирования градостроительного плана) объектов капитального строительства, объектов незавершенного строительства и их кадастровые (иные) номера по порядку [2, 4];
- минимальные отступы от границ земельного участка в целях определения мест допустимого размещения объекта капитального строительства, за пределами которых запрещено строительство [2, 4];
- границы зон планируемого размещения объектов капитального строительства для государственных или муниципальных нужд (при наличии);
- места допустимого размещения объекта капитального строительства [2, 4];
- границы зон с особыми условиями использования территории (зон охраны объектов культурного наследия, санитарно-защитные, водоохранные зоны и иные зоны), а также графическая информация об иных ограничениях в использовании земельного участка (при наличии)[2, 3, 4];
- границы зон действия публичных сервитутов (при наличии)[2, 3, 4];
- точки подключения (технологического присоединения) объектов капитального строительства к сетям инженерно-технического обеспечения, за исключением сетей электроснабжения (при наличии возможности их отображения на ситуационном плане)[6];
- условные обозначения отображаемой информации;

Чертеж градостроительного плана земельного участка разработан на топографической основе в масштабе (1:5000), выполненной ЗАО «ТюменьНИПИнефть» в 2015г.

(дата)

(наименование кадастрового инженера)

Чертеж градостроительного плана земельного участка разработан
24.11.2016 ООО «Югорский Проектный Институт»

(дата, наименование организации)

2. Информация о градостроительном регламенте <2> либо требованиях к назначению, параметрам и размещению объекта капитального строительства <1>,<3>,<4>,<5>

Градостроительный регламент не установлен

(наименование представительного органа местного самоуправления, реквизиты акта об утверждении правил землепользования и застройки, информация обо всех предусмотренных градостроительным

регламентом видах разрешенного использования земельного участка (за исключением случаев предоставления земельного участка для государственных или муниципальных нужд)

2.1. Информация о видах разрешенного использовании земельного участка [2],[3], [4]
основные виды разрешенного использования земельного участка:
Градостроительным регламентом не установлено

условно разрешенные виды использования земельного участка:
Градостроительным регламентом не установлено

вспомогательные виды использования земельного участка:
Градостроительным регламентом не установлено

2.2. Требования к назначению, параметрам и размещению объекта капитального строительства на указанном земельном участке. Назначение объекта капитального строительства [2]
Назначение объекта капитального строительства

N не имеется, –.
(согласно чертежу) (назначение объекта капитального строительства)

2.2.1. Предельные (минимальные и (или) максимальные) размеры земельного участка и предельные параметры разрешенного строительства, реконструкции объекта капитального строительства, включая площадь [2]

Кадастровый номер земельного участка	Длина (м)	Ширина (м)	Зоны с особыми условиями использования территорий (кв. м)	Зоны действия публичных сервитутов (кв. м)	Площадь земельного участка (кв. м)	Номер объекта капитального строительства согласно чертежу градостроительного плана земельного участка	Размер (м)		Площадь застройки земельного участка (кв. м)
							макс.	мин.	
1	2	3	4	5	6	7	8		9
-	-	-	-	-	-	-	-	-	-

2.2.2. Предельное количество этажей ____ или предельная высота зданий, строений, сооружений ___м. [2]
2.2.3. Максимальный процент застройки в границах земельного участка _____% [2].
2.2.4. Иные показатели (максимальная плотность, максимальный коэффициент застройки) [2]:
–

2.3. Требования к назначению, параметрам и размещению объекта капитального строительства на указанном земельном участке [3], [4], [5]
Назначение объекта капитального строительства
N 1, Кустовая площадка 755А
(согласно чертежу) (назначение объекта капитального строительства)

Предельные (минимальные и (или) максимальные) размеры земельных участков:

Номер участка согласно чертежу градостроительного плана	Длина (м)	Ширина (м)	Площадь (га)	Зоны с особыми условиями использования территорий (кв. м)	Зоны действия публичных сервитутов (кв. м)
1	2	3	4	5	6
1	Сложная конфигурация		5,9746	-	-

3. Информация о расположенных в границах земельного участка объектах капитального строительства и объектах культурного наследия [1], [2], [3],[4]
3.1. Объекты капитального строительства
N не имеются, –,

(согласно чертежу градостроительного плана) *(назначение объекта капитального строительства)*

инвентаризационный или кадастровый номер _____,
технический или кадастровый паспорт объекта подготовлен _____
(дата)

_____

(наименование организации (органа) государственного кадастрового учета объектов недвижимости или государственного технического учета и технической инвентаризации объектов капитального строительства)

3.2. Объекты, включенные в единый государственный реестр объектов культурного наследия (памятников истории и культуры) народов Российской Федерации

N ____не имеются_____, _____-_____,
(согласно чертежу градостроительного плана) *(назначение объекта культурного наследия)*

_____

(наименование органа государственной власти, принявшего решение о включении выявленного объекта культурного наследия в реестр, реквизиты этого решения)

регистрационный номер в реестре _____-_____ от _____-_____
(дата)

4. Информация о разделении земельного участка [2], [3], [4]

_____-_____.

(наименование и реквизиты документа, определяющего возможность или невозможность разделения)

5. Информация о технических условиях (ТУ) подключения (технологического присоединения) объектов капитального строительства к сетям инженерно-технического обеспечения [7]

ТУ на разработку проектной документации «Обустройство Кечимовского нефтяного месторождения (11-я очередь)» кустовые площадки 755А, 770А, 762А, 759А, ТУ на электроснабжение объекта и разработки проекта «Обустройство Кечимовского нефтяного месторождения (11-я очередь)», ТУ на разработку проектной документации «Обустройство Кечимовского нефтяного месторождения (11-я очередь)», ТУ на проектирование автодорог объектов обустройства кустовых площадок и скважин ТПП «Покачевнефтегаз», ТУ на разработку проектной документации «Обустройство Кечимовского нефтяного месторождения (11-я очередь)»

_____

(наименование организации, выдавшей технические условия, реквизиты документа, содержащего в соответствии с частью 7 статьи 48 Градостроительного кодекса РФ информацию о технических условиях подключения (технологического присоединения) объектов капитального строительства к сетям инженерно-технического обеспечения)

6. Информация о наличии границ зоны планируемого размещения объектов капитального строительства для государственных или муниципальных нужд (при наличии)

_____-_____

7. Иная информация (при наличии)

_____-_____

[1] Заполняется в случае, если градостроительный план земельного участка утверждается в составе проекта межевания территории.

[2] Заполняется на земельные участки, на которые действие градостроительного регламента распространяется.

[3] Заполняется на земельный участок, на который градостроительный регламент не устанавливается.

[4] Заполняется на земельный участок, на который градостроительный регламент не распространяется.

[5] Заполняется, если соответствующие параметры установлены градостроительным регламентом либо нормативными правовыми актами, регулирующими использования земельных участков, для которых градостроительные регламенты не устанавливаются или на которые градостроительные регламенты не распространяются.

[6] Указываются точки подключения, содержащиеся в технических условиях, выданных организацией, осуществляющей эксплуатацию сетей инженерно-технического обеспечения.

[7] Документ, содержащий информацию о технически, х условиях подключения (технологического присоединения) объектов капитального строительства к сетям инженерно-технического обеспечения, является приложением к градостроительному плану земельного участка.

Градостроительный план земельного участка
N

8	6	5	0	7	0	0	0	-					

Градостроительный план земельного участка подготовлен на основании
Приказа Департамента строительства Ханты-Мансийского автономного округа-Югры от 25.04.2016 №256-П «О подготовке документации по планировке территории, на которой предусматривается размещение объектов регионального значения»

(реквизиты решения уполномоченного федерального органа исполнительной власти, или органа исполнительной власти субъекта Российской Федерации, или органа местного самоуправления о подготовке документации по планировке территории, либо реквизиты обращения и ф.и.о. заявителя - физического лица, либо реквизиты обращения и наименование заявителя - юридического лица о выдаче градостроительного плана земельного участка)

Местонахождение земельного участка
Ханты-Мансийский автономный округ
(субъект Российской Федерации)
Сургутский район
(муниципальный район или городской округ)
Межселенная территория.
(поселение)

Кадастровый номер земельного участка отсутствует.

Описание местоположения границ земельного участка Сургутское лесничество, Ульт-Ягунское участковое лесничество в квартале № 230

Площадь земельного участка 6,6448 га

Описание местоположения проектируемого объекта на земельном участке (объекта капитального строительства) в границах земельных участков, в местах допустимого размещения объектов в соответствии с чертежами градостроительного плана

План подготовлен Гайнуллин Т.Н., ГИП., ООО «Югорский Проектный Институт»
(ф.и.о., должность уполномоченного лица, наименование органа или организации)


Российская Федерация * Тюменская область * г. Тюмень * Общество с ограниченной ответственностью «Югорский Проектный Институт» ИНН 7204200709 ОГРН 1147232007146

24.11.2016 / Гайнуллин Т.Н. /
(дата) *(подпись)* *(расшифровка подписи)*

Представлен Правительство Ханты-Мансийского автономного округа- Югры
(наименование уполномоченного федерального органа исполнительной власти, или органа исполнительной власти субъекта Российской Федерации, или органа местного самоуправления)

(дата)

1. Чертеж градостроительного плана земельного участка

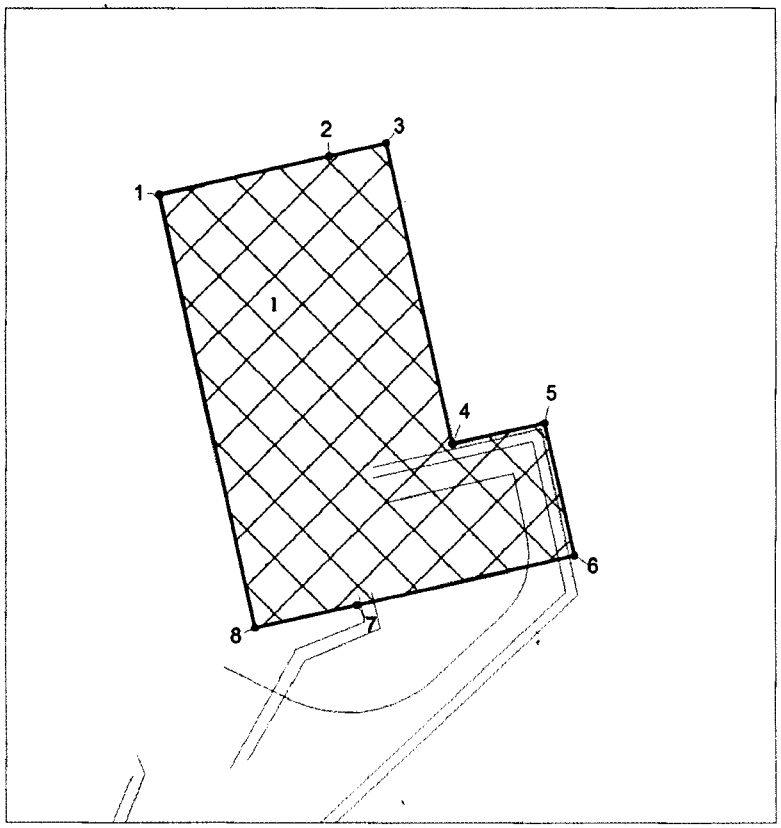

Каталог координат поворотных точек

Точка	X	Y
1	1 037 299,35	3 638 884,70
2	1 037 328,15	3 639 013,60
3	1 037 337,96	3 639 057,49
4	1 037 112,53	3 639 107,88
5	1 037 127,86	3 639 178,04
6	1 037 028,14	3 639 200,79
7	1 036 991,09	3 639 035,03
8	1 036 973,70	3 638 957,49

Площадь земельного участка 66448 кв.м.,
Чертеж градостроительного плана земельного участка разработан в ноябре 2016 г.
ООО "Югорский Проектный Институт"
на топографической основе в масштабе 1:5000

Экспликация проектируемых объектов

1 - Кустовая площадка № 755А

Условные обозначения:


граница земельного участка

место допустимого размещения проектируемого объекта

●1 поворотная точка границы земельного участка

ось проектируемых объектов

Ситуационный план

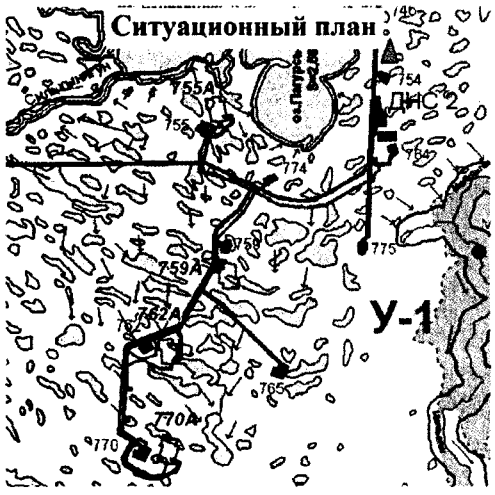

Под объект «Обустройство Кечимовского нефтяного месторождения (11-я очередь)»

ООО "Югорский Проектный Институт"			Заказчик: ОАО «ЛУКОЙЛ - Западная Сибирь» ТПП «Покачевнефтегаз» ХМАО, Сургутский район		
Выполнил	Ф.И.О	Подпись	Масштаб 1:5000	Лист	Листов
ГИП	Гайнуллин Т.Н.		Площадь земельного участка 6,6448 га	2	5

1:5000 (масштаб)

Градостроительный план земельного участка создается на основе материалов картографических работ, выполненных в соответствии с требованиями федерального законодательства [2, 3]

1:100000 (масштаб)

Градостроительный план земельного участка, предназначенного для строительства, реконструкции линейного объекта и подготавливаемый в случаях, предусмотренных частью 4 статьи 4 Федерального закона от 29 декабря 2004 г. № 191-ФЗ "О введении в действие Градостроительного кодекса Российской Федерации" (Собрание законодательства Российской Федерации, 2005, № 1, ст. 17; № 30, ст. 3122; 2006, № 1, ст. 17; № 27, ст. 2881; № 52, ст. 5498; 2007, № 21, ст. 2455; № 49, ст. 6071; № 50, ст. 6237; 2008, № 20, ст. 2251; № 30, ст. 3604; 2009, № 1, ст. 19; № 11, ст. 1261; № 19, ст. 2283; № 29, ст. 3611; № 48, ст. 5723; № 52, ст. 6419, 6427; 2010, № 31, ст. 4209; № 40, ст. 4969; № 52, ст. 6993; 2011, № 13, ст. 1688; № 30, ст. 4563, 4594; 2012, № 26, ст. 3446; № 27, ст. 3587; № 53, ст. 7614, 7615; 2013, № 14, ст. 1651; № 23, ст. 2866; № 30, ст. 4072; № 52, ст. 6976; 2014, 3 26, ст. 3377; 2015, № 1, ст. 9, 38, 52, 72; № 9, ст. 1195; № 10, ст. 1418; № 17, ст. 2477, № 27, ст. 3951; № 29, ст. 4347, ст. 4376; 2016, № 1, ст. 22), создается на основании картографического материала, выполненного в масштабе: 1:50 000, 1:100 000, 1:200 000, 1:500 000. При подготовке картографического материала необходимо руководствоваться требованиями федерального/регионального законодательства [4]

Площадь земельного участка **66448** кв. м [2, 3, 4]

На чертеже градостроительного плана земельного участка указываются:
- схема расположения земельного участка в окружении смежно расположенных земельных участков (ситуационный план)[2, 4];
- границы земельного участка с координатами характерных точек [2, 3, 4];
- красные линии [2, 3, 4];
- обозначение и экспликация существующих (на дату формирования градостроительного плана) объектов капитального строительства, объектов незавершенного строительства и их кадастровые (иные) номера по порядку [2, 4];
- минимальные отступы от границ земельного участка в целях определения мест допустимого размещения объекта капитального строительства, за пределами которых запрещено строительство [2, 4];
- границы зон планируемого размещения объектов капитального строительства для государственных или муниципальных нужд (при наличии);
- места допустимого размещения объекта капитального строительства [2, 4];
- границы зон с особыми условиями использования территории (зон охраны объектов культурного наследия, санитарно-защитные, водоохранные зоны и иные зоны), а также графическая информация об иных ограничениях в использовании земельного участка (при наличии)[2, 3, 4];
- границы зон действия публичных сервитутов (при наличии)[2, 3, 4];
- точки подключения (технологического присоединения) объектов капитального строительства к сетям инженерно-технического обеспечения, за исключением сетей электроснабжения (при наличии возможности их отображения на ситуационном плане)[6];
- условные обозначения отображаемой информации;

Чертеж градостроительного плана земельного участка разработан на топографической основе в масштабе (1:5000), выполненной ЗАО «ТюменьНИПИнефть» в 2015г.

(дата)

(наименование кадастрового инженера)

Чертеж градостроительного плана земельного участка разработан
24.11.2016 ООО «Югорский Проектный Институт»

(дата, наименование организации)

2. Информация о градостроительном регламенте <2> либо требованиях к назначению, параметрам и размещению объекта капитального строительства <1>,<3>, <4>, <5>

Градостроительный регламент не установлен

(наименование представительного органа местного самоуправления, реквизиты акта об утверждении правил землепользования и застройки, информация обо всех предусмотренных градостроительным регламентом видах разрешенного использования земельного участка (за исключением случаев

предоставления земельного участка для государственных или муниципальных нужд)

2.1. Информация о видах разрешенного использовании земельного участка [2],[3], [4]
основные виды разрешенного использования земельного участка:
Градостроительным регламентом не установлено

условно разрешенные виды использования земельного участка:
Градостроительным регламентом не установлено

вспомогательные виды использования земельного участка:
Градостроительным регламентом не установлено

2.2. Требования к назначению, параметрам и размещению объекта капитального строительства на указанном земельном участке. Назначение объекта капитального строительства [2]
Назначение объекта капитального строительства

N не имеется, –.
(согласно чертежу) (назначение объекта капитального строительства)

2.2.1. Предельные (минимальные и (или) максимальные) размеры земельного участка и предельные параметры разрешенного строительства, реконструкции объекта капитального строительства, включая площадь [2]

Кадастровый номер земельного участка	Длина (м)	Ширина (м)	Зоны с особыми условиями использования территорий (кв. м)	Зоны действия публичных сервитутов (кв. м)	Площадь земельного участка (кв. м)	Номер объекта капитального строительства согласно чертежу градостроительного плана земельного участка	Размер (м)		Площадь застройки земельного участка (кв. м)
							макс.	мин.	
1	2	3	4	5	6	7	8		9
-	-	-	-	-	-	-	-	-	-

2.2.2. Предельное количество этажей ____ или предельная высота зданий, строений, сооружений ___м. [2]
2.2.3. Максимальный процент застройки в границах земельного участка _____% [2].
2.2.4. Иные показатели (максимальная плотность, максимальный коэффициент застройки) [2]:
–

2.3. Требования к назначению, параметрам и размещению объекта капитального строительства на указанном земельном участке [3], [4], [5]
Назначение объекта капитального строительства
N 1, Кустовая площадка 755А
(согласно чертежу) (назначение объекта капитального строительства)

Предельные (минимальные и (или) максимальные) размеры земельных участков:

Номер участка согласно чертежу градостроительного плана	Длина (м)	Ширина (м)	Площадь (га)	Зоны с особыми условиями использования территорий (кв. м)	Зоны действия публичных сервитутов (кв. м)
1	2	3	4	5	6
1	Сложная конфигурация		6,6448	-	-

3. Информация о расположенных в границах земельного участка объектах капитального строительства и объектах культурного наследия [1], [2], [3],[4]
3.1. Объекты капитального строительства
N не имеются, –,
(согласно чертежу градостроительного плана) *(назначение объекта капитального строительства)*
инвентаризационный или кадастровый номер _____,

технический или кадастровый паспорт объекта подготовлен _____
(дата)

_____
(наименование организации (органа) государственного кадастрового учета объектов недвижимости или государственного технического учета и технической инвентаризации объектов капитального строительства)

3.2. Объекты, включенные в единый государственный реестр объектов культурного наследия (памятников истории и культуры) народов Российской Федерации

N ____не имеются_____, _____–_____,
(согласно чертежу градостроительного плана) *(назначение объекта культурного наследия)*

_____
(наименование органа государственной власти, принявшего решение о включении выявленного объекта культурного наследия в реестр, реквизиты этого решения)

регистрационный номер в реестре _____–_____ от _____–_____
(дата)

4. Информация о разделении земельного участка <2>, <3>, <4>

Пункт 4 статьи 41 Градостроительного кодекса РФ.
(наименование и реквизиты документа, определяющего возможность или невозможность разделения)

5. Информация о технических условиях (ТУ) подключения (технологического присоединения) объектов капитального строительства к сетям инженерно-технического обеспечения <7>

ТУ на разработку проектной документации «Обустройство Кечимовского нефтяного месторождения (11-я очередь)» кустовые площадки 755А, 770А, 762А, 759А, ТУ на электроснабжение объекта и разработки проекта «Обустройство Кечимовского нефтяного месторождения (11-я очередь)», ТУ на разработку проектной документации «Обустройство Кечимовского нефтяного месторождения (11-я очередь)», ТУ на проектирование автодорог объектов обустройства кустовых площадок и скважин ТПП «Покачевнефтегаз», ТУ на разработку проектной документации «Обустройство Кечимовского нефтяного месторождения (11-я очередь)»

_____
(наименование организации, выдавшей технические условия, реквизиты документа, содержащего в соответствии с частью 7 статьи 48 Градостроительного кодекса РФ информацию о технических условиях подключения (технологического присоединения) объектов капитального строительства к сетям инженерно-технического обеспечения)

6. Информация о наличии границ зоны планируемого размещения объектов капитального строительства для государственных или муниципальных нужд (при наличии)

_____–_____

7. Иная информация (при наличии)

_____–_____

[1] Заполняется в случае, если градостроительный план земельного участка утверждается в составе проекта межевания территории.

[2] Заполняется на земельные участки, на которые действие градостроительного регламента распространяется.

[3] Заполняется на земельный участок, на который градостроительный регламент не устанавливается.

[4] Заполняется на земельный участок, на который градостроительный регламент не распространяется.

[5] Заполняется, если соответствующие параметры установлены градостроительным регламентом либо нормативными правовыми актами, регулирующими использования земельных участков, для которых градостроительные регламенты не устанавливаются или на которые градостроительные регламенты не распространяются.

[6] Указываются точки подключения, содержащиеся в технических условиях, выданных организацией, осуществляющей эксплуатацию сетей инженерно-технического обеспечения.

[7] Документ, содержащий информацию о технически, х условиях подключения (технологического присоединения) объектов капитального строительства к сетям инженерно-технического обеспечения, является приложением к градостроительному плану земельного участка.

Градостроительный план земельного участка
N

8	6	5	0	7	0	0	0	-					

Градостроительный план земельного участка подготовлен на основании
Приказа Департамента строительства Ханты-Мансийского автономного округа-Югры от 25.04.2016 №256-П «О подготовке документации по планировке территории, на которой предусматривается размещение объектов регионального значения»

(реквизиты решения уполномоченного федерального органа исполнительной власти, или органа исполнительной власти субъекта Российской Федерации, или органа местного самоуправления о подготовке документации по планировке территории, либо реквизиты обращения и ф.и.о. заявителя - физического лица, либо реквизиты обращения и наименование заявителя - юридического лица о выдаче градостроительного плана земельного участка)

Местонахождение земельного участка
Ханты-Мансийский автономный округ
(субъект Российской Федерации)
Сургутский район
(муниципальный район или городской округ)
Межселенная территория.
(поселение)

Кадастровый номер земельного участка отсутствует.

Описание местоположения границ земельного участка Сургутское лесничество, Ульт-Ягунское участковое лесничество в квартале № 230

Площадь земельного участка 6,0256 га

Описание местоположения проектируемого объекта на земельном участке (объекта капитального строительства) в границах земельных участков, в местах допустимого размещения объектов в соответствии с чертежами градостроительного плана

План подготовлен Гайнуллин Т.Н., ГИП., ООО «Югорский Проектный Институт»
(ф.и.о., должность уполномоченного лица, наименование органа или организации)


М.П.

24.11.2016 / Гайнуллин Т.Н. /
(дата) *(подпись)* *(расшифровка подписи)*

Представлен Правительство Ханты-Мансийского автономного округа- Югры
(наименование уполномоченного федерального органа исполнительной власти, или органа исполнительной власти субъекта Российской Федерации, или органа местного самоуправления)

(дата)

1. Чертеж градостроительного плана земельного участка

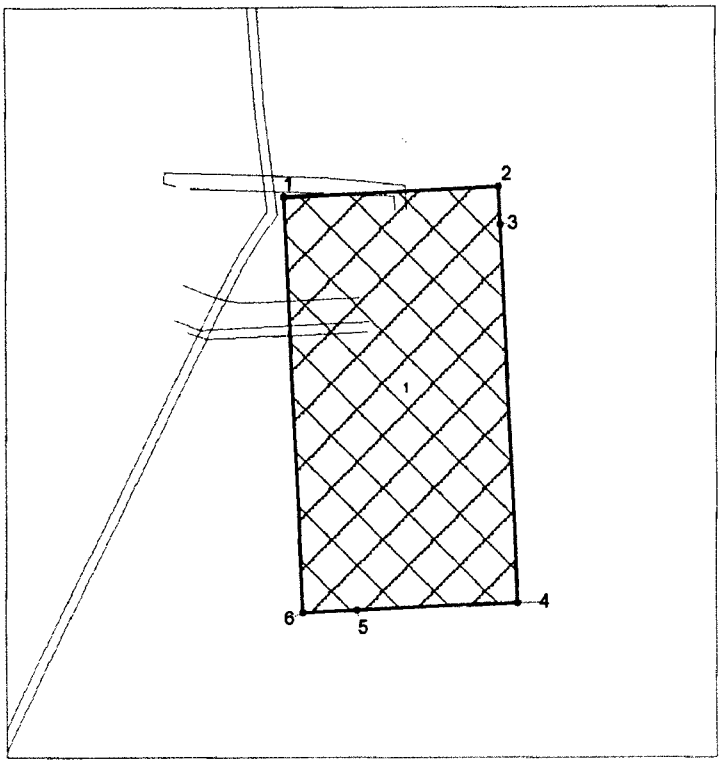

Каталог координат поворотных точек

Точка	X	Y
1	1 035 004,74	3 639 099,46
2	1 035 012,90	3 639 276,86
3	1 034 982,43	3 639 278,24
4	1 034 673,97	3 639 292,23
5	1 034 667,94	3 639 159,39
6	1 034 665,92	3 639 114,74

Площадь земельного участка 60256 кв.м.,
Чертеж градостроительного плана земельного участка разработан в ноябре 2016 г.
ООО "Югорский Проектный Институт"
на топографической основе в масштабе 1:5000

Экспликация проектируемых объектов

1 - Кустовая площадка № 759А

Условные обозначения:

- граница земельного участка
- место допустимого размещения проектируемого объекта
- ●1 поворотная точка границы земельного участка
- ось проектируемых объектов

Ситуационный план



Под объект «Обустройство Кечимовского нефтяного месторождения (11-я очередь)»

ООО "Югорский Проектный Институт"			Заказчик: ОАО «ЛУКОЙЛ - Западная Сибирь» ТПП «Покачевнефтегаз» ХМАО, Сургутский район		
Выполнил	Ф.И.О	Подпись	Масштаб 1:5000	Лист	Листов
ГИП	Гайнуллин Т.Н.		Площадь земельного участка 6,0256 га	2	5

1:5000 (масштаб)

Градостроительный план земельного участка создается на основе материалов картографических работ, выполненных в соответствии с требованиями федерального законодательства [2, 3]

1:100000 (масштаб)

Градостроительный план земельного участка, предназначенного для строительства, реконструкции линейного объекта и подготавливаемый в случаях, предусмотренных частью 4 статьи 4 Федерального закона от 29 декабря 2004 г. № 191-ФЗ "О введении в действие Градостроительного кодекса Российской Федерации" (Собрание законодательства Российской Федерации, 2005, № 1, ст. 17; № 30, ст. 3122; 2006, № 1, ст. 17; № 27, ст. 2881; № 52, ст. 5498; 2007, № 21, ст. 2455; № 49, ст. 6071; № 50, ст. 6237; 2008, № 20, ст. 2251; № 30, ст. 3604; 2009, № 1, ст. 19; № 11, ст. 1261; № 19, ст. 2283; № 29, ст. 3611; № 48, ст. 5723; № 52, ст. 6419, 6427; 2010, № 31, ст. 4209; № 40, ст. 4969; № 52, ст. 6993; 2011, № 13, ст. 1688; № 30, ст. 4563, 4594; 2012, № 26, ст. 3446; № 27, ст. 3587; № 53, ст. 7614, 7615; 2013, № 14, ст. 1651; № 23, ст. 2866; № 30, ст. 4072; № 52, ст. 6976; 2014, 3 26, ст. 3377; 2015, № 1, ст. 9, 38, 52, 72; № 9, ст. 1195; № 10, ст. 1418; № 17, ст. 2477, № 27, ст. 3951; № 29, ст. 4347, ст. 4376; 2016, № 1, ст. 22), создается на основании картографического материала, выполненного в масштабе: 1:50 000, 1:100 000, 1:200 000, 1:500 000. При подготовке картографического материала необходимо руководствоваться требованиями федерального/регионального законодательства [4]

Площадь земельного участка **60256** кв. м [2, 3, 4]

На чертеже градостроительного плана земельного участка указываются:
- схема расположения земельного участка в окружении смежно расположенных земельных участков (ситуационный план)[2, 4];
- границы земельного участка с координатами характерных точек [2, 3, 4];
- красные линии [2, 3, 4];
- обозначение и экспликация существующих (на дату формирования градостроительного плана) объектов капитального строительства, объектов незавершенного строительства и их кадастровые (иные) номера по порядку [2, 4];
- минимальные отступы от границ земельного участка в целях определения мест допустимого размещения объекта капитального строительства, за пределами которых запрещено строительство [2, 4];
- границы зон планируемого размещения объектов капитального строительства для государственных или муниципальных нужд (при наличии);
- места допустимого размещения объекта капитального строительства [2, 4];
- границы зон с особыми условиями использования территории (зон охраны объектов культурного наследия, санитарно-защитные, водоохранные зоны и иные зоны), а также графическая информация об иных ограничениях в использовании земельного участка (при наличии)[2, 3, 4];
- границы зон действия публичных сервитутов (при наличии)[2, 3, 4];
- точки подключения (технологического присоединения) объектов капитального строительства к сетям инженерно-технического обеспечения, за исключением сетей электроснабжения (при наличии возможности их отображения на ситуационном плане)[6];
- условные обозначения отображаемой информации;

Чертеж градостроительного плана земельного участка разработан на топографической основе в масштабе (1:5000), выполненной ЗАО «ТюменьНИПИнефть» в 2015г.

(дата)

(наименование кадастрового инженера)

Чертеж градостроительного плана земельного участка разработан
24.11.2016 ООО «Югорский Проектный Институт»

(дата, наименование организации)

2. Информация о градостроительном регламенте <2> либо требованиях к назначению, параметрам и размещению объекта капитального строительства <1>,<3>, <4>, <5>

Градостроительный регламент не установлен

(наименование представительного органа местного самоуправления, реквизиты акта об утверждении правил землепользования и застройки, информация обо всех предусмотренных градостроительным

регламентом видах разрешенного использования земельного участка (за исключением случаев предоставления земельного участка для государственных или муниципальных нужд)

2.1. Информация о видах разрешенного использовании земельного участка [2],[3], [4]
основные виды разрешенного использования земельного участка:
Градостроительным регламентом не установлено

условно разрешенные виды использования земельного участка:
Градостроительным регламентом не установлено

вспомогательные виды использования земельного участка:
Градостроительным регламентом не установлено

2.2. Требования к назначению, параметрам и размещению объекта капитального строительства на указанном земельном участке. Назначение объекта капитального строительства [2]
Назначение объекта капитального строительства

N не имеется, –.
(согласно чертежу) (назначение объекта капитального строительства)

2.2.1. Предельные (минимальные и (или) максимальные) размеры земельного участка и предельные параметры разрешенного строительства, реконструкции объекта капитального строительства, включая площадь [2]

Кадастровый номер земельного участка	Длина (м)	Ширина (м)	Зоны с особыми условиями использования территорий (кв. м)	Зоны действия публичных сервитутов (кв. м)	Площадь земельного участка (кв. м)	Номер объекта капитального строительства согласно чертежу градостроительного плана земельного участка	Размер (м)		Площадь застройки земельного участка (кв. м)
							макс.	мин.	
1	2	3	4	5	6	7	8		9
-	-	-	-	-	-	-	-	-	-

2.2.2. Предельное количество этажей ____ или предельная высота зданий, строений, сооружений ___м. [2]
2.2.3. Максимальный процент застройки в границах земельного участка _____% [2].
2.2.4. Иные показатели (максимальная плотность, максимальный коэффициент застройки) [2]:
–

2.3. Требования к назначению, параметрам и размещению объекта капитального строительства на указанном земельном участке [3], [4], [5]
Назначение объекта капитального строительства
N 1, Кустовая площадка 759А
(согласно чертежу) (назначение объекта капитального строительства)

Предельные (минимальные и (или) максимальные) размеры земельных участков:

Номер участка согласно чертежу градостроительного плана	Длина (м)	Ширина (м)	Площадь (га)	Зоны с особыми условиями использования территорий (кв. м)	Зоны действия публичных сервитутов (кв. м)
1	2	3	4	5	6
1	Сложная конфигурация		6,0256	-	-

3. Информация о расположенных в границах земельного участка объектах капитального строительства и объектах культурного наследия [1], [2], [3],[4]
3.1. Объекты капитального строительства
N не имеются, –,
(согласно чертежу градостроительного плана) *(назначение объекта капитального строительства)*
инвентаризационный или кадастровый номер _____,

технический или кадастровый паспорт объекта подготовлен _____
(дата)

_____

(наименование организации (органа) государственного кадастрового учета объектов недвижимости или государственного технического учета и технической инвентаризации объектов капитального строительства)

3.2. Объекты, включенные в единый государственный реестр объектов культурного наследия (памятников истории и культуры) народов Российской Федерации

N ____не имеются _____, _____,
(согласно чертежу градостроительного плана) *(назначение объекта культурного наследия)*

_____

(наименование органа государственной власти, принявшего решение о включении выявленного объекта культурного наследия в реестр, реквизиты этого решения)

регистрационный номер в реестре _____ от _____
(дата)

4. Информация о разделении земельного участка [2], [3], [4]

_____.

(наименование и реквизиты документа, определяющего возможность или невозможность разделения)

5. Информация о технических условиях (ТУ) подключения (технологического присоединения) объектов капитального строительства к сетям инженерно-технического обеспечения [7]

ТУ на разработку проектной документации «Обустройство Кечимовского нефтяного месторождения (11-я очередь)» кустовые площадки 755А, 770А, 762А, 759А, ТУ на электроснабжение объекта и разработки проекта «Обустройство Кечимовского нефтяного месторождения (11-я очередь)», ТУ на разработку проектной документации «Обустройство Кечимовского нефтяного месторождения (11-я очередь)», ТУ на проектирование автодорог объектов обустройства кустовых площадок и скважин ТПП «Покачевнефтегаз», ТУ на разработку проектной документации «Обустройство Кечимовского нефтяного месторождения (11-я очередь)»

_____

(наименование организации, выдавшей технические условия, реквизиты документа, содержащего в соответствии с частью 7 статьи 48 Градостроительного кодекса РФ информацию о технических условиях подключения (технологического присоединения) объектов капитального строительства к сетям инженерно-технического обеспечения)

6. Информация о наличии границ зоны планируемого размещения объектов капитального строительства для государственных или муниципальных нужд (при наличии)

_____

7. Иная информация (при наличии)

_____

[1] Заполняется в случае, если градостроительный план земельного участка утверждается в составе проекта межевания территории.

[2] Заполняется на земельные участки, на которые действие градостроительного регламента распространяется.

[3] Заполняется на земельный участок, на который градостроительный регламент не устанавливается.

[4] Заполняется на земельный участок, на котюрый градостроительный регламент не распространяется.

[5] Заполняется, если соответствующие параметры установлены градостроительным регламентом либо нормативными правовыми актами, регулирующими использования земельных участков, для которых градостроительные регламенты не устанавливаются или на которые градостроительные регламенты не распространяются.

[6] Указываются точки подключения, содержащиеся в технических условиях, выданных организацией, осуществляющей эксплуатацию сетей инженерно-технического обеспечения.

[7] Документ, содержащий информацию о технически, х условиях подключения (технологического присоединения) объектов капитального строительства к сетям инженерно-технического обеспечения, является приложением к градостроительному плану земельного участка.

Градостроительный план земельного участка
N

8	6	5	0	7	0	0	0	-					

Градостроительный план земельного участка подготовлен на основании
Приказа Департамента строительства Ханты-Мансийского автономного округа-Югры от 25.04.2016 №256-П «О подготовке документации по планировке территории, на которой предусматривается размещение объектов регионального значения»

(реквизиты решения уполномоченного федерального органа исполнительной власти, или органа исполнительной власти субъекта Российской Федерации, или органа местного самоуправления о подготовке документации по планировке территории, либо реквизиты обращения и ф.и.о. заявителя - физического лица, либо реквизиты обращения и наименование заявителя - юридического лица о выдаче градостроительного плана земельного участка)

Местонахождение земельного участка
Ханты-Мансийский автономный округ
(субъект Российской Федерации)
Сургутский район
(муниципальный район или городской округ)
Межселенная территория.
(поселение)

Кадастровый номер земельного участка отсутствует.

Описание местоположения границ земельного участка Сургутское лесничество, Ульт-Ягунское участковое лесничество в квартале № 230

Площадь земельного участка 5,5932 га

Описание местоположения проектируемого объекта на земельном участке (объекта капитального строительства) в границах земельных участков, в местах допустимого размещения объектов в соответствии с чертежами градостроительного плана

План подготовлен Гайнуллин Т.Н., ГИП., ООО «Югорский Проектный Институт»
(ф.и.о., должность уполномоченного лица, наименование органа или организации)


Российская Федерация * Тюменская область * г. Тюмень * Общество с ограниченной ответственностью * ИНН 7204200709 * ОГРН 1147232007146 * Югорский Проектный Институт *

24.11.2016 / Гайнуллин Т.Н. /
(дата) *(подпись)* *(расшифровка подписи)*

Представлен Правительство Ханты-Мансийского автономного округа- Югры
(наименование уполномоченного федерального органа исполнительной власти, или органа исполнительной власти субъекта Российской Федерации, или органа местного самоуправления)

(дата)

1. Чертеж градостроительного плана земельного участка

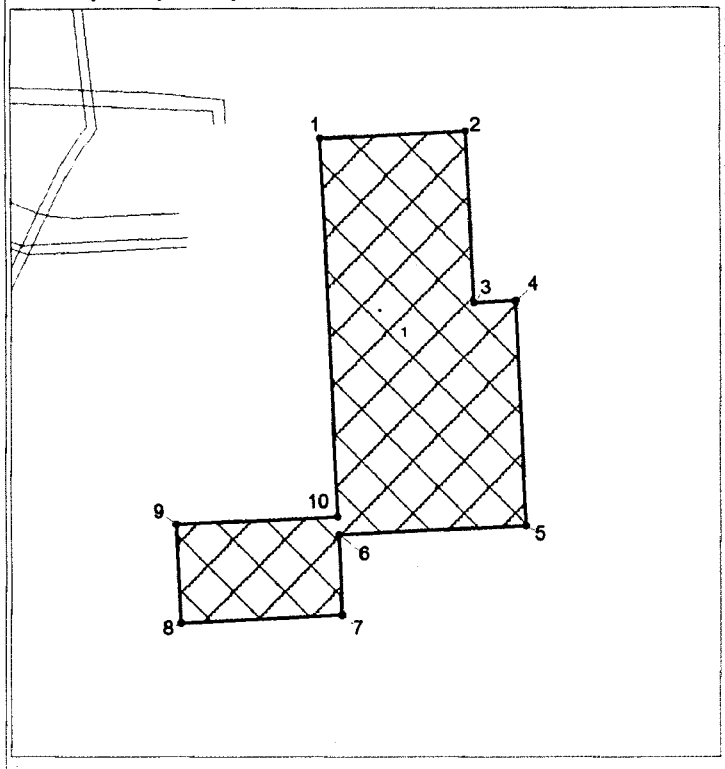

Каталог координат поворотных точек

Точка	X	Y
1	1 034 982,43	3 639 278,24
2	1 034 987,89	3 639 398,59
3	1 034 848,99	3 639 404,90
4	1 034 850,57	3 639 439,68
5	1 034 666,89	3 639 447,87
6	1 034 659,66	3 639 292,88
7	1 034 594,33	3 639 295,78
8	1 034 587,91	3 639 163,02
9	1 034 667,94	3 639 159,39
10	1 034 673,97	3 639 292,23

Площадь земельного участка 55932 кв.м.,
Чертеж градостроительного плана земельного участка разработан в ноябре 2016 г.
ООО "Югорский Проектный Институт"
на топографической основе в масштабе 1:5000

Экспликация проектируемых объектов

1 - Кустовая площадка № 759А

Условные обозначения:


граница земельного участка

место допустимого размещения проектируемого объекта

●1 поворотная точка границы земельного участка

ось проектируемых объектов

Ситуационный план

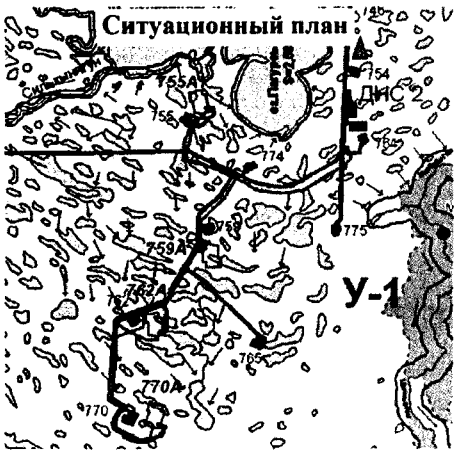

Под объект «Обустройство Кечимовского нефтяного месторождения (11-я очередь)»

ООО "Югорский Проектный Институт"			Заказчик: ОАО «ЛУКОЙЛ - Западная Сибирь» ТПП «Покачевнефтегаз» ХМАО, Сургутский район		
Выполнил	Ф.И.О	Подпись	Масштаб 1:5000	Лист	Листов
ГИП	Гайнуллин Т.Н.		Площадь земельного участка 5,5932 га	2	5

1:5000 (масштаб)

Градостроительный план земельного участка создается на основе материалов картографических работ, выполненных в соответствии с требованиями федерального законодательства [2, 3]

1:100000 (масштаб)

Градостроительный план земельного участка, предназначенного для строительства, реконструкции линейного объекта и подготавливаемый в случаях, предусмотренных частью 4 статьи 4 Федерального закона от 29 декабря 2004 г. № 191-ФЗ "О введении в действие Градостроительного кодекса Российской Федерации" (Собрание законодательства Российской Федерации, 2005, № 1, ст. 17; № 30, ст. 3122; 2006, № 1, ст. 17; № 27, ст. 2881; № 52, ст. 5498; 2007, № 21, ст. 2455; № 49, ст. 6071; № 50, ст. 6237; 2008, № 20, ст. 2251; № 30, ст. 3604; 2009, № 1, ст. 19; № 11, ст. 1261; № 19, ст. 2283; № 29, ст. 3611; № 48, ст. 5723; № 52, ст. 6419, 6427; 2010, № 31, ст. 4209; № 40, ст. 4969; № 52, ст. 6993; 2011, № 13, ст. 1688; № 30, ст. 4563, 4594; 2012, № 26, ст. 3446; № 27, ст. 3587; № 53, ст. 7614, 7615; 2013, № 14, ст. 1651; № 23, ст. 2866; № 30, ст. 4072; № 52, ст. 6976; 2014, 3 26, ст. 3377; 2015, № 1, ст. 9, 38, 52, 72; № 9, ст. 1195; № 10, ст. 1418; № 17, ст. 2477, № 27, ст. 3951; № 29, ст. 4347, ст. 4376; 2016, № 1, ст. 22), создается на основании картографического материала, выполненного в масштабе: 1:50 000, 1:100 000, 1:200 000, 1:500 000. При подготовке картографического материала необходимо руководствоваться требованиями федерального/регионального законодательства [4]

Площадь земельного участка **55932** кв. м [2, 3, 4]

На чертеже градостроительного плана земельного участка указываются:
- схема расположения земельного участка в окружении смежно расположенных земельных участков (ситуационный план)[2, 4];
- границы земельного участка с координатами характерных точек [2, 3, 4];
- красные линии [2, 3, 4];
- обозначение и экспликация существующих (на дату формирования градостроительного плана) объектов капитального строительства, объектов незавершенного строительства и их кадастровые (иные) номера по порядку [2, 4];
- минимальные отступы от границ земельного участка в целях определения мест допустимого размещения объекта капитального строительства, за пределами которых запрещено строительство [2, 4];
- границы зон планируемого размещения объектов капитального строительства для государственных или муниципальных нужд (при наличии);
- места допустимого размещения объекта капитального строительства [2, 4];
- границы зон с особыми условиями использования территории (зон охраны объектов культурного наследия, санитарно-защитные, водоохранные зоны и иные зоны), а также графическая информация об иных ограничениях в использовании земельного участка (при наличии)[2, 3, 4];
- границы зон действия публичных сервитутов (при наличии)[2, 3, 4];
- точки подключения (технологического присоединения) объектов капитального строительства к сетям инженерно-технического обеспечения, за исключением сетей электроснабжения (при наличии возможности их отображения на ситуационном плане)[6];
- условные обозначения отображаемой информации;

Чертеж градостроительного плана земельного участка разработан на топографической основе в масштабе (1:5000), выполненной ЗАО «ТюменьНИПИнефть» в 2015г.

(дата)

(наименование кадастрового инженера)

Чертеж градостроительного плана земельного участка разработан
24.11.2016 ООО «Югорский Проектный Институт»

(дата, наименование организации)

2. Информация о градостроительном регламенте <2> либо требованиях к назначению, параметрам и размещению объекта капитального строительства <1>,<3>, <4>, <5>

Градостроительный регламент не установлен

(наименование представительного органа местного самоуправления, реквизиты акта об утверждении правил землепользования и застройки, информация обо всех предусмотренных градостроительным регламентом видах разрешенного использования земельного участка (за исключением случаев

предоставления земельного участка для государственных или муниципальных нужд)

2.1. Информация о видах разрешенного использовании земельного участка [2],[3], [4]
основные виды разрешенного использования земельного участка:
Градостроительным регламентом не установлено

условно разрешенные виды использования земельного участка:
Градостроительным регламентом не установлено

вспомогательные виды использования земельного участка:
Градостроительным регламентом не установлено

2.2. Требования к назначению, параметрам и размещению объекта капитального строительства на указанном земельном участке. Назначение объекта капитального строительства [2]
Назначение объекта капитального строительства

N не имеется, –.
(согласно чертежу) (назначение объекта капитального строительства)

2.2.1. Предельные (минимальные и (или) максимальные) размеры земельного участка и предельные параметры разрешенного строительства, реконструкции объекта капитального строительства, включая площадь [2]

Кадастровый номер земельного участка	Длина (м)	Ширина (м)	Зоны с особыми условиями использования территорий (кв. м)	Зоны действия публичных сервитутов (кв. м)	Площадь земельного участка (кв. м)	Номер объекта капитального строительства согласно чертежу градостроительного плана земельного участка	Размер (м)		Площадь застройки земельного участка (кв. м)
							макс.	мин.	
1	2	3	4	5	6	7	8		9
-	-	-	-	-	-	-	-	-	-

2.2.2. Предельное количество этажей ____ или предельная высота зданий, строений, сооружений ___м. [2]
2.2.3. Максимальный процент застройки в границах земельного участка _____% [2].
2.2.4. Иные показатели (максимальная плотность, максимальный коэффициент застройки) [2]:
–

2.3. Требования к назначению, параметрам и размещению объекта капитального строительства на указанном земельном участке [3], [4], [5]
Назначение объекта капитального строительства
N 1, Кустовая площадка 759А
(согласно чертежу) (назначение объекта капитального строительства)

Предельные (минимальные и (или) максимальные) размеры земельных участков:

Номер участка согласно чертежу градостроительного плана	Длина (м)	Ширина (м)	Площадь (га)	Зоны с особыми условиями использования территорий (кв. м)	Зоны действия публичных сервитутов (кв. м)
1	2	3	4	5	6
1	Сложная конфигурация		5,5932	-	-

3. Информация о расположенных в границах земельного участка объектах капитального строительства и объектах культурного наследия [1], [2], [3],[4]
3.1. Объекты капитального строительства
N не имеются, –,
(согласно чертежу градостроительного плана) *(назначение объекта капитального строительства)*
инвентаризационный или кадастровый номер _____,
технический или кадастровый паспорт объекта подготовлен _____

(дата)

(наименование организации (органа) государственного кадастрового учета объектов недвижимости или государственного технического учета и технической инвентаризации объектов капитального строительства)

3.2. Объекты, включенные в единый государственный реестр объектов культурного наследия (памятников истории и культуры) народов Российской Федерации

N ____не имеются _____, _____,
(согласно чертежу градостроительного плана) *(назначение объекта культурного наследия)*

(наименование органа государственной власти, принявшего решение о включении выявленного объекта культурного наследия в реестр, реквизиты этого решения)

регистрационный номер в реестре _____ от _____
(дата)

4. Информация о разделении земельного участка [2], [3], [4]

_____.

(наименование и реквизиты документа, определяющего возможность или невозможность разделения)

5. Информация о технических условиях (ТУ) подключения (технологического присоединения) объектов капитального строительства к сетям инженерно-технического обеспечения [7]

ТУ на разработку проектной документации «Обустройство Кечимовского нефтяного месторождения (11-я очередь)» кустовые площадки 755А, 770А, 762А, 759А, ТУ на электроснабжение объекта и разработки проекта «Обустройство Кечимовского нефтяного месторождения (11-я очередь)», ТУ на разработку проектной документации «Обустройство Кечимовского нефтяного месторождения (11-я очередь)», ТУ на проектирование автодорог объектов обустройства кустовых площадок и скважин ТПП «Покачевнефтегаз», ТУ на разработку проектной документации «Обустройство Кечимовского нефтяного месторождения (11-я очередь)»

(наименование организации, выдавшей технические условия, реквизиты документа, содержащего в соответствии с частью 7 статьи 48 Градостроительного кодекса РФ информацию о технических условиях подключения (технологического присоединения) объектов капитального строительства к сетям инженерно-технического обеспечения)

6. Информация о наличии границ зоны планируемого размещения объектов капитального строительства для государственных или муниципальных нужд (при наличии)

_____

7. Иная информация (при наличии)

_____

[1] Заполняется в случае, если градостроительный план земельного участка утверждается в составе проекта межевания территории.

[2] Заполняется на земельные участки, на которые действие градостроительного регламента распространяется.

[3] Заполняется на земельный участок, на который градостроительный регламент не устанавливается.

[4] Заполняется на земельный участок, на который градостроительный регламент не распространяется.

[5] Заполняется, если соответствующие параметры установлены градостроительным регламентом либо нормативными правовыми актами, регулирующими использования земельных участков, для которых градостроительные регламенты не устанавливаются или на которые градостроительные регламенты не распространяются.

[6] Указываются точки подключения, содержащиеся в технических условиях, выданных организацией, осуществляющей эксплуатацию сетей инженерно-технического обеспечения.

[7] Документ, содержащий информацию о технически, х условиях подключения (технологического присоединения) объектов капитального строительства к сетям инженерно-технического обеспечения, является приложением к градостроительному плану земельного участка.

Градостроительный план земельного участка
N

8	6	5	0	7	0	0	0	-					

Градостроительный план земельного участка подготовлен на основании
Приказа Департамента строительства Ханты-Мансийского автономного округа-Югры от 25.04.2016 №256-П «О подготовке документации по планировке территории, на которой предусматривается размещение объектов регионального значения»

(реквизиты решения уполномоченного федерального органа исполнительной власти, или органа исполнительной власти субъекта Российской Федерации, или органа местного самоуправления о подготовке документации по планировке территории, либо реквизиты обращения и ф.и.о. заявителя - физического лица, либо реквизиты обращения и наименование заявителя - юридического лица о выдаче градостроительного плана земельного участка)

Местонахождение земельного участка
Ханты-Мансийский автономный округ
(субъект Российской Федерации)
Сургутский район
(муниципальный район или городской округ)
Межселенная территория.
(поселение)

Кадастровый номер земельного участка отсутствует.

Описание местоположения границ земельного участка Сургутское лесничество, Ульт-Ягунское участковое лесничество в квартале № 230

Площадь земельного участка 5,5776 га

Описание местоположения проектируемого объекта на земельном участке (объекта капитального строительства) в границах земельных участков, в местах допустимого размещения объектов в соответствии с чертежами градостроительного плана

План подготовлен Гайнуллин Т.Н., ГИП., ООО «Югорский Проектный Институт»
(ф.и.о., должность уполномоченного лица, наименование органа или организации)


Российская Федерация * Тюменская область * Общество с ограниченной ответственностью * Тюмень * ИНН 7204200709 * ОГРН 1147232007746 * Югорский Проектный Институт *

24.11.2016 / Гайнуллин Т.Н. /
(дата) *(подпись)* *(расшифровка подписи)*

Представлен Правительство Ханты-Мансийского автономного округа- Югры
(наименование уполномоченного федерального органа исполнительной власти, или органа исполнительной власти субъекта Российской Федерации, или органа местного самоуправления)

(дата)

1. Чертеж градостроительного плана земельного участка

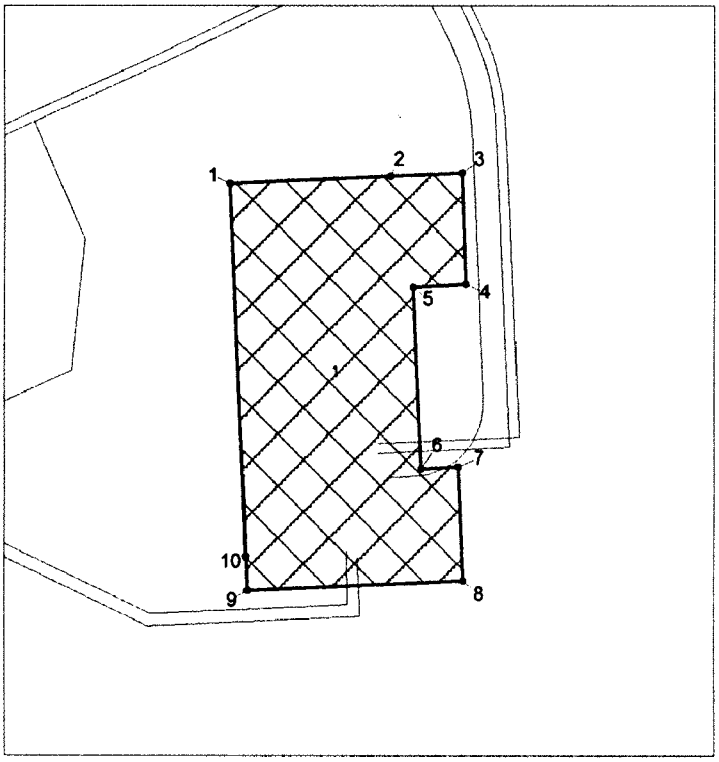

Каталог координат поворотных точек

Точка	X	Y
1	1 033 802,44	3 638 409,29
2	1 033 808,45	3 638 541,71
3	1 033 811,12	3 638 600,49
4	1 033 720,22	3 638 604,23
5	1 033 718,01	3 638 560,60
6	1 033 570,31	3 638 567,33
7	1 033 571,69	3 638 597,90
8	1 033 478,77	3 638 602,12
9	1 033 470,71	3 638 424,32
10	1 033 498,38	3 638 423,07

Площадь земельного участка 55776 кв.м.,
Чертеж градостроительного плана земельного участка разработан в ноябре 2016 г.
ООО "Югорский Проектный Институт"
на топографической основе в масштабе 1:5000

Экспликация проектируемых объектов

1 - Кустовая площадка № 762А

Условные обозначения:


граница земельного участка

место допустимого размещения проектируемого объекта

●1 поворотная точка границы земельного участка

ось проектируемых объектов

Ситуационный план

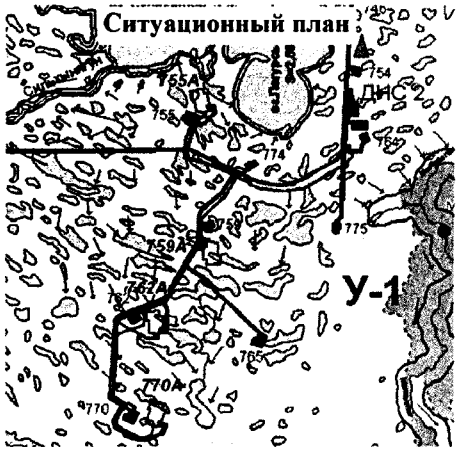

Под объект «Обустройство Кечимовского нефтяного месторождения (11-я очередь)»

ООО "Югорский Проектный Институт"			Заказчик: ОАО «ЛУКОЙЛ - Западная Сибирь» ТПП «Покачевнефтегаз»		
			ХМАО, Сургутский район		
Выполнил	Ф.И.О	Подпись	Масштаб 1:5000	Лист	Листов
ГИП	Гайнуллин Т.Н.		Площадь земельного участка 5,5776 га	2	5

1:5000 (масштаб)

Градостроительный план земельного участка создается на основе материалов картографических работ, выполненных в соответствии с требованиями федерального законодательства [2, 3]

1:100000 (масштаб)

Градостроительный план земельного участка, предназначенного для строительства, реконструкции линейного объекта и подготавливаемый в случаях, предусмотренных частью 4 статьи 4 Федерального закона от 29 декабря 2004 г. № 191-ФЗ "О введении в действие Градостроительного кодекса Российской Федерации" (Собрание законодательства Российской Федерации, 2005, № 1, ст. 17; № 30, ст. 3122; 2006, № 1, ст. 17; № 27, ст. 2881; № 52, ст. 5498; 2007, № 21, ст. 2455; № 49, ст. 6071; № 50, ст. 6237; 2008, № 20, ст. 2251; № 30, ст. 3604; 2009, № 1, ст. 19; № 11, ст. 1261; № 19, ст. 2283; № 29, ст. 3611; № 48, ст. 5723; № 52, ст. 6419, 6427; 2010, № 31, ст. 4209; № 40, ст. 4969; № 52, ст. 6993; 2011, № 13, ст. 1688; № 30, ст. 4563, 4594; 2012, № 26, ст. 3446; № 27, ст. 3587; № 53, ст. 7614, 7615; 2013, № 14, ст. 1651; № 23, ст. 2866; № 30, ст. 4072; № 52, ст. 6976; 2014, 3 26, ст. 3377; 2015, № 1, ст. 9, 38, 52, 72; № 9, ст. 1195; № 10, ст. 1418; № 17, ст. 2477, № 27, ст. 3951; № 29, ст. 4347, ст. 4376; 2016, № 1, ст. 22), создается на основании картографического материала, выполненного в масштабе: 1:50 000, 1:100 000, 1:200 000, 1:500 000. При подготовке картографического материала необходимо руководствоваться требованиями федерального/регионального законодательства [4]

Площадь земельного участка **55776** кв. м [2, 3, 4]

На чертеже градостроительного плана земельного участка указываются:
- схема расположения земельного участка в окружении смежно расположенных земельных участков (ситуационный план)[2, 4];
- границы земельного участка с координатами характерных точек [2, 3, 4];
- красные линии [2, 3, 4];
- обозначение и экспликация существующих (на дату формирования градостроительного плана) объектов капитального строительства, объектов незавершенного строительства и их кадастровые (иные) номера по порядку [2, 4];
- минимальные отступы от границ земельного участка в целях определения мест допустимого размещения объекта капитального строительства, за пределами которых запрещено строительство [2, 4];
- границы зон планируемого размещения объектов капитального строительства для государственных или муниципальных нужд (при наличии);
- места допустимого размещения объекта капитального строительства [2, 4];
- границы зон с особыми условиями использования территории (зон охраны объектов культурного наследия, санитарно-защитные, водоохранные зоны и иные зоны), а также графическая информация об иных ограничениях в использовании земельного участка (при наличии)[2, 3, 4];
- границы зон действия публичных сервитутов (при наличии)[2, 3, 4];
- точки подключения (технологического присоединения) объектов капитального строительства к сетям инженерно-технического обеспечения, за исключением сетей электроснабжения (при наличии возможности их отображения на ситуационном плане)[6];
- условные обозначения отображаемой информации;

Чертеж градостроительного плана земельного участка разработан на топографической основе в масштабе (1:5000), выполненной ЗАО «ТюменьНИПИнефть» в 2015г.

(дата)

(наименование кадастрового инженера)

Чертеж градостроительного плана земельного участка разработан
24.11.2016 ООО «Югорский Проектный Институт»

(дата, наименование организации)

2. Информация о градостроительном регламенте <2> либо требованиях к назначению, параметрам и размещению объекта капитального строительства <1>,<3>, <4>, <5>

Градостроительный регламент не установлен

(наименование представительного органа местного самоуправления, реквизиты акта об утверждении правил землепользования и застройки, информация обо всех предусмотренных градостроительным регламентом видах разрешенного использования земельного участка (за исключением случаев

предоставления земельного участка для государственных или муниципальных нужд)

2.1. Информация о видах разрешенного использовании земельного участка [2],[3], [4]
основные виды разрешенного использования земельного участка:
Градостроительным регламентом не установлено

условно разрешенные виды использования земельного участка:
Градостроительным регламентом не установлено

вспомогательные виды использования земельного участка:
Градостроительным регламентом не установлено

2.2. Требования к назначению, параметрам и размещению объекта капитального строительства на указанном земельном участке. Назначение объекта капитального строительства [2]
Назначение объекта капитального строительства

N не имеется, –.
(согласно чертежу) (назначение объекта капитального строительства)

2.2.1. Предельные (минимальные и (или) максимальные) размеры земельного участка и предельные параметры разрешенного строительства, реконструкции объекта капитального строительства, включая площадь [2]

Кадастровый номер земельного участка	Длина (м)	Ширина (м)	Зоны с особыми условиями использования территорий (кв. м)	Зоны действия публичных сервитутов (кв. м)	Площадь земельного участка (кв. м)	Номер объекта капитального строительства согласно чертежу градостроительного плана земельного участка	Размер (м)		Площадь застройки земельного участка (кв. м)
							макс.	мин.	
1	2	3	4	5	6	7	8		9
-	-	-	-	-	-	-	-	-	-

2.2.2. Предельное количество этажей ___ или предельная высота зданий, строений, сооружений ___м. [2]
2.2.3. Максимальный процент застройки в границах земельного участка _____% [2].
2.2.4. Иные показатели (максимальная плотность, максимальный коэффициент застройки) [2]:
–

2.3. Требования к назначению, параметрам и размещению объекта капитального строительства на указанном земельном участке [3], [4], [5]
Назначение объекта капитального строительства
N 1, Кустовая площадка 762А
(согласно чертежу) (назначение объекта капитального строительства)

Предельные (минимальные и (или) максимальные) размеры земельных участков:

Номер участка согласно чертежу градостроительного плана	Длина (м)	Ширина (м)	Площадь (га)	Зоны с особыми условиями использования территорий (кв. м)	Зоны действия публичных сервитутов (кв. м)
1	2	3	4	5	6
1	Сложная конфигурация		5,5776	-	-

3. Информация о расположенных в границах земельного участка объектах капитального строительства и объектах культурного наследия [1], [2], [3],[4]
3.1. Объекты капитального строительства
N не имеются, –,
(согласно чертежу градостроительного плана) *(назначение объекта капитального строительства)*
инвентаризационный или кадастровый номер _____,
технический или кадастровый паспорт объекта подготовлен _____

(дата)

_____

(наименование организации (органа) государственного кадастрового учета объектов недвижимости или государственного технического учета и технической инвентаризации объектов капитального строительства)

3.2. Объекты, включенные в единый государственный реестр объектов культурного наследия (памятников истории и культуры) народов Российской Федерации

N ____не имеются _____, _____,
(согласно чертежу градостроительного плана) *(назначение объекта культурного наследия)*

_____

(наименование органа государственной власти, принявшего решение о включении выявленного объекта культурного наследия в реестр, реквизиты этого решения)

регистрационный номер в реестре _____ от _____
(дата)

4. Информация о разделении земельного участка <2>, <3>, <4>

_____.

(наименование и реквизиты документа, определяющего возможность или невозможность разделения)

5. Информация о технических условиях (ТУ) подключения (технологического присоединения) объектов капитального строительства к сетям инженерно-технического обеспечения <7>

ТУ на разработку проектной документации «Обустройство Кечимовского нефтяного месторождения (11-я очередь)» кустовые площадки 755А, 770А, 762А, 759А, ТУ на электроснабжение объекта и разработки проекта «Обустройство Кечимовского нефтяного месторождения (11-я очередь)», ТУ на разработку проектной документации «Обустройство Кечимовского нефтяного месторождения (11-я очередь)», ТУ на проектирование автодорог объектов обустройства кустовых площадок и скважин ТПП «Покачевнефтегаз», ТУ на разработку проектной документации «Обустройство Кечимовского нефтяного месторождения (11-я очередь)»

_____

(наименование организации, выдавшей технические условия, реквизиты документа, содержащего в соответствии с частью 7 статьи 48 Градостроительного кодекса РФ информацию о технических условиях подключения (технологического присоединения) объектов капитального строительства к сетям инженерно-технического обеспечения)

6. Информация о наличии границ зоны планируемого размещения объектов капитального строительства для государственных или муниципальных нужд (при наличии)

_____

7. Иная информация (при наличии)

_____

[1] Заполняется в случае, если градостроительный план земельного участка утверждается в составе проекта межевания территории.

[2] Заполняется на земельные участки, на которые действие градостроительного регламента распространяется.

[3] Заполняется на земельный участок, на который градостроительный регламент не устанавливается.

[4] Заполняется на земельный участок, на который градостроительный регламент не распространяется.

[5] Заполняется, если соответствующие параметры установлены градостроительным регламентом либо нормативными правовыми актами, регулирующими использования земельных участков, для которых градостроительные регламенты не устанавливаются или на которые градостроительные регламенты не распространяются.

[6] Указываются точки подключения, содержащиеся в технических условиях, выданных организацией, осуществляющей эксплуатацию сетей инженерно-технического обеспечения.

[7] Документ, содержащий информацию о технически, х условиях подключения (технологического присоединения) объектов капитального строительства к сетям инженерно-технического обеспечения, является приложением к градостроительному плану земельного участка.

Градостроительный план земельного участка
N

8	6	5	0	7	0	0	0	-					

Градостроительный план земельного участка подготовлен на основании
Приказа Департамента строительства Ханты-Мансийского автономного округа-Югры от 25.04.2016 №256-П «О подготовке документации по планировке территории, на которой предусматривается размещение объектов регионального значения»

(реквизиты решения уполномоченного федерального органа исполнительной власти, или органа исполнительной власти субъекта Российской Федерации, или органа местного самоуправления о подготовке документации по планировке территории, либо реквизиты обращения и ф.и.о. заявителя - физического лица, либо реквизиты обращения и наименование заявителя - юридического лица о выдаче градостроительного плана земельного участка)

Местонахождение земельного участка
Ханты-Мансийский автономный округ
(субъект Российской Федерации)
Сургутский район
(муниципальный район или городской округ)
Межселенная территория.
(поселение)

Кадастровый номер земельного участка отсутствует.

Описание местоположения границ земельного участка Сургутское лесничество, Ульт-Ягунское участковое лесничество в квартале № 230

Площадь земельного участка 5,1916 га

Описание местоположения проектируемого объекта на земельном участке (объекта капитального строительства) в границах земельных участков, в местах допустимого размещения объектов в соответствии с чертежами градостроительного плана

План подготовлен Гайнуллин Т.Н., ГИП., ООО «Югорский Проектный Институт»
(ф.и.о., должность уполномоченного лица, наименование органа или организации)


Российская Федерация * Тюменская область * г. Тюмень * Общество с ограниченной ответственностью * Югорский Проектный Институт * ИНН 7204200709 ОГРН 1147232007746

24.11.2016 / Гайнуллин Т.Н. /
(дата) *(подпись)* *(расшифровка подписи)*

Представлен Правительство Ханты-Мансийского автономного округа- Югры
(наименование уполномоченного федерального органа исполнительной власти, или органа исполнительной власти субъекта Российской Федерации, или органа местного самоуправления)

(дата)

1. Чертеж градостроительного плана земельного участка

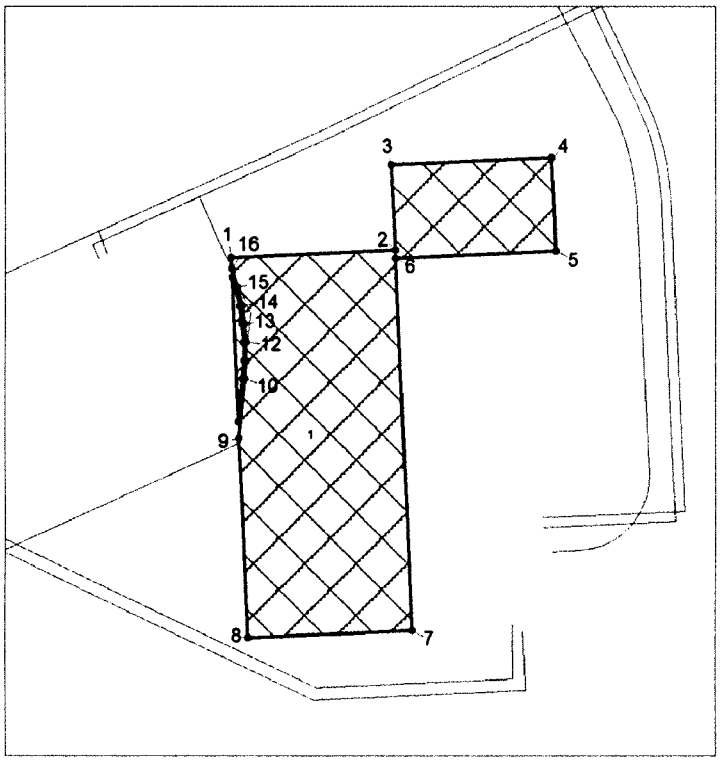

Каталог координат поворотных точек

Точка	X	Y
1	1 033 802,90	3 638 273,72
2	1 033 809,04	3 638 408,97
3	1 033 878,50	3 638 405,82
4	1 033 884,59	3 638 538,26
5	1 033 808,45	3 638 541,71
6	1 033 802,44	3 638 409,29
7	1 033 498,38	3 638 423,07
8	1 033 492,45	3 638 287,98
9	1 033 655,45	3 638 280,41
10	1 033 703,66	3 638 285,48
11	1 033 718,67	3 638 286,48
12	1 033 733,71	3 638 286,36
13	1 033 748,70	3 638 285,12
14	1 033 763,50	3 638 282,78
15	1 033 778,21	3 638 279,29
16	1 033 794,06	3 638 274,13
17	1 033 786,80	3 638 274,46
18	1 033 777,64	3 638 277,36
19	1 033 763,15	3 638 280,80
20	1 033 748,43	3 638 283,14
21	1 033 733,58	3 638 284,36
22	1 033 718,69	3 638 284,47
23	1 033 703,81	3 638 283,47
24	1 033 668,85	3 638 279,81

Площадь земельного участка 51916 кв.м.,
Чертеж градостроительного плана земельного участка разработан в ноябре 2016 г.
ООО "Югорский Проектный Институт"
на топографической основе в масштабе 1:5000

Экспликация проектируемых объектов

1 - Кустовая площадка № 762А

Условные обозначения:


граница земельного участка

место допустимого размещения проектируемого объекта

●1 поворотная точка границы земельного участка

ось проектируемых объектов

Ситуационный план

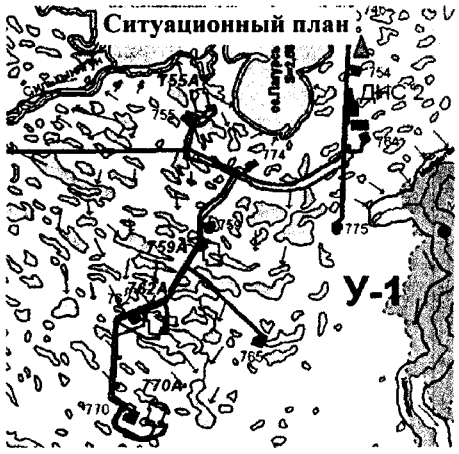

Под объект «Обустройство Кечимовского нефтяного месторождения (11-я очередь)»

ООО "Югорский Проектный Институт"			Заказчик: ОАО «ЛУКОЙЛ - Западная Сибирь» ТПП «Покачевнефтегаз»		
			ХМАО, Сургутский район		
Выполнил	Ф.И.О	Подпись	Масштаб 1:5000	Лист	Листов
ГИП	Гайнуллин Т.Н.		Площадь земельного участка 5,1916 га	2	5

1:5000 (масштаб)

Градостроительный план земельного участка создается на основе материалов картографических работ, выполненных в соответствии с требованиями федерального законодательства [2, 3]

1:100000 (масштаб)

Градостроительный план земельного участка, предназначенного для строительства, реконструкции линейного объекта и подготавливаемый в случаях, предусмотренных частью 4 статьи 4 Федерального закона от 29 декабря 2004 г. № 191-ФЗ "О введении в действие Градостроительного кодекса Российской Федерации" (Собрание законодательства Российской Федерации, 2005, № 1, ст. 17; № 30, ст. 3122; 2006, № 1, ст. 17; № 27, ст. 2881; № 52, ст. 5498; 2007, № 21, ст. 2455; № 49, ст. 6071; № 50, ст. 6237; 2008, № 20, ст. 2251; № 30, ст. 3604; 2009, № 1, ст. 19; № 11, ст. 1261; № 19, ст. 2283; № 29, ст. 3611; № 48, ст. 5723; № 52, ст. 6419, 6427; 2010, № 31, ст. 4209; № 40, ст. 4969; № 52, ст. 6993; 2011, № 13, ст. 1688; № 30, ст. 4563, 4594; 2012, № 26, ст. 3446; № 27, ст. 3587; № 53, ст. 7614, 7615; 2013, № 14, ст. 1651; № 23, ст. 2866; № 30, ст. 4072; № 52, ст. 6976; 2014, 3 26, ст. 3377; 2015, № 1, ст. 9, 38, 52, 72; № 9, ст. 1195; № 10, ст. 1418; № 17, ст. 2477, № 27, ст. 3951; № 29, ст. 4347, ст. 4376; 2016, № 1, ст. 22), создается на основании картографического материала, выполненного в масштабе: 1:50 000, 1:100 000, 1:200 000, 1:500 000. При подготовке картографического материала необходимо руководствоваться требованиями федерального/регионального законодательства [4]

Площадь земельного участка **51916** кв. м [2, 3, 4]

На чертеже градостроительного плана земельного участка указываются:
- схема расположения земельного участка в окружении смежно расположенных земельных участков (ситуационный план)[2, 4];
- границы земельного участка с координатами характерных точек [2, 3, 4];
- красные линии [2, 3, 4];
- обозначение и экспликация существующих (на дату формирования градостроительного плана) объектов капитального строительства, объектов незавершенного строительства и их кадастровые (иные) номера по порядку [2, 4];
- минимальные отступы от границ земельного участка в целях определения мест допустимого размещения объекта капитального строительства, за пределами которых запрещено строительство [2, 4];
- границы зон планируемого размещения объектов капитального строительства для государственных или муниципальных нужд (при наличии);
- места допустимого размещения объекта капитального строительства [2, 4];
- границы зон с особыми условиями использования территории (зон охраны объектов культурного наследия, санитарно-защитные, водоохранные зоны и иные зоны), а также графическая информация об иных ограничениях в использовании земельного участка (при наличии)[2, 3, 4];
- границы зон действия публичных сервитутов (при наличии)[2, 3, 4];
- точки подключения (технологического присоединения) объектов капитального строительства к сетям инженерно-технического обеспечения, за исключением сетей электроснабжения (при наличии возможности их отображения на ситуационном плане)[6];
- условные обозначения отображаемой информации;

Чертеж градостроительного плана земельного участка разработан на топографической основе в масштабе (1:5000), выполненной ЗАО «ТюменьНИПИнефть» в 2015г.

(дата)

(наименование кадастрового инженера)

Чертеж градостроительного плана земельного участка разработан
24.11.2016 ООО «Югорский Проектный Институт»

(дата, наименование организации)

2. Информация о градостроительном регламенте <2> либо требованиях к назначению, параметрам и размещению объекта капитального строительства <1>,<3>, <4>, <5>

Градостроительный регламент не установлен

(наименование представительного органа местного самоуправления, реквизиты акта об утверждении правил землепользования и застройки, информация обо всех предусмотренных градостроительным регламентом видах разрешенного использования земельного участка (за исключением случаев

предоставления земельного участка для государственных или муниципальных нужд)

2.1. Информация о видах разрешенного использовании земельного участка [2],[3], [4]
основные виды разрешенного использования земельного участка:
Градостроительным регламентом не установлено

условно разрешенные виды использования земельного участка:
Градостроительным регламентом не установлено

вспомогательные виды использования земельного участка:
Градостроительным регламентом не установлено

2.2. Требования к назначению, параметрам и размещению объекта капитального строительства на указанном земельном участке. Назначение объекта капитального строительства [2]
Назначение объекта капитального строительства

N не имеется , –.
(согласно чертежу) (назначение объекта капитального строительства)

2.2.1. Предельные (минимальные и (или) максимальные) размеры земельного участка и предельные параметры разрешенного строительства, реконструкции объекта капитального строительства, включая площадь [2]

Кадастровый номер земельного участка	Длина (м)	Ширина (м)	Зоны с особыми условиями использования территорий (кв. м)	Зоны действия публичных сервитутов (кв. м)	Площадь земельного участка (кв. м)	Номер объекта капитального строительства согласно чертежу градостроительного плана земельного участка	Размер (м)		Площадь застройки земельного участка (кв. м)
							макс.	мин.	
1	2	3	4	5	6	7	8		9
-	-	-	-	-	-	-	-	-	-

2.2.2. Предельное количество этажей ____ или предельная высота зданий, строений, сооружений ___м. [2]
2.2.3. Максимальный процент застройки в границах земельного участка _____% [2].
2.2.4. Иные показатели (максимальная плотность, максимальный коэффициент застройки) [2]:
–

2.3. Требования к назначению, параметрам и размещению объекта капитального строительства на указанном земельном участке [3], [4], [5]
Назначение объекта капитального строительства
N 1, Кустовая площадка 762А
(согласно чертежу) (назначение объекта капитального строительства)

Предельные (минимальные и (или) максимальные) размеры земельных участков:

Номер участка согласно чертежу градостроительного плана	Длина (м)	Ширина (м)	Площадь (га)	Зоны с особыми условиями использования территорий (кв. м)	Зоны действия публичных сервитутов (кв. м)
1	2	3	4	5	6
1	Сложная конфигурация		5,1916	-	-

3. Информация о расположенных в границах земельного участка объектах капитального строительства и объектах культурного наследия [1], [2], [3],[4]
3.1. Объекты капитального строительства
N не имеются, –,
(согласно чертежу градостроительного плана) *(назначение объекта капитального строительства)*
инвентаризационный или кадастровый номер _____,
технический или кадастровый паспорт объекта подготовлен _____

(дата)

(наименование организации (органа) государственного кадастрового учета объектов недвижимости или государственного технического учета и технической инвентаризации объектов капитального строительства)

3.2. Объекты, включенные в единый государственный реестр объектов культурного наследия (памятников истории и культуры) народов Российской Федерации

N не имеются, –,
(согласно чертежу градостроительного плана) *(назначение объекта культурного наследия)*

(наименование органа государственной власти, принявшего решение о включении выявленного объекта культурного наследия в реестр, реквизиты этого решения)

регистрационный номер в реестре – от –
(дата)

4. Информация о разделении земельного участка <2>, <3>, <4>

–.

(наименование и реквизиты документа, определяющего возможность или невозможность разделения)

5. Информация о технических условиях (ТУ) подключения (технологического присоединения) объектов капитального строительства к сетям инженерно-технического обеспечения <7>

ТУ на разработку проектной документации «Обустройство Кечимовского нефтяного месторождения (11-я очередь)» кустовые площадки 755А, 770А, 762А, 759А, ТУ на электроснабжение объекта и разработки проекта «Обустройство Кечимовского нефтяного месторождения (11-я очередь)», ТУ на разработку проектной документации «Обустройство Кечимовского нефтяного месторождения (11-я очередь)», ТУ на проектирование автодорог объектов обустройства кустовых площадок и скважин ТПП «Покачевнефтегаз», ТУ на разработку проектной документации «Обустройство Кечимовского нефтяного месторождения (11-я очередь)»

(наименование организации, выдавшей технические условия, реквизиты документа, содержащего в соответствии с частью 7 статьи 48 Градостроительного кодекса РФ информацию о технических условиях подключения (технологического присоединения) объектов капитального строительства к сетям инженерно-технического обеспечения)

6. Информация о наличии границ зоны планируемого размещения объектов капитального строительства для государственных или муниципальных нужд (при наличии)

–

7. Иная информация (при наличии)

–

[1] Заполняется в случае, если градостроительный план земельного участка утверждается в составе проекта межевания территории.

[2] Заполняется на земельные участки, на которые действие градостроительного регламента распространяется.

[3] Заполняется на земельный участок, на который градостроительный регламент не устанавливается.

[4] Заполняется на земельный участок, на который градостроительный регламент не распространяется.

[5] Заполняется, если соответствующие параметры установлены градостроительным регламентом либо нормативными правовыми актами, регулирующими использования земельных участков, для которых градостроительные регламенты не устанавливаются или на которые градостроительные регламенты не распространяются.

[6] Указываются точки подключения, содержащиеся в технических условиях, выданных организацией, осуществляющей эксплуатацию сетей инженерно-технического обеспечения.

[7] Документ, содержащий информацию о технически, х условиях подключения (технологического присоединения) объектов капитального строительства к сетям инженерно-технического обеспечения, является приложением к градостроительному плану земельного участка.

Градостроительный план земельного участка
N

8	6	5	0	7	0	0	0	-					

Градостроительный план земельного участка подготовлен на основании
Приказа Департамента строительства Ханты-Мансийского автономного округа-Югры от 25.04.2016 №256-П «О подготовке документации по планировке территории, на которой предусматривается размещение объектов регионального значения»

(реквизиты решения уполномоченного федерального органа исполнительной власти, или органа исполнительной власти субъекта Российской Федерации, или органа местного самоуправления о подготовке документации по планировке территории, либо реквизиты обращения и ф.и.о. заявителя - физического лица, либо реквизиты обращения и наименование заявителя - юридического лица о выдаче градостроительного плана земельного участка)

Местонахождение земельного участка
Ханты-Мансийский автономный округ
(субъект Российской Федерации)
Сургутский район
(муниципальный район или городской округ)
Межселенная территория.
(поселение)

Кадастровый номер земельного участка отсутствует.

Описание местоположения границ земельного участка Сургутское лесничество, Ульт-Ягунское участковое лесничество в квартале № 230

Площадь земельного участка 6,2189га

Описание местоположения проектируемого объекта на земельном участке (объекта капитального строительства) в границах земельных участков, в местах допустимого размещения объектов в соответствии с чертежами градостроительного плана

План подготовлен Гайнуллин Т.Н., ГИП., ООО «Югорский Проектный Институт»
(ф.и.о., должность уполномоченного лица, наименование органа или организации)


Российская Федерация * Тюменская область * г. Тюмень * Общество с ограниченной ответственностью * Югорский Проектный Институт * ИНН 7204200709 ОГРН 1147232007746

24.11.2016 / Гайнуллин Т.Н. /
(дата) *(подпись)* *(расшифровка подписи)*

Представлен Правительство Ханты-Мансийского автономного округа- Югры
(наименование уполномоченного федерального органа исполнительной власти, или органа исполнительной власти субъекта Российской Федерации, или органа местного самоуправления)

(дата)

1. Чертеж градостроительного плана земельного участка

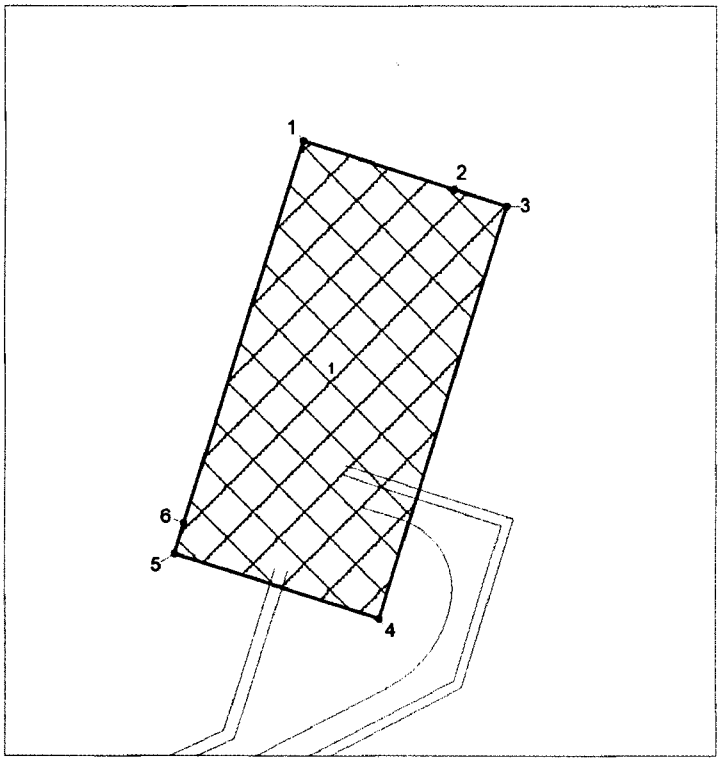

Каталог координат поворотных точек

Точка	X	Y
1	1 032 440,49	3 638 517,78
2	1 032 401,42	3 638 642,40
3	1 032 387,62	3 638 686,04
4	1 032 051,35	3 638 580,79
5	1 032 104,15	3 638 412,36
6	1 032 129,34	3 638 420,25

Площадь земельного участка 62189 кв.м.,
Чертеж градостроительного плана земельного участка разработан в ноябре 2016 г.
ООО "Югорский Проектный Институт"
на топографической основе в масштабе 1:5000

Экспликация проектируемых объектов

1 - Кустовая площадка № 770А


Условные обозначения:

граница земельного участка

место допустимого размещения проектируемого объекта

●1 поворотная точка границы земельного участка

ось проектируемых объектов

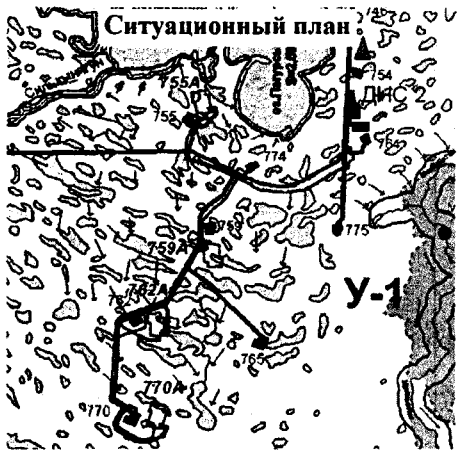

Под объект «Обустройство Кечимовского нефтяного месторождения (11-я очередь)»

ООО "Югорский Проектный Институт"			Заказчик: ОАО «ЛУКОЙЛ - Западная Сибирь» ТПП «Покачевнефтегаз»		
			ХМАО, Сургутский район		
Выполнил	Ф.И.О	Подпись	Масштаб 1:5000	Лист	Листов
ГИП	Гайнуллин Т.Н.		Площадь земельного участка 6,2189 га	2	5

1:5000 (масштаб)

Градостроительный план земельного участка создается на основе материалов картографических работ, выполненных в соответствии с требованиями федерального законодательства [2, 3]

1:100000 (масштаб)

Градостроительный план земельного участка, предназначенного для строительства, реконструкции линейного объекта и подготавливаемый в случаях, предусмотренных частью 4 статьи 4 Федерального закона от 29 декабря 2004 г. № 191-ФЗ "О введении в действие Градостроительного кодекса Российской Федерации" (Собрание законодательства Российской Федерации, 2005, № 1, ст. 17; № 30, ст. 3122; 2006, № 1, ст. 17; № 27, ст. 2881; № 52, ст. 5498; 2007, № 21, ст. 2455; № 49, ст. 6071; № 50, ст. 6237; 2008, № 20, ст. 2251; № 30, ст. 3604; 2009, № 1, ст. 19; № 11, ст. 1261; № 19, ст. 2283; № 29, ст. 3611; № 48, ст. 5723; № 52, ст. 6419, 6427; 2010, № 31, ст. 4209; № 40, ст. 4969; № 52, ст. 6993; 2011, № 13, ст. 1688; № 30, ст. 4563, 4594; 2012, № 26, ст. 3446; № 27, ст. 3587; № 53, ст. 7614, 7615; 2013, № 14, ст. 1651; № 23, ст. 2866; № 30, ст. 4072; № 52, ст. 6976; 2014, 3 26, ст. 3377; 2015, № 1, ст. 9, 38, 52, 72; № 9, ст. 1195; № 10, ст. 1418; № 17, ст. 2477, № 27, ст. 3951; № 29, ст. 4347, ст. 4376; 2016, № 1, ст. 22), создается на основании картографического материала, выполненного в масштабе: 1:50 000, 1:100 000, 1:200 000, 1:500 000. При подготовке картографического материала необходимо руководствоваться требованиями федерального/регионального законодательства [4]

Площадь земельного участка **62189** кв. м [2, 3, 4]

На чертеже градостроительного плана земельного участка указываются:
- схема расположения земельного участка в окружении смежно расположенных земельных участков (ситуационный план)[2, 4];
- границы земельного участка с координатами характерных точек [2, 3, 4];
- красные линии [2, 3, 4];
- обозначение и экспликация существующих (на дату формирования градостроительного плана) объектов капитального строительства, объектов незавершенного строительства и их кадастровые (иные) номера по порядку [2, 4];
- минимальные отступы от границ земельного участка в целях определения мест допустимого размещения объекта капитального строительства, за пределами которых запрещено строительство [2, 4];
- границы зон планируемого размещения объектов капитального строительства для государственных или муниципальных нужд (при наличии);
- места допустимого размещения объекта капитального строительства [2, 4];
- границы зон с особыми условиями использования территории (зон охраны объектов культурного наследия, санитарно-защитные, водоохранные зоны и иные зоны), а также графическая информация об иных ограничениях в использовании земельного участка (при наличии)[2, 3, 4];
- границы зон действия публичных сервитутов (при наличии)[2, 3, 4];
- точки подключения (технологического присоединения) объектов капитального строительства к сетям инженерно-технического обеспечения, за исключением сетей электроснабжения (при наличии возможности их отображения на ситуационном плане)[6];
- условные обозначения отображаемой информации;

Чертеж градостроительного плана земельного участка разработан на топографической основе в масштабе (1:5000), выполненной ЗАО «ТюменьНИПИнефть» в 2015г.

(дата)

(наименование кадастрового инженера)

Чертеж градостроительного плана земельного участка разработан
24.11.2016 ООО «Югорский Проектный Институт»

(дата, наименование организации)

2. Информация о градостроительном регламенте <2> либо требованиях к назначению, параметрам и размещению объекта капитального строительства <1>,<3>, <4>, <5>

Градостроительный регламент не установлен

(наименование представительного органа местного самоуправления, реквизиты акта об утверждении правил землепользования и застройки, информация обо всех предусмотренных градостроительным регламентом видах разрешенного использования земельного участка (за исключением случаев

предоставления земельного участка для государственных или муниципальных нужд)

2.1. Информация о видах разрешенного использовании земельного участка [2],[3], [4]
основные виды разрешенного использования земельного участка:
Градостроительным регламентом не установлено

условно разрешенные виды использования земельного участка:
Градостроительным регламентом не установлено

вспомогательные виды использования земельного участка:
Градостроительным регламентом не установлено

2.2. Требования к назначению, параметрам и размещению объекта капитального строительства на указанном земельном участке. Назначение объекта капитального строительства [2]
Назначение объекта капитального строительства

N не имеется, –.
(согласно чертежу) (назначение объекта капитального строительства)

2.2.1. Предельные (минимальные и (или) максимальные) размеры земельного участка и предельные параметры разрешенного строительства, реконструкции объекта капитального строительства, включая площадь [2]

Кадастровый номер земельного участка	Длина (м)	Ширина (м)	Зоны с особыми условиями использования территорий (кв. м)	Зоны действия публичных сервитутов (кв. м)	Площадь земельного участка (кв. м)	Номер объекта капитального строительства согласно чертежу градостроительного плана земельного участка	Размер (м)		Площадь застройки земельного участка (кв. м)
							макс.	мин.	
1	2	3	4	5	6	7	8		9
-	-	-	-	-	-	-	-	-	-

2.2.2. Предельное количество этажей ____ или предельная высота зданий, строений, сооружений ___м. [2]
2.2.3. Максимальный процент застройки в границах земельного участка _____% [2].
2.2.4. Иные показатели (максимальная плотность, максимальный коэффициент застройки) [2]:
–

2.3. Требования к назначению, параметрам и размещению объекта капитального строительства на указанном земельном участке [3], [4], [5]
Назначение объекта капитального строительства
N 1, Кустовая площадка 770А
(согласно чертежу) (назначение объекта капитального строительства)

Предельные (минимальные и (или) максимальные) размеры земельных участков:

Номер участка согласно чертежу градостроительного плана	Длина (м)	Ширина (м)	Площадь (га)	Зоны с особыми условиями использования территорий (кв. м)	Зоны действия публичных сервитутов (кв. м)
1	2	3	4	5	6
1	Сложная конфигурация		6,2189	-	-

3. Информация о расположенных в границах земельного участка объектах капитального строительства и объектах культурного наследия [1], [2], [3],[4]
3.1. Объекты капитального строительства
N не имеются, –,
(согласно чертежу градостроительного плана) (назначение объекта капитального строительства)
инвентаризационный или кадастровый номер _____,

технический или кадастровый паспорт объекта подготовлен _____
(дата)

_____
(наименование организации (органа) государственного кадастрового учета объектов недвижимости или государственного технического учета и технической инвентаризации объектов капитального строительства)

3.2. Объекты, включенные в единый государственный реестр объектов культурного наследия (памятников истории и культуры) народов Российской Федерации

N ____не имеются _____, _____,
(согласно чертежу градостроительного плана) *(назначение объекта культурного наследия)*

_____
(наименование органа государственной власти, принявшего решение о включении выявленного объекта культурного наследия в реестр, реквизиты этого решения)

регистрационный номер в реестре _____ от _____
(дата)

4. Информация о разделении земельного участка [2], [3], [4]

_____.
(наименование и реквизиты документа, определяющего возможность или невозможность разделения)

5. Информация о технических условиях (ТУ) подключения (технологического присоединения) объектов капитального строительства к сетям инженерно-технического обеспечения [7]

ТУ на разработку проектной документации «Обустройство Кечимовского нефтяного месторождения (11-я очередь)» кустовые площадки 755А, 770А, 762А, 759А, ТУ на электроснабжение объекта и разработки проекта «Обустройство Кечимовского нефтяного месторождения (11-я очередь)», ТУ на разработку проектной документации «Обустройство Кечимовского нефтяного месторождения (11-я очередь)», ТУ на проектирование автодорог объектов обустройства кустовых площадок и скважин ТПП «Покачевнефтегаз», ТУ на разработку проектной документации «Обустройство Кечимовского нефтяного месторождения (11-я очередь)»

_____
(наименование организации, выдавшей технические условия, реквизиты документа, содержащего в соответствии с частью 7 статьи 48 Градостроительного кодекса РФ информацию о технических условиях подключения (технологического присоединения) объектов капитального строительства к сетям инженерно-технического обеспечения)

6. Информация о наличии границ зоны планируемого размещения объектов капитального строительства для государственных или муниципальных нужд (при наличии)

_____

7. Иная информация (при наличии)

_____

[1] Заполняется в случае, если градостроительный план земельного участка утверждается в составе проекта межевания территории.

[2] Заполняется на земельные участки, на которые действие градостроительного регламента распространяется.

[3] Заполняется на земельный участок, на который градостроительный регламент не устанавливается.

[4] Заполняется на земельный участок, на который градостроительный регламент не распространяется.

[5] Заполняется, если соответствующие параметры установлены градостроительным регламентом либо нормативными правовыми актами, регулирующими использования земельных участков, для которых градостроительные регламенты не устанавливаются или на которые градостроительные регламенты не распространяются.

[6] Указываются точки подключения, содержащиеся в технических условиях, выданных организацией, осуществляющей эксплуатацию сетей инженерно-технического обеспечения.

[7] Документ, содержащий информацию о технически, х условиях подключения (технологического присоединения) объектов капитального строительства к сетям инженерно-технического обеспечения, является приложением к градостроительному плану земельного участка.

Градостроительный план земельного участка
N

8	6	5	0	7	0	0	0	-					

Градостроительный план земельного участка подготовлен на основании
Приказа Департамента строительства Ханты-Мансийского автономного округа-Югры от 25.04.2016 №256-П «О подготовке документации по планировке территории, на которой предусматривается размещение объектов регионального значения»

(реквизиты решения уполномоченного федерального органа исполнительной власти, или органа исполнительной власти субъекта Российской Федерации, или органа местного самоуправления о подготовке документации по планировке территории, либо реквизиты обращения и ф.и.о. заявителя - физического лица, либо реквизиты обращения и наименование заявителя - юридического лица о выдаче градостроительного плана земельного участка)

Местонахождение земельного участка
Ханты-Мансийский автономный округ
(субъект Российской Федерации)
Сургутский район
(муниципальный район или городской округ)
Межселенная территория.
(поселение)

Кадастровый номер земельного участка отсутствует.

Описание местоположения границ земельного участка Сургутское лесничество, Ульт-Ягунское участковое лесничество в квартале № 230

Площадь земельного участка 5,8018 га

Описание местоположения проектируемого объекта на земельном участке (объекта капитального строительства) в границах земельных участков, в местах допустимого размещения объектов в соответствии с чертежами градостроительного плана

План подготовлен Гайнуллин Т.Н., ГИП., ООО «Югорский Проектный Институт»
(ф.и.о., должность уполномоченного лица, наименование органа или организации)


Российская Федерация * Тюменская область * г. Тюмень * Общество с ограниченной ответственностью * Югорский Проектный Институт * ИНН 7204200709 ОГРН 1147232007746

24.11.2016 / Гайнуллин Т.Н. /
(дата) *(подпись)* *(расшифровка подписи)*

Представлен Правительство Ханты-Мансийского автономного округа- Югры
(наименование уполномоченного федерального органа исполнительной власти, или органа исполнительной власти субъекта Российской Федерации, или органа местного самоуправления)

(дата)

1. Чертеж градостроительного плана земельного участка

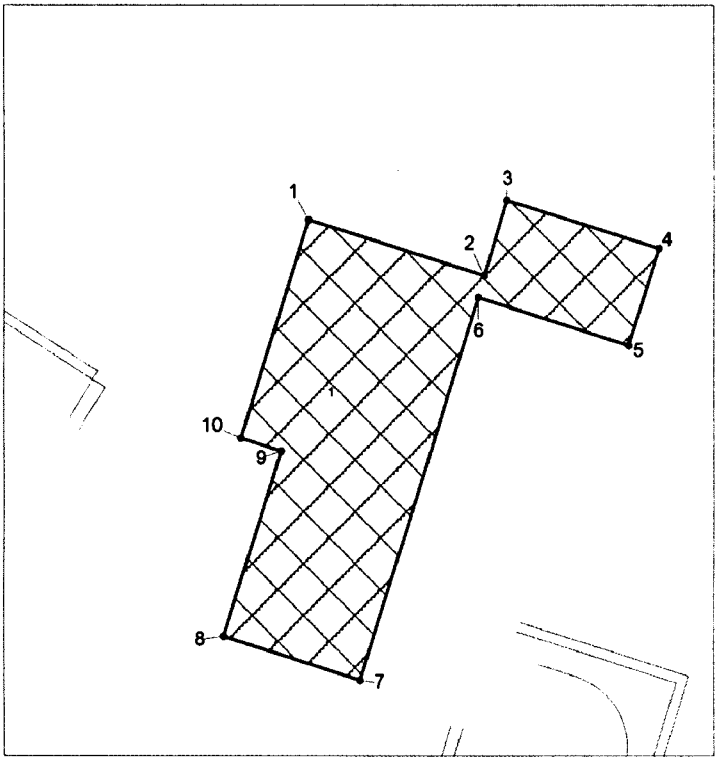

Каталог координат поворотных точек

Точка	X	Y
1	1 032 503,95	3 638 377,56
2	1 032 458,39	3 638 522,87
3	1 032 519,76	3 638 541,44
4	1 032 480,65	3 638 667,23
5	1 032 401,42	3 638 642,40
6	1 032 440,49	3 638 517,78
7	1 032 129,34	3 638 420,25
8	1 032 164,84	3 638 307,74
9	1 032 315,96	3 638 354,92
10	1 032 326,31	3 638 321,89

Площадь земельного участка 58018 кв.м.,
Чертеж градостроительного плана земельного участка разработан в ноябре 2016 г.
ООО "Югорский Проектный Институт"
на топографической основе в масштабе 1:5000

Экспликация проектируемых объектов

1 - Кустовая площадка № 770А

Условные обозначения:


граница земельного участка

место допустимого размещения проектируемого объекта

●1 поворотная точка границы земельного участка

ось проектируемых объектов

Ситуационный план

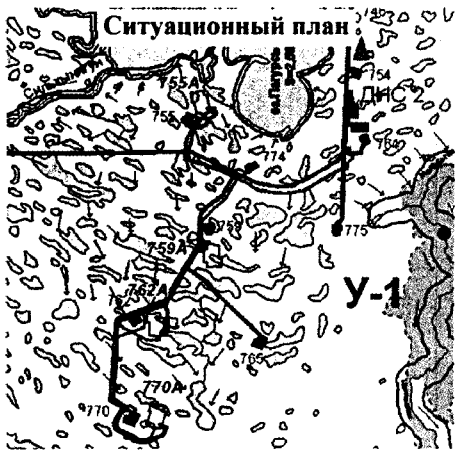

Под объект «Обустройство Кечимовского нефтяного месторождения (11-я очередь)»

ООО "Югорский Проектный Институт"			Заказчик: ОАО «ЛУКОЙЛ - Западная Сибирь» ТПП «Покачевнефтегаз» ХМАО, Сургутский район		
Выполнил	Ф.И.О	Подпись	Масштаб 1:5000	Лист	Листов
ГИП	Гайнуллин Т.Н.		Площадь земельного участка 5,8018 га	2	5

1:5000 (масштаб)

Градостроительный план земельного участка создается на основе материалов картографических работ, выполненных в соответствии с требованиями федерального законодательства [2, 3]

1:100000 (масштаб)

Градостроительный план земельного участка, предназначенного для строительства, реконструкции линейного объекта и подготавливаемый в случаях, предусмотренных частью 4 статьи 4 Федерального закона от 29 декабря 2004 г. № 191-ФЗ "О введении в действие Градостроительного кодекса Российской Федерации" (Собрание законодательства Российской Федерации, 2005, № 1, ст. 17; № 30, ст. 3122; 2006, № 1, ст. 17; № 27, ст. 2881; № 52, ст. 5498; 2007, № 21, ст. 2455; № 49, ст. 6071; № 50, ст. 6237; 2008, № 20, ст. 2251; № 30, ст. 3604; 2009, № 1, ст. 19; № 11, ст. 1261; № 19, ст. 2283; № 29, ст. 3611; № 48, ст. 5723; № 52, ст. 6419, 6427; 2010, № 31, ст. 4209; № 40, ст. 4969; № 52, ст. 6993; 2011, № 13, ст. 1688; № 30, ст. 4563, 4594; 2012, № 26, ст. 3446; № 27, ст. 3587; № 53, ст. 7614, 7615; 2013, № 14, ст. 1651; № 23, ст. 2866; № 30, ст. 4072; № 52, ст. 6976; 2014, 3 26, ст. 3377; 2015, № 1, ст. 9, 38, 52, 72; № 9, ст. 1195; № 10, ст. 1418; № 17, ст. 2477, № 27, ст. 3951; № 29, ст. 4347, ст. 4376; 2016, № 1, ст. 22), создается на основании картографического материала, выполненного в масштабе: 1:50 000, 1:100 000, 1:200 000, 1:500 000. При подготовке картографического материала необходимо руководствоваться требованиями федерального/регионального законодательства [4]

Площадь земельного участка **58018** кв. м [2, 3, 4]

На чертеже градостроительного плана земельного участка указываются:
- схема расположения земельного участка в окружении смежно расположенных земельных участков (ситуационный план)[2, 4];
- границы земельного участка с координатами характерных точек [2, 3, 4];
- красные линии [2, 3, 4];
- обозначение и экспликация существующих (на дату формирования градостроительного плана) объектов капитального строительства, объектов незавершенного строительства и их кадастровые (иные) номера по порядку [2, 4];
- минимальные отступы от границ земельного участка в целях определения мест допустимого размещения объекта капитального строительства, за пределами которых запрещено строительство [2, 4];
- границы зон планируемого размещения объектов капитального строительства для государственных или муниципальных нужд (при наличии);
- места допустимого размещения объекта капитального строительства [2, 4];
- границы зон с особыми условиями использования территории (зон охраны объектов культурного наследия, санитарно-защитные, водоохранные зоны и иные зоны), а также графическая информация об иных ограничениях в использовании земельного участка (при наличии)[2, 3, 4];
- границы зон действия публичных сервитутов (при наличии)[2, 3, 4];
- точки подключения (технологического присоединения) объектов капитального строительства к сетям инженерно-технического обеспечения, за исключением сетей электроснабжения (при наличии возможности их отображения на ситуационном плане)[6];
- условные обозначения отображаемой информации;

Чертеж градостроительного плана земельного участка разработан на топографической основе в масштабе (1:5000), выполненной ЗАО «ТюменьНИПИнефть» в 2015г.

(дата)

(наименование кадастрового инженера)

Чертеж градостроительного плана земельного участка разработан
24.11.2016 ООО «Югорский Проектный Институт»

(дата, наименование организации)

2. Информация о градостроительном регламенте <2> либо требованиях к назначению, параметрам и размещению объекта капитального строительства <1>,<3>,<4>,<5>

Градостроительный регламент не установлен

(наименование представительного органа местного самоуправления, реквизиты акта об утверждении правил землепользования и застройки, информация обо всех предусмотренных градостроительным

регламентом видах разрешенного использования земельного участка (за исключением случаев предоставления земельного участка для государственных или муниципальных нужд)

2.1. Информация о видах разрешенного использовании земельного участка [2],[3], [4]
основные виды разрешенного использования земельного участка:
Градостроительным регламентом не установлено

условно разрешенные виды использования земельного участка:
Градостроительным регламентом не установлено

вспомогательные виды использования земельного участка:
Градостроительным регламентом не установлено

2.2. Требования к назначению, параметрам и размещению объекта капитального строительства на указанном земельном участке. Назначение объекта капитального строительства [2]
Назначение объекта капитального строительства

N не имеется, –.
(согласно чертежу) (назначение объекта капитального строительства)

2.2.1. Предельные (минимальные и (или) максимальные) размеры земельного участка и предельные параметры разрешенного строительства, реконструкции объекта капитального строительства, включая площадь [2]

Кадастровый номер земельного участка	Длина (м)	Ширина (м)	Зоны с особыми условиями использования территорий (кв. м)	Зоны действия публичных сервитутов (кв. м)	Площадь земельного участка (кв. м)	Номер объекта капитального строительства согласно чертежу градостроительного плана земельного участка	Размер (м)		Площадь застройки земельного участка (кв. м)
							макс.	мин.	
1	2	3	4	5	6	7	8		9
-	-	-	-	-	-	-	-	-	-

2.2.2. Предельное количество этажей ____ или предельная высота зданий, строений, сооружений ___м. [2]
2.2.3. Максимальный процент застройки в границах земельного участка _____% [2].
2.2.4. Иные показатели (максимальная плотность, максимальный коэффициент застройки) [2]:
–

2.3. Требования к назначению, параметрам и размещению объекта капитального строительства на указанном земельном участке [3], [4], [5]
Назначение объекта капитального строительства
N 1, Кустовая площадка 770А
(согласно чертежу) (назначение объекта капитального строительства)

Предельные (минимальные и (или) максимальные) размеры земельных участков:

Номер участка согласно чертежу градостроительного плана	Длина (м)	Ширина (м)	Площадь (га)	Зоны с особыми условиями использования территорий (кв. м)	Зоны действия публичных сервитутов (кв. м)
1	2	3	4	5	6
1	Сложная конфигурация		5,8018	-	-

3. Информация о расположенных в границах земельного участка объектах капитального строительства и объектах культурного наследия [1], [2], [3],[4]
3.1. Объекты капитального строительства
N не имеются, –,
(согласно чертежу градостроительного плана) *(назначение объекта капитального строительства)*

инвентаризационный или кадастровый номер _____,
технический или кадастровый паспорт объекта подготовлен _____
(дата)

_____

(наименование организации (органа) государственного кадастрового учета объектов недвижимости или государственного технического учета и технической инвентаризации объектов капитального строительства)

3.2. Объекты, включенные в единый государственный реестр объектов культурного наследия (памятников истории и культуры) народов Российской Федерации

N ____не имеются_____, _____-_____,
(согласно чертежу градостроительного плана) *(назначение объекта культурного наследия)*

_____

(наименование органа государственной власти, принявшего решение о включении выявленного объекта культурного наследия в реестр, реквизиты этого решения)

регистрационный номер в реестре _____-_____ от _____-_____
(дата)

4. Информация о разделении земельного участка [2], [3], [4]

_____-

(наименование и реквизиты документа, определяющего возможность или невозможность разделения)

5. Информация о технических условиях (ТУ) подключения (технологического присоединения) объектов капитального строительства к сетям инженерно-технического обеспечения [7]

ТУ на разработку проектной документации «Обустройство Кечимовского нефтяного месторождения (11-я очередь)» кустовые площадки 755А, 770А, 762А, 759А, ТУ на электроснабжение объекта и разработки проекта «Обустройство Кечимовского нефтяного месторождения (11-я очередь)», ТУ на разработку проектной документации «Обустройство Кечимовского нефтяного месторождения (11-я очередь)», ТУ на проектирование автодорог объектов обустройства кустовых площадок и скважин ТПП «Покачевнефтегаз», ТУ на разработку проектной документации «Обустройство Кечимовского нефтяного месторождения (11-я очередь)»

_____

(наименование организации, выдавшей технические условия, реквизиты документа, содержащего в соответствии с частью 7 статьи 48 Градостроительного кодекса РФ информацию о технических условиях подключения (технологического присоединения) объектов капитального строительства к сетям инженерно-технического обеспечения)

6. Информация о наличии границ зоны планируемого размещения объектов капитального строительства для государственных или муниципальных нужд (при наличии)

_____-_____

7. Иная информация (при наличии)

_____-_____

[1] Заполняется в случае, если градостроительный план земельного участка утверждается в составе проекта межевания территории.

[2] Заполняется на земельные участки, на которые действие градостроительного регламента распространяется.

[3] Заполняется на земельный участок, на который градостроительный регламент не устанавливается.

[4] Заполняется на земельный участок, на который градостроительный регламент не распространяется.

[5] Заполняется, если соответствующие параметры установлены градостроительным регламентом либо нормативными правовыми актами, регулирующими использования земельных участков, для которых градостроительные регламенты не устанавливаются или на которые градостроительные регламенты не распространяются.

[6] Указываются точки подключения, содержащиеся в технических условиях, выданных организацией, осуществляющей эксплуатацию сетей инженерно-технического обеспечения.

[7] Документ, содержащий информацию о технически, х условиях подключения (технологического присоединения) объектов капитального строительства к сетям инженерно-технического обеспечения, является приложением к градостроительному плану земельного участка.

Утверждаю:
Первый заместитель
генерального директора –
главный инженер
ТПП «Покачевнефтегаз»

_____ Ямлихин Р.Р
«___» _____ 2014 г.

ТЕХНИЧЕСКИЕ УСЛОВИЯ
на разработку проектной документации:
Обустройство Кечимовского нефтяного месторождения (11-я очередь)
кустовые площадки 755А,770А, 762А, 759А

1. Добывающие нефтяные скважины и внутриплощадочные нефтепроводы

1.1 Общее

Добыча скважинной продукции из нефтяных скважин осуществляется высоконапорными насосами типа УЭЦН. Добытая продукция поступает от нефтяных скважин в АГЗУ по внутриплощадочным трубопроводам.

1.2. Оборудование нефтяных скважин

1.Устье добывающей нефтяной скважины должно быть оборудовано устьевой арматурой типа АУЭЦН, соответствующей действующим нормативным документам и утвержденным техническим требованиям ООО «ЛУКОЙЛ – Западная Сибирь» (далее по тексту - Общество).

2.Обратные клапана на устьевой арматуре добывающих скважин оборудовать индукционными нагревателями или греющим кабелем с подключением электроэнергии

1.3. Система внутриплощадочных трубопроводов. АГЗУ и БДР

1.Внутриплощадочные нефтепроводы (от скважин до АГЗУ) запланировать согласно типовой схеме обустройства.

2. АГЗУ должна соответствовать рабочему давлению в системе сбора и действующим нормативным документам и утвержденным техническим требованиям Общества. Количество АГЗУ определить исходя из количества добывающих скважин

3.БДР должна соответствовать действующим нормативным документам и утвержденным техническим требованиям Общества.

2. Система ППД

2.1. Общее.

Согласно принципиальным решениям по обустройству кустовой площадки система ППД подключена к действующей системе высоконапорных водоводов. В технологической линии подачи нагнетаемой воды от входа на кустовую площадку высоконапорного водовода до блока-гребенки нагнетательных скважин предусмотреть размещение шурфов (шурфа) для обеспечения проектного давления закачки (для к.п.762А, 759А). Вода из действующей системы высоконапорных водоводов поступает в шурфы (шурф) и перекачивается высоконапорными производительными УЭЦН под высоким давлением в БГ и далее по внутриплощадочным водоводам закачивается в нагнетательные скважины.

К.п. 762А - количество шурфов -4 шт. Два шурфа запроектировать в последней позиции с обвязкой выкидной линии с водоводом на к.п.770А, точку подключения согласовать с ГТТ

К.п. 759А - количество шурфов - 2 шт.

К.п. 755А - количество шурфов - 2 шт.
К п. 770А - без шурфов.

2.2. Оборудование устья нагнетательных скважин

1.Устье нагнетательной скважины должно быть оборудовано устьевой арматурой типа АНК, соответствующей действующим нормативным документам и утвержденным техническим требованиям Общества.

2.Устьевая арматура должна соответствовать ожидаемым пластовому давлению и давлению закачки воды (но не более 21,0 МПа)

3.Предусмотреть методы теплоизоляции устьевой арматуры с целью предотвращения замерзания и обеспечения закачки рабочего агента в холодное время.

2.3. Конструкция шурфа.

1. Направление: диаметр не менее 325 мм, глубина спуска от устья не менее 30 м, цементируется до устья.

2. Эксплуатационная колонна с внутренним антикоррозийным покрытием: диаметр не менее 245 мм, глубина спуска от устья не менее 150 м, цементируется до устья.

3. Дополнительная (технологическая) колонна: диаметр 168 мм, глубина спуска 130 м, не цементируется (расположена внутри эксплуатационной колонны).

4. Колонная головка должна обеспечивать: 1) подвеску дополнительной колонны, 2) возможность подключения к действующему водоводу и закачки подтоварной воды в кольцевое (межколонное) пространство между эксплуатационной и дополнительной колоннами; 3) герметичность устья шурфа при давлении воды 210 атм.

5. Устье Дополнительной (технологической) колонны должно быть оборудовано устьевой арматурой типа АФКЭ, соответствующей действующим нормативным документам и утвержденным техническим требованиям Общества. Устьевая арматура должна соответствовать ожидаемым пластовому давлению и давлению закачки воды (но не более 21,0 МПа)

6. Внутрь Дополнительной (технологической) колонны спущен на НКТ погружной электроцентробежный насос типа УЭЦН.

7. Предусмотреть площадку для установки подъемного агрегата для проведения ремонта по замене погружного оборудования.

2.4. Система водоводов и Блок-гребенка.

1.Предусмотреть раздельную подачу воды на каждый шурф, выходы с шурфов объединить общим коллектором, с подключением к Блоку-гребенке. Диаметр высоконапорных водоводов до шурфа и до блока-гребенки определить гидравлическим расчетом.

2.Количество блоков-гребенок рассчитать в зависимости от количества нагнетательных скважин.

3. Блок-гребенка должен соответствовать давлению закачки воды, действующим нормативным документам и утвержденным техническим требованиям Общества.

4. Строительство водоводов предусмотреть из коррозионностойкой марки стали .

5. .Предусмотреть утепление надземных участков водоводов.

2.5. Система учета закачки.

1.На нагнетательных скважинах узлы учета воды должны обеспечивать замеры закачки воды по скважинно.

Начальник ОДНиГ В.П.Рябчук

Начальник ОДНГ
ООО «ЛУКОЙЛ – Западная Сибирь» И.Г Хасанов

СОГЛАСОВАНО:
Главный энергетик
ООО «ЛУКОЙЛ-Западная Сибирь»
_____А.В. Шашин
«25» 9 2014г.

УТВЕРЖДАЮ:
Первый заместитель генерального директора – главный инженер
ТПП «Покачевнефтегаз»
_____Р.Р. Ямлихин
«6» 05 2014г.

Технические условия
на электроснабжение объекта и разработку проекта
«Обустройство Кечимовского нефтяного месторождения (11-я очередь)»

Наименование объектов:	Кустовые площадки № 755А, 759А, 762А, 770А
Место расположения:	Кечимовское месторождение
Установленная мощность:	Определить при проектировании
Категория электроснабжения:	Определить при проектировании

Проектирование раздела «Электроснабжение» объекта произвести в два этапа.

На первом этапе:

1. Разработать проект внешнего и внутреннего электроснабжения объектов.
2. При проектировании внешнего электроснабжения предусмотреть:

2.1. Для электроснабжения КП № 755А строительство двух одноцепных ВЛ-6кВ отпайками от существующих ВЛ-6кВ Ф.3, 33 ПС-110/35/6кВ «Кечимовская» на КП № 755.

2.2. Для электроснабжения КП № 759А строительство двух одноцепных ВЛ-6кВ отпайками от существующих ВЛ-6кВ Ф.14, 36 ПС-110/35/6кВ «Кечимовская» на КП № 759.

2.3. Для электроснабжения КП № 762А строительство двух одноцепных ВЛ-6кВ отпайками от существующих ВЛ-6кВ Ф.14, 36 ПС-110/35/6кВ «Кечимовская» на КП № 762.

2.4. Для электроснабжения КП № 770А строительство двух одноцепных ВЛ-6кВ отпайками от существующих ВЛ-6кВ Ф.14, 36 ПС-110/35/6кВ «Кечимовская» на КП № 770.

2.5. Выбор точек присоединения и трассы строительства ВЛ-6кВ на стадии изысканий и согласование со всеми заинтересованными организациями.

2.6. Опоры из стальных труб для районов Крайнего Севера.

2.7. Изоляцию ВЛ-6кВ штыревыми изоляторами ШТИЗ-10А и подвесными – ПС-70.

2.8. Провод неизолированный А-120.

2.9. Длину промежуточного пролета опор – не более 50 м, анкерного – не более 500 м.

2.10. Минимальное количество пересечений проектируемых ВЛ-6кВ с действующими ВЛ и между собой.

2.11. Переустройство мест пересечения существующих ВЛ-6кВ с проектируемой автодорогой с заменой опор, ограничивающих место пересечения на повышенные.

2.12. Установку пунктов автоматического регулирования напряжения (ПАРН) на обе цепи ВЛ-6кВ при необходимости. Место расположения выбрать при проектировании на основании расчетов.

3. При проектировании внутреннего электроснабжения предусмотреть:

3.1. Установку двухтрансформаторной 2КТПН-6/0,4кВ с АВР-0,4кВ. Место расположения определить проектом.

3.1.1. Мощность трансформаторов выбрать с учетом максимальной загрузки не более 50% в нормальном режиме (при работе обоих трансформаторов).

3.1.2. Автоматические выключатели выбрать с соблюдением требований селективности с автоматическими выключателями, установленными на станциях управления ЭЦН.

3.2. Установку линейного разъединителя типа РЛК-10 с полимерными изоляторами на опорах перед 2КТПН-6/0,4кВ. Предусмотреть отсыпку площадок под места установки опор с линейными разъединителями с выдерживанием расстояния от земли до привода ЛР - 1,3 м.

PDF created with pdfFactory Pro trial version www.pdffactory.com

3.3. Участки ВЛ-6кВ от линейных разъединителей до приемных порталов и до проходных изоляторов 2КТПН-6/0,4кВ выполнить проводом СИП.

3.4. Установку устройств компенсации реактивной мощности напряжением 0,4кВ с доведением tg φ до 0,1.

3.5. Прокладку кабельной продукции от 2КТПН-6/0,4кВ до потребителей по кабельным эстакадам. Марку кабеля и его сечение выбрать при проектировании.

3.6. Наружное освещение с расчетом количества светильников. Применять светильники со светодиодными лампами. В качестве прожекторных мачт использовать мачты заводской готовности (типа ОГКС-10,5, ВМО) с возможностью замены ламп без привлечения подъемных механизмов. Включение и отключение освещения в ручном режиме.

3.7. Автоматически управляемый электрообогрев помещений АГЗУ, БМА, БГ (при необходимости) с применением термореле электронного исполнения.

3.8. Автоматически управляемый обогрев устьев скважин с использованием саморегулирующегося греющего кабеля от отдельно устанавливаемого в помещении БМА шкафа, запитанного кабелем от отдельного автомата в 2КТПН-6/0,4кВ. В шкафу предусмотреть подключение системы обогрева каждой скважины от отдельного коммутационного автомата с использованием электромагнитного пускателя, УЗО и реле времени (для программного управления обогревом).

3.9. Пункт подключения бригадного хозяйства с двумя щитовыми розетками типа ШЩ-60 и автоматическими выключателями.

3.10. Мероприятия по заземлению и по защите от прямых ударов молний.

На втором этапе:

4. Для разгрузки Ф.14 ПС-110/35/6кВ «Кечимовская» предусмотреть строительство участка ВЛ-6кВ от опоры № 65 (ориентировочно) Ф.33 ПС-110/35/6кВ «Кечимовская» на КП № 774 с пунктом сетевого резервирования 6 кВ на КП № 774.

5. Произвести расчет потерь напряжения в конечных точках проектируемых ВЛ-6кВ при работе с полной нагрузкой раздельно для буровых установок и механизированного фонда скважин.

6. Выбор электрооборудования производить с учетом среды, в которой оно эксплуатируется и исходя из класса взрывоопасной зоны согласно действующих ПУЭ.

7. Сметой предусмотреть выполнение пуско-наладочных работ в объеме, предусмотренном действующими ПУЭ.

8. Проектирование выполнить согласно действующим нормам и правилам.

9. Провести экспертизу проекта в установленном порядке с получением положительного заключения.

10. Предоставить проект на согласование в электронном и бумажном виде в СЦ «Покачевэнергонефть» и ГЭО ТПП «Покачевнефтегаз».

11. Срок действия настоящих технических условий – 3 года.

Главный энергетик
ТПП «Покачевнефтегаз» В.И. Черепанов

PDF created with pdfFactory Pro trial version www.pdffactory.com

УТВЕРЖДАЮ:
Первый заместитель
генерального директора –
главного инженера
ТПП «Покачевнефтегаз»
_____ Р.Р.Ямлихин
«10» 05 2016г.

ТЕХНИЧЕСКИЕ УСЛОВИЯ

на разработку проектной документации:
«Обустройство Кечимовского нефтяного месторождения (11 очередь)»

1.1.Нефтесбор с куста 770А подключить к нефтесбору от куста 770 (к.770А – т.вр.к.770А), а также к проектируемому н/с к.770 – т.вр.к.762 (проектируется в данном проекте).

1.2.Нефтесбор с куста 762А подключить к нефтесбору с куста 762 (к.762А – т.вр.к.762А), а также к проектируемому н/с т.вр.к.762 – 2т.вр.к.759 (проектируется в данном проекте).

1.3.Нефтесбор с куста 759А подключить к нефтесбору с куста 762 (к.759А – т.вр.к.759А), а также к проектируемому н/с т.вр.к.762 – 2т.вр.к.759 (проектируется в данном проекте).

1.4.Нефтесбор с куста 755А подключить к нефтесбору с куста 755 (к.755А – т.вр.к.755А), а также к проектируемому н/с к.755 – 2т.вр.к.759 (проектируется в данном проекте).

1.5.Запроектировать нефтесбор к.755 – 2т.вр.к.759 с учетом жидкости проектируемого куста 755А. Предусмотреть подключение к существующему узлу запорной арматуры в 2т.вр.к.759, а также к проектному н/с т.вр.к.762 – 2т.вр.к.759 и н/с 2т.вр.к.759-ДНС-2 (проектируется в данном проекте).

1.6.Запроектировать нефтесбор к.770 – т.вр.к.762 с учетом жидкости с существующих кустов 782, 787, 789, 790, 777, 770; перспективных кустов 776, 532, 533, 534, 535; проектируемого куста 770А.

1.7.Запроектировать нефтесбор т.вр.к.762 – 2т.вр.к.759 с учетом жидкости с существующих кустов 762, 765, 759; проектируемых кустов 762А, 759А. Выполнить подключение куста 762 в т.вр.к.762 с заходом до обваловки куста 762 (участок к.762-т.вр.к.762); подключение куста 765 в т.вр.к.765; подключение куста 759 в 1т.вр.к.759 с заходом до обваловки куста 759 (участок к.759-1т.вр.к.759). Предусмотреть подключение к существующему узлу запорной арматуры в 2т.вр.к.759, а также к проектному н/с т.вр.к.755 – 2т.вр.к.759 и н/с 2т.вр.к.759-ДНС-2 (проектируется в данном проекте).

1.8.Запроектировать нефтесбор 2т.вр.к.759-ДНС-2 с учетом жидкости с существующих кустов 774,764. Выполнить подключение куста 774 в т.вр.к.774; предусмотреть в районе т.вр.4.4 подключение в существующий нефтесбор к.766-ДНС-2; подключение куста 764 в т.вр.к.764.

Монтаж узла с врезкой в существующий узел запорной арматуры в точке 2т.вр.к.759 предусмотреть в этапе, строительство которого будет осуществляться ранее других этапов.

2.1. Водовод на к.770А (в/в т.вр.к.762А-к.770А) подключить в точку врезки т.вр.к.762А. Давление в точке подключения согласно напорных характеристик ЭЦН шурфов к.762А. Объем закачки на к.770А Qзак=1800 м3/сут. Необходимое давление закачки к.770А - согласно проекта разработки. Предусмотреть подключение проектируемого водовода в т.вр.к.762А с действующим водоводом на к.762 Д=219х22. Предусмотреть врезку в действующий водовод перед обваловкой к.770, к.762 с установкой нового узла и сливной задвижкой.

2.2. Водовод на к.762А (в/в т.вр.к.762А-к.762А) подключить в точку врезки т.вр.к.762А. Объем закачки на к.762А Qзак=1200м3/сут. Необходимое давление закачки к.762А - согласно проекта разработки. Запроектировать водовод от шурфов к.762А до т.вр.к.762А (к.762А-т.вр.к.762А) для подключения проектируемого водовода на к.770А (т.вр.к.762А-к.770А). Запросить в ОДНГ техническое задание на бурение шурфов на к.762А для обеспечения закачки на куст 770А и куст 762А. Предусмотреть резервную технологическую обвязку от подводящего существующего водовода до нагнетательных скважин в случае отказа погружного оборудования в шурфах к.762А с целью предупреждения замерзания внутриплощадочных водоводов, при необходимости электрообогрев оборудования. Предусмотреть подключение проектируемого водовода в т.вр.к.762А с действующим водоводом на к.762 Д=219х22.

2.3. Предусмотреть строительство в/в 2т.вр.к.759-т.вр.к.762А. Выполнить врезку в действующий водовод перед обваловкой к.759 с установкой нового узла и сливной задвижкой и подключение с действующим водоводом на к.765. Предусмотреть подключение проектируемого водовода в т.вр.к.762А с действующим водоводом на к.762 Д=219х22. Предусмотреть подключение к существующему узлу запорной арматуры в 2т.вр.к.759, а также к проектному в/в 2т.вр.к.759-к.755 и в/в БКНС-17-2т.вр.к.759 (проектируется в данном проекте).

2.4. Водовод на к.759А (в/в т.вр.к.759А-к.759А) подключить в т.вр.к.759А в/в 2т.вр.к.759-т.вр.к.762А (проектируется в данном проекте). Объем закачки на к.759А Qзак=1600 м3/сут. Необходимое давление закачки к.759А - согласно проекта разработки. Предусмотреть подключение проектируемого водовода в т.вр.к.759А с действующим водоводом на т.вр.к.765 Д=219х22. Запросить в ОДНГ техническое задание на бурение шурфов на к.759А. Предусмотреть резервную технологическую обвязку от подводящего существующего водовода до нагнетательных скважин в случае отказа погружного оборудования в шурфах к.759А с целью предупреждения замерзания внутриплощадочных водоводов, при необходимости электрообогрев оборудования.

2.5. Водовод на к.755А (в/в т.вр.к.755А-к.755А) подключить в т.вр.к.755А. в/в 2т.вр.к.759-к.755 (проектируется в данном проекте). Объем закачки на к.755А Qзак=1500м3/сут. Необходимое давление закачки к.755А - согласно проекта разработки. Предусмотреть подключение проектируемого водовода в т.вр.к.755А с действующим водоводом на к.755 Д=168х16. Запросить в ОДНГ техническое задание на бурение шурфов на к.755А. В случае отсутствия возможности бурения шурфов на к.755А (более 24 скв.) предусмотреть бурение шурфов на к.755 и строительство водовода от шурфов к.755 до т.вр.к.755А. Предусмотреть резервную технологическую обвязку от подводящего

водовода до нагнетательных скважин в случае отказа погружного оборудования в шурфах к.755А с целью предупреждения замерзания внутриплощадочных водоводов, при необходимости электрообогрев оборудования. Предусмотреть врезку в действующий водовод перед обваловкой к.755 с установкой нового узла и сливной задвижкой.

2.6. Предусмотреть строительство в/в 2т.вр.к.759-к.755. Выполнить врезку в действующий водовод перед обваловкой к.755 с установкой нового узла и сливной задвижкой. Предусмотреть подключение к существующему узлу запорной арматуры в 2т.вр.к.759, а также к проектному в/в 2т.вр.к.759-т.вр.к.762А и в/в БКНС-17-2т.вр.к.759 (проектируется в данном проекте). Предусмотреть подключение с действующим водоводом на куст 758 Д=168х14.

2.5. Предусмотреть строительство в/в БКНС-17-2т.вр.к.759. Предусмотреть подключение с водоводом на к.774. Давление в точке подключения БГ БКНС-17 Р=160 кгс/см2. Предусмотреть восстановительные работы после производства работ на территории БКНС-17.

Монтаж узла с врезкой в существующий узел запорной арматуры в точке 2т.вр.к.759 предусмотреть в этапе, строительство которого будет осуществляться ранее других этапов.

Перед началом работ представить в ГТТ копию утвержденного календарного плана работ с указанием дат начала и окончания каждого этапа проектирования.

Разработку вести в полном соответствии с техническими условиями с соблюдением требований промышленной безопасности, нормами и правилами, предъявляемыми при строительстве и эксплуатации трубопроводов.

Обеспечить проектное давление нагнетания на кустовых площадках путем ввода местной закачки (шурфное и др.). Запросить в ОДНГ техническое задание на проектирование обустройства кустовой площадки с учетом местной закачки. Предусмотреть резервную технологическую обвязку от подводящего водовода до нагнетательных скважин, при необходимости электрообогрев оборудования с целью предупреждения замерзания внутриплощадочных водоводов и нагнетательных скважин в случае отказа погружного оборудования.

Перед проектированием каждой трассы трубопроводов уточнить в ОПР и ЭП и С и ГТТ наличие всех нереализованных, а также разрабатываемых проектов, пересекающихся (в том числе проходящих вблизи мест подключения) с вновь проектируемой трассой.

Обеспечить независимое подключение и ввод каждого проектируемого трубопровода вне зависимости от других участков путем проектирования (подключения) «перемычек» в действующие (проектируемые) узлы по согласованию с ГТТ.

Запроектировать перспективные задвижки на трубопроводах для подключения перспективных кустов.

В проекте необходимо предусмотреть узлы соединений трубопровода с действующими трубопроводами, при врезке отпаечных трубопроводов предусмотреть трубу и отводы на каждое ответвление диаметром, соответствующим диаметру отпаечного трубопровода. Предусмотреть отвод земли под отпаечные трубопроводы.

В проекте дать оценку точкам подключения, возможны изменения точек подключения при технико-экономическом обосновании. Произвести гидравлический расчет трубопроводной системы до соответствующей ДНС (от КНС), в случае необходимости, выдать рекомендации по оптимизации существующей системы

трубопроводов. Объемы добычи жидкости, нефти, закачки, давления в точках подключения по перспективным и существующим кустовым площадкам актуализировать на момент разработки проекта. Максимальное давление в АГЗУ на кустах не должно превышать 30 атм, в БГ проектное давление согласно проекта разработки месторождения. Расчет согласовать с ГТТ. Названия проектируемых трубопроводов согласовать с ГТТ. Подходы к точкам подключения согласовать с ЦДНГ и ГТТ.

Трассировка проектируемых трубопроводов должна проходить с учетом минимизации затрат на ликвидацию некатегорийных отказов. Предусмотреть возможность прокладки трубопровода ближе к оси дороги в пределах отведенных ранее земель, в соответствии с материалами инвентаризации. Рассмотреть следующие варианты прокладки проектируемого трубопровода: в коридоре недействующих трубопроводов и в зоне реконструируемых трубопроводов. При необходимости, перед производством строительно-монтажных работ предусмотреть демонтаж бездействующих коммуникаций, находящихся в 5-8 метровой зоне монтажа.

Проектировать прокладку нефтесборных трубопроводов через водные несудоходные преграды надземным способом; прокладку нефтесборных трубопроводов и высоконапорных водоводов через судоходные водные преграды проектировать подземным способом.

Проектом предусмотреть подбор марки стали трубопроводов, исполнение и технологию строительства, соответствующие требованиям по коррозионной стойкости и хладостойкости применительно к транспортируемой продукции. Для обоснования выбора типа трубы на стадии проектирования, необходимо провести сравнительный технико-экономический расчет для нескольких вариантов типа трубы, с учетом прохождения трассы.

Монтаж подземной части нефтепроводов производить по технологии «Батлер». Трубопроводы должны иметь внутреннюю и двухслойную наружную изоляцию. Материал внутреннего защитного покрытия трубопровода должен быть рассчитан на транспортировку жидкости температурой до + 90 С.

При необходимости и технико-экономическом обосновании предусмотреть электрохимическую защиту нефтепроводов и очистку внутренней поверхности трубопроводов от отложений. Тип, конструкция и материал защитного покрытия и необходимость средств электрохимической защиты трубопроводов должны быть определены в разделе защиты трубопроводов от коррозии, способы защиты согласовать с ГТТ.

Рассмотреть и обосновать необходимость установки камер приема-пуска очистных устройств и средств диагностики на нефтепроводах от Ду = 159мм и протяженностью от 1 км включительно.

Срок службы высоконапорных водоводов должен быть не менее 20 лет.

Надземные участки трубопроводов, соединительные детали и арматуру на узлах линейной запорной арматуры теплоизолировать (в том числе на устье скважин и на входе в АГЗУ и выходе из АГЗУ).

В проекте предусмотреть испытание трубопроводов на прочность и герметичность.

До начала изыскательских работ проходить инструктажи по технике безопасности в ЦДНГ с оформлением акта-допуска. Начинать изыскательские работы только после получения предложений от ЦДНГ по прохождению оси проектируемой трассы с отметкой в акте-допуске, с указанием конечных точек подключения и точек подключения к

действующим узлам трубопроводов. В целях недопущения наложения трасс перед началом работ необходимо запросить ранее запроектированные трассы, находящиеся в зоне изыскательских работ в маркшейдерской службе ТПП «Покачевнефтегаз» с нанесением их на съемку. Производить топографические изыскания при обязательном согласовании трассировки с ЦДНГ, ГТТ и нанесением на съемку предполагаемых узлов. Возможно обоснованное изменение трассировки, указанной на схеме. Результаты топографических изысканий согласовать с ЦДНГ, ГТТ, маркшейдерской службой, с отражением наименования и привязкой кустовых площадок, трубопроводов (действующих и недействующих), узлов (в том числе, действующих), ВЛ и автодорог, при этом, перед согласованием с ГТТ предоставлять листы с согласованиями прохождения трассы и точек подключения ответственными лица соответствующего ЦДНГ. В дальнейшем прикладывать все согласования в проект. Подходы к точкам подключения согласовать с владельцем объектов. Переходы через газопроводы и магистральные нефтепроводы согласовать с владельцем объекта, получить ТУ на пересечение.

Разбить очередность объемов проектирования трубопроводов по этапам строительства, согласовать с ГТТ.

Представить в ГТТ на рассмотрение и согласование технологические схемы с нанесенными местами установки отсекающих задвижек, задвижек для подключения перспективных участков.

Все подключения трубопроводов и водоводов (узлы задвижек) предусмотреть в надземном исполнении по причине заболоченности местности.

На высоконапорных водоводах проектировать приварные задвижки без фланцев, кроме дренажных (Ду = 65мм). Дренажную задвижку Ду - 65, Р = 210 на высоконапорных водоводах проектировать в конце участка перед секущей задвижкой по направлению потока жидкости. Для нефтесборных сетей проектировать дренажные задвижки Ду – 100, Р = 40 перед секущей задвижкой по направлению потока жидкости. Технические манометры устанавливать после секущей задвижки по направлению потока жидкости. На нефтесборных трубопроводах дренажные задвижки устанавливать на диаметры не менее 219 мм. Исключение составляют участки большой протяженности. Проектировать технологические задвижки Ду - 100, Р = 40 с патрубком под БРС и заглушкой на выходе из АГЗУ. На перспективных, дренажных и технологических задвижках установить съемные заглушки на резьбе с возможностью стравливания давления. Тип и завод-изготовитель запорной арматуры, а также места установки согласовывать с Заказчиком. Запорную арматуру применять в коррозионностойком исполнении с приложением опросного листа.

Принять при проектировании максимальную высоту узлов трубопроводов – 1.4 метра до верхней отметки штурвала задвижки либо запроектировать площадку обслуживания. Предусмотреть отсыпку проездов и узлов в болотистой местности с отводом земли, запроектировать укрепление откосов.

При необходимости, при врезке в существующий узел, предусмотреть замену существующей задвижки и установку проектируемой (по согласованию с ГТТ).

При наличии в точках подключений существующих узлов дополнительных работ (УДР) запроектировать новые УДР по согласованию с ГТТ, ГПНиГ и ЦДНГ с предварительным согласованием схем УДР.

По согласованию с Заказчиком мест установки предусматривать на трубопроводах байпасные линии с образцами-свидетелями и устройства зондирования (мониторинга) коррозионных процессов.

Для исключения негативного влияния промышленных токов (наводок) на нефтепромысловые трубопроводы предусматривать применение трубных изолирующих вставок на выходе и входе технологических объектов, включая БКНС (КНС).

В проектах закладывать ограждения узлов запорной арматуры трубопроводов заводского изготовления, покрытых полимерным покрытием, согласно утвержденным схемам.

В проектах закладывать аншлаги заводского изготовления с нанесением светоотражающей пленки на штангах, покрытых полимерным покрытием, согласно схемам. Количество опознавательных знаков должно отвечать условиям не превышения 500м на прямых участках, дополнительно предусмотреть установку на углах поворотов, при пересечениях с естественными и искусственными препятствиями.

В проект закладывать изготовление бирок с указанием номеров на запорную арматуру, схем на узлах трубопроводов с указанием номеров задвижек, направлений движения жидкости согласно технологическим схемам.

Принять минимальную глубину заложения трубопроводов согласно нормативным документам.

Приложение: Ориентировочная трасса трубопровода. Коридор прокладки трубопроводов уточнить по месту по согласованию с ЦДНГ и ГТТ. Изменение трассировки возможно по результатам топографических изысканий.

Запросить техническое задание в ОДНГ на проектирование обустройства кустовых площадок с учетом необходимости применения местной закачки в ОДНГ.

Предварительные проектные решения согласовать с ГТТ.

В случае наличия отступлений конструкции опасного производственного объекта от Правил безопасности в нефтяной и газовой промышленности предусмотреть в проекте разработку раздела «Обоснование безопасности».

Руководитель ГТТ
ТПП «Покачевнефтегаз» А.В. Райчев

Согласовано:
Начальник ОТТ
ООО «ЛУКОЙЛ – Западная Сибирь» А.В. Сомов

УТВЕРЖДАЮ:
Первый заместитель
генерального директора-
главный инженер
ТПП «Покачевнефтегаз»

_____Р.Р. Ямлихин
21/11/13

Технические условия на проектирование автодорог объектов обустройства кустовых площадок и скважин ТПП «Покачевнефтегаз»

1. Принять IV категорию подъездных дорог **к кустам скважин** по СНиП 2.05.02-85*, со следующими параметрами:

- расчетная скорость движения – 40 км/ч;
- число полос движения – 2;
- ширина проезжей части – 3,0 м (для автомобиля 2,5м);
- ширина обочин – 2м;
- ширина земляного полотна – 10м;
- нагрузка на одиночную, наиболее нагруженную ось двухосного автомобиля для расчета прочности дорожной одежды следует принимать 10 тонн на ось (100кН).
- наибольший продольный уклон – 30‰.

2. Принять V категорию подъездных дорог **к поисковым, разведочным и одиночным скважинам** по СНиП 2.05.02-85* со следующими параметрами:

- расчетная скорость движения – 40 км/ч;
- число полос движения – 1;
- ширина проезжей части – 4,5м к кустовым площадкам (для автомобиля шириной 2,5м);
- ширина обочин – 1,75м;
- ширина земляного полотна – 8м;
- наибольший продольный уклон – 30‰.
- нагрузка на одиночную, наиболее нагруженную ось двухосного автомобиля для расчета прочности дорожной одежды следует принимать 10 тонн на ось (100кН).

2.1 Земляное полотно в теле насыпи для подъездных дорог к кустам скважин, поисковым и разведочным скважинам запроектировать из гидронамывного песка, с использованием армирующей георешетки.

2.2 Покрытие проезжей части для подъездных дорог к кустам скважин , поисковым и разведочным скважинам запроектировать: 1-й этап песок и армированная георешетка, 2-й этап щебень.

2.3. Отверстия водопропускных труб в районах со средней температурой наружного воздуха наиболее холодной пятидневки ниже минус 40 °С принять диаметром не более 1метра, количество определить расчетом.

2.4. Мостовые переходы запроектировать по СНиП 2.05.03-84* из металлических конструкций; покрытие мостового полотна из сборных ж/б плит ПДН по песчано-цементному слою.

2.5. В местах пересечения проектируемыми автодорогами существующих и проектируемых коммуникаций (трубопроводов) предусмотреть устройство защитных футляров.

3. Запрещается переезд любой техники через трубопровод в не оборудованных местах. Временный переезд должен быть оборудован согласно указанным ниже условиям:

3.1. Переезды должны быть оборудованы по обеим сторонам столбиками и знаками безопасности: «"Осторожно! Газопровод-нефтепровод-продуктопровод", Ру=, Ду=, Н залегания», а также знаками, запрещающими остановку и стоянку транспорта над трубопроводом.

3.2. Ширина временного переезда должна быть не менее 4 метров из уплотненного грунта и двойного наката бревен, уложенных послойно вдоль и поперек оси трубопровода. Угол пересечения переезда с трубопроводами должен быть близким к прямому, но не менее 60 градусов.

3.3. Предусмотреть в текстовой части проектной документации « Перед началом производства работ определить точное местонахождение и глубину залегания трубопроводов в местах пересечений вручную методом шурфования в присутствии представителя ТПП «Покачевнефтегаз»».

3.4. Проектирование сооружений в охранных зонах трубопроводов выполнить согласно РД 39-132-94.

3.5. Все работы и действия, не затронутые настоящими техническими условиями, производить в соответствии с действующими нормативными документами.

документами.

4. При проектировании автодорог под существующими ВЛ-6кВ, 35кВ, 110кВ,500кВ, на ранее обустроенные кустовые площадки, предусмотреть проектом нормативный габарит проезда, при необходимости выполнить замену существующих опор , расположенных рядом с дорогой , обычного габарита по высоте на повышенные.

5.Предусмотреть установку знаков кустовых площадок с указанием направлений.

6. Предусмотреть установку аншлагов на концах водопропускных труб высотой 1,5м, размером 150(h)х300мм, на синем фоне белой надписью «водопропускная труба».

Заместитель генерального директора по капитальному строительству	В.И. Бохан
Руководитель транспортного обеспечения	А.Р. Исмагилов
Главный энергетик	В.И. Черепанов
Руководитель ГПНиГ	А.С. Руденко
Руководитель ГТТ	А.В. Райчев
Начальник ПООМиР	Н.М. Пашин
Начальник ОПРиЭПиС	А.А. Шпыхов

УТВЕРЖДАЮ:
Первый заместитель
генерального директора –
главного инженера
ТПП «Покачевнефтегаз»
_____ Р.Р.Ямлихин
«10» 03 2016г.

ТЕХНИЧЕСКИЕ УСЛОВИЯ

на разработку проектной документации:
«Обустройство Кечимовского нефтяного месторождения (11 очередь)»

1.1.Нефтесбор с куста 770А подключить к нефтесбору от куста 770 (к.770А – т.вр.к.770А), а также к проектируемому н/с к.770 – т.вр.к.762 (проектируется в данном проекте).

1.2.Нефтесбор с куста 762А подключить к нефтесбору с куста 762 (к.762А – т.вр.к.762А), а также к проектируемому н/с т.вр.к.762 – 2т.вр.к.759 (проектируется в данном проекте).

1.3.Нефтесбор с куста 759А подключить к нефтесбору с куста 762 (к.759А – т.вр.к.759А), а также к проектируемому н/с т.вр.к.762 – 2т.вр.к.759 (проектируется в данном проекте).

1.4.Нефтесбор с куста 755А подключить к нефтесбору с куста 755 (к.755А – т.вр.к.755А), а также к проектируемому н/с к.755 – 2т.вр.к.759 (проектируется в данном проекте).

1.5.Запроектировать нефтесбор к.755 – 2т.вр.к.759 с учетом жидкости проектируемого куста 755А. Предусмотреть подключение к существующему узлу запорной арматуры в 2т.вр.к.759, а также к проектному н/с т.вр.к.762 – 2т.вр.к.759 и н/с 2т.вр.к.759-ДНС-2 (проектируется в данном проекте).

1.6.Запроектировать нефтесбор к.770 – т.вр.к.762 с учетом жидкости с существующих кустов 782, 787, 789, 790, 777, 770; перспективных кустов 776, 532, 533, 534, 535; проектируемого куста 770А.

1.7.Запроектировать нефтесбор т.вр.к.762 – 2т.вр.к.759 с учетом жидкости с существующих кустов 762, 765, 759; проектируемых кустов 762А, 759А. Выполнить подключение куста 762 в т.вр.к.762 с заходом до обваловки куста 762 (участок к.762-т.вр.к.762); подключение куста 765 в т.вр.к.765; подключение куста 759 в 1т.вр.к.759 с заходом до обваловки куста 759 (участок к.759-1т.вр.к.759). Предусмотреть подключение к существующему узлу запорной арматуры в 2т.вр.к.759, а также к проектному н/с т.вр.к.755 – 2т.вр.к.759 и н/с 2т.вр.к.759-ДНС-2 (проектируется в данном проекте).

1.8.Запроектировать нефтесбор 2т.вр.к.759-ДНС-2 с учетом жидкости с существующих кустов 774,764. Выполнить подключение куста 774 в т.вр.к.774; предусмотреть в районе т.вр.4.4 подключение в существующий нефтесбор к.766-ДНС-2; подключение куста 764 в т.вр.к.764.

Монтаж узла с врезкой в существующий узел запорной арматуры в точке 2т.вр.к.759 предусмотреть в этапе, строительство которого будет осуществляться ранее других этапов.

2.1. Водовод на к.770А (в/в т.вр.к.762А-к.770А) подключить в точку врезки т.вр.к.762А. Давление в точке подключения согласно напорных характеристик ЭЦН шурфов к.762А. Объем закачки на к.770А Qзак=1800 м3/сут. Необходимое давление закачки к.770А - согласно проекта разработки. Предусмотреть подключение проектируемого водовода в т.вр.к.762А с действующим водоводом на к.762 Д=219х22. Предусмотреть врезку в действующий водовод перед обваловкой к.770, к.762 с установкой нового узла и сливной задвижкой.

2.2. Водовод на к.762А (в/в т.вр.к.762А-к.762А) подключить в точку врезки т.вр.к.762А. Объем закачки на к.762А Qзак=1200м3/сут. Необходимое давление закачки к.762А - согласно проекта разработки. Запроектировать водовод от шурфов к.762А до т.вр.к.762А (к.762А-т.вр.к.762А) для подключения проектируемого водовода на к.770А (т.вр.к.762А-к.770А). Запросить в ОДНГ техническое задание на бурение шурфов на к.762А для обеспечения закачки на куст 770А и куст 762А. Предусмотреть резервную технологическую обвязку от подводящего существующего водовода до нагнетательных скважин в случае отказа погружного оборудования в шурфах к.762А с целью предупреждения замерзания внутриплощадочных водоводов, при необходимости электрообогрев оборудования. Предусмотреть подключение проектируемого водовода в т.вр.к.762А с действующим водоводом на к.762 Д=219х22.

2.3. Предусмотреть строительство в/в 2т.вр.к.759-т.вр.к.762А. Выполнить врезку в действующий водовод перед обваловкой к.759 с установкой нового узла и сливной задвижкой и подключение с действующим водоводом на к.765. Предусмотреть подключение проектируемого водовода в т.вр.к.762А с действующим водоводом на к.762 Д=219х22. Предусмотреть подключение к существующему узлу запорной арматуры в 2т.вр.к.759, а также к проектному в/в 2т.вр.к.759-к.755 и в/в БКНС-17-2т.вр.к.759 (проектируется в данном проекте).

2.4. Водовод на к.759А (в/в т.вр.к.759А-к.759А) подключить в т.вр.к.759А в/в 2т.вр.к.759-т.вр.к.762А (проектируется в данном проекте). Объем закачки на к.759А Qзак=1600 м3/сут. Необходимое давление закачки к.759А - согласно проекта разработки. Предусмотреть подключение проектируемого водовода в т.вр.к.759А с действующим водоводом на т.вр.к.765 Д=219х22. Запросить в ОДНГ техническое задание на бурение шурфов на к.759А. Предусмотреть резервную технологическую обвязку от подводящего существующего водовода до нагнетательных скважин в случае отказа погружного оборудования в шурфах к.759А с целью предупреждения замерзания внутриплощадочных водоводов, при необходимости электрообогрев оборудования.

2.5. Водовод на к.755А (в/в т.вр.к.755А-к.755А) подключить в т.вр.к.755А. в/в 2т.вр.к.759-к.755 (проектируется в данном проекте). Объем закачки на к.755А Qзак=1500м3/сут. Необходимое давление закачки к.755А - согласно проекта разработки. Предусмотреть подключение проектируемого водовода в т.вр.к.755А с действующим водоводом на к.755 Д=168х16. Запросить в ОДНГ техническое задание на бурение шурфов на к.755А. В случае отсутствия возможности бурения шурфов на к.755А (более 24 скв.) предусмотреть бурение шурфов на к.755 и строительство водовода от шурфов к.755 до т.вр.к.755А. Предусмотреть резервную технологическую обвязку от подводящего

водовода до нагнетательных скважин в случае отказа погружного оборудования в шурфах к.755А с целью предупреждения замерзания внутриплощадочных водоводов, при необходимости электрообогрев оборудования. Предусмотреть врезку в действующий водовод перед обваловкой к.755 с установкой нового узла и сливной задвижкой.

2.6. Предусмотреть строительство в/в 2т.вр.к.759-к.755. Выполнить врезку в действующий водовод перед обваловкой к.755 с установкой нового узла и сливной задвижкой. Предусмотреть подключение к существующему узлу запорной арматуры в 2т.вр.к.759, а также к проектному в/в 2т.вр.к.759-т.вр.к.762А и в/в БКНС-17-2т.вр.к.759 (проектируется в данном проекте). Предусмотреть подключение с действующим водоводом на куст 758 Д=168х14.

2.5. Предусмотреть строительство в/в БКНС-17-2т.вр.к.759. Предусмотреть подключение с водоводом на к.774. Давление в точке подключения БГ БКНС-17 Р=160 кгс/см2. Предусмотреть восстановительные работы после производства работ на территории БКНС-17.

Монтаж узла с врезкой в существующий узел запорной арматуры в точке 2т.вр.к.759 предусмотреть в этапе, строительство которого будет осуществляться ранее других этапов.

Перед началом работ представить в ГТТ копию утвержденного календарного плана работ с указанием дат начала и окончания каждого этапа проектирования.

Разработку вести в полном соответствии с техническими условиями с соблюдением требований промышленной безопасности, нормами и правилами, предъявляемыми при строительстве и эксплуатации трубопроводов.

Обеспечить проектное давление нагнетания на кустовых площадках путем ввода местной закачки (шурфное и др.). Запросить в ОДНГ техническое задание на проектирование обустройства кустовой площадки с учетом местной закачки. Предусмотреть резервную технологическую обвязку от подводящего водовода до нагнетательных скважин, при необходимости электрообогрев оборудования с целью предупреждения замерзания внутриплощадочных водоводов и нагнетательных скважин в случае отказа погружного оборудования.

Перед проектированием каждой трассы трубопроводов уточнить в ОПР и ЭП и С и ГТТ наличие всех нереализованных, а также разрабатываемых проектов, пересекающихся (в том числе проходящих вблизи мест подключения) с вновь проектируемой трассой.

Обеспечить независимое подключение и ввод каждого проектируемого трубопровода вне зависимости от других участков путем проектирования (подключения) «перемычек» в действующие (проектируемые) узлы по согласованию с ГТТ.

Запроектировать перспективные задвижки на трубопроводах для подключения перспективных кустов.

В проекте необходимо предусмотреть узлы соединений трубопровода с действующими трубопроводами, при врезке отпаечных трубопроводов предусмотреть трубу и отводы на каждое ответвление диаметром, соответствующим диаметру отпаечного трубопровода. Предусмотреть отвод земли под отпаечные трубопроводы.

В проекте дать оценку точкам подключения, возможны изменения точек подключения при технико-экономическом обосновании. Произвести гидравлический расчет трубопроводной системы до соответствующей ДНС (от КНС), в случае необходимости, выдать рекомендации по оптимизации существующей системы

трубопроводов. Объемы добычи жидкости, нефти, закачки, давления в точках подключения по перспективным и существующим кустовым площадкам актуализировать на момент разработки проекта. Максимальное давление в АГЗУ на кустах не должно превышать 30 атм, в БГ проектное давление согласно проекта разработки месторождения. Расчет согласовать с ГТТ. Названия проектируемых трубопроводов согласовать с ГТТ. Подходы к точкам подключения согласовать с ЦДНГ и ГТТ.

Трассировка проектируемых трубопроводов должна проходить с учетом минимизации затрат на ликвидацию некатегорийных отказов. Предусмотреть возможность прокладки трубопровода ближе к оси дороги в пределах отведенных ранее земель, в соответствии с материалами инвентаризации. Рассмотреть следующие варианты прокладки проектируемого трубопровода: в коридоре недействующих трубопроводов и в зоне реконструируемых трубопроводов. При необходимости, перед производством строительно-монтажных работ предусмотреть демонтаж бездействующих коммуникаций, находящихся в 5-8 метровой зоне монтажа.

Проектировать прокладку нефтесборных трубопроводов через водные несудоходные преграды надземным способом; прокладку нефтесборных трубопроводов и высоконапорных водоводов через судоходные водные преграды проектировать подземным способом.

Проектом предусмотреть подбор марки стали трубопроводов, исполнение и технологию строительства, соответствующие требованиям по коррозионной стойкости и хладостойкости применительно к транспортируемой продукции. Для обоснования выбора типа трубы на стадии проектирования, необходимо провести сравнительный технико-экономический расчет для нескольких вариантов типа трубы, с учетом прохождения трассы.

Монтаж подземной части нефтепроводов производить по технологии «Батлер». Трубопроводы должны иметь внутреннюю и двухслойную наружную изоляцию. Материал внутреннего защитного покрытия трубопровода должен быть рассчитан на транспортировку жидкости температурой до + 90 С.

При необходимости и технико-экономическом обосновании предусмотреть электрохимическую защиту нефтепроводов и очистку внутренней поверхности трубопроводов от отложений. Тип, конструкция и материал защитного покрытия и необходимость средств электрохимической защиты трубопроводов должны быть определены в разделе защиты трубопроводов от коррозии, способы защиты согласовать с ГТТ.

Рассмотреть и обосновать необходимость установки камер приема-пуска очистных устройств и средств диагностики на нефтепроводах от Ду = 159мм и протяженностью от 1 км включительно.

Срок службы высоконапорных водоводов должен быть не менее 20 лет.

Надземные участки трубопроводов, соединительные детали и арматуру на узлах линейной запорной арматуры теплоизолировать (в том числе на устье скважин и на входе в АГЗУ и выходе из АГЗУ).

В проекте предусмотреть испытание трубопроводов на прочность и герметичность.

До начала изыскательских работ проходить инструктажи по технике безопасности в ЦДНГ с оформлением акта-допуска. Начинать изыскательские работы только после получения предложений от ЦДНГ по прохождению оси проектируемой трассы с отметкой в акте-допуске, с указанием конечных точек подключения и точек подключения к

действующим узлам трубопроводов. В целях недопущения наложения трасс перед началом работ необходимо запросить ранее запроектированные трассы, находящиеся в зоне изыскательских работ в маркшейдерской службе ТПП «Покачевнефтегаз» с нанесением их на съемку. Производить топографические изыскания при обязательном согласовании трассировки с ЦДНГ, ГТТ и нанесением на съемку предполагаемых узлов. Возможно обоснованное изменение трассировки, указанной на схеме. Результаты топографических изысканий согласовать с ЦДНГ, ГТТ, маркшейдерской службой, с отражением наименования и привязкой кустовых площадок, трубопроводов (действующих и недействующих), узлов (в том числе, действующих), ВЛ и автодорог, при этом, перед согласованием с ГТТ предоставлять листы с согласованиями прохождения трассы и точек подключения ответственными лица соответствующего ЦДНГ. В дальнейшем прикладывать все согласования в проект. Подходы к точкам подключения согласовать с владельцем объектов. Переходы через газопроводы и магистральные нефтепроводы согласовать с владельцем объекта, получить ТУ на пересечение.

Разбить очередность объемов проектирования трубопроводов по этапам строительства, согласовать с ГТТ.

Представить в ГТТ на рассмотрение и согласование технологические схемы с нанесенными местами установки отсекающих задвижек, задвижек для подключения перспективных участков.

Все подключения трубопроводов и водоводов (узлы задвижек) предусмотреть в надземном исполнении по причине заболоченности местности.

На высоконапорных водоводах проектировать приварные задвижки без фланцев, кроме дренажных (Ду = 65мм). Дренажную задвижку Ду - 65, Р = 210 на высоконапорных водоводах проектировать в конце участка перед секущей задвижкой по направлению потока жидкости. Для нефтесборных сетей проектировать дренажные задвижки Ду – 100, Р = 40 перед секущей задвижкой по направлению потока жидкости. Технические манометры устанавливать после секущей задвижки по направлению потока жидкости. На нефтесборных трубопроводах дренажные задвижки устанавливать на диаметры не менее 219 мм. Исключение составляют участки большой протяженности. Проектировать технологические задвижки Ду - 100, Р = 40 с патрубком под БРС и заглушкой на выходе из АГЗУ. На перспективных, дренажных и технологических задвижках установить съемные заглушки на резьбе с возможностью стравливания давления. Тип и завод-изготовитель запорной арматуры, а также места установки согласовывать с Заказчиком. Запорную арматуру применять в коррозионностойком исполнении с приложением опросного листа.

Принять при проектировании максимальную высоту узлов трубопроводов – 1.4 метра до верхней отметки штурвала задвижки либо запроектировать площадку обслуживания. Предусмотреть отсыпку проездов и узлов в болотистой местности с отводом земли, запроектировать укрепление откосов.

При необходимости, при врезке в существующий узел, предусмотреть замену существующей задвижки и установку проектируемой (по согласованию с ГТТ).

При наличии в точках подключений существующих узлов дополнительных работ (УДР) запроектировать новые УДР по согласованию с ГТТ, ГПНиГ и ЦДНГ с предварительным согласованием схем УДР.

По согласованию с Заказчиком мест установки предусматривать на трубопроводах байпасные линии с образцами-свидетелями и устройства зондирования (мониторинга) коррозионных процессов.

Для исключения негативного влияния промышленных токов (наводок) на нефтепромысловые трубопроводы предусматривать применение трубных изолирующих вставок на выходе и входе технологических объектов, включая БКНС (КНС).

В проектах закладывать ограждения узлов запорной арматуры трубопроводов заводского изготовления, покрытых полимерным покрытием, согласно утвержденным схемам.

В проектах закладывать аншлаги заводского изготовления с нанесением светоотражающей пленки на штангах, покрытых полимерным покрытием, согласно схемам. Количество опознавательных знаков должно отвечать условиям не превышения 500м на прямых участках, дополнительно предусмотреть установку на углах поворотов, при пересечениях с естественными и искусственными препятствиями.

В проект закладывать изготовление бирок с указанием номеров на запорную арматуру, схем на узлах трубопроводов с указанием номеров задвижек, направлений движения жидкости согласно технологическим схемам.

Принять минимальную глубину заложения трубопроводов согласно нормативным документам.

Приложение: Ориентировочная трасса трубопровода. Коридор прокладки трубопроводов уточнить по месту по согласованию с ЦДНГ и ГТТ. Изменение трассировки возможно по результатам топографических изысканий.

Запросить техническое задание в ОДНГ на проектирование обустройства кустовых площадок с учетом необходимости применения местной закачки в ОДНГ.

Предварительные проектные решения согласовать с ГТТ.

В случае наличия отступлений конструкции опасного производственного объекта от Правил безопасности в нефтяной и газовой промышленности предусмотреть в проекте разработку раздела «Обоснование безопасности».

Руководитель ГТТ
ТПП «Покачевнефтегаз» А.В. Райчев

Согласовано:
Начальник ОТТ
ООО «ЛУКОЙЛ – Западная Сибирь» А.В. Сомов

Ханты-Мансийский автономный округ — Югра
Правительство

Приложение 42
к постановлению Правительства
Ханты-Мансийского
автономного округа – Югры
от 16 декабря 2016 года № 493-п

Положение о размещении линейного объекта регионального значения Ханты-Мансийского автономного округа – Югры «Обустройство Кечимовского нефтяного месторождения (11-я очередь)»

I. Размещение объекта

В административном отношении линейный объект регионального значения Ханты-Мансийского автономного округа – Югры «Обустройство Кечимовского нефтяного месторождения (11-я очередь)» (далее – проектируемый объект) расположен на межселенной территории в границах Кечимовского месторождения нефти Сургутского района Ханты-Мансийского автономного округа – Югры.

В географическом отношении территория проектируемого объекта находится в 36 километрах на запад от города Покачи.

II. Функциональное зонирование территории

Проектируемый объект располагается на землях лесного фонда, находящихся в ведении территориального отдела – Сургутского лесничества (Ульт-Ягунское участковое лесничество).

III. Решение по планировочной организации земельных участков для размещения проектируемого объекта

Расчет полосы отвода земельных участков для выполнения работ по строительству проектируемого объекта производится с учетом действующих норм отвода земель.

Таблица 1

Площади земельных участков, необходимые для
строительства и эксплуатации проектируемого объекта

Наименование объекта (кадастровый номер)	Площадь вновь испрашиваемых земельных участков, га	Площадь по земельным участкам, стоящим на кадастровом учете и ранее предоставленным в аренду, га	Зона застройки, га
Обустройство Кечимовского нефтяного месторождения (11-я очередь)	77,9756	-	77,9756

Таблица 2

Площади испрашиваемых земельных участков
под проектируемый объект

Наименование объекта	Кадастровый номер земельного участка	Площадь земельного участка, га	Категория земель	Вид разрешенного использования
Обустройство Кечимовского нефтяного месторождения (11-я очередь)	86:03:0020401:ЗУ1	37,5573	земли лесного фонда	недропользование – 6.1
	86:03:0020401:ЗУ2	40,4183	земли лесного фонда	недропользование – 6.1

Координаты границ земельных участков, необходимых для размещения проектируемого объекта, в графических материалах определены в местной системе координат Ханты-Мансийского автономного округа – Югры МСК-86.

IV. Особо охраняемые природные территории и зоны с особыми условиями использования территории

Проектируемый объект технологически привязан к объектам сложившейся инфраструктуры и проходит вдоль существующих коридоров коммуникаций на свободной от застройки территории.

Проектируемый объект пересекает водоохранную зону и прибрежную защитную полосу водных объектов рек и озер без названия.

Для уменьшения воздействия на водотоки предусмотрены следующие мероприятия:

выполнение строительно-монтажных работ с применением гусеничной техники должно осуществляться в зимний период для уменьшения воздействия строительной техники на растительный береговой покров; в остальные сезоны года строительно-монтажные

работы, движение транспорта и строительной техники должно осуществляться только по существующим автомобильным дорогам, зимникам и временным вдольтрассовым проездам;

все отходы защитных материалов, остатки горюче-смазочных материалов тщательно должны собираться в передвижное оборудование (мусоросборники, емкости для сбора отработанных горюче-смазочных материалов) и вывозиться в места, согласованные с соответствующими муниципальными органами и органами государственной власти Российской Федерации;

после завершения строительства выполняются рекультивационные работы.

Организационный сброс стоков или загрязняющих веществ на поверхность земли и в водотоки не производится. Попадание загрязняющих веществ в водные объекты в результате размыва и выноса ливневыми и талыми водами возможно лишь при неправильном хранении строительных материалов и аварийных утечек дизтоплива работающих механизмов в период строительства.

На всех этапах работ осуществляется входной, операционный и приемочный контроль качества строительства, а также проводится своевременный профилактический осмотр, ремонт и диагностика оборудования, трубопроводов и арматуры.

Ущерб окружающей среде может быть нанесен лишь в аварийных случаях, но для их предотвращения предусмотрены все возможные мероприятия в соответствии с требованиями законодательства Российской Федерации.

В границах участка работ отсутствуют объекты историко-культурного наследия, особо охраняемые природные территории федерального, регионального и местного значения.

Проектируемый объект затрагивает границы территорий традиционного природопользования коренных малочисленных народов Севера регионального значения.

В соответствии с пунктом 1 статьи 12 Закона Ханты-Мансийского округа – Югры от 28 декабря 2006 года № 145-оз «О территориях традиционного природопользования коренных малочисленных народов Севера регионального значения в Ханты-Мансийском округе – Югре» проведено согласование размещения проектируемого объекта с субъектами традиционного природопользования.




Основная часть проекта планировки территории
для размещения линейного объекта регионального
значения Ханты-Мансийского автономного округа - Югры
«Обустройство Кечимовского нефтяного
месторождения (10-я очередь)»
Землепользователь ООО «ЛУКОЙЛ-Западная Сибирь»
ТПП «Покачевнефтегаз»»
Масштаб 1:5000

Приложение 43
к постановлению Правительства
Ханты-Мансийского
автономного округа – Югры
от 16 декабря 2016 года № 493-п

Экспликация проектируемых линейных
и площадных объектов:

№ объекта	Наименование
1	Кустовая площадка
2	Узел задвижек
3	Автомобильная дорога
4	Нефтегазосборный трубопровод
5	Высоконапорный водовод
6	ВЛ-6кВ

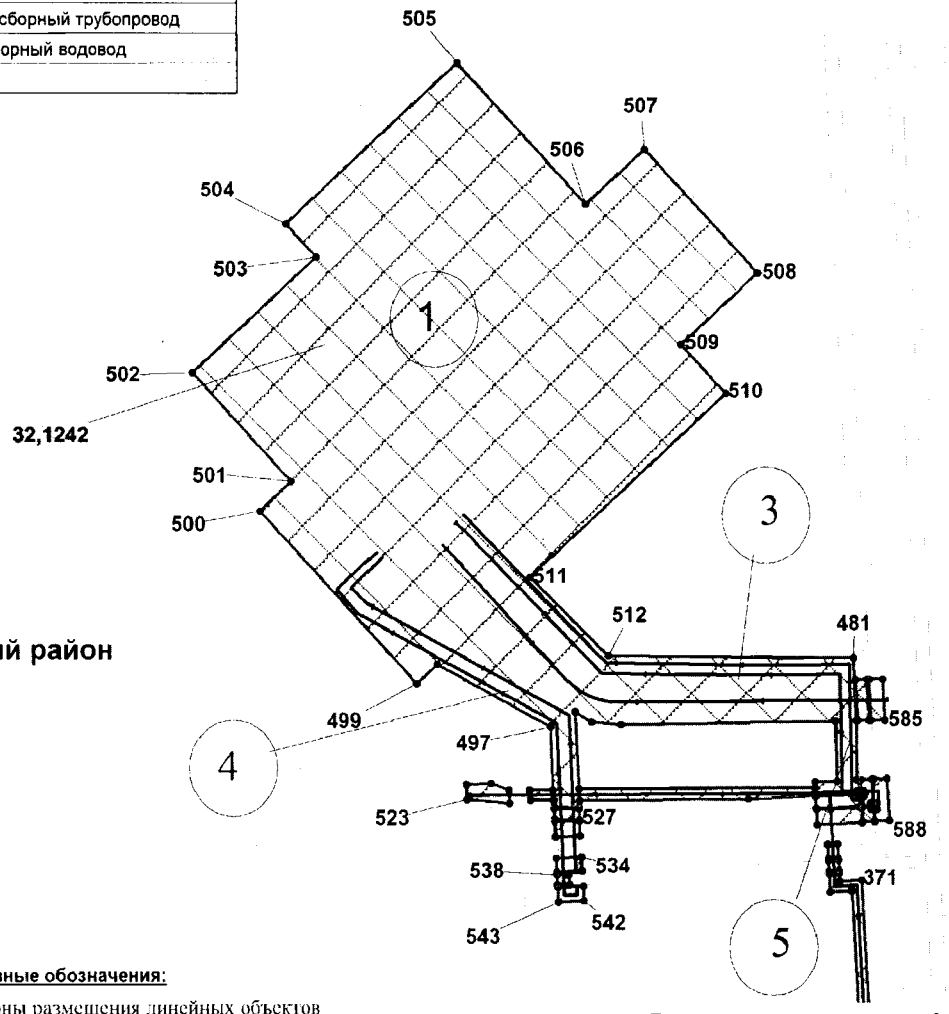


Линия совмещения с листом 2


Условные обозначения:

- граница зоны размещения линейных объектов (красные линии)
- зона планируемого размещения линейных объектов
- границы земельных участков, внесенных в государственный кадастр недвижимости
- ось проектируемых линейных объектов
- граница кадастровых кварталов
- 1 — характерные точки границ зоны планируемого размещения линейных объектов
- (1) — номер линейного объекта
- 32,1242 — площадь земельного участка, га
- 86:03:0020401: — кадастровый номер земельного участка

Основная часть проекта планировки территории
для размещения линейного объекта регионального
значения Ханты-Мансийского автономного округа - Югры
«Обустройство Кечимовского нефтяного
месторождения (10-я очередь)»
Землепользователь ООО «ЛУКОЙЛ-Западная Сибирь»
ТПП «Покачевнефтегаз»»
Масштаб 1:5000

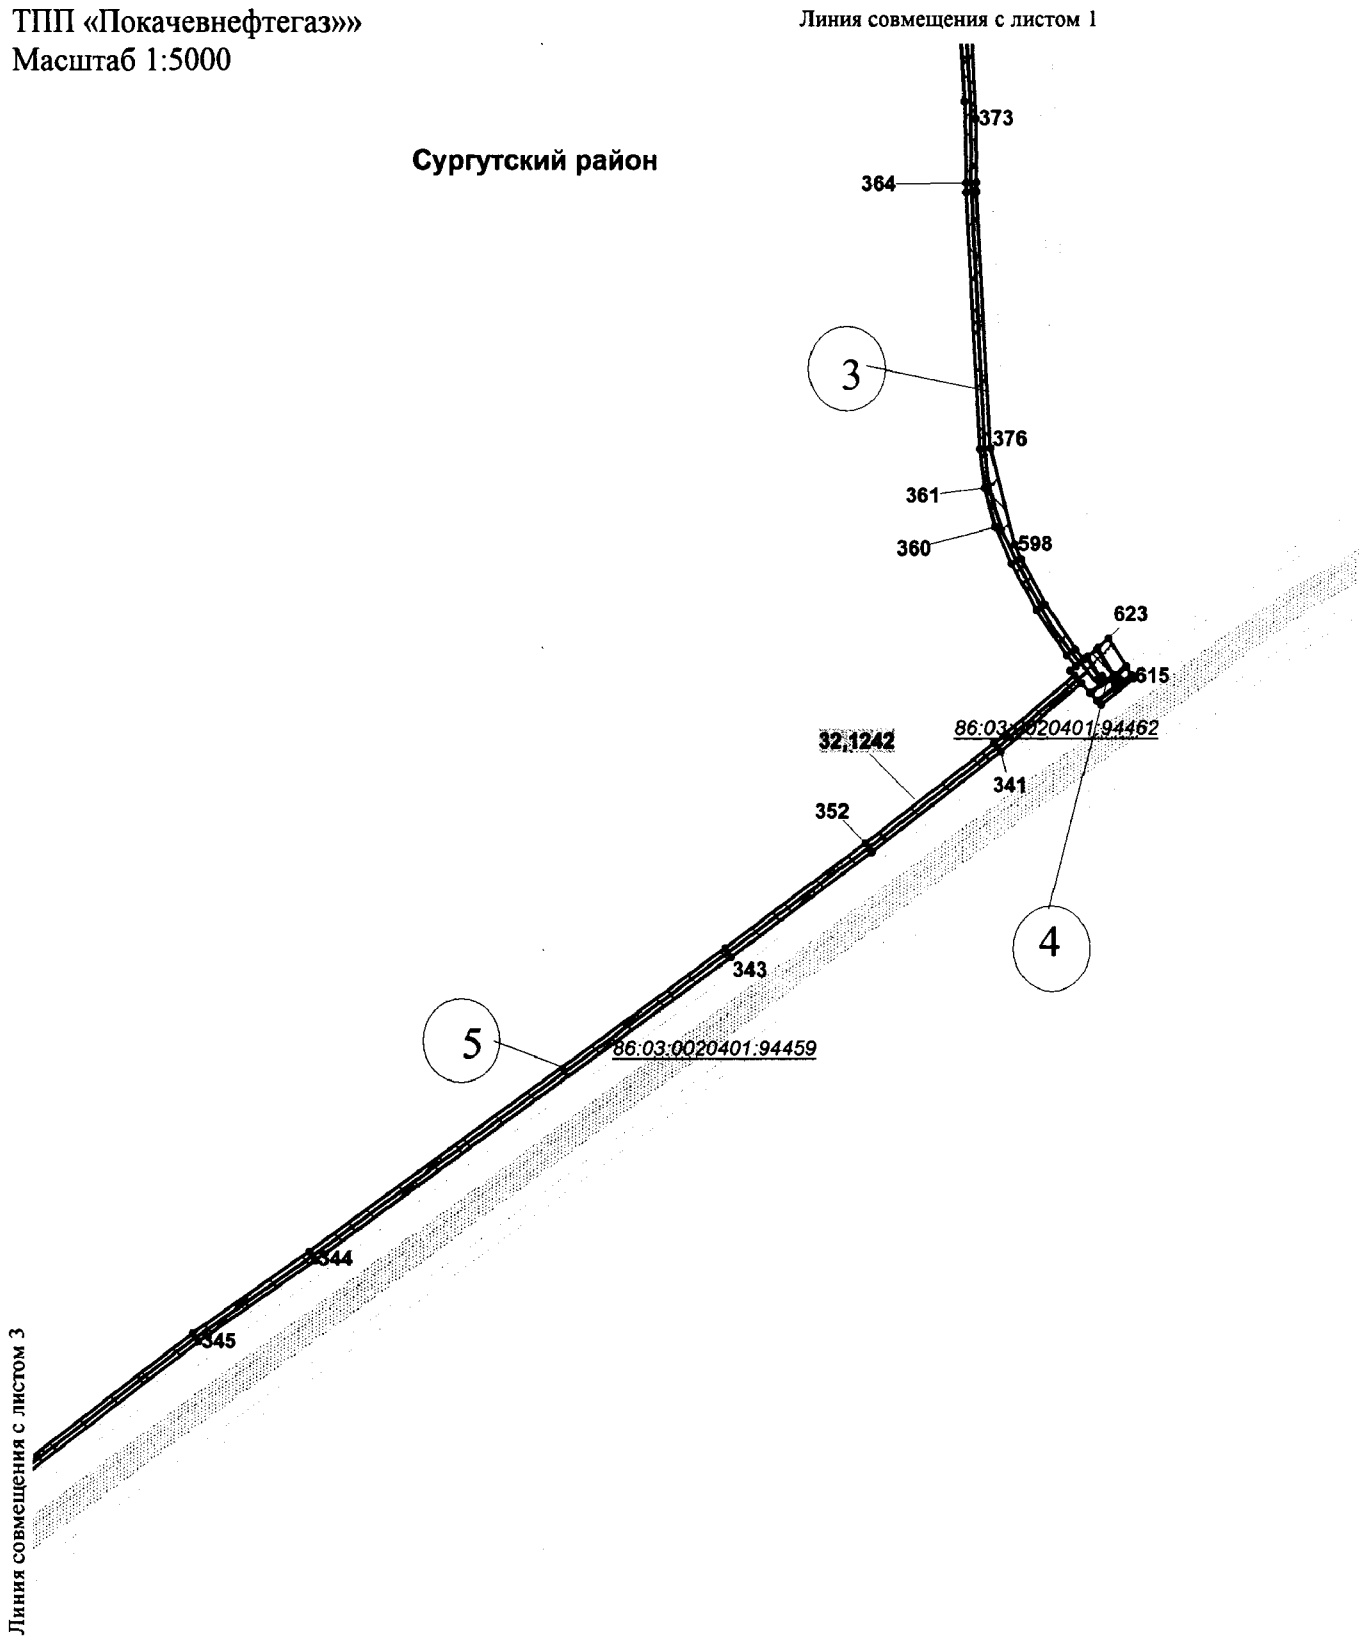

Основная часть проекта планировки территории
для размещения линейного объекта регионального
значения Ханты-Мансийского автономного округа - Югры
«Обустройство Кечимовского нефтяного
месторождения (10-я очередь)»
Землепользователь ООО «ЛУКОЙЛ-Западная Сибирь»
ТПП «Покачевнефтегаз»»
Масштаб 1:5000

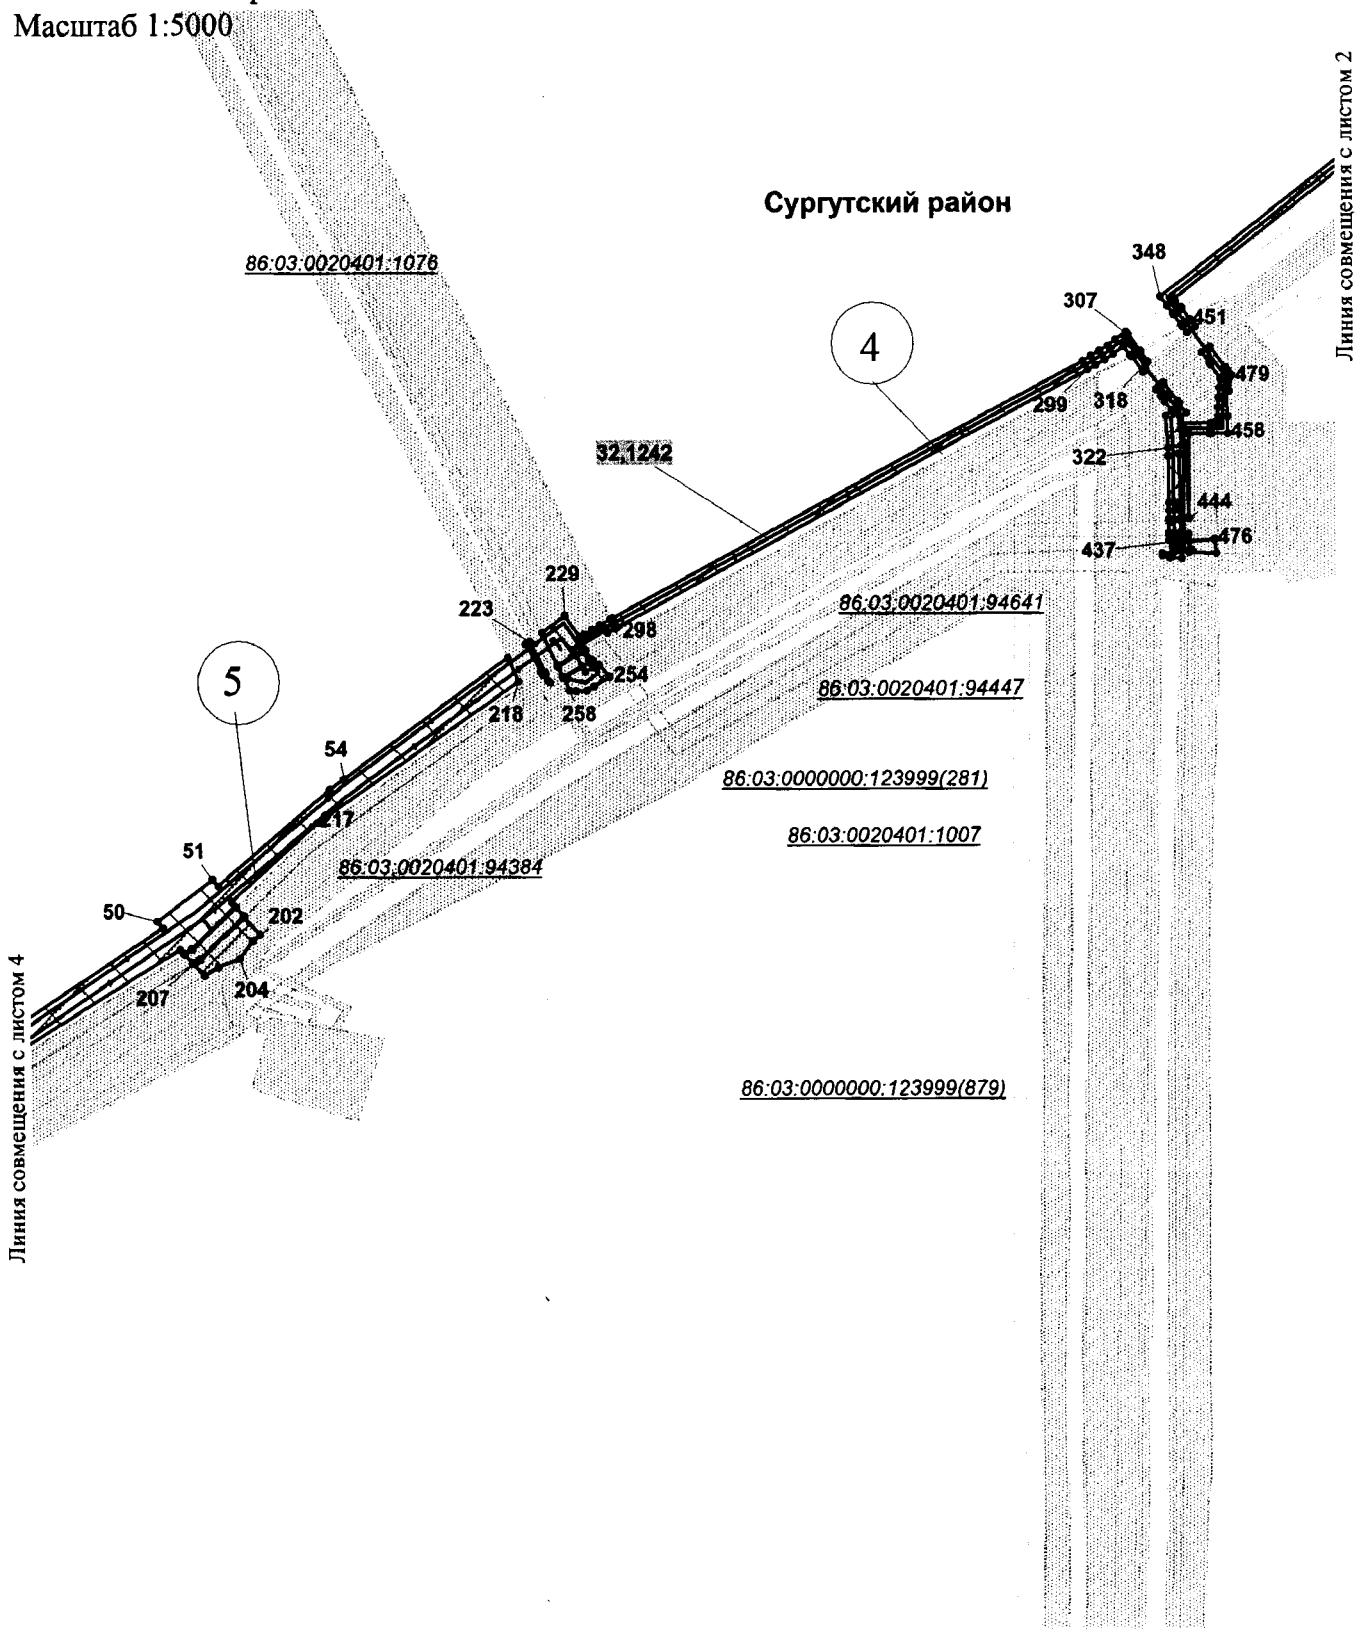

Основная часть проекта планировки территории
для размещения линейного объекта регионального
значения Ханты-Мансийского автономного округа - Югры
«Обустройство Кечимовского нефтяного
месторождения (10-я очередь)»
Землепользователь ООО «ЛУКОЙЛ-Западная Сибирь»
ТПП «Покачевнефтегаз»»
Масштаб 1:5000

Сургутский район


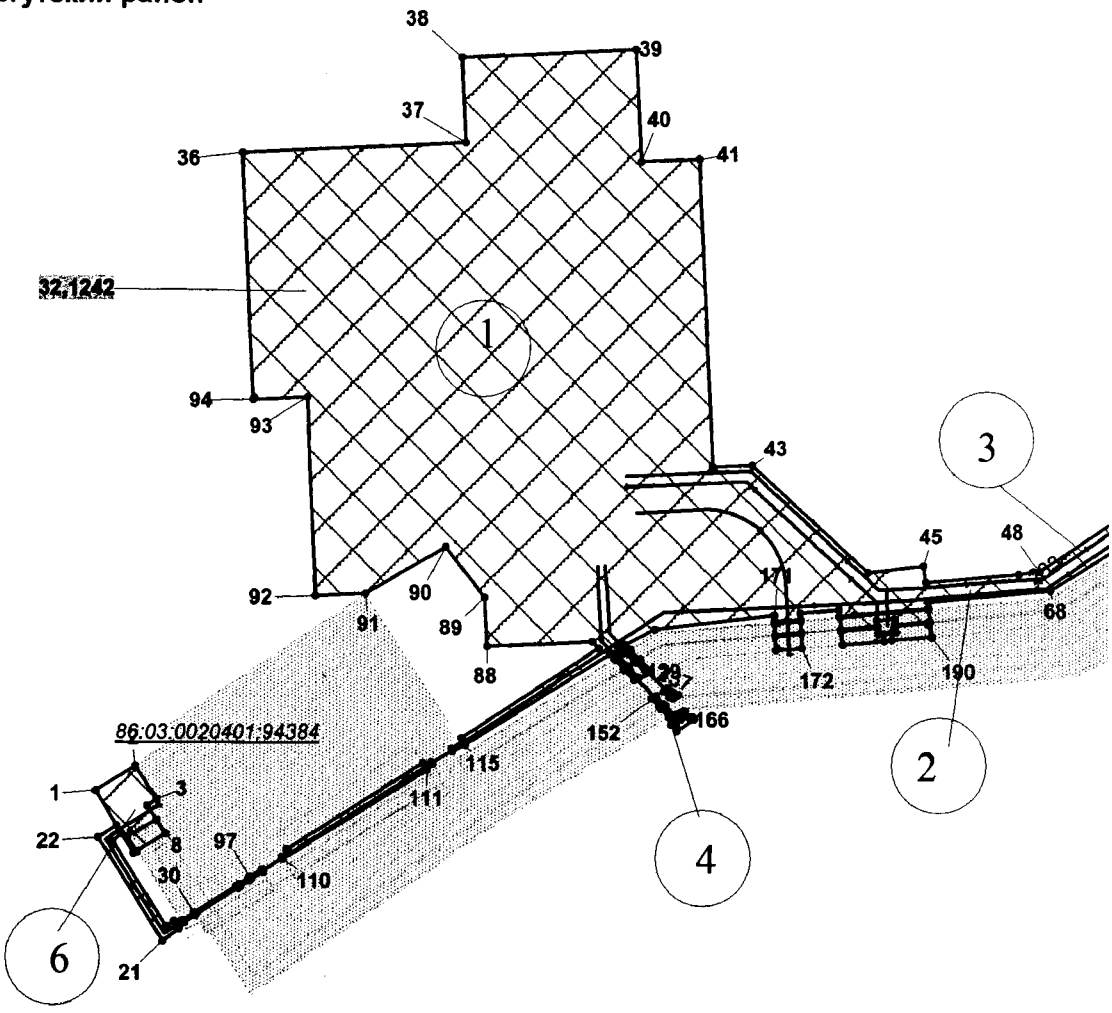


Схема расположения объекта на листах

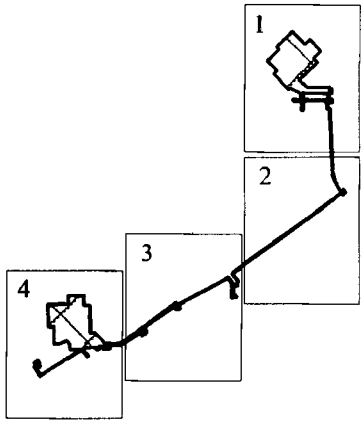

Основная часть проекта планировки территории
для размещения линейного объекта регионального
значения Ханты-Мансийского автономного округа - Югры
«Обустройство Кечимовского нефтяного
месторождения (10-я очередь)»
Землепользователь ООО «ЛУКОЙЛ-Западная Сибирь»
ТПП «Покачевнефтегаз»»

Каталог координат планируемого размещения границ линейного объекта

№ точки	X	Y
1	1039546.08	3639557.87
2	1039564.90	3639588.05
3	1039539.49	3639604.74
4	1039534.57	3639597.25
5	1039513.39	3639611.13
6	1039500.02	3639589.41
7	1039511.12	3639582.20
8	1039523.54	3639604.46
9	1039511.12	3639582.20
10	1039500.02	3639589.41
11	1039498.58	3639587.09
12	1039513.37	3639577.99
13	1039508.00	3639571.01
14	1039443.66	3639611.58
15	1039447.73	3639618.02
16	1039445.21	3639619.64
17	1039447.59	3639623.43
18	1039445.92	3639624.52
19	1039443.51	3639620.72
20	1039441.59	3639621.96
21	1039432.63	3639609.08
22	1039510.51	3639559.99
23	1039519.48	3639574.19
24	1039451.76	3639633.78
25	1039446.55	3639625.52
26	1039448.23	3639624.43
27	1039453.43	3639632.68
28	1039472.56	3639666.74
29	1039452.27	3639634.60
30	1039453.95	3639633.50
31	1039474.23	3639665.66
32	1039477.94	3639675.29
33	1039473.54	3639668.30
34	1039475.22	3639667.22
35	1039479.62	3639674.21
36	1040027.72	3639668.89
37	1040035.49	3639839.76
38	1040099.34	3639836.87
39	1040105.39	3639970.25
40	1040020.97	3639974.09
41	1040022.98	3640018.55
42	1039791.14	3640029.07
43	1039792.49	3640059.34
44	1039711.71	3640147.72
45	1039716.59	3640190.20
46	1039704.29	3640191.59
47	1039710.13	3640263.57
48	1039712.31	3640279.61
49	1039809.05	3640427.82
50	1039814.23	3640423.60
51	1039846.10	3640466.77
52	1039841.24	3640471.05
53	1039914.67	3640558.70
54	1039923.17	3640569.58
55	1040015.73	3640696.63
56	1039997.62	3640705.37
57	1039997.62	3640705.37
58	1039997.62	3640705.37
59	1039889.51	3640548.90
60	1039889.51	3640548.90
61	1039889.51	3640548.90
62	1039889.51	3640548.90
63	1039829.06	3640481.78
64	1039825.70	3640484.75
65	1039792.90	3640450.64
66	1039789.21	3640444.62
67	1039792.43	3640441.52
68	1039698.19	3640288.13
69	1039689.74	3640193.26
70	1039685.12	3640193.78
71	1039680.08	3640137.47
72	1039679.05	3640125.88
73	1039683.71	3640125.36
74	1039681.10	3640096.15
75	1039676.40	3640096.36
76	1039674.63	3640076.43
77	1039679.32	3640076.23
78	1039669.00	3639985.54
79	1039657.15	3639962.53
80	1039654.51	3639958.28
81	1039580.97	3639840.46
82	1039576.34	3639830.40
83	1039578.03	3639829.33
84	1039583.95	3639838.54
85	1039586.46	3639836.92
86	1039654.40	3639942.56
87	1039659.38	3639937.84
88	1039655.71	3639857.00
89	1039692.50	3639855.32
90	1039730.54	3639825.61
91	1039695.55	3639764.28
92	1039693.79	3639725.51
93	1039843.66	3639718.70
94	1039841.78	3639677.33
95	1039484.61	3639685.86
96	1039478.99	3639676.94
97	1039480.67	3639675.87
98	1039486.30	3639684.80
99	1039566.62	3639815.27
100	1039562.33	3639811.28
101	1039494.24	3639701.14
102	1039495.94	3639700.06
103	1039499.15	3639705.17
104	1039500.69	3639704.33
105	1039501.73	3639703.65
106	1039567.60	3639807.59
107	1039565.15	3639809.30
108	1039568.29	3639814.19
109	1039562.33	3639811.28
110	1039494.24	3639701.14
111	1039562.33	3639811.28
112	1039649.92	3639950.93
113	1039657.15	3639962.53
114	1039580.97	3639840.46
115	1039580.97	3639840.46
116	1039649.92	3639950.93
117	1039657.15	3639962.53
118	1039653.71	3639965.96
119	1039648.57	3639957.72

Основная часть проекта планировки территории
для размещения линейного объекта регионального
значения Ханты-Мансийского автономного округа - Югры
«Обустройство Кечимовского нефтяного
месторождения (10-я очередь)»
Землепользователь ООО «ЛУКОЙЛ-Западная Сибирь»
ТПП «Покачевнефтегаз»»

120	1039646.40	3639954.27
121	1039641.08	3639964.81
122	1039638.92	3639961.34
123	1039645.55	3639955.07
124	1039647.73	3639958.51
125	1039653.71	3639965.96
126	1039653.71	3639965.96
127	1039657.15	3639962.53
128	1039632.59	3639972.85
129	1039630.47	3639969.34
130	1039638.11	3639962.12
131	1039640.27	3639965.58
132	1039646.36	3639973.30
133	1039644.18	3639969.82
134	1039650.71	3639963.29
135	1039652.90	3639966.76
136	1039637.93	3639981.71
137	1039635.81	3639978.17
138	1039643.39	3639970.61
139	1039645.55	3639974.10
140	1039612.21	3639992.13
141	1039610.09	3639988.62
142	1039616.48	3639982.59
143	1039618.56	3639986.12
144	1039604.57	3639999.38
145	1039602.46	3639995.85
146	1039608.56	3639990.06
147	1039610.68	3639993.59
148	1039619.35	3640002.93
149	1039618.31	3640002.27
150	1039616.49	3639999.24
151	1039617.62	3639996.34
152	1039622.01	3639991.95
153	1039624.11	3639995.50
154	1039621.04	3639998.57
155	1039600.16	3640015.35
156	1039591.64	3640001.96
157	1039596.33	3639997.51
158	1039597.91	3640000.14
159	1039601.27	3639996.98
160	1039603.37	3640000.51
161	1039600.64	3640003.08
162	1039602.55	3640006.07
163	1039605.68	3640004.33
164	1039606.75	3640006.11
165	1039606.93	3640008.21
166	1039602.59	3640010.60
167	1039602.89	3640013.85
168	1039675.34	3640096.42
169	1039666.28	3640096.83
170	1039664.48	3640076.89
171	1039673.55	3640076.48
172	1039654.72	3640097.36
173	1039653.04	3640077.41
174	1039663.44	3640076.93
175	1039665.25	3640096.88
176	1039675.19	3640194.92
177	1039672.79	3640168.61
178	1039676.80	3640168.23
179	1039675.47	3640154.27
180	1039671.54	3640154.66
181	1039669.02	3640126.97
182	1039677.99	3640125.99
183	1039684.07	3640193.91
184	1039660.04	3640160.08
185	1039657.34	3640128.26
186	1039667.99	3640127.09
187	1039670.51	3640154.80
188	1039665.51	3640155.33
189	1039665.92	3640159.41
190	1039663.27	3640196.29
191	1039660.57	3640166.07
192	1039666.49	3640165.39
193	1039666.86	3640169.19
194	1039671.78	3640168.76
195	1039674.16	3640195.04
196	1039818.05	3640491.48
197	1039784.99	3640456.91
198	1039781.79	3640451.71
199	1039788.56	3640445.23
200	1039792.28	3640451.25
201	1039824.90	3640485.44
202	1039803.68	3640504.06
203	1039798.91	3640498.28
204	1039785.06	3640488.21
205	1039778.51	3640471.80
206	1039772.02	3640461.07
207	1039781.03	3640452.46
208	1039784.03	3640457.33
209	1039817.25	3640492.19
210	1039997.62	3640705.37
211	1039997.62	3640705.37
212	1039997.62	3640705.37
213	1039889.51	3640548.90
214	1039889.51	3640548.90
215	1039889.51	3640548.90
216	1039889.51	3640548.90
217	1039889.51	3640548.90
218	1039997.62	3640705.37
219	1040004.31	3640725.78
220	1040003.12	3640723.64
221	1040004.66	3640722.38
222	1040026.15	3640710.82
223	1040027.87	3640713.67
224	1040024.45	3640751.72
225	1040021.63	3640747.35
226	1040017.86	3640749.56
227	1040009.80	3640735.38
228	1040035.00	3640723.11
229	1040047.91	3640740.81
230	1040031.43	3640752.81
231	1040033.33	3640755.74
232	1040036.99	3640761.80
233	1040040.32	3640767.78
234	1040045.04	3640776.55
235	1040037.87	3640780.10
236	1040034.88	3640774.54
237	1040036.80	3640773.08
238	1039996.55	3640729.77
239	1039998.02	3640727.82
240	1040002.32	3640724.29
241	1040003.41	3640726.22
242	1040009.42	3640754.52
243	1040000.92	3640739.70
244	1040008.93	3640735.82
245	1040017.10	3640750.01
246	1040000.09	3640740.11
247	1040008.58	3640755.02
248	1040004.95	3640757.15

Основная часть проекта планировки территории
для размещения линейного объекта регионального
значения Ханты-Мансийского автономного округа - Югры
«Обустройство Кечимовского нефтяного
месторождения (10-я очередь)»
Землепользователь ООО «ЛУКОЙЛ-Западная Сибирь»
ТПП «Покачевнефтегаз»»

249	1040008.20	3640763.33
250	1040011.89	3640760.85
251	1040012.90	3640762.61
252	1040009.23	3640765.29
253	1040010.56	3640767.77
254	1040000.83	3640776.12
255	1039993.76	3640763.72
256	1039990.76	3640758.46
257	1039990.05	3640749.95
258	1039990.73	3640744.67
259	1040037.87	3640780.10
260	1040034.88	3640774.54
261	1040036.80	3640773.08
262	1040025.46	3640753.46
263	1040021.66	3640756.22
264	1040020.67	3640754.48
265	1040024.45	3640751.72
266	1040036.80	3640773.08
267	1040034.88	3640774.54
268	1040037.87	3640780.10
269	1040013.72	3640762.01
270	1040012.72	3640760.27
271	1040019.95	3640754.99
272	1040020.97	3640756.73
273	1040248.43	3641184.47
274	1040246.25	3641180.46
275	1040252.96	3641175.41
276	1040247.00	3641167.28
277	1040242.64	3641160.73
278	1040238.52	3641153.98
279	1040234.77	3641147.29
280	1040038.81	3640781.87
281	1040045.98	3640778.32
282	1040241.78	3641143.43
283	1040245.46	3641150.00
284	1040249.39	3641156.39
285	1040253.53	3641162.63
286	1040257.94	3641168.74
287	1040264.15	3641176.98
288	1040262.70	3641178.08
289	1040260.90	3641175.57
290	1040246.25	3641180.46
291	1040246.25	3641180.46
292	1040252.96	3641175.41
293	1040247.00	3641167.28
294	1040242.64	3641160.73
295	1040238.52	3641153.98
296	1040234.77	3641147.29
297	1040038.81	3640781.87
298	1040038.81	3640781.87
299	1040234.77	3641147.29
300	1040238.52	3641153.98
301	1040242.64	3641160.73
302	1040247.00	3641167.28
303	1040252.96	3641175.41
304	1040250.09	3641187.59
305	1040248.89	3641185.36
306	1040260.66	3641176.98
307	1040261.89	3641178.70
308	1040237.87	3641192.01
309	1040234.06	3641192.06
310	1040232.98	3641190.44
311	1040244.63	3641181.67
312	1040246.78	3641185.65
313	1040237.87	3641192.01
314	1040237.87	3641192.01
315	1040246.78	3641185.65
316	1040246.78	3641185.65
317	1040241.05	3641194.38
318	1040239.40	3641192.15
319	1040247.26	3641186.55
320	1040248.49	3641188.80
321	1040176.32	3641220.65
322	1040174.10	3641210.13
323	1040199.17	3641208.23
324	1040202.84	3641213.13
325	1040210.02	3641207.73
326	1040211.62	3641207.77
327	1040214.23	3641206.34
328	1040214.29	3641204.51
329	1040219.48	3641200.61
330	1040221.70	3641202.70
331	1040214.07	3641208.44
332	1040213.03	3641207.00
333	1040212.16	3641207.48
334	1040214.11	3641210.21
335	1040222.97	3641203.90
336	1040225.01	3641206.44
337	1040210.42	3641217.44
338	1040965.27	3642142.61
339	1040959.43	3642134.44
340	1040966.33	3642128.16
341	1040914.76	3642066.53
342	1040838.85	3641969.01
343	1040760.53	3641860.95
344	1040531.61	3641543.35
345	1040469.61	3641453.69
346	1040289.76	3641214.79
347	1040284.62	3641208.65
348	1040291.33	3641203.59
349	1040476.11	3641449.03
350	1040538.11	3641538.68
351	1040767.01	3641856.26
352	1040845.32	3641964.29
353	1040920.99	3642061.49
354	1040972.25	3642122.78
355	1040975.57	3642119.75
356	1040979.07	3642124.04
357	1040987.37	3642117.09
358	1041020.91	3642094.34
359	1041056.38	3642075.19
360	1041083.67	3642062.98
361	1041113.11	3642054.74
362	1041142.49	3642051.03
363	1041335.27	3642041.06
364	1041342.38	3642040.82
365	1041403.79	3642039.80
366	1041656.60	3642026.02
367	1041655.64	3642008.42
368	1041669.82	3642007.63
369	1041670.21	3642015.62
370	1041664.07	3642015.96
371	1041665.03	3642033.58
372	1041457.89	3642044.99
373	1041390.80	3642048.02
374	1041342.59	3642048.83
375	1041335.66	3642049.06
376	1041143.24	3642059.00
377	1041070.40	3642077.67

Основная часть проекта планировки территории
для размещения линейного объекта регионального
значения Ханты-Мансийского автономного округа - Югры
«Обустройство Кечимовского нефтяного
месторождения (10-я очередь)»
Землепользователь ООО «ЛУКОЙЛ-Западная Сибирь»
ТПП «Покачевнефтегаз»»

378	1041070.40	3642077.67
379	1041059.98	3642082.34
380	1041025.13	3642101.16
381	1040991.99	3642123.62
382	1040984.12	3642130.22
383	1040985.54	3642131.96
384	1040970.14	3642141.80
385	1040969.02	3642140.14
386	1040099.52	3641220.47
387	1040090.38	3641220.58
388	1040090.92	3641211.44
389	1040092.29	3641205.50
390	1040094.47	3641205.53
391	1040094.79	3641213.66
392	1040099.27	3641213.63
393	1040099.34	3641215.63
394	1040096.51	3641215.65
395	1040096.54	3641218.56
396	1040099.43	3641218.35
397	1040282.87	3641219.99
398	1040278.20	3641213.49
399	1040283.81	3641209.25
400	1040288.48	3641215.75
401	1040168.00	3641210.21
402	1040168.00	3641210.21
403	1040132.94	3641210.42
404	1040132.94	3641210.42
405	1040168.00	3641210.21
406	1040132.94	3641210.42
407	1040168.00	3641210.21
408	1040169.88	3641218.79
409	1040121.13	3641219.96
410	1040120.78	3641210.49
411	1040126.92	3641210.46
412	1040127.48	3641218.43
413	1040133.51	3641218.41
414	1040119.13	3641220.00
415	1040111.03	3641220.20
416	1040110.70	3641210.56
417	1040118.80	3641210.51
418	1040109.05	3641220.23
419	1040104.64	3641220.35
420	1040104.47	3641215.60
421	1040100.36	3641215.62
422	1040100.29	3641213.62
423	1040104.41	3641213.60
424	1040104.31	3641210.60
425	1040108.69	3641210.57
426	1040274.06	3641226.61
427	1040269.68	3641219.90
428	1040277.41	3641214.08
429	1040282.07	3641220.57
430	1040111.03	3641220.20
431	1040119.13	3641220.00
432	1040119.13	3641220.00
433	1040111.03	3641220.20
434	1040103.25	3641220.37
435	1040100.54	3641220.44
436	1040100.45	3641218.26
437	1040103.09	3641218.07
438	1040208.87	3641218.59
439	1040201.27	3641224.33
440	1040197.73	3641219.63
441	1040193.35	3641243.33
442	1040185.36	3641243.02
443	1040185.25	3641226.09
444	1040121.35	3641226.50
445	1040177.15	3641224.59
446	1040176.53	3641221.61
447	1040193.21	3641220.06
448	1040268.19	3641231.03
449	1040263.43	3641224.61
450	1040268.07	3641221.12
451	1040272.44	3641227.82
452	1040094.38	3641247.56
453	1040095.17	3641226.56
454	1040109.26	3641226.23
455	1040103.67	3641226.60
456	1040104.97	3641246.12
457	1040198.39	3641257.15
458	1040185.44	3641257.23
459	1040185.36	3641244.02
460	1040193.36	3641244.35
461	1040193.39	3641249.18
462	1040198.19	3641249.15
463	1040205.74	3641249.24
464	1040213.06	3641249.60
465	1040220.68	3641250.24
466	1040228.17	3641251.16
467	1040238.40	3641243.45
468	1040252.04	3641242.44
469	1040251.34	3641241.50
470	1040239.88	3641242.35
471	1040247.60	3641236.53
472	1040252.42	3641242.92
473	1040236.47	3641254.92
474	1040094.38	3641247.56
475	1040104.97	3641246.12
476	1040104.97	3641246.12
477	1040094.38	3641247.56
478	1040233.60	3641257.09
479	1040230.33	3641259.55
480	1040217.71	3641258.02
481	1041838.26	3642027.76
482	1041789.39	3642029.99
483	1041742.77	3642030.13
484	1041742.85	3642032.08
485	1041734.49	3642032.46
486	1041734.41	3642030.72
487	1041732.41	3642030.81
488	1041730.88	3641996.77
489	1041728.47	3641942.94
490	1041727.55	3641809.85
491	1041722.49	3641809.31
492	1041722.64	3641789.25
493	1041727.94	3641789.04
494	1041727.86	3641770.26
495	1041735.88	3641769.90
496	1041735.95	3641788.70
497	1041785.15	3641786.66
498	1041834.50	3641696.75
499	1041819.54	3641680.48
500	1041955.03	3641555.92
501	1041978.02	3641580.92
502	1042062.84	3641502.92
503	1042153.30	3641601.29
504	1042179.29	3641577.41
505	1042304.87	3641713.99
506	1042194.05	3641815.88


Основная часть проекта планировки территории
для размещения линейного объекта регионального
значения Ханты-Мансийского автономного округа - Югры
«Обустройство Кечимовского нефтяного
месторождения (10-я очередь)»
Землепользователь ООО «ЛУКОЙЛ-Западная Сибирь»
ТПП «Покачевнефтегаз»»

507	1042236.98	3641862.56
508	1042139.94	3641951.79
509	1042084.15	3641891.11
510	1042045.71	3641926.45
511	1041902.74	3641770.96
512	1041840.96	3641832.62
513	1041789.20	3642012.94
514	1041742.16	3642014.13
515	1041741.47	3641996.12
516	1041736.76	3641996.41
517	1041736.53	3641809.33
518	1041797.21	3641806.18
519	1041788.90	3641819.35
520	1041787.08	3641842.77
521	1041735.83	3641753.87
522	1041725.73	3641754.34
523	1041728.75	3641720.27
524	1041740.12	3641719.76
525	1041741.01	3641739.44
526	1041721.49	3641809.36
527	1041712.45	3641809.73
528	1041712.85	3641789.68
529	1041721.63	3641789.30
530	1041711.47	3641809.78
531	1041700.01	3641810.26
532	1041699.09	3641790.24
533	1041711.86	3641789.71
534	1041684.01	3641810.92
535	1041673.07	3641811.38
536	1041672.17	3641791.36
537	1041683.11	3641790.90
538	1041670.16	3641791.44
539	1041670.60	3641801.44
540	1041662.51	3641801.78
541	1041662.06	3641791.79
542	1041649.52	3641812.82
543	1041648.56	3641792.36
544	1041660.05	3641791.87
545	1041660.98	3641812.27
546	1041729.49	3642032.69
547	1041722.48	3642033.00
548	1041720.88	3641997.37
549	1041729.88	3641996.57
550	1041731.41	3642030.85
551	1041729.41	3642030.94
552	1041721.48	3642033.04
553	1041710.06	3642033.56
554	1041708.46	3641998.13
555	1041719.88	3641997.44
556	1041682.27	3642014.96
557	1041681.87	3642006.96
558	1041692.80	3642006.36
559	1041693.16	3642014.36
560	1041672.24	3642015.51
561	1041671.85	3642007.52
562	1041679.88	3642007.09
563	1041680.24	3642015.07
564	1041821.45	3642038.67
565	1041789.45	3642040.13
566	1041789.41	3642030.98
567	1041821.39	3642029.52
568	1041743.24	3642042.21
569	1041724.83	3642043.04
570	1041724.76	3642040.86
571	1041722.84	3642040.97
572	1041722.52	3642034.00
573	1041729.54	3642033.68
574	1041729.62	3642035.44
575	1041734.61	3642035.21
576	1041734.53	3642033.46
577	1041742.89	3642033.08
578	1041719.87	3642043.29
579	1041710.50	3642043.71
580	1041710.09	3642034.56
581	1041721.52	3642034.04
582	1041721.84	3642041.00
583	1041719.77	3642041.11
584	1041821.52	3642051.05
585	1041789.41	3642052.55
586	1041789.47	3642041.14
587	1041821.46	3642039.69
588	1041711.04	3642056.08
589	1041710.54	3642044.72
590	1041719.92	3642044.30
591	1041720.02	3642046.58
592	1041725.01	3642046.36
593	1041724.90	3642044.07
594	1041743.28	3642043.23
595	1041743.72	3642054.59
596	1041070.40	3642077.67
597	1041070.40	3642077.67
598	1041070.40	3642077.67
599	1040972.69	3642166.62
600	1040953.50	3642139.79
601	1040958.68	3642135.11
602	1040971.36	3642152.84
603	1040968.18	3642146.68
604	1040971.80	3642144.29
605	1040970.70	3642142.64
606	1040986.19	3642132.75
607	1040991.95	3642139.79
608	1040970.74	3642153.26
609	1040969.30	3642151.26
610	1040964.86	3642154.44
611	1040968.07	3642158.90
612	1040972.52	3642155.75
613	1040971.32	3642154.07
614	1040978.54	3642162.89
615	1040969.94	3642168.38
616	1040949.78	3642143.39
617	1040952.77	3642140.49
618	1040966.63	3642159.87
619	1040971.85	3642167.16
620	1040979.37	3642162.35
621	1040972.79	3642153.13
622	1040992.58	3642140.57
623	1040999.76	3642149.35

Ханты-Мансийский автономный округ — Югра
Правительство

Приложение 44
к постановлению Правительства
Ханты-Мансийского
автономного округа – Югры
от 16 декабря 2016 года № 493-п


Проект межевания территории для размещения линейного объекта регионального значения Ханты-Мансийского автономного округа - Югры «Обустройство Кечимовского нефтяного месторожде (10-я очередь)»
Землепользователь ООО «ЛУКОЙЛ-Западная Сибирь»
ТПП «Покачевнефтегаз»
Масштаб 1:5000

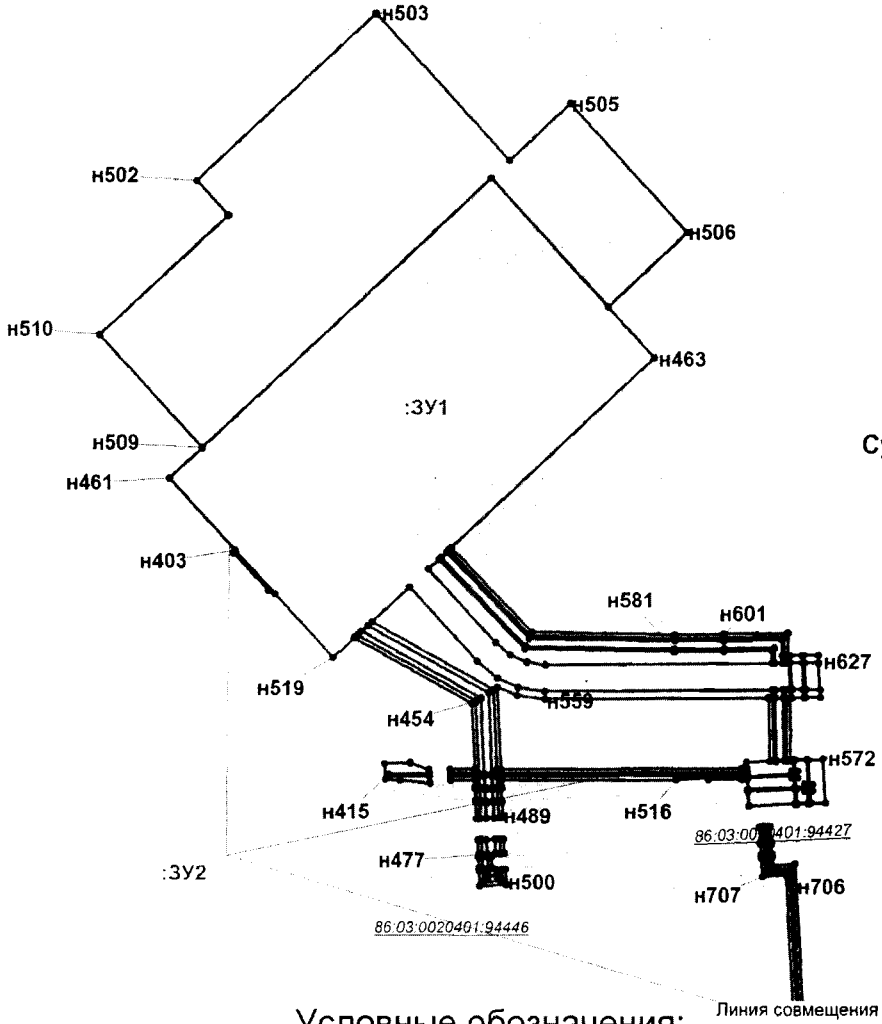


Условные обозначения:

- граница зоны размещения линейных объектов (красные линии)
- земельный участок на ранее сформированных участках
- испрашиваемые земельные участки
- н1 — точка поворота границы земельного участка устанавливаемой при проведении кадастровых работ
- 1 — точка поворота границы земельного участка, ранее установленная при проведении кадастровых работ
- :ЗУ1 — номер формируемого земельного участка
- граница кадастровых кварталов
- земельные участки, согласно сведениям государственного кадастра недвижимости
- охранная зона проектируемых водоводов
- малоперспективная зона историко-культурного наследия
- перспективная зона историко-культурного наследия
- 86:03:0020401:94446 — номер существующего земельного участка


Проект межевания территории для размещения
линейного объекта регионального значения
Ханты-Мансийского автономного округа - Югры
«Обустройство Кечимовского нефтяного месторождения
(10-я очередь)»
Землепользователь ООО «ЛУКОЙЛ-Западная Сибирь»
ТПП «Покачевнефтегаз»
Масштаб 1:5000

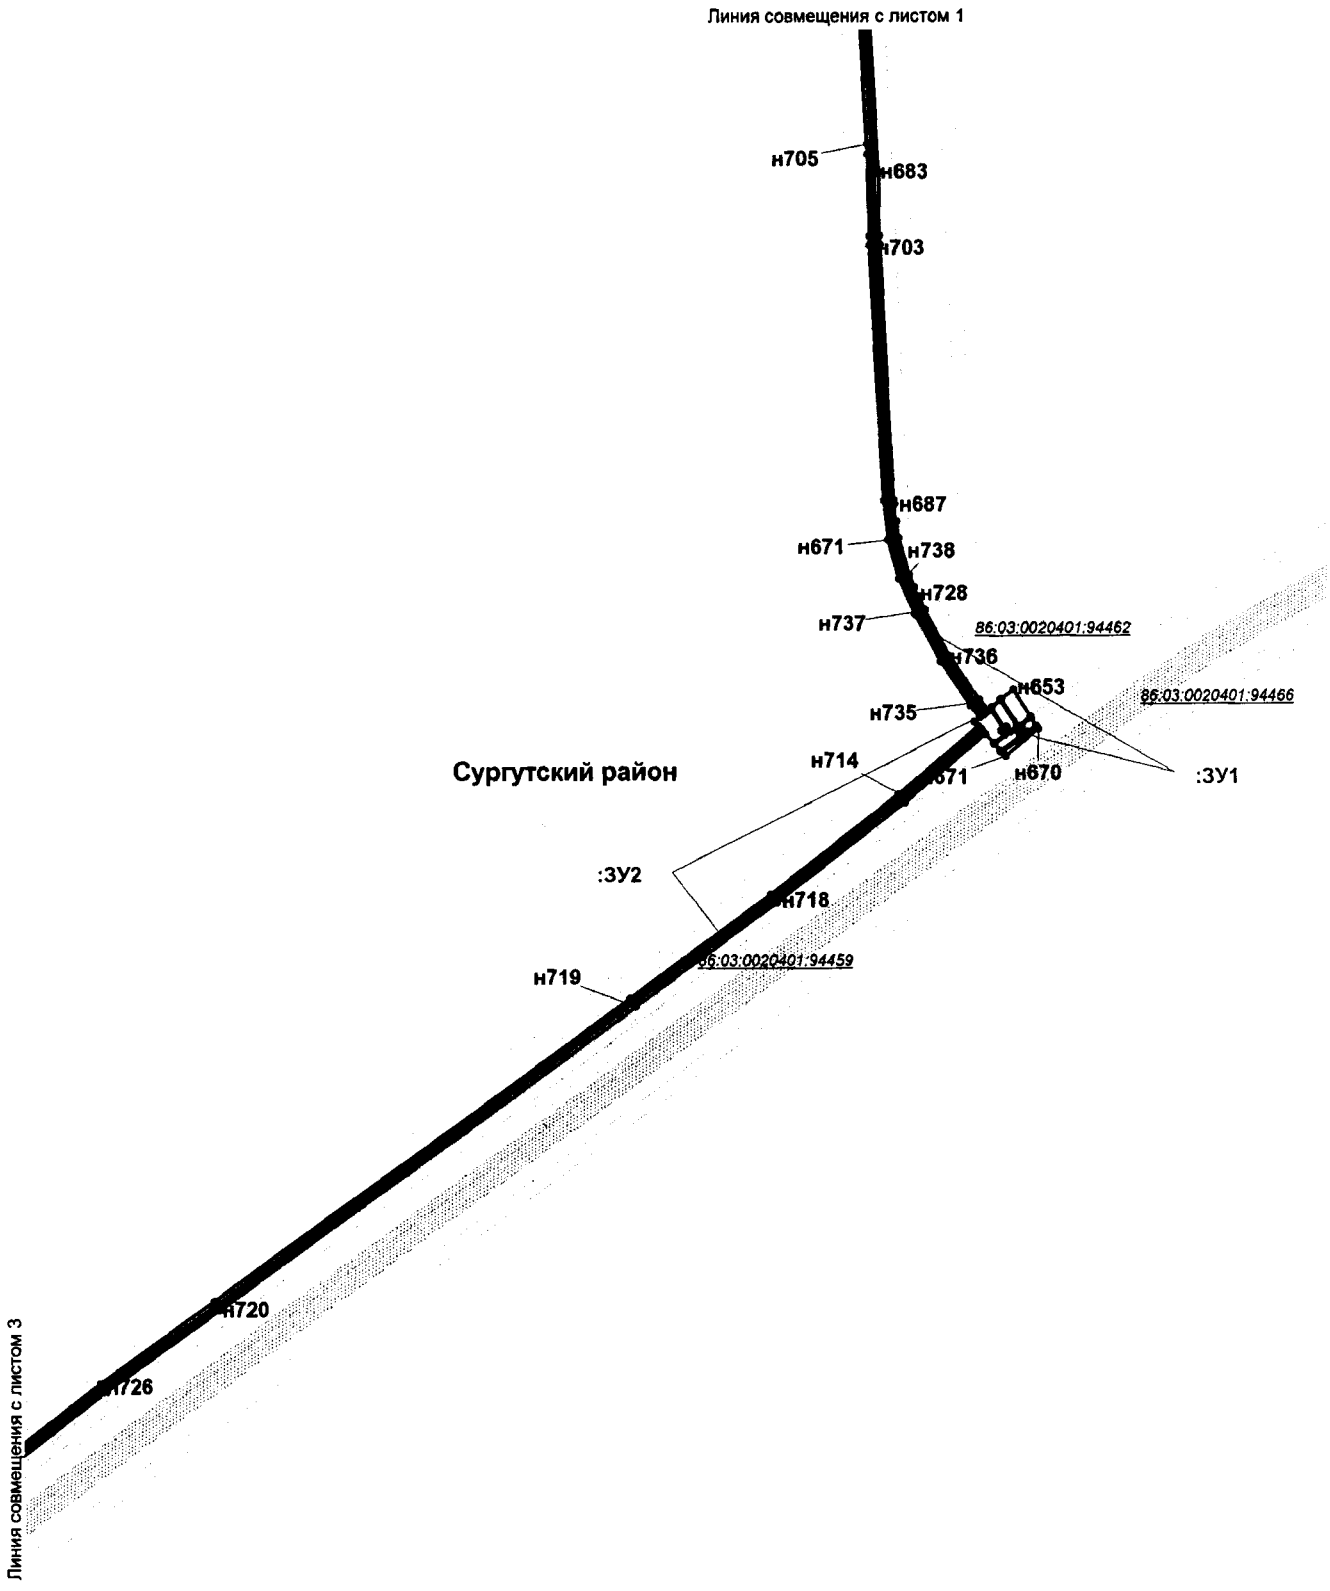

Проект межевания территории для размещения
линейного объекта регионального значения
Ханты-Мансийского автономного округа - Югры
«Обустройство Кечимовского нефтяного месторождения
(10-я очередь)»
Землепользователь ООО «ЛУКОЙЛ-Западная Сибирь»
ТПП «Покачевнефтегаз»
Масштаб 1:5000

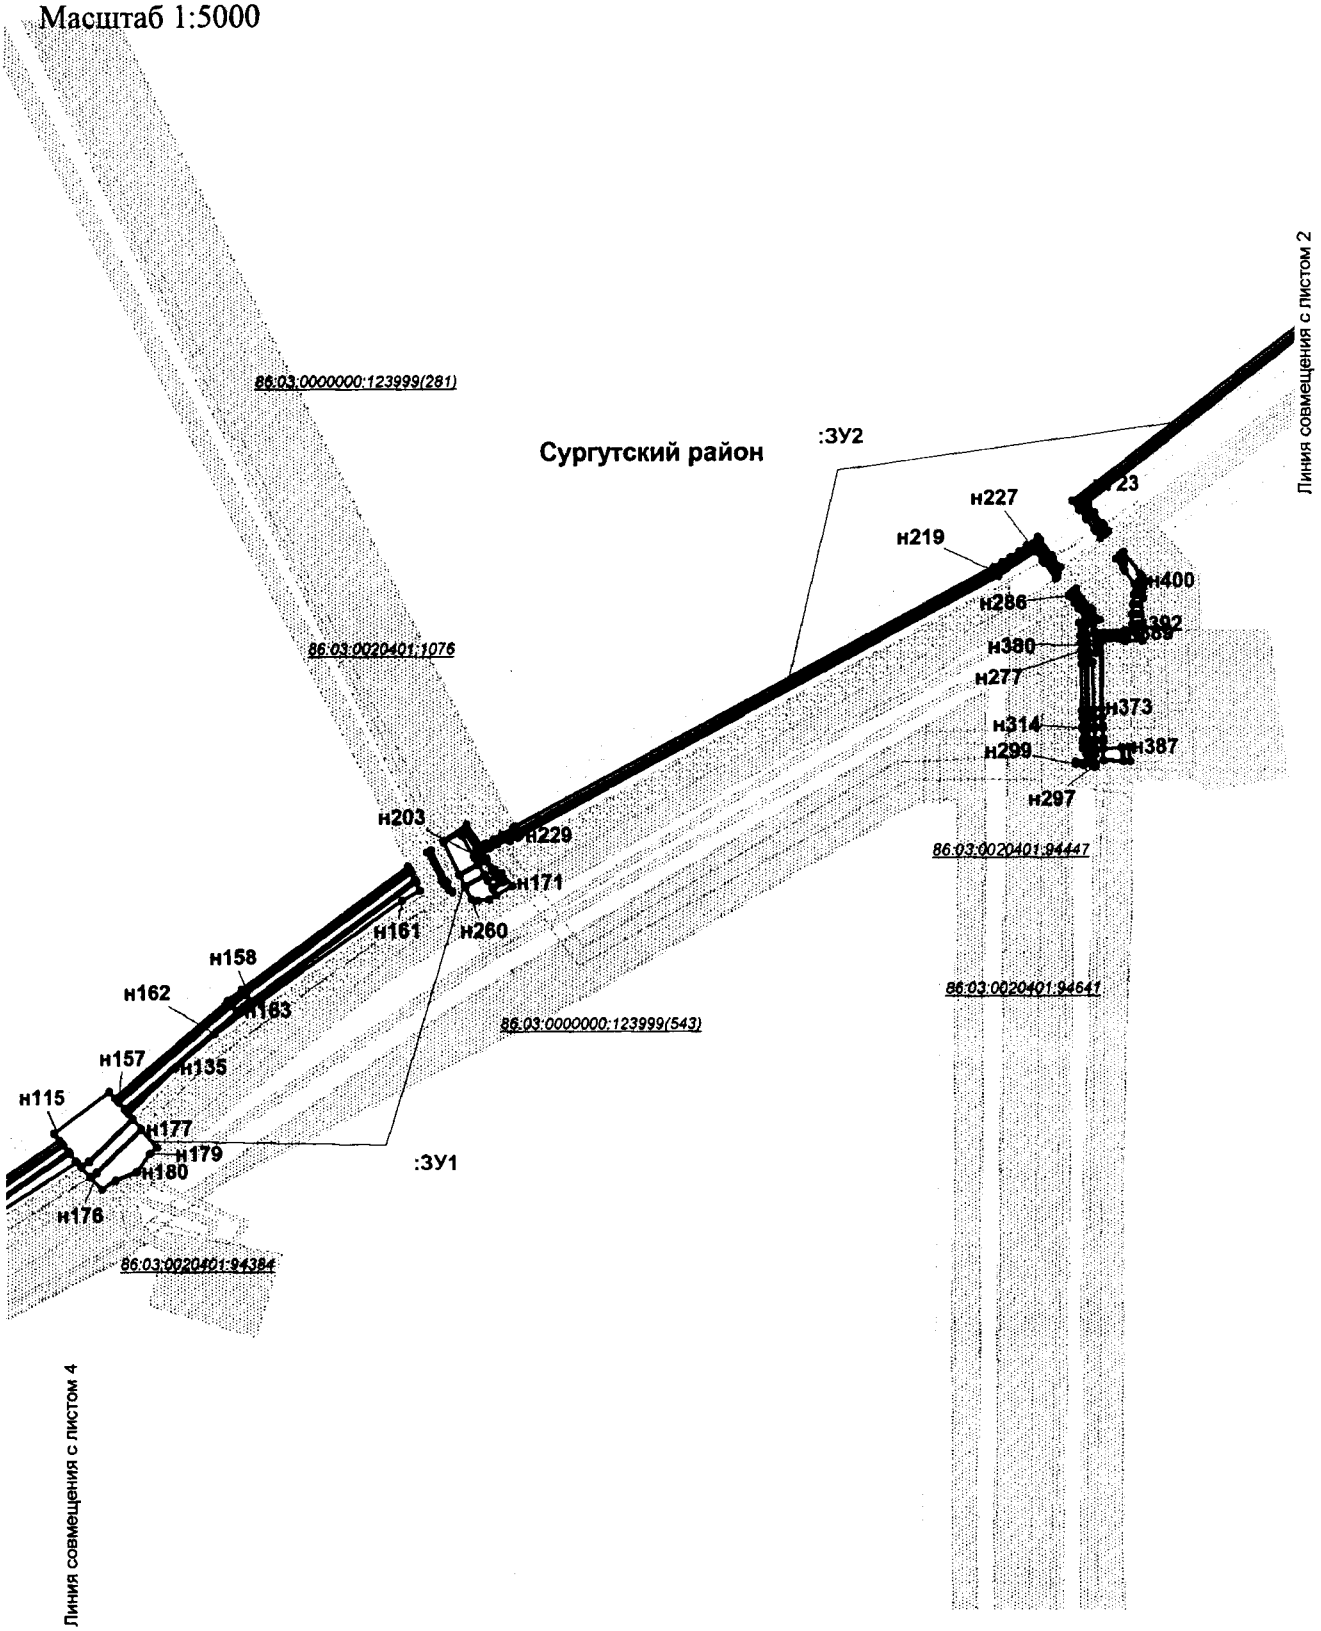

Проект межевания территории для размещения
линейного объекта регионального значения
Ханты-Мансийского автономного округа - Югры
«Обустройство Кечимовского нефтяного месторождения
(10-я очередь)»
Землепользователь ООО «ЛУКОЙЛ-Западная Сибирь»
ТПП «Покачевнефтегаз»
Масштаб 1:5000

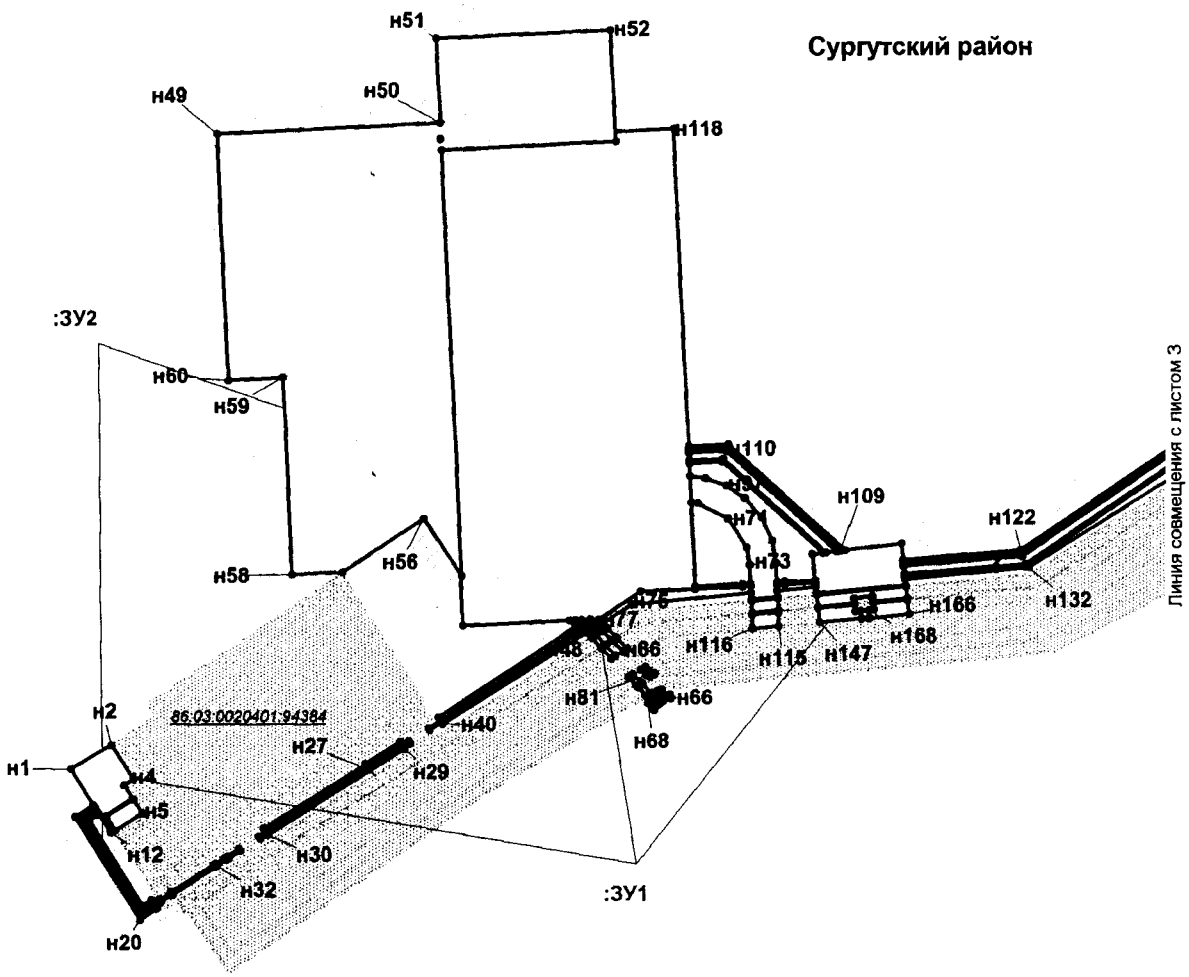

Проект межевания территории для размещения
линейного объекта регионального значения
Ханты-Мансийского автономного округа - Югры
«Обустройство Кечимовского нефтяного месторождения
(10-я очередь)»
Землепользователь ООО «ЛУКОЙЛ-Западная Сибирь»
ТПП «Покачевнефтегаз»

Каталог координат границ земельных участков

:ЗУ1		
Точка	X	Y
н1	1039547.18	3639556.70
н2	1039565.42	3639587.62
н3	1039539.49	3639604.74
н4	1039534.57	3639597.25
н5	1039513.25	3639611.43
н6	1039500.36	3639590.63
н7	1039510.85	3639583.82
н8	1039523.54	3639604.46
н9	1039524.37	3639603.93
н10	1039511.12	3639582.20
н11	1039500.02	3639589.41
н12	1039498.58	3639587.09
н13	1039515.23	3639576.84
н14	1039508.96	3639566.87
н15	1039439.53	3639610.64
н16	1039447.59	3639623.43
н17	1039445.92	3639624.52
н18	1039436.78	3639610.03
н19	1039509.58	3639564.11
н20	1039516.94	3639575.79
н21	1039448.23	3639624.43
н22	1039453.43	3639632.68
н23	1039451.76	3639633.78
н24	1039446.55	3639625.52
н25	1039453.95	3639633.50
н26	1039474.23	3639665.66
н27	1039472.56	3639666.74
н28	1039452.27	3639634.60
н29	1039475.22	3639667.22
н30	1039479.62	3639674.21
н31	1039477.94	3639675.29
н32	1039473.54	3639668.30
н33	1039480.67	3639675.87
н34	1039486.30	3639684.80
н35	1039484.61	3639685.86
н36	1039478.99	3639676.94
н37	1039495.94	3639700.06
н38	1039548.00	3639782.63
н39	1039568.29	3639814.19
н40	1039566.62	3639815.27
н41	1039546.31	3639783.70
н42	1039494.24	3639701.14
н43	1039652.36	3639948.62
н44	1039654.55	3639952.05
н45	1039648.57	3639957.72
н46	1039646.40	3639954.27
н47	1039645.55	3639955.07
н48	1039647.73	3639958.51
н49	1039641.08	3639964.81
н50	1039638.92	3639961.34
н51	1039657.46	3639956.57
н52	1039659.67	3639960.00
н53	1039653.71	3639965.96
н54	1039651.54	3639962.47
н55	1039638.11	3639962.12
н56	1039640.27	3639965.58
н57	1039632.59	3639972.85
н58	1039630.47	3639969.34
н59	1039650.71	3639963.29
н60	1039652.90	3639966.76
н61	1039646.36	3639973.30
н62	1039644.18	3639969.82
н63	1039643.39	3639970.61
н64	1039645.55	3639974.10
н65	1039637.93	3639981.71
н66	1039635.81	3639978.17
н67	1039616.48	3639982.59
н68	1039618.56	3639986.12
н69	1039612.21	3639992.13
н70	1039610.09	3639988.62
н71	1039608.56	3639990.06
н72	1039610.68	3639993.59
н73	1039604.57	3639999.38
н74	1039602.46	3639995.85
н75	1039622.01	3639991.95
н76	1039624.11	3639995.50
н77	1039621.04	3639998.57
н78	1039619.35	3640002.93
н79	1039618.31	3640002.27
н80	1039616.49	3639999.24
н81	1039617.62	3639996.34
н82	1039603.37	3640000.51
н83	1039600.64	3640003.08
н84	1039602.55	3640006.07
н85	1039605.68	3640004.33
н86	1039606.75	3640006.11
н87	1039606.93	3640008.21
н88	1039601.18	3640011.37
н89	1039595.49	3640002.44
н90	1039601.27	3639996.98
н91	1039684.55	3640033.91
н92	1039686.57	3640075.88
н93	1039684.58	3640075.97
н94	1039682.56	3640034.00
н95	1039768.21	3640030.11
н96	1039766.89	3640041.55
н97	1039761.04	3640057.47
н98	1039751.39	3640071.44
н99	1039736.60	3640084.24
н100	1039718.78	3640092.29
н101	1039702.03	3640095.19
н102	1039676.40	3640096.36
н103	1039674.63	3640076.43
н104	1039700.56	3640075.24
н105	1039713.98	3640072.83
н106	1039735.74	3640058.91
н107	1039747.64	3640035.98
н108	1039748.06	3640031.03
н109	1039673.55	3640076.48
н110	1039675.34	3640096.42
н111	1039666.28	3640096.83
н112	1039664.48	3640076.89
н113	1039663.44	3640076.93
н114	1039665.25	3640096.88
н115	1039654.72	3640097.36
н116	1039653.04	3640077.41
н117	1040023.07	3639840.06
н118	1040030.57	3640018.18
н119	1039780.17	3640029.56
н120	1039781.33	3640055.12
н121	1039710.04	3640133.21
н122	1039709.73	3640130.55
н123	1039779.29	3640054.37
н124	1039778.18	3640029.66
н125	1039682.55	3640034.00
н126	1039680.56	3639992.50
н127	1039576.34	3639830.40
н128	1039578.03	3639829.33
н129	1039653.83	3639947.03
н130	1039659.56	3639941.82
н131	1039659.80	3639947.09
н132	1039656.04	3639950.66
н133	1039658.90	3639955.11
н134	1039660.11	3639953.93
н135	1039655.29	3639856.05
н136	1039788.14	3640029.21
н137	1039789.43	3640058.24
н138	1039711.25	3640143.75
н139	1039710.95	3640141.12
н140	1039787.39	3640057.49
н141	1039786.13	3640029.30
н142	1039667.99	3640127.09
н143	1039670.51	3640154.80
н144	1039665.51	3640155.33
н145	1039665.92	3640159.41
н146	1039660.04	3640160.08
н147	1039657.34	3640128.26
н148	1039708.81	3640122.61

Проект межевания территории для размещения
линейного объекта регионального значения
Ханты-Мансийского автономного округа - Югры
«Обустройство Кечимовского нефтяного месторождения
(10-я очередь)»
Землепользователь ООО «ЛУКОЙЛ-Западная Сибирь»
ТПП «Покачевнефтегаз»

н149	1039716.88	3640190.40
н150	1039685.12	3640193.82
н151	1039679.05	3640125.88
н152	1039686.92	3640125.01
н153	1039685.54	3640095.95
н154	1039687.53	3640095.86
н155	1039688.93	3640124.79
н156	1039677.99	3640125.99
н157	1039684.07	3640193.94
н158	1039675.19	3640194.92
н159	1039672.79	3640168.61
н160	1039676.80	3640168.23
н161	1039675.47	3640154.27
н162	1039671.54	3640154.66
н163	1039669.02	3640126.97
н164	1039671.78	3640168.76
н165	1039674.16	3640195.04
н166	1039663.21	3640196.41
н167	1039660.57	3640166.07
н168	1039666.49	3640165.39
н169	1039666.86	3640169.19
н170	1039792.28	3640451.25
н171	1039824.90	3640485.44
н172	1039818.05	3640491.48
н173	1039784.99	3640456.91
н174	1039781.79	3640451.71
н175	1039788.56	3640445.23
н176	1039784.03	3640457.33
н177	1039817.25	3640492.19
н178	1039803.68	3640504.06
н179	1039798.91	3640498.28
н180	1039785.06	3640488.21
н181	1039778.51	3640471.80
н182	1039772.02	3640461.07
н183	1039781.03	3640452.46
н184	1039814.23	3640423.60
н185	1039846.10	3640466.77
н186	1039839.01	3640473.02
н187	1039912.40	3640560.65
н188	1039920.74	3640571.32
н189	1040012.97	3640697.96
н190	1040011.14	3640698.83
н191	1039919.15	3640572.54
н192	1039910.83	3640561.90
н193	1039837.51	3640474.35
н194	1039833.00	3640478.32
н195	1039906.08	3640565.57
н196	1039908.24	3640568.18
н197	1039910.36	3640570.85
н198	1039912.43	3640573.54
н199	1039914.46	3640576.27
н200	1040005.65	3640701.48
н201	1040003.81	3640702.35
н202	1039912.85	3640577.46

н203	1039910.83	3640574.74
н204	1039908.80	3640572.08
н205	1039906.70	3640569.45
н206	1039904.55	3640566.84
н207	1039831.50	3640479.64
н208	1039825.70	3640484.75
н209	1039792.90	3640450.64
н210	1039789.21	3640444.62
н211	1039793.51	3640440.50
н212	1039798.97	3640436.05
н213	1039698.56	3640285.78
н214	1039697.06	3640262.95
н215	1039691.45	3640193.07
н216	1039693.43	3640192.85
н217	1039699.06	3640262.81
н218	1039700.51	3640285.11
н219	1039800.53	3640434.78
н220	1039805.15	3640431.01
н221	1039706.40	3640283.12
н222	1039705.13	3640263.94
н223	1039699.34	3640192.17
н224	1039701.34	3640191.94
н225	1039707.14	3640263.80
н226	1039708.36	3640282.45
н227	1039806.72	3640429.73
н228	1040026.15	3640710.82
н229	1040027.87	3640713.67
н230	1040004.31	3640725.78
н231	1040003.12	3640723.64
н232	1040004.66	3640722.38
н233	1040002.32	3640724.29
н234	1040003.41	3640726.22
н235	1039996.55	3640729.77
н236	1039998.02	3640727.82
н237	1040008.93	3640735.82
н238	1040017.10	3640750.01
н239	1040009.42	3640754.52
н240	1040000.92	3640739.70
н241	1040024.63	3640751.60
н242	1040025.76	3640753.25
н243	1040021.66	3640756.22
н244	1040020.67	3640754.48
н245	1040019.95	3640754.99
н246	1040020.97	3640756.73
н247	1040013.72	3640762.01
н248	1040012.72	3640760.27
н249	1040000.09	3640740.11
н250	1040008.58	3640755.02
н251	1039999.83	3640760.16
н252	1040004.34	3640766.36
н253	1040011.89	3640760.85
н254	1040012.90	3640762.61
н255	1040003.91	3640769.16
н256	1039998.10	3640761.17

н257	1039993.76	3640763.72
н258	1039990.76	3640758.46
н259	1039990.05	3640749.95
н260	1039990.73	3640744.67
н261	1040033.90	3640723.65
н262	1040041.25	3640735.82
н263	1040040.78	3640736.10
н264	1040043.73	3640740.15
н265	1040042.95	3640740.72
н266	1040027.38	3640752.06
н267	1040030.80	3640757.31
н268	1040034.38	3640763.25
н269	1040037.73	3640769.24
н270	1040042.35	3640777.88
н271	1040040.56	3640778.78
н272	1040035.97	3640770.20
н273	1040032.64	3640764.24
н274	1040029.10	3640758.39
н275	1040025.76	3640753.25
н276	1040024.63	3640751.60
н277	1040021.63	3640747.35
н278	1040017.86	3640749.56
н279	1040009.80	3640735.38
н280	1040039.03	3640737.12
н281	1040040.92	3640739.72
н282	1040026.24	3640750.41
н283	1040023.37	3640746.33
н284	1040043.31	3640779.65
н285	1040239.16	3641144.88
н286	1040242.87	3641151.51
н287	1040246.87	3641158.01
н288	1040251.07	3641164.35
н289	1040255.54	3641170.52
н290	1040259.89	3641176.30
н291	1040248.43	3641184.47
н292	1040247.71	3641183.13
н293	1040257.16	3641175.99
н294	1040253.93	3641171.72
н295	1040249.45	3641165.51
н296	1040245.19	3641159.11
н297	1040241.15	3641152.51
н298	1040237.40	3641145.82
н299	1040041.51	3640780.54
н300	1040246.09	3641184.35
н301	1040246.78	3641185.65
н302	1040237.87	3641192.01
н303	1040235.85	3641192.04
н304	1040222.23	3641203.20
н305	1040214.35	3641208.83
н306	1040214.08	3641208.44
н307	1040221.71	3641202.70
н308	1040168.66	3641213.20
н309	1040169.08	3641215.19
н310	1040133.30	3641215.41

Проект межевания территории для размещения
линейного объекта регионального значения
Ханты-Мансийского автономного округа - Югры
«Обустройство Кечимовского нефтяного месторождения
(10-я очередь)»
Землепользователь ООО «ЛУКОЙЛ-Западная Сибирь»
ТПП «Покачевнефтегаз»

н311	1040133.16	3641213.42
н312	1040127.11	3641213.45
н313	1040127.26	3641215.45
н314	1040120.98	3641215.49
н315	1040120.90	3641213.49
н316	1040118.91	3641213.51
н317	1040118.98	3641215.51
н318	1040110.88	3641215.56
н319	1040110.80	3641213.56
н320	1040108.81	3641213.56
н321	1040108.88	3641215.58
н322	1040100.36	3641215.62
н323	1040100.29	3641213.62
н324	1040285.56	3641211.69
н325	1040286.73	3641213.33
н326	1040281.11	3641217.56
н327	1040279.95	3641215.91
н328	1040222.97	3641203.90
н329	1040223.17	3641204.10
н330	1040204.73	3641217.98
н331	1040200.55	3641218.37
н332	1040196.92	3641213.54
н333	1040190.11	3641214.29
н334	1040184.32	3641214.75
н335	1040178.52	3641215.06
н336	1040175.16	3641215.11
н337	1040174.74	3641213.12
н338	1040178.46	3641213.05
н339	1040184.20	3641212.76
н340	1040189.94	3641212.30
н341	1040197.82	3641211.43
н342	1040202.26	3641217.32
н343	1040213.27	3641209.04
н344	1040214.11	3641210.21
н345	1040099.27	3641213.63
н346	1040099.34	3641215.63
н347	1040096.51	3641215.65
н348	1040096.54	3641218.56
н349	1040094.53	3641218.71
н350	1040094.50	3641213.66
н351	1040203.22	3641219.13
н352	1040201.87	3641220.13
н353	1040201.25	3641219.30
н354	1040103.09	3641218.07
н355	1040103.25	3641220.37
н356	1040100.54	3641220.44
н357	1040100.45	3641218.26
н358	1040099.43	3641218.35
н359	1040099.52	3641220.47
н360	1040092.29	3641220.63
н361	1040090.38	3641220.58
н362	1040090.47	3641219.01
н363	1040279.15	3641216.51
н364	1040280.33	3641218.15
н365	1040272.42	3641224.10
н366	1040271.31	3641222.42
н367	1040269.71	3641223.63
н368	1040270.80	3641225.32
н369	1040266.40	3641228.63
н370	1040265.20	3641227.02
н371	1040249.40	3641238.93
н372	1040250.62	3641240.52
н373	1040249.12	3641241.66
н374	1040245.41	3641241.93
н375	1040103.65	3641226.36
н376	1040104.58	3641240.30
н377	1040094.61	3641241.65
н378	1040095.17	3641226.56
н379	1040190.22	3641221.06
н380	1040190.36	3641243.31
н381	1040188.36	3641243.19
н382	1040188.23	3641223.08
н383	1040176.85	3641223.14
н384	1040176.53	3641221.61
н385	1040181.84	3641221.11
н386	1040104.65	3641241.36
н387	1040104.97	3641246.12
н388	1040094.38	3641247.56
н389	1040094.56	3641242.75
н390	1040247.62	3641242.77
н391	1040231.07	3641255.24
н392	1040223.73	3641255.67
н393	1040220.08	3641255.21
н394	1040212.82	3641254.58
н395	1040205.51	3641254.24
н396	1040198.21	3641254.15
н397	1040188.43	3641254.22
н398	1040188.36	3641244.20
н399	1040190.36	3641244.32
н400	1040190.41	3641252.20
н401	1040198.21	3641252.15
н402	1040205.59	3641252.24
н403	1040212.97	3641252.60
н404	1040220.26	3641253.21
н405	1040228.98	3641254.31
н406	1040243.93	3641243.04
н407	1041732.71	3641722.90
н408	1041732.82	3641754.02
н409	1041730.82	3641754.11
н410	1041730.71	3641722.91
н411	1041836.64	3641699.08
н412	1041839.51	3641702.19
н413	1041789.39	3641793.50
н414	1041732.97	3641795.84
н415	1041732.96	3641791.85
н416	1041786.97	3641789.60
н417	1041721.37	3641792.33
н418	1041721.01	3641796.33
н419	1041712.07	3641796.71
н420	1041712.52	3641792.68
н421	1041711.53	3641792.72
н422	1041711.08	3641796.75
н423	1041699.41	3641797.23
н424	1041699.23	3641793.25
н425	1041683.25	3641793.90
н426	1041683.43	3641797.90
н427	1041672.48	3641798.36
н428	1041672.31	3641794.36
н429	1041670.31	3641794.44
н430	1041670.48	3641798.43
н431	1041662.36	3641798.78
н432	1041662.18	3641794.78
н433	1041721.18	3641802.36
н434	1041721.35	3641806.36
н435	1041712.33	3641806.73
н436	1041712.15	3641802.74
н437	1041711.17	3641802.78
н438	1041711.34	3641806.77
н439	1041699.87	3641807.25
н440	1041699.68	3641803.27
н441	1041683.69	3641803.94
н442	1041683.88	3641807.93
н443	1041672.93	3641808.38
н444	1041672.75	3641804.39
н445	1041660.19	3641794.86
н446	1041660.37	3641798.87
н447	1041655.86	3641799.05
н448	1041656.15	3641805.49
н449	1041660.67	3641805.27
н450	1041660.85	3641809.27
н451	1041652.34	3641809.68
н452	1041651.68	3641795.22
н453	1041692.94	3642009.35
н454	1041693.03	3642011.35
н455	1041682.10	3642011.96
н456	1041682.01	3642009.96
н457	1041680.01	3642010.08
н458	1041680.10	3642012.07
н459	1041672.07	3642012.52
н460	1041671.98	3642010.52
н461	1041955.03	3641555.92
н462	1042181.18	3641801.88
н463	1042045.71	3641926.45
н464	1041900.71	3641768.75
н465	1041836.15	3641831.07
н466	1041834.22	3641941.42
н467	1041834.27	3641979.08
н468	1041835.22	3642025.24
н469	1041815.38	3642025.64
н470	1041815.37	3642023.65
н471	1041833.17	3642023.30
н472	1041832.27	3641979.11

Проект межевания территории для размещения
линейного объекта регионального значения
Ханты-Мансийского автономного округа - Югры
«Обустройство Кечимовского нефтяного месторождения
(10-я очередь)»
Землепользователь ООО «ЛУКОЙЛ-Западная Сибирь»
ТПП «Покачевнефтегаз»

н473	1041832.21	3641941.39
н474	1041834.17	3641830.20
н475	1041899.35	3641767.28
н476	1041895.28	3641762.85
н477	1041828.22	3641827.61
н478	1041826.21	3641941.33
н479	1041826.27	3641979.17
н480	1041827.04	3642017.40
н481	1041815.34	3642017.63
н482	1041815.33	3642015.65
н483	1041825.00	3642015.45
н484	1041824.27	3641979.20
н485	1041824.21	3641941.34
н486	1041824.22	3641941.31
н487	1041824.21	3641941.31
н488	1041826.23	3641826.75
н489	1041893.93	3641761.38
н490	1041886.65	3641753.48
н491	1041830.97	3641804.66
н492	1041821.78	3641815.84
н493	1041816.26	3641828.51
н494	1041814.34	3641842.90
н495	1041815.39	3642028.79
н496	1041795.39	3642029.70
н497	1041795.38	3642026.05
н498	1041742.67	3642027.11
н499	1041742.85	3642032.08
н500	1041734.49	3642032.46
н501	1041734.41	3642030.72
н502	1041732.41	3642030.81
н503	1041730.88	3641996.77
н504	1041731.76	3641996.71
н505	1041731.65	3641992.96
н506	1041731.00	3641805.95
н507	1041722.35	3641806.31
н508	1041722.18	3641802.32
н509	1041730.98	3641801.95
н510	1041730.96	3641795.93
н511	1041722.02	3641796.30
н512	1041722.36	3641792.27
н513	1041730.94	3641791.92
н514	1041730.87	3641770.13
н515	1041732.88	3641770.04
н516	1041732.99	3641801.87
н517	1041793.04	3641799.35
н518	1041843.78	3641706.84
н519	1041819.54	3641680.48
н520	1041846.63	3641709.95
н521	1041873.11	3641738.75
н522	1041816.95	3641790.38
н523	1041804.29	3641805.96
н524	1041797.36	3641821.80
н525	1041794.33	3641842.30
н526	1041795.36	3642024.05

н527	1041742.58	3642025.12
н528	1041742.35	3642019.12
н529	1041795.32	3642018.05
н530	1041795.32	3642016.05
н531	1041742.28	3642017.13
н532	1041741.47	3641996.12
н533	1041733.76	3641996.59
н534	1041733.66	3641992.94
н535	1041733.01	3641805.87
н536	1041795.45	3641803.25
н537	1041729.89	3641996.82
н538	1041731.41	3642030.85
н539	1041729.41	3642030.94
н540	1041729.49	3642032.69
н541	1041722.48	3642033.00
н542	1041720.88	3641997.37
н543	1041719.88	3641997.44
н544	1041721.48	3642033.04
н545	1041710.06	3642033.56
н546	1041708.46	3641998.13
н547	1041815.40	3642029.80
н548	1041815.45	3642038.94
н549	1041795.45	3642039.85
н550	1041795.41	3642030.71
н551	1041742.89	3642033.08
н552	1041743.24	3642042.21
н553	1041724.83	3642043.04
н554	1041724.76	3642040.86
н555	1041722.84	3642040.97
н556	1041722.52	3642034.00
н557	1041729.54	3642033.68
н558	1041729.62	3642035.44
н559	1041734.61	3642035.21
н560	1041734.53	3642033.46
н561	1041721.52	3642034.04
н562	1041721.84	3642041.00
н563	1041719.77	3642041.11
н564	1041719.87	3642043.29
н565	1041710.50	3642043.71
н566	1041710.09	3642034.56
н567	1041815.46	3642039.98
н568	1041815.53	3642051.32
н569	1041795.53	3642052.23
н570	1041795.47	3642040.88
н571	1041743.28	3642043.23
н572	1041743.72	3642054.59
н573	1041711.04	3642056.08
н574	1041710.54	3642044.72
н575	1041719.92	3642044.30
н576	1041720.02	3642046.58
н577	1041725.01	3642046.36
н578	1041724.90	3642044.07
н579	1041669.98	3642010.63
н580	1041670.07	3642012.63

н581	1041660.91	3642013.13
н582	1041661.88	3642030.75
н583	1041411.64	3642044.53
н584	1041403.91	3642044.80
н585	1041342.52	3642045.83
н586	1041335.54	3642046.05
н587	1041142.97	3642056.01
н588	1041113.80	3642059.69
н589	1041110.07	3642060.74
н590	1041101.27	3642061.13
н591	1041113.48	3642057.72
н592	1041142.86	3642054.02
н593	1041335.44	3642044.07
н594	1041342.47	3642043.82
н595	1041403.87	3642042.80
н596	1041411.54	3642042.53
н597	1041659.77	3642028.85
н598	1041658.79	3642011.24
н599	1041105.55	3642062.01
н600	1041090.32	3642066.27
н601	1041096.35	3642062.42
н602	1041092.34	3642063.63
н603	1041086.57	3642067.33
н604	1041085.52	3642067.64
н605	1041058.66	3642079.64
н606	1041023.57	3642098.58
н607	1040990.18	3642121.22
н608	1040982.23	3642127.89
н609	1040980.96	3642126.35
н610	1040989.06	3642119.57
н611	1041022.53	3642096.87
н612	1041057.80	3642077.84
н613	1041084.90	3642065.72
н614	1040533.37	3641537.14
н615	1040535.68	3641540.43
н616	1040764.58	3641858.02
н617	1040842.88	3641966.06
н618	1040846.01	3641970.24
н619	1040916.50	3642060.68
н620	1040920.88	3642066.09
н621	1040970.03	3642124.79
н622	1040975.57	3642119.75
н623	1040985.54	3642131.96
н624	1040970.14	3642141.80
н625	1040969.02	3642140.14
н626	1040965.27	3642142.61
н627	1040959.43	3642134.44
н628	1040968.54	3642126.16
н629	1040919.32	3642067.37
н630	1040914.91	3642061.90
н631	1040844.42	3641971.46
н632	1040841.26	3641967.24
н633	1040762.96	3641859.18
н634	1040534.04	3641541.59

Проект межевания территории для размещения
линейного объекта регионального значения
Ханты-Мансийского автономного округа - Югры
«Обустройство Кечимовского нефтяного месторождения
(10-я очередь)»
Землепользователь ООО «ЛУКОЙЛ-Западная Сибирь»
ТПП «Покачевнефтегаз»

н635	1040531.72	3641538.29
н636	1040474.40	3641455.28
н637	1040472.04	3641451.93
н638	1040469.62	3641448.65
н639	1040290.35	3641210.59
н640	1040287.53	3641212.71
н641	1040286.37	3641211.08
н642	1040290.74	3641207.78
н643	1040471.23	3641447.45
н644	1040473.66	3641450.76
н645	1040476.04	3641454.13
н646	1040986.19	3642132.75
н647	1040991.95	3642139.79
н648	1040972.20	3642152.31
н649	1040968.18	3642146.68
н650	1040971.80	3642144.29
н651	1040970.70	3642142.64
н652	1040992.58	3642140.57
н653	1040999.76	3642149.35
н654	1040979.37	3642162.35
н655	1040972.79	3642153.13
н656	1040969.30	3642151.26
н657	1040964.86	3642154.44
н658	1040968.07	3642158.90
н659	1040972.52	3642155.75
н660	1040971.32	3642154.07
н661	1040971.95	3642153.68
н662	1040978.54	3642162.89
н663	1040972.69	3642166.62
н664	1040953.50	3642139.79
н665	1040958.68	3642135.11
н666	1040971.36	3642152.84
н667	1040970.74	3642153.26
н668	1040952.77	3642140.49
н669	1040971.85	3642167.16
н670	1040969.94	3642168.38
н671	1040949.78	3642143.39

:ЗУ2

Точка	X	Y
н1	1039508.95	3639566.88
н2	1039515.23	3639576.86
н3	1039513.37	3639577.99
н4	1039512.50	3639576.53
н5	1039511.78	3639577.00
н6	1039508.00	3639571.01
н7	1039443.66	3639611.58
н8	1039447.73	3639618.02
н9	1039445.21	3639619.64
н10	1039439.53	3639610.64
н11	1039510.51	3639559.99
н12	1039519.49	3639574.22
н13	1039516.94	3639575.78
н14	1039509.58	3639564.11
н15	1039509.56	3639564.12
н16	1039509.56	3639564.11
н17	1039436.77	3639610.03
н18	1039443.51	3639620.72
н19	1039440.99	3639622.35
н20	1039432.63	3639609.08
н21	1039501.73	3639703.65
н22	1039550.52	3639781.02
н23	1039567.60	3639807.59
н24	1039565.15	3639809.30
н25	1039499.15	3639705.17
н26	1039497.38	3639706.12
н27	1039546.31	3639783.70
н28	1039563.50	3639810.44
н29	1039562.33	3639811.28
н30	1039496.63	3639706.52
н31	1039586.46	3639836.92
н32	1039654.40	3639942.56
н33	1039659.38	3639937.84
н34	1039659.56	3639941.82
н35	1039653.83	3639947.22
н36	1039583.95	3639838.54
н37	1039582.26	3639839.63
н38	1039652.36	3639948.62
н39	1039649.92	3639950.93
н40	1039580.97	3639840.46
н41	1039659.80	3639947.09
н42	1039660.11	3639953.93
н43	1039658.90	3639955.12
н44	1039656.04	3639950.64
н45	1039654.55	3639952.05
н46	1039657.46	3639956.57
н47	1039654.97	3639959.04
н48	1039652.08	3639954.39
н49	1040027.33	3639669.33
н50	1040035.49	3639839.76
н51	1040099.34	3639836.87
н52	1040105.39	3639970.25
н53	1040020.97	3639974.09
н54	1040014.91	3639840.71
н55	1039692.50	3639855.32
н56	1039736.42	3639826.49
н57	1039695.55	3639764.28
н58	1039693.79	3639725.51
н59	1039843.66	3639718.70
н60	1039841.78	3639677.33
н61	1039597.91	3640000.14
н62	1039595.49	3640002.44
н63	1039601.18	3640011.37
н64	1039602.59	3640010.60
н65	1039602.89	3640013.85
н66	1039600.16	3640015.35
н67	1039591.64	3640001.96
н68	1039596.33	3639997.51
н69	1039748.06	3640031.03
н70	1039747.64	3640035.98
н71	1039735.74	3640058.91
н72	1039713.98	3640072.83
н73	1039700.56	3640075.24
н74	1039679.32	3640076.23
н75	1039671.21	3639985.04
н76	1039657.15	3639962.51
н77	1039659.67	3639960.00
н78	1039680.56	3639992.50
н79	1039682.55	3640034.00
н80	1039684.28	3640069.98
н81	1039686.29	3640069.89
н82	1039684.55	3640033.91
н83	1039778.13	3640029.68
н84	1039779.26	3640054.37
н85	1039709.73	3640130.55
н86	1039708.81	3640122.61
н87	1039688.93	3640124.79
н88	1039687.82	3640101.85
н89	1039685.81	3640101.94
н90	1039686.92	3640125.02
н91	1039683.71	3640125.36
н92	1039681.10	3640096.15
н93	1039702.06	3640095.20
н94	1039718.78	3640092.29
н95	1039736.60	3640084.24
н96	1039751.39	3640071.44
н97	1039761.04	3640057.47
н98	1039766.89	3640041.55
н99	1039768.21	3640030.11
н100	1039786.13	3640029.30
н101	1039787.39	3640057.49
н102	1039710.95	3640141.12
н103	1039710.04	3640133.21
н104	1039781.30	3640055.12
н105	1039780.13	3640029.56
н106	1039791.14	3640029.07
н107	1039792.49	3640059.34
н108	1039711.71	3640147.72
н109	1039711.25	3640143.75
н110	1039789.43	3640058.24
н111	1039788.14	3640029.21
н112	1039704.29	3640191.59
н113	1039711.30	3640281.45
н114	1039809.05	3640427.82
н115	1039806.72	3640429.73
н116	1039708.36	3640282.45
н117	1039707.14	3640263.80
н118	1039706.91	3640260.68
н119	1039701.34	3640191.94
н120	1039699.34	3640192.17
н121	1039705.13	3640263.94
н122	1039706.40	3640283.12
н123	1039805.15	3640431.00

Проект межевания территории для размещения
линейного объекта регионального значения
Ханты-Мансийского автономного округа - Югры
«Обустройство Кечимовского нефтяного месторождения
(10-я очередь)»
Землепользователь ООО «ЛУКОЙЛ-Западная Сибирь»
ТПП «Покачевнефтегаз»

н124	1039800.53	3640434.77
н125	1039700.51	3640285.11
н126	1039699.06	3640262.81
н127	1039693.43	3640192.85
н128	1039691.43	3640193.07
н129	1039698.56	3640285.78
н130	1039798.96	3640436.05
н131	1039792.43	3640441.52
н132	1039698.19	3640288.13
н133	1039689.74	3640193.26
н134	1039831.50	3640479.64
н135	1039863.49	3640517.85
н136	1039829.06	3640481.78
н137	1039914.67	3640558.70
н138	1039923.17	3640569.58
н139	1040015.73	3640696.63
н140	1040012.97	3640697.96
н141	1039920.75	3640571.36
н142	1039912.37	3640560.63
н143	1039839.01	3640473.02
н144	1039841.24	3640471.05
н145	1039910.83	3640561.90
н146	1039919.15	3640572.54
н147	1040011.14	3640698.83
н148	1040005.65	3640701.48
н149	1039914.46	3640576.27
н150	1039912.43	3640573.54
н151	1039910.36	3640570.85
н152	1039908.24	3640568.18
н153	1039906.09	3640565.57
н154	1039833.00	3640478.32
н155	1039832.99	3640478.33
н156	1039832.99	3640478.32
н157	1039837.51	3640474.35
н158	1039912.84	3640577.47
н159	1040003.81	3640702.35
н160	1039997.62	3640705.37
н161	1039989.69	3640691.61
н162	1039889.51	3640548.92
н163	1039904.54	3640566.85
н164	1040004.95	3640757.15
н165	1040008.20	3640763.33
н166	1040008.29	3640763.49
н167	1040004.34	3640766.36
н168	1039999.83	3640760.16
н169	1040009.23	3640765.28
н170	1040010.56	3640767.77
н171	1040000.83	3640776.12
н172	1039993.76	3640763.72
н173	1039998.10	3640761.17
н174	1040003.91	3640769.16
н175	1040035.00	3640723.11
н176	1040047.91	3640740.81
н177	1040031.43	3640752.81

н178	1040033.33	3640755.74
н179	1040036.99	3640761.80
н180	1040040.32	3640767.78
н181	1040045.04	3640776.55
н182	1040042.35	3640777.88
н183	1040037.73	3640769.24
н184	1040034.37	3640763.21
н185	1040030.80	3640757.31
н186	1040027.38	3640752.07
н187	1040023.37	3640746.33
н188	1040039.03	3640737.12
н189	1040040.92	3640739.72
н190	1040028.68	3640748.70
н191	1040029.79	3640750.31
н192	1040043.73	3640740.15
н193	1040040.78	3640736.10
н194	1040041.25	3640735.82
н195	1040033.90	3640723.65
н196	1040029.10	3640758.39
н197	1040032.63	3640764.24
н198	1040035.96	3640770.20
н199	1040040.55	3640778.78
н200	1040037.87	3640780.10
н201	1040034.88	3640774.54
н202	1040036.80	3640773.08
н203	1040023.30	3640749.74
н204	1040045.98	3640778.32
н205	1040241.78	3641143.43
н206	1040245.46	3641150.00
н207	1040249.39	3641156.39
н208	1040253.53	3641162.63
н209	1040257.94	3641168.74
н210	1040264.15	3641176.98
н211	1040262.70	3641178.08
н212	1040260.90	3641175.57
н213	1040259.89	3641176.29
н214	1040251.07	3641164.35
н215	1040246.87	3641158.01
н216	1040239.16	3641144.88
н217	1040043.31	3640779.65
н218	1040041.50	3640780.54
н219	1040237.39	3641145.82
н220	1040241.14	3641152.51
н221	1040245.17	3641159.11
н222	1040249.43	3641165.51
н223	1040253.92	3641171.72
н224	1040257.16	3641175.99
н225	1040247.69	3641183.12
н226	1040246.25	3641180.46
н227	1040252.96	3641175.41
н228	1040234.77	3641147.29
н229	1040038.81	3640781.87
н230	1040260.66	3641176.98
н231	1040261.89	3641178.70

н232	1040250.09	3641187.59
н233	1040248.89	3641185.36
н234	1040244.63	3641181.67
н235	1040246.07	3641184.35
н236	1040235.84	3641192.04
н237	1040234.06	3641192.06
н238	1040232.98	3641190.44
н239	1040247.26	3641186.55
н240	1040248.49	3641188.80
н241	1040241.05	3641194.38
н242	1040239.41	3641192.14
н243	1040168.00	3641210.21
н244	1040168.65	3641213.20
н245	1040133.16	3641213.42
н246	1040133.15	3641213.42
н247	1040132.94	3641210.42
н248	1040126.92	3641210.46
н249	1040127.11	3641213.45
н250	1040120.90	3641213.49
н251	1040120.90	3641213.49
н252	1040120.78	3641210.49
н253	1040118.80	3641210.51
н254	1040118.89	3641213.51
н255	1040110.80	3641213.56
н256	1040110.70	3641210.56
н257	1040108.69	3641210.57
н258	1040108.79	3641213.57
н259	1040104.41	3641213.60
н260	1040104.31	3641210.60
н261	1040283.81	3641209.25
н262	1040285.56	3641211.69
н263	1040279.95	3641215.91
н264	1040278.20	3641213.49
н265	1040221.70	3641202.70
н266	1040214.07	3641208.44
н267	1040213.03	3641207.00
н268	1040212.16	3641207.48
н269	1040213.27	3641209.04
н270	1040202.26	3641217.32
н271	1040197.82	3641211.43
н272	1040189.93	3641212.30
н273	1040184.19	3641212.76
н274	1040178.46	3641213.05
н275	1040174.74	3641213.12
н276	1040174.10	3641210.13
н277	1040178.34	3641210.05
н278	1040184.00	3641209.76
н279	1040189.64	3641209.32
н280	1040199.17	3641208.23
н281	1040202.84	3641213.13
н282	1040210.02	3641207.73
н283	1040211.62	3641207.77
н284	1040214.23	3641206.34
н285	1040214.29	3641204.51

Проект межевания территории для размещения
линейного объекта регионального значения
Ханты-Мансийского автономного округа - Югры
«Обустройство Кечимовского нефтяного месторождения
(10-я очередь)»
Землепользователь ООО «ЛУКОЙЛ-Западная Сибирь»
ТПП «Покачевнефтегаз»

н286	1040219.48	3641200.61
н287	1040223.16	3641204.10
н288	1040225.01	3641206.44
н289	1040210.42	3641217.44
н290	1040204.73	3641217.98
н291	1040094.47	3641205.53
н292	1040094.79	3641213.66
н293	1040094.52	3641213.66
н294	1040094.50	3641213.66
н295	1040094.49	3641213.66
н296	1040094.52	3641218.71
н297	1040090.47	3641219.01
н298	1040090.92	3641211.44
н299	1040092.29	3641205.50
н300	1040169.08	3641215.19
н301	1040169.88	3641218.79
н302	1040133.59	3641219.66
н303	1040127.57	3641219.81
н304	1040121.13	3641219.96
н305	1040120.96	3641215.49
н306	1040127.26	3641215.45
н307	1040127.48	3641218.46
н308	1040133.51	3641218.41
н309	1040133.29	3641215.41
н310	1040286.73	3641213.33
н311	1040288.48	3641215.75
н312	1040282.87	3641219.99
н313	1040281.11	3641217.56
н314	1040118.98	3641215.51
н315	1040119.13	3641220.00
н316	1040111.03	3641220.20
н317	1040110.86	3641215.58
н318	1040108.87	3641215.58
н319	1040109.05	3641220.23
н320	1040104.64	3641220.35
н321	1040104.47	3641215.60
н322	1040196.91	3641213.54
н323	1040200.55	3641218.37
н324	1040176.32	3641220.65
н325	1040175.15	3641215.11
н326	1040178.52	3641215.06
н327	1040184.34	3641214.75
н328	1040190.13	3641214.29
н329	1040277.41	3641214.08
н330	1040279.15	3641216.51
н331	1040271.31	3641222.42
н332	1040269.68	3641219.90
н333	1040208.87	3641218.59
н334	1040201.27	3641224.33
н335	1040197.73	3641219.63
н336	1040201.24	3641219.30
н337	1040201.87	3641220.13
н338	1040201.87	3641220.12
н339	1040201.87	3641220.13
н340	1040203.22	3641219.13
н341	1040119.34	3641226.00
н342	1040119.34	3641226.50
н343	1040111.25	3641226.56
н344	1040111.24	3641226.19
н345	1040109.26	3641226.23
н346	1040109.26	3641226.56
н347	1040103.67	3641226.60
н348	1040103.65	3641226.36
н349	1040280.33	3641218.15
н350	1040282.07	3641220.57
н351	1040274.06	3641226.61
н352	1040272.42	3641224.10
н353	1040268.07	3641221.12
н354	1040269.71	3641223.63
н355	1040265.20	3641227.02
н356	1040263.43	3641224.61
н357	1040270.80	3641225.32
н358	1040272.44	3641227.82
н359	1040268.19	3641231.03
н360	1040266.40	3641228.63
н361	1040247.60	3641236.53
н362	1040249.40	3641238.93
н363	1040245.41	3641241.93
н364	1040239.88	3641242.35
н365	1040193.21	3641220.06
н366	1040193.35	3641243.33
н367	1040190.36	3641243.31
н368	1040185.36	3641243.02
н369	1040185.25	3641226.09
н370	1040121.35	3641226.50
н371	1040121.34	3641225.95
н372	1040127.98	3641225.78
н373	1040133.98	3641225.66
н374	1040177.15	3641224.59
н375	1040176.85	3641223.14
н376	1040188.23	3641223.08
н377	1040188.36	3641243.19
н378	1040190.36	3641243.31
н379	1040190.22	3641221.06
н380	1040181.88	3641221.11
н381	1040251.34	3641241.50
н382	1040249.12	3641241.66
н383	1040250.62	3641240.52
н384	1040252.42	3641242.92
н385	1040236.47	3641254.92
н386	1040198.39	3641257.15
н387	1040185.44	3641257.23
н388	1040185.36	3641244.02
н389	1040191.11	3641244.36
н390	1040193.36	3641244.35
н391	1040193.39	3641249.18
н392	1040198.19	3641249.15
н393	1040205.74	3641249.24
н394	1040213.06	3641249.60
н395	1040220.68	3641250.24
н396	1040228.17	3641251.16
н397	1040238.40	3641243.45
н398	1040252.04	3641242.44
н399	1040233.60	3641257.09
н400	1040230.33	3641259.55
н401	1040217.71	3641258.02
н402	1041898.99	3641604.70
н403	1041900.32	3641606.22
н404	1041867.75	3641636.15
н405	1041870.62	3641630.92
н406	1041740.12	3641719.76
н407	1041741.01	3641739.44
н408	1041735.83	3641753.87
н409	1041732.82	3641754.02
н410	1041732.71	3641722.90
н411	1041730.71	3641722.91
н412	1041730.82	3641754.11
н413	1041725.73	3641754.34
н414	1041727.74	3641731.68
н415	1041728.75	3641720.27
н416	1041730.87	3641770.13
н417	1041730.95	3641791.92
н418	1041722.37	3641792.27
н419	1041722.64	3641789.25
н420	1041727.93	3641789.04
н421	1041727.86	3641770.26
н422	1041721.63	3641789.30
н423	1041721.37	3641792.33
н424	1041712.52	3641792.68
н425	1041712.85	3641789.68
н426	1041711.86	3641789.71
н427	1041711.53	3641792.72
н428	1041699.23	3641793.25
н429	1041699.09	3641790.24
н430	1041699.11	3641790.24
н431	1041683.11	3641790.90
н432	1041683.25	3641793.90
н433	1041672.31	3641794.36
н434	1041672.17	3641791.36
н435	1041670.16	3641791.44
н436	1041670.31	3641794.44
н437	1041662.18	3641794.78
н438	1041662.06	3641791.79
н439	1041662.06	3641791.79
н440	1041670.48	3641798.43
н441	1041670.61	3641801.44
н442	1041662.51	3641801.78
н443	1041662.36	3641798.78
н444	1041839.51	3641702.19
н445	1041843.78	3641706.84
н446	1041793.04	3641799.35
н447	1041732.99	3641801.87

Проект межевания территории для размещения
линейного объекта регионального значения
Ханты-Мансийского автономного округа - Югры
«Обустройство Кечимовского нефтяного месторождения
(10-я очередь)»
Землепользователь ООО «ЛУКОЙЛ-Западная Сибирь»
ТПП «Покачевнефтегаз»

н448	1041732.88	3641770.04
н449	1041735.88	3641769.90
н450	1041735.95	3641788.70
н451	1041785.15	3641786.66
н452	1041834.50	3641696.75
н453	1041836.64	3641699.08
н454	1041786.97	3641789.60
н455	1041732.96	3641791.85
н456	1041732.97	3641795.84
н457	1041789.39	3641793.50
н458	1041730.96	3641795.93
н459	1041730.98	3641801.95
н460	1041722.18	3641802.32
н461	1041721.94	3641797.10
н462	1041722.02	3641796.30
н463	1041721.01	3641796.33
н464	1041720.94	3641797.07
н465	1041721.18	3641802.36
н466	1041712.15	3641802.74
н467	1041711.92	3641798.06
н468	1041712.07	3641796.71
н469	1041711.08	3641796.75
н470	1041710.95	3641798.03
н471	1041711.17	3641802.78
н472	1041699.68	3641803.27
н473	1041699.41	3641797.23
н474	1041683.43	3641797.90
н475	1041683.69	3641803.94
н476	1041672.75	3641804.39
н477	1041672.48	3641798.36
н478	1041660.37	3641798.87
н479	1041660.67	3641805.27
н480	1041656.15	3641805.49
н481	1041655.86	3641799.05
н482	1041721.35	3641806.36
н483	1041721.49	3641809.36
н484	1041712.45	3641809.73
н485	1041712.33	3641806.73
н486	1041711.34	3641806.77
н487	1041711.47	3641809.78
н488	1041700.01	3641810.26
н489	1041699.87	3641807.25
н490	1041683.88	3641807.93
н491	1041684.01	3641810.92
н492	1041673.07	3641811.38
н493	1041672.93	3641808.38
н494	1041660.05	3641791.87
н495	1041660.19	3641794.86
н496	1041651.68	3641795.22
н497	1041652.34	3641809.68
н498	1041660.85	3641809.27
н499	1041660.98	3641812.27
н500	1041649.52	3641812.82
н501	1041648.56	3641792.36

н502	1042179.29	3641577.41
н503	1042304.87	3641713.99
н504	1042194.05	3641815.88
н505	1042236.98	3641862.56
н506	1042139.94	3641951.79
н507	1042084.15	3641891.11
н508	1042181.18	3641801.88
н509	1041978.02	3641580.92
н510	1042062.84	3641502.92
н511	1042153.30	3641601.29
н512	1041731.01	3641805.95
н513	1041731.65	3641992.96
н514	1041731.76	3641996.71
н515	1041730.88	3641996.77
н516	1041728.47	3641942.94
н517	1041727.99	3641809.08
н518	1041722.49	3641809.31
н519	1041722.35	3641806.31
н520	1041728.56	3641967.20
н521	1041729.89	3641996.82
н522	1041728.78	3641996.90
н523	1041728.65	3641992.98
н524	1041692.80	3642006.36
н525	1041692.94	3642009.35
н526	1041682.01	3642009.96
н527	1041681.87	3642006.96
н528	1041679.85	3642007.09
н529	1041680.01	3642010.08
н530	1041671.98	3642010.52
н531	1041671.85	3642007.52
н532	1041693.03	3642011.35
н533	1041693.16	3642014.36
н534	1041682.24	3642014.96
н535	1041682.10	3642011.96
н536	1041680.10	3642012.07
н537	1041680.24	3642015.07
н538	1041672.21	3642015.51
н539	1041672.07	3642012.52
н540	1041846.63	3641709.95
н541	1041873.11	3641738.75
н542	1041816.95	3641790.38
н543	1041804.29	3641805.96
н544	1041797.36	3641821.80
н545	1041794.33	3641842.30
н546	1041795.30	3642016.05
н547	1041795.32	3642016.05
н548	1041795.35	3642024.05
н549	1041789.36	3642024.18
н550	1041742.58	3642025.12
н551	1041742.35	3642019.12
н552	1041789.33	3642018.17
н553	1041795.32	3642018.05
н554	1041795.30	3642016.05
н555	1041789.32	3642016.17

н556	1041742.28	3642017.13
н557	1041742.22	3642014.12
н558	1041789.30	3642013.16
н559	1041788.33	3641842.34
н560	1041791.42	3641820.92
н561	1041797.21	3641806.18
н562	1041736.01	3641808.75
н563	1041736.66	3641992.91
н564	1041736.76	3641996.41
н565	1041733.76	3641996.59
н566	1041733.66	3641992.94
н567	1041733.00	3641805.87
н568	1041736.00	3641805.74
н569	1041795.45	3641803.25
н570	1041893.93	3641761.38
н571	1041826.23	3641826.75
н572	1041824.21	3641941.31
н573	1041824.22	3641941.31
н574	1041824.21	3641941.34
н575	1041824.27	3641979.18
н576	1041825.00	3642015.45
н577	1041815.33	3642015.65
н578	1041815.34	3642017.63
н579	1041827.04	3642017.40
н580	1041826.27	3641979.17
н581	1041826.21	3641941.33
н582	1041828.22	3641827.61
н583	1041895.28	3641762.85
н584	1041899.35	3641767.28
н585	1041834.17	3641830.20
н586	1041832.21	3641941.38
н587	1041832.27	3641979.10
н588	1041833.17	3642023.30
н589	1041821.36	3642023.52
н590	1041815.37	3642023.65
н591	1041815.38	3642025.64
н592	1041821.37	3642025.52
н593	1041835.22	3642025.24
н594	1041834.27	3641979.08
н595	1041834.22	3641941.42
н596	1041836.15	3641831.07
н597	1041900.71	3641768.75
н598	1041902.74	3641770.96
н599	1041839.13	3641832.37
н600	1041837.23	3641941.43
н601	1041837.29	3641979.05
н602	1041838.26	3642027.76
н603	1041821.39	3642028.52
н604	1041815.39	3642028.79
н605	1041814.34	3641842.90
н606	1041816.26	3641828.51
н607	1041821.78	3641815.84
н608	1041830.97	3641804.66
н609	1041886.67	3641753.47

Проект межевания территории для размещения
линейного объекта регионального значения
Ханты-Мансийского автономного округа - Югры
«Обустройство Кечимовского нефтяного месторождения
(10-я очередь)»
Землепользователь ООО «ЛУКОЙЛ-Западная Сибирь»
ТПП «Покачевнефтегаз»

н610	1041795.36	3642026.05
н611	1041795.39	3642029.70
н612	1041789.39	3642029.99
н613	1041789.39	3642029.18
н614	1041742.77	3642030.13
н615	1041742.67	3642027.11
н616	1041789.38	3642026.18
н617	1041821.39	3642029.52
н618	1041821.45	3642038.67
н619	1041815.45	3642038.94
н620	1041815.40	3642029.80
н621	1041795.41	3642030.71
н622	1041795.45	3642039.85
н623	1041789.45	3642040.13
н624	1041789.41	3642030.98
н625	1041821.46	3642039.69
н626	1041821.52	3642051.05
н627	1041815.53	3642051.32
н628	1041815.46	3642039.98
н629	1041795.47	3642040.88
н630	1041795.53	3642052.23
н631	1041789.53	3642052.49
н632	1041789.47	3642041.14
н633	1041127.22	3642061.04
н634	1041114.40	3642062.63
н635	1041086.54	3642070.45
н636	1041077.32	3642074.58
н637	1041090.32	3642066.27
н638	1041105.55	3642062.01
н639	1040538.11	3641538.68
н640	1040767.01	3641856.26
н641	1040845.32	3641964.29
н642	1040920.99	3642061.49
н643	1040972.25	3642122.78
н644	1040970.03	3642124.79
н645	1040920.88	3642066.09
н646	1040916.50	3642060.68
н647	1040846.01	3641970.24
н648	1040842.88	3641966.06
н649	1040764.58	3641858.02
н650	1040533.37	3641537.14
н651	1040476.04	3641454.13
н652	1040473.66	3641450.76
н653	1040471.23	3641447.45
н654	1040290.74	3641207.78
н655	1040286.37	3641211.08
н656	1040284.62	3641208.65
н657	1040291.33	3641203.59
н658	1040476.11	3641449.03
н659	1041669.85	3642007.63
н660	1041669.98	3642010.63
н661	1041658.79	3642011.24
н662	1041659.77	3642028.85
н663	1041411.54	3642042.53
н664	1041403.87	3642042.80
н665	1041342.47	3642043.82
н666	1041335.44	3642044.07
н667	1041142.86	3642054.02
н668	1041113.48	3642057.72
н669	1041101.27	3642061.13
н670	1041110.07	3642060.74
н671	1041113.80	3642059.69
н672	1041142.97	3642056.01
н673	1041335.54	3642046.05
н674	1041342.52	3642045.83
н675	1041403.91	3642044.80
н676	1041411.64	3642044.53
н677	1041661.88	3642030.75
н678	1041660.91	3642013.13
н679	1041670.07	3642012.63
н680	1041670.21	3642015.62
н681	1041664.07	3642015.96
н682	1041665.03	3642033.58
н683	1041390.80	3642048.02
н684	1041342.59	3642048.83
н685	1041335.66	3642049.06
н686	1041143.24	3642059.00
н687	1041140.39	3642059.37
н688	1041095.87	3642061.38
н689	1041092.34	3642063.63
н690	1041084.90	3642065.72
н691	1041057.80	3642077.84
н692	1041022.53	3642096.87
н693	1040989.06	3642119.57
н694	1040980.96	3642126.35
н695	1040979.07	3642124.04
н696	1040987.37	3642117.09
н697	1041020.91	3642094.34
н698	1041056.38	3642075.19
н699	1041083.67	3642062.98
н700	1041113.11	3642054.74
н701	1041142.70	3642051.01
н702	1041335.33	3642041.06
н703	1041342.38	3642040.82
н704	1041403.79	3642039.80
н705	1041411.41	3642039.53
н706	1041656.60	3642026.02
н707	1041655.64	3642008.42
н708	1040531.72	3641538.29
н709	1040534.04	3641541.59
н710	1040762.96	3641859.18
н711	1040841.26	3641967.24
н712	1040844.42	3641971.46
н713	1040914.91	3642061.90
н714	1040919.32	3642067.37
н715	1040968.55	3642126.16
н716	1040966.33	3642128.16
н717	1040914.78	3642066.56
н718	1040838.85	3641969.01
н719	1040760.53	3641860.95
н720	1040531.60	3641543.34
н721	1040469.61	3641453.69
н722	1040289.76	3641214.79
н723	1040289.29	3641215.16
н724	1040287.53	3641212.71
н725	1040290.35	3641210.59
н726	1040472.04	3641451.93
н727	1041086.57	3642067.33
н728	1041070.40	3642077.67
н729	1041059.98	3642082.34
н730	1041025.13	3642101.16
н731	1040991.99	3642123.62
н732	1040984.15	3642130.19
н733	1040984.12	3642130.22
н734	1040982.23	3642127.89
н735	1040990.18	3642121.22
н736	1041023.57	3642098.58
н737	1041058.66	3642079.64
н738	1041085.52	3642067.64

Ханты-Мансийский автономный округ — Югра
Правительство

Приложение 45
к постановлению правительства
Ханты-Мансийского
автономного округа – Югры
от 16 декабря 2016 года № 493-п

Градостроительный план земельного участка
N

8	6	5	0	7	0	0	0	-					

Градостроительный план земельного участка подготовлен на основании
Приказа Департамента строительства Ханты-Мансийского автономного округа-Югры от 25.04.2016 №256-П «О подготовке документации по планировке территории, на которой предусматривается размещение объектов регионального значения»

(реквизиты решения уполномоченного федерального органа исполнительной власти, или органа исполнительной власти субъекта Российской Федерации, или органа местного самоуправления о подготовке документации по планировке территории, либо реквизиты обращения и ф.и.о. заявителя - физического лица, либо реквизиты обращения и наименование заявителя - юридического лица о выдаче градостроительного плана земельного участка)

Местонахождение земельного участка
Ханты-Мансийский автономный округ
(субъект Российской Федерации)
Сургутский район
(муниципальный район или городской округ)
Межселенная территория.
(поселение)

Кадастровый номер земельного участка отсутствует.

Описание местоположения границ земельного участка Сургутское лесничество, Ульт-Ягунское участковое лесничество в квартале № 194

Площадь земельного участка 6,1468 га

Описание местоположения проектируемого объекта на земельном участке (объекта капитального строительства) в границах земельных участков, в местах допустимого размещения объектов в соответствии с чертежами градостроительного плана

План подготовлен Гайнуллин Т.Н., ГИП., ООО «Югорский Проектный Институт»
(ф.и.о., должность уполномоченного лица, наименование органа или организации)


Российская Федерация * Тюменская область * г. Тюмень * Общество с ограниченной ответственностью * Югорский Проектный Институт * ИНН 7204209709 ОГРН 1147232009746

24.11.2016 / Гайнуллин Т.Н. /
(дата) *(подпись)* *(расшифровка подписи)*

Представлен Правительство Ханты-Мансийского автономного округа- Югры
(наименование уполномоченного федерального органа исполнительной власти, или органа исполнительной власти субъекта Российской Федерации, или органа местного самоуправления)

(дата)

1. Чертеж градостроительного плана земельного участка

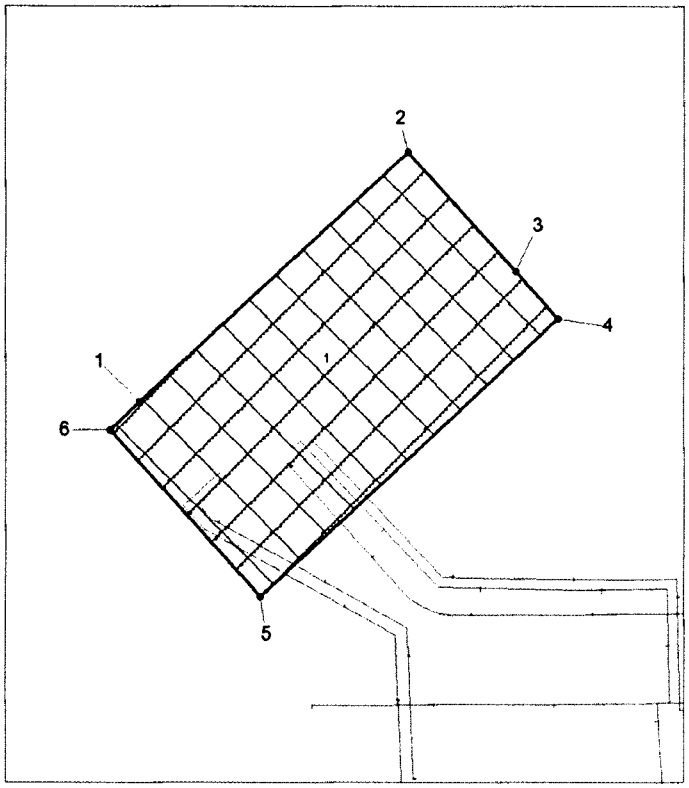

Каталог координат поворотных точек

Точка	X	Y
1	1 041 978,02	3 641 580,92
2	1 042 181,18	3 641 801,88
3	1 042 084,15	3 641 891,11
4	1 042 045,71	3 641 926,45
5	1 041 819,54	3 641 680,48
6	1 041 955,03	3 641 556,27

Площадь земельного участка 61468 кв.м.,
Чертеж градостроительного плана земельного участка разработан в ноябре 2016 г.
ООО "Югорский Проектный Институт"
на топографической основе в масштабе 1:5000

Экспликация проектируемых объектов

1 - Кустовая площадка № 736А


Условные обозначения:

граница земельного участка

место допустимого размещения проектируемого объекта

●1 поворотная точка границы земельного участка

ось проектируемых объектов

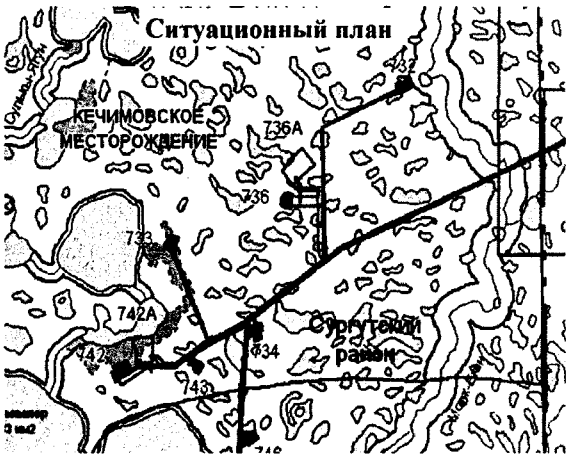

Под объект «Обустройство Кечимовского нефтяного месторождения (10-я очередь)»

ООО "Югорский Проектный Институт"			Заказчик: ОАО «ЛУКОЙЛ - Западная Сибирь» ТПП «Покачевнефтегаз»		
			ХМАО, Сургутский район		
Выполнил	Ф.И.О	Подпись	Масштаб 1:5000	Лист	Листов
ГИП	Гайнуллин Т.Н.		Площадь земельного участка 6,1468 га	2	5

1:5000 (масштаб)

Градостроительный план земельного участка создается на основе материалов картографических работ, выполненных в соответствии с требованиями федерального законодательства [2, 3]

1:100000 (масштаб)

Градостроительный план земельного участка, предназначенного для строительства, реконструкции линейного объекта и подготавливаемый в случаях, предусмотренных частью 4 статьи 4 Федерального закона от 29 декабря 2004 г. № 191-ФЗ "О введении в действие Градостроительного кодекса Российской Федерации" (Собрание законодательства Российской Федерации, 2005, № 1, ст. 17; № 30, ст. 3122; 2006, № 1, ст. 17; № 27, ст. 2881; № 52, ст. 5498; 2007, № 21, ст. 2455; № 49, ст. 6071; № 50, ст. 6237; 2008, № 20, ст. 2251; № 30, ст. 3604; 2009, № 1, ст. 19; № 11, ст. 1261; № 19, ст. 2283; № 29, ст. 3611; № 48, ст. 5723; № 52, ст. 6419, 6427; 2010, № 31, ст. 4209; № 40, ст. 4969; № 52, ст. 6993; 2011, № 13, ст. 1688; № 30, ст. 4563, 4594; 2012, № 26, ст. 3446; № 27, ст. 3587; № 53, ст. 7614, 7615; 2013, № 14, ст. 1651; № 23, ст. 2866; № 30, ст. 4072; № 52, ст. 6976; 2014, 3 26, ст. 3377; 2015, № 1, ст. 9, 38, 52, 72; № 9, ст. 1195; № 10, ст. 1418; № 17, ст. 2477, № 27, ст. 3951; № 29, ст. 4347, ст. 4376; 2016, № 1, ст. 22), создается на основании картографического материала, выполненного в масштабе: 1:50 000, 1:100 000, 1:200 000, 1:500 000. При подготовке картографического материала необходимо руководствоваться требованиями федерального/регионального законодательства [4]

Площадь земельного участка **61468** кв. м [2, 3, 4]

На чертеже градостроительного плана земельного участка указываются:
- схема расположения земельного участка в окружении смежно расположенных земельных участков (ситуационный план)[2, 4];
- границы земельного участка с координатами характерных точек [2, 3, 4];
- красные линии [2, 3, 4];
- обозначение и экспликация существующих (на дату формирования градостроительного плана) объектов капитального строительства, объектов незавершенного строительства и их кадастровые (иные) номера по порядку [2, 4];
- минимальные отступы от границ земельного участка в целях определения мест допустимого размещения объекта капитального строительства, за пределами которых запрещено строительство [2, 4];
- границы зон планируемого размещения объектов капитального строительства для государственных или муниципальных нужд (при наличии);
- места допустимого размещения объекта капитального строительства [2, 4];
- границы зон с особыми условиями использования территории (зон охраны объектов культурного наследия, санитарно-защитные, водоохранные зоны и иные зоны), а также графическая информация об иных ограничениях в использовании земельного участка (при наличии)[2, 3, 4];
- границы зон действия публичных сервитутов (при наличии)[2, 3, 4];
- точки подключения (технологического присоединения) объектов капитального строительства к сетям инженерно-технического обеспечения, за исключением сетей электроснабжения (при наличии возможности их отображения на ситуационном плане)[6];
- условные обозначения отображаемой информации;

Чертеж градостроительного плана земельного участка разработан на топографической основе в масштабе (1:5000), выполненной ЗАО «ТюменьПНИИИС» в 2015г.

(дата)

(наименование кадастрового инженера)

Чертеж градостроительного плана земельного участка разработан
24.11.2016 ООО «Югорский Проектный Институт»

(дата, наименование организации)

2. Информация о градостроительном регламенте <2> либо требованиях к назначению, параметрам и размещению объекта капитального строительства <1>,<3>, <4>, <5>

Градостроительный регламент не установлен

(наименование представительного органа местного самоуправления, реквизиты акта об утверждении правил землепользования и застройки, информация обо всех предусмотренных градостроительным регламентом видах разрешенного использования земельного участка (за исключением случаев

предоставления земельного участка для государственных или муниципальных нужд)

2.1. Информация о видах разрешенного использовании земельного участка [2],[3], [4]
основные виды разрешенного использования земельного участка:
Градостроительным регламентом не установлено

условно разрешенные виды использования земельного участка:
Градостроительным регламентом не установлено

вспомогательные виды использования земельного участка:
Градостроительным регламентом не установлено

2.2. Требования к назначению, параметрам и размещению объекта капитального строительства на указанном земельном участке. Назначение объекта капитального строительства [2]
Назначение объекта капитального строительства

N не имеется, –.
(согласно чертежу) (назначение объекта капитального строительства)

2.2.1. Предельные (минимальные и (или) максимальные) размеры земельного участка и предельные параметры разрешенного строительства, реконструкции объекта капитального строительства, включая площадь [2]

Кадастровый номер земельного участка	Длина (м)	Ширина (м)	Зоны с особыми условиями использования территорий (кв. м)	Зоны действия публичных сервитутов (кв. м)	Площадь земельного участка (кв. м)	Номер объекта капитального строительства согласно чертежу градостроительного плана земельного участка	Размер (м)		Площадь застройки земельного участка (кв. м)
							макс.	мин.	
1	2	3	4	5	6	7	8		9
-	-	-	-	-	-	-	-	-	-

2.2.2. Предельное количество этажей ____ или предельная высота зданий, строений, сооружений ___м. [2]
2.2.3. Максимальный процент застройки в границах земельного участка _____% [2].
2.2.4. Иные показатели (максимальная плотность, максимальный коэффициент застройки) [2]:
–

2.3. Требования к назначению, параметрам и размещению объекта капитального строительства на указанном земельном участке [3], [4], [5]
Назначение объекта капитального строительства
N 1, Кустовая площадка 736А
(согласно чертежу) (назначение объекта капитального строительства)

Предельные (минимальные и (или) максимальные) размеры земельных участков:

Номер участка согласно чертежу градостроительного плана	Длина (м)	Ширина (м)	Площадь (га)	Зоны с особыми условиями использования территорий (кв. м)	Зоны действия публичных сервитутов (кв. м)
1	2	3	4	5	6
1	Сложная конфигурация		6,1468	-	-

3. Информация о расположенных в границах земельного участка объектах капитального строительства и объектах культурного наследия [1], [2], [3],[4]
3.1. Объекты капитального строительства
N не имеются, –,
(согласно чертежу градостроительного плана) *(назначение объекта капитального строительства)*
инвентаризационный или кадастровый номер _____,
технический или кадастровый паспорт объекта подготовлен _____

(дата)

(наименование организации (органа) государственного кадастрового учета объектов недвижимости или государственного технического учета и технической инвентаризации объектов капитального строительства)

3.2. Объекты, включенные в единый государственный реестр объектов культурного наследия (памятников истории и культуры) народов Российской Федерации

N не имеются, _____,
(согласно чертежу градостроительного плана) *(назначение объекта культурного наследия)*

(наименование органа государственной власти, принявшего решение о включении выявленного объекта культурного наследия в реестр, реквизиты этого решения)

регистрационный номер в реестре _____ от _____
(дата)

4. Информация о разделении земельного участка [2], [3], [4]

_____.
(наименование и реквизиты документа, определяющего возможность или невозможность разделения)

5. Информация о технических условиях (ТУ) подключения (технологического присоединения) объектов капитального строительства к сетям инженерно-технического обеспечения [7]

ТУ на разработку проектной документации: Обустройство Кечимовского нефтяного месторождения (10-я очередь) кустовые площадки 736А, 742А; ТУ на проектирование автодороги объектов обустройства кустовых площадок и скважин ТПП «Покачевнефтегаз»; ТУ на электроснабжение объекта и разработку проекта «Обустройство Кечимовского нефтяного месторождения (10-я очередь)»; ТУ на разработку проектной документации: «Обустройство Кечимовского нефтяного месторождения (10-я очередь)»;

(наименование организации, выдавшей технические условия, реквизиты документа, содержащего в соответствии с частью 7 статьи 48 Градостроительного кодекса РФ информацию о технических условиях подключения (технологического присоединения) объектов капитального строительства к сетям инженерно-технического обеспечения)

6. Информация о наличии границ зоны планируемого размещения объектов капитального строительства для государственных или муниципальных нужд (при наличии)

_____

7. Иная информация (при наличии)

_____

[1] Заполняется в случае, если градостроительный план земельного участка утверждается в составе проекта межевания территории.

[2] Заполняется на земельные участки, на которые действие градостроительного регламента распространяется.

[3] Заполняется на земельный участок, на который градостроительный регламент не устанавливается.

[4] Заполняется на земельный участок, на который градостроительный регламент не распространяется.

[5] Заполняется, если соответствующие параметры установлены градостроительным регламентом либо нормативными правовыми актами, регулирующими использования земельных участков, для которых градостроительные регламенты не устанавливаются или на которые градостроительные регламенты не распространяются.

[6] Указываются точки подключения, содержащиеся в технических условиях, выданных организацией, осуществляющей эксплуатацию сетей инженерно-технического обеспечения.

[7] Документ, содержащий информацию о технически, х условиях подключения (технологического присоединения) объектов капитального строительства к сетям инженерно-технического обеспечения, является приложением к градостроительному плану земельного участка.

Градостроительный план земельного участка
N

8	6	5	0	7	0	0	0	-					

Градостроительный план земельного участка подготовлен на основании
Приказа Департамента строительства Ханты-Мансийского автономного округа-Югры от 25.04.2016 №256-П «О подготовке документации по планировке территории, на которой предусматривается размещение объектов регионального значения»

(реквизиты решения уполномоченного федерального органа исполнительной власти, или органа исполнительной власти субъекта Российской Федерации, или органа местного самоуправления о подготовке документации по планировке территории, либо реквизиты обращения и ф.и.о. заявителя - физического лица, либо реквизиты обращения и наименование заявителя - юридического лица о выдаче градостроительного плана земельного участка)

Местонахождение земельного участка
Ханты-Мансийский автономный округ
(субъект Российской Федерации)
Сургутский район
(муниципальный район или городской округ)
Межселенная территория.
(поселение)

Кадастровый номер земельного участка отсутствует.

Описание местоположения границ земельного участка Сургутское лесничество, Ульт-Ягунское участковое лесничество в квартале № 194

Площадь земельного участка 5,4168 га

Описание местоположения проектируемого объекта на земельном участке (объекта капитального строительства) в границах земельных участков, в местах допустимого размещения объектов в соответствии с чертежами градостроительного плана

План подготовлен Гайнуллин Т.Н., ГИП., ООО «Югорский Проектный Институт»
(ф.и.о., должность уполномоченного лица, наименование органа или организации)


Российская Федерация * Тюменская область * Тюмень * Общество с ограниченной ответственностью * Югорский Проектный Институт * ИНН 7204200709 ОГРН 1147232007746

24.11.2016 / Гайнуллин Т.Н. /
(дата) *(подпись)* *(расшифровка подписи)*

Представлен Правительство Ханты-Мансийского автономного округа- Югры
(наименование уполномоченного федерального органа исполнительной власти, или органа исполнительной власти субъекта Российской Федерации, или органа местного самоуправления)

(дата)

1. Чертеж градостроительного плана земельного участка

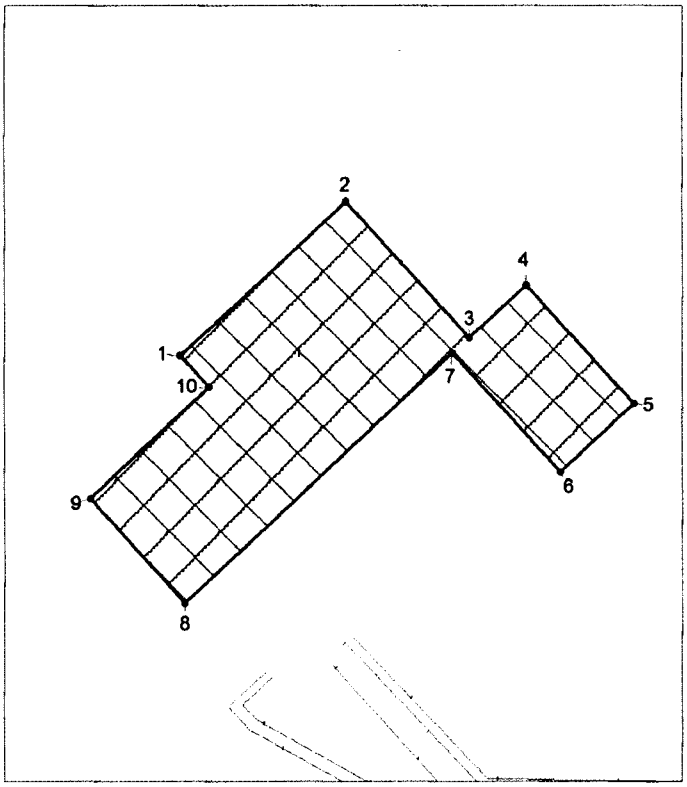

Каталог координат поворотных точек

Точка	X	Y
1	1 042 179,29	3 641 577,41
2	1 042 304,61	3 641 713,85
3	1 042 194,05	3 641 815,88
4	1 042 236,98	3 641 862,56
5	1 042 139,94	3 641 951,79
6	1 042 084,15	3 641 891,11
7	1 042 181,18	3 641 801,88
8	1 041 978,02	3 641 580,92
9	1 042 062,84	3 641 502,92
10	1 042 153,30	3 641 601,29

Площадь земельного участка 54168 кв.м.,
Чертеж градостроительного плана земельного участка разработан в ноябре 2016 г.
ООО "Югорский Проектный Институт"
на топографической основе в масштабе 1:5000

Экспликация проектируемых объектов

1 - Кустовая площадка № 736А

Условные обозначения:


граница земельного участка

место допустимого размещения проектируемого объекта

●1 поворотная точка границы земельного участка

ось проектируемых объектов

Ситуационный план

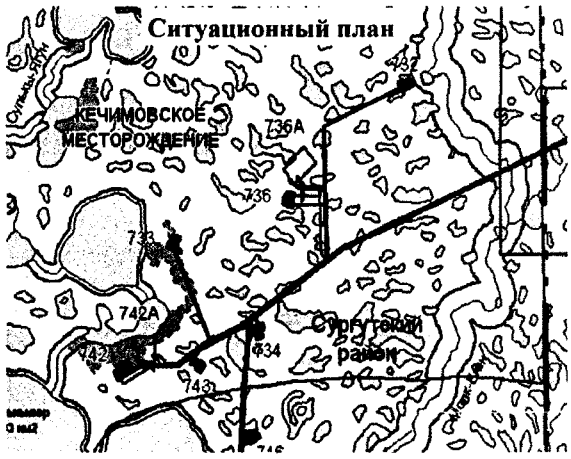

Под объект «Обустройство Кечимовского нефтяного месторождения (10-я очередь)»

ООО "Югорский Проектный Институт"			Заказчик: ОАО «ЛУКОЙЛ - Западная Сибирь» ТПП «Покачевнефтегаз»		
			ХМАО, Сургутский район		
Выполнил	Ф.И.О	Подпись	Масштаб 1:5000	Лист	Листов
ГИП	Гайнуллин Т.Н.		Площадь земельного участка 5,4168 га	2	5

1:5000 (масштаб)

Градостроительный план земельного участка создается на основе материалов картографических работ, выполненных в соответствии с требованиями федерального законодательства [2, 3]

1:100000 (масштаб)

Градостроительный план земельного участка, предназначенного для строительства, реконструкции линейного объекта и подготавливаемый в случаях, предусмотренных частью 4 статьи 4 Федерального закона от 29 декабря 2004 г. № 191-ФЗ "О введении в действие Градостроительного кодекса Российской Федерации" (Собрание законодательства Российской Федерации, 2005, № 1, ст. 17; № 30, ст. 3122; 2006, № 1, ст. 17; № 27, ст. 2881; № 52, ст. 5498; 2007, № 21, ст. 2455; № 49, ст. 6071; № 50, ст. 6237; 2008, № 20, ст. 2251; № 30, ст. 3604; 2009, № 1, ст. 19; № 11, ст. 1261; № 19, ст. 2283; № 29, ст. 3611; № 48, ст. 5723; № 52, ст. 6419, 6427; 2010, № 31, ст. 4209; № 40, ст. 4969; № 52, ст. 6993; 2011, № 13, ст. 1688; № 30, ст. 4563, 4594; 2012, № 26, ст. 3446; № 27, ст. 3587; № 53, ст. 7614, 7615; 2013, № 14, ст. 1651; № 23, ст. 2866; № 30, ст. 4072; № 52, ст. 6976; 2014, 3 26, ст. 3377; 2015, № 1, ст. 9, 38, 52, 72; № 9, ст. 1195; № 10, ст. 1418; № 17, ст. 2477, № 27, ст. 3951; № 29, ст. 4347, ст. 4376; 2016, № 1, ст. 22), создается на основании картографического материала, выполненного в масштабе: 1:50 000, 1:100 000, 1:200 000, 1:500 000. При подготовке картографического материала необходимо руководствоваться требованиями федерального/регионального законодательства [4]

Площадь земельного участка **54168** кв. м [2, 3, 4]

На чертеже градостроительного плана земельного участка указываются:
- схема расположения земельного участка в окружении смежно расположенных земельных участков (ситуационный план)[2, 4];
- границы земельного участка с координатами характерных точек [2, 3, 4];
- красные линии [2, 3, 4];
- обозначение и экспликация существующих (на дату формирования градостроительного плана) объектов капитального строительства, объектов незавершенного строительства и их кадастровые (иные) номера по порядку [2, 4];
- минимальные отступы от границ земельного участка в целях определения мест допустимого размещения объекта капитального строительства, за пределами которых запрещено строительство [2, 4];
- границы зон планируемого размещения объектов капитального строительства для государственных или муниципальных нужд (при наличии);
- места допустимого размещения объекта капитального строительства [2, 4];
- границы зон с особыми условиями использования территории (зон охраны объектов культурного наследия, санитарно-защитные, водоохранные зоны и иные зоны), а также графическая информация об иных ограничениях в использовании земельного участка (при наличии)[2, 3, 4];
- границы зон действия публичных сервитутов (при наличии)[2, 3, 4];
- точки подключения (технологического присоединения) объектов капитального строительства к сетям инженерно-технического обеспечения, за исключением сетей электроснабжения (при наличии возможности их отображения на ситуационном плане)[6];
- условные обозначения отображаемой информации;

Чертеж градостроительного плана земельного участка разработан на топографической основе в масштабе (1:5000), выполненной ЗАО «ТюменьПНИИИС» в 2015г.

(дата)

(наименование кадастрового инженера)

Чертеж градостроительного плана земельного участка разработан
24.11.2016 ООО «Югорский Проектный Институт»

(дата, наименование организации)

2. Информация о градостроительном регламенте <2> либо требованиях к назначению, параметрам и размещению объекта капитального строительства <1>,<3>, <4>, <5>

Градостроительный регламент не установлен

(наименование представительного органа местного самоуправления, реквизиты акта об утверждении правил землепользования и застройки, информация обо всех предусмотренных градостроительным регламентом видах разрешенного использования земельного участка (за исключением случаев

предоставления земельного участка для государственных или муниципальных нужд)

2.1. Информация о видах разрешенного использовании земельного участка [2],[3], [4]
основные виды разрешенного использования земельного участка:
Градостроительным регламентом не установлено

условно разрешенные виды использования земельного участка:
Градостроительным регламентом не установлено

вспомогательные виды использования земельного участка:
Градостроительным регламентом не установлено

2.2. Требования к назначению, параметрам и размещению объекта капитального строительства на указанном земельном участке. Назначение объекта капитального строительства [2]
Назначение объекта капитального строительства

N не имеется, –.
(согласно чертежу) (назначение объекта капитального строительства)

2.2.1. Предельные (минимальные и (или) максимальные) размеры земельного участка и предельные параметры разрешенного строительства, реконструкции объекта капитального строительства, включая площадь [2]

Кадастровый номер земельного участка	Длина (м)	Ширина (м)	Зоны с особыми условиями использования территорий (кв. м)	Зоны действия публичных сервитутов (кв. м)	Площадь земельного участка (кв. м)	Номер объекта капитального строительства согласно чертежу градостроительного плана земельного участка	Размер (м)		Площадь застройки земельного участка (кв. м)
							макс.	мин.	
1	2	3	4	5	6	7	8		9
-	-	-	-	-	-	-	-	-	-

2.2.2. Предельное количество этажей ____ или предельная высота зданий, строений, сооружений ___м. [2]
2.2.3. Максимальный процент застройки в границах земельного участка _____% [2].
2.2.4. Иные показатели (максимальная плотность, максимальный коэффициент застройки) [2]:
–

2.3. Требования к назначению, параметрам и размещению объекта капитального строительства на указанном земельном участке [3], [4], [5]
Назначение объекта капитального строительства
N 1, Кустовая площадка 736А
(согласно чертежу) (назначение объекта капитального строительства)

Предельные (минимальные и (или) максимальные) размеры земельных участков:

Номер участка согласно чертежу градостроительного плана	Длина (м)	Ширина (м)	Площадь (га)	Зоны с особыми условиями использования территорий (кв. м)	Зоны действия публичных сервитутов (кв. м)
1	2	3	4	5	6
1	Сложная конфигурация		5,4168	-	-

3. Информация о расположенных в границах земельного участка объектах капитального строительства и объектах культурного наследия [1], [2], [3],[4]
3.1. Объекты капитального строительства
N не имеются, –,
(согласно чертежу градостроительного плана) (назначение объекта капитального строительства)
инвентаризационный или кадастровый номер _____,

технический или кадастровый паспорт объекта подготовлен _____
(дата)

_____

(наименование организации (органа) государственного кадастрового учета объектов недвижимости или государственного технического учета и технической инвентаризации объектов капитального строительства)

3.2. Объекты, включенные в единый государственный реестр объектов культурного наследия (памятников истории и культуры) народов Российской Федерации

N ____не имеются _____, _____=_____,
(согласно чертежу градостроительного плана) *(назначение объекта культурного наследия)*

_____

(наименование органа государственной власти, принявшего решение о включении выявленного объекта культурного наследия в реестр, реквизиты этого решения)

регистрационный номер в реестре _____=_____ от _____=_____
(дата)

4. Информация о разделении земельного участка <2>, <3>, <4>

_____=_____.

(наименование и реквизиты документа, определяющего возможность или невозможность разделения)

5. Информация о технических условиях (ТУ) подключения (технологического присоединения) объектов капитального строительства к сетям инженерно-технического обеспечения <7>

ТУ на разработку проектной документации: Обустройство Кечимовского нефтяного месторождения (10-я очередь) кустовые площадки 736А, 742А; ТУ на проектирование автодороги объектов обустройства кустовых площадок и скважин ТПП «Покачевнефтегаз»; ТУ на электроснабжение объекта и разработку проекта «Обустройство Кечимовского нефтяного месторождения (10-я очередь)»; ТУ на разработку проектной документации: «Обустройство Кечимовского нефтяного месторождения (10-я очередь)»;

_____

(наименование организации, выдавшей технические условия, реквизиты документа, содержащего в соответствии с частью 7 статьи 48 Градостроительного кодекса РФ информацию о технических условиях подключения (технологического присоединения) объектов капитального строительства к сетям инженерно-технического обеспечения)

6. Информация о наличии границ зоны планируемого размещения объектов капитального строительства для государственных или муниципальных нужд (при наличии)

_____=_____

7. Иная информация (при наличии)

_____=_____

[1] Заполняется в случае, если градостроительный план земельного участка утверждается в составе проекта межевания территории.

[2] Заполняется на земельные участки, на которые действие градостроительного регламента распространяется.

[3] Заполняется на земельный участок, на который градостроительный регламент не устанавливается.

[4] Заполняется на земельный участок, на который градостроительный регламент не распространяется.

[5] Заполняется, если соответствующие параметры установлены градостроительным регламентом либо нормативными правовыми актами, регулирующими использования земельных участков, для которых градостроительные регламенты не устанавливаются или на которые градостроительные регламенты не распространяются.

[6] Указываются точки подключения, содержащиеся в технических условиях, выданных организацией, осуществляющей эксплуатацию сетей инженерно-технического обеспечения.

[7] Документ, содержащий информацию о технически, х условиях подключения (технологического присоединения) объектов капитального строительства к сетям инженерно-технического обеспечения, является приложением к градостроительному плану земельного участка.

Градостроительный план земельного участка
N

8	6	5	0	7	0	0	0	-					

Градостроительный план земельного участка подготовлен на основании
Приказа Департамента строительства Ханты-Мансийского автономного округа-Югры от 25.04.2016 №256-П «О подготовке документации по планировке территории, на которой предусматривается размещение объектов регионального значения»

(реквизиты решения уполномоченного федерального органа исполнительной власти, или органа исполнительной власти субъекта Российской Федерации, или органа местного самоуправления о подготовке документации по планировке территории, либо реквизиты обращения и ф.и.о. заявителя - физического лица, либо реквизиты обращения и наименование заявителя - юридического лица о выдаче градостроительного плана земельного участка)

Местонахождение земельного участка
Ханты-Мансийский автономный округ
(субъект Российской Федерации)
Сургутский район
(муниципальный район или городской округ)
Межселенная территория.
(поселение)

Кадастровый номер земельного участка отсутствует.

Описание местоположения границ земельного участка Сургутское лесничество, Ульт-Ягунское участковое лесничество в квартале № 194

Площадь земельного участка 6,2906 га

Описание местоположения проектируемого объекта на земельном участке (объекта капитального строительства) в границах земельных участков, в местах допустимого размещения объектов в соответствии с чертежами градостроительного плана

План подготовлен Гайнуллин Т.Н., ГИП., ООО «Югорский Проектный Институт»
(ф.и.о., должность уполномоченного лица, наименование органа или организации)


Российская Федерация * Тюменская область * г. Тюмень * Общество с ограниченной ответственностью * Югорский Проектный Институт * ИНН 7204200709 ОГРН 1147232007746

24.11.2016 / Гайнуллин Т.Н. /
(дата) *(подпись)* *(расшифровка подписи)*

Представлен Правительство Ханты-Мансийского автономного округа- Югры
(наименование уполномоченного федерального органа исполнительной власти, или органа исполнительной власти субъекта Российской Федерации, или органа местного самоуправления)

(дата)

1. Чертеж градостроительного плана земельного участка

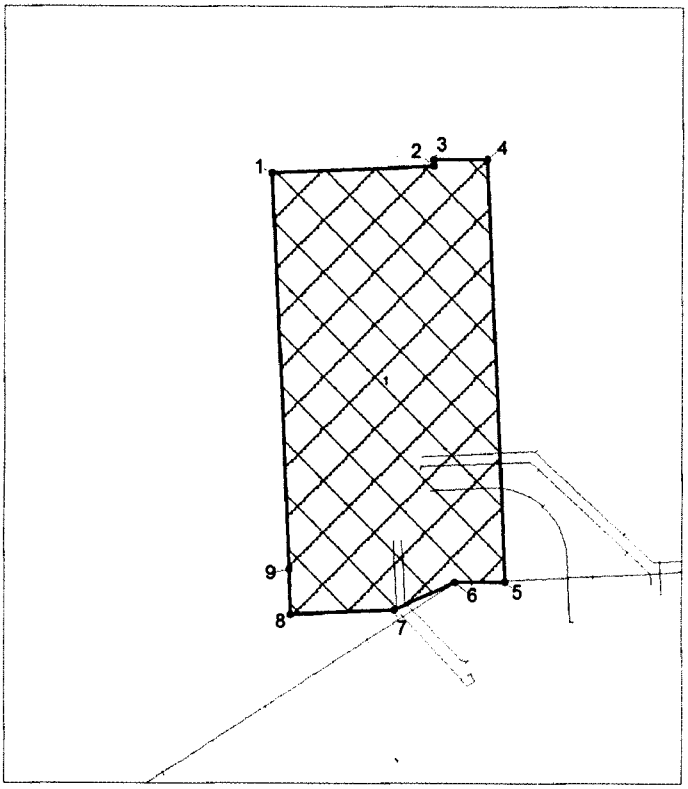

Каталог координат поворотных точек

Точка	X	Y
1	1 040 014,91	3 639 840,71
2	1 040 020,97	3 639 974,09
3	1 040 026,40	3 639 973,84
4	1 040 026,43	3 640 018,45
5	1 039 682,56	3 640 033,98
6	1 039 681,76	3 639 992,38
7	1 039 659,56	3 639 941,82
8	1 039 655,75	3 639 856,88
9	1 039 692,50	3 639 855,32

Площадь земельного участка 62906 кв.м.,
Чертеж градостроительного плана земельного участка разработан в ноябре 2016 г.
ООО "Югорский Проектный Институт"
на топографичесской основе в масштабе 1:5000


Экспликация проектируемых объектов

1 - Кустовая площадка № 742А

Условные обозначения:

- граница земельного участка
- место допустимого размещения проектируемого объекта
- ●1 поворотная точка границы земельного участка
- ось проектируемых объектов

Ситуационный план

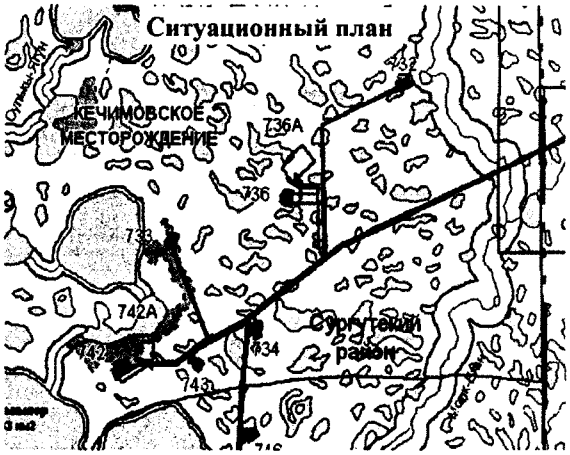

Под объект «Обустройство Кечимовского нефтяного месторождения (10-я очередь)»

ООО "Югорский Проектный Институт"			Заказчик: ОАО «ЛУКОЙЛ - Западная Сибирь» ТПП «Покачевнефтегаз»		
			ХМАО, Сургутский район		
Выполнил	Ф.И.О	Подпись	Масштаб 1:5000	Лист	Листов
ГИП	Гайнуллин Т.Н.		Площадь земельного участка 6,2906 га	2	5

1:5000 (масштаб)

Градостроительный план земельного участка создается на основе материалов картографических работ, выполненных в соответствии с требованиями федерального законодательства [2, 3]

1:100000 (масштаб)

Градостроительный план земельного участка, предназначенного для строительства, реконструкции линейного объекта и подготавливаемый в случаях, предусмотренных частью 4 статьи 4 Федерального закона от 29 декабря 2004 г. № 191-ФЗ "О введении в действие Градостроительного кодекса Российской Федерации" (Собрание законодательства Российской Федерации, 2005, № 1, ст. 17; № 30, ст. 3122; 2006, № 1, ст. 17; № 27, ст. 2881; № 52, ст. 5498; 2007, № 21, ст. 2455; № 49, ст. 6071; № 50, ст. 6237; 2008, № 20, ст. 2251; № 30, ст. 3604; 2009, № 1, ст. 19; № 11, ст. 1261; № 19, ст. 2283; № 29, ст. 3611; № 48, ст. 5723; № 52, ст. 6419, 6427; 2010, № 31, ст. 4209; № 40, ст. 4969; № 52, ст. 6993; 2011, № 13, ст. 1688; № 30, ст. 4563, 4594; 2012, № 26, ст. 3446; № 27, ст. 3587; № 53, ст. 7614, 7615; 2013, № 14, ст. 1651; № 23, ст. 2866; № 30, ст. 4072; № 52, ст. 6976; 2014, 3 26, ст. 3377; 2015, № 1, ст. 9, 38, 52, 72; № 9, ст. 1195; № 10, ст. 1418; № 17, ст. 2477, № 27, ст. 3951; № 29, ст. 4347, ст. 4376; 2016, № 1, ст. 22), создается на основании картографического материала, выполненного в масштабе: 1:50 000, 1:100 000, 1:200 000, 1:500 000. При подготовке картографического материала необходимо руководствоваться требованиями федерального/регионального законодательства [4]

Площадь земельного участка **62906** кв. м [2, 3, 4]

На чертеже градостроительного плана земельного участка указываются:
- схема расположения земельного участка в окружении смежно расположенных земельных участков (ситуационный план)[2, 4];
- границы земельного участка с координатами характерных точек [2, 3, 4];
- красные линии [2, 3, 4];
- обозначение и экспликация существующих (на дату формирования градостроительного плана) объектов капитального строительства, объектов незавершенного строительства и их кадастровые (иные) номера по порядку [2, 4];
- минимальные отступы от границ земельного участка в целях определения мест допустимого размещения объекта капитального строительства, за пределами которых запрещено строительство [2, 4];
- границы зон планируемого размещения объектов капитального строительства для государственных или муниципальных нужд (при наличии);
- места допустимого размещения объекта капитального строительства [2, 4];
- границы зон с особыми условиями использования территории (зон охраны объектов культурного наследия, санитарно-защитные, водоохранные зоны и иные зоны), а также графическая информация об иных ограничениях в использовании земельного участка (при наличии)[2, 3, 4];
- границы зон действия публичных сервитутов (при наличии)[2, 3, 4];
- точки подключения (технологического присоединения) объектов капитального строительства к сетям инженерно-технического обеспечения, за исключением сетей электроснабжения (при наличии возможности их отображения на ситуационном плане)[6];
- условные обозначения отображаемой информации;

Чертеж градостроительного плана земельного участка разработан на топографической основе в масштабе (1:5000), выполненной ЗАО «ТюменьПНИИИС» в 2015г.

(дата)

(наименование кадастрового инженера)

Чертеж градостроительного плана земельного участка разработан
24.11.2016 ООО «Югорский Проектный Институт»

(дата, наименование организации)

2. Информация о градостроительном регламенте <2> либо требованиях к назначению, параметрам и размещению объекта капитального строительства <1>,<3>, <4>, <5>

Градостроительный регламент не установлен

(наименование представительного органа местного самоуправления, реквизиты акта об утверждении правил землепользования и застройки, информация обо всех предусмотренных градостроительным

регламентом видах разрешенного использования земельного участка (за исключением случаев предоставления земельного участка для государственных или муниципальных нужд)

2.1. Информация о видах разрешенного использовании земельного участка <2>,<3>, <4>
основные виды разрешенного использования земельного участка:
Градостроительным регламентом не установлено

условно разрешенные виды использования земельного участка:
Градостроительным регламентом не установлено

вспомогательные виды использования земельного участка:
Градостроительным регламентом не установлено

2.2. Требования к назначению, параметрам и размещению объекта капитального строительства на указанном земельном участке. Назначение объекта капитального строительства <2>
Назначение объекта капитального строительства

N не имеется, –.
(согласно чертежу) (назначение объекта капитального строительства)

2.2.1. Предельные (минимальные и (или) максимальные) размеры земельного участка и предельные параметры разрешенного строительства, реконструкции объекта капитального строительства, включая площадь <2>

Кадастровый номер земельного участка	Длина (м)	Ширина (м)	Зоны с особыми условиями использования территорий (кв. м)	Зоны действия публичных сервитутов (кв. м)	Площадь земельного участка (кв. м)	Номер объекта капитального строительства согласно чертежу градостроительного плана земельного участка	Размер (м)		Площадь застройки земельного участка (кв. м)
							макс.	мин.	
1	2	3	4	5	6	7	8		9
-	-	-	-	-	-	-	-	-	-

2.2.2. Предельное количество этажей ____ или предельная высота зданий, строений, сооружений ___м. <2>
2.2.3. Максимальный процент застройки в границах земельного участка _____% <2>.
2.2.4. Иные показатели (максимальная плотность, максимальный коэффициент застройки) <2>:
–

2.3. Требования к назначению, параметрам и размещению объекта капитального строительства на указанном земельном участке <3>, <4>, <5>
Назначение объекта капитального строительства
N 1, Кустовая площадка 742А
(согласно чертежу) (назначение объекта капитального строительства)

Предельные (минимальные и (или) максимальные) размеры земельных участков:

Номер участка согласно чертежу градостроительного плана	Длина (м)	Ширина (м)	Площадь (га)	Зоны с особыми условиями использования территорий (кв. м)	Зоны действия публичных сервитутов (кв. м)
1	2	3	4	5	6
1	Сложная конфигурация		6,2906	-	-

3. Информация о расположенных в границах земельного участка объектах капитального строительства и объектах культурного наследия <1>, <2>, <3>,<4>
3.1. Объекты капитального строительства
N не имеются, –,
(согласно чертежу градостроительного плана) (назначение объекта капитального строительства)

инвентаризационный или кадастровый номер _____,
технический или кадастровый паспорт объекта подготовлен _____
(дата)

_____

(наименование организации (органа) государственного кадастрового учета объектов недвижимости или государственного технического учета и технической инвентаризации объектов капитального строительства)

3.2. Объекты, включенные в единый государственный реестр объектов культурного наследия (памятников истории и культуры) народов Российской Федерации

N ____не имеются _____, _____,
(согласно чертежу градостроительного плана) *(назначение объекта культурного наследия)*

_____

(наименование органа государственной власти, принявшего решение о включении выявленного объекта культурного наследия в реестр, реквизиты этого решения)

регистрационный номер в реестре _____ от _____
(дата)

4. Информация о разделении земельного участка <2>, <3>, <4>

_____.

(наименование и реквизиты документа, определяющего возможность или невозможность разделения)

5. Информация о технических условиях (ТУ) подключения (технологического присоединения) объектов капитального строительства к сетям инженерно-технического обеспечения <7>

ТУ на разработку проектной документации: Обустройство Кечимовского нефтяного месторождения (10-я очередь) кустовые площадки 736А, 742А; ТУ на проектирование автодороги объектов обустройства кустовых площадок и скважин ТПП «Покачевнефтегаз»; ТУ на электроснабжение объекта и разработку проекта «Обустройство Кечимовского нефтяного месторождения (10-я очередь)»; ТУ на разработку проектной документации: «Обустройство Кечимовского нефтяного месторождения (10-я очередь)»;

_____

(наименование организации, выдавшей технические условия, реквизиты документа, содержащего в соответствии с частью 7 статьи 48 Градостроительного кодекса РФ информацию о технических условиях подключения (технологического присоединения) объектов капитального строительства к сетям инженерно-технического обеспечения)

6. Информация о наличии границ зоны планируемого размещения объектов капитального строительства для государственных или муниципальных нужд (при наличии)

_____

7. Иная информация (при наличии)

_____

[1] Заполняется в случае, если градостроительный план земельного участка утверждается в составе проекта межевания территории.

[2] Заполняется на земельные участки, на которые действие градостроительного регламента распространяется.

[3] Заполняется на земельный участок, на который градостроительный регламент не устанавливается.

[4] Заполняется на земельный участок, на который градостроительный регламент не распространяется.

[5] Заполняется, если соответствующие параметры установлены градостроительным регламентом либо нормативными правовыми актами, регулирующими использования земельных участков, для которых градостроительные регламенты не устанавливаются или на которые градостроительные регламенты не распространяются.

[6] Указываются точки подключения, содержащиеся в технических условиях, выданных организацией, осуществляющей эксплуатацию сетей инженерно-технического обеспечения.

[7] Документ, содержащий информацию о технически, х условиях подключения (технологического присоединения) объектов капитального строительства к сетям инженерно-технического обеспечения, является приложением к градостроительному плану земельного участка.

Градостроительный план земельного участка
N

8	6	5	0	7	0	0	0	-					

Градостроительный план земельного участка подготовлен на основании
Приказа Департамента строительства Ханты-Мансийского автономного округа-Югры от 25.04.2016 №256-П «О подготовке документации по планировке территории, на которой предусматривается размещение объектов регионального значения»

(реквизиты решения уполномоченного федерального органа исполнительной власти, или органа исполнительной власти субъекта Российской Федерации, или органа местного самоуправления о подготовке документации по планировке территории, либо реквизиты обращения и ф.и.о. заявителя - физического лица, либо реквизиты обращения и наименование заявителя - юридического лица о выдаче градостроительного плана земельного участка)

Местонахождение земельного участка
Ханты-Мансийский автономный округ
(субъект Российской Федерации)
Сургутский район
(муниципальный район или городской округ)
Межселенная территория.
(поселение)

Кадастровый номер земельного участка отсутствует.

Описание местоположения границ земельного участка Сургутское лесничество, Ульт-Ягунское участковое лесничество в квартале № 194

Площадь земельного участка 6,0915 га

Описание местоположения проектируемого объекта на земельном участке (объекта капитального строительства) в границах земельных участков, в местах допустимого размещения объектов в соответствии с чертежами градостроительного плана

План подготовлен Гайнуллин Т.Н., ГИП., ООО «Югорский Проектный Институт»
(ф.и.о., должность уполномоченного лица, наименование органа или организации)


Российская Федерация * Тюменская область * г. Тюмень * Общество с ограниченной ответственностью * Югорский Проектный Институт * ИНН 7204200709 ОГРН 1147232007746

24.11.2016 _____ / Гайнуллин Т.Н. /
(дата) *(подпись)* *(расшифровка подписи)*

Представлен Правительство Ханты-Мансийского автономного округа- Югры
(наименование уполномоченного федерального органа исполнительной власти, или органа исполнительной власти субъекта Российской Федерации, или органа местного самоуправления)

_____
(дата)

1. Чертеж градостроительного плана земельного участка

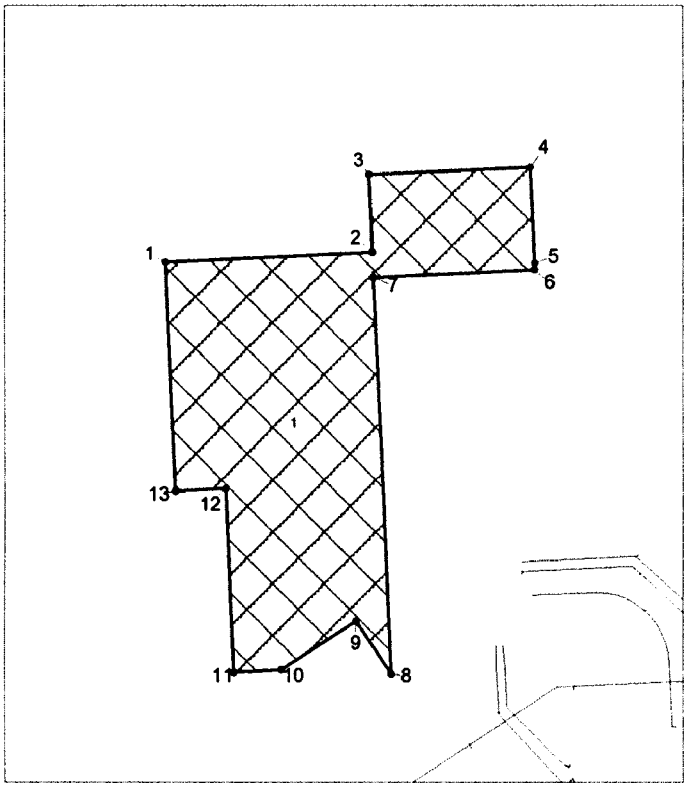

Каталог координат поворотных точек

Точка	X	Y
1	1 040 027,33	3 639 669,33
2	1 040 035,49	3 639 839,76
3	1 040 099,34	3 639 836,87
4	1 040 105,39	3 639 970,25
5	1 040 026,40	3 639 973,84
6	1 040 020,97	3 639 974,09
7	1 040 014,91	3 639 840,71
8	1 039 692,50	3 639 855,32
9	1 039 735,40	3 639 826,13
10	1 039 695,55	3 639 764,28
11	1 039 693,79	3 639 725,51
12	1 039 843,66	3 639 718,70
13	1 039 841,78	3 639 677,33


Площадь земельного участка 6,0915 кв.м.,
Чертеж градостроительного плана земельного участка разработан в ноябре 2016 г.
ООО "Югорский Проектный Институт"
на топографической основе в масштабе 1:5000

Экспликация проектируемых объектов

1 - Кустовая площадка № 742А

Условные обозначения:

- граница земельного участка
- место допустимого размещения проектируемого объекта
- ●1 поворотная точка границы земельного участка
- ось проектируемых объектов

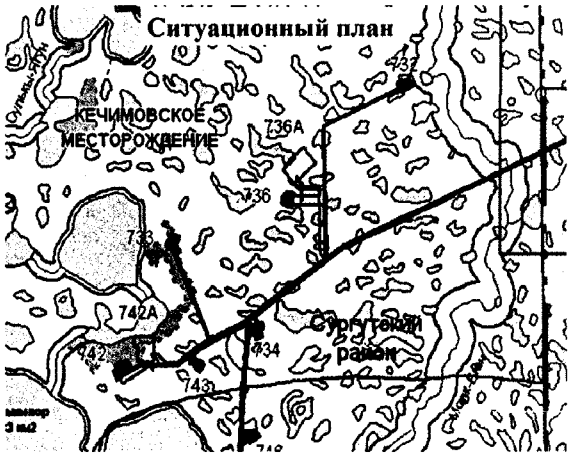

Под объект «Обустройство Кечимовского нефтяного месторождения (10-я очередь)»

ООО "Югорский Проектный Институт"			Заказчик: ОАО «ЛУКОЙЛ - Западная Сибирь» ТПП «Покачевнефтегаз» ХМАО, Сургутский район		
Выполнил	Ф.И.О	Подпись	Масштаб 1:5000	Лист	Листов
ГИП	Гайнуллин Т.Н.		Площадь земельного участка 6,0915 га	2	5

1:5000 (масштаб)

Градостроительный план земельного участка создается на основе материалов картографических работ, выполненных в соответствии с требованиями федерального законодательства [2, 3]

1:100000 (масштаб)

Градостроительный план земельного участка, предназначенного для строительства, реконструкции линейного объекта и подготавливаемый в случаях, предусмотренных частью 4 статьи 4 Федерального закона от 29 декабря 2004 г. № 191-ФЗ "О введении в действие Градостроительного кодекса Российской Федерации" (Собрание законодательства Российской Федерации, 2005, № 1, ст. 17; № 30, ст. 3122; 2006, № 1, ст. 17; № 27, ст. 2881; № 52, ст. 5498; 2007, № 21, ст. 2455; № 49, ст. 6071; № 50, ст. 6237; 2008, № 20, ст. 2251; № 30, ст. 3604; 2009, № 1, ст. 19; № 11, ст. 1261; № 19, ст. 2283; № 29, ст. 3611; № 48, ст. 5723; № 52, ст. 6419, 6427; 2010, № 31, ст. 4209; № 40, ст. 4969; № 52, ст. 6993; 2011, № 13, ст. 1688; № 30, ст. 4563, 4594; 2012, № 26, ст. 3446; № 27, ст. 3587; № 53, ст. 7614, 7615; 2013, № 14, ст. 1651; № 23, ст. 2866; № 30, ст. 4072; № 52, ст. 6976; 2014, 3 26, ст. 3377; 2015, № 1, ст. 9, 38, 52, 72; № 9, ст. 1195; № 10, ст. 1418; № 17, ст. 2477, № 27, ст. 3951; № 29, ст. 4347, ст. 4376; 2016, № 1, ст. 22), создается на основании картографического материала, выполненного в масштабе: 1:50 000, 1:100 000, 1:200 000, 1:500 000. При подготовке картографического материала необходимо руководствоваться требованиями федерального/регионального законодательства [4]

Площадь земельного участка **60915** кв. м [2, 3, 4]

На чертеже градостроительного плана земельного участка указываются:
- схема расположения земельного участка в окружении смежно расположенных земельных участков (ситуационный план)[2, 4];
- границы земельного участка с координатами характерных точек [2, 3, 4];
- красные линии [2, 3, 4];
- обозначение и экспликация существующих (на дату формирования градостроительного плана) объектов капитального строительства, объектов незавершенного строительства и их кадастровые (иные) номера по порядку [2, 4];
- минимальные отступы от границ земельного участка в целях определения мест допустимого размещения объекта капитального строительства, за пределами которых запрещено строительство [2, 4];
- границы зон планируемого размещения объектов капитального строительства для государственных или муниципальных нужд (при наличии);
- места допустимого размещения объекта капитального строительства [2, 4];
- границы зон с особыми условиями использования территории (зон охраны объектов культурного наследия, санитарно-защитные, водоохранные зоны и иные зоны), а также графическая информация об иных ограничениях в использовании земельного участка (при наличии)[2, 3, 4];
- границы зон действия публичных сервитутов (при наличии)[2, 3, 4];
- точки подключения (технологического присоединения) объектов капитального строительства к сетям инженерно-технического обеспечения, за исключением сетей электроснабжения (при наличии возможности их отображения на ситуационном плане)[6];
- условные обозначения отображаемой информации;

Чертеж градостроительного плана земельного участка разработан на топографической основе в масштабе (1:5000), выполненной ЗАО «ТюменьПНИИИС» в 2015г.

(дата)

(наименование кадастрового инженера)

Чертеж градостроительного плана земельного участка разработан
25.11.2016 ООО «Югорский Проектный Институт»

(дата, наименование организации)

2. Информация о градостроительном регламенте <2> либо требованиях к назначению, параметрам и размещению объекта капитального строительства <1>,<3>, <4>, <5>

Градостроительный регламент не установлен

(наименование представительного органа местного самоуправления, реквизиты акта об утверждении правил землепользования и застройки, информация обо всех предусмотренных градостроительным регламентом видах разрешенного использования земельного участка (за исключением случаев

предоставления земельного участка для государственных или муниципальных нужд)

2.1. Информация о видах разрешенного использовании земельного участка [2],[3], [4]
основные виды разрешенного использования земельного участка:
Градостроительным регламентом не установлено

условно разрешенные виды использования земельного участка:
Градостроительным регламентом не установлено

вспомогательные виды использования земельного участка:
Градостроительным регламентом не установлено

2.2. Требования к назначению, параметрам и размещению объекта капитального строительства на указанном земельном участке. Назначение объекта капитального строительства [2]
Назначение объекта капитального строительства

N не имеется, –.
(согласно чертежу) (назначение объекта капитального строительства)

2.2.1. Предельные (минимальные и (или) максимальные) размеры земельного участка и предельные параметры разрешенного строительства, реконструкции объекта капитального строительства, включая площадь [2]

Кадастровый номер земельного участка	Длина (м)	Ширина (м)	Зоны с особыми условиями использования территорий (кв. м)	Зоны действия публичных сервитутов (кв. м)	Площадь земельного участка (кв. м)	Номер объекта капитального строительства согласно чертежу градостроительного плана земельного участка	Размер (м)		Площадь застройки земельного участка (кв. м)
							макс.	мин.	
1	2	3	4	5	6	7	8		9
-	-	-	-	-	-	-	-	-	-

2.2.2. Предельное количество этажей ____ или предельная высота зданий, строений, сооружений ___м. [2]
2.2.3. Максимальный процент застройки в границах земельного участка _____% [2].
2.2.4. Иные показатели (максимальная плотность, максимальный коэффициент застройки) [2]:
–

2.3. Требования к назначению, параметрам и размещению объекта капитального строительства на указанном земельном участке [3], [4], [5]
Назначение объекта капитального строительства
N 1, Кустовая площадка 742А
(согласно чертежу) (назначение объекта капитального строительства)

Предельные (минимальные и (или) максимальные) размеры земельных участков:

Номер участка согласно чертежу градостроительного плана	Длина (м)	Ширина (м)	Площадь (га)	Зоны с особыми условиями использования территорий (кв. м)	Зоны действия публичных сервитутов (кв. м)
1	2	3	4	5	6
1	Сложная конфигурация		6,0915	-	-

3. Информация о расположенных в границах земельного участка объектах капитального строительства и объектах культурного наследия [1], [2], [3],[4]
3.1. Объекты капитального строительства
N не имеются, –,
(согласно чертежу градостроительного плана) (назначение объекта капитального строительства)
инвентаризационный или кадастровый номер _____,

технический или кадастровый паспорт объекта подготовлен _____
(дата)

_____

(наименование организации (органа) государственного кадастрового учета объектов недвижимости или государственного технического учета и технической инвентаризации объектов капитального строительства)

3.2. Объекты, включенные в единый государственный реестр объектов культурного наследия (памятников истории и культуры) народов Российской Федерации

N ___не имеются_____, _____–_____,
(согласно чертежу градостроительного плана) *(назначение объекта культурного наследия)*

_____

(наименование органа государственной власти, принявшего решение о включении выявленного объекта культурного наследия в реестр, реквизиты этого решения)

регистрационный номер в реестре _____–_____ от _____–_____
(дата)

4. Информация о разделении земельного участка [2], [3], [4]

_____-_____.

(наименование и реквизиты документа, определяющего возможность или невозможность разделения)

5. Информация о технических условиях (ТУ) подключения (технологического присоединения) объектов капитального строительства к сетям инженерно-технического обеспечения [7]

ТУ на разработку проектной документации: Обустройство Кечимовского нефтяного месторождения (10-я очередь) кустовые площадки 736А, 742А; ТУ на проектирование автодороги объектов обустройства кустовых площадок и скважин ТПП «Покачевнефтегаз»; ТУ на электроснабжение объекта и разработку проекта «Обустройство Кечимовского нефтяного месторождения (10-я очередь)»; ТУ на разработку проектной документации: «Обустройство Кечимовского нефтяного месторождения (10-я очередь)»;

_____

(наименование организации, выдавшей технические условия, реквизиты документа, содержащего в соответствии с частью 7 статьи 48 Градостроительного кодекса РФ информацию о технических условиях подключения (технологического присоединения) объектов капитального строительства к сетям инженерно-технического обеспечения)

6. Информация о наличии границ зоны планируемого размещения объектов капитального строительства для государственных или муниципальных нужд (при наличии)

_____–_____

7. Иная информация (при наличии)

_____–_____

[1] Заполняется в случае, если градостроительный план земельного участка утверждается в составе проекта межевания территории.

[2] Заполняется на земельные участки, на которые действие градостроительного регламента распространяется.

[3] Заполняется на земельный участок, на который градостроительный регламент не устанавливается.

[4] Заполняется на земельный участок, на который градостроительный регламент не распространяется.

[5] Заполняется, если соответствующие параметры установлены градостроительным регламентом либо нормативными правовыми актами, регулирующими использования земельных участков, для которых градостроительные регламенты не устанавливаются или на которые градостроительные регламенты не распространяются.

[6] Указываются точки подключения, содержащиеся в технических условиях, выданных организацией, осуществляющей эксплуатацию сетей инженерно-технического обеспечения.

[7] Документ, содержащий информацию о технически, х условиях подключения (технологического присоединения) объектов капитального строительства к сетям инженерно-технического обеспечения, является приложением к градостроительному плану земельного участка.

Утверждаю:
Первый заместитель
генерального директора –
главный инженер
ТПП «Покачевнефтегаз»

_____ Ямлихин Р.Р
«__»_____ 2014 г.

ТЕХНИЧЕСКИЕ УСЛОВИЯ
на разработку проектной документации:
Обустройство Кечимовского нефтяного месторождения (10-я очередь)
кустовые площадки 736А,742А

1. Добывающие нефтяные скважины и внутриплощадочные нефтепроводы

1.1. Общее.

Добыча скважинной продукции из нефтяных скважин осуществляется высоконапорными насосами типа УЭЦН. Добытая продукция поступает от нефтяных скважин в АГЗУ по внутриплощадочным трубопроводам.

1.2. Оборудование нефтяных скважин.

1.Устье добывающей нефтяной скважины должно быть оборудовано устьевой арматурой типа АУЭЦН, соответствующей действующим нормативным документам и утвержденным техническим требованиям ООО «ЛУКОЙЛ – Западная Сибирь» (далее по тексту – Общество).

2.Обратные клапана на устьевой арматуре добывающих скважин оборудовать индукционными нагревателями или греющим кабелем с подключением электроэнергии.

1.3. Система внутриплощадочных трубопроводов, АГЗУ и БДР.

1. Внутриплощадочные нефтепроводы (от скважин до АГЗУ) запланировать согласно типовой схеме обустройства.
2. АГЗУ должна соответствовать рабочему давления в системе сбора и действующим нормативным документам и утвержденным техническим требованиям Общества. Количество АГЗУ определить исходя из количества добывающих скважин.
3. БДР должна соответствовать действующим нормативным документам и утвержденным техническим требованиям Общества.

2. Система ППД

2.1. Общее.

Согласно принципиальным решениям по обустройству кустовой площадки система ППД подключена к действующей системе высоконапорных водоводов. В технологической линии подачи нагнетаемой воды от входа на кустовую площадку высоконапорного водовода до блока-гребенки нагнетательных скважин предусмотреть размещение шурфов (шурфа) для обеспечения проектного давления закачки. Вода из действующей системы высоконапорных водоводов поступает в шурфы (шурф) и перекачивается высоконапорными производительными УЭЦН под высоким давлением в БГ и далее по внутриплощадочным водоводам закачивается в нагнетательные скважины.

Количество шурфов -2 шт.

2.2 Оборудование устья нагнетательных скважин.

1.Устье нагнетательной скважины должно быть оборудовано устьевой арматурой типа АНК, соответствующей действующим нормативным документам и утвержденным техническим требованиям Общества.

2.Устьевая арматура должна соответствовать ожидаемым пластовому давлению и давлению закачки воды (но не более 21,0 МПа)

3.Предусмотреть методы теплоизоляции устьевой арматуры с целью предотвращения перемерзания и обеспечения закачки рабочего агента в холодное время

2.3. Конструкция шурфа

1. Направление: диаметр не менее 325 мм, глубина спуска от устья не менее 30 м, цементируется до устья

2. Эксплуатационная колонна с внутренним антикоррозийным покрытием: диаметр не менее 245 мм, глубина спуска от устья не менее 150 м, цементируется до устья.

3. Дополнительная (технологическая) колонна: диаметр 168 мм, глубина спуска 130 м не цементируется (расположена внутри эксплуатационной колонны)

4. Колонная головка должна обеспечивать: 1) подвеску дополнительной колонны; 2) возможность подключения к действующему водоводу и закачки подтоварной воды в кольцевое (межколонное) пространство между эксплуатационной и дополнительной колоннами; 3) герметичность устья шурфа при давлении воды 210 атм.

5. Устье Дополнительной (технологической) колонны должно быть оборудовано устьевой арматурой типа АФКЭ, соответствующей действующим нормативным документам и утвержденным техническим требованиям Общества. Устьевая арматура должна соответствовать ожидаемым пластовому давлению и давлению закачки воды (но не более 21,0 МПа).

6. Внутрь Дополнительной (технологической) колонны спущен на НКТ погружной электроцентробежный насос типа УЭЦН.

7. Предусмотреть площадку для установки подъемного агрегата для проведения ремонта по замене погружного оборудования.

2.4. Система водоводов и Блок-гребенка.

1 Предусмотреть раздельную подачу воды на каждый шурф, выходы с шурфов объединить общим коллектором, с подключением к Блоку-гребенке. Диаметр высоконапорных водоводов до шурфа и до блока-гребенки определить гидравлическим расчетом.

2 Количество блоков-гребенок рассчитать в зависимости от количества нагнетательных скважин.

3. Блок-гребенка должен соответствовать давлению закачки воды, действующим нормативным документам и утвержденным техническим требованиям Общества.

4. Строительство водоводов предусмотреть из коррозионностойкой марки стали

5. Предусмотреть утепление надземных участков водоводов.

2.5. Система учета закачки.

1.На нагнетательных скважинах узлы учета воды должны обеспечивать замеры закачки воды по скважинно

Начальник ОДНиГ В.Н.Рябчук

Начальник ОДНГ
ООО «ЛУКОЙЛ – Западная Сибирь» И.Г Хасанов

УТВЕРЖДАЮ:
Первый заместитель
генерального директора-
главный инженер
ТПП «Покачевнефтегаз»

Р.Р. Ямлихин
21/11/13

Технические условия на проектирование автодорог объектов обустройства кустовых площадок и скважин ТПП «Покачевнефтегаз»

1. Принять IV категорию подъездных дорог **к кустам скважин** по СНиП 2.05.02-85*, со следующими параметрами:

- расчетная скорость движения – 40 км/ч;
- число полос движения – 2;
- ширина проезжей части – 3,0 м (для автомобиля 2,5м);
- ширина обочин – 2м;
- ширина земляного полотна – 10м;
- нагрузка на одиночную, наиболее нагруженную ось двухосного автомобиля для расчета прочности дорожной одежды следует принимать 10 тонн на ось (100кН).
- наибольший продольный уклон – 30‰.

2. Принять V категорию подъездных дорог **к поисковым, разведочным и одиночным скважинам** по СНиП 2.05.02-85* со следующими параметрами:

- расчетная скорость движения – 40 км/ч;
- число полос движения – 1;
- ширина проезжей части – 4,5м к кустовым площадкам (для автомобиля шириной 2,5м);
- ширина обочин – 1,75м;
- ширина земляного полотна – 8м;
- наибольший продольный уклон – 30‰.
- нагрузка на одиночную, наиболее нагруженную ось двухосного автомобиля для расчета прочности дорожной одежды следует принимать 10 тонн на ось (100кН).

2.1 Земляное полотно в теле насыпи для подъездных дорог к кустам скважин, поисковым и разведочным скважинам запроектировать из гидронамывного песка, с использованием армирующей георешетки.

2.2 Покрытие проезжей части для подъездных дорог к кустам скважин , поисковым и разведочным скважинам запроектировать: 1-й этап песок и армированная георешетка, 2-й этап щебень.

2.3. Отверстия водопропускных труб в районах со средней температурой наружного воздуха наиболее холодной пятидневки ниже минус 40 °С принять диаметром не более 1метра, количество определить расчетом.

2.4. Мостовые переходы запроектировать по СНиП 2.05.03-84* из металлических конструкций; покрытие мостового полотна из сборных ж/б плит ПДН по песчано-цементному слою.

2.5. В местах пересечения проектируемыми автодорогами существующих и проектируемых коммуникаций (трубопроводов) предусмотреть устройство защитных футляров.

3. Запрещается переезд любой техники через трубопровод в не оборудованных местах. Временный переезд должен быть оборудован согласно указанным ниже условиям:

3.1. Переезды должны быть оборудованы по обеим сторонам столбиками и знаками безопасности: «"Осторожно! Газопровод-нефтепровод-продуктопровод", Ру=, Ду=, Н залегания», а также знаками, запрещающими остановку и стоянку транспорта над трубопроводом.

3.2. Ширина временного переезда должна быть не менее 4 метров из уплотненного грунта и двойного наката бревен, уложенных послойно вдоль и поперек оси трубопровода. Угол пересечения переезда с трубопроводами должен быть близким к прямому, но не менее 60 градусов.

3.3. Предусмотреть в текстовой части проектной документации « Перед началом производства работ определить точное местонахождение и глубину залегания трубопроводов в местах пересечений вручную методом шурфования в присутствии представителя ТПП «Покачевнефтегаз»».

3.4. Проектирование сооружений в охранных зонах трубопроводов выполнить согласно РД 39-132-94.

3.5. Все работы и действия, не затронутые настоящими техническими условиями, производить в соответствии с действующими нормативными документами.

документами.

4. При проектировании автодорог под существующими ВЛ-6кВ, 35кВ, 110кВ,500кВ, на ранее обустроенные кустовые площадки, предусмотреть проектом нормативный габарит проезда, при необходимости выполнить замену существующих опор , расположенных рядом с дорогой , обычного габарита по высоте на повышенные.

5.Предусмотреть установку знаков кустовых площадок с указанием направлений.

6. Предусмотреть установку аншлагов на концах водопропускных труб высотой 1,5м, размером 150(h)х300мм, на синем фоне белой надписью «водопропускная труба».

Заместитель генерального директора по капитальному строительству	В.И. Бохан
Руководитель транспортного обеспечения	А.Р. Исмагилов
Главный энергетик	В.И. Черепанов
Руководитель ГПНиГ	А.С. Руденко
Руководитель ГТТ	А.В. Райчев
Начальник ПООМиР	Н.М. Пашин
Начальник ОПРиЭПиС	А.А. Шпыхов

СОГЛАСОВАНО:
Главный энергетик
ООО «ЛУКОЙЛ-Западная Сибирь»

_____ А.В. Шапин
«__» _____ 2014г.

УТВЕРЖДАЮ
Первый заместитель генерального директора – главный инженер
ТПП «Покачинефтегаз»

_____ Р.Р. Ямлихин
«6» 05 2014г.

Технические условия
на электроснабжение объекта и разработку проекта
«Обустройство Кечимовского нефтяного месторождения (10-я очередь)»

Наименование объектов:	Кустовые площадки № 736А, 742А
Место расположения:	Кечимовское месторождение
Установленная мощность:	Определить при проектировании
Категория электроснабжения:	Определить при проектировании

1. Разработать проект внешнего и внутреннего электроснабжения объектов.
2. При проектировании внешнего электроснабжения предусмотреть.
2.1. Для электроснабжения КП № 736А строительство двух одноцепных ВЛ-6кВ отпайками от существующих ВЛ-6кВ Ф.5, 32 ПС-110/35/6кВ «Кечимовская» на КП № 736.
2.2. Для электроснабжения КП № 742А строительство двух одноцепных ВЛ-6кВ отпайками от существующих ВЛ-6кВ Ф.12, 20 ПС-110/35/6кВ «Кечимовская» на КП № 742.
2.3. Выбор точек присоединения и трассы строительства ВЛ-6кВ на стадии изысканий и согласование со всеми заинтересованными организациями.
2.4. Опоры из стальных труб для районов Крайнего Севера.
2.5. Изоляцию ВЛ-6кВ штыревыми изоляторами ШТИЗ-10А и подвесными – ПС-70.
2.6. Провод неизолированный А-120.
2.7. Длину промежуточного пролета опор – не более 50 м, анкерного – не более 500 м.
2.8. Минимальное количество пересечений проектируемых ВЛ-6кВ с действующими ВЛ и между собой.
2.9. Переустройство мест пересечения существующих ВЛ-6кВ с проектируемой автодорогой с заменой опор, ограничивающих место пересечения на повышенные.
2.10. Установку пунктов автоматического регулирования напряжения (ПАРН) на обе цепи ВЛ-6кВ при необходимости. Место расположения выбрать при проектировании на основании расчетов.
3. При проектировании внутреннего электроснабжения предусмотреть.
3.1. Установку двухтрансформаторной 2КТПН-6/0,4кВ с АВР-0,4кВ. Место расположения определить проектом.
3.1.1. Мощность трансформаторов выбрать с учетом максимальной загрузки не более 50% в нормальном режиме (при работе обоих трансформаторов).
3.1.2. Автоматические выключатели выбрать с соблюдением требований селективности с автоматическими выключателями, установленными на станциях управления ЭЦН.
3.2. Установку линейного разъединителя типа РЛК-10 с полимерными изоляторами на опорах перед 2КТПН-6/0,4кВ. Предусмотреть отсыпку площадок под места установки опор с линейными разъединителями с выдерживанием расстояния от земли до привода ЛР – 1,3 м.
3.3. Участки ВЛ-6кВ от линейных разъединителей до приемных порталов и до проходных изоляторов 2КТПН-6/0,4кВ выполнить проводом СИП.
3.4. Установку устройств компенсации реактивной мощности напряжением 0,4кВ с доведением tg φ до 0,1.
3.5. Прокладку кабельной продукции от 2КТПН-6/0,4кВ до потребителей по кабельным эстакадам. Марку кабеля и его сечение выбрать при проектировании.
3.6. Наружное освещение с расчетом количества светильников. Применять светильники со светодиодными лампами. В качестве прожекторных мачт использовать мачты заводской

PDF created with pdfFactory Pro trial version www.pdffactory.com

готовности (типа ОГКС-10,5, ВМО) с возможностью замены ламп без привлечения подъемных механизмов. Включение и отключение освещения в ручном режиме.

3.7. Автоматически управляемый электрообогрев помещений АГЗУ, БМА, БГ (при необходимости) с применением термореле электронного исполнения.

3.8. Автоматически управляемый обогрев устьев скважин с использованием саморегулирующегося греющего кабеля от отдельно устанавливаемого в помещении БМА шкафа, запитанного кабелем от отдельного автомата в 2КТПН-6/0,4кВ. В шкафу предусмотреть подключение системы обогрева каждой скважины от отдельного коммутационного автомата с использованием электромагнитного пускателя, УЗО и реле времени (для программного управления обогревом).

3.9. Пункт подключения бригадного хозяйства с двумя щитовыми розетками типа ШЩ-60 и автоматическими выключателями.

3.10. Мероприятия по заземлению и по защите от прямых ударов молний.

4. Произвести расчет потерь напряжения в конечных точках проектируемых ВЛ-6кВ при работе с полной нагрузкой, раздельно для буровых установок и механизированного фонда скважин.

5. Выбор электрооборудования производить с учетом среды, в которой оно эксплуатируется и исходя из класса взрывоопасной зоны согласно действующих ПУЭ.

6. Сметой предусмотреть выполнение пуско-наладочных работ в объеме, предусмотренном действующими ПУЭ.

7. Проектирование выполнить согласно действующим нормам и правилам.

8. Провести экспертизу проекта в установленном порядке с получением положительного заключения.

9. Предоставить проект на согласование в электронном и бумажном виде в СЦ «Покачевэнергонефть» и ГЭО ТПП «Покачевнефтегаз».

10. Срок действия настоящих технических условий – 3 года.

Главный энергетик
ТПП «Покачевнефтегаз» В.И. Черепанов

PDF created with pdfFactory Pro trial version www.pdffactory.com

УТВЕРЖДАЮ:
И.о. первого заместителя
генерального директора –
главного инженера
ТПП «Покачевнефтегаз»
_____Д.Г.Мухаметов
«____»_____2014г.

ТЕХНИЧЕСКИЕ УСЛОВИЯ

на разработку проектной документации:
«Обустройство Кечимовского нефтяного месторождения (10 очередь)»

Нефтесбор с куста 736А подключить в узел запорной арматуры т.вр.к.732 (н/с к.736А – т.вр.к.732), а также в проектный н/с к.736 – т.вр.4т.21 (проектируется в данном проекте).

Нефтесбор с куста 742А подключить к нефтепроводу с куста 742 (н/с к.742А – т.вр.к.742А), а также в проектный н/с к.742 – т.вр.4т.21 (проектируется в данном проекте).

Запроектировать нефтесбор к.736 – т.вр.4т.21. Разделить данный нефтесбор на этапы строительства: к.736 – т.вр.4т.21 (к.736 – т.вр.к.736); к.736 – т.вр.к.4т.21 (твр.к.736 – 4т.21). Предусмотреть подключение существующих нефтесборов от кустов 732, 737.

Запроектировать нефтесбор к.742 – т.вр.4т.21. Предусмотреть подключение существующих нефтесборов от кустов 745, 733, а также проектных трасс: «Трасса нефтесбора к.733 - т.вр.4т.22» (Проект: «Нефтесборные сети Кечимовского м/р (2-я очередь)»); «Нефтепровод к.745-т.9 (к.745-т.вр.4.22)» (Проект: «Реконструкция нефтесборных сетей и высоконапорных водоводов Кечимовского м/р (6-я очередь)»).

Водовод на к. 736а (в/в т.вр.к.736а-т.вр.к.736) подключить в точку врезки к.736 Д=168х14. Объем закачки Qзак=1400 м3/сут. Давление в точке подключения Р=137 кгс/см2. Необходимое давление закачки - согласно проекта разработки (пласт ЮВ0+ЮВ2). Запросить ТУ в ОДНГ на проектирование шурфов для обеспечения проектного давления закачки на к.736а. Предусмотреть резервную технологическую обвязку от подводящего водовода до нагнетательных скважин в случае отказа погружного оборудования в шурфе с целью предупреждения замерзания внутриплощадочных водоводов, при необходимости электрообогрев оборудования.

Водовод на к. 742а (в/в т.вр.к.742-к.742а) подключить в точку врезки к.742 Д=219х18. Предусмотреть подключение в действующий водовод перед обваловкой к.742 с установкой узла. Объем закачки Qзак=1000 м3/сут. Давление в точке подключения Р=134 кгс/см2. Необходимое давление закачки - согласно проекта разработки (пласт ЮВ0+ЮВ2, ЮВ-2). Запросить ТУ в ОДНГ на проектирование

PDF created with pdfFactory Pro trial version www.pdffactory.com

трубопроводов и в зоне реконструируемых трубопроводов. При необходимости, перед производством строительно-монтажных работ предусмотреть демонтаж бездействующих коммуникаций, находящихся в 5-8 метровой зоне монтажа.

Проектировать прокладку нефтесборных сетей через водные несудоходные преграды надземным способом, прокладку нефтесборных трубопроводов через судоходные водные преграды и высоконапорных водоводов проектировать подземным способом.

Проектом предусмотреть подбор марки стали трубопроводов, исполнение и технологию строительства, соответствующие требованиям по коррозионной стойкости и хладостойкости применительно к транспортируемой продукции. Для обоснования выбора типа трубы на стадии проектирования, необходимо провести сравнительный технико-экономический расчет для нескольких вариантов типа трубы, с учетом прохождения трассы.

Монтаж подземной части нефтепроводов производить по технологии «Батлер». Трубопроводы должны иметь внутреннюю и двухслойную наружную изоляцию. Материал внутреннего защитного покрытия трубопровода должен быть рассчитан на транспортировку жидкости температурой до + 90 С.

При необходимости и технико-экономическом обосновании предусмотреть электрохимическую защиту нефтепроводов и очистку внутренней поверхности трубопроводов от отложений. Тип, конструкция и материал защитного покрытия и необходимость средств электрохимической защиты трубопроводов должны быть определены в разделе защиты трубопроводов от коррозии, способы защиты согласовать с ГТТ.

Рассмотреть и обосновать необходимость установки камер приема-пуска очистных устройств и средств диагностики на нефтепроводах от Ду = 159мм и протяженностью от 1 км включительно.

Срок службы трубопроводов должен быть не менее 20 лет.

Надземные участки трубопроводов, соединительные детали и арматуру на узлах линейной запорной арматуры теплоизолировать (в том числе на устье скважин и на входе в АГЗУ и выходе из АГЗУ).

В проекте предусмотреть испытание трубопроводов на прочность и герметичность.

До начала изыскательских работ проходить инструктажи по технике безопасности в ЦДНГ с оформлением акта-допуска. Начинать изыскательские работы только после получения предложений от ЦДНГ по прохождению оси проектируемой трассы с отметкой в акте-допуске, с указанием конечных точек подключения и точек подключения к действующим узлам трубопроводов. В целях недопущения наложения трасс перед началом работ необходимо запросить ранее запроектированные трассы, находящиеся в зоне изыскательских работ в маркшейдерской службе ТПП «Покачевнефтегаз» с нанесением их на съемку. Производить топографические изыскания при обязательном согласовании трассировки с ЦДНГ, ГТТ и нанесением на съемку предполагаемых узлов. Возможно обоснованное изменение трассировки, указанной на схеме. Результаты топографических изысканий согласовать с ЦДНГ, ГТТ, маркшейдерской службой, с отражением наименования и привязкой кустовых

PDF created with pdfFactory Pro trial version www.pdffactory.com

шурфов для обеспечения проектного давления закачки на к.742а. Предусмотреть резервную технологическую обвязку от подводящего водовода до нагнетательных скважин в случае отказа погружного оборудования в шурфе с целью предупреждения замерзания внутриплощадочных водоводов, при необходимости электрообогрев оборудования.

Перед началом работ представить в ГТТ копию утвержденного календарного плана работ с указанием дат начала и окончания каждого этапа проектирования.

Разработку вести в полном соответствии с техническими условиями с соблюдением требований промышленной безопасности, нормами и правилами, предъявляемыми при строительстве и эксплуатации трубопроводов.

Предусмотреть резервную технологическую обвязку от подводящего водовода до нагнетательных скважин, при необходимости электрообогрев оборудования с целью предупреждения замерзания внутриплощадочных водоводов и нагнетательных скважин в случае отказа погружного оборудования.

Перед проектированием каждой трассы трубопроводов уточнить в ОПР и ЭП и С и ГТТ наличие всех нереализованных, а также разрабатываемых проектов, пересекающихся (в том числе проходящих вблизи мест подключения) с вновь проектируемой трассой.

Обеспечить независимое подключение и ввод каждого проектируемого трубопровода вне зависимости от других участков путем проектирования (подключения) «перемычек» в действующие (проектируемые) узлы по согласованию с ГТТ.

Запроектировать перспективные задвижки на трубопроводах для подключения перспективных кустов.

В проекте необходимо предусмотреть узлы соединений трубопровода с действующими трубопроводами, при врезке отпаечных трубопроводов предусмотреть трубу и отводы на каждое ответвление диаметром, соответствующим диаметру отпаечного трубопровода. Предусмотреть отвод земли под отпаечные трубопроводы.

В проекте дать оценку точкам подключения, возможны изменения точек подключения при технико-экономическом обосновании. Произвести гидравлический расчет трубопроводной системы до соответствующей ДНС (от КНС), в случае необходимости, выдать рекомендации по оптимизации существующей системы трубопроводов. Объемы добычи жидкости, нефти, закачки, давления в точках подключения по перспективным и существующим кустовым площадкам актуализировать на момент разработки проекта. Максимальное давление в АГЗУ на кустах не должно превышать 30 атм, в БГ проектное давление согласно проекта разработки месторождения. Расчет согласовать с ГТТ. Названия проектируемых трубопроводов согласовать с ГТТ. Подходы к точкам подключения согласовать с ЦДНГ и ГТТ.

Трассировка проектируемых трубопроводов должна проходить с учетом минимизации затрат на ликвидацию некатегорийных отказов. Предусмотреть возможность прокладки трубопровода ближе к оси дороги в пределах отведенных ранее земель, в соответствии с материалами инвентаризации. Рассмотреть следующие варианты прокладки проектируемого трубопровода: в коридоре недействующих

PDF created with pdfFactory Pro trial version www.pdffactory.com

площадок, трубопроводов (действующих и недействующих), узлов (в том числе, действующих), ВЛ и автодорог, при этом, перед согласованием с ГТТ предоставлять листы с согласованиями прохождения трассы и точек подключения ответственными лица соответствующего ЦДНГ. В дальнейшем прикладывать все согласования в проект. Подходы к точкам подключения согласовать с владельцем объектов. Переходы через газопроводы и магистральные нефтепроводы согласовать с владельцем объекта, получить ТУ на пересечение.

Разбить очередность объемов проектирования трубопроводов по этапам строительства, согласовать с ГТТ.

Представить в ГТТ на рассмотрение и согласование технологические схемы с нанесенными местами установки отсекающих задвижек, задвижек для подключения перспективных участков.

Все подключения трубопроводов и водоводов (узлы задвижек) предусмотреть в надземном исполнении по причине заболоченности местности.

На высоконапорных водоводах проектировать приварные задвижки без фланцев, кроме дренажных (Ду = 65мм). Дренажную задвижку Ду - 65, Р = 210 на высоконапорных водоводах проектировать в конце участка перед секущей задвижкой по направлению потока жидкости. Для нефтесборных сетей проектировать дренажные задвижки Ду – 100, Р = 40 перед секущей задвижкой по направлению потока жидкости. Технические манометры устанавливать после секущей задвижки по направлению потока жидкости. На нефтесборных трубопроводах дренажные задвижки устанавливать на диаметры не менее 219 мм. Исключение составляют участки большой протяженности. Проектировать технологические задвижки Ду - 100, Р = 40 с патрубком под БРС и заглушкой на выходе из АГЗУ. На перспективных, дренажных и технологических задвижках установить съемные заглушки на резьбе с возможностью стравливания давления. Тип и завод-изготовитель запорной арматуры, а также места установки согласовывать с Заказчиком. Запорную арматуру применять в коррозионностойком исполнении с приложением опросного листа.

Принять при проектировании максимальную высоту узлов трубопроводов – 1.4 метра до верхней отметки штурвала задвижки либо запроектировать площадку обслуживания. Предусмотреть отсыпку проездов и узлов в болотистой местности с отводом земли, запроектировать укрепление откосов.

При необходимости, при врезке в существующий узел, предусмотреть замену существующей задвижки и установку проектируемой (по согласованию с ГТТ).

При наличии в точках подключений существующих узлов дополнительных работ (УДР) запроектировать новые УДР по согласованию с ГТТ, ГПНиГ и ЦДНГ с предварительным согласованием схем УДР.

По согласованию с Заказчиком мест установки предусматривать на трубопроводах байпасные линии с образцами-свидетелями и устройства зондирования (мониторинга) коррозионных процессов.

Для исключения негативного влияния промышленных токов (наводок) на нефтепромысловые трубопроводы предусматривать применение трубных изолирующих вставок на выходе и входе технологических объектов, включая БКНС (КНС).

PDF created with pdfFactory Pro trial version www.pdffactory.com

В проектах закладывать ограждения узлов запорной арматуры трубопроводов заводского изготовления, покрытых полимерным покрытием, согласно утвержденным схемам.

В проектах закладывать аншлаги заводского изготовления с нанесением светоотражающей пленки на штангах, покрытых полимерным покрытием, согласно схемам. Количество опознавательных знаков должно отвечать условиям не превышения 500м на прямых участках, дополнительно предусмотреть установку на углах поворотов, при пересечениях с естественными и искусственными препятствиями.

В проект закладывать изготовление бирок с указанием номеров на запорную арматуру, схем на узлах трубопроводов с указанием номеров задвижек, направлений движения жидкости согласно технологическим схемам, информационных табличек с надписями «Огнеопасно», «Высокое давление».

Принять минимальную глубину заложения трубопроводов согласно нормативным документам.

Приложение: Ориентировочная трасса трубопровода. Коридор прокладки трубопроводов уточнить по месту по согласованию с ЦДНГ и ГТТ. Изменение трассировки возможно по результатам топографических изысканий.

Запросить техническое задание в ОДНГ на проектирование обустройства кустовых площадок с учетом необходимости применения местной закачки в ОДНГ.

Предварительные проектные решения согласовать с ГТТ.

В случае наличия отступлений конструкции опасного производственного объекта от Правил безопасности в нефтяной и газовой промышленности предусмотреть в проекте разработку раздела «Обоснование безопасности».

Руководитель ГТТ
ТПП «Покачевнефтегаз» А.В. Райчев

Согласовано:
Начальник ОТТ
ООО «ЛУКОЙЛ – Западная Сибирь» А.В. Сомов

PDF created with pdfFactory Pro trial version www.pdffactory.com

Ханты-Мансийский автономный округ — Югра
Правительство

Приложение 46
к постановлению Правительства
Ханты-Мансийского
автономного округа – Югры
от 16 декабря 2016 года № 493-п

Положение о размещении линейного объекта регионального значения Ханты-Мансийского автономного округа – Югры «Обустройство Кечимовского нефтяного Месторождения (10-я очередь)»

I. Размещение объекта

В административном отношении линейный объект регионального значения Ханты-Мансийского автономного округа – Югры «Обустройство Кечимовского нефтяного месторождения (10-я очередь)» (далее – проектируемый объект) расположен на межселенной территории в границах Кечимовского месторождения нефти Сургутского района Ханты-Мансийского автономного округа – Югры.

В географическом отношении территория проектируемого объекта находится в 32 километрах на восток от города Покачи и в 47 километрах на юго-восток от города Лангепаса.

II. Функциональное зонирование территории

Проектируемый объект располагается на землях лесного фонда, находящихся в ведении территориального отдела – Сургутского лесничества (Ульт-Ягунское участковое лесничество).

III. Решение по планировочной организации земельных участков для размещения проектируемого объекта

Расчет полосы отвода земельных участков для выполнения работ по строительству проектируемого объекта производится с учетом действующих норм отвода земель.

Таблица 1

Площади земельных участков, необходимые для
строительства и эксплуатации проектируемого объекта

Наименование объекта (кадастровый номер)	Площадь вновь испрашиваемых земельных участков, га	Площадь по земельным участкам, стоящим на кадастровом учете и ранее предоставленным в аренду, га	Зона застройки, га
Обустройство Кечимовского нефтяного месторождения (10-я очередь)	32,1242	0	32,1242

Таблица 2

Площади испрашиваемых земельных участков
под проектируемый объект

Наименование объекта	Кадастровый номер земельного участка	Площадь земельного участка, га	Категория земель	Вид разрешенного использования
Обустройство Кечимовского нефтяного месторождения (10-я очередь)	86:03:0020401:ЗУ1	16,0853	земли лесного фонда	недропользование – 6.1
	86:03:0020401:ЗУ2	16,0389	земли лесного фонда	недропользование – 6.1

Координаты границ земельных участков, необходимых для размещения проектируемого объекта, в графических материалах определены в местной системе координат Ханты-Мансийского автономного округа – Югры МСК-86.

IV. Особо охраняемые природные территории и зоны с особыми условиями использования территории

Проектируемый объект технологически привязан к объектам сложившейся инфраструктуры и проходит вдоль существующих коридоров коммуникаций на свободной от застройки территории.

Проектируемый объект пересекает водоохранную зону и прибрежную защитную полосу водных объектов рек Ортъягун, Тулунгьягун, Кильсэнъягун, Тлунгъягун, Котлунгъягун, Кумалиягун, Парыкойягун, Оппиягун, Сорымъягун, ручьев Сылъкыягун, Молкъеган, озер Сулькылор, Нагурсыпаимлор, Ла-Неримлор, Мэтльлор. и ручьев без названия.

Для уменьшения воздействия на водотоки предусмотрены следующие мероприятия:

выполнение строительно-монтажных работ с применением гусеничной техники должно осуществляться в зимний период для уменьшения воздействия строительной техники на растительный береговой покров; в остальные сезоны года строительно-монтажные работы, движение транспорта и строительной техники должно осуществляться только по существующим автомобильным дорогам, зимникам и временным вдольтрассовым проездам;

все отходы защитных материалов, остатки горюче-смазочных материалов тщательно должны собираться в передвижное оборудование (мусоросборники, емкости для сбора отработанных горюче-смазочных материалов) и вывозиться в места, согласованные с соответствующими муниципальными органами и органами государственной власти Российской Федерации;

после завершения строительства выполняются рекультивационные работы.

Организационный сброс стоков или загрязняющих веществ на поверхность земли и в водотоки не производится. Попадание загрязняющих веществ в водные объекты в результате размыва и выноса ливневыми и талыми водами возможно лишь при неправильном хранении строительных материалов и аварийных утечек дизтоплива работающих механизмов в период строительства.

На всех этапах работ осуществляется входной, операционный и приемочный контроль качества строительства, а также проводится своевременный профилактический осмотр, ремонт и диагностика оборудования, трубопроводов и арматуры.

Ущерб окружающей среде может быть нанесен лишь в аварийных случаях, но для их предотвращения предусмотрены все возможные мероприятия в соответствии с требованиями законодательства Российской Федерации.


В границах участка работ отсутствуют объекты историко-культурного наследия, особо охраняемые природные территории федерального, регионального и местного значения.

Проектируемый объект затрагивает границы территорий традиционного природопользования коренных малочисленных народов Севера регионального значения. В соответствии с пунктом 1 статьи 12 Закона Ханты-Мансийского округа – Югры от 28 декабря 2006 года № 145-оз «О территориях традиционного природопользования коренных малочисленных народов Севера регионального значения в Ханты-Мансийском округе – Югре» проведено согласование размещения проектируемого объекта с субъектами традиционного природопользования.

Ханты-Мансийский автономный округ – Югра
Правительство

Основная часть проекта планировки территории для размещения линейного объекта регионального значения Ханты-Мансийского автономного округа – Югры «Обустройство Ново-Покурского месторождения нефти. Куст скважин № 33»
Землепользователь ОАО «Славнефть-Мегионнефтегаз»
Масштаб 1:6000

Приложение 47
к постановлению Правительства
Ханты-Мансийского
автономного округа – Югры
от 16 декабря 2016 года № 493-п

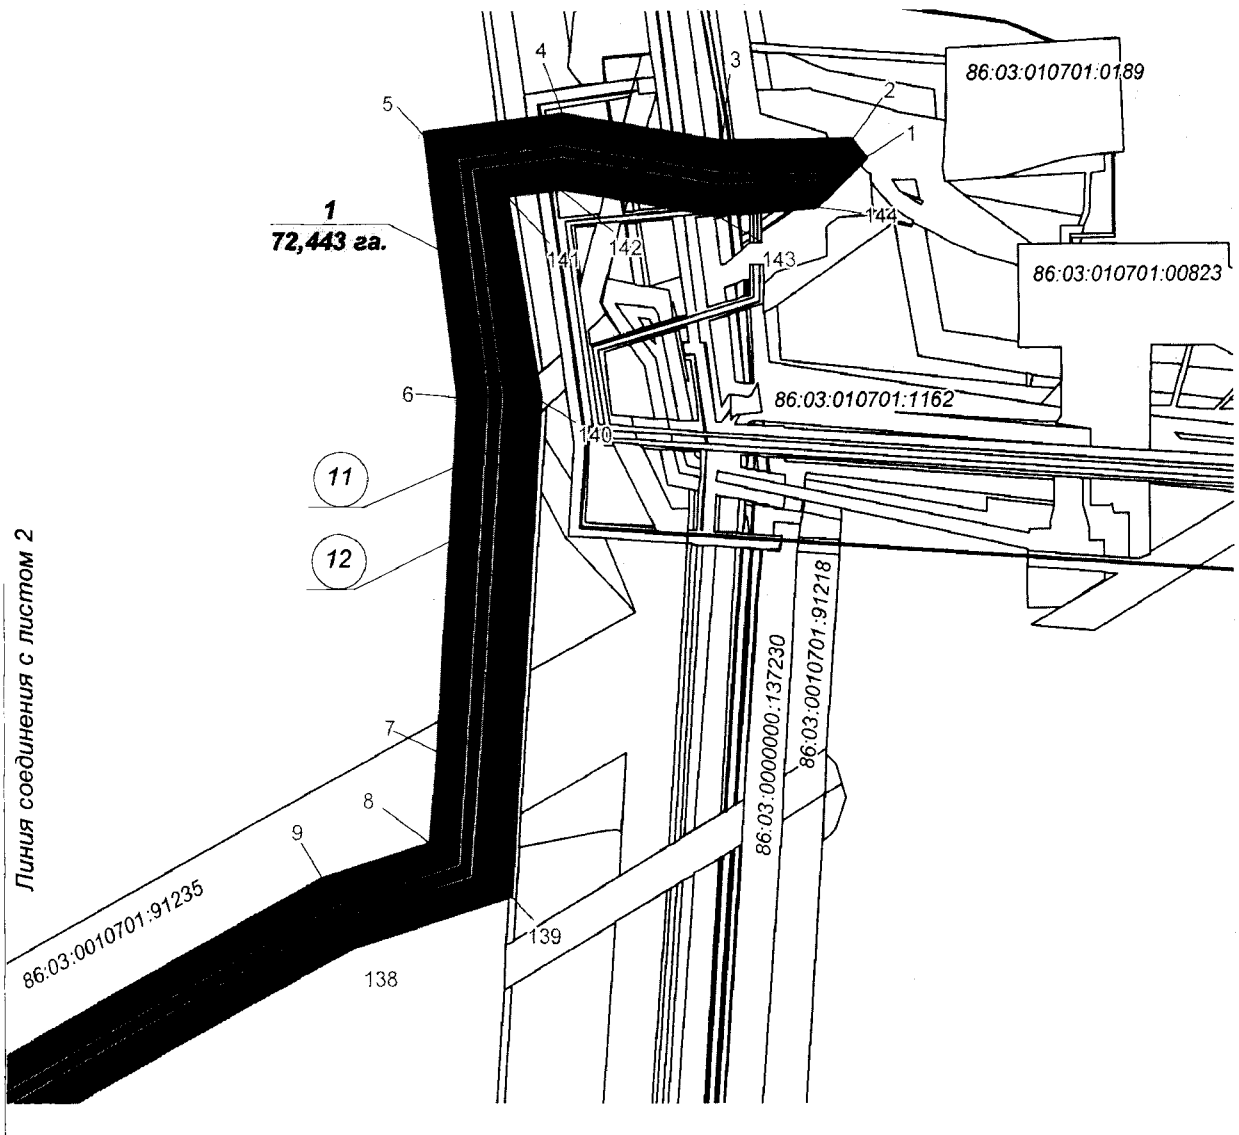

Экспликация зон планируемого размещения линейных объектов

Номер	Наименование
1	Обустройство Ново-Покурского месторождения нефти. Куст скважин № 33

Экспликация проектируемых линейных объектов
см. лист 2

Схема расположения листов



Основная часть проекта планировки территории для размещения линейного объекта регионального значения Ханты-Мансийского автономного округа-Югры «Обустройство Ново-Покурского месторождения нефти. Куст скважин № 33»
Землепользователь ОАО «Славнефть-Мегионнефтегаз»
Масштаб 1:6000

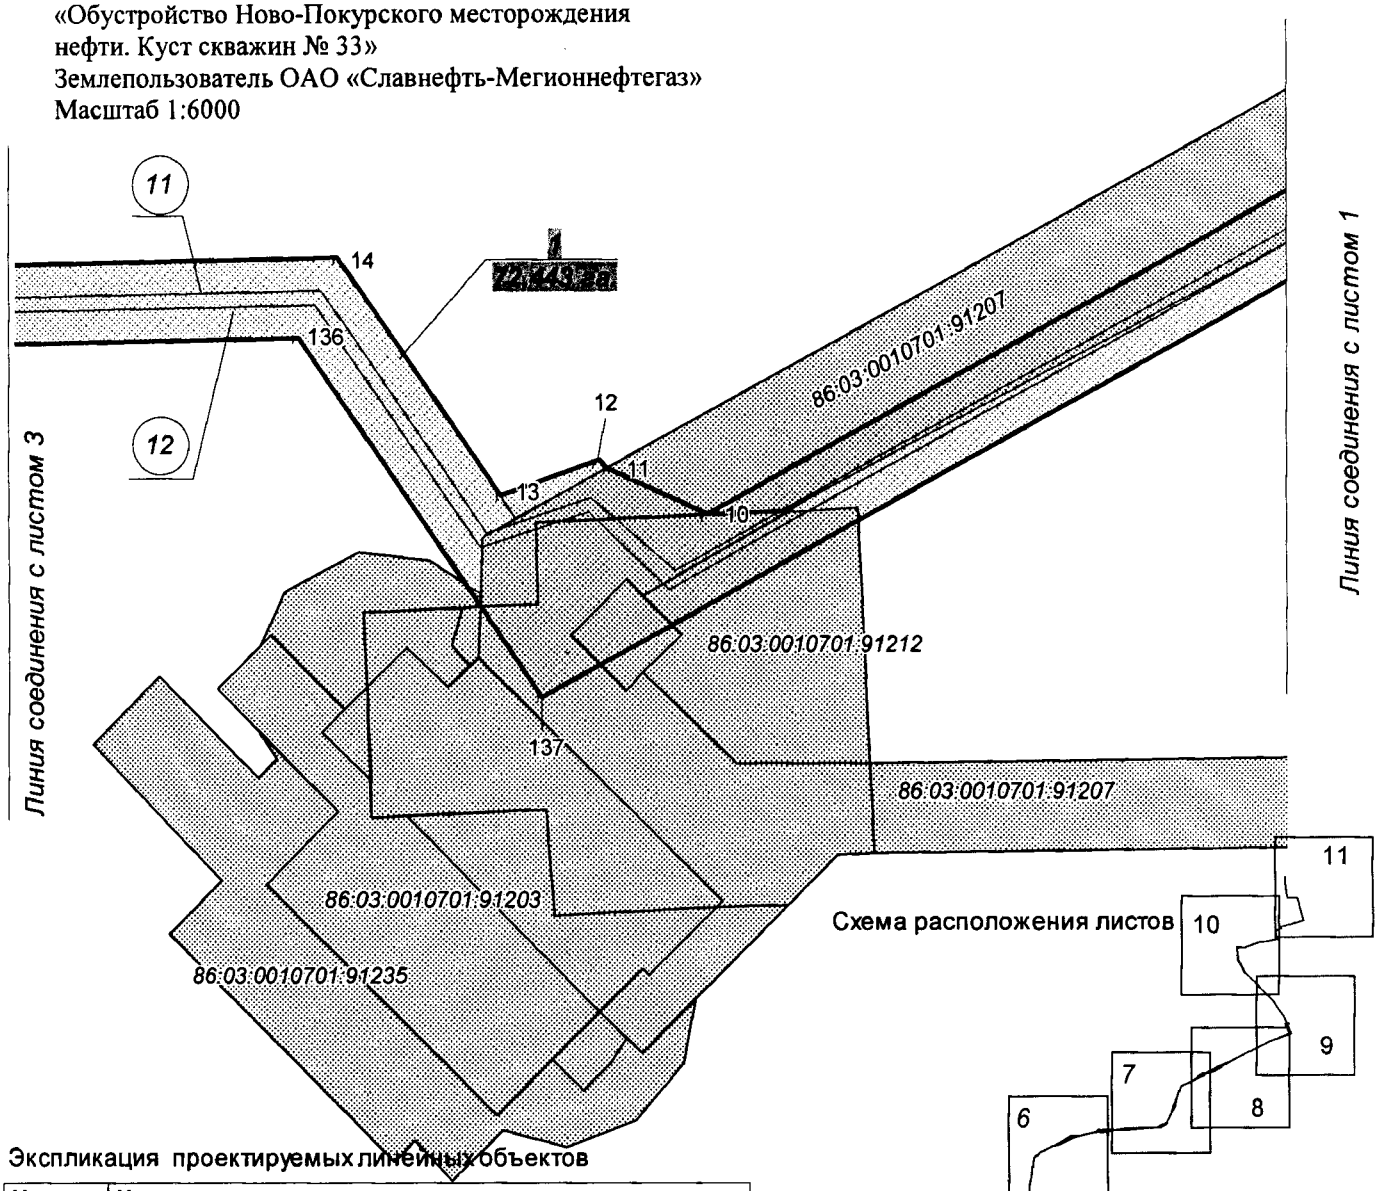


Схема расположения листов

Экспликация проектируемых линейных объектов

Номер	Наименование
1	Автодорога на куст скважин №33 (второй въезд)
2	Нефтегазопровод К.33 – т.вр.К.32,33
3	Нефтегазопровод т.вр.к.32,33 – т.вр.к.30
4	Нефтегазопровод т.вр.к.16 – т.вр.к.20
5	Нефтегазопровод т.вр.к.20 – т.вр.к.42
6	Высоконапорный водовод т.вр. к.19-т.вр.к.4,42
7	Высоконапорный водовод т.вр. к.4,42 – т.вр. к.42
8	Высоконапорный водовод т.вр. к.42 – т.вр. к.20
9	Высоконапорный водовод т.вр. к.20 – т.вр. к.16
10	Высоконапорный водовод т.вр. к.16 – т.вр. к.30
11	ВЛ 6кВ №1 на куст скважин №33
12	ВЛ 6кВ №2 на куст скважин №33
13	ВЛ 6кВ №3 на куст скважин №33
14	ВЛ 6кВ №4 на куст скважин №33
15	Автодорога на куст скважин №33
16	Нефтегазопровод т.вр.к.42 – т.вр. в ц. н/сб.
17	Высоконапорный водовод т.вр. к.32,33 - к.33
18	Высоконапорный водовод т.вр. к.30 – т.вр.к.32,33

Основная часть проекта планировки территории для размещения линейного объекта регионального значения Ханты-Мансийского автономного округа-Югры «Обустройство Ново-Покурского месторождения нефти. Куст скважин № 33»
Землепользователь ОАО «Славнефть-Мегионнефтегаз»
Масштаб 1:6000

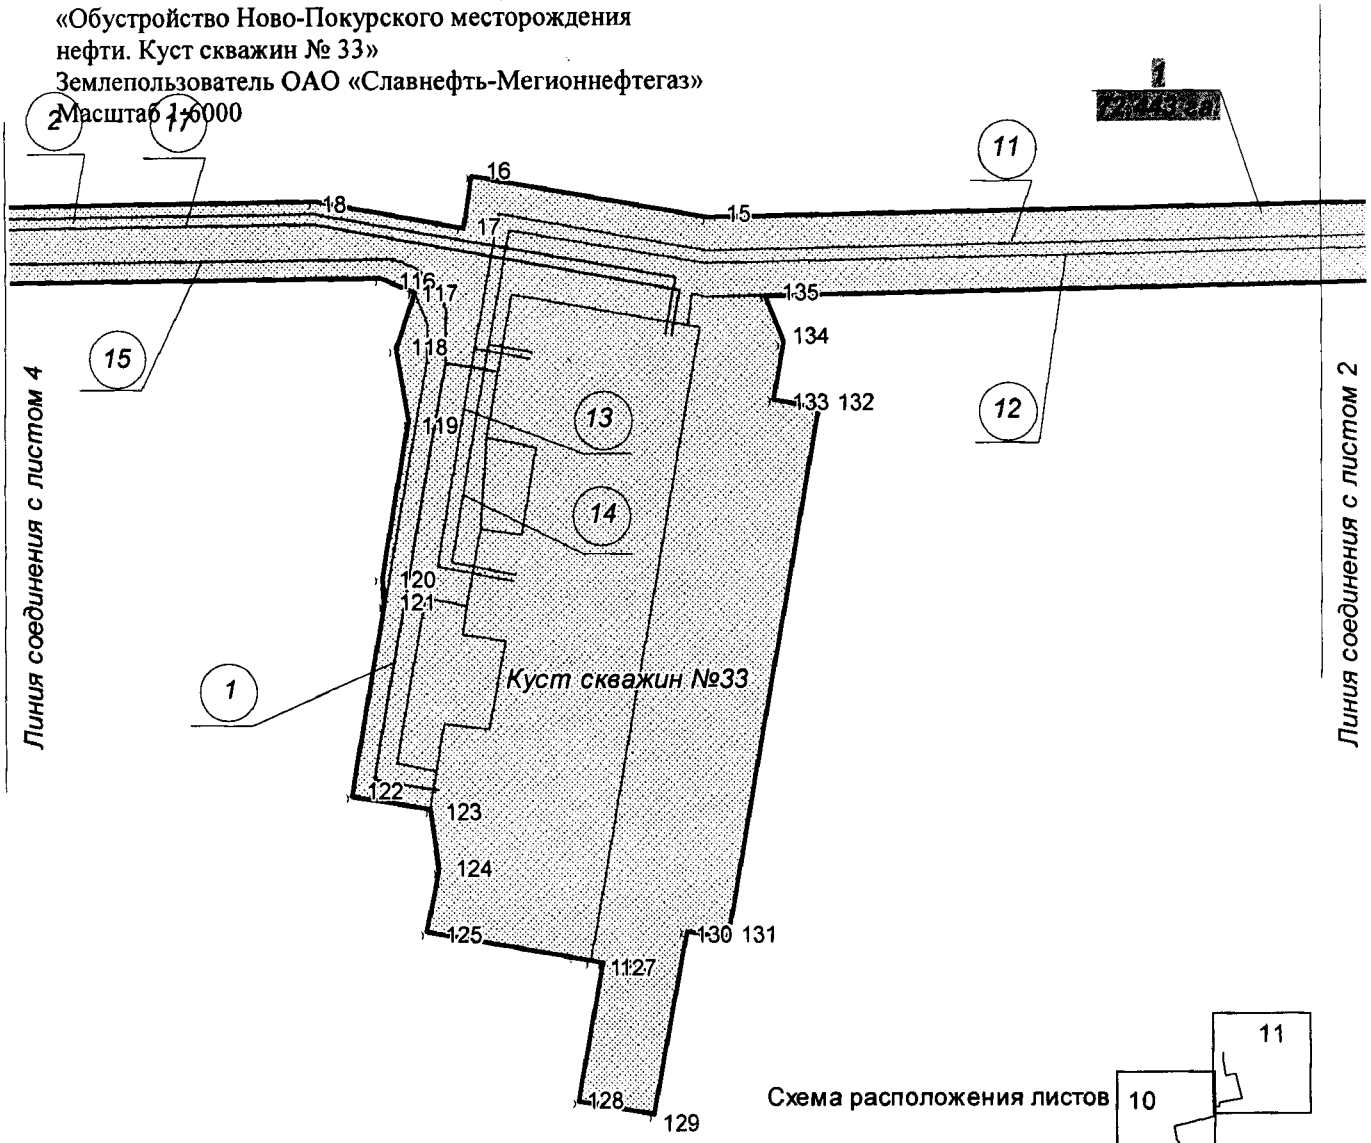



Схема расположения листов



УСЛОВНЫЕ ОБОЗНАЧЕНИЯ

- граница зоны размещения линейных объектов (красные линии);
- 10 точки поворота границы зоны планируемого размещения линейных объектов;
- зона планируемого размещения линейных объектов;
- земельные участки, предоставленные в аренду ОАО "Славнефть-Мегионнефтегаз";
- земельные участки, согласно сведениям государственного кадастра недвижимости;
- 1 номер линейного объекта;
- 1 / 79,63 га номер зоны планируемого размещения объектов/площадь зоны размещения;
- автодорога
- ВЛ-6кВ
- нефтегазопровод
- водовод
- 86:04:0000001:35405 кадастровый номер земельного участка

Основная часть проекта планировки территории для размещения линейного объекта регионального значения Ханты-Мансийского автономного округа-Югры «Обустройство Ново-Покурского месторождения нефти. Куст скважин № 33»
Землепользователь ОАО «Славнефть-Мегионнефтегаз»
Масштаб 1:6000

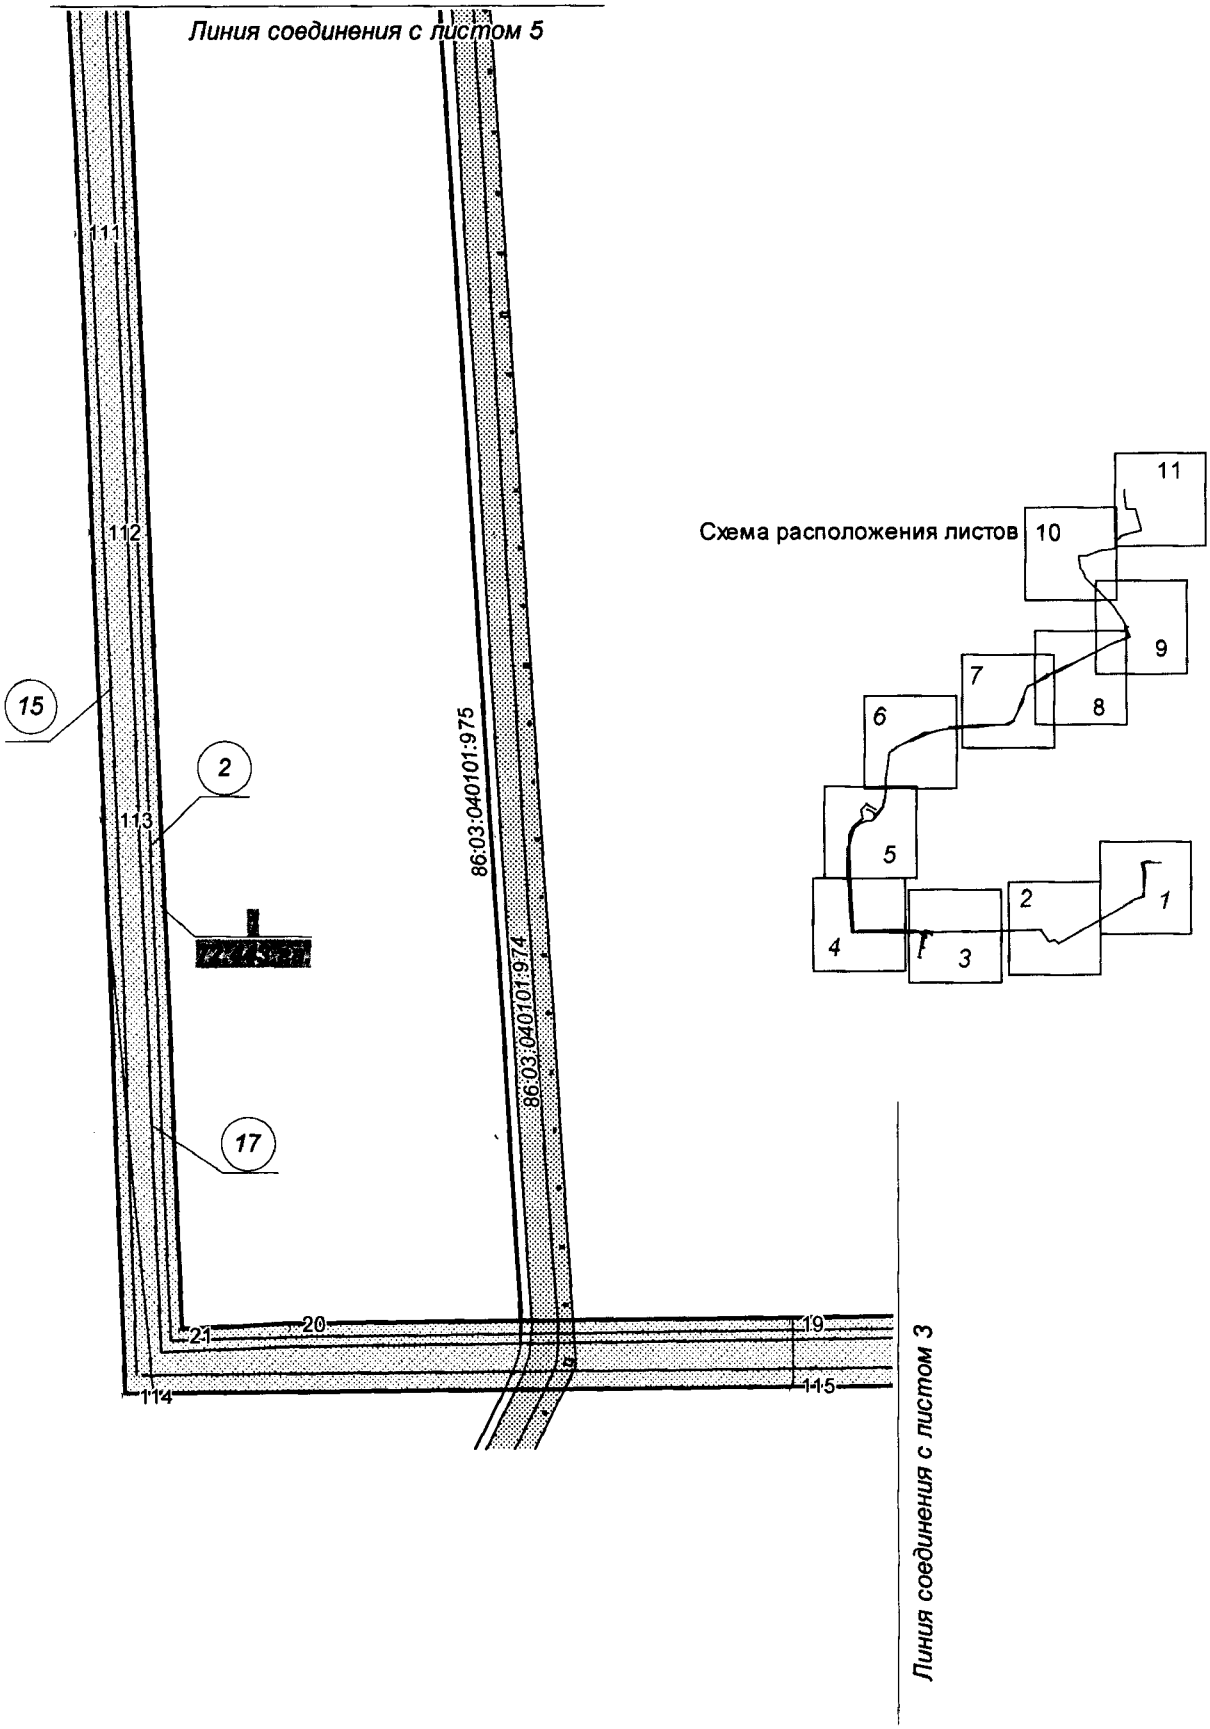

Основная часть проекта планировки территории для размещения линейного объекта регионального значения Ханты-Мансийского автономного округа-Югры «Обустройство Ново-Покурского месторождения нефти. Куст скважин № 33»
Землепользователь ОАО «Славнефть-Мегионнефтегаз»
Масштаб 1:6000



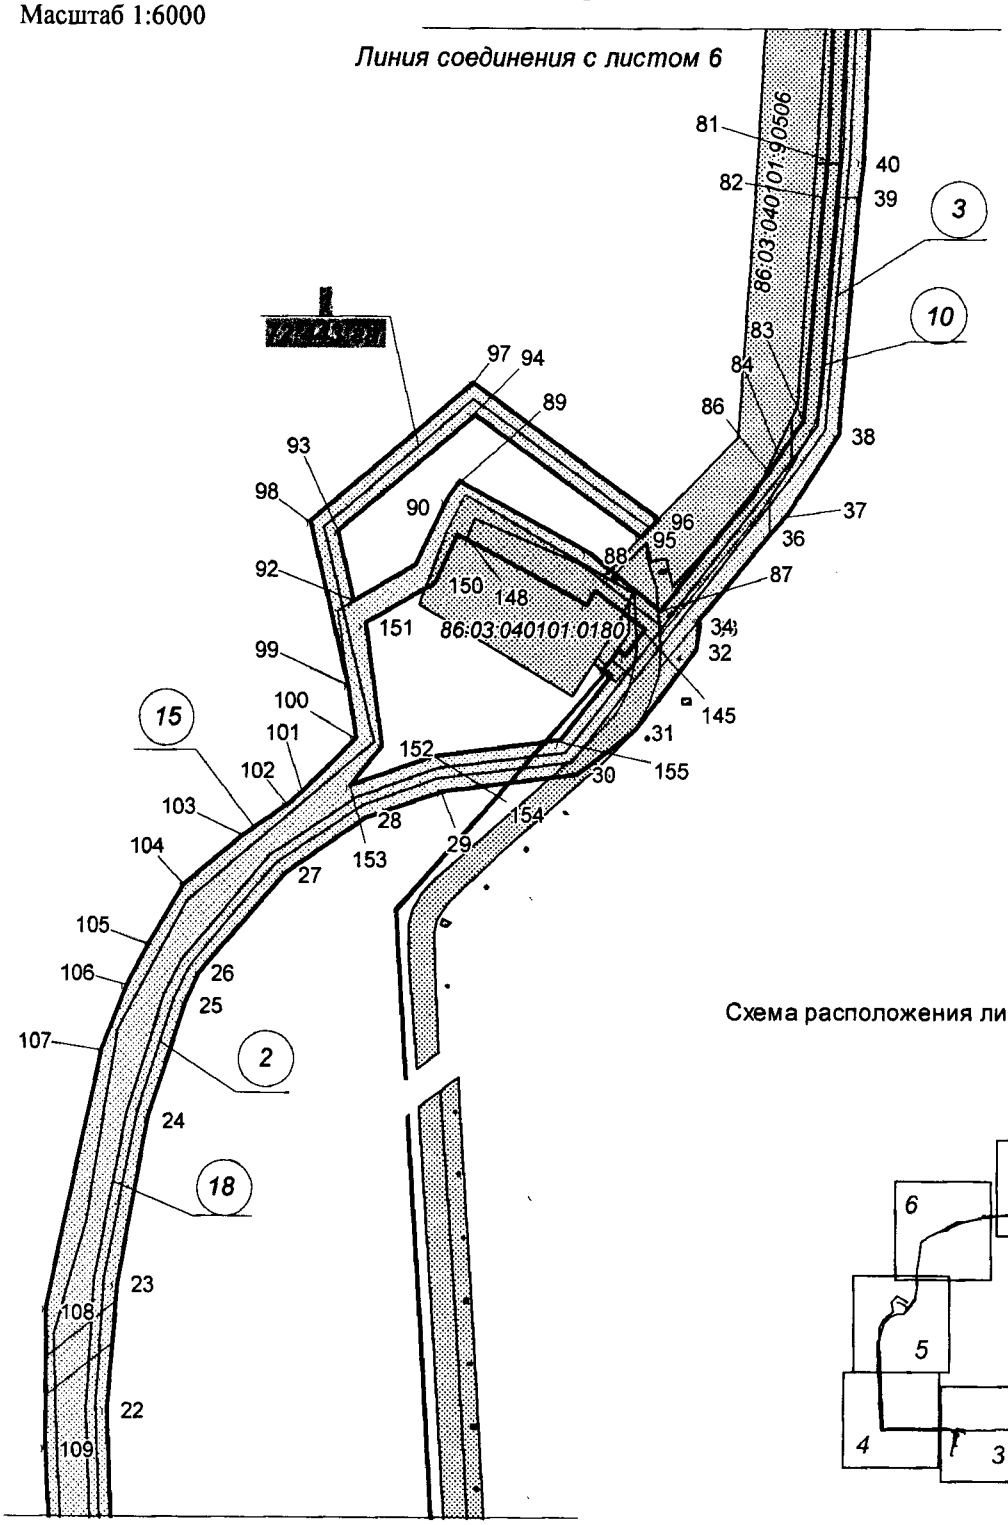


Схема расположения листов

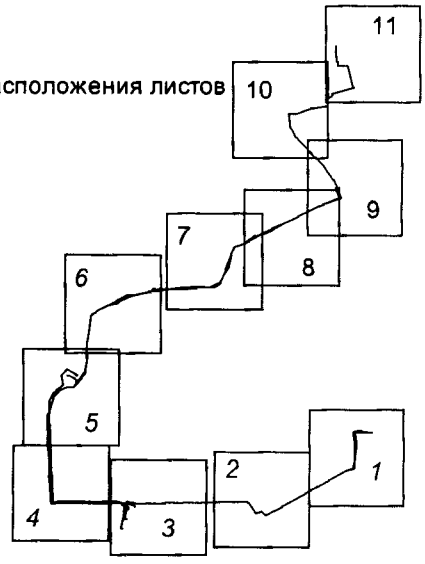


Основная часть проекта планировки территории для размещения линейного объекта регионального значения Ханты-Мансийского автономного округа-Югры «Обустройство Ново-Покурского месторождения нефти. Куст скважин № 33»
Землепользователь ОАО «Славнефть-Мегионнефтегаз»
Масштаб 1:6000

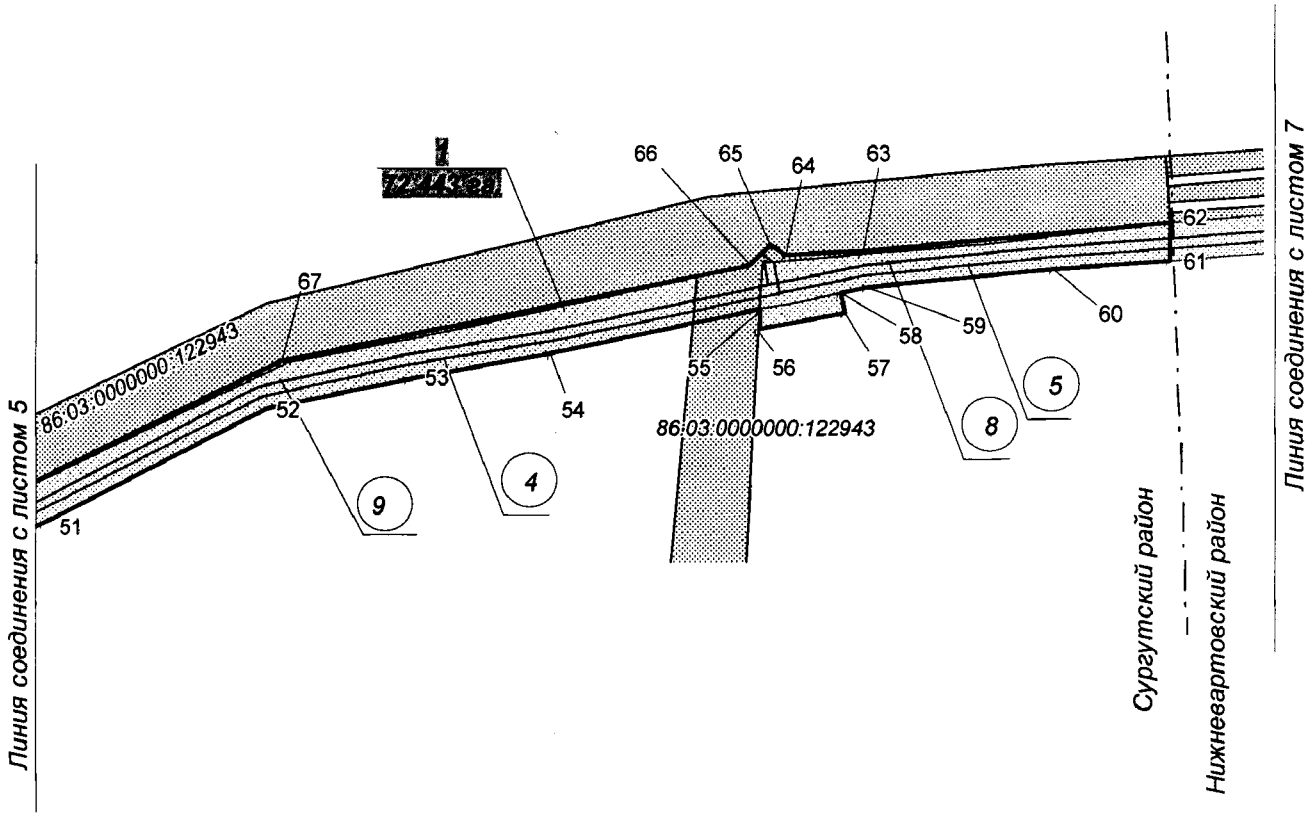


УСЛОВНЫЕ ОБОЗНАЧЕНИЯ

- граница зоны размещения линейных объектов (красные линии);
- 10 точки поворота границы зоны планируемого размещения линейных объектов;
- зона планируемого размещения линейных объектов;
- земельные участки, предоставленные в аренду ОАО "Славнефть-Мегионнефтегаз";
- земельные участки, согласно сведениям государственного кадастра недвижимости;
- (1) номер линейного объекта;
- 1 / 79,03 га номер зоны планируемого размещения объектов/площадь зоны размещения;
- автодорога
- ВЛ-6кВ
- нефтегазопровод
- водовод
- 86:04:0000001:35405 кадастровый номер земельного участка

Схема расположения листов

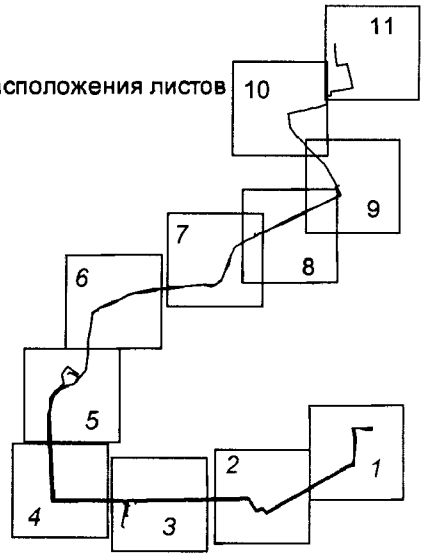

Основная часть проекта планировки территории для размещения линейного объекта регионального значения Ханты-Мансийского автономного округа-Югры «Обустройство Ново-Покурского месторождения нефти. Куст скважин № 33»
Землепользователь ОАО «Славнефть-Мегионнефтегаз»
Масштаб 1:6000

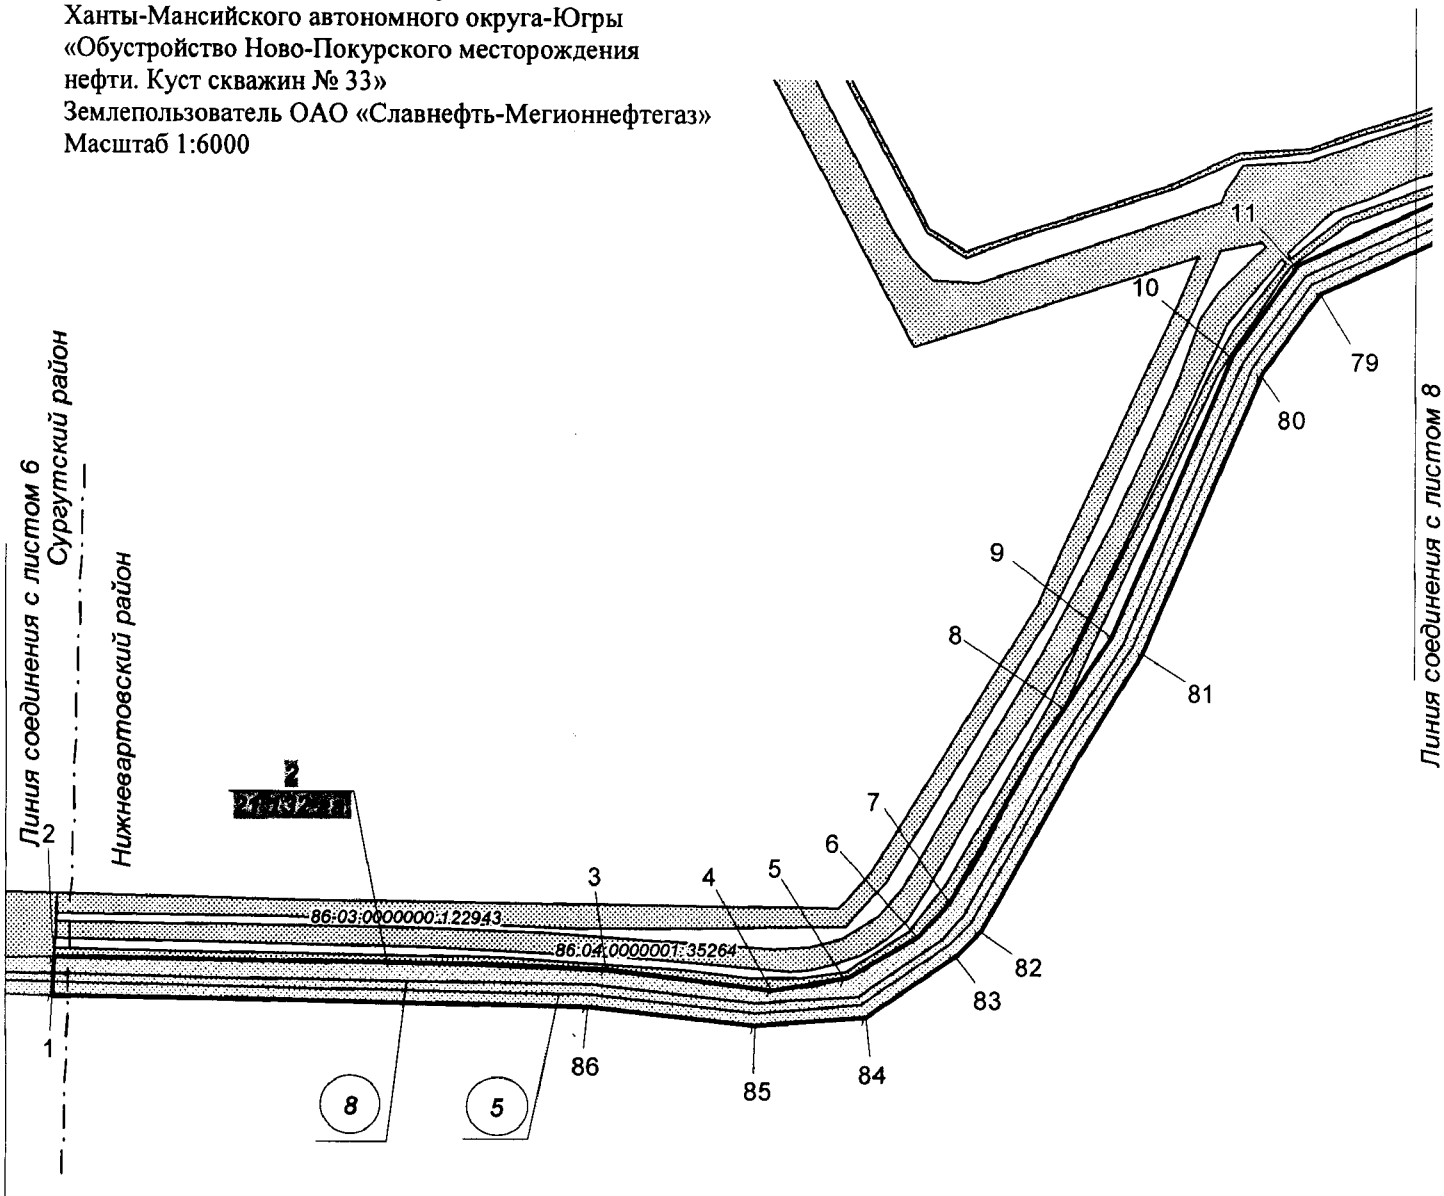


Экспликация зон планируемого размещения линейных объектов


Номер	Наименование
2	Обустройство Ново-Покурского месторождения нефти. Куст скважин № 33

Экспликация проектируемых линейных объектов
см. лист 2

Схема расположения листов

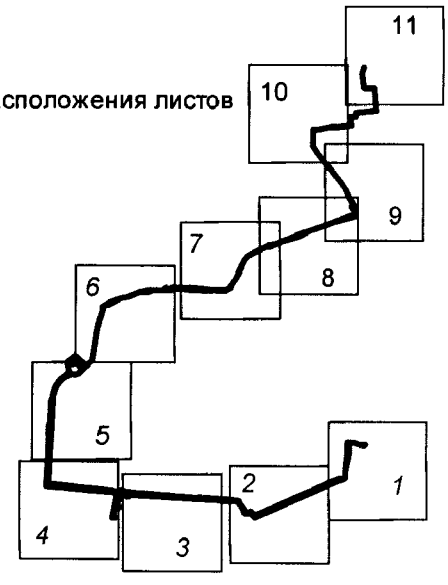

Основная часть проекта планировки территории для размещения линейного объекта регионального значения Ханты-Мансийского автономного округа-Югры «Обустройство Ново-Покурского месторождения нефти. Куст скважин № 33»
Землепользователь ОАО «Славнефть-Мегионнефтегаз»
Масштаб 1:6000

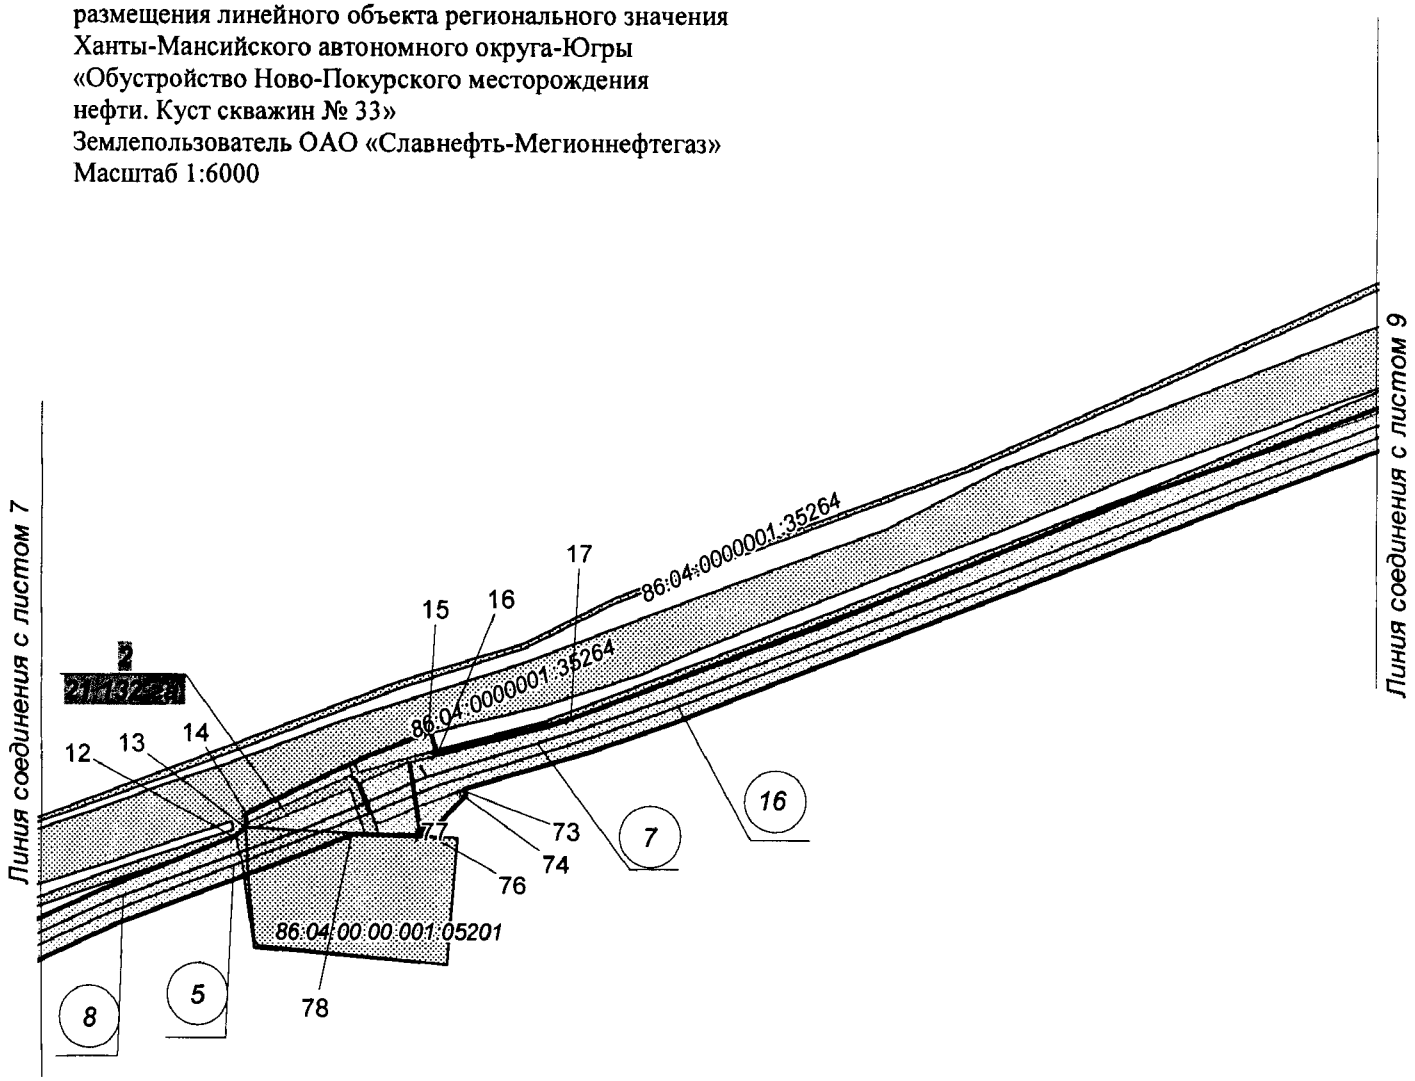

УСЛОВНЫЕ ОБОЗНАЧЕНИЯ

- граница зоны размещения линейных объектов (красные линии);
- 10 точки поворота границы зоны планируемого размещения линейных объектов;
- зона планируемого размещения линейных объектов;
- земельные участки, предоставленные в аренду ОАО "Славнефть-Мегионнефтегаз";
- земельные участки, согласно сведениям государственного кадастра недвижимости;
- 1 номер линейного объекта;
- 79:63 га номер зоны планируемого размещения объектов/площадь зоны размещения;
- автодорога
- ВЛ-6кВ
- нефтегазопровод
- водовод
- 86:04:0000001:35405 кадастровый номер земельного участка

Схема расположения листов



Основная часть проекта планировки территории для размещения линейного объекта регионального значения Ханты-Мансийского автономного округа-Югры «Обустройство Ново-Покурского месторождения нефти. Куст скважин № 33»
Землепользователь ОАО «Славнефть-Мегионнефтегаз»
Масштаб 1:6000


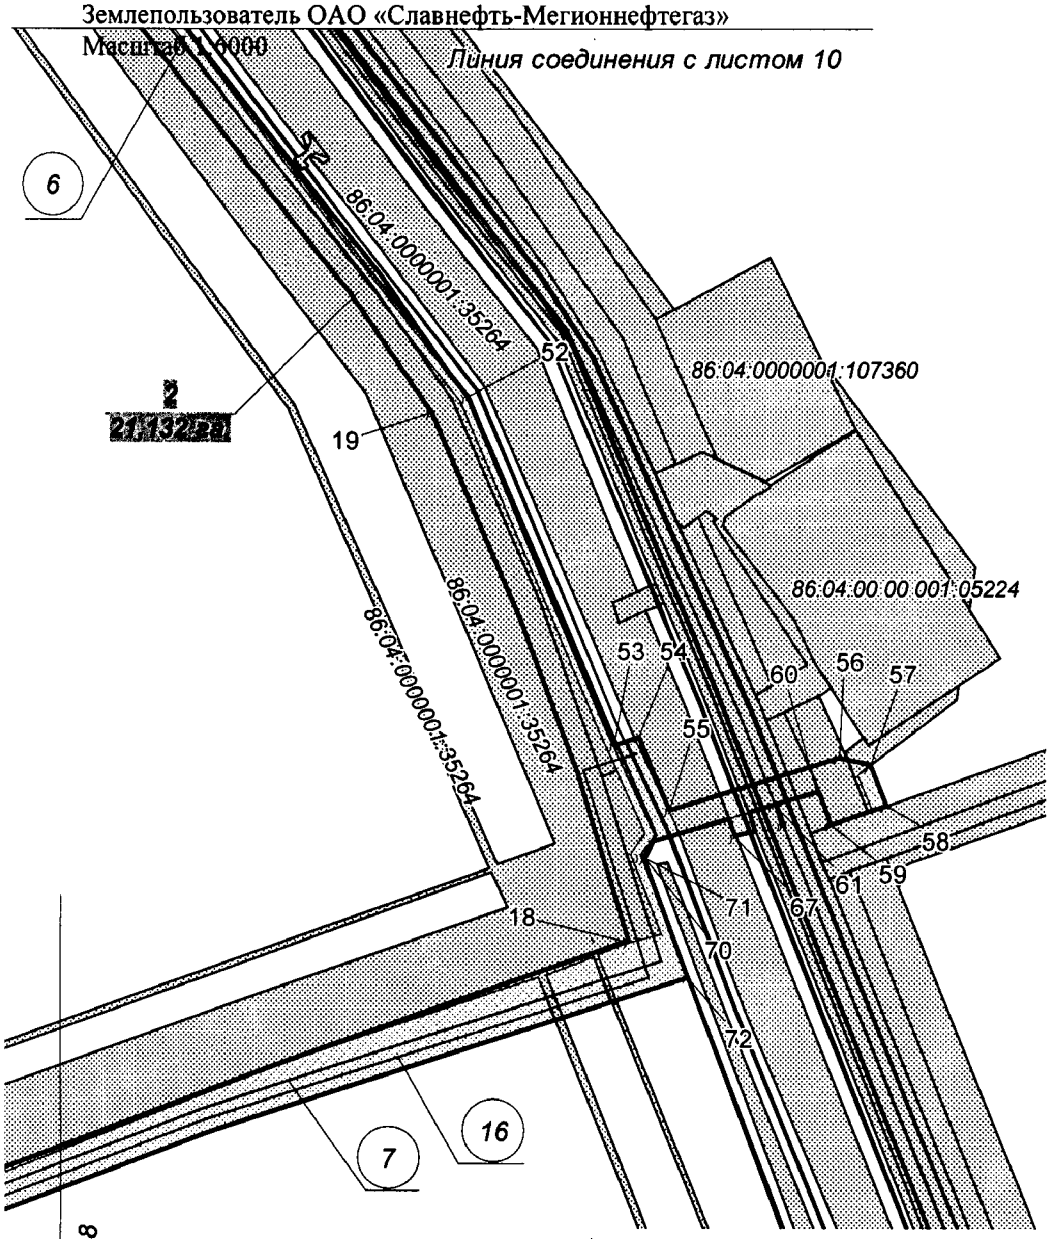


Схема расположения листов

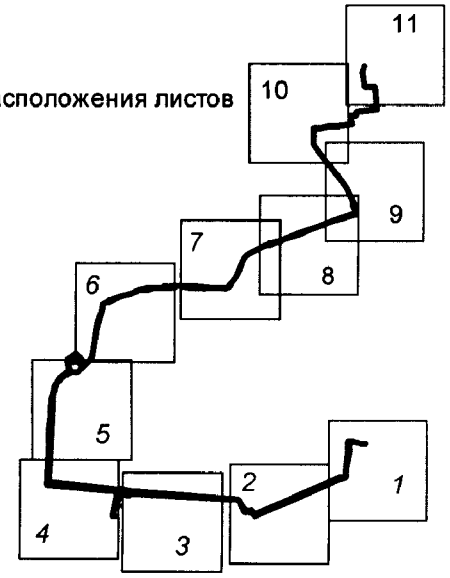

Основная часть проекта планировки территории для размещения линейного объекта регионального значения Ханты-Мансийского автономного округа-Югры «Обустройство Ново-Покурского месторождения нефти. Куст скважин № 33»
Землепользователь ОАО «Славнефть-Мегионнефтегаз»
Масштаб 1:6000


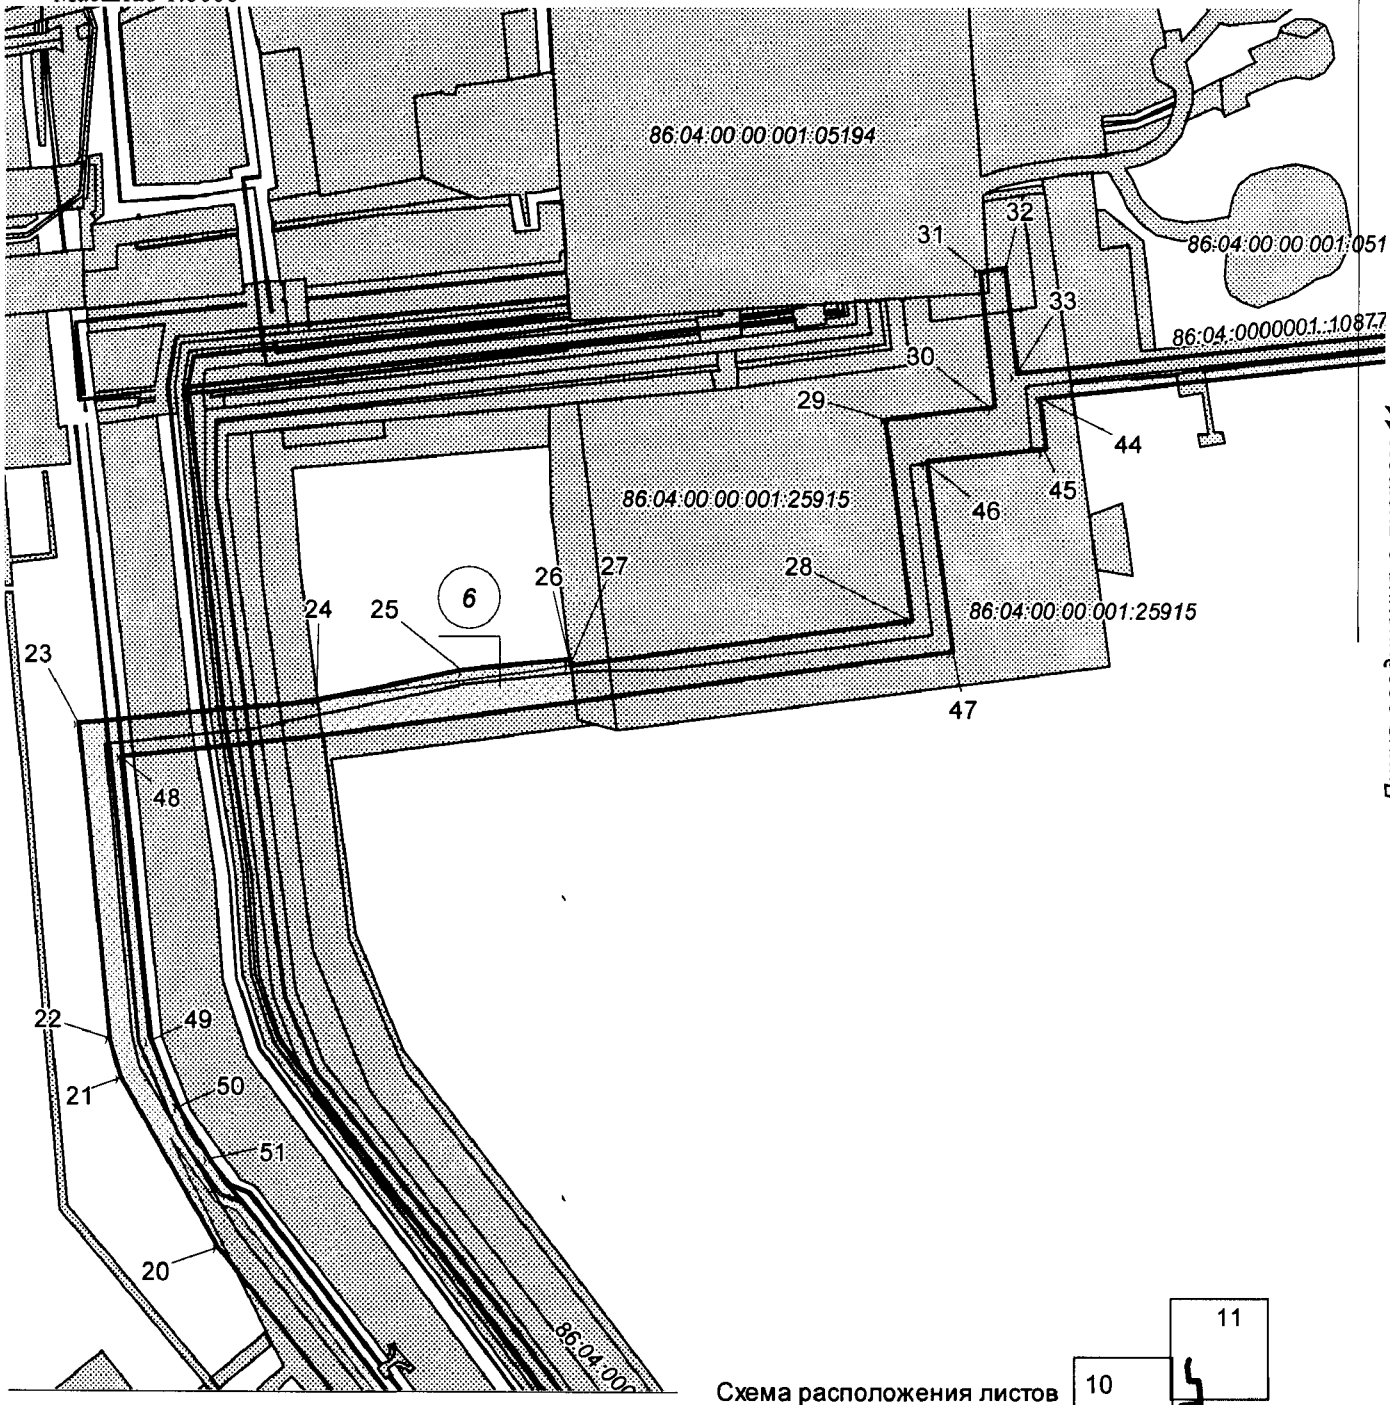


Схема расположения листов



Основная часть проекта планировки территории для размещения линейного объекта регионального значения Ханты-Мансийского автономного округа-Югры «Обустройство Ново-Покурского месторождения нефти. Куст скважин № 33»
Землепользователь ОАО «Славнефть-Мегионнефтегаз»
Масштаб 1:6000

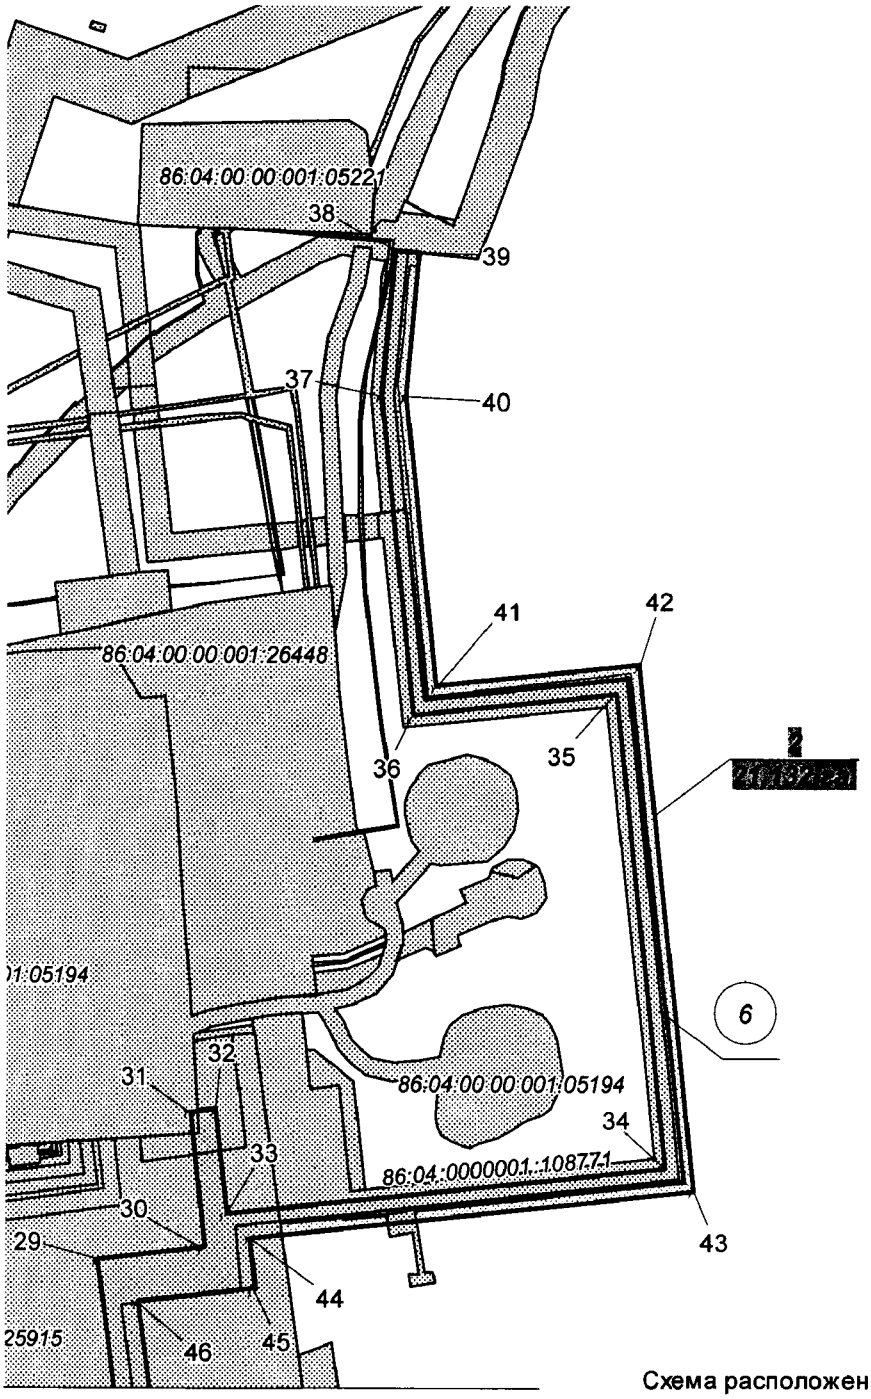

Линия соединения с листом 10

Схема расположения листов



Основная часть проекта планировки территории для
размещения линейного объекта регионального значения
Ханты-Мансийского автономного округа-Югры
«Обустройство Ново-Покурского месторождения
нефти. Куст скважин № 33»
Землепользователь ОАО «Славнефть-Мегионнефтегаз»

Каталог координат угловых точек границ земельного участка №1

Номер	X	Y
1	928661,06	4306884,52
2	928691,45	4306886,29
3	928682,12	4307338,77
4	928666,26	4307472,39
5	928674,89	4307533,59
6	928708,63	4307591,20
7	928736,58	4307617,62
8	928892,70	4307708,04
9	928948,82	4307747,47
10	929174,90	4307845,41
11	929247,53	4307897,88
12	929355,61	4308152,10
13	929362,46	4308160,07
14	929373,27	4308160,05
15	929436,76	4308302,90
16	929419,02	4308308,00
17	929446,63	4308412,23
18	929901,81	4309638,37
19	930306,06	4309486,10
20	930876,04	4309035,86
21	931006,89	4308957,26
22	931035,15	4308949,15
23	931277,12	4308924,47
24	931295,19	4309112,10
25	931317,52	4309224,50
26	931326,31	4309307,30
27	931321,38	4309307,93
28	931356,67	4309571,72
29	931510,48	4309551,17
30	931519,52	4309634,82
31	931623,41	4309623,67
32	931625,53	4309643,56
33	931544,70	4309652,26
34	931580,81	4309991,50
35	931943,65	4309952,35
36	931927,56	4309795,28
37	932170,33	4309770,09
38	932282,17	4309781,24
39	932280,70	4309801,22
40	932170,35	4309790,20
41	931949,48	4309813,13
50	930983,96	4309003,74
51	930944,87	4309027,20
52	930316,51	4309514,75
53	930051,30	4309628,00
54	930058,16	4309647,22
55	930002,84	4309670,33
56	930042,61	4309802,13
57	930036,50	4309826,34
58	930006,07	4309838,73
59	929991,26	4309796,25
60	930017,07	4309785,73
61	930007,13	4309752,94
62	929991,87	4309759,04
63	929991,72	4309758,39
64	930006,94	4309752,31
65	930000,78	4309731,96
66	929986,72	4309737,59
67	929982,92	4309721,74
68	929996,10	4309716,49
69	929978,38	4309657,74
70	929965,92	4309651,17
71	929967,89	4309649,26
72	929873,74	4309684,68
73	929391,86	4308329,54
74	929387,35	4308330,87
75	929367,57	4308310,85
76	929361,08	4308296,08
77	929356,09	4308295,90
78	929358,35	4308244,82
79	929225,04	4307916,19
80	929160,92	4307869,86
81	928935,66	4307772,31
82	928713,89	4307641,24
83	928694,08	4307621,75
84	928643,42	4307548,11
85	928636,78	4307459,33
86	928652,62	4307323,82

42	931965,58	4309970,11
43	931563,05	4310013,56
44	931526,52	4309670,32
45	931487,58	4309674,52
46	931477,80	4309583,79
47	931332,62	4309603,19
48	931252,13	4308958,34
49	931034,86	4308982,00

Основная часть проекта планировки территории для
размещения линейного объекта регионального значения
Ханты-Мансийского автономного округа-Югры
«Обустройство Ново-Покурского месторождения
нефти. Куст скважин № 33»
Землепользователь ОАО «Славнефть-Мегионнефтегаз»

Каталог координат угловых точек границ земельного участка 2

Номер	X	Y
1	923748,37	3637499,26
2	923763,75	3637487,1
3	923763,05	3637381,58
4	923785,31	3637249,68
5	923770,58	3637134,96
6	923555,24	3637162,6
7	923267,26	3637143,72
8	923193,51	3637138,72
9	923164,81	3637049,69
10	922464,64	3635775,96
11	922500,56	3635698,04
12	922505,85	3635691,89
13	922480,07	3635615,15
14	922661,39	3635490,93
15	922625,73	3633705,02
16	922658,03	3633521,77
17	922618,62	3633514,83
18	922638,74	3633400,79
19	922631,79	3632880,07
20	922626,28	3632465,29
21	922622,53	3632372,09
22	923918,75	3632319,97
23	924018,11	3632327,57
24	924150,31	3632353,48
25	924241,06	3632383,44
26	924265,01	3632394,94
27	924345,33	3632464,06
28	924389,46	3632528,76
29	924410,6	3632589,09
30	924424,07	3632698,31
31	924459,61	3632744,11
32	924521,76	3632792,98
33	924542,88	3632796,67
34	924544,38	3632794,9
35	924612,7	3632851,97
36	924612,73	3632851,97
37	924628,97	3632865,55
38	924693,65	3632906,78
39	924881,53	3632923,08
40	924910,85	3632925,67
41	925138,46	3632935,93
42	925285,5	3632949,69
43	925519,38	3632989,13
44	925559,99	3633002,09
45	925597,96	3633044,14
46	925603,21	3633052,46
47	925593,98	3633057,29
48	925633,77	3633139,96

Номер	X	Y
49	925647,74	3633132,65
50	925714,28	3633270,65
51	925763,74	3633386,99
52	925854,96	3633567,71
53	925879,0	3633682,92
54	925898,8	3633797,69
55	925933,47	3633964,76
56	925917,4	3633963,92
57	925930,8	3634033,16
58	925946,99	3634029,87
59	925951,56	3634051,93
60	925965,62	3634200,4
61	925972,11	3634293,54
62	926002,54	3634292,53
63	925979,3	3634047,76
64	925976,67	3633985,23
65	925985,08	3633972,39
66	925969,31	3633957,5
67	925892,48	3633581,31
68	925739,77	3633259,08
69	925667,44	3633104,44
70	925658,77	3633079,37
71	925666,69	3633074,42
72	925656,03	3633057,53
73	925648,63	3633062,19
74	925640,89	3633049,96
75	925636,79	3633052,55
76	925620,33	3633027,09
77	925575,7	3632977,73
78	925526,01	3632961,85
79	925289,14	3632921,89
80	925140,39	3632907,99
81	924912,68	3632897,74
82	924881,37	3632894,96
83	924703,55	3632879,54
84	924675,78	3632860,1
85	924664,46	3632851,25
86	924664,47	3632851,25
87	924553,49	3632764,24
88	924598,37	3632706,78
89	924655,93	3632602,47
90	924640,9	3632592,79
91	924589,58	3632567,83
92	924560,52	3632519,08
93	924616,02	3632506,18
94	924708,1	3632614,91
95	924611,71	3632747,91
96	924626,25	3632762,21

Основная часть проекта планировки территории для
размещения линейного объекта регионального значения
Ханты-Мансийского автономного округа-Югры
«Обустройство Ново-Покурского месторождения
нефти. Куст скважин № 33»
Землепользователь ОАО «Славнефть-Мегионнефтегаз»

Каталог координат угловых точек границ земельного участка 2


Номер	X	Y
97	924733,32	3632614,25
98	924623,41	3632483,76
99	924494,29	3632514,26
100	924453,35	3632519,94
101	924410,61	3632477,55
102	924401,05	3632465,35
103	924375,3	3632429,67
104	924335,23	3632382,41
105	924287,56	3632353,2
106	924256,22	3632335,14
107	924204,93	3632315,2
108	923998,14	3632269,09
109	923888,0	3632269,53
110	923743,83	3632277,26
111	923524,14	3632287,78
112	923279,71	3632298,12
113	923043,52	3632308,11
114	922568,99	3632325,51
115	922574,34	3632880,87
116	922579,82	3633451,05
117	922569,03	3633476,82
118	922525,95	3633462,71
119	922469,9	3633472,86
120	922350,3	3633451,98
121	922329,97	3633453,75
122	922184,13	3633428,02
123	922173,45	3633488,54
124	922126,84	3633494,12
125	922079,97	3633485,86
126	922057,66	3633612,44
127	922056,09	3633621,3
128	921950,22	3633602,63
129	921939,79	3633661,73
130	922080,66	3633686,58
131	922075,11	3633718,09
132	922480,93	3633789,63
133	922487,03	3633755,03
134	922530,37	3633762,69
135	922566,57	3633749,31
136	922600,71	3635459,73
137	922325,88	3635648,08
138	923109,63	3637073,87
139	923150,53	3637204,01
140	923554,16	3637229,88
141	923718,82	3637203,69
142	923724,65	3637248,32
143	923702,7	3637376,69
144	923709,67	3637458,88

Номер	X	Y
145	924537,76	3632751,89
146	924569,23	3632711,59
147	924557,61	3632705,33
148	924608,7	3632610,46
149	924612,61	3632601,27
150	924575,45	3632583,2
151	924542,41	3632527,78
152	924446,28	3632541,12
153	924414,68	3632516,03
154	924438,02	3632582,7
155	924450,44	3632683,39
156	924502,58	3632724,3
157	924507,31	3632718,28
158	924523,04	3632730,62
159	924518,31	3632736,64



Проект межевания территории для размещения линейного объекта регионального значения Ханты-Мансийского автономного округа – Югры «Обустройство Ново-Покурского месторождения нефти. Куст скважин № 33»
Землепользователь ООО « Славнефть-Мегионнефтегаз »
Масштаб 1:6000

Приложение 48
к постановлению Правительства
Ханты-Мансийского
автономного округа – Югры
от 16 декабря 2016 года № 493-п

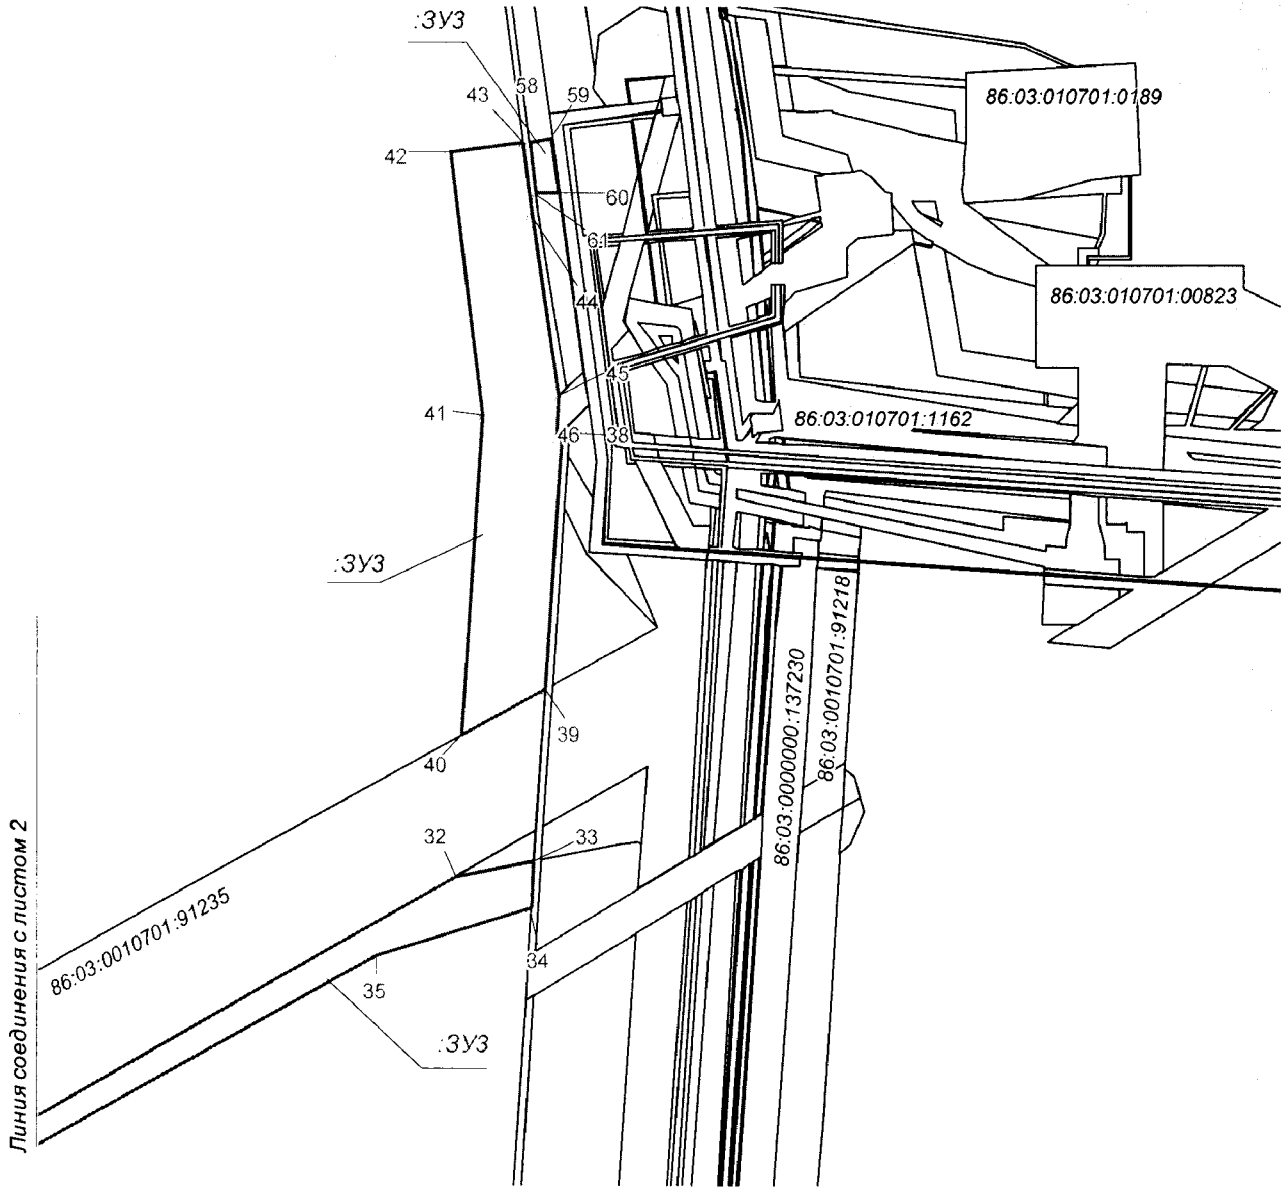

УСЛОВНЫЕ ОБОЗНАЧЕНИЯ

граница земельного участка


10 точки поворота границы земельного участка, устанавливаемые при проведении кадастровых работ

земельные участки, согласно сведениям государственного кадастра недвижимости

86:03:0010701:35405 номер существующего земельного участка

:ЗУ1 номер образуемого земельного участка

Проект межевания территории для размещения линейного объекта регионального значения Ханты-Мансийского автономного округа – Югры «Обустройство Ново-Покурского месторождения нефти. Куст скважин № 33»
Землепользователь ООО « Славнефть-Мегионнефтегаз»
Масштаб 1:6000

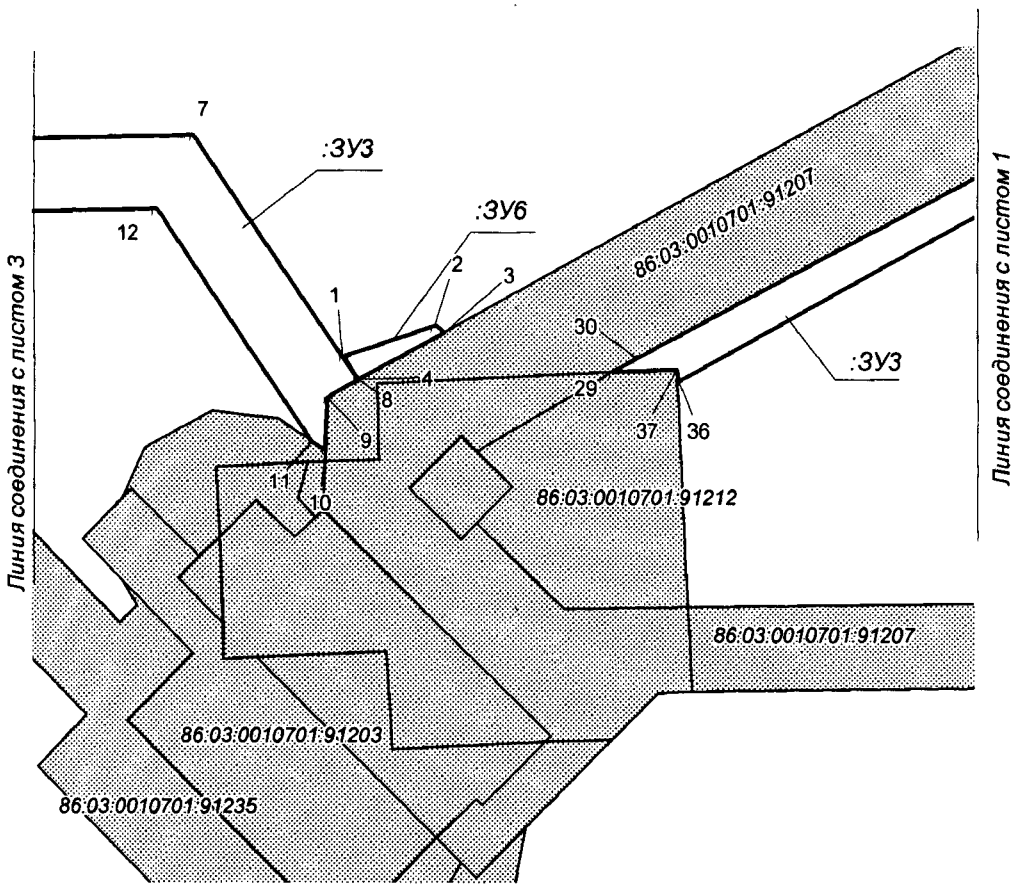

УСЛОВНЫЕ ОБОЗНАЧЕНИЯ

граница земельного участка


10 точки поворота границы земельного участка, устанавливаемые при проведении кадастровых работ

земельные участки, согласно сведениям государственного кадастра недвижимости

86:03:0010701:35405 номер существующего земельного участка

:ЗУ1 номер образуемого земельного участка

Проект межевания территории для размещения линейного объекта регионального значения Ханты-Мансийского автономного округа – Югры «Обустройство Ново-Покурского месторождения нефти. Куст скважин № 33»
Землепользователь ОАО « Славнефть-Мегионнефтегаз»
Масштаб 1:6000

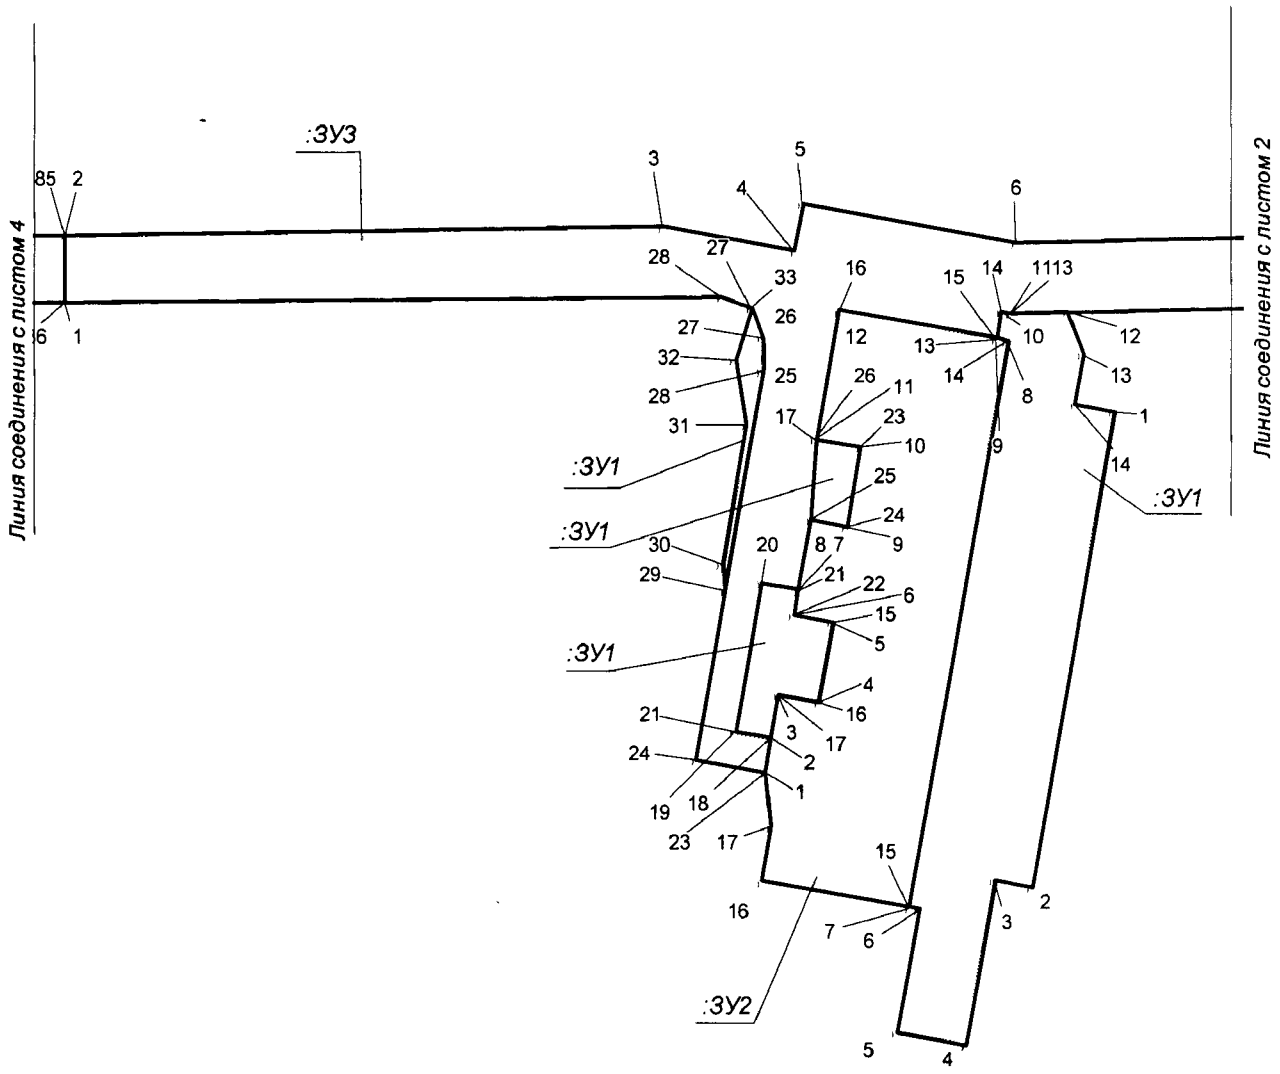

УСЛОВНЫЕ ОБОЗНАЧЕНИЯ

граница земельного участка


10 точки поворота границы земельного участка, устанавливаемые при проведении кадастровых работ

земельные участки, согласно сведениям государственного кадастра недвижимости

86:03:0010701:35405 номер существующего земельного участка

:ЗУ1 номер образуемого земельного участка

Проект межевания территории для размещения линейного объекта регионального значения Ханты-Мансийского автономного округа – Югры «Обустройство Ново-Покурского месторождения нефти. Куст скважин № 33»
Землепользователь ООО « Славнефть-Мегионнефтегаз»

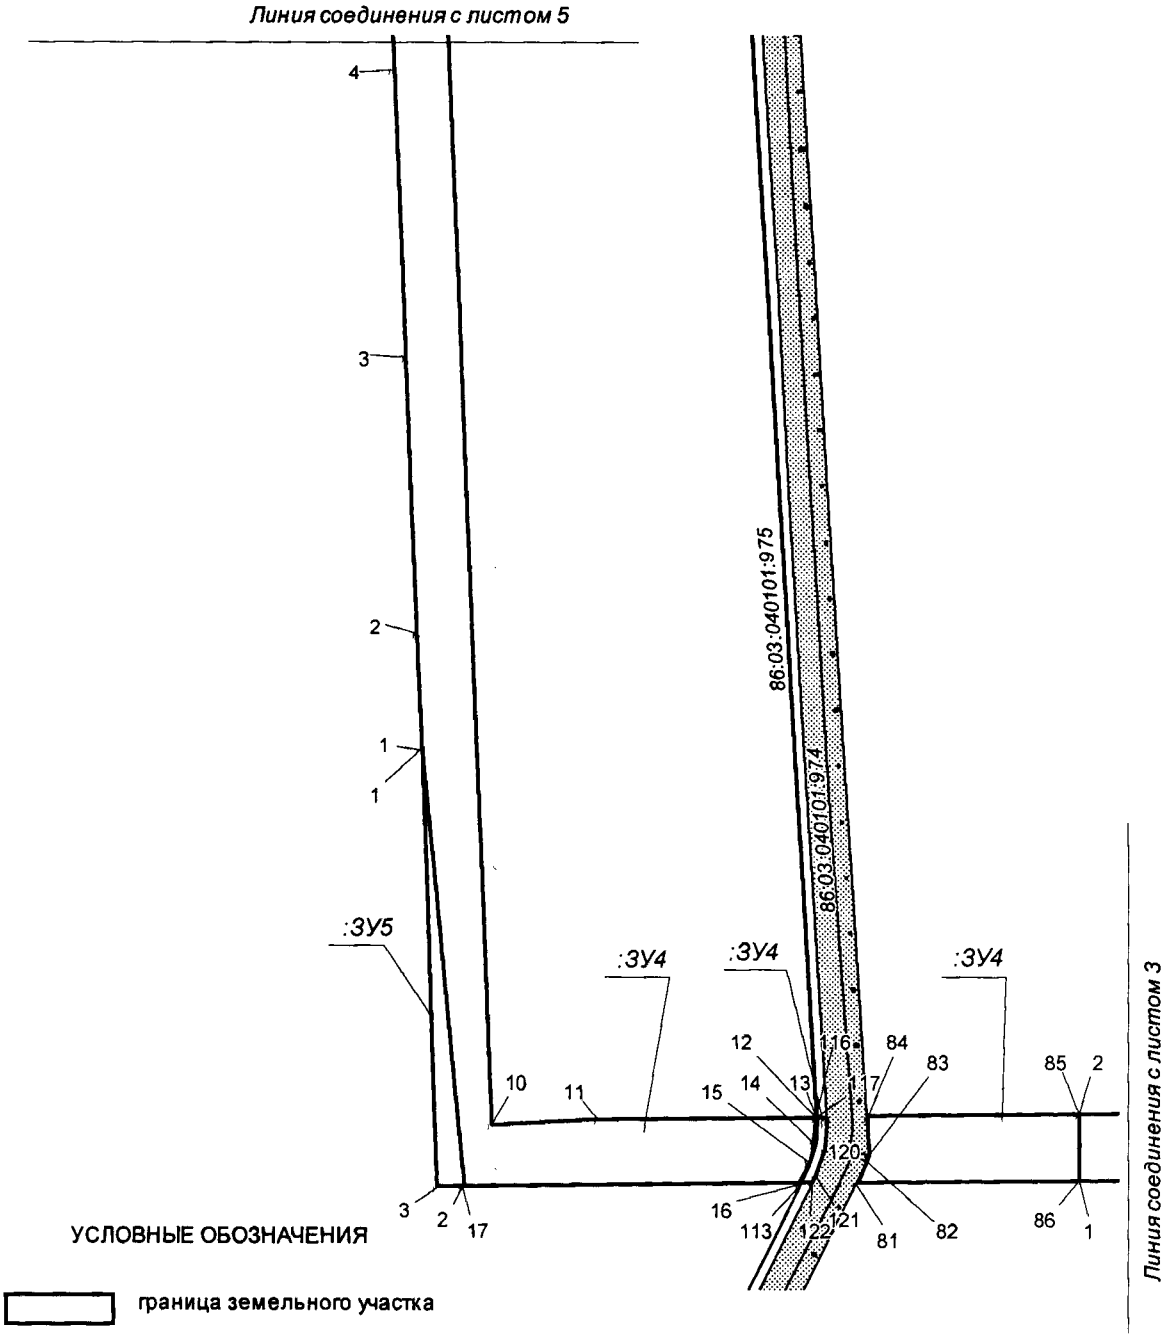

УСЛОВНЫЕ ОБОЗНАЧЕНИЯ

граница земельного участка


10 точки поворота границы земельного участка, устанавливаемые при проведении кадастровых работ

земельные участки, согласно сведениям государственного кадастра недвижимости


86:03:0010701:35405 номер существующего земельного участка

:ЗУ1 номер образуемого земельного участка

Проект межевания территории для размещения линейного объекта регионального значения Ханты-Мансийского автономного округа – Югры «Обустройство Ново-Покурского месторождения нефти. Куст скважин № 33»
Землепользователь ООО « Славнефть-Мегионнефтегаз»

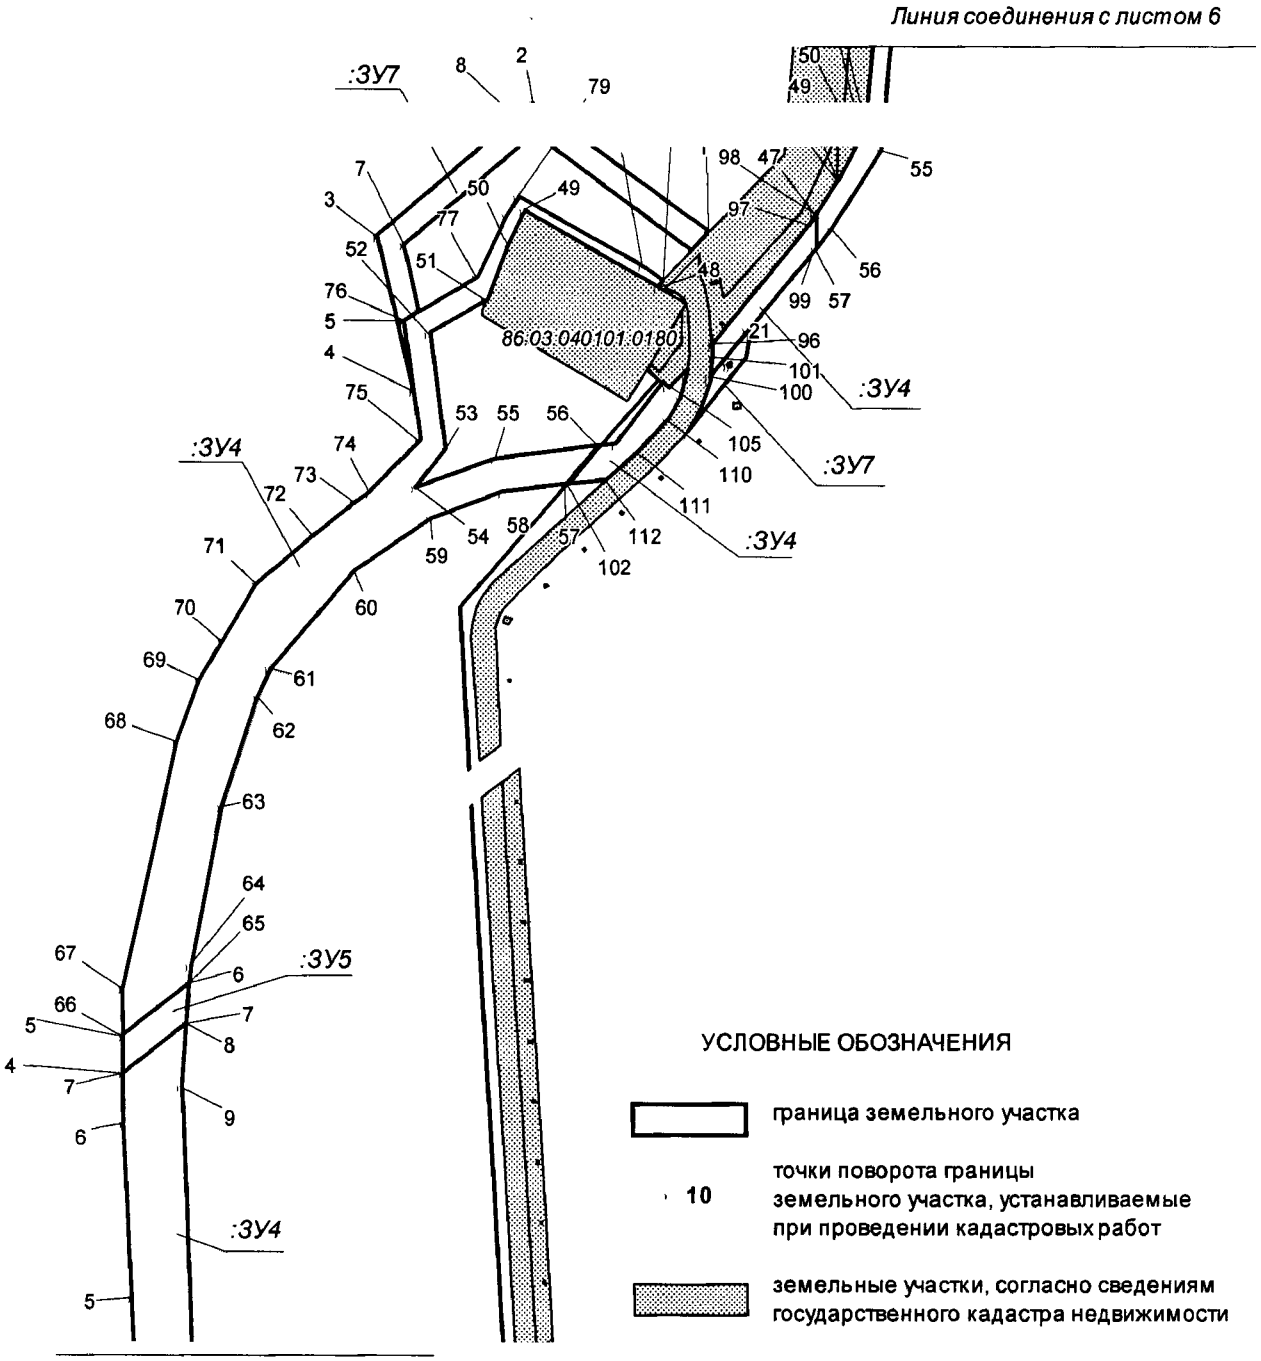

Проект межевания территории для размещения линейного объекта регионального значения Ханты-Мансийского автономного округа – Югры «Обустройство Ново-Покурского месторождения нефти. Куст скважин № 33»
Землепользователь ООО « Славнефть-Мегионнефтегаз»

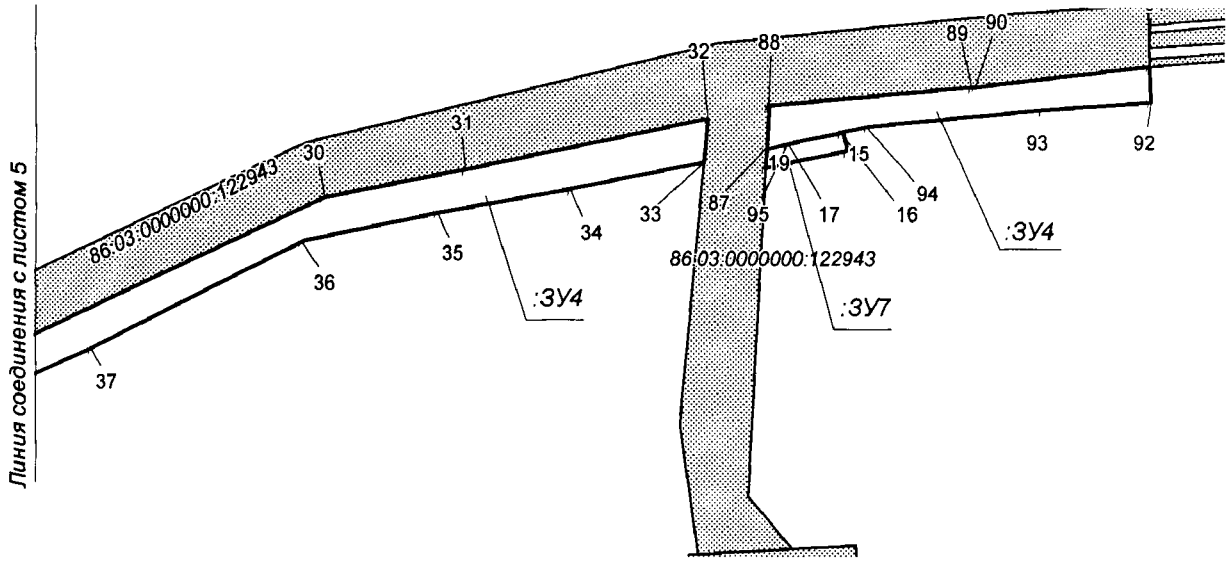

УСЛОВНЫЕ ОБОЗНАЧЕНИЯ

граница земельного участка


10 точки поворота границы земельного участка, устанавливаемые при проведении кадастровых работ

земельные участки, согласно сведениям государственного кадастра недвижимости

86:03:0010701:35405 номер существующего земельного участка

:ЗУ1 номер образуемого земельного участка

Проект межевания территории для размещения линейного объекта регионального значения Ханты-Мансийского автономного округа – Югры «Обустройство Ново-Покурского месторождения нефти. Куст скважин № 33»
Землепользователь ООО « Славнефть-Мегионнефтегаз»

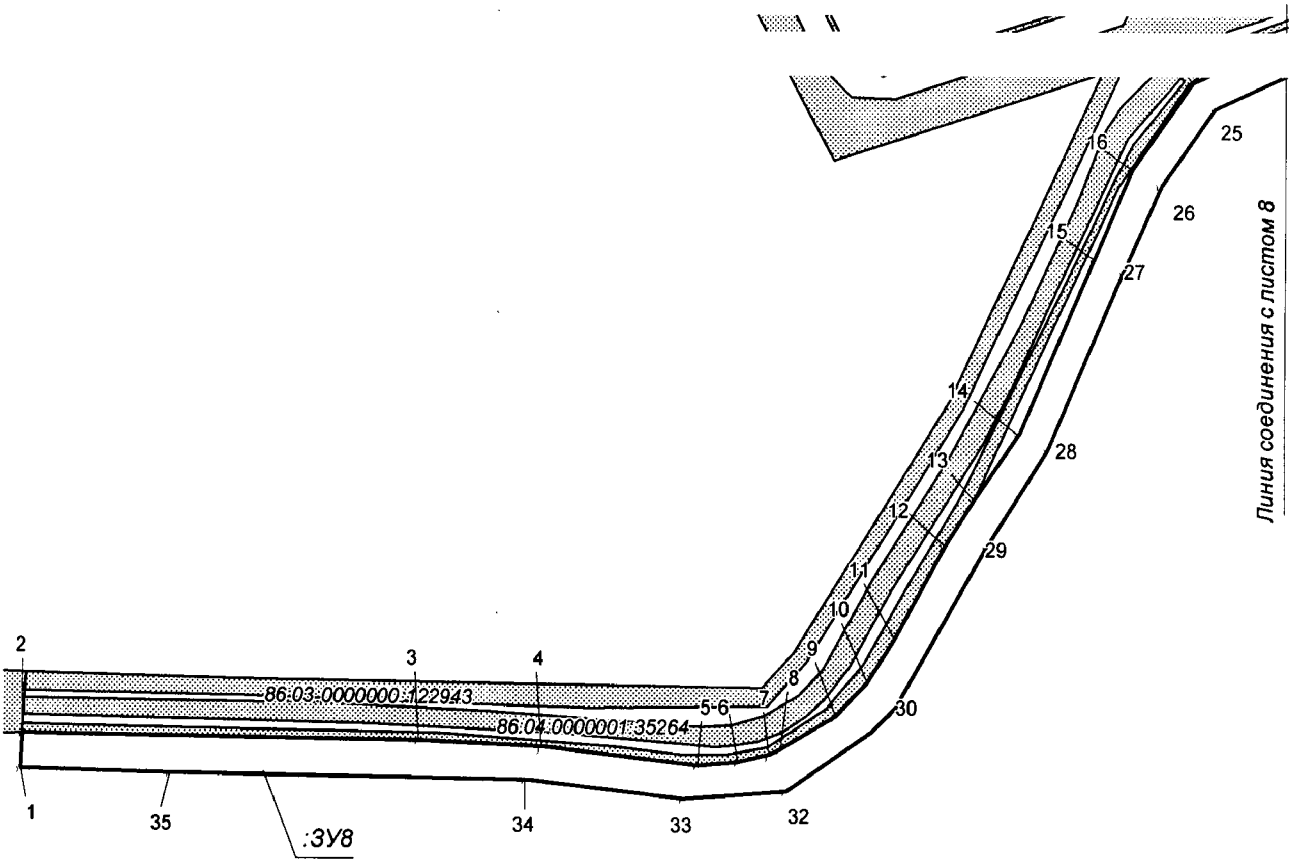

УСЛОВНЫЕ ОБОЗНАЧЕНИЯ

граница земельного участка


10 точки поворота границы земельного участка, устанавливаемые при проведении кадастровых работ

земельные участки, согласно сведениям государственного кадастра недвижимости

86:03:0010701:35405 номер существующего земельного участка

:ЗУ1 номер образуемого земельного участка

Проект межевания территории для размещения линейного объекта регионального значения Ханты-Мансийского автономного округа – Югры «Обустройство Ново-Покурского месторождения нефти. Куст скважин № 33»
Землепользователь ООО « Славнефть-Мегионнефтегаз»

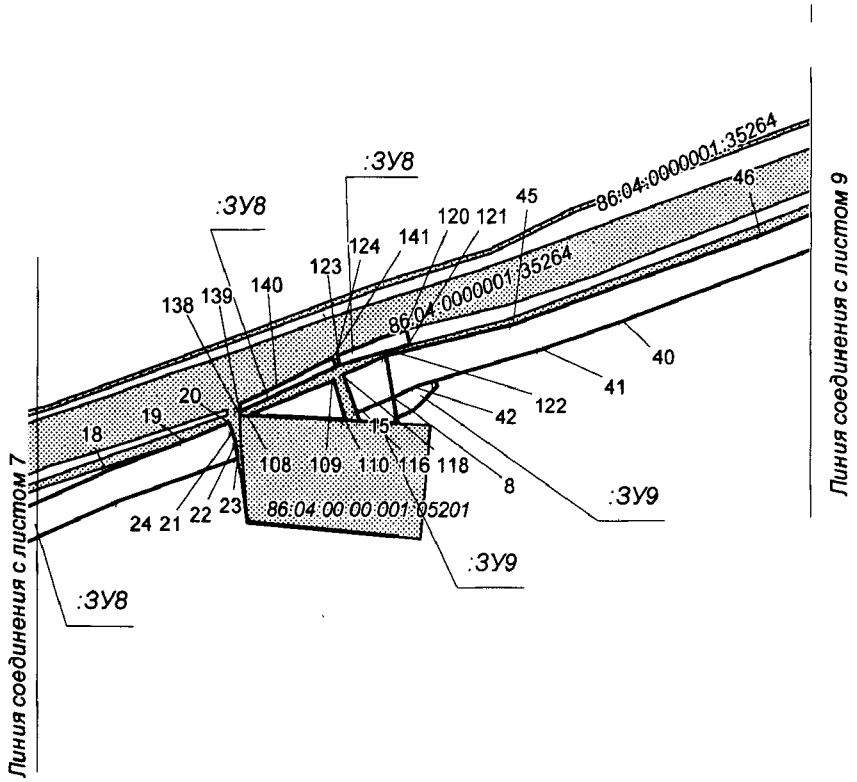

УСЛОВНЫЕ ОБОЗНАЧЕНИЯ

граница земельного участка


10 точки поворота границы земельного участка, устанавливаемые при проведении кадастровых работ

земельные участки, согласно сведениям государственного кадастра недвижимости


86:03:0010701:35405 номер существующего земельного участка

:ЗУ1 номер образуемого земельного участка

Проект межевания территории для размещения линейного объекта регионального значения Ханты-Мансийского автономного округа – Югры «Обустройство Ново-Покурского месторождения нефти. Куст скважин № 33»
Землепользователь ООО « Славнефть-Мегионнефтегаз»

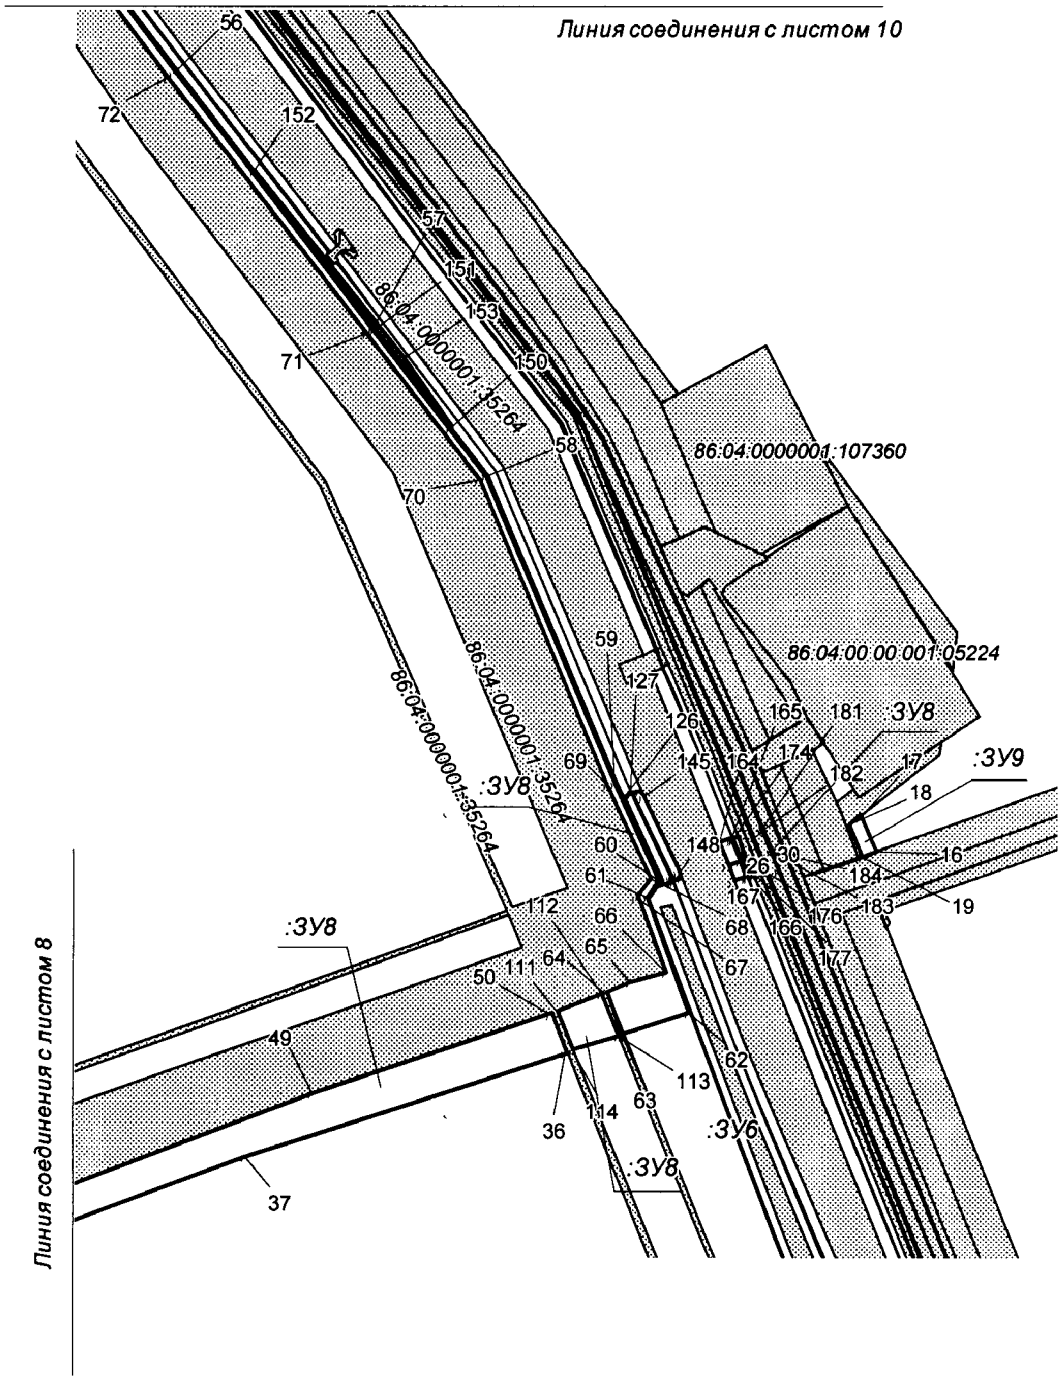

Проект межевания территории для размещения линейного объекта регионального значения Ханты-Мансийского автономного округа – Югры «Обустройство Ново-Покурского месторождения нефти. Куст скважин № 33»
Землепользователь ООО « Славнефть-Мегионнефтегаз»

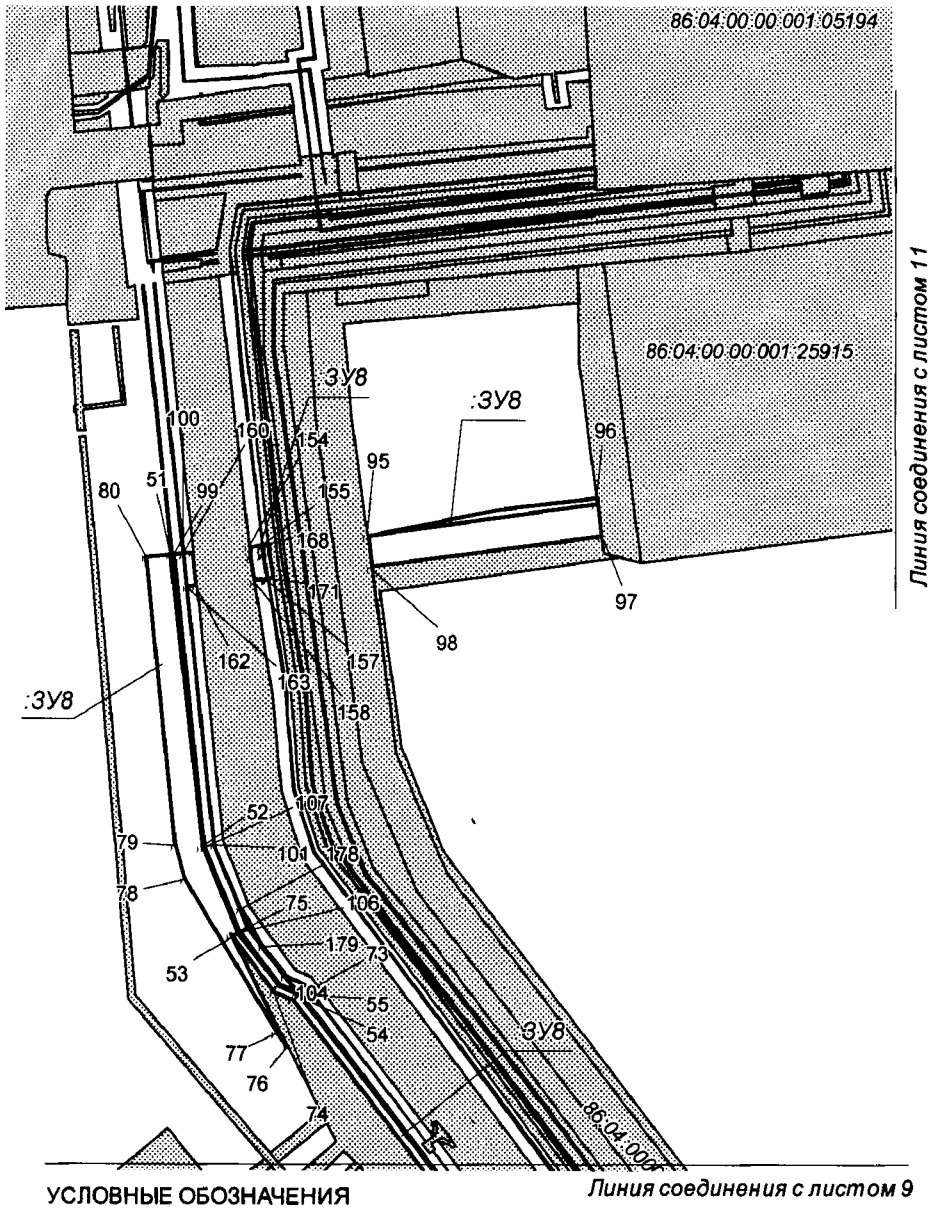

УСЛОВНЫЕ ОБОЗНАЧЕНИЯ

граница земельного участка


10 точки поворота границы земельного участка, устанавливаемые при проведении кадастровых работ

земельные участки, согласно сведениям государственного кадастра недвижимости

86:03:0010701:35405 номер существующего земельного участка

:ЗУ1 номер образуемого земельного участка

Проект межевания территории для размещения линейного объекта регионального значения Ханты-Мансийского автономного округа – Югры «Обустройство Ново-Покурского месторождения нефти. Куст скважин № 33»
Землепользователь ООО « Славнефть-Мегионнефтегаз»

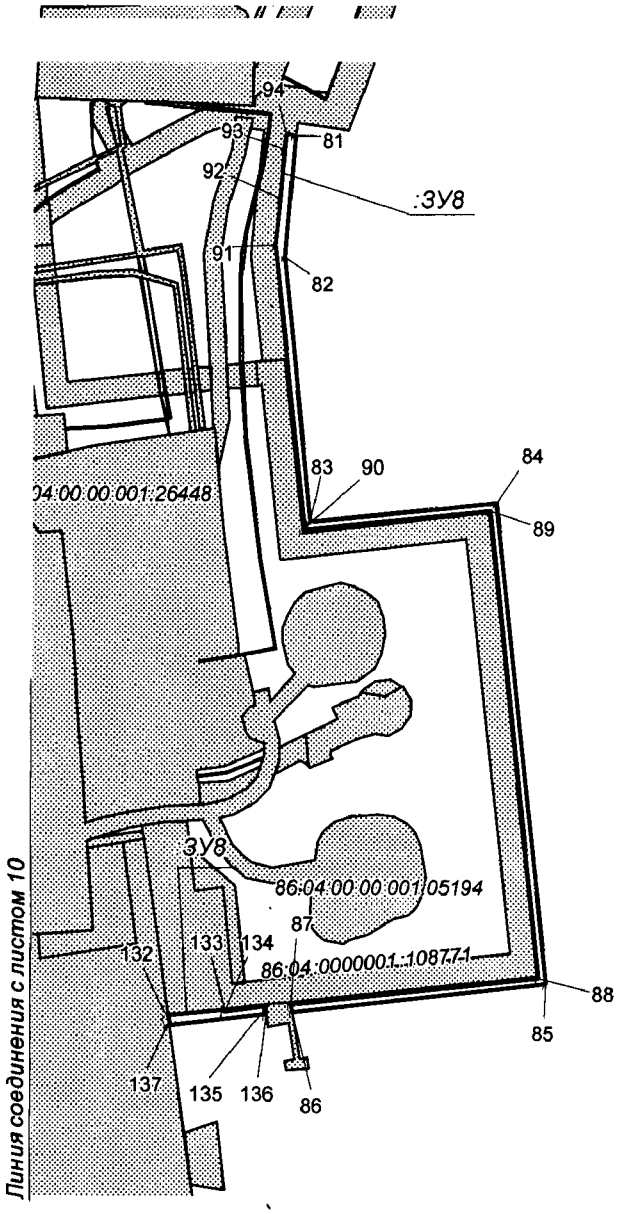

УСЛОВНЫЕ ОБОЗНАЧЕНИЯ

граница земельного участка

10 точки поворота границы земельного участка, устанавливаемые при проведении кадастровых работ

земельные участки, согласно сведениям государственного кадастра недвижимости

86:03:0010701:35405 номер существующего земельного участка

:ЗУ1 номер образуемого земельного участка

Проект межевания территории для размещения линейного объекта регионального значения Ханты-Мансийского автономного округа – Югры «Обустройство Ново-Покурского месторождения нефти. Куст скважин № 33»
Землепользователь ООО « Славнефть-Мегионнефтегаз»

Каталог координат границ земельного участка 86:03: 0040101:ЗУ1

Номер	X	Y
1	922480,93	3633789,63
2	922075,11	3633718,09
3	922080,66	3633686,58
4	921939,79	3633661,73
5	921950,22	3633602,63
6	922056,09	3633621,3
7	922057,66	3633612,44
8	922541,8	3633697,78
9	922543,53	3633687,99
10	922567,04	3633692,12
11	922565,59	3633700,38
12	922566,57	3633749,31
13	922530,37	3633762,69
14	922487,03	3633755,03
15	922301,82	3633546,8
16	922233,37	3633534,74
17	922239,46	3633500,17

Номер	X	Y
18	922203,0	3633493,73
19	922208,47	3633462,77
20	922335,42	3633485,19
21	922329,69	3633517,81
22	922307,63	3633513,9
23	922450,32	3633571,45
24	922382,84	3633559,57
25	922388,38	3633528,14
26	922457,29	3633532,98
27	922544,77	3633486,57
28	922516,68	3633486,7
29	922329,97	3633453,75
30	922350,3	3633451,98
31	922469,9	3633472,86
32	922525,95	3633462,71
33	922569,03	3633476,82

Каталог координат границ земельного участка 86:03: 0040101:ЗУ2

Номер	X	Y
1	922173,45	3633488,54
2	922203,00	3633493,73
3	922239,46	3633500,17
4	922233,37	3633534,74
5	922301,82	3633546,80
6	922307,63	3633513,90
7	922329,69	3633517,81
8	922388,38	3633528,14
9	922382,84	3633559,57

Номер	X	Y
10	922450,32	3633571,45
11	922457,29	3633532,98
12	922567,43	3633552,41
13	922543,53	3633687,99
14	922541,80	3633697,78
15	922057,66	3633612,44
16	922079,97	3633485,86
17	922126,84	3633494,12

Проект межевания территории для размещения линейного объекта регионального значения Ханты-Мансийского автономного округа – Югры «Обустройство Ново-Покурского месторождения нефти. Куст скважин № 33»
Землепользователь ООО « Славнефть-Мегионнефтегаз»

Каталог координат границ земельного участка 86:03: 0040101:ЗУ3

Номер	X	Y
1	922574,34	3632880,87
2	922631,79	3632880,07
3	922638,74	3633400,79
4	922618,62	3633514,83
5	922658,03	3633521,77
6	922625,73	3633705,02
7	922661,39	3635490,93
8	922462,01	3635627,52
9	922447,85	3635601,6
10	922404,51	3635600,09
11	922411,19	3635589,61
12	922600,71	3635459,73
13	922565,59	3633700,38
14	922567,04	3633692,12
15	922543,53	3633687,99
16	922567,43	3633552,41
17	922457,29	3633532,98
18	922388,38	3633528,14
19	922329,69	3633517,81
20	922335,42	3633485,19
21	922208,47	3633462,77
22	922203,0	3633493,73
23	922173,45	3633488,54
24	922184,13	3633428,02
25	922516,68	3633486,7
26	922544,77	3633486,57
27	922569,03	3633476,82
28	922579,82	3633451,05
29	922467,47	3635838,2
30	922479,34	3635858,66
31	922857,23	3636576,14

Номер	X	Y
32	923175,54	3637140,15
33	923188,48	3637205,47
34	923150,2	3637202,99
35	923109,63	3637073,87
36	922460,54	3635893,06
37	922469,93	3635892,63
38	923540,57	3637228,41
39	923329,61	3637214,65
40	923291,71	3637145,33
41	923555,24	3637162,6
42	923770,58	3637134,96
43	923778,32	3637195,29
44	923720,33	3637202,94
45	923571,07	3637225,07
46	923536,94	3637224,56
47	924642,0	3632851,54
48	924668,03	3632869,39
49	924669,45	3632870,36
50	924700,67	3632886,46
51	924710,2	3632889,92
52	924717,85	3632892,72
53	924881,44	3632906,85
54	924881,53	3632923,08
55	924693,65	3632906,78
56	924628,97	3632865,55
57	924612,7	3632851,95
58	923779,09	3637201,24
59	923781,49	3637220,0
60	923737,73	3637226,13
61	923736,87	3637206,82

Каталог координат границ земельного участка 86:03: 0040101:ЗУ4

Номер	X	Y
1	922943,13	3632311,81
2	923043,52	3632308,11
3	923279,71	3632298,12
4	923524,14	3632287,78
5	923743,83	3632277,26
6	923888,0	3632269,53
7	923928,59	3632269,37
8	923970,15	3632323,89
9	923918,75	3632319,97
10	922622,53	3632372,09
11	922626,28	3632465,29
12	922628,79	3632653,57

Номер	X	Y
13	922628,67	3632653,58
14	922606,62	3632652,73
15	922590,31	3632648,35
16	922572,03	3632639,96
17	922569,21	3632348,87
18	924881,44	3632906,85
19	924908,0	3632909,14
20	924923,65	3632910,02
21	925139,54	3632919,81
22	925287,48	3632933,6
23	925523,08	3632973,45
24	925568,89	3632988,04

Проект межевания территории для размещения линейного объекта регионального значения Ханты-Мансийского автономного округа – Югры «Обустройство Ново-Покурского месторождения нефти. Куст скважин № 33»
Землепользователь ООО « Славнефть-Мегионнефтегаз»

Номер	X	Y
25	925574,94	3632994,63
26	925603,79	3633023,75
27	925645,21	3633088,17
28	925658,21	3633079,81
29	925667,07	3633104,69
30	925891,65	3633585,23
31	925914,92	3633706,84
32	925958,69	3633914,58
33	925922,36	3633911,19
34	925898,8	3633797,69
35	925879,0	3633682,92
36	925854,96	3633567,71
37	925763,74	3633386,99
38	925714,28	3633270,65
39	925628,07	3633091,85
40	925597,96	3633044,14
41	925559,99	3633002,09
42	925519,38	3632989,13
43	925285,5	3632949,69
44	925138,46	3632935,93
45	924910,85	3632925,67
46	924881,53	3632923,08
47	924585,43	3632723,33
48	924580,46	3632718,71
49	924645,04	3632606,92
50	924615,82	3632593,47
51	924570,65	3632575,16
52	924542,41	3632527,78
53	924446,28	3632541,12
54	924414,68	3632516,03
55	924438,02	3632582,7
56	924448,8	3632669,99
57	924417,11	3632641,91
58	924410,6	3632589,09
59	924389,46	3632528,76
60	924345,33	3632464,06
61	924265,01	3632394,94
62	924241,06	3632383,44
63	924150,31	3632353,48
64	924018,11	3632327,57
65	924003,28	3632326,42
66	923959,76	3632269,24
67	923998,14	3632269,09
68	924204,93	3632315,2
69	924256,22	3632335,14
70	924287,56	3632353,2
71	924335,23	3632382,41
72	924375,3	3632429,67
73	924401,05	3632465,35

Номер	X	Y
74	924410,61	3632477,55
75	924453,35	3632519,94
76	924552,81	3632506,14
77	924589,58	3632567,83
78	924640,9	3632592,79
79	924655,93	3632602,47
80	924598,37	3632706,78
81	922572,5	3632689,58
82	922591,07	3632698,73
83	922596,56	3632700,11
84	922629,36	3632698,04
85	922631,79	3632880,07
86	922574,34	3632880,87
87	925933,48	3633964,76
88	925969,65	3633966,67
89	925984,95	3634139,67
90	925985,33	3634142,31
91	926002,54	3634292,53
92	925972,11	3634293,54
93	925965,62	3634200,4
94	925951,56	3634051,93
95	925937,29	3633983,17
96	924533,92	3632764,09
97	924632,57	3632845,09
98	924642,03	3632851,55
99	924612,7	3632851,97
100	924506,11	3632762,92
101	924523,96	3632764,75
102	924417,3	3632643,46
103	924448,99	3632671,54
104	924450,44	3632683,39
105	924501,1	3632723,14
106	924497,26	3632727,95
107	924513,1	3632743,81
108	924505,32	3632743,02
109	924487,24	3632737,23
110	924470,96	3632727,94
111	924443,66	3632701,07
112	924421,31	3632675,97
113	922572,04	3632641,06
114	922589,97	3632649,31
115	922606,47	3632653,73
116	922628,69	3632654,58
117	922628,79	3632654,57
118	922628,9	3632662,64
119	922624,96	3632662,81
120	922601,8	3632661,19
121	922578,79	3632653,51
122	922572,13	3632650,23

Проект межевания территории для размещения линейного объекта регионального значения Ханты-Мансийского автономного округа – Югры «Обустройство Ново-Покурского месторождения нефти. Куст скважин № 33»
Землепользователь ООО « Славнефть-Мегионнефтегаз»

Каталог координат границ земельного участка 86:03: 0040101:ЗУ5

Номер	X	Y
1	922943,13	3632311,81
2	922569,21	3632348,87
3	922568,99	3632325,51
4	923928,59	3632269,37

Номер	X	Y
5	923959,76	3632269,24
6	924003,28	3632326,42
7	923970,15	3632323,89

Каталог координат границ земельного участка 86:03: 0040101:ЗУ6

Номер	X	Y
1	922480,07	3635615,15
2	922505,85	3635691,89

Номер	X	Y
3	922500,56	3635698,04
4	922462,01	3635627,52

Каталог координат границ земельного участка 86:03: 0040101:ЗУ7

Номер	X	Y
1	924626,25	3632762,21
2	924733,32	3632614,25
3	924623,41	3632483,76
4	924494,2	3632514,28
5	924552,81	3632506,14
6	924560,52	3632519,08
7	924616,02	3632506,18
8	924708,1	3632614,91
9	924611,71	3632747,91
10	925633,77	3633139,96
11	925647,73	3633132,65
12	925628,07	3633091,85
13	925603,22	3633052,46
14	925593,98	3633057,29
15	925930,8	3634033,16

Номер	X	Y
16	925946,98	3634029,87
17	925937,29	3633983,17
18	925933,48	3633964,76
19	925917,4	3633963,92
20	924542,88	3632796,67
21	924544,38	3632794,9
22	924506,11	3632762,92
23	924501,29	3632762,44
24	924479,61	3632755,52
25	924459,61	3632744,11
26	924521,76	3632792,98
27	924514,98	3632780,65
28	924517,12	3632780,23
29	924516,69	3632778,07
30	924514,54	3632778,51

Проект межевания территории для размещения линейного объекта регионального значения Ханты-Мансийского автономного округа – Югры «Обустройство Ново-Покурского месторождения нефти. Куст скважин № 33»
Землепользователь ООО « Славнефть-Мегионнефтегаз»

Каталог координат границ земельного участка
86:04: 0000001:ЗУ8

Номер	X	Y
1	928661,06	4306884,52
2	928691,45	4306886,29
3	928686,23	4307231,47
4	928680,75	4307337,7
5	928665,95	4307471,66
6	928669,16	4307507,45
7	928674,89	4307533,59
8	928679,71	4307543,71
9	928708,63	4307591,2
10	928736,58	4307617,62
11	928774,94	4307641,27
12	928854,59	4307683,92
13	928892,7	4307708,04
14	928948,82	4307747,47
15	929097,65	4307811,46
16	929174,9	4307845,41
17	929247,53	4307897,88
18	929314,59	4308047,38
19	929340,49	4308113,45
20	929355,61	4308152,1
21	929347,78	4308154,3
22	929338,87	4308158,2
23	929325,55	4308159,91
24	929288,61	4308057,89
25	929225,04	4307916,19
26	929160,92	4307869,86
27	929086,47	4307837,15
28	928935,66	4307772,31
29	928853,01	4307719,67
30	928713,89	4307641,24
31	928694,08	4307621,75
32	928643,42	4307548,11
33	928636,78	4307459,33
34	928652,62	4307323,82
35	928658,15	4307016,56
36	929840,72	4309581,81
37	929754,48	4309313,4
38	929611,9	4308927,36

Номер	X	Y
39	929533,23	4308728,12
40	929443,19	4308490,14
41	929419,97	4308420,81
42	929386,76	4308312,97
43	929378,47	4308293,07
44	929412,68	4308287,1
45	929440,33	4308396,23
46	929516,79	4308607,04
47	929617,45	4308854,02
48	929699,73	4309088,2
49	929806,19	4309369,66
50	929872,84	4309568,86
51	931279,06	4308945,25
52	931032,8	4308972,53
53	930960,38	4309003,38
54	930915,36	4309037,58
55	930908,99	4309054,36
56	930649,8	4309254,81
57	930437,55	4309418,73
58	930316,72	4309513,76
59	930062,91	4309621,88
60	929983,47	4309659,03
61	929968,18	4309648,21
62	929873,55	4309684,11
63	929855,83	4309628,88
64	929890,49	4309614,67
65	929898,7	4309634,27
66	929906,5	4309664,23
67	929969,49	4309640,41
68	929984,54	4309651,56
69	930060,88	4309615,92
70	930313,77	4309508,28
71	930434,14	4309413,46
72	930645,64	4309249,13
73	930904,11	4309049,5
74	930910,08	4309033,64
75	930958,83	4308997,13
76	930865,05	4309044,72

Проект межевания территории для размещения линейного объекта регионального значения Ханты-Мансийского автономного округа – Югры «Обустройство Ново-Покурского месторождения нефти. Куст скважин № 33»
Землепользователь ООО « Славнефть-Мегионнефтегаз»

Каталог координат границ земельного участка 86:04: 0000001:ЗУ8

Номер	X	Y
77	930876,04	4309035,86
78	931006,89	4308957,26
79	931035,15	4308949,15
80	931277,12	4308924,47
81	932269,9	4309799,71
82	932170,35	4309790,2
83	931949,48	4309813,13
84	931965,58	4309970,11
85	931563,05	4310013,56
86	931540,16	4309798,64
87	931546,07	4309797,65
88	931568,35	4310006,99
89	931959,16	4309964,85
90	931942,07	4309807,74
91	932179,65	4309783,21
92	932218,91	4309787,62
93	932259,2	4309791,07
94	932270,89	4309792,69
95	931295,2	4309112,1
96	931321,38	4309307,93
97	931294,61	4309311,39
98	931268,45	4309115,76
99	931279,24	4308947,2
100	931279,97	4308955,14
101	931034,86	4308982,0
102	930964,53	4309011,53
103	930923,18	4309043,52
104	930911,7	4309052,68
105	930917,07	4309038,83
106	930961,4	4309005,08
107	931033,26	4308974,32
108	929362,07	4308168,06
109	929392,91	4308241,41
110	929358,17	4308252,17
111	929874,86	4309574,48
112	929889,02	4309611,0
113	929854,6	4309625,1
114	929842,54	4309587,5
115	929378,05	4308292,1
116	929367,44	4308266,59
117	929365,28	4308261,42
118	929396,78	4308250,42
119	929412,5	4308286,11
120	929435,4	4308303,29
121	929422,55	4308306,98
122	929418,08	4308290,27
123	929405,2	4308247,43
124	929413,05	4308244,69
125	929427,45	4308279,96

Номер	X	Y
126	930051,76	4309629,26
127	930053,96	4309635,46
128	929985,29	4309668,91
129	929982,03	4309670,16
130	929978,34	4309657,85
131	929983,22	4309661,31
132	931536,72	4309693,85
133	931541,79	4309741,11
134	931540,08	4309741,29
135	931543,79	4309776,15
136	931537,86	4309776,9
137	931529,15	4309694,89
138	929365,64	4308160,62
139	929371,78	4308160,79
140	929387,4	4308193,98
141	929411,38	4308240,48
142	929403,97	4308243,17
143	930054,32	4309636,42
144	930056,73	4309643,18
145	930052,52	4309645,0
146	929990,51	4309675,33
147	929984,3	4309677,72
148	929982,32	4309671,16
149	929985,67	4309669,87
150	930357,13	4309484,53
151	930438,8	4309420,32
152	930567,44	4309320,85
153	930413,8	4309444,85
154	931285,29	4309012,44
155	931286,23	4309022,47
156	931278,8	4309023,3
157	931258,49	4309026,67
158	931257,54	4309016,6
159	931277,46	4309013,32
160	931280,07	4308956,13
161	931280,82	4308964,1
162	931252,94	4308967,13
163	931252,21	4308959,19
164	930014,52	4309709,05
165	930017,61	4309719,23
166	929999,02	4309726,7
167	929995,95	4309716,5
168	931286,32	4309023,51
169	931286,75	4309027,99
170	931279,63	4309028,8
171	931258,99	4309032,23
172	931258,58	4309027,72
173	931279,01	4309024,32
174	930017,9	4309720,21

Проект межевания территории для размещения линейного объекта регионального значения.Ханты-Мансийского автономного округа – Югры «Обустройство Ново-Покурского месторождения нефти. Куст скважин № 33»
Землепользователь ООО « Славнефть-Мегионнефтегаз»

Каталог координат границ земельного участка 86:04: 0000001:ЗУ8

Номер	X	Y
175	930019,2	4309724,55
176	930000,62	4309732,0
177	929999,32	4309727,66
178	930980,31	4309005,94
179	930949,26	4309024,56

Номер	X	Y
180	930964,91	4309012,37
181	930025,35	4309744,86
182	930025,54	4309745,52
183	930006,93	4309752,98
184	930006,72	4309752,36

Каталог координат границ земельного участка 86:04: 0000001:ЗУ9

Номер	X	Y
1	931321,38	4309307,93
2	931326,31	4309307,3
3	931317,52	4309224,5
4	931295,2	4309112,1
5	929387,35	4308330,87
6	929391,86	4308329,54
7	929386,76	4308312,97
8	929378,47	4308293,07
9	929361,08	4308296,08
10	929367,57	4308310,85
11	929356,09	4308295,9
12	929378,05	4308292,1
13	929367,44	4308266,59
14	929365,28	4308261,42
15	929357,57	4308264,11
16	930006,07	4309838,73

Номер	X	Y
17	930036,5	4309826,34
18	930029,61	4309817,15
19	930002,34	4309828,04
20	929985,41	4309732,15
21	929999,02	4309726,7
22	929995,95	4309716,52
23	929982,92	4309721,74
24	929986,72	4309737,59
25	930000,62	4309732,0
26	929999,32	4309727,66
27	929985,64	4309733,15
28	929991,87	4309759,04
29	930006,93	4309752,98
30	930006,72	4309752,36
31	929991,72	4309758,39

Ханты-Мансийский автономный округ — Югра
Правительство

Приложение 49
к постановлению Правительства
Ханты-Мансийского
автономного округа – Югры
от 16 декабря 2016 года № 493-п

Градостроительный план земельного участка

№	R	U	8	6	5	0	7	0	0	0	-				

Градостроительный план земельного участка подготовлен на основании:
Приказа Департамента строительства Ханты-Мансийского автономного округа – Югры от 25.04.2016 года № 254-п «О подготовке документации по планировке территории, на которой предусматривается размещение объектов регионального значения»
«Обустройство Ново-Покурского месторождения нефти. Куст скважин № 33»
(реквизиты решения уполномоченного федерального органа исполнительной власти, или органа исполнительной власти субъекта Российской Федерации, или органа местного самоуправления о подготовке документации по планировке территории, либо реквизиты обращения и наименование заявителя - юридического лица о выдаче градостроительного плана земельного участка)

Местонахождение земельного участка:
Ханты-Мансийский автономный округ - Югра
(субъект Российской Федерации)
Сургутский район
(муниципальный район или городской округ)
Межселенная территория
(поселение)

Кадастровый номер земельного участка: отсутствует
Описание местоположения границ земельного участка: Сургутский район, Ново-Покурское месторождение
Площадь земельного участка – 13,107 га.
Описание допустимого местоположения объекта капитального строительства на земельном участке: ***в границах земельных участков, в местах допустимого размещения***

План подготовлен: Баяндина А.М., начальник отдела землеустройства ООО «РосНефтеГазПроект»


М.П.

02.02.17 (дата) (подпись) /Баяндина А.М./ (Инженер ООО «РНГП»)

Предоставлен: Правительство Ханты-Мансийского автономного округа -Югры
(Наименование уполномоченного федерального органа исполнительной власти, или органа исполнительной власти субъекта Российской Федерации, или органа местного самоуправления)

(дата)


1. Чертеж градостроительного плана земельного участка

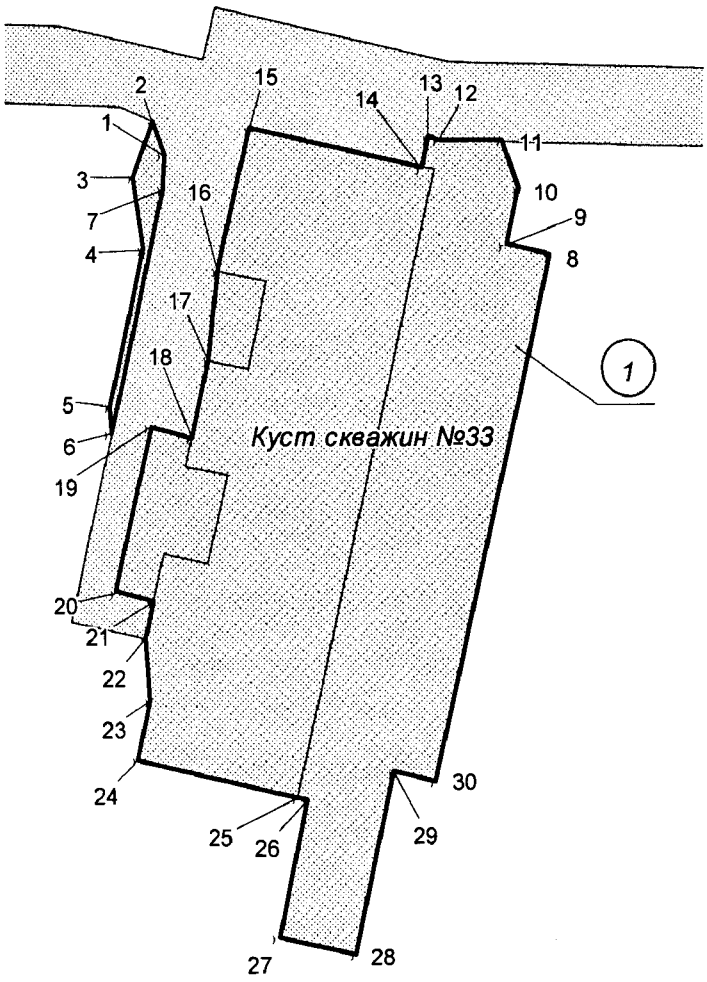

Каталог координат угловых точек границ земельного участка

Номер	X	Y
1	6731226,22	13472337,22
2	6731250,9	13472328,58
3	6731208,5	13472312,54
4	6731152,06	13472320,16
5	6731033,54	13472293,94
6	6731013,16	13472294,8
7	6731198,16	13472336,08
8	6731148,86	13472637,04
9	6731156,5	13472602,76
10	6731199,44	13472612,36
11	6731236,2	13472600,62
12	6731237,42	13472551,7
13	6731239,24	13472543,52
14	6731215,94	13472538,34
15	6731245,9	13472404,0
16	6731136,76	13472379,64
17	6731068,16	13472371,72
18	6731010,0	13472358,76
19	6731017,2	13472326,44
20	6730891,4	13472298,36
21	6730884,54	13472329,04
22	6730855,26	13472322,52
23	6730808,46	13472326,0
24	6730762,02	13472315,66
25	6730734,06	13472441,08
26	6730732,1	13472449,86
27	6730627,18	13472426,46
28	6730614,12	13472485,02
29	6730753,7	13472516,16
30	6730746,74	13472547,38

Обзорная схема

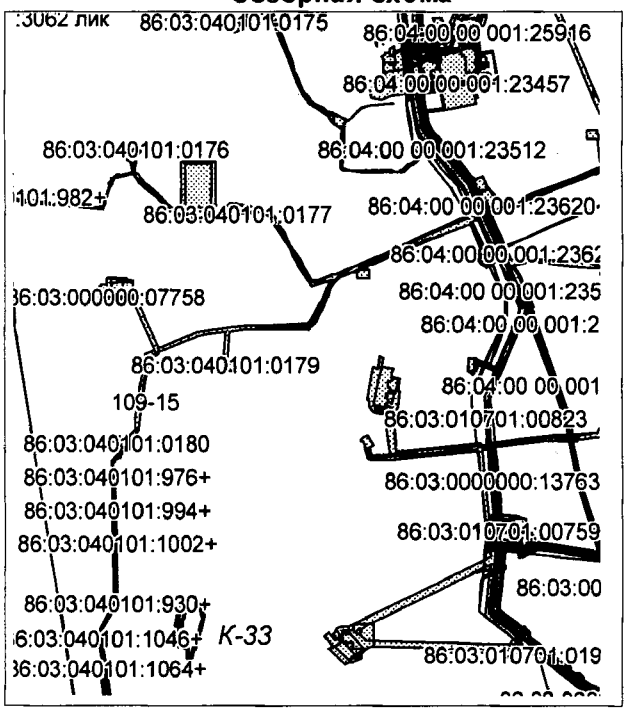

Условные обозначения:

Граница земельного участка

Место допустимого размещения объектов капитального строительства

Участки, предоставленные в аренду

1) Точки координат границы

1 Номер земельного участка

ЭКСПЛИКАЦИЯ ОБЪЕКТОВ

№	Наименование объекта
1	Обустройство Ново-Покурского месторождения нефти. Куст скважин №33

Площадь земельного участка - 13,107 га.
Чертеж градостроительного плана земельного участка разработан на топографической основе в масштабе 1:500, выполненной в 2016г. ООО "РосНефтеГазПроект"

Чертеж градостроительного плана земельного участка разработан в июне 2016г. ООО "РосНефтеГазПроект"

1: 8000 (масштаб)

Градостроительный план земельного участка создается на основе материалов картографических работ, выполненных в соответствии с требованиями федерального законодательства [2, 3]

Градостроительный план земельного участка, предназначенного для строительства, реконструкции линейного объекта и подготавливаемый в случаях, предусмотренных частью 4 статьи 4 Федерального закона от 29 декабря 2004 г. № 191-ФЗ "О введении в действие Градостроительного кодекса Российской Федерации" (Собрание законодательства Российской Федерации, 2005, № 1, ст. 17; № 30, ст. 3122; 2006, № 1, ст. 17; № 27, ст. 2881; № 52, ст. 5498; 2007, № 21, ст. 2455; № 49, ст. 6071; № 50, ст. 6237; 2008, № 20, ст. 2251; № 30, ст. 3604; 2009, № 1, ст. 19; № 11, ст. 1261; № 19, ст. 2283; № 29, ст. 3611; № 48, ст. 5723; № 52, ст. 6419, 6427; 2010, № 31, ст. 4209; № 40, ст. 4969; № 52, ст. 6993; 2011, № 13, ст. 1688; № 30, ст. 4563, 4594; 2012, № 26, ст. 3446; № 27, ст. 3587; № 53, ст. 7614, 7615; 2013, № 14, ст. 1651; № 23, ст. 2866; № 30, ст. 4072; № 52, ст. 6976; 2014, 3 26, ст. 3377; 2015, № 1, ст. 9, 38, 52, 72; № 9, ст. 1195; № 10, ст. 1418; № 17, ст. 2477, № 27, ст. 3951; № 29, ст. 4347, ст. 4376; 2016, № 1, ст. 22), создается на основании картографического материала, выполненного в масштабе: 1:50 000, 1:100 000, 1:200 000, 1:500 000. При подготовке картографического материала необходимо руководствоваться требованиями федерального/регионального законодательства [4]

Площадь земельного участка: **13,107 га** .(2), (3), (4)

На чертеже градостроительного плана земельного участка указываются:
- схема расположения земельного участка в окружении смежно расположенных земельных участков (ситуационный план)2, 4;
- границы земельного участка с координатами характерных точек 2, 3, 4;
- красные линии 2, 3, 4;
- обозначение и экспликация существующих (на дату формирования градостроительного плана) объектов капитального строительства, объектов незавершенного строительства и их кадастровые (иные) номера по порядку 2, 4;
- минимальные отступы от границ земельного участка в целях определения мест допустимого размещения объекта капитального строительства, за пределами которых запрещено строительство 2, 4;
- границы зон планируемого размещения объектов капитального строительства для государственных или муниципальных нужд (при наличии);
- места допустимого размещения объекта капитального строительства 2, 4;
- границы зон с особыми условиями использования территории (зон охраны объектов культурного наследия, санитарно-защитные, водоохранные зоны и иные зоны), а также графическая информация об иных ограничениях в использовании земельного участка (при наличии)2, 3, 4;
- границы зон действия публичных сервитутов (при наличии)2, 3, 4;
- точки подключения (технологического присоединения) объектов капитального строительства к сетям инженерно-технического обеспечения, за исключением сетей электроснабжения (при наличии возможности их отображения на ситуационном плане)6;
- условные обозначения отображаемой информации;

Чертеж градостроительного плана земельного участка разработан на топографической основе в масштабе (*1 : 5000*), выполненной ***2016 г.,***

ООО «РосНефтеГазПроект»

(дата, наименование кадастрового инженера)

Чертеж градостроительного плана земельного участка разработан ***07.2016 г.,***

ООО «РосНефтеГазПроект»

(дата, наименование организации)

2. Информация о градостроительном регламенте (2) либо требованиях к назначению, параметрам и размещению объекта капитального строительства (1) (3), (4), (5)

Градостроительным регламентом не установлены

(наименование представительного органа местного самоуправления, реквизиты акта об утверждении правил землепользования и застройки, информация обо всех предусмотренных градостроительным регламентом видах разрешенного использования земельного участка (за исключением случаев предоставления земельного участка для государственных или муниципальных нужд)

2.1. Информация о видах разрешенного использовании земельного участка (2), (3), (4)

«Обустройство Ново-Покурского месторождения нефти. Куст скважин №33»
основные виды разрешенного использования земельного участка:
Градостроительным регламентом не установлено

условно разрешенные виды использования земельного участка:
Градостроительным регламентом не установлено

вспомогательные виды использования земельного участка:
Градостроительным регламентом не установлено

2.2. Требования к назначению, параметрам и размещению объекта капитального строительства на указанном земельном участке. Назначение объекта капитального строительства(2)

Назначение объекта капитального строительства

№ Не имеется (согласно чертежу), - (назначение объекта капитального строительства)

2.2.1. Предельные (минимальные и (или) максимальные) размеры земельного участка и предельные параметры разрешенного строительства, реконструкции объекта капитального строительства, включая площадь (2)

Кадастровый номер земельного участка	Длина (м)	Ширина (м)	Зоны с особыми условиями использования территорий (кв. м)	Зоны действия публичных сервитутов (кв. м)	Площадь земельного участка (кв. м)	Номер объекта капитального строительства согласно чертежу градостроительного плана земельного участка	Размер (м)		Площадь застройки земельного участка (кв. м)
							макс	мин	
1		3	4	5	6	7	8		9

2.2.2. Предельное количество этажей _____ или предельная высота зданий, строений, сооружений ____ м. (2)

2.2.3. Максимальный процент застройки в границах земельного участка ____% (2).

2.2.4. Иные показатели (максимальная плотность, максимальный коэффициент застройки) (2):_____

2.3. Требования к назначению, параметрам и размещению объекта капитального строительства на указанном земельном участке (3),(4)(5)

№ 1 (согласно чертежу), Куст скважин №33 (назначение объекта капитального строительства)

Предельные (минимальные и (или) максимальные) размеры земельных участков:

Номер участка согласно чертежу градостроительного плана	Длина (м)	Ширина (м)	Площадь (кв. м)	Зоны с особыми условиями использования территорий (кв. м)	Зоны действия публичных сервитутов (кв. м)
1	2	3	4	5	6
1	Сложная конфигурация		13,107		

3. Информация о расположенных в границах земельного участка объектах капитального строительства и объектах культурного наследия (1),(2),(3)(4)

3.1. Объекты капитального строительства

№ *Не имеются* (согласно чертежу градостроительного плана №), - (назначение объекта капитального строительства)

инвентаризационный или кадастровый номер отсутствует

технический или кадастровый паспорт объекта подготовлен (дата)

-

(наименование организации (органа) государственного кадастрового учета объектов недвижимости или государственного технического учета и технической инвентаризации объектов капитального строительства)

3.2. Объекты, включенные в единый государственный реестр объектов культурного наследия (памятников истории и культуры) народов Российской Федерации

№ *Не имеются*, -,
(согласно чертежу градостроительного плана) (назначение объекта культурного наследия)

Заключение №2001 от 10.06.2016г. службы государственной охраны объектов культурного наследия Ханты-Мансийского автономного округа – Югры
(наименование органа государственной власти, принявшего решение о включении выявленного объекта культурного наследия в реестр, реквизиты этого решения)

регистрационный номер в реестре _____ от _____
(дата)

4. Информация о разделении земельного участка (2), (3), (4)

-

(наименование и реквизиты документа, определяющего возможность или невозможность разделения)

5. Информация о технических условиях подключения (технологического присоединения) объектов капитального строительства к сетям инженерно-технического обеспечения (7)

ОАО «СН-МНГ» от 2016г.

(наименование организации, выдавшей технические условия, реквизиты документа, содержащего в соответствии с частью 7 статьи 48 Градостроительного кодекса Российской Федерации информацию о технических условиях подключения (технологического присоединения) объектов капитального строительства к сетям инженерно-технического обеспечения)

6. Информация о наличии границ зоны планируемого размещения объектов капитального строительства для государственных или муниципальных нужд

-

7. Иная информация

Рекультивация земель после завершения строительства объекта, вывоз всех отходов в места, согласованные с соответствующими муниципальными органами

УТВЕРЖДАЮ:
Начальник Управления
эксплуатации трубопроводов
ОАО «СН-МНГ»

_____М.Г. Разин
«__» _____2016 г.

ТЕХНИЧЕСКИЕ УСЛОВИЯ

для разработки проектно-сметной документации по объектам
« Обустройство Ново – Покурского месторождения нефти. Куст скважин № 33 »

1. Месторождение, район строительства	Ново-Покурское месторождение нефти, Сургутский район Ханты-Мансийского автономного округа Тюменской области.
2. Вид строительства	Капитальное строительство.
3. Состав проектируемого объекта	1 Этап. Нефтегазопровод « к.33 – т.вр.к.32,33 » 2 Этап. Нефтегазопровод « т.вр.к.32,33 – т.вр.к.30 » 3 Этап. Нефтегазопровод « т.вр.к.30 – т.вр.к.16 » 4 Этап. Нефтегазопровод « т.вр.к.16 – т.вр.к.20 » 5 Этап. Нефтегазопровод « т.вр.к.20 – т.вр.к.42 » 6 Этап. Нефтегазопровод « т.вр.к.42 –т.вр.в ц. н/сб » 7 Этап. Высоконапорный водовод « т.вр.к.19 – т.вр.к.4,42 » 8 Этап. Высоконапорный водовод « т.вр. к.4,42 – т.вр.к.42 » 9 Этап. Высоконапорный водовод « т.вр.к.42 – т.вр.к.20 » 10 Этап. Высоконапорный водовод « т.вр. к.20– т.вр.к.16 » 11 Этап. Высоконапорный водовод « т.вр. к.16 – т.вр.к.30 » 12 Этап. Высоконапорный водовод « т.вр. к.30 – т.вр.к.32,33 » 13 Этап. Высоконапорный водовод « т.вр. к.32,33 – к.33 »
4. Требования к техническим решениям	– Проект выполнить в соответствии с требованиями нормативных документов (РД 39-132-94, Единые технические требования к технологическому процессу эксплуатации и ремонта, обеспечению целостностью промысловых трубопроводов ОАО «СН-МНГ», СП 34-116-97 и др.), норм противопожарной и экологической безопасности, использованием передовых технологий, применением труб отечественного производства; – В проектной документации необходимо указывать срок полезного использования объектов ОС; – В проектной документации необходимо указывать амортизационную группу в отношении каждого объекта ОС в соответствии с Классификацией основных средств, включаемых в амортизационные группы (утв. постановлением Правительства РФ от 1 января 2002 г. №1);

	– В проектной документации необходимо присваивать объекту ОС код ОКОФ в соответствии с Общероссийским классификатором основных фондов ОК 013-94 (утв. постановлением Госстандарта РФ от 26 декабря 1994 г. №359); – Для строительства нефтегазопровода и высоконапорного водовода рассмотреть вариант применения трубы из стали 13 ХФА, также предложить вариант применения не менее 2-х марок сталей в качестве альтернативного решения, отводы, тройники из той же марки стали, выбор ТУ для трубной продукции, а также необходимость применения ВП отдельно согласовать с УЭТ; – При проектировании трубопровода с ВП (внутренним покрытием) предусмотреть проектом для защиты внутренней поверхности сварного шва: – втулки монтируемые без применения мастики; – предложить варианты с наименьшим сужением проходного сечения, дополнительно согласовать с УЭТ; – При проектировании системы трубопроводов предложить варианты необходимости применения оборудования и материалов, (задвижки с электроприводом, обратные клапана и т.д.), а также предложить варианты защиты от внутренней и наружной коррозии (ЭХЗ, ингибиторная защита, защитное покрытие и т.д.) с предоставлением расчета экономической эффективности; – Предусмотреть изоляцию зон сварных соединений трубопроводов термоусаживаемыми защитными муфтами; – Окончательный подбор материалов труб (ТУ, ГОСТ) проводит проектный институт применительно к условиям эксплуатации проектируемого объекта; – Проектом предусмотреть установку УДХ на кустовой площадке для ввода химреагентов в выкидной коллектор согласно утвержденного в ОАО «СН-МНГ» типового проекта обустройства кустов скважин. Подбор типа УДХ производить по объему жидкости с куста скважин. Использовать блоки заводского изготовления; – Предусмотреть проектом камеры пуска и приема

	очистных устройств на трубопроводах диаметром от 219 мм. и более, дополнительно согласовать с УЭТ; – Предусмотреть проектом проведение предпусковой внутритрубной диагностики (ВТД) трубопроводов диаметром от 219 мм и более, а так же предусмотреть очистку трубопровода согласно ВСН 011-88 раздел 2 пункт: 2,5. Необходимость проведения ВТД для высоконапорных водоводов дополнительно согласовать с УЭТ; – На нефтегазопроводе предусмотреть установку узла зондирования трубопровода. Тип, количество узлов, а также место установки согласовать с УЭТ; – Предусмотреть проектным решением отсыпку территории и подъездных путей крановых узлов, при необходимости предусмотреть лежневание под отсыпку и монтаж водопропускных труб; – Срок эксплуатации трубопроводов определить проектом; – Вариант прохождения трассы проектируемого трубопровода представлен в прилагаемой схеме (Приложение № 1). Трасса проектируемого трубопровода может быть изменена и должна отвечать следующим требованиям: 1. Выполнение требований п.3.1.2 РД 39-132-94; 2. Возможность круглогодичного подъезда к проектируемому трубопроводу и узлам задвижек; 3. Прохождение трассы проектируемого трубопровода максимально близко к существующим коммуникациям; 4. Минимальная протяженность трассы трубопровода при выполнении вышеуказанных условий; – Переход через водные преграды должен обеспечивать: 1. Подземную прокладку трубопроводов. Допускается наземная прокладка на болоте 2,3 типа с обвалованием трубопровода; 2. Наличие резервной нитки с возможностью вывода из эксплуатации одной из ниток для проведения ТД, обслуживания и пр. без остановки транспорта жидкости;

	3. Возможность круглогодичного подъезда; 4. Возможность проведений внутритрубной диагностики; – Необходимость проектирования резервной нитки, защитного футляра и способ прокладки трубопровода через водный переход согласовать с УЭТ в не зависимости от его длины; – При переходе трубопровода через естественные и искусственные препятствия необходимо предусмотреть на обоих концах защитного кожуха уплотнения, обеспечивающие герметичность межтрубного пространства с установкой датчиков контроля давления в целях охраны окружающей среды; – Согласовать с УЭТ, НГП прохождение трасс проектируемых трубопроводов, количество и необходимость резервных ниток на пересечении водных переходов; – При переходе трубопровода через водные преграды предусмотреть в задании на проектирование требование об оформлении генеральным проектировщиком Решения о предоставлении водного объекта в пользование (статья 11 ВК РФ) в соответствии с «Административным регламентом по предоставлению органами государственной власти субъектов РФ государственной услуги... по предоставлению водных объектов... в пользовании», утвержденного приказом Минприроды от 14.09.2011г.№763; – В проекте предусмотреть все необходимые материалы для подключения проектируемых трубопроводов к существующей системе трубопроводов; – Предлагаемое рабочее давление и диаметр проектируемых трубопроводов подтвердить гидравлическим расчетом и согласовать с Заказчиком; – Проектному институту необходимо разработать обзорную схему с указанием точек подключения кустовых площадок к действующей системе трубопроводов с указанием существующих и проектируемых коммуникаций; – При проведении гидравлического расчета необходимо принять фактические величины давления на кустовых

	площадках. Отчет гидравлического расчета должен содержать общепринятые в ОАО «СН-МНГ» величины расхода (м3/сут., т/сут.), данные о давлении в начале и в конце участка, перепад давления, удельные потери давления, скорость движения жидкости и предложения с обоснованием по оптимизации работы системы трубопроводов. (Приложение №4); – При проведении гидравлического расчета учитывать существующую систему трубопроводов. Исходные данные (физико-химические свойства транспортируемой жидкости, скорость коррозии и т.д) запросить у Заказчика дополнительно на дату фактического проектирования; – При проведении гидравлического расчета необходимо предоставить: 1) Гидравлический расчет существующей системы для сравнения с фактическими показателями; 2) Расчет с учетом проектируемых КП ; – Максимально допустимое давление проектируемых нефтегазопроводов принять 40 кг/см^2; – При формировании гидравлического расчета, проектному институту необходимо предоставить в УЭТ информацию в электронном виде с указанием высотных отметок и пикетажа участков трубопровода; – Фланцевые соединения нефтепроводов применить согласно ГОСТ 12821-80 с условным давлением 40 кгс/см^2; – Максимально допустимое давление проектируемых высоконапорных водоводов принять 210 кг/см^2; – Проектом предусмотреть применение на высоконапорных водоводах задвижек клиновых «под приварку»; – Углы поворотов линейной части трубопроводов в вертикальной и горизонтальной плоскостях следует выполнять естественным изгибом сваренной нитки трубопровода или монтажом отводов 1,5D-15°,30°,45°, 60°, 90° (расстояние между отводами не менее 1,5м); – При проектировании камер пуска, приема очистных устройств необходимо предусматривать отводы не менее 3D

	для прохождения диагностических снарядов; – Переход через автомобильные и железные дороги выполняется методом «прокола» в защитном кожухе в соответствии с п.3.2.20 РД 39-132-94; – Заглубление участков трубопроводов, прокладываемых под автомобильными дорогами всех категорий, должно приниматься не менее 1,5 м от верха покрытия дороги до верхней образующей защитного футляра и не менее 0,4 м от дна кювета; – Проектом предусмотреть ограждения на каждом узле задвижек. Ограждения выполнить в модульном исполнении со съемными секциями согласно требованиям изложенным в Приложении 2; – Согласовать с Заказчиком подключения вновь построенного трубопровода в действующий трубопровод по следующим вариантам: а) «холодная» врезка, б) врезка тройником, в) подключение в существующую задвижку; – В случае необходимости, если бездействующие трубопроводы затрудняют прокладку новых, предусмотреть демонтаж по трассе проектируемых трубопроводов, разработать мероприятия по демонтажу (участки уточнить во время изыскательских работ и согласовать с Заказчиком); – Предусмотреть балластировку трубопроводов, проходящих по обводненным участкам болот 1÷3 типов. На трубопровод под балластировочные устройства необходимо укладывать футеровочные маты. Установка балластирующих средств на плавающий трубопровод не допускается; – Для теплоизоляции узлов трубопроводов использовать теплоизоляционные полимерные покрытия. Выбор покрытия согласовать с Заказчиком; – При разработке проекта предусмотреть мероприятия по охране недр, лесо- и землепользования, родовых угодий, уменьшению потерь нефти и газа при сборе и транспорте продукции скважин, разработать мероприятия по защите от

	коррозии; – Название объектов в проектах должно соответствовать названию по акту выбора; – В проектной документации на рабочих чертежах (план трасс) указывать границы земельных отводов и границы рубки леса; – При пересечении коммуникаций с существующими сетями, принадлежащих сторонним организациям, выполнить запрос на выдачу ТУ, разработать соответствующие проектные решения и согласовать с владельцами коммуникаций; – На трассе трубопровода должна предусматриваться установка сигнальных знаков высотой 2 м от поверхности земли, которые должны быть оснащены соответствующими щитами с надписями указателями (Приложение 3). Знаки устанавливаются в пределах видимости, но не более чем через 300 м, а также дополнительно на углах поворота и в местах пересечения с естественными и искусственными препятствиями по обе стороны; – При проектировании размещение коридоров коммуникаций выполнить с учетом существующих.
5. Основные технико-экономические показатели объекта проектирования	**1 Этап. Нефтегазопровод « к.33 – т.вр.к.32,33»** От КП-33 по системе трубопроводов нефтегазоводяная жидкость поступает на пункт сбора – УДР Ново-Покурского месторождения нефти. Объем жидкости Qж $м^3$/сут/Qн т/сут – 2316/962. Давление в точке подключения – определить гидравлическим расчетом. Диаметр в точке подключения определить гидравлическим расчетом. **2 Этап. Нефтегазопровод « т.вр.к.32,33 – т.вр.к.30 »** От т.вр.к.32,33 по системе трубопроводов нефтегазоводяная жидкость поступает на пункт сбора – УДР Ново-Покурского месторождения нефти. Давление в точке подключения – определить гидравлическим расчетом. Диаметр в точке подключения определить гидравлическим расчетом. **3 Этап. Нефтегазопровод « т.вр.к.30 – т.вр.к.16 »** От т.вр.к.30 по системе трубопроводов нефтегазоводяная жидкость поступает на пункт сбора – УДР Ново-Покурского месторождения нефти.

давление в точке подключения – определить гидравлическим расчетом.

Диаметр в точке подключения определить гидравлическим расчетом.

4 Этап. Нефтегазопровод « т.вр.к.16 – т.вр.к.20 »

От т.вр.к.16 по системе трубопроводов нефтегазоводяная жидкость поступает на пункт сбора – УДР Ново-Покурского месторождения нефти.

Давление в точке подключения – определить гидравлическим расчетом.

Диаметр в точке подключения определить гидравлическим расчетом.

5 Этап. Нефтегазопровод « т.вр.к.20 – т.вр.к.42 »

От т.вр.к.20 по системе трубопроводов нефтегазоводяная жидкость поступает на пункт сбора – УДР Ново-Покурского месторождения нефти.

Давление в точке подключения – определить гидравлическим расчетом.

Диаметр в точке подключения определить гидравлическим расчетом.

6 Этап. Нефтегазопровод «т.вр.к.42 – т.вр.в ц. н/сб »

От т.вр.к.42 по системе трубопроводов нефтегазоводяная жидкость поступает на пункт сбора – УДР Ново-Покурского месторождения нефти.

Давление в точке подключения – определить гидравлическим расчетом.

Диаметр в точке подключения определить гидравлическим расчетом.

7 Этап. Высоконапорный водовод «т.вр.к.19 – т.вр.к.4,42»

От КНС -1 по системе трубопроводов подтоварная вода поступает на т.вр.к.4,42 Ново-Покурского месторождения нефти.

Давление в точке подключения – определить гидравлическим расчетом.

Диаметр в точке подключения определить гидравлическим расчетом.

8 Этап. Высоконапорный водовод «т.вр.к.4,42 – т.вр.к.42 »

От КНС -1 по системе трубопроводов подтоварная вода поступает до т.вр.к.42 Ново-Покурского месторождения нефти.

Давление в точке подключения – определить гидравлическим расчетом.

Диаметр в точке подключения определить гидравлическим расчетом.

9 Этап. Высоконапорный водовод «т.вр.к.42–т.вр.к.20»

От КНС-1 по системе трубопроводов подтоварная вода поступает до т.вр.к.20 Ново-Покурского месторождения нефти.

Давление в точке подключения – определить гидравлическим расчетом.

	Диаметр в точке подключения определить гидравлическим расчетом. **10 Этап. Высоконапорный водовод « т.вр.к.20 – т.вр.к.16 »** От КНС-1 по системе трубопроводов подтоварная вода поступает до т.вр.к.16 Ново-Покурского месторождения нефти. Давление в точке подключения – определить гидравлическим расчетом. Диаметр в точке подключения определить гидравлическим расчетом. **11 Этап. Высоконапорный водовод « т.вр.к.16 – т.вр.к.30 »** От КНС-1 по системе трубопроводов подтоварная вода поступает до т.вр.к.30 Ново - Покурского месторождения нефти. Давление в точке подключения – определить гидравлическим расчетом. Диаметр в точке подключения определить гидравлическим расчетом. **12 Этап. Высоконапорный водовод « т.вр.к.30 –т.вр.к.32,33»** От КНС-1 по системе трубопроводов подтоварная вода поступает до т.вр.к.32,33 Ново-Покурского месторождения нефти. Давление в точке подключения – определить гидравлическим расчетом. Диаметр в точке подключения определить гидравлическим расчетом. **13 Этап. Высоконапорный водовод « т.вр.к.32,33 –к. 33»** От КНС-1 по системе трубопроводов подтоварная вода поступает на к.33 Ново-Покурского месторождения нефти. Объем жидкости Qж - 2500 $м^3$/сут. Давление в точке подключения – определить гидравлическим расчетом. Диаметр в точке подключения определить гидравлическим расчетом. **Объем жидкости и закачки рабочего агента с существующих, проектных и проектируемых кустов запросить у заказчика на дату фактического проектирования.**
6. Особые условия	– Принять за исходный вариант схему прохождения трассы, точки подключения к действующим трубопроводам согласно приложению №1; – Провести изыскания под проектируемый объект, протяженность трассы трубопроводов, схему расположения, точки подключения откорректировать по результатам изысканий для обеспечения требований к техническим

	решениям; – Результаты изысканий согласовать с НГП, УЭТ, ОАО «СН-МНГ»; – Разработать организационные мероприятия по контролю качества поступающих труб, фасонных деталей, сварочных материалов, арматуры, оборудования, операционному контролю качества подготовительных работ; – Рассчитать сроки эксплуатации проектируемого технологического оборудования и трубопроводов; – Предусмотреть проектом возможность применения материалов различных производителей (взаимозаменяемость); – Предусмотреть независимые этапы строительства на каждый подобъект строительства, входящий в состав данного проекта, позволяющие осуществлять ввод в эксплуатацию каждого этапа по отдельности. Этапы строительства дополнительно согласовать с Заказчиком; – Внести дополнение в действующий технологический регламент по эксплуатации трубопроводов.
7. ОТ, ПБ и ООС	**Охрана и безопасность труда** – Проектом предусмотреть мероприятия по взрыво-, пожаробезопасности, по охране труда; – Выполнить расчет степени риска по проектируемому объекту, по вариантам развития аварий с выбросом вредных продуктов. **По защите окружающей среды** – Разработать природоохранные меры по предотвращению отрицательного воздействия на природную среду; Согласовать раздел окружающей природной среды с природоохранными органами.

Технические условия составил:
Инженер 2 категории СНТ УЭТ Р.С. Щедранов

СОГЛАСОВАНО:

Начальник Управления
перспективного развития ОАО «СН-МНГ» И.Г. Тухфатуллин

Начальник СНТ УЭТ А.А. Мануйлов

Ханты-Мансийский автономный округ – Югра
Правительство

Приложение 50
к постановлению Правительства
Ханты-Мансийского
автономного округа – Югры
от 16 декабря 2016 года № 493-п

Положение о размещении линейного объекта регионального значения Ханты-Мансийского автономного округа – Югры «Обустройство Ново-Покурского месторождения нефти. Куст скважин № 33»

I. Размещение объекта

В административном отношении линейный объект регионального значения Ханты-Мансийского автономного округа – Югры «Обустройство Ново-Покурского месторождения нефти. Куст скважин № 33» (далее – проектируемый объект) расположен на межселенной территории в границах Ново-Покурского месторождения нефти Нижневартовского и Сургутского районов Ханты-Мансийского автономного округа – Югры.

В географическом отношении территория проектируемого объекта находится в 18,5 километрах от населенного пункта Катесово.

II. Функциональное зонирование территории

Проектируемый объект располагается на землях лесного фонда, территориального отдела – Юганского лесничества (Угутское участковое лесничество, Локосовское участковое лесничество) и территориального отдела – Мегионского лесничества (Куль-Еганское участковое лесничество).

III. Решение по планировочной организации земельных участков для размещения проектируемого объекта

Расчет полосы отвода земельных участков для выполнения работ по строительству проектируемого объекта производится с учетом действующих норм отвода земель.

Таблица 1

Площади земельных участков, необходимые для
строительства и эксплуатации проектируемого объекта

Наименование объекта	Площадь вновь испрашиваемых земельных участков, га	Площадь по земельным участкам, арендованным ранее, га	Зона застройки, га
Обустройство Ново-Покурского месторождения нефти. Куст скважин № 33	Сургутский район		
	59,363	13,080	72,443
	Нижневартовский район		
	13,317	7,815	21,132
Всего:	***72,680***	***20,895***	***93,575***

Таблица 2

Площади испрашиваемых земельных участков под проектируемый объект

№ земельного участка	Площадь земельного участка, га	Категория земель
86:03:0040101:ЗУ1	6,645	Земли лесного фонда
86:03:0040101:ЗУ2	6,462	Земли лесного фонда
86:03:0040101:ЗУ3	26,602	Земли лесного фонда
86:03:0040101:ЗУ4	17,796	Земли лесного фонда
86:03:0040101:ЗУ5	0,116	Земли лесного фонда
86:03:0040101:ЗУ6	0,116	Земли лесного фонда
86:03:0040101:ЗУ7	1,131	Земли лесного фонда
86:04:0000001:ЗУ8	13,066	Земли лесного фонда
86:04:0000001:ЗУ9	0,251	Земли лесного фонда

Координаты границ земельных участков, необходимых для реконструкции проектируемого объекта в графических материалах определены в местной системе координат Ханты-Мансийского автономного округа – Югры МСК-86

IV. Особо охраняемые природные территории и зоны с особыми условиями использования территории

Проектируемый объект расположен в непосредственной близости к существующему коридору коммуникаций. Работы по строительству будут носить локальный характер, и затрагивать территорию, которая уже подвергалась мощному длительному техногенному воздействию.

Проектируемый объект не пересекает водоохранную зону и прибрежную защитную полосу водных объектов.

В границах участка работ отсутствуют объекты историко-культурного наследия, особо охраняемые природные территории федерального, регионального и местного значения.


Проектируемый объект попадает в границы территорий традиционного природопользования коренных малочисленных народов Севера регионального значения.

В соответствии с пунктом 1 статьи 12 Закона Ханты-Мансийского автономного округа – Югры от 28 декабря 2006 года № 145-оз «О территориях традиционного природопользования коренных малочисленных народов Севера регионального значения в Ханты-Мансийском автономном округе – Югре» проведено согласование размещения проектируемого объекта с субъектом традиционного природопользования.



Основная часть проекта планировки территории
для размещения линейного объекта регионального
значения Ханты-Мансийского автономного округа – Югры
«Обустройство Ново-Покурского месторождения нефти.
Нефтегазопровод т.вр.К1-УДР ЦППН-1»
Землепользователь ОАО «СН-МНГ»
Масштаб 1:5000

Приложение 51
к постановлению Правительства
Ханты-Мансийского
автономного округа – Югры
от 16 декабря 2016 года № 493-п

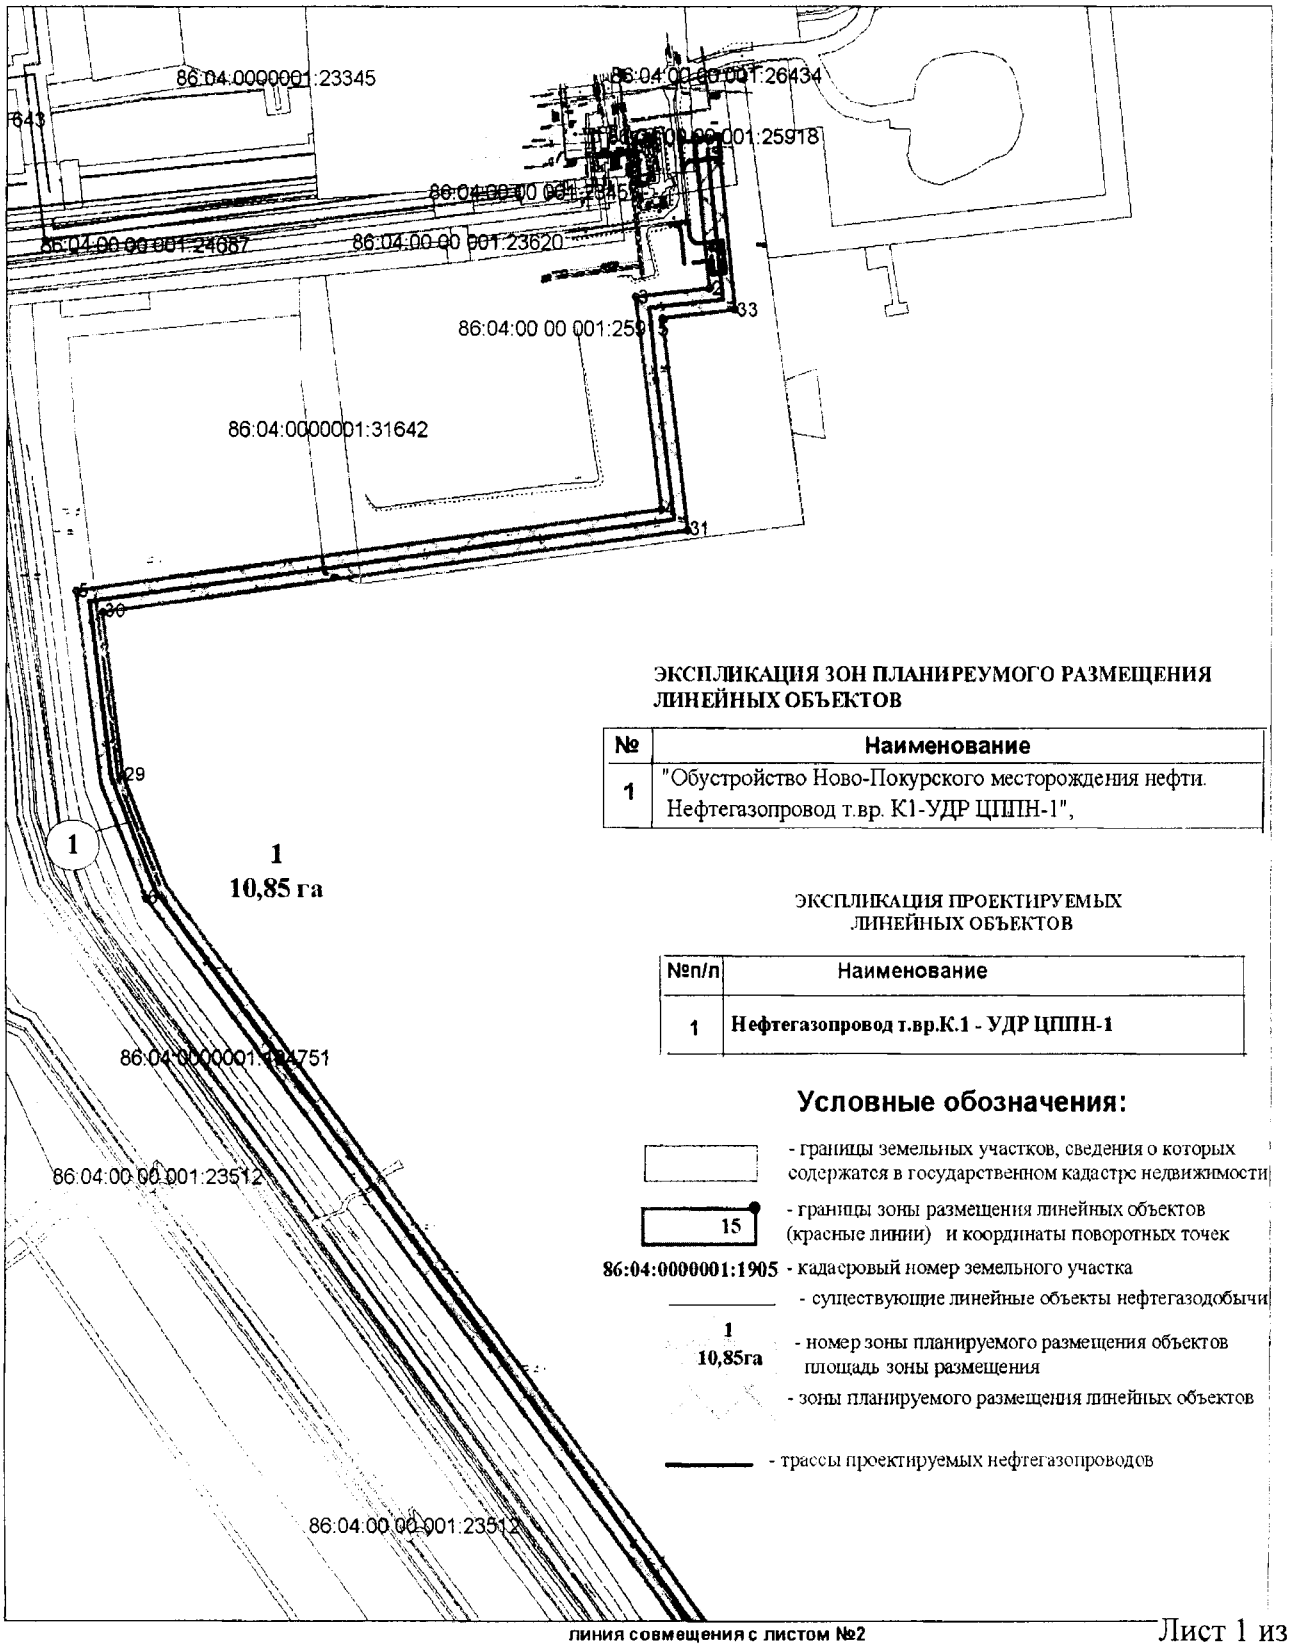

ЭКСПЛИКАЦИЯ ЗОН ПЛАНИРЕУМОГО РАЗМЕЩЕНИЯ ЛИНЕЙНЫХ ОБЪЕКТОВ

№	Наименование
1	"Обустройство Ново-Покурского месторождения нефти. Нефтегазопровод т.вр. К1-УДР ЦППН-1",


ЭКСПЛИКАЦИЯ ПРОЕКТИРУЕМЫХ ЛИНЕЙНЫХ ОБЪЕКТОВ

№п/п	Наименование
1	**Нефтегазопровод т.вр.К.1 - УДР ЦППН-1**


Условные обозначения:

- границы земельных участков, сведения о которых содержатся в государственном кадастре недвижимости
- 15 — границы зоны размещения линейных объектов (красные линии) и координаты поворотных точек
- 86:04:0000001:1905 - кадастровый номер земельного участка
- существующие линейные объекты нефтегазодобычи
- 1, 10,85га — номер зоны планируемого размещения объектов, площадь зоны размещения
- зоны планируемого размещения линейных объектов
- трассы проектируемых нефтегазопроводов

Основная часть проекта планировки территории для размещения линейного объекта регионального значения Ханты-Мансийского автономного округа – Югры «Обустройство Ново-Покурского месторождения нефти.
Нефтегазопровод т.вр.К1-УДР ЦППН-1»
Землепользователь ОАО «СН-МНГ», Масштаб 1:5000

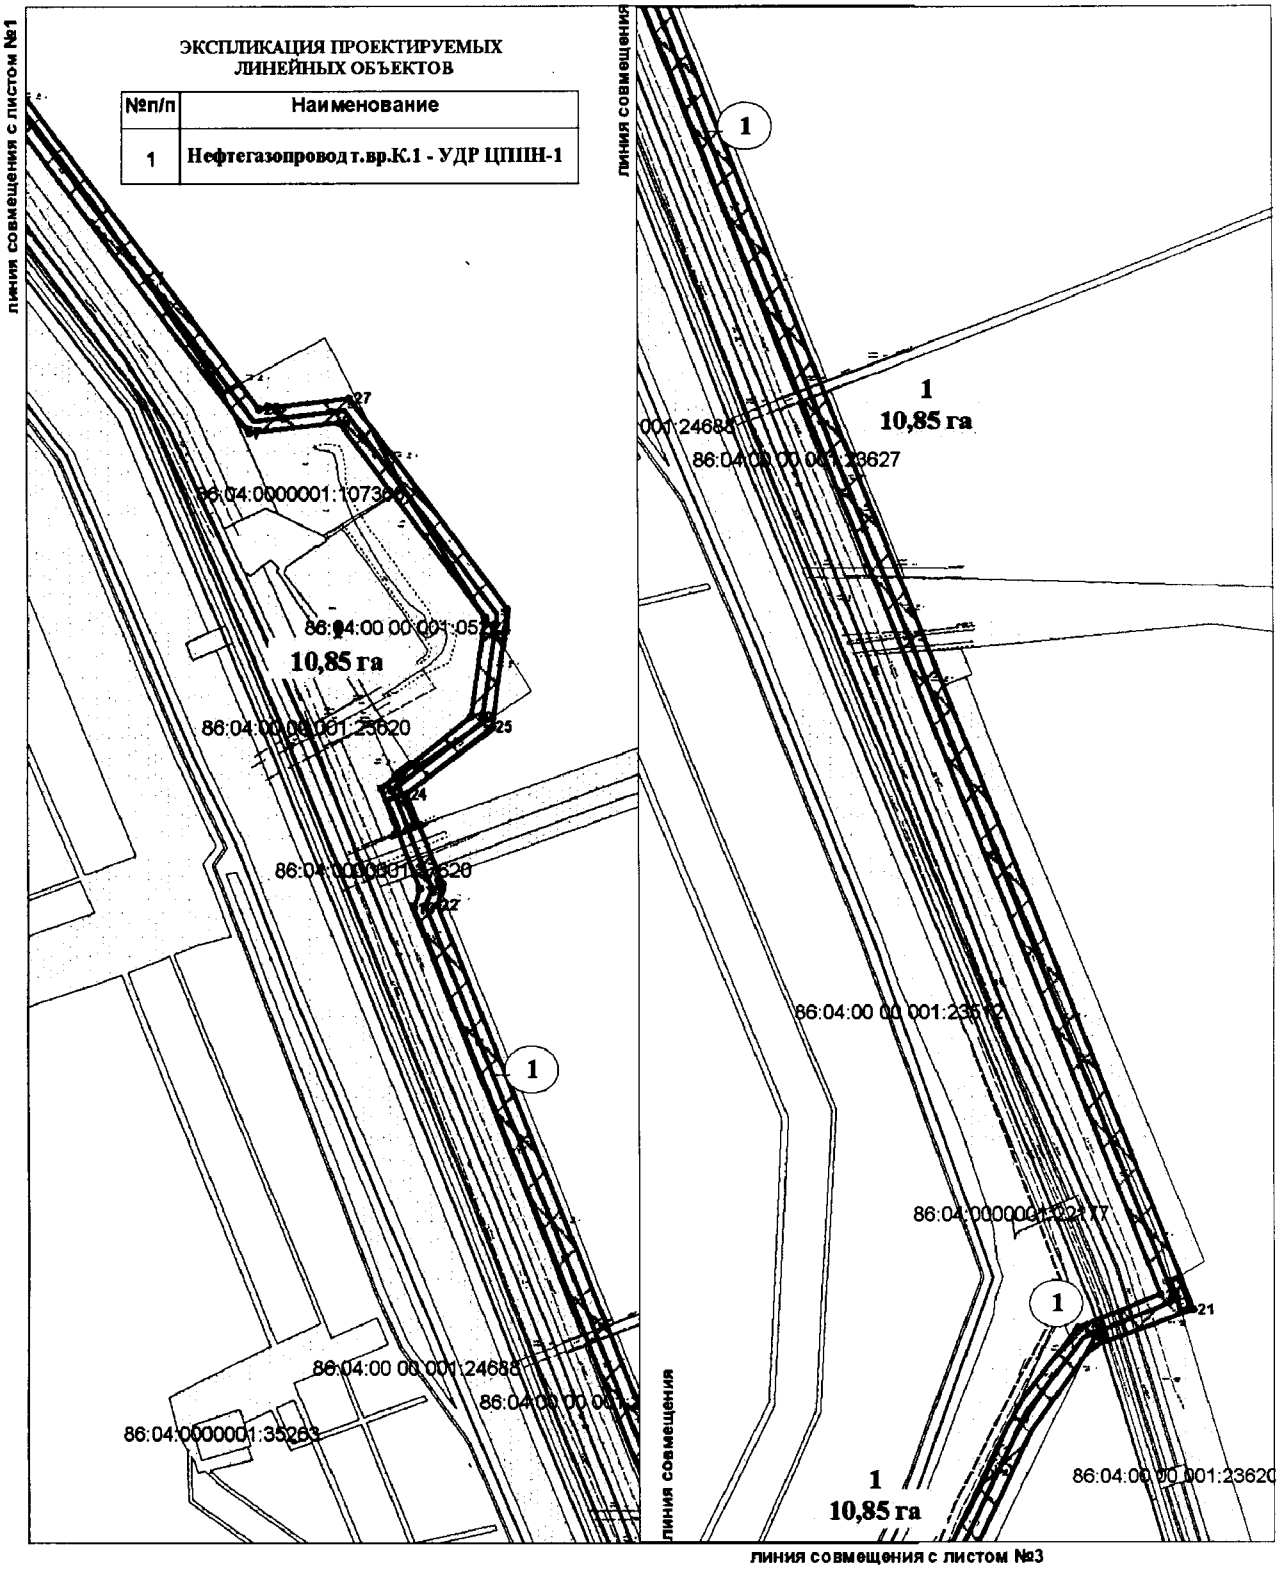

Основная часть проекта планировки территории для размещения линейного объекта регионального значения Ханты-Мансийского автономного округа – Югры
«Обустройство Ново-Покурского месторождения нефти. Нефтегазопровод т.вр.К1-УДР ЦППН-1»
Землепользователь ОАО «СН-МНГ», Масштаб 1:5000

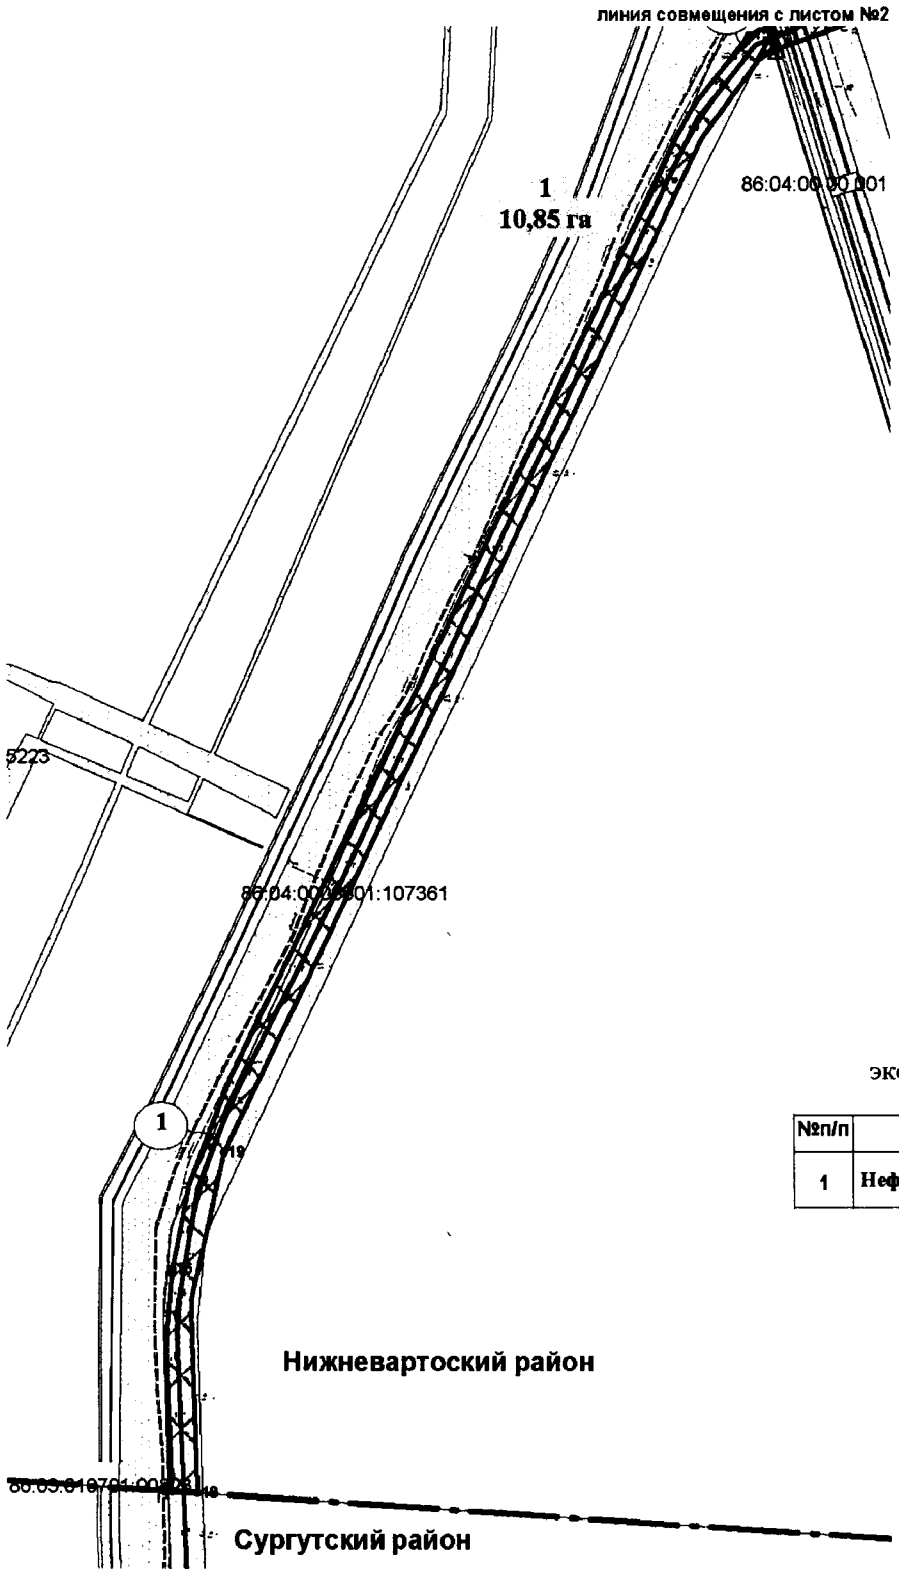

Каталог координат зоны размещения линейных объектов

Номер	X	Y
1	931634.99	4309630.47
2	931612.42	4309643.67
3	931505.37	4309660.02
4	931333.48	4309602.09
5	931266.37	4309100.03
6	931016.21	4309161.58
7	930341.40	4309681.54
8	930360.42	4309769.60
9	930181.92	4309886.70
10	930096.78	4309873.45
11	930034.19	4309796.09
12	929947.97	4309828.29
13	929930.49	4309823.43
14	928781.24	4310284.98
15	928751.94	4310212.79
16	927690.84	4309709.93
17	927498.97	4309709.75
18	927497.58	4309731.80
19	927791.37	4309755.01
20	928736.28	4310224.45
21	928767.67	4310314.49
22	929933.28	4309843.81
23	929961.44	4309848.41
24	930029.62	4309817.16
25	930087.45	4309892.02
26	930189.18	4309906.07
27	930371.40	4309768.52
28	930362.25	4309689.93
29	931116.02	4309141.11
30	931249.23	4309123.03
31	931316.22	4309624.70
32	931487.90	4309602.77
33	931494.84	4309665.47
34	931635.69	4309650.54

ЭКСПЛИКАЦИЯ ПРОЕКТИРУЕМЫХ ЛИНЕЙНЫХ ОБЪЕКТОВ


№п/п	Наименование
1	**Нефтегазопровод т.вр.К.1 - УДР ЦППН-1**

Основная часть проекта планировки территории для размещения линейного объекта регионального значения Ханты-Мансийского автономного округа – Югры

«Обустройство Ново-Покурского месторождения нефти. Нефтегазопровод т.вр.К1-УДР ЦППН-1»

Землепользователь ОАО «СН-МНГ»

Масштаб 1:5000

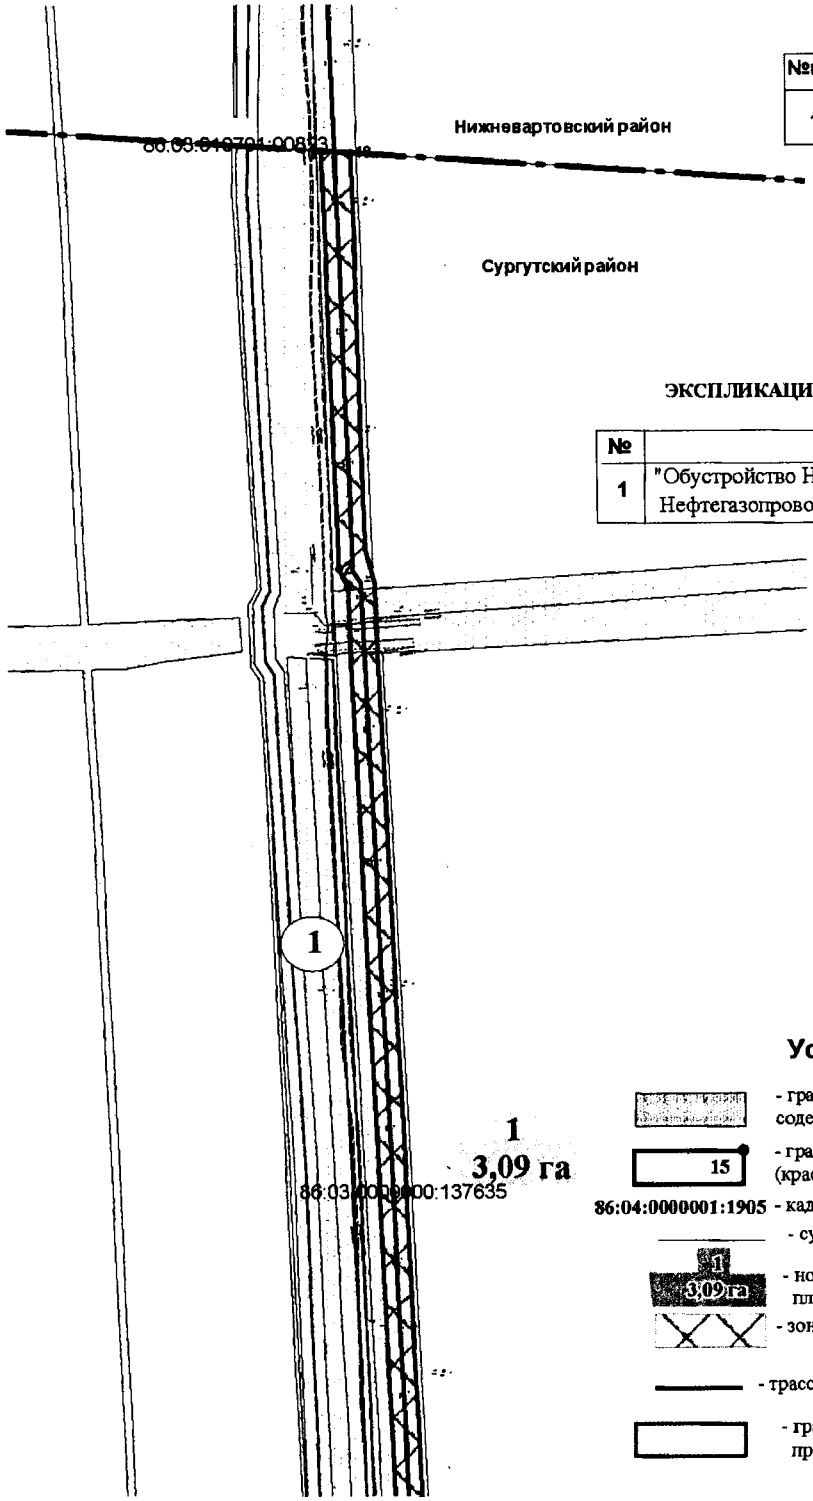

ЭКСПЛИКАЦИЯ ПРОЕКТИРУЕМЫХ ЛИНЕЙНЫХ ОБЪЕКТОВ

№п/п	Наименование
1	**Нефтегазопровод т.вр.К.1 - УДР ЦППН-1**

ЭКСПЛИКАЦИЯ ЗОН ПЛАНИРЕУМОГО РАЗМЕЩЕНИЯ ЛИНЕЙНЫХ ОБЪЕКТОВ

№	Наименование
1	"Обустройство Ново-Покурского месторождения нефти. Нефтегазопровод т.вр. К1-УДР ЦППН-1",

Условные обозначения:


- границы земельных участков, сведения о которых содержатся в государственном кадастре недвижимости
- 15 — границы зоны размещения линейных объектов (красные линии) и координаты поворотных точек
- 86:04:0000001:1905 - кадастровый номер земельного участка
- существующие линейные объекты нефтегазодобычи
- 1 / 3,09га — номер зоны планируемого размещения объектов / площадь зоны размещения
- зоны планируемого размещения линейных объектов
- трассы проектируемых нефтегазопроводов
- границы отводимых лесных участков по проекту 373.15

Основная часть проекта планировки территории для размещения линейного объекта регионального значения Ханты-Мансийского автономного округа – Югры

«Обустройство Ново-Покурского месторождения нефти. Нефтегазопровод т.вр.К1-УДР ЦППН-1»

Землепользователь ОАО «СН-МНГ»

Масштаб 1:5000

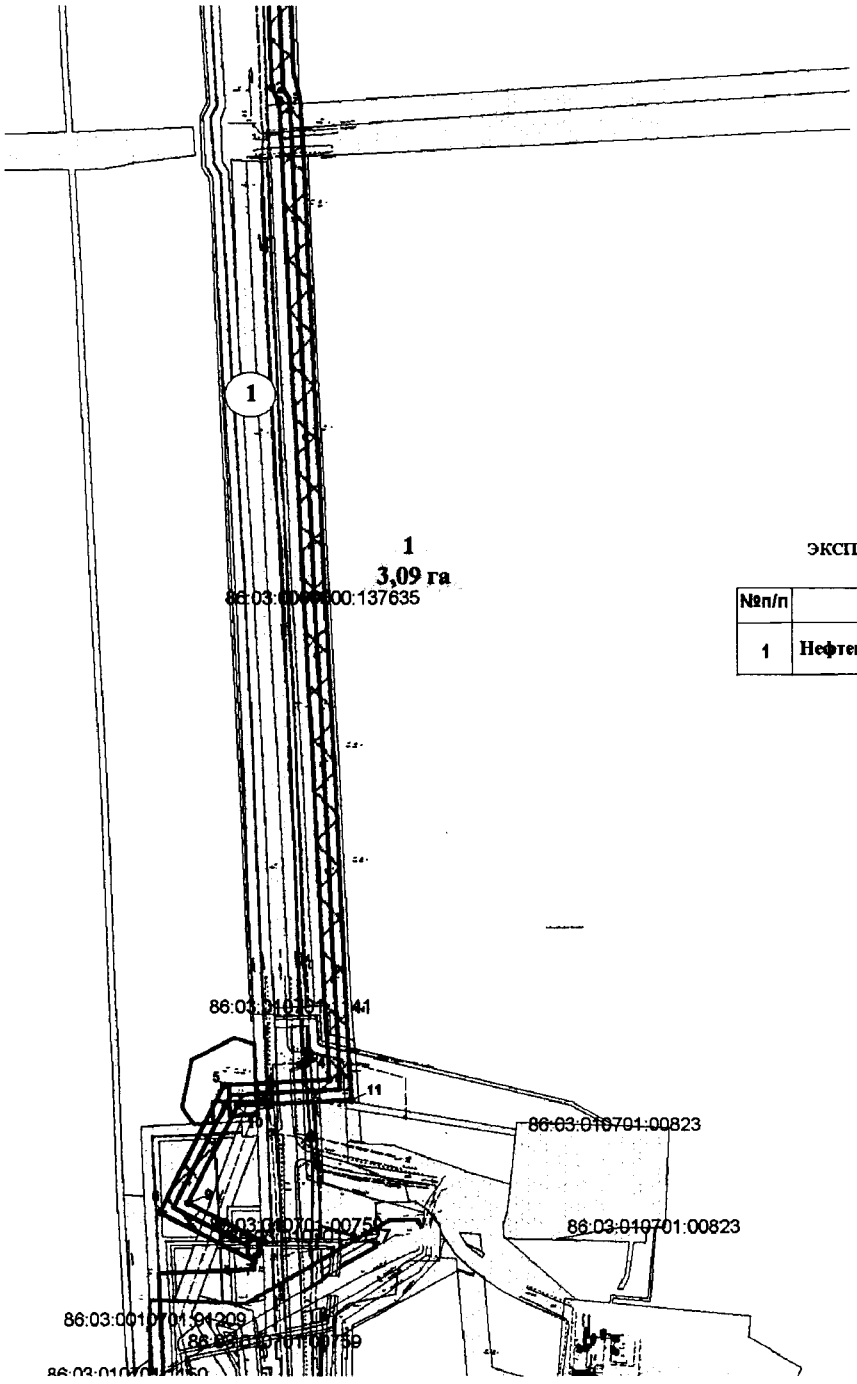

Каталог координат зоны размещения линейных объектов

Номер	X	Y
1	927498.97	4309709.75
2	927186.26	4309721.74
3	927172.74	4309728.04
4	926275.84	4309773.30
5	926270.26	4309676.01
6	926152.42	4309616.39
7	926108.22	4309703.94
8	926125.72	4309711.98
9	926161.46	4309642.69
10	926251.55	4309688.82
11	926256.62	4309794.07
12	927497.58	4309731.80


ЭКСПЛИКАЦИЯ ПРОЕКТИРУЕМЫХ ЛИНЕЙНЫХ ОБЪЕКТОВ

№п/п	Наименование
1	**Нефтегазопровод т.вр.К1 - УДР ЦППН-1**

Ханты-Мансийский автономный округ
Правительство


Проект межевания территории для размещения
линейного объекта регионального значения
Ханты-Мансийского автономного округа – Югры
«Обустройство Ново-Покурского месторождения нефти.
Нефтегазопровод т.вр.К1-УДР ЦППН-1»
Землепользователь ОАО «СН-МНГ»
Масштаб 1:5000

Приложение 52
к постановлению Правительства
Ханты-Мансийского
автономного округа – Югры
от 16 декабря 2016 года № 493-п

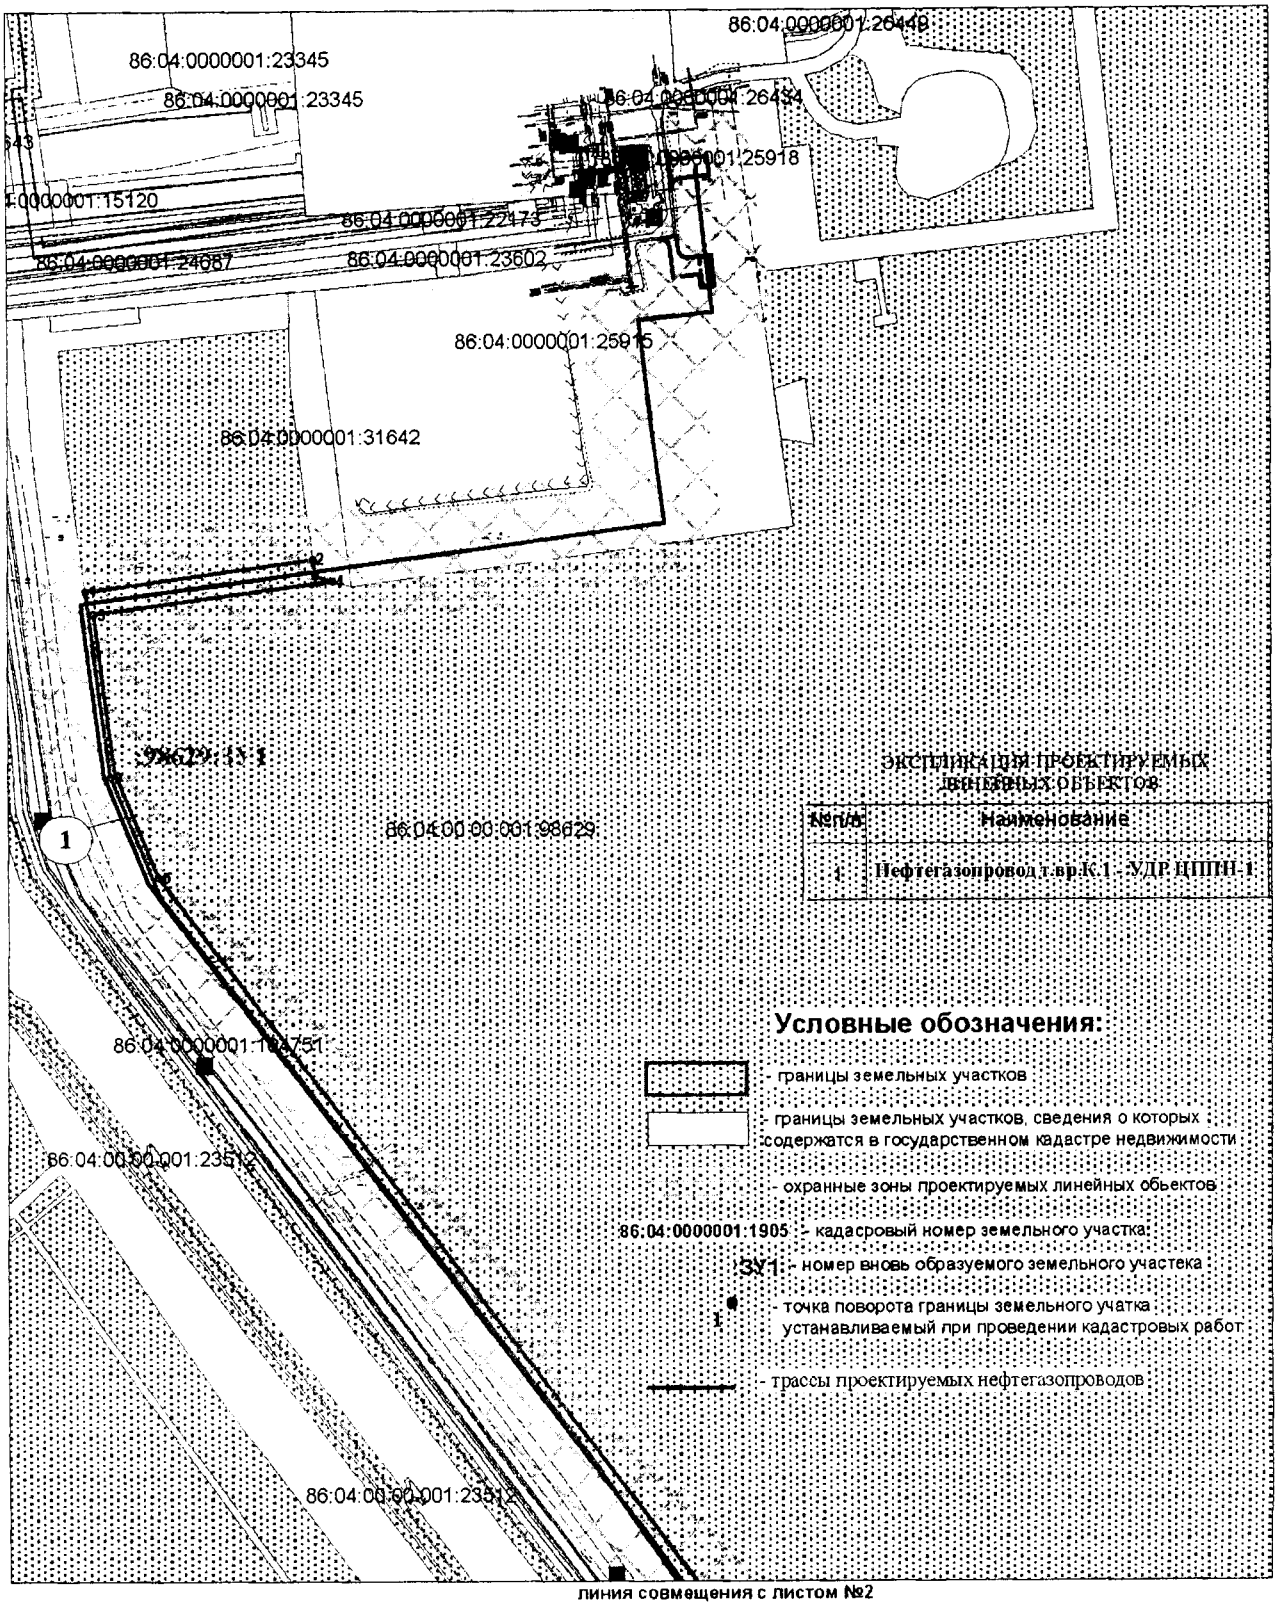


Лист 1 из 3

Проект межевания территории для размещения
линейного объекта регионального значения
Ханты-Мансийского автономного округа – Югры
«Обустройство Ново-Покурского месторождения нефти. Нефтегазопровод т.вр.К1-УДР ЦППН-1»
Землепользователь ОАО «СН-МНГ»
Масштаб 1:5000

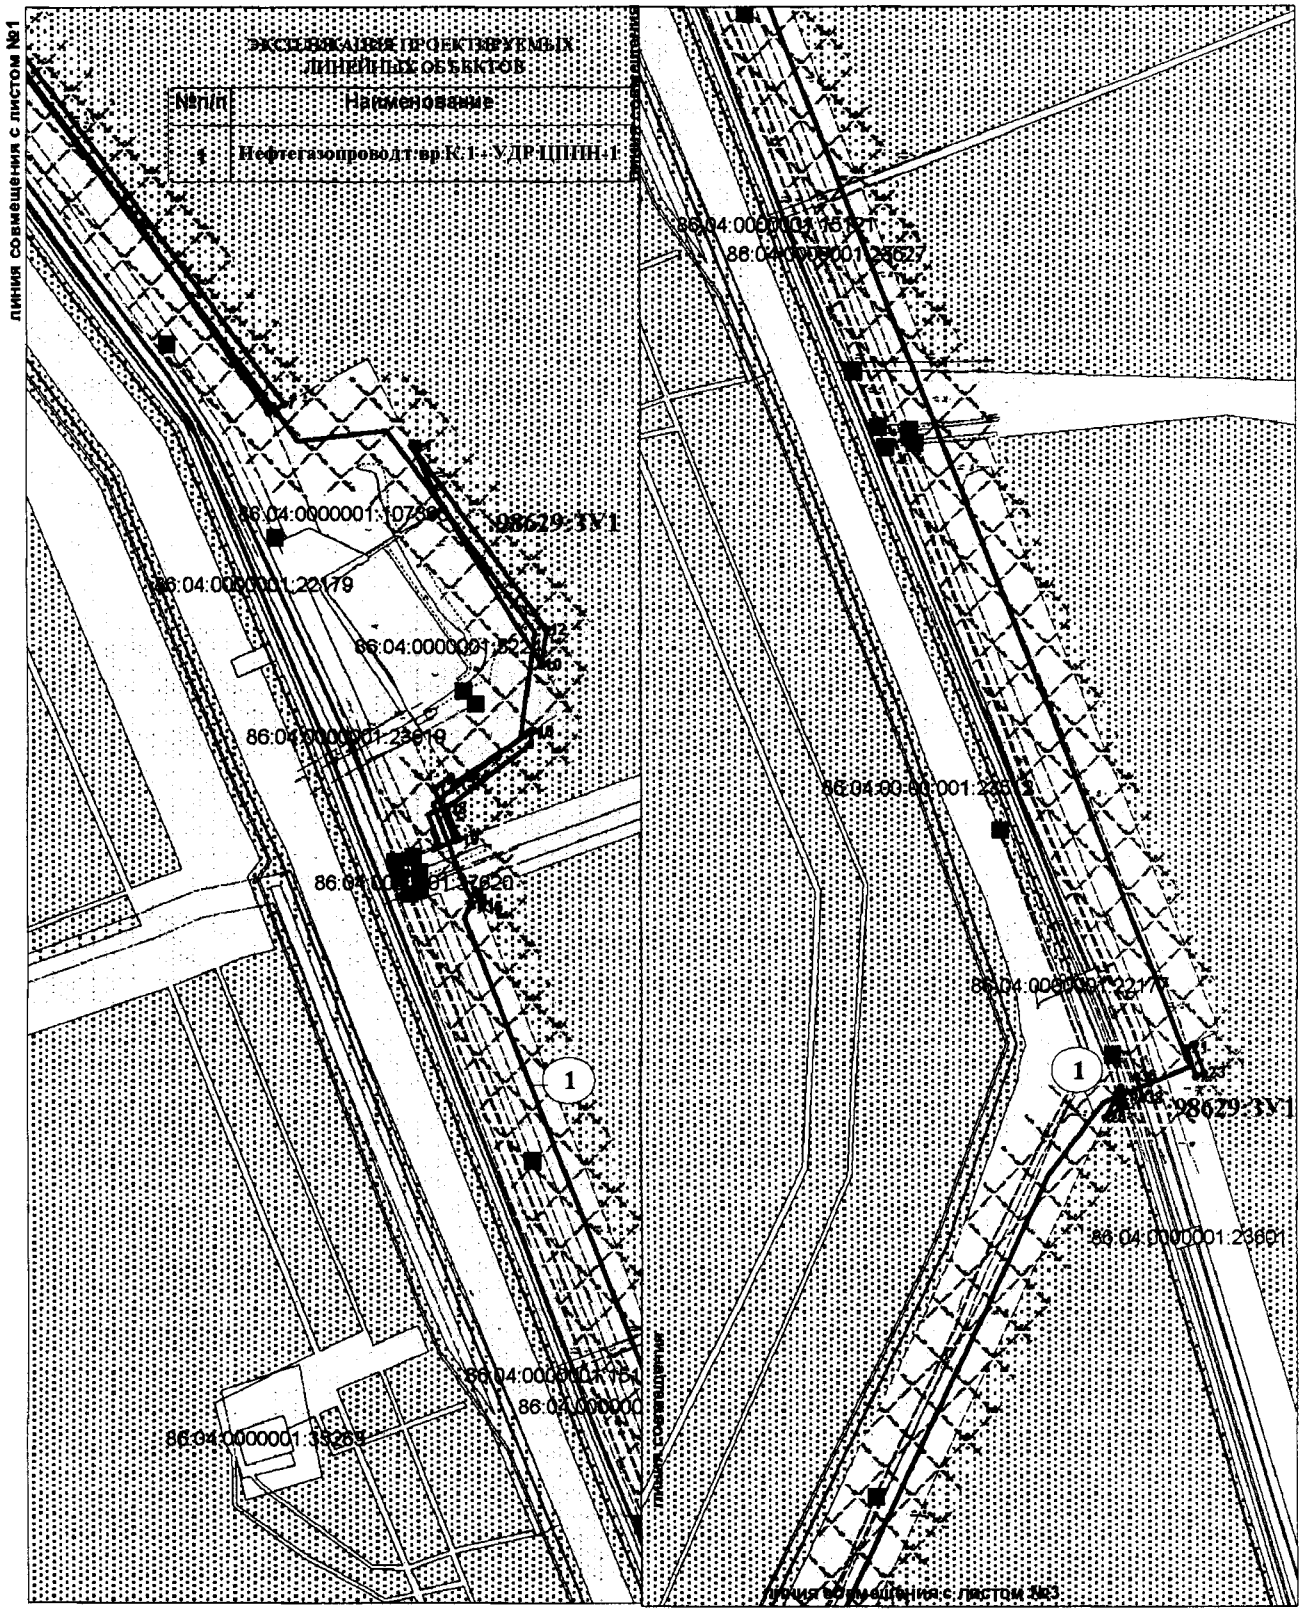

Проект межевания территории для размещения линейного объекта регионального значения Ханты-Мансийского автономного округа – Югры
«Обустройство Ново-Покурского месторождения нефти. Нефтегазопровод т.вр.К1-УДР ЦППН-1» Землепользователь ОАО «СН-МНГ»
Масштаб 1:5000

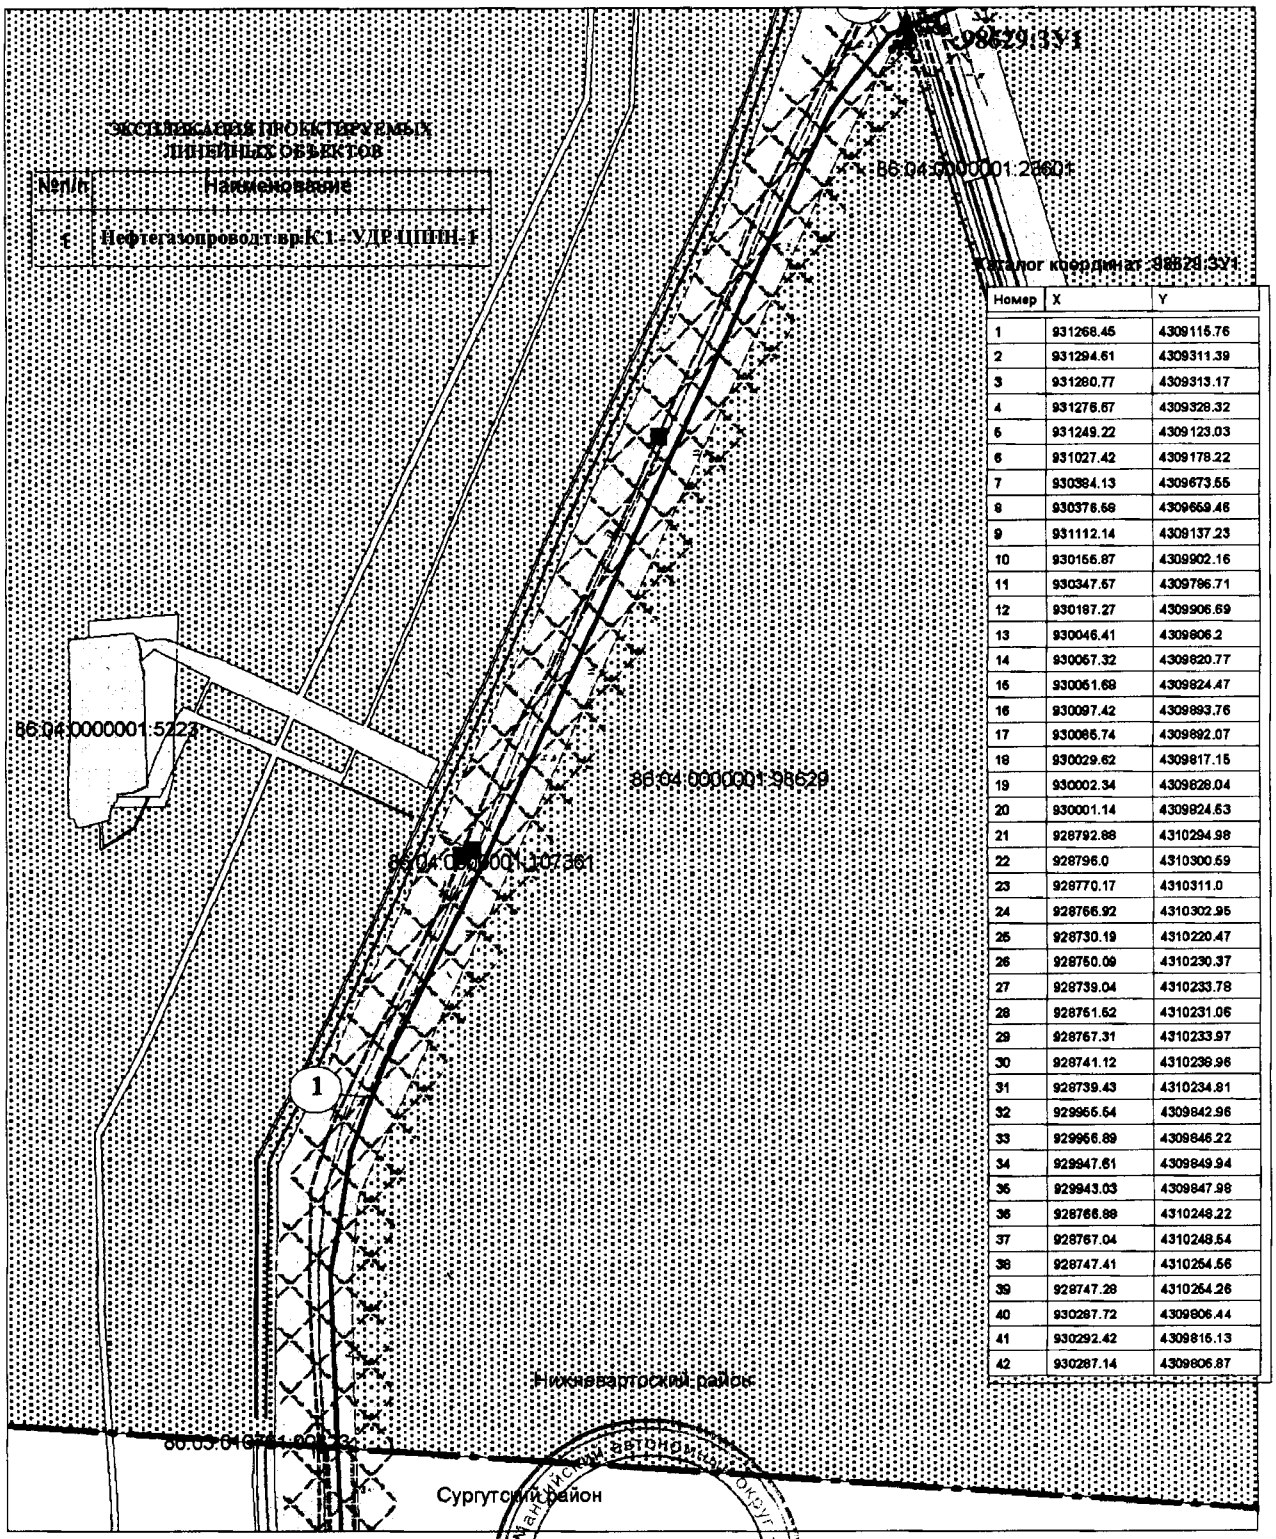

Номер	X	Y
1	931268.45	4309115.76
2	931294.61	4309311.39
3	931280.77	4309313.17
4	931276.67	4309328.32
5	931249.22	4309123.03
6	931027.42	4309178.22
7	930384.13	4309673.55
8	930376.58	4309659.46
9	931112.14	4309137.23
10	930156.87	4309902.16
11	930347.67	4309786.71
12	930187.27	4309906.59
13	930046.41	4309806.2
14	930057.32	4309820.77
15	930061.69	4309824.47
16	930097.42	4309893.76
17	930086.74	4309892.07
18	930029.62	4309817.15
19	930002.34	4309828.04
20	930001.14	4309824.53
21	928792.88	4310294.98
22	928796.0	4310300.59
23	928770.17	4310311.0
24	928766.92	4310302.95
25	928730.19	4310220.47
26	928750.09	4310230.37
27	928739.04	4310233.78
28	928751.52	4310231.06
29	928767.31	4310233.97
30	928741.12	4310238.96
31	928739.43	4310234.81
32	929965.54	4309842.96
33	929966.89	4309846.22
34	929947.61	4309849.94
35	929943.03	4309847.98
36	928766.88	4310248.22
37	928767.04	4310248.54
38	928747.41	4310254.56
39	928747.28	4310254.26
40	930287.72	4309806.44
41	930292.42	4309816.13
42	930287.14	4309806.87

Приложение 53
к постановлению Правительства
Ханты-Мансийского
автономного округа – Югры
от 16 декабря 2016 года № 493-п

Положение о размещении линейного объекта регионального значения Ханты-Мансийского автономного округа – Югры «Обустройство Ново-Покурского месторождения нефти. Нефтегазопровод т.вр.К1-УДР ЦППН-1»

I. Размещение объекта

В административном отношении линейный объект регионального значения Ханты-Мансийского автономного округа – Югры «Обустройство Ново-Покурского месторождения нефти. Нефтегазопровод т.вр. К1-УДР ЦППН-1» (далее – проектируемый объект) расположен на межселенной территории в границах Ново-Покурского нефтяного месторождения нефти Нижневартовского, Сургутского районах Ханты-Мансийского автономного округа – Югры.

В географическом отношении территория проектируемого объекта находится в 57 километрах на северо-восток от населенного пункта Покур.

II. Функциональное зонирование территории

Проектируемый объект располагается на землях лесного фонда, находящихся в ведении территориального отдела - Мегионского лесничества (Куль-Еганское участковое лесничество) и территориального отдела - Юганского лесничества (Угутское участковое лесничество).

III. Решение по планировочной организации земельных участков для размещения проектируемого объекта

Расчет полосы отвода земельных участков для выполнения работ по строительству проектируемого объекта производится с учетом действующих норм отвода земель.

Проект планировки и межевания территории подготовлен в отношении земельного участка общей площадью 13.94 га

Таблица 1

Площади земельных участков, необходимые для строительства и эксплуатации проектируемого объекта

Наименование объекта	Площадь вновь испрашиваемых земельных участков, га	Площадь по земельным участкам, арендованным ранее, га	Зона застройки, га
«Обустройство Ново-Покурского месторождения нефти. Нефтегазопровод т.вр.К1-УДР ЦППН-1»	1,698	12.242	13.94

Таблица 2

Площади испрашиваемых земельных участков под проектируемый объект

№ земельного участка	Площадь земельного участка, га	Категория земель	Вид разрешенного использования
86:04:0000001:98629:ЗУ1	1,698	Земли лесного фонда	Недропользование

Координаты границ земельного участка, необходимого для размещения проектируемого объекта, в графических материалах проекта определены в местной системе координат Ханты-Мансийского автономного округа – Югры МСК-86.

IV. Особо охраняемые природные территории и зоны с особыми условиями использования территории

Проектируемый объект расположен параллельно существующему техническому коридору коммуникаций. Строительство будет носить локальный характер и затрагивать территорию, которая уже подвергалась мощному длительному техногенному воздействию.

Проектируемый объект не пересекает водоохранную зону и прибрежную защитную полосу водных объектов.

В границах участка работ отсутствуют объекты историко-культурного наследия, особо охраняемые природные территории федерального, регионального и местного значения.

Проектируемый объект попадает в границы территорий традиционного природопользования коренных малочисленных народов Севера регионального значения.


В соответствии с пунктом 1 статьи 12 Закона Ханты-Мансийского автономного округа – Югры от 28 декабря 2006 года № 145-оз «О территориях традиционного природопользования коренных малочисленных народов Севера регионального значения в Ханты-Мансийском автономном округе – Югре» проведено согласование размещения проектируемого объекта с субъектом традиционного природопользования.




Основная часть проекта планировки территории
для размещения линейного объекта
регионального значения Ханты-Мансийского
автономного округа-Югры:
"Красноленинское НГКМ. Каменный (западная часть) ЛУ. Куст скважин № 312"
Землепользователь АО "РН-Няганьнефтегаз"

Приложение 54
к постановлению Правительства Ханты-Мансийского автономного округа – Югры
от 16 декабря 2016 года № 493-п

Схема расположения объекта

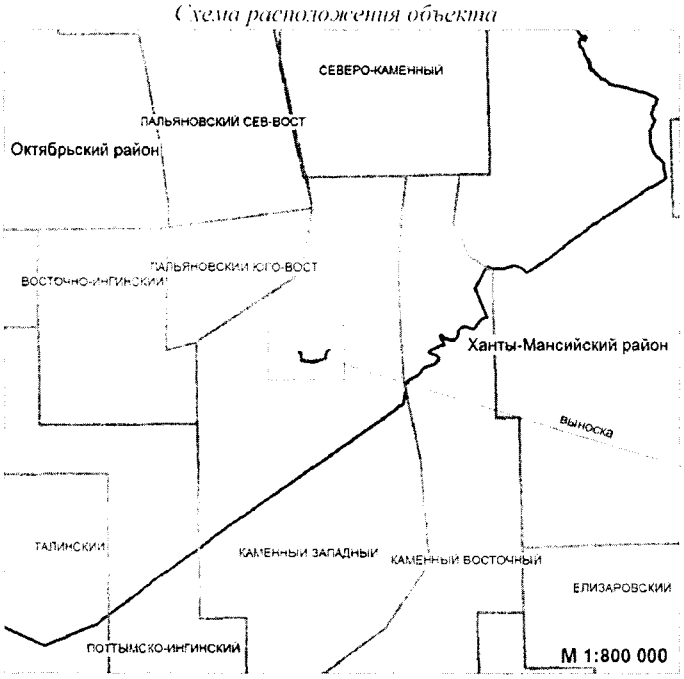

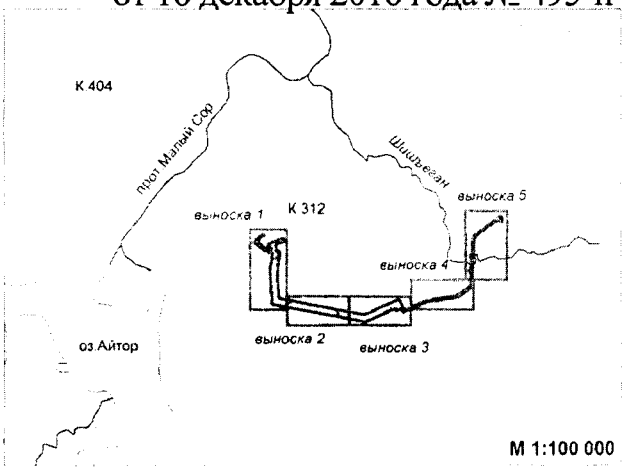

Экспликация зон планируемого размещения линейных объектов

Номер	Наименование	Площадь, га
1	Красноленинское НГКМ. Каменный (западная часть) ЛУ. Куст скважин № 312	37,8768


Экспликация проектируемых линейных объектов

Номер	Наименование
1	Автомобильная дорога на куст скважин №312 (участок 1)
2	Автомобильная дорога на куст скважин №312 (участок 2)
3	Нефтесборный трубопровод "т.вр.к.312-т.вр.к.131"
4	Нефтесборный трубопровод "к.312-т.вр.к.312"
5	Высоконапорный водовод "т.вр.к.131-т.вр.к.312"
6	Высоконапорный водовод "т.вр.к.312-к.312"
7	ВЛ 6кВ №1 на куст скважин №312 (участок 1)
8	ВЛ 6кВ №2 на куст скважин №312 (участок 1)
9	ВЛ 6кВ №1 на куст скважин №312 (участок 2)
10	ВЛ 6кВ №2 на куст скважин №312 (участок 2)
11	ВЛ 6кВ №3 на куст скважин №312
12	ВЛ 6кВ №4 на куст скважин №312

Условные обозначения

- Автомобильная дорога на куст скважин №312 (участок 1)
- Автомобильная дорога на куст скважин №312 (участок 2)
- Нефтесборный трубопровод "т.вр.к.312-т.вр.к.131"
- Нефтесборный трубопровод "к.312-т.вр.к.312"
- Высоконапорный водовод "т.вр.к.131-т.вр.к.312"
- Высоконапорный водовод "т.вр.к.312-к.312"
- ВЛ 6кВ №1 на куст скважин №312 (участок 1)
- ВЛ 6кВ №2 на куст скважин №312 (участок 1)
- ВЛ 6кВ №1 на куст скважин №312 (участок 2)
- ВЛ 6кВ №2 на куст скважин №312 (участок 2)
- ВЛ 6кВ №3 на куст скважин №312
- ВЛ 6кВ №4 на куст скважин №312
- границы МО ХМАО-Югры
- границы лицензионных участков
- границы земельных участков
- граница зоны размещения линейных объектов
- зона планируемого размещения линейных объектов
- • 1 точки поворота границы зоны планируемого размещения линейных объектов


Основная часть проекта планировки территории
для размещения линейного объекта
регионального значения Ханты-Мансийского
автономного округа-Югры:
"Красноленинское НГКМ. Каменный (западная часть) ЛУ. Куст скважин № 312"
Землепользователь АО "РН-Няганьнефтегаз"

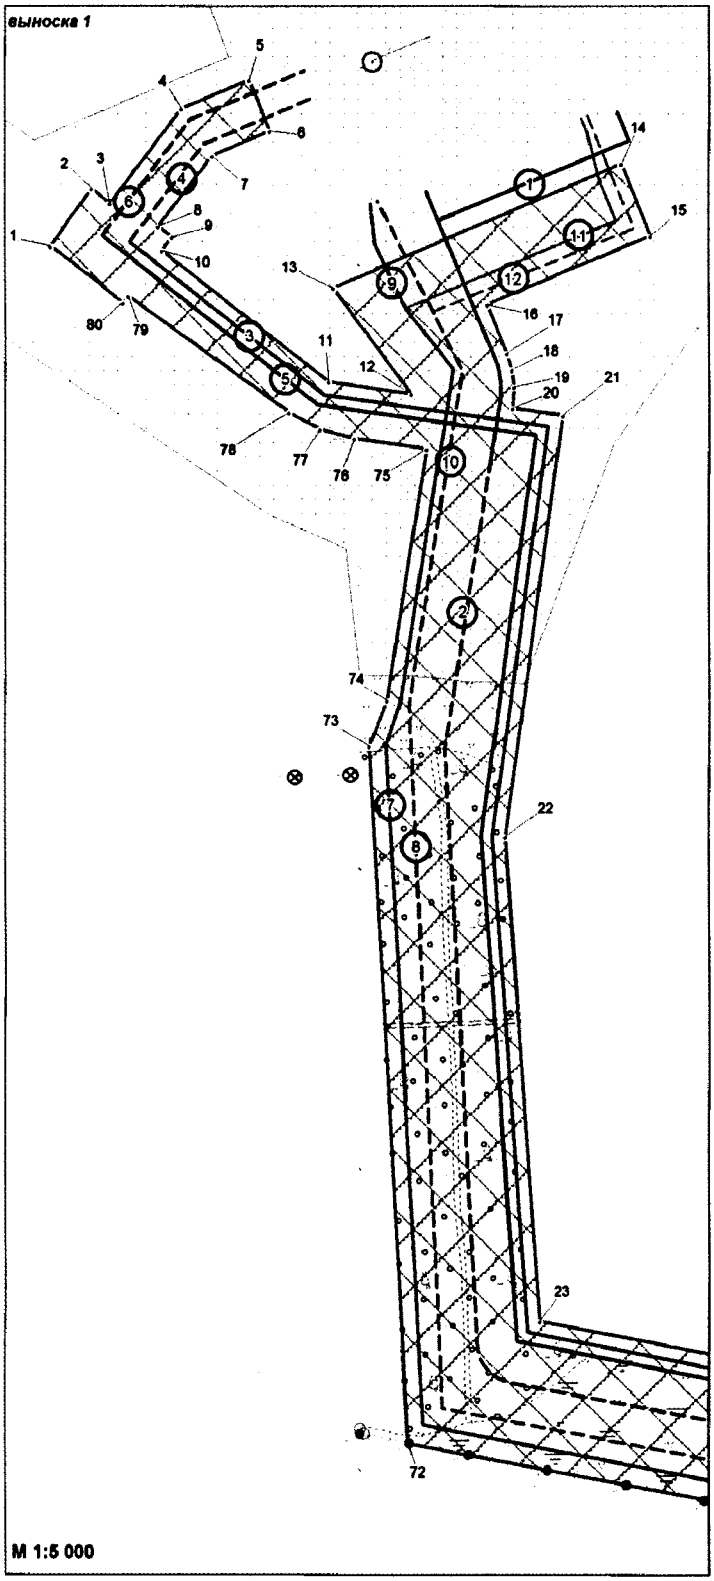


Каталог координат границы зоны планируемого размещения линейных объектов

Номер	X	Y
1	1 018 703.62	2 562 365.4
2	1 018 746.1	2 562 396.14
3	1 018 735.13	2 562 409.93
4	1 018 805.77	2 562 463.16
5	1 018 827.12	2 562 513.45
6	1 018 789.18	2 562 528.94
7	1 018 770.92	2 562 485.92
8	1 018 717.81	2 562 445.99
9	1 018 710.07	2 562 456.45
10	1 018 700.31	2 562 448.94
11	1 018 603.46	2 562 573.35
12	1 018 594.88	2 562 635.1
13	1 018 672.51	2 562 576.55
14	1 018 764.72	2 562 792.84
15	1 018 711.01	2 562 815.14
16	1 018 660.94	2 562 692
17	1 018 624.87	2 562 707.11
18	1 018 612.67	2 562 710.92
19	1 018 599.75	2 562 712.45
20	1 018 584.33	2 562 711.16
21	1 018 579.07	2 562 749.1
22	1 018 267.36	2 562 705.84
23	1 017 909.25	2 562 731.52
24	1 017 673.41	2 563 956.14
25	1 017 894.05	2 564 473.38
26	1 017 734.15	2 564 544.6
27	1 017 874.26	2 564 859.21
28	1 017 938.28	2 565 289.8
29	1 017 959.48	2 565 339.42
30	1 018 072.9	2 565 491.79
31	1 018 090.43	2 565 511.17
32	1 018 281.19	2 565 520.76
33	1 018 282.88	2 565 497.06
34	1 018 328.34	2 565 499.26
35	1 018 326.93	2 565 523.06
36	1 018 479.59	2 565 530.73
37	1 018 481.06	2 565 507.12
38	1 018 528.92	2 565 509.8
39	1 018 527.7	2 565 533.15
40	1 018 727.66	2 565 543.21
41	1 018 774.2	2 565 552
42	1 018 825.15	2 565 595.82
43	1 019 017.34	2 565 876.82
44	1 019 021.2	2 565 927.15
45	1 019 060.7	2 565 925.5
46	1 019 061.52	2 565 946.5
47	1 019 061.54	2 565 946.5
48	1 019 063.72	2 565 975.72
49	1 018 998.41	2 565 980.15
50	1 018 991.42	2 565 888.48

Основная часть проекта планировки территории
для размещения линейного объекта
регионального значения Ханты-Мансийского
автономного округа-Югры:
"Красноленинское НГКМ. Каменный (западная часть) ЛУ. Куст скважин № 312"
Землепользователь АО "РН-Няганьнефтегаз"

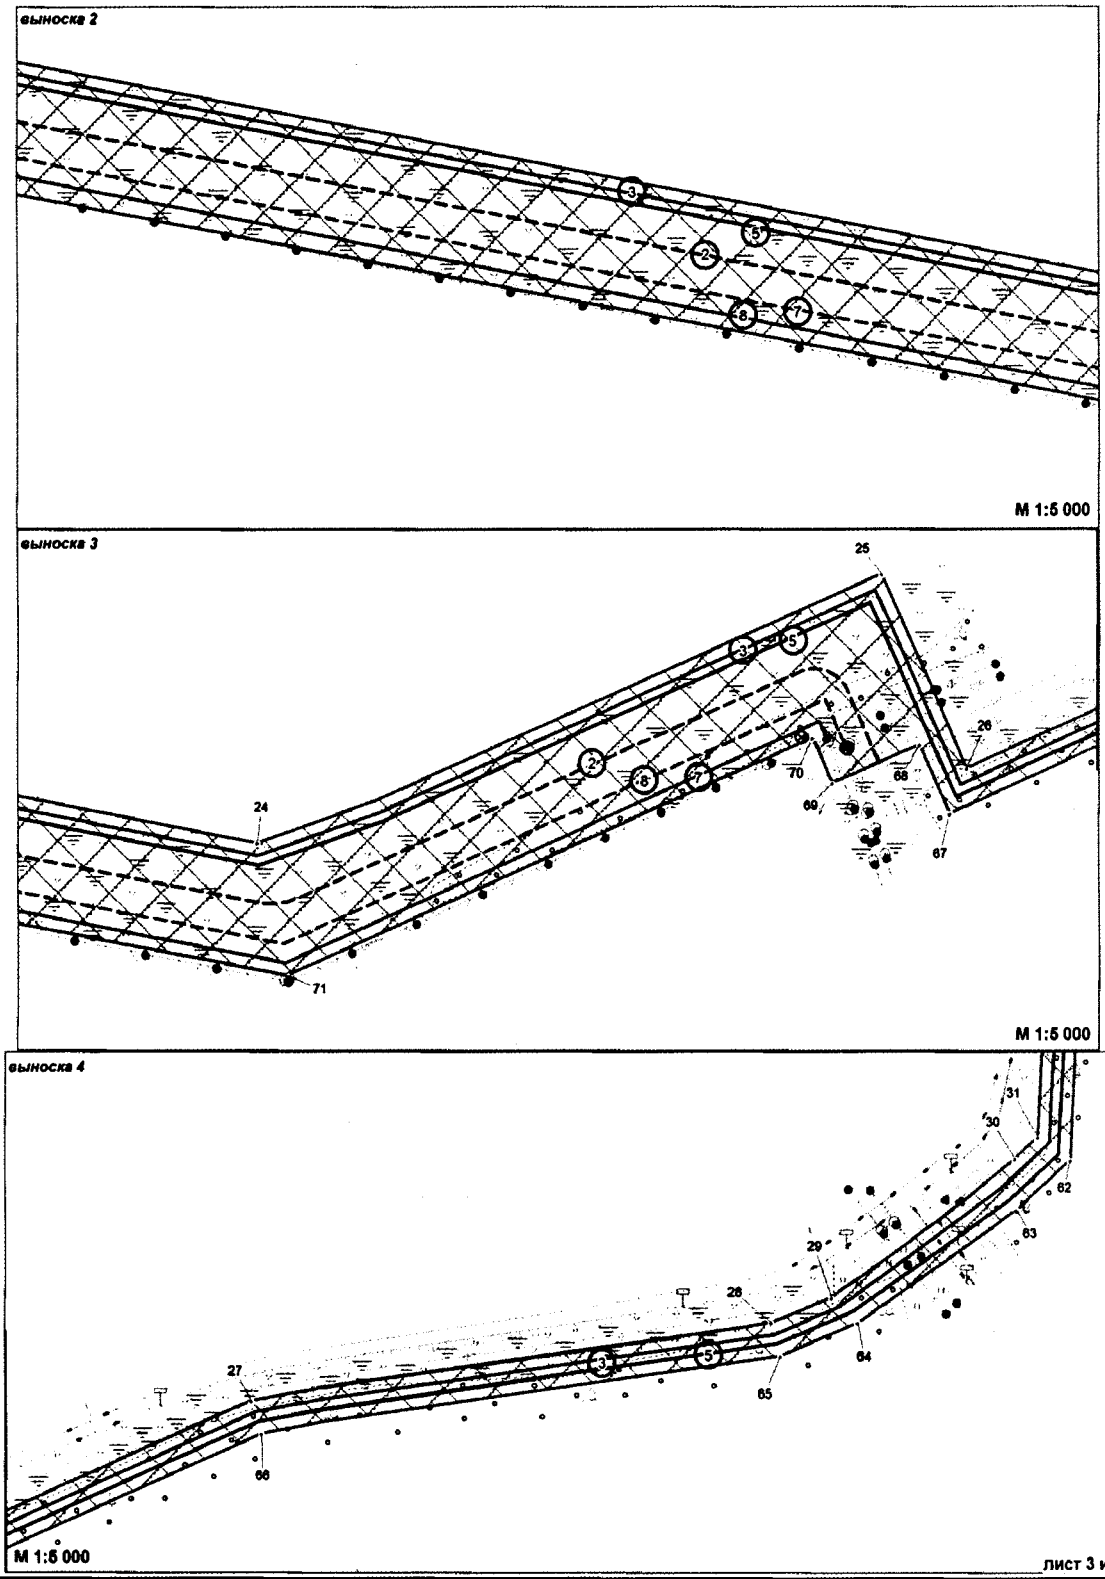

Основная часть проекта планировки территории
для размещения линейного объекта
регионального значения Ханты-Мансийского
автономного округа-Югры:
"Краснолениниское НГКМ. Каменный (западная часть) ЛУ. Куст скважин № 312"
Землепользователь АО "РН-Няганьнефтегаз"

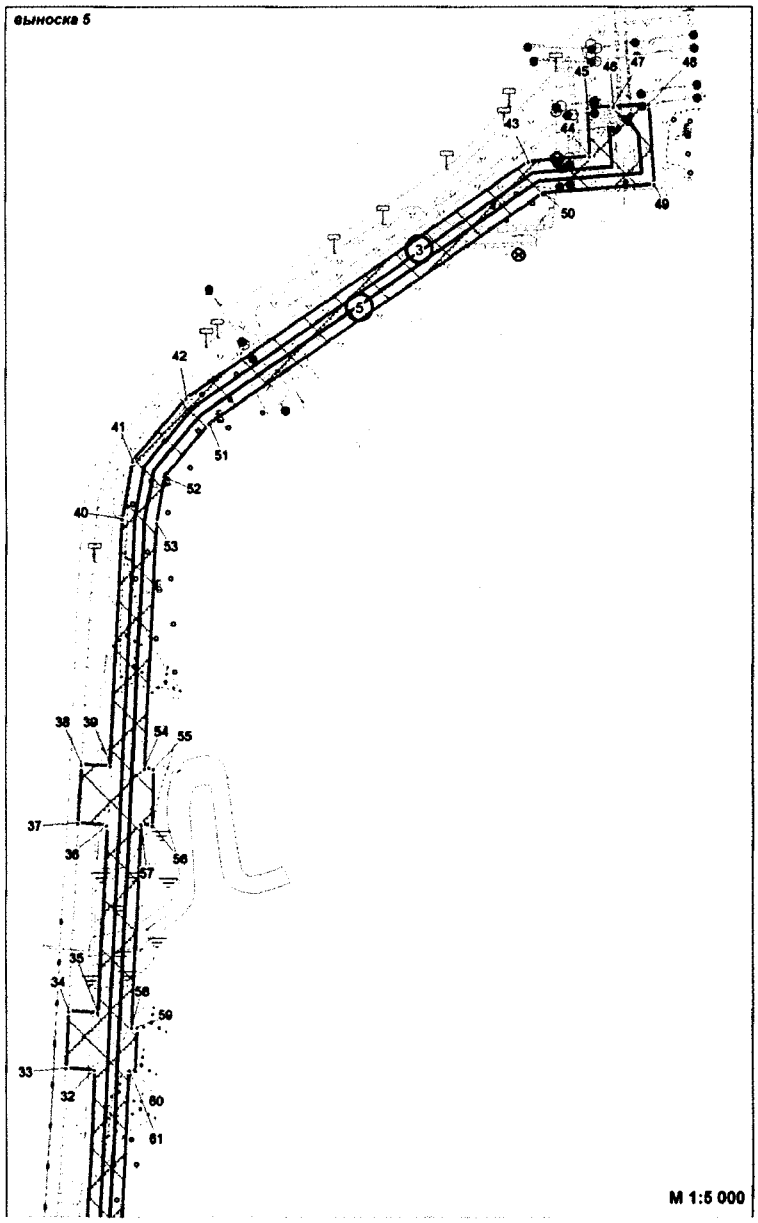

Каталог координат границы зоны планируемого размещения линейных объектов


Номер	X	Y
51	1 018 804.12	2 565 614.66
52	1 018 761.64	2 565 578.13
53	1 018 724.36	2 565 571.11
54	1 018 525.72	2 565 561.11
55	1 018 525.23	2 565 569.08
56	1 018 479.55	2 565 567.74
57	1 018 480.33	2 565 558.83
58	1 018 315.3	2 565 550.52
59	1 018 315.08	2 565 555.32
60	1 018 280.65	2 565 553.81
61	1 018 281.14	2 565 548.8
62	1 018 071.87	2 565 538.27
63	1 018 031.07	2 565 493.15
64	1 017 938.45	2 565 361.49
65	1 017 911.09	2 565 297.4
66	1 017 847.35	2 564 867.57
67	1 017 697.18	2 564 530.41
68	1 017 753.83	2 564 505.18
69	1 017 722.09	2 564 432.84
70	1 017 759.28	2 564 417.04
71	1 017 564.96	2 563 980.76
72	1 017 817.68	2 562 632.48
73	1 018 334.84	2 562 603.87
74	1 018 368.71	2 562 616.71
75	1 018 553.98	2 562 646.94
76	1 018 561.67	2 562 592.19
77	1 018 568.53	2 562 566.41
78	1 018 581.35	2 562 543.03
79	1 018 667.15	2 562 423.42
80	1 018 662.04	2 562 419.48

Ханты-Мансийский автономный округ — Югра
Правительство

Проект межевания территории
для размещения линейного объекта
регионального значения Ханты-Мансийского
автономного округа-Югры:
"Красноленинское НГКМ. Каменный (западная часть) ЛУ. Куст скважин № 312"
Землепользователь АО "РН-Няганьнефтегаз"

Приложение 55
к постановлению Правительства
Ханты-Мансийского
автономного округа – Югры
от 16 декабря 2016 года № 493-п

Схема расположения

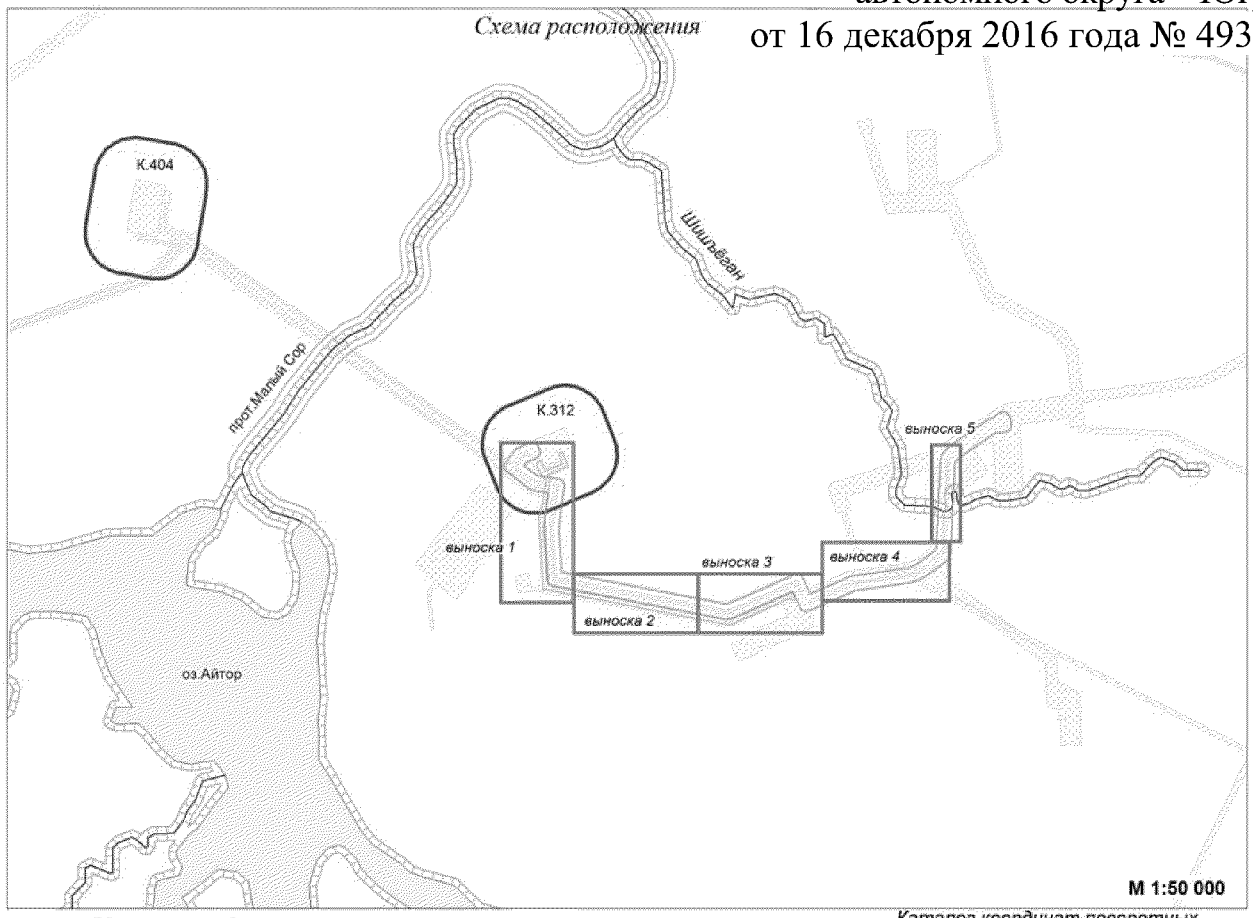

Условные обозначения

земельный участок 86:07:0101008:5044:ЗУ1 площадью 6,0601 га

земельный участок 86:07:0101008:5044:ЗУ2 площадью 7,1903 га

земельный участок 86:07:0101008:5044:ЗУ3 площадью 10,3991 га

земельный участок 86:07:0101008:5044:ЗУ4 площадью 10,5531 га

границы земельных участков

1 точки поворота границы земельного участка

Зоны с особыми условиями использования территории

водоохранные зоны

прибрежные защитные полосы

малоперспективная зона (по степени вероятности нахождения объектов культурного наследия)

перспективная зона (по степени вероятности нахождения объектов культурного наследия)

санитарно-защитная зона площадных объектов


охранная зона трубопроводов для проектируемых объектов


охранная зона линий электропередач для проектируемых объектов

Каталог координат поворотных точек земельного участка 86:07:0101008:5044:ЗУ1

Номер	X	Y
24	1017941,95	2565314,68
25	1017991,54	2565384,66
26	1017979,53	2565394,01
27	1017950,74	2565354,64
28	1017741,24	2564559,7
29	1017865,92	2564840,27
30	1017925,35	2565211,14
31	1017915,62	2565230,14
32	1017871,06	2564918,17
33	1017860,8	2564863,38
34	1017726,61	2564562,08
35	1017806,57	2564512,34
36	1017800,86	2564499,56
37	1017875,57	2564466,29
38	1017694,33	2564059,35
39	1017658,95	2563957,18
40	1017897,54	2562718,33
41	1018267,83	2562691,77
42	1018567,14	2562733,29
1	1018091,76	2565515,25
2	1018752,28	2565549,26
3	1018761,46	2565563,84
4	1018726,01	2565557,16
5	1018082,52	2565524,79
6	1018044,39	2565482,64
7	1018026,79	2565458,58
8	1018038,75	2565449,3
9	1018708,34	2562414,78
10	1018789,45	2562475,91
11	1018808,59	2562521,02
12	1018789,18	2562528,94
13	1018770,92	2562485,92
14	1018717,81	2562445,98
15	1018710,07	2562456,45
16	1018700,31	2562448,94
17	1018603,46	2562573,35
18	1018594,88	2562635,1
19	1018578,56	2562650,95
20	1018590,29	2562566,41
21	1018696,51	2562429,97
22	1017923,53	2565291,61
23	1017934,75	2565269,74

Проект межевания территории
для размещения линейного объекта
регионального значения Ханты-Мансийского
автономного округа-Югры:
"Краснолениниское НГКМ. Каменный (западная часть) ЛУ. Куст скважин № 312"
Землепользователь АО "РН-Няганьнефтегаз"

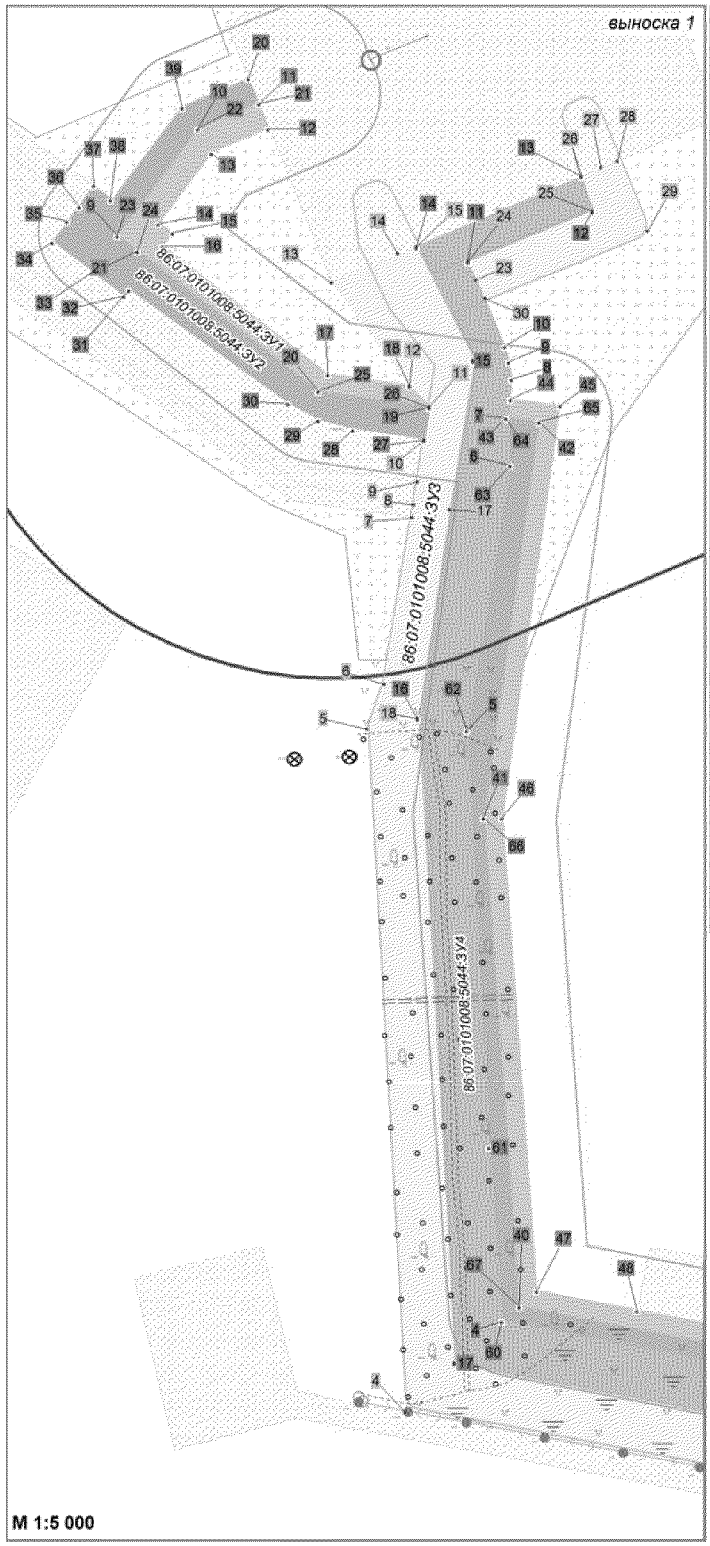


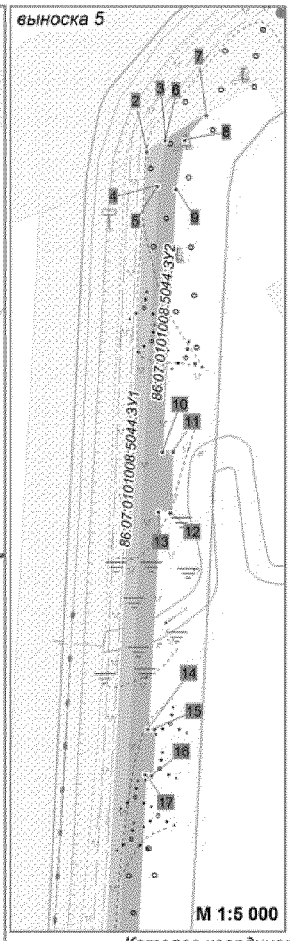



Каталог координат поворотных точек земельного участка 86:07:0101008:5044:ЗУ1

Номер	X	Y
43	1018570,52	2562708,9
44	1018584,33	2562711,16
45	1018579,07	2562749,1
46	1018267,36	2562705,84
47	1017909,25	2562731,52
48	1017894,54	2562807,9
49	1017875,3	2562907,77
50	1017673,41	2563956,14
51	1017707,38	2564054,21
52	1017894,05	2564473,38

Проект межевания территории
для размещения линейного объекта
регионального значения Ханты-Мансийского
автономного округа-Югры:
"Красноленинское НГКМ. Каменный (западная часть) ЛУ. Куст скважин № 312"
Землепользователь АО "РН-Няганьнефтегаз"

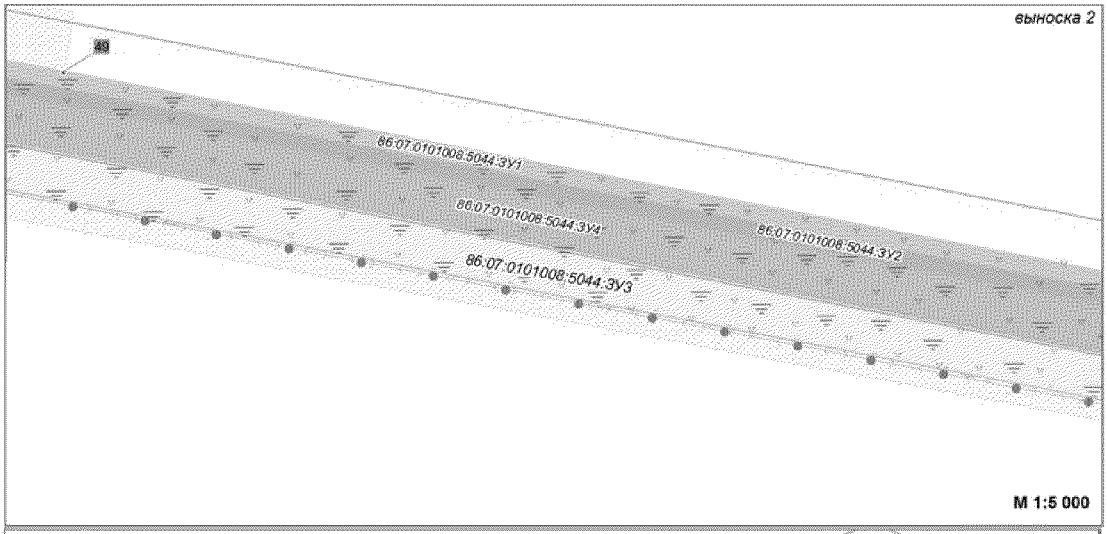

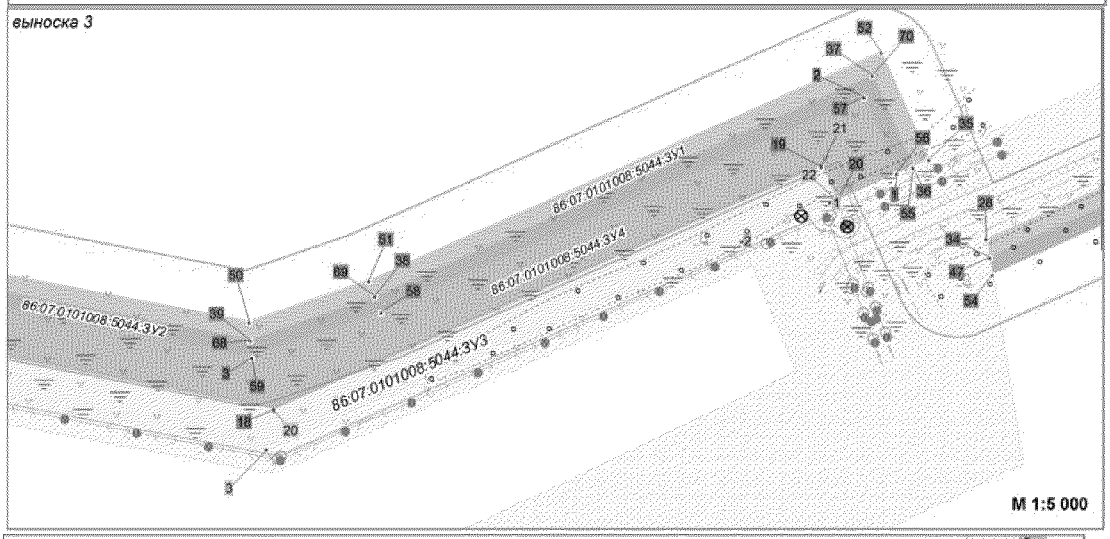

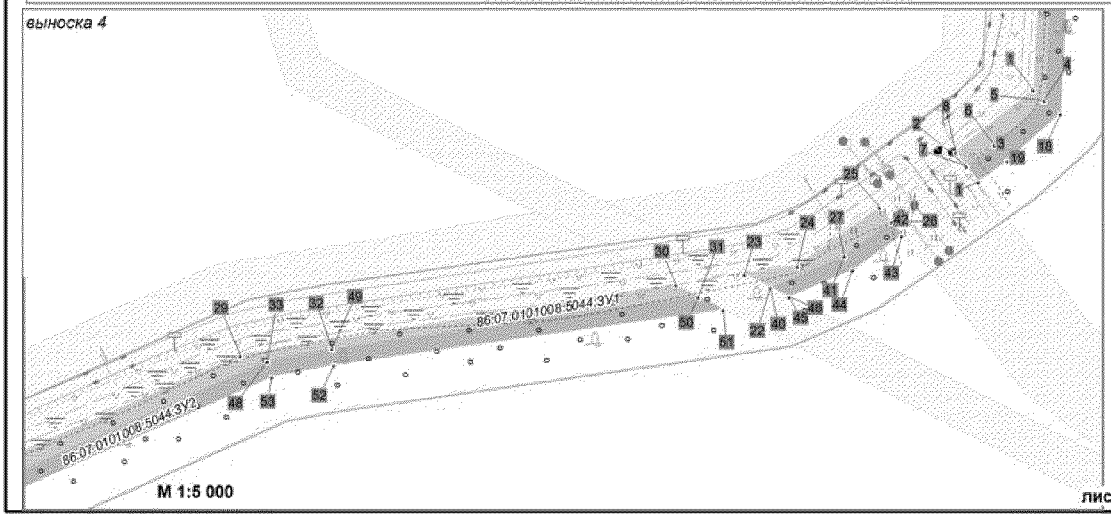

Проект межевания территории
для размещения линейного объекта
регионального значения Ханты-Мансийского
автономного округа-Югры:
"Красноленинское НГКМ. Каменный (западная часть) ЛУ. Куст скважин № 312"
Землепользователь АО "РН-Няганьнефтегаз"

Каталог координат поворотных точек земельного участка 86:07:0101008:5044:ЗУ2

Номер	X	Y	Номер	X	Y
1	1018013,82	2565468,63	53	1017847,35	2564867,57
2	1018026,79	2565458,58	54	1017712,33	2564564,4
3	1018044,39	2565482,64	55	1017800,86	2564499,56
4	1018082,52	2565524,79	56	1017795,14	2564486,78
5	1018726,01	2565557,16	57	1017857,09	2564459,19
6	1018761,46	2565563,84	58	1017681,3	2564064,5
7	1018780,77	2565594,59	59	1017644,5	2563958,22
8	1018761,64	2565578,13	60	1017886,16	2562705,11
9	1018724,36	2565571,11	61	1018017,18	2562695,71
10	1018525,72	2565561,11	62	1018333,68	2562678,5
11	1018525,23	2565569,07	63	1018534,45	2562711,12
12	1018479,55	2565567,74	64	1018570,52	2562708,9
13	1018480,33	2565558,83	65	1018567,14	2562733,29
14	1018315,3	2565550,52	66	1018267,83	2562691,77
15	1018315,08	2565555,32	67	1017897,54	2562718,33
16	1018280,65	2565553,81	68	1017658,95	2563957,18
17	1018281,14	2565548,8	69	1017694,33	2564059,35
18	1018071,87	2565538,27	70	1017875,57	2564466,29
19	1018031,07	2565493,15			
20	1018827,12	2562513,45			
21	1018808,59	2562521,02			
22	1018789,45	2562475,91			
23	1018708,34	2562414,78			
24	1018696,51	2562429,97			
25	1018590,29	2562566,41			
26	1018578,56	2562650,95			
27	1018553,98	2562646,94			
28	1018561,67	2562592,19			
29	1018568,53	2562566,41			
30	1018581,35	2562543,03			
31	1018667,15	2562423,41			
32	1018662,04	2562419,48			
33	1018680,92	2562395,37			
34	1018703,62	2562365,4			
35	1018719,11	2562376,62			
36	1018730,74	2562385,03			
37	1018746,1	2562396,14			
38	1018735,13	2562409,93			
39	1018805,77	2562463,16			
40	1017923,53	2565291,61			
41	1017950,74	2565354,64			
42	1017979,53	2565394,01			
43	1017967,76	2565403,16			
44	1017938,45	2565361,49			
45	1017915,4	2565307,5			
46	1017915,47	2565307,35			
47	1017726,61	2564562,08			
48	1017860,8	2564863,38			
49	1017871,06	2564918,17			
50	1017915,62	2565230,14			
51	1017904,58	2565251,72			
52	1017857,24	2564920,44			

Каталог координат поворотных точек земельного участка 86:07:0101008:5044:ЗУ3

Номер	X	Y
1	1017770,58	2564431,73
2	1017738,3	2564359,44
3	1017568,47	2563970,8
4	1017817,68	2562632,48
5	1018334,84	2562603,87
6	1018368,71	2562616,71
7	1018494,95	2562637,31
8	1018504,52	2562638,87
9	1018521,03	2562641,56
10	1018553,98	2562646,94
11	1018578,56	2562650,95
12	1018594,88	2562635,1
13	1018672,51	2562576,55
14	1018694	2562626,95
15	1018699,67	2562640,26
16	1018613,33	2562683,96
17	1018500,64	2562665,58
18	1018342,94	2562641,55
19	1017854,15	2562669,83
20	1017601,39	2563976,55
21	1017800,91	2564424,64
22	1017772,95	2564437,06
23	1018674,56	2562685,71
24	1018688,19	2562679,43
25	1018726,38	2562773,29
26	1018753,19	2562765,79
27	1018759,29	2562780,08
28	1018764,72	2562792,84
29	1018711,01	2562815,14
30	1018660,94	2562692

Каталог координат поворотных точек земельного участка 86:07:0101008:5044:ЗУ4

Номер	X	Y
1	1017795,14	2564486,78
2	1017857,09	2564459,19
3	1017644,5	2563958,22
4	1017886,16	2562705,11
5	1018333,68	2562678,5
6	1018534,45	2562711,12
7	1018570,52	2562708,9
8	1018599,75	2562712,45
9	1018612,67	2562710,92
10	1018624,87	2562707,11
11	1018688,19	2562679,43
12	1018726,38	2562773,29
13	1018753,19	2562765,79
14	1018699,67	2562640,26
15	1018613,33	2562683,96
16	1018342,94	2562641,55
17	1017854,15	2562669,83
18	1017601,39	2563976,55
19	1017800,91	2564424,64
20	1017772,93	2564437,01

Ханты-Мансийский автономный округ — Югра
Правительство

Приложение 56
к постановлению Правительства
Ханты-Мансийского
автономного округа – Югры
от 16 декабря 2016 года № 493-п

ГРАДОСТРОИТЕЛЬНЫЙ ПЛАН ЗЕМЕЛЬНОГО УЧАСТКА

№	R	U	8	6	5	0	5	0	0	0	-															

Градостроительный план земельного участка подготовлен на основании
Приказа Департамента строительства Ханты-Мансийского автономного округа - Югры №-674-П от 17.11.2016 г. "О подготовке документации по планировке территории, на которой предусматривается размещение объектов регионального значения"

(реквизиты решения уполномоченного федерального органа исполнительной власти, или органа исполнительной власти или органа исполнительной власти субъекта Российской Федерации, или органа местного самоуправления о подготовке документации по планировке территории, либо реквизиты обращения и наименование заявителя – физического лица, либо реквизиты обращения и наименование заявителя – юридического лица о выдаче градостроительного плана земельного участка)

Местонахождение земельного участка
Ханты-Мансийский автономный округ – Югра
(субъект Российской Федерации)
Октябрьский район
(муниципальный район или городской округ)
-
(поселение)

Кадастровый номер земельного участка — отсутствует

Описание местоположения границ земельного участка — Территориальный отдел - Октябрьское лесничество Ендырское участковое лесничество Ендырское урочище

Площадь земельного участка — 72766 м^2

Описание допустимого местоположения объекта капитального строительства на земельном участке — В границах земельного участка, в местах допустимого размещения объектов

План подготовлен Троцкая Р.А.
Начальник землеустроительного отдела АО НИЦ «Нефтегаз»
(Ф.И.О., должность уполномоченного лица, наименование органа или организации)

М.П. «НЕФТЕГАЗ»

(дата) (подпись) Троцкая Р.А. (расшифровка подписи)


Представлен Правительство Ханты-Мансийского автономного округа-Югры
(наименование уполномоченного федерального органа исполнительной власти, или органа исполнительной власти субъекта Российской Федерации, или органа местного самоуправления)


дата

1.Чертеж градостроительного плана земельного участка

Чертеж градостроительного плана земельного участка

Ситуационный план

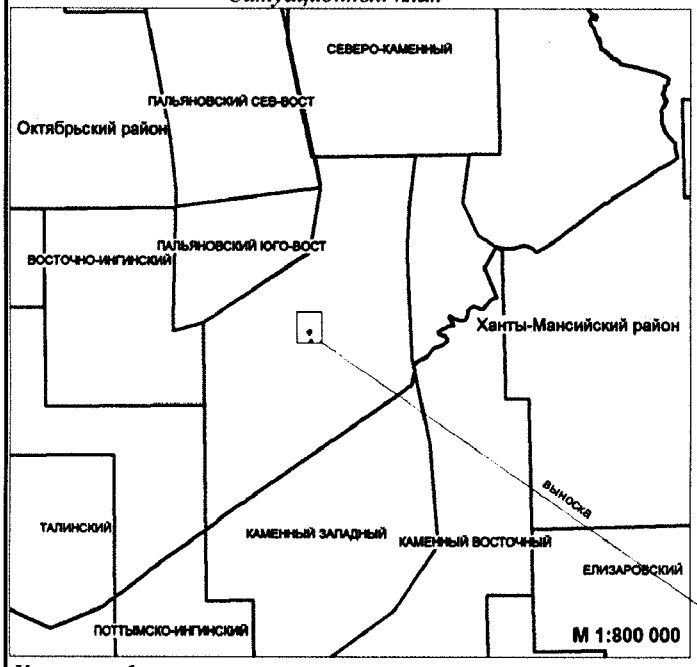

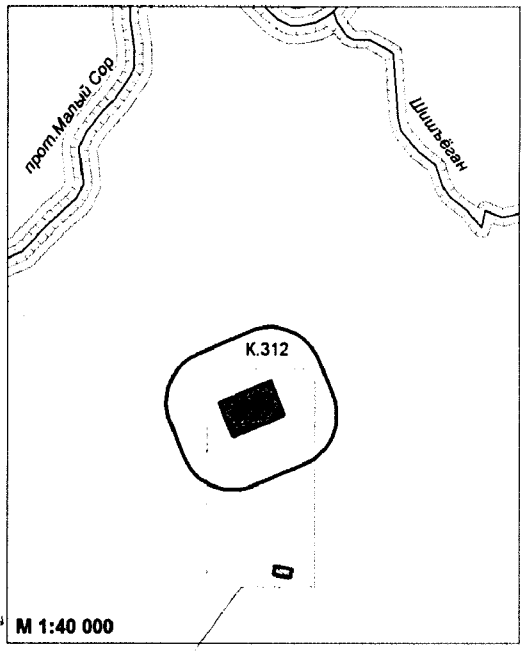

Условные обозначения

Границы

рассматриваемого земельного участка площадью 67766 м2

рассматриваемого земельного участка площадью 5000 м2

ранее отведенных земельных участков

допустимого размещения объекта

границы лицензионных участков

Гидрография

реки и ручьи

озера

Зоны ограниченного природопользования


водоохранные зоны

санитарно-защитная зона

прибрежные защитные полосы

• 6 номер точки поворота границ земельного участка

(1) номер проектируемого объекта капитального строительства

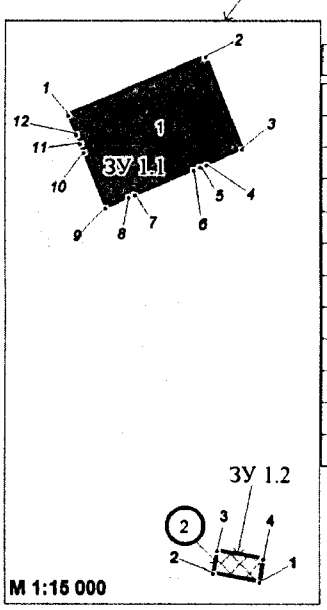

Чертеж градостроительного плана земельного участка разработан 11.2016г АО НИЦ "Нефтегаз"

Каталог координат поворотных точек земельного участка № ЗУ 1.1

Номер	X	Y
1	1 018 869.52	2 562 496.13
2	1 018 994.68	2 562 789.83
3	1 018 797.16	2 562 868.91
4	1 018 764.72	2 562 792.84
5	1 018 759.29	2 562 780.08
6	1 018 753.19	2 562 765.79
7	1 018 699.67	2 562 640.26
8	1 018 694	2 562 626.95
9	1 018 672.51	2 562 576.55
10	1 018 789.18	2 562 528.94
11	1 018 808.59	2 562 521.02
12	1 018 827.12	2 562 513.45

Каталог координат поворотных точек земельного участка № ЗУ 1.2

Номер	X	Y
1	1 017 875.31	2 562 907.77
2	1 017 894.54	2 562 807.9
3	1 017 942.85	2 562 816.71
4	1 017 924.59	2 562 915.46

Экспликация объектов капитального строительства

№	Наименование	Вид объекта
1	Площадка куста скважин № 312	проектируемый
2	Площадка складирования древесины	проектируемый

Номер участка согласно чертежу градостроительного плана	Площадь, м2
ЗУ 1.1	67766
ЗУ 1.2	5000
ИТОГО ЗУ1	72766

					1981215/1135Д
					Краснолениноское НГКМ. Каменный (западная часть) ЛУ. Куст скважин № 312
	Лист	№ док.	Подпись	Дата	
					ДОКУМЕНТАЦИЯ ПО ПЛАНИРОВКЕ ТЕРРИТОРИИ: **Градостроительный план земельного участка**
					Стадия / Лист / Листов
					АО НИЦ "Нефтегаз"

2. Информация о градостроительном регламенте либо требованиях к назначению, параметрам и размещению объекта капитального строительства

Градостроительный регламент не установлен

(наименование представительного органа местного самоуправления, реквизиты акта об утверждении правил землепользования и застройки, информация обо всех предусмотренных градостроительным регламентом видах разрешенного использования земельного участка (за исключением случаев предоставления земельного участка для государственных и муниципальных нужд)

2.1. Информация о видах разрешенного использования земельного участка

Красноленинское НГКМ. Каменный (западная часть) ЛУ. Куст скважин № 312

условно разрешенные вида использования земельного участка:
градостроительным регламентом не установлено

условно разрешенные вида использования земельного участка:
градостроительным регламентом не установлено

вспомогательные виды использования разрешенного использования:
градостроительным регламентом не установлено

2.2. Требования к назначению, параметрам и размещению объекта капитального строительства на указанном земельном участке. Назначение объекта капитального строительства

Назначение объекта капитального строительства		
№	/	Не имеется
(согласно чертежу градостроительного плана)		*(назначение объекта капитального строительства)*

2.2.1 Предельные (минимальные и (или) максимальные) размеры земельных участков и объектов капитального строительства, в том числе площадь

Кадастровый номер земельного участка	Длина, (м)	Ширина, (м)	Зоны с особыми условиями использования территорий (кв.м)	Зоны действия публичных сервитутов	Площадь земельного участка, (кв.м)	Номер объекта кап. строительства согласно чертежу ГПЗУ	Размер, (м)		Площадь застройки земельного участка (кв.м)
							макс.	мин.	
–	–	–	–	–	–	–	–	–	–

2.2.2. Предельное количество этажей __–__ или предельная высота зданий, строений, сооружений ____–____ м.

2.2.3. Максимальный процент застройки в границах земельного участка ___–___%.

2.2.4. Иные показатели (максимальная плотность, максимальный коэффициент застройки):

2.3. Требования к назначению, параметрам и размещению объекта капитального строительства на указанном земельном участке

Назначение объекта капитального строительства	
1	Площадка куста скважин № 312
2	Площадка складирования древесины
(№ согласно чертежу градостроительного плана)	*(назначение объекта капитального строительства)*

Предельные (минимальные и (или) максимальные) размеры земельных участков

Номер участка согласно чертежу градостроительного плана	Длина, (м)	Ширина, (м)	Площадь, (кв.м)	Зоны с особыми условиями использования территорий (кв.м)	Зоны действия публичных сервитутов, (кв.м)
ЗУ1.1	Сложная конфигурация	Сложная конфигурация	67766	–	–
ЗУ 1.2	Сложная конфигурация	Сложная конфигурация	5000	–	–
ИТОГО ЗУ1	Сложная конфигурация	Сложная конфигурация	72766	–	–

3. Информация о расположенных в границах земельного участка объектах капитального строительства и объектах культурного наследия

3.1. Объекты капитального строительства

№ / Не имеется

(согласно чертежу градостроительного плана) (назначение объекта капитального строительства)

инвентаризационный или кадастровый номер _____–_____,

технический паспорт объекта подготовлен _____–_____,_____

(дата)

Не имеется

(наименование организации (органа) государственного кадастрового учета объектов недвижимости или государственного технического учета и технической инвентаризации объектов капитального строительства)

3.2. Объекты, включенные в единый государственный реестр объектов культурного наследия (памятников истории и культуры) народов Российской Федерации

№ / Не имеется

(согласно чертежу градостроительного плана) (назначение объекта капитального строительства)

(наименование органа государственно власти, принявшего решении о включении выявленного объекта культурного наследия в реестр, реквизиты этого решения)

регистрационный номер в реестре __–__ от _____–_____

(дата)

4. Информация о разделении земельного участка

Проектная документация лесного участка

(наименование и реквизиты документа, определяющего возможность или невозможность разделения)

5. Информация о технических условиях подключения (технологического присоединения) объектов капитального строительства к сетям инженерно-технического обеспечения)

АО «РН-Няганьфтегаз», технические требования №68 от 11.05.2016;

АО «РН-Няганьфтегаз», технические требования от 11.08.2016;

(наименование организации, выдавшей технические условия, реквизиты документа, содержащего в соответствии с частью 7 статьи 48 Градостроительного кодекса Российской Федерации информацию о технических условиях подключения (технологического присоединения) объектов капитального строительства к сетям инженерно-технического обеспечения)

6. Информация о наличии границ зоны планируемого размещения объектов капитального строительства для государственных или муниципальных нужд (при наличии)

Не имеется

7. Иная информация (при наличии)

Не имеется

СОГЛАСОВАНО
Начальник управления метрологии, автоматизации, связи и информационных технологий

_____ А.В. Яковлев
«__05_____ 2016 г.

УТВЕРЖДАЮ
Исполняющий обязанности заместителя генерального директора – главного инженера, начальник управления ППД и ПНП

_____ А.А. Ежов
«__17__» ___05___ 2016 г.

Технические требования № 68
на проектирование систем АСУТП и видеонаблюдения кустовых площадок № 113 бис, 240, 312, 314, 355, 365 УНПА «Каменное» АО «РН-Няганьнефтегаз»

«__17__» ___05___ 2016 г.

ТТ на проектирование системы АСУТП

1. АГЗУ должна обеспечивать замер дебита скважин по жидкости, нефти, газу в соответствии с требованиями ГОСТ 8.615.
2. Количество отводов на АГЗУ должно быть, как минимум, на один отвод больше, чем количество подключаемых скважин.
3. При количестве добывающих скважин на кустовой площадке 12 и более, устанавливать два 8-и отводных АГЗУ.
4. Кабельная эстакада должна иметь не менее четырех ярусов для укладки силового и контрольного кабеля по всей длине по отдельным полкам.
5. Ответвления от кабельной эстакады должны обеспечивать прокладку контрольного кабеля до клеммных коробок на БА, а так же к станциям управления и осветительной мачте, исключая провис кабеля.
6. Для размещения оборудования телемеханики на кусту должен быть установлен блок автоматики типа БА-1-01-00 или аналогичный, кустовой контроллер монтируется в БА АГЗУ.
7. Для обеспечения передачи информации на сервер SCADA системы АСУТП в БА установить шкаф управления в комплектации (**Приложение 1**).
8. Шкаф оснастить контроллером CompactLogic, производства компании Rockwell Automation, а так же комплектом необходимого оборудования и приборов для контроля работы механизированного фонда скважин.
9. Исполнение контроллера выбрать исходя из количества контролируемых (замеряемых) скважин.
10. Мачту освещения расположить на расстоянии не более 15 м от БА и соединить с кустовой кабельной эстакадой.
11. Блок автоматики запитать 4-х жильным кабелем типа КВВГ сечением не менее 6 мм2.
12. Передачу данных организовать по каналам системы ШПД связи, требования к каналам связи изложены в ТУ по организации связи на данной кустовой площадке.
13. Сервер действующей SCADA системы АСУТП находится на базе УНПА «Каменное».
14. Для контроля буферного и затрубного давления добывающих скважин рекомендуется применение беспроводных преобразователей давления.
15. Площадка для установки СУ ЭЦН должна быть снабжена клеммной коробкой для подключения контрольного кабеля марки КВВГЭ 14*1,5.

16. Кабельные вводы клеммных коробок герметизировать силиконовым герметиком, кабельные вводы в БА монтажной пеной.
17. Для обеспечения передачи информации на сервер SCADA системы произвести монтаж кабеля между: БА и АГЗУ, БА и БГ, БА и УДР; БА и дренажной емкостью; БА и площадкой СУ ЭЦН.
18. Выполнить пуско-наладку АГЗУ, БГ, УДР, беспроводных датчиков давления, произвести работы по выводу параметров работы СУ ЭЦН скважин механизированного фонда по протоколу ModBus RTU с дополнительным контролем телесостояния (сигнал типа «сухой контакт»).
19. Для замера приемистости нагнетательных скважин рекомендуется применить преобразователи расхода вихреакустические типа Метран-305ПР или аналогичные с пределом измерений в соответствии с планируемой приемистостью скважин.
20. Подключение дополнительных преобразователей давления в АГЗУ и БГ необходимо выполнять экранированным контрольным кабелем отдельным от остальных контрольных цепей.
21. При монтаже кабеля на БГ необходимо предусмотреть отдельный кабель на систему освещения блока.

ТТ на проектирование системы видеонаблюдения

ОБЩИЕ СВЕДЕНИЯ

22. Система телевизионного (видео) наблюдения (далее по тексту СТН) предназначена для сбора обработки и хранения видеоинформации.
23. Цель создания

Целью создания СТН является:

• обеспечение наблюдения за территорией кустовой площадки;

• запись видеоинформации, в том числе нештатных ситуаций для их последующего анализа;

• обеспечение архивирования и хранения видеоинформации не менее 30 суток;

• обеспечение функции активации записи при движении на кустовой площадке;

• передача видеоинформации должна быть организована на сервер действующей системы видеонаблюдения расположенный на базе УНПА Каменное, по существующим каналам ШПД связи;

• требования к каналам связи изложены в ТУ на организацию связи на данной кустовой площадке.

24. В состав СТН на кустовой площадке должно входить:

- сетевые стационарные и купольные поворотные механиксельные IP-видеокамеры высокого разрешения с ИК подсветкой в термокожухах (-40 +40 град. С) для размещения вне помещений;
- цифровое устройство записи изображения не менее 4 каналов с возможностью передачи информации по каналам связи LAN, WAN, Ethernet;
- устройства грозозащиты видеокамер и линейное передающее оборудование, защищенное от токовых перегрузок;

Более подробный состав оборудования определяется на этапе разработки проекта с учетом требований данных технических условий и согласовывается с отделом автоматизации Заказчика.

Требования к техническим характеристикам камеры:

- матрица 1/4 дюйма;
- разрешающая способность не хуже 480 ТВЛ;
- чувствительность не хуже 0,01 люкс (цветной режим), 0,003 люкс (черно/белый режим);
- соотношение сигнал/шум не хуже 50 дБ;

- АРУ не хуже 24 дБ;
- автоматический уровень "черного";
- многозонная коррекция контуров;
- функция автоматической коррекции контуров;
- объектив с автоматической диафрагмой и регулируемым фокусным расстоянием;

Требования к качеству видеоизображения:

Система должна соответствовать требованиям ГОСТ Р51558-2000 "Системы охранные телевизионные. Общие технические требования и методы испытаний".

Требования к кабельной системе СТН:

Проектирование кабельной системы комплекса должно выполняться с учетом следующих требований - линейная часть выполняется в соответствии с требованиями РД 78.145-93 г. Кабельные линии проложить открыто по кабельным эстакадам, подвеска на тросу не допускается.

25. Основное оборудование обработки, коммутации, коррекции и архивирования информации должно быть размещено в помещении блока автоматизации (БА) на кустовой площадке.

26. На территории кустовой площадки устанавливается не менее 2-х видеокамер.

27. Видеокамеры устанавливаются на мачте освещения или на трубостойках, кабель от видеокамер до БА прокладывается по кабельным эстакадам.

28. Установка видеокамеры в блоке БМА не требуется.

29. Все технические решения в части проектирования систем АСУТП и видеонаблюдения согласовать с начальником отдела автоматизации Заказчика.

Начальник отдела автоматизации **С.Г. Щербаков**

СОГЛАСОВАНО

Заместитель генерального
директора – главный инженер

О.И. Пилюшко

«11» 08 2016г.

Технические требования
по организации связи на кустовых площадок № 113бис,
240,355,312,314,365,404,109бис УНПА «Каменное» АО «РН-Няганьнефтегаз»

Передачу данных АСУ ТП с проектируемых кустовых площадок № 113бис, 240,355,312,314,365,404,109бис УНПА «Каменное», выполнить на базе существующей широкополосной сети передачи данных.

Передачу данных АСУТП выполнить в составе корпоративной информационной сети без выхода в сеть общего пользования.

Абонентскую станцию (АС) выполнить на оборудовании Breeze Acess VL или аналогичном, позволяющим работать с существующей базовой станцией Breeze Acess.

Предусмотреть на кустовой площадке строительство антенно-мачтового сооружения (типа СТ-3, МАР) или опоры (столба) позволяющей организовать прямую видимость между антеннами абонентской и базовой станций. Высоту уточнить в ходе проектно-изыскательских работ. Внешний блок абонентской станции с интегрированной антенной разместить на антенно-мачтовом сооружении (опоре), обеспечив прямую видимость антенн абонентской и базовой станций. Внутренний блок АС разместить в блоке местной автоматики (БМА) в шкафу связи. Кабель связи между приемо-передающим блоком и цифровой блок абонентской станции проложить по проектируемой кабельной трассе с закреплением по всей длине. Электропитание абонентской станции предусмотреть от электросети БМА с использованием источника бесперебойного питания не менее 1500 ВА.

Для кустовых площадок № 312,314,404 для передачи данных использовать существующую базовую станцию (БС) установленную на узле связи куст 127 Каменное с географическими координатами 61°35'22,56"СШ, 67°16'51,6"ВД, работающую на несущей частоте 5820 МГц на основании разрешения № 679-13-0069 от 21.06.2013г.

Для кустовых площадок № 113бис, 240, 365, 109бис для передачи данных использовать существующую БС, установленную на КНС-2 Каменное с географическими координатами 61°29'42"СШ, 67°25' 6,96"ВД, работающую на несущей частоте 5780 МГц.

Для кустовой площадки №355 для передачи данных использовать существующую БС, установленную на ДНС-1 Каменное с географическими координатами 61°25'49,8"СШ, 67°16'46,92"ВД, работающую на несущей частоте 5820 МГц.

Неотъемлемой частью технических условий является Разрешение на использование радиочастот или радиочастотных каналов № 679-13-0069 от 21.06.2013г.

Главный специалист по связи
отдела информационных технологий
и связи — В.В. Харичкин

Начальник отдела информационных
технологий и связи — К.С. Крыжановский

Начальник управления метрологии,
автоматизации, связи и информационных
технологий — А.В. Яковлев

Ханты-Мансийский автономный округ — Югра
Правительство

Приложение 57
к постановлению Правительства
Ханты-Мансийского
автономного округа – Югры
от 16 декабря 2016 года № 493-п

Положение о размещении линейного объекта регионального значения Ханты-Мансийского автономного округа – Югры «Красноленинское НГКМ. Каменный (западная часть) ЛУ. Куст скважин № 312»

I. Размещение объекта

В административном отношении линейный объект регионального значения Ханты-Мансийского автономного округа – Югры «Красноленинское НГКМ. Каменный (западная часть) ЛУ. Куст скважин № 312» (далее-проектируемый объект) расположен на межселенной территории в границах Красноленинского нефтегазоконденсатного месторождения, Каменный (западная часть) лицензионном участке Октябрьского района Ханты-Мансийского автономного округа – Югры.

В географическом отношении территория проектируемого объекта находится в 9 километрах на север от населенного пункта Каменное, в 128,7 километрах на северо-запад от города Нягань.

II. Функциональное зонирование территории

Проектируемый объект располагается на землях лесного фонда, находящихся в ведении территориального отдела – Октябрьского лесничество (Ендырское участковое лесничество урочище Ендырское).

III. Решения по планировочной организации земельных участков для размещения проектируемого объекта

Расчет полосы отвода земельных участков для выполнения работ по строительству проектируемого объекта произведен с учетом действующих норм отвода земель.

Таблица 1

Площади земельных участков, необходимые для
строительства и эксплуатации проектируемого объекта

Наименование объекта (кадастровый номер)	Площадь вновь испрашива-емых земельных участков, га	Площадь по земельным участкам, стоящих на кадастровом учете и ранее предоставленных в аренду, га	Зона застройки, га
Земли лесного фонда			
Автомобильная дорога на куст скважин №312 (участок 2)	0,8207	-	0,8207
Автомобильная дорога на куст скважин №312 (участок 1)	9,7324	0,2442	9,9766
ВЛ 6кВ №3 на куст скважин №312	0,2253	-	0,2253
ВЛ 6кВ №4 на куст скважин №312	0,2619	-	0,2619
ВЛ 6кВ №1 на куст скважин №312 (участок 2)	0,6123	-	0,6123
ВЛ 6кВ №2 на куст скважин №312 (участок 2)	0,2760	-	0,2760
Высоконапорный водовод "т.вр.к.312-к.312"	0,4703	-	0,4703
Нефтесборный трубопровод "к.312-т.вр.к.312"	0,2872	-	0,2872
ВЛ 6кВ №1 на куст скважин №312 (участок 1)	4,6212	0,3479	4,9691
ВЛ 6кВ №2 на куст скважин №312 (участок 1)	4,4024	0,0409	4,4433
Высоконапорный водовод "т.вр.к.131-т.вр.к.312"	6,7200	1,2120	7,932
Нефтесборный трубопровод "т.вр.к.312-т.вр.к.131"	5,7729	1,8292	7,6021
ИТОГО	***34,2026***	***3,6742***	***37,8768***

Таблица 2

Площади испрашиваемых земельных участков
под проектируемый объект

Наименование объекта	Номер земельного участка	Площадь земельного участка, га	Категория земель
Нефтесборный трубопровод	86:07:0101008:5044:ЗУ1	6,0601	Земли лесного фонда
Высоконапорный водовод	86:07:0101008:5044:ЗУ2	7,1903	Земли лесного фонда
ВЛ 6кВ	86:07:0101008:5044:ЗУ3	10,3991	Земли лесного фонда
Автомобильная дорога	86:07:0101008:5044:ЗУ4	10,5531	Земли лесного фонда

Координаты поворотных точек границ земельного участка и зоны территории размещения проектируемого объекта определены в местной системе координат Ханты-Мансийского автономного округа – Югры МСК-86 (2-зона).

IV. Особо охраняемые территории и зоны с особыми условиями использования территории

Проектируемый объект технологически привязаны к объектам сложившейся инфраструктуры и проходят вдоль существующих коридоров коммуникаций и на свободной от застройки территории Строительство будет носить локальный характер и затрагивать территорию, которая уже подвергалась мощному длительному техногенному воздействию.

Проектируемый объект пересекает водоохранную зону и прибрежную защитную полосу водного объекта реки Шишъеган.

Для уменьшения воздействия на водотоки предусмотрены следующие мероприятия:

выполнение строительно-монтажных работ с применением гусеничной техники должно осуществляться в зимний период для уменьшения воздействия строительной техники на растительный береговой покров; в остальные сезоны года строительно-монтажные работы, движение транспорта и строительной техники должно осуществляться только по существующим автомобильным дорогам, зимникам и временным вдольтрассовым проездам;

все отходы защитных материалов, остатки горюче-смазочных материалов тщательно должны собираться в передвижное оборудование (мусоросборники, емкости для сбора отработанных горюче-смазочных материалов) и вывозиться в места, согласованные с соответствующими муниципальными органами и органами государственной власти Российской Федерации;

после завершения строительства выполняются рекультивационные работы.

Организационный сброс стоков или загрязняющих веществ на поверхность земли и в водотоки не производится. Попадание загрязняющих веществ в водные объекты в результате размыва и выноса ливневыми и талыми водами возможно лишь при неправильном хранении строительных материалов и аварийных утечках дизтоплива работающих механизмов в период строительства.

На всех этапах работ осуществляется входной, операционный и приемочный контроль качества строительства, а также проводится своевременный профилактический осмотр, ремонт и диагностика оборудования, трубопроводов и арматуры.

Ущерб окружающей среде может быть нанесен лишь в аварийных случаях, но для их предотвращения предусмотрены все возможные мероприятия в соответствии с требованиями законодательства Российской Федерации.


В границах участка работ отсутствуют объекты историко-культурного наследия, особо охраняемые природные территории федерального, регионального и местного значения.

Проектируемый объект не попадает в границы территорий традиционного природопользования коренных малочисленных народов Севера регионального значения.

Ханты-Мансийский автономный округ – Югра
Правительство

Приложение 58
к постановлению Правительства
Ханты-Мансийского
автономного округа – Югры
от 16 декабря 2016 года № 493-п

Основная часть проекта планировки территории для размещения линейного объекта регионального значения Ханты-Мансийского автономного округа-Югры "Реконструкция участка автомобильной дороги ДНС-7 Теблинско-Русскинского месторождения – ДНС-1 Северо-Кочевского месторождения с подъездом до ЦДНГ-8 Теблинско-Русскинского месторождения"
Землепользователь: ООО "ЛУКОЙЛ-Западная Сибирь "ТПП "Когалымнефтегаз"
Масштаб 1:5000

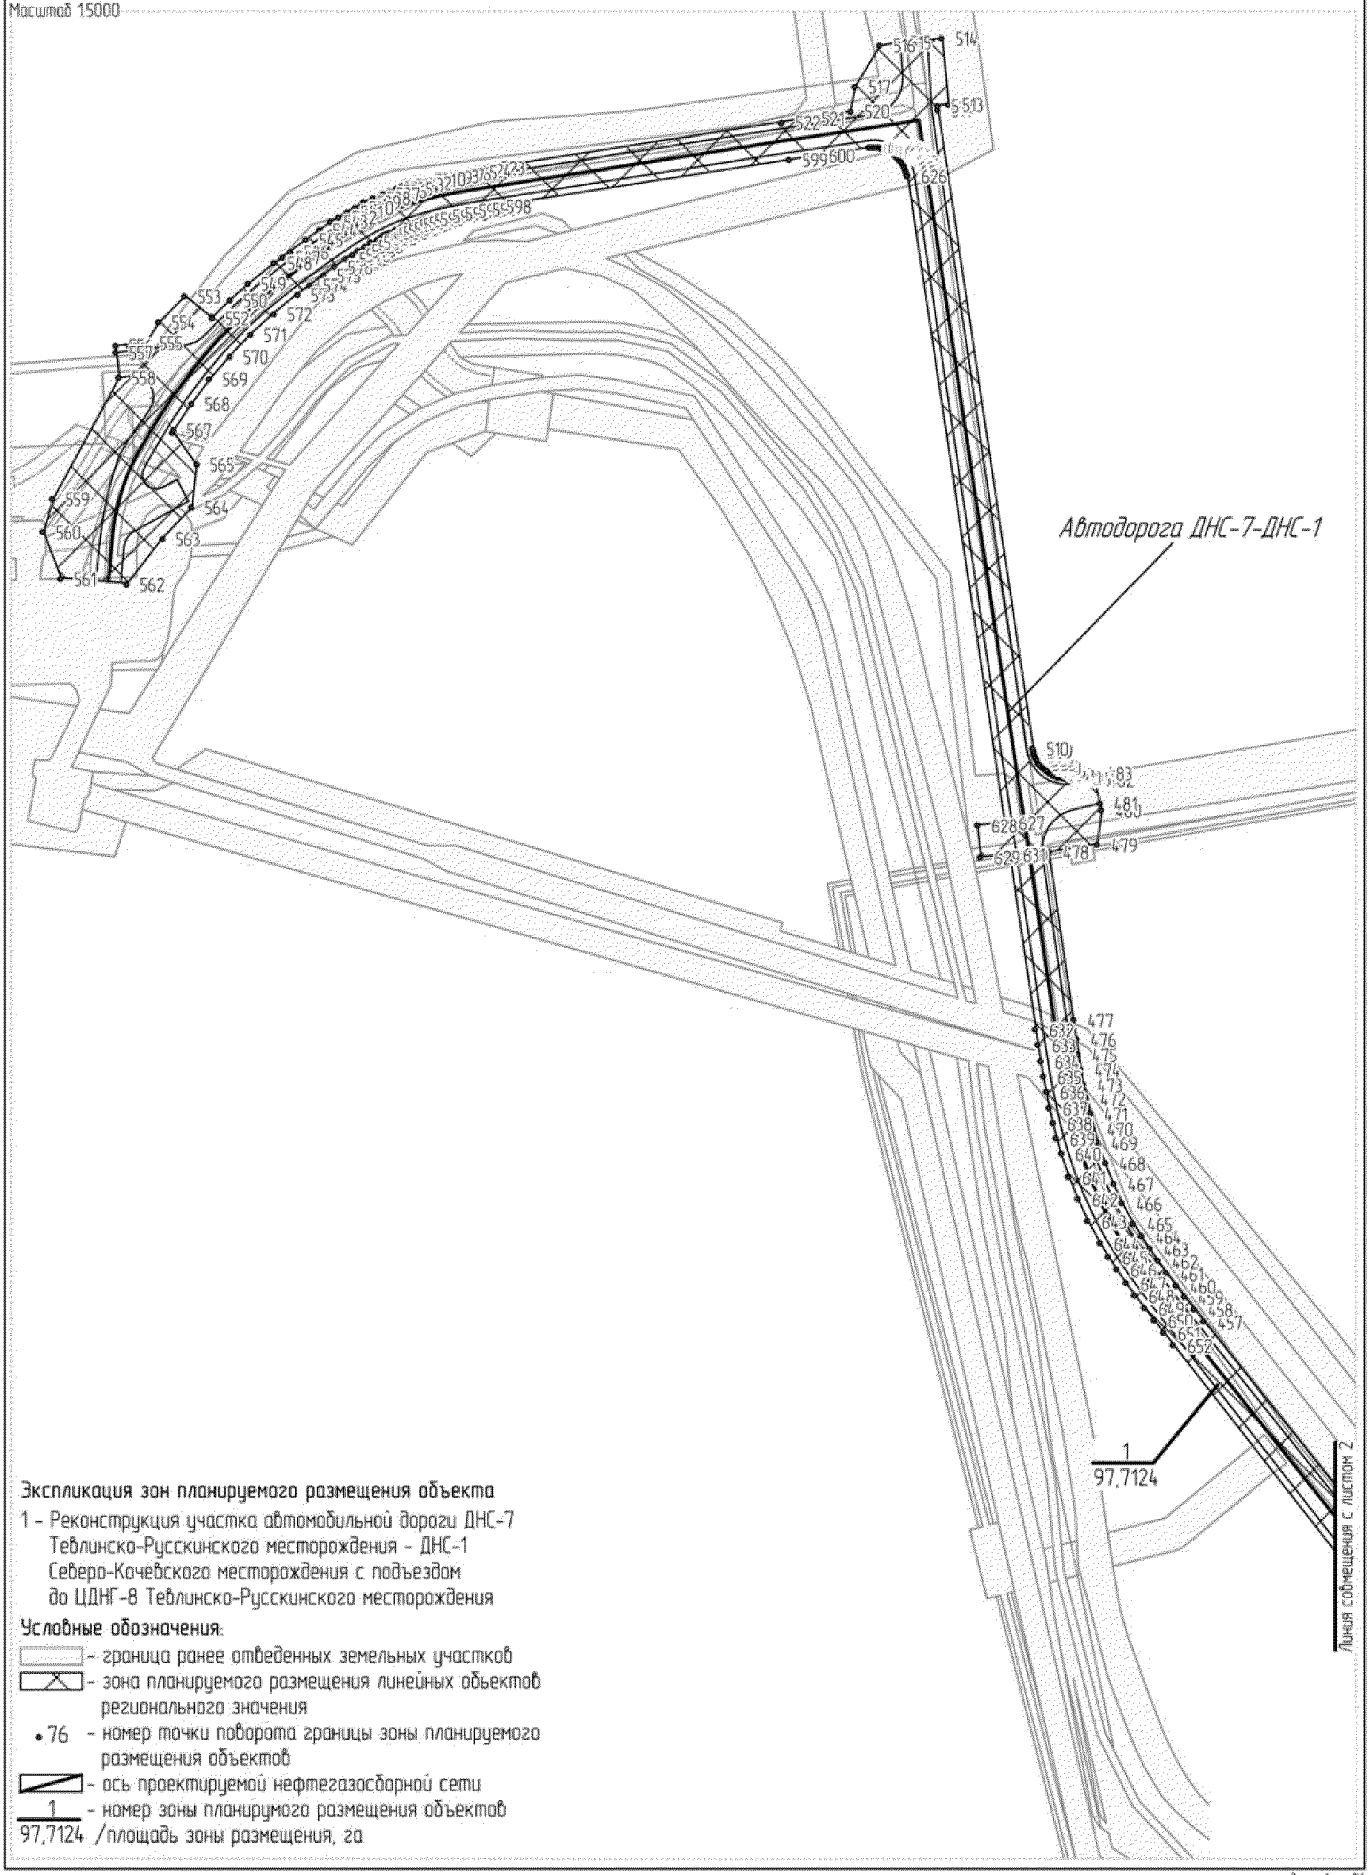

Экспликация зон планируемого размещения объекта

1 – Реконструкция участка автомобильной дороги ДНС-7 Теблинско-Русскинского месторождения – ДНС-1 Северо-Кочевского месторождения с подъездом до ЦДНГ-8 Теблинско-Русскинского месторождения


Условные обозначения:

- граница ранее отведенных земельных участков
- зона планируемого размещения линейных объектов регионального значения
- 76 – номер точки поворота границы зоны планируемого размещения объектов
- ось проектируемой нефтегазосборной сети
- 1 / 97,7124 – номер зоны планируемого размещения объектов / площадь зоны размещения, га

Основная часть проекта планировки территории для размещения линейного объекта регионального значения Ханты-Мансийского автономного округа-Югры "Реконструкция участка автомобильной дороги ДНС-7 Тевлинско-Русскинского месторождения - ДНС-1 Северо-Кочевского месторождения с подъездом до ЦДНГ-8 Тевлинско-Русскинского месторождения"

Землепользователь ООО "ЛУКОЙЛ-Западная Сибирь "ТПП "Когалымнефтегаз"

Масштаб 1:5000

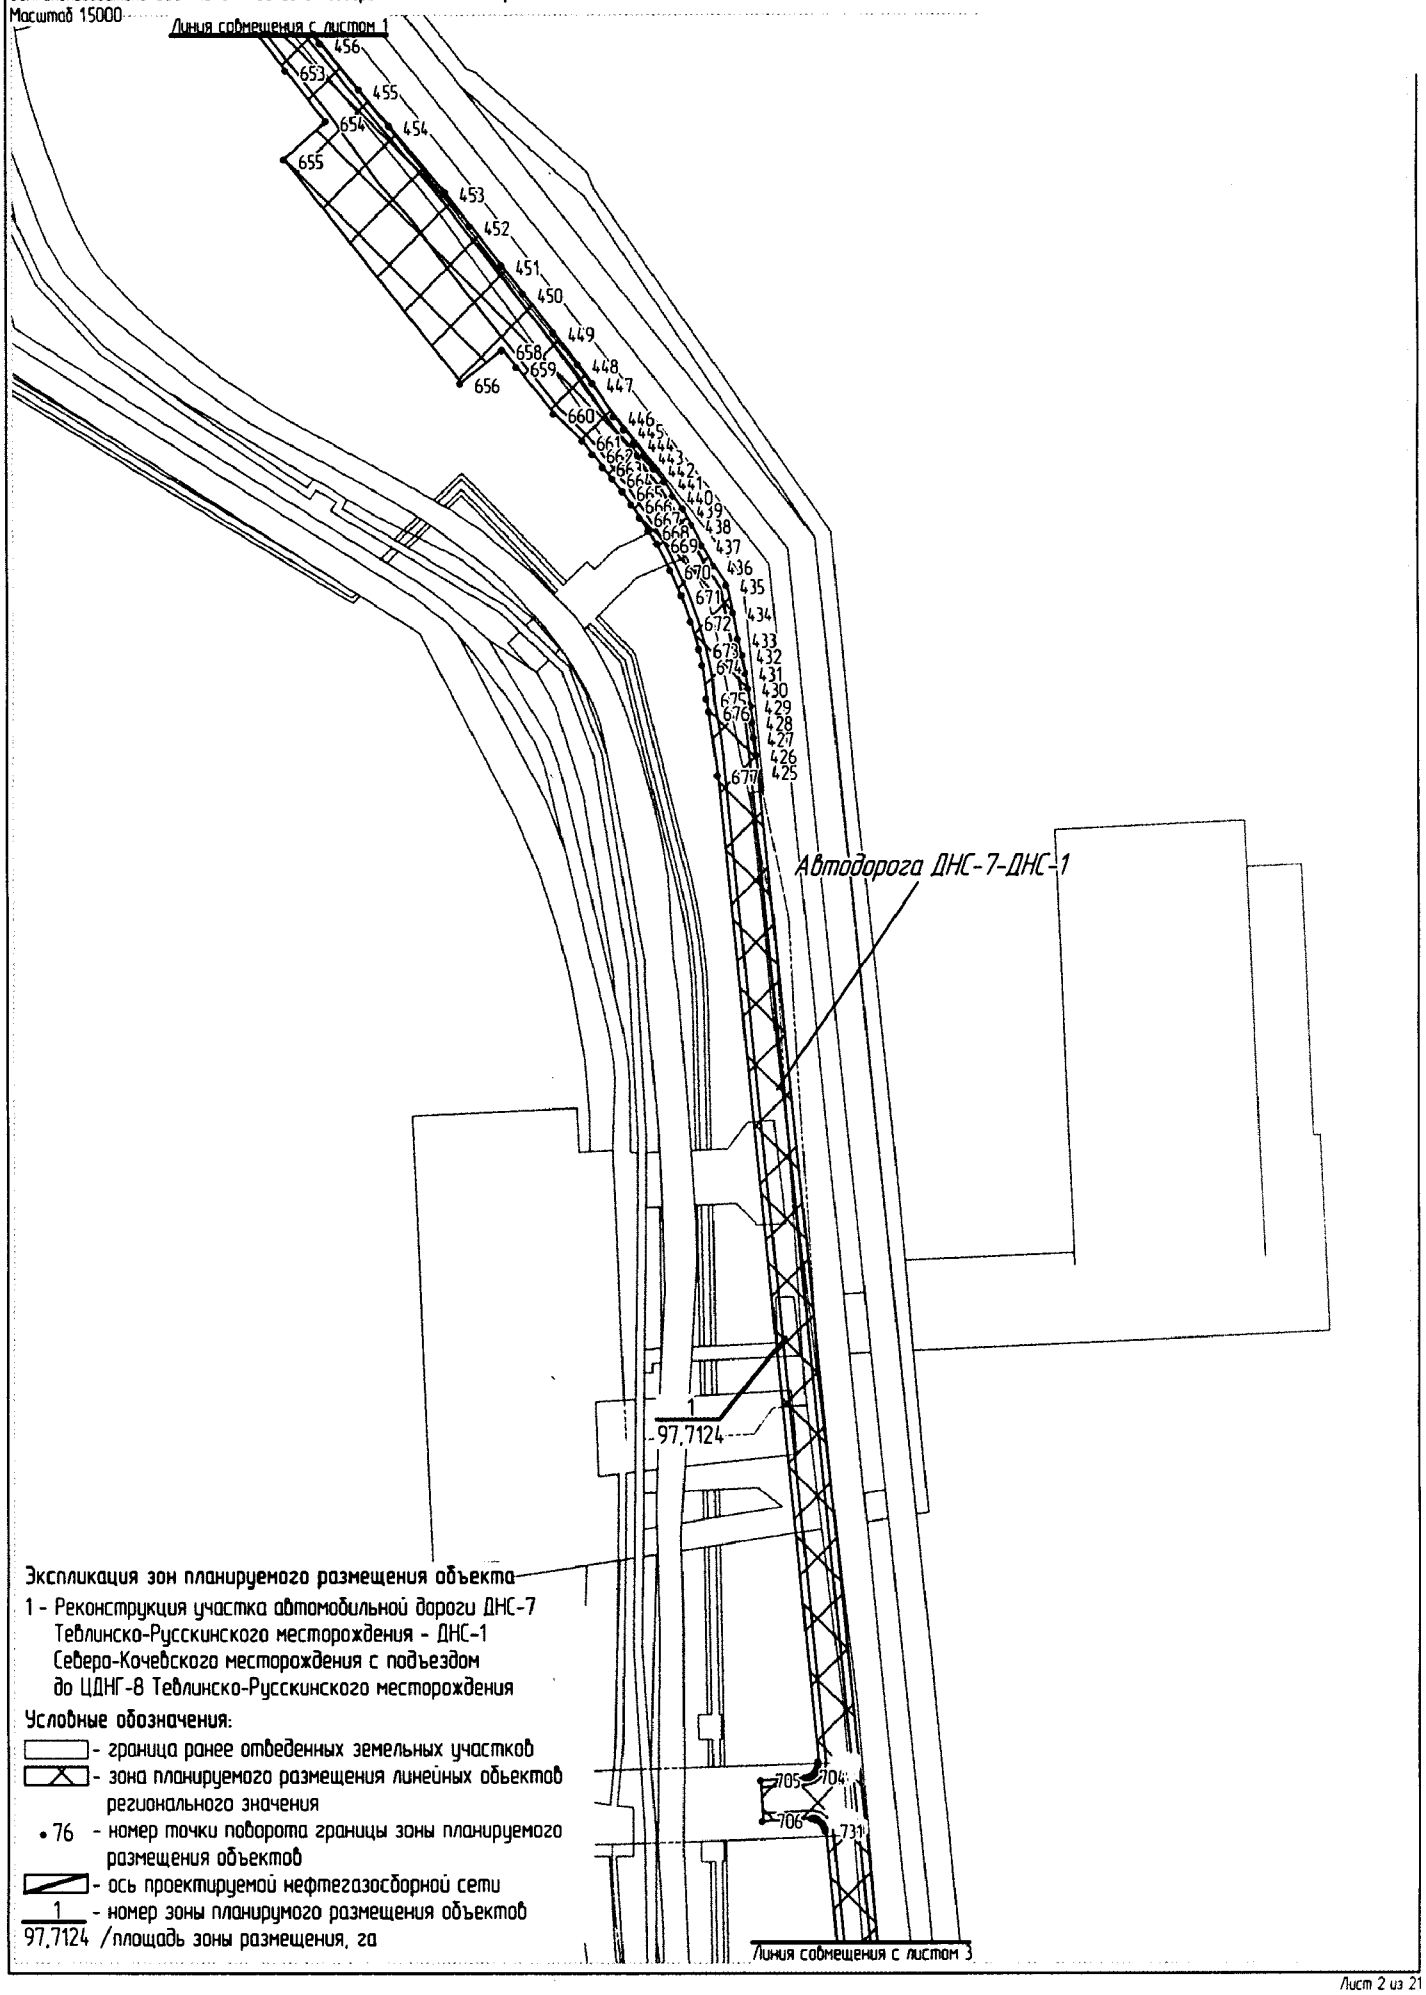

Экспликация зон планируемого размещения объекта

1 - Реконструкция участка автомобильной дороги ДНС-7 Тевлинско-Русскинского месторождения - ДНС-1 Северо-Кочевского месторождения с подъездом до ЦДНГ-8 Тевлинско-Русскинского месторождения

Условные обозначения:

- граница ранее отведенных земельных участков
- зона планируемого размещения линейных объектов регионального значения
- • 76 - номер точки поворота границы зоны планируемого размещения объектов
- ось проектируемой нефтегазосборной сети
- 1 / 97,7124 - номер зоны планирумого размещения объектов /площадь зоны размещения, га


Основная часть проекта планировки территории для размещения линейного объекта регионального значения Ханты-Мансийского автономного округа-Югры "Реконструкция участка автомобильной дороги ДНС-7 Теблинско-Русскинского месторождения - ДНС-1 Северо-Кочевского месторождения с подъездом до ЦДНГ-8 Теблинско-Русскинского месторождения"
Землепользователь ООО "ЛУКОЙЛ-Западная Сибирь "ТПП "Когалымнефтегаз"
Масштаб 15000

Экспликация зон планируемого размещения объекта

1 - Реконструкция участка автомобильной дороги ДНС-7 Теблинско-Русскинского месторождения - ДНС-1 Северо-Кочевского месторождения с подъездом до ЦДНГ-8 Теблинско-Русскинского месторождения

Условные обозначения:


- граница ранее отведенных земельных участков
- зона планируемого размещения линейных объектов регионального значения
- • 76 - номер точки поворота границы зоны планируемого размещения объектов
- ось проектируемой нефтегазосборной сети
- 1 / 97,7124 - номер зоны планирумого размещения объектов /площадь зоны размещения, га

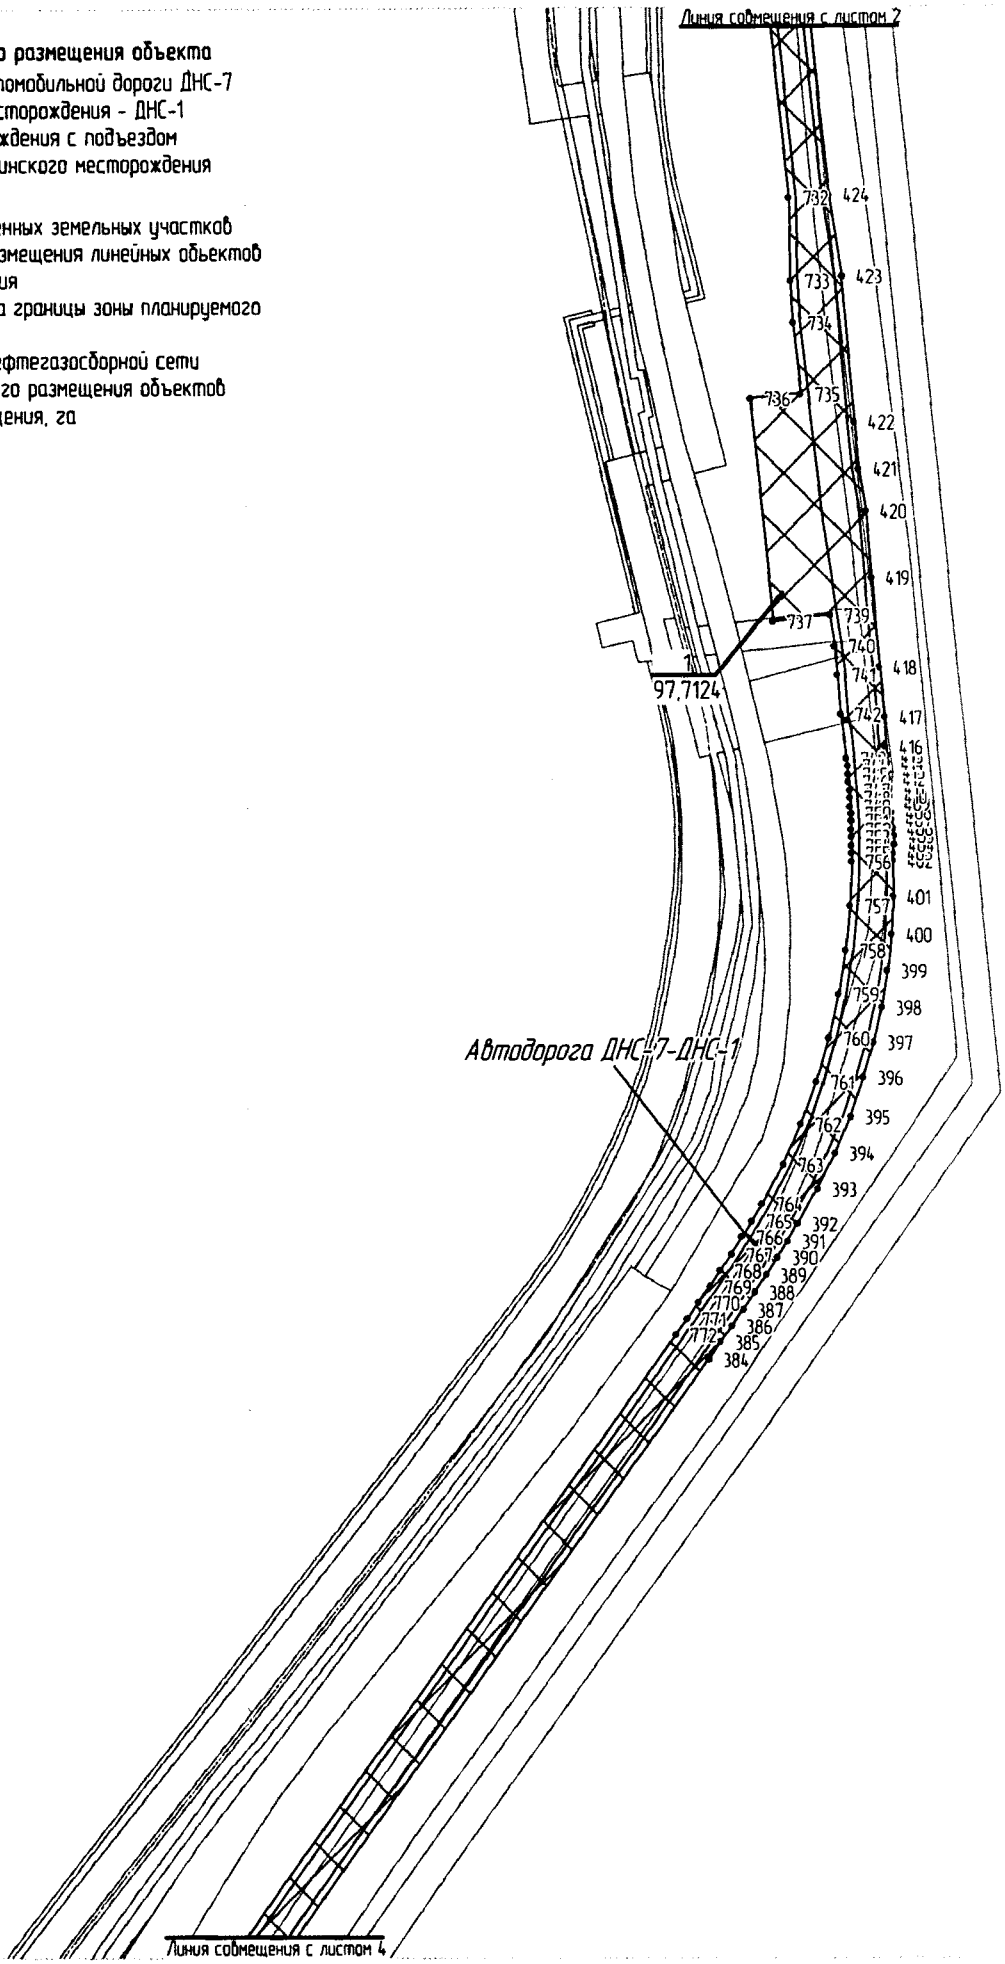

Основная часть проекта планировки территории для размещения линейного объекта регионального значения Ханты-Мансийского автономного округа-Югры "Реконструкция участка автомобильной дороги ДНС-7 Теблинско-Русскинского месторождения - ДНС-1 Северо-Кочевского месторождения с подъездом до ЦДНГ-8 Теблинско-Русскинского месторождения"

Землепользователь ООО "ЛУКОЙЛ-Западная Сибирь "ТПП "Когалымнефтегаз"

Масштаб 15000

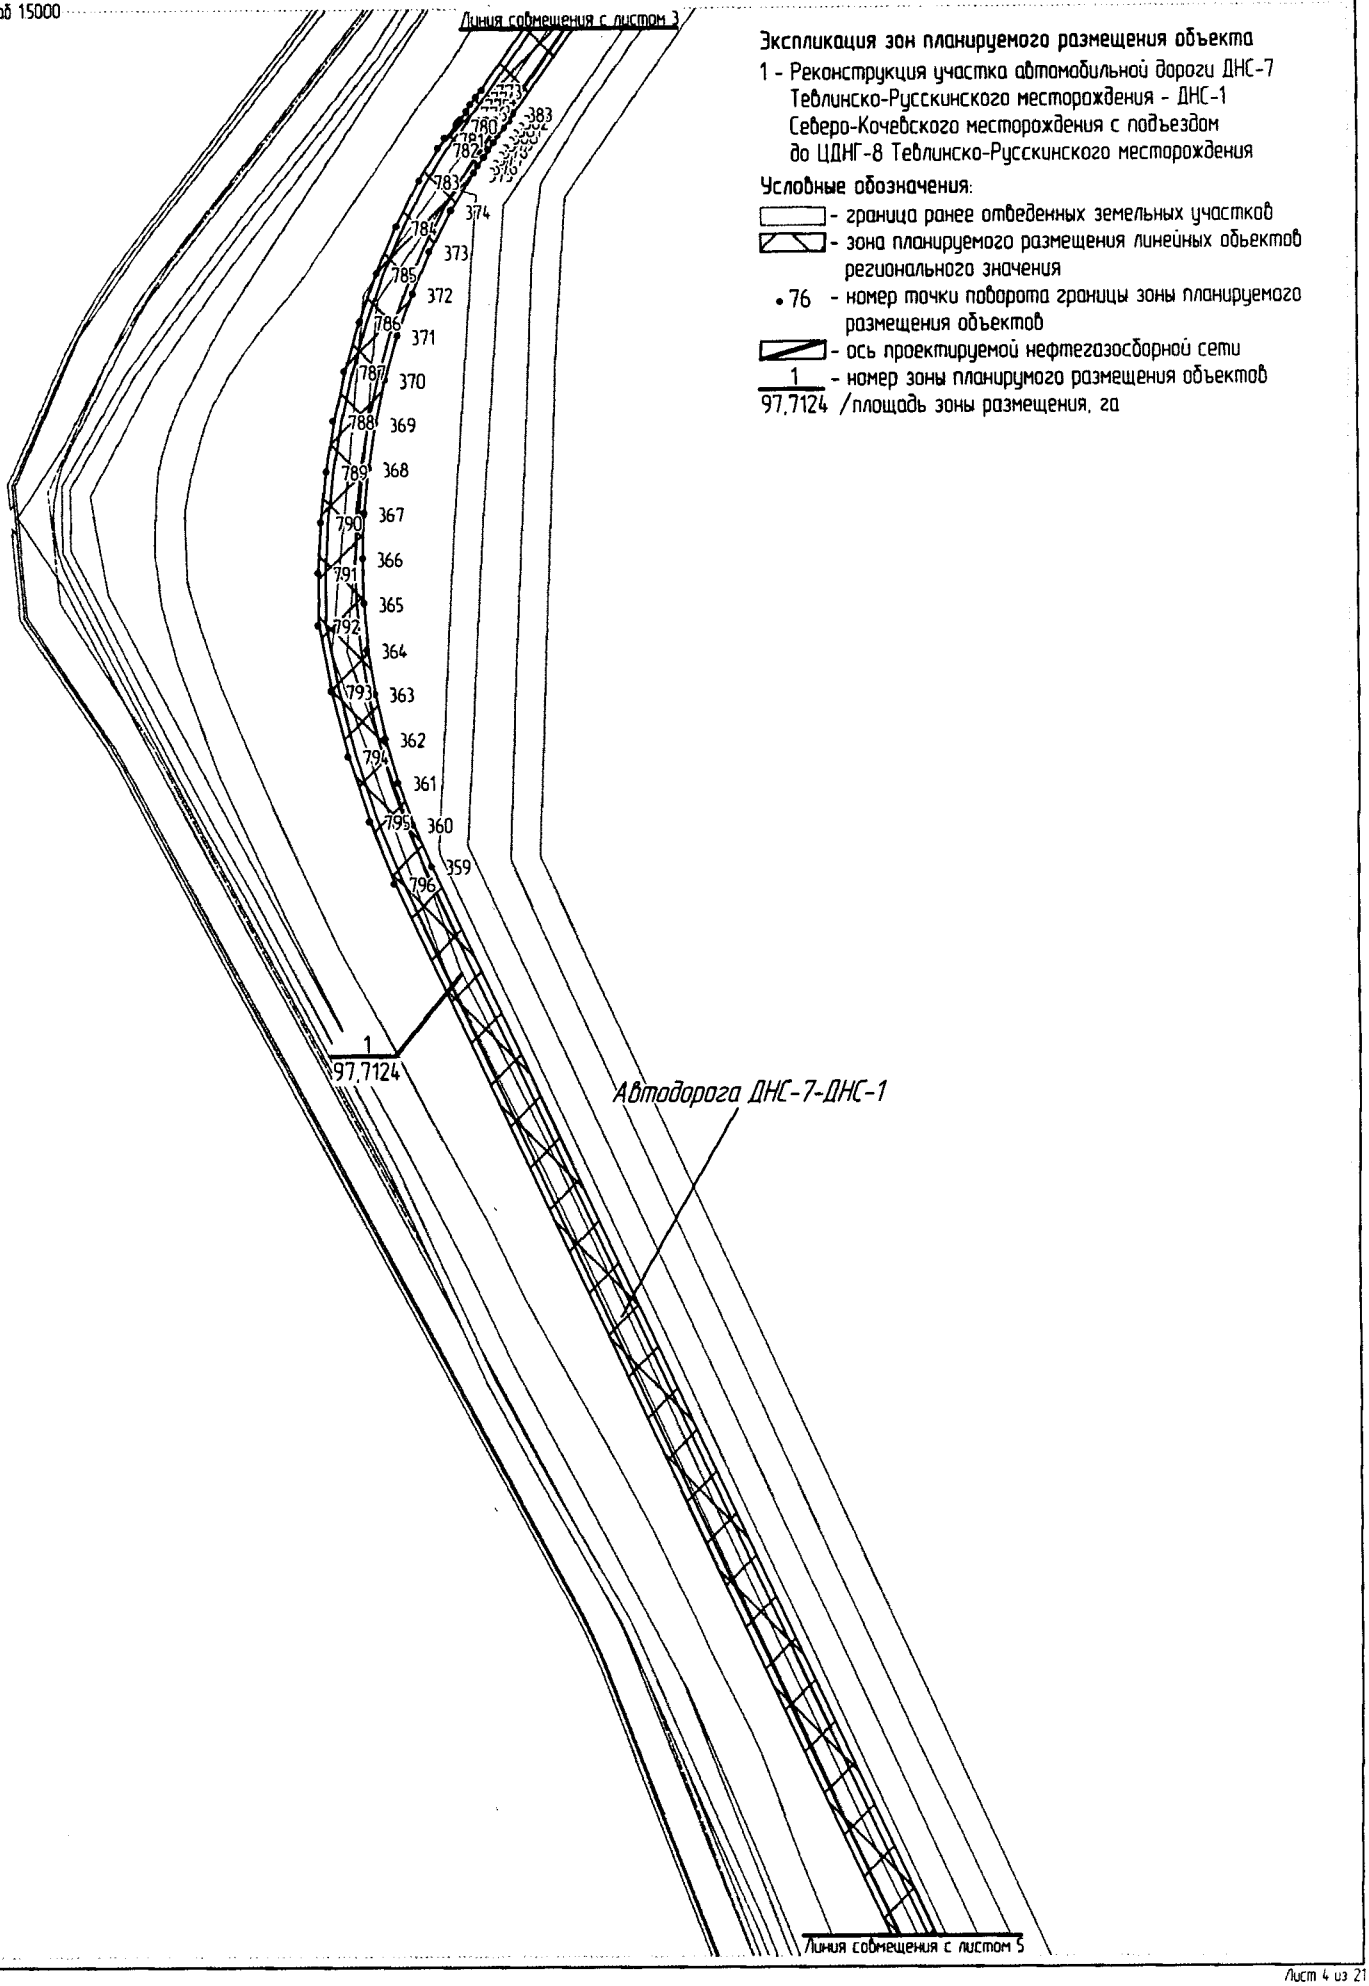


Экспликация зон планируемого размещения объекта

1 - Реконструкция участка автомобильной дороги ДНС-7 Теблинско-Русскинского месторождения - ДНС-1 Северо-Кочевского месторождения с подъездом до ЦДНГ-8 Теблинско-Русскинского месторождения

Условные обозначения:

- граница ранее отведенных земельных участков
- зона планируемого размещения линейных объектов регионального значения
- • 76 - номер точки поворота границы зоны планируемого размещения объектов
- ось проектируемой нефтегазосборной сети
- 1 / 97,7124 - номер зоны планирумого размещения объектов /площадь зоны размещения, га

Основная часть проекта планировки территории для размещения линейного объекта регионального значения Ханты-Мансийского автономного округа-Югры "Реконструкция участка автомобильной дороги ДНС-7 Теблинско-Русскинского месторождения - ДНС-1 Северо-Кочевского месторождения с подъездом до ЦДНГ-8 Теблинско-Русскинского месторождения"
Землепользователь ООО "ЛУКОЙЛ-Западная Сибирь "ТПП "Когалымнефтегаз"
Масштаб 15000

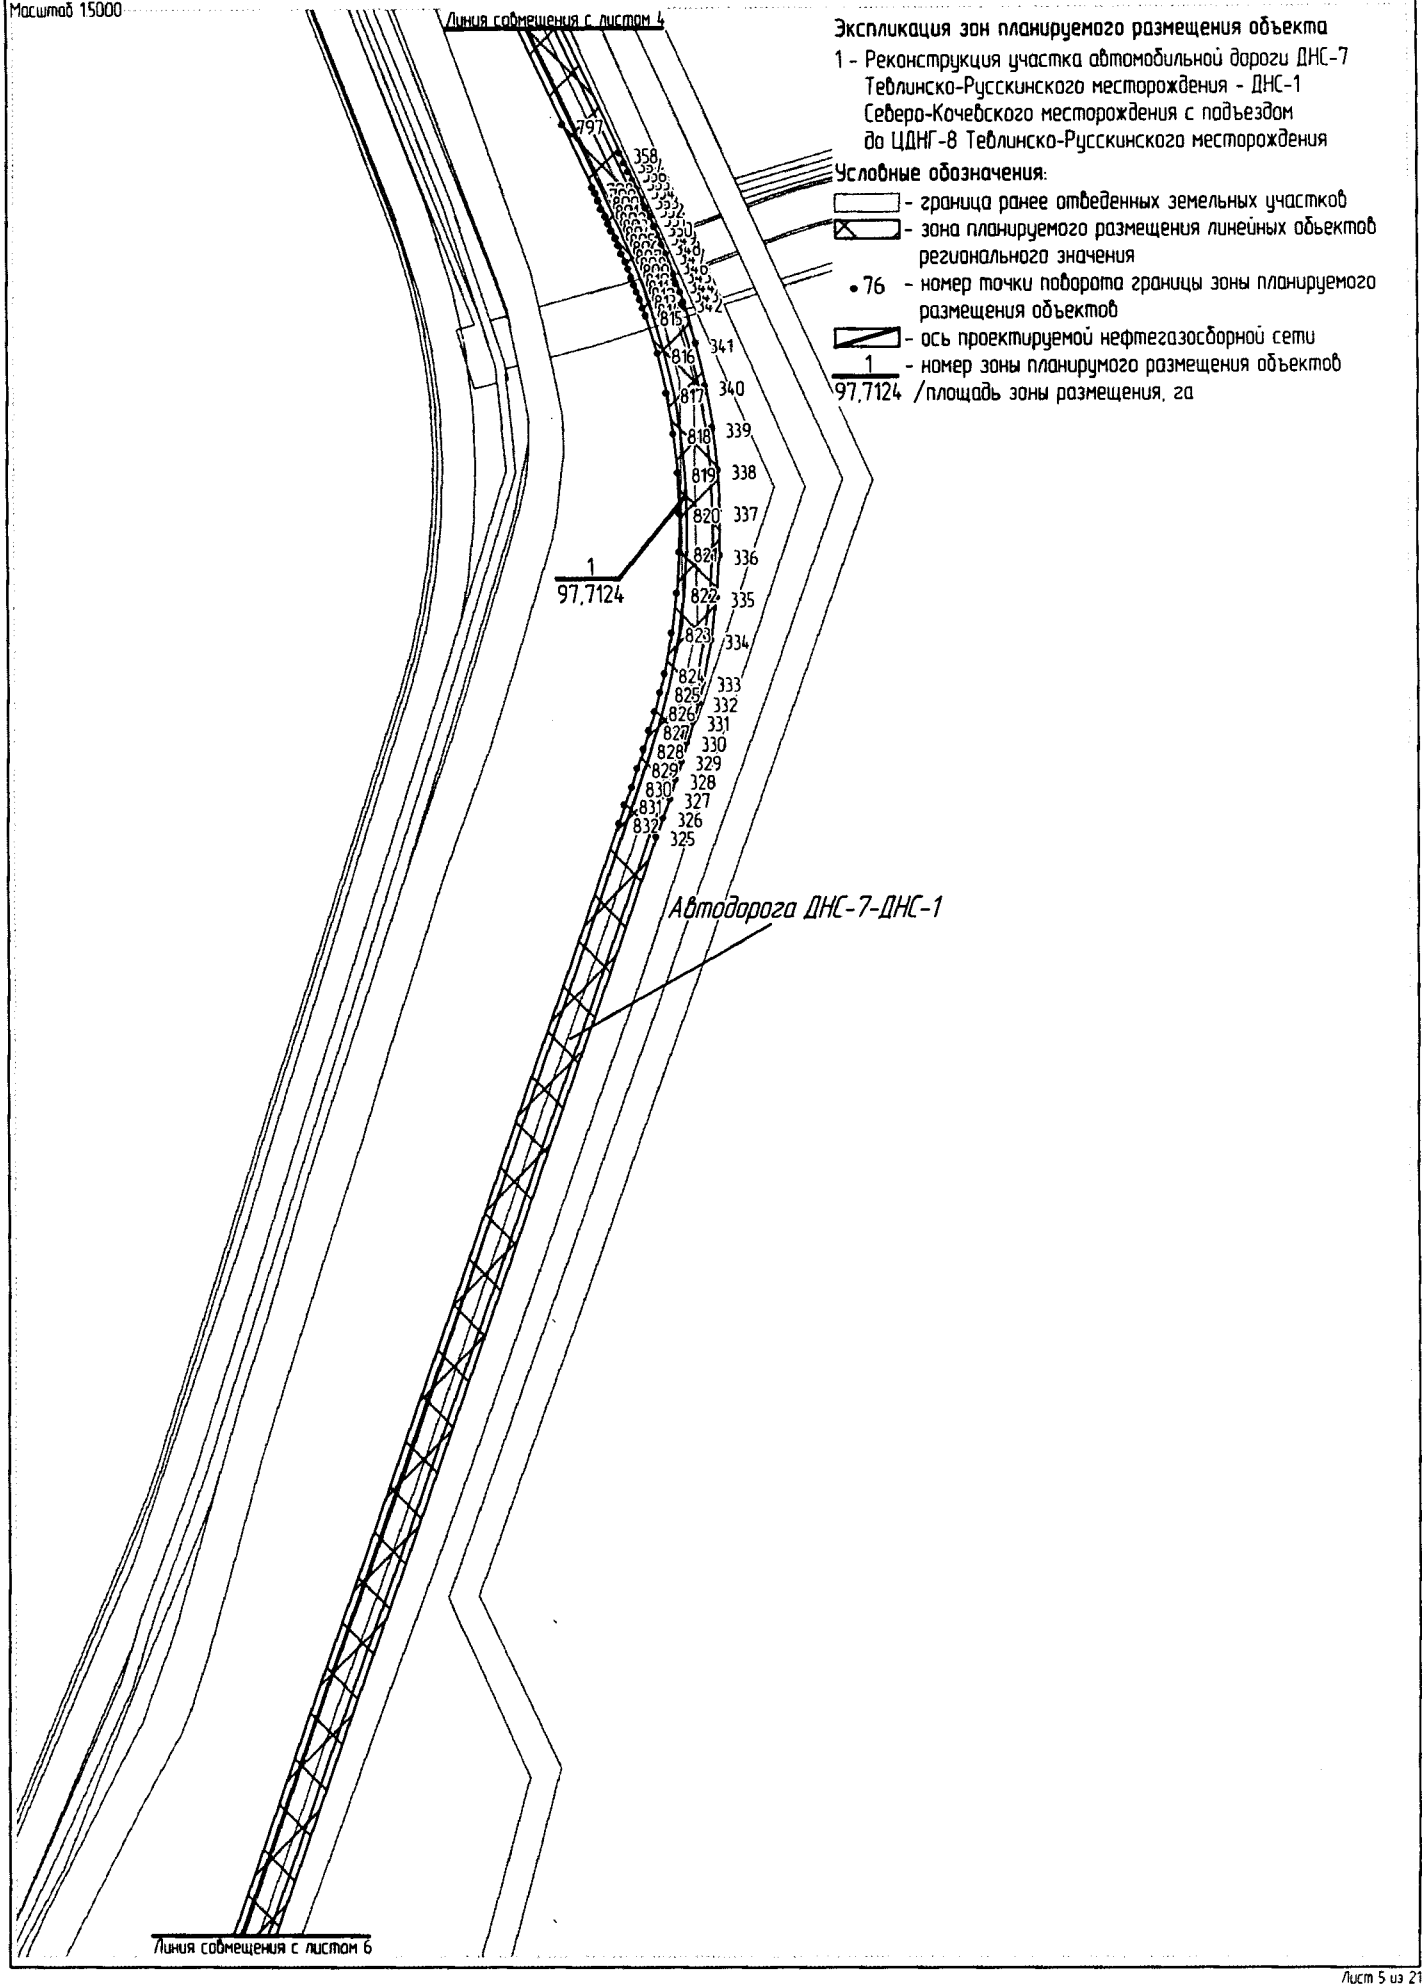

Экспликация зон планируемого размещения объекта

1 - Реконструкция участка автомобильной дороги ДНС-7 Теблинско-Русскинского месторождения - ДНС-1 Северо-Кочевского месторождения с подъездом до ЦДНГ-8 Теблинско-Русскинского месторождения


Условные обозначения:

- граница ранее отведенных земельных участков
- зона планируемого размещения линейных объектов регионального значения
- • 76 - номер точки поворота границы зоны планируемого размещения объектов
- ось проектируемой нефтегазосборной сети
- 1 / 97,7124 - номер зоны планирумого размещения объектов /площадь зоны размещения, га

Основная часть проекта планировки территории для размещения линейного объекта регионального значения Ханты-Мансийского автономного округа-Югры "Реконструкция участка автомобильной дороги ДНС-7 Теблинско-Русскинского месторождения - ДНС-1 Северо-Кочевского месторождения с подъездом до ЦДНГ-8 Теблинско-Русскинского месторождения"

Землепользователь ООО "ЛУКОЙЛ-Западная Сибирь "ТПП "Когалымнефтегаз"

Масштаб 15000

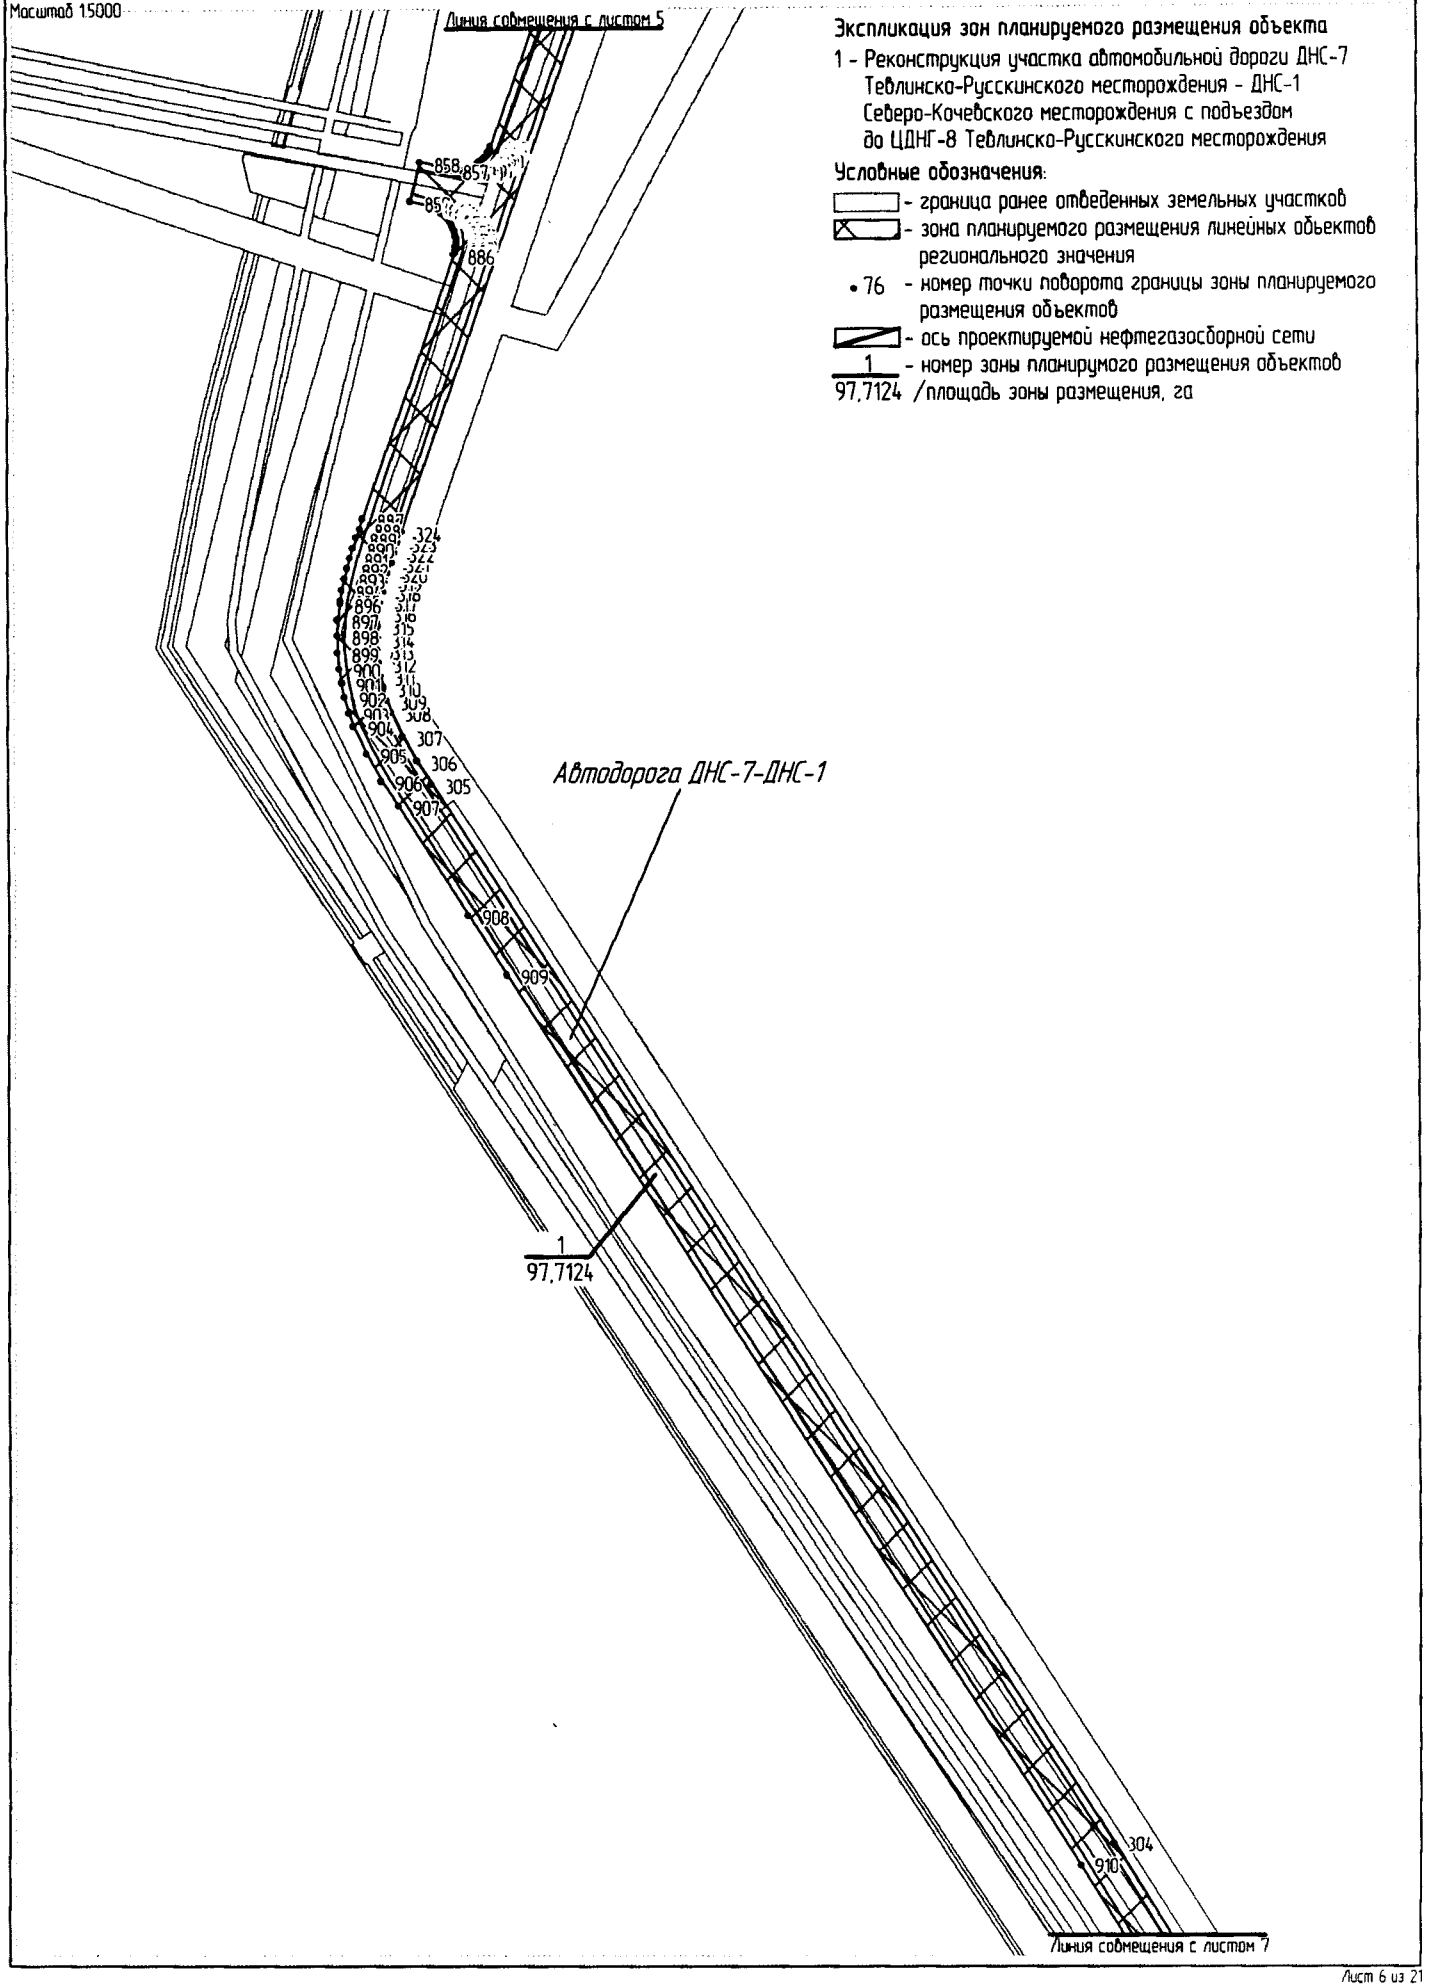

Экспликация зон планируемого размещения объекта

1 - Реконструкция участка автомобильной дороги ДНС-7 Теблинско-Русскинского месторождения - ДНС-1 Северо-Кочевского месторождения с подъездом до ЦДНГ-8 Теблинско-Русскинского месторождения


Условные обозначения:

- граница ранее отведенных земельных участков
- зона планируемого размещения линейных объектов регионального значения
- • 76 - номер точки поворота границы зоны планируемого размещения объектов
- ось проектируемой нефтегазосборной сети
- 1 / 97,7124 - номер зоны планирумого размещения объектов /площадь зоны размещения, га

Основная часть проекта планировки территории для размещения линейного объекта регионального значения Ханты-Мансийского автономного округа-Югры "Реконструкция участка автомобильной дороги ДНС-7 Теблинско-Русскинского месторождения - ДНС-1 Северо-Кочевского месторождения с подъездом до ЦДНГ-8 Теблинско-Русскинского месторождения"

Землепользователь ООО "ЛУКОЙЛ-Западная Сибирь "ТПП "Когалымнефтегаз"

Масштаб 15000

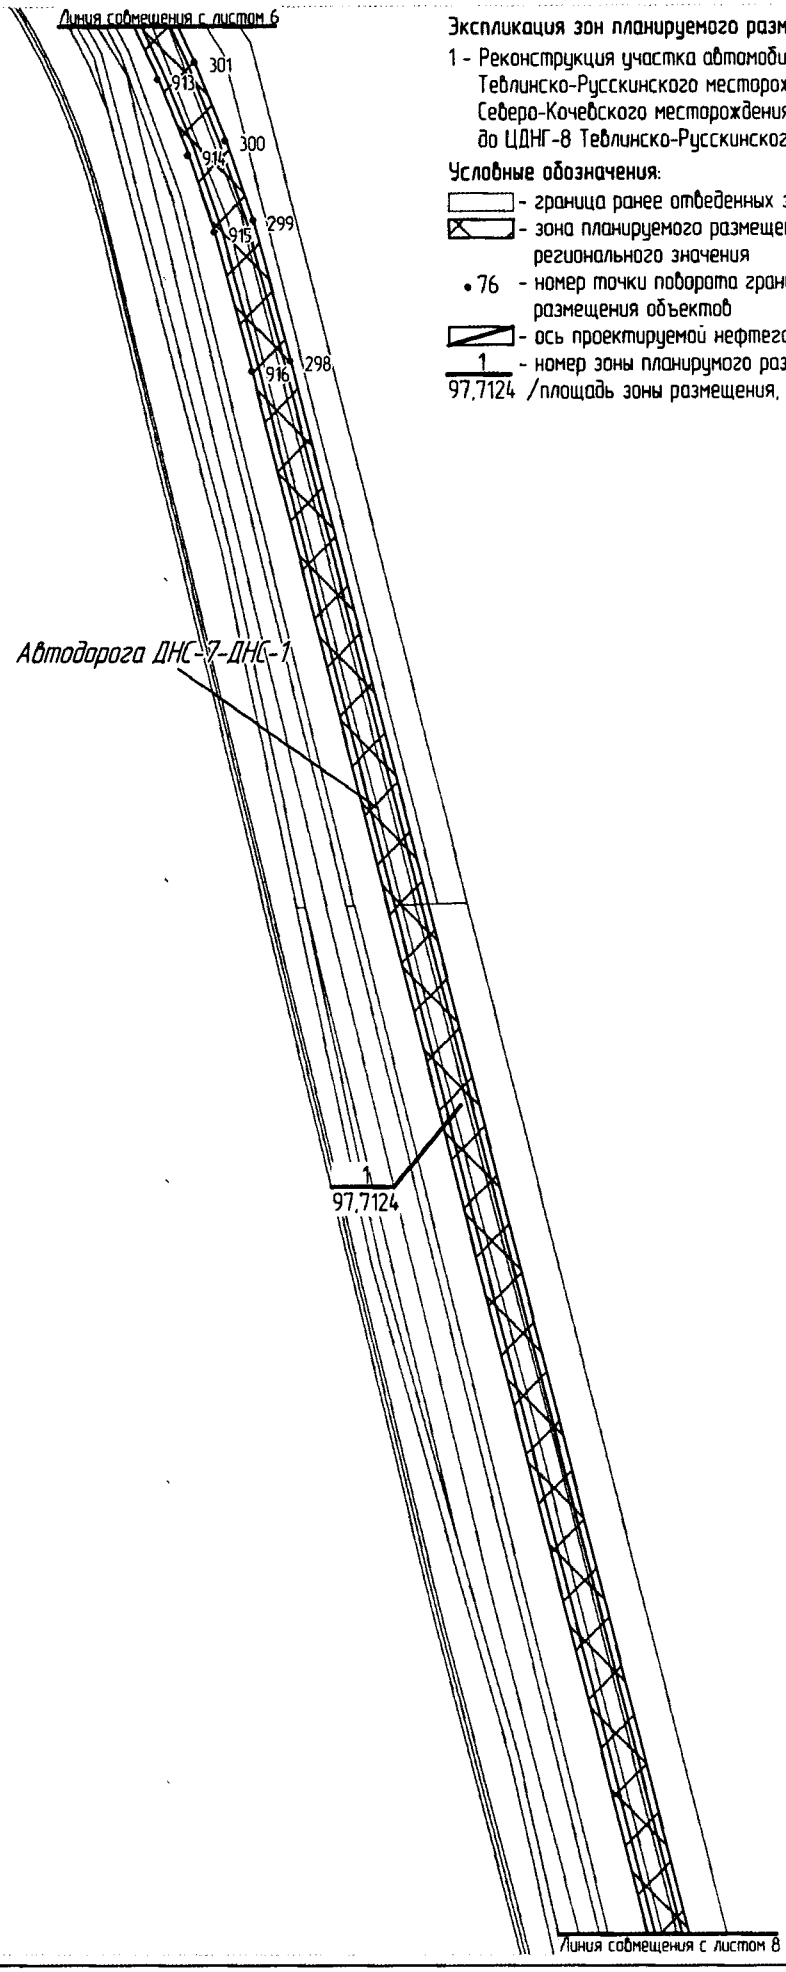


Экспликация зон планируемого размещения объекта

1 - Реконструкция участка автомобильной дороги ДНС-7 Теблинско-Русскинского месторождения - ДНС-1 Северо-Кочевского месторождения с подъездом до ЦДНГ-8 Теблинско-Русскинского месторождения

Условные обозначения:

- граница ранее отведенных земельных участков
- зона планируемого размещения линейных объектов регионального значения
- • 76 - номер точки поворота границы зоны планируемого размещения объектов
- ось проектируемой нефтегазосборной сети
- 1 / 97,7124 - номер зоны планирумого размещения объектов /площадь зоны размещения, га

Основная часть проекта планировки территории для размещения линейного объекта регионального значения Ханты-Мансийского автономного округа-Югры "Реконструкция участка автомобильной дороги ДНС-7 Теблинско-Русскинского месторождения - ДНС-1 Северо-Кочевского месторождения с подъездом до ЦДНГ-8 Теблинско-Русскинского месторождения"
Землепользователь ООО "ЛУКОЙЛ-Западная Сибирь "ТПП "Когалымнефтегаз"
Масштаб 15000

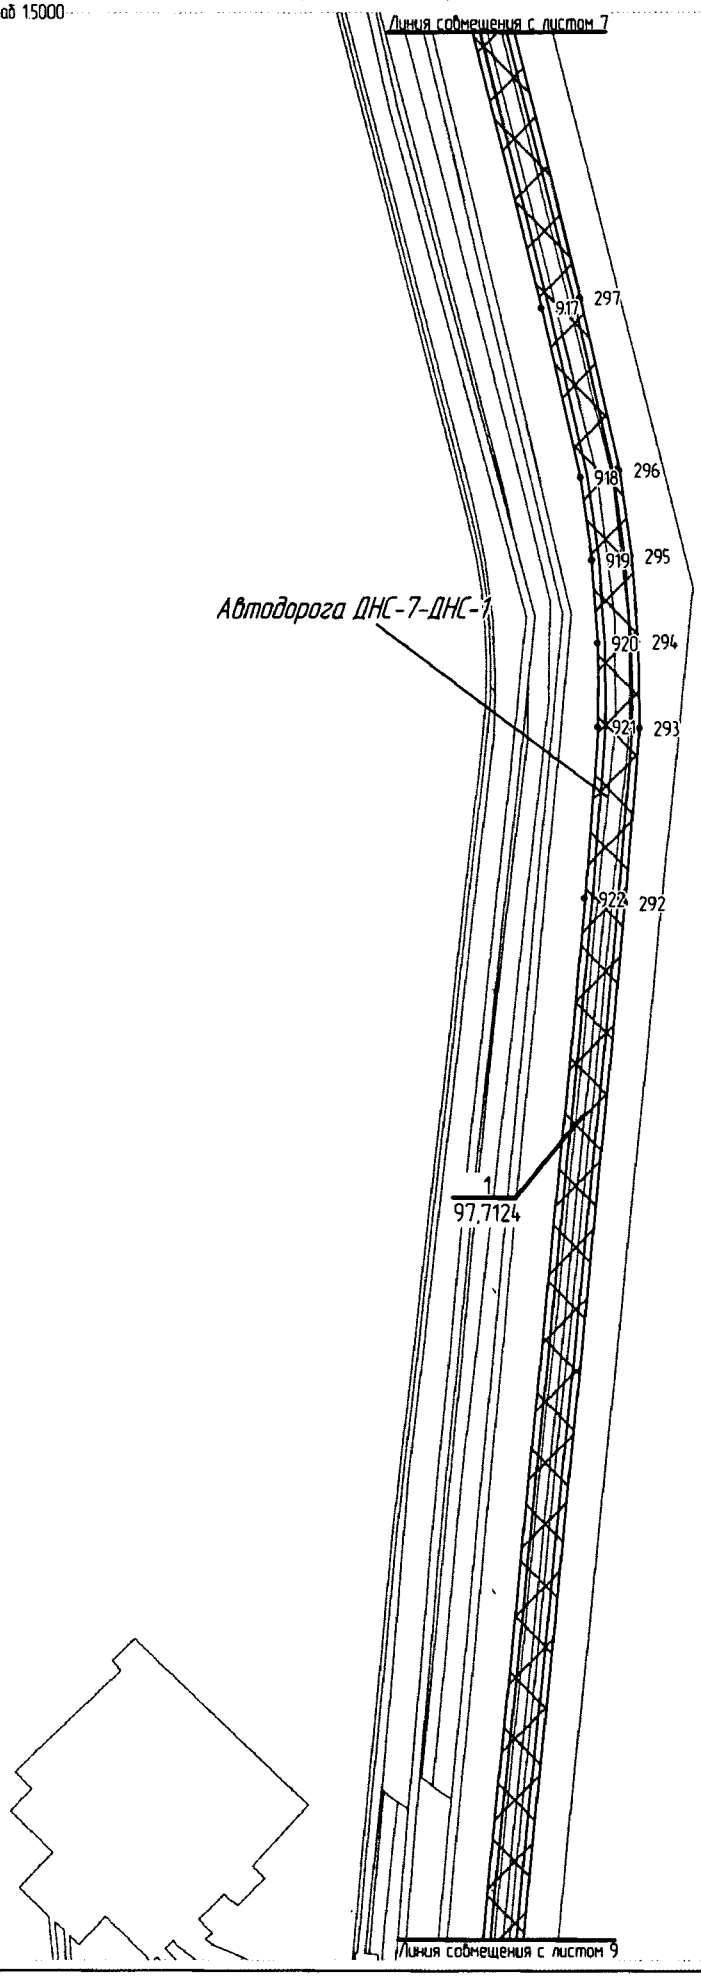


Экспликация зон планируемого размещения объекта

1 - Реконструкция участка автомобильной дороги ДНС-7 Теблинско-Русскинского месторождения - ДНС-1 Северо-Кочевского месторождения с подъездом до ЦДНГ-8 Теблинско-Русскинского месторождения

Условные обозначения:

- граница ранее отведенных земельных участков
- зона планируемого размещения линейных объектов регионального значения
- • 76 - номер точки поворота границы зоны планируемого размещения объектов
- ось проектируемой нефтегазосборной сети
- 1 / 97,7124 - номер зоны планирумого размещения объектов /площадь зоны размещения, га

Основная часть проекта планировки территории для размещения линейного объекта регионального значения Ханты-Мансийского автономного округа-Югры "Реконструкция участка автомобильной дороги ДНС-7 Теблинско-Русскинского месторождения - ДНС-1 Северо-Кочевского месторождения с подъездом до ЦДНГ-8 Теблинско-Русскинского месторождения"
Землепользователь ООО "ЛУКОЙЛ-Западная Сибирь "ТПП "Когалымнефтегаз"
Масштаб 15000

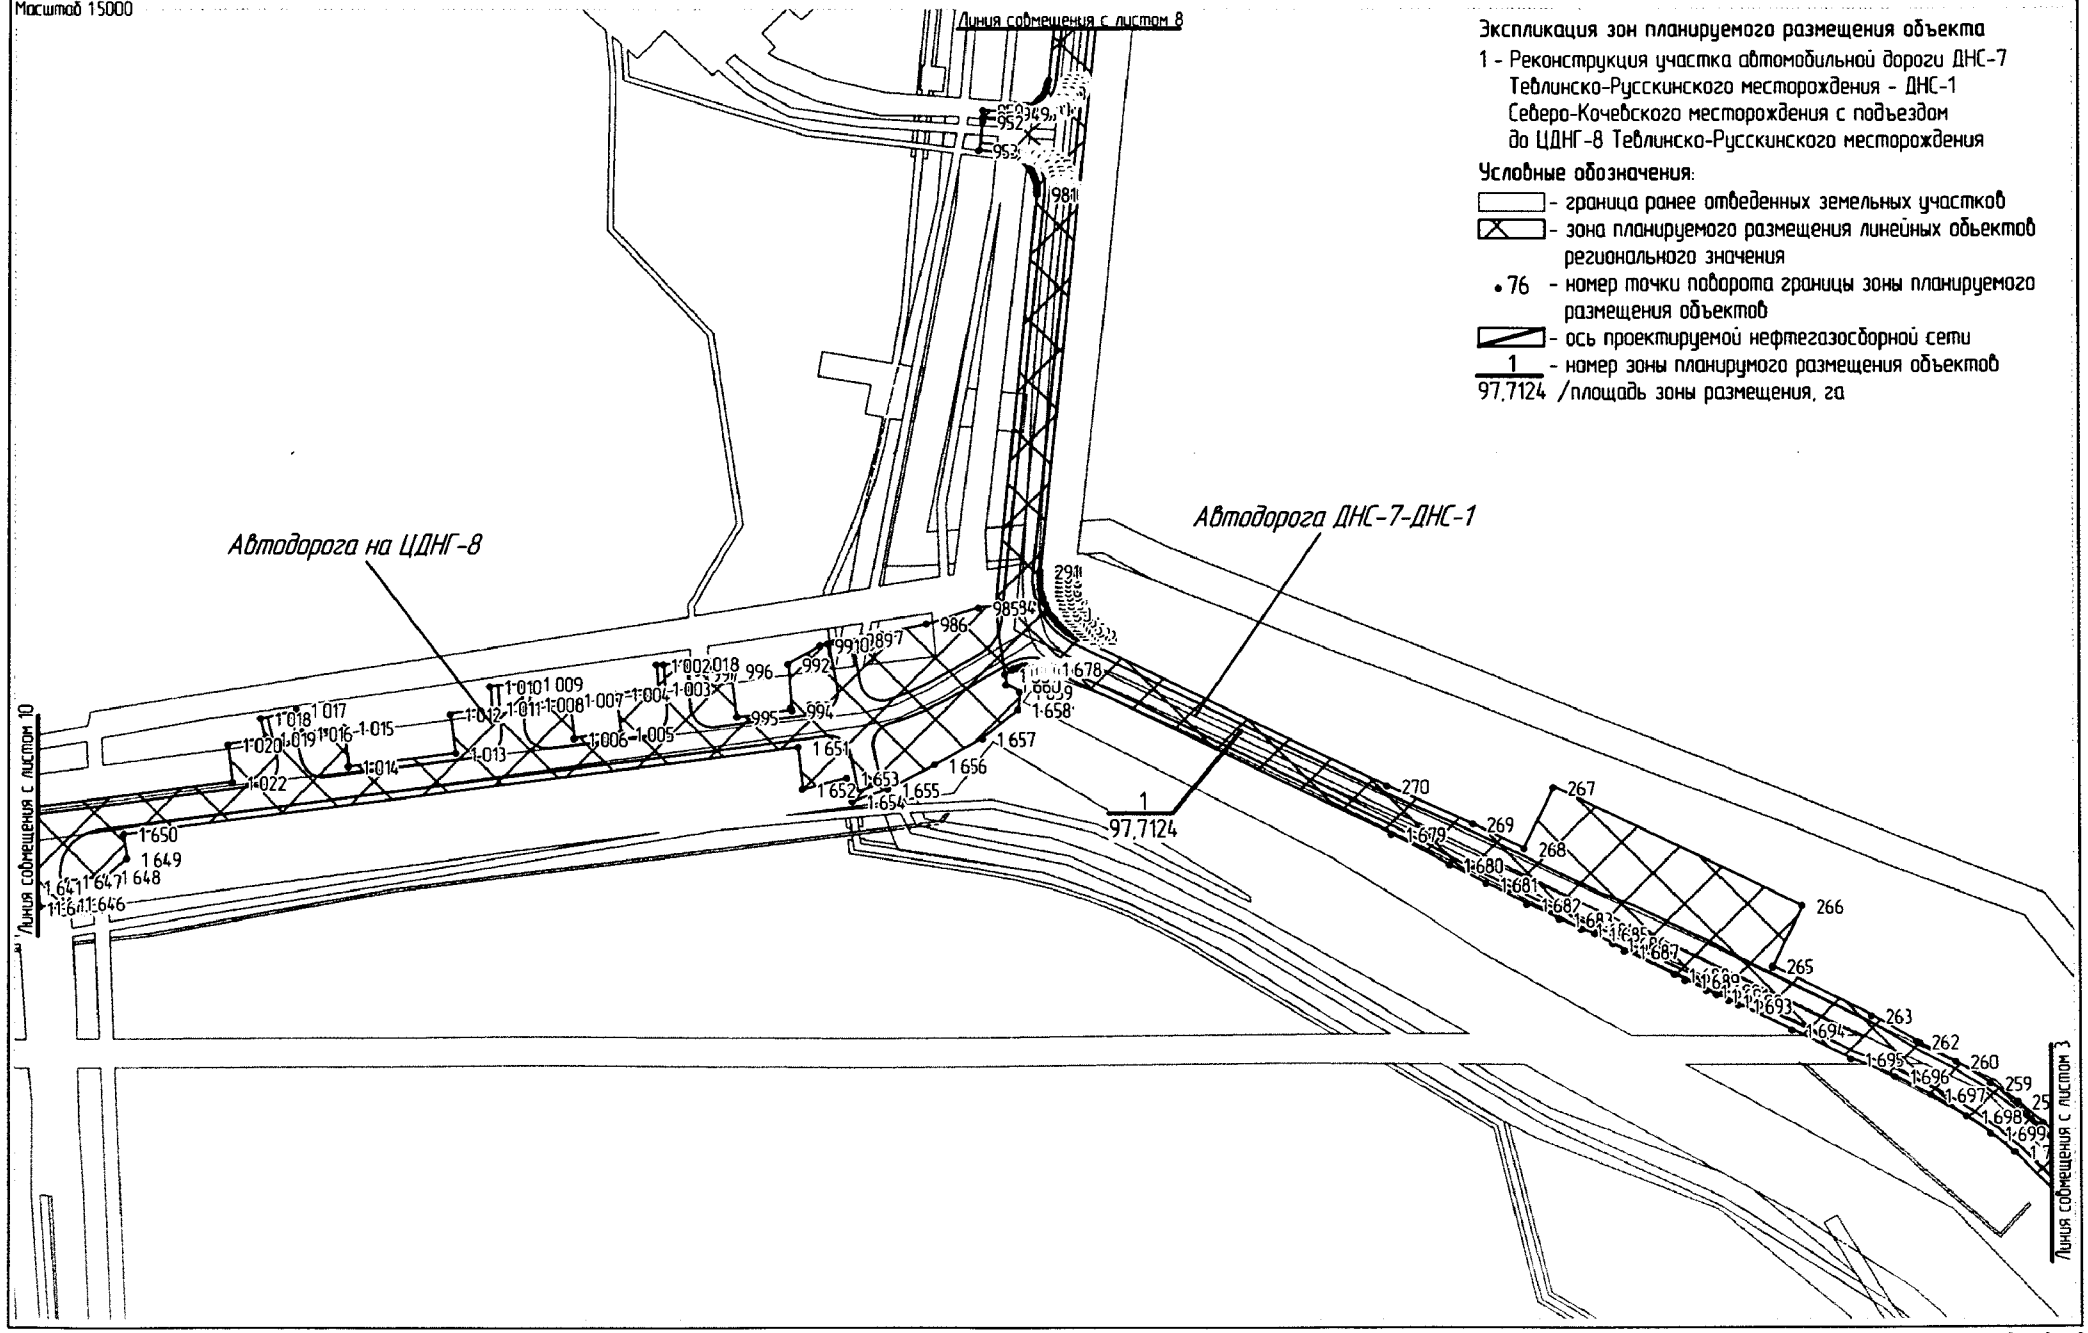

Экспликация зон планируемого размещения объекта

1 - Реконструкция участка автомобильной дороги ДНС-7 Теблинско-Русскинского месторождения - ДНС-1 Северо-Кочевского месторождения с подъездом до ЦДНГ-8 Теблинско-Русскинского месторождения

Условные обозначения:

- граница ранее отведенных земельных участков
- зона планируемого размещения линейных объектов регионального значения
- 76 - номер точки поворота границы зоны планируемого размещения объектов
- ось проектируемой нефтегазосборной сети
- 1 / 97,7124 - номер зоны планирумого размещения объектов /площадь зоны размещения, га


Основная часть проекта планировки территории для размещения линейного объекта регионального значения Ханты-Мансийского автономного округа-Югры "Реконструкция участка автомобильной дороги ДНС-7 Теблинско-Русскинского месторождения - ДНС-1 Северо-Кочевского месторождения с подъездом до ЦДНГ-8 Теблинско-Русскинского месторождения"
Землепользователь ООО "ЛУКОЙЛ-Западная Сибирь "ТПП "Когалымнефтегаз"
Масштаб 1:5000

Экспликация зон планируемого размещения объекта

1 - Реконструкция участка автомобильной дороги ДНС-7 Теблинско-Русскинского месторождения - ДНС-1 Северо-Кочевского месторождения с подъездом до ЦДНГ-8 Теблинско-Русскинского месторождения

Условные обозначения:

- граница ранее отведенных земельных участков
- зона планируемого размещения линейных объектов регионального значения
- • 76 - номер точки поворота границы зоны планируемого размещения объектов
- ось проектируемой нефтегазосборной сети
- 1 / 97,7124 - номер зоны планирумого размещения объектов / площадь зоны размещения, га

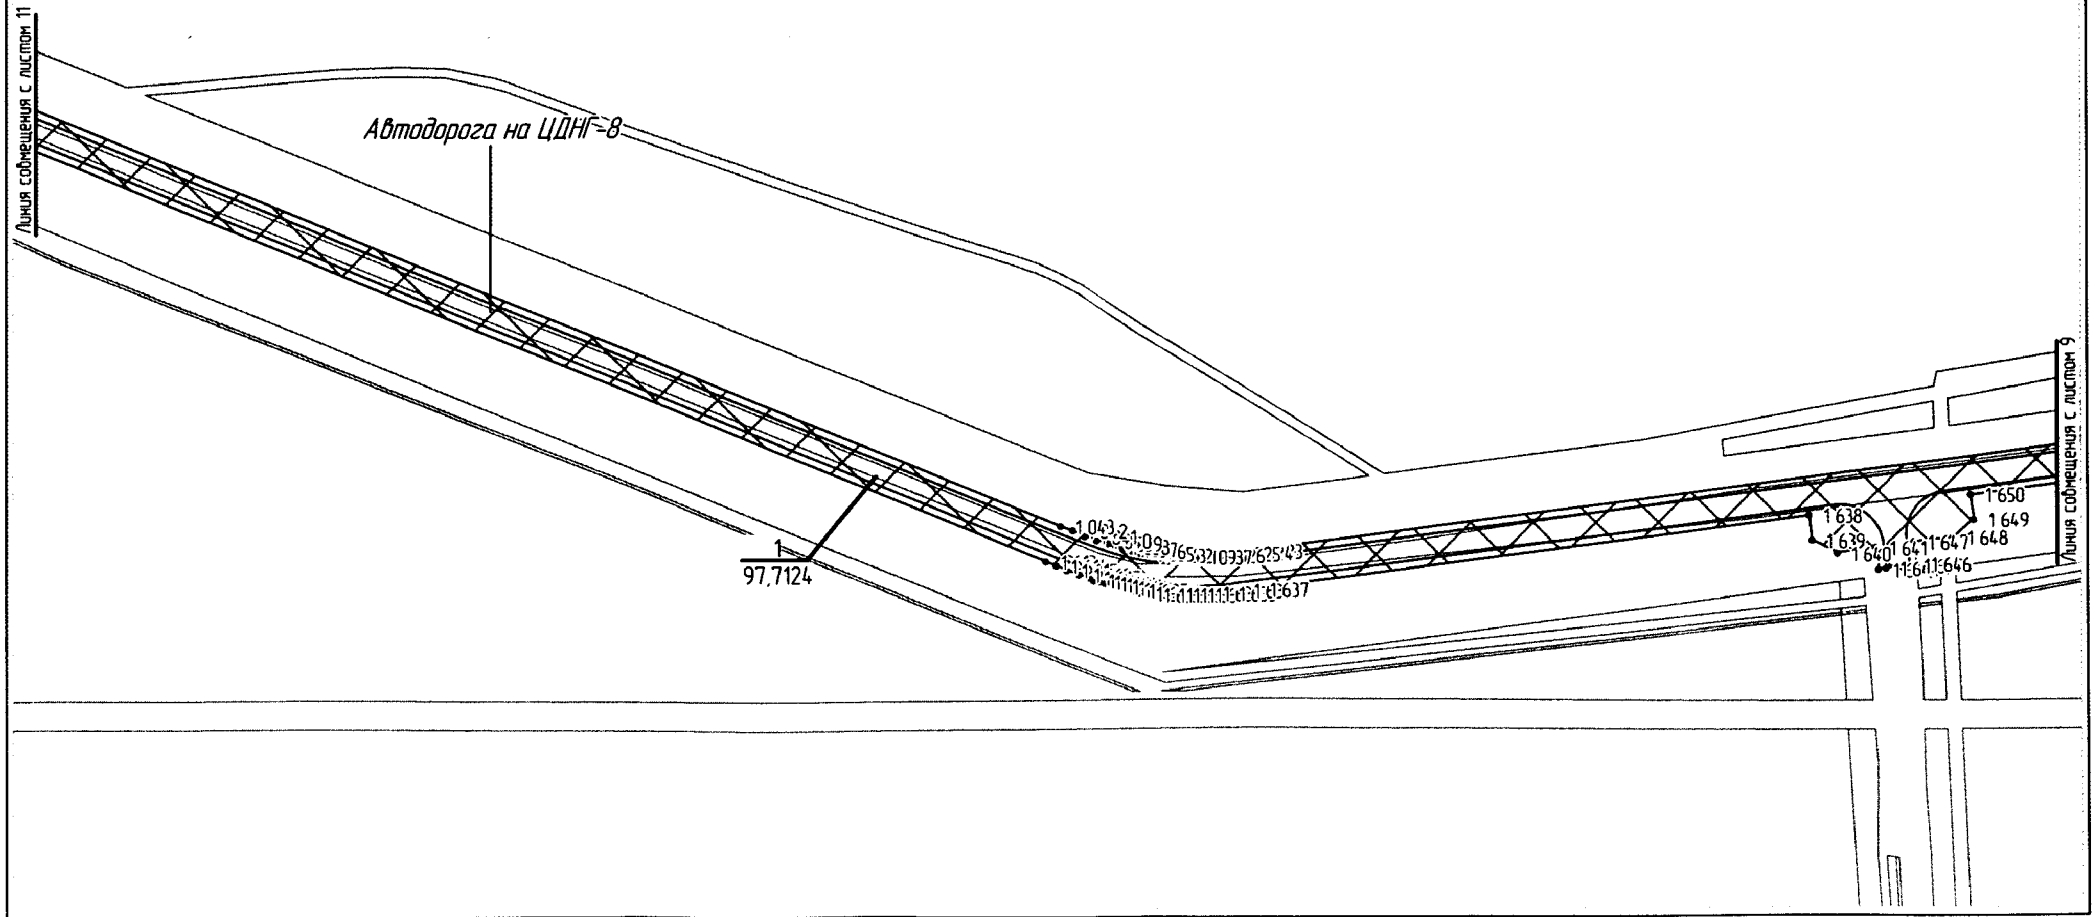


Основная часть проекта планировки территории для размещения линейного объекта регионального значения Ханты-Мансийского автономного округа-Югры "Реконструкция участка автомобильной дороги ДНС-7 Теблинско-Русскинского месторождения - ДНС-1 Северо-Кочебского месторождения с подъездом до ЦДНГ-8 Теблинско-Русскинского месторождения"
Землепользователь ООО "ЛУКОЙЛ-Западная Сибирь" "ТПП "Когалымнефтегаз"
Масштаб 15000

Экспликация зон планируемого размещения объекта

1 - Реконструкция участка автомобильной дороги ДНС-7 Теблинско-Русскинского месторождения - ДНС-1 Северо-Кочебского месторождения с подъездом до ЦДНГ-8 Теблинско-Русскинского месторождения

Условные обозначения:

- граница ранее отведенных земельных участков
- зона планируемого размещения линейных объектов регионального значения
- •76 - номер точки поворота границы зоны планируемого размещения объектов
- ось проектируемой нефтегазосборной сети
- 1 / 97,7124 - номер зоны планирумого размещения объектов / площадь зоны размещения, га

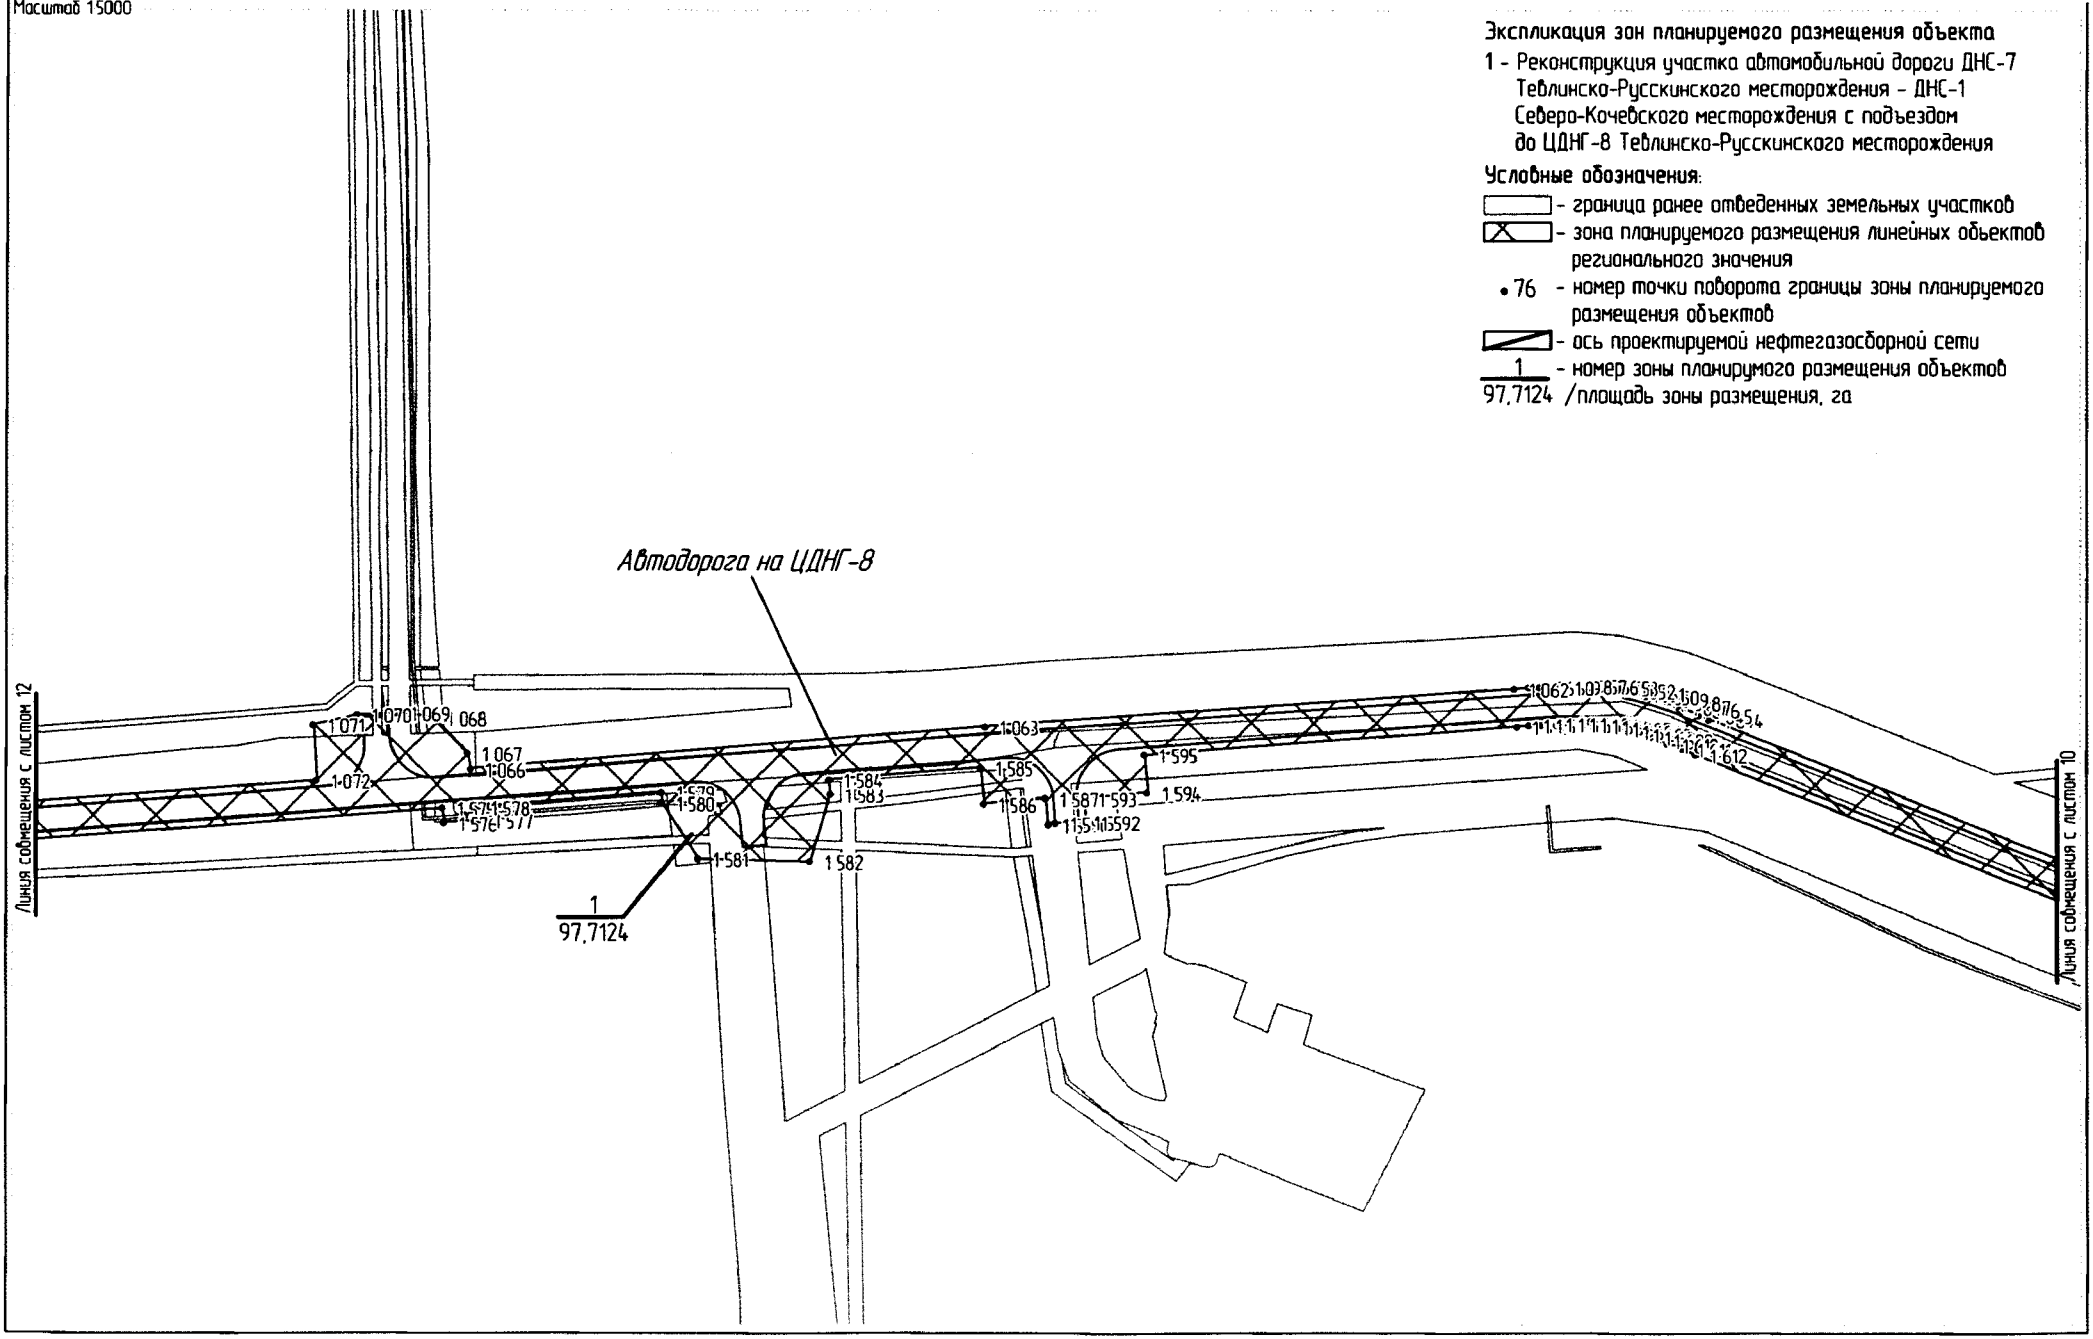


Основная часть проекта планировки территории для размещения линейного объекта регионального значения Ханты-Мансийского автономного округа-Югры "Реконструкция участка автомобильной дороги ДНС-7 Теблинско-Русскинского месторождения - ДНС-1 Северо-Кочевского месторождения с подъездом до ЦДНГ-8 Теблинско-Русскинского месторождения"
Землепользователь ООО "ЛУКОЙЛ-Западная Сибирь "ТПП "Когалымнефтегаз"
Масштаб 1:5000

Экспликация зон планируемого размещения объекта

1 - Реконструкция участка автомобильной дороги ДНС-7 Теблинско-Русскинского месторождения - ДНС-1 Северо-Кочевского месторождения с подъездом до ЦДНГ-8 Теблинско-Русскинского месторождения

Условные обозначения:

- граница ранее отведенных земельных участков
- зона планируемого размещения линейных объектов регионального значения
- •76 - номер точки поворота границы зоны планируемого размещения объектов
- ось проектируемой нефтегазосборной сети
- 1 / 97,7124 - номер зоны планирумого размещения объектов / площадь зоны размещения, га

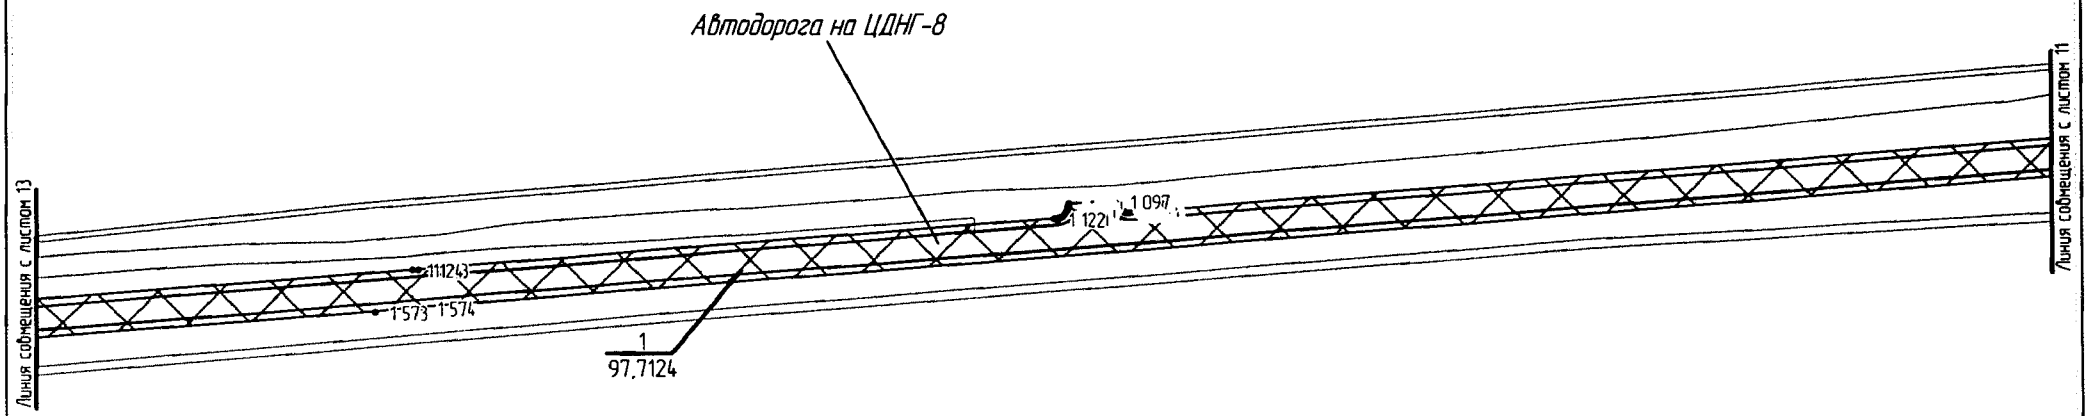


Основная часть проекта планировки территории для размещения линейного объекта регионального значения Ханты-Мансийского автономного округа-Югры "Реконструкция участка автомобильной дороги ДНС-7 Теблинско-Русскинского месторождения - ДНС-1 Северо-Кочевского месторождения с подъездом до ЦДНГ-8 Теблинско-Русскинского месторождения"
Землепользователь ООО "ЛУКОЙЛ-Западная Сибирь "ТПП "Когалымнефтегаз"
Масштаб 1:5000

Экспликация зон планируемого размещения объекта

1 - Реконструкция участка автомобильной дороги ДНС-7 Теблинско-Русскинского месторождения - ДНС-1 Северо-Кочевского месторождения с подъездом до ЦДНГ-8 Теблинско-Русскинского месторождения

Условные обозначения:

- граница ранее отведенных земельных участков
- зона планируемого размещения линейных объектов регионального значения
- • 76 - номер точки поворота границы зоны планируемого размещения объектов
- ось проектируемой нефтегазосборной сети
- 1 / 97,7124 - номер зоны планирумого размещения объектов / площадь зоны размещения, га

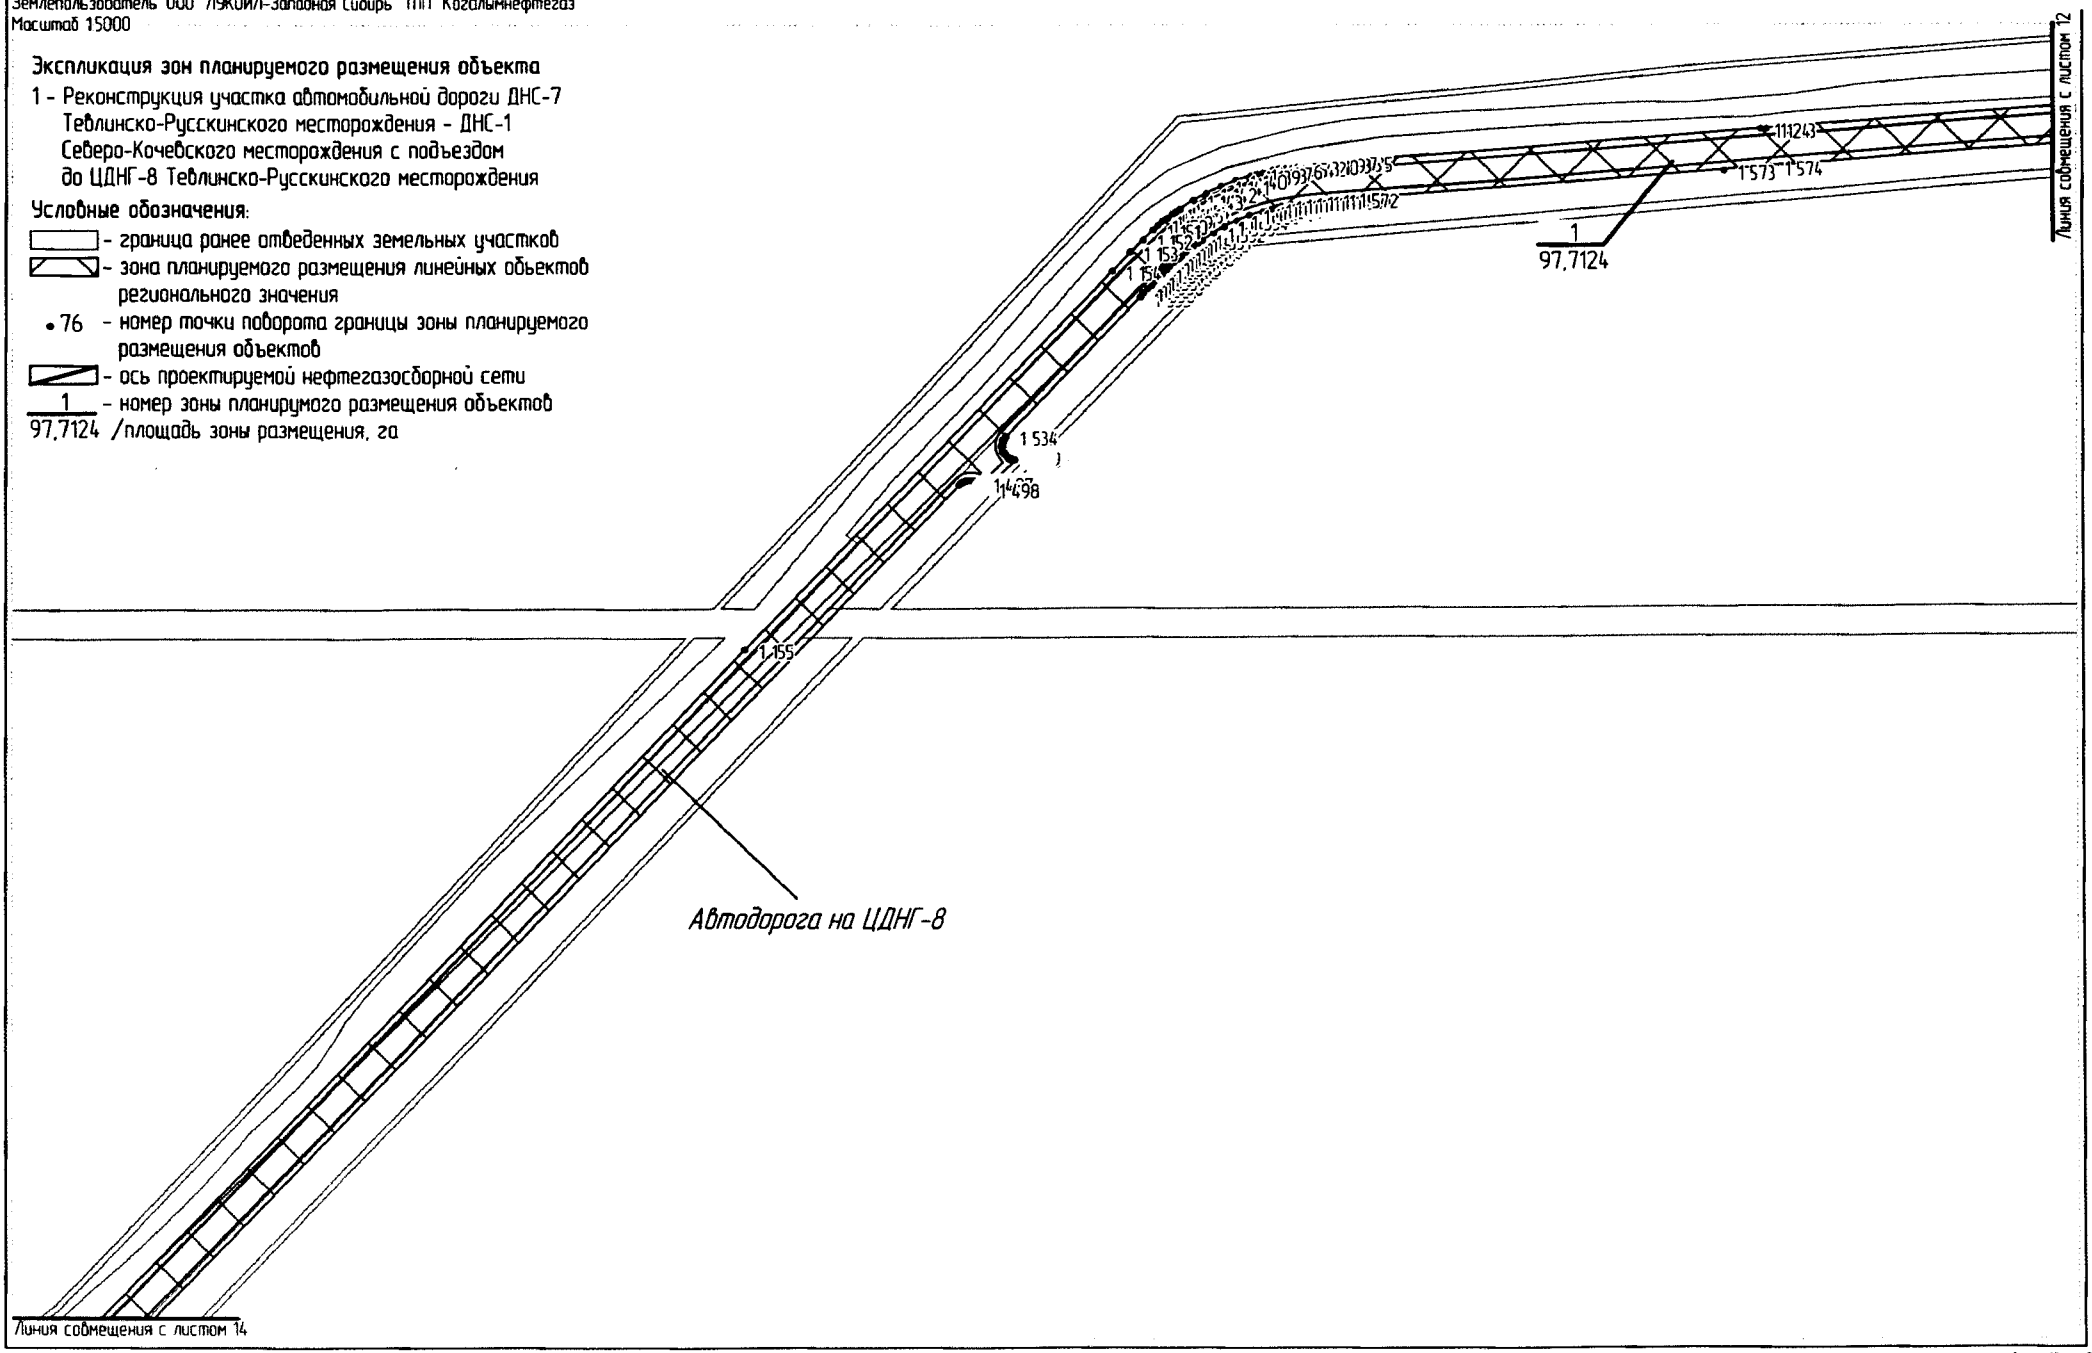


Основная часть проекта планировки территории для размещения линейного объекта регионального значения Ханты-Мансийского автономного округа-Югры "Реконструкция участка автомобильной дороги ДНС-7 Теблинско-Русскинского месторождения - ДНС-1 Северо-Кочевского месторождения с подъездом до ЦДНГ-8 Теблинско-Русскинского месторождения"
Землепользователь ООО "ЛУКОЙЛ-Западная Сибирь "ТПП "Когалымнефтегаз"
Масштаб 15000

Экспликация зон планируемого размещения объекта

1 - Реконструкция участка автомобильной дороги ДНС-7 Теблинско-Русскинского месторождения - ДНС-1 Северо-Кочевского месторождения с подъездом до ЦДНГ-8 Теблинско-Русскинского месторождения

Условные обозначения:

- граница ранее отведенных земельных участков
- зона планируемого размещения линейных объектов регионального значения
- • 76 - номер точки поворота границы зоны планируемого размещения объектов
- ось проектируемой нефтегазосборной сети
- 1 / 97,7124 - номер зоны планирумого размещения объектов / площадь зоны размещения, га

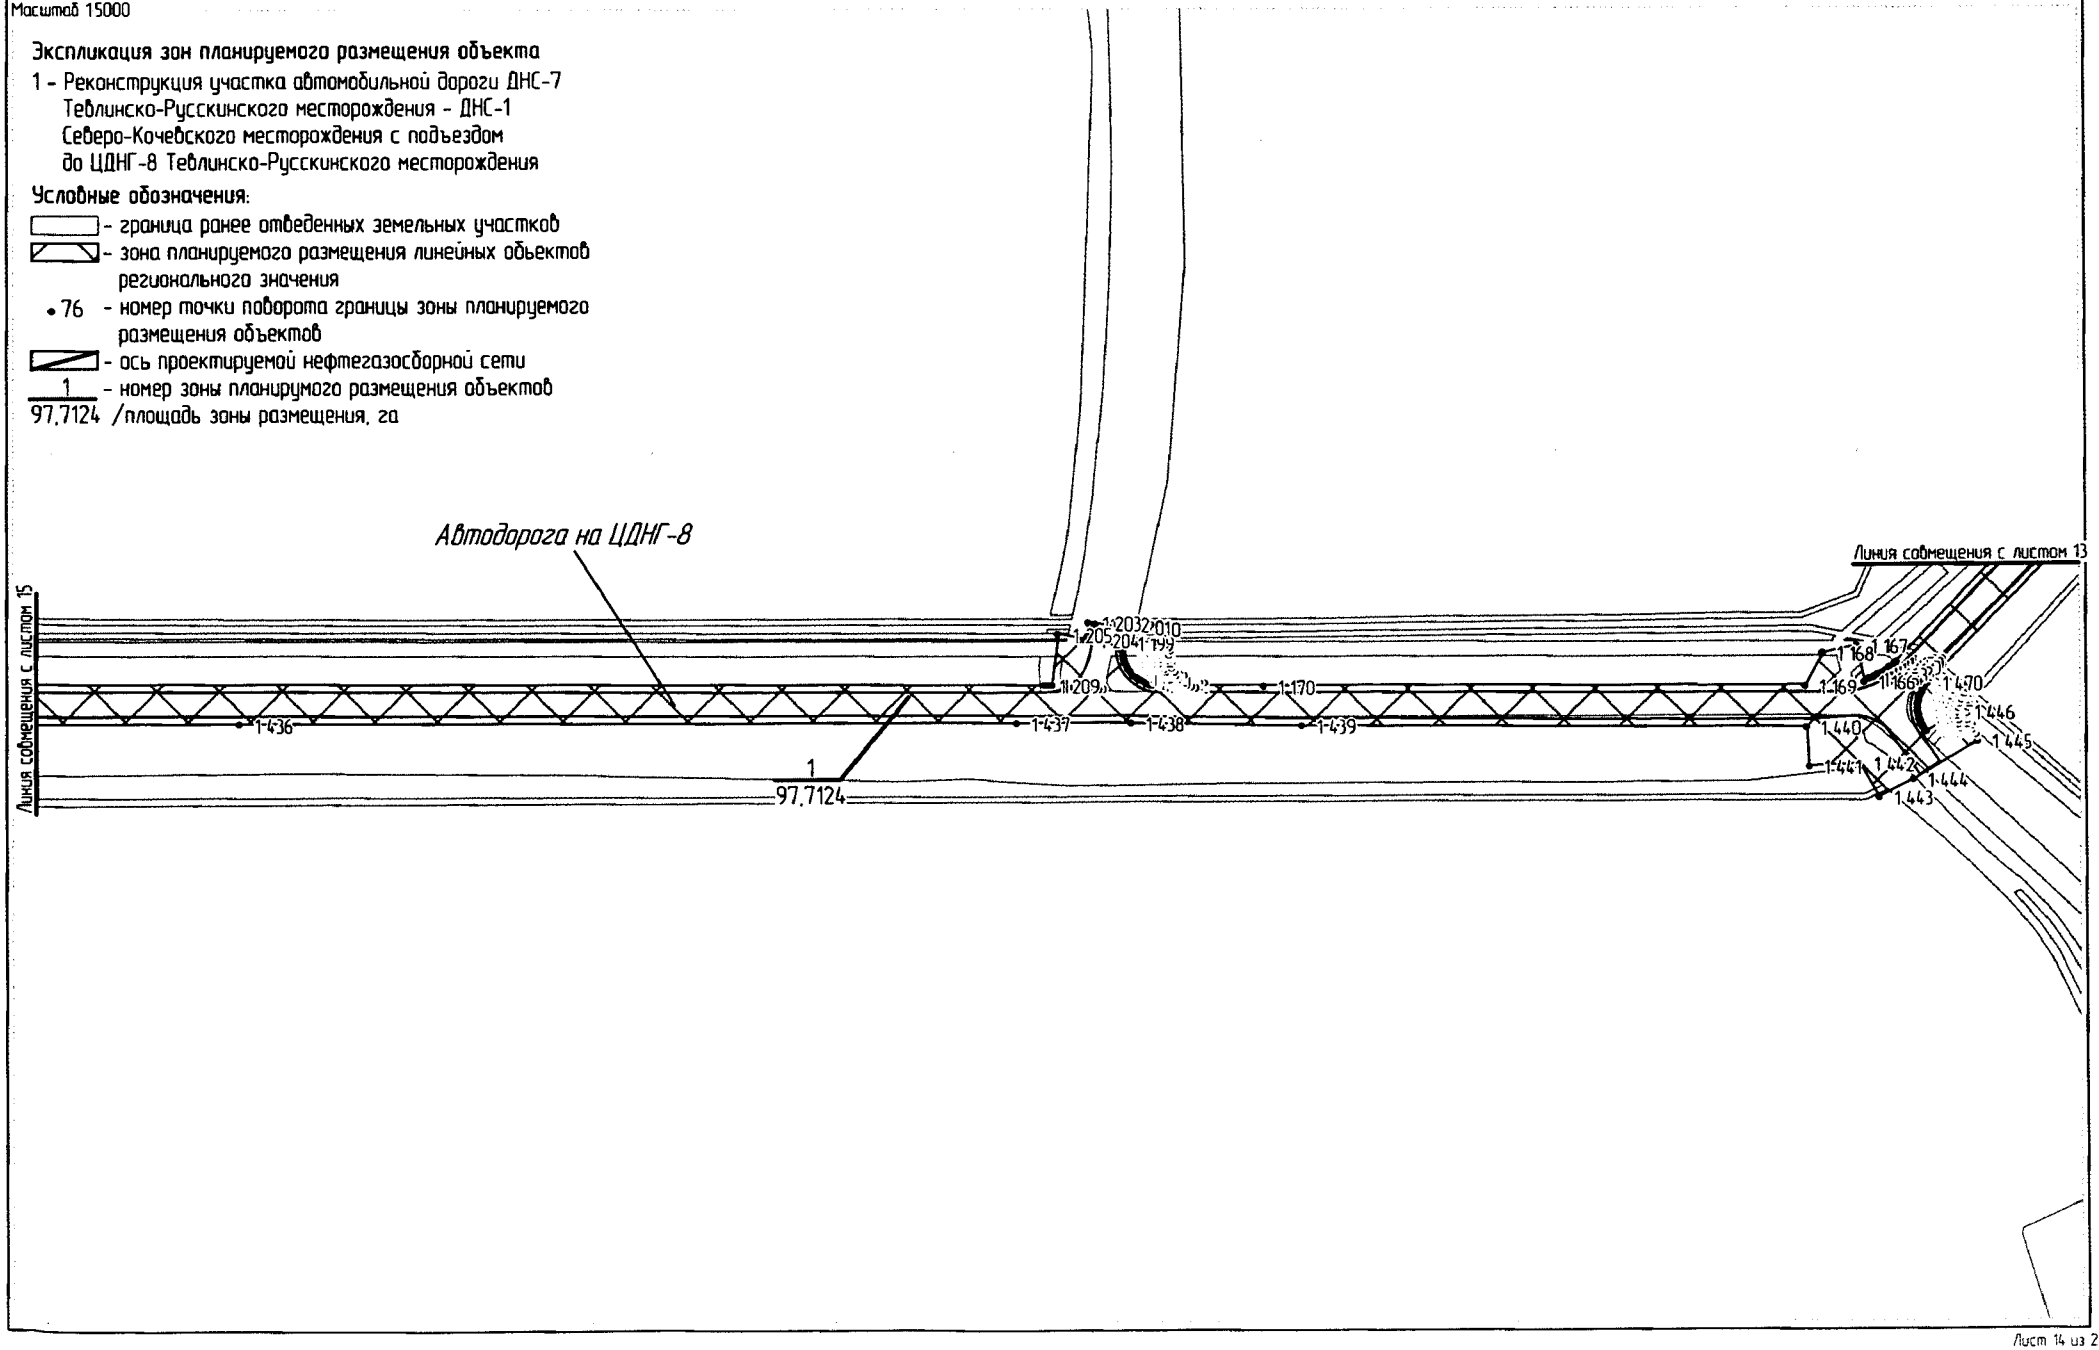


Основная часть проекта планировки территории для размещения линейного объекта регионального значения Ханты-Мансийского автономного округа-Югры "Реконструкция участка автомобильной дороги ДНС-7 Теблинско-Русскинского месторождения - ДНС-1 Северо-Кочевского месторождения с подъездом до ЦДНГ-8 Теблинско-Русскинского месторождения"
Землепользователь ООО "ЛУКОЙЛ-Западная Сибирь" ТПП "Когалымнефтегаз"
Масштаб 15000

Экспликация зон планируемого размещения объекта


1 - Реконструкция участка автомобильной дороги ДНС-7 Теблинско-Русскинского месторождения - ДНС-1 Северо-Кочевского месторождения с подъездом до ЦДНГ-8 Теблинско-Русскинского месторождения

Условные обозначения:

- граница ранее отведенных земельных участков
- зона планируемого размещения линейных объектов регионального значения
- •76 - номер точки поворота границы зоны планируемого размещения объектов
- ось проектируемой нефтегазосборной сети
- 1 / 97,7124 - номер зоны планирумого размещения объектов / площадь зоны размещения,

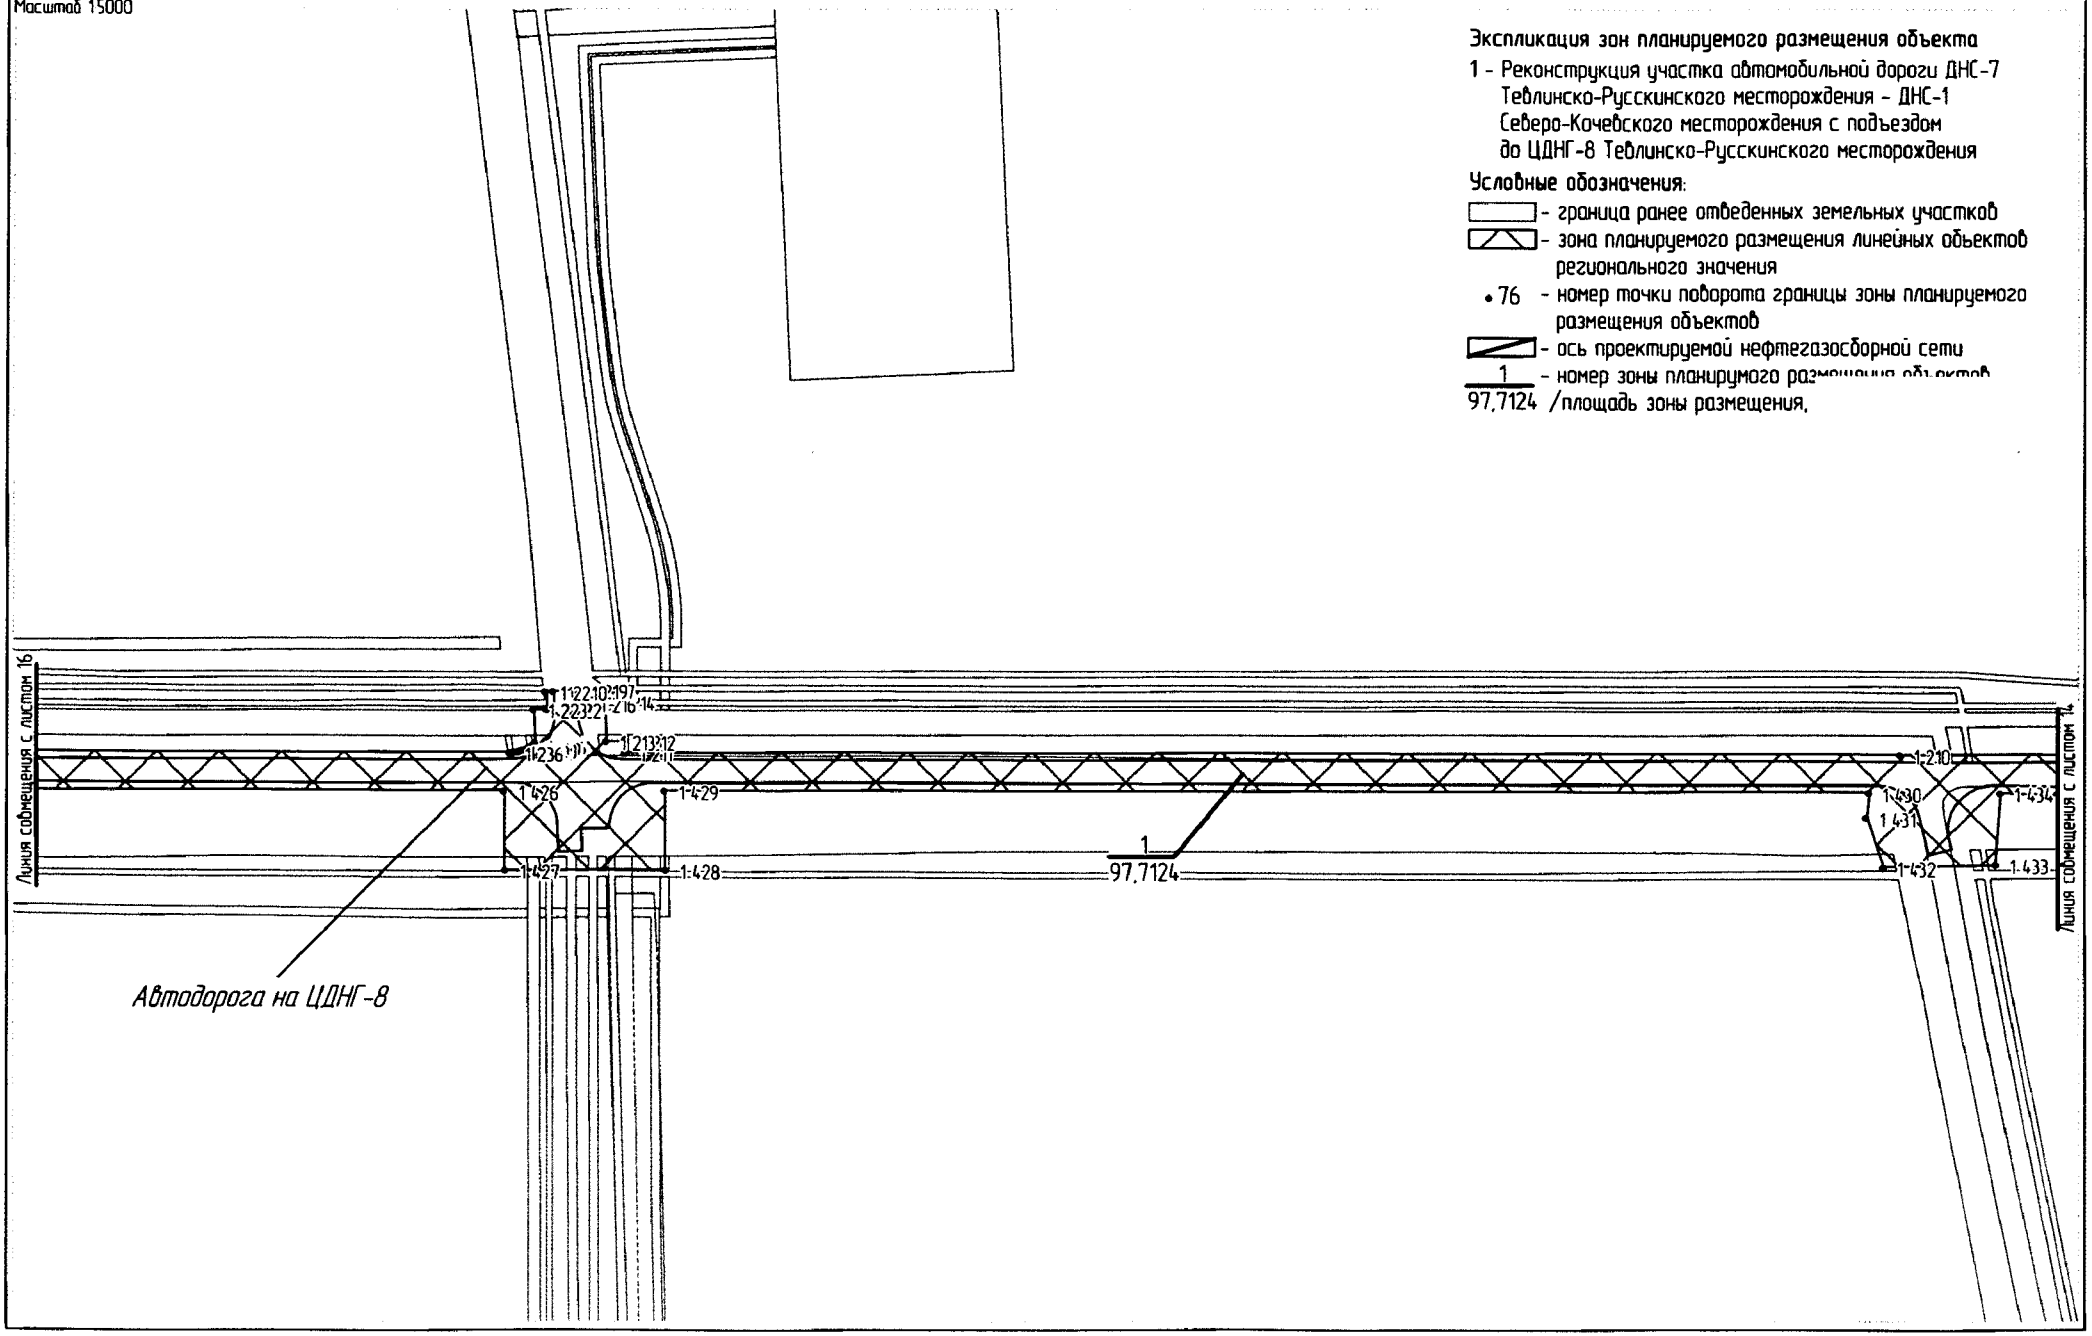

Основная часть проекта планировки территории для размещения линейного объекта регионального значения Ханты-Мансийского автономного округа-Югры "Реконструкция участка автомобильной дороги ДНС-7 Теблинско-Русскинского месторождения - ДНС-1 Северо-Кочевского месторождения с подъездом до ЦДНГ-8 Теблинско-Русскинского месторождения"
Землепользователь: ООО "ЛУКОЙЛ-Западная Сибирь" "ТПП "Когалымнефтегаз"
Масштаб 15000

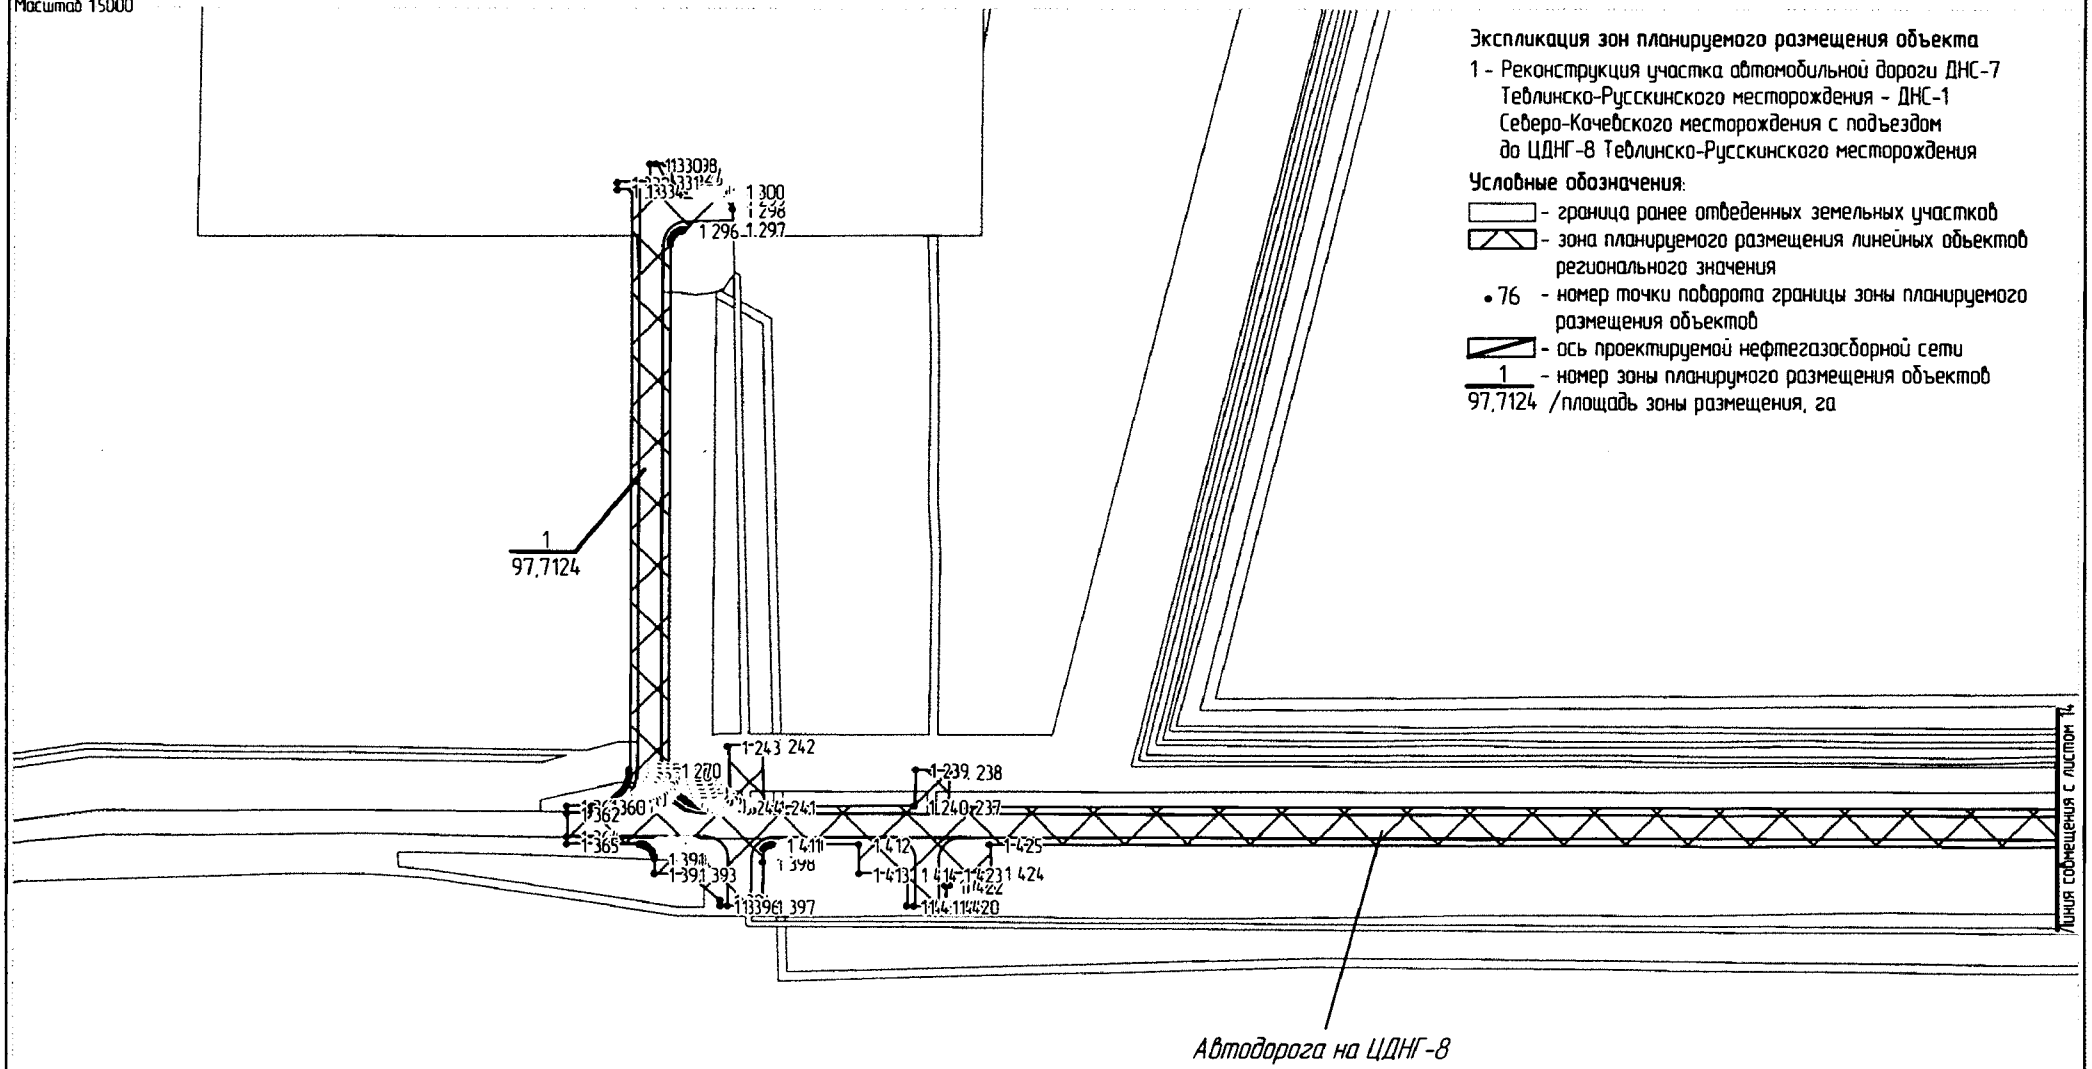

Экспликация зон планируемого размещения объекта

1 - Реконструкция участка автомобильной дороги ДНС-7 Теблинско-Русскинского месторождения - ДНС-1 Северо-Кочевского месторождения с подъездом до ЦДНГ-8 Теблинско-Русскинского месторождения

Условные обозначения:

- граница ранее отведенных земельных участков
- зона планируемого размещения линейных объектов регионального значения
- •76 - номер точки поворота границы зоны планируемого размещения объектов
- ось проектируемой нефтегазосборной сети
- 1 / 97,7124 - номер зоны планирумого размещения объектов /площадь зоны размещения, га

Основная часть проекта планировки территории для размещения линейного объекта регионального значения Ханты-Мансийского автономного округа-Югры "Реконструкция участка автомобильной дороги ДНС-7 Теблинско-Русскинского месторождения - ДНС-1 Северо-Кочевского месторождения с подъездом до ЦДНГ-8 Теблинско-Русскинского месторождения"
Землепользователь: ООО "ЛУКОЙЛ-Западная Сибирь "ТПП "Когалымнефтегаз"
Масштаб 15000

Линия совмещения с листом 9

Экспликация зон планируемого размещения объекта

1 - Реконструкция участка автомобильной дороги ДНС-7 Теблинско-Русскинского месторождения - ДНС-1 Северо-Кочевского месторождения с подъездом до ЦДНГ-8 Теблинско-Русскинского месторождения

Условные обозначения:


- граница ранее отведенных земельных участков
- зона планируемого размещения линейных объектов регионального значения
- • 76 - номер точки поворота границы зоны планируемого размещения объектов
- ось проектируемой нефтегазосборной сети
- 1 / 97,7124 - номер зоны планирумого размещения объектов / площадь зоны размещения, га

Автодорога ДНС-7-ДНС-1

1 703
1 704
1 705
1 706
1 708
1 710
1 711
1 712
1 713
1
97,7124
252
254
251
250
249
215
214
212
208
207

Линия совмещения с листом 18

Основная часть проекта планировки территории для размещения линейного объекта регионального значения Ханты-Мансийского автономного округа-Югры "Реконструкция участка автомобильной дороги ДНС-7 Теблинско-Русскинского месторождения - ДНС-1 Северо-Кочевского месторождения с подъездом до ЦДНГ-8 Теблинско-Русскинского месторождения"
Землепользователь ООО "ЛУКОЙЛ-Западная Сибирь "ТПП "Когалымнефтегаз"
Масштаб 15000

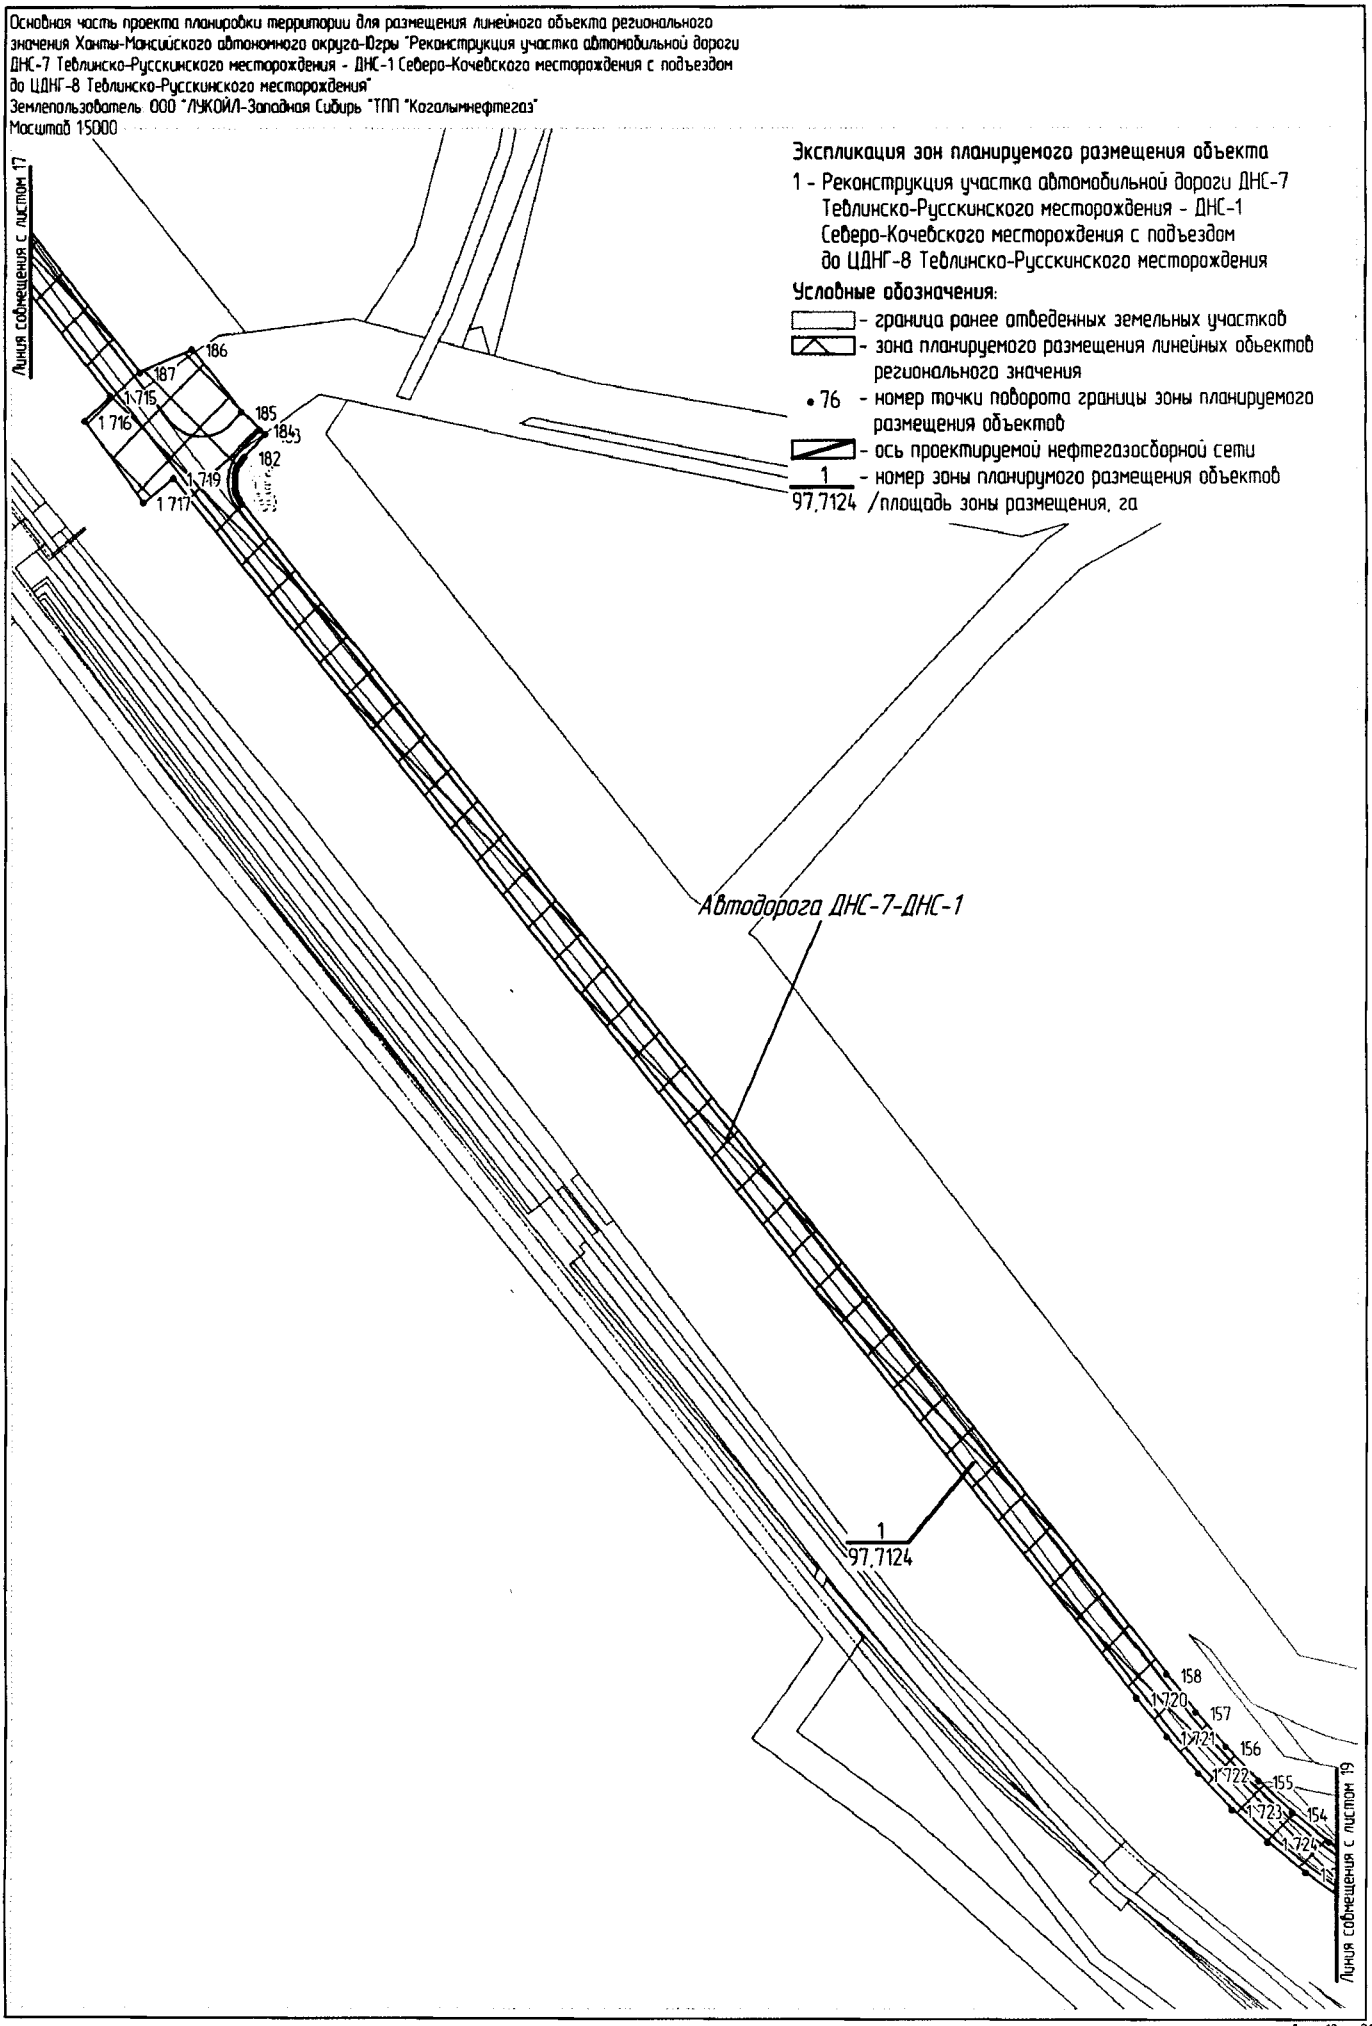


Основная часть проекта планировки территории для размещения линейного объекта регионального значения Ханты-Мансийского автономного округа-Югры "Реконструкция участка автомобильной дороги ДНС-7 Тевлинско-Русскинского месторождения - ДНС-1 Северо-Кочевского месторождения с подъездом до ЦДНГ-8 Тевлинско-Русскинского месторождения"
Землепользователь ООО "ЛУКОЙЛ-Западная Сибирь "ТПП "Когалымнефтегаз"
Масштаб 15000

Экспликация зон планируемого размещения объекта


1 - Реконструкция участка автомобильной дороги ДНС-7 Тевлинско-Русскинского месторождения - ДНС-1 Северо-Кочевского месторождения с подъездом до ЦДНГ-8 Тевлинско-Русскинского месторождения

Условные обозначения:

- граница ранее отведенных земельных участков
- зона планируемого размещения линейных объектов регионального значения
- •76 - номер точки поворота границы зоны планируемого размещения объектов
- ось проектируемой нефтегазосборной сети
- 1 - номер зоны планирумого размещения объектов
- 97,7124 /площадь зоны размещения, га

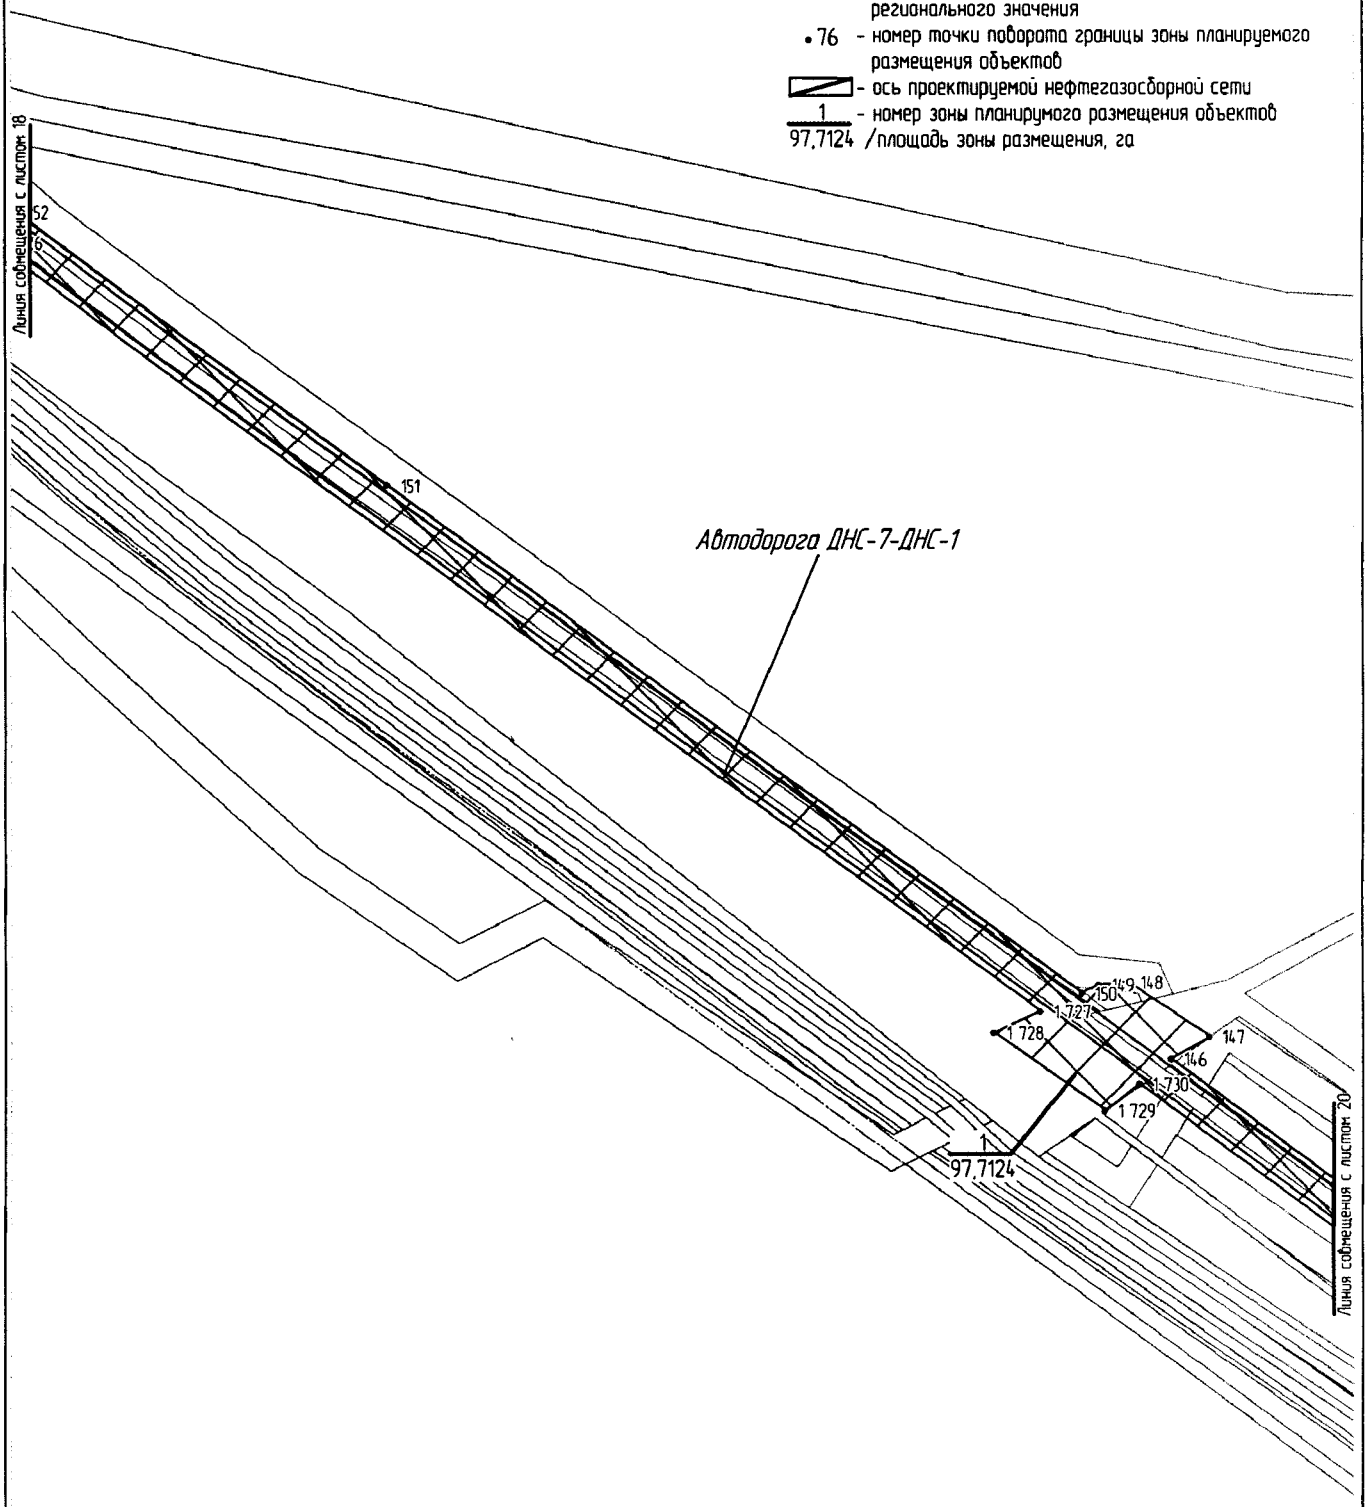

Основная часть проекта планировки территории для размещения линейного объекта регионального значения Ханты-Мансийского автономного округа-Югры "Реконструкция участка автомобильной дороги ДНС-7 Теблинско-Русскинского месторождения - ДНС-1 Северо-Кочевского месторождения с подъездом до ЦДНГ-8 Теблинско-Русскинского месторождения"
Землепользователь ООО "ЛУКОЙЛ-Западная Сибирь" "ТПП "Когалымнефтегаз"
Масштаб 15000

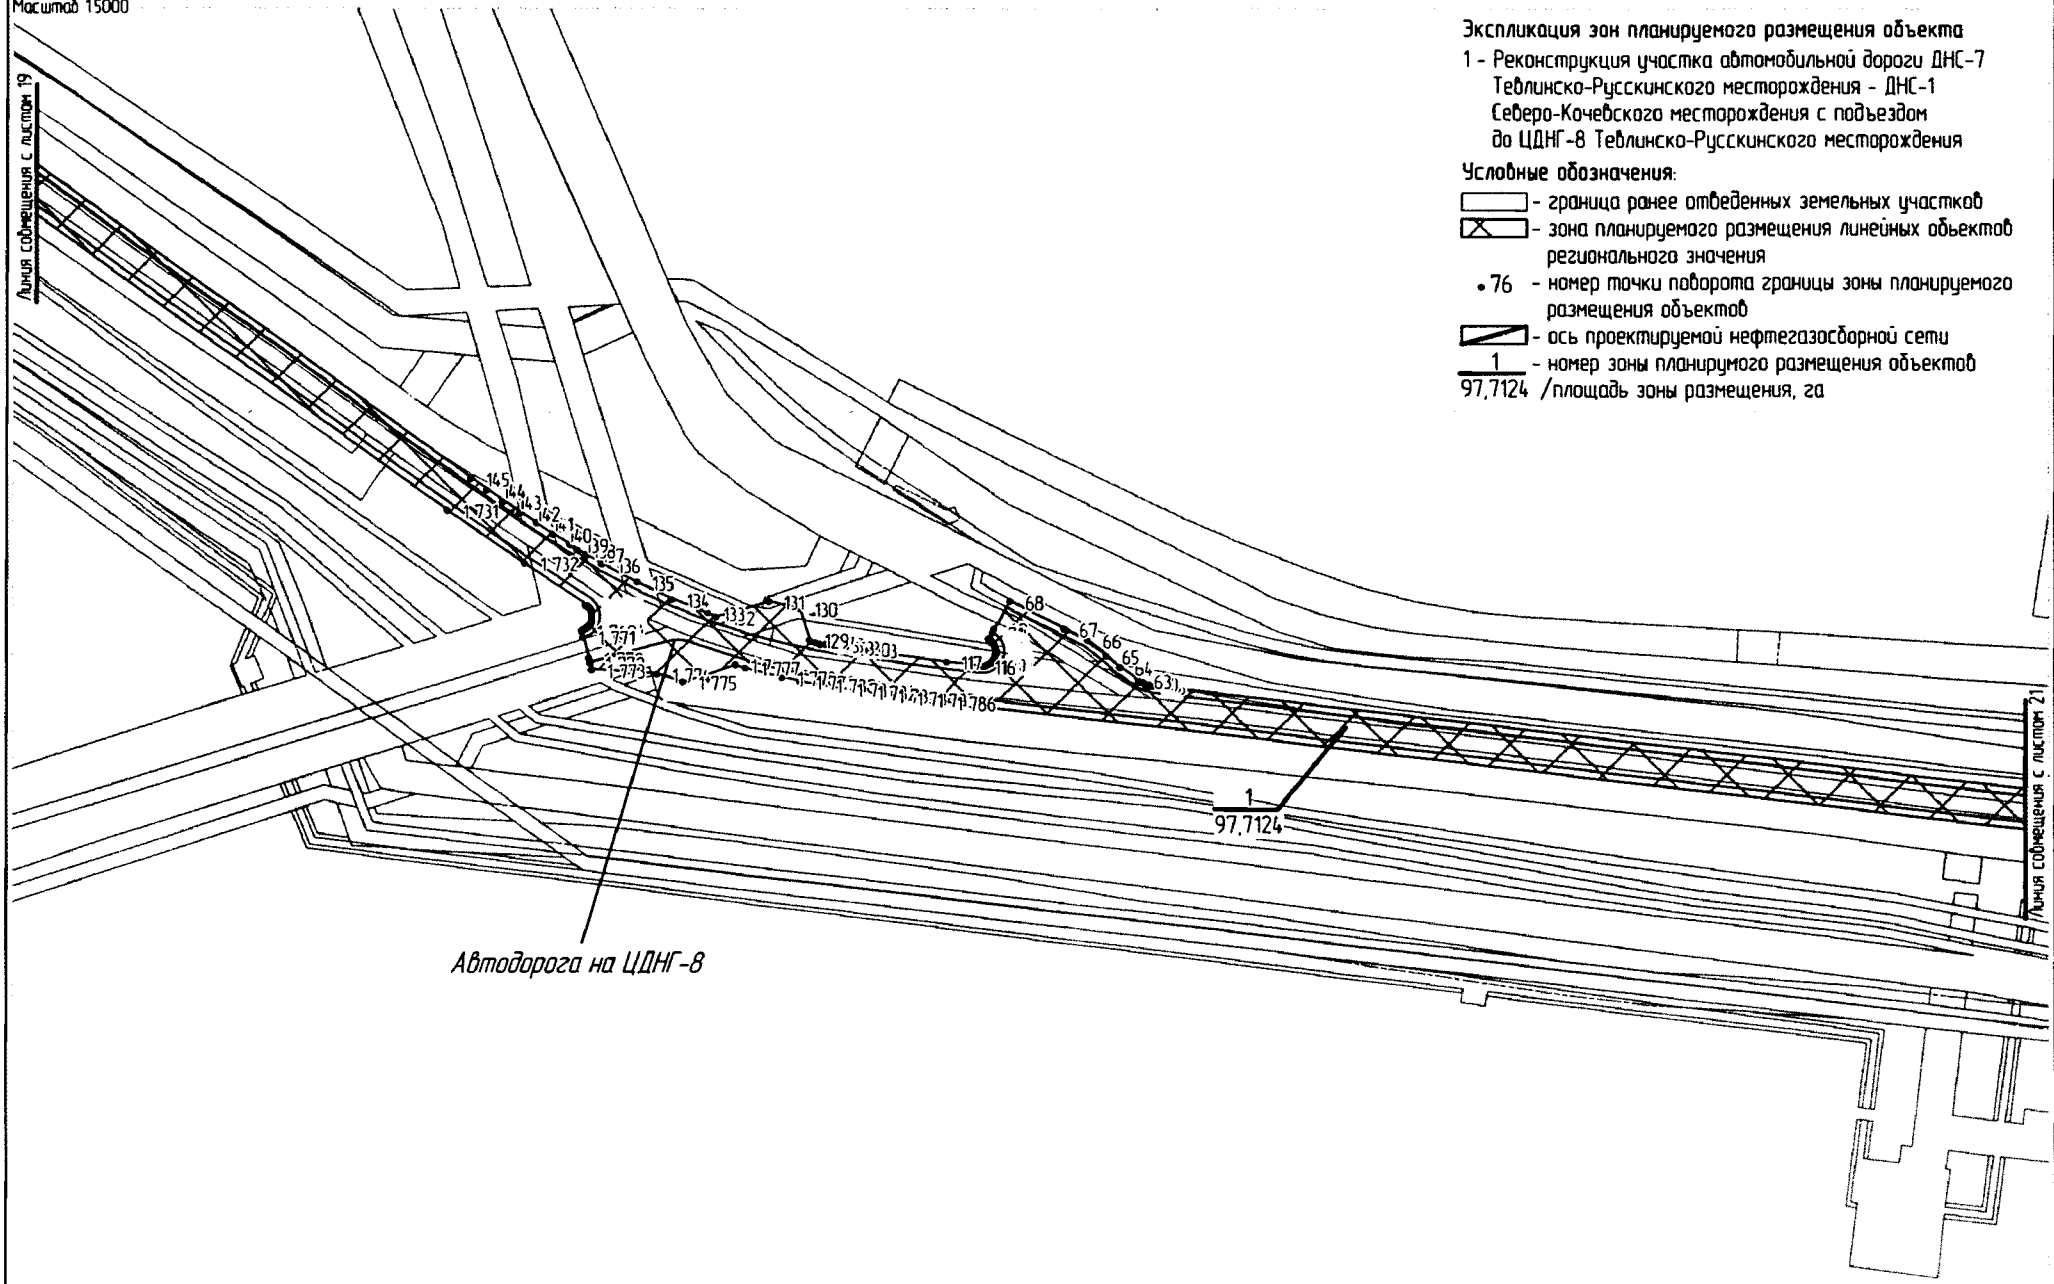


Экспликация зон планируемого размещения объекта

1 - Реконструкция участка автомобильной дороги ДНС-7 Теблинско-Русскинского месторождения - ДНС-1 Северо-Кочевского месторождения с подъездом до ЦДНГ-8 Теблинско-Русскинского месторождения

Условные обозначения:

- граница ранее отведенных земельных участков
- зона планируемого размещения линейных объектов регионального значения
- 76 - номер точки поворота границы зоны планируемого размещения объектов
- ось проектируемой нефтегазосборной сети
- 1 / 97,7124 - номер зоны планирумого размещения объектов /площадь зоны размещения, га

Основная часть проекта планировки территории для размещения линейного объекта регионального значения Ханты-Мансийского автономного округа-Югры "Реконструкция участка автомобильной дороги ДНС-7 Теблинско-Русскинского месторождения - ДНС-1 Северо-Кочевского месторождения с подъездом до ЦДНГ-8 Теблинско-Русскинского месторождения"
Землепользователь ООО "ЛУКОЙЛ-Западная Сибирь "ТПП "Когалымнефтегаз"
Масштаб 15000

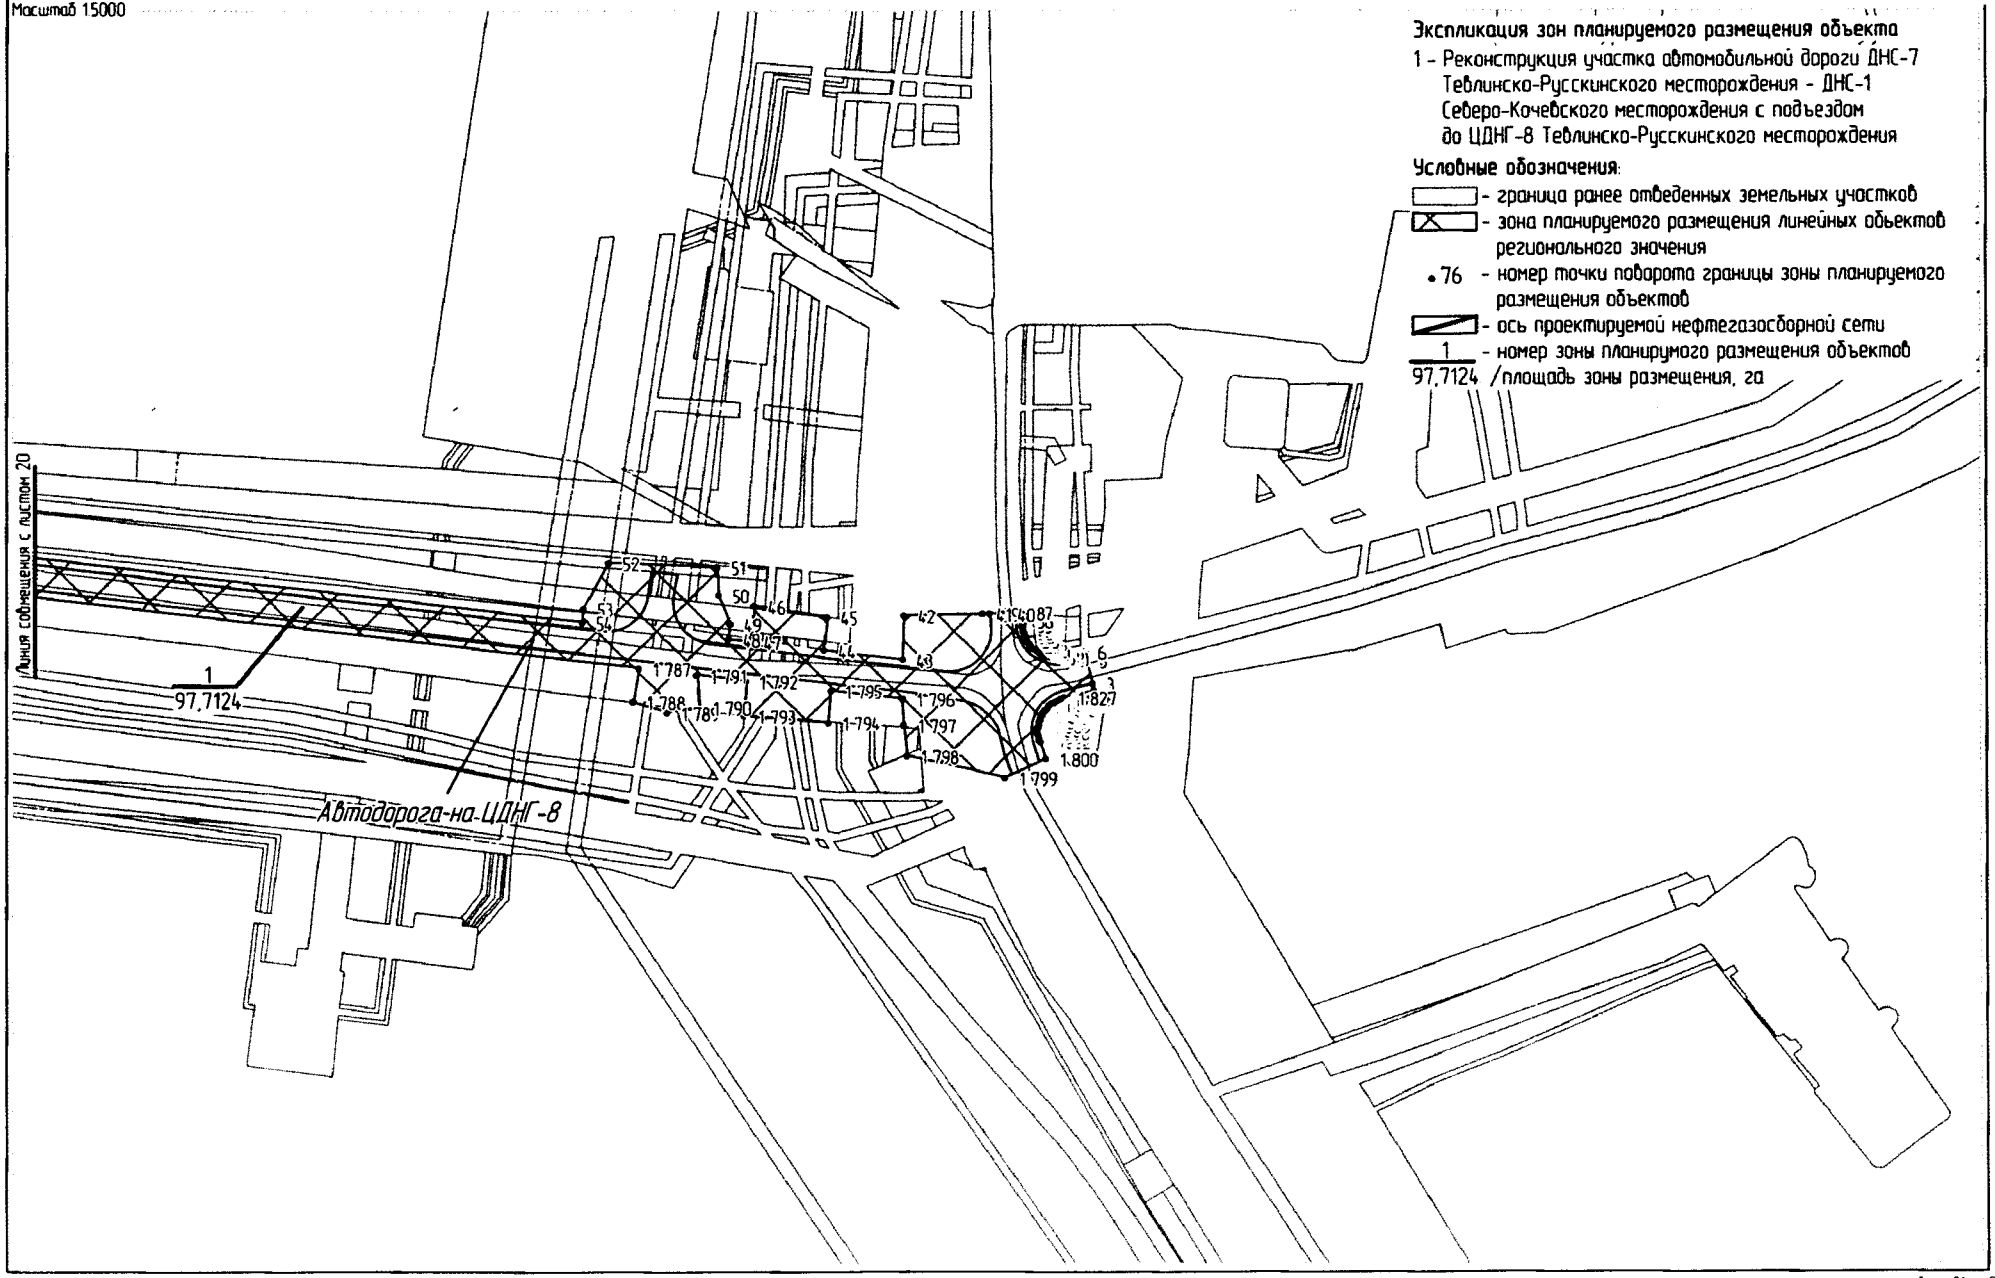

Каталог координат поворотных точек границы земельного участка

№	X	Y
1	3575067,51	1132722,47
2	3575066,23	1132727,3
3	3575066,26	1132727,31
4	3575061,6	1132744,73
5	3575061,75	1132744,18
6	3575060,2	1132750,01
7	3575048,43	1132746,42
8	3575046,88	1132746,07
9	3575045,31	1132745,82
10	3575043,74	1132745,67
11	3575042,15	1132745,61
12	3575040,56	1132745,67
13	3575038,98	1132745,82
14	3575037,4	1132746,07
15	3575035,86	1132746,42
16	3575034,33	1132746,87
17	3575032,84	1132747,41
18	3575031,37	1132748,04
19	3575029,96	1132748,78
20	3575028,6	1132749,6
21	3575027,29	1132750,5
22	3575026,05	1132751,48
23	3575024,87	1132752,54
24	3575023,75	1132753,67
25	3575022,7	1132754,87
26	3575021,75	1132756,14
27	3575020,87	1132757,47
28	3575020,08	1132758,85
29	3575019,38	1132760,27
30	3575018,76	1132761,74
31	3575018,26	1132763,24
32	3575017,83	1132764,77
33	3575017,51	1132766,33
34	3575017,29	1132767,91
35	3575017,17	1132769,49
36	3575017,01	1132772,93
37	3575016,77	1132778,3
38	3575011,78	1132778,08
39	3574993,8	1132777,27
40	3575003,31	1132777,7
41	3574988,8	1132777,05
42	3574932,37	1132776,7
43	3574931,33	1132744,52
44	3574875,04	1132751,19
45	3574877,95	1132775,66
46	3574825,83	1132783,55
47	3574822,77	1132757,39
48	3574807,01	1132759,27
49	3574808,73	1132770,43
50	3574800,31	1132791,08
51	3574799,61	1132811,04
52	3574722,45	1132814,29
53	3574704,05	1132781,52
54	3574703,21	1132771,58
55	3573988,75	1132856,34
56	3573987,23	1132856,57
57	3573985,72	1132856,9
58	3573984,23	1132857,32
59	3573982,77	1132857,82
60	3573981,35	1132858,42
61	3573979,96	1132859,1
62	3573978,62	1132859,87
63	3573977,32	1132860,72
64	3573964,28	1132869,89
65	3573955,96	1132877,74
66	3573942,71	1132888,22
67	3573926,12	1132896,85
68	3573889,11	1132915,52
69	3573878,81	1132896,64
70	3573877,18	1132893,72
71	3573877,21	1132893,71
72	3573874,81	1132889,31
73	3573875,36	1132889
74	3573875,88	1132888,64
75	3573876,38	1132888,26
76	3573876,85	1132887,86
77	3573877,32	1132887,42
78	3573877,74	1132886,94
79	3573878,12	1132886,45
80	3573878,48	1132885,94
81	3573878,8	1132885,4
82	3573879,09	1132884,84
83	3573879,35	1132884,27
84	3573879,57	1132883,67
85	3573879,75	1132883,07
86	3573879,89	1132882,46
87	3573880	1132881,84
88	3573880,06	1132881,21
89	3573880,09	1132880,6
90	3573880,08	1132879,96
91	3573880,01	1132879,33
92	3573879,91	1132878,72
93	3573879,79	1132878,1
94	3573879,63	1132877,49
95	3573879,41	1132876,9
96	3573879,17	1132876,32
97	3573878,89	1132875,76
98	3573878,57	1132875,21
99	3573878,23	1132874,69
100	3573877,84	1132874,2
101	3573877,44	1132873,72
102	3573876,99	1132873,27
103	3573876,52	1132872,85
104	3573876,04	1132872,46
105	3573875,5	1132872,11
106	3573874,97	1132871,78
107	3573874,42	1132871,49
108	3573873,83	1132871,23
109	3573873,24	1132871,01
110	3573872,64	1132870,83
111	3573872,04	1132870,7
112	3573871,41	1132870,59
113	3573870,79	1132870,53
114	3573870,17	1132870,5
115	3573869,54	1132870,51
116	3573868,91	1132870,57
117	3573845,63	1132873,33
118	3573786,3	1132881,03
119	3573782,82	1132881,57
120	3573779,37	1132882,12
121	3573775,93	1132882,68
122	3573772,49	1132883,25
123	3573769,06	1132883,85
124	3573765,64	1132884,45
125	3573762,22	1132885,09

126	3573758,81	1132885,73	166	3571445,8	1134889,41	206	3571196,01	1135218,08
127	3573755,41	1132886,39	167	3571445,48	1134890,94	207	3571196,65	1135219,4
128	3573752,13	1132887,05	168	3571445,26	1134892,49	208	3571204,18	1135236,15
129	3573751,7	1132888,69	169	3571445,13	1134894,05	209	3571210,53	1135249,25
130	3573744,39	1132910,5	170	3571445,11	1134895,63	210	3571205,88	1135251,12
131	3573723,69	1132915,56	171	3571445,18	1134897,19	211	3571205,88	1135251,13
132	3573687,61	1132904,8	172	3571445,34	1134898,74	212	3571205,67	1135251,21
133	3573681,24	1132907,08	173	3571445,62	1134900,28	213	3571186,74	1135258,84
134	3573656,52	1132916,92	174	3571445,97	1134901,81	214	3571195,71	1135255,23
135	3573632,38	1132928,08	175	3571446,43	1134903,3	215	3571182,1	1135260,71
136	3573608,88	1132940,55	176	3571446,98	1134904,77	216	3571176,21	1135246,07
137	3573597,39	1132947,27	177	3571447,62	1134906,2	217	3571175,96	1135245,5
138	3573591,72	1132950,71	178	3571448,35	1134907,59	218	3571175,66	1135244,93
139	3573586,07	1132954,25	179	3571449,16	1134908,92	219	3571175,35	1135244,4
140	3573574,59	1132961,66	180	3571450,06	1134910,22	220	3571174,98	1135243,87
141	3573563,28	1132969,23	181	3571451,04	1134911,44	221	3571174,59	1135243,37
142	3573552,09	1132976,96	182	3571452,08	1134912,6	222	3571174,17	1135242,9
143	3573540,95	1132984,83	183	3571467,21	1134928,31	223	3571173,72	1135242,46
144	3573529,83	1132992,79	184	3571463,61	1134931,78	224	3571173,24	1135242,05
145	3573518,73	1133000,79	185	3571450,64	1134944,26	225	3571172,74	1135241,67
146	3573106,37	1133298,6	186	3571414,9	1134989,01	226	3571172,21	1135241,32
147	3573134,95	1133314,39	187	3571376,02	1134972,75	227	3571171,67	1135241,01
148	3573074,4	1133353,57	188	3571199,35	1135193,33	228	3571171,11	1135240,72
149	3573053,13	1133351,26	189	3571198,46	1135194,48	229	3571170,53	1135240,47
150	3573041	1133345,8	190	3571197,64	1135195,7	230	3571169,93	1135240,27
151	3572538,14	1133709,4	191	3571196,88	1135196,95	231	3571169,32	1135240,1
152	3572265,42	1133905,93	192	3571196,23	1135198,25	232	3571168,7	1135239,97
153	3572237,53	1133925,4	193	3571195,63	1135199,59	233	3571168,08	1135239,87
154	3572210,88	1133946,54	194	3571195,14	1135200,96	234	3571167,45	1135239,82
155	3572185,54	1133969,23	195	3571194,72	1135202,36	235	3571166,82	1135239,81
156	3572161,6	1133993,41	196	3571194,39	1135203,79	236	3571166,19	1135239,83
157	3572139,18	1134018,99	197	3571194,16	1135205,23	237	3571165,56	1135239,91
158	3572118,33	1134045,86	198	3571194,01	1135206,69	238	3571164,93	1135240,01
159	3571450,59	1134879,64	199	3571193,95	1135208,15	239	3571164,32	1135240,16
160	3571449,65	1134880,9	200	3571193,96	1135209,61	240	3571163,71	1135240,34
161	3571448,78	1134882,2	201	3571194,09	1135211,07	241	3571163,13	1135240,57
162	3571448,01	1134883,57	202	3571194,3	1135212,51	242	3571162,56	1135240,82
163	3571447,32	1134884,97	203	3571194,6	1135213,95	243	3571161,99	1135241,11
164	3571446,72	1134886,42	204	3571194,99	1135215,34	244	3571161,45	1135241,44
165	3571446,21	1134887,9	205	3571195,45	1135216,73	245	3571160,94	1135241,81

246	3571160,45	1135242,19	286	3569601,75	1136702,39	326	3569236,48	1142441,08
247	3571159,98	1135242,62	287	3569601,39	1136705,33	327	3569241,02	1142454,14
248	3571159,54	1135243,07	288	3569601,22	1136708,26	328	3569245,48	1142467,29
249	3571159,13	1135243,56	289	3569601,22	1136711,22	329	3569249,81	1142480,5
250	3571153,13	1135251,05	290	3569601,42	1136714,16	330	3569253,95	1142493,77
251	3571173,18	1135268,53	291	3569601,46	1136714,56	331	3569257,86	1142507,17
252	3571147,88	1135297,55	292	3569708,53	1137786,84	332	3569261,52	1142520,84
253	3571127,79	1135282,7	293	3569718,5	1137907,42	333	3569264,84	1142534,62
254	3571127,66	1135282,86	294	3569717,57	1137966,76	334	3569270,45	1142563,47
255	3570340,45	1136265,78	295	3569712,91	1138025,93	335	3569274,29	1142592,6
256	3570311,23	1136301,35	296	3569704,56	1138084,68	336	3569276,36	1142621,9
257	3570279,38	1136334,61	297	3569677,68	1138202,63	337	3569276,64	1142651,3
258	3570262,39	1136349,22	298	3569338,62	1139543,49	338	3569275,15	1142680,63
259	3570244,39	1136362,57	299	3569312,31	1139640,68	339	3569271,87	1142709,84
260	3570221,58	1136377,02	300	3569293,79	1139695,44	340	3569266,83	1142738,78
261	3570197,9	1136390,01	301	3569272,18	1139749,06	341	3569260,04	1142767,36
262	3570195,49	1136391,25	302	3569247,54	1139801,36	342	3569251,53	1142795,49
263	3570164,74	1136409,85	303	3569219,97	1139852,17	343	3569249,23	1142802,15
264	3570097,85	1136442,95	304	3569166,57	1139937,53	344	3569246,87	1142808,75
265	3570097,68	1136443,03	305	3568692,6	1140667,77	345	3569244,4	1142815,32
266	3570117,62	1136484,02	306	3568682,21	1140683,75	346	3569241,89	1142821,83
267	3569949,61	1136565,74	307	3568672,9	1140700,38	347	3569239,26	1142828,38
268	3569929,11	1136523,58	308	3568664,71	1140717,58	348	3569236,57	1142834,92
269	3569894,17	1136540,21	309	3568661,77	1140725,81	349	3569233,84	1142841,38
270	3569836,45	1136566,31	310	3568659,36	1140734,22	350	3569231,06	1142847,82
271	3569627,06	1136668,22	311	3568657,51	1140742,74	351	3569228,25	1142854,17
272	3569624,46	1136669,6	312	3568656,2	1140751,38	352	3569225,41	1142860,51
273	3569621,94	1136671,13	313	3568655,45	1140760,07	353	3569222,53	1142866,81
274	3569619,53	1136672,83	314	3568655,26	1140768,8	354	3569219,64	1142873,11
275	3569617,24	1136674,67	315	3568655,64	1140777,54	355	3569216,72	1142879,38
276	3569615,07	1136676,67	316	3568656,56	1140786,22	356	3569213,78	1142885,65
277	3569613,01	1136678,79	317	3568657,71	1140793,19	357	3569210,85	1142891,9
278	3569611,12	1136681,04	318	3568659,19	1140800,23	358	3569207,89	1142898,14
279	3569609,36	1136683,41	319	3568660,93	1140807,09	359	3568755,21	1143856,65
280	3569607,77	1136685,88	320	3568662,87	1140813,93	360	3568742,77	1143885,29
281	3569606,32	1136688,46	321	3568665	1140820,72	361	3568732,21	1143914,66
282	3569605,06	1136691,11	322	3568667,26	1140827,54	362	3568723,5	1143944,63
283	3569603,96	1136693,85	323	3568669,61	1140834,39	363	3568716,73	1143975,12
284	3569603,04	1136696,65	324	3568672,03	1140841,24	364	3568711,92	1144005,96
285	3569602,3	1136699,51	325	3569231,9	1142428,07	365	3568709,07	1144037,04

366	3568708,2	1144068,25	406	3569299,28	1145229,86	446	3569063,75	1146822,62
367	3568709,31	1144099,44	407	3569298,48	1145235,29	447	3569048,38	1146845,72
368	3568712,4	1144130,51	408	3569298,24	1145240,66	448	3569038,42	1146858,73
369	3568717,46	1144161,31	409	3569297,96	1145246,29	449	3569021,38	1146880,93
370	3568724,48	1144191,73	410	3569297,62	1145251,91	450	3569000,14	1146907,77
371	3568733,4	1144221,64	411	3569297,25	1145257,53	451	3568985,28	1146926,54
372	3568744,22	1144250,93	412	3569296,85	1145263,15	452	3568963,97	1146953,45
373	3568756,87	1144279,46	413	3569296,41	1145268,77	453	3568946,04	1146976,63
374	3568771,31	1144307,14	414	3569295,96	1145274,38	454	3568907,55	1147022,04
375	3568787,47	1144333,85	415	3569295,47	1145279,98	455	3568886,07	1147047,39
376	3568790,84	1144338,98	416	3569294,97	1145285,57	456	3568859,39	1147079,82
377	3568794,26	1144344,05	417	3569294,16	1145305,82	457	3568709,69	1147266,67
378	3568797,74	1144349,09	418	3569290,95	1145339,56	458	3568702,75	1147275,4
379	3568801,24	1144354,11	419	3569285,53	1145401,78	459	3568695,84	1147284,16
380	3568804,82	1144359,16	420	3569281,53	1145447,66	460	3568689,06	1147292,93
381	3568808,43	1144364,21	421	3569276,91	1145476,15	461	3568682,4	1147301,77
382	3568812,06	1144369,25	422	3569273,87	1145508,72	462	3568676,09	1147310,52
383	3568815,7	1144374,28	423	3569265,08	1145608,96	463	3568670,01	1147319,36
384	3569170,21	1144864,88	424	3569256,44	1145664,66	464	3568664,1	1147328,48
385	3569178,3	1144876,08	425	3569163,3	1146578,4	465	3568658,38	1147337,98
386	3569186,35	1144887,32	426	3569162,15	1146589,7	466	3568650,81	1147352,03
387	3569194,35	1144898,65	427	3569160,93	1146601	467	3568644,02	1147366,47
388	3569202,23	1144910,07	428	3569159,61	1146612,32	468	3568638,05	1147381,28
389	3569210,27	1144922,04	429	3569158,12	1146623,62	469	3568632,91	1147396,39
390	3569218,1	1144934,2	430	3569156,38	1146635,21	470	3568629,89	1147406,83
391	3569225,25	1144945,81	431	3569154,35	1146646,71	471	3568627,21	1147417,38
392	3569232,05	1144957,47	432	3569152,04	1146658,09	472	3568624,82	1147428,09
393	3569246,02	1144981,45	433	3569149,43	1146669,05	473	3568622,66	1147438,9
394	3569258,4	1145006,3	434	3569146,12	1146687,96	474	3568620,72	1147449,71
395	3569269,15	1145031,9	435	3569141,93	1146706,67	475	3568618,91	1147460,6
396	3569278,23	1145058,14	436	3569132,81	1146719,85	476	3568617,21	1147471,55
397	3569285,65	1145082,3	437	3569124,6	1146733,61	477	3568615,11	1147485,48
398	3569291,55	1145106,88	438	3569117,34	1146747,89	478	3568597,12	1147607,06
399	3569295,9	1145131,77	439	3569111,25	1146758,03	479	3568632,48	1147612,87
400	3569298,71	1145156,89	440	3569104,88	1146767,89	480	3568635,62	1147637,19
401	3569299,93	1145182,14	441	3569098,31	1146777,46	481	3568634,51	1147642,06
402	3569299,59	1145207,41	442	3569091,54	1146786,83	482	3568630,49	1147659,62
403	3569299,6	1145212,36	443	3569084,71	1146795,93	483	3568629,38	1147664,48
404	3569300,06	1145218,05	444	3569077,77	1146804,92	484	3568616,15	1147661,46
405	3569300,07	1145224,07	445	3569070,7	1146813,89	485	3568614,6	1147661,15

486	3568613,03	1147660,95	526	3568164,72	1148099,14	566	3567960,78	1147911,91
487	3568611,44	1147660,85	527	3568159,89	1148098,23	567	3567961,83	1147913,71
488	3568609,86	1147660,84	528	3568155,43	1148097,32	568	3567974,16	1147932,25
489	3568608,27	1147660,93	529	3568150,9	1148096,35	569	3567987,59	1147950,01
490	3568606,7	1147661,13	530	3568146,18	1148095,26	570	3568002,08	1147966,92
491	3568605,14	1147661,43	531	3568141,38	1148094,07	571	3568017,56	1147982,93
492	3568603,62	1147661,82	532	3568136,63	1148092,78	572	3568034	1147997,95
493	3568602,11	1147662,31	533	3568131,99	1148091,42	573	3568051,32	1148011,95
494	3568600,63	1147662,89	534	3568127,65	1148090,05	574	3568060,71	1148018,94
495	3568599,19	1147663,57	535	3568123,27	1148088,55	575	3568070,13	1148025,89
496	3568597,82	1147664,34	536	3568118,43	1148086,76	576	3568078,39	1148031,91
497	3568596,47	1147665,19	537	3568113,55	1148084,8	577	3568086,69	1148037,73
498	3568595,2	1147666,12	538	3568106,44	1148081,66	578	3568091,14	1148040,73
499	3568593,98	1147667,13	539	3568099,16	1148078,06	579	3568095,58	1148043,62
500	3568592,83	1147668,22	540	3568093,24	1148074,86	580	3568100,11	1148046,45
501	3568591,74	1147669,37	541	3568087,46	1148071,51	581	3568104,76	1148049,21
502	3568590,74	1147670,6	542	3568081,54	1148067,86	582	3568109,2	1148051,68
503	3568589,82	1147671,89	543	3568075,65	1148064,06	583	3568111,43	1148052,87
504	3568588,98	1147673,23	544	3568067,45	1148058,46	584	3568113,67	1148054,03
505	3568588,22	1147674,63	545	3568057,6	1148051,42	585	3568115,9	1148055,14
506	3568587,56	1147676,06	546	3568046,01	1148042,89	586	3568118,08	1148056,18
507	3568586,98	1147677,53	547	3568040,2	1148038,6	587	3568122,69	1148058,27
508	3568586,51	1147679,05	548	3568034,42	1148034,28	588	3568126,42	1148059,82
509	3568586,13	1147680,59	549	3568015,72	1148019,16	589	3568130,29	1148061,32
510	3568585,85	1147682,15	550	3568002,28	1148007,54	590	3568133,12	1148062,34
511	3568516,95	1148145,24	551	3567989,65	1147995,01	591	3568137,72	1148063,88
512	3568516,73	1148148,71	552	3567989,32	1147994,67	592	3568141,8	1148065,13
513	3568524,42	1148149,91	553	3567969,7	1148010,29	593	3568145,89	1148066,28
514	3568519,98	1148197,4	554	3567950,63	1147991,1	594	3568154,19	1148068,38
515	3568486,14	1148194,31	555	3567941,54	1147976,83	595	3568163,84	1148070,46
516	3568474,77	1148192,16	556	3567919,36	1147974,21	596	3568173,54	1148072,28
517	3568456,66	1148162,31	557	3567919,89	1147969,24	597	3568183,42	1148073,93
518	3568453,24	1148144,97	558	3567921,8	1147951,35	598	3568193,4	1148075,53
519	3568453,31	1148144,46	559	3567873,95	1147863,61	599	3568408,31	1148109,3
520	3568453,29	1148144,46	560	3567866,86	1147839,32	600	3568427,15	1148112,2
521	3568422,98	1148139,89	561	3567879,45	1147805,96	601	3568466,2	1148118,08
522	3568403,96	1148136,96	562	3567927,75	1147801,91	602	3568467,75	1148118,27
523	3568189,05	1148103,18	563	3567953,22	1147834,85	603	3568469,32	1148118,35
524	3568179,32	1148101,64	564	3567974,6	1147857,15	604	3568470,89	1148118,34
525	3568169,59	1148100,01	565	3567978	1147888,04	605	3568472,46	1148118,24

606	3568474,02	1148118,03	646	3568646,5	1147304,14	686	3569203,97	1145891,34
607	3568475,55	1148117,72	647	3568653,07	1147294,58	687	3569203,71	1145890,76
608	3568477,08	1148117,32	648	3568659,87	1147285,17	688	3569203,43	1145890,22
609	3568478,57	1148116,81	649	3568666,71	1147276,06	689	3569203,09	1145889,7
610	3568480,02	1148116,23	650	3568673,66	1147267,07	690	3569202,74	1145889,18
611	3568481,44	1148115,55	651	3568680,71	1147258,11	691	3569202,36	1145888,7
612	3568482,8	1148114,79	652	3568687,78	1147249,24	692	3569201,93	1145888,24
613	3568484,12	1148113,93	653	3568835,38	1147060,67	693	3569201,48	1145887,8
614	3568485,4	1148113	654	3568863,24	1147025,06	694	3569201,01	1145887,4
615	3568486,6	1148111,99	655	3568834,29	1146999,67	695	3569200,52	1145887,02
616	3568487,73	1148110,91	656	3568956,96	1146845,89	696	3569200,01	1145886,68
617	3568488,79	1148109,75	657	3568985,71	1146868,82	697	3569199,45	1145886,38
618	3568489,79	1148108,54	658	3568985,86	1146868,63	698	3569198,9	1145886,1
619	3568490,7	1148107,26	659	3568995,27	1146856,86	699	3569198,33	1145885,85
620	3568491,53	1148105,93	660	3569021,58	1146824,96	700	3569197,75	1145885,66
621	3568492,28	1148104,55	661	3569041,91	1146805,09	701	3569197,14	1145885,48
622	3568492,93	1148103,12	662	3569048,67	1146796,59	702	3569196,54	1145885,35
623	3568493,51	1148101,65	663	3569055,58	1146787,85	703	3569195,92	1145885,26
624	3568493,97	1148100,16	664	3569062,36	1146779,07	704	3569195,3	1145885,2
625	3568494,35	1148098,64	665	3569069	1146770,22	705	3569164,37	1145883,47
626	3568494,64	1148097,09	666	3569075,42	1146761,32	706	3569165,94	1145855,51
627	3568565,24	1147628,46	667	3569081,61	1146752,31	707	3569199,05	1145857,37
628	3568545,36	1147626,38	668	3569087,46	1146743,26	708	3569199,69	1145857,39
629	3568547,87	1147603,53	669	3569093,02	1146734,01	709	3569200,32	1145857,36
630	3568568,66	1147605,7	670	3569102,14	1146716,89	710	3569200,96	1145857,29
631	3568568,7	1147605,45	671	3569110,06	1146699,21	711	3569201,58	1145857,19
632	3568587,86	1147478,34	672	3569116,77	1146681,02	712	3569202,2	1145857,04
633	3568589,56	1147467,11	673	3569122,23	1146662,41	713	3569202,8	1145856,86
634	3568591,32	1147455,85	674	3569124,73	1146651,92	714	3569203,4	1145856,64
635	3568593,18	1147444,63	675	3569127,85	1146628,35	715	3569203,98	1145856,38
636	3568595,2	1147433,41	676	3569129,03	1146619,51	716	3569204,54	1145856,09
637	3568597,5	1147421,92	677	3569135,45	1146575,55	717	3569205,1	1145855,75
638	3568600,07	1147410,53	678	3569204,69	1145896,2	718	3569205,61	1145855,39
639	3568602,91	1147399,33	679	3569204,73	1145895,59	719	3569206,11	1145854,99
640	3568606,13	1147388,21	680	3569204,73	1145894,97	720	3569206,58	1145854,56
641	3568611,78	1147371,58	681	3569204,71	1145894,34	721	3569207,02	1145854,11
642	3568618,35	1147355,28	682	3569204,63	1145893,72	722	3569207,43	1145853,63
643	3568625,83	1147339,39	683	3569204,53	1145893,11	723	3569207,81	1145853,11
644	3568634,17	1147323,91	684	3569204,38	1145892,51	724	3569208,16	1145852,58
645	3568640,14	1147313,97	685	3569204,19	1145891,92	725	3569208,47	1145852,03

726	3569208,74	1145851,45	766	3569193,84	1144948,21	806	3569206,54	1142834
727	3569209	1145850,87	767	3569186,47	1144936,81	807	3569208,8	1142828,73
728	3569209,19	1145850,26	768	3569178,89	1144925,52	808	3569211	1142823,5
729	3569209,35	1145849,65	769	3569171,18	1144914,37	809	3569213,15	1142818,24
730	3569209,48	1145849,03	770	3569163,35	1144903,3	810	3569215,28	1142812,97
731	3569209,56	1145848,4	771	3569155,45	1144892,28	811	3569217,36	1142807,66
732	3569228,5	1145662,52	772	3569147,52	1144881,27	812	3569219,35	1142802,43
733	3569229,29	1145605,52	773	3568793	1144390,69	813	3569221,29	1142797,15
734	3569231,26	1145576,72	774	3568789,42	1144385,74	814	3569223,17	1142791,86
735	3569236,57	1145527,94	775	3568785,85	1144380,78	815	3569225,01	1142786,53
736	3569201,37	1145524,35	776	3568782,29	1144375,78	816	3569233,01	1142760,05
737	3569216,96	1145371,45	777	3568778,74	1144370,79	817	3569239,41	1142733,13
738	3569256,17	1145375,78	778	3568777,85	1144369,52	818	3569244,15	1142705,87
739	3569256,2	1145375,64	779	3568776,97	1144368,25	819	3569247,24	1142678,37
740	3569259,39	1145354,91	780	3568775,45	1144366,07	820	3569248,64	1142650,73
741	3569261,69	1145334,98	781	3568767,75	1144357,01	821	3569248,39	1142623,06
742	3569263,58	1145307,04	782	3568762,94	1144350,47	822	3569246,43	1142595,46
743	3569267,57	1145277,64	783	3568749	1144328,29	823	3569242,82	1142568,02
744	3569268,05	1145272,18	784	3568733,06	1144296,83	824	3569237,55	1142540,86
745	3569268,49	1145266,72	785	3568719,05	1144264,47	825	3569234,33	1142527,49
746	3569268,91	1145261,24	786	3568707	1144231,31	826	3569230,78	1142514,34
747	3569269,32	1145255,78	787	3568696,96	1144197,51	827	3569226,96	1142501,28
748	3569269,66	1145250,32	788	3568688,96	1144163,16	828	3569222,93	1142488,38
749	3569269,99	1145244,87	789	3568683,05	1144128,38	829	3569218,73	1142475,55
750	3569270,27	1145239,42	790	3568679,24	1144093,31	830	3569214,38	1142462,78
751	3569270,51	1145234	791	3568677,53	1144058,09	831	3569209,95	1142450,07
752	3569270,7	1145228,56	792	3568677,94	1144022,82	832	3569205,49	1142437,38
753	3569270,85	1145223,16	793	3568686,36	1143977,08	833	3568735,84	1141106,23
754	3569270,94	1145217,75	794	3568697,87	1143932,02	834	3568735,27	1141104,79
755	3569270,98	1145212,36	795	3568712,39	1143887,84	835	3568734,62	1141103,39
756	3569270,97	1145206,96	796	3568729,87	1143844,74	836	3568733,9	1141102,03
757	3569269,73	1145176,18	797	3569167,49	1142918,14	837	3568733,08	1141100,72
758	3569266,54	1145145,54	798	3569188,33	1142874,05	838	3568732,19	1141099,46
759	3569261,42	1145115,16	799	3569190,1	1142870,2	839	3568731,22	1141098,26
760	3569254,39	1145085,17	800	3569192,51	1142865,06	840	3568730,18	1141097,12
761	3569245,47	1145055,68	801	3569194,88	1142859,93	841	3568729,07	1141096,05
762	3569234,7	1145026,81	802	3569197,26	1142854,78	842	3568727,91	1141095,05
763	3569222,12	1144998,69	803	3569199,6	1142849,64	843	3568726,67	1141094,12
764	3569207,78	1144971,42	804	3569201,94	1142844,44	844	3568725,38	1141093,27
765	3569200,95	1144959,73	805	3569204,26	1142839,22	845	3568724,05	1141092,5

846	3568722,67	1141091,82	886	3568709,78	1141032,37	926	3569606,52	1137049,03
847	3568721,24	1141091,22	887	3568645,62	1140850,56	927	3569606,13	1137047,52
848	3568719,79	1141090,7	888	3568643,27	1140843,86	928	3569605,65	1137046,03
849	3568718,31	1141090,28	889	3568640,94	1140837,12	929	3569605,07	1137044,58
850	3568716,8	1141089,96	890	3568638,66	1140830,3	930	3569604,39	1137043,17
851	3568715,28	1141089,72	891	3568636,48	1140823,38	931	3569603,64	1137041,82
852	3568713,74	1141089,58	892	3568634,41	1140816,25	932	3569602,8	1137040,5
853	3568712,2	1141089,54	893	3568632,5	1140809,01	933	3569601,89	1137039,23
854	3568710,66	1141089,59	894	3568630,86	1140801,72	934	3569600,89	1137038,04
855	3568709,12	1141089,74	895	3568629,48	1140794,32	935	3569599,82	1137036,9
856	3568707,6	1141089,98	896	3568629,23	1140792,77	936	3569598,68	1137035,83
857	3568706,09	1141090,32	897	3568627,86	1140781,5	937	3569597,47	1137034,84
858	3568686,33	1141095,34	898	3568627,27	1140770,17	938	3569596,22	1137033,92
859	3568679,43	1141068,21	899	3568627,48	1140758,82	939	3569594,9	1137033,09
860	3568692,35	1141064,92	900	3568628,47	1140747,52	940	3569593,53	1137032,33
861	3568693,89	1141064,48	901	3568630,05	1140737,21	941	3569592,13	1137031,67
862	3568695,4	1141063,94	902	3568632,31	1140727,01	942	3569590,67	1137031,09
863	3568696,86	1141063,31	903	3568635,2	1140716,98	943	3569589,18	1137030,59
864	3568698,28	1141062,58	904	3568638,72	1140707,16	944	3569587,67	1137030,2
865	3568699,66	1141061,76	905	3568647,65	1140688,23	945	3569586,09	1137029,89
866	3568700,97	1141060,86	906	3568657,82	1140669,94	946	3569584,49	1137029,69
867	3568702,24	1141059,88	907	3568669,21	1140652,38	947	3569582,88	1137029,6
868	3568703,42	1141058,81	908	3568717,83	1140577,47	948	3569581,25	1137029,6
869	3568704,54	1141057,68	909	3568744,27	1140536,73	949	3569579,65	1137029,71
870	3568705,58	1141056,47	910	3569143,11	1139922,25	950	3569562,79	1137031,42
871	3568706,56	1141055,19	911	3569195,77	1139838,07	951	3569562,29	1137026,43
872	3568707,44	1141053,86	912	3569222,58	1139788,69	952	3569562,02	1137023,68
873	3568708,24	1141052,49	913	3569246,52	1139737,85	953	3569559,98	1137003,55
874	3568708,94	1141051,05	914	3569267,53	1139685,74	954	3569576,91	1137001,85
875	3568709,57	1141049,57	915	3569285,53	1139632,52	955	3569578,47	1137001,65
876	3568710,09	1141048,07	916	3569311,47	1139536,67	956	3569580	1137001,34
877	3568710,51	1141046,53	917	3569650,55	1138195,7	957	3569581,53	1137000,94
878	3568710,82	1141044,97	918	3569677,01	1138079,7	958	3569583,01	1137000,45
879	3568711,05	1141043,38	919	3569685,17	1138022,91	959	3569584,47	1136999,86
880	3568711,18	1141041,79	920	3569689,42	1137965,68	960	3569585,89	1136999,18
881	3568711,19	1141040,2	921	3569689,72	1137908,3	961	3569587,25	1136998,42
882	3568711,11	1141038,6	922	3569680,68	1137789,67	962	3569588,57	1136997,57
883	3568710,92	1141037,01	923	3569607,04	1137052,28	963	3569589,84	1136996,64
884	3568710,64	1141035,45	924	3569607,03	1137052,1	964	3569591,05	1136995,63
885	3568710,25	1141033,9	925	3569606,83	1137050,56	965	3569592,18	1136994,55

966	3569593,26	1136993,4	1006	3569284,68	1136599,86	1046	3567523,61	1136859,2
967	3569594,25	1136992,19	1007	3569281,09	1136626,38	1047	3567517,97	1136861,35
968	3569595,16	1136990,92	1008	3569254,59	1136623,04	1048	3567510,41	1136864,1
969	3569595,99	1136989,58	1009	3569253,64	1136637,3	1049	3567502,77	1136866,65
970	3569596,74	1136988,21	1010	3569227,7	1136635,57	1050	3567496,78	1136868,45
971	3569597,4	1136986,77	1011	3569228,72	1136620,24	1051	3567488,78	1136870,57
972	3569597,98	1136985,32	1012	3569200,57	1136616,98	1052	3567480,72	1136872,32
973	3569598,45	1136983,81	1013	3569204	1136589,45	1053	3567469,87	1136874,03
974	3569598,83	1136982,29	1014	3569131,58	1136580,1	1054	3567466,81	1136874,38
975	3569599,12	1136980,75	1015	3569128,37	1136607,05	1055	3567463,66	1136874,68
976	3569599,3	1136979,19	1016	3569099,11	1136603,38	1056	3567455,4	1136875,21
977	3569599,4	1136977,63	1017	3569095,33	1136619,07	1057	3567447,1	1136875,4
978	3569599,39	1136976,06	1018	3569070,05	1136613,01	1058	3567437,03	1136875,27
979	3569599,28	1136974,49	1019	3569073,25	1136599,7	1059	3567429	1136874,93
980	3569599,19	1136973,61	1020	3569048,25	1136595,73	1060	3567424,98	1136874,71
981	3569599,18	1136973,47	1021	3569051,5	1136569,76	1061	3567417,14	1136874,18
982	3569570,92	1136690,57	1022	3569051,49	1136569,76	1062	3567407,43	1136873,44
983	3569571,2	1136690,59	1023	3568491,96	1136497,51	1063	3567050,81	1136847,68
984	3569570,93	1136690,57	1024	3568484,5	1136496,55	1064	3566702,65	1136818,74
985	3569559,74	1136689,61	1025	3568476,77	1136495,61	1065	3566702,44	1136818,72
986	3569523,79	1136678,06	1026	3568465,6	1136494,46	1066	3566702,23	1136818,7
987	3569479,81	1136669,02	1027	3568456,32	1136493,8	1067	3566700,51	1136829,24
988	3569460,67	1136665,18	1028	3568450,86	1136493,57	1068	3566676,55	1136853,93
989	3569472,31	1136667,5	1029	3568445,53	1136493,51	1069	3566651,53	1136856,44
990	3569456,61	1136664,36	1030	3568440,06	1136493,6	1070	3566625,55	1136855,27
991	3569451,72	1136663,38	1031	3568434,76	1136493,89	1071	3566595,91	1136848,69
992	3569429,75	1136650,84	1032	3568430,85	1136494,22	1072	3566597,96	1136810,61
993	3569431,79	1136620,59	1033	3568426,85	1136494,69	1073	3565949,76	1136760,29
994	3569432,01	1136618,89	1034	3568422,85	1136495,27	1074	3565949,14	1136760,26
995	3569395,02	1136614,12	1035	3568418,8	1136495,98	1075	3565948,52	1136760,28
996	3569391,28	1136646,59	1036	3568412,69	1136497,29	1076	3565947,89	1136760,33
997	3569368,96	1136644,03	1037	3568406,56	1136498,87	1077	3565947,28	1136760,41
998	3569368,32	1136651,98	1038	3568401,38	1136500,38	1078	3565946,66	1136760,54
999	3569361,46	1136651,53	1039	3568396,2	1136502,04	1079	3565946,06	1136760,7
1000	3569345,49	1136650,46	1040	3568388,24	1136504,82	1080	3565945,47	1136760,9
1001	3569354,86	1136651,09	1041	3568380,41	1136507,81	1081	3565944,9	1136761,14
1002	3569340,51	1136650,13	1042	3568372,4	1136511	1082	3565944,34	1136761,42
1003	3569341,56	1136634,36	1043	3568364,47	1136514,24	1083	3565943,79	1136761,72
1004	3569313,02	1136630,41	1044	3567539,93	1136852,6	1084	3565943,26	1136762,06
1005	3569316,53	1136603,97	1045	3567532,04	1136855,83	1085	3565942,77	1136762,44

1086	3565942,29	1136762,83	1126	3565170,93	1136699,35	1166	3564121,77	1135689,96
1087	3565941,84	1136763,26	1127	3565167,02	1136699,02	1167	3564116,15	1135714,23
1088	3565941,42	1136763,73	1128	3565163,09	1136698,67	1168	3564093,74	1135709,03
1089	3565941,03	1136764,21	1129	3565159,16	1136698,29	1169	3564081,81	1135686,91
1090	3565940,66	1136764,71	1130	3565155,2	1136697,87	1170	3563715,81	1135687,98
1091	3565940,34	1136765,24	1131	3565151,16	1136697,4	1171	3563644,89	1135688,13
1092	3565940,05	1136765,79	1132	3565147,22	1136696,91	1172	3563643,33	1135688,18
1093	3565939,78	1136766,35	1133	3565143,21	1136696,35	1173	3563641,78	1135688,33
1094	3565939,55	1136766,93	1134	3565139,18	1136695,72	1174	3563640,25	1135688,57
1095	3565939,36	1136767,54	1135	3565135,15	1136695,03	1175	3563638,72	1135688,91
1096	3565939,21	1136768,14	1136	3565131,09	1136694,25	1176	3563637,23	1135689,36
1097	3565939,1	1136768,74	1137	3565124,95	1136692,91	1177	3563635,76	1135689,88
1098	3565907,14	1136766,27	1138	3565120,89	1136691,9	1178	3563634,33	1135690,49
1099	3565907,13	1136765,65	1139	3565116,92	1136690,82	1179	3563632,94	1135691,2
1100	3565907,07	1136765,03	1140	3565106,7	1136687,52	1180	3563631,6	1135691,99
1101	3565906,97	1136764,41	1141	3565096,7	1136683,56	1181	3563630,31	1135692,86
1102	3565906,84	1136763,8	1142	3565086,98	1136678,94	1182	3563629,08	1135693,81
1103	3565906,68	1136763,2	1143	3565077,59	1136673,7	1183	3563627,9	1135694,83
1104	3565906,47	1136762,62	1144	3565068,58	1136667,84	1184	3563626,8	1135695,94
1105	3565906,22	1136762,04	1145	3565065,23	1136665,45	1185	3563625,76	1135697,09
1106	3565905,94	1136761,48	1146	3565063,55	1136664,21	1186	3563624,8	1135698,32
1107	3565905,62	1136760,95	1147	3565060,27	1136661,66	1187	3563623,91	1135699,6
1108	3565905,28	1136760,43	1148	3565058,57	1136660,31	1188	3563623,11	1135700,94
1109	3565904,9	1136759,93	1149	3565056,95	1136659	1189	3563622,4	1135702,32
1110	3565904,49	1136759,46	1150	3565053,86	1136656,39	1190	3563621,78	1135703,74
1111	3565904,05	1136759,01	1151	3565050,71	1136653,64	1191	3563621,22	1135705,21
1112	3565903,6	1136758,6	1152	3565043,3	1136646,82	1192	3563620,79	1135706,69
1113	3565903,11	1136758,21	1153	3565034,73	1136638,37	1193	3563620,43	1135708,22
1114	3565902,59	1136757,86	1154	3565022,5	1136625,71	1194	3563620,17	1135709,75
1115	3565902,05	1136757,53	1155	3564773,39	1136366,34	1195	3563620,01	1135711,3
1116	3565901,51	1136757,24	1156	3564289	1135857,29	1196	3563619,94	1135712,85
1117	3565900,94	1136756,99	1157	3564283,39	1135851,41	1197	3563619,97	1135714,41
1118	3565900,35	1136756,77	1158	3564143,42	1135703,97	1198	3563620,1	1135715,96
1119	3565899,76	1136756,59	1159	3564141,1	1135701,68	1199	3563620,33	1135717,5
1120	3565899,15	1136756,45	1160	3564138,67	1135699,53	1200	3563622,05	1135727,18
1121	3565898,54	1136756,34	1161	3564136,1	1135697,53	1201	3563617,12	1135728,06
1122	3565897,92	1136756,27	1162	3564133,42	1135695,68	1202	3563601,37	1135730,86
1123	3565465,98	1136722,74	1163	3564130,64	1135694	1203	3563596,45	1135731,73
1124	3565461,12	1136722,36	1164	3564127,77	1135692,48	1204	3563594,33	1135719,8
1125	3565178,7	1136699,97	1165	3564124,81	1135691,13	1205	3563576,88	1135723,44

1206	3563572,15	1135688,68	1246	3560567,2	1135693,35	1286	3560548,32	1136086,4
1207	3563570,69	1135688,46	1247	3560565,63	1135693,5	1287	3560548,83	1136086,76
1208	3563569,2	1135688,34	1248	3560564,08	1135693,75	1288	3560549,36	1136087,08
1209	3563567,73	1135688,3	1249	3560562,55	1135694,09	1289	3560549,9	1136087,37
1210	3562511,47	1135690,59	1250	3560561,05	1135694,53	1290	3560550,47	1136087,63
1211	3561648,75	1135691,8	1251	3560559,57	1135695,07	1291	3560551,05	1136087,85
1212	3561648,85	1135699,4	1252	3560558,12	1135695,69	1292	3560551,64	1136088,03
1213	3561635,99	1135699,58	1253	3560556,73	1135696,41	1293	3560552,23	1136088,17
1214	3561634,75	1135726,51	1254	3560555,38	1135697,21	1294	3560552,85	1136088,29
1215	3561622,98	1135725,98	1255	3560554,07	1135698,1	1295	3560553,46	1136088,36
1216	3561621,23	1135725,93	1256	3560552,84	1135699,06	1296	3560554,07	1136088,38
1217	3561620,99	1135734,21	1257	3560551,67	1135700,1	1297	3560586,67	1136089,12
1218	3561607,99	1135733,83	1258	3560550,55	1135701,21	1298	3560586,37	1136102,13
1219	3561615,99	1135734,06	1259	3560549,52	1135702,39	1299	3560586,19	1136110,12
1220	3561599,99	1135733,59	1260	3560548,56	1135703,63	1300	3560586,07	1136115,12
1221	3561594,99	1135733,44	1261	3560547,67	1135704,93	1301	3560554,59	1136114,4
1222	3561595,33	1135721,92	1262	3560546,88	1135706,29	1302	3560553,96	1136114,42
1223	3561586,79	1135721,41	1263	3560546,17	1135707,69	1303	3560553,31	1136114,47
1224	3561587,5	1135698,61	1264	3560545,54	1135709,13	1304	3560552,69	1136114,55
1225	3561586,33	1135697,58	1265	3560545,02	1135710,61	1305	3560552,07	1136114,68
1226	3561585,09	1135696,62	1266	3560544,58	1135712,11	1306	3560551,45	1136114,84
1227	3561583,8	1135695,75	1267	3560544,24	1135713,64	1307	3560550,84	1136115,04
1228	3561582,44	1135694,96	1268	3560543,99	1135715,2	1308	3560550,25	1136115,29
1229	3561581,05	1135694,26	1269	3560543,85	1135716,76	1309	3560549,68	1136115,57
1230	3561579,61	1135693,63	1270	3560543,8	1135718,33	1310	3560549,13	1136115,89
1231	3561578,13	1135693,11	1271	3560544,31	1136078,41	1311	3560548,6	1136116,24
1232	3561576,63	1135692,67	1272	3560544,32	1136079,03	1312	3560548,09	1136116,63
1233	3561575,1	1135692,33	1273	3560544,39	1136079,64	1313	3560547,61	1136117,04
1234	3561573,55	1135692,09	1274	3560544,48	1136080,25	1314	3560547,14	1136117,49
1235	3561571,99	1135691,95	1275	3560544,61	1136080,85	1315	3560546,72	1136117,96
1236	3561570,44	1135691,9	1276	3560544,79	1136081,45	1316	3560546,33	1136118,46
1237	3560733,5	1135693,07	1277	3560544,99	1136082,03	1317	3560545,96	1136118,98
1238	3560734,24	1135717,26	1278	3560545,23	1136082,6	1318	3560545,63	1136119,53
1239	3560711,26	1135718	1279	3560545,5	1136083,16	1319	3560545,35	1136120,1
1240	3560710,49	1135693,1	1280	3560545,82	1136083,69	1320	3560545,08	1136120,69
1241	3560609	1135693,24	1281	3560546,17	1136084,2	1321	3560544,87	1136121,29
1242	3560607,81	1135735,62	1282	3560546,54	1136084,7	1322	3560544,69	1136121,9
1243	3560584,82	1135734,98	1283	3560546,95	1136085,17	1323	3560544,55	1136122,51
1244	3560585,98	1135693,19	1284	3560547,38	1136085,61	1324	3560544,46	1136123,15
1245	3560568,77	1135693,31	1285	3560547,85	1136086,02	1325	3560544,39	1136123,78

1326	3560544,37	1136124,42	1366	3560524,57	1135667,35	1406	3560612,55	1135666,75
1327	3560543,77	1136126,8	1367	3560525,2	1135667,33	1407	3560613,16	1135666,92
1328	3560540,39	1136133,05	1368	3560525,84	1135667,27	1408	3560613,77	1135667,06
1329	3560534,52	1136133,41	1369	3560526,45	1135667,17	1409	3560614,39	1135667,15
1330	3560530,23	1136133,66	1370	3560527,07	1135667,02	1410	3560615,01	1135667,21
1331	3560530,43	1136121,53	1371	3560527,66	1135666,85	1411	3560615,64	1135667,23
1332	3560508,36	1136120,94	1372	3560528,25	1135666,63	1412	3560673,35	1135667,15
1333	3560508,32	1136115,66	1373	3560528,82	1135666,38	1413	3560673,29	1135647,66
1334	3560518,35	1136115,67	1374	3560529,38	1135666,09	1414	3560705,93	1135647,57
1335	3560517,8	1135718,39	1375	3560529,92	1135665,76	1415	3560705,79	1135625,14
1336	3560517,76	1135716,81	1376	3560530,44	1135665,42	1416	3560718,79	1135625,06
1337	3560517,6	1135715,24	1377	3560530,94	1135665,03	1417	3560710,79	1135625,12
1338	3560517,35	1135713,68	1378	3560531,4	1135664,61	1418	3560726,79	1135625,02
1339	3560517	1135712,14	1379	3560531,84	1135664,16	1419	3560726,79	1135625,03
1340	3560516,56	1135710,62	1380	3560532,25	1135663,69	1420	3560731,79	1135625
1341	3560516,01	1135709,13	1381	3560532,64	1135663,18	1421	3560731,87	1135639,32
1342	3560515,38	1135707,69	1382	3560533	1135662,67	1422	3560734,31	1135639,39
1343	3560514,66	1135706,29	1383	3560533,31	1135662,12	1423	3560734,05	1135647,84
1344	3560513,84	1135704,93	1384	3560533,59	1135661,57	1424	3560762,16	1135648,34
1345	3560512,96	1135703,63	1385	3560533,83	1135660,99	1425	3560761,82	1135667,03
1346	3560511,98	1135702,38	1386	3560534,05	1135660,4	1426	3561566,86	1135665,91
1347	3560510,93	1135701,2	1387	3560534,22	1135659,79	1427	3561567,09	1135611,38
1348	3560509,81	1135700,09	1388	3560534,36	1135659,18	1428	3561676,13	1135611,83
1349	3560508,6	1135699,05	1389	3560534,45	1135658,55	1429	3561675,91	1135665,75
1350	3560507,36	1135698,09	1390	3560534,5	1135657,93	1430	3562490,58	1135664,62
1351	3560506,04	1135697,21	1391	3560534,52	1135657,3	1431	3562488,86	1135647,61
1352	3560504,67	1135696,42	1392	3560534,46	1135647,07	1432	3562500,58	1135613,89
1353	3560503,26	1135695,71	1393	3560555,78	1135647,33	1433	3562576,24	1135615,18
1354	3560501,8	1135695,11	1394	3560579,14	1135629,25	1434	3562579,78	1135664,44
1355	3560500,31	1135694,58	1395	3560579,07	1135625,48	1435	3562642,66	1135662,31
1356	3560498,79	1135694,16	1396	3560584,07	1135625,42	1436	3563021,56	1135662,47
1357	3560497,24	1135693,83	1397	3560608,14	1135625,07	1437	3563548,47	1135662,33
1358	3560495,69	1135693,6	1398	3560608,53	1135655,14	1438	3563625,16	1135662,17
1359	3560494,12	1135693,46	1399	3560608,8	1135664,54	1439	3563741,13	1135660,22
1360	3560492,53	1135693,43	1400	3560609,26	1135664,95	1440	3564082,73	1135658,44
1361	3560475,91	1135693,61	1401	3560609,76	1135665,33	1441	3564084,07	1135631,44
1362	3560475,85	1135688,61	1402	3560610,28	1135665,69	1442	3564118,33	1135633,13
1363	3560475,66	1135672,61	1403	3560610,82	1135666	1443	3564131,14	1135610,65
1364	3560475,67	1135672,61	1404	3560611,37	1135666,29	1444	3564154,64	1135622,28
1365	3560475,61	1135667,61	1405	3560611,96	1135666,53	1445	3564197,24	1135648,3

1446	3564185,86	1135668,28	1486	3564926,38	1136482,66	1526	3564948,31	1136508,53
1447	3564163,22	1135655,4	1487	3564927,02	1136482,63	1527	3564948,47	1136509,14
1448	3564162,16	1135656,92	1488	3564927,65	1136482,56	1528	3564948,7	1136509,72
1449	3564161,31	1135658,22	1489	3564928,28	1136482,44	1529	3564948,95	1136510,29
1450	3564160,54	1135659,58	1490	3564928,91	1136482,29	1530	3564949,24	1136510,86
1451	3564159,85	1135660,97	1491	3564929,51	1136482,1	1531	3564949,56	1136511,39
1452	3564159,27	1135662,41	1492	3564930,1	1136481,86	1532	3564949,92	1136511,91
1453	3564158,76	1135663,88	1493	3564930,68	1136481,6	1533	3564950,31	1136512,4
1454	3564158,35	1135665,39	1494	3564931,24	1136481,3	1534	3564950,73	1136512,87
1455	3564158,04	1135666,9	1495	3564931,78	1136480,95	1535	3565041,3	1136607,73
1456	3564157,81	1135668,44	1496	3564932,3	1136480,57	1536	3565043,9	1136610,48
1457	3564157,69	1135669,99	1497	3564932,78	1136480,17	1537	3565046,52	1136613,21
1458	3564157,66	1135671,55	1498	3564936,72	1136476,71	1538	3565049,02	1136615,8
1459	3564157,72	1135673,1	1499	3564956,6	1136496,06	1539	3565051,53	1136618,39
1460	3564157,89	1135674,66	1500	3564955,98	1136496,16	1540	3565054,13	1136621,02
1461	3564158,14	1135676,2	1501	3564955,36	1136496,31	1541	3565056,75	1136623,63
1462	3564158,51	1135677,71	1502	3564954,76	1136496,5	1542	3565059,32	1136626,15
1463	3564158,95	1135679,2	1503	3564954,18	1136496,71	1543	3565061,9	1136628,63
1464	3564159,5	1135680,65	1504	3564953,6	1136496,96	1544	3565064,51	1136631,08
1465	3564160,13	1135682,07	1505	3564953,04	1136497,26	1545	3565067,16	1136633,47
1466	3564160,85	1135683,46	1506	3564952,51	1136497,58	1546	3565069,82	1136635,82
1467	3564161,65	1135684,79	1507	3564952	1136497,94	1547	3565072,51	1136638,11
1468	3564162,53	1135686,07	1508	3564951,51	1136498,33	1548	3565075,21	1136640,32
1469	3564163,49	1135687,29	1509	3564951,03	1136498,75	1549	3565077,98	1136642,5
1470	3564164,52	1135688,45	1510	3564950,61	1136499,2	1550	3565080,7	1136644,54
1471	3564302,25	1135833,51	1511	3564950,19	1136499,67	1551	3565083,49	1136646,54
1472	3564307,81	1135839,35	1512	3564949,81	1136500,17	1552	3565091,05	1136651,44
1473	3564918,94	1136479,57	1513	3564949,46	1136500,7	1553	3565098,92	1136655,84
1474	3564919,4	1136480,02	1514	3564949,15	1136501,23	1554	3565107,06	1136659,72
1475	3564919,88	1136480,43	1515	3564948,87	1136501,8	1555	3565115,44	1136663,05
1476	3564920,39	1136480,83	1516	3564948,63	1136502,37	1556	3565124,02	1136665,82
1477	3564920,92	1136481,17	1517	3564948,42	1136502,97	1557	3565127,39	1136666,74
1478	3564921,47	1136481,5	1518	3564948,25	1136503,57	1558	3565130,78	1136667,57
1479	3564922,04	1136481,77	1519	3564948,13	1136504,19	1559	3565134,13	1136668,33
1480	3564922,63	1136482,02	1520	3564948,04	1136504,81	1560	3565137,56	1136669,03
1481	3564923,24	1136482,23	1521	3564947,98	1136505,43	1561	3565141	1136669,66
1482	3564923,85	1136482,4	1522	3564947,96	1136506,05	1562	3565144,49	1136670,25
1483	3564924,49	1136482,53	1523	3564947,99	1136506,69	1563	3565148,02	1136670,77
1484	3564925,1	1136482,62	1524	3564948,05	1136507,31	1564	3565151,56	1136671,25
1485	3564925,75	1136482,66	1525	3564948,15	1136507,92	1565	3565155,14	1136671,7

1566	3565158,74	1136672,11	1606	3567484,31	1136844,9	1646	3568942,22	1136487,02
1567	3565162,4	1136672,48	1607	3567491,79	1136842,82	1647	3568940,33	1136502,22
1568	3565166,08	1136672,84	1608	3567499,26	1136840,44	1648	3568966,29	1136505,31
1569	3565169,72	1136673,16	1609	3567505,62	1136838,21	1649	3568980,34	1136517,98
1570	3565173,38	1136673,46	1610	3567511,94	1136835,83	1650	3568978,01	1136534,06
1571	3565177,06	1136673,76	1611	3567521,02	1136832,24	1651	3569436,25	1136593,22
1572	3565180,76	1136674,06	1612	3567530,08	1136828,54	1652	3569439,66	1136564,34
1573	3565436,46	1136693,94	1613	3568354,6	1136490,18	1653	3569469,94	1136572,25
1574	3565468,03	1136696,81	1614	3568361,5	1136487,36	1654	3569473,19	1136556,01
1575	3566683,47	1136791,17	1615	3568368,75	1136484,45	1655	3569497,93	1136564,79
1576	3566684,99	1136781,93	1616	3568376,06	1136481,62	1656	3569529,89	1136581,43
1577	3566708,06	1136783,36	1617	3568383,13	1136479,04	1657	3569562,15	1136599,78
1578	3566706,48	1136792,95	1618	3568386,97	1136477,71	1658	3569586,57	1136619,12
1579	3566831,15	1136802,64	1619	3568390,84	1136476,44	1659	3569587,48	1136631,77
1580	3566831,77	1136795,07	1620	3568394,74	1136475,22	1660	3569578,68	1136636,75
1581	3566856,62	1136757,15	1621	3568398,7	1136474,07	1661	3569577,5	1136643,32
1582	3566932,61	1136755,12	1622	3568402,49	1136473,04	1662	3569582,63	1136646,33
1583	3566946,05	1136801,89	1623	3568406,26	1136472,1	1663	3569583,98	1136647,06
1584	3566945,24	1136811,49	1624	3568410,07	1136471,23	1664	3569585,36	1136647,72
1585	3567047,42	1136819,42	1625	3568413,37	1136470,56	1665	3569586,79	1136648,27
1586	3567049,81	1136794,57	1626	3568418,11	1136468,59	1666	3569588,25	1136648,75
1587	3567091,89	1136798,63	1627	3568423,49	1136467,24	1667	3569589,73	1136649,14
1588	3567093,11	1136780,99	1628	3568433,23	1136467,1	1668	3569591,24	1136649,43
1589	3567098,1	1136781,32	1629	3568438,12	1136467,16	1669	3569592,77	1136649,63
1590	3567098,1	1136781,31	1630	3568443,25	1136467,52	1670	3569594,3	1136649,74
1591	3567114,05	1136782,4	1631	3568448,09	1136467,52	1671	3569595,83	1136649,75
1592	3567119,04	1136782,73	1632	3568453,09	1136467,63	1672	3569597,37	1136649,66
1593	3567117,95	1136798,94	1633	3568458,3	1136467,87	1673	3569598,88	1136649,49
1594	3567160,95	1136802,83	1634	3568463,49	1136468,21	1674	3569600,4	1136649,22
1595	3567158,67	1136828,05	1635	3568474,41	1136468,8	1675	3569601,89	1136648,85
1596	3567409,42	1136847,52	1636	3568484,99	1136470,42	1676	3569603,36	1136648,4
1597	3567417,39	1136848,13	1637	3568495,29	1136471,72	1677	3569604,8	1136647,86
1598	3567425,25	1136848,67	1638	3568869,42	1136520,04	1678	3569606,2	1136647,23
1599	3567432,94	1136849,1	1639	3568871,07	1136503,47	1679	3569839,49	1136533,69
1600	3567440,55	1136849,35	1640	3568888,36	1136494,91	1680	3569878,06	1136512,52
1601	3567448,22	1136849,39	1641	3568914,59	1136498,54	1681	3569903,19	1136499,89
1602	3567455,55	1136849,17	1642	3568916,42	1136483,82	1682	3569931,93	1136485,72
1603	3567463,14	1136848,63	1643	3568931,03	1136485,63	1683	3569953,67	1136475,35
1604	3567470,23	1136847,75	1644	3568921,38	1136484,44	1684	3569968,38	1136468,31
1605	3567477,59	1136846,44	1645	3568937,26	1136486,41	1685	3569977,13	1136465,43


1686	3569989,31	1136458,26	1726	3572249,2	1133883,09	1766	3573596,31	1132895,55
1687	3569997,82	1136453,71	1727	3573011,53	1133332,54	1767	3573595,73	1132895,28
1688	3570031,72	1136437	1728	3572977,92	1133317,44	1768	3573595,14	1132895,06
1689	3570038,42	1136433,9	1729	3573058,97	1133261,25	1769	3573594,53	1132894,87
1690	3570052,71	1136426,93	1730	3573083,25	1133280,75	1770	3573599,74	1132875,65
1691	3570059,94	1136423,37	1731	3573502,34	1132978,1	1771	3573595,84	1132890,05
1692	3570067,32	1136419,88	1732	3573555,02	1132941,04	1772	3573600,55	1132872,68
1693	3570074,69	1136416,67	1733	3573597,45	1132912,86	1773	3573601,86	1132867,85
1694	3570110,57	1136399,65	1734	3573597,97	1132912,48	1774	3573646,01	1132864,93
1695	3570150,23	1136379,89	1735	3573598,45	1132912,08	1775	3573664,99	1132859,27
1696	3570180,15	1136367,64	1736	3573598,93	1132911,65	1776	3573700,15	1132871,29
1697	3570204,82	1136354,36	1737	3573599,36	1132911,19	1777	3573707,01	1132869,27
1698	3570228,55	1136339,5	1738	3573599,77	1132910,7	1778	3573732,2	1132862,73
1699	3570244,88	1136327,36	1739	3573600,16	1132910,19	1779	3573745,88	1132859,74
1700	3570260,31	1136314,12	1740	3573600,49	1132909,65	1780	3573759,66	1132857,08
1701	3570290,64	1136282,35	1741	3573600,8	1132909,1	1781	3573773,51	1132854,7
1702	3570318,52	1136248,38	1742	3573601,08	1132908,53	1782	3573787,41	1132852,55
1703	3570836,83	1135601,2	1743	3573601,32	1132907,94	1783	3573801,16	1132850,63
1704	3570795,42	1135568,04	1744	3573601,52	1132907,33	1784	3573814,93	1132848,84
1705	3570821,85	1135532,9	1745	3573601,67	1132906,71	1785	3573828,63	1132847,16
1706	3570850,89	1135498,4	1746	3573601,79	1132906,09	1786	3573842,34	1132845,52
1707	3570892,49	1135531,71	1747	3573601,86	1132905,46	1787	3574743,78	1132738,57
1708	3570892,52	1135531,66	1748	3573601,91	1132904,82	1788	3574739,73	1132714,02
1709	3571105,82	1135265,34	1749	3573601,9	1132904,19	1789	3574763,94	1132706,64
1710	3571107,2	1135263,62	1750	3573601,87	1132903,55	1790	3574786,57	1132710,8
1711	3571093,7	1135237,69	1751	3573601,78	1132902,92	1791	3574784,81	1132733,71
1712	3571110,64	1135216,38	1752	3573601,67	1132902,3	1792	3574819,92	1132729,54
1713	3571131,52	1135233,25	1753	3573601,5	1132901,68	1793	3574818,19	1132704,12
1714	3571354,23	1134955,15	1754	3573601,3	1132901,08	1794	3574878,08	1132699,57
1715	3571354,25	1134955,12	1755	3573601,07	1132900,49	1795	3574880,29	1132722,37
1716	3571335,32	1134937,78	1756	3573600,78	1132899,92	1796	3574931,17	1132716,34
1717	3571378,31	1134880,24	1757	3573600,48	1132899,36	1797	3574932,32	1132697,28
1718	3571400,4	1134897,5	1758	3573600,13	1132898,82	1798	3574934,58	1132675,75
1719	3571400,44	1134897,46	1759	3573599,76	1132898,32	1799	3575004,35	1132659,8
1720	3572096,33	1134028,53	1760	3573599,33	1132897,83	1800	3575033,09	1132673,42
1721	3572118,04	1134000,63	1761	3573598,9	1132897,38	1801	3575029,06	1132685,19
1722	3572141,37	1133974,06	1762	3573598,43	1132896,94	1802	3575028,64	1132686,69
1723	3572166,24	1133948,95	1763	3573597,93	1132896,54	1803	3575028,3	1132688,22
1724	3572192,56	1133925,35	1764	3573597,42	1132896,18	1804	3575028,07	1132689,76
1725	3572220,25	1133903,38	1765	3573596,87	1132895,84	1805	3575027,93	1132691,32

1806	3575027,88	1132692,88	1814	3575030,98	1132704,86	1822	3575039,44	1132713,89
1807	3575027,93	1132694,44	1815	3575031,77	1132706,2	1823	3575040,78	1132714,68
1808	3575028,08	1132696	1816	3575032,65	1132707,49	1824	3575042,17	1132715,39
1809	3575028,34	1132697,54	1817	3575033,6	1132708,72	1825	3575043,6	1132716,02
1810	3575028,67	1132699,06	1818	3575034,65	1132709,9	1826	3575045,07	1132716,56
1811	3575029,11	1132700,56	1819	3575035,75	1132711	1827	3575046,57	1132717
1812	3575029,65	1132702,04	1820	3575036,92	1132712,04			
1813	3575030,26	1132703,47	1821	3575038,15	1132713,01			



Приложение 59
к постановлению Правительства
Ханты-Мансийского
автономного округа – Югры
от 16 декабря 2016 года № 493-п

Проект межевания территории для размещения линейного объекта регионального значения Ханты-Мансийского автономного округа-Югры "Реконструкция участка автомобильной дороги ДНС-7 Теблинско-Русскинского месторождения – ДНС-1 Северо-Кечевского месторождения с подъездом до ЦДНГ-8 Теблинско-Русскинского месторождения"
Землепользователь: ООО "ЛУКОЙЛ-Западная Сибирь "ТПП "Когалымнефтегаз"
Масштаб 1:5000

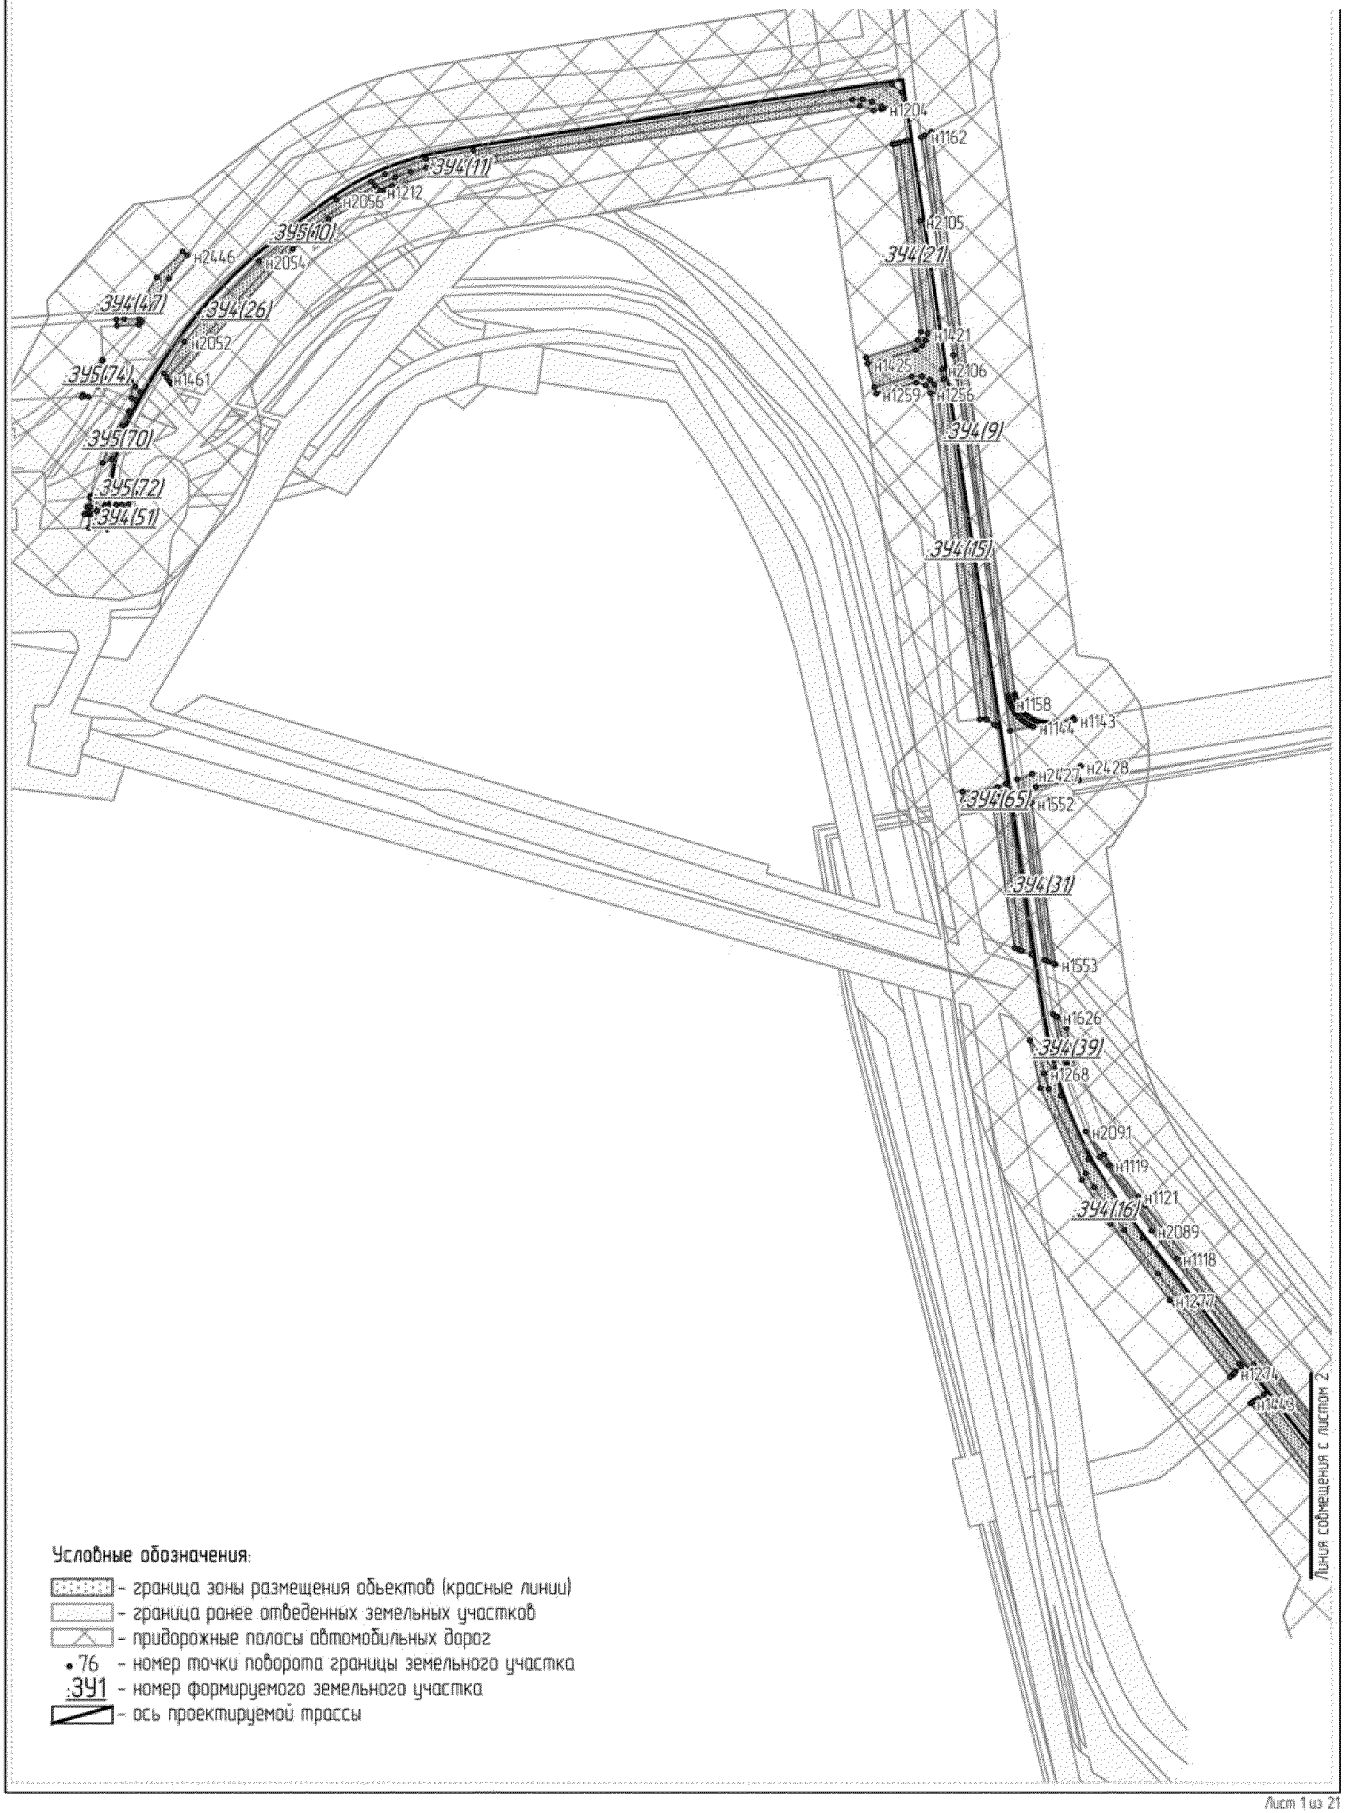


Условные обозначения:

- граница зоны размещения объектов (красные линии)
- граница ранее отведенных земельных участков
- придорожные полосы автомобильных дорог
- 76 – номер точки поворота границы земельного участка
- :ЗУ1 – номер формируемого земельного участка
- ось проектируемой трассы

Лист 1 из 21
Формат А4

Проект межевания территории для размещения линейного объекта регионального значения Ханты-Мансийского автономного округа-Югры "Реконструкция участка автомобильной дороги ДНС-7 Теблинско-Русскинского месторождения - ДНС-1 Северо-Кочевского месторождения с подъездом до ЦДНГ-8 Теблинско-Русскинского месторождения"
Землепользователь ООО "ЛУКОЙЛ-Западная Сибирь "ТПП "Когалымнефтегаз"
Масштаб 15000

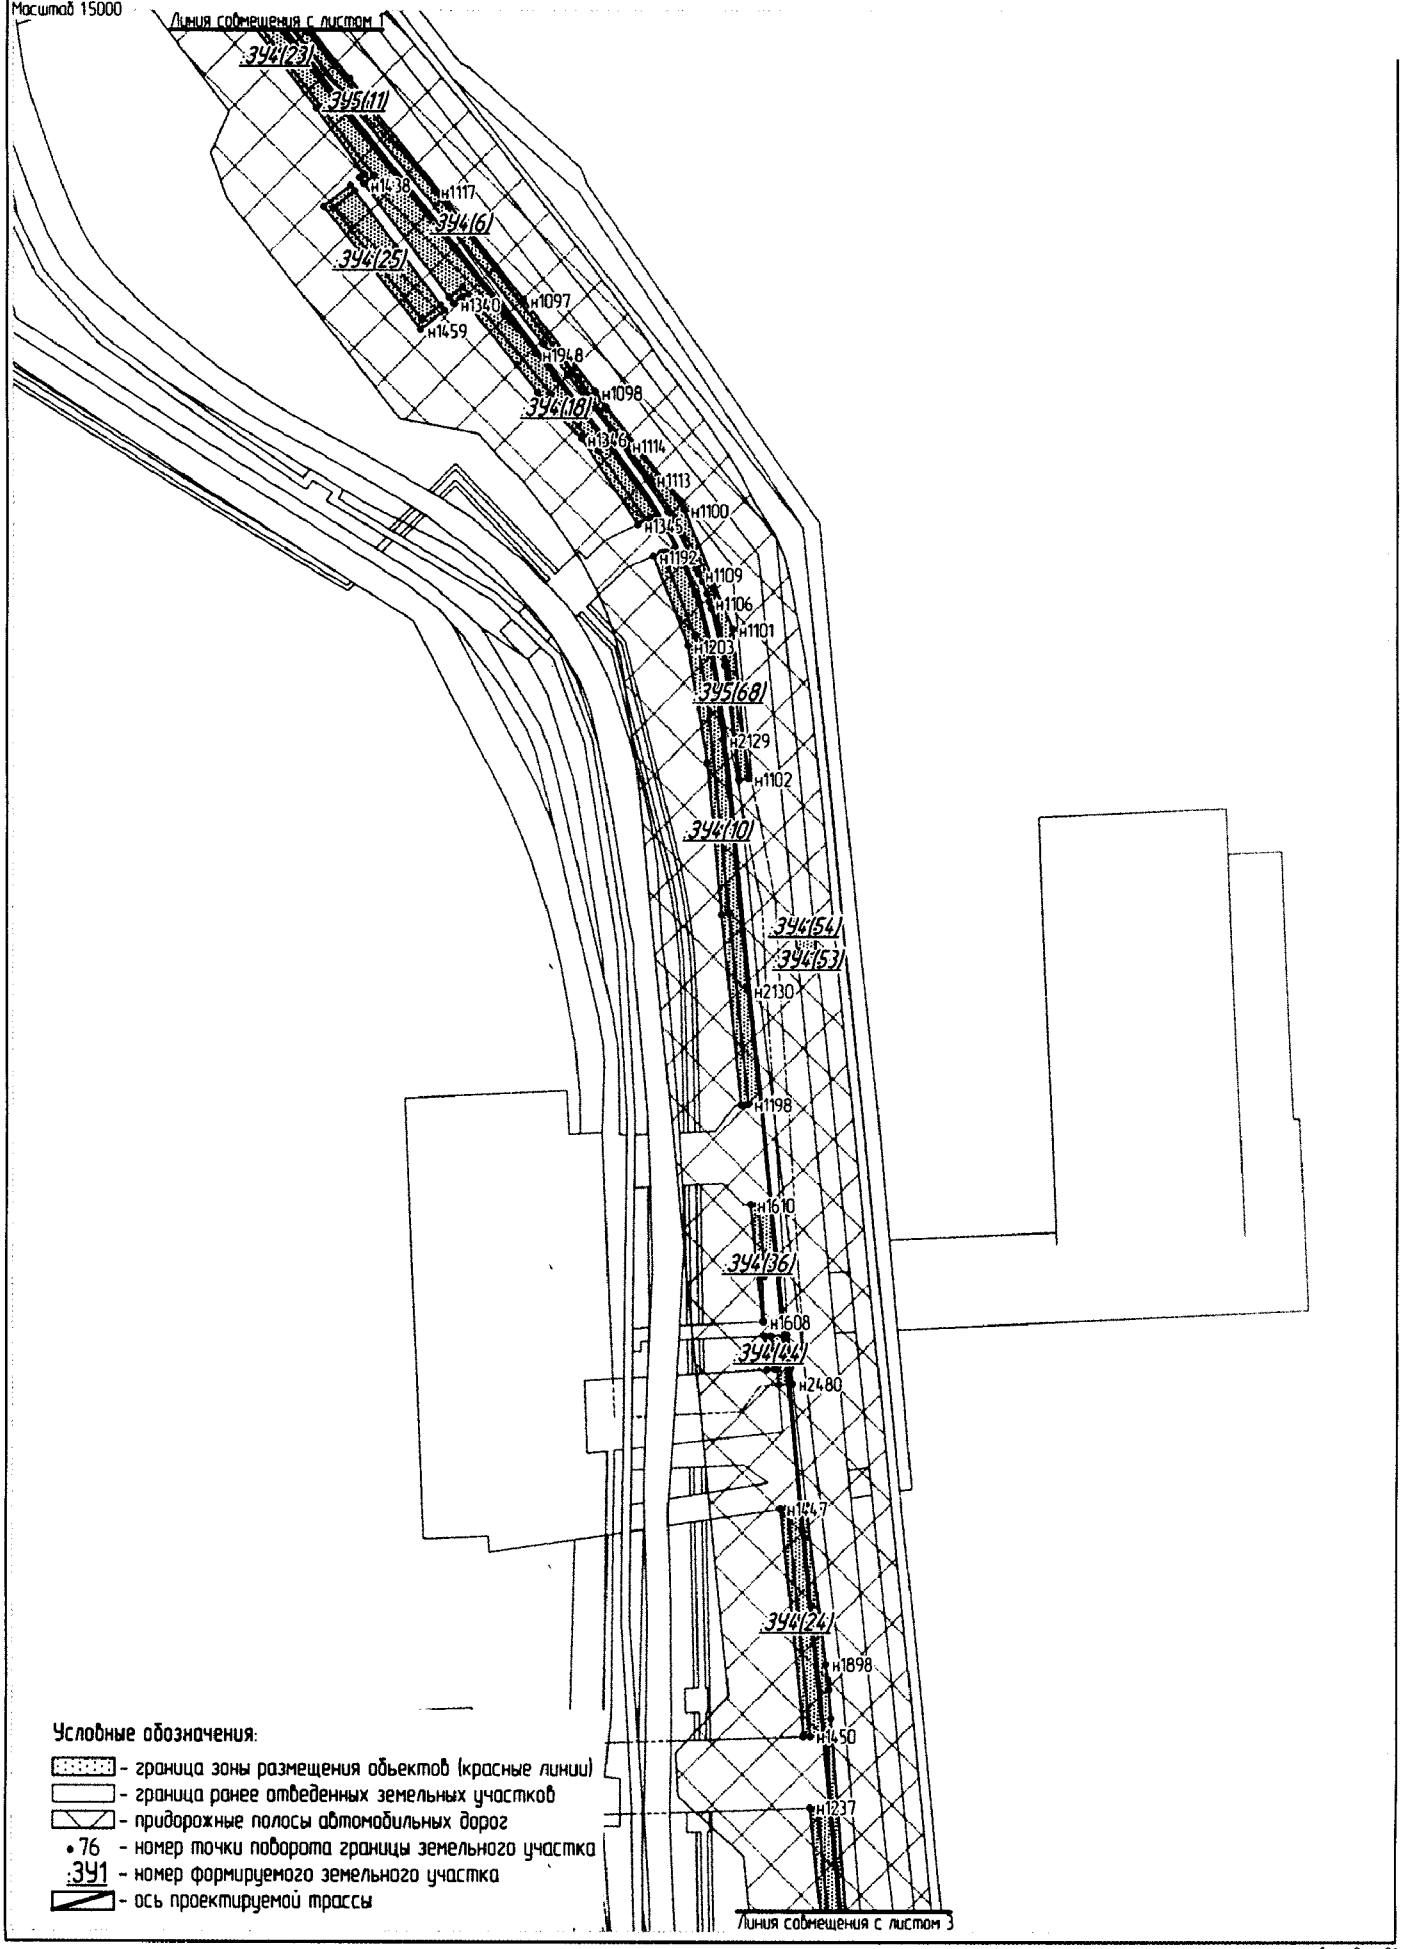


Условные обозначения:

- граница зоны размещения объектов (красные линии)
- граница ранее отведенных земельных участков
- придорожные полосы автомобильных дорог
- •76 - номер точки поворота границы земельного участка
- :3У1 - номер формируемого земельного участка
- ось проектируемой трассы


Проект межевания территории для размещения линейного объекта регионального значения Ханты-Мансийского автономного округа-Югры "Реконструкция участка автомобильной дороги ДНС-7 Теблинско-Русскинского месторождения - ДНС-1 Северо-Кочевского месторождения с подъездом до ЦДНГ-8 Теблинско-Русскинского месторождения"
Землепользователь ООО "ЛУКОЙЛ-Западная Сибирь" "ТПП "Когалымнефтегаз"
Масштаб 15000

Условные обозначения:

- граница зоны размещения объектов (красные линии)
- граница ранее отведенных земельных участков
- придорожные полосы автомобильных дорог
- 76 - номер точки поворота границы земельного участка
- :341 - номер формируемого земельного участка
- ось проектируемой трассы

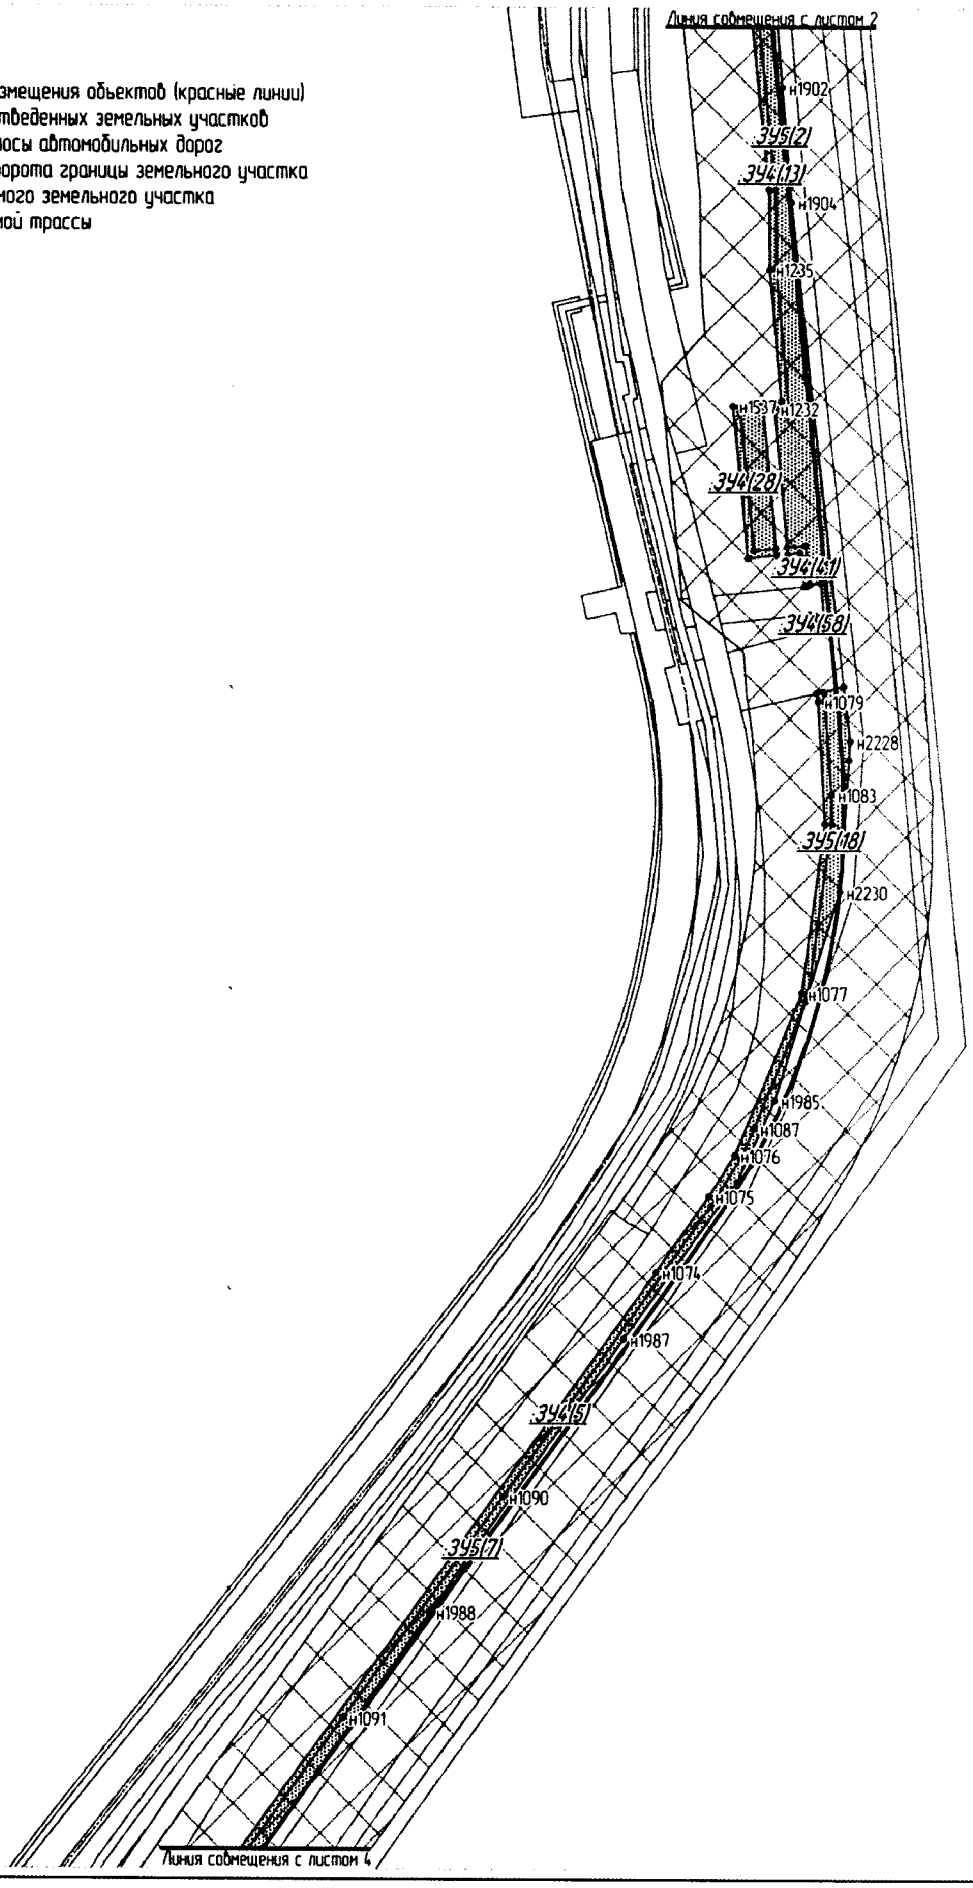


Проект межевания территории для размещения линейного объекта регионального значения Ханты-Мансийского автономного округа-Югры "Реконструкция участка автомобильной дороги ДНС-7 Теблинско-Русскинского месторождения - ДНС-1 Северо-Кочевского месторождения с подъездом до ЦДНГ-8 Теблинско-Русскинского месторождения"
Землепользователь ООО "ЛУКОЙЛ-Западная Сибирь" "ТПП "Когалымнефтегаз"
Масштаб 1:5000

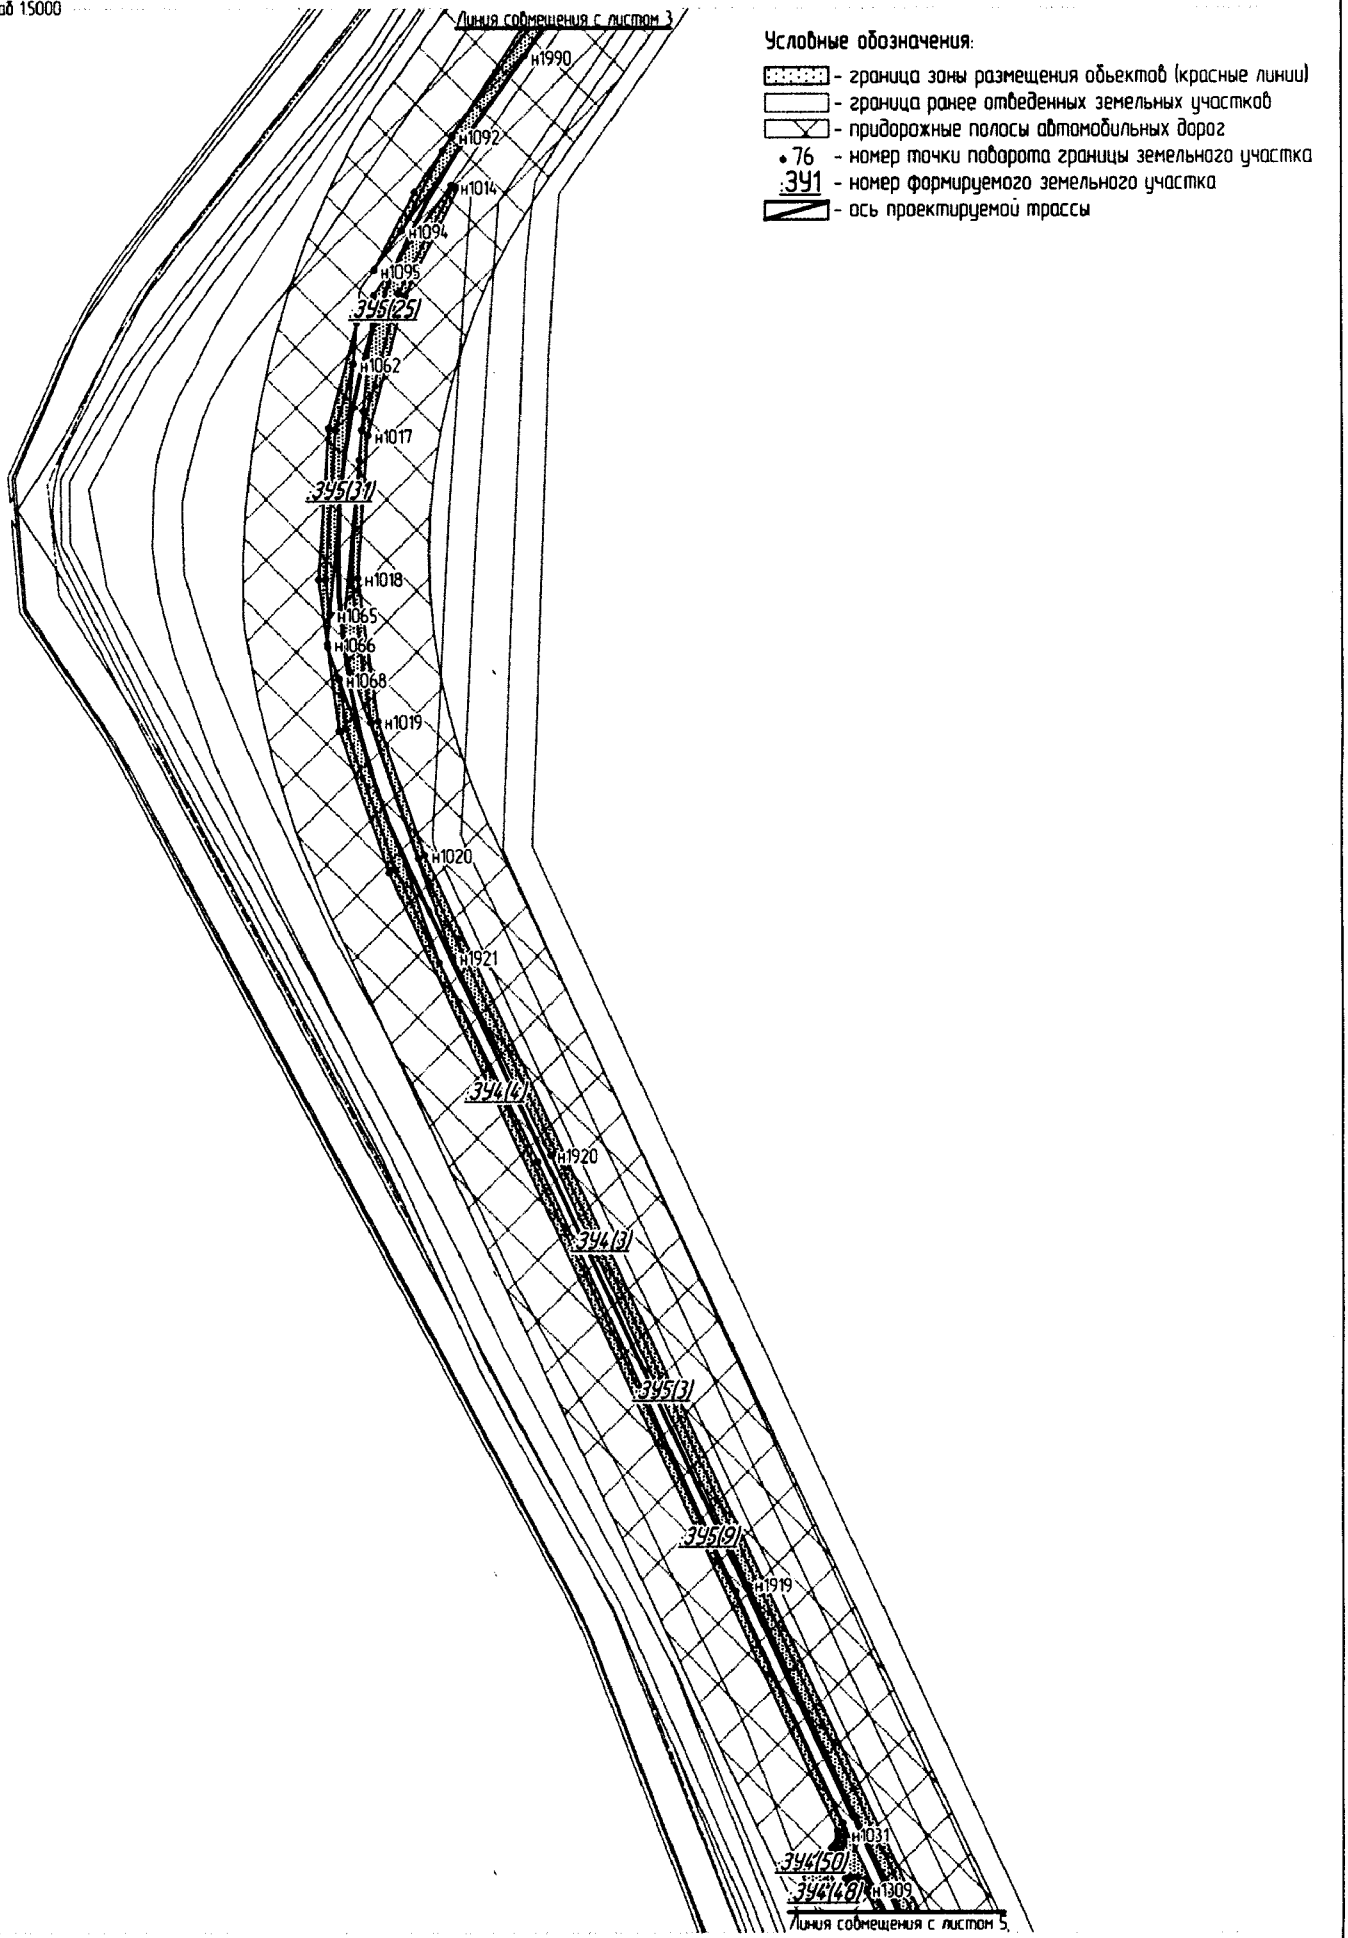


Условные обозначения:

- граница зоны размещения объектов (красные линии)
- граница ранее отведенных земельных участков
- придорожные полосы автомобильных дорог
- 76 - номер точки поворота границы земельного участка
- :3У1 - номер формируемого земельного участка
- ось проектируемой трассы


Проект межевания территории для размещения линейного объекта регионального значения Ханты-Мансийского автономного округа-Югры "Реконструкция участка автомобильной дороги ДНС-7 Теблинско-Русскинского месторождения - ДНС-1 Северо-Кочевского месторождения с подъездом до ЦДНГ-8 Теблинско-Русскинского месторождения"
Землепользователь ООО "ЛУКОЙЛ-Западная Сибирь" "ТПП "Когалымнефтегаз"
Масштаб 15000

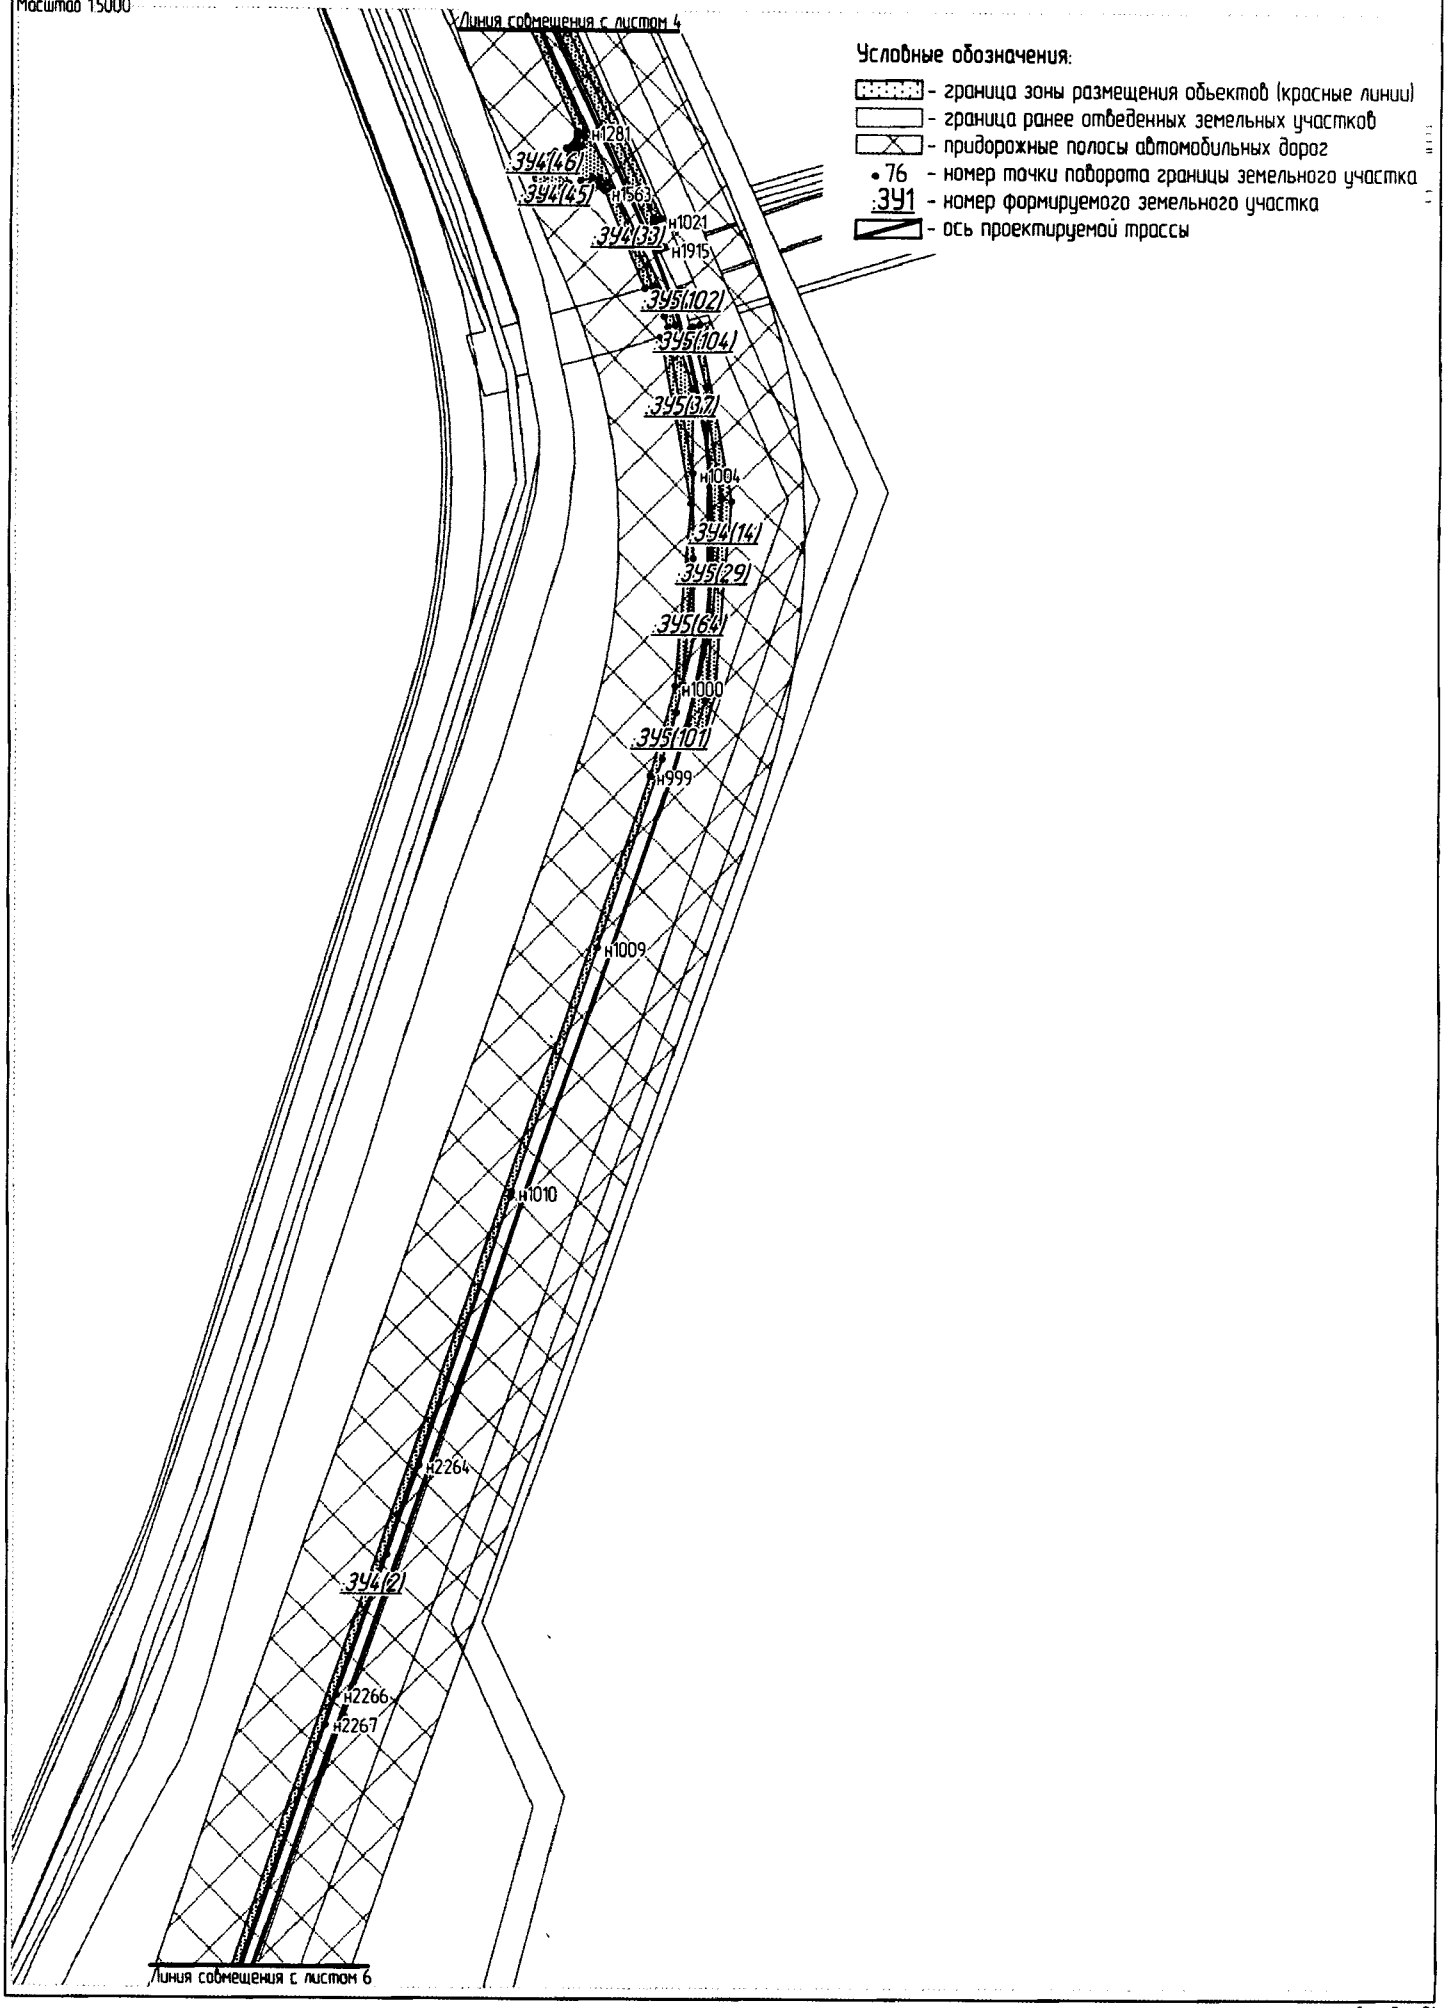

Проект межевания территории для размещения линейного объекта регионального значения Ханты-Мансийского автономного округа-Югры "Реконструкция участка автомобильной дороги ДНС-7 Теблинско-Русскинского месторождения - ДНС-1 Северо-Кочевского месторождения с подъездом до ЦДНГ-8 Теблинско-Русскинского месторождения"
Землепользователь ООО "ЛУКОЙЛ-Западная Сибирь "ТПП "Когалымнефтегаз"
Масштаб 15000

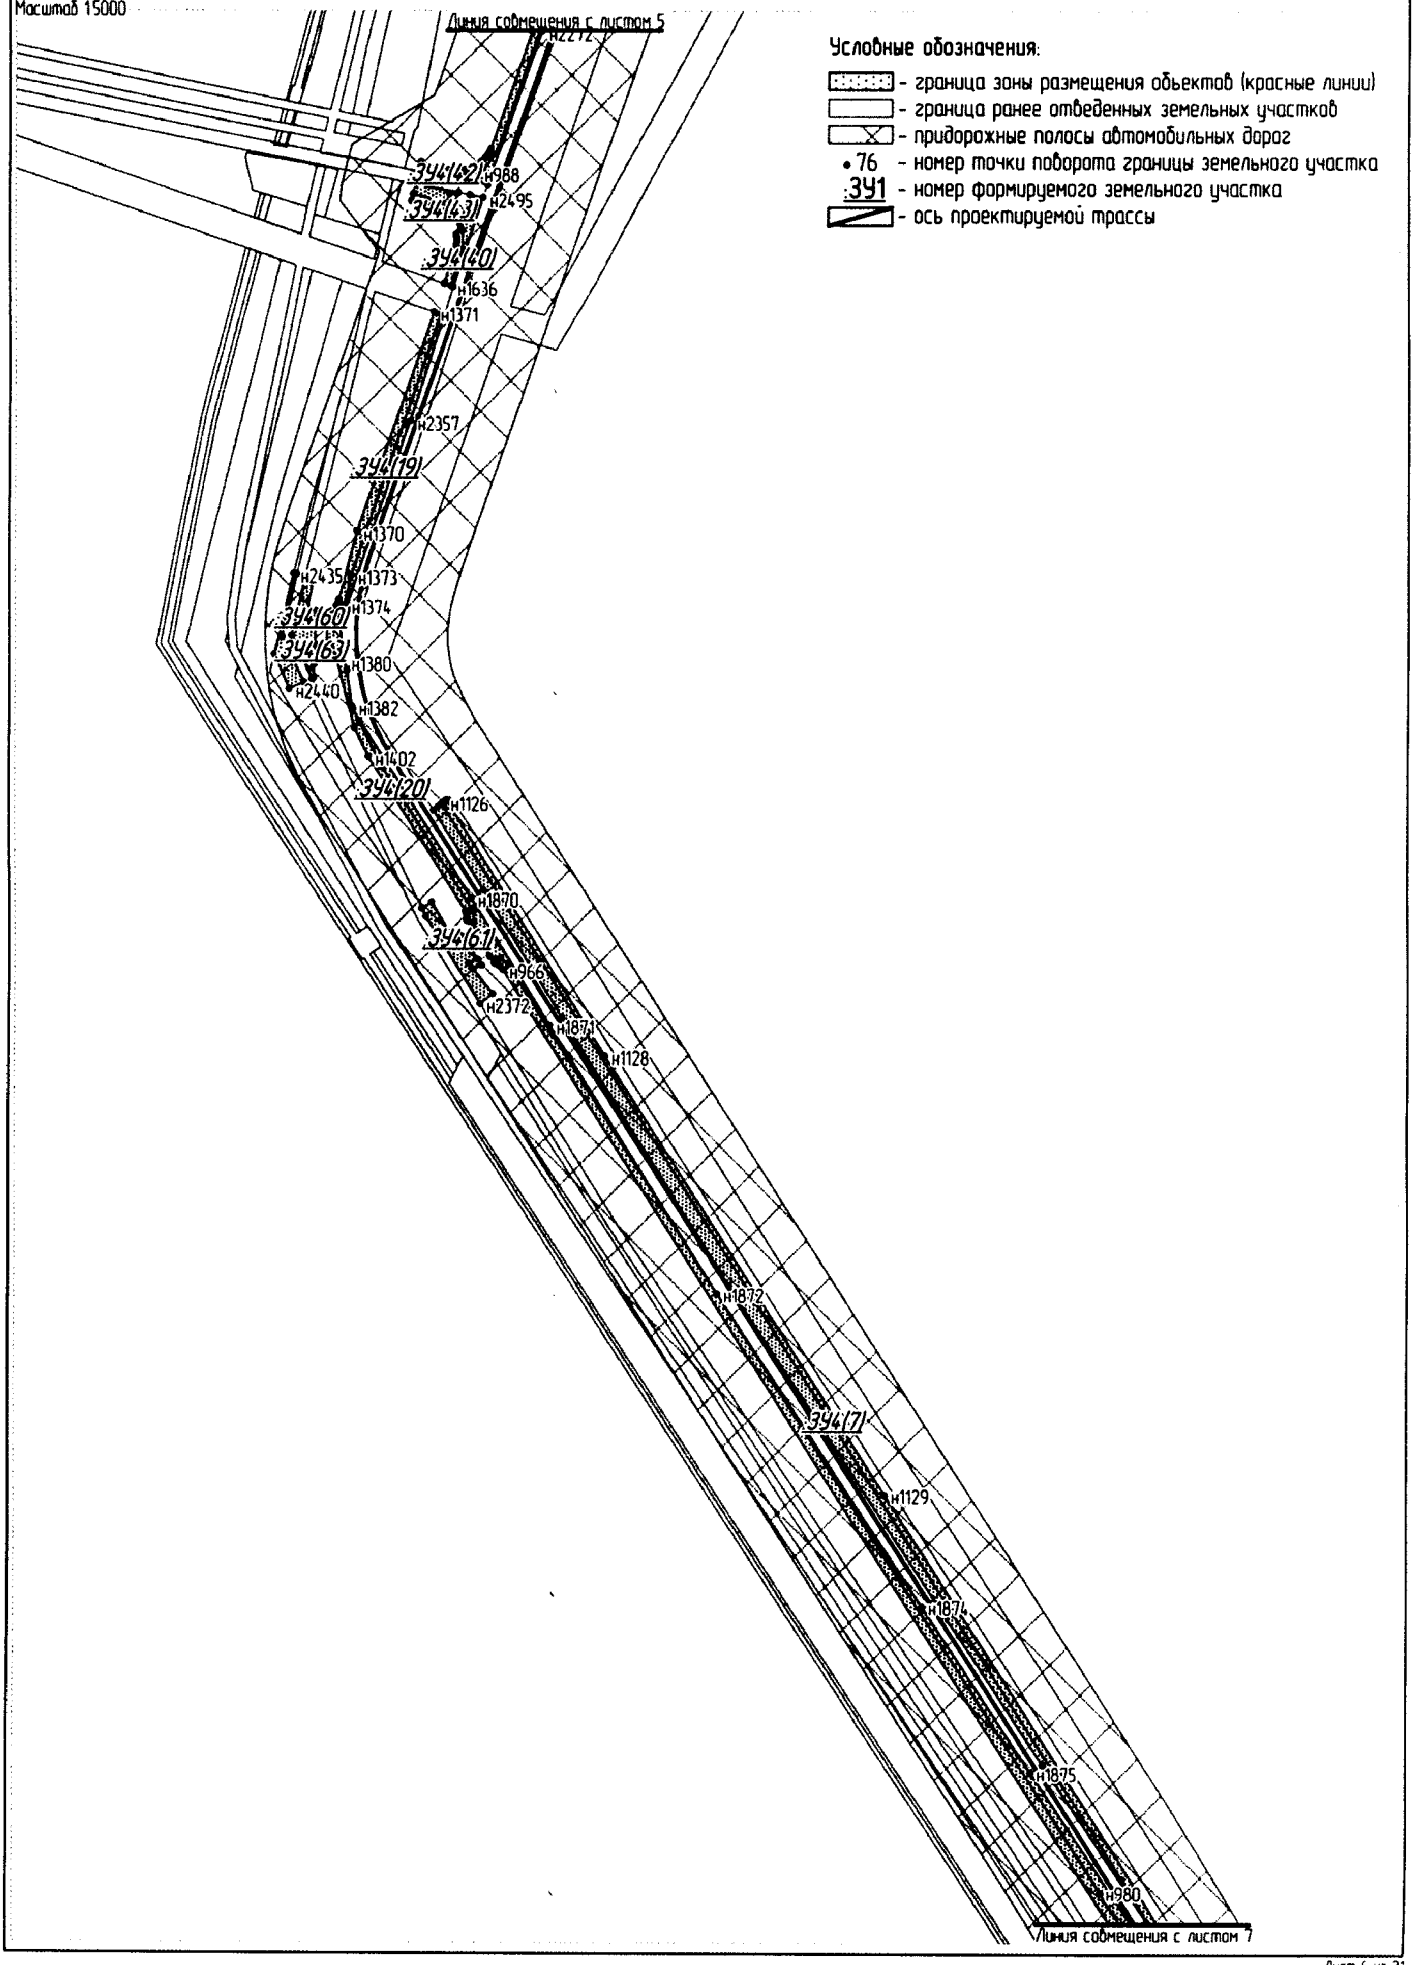


Проект межевания территории для размещения линейного объекта регионального значения Ханты-Мансийского автономного округа-Югры "Реконструкция участка автомобильной дороги ДНС-7 Теблинско-Русскинского месторождения - ДНС-1 Северо-Кочевского месторождения с подъездом до ЦДНГ-8 Теблинско-Русскинского месторождения"
Землепользователь ООО "ЛУКОЙЛ-Западная Сибирь "ТПП "Когалымнефтегаз"
Масштаб 15000

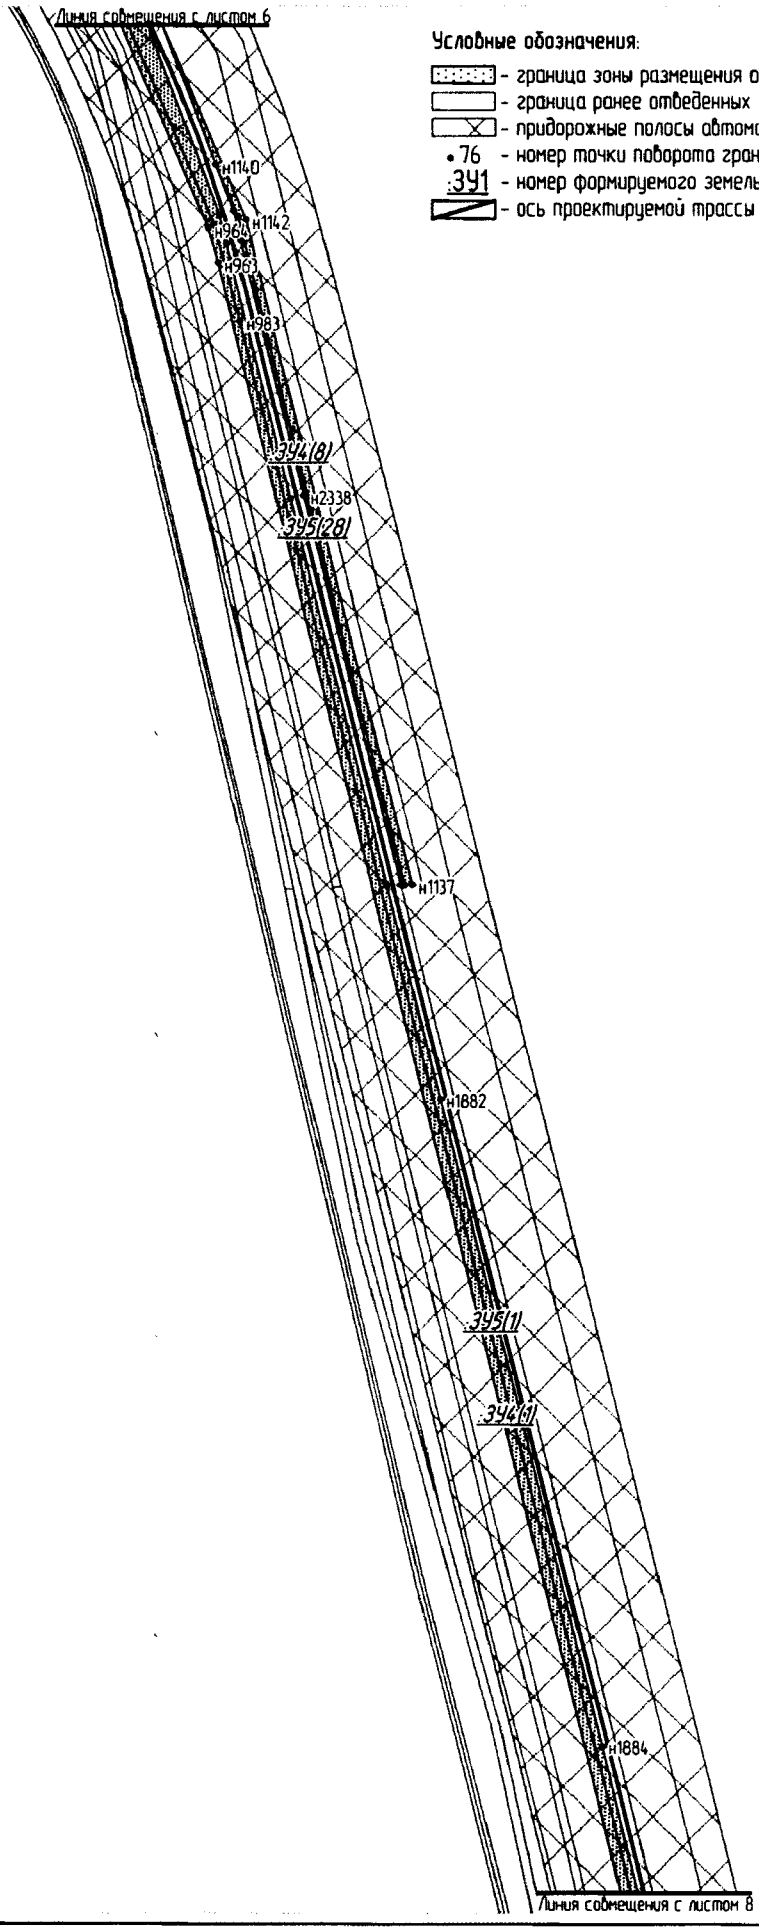

Условные обозначения:
- граница зоны размещения объектов (красные линии)
- граница ранее отведенных земельных участков
- придорожные полосы автомобильных дорог
- 76 - номер точки поворота границы земельного участка
- :341 - номер формируемого земельного участка
- ось проектируемой трассы


Проект межевания территории для размещения линейного объекта регионального значения Ханты-Мансийского автономного округа-Югры "Реконструкция участка автомобильной дороги ДНС-7 Теблинско-Русскинского месторождения - ДНС-1 Северо-Кочевского месторождения с подъездом до ЦДНГ-8 Теблинско-Русскинского месторождения"
Землепользователь ООО "ЛУКОЙЛ-Западная Сибирь "ТПП "Когалымнефтегаз"
Масштаб 15000

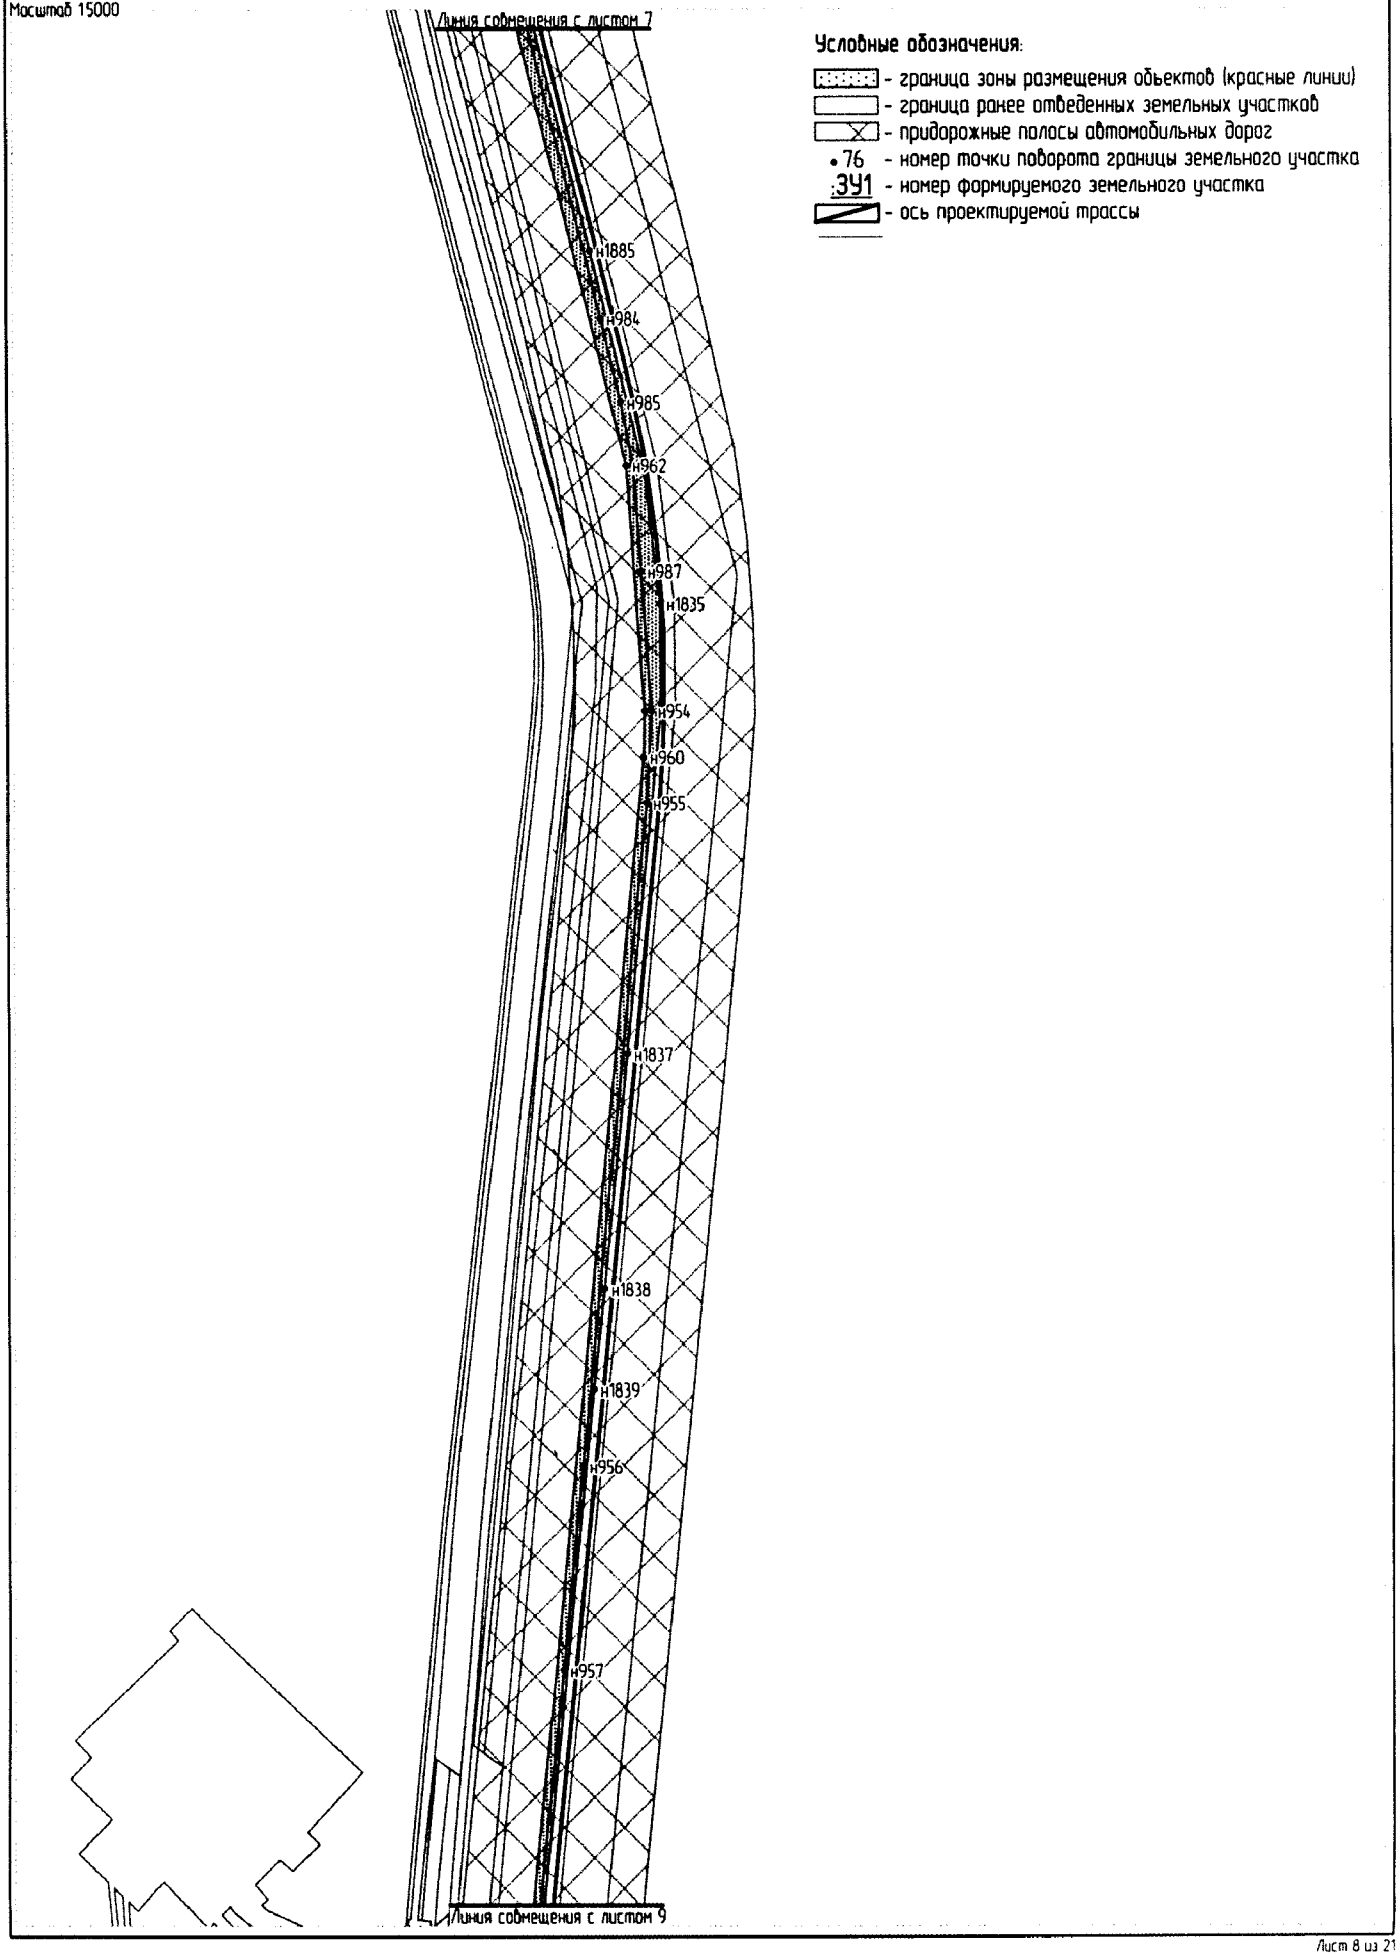

Условные обозначения:

- граница зоны размещения объектов (красные линии)
- граница ранее отведенных земельных участков
- придорожные полосы автомобильных дорог
- 76 - номер точки поворота границы земельного участка
- :ЗУ1 - номер формируемого земельного участка
- ось проектируемой трассы


Проект межевания территории для размещения линейного объекта регионального значения Ханты-Мансийского автономного округа-Югры "Реконструкция участка автомобильной дороги ДНС-7 Теблинско-Русскинского месторождения - ДНС-1 Северо-Кочевского месторождения с подъездом до ЦДНГ-8 Теблинско-Русскинского месторождения"
Землепользователь ООО "ЛУКОЙЛ-Западная Сибирь "ТПП "Когалымнефтегаз"
Масштаб 1:5000

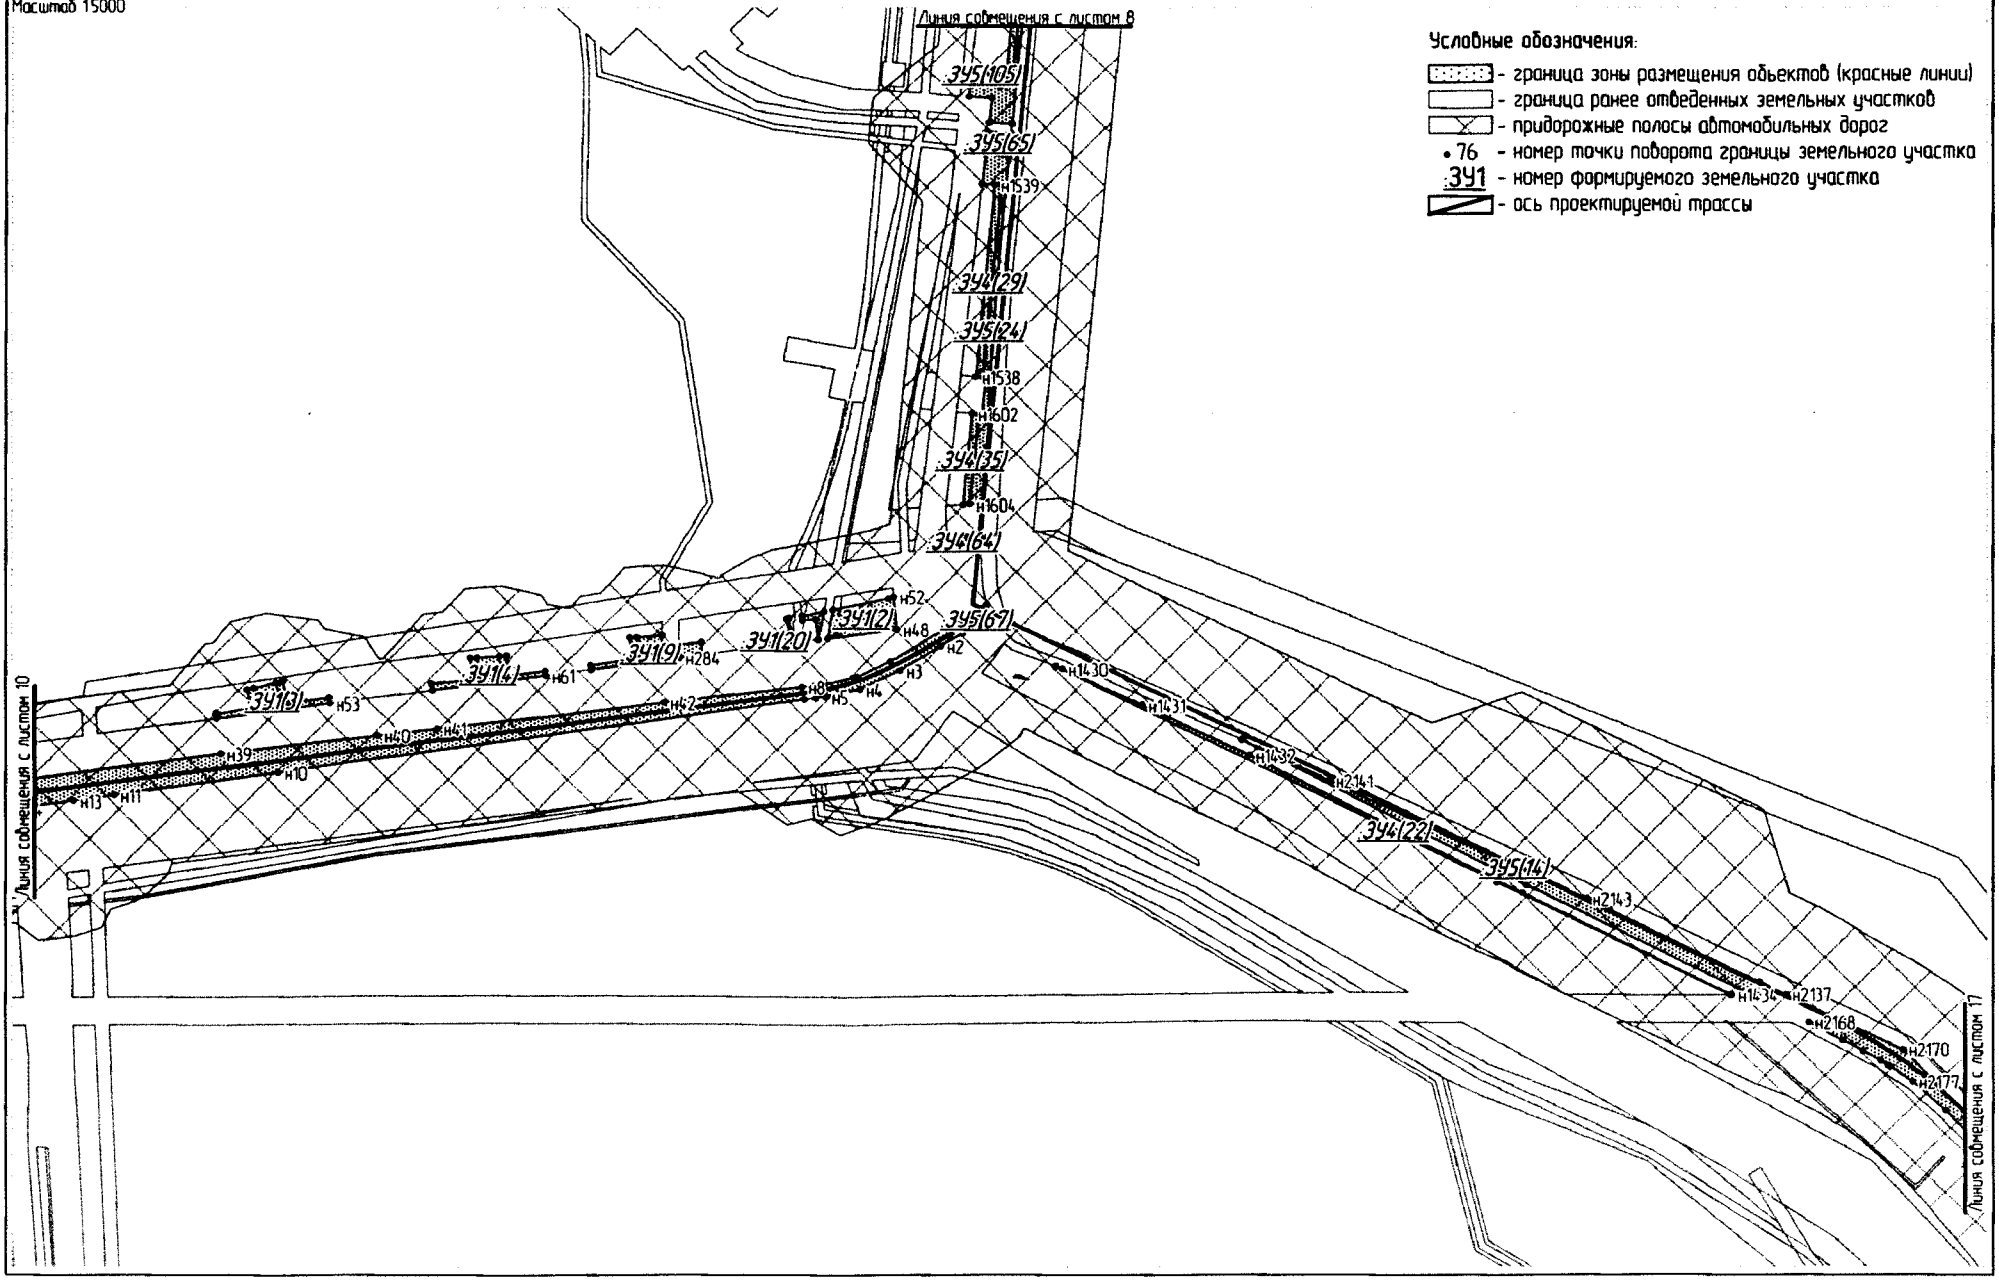


Проект межевания территории для размещения линейного объекта регионального значения Ханты-Мансийского автономного округа-Югры "Реконструкция участка автомобильной дороги ДНС-7 Теблинско-Русскинского месторождения - ДНС-1 Северо-Кочевского месторождения с подъездом до ЦДНГ-8 Теблинско-Русскинского месторождения"
Землепользователь ООО "ЛУКОЙЛ-Западная Сибирь "ТПП "Когалымнефтегаз"
Масштаб 15000

Условные обозначения:

- граница зоны размещения объектов (красные линии)
- граница ранее отведенных земельных участков
- придорожные полосы автомобильных дорог
- 76 - номер точки поворота границы земельного участка
- ЗУ1 - номер формируемого земельного участка
- ось проектируемой трассы

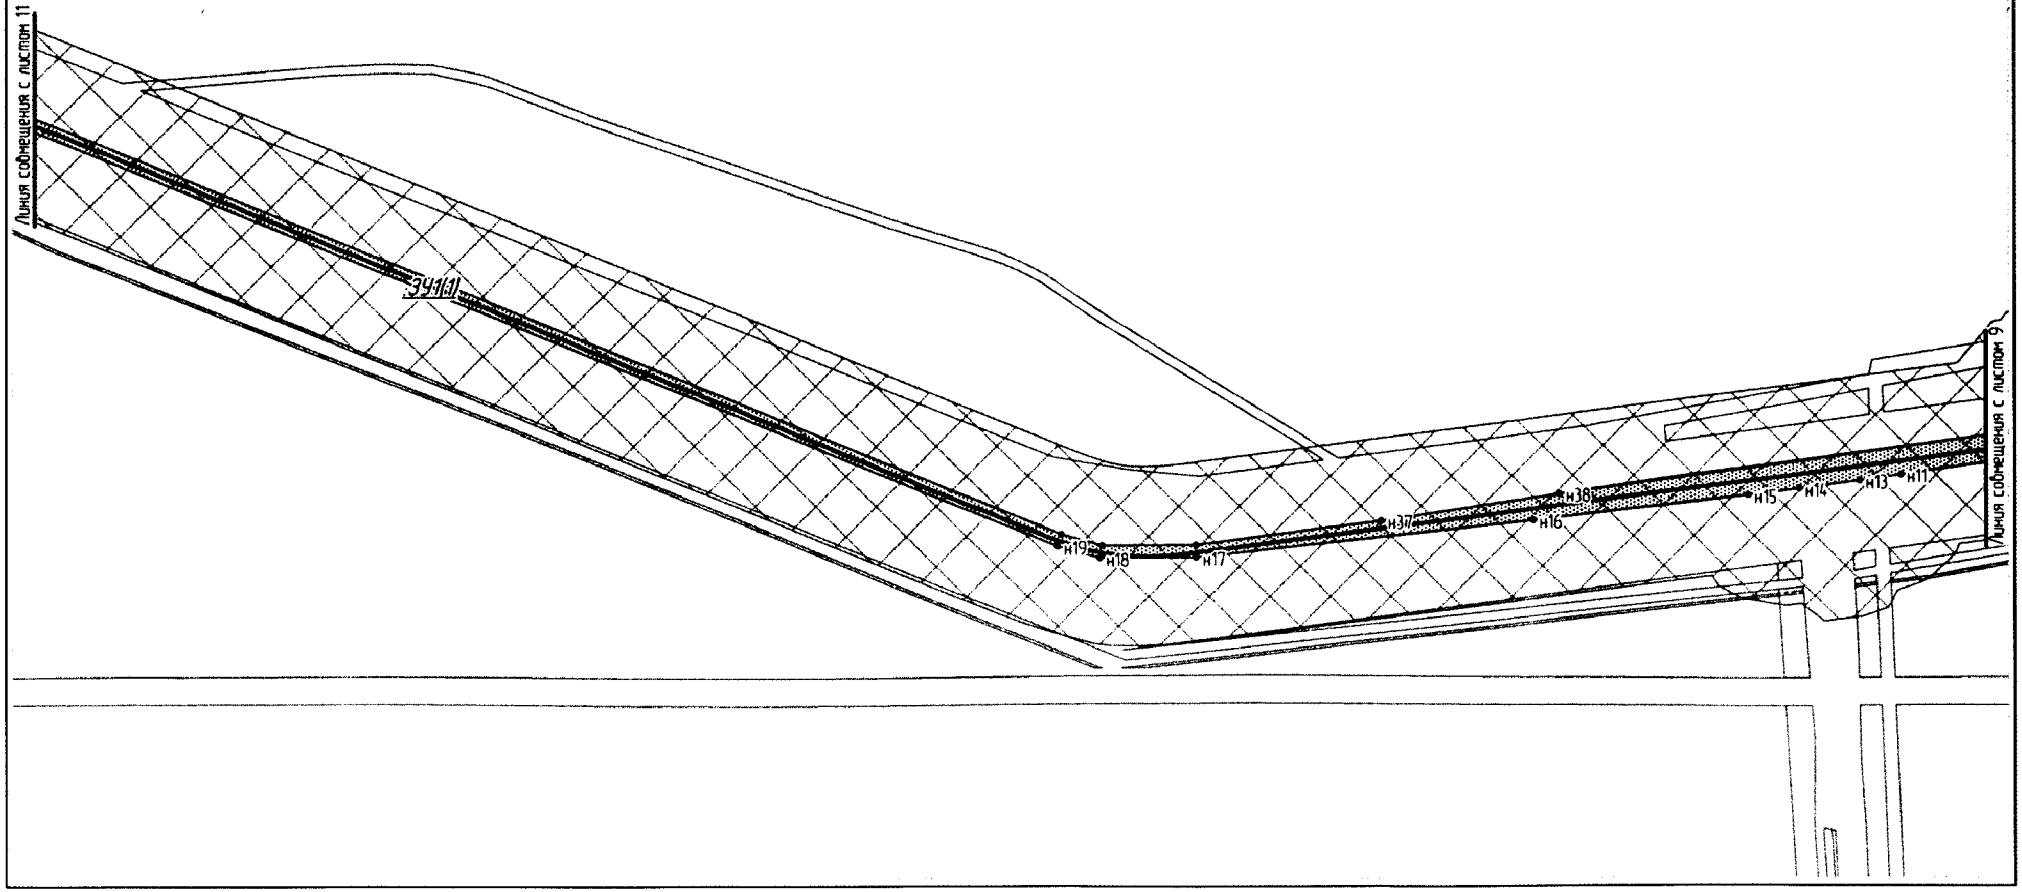


Проект межевания территории для размещения линейного объекта регионального значения Ханты-Мансийского автономного округа-Югры "Реконструкция участка автомобильной дороги ДНС-7 Теблинско-Русскинского месторождения - ДНС-1 Северо-Кочевского месторождения с подъездом до ЦДНГ-8 Теблинско-Русскинского месторождения"
Землепользователь ООО "ЛУКОЙЛ-Западная Сибирь "ТПП "Когалымнефтегаз"
Масштаб 15000

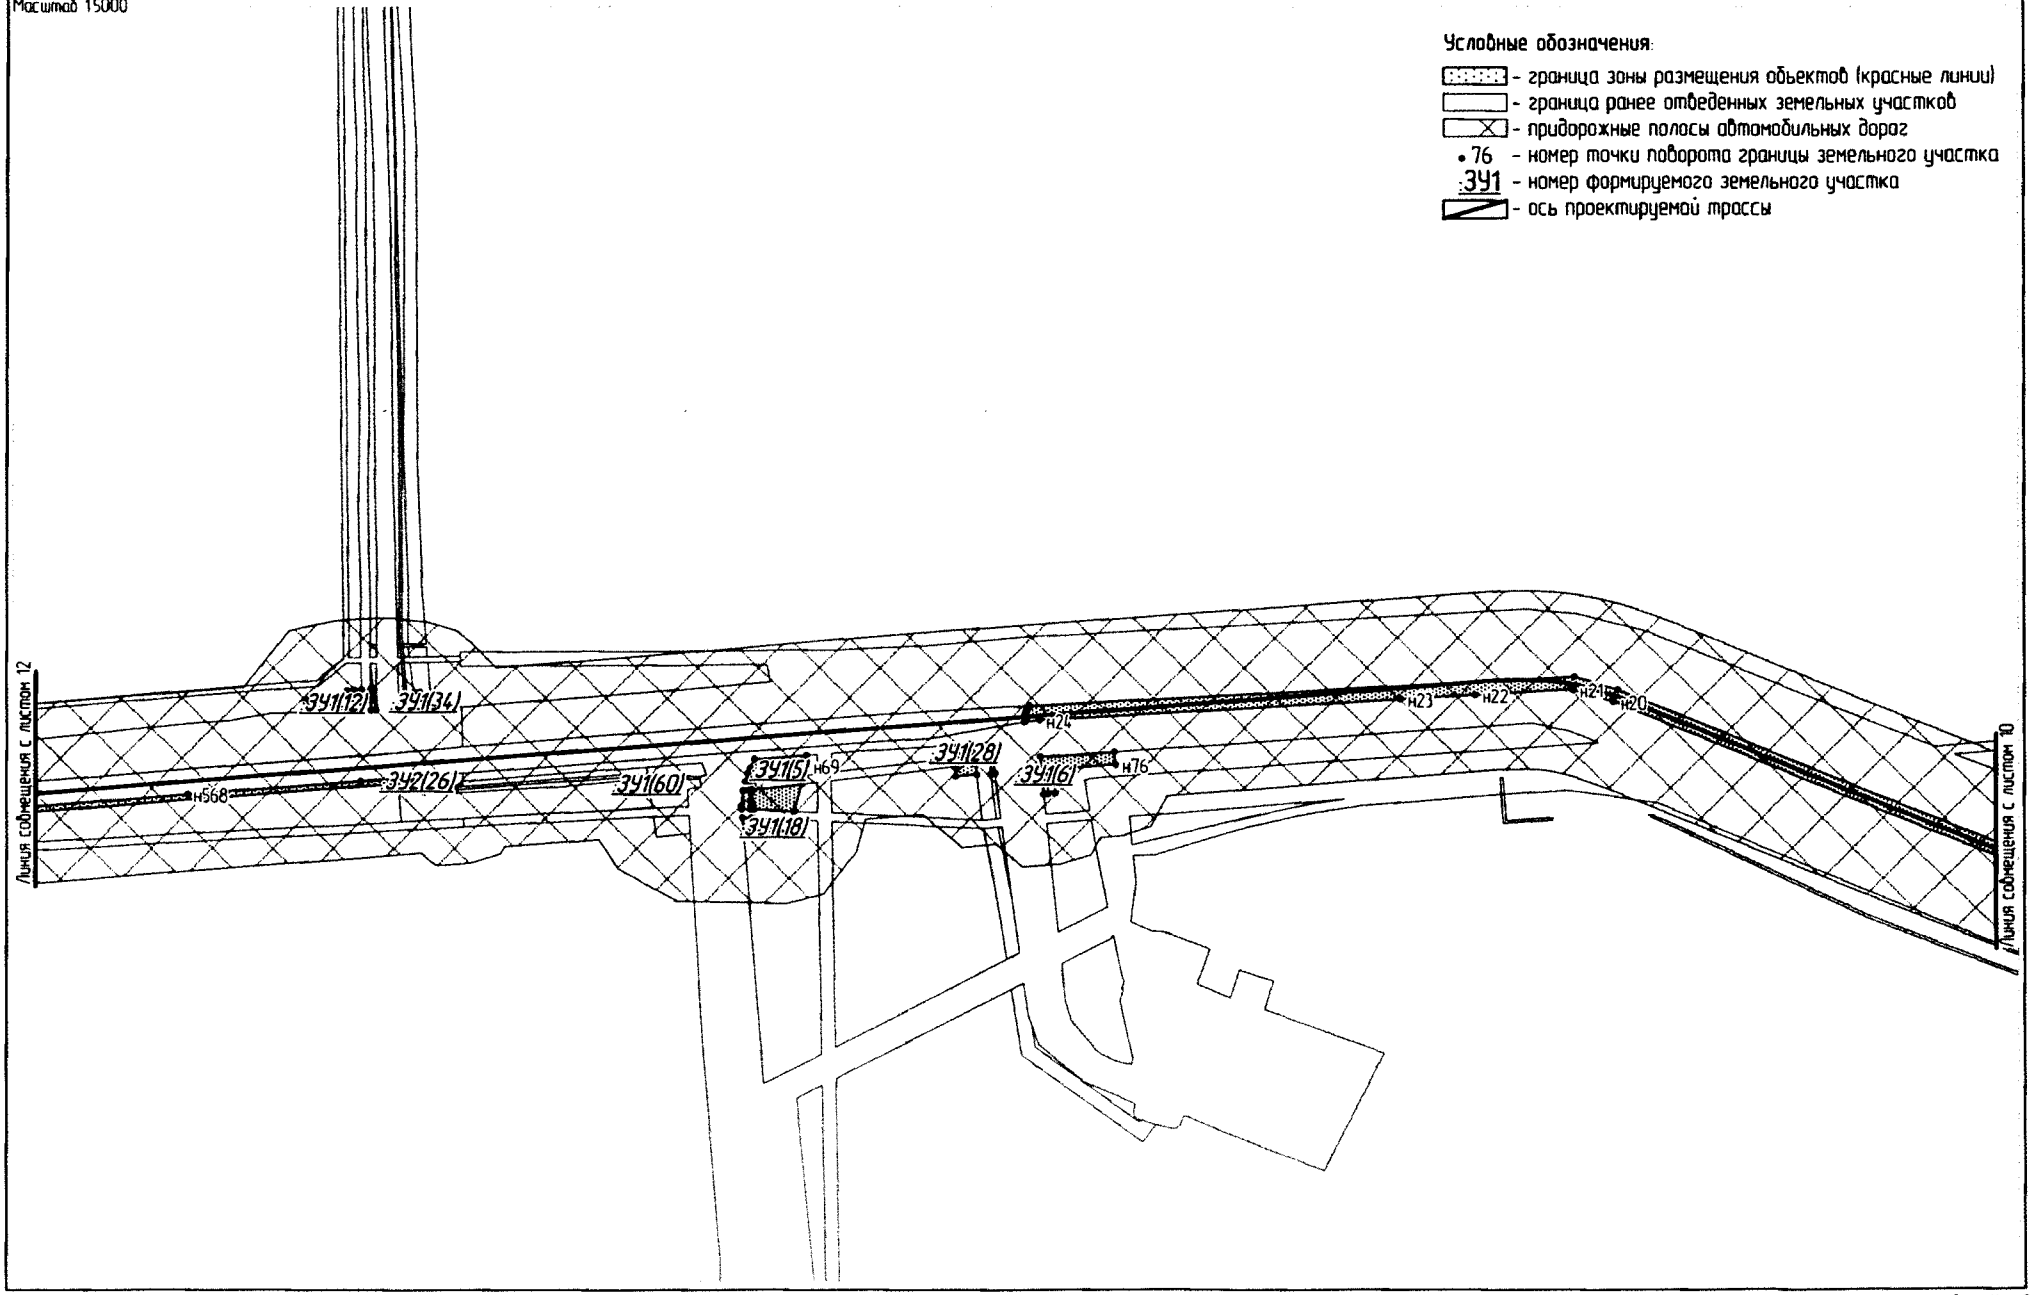

Проект межевания территории для размещения линейного объекта регионального
значения Ханты-Мансийского автономного округа-Югры "Реконструкция участка автомобильной дороги
ДНС-7 Теблинско-Русскинского месторождения - ДНС-1 Северо-Кочевского месторождения с подъездом
до ЦДНГ-8 Теблинско-Русскинского месторождения"
Землепользователь ООО "ЛУКОЙЛ-Западная Сибирь "ТПП "Когалымнефтегаз"
Масштаб 15000

Условные обозначения:


- граница зоны размещения обьектов (красные линии)
- граница ранее отведенных земельных участков
- придорожные полосы автомобильных дорог
- 76 - номер точки поворота границы земельного участка
- ЗУ1 - номер формируемого земельного участка
- ось проектируемой трассы

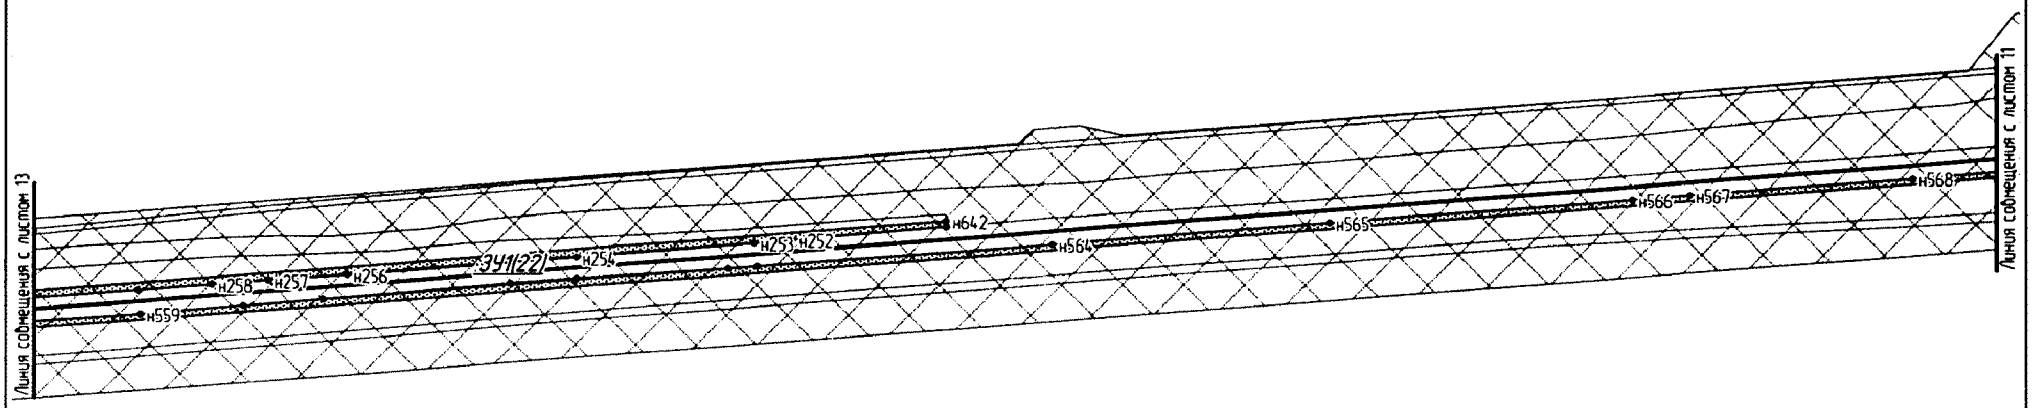

Проект межевания территории для размещения линейного объекта регионального значения Ханты-Мансийского автономного округа-Югры "Реконструкция участка автомобильной дороги ДНС-7 Теблинско-Русскинского месторождения - ДНС-1 Северо-Кочевского месторождения с подъездом до ЦДНГ-8 Теблинско-Русскинского месторождения"
Землепользователь ООО "ЛУКОЙЛ-Западная Сибирь "ТПП "Когалымнефтегаз"
Масштаб 1:5000

Условные обозначения:


- граница зоны размещения объектов (красные линии)
- граница ранее отведенных земельных участков
- придорожные полосы автомобильных дорог
- 76 - номер точки поворота границы земельного участка
- :ЗУ1 - номер формируемого земельного участка
- ось проектируемой трассы

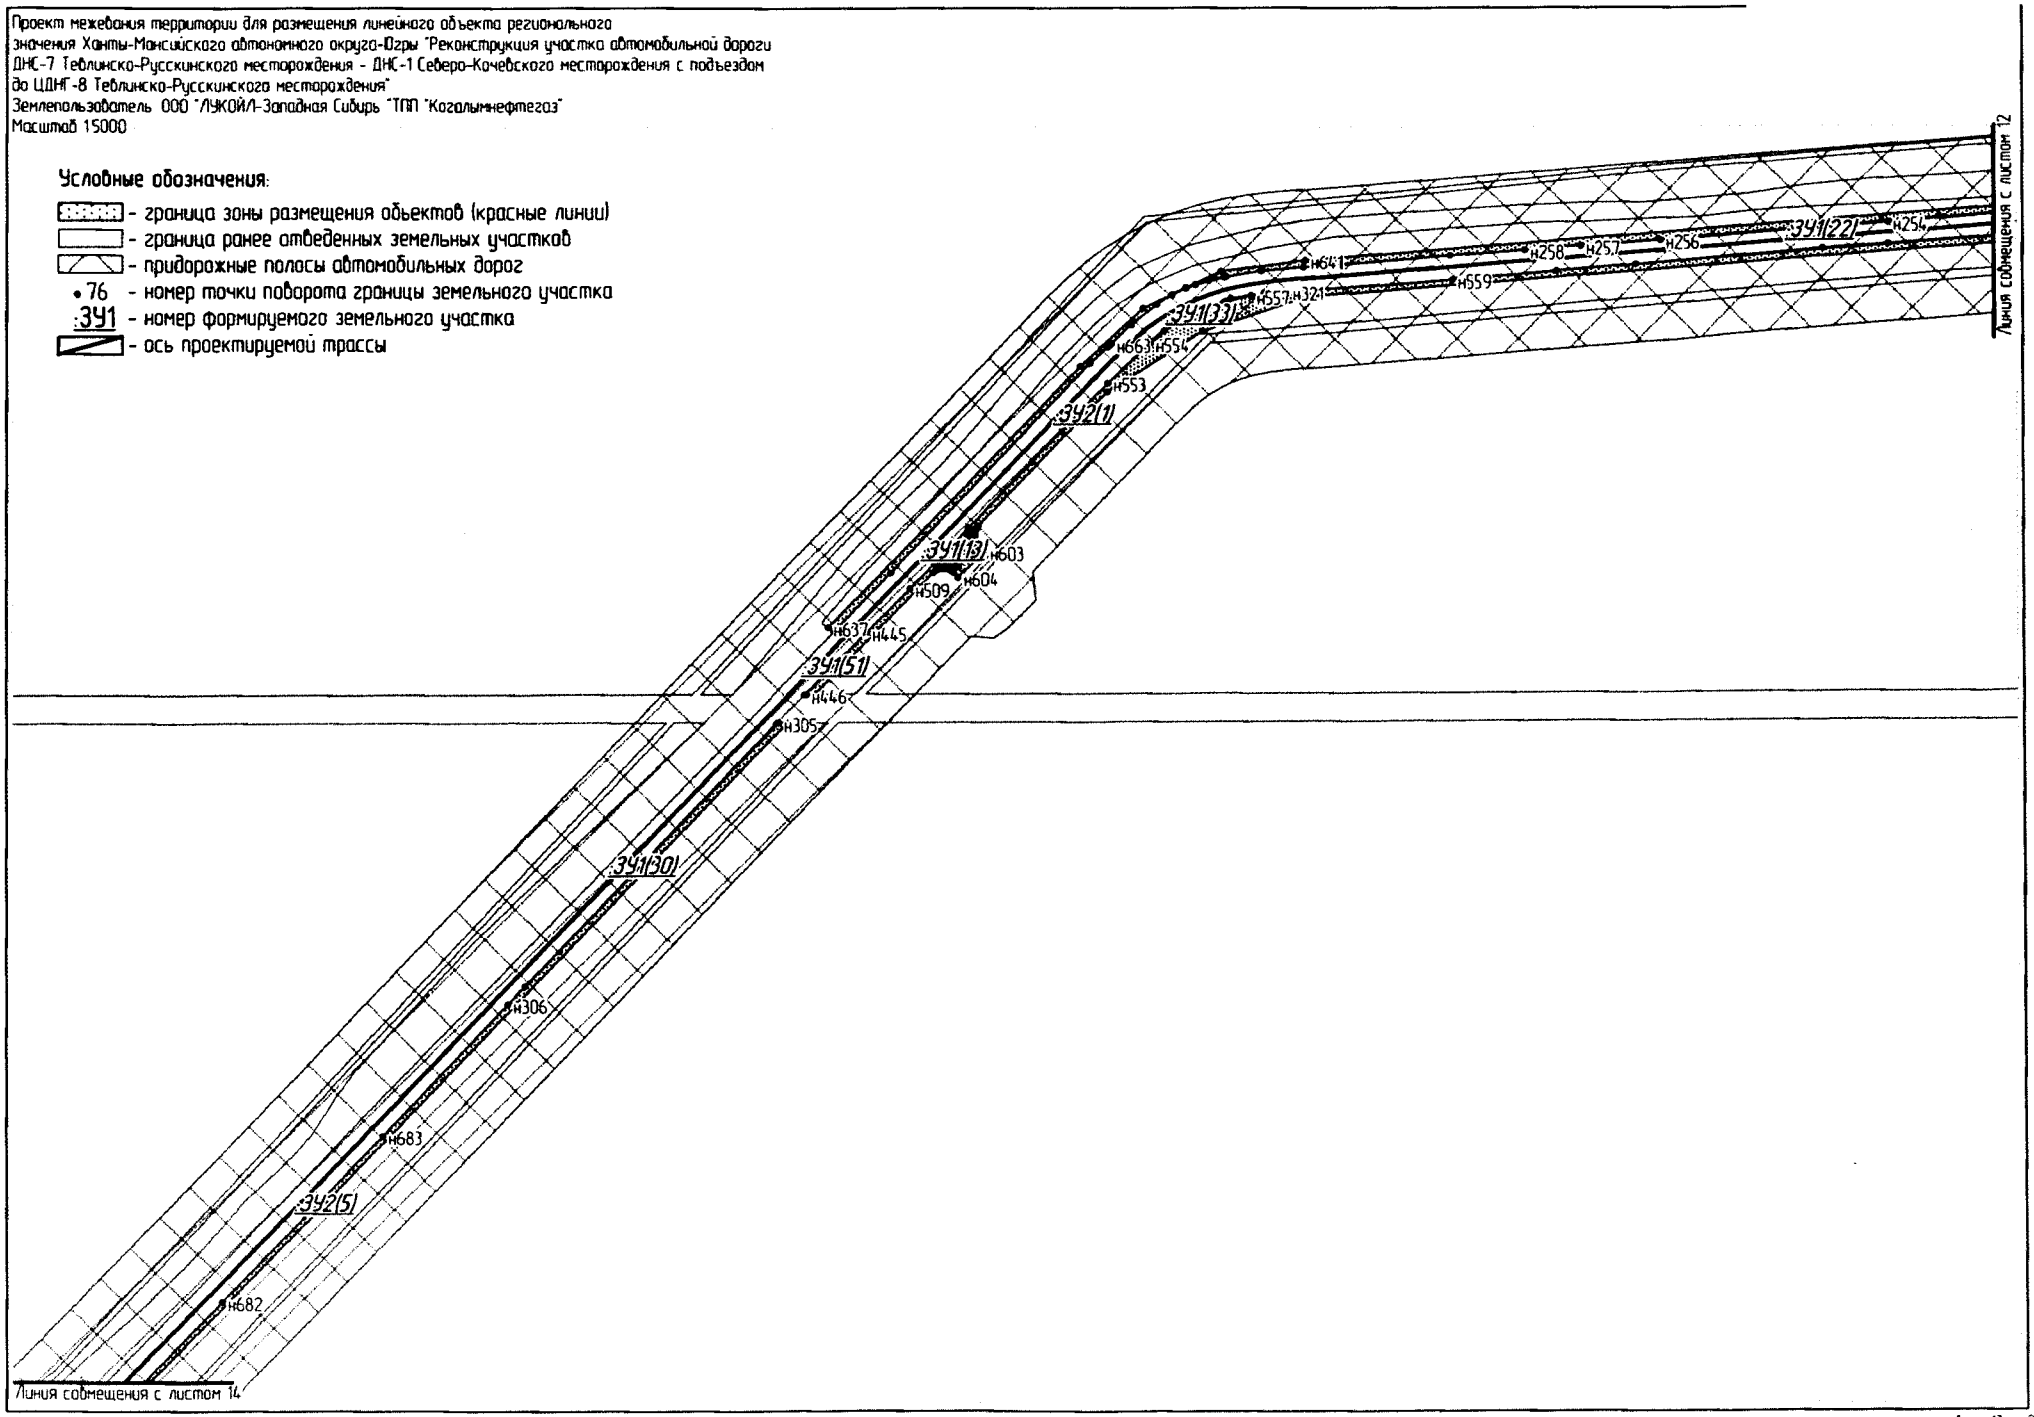

Проект межевания территории для размещения линейного объекта регионального значения Ханты-Мансийского автономного округа-Югры "Реконструкция участка автомобильной дороги ДНС-7 Теблинско-Русскинского месторождения - ДНС-1 Северо-Кочевского месторождения с подъездом до ЦДНГ-8 Теблинско-Русскинского месторождения"
Землепользователь ООО "ЛУКОЙЛ-Западная Сибирь "ТПП "Когалымнефтегаз"
Масштаб 1:5000


Условные обозначения:

- граница зоны размещения объектов (красные линии)
- граница ранее отведенных земельных участков
- придорожные полосы автомобильных дорог
- 76 - номер точки поворота границы земельного участка
- :341 - номер формируемого земельного участка
- ось проектируемой трассы

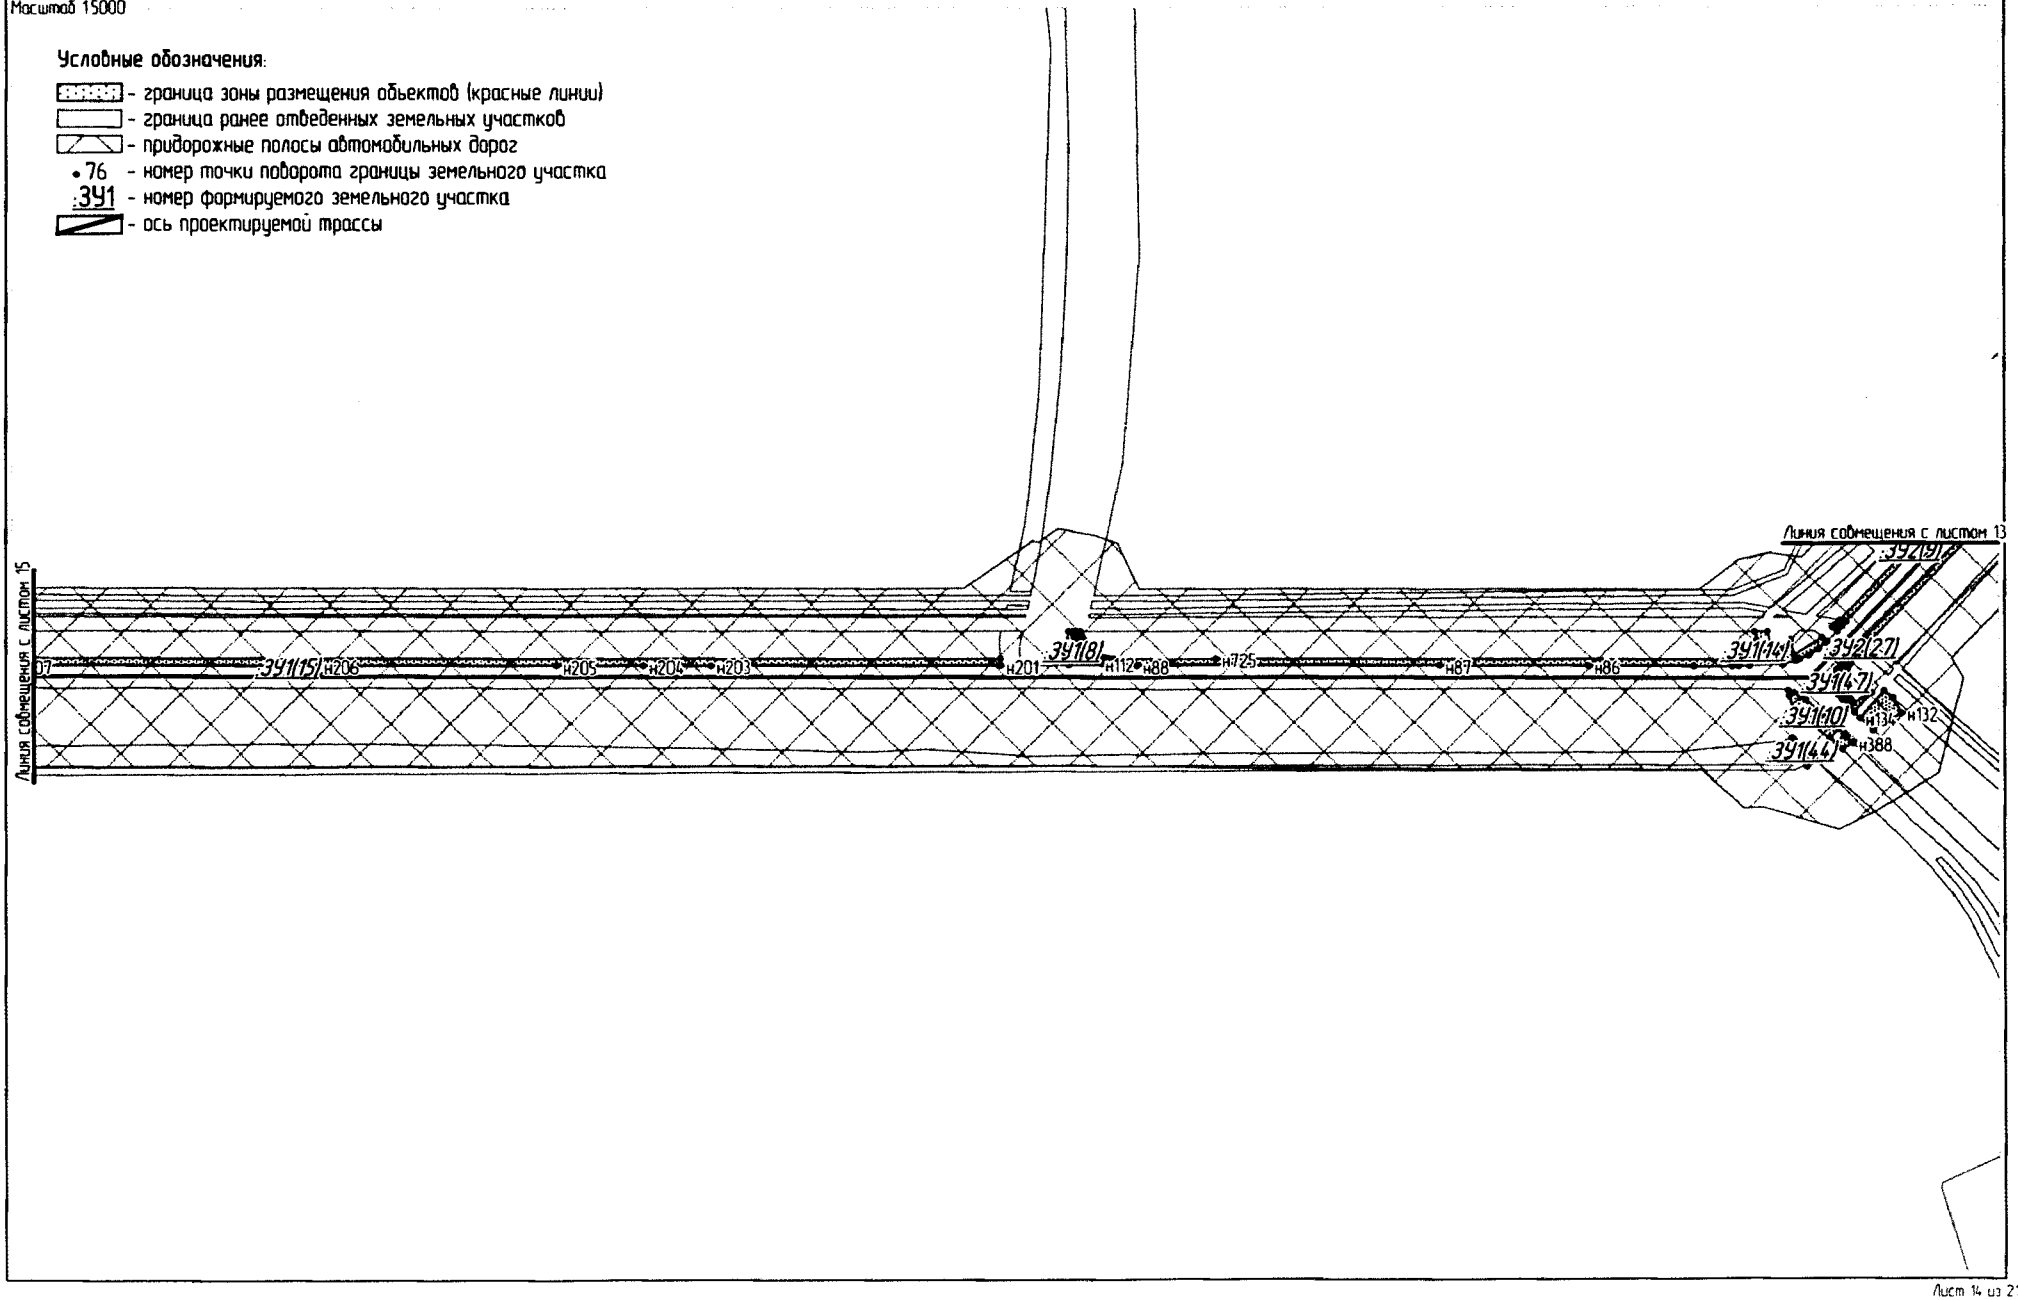


Проект межевания территории для размещения линейного объекта регионального значения Ханты-Мансийского автономного округа-Югры "Реконструкция участка автомобильной дороги ДНС-7 Теблинско-Русскинского месторождения - ДНС-1 Северо-Кочевского месторождения с подъездом до ЦДНГ-8 Теблинско-Русскинского месторождения"
Землепользователь ООО "ЛУКОЙЛ-Западная Сибирь "ТПП "Когалымнефтегаз"
Масштаб 15000


Условные обозначения:
- граница зоны размещения обьектов (красные линии)
- граница ранее отведенных земельных участков
- придорожные полосы автомобильных дорог
- 76 - номер точки поворота границы земельного участка
- ЗУ1 - номер формируемого земельного участка
- ось проектируемой трассы

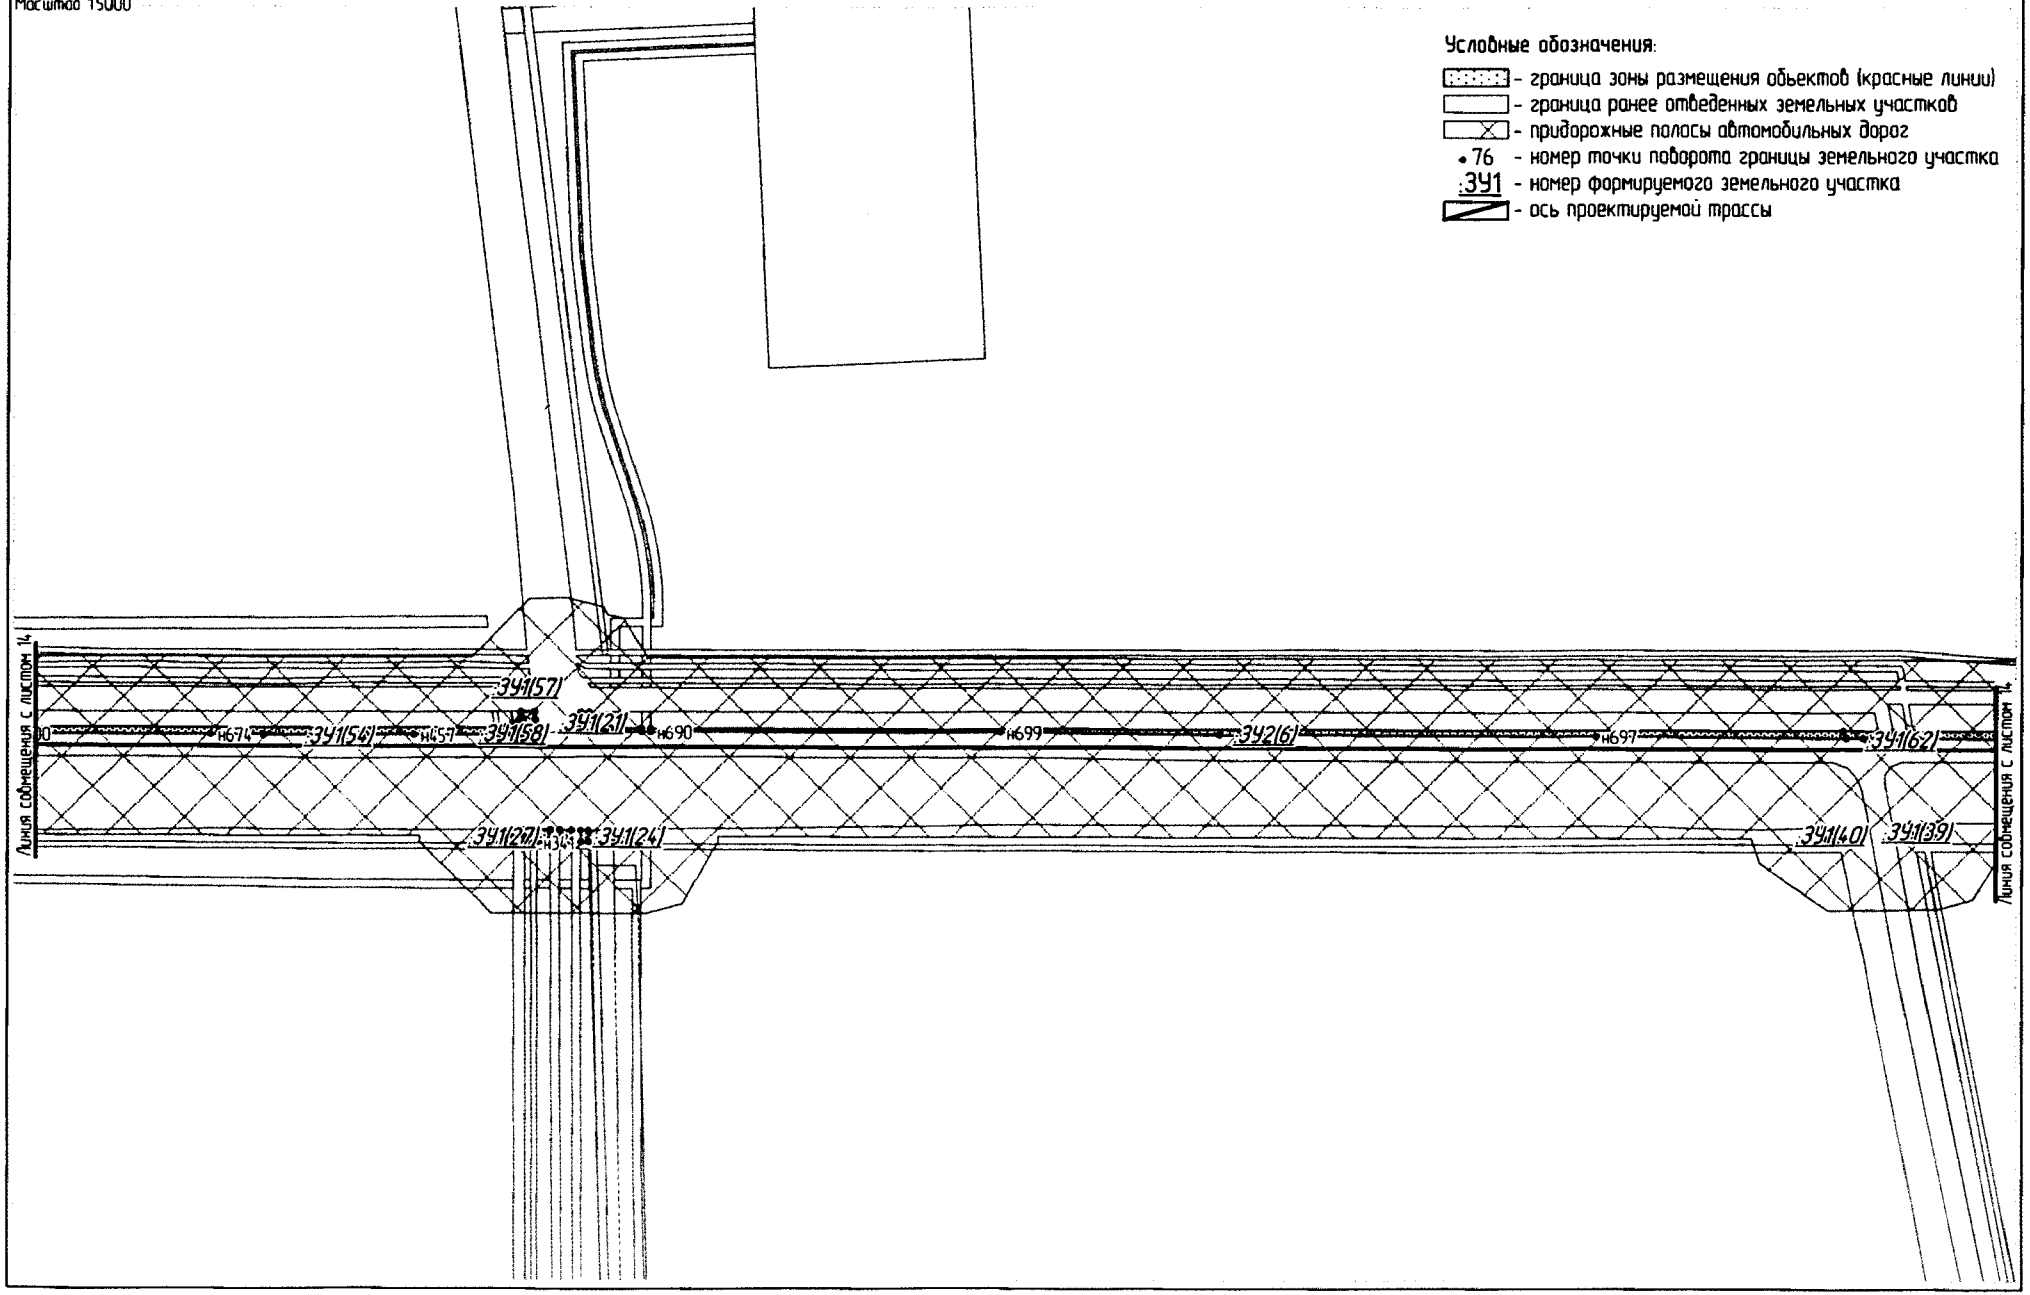

Проект межевания территории для размещения линейного объекта регионального значения Ханты-Мансийского автономного округа-Югры "Реконструкция участка автомобильной дороги ДНС-7 Теблинско-Русскинского месторождения - ДНС-1 Северо-Кочевского месторождения с подъездом до ЦДНГ-8 Теблинско-Русскинского месторождения"
Землепользователь ООО "ЛУКОЙЛ-Западная Сибирь "ТПП "Когалымнефтегаз"
Масштаб 15000

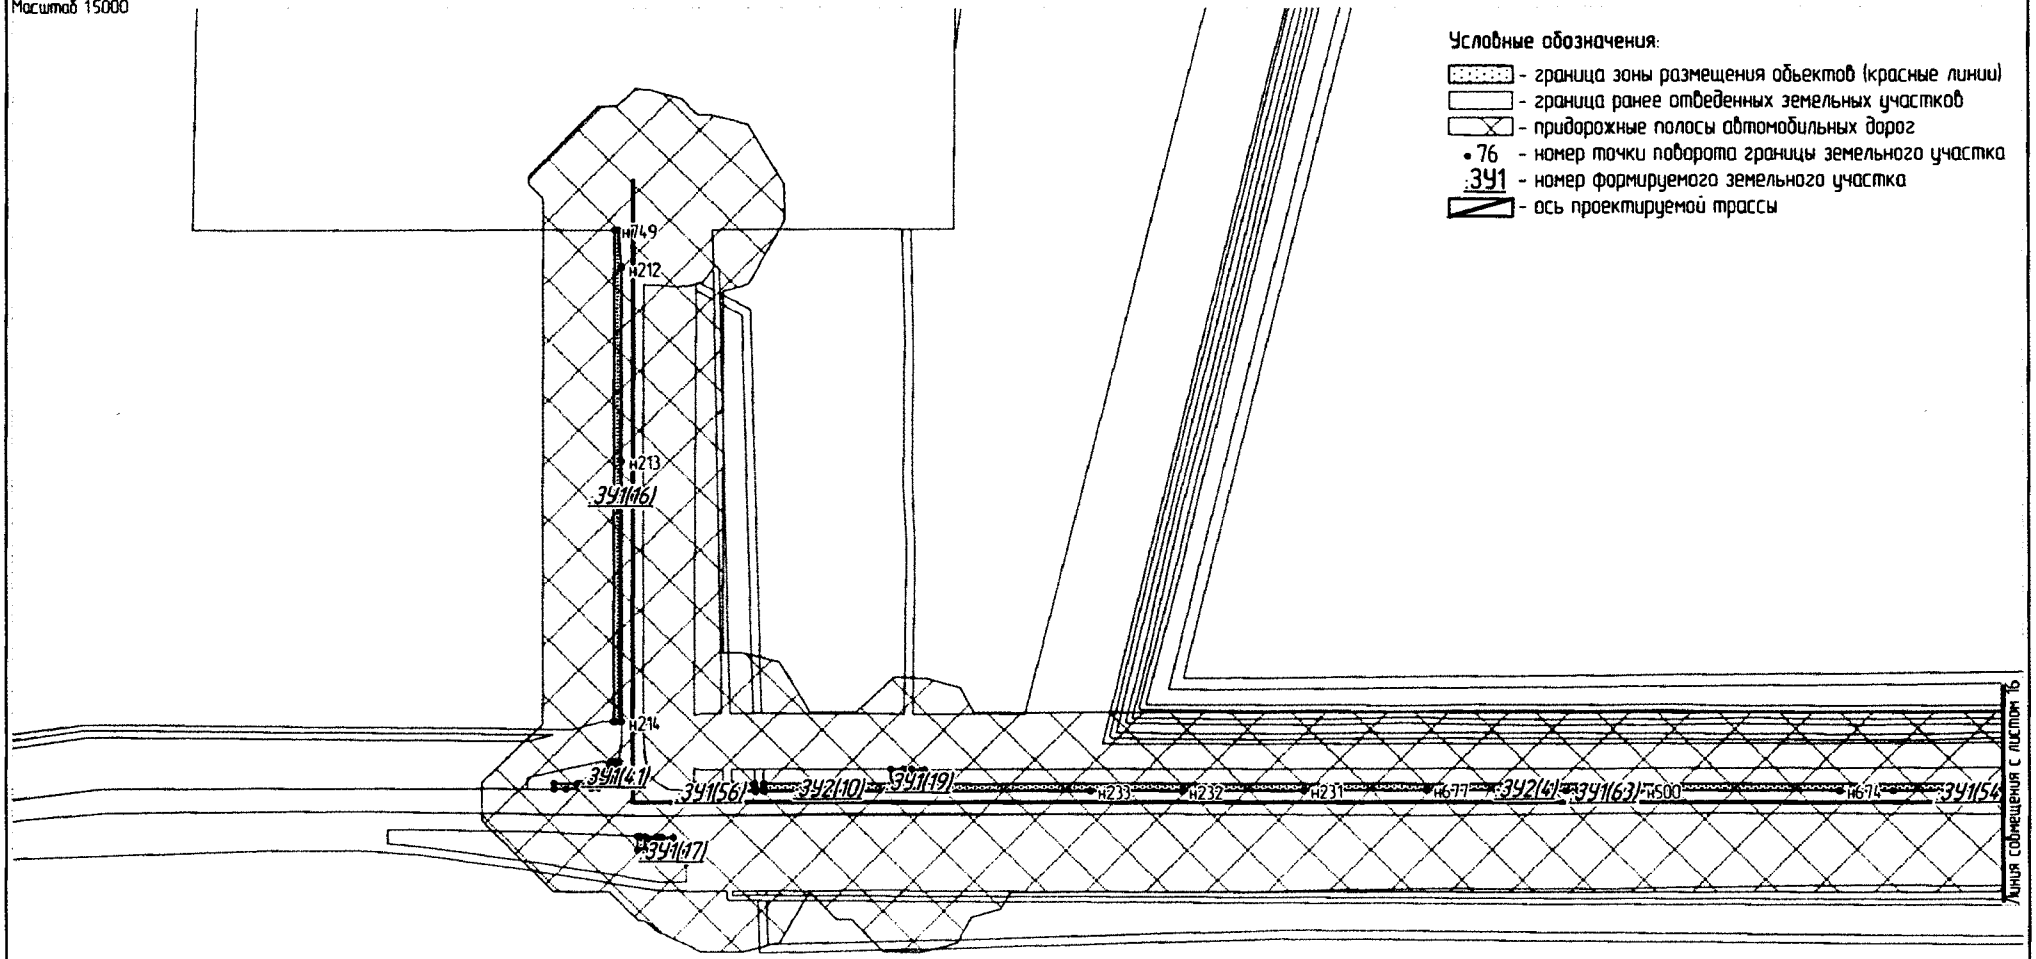


Проект межевания территории для размещения линейного объекта регионального значения Ханты-Мансийского автономного округа-Югры "Реконструкция участка автомобильной дороги ДНС-7 Теблинско-Русскинского месторождения - ДНС-1 Северо-Кочевского месторождения с подъездом до ЦДНГ-8 Теблинско-Русскинского месторождения"
Землепользователь ООО "ЛУКОЙЛ-Западная Сибирь "ТПП "Когалымнефтегаз"
Масштаб 15000

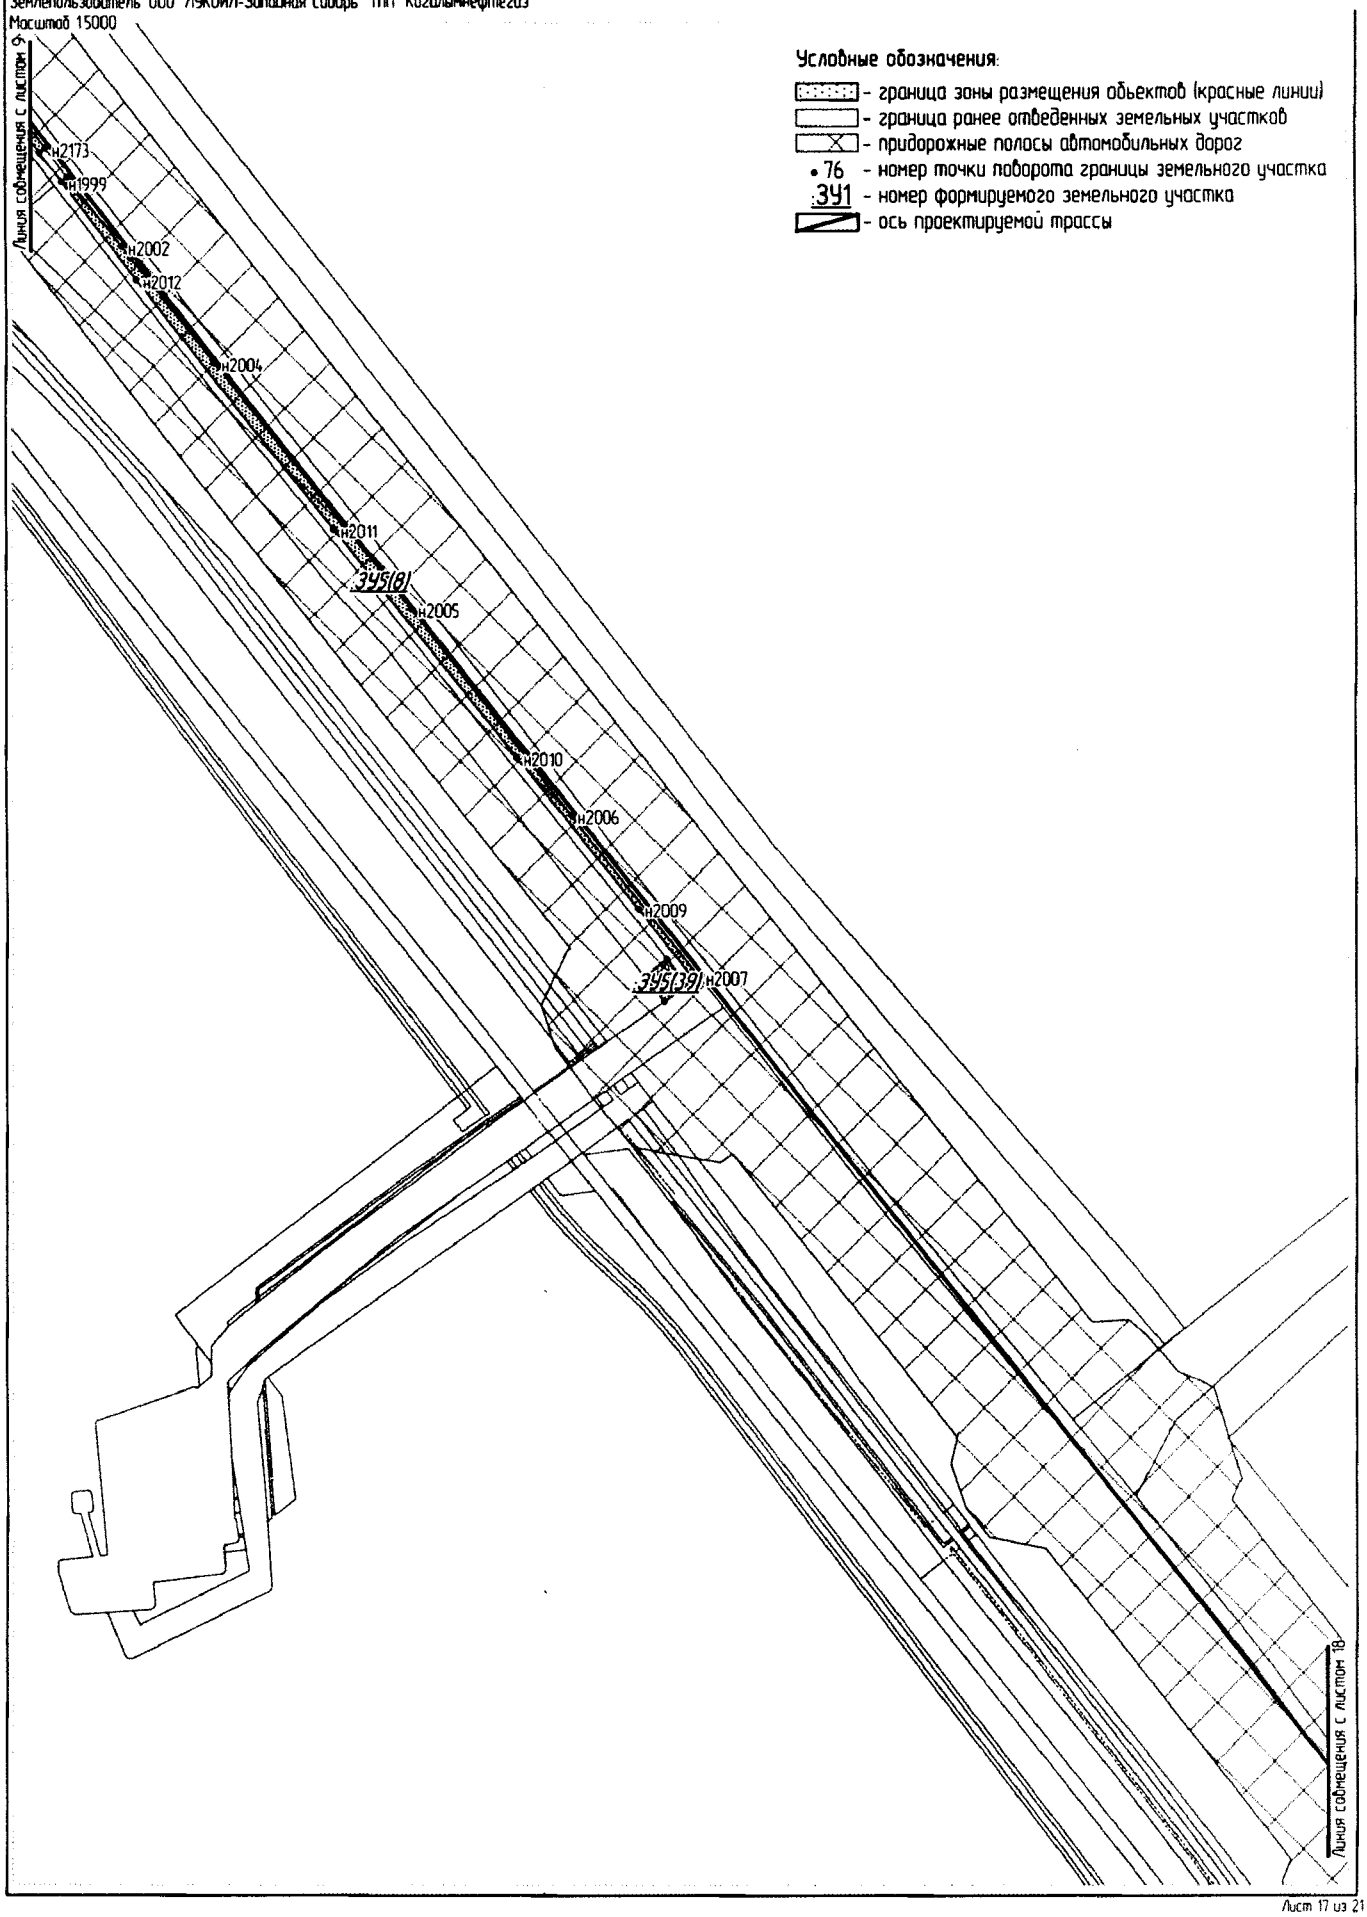


Лист 17 из 21
Формат А4


Проект межевания территории для размещения линейного объекта регионального значения Ханты-Мансийского автономного округа-Югры "Реконструкция участка автомобильной дороги ДНС-7 Теблинско-Русскинского месторождения - ДНС-1 Северо-Кочевского месторождения с подъездом до ЦДНГ-8 Теблинско-Русскинского месторождения"
Землепользователь ООО "ЛУКОЙЛ-Западная Сибирь "ТПП "Когалымнефтегаз"
Масштаб 1:5000

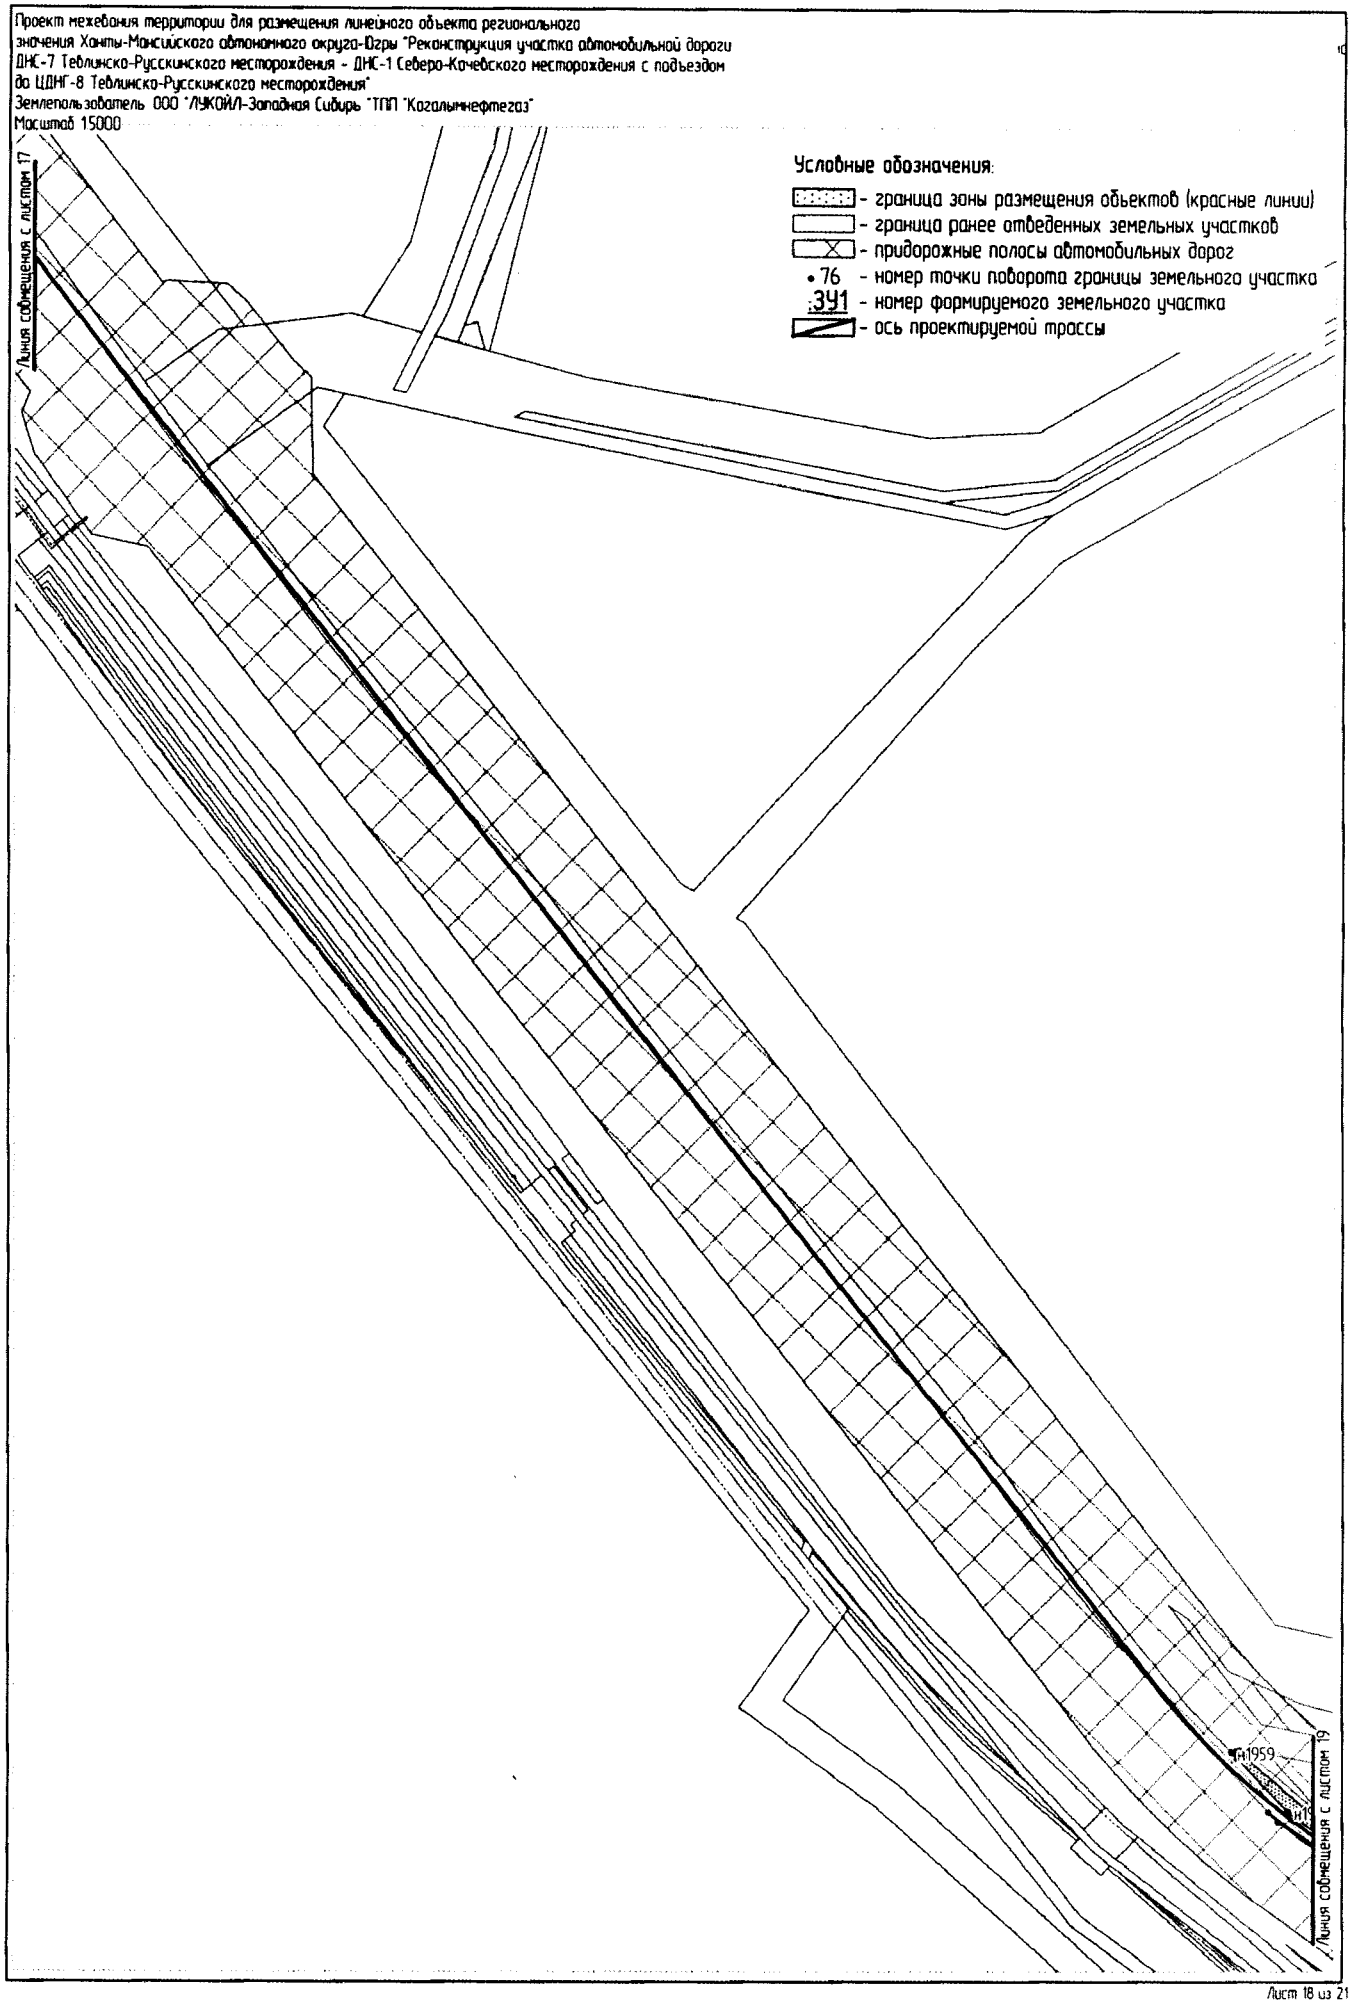


Проект межевания территории для размещения линейного объекта регионального значения Ханты-Мансийского автономного округа-Югры "Реконструкция участка автомобильной дороги ДНС-7 Теблинско-Русскинского месторождения - ДНС-1 Северо-Кочевского месторождения с подъездом до ЦДНГ-8 Теблинско-Русскинского месторождения"
Землепользователь ООО "ЛУКОЙЛ-Западная Сибирь "ТПП "Когалымнефтегаз"
Масштаб 1:5000

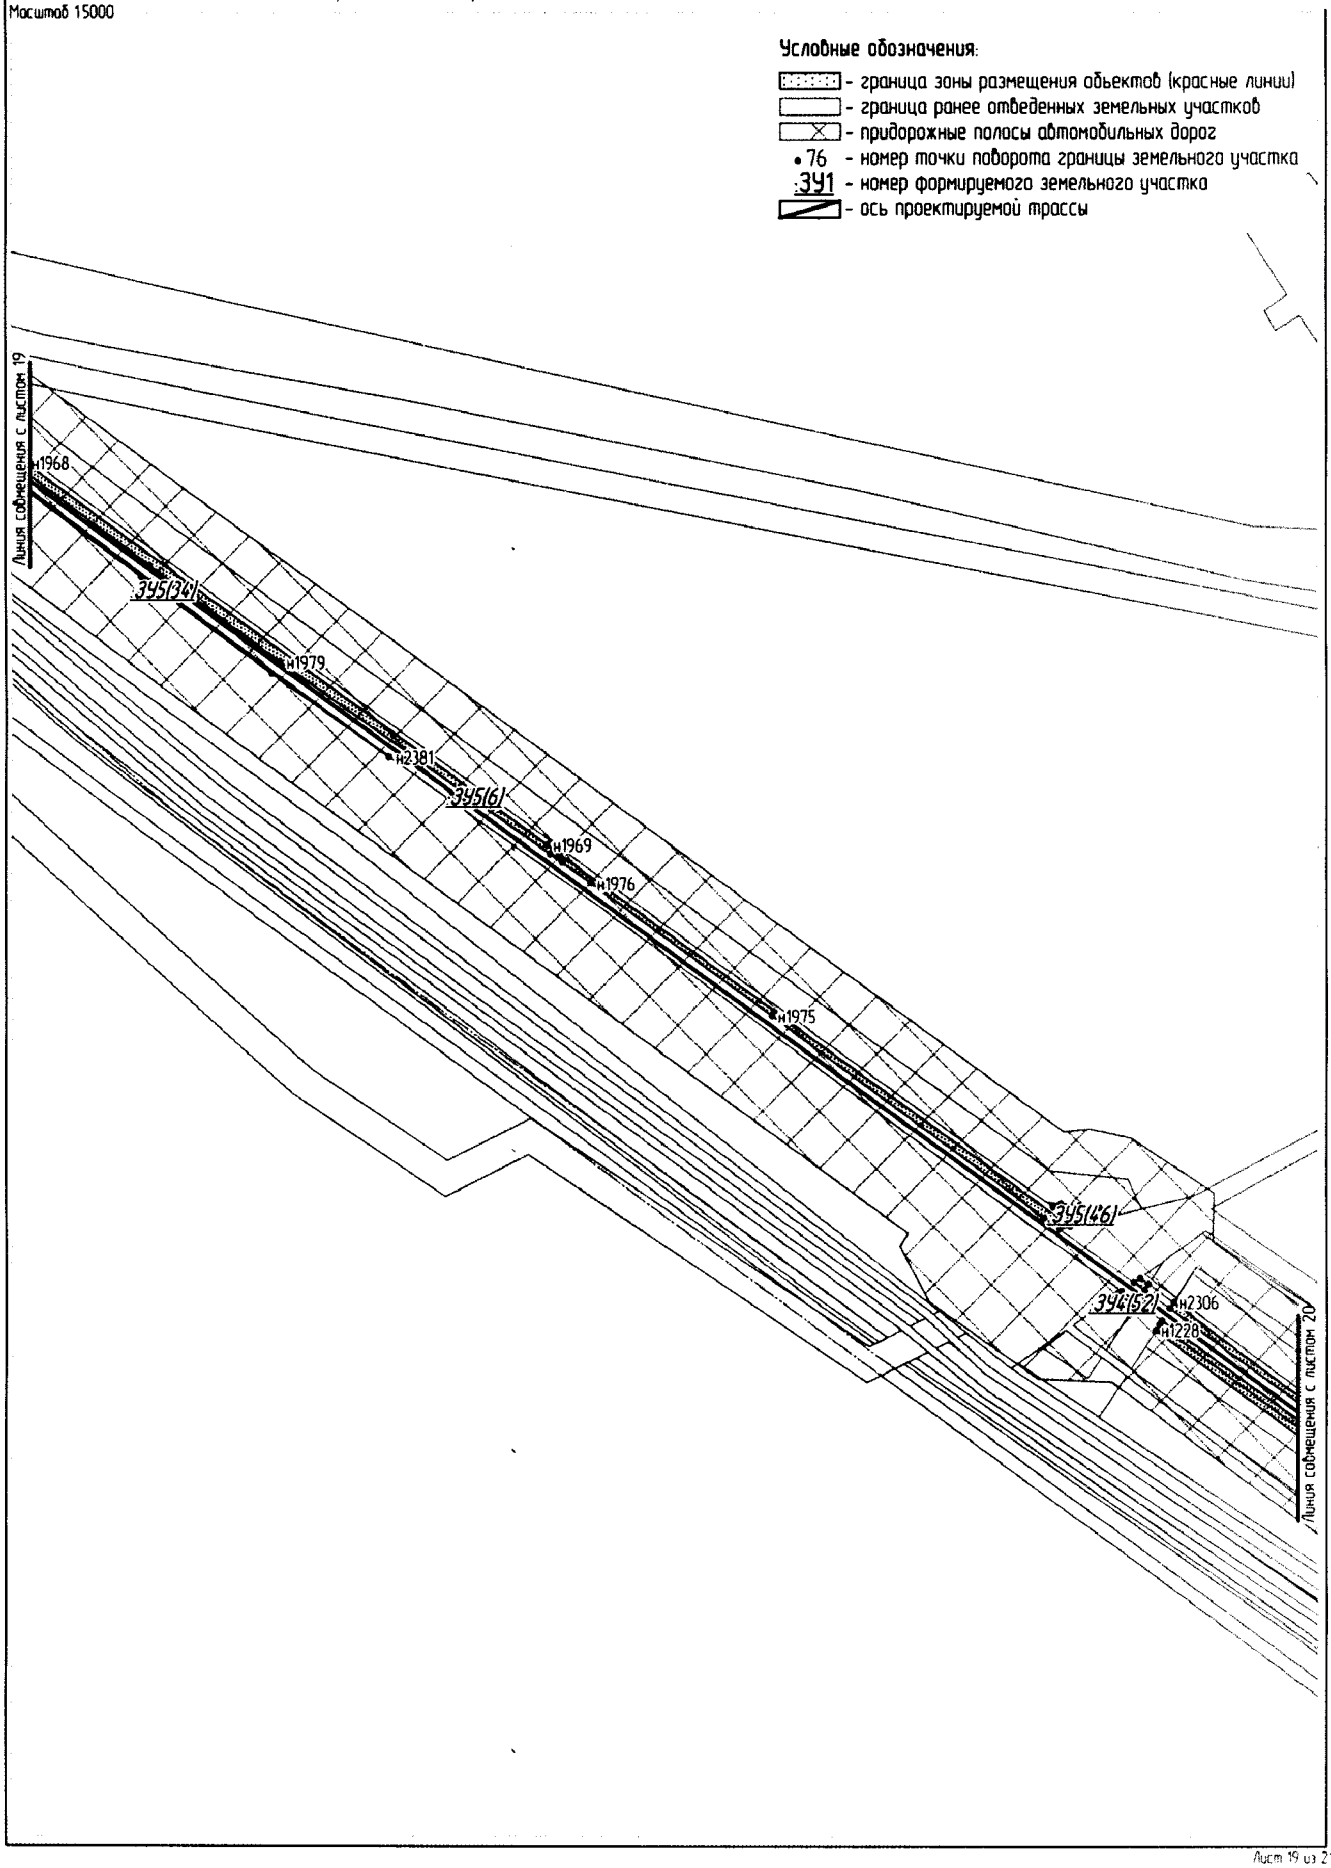

Проект межевания территории для размещения линейного объекта регионального значения Ханты-Мансийского автономного округа-Югры "Реконструкция участка автомобильной дороги ДНС-7 Тевлинско-Русскинского месторождения - ДНС-1 Северо-Кочевского месторождения с подъездом до ЦДНГ-8 Тевлинско-Русскинского месторождения"
Землепользователь ООО "ЛУКОЙЛ-Западная Сибирь" "ТПП "Когалымнефтегаз"
Масштаб 1:5000

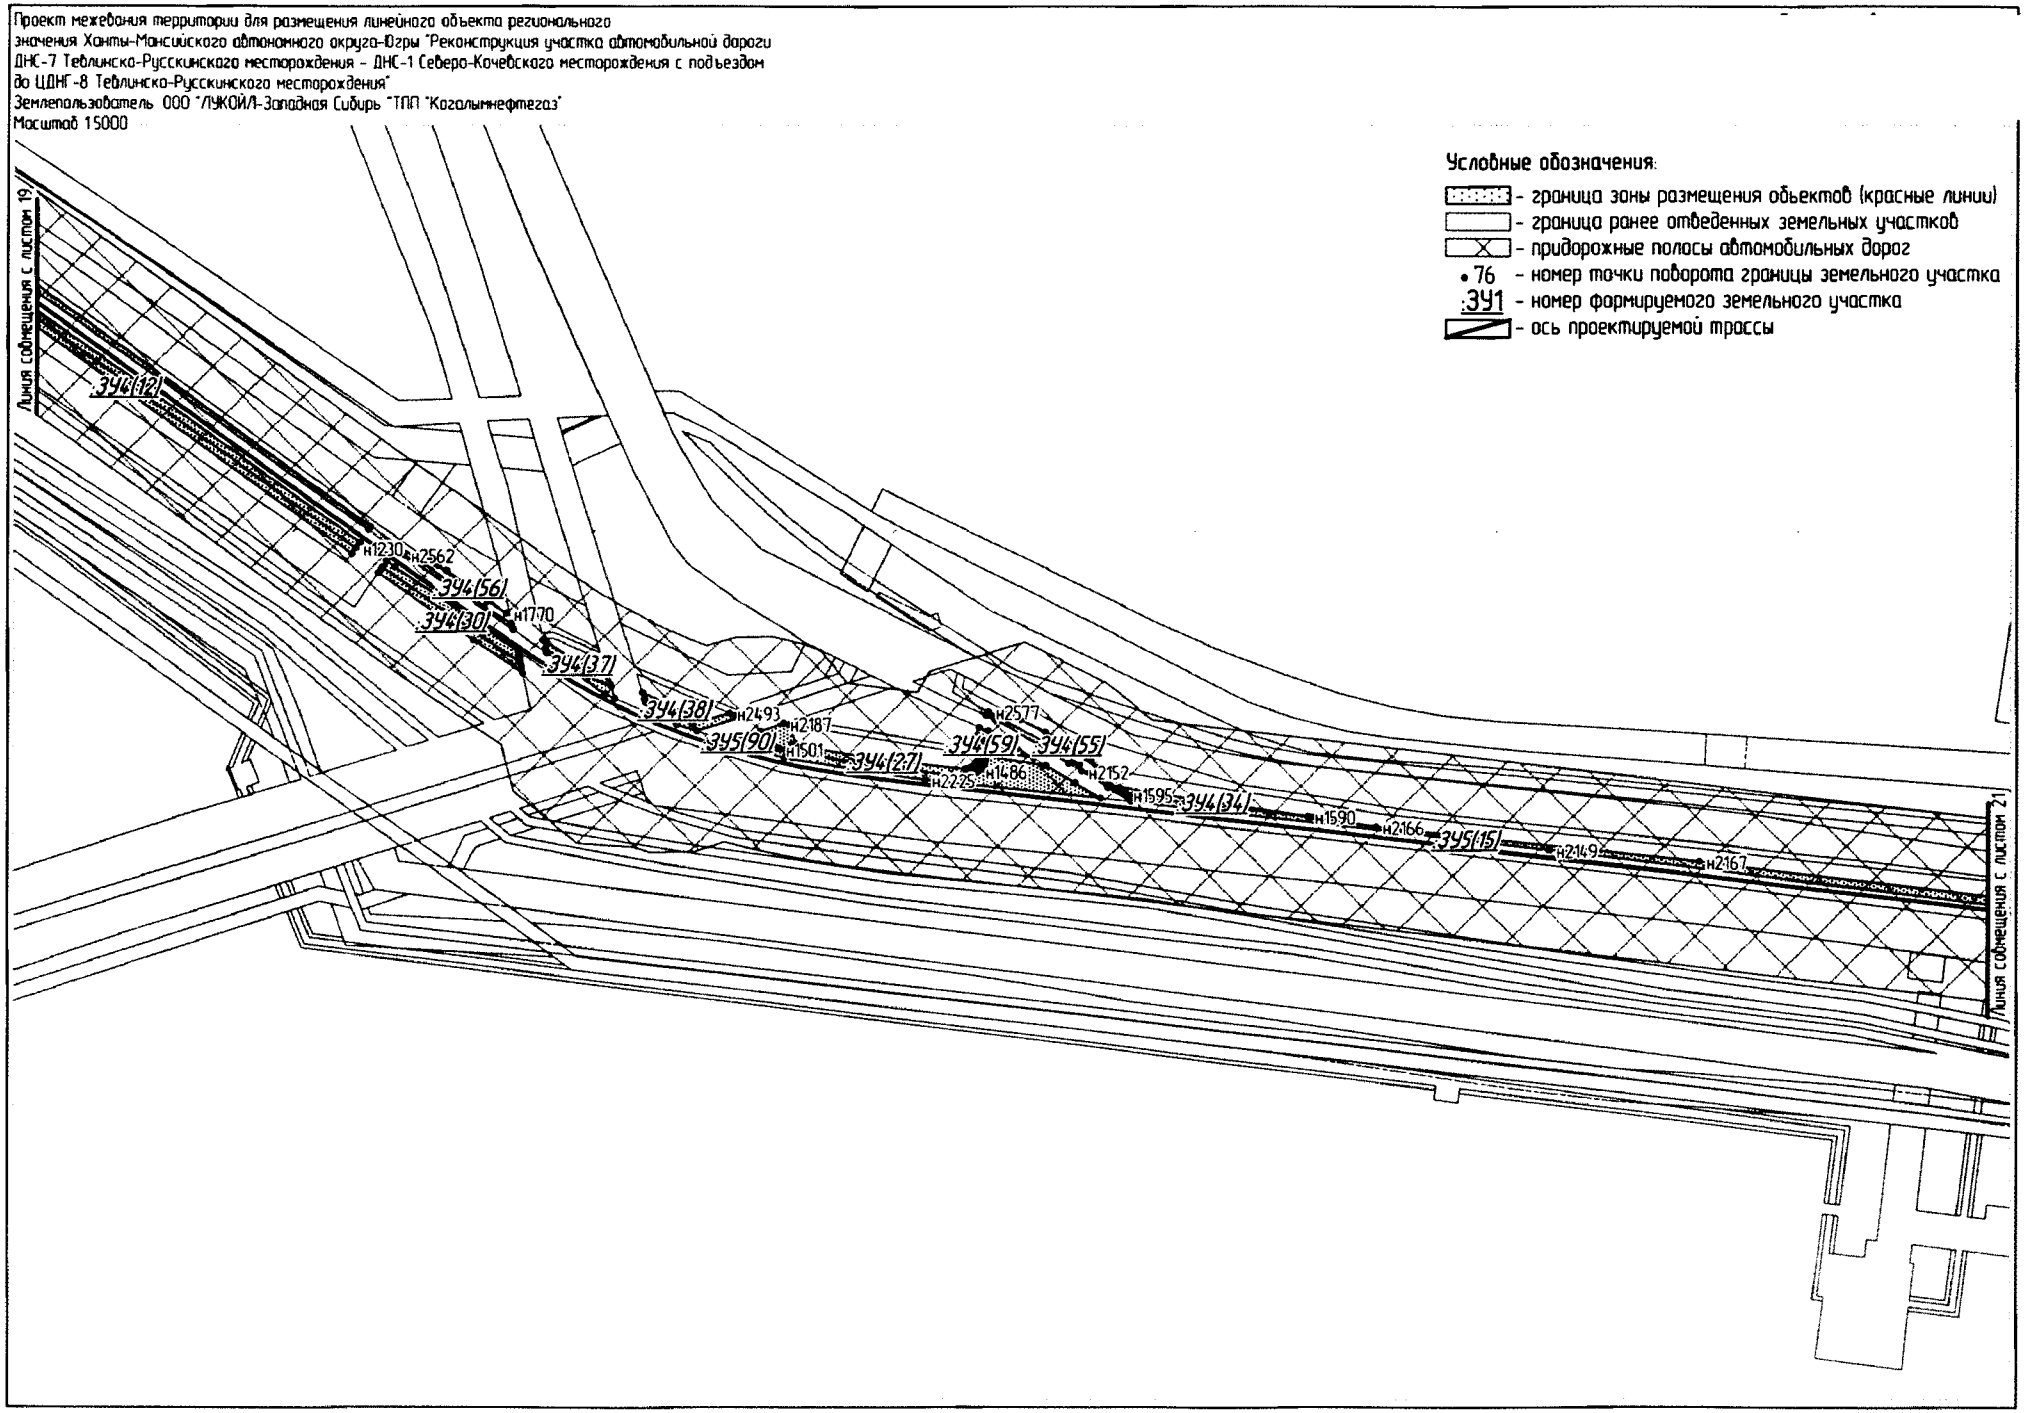

Проект межевания территории для размещения линейного объекта регионального значения Ханты-Мансийского автономного округа-Югры "Реконструкция участка автомобильной дороги ДНС-7 Теблинско-Русскинского месторождения - ДНС-1 Северо-Кочевского месторождения с подъездом до ЦДНГ-8 Теблинско-Русскинского месторождения"
Землепользователь ООО "ЛУКОЙЛ-Западная Сибирь "ТПП "Когалымнефтегаз"
Масштаб 15000

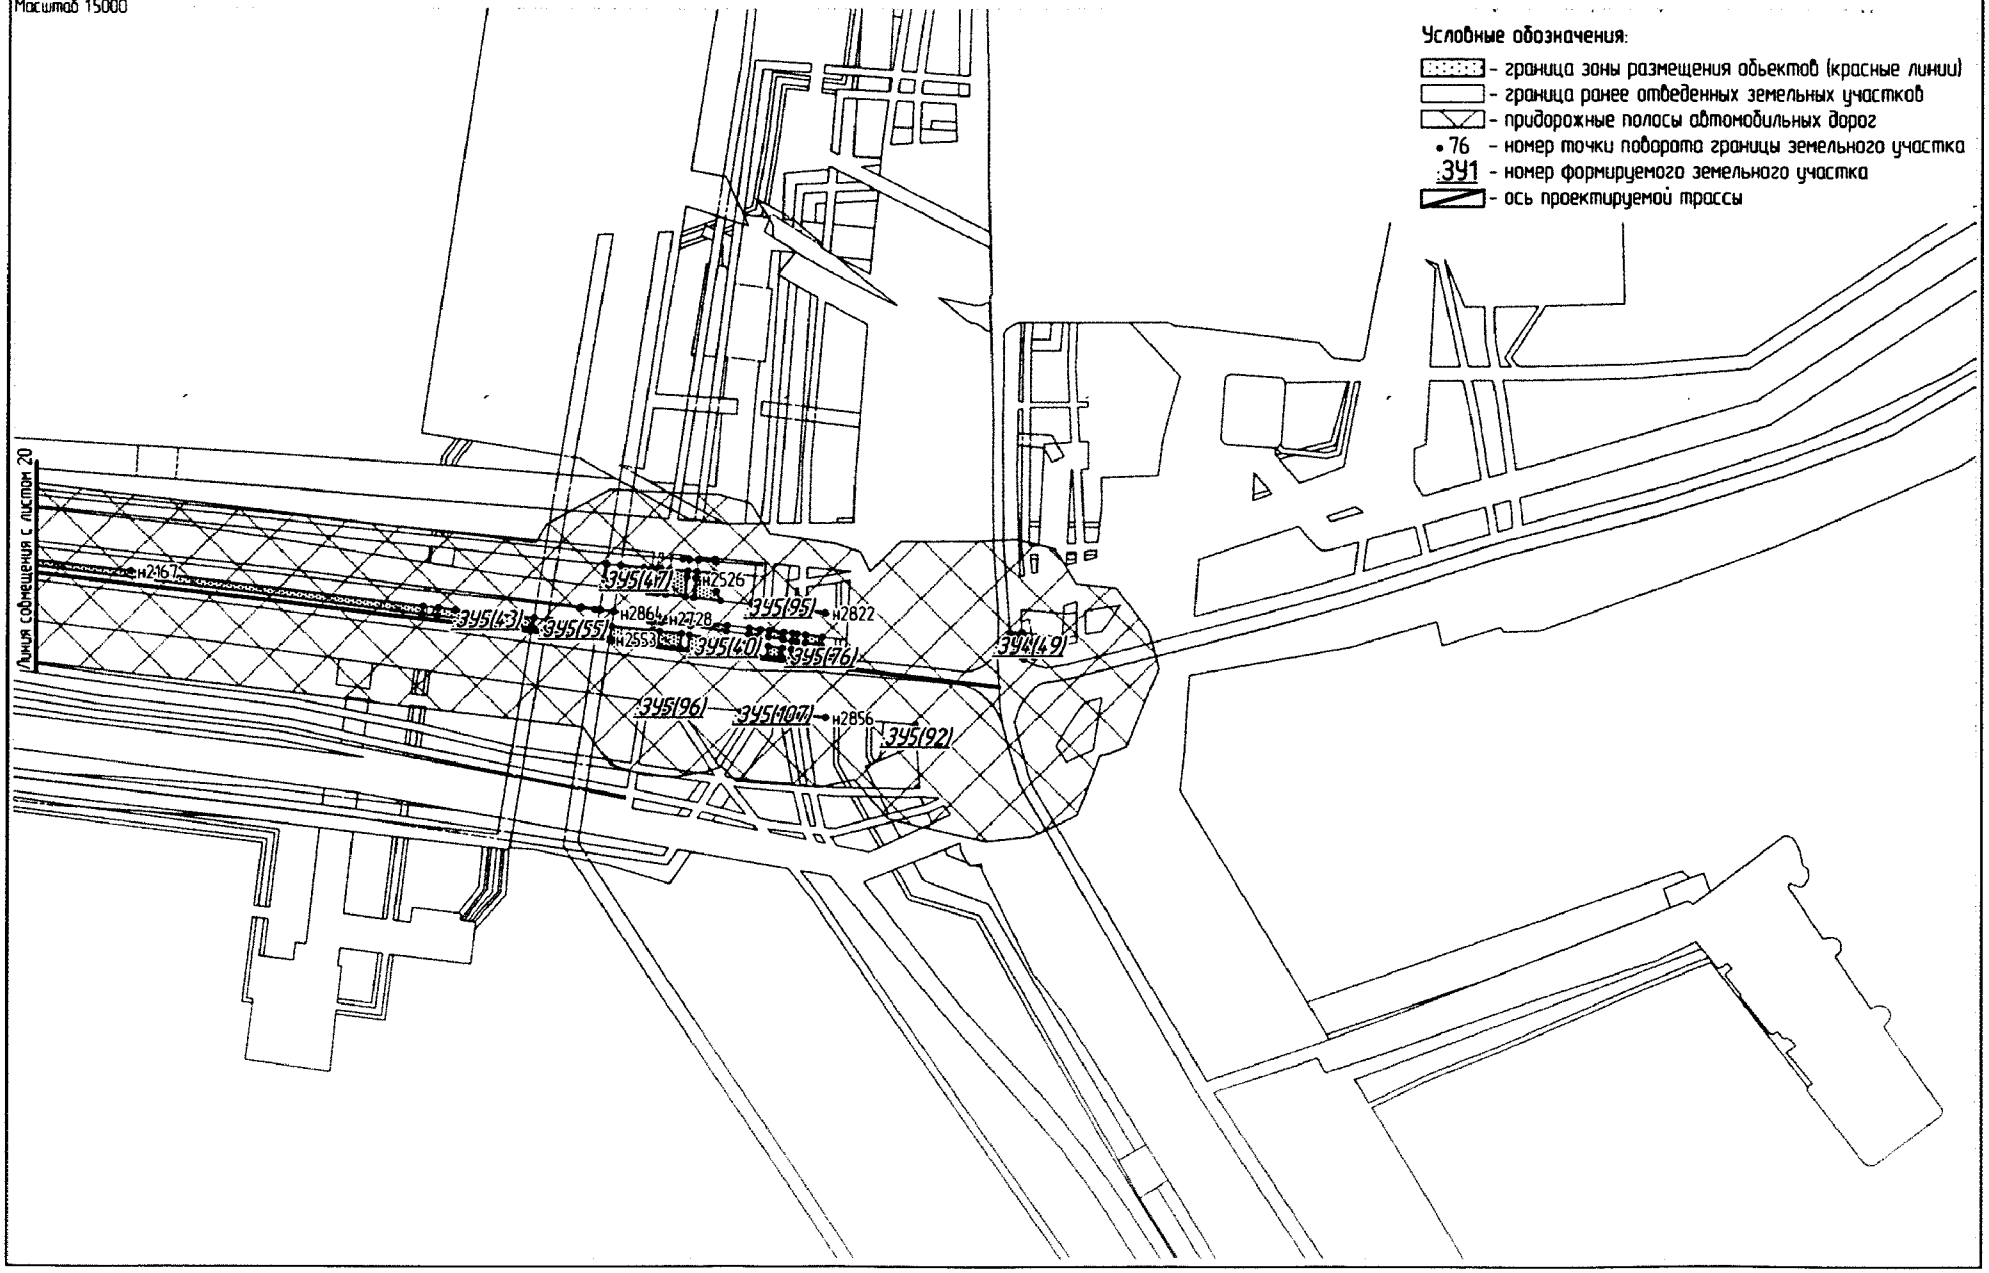

N_тчк	X	Y
:ЗУ1(1) «Автодорога на ЦДНГ-8»	---	---
н1	1136653,25	3569576,3
н2	1136643,7	3569560,64
н3	1136626,19	3569532,01
н4	1136612,91	3569503,66
н5	1136607,71	3569479,45
н6	1136606,69	3569472,16
н7	1136615,7	3569470,49
н8	1136614,77	3569462,55
н9	1136605,58	3569464,25
н10	1136553,61	3569092,3
н11	1136537,54	3568975,79
н12	1136537,33	3568975,85
н13	1136533,31	3568947,04
н14	1136527,69	3568904,74
н15	1136523,02	3568869,18
н16	1136505,58	3568718,54
н17	1136479,81	3568483,5
н18	1136479,3	3568415,91
н19	1136487,49	3568386,15
н20	1136846,81	3567507,72
н21	1136855,7	3567479,57
н22	1136851,71	3567411,57
н23	1136848,63	3567359,1
н24	1136833,9	3567108,49
н25	1136832,81	3567097,91
н26	1136836,7	3567097,78
н27	1136839,6	3567098,9
н28	1136841,6	3567099,61
н29	1136843,1	3567100,71
н30	1136844,2	3567101,5
н31	1136844,2	3567101,51
н32	1136864,6	3567481
н33	1136855,3	3567510,86
н34	1136495,99	3568389,21
н35	1136488,11	3568417,64
н36	1136488,81	3568483,13
н37	1136505,4	3568612,62
н38	1136524,18	3568737,01
н39	1136567,15	3569051,61
н40	1136580,02	3569162,69
н41	1136584,86	3569204,56
н42	1136603,41	3569364,74
н43	1136604,79	3569376,84
н44	1136616,6	3569478,25
н45	1136621,61	3569501,26
н46	1136633	3569525,42
н47	1136662,86	3569574,92

н1	1136653,25	3569576,3
:ЗУ1(2) «Автодорога на ЦДНГ-8»	---	---
н48	1136655,81	3569529,89
н49	1136649,3	3569480,76
н50	1136670,08	3569484,61
н51	1136678,07	3569523,79
н52	1136679,3	3569527,63
н48	1136655,81	3569529,89
:ЗУ1(3) «Автодорога на ЦДНГ-8»	---	---
н53	1136602,83	3569128,87
н54	1136592,25	3569048,69
н55	1136595,73	3569048,25
н56	1136600,48	3569078,2
н57	1136614,01	3569075,01
н58	1136617,78	3569090,74
н59	1136602,75	3569094,11
н60	1136607,05	3569128,37
н53	1136602,83	3569128,87
:ЗУ1(4) «Автодорога на ЦДНГ-8»	---	---
н61	1136622,99	3569281,55
н62	1136612,37	3569201,14
н63	1136616,98	3569200,57
н64	1136620,82	3569233,7
н65	1136635,9	3569232,71
н66	1136636,97	3569248,68
н67	1136622,41	3569249,63
н68	1136626,38	3569281,09
н61	1136622,99	3569281,55
:ЗУ1(5) «Автодорога на ЦДНГ-8»	---	---
н69	1136801,89	3566946,05
н70	1136795,21	3566944,13
н71	1136791,48	3566910,23
н72	1136791,15	3566907,23
н73	1136800,29	3566906,38
н74	1136806,6	3566909,55
н75	1136809,26	3566945,44
н69	1136801,89	3566946,05
:ЗУ1(6) «Автодорога на ЦДНГ-8»	---	---
н76	1136802,83	3567160,95
н77	1136798,49	3567112,97
н78	1136782,41	3567114,05
н79	1136782,22	3567111,31
н80	1136808,21	3567108,7
н81	1136811,72	3567160,14
н76	1136802,83	3567160,95
:ЗУ1(7) «Автодорога на ЦДНГ-8»	---	---
н82	1136788,89	3566942,32

н83	1136769,83	3566936,84
н84	1136771,06	3566908,87
н85	1136785,06	3566907,73
н82	1136788,89	3566942,32
:ЗУ1(8) «Автодорога на ЦДНГ-8»	---	---
н86	1135682,55	3563977,07
н87	1135682,9	3563873
н88	1135683,39	3563660,29
н89	1135683,9	3563612,3
н90	1135683,94	3563612,25
н91	1135689,25	3563609,03
н92	1135693,16	3563609,24
н93	1135698,15	3563609,98
н94	1135708,01	3563612,4
н95	1135708,01	3563615,39
н96	1135707,23	3563615,53
н97	1135705,41	3563615,95
н98	1135703,62	3563616,49
н99	1135701,87	3563617,13
н100	1135700,16	3563617,89
н101	1135698,5	3563618,75
н102	1135696,89	3563619,71
н103	1135695,36	3563620,78
н104	1135693,89	3563621,92
н105	1135692,51	3563623,17
н106	1135691,17	3563624,49
н107	1135689,95	3563625,9
н108	1135688,8	3563627,38
н109	1135687,76	3563628,93
н110	1135686,82	3563630,54
н111	1135685,97	3563632,2
н112	1135685,23	3563633,92
н113	1135684,6	3563635,68
н86	1135682,55	3563977,07
:ЗУ1(9) «Автодорога на ЦДНГ-8»	---	---
н114	1136651,66	3569363,42
н115	1136633,8	3569363,42
н116	1136627,2	3569313,44
н117	1136630,41	3569313,02
н118	1136635,04	3569346,52
н119	1136650,46	3569345,49
н114	1136651,66	3569363,42
:ЗУ1(10) «Автодорога на ЦДНГ-8»	---	---
н120	1135637,22	3564152,77
н121	1135630,58	3564147,02
н122	1135638,97	3564135,62
н123	1135645,88	3564126,78

н124	1135647,34	3564122,76
н125	1135660,74	3564118,37
н126	1135664,7	3564117,69
н127	1135664,7	3564117,71
н128	1135663	3564121,9
н129	1135660,7	3564126,6
н130	1135658,29	3564129,89
н131	1135646,5	3564143,79
н120	1135637,22	3564152,77
:ЗУ1(11) «Автодорога на ЦДНГ-8»	---	---
н132	1135648,31	3564197,24
н133	1135636,01	3564177,11
н134	1135644,9	3564167,9
н135	1135644,93	3564167,93
н136	1135664,45	3564185,01
н137	1135659,13	3564191,07
н132	1135648,31	3564197,24
:ЗУ1(12) «Автодорога на ЦДНГ-8»	---	---
н138	1136855,73	3566635,7
н139	1136840,91	3566635,92
н140	1136839,48	3566596,41
н141	1136848,16	3566595,95
н142	1136848,22	3566596,13
н143	1136848,36	3566596,43
н144	1136848,5	3566596,72
н145	1136848,67	3566597
н146	1136848,79	3566597,16
н147	1136851,39	3566630,74
н148	1136855,5	3566630,55
н138	1136855,73	3566635,7
:ЗУ1(13) «Автодорога на ЦДНГ-8»	---	---
н149	1136494,72	3564948,05
н150	1136483,52	3564936,55
н151	1136483,92	3564936,1
н152	1136484,54	3564935,36
н153	1136485,09	3564934,58
н154	1136485,62	3564933,78
н155	1136486,06	3564932,93
н156	1136486,47	3564932,07
н157	1136486,81	3564931,18
н158	1136487,11	3564930,27
н159	1136487,33	3564929,34
н160	1136487,5	3564928,4
н161	1136487,62	3564927,44
н162	1136487,66	3564926,49
н163	1136487,65	3564925,53
н164	1136487,58	3564924,58

н165	1136487,45	3564923,63
н166	1136487,26	3564922,69
н167	1136487,01	3564921,77
н168	1136486,71	3564920,86
н169	1136486,34	3564919,98
н170	1136486,19	3564919,69
н171	1136511,83	3564944,17
н172	1136511,67	3564944,1
н173	1136510,81	3564943,76
н174	1136509,91	3564943,49
н175	1136509,01	3564943,28
н176	1136508,09	3564943,12
н177	1136507,17	3564943,01
н178	1136506,26	3564942,96
н179	1136505,33	3564942,98
н180	1136504,39	3564943,05
н181	1136503,47	3564943,17
н182	1136502,56	3564943,35
н183	1136501,66	3564943,59
н184	1136500,78	3564943,89
н185	1136499,92	3564944,23
н186	1136499,08	3564944,64
н187	1136498,27	3564945,09
н188	1136497,49	3564945,59
н189	1136496,74	3564946,13
н190	1136496,03	3564946,73
н191	1136495,36	3564947,37
н149	1136494,72	3564948,05
:ЗУ1(14) «Автодорога на ЦДНГ-8»	---	---
н192	1135696,53	3564105,69
н193	1135682,54	3564090,51
н194	1135682,5	3564090,52
н195	1135682,5	3564090,49
н196	1135682,32	3564082,95
н197	1135689,5	3564083,21
н198	1135700,69	3564095,67
н199	1135707,01	3564094,2
н200	1135706,99	3564103,06
н192	1135696,53	3564105,69
:ЗУ1(15) «Автодорога на ЦДНГ-8»	---	---
н201	1135683,54	3563564,48
н202	1135683,33	3563564,49
н203	1135683,61	3563360,11
н204	1135683,7	3563312,7
н205	1135683,8	3563252,2
н206	1135684,1	3563084,1
н207	1135684,4	3562868,2

н208	1135684,89	3562695,4
н209	1135684,89	3562687,78
н210	1135685,09	3562560,72
н211	1135685,25	3562560,7
н201	1135683,54	3563564,48
:ЗУ1(16) «Автодорога на ЦДНГ-8»	---	---
н212	1136057,2	3560523,21
н213	1135921	3560523,4
н214	1135736,8	3560523,11
н215	1135736,79	3560523,11
н216	1135736,8	3560521,94
н217	1136058,13	3560523,14
н212	1136057,2	3560523,21
:ЗУ1(17) «Автодорога на ЦДНГ-8»	---	---
н218	1135645,98	3560568,13
н219	1135637,72	3560568,19
н220	1135647,33	3560555,78
н221	1135647,13	3560539,46
н222	1135656,22	3560539,51
н223	1135655,85	3560547,78
н224	1135655,78	3560551,01
н225	1135656,04	3560559,2
н226	1135645,94	3560559,69
н218	1135645,98	3560568,13
:ЗУ1(18) «Автодорога на ЦДНГ-8»	---	---
н227	1136763,92	3566935,14
н228	1136755,13	3566932,61
н229	1136755,73	3566910,11
н230	1136765,04	3566909,35
н227	1136763,92	3566935,14
:ЗУ1(19) «Автодорога на ЦДНГ-8»	---	---
н231	1135687,7	3560997,83
н232	1135687,4	3560913,4
н233	1135687,4	3560849,3
н234	1135687,89	3560726,1
н235	1135687,83	3560724,98
н236	1135703,14	3560725,24
н237	1135703,12	3560733,8
н238	1135688,07	3560733,33
н231	1135687,7	3560997,83
:ЗУ1(20) «Автодорога на ЦДНГ-8»	---	---
н239	1136653,9	3569455,32
н240	1136646,17	3569456,75
н241	1136642,68	3569430,38
н242	1136650,84	3569429,75
н239	1136653,9	3569455,32
:ЗУ1(21) «Автодорога на ЦДНГ-8»	---	---

н243	1135699,4	3561648,85
н244	1135689,39	3561648,98
н245	1135689,4	3561633,7
н246	1135689,69	3561625,89
н247	1135690,12	3561632,55
н248	1135692,34	3561630,94
н249	1135703,44	3561630,04
н250	1135703,45	3561635,81
н251	1135699,58	3561635,99
н243	1135699,4	3561648,85
:ЗУ1(22) «Автодорога на ЦДНГ-8»	---	---
н252	1136738,62	3565735,87
н253	1136736,3	3565709,19
н254	1136726	3565584,6
н255	1136722,2	3565537,61
н256	1136713,8	3565425,99
н257	1136709,7	3565370,09
н258	1136706,76	3565330,95
н252	1136738,62	3565735,87
:ЗУ1(23) «Автодорога на ЦДНГ-8»	---	---
н259	1135703,12	3560719,24
н260	1135687,53	3560718,96
н261	1135687,49	3560718,97
н262	1135687,75	3560622,11
н263	1135688,27	3560622,1
н264	1135688,11	3560710,33
н265	1135703,13	3560710,8
н259	1135703,12	3560719,24
:ЗУ1(24) «Автодорога на ЦДНГ-8»	---	---
н266	1135620,53	3561672,82
н267	1135611,82	3561672,87
н268	1135611,73	3561653,17
н269	1135620,25	3561653,03
н270	1135620,4	3561663,51
н266	1135620,53	3561672,82
:ЗУ1(25) «Автодорога на ЦДНГ-8»	---	---
н271	1135690,22	3561598,6
н272	1135688,42	3561594,41
н273	1135687,43	3561588,95
н274	1135687,4	3561588,9
н275	1135687,39	3561587,55
н276	1135687,42	3561587,54
н277	1135691,77	3561586,83
н278	1135691,81	3561586,91
н279	1135692,94	3561588,5
н280	1135703,4	3561587,87
н281	1135703,38	3561597,26

н282	1135697,9	3561598,03
н271	1135690,22	3561598,6
:ЗУ1(26) «Автодорога на ЦДНГ-8»	---	---
н283	1136637,65	3569392,3
н284	1136635,43	3569375,52
н285	1136644,79	3569375,52
н286	1136646,59	3569391,28
н283	1136637,65	3569392,3
:ЗУ1(27) «Автодорога на ЦДНГ-8»	---	---
н287	1135614,72	3561582,57
н288	1135611,44	3561582,58
н289	1135611,38	3561567,09
н290	1135620,26	3561567,06
н291	1135620,28	3561581,62
н292	1135620,27	3561581,62
н287	1135614,72	3561582,57
:ЗУ1(28) «Автодорога на ЦДНГ-8»	---	---
н293	1136809,43	3567063,72
н294	1136808,63	3567057,35
н295	1136808,41	3567055,64
н296	1136807,52	3567048,57
н297	1136816,54	3567047,7
н298	1136817,35	3567059,31
н299	1136817,44	3567060,65
н300	1136817,61	3567063
н293	1136809,43	3567063,72
:ЗУ1(29) «Автодорога на ЦДНГ-8»	---	---
н301	1136718,84	3565691,09
н302	1136696,84	3565408,92
н303	1136707,9	3565539
н304	1136711,21	3565584,61
н301	1136718,84	3565691,09
:ЗУ1(30) «Автодорога на ЦДНГ-8»	---	---
н305	1136373,84	3564811,78
н306	1136175,49	3564622,46
н307	1136187,99	3564634,29
н308	1136373,8	3564810,6
н309	1136373,84	3564810,64
н305	1136373,84	3564811,78
:ЗУ1(31) «Автодорога на ЦДНГ-8»	---	---
н310	1136795,63	3567064,96
н311	1136794,57	3567049,81
н312	1136801,68	3567049,13
н313	1136803,3	3567061,56
н314	1136803,65	3567064,24
н310	1136795,63	3567064,96
:ЗУ1(32) «Автодорога на ЦДНГ-8»	---	---

н315	1135685,78	3564122,75
н316	1135683,2	3564114,61
н317	1135683,21	3564114,6
н318	1135690,12	3564113,47
н319	1135694,53	3564112,36
н320	1135700,88	3564119,24
н315	1135685,78	3564122,75
:ЗУ1(33) «Автодорога на ЦДНГ-8»	---	---
н321	1136677,59	3565165,96
н322	1136674,69	3565140,74
н323	1136670,62	3565122,63
н324	1136650,2	3565080,44
н325	1136655,3	3565085,91
н326	1136665,7	3565106,9
н327	1136672,6	3565126,58
н328	1136676,4	3565149,6
н321	1136677,59	3565165,96
:ЗУ1(34) «Автодорога на ЦДНГ-8»	---	---
н329	1136842,27	3566673,3
н330	1136853,65	3566671,95
н331	1136854,03	3566676,48
н332	1136842,79	3566687,37
н329	1136842,27	3566673,3
:ЗУ1(35) «Автодорога на ЦДНГ-8»	---	---
н333	1136648,47	3569474,03
н334	1136663,23	3569472,36
н335	1136662,23	3569462,84
н336	1136665,56	3569462,46
н337	1136668,79	3569478,31
н338	1136648,51	3569474,45
н333	1136648,47	3569474,03
:ЗУ1(36) «Автодорога на ЦДНГ-8»	---	---
н339	1135620,2	3561608,74
н340	1135611,55	3561608,74
н341	1135611,51	3561599,11
н342	1135617,82	3561599,1
н343	1135620,23	3561598,71
н339	1135620,2	3561608,74
:ЗУ1(37) «Автодорога на ЦДНГ-8»	---	---
н344	1135620,14	3561623,66
н345	1135611,61	3561623,68
н346	1135611,58	3561615,28
н347	1135620,21	3561615,25
н344	1135620,14	3561623,66
:ЗУ1(38) «Автодорога на ЦДНГ-8»	---	---
н348	1136771,14	3566906,85
н349	1136771,42	3566900,56

н350	1136773,7	3566900,3
н351	1136784,39	3566901,73
н352	1136784,84	3566905,75
н348	1136771,14	3566906,85
:ЗУ1(39) «Автодорога на ЦДНГ-8»	---	---
н353	1135615,03	3562567,2
н354	1135614,92	3562560,84
н355	1135625,61	3562558,79
н356	1135625,74	3562565,6
н353	1135615,03	3562567,2
:ЗУ1(40) «Автодорога на ЦДНГ-8»	---	---
н357	1135614,02	3562508,56
н358	1135613,89	3562500,58
н359	1135622,34	3562498,31
н360	1135622,6	3562506,76
н357	1135614,02	3562508,56
:ЗУ1(41) «Автодорога на ЦДНГ-8»	---	---
н361	1135708,81	3560521,61
н362	1135705,1	3560521,21
н363	1135698,8	3560519,61
н364	1135694	3560517,2
н365	1135692,8	3560515,2
н366	1135690	3560507,31
н367	1135689,84	3560501,88
н368	1135690,43	3560503,61
н369	1135691,19	3560505,35
н370	1135692,02	3560507,04
н371	1135692,98	3560508,69
н372	1135694,03	3560510,25
н373	1135695,18	3560511,77
н374	1135696,43	3560513,2
н375	1135697,76	3560514,54
н376	1135699,17	3560515,81
н377	1135700,68	3560516,98
н378	1135702,23	3560518,06
н379	1135703,85	3560519,03
н380	1135705,53	3560519,9
н381	1135707,28	3560520,66
н382	1135708,85	3560521,23
н383	1135708,84	3560521,58
н361	1135708,81	3560521,61
:ЗУ1(42) «Автодорога на ЦДНГ-8»	---	---
н384	1135625,68	3562577,42
н385	1135615,19	3562576,24
н386	1135615,1	3562571,24
н387	1135625,65	3562569,64
н384	1135625,68	3562577,42

:ЗУ1(43) «Автодорога на ЦДНГ-8»	---	---
н388	1135627,24	3564162,74
н389	1135622,82	3564155,53
н390	1135627,21	3564150,86
н391	1135633,07	3564156,79
н392	1135633,09	3564156,77
н393	1135633,1	3564156,79
н394	1135631,2	3564158,61
н388	1135627,24	3564162,74
:ЗУ1(44) «Автодорога на ЦДНГ-8»	---	---
н395	1135617,89	3564134,01
н396	1135615,38	3564128,45
н397	1135630,6	3564119,78
н398	1135630,85	3564120,91
н399	1135629,24	3564122,36
н400	1135621,93	3564129,62
н395	1135617,89	3564134,01
:ЗУ1(45) «Автодорога на ЦДНГ-8»	---	---
н401	1136755,78	3566908,11
н402	1136755,95	3566901,84
н403	1136765,41	3566901,04
н404	1136765,13	3566907,34
н401	1136755,78	3566908,11
:ЗУ1(46) «Автодорога на ЦДНГ-8»	---	---
н405	1135653,44	3564159,78
н406	1135662,79	3564176,2
н407	1135649,01	3564163,79
н405	1135653,44	3564159,78
:ЗУ1(47) «Автодорога на ЦДНГ-8»	---	---
н408	1135685,73	3564156,39
н409	1135684,24	3564155,62
н410	1135682,53	3564154,87
н411	1135680,78	3564154,22
н412	1135679,01	3564153,67
н413	1135677,18	3564153,24
н414	1135675,34	3564152,95
н415	1135673,48	3564152,74
н416	1135671,61	3564152,66
н417	1135669,74	3564152,68
н418	1135667,89	3564152,85
н419	1135666,04	3564153,1
н420	1135664,21	3564153,49
н421	1135662,41	3564153,98
н422	1135660,65	3564154,58
н423	1135658,92	3564155,31
н424	1135657,69	3564155,92
н425	1135662,1	3564151,91

н426	1135666,7	3564150,41
н427	1135671,5	3564149,8
н428	1135676,5	3564150,71
н429	1135679,61	3564151,69
н408	1135685,73	3564156,39
:ЗУ1(48) «Автодорога на ЦДНГ-8»	---	---
н430	1135620,1	3561635,21
н431	1135611,66	3561635,45
н432	1135611,64	3561629,66
н433	1135620,12	3561629,64
н430	1135620,1	3561635,21
:ЗУ1(49) «Автодорога на ЦДНГ-8»	---	---
н434	1136856,12	3566644,25
н435	1136841,27	3566645,89
н436	1136841,15	3566642,43
н437	1136856,03	3566642,2
н434	1136856,12	3566644,25
:ЗУ1(50) «Автодорога на ЦДНГ-8»	---	---
н438	1135616,58	3561594,58
н439	1135611,49	3561594,63
н440	1135611,47	3561590,58
н441	1135615,07	3561590,57
н442	1135620,26	3561589,69
н443	1135620,27	3561589,7
н444	1135620,25	3561593,99
н438	1135616,58	3561594,58
:ЗУ1(51) «Автодорога на ЦДНГ-8»	---	---
н445	1136437,65	3564872,69
н446	1136393,78	3564830,81
н447	1136393,78	3564829,91
н448	1136393,81	3564829,9
н445	1136437,65	3564872,69
:ЗУ1(52) «Автодорога на ЦДНГ-8»	---	---
н449	1136796,51	3567077,3
н450	1136796,34	3567074,94
н451	1136804,96	3567074,17
н452	1136805,2	3567076,11
н449	1136796,51	3567077,3
:ЗУ1(53) «Автодорога на ЦДНГ-8»	---	---
н453	1135698,52	3564143,89
н454	1135693,91	3564138,7
н455	1135689,4	3564132,3
н456	1135686,76	3564125,52
н453	1135698,52	3564143,89
:ЗУ1(54) «Автодорога на ЦДНГ-8»	---	---
н457	1135686,98	3561512,88
н458	1135686,8	3561479,1

н459	1135687,13	3561407,78
н457	1135686,98	3561512,88
:ЗУ1(55) «Автодорога на ЦДНГ-8»	---	---
н460	1135614,09	3564138,09
н461	1135610,65	3564131,14
н462	1135611,95	3564130,41
н463	1135614,93	3564137,18
н460	1135614,09	3564138,09
:ЗУ1(56) «Автодорога на ЦДНГ-8»	---	---
н464	1135688,32	3560593,92
н465	1135688,01	3560593,93
н466	1135687,9	3560593,92
н467	1135687,9	3560593,9
н468	1135687,9	3560573,6
н469	1135687,91	3560573,57
н470	1135688,35	3560573,57
н464	1135688,32	3560593,92
:ЗУ1(57) «Автодорога на ЦДНГ-8»	---	---
н471	1135720,45	3561594,85
н472	1135720,45	3561586,85
н473	1135721,15	3561586,81
н474	1135721,86	3561594,67
н471	1135720,45	3561594,85
:ЗУ1(58) «Автодорога на ЦДНГ-8»	---	---
н475	1135687,4	3561583,49
н476	1135687,37	3561583,49
н477	1135687,32	3561575,37
н478	1135687,46	3561576,21
н479	1135687,91	3561578,1
н480	1135688,44	3561579,95
н481	1135689,11	3561581,76
н482	1135689,73	3561583,11
н475	1135687,4	3561583,49
:ЗУ1(59) «Автодорога на ЦДНГ-8»	---	---
н483	1135688,27	3560616,08
н484	1135687,76	3560616,1
н485	1135687,8	3560600,11
н486	1135687,84	3560600,13
н487	1135688,3	3560600,12
н483	1135688,27	3560616,08
:ЗУ1(60) «Автодорога на ЦДНГ-8»	---	---
н488	1136793,12	3566833,04
н489	1136793,39	3566835,82
н490	1136787,7	3566836,6
н488	1136793,12	3566833,04
:ЗУ1(61) «Автодорога на ЦДНГ-8»	---	---
н491	1136790,71	3566903,17

н492	1136796,67	3566904,71
н493	1136790,93	3566905,25
н491	1136790,71	3566903,17
:ЗУ1(62) «Автодорога на ЦДНГ-8»	---	---
н494	1135685,09	3562556,68
н495	1135685,1	3562550,8
н496	1135685,11	3562547,34
н497	1135685,13	3562547,34
н498	1135685,26	3562547,31
н499	1135685,25	3562556,65
н494	1135685,09	3562556,68
:ЗУ1(63) «Автодорога на ЦДНГ-8»	---	---
н500	1135687,37	3561231,46
н501	1135687,4	3561188,91
н502	1135687,45	3561180,43
н500	1135687,37	3561231,46
:ЗУ1(64) «Автодорога на ЦДНГ-8»	---	---
н503	1135685,22	3562537,14
н504	1135685,2	3562537,14
н505	1135685,3	3562525,73
н506	1135685,28	3562537,14
н503	1135685,22	3562537,14
:ЗУ2(1) «Автодорога на ЦДНГ-8»	---	---
н507	1136393,78	3564830,81
н508	1136437,65	3564872,69
н509	1136468,6	3564902,9
н510	1136486,19	3564919,69
н511	1136486,34	3564919,98
н512	1136486,71	3564920,86
н513	1136487,01	3564921,77
н514	1136487,26	3564922,69
н515	1136487,45	3564923,63
н516	1136487,58	3564924,58
н517	1136487,65	3564925,53
н518	1136487,66	3564926,49
н519	1136487,62	3564927,44
н520	1136487,5	3564928,4
н521	1136487,33	3564929,34
н522	1136487,11	3564930,27
н523	1136486,81	3564931,18
н524	1136486,47	3564932,07
н525	1136486,06	3564932,93
н526	1136485,62	3564933,78
н527	1136485,09	3564934,58
н528	1136484,54	3564935,36
н529	1136483,92	3564936,1
н530	1136483,52	3564936,55

н531	1136494,72	3564948,05
н532	1136495,36	3564947,37
н533	1136496,03	3564946,73
н534	1136496,74	3564946,13
н535	1136497,49	3564945,59
н536	1136498,27	3564945,09
н537	1136499,08	3564944,64
н538	1136499,92	3564944,23
н539	1136500,78	3564943,89
н540	1136501,66	3564943,59
н541	1136502,56	3564943,35
н542	1136503,47	3564943,17
н543	1136504,39	3564943,05
н544	1136505,33	3564942,98
н545	1136506,26	3564942,96
н546	1136507,17	3564943,01
н547	1136508,09	3564943,12
н548	1136509,01	3564943,28
н549	1136509,91	3564943,49
н550	1136510,81	3564943,76
н551	1136511,67	3564944,1
н552	1136511,83	3564944,17
н553	1136613,9	3565041,61
н554	1136641,4	3565070,99
н555	1136650,2	3565080,44
н556	1136670,62	3565122,63
н557	1136674,69	3565140,74
н558	1136677,59	3565165,96
н559	1136686	3565281,3
н560	1136692,09	3565352,9
н561	1136696,84	3565408,92
н562	1136718,84	3565691,09
н563	1136720,3	3565711,5
н564	1136735,4	3565916,51
н565	1136750,81	3566109,1
н566	1136766,9	3566319,1
н567	1136770	3566359,2
н568	1136782,01	3566514,1
н569	1136791,3	3566635,2
н570	1136793,93	3566669,24
н571	1136791,24	3566669,43
н572	1136790,09	3566669,52
н573	1136674,06	3565180,76
н574	1136649,52	3565106,93
н575	1136607,74	3565041,3
н576	1136512,87	3564950,73
н577	1136512,41	3564950,31

н578	1136511,92	3564949,93
н579	1136511,41	3564949,58
н580	1136510,88	3564949,26
н581	1136510,33	3564948,98
н582	1136509,77	3564948,72
н583	1136509,19	3564948,5
н584	1136508,59	3564948,31
н585	1136508,01	3564948,18
н586	1136507,38	3564948,07
н587	1136506,78	3564948
н588	1136506,15	3564947,96
н589	1136505,53	3564947,97
н590	1136504,93	3564948,02
н591	1136504,3	3564948,09
н592	1136503,69	3564948,23
н593	1136503,1	3564948,38
н594	1136502,51	3564948,58
н595	1136501,94	3564948,8
н596	1136501,38	3564949,07
н597	1136500,83	3564949,37
н598	1136500,32	3564949,71
н599	1136499,81	3564950,07
н600	1136499,34	3564950,48
н601	1136498,89	3564950,9
н602	1136498,46	3564951,35
н603	1136494,61	3564955,12
н604	1136476,47	3564936,46
н605	1136479,79	3564933,25
н606	1136480,17	3564932,78
н607	1136480,57	3564932,3
н608	1136480,95	3564931,78
н609	1136481,31	3564931,24
н610	1136481,6	3564930,68
н611	1136481,86	3564930,1
н612	1136482,1	3564929,51
н613	1136482,29	3564928,91
н614	1136482,44	3564928,28
н615	1136482,56	3564927,65
н616	1136482,63	3564927,02
н617	1136482,66	3564926,38
н618	1136482,67	3564925,75
н619	1136482,63	3564925,1
н620	1136482,53	3564924,49
н621	1136482,4	3564923,85
н622	1136482,23	3564923,24
н623	1136482,02	3564922,63
н624	1136481,77	3564922,04

н625	1136481,5	3564921,47
н626	1136481,17	3564920,92
н627	1136480,83	3564920,39
н628	1136480,43	3564919,88
н629	1136480,02	3564919,4
н630	1136479,57	3564918,94
н631	1136393,78	3564837,05
н632	1136393,78	3564831,45
н507	1136393,78	3564830,81
:ЗУ2(2) «Автодорога на ЦДНГ-8»	---	---
н633	1135688,3	3563564,28
н634	1135683,54	3563564,48
н635	1135685,25	3562560,7
н636	1135690,49	3562559,94
н633	1135688,3	3563564,28
:ЗУ2(3) «Автодорога на ЦДНГ-8»	---	---
н637	1136441,2	3564846,36
н638	1136625,7	3565022,48
н639	1136666,31	3565065,99
н640	1136691,86	3565119,74
н641	1136699,97	3565178,7
н642	1136751,97	3565842,97
н643	1136748,17	3565843,2
н644	1136747,9	3565843,21
н645	1136747,9	3565843,2
н646	1136738,62	3565735,87
н647	1136706,76	3565330,95
н648	1136702,89	3565279,7
н649	1136694,65	3565177,14
н650	1136692,3	3565148
н651	1136692,3	3565147,79
н652	1136692,3	3565147,6
н653	1136692,31	3565147,4
н654	1136688,3	3565123,39
н655	1136688,2	3565122,9
н656	1136688,1	3565122,5
н657	1136688	3565122,1
н658	1136682,69	3565102,01
н659	1136680,29	3565095,5
н660	1136675,5	3565085,9
н661	1136668,9	3565075,6
н662	1136654,2	3565057,5
н663	1136641,3	3565043,9
н664	1136639	3565041,6
н665	1136627,5	3565029,09
н666	1136479,8	3564889,6
н667	1136438,21	3564850,38

н637	1136441,2	3564846,36
:ЗУ2(4) «Автодорога на ЦДНГ-8»	---	---
н668	1135693,07	3560733,5
н669	1135691,9	3561569,33
н670	1135687,32	3561570,12
н671	1135687,29	3561570,12
н672	1135686,98	3561512,88
н673	1135687,13	3561407,78
н674	1135687,3	3561370,81
н675	1135687,37	3561231,46
н676	1135687,45	3561180,43
н677	1135688,01	3561082,7
н678	1135687,7	3560997,83
н679	1135688,07	3560733,33
н668	1135693,07	3560733,5
:ЗУ2(5) «Автодорога на ЦДНГ-8»	---	---
н680	1135702,5	3564171,72
н681	1135850,99	3564315
н682	1135964,5	3564422,4
н683	1136083,1	3564535,09
н684	1136175,49	3564622,46
н685	1136373,84	3564811,78
н686	1136373,85	3564818,02
н687	1135839,35	3564307,81
н688	1135699,49	3564175,07
н689	1135701,12	3564173,26
н680	1135702,5	3564171,72
:ЗУ2(6) «Автодорога на ЦДНГ-8»	---	---
н690	1135689,36	3561678,78
н691	1135691,83	3561678,79
н692	1135690,59	3562511,47
н693	1135690,54	3562536,12
н694	1135685,28	3562537,14
н695	1135685,3	3562525,73
н696	1135685,4	3562513,91
н697	1135686,6	3562338,39
н698	1135687,41	3562076,39
н699	1135689,1	3561922,6
н690	1135689,36	3561678,78
:ЗУ2(7) «Автодорога на ЦДНГ-8»	---	---
н700	1135708,01	3563615,39
н701	1135708	3563617,73
н702	1135707,99	3563620,48
н703	1135706,69	3563620,79
н704	1135705,21	3563621,22
н705	1135703,74	3563621,78
н706	1135702,32	3563622,4

н707	1135700,94	3563623,11
н708	1135699,6	3563623,91
н709	1135698,32	3563624,8
н710	1135697,09	3563625,76
н711	1135695,95	3563626,79
н712	1135694,83	3563627,9
н713	1135693,81	3563629,08
н714	1135692,86	3563630,31
н715	1135691,99	3563631,6
н716	1135691,2	3563632,94
н717	1135690,49	3563634,33
н718	1135689,88	3563635,76
н719	1135689,37	3563637,23
н720	1135688,91	3563638,72
н721	1135688,57	3563640,25
н722	1135688,33	3563641,78
н723	1135688,18	3563643,33
н724	1135688,13	3563644,89
н725	1135687,99	3563715,81
н726	1135686,91	3564083,12
н727	1135682,32	3564082,95
н728	1135682,2	3564078,28
н729	1135682,3	3564051,71
н730	1135682,55	3563977,07
н731	1135684,6	3563635,68
н732	1135685,23	3563633,92
н733	1135685,97	3563632,2
н734	1135686,82	3563630,54
н735	1135687,76	3563628,93
н736	1135688,8	3563627,38
н737	1135689,95	3563625,9
н738	1135691,17	3563624,49
н739	1135692,51	3563623,17
н740	1135693,89	3563621,92
н741	1135695,36	3563620,78
н742	1135696,89	3563619,71
н743	1135698,5	3563618,75
н744	1135700,16	3563617,89
н745	1135701,87	3563617,13
н746	1135703,62	3563616,49
н747	1135705,41	3563615,95
н748	1135707,23	3563615,53
н700	1135708,01	3563615,39
:ЗУ2(8) «Автодорога на ЦДНГ-8»	---	---
н749	1136083,89	3560518,26
н750	1136083,9	3560521,29
н751	1136058,13	3560523,14

н752	1135736,8	3560521,94
н753	1135736,82	3560519,18
н754	1135736,82	3560517,41
н749	1136083,89	3560518,26
:ЗУ2(9) «Автодорога на ЦДНГ-8»	---	---
н755	1135714,56	3564153,47
н756	1135817,56	3564251,25
н757	1135816,48	3564252,61
н758	1135815,18	3564254,27
н759	1135713,61	3564158,44
н760	1135713,61	3564158,43
н755	1135714,56	3564153,47
:ЗУ2(10) «Автодорога на ЦДНГ-8»	---	---
н761	1135688,27	3560622,1
н762	1135689,73	3560622,06
н763	1135693,24	3560621,97
н764	1135693,1	3560710,47
н765	1135688,11	3560710,33
н761	1135688,27	3560622,1
:ЗУ2(11) «Автодорога на ЦДНГ-8»	---	---
н766	1135708,85	3560519,13
н767	1135708,85	3560521,23
н768	1135707,28	3560520,66
н769	1135705,53	3560519,9
н770	1135703,85	3560519,03
н771	1135702,23	3560518,06
н772	1135700,68	3560516,98
н773	1135699,17	3560515,81
н774	1135697,76	3560514,54
н775	1135696,43	3560513,2
н776	1135695,18	3560511,77
н777	1135694,03	3560510,25
н778	1135692,98	3560508,69
н779	1135692,02	3560507,04
н780	1135691,19	3560505,35
н781	1135690,43	3560503,61
н782	1135689,84	3560501,88
н783	1135689,3	3560484,2
н784	1135689,34	3560475,85
н785	1135693,61	3560475,91
н786	1135693,43	3560492,53
н787	1135693,46	3560494,12
н788	1135693,6	3560495,69
н789	1135693,83	3560497,24
н790	1135694,16	3560498,79
н791	1135694,58	3560500,31
н792	1135695,11	3560501,8

н793	1135695,71	3560503,26
н794	1135696,42	3560504,67
н795	1135697,21	3560506,04
н796	1135698,09	3560507,36
н797	1135699,05	3560508,6
н798	1135700,09	3560509,81
н799	1135701,2	3560510,93
н800	1135702,38	3560511,98
н801	1135703,64	3560512,96
н802	1135704,93	3560513,84
н803	1135706,3	3560514,66
н804	1135707,69	3560515,38
н805	1135708,9	3560515,91
н766	1135708,85	3560519,13
:ЗУ2(12) «Автодорога на ЦДНГ-8»	---	---
н806	1135685,73	3564156,39
н807	1135688,04	3564158,17
н808	1135684,9	3564161,73
н809	1135684,8	3564161,65
н810	1135683,46	3564160,85
н811	1135682,07	3564160,13
н812	1135680,65	3564159,5
н813	1135679,2	3564158,95
н814	1135677,72	3564158,51
н815	1135676,2	3564158,14
н816	1135674,66	3564157,89
н817	1135673,1	3564157,72
н818	1135671,55	3564157,66
н819	1135669,99	3564157,69
н820	1135668,44	3564157,81
н821	1135666,9	3564158,04
н822	1135665,4	3564158,35
н823	1135663,88	3564158,76
н824	1135662,41	3564159,27
н825	1135660,97	3564159,85
н826	1135659,58	3564160,54
н827	1135658,22	3564161,31
н828	1135656,92	3564162,16
н829	1135655,4	3564163,22
н830	1135653,44	3564159,78
н831	1135657,69	3564155,92
н832	1135658,92	3564155,31
н833	1135660,65	3564154,58
н834	1135662,41	3564153,98
н835	1135664,21	3564153,49
н836	1135666,04	3564153,1
н837	1135667,89	3564152,85

н838	1135669,74	3564152,68
н839	1135671,61	3564152,66
н840	1135673,48	3564152,74
н841	1135675,34	3564152,95
н842	1135677,18	3564153,24
н843	1135679,01	3564153,67
н844	1135680,78	3564154,22
н845	1135682,53	3564154,87
н846	1135684,24	3564155,62
н806	1135685,73	3564156,39
:ЗУ2(13) «Автодорога на ЦДНГ-8»	---	---
н847	1135689,96	3564121,78
н848	1135702,75	3564141,53
н849	1135699,62	3564145,07
н850	1135699,59	3564145,1
н851	1135698,52	3564143,89
н852	1135686,76	3564125,52
н853	1135686,2	3564124,1
н854	1135685,78	3564122,75
н847	1135689,96	3564121,78
:ЗУ2(14) «Автодорога на ЦДНГ-8»	---	---
н855	1135688,35	3560573,57
н856	1135693,31	3560573,6
н857	1135693,28	3560593,84
н858	1135688,32	3560593,92
н855	1135688,35	3560573,57
:ЗУ2(15) «Автодорога на ЦДНГ-8»	---	---
н859	1136782,41	3567114,05
н860	1136798,49	3567112,97
н861	1136798,94	3567117,95
н862	1136782,73	3567119,04
н859	1136782,41	3567114,05
:ЗУ2(16) «Автодорога на ЦДНГ-8»	---	---
н863	1135688,3	3560600,12
н864	1135693,27	3560600
н865	1135693,24	3560615,95
н866	1135691,29	3560616
н867	1135688,27	3560616,08
н863	1135688,3	3560600,12
:ЗУ2(17) «Автодорога на ЦДНГ-8»	---	---
н868	1136650,46	3569345,49
н869	1136635,04	3569346,52
н870	1136634,36	3569341,56
н871	1136650,13	3569340,51
н868	1136650,46	3569345,49
:ЗУ2(18) «Автодорога на ЦДНГ-8»	---	---
н872	1136602,75	3569094,11

н873	1136617,78	3569090,74
н874	1136618,89	3569095,38
н875	1136603,38	3569099,11
н872	1136602,75	3569094,11
:ЗУ2(19) «Автодорога на ЦДНГ-8»	---	---
н876	1136635,9	3569232,71
н877	1136620,82	3569233,7
н878	1136620,24	3569228,72
н879	1136635,57	3569227,7
н876	1136635,9	3569232,71
:ЗУ2(20) «Автодорога на ЦДНГ-8»	---	---
н880	1136622,41	3569249,63
н881	1136636,97	3569248,68
н882	1136637,3	3569253,64
н883	1136623,04	3569254,59
н880	1136622,41	3569249,63
:ЗУ2(21) «Автодорога на ЦДНГ-8»	---	---
н884	1136614,01	3569075,01
н885	1136600,48	3569078,2
н886	1136599,71	3569073,25
н887	1136612,83	3569070,1
н884	1136614,01	3569075,01
:ЗУ2(22) «Автодорога на ЦДНГ-8»	---	---
н888	1135692,01	3561572,7
н889	1135692,08	3561573,45
н890	1135692,32	3561574,95
н891	1135692,62	3561576,42
н892	1135693,03	3561577,88
н893	1135693,53	3561579,3
н894	1135694,09	3561580,71
н895	1135694,75	3561582,06
н896	1135694,87	3561582,26
н897	1135689,73	3561583,11
н898	1135689,11	3561581,76
н899	1135688,44	3561579,95
н900	1135687,91	3561578,1
н901	1135687,46	3561576,21
н902	1135687,32	3561575,37
н903	1135687,31	3561573,25
н904	1135687,34	3561573,26
н888	1135692,01	3561572,7
:ЗУ2(23) «Автодорога на ЦДНГ-8»	---	---
н905	1135690,51	3562546,31
н906	1135690,49	3562555,92
н907	1135685,25	3562556,65
н908	1135685,26	3562547,31
н909	1135689,02	3562546,59

н905	1135690,51	3562546,31
:ЗУ2(24) «Автодорога на ЦДНГ-8»	---	---
н910	1135656,45	3560534,38
н911	1135656,38	3560535,91
н912	1135656,22	3560539,51
н913	1135647,13	3560539,46
н914	1135647,07	3560534,46
н910	1135656,45	3560534,38
:ЗУ2(25) «Автодорога на ЦДНГ-8»	---	---
н915	1135689,37	3561656,84
н916	1135689,39	3561656,85
н917	1135691,87	3561656,85
н918	1135691,84	3561672,78
н919	1135689,36	3561672,78
н915	1135689,37	3561656,84
:ЗУ2(26) «Автодорога на ЦДНГ-8»	---	---
н920	1136794,65	3566678,56
н921	1136790,78	3566678,39
н922	1136790,25	3566671,5
н923	1136792,97	3566671,3
н924	1136794,08	3566671,22
н920	1136794,65	3566678,56
:ЗУ2(27) «Автодорога на ЦДНГ-8»	---	---
н925	1135695,41	3564164,91
н926	1135699,62	3564168,94
н927	1135696,58	3564172,31
н928	1135692,39	3564168,32
н925	1135695,41	3564164,91
:ЗУ2(28) «Автодорога на ЦДНГ-8»	---	---
н929	1136855,5	3566630,55
н930	1136851,39	3566630,74
н931	1136851	3566625,74
н932	1136855,27	3566625,55
н929	1136855,5	3566630,55
:ЗУ2(29) «Автодорога на ЦДНГ-8»	---	---
н933	1136663,74	3569453,5
н934	1136653,89	3569455,32
н935	1136653,69	3569453,65
н936	1136663,4	3569451,81
н933	1136663,74	3569453,5
:ЗУ2(30) «Автодорога на ЦДНГ-8»	---	---
н937	1135709,65	3564148,81
н938	1135711,36	3564150,43
н939	1135710,43	3564155,38
н940	1135710,41	3564155,43
н941	1135706,79	3564152,01
н942	1135706,83	3564152,02

н937	1135709,65	3564148,81
:ЗУ2(31) «Автодорога на ЦДНГ-8»	---	---
н943	1135691,77	3561586,83
н944	1135697,25	3561585,93
н945	1135698,16	3561587,02
н946	1135699,2	3561588,12
н947	1135692,94	3561588,5
н948	1135691,81	3561586,91
н943	1135691,77	3561586,83
:ЗУ2(32) «Автодорога на ЦДНГ-8»	---	---
н949	1135691,87	3561650,86
н950	1135689,38	3561650,85
н951	1135689,39	3561648,98
н952	1135699,4	3561648,85
н953	1135691,88	3561649,13
н949	1135691,87	3561650,86
:ЗУ4(1) «Автодорога ДНС-7-ДНС-1»	---	---
н954	1137908,14	3569694,72
н955	1137843,77	3569690,88
н956	1137378,75	3569644,63
н957	1137235,87	3569630,49
н958	1137051,61	3569612
н959	1137052,24	3569607,05
н960	1137875,96	3569688,81
н961	1137908,27	3569689,72
н962	1138079,73	3569677
н963	1139606,87	3569293,22
н964	1139631,47	3569286
н965	1139837,87	3569195,9
н966	1140536,43	3568744,46
н967	1140538,62	3568742,7
н968	1140539	3568742,23
н969	1140539,38	3568741,73
н970	1140539,73	3568741,23
н971	1140540,05	3568740,7
н972	1140540,32	3568740,15
н973	1140540,59	3568739,59
н974	1140540,79	3568738,99
н975	1140540,96	3568738,41
н976	1140541,02	3568738,15
н977	1140545,21	3568735,44
н978	1140544,43	3568743,11
н979	1140539,44	3568748,47
н980	1139895,24	3569166,51
н981	1139840,6	3569200,1
н982	1139633,98	3569290,32

н983	1139565,98	3569309,18
н984	1138181,96	3569659,18
н985	1138123,5	3569673,35
н986	1138080,61	3569681,92
н987	1138005,5	3569687,49
н954	1137908,14	3569694,72
:ЗУ4(2) «Автодорога ДНС-7-ДНС-1»	---	---
н988	1141088,33	3568726,11
н989	1141095,72	3568728,7
н990	1141096,05	3568729,07
н991	1141097,12	3568730,18
н992	1141098,25	3568731,22
н993	1141099,46	3568732,19
н994	1141100,72	3568733,08
н995	1141102,03	3568733,9
н996	1141103,39	3568734,62
н997	1141104,79	3568735,27
н998	1141536,28	3568887,65
н999	1142480,28	3569220,32
н1000	1142540,82	3569237,54
н1001	1142664,56	3569248,16
н1002	1142776,88	3569226,49
н1003	1142778,43	3569231,57
н1004	1142685,38	3569249,24
н1005	1142627,57	3569250
н1006	1142541,81	3569242,76
н1007	1142523,31	3569238,3
н1008	1142491,77	3569228,86
н1009	1142364,4	3569184,7
н1010	1142197,3	3569126,19
н1011	1142194,23	3569125,14
н1012	1141101,17	3568739,09
н1013	1141090,04	3568729,56
н988	1141088,33	3568726,11
:ЗУ4(3) «Автодорога ДНС-7-ДНС-1»	---	---
н1014	1144322,16	3568776,18
н1015	1144320,92	3568779,75
н1016	1144245,14	3568741,91
н1017	1144149,04	3568715,21
н1018	1144049,53	3568708,47
н1019	1143950,69	3568721,99
н1020	1143856,66	3568755,21
н1021	1142857,02	3569226,67
н1022	1142856,38	3569225,2
н1023	1142855,1	3569222,26

н1024	1142857,28	3569221,39
н1025	1143854,53	3568750,69
н1026	1143949,52	3568717,13
н1027	1144049,36	3568703,47
н1028	1144131,81	3568709,05
н1029	1144152,56	3568711,02
н1030	1144246,96	3568737,25
н1014	1144322,16	3568776,18
:ЗУ4(4) «Автодорога ДНС-7-ДНС-1»	---	---
н1031	1143172,33	3569051,42
н1032	1143166,86	3569050,44
н1033	1143162,84	3569048,13
н1034	1143160,26	3569045,46
н1035	1143159,23	3569043,43
н1036	1143163,57	3569041,44
н1037	1143163,89	3569041,94
н1038	1143164,24	3569042,44
н1039	1143164,63	3569042,92
н1040	1143165,07	3569043,39
н1041	1143165,51	3569043,81
н1042	1143165,97	3569044,23
н1043	1143166,46	3569044,59
н1044	1143166,99	3569044,94
н1045	1143167,52	3569045,24
н1046	1143168,09	3569045,52
н1047	1143168,65	3569045,76
н1048	1143169,24	3569045,97
н1049	1143169,85	3569046,12
н1050	1143170,44	3569046,26
н1051	1143171,06	3569046,35
н1052	1143171,67	3569046,4
н1053	1143172,29	3569046,43
н1054	1143172,91	3569046,4
н1055	1143173,53	3569046,34
н1056	1143175,93	3569045,71
н1057	1143844,71	3568729,9
н1058	1143944,1	3568694,79
н1059	1144048,55	3568680,49
н1060	1144153,76	3568687,6
н1061	1144226,82	3568707,9
н1062	1144198,68	3568705,25
н1063	1144152,91	3568692,53
н1064	1144048,73	3568685,5
н1065	1144024,52	3568688,81
н1066	1144004,4	3568686,91
н1067	1144001,8	3568687,1

н1068	1143979,81	3568694,92
н1069	1143945,28	3568699,64
н1070	1143846,82	3568734,42
н1071	1143176,9	3569050,69
н1031	1143172,33	3569051,42
:ЗУ4(5) «Автодорога ДНС-7-ДНС-1»	---	---
н1072	1144317,94	3568748,39
н1073	1144455,11	3568840,18
н1074	1144883,7	3569149,3
н1075	1144938,63	3569187,67
н1076	1144968,34	3569206,03
н1077	1145085,16	3569254,39
н1078	1145206,94	3569270,97
н1079	1145294,55	3569266,02
н1080	1145300,6	3569265,02
н1081	1145301,67	3569269,67
н1082	1145294,51	3569271,01
н1083	1145227,85	3569275,73
н1084	1145206,93	3569275,97
н1085	1145086,17	3569259,53
н1086	1145079,49	3569257,44
н1087	1144987,69	3569220,03
н1088	1144965,92	3569210,42
н1089	1144931,26	3569189,1
н1090	1144721,66	3569038,71
н1091	1144561,54	3568922,63
н1092	1144357,28	3568775,45
н1093	1144346,41	3568768,21
н1094	1144291,26	3568739,87
н1095	1144263,46	3568720,05
н1072	1144317,94	3568748,39
:ЗУ4(6) «Автодорога ДНС-7-ДНС-1»	---	---
н1096	1147051,38	3568882,8
н1097	1146897,38	3569005,57
н1098	1146833,48	3569056,52
н1099	1146822,44	3569063,87
н1100	1146751,47	3569119,46
н1101	1146667,99	3569153,47
н1102	1146564,41	3569164,49
н1103	1146563,68	3569158,59
н1104	1146650,62	3569148,51
н1105	1146668,09	3569144,52
н1106	1146686,72	3569136,92
н1107	1146692,71	3569135,03
н1108	1146701,24	3569131,8

н1109	1146706,59	3569129,47
н1110	1146710,96	3569127,67
н1111	1146716,53	3569124,76
н1112	1146745,59	3569112,9
н1113	1146773,11	3569095,26
н1114	1146796,77	3569077,76
н1115	1146819,67	3569059,7
н1116	1146842,82	3569044,31
н1117	1146973,49	3568942,15
н1118	1147263,56	3568705,79
н1119	1147332,98	3568655,52
н1120	1147340,85	3568652,04
н1121	1147309,52	3568677,01
н1122	1147302,48	3568681,85
н1123	1147302,47	3568681,83
н1124	1147302,44	3568681,88
н1125	1147109,82	3568834,84
н1096	1147051,38	3568882,8
:ЗУ4(7) «Автодорога ДНС-7-ДНС-1»	---	---
н1126	1140652,39	3568703,13
н1127	1140653,83	3568704,88
н1128	1140476,42	3568816,73
н1129	1140172,41	3569014,69
н1130	1139897,97	3569191,74
н1131	1139850,88	3569220,5
н1132	1139794,99	3569244,8
н1133	1139835,19	3569221,96
н1134	1139849,65	3569215,65
н1135	1139904,94	3569181,69
н1136	1140650,93	3568701,38
н1126	1140652,39	3568703,13
:ЗУ4(8) «Автодорога ДНС-7-ДНС-1»	---	---
н1137	1139170,12	3569432,5
н1138	1139169,98	3569426,75
н1139	1139639,24	3569307,53
н1140	1139675,67	3569291,62
н1141	1139781,05	3569250,85
н1142	1139637,36	3569313,33
н1137	1139170,12	3569432,5
:ЗУ4(9) «Автодорога ДНС-7-ДНС-1»	---	---
н1143	1147663,15	3568629,68
н1144	1147658	3568599,42
н1145	1147658,31	3568598,64
н1146	1147659,11	3568596,93

н1147	1147660,03	3568595,26
н1148	1147661,05	3568593,66
н1149	1147662,17	3568592,12
н1150	1147663,39	3568590,66
н1151	1147664,71	3568589,28
н1152	1147666,09	3568587,98
н1153	1147667,55	3568586,78
н1154	1147669,12	3568585,67
н1155	1147670,71	3568584,66
н1156	1147672,38	3568583,75
н1157	1147674,12	3568582,95
н1158	1147675,89	3568582,27
н1159	1147677,69	3568581,7
н1160	1147679,54	3568581,24
н1161	1147681,41	3568580,91
н1162	1148096,46	3568519,15
н1163	1148099,1	3568524,09
н1164	1147682,15	3568585,85
н1165	1147680,59	3568586,13
н1166	1147679,05	3568586,51
н1167	1147677,53	3568586,98
н1168	1147676,06	3568587,56
н1169	1147674,63	3568588,22
н1170	1147673,23	3568588,98
н1171	1147671,89	3568589,82
н1172	1147670,6	3568590,74
н1173	1147669,37	3568591,74
н1174	1147668,22	3568592,83
н1175	1147667,13	3568593,98
н1176	1147666,12	3568595,2
н1177	1147665,2	3568596,47
н1178	1147664,35	3568597,82
н1179	1147663,57	3568599,19
н1180	1147662,89	3568600,63
н1181	1147662,31	3568602,11
н1182	1147661,82	3568603,62
н1183	1147661,43	3568605,14
н1184	1147661,13	3568606,7
н1185	1147660,93	3568608,27
н1186	1147660,84	3568609,86
н1187	1147660,86	3568611,44
н1188	1147660,95	3568613,03
н1189	1147661,15	3568614,6
н1190	1147661,46	3568616,15
н1191	1147664,48	3568629,38
н1143	1147663,15	3568629,68
:ЗУ4(10) «Автодорога ДНС-7-	---	---

ДНС-1»		
н1192	1146719	3569097,15
н1193	1146721,42	3569102,61
н1194	1146721,58	3569103,44
н1195	1146663,65	3569127,07
н1196	1146622,78	3569135,33
н1197	1146470,33	3569151,39
н1198	1146337,09	3569164,87
н1199	1146336,89	3569162,53
н1200	1146336,66	3569159,74
н1201	1146469,14	3569146,23
н1202	1146575,55	3569135,45
н1203	1146656,54	3569121,9
н1192	1146719	3569097,15
:ЗУ4(11) «Автодорога ДНС-7-ДНС-1»	---	---
н1204	1148116,64	3568488,55
н1205	1148116,22	3568486,83
н1206	1148114,86	3568481,34
н1207	1148118,34	3568470,89
н1208	1148070,05	3568161,64
н1209	1148057,58	3568123,18
н1210	1148059,06	3568124,82
н1211	1148056,59	3568120,12
н1212	1148055,37	3568116,39
н1213	1148048,84	3568105,43
н1214	1148045,29	3568098,7
н1215	1148034,32	3568077,9
н1216	1148025,54	3568061,25
н1217	1148030,44	3568067,87
н1218	1148045,85	3568089,82
н1219	1148059,02	3568112,47
н1220	1148065,35	3568127,07
н1221	1148069,36	3568138,5
н1222	1148072,56	3568150,14
н1223	1148075,6	3568164,04
н1224	1148123,03	3568465,46
н1225	1148123,21	3568472,98
н1226	1148121,52	3568480,3
н1227	1148118,05	3568486,97
н1204	1148116,64	3568488,55
:ЗУ4(12) «Автодорога ДНС-7-ДНС-1»	---	---
н1228	1133255,76	3573117,84
н1229	1133259,95	3573120,61
н1230	1133026,78	3573443,49
н1231	1133022,72	3573440,66

н1228	1133255,76	3573117,84
:ЗУ4(13) «Автодорога ДНС-7-ДНС-1»	---	---
н1232	1145505,12	3569233,25
н1233	1145510,08	3569232,77
н1234	1145510,65	3569238,35
н1235	1145605,38	3569229,3
н1236	1145662,76	3569228,51
н1237	1145844,65	3569209,65
н1238	1145844,87	3569214,92
н1239	1145662,81	3569233,51
н1240	1145605,73	3569234,29
н1241	1145506,2	3569243,82
н1232	1145505,12	3569233,25
:ЗУ4(14) «Автодорога ДНС-7-ДНС-1»	---	---
н1242	1142511,1	3569251,77
н1243	1142532,2	3569259,16
н1244	1142668,05	3569269,3
н1245	1142727,41	3569258,69
н1246	1142743,1	3569258,49
н1247	1142769,23	3569251,21
н1248	1142783,64	3569248,64
н1249	1142785,12	3569253,49
н1250	1142665,99	3569276,11
н1251	1142534,98	3569264,93
н1252	1142508,5	3569257,54
н1242	1142511,1	3569251,77
:ЗУ4(15) «Автодорога ДНС-7-ДНС-1»	---	---
н1253	1147663,22	3568565,06
н1254	1147663,83	3568564,1
н1255	1147663,48	3568559,96
н1256	1147905,57	3568523,47
н1257	1147911,33	3568519,87
н1258	1147913,42	3568512,8
н1259	1147905,17	3568483,32
н1260	1147909,97	3568481,95
н1261	1147917,88	3568509,57
н1262	1147918,08	3568517,05
н1263	1147915,26	3568522,95
н1264	1147911,81	3568526,16
н1265	1147905,7	3568528,53
н1253	1147663,22	3568565,06
:ЗУ4(16) «Автодорога ДНС-7-ДНС-1»	---	---
н1266	1147425,4	3568597,02

н1267	1147417,22	3568603,79
н1268	1147401,14	3568607,61
н1269	1147389,64	3568610,92
н1270	1147326,46	3568638,49
н1271	1147316,19	3568644,66
н1272	1147284,57	3568666,54
н1273	1147252,33	3568691,71
н1274	1147179,27	3568748,27
н1275	1147177,89	3568747,33
н1276	1147175,96	3568745
н1277	1147232,97	3568700,21
н1278	1147289,28	3568656,91
н1279	1147321,44	3568635,61
н1280	1147390,14	3568604,76
н1266	1147425,4	3568597,02
:ЗУ4(17) «Автодорога ДНС-7-ДНС-1»	---	---
н1281	1142916,75	3569173,16
н1282	1142912,1	3569173,34
н1283	1142906,01	3569171,21
н1284	1142901,88	3569167,46
н1285	1142899,7	3569163,37
н1286	1142899,56	3569162,88
н1287	1142904,39	3569160,65
н1288	1142905,2	3569163,41
н1289	1142905,52	3569163,95
н1290	1142905,88	3569164,46
н1291	1142906,27	3569164,93
н1292	1142906,68	3569165,39
н1293	1142907,13	3569165,83
н1294	1142907,6	3569166,23
н1295	1142908,1	3569166,6
н1296	1142908,61	3569166,95
н1297	1142909,16	3569167,26
н1298	1142909,71	3569167,54
н1299	1142910,28	3569167,78
н1300	1142910,87	3569167,97
н1301	1142911,47	3569168,16
н1302	1142912,08	3569168,29
н1303	1142912,69	3569168,37
н1304	1142913,32	3569168,43
н1305	1142913,93	3569168,44
н1306	1142914,55	3569168,42
н1307	1142915,16	3569168,35
н1308	1142915,78	3569168,25
н1309	1143133,65	3569065,68
н1310	1143134,2	3569065,34

н1311	1143134,72	3569065
н1312	1143135,22	3569064,6
н1313	1143135,71	3569064,18
н1314	1143136,16	3569063,73
н1315	1143136,56	3569063,25
н1316	1143136,95	3569062,75
н1317	1143137,3	3569062,22
н1318	1143137,62	3569061,67
н1319	1143137,91	3569061,1
н1320	1143138,15	3569060,52
н1321	1143138,36	3569059,92
н1322	1143138,54	3569059,3
н1323	1143138,66	3569058,68
н1324	1143138,75	3569058,04
н1325	1143138,8	3569057,41
н1326	1143138,81	3569056,78
н1327	1143138,78	3569056,14
н1328	1143138,71	3569055,51
н1329	1143138,6	3569054,89
н1330	1143138,47	3569054,27
н1331	1143138,27	3569053,66
н1332	1143138,08	3569053,16
н1333	1143142,55	3569051,11
н1334	1143143	3569052,03
н1335	1143143,68	3569054,81
н1336	1143143,58	3569059,55
н1337	1143141,54	3569064,87
н1338	1143136,89	3569069,57
н1339	1143048,78	3569111,33
н1281	1142916,75	3569173,16
:ЗУ4(18) «Автодорога ДНС-7-ДНС-1»	---	---
н1340	1146894,65	3568956,05
н1341	1146898,63	3568953,02
н1342	1146906,11	3568962,39
н1343	1146792,57	3569058,22
н1344	1146743,96	3569092,15
н1345	1146741,18	3569086,11
н1346	1146801,14	3569046,07
н1347	1146825,16	3569021,41
н1348	1146832,6	3569015,43
н1349	1146899,07	3568961,59
н1340	1146894,65	3568956,05
:ЗУ4(19) «Автодорога ДНС-7-ДНС-1»	---	---
н1350	1140779,84	3568621,1
н1351	1140784,92	3568621,3

н1352	1140784,9	3568622,58
н1353	1140785,1	3568623,17
н1354	1140785,37	3568623,76
н1355	1140785,67	3568624,32
н1356	1140786	3568624,87
н1357	1140786,39	3568625,39
н1358	1140786,77	3568625,88
н1359	1140787,2	3568626,35
н1360	1140787,66	3568626,79
н1361	1140788,15	3568627,19
н1362	1140788,66	3568627,59
н1363	1140789,2	3568627,93
н1364	1140789,76	3568628,24
н1365	1140790,33	3568628,51
н1366	1140790,92	3568628,75
н1367	1140791,53	3568628,94
н1368	1140792,14	3568629,11
н1369	1140792,77	3568629,23
н1370	1140839,53	3568641,76
н1371	1140991,78	3568695,41
н1372	1140990,18	3568700,26
н1373	1140809,35	3568637,74
н1374	1140789,21	3568633,44
н1375	1140781,83	3568627,62
н1350	1140779,84	3568621,1
:ЗУ4(20) «Автодорога ДНС-7-ДНС-1»	---	---
н1376	1140755,93	3568620,16
н1377	1140760,82	3568620,35
н1378	1140760,56	3568623,19
н1379	1140756,54	3568629,49
н1380	1140749,98	3568633,08
н1381	1140743,58	3568634,72
н1382	1140719	3568638,5
н1383	1140716,61	3568639,19
н1384	1140710,06	3568643,36
н1385	1140707,11	3568644,13
н1386	1140676,68	3568659,74
н1387	1140576,76	3568723,68
н1388	1140569,18	3568724,16
н1389	1140565,3	3568722,45
н1390	1140570,22	3568719,27
н1391	1140570,76	3568719,36
н1392	1140571,41	3568719,42
н1393	1140572,04	3568719,44
н1394	1140572,67	3568719,42
н1395	1140573,3	3568719,35

н1396	1140573,94	3568719,25
н1397	1140574,56	3568719,12
н1398	1140575,18	3568718,92
н1399	1140575,77	3568718,71
н1400	1140576,36	3568718,45
н1401	1140576,92	3568718,15
н1402	1140683,58	3568650,05
н1403	1140703,45	3568640,24
н1404	1140749,95	3568627,84
н1405	1140750,53	3568627,6
н1406	1140751,09	3568627,32
н1407	1140751,63	3568626,99
н1408	1140752,16	3568626,64
н1409	1140752,65	3568626,26
н1410	1140753,13	3568625,84
н1411	1140753,57	3568625,39
н1412	1140753,99	3568624,93
н1413	1140754,38	3568624,43
н1414	1140754,75	3568623,91
н1415	1140755,05	3568623,36
н1416	1140755,35	3568622,81
н1417	1140755,59	3568622,23
н1418	1140755,8	3568621,64
н1376	1140755,93	3568620,16
:ЗУ4(21) «Автодорога ДНС-7-ДНС-1»	---	---
н1419	1148090,45	3568497,35
н1420	1148091,21	3568500,57
н1421	1147949,81	3568521,41
н1422	1147944,44	3568519,81
н1423	1147940,67	3568517,04
н1424	1147937,55	3568512,39
н1425	1147927,27	3568476,99
н1426	1147932,07	3568475,62
н1427	1147944,69	3568513,95
н1428	1147950,95	3568516,48
н1429	1148090	3568495,49
н1419	1148090,45	3568497,35
:ЗУ4(22) «Автодорога ДНС-7-ДНС-1»	---	---
н1430	1136627,52	3569647,1
н1431	1136601,7	3569703,76
н1432	1136565,5	3569779,18
н1433	1136467,59	3569971,92
н1434	1136395,39	3570120,13
н1435	1136395,38	3570118,88
н1436	1136475,35	3569953,67

н1437	1136629,29	3569642,47
н1430	1136627,52	3569647,1
:ЗУ4(23) «Автодорога ДНС-7-ДНС-1»	---	---
н1438	1146978,21	3568892,44
н1439	1146982,2	3568889,4
н1440	1146984,79	3568892,65
н1441	1147030,57	3568859,23
н1442	1147091,26	3568811,57
н1443	1147156,68	3568760,15
н1444	1147157,91	3568761,65
н1445	1147159,1	3568763,88
н1446	1146983,87	3568899,53
н1438	1146978,21	3568892,44
:ЗУ4(24) «Автодорога ДНС-7-ДНС-1»	---	---
н1447	1146054,39	3569188,53
н1448	1146054,4	3569188,66
н1449	1146055,12	3569193,39
н1450	1145894,82	3569209,6
н1451	1145894,66	3569204,5
н1452	1145895,6	3569204,73
н1447	1146054,39	3569188,53
:ЗУ4(25) «Автодорога ДНС-7-ДНС-1»	---	---
н1453	1146977,22	3568883,16
н1454	1146973,24	3568886,19
н1455	1146961,36	3568871,27
н1456	1146883,17	3568933,63
н1457	1146893,65	3568946,78
н1458	1146889,67	3568949,8
н1459	1146876,14	3568932,84
н1460	1146962,13	3568864,24
н1453	1146977,22	3568883,16
:ЗУ4(26) «Автодорога ДНС-7-ДНС-1»	---	---
н1461	1147917	3567958,18
н1462	1148017,27	3568050,08
н1463	1148020,38	3568054,27
н1464	1148019,83	3568054,72
н1465	1148024,61	3568067,02
н1466	1148024,16	3568066,51
н1467	1148023,07	3568066,55
н1468	1148012,17	3568051,58
н1469	1147912,51	3567961,24
н1470	1147914,27	3567960,14
н1461	1147917	3567958,18

:ЗУ4(27) «Автодорога ДНС-7-ДНС-1»	---	---
н1471	1132879,96	3573882,87
н1472	1132879,75	3573884,17
н1473	1132879,61	3573885,05
н1474	1132878,76	3573884,99
н1475	1132877,82	3573884,85
н1476	1132876,9	3573884,65
н1477	1132875,99	3573884,39
н1478	1132875,1	3573884,08
н1479	1132874,23	3573883,71
н1480	1132873,38	3573883,29
н1481	1132872,57	3573882,82
н1482	1132871,79	3573882,3
н1483	1132871,04	3573881,72
н1484	1132870,32	3573881,1
н1485	1132869,65	3573880,45
н1486	1132869,03	3573879,74
н1487	1132868,44	3573879
н1488	1132867,91	3573878,22
н1489	1132867,42	3573877,41
н1490	1132866,98	3573876,58
н1491	1132866,6	3573875,72
н1492	1132866,26	3573874,84
н1493	1132865,99	3573873,92
н1494	1132865,78	3573873,01
н1495	1132865,62	3573872,09
н1496	1132865,53	3573871,14
н1497	1132865,49	3573870,2
н1498	1132865,53	3573869,26
н1499	1132865,59	3573868,32
н1500	1132875,06	3573792,48
н1501	1132884,64	3573739,58
н1502	1132887,74	3573748,85
н1503	1132879,42	3573797,12
н1504	1132870,5	3573870,17
н1505	1132870,53	3573870,79
н1506	1132870,59	3573871,41
н1507	1132870,7	3573872,04
н1508	1132870,85	3573872,65
н1509	1132871,01	3573873,26
н1510	1132871,23	3573873,83
н1511	1132871,49	3573874,42
н1512	1132871,78	3573874,97
н1513	1132872,1	3573875,51
н1514	1132872,46	3573876,04
н1515	1132872,84	3573876,53

н1516	1132873,27	3573876,99
н1517	1132873,72	3573877,44
н1518	1132874,21	3573877,84
н1519	1132874,69	3573878,23
н1520	1132875,21	3573878,57
н1521	1132875,77	3573878,89
н1522	1132876,32	3573879,17
н1523	1132876,9	3573879,41
н1524	1132877,49	3573879,63
н1525	1132878,1	3573879,79
н1526	1132878,73	3573879,91
н1527	1132879,33	3573880,01
н1528	1132879,96	3573880,08
н1529	1132880,42	3573880,09
н1471	1132879,96	3573882,87
:ЗУ4(28) «Автодорога ДНС-7-ДНС-1»	---	---
н1530	1145509,28	3569224,81
н1531	1145504,31	3569225,29
н1532	1145502,6	3569208,63
н1533	1145403,1	3569218,76
н1534	1145404,75	3569234,88
н1535	1145399,77	3569235,37
н1536	1145397,62	3569214,29
н1537	1145507,08	3569203,14
н1530	1145509,28	3569224,81
:ЗУ4(29) «Автодорога ДНС-7-ДНС-1»	---	---
н1538	1136836,7	3569585,52
н1539	1136973,49	3569599,18
н1540	1136973,12	3569604,17
н1541	1136836,17	3569590,42
н1538	1136836,7	3569585,52
:ЗУ4(30) «Автодорога ДНС-7-ДНС-1»	---	---
н1542	1133012,52	3573461,58
н1543	1133013,31	3573462,13
н1544	1132978,01	3573511,02
н1545	1132945,25	3573558,71
н1546	1132942,2	3573559,37
н1547	1132941,44	3573559,54
н1548	1132937,94	3573560,3
н1549	1132961,51	3573525,43
н1550	1133009,26	3573459,3
н1542	1133012,52	3573461,58
:ЗУ4(31) «Автодорога ДНС-7-ДНС-1»	---	---

н1551	1147600,93	3568593,01
н1552	1147601,83	3568597,91
н1553	1147482,09	3568615,89
н1554	1147482,74	3568614,22
н1555	1147484,21	3568610,51
н1551	1147600,93	3568593,01
:ЗУ4(32) «Автодорога ДНС-7-ДНС-1»	---	---
н1556	1147596,78	3568570,04
н1557	1147597,66	3568574,95
н1558	1147491,97	3568591,01
н1559	1147492,86	3568588,78
н1560	1147494,02	3568585,83
н1556	1147596,78	3568570,04
:ЗУ4(33) «Автодорога ДНС-7-ДНС-1»	---	---
н1561	1142810,86	3569220,8
н1562	1142809,45	3569215,53
н1563	1142875,7	3569187,37
н1564	1142876,23	3569186,97
н1565	1142876,7	3569186,55
н1566	1142877,15	3569186,1
н1567	1142877,56	3569185,61
н1568	1142877,96	3569185,12
н1569	1142878,32	3569184,58
н1570	1142878,64	3569184,02
н1571	1142878,93	3569183,44
н1572	1142879,17	3569182,86
н1573	1142879,38	3569182,25
н1574	1142879,55	3569181,63
н1575	1142879,69	3569181,02
н1576	1142879,78	3569180,38
н1577	1142879,83	3569179,75
н1578	1142879,84	3569179,1
н1579	1142879,81	3569178,46
н1580	1142879,74	3569177,82
н1581	1142879,62	3569177,2
н1582	1142879,47	3569176,57
н1583	1142878,37	3569172,62
н1584	1142882,63	3569170,66
н1585	1142884,85	3569179,02
н1586	1142884,18	3569183,75
н1587	1142881,43	3569188,79
н1588	1142877,85	3569191,95
н1589	1142840,21	3569209,28
н1561	1142810,86	3569220,8
:ЗУ4(34) «Автодорога ДНС-7-	---	---

ДНС-1»		
н1590	1132837,1	3574109,76
н1591	1132836,51	3574113,55
н1592	1132851,38	3573988,16
н1593	1132851,66	3573986,33
н1594	1132852,06	3573984,51
н1595	1132852,56	3573982,73
н1596	1132853,17	3573980,98
н1597	1132853,87	3573979,28
н1598	1132854,68	3573977,61
н1599	1132855,61	3573975,99
н1600	1132856,62	3573974,45
н1601	1132858,59	3573971,63
н1590	1132837,1	3574109,76
:ЗУ4(35) «Автодорога ДНС-7-ДНС-1»	---	---
н1602	1136810,22	3569582,88
н1603	1136809,77	3569587,79
н1604	1136745,24	3569581,37
н1605	1136744,9	3569576,35
н1602	1136810,22	3569582,88
:ЗУ4(36) «Автодорога ДНС-7-ДНС-1»	---	---
н1606	1146216,98	3569177,01
н1607	1146216,87	3569174,75
н1608	1146185,23	3569176,19
н1609	1146185,18	3569175,19
н1610	1146266,87	3569166,86
н1611	1146267,12	3569171,95
н1606	1146216,98	3569177,01
:ЗУ4(37) «Автодорога ДНС-7-ДНС-1»	---	---
н1612	1132935,16	3573620,65
н1613	1132930,7	3573622,04
н1614	1132928,69	3573622,66
н1615	1132936,22	3573606,4
н1616	1132955,42	3573576,24
н1617	1132961,63	3573574,78
н1618	1132960,38	3573576,52
н1619	1132943,76	3573603,25
н1620	1132935,82	3573620,44
н1612	1132935,16	3573620,65
:ЗУ4(38) «Автодорога ДНС-7-ДНС-1»	---	---
н1621	1132904,8	3573687,61
н1622	1132902,4	3573679,52
н1623	1132917,44	3573647

н1624	1132920,23	3573646,13
н1625	1132924,58	3573644,78
н1621	1132904,8	3573687,61
:ЗУ4(39) «Автодорога ДНС-7-ДНС-1»	---	---
н1626	1147443,24	3568616,94
н1627	1147442,84	3568617,58
н1628	1147434,73	3568624,08
н1629	1147398,81	3568632,35
н1630	1147408,9	3568624,33
н1626	1147443,24	3568616,94
:ЗУ4(40) «Автодорога ДНС-7-ДНС-1»	---	---
н1631	1141044,93	3568710,83
н1632	1141045	3568710,91
н1633	1141052,05	3568713,39
н1634	1141047,71	3568715,37
н1635	1141034,4	3568715,53
н1636	1141009,83	3568707,05
н1637	1141011,16	3568703,08
н1638	1141011,41	3568702,33
н1639	1141033,9	3568710,25
н1640	1141035,45	3568710,64
н1641	1141037,01	3568710,92
н1642	1141038,6	3568711,11
н1643	1141040,2	3568711,19
н1644	1141041,79	3568711,18
н1645	1141043,38	3568711,05
н1631	1141044,93	3568710,83
:ЗУ4(41) «Автодорога ДНС-7-ДНС-1»	---	---
н1646	1145400,58	3569243,33
н1647	1145405,57	3569242,85
н1648	1145406,95	3569256,44
н1649	1145378,78	3569260,47
н1650	1145378,58	3569258,67
н1651	1145377,49	3569257,77
н1652	1145377,28	3569255,66
н1653	1145401,49	3569252,22
н1646	1145400,58	3569243,33
:ЗУ4(42) «Автодорога ДНС-7-ДНС-1»	---	---
н1654	1141090,28	3568718,32
н1655	1141085,37	3568716,6
н1656	1141084,6	3568710,32
н1657	1141090,38	3568685,07
н1658	1141095,34	3568686,33

н1659	1141090,33	3568706,09
н1660	1141089,98	3568707,6
н1661	1141089,74	3568709,12
н1662	1141089,59	3568710,66
н1663	1141089,54	3568712,2
н1664	1141089,58	3568713,74
н1665	1141089,72	3568715,28
н1666	1141089,96	3568716,8
н1667	1141090,28	3568718,31
н1654	1141090,28	3568718,32
:ЗУ4(43) «Автодорога ДНС-7-ДНС-1»	---	---
н1668	1141060,53	3568707,91
н1669	1141055,66	3568706,2
н1670	1141056,47	3568705,58
н1671	1141057,68	3568704,54
н1672	1141058,81	3568703,42
н1673	1141059,88	3568702,24
н1674	1141060,86	3568700,97
н1675	1141061,76	3568699,66
н1676	1141062,58	3568698,28
н1677	1141063,32	3568696,86
н1678	1141063,94	3568695,4
н1679	1141064,48	3568693,89
н1680	1141064,92	3568692,35
н1681	1141068,21	3568679,43
н1682	1141073,05	3568680,66
н1683	1141066,97	3568700,7
н1668	1141060,53	3568707,91
:ЗУ4(44) «Автодорога ДНС-7-ДНС-1»	---	---
н1684	1146175,28	3569176,2
н1685	1146175,32	3569177,21
н1686	1146175,51	3569181,21
н1687	1146152,16	3569183,57
н1688	1146151,86	3569178,6
н1684	1146175,28	3569176,2
:ЗУ4(45) «Автодорога ДНС-7-ДНС-1»	---	---
н1689	1142880,55	3569162,83
н1690	1142876,19	3569164,83
н1691	1142869,83	3569142,03
н1692	1142874,65	3569140,69
н1689	1142880,55	3569162,83
:ЗУ4(46) «Автодорога ДНС-7-ДНС-1»	---	---
н1693	1142902,14	3569152,9

н1694	1142897,35	3569155,1
н1695	1142891,88	3569135,88
н1696	1142896,8	3569134,5
н1693	1142902,14	3569152,9
:ЗУ4(47) «Автодорога ДНС-7-ДНС-1»	---	---
н1697	1147976,55	3567941,37
н1698	1147971,15	3567937,93
н1699	1147969,24	3567919,89
н1700	1147974,21	3567919,36
н1697	1147976,55	3567941,37
:ЗУ4(48) «Автодорога ДНС-7-ДНС-1»	---	---
н1701	1143139,02	3569043,94
н1702	1143134,54	3569046
н1703	1143125,89	3569028,49
н1704	1143128,77	3569027,34
н1705	1143130,53	3569026,63
н1701	1143139,02	3569043,94
:ЗУ4(49) «Автодорога ДНС-7-ДНС-1»	---	---
н1706	1132759,26	3575014,39
н1707	1132759	3575015,66
н1708	1132759,8	3575017,34
н1709	1132761,37	3575018,31
н1710	1132761,29	3575018,95
н1711	1132760,27	3575019,38
н1712	1132758,85	3575020,08
н1713	1132757,46	3575020,87
н1714	1132756,14	3575021,75
н1715	1132754,87	3575022,7
н1716	1132753,67	3575023,75
н1717	1132752,54	3575024,87
н1718	1132751,47	3575026,05
н1719	1132750,49	3575027,3
н1720	1132749,65	3575028,5
н1721	1132746,12	3575030,18
н1722	1132744,91	3575031,2
н1723	1132744,13	3575028,08
н1724	1132744,4	3575027,54
н1725	1132745,39	3575025,9
н1726	1132746,47	3575024,33
н1727	1132747,65	3575022,83
н1728	1132748,93	3575021,41
н1729	1132750,29	3575020,07
н1730	1132751,73	3575018,83
н1731	1132753,25	3575017,68

н1732	1132754,84	3575016,62
н1733	1132756,49	3575015,67
н1734	1132758,21	3575014,83
н1706	1132759,26	3575014,39
:ЗУ4(50) «Автодорога ДНС-7-ДНС-1»	---	---
н1735	1143160,01	3569034,28
н1736	1143155,63	3569036,3
н1737	1143147,35	3569019,89
н1738	1143149,59	3569018,98
н1739	1143151,96	3569018,03
н1735	1143160,01	3569034,28
:ЗУ4(51) «Автодорога ДНС-7-ДНС-1»	---	---
н1740	1147822,73	3567924,67
н1741	1147823,02	3567929,71
н1742	1147806,29	3567928,16
н1743	1147806,12	3567923,12
н1740	1147822,73	3567924,67
:ЗУ4(52) «Автодорога ДНС-7-ДНС-1»	---	---
н1744	1133279,54	3573084,9
н1745	1133282,56	3573089,29
н1746	1133273,43	3573101,94
н1747	1133269,24	3573099,17
н1744	1133279,54	3573084,9
:ЗУ4(53) «Автодорога ДНС-7-ДНС-1»	---	---
н1748	1146440,6	3569199,82
н1749	1146441,97	3569213,73
н1750	1146441,18	3569213,82
н1751	1146436,97	3569214,26
н1752	1146435,51	3569200,33
н1748	1146440,6	3569199,82
:ЗУ4(54) «Автодорога ДНС-7-ДНС-1»	---	---
н1753	1146464,89	3569211,35
н1754	1146461,18	3569211,73
н1755	1146459,9	3569211,87
н1756	1146458,6	3569198
н1757	1146463,66	3569197,49
н1753	1146464,89	3569211,35
:ЗУ4(55) «Автодорога ДНС-7-ДНС-1»	---	---
н1758	1132871	3573963,17
н1759	1132871,13	3573962,41
н1760	1132888,63	3573939,25
н1761	1132905,59	3573908,79

н1762	1132896,84	3573926,15
н1763	1132888,22	3573942,71
н1764	1132877,74	3573955,96
н1765	1132876,15	3573958
н1758	1132871	3573963,17
:ЗУ4(56) «Автодорога ДНС-7-ДНС-1»	---	---
н1766	1132988,51	3573535,29
н1767	1133017,66	3573495,05
н1768	1133014,03	3573501,07
н1769	1133010,79	3573506,44
н1770	1132980,47	3573548,58
н1766	1132988,51	3573535,29
:ЗУ4(57) «Автодорога ДНС-7-ДНС-1»	---	---
н1771	1147805,55	3567900,55
н1772	1147815,47	3567900,94
н1773	1147816,07	3567900,96
н1774	1147816,71	3567900,98
н1775	1147818,34	3567906,17
н1776	1147805,63	3567905,01
н1777	1147805,5	3567900,6
н1771	1147805,55	3567900,55
:ЗУ4(58) «Автодорога ДНС-7-ДНС-1»	---	---
н1778	1145356,96	3569258,56
н1779	1145357,1	3569259,9
н1780	1145356,21	3569261
н1781	1145356,48	3569263,67
н1782	1145346,82	3569265,04
н1783	1145345,55	3569260,18
н1778	1145356,96	3569258,56
:ЗУ4(59) «Автодорога ДНС-7-ДНС-1»	---	---
н1784	1132883,76	3573884,71
н1785	1132884,53	3573880
н1786	1132884,67	3573879,17
н1787	1132884,84	3573879,09
н1788	1132885,4	3573878,8
н1789	1132885,94	3573878,48
н1790	1132886,45	3573878,12
н1791	1132886,94	3573877,74
н1792	1132887,43	3573877,32
н1793	1132887,87	3573876,85
н1794	1132888,26	3573876,38
н1795	1132888,64	3573875,88
н1796	1132889	3573875,36

н1797	1132889,3	3573874,81
н1798	1132893,66	3573877,18
н1799	1132892,72	3573878,78
н1800	1132892,15	3573879,53
н1801	1132891,53	3573880,24
н1802	1132890,87	3573880,91
н1803	1132890,17	3573881,55
н1804	1132889,43	3573882,13
н1805	1132888,65	3573882,67
н1806	1132887,84	3573883,16
н1807	1132887,01	3573883,59
н1808	1132886,15	3573883,98
н1809	1132885,26	3573884,31
н1810	1132884,36	3573884,58
н1784	1132883,76	3573884,71
:ЗУ4(60) «Автодорога ДНС-7-ДНС-1»	---	---
н1811	1140785,04	3568613,33
н1812	1140779,74	3568613,12
н1813	1140780,19	3568605,68
н1814	1140785,15	3568606,82
н1811	1140785,04	3568613,33
:ЗУ4(61) «Автодорога ДНС-7-ДНС-1»	---	---
н1815	1140563,66	3568713,99
н1816	1140559,09	3568716,94
н1817	1140556,26	3568710,87
н1818	1140560,56	3568708,25
н1815	1140563,66	3568713,99
:ЗУ4(62) «Автодорога ДНС-7-ДНС-1»	---	---
н1819	1140543,63	3568726,93
н1820	1140539,45	3568729,64
н1821	1140536,87	3568723,81
н1822	1140540,87	3568720,64
н1819	1140543,63	3568726,93
:ЗУ4(63) «Автодорога ДНС-7-ДНС-1»	---	---
н1823	1140761,54	3568612,41
н1824	1140756,62	3568612,21
н1825	1140756,98	3568608,04
н1826	1140762,14	3568605,83
н1823	1140761,54	3568612,41
:ЗУ4(64) «Автодорога ДНС-7-ДНС-1»	---	---
н1827	1136722,03	3569579,07
н1828	1136717,68	3569578,64
н1829	1136716,85	3569573,55

н1830	1136721,69	3569574,04
н1827	1136722,03	3569579,07
:ЗУ4(65) «Автодорога ДНС-7-ДНС-1»	---	---
н1831	1147605,58	3568573,74
н1832	1147604,69	3568568,82
н1833	1147605,68	3568568,67
н1834	1147606,2	3568573,65
н1831	1147605,58	3568573,74
:ЗУ5(1) «Автодорога ДНС-7-ДНС-1»	---	---
н1835	1137982,6	3569701,1
н1836	1137911,2	3569701,79
н1837	1137668,01	3569676,72
н1838	1137502,79	3569660,51
н1839	1137432,6	3569652,31
н1840	1137017	3569611,63
н1841	1137016,98	3569611,56
н1842	1137018,13	3569594,97
н1843	1137035,8	3569596,9
н1844	1137037	3569580,66
н1845	1137045,85	3569581,49
н1846	1137043,83	3569602,93
н1847	1137052,41	3569603,78
н1848	1137051,61	3569612
н1849	1137235,87	3569630,49
н1850	1137378,75	3569644,63
н1851	1137843,77	3569690,88
н1852	1137908,14	3569694,72
н1853	1138005,5	3569687,49
н1854	1138080,61	3569681,92
н1855	1138123,5	3569673,35
н1856	1138181,96	3569659,18
н1857	1139565,98	3569309,18
н1858	1139633,98	3569290,32
н1859	1139840,6	3569200,1
н1860	1139895,24	3569166,51
н1861	1140539,44	3568748,47
н1862	1140544,43	3568743,11
н1863	1140545,21	3568735,44
н1864	1140565,3	3568722,45
н1865	1140569,18	3568724,16
н1866	1140576,76	3568723,68
н1867	1140676,68	3568659,74
н1868	1140707,11	3568644,13
н1869	1140710,06	3568643,36
н1870	1140586	3568722,29

н1871	1140497,9	3568777,81
н1872	1140311,7	3568896,32
н1873	1140219,3	3568958,19
н1874	1140094,69	3569041
н1875	1139978,99	3569117,3
н1876	1139869,69	3569190,91
н1877	1139787,1	3569237,81
н1878	1139640,49	3569294,5
н1879	1139620,4	3569299,31
н1880	1139441	3569345,31
н1881	1139169,6	3569414,4
н1882	1139019,1	3569452,5
н1883	1138788,4	3569512,1
н1884	1138562,6	3569568
н1885	1138229,9	3569651,6
н1886	1138078,8	3569689,2
н1835	1137982,6	3569701,1
:ЗУ5(2) «Автодорога ДНС-7-ДНС-1»	---	---
н1887	1145405,57	3569242,85
н1888	1145505,12	3569233,25
н1889	1145506,2	3569243,82
н1890	1145605,73	3569234,29
н1891	1145662,81	3569233,51
н1892	1145844,87	3569214,92
н1893	1145845,26	3569224,17
н1894	1145895,21	3569222,05
н1895	1145894,82	3569209,6
н1896	1146055,12	3569193,39
н1897	1146057,15	3569206,73
н1898	1145945,1	3569220,5
н1899	1145934,51	3569222
н1900	1145927,7	3569222,49
н1901	1145907,6	3569224,11
н1902	1145736	3569238,6
н1903	1145705,2	3569241
н1904	1145653,6	3569245,3
н1905	1145501,7	3569262,21
н1906	1145350,66	3569279,69
н1907	1145346,82	3569265,04
н1908	1145356,48	3569263,67
н1909	1145357,14	3569269,97
н1910	1145379,53	3569267,67
н1911	1145378,78	3569260,47
н1912	1145406,95	3569256,44
н1887	1145405,57	3569242,85
:ЗУ5(3) «Автодорога ДНС-7-ДНС-	---	---

1»		
н1913	1142855,1	3569222,26
н1914	1142854,69	3569221,33
н1915	1142837,56	3569229,13
н1916	1142836,21	3569225,41
н1917	1142836,09	3569225,15
н1918	1143185,19	3569059
н1919	1143347,49	3568983,02
н1920	1143647,59	3568843,71
н1921	1143785,89	3568774,49
н1922	1144003,7	3568696,9
н1923	1144131,81	3568709,05
н1924	1144049,36	3568703,47
н1925	1143949,52	3568717,13
н1926	1143854,53	3568750,69
н1927	1142857,28	3569221,39
н1913	1142855,1	3569222,26
:ЗУ5(4) «Автодорога ДНС-7-ДНС-1»	---	---
н1928	1140646,3	3568695,8
н1929	1140648,96	3568699,01
н1930	1140650,93	3568701,38
н1931	1139904,94	3569181,69
н1932	1139849,65	3569215,65
н1933	1139835,19	3569221,96
н1934	1139874,91	3569199,4
н1935	1139984,5	3569125,7
н1936	1140224,8	3568966,5
н1937	1140317,11	3568904,7
н1938	1140503,29	3568786,2
н1939	1140591,41	3568730,79
н1928	1140646,3	3568695,8
:ЗУ5(5) «Автодорога ДНС-7-ДНС-1»	---	---
н1940	1146898,63	3568953,02
н1941	1146978,21	3568892,44
н1942	1146983,87	3568899,53
н1943	1147159,1	3568763,88
н1944	1147160,09	3568765,75
н1945	1147163,34	3568769,89
н1946	1147034,53	3568873,57
н1947	1146951,24	3568940,6
н1948	1146859,54	3569014,45
н1949	1146842,68	3569027,98
н1950	1146799,68	3569062,63
н1951	1146744	3569102,61
н1952	1146743,57	3569102,83

н1953	1146748,19	3569099,48
н1954	1146746,14	3569094,86
н1955	1146744,29	3569092,9
н1956	1146743,96	3569092,15
н1957	1146792,57	3569058,22
н1958	1146906,11	3568962,39
н1940	1146898,63	3568953,02
:ЗУ5(6) «Автодорога ДНС-7-ДНС-1»	---	---
н1959	1133966,01	3572181,68
н1960	1133966,04	3572181,82
н1961	1133966,04	3572181,85
н1962	1133966,05	3572181,92
н1963	1133966,77	3572185,45
н1964	1133967,14	3572187,28
н1965	1133967,35	3572188,28
н1966	1133964	3572192,11
н1967	1133963,5	3572191,04
н1968	1133893,9	3572273,64
н1969	1133612,71	3572665,05
н1970	1133606,01	3572674,11
н1971	1133332,01	3573054,27
н1972	1133331,93	3573054,31
н1973	1133330,01	3573046,39
н1974	1133338,21	3573034,9
н1975	1133486,81	3572832,81
н1976	1133584,4	3572697,89
н1977	1133599,4	3572676,5
н1978	1133605,8	3572667,41
н1979	1133747	3572466,01
н1980	1133817,61	3572368,3
н1981	1133922,8	3572223,5
н1982	1133961,29	3572186,3
н1983	1133965,99	3572181,7
н1959	1133966,01	3572181,68
:ЗУ5(7) «Автодорога ДНС-7-ДНС-1»	---	---
н1984	1145079,49	3569257,44
н1985	1145007,7	3569234,91
н1986	1144949,01	3569208,2
н1987	1144835,21	3569125,9
н1988	1144638,39	3568986,1
н1989	1144466,1	3568864,4
н1990	1144412,7	3568826,49
н1991	1144291,26	3568739,87
н1992	1144346,41	3568768,21
н1993	1144357,28	3568775,45

н1994	1144561,54	3568922,63
н1995	1144721,66	3569038,71
н1996	1144931,26	3569189,1
н1997	1144965,92	3569210,42
н1998	1144987,69	3569220,03
н1984	1145079,49	3569257,44
:ЗУ5(8) «Автодорога ДНС-7-ДНС-1»	---	---
н1999	1136161,04	3570394,63
н2000	1136164,4	3570398,75
н2001	1136161	3570401,41
н2002	1136114,8	3570439,31
н2003	1136106,7	3570445,9
н2004	1136030,8	3570508,29
н2005	1135853,61	3570651,31
н2006	1135704,8	3570767,6
н2007	1135588,2	3570860,99
н2008	1135585,72	3570857,39
н2009	1135637,5	3570816,3
н2010	1135746,33	3570728,09
н2011	1135910,83	3570595,21
н2012	1136090,49	3570450,07
н1999	1136161,04	3570394,63
:ЗУ5(9) «Автодорога ДНС-7-ДНС-1»	---	---
н2013	1142785,13	3569236,42
н2014	1142783,6	3569231,42
н2015	1142790,73	3569229,08
н2016	1142811,27	3569222,34
н2017	1142810,86	3569220,8
н2018	1142840,21	3569209,28
н2019	1142877,85	3569191,95
н2020	1142881,43	3569188,79
н2021	1142884,18	3569183,75
н2022	1142884,85	3569179,02
н2023	1142882,63	3569170,66
н2024	1142899,56	3569162,88
н2025	1142899,7	3569163,37
н2026	1142901,88	3569167,46
н2027	1142906,01	3569171,21
н2028	1142912,1	3569173,34
н2029	1142916,75	3569173,16
н2030	1143048,78	3569111,33
н2031	1143136,89	3569069,57
н2032	1143141,54	3569064,87
н2033	1143143,58	3569059,55
н2034	1143143,68	3569054,81

н2035	1143143	3569052,03
н2036	1143142,55	3569051,11
н2037	1143159,23	3569043,43
н2038	1143160,26	3569045,46
н2039	1143162,84	3569048,13
н2040	1143166,86	3569050,44
н2041	1143172,33	3569051,42
н2042	1143176,9	3569050,69
н2043	1143846,82	3568734,42
н2044	1143945,28	3568699,64
н2045	1143979,81	3568694,92
н2046	1143782,49	3568765,09
н2047	1143643,29	3568834,6
н2048	1143343,31	3568974,01
н2049	1143181	3569050,01
н2050	1142794,9	3569233,7
н2013	1142785,13	3569236,42
:ЗУ5(10) «Автодорога ДНС-7-ДНС-1»	---	---
н2051	1147920,12	3567955,94
н2052	1147943,71	3567971,04
н2053	1147965,61	3567989,84
н2054	1148003,25	3568026,38
н2055	1148029,62	3568058,58
н2056	1148048,69	3568083,73
н2057	1148062,2	3568109,34
н2058	1148067,64	3568119,65
н2059	1148078,89	3568149,91
н2060	1148085,29	3568185,14
н2061	1148134,19	3568494,91
н2062	1148128,39	3568502,1
н2063	1148120,1	3568503,14
н2064	1148120,17	3568502,85
н2065	1148116,64	3568488,55
н2066	1148118,05	3568486,97
н2067	1148121,52	3568480,3
н2068	1148123,21	3568472,98
н2069	1148123,03	3568465,46
н2070	1148075,6	3568164,04
н2071	1148072,56	3568150,14
н2072	1148069,36	3568138,5
н2073	1148065,35	3568127,07
н2074	1148059,02	3568112,47
н2075	1148045,85	3568089,82
н2076	1148030,44	3568067,87
н2077	1148025,54	3568061,25
н2078	1148021,41	3568053,42

н2079	1148020,38	3568054,27
н2080	1148017,27	3568050,08
н2081	1147917	3567958,18
н2051	1147920,12	3567955,94
:ЗУ5(11) «Автодорога ДНС-7-ДНС-1»	---	---
н2082	1146716,53	3569124,76
н2083	1146749,79	3569107,39
н2084	1146806,81	3569067,24
н2085	1146844,82	3569036,78
н2086	1146866,35	3569019,43
н2087	1147041,85	3568878,09
н2088	1147185,58	3568762,47
н2089	1147284,1	3568687,02
н2090	1147339,14	3568648,93
н2091	1147358	3568638,36
н2092	1147340,85	3568652,04
н2093	1147332,98	3568655,52
н2094	1147263,56	3568705,79
н2095	1146973,49	3568942,15
н2096	1146842,82	3569044,31
н2097	1146819,67	3569059,7
н2098	1146796,77	3569077,76
н2099	1146773,11	3569095,26
н2100	1146745,59	3569112,9
н2082	1146716,53	3569124,76
:ЗУ5(12) «Автодорога ДНС-7-ДНС-1»	---	---
н2101	1148091,21	3568500,57
н2102	1148092,17	3568504,59
н2103	1148092,64	3568506,6
н2104	1148092,6	3568506,6
н2105	1148033,09	3568515,5
н2106	1147923,51	3568531,89
н2107	1147915,6	3568533,09
н2108	1147658,48	3568572,5
н2109	1147659,74	3568570,51
н2110	1147663,22	3568565,06
н2111	1147905,7	3568528,53
н2112	1147911,81	3568526,16
н2113	1147915,26	3568522,95
н2114	1147918,08	3568517,05
н2115	1147917,88	3568509,57
н2116	1147909,97	3568481,95
н2117	1147927,27	3568476,99
н2118	1147937,55	3568512,39
н2119	1147940,67	3568517,04

н2120	1147944,44	3568519,81
н2121	1147949,81	3568521,41
н2101	1148091,21	3568500,57
:ЗУ5(13) «Автодорога ДНС-7-ДНС-1»	---	---
н2122	1146721,58	3569103,44
н2123	1146722,05	3569105,91
н2124	1146724,83	3569112,18
н2125	1146699,41	3569124,85
н2126	1146693,85	3569126,77
н2127	1146685,81	3569129,75
н2128	1146642,23	3569139,98
н2129	1146591,36	3569146,75
н2130	1146416,2	3569164,8
н2131	1146337,85	3569173,84
н2132	1146337,78	3569173,1
н2133	1146337,09	3569164,87
н2134	1146470,33	3569151,39
н2135	1146622,78	3569135,33
н2136	1146663,65	3569127,07
н2122	1146721,58	3569103,44
:ЗУ5(14) «Автодорога ДНС-7-ДНС-1»	---	---
н2137	1136395,5	3570158,35
н2138	1136395,43	3570133,9
н2139	1136473,02	3569974,57
н2140	1136576,58	3569773,37
н2141	1136547,5	3569835,51
н2142	1136517,5	3569899,31
н2143	1136463,41	3570017,01
н2144	1136462,53	3570018,9
н2145	1136455,8	3570033,39
н2146	1136404,5	3570139,7
н2137	1136395,5	3570158,35
:ЗУ5(15) «Автодорога ДНС-7-ДНС-1»	---	---
н2147	1132780,11	3574590,87
н2148	1132774,45	3574590,14
н2149	1132813,2	3574278,4
н2150	1132847,5	3573985,79
н2151	1132857,38	3573969,76
н2152	1132868,69	3573951,42
н2153	1132867,8	3573956,71
н2154	1132859	3573969,07
н2155	1132858,59	3573971,63
н2156	1132856,62	3573974,45
н2157	1132855,61	3573975,99

н2158	1132854,68	3573977,61
н2159	1132853,87	3573979,28
н2160	1132853,17	3573980,98
н2161	1132852,56	3573982,73
н2162	1132852,06	3573984,51
н2163	1132851,66	3573986,33
н2164	1132851,38	3573988,16
н2165	1132836,51	3574113,55
н2166	1132829,7	3574156,96
н2167	1132805,2	3574382,88
н2147	1132780,11	3574590,87
:ЗУ5(16) «Автодорога ДНС-7-ДНС-1»	---	---
н2168	1136375,43	3570174,36
н2169	1136375,48	3570199,84
н2170	1136355,78	3570240,69
н2171	1136355,39	3570241,49
н2172	1136299,2	3570294,71
н2173	1136185,47	3570382,51
н2174	1136181,91	3570378,22
н2175	1136274,1	3570305,76
н2176	1136311,51	3570271,24
н2177	1136332,19	3570247,9
н2178	1136343,05	3570232,06
н2179	1136343,6	3570231,41
н2180	1136344,21	3570230,36
н2181	1136347,7	3570225,26
н2182	1136354,47	3570212,84
н2183	1136362,31	3570198,43
н2168	1136375,43	3570174,36
:ЗУ5(17) «Автодорога ДНС-7-ДНС-1»	---	---
н2184	1132884,38	3573723,89
н2185	1132884,39	3573723,91
н2186	1132897,38	3573726,45
н2187	1132902,79	3573742,86
н2188	1132902,08	3573747,21
н2189	1132888,69	3573751,7
н2190	1132887,74	3573748,85
н2191	1132884,64	3573739,58
н2192	1132875,06	3573792,48
н2193	1132865,59	3573868,32
н2194	1132865,53	3573869,26
н2195	1132865,49	3573870,2
н2196	1132865,53	3573871,14
н2197	1132865,62	3573872,09
н2198	1132865,78	3573873,01

н2199	1132865,99	3573873,92
н2200	1132866,26	3573874,84
н2201	1132866,6	3573875,72
н2202	1132866,98	3573876,58
н2203	1132867,42	3573877,41
н2204	1132867,91	3573878,22
н2205	1132868,44	3573879
н2206	1132869,03	3573879,74
н2207	1132869,65	3573880,45
н2208	1132870,32	3573881,1
н2209	1132871,04	3573881,72
н2210	1132871,79	3573882,3
н2211	1132872,57	3573882,82
н2212	1132873,38	3573883,29
н2213	1132874,23	3573883,71
н2214	1132875,1	3573884,08
н2215	1132875,99	3573884,39
н2216	1132876,9	3573884,65
н2217	1132877,82	3573884,85
н2218	1132878,76	3573884,99
н2219	1132879,61	3573885,05
н2220	1132872,91	3573926,14
н2221	1132872,82	3573926,71
н2222	1132872,79	3573926,79
н2223	1132860,71	3573946,6
н2224	1132849,8	3573964,49
н2225	1132862,81	3573842,4
н2226	1132878,3	3573743,31
н2184	1132884,38	3573723,89
:ЗУ5(18) «Автодорога ДНС-7-ДНС-1»	---	---
н2227	1145305,16	3569284,96
н2228	1145265,99	3569289,49
н2229	1145252,4	3569288,59
н2230	1145158,1	3569282,1
н2231	1145086,17	3569259,53
н2232	1145206,93	3569275,97
н2233	1145227,85	3569275,73
н2234	1145294,51	3569271,01
н2235	1145301,67	3569269,67
н2227	1145305,16	3569284,96
:ЗУ5(19) «Автодорога ДНС-7-ДНС-1»	---	---
н2236	1147417,22	3568603,79
н2237	1147403,58	3568615,1
н2238	1147384,49	3568620,02
н2239	1147337,34	3568640,28

н2240	1147278,69	3568680,34
н2241	1147186,07	3568751,59
н2242	1147183,96	3568753,29
н2243	1147180,32	3568748,97
н2244	1147179,27	3568748,27
н2245	1147252,33	3568691,71
н2246	1147284,57	3568666,54
н2247	1147316,19	3568644,66
н2248	1147326,46	3568638,49
н2249	1147389,64	3568610,92
н2250	1147401,14	3568607,61
н2236	1147417,22	3568603,79
:ЗУ5(20) «Автодорога ДНС-7-ДНС-1»	---	---
н2251	1133259,95	3573120,61
н2252	1133262,89	3573122,56
н2253	1133262,99	3573122,49
н2254	1133139,5	3573296,29
н2255	1133031,06	3573446,46
н2256	1133031,02	3573446,45
н2257	1133026,78	3573443,49
н2251	1133259,95	3573120,61
:ЗУ5(21) «Автодорога ДНС-7-ДНС-1»	---	---
н2258	1141081,24	3568723,61
н2259	1141081,25	3568723,63
н2260	1141088,33	3568726,11
н2261	1141090,04	3568729,56
н2262	1141101,17	3568739,09
н2263	1142194,23	3569125,14
н2264	1142012,2	3569062,7
н2265	1141951,81	3569041,2
н2266	1141855,4	3569006,91
н2267	1141835	3568999,7
н2268	1141667,2	3568941,1
н2269	1141659,5	3568938,4
н2270	1141365	3568833,8
н2271	1141299,6	3568810,49
н2272	1141186,9	3568771,19
н2273	1141082	3568733,9
н2274	1141079,4	3568733,01
н2258	1141081,24	3568723,61
:ЗУ5(22) «Автодорога ДНС-7-ДНС-1»	---	---
н2275	1146973,24	3568886,19
н2276	1146893,65	3568946,78
н2277	1146883,17	3568933,63

н2278	1146961,36	3568871,27
н2275	1146973,24	3568886,19
:ЗУ5(23) «Автодорога ДНС-7-ДНС-1»	---	---
н2279	1145504,31	3569225,29
н2280	1145404,75	3569234,88
н2281	1145403,1	3569218,76
н2282	1145502,6	3569208,63
н2279	1145504,31	3569225,29
:ЗУ5(24) «Автодорога ДНС-7-ДНС-1»	---	---
н2283	1136809,77	3569587,79
н2284	1136809,6	3569589,77
н2285	1136835,93	3569592,62
н2286	1136836,17	3569590,42
н2287	1136973,12	3569604,17
н2288	1136974,17	3569590,16
н2289	1136995,11	3569592,49
н2290	1136993,1	3569609,25
н2291	1136993,13	3569609,29
н2292	1136910,4	3569601,2
н2293	1136837,1	3569596,1
н2294	1136786	3569593,79
н2295	1136745,9	3569591,43
н2296	1136745,91	3569591,4
н2297	1136745,24	3569581,37
н2283	1136809,77	3569587,79
:ЗУ5(25) «Автодорога ДНС-7-ДНС-1»	---	---
н2298	1144322,71	3568774,61
н2299	1144322,16	3568776,18
н2300	1144246,96	3568737,25
н2301	1144152,56	3568711,02
н2302	1144166	3568712,29
н2303	1144245,6	3568719,59
н2304	1144322,7	3568774,6
н2298	1144322,71	3568774,61
:ЗУ5(26) «Автодорога ДНС-7-ДНС-1»	---	---
н2305	1133271,71	3573128,39
н2306	1133276,09	3573131,29
н2307	1133041,72	3573453,93
н2308	1133039,6	3573452,43
н2309	1133039,58	3573452,41
н2310	1133148,01	3573302,29
н2305	1133271,71	3573128,39
:ЗУ5(27) «Автодорога ДНС-7-ДНС-1»	---	---

н2311	1147658	3568599,42
н2312	1147655,09	3568582,28
н2313	1147917,1	3568543
н2314	1147933,69	3568540,51
н2315	1148035,29	3568525,31
н2316	1148095	3568516,41
н2317	1148096,46	3568519,15
н2318	1147681,41	3568580,91
н2319	1147679,54	3568581,24
н2320	1147677,69	3568581,7
н2321	1147675,89	3568582,27
н2322	1147674,12	3568582,95
н2323	1147672,38	3568583,75
н2324	1147670,71	3568584,66
н2325	1147669,12	3568585,67
н2326	1147667,55	3568586,78
н2327	1147666,09	3568587,98
н2328	1147664,71	3568589,28
н2329	1147663,39	3568590,66
н2330	1147662,17	3568592,12
н2331	1147661,05	3568593,66
н2332	1147660,03	3568595,26
н2333	1147659,11	3568596,93
н2334	1147658,31	3568598,64
н2311	1147658	3568599,42
:ЗУ5(28) «Автодорога ДНС-7-ДНС-1»	---	---
н2335	1139169,98	3569426,75
н2336	1139169,91	3569424,15
н2337	1139169,91	3569424,1
н2338	1139443,5	3569354,89
н2339	1139622,8	3569309
н2340	1139643,41	3569304,1
н2341	1139675,67	3569291,62
н2342	1139639,24	3569307,53
н2335	1139169,98	3569426,75
:ЗУ5(29) «Автодорога ДНС-7-ДНС-1»	---	---
н2343	1142668,05	3569269,3
н2344	1142532,2	3569259,16
н2345	1142511,1	3569251,77
н2346	1142513,61	3569246,23
н2347	1142513,6	3569246,19
н2348	1142573,6	3569260,6
н2349	1142727,41	3569258,69
н2343	1142668,05	3569269,3
:ЗУ5(30) «Автодорога ДНС-7-	---	---

ДНС-1»		
н2350	1140760,82	3568620,35
н2351	1140779,84	3568621,1
н2352	1140781,83	3568627,62
н2353	1140789,21	3568633,44
н2354	1140809,35	3568637,74
н2355	1140990,18	3568700,26
н2356	1140989,4	3568702,59
н2357	1140916,31	3568678,91
н2358	1140776,1	3568630,71
н2359	1140773,1	3568630,19
н2360	1140743,58	3568634,72
н2361	1140749,98	3568633,08
н2362	1140756,54	3568629,49
н2363	1140760,56	3568623,19
н2350	1140760,82	3568620,35
:ЗУ5(31) «Автодорога ДНС-7-ДНС-1»	---	---
н2364	1144198,68	3568705,25
н2365	1144024,52	3568688,81
н2366	1144048,73	3568685,5
н2367	1144152,91	3568692,53
н2364	1144198,68	3568705,25
:ЗУ5(32) «Автодорога ДНС-7-ДНС-1»	---	---
н2368	1140559,09	3568716,94
н2369	1140543,63	3568726,93
н2370	1140540,87	3568720,64
н2371	1140519,71	3568737,43
н2372	1140512,71	3568728,6
н2373	1140573,23	3568690,23
н2374	1140578,88	3568687,49
н2375	1140583,15	3568694,5
н2376	1140556,26	3568710,87
н2368	1140559,09	3568716,94
:ЗУ5(33) «Автодорога ДНС-7-ДНС-1»	---	---
н2377	1147597,66	3568574,95
н2378	1147598,87	3568581,64
н2379	1147489	3568598,48
н2380	1147491,97	3568591,01
н2377	1147597,66	3568574,95
:ЗУ5(34) «Автодорога ДНС-7-ДНС-1»	---	---
н2381	1133677,51	3572546,98
н2382	1133738,5	3572459,99
н2383	1133809,11	3572362,12

н2384	1133914,99	3572216,55
н2385	1133922,58	3572209,26
н2381	1133677,51	3572546,98
:ЗУ5(35) «Автодорога ДНС-7-ДНС-1»	---	---
н2386	1133013,31	3573462,13
н2387	1133017,55	3573465,09
н2388	1133017,57	3573465,12
н2389	1133013,4	3573470,91
н2390	1132953,61	3573556,89
н2391	1132950,58	3573557,55
н2392	1132948,11	3573558,09
н2393	1132945,25	3573558,71
н2394	1132978,01	3573511,02
н2386	1133013,31	3573462,13
:ЗУ5(36) «Автодорога ДНС-7-ДНС-1»	---	---
н2395	1140767,72	3568595,71
н2396	1140808,53	3568605,7
н2397	1140807,03	3568611,91
н2398	1140780,19	3568605,68
н2399	1140779,74	3568613,12
н2400	1140761,54	3568612,41
н2401	1140762,14	3568605,83
н2402	1140748,03	3568611,87
н2403	1140738,27	3568611,49
н2404	1140737,76	3568610,28
н2395	1140767,72	3568595,71
:ЗУ5(37) «Автодорога ДНС-7-ДНС-1»	---	---
н2405	1142778,43	3569231,57
н2406	1142780,32	3569237,76
н2407	1142741,8	3569248,5
н2408	1142685,38	3569249,24
н2405	1142778,43	3569231,57
:ЗУ5(38) «Автодорога ДНС-7-ДНС-1»	---	---
н2409	1146267,55	3569181,03
н2410	1146267,59	3569181,94
н2411	1146217,45	3569187,73
н2412	1146216,98	3569177,01
н2413	1146267,12	3569171,95
н2409	1146267,55	3569181,03
:ЗУ5(39) «Автодорога ДНС-7-ДНС-1»	---	---
н2414	1135601,47	3570837,17
н2415	1135582,31	3570852,43
н2416	1135570,51	3570835,14

н2417	1135588,44	3570820,91
н2414	1135601,47	3570837,17
:ЗУ5(40) «Автодорога ДНС-7-ДНС-1»	---	---
н2418	1132749,4	3574780,28
н2419	1132759,6	3574781,26
н2420	1132755,88	3574806,5
н2421	1132753,58	3574822,11
н2422	1132752,3	3574830,78
н2423	1132743,94	3574830,24
н2424	1132743,9	3574830,21
н2425	1132744,41	3574818,31
н2426	1132749,4	3574780,3
н2418	1132749,4	3574780,28
:ЗУ5(41) «Автодорога ДНС-7-ДНС-1»	---	---
н2427	1147623,13	3568598,72
н2428	1147628,88	3568634,55
н2429	1147618,53	3568633,21
н2430	1147613,4	3568601,31
н2431	1147608,81	3568589,23
н2432	1147618,99	3568587,69
н2427	1147623,13	3568598,72
:ЗУ5(42) «Автодорога ДНС-7-ДНС-1»	---	---
н2433	1140755,13	3568583,79
н2434	1140773,2	3568588,26
н2435	1140810,53	3568597,49
н2436	1140809,97	3568599,79
н2437	1140778,16	3568591,98
н2438	1140767,13	3568589,4
н2439	1140735,4	3568604,82
н2440	1140730,85	3568594,22
н2433	1140755,13	3568583,79
:ЗУ5(43) «Автодорога ДНС-7-ДНС-1»	---	---
н2441	1132773,07	3574601,05
н2442	1132778,81	3574601,78
н2443	1132777,31	3574614,23
н2444	1132771,48	3574670,16
н2445	1132764,09	3574668,95
н2441	1132773,07	3574601,05
:ЗУ5(44) «Автодорога ДНС-7-ДНС-1»	---	---
н2446	1148007,51	3567973,18
н2447	1147990,26	3567959,58
н2448	1147966,93	3567944,46
н2449	1147967,06	3567930,42

н2450	1147966,52	3567920,18
н2451	1147969,24	3567919,89
н2452	1147971,15	3567937,93
н2453	1147991,11	3567950,63
н2454	1148010,29	3567969,7
н2446	1148007,51	3567973,18
:ЗУ5(45) «Автодорога ДНС-7-ДНС-1»	---	---
н2455	1142897,35	3569155,1
н2456	1142880,55	3569162,83
н2457	1142874,65	3569140,69
н2458	1142891,88	3569135,88
н2455	1142897,35	3569155,1
:ЗУ5(46) «Автодорога ДНС-7-ДНС-1»	---	---
н2459	1133348,68	3573047,37
н2460	1133347,23	3573061,25
н2461	1133345,78	3573075,24
н2462	1133345,58	3573075,26
н2463	1133345,7	3573075,97
н2464	1133345,09	3573081,88
н2465	1133340,58	3573083,88
н2466	1133339,14	3573084,14
н2467	1133338,38	3573081
н2468	1133334,69	3573065,7
н2469	1133333,16	3573059,43
н2470	1133333,19	3573059,43
н2471	1133346,07	3573041,58
н2459	1133348,68	3573047,37
:ЗУ5(47) «Автодорога ДНС-7-ДНС-1»	---	---
н2472	1132792,97	3574729,85
н2473	1132809,6	3574732,38
н2474	1132808,27	3574748,97
н2475	1132807,83	3574754,42
н2476	1132790,31	3574751,83
н2472	1132792,97	3574729,85
:ЗУ5(48) «Автодорога ДНС-7-ДНС-1»	---	---
н2477	1146176,03	3569192,47
н2478	1146176,03	3569192,5
н2479	1146152,7	3569195,2
н2480	1146141,86	3569196,47
н2481	1146141,15	3569186,81
н2482	1146152,29	3569185,83
н2483	1146152,16	3569183,57
н2484	1146175,51	3569181,21

н2477	1146176,03	3569192,47
:ЗУ5(49) «Автодорога ДНС-7-ДНС-1»	---	---
н2485	1132908,41	3573709,43
н2486	1132907,5	3573714,34
н2487	1132897,31	3573682,66
н2488	1132901,7	3573668,8
н2489	1132910,1	3573649,3
н2490	1132910,11	3573649,26
н2491	1132917,44	3573647
н2492	1132902,4	3573679,52
н2493	1132910,11	3573705,43
н2485	1132908,41	3573709,43
:ЗУ5(50) «Автодорога ДНС-7-ДНС-1»	---	---
н2494	1141072,46	3568720,56
н2495	1141070,6	3568730
н2496	1141033,9	3568717,3
н2497	1141009,16	3568709,02
н2498	1141009,83	3568707,05
н2499	1141034,4	3568715,53
н2500	1141047,71	3568715,37
н2501	1141052,05	3568713,39
н2494	1141072,46	3568720,56
:ЗУ5(51) «Автодорога ДНС-7-ДНС-1»	---	---
н2502	1143155,61	3569036,3
н2503	1143139,02	3569043,94
н2504	1143130,53	3569026,63
н2505	1143135,45	3569024,66
н2506	1143147,3	3569019,9
н2502	1143155,61	3569036,3
:ЗУ5(52) «Автодорога ДНС-7-ДНС-1»	---	---
н2507	1132878,35	3573917,72
н2508	1132878,41	3573917,63
н2509	1132883,76	3573884,71
н2510	1132884,36	3573884,58
н2511	1132885,26	3573884,31
н2512	1132886,15	3573883,98
н2513	1132887,01	3573883,59
н2514	1132887,84	3573883,16
н2515	1132888,65	3573882,67
н2516	1132889,43	3573882,13
н2517	1132890,17	3573881,55
н2518	1132890,87	3573880,91
н2519	1132891,53	3573880,24

н2520	1132892,15	3573879,53
н2521	1132892,72	3573878,78
н2522	1132893,66	3573877,18
н2523	1132900,09	3573880,7
н2524	1132897,51	3573886,5
н2525	1132878,4	3573917,71
н2507	1132878,35	3573917,72
:ЗУ5(53) «Автодорога ДНС-7-ДНС-1»	---	---
н2526	1132800,51	3574785,58
н2527	1132805,29	3574786,2
н2528	1132804,2	3574799,82
н2529	1132791,08	3574800,31
н2530	1132784,06	3574803,17
н2531	1132786,4	3574784,11
н2532	1132786,46	3574784,05
н2526	1132800,51	3574785,58
:ЗУ5(54) «Автодорога ДНС-7-ДНС-1»	---	---
н2533	1147600,49	3568590,55
н2534	1147600,93	3568593,01
н2535	1147484,21	3568610,51
н2536	1147485,32	3568607,74
н2533	1147600,49	3568590,55
:ЗУ5(55) «Автодорога ДНС-7-ДНС-1»	---	---
н2537	1132764,09	3574679,1
н2538	1132769,95	3574680,07
н2539	1132770,44	3574680,15
н2540	1132770,4	3574680,52
н2541	1132770,13	3574683,06
н2542	1132768,07	3574702,91
н2543	1132767,36	3574709,77
н2544	1132766,74	3574715,78
н2545	1132758,08	3574714,47
н2546	1132762,78	3574678,88
н2537	1132764,09	3574679,1
:ЗУ5(56) «Автодорога ДНС-7-ДНС-1»	---	---
н2547	1141074,02	3568712,62
н2548	1141060,53	3568707,91
н2549	1141066,97	3568700,7
н2550	1141073,05	3568680,66
н2551	1141079,97	3568682,43
н2547	1141074,02	3568712,62
:ЗУ5(57) «Автодорога ДНС-7-ДНС-1»	---	---
н2552	1132753,01	3574752,86

н2553	1132756,77	3574724,38
н2554	1132765,7	3574725,74
н2555	1132762,72	3574754,42
н2552	1132753,01	3574752,86
:ЗУ5(58) «Автодорога ДНС-7-ДНС-1»	---	---
н2556	1133026,14	3573471,09
н2557	1133028,74	3573472,9
н2558	1132985,1	3573533,16
н2559	1132973,4	3573552,45
н2560	1132969,32	3573553,39
н2561	1132968,64	3573553,54
н2562	1133021,9	3573476,9
н2563	1133026,11	3573471,08
н2556	1133026,14	3573471,09
:ЗУ5(59) «Автодорога ДНС-7-ДНС-1»	---	---
н2564	1146441,97	3569213,73
н2565	1146440,6	3569199,82
н2566	1146444,06	3569199,47
н2567	1146458,6	3569198
н2568	1146459,9	3569211,87
н2564	1146441,97	3569213,73
:ЗУ5(60) «Автодорога ДНС-7-ДНС-1»	---	---
н2569	1132788,83	3574764,31
н2570	1132806,81	3574767,17
н2571	1132805,78	3574780,17
н2572	1132801,22	3574779,56
н2573	1132787,13	3574778,15
н2574	1132787,12	3574778,22
н2575	1132787,1	3574778,2
н2576	1132788,8	3574764,39
н2569	1132788,83	3574764,31
:ЗУ5(61) «Автодорога ДНС-7-ДНС-1»	---	---
н2577	1132911,14	3573886,73
н2578	1132883,7	3573935,9
н2579	1132873,11	3573949,79
н2580	1132874,32	3573942,39
н2581	1132905,7	3573891,5
н2582	1132908,49	3573885,28
н2577	1132911,14	3573886,73
:ЗУ5(62) «Автодорога ДНС-7-ДНС-1»	---	---
н2583	1147816,71	3567900,98
н2584	1147816,97	3567900,99
н2585	1147828,03	3567902,08

н2586	1147829,26	3567902,2
н2587	1147829,18	3567901,87
н2588	1147827,85	3567901,39
н2589	1147827,85	3567901,38
н2590	1147829,19	3567901,87
н2591	1147831,45	3567912,52
н2592	1147832,01	3567915,17
н2593	1147830,19	3567915,02
н2594	1147830,05	3567912,45
н2595	1147822	3567912,16
н2596	1147822,13	3567914,36
н2597	1147805,87	3567913,04
н2598	1147805,7	3567907,4
н2599	1147805,63	3567905,01
н2600	1147818,34	3567906,17
н2583	1147816,71	3567900,98
:ЗУ5(63) «Автодорога ДНС-7-ДНС-1»	---	---
н2601	1147609,95	3568547,16
н2602	1147613,26	3568572,76
н2603	1147615,65	3568579,07
н2604	1147606,8	3568580,43
н2605	1147605,58	3568573,74
н2606	1147606,2	3568573,65
н2607	1147603,53	3568547,87
н2601	1147609,95	3568547,16
:ЗУ5(64) «Автодорога ДНС-7-ДНС-1»	---	---
н2608	1142541,81	3569242,76
н2609	1142627,57	3569250
н2610	1142574,8	3569250,7
н2608	1142541,81	3569242,76
:ЗУ5(65) «Автодорога ДНС-7-ДНС-1»	---	---
н2611	1136999,1	3569592,91
н2612	1137011,62	3569594,23
н2613	1137010,6	3569610,98
н2614	1137010,59	3569611,01
н2615	1136997,02	3569609,68
н2616	1136997,02	3569609,67
н2617	1136997,73	3569604,38
н2611	1136999,1	3569592,91
:ЗУ5(66) «Автодорога ДНС-7-ДНС-1»	---	---
н2618	1132928,69	3573622,66
н2619	1132920,5	3573625,21
н2620	1132923,4	3573618,49

н2621	1132952,29	3573577,01
н2622	1132952,31	3573576,98
н2623	1132955,42	3573576,24
н2624	1132936,22	3573606,4
н2618	1132928,69	3573622,66
:ЗУ5(67) «Автодорога ДНС-7-ДНС-1»	---	---
н2625	1136662,86	3569574,92
н2626	1136662,89	3569574,97
н2627	1136662,97	3569575,12
н2628	1136673,8	3569593,4
н2629	1136665,4	3569596,25
н2630	1136659,62	3569586,76
н2631	1136656,9	3569582,27
н2632	1136653,25	3569576,3
н2625	1136662,86	3569574,92
:ЗУ5(68) «Автодорога ДНС-7-ДНС-1»	---	---
н2633	1146563,68	3569158,59
н2634	1146563,57	3569157,73
н2635	1146563,56	3569157,72
н2636	1146642,6	3569148,02
н2637	1146682,33	3569138,3
н2638	1146686,72	3569136,92
н2639	1146668,09	3569144,52
н2640	1146650,62	3569148,51
н2633	1146563,68	3569158,59
:ЗУ5(69) «Автодорога ДНС-7-ДНС-1»	---	---
н2641	1132752,31	3574758,8
н2642	1132752,48	3574758,78
н2643	1132762,09	3574760,31
н2644	1132760,49	3574775,4
н2645	1132750,21	3574774,38
н2641	1132752,31	3574758,8
:ЗУ5(70) «Автодорога ДНС-7-ДНС-1»	---	---
н2646	1147876,13	3567918,86
н2647	1147892,03	3567929,86
н2648	1147891,71	3567930,71
н2649	1147881,11	3567925,44
н2650	1147867,13	3567920,1
н2651	1147856,42	3567917,37
н2652	1147853,58	3567910,69
н2646	1147876,13	3567918,86
:ЗУ5(71) «Автодорога ДНС-7-ДНС-1»	---	---
н2653	1132760,09	3575010,3

н2654	1132759,26	3575014,39
н2655	1132758,21	3575014,83
н2656	1132756,49	3575015,67
н2657	1132754,84	3575016,62
н2658	1132753,25	3575017,68
н2659	1132751,73	3575018,83
н2660	1132750,29	3575020,07
н2661	1132748,93	3575021,41
н2662	1132747,65	3575022,83
н2663	1132746,47	3575024,33
н2664	1132745,39	3575025,9
н2665	1132744,4	3575027,54
н2666	1132744,13	3575028,08
н2667	1132743,73	3575026,51
н2668	1132742,01	3575019,72
н2669	1132742	3575019,7
н2670	1132743,81	3575017,3
н2671	1132748,2	3575013,98
н2672	1132754,4	3575010,81
н2653	1132760,09	3575010,3
:ЗУ5(72) «Автодорога ДНС-7-ДНС-1»	---	---
н2673	1147835,9	3567922,03
н2674	1147835,88	3567922,02
н2675	1147841,88	3567936,78
н2676	1147831,32	3567934,66
н2677	1147830,55	3567921,38
н2678	1147835,9	3567922,01
н2673	1147835,9	3567922,03
:ЗУ5(73) «Автодорога ДНС-7-ДНС-1»	---	---
н2679	1132766,31	3574808,1
н2680	1132762,12	3574807,45
н2681	1132766	3574781,97
н2682	1132769,59	3574782,38
н2683	1132769,67	3574781,72
н2684	1132769,59	3574782,41
н2679	1132766,31	3574808,1
:ЗУ5(74) «Автодорога ДНС-7-ДНС-1»	---	---
н2685	1147929,97	3567910,14
н2686	1147929,96	3567910,71
н2687	1147917,1	3567911,31
н2688	1147913,8	3567909,35
н2689	1147910,73	3567907,53
н2690	1147911,94	3567904,21
н2691	1147913,12	3567900,95

н2685	1147929,97	3567910,14
:ЗУ5(75) «Автодорога ДНС-7-ДНС-1»	---	---
н2692	1147445,05	3568614,06
н2693	1147443,24	3568616,94
н2694	1147408,9	3568624,33
н2695	1147410,22	3568623,27
н2696	1147413,44	3568620,72
н2697	1147413,45	3568620,72
н2692	1147445,05	3568614,06
:ЗУ5(76) «Автодорога ДНС-7-ДНС-1»	---	---
н2698	1132742,6	3574863,1
н2699	1132747,5	3574863,2
н2700	1132744,3	3574884,96
н2701	1132741,41	3574884,9
н2702	1132742,3	3574871,99
н2698	1132742,6	3574863,1
:ЗУ5(77) «Автодорога ДНС-7-ДНС-1»	---	---
н2703	1147960,54	3567926,55
н2704	1147960,46	3567937,59
н2705	1147958,61	3567939,57
н2706	1147956,22	3567937,38
н2707	1147955,49	3567921,35
н2708	1147960,16	3567920,86
н2703	1147960,54	3567926,55
:ЗУ5(78) «Автодорога ДНС-7-ДНС-1»	---	---
н2709	1132743,72	3574836,28
н2710	1132751,4	3574836,92
н2711	1132749,9	3574847,27
н2712	1132743,31	3574846,73
н2713	1132743,7	3574836,28
н2709	1132743,72	3574836,28
:ЗУ5(79) «Автодорога ДНС-7-ДНС-1»	---	---
н2714	1147822,48	3567920,45
н2715	1147822,73	3567924,67
н2716	1147806,12	3567923,12
н2717	1147805,96	3567918,54
н2714	1147822,48	3567920,45
:ЗУ5(80) «Автодорога ДНС-7-ДНС-1»	---	---
н2718	1132753,63	3574863,4
н2719	1132759,3	3574863,6
н2720	1132757,73	3574875,82
н2721	1132751,85	3574875,13

н2718	1132753,63	3574863,4
:ЗУ5(81) «Автодорога ДНС-7-ДНС-1»	---	---
н2722	1132762,61	3574837,61
н2723	1132762,6	3574837,7
н2724	1132761,3	3574848,2
н2725	1132756	3574847,75
н2726	1132757,6	3574837,33
н2722	1132762,61	3574837,61
:ЗУ5(82) «Автодорога ДНС-7-ДНС-1»	---	---
н2727	1132768,5	3574761,3
н2728	1132772,17	3574761,94
н2729	1132770,29	3574776,4
н2730	1132770,28	3574776,44
н2731	1132766,9	3574776,12
н2727	1132768,5	3574761,3
:ЗУ5(83) «Автодорога ДНС-7-ДНС-1»	---	---
н2732	1147914,87	3567931,43
н2733	1147910,4	3567934,53
н2734	1147906,39	3567938,35
н2735	1147906,39	3567938,36
н2736	1147900,5	3567935,09
н2737	1147901,64	3567932,04
н2732	1147914,87	3567931,43
:ЗУ5(84) «Автодорога ДНС-7-ДНС-1»	---	---
н2738	1133294,3	3573106,22
н2739	1133289,62	3573112,66
н2740	1133285,04	3573109,64
н2741	1133290,91	3573101,4
н2742	1133290,93	3573101,36
н2738	1133294,3	3573106,22
:ЗУ5(85) «Автодорога ДНС-7-ДНС-1»	---	---
н2743	1133276,23	3573103,85
н2744	1133276,22	3573103,79
н2745	1133273,43	3573101,94
н2746	1133282,56	3573089,29
н2747	1133282,64	3573089,4
н2748	1133282,74	3573089,54
н2749	1133284,5	3573092,21
н2743	1133276,23	3573103,85
:ЗУ5(86) «Автодорога ДНС-7-ДНС-1»	---	---
н2750	1132789,8	3574755,9
н2751	1132807,51	3574758,48

н2752	1132807,41	3574759,8
н2753	1132807,29	3574761,23
н2754	1132789,51	3574758,45
н2750	1132789,8	3574755,9
:ЗУ5(87) «Автодорога ДНС-7-ДНС-1»	---	---
н2755	1136722,77	3569590,06
н2756	1136722,78	3569590,09
н2757	1136719,5	3569589,89
н2758	1136719,52	3569589,88
н2759	1136717,68	3569578,64
н2760	1136722,03	3569579,07
н2755	1136722,77	3569590,06
:ЗУ5(88) «Автодорога ДНС-7-ДНС-1»	---	---
н2761	1141085,37	3568716,6
н2762	1141082,8	3568715,7
н2763	1141082,79	3568715,71
н2764	1141088,87	3568684,69
н2765	1141090,38	3568685,07
н2766	1141084,6	3568710,32
н2761	1141085,37	3568716,6
:ЗУ5(89) «Автодорога ДНС-7-ДНС-1»	---	---
н2767	1132759,77	3574822,87
н2768	1132764,35	3574823,44
н2769	1132763,31	3574831,66
н2770	1132758,5	3574831,22
н2767	1132759,77	3574822,87
:ЗУ5(90) «Автодорога ДНС-7-ДНС-1»	---	---
н2771	1132890,32	3573704,98
н2772	1132893,8	3573715,56
н2773	1132887,4	3573714,33
н2774	1132887,39	3573714,33
н2771	1132890,32	3573704,98
:ЗУ5(91) «Автодорога ДНС-7-ДНС-1»	---	---
н2775	1132742,9	3574857,19
н2776	1132743,1	3574852,79
н2777	1132743,11	3574852,76
н2778	1132748,99	3574853,26
н2779	1132748,42	3574857,38
н2775	1132742,9	3574857,19
:ЗУ5(92) «Автодорога ДНС-7-ДНС-1»	---	---
н2780	1132680,2	3574943,72
н2781	1132679,09	3574941,13

н2782	1132694,83	3574942,53
н2783	1132694,83	3574942,66
н2780	1132680,2	3574943,72
:ЗУ5(93) «Автодорога ДНС-7-ДНС-1»	---	---
н2784	1132755,1	3574853,78
н2785	1132760,5	3574854,18
н2786	1132760,5	3574854,2
н2787	1132760	3574857,69
н2788	1132760	3574857,71
н2789	1132759,99	3574857,69
н2790	1132754,5	3574857,5
н2784	1132755,1	3574853,78
:ЗУ5(94) «Автодорога ДНС-7-ДНС-1»	---	---
н2791	1132810,45	3574721,68
н2792	1132810,39	3574722,39
н2793	1132798,96	3574720,66
н2794	1132794,16	3574719,94
н2795	1132794,34	3574718,41
н2791	1132810,45	3574721,68
:ЗУ5(95) «Автодорога ДНС-7-ДНС-1»	---	---
н2796	1132779,72	3574838,97
н2797	1132781,54	3574839,11
н2798	1132779,94	3574849,71
н2799	1132778,4	3574849,58
н2800	1132779,7	3574839,01
н2796	1132779,72	3574838,97
:ЗУ5(96) «Автодорога ДНС-7-ДНС-1»	---	---
н2801	1132709,4	3574770,23
н2802	1132707,87	3574770,6
н2803	1132706,64	3574763,94
н2804	1132710,23	3574763,28
н2801	1132709,4	3574770,23
:ЗУ5(97) «Автодорога ДНС-7-ДНС-1»	---	---
н2805	1132813,24	3574787,25
н2806	1132814,02	3574787,36
н2807	1132814,09	3574787,37
н2808	1132814,06	3574799,46
н2809	1132812,26	3574799,53
н2805	1132813,24	3574787,25
:ЗУ5(98) «Автодорога ДНС-7-ДНС-1»	---	---
н2810	1132782,44	3574833,12
н2811	1132780,41	3574832,95

н2812	1132781,32	3574825,55
н2813	1132783,55	3574825,83
н2810	1132782,44	3574833,12
:ЗУ5(99) «Автодорога ДНС-7-ДНС-1»	---	---
н2814	1147821,36	3567901,42
н2815	1147816,98	3567900,99
н2816	1147816,71	3567900,98
н2817	1147816,05	3567898,88
н2818	1147815,81	3567897,02
н2819	1147821,22	3567898,98
н2814	1147821,36	3567901,42
:ЗУ5(100) «Автодорога ДНС-7-ДНС-1»	---	---
н2820	1132776,6	3574864,12
н2821	1132777,75	3574864,16
н2822	1132775,66	3574877,95
н2823	1132774,94	3574877,87
н2824	1132776,59	3574864,1
н2820	1132776,6	3574864,12
:ЗУ5(101) «Автодорога ДНС-7-ДНС-1»	---	---
н2825	1142523,31	3569238,3
н2826	1142509,2	3569234,9
н2827	1142491,77	3569228,86
н2825	1142523,31	3569238,3
:ЗУ5(102) «Автодорога ДНС-7-ДНС-1»	---	---
н2828	1142808,9	3569238,1
н2829	1142809,57	3569239,96
н2830	1142809,57	3569239,97
н2831	1142798,4	3569243,08
н2832	1142808,9	3569238,08
н2828	1142808,9	3569238,1
:ЗУ5(103) «Автодорога ДНС-7-ДНС-1»	---	---
н2833	1132778,74	3574703,81
н2834	1132779,62	3574703,89
н2835	1132777,88	3574717,46
н2836	1132777,26	3574717,37
н2837	1132777,68	3574713,58
н2833	1132778,74	3574703,81
:ЗУ5(104) «Автодорога ДНС-7-ДНС-1»	---	---
н2838	1142783,23	3569247,31
н2839	1142783,62	3569248,54
н2840	1142783,64	3569248,64
н2841	1142769,23	3569251,21

н2838	1142783,23	3569247,31
:ЗУ5(105) «Автодорога ДНС-7-ДНС-1»	---	---
н2842	1137053,19	3569595,89
н2843	1137052,46	3569595,81
н2844	1137053,82	3569582,25
н2845	1137054,53	3569582,32
н2842	1137053,19	3569595,89
:ЗУ5(106) «Автодорога ДНС-7-ДНС-1»	---	---
н2846	1132773,31	3574753,37
н2847	1132773,3	3574753,41
н2848	1132773	3574755,87
н2849	1132769,11	3574755,34
н2850	1132769,39	3574752,87
н2846	1132773,31	3574753,37
:ЗУ5(107) «Автодорога ДНС-7-ДНС-1»	---	---
н2851	1132703,71	3574833,17
н2852	1132702,71	3574845,38
н2853	1132702,04	3574845,49
н2854	1132702,98	3574833,13
н2851	1132703,71	3574833,17
:ЗУ5(108) «Автодорога ДНС-7-ДНС-1»	---	---
н2855	1132701,21	3574863,64
н2856	1132700,05	3574878,04
н2857	1132699,57	3574878,09
н2858	1132700,67	3574863,72
н2855	1132701,21	3574863,64
:ЗУ5(109) «Автодорога ДНС-7-ДНС-1»	---	---
н2859	1132704,83	3574818,24
н2860	1132704,1	3574827,16
н2861	1132703,44	3574827,13
н2862	1132704,12	3574818,19
н2859	1132704,83	3574818,24
:ЗУ5(110) «Автодорога ДНС-7-ДНС-1»	---	---
н2863	1132774,25	3574744,8
н2864	1132776,16	3574727,31
н2865	1132776,62	3574727,39
н2866	1132773,34	3574753,14
н2863	1132774,25	3574744,8
:ЗУ5(111) «Автодорога ДНС-7-ДНС-1»	---	---
н2867	1147902,65	3567895,24
н2868	1147904,24	3567896,12

н2869	1147902,87	3567899,92
н2867	1147902,65	3567895,24
:ЗУ5(112) «Автодорога ДНС-7-ДНС-1»	---	---
н2870	1132702,2	3574851,35
н2871	1132701,7	3574857,54
н2872	1132701,13	3574857,62
н2873	1132701,6	3574851,46
н2870	1132702,2	3574851,35
:ЗУ5(113) «Автодорога ДНС-7-ДНС-1»	---	---
н2874	1132777,41	3574858,14
н2875	1132777,7	3574855,6
н2876	1132779,03	3574855,7
н2877	1132778,66	3574858,15
н2874	1132777,41	3574858,14
:ЗУ5(114) «Автодорога ДНС-7-ДНС-1»	---	---
н2878	1132814,13	3574776,23
н2879	1132814,12	3574781,28
н2880	1132813,85	3574781,24
н2881	1132813,72	3574781,22
н2878	1132814,13	3574776,23
:ЗУ5(115) «Автодорога ДНС-7-ДНС-1»	---	---
н2882	1132753,01	3574752,86
н2883	1132753	3574752,87
н2884	1132753	3574752,86
н2882	1132753,01	3574752,86

Ханты-Мансийский автономный округ — Югра
Правительство

Приложение 60
к постановлению Правительства
Ханты-Мансийского
автономного округа – Югры
от 16 декабря 2016 года № 493-п

Положение о размещении линейного объекта регионального значения Ханты-Мансийского автономного округа – Югры «Реконструкция участка автомобильной дороги ДНС-7 Тевлинско-Русскинского месторождения – ДНС-1 Северо-Кочевского месторождения с подъездом до ЦДНГ-8 Тевлинско-Русскинского месторождения»

I. Размещение объекта

В административном отношении линейный объект регионального значения Ханты-Мансийского автономного округа – Югры «Реконструкция участка автомобильной дороги ДНС-7 Тевлинско-Русскинского месторождения – ДНС-1 Северо-Кочевского месторождения с подъездом до ЦДНГ-8 Тевлинско-Русскинского месторождения» (далее - проектируемый объект) расположен на межселенной территории в границах Тевлинско-Русскинского Кочевского и Северо-Кочевского месторождения Сургутского района Ханты-Мансийского автономного округа – Югры.

В географическом отношении территория проектируемого объекта находится в 65 километрах на юго-восток от города Когалыма.

II. Функциональное зонирование территории

Проектируемый объект располагается на землях лесного фонда, находящихся в ведении территориального отдела – Сургутского лесничества (Русскинское участковое лесничество).

III. Решения по планировочной организации земельных участков для размещения проектируемого объекта

Расчет полосы отвода земельных участков для выполнения работ по строительству проектируемого объекта произведен с учетом действующих норм отвода земель.

Таблица 1

Площади земельных участков, необходимые для строительства и эксплуатации проектируемого объекта

	Наименование объекта	Площадь вновь испрашиваемых земельных участков, га	Площадь по земельным участкам, арендованным ранее, га	Зона застройки, га
1	Водовод высоконапорный КНС-2 - т.вр. (Высоконапорный водовод от КНС-2 до т.в.куста 22: 1 этап БКНС-9-т.вр.)	22,6877	42,5126	65,2003
2	Водовод высоконапорный т.вр. - т.вр.8с (Высоконапорный водовод от КНС-2 до т.в.куста 22: 2 этап т.вр.-т.вр.к.21)	7,6925	24,8196	32,5121
	Всего	**30,3802**	**67,3322**	**97,7124**

Таблица 2

Площади испрашиваемых земельных участков под проектируемый объект

№ земельного участка	Испрашиваемая площадь земельного участка, га	Категория земель
86:03:0000000:ЗУ1(1)	2,9318	Земли лесного фонда
86:03:0000000:ЗУ1(2)	0,1005	Земли лесного фонда
86:03:0000000:ЗУ1(3)	0,0575	Земли лесного фонда
86:03:0000000:ЗУ1(4)	0,0557	Земли лесного фонда
86:03:0000000:ЗУ1(5)	0,0557	Земли лесного фонда
86:03:0000000:ЗУ1(6)	0,0538	Земли лесного фонда
86:03:0000000:ЗУ1(7)	0,0514	Земли лесного фонда
86:03:0000000:ЗУ1(8)	0,0466	Земли лесного фонда
86:03:0000000:ЗУ1(9)	0,0431	Земли лесного фонда
86:03:0000000:ЗУ1(10)	0,0426	Земли лесного фонда
86:03:0000000:ЗУ1(11)	0,0420	Земли лесного фонда
86:03:0000000:ЗУ1(12)	0,0419	Земли лесного фонда
86:03:0000000:ЗУ1(13)	0,0304	Земли лесного фонда
86:03:0000000:ЗУ1(14)	0,0288	Земли лесного фонда
86:03:0000000:ЗУ1(15)	0,0247	Земли лесного фонда
86:03:0000000:ЗУ1(16)	0,0237	Земли лесного фонда

86:03:0000000:ЗУ1(17)	0,0221	Земли лесного фонда
86:03:0000000:ЗУ1(18)	0,0219	Земли лесного фонда
86:03:0000000:ЗУ1(19)	0,0218	Земли лесного фонда
86:03:0000000:ЗУ1(20)	0,0210	Земли лесного фонда
86:03:0000000:ЗУ1(21)	0,0205	Земли лесного фонда
86:03:0000000:ЗУ1(22)	0,0187	Земли лесного фонда
86:03:0000000:ЗУ1(23)	0,0183	Земли лесного фонда
86:03:0000000:ЗУ1(24)	0,0170	Земли лесного фонда
86:03:0000000:ЗУ1(25)	0,0153	Земли лесного фонда
86:03:0000000:ЗУ1(26)	0,0150	Земли лесного фонда
86:03:0000000:ЗУ1(27)	0,0135	Земли лесного фонда
86:03:0000000:ЗУ1(28)	0,0132	Земли лесного фонда
86:03:0000000:ЗУ1(29)	0,0131	Земли лесного фонда
86:03:0000000:ЗУ1(30)	0,0117	Земли лесного фонда
86:03:0000000:ЗУ1(31)	0,0115	Земли лесного фонда
86:03:0000000:ЗУ1(32)	0,0111	Земли лесного фонда
86:03:0000000:ЗУ1(33)	0,0109	Земли лесного фонда
86:03:0000000:ЗУ1(34)	0,0108	Земли лесного фонда
86:03:0000000:ЗУ1(35)	0,0103	Земли лесного фонда
86:03:0000000:ЗУ1(36)	0,0084	Земли лесного фонда
86:03:0000000:ЗУ1(37)	0,0072	Земли лесного фонда
86:03:0000000:ЗУ1(38)	0,0072	Земли лесного фонда
86:03:0000000:ЗУ1(39)	0,0071	Земли лесного фонда
86:03:0000000:ЗУ1(40)	0,0070	Земли лесного фонда
86:03:0000000:ЗУ1(41)	0,0070	Земли лесного фонда
86:03:0000000:ЗУ1(42)	0,0067	Земли лесного фонда
86:03:0000000:ЗУ1(43)	0,0061	Земли лесного фонда
86:03:0000000:ЗУ1(44)	0,0060	Земли лесного фонда
86:03:0000000:ЗУ1(45)	0,0059	Земли лесного фонда
86:03:0000000:ЗУ1(46)	0,0055	Земли лесного фонда
86:03:0000000:ЗУ1(47)	0,0054	Земли лесного фонда
86:03:0000000:ЗУ1(48)	0,0048	Земли лесного фонда
86:03:0000000:ЗУ1(49)	0,0041	Земли лесного фонда
86:03:0000000:ЗУ1(50)	0,0037	Земли лесного фонда
86:03:0000000:ЗУ1(51)	0,0021	Земли лесного фонда
86:03:0000000:ЗУ1(52)	0,0019	Земли лесного фонда
86:03:0000000:ЗУ1(53)	0,0019	Земли лесного фонда
86:03:0000000:ЗУ1(54)	0,0012	Земли лесного фонда

86:03:0000000:ЗУ1(55)	0,0010	Земли лесного фонда
86:03:0000000:ЗУ1(56)	0,0009	Земли лесного фонда
86:03:0000000:ЗУ1(57)	0,0008	Земли лесного фонда
86:03:0000000:ЗУ1(58)	0,0008	Земли лесного фонда
86:03:0000000:ЗУ1(59)	0,0008	Земли лесного фонда
86:03:0000000:ЗУ1(60)	0,0008	Земли лесного фонда
86:03:0000000:ЗУ1(61)	0,0006	Земли лесного фонда
86:03:0000000:ЗУ1(62)	0,0001	Земли лесного фонда
86:03:0000000:ЗУ1(63)	0,0001	Земли лесного фонда
86:03:0000000:ЗУ1(64)	0,0000	Земли лесного фонда
86:03:0000000:ЗУ2(1)	0,9683	Земли лесного фонда
86:03:0000000:ЗУ2(2)	0,5020	Земли лесного фонда
86:03:0000000:ЗУ2(3)	0,4911	Земли лесного фонда
86:03:0000000:ЗУ2(4)	0,4121	Земли лесного фонда
86:03:0000000:ЗУ2(5)	0,3634	Земли лесного фонда
86:03:0000000:ЗУ2(6)	0,3072	Земли лесного фонда
86:03:0000000:ЗУ2(7)	0,2059	Земли лесного фонда
86:03:0000000:ЗУ2(8)	0,1624	Земли лесного фонда
86:03:0000000:ЗУ2(9)	0,0570	Земли лесного фонда
86:03:0000000:ЗУ2(10)	0,0440	Земли лесного фонда
86:03:0000000:ЗУ2(11)	0,0230	Земли лесного фонда
86:03:0000000:ЗУ2(12)	0,0169	Земли лесного фонда
86:03:0000000:ЗУ2(13)	0,0118	Земли лесного фонда
86:03:0000000:ЗУ2(14)	0,0101	Земли лесного фонда
86:03:0000000:ЗУ2(15)	0,0081	Земли лесного фонда
86:03:0000000:ЗУ2(16)	0,0079	Земли лесного фонда
86:03:0000000:ЗУ2(17)	0,0078	Земли лесного фонда
86:03:0000000:ЗУ2(18)	0,0077	Земли лесного фонда
86:03:0000000:ЗУ2(19)	0,0076	Земли лесного фонда
86:03:0000000:ЗУ2(20)	0,0072	Земли лесного фонда
86:03:0000000:ЗУ2(21)	0,0069	Земли лесного фонда
86:03:0000000:ЗУ2(22)	0,0050	Земли лесного фонда
86:03:0000000:ЗУ2(23)	0,0050	Земли лесного фонда
86:03:0000000:ЗУ2(24)	0,0047	Земли лесного фонда
86:03:0000000:ЗУ2(25)	0,0040	Земли лесного фонда
86:03:0000000:ЗУ2(26)	0,0027	Земли лесного фонда
86:03:0000000:ЗУ2(27)	0,0026	Земли лесного фонда
86:03:0000000:ЗУ2(28)	0,0021	Земли лесного фонда

86:03:0000000:ЗУ2(29)	0,0017	Земли лесного фонда
86:03:0000000:ЗУ2(30)	0,0016	Земли лесного фонда
86:03:0000000:ЗУ2(31)	0,0012	Земли лесного фонда
86:03:0000000:ЗУ2(32)	0,0005	Земли лесного фонда
86:03:0000000:ЗУ4(1)	2,1616	Земли лесного фонда
86:03:0000000:ЗУ4(2)	0,8733	Земли лесного фонда
86:03:0000000:ЗУ4(3)	0,7698	Земли лесного фонда
86:03:0000000:ЗУ4(4)	0,5510	Земли лесного фонда
86:03:0000000:ЗУ4(5)	0,5459	Земли лесного фонда
86:03:0000000:ЗУ4(6)	0,4210	Земли лесного фонда
86:03:0000000:ЗУ4(7)	0,3920	Земли лесного фонда
86:03:0000000:ЗУ4(8)	0,3053	Земли лесного фонда
86:03:0000000:ЗУ4(9)	0,2344	Земли лесного фонда
86:03:0000000:ЗУ4(10)	0,2259	Земли лесного фонда
86:03:0000000:ЗУ4(11)	0,2247	Земли лесного фонда
86:03:0000000:ЗУ4(12)	0,1986	Земли лесного фонда
86:03:0000000:ЗУ4(13)	0,1752	Земли лесного фонда
86:03:0000000:ЗУ4(14)	0,1596	Земли лесного фонда
86:03:0000000:ЗУ4(15)	0,1477	Земли лесного фонда
86:03:0000000:ЗУ4(16)	0,1432	Земли лесного фонда
86:03:0000000:ЗУ4(17)	0,1389	Земли лесного фонда
86:03:0000000:ЗУ4(18)	0,1241	Земли лесного фонда
86:03:0000000:ЗУ4(19)	0,1201	Земли лесного фонда
86:03:0000000:ЗУ4(20)	0,0994	Земли лесного фонда
86:03:0000000:ЗУ4(21)	0,0980	Земли лесного фонда
86:03:0000000:ЗУ4(22)	0,0957	Земли лесного фонда
86:03:0000000:ЗУ4(23)	0,0893	Земли лесного фонда
86:03:0000000:ЗУ4(24)	0,0778	Земли лесного фонда
86:03:0000000:ЗУ4(25)	0,0730	Земли лесного фонда
86:03:0000000:ЗУ4(26)	0,0729	Земли лесного фонда
86:03:0000000:ЗУ4(27)	0,0726	Земли лесного фонда
86:03:0000000:ЗУ4(28)	0,0715	Земли лесного фонда
86:03:0000000:ЗУ4(29)	0,0683	Земли лесного фонда
86:03:0000000:ЗУ4(30)	0,0617	Земли лесного фонда
86:03:0000000:ЗУ4(31)	0,0597	Земли лесного фонда
86:03:0000000:ЗУ4(32)	0,0516	Земли лесного фонда
86:03:0000000:ЗУ4(33)	0,0512	Земли лесного фонда
86:03:0000000:ЗУ4(34)	0,0344	Земли лесного фонда

86:03:0000000:ЗУ4(35)	0,0323	Земли лесного фонда
86:03:0000000:ЗУ4(36)	0,0315	Земли лесного фонда
86:03:0000000:ЗУ4(37)	0,0258	Земли лесного фонда
86:03:0000000:ЗУ4(38)	0,0231	Земли лесного фонда
86:03:0000000:ЗУ4(39)	0,0195	Земли лесного фонда
86:03:0000000:ЗУ4(40)	0,0189	Земли лесного фонда
86:03:0000000:ЗУ4(41)	0,0188	Земли лесного фонда
86:03:0000000:ЗУ4(42)	0,0156	Земли лесного фонда
86:03:0000000:ЗУ4(43)	0,0139	Земли лесного фонда
86:03:0000000:ЗУ4(44)	0,0117	Земли лесного фонда
86:03:0000000:ЗУ4(45)	0,0113	Земли лесного фонда
86:03:0000000:ЗУ4(46)	0,0101	Земли лесного фонда
86:03:0000000:ЗУ4(47)	0,0101	Земли лесного фонда
86:03:0000000:ЗУ4(48)	0,0096	Земли лесного фонда
86:03:0000000:ЗУ4(49)	0,0096	Земли лесного фонда
86:03:0000000:ЗУ4(50)	0,0089	Земли лесного фонда
86:03:0000000:ЗУ4(51)	0,0084	Земли лесного фонда
86:03:0000000:ЗУ4(52)	0,0083	Земли лесного фонда
86:03:0000000:ЗУ4(53)	0,0071	Земли лесного фонда
86:03:0000000:ЗУ4(54)	0,0070	Земли лесного фонда
86:03:0000000:ЗУ4(55)	0,0064	Земли лесного фонда
86:03:0000000:ЗУ4(56)	0,0060	Земли лесного фонда
86:03:0000000:ЗУ4(57)	0,0057	Земли лесного фонда
86:03:0000000:ЗУ4(58)	0,0052	Земли лесного фонда
86:03:0000000:ЗУ4(59)	0,0048	Земли лесного фонда
86:03:0000000:ЗУ4(60)	0,0036	Земли лесного фонда
86:03:0000000:ЗУ4(61)	0,0034	Земли лесного фонда
86:03:0000000:ЗУ4(62)	0,0033	Земли лесного фонда
86:03:0000000:ЗУ4(63)	0,0027	Земли лесного фонда
86:03:0000000:ЗУ4(64)	0,0023	Земли лесного фонда
86:03:0000000:ЗУ4(65)	0,0004	Земли лесного фонда
86:03:0000000:ЗУ5(1)	1,8288	Земли лесного фонда
86:03:0000000:ЗУ5(2)	1,1172	Земли лесного фонда
86:03:0000000:ЗУ5(3)	0,7441	Земли лесного фонда
86:03:0000000:ЗУ5(4)	0,6409	Земли лесного фонда
86:03:0000000:ЗУ5(5)	0,6198	Земли лесного фонда
86:03:0000000:ЗУ5(6)	0,6051	Земли лесного фонда
86:03:0000000:ЗУ5(7)	0,5822	Земли лесного фонда

86:03:0000000:ЗУ5(8)	0,4727	Земли лесного фонда
86:03:0000000:ЗУ5(9)	0,4286	Земли лесного фонда
86:03:0000000:ЗУ5(10)	0,4075	Земли лесного фонда
86:03:0000000:ЗУ5(11)	0,3733	Земли лесного фонда
86:03:0000000:ЗУ5(12)	0,3698	Земли лесного фонда
86:03:0000000:ЗУ5(13)	0,3277	Земли лесного фонда
86:03:0000000:ЗУ5(14)	0,2900	Земли лесного фонда
86:03:0000000:ЗУ5(15)	0,2614	Земли лесного фонда
86:03:0000000:ЗУ5(16)	0,2454	Земли лесного фонда
86:03:0000000:ЗУ5(17)	0,2446	Земли лесного фонда
86:03:0000000:ЗУ5(18)	0,2336	Земли лесного фонда
86:03:0000000:ЗУ5(19)	0,1930	Земли лесного фонда
86:03:0000000:ЗУ5(20)	0,1900	Земли лесного фонда
86:03:0000000:ЗУ5(21)	0,1862	Земли лесного фонда
86:03:0000000:ЗУ5(22)	0,1794	Земли лесного фонда
86:03:0000000:ЗУ5(23)	0,1648	Земли лесного фонда
86:03:0000000:ЗУ5(24)	0,1555	Земли лесного фонда
86:03:0000000:ЗУ5(25)	0,1528	Земли лесного фонда
86:03:0000000:ЗУ5(26)	0,1428	Земли лесного фонда
86:03:0000000:ЗУ5(27)	0,1340	Земли лесного фонда
86:03:0000000:ЗУ5(28)	0,1220	Земли лесного фонда
86:03:0000000:ЗУ5(29)	0,1195	Земли лесного фонда
86:03:0000000:ЗУ5(30)	0,1050	Земли лесного фонда
86:03:0000000:ЗУ5(31)	0,0989	Земли лесного фонда
86:03:0000000:ЗУ5(32)	0,0815	Земли лесного фонда
86:03:0000000:ЗУ5(33)	0,0748	Земли лесного фонда
86:03:0000000:ЗУ5(34)	0,0683	Земли лесного фонда
86:03:0000000:ЗУ5(35)	0,0667	Земли лесного фонда
86:03:0000000:ЗУ5(36)	0,0606	Земли лесного фонда
86:03:0000000:ЗУ5(37)	0,0594	Земли лесного фонда
86:03:0000000:ЗУ5(38)	0,0522	Земли лесного фонда
86:03:0000000:ЗУ5(39)	0,0494	Земли лесного фонда
86:03:0000000:ЗУ5(40)	0,0488	Земли лесного фонда
86:03:0000000:ЗУ5(41)	0,0468	Земли лесного фонда
86:03:0000000:ЗУ5(42)	0,0457	Земли лесного фонда
86:03:0000000:ЗУ5(43)	0,0450	Земли лесного фонда
86:03:0000000:ЗУ5(44)	0,0419	Земли лесного фонда
86:03:0000000:ЗУ5(45)	0,0387	Земли лесного фонда

86:03:0000000:ЗУ5(46)	0,0387	Земли лесного фонда
86:03:0000000:ЗУ5(47)	0,0382	Земли лесного фонда
86:03:0000000:ЗУ5(48)	0,0374	Земли лесного фонда
86:03:0000000:ЗУ5(49)	0,0345	Земли лесного фонда
86:03:0000000:ЗУ5(50)	0,0343	Земли лесного фонда
86:03:0000000:ЗУ5(51)	0,0342	Земли лесного фонда
86:03:0000000:ЗУ5(52)	0,0304	Земли лесного фонда
86:03:0000000:ЗУ5(53)	0,0302	Земли лесного фонда
86:03:0000000:ЗУ5(54)	0,0297	Земли лесного фонда
86:03:0000000:ЗУ5(55)	0,0296	Земли лесного фонда
86:03:0000000:ЗУ5(56)	0,0280	Земли лесного фонда
86:03:0000000:ЗУ5(57)	0,0271	Земли лесного фонда
86:03:0000000:ЗУ5(58)	0,0258	Земли лесного фонда
86:03:0000000:ЗУ5(59)	0,0252	Земли лесного фонда
86:03:0000000:ЗУ5(60)	0,0248	Земли лесного фонда
86:03:0000000:ЗУ5(61)	0,0246	Земли лесного фонда
86:03:0000000:ЗУ5(62)	0,0243	Земли лесного фонда
86:03:0000000:ЗУ5(63)	0,0231	Земли лесного фонда
86:03:0000000:ЗУ5(64)	0,0221	Земли лесного фонда
86:03:0000000:ЗУ5(65)	0,0221	Земли лесного фонда
86:03:0000000:ЗУ5(66)	0,0214	Земли лесного фонда
86:03:0000000:ЗУ5(67)	0,0197	Земли лесного фонда
86:03:0000000:ЗУ5(68)	0,0175	Земли лесного фонда
86:03:0000000:ЗУ5(69)	0,0156	Земли лесного фонда
86:03:0000000:ЗУ5(70)	0,0146	Земли лесного фонда
86:03:0000000:ЗУ5(71)	0,0119	Земли лесного фонда
86:03:0000000:ЗУ5(72)	0,0107	Земли лесного фонда
86:03:0000000:ЗУ5(73)	0,0102	Земли лесного фонда
86:03:0000000:ЗУ5(74)	0,0098	Земли лесного фонда
86:03:0000000:ЗУ5(75)	0,0085	Земли лесного фонда
86:03:0000000:ЗУ5(76)	0,0083	Земли лесного фонда
86:03:0000000:ЗУ5(77)	0,0080	Земли лесного фонда
86:03:0000000:ЗУ5(78)	0,0075	Земли лесного фонда
86:03:0000000:ЗУ5(79)	0,0073	Земли лесного фонда
86:03:0000000:ЗУ5(80)	0,0070	Земли лесного фонда
86:03:0000000:ЗУ5(81)	0,0055	Земли лесного фонда
86:03:0000000:ЗУ5(82)	0,0053	Земли лесного фонда
86:03:0000000:ЗУ5(83)	0,0052	Земли лесного фонда

86:03:0000000:ЗУ5(84)	0,0050	Земли лесного фонда
86:03:0000000:ЗУ5(85)	0,0050	Земли лесного фонда
86:03:0000000:ЗУ5(86)	0,0048	Земли лесного фонда
86:03:0000000:ЗУ5(87)	0,0042	Земли лесного фонда
86:03:0000000:ЗУ5(88)	0,0040	Земли лесного фонда
86:03:0000000:ЗУ5(89)	0,0039	Земли лесного фонда
86:03:0000000:ЗУ5(90)	0,0032	Земли лесного фонда
86:03:0000000:ЗУ5(91)	0,0025	Земли лесного фонда
86:03:0000000:ЗУ5(92)	0,0021	Земли лесного фонда
86:03:0000000:ЗУ5(93)	0,0020	Земли лесного фонда
86:03:0000000:ЗУ5(94)	0,0018	Земли лесного фонда
86:03:0000000:ЗУ5(95)	0,0018	Земли лесного фонда
86:03:0000000:ЗУ5(96)	0,0018	Земли лесного фонда
86:03:0000000:ЗУ5(97)	0,0016	Земли лесного фонда
86:03:0000000:ЗУ5(98)	0,0016	Земли лесного фонда
86:03:0000000:ЗУ5(99)	0,0016	Земли лесного фонда
86:03:0000000:ЗУ5(100)	0,0013	Земли лесного фонда
86:03:0000000:ЗУ5(101)	0,0013	Земли лесного фонда
86:03:0000000:ЗУ5(102)	0,0012	Земли лесного фонда
86:03:0000000:ЗУ5(103)	0,0010	Земли лесного фонда
86:03:0000000:ЗУ5(104)	0,0010	Земли лесного фонда
86:03:0000000:ЗУ5(105)	0,0010	Земли лесного фонда
86:03:0000000:ЗУ5(106)	0,0010	Земли лесного фонда
86:03:0000000:ЗУ5(107)	0,0009	Земли лесного фонда
86:03:0000000:ЗУ5(108)	0,0007	Земли лесного фонда
86:03:0000000:ЗУ5(109)	0,0006	Земли лесного фонда
86:03:0000000:ЗУ5(110)	0,0006	Земли лесного фонда
86:03:0000000:ЗУ5(111)	0,0004	Земли лесного фонда
86:03:0000000:ЗУ5(112)	0,0004	Земли лесного фонда
86:03:0000000:ЗУ5(113)	0,0003	Земли лесного фонда
86:03:0000000:ЗУ5(114)	0,0001	Земли лесного фонда
86:03:0000000:ЗУ5(115)	0,0000	Земли лесного фонда

Проект планировки подготовлен в отношении земельного участка общей площадью 97,7124 га.

Координаты границ земельных участков, необходимых для размещения проектируемого объекта в графических материалах определены в местной системе координат Ханты-Мансийского автономного округа – Югры МСК-86.

IV. Особо охраняемые территории и зоны с особыми условиями использования

Проектируемый объект расположен параллельно существующему техническому коридору коммуникаций. Строительство будет носить локальный характер и затрагивать территорию, которая уже подвергалась мощному длительному техногенному воздействию.

Проектируемый объект пересекает водоохранную зону и прибрежную защитную полосу водного объекта реки Тромъеган и его приток Тлятты-Ягун (Тляттыягун).

Для уменьшения воздействия на водотоки предусмотрены следующие мероприятия:

выполнение строительно-монтажных работ с применением гусеничной техники должно осуществляться в зимний период для уменьшения воздействия строительной техники на растительный береговой покров; в остальные сезоны года строительно-монтажные работы, движение транспорта и строительной техники должно осуществляться только по существующим автомобильным дорогам, зимникам и временным вдольтрассовым проездам;

все отходы защитных материалов, остатки горюче-смазочных материалов тщательно должны собираться в передвижное оборудование (мусоросборники, емкости для сбора отработанных горюче-смазочных материалов) и вывозиться в места, согласованные с соответствующими муниципальными органами и органами государственной власти Российской Федерации;

после завершения строительства выполняются рекультивационные работы.

Организационный сброс стоков или загрязняющих веществ на поверхность земли и в водотоки не производится. Попадание загрязняющих веществ в водные объекты в результате размыва и выноса ливневыми и талыми водами возможно лишь при неправильном хранении строительных материалов и аварийных утечек дизтоплива работающих механизмов в период строительства.

На всех этапах работ осуществляется входной, операционный и приемочный контроль качества строительства, а также проводится своевременный профилактический осмотр, ремонт и диагностика оборудования, трубопроводов и арматуры.

Ущерб окружающей среде может быть нанесен лишь в аварийных случаях, но для их предотвращения предусмотрены все возможные мероприятия в соответствии с требованиями законодательства Российской Федерации.


В границах участка работ отсутствуют объекты культурного наследия, особо охраняемые природные территории федерального, регионального и местного значения.

Проектируемый объект не попадает в границы территории традиционного природопользования коренных малочисленных народов Севера регионального значения.



Приложение 61
к постановлению Правительства
Ханты-Мансийского
автономного округа – Югры от
16 декабря 2016 года № 493-п

Основная часть проекта планировки территории для размещения линейного объекта регионального значения Ханты-Мансийского автономного округа-Югры "Реконструкция трубопроводов Тальникового месторождения"
Землепользователь: ООО "ЛУКОЙЛ-Западная Сибирь "ТПП "Урайнефтегаз"
Масштаб 1:3000

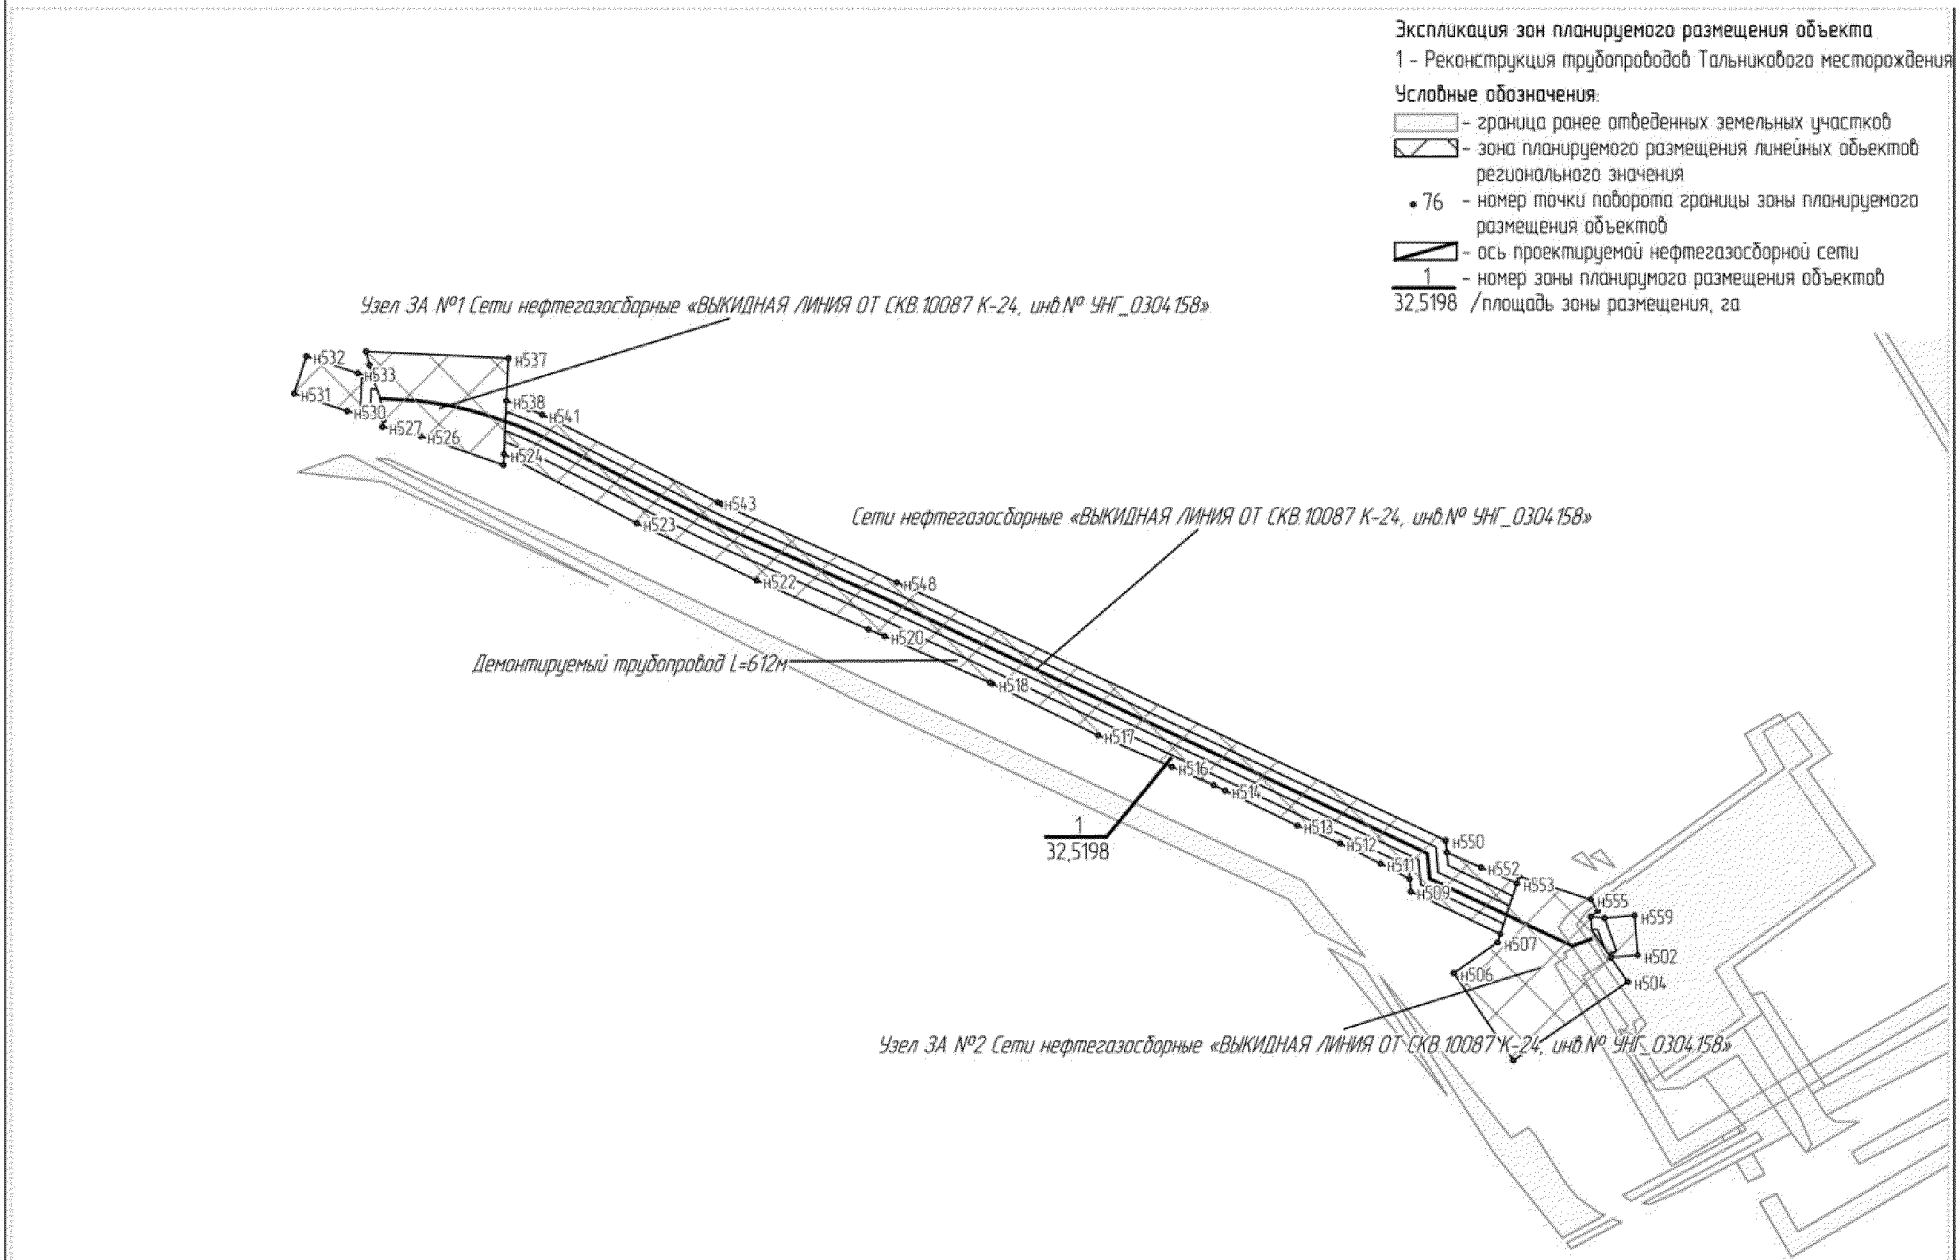

Основная часть проекта планировки территории для размещения линейного объекта регионального значения Ханты-Мансийского автономного округа-Югры "Реконструкция трубопроводов Тальникового месторождения"
Землепользователь ООО "ЛУКОЙЛ-Западная Сибирь "ТПП "Урайнефтегаз"
Масштаб 1:10000

Экспликация зон планируемого размещения объекта

1 - Реконструкция трубопроводов Тальникового месторождения

Условные обозначения:

- граница ранее отведенных земельных участков
- зона планируемого размещения линейных объектов регионального значения
- •76 - номер точки поворота границы зоны планируемого размещения объектов
- ось проектируемой нефтегазосборной сети
- 1 / 32,5198 - номер зоны планирумого размещения объектов / площадь зоны размещения, га

Узел ЗА №5 Сети нефтегазосборные «Н/ПРОВОД К-28 ДО ВР ДНС, инв.№ УНГ_0304119»

Сети нефтегазосборные «НЕФТЕГАЗОСБОРНЫЙ КОЛЛЕКТОР КУСТ 25- ТОЧКА ВРЕЗКИ №1, инв.№ УНГ_0304182»

Узел ЗА №1 Сети нефтегазосборные «НЕФТЕГАЗОСБОРНЫЙ КОЛЛЕКТОР КУСТ 25- ТОЧКА ВРЕЗКИ №1, инв.№ УНГ_0304182»

Узел ЗА №4 Сети нефтегазосборные «Н/ПРОВОД К-28 ДО ВР ДНС, инв.№ УНГ_0304119»

Узел ЗА №2,3 Сети нефтегазосборные «Н/ПРОВОД К-28 ДО ВР ДНС, инв.№ УНГ_0304119»

Сети нефтегазосборные «Н/ПРОВОД К-28 ДО ВР ДНС, инв.№ УНГ_0304119»

Узел ЗА №2 Сети нефтегазосборные «ВЫКИДНАЯ ЛИНИЯ СКВ 10177Р-К-29 ТАЛЬНИКОВОГО МЕСТОР, инв.№ УНГ_0304273»

Узел ЗА №2 Сети нефтегазосборные «ВЫКИДНАЯ ЛИНИЯ ОТ СКВ 10324 К-29, инв.№ УНГ_0304159»

Демонтируемый трубопровод L=7335м

Площадка для складирование древесины

Узел ЗА №1 Сети нефтегазосборные «ВЫКИДНАЯ ЛИНИЯ СКВ 10177Р-К-29 ТАЛЬНИКОВОГО МЕСТОР, инв.№ УНГ_0304273»

Сети нефтегазосборные «ВЫКИДНАЯ ЛИНИЯ СКВ 10177Р-К-29 ТАЛЬНИКОВОГО МЕСТОР, инв.№ УНГ_0304273»

Сети нефтегазосборные «ВЫКИДНАЯ ЛИНИЯ ОТ СКВ 10324 К-29, инв.№ УНГ_0304159»

Узел ЗА №1 Сети нефтегазосборные «ВЫКИДНАЯ ЛИНИЯ ОТ СКВ 10324 К-29, инв.№ УНГ_0304159»

Линия совмещения с листом 3


Основная часть проекта планировки территории для размещения линейного объекта регионального
значения Ханты-Мансийского автономного округа-Югры "Реконструкция трубопроводов Тальникового месторождения"
Землепользователь ООО "ЛУКОЙЛ-Западная Сибирь "ТПП "Урайнефтегаз"
Масштаб 1:10000

Экспликация зон планируемого размещения объекта

1 - Реконструкция трубопроводов Тальникового месторождения

Условные обозначения:

- граница ранее отведенных земельных участков
- зона планируемого размещения линейных объектов регионального значения
- • 76 - номер точки поворота границы зоны планируемого размещения объектов
- ось проектируемой нефтегазосборной сети
- 1 / 32,5198 - номер зоны планирумого размещения объектов /площадь зоны размещения, га

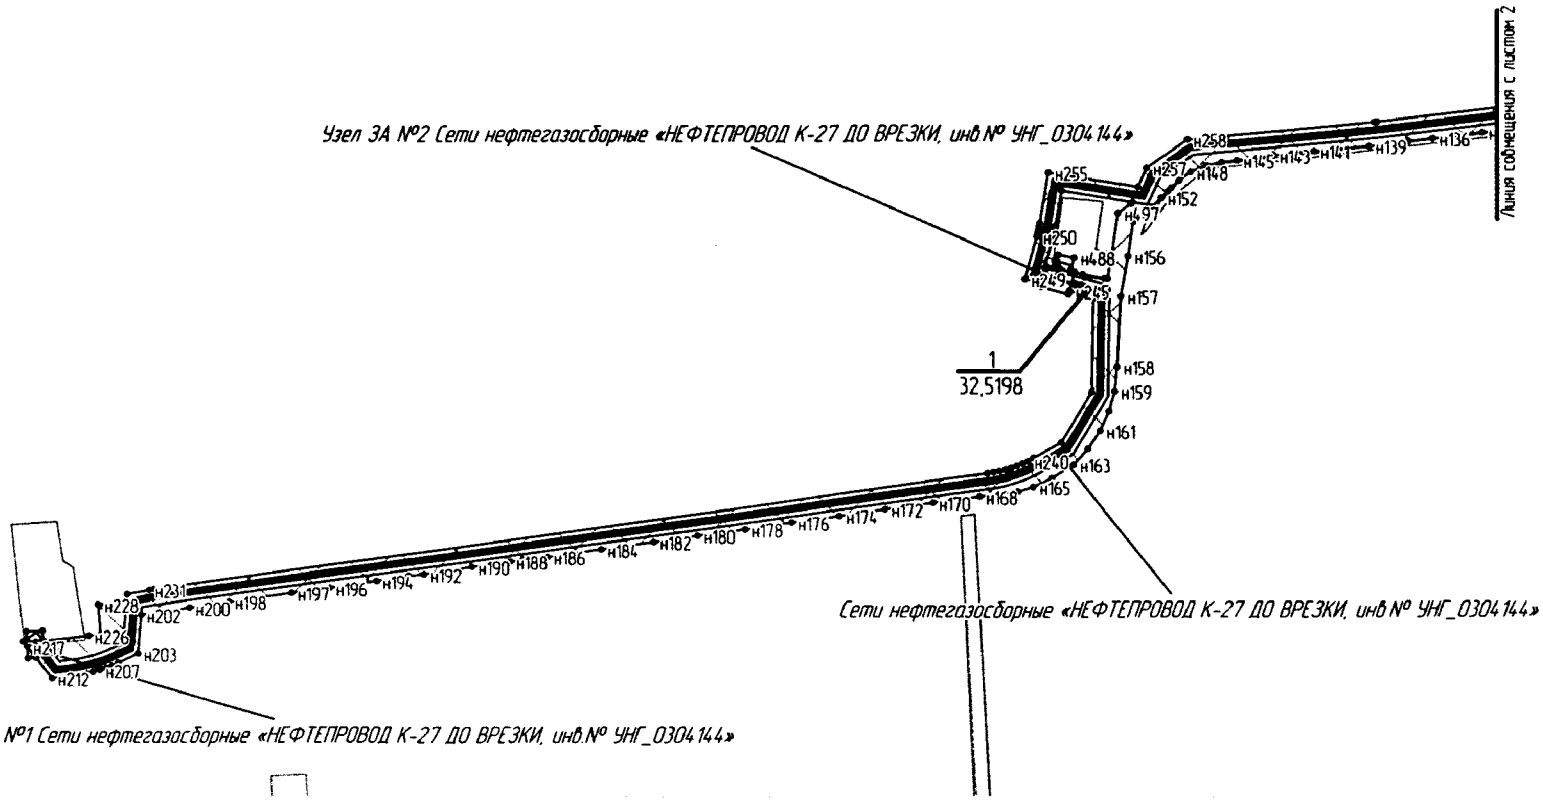

Каталог координат поворотных точек границы земельного участка

№	X	Y
н1	952993,42	1699547,25
н2	952984,99	1699525,91
н3	952997,28	1699521,02
н4	952990,38	1699501,9
н5	952994,84	1699500,33
н6	952965,4	1699424,12
н7	952924,22	1699439,45
н8	952889,47	1699450,85
н9	952837,7	1699469,44
н10	952814,26	1699477,67
н11	952781,31	1699486,43
н12	952746,17	1699487,16
н13	952733,56	1699484,93
н14	952700,85	1699474,14
н15	952671,81	1699458,71
н16	952668,11	1699455,85
н17	952656,51	1699447,65
н18	952641,9	1699437,01
н19	952624,01	1699423,61
н20	952601,47	1699407,66
н21	952468,82	1699314,92
н22	952451,21	1699299,47
н23	952435,56	1699288,18
н24	952403,21	1699264,51
н25	952379,45	1699246,65
н26	952346,47	1699224,96
н27	952324	1699208,98
н28	952294,61	1699186,15
н29	952268,52	1699170,36
н30	952252,38	1699159,43
н31	952229,28	1699143,95
н32	952197,52	1699121,97
н33	952171,31	1699102,03
н34	952139,94	1699079,29
н35	952110,87	1699059
н36	952081,3	1699038,62
н37	952052,63	1699019,05
н38	952021,79	1698997,24
н39	952009,31	1698988,8
н40	951936,2	1699090,35
н41	951822,51	1699008,57
н42	951895,8	1698906,71
н43	951879,17	1698894,2
н44	951869,2	1698886,28
н45	951864,64	1698882,97
н46	951848,4	1698871,32
н47	951842,23	1698866,88
н48	951820,86	1698853,39
н49	951801,34	1698838,25
н50	951778,23	1698822,07
н51	951751,98	1698802,86
н52	951734,16	1698790,55
н53	951701	1698766,2
н54	951673,73	1698748
н55	951659,54	1698737,74
н56	951654,79	1698745,95
н57	951650,23	1698755,13
н58	951648,13	1698765,31
н59	951647,64	1698780,86
н60	951648,95	1698792,93
н61	951652,29	1698808,8
н62	951656,16	1698818,59
н63	951665,21	1698836,85
н64	951671,15	1698847,15
н65	951680,41	1698862,27
н66	951681,13	1698861,99
н67	951682,64	1698865,93
н68	951692,11	1698881,4
н69	951705,9	1698906,98
н70	951714,59	1698924,56
н71	951719,1	1698940,45
н72	951720,82	1698941,38
н73	951720,15	1698944,15
н74	951724,56	1698966,1
н75	951713,78	1698970,57
н76	951712,07	1698977,58
н77	951702,49	1698975,26
н78	951697,5	1698977,4
н79	951676,8	1698982,2
н80	951671,8	1698965,94
н81	951692,29	1698961,11
н82	951699,24	1698958,31
н83	951701,09	1698950,63
н84	951699,94	1698951,08
н85	951683,95	1698952,76
н86	951672,76	1698920,97
н87	951648,08	1698874,64
н88	951651,33	1698873,39
н89	951649,52	1698869,97
н90	951645,84	1698862,61
н91	951642,51	1698854,99
н92	951639,6	1698847,24
н93	951637,1	1698839,21
н94	951635,06	1698831,3
н95	951632,91	1698822,17
н96	951629,95	1698805,32
н97	951623,45	1698750,88
н98	951636,35	1698720,79
н99	951623,66	1698711,56
н100	951602,96	1698698,41
н101	951569,82	1698674,53
н102	951540,9	1698654,26
н103	951511,86	1698633,1
н104	951482,37	1698612,71
н105	951466,65	1698601,4
н106	951449,83	1698589,43
н107	951416,13	1698565,69
н108	951388,84	1698545,44
н109	951368,76	1698528,99
н110	951352,55	1698509,94
н111	951346,33	1698499,79
н112	951338,19	1698478,55
н113	951332,72	1698456,46
н114	951318,42	1698287,22
н115	951317,5	1698273,3
н116	951314	1698242,88
н117	951310,27	1698213,67
н118	951307,16	1698179,24
н119	951302,89	1698147,87
н120	951299,67	1698115,37
н121	951297,35	1698084,54
н122	951293,72	1698053,27
н123	951291,04	1698033
н124	951287,85	1698005
н125	951284,51	1697975,04
н126	951280,73	1697942,81

н127	951279,61	1697922,72	н170	950720,99	1696923,79	н213	950495,9	1695643,41
н128	951275,72	1697904,08	н171	950716,85	1696893,39	н214	950495,6	1695643
н129	951271,79	1697866,04	н172	950711,8	1696855,53	н215	950496,07	1695642,63
н130	951268,71	1697833,9	н173	950707,45	1696826,83	н216	950494,79	1695631,51
н131	951264,48	1697799,99	н174	950702,08	1696791,16	н217	950512,22	1695630,46
н132	951259,91	1697766,21	н175	950697,87	1696759,56	н218	950519,87	1695624,68
н133	951256,72	1697736,63	н176	950692,94	1696722,75	н219	950519,92	1695625,7
н134	951253,42	1697705,71	н177	950688,59	1696692,5	н220	950523,03	1695629,81
н135	951249,3	1697671,43	н178	950683,33	1696656,21	н221	950534,28	1695629,12
н136	951245,33	1697635,45	н179	950679,15	1696624,97	н222	950535,66	1695652,12
н137	951241,32	1697601,17	н180	950674,54	1696588,52	н223	950521,15	1695653,14
н138	951240,62	1697595,49	н181	950669,52	1696559,38	н224	950521,19	1695653,74
н139	951234,61	1697545,64	н182	950665,24	1696525,97	н225	950520,58	1695654,2
н140	951230,96	1697502,38	н183	950659,13	1696484,74	н226	950528,26	1695718,1
н141	951227,3	1697466,98	н184	950654,01	1696450,38	н227	950529,98	1695735,75
н142	951224,62	1697440,28	н185	950648,89	1696410,57	н228	950574,03	1695731,94
н143	951220,99	1697409	н186	950643,13	1696374,06	н229	950578,95	1695772,21
н144	951217,55	1697386,35	н187	950638,73	1696337,97	н230	950589,52	1695773,1
н145	951213,97	1697357,38	н188	950636,52	1696320,48	н231	950595,31	1695805,25
н146	951210,99	1697335,69	н189	950633,98	1696300,32	н232	950596,53	1695812,96
н147	951206,33	1697314,05	н190	950629,01	1696266,08	н233	950763,94	1697001,6
н148	951196,89	1697290,56	н191	950623,8	1696234,04	н234	950765,4	1697010,26
н149	951184,42	1697274,26	н192	950618,06	1696197,88	н235	950767,14	1697018,8
н150	951174,04	1697263,07	н193	950615,42	1696175,92	н236	950769,36	1697027,08
н151	951169,06	1697257,97	н194	950607,96	1696130,02	н237	950771,86	1697035,33
н152	951159,66	1697248,55	н195	950603,74	1696097,81	н238	950774,85	1697043,44
н153	951146,16	1697235,92	н196	950597,68	1696062,89	н239	950778,12	1697051,43
н154	951132,92	1697219,9	н197	950590,46	1696008,5	н240	950781,74	1697059,27
н155	951124,75	1697208,74	н198	950577,57	1695919,27	н241	950785,87	1697067,09
н156	951074,88	1697201,76	н199	950573,61	1695894,57	н242	950807,94	1697106,77
н157	951017,54	1697191,61	н200	950568,94	1695863,23	н243	950880,33	1697150,22
н158	950916,36	1697186,21	н201	950563,09	1695823,69	н244	951015,36	1697152,64
н159	950881,06	1697182,58	н202	950558,77	1695793,55	н245	951025,21	1697118,23
н160	950852,08	1697174,8	н203	950502,01	1695788,83	н246	951020,21	1697116,85
н161	950824,48	1697161,95	н204	950488,56	1695760,18	н247	951031,36	1697078,36
н162	950798,55	1697144,67	н205	950484,76	1695751,62	н248	951036,03	1697079,66
н163	950776,64	1697124,18	н206	950481,32	1695742,66	н249	951042,76	1697055,16
н164	950757	1697093,64	н207	950478,29	1695733,7	н250	951104,24	1697072,18
н165	950744,4	1697066,78	н208	950475,68	1695724,59	н251	951108,97	1697073,42
н166	950737,38	1697045,01	н209	950473,41	1695715,35	н252	951113,72	1697074,54
н167	950733,9	1697022,96	н210	950471,64	1695706,09	н253	951118,52	1697075,53
н168	950730,39	1696990,73	н211	950470,23	1695696,81	н254	951123,4	1697076,41
н169	950725,99	1696961,06	н212	950466,34	1695665,79	н255	951196,62	1697088,76

н256	951175,24	1697215,57	н299	951531,94	1698281,73	н342	952467,7	1699261,85
н257	951202,6	1697228,05	н300	951537,45	1698287,55	н343	952468,65	1699262,53
н258	951243,67	1697285,79	н301	951543,26	1698293,24	н344	952469,54	1699263,1
н259	951269,19	1697552,7	н302	951549,28	1698298,65	н345	952493,86	1699280,04
н260	951269,31	1697553,68	н303	951555,46	1698303,72	н346	952498,71	1699273,08
н261	951269,36	1697554,65	н304	951561,94	1698308,64	н347	952571,66	1699323,91
н262	951269,47	1697555,72	н305	951568,55	1698313,21	н348	952616,27	1699354,9
н263	951269,59	1697556,82	н306	951575,42	1698317,5	н349	952611,38	1699361,93
н264	951304,71	1697855,21	н307	951582,42	1698321,45	н350	952686,13	1699414,01
н265	951305,78	1697863,17	н308	951589,71	1698325,24	н351	952692,45	1699418,22
н266	951307,21	1697871,01	н309	951629,67	1698344,67	н352	952698,72	1699422,07
н267	951308,98	1697878,8	н310	951638,96	1698476,53	н353	952705,21	1699425,66
н268	951311,03	1697886,37	н311	951639,09	1698477,61	н354	952711,9	1699429,11
н269	951313,52	1697894,13	н312	951639,13	1698478,84	н355	952737,05	1699441,33
н270	951328,47	1697938,21	н313	951639,18	1698479,91	н356	952768,94	1699438,92
н271	951335,3	1697934,66	н314	951639,22	1698480,88	н357	952777,22	1699438,19
н272	951360,32	1697928,06	н315	951645,49	1698605,49	н358	952785,42	1699437,1
н273	951368,51	1697924,22	н316	951645,77	1698610,56	н359	952793,53	1699435,63
н274	951366,84	1697921,09	н317	951646,22	1698615,52	н360	952801,54	1699433,69
н275	951356,74	1697897,15	н318	951646,79	1698620,47	н361	952809,48	1699431,53
н276	951372,27	1697890,27	н319	951647,51	1698625,4	н362	952817,47	1699428,97
н277	951381,89	1697913,14	н320	951654	1698666,86	н363	952945,84	1699384,38
н278	951385,92	1697920,75	н321	951689,24	1698710,42	н364	952944,79	1699381,26
н279	951394,19	1697916,22	н322	951694,72	1698716,97	н365	953025,22	1699353,84
н280	951408,09	1697943,52	н323	951700,4	1698723,14	н366	953025,84	1699355,65
н281	951372,43	1697961,61	н324	951706,42	1698729,05	н367	953226,87	1699278,74
н282	951367,74	1697952,4	н325	951712,65	1698734,72	н368	953227,57	1699278,46
н283	951338,53	1697967,89	н326	951719,14	1698740,01	н369	953228,34	1699278,19
н284	951344,97	1697986,89	н327	951725,92	1698745,17	н370	953229,04	1699277,91
н285	951334,62	1698007,87	н328	951878,39	1698854,91	н371	953229,67	1699277,75
н286	951339,86	1698087,84	н329	951903,73	1698857,44	н372	953603,07	1699140,81
н287	951340,05	1698090,62	н330	952035,55	1698952,69	н373	953616,4	1699112,05
н288	951340,31	1698093,28	н331	952036,65	1698953,38	н374	953693,99	1699057,46
н289	951340,57	1698095,94	н332	952037,75	1698954,17	н375	953845,61	1699083,9
н290	951340,91	1698098,6	н333	952038,85	1698954,97	н376	953880,03	1699177,59
н291	951358,4	1698240,52	н334	952039,88	1698955,65	н377	953859,63	1699221,58
н292	951444,34	1698252,58	н335	952169,7	1699043,98	н378	953800,53	1699226,92
н293	951444,76	1698249,6	н336	952171,17	1699045	н379	953797,3	1699235,8
н294	951499,7	1698257,21	н337	952172,71	1699046,03	н380	953777,95	1699237,52
н295	951499,27	1698260,3	н338	952174,19	1699047,05	н381	953777,21	1699229,03
н296	951516,72	1698262,75	н339	952175,64	1699048,07	н382	953773,96	1699229,32
н297	951521,58	1698269,08	н340	952465,95	1699260,59	н383	953771,65	1699203,77
н298	951526,61	1698275,55	н341	952466,83	1699261,16	н384	953764,26	1699204,65


н385	953760,95	1699150,43	н427	951394,41	1698514,37	н468	953798,4	1699172,16
н386	953743,23	1699143,71	н428	951425,5	1698538,2	н469	953799,51	1699174,79
н387	953714,86	1699137,22	н429	951441,86	1698549,72	н470	953800,41	1699177,41
н388	953706,95	1699138,43	н430	951507,01	1698596,3	н471	953801,1	1699180,07
н389	953676,56	1699150,35	н431	951545,96	1698624,3	н472	953801,65	1699182,81
н390	953652,51	1699160,91	н432	951580,59	1698648,08	н473	953802,26	1699186,81
н391	953638,89	1699168,06	н433	951607,79	1698668,45	н448	953803,44	1699203,59
н392	953619,1	1699179,63	н412	951625,81	1698680,89	н474	951153,15	1697208,22
н393	953594,2	1699192,41	н434	951355,21	1698450,47	н475	951170,09	1697107,55
н394	953525,35	1699219,79	н435	951403,62	1698441,14	н476	951119,45	1697099,04
н395	953462	1699241,56	н436	951428,85	1698428,35	н477	951114,14	1697098,18
н396	953395,79	1699265,9	н437	951463,11	1698404,48	н478	951108,75	1697096,98
н397	953331,39	1699290,05	н438	951467,99	1698376,95	н479	951103,46	1697095,75
н398	953241,64	1699324,2	н439	951474,53	1698321,81	н480	951098,2	1697094,42
н399	953194,67	1699341,96	н440	951452,97	1698319,86	н481	951058,82	1697083,44
н400	953032,1	1699400,37	н441	951454,76	1698309,12	н482	951058,17	1697085,81
н401	953008,2	1699409,19	н442	951454,24	1698307,57	н483	951060,29	1697086,41
н402	953019,47	1699442,2	н443	951447,14	1698305,8	н484	951058,61	1697094,74
н403	953013,73	1699453,75	н444	951447,88	1698300,21	н485	951068,61	1697097,44
н404	953028,95	1699498,22	н445	951437,94	1698298,7	н486	951067,7	1697100,76
н405	953026,55	1699503,1	н446	951438,75	1698292,87	н487	951077,67	1697102,74
н406	953032,7	1699505,32	н447	951344,83	1698281,66	н488	951073,21	1697125,26
н407	953025,39	1699520,23	н434	951355,21	1698450,47	н489	951053,36	1697121,43
н408	953029,73	1699532,88	н448	953803,44	1699203,59	н490	951052,33	1697125,72
н409	953007,57	1699541,65	н449	953844,29	1699199,95	н491	951052,34	1697125,7
н410	953007,22	1699542,38	н450	953855,12	1699176,65	н492	951052,39	1697125,71
н411	953006,54	1699542,05	н451	953828,61	1699104,3	н493	951049,73	1697137,49
н1	952993,42	1699547,25	н452	953699,42	1699081,73	н494	951043,71	1697167,85
н412	951625,81	1698680,89	н453	953634,64	1699127,35	н495	951043,01	1697172,75
н413	951618,99	1698623,65	н454	953624,21	1699149,98	н496	951078,47	1697179,04
н414	951618,77	1698621,48	н455	953627,68	1699147,95	н497	951137,57	1697187,31
н415	951618,52	1698619,31	н456	953642,46	1699140,11	н498	951151,12	1697205,74
н416	951618,35	1698617,03	н457	953667,78	1699129,05	н474	951153,15	1697208,22
н417	951618,18	1698614,83	н458	953700,96	1699115,99	н499	951059,39	1697102,71
н418	951602,54	1698363,62	н459	953715,81	1699113,76	н500	951057,12	1697102,09
н419	951493,89	1698309,61	н460	953749,91	1699121,68	н501	951057,12	1697102,09
н420	951484,87	1698379,35	н461	953782,96	1699134,15	н502	954392,31	1698484,65
н421	951478,69	1698414,22	н462	953784,49	1699158,94	н503	954391,36	1698472,96
н422	951459,5	1698428,43	н463	953789,8	1699161,27	н504	954380,96	1698480,3
н423	951437,48	1698443,14	н464	953791,8	1699162,63	н505	954346,95	1698430,73
н424	951409,12	1698457,39	н465	953793,64	1699164,39	н506	954384,66	1698405
н425	951360,92	1698466,72	н466	953795,9	1699167,3	н507	954397,76	1698423,95
н426	951368,74	1698487,49	н467	953797,22	1699169,66	н508	954401,51	1698425,17

н509	954419,66	1698386,44
н510	954425,16	1698385,95
н511	954431,72	1698373,29
н512	954440,53	1698355,78
н513	954448,08	1698337,35
н514	954463,26	1698306,2
н515	954465,66	1698301,25
н516	954473,44	1698283,05
н517	954487,06	1698251,13
н518	954509,4	1698205,35
н519	954509,84	1698204,36
н520	954529,89	1698158,8
н521	954532,79	1698151,87
н522	954554	1698103,48
н523	954578,54	1698051,64
н524	954608,36	1697994,18
н525	954603,66	1697993,94
н526	954616,19	1697958,18
н527	954620,21	1697941,63
н528	954623,15	1697942,14
н529	954625,6	1697931,92
н530	954626,91	1697926,4
н531	954634,56	1697903,36
н532	954650,72	1697908,7
н533	954643,26	1697931
н534	954641,73	1697937,4
н535	954646,84	1697936,06
н536	954652,67	1697934,58
н537	954649,75	1697996,11
н538	954631,38	1697995,25
н539	954630,06	1697999,2
н540	954627,82	1698004,99
н541	954625,38	1698010,71
н542	954622,72	1698016,27
н543	954587,57	1698086,66
н544	954586,86	1698088,17
н545	954586,16	1698089,63
н546	954585,5	1698091,14
н547	954584,79	1698092,61
н548	954553,11	1698164,18
н549	954551,69	1698167,3
н550	954441,74	1698401,59
н551	954436,55	1698402,06
н552	954430,05	1698416,81
н553	954423,16	1698432,23
н554	954426,26	1698433,23
н555	954416,2	1698464,27
н556	954411,34	1698467,34
н557	954408,79	1698464,28
н558	954408,22	1698470,21
н559	954409,3	1698483,27



Приложение 62
к постановлению Правительства
Ханты-Мансийского
автономного округа – Югры
от 16 декабря 2016 года № 493-п

Проект межевания территории для размещения линейного объекта регионального
значения Ханты-Мансийского автономного округа-Югры "Реконструкция трубопроводов Тальникового месторождения"
Землепользователь: ООО "ЛУКОЙЛ-Западная Сибирь "ТПП "Урайнефтегаз"
Масштаб 1:3000

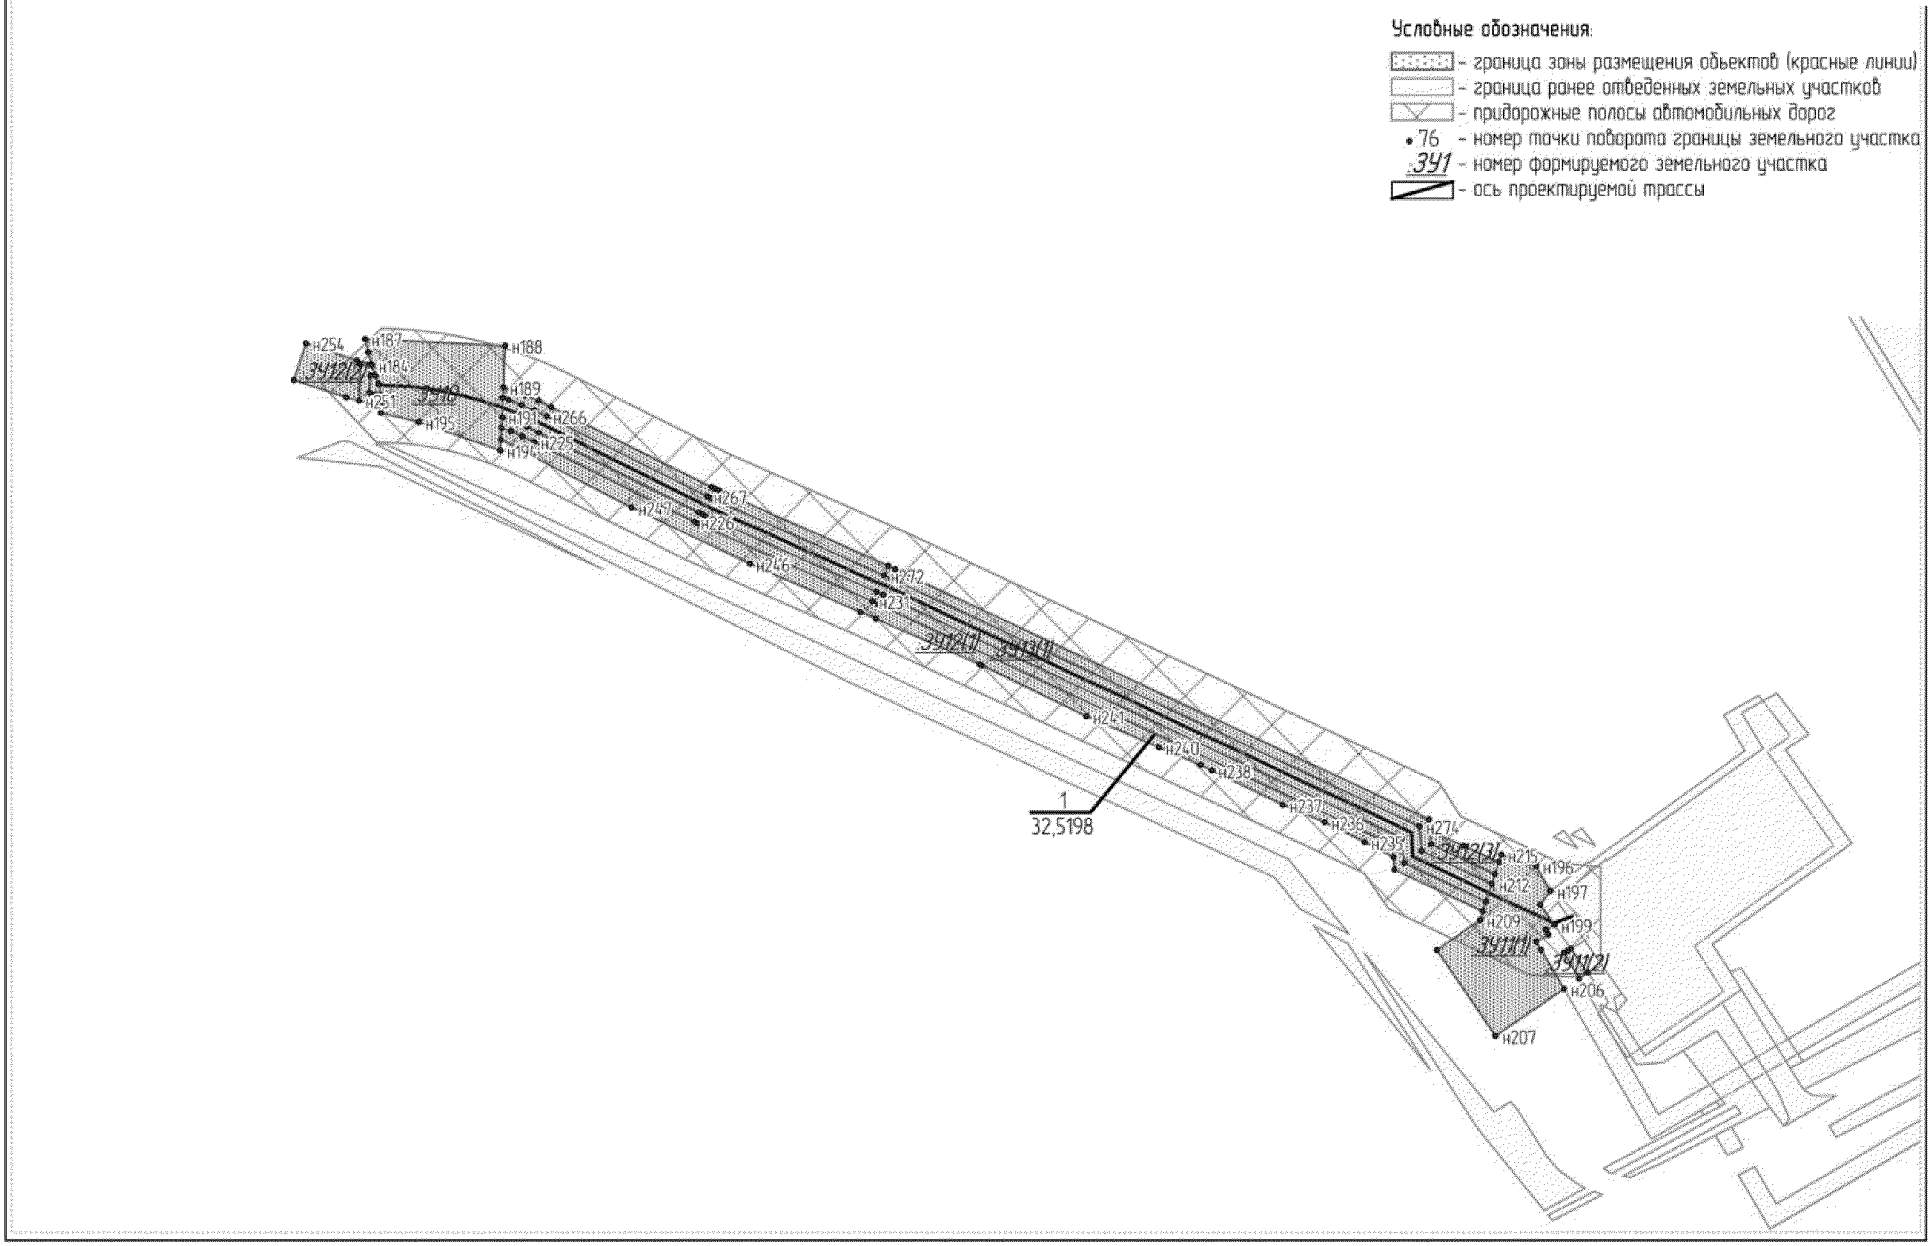


Лист 1 из 3
Формат А4

Проект межевания территории для размещения линейного объекта регионального значения Ханты-Мансийского автономного округа-Югры "Реконструкция трубопроводов Тальникового месторождения"
Землепользователь ООО "ЛУКОЙЛ-Западная Сибирь "ТПП "Урайнефтегаз"
Масштаб 1:10000

Условные обозначения:


- граница зоны размещения объектов (красные линии)
- граница ранее отведенных земельных участков
- придорожные полосы автомобильных дорог
- 76 - номер точки поворота границы земельного участка
- 341 - номер формируемого земельного участка
- ось проектируемой трассы

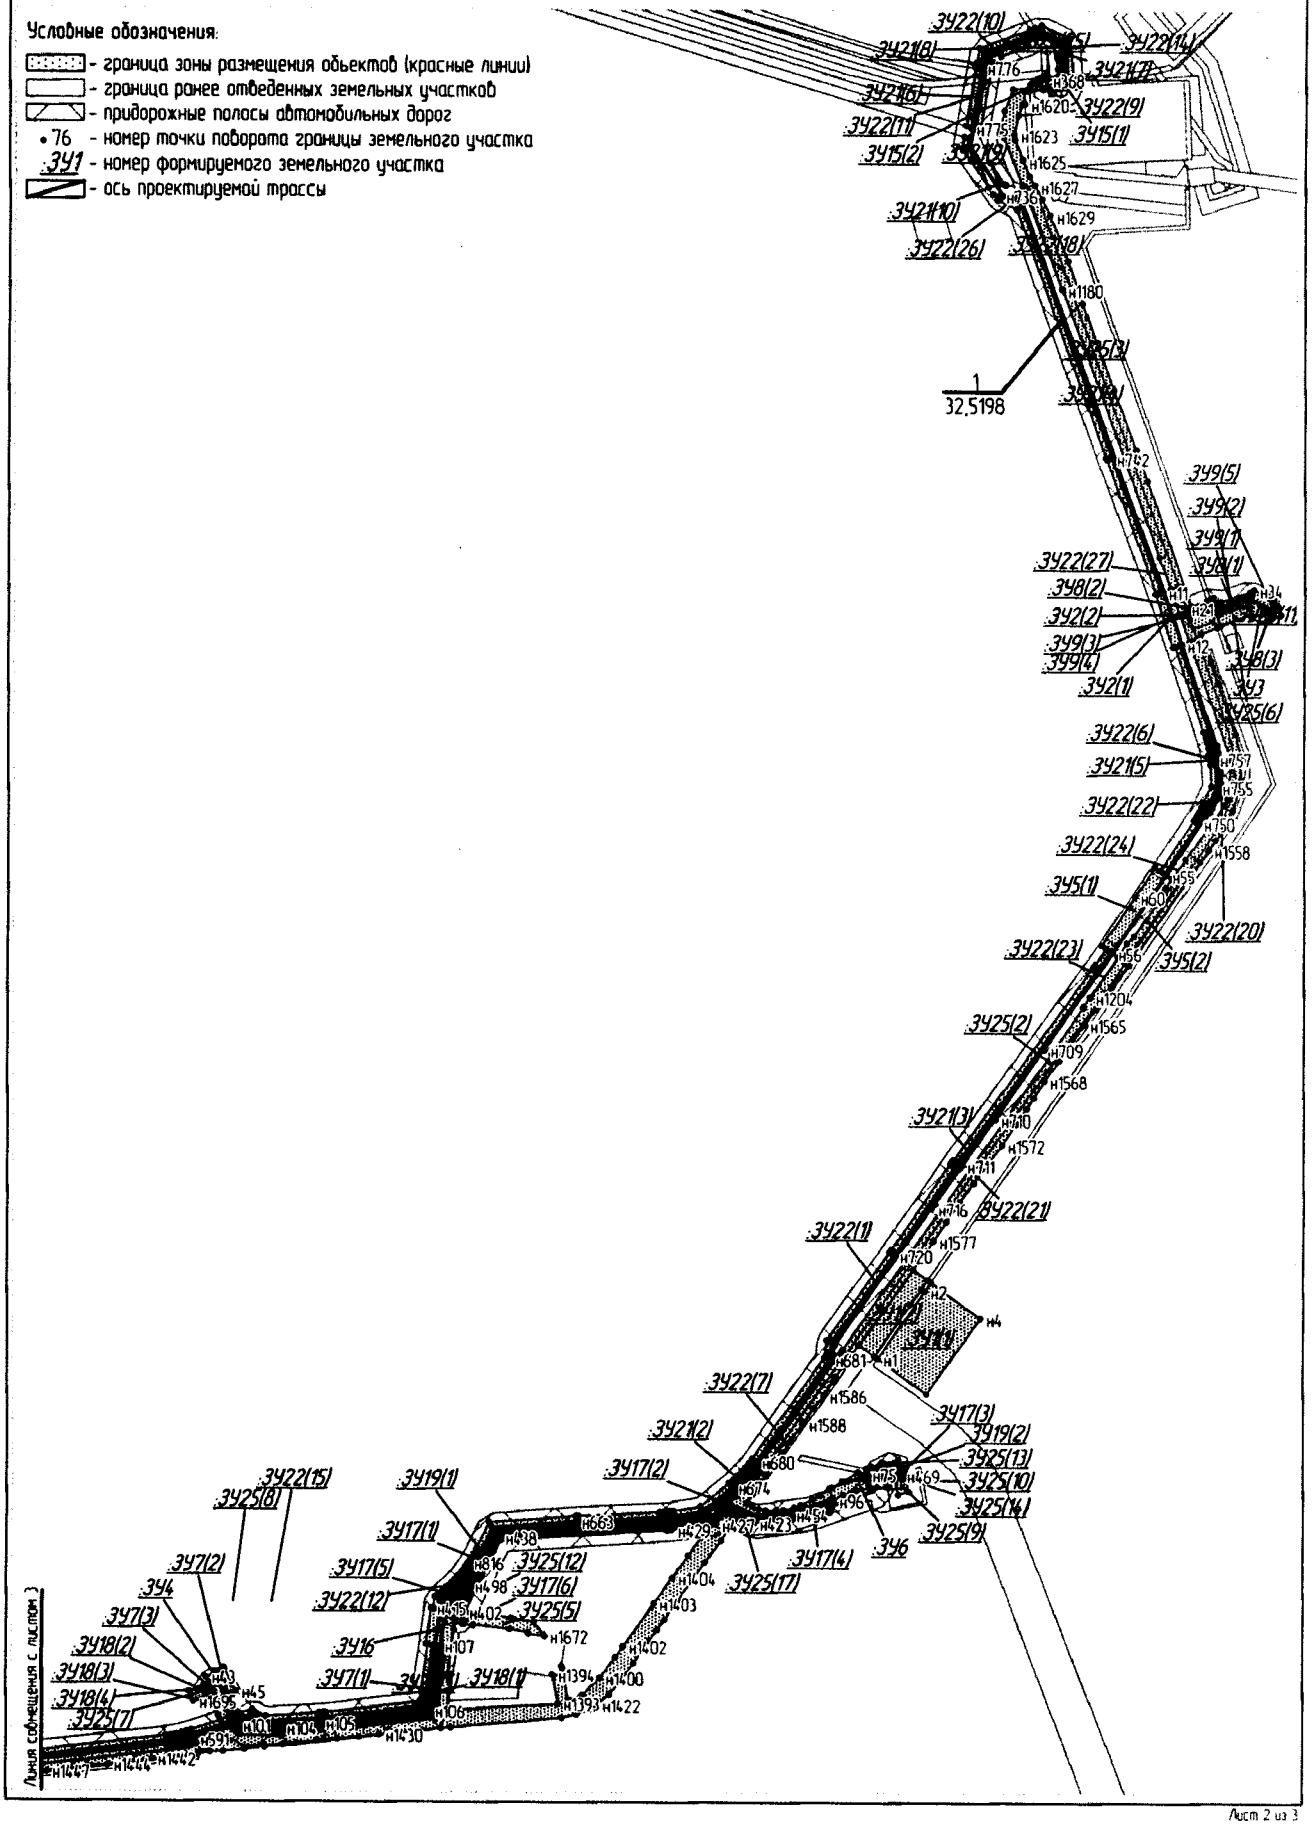

Проект межевания территории для размещения линейного объекта регионального
значения Ханты-Мансийского автономного округа-Югры "Реконструкция трубопроводов Тальникового месторождения"
Землепользователь ООО "ЛУКОЙЛ-Западная Сибирь "ТПП "Урайнефтегаз"
Масштаб 1:10000

Условные обозначения:

- граница зоны размещения объектов (красные линии)
- граница ранее отведенных земельных участков
- придорожные полосы автомобильных дорог
- 76 - номер точки поворота границы земельного участка
- :341 - номер формируемого земельного участка
- ось проектируемой трассы

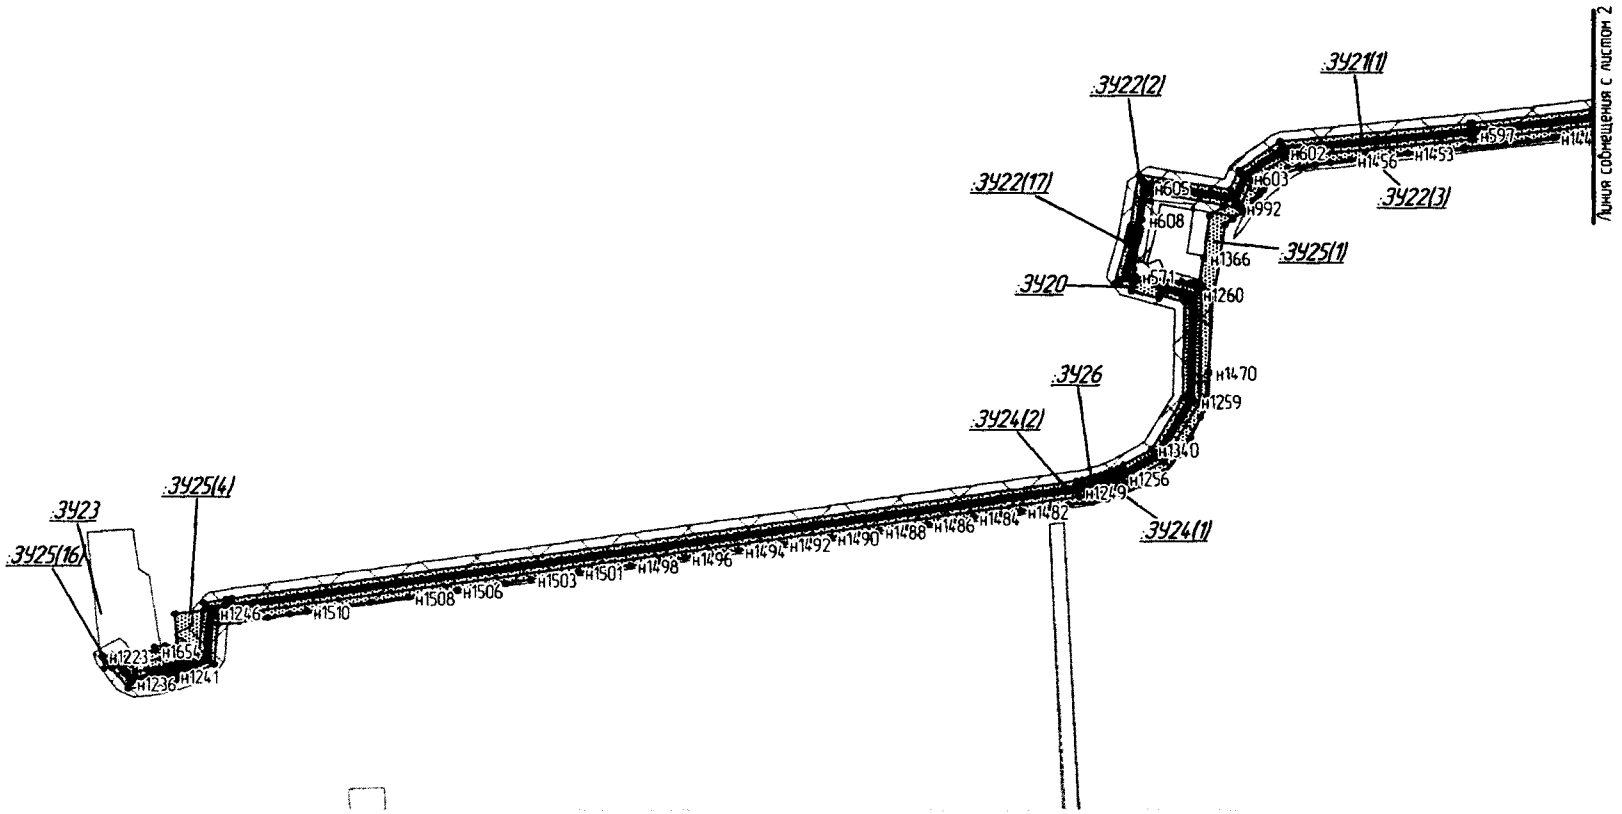

N_тчк	X	Y
:ЗУ1(1) «Площадка для складирование древесины»	---	---
н1	951875,58	1698934,82
н2	951977,1	1699005,8
н3	951990,37	1699015,11
н4	951936,2	1699090,35
н5	951822,51	1699008,57
н1	951875,58	1698934,82
:ЗУ1(2) «Площадка для складирование древесины»	---	---
н6	951895,8	1698906,71
н7	952009,31	1698988,8
н8	951993,91	1699010,18
н9	951979,92	1699000,37
н10	951879,02	1698930,04
н6	951895,8	1698906,71
:ЗУ2(1) «Узел ЗА №4 Сети нефтегазосборные «Н/ПРОВОД К-28 ДО ВР.ДНС, инв.№ УНГ_0304119»	---	---
н11	953029,32	1699365,83
н12	952949,47	1699395,04
н13	952948,26	1699391,49
н14	952945,84	1699384,38
н15	952944,79	1699381,26
н16	953025,22	1699353,84
н17	953025,84	1699355,65
н18	953028,27	1699362,75
н11	953029,32	1699365,83
:ЗУ2(2) «Узел ЗА №4 Сети нефтегазосборные «Н/ПРОВОД К-28 ДО ВР.ДНС, инв.№ УНГ_0304119»	---	---
н19	953033,22	1699377,24
н20	953037,34	1699389,33
н21	953005,36	1699400,9
н22	953001,14	1699402,47
н23	952993,6	1699405,16
н24	952989,36	1699406,67
н25	952957,55	1699418,78
н26	952953,36	1699406,46
н19	953033,22	1699377,24
:ЗУ3 «Узел ЗА №1 Сети нефтегазосборные «НЕФТЕГАЗОСБОРНЫЙ КОЛЛЕКТОР КУСТ 25- ТОЧКА ВРЕЗКИ №1, инв.№ УНГ_0304182»	---	---
н27	952990,38	1699501,9
н28	952994,84	1699500,33
н29	953007,1	1699496,03
н30	953010,56	1699496,97
н31	953014,69	1699498,8
н32	953022,29	1699501,56
н33	953026,55	1699503,1

н34	953032,7	1699505,32
н35	953025,39	1699520,23
н36	953017,72	1699535,86
н37	953008,81	1699539,12
н38	953004,58	1699540,68
н39	953002,68	1699535,18
н40	953000,23	1699528,27
н41	952997,93	1699522,74
н42	952997,28	1699521,02
н27	952990,38	1699501,9
:ЗУ4 «Узел ЗА №1 Сети нефтегазосборные «ВЫКИДНАЯ ЛИНИЯ ОТ СКВ.10324 К-29, инв.№ УНГ_0304159»	---	---
н43	951394,19	1697916,22
н44	951408,09	1697943,52
н45	951372,43	1697961,61
н46	951367,74	1697952,4
н47	951365,7	1697948,4
н48	951362,05	1697941,21
н49	951360	1697937,2
н50	951358,54	1697934,33
н51	951370,65	1697928,23
н52	951374,69	1697926,25
н53	951381,94	1697922,85
н54	951385,92	1697920,75
н43	951394,19	1697916,22
:ЗУ5(1) «Узел ЗА №2,3 Сети нефтегазосборные «Н/ПРОВОД К-28 ДО ВР.ДНС, инв.№ УНГ_0304119»	---	---
н55	952603,96	1699372,62
н56	952487,14	1699289,67
н57	952489,57	1699286,19
н58	952493,86	1699280,04
н59	952498,71	1699273,08
н60	952571,66	1699323,91
н61	952616,27	1699354,9
н62	952611,38	1699361,93
н63	952607,1	1699368,09
н55	952603,96	1699372,62
:ЗУ5(2) «Узел ЗА №2,3 Сети нефтегазосборные «Н/ПРОВОД К-28 ДО ВР.ДНС, инв.№ УНГ_0304119»	---	---
н64	952481,57	1699297,68
н65	952501,39	1699311,49
н66	952512,84	1699322,59
н67	952580,88	1699370,76
н68	952582,92	1699369,4
н69	952585,29	1699369,87
н70	952598,88	1699379,95
н71	952598,25	1699380,84
н72	952591,72	1699390,24
н73	952474,26	1699308,15

н74	952480,69	1699298,95
н64	952481,57	1699297,68
:ЗУ6 «Узел ЗА №1 Сети нефтегазосборные «ВЫКИДНАЯ ЛИНИЯ СКВ.10177Р-К-29 ТАЛЬНИКОВОГО МЕСТОР, инв.№ УНГ_0304273»	---	---
н75	951702,57	1698918,09
н76	951697,91	1698941,08
н77	951705,69	1698942,59
н78	951707,87	1698931,96
н79	951709,01	1698934,94
н80	951711,47	1698941,41
н81	951713,21	1698945,97
н82	951706,2	1698948,67
н83	951701,09	1698950,63
н84	951699,94	1698951,08
н85	951683,95	1698952,76
н86	951683,09	1698950,32
н87	951704,3	1698947,56
н88	951703,79	1698944,49
н89	951683,68	1698948,29
н90	951679,53	1698926,29
н91	951699,54	1698922,45
н92	951699,04	1698919,49
н93	951682,14	1698922,72
н94	951677,89	1698902,9
н95	951670,98	1698883,07
н96	951663,89	1698868,57
н97	951667,32	1698867,27
н98	951680,41	1698862,27
н99	951681,13	1698861,99
н100	951682,64	1698865,93
н75	951702,57	1698918,09
:ЗУ7(1) «Сети нефтегазосборные «ВЫКИДНАЯ ЛИНИЯ ОТ СКВ.10324 К-29, инв.№ УНГ_0304159»	---	---
н101	951320,62	1697963,24
н102	951323,23	1697970,91
н103	951318,9	1697973,21
н104	951316,91	1698030,36
н105	951324,39	1698088,89
н106	951343,35	1698254,79
н107	951442,04	1698269,13
н108	951440,95	1698276,99
н109	951336,15	1698261,77
н110	951308,89	1698030,65
н111	951311,11	1697968,3
н112	951313,93	1697966,81
н101	951320,62	1697963,24
:ЗУ7(2) «Сети нефтегазосборные «ВЫКИДНАЯ ЛИНИЯ ОТ СКВ.10324 К-29, инв.№ УНГ_0304159»	---	---

н113	951362,05	1697941,21
н114	951365,7	1697948,4
н115	951337,06	1697963,58
н116	951330,35	1697967,14
н117	951327,76	1697959,45
н118	951334,46	1697955,88
н113	951362,05	1697941,21
:ЗУ7(3) «Сети нефтегазосборные «ВЫКИДНАЯ ЛИНИЯ ОТ СКВ.10324 К-29, инв.№ УНГ_0304159»	---	---
н119	951381,94	1697922,85
н120	951374,69	1697926,25
н121	951372,94	1697922,97
н122	951380,02	1697919,22
н119	951381,94	1697922,85
:ЗУ8(1) «Сети нефтегазосборные «НЕФТЕГАЗОСБОРНЫЙ КОЛЛЕКТОР КУСТ 25- ТОЧКА ВРЕЗКИ №1, инв.№ УНГ_0304182»	---	---
н123	953014,16	1699440,55
н124	953014,62	1699441,88
н125	953008,86	1699453,42
н126	953024,09	1699497,89
н127	953022,29	1699501,56
н128	953014,69	1699498,8
н129	953015,42	1699497,28
н130	953000,27	1699452,92
н131	953004,57	1699444,05
н132	953012,81	1699441,03
н123	953014,16	1699440,55
:ЗУ8(2) «Сети нефтегазосборные «НЕФТЕГАЗОСБОРНЫЙ КОЛЛЕКТОР КУСТ 25- ТОЧКА ВРЕЗКИ №1, инв.№ УНГ_0304182»	---	---
н133	953012,19	1699434,8
н134	953010,7	1699435,34
н135	953004,67	1699437,56
н136	952993,6	1699405,16
н137	953001,14	1699402,47
н133	953012,19	1699434,8
:ЗУ8(3) «Сети нефтегазосборные «НЕФТЕГАЗОСБОРНЫЙ КОЛЛЕКТОР КУСТ 25- ТОЧКА ВРЕЗКИ №1, инв.№ УНГ_0304182»«	---	---
н138	953000,23	1699528,27
н139	953002,68	1699535,18
н140	952997,97	1699532,87
н138	953000,23	1699528,27
:ЗУ9(1) «Сети нефтегазосборные «НЕФТЕГАЗОСБОРНЫЙ КОЛЛЕКТОР КУСТ 25- ТОЧКА ВРЕЗКИ №1, инв.№ УНГ_0304182»	---	---
н141	953026,55	1699503,1

н142	953022,29	1699501,56
н143	953024,09	1699497,89
н144	953008,86	1699453,42
н145	953014,62	1699441,88
н146	953014,16	1699440,55
н147	953018,37	1699439
н148	953019,47	1699442,2
н149	953013,73	1699453,75
н150	953028,95	1699498,22
н141	953026,55	1699503,1
:ЗУ9(2) «Сети нефтегазосборные «НЕФТЕГАЗОСБОРНЫЙ КОЛЛЕКТОР КУСТ 25- ТОЧКА ВРЕЗКИ №1, инв.№ УНГ_0304182»	---	---
н151	953004,57	1699444,05
н152	953000,27	1699452,92
н153	953015,42	1699497,28
н154	953014,69	1699498,8
н155	953010,56	1699496,97
н156	952995,41	1699452,62
н157	952998,5	1699446,26
н158	953004,06	1699444,24
н151	953004,57	1699444,05
:ЗУ9(3) «Сети нефтегазосборные «НЕФТЕГАЗОСБОРНЫЙ КОЛЛЕКТОР КУСТ 25- ТОЧКА ВРЕЗКИ №1, инв.№ УНГ_0304182»	---	---
н159	953004,67	1699437,56
н160	953000,44	1699439,13
н161	952989,36	1699406,67
н162	952993,6	1699405,16
н159	953004,67	1699437,56
:ЗУ9(4) «Сети нефтегазосборные «НЕФТЕГАЗОСБОРНЫЙ КОЛЛЕКТОР КУСТ 25- ТОЧКА ВРЕЗКИ №1, инв.№ УНГ_0304182»	---	---
н163	953016,41	1699433,25
н164	953012,19	1699434,8
н165	953001,14	1699402,47
н166	953005,36	1699400,9
н167	953008,19	1699409,19
н163	953016,41	1699433,25
:ЗУ9(5) «Сети нефтегазосборные «НЕФТЕГАЗОСБОРНЫЙ КОЛЛЕКТОР КУСТ 25- ТОЧКА ВРЕЗКИ №1, инв.№ УНГ_0304182»	---	---
н168	952997,93	1699522,74
н169	953000,23	1699528,27
н170	952997,97	1699532,87
н171	953002,68	1699535,18
н172	953004,58	1699540,68
н173	953008,81	1699539,12
н174	953007,57	1699541,65

н175	953007,22	1699542,38
н176	953006,54	1699542,05
н177	952991,95	1699534,94
н168	952997,93	1699522,74
:ЗУ10 «Узел 3А №1 Сети нефтегазосборные «ВЫКИДНАЯ ЛИНИЯ ОТ СКВ.10087 К-24, инв.№ УНГ_0304158»	---	---
н178	954620,21	1697941,63
н179	954623,15	1697942,14
н180	954623,81	1697942,04
н181	954628,34	1697941,43
н182	954632,75	1697940,58
н183	954636,48	1697939,21
н184	954641,05	1697937,61
н185	954641,73	1697937,4
н186	954646,84	1697936,06
н187	954652,67	1697934,58
н188	954649,75	1697996,11
н189	954631,38	1697995,25
н190	954626,7	1697995,03
н191	954618,37	1697994,64
н192	954613,66	1697994,41
н193	954608,36	1697994,18
н194	954603,66	1697993,94
н195	954616,19	1697958,18
н178	954620,21	1697941,63
:ЗУ11(1) «Узел 3А №2 Сети нефтегазосборные «ВЫКИДНАЯ ЛИНИЯ ОТ СКВ.10087 К-24, инв.№ УНГ_0304158»	---	---
н196	954421,27	1698448,6
н197	954410,29	1698454,76
н198	954404,39	1698450,37
н199	954395,58	1698456,56
н200	954393,45	1698452,78
н201	954393,41	1698452,79
н202	954393,2	1698452,91
н203	954391,34	1698453,96
н204	954388,37	1698448,68
н205	954384,8	1698450,73
н206	954367,56	1698460,76
н207	954346,95	1698430,73
н208	954384,66	1698405
н209	954397,76	1698423,95
н210	954401,51	1698425,17
н211	954405,82	1698426,58
н212	954413,49	1698429,08
н213	954417,8	1698430,49
н214	954423,16	1698432,23
н215	954426,26	1698433,23
н196	954421,27	1698448,6
:ЗУ11(2) «Узел 3А №2 Сети нефтегазосборные «ВЫКИДНАЯ ЛИНИЯ ОТ СКВ.10087 К-24,	---	---

инв.№ УНГ_0304158»

н216	954385,21	1698463,86
н217	954374,74	1698471,23
н218	954372,11	1698467,4
н219	954383,47	1698460,79
н220	954384,42	1698462,45
н216	954385,21	1698463,86
:ЗУ12(1) «Демонтируемый трубопровод L=612м»	---	---
н221	954608,36	1697994,18
н222	954613,66	1697994,41
н223	954612,05	1697998,66
н224	954609,86	1698003,74
н225	954607,46	1698008,82
н226	954572,37	1698079,09
н227	954571,59	1698080,72
н228	954570,73	1698082,34
н229	954570,03	1698084,07
н230	954569,26	1698085,67
н231	954537,58	1698157,23
н232	954536,3	1698159,96
н233	954430,56	1698385,47
н234	954425,16	1698385,95
н235	954431,72	1698373,29
н236	954440,53	1698355,78
н237	954448,08	1698337,35
н238	954463,26	1698306,2
н239	954465,66	1698301,25
н240	954473,44	1698283,05
н241	954487,06	1698251,13
н242	954509,4	1698205,35
н243	954509,84	1698204,36
н244	954529,89	1698158,8
н245	954532,79	1698151,87
н246	954554	1698103,48
н247	954578,54	1698051,64
н221	954608,36	1697994,18
:ЗУ12(2) «Демонтируемый трубопровод L=612м»	---	---
н248	954641,73	1697937,4
н249	954641,05	1697937,61
н250	954641,27	1697932,55
н251	954625,6	1697931,92
н252	954626,91	1697926,4
н253	954634,56	1697903,36
н254	954650,72	1697908,7
н255	954643,26	1697931
н248	954641,73	1697937,4
:ЗУ12(3) «Демонтируемый трубопровод L=612м»	---	---
н256	954436,55	1698402,06

н257	954430,05	1698416,81
н258	954423,16	1698432,23
н259	954417,8	1698430,48
н260	954430,9	1698402,55
н256	954436,55	1698402,06
:ЗУ13(1) «Сети нефтегазосборные «ВЫКИДНАЯ ЛИНИЯ ОТ СКВ.10087 К-24, инв.№ УНГ_0304158»	---	---
н261	954618,37	1697994,64
н262	954626,7	1697995,04
н263	954625,82	1697997,67
н264	954623,65	1698003,3
н265	954621,28	1698008,84
н266	954618,68	1698014,3
н267	954583,52	1698084,69
н268	954582,8	1698086,22
н269	954582,05	1698087,75
н270	954581,39	1698089,27
н271	954580,69	1698090,73
н272	954548,99	1698162,37
н273	954547,64	1698165,34
н274	954438,77	1698397,34
н275	954427,94	1698398,29
н276	954413,49	1698429,08
н277	954405,82	1698426,58
н278	954422,64	1698390,69
н279	954433,54	1698389,72
н280	954540,33	1698161,95
н281	954541,71	1698159,03
н282	954573,35	1698087,55
н283	954574,15	1698085,89
н284	954574,82	1698084,25
н285	954575,61	1698082,74
н286	954576,42	1698081,07
н287	954611,51	1698010,79
н288	954613,96	1698005,6
н289	954616,22	1698000,35
н290	954618,26	1697994,99
н261	954618,37	1697994,64
:ЗУ13(2) «Сети нефтегазосборные «ВЫКИДНАЯ ЛИНИЯ ОТ СКВ.10087 К-24, инв.№ УНГ_0304158»	---	---
н291	954636,48	1697939,21
н292	954632,75	1697940,58
н293	954628,34	1697941,43
н294	954628,46	1697939,3
н295	954629,11	1697936,56
н296	954636,58	1697936,87
н291	954636,48	1697939,21
:ЗУ14(1) «Сети нефтегазосборные «ВЫКИДНАЯ ЛИНИЯ ОТ СКВ.10087 К-24, инв.№ УНГ_0304158»	---	---

н297	954626,7	1697995,04
н298	954631,38	1697995,25
н299	954630,06	1697999,2
н300	954627,82	1698004,99
н301	954625,38	1698010,71
н302	954622,72	1698016,27
н303	954587,57	1698086,66
н304	954586,86	1698088,17
н305	954586,16	1698089,63
н306	954585,5	1698091,14
н307	954584,79	1698092,61
н308	954553,11	1698164,18
н309	954551,69	1698167,3
н310	954441,74	1698401,59
н311	954436,55	1698402,06
н312	954430,9	1698402,55
н313	954417,8	1698430,48
н314	954413,49	1698429,08
н315	954427,94	1698398,29
н316	954438,77	1698397,34
н317	954547,64	1698165,34
н318	954548,99	1698162,37
н319	954580,69	1698090,73
н320	954581,39	1698089,27
н321	954582,05	1698087,75
н322	954582,8	1698086,22
н323	954583,52	1698084,69
н324	954618,68	1698014,3
н325	954621,28	1698008,84
н326	954623,65	1698003,3
н327	954625,82	1697997,67
н297	954626,7	1697995,04
:ЗУ14(2) «Сети нефтегазосборные «ВЫКИДНАЯ ЛИНИЯ ОТ СКВ.10087 К-24, инв.№ УНГ_0304158»	---	---
н328	954613,66	1697994,41
н329	954618,37	1697994,64
н330	954618,26	1697994,99
н331	954616,22	1698000,35
н332	954613,96	1698005,6
н333	954611,51	1698010,79
н334	954576,42	1698081,07
н335	954575,61	1698082,74
н336	954574,82	1698084,25
н337	954574,15	1698085,89
н338	954573,35	1698087,55
н339	954541,71	1698159,03
н340	954540,33	1698161,95
н341	954433,54	1698389,72
н342	954422,64	1698390,69
н343	954405,82	1698426,58

н344	954401,51	1698425,17
н345	954419,66	1698386,44
н346	954425,16	1698385,95
н347	954430,56	1698385,47
н348	954536,3	1698159,96
н349	954537,58	1698157,23
н350	954569,26	1698085,67
н351	954570,03	1698084,07
н352	954570,73	1698082,34
н353	954571,59	1698080,72
н354	954572,37	1698079,09
н355	954607,46	1698008,82
н356	954609,86	1698003,74
н357	954612,05	1697998,66
н328	954613,66	1697994,41
:ЗУ14(3) «Сети нефтегазосборные «ВЫКИДНАЯ ЛИНИЯ ОТ СКВ.10087 К-24, инв.№ УНГ_0304158»	---	---
н358	954641,05	1697937,61
н359	954636,48	1697939,21
н360	954636,58	1697936,87
н361	954629,11	1697936,56
н362	954628,46	1697939,3
н363	954628,34	1697941,43
н364	954623,15	1697942,14
н365	954625,6	1697931,92
н366	954641,27	1697932,55
н358	954641,05	1697937,61
:ЗУ15(1) «Узел ЗА №5 Сети нефтегазосборные «Н/ПРОВОД К-28 ДО ВР.ДНС, инв.№ УНГ_0304119»	---	---
н367	953788,1	1699186,89
н368	953799,07	1699186,58
н369	953802,22	1699186,5
н370	953802,26	1699186,81
н371	953803,44	1699203,59
н372	953803,35	1699211,12
н373	953802,46	1699219,22
н374	953800,53	1699226,92
н375	953797,3	1699235,8
н376	953797,17	1699235,81
н377	953796,6	1699228,78
н378	953796,59	1699228,37
н379	953786,91	1699229,3
н380	953785,65	1699215,65
н381	953785,47	1699215,66
н382	953784,75	1699207,71
н383	953784,87	1699207,7
н384	953784,42	1699201,59
н385	953784,02	1699196,61
н386	953783,83	1699194,77
н367	953788,1	1699186,89

:ЗУ15(2) «Узел ЗА №5 Сети нефтегазосборные «Н/ПРОВОД К-28 ДО ВР.ДНС, инв.№ УНГ_0304119»	---	---
н387	953800,69	1699178,46
н388	953783,47	1699178,89
н389	953782,51	1699180,59
н390	953780,63	1699159,93
н391	953780,43	1699159,94
н392	953780,29	1699158,46
н393	953784,49	1699158,94
н394	953789,8	1699161,27
н395	953791,8	1699162,63
н396	953793,64	1699164,39
н397	953795,9	1699167,3
н398	953797,22	1699169,66
н399	953798,4	1699172,16
н400	953799,51	1699174,79
н401	953800,41	1699177,41
н387	953800,69	1699178,46
:ЗУ16 «Узел ЗА №2 Сети нефтегазосборные «ВЫКИДНАЯ ЛИНИЯ СКВ.10177Р-К-29 ТАЛЬНИКОВОГО МЕСТОР, инв.№ УНГ_0304273»; Узел ЗА №2 Сети нефтегазосборные «ВЫКИДНАЯ ЛИНИЯ ОТ СКВ.10324 К-29, инв.№ УНГ_0304159»	---	---
н402	951492,82	1698306,8
н403	951486,36	1698305,86
н404	951482,48	1698305,31
н405	951475,77	1698304,35
н406	951477,39	1698293,43
н407	951466,53	1698292,1
н408	951439,33	1698288,67
н409	951440,33	1698281,45
н410	951440,95	1698276,99
н411	951442,04	1698269,13
н412	951443,31	1698260,02
н413	951444,34	1698252,58
н414	951444,76	1698249,6
н415	951499,7	1698257,21
н416	951499,27	1698260,3
н417	951498,24	1698267,74
н418	951497,15	1698275,64
н419	951496,12	1698283,07
н420	951495	1698291,12
н421	951494,36	1698295,75
н422	951493,18	1698304,22
н402	951492,82	1698306,8
:ЗУ17(1) «Сети нефтегазосборные «ВЫКИДНАЯ ЛИНИЯ СКВ.10177Р-К-29 ТАЛЬНИКОВОГО МЕСТОР, инв.№ УНГ_0304273»	---	---
н423	951629,53	1698748,12

н424	951625,76	1698745,47
н425	951636,35	1698720,79
н426	951643,6	1698703,85
н427	951626,99	1698690,78
н428	951625,81	1698680,89
н429	951618,99	1698623,65
н430	951618,77	1698621,48
н431	951618,52	1698619,31
н432	951618,35	1698617,03
н433	951618,18	1698614,83
н434	951602,54	1698363,62
н435	951486,36	1698305,86
н436	951492,82	1698306,8
н437	951493,18	1698304,22
н438	951606,86	1698360,75
н439	951622,67	1698614,54
н440	951622,83	1698616,68
н441	951623,01	1698618,9
н442	951623,23	1698621,01
н443	951623,46	1698623,15
н444	951631,24	1698688,39
н445	951649,09	1698702,45
н423	951629,53	1698748,12
:ЗУ17(2) «Сети нефтегазосборные «ВЫКИДНАЯ ЛИНИЯ СКВ.10177Р-К-29 ТАЛЬНИКОВОГО МЕСТОР, инв.№ УНГ_0304273»	---	---
н446	951667,32	1698867,28
н447	951663,89	1698868,57
н448	951662,03	1698864,77
н449	951653,3	1698848,11
н450	951651,44	1698843,14
н451	951649,12	1698835,83
н452	951647,19	1698828,35
н453	951645,16	1698819,51
н454	951642,4	1698803,78
н455	951636,31	1698752,7
н456	951656,26	1698706,23
н457	951659,46	1698710,18
н458	951640,92	1698753,37
н459	951646,86	1698803,21
н460	951649,54	1698818,52
н461	951651,56	1698827,28
н462	951653,45	1698834,59
н463	951655,69	1698841,66
н464	951658,28	1698848,58
н465	951661,22	1698855,37
н466	951664,59	1698862,12
н446	951667,32	1698867,28
:ЗУ17(3) «Сети нефтегазосборные «ВЫКИДНАЯ ЛИНИЯ СКВ.10177Р-К-29 ТАЛЬНИКОВОГО МЕСТОР, инв.№	---	---

УНГ_0304273»		
н467	951701,09	1698950,63
н468	951706,2	1698948,67
н469	951700,98	1698970,27
н470	951708,75	1698972,15
н471	951715,64	1698943,69
н472	951711,47	1698941,41
н473	951709,01	1698934,94
н474	951719,1	1698940,45
н475	951720,82	1698941,38
н476	951720,15	1698944,15
н477	951713,78	1698970,57
н478	951712,07	1698977,58
н479	951702,49	1698975,26
н480	951695,55	1698973,59
н481	951699,24	1698958,31
н467	951701,09	1698950,63
:ЗУ17(4) «Сети нефтегазосборные «ВЫКИДНАЯ ЛИНИЯ СКВ.10177Р-К-29 ТАЛЬНИКОВОГО МЕСТОР, инв.№ УНГ_0304273»	---	---
н482	951632,19	1698786,15
н483	951634,41	1698804,76
н484	951637,31	1698821,18
н485	951639,42	1698830,23
н486	951641,44	1698837,98
н487	951643,86	1698845,78
н488	951646,58	1698853,03
н489	951646,84	1698864,62
н490	951645,84	1698862,61
н491	951642,51	1698854,99
н492	951639,6	1698847,24
н493	951637,1	1698839,21
н494	951635,06	1698831,3
н495	951632,92	1698822,2
н482	951632,19	1698786,15
:ЗУ17(5) «Сети нефтегазосборные «ВЫКИДНАЯ ЛИНИЯ СКВ.10177Р-К-29 ТАЛЬНИКОВОГО МЕСТОР, инв.№ УНГ_0304273»«	---	---
н496	951495	1698291,12
н497	951521,68	1698304,37
н498	951533,28	1698314,82
н499	951494,36	1698295,75
н496	951495	1698291,12
:ЗУ17(6) «Сети нефтегазосборные «ВЫКИДНАЯ ЛИНИЯ СКВ.10177Р-К-29 ТАЛЬНИКОВОГО МЕСТОР, инв.№ УНГ_0304273»	---	---
н500	951475,28	1698307,7
н501	951475,77	1698304,35

н502	951482,48	1698305,31
н500	951475,28	1698307,7
:ЗУ18(1) «Сети нефтегазосборные «ВЫКИДНАЯ ЛИНИЯ ОТ СКВ.10324 К-29, инв.№ УНГ_0304159»	---	---
н503	951312,45	1697962,5
н504	951313,93	1697966,81
н505	951311,11	1697968,3
н506	951308,89	1698030,65
н507	951336,15	1698261,77
н508	951440,95	1698276,99
н509	951440,33	1698281,45
н510	951332,1	1698265,74
н511	951304,37	1698030,84
н512	951306,7	1697965,55
н503	951312,45	1697962,5
:ЗУ18(2) «Сети нефтегазосборные «ВЫКИДНАЯ ЛИНИЯ ОТ СКВ.10324 К-29, инв.№ УНГ_0304159»	---	---
н513	951365,7	1697948,4
н514	951367,74	1697952,4
н515	951338,53	1697967,89
н516	951337,07	1697963,58
н513	951365,7	1697948,4
:ЗУ18(3) «Сети нефтегазосборные «ВЫКИДНАЯ ЛИНИЯ ОТ СКВ.10324 К-29, инв.№ УНГ_0304159»	---	---
н517	951360	1697937,2
н518	951362,05	1697941,21
н519	951334,46	1697955,88
н520	951332,99	1697951,57
н517	951360	1697937,2
:ЗУ18(4) «Сети нефтегазосборные «ВЫКИДНАЯ ЛИНИЯ ОТ СКВ.10324 К-29, инв.№ УНГ_0304159»	---	---
н521	951385,92	1697920,75
н522	951381,94	1697922,85
н523	951380,02	1697919,22
н524	951372,94	1697922,97
н525	951374,69	1697926,25
н526	951370,65	1697928,23
н527	951366,84	1697921,09
н528	951381,89	1697913,14
н521	951385,92	1697920,75
:ЗУ19(1) «Сети нефтегазосборные «ВЫКИДНАЯ ЛИНИЯ СКВ.10177Р-К-29 ТАЛЬНИКОВОГО МЕСТОР, инв.№ УНГ_0304273»	---	---
н529	951494,36	1698295,75
н530	951533,28	1698314,82
н531	951581,81	1698338,61
н532	951582,85	1698339,14
н533	951614,85	1698354,8

н534	951631,4	1698622,46
н535	951638,78	1698684,18
н536	951658,9	1698700,06
н537	951656,26	1698706,23
н538	951636,31	1698752,7
н539	951642,4	1698803,78
н540	951645,16	1698819,51
н541	951647,19	1698828,35
н542	951649,12	1698835,83
н543	951651,44	1698843,14
н544	951653,3	1698848,11
н545	951652,4	1698846,39
н546	951646,16	1698834,51
н547	951646,58	1698853,03
н548	951643,86	1698845,78
н549	951641,44	1698837,98
н550	951639,42	1698830,23
н551	951637,31	1698821,18
н552	951634,41	1698804,76
н553	951632,19	1698786,15
н554	951631,45	1698749,47
н555	951629,53	1698748,12
н556	951649,09	1698702,45
н557	951631,24	1698688,39
н558	951623,46	1698623,15
н559	951623,23	1698621,01
н560	951623,01	1698618,9
н561	951622,83	1698616,68
н562	951622,67	1698614,54
н563	951606,86	1698360,75
н564	951493,18	1698304,22
н529	951494,36	1698295,75
:ЗУ19(2) «Сети нефтегазосборные «ВЫКИДНАЯ ЛИНИЯ СКВ.10177Р-К-29 ТАЛЬНИКОВОГО МЕСТОР, инв.№ УНГ_0304273»	---	---
н565	951706,2	1698948,67
н566	951713,21	1698945,97
н567	951711,47	1698941,41
н568	951715,64	1698943,69
н569	951708,75	1698972,15
н570	951700,98	1698970,27
н565	951706,2	1698948,67
:ЗУ20 «Узел ЗА №2 Сети нефтегазосборные «НЕФТЕПРОВОД К-27 ДО ВРЕЗКИ, инв.№ УНГ_0304144»	---	---
н571	951052,71	1697084,3
н572	951051,06	1697096,99
н573	951047,45	1697124,38
н574	951047,37	1697124,35
н575	951040,14	1697122,36
н576	951032,45	1697120,23

н577	951025,21	1697118,23
н578	951020,21	1697116,85
н579	951031,36	1697078,36
н580	951036,03	1697079,66
н581	951043,26	1697081,67
н582	951050,94	1697083,81
н571	951052,71	1697084,3
:ЗУ21(1) «Сети нефтегазосборные «Н/ПРОВОД К-28 ДО ВР.ДНС, инв.№ УНГ_0304119»	---	---
н583	951443,3	1698260,02
н584	951442,04	1698269,13
н585	951343,35	1698254,79
н586	951324,39	1698088,89
н587	951318,86	1698004,73
н588	951328,27	1697985,74
н589	951323,23	1697970,91
н590	951320,62	1697963,24
н591	951298,77	1697898,97
н592	951296,19	1697890,8
н593	951293,89	1697882,48
н594	951292,01	1697874,15
н595	951290,47	1697865,69
н596	951289,32	1697857,24
н597	951254,2	1697558,58
н598	951254,08	1697557,39
н599	951253,96	1697556,34
н600	951253,83	1697555,09
н601	951253,71	1697554,03
н602	951228,64	1697291,37
н603	951192,37	1697240,45
н604	951157,97	1697224,78
н605	951178,73	1697101,4
н606	951159,42	1697098,15
н607	951159,44	1697097,94
н608	951132,52	1697093,63
н609	951120,68	1697091,64
н610	951115,56	1697090,81
н611	951110,41	1697089,66
н612	951105,22	1697088,46
н613	951100,13	1697087,17
н614	951053,55	1697074,18
н615	951050,94	1697083,81
н616	951043,26	1697081,67
н617	951048	1697064,39
н618	951102,28	1697079,42
н619	951107,16	1697080,7
н620	951112,1	1697081,88
н621	951117,1	1697082,91
н622	951122,11	1697083,8
н623	951187,98	1697094,9

н624	951166,9	1697220,01
н625	951197,66	1697234,04
н626	951236,4	1697288,5
н627	951261,74	1697553,51
н628	951261,83	1697554,29
н629	951261,87	1697555,21
н630	951262,02	1697556,54
н631	951262,14	1697557,66
н632	951297,27	1697856,15
н633	951298,37	1697864,35
н634	951299,85	1697872,51
н635	951301,69	1697880,61
н636	951303,83	1697888,49
н637	951306,39	1697896,49
н638	951327,76	1697959,45
н639	951330,35	1697967,14
н640	951336,87	1697986,36
н641	951327,01	1698006,34
н642	951332,38	1698088,34
н643	951332,58	1698091,23
н644	951332,85	1698094,01
н645	951333,12	1698096,78
н646	951333,47	1698099,53
н647	951351,65	1698247,15
н583	951443,3	1698260,02
:ЗУ21(2) «Сети нефтегазосборные «Н/ПРОВОД К-28 ДО ВР.ДНС, инв.№ УНГ_0304119»	---	---
н648	951498,24	1698267,74
н649	951512,64	1698269,76
н650	951515,64	1698273,67
н651	951520,81	1698280,3
н652	951526,37	1698286,76
н653	951532,1	1698292,81
н654	951538,12	1698298,71
н655	951544,38	1698304,34
н656	951550,82	1698309,61
н657	951557,54	1698314,71
н658	951564,43	1698319,48
н659	951571,6	1698323,95
н660	951578,85	1698328,03
н661	951586,33	1698331,93
н662	951622,49	1698349,52
н663	951631,48	1698477,2
н664	951631,59	1698478,19
н665	951631,63	1698479,16
н666	951631,68	1698480,24
н667	951631,72	1698481,22
н668	951637,99	1698605,89
н669	951638,29	1698611,11
н670	951638,76	1698616,29

н671	951639,35	1698621,44
н672	951640,1	1698626,52
н673	951646,9	1698670,01
н674	951683,46	1698715,19
н675	951689,08	1698721,92
н676	951695,02	1698728,37
н677	951701,27	1698734,51
н678	951707,77	1698740,4
н679	951714,5	1698745,9
н680	951721,46	1698751,2
н681	951875,64	1698862,19
н682	951885,55	1698863,17
н683	951880,21	1698870,73
н684	951872,75	1698870
н685	951716,7	1698757,72
н686	951709,49	1698752,27
н687	951702,49	1698746,38
н688	951695,78	1698740,35
н689	951689,33	1698733,97
н690	951683,13	1698727,23
н691	951677,27	1698720,28
н692	951639,37	1698673,42
н693	951631,4	1698622,46
н694	951614,85	1698354,8
н695	951582,85	1698339,14
н696	951575,05	1698335,12
н697	951567,42	1698330,76
н698	951560,01	1698326,19
н699	951552,88	1698321,27
н700	951545,85	1698315,95
н701	951539,09	1698310,42
н702	951532,58	1698304,49
н703	951526,34	1698298,44
н704	951520,37	1698292,07
н705	951514,64	1698285,39
н706	951508,12	1698277,18
н707	951497,15	1698275,64
н648	951498,24	1698267,74
:ЗУ21(3) «Сети нефтегазосборные «Н/ПРОВОД К-28 ДО ВР.ДНС, инв.№ УНГ_0304119»	---	---
н708	952487,14	1699289,67
н709	952341,63	1699186,36
н710	952236,05	1699111,58
н711	952166,56	1699060,72
н712	952165,08	1699059,63
н713	952163,66	1699058,66
н714	952162,55	1699057,89
н715	952161,2	1699056,82
н716	952101,69	1699016,41
н717	951895,34	1698869,96

н718	951885,68	1698863,19
н719	951900,98	1698864,7
н720	952031,35	1698958,91
н721	952032,47	1698959,62
н722	952033,37	1698960,26
н723	952034,57	1698961,13
н724	952035,7	1698961,88
н725	952165,45	1699050,16
н726	952166,95	1699051,2
н727	952168,49	1699052,23
н728	952169,9	1699053,19
н729	952171,27	1699054,17
н730	952461,7	1699266,77
н731	952462,46	1699267,25
н732	952463,17	1699267,84
н733	952464,44	1699268,74
н734	952465,38	1699269,34
н735	952489,57	1699286,19
н708	952487,14	1699289,67
:ЗУ21(4) «Сети нефтегазосборные «Н/ПРОВОД К-28 ДО ВР.ДНС, инв.№ УНГ_0304119»	---	---
н736	953624,71	1699115,37
н737	953622,64	1699135,5
н738	953618,74	1699143,95
н739	953384,06	1699236,07
н740	953029,32	1699365,83
н741	953028,27	1699362,75
н742	953229,6	1699285,73
н743	953230,21	1699285,48
н744	953230,98	1699285,22
н745	953231,35	1699285,07
н746	953231,87	1699284,93
н747	953608,56	1699146,77
н748	953622,36	1699117,02
н736	953624,71	1699115,37
:ЗУ21(5) «Сети нефтегазосборные «Н/ПРОВОД К-28 ДО ВР.ДНС, инв.№ УНГ_0304119»	---	---
н749	952607,11	1699368,1
н750	952681,9	1699420,2
н751	952688,4	1699424,54
н752	952694,94	1699428,56
н753	952701,67	1699432,28
н754	952708,53	1699435,82
н755	952735,6	1699448,96
н756	952769,55	1699446,39
н757	952778,06	1699445,64
н758	952786,58	1699444,5
н759	952795,08	1699442,97
н760	952803,41	1699440,96
н761	952811,61	1699438,71

н762	952819,84	1699436,09
н763	952948,26	1699391,49
н764	952949,47	1699395,04
н765	952797,95	1699450,46
н766	952796,65	1699450,77
н767	952787,9	1699452,33
н768	952779,02	1699453,55
н769	952770,19	1699454,41
н770	952740,59	1699456,59
н771	952731,46	1699455,8
н772	952704,97	1699443,02
н773	952698,05	1699439,42
н774	952603,96	1699372,62
н749	952607,11	1699368,1
:ЗУ21(6) «Сети нефтегазосборные «Н/ПРОВОД К-28 ДО ВР.ДНС, инв.№ УНГ_0304119»	---	---
н775	953725,14	1699070,5
н776	953817,29	1699086,57
н777	953820,8	1699095,33
н778	953722,81	1699078,2
н775	953725,14	1699070,5
:ЗУ21(7) «Сети нефтегазосборные «Н/ПРОВОД К-28 ДО ВР.ДНС, инв.№ УНГ_0304119»	---	---
н779	953802,46	1699219,22
н780	953803,35	1699211,12
н781	953849,27	1699207,03
н782	953850,15	1699205,13
н783	953850,16	1699205,13
н784	953850,17	1699205,11
н785	953850,2	1699205,1
н786	953850,67	1699204,04
н787	953863,23	1699176,99
н788	953862,6	1699175,28
н789	953869,62	1699170,98
н790	953871,92	1699177,26
н791	953854,65	1699214,5
н779	953802,46	1699219,22
:ЗУ21(8) «Сети нефтегазосборные «Н/ПРОВОД К-28 ДО ВР.ДНС, инв.№ УНГ_0304119»	---	---
н792	953866,81	1699163,32
н793	953859,79	1699167,62
н794	953834,17	1699097,67
н795	953830,07	1699096,95
н796	953828,66	1699093,44
н797	953826,57	1699088,19
н798	953840,06	1699090,54
н792	953866,81	1699163,32
:ЗУ21(9) «Сети нефтегазосборные «Н/ПРОВОД К-28 ДО ВР.ДНС, инв.№	---	---

УНГ_0304119»		
н799	953709,26	1699067,74
н800	953709,06	1699068,4
н801	953667,5	1699085,26
н802	953695,76	1699065,38
н799	953709,26	1699067,74
:ЗУ21(10) «Сети нефтегазосборные «Н/ПРОВОД К-28 ДО ВР.ДНС, инв.№ УНГ_0304119»	---	---
н803	953640,96	1699113,73
н804	953641,01	1699113,34
н805	953642,21	1699112,84
н803	953640,96	1699113,73
:ЗУ22(1) «Сети нефтегазосборные «Н/ПРОВОД К-28 ДО ВР.ДНС, инв.№ УНГ_0304119»	---	---
н806	951499,27	1698260,3
н807	951516,72	1698262,75
н808	951521,58	1698269,08
н809	951526,61	1698275,55
н810	951531,94	1698281,73
н811	951537,45	1698287,55
н812	951543,26	1698293,24
н813	951549,28	1698298,65
н814	951555,46	1698303,72
н815	951561,94	1698308,64
н816	951568,55	1698313,21
н817	951575,42	1698317,5
н818	951582,42	1698321,45
н819	951589,71	1698325,24
н820	951629,67	1698344,67
н821	951638,96	1698476,53
н822	951639,09	1698477,61
н823	951639,13	1698478,84
н824	951639,18	1698479,91
н825	951639,22	1698480,88
н826	951645,49	1698605,49
н827	951645,77	1698610,56
н828	951646,22	1698615,52
н829	951646,79	1698620,47
н830	951647,51	1698625,4
н831	951654	1698666,86
н832	951689,24	1698710,42
н833	951694,72	1698716,97
н834	951700,4	1698723,14
н835	951706,42	1698729,05
н836	951712,65	1698734,72
н837	951719,14	1698740,01
н838	951725,92	1698745,17
н839	951878,39	1698854,91
н840	951903,73	1698857,44

н841	952035,55	1698952,69
н842	952036,65	1698953,38
н843	952037,75	1698954,17
н844	952038,85	1698954,97
н845	952039,88	1698955,65
н846	952169,7	1699043,98
н847	952171,17	1699045
н848	952172,71	1699046,03
н849	952174,19	1699047,05
н850	952175,64	1699048,07
н851	952465,95	1699260,59
н852	952466,83	1699261,16
н853	952467,7	1699261,85
н854	952468,65	1699262,53
н855	952469,54	1699263,1
н856	952493,86	1699280,04
н857	952489,57	1699286,19
н858	952465,38	1699269,34
н859	952464,44	1699268,74
н860	952463,17	1699267,84
н861	952462,46	1699267,25
н862	952461,7	1699266,77
н863	952171,27	1699054,17
н864	952169,9	1699053,19
н865	952168,49	1699052,23
н866	952166,95	1699051,2
н867	952165,45	1699050,16
н868	952035,7	1698961,88
н869	952034,57	1698961,13
н870	952033,37	1698960,26
н871	952032,47	1698959,62
н872	952031,35	1698958,91
н873	951900,98	1698864,7
н874	951885,68	1698863,19
н875	951885,59	1698863,12
н876	951885,55	1698863,17
н877	951875,64	1698862,19
н878	951721,46	1698751,2
н879	951714,5	1698745,9
н880	951707,77	1698740,4
н881	951701,27	1698734,51
н882	951695,02	1698728,37
н883	951689,08	1698721,92
н884	951683,46	1698715,19
н885	951646,9	1698670,01
н886	951640,1	1698626,52
н887	951639,35	1698621,44
н888	951638,76	1698616,29
н889	951638,29	1698611,11
н890	951637,99	1698605,89
н891	951631,72	1698481,22

н892	951631,68	1698480,24
н893	951631,63	1698479,16
н894	951631,59	1698478,19
н895	951631,48	1698477,2
н896	951622,49	1698349,52
н897	951586,33	1698331,93
н898	951578,85	1698328,03
н899	951571,6	1698323,95
н900	951564,43	1698319,48
н901	951557,54	1698314,71
н902	951550,82	1698309,61
н903	951544,38	1698304,34
н904	951538,12	1698298,71
н905	951532,1	1698292,81
н906	951526,37	1698286,76
н907	951520,81	1698280,3
н908	951515,64	1698273,67
н909	951512,64	1698269,76
н910	951498,24	1698267,74
н806	951499,27	1698260,3
:ЗУ22(2) «Сети нефтегазосборные «Н/ПРОВОД К-28 ДО ВР.ДНС, инв.№ УНГ_0304119»	---	---
н911	951042,76	1697055,16
н912	951104,24	1697072,18
н913	951108,97	1697073,42
н914	951113,72	1697074,54
н915	951118,52	1697075,53
н916	951123,4	1697076,41
н917	951196,62	1697088,76
н918	951175,24	1697215,57
н919	951202,6	1697228,05
н920	951243,67	1697285,79
н921	951269,19	1697552,7
н922	951269,31	1697553,68
н923	951269,36	1697554,65
н924	951269,47	1697555,72
н925	951269,59	1697556,82
н926	951304,71	1697855,21
н927	951305,78	1697863,17
н928	951307,21	1697871,01
н929	951308,98	1697878,8
н930	951311,03	1697886,37
н931	951313,52	1697894,13
н932	951328,47	1697938,21
н933	951333	1697951,57
н934	951334,46	1697955,88
н935	951327,76	1697959,45
н936	951306,39	1697896,49
н937	951303,83	1697888,49
н938	951301,69	1697880,61

н939	951299,85	1697872,51
н940	951298,37	1697864,35
н941	951297,27	1697856,15
н942	951262,14	1697557,66
н943	951262,02	1697556,54
н944	951261,87	1697555,21
н945	951261,83	1697554,29
н946	951261,74	1697553,51
н947	951236,4	1697288,5
н948	951197,66	1697234,04
н949	951166,9	1697220,01
н950	951187,98	1697094,9
н951	951122,11	1697083,8
н952	951117,1	1697082,91
н953	951112,1	1697081,88
н954	951107,16	1697080,7
н955	951102,28	1697079,42
н956	951048	1697064,39
н957	951043,26	1697081,67
н958	951036,03	1697079,66
н911	951042,76	1697055,16
:ЗУ22(3) «Сети нефтегазосборные «Н/ПРОВОД К-28 ДО ВР.ДНС, инв:№ УНГ_0304119»	---	---
н959	951158,66	1697105,63
н960	951159,42	1697098,15
н961	951178,73	1697101,4
н962	951157,97	1697224,78
н963	951192,37	1697240,45
н964	951228,64	1697291,37
н965	951253,71	1697554,03
н966	951253,83	1697555,09
н967	951253,96	1697556,34
н968	951254,08	1697557,39
н969	951254,2	1697558,58
н970	951289,32	1697857,24
н971	951290,47	1697865,69
н972	951292,01	1697874,15
н973	951293,89	1697882,48
н974	951296,19	1697890,8
н975	951298,77	1697898,97
н976	951320,62	1697963,24
н977	951313,93	1697966,81
н978	951312,45	1697962,5
н979	951291,65	1697901,3
н980	951289	1697892,93
н981	951286,63	1697884,3
н982	951284,66	1697875,65
н983	951283,07	1697866,88
н984	951281,88	1697858,18
н985	951246,75	1697559,43

н986	951246,62	1697558,21
н987	951246,5	1697557,14
н988	951246,38	1697555,91
н989	951246,25	1697554,84
н990	951221,36	1697294,07
н991	951187,43	1697246,44
н992	951149,62	1697229,22
н993	951170,09	1697107,55
н959	951158,66	1697105,63
:ЗУ22(4) «Сети нефтегазосборные «Н/ПРОВОД К-28 ДО ВР.ДНС, инв.№ УНГ_0304119»	---	---
н994	953625,73	1699105,48
н995	953624,71	1699115,37
н996	953622,36	1699117,02
н997	953608,56	1699146,77
н998	953231,87	1699284,93
н999	953231,35	1699285,07
н1000	953230,98	1699285,22
н1001	953230,21	1699285,48
н1002	953229,6	1699285,73
н1003	953028,27	1699362,75
н1004	953025,84	1699355,65
н1005	953226,87	1699278,74
н1006	953227,57	1699278,46
н1007	953228,34	1699278,19
н1008	953229,04	1699277,91
н1009	953229,67	1699277,75
н1010	953603,07	1699140,81
н1011	953616,4	1699112,05
н994	953625,73	1699105,48
:ЗУ22(5) «Сети нефтегазосборные «Н/ПРОВОД К-28 ДО ВР.ДНС, инв.№ УНГ_0304119»	---	---
н1012	951337,06	1697963,58
н1013	951338,52	1697967,89
н1014	951344,97	1697986,89
н1015	951334,62	1698007,87
н1016	951339,86	1698087,84
н1017	951340,05	1698090,62
н1018	951340,31	1698093,28
н1019	951340,57	1698095,94
н1020	951340,91	1698098,6
н1021	951358,4	1698240,52
н1022	951444,34	1698252,58
н1023	951443,3	1698260,02
н1024	951351,65	1698247,15
н1025	951333,47	1698099,53
н1026	951333,12	1698096,78
н1027	951332,85	1698094,01
н1028	951332,58	1698091,23
н1029	951332,38	1698088,34

н1030	951327,01	1698006,34
н1031	951336,87	1697986,36
н1032	951330,35	1697967,14
н1012	951337,06	1697963,58
:ЗУ22(6) «Сети нефтегазосборные «Н/ПРОВОД К-28 ДО ВР.ДНС, инв.№ УНГ_0304119»	---	---
н1033	952945,84	1699384,38
н1034	952948,26	1699391,49
н1035	952819,84	1699436,09
н1036	952811,61	1699438,71
н1037	952803,41	1699440,96
н1038	952795,08	1699442,97
н1039	952786,58	1699444,5
н1040	952778,06	1699445,64
н1041	952769,55	1699446,39
н1042	952735,6	1699448,96
н1043	952708,53	1699435,82
н1044	952701,67	1699432,28
н1045	952694,94	1699428,56
н1046	952688,4	1699424,54
н1047	952681,9	1699420,2
н1048	952607,11	1699368,1
н1049	952611,38	1699361,93
н1050	952686,13	1699414,01
н1051	952692,45	1699418,22
н1052	952698,72	1699422,07
н1053	952705,21	1699425,66
н1054	952711,9	1699429,11
н1055	952737,05	1699441,33
н1056	952768,94	1699438,92
н1057	952777,22	1699438,19
н1058	952785,42	1699437,1
н1059	952793,53	1699435,63
н1060	952801,54	1699433,69
н1061	952809,48	1699431,53
н1062	952817,47	1699428,97
н1033	952945,84	1699384,38
:ЗУ22(7) «Сети нефтегазосборные «Н/ПРОВОД К-28 ДО ВР.ДНС, инв.№ УНГ_0304119»	---	---
н1063	951639,37	1698673,42
н1064	951677,27	1698720,28
н1065	951683,13	1698727,23
н1066	951689,33	1698733,97
н1067	951695,78	1698740,35
н1068	951702,49	1698746,38
н1069	951709,49	1698752,27
н1070	951716,7	1698757,72
н1071	951872,75	1698870
н1072	951880,21	1698870,73
н1073	951877,42	1698874,71

н1074	951882,88	1698878,54
н1075	951870,01	1698877,27
н1076	951712,25	1698763,75
н1077	951704,82	1698758,13
н1078	951697,57	1698752,04
н1079	951690,62	1698745,81
н1080	951683,93	1698739,17
н1081	951677,49	1698732,19
н1082	951671,48	1698725,05
н1083	951659,46	1698710,18
н1084	951656,26	1698706,23
н1085	951658,9	1698700,06
н1086	951638,78	1698684,18
н1087	951631,4	1698622,46
н1063	951639,37	1698673,42
:ЗУ22(8) «Сети нефтегазосборные «Н/ПРОВОД К-28 ДО ВР.ДНС, инв.№ УНГ_0304119»	---	---
н1088	953800,53	1699226,92
н1089	953802,46	1699219,22
н1090	953854,65	1699214,5
н1091	953871,92	1699177,26
н1092	953869,62	1699170,98
н1093	953876,14	1699166,99
н1094	953880,03	1699177,59
н1095	953859,63	1699221,58
н1088	953800,53	1699226,92
:ЗУ22(9) «Сети нефтегазосборные «Н/ПРОВОД К-28 ДО ВР.ДНС, инв.№ УНГ_0304119»	---	---
н1096	953722,81	1699078,2
н1097	953820,8	1699095,33
н1098	953824,06	1699103,51
н1099	953713,06	1699084,12
н1100	953722,13	1699080,43
н1096	953722,81	1699078,2
:ЗУ22(10) «Сети нефтегазосборные «Н/ПРОВОД К-28 ДО ВР.ДНС, инв.№ УНГ_0304119»	---	---
н1101	953873,33	1699159,33
н1102	953866,81	1699163,32
н1103	953840,06	1699090,54
н1104	953826,57	1699088,19
н1105	953823,3	1699080
н1106	953845,61	1699083,9
н1101	953873,33	1699159,33
:ЗУ22(11) «Сети нефтегазосборные «Н/ПРОВОД К-28 ДО ВР.ДНС, инв.№ УНГ_0304119»	---	---
н1107	953727,34	1699063,27
н1108	953814,83	1699078,53
н1109	953814,63	1699079,9

н1110	953817,29	1699086,57
н1111	953725,14	1699070,5
н1107	953727,34	1699063,27
:ЗУ22(12) «Сети нефтегазосборные «Н/ПРОВОД К-28 ДО ВР.ДНС, инв.№ УНГ_0304119»	---	---
н1112	951497,15	1698275,64
н1113	951508,12	1698277,18
н1114	951514,64	1698285,39
н1115	951520,37	1698292,07
н1116	951526,34	1698298,44
н1117	951532,58	1698304,49
н1118	951539,09	1698310,42
н1119	951545,85	1698315,95
н1120	951552,88	1698321,27
н1121	951560,01	1698326,19
н1122	951567,42	1698330,76
н1123	951575,05	1698335,12
н1124	951581,59	1698338,49
н1125	951533,28	1698314,82
н1126	951521,68	1698304,37
н1127	951514,78	1698297,06
н1128	951508,86	1698290,17
н1129	951504,11	1698284,19
н1130	951496,12	1698283,07
н1112	951497,15	1698275,64
:ЗУ22(13) «Сети нефтегазосборные «Н/ПРОВОД К-28 ДО ВР.ДНС, инв.№ УНГ_0304119»	---	---
н1131	953711,45	1699060,5
н1132	953709,26	1699067,74
н1133	953695,76	1699065,38
н1134	953667,5	1699085,26
н1135	953636,73	1699097,74
н1136	953693,99	1699057,46
н1131	953711,45	1699060,5
:ЗУ22(14) «Сети нефтегазосборные «Н/ПРОВОД К-28 ДО ВР.ДНС, инв.№ УНГ_0304119»	---	---
н1137	953859,79	1699167,62
н1138	953858,59	1699168,31
н1139	953853,87	1699156,51
н1140	953852,88	1699154,01
н1141	953848,07	1699157,41
н1142	953833,15	1699116,71
н1143	953837,03	1699114,34
н1144	953830,07	1699096,95
н1145	953834,17	1699097,67
н1137	953859,79	1699167,62
:ЗУ22(15) «Сети нефтегазосборные «Н/ПРОВОД К-28 ДО ВР.ДНС, инв.№ УНГ_0304119»	---	---

н1146	951323,23	1697970,91
н1147	951328,27	1697985,74
н1148	951318,86	1698004,73
н1149	951324,39	1698088,89
н1150	951316,91	1698030,36
н1151	951318,9	1697973,21
н1146	951323,23	1697970,91
:ЗУ22(16) «Сети нефтегазосборные «Н/ПРОВОД К-28 ДО ВР.ДНС, инв.№ УНГ_0304119»	---	---
н1152	953830,42	1699204,33
н1153	953830,93	1699207,4
н1154	953831,7	1699207,32
н1155	953831,69	1699207,31
н1156	953831,74	1699207,3
н1157	953831,65	1699201,08
н1158	953837,54	1699200,56
н1159	953837,63	1699206,64
н1160	953850,15	1699205,13
н1161	953849,27	1699207,03
н1162	953803,35	1699211,12
н1163	953803,44	1699203,59
н1164	953814,1	1699202,64
н1165	953814,34	1699205,56
н1152	953830,42	1699204,33
:ЗУ22(17) «Сети нефтегазосборные «Н/ПРОВОД К-28 ДО ВР.ДНС, инв.№ УНГ_0304119»	---	---
н1166	951132,52	1697093,63
н1167	951062,72	1697082,46
н1168	951053,13	1697080,99
н1169	951052,71	1697084,3
н1170	951050,94	1697083,81
н1171	951053,55	1697074,18
н1172	951100,13	1697087,17
н1173	951105,22	1697088,46
н1174	951110,41	1697089,66
н1175	951115,56	1697090,81
н1176	951120,68	1697091,64
н1166	951132,52	1697093,63
:ЗУ22(18) «Сети нефтегазосборные «Н/ПРОВОД К-28 ДО ВР.ДНС, инв.№ УНГ_0304119»	---	---
н1177	953620,42	1699156,32
н1178	953620,24	1699158,58
н1179	953619,95	1699159,22
н1180	953483,82	1699209,87
н1177	953620,42	1699156,32
:ЗУ22(19) «Сети нефтегазосборные «Н/ПРОВОД К-28 ДО ВР.ДНС, инв.№ УНГ_0304119»	---	---
н1181	953639,98	1699123,59

н1182	953640,96	1699113,73
н1183	953642,21	1699112,84
н1184	953672,92	1699100,39
н1181	953639,98	1699123,59
:ЗУ22(20) «Сети нефтегазосборные «Н/ПРОВОД К-28 ДО ВР.ДНС, инв.№ УНГ_0304119»	---	---
н1185	952740,59	1699456,59
н1186	952770,19	1699454,41
н1187	952779,02	1699453,55
н1188	952787,9	1699452,33
н1189	952796,65	1699450,77
н1190	952797,95	1699450,46
н1191	952773,44	1699459,43
н1185	952740,59	1699456,59
:ЗУ22(21) «Сети нефтегазосборные «Н/ПРОВОД К-28 ДО ВР.ДНС, инв.№ УНГ_0304119»	---	---
н1192	952101,69	1699016,41
н1193	952161,2	1699056,82
н1194	952162,55	1699057,89
н1195	952163,66	1699058,66
н1196	952165,08	1699059,63
н1197	952166,56	1699060,72
н1198	952236,05	1699111,58
н1199	952108,61	1699021,31
н1192	952101,69	1699016,41
:ЗУ22(22) «Сети нефтегазосборные «Н/ПРОВОД К-28 ДО ВР.ДНС, инв.№ УНГ_0304119»	---	---
н1200	952698,05	1699439,42
н1201	952704,97	1699443,02
н1202	952731,46	1699455,8
н1203	952719,7	1699454,78
н1200	952698,05	1699439,42
:ЗУ22(23) «Сети нефтегазосборные «Н/ПРОВОД К-28 ДО ВР.ДНС, инв.№ УНГ_0304119»	---	---
н1204	952420,67	1699255,21
н1205	952481,57	1699297,68
н1206	952480,69	1699298,95
н1204	952420,67	1699255,21
:ЗУ22(24) «Сети нефтегазосборные «Н/ПРОВОД К-28 ДО ВР.ДНС, инв.№ УНГ_0304119»	---	---
н1207	952598,88	1699379,95
н1208	952627,67	1699401,33
н1209	952598,25	1699380,84
н1207	952598,88	1699379,95
:ЗУ22(25) «Сети нефтегазосборные «Н/ПРОВОД К-28 ДО ВР.ДНС, инв.№ УНГ_0304119»	---	---
н1210	953850,67	1699204,04

н1211	953854,68	1699194,69
н1212	953862,22	1699177,29
н1213	953861,86	1699176,52
н1214	953861,61	1699175,9
н1215	953862,6	1699175,28
н1216	953863,23	1699176,99
н1210	953850,67	1699204,04
:ЗУ22(26) «Сети нефтегазосборные «Н/ПРОВОД К-28 ДО ВР.ДНС, инв.№ УНГ_0304119»	---	---
н1217	953622,64	1699135,5
н1218	953621,89	1699142,7
н1219	953618,74	1699143,95
н1217	953622,64	1699135,5
:ЗУ22(27) «Сети нефтегазосборные «Н/ПРОВОД К-28 ДО ВР.ДНС, инв.№ УНГ_0304119»	---	---
н1220	953080,59	1699359,91
н1221	953033,31	1699377,5
н1222	953033,22	1699377,24
н1220	953080,59	1699359,91
:ЗУ23 «Узел ЗА №1 Сети нефтегазосборные «НЕФТЕПРОВОД К-27 ДО ВРЕЗКИ, инв.№ УНГ_0304144»	---	---
н1223	950513,77	1695629,29
н1224	950515,16	1695642,85
н1225	950516,66	1695657,16
н1226	950510,1	1695662,12
н1227	950509,8	1695661,73
н1228	950505,27	1695655,75
н1229	950500,43	1695649,39
н1230	950495,9	1695643,41
н1231	950495,6	1695643
н1232	950496,07	1695642,63
н1233	950512,22	1695630,46
н1223	950513,77	1695629,29
:ЗУ24(1) «Сети нефтегазосборные «НЕФТЕПРОВОД К-27 ДО ВРЕЗКИ, инв.№ УНГ_0304144»	---	---
н1234	950495,9	1695643,41
н1235	950500,43	1695649,39
н1236	950474,32	1695669,17
н1237	950477,66	1695695,78
н1238	950479,03	1695704,82
н1239	950480,75	1695713,76
н1240	950482,92	1695722,66
н1241	950485,45	1695731,46
н1242	950488,36	1695740,12
н1243	950491,7	1695748,75
н1244	950495,38	1695757,06
н1245	950506,95	1695781,72
н1246	950576,39	1695787,49

н1247	950580,08	1695807,92
н1248	950581,21	1695815,18
н1249	950748,63	1697004,04
н1250	950750,14	1697013,19
н1251	950752,06	1697022,34
н1252	950754,39	1697031,33
н1253	950757,2	1697040,24
н1254	950760,34	1697049,11
н1255	950763,95	1697057,73
н1256	950767,89	1697066,23
н1257	950772,2	1697074,4
н1258	950796,33	1697117,92
н1259	950875,89	1697165,75
н1260	951026,99	1697168,28
н1261	951040,14	1697122,36
н1262	951047,37	1697124,35
н1263	951032,62	1697175,88
н1264	950873,75	1697173,21
н1265	950790,74	1697123,31
н1266	950765,61	1697077,96
н1267	950761,17	1697069,55
н1268	950757,08	1697060,76
н1269	950753,34	1697051,81
н1270	950750,1	1697042,61
н1271	950747,18	1697033,4
н1272	950744,75	1697024,05
н1273	950742,76	1697014,56
н1274	950741,21	1697005,16
н1275	950573,78	1695816,17
н1276	950570,03	1695794,49
н1277	950558,77	1695793,55
н1278	950502,01	1695788,83
н1279	950488,56	1695760,18
н1280	950484,76	1695751,62
н1281	950481,32	1695742,66
н1282	950478,29	1695733,7
н1283	950475,68	1695724,59
н1284	950473,41	1695715,35
н1285	950471,64	1695706,09
н1286	950470,23	1695696,81
н1287	950466,34	1695665,79
н1234	950495,9	1695643,41
:ЗУ24(2) «Сети нефтегазосборные «НЕФТЕПРОВОД К-27 ДО ВРЕЗКИ, инв.№ УНГ_0304144»	---	---
н1288	951025,21	1697118,23
н1289	951032,45	1697120,23
н1290	951020,98	1697160,23
н1291	950878,18	1697157,7
н1292	950802,35	1697112,17
н1293	950779,28	1697070,66

н1294	950775,02	1697062,59
н1295	950771,24	1697054,42
н1296	950767,86	1697046,16
н1297	950764,75	1697037,73
н1298	950762,14	1697029,13
н1299	950759,84	1697020,52
н1300	950758,03	1697011,64
н1301	950756,53	1697002,73
н1302	950589,09	1695813,95
н1303	950587,91	1695806,51
н1304	950583,16	1695780,09
н1305	950512,21	1695774,14
н1306	950502,71	1695753,72
н1307	950499,14	1695745,68
н1308	950495,89	1695737,49
н1309	950493,06	1695729,14
н1310	950490,61	1695720,67
н1311	950488,52	1695712,04
н1312	950486,87	1695703,41
н1313	950485,61	1695694,73
н1314	950482,85	1695672,75
н1315	950505,27	1695655,75
н1316	950509,8	1695661,73
н1317	950490,83	1695676,1
н1318	950493,04	1695693,72
н1319	950494,27	1695702,17
н1320	950495,85	1695710,46
н1321	950497,86	1695718,75
н1322	950500,22	1695726,91
н1323	950502,93	1695734,9
н1324	950506,05	1695742,77
н1325	950509,55	1695750,62
н1326	950517,17	1695767,02
н1327	950578,95	1695772,21
н1328	950589,52	1695773,1
н1329	950595,31	1695805,25
н1330	950596,53	1695812,96
н1331	950763,94	1697001,6
н1332	950765,4	1697010,26
н1333	950767,14	1697018,8
н1334	950769,36	1697027,08
н1335	950771,86	1697035,33
н1336	950774,85	1697043,44
н1337	950778,12	1697051,43
н1338	950781,74	1697059,27
н1339	950785,87	1697067,09
н1340	950807,94	1697106,77
н1341	950880,33	1697150,22
н1342	951015,36	1697152,64
н1288	951025,21	1697118,23
:ЗУ25(1) «Демонтируемый трубопровод	---	---

L=7335м»

н1343	950558,77	1695793,55
н1344	950570,03	1695794,49
н1345	950573,78	1695816,17
н1346	950741,21	1697005,16
н1347	950742,76	1697014,56
н1348	950744,75	1697024,05
н1349	950747,18	1697033,4
н1350	950750,1	1697042,61
н1351	950753,34	1697051,81
н1352	950757,08	1697060,76
н1353	950761,17	1697069,55
н1354	950765,61	1697077,96
н1355	950790,74	1697123,31
н1356	950873,75	1697173,21
н1357	951032,62	1697175,88
н1358	951047,37	1697124,35
н1359	951047,45	1697124,38
н1360	951044,03	1697150,26
н1361	951042,79	1697160,1
н1362	951041,94	1697166,24
н1363	951044	1697166,42
н1364	951043,71	1697167,85
н1365	951043,01	1697172,75
н1366	951078,47	1697179,04
н1367	951137,57	1697187,31
н1368	951151,12	1697205,74
н1369	951153,16	1697208,22
н1370	951149,62	1697229,22
н1371	951187,43	1697246,44
н1372	951221,36	1697294,07
н1373	951246,25	1697554,84
н1374	951246,38	1697555,91
н1375	951246,5	1697557,14
н1376	951246,62	1697558,21
н1377	951246,75	1697559,43
н1378	951281,88	1697858,18
н1379	951283,07	1697866,88
н1380	951284,66	1697875,65
н1381	951286,63	1697884,3
н1382	951289	1697892,93
н1383	951291,65	1697901,3
н1384	951312,45	1697962,5
н1385	951306,7	1697965,55
н1386	951304,37	1698030,84
н1387	951332,1	1698265,74
н1388	951440,34	1698281,45
н1389	951439,33	1698288,67
н1390	951399,24	1698283,61
н1391	951398,6	1698288,08
н1392	951344,83	1698281,66

н1393	951355,21	1698450,47
н1394	951398,94	1698442,04
н1395	951397,96	1698453,25
н1396	951412,46	1698455,7
н1397	951409,12	1698457,39
н1398	951360,92	1698466,72
н1399	951368,74	1698487,49
н1400	951394,41	1698514,37
н1401	951425,5	1698538,2
н1402	951441,86	1698549,72
н1403	951507,01	1698596,3
н1404	951545,96	1698624,3
н1405	951580,59	1698648,08
н1406	951607,79	1698668,45
н1407	951625,81	1698680,89
н1408	951626,99	1698690,78
н1409	951643,6	1698703,85
н1410	951636,35	1698720,79
н1411	951623,66	1698711,56
н1412	951602,96	1698698,41
н1413	951569,82	1698674,53
н1414	951540,9	1698654,26
н1415	951511,86	1698633,1
н1416	951482,37	1698612,71
н1417	951466,65	1698601,4
н1418	951449,83	1698589,43
н1419	951416,13	1698565,69
н1420	951388,84	1698545,44
н1421	951368,76	1698528,99
н1422	951352,55	1698509,94
н1423	951346,33	1698499,79
н1424	951338,19	1698478,55
н1425	951332,72	1698456,46
н1426	951318,42	1698287,22
н1427	951317,5	1698273,3
н1428	951314	1698242,88
н1429	951310,27	1698213,67
н1430	951307,16	1698179,24
н1431	951302,89	1698147,87
н1432	951299,67	1698115,37
н1433	951297,35	1698084,54
н1434	951293,72	1698053,27
н1435	951291,04	1698033
н1436	951287,85	1698005
н1437	951284,51	1697975,04
н1438	951280,73	1697942,81
н1439	951279,61	1697922,72
н1440	951275,72	1697904,08
н1441	951271,79	1697866,04
н1442	951268,71	1697833,9
н1443	951264,48	1697799,99

н1444	951259,91	1697766,21
н1445	951256,72	1697736,63
н1446	951253,42	1697705,71
н1447	951249,3	1697671,43
н1448	951245,33	1697635,45
н1449	951241,32	1697601,17
н1450	951240,62	1697595,49
н1451	951234,61	1697545,64
н1452	951230,96	1697502,38
н1453	951227,3	1697466,98
н1454	951224,62	1697440,28
н1455	951220,99	1697409
н1456	951217,55	1697386,35
н1457	951213,97	1697357,38
н1458	951210,99	1697335,69
н1459	951206,33	1697314,05
н1460	951196,89	1697290,56
н1461	951184,42	1697274,26
н1462	951174,04	1697263,07
н1463	951169,06	1697257,97
н1464	951159,66	1697248,55
н1465	951146,16	1697235,92
н1466	951132,92	1697219,9
н1467	951124,75	1697208,74
н1468	951074,88	1697201,76
н1469	951017,54	1697191,61
н1470	950916,36	1697186,21
н1471	950881,06	1697182,58
н1472	950852,08	1697174,8
н1473	950824,48	1697161,95
н1474	950798,55	1697144,67
н1475	950776,64	1697124,18
н1476	950757	1697093,64
н1477	950744,4	1697066,78
н1478	950737,38	1697045,01
н1479	950733,9	1697022,96
н1480	950730,39	1696990,73
н1481	950725,99	1696961,06
н1482	950720,99	1696923,79
н1483	950716,85	1696893,39
н1484	950711,8	1696855,53
н1485	950707,45	1696826,83
н1486	950702,08	1696791,16
н1487	950697,87	1696759,56
н1488	950692,94	1696722,75
н1489	950688,59	1696692,5
н1490	950683,33	1696656,21
н1491	950679,15	1696624,97
н1492	950674,54	1696588,52
н1493	950669,52	1696559,38
н1494	950665,24	1696525,97

н1495	950659,13	1696484,74
н1496	950654,01	1696450,38
н1497	950648,89	1696410,57
н1498	950643,13	1696374,06
н1499	950638,73	1696337,97
н1500	950636,52	1696320,48
н1501	950633,98	1696300,32
н1502	950629,01	1696266,08
н1503	950623,8	1696234,04
н1504	950618,06	1696197,88
н1505	950615,42	1696175,92
н1506	950607,96	1696130,02
н1507	950603,74	1696097,81
н1508	950597,68	1696062,89
н1509	950590,46	1696008,5
н1510	950577,57	1695919,27
н1511	950573,61	1695894,57
н1512	950568,94	1695863,23
н1513	950563,09	1695823,69
н1343	950558,77	1695793,55
:ЗУ25(2) «Демонтируемый трубопровод L=7335м»	---	---
н1514	951659,46	1698710,18
н1515	951671,48	1698725,05
н1516	951677,49	1698732,19
н1517	951683,93	1698739,17
н1518	951690,62	1698745,81
н1519	951697,57	1698752,04
н1520	951704,82	1698758,13
н1521	951712,25	1698763,75
н1522	951870,01	1698877,27
н1523	951882,88	1698878,54
н1524	951887,18	1698881,56
н1525	951887,7	1698880,82
н1526	952101,78	1699031,15
н1527	952335,28	1699196,77
н1528	952405,1	1699245,01
н1529	952407,5	1699246,02
н1530	952420,67	1699255,21
н1531	952480,69	1699298,95
н1532	952474,26	1699308,15
н1533	952591,72	1699390,24
н1534	952598,25	1699380,84
н1535	952627,67	1699401,33
н1536	952708,9	1699461,64
н1537	952717,52	1699465,78
н1538	952720,72	1699466,96
н1539	952775,13	1699471,67
н1540	952953,35	1699406,46
н1541	952957,55	1699418,78
н1542	952989,36	1699406,67

н1543	953000,44	1699439,13
н1544	952998,34	1699439,89
н1545	952974,8	1699448,46
н1546	952965,4	1699424,12
н1547	952924,22	1699439,45
н1548	952889,47	1699450,85
н1549	952837,7	1699469,44
н1550	952814,26	1699477,67
н1551	952781,31	1699486,43
н1552	952746,17	1699487,16
н1553	952733,56	1699484,93
н1554	952700,85	1699474,14
н1555	952671,81	1699458,71
н1556	952668,11	1699455,85
н1557	952656,51	1699447,65
н1558	952641,9	1699437,01
н1559	952624,01	1699423,61
н1560	952601,47	1699407,66
н1561	952468,82	1699314,92
н1562	952451,21	1699299,47
н1563	952435,56	1699288,18
н1564	952403,21	1699264,51
н1565	952379,45	1699246,65
н1566	952346,47	1699224,96
н1567	952324	1699208,98
н1568	952294,61	1699186,15
н1569	952268,52	1699170,36
н1570	952252,38	1699159,43
н1571	952229,28	1699143,95
н1572	952197,52	1699121,97
н1573	952171,31	1699102,03
н1574	952139,94	1699079,29
н1575	952110,87	1699059
н1576	952081,3	1699038,62
н1577	952052,63	1699019,05
н1578	952021,79	1698997,24
н1579	952009,31	1698988,8
н1580	951895,8	1698906,71
н1581	951879,17	1698894,2
н1582	951869,2	1698886,28
н1583	951864,64	1698882,97
н1584	951848,4	1698871,32
н1585	951842,23	1698866,88
н1586	951820,86	1698853,39
н1587	951801,34	1698838,25
н1588	951778,23	1698822,07
н1589	951751,98	1698802,86
н1590	951734,16	1698790,55
н1591	951701	1698766,2
н1592	951673,73	1698748
н1593	951659,54	1698737,74

н1594	951654,79	1698745,95
н1595	951650,23	1698755,13
н1596	951648,13	1698765,31
н1597	951647,64	1698780,86
н1598	951648,95	1698792,93
н1599	951652,29	1698808,8
н1600	951656,16	1698818,59
н1601	951665,21	1698836,85
н1602	951671,15	1698847,15
н1603	951680,41	1698862,27
н1604	951667,32	1698867,28
н1605	951664,59	1698862,12
н1606	951661,22	1698855,37
н1607	951658,28	1698848,58
н1608	951655,69	1698841,66
н1609	951653,45	1698834,59
н1610	951651,56	1698827,28
н1611	951649,54	1698818,52
н1612	951646,86	1698803,21
н1613	951640,92	1698753,37
н1514	951659,46	1698710,18
:ЗУ25(3) «Демонтируемый трубопровод L=7335м»	---	---
н1614	953715,85	1699113,77
н1615	953749,91	1699121,68
н1616	953782,96	1699134,15
н1617	953784,49	1699158,94
н1618	953780,29	1699158,46
н1619	953779,71	1699152,03
н1620	953761,11	1699153,12
н1621	953760,95	1699150,43
н1622	953743,23	1699143,71
н1623	953714,86	1699137,22
н1624	953706,95	1699138,43
н1625	953676,56	1699150,35
н1626	953652,51	1699160,91
н1627	953638,89	1699168,06
н1628	953619,1	1699179,63
н1629	953594,2	1699192,41
н1630	953525,35	1699219,79
н1631	953462	1699241,56
н1632	953395,79	1699265,9
н1633	953331,39	1699290,05
н1634	953241,64	1699324,2
н1635	953194,67	1699341,96
н1636	953032,1	1699400,37
н1637	953008,2	1699409,19
н1638	953005,36	1699400,9
н1639	953037,34	1699389,33
н1640	953033,31	1699377,5
н1641	953080,59	1699359,91

н1642	953388,37	1699247,3
н1643	953483,82	1699209,87
н1644	953619,95	1699159,22
н1645	953620,24	1699158,58
н1646	953619,97	1699162,1
н1647	953634,08	1699154,9
н1648	953636,79	1699153,66
н1649	953637,25	1699149,73
н1650	953710,23	1699121,19
н1651	953713,07	1699122
н1652	953713,4	1699121,98
н1614	953715,85	1699113,77
:ЗУ25(4) «Демонтируемый трубопровод L=7335м»	---	---
н1653	950516,66	1695657,16
н1654	950521,65	1695704,74
н1655	950526,56	1695703,96
н1656	950528,26	1695718,1
н1657	950529,98	1695735,75
н1658	950574,03	1695731,94
н1659	950578,95	1695772,21
н1660	950517,17	1695767,02
н1661	950509,55	1695750,62
н1662	950506,05	1695742,77
н1663	950502,93	1695734,9
н1664	950500,22	1695726,91
н1665	950497,86	1695718,75
н1666	950495,85	1695710,46
н1667	950494,27	1695702,17
н1668	950493,04	1695693,72
н1669	950490,83	1695676,1
н1670	950509,8	1695661,73
н1671	950510,1	1695662,12
н1653	950516,66	1695657,16
:ЗУ25(5) «Демонтируемый трубопровод L=7335м»	---	---
н1672	951457,26	1698429,92
н1673	951460,78	1698406,1
н1674	951463,11	1698404,48
н1675	951467,99	1698376,95
н1676	951474,53	1698321,81
н1677	951473,22	1698321,7
н1678	951475,28	1698307,7
н1679	951482,48	1698305,31
н1680	951486,36	1698305,86
н1681	951493,89	1698309,61
н1682	951484,87	1698379,35
н1683	951478,69	1698414,22
н1684	951459,5	1698428,43
н1672	951457,26	1698429,92
:ЗУ25(6) «Демонтируемый трубопровод L=7335м»	---	---

н1685	952976,98	1699454,09
н1686	952998,48	1699446,26
н1687	952998,46	1699446,31
н1688	952998,46	1699446,33
н1689	952995,41	1699452,62
н1690	953010,56	1699496,97
н1691	953007,1	1699496,03
н1692	952994,84	1699500,33
н1685	952976,98	1699454,09
:ЗУ25(7) «Демонтируемый трубопровод L=7335м»	---	---
н1693	951381,89	1697913,14
н1694	951366,84	1697921,09
н1695	951356,74	1697897,15
н1696	951372,27	1697890,27
н1693	951381,89	1697913,14
:ЗУ25(8) «Демонтируемый трубопровод L=7335м»	---	---
н1697	951368,51	1697924,22
н1698	951370,65	1697928,23
н1699	951358,54	1697934,33
н1700	951360	1697937,2
н1701	951333	1697951,57
н1702	951328,47	1697938,21
н1703	951335,3	1697934,66
н1704	951360,32	1697928,06
н1697	951368,51	1697924,22
:ЗУ25(9) «Демонтируемый трубопровод L=7335м»	---	---
н1705	951699,24	1698958,31
н1706	951695,55	1698973,59
н1707	951702,49	1698975,26
н1708	951697,5	1698977,4
н1709	951676,8	1698982,2
н1710	951671,8	1698965,94
н1711	951692,29	1698961,11
н1705	951699,24	1698958,31
:ЗУ25(10) «Демонтируемый трубопровод L=7335м»	---	---
н1712	951705,13	1698905,53
н1713	951702,57	1698918,09
н1714	951682,64	1698865,93
н1715	951692,11	1698881,4
н1712	951705,13	1698905,53
:ЗУ25(11) «Демонтируемый трубопровод L=7335м»	---	---
н1716	952997,28	1699521,02
н1717	952997,93	1699522,73
н1718	952991,95	1699534,94
н1719	953006,54	1699542,05
н1720	952993,42	1699547,25
н1721	952984,99	1699525,91

н1716	952997,28	1699521,02
:ЗУ25(12) «Демонтируемый трубопровод L=7335м»	---	---
н1722	951496,12	1698283,07
н1723	951504,11	1698284,19
н1724	951508,86	1698290,17
н1725	951514,78	1698297,06
н1726	951521,68	1698304,37
н1727	951495	1698291,12
н1722	951496,12	1698283,07
:ЗУ25(13) «Демонтируемый трубопровод L=7335м»	---	---
н1728	951720,15	1698944,15
н1729	951724,56	1698966,1
н1730	951713,78	1698970,57
н1728	951720,15	1698944,15
:ЗУ25(14) «Демонтируемый трубопровод L=7335м»	---	---
н1731	951710,91	1698917,12
н1732	951714,59	1698924,56
н1733	951719,1	1698940,45
н1734	951709,01	1698934,94
н1735	951707,87	1698931,96
н1731	951710,91	1698917,12
:ЗУ25(15) «Демонтируемый трубопровод L=7335м»	---	---
н1736	953025,39	1699520,23
н1737	953029,73	1699532,88
н1738	953007,57	1699541,65
н1739	953008,81	1699539,12
н1740	953017,72	1699535,86
н1736	953025,39	1699520,23
:ЗУ25(16) «Демонтируемый трубопровод L=7335м»	---	---
н1741	950512,22	1695630,46
н1742	950496,07	1695642,63
н1743	950494,79	1695631,51
н1741	950512,22	1695630,46
:ЗУ25(17) «Демонтируемый трубопровод L=7335м»	---	---
н1744	951636,31	1698752,7
н1745	951656,25	1698706,24
н1746	951656,26	1698706,24
н1744	951636,31	1698752,7
:ЗУ26 «Сети нефтегазосборные «НЕФТЕПРОВОД К-27 ДО ВРЕЗКИ, инв.№ УНГ_0304144»«	---	---
н1747	950500,43	1695649,39
н1748	950505,27	1695655,75
н1749	950482,85	1695672,75
н1750	950485,61	1695694,73
н1751	950486,87	1695703,41
н1752	950488,52	1695712,04

н1753	950490,61	1695720,67
н1754	950493,06	1695729,14
н1755	950495,89	1695737,49
н1756	950499,14	1695745,68
н1757	950502,71	1695753,72
н1758	950512,21	1695774,14
н1759	950583,16	1695780,09
н1760	950587,91	1695806,51
н1761	950589,09	1695813,95
н1762	950756,53	1697002,73
н1763	950758,03	1697011,64
н1764	950759,84	1697020,52
н1765	950762,14	1697029,13
н1766	950764,75	1697037,73
н1767	950767,86	1697046,16
н1768	950771,24	1697054,42
н1769	950775,02	1697062,59
н1770	950779,28	1697070,66
н1771	950802,35	1697112,17
н1772	950878,18	1697157,7
н1773	951020,98	1697160,23
н1774	951032,45	1697120,23
н1775	951040,14	1697122,36
н1776	951026,99	1697168,28
н1777	950875,89	1697165,75
н1778	950796,33	1697117,92
н1779	950772,2	1697074,4
н1780	950767,89	1697066,23
н1781	950763,95	1697057,73
н1782	950760,34	1697049,11
н1783	950757,2	1697040,24
н1784	950754,39	1697031,33
н1785	950752,06	1697022,34
н1786	950750,14	1697013,19
н1787	950748,63	1697004,04
н1788	950581,21	1695815,18
н1789	950580,08	1695807,92
н1790	950576,39	1695787,49
н1791	950506,95	1695781,72
н1792	950495,38	1695757,06
н1793	950491,7	1695748,75
н1794	950488,36	1695740,12
н1795	950485,45	1695731,46
н1796	950482,92	1695722,66
н1797	950480,75	1695713,76
н1798	950479,03	1695704,82
н1799	950477,66	1695695,78
н1800	950474,32	1695669,17
н1747	950500,43	1695649,39



Приложение 63
к постановлению Правительства
Ханты-Мансийского
автономного округа – Югры
от 16 декабря 2016 года № 493-п

Положение о размещении линейного объекта регионального значения Ханты-Мансийского автономного округа – Югры «Реконструкция трубопроводов Тальникового месторождения»

I. Размещение объекта

В административном отношении линейный объект регионального значения Ханты-Мансийского автономного округа – Югры «Реконструкция трубопроводов Тальникового месторождения» (далее - проектируемый объект) расположен на межселенной территории в границах Тальникового месторождения нефти Советского района Ханты-Мансийского автономного округа – Югры.

В географическом отношении территория проектируемого объекта находится в 50 километрах к югу от города Советский.

II. Функциональное зонирование территории

Проектируемый объект располагается на землях лесного фонда, находящихся в ведении территориального отдела – Советского лесничества (Арантурское участковое лесничество).

III. Решения по планировочной организации земельных участков для размещения проектируемого объекта

Расчет полосы отвода земельных участков для выполнения работ по строительству проектируемого объекта произведен с учетом действующих норм отвода земель.

Проект планировки подготовлен в отношении земельного участка общей площадью 32,5198 га.

Таблица 1

Площади земельных участков, необходимые для
строительства и эксплуатации проектируемого объекта

	Наименование объекта	Площадь вновь испрашиваемых земельных участков, га	Площадь по земельным участкам, арендованным ранее, га	Зона застройки, га
1	Демонтируемый трубопровод L=612м	0,3036	0,0191	0,3227
2	Демонтируемый трубопровод L=7335м	10,4219	0,8037	11,2256
3	Площадка для складирование древесины	1,6712	0,0839	1,7551
4	Сети нефтегазосборные «ВЫКИДНАЯ ЛИНИЯ ОТ СКВ.10087 К-24, инв.№ УНГ_0304158»	0,8432	0,0091	0,8523
5	Сети нефтегазосборные «ВЫКИДНАЯ ЛИНИЯ ОТ СКВ.10324 К-29, инв.№ УНГ_0304159»	0,5847	0,0000	0,5847
6	Сети нефтегазосборные «ВЫКИДНАЯ ЛИНИЯ СКВ.10177Р-К-29 ТАЛЬНИКОВОГО МЕСТОР, инв.№ УНГ_0304273»	0,9203	0,0840	1,0043
7	Сети нефтегазосборные «Н/ПРОВОД К-28 ДО ВР.ДНС, инв.№ УНГ_0304119»	7,6209	2,0607	9,6816
8	Сети нефтегазосборные «НЕФТЕГАЗОСБОРНЫЙ КОЛЛЕКТОР КУСТ 25-ТОЧКА ВРЕЗКИ №1, инв.№ УНГ_0304182»	0,1738	0,0112	0,1850
9	Сети нефтегазосборные «НЕФТЕПРОВОД К-27 ДО ВРЕЗКИ, инв.№ УНГ_0304144»	4,2527	0,0176	4,2703
10	Узел ЗА №1 Сети нефтегазосборные «ВЫКИДНАЯ ЛИНИЯ ОТ СКВ.10087 К-24, инв.№ УНГ_0304158»	0,2153	0,0000	0,2153

11	Узел ЗА №1 Сети нефтегазосборные «ВЫКИДНАЯ ЛИНИЯ ОТ СКВ.10324 К-29, инв.№ УНГ_0304159»	0,1219	0,0000	0,1219
12	Узел ЗА №1 Сети нефтегазосборные «ВЫКИДНАЯ ЛИНИЯ СКВ.10177Р-К-29 ТАЛЬНИКОВОГО МЕСТОР, инв.№ УНГ_0304273»	0,1640	0,1113	0,2753
13	Узел ЗА №1 Сети нефтегазосборные «НЕФТЕГАЗОСБОРНЫЙ КОЛЛЕКТОР КУСТ 25-ТОЧКА ВРЕЗКИ №1, инв.№ УНГ_0304182»	0,1114	0,0000	0,1114
14	Узел ЗА №1 Сети нефтегазосборные «НЕФТЕПРОВОД К-27 ДО ВРЕЗКИ, инв.№ УНГ_0304144»	0,0372	0,0159	0,0531
15	Узел ЗА №2 Сети нефтегазосборные «ВЫКИДНАЯ ЛИНИЯ ОТ СКВ.10087 К-24, инв.№ УНГ_0304158»	0,2390	0,0770	0,3160
16	Узел ЗА №2 Сети нефтегазосборные «ВЫКИДНАЯ ЛИНИЯ СКВ.10177Р-К-29 ТАЛЬНИКОВОГО МЕСТОР, инв.№ УНГ_0304273»; Узел ЗА №2 Сети нефтегазосборные «ВЫКИДНАЯ ЛИНИЯ ОТ СКВ.10324 К-29, инв.№ УНГ_0304159»	0,2360	0,0406	0,2766
17	Узел ЗА №2 Сети нефтегазосборные «НЕФТЕПРОВОД К-27 ДО ВРЕЗКИ, инв.№ УНГ_0304144»	0,1010	0,0259	0,1269

18	Узел ЗА №2,3 Сети нефтегазосборные «Н/ПРОВОД К-28 ДО ВР.ДНС, инв.№ УНГ_0304119»	0,4570	0,1571	0,6141
19	Узел ЗА №4 Сети нефтегазосборные «Н/ПРОВОД К-28 ДО ВР.ДНС, инв.№ УНГ_0304119»	0,2240	0,1025	0,3265
20	Узел ЗА №5 Сети нефтегазосборные «Н/ПРОВОД К-28 ДО ВР.ДНС, инв.№ УНГ_0304119»	0,1017	0,0994	0,2011
	Всего	**28,8008**	**3,7190**	**32,5198**

Таблица 2

Площади испрашиваемых земельных участков под проектируемый объект

№ земельного участка	Испрашиваемая площадь земельного участка, га	Категория земель
86:09:0201003:ЗУ1(1)	1,2857	Земли лесного фонда
86:09:0201003:ЗУ1(2)	0,3855	Земли лесного фонда
86:09:0201003:ЗУ2(1)	0,1157	Земли лесного фонда
86:09:0201003:ЗУ2(2)	0,1082	Земли лесного фонда
86:09:0201003:ЗУ3	0,1114	Земли лесного фонда
86:09:0201003:ЗУ4	0,1219	Земли лесного фонда
86:09:0201003:ЗУ5(1)	0,2991	Земли лесного фонда
86:09:0201003:ЗУ5(2)	0,1579	Земли лесного фонда
86:09:0201003:ЗУ6	0,1640	Земли лесного фонда
86:09:0201003:ЗУ7(1)	0,3253	Земли лесного фонда
86:09:0201003:ЗУ7(2)	0,0317	Земли лесного фонда
86:09:0201003:ЗУ7(3)	0,0031	Земли лесного фонда
86:09:0201003:ЗУ8(1)	0,0496	Земли лесного фонда
86:09:0201003:ЗУ8(2)	0,0274	Земли лесного фонда
86:09:0201003:ЗУ8(3)	0,0013	Земли лесного фонда
86:09:0201003:ЗУ9(1)	0,0302	Земли лесного фонда
86:09:0201003:ЗУ9(2)	0,0253	Земли лесного фонда

86:09:0201003:ЗУ9(3)	0,0154	Земли лесного фонда
86:09:0201003:ЗУ9(4)	0,0154	Земли лесного фонда
86:09:0201003:ЗУ9(5)	0,0092	Земли лесного фонда
86:09:0201003:ЗУ10	0,2153	Земли лесного фонда
86:09:0201003:ЗУ11(1)	0,2337	Земли лесного фонда
86:09:0201003:ЗУ11(2)	0,0053	Земли лесного фонда
86:09:0201003:ЗУ12(1)	0,2393	Земли лесного фонда
86:09:0201003:ЗУ12(2)	0,0474	Земли лесного фонда
86:09:0201003:ЗУ12(3)	0,0169	Земли лесного фонда
86:09:0201003:ЗУ13(1)	0,3907	Земли лесного фонда
86:09:0201003:ЗУ13(2)	0,0030	Земли лесного фонда
86:09:0201003:ЗУ14(1)	0,2203	Земли лесного фонда
86:09:0201003:ЗУ14(2)	0,2188	Земли лесного фонда
86:09:0201003:ЗУ14(3)	0,0104	Земли лесного фонда
86:09:0201003:ЗУ15(1)	0,0735	Земли лесного фонда
86:09:0201003:ЗУ15(2)	0,0282	Земли лесного фонда
86:09:0201003:ЗУ16	0,2360	Земли лесного фонда
86:09:0201003:ЗУ17(1)	0,2358	Земли лесного фонда
86:09:0201003:ЗУ17(2)	0,0738	Земли лесного фонда
86:09:0201003:ЗУ17(3)	0,0350	Земли лесного фонда
86:09:0201003:ЗУ17(4)	0,0247	Земли лесного фонда
86:09:0201003:ЗУ17(5)	0,0159	Земли лесного фонда
86:09:0201003:ЗУ17(6)	0,0011	Земли лесного фонда
86:09:0201003:ЗУ18(1)	0,1848	Земли лесного фонда
86:09:0201003:ЗУ18(2)	0,0147	Земли лесного фонда
86:09:0201003:ЗУ18(3)	0,0139	Земли лесного фонда
86:09:0201003:ЗУ18(4)	0,0112	Земли лесного фонда
86:09:0201003:ЗУ19(1)	0,5131	Земли лесного фонда
86:09:0201003:ЗУ19(2)	0,0209	Земли лесного фонда
86:09:0201003:ЗУ20	0,1010	Земли лесного фонда
86:09:0201003:ЗУ21(1)	1,1741	Земли лесного фонда
86:09:0201003:ЗУ21(2)	0,6370	Земли лесного фонда
86:09:0201003:ЗУ21(3)	0,4885	Земли лесного фонда
86:09:0201003:ЗУ21(4)	0,3210	Земли лесного фонда
86:09:0201003:ЗУ21(5)	0,2341	Земли лесного фонда
86:09:0201003:ЗУ21(6)	0,0773	Земли лесного фонда
86:09:0201003:ЗУ21(7)	0,0723	Земли лесного фонда
86:09:0201003:ЗУ21(8)	0,0682	Земли лесного фонда

86:09:0201003:ЗУ21(9)	0,0180	Земли лесного фонда
86:09:0201003:ЗУ21(10)	0,0000	Земли лесного фонда
86:09:0201003:ЗУ22(1)	1,1450	Земли лесного фонда
86:09:0201003:ЗУ22(2)	0,8092	Земли лесного фонда
86:09:0201003:ЗУ22(3)	0,6904	Земли лесного фонда
86:09:0201003:ЗУ22(4)	0,4924	Земли лесного фонда
86:09:0201003:ЗУ22(5)	0,2798	Земли лесного фонда
86:09:0201003:ЗУ22(6)	0,2776	Земли лесного фонда
86:09:0201003:ЗУ22(7)	0,2318	Земли лесного фонда
86:09:0201003:ЗУ22(8)	0,0822	Земли лесного фонда
86:09:0201003:ЗУ22(9)	0,0787	Земли лесного фонда
86:09:0201003:ЗУ22(10)	0,0728	Земли лесного фонда
86:09:0201003:ЗУ22(11)	0,0681	Земли лесного фонда
86:09:0201003:ЗУ22(12)	0,0520	Земли лесного фонда
86:09:0201003:ЗУ22(13)	0,0510	Земли лесного фонда
86:09:0201003:ЗУ22(14)	0,0405	Земли лесного фонда
86:09:0201003:ЗУ22(15)	0,0369	Земли лесного фонда
86:09:0201003:ЗУ22(16)	0,0220	Земли лесного фонда
86:09:0201003:ЗУ22(17)	0,0211	Земли лесного фонда
86:09:0201003:ЗУ22(18)	0,0186	Земли лесного фонда
86:09:0201003:ЗУ22(19)	0,0157	Земли лесного фонда
86:09:0201003:ЗУ22(20)	0,0146	Земли лесного фонда
86:09:0201003:ЗУ22(21)	0,0117	Земли лесного фонда
86:09:0201003:ЗУ22(22)	0,0076	Земли лесного фонда
86:09:0201003:ЗУ22(23)	0,0057	Земли лесного фонда
86:09:0201003:ЗУ22(24)	0,0020	Земли лесного фонда
86:09:0201003:ЗУ22(25)	0,0014	Земли лесного фонда
86:09:0201003:ЗУ22(26)	0,0011	Земли лесного фонда
86:09:0201003:ЗУ22(27)	0,0007	Земли лесного фонда
86:09:0201003:ЗУ23	0,0372	Земли лесного фонда
86:09:0201003:ЗУ24(1)	1,1941	Земли лесного фонда
86:09:0201003:ЗУ24(2)	1,3638	Земли лесного фонда
86:09:0201003:ЗУ25(1)	5,1380	Земли лесного фонда
86:09:0201003:ЗУ25(2)	2,6340	Земли лесного фонда
86:09:0201003:ЗУ25(3)	1,6966	Земли лесного фонда
86:09:0201003:ЗУ25(4)	0,4302	Земли лесного фонда
86:09:0201003:ЗУ25(5)	0,2063	Земли лесного фонда
86:09:0201003:ЗУ25(6)	0,0856	Земли лесного фонда

86:09:0201003:ЗУ25(7)	0,0431	Земли лесного фонда
86:09:0201003:ЗУ25(8)	0,0425	Земли лесного фонда
86:09:0201003:ЗУ25(9)	0,0413	Земли лесного фонда
86:09:0201003:ЗУ25(10)	0,0206	Земли лесного фонда
86:09:0201003:ЗУ25(11)	0,0202	Земли лесного фонда
86:09:0201003:ЗУ25(12)	0,0179	Земли лесного фонда
86:09:0201003:ЗУ25(13)	0,0128	Земли лесного фонда
86:09:0201003:ЗУ25(14)	0,0121	Земли лесного фонда
86:09:0201003:ЗУ25(15)	0,0111	Земли лесного фонда
86:09:0201003:ЗУ25(16)	0,0098	Земли лесного фонда
86:09:0201003:ЗУ25(17)	0,0000	Земли лесного фонда
86:09:0201003:ЗУ26	1,4789	Земли лесного фонда

Координаты границ земельных участков, необходимых для размещения проектируемого объекта в графических материалах определены в местной системе координат Ханты-Мансийского автономного округа – Югры МСК-86.

IV. Особо охраняемые территории и зоны с особыми условиями использования

Проектируемый объект расположен параллельно существующему техническому коридору коммуникаций. Строительство будет носить локальный характер и затрагивать территорию, которая уже подвергалась мощному длительному техногенному воздействию.

Проектируемый объект пересекает водоохранную зону и прибрежную защитную полосу водных объектов рек Мулымья, Нерпалка (Большой Тетер), Юконда, Кама, Ах, Евра и Кума.

Для уменьшения воздействия на водотоки предусмотрены следующие мероприятия:

выполнение строительно-монтажных работ с применением гусеничной техники должно осуществляться в зимний период для уменьшения воздействия строительной техники на растительный береговой покров; в остальные сезоны года строительно-монтажные работы, движение транспорта и строительной техники должно осуществляться только по существующим автомобильным дорогам, зимникам и временным вдольтрассовым проездам;

все отходы защитных материалов, остатки горюче-смазочных материалов тщательно должны собираться в передвижное оборудование (мусоросборники, емкости для сбора отработанных горюче-смазочных материалов) и вывозиться в места, согласованные с соответствующими

муниципальными органами и органами государственной власти Российской Федерации;

после завершения строительства выполняются рекультивационные работы.

Организационный сброс стоков или загрязняющих веществ на поверхность земли и в водотоки не производится. Попадание загрязняющих веществ в водные объекты в результате размыва и выноса ливневыми и талыми водами возможно лишь при неправильном хранении строительных материалов и аварийных утечек дизтоплива работающих механизмов в период строительства.

На всех этапах работ осуществляется входной, операционный и приемочный контроль качества строительства, а также проводится своевременный профилактический осмотр, ремонт и диагностика оборудования, трубопроводов и арматуры.

Ущерб окружающей среде может быть нанесен лишь в аварийных случаях, но для их предотвращения предусмотрены все возможные мероприятия в соответствии с требованиями законодательства Российской Федерации.


В границах участка работ отсутствуют объекты культурного наследия, особо охраняемые природные территории федерального, регионального и местного значения.

Проектируемый объект не попадает в границы территории традиционного природопользования коренных малочисленных народов Севера регионального значения.



Проект планировки территории для размещения линейного объекта регионального значения Ханты-Мансийского автономного округа – Югры «Обустройство Ватинского месторождения нефти. Куст скважин № 260»
Землепользователь ОАО «СН-МНГ»
Масштаб 1:500

Приложение 64
к постановлению Правительства
Ханты-Мансийского
автономного округа – Югры
от 16 декабря 2016 года № 493-п

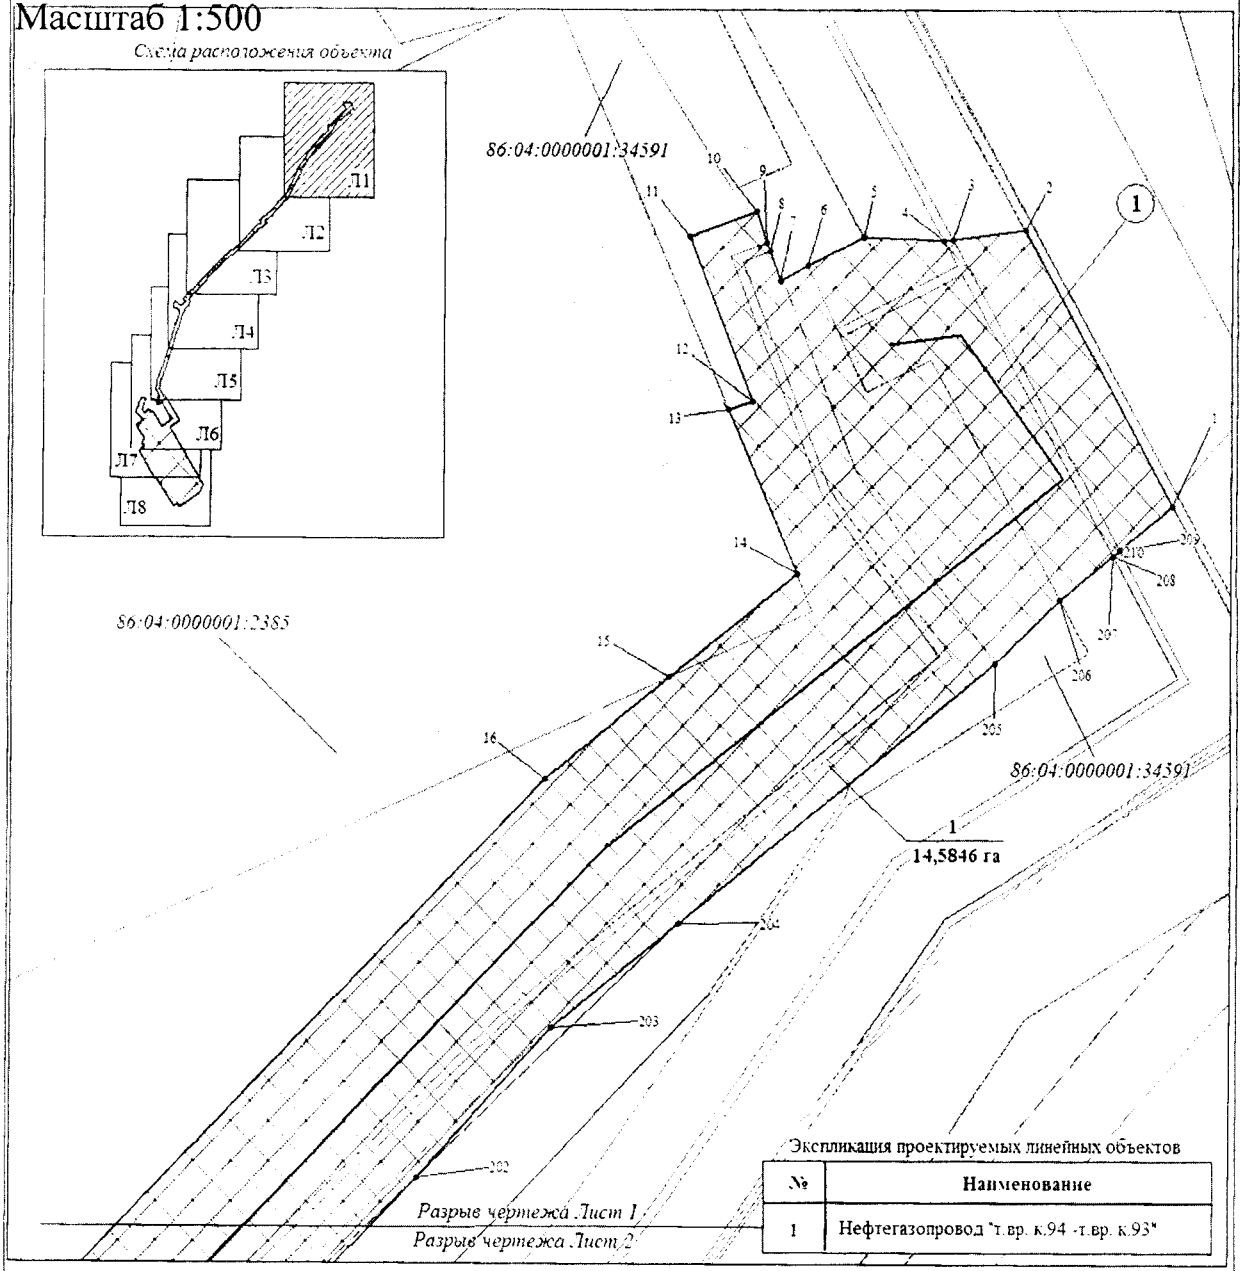

Экспликация проектируемых линейных объектов


№	Наименование
1	Нефтегазопровод "т.вр. к.94 -т.вр. к.93"

Условные обозначения

Испрашиваемые земельные участки	(1) Номер линейного объекта
Граница зоны размещения линейных объектов (красные линии)	•1 Точки поворота границы зоны планируемого размещения линейных объектов
Зона планируемого размещения линейных объектов	1 / 14,5846 га Номер зоны планируемого размещения объектов, площадь зоны размещения
Земельные участки, согласно сведениям государственного кадастра недвижимости	86:04:0000001:8447 Кадастровый номер земельного участка

Лист 1 из 8


Проект планировки территории для размещения
линейного объекта регионального значения
Ханты-Мансийского автономного округа – Югры
«Обустройство Ватинского месторождения нефти.
Куст скважин № 260»
Землепользователь ОАО «СН-МНГ»
Масштаб 1:1000

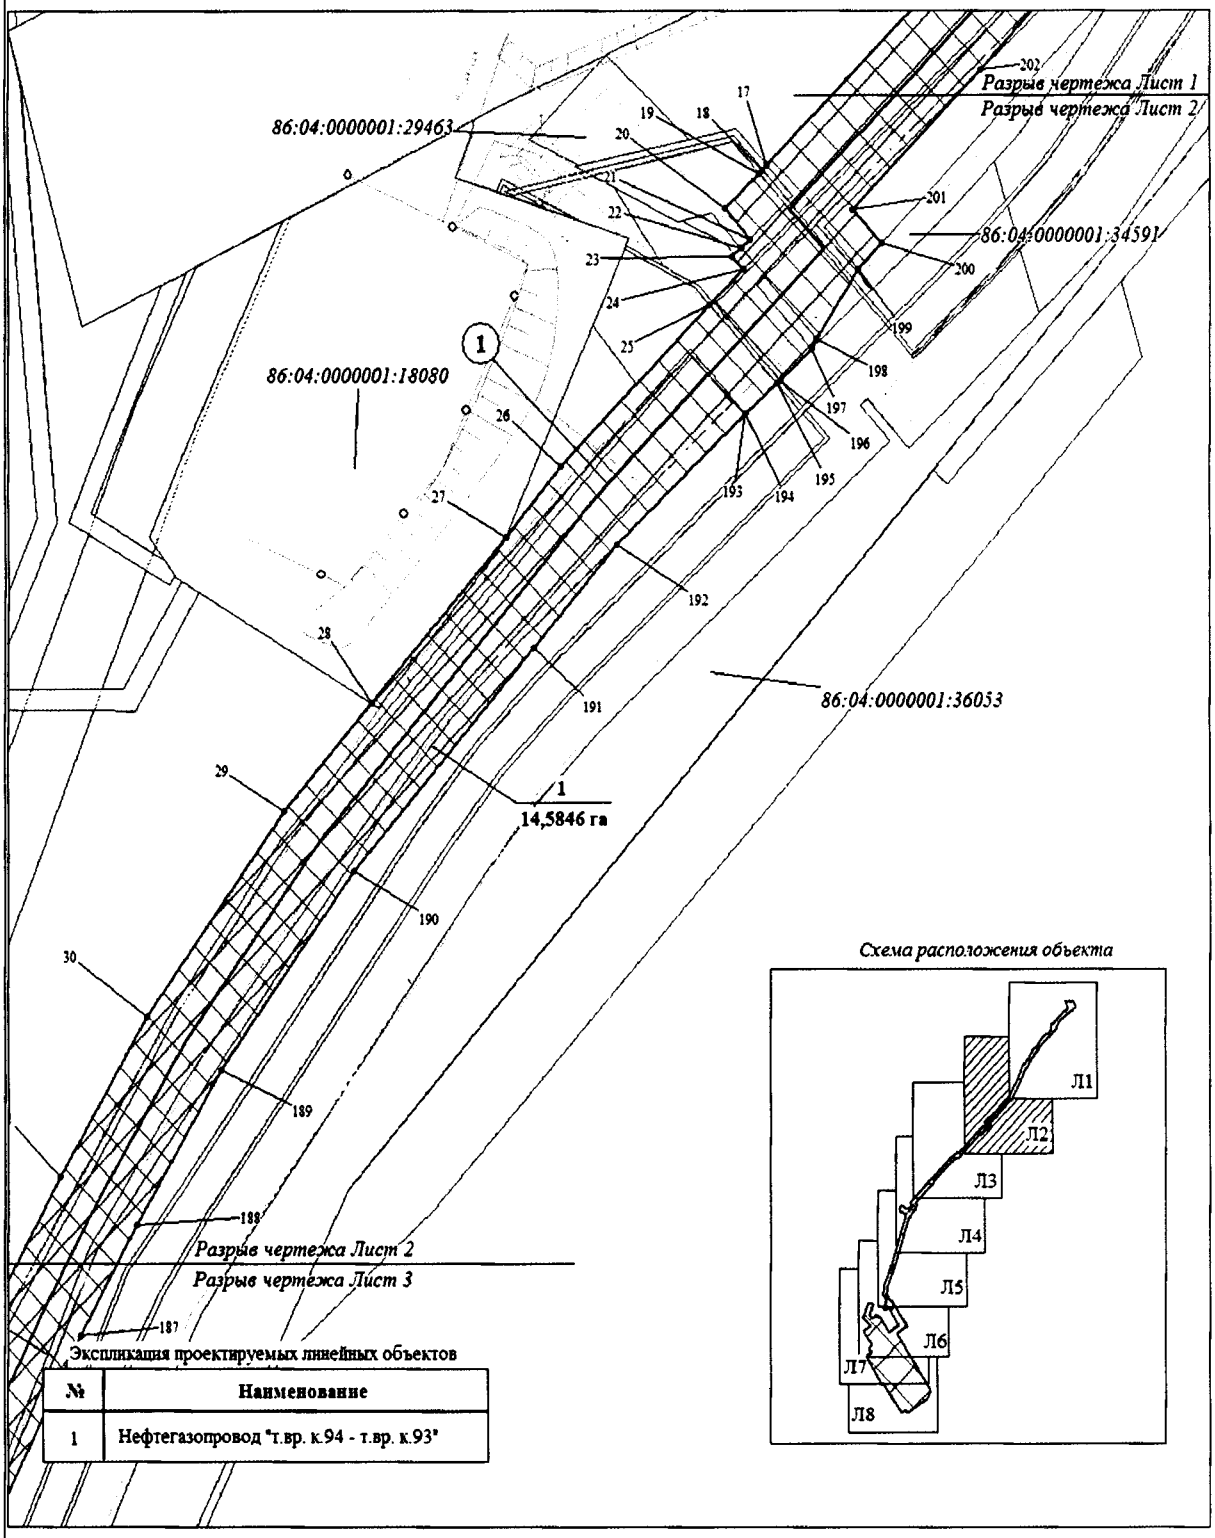

Экспликация проектируемых линейных объектов

№	Наименование
1	Нефтегазопровод "т.вр. к.94 - т.вр. к.93"

Проект планировки территории для размещения
линейного объекта регионального значения
Ханты-Мансийского автономного округа – Югры
«Обустройство Ватинского месторождения нефти.
Куст скважин № 260»
Землепользователь ОАО «СН-МНГ»
Масштаб 1:1500

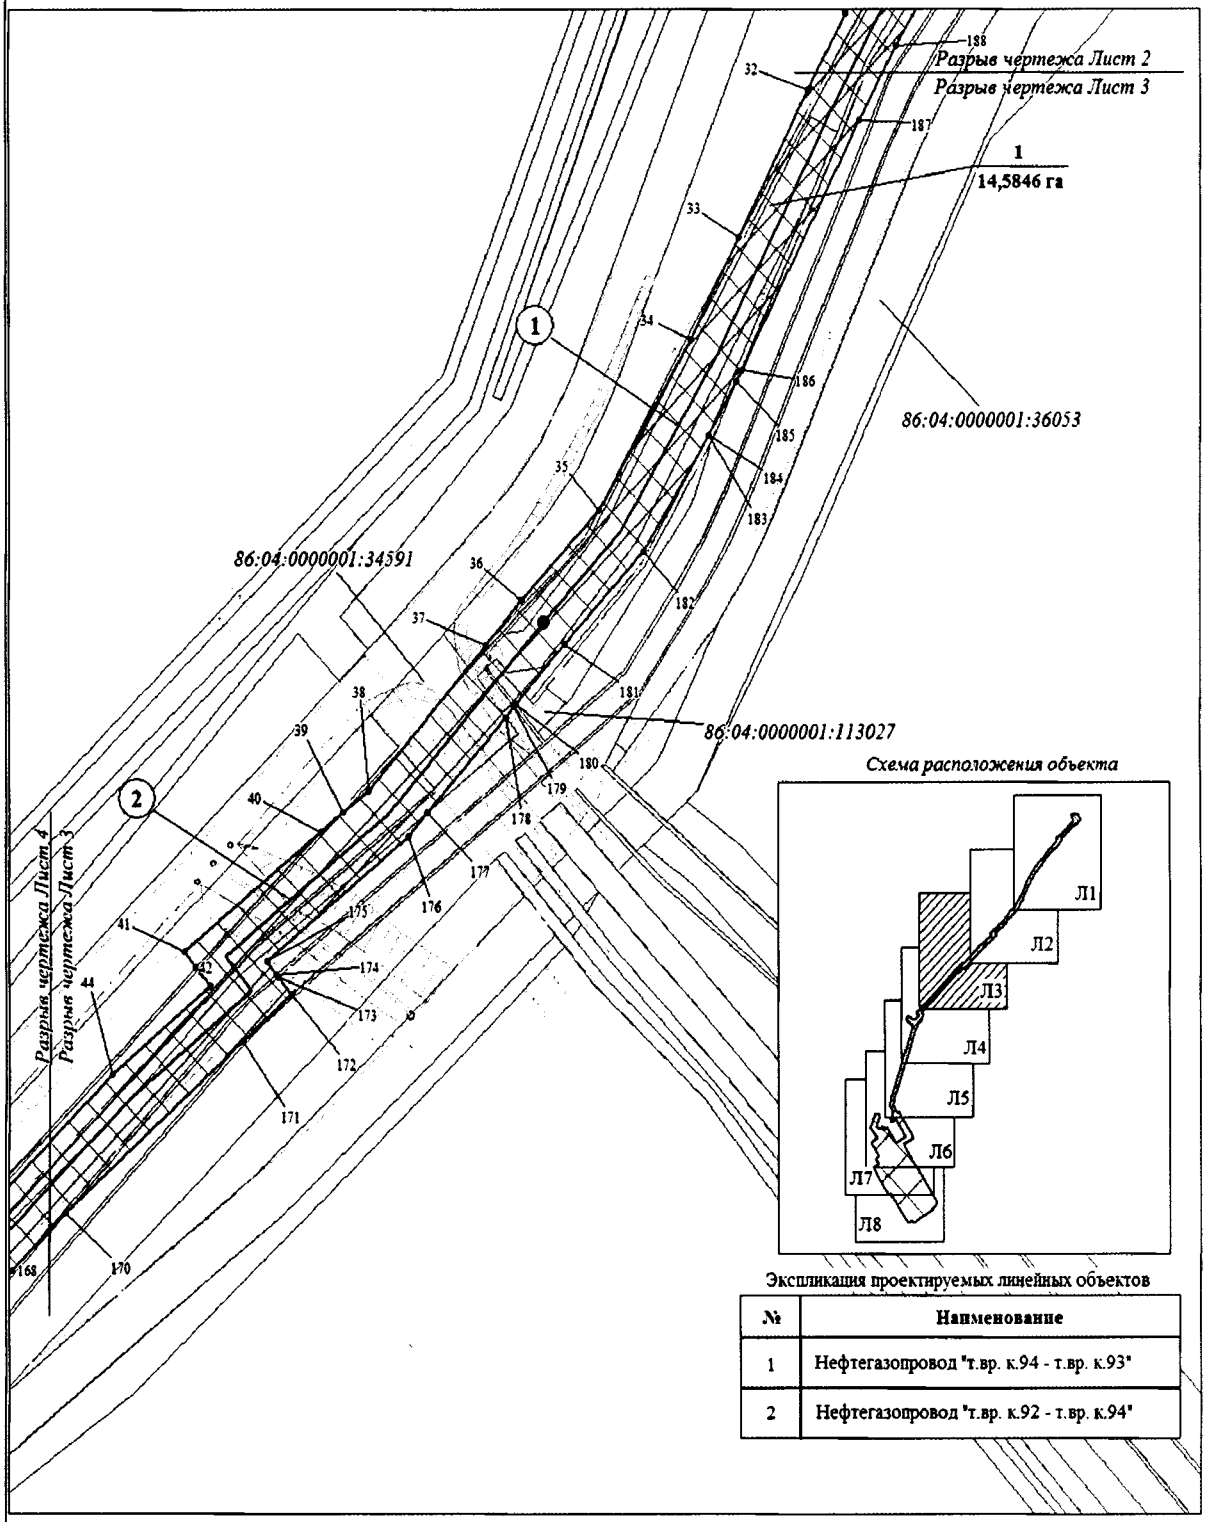


Экспликация проектируемых линейных объектов

№	Наименование
1	Нефтегазопровод "т.вр. к.94 - т.вр. к.93"
2	Нефтегазопровод "т.вр. к.92 - т.вр. к.94"

Лист 3 из 8

Проект планировки территории для размещения
линейного объекта регионального значения
Ханты-Мансийского автономного округа – Югры
«Обустройство Ватинского месторождения нефти.
Куст скважин № 260»
Землепользователь ОАО «СН-МНГ»
Масштаб 1:1000

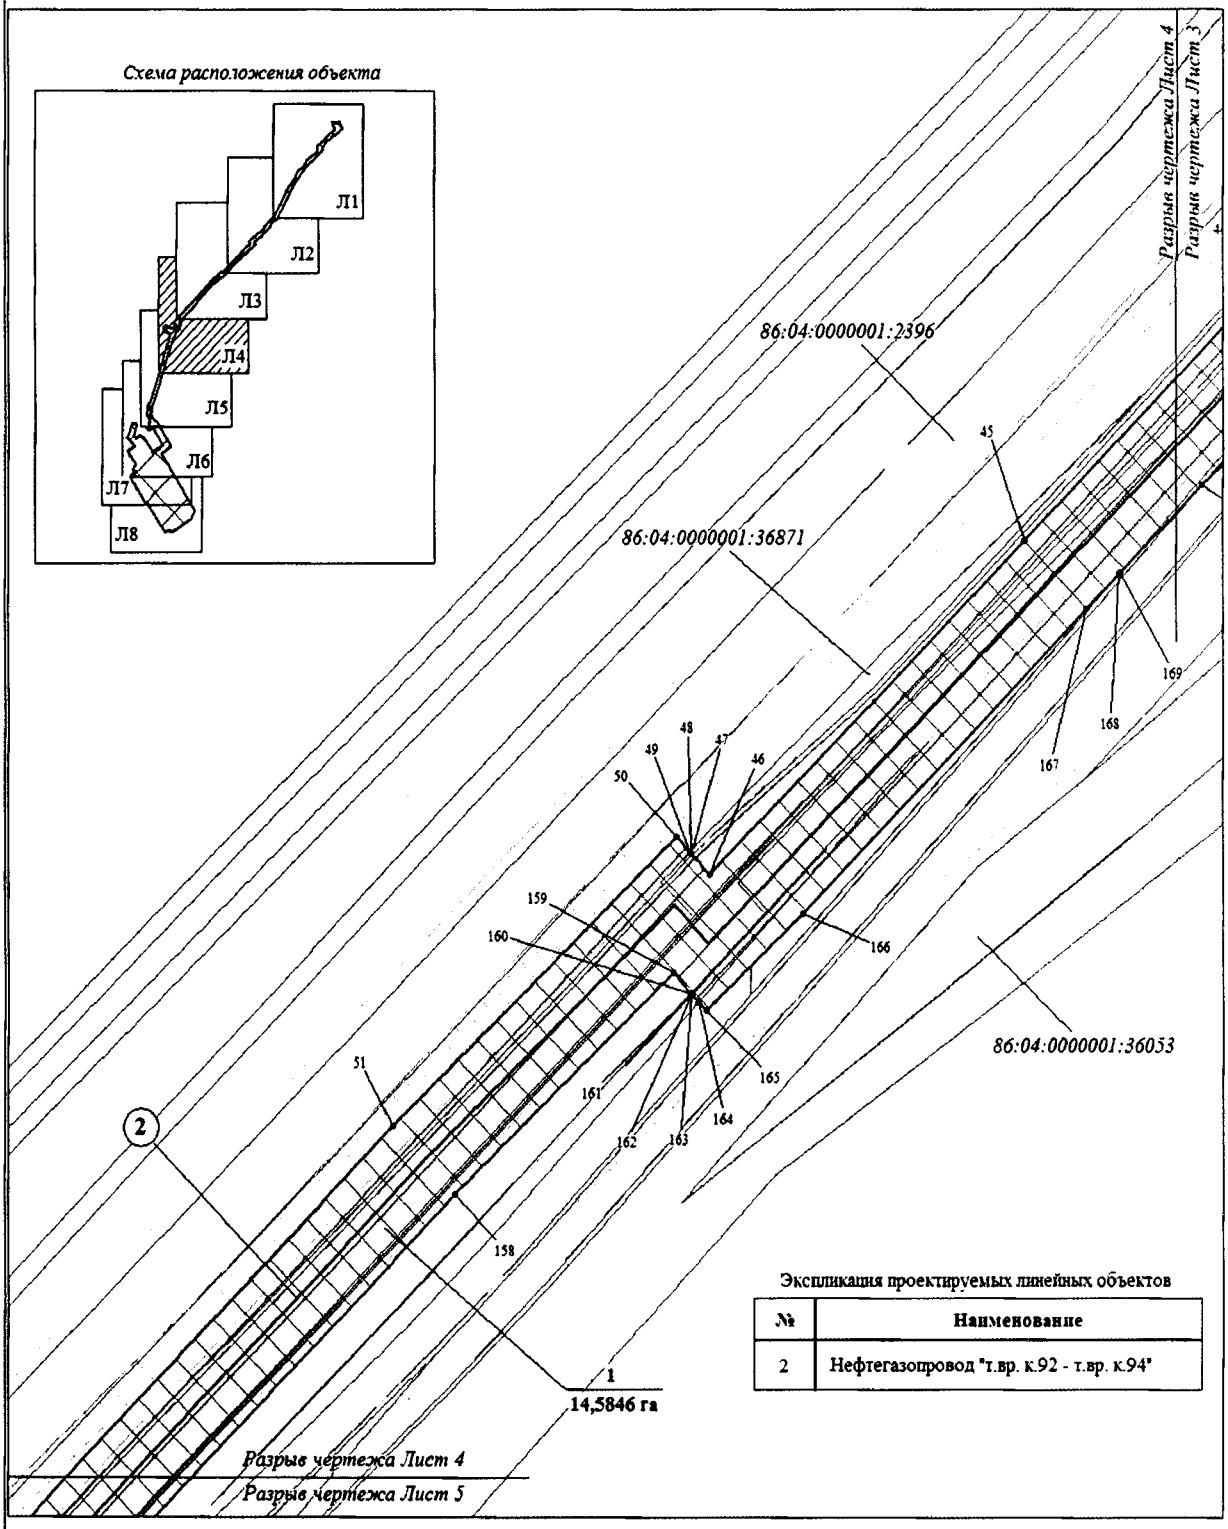


Экспликация проектируемых линейных объектов

№	Наименование
2	Нефтегазопровод "т.вр. к.92 - т.вр. к.94"

Лист 4 из 8


Проект планировки территории для размещения
линейного объекта регионального значения
Ханты-Мансийского автономного округа – Югры
«Обустройство Ватинского месторождения нефти.
Куст скважин № 260»
Землепользователь ОАО «СН-МНГ»
Масштаб 1:1000

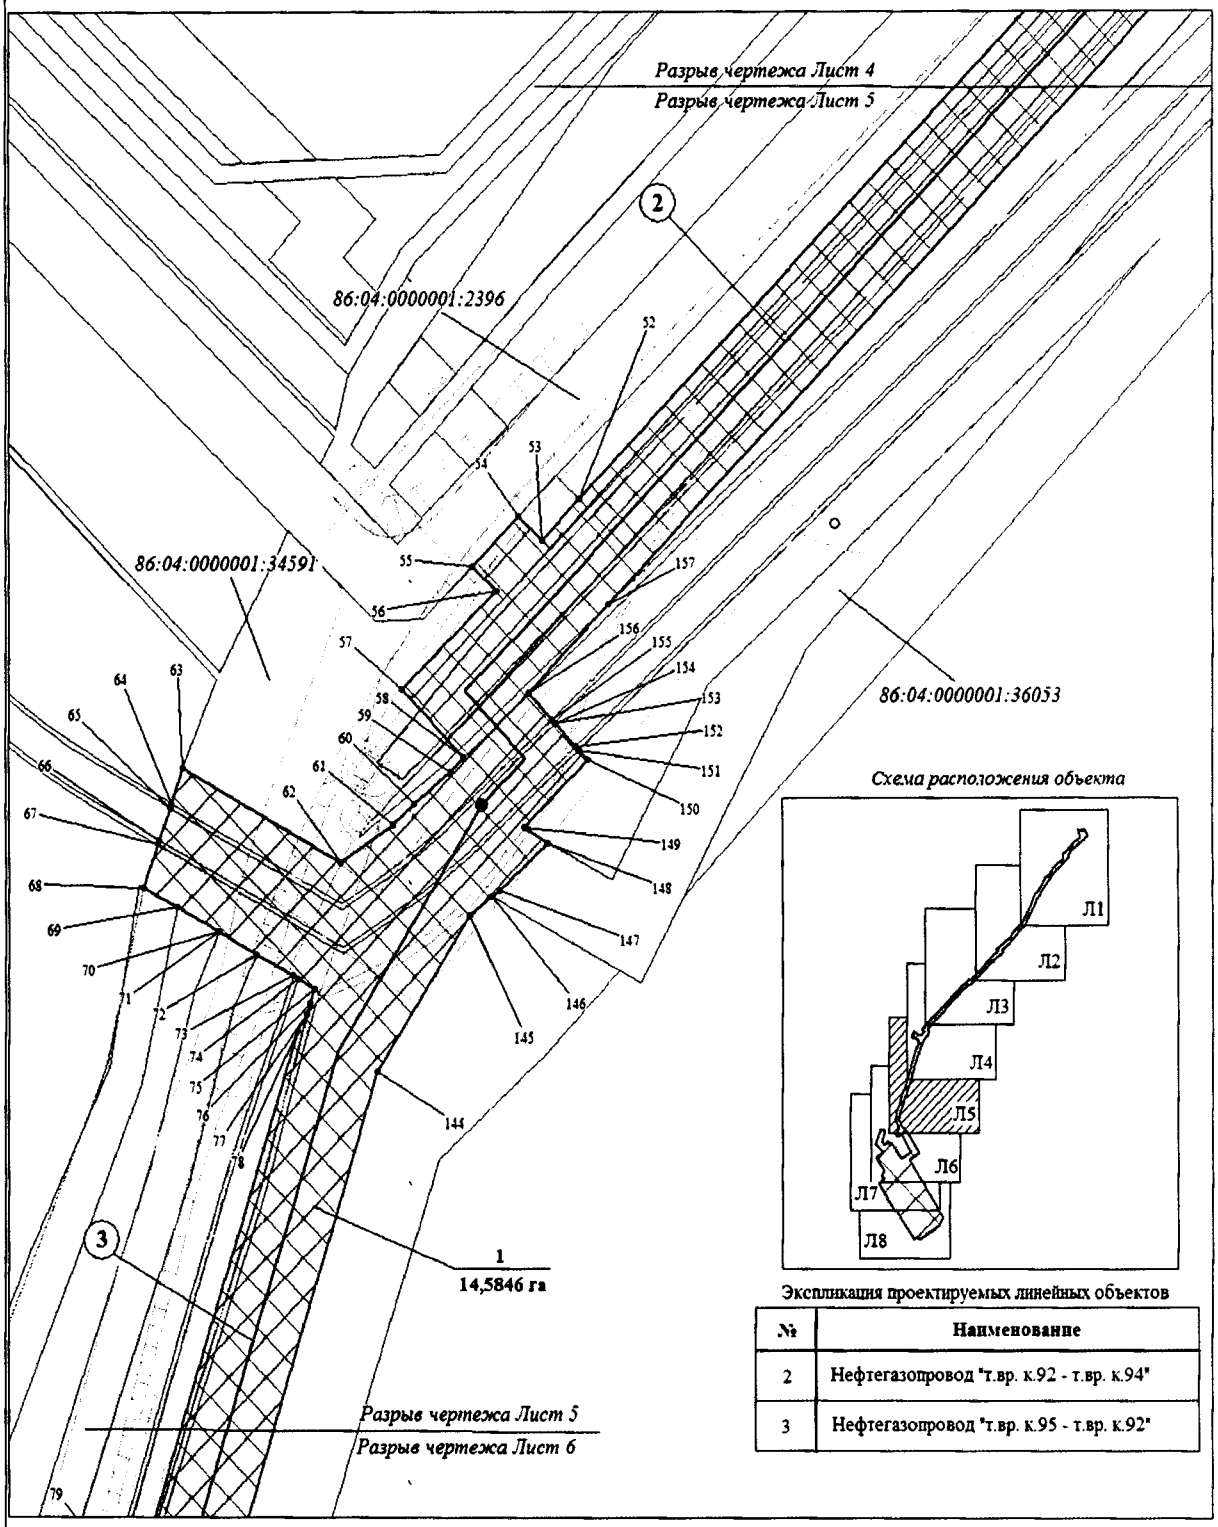

Экспликация проектируемых линейных объектов

№	Наименование
2	Нефтегазопровод "т.вр. к.92 - т.вр. к.94"
3	Нефтегазопровод "т.вр. к.95 - т.вр. к.92"


Проект планировки территории для размещения
линейного объекта регионального значения
Ханты-Мансийского автономного округа – Югры
«Обустройство Ватинского месторождения нефти.
Куст скважин № 260»
Землепользователь ОАО «СН-МНГ»
Масштаб 1:1000

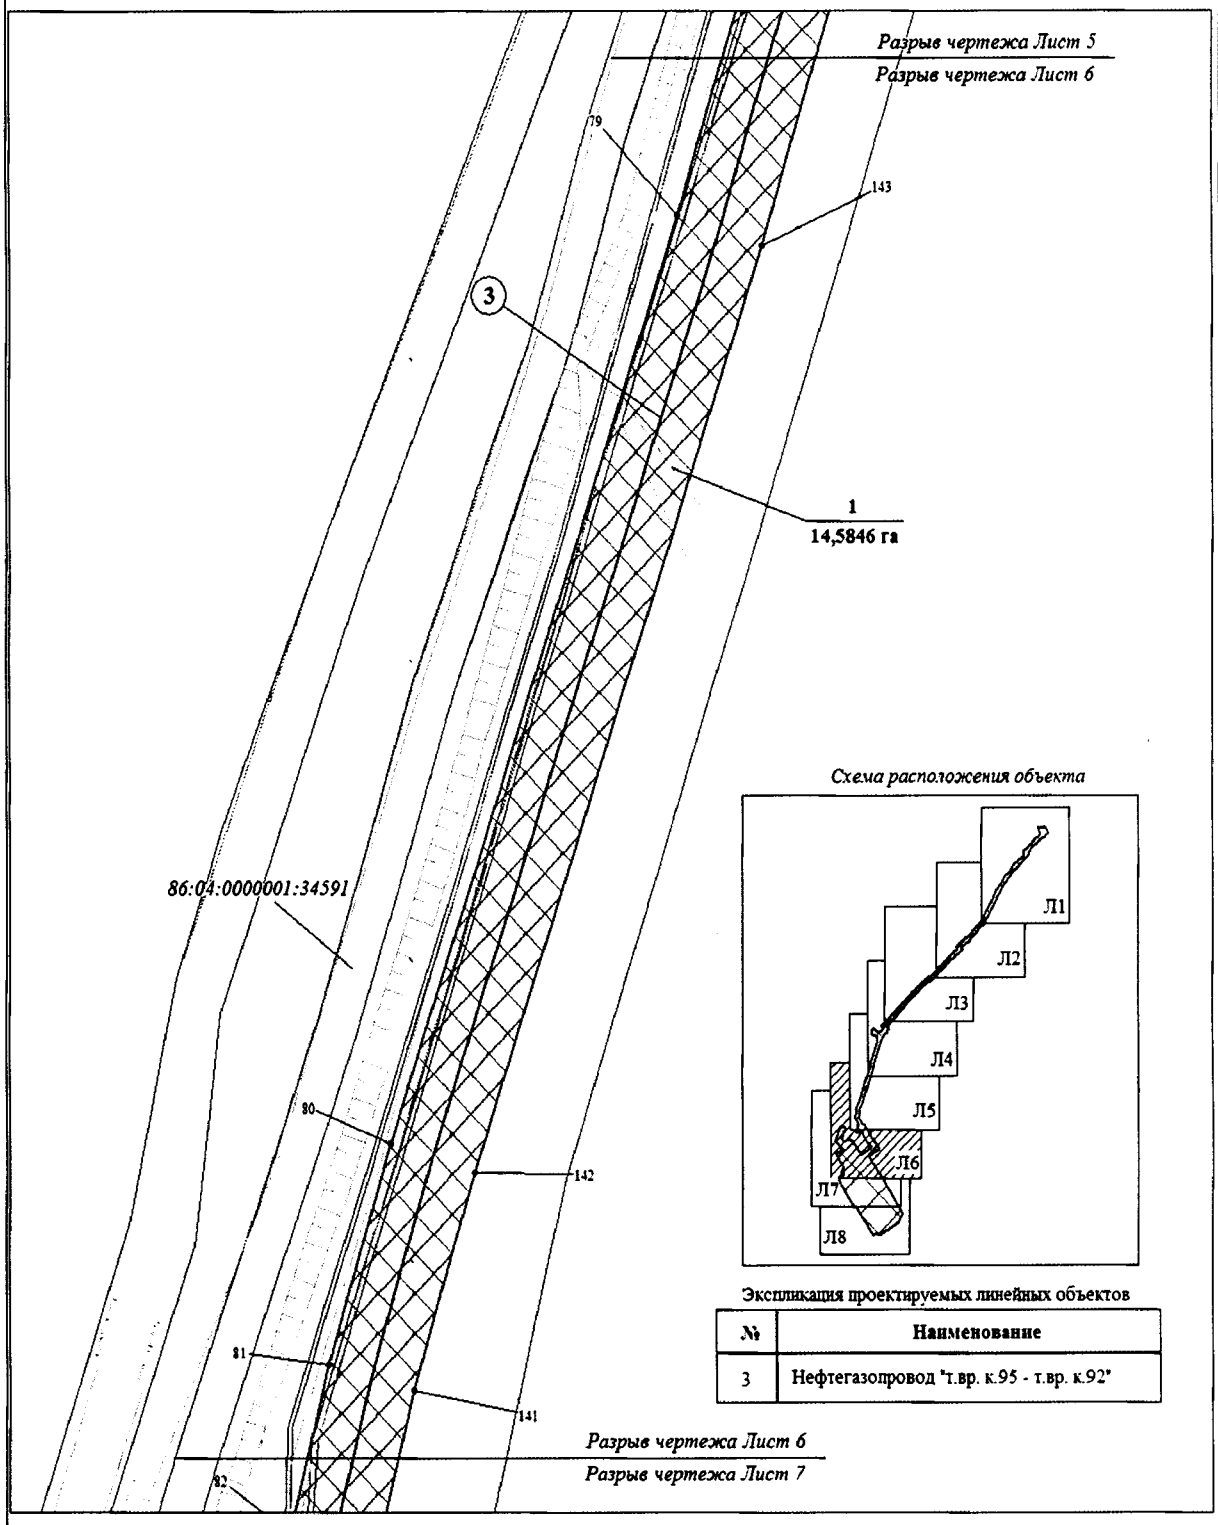

Экспликация проектируемых линейных объектов

№	Наименование
3	Нефтегазопровод "т.вр. к.95 - т.вр. к.92"


Проект планировки территории для размещения
линейного объекта регионального значения
Ханты-Мансийского автономного округа – Югры
«Обустройство Ватинского месторождения нефти.
Куст скважин № 260»
Землепользователь ОАО «СН-МНГ»
Масштаб 1:1000

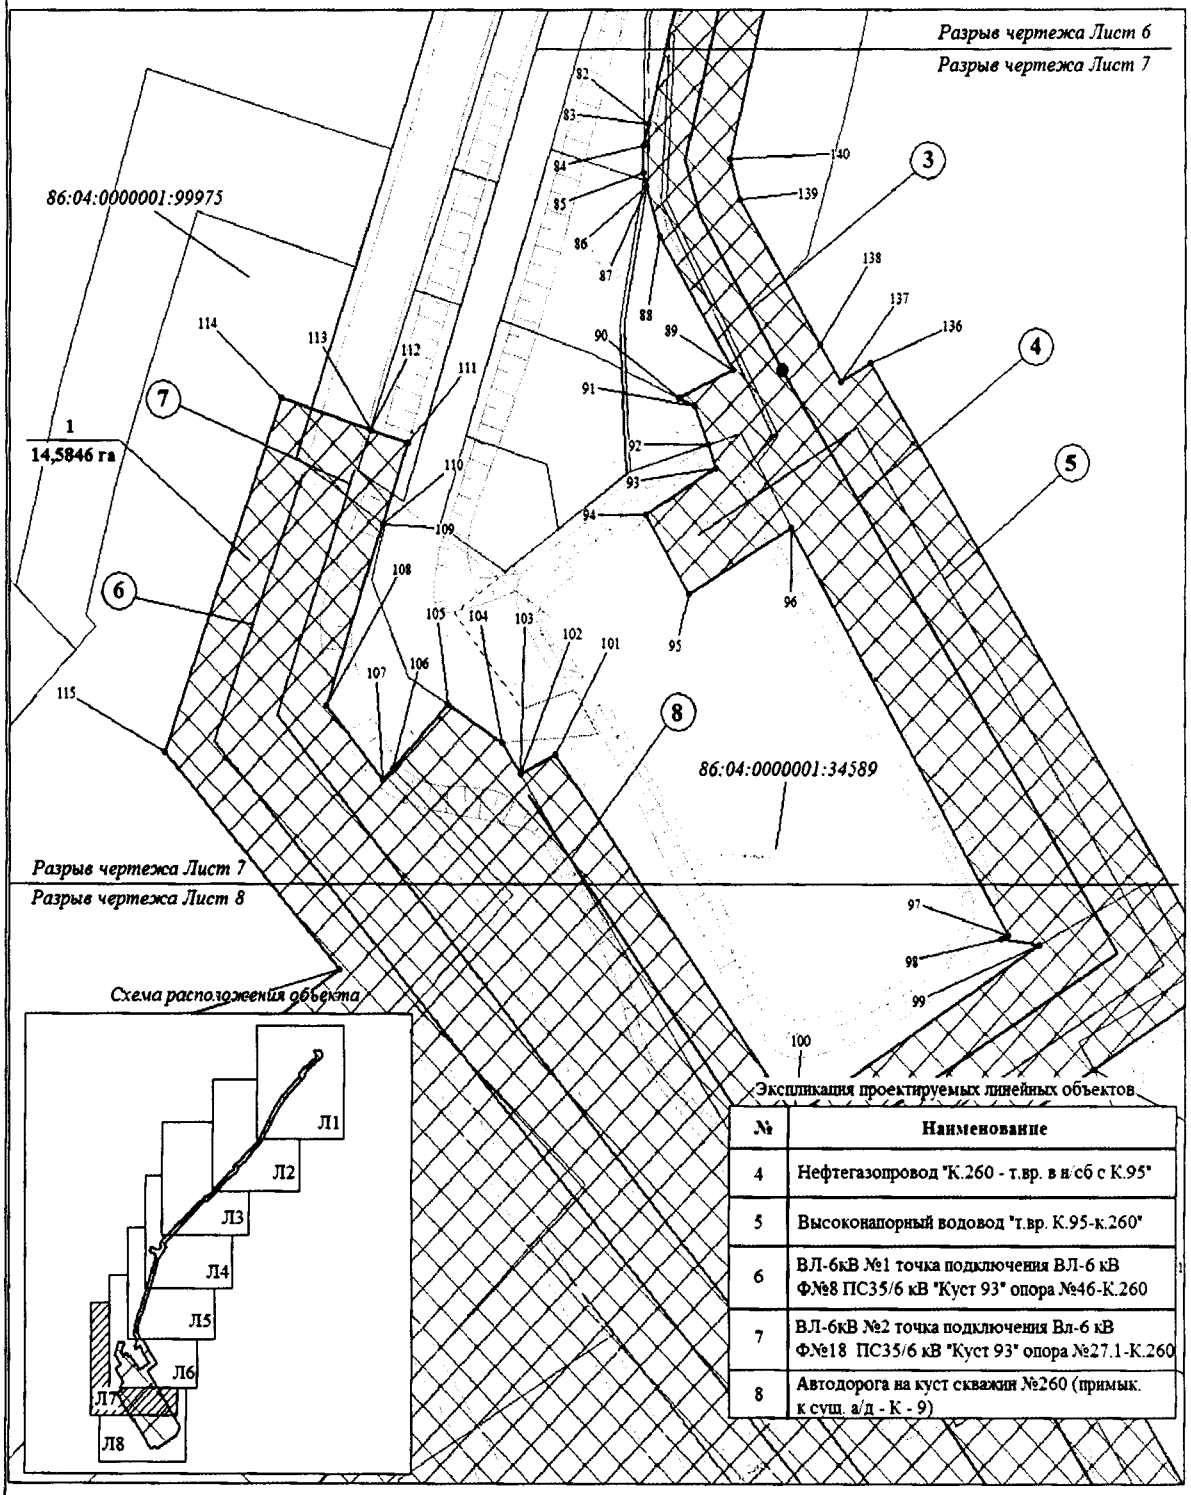

Экспликация проектируемых линейных объектов

№	Наименование
4	Нефтегазопровод "К.260 - т.вр. в н/сб с К.95"
5	Высоконапорный водовод "т.вр. К.95-к.260"
6	ВЛ-6кВ №1 точка подключения ВЛ-6 кВ Ф№8 ПС35/6 кВ "Куст 93" опора №46-К.260
7	ВЛ-6кВ №2 точка подключения Вл-6 кВ Ф.№18 ПС35/6 кВ "Куст 93" опора №27.1-К.260
8	Автодорога на куст скважин №260 (примык. к сущ. а/д - К - 9)

Проект планировки территории для размещения
линейного объекта регионального значения
Ханты-Мансийского автономного округа – Югры
«Обустройство Ватинского месторождения нефти.
Куст скважин № 260»
Землепользователь ОАО «СН-МНГ»
Масштаб 1:2000

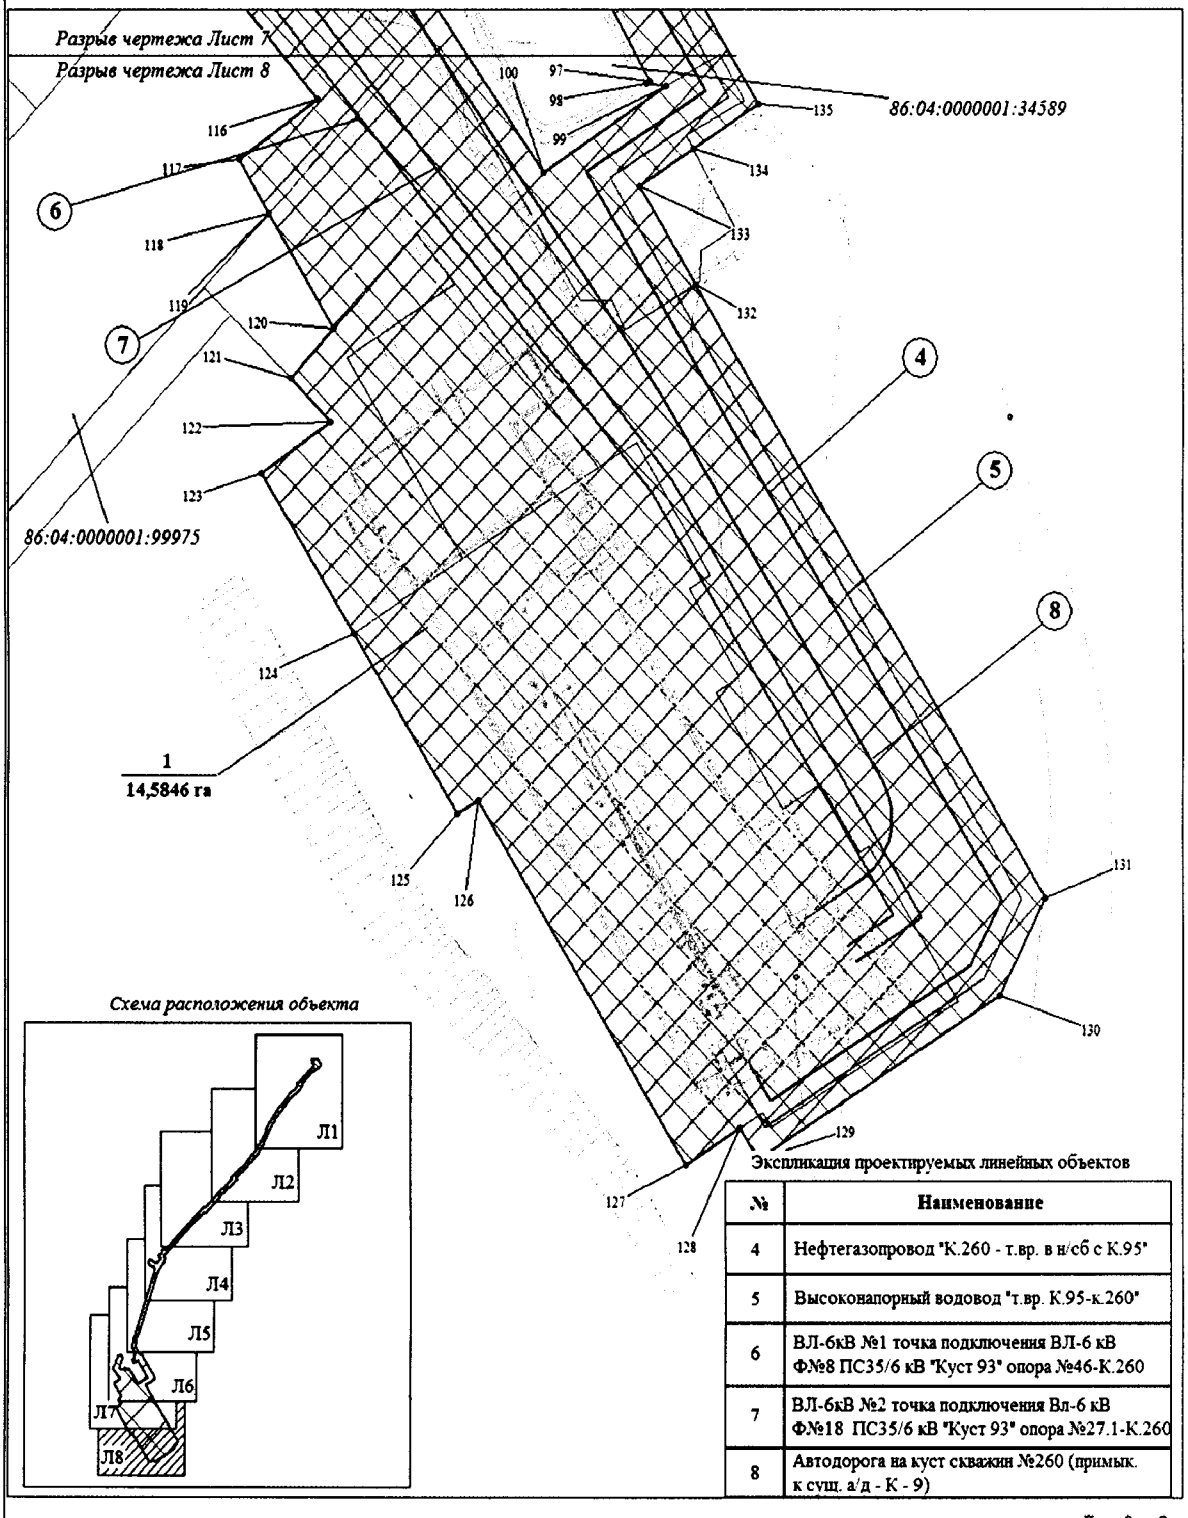

Экспликация проектируемых линейных объектов

№	Наименование
4	Нефтегазопровод "К.260 - т.вр. в н/сб с К.95"
5	Высоконапорный водовод "т.вр. К.95-к.260"
6	ВЛ-6кВ №1 точка подключения ВЛ-6 кВ Ф№8 ПС35/6 кВ "Куст 93" опора №46-К.260
7	ВЛ-6кВ №2 точка подключения Вл-6 кВ Ф№18 ПС35/6 кВ "Куст 93" опора №27.1-К.260
8	Автодорога на куст скважин №260 (примык. к сущ. а/д - К - 9)

Лист 8 из 8

Основная часть проекта планировки территории для
размещения линейного объекта регионального значения
Ханты-Мансийского автономного округа – Югры
«Обустройство Ватинского месторождения нефти. Куст скважин № 260»
Землепользователь ОАО «СН-МНГ»

Каталог координат

1	965362,09	4385334,22
2	965391,21	4385317,32
3	965390,12	4385309,28
4	965389,99	4385308,19
5	965390,38	4385299,28
6	965387,35	4385293,03
7	965385,67	4385290,00
8	965388,93	4385288,80
9	965389,85	4385288,46
10	965393,14	4385287,26
11	965390,47	4385279,83
12	965372,96	4385286,98
13	965372,14	4385284,27
14	965354,87	4385291,98
15	965343,93	4385277,74
16	965333,19	4385263,75
17	965271,30	4385201,37
18	965270,30	4385200,30
19	965269,59	4385199,53
20	965262,49	4385191,90
21	965256,16	4385197,48
22	965254,17	4385195,34
23	965252,45	4385193,48
24	965249,91	4385195,80
25	965242,53	4385188,36
26	965208,97	4385154,53
27	965194,59	4385141,95
28	965160,12	4385111,49
29	965137,79	4385091,72
30	965095,04	4385060,62
31	965062,04	4385040,89
32	965038,26	4385027,95
33	964992,29	4385004,50
34	964960,40	4384988,12
35	964907,13	4384956,21
36	964878,90	4384929,77
37	964864,86	4384917,22
38	964819,65	4384876,78
39	964812,59	4384868,11
40	964806,46	4384860,59
41	964768,62	4384814,07
42	964763,85	4384817,95
43	964757,97	4384822,73
44	964730,65	4384789,16
45	964675,74	4384733,14
46	964606,12	4384662,79
47	964610,38	4384658,76
48	964610,38	4384658,75
49	964610,85	4384658,31
50	964613,99	4384655,35
51	964553,84	4384591,55
52	964393,36	4384432,43
53	964384,83	4384423,92
54	964389,80	4384418,69
55	964379,61	4384408,26
56	964374,32	4384413,50
57	964353,83	4384392,09
58	964339,46	4384406,22
59	964336,64	4384403,13
60	964329,86	4384395,06
61	964325,67	4384390,12
62	964317,71	4384378,20
63	964337,16	4384342,70
64	964329,97	4384340,06
65	964329,02	4384339,72
66	964322,41	4384337,29
67	964321,46	4384336,95
68	964312,37	4384333,61
69	964308,22	4384341,38
70	964303,12	4384350,64
71	964303,12	4384350,67
72	964298,48	4384359,14
73	964293,98	4384367,64
74	964293,38	4384368,55
75	964291,36	4384372,26
76	964288,32	4384371,37
77	964286,00	4384370,67
78	964282,47	4384368,44
79	964165,54	4384331,66
80	963971,70	4384266,35
81	963925,13	4384252,47
82	963889,73	4384243,48
83	963889,71	4384243,47
84	963885,26	4384242,37
85	963879,38	4384242,25
86	963876,61	4384243,05
87	963876,59	4384243,05
88	963865,83	4384246,11
89	963837,35	4384263,18
90	963831,40	4384250,73
91	963829,80	4384254,18
92	963821,52	4384257,23
93	963816,52	4384259,06
94	963806,52	4384242,89
95	963789,43	4384253,08
96	963803,86	4384276,49

97	963716,91	4384326,59
98	963716,17	4384325,18
99	963714,77	4384334,04
100	963678,16	4384277,28
101	963755,47	4384221,85
102	963751,34	4384213,76
103	963751,34	4384213,75
104	963758,12	4384209,45
105	963766,03	4384197,08
106	963752,51	4384184,02
107	963750,19	4384181,78
108	963765,86	4384168,71
109	963804,58	4384181,82
110	963804,59	4384181,82
111	963821,87	4384187,67
112	963824,71	4384179,00
113	963824,71	4384178,99
114	963831,43	4384158,42
115	963755,97	4384131,45
116	963709,34	4384171,95
117	963683,93	4384135,81
118	963661,21	4384149,76
119	963661,20	4384149,77
120	963612,54	4384179,63
121	963591,69	4384159,58
122	963573,83	4384178,12
123	963551,68	4384146,27
124	963484,22	4384188,75
125	963407,62	4384237,08
126	963413,56	4384246,59
127	963258,79	4384343,42
128	963274,60	4384368,49
129	963261,42	4384376,73
130	963330,98	4384488,04
131	963372,03	4384509,86
132	963631,30	4384348,05
133	963672,97	4384322,06
134	963688,36	4384346,71
135	963707,32	4384377,11
136	963838,97	4384294,93
137	963834,72	4384288,14
138	963842,64	4384283,22
139	963873,78	4384264,67
140	963882,30	4384262,26
141	963919,81	4384271,76
142	963965,65	4384285,41
143	964159,35	4384350,67
144	964273,96	4384386,73
145	964306,48	4384407,44
146	964310,57	4384412,54
147	964311,95	4384414,25
148	964321,87	4384425,27
149	964325,16	4384420,03
150	964339,00	4384434,44
151	964341,16	4384432,36
152	964341,90	4384431,65
153	964346,80	4384426,93
154	964346,81	4384426,92
155	964347,54	4384426,20
156	964352,93	4384421,02
157	964371,54	4384438,96
158	964539,49	4384605,51
159	964585,71	4384654,51
160	964581,48	4384658,50
161	964581,45	4384658,54
162	964581,34	4384658,64
163	964581,33	4384658,64
164	964579,69	4384660,20
165	964577,84	4384661,94
166	964598,16	4384683,47
167	964661,48	4384747,16
168	964668,78	4384754,61
169	964668,85	4384754,67
170	964687,19	4384773,38
171	964740,93	4384834,00
172	964755,56	4384850,51
173	964760,93	4384846,11
174	964761,72	4384845,47
175	964765,74	4384842,22
176	964805,15	4384890,64
177	964812,61	4384897,31
178	964842,58	4384924,08
179	964845,87	4384927,04
180	964846,65	4384927,74
181	964865,27	4384944,39
182	964894,39	4384971,68
183	964930,42	4384994,17
184	964930,42	4384994,17
185	964947,24	4385003,62
186	964950,65	4385005,68
187	965028,93	4385045,63
188	965052,13	4385058,26
189	965084,02	4385077,32
190	965125,24	4385107,33
191	965171,68	4385148,47
192	965193,02	4385167,16
193	965219,89	4385196,51
194	965219,89	4385196,51
195	965226,23	4385203,52
196	965226,89	4385204,24
197	965233,38	4385211,31
198	965235,33	4385212,56
199	965249,96	4385221,86
200	965255,33	4385227,22
201	965262,10	4385220,49
202	965291,05	4385249,69
203	965306,78	4385264,64
204	965317,90	4385278,93
205	965345,55	4385314,19
206	965352,28	4385321,43
207	965356,85	4385327,39
208	965356,86	4385327,40
209	965357,48	4385328,21
210	965357,48	4385328,21

Ханты-Мансийский автономный округ — Югра
Правительство

Проект межевания территории для размещения линейного объекта регионального значения Ханты-Мансийского автономного округа – Югры «Обустройство Ватинского месторождения нефти. Куст скважин № 260»
Землепользователь ОАО «СН-МНГ»

Приложение 65
к постановлению Правительства
Ханты-Мансийского
автономного округа – Югры
от 16 декабря 2016 года № 493-п

Масштаб 1:2000

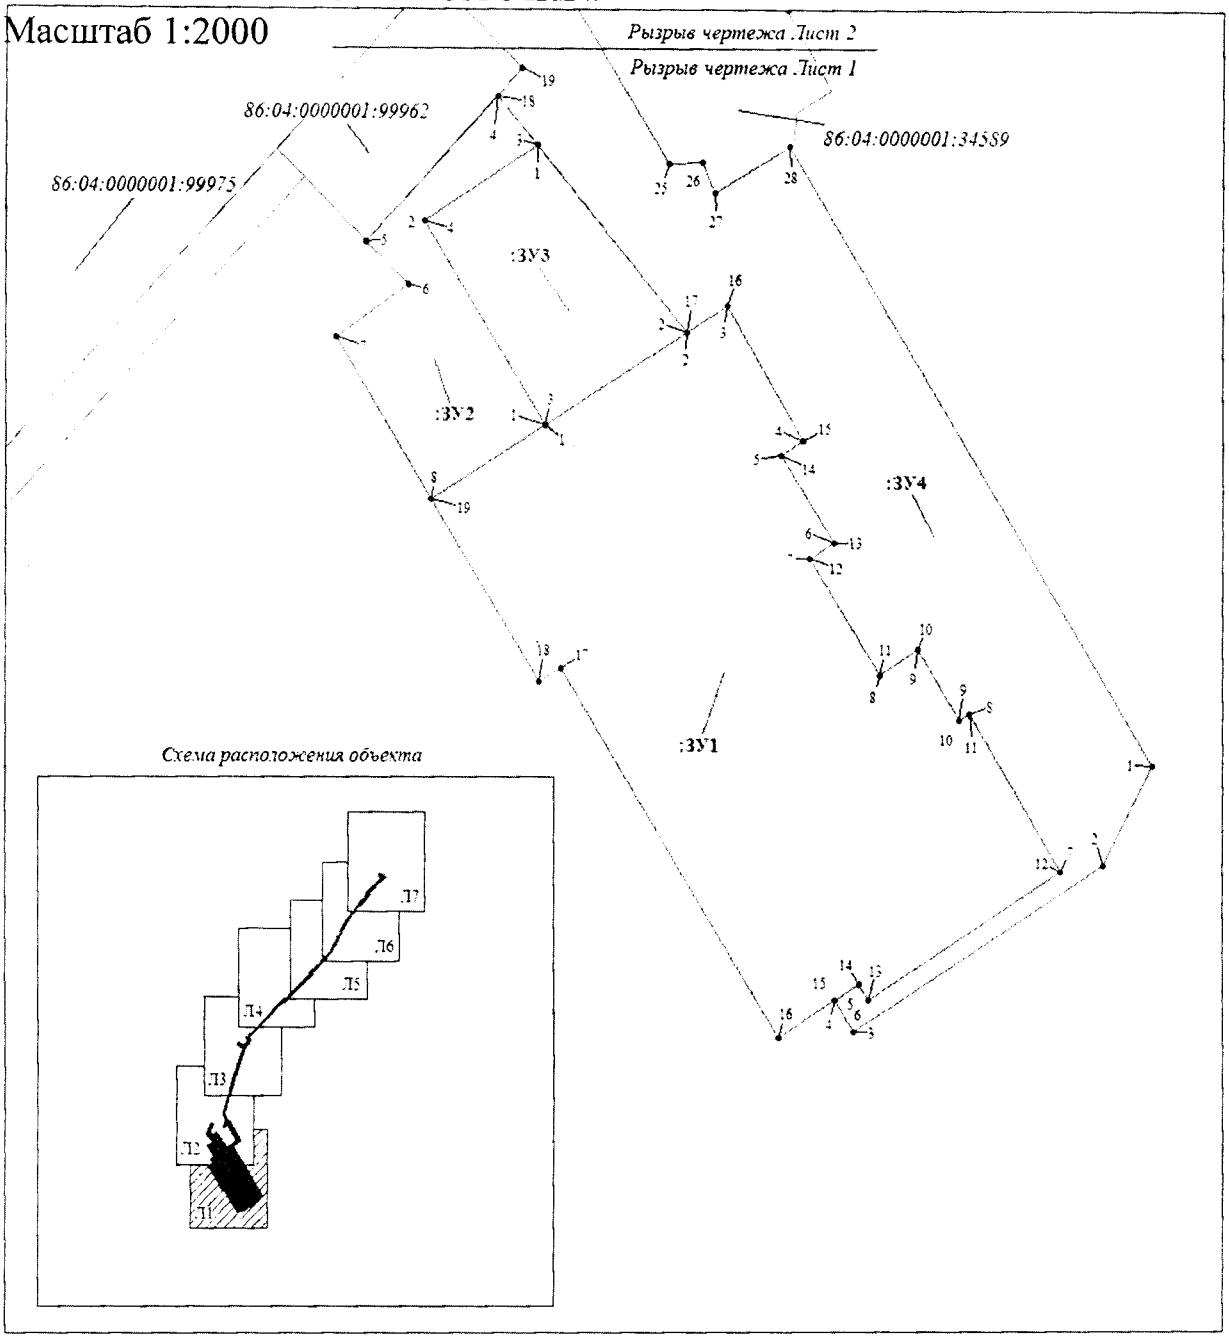


Схема расположения объекта

Условные обозначения:

Испрашиваемые земельные участки

Граница зоны размещения линейных объектов (красные линии)

Земельные участки, согласно сведениям государственного кадастра недвижимости


:ЗУ1 Номер формируемого земельного участка

1 Точки поворота границы зоны планируемого размещения линейных объектов

86:04:0000001:84475 Кадастровый номер земельного участка


Лист 1 из 7

Проект межевания территории для размещения
линейного объекта регионального значения
Ханты-Мансийского автономного округа – Югры
«Обустройство Ватинского месторождения нефти.
Куст скважин №260»
Землепользователь ОАО «СН-МНГ»
Масштаб 1:1500, 1:1000

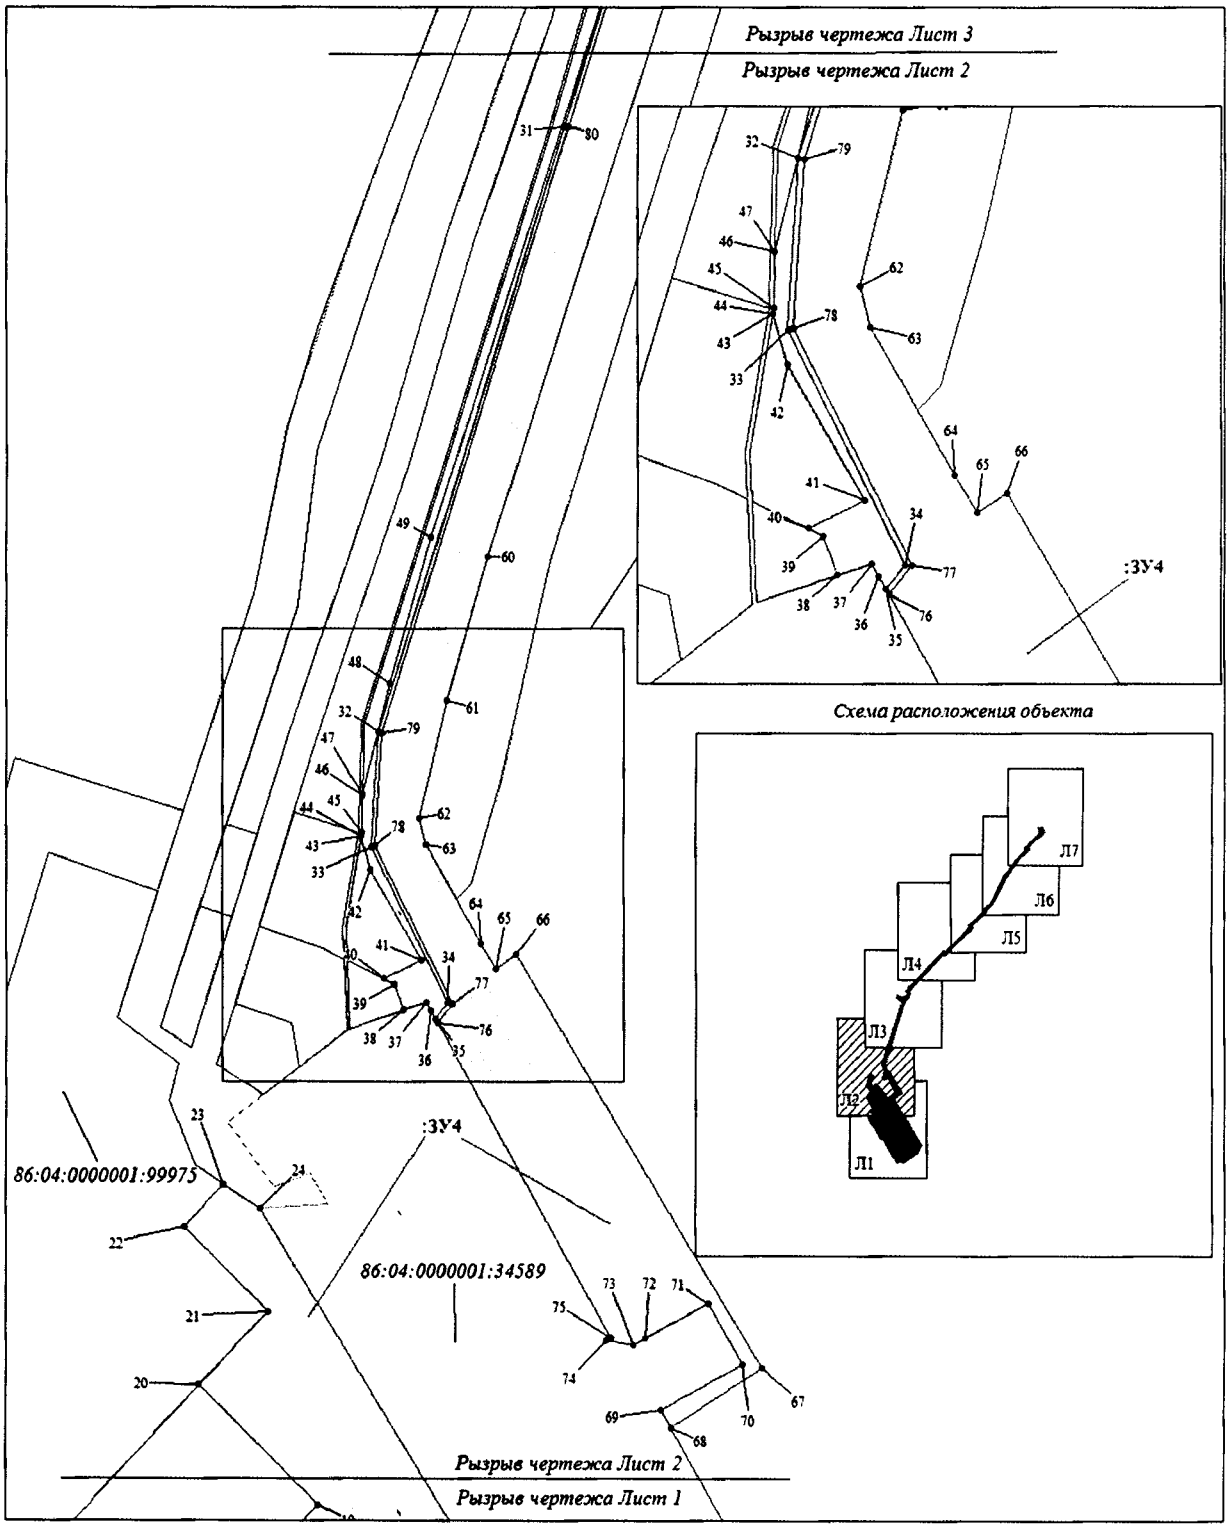


Лист 2 из 7


Проект межевания территории для
размещения линейного объекта регионального значения
Ханты-Мансийского автономного округа – Югры
«Обустройство Ватинского месторождения нефти.
Куст скважин №260»
Землепользователь ОАО «СН-МНГ»
Масштаб 1:1000, 1:500

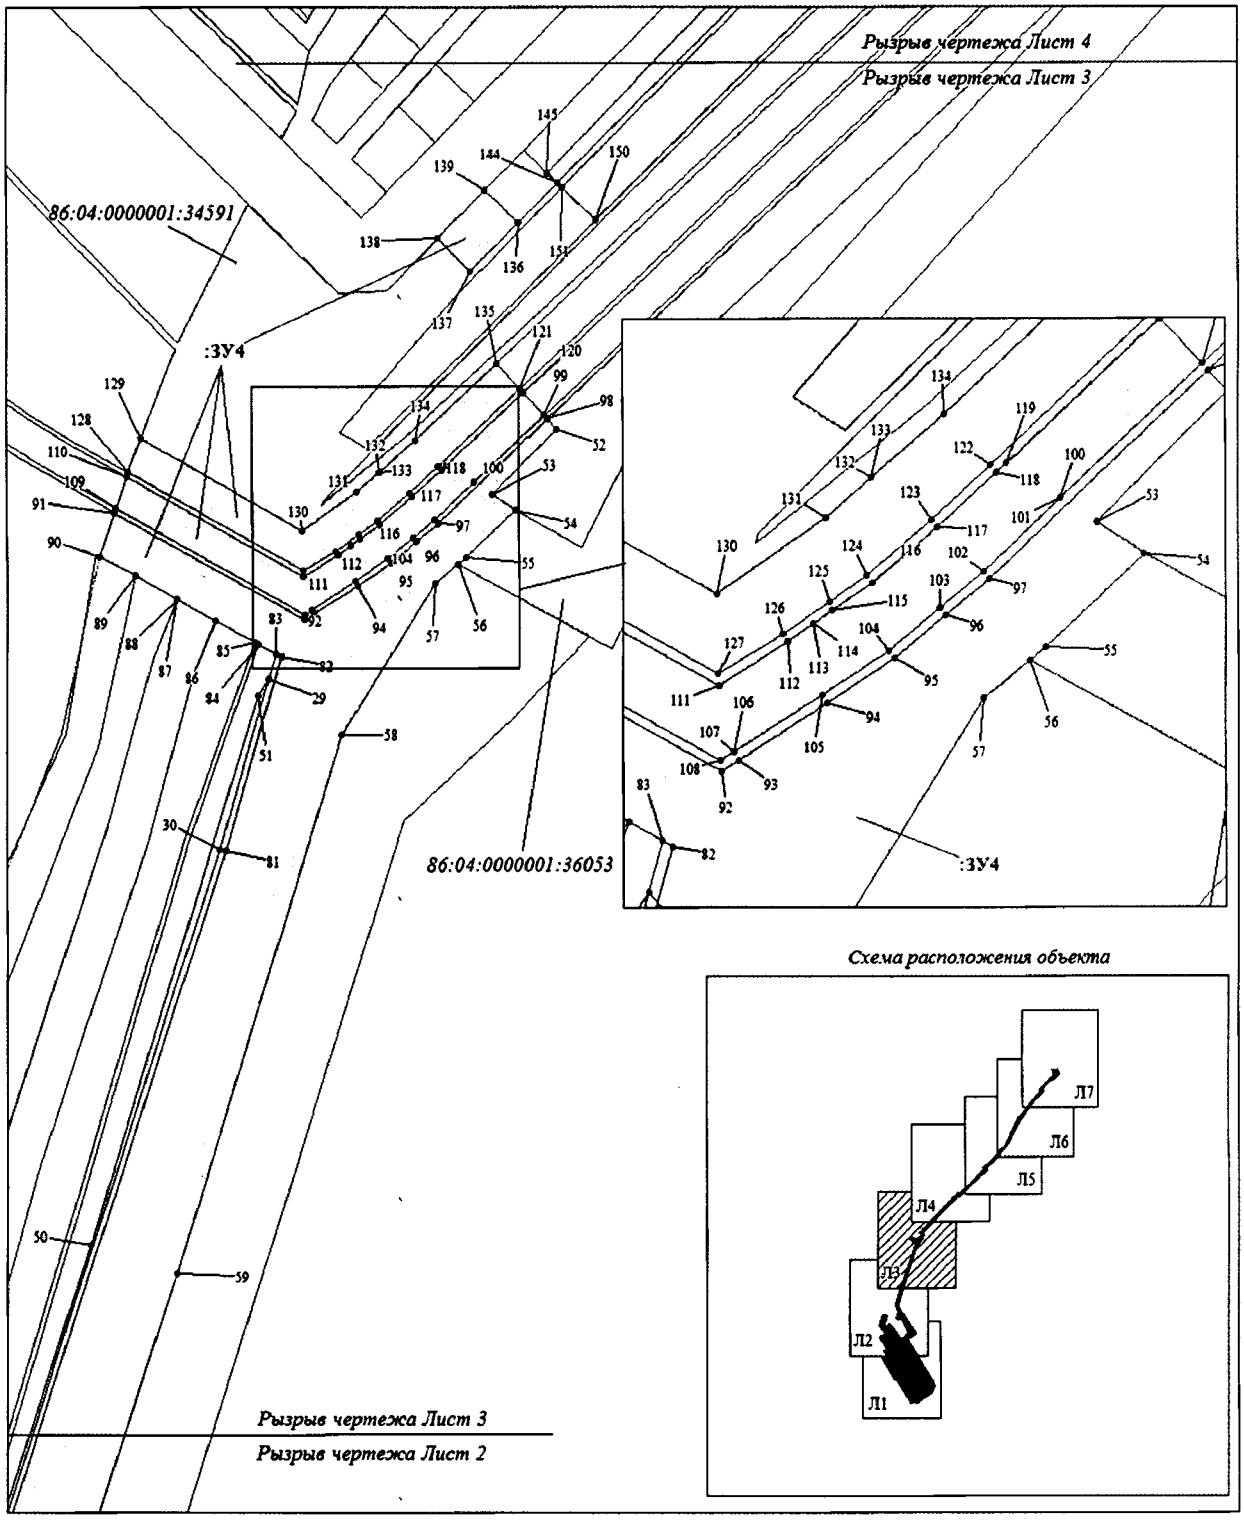

Проект межевания территории для размещения
линейного объекта регионального значения
Ханты-Мансийского автономного округа – Югры
«Обустройство Ватинского месторождения нефти.
Куст скважин №260»
Землепользователь ОАО «СН-МНГ»
Масштаб 1:1500

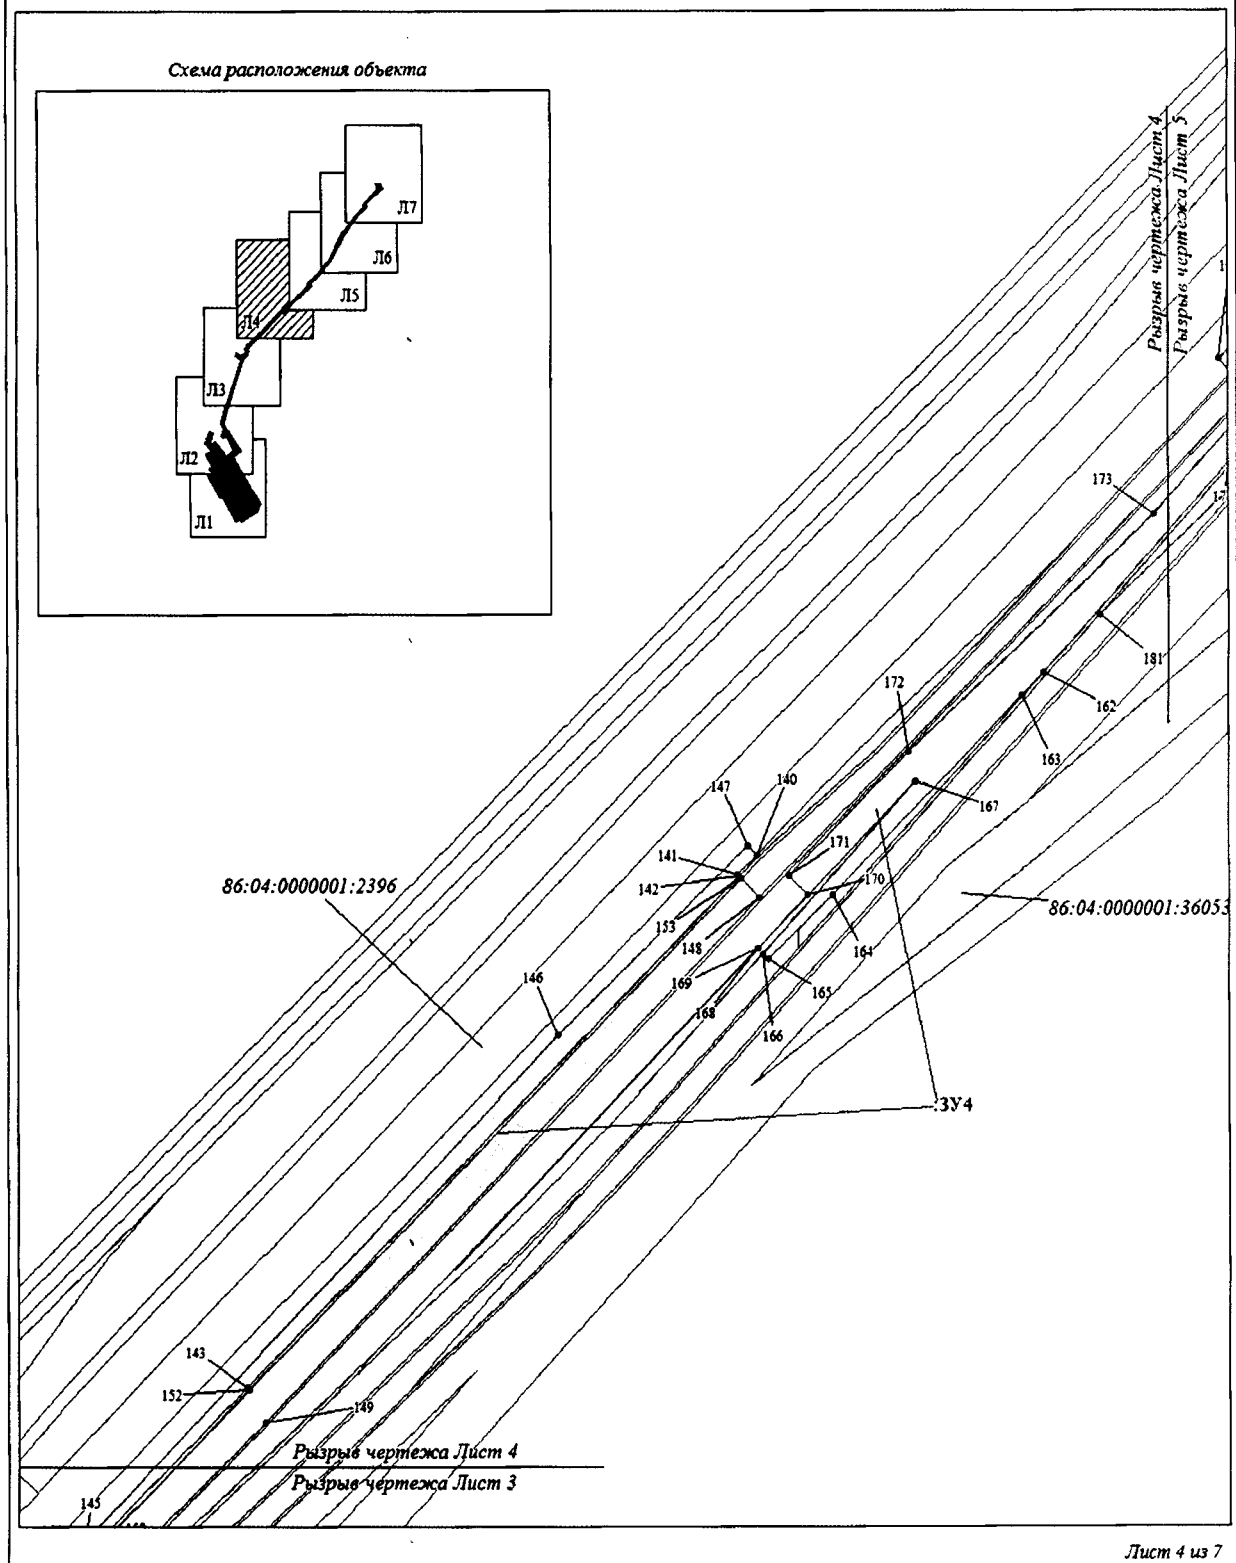


Проект межевания территории для размещения
линейного объекта регионального значения
Ханты-Мансийского автономного округа – Югры
«Обустройство Ватинского месторождения нефти.
Куст скважин № 260»
Землепользователь ОАО «СН-МНГ»
Масштаб 1:1000. 1:1000

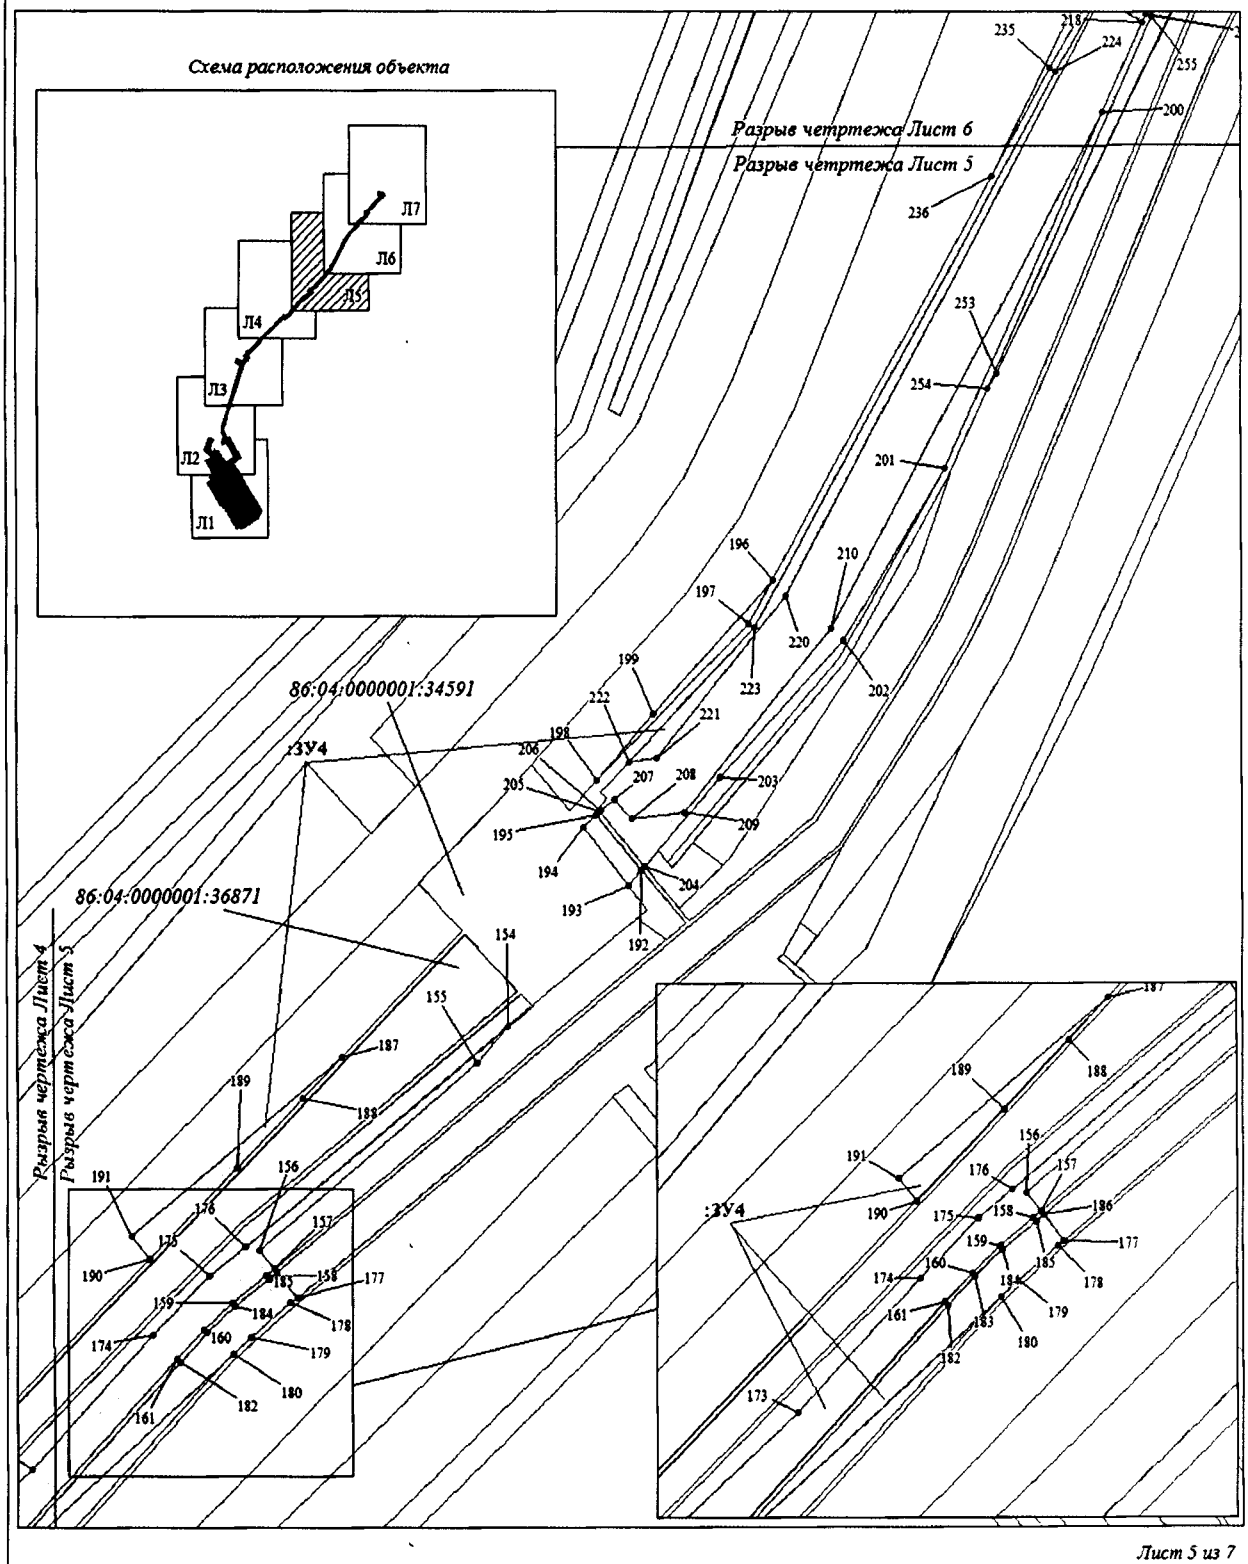


Лист 5 из 7

Проект межевания территории для размещения
линейного объекта регионального значения
Ханты-Мансийского автономного округа – Югры
«Обустройство Ватинского месторождения нефти.
Куст скважин № 260»
Землепользователь ОАО «СН-МНГ»
Масштаб 1:1000. 1:1000

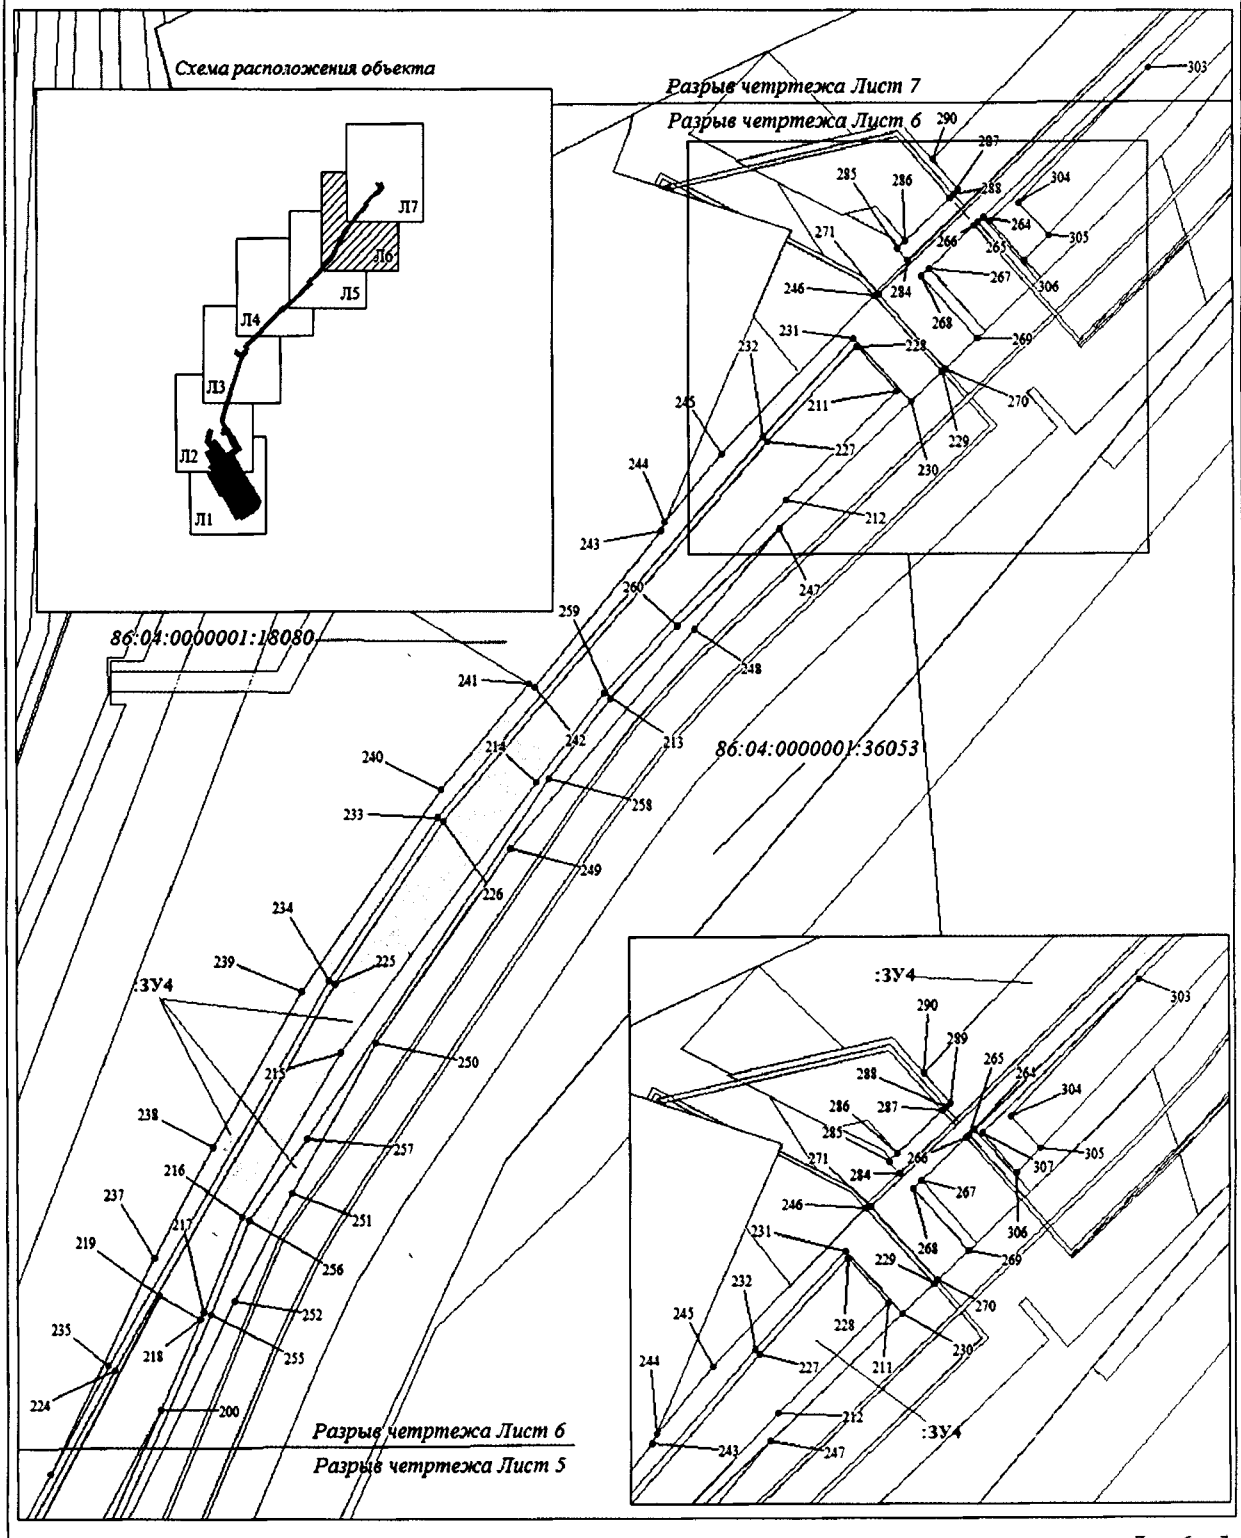

Проект межевания территории для размещения
линейного объекта регионального значения
Ханты-Мансийского автономного округа – Югры
«Обустройство Ватинского месторождения нефти.
Куст скважин № 260»
Землепользователь ОАО «СН-МНГ»
Масштаб 1:500

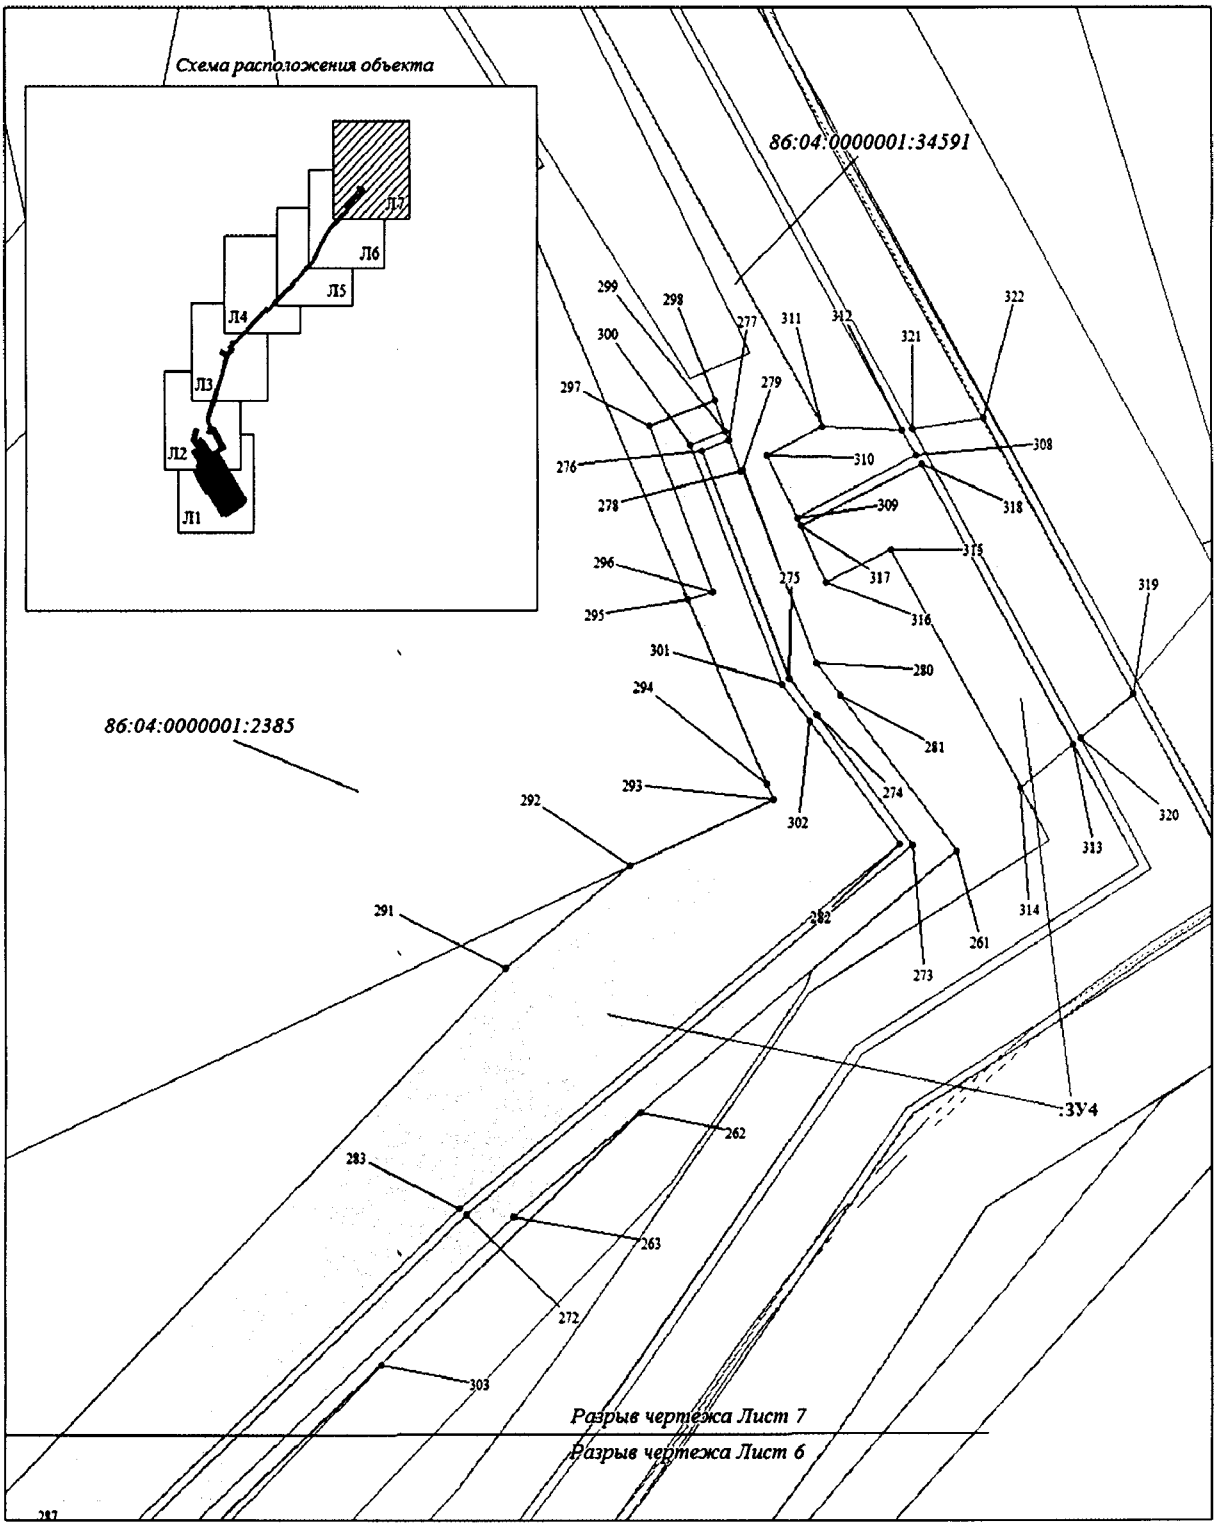

Лист 7 из 7

Проект межевания территории для размещения
линейного объекта регионального значения
Ханты-Мансийского автономного округа – Югры
«Обустройство Ватинского месторождения нефти.
Куст скважин № 260»
Землепользователь ОАО «СН-МНГ»

Каталог координат

86:04:0000001:ЗУ1

1	6773015,82	13548925,40
2	6773057,43	13548986,56
3	6773057,43	13548986,56
4	6773057,43	13548986,56
5	6773069,32	13549003,96
6	6773014,20	13549040,50
7	6773008,00	13549031,13
8	6772972,38	13549055,88
9	6772965,21	13549045,77
10	6772917,51	13549078,80
11	6772928,97	13549095,39
12	6772900,64	13549115,01
13	6772903,52	13549119,16
14	6772839,76	13549163,32
15	6772782,25	13549080,20
16	6772788,46	13549075,90
17	6772781,32	13549065,58
18	6772781,32	13549065,58
19	6772781,32	13549065,58
20	6772764,36	13549041,28
21	6772914,45	13548937,35
22	6772908,06	13548928,14
23	6772982,31	13548876,30

86:04:0000001:ЗУ2

1	6773015,82	13548925,40
2	6773098,17	13548867,71
3	6773131,84	13548916,39
4	6773151,65	13548897,69
5	6773088,30	13548842,16
6	6773071,31	13548861,50
7	6773047,72	13548830,72
8	6772982,31	13548876,30

86:04:0000001:ЗУ3

1	6773131,84	13548916,40
2	6773057,43	13548986,56
3	6773015,82	13548925,40
4	6773098,16	13548867,72

86:04:0000001:ЗУ4

1	6772885,22	13549202,24
2	6772843,20	13549182,36
3	6772768,53	13549074,42
4	6772781,32	13549065,58
5	6772788,46	13549075,90
6	6772782,25	13549080,20
7	6772839,76	13549163,32
8	6772903,52	13549119,16
9	6772900,64	13549115,01
10	6772928,97	13549095,39
11	6772917,51	13549078,80
12	6772965,21	13549045,77
13	6772972,38	13549055,88
14	6773008,00	13549031,13
15	6773014,20	13549040,50
16	6773069,32	13549003,96
17	6773057,43	13548986,56
18	6773151,67	13548897,69

19	6773163,50	13548908,08
20	6773199,88	13548866,58
21	6773224,46	13548888,18
22	6773250,06	13548859,08
23	6773264,16	13548871,50
24	6773256,84	13548884,22
25	6773127,16	13548975,50
26	6773128,14	13548990,34
27	6773115,96	13548996,31
28	6773136,64	13549028,56
29	6773791,58	13549020,66
30	6773754,88	13549011,85
31	6773604,94	13548969,56
32	6773409,96	13548916,22
33	6773373,52	13548915,72
34	6773325,31	13548943,80
35	6773320,02	13548939,84
36	6773322,50	13548938,21
37	6773325,21	13548936,46
38	6773322,38	13548928,98
39	6773330,52	13548925,55
40	6773331,96	13548922,04
41	6773338,48	13548934,18
42	6773366,12	13548915,82
43	6773376,75	13548912,27
44	6773376,76	13548912,27
45	6773377,92	13548912,42
46	6773389,86	13548912,08
47	6773389,89	13548912,08
48	6773425,65	13548919,40
49	6773472,82	13548931,10
50	6773669,46	13548987,30
51	6773787,96	13549018,60
52	6773847,50	13549081,88
53	6773833,00	13549068,14
54	6773829,96	13549073,52
55	6773819,55	13549062,98
56	6773818,08	13549061,34
57	6773813,76	13549056,42
58	6773780,31	13549037,26
59	6773664,16	13549006,58
60	6773467,65	13548950,43
61	6773421,24	13548938,92
62	6773383,35	13548931,18
63	6773374,95	13548933,98
64	6773344,71	13548953,96
65	6773337,02	13548959,24
66	6773341,58	13548965,82

67	6773213,92	13549054,04
68	6773193,56	13549024,56
69	6773199,22	13549020,90
70	6773214,96	13549047,24
71	6773233,96	13549035,10
72	6773221,70	13549014,62
73	6773219,35	13549010,68
74	6773220,33	13549001,76
75	6773221,13	13549003,15
76	6773318,92	13548940,56
77	6773325,32	13548945,26
78	6773373,86	13548916,94
79	6773409,76	13548917,40
80	6773604,64	13548970,72
81	6773754,65	13549013,02
82	6773796,48	13549023,20
83	6773797,02	13549022,00
84	6773798,86	13549018,20
85	6773799,42	13549017,26
86	6773803,52	13549008,56
87	6773807,76	13548999,88
88	6773807,76	13548999,86
89	6773812,42	13548990,36
90	6773816,20	13548982,42
91	6773825,44	13548985,32
92	6773804,68	13549028,10
93	6773805,98	13549029,99
94	6773812,42	13549039,33
95	6773817,63	13549046,38
96	6773822,40	13549051,82
97	6773826,49	13549056,45
98	6773849,56	13549079,70
99	6773850,26	13549078,95
100	6773835,36	13549063,95
101	6773835,36	13549063,96
102	6773827,24	13549055,76
103	6773823,19	13549051,18
104	6773818,42	13549045,72
105	6773813,30	13549038,78
106	6773806,76	13549029,39
107	6773806,77	13549029,40
108	6773805,80	13549027,98
109	6773826,40	13548985,62
110	6773833,12	13548987,75
111	6773813,82	13549027,44
112	6773818,82	13549034,70
113	6773820,87	13549037,45
114	6773820,90	13549037,45

115	6773822,36	13549039,40
116	6773825,52	13549043,62
117	6773831,64	13549050,56
118	6773837,64	13549056,70
119	6773838,80	13549057,86
120	6773854,94	13549074,03
121	6773855,64	13549073,25
122	6773838,40	13549055,97
123	6773832,42	13549049,86
124	6773826,27	13549042,98
125	6773823,34	13549039,08
126	6773819,58	13549034,11
127	6773815,05	13549027,30
128	6773834,07	13548988,04
129	6773841,39	13548990,34
130	6773823,60	13549026,70
131	6773832,12	13549038,24
132	6773836,50	13549042,98
133	6773836,52	13549042,98
134	6773843,67	13549050,72
135	6773860,78	13549067,82
136	6773891,00	13549071,30
137	6773880,15	13549061,12
138	6773886,84	13549053,84
139	6773897,49	13549063,78
140	6774129,44	13549292,82
141	6774122,90	13549286,72
142	6774122,50	13549287,15
143	6773953,08	13549129,60
144	6773899,80	13549079,54
145	6773901,69	13549077,33
146	6774069,38	13549228,81
147	6774132,44	13549289,72
148	6774116,02	13549294,21
149	6773942,16	13549136,02
150	6773892,22	13549088,38
151	6773898,80	13549080,68
152	6773952,42	13549130,37
153	6774121,84	13549287,88
154	6774342,08	13549522,14
155	6774334,32	13549515,82
156	6774292,70	13549469,28
157	6774288,84	13549472,72
158	6774287,40	13549471,08
159	6774281,16	13549463,91
160	6774275,07	13549458,00
161	6774268,65	13549452,42
162	6774191,78	13549386,30

163	6774184,14	13549379,20
164	6774117,92	13549318,54
165	6774096,63	13549297,98
166	6774098,40	13549296,16
167	6774155,01	13549344,84
168	6774099,98	13549294,52
169	6774100,12	13549294,38
170	6774117,54	13549310,25
171	6774123,49	13549303,77
172	6774164,68	13549342,12
173	6774243,70	13549421,12
174	6774273,49	13549446,74
175	6774286,70	13549458,74
176	6774293,14	13549466,15
177	6774282,92	13549478,04
178	6774281,80	13549476,76
179	6774274,00	13549468,38
180	6774270,27	13549464,82
181	6774211,04	13549404,20
182	6774268,00	13549453,20
183	6774274,41	13549458,72
184	6774280,50	13549464,57
185	6774286,62	13549471,74
186	6774288,09	13549473,40
187	6774334,24	13549485,74
188	6774325,14	13549477,44
189	6774309,90	13549463,56
190	6774289,68	13549445,13
191	6774294,28	13549441,05
192	6774376,68	13549550,28
193	6774373,26	13549547,49
194	6774385,06	13549537,02
195	6774387,88	13549539,78
196	6774439,24	13549576,57
197	6774429,77	13549571,76
198	6774395,20	13549539,58
199	6774409,80	13549551,46
200	6774541,26	13549644,84
201	6774464,25	13549613,38
202	6774427,22	13549592,61
203	6774396,87	13549566,70
204	6774377,50	13549550,94
205	6774388,56	13549540,54
206	6774388,80	13549540,80
207	6774391,40	13549543,70
208	6774387,32	13549547,56
209	6774389,28	13549559,31
210	6774429,72	13549589,78

211	6774765,00	13549798,80
212	6774740,70	13549775,32
213	6774697,92	13549736,90
214	6774678,32	13549722,44
215	6774619,12	13549681,44
216	6774583,08	13549661,28
217	6774562,44	13549653,51
218	6774560,76	13549652,84
219	6774565,54	13549643,52
220	6774435,93	13549579,38
221	6774400,43	13549552,62
222	6774399,46	13549546,48
223	6774429,04	13549572,95
224	6774549,36	13549634,16
225	6774633,60	13549679,49
226	6774669,22	13549701,96
227	6774753,00	13549770,78
228	6774774,12	13549789,50
229	6774769,48	13549808,70
230	6774762,80	13549802,01
231	6774775,65	13549788,76
232	6774753,88	13549769,58
233	6774670,00	13549700,70
234	6774634,24	13549678,20
235	6774550,12	13549632,78
236	6774526,53	13549620,81
237	6774573,54	13549642,11
238	6774597,90	13549653,93
239	6774631,78	13549672,08
240	6774675,92	13549701,16
241	6774699,15	13549719,86
242	6774698,36	13549721,34
243	6774732,96	13549747,86
244	6774735,00	13549748,68
245	6774749,94	13549760,57
246	6774785,04	13549792,80
247	6774734,60	13549773,94
248	6774712,41	13549756,26
249	6774664,12	13549717,34
250	6774621,54	13549689,28
251	6774588,80	13549671,74
252	6774565,05	13549660,20
253	6774485,00	13549623,94
254	6774481,50	13549622,04
255	6774561,90	13549654,92
256	6774582,54	13549662,68
257	6774600,64	13549674,51
258	6774679,26	13549725,28

259	6774696,82	13549738,00
260	6774712,96	13549752,40
261	6774893,78	13549913,68
262	6774864,54	13549879,76
263	6774852,76	13549866,00
264	6774802,79	13549816,12
265	6774801,66	13549815,00
266	6774800,98	13549814,38
267	6774791,38	13549804,83
268	6774789,68	13549803,18
269	6774776,97	13549816,17
270	6774770,17	13549809,40
271	6774785,32	13549793,92
272	6774852,79	13549860,60
273	6774894,14	13549908,75
274	6774907,42	13549897,40
275	6774911,10	13549894,26
276	6774934,68	13549883,31
277	6774935,94	13549886,31
278	6774932,74	13549887,66
279	6774932,86	13549888,01
280	6774912,94	13549897,20
281	6774909,64	13549900,04
282	6774894,24	13549907,34
283	6774853,44	13549859,88
284	6774792,76	13549799,90
285	6774795,18	13549797,46
286	6774796,98	13549799,25
287	6774806,58	13549808,67
288	6774807,36	13549809,48
289	6774808,38	13549810,48
290	6774814,38	13549804,46
291	6774879,10	13549863,87
292	6774890,48	13549877,36
293	6774898,26	13549893,00
294	6774899,80	13549892,22
295	6774918,95	13549882,56
296	6774919,89	13549885,24
297	6774937,06	13549877,28
298	6774940,06	13549884,58
299	6774936,84	13549885,92
300	6774935,22	13549881,98
301	6774910,54	13549893,42
302	6774906,78	13549896,64
303	6774836,36	13549851,80
304	6774806,08	13549823,97
305	6774799,62	13549831,02
306	6774794,02	13549825,92

307	6774802,14	13549817,82
308	6774935,37	13549907,25
309	6774928,14	13549894,26
310	6774934,56	13549890,60
311	6774937,88	13549896,69
312	6774937,89	13549905,62
313	6774905,68	13549926,34
314	6774900,84	13549920,60
315	6774925,29	13549904,86
316	6774921,52	13549897,80
317	6774927,28	13549894,68
318	6774934,48	13549907,82
319	6774911,24	13549932,93
320	6774906,34	13549927,14
321	6774938,08	13549906,70
322	6774939,54	13549914,68



Приложение 66
к постановлению Правительства
Ханты-Мансийского
автономного округа – Югры
от 16 декабря 2016 года № 493-п

Градостроительный план земельного участка

№	R	U	8	6	5	0	4	0	0	0									

Градостроительный план земельного участка подготовлен на основании Приказа Департамента строительства Ханты-Мансийского автономного округа – Югры от 01.11.2016 №634-П «О подготовке документации по планировки территории, на которой предусматривается размещение объектов регионального значения».

(реквизиты решения уполномоченного федерального органа исполнительной власти, или органа исполнительной власти субъекта Российской Федерации, или органа местного самоуправления о подготовке документации по планировке территории, либо реквизиты обращения и ФИО заявителя – физического лица, либо реквизиты обращения и наименование заявителя – юридического лица о выдаче градостроительного плана земельного участка)

Местонахождение земельного участка

Ханты-Мансийский автономный округ

(субъект Российской Федерации)

Нижневартовский район

(муниципальный район или городской округ)

Межселенная территория

(поселение)

Кадастровый номер земельного участка отсутствует

Описание местоположения границ земельного участка Ватинского месторождения

Площадь земельного участка 6,775 га

Описание допустимого местоположения объекта капитального строительства на земельном участке

(в соответствии с чертежами)

План подготовлен *Т. В. Шевчук, инженер-землеустроитель ООО «РосЭкспо»*

(ф.и.о., должность уполномоченного лица, наименование органа или организации)

М.П. _____ 23.11.2016 / Шевчук Т. В. /


(дата) (подпись) (расшифровка подписи)

Представлен

(наименование уполномоченного федерального органа исполнительной власти, или органа исполнительной власти субъекта Российской Федерации, или органа местного самоуправления)

(дата)

1. Чертеж градостроительного плана земельного участка
объекта: "Обустройство Ватинского месторождения нефти. Куст скважин №260"

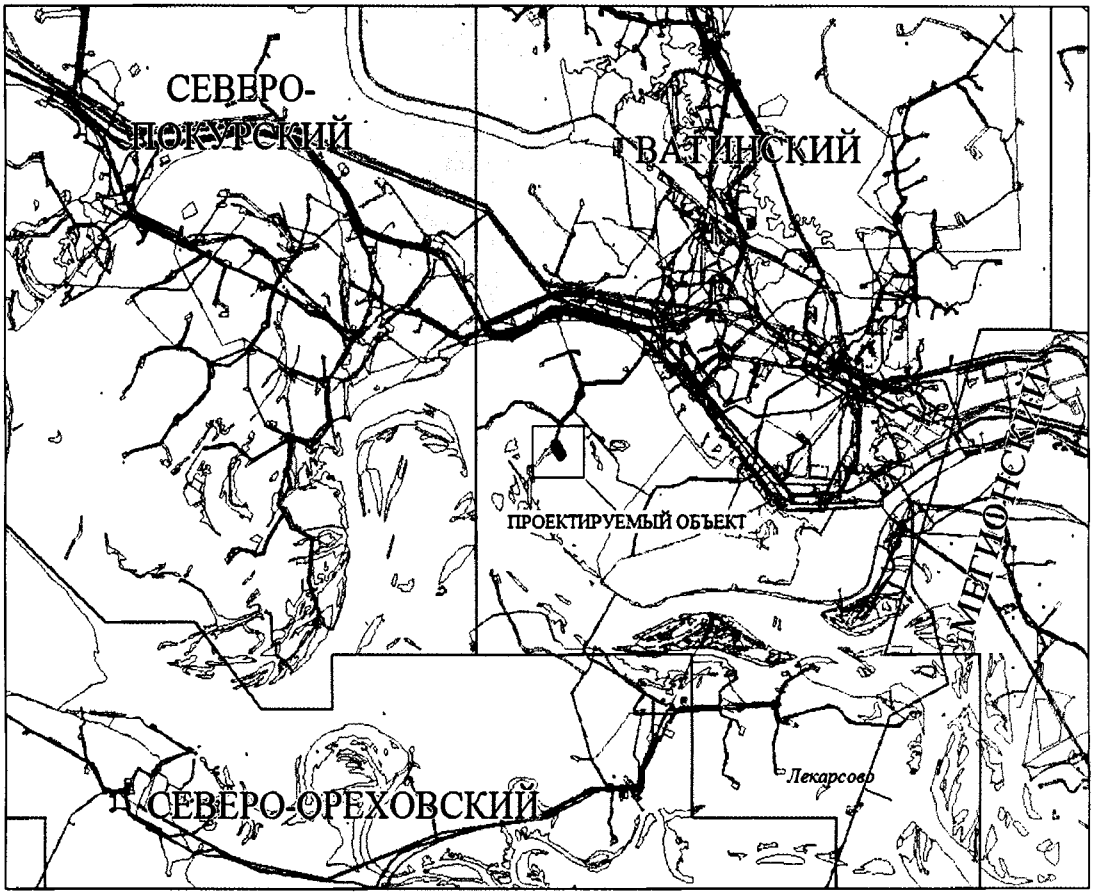


Координаты

№	X	Y
1	963736,18	4384220,86
2	963686,22	4384134,54
3	963612,54	4384179,63
4	963591,69	4384159,58
5	963573,83	4384178,12
6	963551,68	4384146,27
7	963484,22	4384188,75
8	963407,62	4384237,08
9	963413,56	4384246,59
10	963258,79	4384343,42
11	963274,60	4384368,49
12	963261,42	4384376,73
13	963321,76	4384473,21

Условные обозначения:

- Испрашиваемые земельные участки
- Зона планируемого размещения объектов капитального строительства, S=6,7745 га
- Земельные участки, согласно сведениям государственного кадастра недвижимости
- (1) Номер проектируемого объекта капитального строительства
- 1 Точки поворота границы зоны планируемого размещения линейных объектов
- 86:04:0000001:8447 Кадастровый номер земельного участка

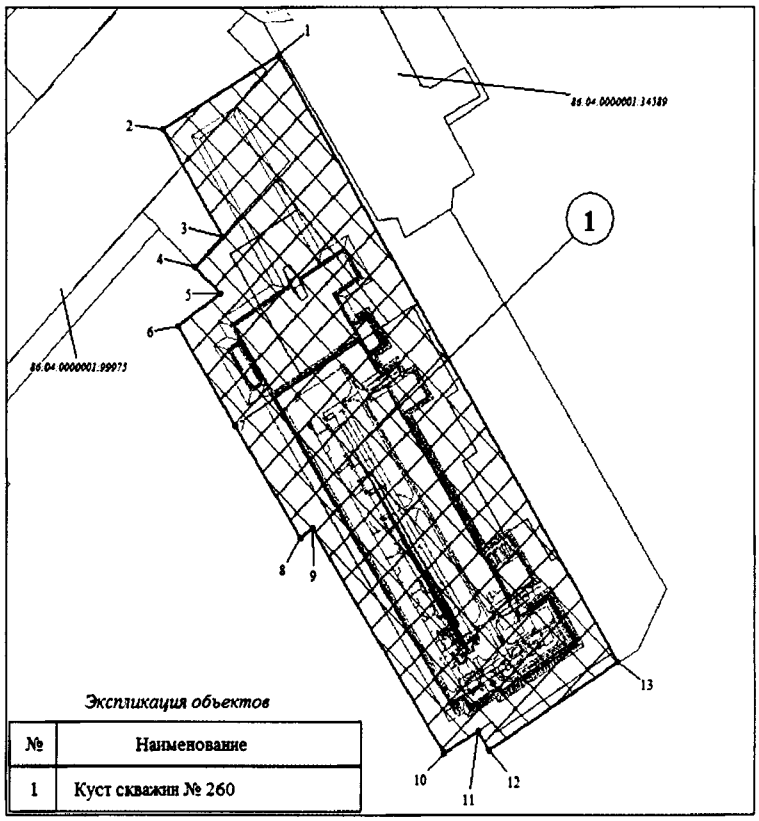

Экспликация объектов

№	Наименование
1	Куст скважин № 260

2. Информация о градостроительном регламенте [2] либо требованиях к назначению, параметрам и размещению объекта капитального строительства [1, 3, 4, 5]

Градостроительный регламент не установлен

(наименование представительного органа местного самоуправления, реквизиты акта об утверждении правил землепользования и застройки, информация обо всех предусмотренных градостроительным регламентом видах разрешенного использования земельного участка (за исключением случаев предоставления земельного участка для государственных или муниципальных нужд)

2.1. Информация о видах разрешенного использования земельного участка [2, 3, 4]

основные виды разрешенного использования земельного участка:

Градостроительным регламентом не установлено

условно разрешенные виды использования земельного участка:

Градостроительным регламентом не установлено ;

вспомогательные виды использования земельного участка:

Градостроительным регламентом не установлено

2.2. Требования к назначению, параметрам и размещению объекта капитального строительства на указанном земельном участке. Назначение объекта капитального строительства [2]

Назначение объекта капитального строительства

№ - (согласно чертежу), - (назначение объекта капитального строительства).

2.2.1. Предельные (минимальные и (или) максимальные) размеры земельного участка и предельные параметры разрешенного строительства, реконструкции объекта капитального строительства, включая площадь [2]

Кадастровый номер земельного участка	Длина (м)	Ширина (м)	Зоны с особыми условиями использования территорий (кв. м)	Зоны действия публичных сервитутов (кв. м)	Площадь земельного участка (кв. м)	Номер объекта капитального строительства согласно чертежу градостроительного плана земельного участка	Размер (м)		Площадь застройки земельного участка (кв. м)
							макс.	мин.	
1	2	3	4	5	6	7	8		9
					67 749,9				

2.2.2. Предельное количество этажей _____ или предельная высота зданий, строений, сооружений _____ м.[2]

2.2.3. Максимальный процент застройки в границах земельного участка _____ %.[2]

2.2.4. Иные показатели (максимальная плотность, максимальный коэффициент застройки)[2]:

_____

2.3. Требования к назначению, параметрам и размещению объекта капитального строительства на указанном земельном участке [3, 4, 5]

Назначение объекта капитального строительства

№ 1 (согласно чертежу), Куст скважин № 260 (назначение объекта капитального строительства)

Предельные (минимальные и (или) максимальные) размеры земельных участков:

Номер участка согласно чертежу градостроительного плана		Длина (м)	Ширина (м)	Площадь (кв. м)	Зоны с особыми условиями использования территорий (кв. м)	Зоны действия публичных сервитутов (кв. м)
1	Земельный участок №1	-	-	67 749,9	-	-
ИТОГО		-	-	**67 749,9**	-	-

3. Информация о расположенных в границах земельного участка объектах капитального строительства и объектах культурного наследия [1, 2, 3, 4]

3.1. Объекты капитального строительства

№ _____, *Не имеются*,
(согласно чертежу градостроительного плана) (назначение объекта капитального строительства)

инвентаризационный или кадастровый номер _____,

технический или кадастровый паспорт объекта подготовлен _____
(дата)

_____
(наименование организации (органа) государственного кадастрового учета объектов недвижимости или государственного технического учета и технической инвентаризации объектов капитального строительства)

3.2. Объекты, включенные в единый государственный реестр объектов культурного наследия (памятников истории и культуры) народов Российской Федерации

№ - , *Не имеются*,
(согласно чертежу градостроительного плана) (назначение объекта культурного наследия)

Служба государственной охраны объектов культурного наследия Ханты-Мансийского автономного округа – Югры,
(наименование органа государственной власти, принявшего решение о включении выявленного объекта культурного наследия в реестр, реквизиты этого решения)

регистрационный номер в реестре 141-2015 от 04.09.2015
(дата)

4. Информация о разделении земельного участка [2, 3, 4]

-
(наименование и реквизиты документа, определяющего возможность или невозможность разделения)

5. Информация о технических условиях подключения (технологического присоединения) объектов капитального строительства к сетям инженерно-технического обеспечения [7]

«Технические условия на электроснабжение КП 260 Ватинское м/р» утвержденные главным энергетиком ОАО «Славнефть-Мегионнефтегаз» В. Е. Сыровежкиным от 27.12.2013 г. №42-2013;
Технические условия по автоматизации и АСУ ТП для объекта «Обустройство Ватинского месторождения нефти. Куст скважин № 260», утвержденные начальником АО П. В. Коваленко от 02.03.2016 г.

(наименование организации, выдавшей технические условия, реквизиты документа, содержащего в соответствии с частью 7 статьи 48 Градостроительного кодекса Российской Федерации информацию о технических условиях подключения (технологического присоединения) объектов капитального строительства к сетям инженерно-технического обеспечения)

6. Информация о наличии границ зоны планируемого размещения объектов капитального строительства для государственных или муниципальных нужд (при наличии)

_____

7. Иная информация (при наличии)

_____

«ТУ на электроснабжение КП-260 Ватинское м/р»

Технические условия № 42-20[illegible]

На письмо департамента по новым проектам, технике и технологии ОАО «СН-МНГ» №МБ-1145 от 18.12.13 года сообщаю технические условия на электроснабжение КП-260 Ватинского м/р.

Запрашиваемая мощность: КП-260 – 256кВт.

1. Разработать проект электроснабжения КП-260 Ватинского м/р.
2. Проект согласовать с ООО «МЭН» и в отделе главного энергетика ОАО «СН-МНГ».
3. Предоставить в ООО «МЭН» проект на электронном носителе.
4. Включение электроустановок согласно требованиям главы 1.3 ПТЭЭП.
5. Срок действия ТУ – 6 месяцев.
6. **Проектом предусмотреть:**

6.1. Категорию надёжности электроснабжения определить проектом.

6.2. Точки подключения ВЛ-6кВ ФЛ№8 ПС35/6кВ «Куст-93», опора №46(ориентировочно); ВЛ-6кВ ФЛ№18 ПС35/6кВ «Куст-93», опора №1.27 (ориентировочно). Номера опор уточнить при проектировании и изыскании.

6.3. Выполнить расчет возможности подключения дополнительных нагрузок к ПС35/6кВ «Куст-93». При необходимости предусмотреть увеличение мощности подстанции, перераспределение нагрузок.

6.4. Расчет сетей 6кВ с учетом существующих и перспективных нагрузок в рабочем, аварийном и послеаварийном режимах (в том числе с учетом пусковых токов) на соответствие сечения провода ВЛ-6кВ.

6.5. Проверочный расчет трансформаторов тока вводных, секционных и отходящих ячеек 6кВ (на КП-260) ПС35/6кВ с учетом полной подключаемой мощности существующих и перспективных нагрузок. При необходимости предусмотреть замену и проверку трансформаторов тока. Результаты расчетов предоставить в ООО «МЭН».

6.6. Расчёт сетей 6кВ с учётом проектируемых нагрузок в рабочем и ремонтном режимах на соответствие ГОСТ 13109-97 уровня напряжения на зажимах электроприёмников КП-260.

6.7. Строительство ВЛ-6кВ на металлических опорах от точек подключения до проектируемых КТПН-6/0,4кВ КП-260. Технические характеристики ВЛ-6кВ определить проектом.

6.8. Расчет токов короткого замыкания, уставок РЗА.

6.9. Расчёт вырубки просеки под прохождение ВЛ-6кВ по насаждениям согласно ПУЭ п.2.5.207. Расчет (полный) предоставить в ООО «МЭН».

6.10. Определение мест опасного сближения ВЛ-6кВ с а/дорогами и зимниками. В этих местах предусмотреть установку металлических отбойников для защиты опор ВЛ-6кВ от механических повреждений. Места опасного сближения согласовать с ООО «МЭН».

6.11. В местах пересечения ВЛ-6кВ с а/дорогами и зимниками переходы на повышенных опорах. Расстояние от проводов ВЛ-6кВ до полотна дороги – не менее 10м. Места пересечения согласовать с ООО «МЭН».

6.12. Дорожные знаки «Габарит 4,5м», запрещающие проезд крупногабаритного автотранспорта с грузом или без груза высотой более 4,5м в местах пересечения ВЛ-6кВ с автодорогами и зимниками, согласно п.14 Постановления Правительства РФ от 24 февраля 2009 № 160.

6.13. Определение мест пересечения проектируемых ВЛ-6кВ с действующими ВЛ-6кВ и рассмотрение вариантов перевязки этих ВЛ-6кВ для исключения пересечений и повышенных переходов. Места пересечения и варианты неперевязки согласовать с ООО «МЭН».

6.14. Линейные разъединители на первых отпаечных и концевых опорах ВЛ-6кВ. Монтаж провода выполнить при помощи подвесной изоляции (ПС-70).

6.15. Крепление проводов к ЛР-6кВ, КТПН6/0,4кВ при помощи плашечных зажимов.
6.16. Постоянные знаки на опорах ВЛ-6кВ, согласно п.2.5.23. ПУЭ.
6.17. Пункт АВР-6кВ на КП-260 с защитами на микропроцессорных устройствах типа БМРЗА и трансформаторами тока. Параметры трансформаторов тока определить проектом.
6.18. Расположение оборудования пункта АВР-6кВ на общей площадке обслуживания с указанием расстояний и монтажом степ-болтов для подъема к ЛР-6кВ для ремонта и обслуживания. Расположение оборудования и габариты площадки согласовать с ООО «МЭН».
6.19. КТПН-6/0,4кВ на КП-260 с автоматически регулируемыми БСК-0,4кВ производства Невского завода «Электрощит», ГК «Электрощит»-ТМ Самара или аналог, с необходимым количеством отходящих АВ-0,4кВ в РУНН-0,4кВ для подключения существующих и проектируемых электроприёмников. Технические характеристики КТПН-6/0,4кВ определить проектом, опросные листы согласовать с ООО «МЭН» и в отделе главного энергетика ОАО «СН-МНГ».
6.20. Узлы учёта электроэнергии на стороне 0,4кВ в проектируемых КТПН-6/0,4кВ.
6.21. Требования к узлам учёта:
  6.21.1. Разделение токовых цепей учёта электрической энергии от цепей измерения и защит;
  6.21.2. Выполнение токовых цепей учёта цельным кабелем от трансформаторов тока 0,4кВ до испытательной коробки (КИ-1) – без промежуточных клеммников;
  6.21.3. Защиту от несанкционированного доступа к цепям напряжения и тока;
  6.21.4. Трансформаторы тока класса точности 0,2S с возможностью пломбирования цепи 0,2S для учёта электрической энергии;
  6.21.5. Счётчики учёта электрической энергии с фиксацией почасового профиля активной и реактивной нагрузки;
  6.21.6. Обогрев узла учёта в холодное время года;
6.22. Защиту трансформаторов проектируемых КТПН-6/0,4кВ от перенапряжений (ОПН-6кВ на приёмных порталах КТПН-6/0,4кВ).
6.23. Калитку с механическим затвором на входе площадок обслуживания проектируемых КТПН-6/0,4кВ и пункта АВР-6кВ.
6.24. КЛ-0,4кВ от проектируемых КТПН-6/0,4кВ до электроприёмников по кабельным эстакадам. Технические характеристики, тип и способ прокладки по кабельным эстакадам КЛ-0,4кВ определить проектом.
6.25. Заземление электроприёмников, пункта АВР-6кВ, ЛР-6кВ и КТПН-6/0,4кВ в соответствии с требованиями глав 1.7 ПУЭ.
6.26. В смету затрат включить затраты на пусконаладочные работы, замену и поверку трансформаторов тока, измерительных приборов.

Первый заместитель генерального директора – главный инженер ООО «МЭН» **В.В. Долгушин**

Согласовано:
Главный энергетик ОАО «СН-МНГ» **В.Е. Сыровежкин**

Исполнитель: ПТО
Марченко А.Н.
Тел:4-16-69

Барьевское-2 КП-260

02.03.2016

ПРИЛОЖЕНИЕ 1

ТЕХНИЧЕСКИЕ УСЛОВИЯ

ПО АВТОМАТИЗАЦИИ И АСУ ТП ДЛЯ ОБЪЕКТА

«ОБУСТРОЙСТВО ВАТИНСКОГО МЕСТОРОЖДЕНИЯ НЕФТИ. КУСТ СКВАЖИН № 260».

1. Основные технические решения

Проектом предусмотреть комплексную автоматизацию «Обустройство Ватинского месторождения нефти. Куст скважин 260», обеспечивающую централизацию управления с использованием современных средств контроля и автоматического регулирования на базе микропроцессорной техники, высоконадежных электронных устройств и аппаратуры, позволяющих осуществлять управление, защитные блокировки и сигнализацию в соответствии с требованиями «Правил безопасности в нефтяной и газовой промышленности».

Определение основных технических условий для проектирования автоматизированной системы управления технологическими процессами (АСУ ТП) произведено на основании и с учетом следующих материалов:

- ВНТП 3-85. Нормы технологического проектирования объектов сбора, транспорта, подготовки нефти, газа и воды нефтяных месторождений;
- Федеральные нормы и правила в области пожарной безопасности «Правила безопасности в нефтяной и газовой промышленности»;
- ПУЭ «Правила устройства электроустановок».

Основной целью создания АСУ ТП является повышение эффективности производства за счет:

- повышения качества и безопасности ведения технологических процессов;
- повышения надежности управления технологическими объектами;
- повышения точности измерения технологических параметров;
- повышения оперативности действий обслуживающего персонала;
- снижение затрат на обслуживание технологического оборудования;
- снижение затрат на ведение технологических процессов;
- повышение безопасности производства, улучшения экологической обстановки за счет сокращения потерь нефти и газа.

2. Объекты АСУ ТП

В число технологических объектов охватываемых АСУ ТП входят:

Куст скважин № 260 в составе:

- замерная установка АГЗУ;
- скважины с насосами ЭЦН;
- блок гребенок БГ;
- установки дозирования химреагентов УДХ;
- система контроля электрообогрева обратных клапанов нефтедобывающих скважин.

3. Структура АСУ ТП

Настоящим разделом предусматривается создание АСУ ТП для объекта «Обустройство Ватинского месторождения нефти. Куст скважин 260» с использованием станции телемеханики СТК-ZK181.80 42 7613.008.00.000 с встроенным мастер-контроллером CTM ZK91, вывод информации осуществить в существующий диспетчерский пункт на АРМ оператора ТМ, установленный АБК НГП – 7 Ватинского месторождения с использованием системы телемеханики «АДКУ 2000+», разработки «ПКБ АСУ-Нефть» г.Тюмень.

Передача данных осуществляется по радиоканалу с применением абонентского SM модуля Motorola Canopy, с установкой в шкафу управления блока автоматики. Принятая степень автоматизации обуславливается рассредоточенностью объектов на территории месторождения и наличием необходимых средств контроля и управления.

В соответствии с принятой концепцией создания системы управления с применением вычислительной техники, проектируемая АСУ ТП строится по двухуровневому иерархическому принципу.

1. Нижний уровень системы управления в составе:

Нижний уровень – это уровень управления территориально-распределенными технологическими объектами (куст скважин). Нижний уровень включает в себя элементы местной автоматики и локальные системы контроля и управления технологическими объектами на базе терминальных и микропроцессорных контроллеров. Для связи с системой ТМ необходимо применить станцию телемеханики СТК-ZK181.80 42 7613.008.00.000 с встроенным мастер-контроллером СТМ ZK91, с установкой блоке местной автоматики на кустовой площадке.

Данное оборудование обеспечивает:

- сбор и первичную обработку технологических данных;
- обмен информацией с верхним уровнем управления;
- управление технологическими объектами на основе собранной информации и команд, поступающих с верхнего уровня управления или от оператора-технолога.

На верхний уровень с объектов кустовой площадки передается необходимая информация о значениях технологических параметров и состоянии основных насосных агрегатов.

2. Верхний уровень системы управления:

Верхний уровень - это АРМ оператора ТМ, установленный в АБК НГП - 7 Ватинского месторождения нефти.

4. Функции АСУ ТП

В соответствии с принятой архитектурой функции, реализуемые АСУ ТП, распределяются по уровням следующим образом:

Нижний уровень:

- сбор и первичная обработка технологической информации, поступающей от датчиков и измерительных преобразователей;
- управление технологическим процессом на основе собранной технологической информации и команд, поступивших с верхнего уровня управления;
- обмен информацией (прием и передача) с верхним уровнем управления;
- автотестирование элементов местной автоматики, контроллера.

Верхний уровень:

- сбор и концентрация информации о ходе технологического процесса, поступающей от контроллеров нижнего уровня управления;
- внутренняя обработка и хранение информации, формирование базы данных;
- индикация и регистрация информации, реализация диалога со специалистами нефтегазодобывающего производства (организация АРМов);
- составление оперативных сводок, отчетных и справочных документов;
- формирование и передача на нижний уровень управляющих воздействий по поддержанию заданных технологических режимов;
- диагностика работы технологического оборудования, технических и программных средств системы управления.

Оснащение технологических объектов, охватываемых АСУ ТП (перечень этих объектов приведен выше), датчиками, измерительными преобразователями, станциями управления, исполнительными механизмами и другой аппаратурой предусматривается в объеме, позволяющем осуществить следующие основные функции АСУ ТП по контролю и управлению этими объектами:

- автоматическое регулирование режимных технологических параметров;
- автоматическое и дистанционное управление приводами основных механизмов, защиты и блокировки при возникновении аварийных ситуаций;
- индикацию и регистрацию режимных и учетных технологических параметров;
- сигнализацию аварийную о предельных значениях технологических параметров;

- сигнализацию предупредительную об отклонениях от нормы режимных технологических параметров;
- сигнализацию исполнительную о состоянии приводов (включено/отключено) и исполнительных механизмов (открыто/закрыто);
- контроль параметров, обеспечивающих выполнение требований техники безопасности и охраны окружающей природной среды.

5. Объем автоматизации и АСУ ТП

Объемы автоматизации и АСУ ТП для технологических установок, размещаемых на кустовой площадке № 260:

1. Станция управления нефтяной скважиной

- предусмотреть местный и телемеханический контроль состояния насоса «работает», «не работает» по линии связи:
  - дискретный сигнал типа «сухой контакт» с использованием кабеля типа «ГЕРДА-КВ» производства НПП «Герда»;
- предусмотреть передачу в АДКУ 2000+ данных с контроллеров станций управлений УЭЦН при помощи:
  - цифрового сигнала типа интерфейс «RS 485» с использованием кабеля типа «ГЕРДА-КВ» производства НПП «Герда»;

2. Замерная установка «АГЗУ»

Замерная установка «АГЗУ» является блочно-комплектным устройством и поставляется с системой контроля и автоматики заводом-изготовителем.

В состав автоматизированной замерной установки входит:

- блок технологический (БТ);
- блок аппаратурный (БА).

В состав блока аппаратурного входят:

- станция телемеханики СТК-ZK181.80 42 7613.008.00.000 с встроенным мастер-контроллером CTM ZK91 и силовой частью (разработка ЗАО НПО «Интротест»).

Станция телемеханики СТК-ZK181.80 включает в себя:

- микроконтроллер «CTM-ZK91»;
- блоки питания контроллера и абонентского SM модуля;
- разъемы интерфейсные.

Приложение № 1,1:
Станция СТК-ZK и габаритно присоединительные размеры – 1 лист.

Станция управления АГЗУ обеспечивает измерение параметров и выполнение следующих функций контролируемых сигналов передаваемых по интерфейсу RS-485:

- поочередное измерение расхода компонент рабочей среды подключенных скважин;
- автоматическое и ручное управление процессом измерения;
- вычисление и отображение на дисплее контроллера управления установкой (далее – КУ), архивирование в энергонезависимой памяти (далее - ЭНП) КУ сроком не менее 32 суток и выдача по запросу оператора на ДП следующей измерительной информации (далее – ИИ);
- текущие показания датчиков;
- временные показатели каждого единичного замера (наполнение ИК, опорожнение ИК, общее время цикла замера);
- расчеты массового расхода жидкости (нефть и вода) по каждой подключаемой скважине (как по единичным замерам, так и общего усредненного значения), приведенные к нормальным условиям;
- исходные первичные данные (константы) для расчетов замера (параметры установки, параметры скважин);
- автоматическое запоминание, архивирование, хранение, отображение на дисплее КУ и передача на ДП по запросу оператора (в соответствии с согласованным протоколом обмена) следующей сигнальной информации (далее – СИ):

1) Аварийные сигналы:

- выход рабочего давления установки за предельные значения;

- загазованность 20% в БТ;
- предельная загазованность 40% в БТ;
- отказ в исполнении команд на переключение ПСМ;
- низкое газосодержание в смеси (отсутствие полного вытеснения жидкости из ИК за лимитированный промежуток времени);
- отказ любого из датчиков (только для датчиков с токовыми выходными сигналами);
- выход расхода жидкости за пределы диапазона измерений;
- выход температуры в БА за пределы лимитированного диапазона;
- выход температуры в БТ за пределы лимитированного диапазона.

2) Информация о текущем состоянии установки или ее отдельных элементов:

- несанкционированный доступ в установку (БА или БТ);
- положение КПЭ («открыт», «закрыт», в промежуточном положении);
- положение ПСМ;
- номер скважины на замере;
- текущий режим работы установки (автоматическое управление, ручное управление, единичное измерение).

Объемы автоматизации, предусматриваемые дополнительно:

- контроль давления на выходном коллекторе;
- контроль температуры воздуха в БТ;
- контроль состояния обогревателя воздуха в БТ.
- контроль температуры воздуха в БА;
- контроль состояния обогревателя воздуха в БА.
- синхронизация времени в контроллере ГЗУ с ПО «верхнего» уровня;
- синхронизация времени в панели отображения ГЗУ с ПО «верхнего» уровня.

3. Блок гребенок БГ

Проектом предусмотреть:

- блок гребенок без использования: электрообогрева, принудительной вытяжной вентиляции и сигнализаторов загазованности;
- измерение расхода рабочего агента с применением расходомеров-счетчиков типа Эмис-ЭМ-200-Т15-ППД в комплекте с регистратором Тура ТД0004,
- контроль давления рабочего агента с применением преобразователя давления АИР-10 SH с вых. (4-20 мА);
- вывод на ТМ показаний давления на общем коллекторе и учета расхода рабочего агента по каждой скважине отдельно.
- расход по скважинам выводить с импульсных выходов на регистратор ТУРА ТД0004 с подключением регистратора систему в ТМ;
- вторичное оборудование - регистратор Тура ТД0004 разместить в проектируемом блоке автоматики (БА) КП – 260.

4. Установка дозирования химреагентов УДХ

Установка дозирования химреагентов УДХ является блочно-комплектным устройством и поставляется с системой контроля и автоматики заводом-изготовителем.

В составе установки предусмотреть шкаф управления ПКБ.548 010. 000 разработки ЗАО «ПКБ АСУ–нефть» г. Тюмень, который обеспечивает измерение параметров и выполнение следующих функций контролируемых сигналов передаваемых по интерфейсу RS-485 (стандартный протокол MODBUS) на диспетчерский пункт:

- контроль за состоянием дозировочных насосов;
- контроль текущего уровня реагента;
- контроль температуры химреагента;
- контроль температуры в блоке;
- контроль загазованности;
- сигнал о состоянии силового электрооборудования;
- сигнал о несанкционированном доступе;
- сигнал о пожаре в блоке;

5. Система контроля показаний давления на устье нефтедобывающих скважин

Проектом предусмотреть:

- установку преобразователей давления типа АИР-10 SH для измерения буферного и затрубного давления;
- вывод информации в систему телемеханики АДКУ-2000+ показаний преобразователей давления на устьевой фонтанной арматуре нефтегазодобывающих скважин;
- кабельную продукцию для вывода показания давления нефтедобывающих скважин, уложенную на эстакаде в перфорированные оцинкованные короба. Для подключения кабельной продукции датчиков давления использовать герметичный металлорукав типа ГЕРДА-МГ, также напротив устья каждой нефтедобывающей скважины на кабельной эстакаде установить клеммную коробку взрывозащищенного исполнения.

6. Система контроля электрообогрева обратных клапанов нефтедобывающих скважин

Проектом предусмотреть:

- систему электрообогрева на базе силового шкафа «ШСАУЭ-УМ» компании ЗАО «Арктические технологии»;
- электрообогрев оборудования на базе саморегулирующегося кабеля и нагревателей «Квинтекс» системы «АРКТЕХ» с ресурсом 20лет.;
- вывод информации в систему телемеханики АДКУ-2000+ состояния коммутационной аппаратуры управляющей вкл./выкл. обогревателей обратных клапанов;
- вывод информации о состоянии каждого объекта обогрева вывести на систему ТМ посредством кабельных линии с блок-контактов магнитных пускателей проектируемого шкафа управления электрообогревом «ШСАУЭ-УМ».
- расположение шкафа управления электрообогревом на площадке обслуживания КТПН.
- использование шкафа управления в климатическом исполнении от -50 до +50 С со степенью защиты IP 65.
- точку подключения для питания системы электрообогрева в КТПН.

В БА установить клеммную коробку для подключения ТСС электрообогрева обратных клапанов к кустовому контроллеру системы телемеханики.

Электроснабжение системы электрообогрева выполнить согласно ТУ, выданных электроснабжающей организацией.

6. Технические средства АСУ ТП

Куст скважин 260.

Предусмотреть максимальное использование блочного автоматизированного оборудования заводской поставки. Автоматика этих блоков должна быть выполнена с применением электрических приборов и средств автоматизации, поставляемых комплектно с блоками.

Все приборы и средства автоматизации должны иметь сертификаты соответствия и разрешения Федеральной службы по экологическому, технологическому и атомному надзору на применение.

Все средства измерения должны иметь Сертификаты об утверждении типа средства измерения, внесены в государственный реестр средств измерения, иметь Разрешение на применение во взрывоопасных зонах, согласно ПУЭ».

Все применяемые в проекте датчики, преобразователи, исполнительные механизмы, должны быть выполнены только электрическими, применяемые датчики и измерительные преобразователи должны иметь унифицированные выходные сигналы с одним из следующих параметров:

- аналоговые (токовые 4-20 мА) для контроля и регулирования режимных технологических параметров;
- частотно-импульсные сигналы для контроля учетных технологических параметров;
- дискретные типа «сухой контакт», для сигнализации предельных значений технологических параметров.

На наружных установках класса В-1г и в помещениях класса В-Ia электрические датчики и сигнализаторы должны иметь взрывозащищенное исполнение или искробезопасные цепи.

Контроль давления

Для местного измерения давления применить манометры показывающие «МП3-У» и «МП4-У», ОАО «Манотомь» г. Томск., либо ЗАО «Сектор-М»

Дистанционное измерение и сигнализация давления выполнить взрывозащищенными малогабаритными датчиками давления типа АИР-10 SH.

Контроль уровня

Для дистанционной сигнализации уровня в дренажной емкости и емкости дождевых стоков применить преобразователь магнитострикционный «ПЛП-1000» с выходным сигналом 4-20 мА, ООО «ОКБ Вектор" г. Москва.

Контроль загазованности в БТ, БРХ и на территории КП

Для обеспечения контроля состояния воздушной среды в технологическом помещении АГЗУ и БРХ применить систему Эрис-110 с датчиком Sensepoint XCD.

Для обеспечения контроля состояния воздушной среды технологическим персоналом на кустовой площадке применить индивидуальные (портативные) приборы типа GasAlertMicroClipXT.

Контроль доступа в БТ и БА

Для обеспечения контроля доступа в блок технологический применить выключатель путевой (ВПК-2110 или аналогичный).

Для обеспечения контроля доступа в блок автоматики применить выключатель концевой герконовый (СКВ-02 или аналогичный).

Выключатели расположить на входных дверях БТ и БА, сигналы об открытии/закрытии дверей вывести на верхний уровень (система телемеханики АДКУ-2000+) в режиме реального времени, посредством СТМ-ZK.

Контроль за состоянием обогрева воздуха БТ и БА

Для дистанционного контроля за состоянием обогрева воздуха в блоке технологическом и блоке автоматики, предусмотреть вывод значений температуры (использовать ТСМУ 0104 -50 +100 С) и состояния обогревателя (использовать «сухие» контакты магнитного пускателя) на верхний уровень в режиме реального времени, посредством СТМ-ZK.

Реализовать автоматический режим поддержания температурного режима в БТ и БА, обеспечить вывод показаний температуры в технологическом блоке (применить два одноканальных ТРМ10-Д.У.РР «ОВЕН»).

Приложение №1,2:
Автоматизированная система отопления БМА/АГЗУ. Схема внешних соединений – 1 лист.

Система видеонаблюдения

Для дистанционного контроля за работой технологического оборудования, расположенного на территории кустовой площадки, предусмотреть систему видеонаблюдения.

Система видеонаблюдения должна включать в себя две IP-видеокамеры, обеспечивающие видеосъемку в темное время суток и согласующее устройство для передачи данных на сервер системы видеонаблюдения ОАО «СН-МНГ» посредством оборудования абонентского SM модуля Motorola Canopy системы телемеханики АДКУ-2000+, - в режиме реального времени.

Камеры необходимо расположить на мачте освещения в районе БМА:

- одна должна быть направлена на площадку УЭЦН и основной въезд на кустовую площадку;
- вторая должна быть направлена на территорию кустовой площадки.

Обеспечение взрывозащищенности

Приборы и аппаратура, установленные в помещениях класса В-1а и на наружных установках класса В-1г должны иметь взрывозащищенное исполнение типа "взрывонепроницаемая оболочка".

Электропитание технических средств АСУ ТП

Для электропитания шкафов и средств автоматизации используется переменный ток напряжением 220 В и частотой 50 Гц. Предусмотреть возможность подключения дополнительных электропотребителей мощностью до 3 кВт с применением автоматических выключателей. Подвод электропитания предусмотрен электротехнической частью проекта.

Кабельная продукция для средств АСУ ТП

Для электропитания и в качестве соединительных линий средств автоматизации применить универсальный кабель типа «ГЕРДА-КВ» производства НПП «Герда». Для предохранения и защиты кабеля, проводов, гибких шлангов и др., от химического и механического повреждения, воздействия влаги и солнечного излучения применить герметичный металлорукав типа ГЕРДА-МГ. В качестве устройств защиты кабельной продукции применить перфорированные оцинкованные короба производства ООО «ИнТек» г. Сургут.

7. Пожарная сигнализация

Пожарная сигнализация должна соответствовать требованиям пожарной безопасности согласно:
- НПБ 88-2001*. Установки пожаротушения и сигнализации. Нормы и правила проектирования.
- СНиП 21-01-97* «Пожарная безопасность зданий и сооружений»;
- ВНТП 03/170/567-87 «Противопожарные нормы проектирования объектов Западно-Сибирского нефтегазового комплекса»;
- НПБ 105-03 «Определение категорий помещений, зданий и наружных установок по взрывопожарной и пожарной опасности»;
- ППБО-85 «Правила пожарной безопасности в нефтяной промышленности».

Оборудование пожарной сигнализации должно иметь сертификаты соответствия и сертификаты пожарной безопасности.

8. Объем пожарной сигнализации

Предусмотреть автоматическую пожарную сигнализацию кустовой площадки № 260:

- замерная установка (БТ);
- блок аппаратурный (БА);

В блоке технологическом автоматизированной замерной установки предусмотреть взрывозащищенные пожарные извещатели типа «ИП 103-2/1-70», ручной пожарный взрывозащищенный извещатель типа «ИП-535-07е» Перед входом в блок технологический установить светозвуковой оповещатель типа «ВС-3-12В».

В блоке установки дозирования химреагентов предусмотреть взрывозащищенные пожарные извещатели типа «ИП 103-2/1-70», ручной пожарный взрывозащищенный извещатель типа «ИП-535-07е» Перед входом в блок дозирования установить светозвуковой оповещатель типа «ВС-3-12В».

В блоке аппаратурном поставляемом в комплекте с замерной установкой предусмотреть пожарные извещатели типа «ИП 212-3СУ», извещатель пожарный ручной «ИПР-3СУ». Перед входом в блок аппаратурный предусмотреть светозвуковой оповещатель типа «ВС-3-12В». Шлейфы пожарной сигнализации вывести на прибор приемно-контрольный «Сигнал-20М», установленный в помещении блока автоматики и связи в соответствии с НПБ 88-2001*. В качестве резервированного источника питания применить блок питания «РИП-12»

Оборудование пожарной сигнализации должно иметь сертификаты соответствия и сертификаты пожарной безопасности.

Сеть пожарной сигнализации внутри помещений выполняется кабелем огнестойким для пожарной и охранной сигнализации типа КУИН-СП, во взрывоопасных помещениях кабели прокладываются в водогазопроводных трубах

Тревожный сигнал «ПОЖАР» вывести на контроллер станции управления АГЗУ, установленный в помещении блока аппаратурного и далее посредством СТМ-ZK передать на АРМ оператора ТМ, установленный в АБК НГП-7 Ватинского месторождения нефти. Тревожный сигнал «Пожар» должен выводиться с расшифровкой направления (шлейфа).

Срок действия «Технических условий по автоматизации и АСУ ТП «Обустройство Ватинского м/р. Куст скважин № 260.» **до 02.03.2017г.**

Начальник ОА **П.В. Коваленко**

Правительство

Приложение 67
к постановлению Правительства
Ханты-Мансийского
автономного округа – Югры
от 16 декабря 2016 года № 493-п

Положение о размещении линейного объекта регионального значения Ханты-Мансийского автономного округа – Югры «Обустройство Ватинского месторождения нефти. Куст скважин № 260»

I. Размещение объекта

В административном отношении линейный объект регионального значения «Обустройство Ватинского месторождения нефти. Куст скважин № 260» (далее – проектируемый объект) расположен на межселенной территории в границах Ватинского лицензионного участка Нижневартовского района Ханты-Мансийского автономного округа – Югры.

В географическом отношении территория проектируемого объекта находится в 9 километрах на северо-запад от города Мегиона.

II. Функциональное зонирование территории

Проектируемый объект располагается на землях промышленности и землях запаса.

III. Решения по планировочной организации земельных участков для размещения проектируемого объекта

Расчет полосы отвода земельных участков для выполнения работ по строительству проектируемого объекта производится с учетом действующих норм отвода земель.

Таблица 1

Площади земельных участков, необходимые для строительства и эксплуатации проектируемого объекта

Наименование объекта (кадастровый номер)	Площадь вновь испрашиваемых земельных участков, га	Площадь по земельным участкам, стоящим на кадастровом учете и ранее предоставленным в аренду, га	Площадь застройки, га
«Обустройство Ватинского месторождения нефти. Куст скважин № 260»	11,668	2,9166	14,5846

Таблица 2

Площади испрашиваемых земельных участков
под проектируемый объект

№ земельного участка	*Испрашиваемая площадь земельного участка, га*	*Категория земель*
86:04:0000001:ЗУ1	3,8560	Земли запаса
86:04:0000001:ЗУ2	0,6650	Земли запаса
86:04:0000001:ЗУ3	0,6710	Земли запаса
86:04:0000001:ЗУ4	6,4760	Земли запаса

Координаты границ земельных участков, необходимых для размещения проектируемого объекта, в графических материалах определены в местной системе координат Ханты-Мансийского автономного округа – Югры МСК-86.

IV. Особо охраняемые территории и зоны с особыми условиями использования

Проектируемый объект технологически привязан к объектам сложившейся инфраструктуры и проходит вдоль существующих коридоров коммуникаций на свободной от застройки территории.

Проектируемый объект пересекает водоохранную зону и прибрежную защитную полосу поймы реки Оби.

Для уменьшения воздействия на водотоки предусмотрены следующие мероприятия:

выполнение строительно-монтажных работ с применением гусеничной техники должно осуществляться в зимний период для уменьшения воздействия строительной техники на растительный береговой покров; в остальные сезоны года строительно-монтажные работы, движение транспорта и строительной техники должно осуществляться только по существующим автомобильным дорогам, зимникам и временным вдольтрассовым проездам;

все отходы защитных материалов, остатки горюче-смазочных материалов тщательно должны собираться в передвижное оборудование (мусоросборники, емкости для сбора отработанных горюче-смазочных материалов) и вывозиться в места, согласованные с соответствующими муниципальными органами и органами государственной власти Российской Федерации;

после завершения строительства выполняются рекультивационные работы.

Организационный сброс стоков или загрязняющих веществ на поверхность земли и в водотоки не производится. Попадание загрязняющих веществ в водные объекты в результате размыва и выноса ливневыми и талыми водами возможно лишь при неправильном хранении строительных материалов и аварийных утечках дизтоплива работающих механизмов в период строительства.

На всех этапах работ осуществляется входной, операционный и приемочный контроль качества строительства, а также проводится своевременный профилактический осмотр, ремонт и диагностика оборудования, трубопроводов и арматуры.

Ущерб окружающей среде может быть нанесен лишь в аварийных случаях, но для их предотвращения предусмотрены все возможные мероприятия в соответствии с требованиями законодательства Российской Федерации.

В границах участка работ отсутствуют объекты историко-культурного наследия, особо охраняемые природные территории федерального, регионального и местного значения.

Проектируемый объект не затрагивает границы территории традиционного природопользования коренных малочисленных народов Севера регионального значения.




Основная часть проекта планировки территории для размещения линейного объекта регионального значения Ханты-Мансийского автономного округа – Югры «Реконструкция, строительство трубопроводов Южно-Ягунского месторождения»
Землепользователь:
ООО «ЛУКОЙЛ-Западная Сибирь»
ТПП «Когалымнефтегаз»
Масштаб 1:3000


Приложение 68
к постановлению Правительства
Ханты-Мансийского
автономного округа — Югры
от 16 декабря 2016 года № 493-п

ПРОЕКТ ПЛАНИРОВКИ ТЕРРИТОРИИ
для размещения линейного объекта регионального значения
Ханты-Мансийского автономного округа-Югры
"Реконструкция, строительство трубопроводов Южно-Ягунского месторождения"
Общая площадь испрашиваемых земельных участков - 31.9683 га.


Экспликация расположения листов

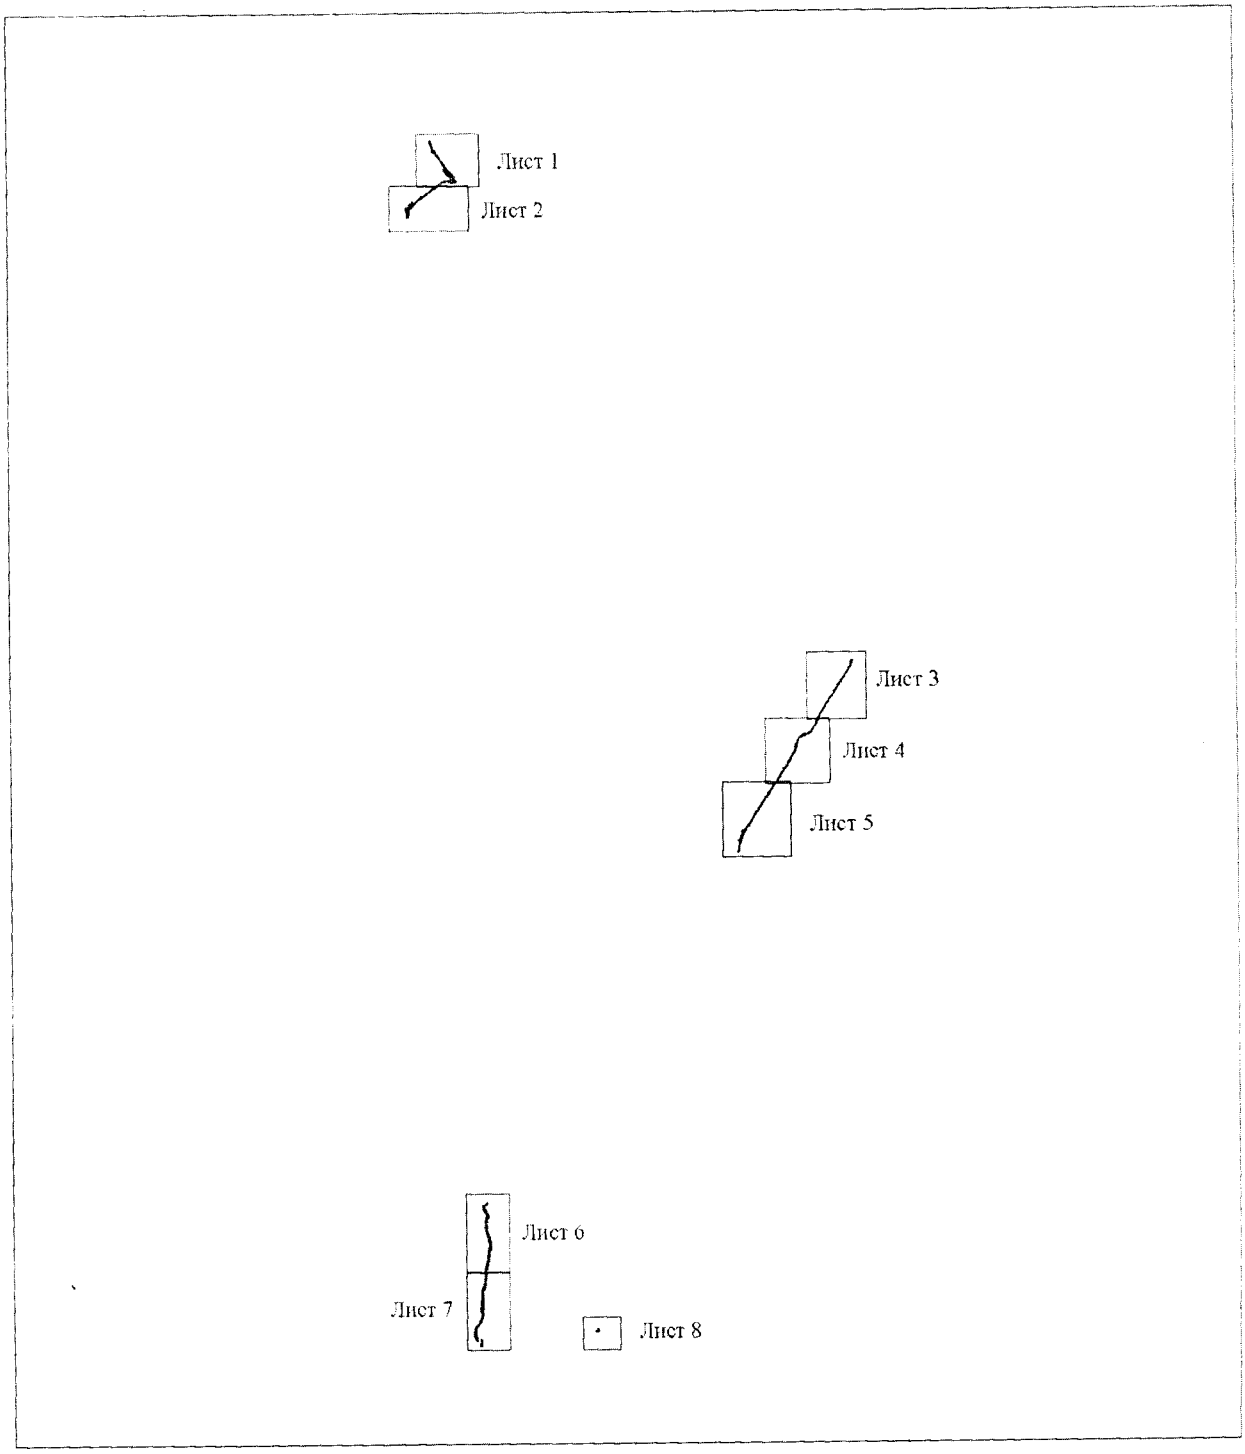

Основная часть проекта планировки территории
для размещения линейного объекта
регионального значения Ханты-Мансийского
автономного округа – Югры «Реконструкция,
строительство трубопроводов Южно-Ягунского
месторождения»
Землепользователь:
ООО «ЛУКОЙЛ-Западная Сибирь»
ТПП «Когалымнефтегаз»
Масштаб 1:3000

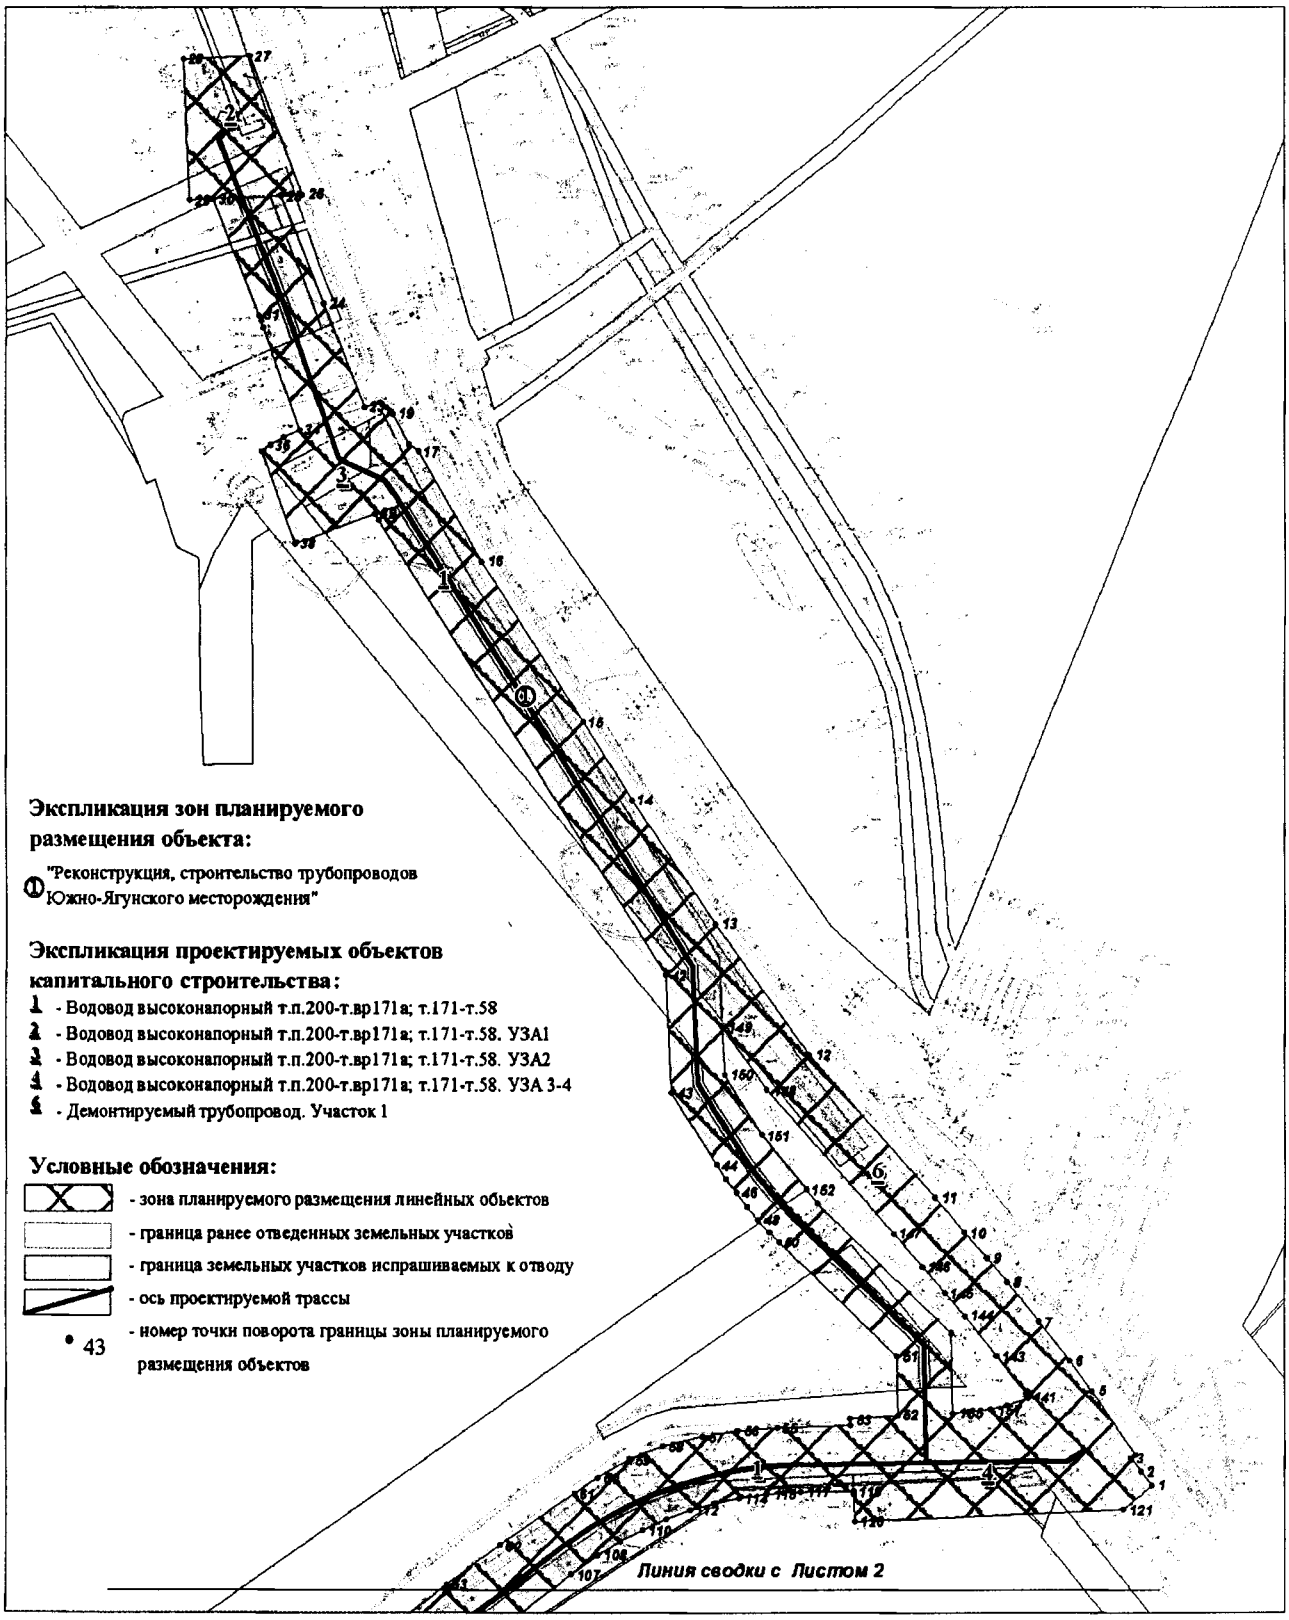

Основная часть проекта планировки территории для размещения линейного объекта регионального значения Ханты-Мансийского автономного округа – Югры «Реконструкция, строительство трубопроводов Южно-Ягунского месторождения»
Землепользователь:
ООО «ЛУКОЙЛ-Западная Сибирь»
ТПП «Когалымнефтегаз»
Масштаб 1:3000

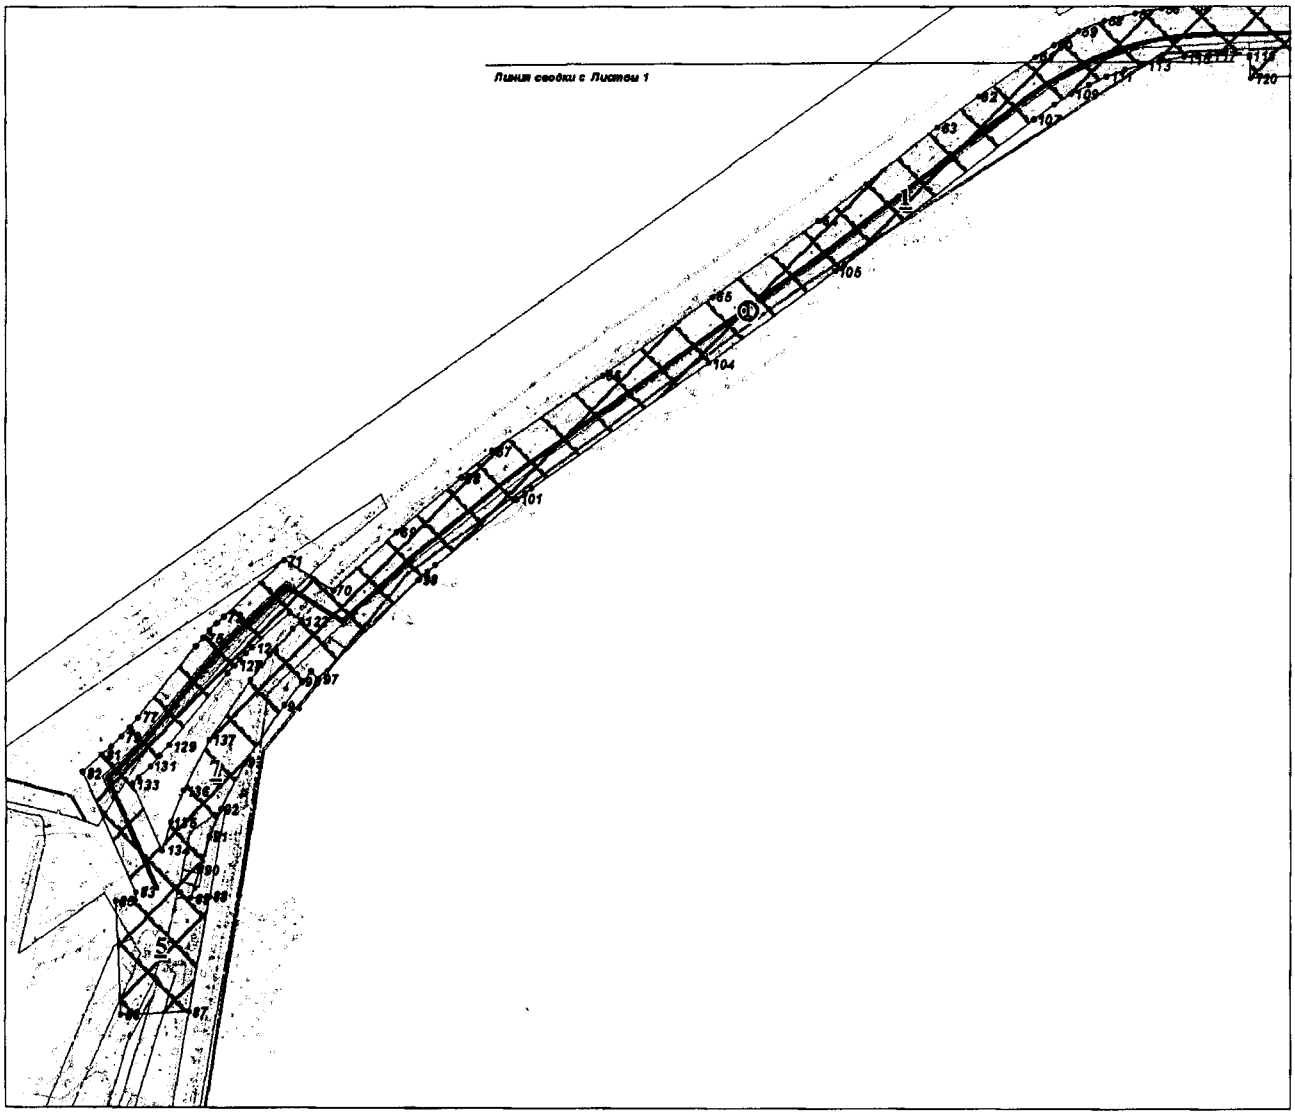

Экспликация зон планируемого размещения объекта:

Ф "Реконструкция, строительство трубопроводов Южно-Ягунского месторождения"

Экспликация проектируемых объектов капитального строительства:

1 - Водовод высоконапорный т.п.200-т.вр171а; т.171-т.58
2 - Водовод высоконапорный т.п.200-т.вр171а; т.171-т.55. УЗА 5
3 - Демонтируемый трубопровод. Участок 2

Условные обозначения:


- зона планируемого размещения линейных объектов
- граница ранее отведенных земельных участков
- граница земельных участков испрашиваемых к отводу
- ось проектируемой трассы
- номер точки поворота границы зоны планируемого размещения объектов

• 43


Основная часть проекта планировки территории
для размещения линейного объекта
регионального значения Ханты-Мансийского
автономного округа – Югры «Реконструкция,
строительство трубопроводов Южно-Ягунского
месторождения»
Землепользователь:
ООО «ЛУКОЙЛ-Западная Сибирь»
ТПП «Когалымнефтегаз»
Масштаб 1:3000




Основная часть проекта планировки территории
для размещения линейного объекта
регионального значения Ханты-Мансийского
автономного округа – Югры «Реконструкция,
строительство трубопроводов Южно-Ягунского
месторождения»
Землепользователь:
ООО «ЛУКОЙЛ-Западная Сибирь»
ТПП «Когалымнефтегаз»
Масштаб 1:3000

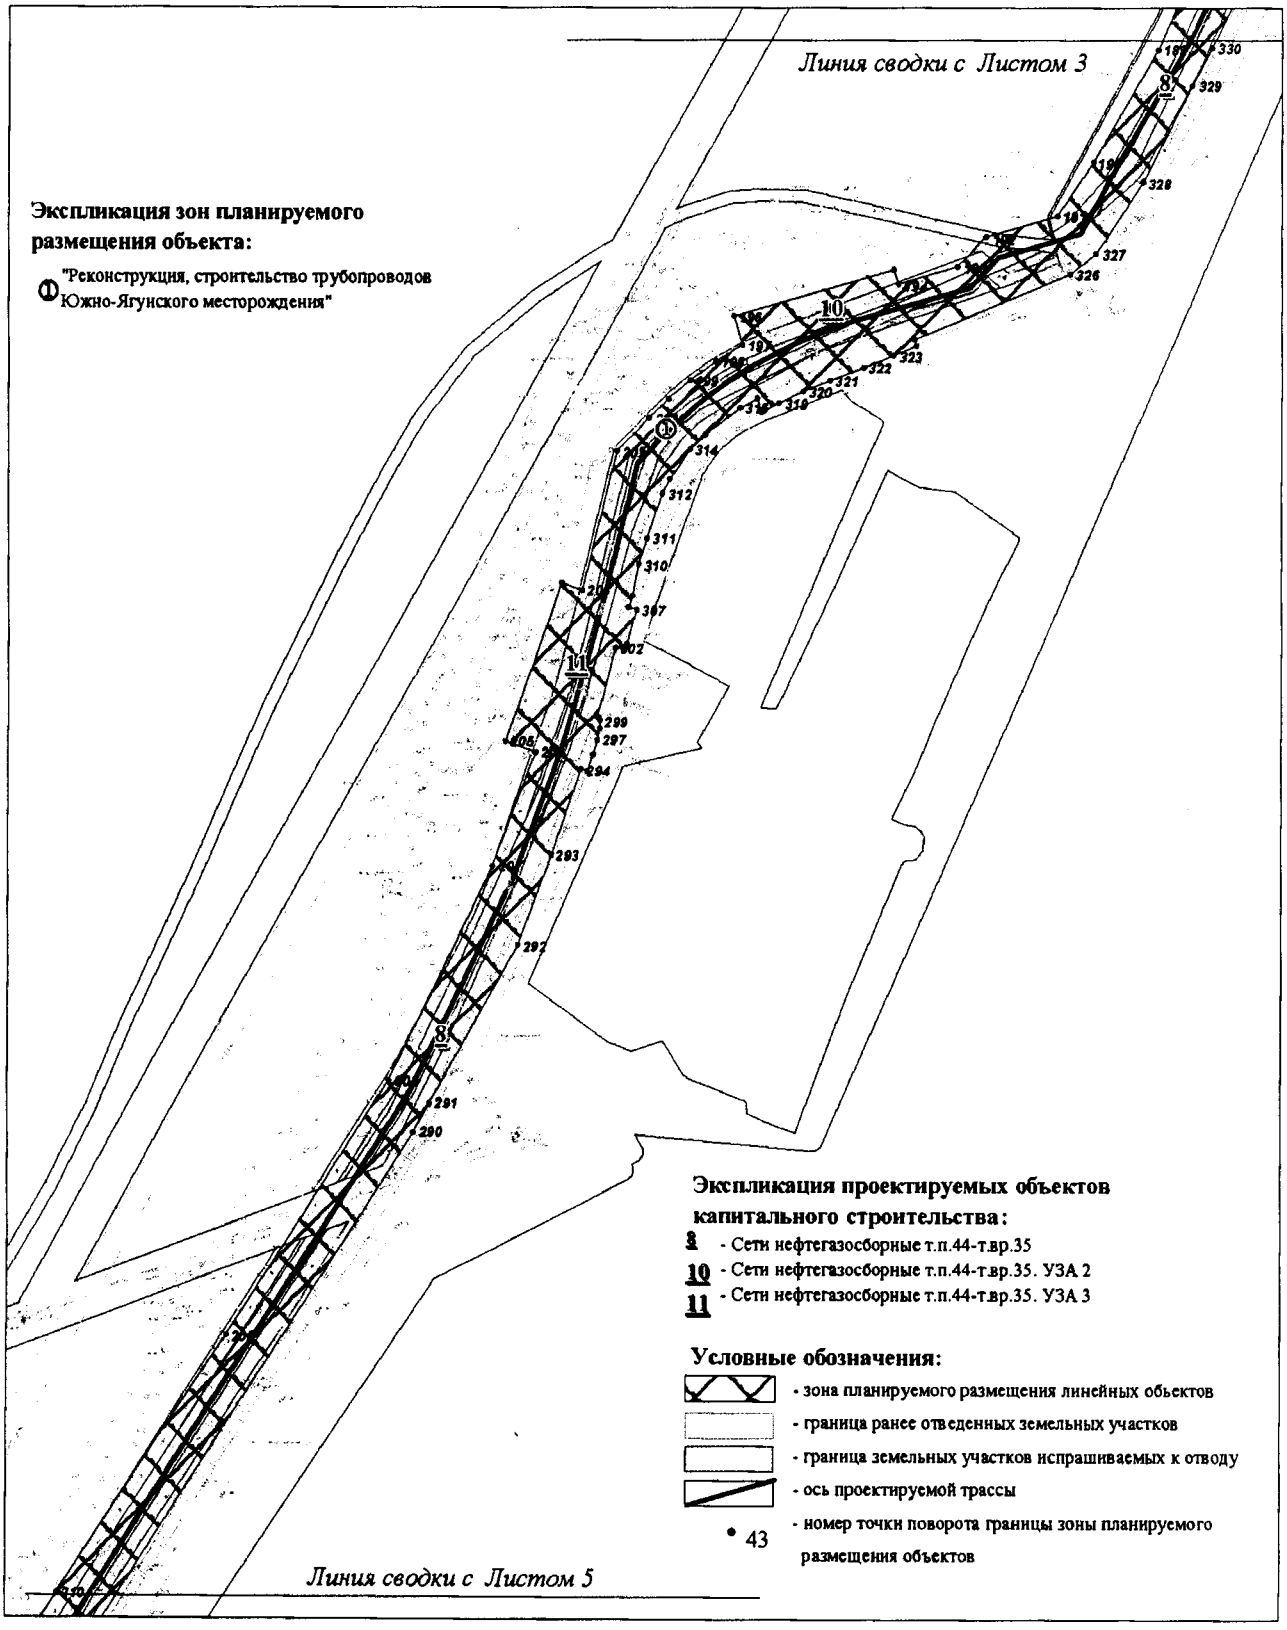


Основная часть проекта планировки территории
для размещения линейного объекта
регионального значения Ханты-Мансийского
автономного округа – Югры «Реконструкция,
строительство трубопроводов Южно-Ягунского
месторождения»
Землепользователь:
ООО «ЛУКОЙЛ-Западная Сибирь»
ТПП «Когалымнефтегаз»
Масштаб 1:3000

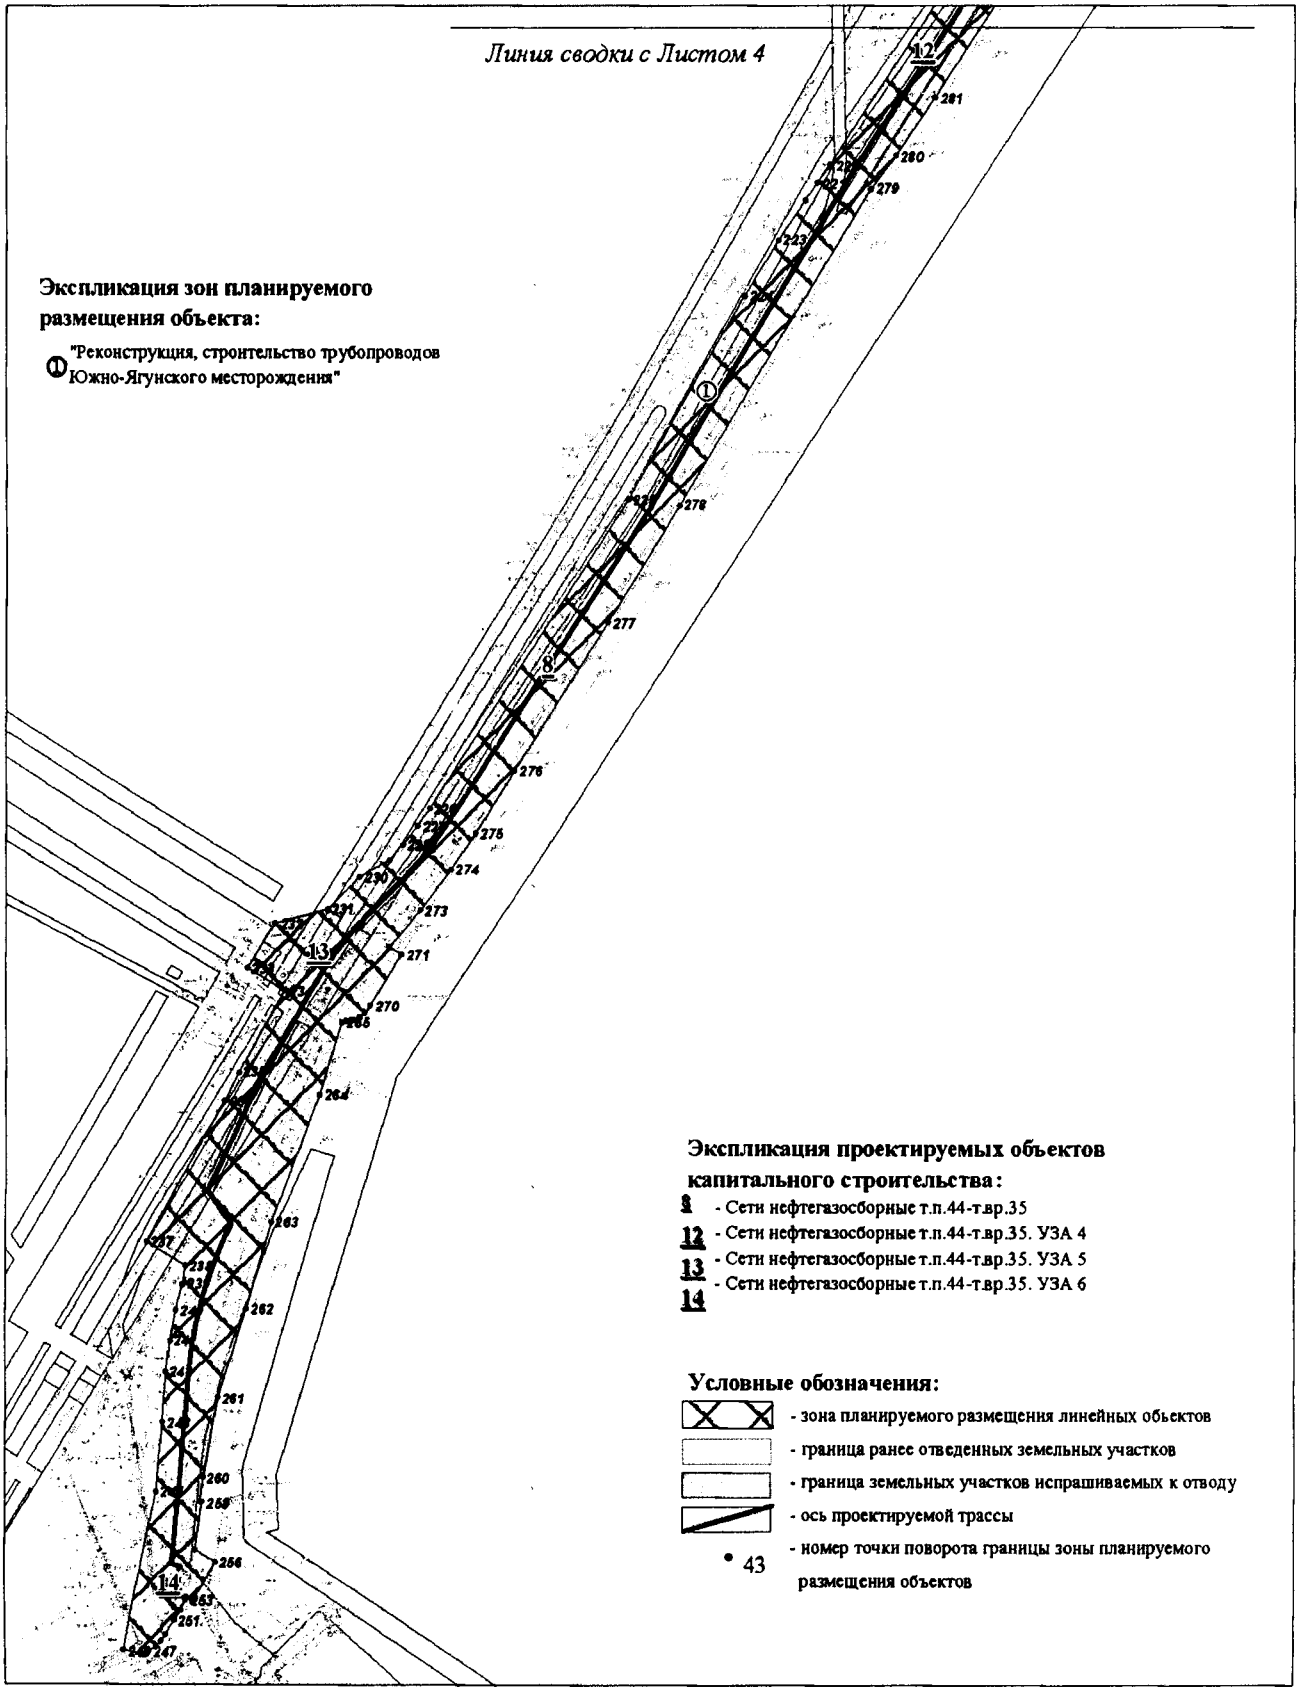


Основная часть проекта планировки территории
для размещения линейного объекта
регионального значения Ханты-Мансийского
автономного округа – Югры «Реконструкция,
строительство трубопроводов Южно-Ягунского
месторождения»
Землепользователь:
ООО «ЛУКОЙЛ-Западная Сибирь»
ТПП «Когалымнефтегаз»
Масштаб 1:3000

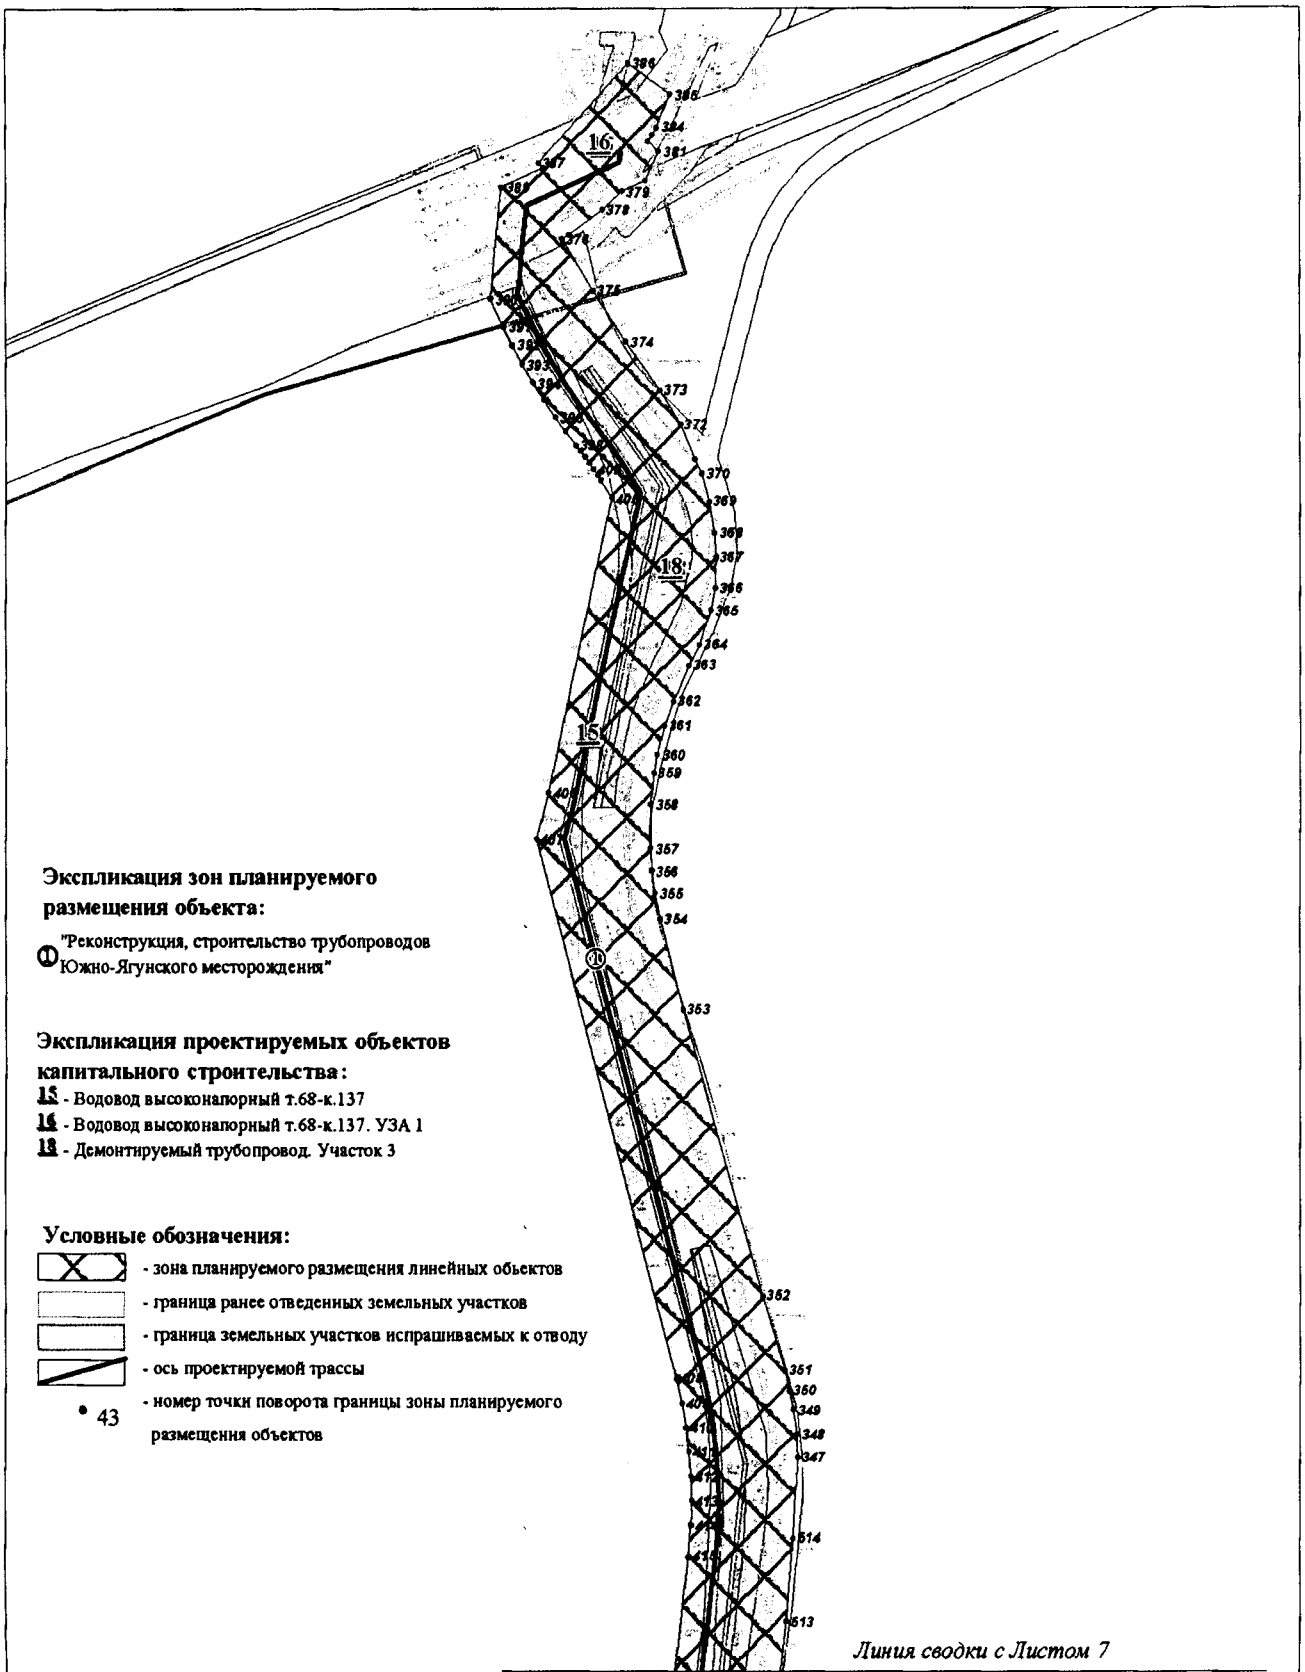

Основная часть проекта планировки территории
для размещения линейного объекта
регионального значения Ханты-Мансийского
автономного округа – Югры «Реконструкция,
строительство трубопроводов Южно-Ягунского
месторождения»
Землепользователь:
ООО «ЛУКОЙЛ-Западная Сибирь»
ТПП «Когалымнефтегаз»
Масштаб 1:3000

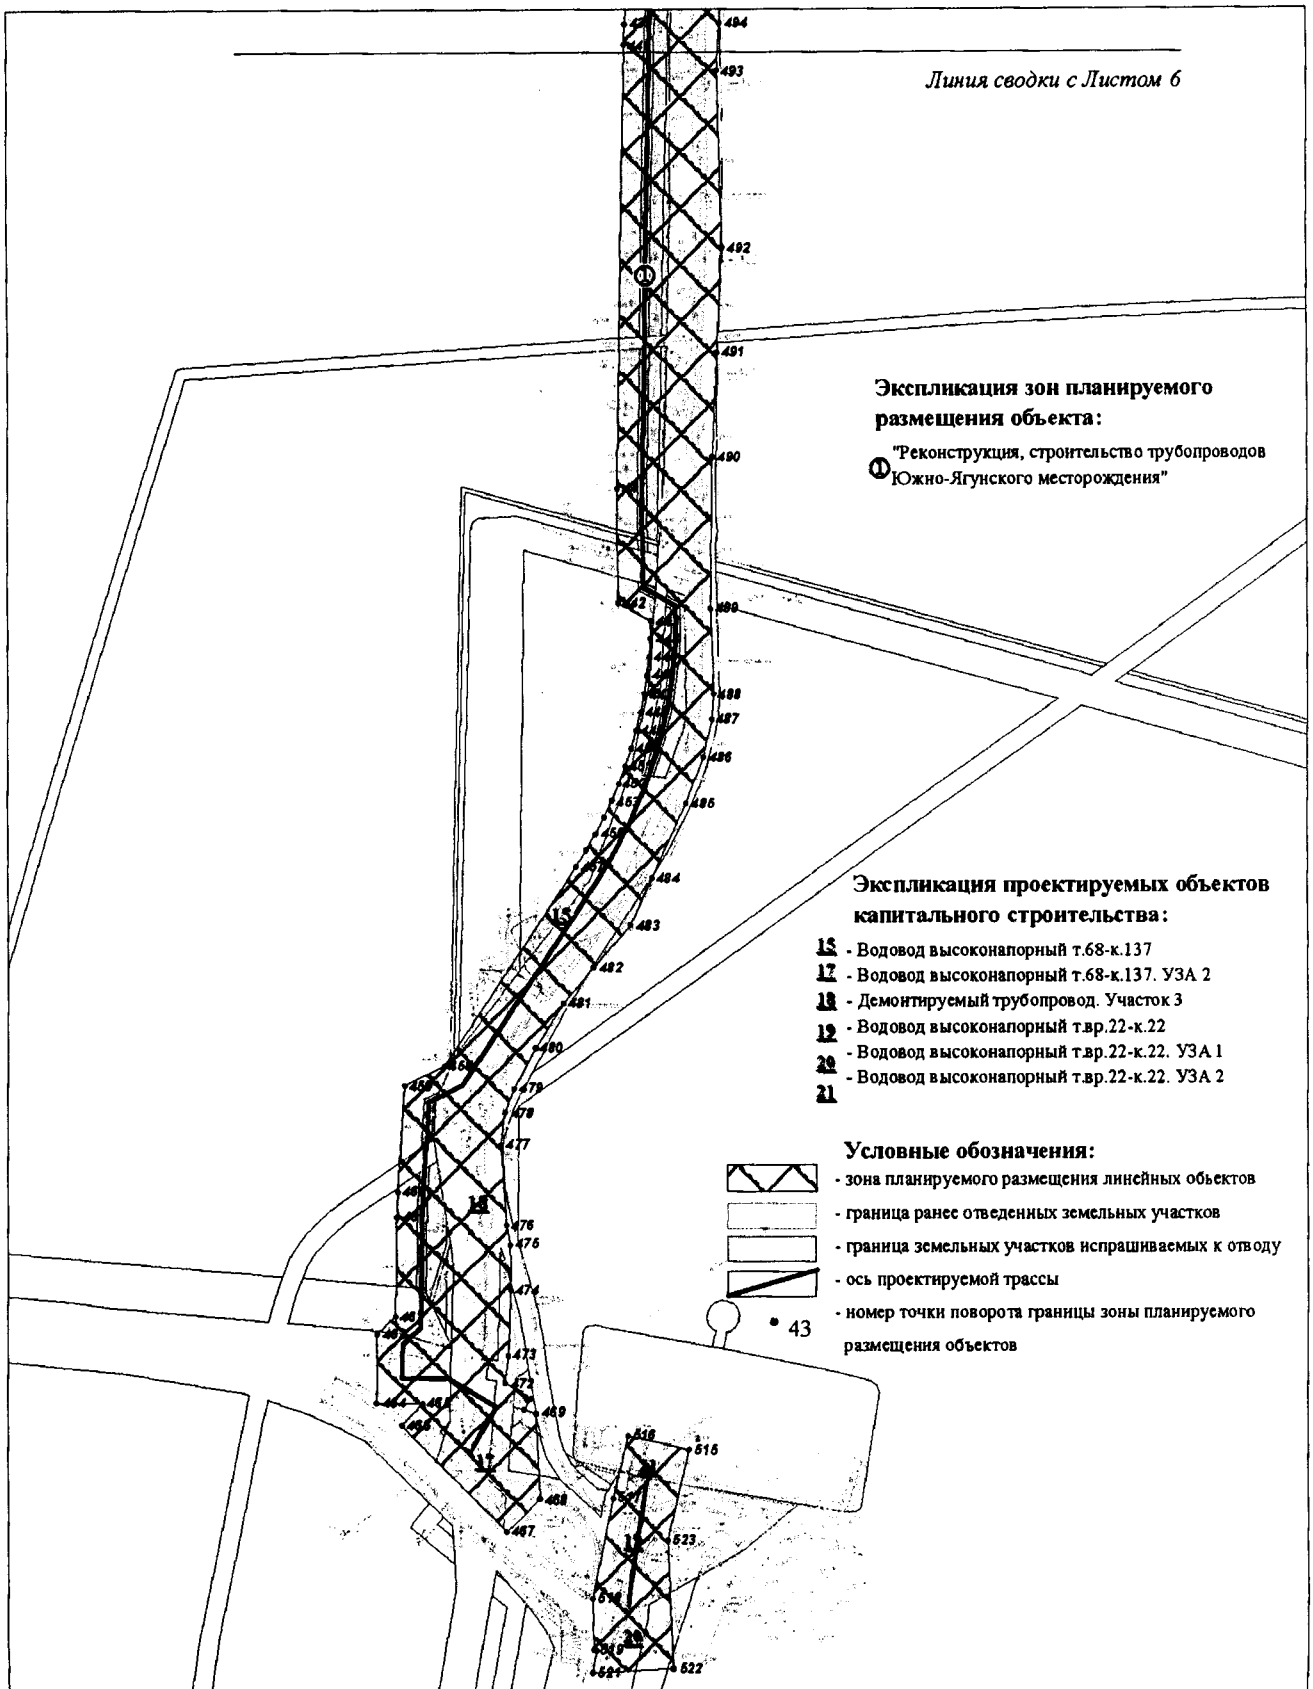

Основная часть проекта планировки территории
для размещения линейного объекта
регионального значения Ханты-Мансийского
автономного округа – Югры «Реконструкция,
строительство трубопроводов Южно-Ягунского
месторождения»
Землепользователь:
ООО «ЛУКОЙЛ-Западная Сибирь»
ТПП «Когалымнефтегаз»
Масштаб 1:3000

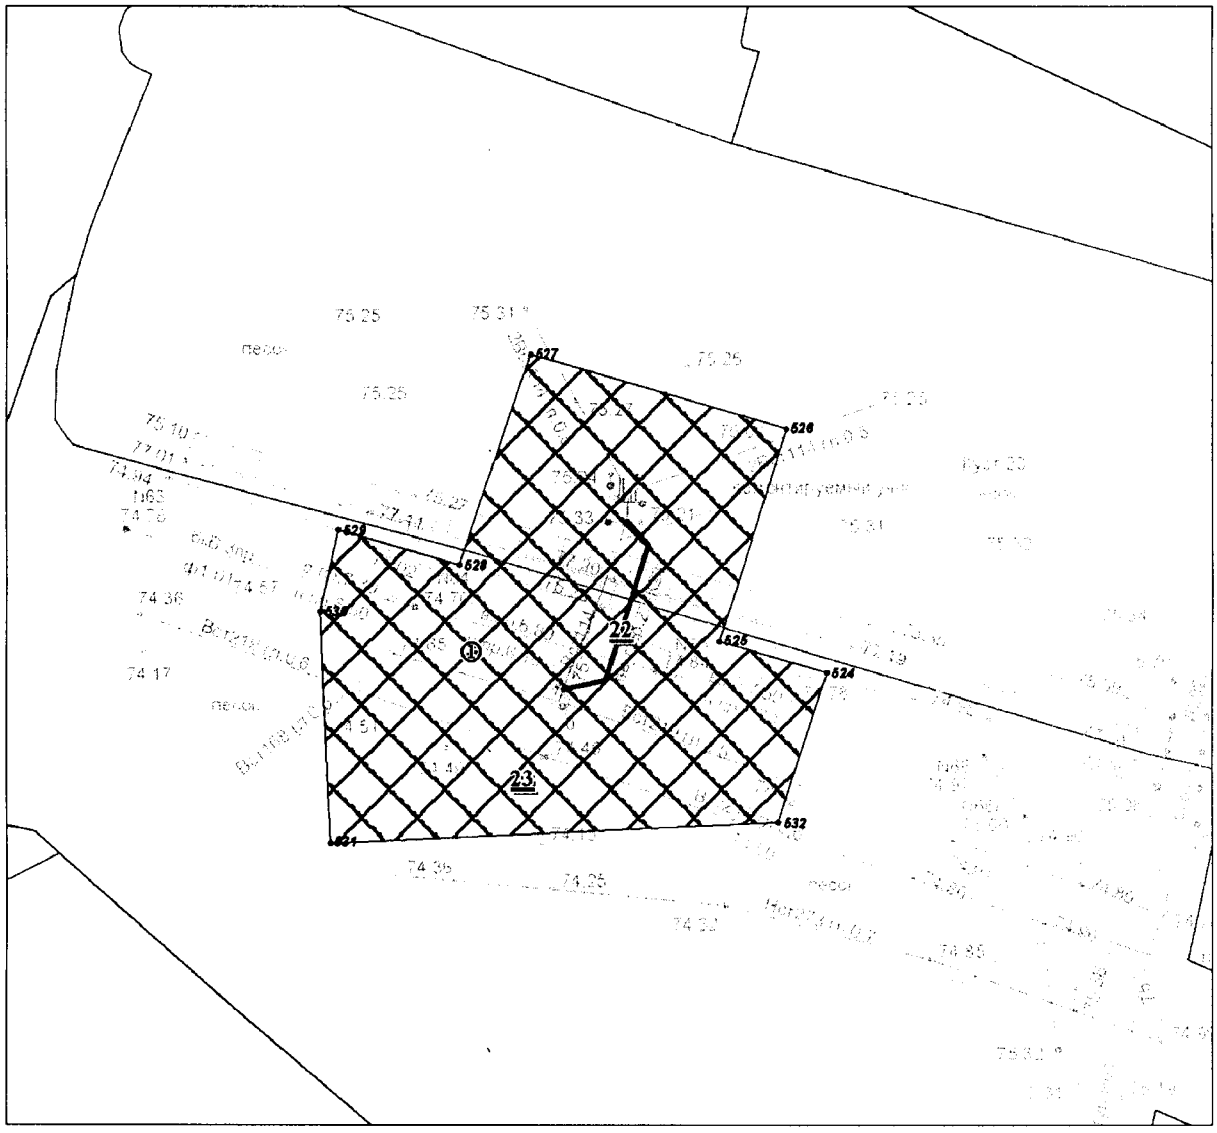

Экспликация зон планируемого размещения объекта:

① "Реконструкция, строительство трубопроводов Южно-Ягунского месторождения"

Экспликация проектируемых объектов капитального строительства:

22 - Водовод высоконапорный т.вр.23-куст 23

23 - Водовод высоконапорный т.вр.23-куст 23. УЗА 1

Условные обозначения:

- зона планируемого размещения линейных объектов
- граница ранее отведенных земельных участков
- граница земельных участков испрашиваемых к отводу
- ось проектируемой трассы
- номер точки поворота границы зоны планируемого размещения объектов

• 43

№	X	У
1	1135224.94	3616133.44
2	1135231.8	3616128.11
3	1135238.47	3616123.01
4	1135240.18	3616125.23
5	1135271.31	3616103.28
6	1135286.04	3616092.49
7	1135305.47	3616077.19
8	1135325.16	3616061.37
9	1135337.21	3616051.21
10	1135350.12	3616040
11	1135366.98	3616025.62
12	1135436.91	3615963.34
13	1135501.36	3615916.64
14	1135562.44	3615875.21
15	1135600.97	3615850.81
16	1135680.15	3615800.14
17	1135734.08	3615768.73
18	1135737.48	3615764.17
19	1135752.52	3615756.08
20	1135753.48	3615755.23
21	1135755.58	3615752.84
22	1135757.93	3615749.62
23	1135755.59	3615742.12
24	1135806.92	3615721.75
25	1135859.62	3615700.82
26	1135860.1	3615711.21
27	1135928.3	3615685.36
28	1135926.78	3615652.09
29	1135857.54	3615655.26
30	1135858.07	3615666.95
31	1135801.13	3615689.48
32	1135798.48	3615690.6
33	1135795.23	3615691.75
34	1135744.6	3615709.88
35	1135740.94	3615702.04
36	1135737.23	3615695.41
37	1135734.24	3615691.23
38	1135689.13	3615707.52
39	1135703.45	3615747.01
40	1135703.35	3615747.11
41	1135700.53	3615748.94
42	1135476.5	3615892.05
43	1135418.56	3615894.7
44	1135383.15	3615917.35
45	1135376.15	3615921.97
46	1135369.28	3615927

№	X	У
50	1135345.12	3615948.42
51	1135288.23	3616006.99
52	1135259.12	3616007.43
53	1135257.84	3615983.65
54	1135254.44	3615983.81
55	1135253.38	3615947.61
56	1135251.87	3615927.76
57	1135248.96	3615910.28
58	1135244.25	3615890.36
59	1135237.79	3615873.84
60	1135228.65	3615857.83
61	1135221.11	3615846.27
62	1135195.69	3615809.39
63	1135176.06	3615782.85
64	1135116.79	3615706.17
65	1135068.09	3615637.41
66	1135018.28	3615566.6
67	1134970.26	3615495.01
68	1134953.32	3615474.86
69	1134918.46	3615433.01
70	1134880.86	3615392.27
71	1134900.54	3615360.74
72	1134864	3615321.46
73	1134859.69	3615316.95
74	1134855.18	3615312.45
75	1134850.48	3615308.16
76	1134845.16	3615303.5
77	1134799.46	3615265.14
78	1134793.3	3615259.72
79	1134787.44	3615254.18
80	1134781.12	3615247.46
81	1134775.73	3615241.3
82	1134764.83	3615228.28
83	1134687.85	3615263.74
84	1134683.03	3615263.26
85	1134682.45	3615250.67
86	1134609.62	3615254
87	1134611.67	3615298.95
88	1134685.24	3615312.19
89	1134684.7	3615299.83
90	1134702.79	3615305.5
91	1134723.8	3615311.96
92	1134741.26	3615319.26
93	1134770.9	3615334.73
94	1134807.42	3615360.59
95	1134822.06	3615371.94

№	X	У
99	1134893.04	3615452.69
100	1134897.38	3615458
101	1134939.34	3615510.54
102	1134943.38	3615515.76
103	1134946.48	3615520.03
104	1135026.23	3615635.12
105	1135084.43	3615716.66
106	1135088.8	3615722.67
107	1135181.2	3615844.89
108	1135190.62	3615858.17
109	1135197.32	3615869.08
110	1135203.14	3615880.33
111	1135208.29	3615892.01
112	1135212.64	3615903.92
113	1135216.2	3615916.17
114	1135218.77	3615928.57
115	1135220.7	3615942.3
116	1135221.38	3615950.58
117	1135221.77	3615959.07
118	1135222.16	3615985.29
119	1135220.57	3615985.36
120	1135207.18	3615985.97
121	1135213.27	3616119.16
122	1134861.71	3615372.03
123	1134866.65	3615363.99
124	1134844.33	3615339.98
125	1134840.44	3615335.95
126	1134836.46	3615332.03
127	1134832.48	3615328.31
128	1134827.57	3615324.02
129	1134781.87	3615285.67
130	1134775.09	3615279.68
131	1134768.39	3615273.27
132	1134761.13	3615265.69
133	1134757.34	3615261.46
134	1134714.88	3615281.03
135	1134732.95	3615286.51
136	1134752.76	3615294.81
137	1134785.07	3615311.66
138	1134823.45	3615338.83
139	1134839.33	3615351.12
140	1134856.14	3615366.28
141	1135268.18	3616071.99
142	1135269.73	3616070.91
143	1135288.67	3616056.03
144	1135307.99	3616040.53

47	1135362.61	3615932.31	96	1134828.95	3615378.13	145	1135319.55	3616030.69
48	1135356.06	3615937.81	97	1134824.54	3615382.44	146	1135332.56	3616019.59
49	1135349.82	3615943.6	98	1134888.08	3615447.21	147	1135349.23	3616005.31
148	1135419.93	3615942.3	198	1125858.83	3621919.31	248	1123906.17	3620852.76
149	1135450.27	3615920.28	199	1125849.33	3621906.22	249	1123909	3620855.54
150	1135426.98	3615921.35	200	1125840.32	3621895.62	250	1123912.11	3620857.9
151	1135397.9	3615939.9	201	1125830.87	3621885.84	251	1123918.73	3620862.5
152	1135371.1	3615961.99	202	1125814.32	3621869.78	252	1123923.78	3620865.78
153	1135364.32	3615967.37	203	1125745.84	3621852.48	253	1123928.81	3620868.14
154	1135299.78	3616033.8	204	1125749.57	3621842.2	254	1123930.13	3620868.59
155	1135260.26	3616034.4	205	1125671.41	3621814.24	255	1123928.16	3620871.78
156	1135261.03	3616042.48	206	1125665.99	3621829.3	256	1123947.62	3620883.31
157	1135262.32	3616053.33	207	1125609.83	3621807.84	257	1123953.75	3620872.91
158	1135264.19	3616061.35	208	1125503.55	3621756.23	258	1123977.95	3620876.52
159	1127117.1	3622822.46	209	1125377.92	3621675.67	259	1123978.11	3620875.61
160	1127133.56	3622821.2	210	1125249.95	3621589.81	260	1123990.28	3620876.95
161	1127139.91	3622820.01	211	1125194.05	3621556.12	261	1124030.17	3620884.34
162	1127146.64	3622818.3	212	1125089.74	3621488.79	262	1124073.97	3620898.66
163	1127145.52	3622817.75	213	1125068.71	3621473.34	263	1124117.5	3620911.19
164	1127144.27	3622816.8	214	1125015.71	3621439.52	264	1124180.76	3620935.03
165	1127143.51	3622815.53	215	1124981.63	3621416.94	265	1124216.32	3620946.31
166	1127143.38	3622814.94	216	1124910.56	3621369.13	266	1124217.13	3620948.58
167	1127144.96	3622807.76	217	1124914.6	3621363.24	267	1124217.67	3620951.76
168	1127146.6	3622799.98	218	1124833.72	3621308.87	268	1124219.02	3620954.9
169	1127148.19	3622788.69	219	1124829.5	3621315.17	269	1124221.05	3620957.71
170	1127106.3	3622770.28	220	1124642.94	3621191.74	270	1124224.78	3620960.44
171	1127102.4	3622779.17	221	1124634.03	3621185.14	271	1124250.32	3620976.2
172	1127078.29	3622770.76	222	1124625.25	3621179.43	272	1124253.95	3620970.23
173	1127031.21	3622754.99	223	1124605.31	3621165.72	273	1124272.58	3620985.6
174	1126995.39	3622737.91	224	1124577.58	3621148.57	274	1124293.2	3621000.87
175	1126976.92	3622730.34	225	1124477.2	3621090.28	275	1124311.39	3621013.26
176	1126942.43	3622707.39	226	1124323.56	3620990.37	276	1124342.01	3621032.78
177	1126746.71	3622582.87	227	1124314.87	3620984.26	277	1124415.96	3621079.96
178	1126712.29	3622557.22	228	1124305.43	3620976.89	278	1124474.07	3621115.85
179	1126586.05	3622474.18	229	1124297.6	3620970.03	279	1124630.95	3621212.01
180	1126520.58	3622428.31	230	1124289.1	3620954.9	280	1124647.35	3621224.68
181	1126453.09	3622384.44	231	1124272.76	3620939.23	281	1124676.06	3621244.09
182	1126385.48	3622342.17	232	1124265.95	3620912.81	282	1124816.18	3621335
183	1126317.44	3622297.12	233	1124243.39	3620899.12	283	1124813.56	3621338.92
184	1126288.13	3622280.25	234	1124232.23	3620917.75	284	1124853.57	3621366.53
185	1126222.05	3622242.92	235	1124191.63	3620894.68	285	1124894.91	3621392.57
186	1126144.05	3622199.02	236	1124177.78	3620887.41	286	1124897.73	3621388.44
187	1126129.05	3622190.6	237	1124107.48	3620847.77	287	1124968.2	3621436.28
188	1126046.33	3622155.23	238	1124095.88	3620867.62	288	1125088.06	3621515.6
189	1126012.48	3622139.66	239	1124086.01	3620866.37	289	1125165.39	3621566.63
190	1125957.24	3622107.34	240	1124073.44	3620862.94	290	1125477.98	3621768.41
191	1125930.57	3622089.23	241	1124058.18	3620859.93	291	1125492.26	3621776.37
192	1125920.14	3622053.77	242	1124042.98	3620858.02	292	1125571.17	3621820.42

194	1125897.03	3622010.27	244	1123982.98	3620852.96	294	1125657.9	3621851.89
195	1125904.24	3622008.14	245	1123904.62	3620836.31	295	1125656.75	3621855.15
196	1125881.37	3621928.39	246	1123902.39	3620846.73	296	1125664.9	3621857.98
197	1125867.05	3621932.55	247	1123903.92	3620849.46	297	1125672.31	3621860.15
298	1125677.96	3621861.29	348	1117340.15	3616581.4	398	1117829.57	3616470.63
299	1125681.98	3621861.51	349	1117352.57	3616579.42	399	1117826.67	3616472.77
300	1125683.34	3621860.75	350	1117361.6	3616577.61	400	1117823.67	3616475
301	1125683.62	3621860.14	351	1117371.89	3616574.94	401	1117820.86	3616477.04
302	1125717.77	3621869.09	352	1117408.44	3616564.16	402	1117817.75	3616479.08
303	1125717.42	3621872.51	353	1117550.37	3616523.94	403	1117814.64	3616481.22
304	1125717.47	3621873.61	354	1117594.72	3616512.8	404	1117812.31	3616482.83
305	1125717.8	3621874.19	355	1117607.41	3616510.22	405	1117803.46	3616488.44
306	1125719.72	3621874.6	356	1117618.76	3616508.6	406	1117657.42	3616456.57
307	1125736.17	3621879.55	357	1117629.83	3616507.79	407	1117634.33	3616450.72
308	1125737.58	3621875.49	358	1117651.66	3616507.8	408	1117367.31	3616520.79
309	1125743.38	3621877.43	359	1117667.26	3616509.49	409	1117355.33	3616523.63
310	1125758.86	3621880.82	360	1117676.24	3616511.08	410	1117343.31	3616525.79
311	1125771.34	3621884.66	361	1117690.52	3616514.73	411	1117331.27	3616527.24
312	1125793.42	3621892.46	362	1117702.44	3616519.39	412	1117318.99	3616528.2
313	1125800.51	3621896.24	363	1117720.23	3616527.19	413	1117306.8	3616528.56
314	1125815.6	3621906.56	364	1117730.57	3616532.32	414	1117294.67	3616528.2
315	1125822.64	3621913.86	365	1117747.55	3616538.15	415	1117279.18	3616526.81
316	1125835.95	3621931.37	366	1117758.78	3616540.55	416	1117083.29	3616503.72
317	1125840.65	3621940.06	367	1117774.01	3616540.85	417	1117064.75	3616500.87
318	1125833.64	3621942.08	368	1117785.99	3616540	418	1117047.83	3616496.73
319	1125838.23	3621950.48	369	1117801.6	3616537.49	419	1116936.71	3616466.17
320	1125844.2	3621962.93	370	1117815.43	3616533.55	420	1116927.09	3616463.7
321	1125849.52	3621976.2	371	1117822.68	3616530.12	421	1116917.28	3616461.65
322	1125855.79	3621992.93	372	1117839.67	3616522.93	422	1116907.38	3616459.9
323	1125861.78	3622007.78	373	1117856.42	3616512.56	423	1116897.41	3616458.55
324	1125866.6	3622019.07	374	1117880.47	3616495.54	424	1116887.45	3616457.5
325	1125869.76	3622018.13	375	1117905.16	3616479.2	425	1116879.43	3616457.07
326	1125901.93	3622095.55	376	1117931.27	3616463.59	426	1116713.26	3616449.14
327	1125911.93	3622108.51	377	1117933.23	3616467	427	1116704.23	3616448.55
328	1125947.46	3622132.22	378	1117945.83	3616483.95	428	1116695.48	3616447.65
329	1125994.84	3622156.79	379	1117955.08	3616493.73	429	1116686.61	3616446.35
330	1126013.72	3622166.93	380	1117960.41	3616505.3	430	1116677.93	3616444.85
331	1126272.73	3622300.27	381	1117974.84	3616512.05	431	1116669.32	3616442.84
332	1126382.17	3622368.26	382	1117979.69	3616506.53	432	1116662.23	3616441.06
333	1126734.16	3622602.07	383	1117982.89	3616508.79	433	1116501.15	3616397.35
334	1126746.19	3622610.83	384	1117986.41	3616511.02	434	1116492.65	3616395.24
335	1126783.79	3622636.15	385	1118002.93	3616517.78	435	1116483.94	3616393.34
336	1126855.51	3622682.93	386	1118018	3616497.06	436	1116475.06	3616391.74
337	1126945.34	3622740.39	387	1117969.08	3616451.74	437	1116466.29	3616390.44
338	1126962.15	3622749.04	388	1117966.47	3616453.87	438	1116457.33	3616389.34
339	1126972.96	3622755.36	389	1117956.92	3616433.08	439	1116448.4	3616388.75
340	1126979.75	3622759.35	390	1117901.41	3616427.9	440	1116437.45	3616388.26
341	1126986.73	3622763.14	391	1117887.78	3616434.13	441	1116203.17	3616383.73

343	1127068.49	3622801.54
344	1127088.9	3622810.02
345	1127086.81	3622814.73
346	1127115.49	3622822.32
347	1117328.64	3616581.73
448	1116085.61	3616396.31
449	1116075.99	3616393.95
450	1116066.45	3616391.28
451	1116057	3616388.21
452	1116047.83	3616384.72
453	1116038.75	3616380.83
454	1116029.85	3616376.63
455	1116021.13	3616372.03
456	1116012.68	3616367.1
457	1116004.13	3616361.69
458	1115899.1	3616291.5
459	1115888.51	3616270.06
460	1115832.98	3616266.49
461	1115819.74	3616265.89
462	1115766.94	3616265.19
463	1115757.59	3616255.51
464	1115720.93	3616255.19
465	1115720.55	3616279.63
466	1115709.23	3616268.53
467	1115653.21	3616324.26
468	1115670.54	3616342.08
469	1115715.5	3616340.03
470	1115717.51	3616333.74
471	1115723.48	3616337.37
472	1115731.8	3616323.48
473	1115746.17	3616325.41
474	1115781.16	3616326.62
475	1115805.27	3616326.12
476	1115815.41	3616324.46
477	1115857.32	3616321.44
478	1115874.63	3616323.56
479	1115886.87	3616328.4
480	1115908.42	3616339.83
481	1115932.02	3616354.57
482	1115951.18	3616370.72
483	1115973.41	3616390.72
484	1115998.17	3616402.21
485	1116037.35	3616420.35
486	1116061.71	3616429.95
487	1116081.74	3616434.34
488	1116095	3616435.33
489	1116140.48	3616433.86
490	1116220.02	3616434.73

393	1117869.38	3616443.48
394	1117860.42	3616448.8
395	1117851.76	3616454.3
396	1117843.21	3616460.2
397	1117836.53	3616465.11
498	1116524.41	3616457.37
499	1116561.81	3616469.38
500	1116597.61	3616479.35
501	1116617.85	3616484.24
502	1116634.35	3616487.99
503	1116660.5	3616493
504	1116728.43	3616502.71
505	1116770.88	3616507.08
506	1116822.04	3616509.25
507	1116880.74	3616507.77
508	1116898.4	3616510.97
509	1116950.45	3616525.91
510	1117061.81	3616552.76
511	1117168.33	3616565.71
512	1117205.8	3616570.81
513	1117247.79	3616575.9
514	1117288.09	3616579.17
515	1115696.41	3616421.8
516	1115703.94	3616389.32
517	1115670.72	3616381.13
518	1115617.95	3616370.02
519	1115591.16	3616370.94
520	1115590.83	3616372.46
521	1115579.31	3616370.08
522	1115581.28	3616413.24
523	1115648.92	3616410.16
524	1115830.45	3618418.37
525	1115834.78	3618403.36
526	1115864.13	3618412.73
527	1115874.41	3618376.92
528	1115845.42	3618366.93
529	1115850.26	3618350.08
530	1115838.93	3618347.5
531	1115806.96	3618348.96
532	1115809.81	3618411.51

443	1116133.91	3616401.72
444	1116124.69	3616401.44
445	1116114.85	3616400.69
446	1116104.98	3616399.63
447	1116095.2	3616398.18

492	1116330.01	3616440.51
493	1116423.4	3616437.75
494	1116448.7	3616439.2
495	1116468	3616440.92
496	1116486.39	3616444.79
497	1116504.65	3616449.76




Проект межевания территории
для размещения линейного объекта регионального значения Ханты-Мансийского автономного округа — Югры «Реконструкция, строительство трубопроводов Южно-Ягунского месторождения»
Землепользователь:
ООО «ЛУКОЙЛ-Западная Сибирь»
ТПП «Когалымнефтегаз»
Масштаб 1:3500


Приложение 69
к постановлению Правительства
Ханты-Мансийского
автономного округа — Югры
от 16 декабря 2016 года № 493-п

ПРОЕКТ МЕЖЕВАНИЯ ТЕРРИТОРИИ
для размещения линейного объекта регионального значения
Ханты-Мансийского автономного округа-Югры
«Реконструкция, строительство трубопроводов Южно-Ягунского месторождения»


Экспликация расположения листов

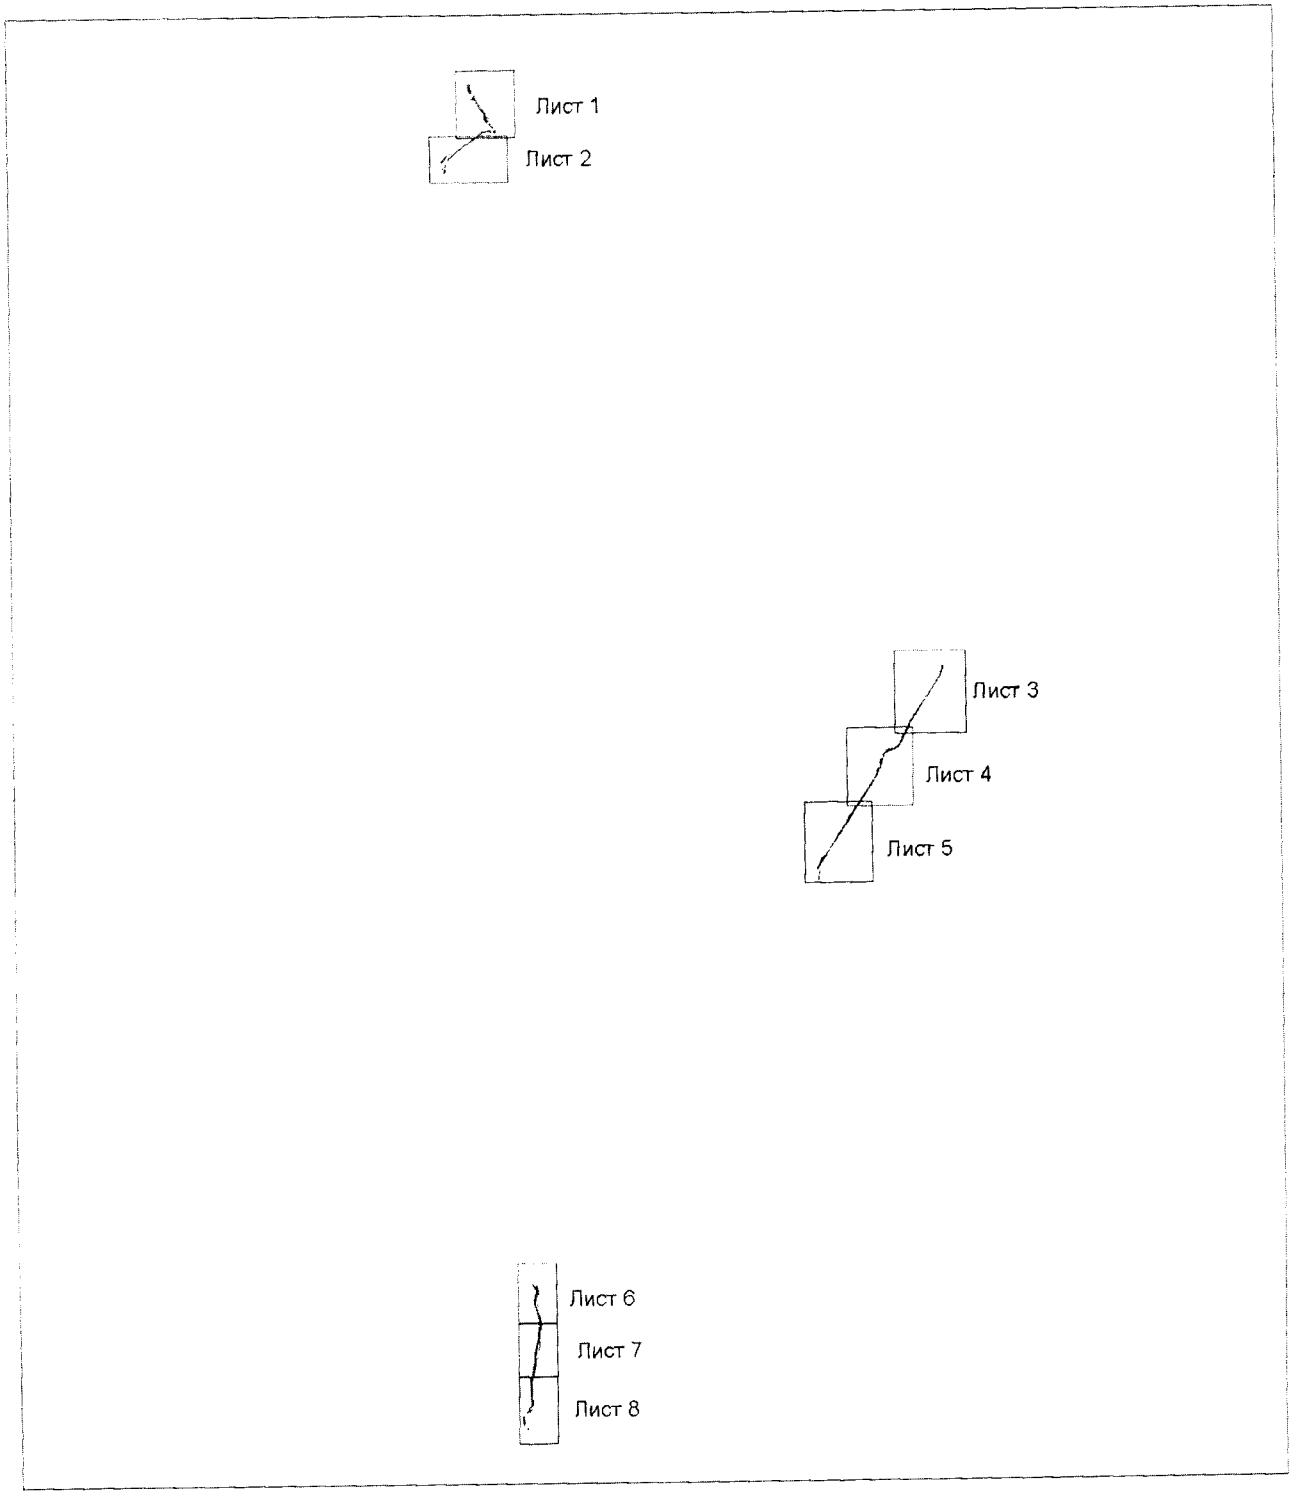

Проект межевания территории
для размещения линейного объекта регионального значения Ханты-Мансийского автономного округа — Югры «Реконструкция, строительство трубопроводов Южно-Ягунского месторождения»
Землепользователь:
ООО «ЛУКОЙЛ-Западная Сибирь»
ТПП «Когалымнефтегаз»
Масштаб 1:3500

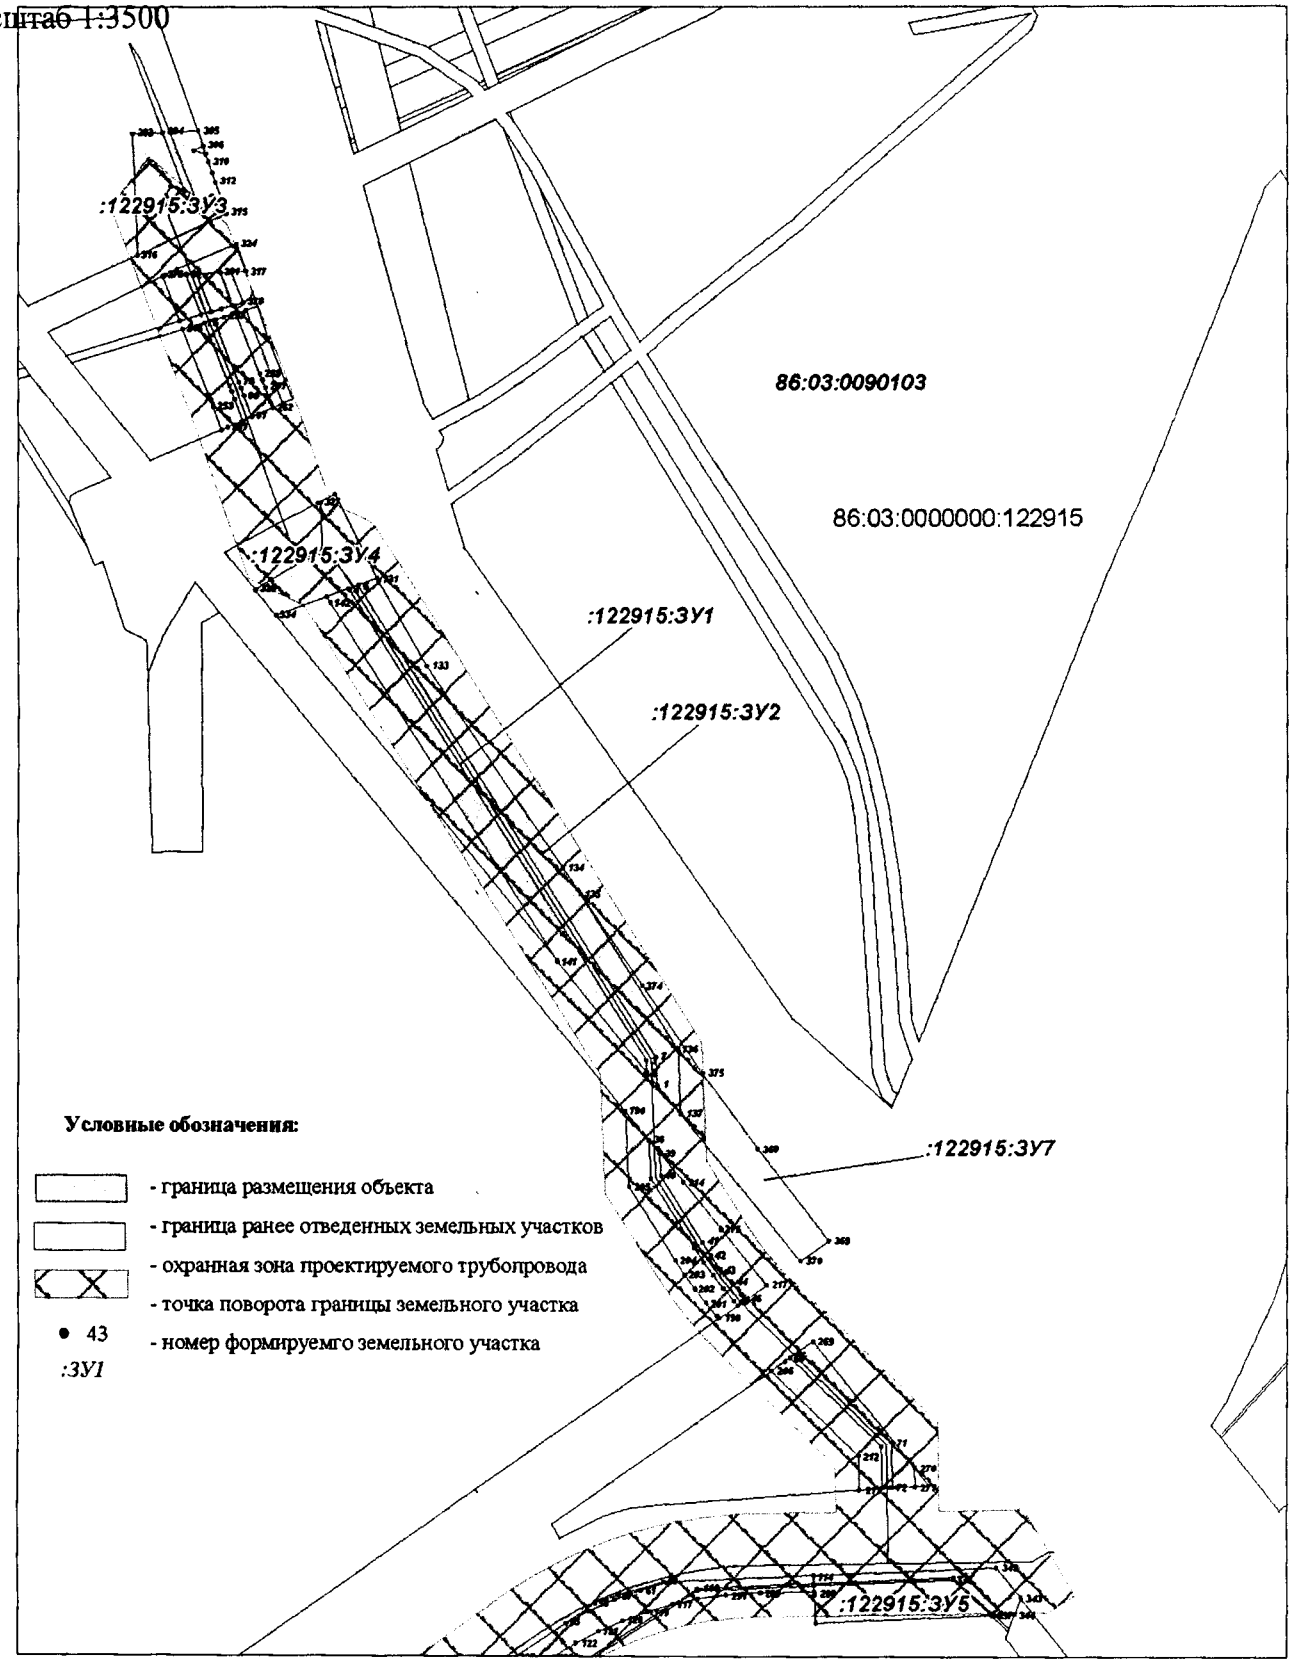

Проект межевания территории
для размещения линейного объекта регионального значения Ханты-Мансийского автономного округа — Югры «Реконструкция, строительство трубопроводов Южно-Ягунского месторождения»
Землепользователь:
ООО «ЛУКОЙЛ-Западная Сибирь»
ТПП «Когалымнефтегаз»
Масштаб 1:3500

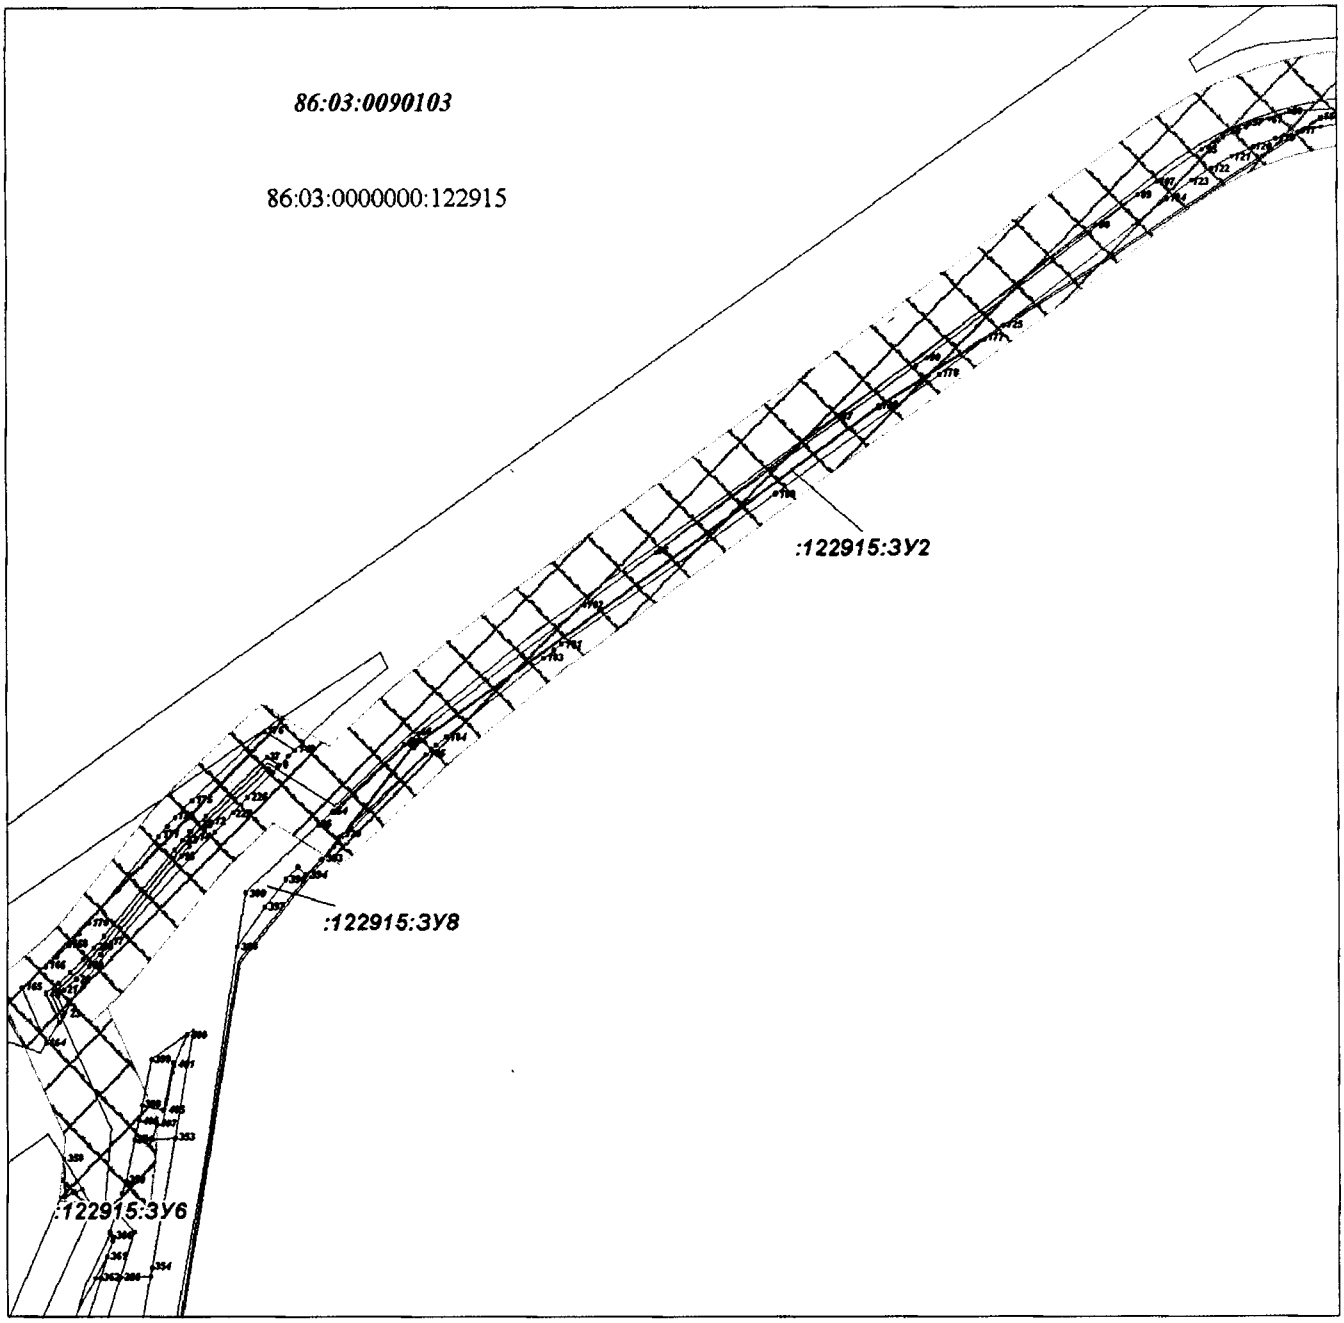


Условные обозначения:


- граница размещения объекта
- граница ранее отведенных земельных участков
- охранная зона проектируемого трубопровода
- точка поворота границы земельного участка
- 43 — номер формируемго земельного участка

:ЗУ1


Проект межевания территории
для размещения линейного объекта регионального значения Ханты-Мансийского автономного округа — Югры «Реконструкция, строительство трубопроводов Южно-Ягунского месторождения»
Землепользователь:
ООО «ЛУКОЙЛ-Западная Сибирь»
ТПП «Когалымнефтегаз»
Масштаб 1:3500

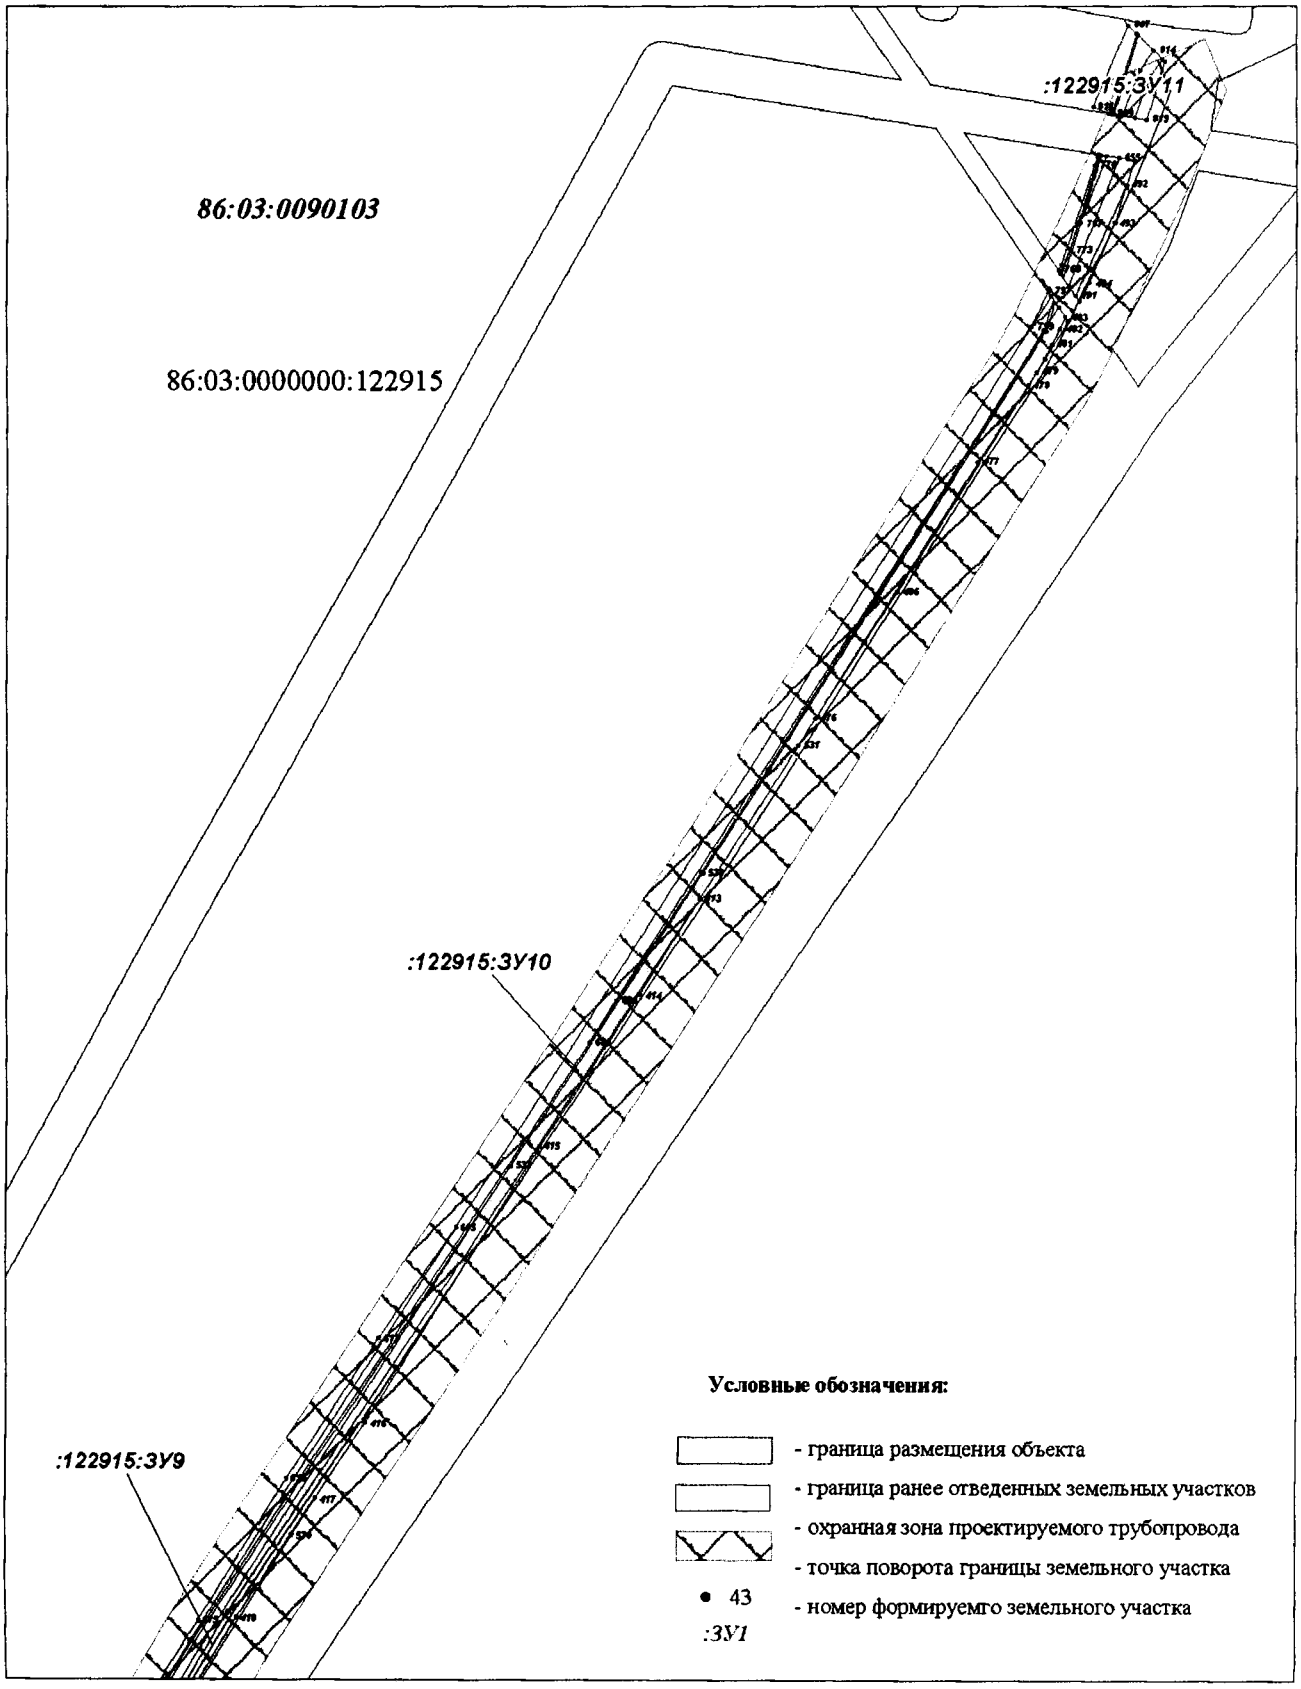


Проект межевания территории
для размещения линейного объекта регионального значения Ханты-Мансийского автономного округа — Югры «Реконструкция, строительство трубопроводов Южно-Ягунского месторождения»
Землепользователь:
ООО «ЛУКОЙЛ-Западная Сибирь»
ТПП «Когалымнефтегаз»
Масштаб 1:3500

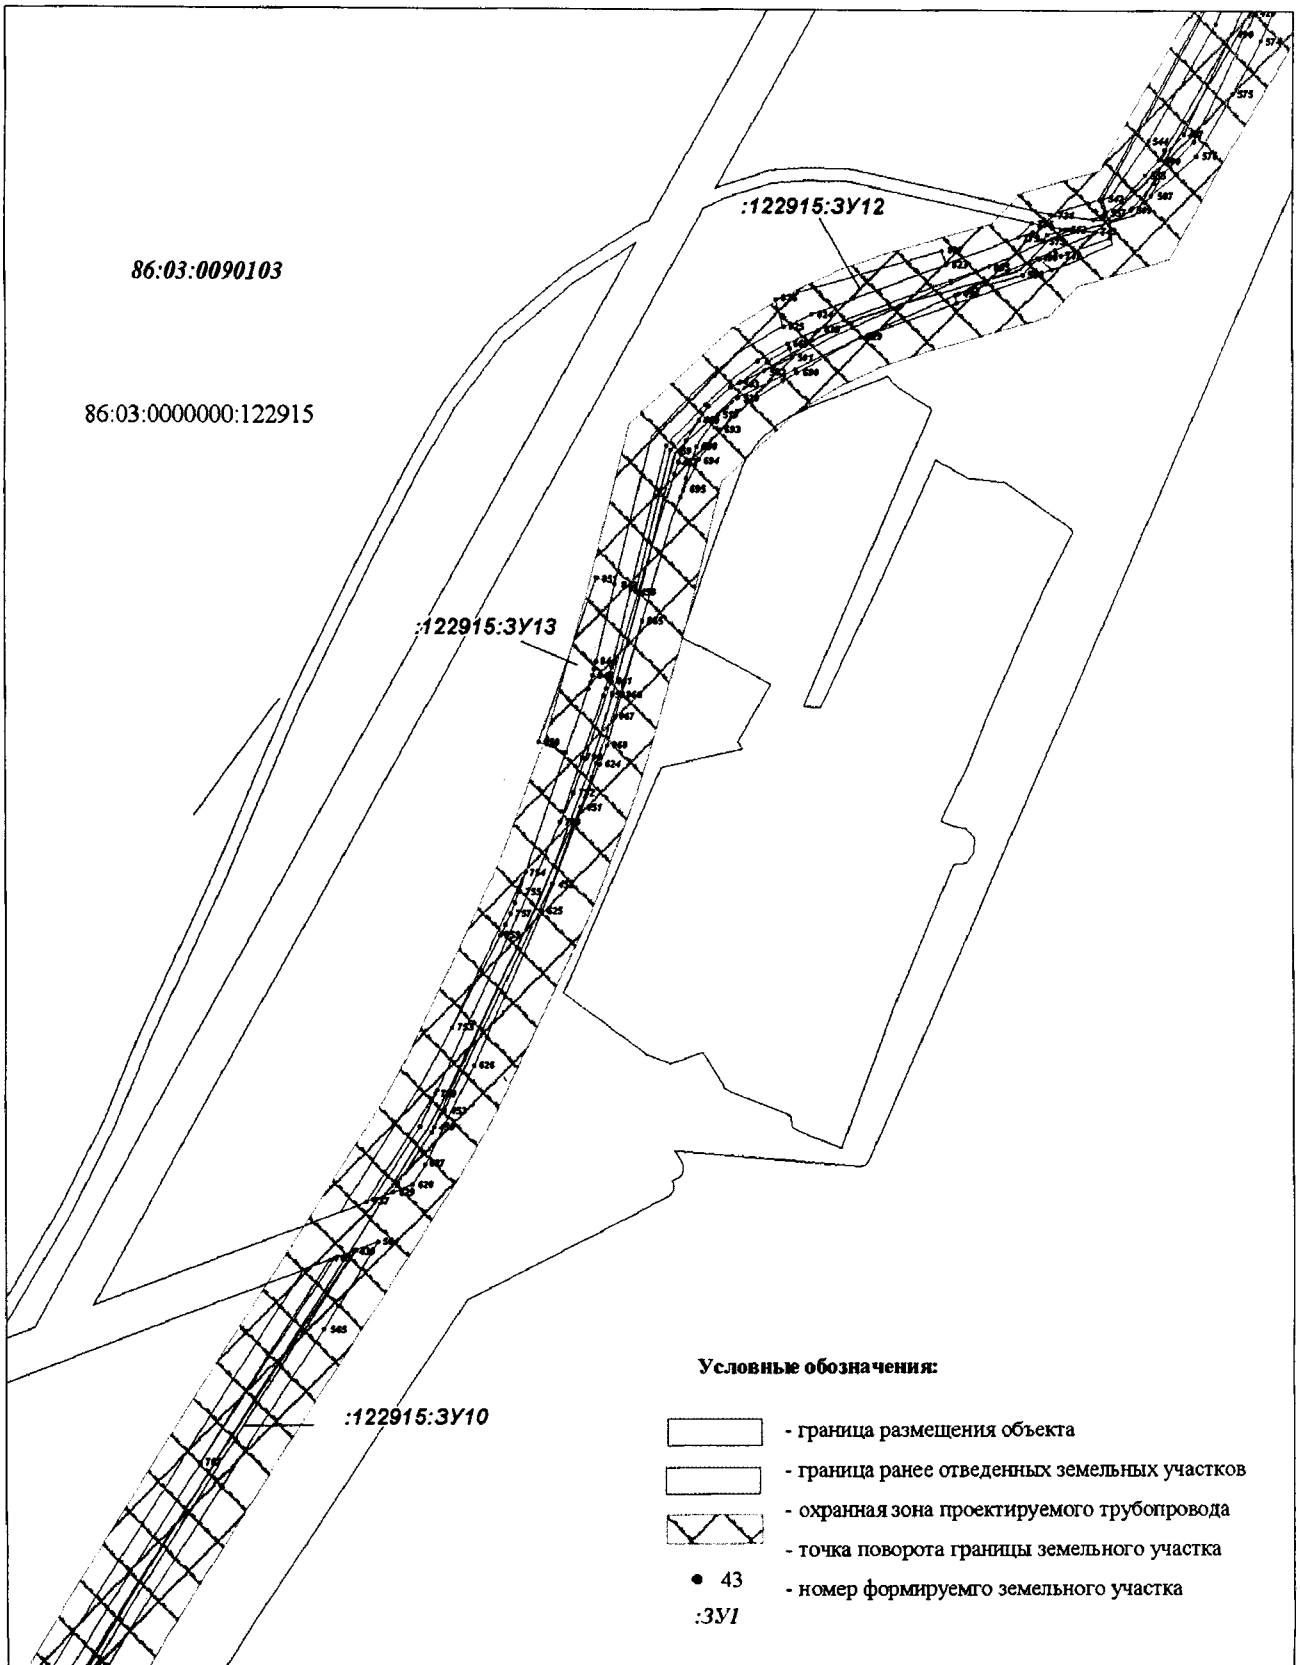


Проект межевания территории
для размещения линейного объекта регионального значения Ханты-Мансийского автономного округа — Югры «Реконструкция, строительство трубопроводов Южно-Ягунского месторождения»
Землепользователь:
ООО «ЛУКОЙЛ-Западная Сибирь»
ТПП «Когалымнефтегаз»
Масштаб 1:3500

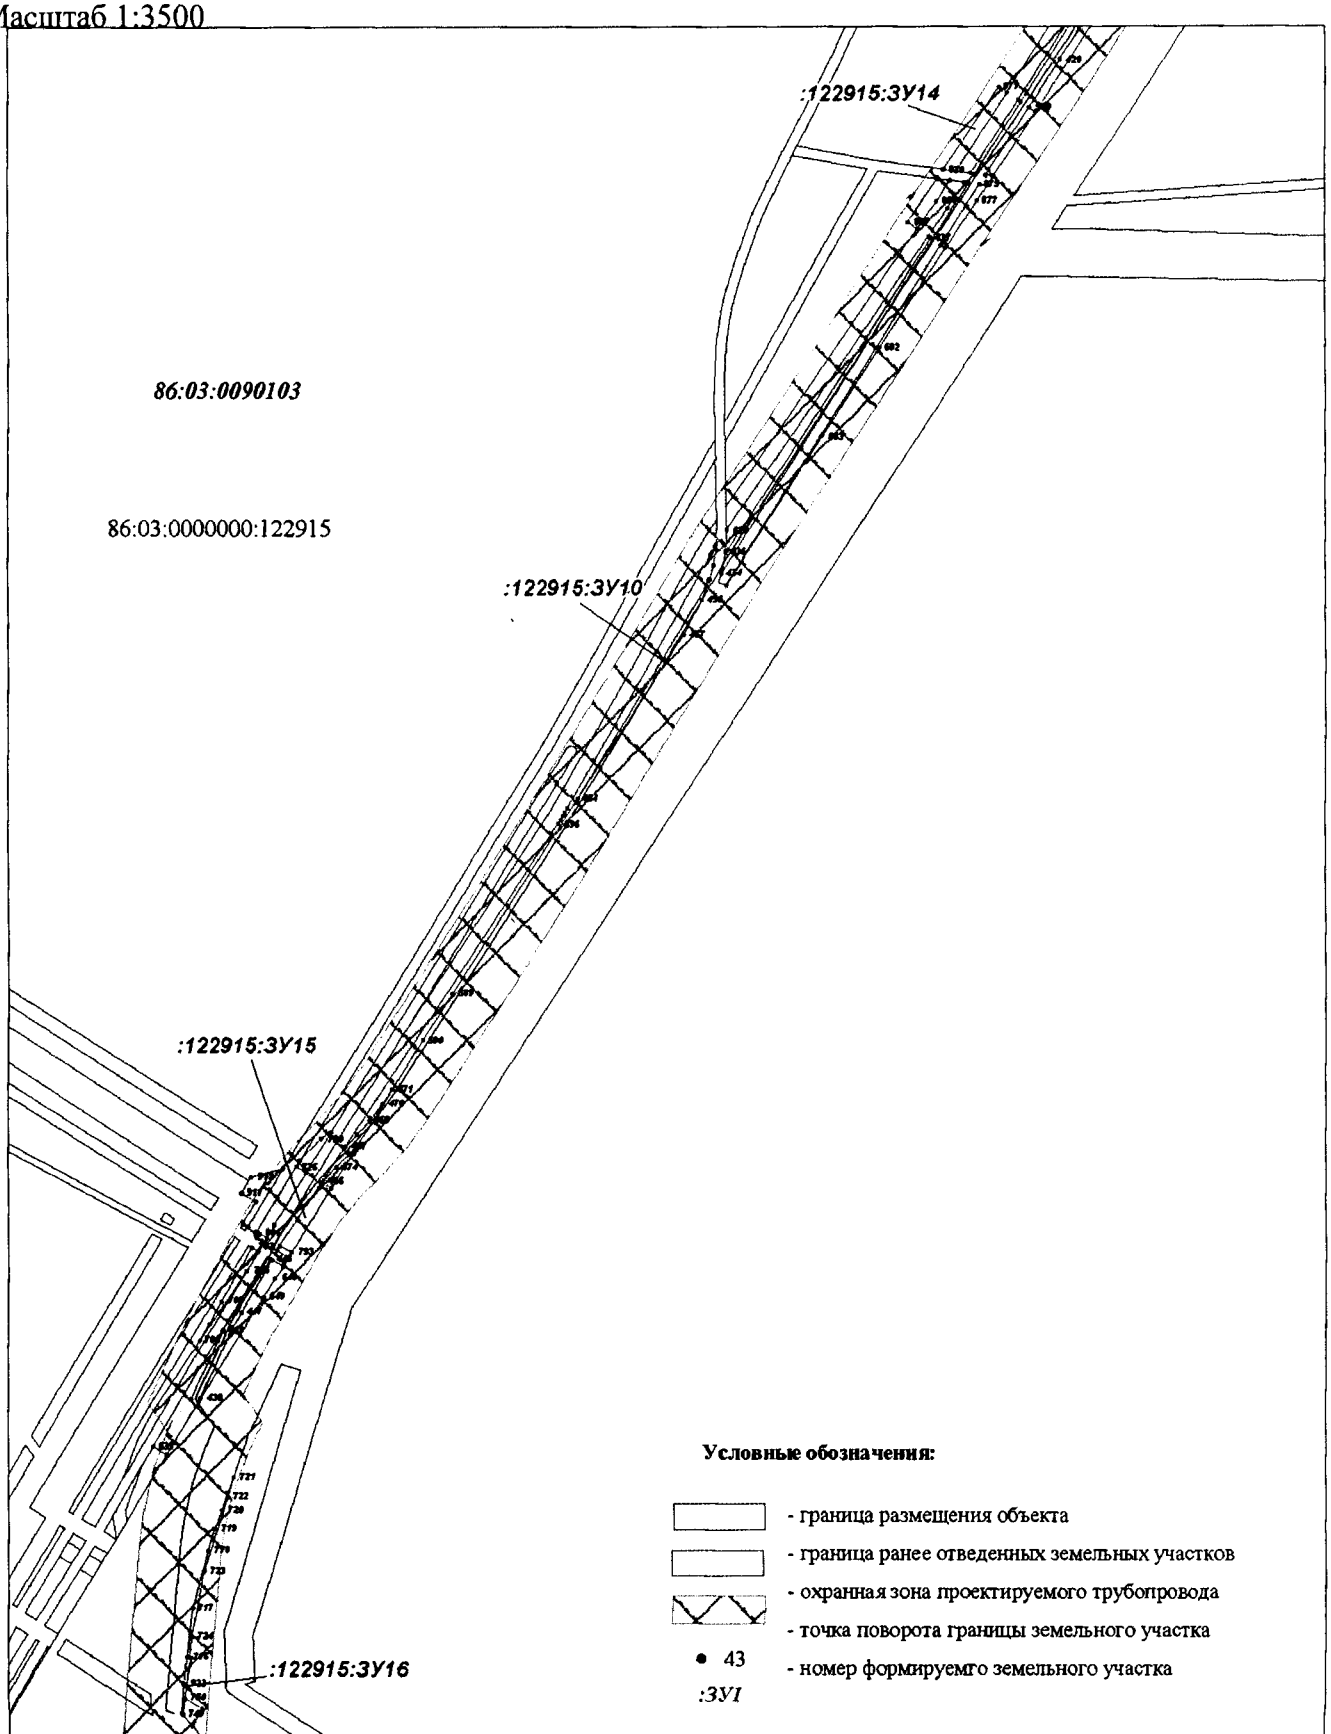


Проект межевания территории
для размещения линейного объекта регионального значения Ханты-Мансийского автономного округа — Югры «Реконструкция, строительство трубопроводов Южно-Ягунского месторождения»
Землепользователь:
ООО «ЛУКОЙЛ-Западная Сибирь»
ТПП «Когалымнефтегаз»
Масштаб 1:3500

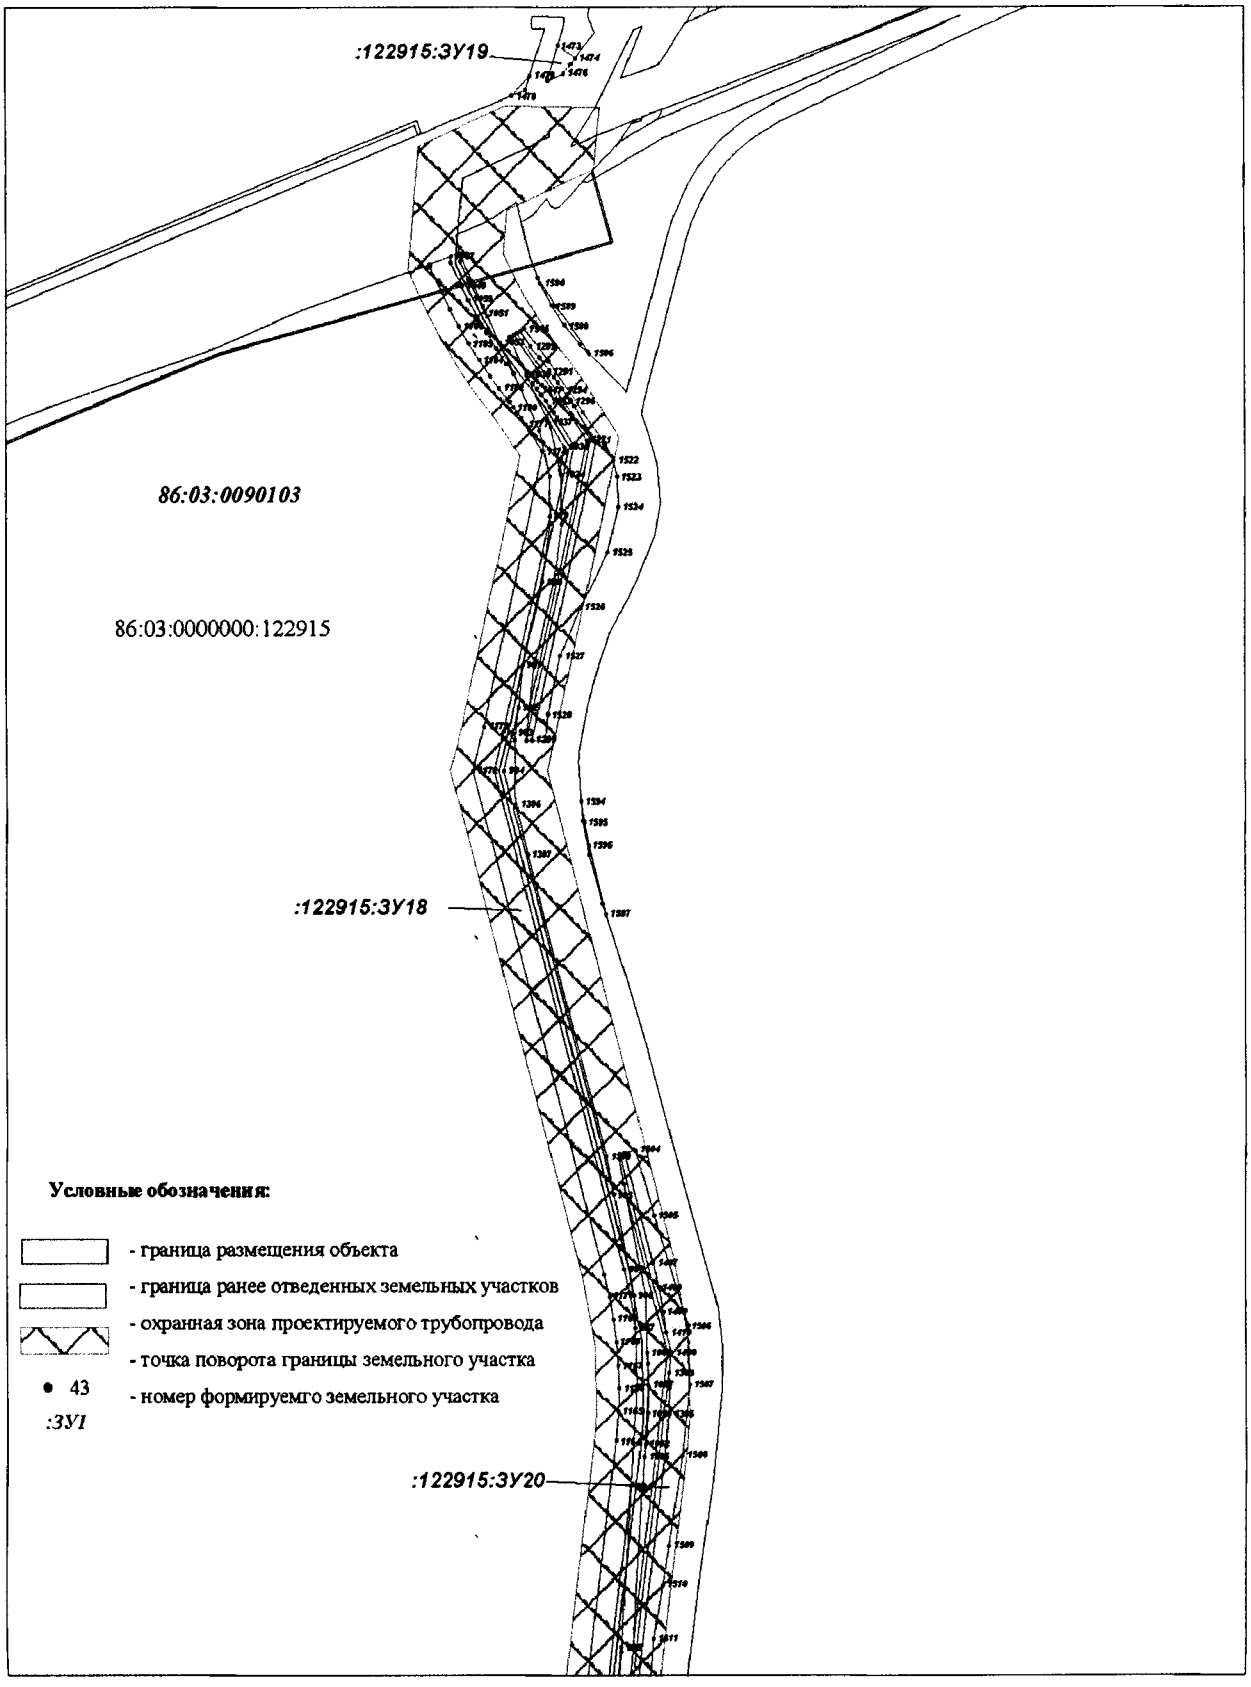

Проект межевания территории
для размещения линейного объекта регионального значения Ханты-Мансийского автономного округа — Югры «Реконструкция, строительство трубопроводов Южно-Ягунского месторождения»
Землепользователь:
ООО «ЛУКОЙЛ-Западная Сибирь»
ТПП «Когалымнефтегаз»
Масштаб 1:3500

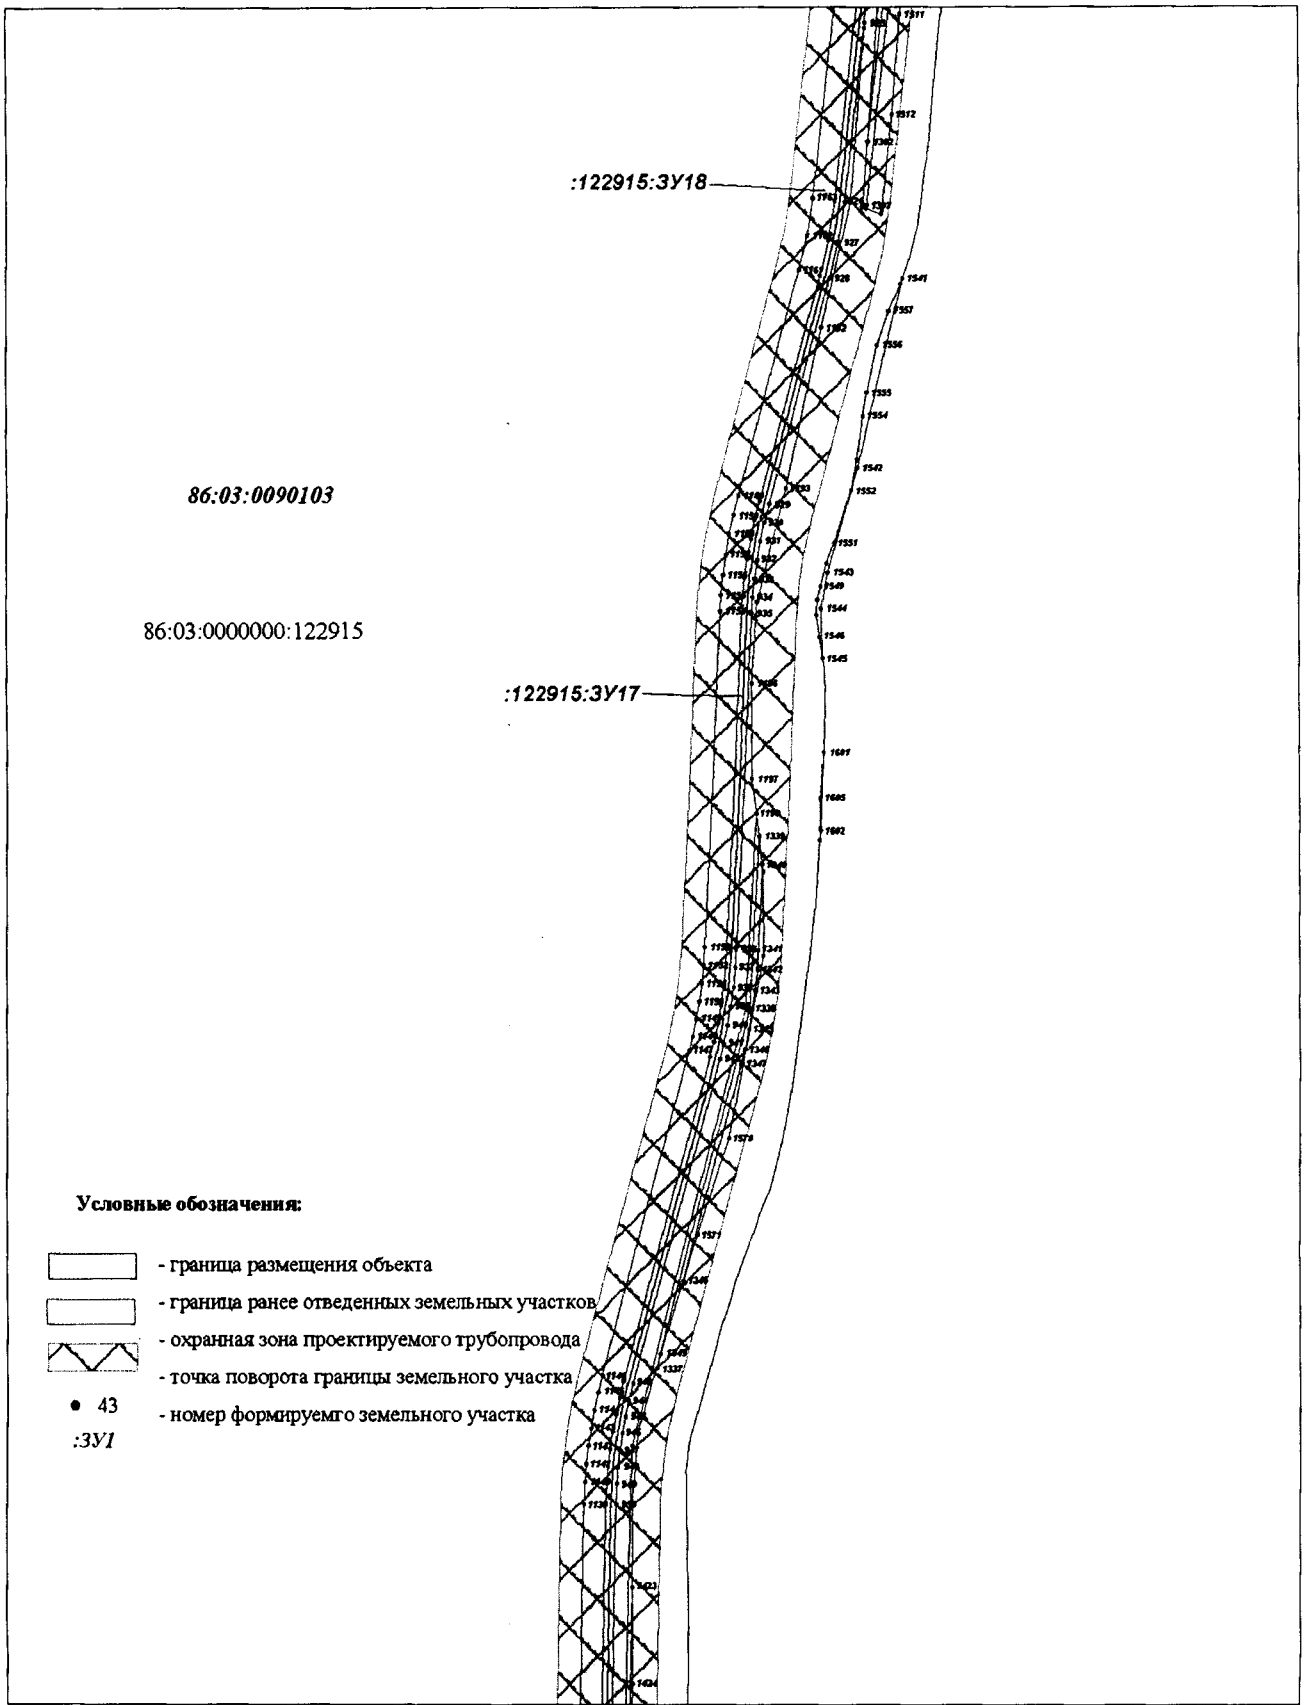

Проект межевания территории
для размещения линейного объекта регионального значения Ханты-Мансийского автономного округа — Югры «Реконструкция, строительство трубопроводов Южно-Ягунского месторождения»
Землепользователь:
ООО «ЛУКОЙЛ-Западная Сибирь»
ТПП «Когалымнефтегаз»
Масштаб 1:3500

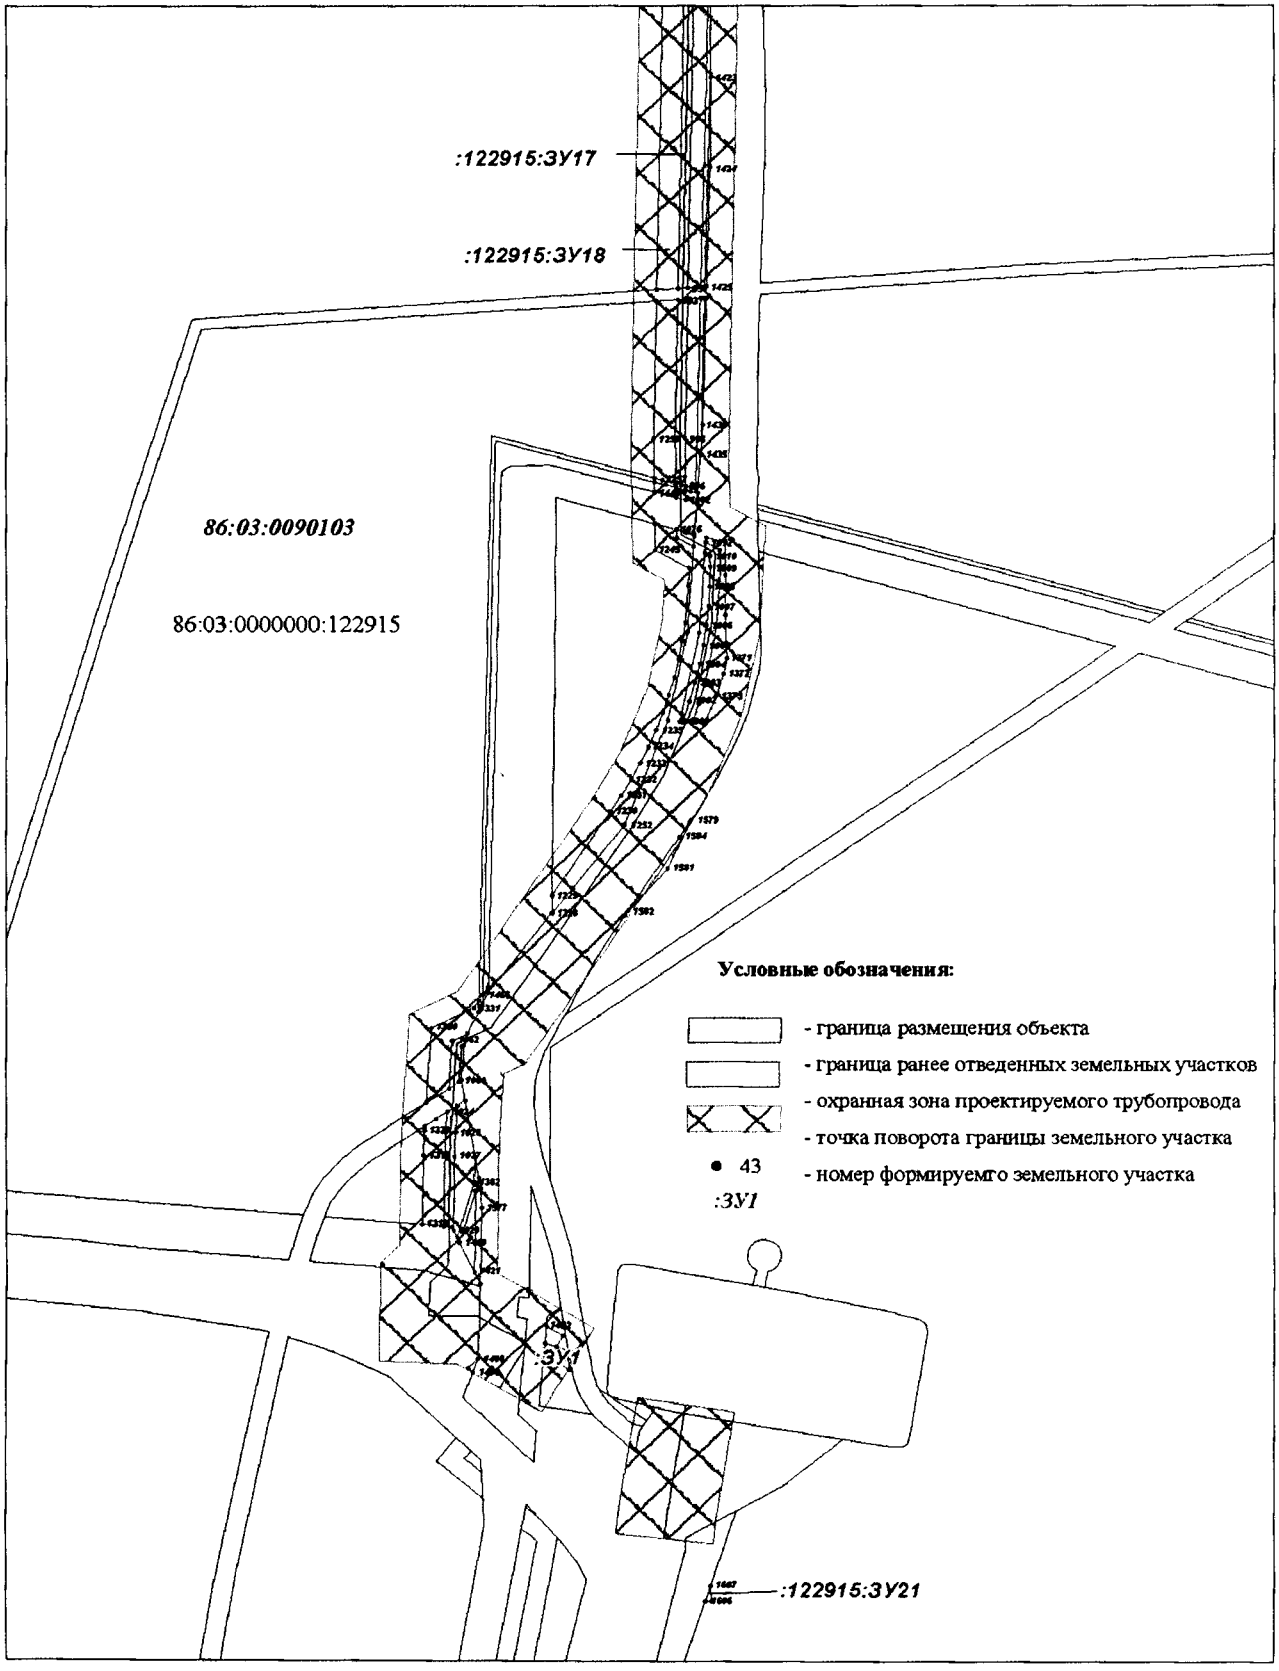

Каталог координат

:122915:ЗУ1 «Водовод высоконапорный т.п.200-т.вр171а; т.171-т.58»

№	X	Y
1	1135467.85	3615908.47
2	1135474.3	3615903.16
3	1135479.9	3615902.91
4	1135706.56	3615758.18
5	1135707.24	3615757.65
6	1135708.96	3615762.47
7	1135481.43	3615907.85
8	1134882.59	3615368.76
9	1134881.46	3615367.59
10	1134879.01	3615365.05
11	1134880.51	3615362.66
12	1134852.39	3615332.41
13	1134848.29	3615328.19
14	1134844.1	3615324.07
15	1134839.81	3615320.06
16	1134834.71	3615315.69
17	1134789	3615277.33
18	1134782.42	3615271.53
19	1134776.14	3615265.51
20	1134769.3	3615258.21
21	1134763.49	3615251.67
22	1134760.42	3615247.91
23	1134751.42	3615252.05
24	1134749.6	3615250.89
25	1134746.43	3615248.85
26	1134761.84	3615241.74
27	1134767.35	3615248.39
28	1134772.95	3615254.94
29	1134779.68	3615261.94
30	1134785.87	3615267.86
31	1134792.33	3615273.48
32	1134837.94	3615311.84
33	1134843.15	3615316.41
34	1134847.54	3615320.41
35	1134851.83	3615324.62
36	1134855.94	3615329.04
37	1134886.79	3615362.07
38	1135440.86	3615904.7
39	1135434.41	3615909.99
40	1135423.58	3615910.49
41	1135391.87	3615930.67
42	1135385.36	3615935.07
43	1135378.97	3615939.77
44	1135372.79	3615944.66

№	X	Y
47	1135362.88	3615950.27
48	1135361.32	3615948.04
49	1135363.44	3615946.09
50	1135369.61	3615940.8
51	1135375.88	3615935.81
52	1135382.47	3615931
53	1135389.17	3615926.49
54	1135422.06	3615905.56
55	1135207.15	3615864.14
56	1135216.71	3615878.07
57	1135220.7	3615889.74
58	1135227.03	3615911.79
59	1135227.18	3615915.27
60	1135226.79	3615913.49
61	1135223.09	3615900.54
62	1135218.51	3615887.94
63	1135213.14	3615875.57
64	1134858.59	3615397.56
65	1134893.5	3615435.69
66	1134899.24	3615443.17
67	1134896.25	3615439.83
68	1134857.92	3615398.63
69	1135336.04	3615973.44
70	1135338.97	3615977.64
71	1135295.06	3616022.9
72	1135272.84	3616023.22
73	1135272.8	3616022.24
74	1135272.49	3616018.22
75	1135292.93	3616017.89
76	1135835.62	3615687.64
77	1135837.04	3615692.49
78	1135807.02	3615704.42
79	1135804.07	3615705.56
80	1135800.73	3615706.82
81	1135790.46	3615710.5
82	1135788.48	3615705.87
83	1135799.01	3615702.09
84	1135802.36	3615700.83
85	1135805.21	3615699.7
86	1134995.37	3615570.62
87	1135066.83	3615669.24
88	1135167.53	3615806.38
89	1135183.23	3615829.28
90	1135097.62	3615716.15

45	1135366.71	3615949.74
46	1135364.17	3615952.11
№	X	Y
93	1135858.84	3615683.83
94	1135840.77	3615691.01
95	1135839.35	3615686.16

:122915:ЗУ2 «Водовод высоконапорный т.п.200-т.вр171а; т.171-т.58»

96	1134850.93	3615389.19
97	1134857.98	3615396.89
98	1134858.59	3615397.56
99	1134857.92	3615398.63
100	1134896.25	3615439.83
101	1134899.24	3615443.17
102	1134967.62	3615532.32
103	1134995.37	3615570.62
104	1135093.35	3615710.35
105	1135097.62	3615716.15
106	1135183.23	3615829.28
107	1135190.36	3615839.67
108	1135207.15	3615864.14
109	1135213.14	3615875.57
110	1135218.51	3615887.94
111	1135223.09	3615900.54
112	1135226.79	3615913.49
113	1135227.18	3615915.27
114	1135230.28	3615984.91
115	1135226.3	3615985.1
116	1135223.79	3615928.18
117	1135216.23	3615916.3
118	1135216.2	3615916.17
119	1135212.64	3615903.92
120	1135208.29	3615892.01
121	1135203.14	3615880.33
122	1135197.32	3615869.08
123	1135190.62	3615858.17
124	1135181.2	3615844.89
125	1135114.7	3615756.93
126	1135072.18	3615690.18
127	1134892.53	3615439.79
128	1134845.08	3615400.93
129	1134844.17	3615399.96
130	1135708.96	3615762.47
131	1135712.26	3615771.73
132	1135710.56	3615772.59
133	1135670.08	3615795.78
134	1135572.1	3615862.39
135	1135559.7	3615870.91
136	1135484.93	3615918.7

91	1135093.35	3615710.35
92	1135858.6	3615678.54
№	X	Y
140	1135474.3	3615903.16
141	1135527.53	3615859.45
142	1135700.53	3615748.94
143	1135703.35	3615747.11
144	1135703.45	3615747.01
145	1135707.24	3615757.65
146	1135706.56	3615758.18
147	1135479.9	3615902.91
148	1134890.44	3615376.93
149	1134887.34	3615373.7
150	1134882.59	3615368.76
151	1134886.79	3615362.07
152	1134855.94	3615329.04
153	1134851.83	3615324.62
154	1134847.54	3615320.41
155	1134843.15	3615316.41
156	1134837.94	3615311.84
157	1134792.33	3615273.48
158	1134785.87	3615267.86
159	1134779.68	3615261.94
160	1134772.95	3615254.94
161	1134767.35	3615248.39
162	1134761.84	3615241.74
163	1134746.43	3615248.85
164	1134735.48	3615241.8
165	1134764.83	3615228.28
166	1134775.73	3615241.3
167	1134781.12	3615247.46
168	1134787.44	3615254.18
169	1134793.3	3615259.72
170	1134799.46	3615265.14
171	1134845.16	3615303.5
172	1134850.48	3615308.16
173	1134855.18	3615312.45
174	1134859.69	3615316.95
175	1134864	3615321.46
176	1134900.54	3615360.74
177	1135107.15	3615746.94
178	1135088.8	3615722.67
179	1135084.43	3615716.66
180	1135026.23	3615635.12
181	1134946.48	3615520.03
182	1134943.38	3615515.76
183	1134939.34	3615510.54
184	1134897.38	3615458

137	1135453.66	3615920.13
138	1135467.85	3615908.47
139	1135481.43	3615907.85
№	X	Y
188	1134891.79	3615440.48
189	1135071.35	3615690.75
190	1135455.05	3615893.03
191	1135440.86	3615904.7
192	1135422.06	3615905.56
193	1135389.17	3615926.49
194	1135382.47	3615931
195	1135375.88	3615935.81
196	1135369.61	3615940.8
197	1135363.44	3615946.09
198	1135361.32	3615948.04
199	1135354.9	3615938.88
200	1135356.06	3615937.81
201	1135362.61	3615932.31
202	1135369.28	3615927
203	1135376.15	3615921.97
204	1135383.15	3615917.35
205	1135418.56	3615894.7
206	1135329.68	3615964.32
207	1135334.3	3615970.95
208	1135336.04	3615973.44
209	1135292.93	3616017.89
210	1135272.49	3616018.22
211	1135271.64	3616007.24
212	1135288.23	3616006.99
213	1135434.41	3615909.99
214	1135420.65	3615921.3
215	1135398.35	3615939.61
216	1135397.9	3615939.9
217	1135371.1	3615961.99
218	1135364.17	3615952.11
219	1135366.71	3615949.74
220	1135372.79	3615944.66
221	1135378.97	3615939.77
222	1135385.36	3615935.07
223	1135391.87	3615930.67
224	1135423.58	3615910.49
225	1134879.01	3615365.05
226	1134865.78	3615351.3
227	1134857.71	3615343.77
228	1134847.44	3615333.87
229	1134833.63	3615320.2
230	1134786.01	3615277.04
231	1134767.12	3615262.15

185	1134893.04	3615452.69
186	1134888.08	3615447.21
187	1134850.09	3615406.33
№	X	Y
237	1134782.42	3615271.53
238	1134789	3615277.33
239	1134834.71	3615315.69
240	1134839.81	3615320.06
241	1134844.1	3615324.07
242	1134848.29	3615328.19
243	1134852.39	3615332.41
244	1134880.51	3615362.66
245	1135832.52	3615677.06
246	1135835.62	3615687.64
247	1135805.21	3615699.7
248	1135802.36	3615700.83
249	1135799.01	3615702.09
250	1135788.48	3615705.87
251	1135785.45	3615698.77
252	1135784.15	3615695.72
253	1135795.23	3615691.75
254	1135798.48	3615690.6
255	1135801.13	3615689.48
256	1135837.04	3615692.49
257	1135838.38	3615697.06
258	1135840.14	3615703.08
259	1135811.1	3615714.65
260	1135808.04	3615715.79
261	1135804.5	3615717.16
262	1135794.78	3615720.63
263	1135790.64	3615710.92
264	1135790.46	3615710.5
265	1135800.73	3615706.82
266	1135804.07	3615705.56
267	1135807.02	3615704.42
268	1135338.97	3615977.64
269	1135343.74	3615984.46
270	1135282.61	3616034.06
271	1135273.27	3616034.2
272	1135272.92	3616025.38
273	1135272.84	3616023.22
274	1135295.06	3616022.9
275	1135857.75	3615667.08
276	1135858.11	3615667.85
277	1135858.6	3615678.54
278	1135839.35	3615686.16
279	1135836.26	3615675.58
280	1135858.84	3615683.83

232	1134751.42	3615252.05
233	1134760.42	3615247.91
234	1134763.49	3615251.67
235	1134769.3	3615258.21
236	1134776.14	3615265.51
№	X	Y
286	1135222.81	3615928.46
287	1135225.31	3615985.15
288	1135222.16	3615985.29
289	1135221.77	3615959.07
290	1135221.38	3615950.58
291	1135220.7	3615942.3
292	1135218.77	3615928.57

:122915:ЗУ3 «Водовод высоконапорный т.п.200-т.вр171а; т.171-т.58. УЗА1»

293	1135926.78	3615652.09
294	1135927.46	3615667.07
295	1135899.15	3615677.79
296	1135901.15	3615670.71
297	1135896.62	3615668.92
298	1135892.93	3615678.21
299	1135895.43	3615679.2
300	1135889.09	3615681.6
301	1135893.09	3615692.64
302	1135896.81	3615691.03
303	1135893.97	3615684.05
304	1135927.62	3615670.37
305	1135928.25	3615684.21
306	1135920.81	3615686.84
307	1135918.75	3615682.07
308	1135917.03	3615688.18
309	1135917.03	3615688.19
310	1135913.3	3615689.5
311	1135907.79	3615691.4
312	1135903.21	3615692.98
313	1135894.89	3615695.84
314	1135893.99	3615696.15
315	1135887.97	3615698.23
316	1135867.87	3615654.79
317	1135859.95	3615707.91
318	1135859.62	3615700.82
319	1135859.37	3615695.42
320	1135858.84	3615683.83
321	1135858.6	3615678.54
322	1135858.11	3615667.85
323	1135861.09	3615674.14
324	1135873.44	3615703.25

281	1135859.37	3615695.42
282	1135843.88	3615701.59
283	1135842.22	3615695.95
284	1135840.77	3615691.01
285	1135216.79	3615919
№	X	Y
332	1135707.24	3615757.65
333	1135703.45	3615747.01
334	1135694.5	3615722.32

:122915:ЗУ5 «Водовод высоконапорный т.п.200-т.вр171а; т.171-т.58. УЗА 3-4»

335	1135225.31	3615985.15
336	1135228.27	3616052.47
337	1135211.08	3616071.26
338	1135207.18	3615985.97
339	1135220.57	3615985.36
340	1135222.16	3615985.29
341	1135230.28	3615984.91
342	1135234.22	3616073.66
343	1135219.59	3616085.64
344	1135211.6	3616082.62
345	1135211.14	3616072.67
346	1135229.28	3616052.86
347	1135226.3	3615985.1

:122915:ЗУ6 «Водовод высоконапорный т.п.200-т.вр171а; т.171-т.58. УЗА 5»

348	1134646.45	3615280.16
349	1134655.97	3615283.25
350	1134662.5	3615285.38
351	1134684.26	3615290.23
352	1134684.7	3615299.83
353	1134685.24	3615312.17
354	1134615.87	3615299.71
355	1134611.67	3615298.95
356	1134610.91	3615282.29
357	1134635.51	3615290.11
358	1134674.53	3615251.03
359	1134658.02	3615261.35
360	1134654.39	3615251.96
361	1134622.18	3615275.37
362	1134610.42	3615271.63
363	1134610.29	3615268.73
364	1134634.83	3615276.39
365	1134635.51	3615276.62
366	1134633.04	3615278.83
367	1134630.69	3615278.08

:122915:ЗУ7 «Демонтируемый трубопровод. Участок 1»

368	1135436.86	3615957.69

:122915:ЗУ4 «Водовод высоконапорный т.п.200-т.вр171а; т.171-т.58. УЗА2»

325	1135706.68	3615712.31
326	1135726.45	3615745.05
327	1135748.96	3615744.2
328	1135748.91	3615742.98
329	1135753.06	3615751.08
№	X	Y
375	1135473.43	3615930.65
376	1135859.37	3615695.42
377	1135859.62	3615700.82
378	1135845.31	3615706.49
379	1135843.88	3615701.59
380	1135840.14	3615703.08
381	1135841.57	3615707.99
382	1135806.92	3615721.75
383	1135796.94	3615725.71
384	1135794.78	3615720.63
385	1135804.5	3615717.16
386	1135808.04	3615715.79
387	1135811.1	3615714.65

:122915:ЗУ8 «Демонтируемый трубопровод. Участок 2»

388	1134786.48	3615345.76
389	1134815.23	3615350.2
390	1134850.93	3615389.19
391	1134844.17	3615399.96
392	1134845.08	3615400.93
393	1134832.91	3615390.97
394	1134824.54	3615382.44
395	1134828.95	3615378.13
396	1134822.06	3615371.94
397	1134807.42	3615360.59
398	1134702.63	3615294.33
399	1134726.95	3615299.75
400	1134740.06	3615318.76
401	1134723.8	3615311.96
402	1134720.11	3615310.83
403	1134725	3615311.77
404	1134725.07	3615311.2
405	1134699.93	3615305.96
406	1134694.82	3615292.59
407	1134692.57	3615302.3
408	1134684.7	3615299.83
409	1134684.26	3615290.23
410	1134839.33	3615397.52
411	1134850.09	3615406.33
412	1134888.08	3615447.21

:122915:ЗУ9 «Сети нефтегазосборные т.п.44-т.вр.35»

369	1135392.44	3615992.33
370	1135382.64	3615978.45
371	1135453.65	3615920.13
372	1135484.93	3615918.7
373	1135559.7	3615870.91
374	1135515.85	3615901.05
№	X	Y
421	1126017.18	3622158.5
422	1126135.06	3622215.62
423	1126197.87	3622246.06
424	1126275.73	3622286.15
425	1126279.57	3622288.33
426	1126283.23	3622290.41
427	1126389.74	3622356.5
428	1124931.01	3621399.97
429	1125199.02	3621572.71
430	1125429.89	3621725
431	1125430.19	3621725.8
432	1125170.25	3621559.11
433	1124973.24	3621428.24
434	1124625.31	3621196.42
435	1124628.54	3621197.34
436	1124637.69	3621199.13
437	1124824.44	3621322.71
438	1124823.75	3621323.77
439	1124133.04	3620882.19
440	1124131.3	3620881.12
441	1124128.37	3620879.31
442	1124132.82	3620876.24
443	1124173.75	3620895.5
444	1124174.57	3620895.93
445	1124217.1	3620924.37
446	1124216.7	3620925.03
447	1124184.88	3620906.91
448	1124171.55	3620900
449	1124133.28	3620882.03
450	1125488.67	3621763.31
451	1125640.63	3621834.54
452	1125604.21	3621820.61
453	1125496.7	3621768.45
454	1124491.48	3621109.53
455	1124620.79	3621188.78
456	1124610.02	3621184.71
457	1124589.24	3621173.39
458	1125742.83	3621861.03
459	1125809.78	3621877.9
460	1125823.86	3621891.57

413	1126729.84	3622582.43
414	1126684.12	3622553.23
415	1126611.86	3622505.2
416	1126480.35	3622421.9
417	1126443.62	3622398.18
418	1126387.12	3622360.62
419	1126277.18	3622292.46
420	1126018.07	3622159.02
№	X	Y
469	1124299.63	3620983.86
470	1124309.6	3620991.61
471	1124318.12	3620997.48
472	1124283.81	3620976.06
473	1124279.98	3620972.34
474	1124272.1	3620964.09
475	1124262.8	3620955.6
476	1126815.9	3622637.52
477	1126937.57	3622714.92
478	1126974.13	3622739.38
479	1126980.32	3622743.4
480	1126986.61	3622747.22
481	1126993.07	3622750.63
482	1127000.75	3622754.48
483	1127006.42	3622757.13
484	1127004.33	3622758.58
485	1126986.33	3622747.5
486	1126875.97	3622676.53
487	1125960.23	3622124.28
488	1125947.97	3622112.47
489	1125952.79	3622115.15
490	1126007.94	3622147.38
491	1127016.65	3622761.91
492	1127069.07	3622786.42
493	1127051.38	3622780.81
494	1127022.51	3622768.34
495	1127013.78	3622763.89
496	1125884.21	3622016.35
497	1125887.44	3622023.6
498	1125900.96	3622054
499	1125900.67	3622054.35
500	1125892.99	3622046.9
501	1125853.76	3621936.3
502	1125847.3	3621923.02
503	1125841.38	3621910.84
504	1125842.16	3621911.76
505	1125851.36	3621924.36
506	1125857.95	3621935.06
507	1125930.75	3622108.63

461	1125814.23	3621885.11
462	1125807.64	3621882.85
463	1125804.09	3621881.63
464	1125798.29	3621879.65
465	1125742.4	3621862.24
466	1124263.08	3620955.14
467	1124283.95	3620969.1
468	1124291.49	3620976.62
№	X	Y
518	1125824.19	3621899.01
519	1125826.48	3621900.56
520	1125834.37	3621910.13
521	1125834.54	3621910.48
522	1125829.94	3621905.01

:122915:ЗУ10 «Сети нефтегазосборные т.п.44-т.вр.35»

523	1127006.42	3622757.13
524	1127000.75	3622754.48
525	1126993.07	3622750.63
526	1126986.61	3622747.22
527	1126980.32	3622743.4
528	1126974.13	3622739.38
529	1126937.57	3622714.92
530	1126815.9	3622637.52
531	1126803.25	3622629.3
532	1126729.84	3622582.43
533	1126389.74	3622356.5
534	1126283.23	3622290.41
535	1126288.78	3622293.55
536	1126344.6	3622325.25
537	1126602.66	3622491.3
538	1126742.09	3622583.86
539	1126999.3	3622747.82
540	1127003.2	3622749.05
541	1127010.93	3622754.01
542	1125929.31	3622084.93
543	1125930.57	3622089.23
544	1125957.24	3622107.34
545	1126012.48	3622139.66
546	1126046.33	3622155.23
547	1126092.9	3622175.14
548	1126290.89	3622284.33
549	1126327.44	3622308.59
550	1126291.74	3622288.36
551	1126249.86	3622264.56
552	1126007.94	3622147.38
553	1125952.79	3622115.15
554	1125947.97	3622112.47
555	1125940.74	3622105.52

508	1125927.87	3622105.35
509	1125923.76	3622098.71
510	1125924.77	3622099.6
511	1125936.75	3622110.01
512	1125941.49	3622114.56
513	1125914.77	3622067.62
514	1125914.54	3622069.83
515	1125908.82	3622057.04
516	1125909.61	3622056.07
№	X	Y
565	1125392	3621710.4
566	1125217.94	3621595.69
567	1125051.46	3621484.57
568	1124899.81	3621385.32
569	1126443.62	3622398.18
570	1126426.21	3622386.93
571	1126292.36	3622302.5
572	1126229.26	3622268.3
573	1126093.12	3622200.97
574	1126004.46	3622161.43
575	1125979.6	3622148.01
576	1125949.98	3622130.54
577	1125930.75	3622108.63
578	1125941.49	3622114.56
579	1125956.77	3622129.23
580	1126017.18	3622158.5
581	1126018.07	3622159.02
582	1126277.18	3622292.46
583	1126387.12	3622360.62
584	1124639.72	3621193.43
585	1124630.04	3621191.52
586	1124621.81	3621189.16
587	1124620.79	3621188.78
588	1124491.48	3621109.53
589	1124375.04	3621033.48
590	1124347.62	3621015.91
591	1124318.12	3620997.48
592	1124309.6	3620991.61
593	1124299.63	3620983.86
594	1124291.49	3620976.62
595	1124283.95	3620969.1
596	1124476.35	3621097.78
597	1124478.41	3621099.14
598	1124480.95	3621100.73
599	1124482.99	3621101.97
600	1124485.65	3621103.52
601	1124636.36	3621189.76
602	1124638.23	3621190.86

556	1125928.03	3622094.46
557	1125922.63	3622086.81
558	1125929.23	3622084.89
559	1124902.36	3621381.5
560	1124931.01	3621399.97
561	1124973.24	3621428.24
562	1125170.25	3621559.11
563	1125430.19	3621725.8
564	1125434.17	3621736.44
№	X	Y
614	1126317.44	3622297.12
615	1126385.48	3622342.17
616	1126453.09	3622384.44
617	1126520.58	3622428.31
618	1124637.69	3621199.13
619	1124638.82	3621199.35
620	1124651.26	3621199.66
621	1124651.42	3621199.66
622	1124825.43	3621321.23
623	1124824.44	3621322.71
624	1125660.88	3621843.59
625	1125591.08	3621815.66
626	1125517.78	3621782.65
627	1125470.81	3621759.07
628	1125461.4	3621753.1
629	1125457.79	3621743.45
630	1125461.62	3621745.97
631	1125486.16	3621762.13
632	1125488.67	3621763.31
633	1125496.7	3621768.45
634	1125604.21	3621820.61
635	1125640.63	3621834.54
636	1125645.12	3621836.64
637	1125654.54	3621839.83
638	1125661.38	3621842.19
639	1124104.26	3620853.29
640	1124170.3	3620893.06
641	1124174.57	3620895.93
642	1124173.75	3620895.5
643	1124132.82	3620876.24
644	1124128.37	3620879.31
645	1124099.45	3620861.51
646	1124216.7	3620925.03
647	1124212.69	3620931.64
648	1124205.57	3620927.17
649	1124194.23	3620920.1
650	1124133.04	3620882.19
651	1124133.28	3620882.03

603	1124641.07	3621192.61
604	1124642.41	3621193.47
605	1126573.35	3622465.28
606	1126347.79	3622320.13
607	1126339.81	3622315.6
608	1126291.39	3622283.46
609	1126102.12	3622179.09
610	1126129.05	3622190.6
611	1126144.05	3622199.02
612	1126222.05	3622242.92
613	1126288.13	3622280.25
№	X	Y
663	1125743.66	3621858.67
664	1125811.75	3621875.73
665	1125831.23	3621894.61
666	1125842.43	3621906.69
667	1125852.01	3621919.74
668	1125860.18	3621933.9
669	1125860.39	3621934.39
670	1125857.95	3621935.06
671	1125851.36	3621924.36
672	1125842.16	3621911.76
673	1125841.38	3621910.84
674	1125839.39	3621906.77
675	1125830.58	3621896.09
676	1125823.86	3621891.57
677	1125809.78	3621877.9
678	1125742.83	3621861.03
679	1124618.39	3621199.15
680	1124820.4	3621328.79
681	1124818.58	3621331.47
682	1124759.78	3621291.57
683	1124707.21	3621257.06
684	1124618.27	3621199.48
685	1126661.79	3622529.35
686	1126681.2	3622541.84
687	1127000.05	3622747.02
688	1126999.74	3622746.92
689	1126742.64	3622583.02
690	1125846.29	3621938.45
691	1125842.62	3621931.78
692	1125828.19	3621910
693	1125819.45	3621901.46
694	1125805.34	3621891.56
695	1125790.89	3621884.03
696	1125787.51	3621882.57
697	1125796.42	3621885.32
698	1125811.46	3621890.44

652	1124171.55	3620900
653	1124184.88	3620906.91
654	1127021.22	3622758.75
655	1127081.96	3622782.81
656	1127080.77	3622790.13
657	1127069.07	3622786.42
658	1127016.65	3622761.91
659	1124906.8	3621374.81
660	1125012.57	3621443.36
661	1125159.73	3621540.25
662	1124905.69	3621376.49
№	X	Y
712	1125892.99	3622046.9
713	1125900.67	3622054.35
714	1125895.43	3622060.74
715	1125879.47	3622015.36
716	1123978.43	3620874.08
717	1124007.45	3620877.35
718	1124042.13	3620886.61
719	1124055.32	3620890.63
720	1124066.4	3620894.99
721	1124086.16	3620902.17
722	1124073.97	3620898.66
723	1124030.17	3620884.34
724	1123990.28	3620876.95
725	1123978.11	3620875.61
726	1124272.29	3620940
727	1124275.89	3620942.23
728	1124289.1	3620954.9
729	1124292.32	3620960.63
730	1124268.67	3620945.93
731	1125921.36	3622061.88
732	1125921.87	3622059.64
733	1125929.01	3622083.92
734	1125922.01	3622085.93
735	1125921.17	3622084.74
736	1125919.44	3622080.78
737	1125453.17	3621730.98
738	1125501.48	3621761.99
739	1125504.47	3621763.87
740	1125506.11	3621764.86
741	1125488.9	3621756.8
742	1125454.26	3621733.89
743	1125913.29	3622081.75
744	1125912.96	3622085.09
745	1125913.08	3622088.48
746	1125910.77	3622088.93
747	1125902.01	3622065.32

699	1125824.19	3621899.01
700	1125829.94	3621905.01
701	1125834.54	3621910.48
702	1125847.98	3621937.96
703	1124223.97	3620913.05
704	1124221.56	3620916.99
705	1124210.05	3620910.03
706	1124167.76	3620881.76
707	1124177.78	3620887.41
708	1124191.63	3620894.68
709	1125883.29	3622014.27
710	1125884.11	3622016.14
711	1125884.21	3622016.35
№	X	Y
761	1124259.58	3620960.92
762	1124262.8	3620955.6
763	1124272.1	3620964.09
764	1124279.98	3620972.34
765	1125425.46	3621713.19
766	1125426.32	3621715.51
767	1125328.11	3621650.72
768	1127028.51	3622753.71
769	1127031.21	3622754.99
770	1127078.29	3622770.76
771	1127083.6	3622772.61
772	1127083.48	3622773.29
773	1127038.55	3622759.15
774	1127027.17	3622754.64
775	1125910.81	3622044.7
776	1125917.62	3622051.32
777	1125915.47	3622060.74
778	1125914.77	3622067.62
779	1125912.15	3622058.54
780	1125909.61	3622056.07
781	1125913.34	3622051.52
782	1126197.87	3622246.06
783	1126246.96	3622269.85
784	1126275.73	3622286.15
785	1127083.32	3622774.29
786	1127082.93	3622776.72
787	1127051.25	3622764.18
788	1125633.59	3621824.58
789	1125633.59	3621824.57
790	1125663.94	3621835.13
791	1125663.45	3621836.52
792	1125647.22	3621830.97
793	1124221.26	3620936.99

748	1125904.59	3622062.19
749	1123944.07	3620871.43
750	1123953.75	3620872.91
751	1123947.62	3620883.31
752	1123937.2	3620877.13
753	1125535.85	3621771.92
754	1125609.78	3621807.82
755	1125600.79	3621804.69
756	1125595.41	3621802.69
757	1125590.23	3621800.54
758	1125584.76	3621798.01
759	1125579.73	3621795.43
760	1124283.81	3620976.06
№	X	Y
:122915:3У11 «Сети нефтегазосборные т.п.44-т.вр.35. УЗА 1»		
807	1127144.83	3622787.21
808	1127140.83	3622791.33
809	1127102.74	3622779.34
810	1127102.98	3622777.85
811	1127106.3	3622770.28
812	1127102.58	3622780.34
813	1127140.03	3622792.15
814	1127132.97	3622799.41
815	1127123.56	3622792.87
816	1127101.95	3622784.24
817	1127128.74	3622803.75
818	1127127.7	3622804.83
819	1127100.05	3622796.12
820	1127100.97	3622790.35
821	1127100.97	3622790.34
822	1127120.62	3622798.12
:122915:3У12 «Сети нефтегазосборные т.п.44-т.вр.35. УЗА 2»		
823	1125897.93	3622010.01
824	1125874.1	3621945.86
825	1125868.17	3621932.23
826	1125881.37	3621928.39
827	1125904.24	3622008.14
828	1125847.98	3621937.96
829	1125863.29	3621969.29
830	1125883.29	3622014.27
831	1125879.47	3622015.36
832	1125863.28	3621969.29
833	1125846.29	3621938.45
834	1125860.39	3621934.39
835	1125866.72	3621948.92
836	1125890.23	3622012.23
837	1125888.98	3622012.58

794	1124218.2	3620935.08
795	1124222.48	3620927.98
796	1124225.11	3620929.74
797	1127018.37	3622748.86
798	1127016.27	3622750.3
799	1127001.65	3622740.9
800	1124229.6	3620916.25
801	1124232.23	3620917.75
802	1124229.73	3620921.9
803	1124227.13	3620920.34
804	1125890.23	3622012.23
805	1125897.18	3622030.96
806	1125888.98	3622012.58
804	1125890.23	3622012.23
№	X	Y
851	1125749.57	3621842.2
852	1125663.94	3621835.13
853	1125693.62	3621845.46
854	1125697.07	3621846.63
855	1125700.76	3621847.78
856	1125704.01	3621848.71
857	1125706.81	3621849.44
858	1125743.66	3621858.67
859	1125742.83	3621861.03
860	1125742.4	3621862.24
861	1125700.09	3621849.05
862	1125663.45	3621836.52
863	1125661.38	3621842.19
864	1125698.26	3621854.77
865	1125728.77	3621864.25
866	1125693.25	3621853.96
867	1125683	3621850.98
868	1125669.71	3621847.12
869	1125660.88	3621843.59

:122915:ЗУ14 «Сети нефтегазосборные т.п.44-т.вр.35. УЗА 4»

870	1124865.38	3621330.15
871	1124914.6	3621363.24
872	1124911.24	3621368.14
873	1124864.37	3621337.77
874	1124820.4	3621328.79
875	1124856.43	3621351.92
876	1124855.81	3621356.53
877	1124846.76	3621350.6
878	1124818.58	3621331.47
879	1124899.81	3621385.32
880	1124861.41	3621360.18

838	1125867.91	3621965.38
839	1125867.89	3621965.38
840	1125867.88	3621965.33
841	1125853.76	3621936.3
842	1125857.95	3621935.06

:122915:ЗУ13 «Сети нефтегазосборные т.п.44-т.вр.35. УЗА 3»

843	1125746.34	3621851.09
844	1125709.53	3621841.87
845	1125705.83	3621840.91
846	1125702.97	3621840.09
847	1125699.57	3621839.04
848	1125696.54	3621838.02
849	1125666.6	3621827.6
850	1125671.41	3621814.24
№	X	Y

:122915:ЗУ15 «Сети нефтегазосборные т.п.44-т.вр.35. УЗА 5»

898	1124225.11	3620929.74
899	1124263.08	3620955.14
900	1124262.8	3620955.6
901	1124259.58	3620960.92
902	1124221.26	3620936.99
903	1124233.34	3620915.89
904	1124272.29	3620940
905	1124268.67	3620945.93
906	1124237.61	3620926.61
907	1124237.59	3620926.61
908	1124237.57	3620926.61
909	1124229.73	3620921.9
910	1124232.23	3620917.75
911	1124256.52	3620907.09
912	1124265.95	3620912.81
913	1124270.92	3620932.08
914	1124236.43	3620910.73
915	1124238.27	3620907.67
916	1124251.19	3620915.53

:122915:ЗУ16 «Сети нефтегазосборные т.п.44-т.вр.35. УЗА 6»

917	1123978.43	3620874.08
918	1123978.11	3620875.61
919	1123977.95	3620876.52
920	1123953.75	3620872.91
921	1123944.07	3620871.43
922	1123945	3620870.67
923	1123961.89	3620872.23

:122915:ЗУ17 «Водовод высоконапорный т.68-к.137»

924	1117255.24	3616535.08
925	1117169.38	3616530.05

881	1124862.03	3621355.5
882	1124902.36	3621381.5
883	1124863.21	3621346.56
884	1124906.8	3621374.81
885	1124905.69	3621376.49
886	1124862.9	3621348.9
887	1124833.72	3621308.87
888	1124859.81	3621326.41
889	1124858.78	3621334.15
890	1124846.39	3621326.13
891	1124829.89	3621314.59
892	1124857.62	3621342.94
893	1124857.3	3621345.31
894	1124823.75	3621323.77
895	1124824.44	3621322.71
896	1124825.43	3621321.23
№	X	Y
942	1116658.24	3616456.56
943	1116497.15	3616412.85
944	1116488.95	3616410.83
945	1116480.75	3616409
946	1116472.48	3616407.48
947	1116464.22	3616406.35
948	1116455.76	3616405.34
949	1116447.42	3616404.72
950	1116436.99	3616404.29
951	1116283.77	3616401.31
952	1116283.44	3616396.31
953	1116437.16	3616399.28
954	1116447.8	3616399.7
955	1116456.33	3616400.31
956	1116464.79	3616401.32
957	1116473.26	3616402.63
958	1116481.73	3616404.15
959	1116490.13	3616405.97
960	1116498.33	3616408
961	1116659.42	3616451.7
962	1116666.71	3616453.57
963	1116675.82	3616455.66
964	1116684.9	3616457.24
965	1116694.07	3616458.53
966	1116703.32	3616459.5
967	1116712.66	3616460.08
968	1116878.82	3616468.01
969	1116886.55	3616468.45
970	1116896.11	3616469.42
971	1116905.67	3616470.69
972	1116915.17	3616472.46

926	1117081.12	3616519.64
927	1117061.66	3616516.52
928	1117043.83	3616512.23
929	1116932.51	3616481.68
930	1116923.39	3616479.29
931	1116914.19	3616477.31
932	1116904.9	3616475.73
933	1116895.53	3616474.45
934	1116886.18	3616473.48
935	1116878.65	3616473.02
936	1116712.29	3616465.11
937	1116702.95	3616464.53
938	1116693.5	3616463.56
939	1116684.12	3616462.09
940	1116674.83	3616460.51
941	1116665.53	3616458.43
№	X	Y
991	1117634.35	3616462.03
992	1117654.91	3616467.3
993	1116277.4	3616396.2
994	1116277.73	3616401.2
995	1116203.1	3616399.75
996	1116177.49	3616400.05
997	1116178.09	3616397.85
998	1116178.84	3616395.09
999	1116203.07	3616394.76
1000	1116052.13	3616398.11
1001	1116053.37	3616398.58
1002	1116063.22	3616401.74
1003	1116073.17	3616404.59
1004	1116083.19	3616407.04
1005	1116093.3	3616409.08
1006	1116103.57	3616410.51
1007	1116113.83	3616411.64
1008	1116124.09	3616412.38
1009	1116134.51	3616412.71
1010	1116140.42	3616412.63
1011	1116141.93	3616409.92
1012	1116147.44	3616410.31
1013	1116143.44	3616417.5
1014	1116134.54	3616417.71
1015	1116123.92	3616417.39
1016	1116113.46	3616416.67
1017	1116103	3616415.54
1018	1116092.52	3616413.92
1019	1116082.21	3616411.89
1020	1116071.99	3616409.45
1021	1116061.84	3616406.61

973	1116924.57	3616474.43
974	1116933.89	3616476.81
975	1117045.01	3616507.37
976	1117062.64	3616511.67
977	1117081.89	3616514.6
978	1117769.37	3616492.29
979	1117765.77	3616492.32
980	1117734.92	3616488.24
981	1117690.3	3616477.75
982	1117667.56	3616475.18
983	1117653.73	3616472.16
984	1117634.39	3616467.23
985	1117410.42	3616526.03
986	1117355.94	3616536.94
987	1117338.89	3616537.39
988	1117344.91	3616536.63
989	1117357.52	3616534.35
990	1117370	3616531.37
№	X	Y
1040	1117839.27	3616483.4
1041	1117836.17	3616485.65
1042	1117833.17	3616487.89
1043	1117829.96	3616490.14
1044	1117826.76	3616492.29
1045	1117823.65	3616494.43
1046	1117821.13	3616496.15
1047	1117806.54	3616505.53
1048	1117890.89	3616444.89
1049	1117892.27	3616449.79
1050	1117885.73	3616452.95
1051	1117877.13	3616457.45
1052	1117874.95	3616458.75
1053	1117860.92	3616465.32
1054	1117844.53	3616472.93
1055	1117849.53	3616469.12
1056	1117857.79	3616463.54
1057	1117866.15	3616458.15
1058	1117874.73	3616453.15
1059	1117883.52	3616448.44
1060	1115859.27	3616284.2
1061	1115855.76	3616278.98
1062	1115881.49	3616280.68
1063	1115885.31	3616288.41
1064	1115882.22	3616286.93
1065	1115878.94	3616286.72
1066	1115878.3	3616285.44
1067	1117906.77	3616439.45
1068	1117908.36	3616443.91

1022	1116051.78	3616403.27
1023	1116051.51	3616403.17
1024	1115843.02	3616278.13
1025	1115846.5	3616283.37
1026	1115832.2	3616282.44
1027	1115819.27	3616281.93
1028	1115780.12	3616281.34
1029	1115781.99	3616280.45
1030	1115782.32	3616276.4
1031	1115819.44	3616276.91
1032	1115832.38	3616277.43
1033	1117773.14	3616498.23
1034	1117791.19	3616498.06
1035	1117793.53	3616497.56
1036	1117805.5	3616500.17
1037	1117818.34	3616492.07
1038	1117820.05	3616490.92
1039	1117843.64	3616479.87
№	X	Y
1088	1117325.71	3616543.74
1089	1117319.82	3616544.18
1090	1117306.83	3616544.57
1091	1117293.7	3616544.17
1092	1117277.51	3616542.81

:122915:ЗУ18 «Водовод высоконапорный т.68-к.137»

1093	1117887.85	3616434.1
1094	1117890.89	3616444.89
1095	1117883.52	3616448.44
1096	1117874.73	3616453.15
1097	1117866.15	3616458.15
1098	1117857.79	3616463.54
1099	1117849.53	3616469.12
1100	1117844.53	3616472.93
1101	1117814.36	3616486.96
1102	1117790.21	3616492.1
1103	1117769.37	3616492.29
1104	1117654.91	3616467.3
1105	1117634.35	3616462.03
1106	1117370	3616531.37
1107	1117357.52	3616534.35
1108	1117344.91	3616536.63
1109	1117338.89	3616537.39
1110	1117308.27	3616538.18
1111	1117255.24	3616535.08
1112	1117081.89	3616514.6
1113	1117062.64	3616511.67
1114	1117045.01	3616507.37
1115	1116933.89	3616476.81

1069	1117906.9	3616444.56
1070	1117904.17	3616444.3
1071	1117894.65	3616448.64
1072	1117893.17	3616449.36
1073	1117891.79	3616444.46
1074	1117892.45	3616444.14
1075	1117903.33	3616439.13
1076	1116154.39	3616395.42
1077	1116153.03	3616400.35
1078	1116152.97	3616400.35
1079	1116150.65	3616404.53
1080	1116145.14	3616404.14
1081	1116149.94	3616395.48
1082	1116169.94	3616400.14
1083	1116171.29	3616395.19
1084	1116176.67	3616395.12
1085	1116175.32	3616400.08
1086	1117270.13	3616541.95
1087	1117308.3	3616544.19
№	X	Y
1135	1116447.8	3616399.7
1136	1116437.16	3616399.28
1137	1116283.44	3616396.31
1138	1116282.71	3616385.27
1139	1116437.45	3616388.26
1140	1116448.4	3616388.75
1141	1116457.33	3616389.34
1142	1116466.29	3616390.44
1143	1116475.06	3616391.74
1144	1116483.94	3616393.34
1145	1116492.65	3616395.24
1146	1116501.15	3616397.35
1147	1116662.23	3616441.06
1148	1116669.32	3616442.84
1149	1116677.93	3616444.85
1150	1116686.61	3616446.35
1151	1116695.48	3616447.65
1152	1116704.23	3616448.55
1153	1116713.26	3616449.14
1154	1116879.43	3616457.07
1155	1116887.45	3616457.5
1156	1116897.41	3616458.55
1157	1116907.38	3616459.9
1158	1116917.28	3616461.65
1159	1116927.09	3616463.7
1160	1116936.71	3616466.17
1161	1117047.83	3616496.73
1162	1117064.75	3616500.87

1116	1116924.57	3616474.43
1117	1116915.17	3616472.46
1118	1116905.67	3616470.69
1119	1116896.11	3616469.42
1120	1116886.55	3616468.45
1121	1116878.82	3616468.01
1122	1116712.66	3616460.08
1123	1116703.32	3616459.5
1124	1116694.07	3616458.53
1125	1116684.9	3616457.24
1126	1116675.82	3616455.66
1127	1116666.71	3616453.57
1128	1116659.42	3616451.7
1129	1116498.33	3616408
1130	1116490.13	3616405.97
1131	1116481.73	3616404.15
1132	1116473.26	3616402.63
1133	1116464.79	3616401.32
1134	1116456.33	3616400.31
№	X	Y
1184	1117851.76	3616454.3
1185	1117860.42	3616448.8
1186	1117869.38	3616443.48
1187	1117878.57	3616438.66
1188	1117887.78	3616434.13
1189	1117169.38	3616530.05
1190	1117166.92	3616529.91
1191	1117081.25	3616522.7
1192	1117019.25	3616507.99
1193	1116940.22	3616489.88
1194	1116884.1	3616475.78
1195	1116877.01	3616475.12
1196	1116843.65	3616472.89
1197	1116796.79	3616472.73
1198	1116779.48	3616474.89
1199	1116683.59	3616469.74
1200	1116466.38	3616412.42
1201	1116284.21	3616407.95
1202	1116283.77	3616401.31
1203	1116436.99	3616404.29
1204	1116447.42	3616404.72
1205	1116455.76	3616405.34
1206	1116464.22	3616406.35
1207	1116472.48	3616407.48
1208	1116480.75	3616409
1209	1116488.95	3616410.83
1210	1116497.15	3616412.85
1211	1116658.24	3616456.56

1163	1117083.29	3616503.72
1164	1117279.18	3616526.81
1165	1117294.67	3616528.2
1166	1117306.8	3616528.56
1167	1117318.99	3616528.2
1168	1117331.27	3616527.24
1169	1117343.31	3616525.79
1170	1117355.33	3616523.63
1171	1117367.31	3616520.79
1172	1117634.33	3616450.72
1173	1117657.42	3616456.57
1174	1117803.46	3616488.44
1175	1117812.31	3616482.83
1176	1117814.64	3616481.22
1177	1117817.75	3616479.08
1178	1117820.86	3616477.04
1179	1117823.67	3616475
1180	1117826.67	3616472.77
1181	1117829.57	3616470.63
1182	1117836.53	3616465.11
1183	1117843.21	3616460.2
№	X	Y
1233	1116029.85	3616376.63
1234	1116038.75	3616380.83
1235	1116047.83	3616384.72
1236	1116057	3616388.21
1237	1116066.45	3616391.28
1238	1116075.99	3616393.95
1239	1116085.61	3616396.31
1240	1116095.2	3616398.18
1241	1116104.98	3616399.63
1242	1116114.85	3616400.69
1243	1116124.69	3616401.44
1244	1116133.91	3616401.72
1245	1116143.43	3616384.46
1246	1116157.45	3616384.29
1247	1116154.39	3616395.42
1248	1116149.94	3616395.48
1249	1116145.14	3616404.14
1250	1116100.25	3616400.91
1251	1116053.04	3616390.69
1252	1115997.14	3616368.98
1253	1116276.67	3616385.15
1254	1116277.4	3616396.2
1255	1116203.07	3616394.76
1256	1116178.84	3616395.09
1257	1116180.73	3616388.19
1258	1116181.88	3616383.99

1212	1116665.53	3616458.43
1213	1116674.83	3616460.51
1214	1116684.12	3616462.09
1215	1116693.5	3616463.56
1216	1116702.95	3616464.53
1217	1116712.29	3616465.11
1218	1116878.65	3616473.02
1219	1116886.18	3616473.48
1220	1116895.53	3616474.45
1221	1116904.9	3616475.73
1222	1116914.19	3616477.31
1223	1116923.39	3616479.29
1224	1116932.51	3616481.68
1225	1117043.83	3616512.23
1226	1117061.66	3616516.52
1227	1117081.12	3616519.64
1228	1115949.79	3616331.54
1229	1115959.17	3616331.65
1230	1116004.13	3616361.69
1231	1116012.68	3616367.1
1232	1116021.13	3616372.03
№	X	Y
1282	1117833.17	3616487.89
1283	1117836.17	3616485.65
1284	1117839.27	3616483.4
1285	1117843.64	3616479.87
1286	1117863.77	3616470.44
1287	1117866.05	3616474.54
1288	1117867.14	3616476.51
1289	1117858.84	3616482.12
1290	1117852.93	3616486.59
1291	1117845.98	3616492.11
1292	1117842.67	3616494.46
1293	1117839.67	3616496.7
1294	1117836.28	3616499.16
1295	1117832.98	3616501.41
1296	1117829.88	3616503.56
1297	1117827.16	3616505.39
1298	1117808.58	3616517.25
1299	1117650.28	3616482.64
1300	1117650.32	3616479.5
1301	1117809.5	3616514.27
1302	1117111.24	3616531.2
1303	1117315.24	3616555.32
1304	1117306.83	3616555.58
1305	1117293.09	3616555.11
1306	1117276.41	3616553.77
1307	1117079.71	3616530.52

1259	1116203.17	3616383.73
1260	1117168.67	3616535.97
1261	1117270.13	3616541.95
1262	1117277.51	3616542.81
1263	1117293.7	3616544.17
1264	1117306.83	3616544.57
1265	1117319.82	3616544.18
1266	1117325.71	3616543.74
1267	1117356.35	3616542.93
1268	1117415.64	3616531.04
1269	1117325.97	3616554.57
1270	1117865.09	3616472.83
1271	1117809.16	3616512.21
1272	1117666.79	3616481.1
1273	1117689.42	3616483.71
1274	1117733.69	3616494.11
1275	1117765.2	3616498.31
1276	1117773.14	3616498.23
1277	1117806.54	3616505.53
1278	1117821.13	3616496.15
1279	1117823.65	3616494.43
1280	1117826.76	3616492.29
1281	1117829.96	3616490.14

№	X	Y
1331	1115899.1	3616291.5
1332	1115903.21	3616294.25
1333	1115899.72	3616294.17
1334	1115897.18	3616294.11
1335	1115885.31	3616288.41
1336	1115881.49	3616280.68
1337	1116504.83	3616424.63
1338	1116683.17	3616471.71
1339	1116768.32	3616476.28
1340	1116754.09	3616478.06
1341	1116711.69	3616476.04
1342	1116702.05	3616475.48
1343	1116692.09	3616474.44
1344	1116682.42	3616472.98
1345	1116672.72	3616471.32
1346	1116662.92	3616469.16
1347	1116655.42	3616467.2
1348	1116548.03	3616438.06
1349	1116511.81	3616426.69
1350	1116051.51	3616403.17
1351	1116051.78	3616403.27
1352	1116061.84	3616406.61
1353	1116071.99	3616409.45
1354	1116082.21	3616411.89

1308	1117078.24	3616530.29
1309	1117079.02	3616528.34
1310	1117080.07	3616528.58
1311	1116277.73	3616401.2
1312	1116278.16	3616407.79
1313	1116176.09	3616405.29
1314	1116176.04	3616405.34
1315	1116176.74	3616402.8
1316	1116177.49	3616400.05
1317	1116203.1	3616399.75
1318	1115783.21	3616265.41
1319	1115819.74	3616265.89
1320	1115832.98	3616266.49
1321	1115835.41	3616266.64
1322	1115839.23	3616272.41
1323	1115843.02	3616278.13
1324	1115832.38	3616277.43
1325	1115819.44	3616276.91
1326	1115782.32	3616276.4
1327	1115855.77	3616278.98
1328	1115848.16	3616267.63
1329	1115848.04	3616267.45
1330	1115888.51	3616270.06

№	X	Y
1380	1115849.13	3616287.36
1381	1115818.84	3616292.34
1382	1115805.73	3616292.04
1383	1115776.47	3616283.05
1384	1117667.56	3616475.18
1385	1117650.4	3616473.24
1386	1117616.65	3616473.66
1387	1117590.28	3616480.03
1388	1117430.33	3616522.04
1389	1117410.42	3616526.03
1390	1117634.39	3616467.23
1391	1117653.73	3616472.16
1392	1116141.93	3616409.92
1393	1116140.42	3616412.63
1394	1116134.51	3616412.71
1395	1116124.09	3616412.38
1396	1116113.83	3616411.64
1397	1116103.57	3616410.51
1398	1116093.3	3616409.08
1399	1116083.19	3616407.04
1400	1116073.17	3616404.59
1401	1116063.22	3616401.74
1402	1116053.37	3616398.58
1403	1116052.13	3616398.11

1355	1116092.52	3616413.92
1356	1116103	3616415.54
1357	1116113.46	3616416.67
1358	1116123.92	3616417.39
1359	1116134.54	3616417.71
1360	1116143.44	3616417.5
1361	1116147.44	3616410.31
1362	1116150.17	3616410.5
1363	1116147.35	3616420.39
1364	1116130.23	3616420.33
1365	1116109.25	3616420.39
1366	1116103.93	3616420.4
1367	1116094.3	3616420.52
1368	1116094.26	3616420.52
1369	1116094.23	3616420.52
1370	1116094.19	3616420.53
1371	1116086.15	3616420.89
1372	1116077.74	3616419.45
1373	1116065.9	3616415.29
1374	1116050.74	3616409.46
1375	1115780.12	3616281.34
1376	1115819.27	3616281.93
1377	1115832.2	3616282.44
1378	1115846.5	3616283.37
1379	1115849.14	3616287.36
№	X	Y
1429	1117818.34	3616492.07
1430	1117805.5	3616500.17
1431	1115719.34	3616327.95
1432	1115728.66	3616328.71
1433	1115723.48	3616337.37
1434	1115717.51	3616333.74
1435	1116194.84	3616407.75
1436	1116278.3	3616409.79
1437	1116278.36	3616410.75
1438	1116210.45	3616408.83
1439	1116171.29	3616395.19
1440	1116174.33	3616384.08
1441	1116179.71	3616384.02
1442	1116178.12	3616389.82
1443	1116176.67	3616395.12
1444	1116168.36	3616405.92
1445	1116169.92	3616400.22
1446	1116169.94	3616400.14
1447	1116175.32	3616400.08
1448	1116174.67	3616402.45
1449	1116173.63	3616406.28
1450	1115860.17	3616285.54

1404	1116052.31	3616396.63
1405	1116099.62	3616406.91
1406	1117432.29	3616531.59
1407	1117373.91	3616546.91
1408	1117360.74	3616550.02
1409	1117347.33	3616552.43
1410	1117336.56	3616553.81
1411	1117431.73	3616528.84
1412	1117902.71	3616428.03
1413	1117906.77	3616439.45
1414	1117903.33	3616439.13
1415	1117892.45	3616444.14
1416	1117891.79	3616444.46
1417	1117888.76	3616433.68
1418	1117901.41	3616427.9
1419	1115773.83	3616284.31
1420	1115801.07	3616292.67
1421	1115757.57	3616291.99
1422	1116284.34	3616409.94
1423	1116395.99	3616412.67
1424	1116347.96	3616412.68
1425	1116284.4	3616410.89
1426	1117793.53	3616497.56
1427	1117816.36	3616492.64
1428	1117820.05	3616490.92
№	X	Y
1476	1118002.75	3616500.26
1477	1117999.15	3616491.52
1478	1117991.29	3616472.32
1479	1118001.8	3616482.05
1480	1117994.29	3616479.62
1481	1115708.39	3616327.05
1482	1115719.34	3616327.95
1483	1115717.51	3616333.74
1484	1115715.5	3616340.03
1485	1115705.18	3616340.5
1486	1115711.48	3616331.4
1487	1115709.57	3616328.7

:ЗУ1 «Водовод высоконапорный т.68-к.137. УЗА 2»

1488	1115711.1	3616293.88
1489	1115703.8	3616291.23
1490	1115703.75	3616291.21
1491	1115705.96	3616289.01

:122915:ЗУ20 «Демонтируемый трубопровод. Участок 3»

1492	1117078.24	3616530.29
1493	1117079.71	3616530.52

1451	1115859.27	3616284.2
1452	1115878.3	3616285.44
1453	1115878.94	3616286.72
1454	1117906.9	3616444.56
1455	1117893.48	3616450.45
1456	1117893.17	3616449.36
1457	1117894.65	3616448.64
1458	1117904.17	3616444.3
1459	1117892.27	3616449.79
1460	1117892.57	3616450.85
1461	1117880.25	3616456.26
1462	1117874.95	3616458.75
1463	1117877.13	3616457.45
1464	1117885.73	3616452.95
1465	1115901.59	3616296.23
1466	1115906.32	3616296.33
1467	1115910.32	3616299
1468	1115907.31	3616298.97
1469	1116153.03	3616400.35
1470	1116151.86	3616404.6
1471	1116150.65	3616404.53
1472	1116152.97	3616400.35

:122915:ЗУ19 «Водовод высоконапорный т.68-к.137. УЗА 1»

1473	1118017.9	3616497.2
1474	1118011.18	3616506.43
1475	1118007.99	3616503.93
№	X	Y
1520	1117823.82	3616510.12
1521	1117807.65	3616521.84
1522	1117798.4	3616526.16
1523	1117790.04	3616528.47
1524	1117774.32	3616528.95
1525	1117750.52	3616523.05
1526	1117721.01	3616508.49
1527	1117695.39	3616497.7
1528	1117664.06	3616491.06
1529	1117650.21	3616489.58
1530	1117650.28	3616482.64
1531	1117808.58	3616517.25
1532	1117827.16	3616505.39
1533	1117829.88	3616503.56
1534	1117832.98	3616501.41
1535	1117836.28	3616499.16
1536	1117839.67	3616496.7
1537	1117842.67	3616494.46
1538	1117845.98	3616492.11
1539	1117852.93	3616486.59
1540	1117858.84	3616482.12

1494	1117276.41	3616553.77
1495	1117293.09	3616555.11
1496	1117306.83	3616555.58
1497	1117315.24	3616555.32
1498	1117325.96	3616556.59
1499	1117336.56	3616553.81
1500	1117347.33	3616552.43
1501	1117360.74	3616550.02
1502	1117373.91	3616546.91
1503	1117432.29	3616531.59
1504	1117433.53	3616537.62
1505	1117398.98	3616547.55
1506	1117340.48	3616565.8
1507	1117308.73	3616566.88
1508	1117270.99	3616562.5
1509	1117223.11	3616555.44
1510	1117202.51	3616552.11
1511	1117173.65	3616547.43
1512	1117124.32	3616543.39
1513	1117076.72	3616538.16
1514	1117075.28	3616537.7
1515	1117867.14	3616476.51
1516	1117868.31	3616478.63
1517	1117851.14	3616491.51
1518	1117823.9	3616510.07
1519	1117823.87	3616510.12
№	X	Y
1568	1116750.51	3616478.5
1569	1116708.88	3616478.63
1570	1116619.23	3616461.05
1571	1116571.01	3616445.28
1572	1115757.57	3616291.99
1573	1115801.07	3616292.67
1574	1115805.64	3616294.07
1575	1115808	3616294.12
1576	1115802.22	3616295.08
1577	1115792.02	3616295.92
1578	1115751.38	3616294.91
1579	1115999.57	3616402.86
1580	1115998.17	3616402.21
1581	1115973.41	3616390.72
1582	1115951.18	3616370.72
1583	1115948.82	3616368.73
1584	1115990.43	3616396.74
1585	1115998.98	3616402.49
1586	1117854.84	3616513.55
1587	1117859.95	3616508.42
1588	1117869.97	3616500.09

1541	1117043.42	3616548.32
1542	1116950.45	3616525.91
1543	1116898.4	3616510.97
1544	1116880.74	3616507.77
1545	1116856.32	3616508.38
1546	1116866.67	3616506.8
1547	1116877.56	3616505.44
1548	1116884.86	3616505.82
1549	1116891.74	3616507.33
1550	1116903.27	3616510.43
1551	1116913.02	3616514.07
1552	1116939.32	3616522.47
1553	1116954.38	3616525.44
1554	1116975.79	3616528.45
1555	1116987.39	3616530.56
1556	1117010.73	3616535.77
1557	1117027.21	3616541.4
1558	1117040.67	3616547.4
1559	1116548.03	3616438.06
1560	1116655.42	3616467.2
1561	1116662.92	3616469.16
1562	1116672.72	3616471.32
1563	1116682.42	3616472.98
1564	1116692.09	3616474.44
1565	1116702.05	3616475.48
1566	1116711.69	3616476.04
1567	1116754.09	3616478.06

1589	1117880.85	3616493.11
1590	1117892.52	3616486.82
1591	1117895.19	3616485.8
1592	1117880.47	3616495.54
1593	1117856.42	3616512.56
1594	1117618.45	3616508.65
1595	1117607.41	3616510.22
1596	1117594.72	3616512.8
1597	1117558.51	3616521.9
1598	1117564.32	3616520.01
1599	1117589.98	3616512.69
1600	1117607.98	3616509.38
1601	1116809.97	3616508.74
1602	1116770.88	3616507.08
1603	1116766.28	3616506.61
1604	1116772.05	3616506.8
1605	1116786.88	3616506.78
1601	1116809.97	3616508.74

:122915:ЗУ21 «Водовод высоконапорный т.вр.22-к.22. УЗА 1»

1606	1115581.14	3616410.18
1607	1115589.4	3616412.87
1608	1115581.28	3616413.24
1606	1115581.14	3616410.18

Правительство

Приложение 70
к постановлению Правительства
Ханты-Мансийского
автономного округа — Югры
от 16 декабря 2016 года № 493-п

Положение о размещении линейного объекта регионального значения Ханты-Мансийского автономного округа – Югры «Реконструкция, строительство трубопроводов Южно-Ягунского месторождения»

I. Размещение объекта

В административном отношении линейный объект регионального значения Ханты-Мансийского автономного округа – Югры «Реконструкция, строительство трубопроводов Южно-Ягунского месторождения» (далее – проектируемый объект) расположен на межселенной территории в границах Южно-Ягунского месторождения Сургутского района Ханты-Мансийского автономного округа – Югры.

В географическом отношении территория проектируемого объекта находится в 19 километрах на юго-восток от города Когалыма, в 83 километрах на северо-восток от города Ноябрьска и в 129 километрах на запад от населенного пункта Нижнесортымский.

II. Функциональное зонирование территории

Проектируемый объект располагается на землях лесного фонда, находящихся в ведении территориального отдела – Сургутского лесничества (Когалымского участкового лесничества, Когалымское урочище).

III. Решения по планировочной организации земельных участков для размещения проектируемого объекта

Расчет полосы отвода земельных участков для выполнения работ по строительству проектируемого объекта произведен с учетом действующих норм отвода земель.

Общая площадь земельного участка - 31.9683 га.

Таблица 1

Площади земельных участков, необходимые для
строительства и эксплуатации проектируемого объекта

№	Наименование участка в соответствии с ТЗ	площадь по проекту, га			ранее отведенные, га	площадь к отводу, га		
		ДА	КА	Общая, га		ДА	КА	Общая, га
1	Водовод высоконапорный т.п.200-т.вр171а; т.171-т.58	0.8274	3.6565	*4.4839*	*2.0189*	*0.4175*	2.0475	2.465
2	Водовод высоконапорный т.п.200-т.вр171а; т.171-т.58. УЗА1	0.3096	0	*0.3096*	*0.1087*	*0.2009*	0	0.2009
3	Водовод высоконапорный т.п.200-т.вр171а; т.171-т.58. УЗА2	0.3536	0	*0.3536*	*0.2173*	*0.1363*	0	0.1363
4	Водовод высоконапорный т.п.200-т.вр171а; т.171-т.58. УЗА 3-4	0.7144	0	*0.7144*	*0.5027*	*0.2117*	0	0.2117
5	Водовод высоконапорный т.п.200-т.вр171а; т.171-т.58. УЗА 5	0.3886	0	*0.3886*	*0.2323*	*0.1563*	0	0.1563
6	Демонтируемый трубопровод. Участок 1	0	0.9523	*0.9523*	*0.7070*	*0*	0.2453	0.2453
7	Демонтируемый трубопровод. Участок 2	0	0.9243	*0.9243*	*0.7877*	*0*	0.1366	0.1366
8	Сети нефтегазосборные т.п.44-т.вр.35	1.7047	7.4000	*9.1047*	*6.3508*	*0.6722*	2.0817	2.7539
9	Сети нефтегазосборные т.п.44-т.вр.35. УЗА 1	0.2151	0	*0.2151*	*0.1500*	*0.0651*	0	0.0651
10	Сети нефтегазосборные т.п.44-т.вр.35. УЗА 2	0.3633	0	*0.3633*	*0.2347*	*0.1286*	0	0.1286
11	Сети нефтегазосборные т.п.44-т.вр.35. УЗА 3	0.3030	0	*0.303*	*0.1742*	*0.1288*	0	0.1288
12	Сети нефтегазосборные т.п.44-т.вр.35. УЗА 4	0.3533	0	*0.3533*	*0.2352*	*0.1181*	0	0.1181
13	Сети нефтегазосборные т.п.44-т.вр.35. УЗА 5	0.2603	0	*0.2603*	*0.1641*	*0.0962*	0	0.0962
14	Сети нефтегазосборные т.п.44-т.вр.35. УЗА 6	0.1888	0	*0.1888*	*0.1828*	*0.006*	0	0.006
15	Водовод высоконапорный т.68-к.137	1.1912	5.2597	*6.4509*	*2.2881*	*0.8669*	3.2959	4.1628
16	Водовод высоконапорный т.68-к.137. УЗА 1	0.2263	0	*0.2263*	*0.2109*	*0.0154*	0	0.0154
17	Водовод высоконапорный т.68-к.137. УЗА 2	0.3316	0	*0.3316*	*0.3196*	*0.0120*	0	0.012
18	Демонтируемый трубопровод. Участок 3	0	5.2627	*5.2627*	*4.6537*	*0*	0.609	0.609
19	Водовод высоконапорный т.вр.22-к.22	0.0184	0.1808	0.1992	0.1992	0	0	0
20	Водовод высоконапорный т.вр.22-к.22. УЗА 1	0.2371	0	0.2371	0.2359	0.0012	0	0.0012
21	Водовод высоконапорный т.вр.22-к.22. УЗА 2	0.0123	0	0.0123	0.0123	0	0	0
22	Водовод высоконапорный т.вр.23-куст 23	0.0072	0.1083	0.1155	0.1155	0	0	0
23	Водовод высоконапорный т.вр.23-куст 23. УЗА 1	0.2175	0	0.2175	0.2175	0	0	0
	ИТОГО	**8.2237**	**23.7446**	**31.9683**	**20.3191**	**3.2332**	**8.416**	**11.6492**

Таблица 2

Площади испрашиваемых земельных участков под проектируемый объект

Наименование объекта	№ земельного участка (ЗУ)	Испрашиваемая площадь ЗУ, га	Категория земель
Водовод высоконапорный т.п.200-т.вр171а; т.171-т.58	86:03:0000000:122915:ЗУ1	0.4175	земли лесного фонда
Водовод высоконапорный т.п.200-т.вр171а; т.171-т.58	86:03:0000000:122915:ЗУ2	2.0475	земли лесного фонда

Водовод высоконапорный т.п.200-т.вр171а; т.171-т.58. УЗА1	86:03:0000000:122915:ЗУ3	0.2009	земли лесного фонда
Водовод высоконапорный т.п.200-т.вр171а; т.171-т.58. УЗА2	86:03:0000000:122915:ЗУ4	0.1363	земли лесного фонда
Водовод высоконапорный т.п.200-т.вр171а; т.171-т.58. УЗА 3-4	86:03:0000000:122915:ЗУ5	0.2117	земли лесного фонда
Водовод высоконапорный т.п.200-т.вр171а; т.171-т.58. УЗА 5	86:03:0000000:122915:ЗУ6	0.1563	земли лесного фонда
Демонтируемый трубопровод. Участок 1	86:03:0000000:122915:ЗУ7	0.2453	земли лесного фонда
Демонтируемый трубопровод. Участок 2	86:03:0000000:122915:ЗУ8	0.1366	земли лесного фонда
Сети нефтегазосборные т.п.44-т.вр.35	86:03:0000000:122915:ЗУ9	0.6722	земли лесного фонда
Сети нефтегазосборные т.п.44-т.вр.35	86:03:0000000:122915:ЗУ10	2.0817	земли лесного фонда
Сети нефтегазосборные т.п.44-т.вр.35. УЗА 1	86:03:0000000:122915:ЗУ11	0.0651	земли лесного фонда
Сети нефтегазосборные т.п.44-т.вр.35. УЗА 2	86:03:0000000:122915:ЗУ12	0.1286	земли лесного фонда
Сети нефтегазосборные т.п.44-т.вр.35. УЗА 3	86:03:0000000:122915:ЗУ13	0.1288	земли лесного фонда
Сети нефтегазосборные т.п.44-т.вр.35. УЗА 4	86:03:0000000:122915:ЗУ14	0.1181	земли лесного фонда
Сети нефтегазосборные т.п.44-т.вр.35. УЗА 5	86:03:0000000:122915:ЗУ15	0.0962	земли лесного фонда
Сети нефтегазосборные т.п.44-т.вр.35. УЗА 6	86:03:0000000:122915:ЗУ16	0.006	земли лесного фонда
Водовод высоконапорный т.68-к.137	86:03:0000000:122915:ЗУ17	0.8669	земли лесного фонда
Водовод высоконапорный т.68-к.137	86:03:0000000:122915:ЗУ18	3.2959	земли лесного фонда
Водовод высоконапорный т.68-к.137. УЗА 1	86:03:0000000:122915:ЗУ19	0.0154	земли лесного фонда
Водовод высоконапорный т.68-к.137. УЗА 2	:ЗУ1	0.012	земли лесного фонда
Демонтируемый трубопровод. Участок 3	86:03:0000000:122915:ЗУ20	0.609	земли лесного фонда
Водовод высоконапорный т.вр.22-к.22. УЗА 1	86:03:0000000:122915:ЗУ21	0.0012	земли лесного фонда

Координаты границ земельных участков, необходимых для размещения проектируемого объекта в графических материалах проекта определены в местной системе координат Ханты-Мансийского автономного округа – Югры МСК-86.

IV. Особо охраняемые территории и зоны с особыми условиями использования

Проектируемый объект расположен параллельно существующим техническим коридорам коммуникаций. Строительство будет носить локальный характер и затрагивать территорию, которая уже подвергалась мощному длительному техногенному воздействию.

Проектируемый объект пересекает водоохранную зону и прибрежную защитную полосу водных объектов реки Ингу – Ягун и ручья без названия.

Для уменьшения воздействия на водотоки предусмотрены следующие мероприятия:

выполнение строительно-монтажных работ с применением гусеничной техники должно осуществляться в зимний период для уменьшения воздействия

строительной техники на растительный береговой покров; в остальные сезоны года строительно-монтажные работы, движение транспорта и строительной техники должно осуществляться только по существующим автомобильным дорогам, зимникам и временным вдольтрассовым проездам;

все отходы защитных материалов, остатки горюче-смазочных материалов тщательно должны собираться в передвижное оборудование (мусоросборники, емкости для сбора отработанных горюче-смазочных материалов) и вывозиться в места, согласованные с соответствующими муниципальными органами и органами государственной власти Российской Федерации;

после завершения строительства выполняются рекультивационные работы.

Организационный сброс стоков или загрязняющих веществ на поверхность земли и в водотоки не производится. Попадание загрязняющих веществ в водные объекты в результате размыва и выноса ливневыми и талыми водами возможно лишь при неправильном хранении строительных материалов и аварийных утечках дизтоплива работающих механизмов в период строительства.

На всех этапах работ осуществляется входной, операционный и приемочный контроль качества строительства, а также проводится своевременный профилактический осмотр, ремонт и диагностика оборудования, трубопроводов и арматуры.

Ущерб окружающей среде может быть нанесен лишь в аварийных случаях, но для их предотвращения предусмотрены все возможные мероприятия в соответствии с требованиями законодательства Российской Федерации.

В границах участка работ отсутствуют объекты историко-культурного наследия, особо охраняемые природные территории федерального, регионального и местного значения.

Проектируемый объект не попадает в границы территорий традиционного природопользования коренных малочисленных народов Севера регионального значения.




Приложение 71
к постановлению Правительства
Ханты-Мансийского
автономного округа – Югры
от 16 декабря 2016 года № 493-п

Основная часть проекта планировки территории для размещения линейного объекта регионального значения Ханты-Мансийского автономного округа – Югры «Реконструкция шламонакопителя бурового шлама на Северо – Покурском месторождении нефти»

Землепользователь ОАО «Славнефть-Мегионнефтегаз»

Масштаб 1:2500

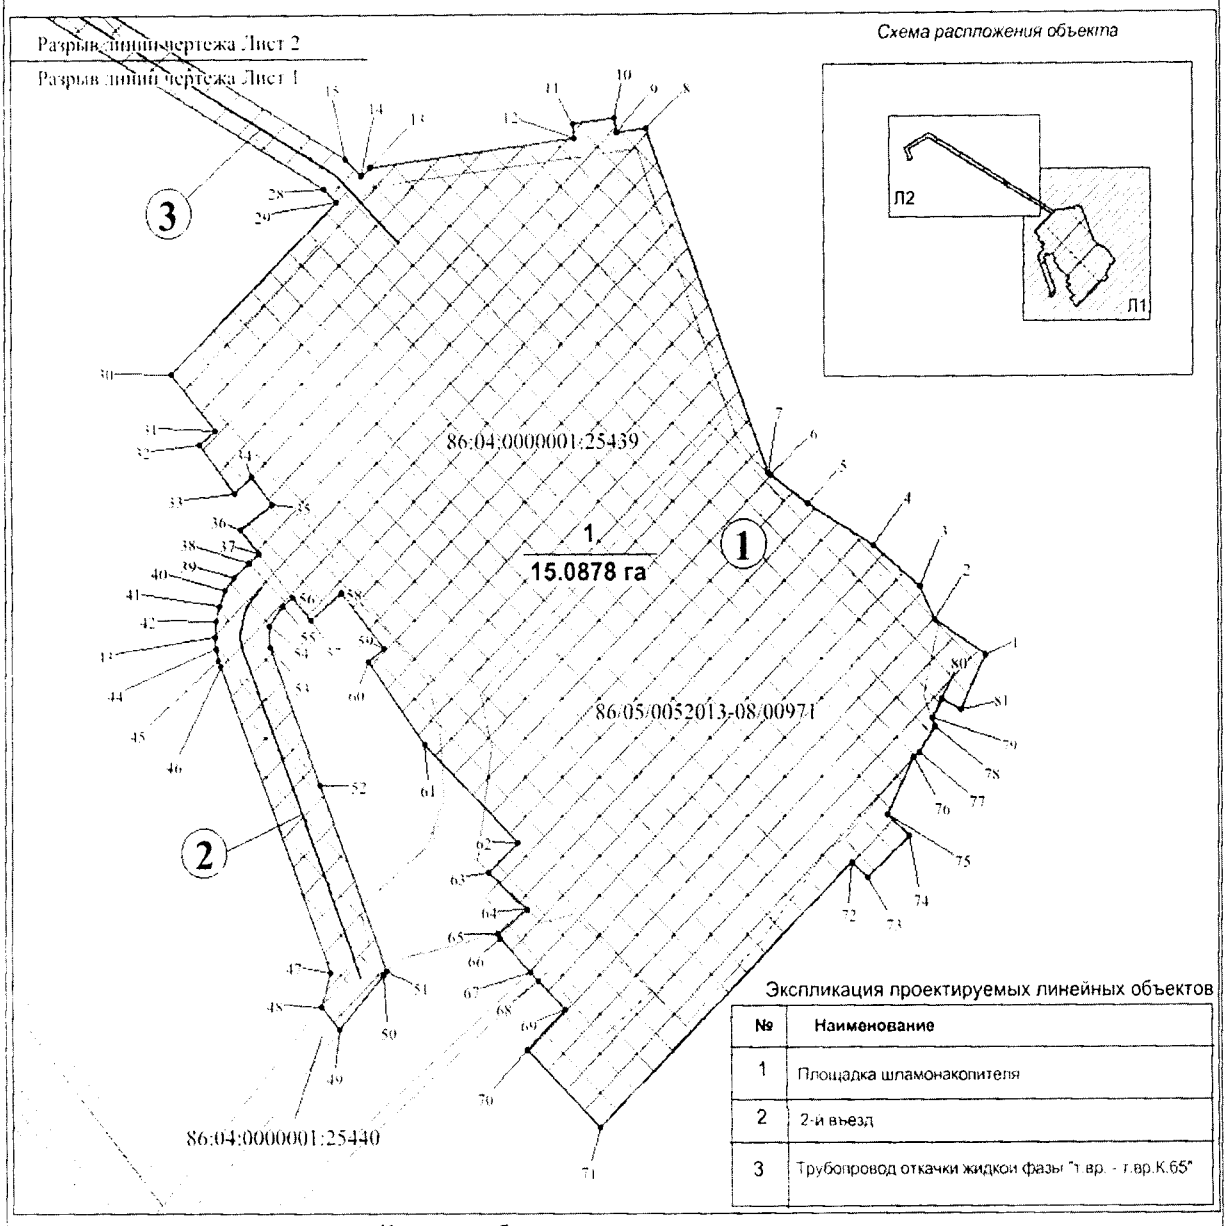

Экспликация проектируемых линейных объектов

№	Наименование
1	Площадка шламонакопителя
2	2-й въезд
3	Трубопровод откачки жидкой фазы "т.вр. - т.вр.К.65"

Условные обозначения

Испрашиваемые земельные участки

Граница зоны размещения линейных объектов (красные линии)

Зона планируемого размещения линейных объектов

Земельные участки, согласно сведениям государственного кадастра недвижимости

(1) номер линейного объекта


•1 Точки поворота границы зоны планируемого размещения линейных объектов

1 / 15.0878 га Номер зоны планируемого размещения объектов, площадь зоны размещения

86:04:0000001:8447 кадастровый номер земельного участка

Лист 1 из 2

Основная часть проекта планировки территории
для размещения линейного объекта регионального значения
Ханты-Мансийского автономного округа – Югры
«Реконструкция шламонакопителя бурового шлама на
Северо – Покурском месторождении нефти»
Землепользователь ОАО «Славнефть-Мегионнефтегаз»
Масштаб 1:3 000

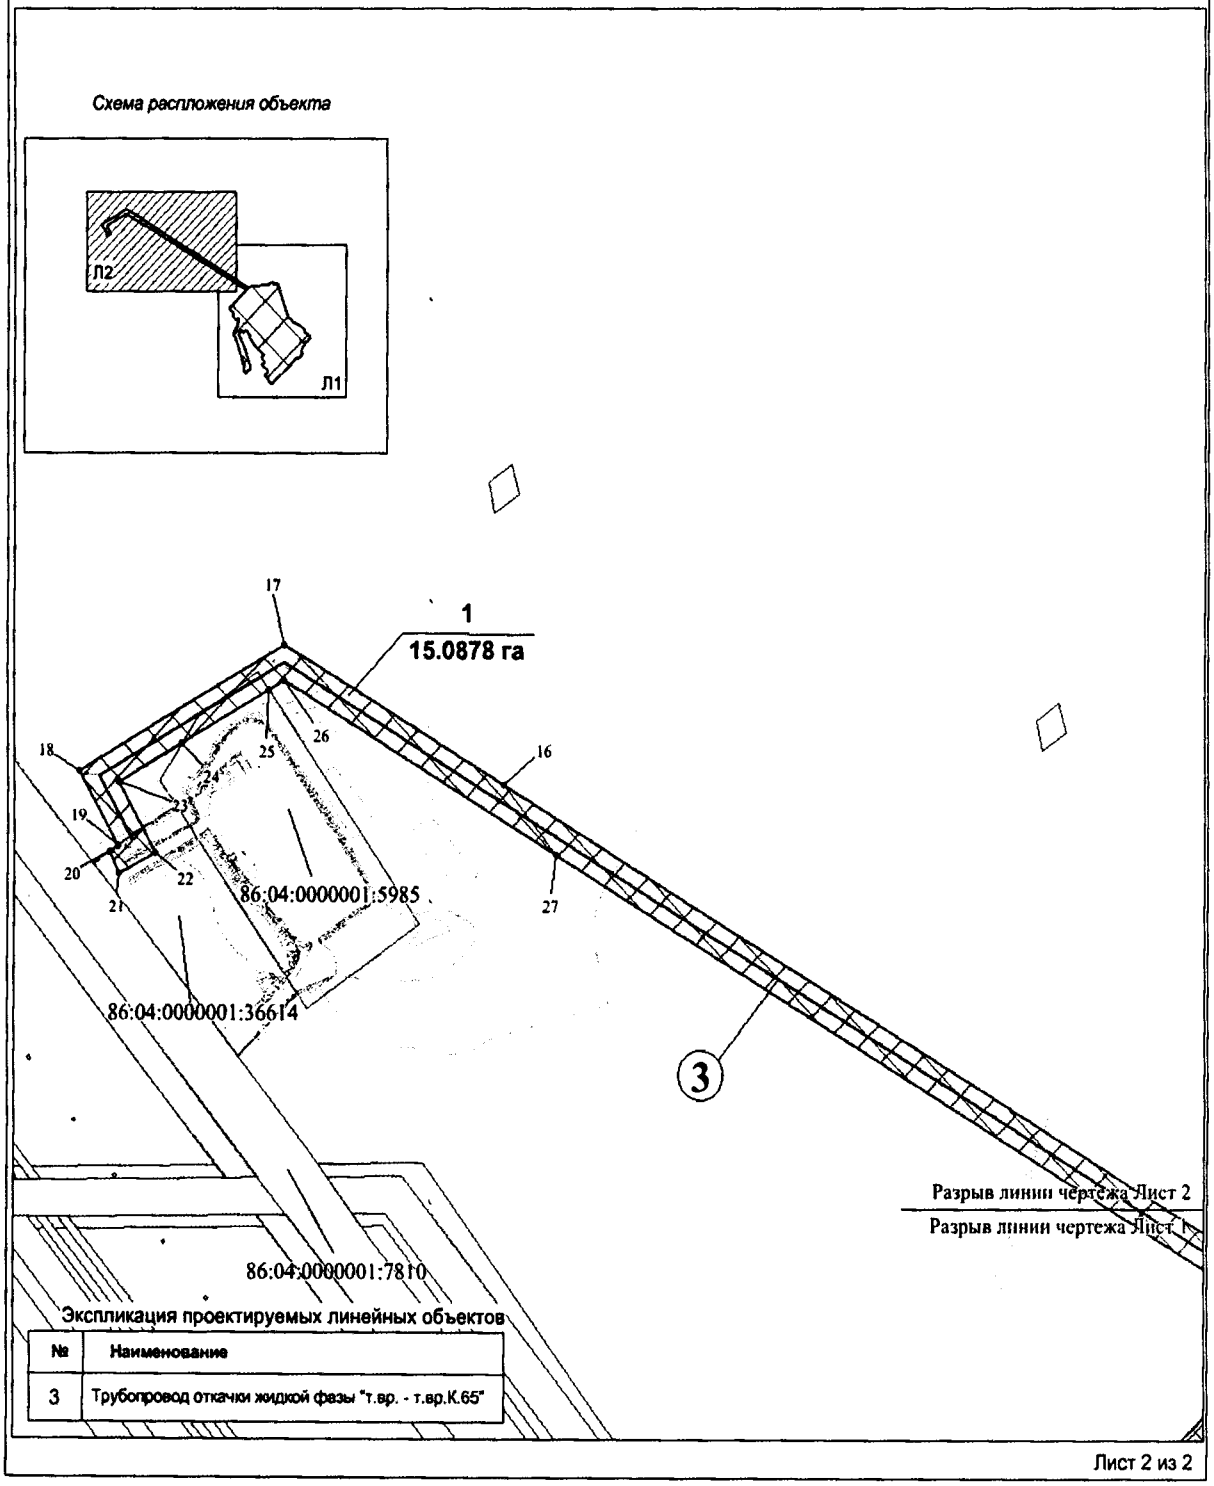

Основная часть проекта планировки территории
для размещения линейного объекта регионального значения
Ханты-Мансийского автономного округа – Югры
«Реконструкция шламонакопителя бурового шлама на
Северо – Покурском месторождении нефти»
Землепользователь ОАО «Славнефть-Мегионнефтегаз»

Координаты

1	973370.03	4376795.75
2	973389.36	4376767.08
3	973406.68	4376759.26
4	973428.66	4376733.20
5	973450.59	4376696.40
6	973465.83	4376675.11
7	973466.99	4376673.93
8	973650.45	4376605.07
9	973648.33	4376588.53
10	973655.95	4376587.45
11	973652.98	4376563.65
12	973645.25	4376564.74
13	973630.15	4376448.53
14	973625.46	4376443.75
15	973634.52	4376434.76
16	973955.76	4375889.44
17	974044.81	4375738.29
18	973964.75	4375597.11
19	973917.10	4375624.03
20	973913.53	4375618.36
21	973899.62	4375624.59
22	973912.42	4375649.66
23	973957.29	4375624.27
24	973982.14	4375668.19
25	974015.82	4375727.73
26	974021.62	4375737.98
27	973911.64	4375924.72
28	973618.32	4376422.74
29	973611.45	4376429.49
30	973520.02	4376336.45
31	973490.26	4376360.79
32	973482.67	4376352.00
33	973456.35	4376371.61
34	973465.07	4376381.31
35	973450.83	4376392.90
36	973437.40	4376375.05
37	973424.68	4376385.44
38	973419.79	4376379.41
39	973411.81	4376371.21
40	973404.76	4376366.33
41	973396.96	4376362.80
42	973388.65	4376360.70
43	973380.10	4376360.12
44	973373.62	4376360.74
45	973367.43	4376362.10
46	973363.99	4376363.24
47	973201.27	4376425.29
48	973182.89	4376420.11
49	973171.19	4376430.54
50	973200.00	4376454.83
51	973202.19	4376457.13
52	973300.56	4376419.58
53	973374.19	4376391.47
54	973385.76	4376390.73
55	973396.51	4376398.33
56	973401.46	4376404.43
57	973389.02	4376414.60
58	973403.41	4376431.39
59	973373.81	4376455.45
60	973366.64	4376446.62
61	973322.60	4376478.55
62	973269.95	4376531.29
63	973254.33	4376514.90
64	973234.45	4376536.76
65	973221.66	4376520.19
66	973219.29	4376521.10
67	973201.66	4376538.42
68	973197.32	4376542.68

69	973181.57	4376558.16
70	973160.43	4376536.70
71	973118.58	4376577.71
72	973259.09	4376720.54
73	973250.82	4376728.84
74	973273.24	4376752.80
75	973284.79	4376740.49

76	973315.06	4376755.46
77	973317.94	4376758.26
78	973331.89	4376767.48
79	973335.99	4376765.81
80	973346.17	4376770.85
81	973341.02	4376781.80




Проект межевания территории для размещения линейного объекта регионального значения Ханты-Мансийского автономного округа – Югры «Реконструкция шламонакопителя бурового шлама на Северо – Покурском месторождении нефти»

Приложение 72
к постановлению Правительства
Ханты-Мансийского
автономного округа – Югры
от 16 декабря 2016 года № 493-п

Землепользователь ОАО «Славнефть-Мегионнефтегаз»


Масштаб 1:2 500

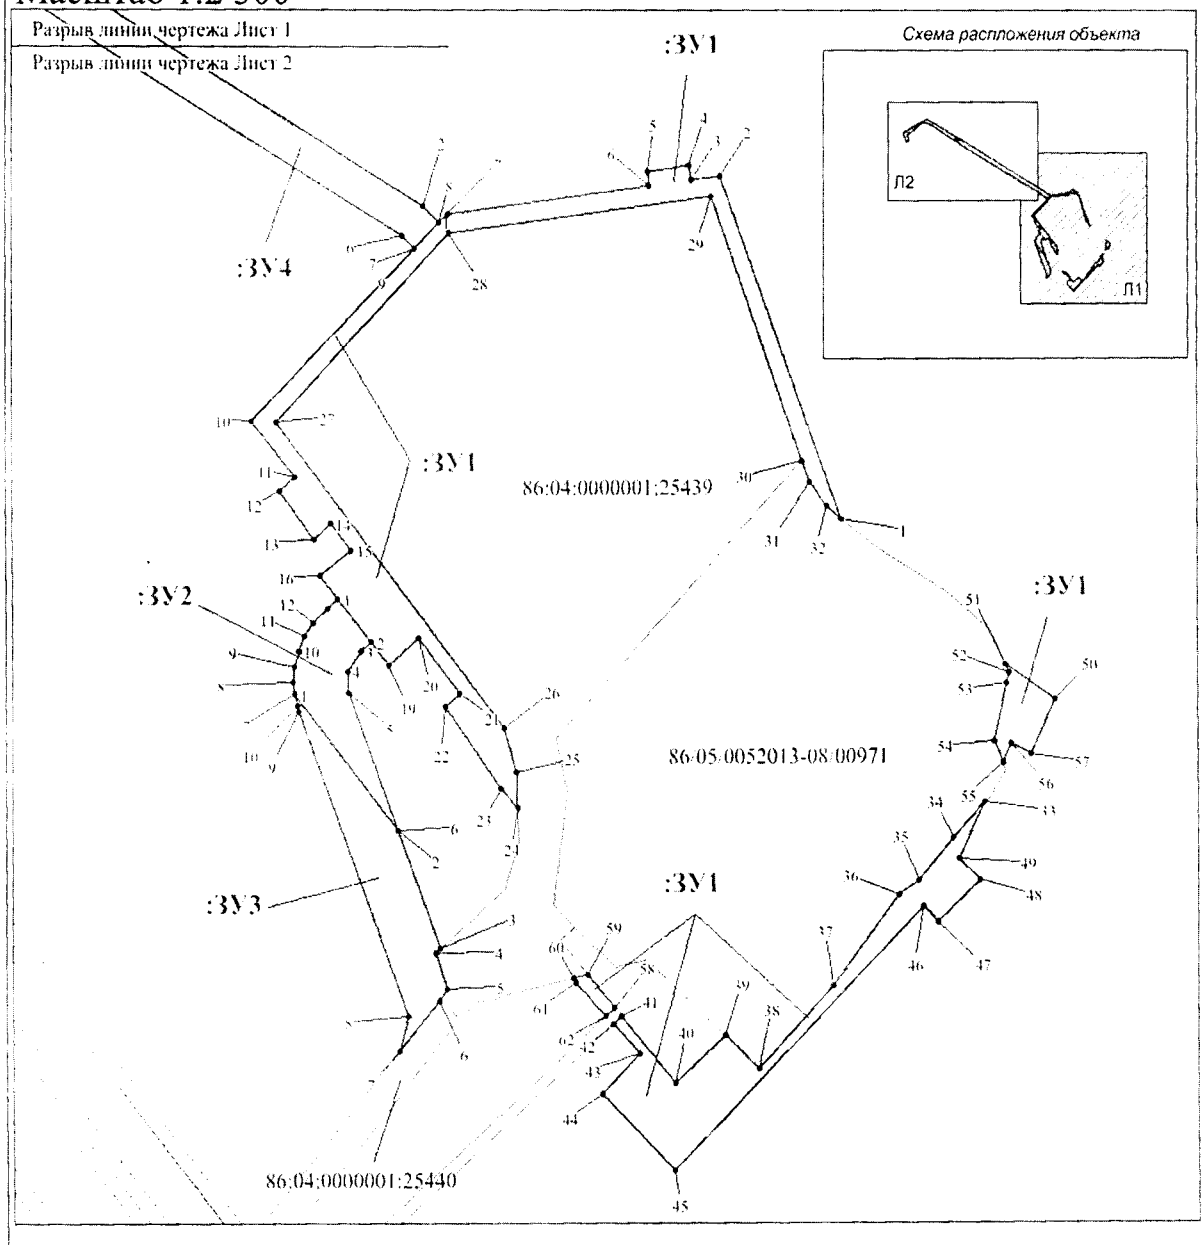

Условные обозначения

испрашиваемые земельные участки	
Граница зоны размещения линейных объектов (красные линии)	:ЗУ1 номер формируемого земельного участка
Земельные участки, согласно сведениям государственного кадастра недвижимости	Точки поворота границы зоны планируемого размещения линейных объектов
86:04:0000001:8447 кадастровый номер земельного участка	

Проект межевания территории для размещения линейного объекта регионального значения
Ханты-Мансийского автономного округа – Югры
«Реконструкция шламонакопителя
бурового шлама на
Северо – Покурском месторождении нефти»
Землепользователь ОАО «Славнефть-Мегионнефтегаз»
Масштаб 1: 3 000

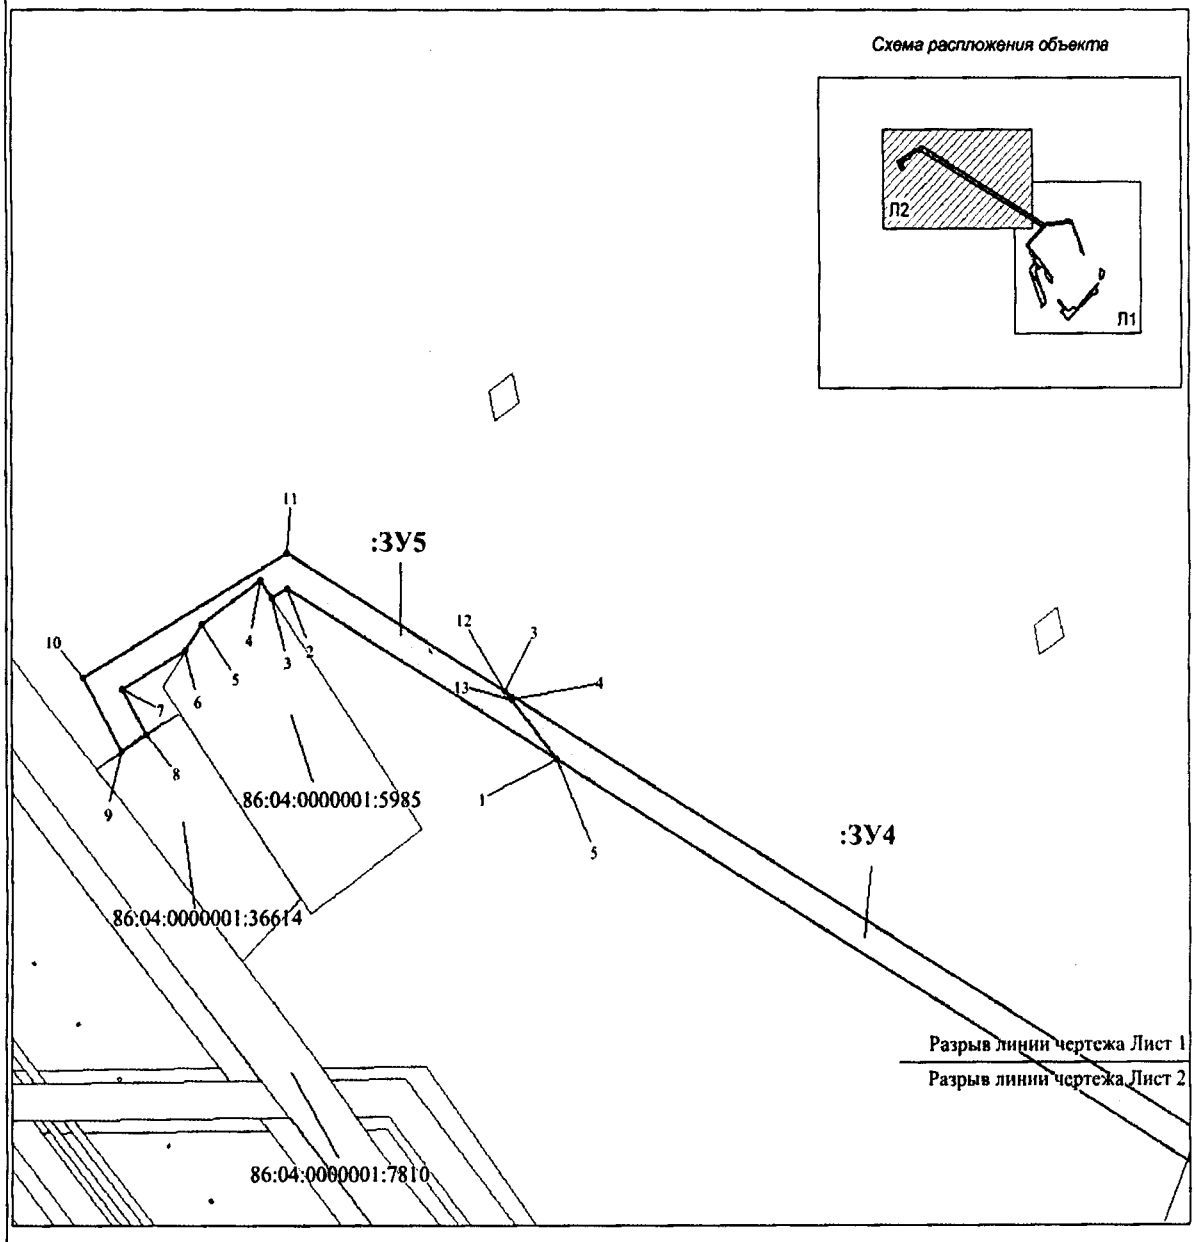

Лист 2 из 2

Проект межевания территории для
размещения линейного объекта регионального значения
Ханты-Мансийского автономного округа – Югры
«Реконструкция шламонакопителя бурового шлама на
Северо – Покурском месторождении нефти»
Землепользователь ОАО «Славнефть-Мегионнефтегаз»

Каталог координат

86:04:00000001:31224:ЗУ1

1	973466.99	4376673.91
2	973650.40	4376605.04
3	973648.30	4376588.54
4	973655.92	4376587.46
5	973652.97	4376563.64
6	973645.24	4376564.72
7	973630.13	4376448.54
8	973625.50	4376443.74
9	973611.39	4376429.50
10	973519.98	4376336.46
11	973490.25	4376360.79
12	973482.63	4376352.01
13	973456.30	4376371.61
14	973465.10	4376381.31
15	973450.87	4376392.87
16	973437.43	4376375.05
17	973424.69	4376385.44
18	973401.50	4376404.45
19	973388.98	4376414.58
20	973403.46	4376431.41
21	973373.84	4376455.44
22	973366.68	4376446.62
23	973322.62	4376478.54
24	973312.80	4376488.28
25	973332.12	4376487.39
26	973355.33	4376480.66
27	973519.27	4376350.22
28	973619.94	4376449.69
29	973639.66	4376599.82
30	973498.33	4376651.67
31	973486.80	4376655.79

32	973474.52	4376665.87
33	973315.14	4376755.52
34	973296.48	4376737.35
35	973273.52	4376718.00
36	973265.90	4376706.31
37	973217.36	4376668.93
38	973173.58	4376626.22
39	973191.20	4376606.95
40	973166.22	4376578.64
41	973201.54	4376547.54
42	973197.36	4376542.70
43	973181.54	4376558.16
44	973160.44	4376536.72
45	973118.63	4376577.72
46	973259.05	4376720.52
47	973250.83	4376728.85
48	973273.19	4376752.81
49	973284.77	4376740.50
50	973370.05	4376795.76
51	973389.34	4376767.06
52	973384.69	4376769.16
53	973378.95	4376767.67
54	973347.96	4376760.92
55	973335.96	4376765.84
56	973346.16	4376770.83
57	973340.98	4376781.81
58	973206.24	4376543.71
59	973223.51	4376528.37
60	973221.68	4376520.22
61	973219.31	4376521.11
62	973201.63	4376538.43

86:04:00000001:31224:ЗУ2

1	973424.69	4376385.44
2	973401.50	4376404.45
3	973396.48	4376398.35
4	973385.81	4376390.75
5	973374.19	4376391.48
6	973300.60	4376419.62
7	973373.59	4376360.73

8	973380.08	4376360.10
9	973388.65	4376360.73
10	973396.95	4376362.80
11	973404.74	4376366.36
12	973411.81	4376371.19
13	973419.78	4376379.39

86:04:00000001:31224:ЗУ3

1	973373.59	4376360.73
2	973300.60	4376419.62
3	973237.64	4376443.60
4	973235.49	4376441.15
5	973216.20	4376447.64

6	973210.00	4376443.17
7	973182.93	4376420.12
8	973201.25	4376425.28
9	973364.03	4376363.26
10	973367.41	4376362.08

86:04:00000001:31224:ЗУ4

1	973625.50	4376443.74
2	973634.52	4376434.79
3	973955.71	4375889.47
4	973950.30	4375893.97

5	973911.64	4375924.73
6	973618.32	4376422.74
7	973611.39	4376429.50

86:04:00000001:31224:ЗУ5

1	973911.64	4375924.73
2	974021.61	4375738.00
3	974015.84	4375727.72
4	974027.16	4375719.77
5	973998.81	4375679.22
6	973982.14	4375668.17
7	973957.27	4375624.30

8	973927.68	4375641.03
9	973917.13	4375624.01
10	973964.70	4375597.13
11	974044.79	4375738.28
12	973955.71	4375889.47
13	973950.30	4375893.97

Правительство

Приложение 73
к постановлению Правительства
Ханты-Мансийского
автономного округа – Югры
от 16 декабря 2016 года № 493-п

Градостроительный план земельного участка

№	R	U	8	6	5	0	4	0	0	0									

Градостроительный план земельного участка подготовлен на основании Приказа Департамента строительства Ханты-Мансийского автономного округа – Югры от 08.09.2016 №508-П «О подготовке документации по планировки территории, на которой предусматривается размещение объектов регионального значения».

(реквизиты решения уполномоченного федерального органа исполнительной власти, или органа исполнительной власти субъекта Российской Федерации, или органа местного самоуправления о подготовке документации по планировке территории, либо реквизиты обращения и ФИО заявителя – физического лица, либо реквизиты обращения и наименование заявителя – юридического лица о выдаче градостроительного плана земельного участка)

Местонахождение земельного участка

Ханты-Мансийский автономный округ

(субъект Российской Федерации)

Нижневартовский район

(муниципальный район или городской округ)

Межселенная территория

(поселение)

Кадастровый номер земельного участка отсутствует

Описание местоположения границ земельного участка Северо-Покурское месторождение

Площадь земельного участка 12.2804 га

Описание допустимого местоположения объекта капитального строительства на земельном участке

(в соответствии с чертежами)

План подготовлен *Т. В. Шевчук, инженер-землеустроитель ООО «РосЭкспо»*

(ф.и.о., должность уполномоченного лица, наименование органа или организации)

М.П. 23.11.2016 / Шевчук Т. В. /

(дата) (подпись) (расшифровка подписи)


Предоставлен


(наименование уполномоченного федерального органа исполнительной власти, или органа исполнительной власти субъекта Российской Федерации, или органа местного самоуправления)

(дата)

1. Чертеж градостроительного плана земельного участка

№	X	У
1	973370.03	4376795.75
2	973389.36	4376767.08
3	973406.68	4376759.26
4	973428.66	4376733.20
5	973450.59	4376696.40
6	973465.83	4376675.11
7	973466.99	4376673.93
8	973650.45	4376605.07
9	973648.33	4376588.53
10	973655.95	4376587.45
11	973652.98	4376563.65
12	973645.25	4376564.74
13	973630.15	4376448.53
14	973520.02	4376336.45
15	973490.26	4376360.79
16	973482.67	4376352.00
17	973456.35	4376371.61
18	973465.07	4376381.31
19	973450.83	4376392.90
20	973437.40	4376375.05
21	973389.02	4376414.60
22	973403.41	4376431.39
23	973373.81	4376455.45
24	973366.64	4376446.62
25	973322.60	4376478.55
26	973269.95	4376531.29
27	973254.33	4376514.90
28	973234.45	4376536.76
29	973221.66	4376520.19
30	973219.29	4376521.10
31	973201.66	4376538.42
32	973197.32	4376542.68
33	973181.57	4376558.16
34	973160.43	4376536.70
35	973118.58	4376577.71
36	973259.09	4376720.54
37	973250.82	4376728.84
38	973273.24	4376752.80
39	973284.79	4376740.49
40	973315.06	4376755.46
41	973317.94	4376758.26
42	973331.89	4376767.48
43	973335.99	4376765.81
44	973346.17	4376770.85
45	973341.02	4376781.80

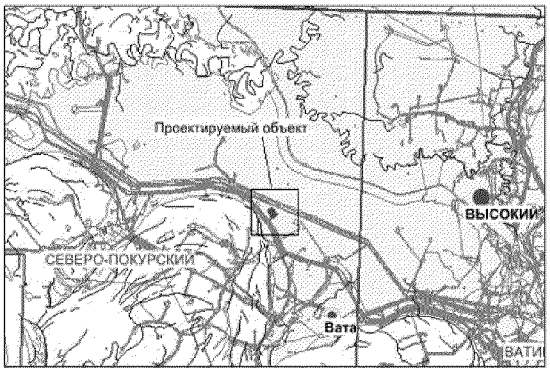

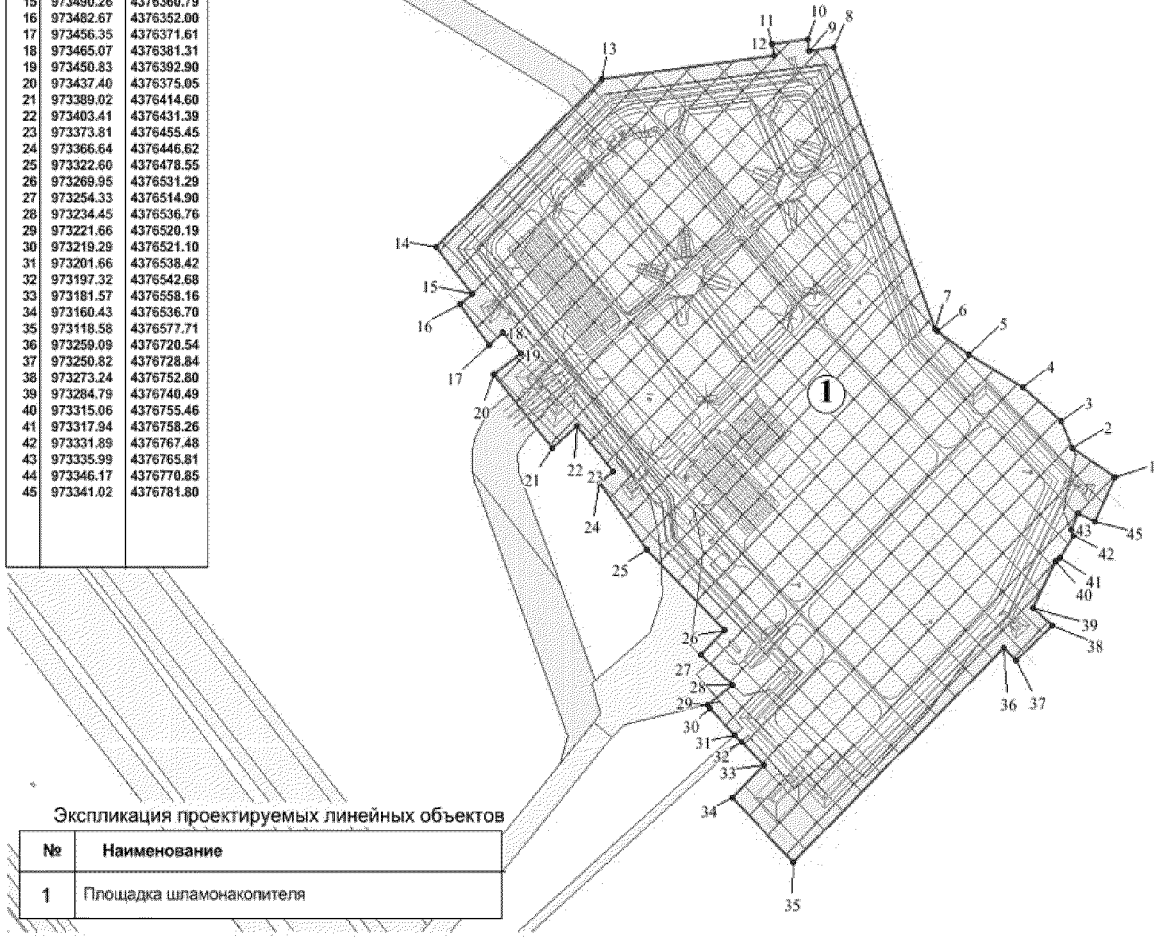

Экспликация проектируемых линейных объектов

№	Наименование
1	Площадка шламонакопителя

Условные обозначения:

- Испрашиваемые земельные участки
- Зона планируемого размещения объектов капитального строительства, S=12.2804 га
- Земельные участки, согласно сведениям государственного кадастра недвижимости
- 1 — Номер проектируемого объекта капитального строительства
- 1 — Точки поворота границы зоны планируемого размещения линейных объектов
- 86:04:0000001:8447 — Кадастровый номер земельного участка

Площадь земельного участка (S) = 12.2804 га

Чертеж градостроительного плана земельного участка разработанна топографической основе М1:500, 2000 выполненной в январе 2016 г. выполнены бригадой инженера-геодезиста Ермакова к.В.

Чертеж градостроительного плана земельного участка разработан ООО "РосЭкспо" в ноябре 2016 г.

1:3000 (масштаб)

Градостроительный план земельного участка создается на основе материалов картографических работ, выполненных в соответствии с требованиями федерального законодательства [2, 3]

1:3000 (масштаб)

Градостроительный план земельного участка, предназначенного для строительства, реконструкции линейного объекта и подготавливаемый в случаях, предусмотренных частью 4 статьи 4 Федерального закона от 29 декабря 2004 г. № 191-ФЗ "О введении в действие Градостроительного кодекса Российской Федерации" (Собрание законодательства Российской Федерации, 2005, № 1, ст. 17; № 30, ст. 3122; 2006, № 1, ст. 17; № 27, ст. 2881; № 52, ст. 5498; 2007, № 21, ст. 2455; № 49, ст. 6071; № 50, ст. 6237; 2008, № 20, ст. 2251; № 30, ст. 3604; 2009, № 1, ст. 19; № 11, ст. 1261; № 19, ст. 2283; № 29, ст. 3611; № 48, ст. 5723; № 52, ст. 6419, 6427; 2010, № 31, ст. 4209; № 40, ст. 4969; № 52, ст. 6993; 2011, № 13, ст. 1688; № 30, ст. 4563, 4594; 2012, № 26, ст. 3446; № 27, ст. 3587; № 53, ст. 7614, 7615; 2013, № 14, ст. 1651; № 23, ст. 2866; № 30, ст. 4072; № 52, ст. 6976; 2014, 3 26, ст. 3377; 2015, № 1, ст. 9, 38, 52, 72; № 9, ст. 1195; № 10, ст. 1418; № 17, ст. 2477, № 27, ст. 3951; № 29, ст. 4347, ст. 4376; 2016, № 1, ст. 22), создается на основании картографического материала, выполненного в масштабе: 1:50 000, 1:100 000, 1:200 000, 1:500 000. При подготовке картографического материала необходимо руководствоваться требованиями федерального/регионального законодательства [4]

Площадь земельного участка **122 804** кв. м [2, 3, 4]

На чертеже градостроительного плана земельного участка указываются:

- схема расположения земельного участка в окружении смежно расположенных земельных участков (ситуационный план)[2, 4];
- границы земельного участка с координатами характерных точек [2, 3, 4];
- красные линии [2, 3, 4];
- обозначение и экспликация существующих (на дату формирования градостроительного плана) объектов капитального строительства, объектов незавершенного строительства и их кадастровые (иные) номера по порядку [2, 4];
- минимальные отступы от границ земельного участка в целях определения мест допустимого размещения объекта капитального строительства, за пределами которых запрещено строительство [2, 4];
- границы зон планируемого размещения объектов капитального строительства для государственных или муниципальных нужд (при наличии);
- места допустимого размещения объекта капитального строительства [2, 4];
- границы зон с особыми условиями использования территории (зон охраны объектов культурного наследия, санитарно-защитные, водоохранные зоны и иные зоны), а также графическая информация об иных ограничениях в использовании земельного участка (при наличии)[2, 3, 4];
- границы зон действия публичных сервитутов (при наличии)[2, 3, 4];
- точки подключения (технологического присоединения) объектов капитального строительства к сетям инженерно-технического обеспечения, за исключением сетей электроснабжения (при наличии возможности их отображения на ситуационном плане)[6];
- условные обозначения отображаемой информации.

Чертеж градостроительного плана земельного участка разработан на топографической основе в масштабе (1:500, 1:2000), выполненный январь 2016 г.

(дата)

(наименование кадастрового инженера)

Чертеж градостроительного плана земельного участка разработан ноябрь 2016 г. ООО «Росэкспо»

(дата, наименование организации)

2. Информация о градостроительном регламенте [2] либо требованиях к назначению, параметрам и размещению объекта капитального строительства [1, 3, 4, 5]

Градостроительный регламент не установлен

(наименование представительного органа местного самоуправления, реквизиты акта об утверждении правил землепользования и застройки, информация обо всех предусмотренных градостроительным регламентом видах разрешенного использования земельного участка (за исключением случаев предоставления земельного участка для государственных или муниципальных нужд)

2.1. Информация о видах разрешенного использования земельного участка [2, 3, 4]

основные виды разрешенного использования земельного участка:

Градостроительным регламентом не установлено

условно разрешенные виды использования земельного участка:

Градостроительным регламентом не установлено

вспомогательные виды использования земельного участка:

Градостроительным регламентом не установлено

2.2. Требования к назначению, параметрам и размещению объекта капитального строительства на указанном земельном участке. Назначение объекта капитального строительства [2]

Назначение объекта капитального строительства

№ - (согласно чертежу), - (назначение объекта капитального строительства)

2.2.1. Предельные (минимальные и (или) максимальные) размеры земельного участка и предельные параметры разрешенного строительства, реконструкции объекта капитального строительства, включая площадь [2]

Кадастровый номер земельного участка	Длина (м)	Ширина (м)	Зоны с особыми условиями использования территорий (кв. м)	Зоны действия публичных сервитутов (кв. м)	Площадь земельного участка (кв. м)	Номер объекта капитального строительства согласно чертежу градостроительного плана земельного участка	Размер (м)		Площадь застройки земельного участка (кв. м)
							макс.	мин.	
1	2	3	4	5	6	7	8		9
					122 804				

2.2.2. Предельное количество этажей _____ или предельная высота зданий, строений, сооружений _____ м.[2]

2.2.3. Максимальный процент застройки в границах земельного участка _____ %[2].

2.2.4. Иные показатели (максимальная плотность, максимальный коэффициент застройки)[2]:

2.3. Требования к назначению, параметрам и размещению объекта капитального строительства на указанном земельном участке [3, 4, 5]

Назначение объекта капитального строительства

№ 1 (согласно чертежу), Площадка шламонакопителя (назначение объекта капитального строительства)

Предельные (минимальные и (или) максимальные) размеры земельных участков:

Номер участка согласно чертежу градостроительного плана		Длина (м)	Ширина (м)	Площадь (кв. м)	Зоны с особыми условиями использования территорий (кв. м)	Зоны действия публичных сервитутов (кв. м)
1	Земельный участок №1	-	-	67 749,9	-	-
ИТОГО		-	-	**67 749,9**	-	-

3. Информация о расположенных в границах земельного участка объектах капитального строительства и объектах культурного наследия [1, 2, 3, 4]

3.1. Объекты капитального строительства

№	,	*Не имеются*	,
	(согласно чертежу градостроительного плана)	(назначение объекта капитального строительства)	

инвентаризационный или кадастровый номер _____,

технический или кадастровый паспорт объекта подготовлен _____
(дата)

_____
(наименование организации (органа) государственного кадастрового учета объектов недвижимости или государственного технического учета и технической инвентаризации объектов капитального строительства)

3.2. Объекты, включенные в единый государственный реестр объектов культурного наследия (памятников истории и культуры) народов Российской Федерации

№ - , *Не имеются* ,
(согласно чертежу градостроительного плана) (назначение объекта культурного наследия)

Служба государственной охраны объектов культурного наследия Ханты-Мансийского автономного округа – Югры Заключение №2586 от 12.07.2016 ,
(наименование органа государственной власти, принявшего решение о включении выявленного объекта культурного наследия в реестр, реквизиты этого решения)

регистрационный номер в реестре _____ от _____
(дата)

4. Информация о разделении земельного участка [2, 3, 4]

-
(наименование и реквизиты документа, определяющего возможность или невозможность разделения)

5. Информация о технических условиях подключения (технологического присоединения) объектов капитального строительства к сетям инженерно-технического обеспечения [7]

«Технические условия на электроснабжение объекта «Реконструкция шламонакопителя бурового шлама на Северо-Покурском месторождении нефти» №373-2016 от 18.10.2016 г.

(наименование организации, выдавшей технические условия, реквизиты документа, содержащего в соответствии с частью 7 статьи 48 Градостроительного кодекса Российской Федерации информацию о технических условиях подключения (технологического присоединения) объектов капитального строительства к сетям инженерно-технического обеспечения)

6. Информация о наличии границ зоны планируемого размещения объектов капитального строительства для государственных или муниципальных нужд (при наличии)

_____

_____

7. Иная информация (при наличии)

_____

«О выдаче ТУ»

Технические условия № 373-2016 от 18.10.2016г
на электроснабжение объекта «Реконструкция шламонакопителя бурового шлама на Северо-Покурском месторождении нефти».

Запрашиваемая мощность –100 кВт. Напряжение – 0,4кВ

1. Разработать проект электроснабжения объекта «Реконструкция шламонакопителя бурового шлама на Северо-Покурском месторождении нефти».
2. Расположение оборудования согласовать с ОАО «СН-МНГ». Согласованную план-схему предоставить в ООО «МЭН».
3. Проект согласовать с ООО «МЭН» и управлением энергоснабжения ОАО «СН-МНГ».
4. Проект предоставить на бумажном и электронном носителях.
5. Выполнить приёмо-сдаточные испытания электроустановок в соответствии с требованиями ПУЭ, отчёт предоставить в управление энергоснабжения ОАО «СН-МНГ», ООО «МЭН».
6. Включение электроустановок согласно требованиям главы 1.3 ПТЭЭП (после получения разрешения на допуск в эксплуатацию электроустановок в Отделе энергетического надзора по ХМАО Северо-Уральского управления по экологическому, технологическому и атомному надзору).
7. **Проектом предусмотреть:**
   - 7.1. Расположение вновь проектируемых сооружений вне охранной зоны ЛЭП.
   - 7.2. Проверочный расчет электрооборудования КТПН-6/0,4кВ 250кВА «Шламовый Полигон», ПС-35/6кВ «Куст-41» с учетом существующих и проектируемых нагрузок. При необходимости предусмотреть замену оборудования, в т.ч. трансформаторов тока и измерительных приборов.
   - 7.3. Напряжение на шинах РУ(ЩСУ) - 0,4кВ КТП(Н) - 6/0,4кВ «Шламовый Полигон» - в соответствии с ГОСТ 32144-2013.
   - 7.4. Категорию надёжности электроснабжения определить проектом.
   - 7.5. Точка подключения: РУ-0,4кВ КТПН-6/0,4кВ 250кВА «Шламовый Полигон», резервный АВ-0,4кВ.
   - 7.6. Определение технических параметров АВ-0,4кВ исходя из величины подключаемой нагрузки и с учетом селективности защит. При необходимости предусмотреть замену АВ-0,4кВ.
   - 7.7. Необходимость строительства новых кабельных эстакад или реконструкции действующих от точек подключения до электроприёмников, определить проектом.
   - 7.8. КЛ-0,4кВ от точки подключения до электроприёмников. Технические характеристики, способ прокладки КЛ-0,4кВ определить проектом в соответствии с главами 1.3., 2.3., 7.3. ПУЭ.
   - 7.9. Заземление электроприёмников согласно требованиям глав 1.7., 7.3. ПУЭ.

7.10. Согласование трассы прокладки КЛ-0,4кВ со всеми заинтересованными организациями.

8. Срок действия ТУ – 24 месяца.

И.о. первого заместителя генерального директора - главного инженера ООО «МЭН» **В.Е. Сыровежкин**

Согласовано:
Главный энергетик-
Начальник управления энергоснабжения
ОАО «СН-МНГ» **С.Ю. Мухин**

Ханты-Мансийский автономный округ – Югра
Правительство

Приложение 74
к постановлению Правительства
Ханты-Мансийского
автономного округа – Югры
от 16 декабря 2016 года № 493-п

Положение о размещении линейного объекта регионального значения Ханты-Мансийского автономного округа – Югры «Реконструкция шламонакопителя бурового шлама на Северо-Покурском месторождении нефти»

I. Размещение объекта

В административном отношении линейный объект регионального значения Ханты-Мансийского автономного округа – Югры «Реконструкция шламонакопителя бурового шлама на Северо – Покурском месторождении нефти» (далее – проектируемый объект) расположен на межселенной территории в границах Северо-Покурского лицензионного участка Нижневартовского района Ханты-Мансийского автономного округа – Югры.

В географическом отношении территория проектируемого объекта находится в 7 километрах на северо-запад от населенного пункта Вата.

II. Функциональное зонирование территории

Проектируемый объект располагается на землях лесного фонда, находящихся в ведении территориального отдела - Мегионского лесничества (Октябрьское участковое лесничество).

III. Решения по планировочной организации земельных участков для размещения проектируемого объекта

Расчет полосы отвода земельных участков для выполнения работ по строительству проектируемого объекта производится с учетом действующих норм отвода земель

Таблица 1

Площади земельных участков, необходимые для
строительства и эксплуатации проектируемого объекта

Наименование объекта (кадастровый номер)	*Площадь вновь испрашиваемых земельных участков, га*	*Площадь по земельным участкам, стоящих на кадастровом учете и ранее предоставленных в аренду, га*	*Площадь застройки, га*
«Реконструкция шламонакопителя бурового шлама на Северо-Покурском месторождении нефти»	11,668	2,9166	14,5846

Таблица 2

Площади испрашиваемых земельных участков
под проектируемый объект

№ земельного участка	Испрашиваемая площадь земельного участка, га	Категория земель
86:04:00000001:31224:ЗУ1	1.597	Земли лесного фонда
86:04:00000001:31224:ЗУ2	0.254	Земли лесного фонда
86:04:00000001:31224:ЗУ3	0.424	Земли лесного фонда
86:04:00000001:31224:ЗУ4	1.238	Земли лесного фонда
86:04:00000001:31224:ЗУ4	0.710	Земли лесного фонда

Координаты границ земельных участков, необходимых для размещения проектируемого объекта, в графических материалах определены в местной системе координат Ханты-Мансийского автономного округа – Югры МСК-86.

IV. Особо охраняемые территории и зоны с особыми условиями использования

Проектируемый объект технологически привязан к объектам сложившейся инфраструктуры и проходит вдоль существующих коридоров коммуникаций на свободной от застройки территории.

Проектируемый объект не пересекает водоохранную зону и прибрежную защитную полосу водных объектов.


В границах участка работ отсутствуют объекты историко-культурного наследия, особо охраняемые природные территории федерального, регионального и местного значения.

Проектируемый объект не попадает в границы территорий традиционного природопользования коренных малочисленных народов Севера регионального значения.


Правительство

Основная часть проекта планировки территории для размещения линейного объекта регионального значения Ханты-Мансийского автономного округа – Югры «Строительство нефтегазосборного коллектора КУ34-ЦППН (ДНС-2) Когалымского месторождения нефти» Землепользователь ЗАО «ЛУКОЙЛ-АИК» Масштаб 1:5000

Приложение 75
к постановлению Правительства
Ханты-Мансийского
автономного округа – Югры
от 16 декабря 2016 года № 493-п

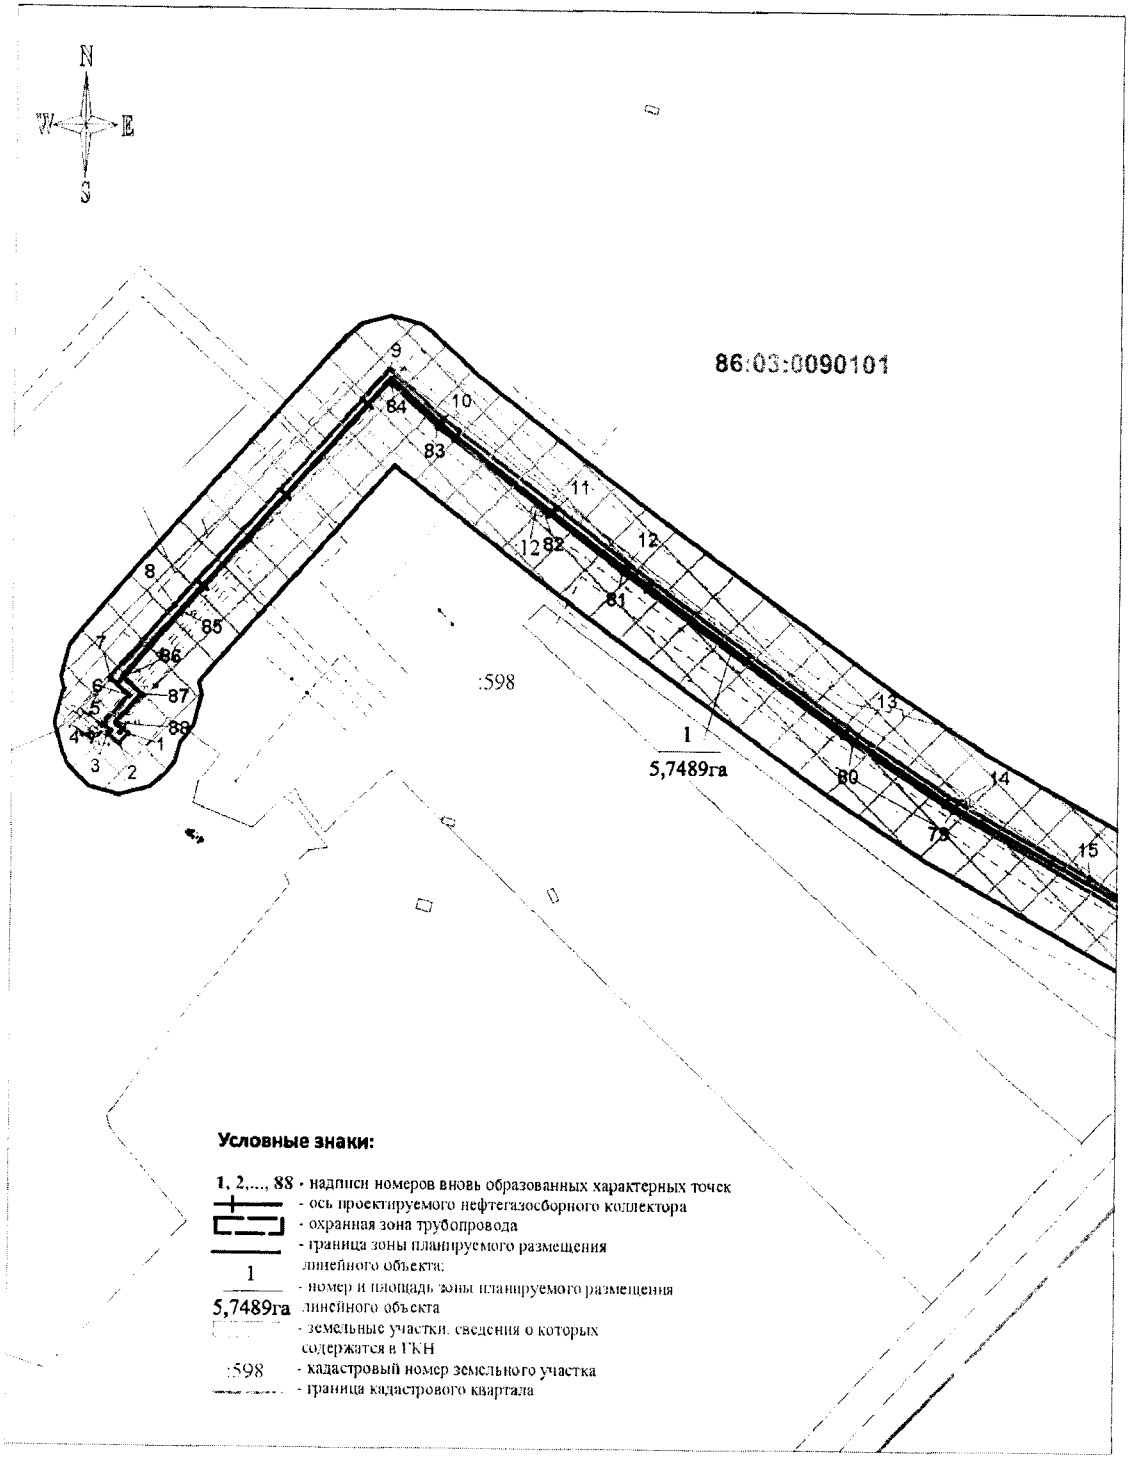


Основная часть проекта планировки территории для размещения линейного объекта регионального значения Ханты-Мансийского автономного округа – Югры «Строительство нефтегазосборного коллектора КУ34-ЦППН (ДНС-2) Когалымского месторождения нефти» Землепользователь ЗАО «ЛУКОЙЛ-АИК» Масштаб 1:5000

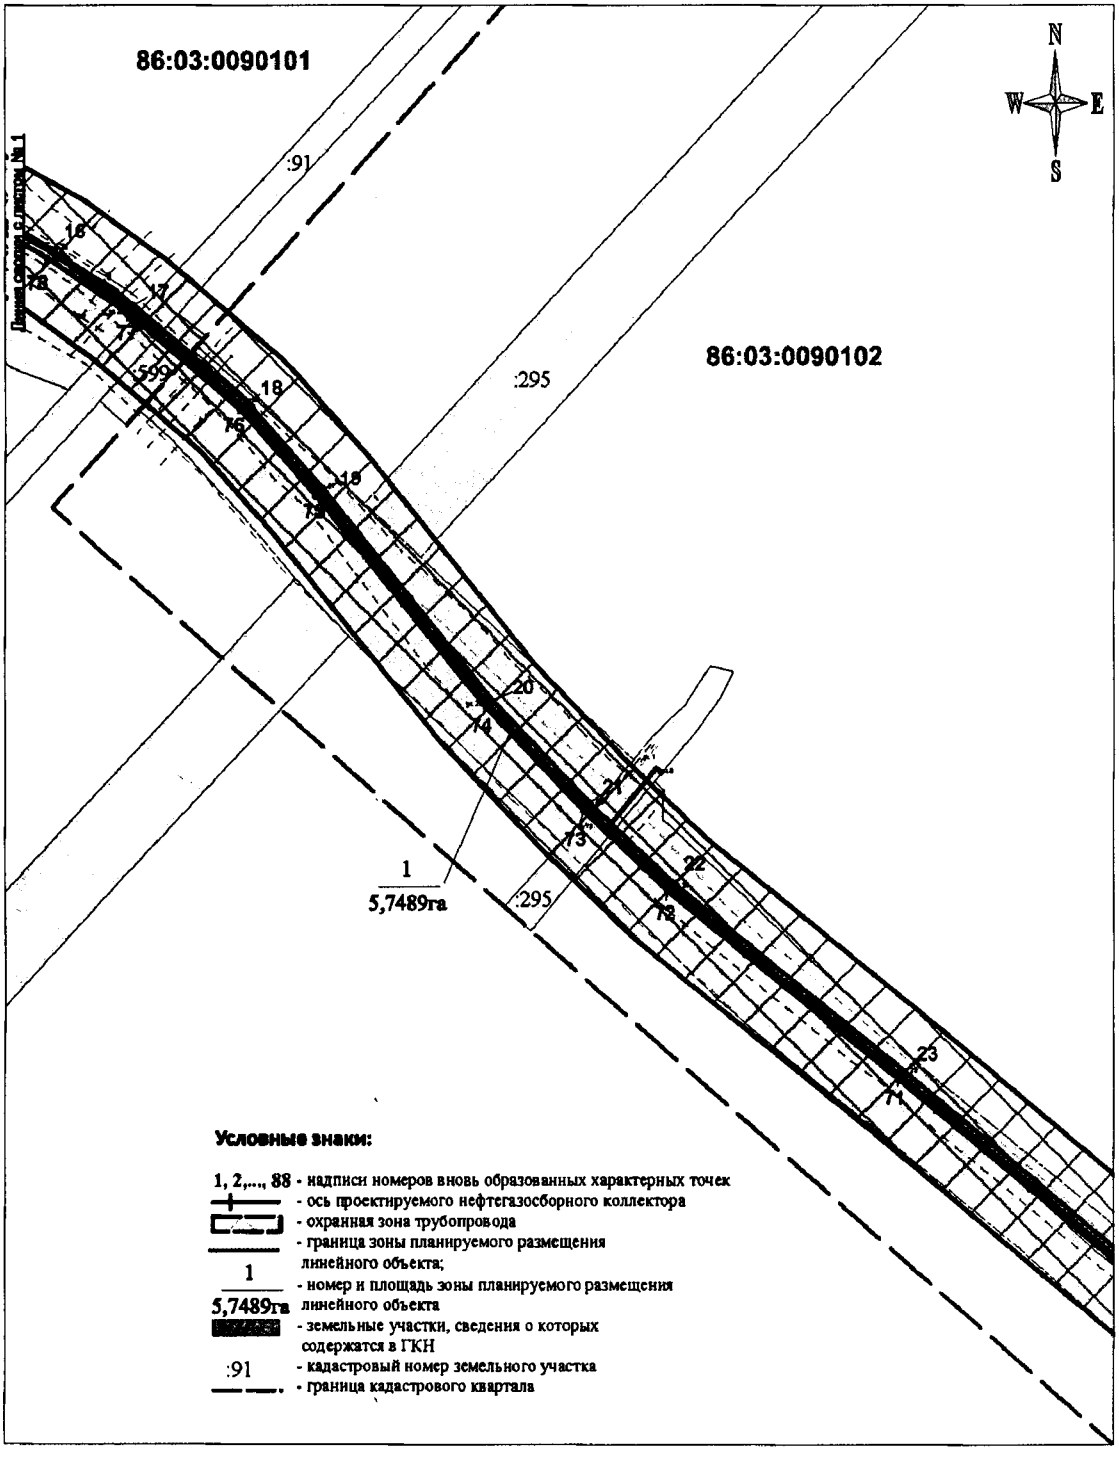

Основная часть проекта планировки территории для размещения линейного объекта регионального значения Ханты-Мансийского автономного округа – Югры «Строительство нефтегазосборного коллектора КУ34-ЦППН (ДНС-2) Когалымского месторождения нефти»

Землепользователь ЗАО «ЛУКОЙЛ-АИК»


Масштаб 1:5000

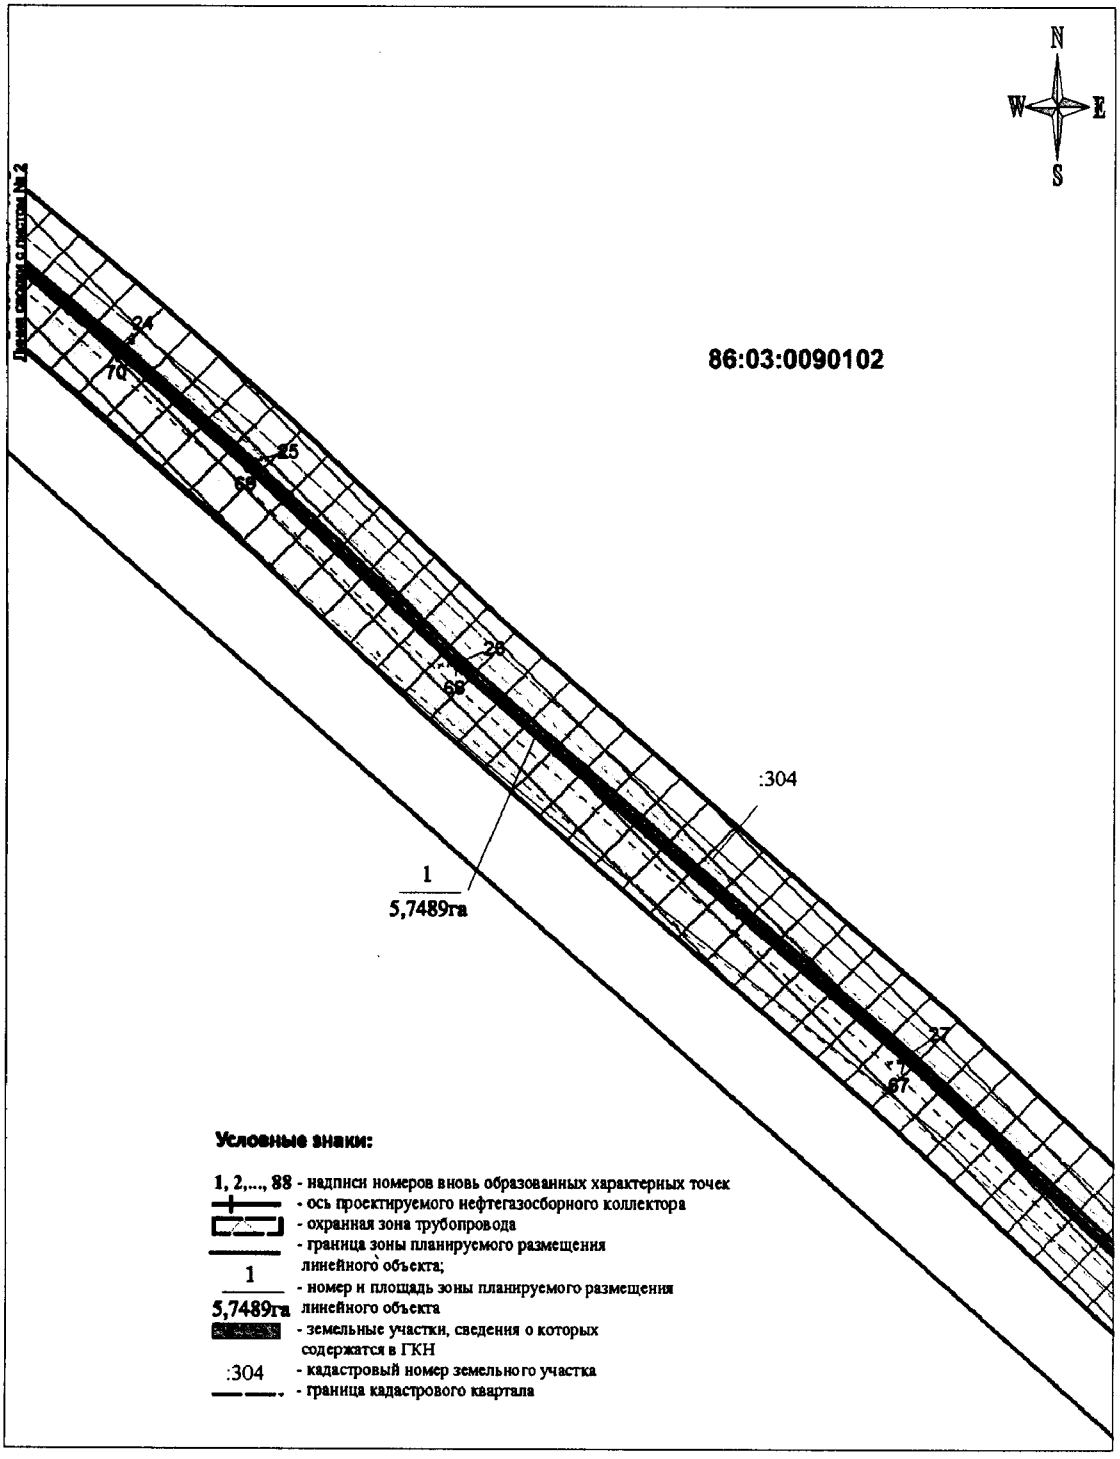


Основная часть проекта планировки территории для размещения линейного объекта регионального значения Ханты-Мансийского автономного округа – Югры «Строительство нефтегазосборного коллектора КУ34-ЦППН (ДНС-2) Когалымского месторождения нефти»

Землепользователь ЗАО «ЛУКОЙЛ-АИК»


Масштаб 1:5000

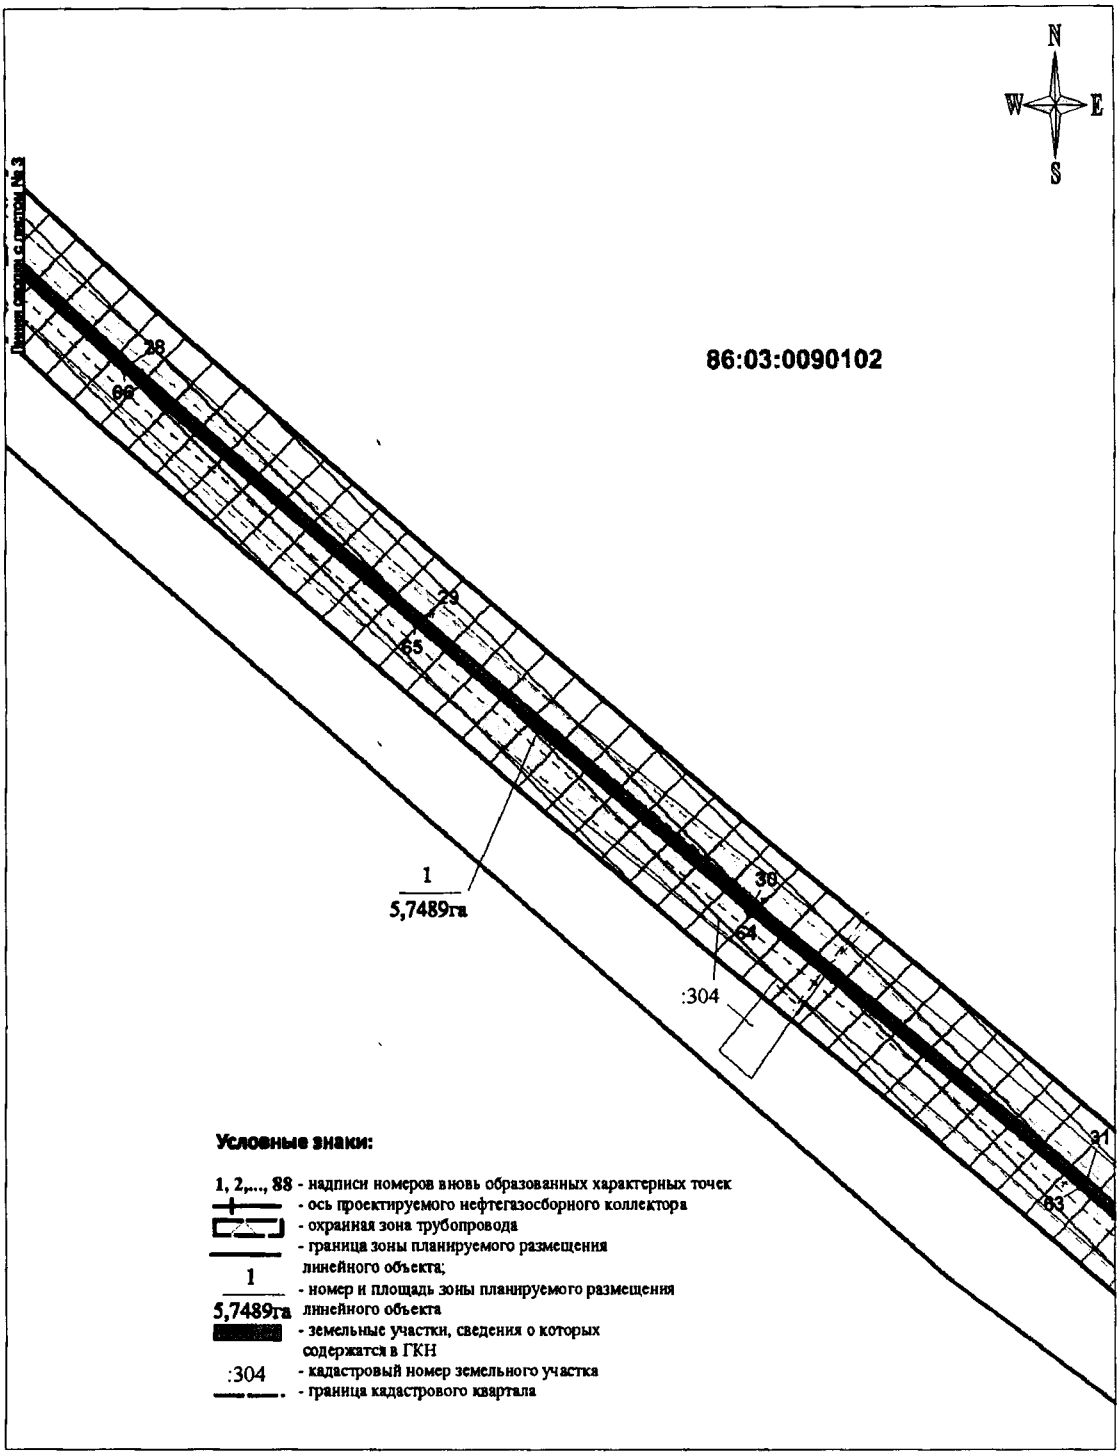

Основная часть проекта планировки территории для размещения линейного объекта регионального значения Ханты-Мансийского автономного округа – Югры «Строительство нефтегазосборного коллектора КУ34-ЦППН (ДНС-2) Когалымского месторождения нефти» Землепользователь ЗАО «ЛУКОЙЛ-АИК» Масштаб 1:5000

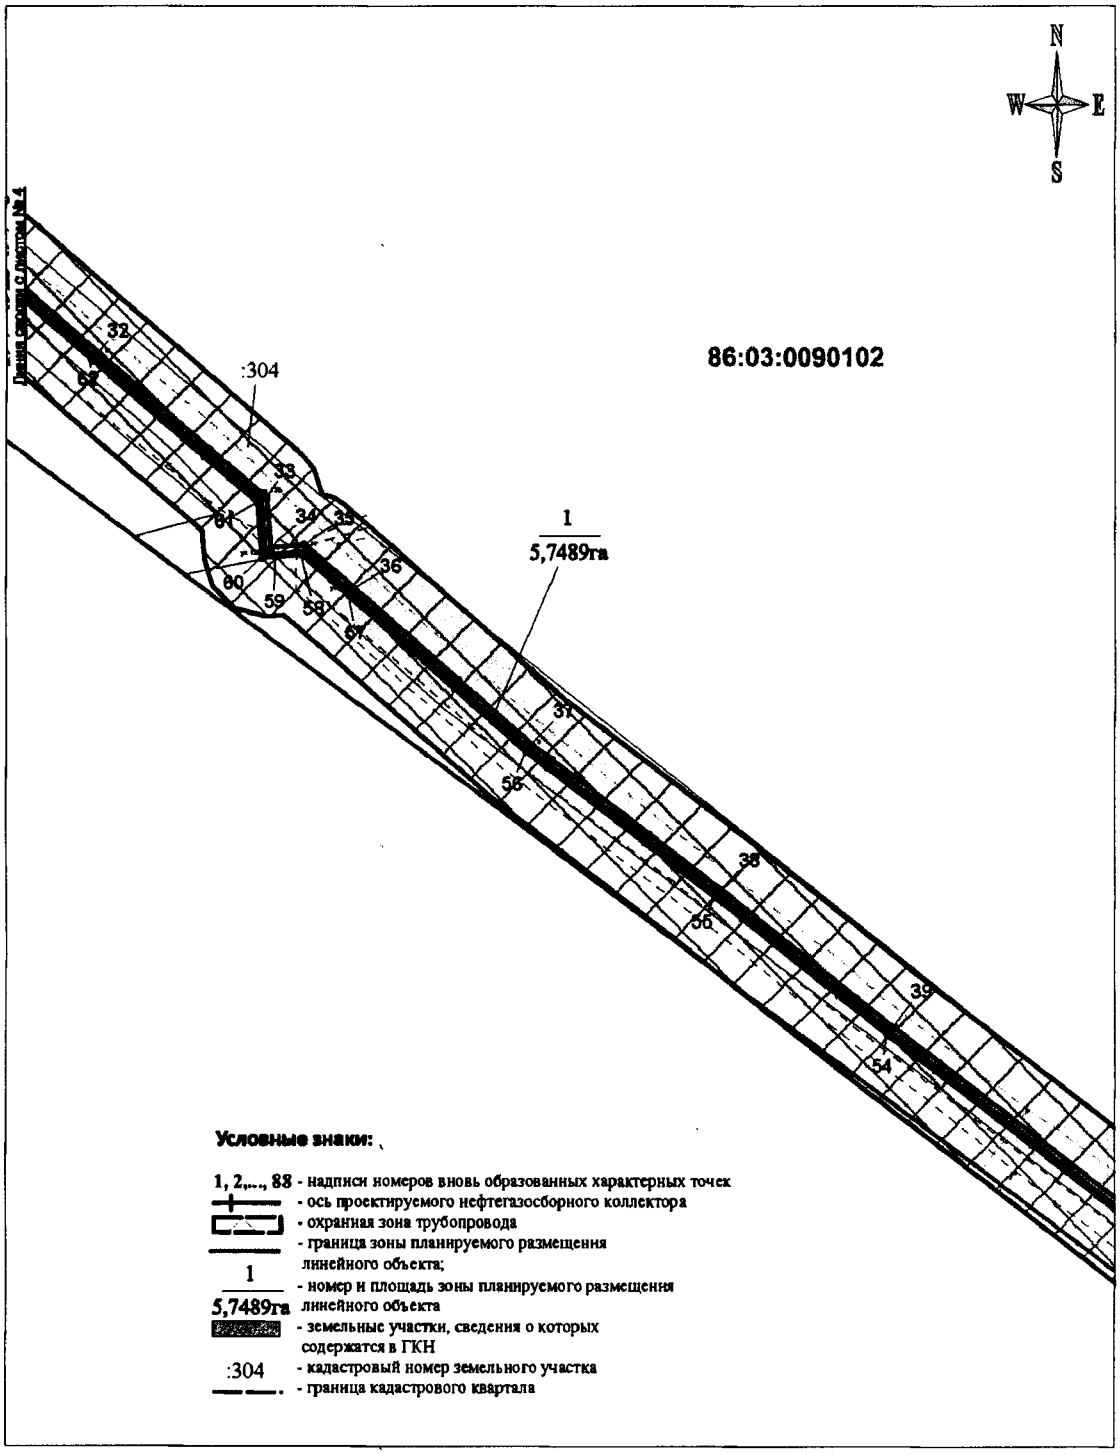

Основная часть проекта планировки территории
для размещения линейного объекта регионального значения
Ханты-Мансийского автономного округа – Югры
«Строительство нефтегазосборного коллектора КУ34-ЦППН (ДНС-2)
Когалымского месторождения нефти»
Землепользователь ЗАО «ЛУКОЙЛ-АИК»
Масштаб 1:5000

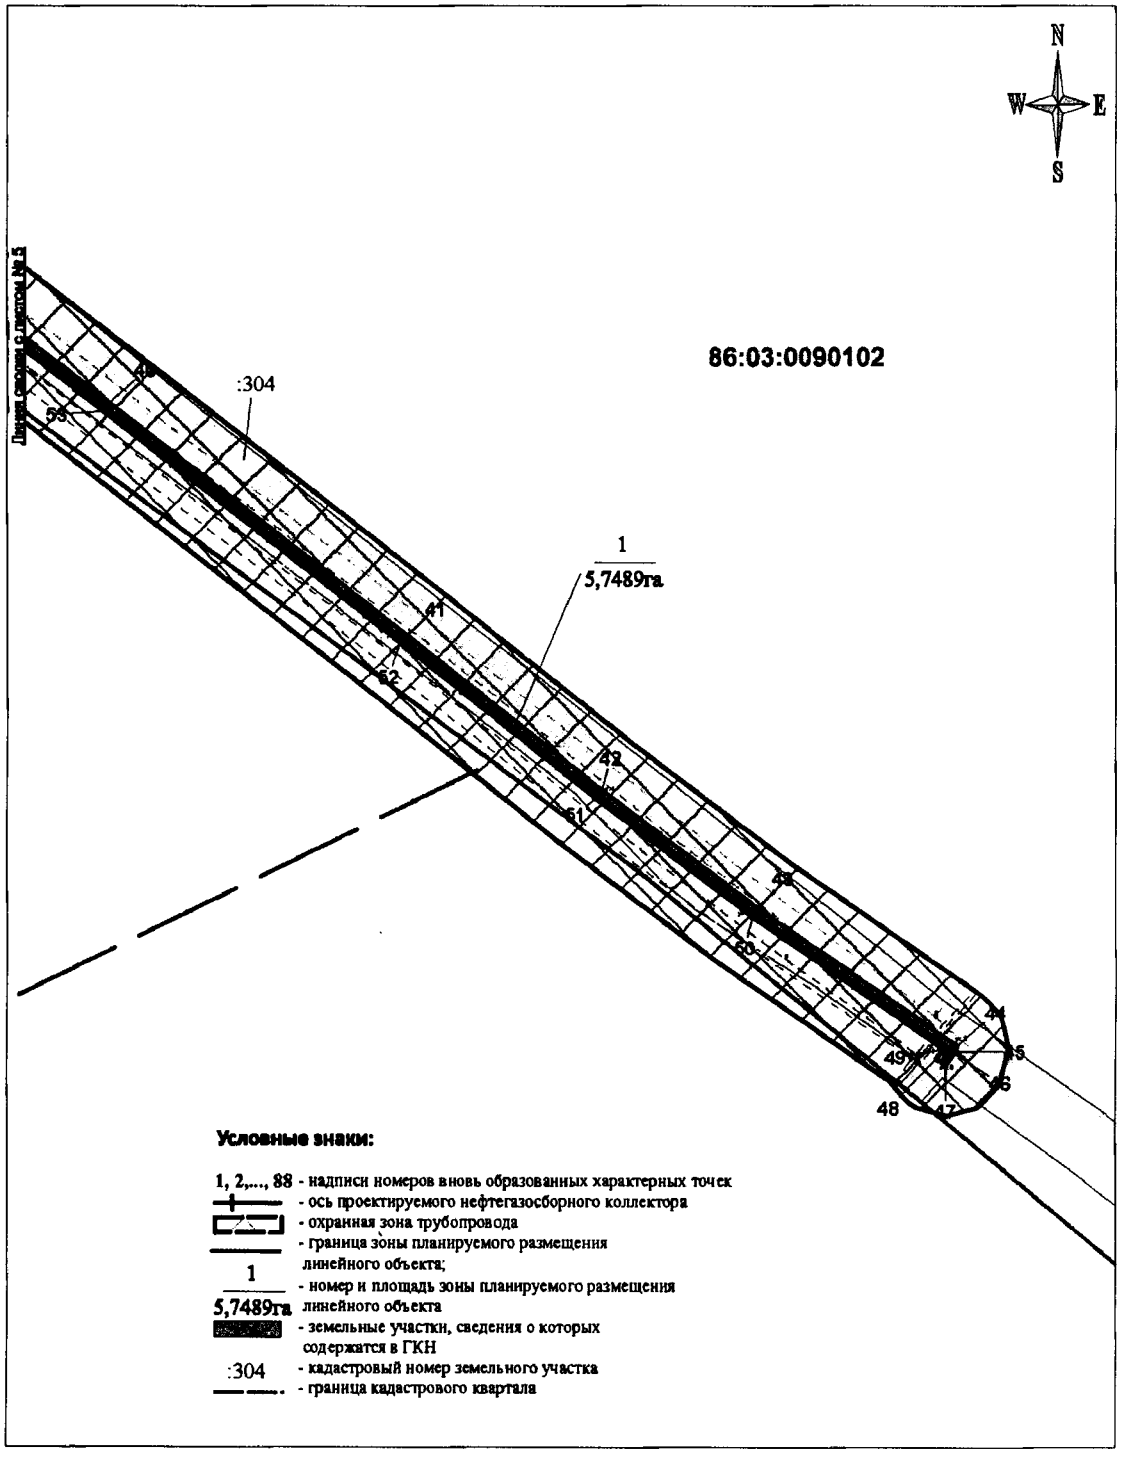

Основная часть проекта планировки территории
для размещения линейного объекта регионального значения
Ханты-Мансийского автономного округа – Югры
«Строительство нефтегазосборного коллектора КУ34-ЦППН (ДНС-2)
Когалымского месторождения нефти»
Землепользователь ЗАО «ЛУКОЙЛ-АИК»

Каталог координат поворотных точек земельного участка в кадастровом квартале 86:03:0000000

Таблица 1- Каталог координат точек углов поворота

№	X,м	У,м	№	X,м	У,м
1	1126798.29	3595377.68	**31**	1124293.19	3598889.01
2	1126790.12	3595370.56	**32**	1124023.42	3599205.82
3	1126798.01	3595361.52	**33**	1123905.94	3599343.88
4	1126800.46	3595363.49	**34**	1123865.70	3599347.04
5	1126805.43	3595357.35	**35**	1123867.99	3599374.77
6	1126829.22	3595378.27	**36**	1123832.88	3599415.87
7	1126842.95	3595362.65	**37**	1123706.12	3599561.21
8	1126902.98	3595414.84	**38**	1123588.51	3599716.35
9	1127095.20	3595589.86	**39**	1123478.04	3599856.07
10	1127055.50	3595634.54	**40**	1123309.94	3600078.48
11	1126984.54	3595728.87	**41**	1123122.60	3600321.07
12	1126939.25	3595787.30	**42**	1122996.65	3600481.82
13	1126801.79	3595976.85	**43**	1122900.92	3600609.86
14	1126748.01	3596058.70	**44**	1122789.40	3600771.77
15	1126687.06	3596168.69	**45**	1122784.73	3600768.56
16	1126657.17	3596218.41	**46**	1122784.10	3600769.51
17	1126612.09	3596285.66	**47**	1122774.12	3600762.84
18	1126534.22	3596377.75	**48**	1122779.29	3600755.09
19	1126463.99	3596440.47	**49**	1122787.35	3600760.65
20	1126292.50	3596579.92	**50**	1122894.40	3600605.20
21	1126209.02	3596659.90	**51**	1122990.27	3600476.96
22	1126143.87	3596728.27	**52**	1123116.29	3600316.15
23	1125992.15	3596916.65	**53**	1123303.59	3600073.62
24	1125702.12	3597268.03	**54**	1123471.71	3599851.18
25	1125607.85	3597375.75	**55**	1123582.18	3599711.45
26	1125447.13	3597547.75	**56**	1123699.90	3599556.14
27	1125129.83	3597914.81	**57**	1123826.82	3599410.64
28	1124954.54	3598107.67	**58**	1123859.74	3599372.10
29	1124748.78	3598345.25	**59**	1123857.96	3599350.68
30	1124517.83	3598616.78	**60**	1123857.08	3599339.68

Основная часть проекта планировки территории
для размещения линейного объекта регионального значения
Ханты-Мансийского автономного округа – Югры
«Строительство нефтегазосборного коллектора КУ34-ЦППН (ДНС-2)
Когалымского месторождения нефти»
Землепользователь ЗАО «ЛУКОЙЛ-АИК»

№	X,м	У,м
61	1123902.00	3599336.15
62	1124017.30	3599200.63
63	1124287.07	3598883.86
64	1124511.69	3598611.66
65	1124742.71	3598340.04
66	1124948.55	3598102.36
67	1125123.84	3597909.50
68	1125441.18	3597542.39
69	1125601.90	3597370.40
70	1125696.02	3597262.84
71	1125985.92	3596911.59
72	1126137.85	3596723.00
73	1126203.34	3596654.25
74	1126287.21	3596573.94
75	1126458.79	3596434.38
76	1126528.48	3596372.17
77	1126605.77	3596280.72
78	1126650.45	3596214.39
79	1126741.16	3596054.55
80	1126795.22	3595972.30
81	1126932.81	3595782.57
82	1126982.52	3595717.73
83	1127049.34	3595629.39
84	1127085.08	3595589.90
85	1126897.67	3595420.83
86	1126843.71	3595373.92
87	1126829.95	3595389.56
88	1126806.16	3595368.65
1	1126798.29	3595377.68



Приложение 76
к постановлению Правительства
Ханты-Мансийского
автономного округа – Югры
от 16 декабря 2016 года № 493-п

Положение о размещении линейного объекта регионального значения Ханты-Мансийского автономного округа – Югры «Строительство нефтегазосборного коллектора КУ34-ЦППН (ДНС-2) Когалымского месторождения нефти»

I. Размещение объекта

В административном отношении линейный объект регионального значения Ханты-Мансийского автономного округа – Югры «Строительство нефтегазосборного коллектора КУ34-ЦППН (ДНС-2) Когалымского месторождения нефти» (далее – проектируемый объект) расположен на межселенной территории в границах Когалымского месторождения нефти Сургутского района Ханты-Мансийского автономного округа – Югры.

В географическом отношении территория проектируемого объекта находится в 37,5 километрах на юго-восток от города Когалыма.

II. Функциональное зонирование территории

Проектируемый объект располагается на землях промышленности, землях лесного фонда, находящихся в ведении территориального отдела – Сургутского лесничества.

III. Решения по планировочной организации земельных участков для размещения проектируемого объекта

Расчет полосы отвода земельных участков для выполнения работ по строительству проектируемого объекта производится с учетом действующих норм отвода земель.

Общая площадь земельных участков, необходимых для строительства и эксплуатации проектируемого объекта, составляет 5,7489 га.

Таблица 1

Площади земельных участков, необходимые для
строительства и эксплуатации проектируемого объекта

Наименование проектируемого объекта	Площадь вновь испрашиваемых земельных участков, га	Площадь зоны застройки по земельным участкам, учтенным в государственном кадастре недвижимости и по земельным участкам, ранее предоставленным в аренду, га	Зона застройки, га
«Строительство нефтегазосборного коллектора КУ34-ЦППН (ДНС-2) Когалымского месторождения нефти»	-	5,7489	5,7489

Координаты границ земельного участка, необходимого для размещения проектируемого объекта, в графических материалах определены в местной системе координат Ханты-Мансийского автономного округа – Югры МСК-86.

IV. Особо охраняемые территории и зоны с особыми условиями использования

Проектируемый объект технологически привязаны к объектам сложившейся инфраструктуры и проходят вдоль существующих коридоров коммуникаций и на свободной от застройки территории Строительство будет носить локальный характер и затрагивать территорию, которая уже подвергалась мощному длительному техногенному воздействию.

Проектируемый объект пересекает водоохранную зону и прибрежную защитную полосу водного объекта реки Вонтыръягун.

Для уменьшения воздействия на водотоки предусмотрены следующие мероприятия:

выполнение строительно-монтажных работ с применением гусеничной техники должно осуществляться в зимний период для уменьшения воздействия строительной техники на растительный береговой покров; в остальные сезоны года строительно-монтажные работы, движение транспорта и строительной техники должно осуществляться только по существующим автомобильным дорогам, зимникам и временным вдольтрассовым проездам;

все отходы защитных материалов, остатки горюче-смазочных материалов тщательно должны собираться в передвижное оборудование (мусоросборники, емкости для сбора отработанных горюче-смазочных материалов) и вывозиться в места, согласованные с соответствующими муниципальными органами и органами государственной власти Российской Федерации;

после завершения строительства выполняются рекультивационные работы.

Организационный сброс стоков или загрязняющих веществ на поверхность земли и в водотоки не производится. Попадание загрязняющих веществ в водные объекты в результате размыва и выноса ливневыми и талыми водами возможно лишь при неправильном хранении строительных материалов и

аварийных утечках дизтоплива работающих механизмов в период строительства.

На всех этапах работ осуществляется входной, операционный и приемочный контроль качества строительства, а также проводится своевременный профилактический осмотр, ремонт и диагностика оборудования, трубопроводов и арматуры.

Ущерб окружающей среде может быть нанесен лишь в аварийных случаях, но для их предотвращения предусмотрены все возможные мероприятия в соответствии с требованиями законодательства Российской Федерации.


В границах участка работ отсутствуют объекты историко-культурного наследия, особо охраняемые природные территории федерального, регионального и местного значения.

Проектируемый объект не попадает в границы территорий традиционного природопользования коренных малочисленных народов Севера регионального значения.



Основная часть проекта планировки территории для размещения линейного объекта регионального значения Ханты-Мансийского автономного округа – Югры «Трубопроводы Майского региона строительства 2017-2018г.г. первая очередь»
Землепользователь ПАО «НК «Роснефть»
Масштаб 1:2 000

Приложение 77
к постановлению Правительства
Ханты-Мансийского
автономного округа – Югры
от 16 декабря 2016 года № 493-п

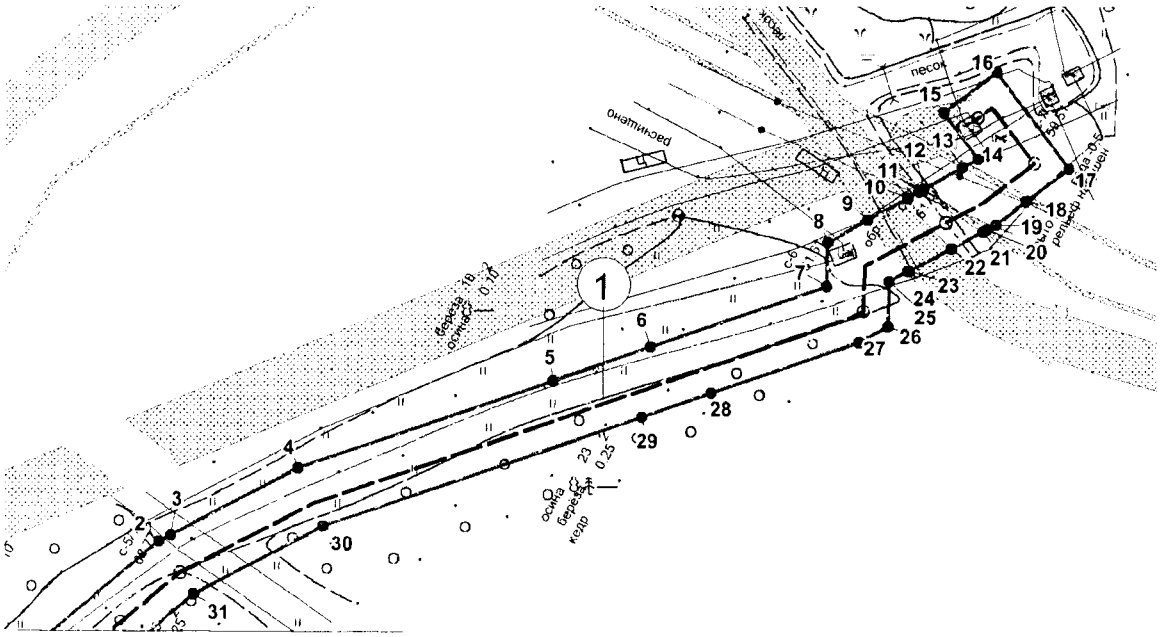

Экспликация линейных проектируемых объектов

Номер	Наименование_объекта
1	Нефтегазосборные сети. к.576а-к.576-уз.13

Экспликация зон планируемого размещения линейных объектов

Номер	Наименование_проекта
1	Трубопроводы Майского региона строительства 2017-2018г.г. первая очередь


УСЛОВНЫЕ ОБОЗНАЧЕНИЯ

- граница размещения линейных объектов (красные линии)
- 1 — поворотные точки границы зоны планируемого размещения линейных объектов
- зона планируемого размещения линейных объектов
- ранее запроектированные земельные участки
- (1) — номер линейного объекта
- ось проектируемых ВЛ
- ось проектируемого высоконапорного водовода
- ось проектируемых нефтегазосборных сетей
- ось проектируемой автомобильной дороги

Ранее запроектированные линейные объекты

- оси трубопровода
- ось ВЛ

Основная часть проекта планировки территории
для размещения линейного объекта регионального
значения Ханты-Мансийского автономного округа – Югры
«Трубопроводы Майского региона строительства
2017-2018г.г. первая очередь»
Землепользователь ПАО «НК «Роснефть»
Масштаб 1:2 000

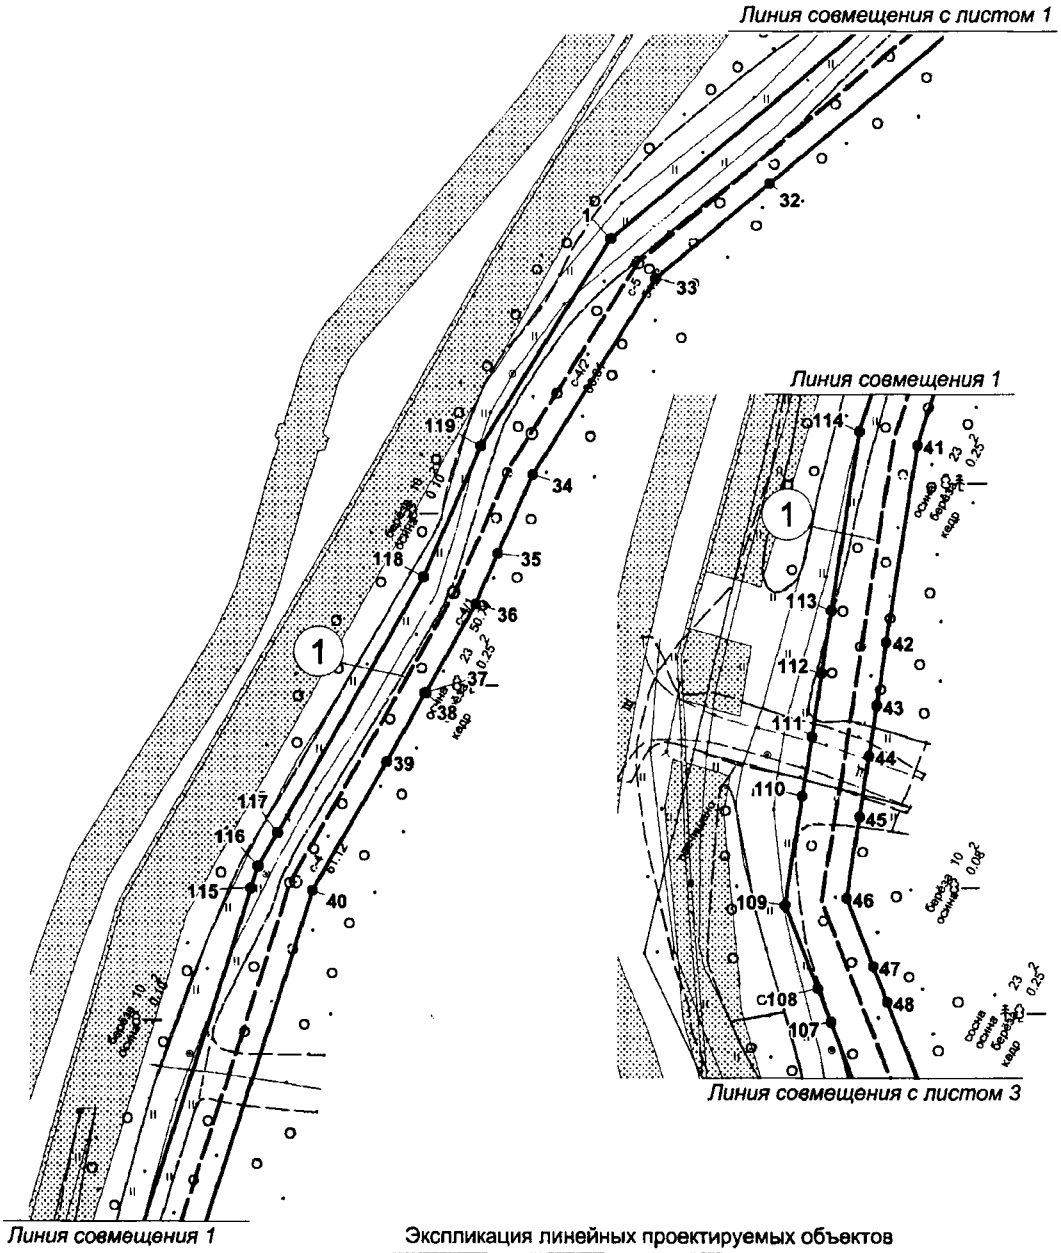


Экспликация линейных проектируемых объектов

Номер	Наименование_объекта
1	Нефтегазосборные сети. к.576а-к.576-уз.13

Экспликация зон планируемого размещения линейных объектов

Номер	Наименование_проекта
1	Трубопроводы Майского региона строительства 2017-2018г.г. первая очередь

Основная часть проекта планировки территории
для размещения линейного объекта регионального
значения Ханты-Мансийского автономного округа – Югры
«Трубопроводы Майского региона строительства
2017-2018г.г. первая очередь»
Землепользователь ПАО «НК «Роснефть»
Масштаб 1:2 000

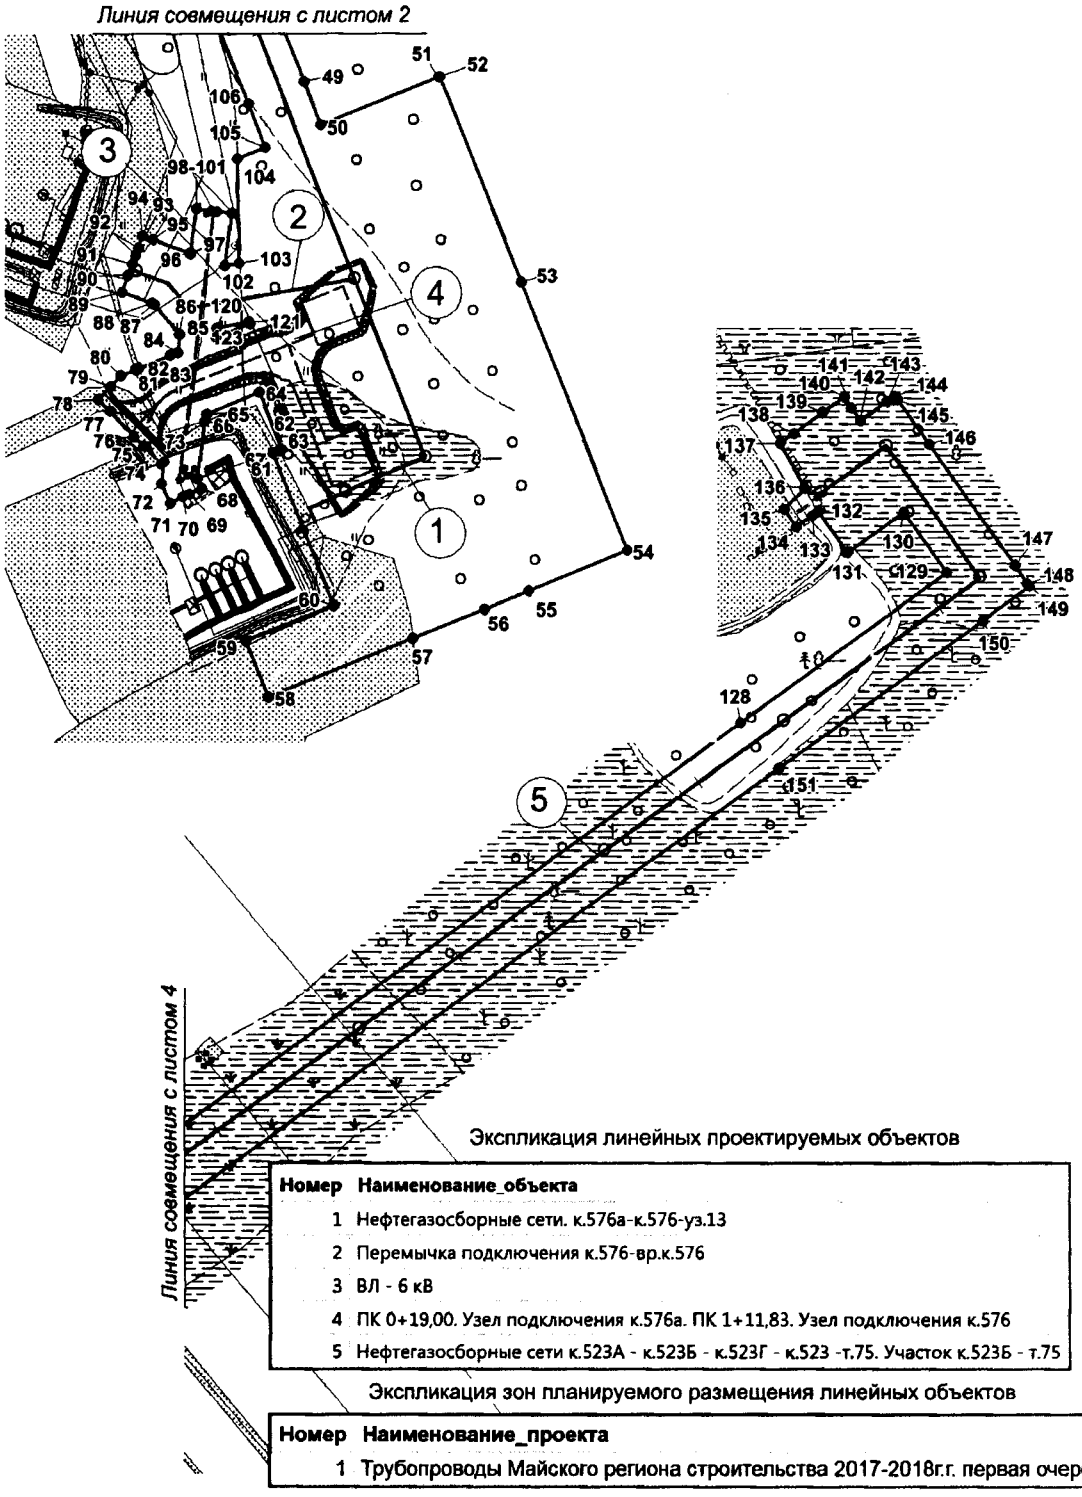


Экспликация линейных проектируемых объектов

Номер	Наименование_объекта
1	Нефтегазосборные сети. к.576а-к.576-уз.13
2	Перемычка подключения к.576-вр.к.576
3	ВЛ - 6 кВ
4	ПК 0+19,00. Узел подключения к.576а. ПК 1+11,83. Узел подключения к.576
5	Нефтегазосборные сети к.523А - к.523Б - к.523Г - к.523 -т.75. Участок к.523Б - т.75

Экспликация зон планируемого размещения линейных объектов

Номер	Наименование_проекта
1	Трубопроводы Майского региона строительства 2017-2018г.г. первая очередь

Основная часть проекта планировки территории
для размещения линейного объекта регионального
значения Ханты-Мансийского автономного округа – Югры
«Трубопроводы Майского региона строительства
2017-2018г.г. первая очередь»
Землепользователь ПАО «НК «Роснефть»
Масштаб 1:2 000

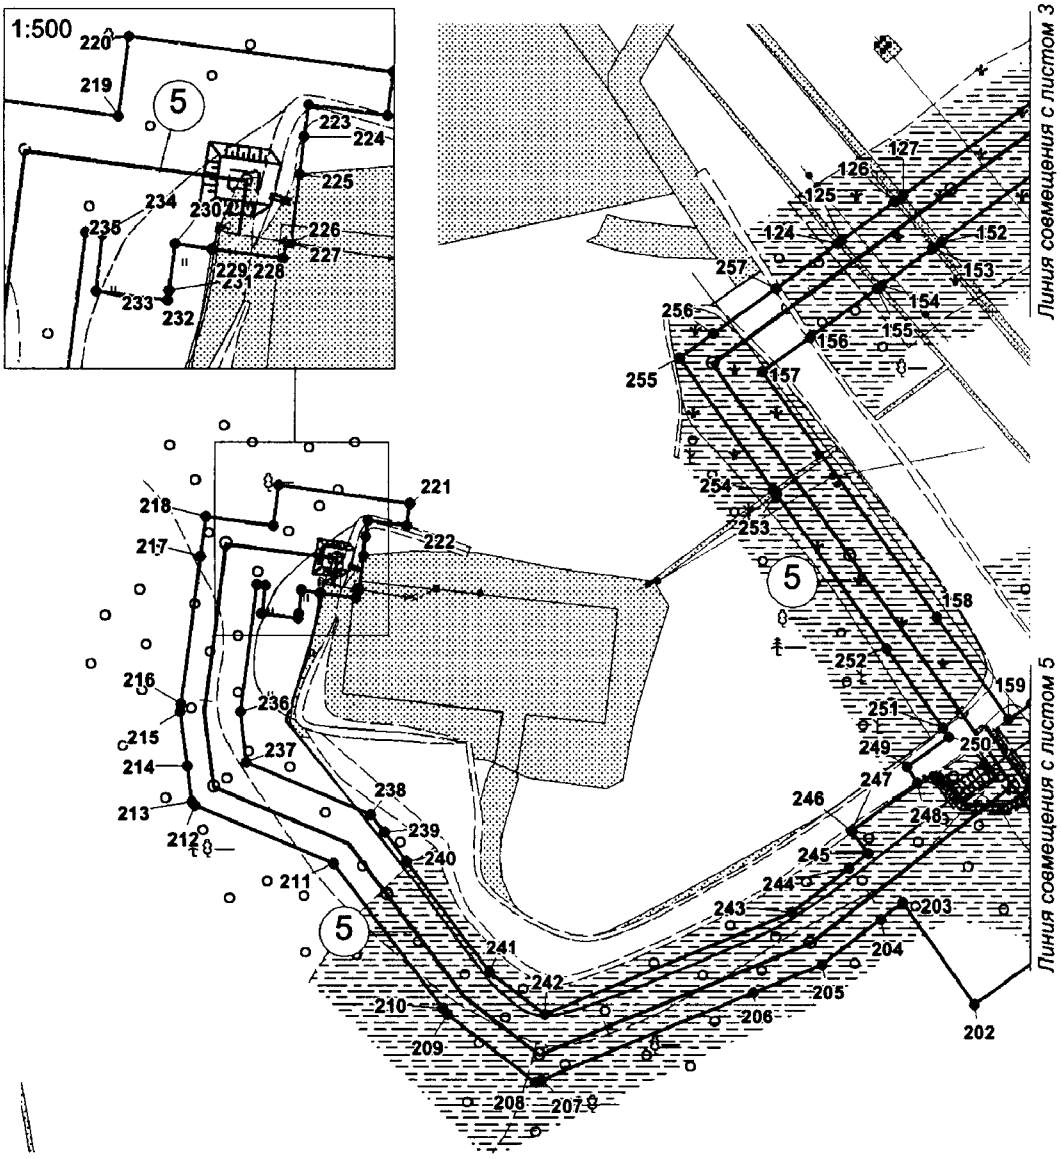


Экспликация линейных проектируемых объектов

Номер	Наименование_объекта
5	Нефтегазосборные сети к.523А - к.523Б - к.523Г - к.523 -т.75. Участок к.523Б - т.75


Экспликация зон планируемого размещения линейных объектов

Номер	Наименование_проекта
1	Трубопроводы Майского региона строительства 2017-2018г.г. первая очередь

Основная часть проекта планировки территории
для размещения линейного объекта регионального
значения Ханты-Мансийского автономного округа – Югры
«Трубопроводы Майского региона строительства
2017-2018г.г. первая очередь»
Землепользователь ПАО «НК «Роснефть»
Масштаб 1:2 000

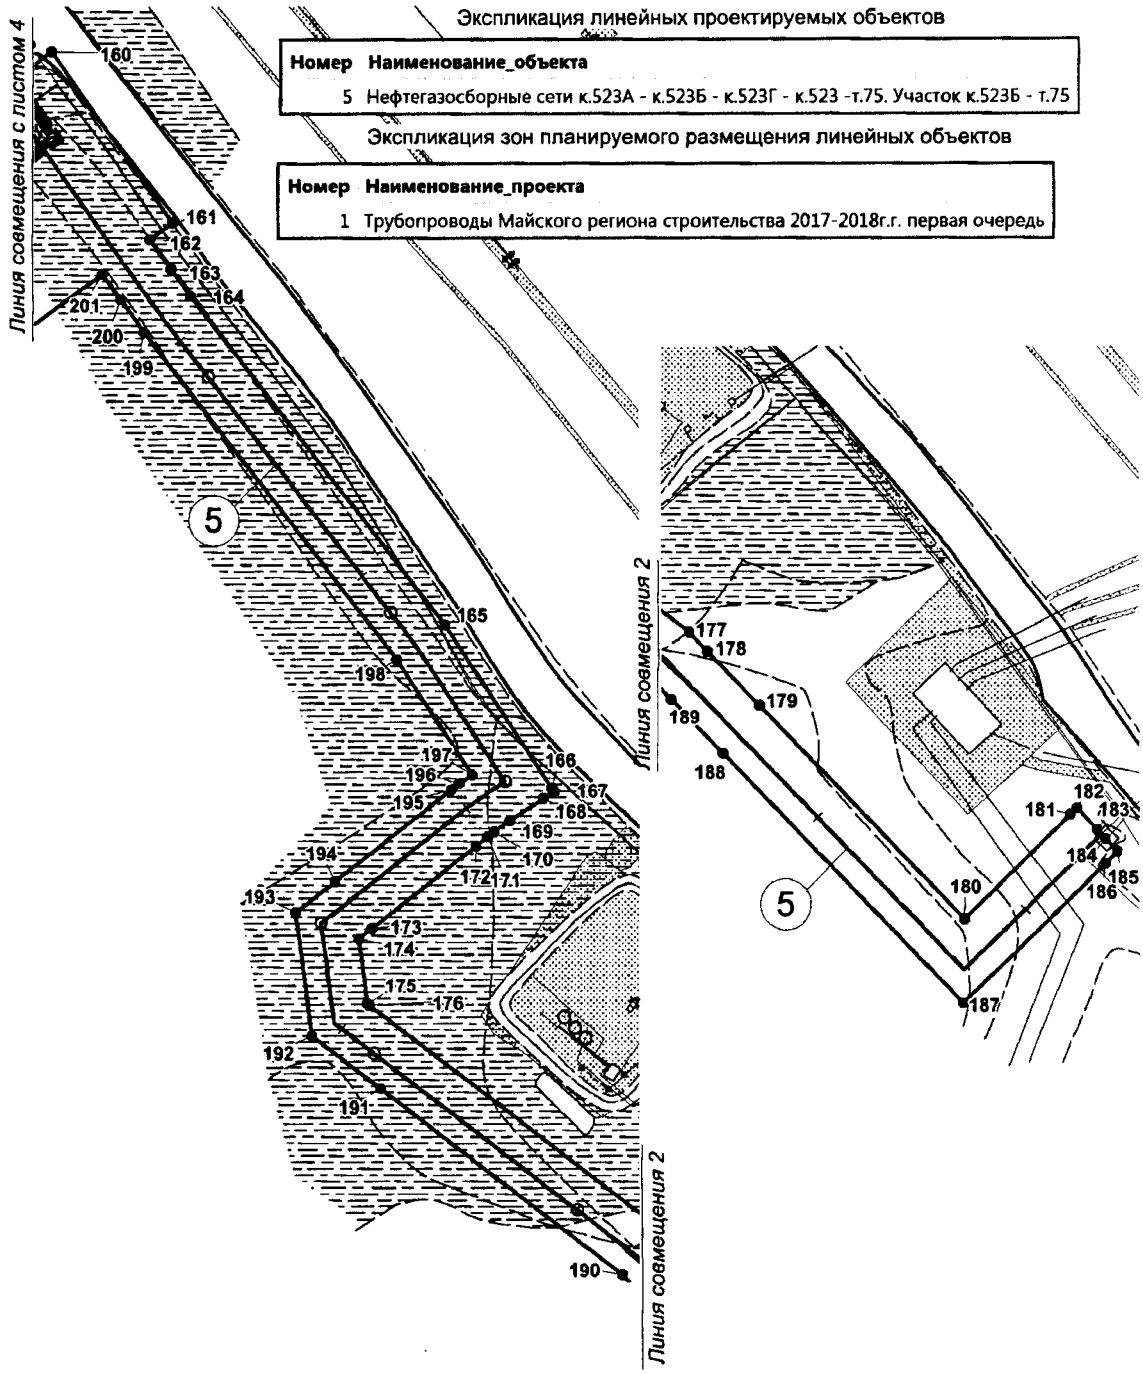

Основная часть проекта планировки территории
для размещения линейного объекта регионального
значения Ханты-Мансийского автономного округа – Югры
«Трубопроводы Майского региона строительства
2017-2018г.г. первая очередь»
Землепользователь ПАО «НК «Роснефть»
Масштаб 1:2 000

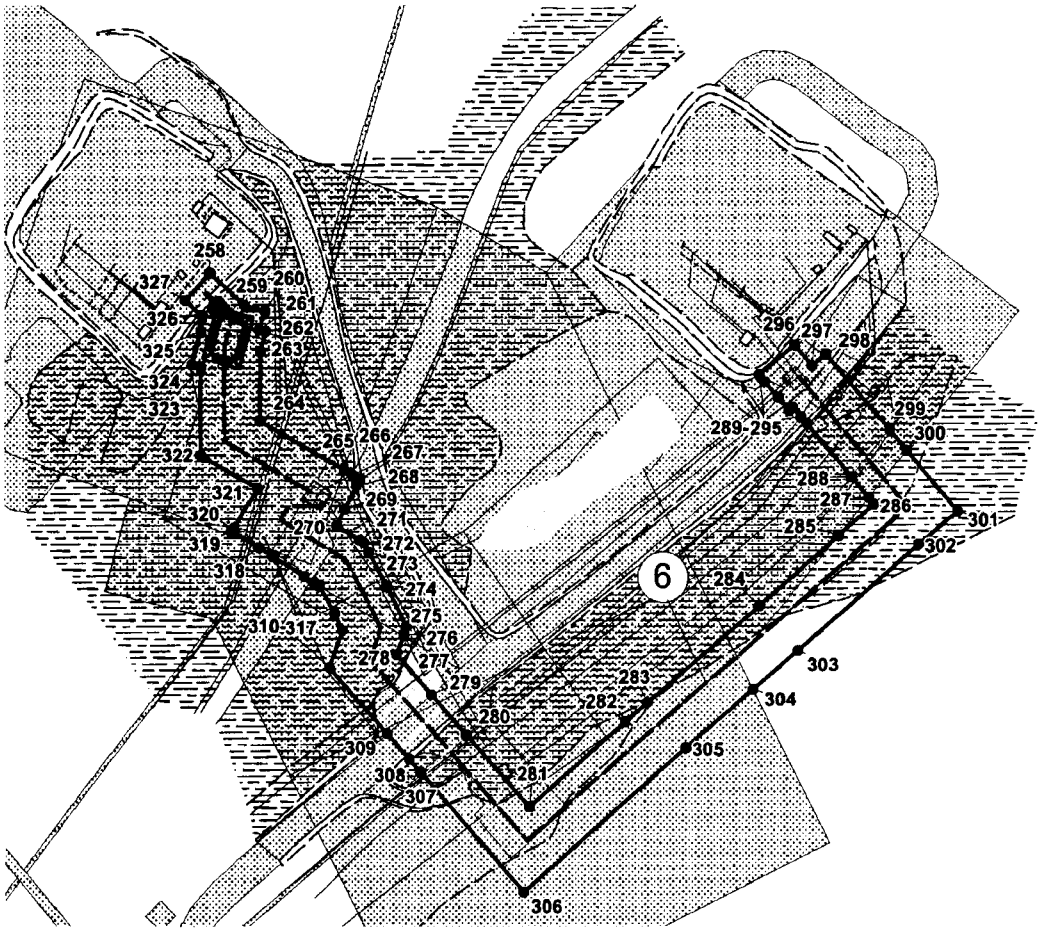


Экспликация линейных проектируемых объектов

Номер	Наименование_объекта
6	Нефтегазосборные сети к.523А - к.523Б - к.523Г - к.523 -т.75. Участок к.523А - т.75

Экспликация зон планируемого размещения линейных объектов

Номер	Наименование_проекта
1	Трубопроводы Майского региона строительства 2017-2018г.г. первая очередь


Основная часть проекта планировки территории
для размещения линейного объекта регионального
значения Ханты-Мансийского автономного округа – Югры
«Трубопроводы Майского региона строительства
2017-2018г.г. первая очередь»
Землепользователь ПАО «НК «Роснефть»
Масштаб 1:2 000

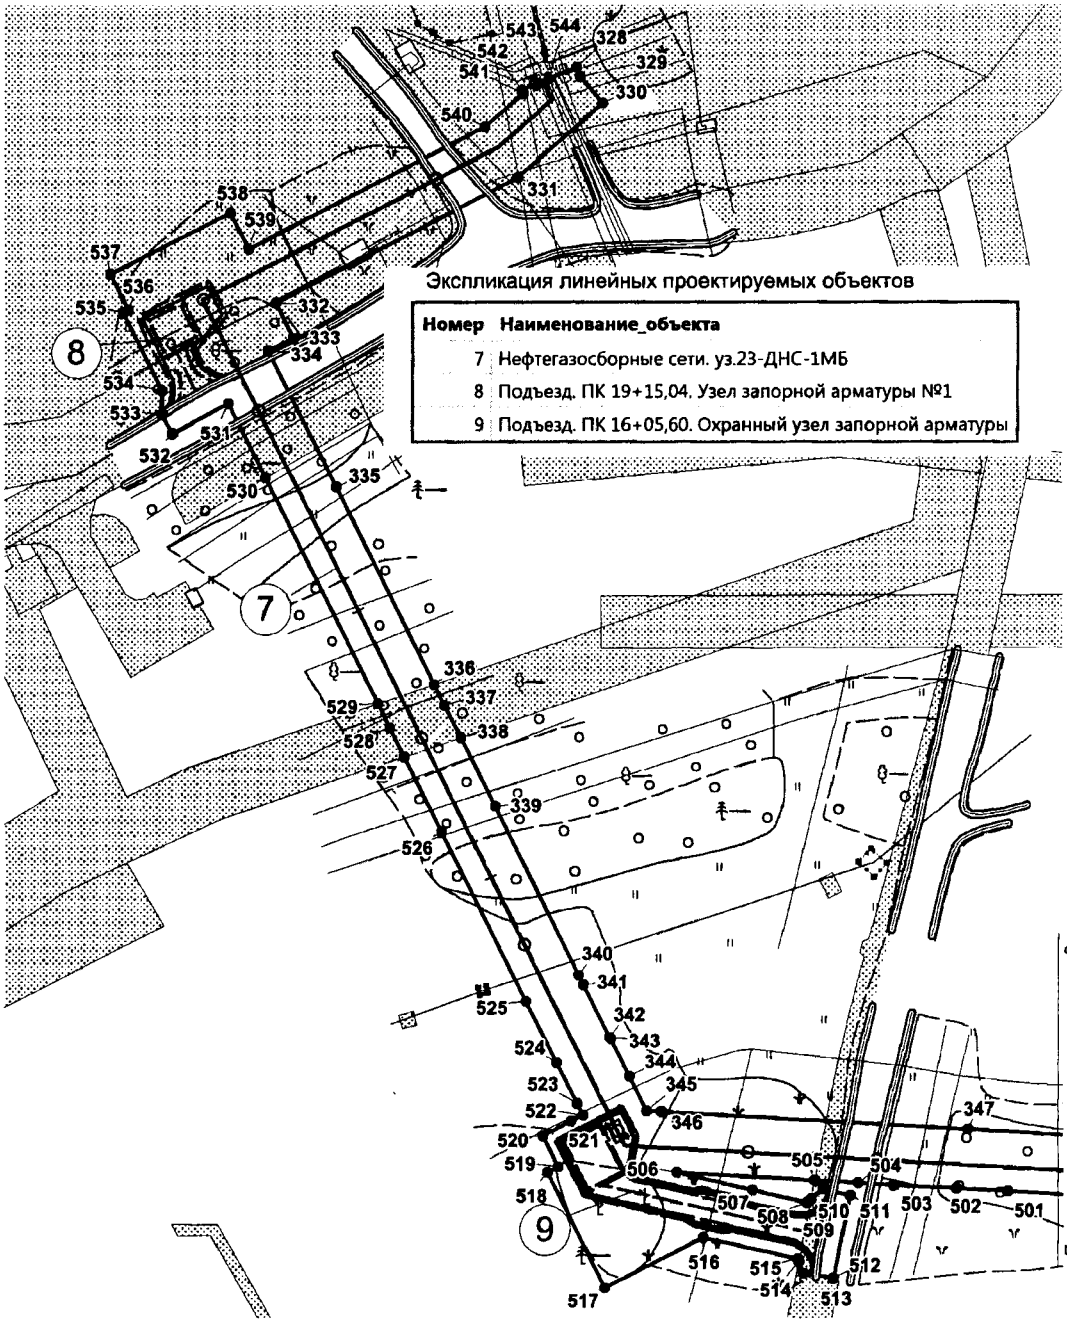


Экспликация зон планируемого размещения линейных объектов

Номер	Наименование_проекта
1	Трубопроводы Майского региона строительства 2017-2018г.г. первая очередь

Основная часть проекта планировки территории
для размещения линейного объекта регионального
значения Ханты-Мансийского автономного округа – Югры
«Трубопроводы Майского региона строительства
2017-2018г.г. первая очередь»
Землепользователь ПАО «НК «Роснефть»
Масштаб 1:2 000

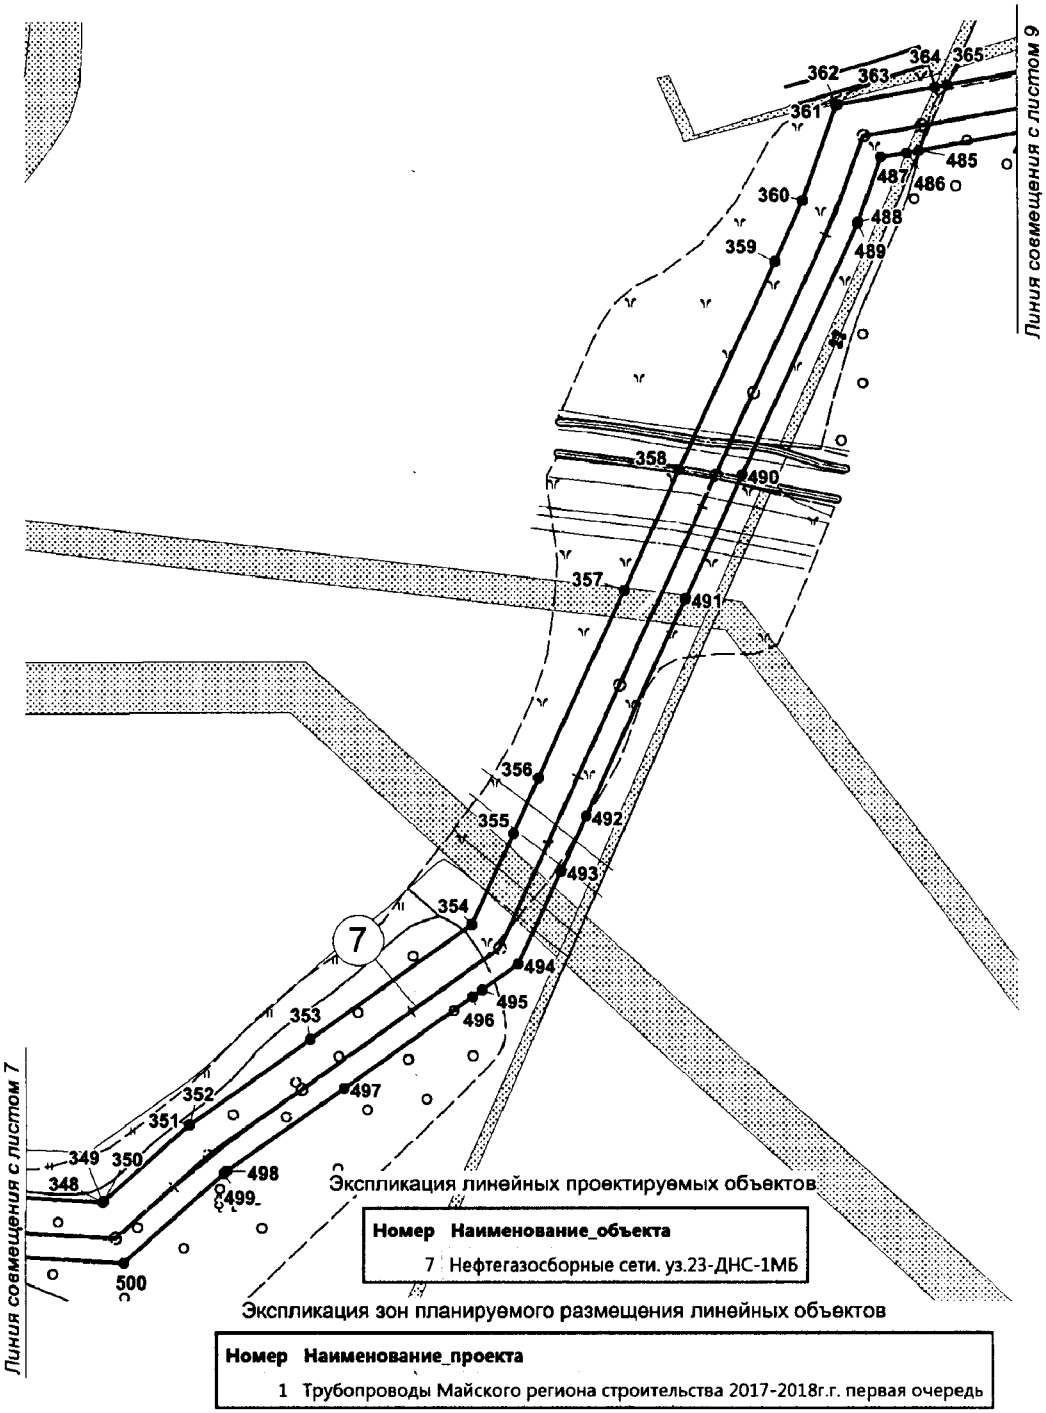

Основная часть проекта планировки территории
для размещения линейного объекта регионального
значения Ханты-Мансийского автономного округа – Югры
«Трубопроводы Майского региона строительства
2017-2018г.г. первая очередь»
Землепользователь ПАО «НК «Роснефть»
Масштаб 1:2 000

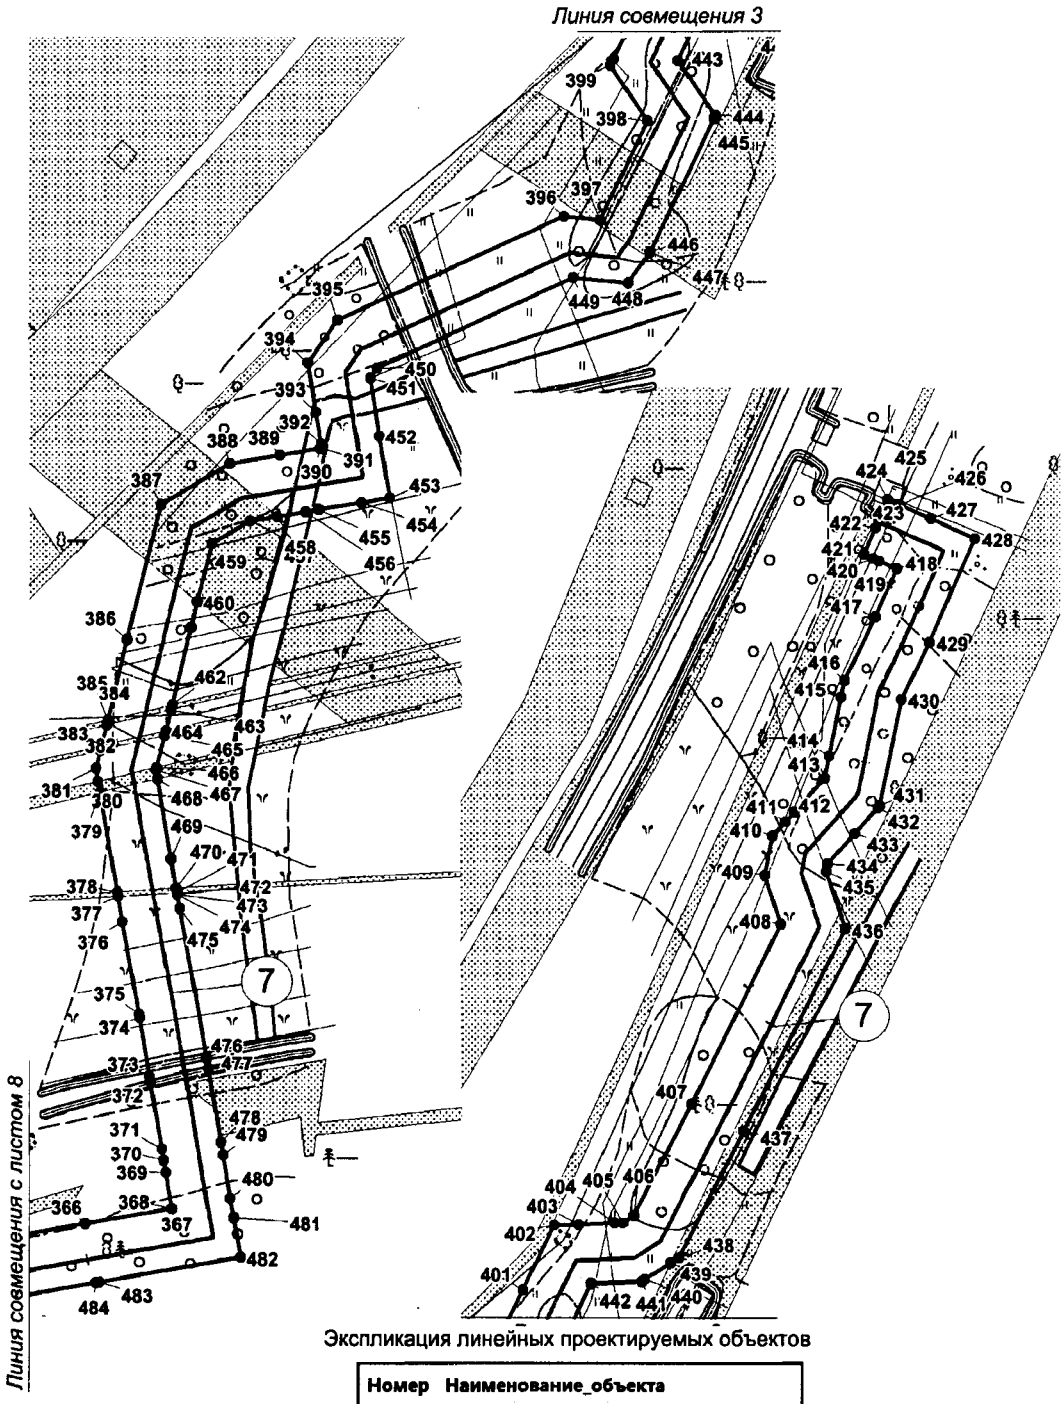


Экспликация линейных проектируемых объектов

Номер	Наименование_объекта
7	Нефтегазосборные сети. уз.23-ДНС-1МБ

Экспликация зон планируемого размещения линейных объектов

Номер	Наименование_проекта
1	Трубопроводы Майского региона строительства 2017-2018г.г. первая очередь

Основная часть проекта планировки территории
для размещения линейного объекта регионального
значения Ханты-Мансийского автономного округа – Югры
«Трубопроводы Майского региона строительства
2017-2018г.г. первая очередь»
Землепользователь ПАО «НК «Роснефть»
Масштаб 1:2 000

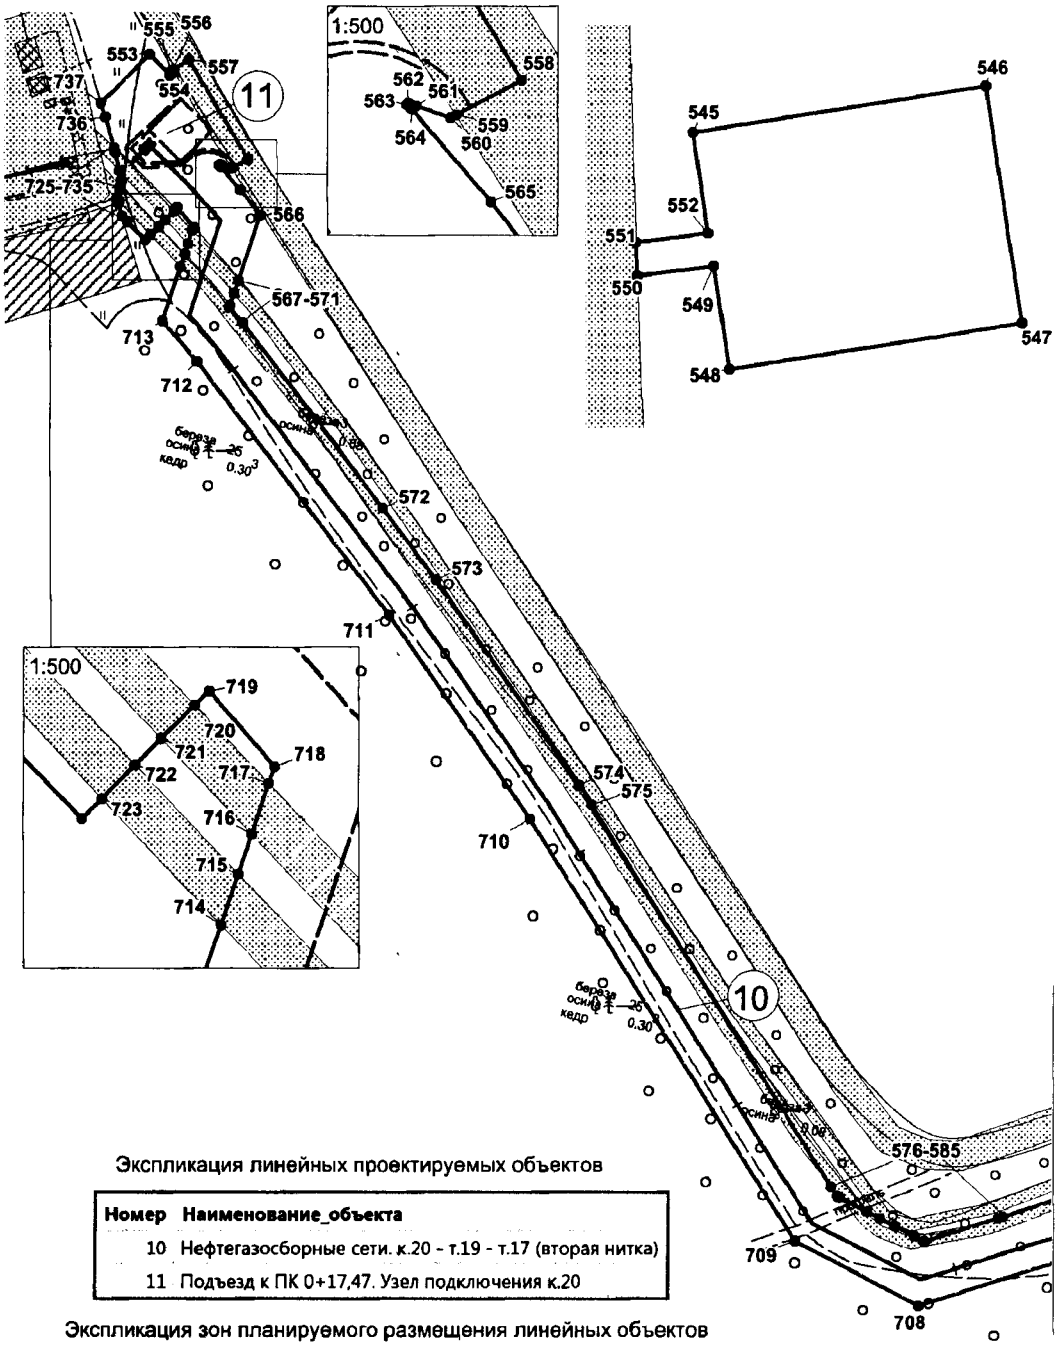


Экспликация линейных проектируемых объектов

Номер	Наименование_объекта
10	Нефтегазосборные сети. к.20 - т.19 - т.17 (вторая нитка)
11	Подъезд к ПК 0+17,47. Узел подключения к.20

Экспликация зон планируемого размещения линейных объектов

Номер	Наименование_проекта
1	Трубопроводы Майского региона строительства 2017-2018г.г. первая очередь

Основная часть проекта планировки территории
для размещения линейного объекта регионального
значения Ханты-Мансийского автономного округа – Югры
«Трубопроводы Майского региона строительства
2017-2018г.г. первая очередь»
Землепользователь ПАО «НК «Роснефть»
Масштаб 1:2 000

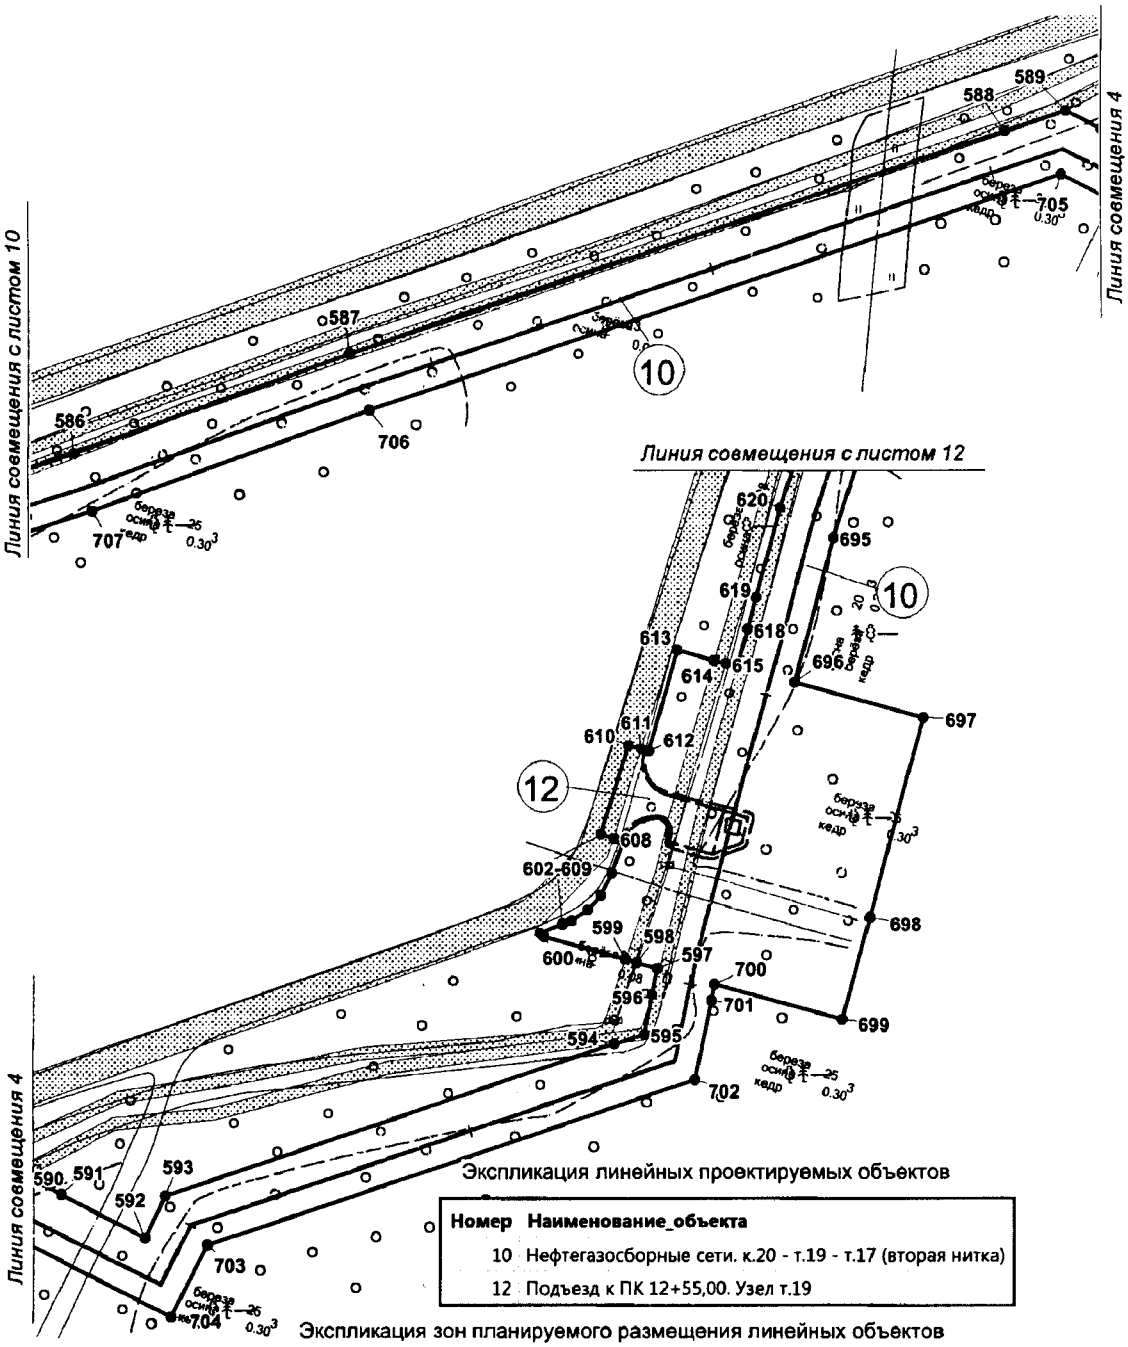


Экспликация линейных проектируемых объектов

Номер	Наименование_объекта
10	Нефтегазосборные сети. к.20 - т.19 - т.17 (вторая нитка)
12	Подъезд к ПК 12+55,00. Узел т.19

Экспликация зон планируемого размещения линейных объектов

Номер	Наименование_проекта
1	Трубопроводы Майского региона строительства 2017-2018г.г. первая очередь

Основная часть проекта планировки территории
для размещения линейного объекта регионального
значения Ханты-Мансийского автономного округа – Югры
«Трубопроводы Майского региона строительства
2017-2018г.г. первая очередь»
Землепользователь ПАО «НК «Роснефть»
Масштаб 1:2 000

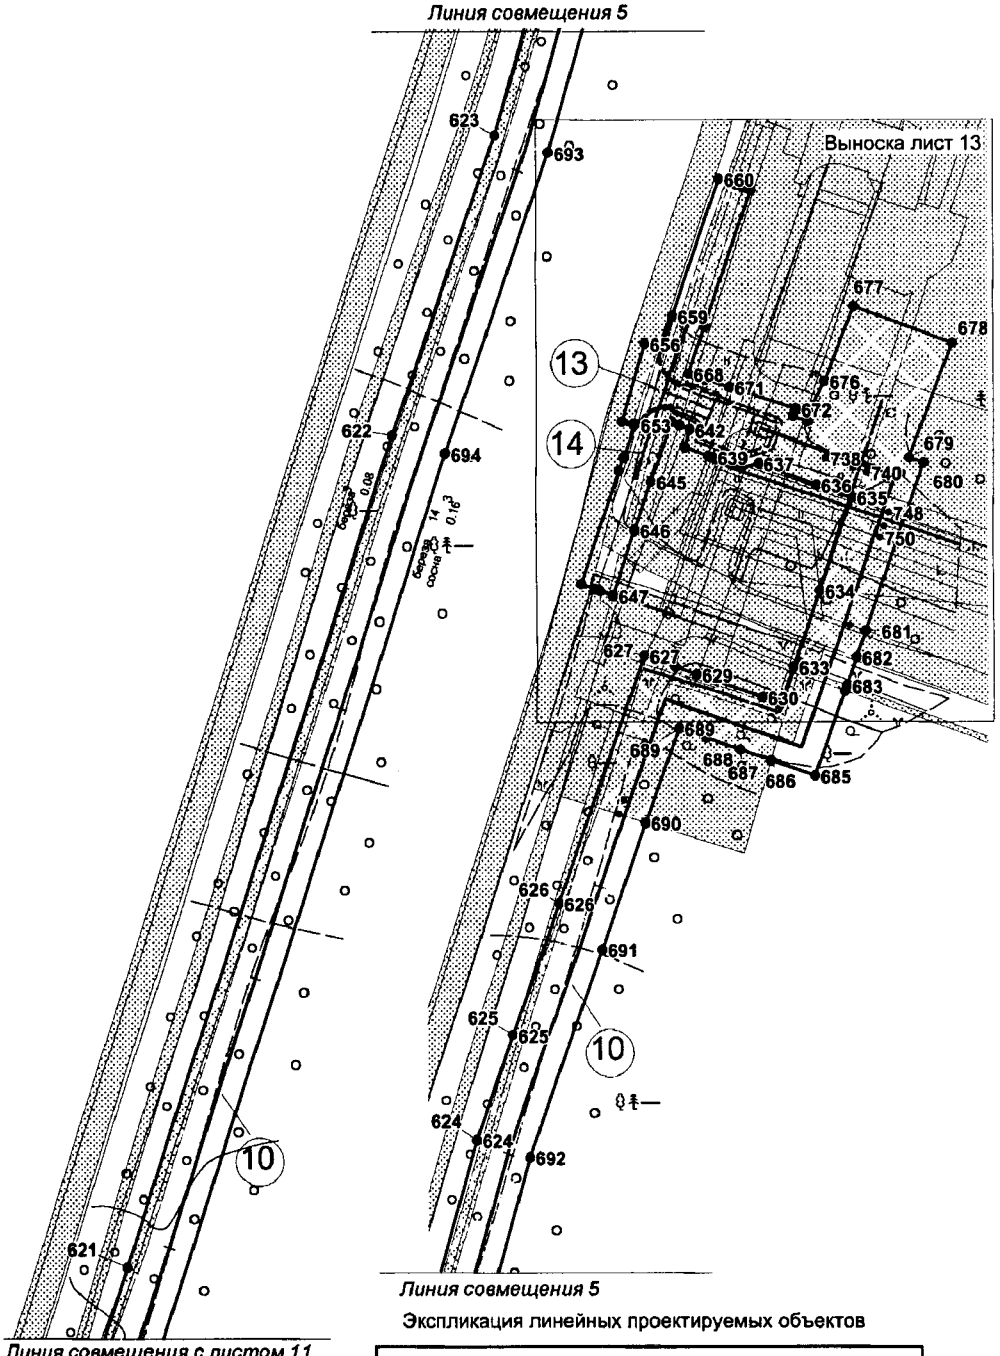


Экспликация линейных проектируемых объектов

Номер	Наименование_объекта
10	Нефтегазосборные сети. к.20 - т.19 - т.17 (вторая нитка)
13	Подъезд к ПК 23+72,90. Узел т.17
14	ВЛ-6кВ

Экспликация зон планируемого размещения линейных объектов

Номер	Наименование_проекта
1	Трубопроводы Майского региона строительства 2017-2018г.г. первая очередь

Основная часть проекта планировки территории
для размещения линейного объекта регионального
значения Ханты-Мансийского автономного округа – Югры
«Трубопроводы Майского региона строительства
2017-2018г.г. первая очередь»
Землепользователь ПАО «НК «Роснефть»
Масштаб 1:2 000

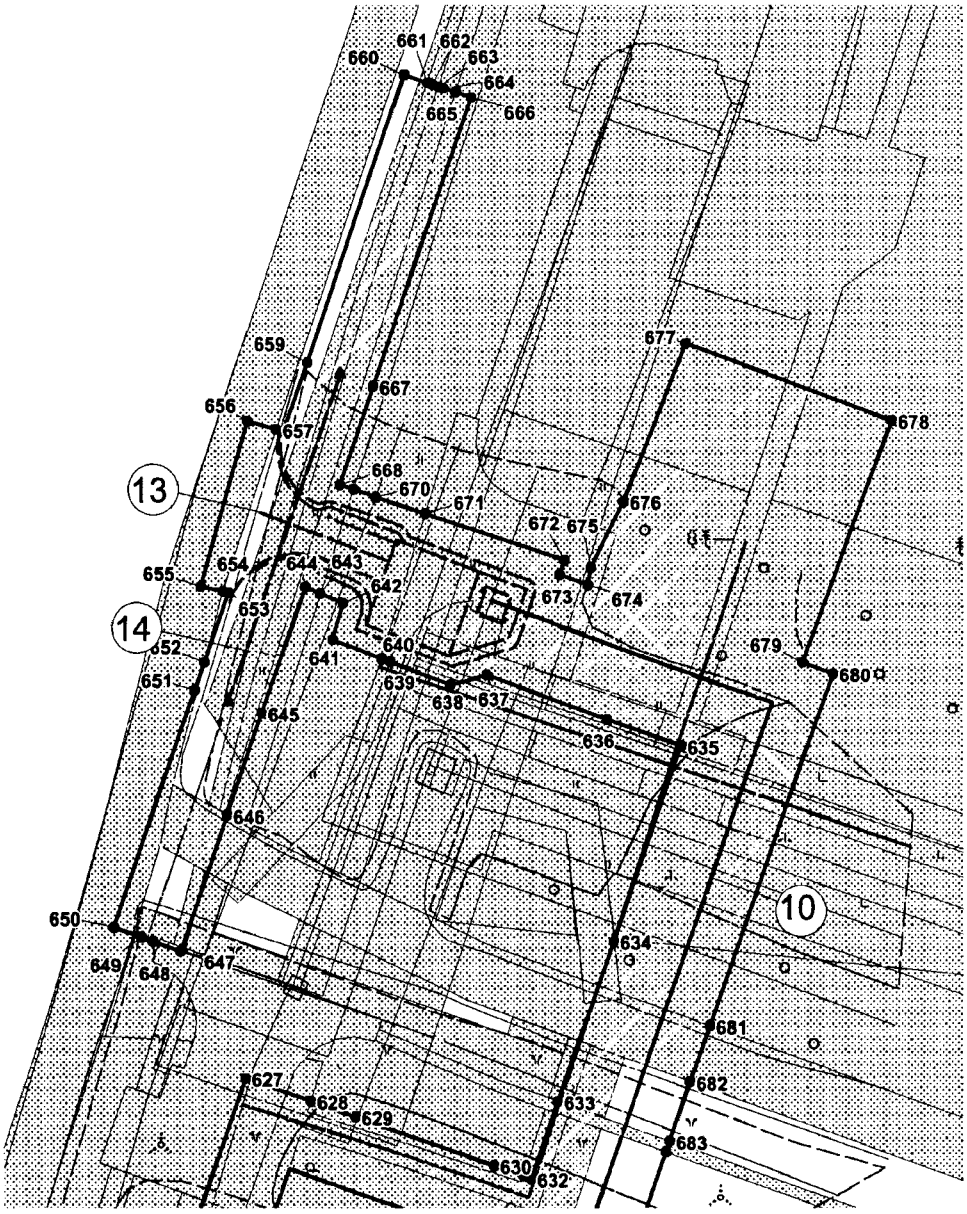


Экспликация линейных проектируемых объектов

Номер	Наименование_объекта
10	Нефтегазосборные сети. к.20 - т.19 - т.17 (вторая нитка)
13	Подъезд к ПК 23+72,90. Узел т.17
14	ВЛ-6кВ


Экспликация зон планируемого размещения линейных объектов


Номер	Наименование_проекта
1	Трубопроводы Майского региона строительства 2017-2018г.г. первая очередь

Основная часть проекта планировки территории
для размещения линейного объекта регионального
значения Ханты-Мансийского автономного округа – Югры
«Трубопроводы Майского региона строительства
2017-2018г.г. первая очередь»
Землепользователь ПАО «НК «Роснефть»
Масштаб 1:2 000

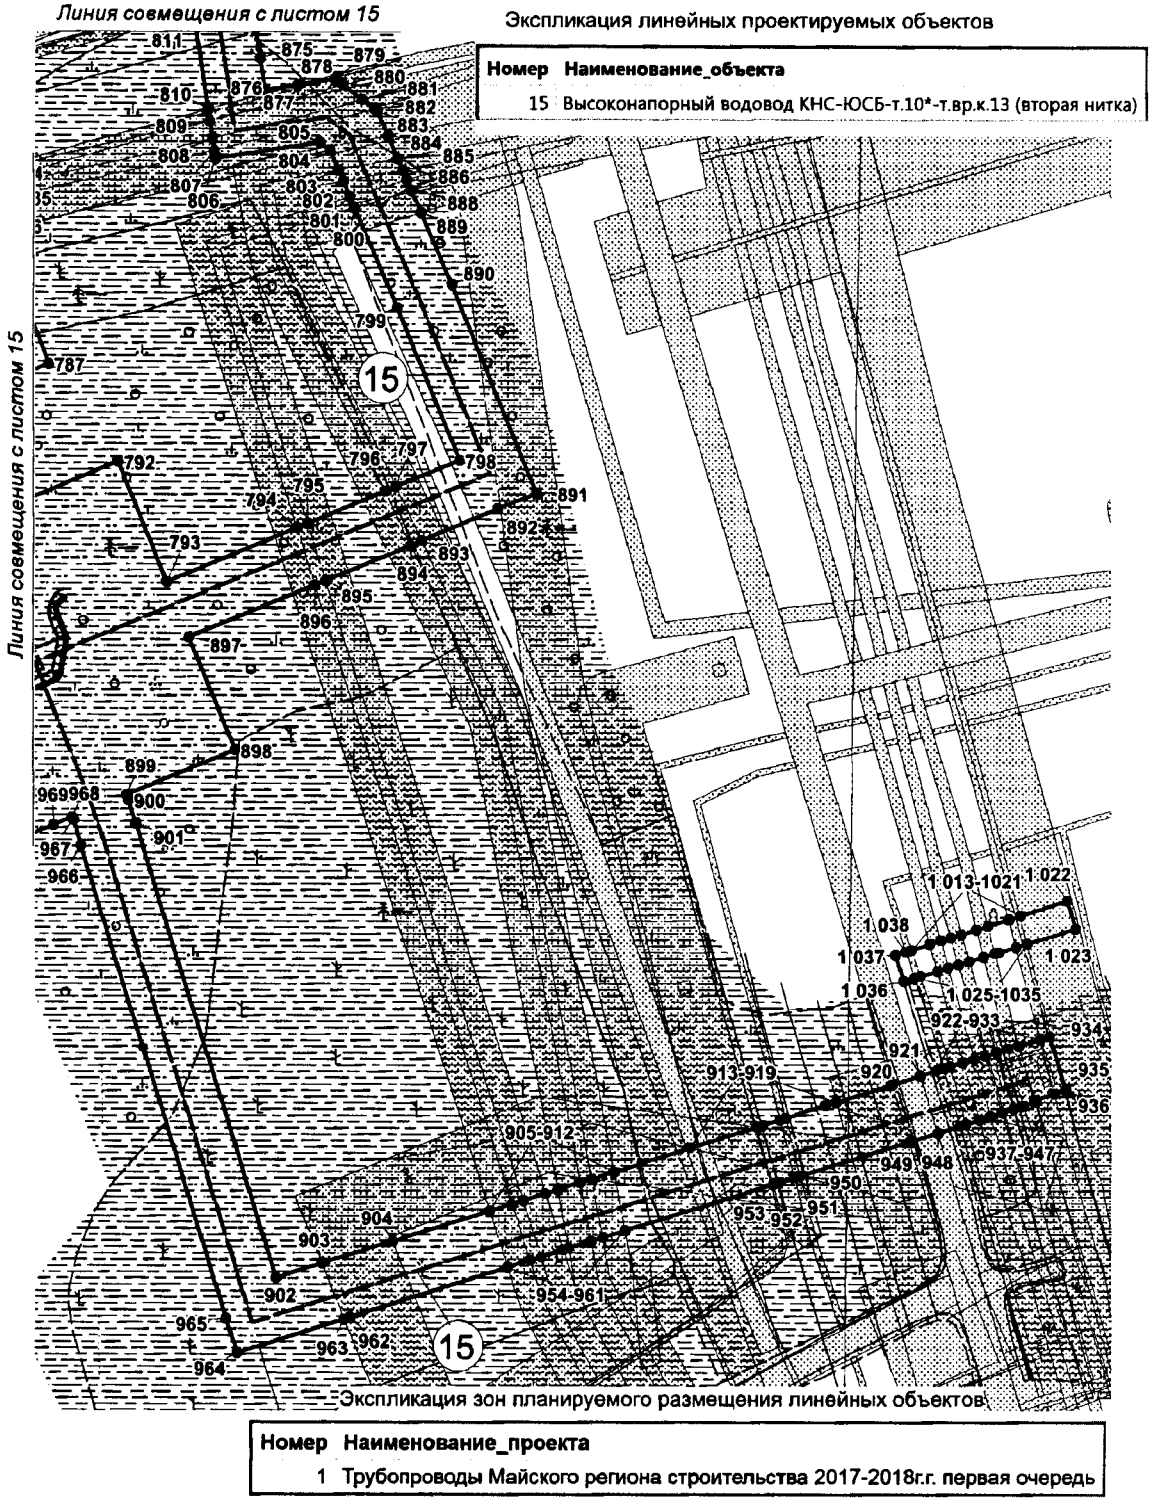

Основная часть проекта планировки территории
для размещения линейного объекта регионального
значения Ханты-Мансийского автономного округа – Югры
«Трубопроводы Майского региона строительства
2017-2018г.г. первая очередь»
Землепользователь ПАО «НК «Роснефть»
Масштаб 1:2 000

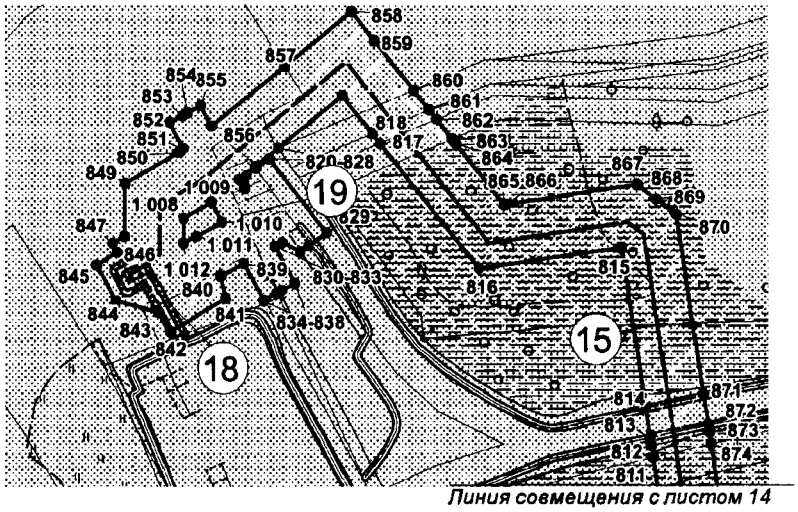

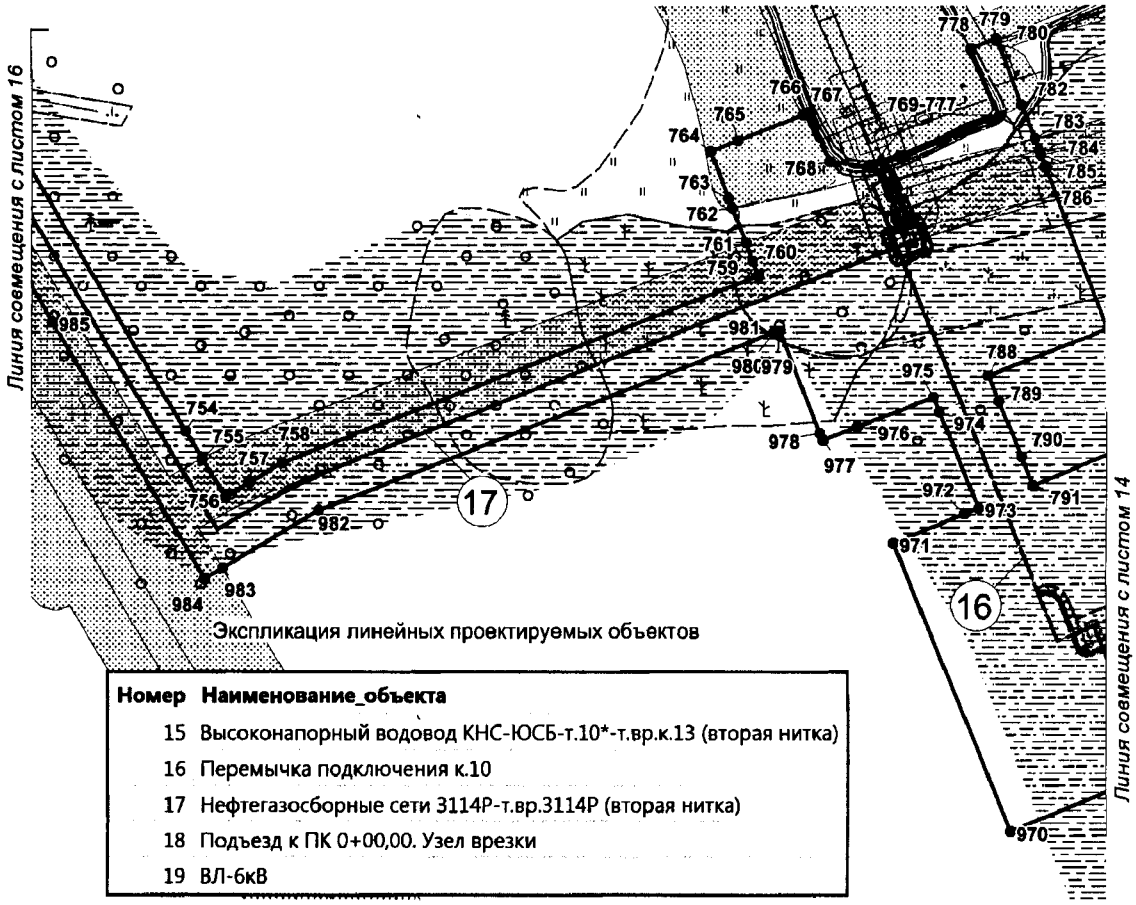


Экспликация линейных проектируемых объектов

Номер	Наименование_объекта
15	Высоконапорный водовод КНС-ЮСБ-т.10*-т.вр.к.13 (вторая нитка)
16	Перемычка подключения к.10
17	Нефтегазосборные сети 3114Р-т.вр.3114Р (вторая нитка)
18	Подъезд к ПК 0+00,00. Узел врезки
19	ВЛ-6кВ

Экспликация зон планируемого размещения линейных объектов

Номер	Наименование_проекта
1	Трубопроводы Майского региона строительства 2017-2018г.г. первая очередь

Основная часть проекта планировки территории
для размещения линейного объекта регионального
значения Ханты-Мансийского автономного округа – Югры
«Трубопроводы Майского региона строительства
2017-2018г.г. первая очередь»
Землепользователь ПАО «НК «Роснефть»
Масштаб 1:2 000

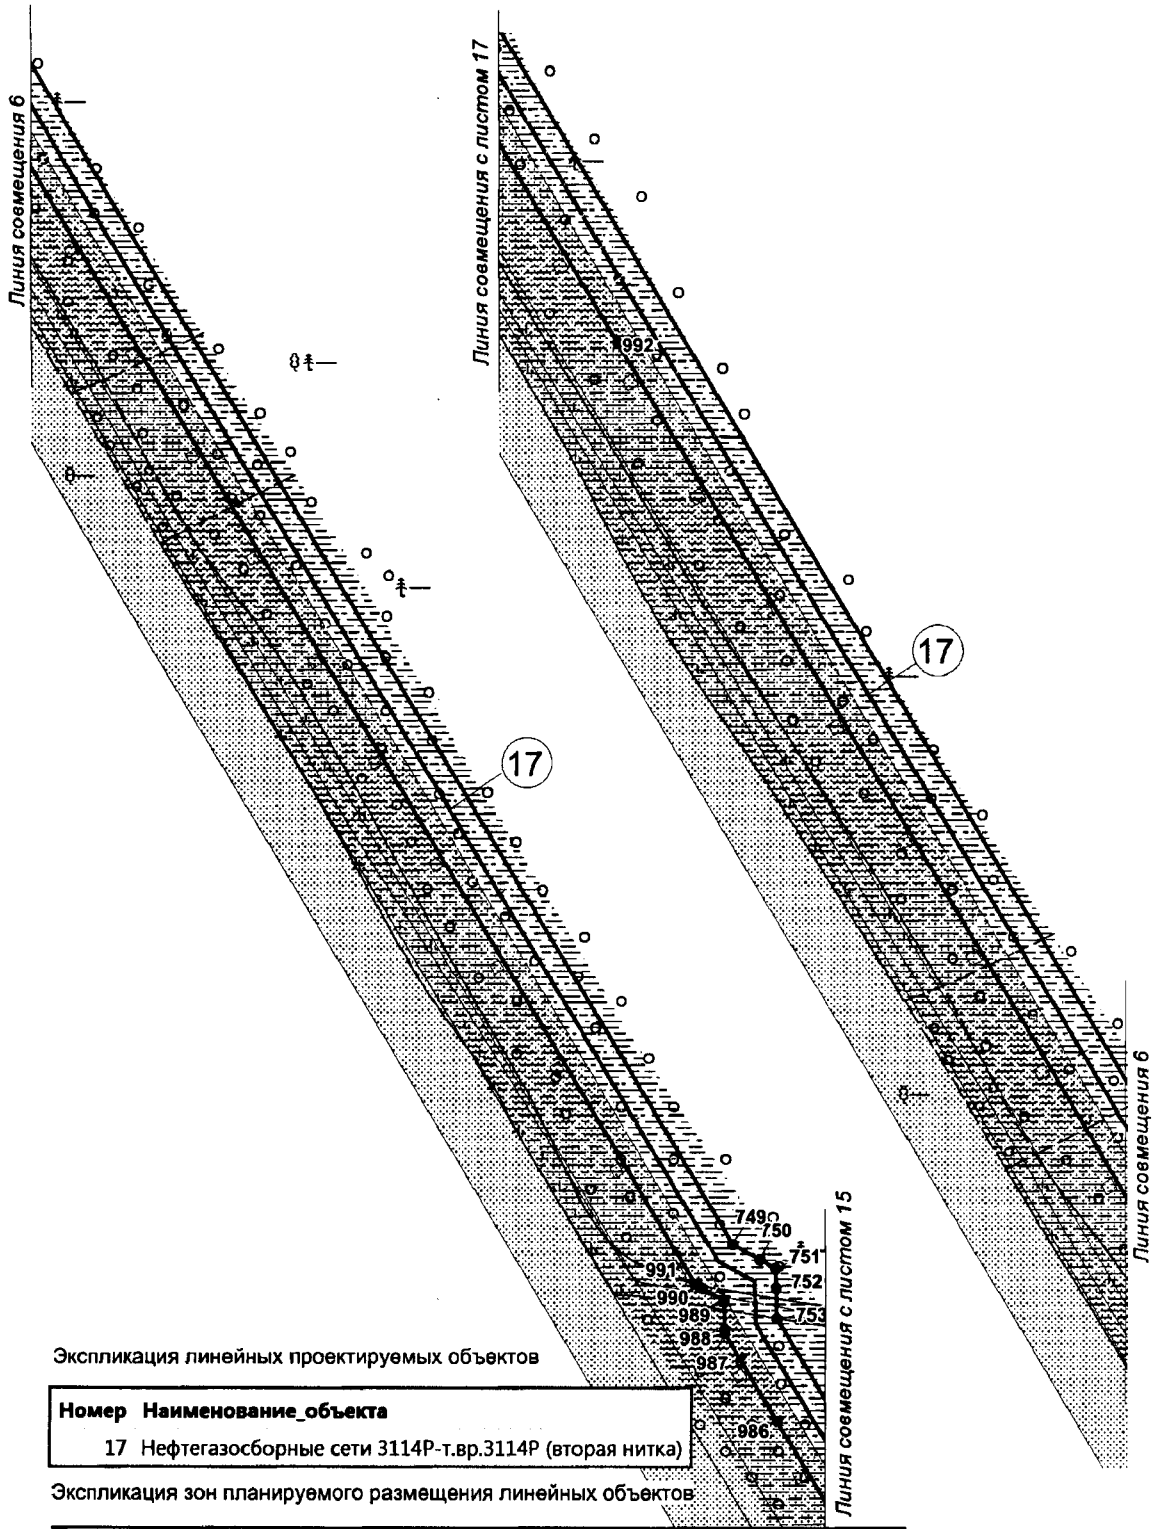


Экспликация линейных проектируемых объектов

Номер	Наименование_объекта
17	Нефтегазосборные сети 3114Р-т.вр.3114Р (вторая нитка)

Экспликация зон планируемого размещения линейных объектов

Номер	Наименование_проекта
1	Трубопроводы Майского региона строительства 2017-2018г.г. первая очередь

Основная часть проекта планировки территории
для размещения линейного объекта регионального
значения Ханты-Мансийского автономного округа – Югры
«Трубопроводы Майского региона строительства
2017-2018г.г. первая очередь»
Землепользователь ПАО «НК «Роснефть»
Масштаб 1:2 000

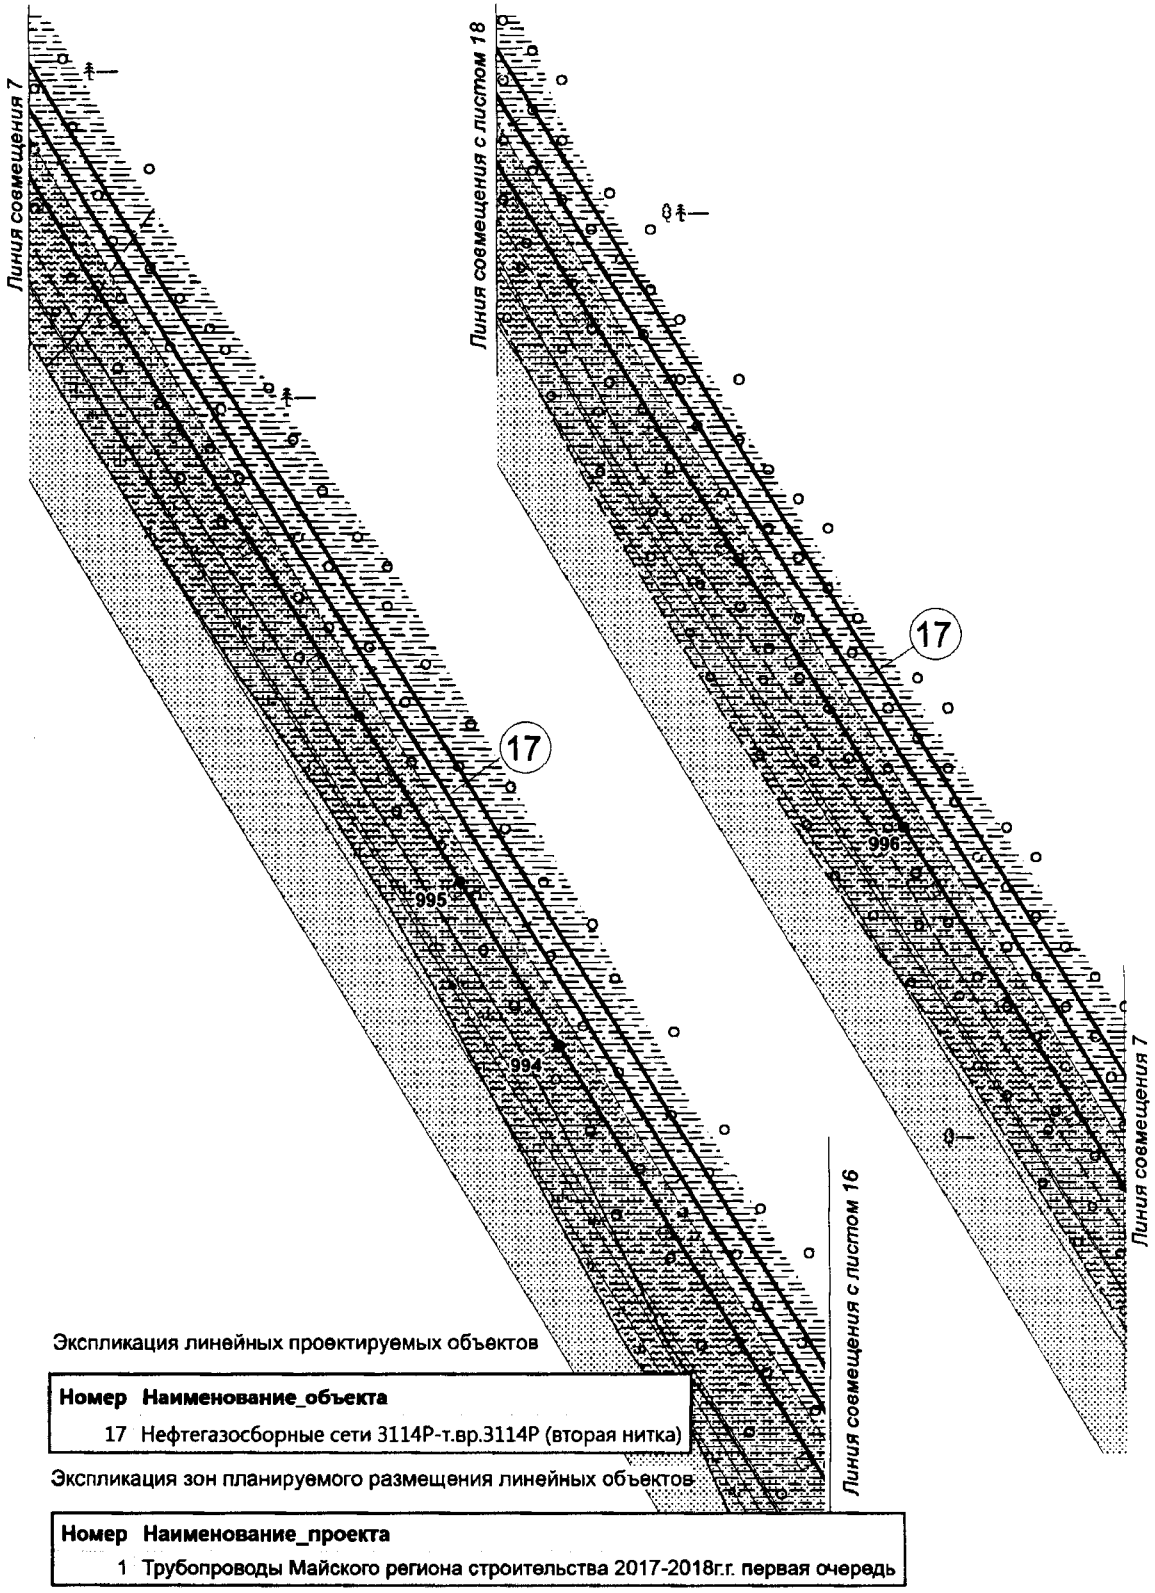


Экспликация линейных проектируемых объектов

Номер	Наименование_объекта
17	Нефтегазосборные сети 3114Р-т.вр.3114Р (вторая нитка)

Экспликация зон планируемого размещения линейных объектов

Номер	Наименование_проекта
1	Трубопроводы Майского региона строительства 2017-2018г.г. первая очередь

Основная часть проекта планировки территории
для размещения линейного объекта регионального
значения Ханты-Мансийского автономного округа – Югры
«Трубопроводы Майского региона строительства
2017-2018г.г. первая очередь»
Землепользователь ПАО «НК «Роснефть»
Масштаб 1:2 000

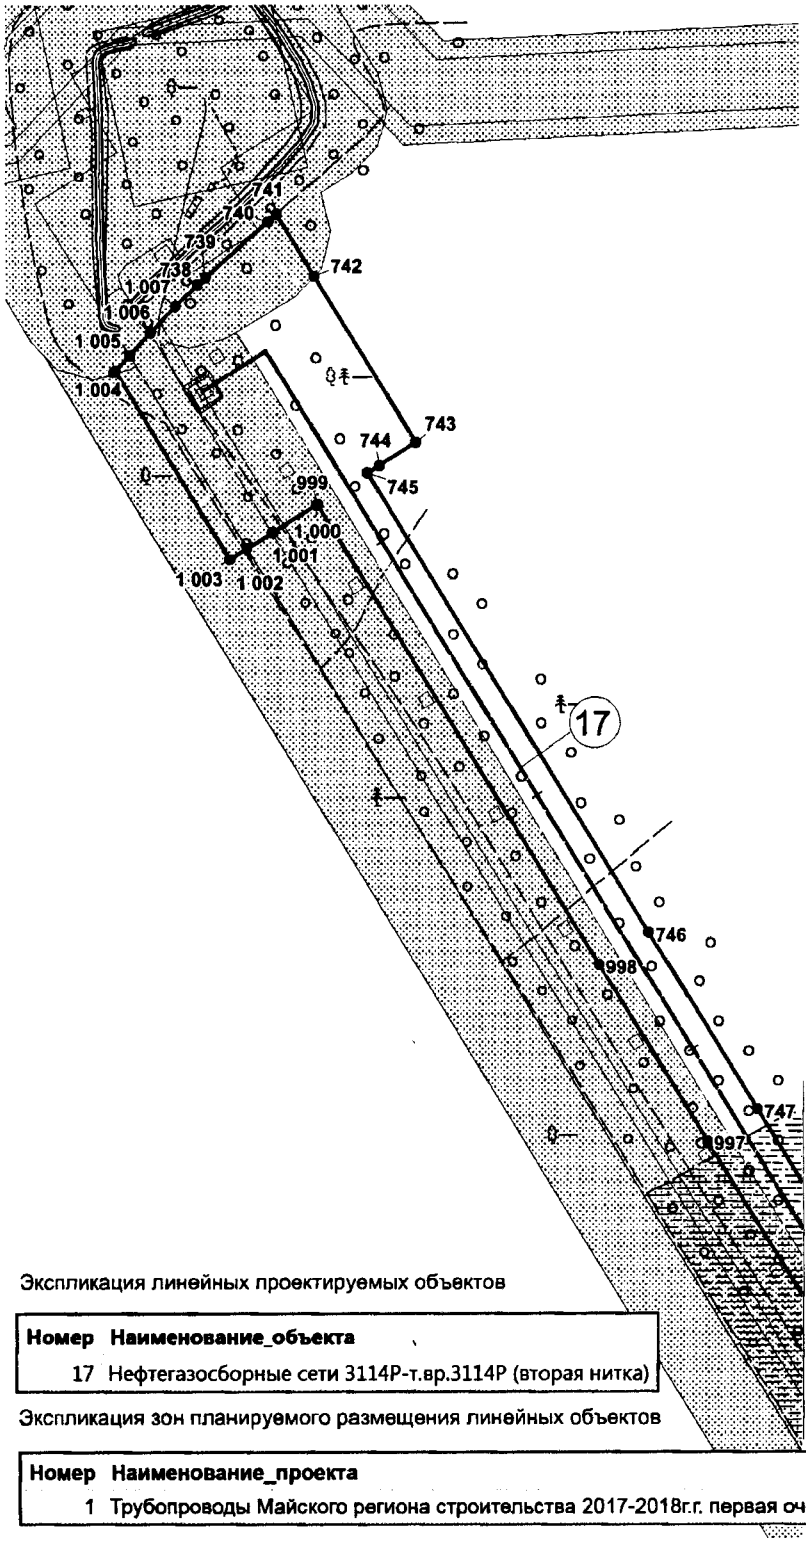


Экспликация линейных проектируемых объектов

Номер	Наименование_объекта
17	Нефтегазосборные сети 3114Р-т.вр.3114Р (вторая нитка)

Экспликация зон планируемого размещения линейных объектов

Номер	Наименование_проекта
1	Трубопроводы Майского региона строительства 2017-2018г.г. первая очередь

Основная часть проекта планировки территории
для размещения линейного объекта регионального
значения Ханты-Мансийского автономного округа – Югры
«Трубопроводы Майского региона строительства
2017-2018г.г. первая очередь»
Землепользователь ПАО «НК «Роснефть»
Масштаб 1:2 000

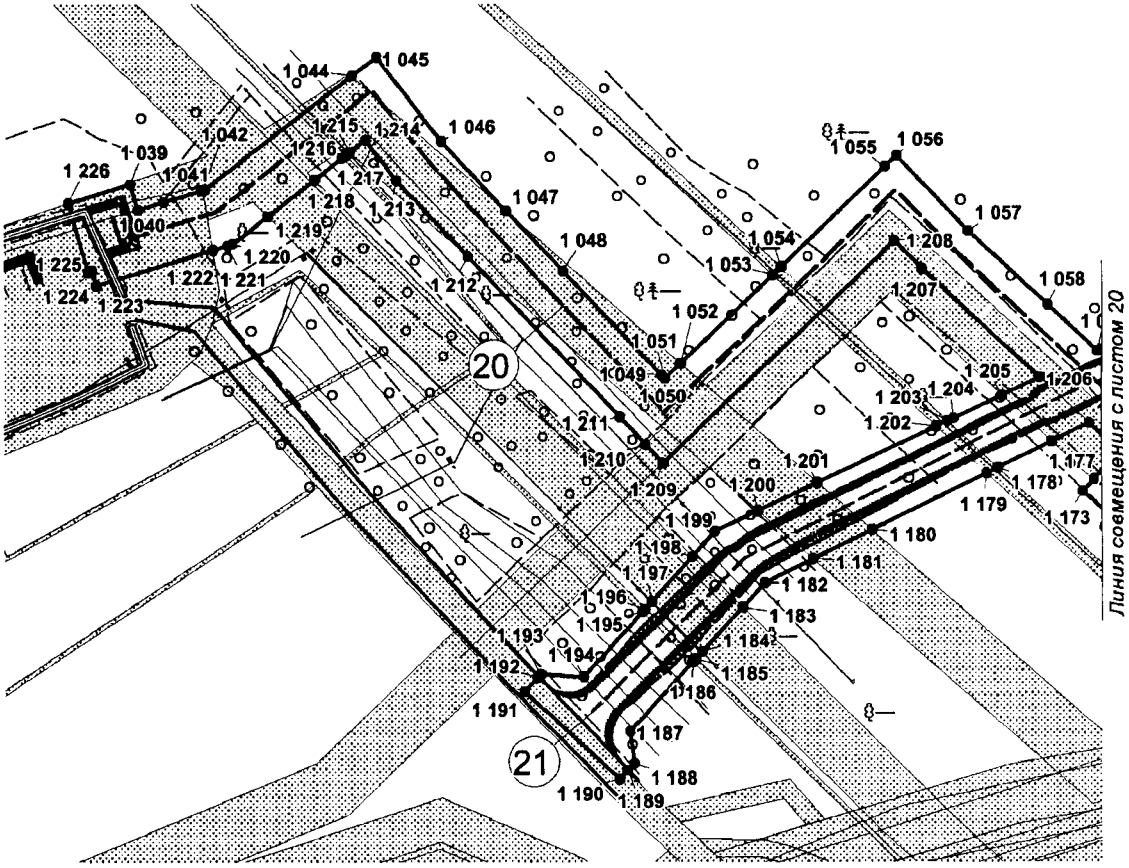


Экспликация линейных проектируемых объектов

Номер	Наименование_объекта
20	Нефтегазосборные сети к.16 - т.25
21	Подъезд. ПК 5+30,00. Узел подключения ГКС-2

Экспликация зон планируемого размещения линейных объектов

Номер	Наименование_проекта
1	Трубопроводы Майского региона строительства 2017-2018г.г. первая очередь

Основная часть проекта планировки территории
для размещения линейного объекта регионального
значения Ханты-Мансийского автономного округа – Югры
«Трубопроводы Майского региона строительства
2017-2018г.г. первая очередь»
Землепользователь ПАО «НК «Роснефть»
Масштаб 1:2 000

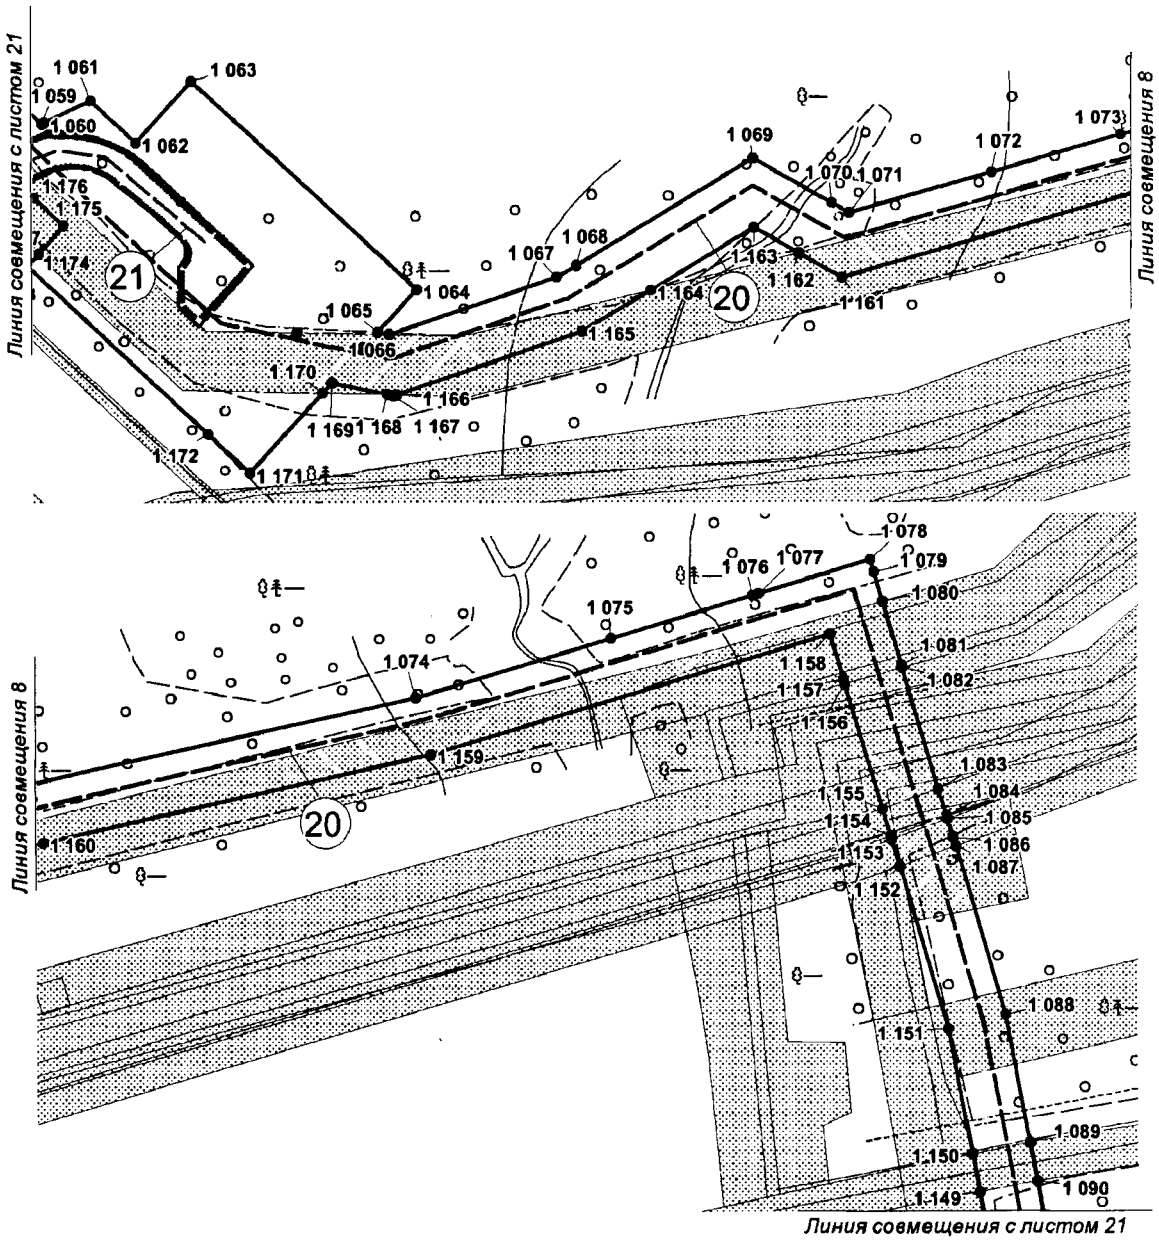


Экспликация линейных проектируемых объектов

Номер	Наименование_объекта
20	Нефтегазосборные сети к.16 - т.25
21	Подъезд. ПК 5+30,00. Узел подключения ГКС-2

Экспликация зон планируемого размещения линейных объектов

Номер	Наименование_проекта
1	Трубопроводы Майского региона строительства 2017-2018г.г. первая очередь

Основная часть проекта планировки территории
для размещения линейного объекта регионального
значения Ханты-Мансийского автономного округа – Югры
«Трубопроводы Майского региона строительства
2017-2018г.г. первая очередь»
Землепользователь ПАО «НК «Роснефть»
Масштаб 1:2 000

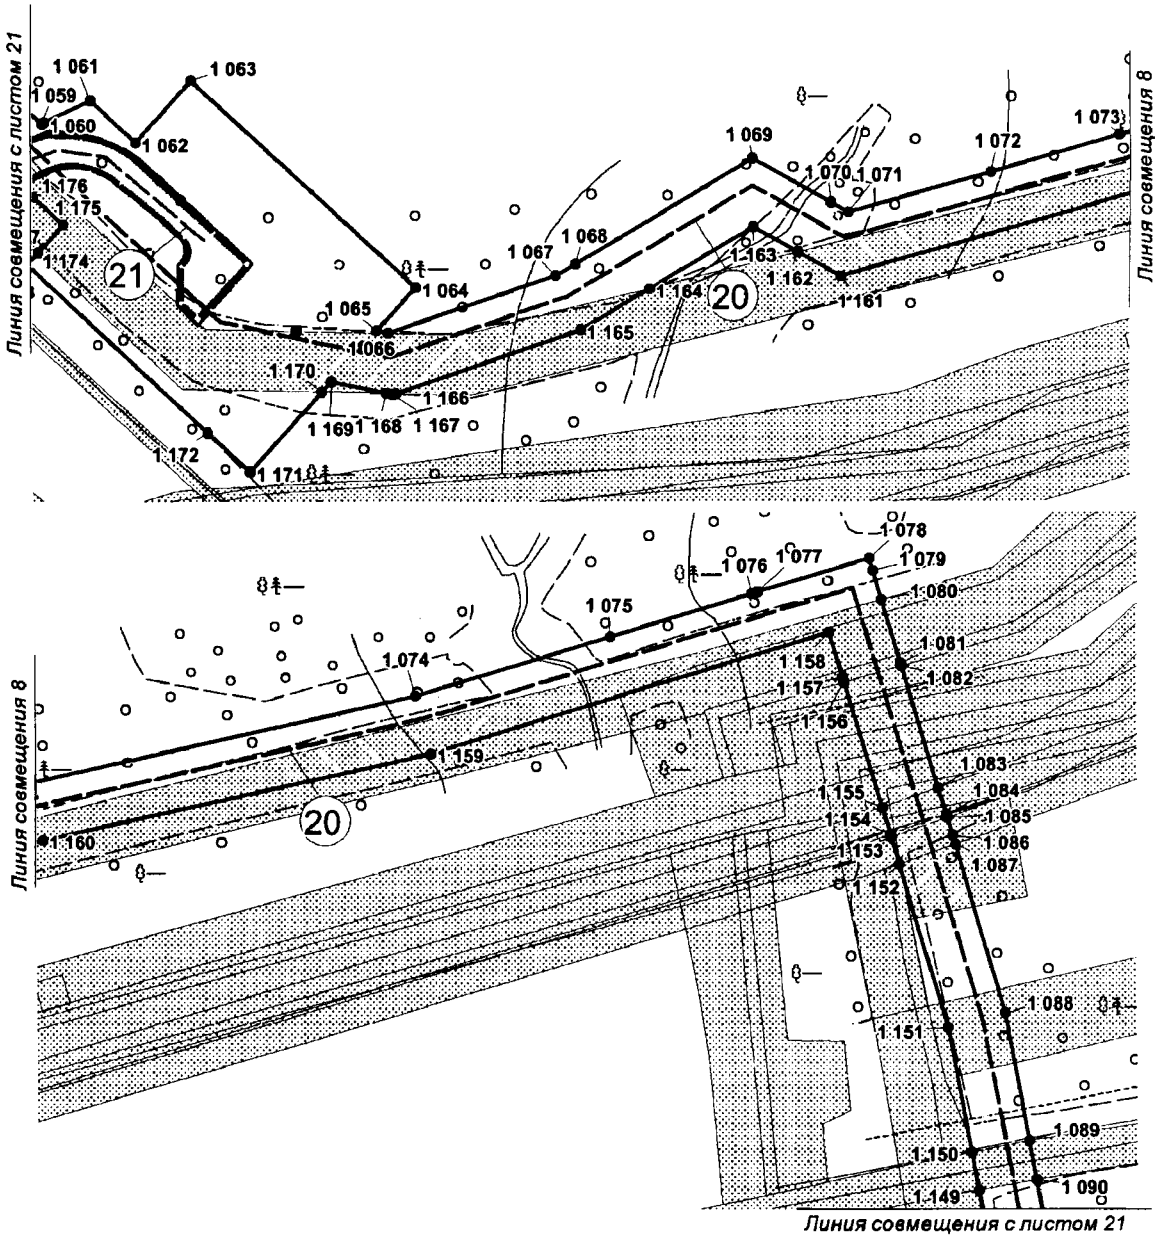


Экспликация линейных проектируемых объектов

Номер	Наименование_объекта
20	Нефтегазосборные сети к.16 - т.25
21	Подъезд. ПК 5+30,00. Узел подключения ГКС-2

Экспликация зон планируемого размещения линейных объектов

Номер	Наименование_проекта
1	Трубопроводы Майского региона строительства 2017-2018г.г. первая очередь

Основная часть проекта планировки территории
для размещения линейного объекта регионального
значения Ханты-Мансийского автономного округа – Югры
«Трубопроводы Майского региона строительства
2017-2018г.г. первая очередь»
Землепользователь ПАО «НК «Роснефть»
Масштаб 1:2 000

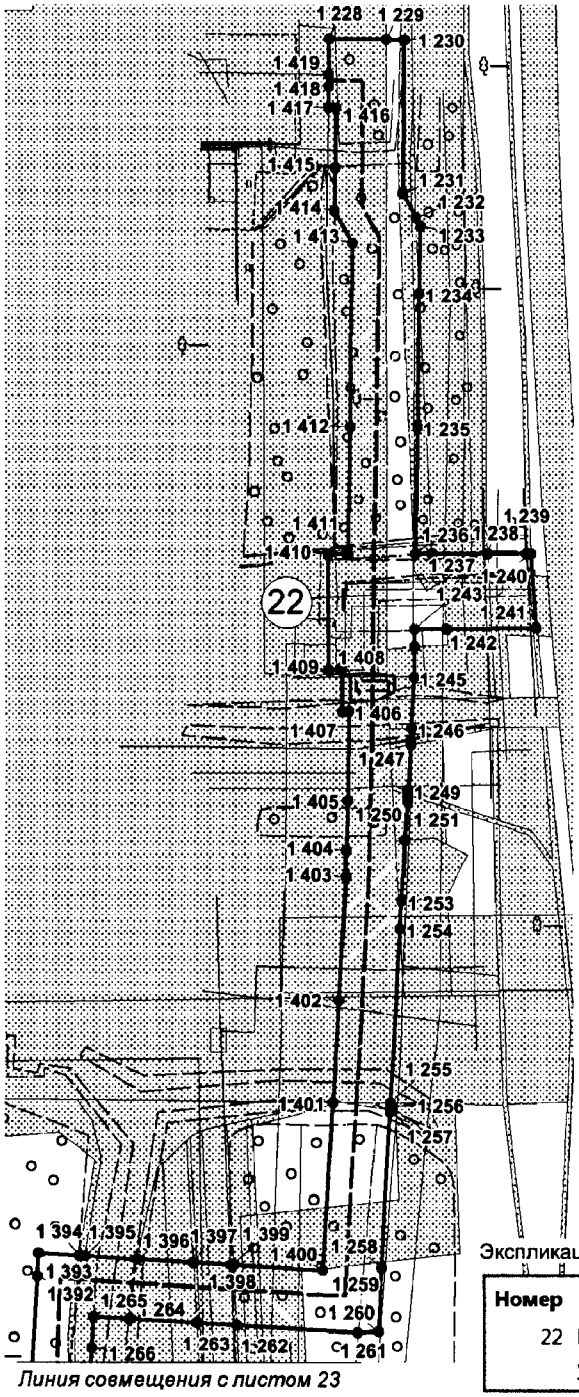

Линия совмещения с листом 23


Экспликация линейных проектируемых объектов

Номер	Наименование_объекта
22	Нефтегазосборные сети. уз.4 - ДНС-2СБ Участок уз.1(УДР) - ДНС2СБ

Экспликация зон планируемого размещения линейных объектов

Номер	Наименование_проекта
1	Трубопроводы Майского региона строительства 2017-2018г.г. первая очередь

Основная часть проекта планировки территории
для размещения линейного объекта регионального
значения Ханты-Мансийского автономного округа – Югры
«Трубопроводы Майского региона строительства
2017-2018г.г. первая очередь»
Землепользователь ПАО «НК «Роснефть»
Масштаб 1:2 000

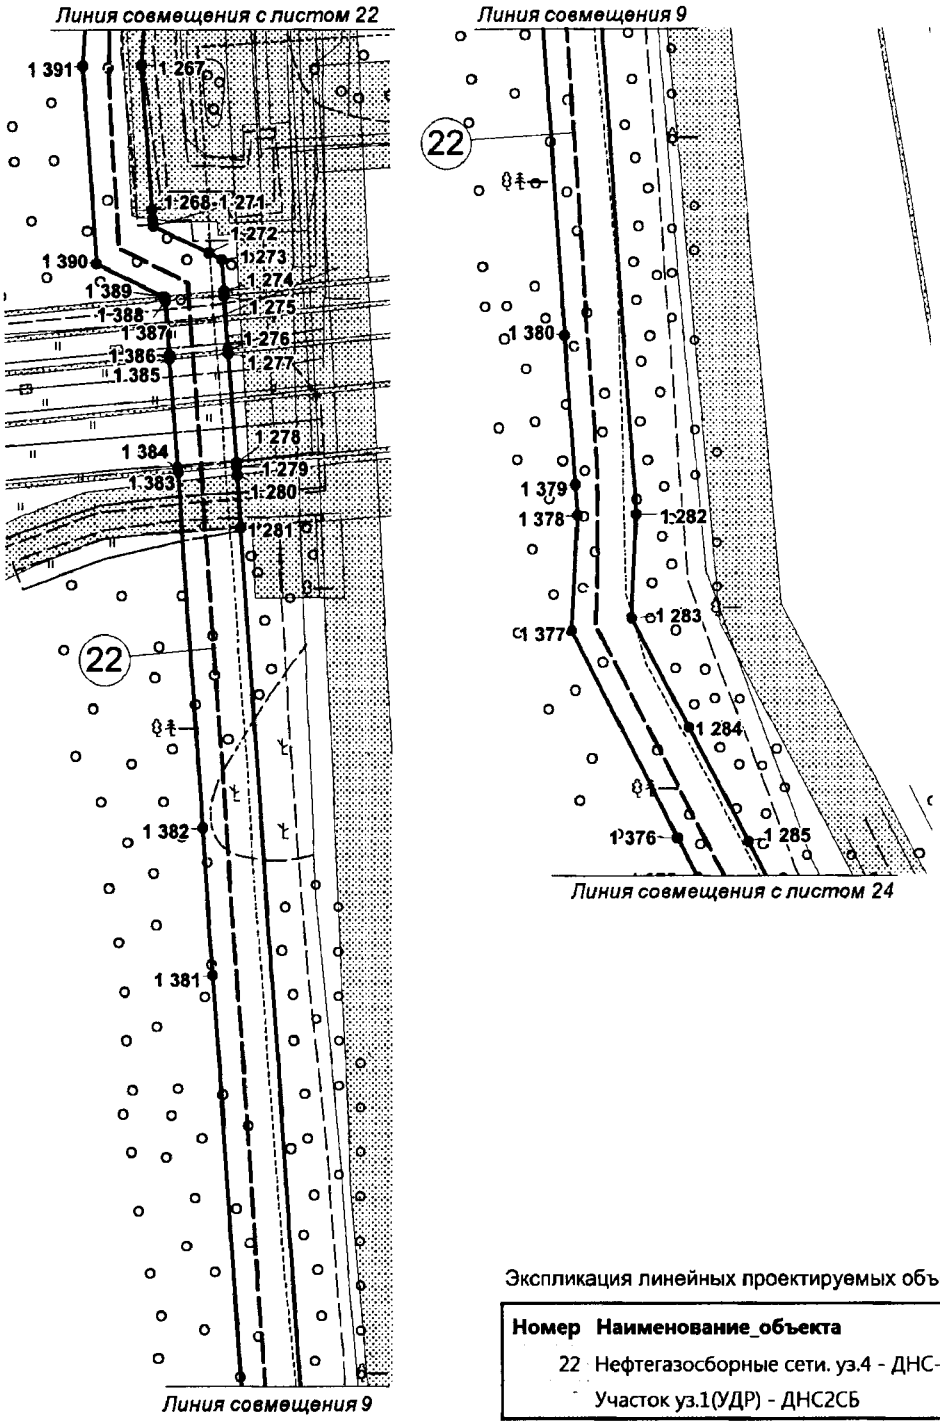


Экспликация линейных проектируемых объектов

Номер	Наименование_объекта
22	Нефтегазосборные сети. уз.4 - ДНС-2СБ
	Участок уз.1(УДР) - ДНС2СБ

Экспликация зон планируемого размещения линейных объектов

Номер	Наименование_проекта
1	Трубопроводы Майского региона строительства 2017-2018г.г. первая очередь

Основная часть проекта планировки территории
для размещения линейного объекта регионального
значения Ханты-Мансийского автономного округа – Югры
«Трубопроводы Майского региона строительства
2017-2018г.г. первая очередь»
Землепользователь ПАО «НК «Роснефть»
Масштаб 1:2 000

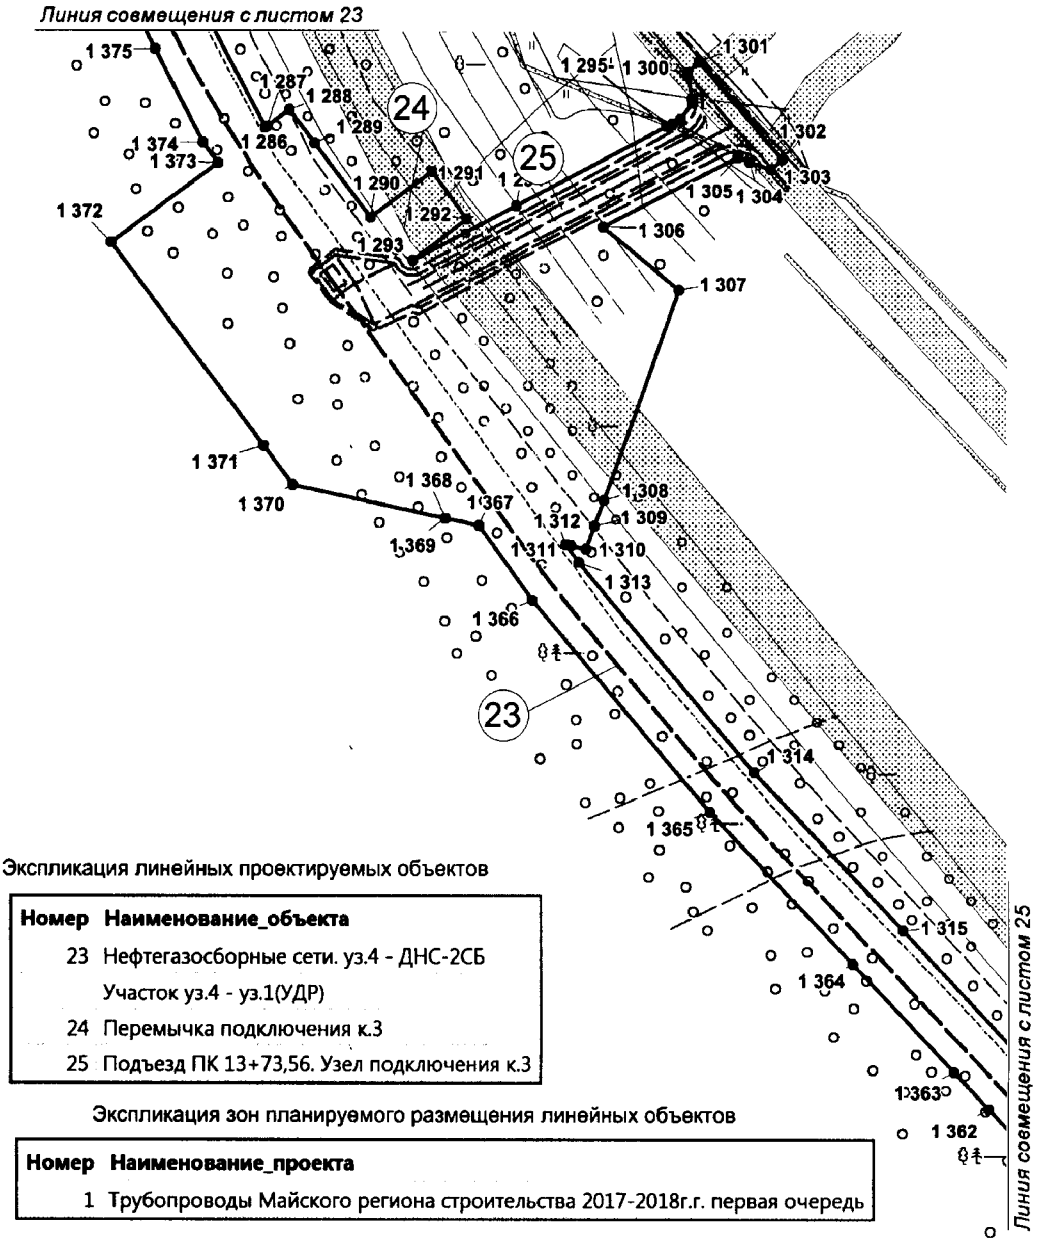


Экспликация линейных проектируемых объектов

Номер	Наименование_объекта
23	Нефтегазосборные сети. уз.4 - ДНС-2СБ Участок уз.4 - уз.1(УДР)
24	Перемычка подключения к.3
25	Подъезд ПК 13+73,56. Узел подключения к.3

Экспликация зон планируемого размещения линейных объектов

Номер	Наименование_проекта
1	Трубопроводы Майского региона строительства 2017-2018г.г. первая очередь

Основная часть проекта планировки территории
для размещения линейного объекта регионального
значения Ханты-Мансийского автономного округа – Югры
«Трубопроводы Майского региона строительства
2017-2018г.г. первая очередь»
Землепользователь ПАО «НК «Роснефть»
Масштаб 1:2 000

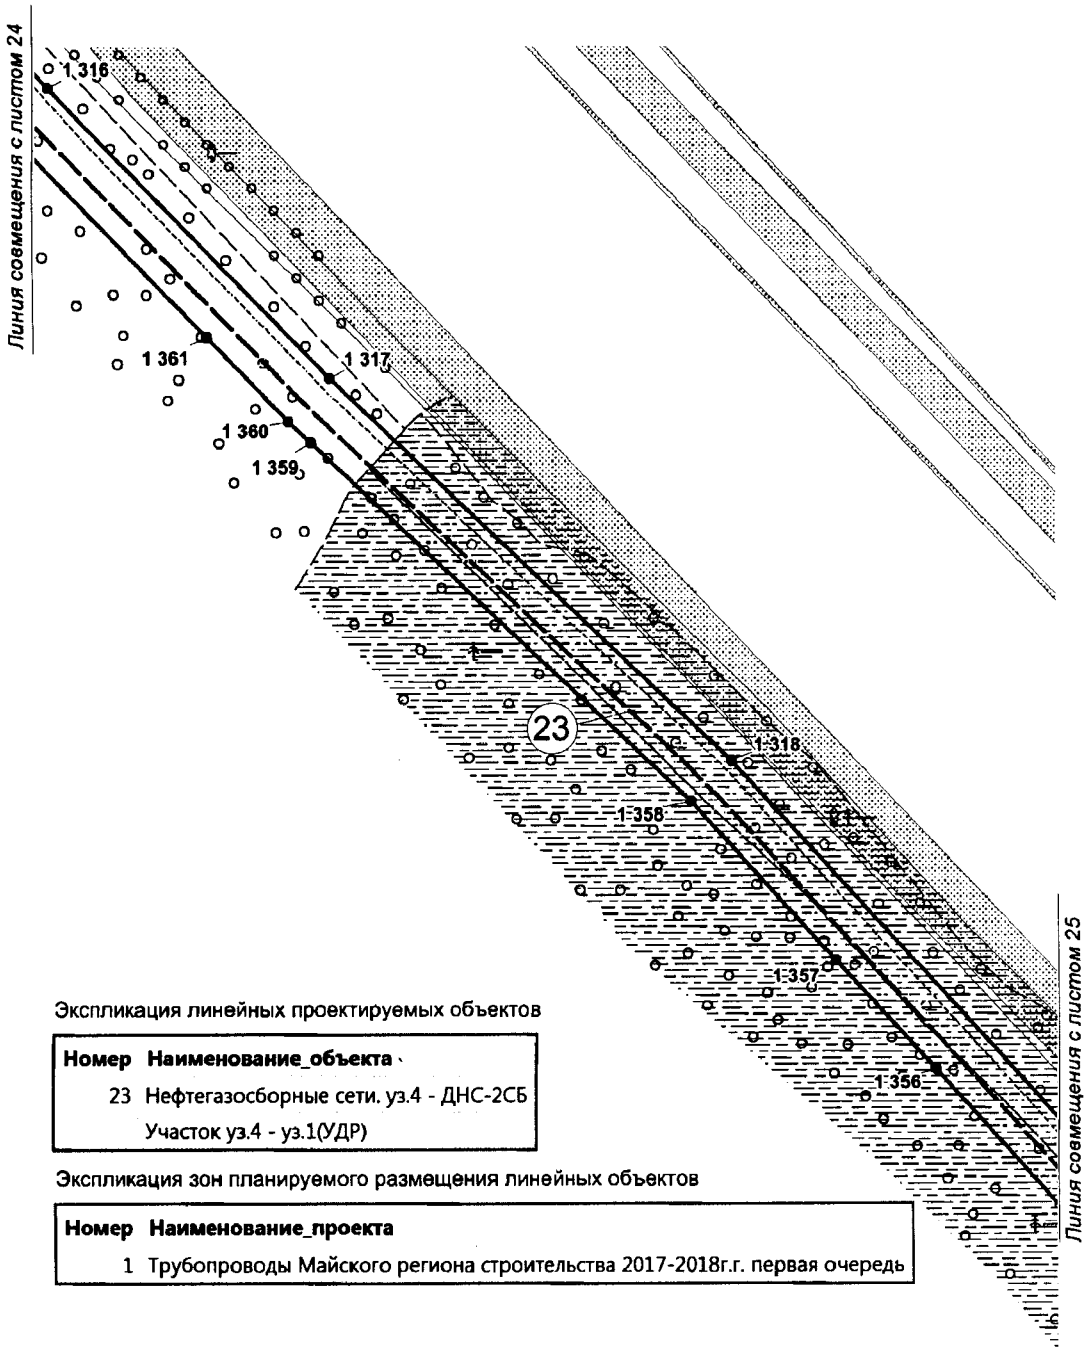

Экспликация линейных проектируемых объектов

Номер	Наименование_объекта
23	Нефтегазосборные сети. уз.4 - ДНС-2СБ Участок уз.4 - уз.1(УДР)

Экспликация зон планируемого размещения линейных объектов

Номер	Наименование_проекта
1	Трубопроводы Майского региона строительства 2017-2018г.г. первая очередь

Основная часть проекта планировки территории
Основная часть проекта планировки территории
для размещения линейного объекта регионального
значения Ханты-Мансийского автономного округа – Югры
«Трубопроводы Майского региона строительства
2017-2018г.г. первая очередь»
Землепользователь ПАО «НК «Роснефть»
Масштаб 1:2 000




Экспликация линейных проектируемых объектов

Номер	Наименование_объекта
23	Нефтегазосборные сети. уз.4 - ДНС-2СБ
	Участок уз.4 - уз.1(УДР)
26	Подъезд к ПК 0+00,00. Узел уз.4

Экспликация зон планируемого размещения линейных объектов

Номер	Наименование_проекта
1	Трубопроводы Майского региона строительства 2017-2018г.г. первая очередь

Основная часть проекта планировки территории
для размещения линейного объекта регионального
значения Ханты-Мансийского автономного округа – Югры
«Трубопроводы Майского региона строительства
2017-2018г.г. первая очередь»
Землепользователь ПАО «НК «Роснефть»
Масштаб 1:2 000

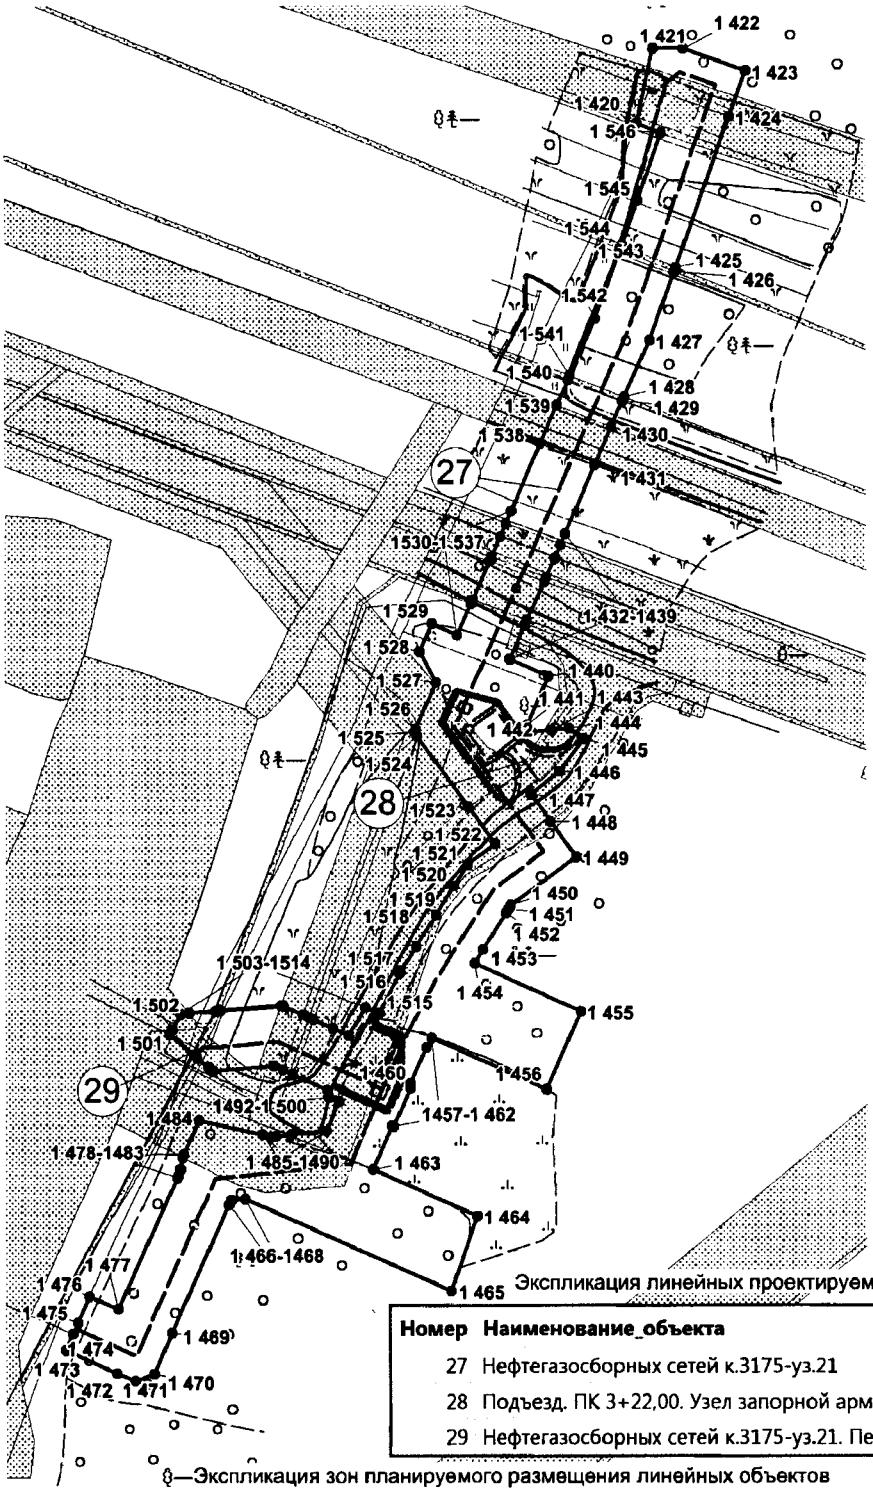


Экспликация линейных проектируемых объектов

Номер	Наименование_объекта
27	Нефтегазосборных сетей к.3175-уз.21
28	Подъезд. ПК 3+22,00. Узел запорной арматуры №1
29	Нефтегазосборных сетей к.3175-уз.21. Перемычка к.3175

Экспликация зон планируемого размещения линейных объектов

Номер	Наименование_проекта
1	Трубопроводы Майского региона строительства 2017-2018г.г. первая очередь

Основная часть проекта планировки территории
для размещения линейного объекта регионального
значения Ханты-Мансийского автономного округа – Югры
«Трубопроводы Майского региона строительства
2017-2018г.г. первая очередь»
Землепользователь ПАО «НК «Роснефть»
Масштаб 1:2 000

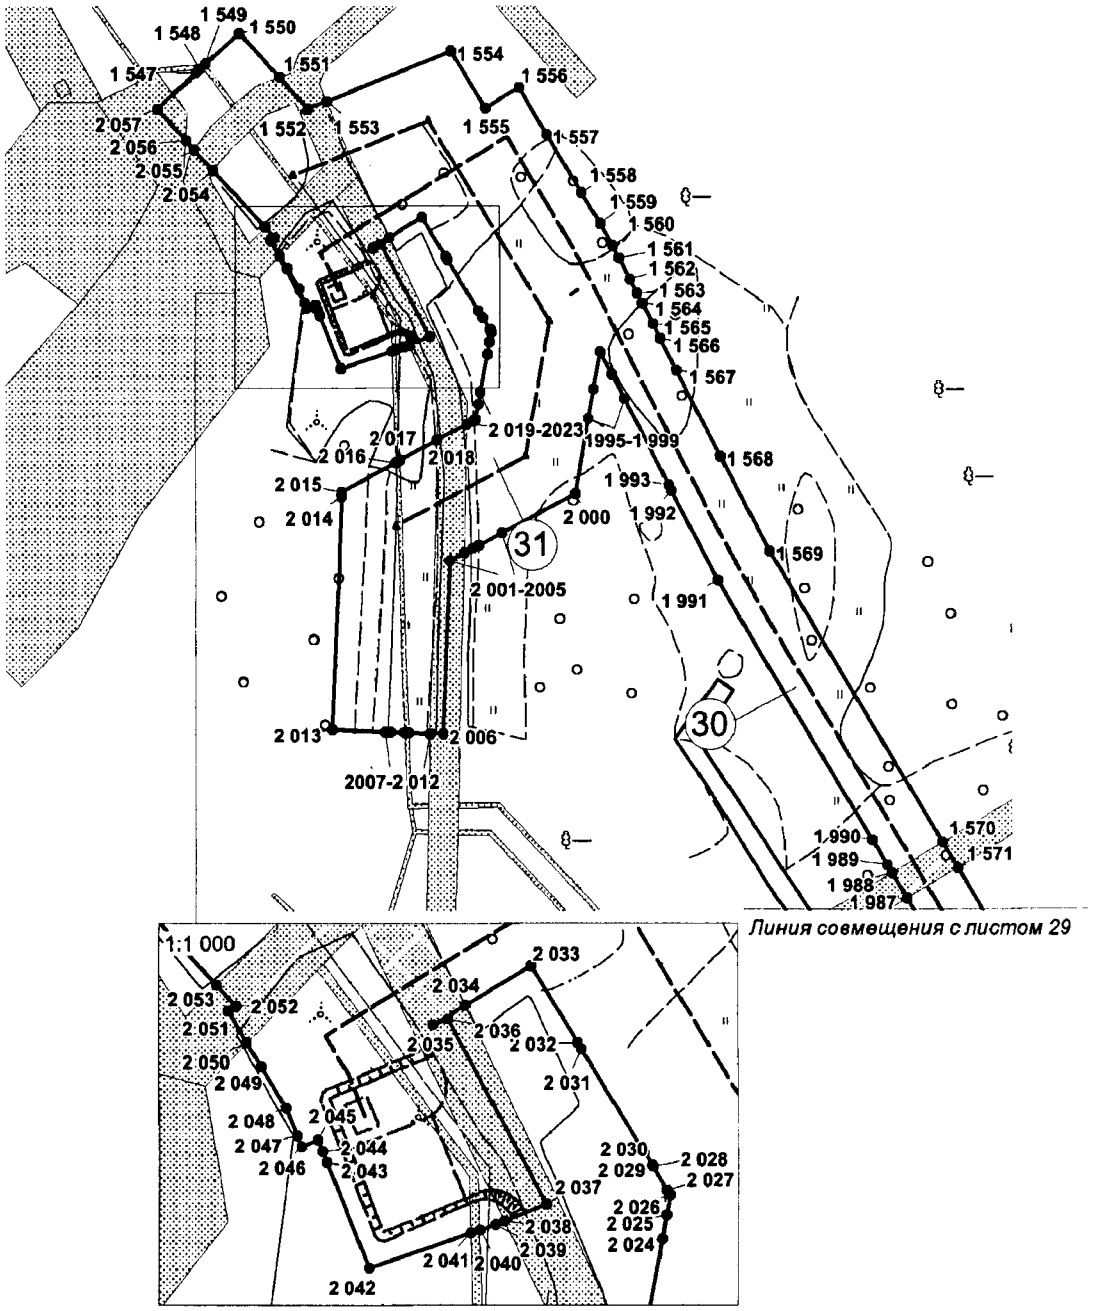

Линия совмещения с листом 29


Экспликация линейных проектируемых объектов

Номер	Наименование_объекта
30	Нефтегазосборные сети. т.1-т.48(к.426)-уз.3а-уз.2
31	ВЛ-6кВ

Экспликация зон планируемого размещения линейных объектов

Номер	Наименование_проекта
1	Трубопроводы Майского региона строительства 2017-2018г.г. первая очередь

Основная часть проекта планировки территории
для размещения линейного объекта регионального
значения Ханты-Мансийского автономного округа – Югры
«Трубопроводы Майского региона строительства
2017-2018г.г. первая очередь»
Землепользователь ПАО «НК «Роснефть»
Масштаб 1:2 000

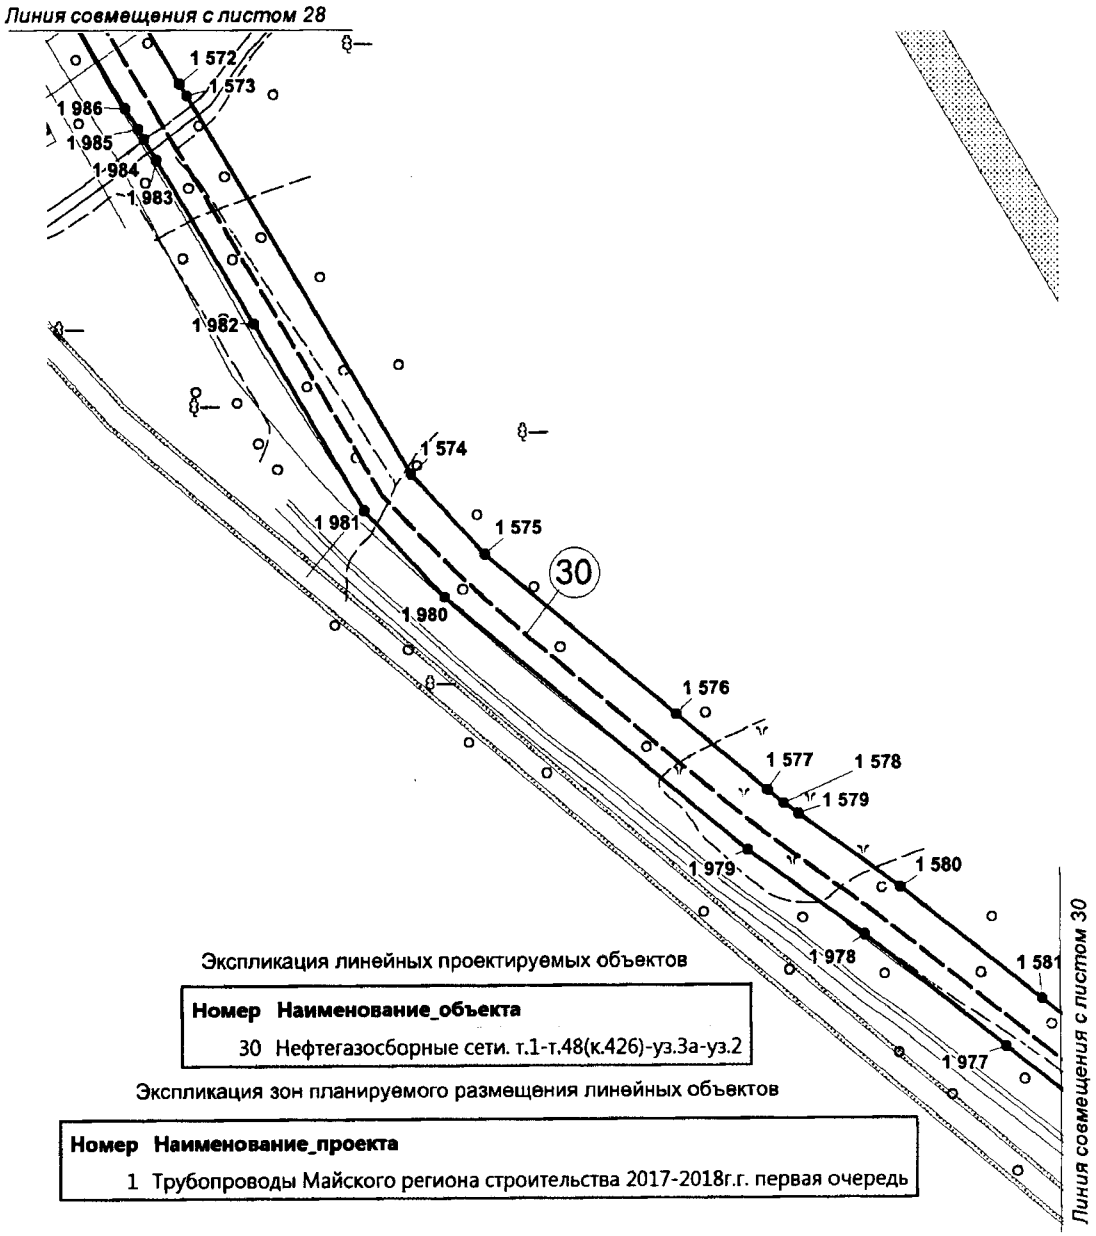


Экспликация линейных проектируемых объектов

Номер	Наименование_объекта
30	Нефтегазосборные сети. т.1-т.48(к.426)-уз.3а-уз.2

Экспликация зон планируемого размещения линейных объектов

Номер	Наименование_проекта
1	Трубопроводы Майского региона строительства 2017-2018г.г. первая очередь

Основная часть проекта планировки территории
для размещения линейного объекта регионального
значения Ханты-Мансийского автономного округа – Югры
«Трубопроводы Майского региона строительства
2017-2018г.г. первая очередь»
Землепользователь ПАО «НК «Роснефть»
Масштаб 1:2 000

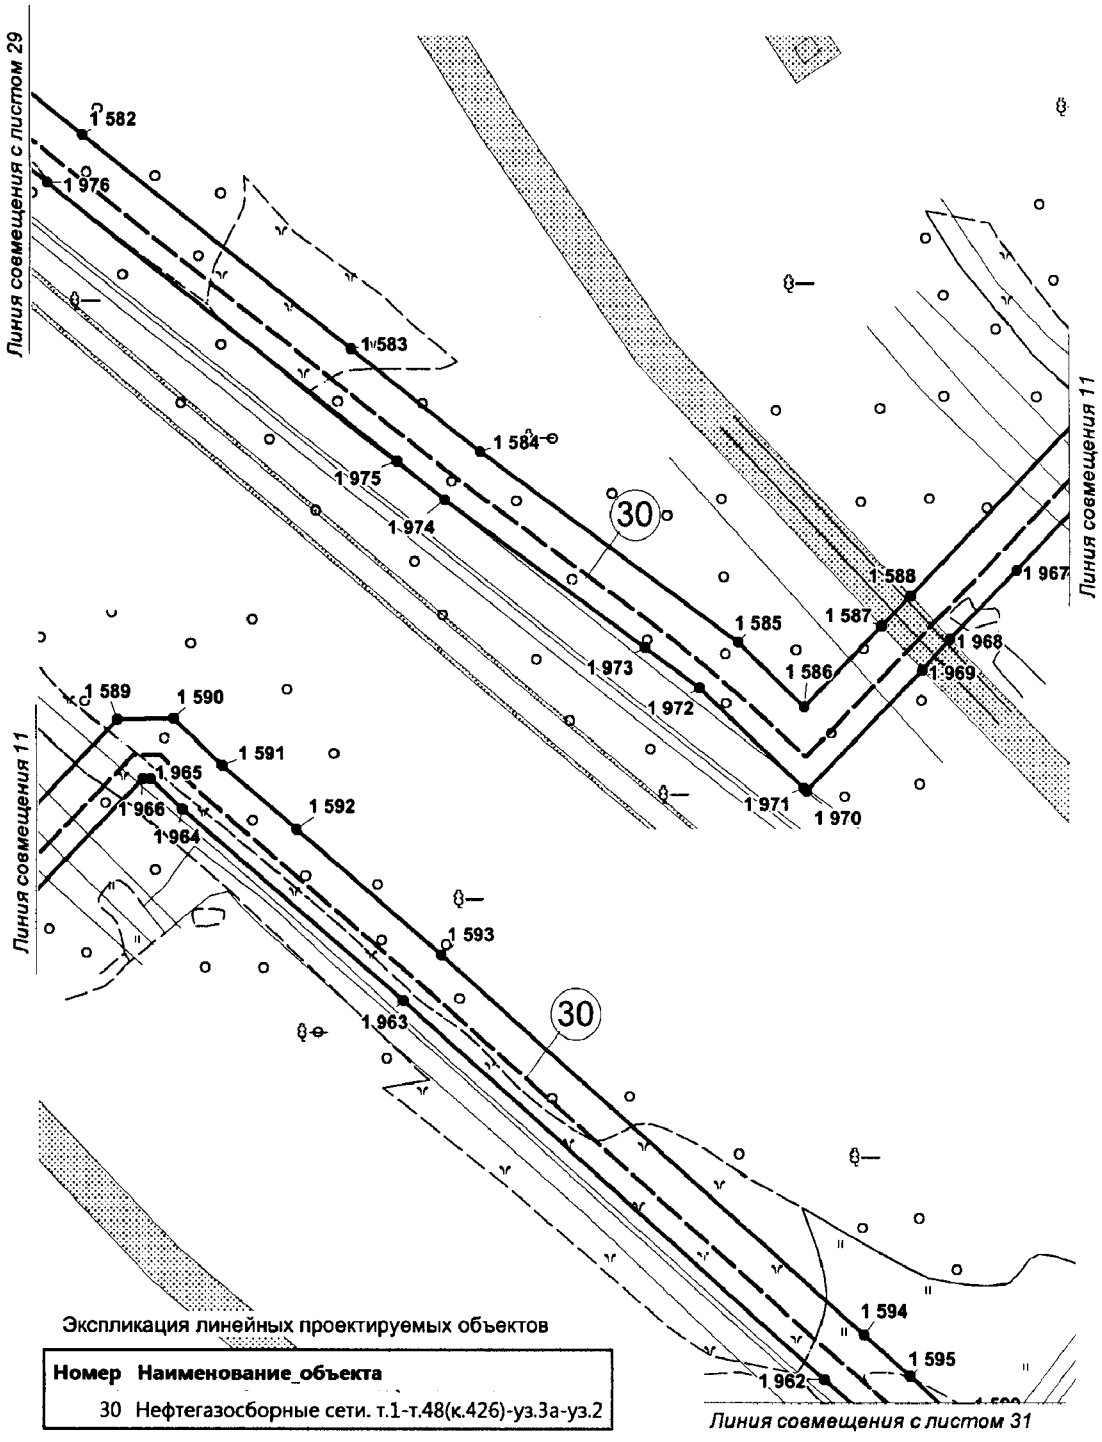


Экспликация линейных проектируемых объектов

Номер	Наименование_объекта
30	Нефтегазосборные сети. т.1-т.48(к.426)-уз.3а-уз.2

Экспликация зон планируемого размещения линейных объектов

Номер	Наименование_проекта
1	Трубопроводы Майского региона строительства 2017-2018г.г. первая очередь

Основная часть проекта планировки территории
для размещения линейного объекта регионального
значения Ханты-Мансийского автономного округа – Югры
«Трубопроводы Майского региона строительства
2017-2018г.г. первая очередь»
Землепользователь ПАО «НК «Роснефть»
Масштаб 1:2 000

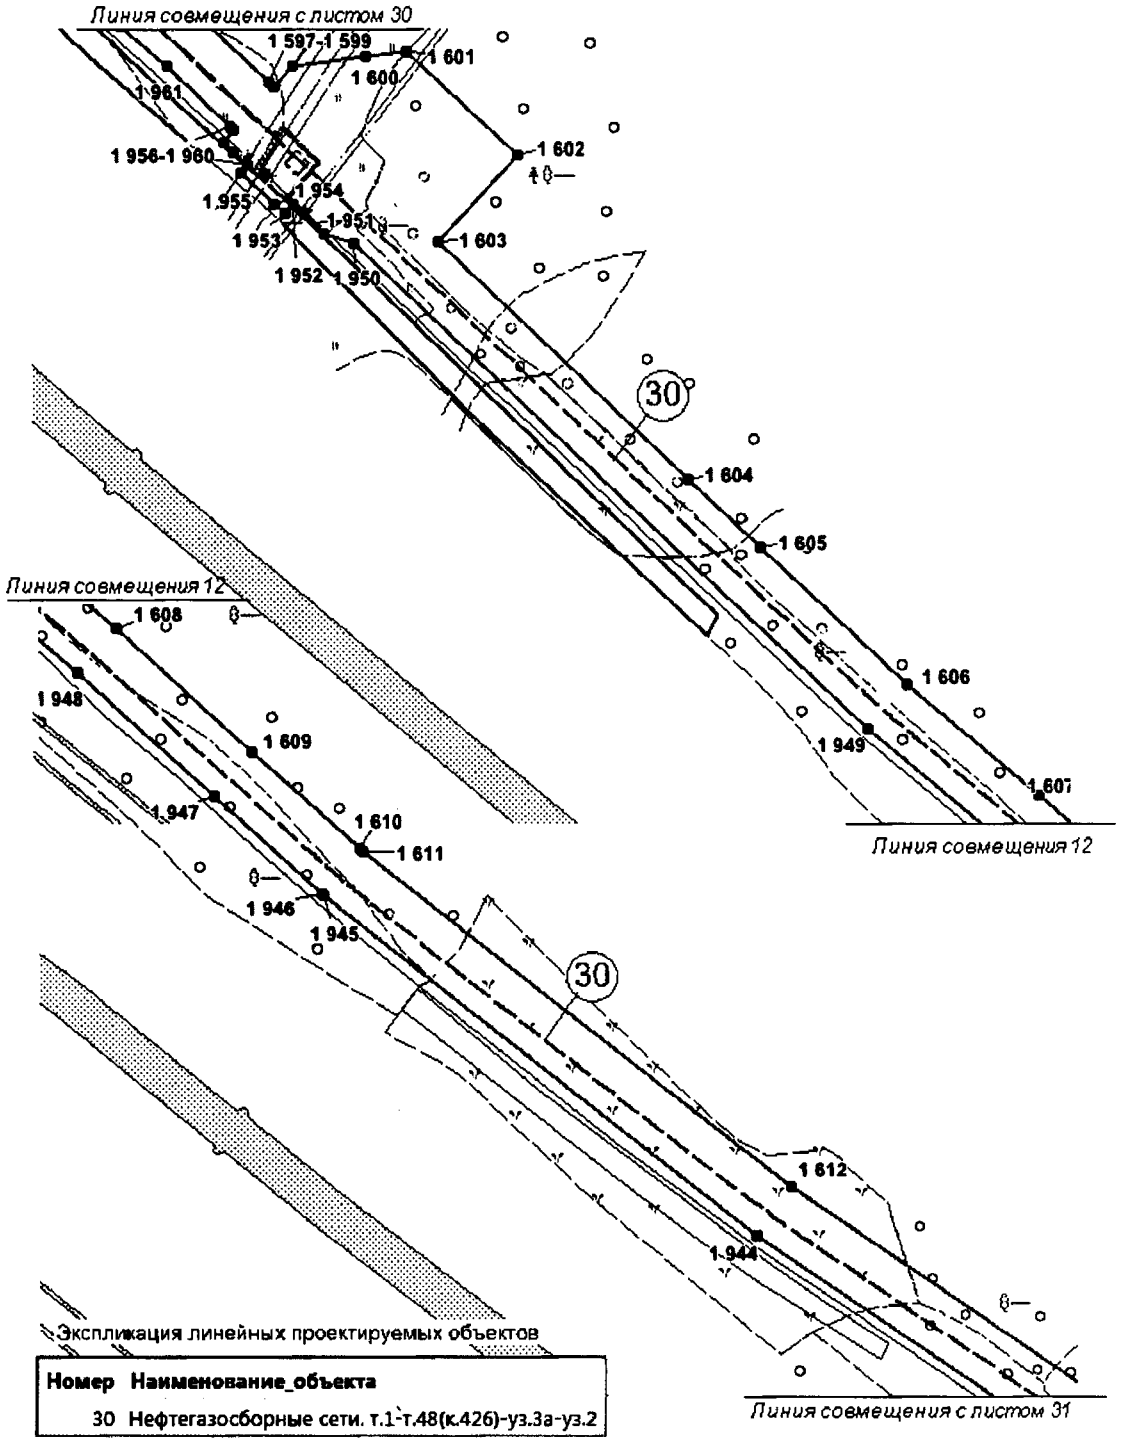


Экспликация линейных проектируемых объектов

Номер	Наименование_объекта
30	Нефтегазосборные сети. т.1-т.48(к.426)-уз.3а-уз.2

Экспликация зон планируемого размещения линейных объектов

Номер	Наименование_проекта
1	Трубопроводы Майского региона строительства 2017-2018г.г. первая очередь

Основная часть проекта планировки территории
для размещения линейного объекта регионального
значения Ханты-Мансийского автономного округа – Югры
«Трубопроводы Майского региона строительства
2017-2018г.г. первая очередь»
Землепользователь ПАО «НК «Роснефть»
Масштаб 1:2 000

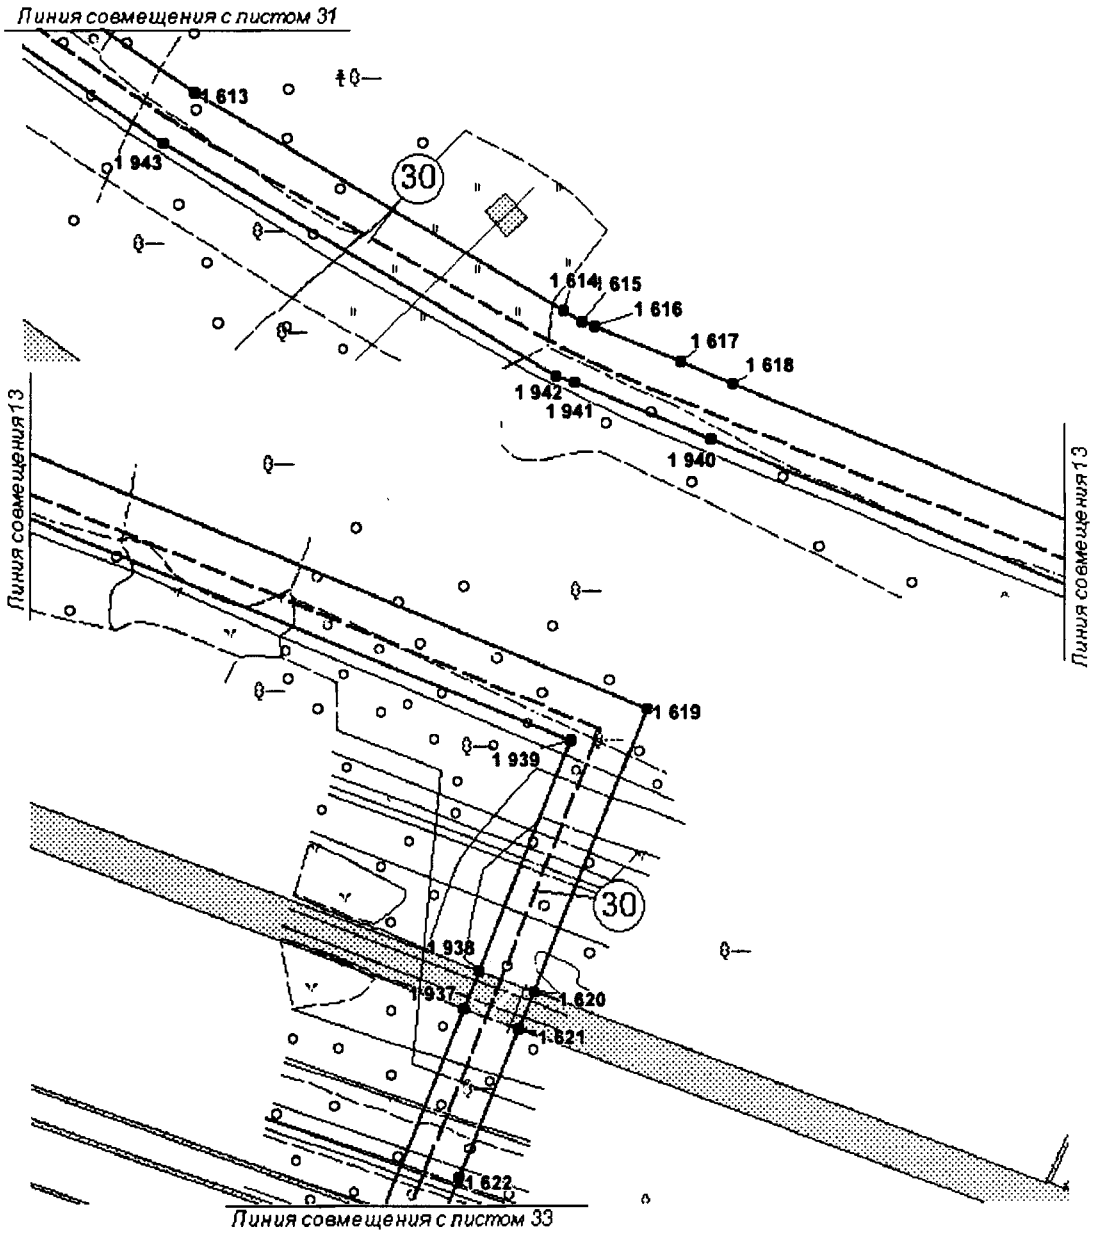


Экспликация линейных проектируемых объектов

Номер	Наименование_объекта
30	Нефтегазосборные сети. т.1-т.48(к.426)-уз.3а-уз.2

Экспликация зон планируемого размещения линейных объектов

Номер	Наименование_проекта
1	Трубопроводы Майского региона строительства 2017-2018г.г. первая очередь

Основная часть проекта планировки территории
для размещения линейного объекта регионального
значения Ханты-Мансийского автономного округа – Югры
«Трубопроводы Майского региона строительства
2017-2018г.г. первая очередь»
Землепользователь ПАО «НК «Роснефть»
Масштаб 1:2 000

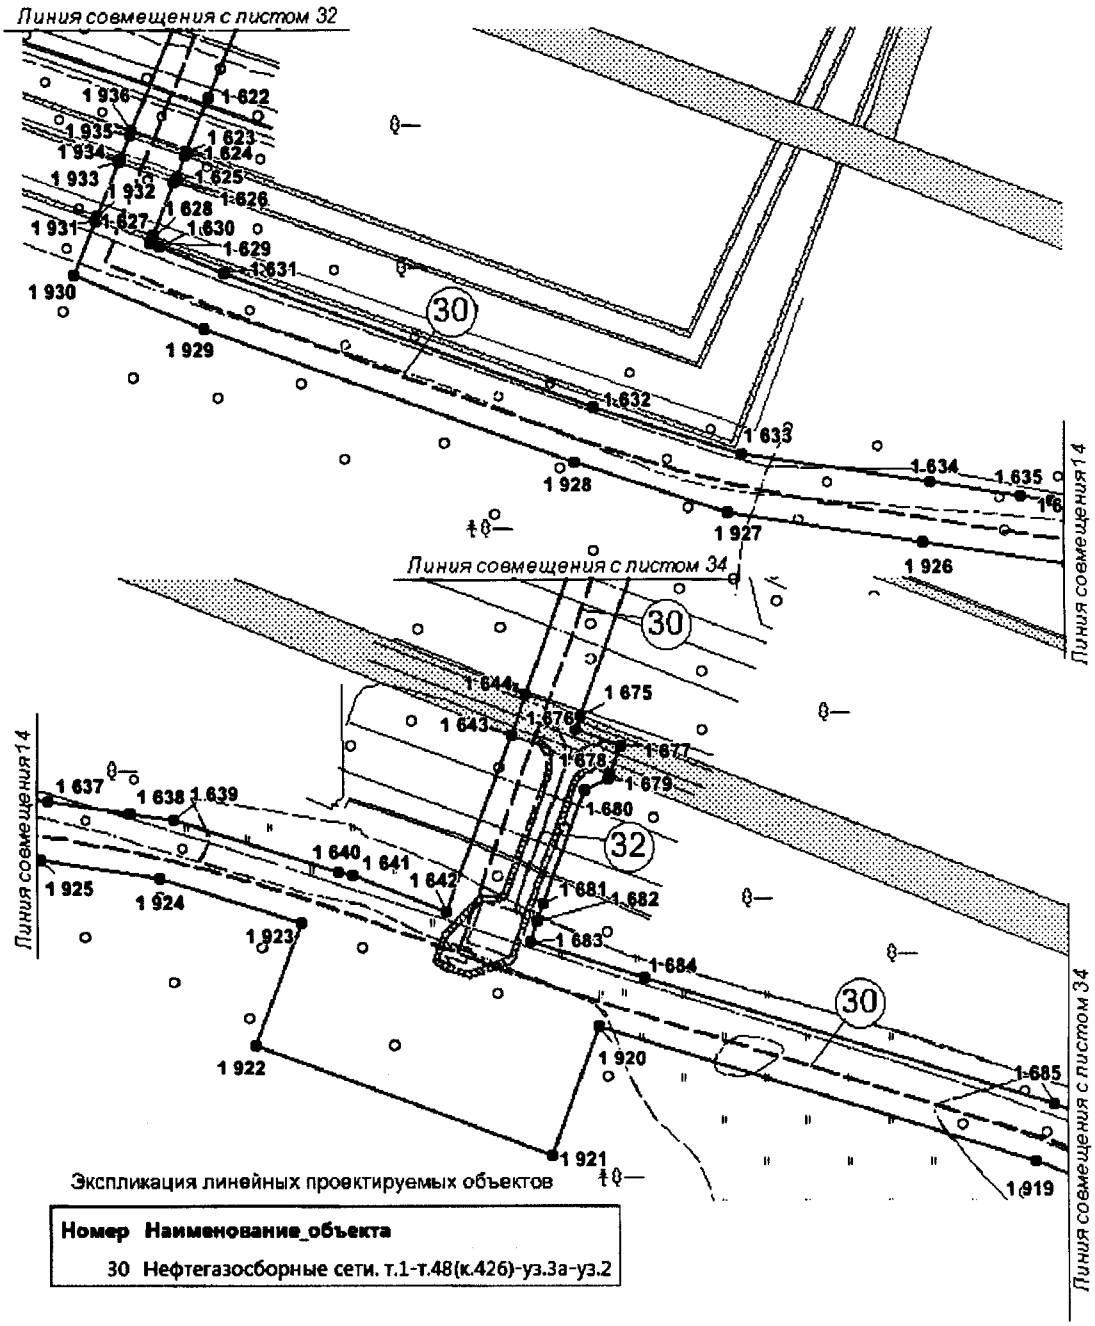


Экспликация линейных проектируемых объектов


Номер	Наименование_объекта
30	Нефтегазосборные сети. т.1-т.48(к.426)-уз.3а-уз.2

Экспликация зон планируемого размещения линейных объектов

Номер	Наименование_проекта
1	Трубопроводы Майского региона строительства 2017-2018г.г. первая очередь

Основная часть проекта планировки территории
для размещения линейного объекта регионального
значения Ханты-Мансийского автономного округа – Югры
«Трубопроводы Майского региона строительства
2017-2018г.г. первая очередь»
Землепользователь ПАО «НК «Роснефть»
Масштаб 1:2 000

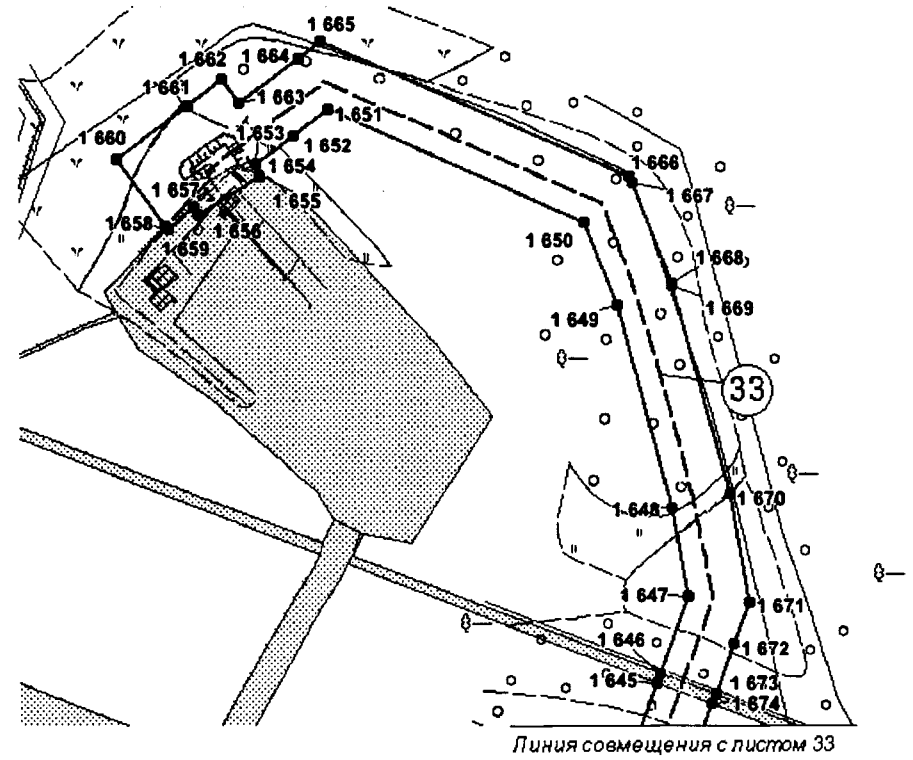

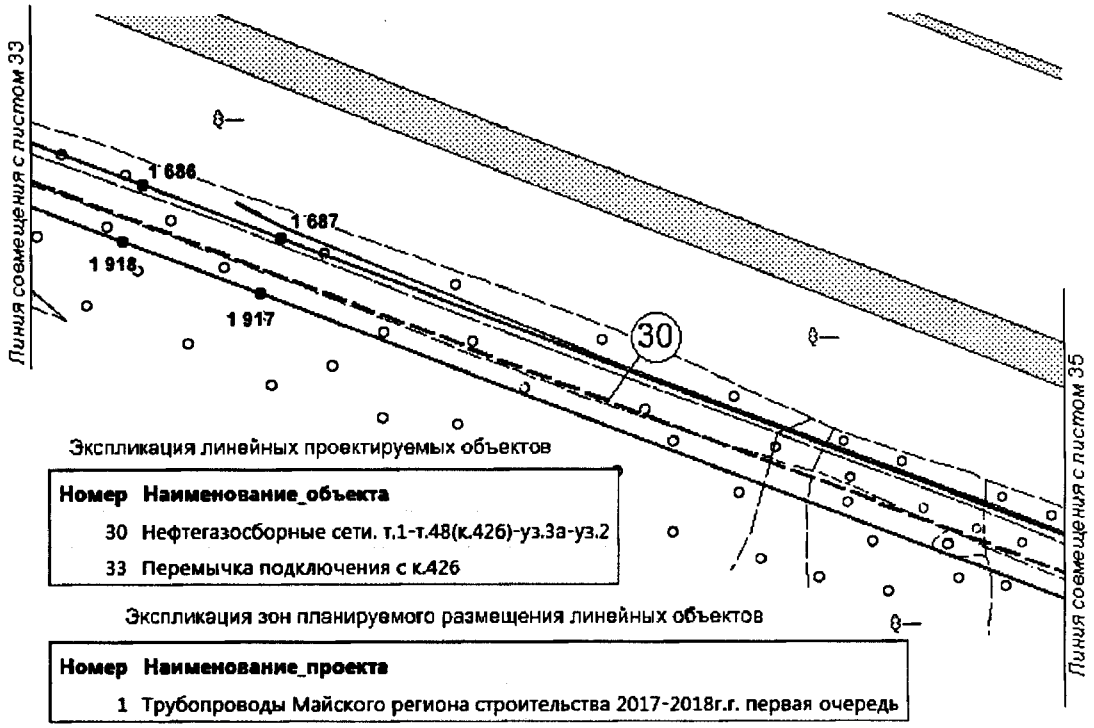


Экспликация линейных проектируемых объектов

Номер	Наименование_объекта
30	Нефтегазосборные сети. т.1-т.48(к.426)-уз.3а-уз.2
33	Перемычка подключения с к.426

Экспликация зон планируемого размещения линейных объектов

Номер	Наименование_проекта
1	Трубопроводы Майского региона строительства 2017-2018г.г. первая очередь

Основная часть проекта планировки территории
для размещения линейного объекта регионального
значения Ханты-Мансийского автономного округа – Югры
«Трубопроводы Майского региона строительства
2017-2018г.г. первая очередь»
Землепользователь ПАО «НК «Роснефть»
Масштаб 1:2 000

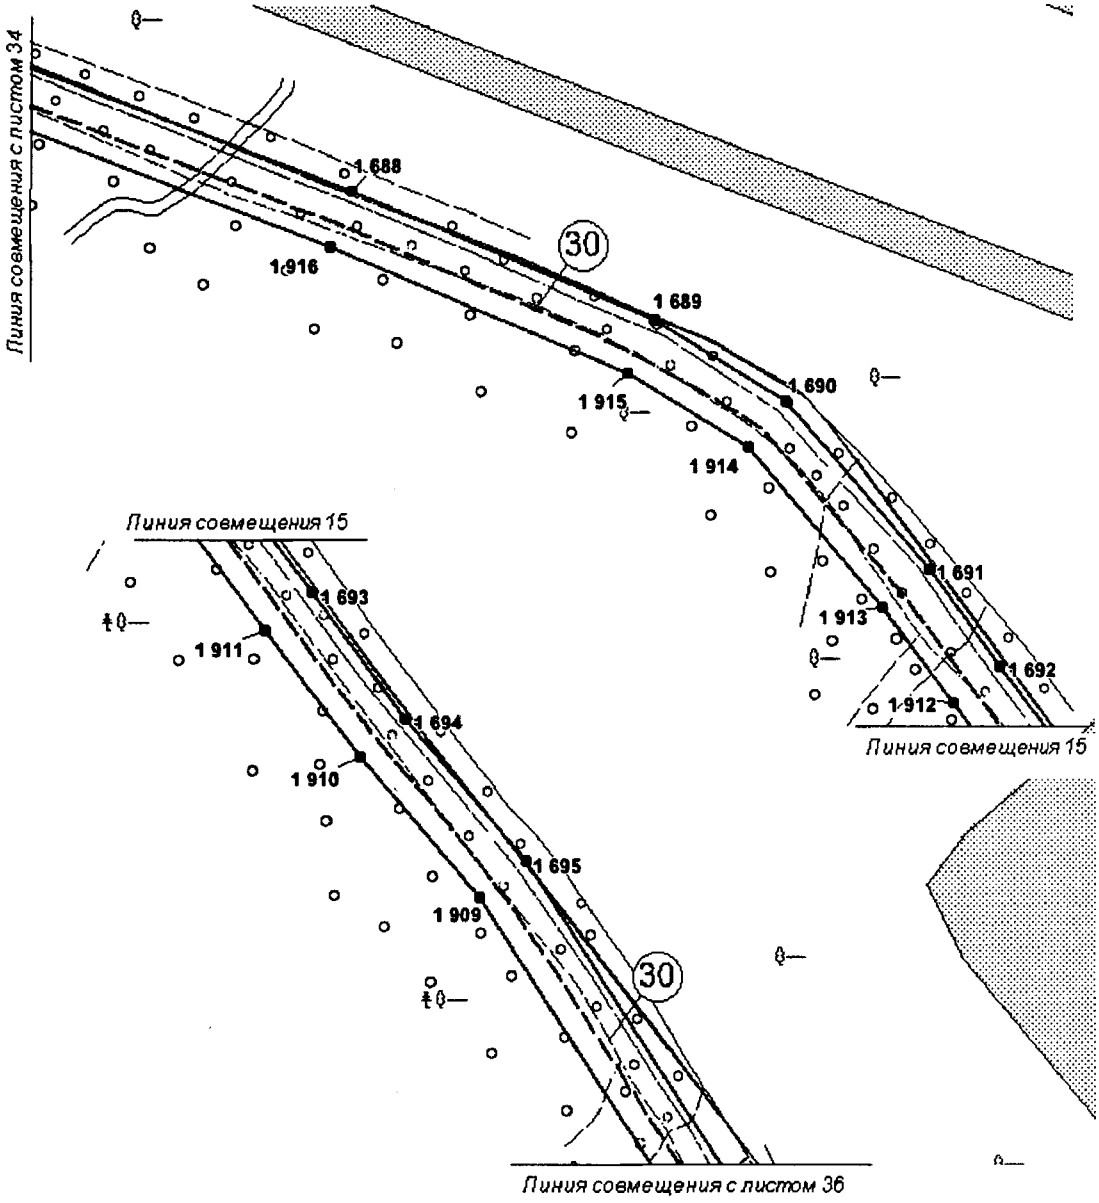


Экспликация линейных проектируемых объектов

Номер	Наименование_объекта
30	Нефтегазосборные сети. т.1-т.48(к.426)-уз.3а-уз.2


Экспликация зон планируемого размещения линейных объектов

Номер	Наименование_проекта
1	Трубопроводы Майского региона строительства 2017-2018г.г. первая очередь

Основная часть проекта планировки территории
для размещения линейного объекта регионального
значения Ханты-Мансийского автономного округа – Югры
«Трубопроводы Майского региона строительства
2017-2018г.г. первая очередь»
Землепользователь ПАО «НК «Роснефть»
Масштаб 1:2 000

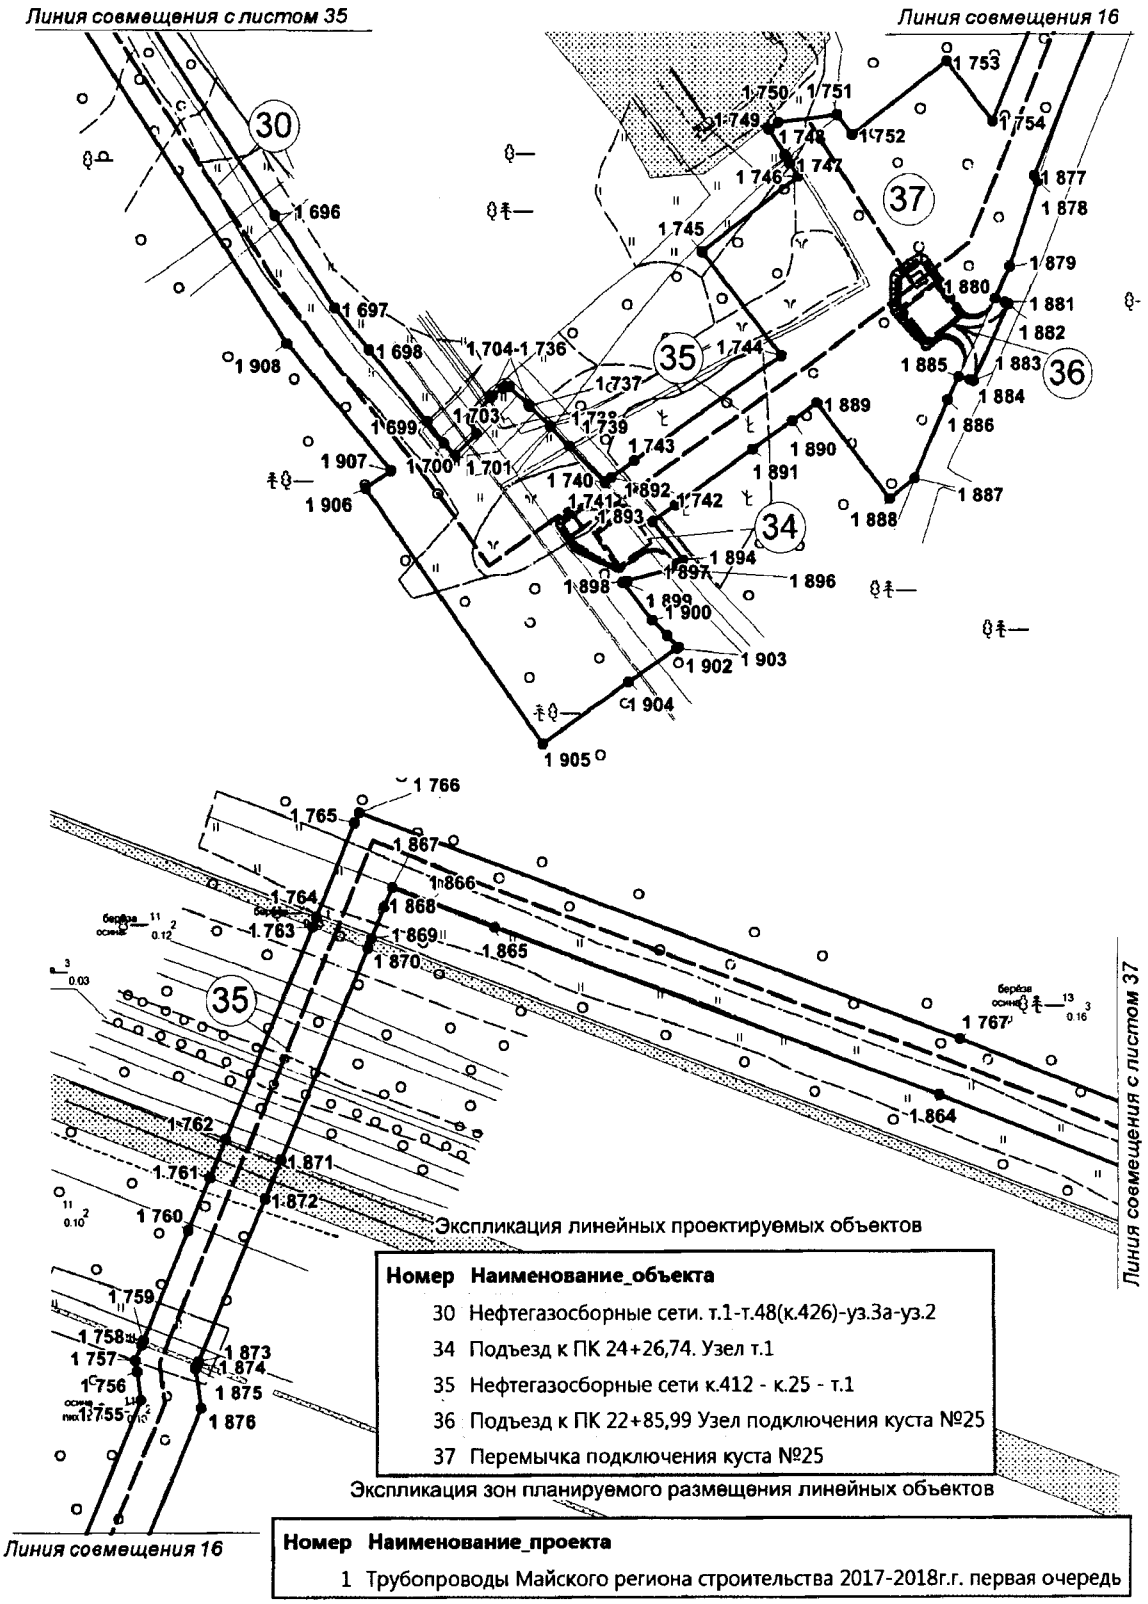

Основная часть проекта планировки территории
для размещения линейного объекта регионального
значения Ханты-Мансийского автономного округа – Югры
«Трубопроводы Майского региона строительства
2017-2018г.г. первая очередь»
Землепользователь ПАО «НК «Роснефть»
Масштаб 1:2 000

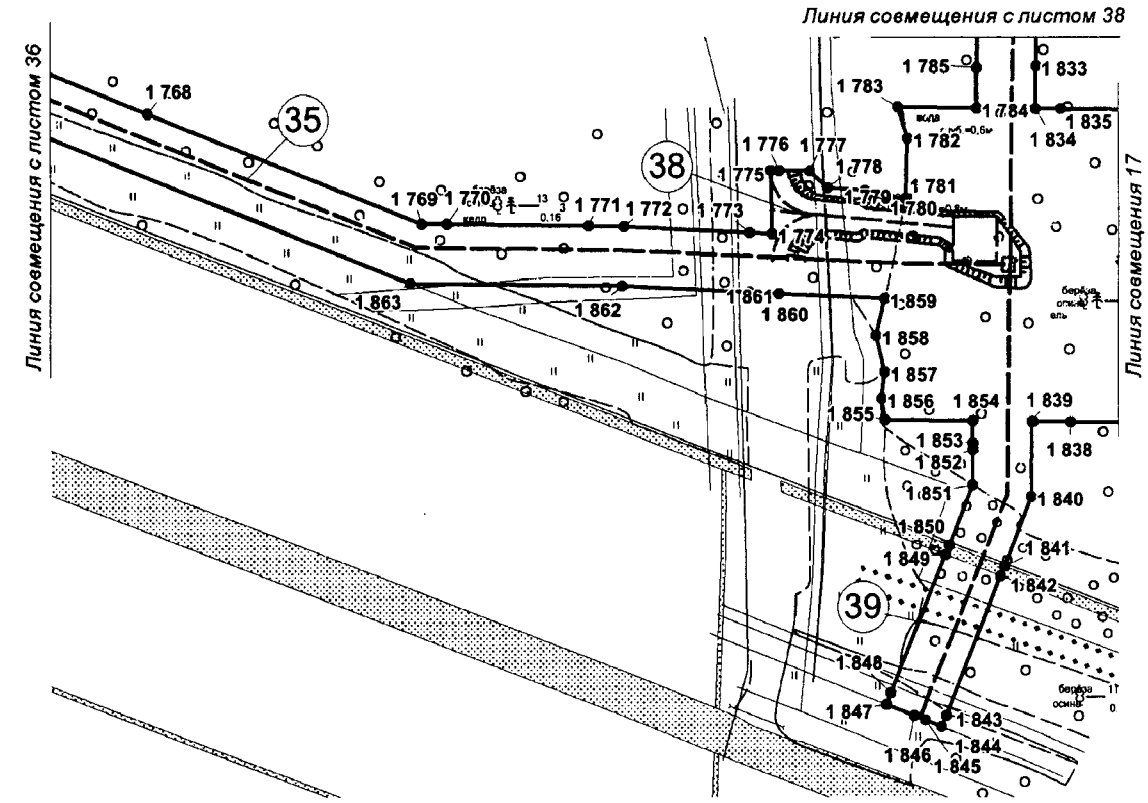


Экспликация линейных проектируемых объектов


Номер	Наименование_объекта
35	Нефтегазосборные сети к.412 - к.25 - т.1
38	Подъезд к ПК 13+02,65. Узел подключения в НН DN500
39	Перемычка подключения в НН DN500

Экспликация зон планируемого размещения линейных объектов


Номер	Наименование_проекта
1	Трубопроводы Майского региона строительства 2017-2018г.г. первая очередь

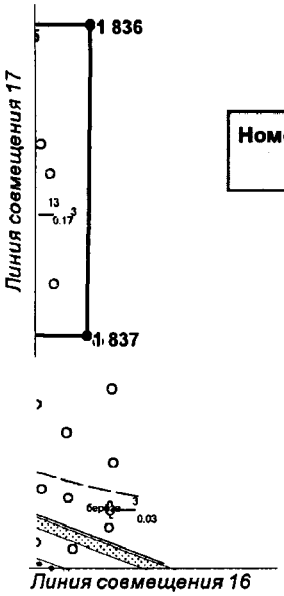

Основная часть проекта планировки территории
для размещения линейного объекта регионального
значения Ханты-Мансийского автономного округа – Югры
«Трубопроводы Майского региона строительства
2017-2018г.г. первая очередь»
Землепользователь ПАО «НК «Роснефть»
Масштаб 1:2 000

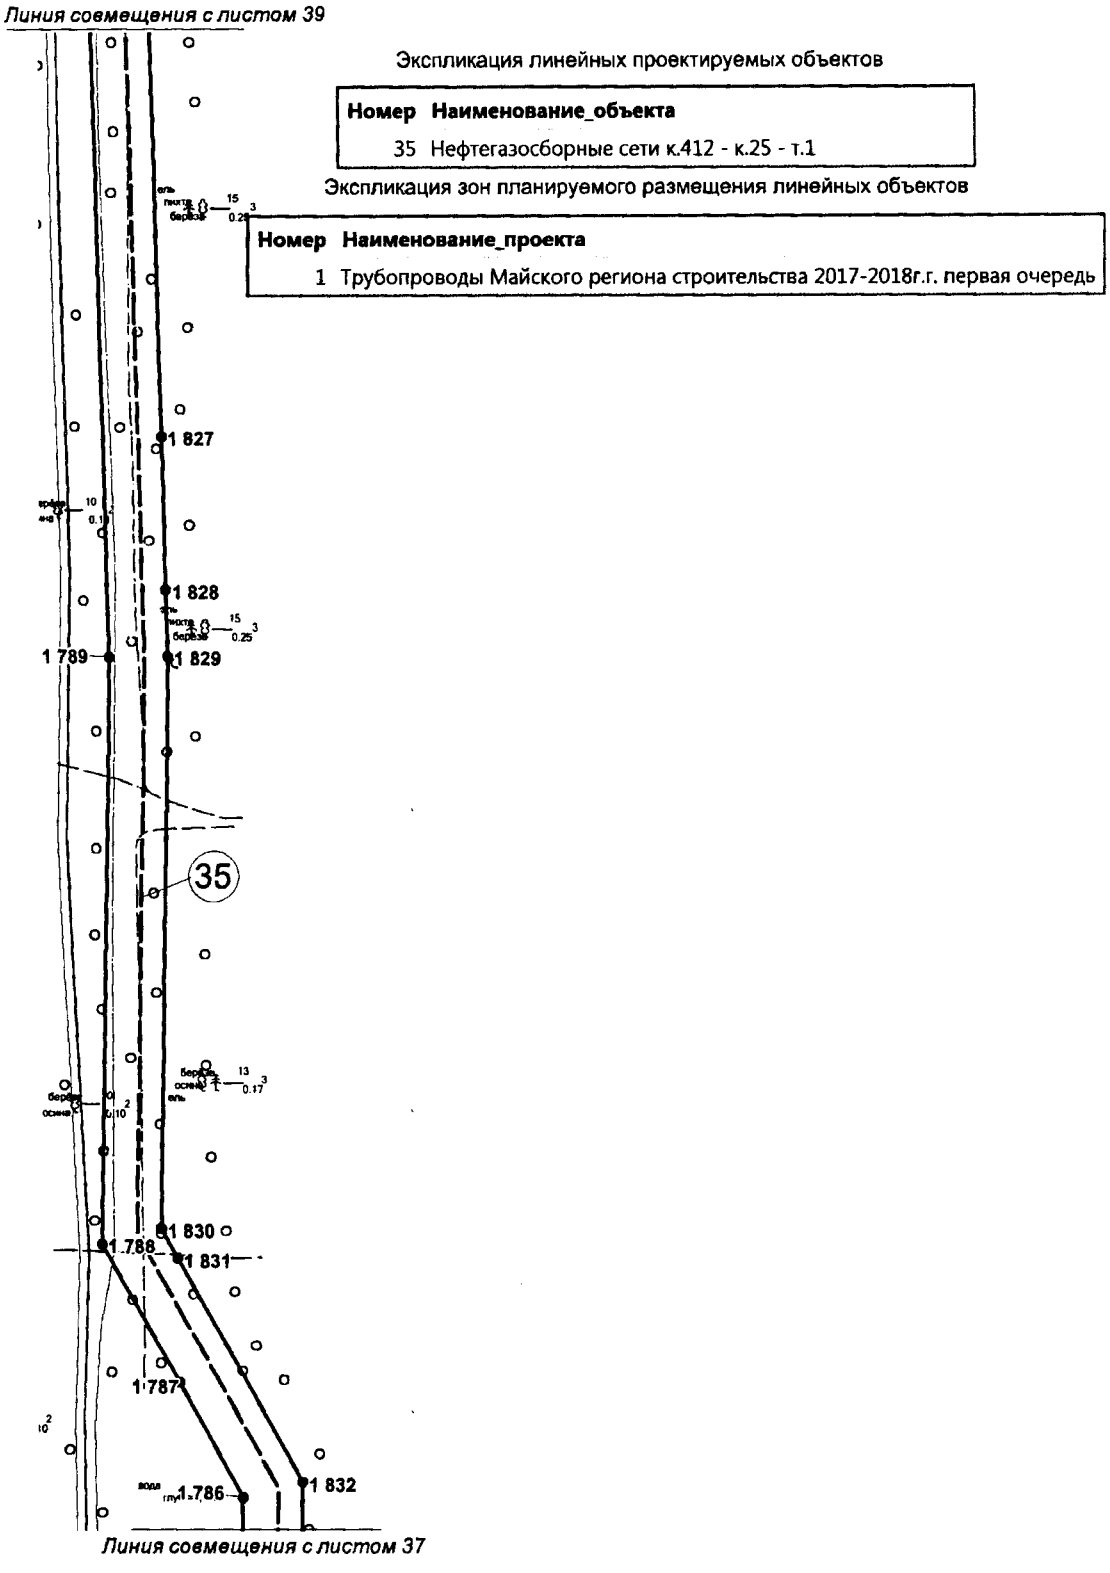

Основная часть проекта планировки территории
для размещения линейного объекта регионального
значения Ханты-Мансийского автономного округа – Югры
«Трубопроводы Майского региона строительства
2017-2018г.г. первая очередь»
Землепользователь ПАО «НК «Роснефть»
Масштаб 1:2 000

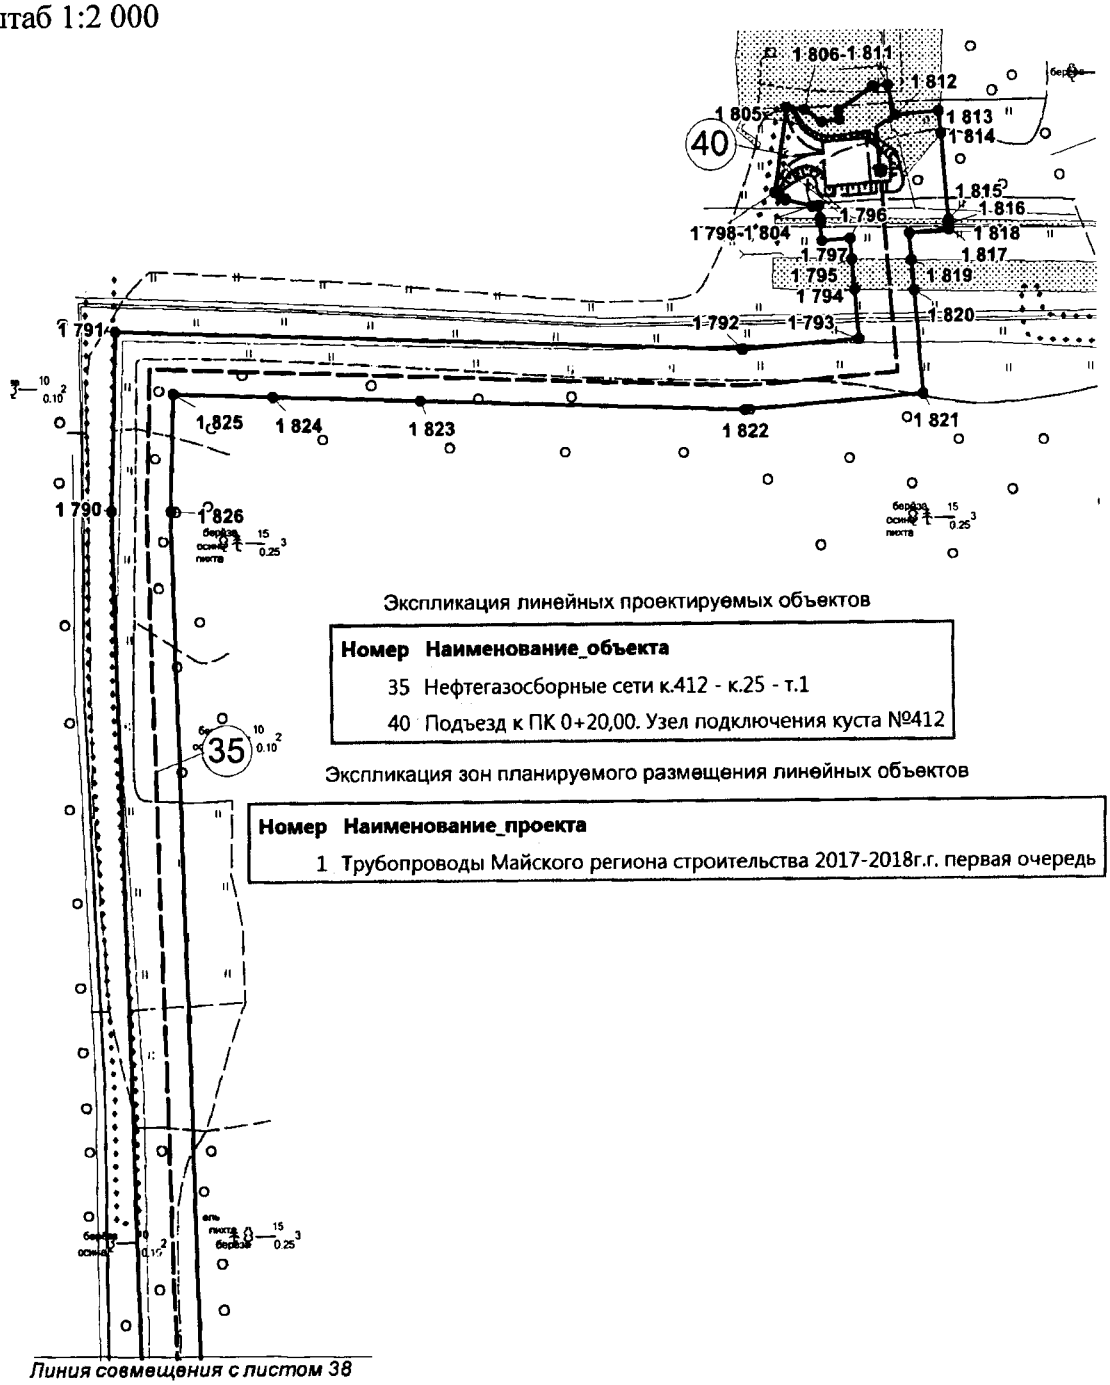


Экспликация линейных проектируемых объектов

Номер	Наименование_объекта
35	Нефтегазосборные сети к.412 - к.25 - т.1
40	Подъезд к ПК 0+20,00. Узел подключения куста №412

Экспликация зон планируемого размещения линейных объектов

Номер	Наименование_проекта
1	Трубопроводы Майского региона строительства 2017-2018г.г. первая очередь

Основная часть проекта планировки территории
для размещения линейного объекта регионального
значения Ханты-Мансийского автономного округа – Югры
«Трубопроводы Майского региона строительства
2017-2018г.г. первая очередь»
Землепользователь ПАО «НК «Роснефть»
Масштаб 1:2 000

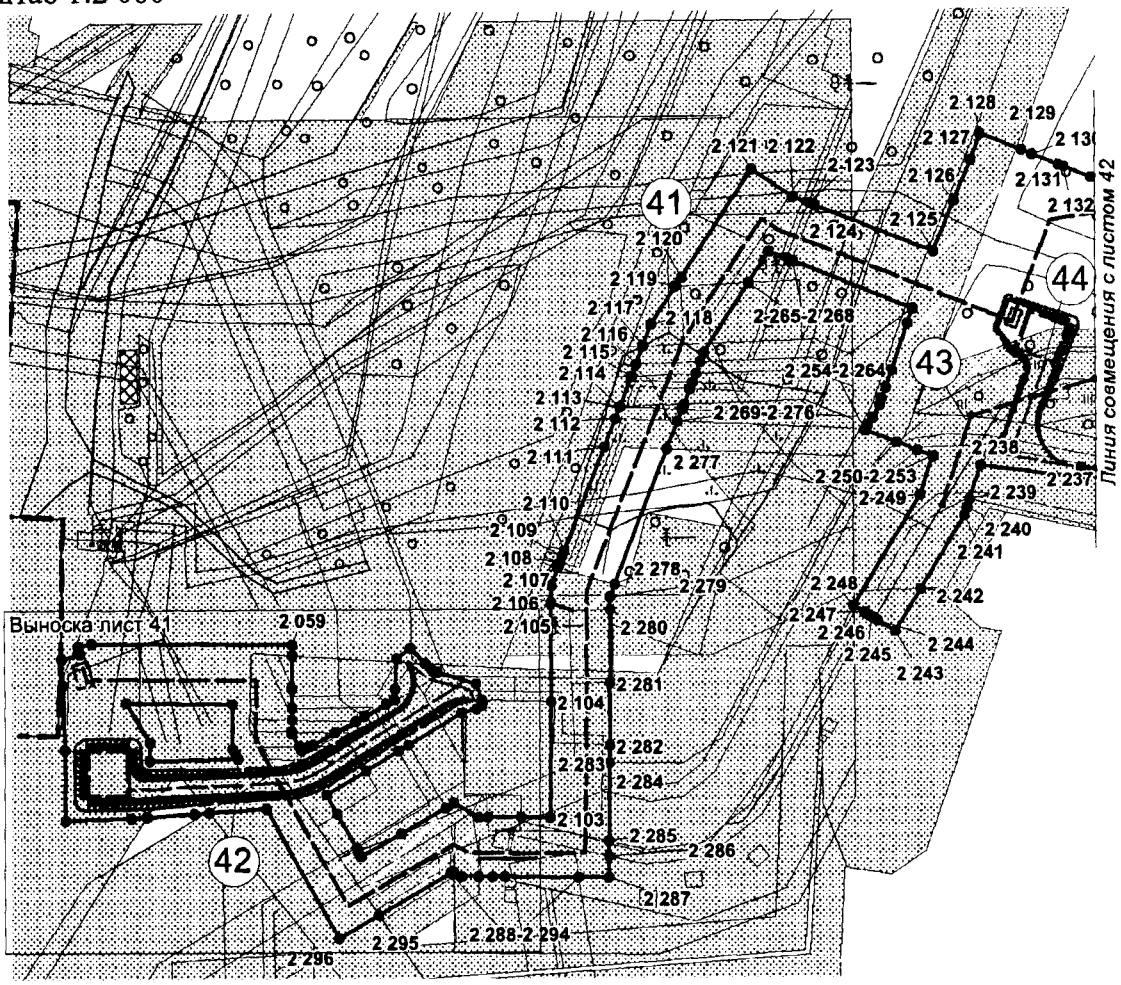


Экспликация линейных проектируемых объектов

Номер	Наименование_объекта
41	Напорный нефтепровод ДНС-2ЮБ-уз.6
42	Подъезд к ПК 0+00,00. Узел подключения
43	ВЛ-6кВ
44	Подъезд к ПК 5+51,32. Узел запорной арматуры 1

Экспликация зон планируемого размещения линейных объектов

Номер	Наименование_проекта
1	Трубопроводы Майского региона строительства 2017-2018г.г. первая очередь

Основная часть проекта планировки территории
для размещения линейного объекта регионального
значения Ханты-Мансийского автономного округа – Югры
«Трубопроводы Майского региона строительства
2017-2018г.г. первая очередь»
Землепользователь ПАО «НК «Роснефть»
Масштаб 1:2 000

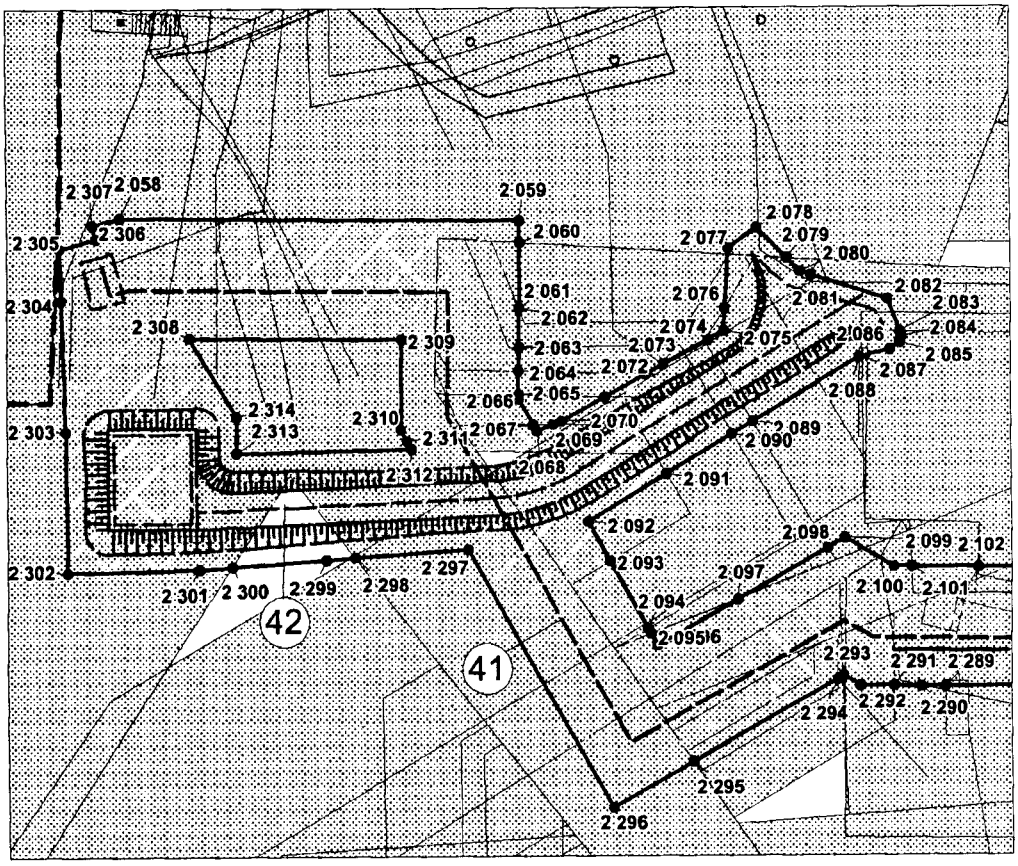


Экспликация линейных проектируемых объектов

Номер	Наименование_объекта
41	Напорный нефтепровод ДНС-2ЮБ-уз.6
42	Подъезд к ПК 0+00,00. Узел подключения

Экспликация зон планируемого размещения линейных объектов

Номер	Наименование_проекта
1	Трубопроводы Майского региона строительства 2017-2018г.г. первая очередь

Основная часть проекта планировки территории
для размещения линейного объекта регионального
значения Ханты-Мансийского автономного округа – Югры
«Трубопроводы Майского региона строительства
2017-2018г.г. первая очередь»
Землепользователь ПАО «НК «Роснефть»
Масштаб 1:2 000

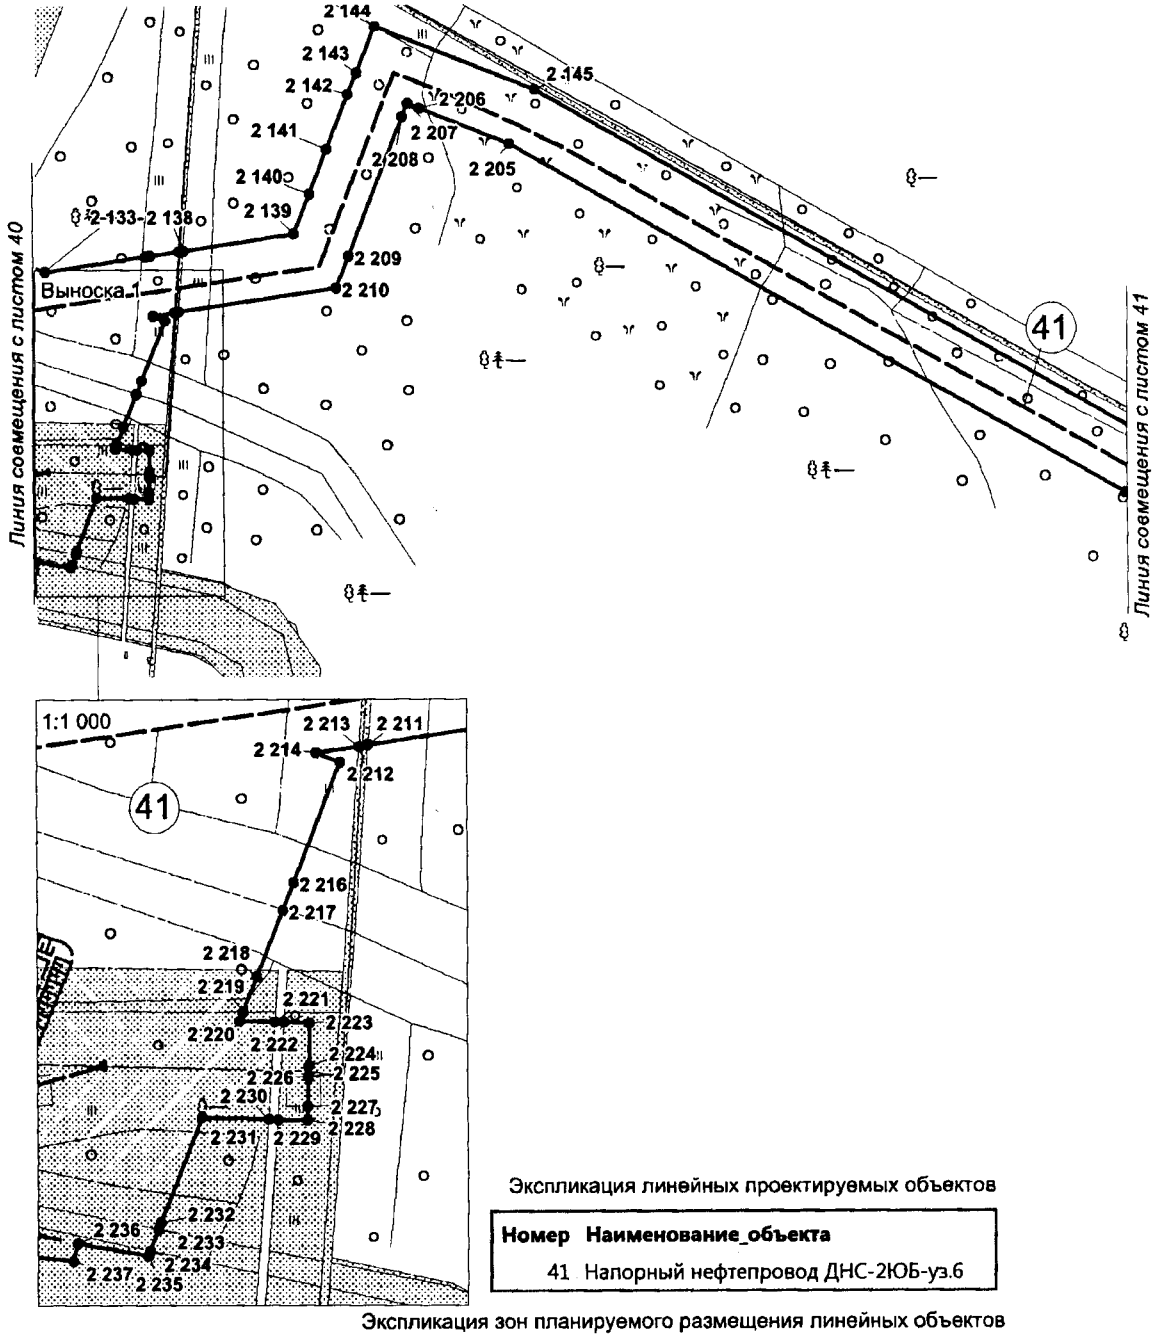


Экспликация линейных проектируемых объектов

Номер	Наименование_объекта
41	Напорный нефтепровод ДНС-2ЮБ-уз.6

Экспликация зон планируемого размещения линейных объектов

Номер	Наименование_проекта
1	Трубопроводы Майского региона строительства 2017-2018г.г. первая очередь

Основная часть проекта планировки территории
для размещения линейного объекта регионального
значения Ханты-Мансийского автономного округа – Югры
«Трубопроводы Майского региона строительства
2017-2018г.г. первая очередь»
Землепользователь ПАО «НК «Роснефть»
Масштаб 1:2 000

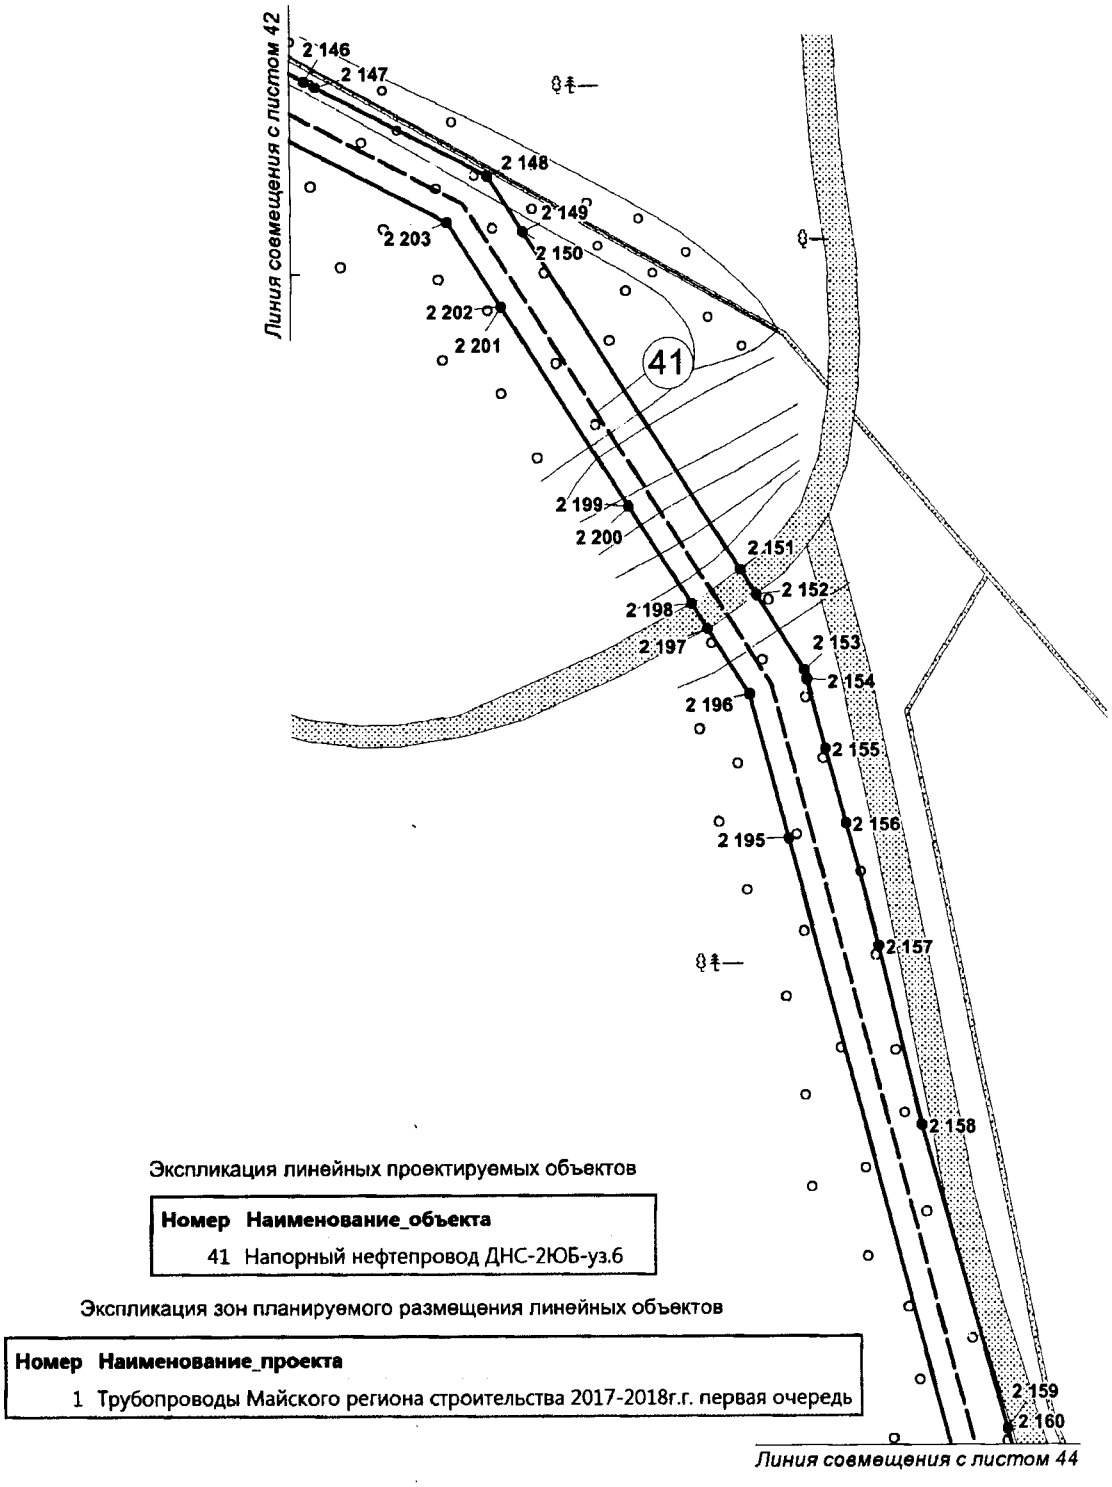


Экспликация линейных проектируемых объектов

Номер	Наименование_объекта
41	Напорный нефтепровод ДНС-2ЮБ-уз.6

Экспликация зон планируемого размещения линейных объектов

Номер	Наименование_проекта
1	Трубопроводы Майского региона строительства 2017-2018г.г. первая очередь

Основная часть проекта планировки территории
для размещения линейного объекта регионального
значения Ханты-Мансийского автономного округа – Югры
«Трубопроводы Майского региона строительства
2017-2018г.г. первая очередь»
Землепользователь ПАО «НК «Роснефть»
Масштаб 1:2 000

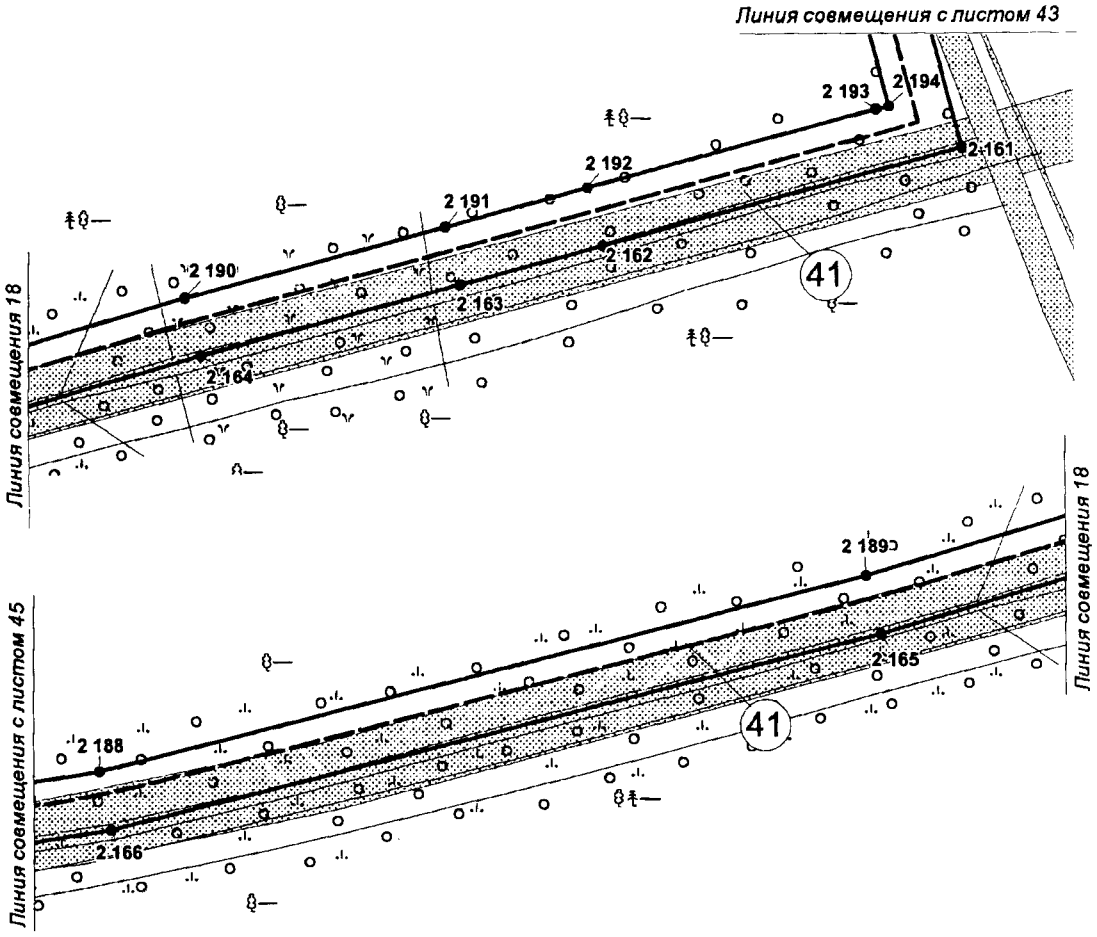


Экспликация линейных проектируемых объектов

Номер	Наименование_объекта
41	Напорный нефтепровод ДНС-2ЮБ-уз.6

Экспликация зон планируемого размещения линейных объектов

Номер	Наименование_проекта
1	Трубопроводы Майского региона строительства 2017-2018г.г. первая очередь

Основная часть проекта планировки территории
для размещения линейного объекта регионального
значения Ханты-Мансийского автономного округа – Югры
«Трубопроводы Майского региона строительства
2017-2018г.г. первая очередь»
Землепользователь ПАО «НК «Роснефть»
Масштаб 1:2 000

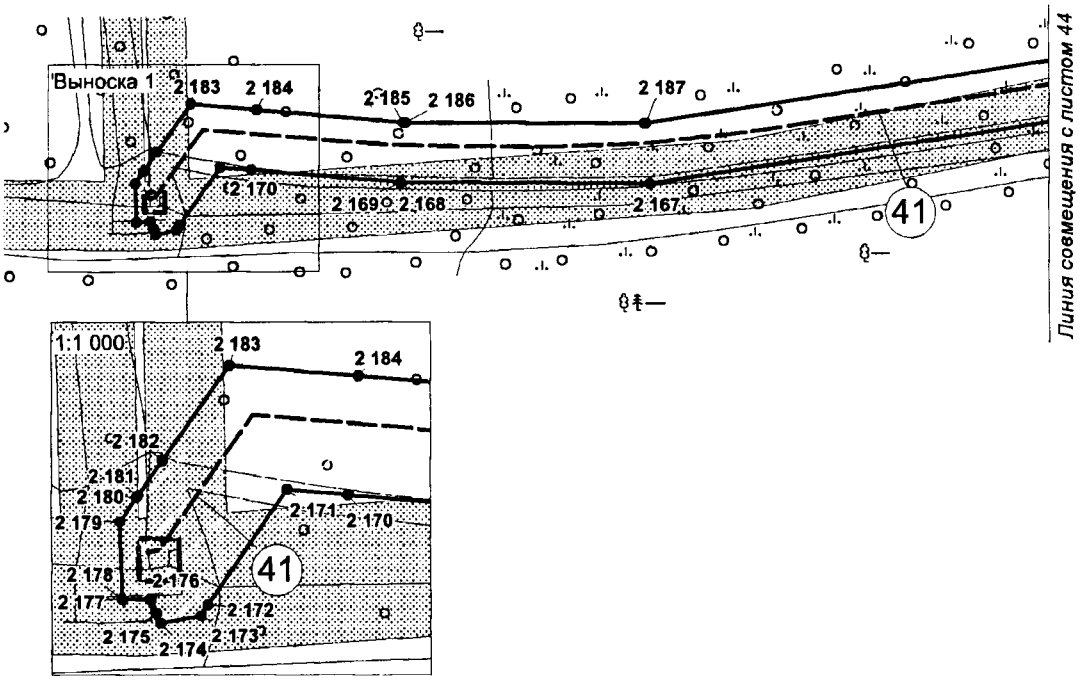


Экспликация линейных проектируемых объектов

Номер	Наименование_объекта
41	Напорный нефтепровод ДНС-2ЮБ-уз.6

Экспликация зон планируемого размещения линейных объектов

Номер	Наименование_проекта
1	Трубопроводы Майского региона строительства 2017-2018г.г. первая очередь

Основная часть проекта планировки территории
для размещения линейного объекта регионального
значения Ханты-Мансийского автономного округа – Югры
«Трубопроводы Майского региона строительства
2017-2018г.г. первая очередь»
Землепользователь ПАО «НК «Роснефть»
Масштаб 1:2 000

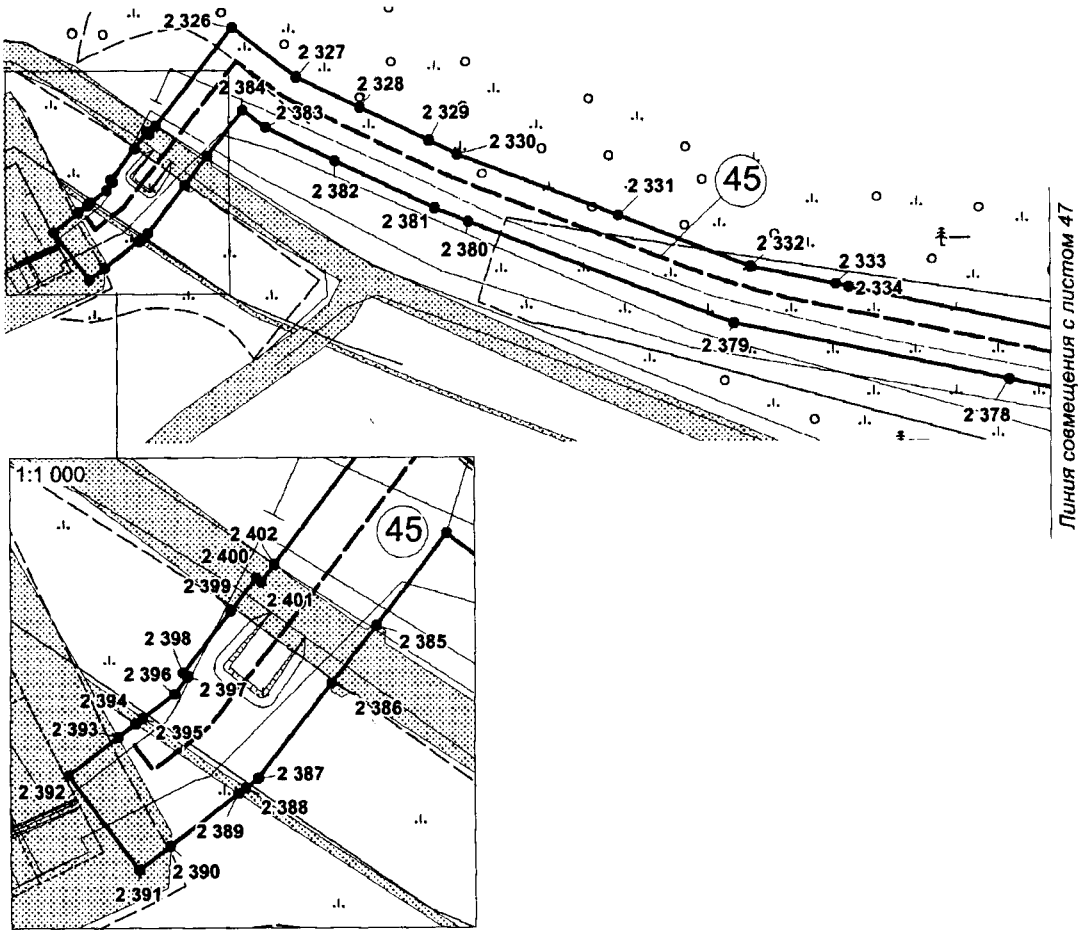


Экспликация линейных проектируемых объектов

Номер	Наименование_объекта
45	Нефтегазосборные сети к.19-т.19.1

Экспликация зон планируемого размещения линейных объектов

Номер	Наименование_проекта
1	Трубопроводы Майского региона строительства 2017-2018г.г. первая очередь

Основная часть проекта планировки территории
для размещения линейного объекта регионального
значения Ханты-Мансийского автономного округа – Югры
«Трубопроводы Майского региона строительства
2017-2018г.г. первая очередь»
Землепользователь ПАО «НК «Роснефть»
Масштаб 1:2 000

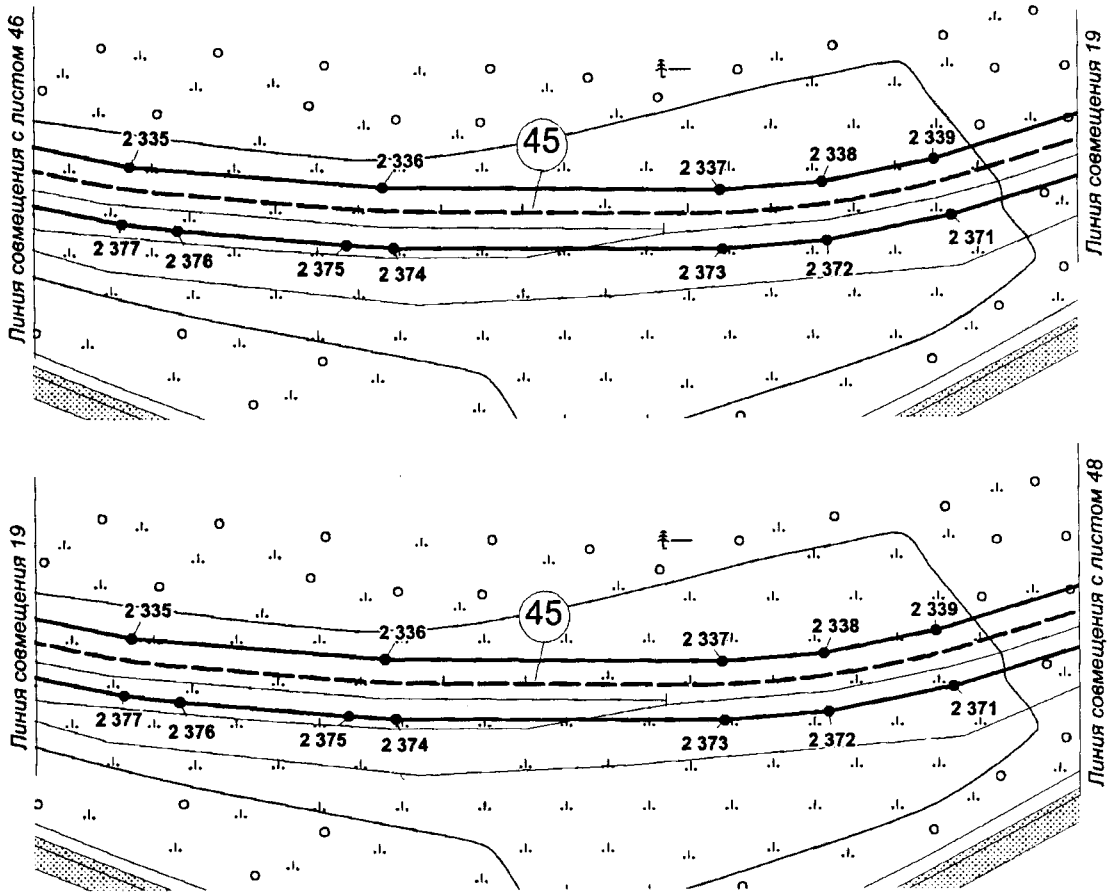


Экспликация линейных проектируемых объектов

Номер	Наименование_объекта
45	Нефтегазосборные сети к.19-т.19.1

Экспликация зон планируемого размещения линейных объектов

Номер	Наименование_проекта
1	Трубопроводы Майского региона строительства 2017-2018г.г. первая очередь

Основная часть проекта планировки территории
для размещения линейного объекта регионального
значения Ханты-Мансийского автономного округа – Югры
«Трубопроводы Майского региона строительства
2017-2018г.г. первая очередь»
Землепользователь ПАО «НК «Роснефть»
Масштаб 1:2 000

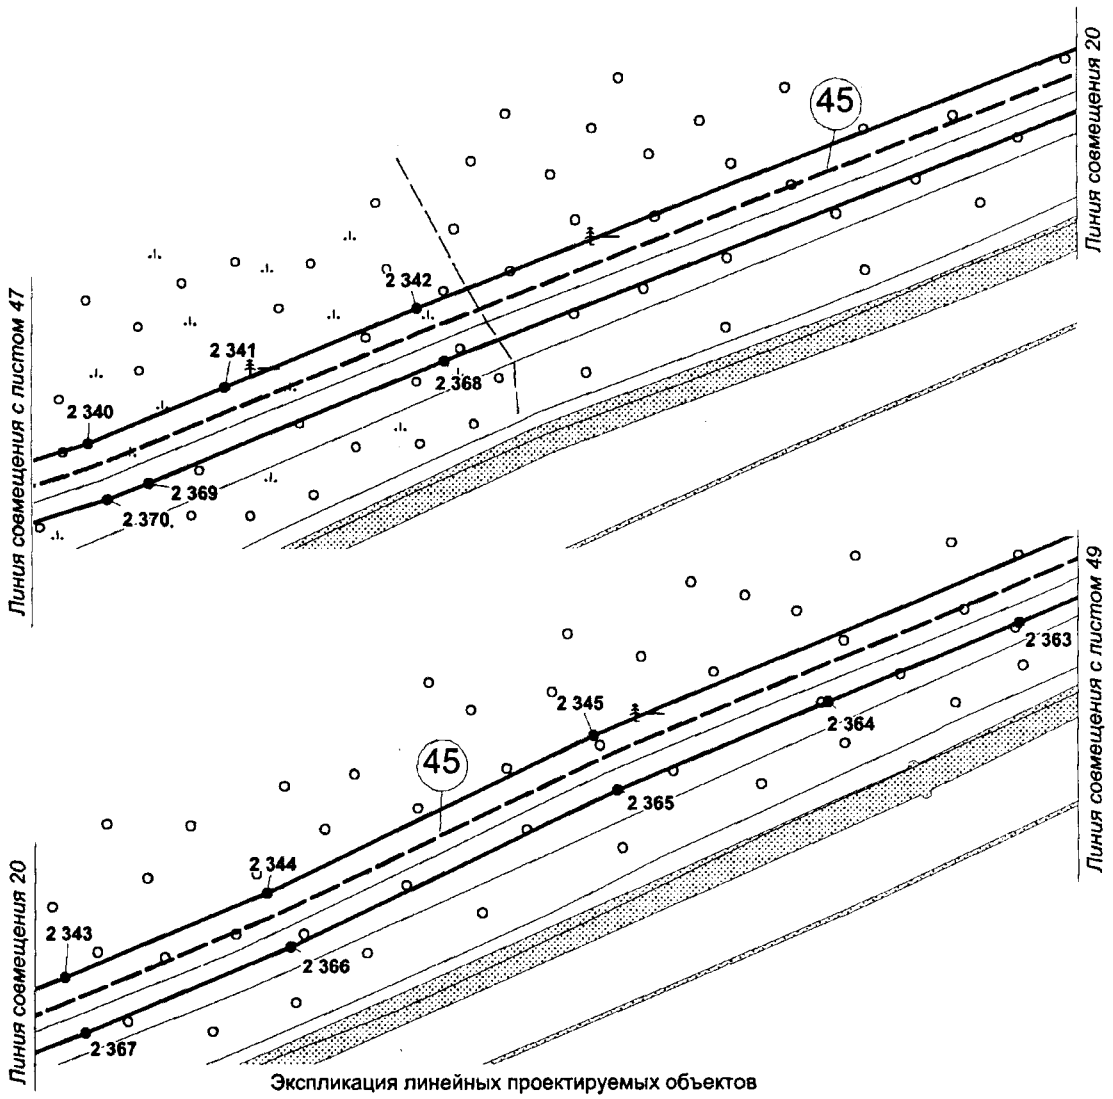


Экспликация линейных проектируемых объектов

Номер	Наименование_объекта
45	Нефтегазосборные сети к.19-т.19.1

Экспликация зон планируемого размещения линейных объектов

Номер	Наименование_проекта
1	Трубопроводы Майского региона строительства 2017-2018г.г. первая очередь

Основная часть проекта планировки территории
для размещения линейного объекта регионального
значения Ханты-Мансийского автономного округа – Югры
«Трубопроводы Майского региона строительства
2017-2018г.г. первая очередь»
Землепользователь ПАО «НК «Роснефть»
Масштаб 1:2 000

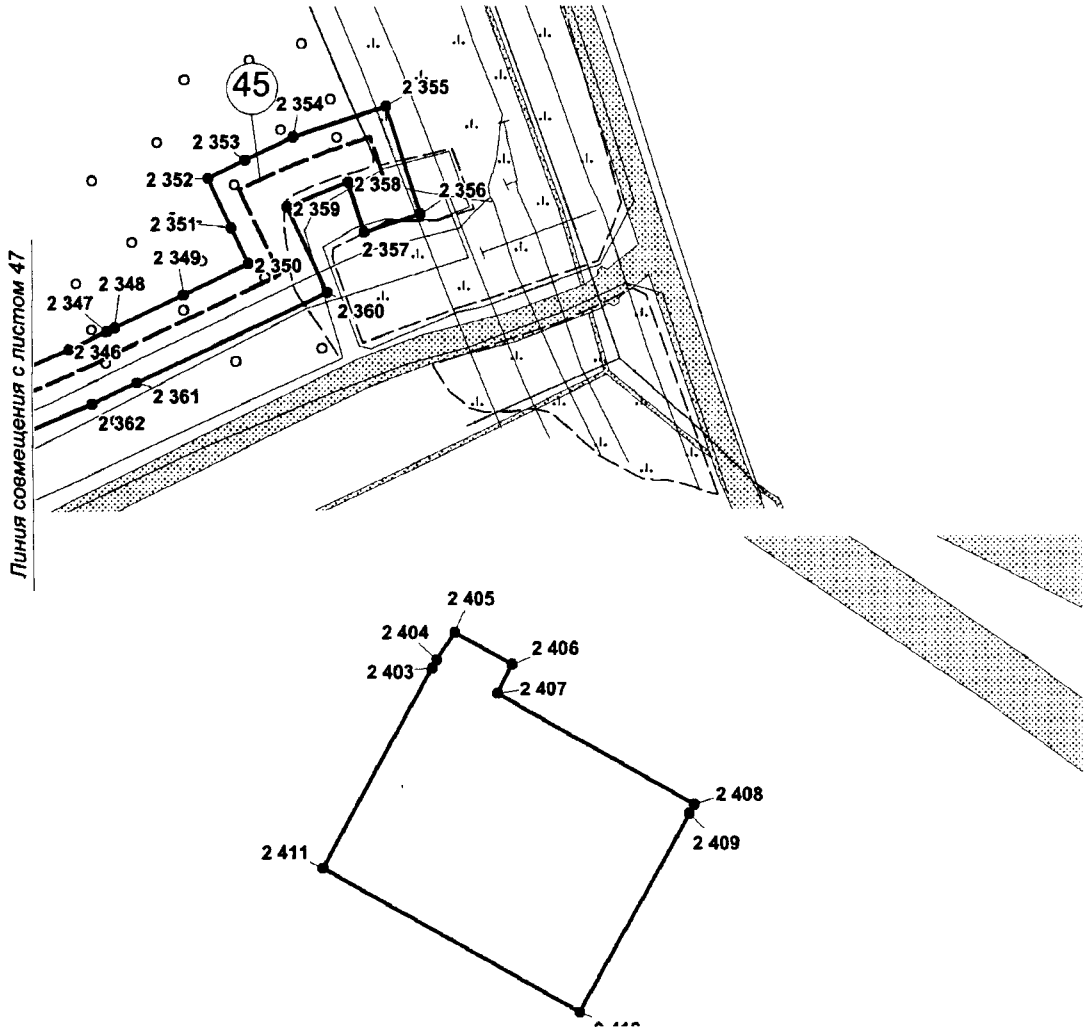

Экспликация линейных проектируемых объектов

Номер	Наименование_объекта
45	Нефтегазосборные сети к.19-т.19.1

Экспликация зон планируемого размещения линейных объектов

Номер	Наименование_проекта
1	Трубопроводы Майского региона строительства 2017-2018г.г. первая очередь

Основная часть проекта планировки территории
для размещения линейного объекта регионального
значения Ханты-Мансийского автономного округа – Югры
«Трубопроводы Майского региона строительства
2017-2018г.г. первая очередь»
Землепользователь ПАО «НК «Роснефть»

Каталог координат углов поворота границы зоны размещения

Номер	X	У	Номер	X	У	Номер	X	У
1	895575,63	3506016,83	46	895077,21	3505851,08	91	894946,73	3505820,50
2	895684,13	3506147,48	47	895054,51	3505860,03	92	894949,57	3505821,54
3	895686,22	3506151,46	48	895042,50	3505864,76	93	894952,03	3505822,44
4	895707,43	3506191,87	49	895007,99	3505878,36	94	894956,11	3505823,94
5	895735,36	3506273,17	50	894993,39	3505884,11	95	894954,86	3505827,34
6	895746,13	3506304,55	51	895009,32	3505923,92	96	894950,26	3505839,86
7	895765,37	3506360,53	52	895009,52	3505924,43	97	894949,94	3505840,14
8	895779,32	3506361,02	53	894940,58	3505952,02	98	894965,20	3505842,13
9	895786,30	3506373,61	54	894850,81	3505987,96	99	894964,56	3505847,09
10	895793,37	3506386,36	55	894837,38	3505954,40	100	894964,30	3505849,07
11	895795,35	3506389,93	56	894831,41	3505939,48	101	894963,65	3505854,03
12	895796,19	3506391,44	57	894821,65	3505915,11	102	894946,14	3505851,74
13	895802,86	3506403,48	58	894802,01	3505866,02	103	894947,00	3505856,69
14	895805,75	3506408,70	59	894820,80	3505858,50	104	894982,12	3505855,96
15	895820,57	3506397,56	60	894832,72	3505888,25	105	894985,84	3505865,25
16	895833,43	3506414,66	61	894883,57	3505867,90	106	895000,44	3505859,56
17	895802,63	3506437,83	62	894884,38	3505869,93	107	895035,82	3505845,76
18	895792,29	3506424,09	63	894884,78	3505870,93	108	895047,04	3505841,39
19	895785,02	3506414,41	64	894903,92	3505863,27	109	895074,98	3505830,50
20	895783,57	3506411,69	65	894896,73	3505845,30	110	895111,65	3505836,19
21	895782,76	3506410,15	66	894894,26	3505844,98	111	895131,55	3505839,29
22	895777,50	3506400,24	67	894875,12	3505842,48	112	895152,69	3505842,57
23	895770,35	3506386,77	68	894871,75	3505844,02	113	895173,90	3505845,86
24	895770,21	3506386,50	69	894869,66	3505839,48	114	895233,73	3505855,16
25	895767,07	3506380,60	70	894868,83	3505837,66	115	895358,08	3505895,16
26	895752,63	3506380,09	71	894866,74	3505833,12	116	895365,37	3505897,50
27	895747,83	3506371,03	72	894873,25	3505830,12	117	895376,70	3505904,00
28	895731,59	3506323,74	73	894880,65	3505831,09	118	895462,45	3505953,17
29	895724,00	3506301,65	74	894879,75	3505830,11	119	895506,43	3505972,60
30	895689,02	3506199,81	75	894885,93	3505824,16	120	894925,37	3505849,04
31	895667,39	3506158,64	76	894889,13	3505820,85	121	894927,27	3505859,99
32	895594,22	3506070,51	77	894897,54	3505812,53	122	894926,88	3505860,15
33	895562,27	3506032,04	78	894901,56	3505808,57	123	894922,28	3505848,63
34	895496,91	3505990,26	79	894905,75	3505812,81	124	897455,12	3506213,02
35	895470,37	3505978,53	80	894909,43	3505816,54	125	897456,08	3506214,37
36	895453,41	3505971,04	81	894911,31	3505821,25	126	897469,00	3506232,37
37	895423,72	3505954,01	82	894911,88	3505822,66	127	897471,06	3506235,24
38	895423,61	3505953,95	83	894916,14	3505833,31	128	897633,75	3506462,07
39	895400,62	3505940,77	84	894917,16	3505835,86	129	897683,64	3506531,62
40	895357,25	3505915,90	85	894923,23	3505836,65	130	897703,83	3506517,14
41	895229,10	3505874,68	86	894923,19	3505836,40	131	897690,29	3506498,25
42	895163,14	3505864,44	87	894933,34	3505827,94	132	897704,10	3506488,34
43	895141,92	3505861,14	88	894933,63	3505827,15	133	897702,71	3506486,40
44	895125,12	3505858,52	89	894937,35	3505817,04	134	897698,92	3506481,11
45	895104,59	3505855,34	90	894942,98	3505819,11	135	897704,82	3506476,87

Основная часть проекта планировки территории
для размещения линейного объекта регионального
значения Ханты-Мансийского автономного округа – Югры
«Трубопроводы Майского региона строительства
2017-2018г.г. первая очередь»
Землепользователь ПАО «НК «Роснефть»

Каталог координат углов поворота границы зоны размещения

Номер	X	У	Номер	X	У	Номер	X	У
136	897711,88	3506483,84	181	896845,27	3506614,68	226	897339,57	3506051,31
137	897726,80	3506475,39	182	896847,33	3506616,81	227	897339,68	3506050,50
138	897730,21	3506480,13	183	896840,13	3506623,76	228	897336,97	3506050,09
139	897737,13	3506489,78	184	896837,25	3506626,54	229	897338,57	3506038,00
140	897742,26	3506496,93	185	896832,93	3506630,71	230	897339,40	3506031,78
141	897738,80	3506499,40	186	896828,92	3506626,55	231	897331,67	3506030,74
142	897734,54	3506502,46	187	896781,99	3506577,93	232	897329,99	3506030,52
143	897740,87	3506511,29	188	896865,91	3506496,94	233	897331,60	3506018,36
144	897742,71	3506513,86	189	896884,12	3506479,36	234	897341,01	3506019,61
145	897741,47	3506514,75	190	896891,66	3506472,09	235	897341,40	3506016,70
146	897726,47	3506525,51	191	896953,68	3506390,03	236	897298,56	3506011,02
147	897685,85	3506554,66	192	896971,16	3506366,91	237	897281,35	3506013,27
148	897679,97	3506558,86	193	897012,63	3506361,14	238	897263,88	3506055,34
149	897679,04	3506559,53	194	897023,11	3506374,60	239	897257,87	3506059,94
150	897667,72	3506543,74	195	897053,84	3506414,05	240	897248,37	3506067,21
151	897618,43	3506475,03	196	897056,05	3506416,89	241	897211,30	3506095,61
152	897455,66	3506248,10	197	897058,86	3506421,14	242	897196,89	3506114,36
153	897453,61	3506245,23	198	897097,64	3506395,53	243	897231,31	3506197,65
154	897441,06	3506227,75	199	897207,32	3506310,10	244	897246,06	3506216,91
155	897440,11	3506226,43	200	897218,04	3506302,41	245	897250,90	3506223,24
156	897423,82	3506203,70	201	897226,71	3506296,19	246	897258,23	3506217,99
157	897412,32	3506187,67	202	897200,38	3506259,48	247	897258,45	3506217,83
158	897330,38	3506246,44	203	897234,65	3506234,90	248	897274,46	3506240,14
159	897296,00	3506271,10	204	897228,96	3506227,47	249	897279,70	3506236,39
160	897301,47	3506278,73	205	897213,83	3506207,72	250	897290,02	3506250,79
161	897243,84	3506320,07	206	897204,31	3506184,69	251	897292,89	3506248,72
162	897238,37	3506312,44	207	897174,78	3506113,21	252	897319,85	3506229,39
163	897228,55	3506319,49	208	897174,00	3506111,32	253	897371,41	3506192,41
164	897219,30	3506326,12	209	897197,05	3506081,34	254	897372,63	3506191,53
165	897109,31	3506411,79	210	897199,05	3506079,80	255	897416,92	3506159,76
166	897054,37	3506448,08	211	897247,46	3506042,72	256	897425,18	3506171,28
167	897053,20	3506448,86	212	897266,88	3505995,97	257	897440,21	3506192,23
168	897050,91	3506445,39	213	897268,14	3505994,83	258	897149,75	3506735,89
169	897043,31	3506433,89	214	897280,17	3505993,25	259	897139,07	3506747,57
170	897039,79	3506428,56	215	897298,58	3505990,85	260	897137,23	3506754,41
171	897038,08	3506426,36	216	897301,03	3505991,17	261	897130,76	3506752,68
172	897035,11	3506422,54	217	897350,60	3505997,74	262	897130,20	3506754,76
173	897007,35	3506386,91	218	897363,86	3505999,50	263	897123,46	3506752,96
174	897003,95	3506382,54	219	897360,84	3506022,24	264	897100,19	3506752,95
175	896982,12	3506385,58	220	897374,23	3506024,01	265	897083,78	3506781,35
176	896981,70	3506386,14	221	897368,31	3506068,63	266	897082,33	3506783,87
177	896906,67	3506485,40	222	897360,93	3506067,64	267	897080,70	3506786,68
178	896900,27	3506491,57	223	897362,69	3506054,37	268	897078,68	3506785,64
179	896882,06	3506509,15	224	897357,35	3506053,66	269	897070,72	3506781,57
180	896810,28	3506578,43	225	897351,03	3506052,83	270	897065,12	3506778,70

Основная часть проекта планировки территории
для размещения линейного объекта регионального
значения Ханты-Мансийского автономного округа – Югры
«Трубопроводы Майского региона строительства
2017-2018г.г. первая очередь»
Землепользователь ПАО «НК «Роснефть»

Каталог координат углов поворота границы зоны размещения

Номер	X	У	Номер	X	У	Номер	X	У
271	897060,33	3506786,51	316	897048,42	3506767,66	361	895172,93	3509295,03
272	897059,59	3506787,72	317	897054,77	3506757,31	362	895172,99	3509295,05
273	897056,49	3506789,40	318	897057,78	3506752,40	363	895173,06	3509295,47
274	897045,12	3506795,57	319	897063,41	3506743,22	364	895178,81	3509328,22
275	897031,58	3506802,20	320	897064,45	3506743,85	365	895179,53	3509332,34
276	897029,07	3506801,34	321	897077,67	3506751,96	366	895185,60	3509366,95
277	897028,47	3506801,14	322	897088,65	3506732,95	367	895190,79	3509396,53
278	897022,03	3506798,94	323	897118,30	3506732,96	368	895190,80	3509396,53
279	897008,53	3506810,73	324	897119,12	3506729,87	369	895202,80	3509394,43
280	896994,94	3506822,60	325	897130,50	3506732,93	370	895206,78	3509393,73
281	896970,58	3506843,86	326	897135,51	3506733,28	371	895210,75	3509393,04
282	896999,07	3506876,49	327	897140,70	3506727,60	372	895233,43	3509389,05
283	897005,58	3506883,94	328	895162,55	3508861,18	373	895235,01	3509388,78
284	897038,45	3506921,59	329	895159,45	3508862,48	374	895254,83	3509385,30
285	897061,66	3506948,18	330	895150,49	3508870,19	375	895255,95	3509385,10
286	897072,19	3506960,25	331	895125,71	3508841,41	376	895287,00	3509379,66
287	897074,30	3506958,49	332	895084,27	3508759,19	377	895295,52	3509378,16
288	897081,27	3506952,66	333	895072,21	3508765,26	378	895297,02	3509377,90
289	897099,28	3506937,60	334	895067,91	3508756,71	379	895330,52	3509372,03
290	897101,53	3506935,72	335	895022,51	3508779,59	380	895334,22	3509371,37
291	897104,71	3506933,06	336	894956,71	3508812,75	381	895338,71	3509370,58
292	897103,65	3506931,79	337	894949,71	3508816,27	382	895344,56	3509372,06
293	897108,06	3506928,10	338	894938,72	3508821,81	383	895346,17	3509372,47
294	897113,34	3506923,68	339	894915,78	3508833,36	384	895353,28	3509374,27
295	897115,57	3506921,82	340	894859,50	3508861,72	385	895354,87	3509374,67
296	897125,48	3506933,64	341	894856,35	3508863,32	386	895381,95	3509381,54
297	897118,62	3506939,38	342	894838,48	3508872,33	387	895427,10	3509392,97
298	897122,62	3506944,15	343	894837,96	3508872,59	388	895440,71	3509416,18
299	897097,12	3506965,47	344	894825,39	3508878,92	389	895443,50	3509433,09
300	897090,08	3506971,36	345	894814,09	3508884,62	390	895445,76	3509446,73
301	897069,72	3506988,38	346	894813,80	3508889,63	391	895445,85	3509447,30
302	897058,79	3506975,30	347	894807,92	3508993,18	392	895447,22	3509447,08
303	897023,31	3506934,67	348	894804,93	3509045,73	393	895458,05	3509445,29
304	897010,09	3506919,52	349	894804,93	3509045,76	394	895474,36	3509442,59
305	896990,43	3506897,00	350	894805,26	3509046,12	395	895488,63	3509452,82
306	896942,37	3506841,95	351	894831,17	3509075,16	396	895523,38	3509529,52
307	896982,23	3506807,15	352	894831,20	3509075,19	397	895522,15	3509541,99
308	896986,71	3506803,24	353	894859,95	3509116,10	398	895555,52	3509557,99
309	896995,23	3506795,79	354	894898,41	3509170,82	399	895573,91	3509545,41
310	897017,58	3506776,28	355	894928,99	3509185,01	400	895576,25	3509546,57
311	897030,22	3506780,60	356	894947,62	3509193,65	401	895588,82	3509552,87
312	897035,94	3506777,79	357	895010,34	3509222,76	402	895610,30	3509563,66
313	897045,06	3506772,83	358	895050,90	3509241,59	403	895610,65	3509571,98
314	897045,34	3506772,68	359	895120,69	3509273,97	404	895611,16	3509584,16
315	897046,39	3506770,98	360	895140,88	3509283,34	405	895611,28	3509587,08

Основная часть проекта планировки территории
для размещения линейного объекта регионального
значения Ханты-Мансийского автономного округа – Югры
«Трубопроводы Майского региона строительства
2017-2018г.г. первая очередь»
Землепользователь ПАО «НК «Роснефть»

Каталог координат углов поворота границы зоны размещения

Номер	X	У	Номер	X	У	Номер	X	У
406	895613,52	3509590,61	451	895469,44	3509463,67	496	894874,22	3509171,16
407	895650,71	3509610,08	452	895449,94	3509466,89	497	894843,58	3509127,58
408	895711,43	3509640,52	453	895429,36	3509470,29	498	894815,50	3509087,64
409	895727,67	3509635,14	454	895427,77	3509460,65	499	894814,71	3509086,76
410	895740,80	3509637,83	455	895425,38	3509446,20	500	894784,49	3509052,89
411	895745,67	3509642,16	456	895424,67	3509441,86	501	894787,13	3509006,53
412	895749,05	3509645,17	457	895423,09	3509432,29	502	894788,13	3508989,01
413	895760,43	3509655,28	458	895421,57	3509423,10	503	894789,33	3508967,82
414	895767,87	3509656,81	459	895414,03	3509410,23	504	894790,01	3508955,91
415	895787,52	3509660,86	460	895394,55	3509405,30	505	894790,84	3508941,29
416	895793,35	3509662,05	461	895386,11	3509403,17	506	894793,48	3508894,79
417	895814,47	3509672,65	462	895360,09	3509396,60	507	894787,51	3508920,48
418	895830,43	3509679,72	463	895358,49	3509396,20	508	894783,29	3508938,66
419	895833,10	3509673,69	464	895351,31	3509394,38	509	894784,49	3508940,05
420	895833,97	3509671,73	465	895349,69	3509393,97	510	894787,95	3508944,09
421	895835,36	3509668,60	466	895338,91	3509391,25	511	894785,83	3508953,25
422	895844,34	3509672,56	467	895337,98	3509391,02	512	894758,15	3508947,57
423	895848,00	3509674,18	468	895335,10	3509391,52	513	894760,04	3508937,49
424	895853,64	3509676,70	469	895308,01	3509396,27	514	894763,72	3508936,01
425	895851,94	3509680,52	470	895298,25	3509397,99	515	894764,57	3508935,67
426	895851,90	3509680,63	471	895296,75	3509398,25	516	894771,76	3508903,67
427	895847,24	3509691,13	472	895296,32	3509398,32	517	894754,92	3508870,38
428	895840,61	3509706,10	473	895296,31	3509398,33	518	894793,43	3508850,98
429	895805,93	3509690,74	474	895296,31	3509398,32	519	894795,28	3508854,65
430	895786,74	3509681,12	475	895291,57	3509399,16	520	894805,67	3508849,41
431	895751,15	3509673,79	476	895240,91	3509408,05	521	894810,48	3508858,97
432	895750,35	3509673,08	477	895237,78	3509408,59	522	894812,52	3508863,01
433	895741,73	3509665,42	478	895212,91	3509412,96	523	894816,42	3508861,05
434	895731,52	3509656,34	479	895208,60	3509413,72	524	894830,04	3508854,18
435	895728,88	3509655,80	480	895194,21	3509416,24	525	894850,59	3508843,83
436	895709,87	3509662,12	481	895187,78	3509417,37	526	894907,34	3508815,22
437	895641,59	3509627,88	482	895174,55	3509419,69	527	894932,30	3508802,65
438	895599,50	3509605,85	483	895166,13	3509371,68	528	894941,99	3508797,77
439	895597,70	3509603,02	484	895165,91	3509370,44	529	894950,27	3508793,59
440	895592,24	3509594,41	485	895157,54	3509322,74	530	895025,43	3508755,71
441	895591,52	3509593,26	486	895156,82	3509318,61	531	895050,36	3508743,15
442	895590,80	3509576,02	487	895155,29	3509309,88	532	895040,06	3508724,27
443	895575,68	3509568,44	488	895133,73	3509302,01	533	895046,74	3508720,89
444	895557,28	3509581,02	489	895133,23	3509301,83	534	895054,52	3508720,98
445	895556,29	3509580,54	490	895049,08	3509262,78	535	895080,89	3508707,69
446	895511,50	3509559,06	491	895007,64	3509243,55	536	895081,79	3508709,48
447	895511,24	3509558,87	492	894934,75	3509209,73	537	895093,71	3508703,48
448	895501,11	3509551,61	493	894916,11	3509201,08	538	895114,19	3508744,11
449	895502,95	3509532,89	494	894885,14	3509186,71	539	895102,14	3508750,17
450	895472,62	3509465,95	495	894876,58	3509174,53	540	895142,46	3508830,22

Основная часть проекта планировки территории
для размещения линейного объекта регионального
значения Ханты-Мансийского автономного округа – Югры
«Трубопроводы Майского региона строительства
2017-2018г.г. первая очередь»
Землепользователь ПАО «НК «Роснефть»

Каталог координат углов поворота границы зоны размещения

Номер	X	У	Номер	X	У	Номер	X	У
541	895153,65	3508843,22	586	886345,00	3526332,90	631	887447,56	3527228,85
542	895154,82	3508842,73	587	886378,58	3526426,53	632	887447,07	3527230,23
543	895157,14	3508848,26	588	886452,77	3526648,69	633	887460,06	3527234,80
544	895158,69	3508851,96	589	886459,66	3526669,33	634	887487,00	3527244,25
545	897309,50	3521042,70	590	886459,61	3526669,42	635	887519,69	3527255,73
546	897324,78	3521141,52	591	886453,65	3526681,36	636	887524,13	3527243,07
547	897245,72	3521153,75	592	886439,36	3526709,96	637	887531,70	3527222,72
548	897230,44	3521054,92	593	886453,26	3526716,90	638	887530,06	3527216,61
549	897264,75	3521049,62	594	886504,05	3526868,99	639	887533,91	3527206,26
550	897261,56	3521023,88	595	886507,40	3526879,03	640	887534,44	3527204,83
551	897272,62	3521023,54	596	886520,68	3526881,74	641	887537,54	3527196,50
552	897275,67	3521047,93	597	886529,43	3526883,53	642	887543,66	3527198,29
553	886717,80	3525993,23	598	886531,36	3526876,46	643	887545,29	3527194,47
554	886710,79	3526000,22	599	886532,42	3526872,60	644	887546,40	3527191,87
555	886711,78	3526000,42	600	886539,96	3526844,97	645	887525,23	3527184,57
556	886712,35	3526001,22	601	886541,14	3526843,57	646	887508,09	3527178,63
557	886716,01	3526006,32	602	886544,17	3526851,27	647	887485,35	3527170,75
558	886682,62	3526026,59	603	886545,33	3526854,20	648	887486,99	3527166,02
559	886679,72	3526021,01	604	886548,93	3526859,73	649	887487,64	3527164,13
560	886679,48	3526020,54	605	886553,80	3526864,32	650	887489,28	3527159,41
561	886680,51	3526017,63	606	886561,32	3526868,07	651	887529,16	3527173,22
562	886680,75	3526016,96	607	886571,79	3526871,89	652	887533,87	3527174,85
563	886680,62	3526016,83	608	886572,87	3526868,82	653	887545,52	3527178,87
564	886680,24	3526017,20	609	886574,25	3526864,38	654	887545,72	3527177,98
565	886672,47	3526023,97	610	886604,13	3526874,04	655	887546,57	3527174,16
566	886664,00	3526030,65	611	886602,99	3526878,20	656	887574,12	3527182,13
567	886642,25	3526023,18	612	886602,26	3526880,88	657	887572,74	3527187,03
568	886637,83	3526021,67	613	886636,18	3526890,44	658	887572,43	3527188,16
569	886633,91	3526020,32	614	886632,80	3526902,82	659	887583,96	3527192,14
570	886633,24	3526020,09	615	886631,70	3526906,84	660	887632,20	3527208,75
571	886628,10	3526024,57	616	886630,69	3526910,53	661	887630,85	3527212,66
572	886566,13	3526071,83	617	886630,65	3526910,68	662	887630,57	3527213,47
573	886542,34	3526089,97	618	886643,28	3526914,13	663	887630,20	3527214,54
574	886473,22	3526138,44	619	886653,97	3526917,04	664	887629,92	3527215,36
575	886466,64	3526142,61	620	886683,47	3526925,31	665	887629,20	3527217,47
576	886339,12	3526223,42	621	886805,26	3526964,68	666	887628,30	3527220,09
577	886335,91	3526225,46	622	887098,77	3527059,57	667	887580,05	3527203,48
578	886335,43	3526226,37	623	887204,60	3527096,35	668	887563,39	3527197,74
579	886330,80	3526235,21	624	887292,84	3527121,77	669	887562,63	3527200,08
580	886328,40	3526239,80	625	887329,86	3527134,77	670	887561,38	3527203,89
581	886325,73	3526244,90	626	887376,71	3527151,21	671	887558,63	3527212,31
582	886322,27	3526251,51	627	887464,04	3527181,86	672	887550,94	3527235,87
583	886320,57	3526254,77	628	887460,18	3527192,86	673	887548,45	3527235,04
584	886328,39	3526279,76	629	887457,54	3527200,40	674	887546,68	3527239,80
585	886328,88	3526281,34	630	887449,30	3527223,87	675	887549,71	3527240,38

Основная часть проекта планировки территории
для размещения линейного объекта регионального
значения Ханты-Мансийского автономного округа – Югры
«Трубопроводы Майского региона строительства
2017-2018г.г. первая очередь»
Землепользователь ПАО «НК «Роснефть»

Каталог координат углов поворота границы зоны размещения

Номер	X	У	Номер	X	У	Номер	X	У
676	887560,65	3527245,91	721	886662,50	3525998,60	766	890077,13	3527014,29
677	887587,20	3527256,38	722	886660,31	3525996,41	767	890077,91	3527016,23
678	887574,29	3527291,14	723	886657,47	3525993,55	768	890061,50	3527023,17
679	887533,77	3527276,02	724	886655,80	3525991,87	769	890059,69	3527037,22
680	887531,94	3527281,22	725	886661,95	3525985,75	770	890063,41	3527046,71
681	887472,80	3527260,47	726	886663,80	3525983,91	771	890063,03	3527046,86
682	887463,38	3527257,16	727	886667,91	3525982,69	772	890062,42	3527047,09
683	887453,44	3527253,67	728	886668,74	3525982,80	773	890068,39	3527060,32
684	887451,55	3527253,01	729	886672,43	3525983,27	774	890073,30	3527071,19
685	887421,57	3527242,49	730	886673,86	3525983,45	775	890075,46	3527077,32
686	887427,07	3527226,80	731	886675,54	3525983,66	776	890076,50	3527080,28
687	887430,93	3527215,82	732	886678,83	3525982,96	777	890076,66	3527080,21
688	887435,17	3527203,74	733	886684,94	3525981,66	778	890099,08	3527070,69
689	887438,55	3527194,11	734	886686,41	3525981,22	779	890102,49	3527079,45
690	887404,86	3527182,24	735	886686,40	3525981,23	780	890102,00	3527079,64
691	887360,33	3527166,55	736	886696,86	3525978,14	781	890101,62	3527079,78
692	887286,76	3527140,84	737	886701,45	3525976,79	782	890080,40	3527088,03
693	887198,54	3527115,41	738	892116,33	3525473,58	783	890069,11	3527092,42
694	887092,42	3527078,54	739	892118,84	3525476,45	784	890065,36	3527093,88
695	886673,65	3526943,15	740	892137,40	3525497,64	785	890063,67	3527094,54
696	886625,39	3526929,97	741	892139,81	3525500,39	786	890059,90	3527096,01
697	886613,54	3526973,39	742	892119,16	3525513,17	787	890005,37	3527117,21
698	886546,55	3526955,10	743	892063,73	3525547,44	788	889989,57	3527076,57
699	886512,44	3526945,78	744	892056,04	3525534,99	789	889981,16	3527080,02
700	886524,15	3526902,86	745	892053,61	3525531,06	790	889962,33	3527087,75
701	886518,75	3526901,76	746	891899,80	3525626,18	791	889952,72	3527091,69
702	886492,08	3526896,32	747	891840,26	3525663,00	792	889972,92	3527140,93
703	886436,91	3526731,09	748	890818,00	3526295,17	793	889932,68	3527157,44
704	886412,54	3526718,92	749	890108,06	3526722,32	794	889950,70	3527201,38
705	886438,06	3526667,81	750	890102,30	3526732,72	795	889952,22	3527205,09
706	886359,68	3526433,07	751	890098,96	3526738,73	796	889962,98	3527231,29
707	886326,04	3526339,26	752	890091,68	3526738,87	797	889964,50	3527235,00
708	886299,01	3526252,83	753	890080,20	3526739,07	798	889973,35	3527256,59
709	886320,68	3526211,43	754	889970,96	3526804,80	799	890024,49	3527235,61
710	886462,12	3526121,80	755	889961,91	3526810,25	800	890057,94	3527221,00
711	886530,54	3526073,83	756	889948,85	3526818,10	801	890061,70	3527219,35
712	886615,45	3526009,06	757	889953,70	3526826,16	802	890066,99	3527217,04
713	886628,82	3525997,42	758	889960,35	3526837,21	803	890070,75	3527215,39
714	886646,91	3526003,63	759	890023,29	3526999,09	804	890077,34	3527212,51
715	886651,21	3526005,11	760	890028,13	3526997,21	805	890079,84	3527209,12
716	886654,52	3526006,25	761	890034,16	3526994,86	806	890074,50	3527173,91
717	886658,78	3526007,71	762	890046,06	3526990,23	807	890077,03	3527173,52
718	886660,15	3526008,18	763	890049,13	3526989,03	808	890080,95	3527172,93
719	886666,51	3526002,64	764	890064,95	3526982,89	809	890086,76	3527172,04
720	886665,32	3526001,45	765	890068,58	3526992,23	810	890090,74	3527171,44

Основная часть проекта планировки территории
для размещения линейного объекта регионального
значения Ханты-Мансийского автономного округа – Югры
«Трубопроводы Майского региона строительства
2017-2018г.г. первая очередь»
Землепользователь ПАО «НК «Роснефть»

Каталог координат углов поворота границы зоны размещения

Номер	X	У	Номер	X	У	Номер	X	У
811	890121,65	3527166,75	856	890232,50	3527017,40	901	889851,53	3527146,88
812	890125,61	3527166,15	857	890252,41	3527042,32	902	889698,54	3527194,43
813	890128,32	3527165,73	858	890270,61	3527065,12	903	889703,37	3527209,97
814	890138,23	3527164,22	859	890260,89	3527072,88	904	889710,82	3527233,91
815	890191,85	3527156,07	860	890244,40	3527086,05	905	889721,04	3527266,80
816	890184,61	3527108,20	861	890237,89	3527091,24	906	889723,41	3527274,44
817	890226,64	3527074,62	862	890234,64	3527093,84	907	889724,59	3527278,26
818	890229,89	3527072,03	863	890228,12	3527098,99	908	889726,95	3527285,82
819	890242,50	3527061,97	864	890226,49	3527100,35	909	889728,22	3527289,91
820	890225,02	3527040,07	865	890206,12	3527116,62	910	889730,61	3527297,60
821	890218,83	3527032,31	866	890206,22	3527117,28	911	889731,81	3527301,46
822	890214,61	3527027,02	867	890212,87	3527161,27	912	889734,19	3527309,13
823	890211,79	3527028,53	868	890212,74	3527161,44	913	889742,16	3527334,75
824	890211,55	3527028,66	869	890208,09	3527167,76	914	889749,20	3527357,41
825	890211,87	3527028,72	870	890202,99	3527174,68	915	889749,79	3527359,32
826	890215,91	3527029,41	871	890142,76	3527183,80	916	889751,61	3527365,17
827	890218,33	3527032,66	872	890132,85	3527185,30	917	889752,20	3527367,07
828	890221,55	3527037,02	873	890130,07	3527185,72	918	889756,39	3527380,55
829	890196,59	3527056,55	874	890126,11	3527186,32	919	889757,53	3527384,22
830	890192,46	3527050,53	875	890107,84	3527189,09	920	889763,38	3527403,06
831	890190,47	3527047,63	876	890097,27	3527190,69	921	889766,35	3527412,60
832	890193,50	3527041,47	877	890098,94	3527201,72	922	889768,01	3527417,92
833	890192,18	3527039,07	878	890099,02	3527202,22	923	889768,85	3527420,64
834	890179,67	3527045,81	879	890100,86	3527214,32	924	889769,44	3527422,55
835	890177,30	3527041,40	880	890098,86	3527217,03	925	889770,82	3527427,01
836	890176,46	3527039,82	881	890094,02	3527223,59	926	889772,01	3527430,82
837	890176,36	3527039,64	882	890091,06	3527227,61	927	889773,15	3527434,50
838	890173,99	3527035,24	883	890090,26	3527228,69	928	889774,36	3527438,32
839	890186,37	3527028,57	884	890082,05	3527232,28	929	889775,52	3527442,06
840	890182,01	3527020,70	885	890074,52	3527235,57	930	889776,66	3527445,73
841	890174,66	3527022,18	886	890070,76	3527237,21	931	889776,40	3527445,81
842	890163,55	3527003,62	887	890067,50	3527238,64	932	889776,44	3527445,95
843	890170,13	3526999,40	888	890063,76	3527240,27	933	889778,62	3527453,29
844	890173,88	3526985,13	889	890056,41	3527243,48	934	889779,57	3527456,50
845	890185,98	3526978,38	890	890032,29	3527254,03	935	889761,74	3527461,88
846	890190,23	3526985,50	891	889962,44	3527282,68	936	889761,65	3527461,91
847	890193,27	3526983,77	892	889957,04	3527269,54	937	889760,40	3527458,10
848	890195,66	3526987,96	893	889946,45	3527243,71	938	889758,21	3527451,46
849	890213,30	3526988,09	894	889944,93	3527240,01	939	889757,55	3527451,67
850	890223,67	3527006,34	895	889933,13	3527211,23	940	889757,43	3527451,28
851	890224,89	3527007,86	896	889931,61	3527207,52	941	889756,25	3527447,47
852	890233,57	3527003,18	897	889914,18	3527165,02	942	889755,16	3527443,98
853	890235,94	3527007,59	898	889876,24	3527180,59	943	889753,97	3527440,16
854	890236,89	3527009,35	899	889861,12	3527143,74	944	889752,75	3527436,23
855	890239,26	3527013,76	900	889859,52	3527144,39	945	889751,56	3527432,41

Основная часть проекта планировки территории
для размещения линейного объекта регионального
значения Ханты-Мансийского автономного округа – Югры
«Трубопроводы Майского региона строительства
2017-2018г.г. первая очередь»
Землепользователь ПАО «НК «Роснефть»

Каталог координат углов поворота границы зоны размещения

Номер	X	У	Номер	X	У	Номер	X	У
946	889750,15	3527427,87	991	890093,15	3526707,94	1036	889798,27	3527407,13
947	889749,56	3527425,95	992	890649,99	3526372,91	1037	889807,13	3527404,49
948	889747,22	3527418,43	993	890807,59	3526278,09	1038	889808,18	3527407,86
949	889744,25	3527408,89	994	890969,50	3526177,96	1039	899628,09	3526679,10
950	889732,81	3527372,06	995	891024,43	3526144,45	1040	899619,58	3526681,63
951	889732,22	3527370,15	996	891540,15	3525825,06	1041	899622,14	3526690,29
952	889730,58	3527364,88	997	891829,53	3525646,11	1042	899626,03	3526703,49
953	889729,98	3527362,97	998	891889,06	3525609,30	1043	899626,26	3526704,28
954	889714,41	3527312,88	999	892043,09	3525514,05	1044	899664,51	3526754,00
955	889712,02	3527305,20	1000	892042,89	3525513,72	1045	899670,87	3526762,26
956	889710,82	3527301,34	1001	892033,63	3525498,75	1046	899642,33	3526784,24
957	889708,43	3527293,66	1002	892028,37	3525490,23	1047	899619,22	3526806,27
958	889707,89	3527291,91	1003	892024,77	3525484,41	1048	899598,97	3526825,57
959	889705,55	3527284,38	1004	892087,70	3525445,49	1049	899564,04	3526858,89
960	889704,37	3527280,57	1005	892092,84	3525450,39	1050	899562,80	3526860,07
961	889701,99	3527272,92	1006	892100,32	3525457,54	1051	899562,78	3526860,10
962	889685,38	3527219,48	1007	892109,23	3525466,04	1052	899567,92	3526865,49
963	889684,78	3527217,53	1008	890201,62	3527008,00	1053	899597,52	3526896,54
964	889673,50	3527181,28	1009	890207,00	3527017,48	1054	899600,20	3526899,33
965	889684,97	3527177,71	1010	890200,26	3527021,11	1055	899633,72	3526934,50
966	889843,98	3527128,29	1011	890195,47	3527012,24	1056	899637,37	3526938,33
967	889852,75	3527125,56	1012	890193,15	3527007,94	1057	899612,34	3526962,42
968	889853,53	3527125,24	1013	889808,77	3527409,75	1058	899587,73	3526989,37
969	889850,88	3527118,78	1014	889810,68	3527415,85	1059	899572,11	3527006,47
970	889836,66	3527084,09	1015	889811,87	3527419,67	1060	899572,53	3527007,40
971	889933,34	3527044,44	1016	889812,87	3527422,87	1061	899579,95	3527023,33
972	889943,22	3527068,52	1017	889814,06	3527426,69	1062	899565,74	3527038,89
973	889945,13	3527073,19	1018	889815,63	3527431,72	1063	899586,44	3527057,80
974	889977,46	3527059,92	1019	889816,82	3527435,54	1064	899516,99	3527133,86
975	889982,32	3527057,92	1020	889819,03	3527442,61	1065	899502,54	3527120,67
976	889972,38	3527032,36	1021	889820,24	3527446,43	1066	899501,73	3527124,49
977	889967,83	3527020,65	1022	889825,27	3527462,54	1067	899520,95	3527181,41
978	889970,06	3527019,78	1023	889816,11	3527465,41	1068	899524,93	3527188,12
979	890004,64	3527006,33	1024	889815,91	3527465,48	1069	899560,52	3527248,18
980	890003,88	3527004,37	1025	889810,90	3527448,90	1070	899545,60	3527274,69
981	890004,12	3527004,32	1026	889809,74	3527445,07	1071	899542,35	3527280,48
982	889944,51	3526849,75	1027	889807,98	3527439,24	1072	899555,85	3527328,63
983	889925,01	3526817,26	1028	889807,58	3527437,92	1073	899568,17	3527372,61
984	889921,41	3526811,27	1029	889806,42	3527434,09	1074	899597,43	3527504,31
985	890007,63	3526759,40	1030	889804,98	3527429,33	1075	899617,32	3527570,50
986	890040,79	3526739,44	1031	889803,82	3527425,50	1076	899631,70	3527618,38
987	890074,48	3526719,18	1032	889802,82	3527422,20	1077	899632,31	3527620,40
988	890075,84	3526719,15	1033	889801,66	3527418,38	1078	899643,58	3527657,94
989	890087,05	3526718,95	1034	889799,95	3527412,71	1079	899639,54	3527659,15
990	890092,18	3526709,68	1035	889799,38	3527410,80	1080	899629,65	3527662,12

Основная часть проекта планировки территории
для размещения линейного объекта регионального
значения Ханты-Мансийского автономного округа – Югры
«Трубопроводы Майского региона строительства
2017-2018г.г. первая очередь»
Землепользователь ПАО «НК «Роснефть»

Каталог координат углов поворота границы зоны размещения

Номер	X	У	Номер	X	У	Номер	X	У
1081	899608,43	3527668,49	1126	899067,34	3527593,62	1171	899455,35	3527077,57
1082	899607,33	3527668,82	1127	899065,51	3527601,31	1172	899468,38	3527063,31
1083	899566,62	3527681,06	1128	899064,59	3527605,21	1173	899524,81	3527001,52
1084	899557,52	3527683,79	1129	899064,04	3527607,52	1174	899528,92	3527005,28
1085	899556,55	3527684,08	1130	899064,60	3527607,65	1175	899538,30	3527013,84
1086	899550,50	3527685,89	1131	899082,98	3527612,02	1176	899547,70	3527003,54
1087	899547,44	3527686,82	1132	899083,36	3527612,13	1177	899541,57	3526990,84
1088	899490,86	3527703,81	1133	899104,54	3527618,18	1178	899532,73	3526972,53
1089	899448,01	3527711,92	1134	899104,77	3527618,25	1179	899530,86	3526968,66
1090	899435,10	3527714,37	1135	899131,44	3527625,87	1180	899512,15	3526929,90
1091	899379,06	3527724,98	1136	899157,78	3527633,40	1181	899502,47	3526909,87
1092	899378,16	3527725,15	1137	899189,39	3527640,87	1182	899494,63	3526893,63
1093	899372,19	3527726,28	1138	899191,77	3527643,11	1183	899486,48	3526886,18
1094	899304,73	3527739,05	1139	899201,82	3527652,57	1184	899471,51	3526872,51
1095	899286,72	3527739,60	1140	899203,91	3527722,07	1185	899469,18	3526870,38
1096	899285,22	3527739,64	1141	899216,33	3527721,70	1186	899468,06	3526869,36
1097	899258,40	3527740,44	1142	899223,94	3527721,47	1187	899444,76	3526848,09
1098	899230,13	3527741,29	1143	899228,77	3527721,32	1188	899434,07	3526849,54
1099	899225,29	3527741,43	1144	899282,45	3527719,71	1189	899431,51	3526847,20
1100	899217,66	3527741,67	1145	899283,94	3527719,67	1190	899428,61	3526844,56
1101	899199,27	3527742,22	1146	899302,56	3527719,11	1191	899458,11	3526812,24
1102	899184,52	3527742,66	1147	899369,36	3527706,47	1192	899462,93	3526816,64
1103	899182,08	3527661,45	1148	899375,37	3527705,33	1193	899463,95	3526817,57
1104	899179,59	3527659,10	1149	899431,44	3527694,71	1194	899463,04	3526832,31
1105	899152,73	3527652,76	1150	899444,19	3527692,29	1195	899484,80	3526852,18
1106	899125,99	3527645,12	1151	899486,11	3527684,36	1196	899485,91	3526853,20
1107	899077,91	3527631,37	1152	899540,73	3527667,94	1197	899488,41	3526855,49
1108	899039,96	3527622,34	1153	899549,83	3527665,21	1198	899503,36	3526869,14
1109	899043,49	3527607,49	1154	899550,80	3527664,92	1199	899511,84	3526876,88
1110	899044,42	3527603,60	1155	899559,91	3527662,19	1200	899518,57	3526891,36
1111	899045,28	3527599,99	1156	899601,87	3527649,59	1201	899527,99	3526911,61
1112	899046,20	3527596,10	1157	899603,51	3527649,09	1202	899546,60	3526951,64
1113	899053,70	3527564,56	1158	899618,67	3527644,54	1203	899548,40	3526955,51
1114	899026,12	3527558,00	1159	899578,06	3527509,37	1204	899549,32	3526957,49
1115	898987,21	3527548,75	1160	899548,76	3527377,48	1205	899557,01	3526974,01
1116	898984,39	3527539,29	1161	899520,87	3527277,90	1206	899562,98	3526986,86
1117	898979,93	3527524,34	1162	899528,93	3527263,56	1207	899599,59	3526946,72
1118	898985,68	3527522,62	1163	899537,43	3527248,44	1208	899609,10	3526937,66
1119	898989,51	3527521,48	1164	899516,53	3527213,17	1209	899534,50	3526859,43
1120	898999,10	3527518,62	1165	899502,67	3527189,80	1210	899540,70	3526853,51
1121	899003,04	3527531,83	1166	899481,44	3527126,90	1211	899549,82	3526844,82
1122	899003,08	3527531,96	1167	899481,07	3527125,81	1212	899603,88	3526793,27
1123	899015,34	3527534,88	1168	899481,51	3527123,73	1213	899629,29	3526769,03
1124	899066,37	3527547,02	1169	899485,45	3527105,06	1214	899642,82	3526758,62
1125	899077,78	3527549,74	1170	899481,98	3527101,88	1215	899638,68	3526753,24

Основная часть проекта планировки территории
для размещения линейного объекта регионального
значения Ханты-Мансийского автономного округа – Югры
«Трубопроводы Майского региона строительства
2017-2018г.г. первая очередь»
Землепользователь ПАО «НК «Роснефть»

Каталог координат углов поворота границы зоны размещения

Номер	X	У	Номер	X	У	Номер	X	У
1216	899637,67	3526751,93	1261	902743,97	3526974,94	1306	901972,94	3527117,86
1217	899636,77	3526750,75	1262	902746,42	3526933,78	1307	901951,79	3527143,71
1218	899629,56	3526741,39	1263	902747,21	3526920,44	1308	901881,73	3527118,23
1219	899617,30	3526725,47	1264	902748,57	3526897,57	1309	901873,02	3527115,07
1220	899608,12	3526713,56	1265	902749,28	3526885,55	1310	901865,32	3527112,27
1221	899607,65	3526711,97	1266	902738,73	3526884,92	1311	901866,45	3527107,02
1222	899606,11	3526706,80	1267	902721,02	3526883,87	1312	901866,83	3527105,27
1223	899594,32	3526667,30	1268	902672,71	3526887,16	1313	901860,86	3527109,66
1224	899599,18	3526665,85	1269	902669,62	3526887,37	1314	901790,84	3527168,88
1225	899598,81	3526664,62	1270	902667,59	3526887,51	1315	901737,72	3527219,24
1226	899621,73	3526657,79	1271	902667,19	3526887,54	1316	901691,60	3527262,96
1227	899502,21	3527093,31	1272	902657,87	3526906,54	1317	901594,11	3527358,21
1228	903176,88	3526965,33	1273	902655,73	3526910,91	1318	901465,80	3527494,61
1229	903176,59	3526984,73	1274	902645,04	3526911,63	1319	901223,58	3527717,13
1230	903176,50	3526990,85	1275	902643,54	3526911,74	1320	901050,61	3527885,67
1231	903125,17	3526990,10	1276	902625,49	3526912,97	1321	901042,85	3527893,00
1232	903117,15	3526994,57	1277	902623,99	3526913,07	1322	901007,03	3527926,89
1233	903114,25	3526996,19	1278	902587,62	3526915,54	1323	901010,77	3527930,53
1234	903091,66	3526995,86	1279	902586,14	3526915,64	1324	901011,65	3527931,39
1235	903047,29	3526995,20	1280	902583,42	3526915,82	1325	901030,88	3527952,81
1236	903005,00	3526994,58	1281	902565,72	3526917,03	1326	901030,27	3527953,38
1237	903005,02	3527000,21	1282	902154,41	3526945,02	1327	901037,51	3527961,18
1238	903005,08	3527019,22	1283	902119,80	3526943,35	1328	901006,07	3527995,03
1239	903005,12	3527032,50	1284	902083,18	3526962,60	1329	900975,80	3527963,81
1240	903005,12	3527033,88	1285	902044,59	3526982,89	1330	900973,51	3527961,45
1241	902979,97	3527035,63	1286	902006,47	3527002,93	1331	900983,26	3527950,06
1242	902979,70	3527005,21	1287	902007,04	3527003,69	1332	900978,72	3527945,27
1243	902979,60	3526994,21	1288	902012,46	3527011,04	1333	900969,18	3527935,18
1244	902973,70	3526994,12	1289	902001,21	3527019,66	1334	900980,28	3527924,68
1245	902963,61	3526993,97	1290	901976,34	3527038,74	1335	900980,29	3527924,67
1246	902946,40	3526993,03	1291	901991,79	3527059,75	1336	900976,51	3527920,75
1247	902942,45	3526992,80	1292	901975,65	3527071,57	1337	900972,61	3527918,87
1248	902940,90	3526992,72	1293	901961,90	3527053,29	1338	900966,63	3527919,86
1249	902925,68	3526991,89	1294	901980,18	3527088,44	1339	900959,24	3527929,11
1250	902924,14	3526991,81	1295	902006,71	3527139,45	1340	900956,41	3527929,15
1251	902922,13	3526991,70	1296	902007,63	3527141,23	1341	900955,30	3527929,16
1252	902908,85	3526990,97	1297	902009,13	3527144,11	1342	900955,09	3527915,92
1253	902888,70	3526989,87	1298	902014,61	3527148,17	1343	900954,70	3527891,04
1254	902879,47	3526989,36	1299	902016,16	3527147,93	1344	900956,12	3527891,05
1255	902820,83	3526986,15	1300	902024,91	3527146,57	1345	900958,54	3527891,07
1256	902819,95	3526986,10	1301	902028,43	3527150,40	1346	900966,19	3527900,97
1257	902817,71	3526985,97	1302	901995,62	3527178,36	1347	900970,89	3527902,00
1258	902765,49	3526983,12	1303	901992,36	3527174,54	1348	900980,61	3527904,13
1259	902765,48	3526983,12	1304	901994,88	3527167,52	1349	900990,29	3527910,58
1260	902744,38	3526981,96	1305	901996,38	3527163,36	1350	900992,73	3527912,88

Основная часть проекта планировки территории
для размещения линейного объекта регионального
значения Ханты-Мансийского автономного округа – Югры
«Трубопроводы Майского региона строительства
2017-2018г.г. первая очередь»
Землепользователь ПАО «НК «Роснефть»

Каталог координат углов поворота границы зоны размещения

Номер	X	У	Номер	X	У	Номер	X	У
1351	901029,62	3527877,98	1396	902768,43	3526900,27	1441	898455,85	3531061,98
1352	901036,75	3527871,24	1397	902767,30	3526919,37	1442	898453,64	3531063,58
1353	901209,86	3527702,58	1398	902766,53	3526932,29	1443	898454,21	3531070,51
1354	901210,91	3527701,62	1399	902766,50	3526932,79	1444	898454,72	3531076,59
1355	901247,84	3527667,84	1400	902764,70	3526963,13	1445	898451,16	3531081,49
1356	901362,14	3527563,32	1401	902821,03	3526966,48	1446	898440,18	3531073,14
1357	901399,05	3527529,57	1402	902855,40	3526968,52	1447	898432,35	3531063,31
1358	901452,25	3527480,92	1403	902896,77	3526970,98	1448	898423,26	3531069,90
1359	901572,54	3527352,02	1404	902905,45	3526971,11	1449	898411,27	3531078,60
1360	901579,81	3527344,22	1405	902922,13	3526971,36	1450	898394,98	3531056,14
1361	901607,92	3527316,75	1406	902952,23	3526971,80	1451	898393,58	3531055,26
1362	901677,73	3527248,55	1407	902952,03	3526969,53	1452	898392,40	3531054,51
1363	901690,34	3527236,60	1408	902966,36	3526969,33	1453	898379,92	3531046,65
1364	901726,63	3527202,19	1409	902966,10	3526965,14	1454	898375,21	3531043,67
1365	901777,49	3527153,97	1410	903004,81	3526965,01	1455	898358,87	3531080,31
1366	901848,48	3527093,94	1411	903004,85	3526971,57	1456	898332,31	3531068,47
1367	901873,21	3527075,81	1412	903047,29	3526972,20	1457	898349,97	3531028,95
1368	901875,70	3527064,29	1413	903108,42	3526973,10	1458	898346,58	3531027,16
1369	901875,70	3527064,28	1414	903119,35	3526967,01	1459	898334,49	3531021,63
1370	901886,93	3527012,42	1415	903133,76	3526967,21	1460	898332,82	3531021,53
1371	901900,15	3527002,41	1416	903153,84	3526967,51	1461	898319,94	3531015,78
1372	901968,03	3526950,96	1417	903153,88	3526964,99	1462	898320,21	3531015,19
1373	901994,60	3526986,83	1418	903160,88	3526965,09	1463	898305,28	3531008,51
1374	902001,53	3526981,74	1419	903164,88	3526965,15	1464	898289,53	3531044,49
1375	902032,72	3526965,68	1420	898659,23	3531100,09	1465	898263,82	3531035,65
1376	902045,99	3526958,86	1421	898684,85	3531105,71	1466	898295,44	3530964,78
1377	902115,41	3526923,11	1422	898685,00	3531116,06	1467	898294,94	3530959,98
1378	902154,21	3526924,98	1423	898677,16	3531137,51	1468	898293,38	3530959,29
1379	902164,44	3526924,29	1424	898661,45	3531131,77	1469	898249,57	3530939,72
1380	902214,32	3526920,89	1425	898610,90	3531113,30	1470	898235,78	3530933,56
1381	902414,64	3526907,26	1426	898609,48	3531112,78	1471	898233,31	3530927,07
1382	902464,53	3526903,87	1427	898586,28	3531104,30	1472	898236,10	3530920,81
1383	902584,27	3526895,72	1428	898566,99	3531095,69	1473	898243,90	3530903,34
1384	902585,77	3526895,62	1429	898565,62	3531095,08	1474	898249,38	3530905,79
1385	902622,10	3526893,14	1430	898556,89	3531091,19	1475	898253,03	3530907,42
1386	902623,59	3526893,05	1431	898544,11	3531085,48	1476	898262,16	3530911,49
1387	902641,74	3526891,81	1432	898520,92	3531075,14	1477	898257,72	3530921,45
1388	902642,86	3526891,73	1433	898517,23	3531073,50	1478	898302,55	3530941,49
1389	902643,18	3526891,08	1434	898512,83	3531071,53	1479	898303,37	3530941,85
1390	902654,31	3526868,36	1435	898506,23	3531068,58	1480	898305,28	3530942,70
1391	902720,94	3526863,83	1436	898504,85	3531067,97	1481	898305,46	3530942,31
1392	902762,69	3526866,31	1437	898491,70	3531062,10	1482	898309,43	3530943,44
1393	902770,42	3526866,77	1438	898490,39	3531061,51	1483	898310,43	3530943,73
1394	902769,60	3526880,54	1439	898478,47	3531056,19	1484	898322,06	3530948,92
1395	902769,48	3526882,54	1440	898472,55	3531069,43	1485	898317,21	3530970,66

Основная часть проекта планировки территории
для размещения линейного объекта регионального
значения Ханты-Мансийского автономного округа – Югры
«Трубопроводы Майского региона строительства
2017-2018г.г. первая очередь»
Землепользователь ПАО «НК «Роснефть»

Каталог координат углов поворота границы зоны размещения

Номер	X	У	Номер	X	У	Номер	X	У
1686	907043,60	3535167,08	1731	906424,35	3536045,63	1776	906665,59	3536838,65
1687	907025,88	3535213,84	1732	906424,32	3536045,71	1777	906665,38	3536848,98
1688	906892,90	3535564,72	1733	906424,29	3536045,80	1778	906660,00	3536854,84
1689	906849,77	3535667,74	1734	906424,26	3536045,88	1779	906658,92	3536867,54
1690	906822,24	3535712,31	1735	906424,22	3536045,96	1780	906656,95	3536870,11
1691	906765,98	3535760,00	1736	906418,25	3536052,44	1781	906656,35	3536881,24
1692	906733,87	3535784,19	1737	906417,98	3536052,73	1782	906676,39	3536882,00
1693	906693,91	3535814,28	1738	906411,16	3536059,74	1783	906686,78	3536878,68
1694	906651,83	3535845,97	1739	906404,59	3536066,33	1784	906686,46	3536905,25
1695	906604,09	3535886,63	1740	906392,59	3536078,14	1785	906699,79	3536905,40
1696	906481,99	3535966,26	1741	906392,68	3536078,27	1786	906716,72	3536905,61
1697	906450,86	3535986,55	1742	906394,16	3536080,38	1787	906755,22	3536883,98
1698	906436,78	3535998,14	1743	906399,61	3536088,17	1788	906801,69	3536857,89
1699	906412,89	3536017,82	1744	906434,60	3536138,10	1789	906998,67	3536860,24
1700	906405,84	3536023,62	1745	906469,62	3536111,30	1790	907535,71	3536844,85
1701	906401,40	3536027,29	1746	906494,60	3536143,93	1791	907595,24	3536846,87
1702	906408,76	3536034,71	1747	906499,10	3536141,21	1792	907588,03	3537059,56
1703	906413,20	3536032,92	1748	906501,85	3536139,55	1793	907591,26	3537098,88
1704	906420,80	3536039,38	1749	906510,45	3536134,34	1794	907607,71	3537097,52
1705	906421,44	3536039,92	1750	906512,71	3536137,29	1795	907617,91	3537096,68
1706	906423,84	3536043,59	1751	906515,31	3536157,24	1796	907625,02	3537096,10
1707	906423,90	3536043,66	1752	906508,67	3536162,31	1797	907624,24	3537086,62
1708	906423,96	3536043,72	1753	906533,14	3536194,28	1798	907630,32	3537086,13
1709	906424,01	3536043,79	1754	906513,00	3536209,69	1799	907631,83	3537086,01
1710	906424,07	3536043,86	1755	906603,17	3536247,16	1800	907636,10	3537085,65
1711	906424,12	3536043,93	1756	906612,58	3536245,93	1801	907635,99	3537083,39
1712	906424,16	3536044,01	1757	906616,56	3536245,41	1802	907638,26	3537074,42
1713	906424,21	3536044,09	1758	906621,84	3536247,61	1803	907639,87	3537072,10
1714	906424,25	3536044,16	1759	906623,26	3536248,19	1804	907640,72	3537070,87
1715	906424,29	3536044,25	1760	906660,29	3536263,59	1805	907669,03	3537074,98
1716	906424,32	3536044,33	1761	906677,85	3536270,89	1806	907668,21	3537081,18
1717	906424,35	3536044,41	1762	906690,86	3536276,29	1807	907664,30	3537086,87
1718	906424,37	3536044,49	1763	906761,93	3536305,83	1808	907664,79	3537092,82
1719	906424,39	3536044,58	1764	906765,18	3536307,18	1809	907667,84	3537092,57
1720	906424,41	3536044,67	1765	906796,55	3536320,23	1810	907675,77	3537104,01
1721	906424,43	3536044,76	1766	906800,18	3536321,74	1811	907676,20	3537109,21
1722	906424,44	3536044,85	1767	906724,11	3536525,33	1812	907666,33	3537111,43
1723	906424,44	3536044,93	1768	906684,58	3536624,73	1813	907667,54	3537126,21
1724	906424,45	3536045,02	1769	906647,76	3536717,32	1814	907659,99	3537126,82
1725	906424,44	3536045,11	1770	906647,66	3536725,89	1815	907631,08	3537129,21
1726	906424,44	3536045,20	1771	906647,08	3536773,98	1816	907629,56	3537129,33
1727	906424,43	3536045,29	1772	906646,94	3536786,09	1817	907627,77	3537129,48
1728	906424,42	3536045,38	1773	906644,95	3536828,68	1818	907626,66	3537116,03
1729	906424,40	3536045,46	1774	906644,59	3536836,26	1819	907617,50	3537116,78
1730	906424,38	3536045,55	1775	906665,65	3536835,75	1820	907607,33	3537117,62

Основная часть проекта планировки территории
для размещения линейного объекта регионального
значения Ханты-Мансийского автономного округа – Югры
«Трубопроводы Майского региона строительства
2017-2018г.г. первая очередь»
Землепользователь ПАО «НК «Роснефть»

Каталог координат углов поворота границы зоны размещения

Номер	X	У	Номер	X	У	Номер	X	У
1821	907572,97	3537120,45	1866	906769,95	3536345,52	1911	906681,67	3535798,47
1822	907568,01	3537060,14	1867	906775,16	3536332,99	1912	906721,62	3535768,37
1823	907571,75	3536949,79	1868	906768,79	3536330,34	1913	906753,47	3535744,38
1824	907573,44	3536899,80	1869	906758,03	3536325,87	1914	906806,89	3535699,10
1825	907574,58	3536866,18	1870	906754,78	3536324,52	1915	906831,94	3535658,57
1826	907535,66	3536864,86	1871	906683,85	3536295,03	1916	906874,32	3535557,31
1827	907072,35	3536878,14	1872	906670,87	3536289,64	1917	907007,09	3535206,98
1828	907021,05	3536879,61	1873	906616,20	3536266,92	1918	907024,81	3535160,23
1829	906998,83	3536880,24	1874	906614,81	3536266,34	1919	907042,32	3535114,04
1830	906806,82	3536877,95	1875	906613,83	3536265,94	1920	907087,82	3534966,63
1831	906796,95	3536883,49	1876	906600,44	3536267,69	1921	907044,44	3534950,70
1832	906721,84	3536925,67	1877	906494,67	3536223,72	1922	907081,32	3534850,26
1833	906700,43	3536925,42	1878	906492,91	3536225,07	1923	907122,57	3534865,42
1834	906686,22	3536925,25	1879	906464,52	3536215,29	1924	907137,31	3534817,89
1835	906686,11	3536934,04	1880	906453,78	3536210,30	1925	907143,61	3534777,04
1836	906685,70	3536968,74	1881	906452,41	3536213,64	1926	907151,23	3534727,63
1837	906581,21	3536967,50	1882	906451,96	3536214,73	1927	907161,33	3534662,10
1838	906581,57	3536937,31	1883	906426,04	3536202,94	1928	907177,96	3534610,19
1839	906581,73	3536924,00	1884	906426,40	3536201,76	1929	907223,06	3534484,57
1840	906556,66	3536923,70	1885	906427,54	3536198,00	1930	907240,95	3534440,61
1841	906533,35	3536914,43	1886	906419,68	3536194,32	1931	907259,41	3534448,12
1842	906530,09	3536913,13	1887	906393,70	3536183,20	1932	907260,81	3534448,69
1843	906483,69	3536894,68	1888	906387,04	3536174,50	1933	907278,61	3534455,93
1844	906480,03	3536893,23	1889	906418,70	3536150,27	1934	907280,01	3534456,50
1845	906482,24	3536887,65	1890	906412,79	3536141,83	1935	907287,76	3534459,65
1846	906483,72	3536883,93	1891	906403,41	3536128,45	1936	907289,16	3534460,22
1847	906487,41	3536874,64	1892	906384,99	3536102,16	1937	907356,82	3534487,75
1848	906491,24	3536876,16	1893	906379,48	3536094,30	1938	907369,78	3534493,02
1849	906537,21	3536894,44	1894	906366,69	3536104,64	1939	907446,84	3534524,37
1850	906540,47	3536895,74	1895	906365,26	3536102,59	1940	907568,54	3534225,20
1851	906560,60	3536903,75	1896	906363,39	3536099,92	1941	907587,38	3534178,89
1852	906572,35	3536903,89	1897	906363,17	3536099,09	1942	907589,81	3534172,91
1853	906574,67	3536903,91	1898	906359,55	3536085,46	1943	907667,36	3534039,51
1854	906581,97	3536904,00	1899	906359,20	3536084,14	1944	907747,54	3533921,59
1855	906582,32	3536874,18	1900	906346,43	3536094,25	1945	907861,60	3533774,79
1856	906589,49	3536873,17	1901	906341,27	3536099,46	1946	907862,12	3533774,13
1857	906598,18	3536874,27	1902	906337,51	3536103,24	1947	907895,00	3533737,58
1858	906610,29	3536871,36	1903	906337,09	3536102,65	1948	907936,28	3533691,71
1859	906622,80	3536874,18	1904	906325,59	3536086,23	1949	908004,80	3533609,45
1860	906624,46	3536838,76	1905	906305,02	3536056,87	1950	908167,42	3533435,61
1861	906624,93	3536828,74	1906	906390,60	3535996,90	1951	908170,49	3533425,51
1862	906626,95	3536785,50	1907	906396,55	3536005,38	1952	908180,37	3533415,13
1863	906627,81	3536713,38	1908	906439,01	3535970,41	1953	908177,55	3533412,50
1864	906705,44	3536518,13	1909	906592,10	3535870,57	1954	908180,76	3533408,96
1865	906761,64	3536367,76	1910	906639,32	3535830,37	1955	908191,04	3533397,60

Основная часть проекта планировки территории
для размещения линейного объекта регионального
значения Ханты-Мансийского автономного
округа – Югры
«Трубопроводы Майского региона строительства
2017-2018г.г. первая очередь»
Землепользователь ПАО «НК «Роснефть»

Каталог координат углов поворота границы зоны размещения

Номер	X	У	Номер	X	У	Номер	X	У
1956	908194,00	3533399,56	2001	909031,06	3532252,71	2046	909106,33	3532186,62
1957	908198,06	3533395,20	2002	909026,82	3532244,63	2047	909108,18	3532185,87
1958	908201,46	3533391,54	2003	909025,74	3532242,58	2048	909112,86	3532183,96
1959	908205,29	3533395,11	2004	909024,31	3532239,85	2049	909119,75	3532179,80
1960	908206,39	3533393,94	2005	909021,68	3532234,83	2050	909123,76	3532177,39
1961	908226,47	3533372,48	2006	908963,75	3532232,67	2051	909129,02	3532174,21
1962	908240,17	3533357,09	2007	908963,91	3532228,32	2052	909129,84	3532175,58
1963	908367,41	3533214,26	2008	908964,18	3532221,01	2053	909133,42	3532172,31
1964	908431,44	3533139,46	2009	908964,24	3532219,52	2054	909152,43	3532154,91
1965	908441,80	3533128,71	2010	908964,41	3532214,93	2055	909159,26	3532148,65
1966	908441,75	3533126,18	2011	908964,42	3532214,93	2056	909162,32	3532145,86
1967	908392,16	3533078,36	2012	908964,49	3532212,93	2057	909172,98	3532136,09
1968	908369,45	3533055,81	2013	908965,15	3532195,20	2058	905502,98	3541305,01
1969	908359,02	3533046,39	2014	909043,14	3532198,11	2059	905502,35	3541372,92
1970	908318,41	3533007,24	2015	909044,78	3532198,17	2060	905498,69	3541372,89
1971	908319,44	3533006,18	2016	909054,45	3532216,57	2061	905487,67	3541372,79
1972	908353,06	3532971,31	2017	909055,22	3532218,04	2062	905487,66	3541372,79
1973	908366,50	3532952,78	2018	909061,91	3532230,77	2063	905481,14	3541372,73
1974	908415,98	3532884,56	2019	909067,24	3532240,93	2064	905477,14	3541372,69
1975	908428,67	3532868,45	2020	909068,35	3532243,03	2065	905473,14	3541372,65
1976	908522,12	3532749,77	2021	909068,82	3532243,93	2066	905472,54	3541372,65
1977	908553,05	3532710,49	2022	909074,01	3532244,87	2067	905468,16	3541375,12
1978	908590,69	3532662,69	2023	909077,94	3532245,58	2068	905467,07	3541375,74
1979	908619,09	3532623,29	2024	909090,82	3532247,91	2069	905468,19	3541378,54
1980	908704,03	3532520,94	2025	909094,86	3532248,64	2070	905468,71	3541379,84
1981	908733,27	3532493,85	2026	909098,20	3532249,25	2071	905472,78	3541387,27
1982	908795,49	3532456,72	2027	909099,09	3532248,70	2072	905476,61	3541394,26
1983	908850,19	3532424,08	2028	909102,98	3532246,33	2073	905478,26	3541397,28
1984	908857,07	3532419,98	2029	909103,19	3532246,19	2074	905482,35	3541404,75
1985	908860,50	3532417,94	2030	909105,47	3532244,80	2075	905483,82	3541407,43
1986	908867,38	3532413,84	2031	909122,77	3532234,20	2076	905487,48	3541407,66
1987	908908,26	3532389,44	2032	909123,74	3532233,61	2077	905497,68	3541408,29
1988	908916,87	3532384,31	2033	909136,71	3532225,66	2078	905501,01	3541413,04
1989	908919,47	3532382,76	2034	909129,97	3532214,48	2079	905495,89	3541418,09
1990	908928,06	3532377,64	2035	909126,66	3532209,01	2080	905493,65	3541420,31
1991	909015,11	3532325,70	2036	909127,71	3532211,56	2081	905493,08	3541422,15
1992	909045,19	3532310,18	2037	909096,76	3532228,24	2082	905489,05	3541435,10
1993	909046,92	3532309,29	2038	909093,86	3532221,06	2083	905483,61	3541437,11
1994	909075,78	3532294,41	2039	909093,28	3532219,61	2084	905482,73	3541437,44
1995	909083,82	3532290,26	2040	909092,36	3532216,91	2085	905481,68	3541437,10
1996	909091,36	3532286,37	2041	909091,85	3532215,43	2086	905480,57	3541435,45
1997	909091,73	3532286,18	2042	909085,94	3532198,11	2087	905479,30	3541430,27
1998	909078,99	3532283,88	2043	909103,75	3532190,89	2088	905479,30	3541430,25
1999	909069,16	3532282,10	2044	909105,60	3532190,14	2089	905468,59	3541412,29
2000	909044,13	3532277,58	2045	909107,45	3532189,39	2090	905466,50	3541408,79

Основная часть проекта планировки территории
для размещения линейного объекта регионального
значения Ханты-Мансийского автономного
округа – Югры
«Трубопроводы Майского региона строительства
2017-2018г.г. первая очередь»
Землепользователь ПАО «НК «Роснефть»

Каталог координат углов поворота границы зоны размещения

Номер	X	У	Номер	X	У	Номер	X	У
2091	905459,89	3541397,69	2136	905662,43	3541680,68	2181	904929,66	3541356,56
2092	905451,92	3541384,33	2137	905663,88	3541690,46	2182	904935,61	3541360,74
2093	905445,28	3541388,06	2138	905664,11	3541691,98	2183	904951,60	3541372,00
2094	905433,97	3541394,44	2139	905669,67	3541729,35	2184	904949,73	3541393,92
2095	905433,06	3541394,96	2140	905683,00	3541734,61	2185	904945,55	3541442,98
2096	905431,14	3541396,04	2141	905697,92	3541740,49	2186	904945,55	3541443,76
2097	905438,83	3541409,65	2142	905716,19	3541747,70	2187	904945,11	3541524,42
2098	905447,36	3541424,77	2143	905723,63	3541750,64	2188	904966,55	3541666,73
2099	905449,03	3541427,71	2144	905739,13	3541756,75	2189	905031,19	3541926,61
2100	905444,22	3541435,87	2145	905717,63	3541811,24	2190	905053,99	3542006,17
2101	905444,19	3541438,96	2146	905599,64	3542020,75	2191	905077,39	3542094,24
2102	905444,08	3541450,34	2147	905597,65	3542024,64	2192	905090,22	3542142,57
2103	905443,99	3541460,38	2148	905567,84	3542082,82	2193	905116,19	3542240,36
2104	905483,05	3541460,74	2149	905549,28	3542094,82	2194	905117,35	3542244,72
2105	905515,84	3541461,04	2150	905549,27	3542094,83	2195	905345,99	3542183,99
2106	905521,62	3541461,10	2151	905436,22	3542167,89	2196	905394,32	3542171,15
2107	905527,56	3541463,44	2152	905427,78	3542173,35	2197	905416,33	3542156,93
2108	905529,43	3541464,18	2153	905402,53	3542189,67	2198	905424,79	3542151,46
2109	905531,29	3541464,91	2154	905399,46	3542190,48	2199	905457,42	3542130,37
2110	905533,15	3541465,65	2155	905376,17	3542196,68	2200	905457,45	3542130,35
2111	905568,20	3541479,47	2156	905351,14	3542203,32	2201	905524,10	3542087,29
2112	905577,56	3541483,16	2157	905309,84	3542214,30	2202	905524,12	3542087,27
2113	905581,50	3541484,72	2158	905249,96	3542228,58	2203	905552,49	3542068,94
2114	905581,59	3541484,75	2159	905147,77	3542257,34	2204	905582,01	3542011,28
2115	905591,73	3541488,75	2160	905147,73	3542257,35	2205	905699,53	3541802,62
2116	905595,79	3541490,35	2161	905103,16	3542269,19	2206	905711,61	3541771,99
2117	905601,86	3541492,75	2162	905070,88	3542147,69	2207	905713,18	3541768,01
2118	905608,86	3541495,51	2163	905058,05	3542099,38	2208	905708,76	3541766,26
2119	905621,45	3541503,85	2164	905034,71	3542011,50	2209	905662,25	3541747,92
2120	905624,41	3541505,82	2165	905011,86	3541931,78	2210	905651,59	3541743,72
2121	905660,49	3541529,72	2166	904946,92	3541670,64	2211	905643,67	3541690,47
2122	905651,29	3541543,61	2167	904925,10	3541525,86	2212	905643,44	3541688,95
2123	905649,15	3541549,05	2168	904925,55	3541442,07	2213	905643,44	3541688,94
2124	905648,41	3541550,91	2169	904925,55	3541442,03	2214	905642,36	3541681,70
2125	905632,64	3541590,88	2170	904929,80	3541392,22	2215	905640,77	3541685,73
2126	905649,66	3541597,89	2171	904930,69	3541381,81	2216	905620,60	3541677,79
2127	905663,19	3541603,51	2172	904911,43	3541368,39	2217	905615,97	3541675,96
2128	905671,92	3541606,83	2173	904909,67	3541367,16	2218	905604,85	3541671,57
2129	905666,37	3541620,88	2174	904908,44	3541360,30	2219	905598,85	3541669,21
2130	905664,91	3541624,58	2175	904910,08	3541359,65	2220	905597,39	3541668,63
2131	905661,41	3541633,43	2176	904912,41	3541358,72	2221	905597,22	3541674,65
2132	905660,67	3541635,31	2177	904912,48	3541358,69	2222	905597,18	3541676,15
2133	905657,04	3541644,52	2178	904912,36	3541353,85	2223	905597,06	3541680,48
2134	905662,20	3541679,17	2179	904925,29	3541353,48	2224	905589,86	3541680,29
2135	905662,43	3541680,67	2180	904929,39	3541356,37	2225	905588,02	3541680,24

Основная часть проекта планировки территории
для размещения линейного объекта регионального
значения Ханты-Мансийского автономного округа – Югры
«Трубопроводы Майского региона строительства
2017-2018г.г. первая очередь»
Землепользователь ПАО «НК «Роснефть»

Каталог координат углов поворота границы зоны размещения

Номер	X	У	Номер	X	У	Номер	X	У
2226	905587,86	3541680,23	2271	905592,45	3541510,54	2316	900272,58	3614976,67
2227	905583,02	3541680,10	2272	905589,41	3541509,34	2317	900262,23	3614998,18
2228	905580,66	3541680,03	2273	905587,44	3541508,56	2318	900250,89	3615021,73
2229	905580,80	3541675,02	2274	905582,31	3541506,53	2319	900246,27	3615031,34
2230	905580,84	3541673,51	2275	905580,57	3541505,85	2320	900225,49	3615085,99
2231	905581,15	3541662,21	2276	905576,63	3541504,30	2321	900208,57	3615130,47
2232	905563,49	3541655,25	2277	905567,28	3541500,61	2322	900202,56	3615159,17
2233	905562,39	3541654,81	2278	905522,00	3541482,74	2323	900201,62	3615163,64
2234	905558,77	3541653,39	2279	905517,73	3541481,06	2324	900180,91	3615262,64
2235	905557,91	3541653,05	2280	905513,47	3541481,02	2325	900173,71	3615348,41
2236	905560,08	3541640,98	2281	905489,26	3541480,79	2326	900172,68	3615463,02
2237	905556,98	3541640,31	2282	905468,27	3541480,60	2327	900175,33	3615497,32
2238	905561,17	3541606,46	2283	905468,22	3541480,60	2328	900182,90	3615535,18
2239	905549,86	3541602,85	2284	905462,24	3541480,55	2329	900199,25	3615589,71
2240	905547,00	3541601,94	2285	905435,98	3541480,31	2330	900218,12	3615636,01
2241	905544,59	3541601,17	2286	905430,90	3541480,26	2331	900244,58	3615701,00
2242	905519,94	3541586,06	2287	905423,81	3541480,19	2332	900337,50	3615942,88
2243	905505,90	3541577,44	2288	905423,90	3541469,98	2333	900365,88	3616011,40
2244	905509,66	3541571,31	2289	905424,14	3541444,78	2334	900418,56	3616122,73
2245	905510,70	3541569,60	2290	905424,18	3541440,63	2335	900486,47	3616287,61
2246	905511,27	3541568,67	2291	905424,22	3541435,99	2336	900492,61	3616300,68
2247	905512,18	3541567,20	2292	905424,27	3541430,33	2337	900493,91	3616303,46
2248	905514,47	3541563,46	2293	905425,94	3541427,50	2338	900504,85	3616326,76
2249	905551,46	3541586,15	2294	905425,36	3541426,48	2339	900515,16	3616348,72
2250	905564,46	3541590,30	2295	905411,58	3541402,08	2340	900527,23	3616343,05
2251	905566,54	3541585,03	2296	905403,89	3541388,47	2341	900543,77	3616335,29
2252	905566,54	3541585,02	2297	905447,29	3541363,94	2342	900549,75	3616348,03
2253	905569,22	3541578,24	2298	905445,98	3541344,68	2343	900557,34	3616364,19
2254	905573,44	3541567,53	2299	905445,65	3541339,79	2344	900567,42	3616395,67
2255	905573,83	3541567,76	2300	905444,51	3541323,82	2345	900531,60	3616407,15
2256	905575,02	3541568,45	2301	905444,11	3541318,28	2346	900525,53	3616388,02
2257	905577,74	3541570,04	2302	905443,52	3541296,00	2347	900542,20	3616382,75
2258	905581,81	3541572,43	2303	905467,18	3541295,78	2348	900534,06	3616361,94
2259	905583,90	3541573,16	2304	905489,07	3541295,07	2349	900505,41	3616375,34
2260	905587,67	3541574,50	2305	905497,86	3541294,81	2350	900475,40	3616310,98
2261	905593,33	3541576,50	2306	905499,45	3541300,94	2351	900468,25	3616295,64
2262	905593,34	3541576,50	2307	905501,77	3541300,33	2352	900456,37	3616266,88
2263	905608,93	3541582,02	2308	905482,86	3541316,72	2353	900429,66	3616202,23
2264	905613,91	3541583,88	2309	905482,53	3541352,73	2354	900400,18	3616130,86
2265	905629,87	3541543,41	2310	905467,37	3541352,59	2355	900347,67	3616019,46
2266	905630,61	3541541,54	2311	905465,48	3541353,66	2356	900318,86	3615950,00
2267	905632,99	3541535,50	2312	905464,10	3541354,44	2357	900226,75	3615710,36
2268	905622,58	3541528,59	2313	905463,50	3541324,70	2358	900185,98	3615610,15
2269	905599,57	3541513,35	2314	905469,56	3541324,73	2359	900180,70	3615596,24
2270	905596,51	3541512,14	2315	900289,38	3614954,92	2360	900164,18	3615540,96

Основная часть проекта планировки территории
для размещения линейного объекта регионального
значения Ханты-Мансийского автономного округа – Югры
«Трубопроводы Майского региона строительства
2017-2018г.г. первая очередь»
Землепользователь ПАО «НК «Роснефть»


Каталог координат углов поворота границы зоны размещения

Номер	X	У	Номер	X	У	Номер	X	У
2361	900155,89	3615498,89	2375	900236,11	3614938,94	2389	900253,92	3614926,15
2362	900152,96	3615463,69	2376	900220,08	3614926,49	2390	900253,26	3614927,01
2363	900153,61	3615351,99	2377	900218,48	3614924,38	2391	900256,13	3614929,22
2364	900154,69	3615335,86	2378	900217,52	3614923,10	2392	901715,19	3616514,49
2365	900159,47	3615278,83	2379	900208,80	3614911,59	2393	901718,11	3616516,12
2366	900161,67	3615259,84	2380	900204,80	3614906,31	2394	901727,24	3616522,22
2367	900170,36	3615217,81	2381	900220,57	3614894,32	2395	901716,33	3616541,81
2368	900189,59	3615124,83	2382	900227,01	3614902,77	2396	901706,53	3616536,73
2369	900223,78	3615035,01	2383	900229,28	3614905,76	2397	901669,25	3616603,37
2370	900228,14	3615023,54	2384	900230,23	3614907,01	2398	901666,23	3616601,68
2371	900244,30	3614989,67	2385	900234,30	3614912,36	2399	901599,45	3616564,29
2372	900255,54	3614966,15	2386	900237,23	3614914,62	2400	901648,30	3616477,04
2373	900261,33	3614958,51	2387	900237,89	3614913,75			
2374	900245,87	3614946,52	2388	900248,37	3614921,86			

Ханты-Мансийский автономный округ – Югра
Правительство

Проект межевания территории для размещения линейного объекта регионального значения Ханты-Мансийского автономного округа – Югры «Трубопроводы Майского региона строительства 2017-2018г.г. первая очередь»
Землепользователь ПАО «НК «Роснефть»
Масштаб 1:1 000

Приложение 78
к постановлению Правительства
Ханты-Мансийского
автономного округа – Югры
от 16 декабря 2016 года № 493-п

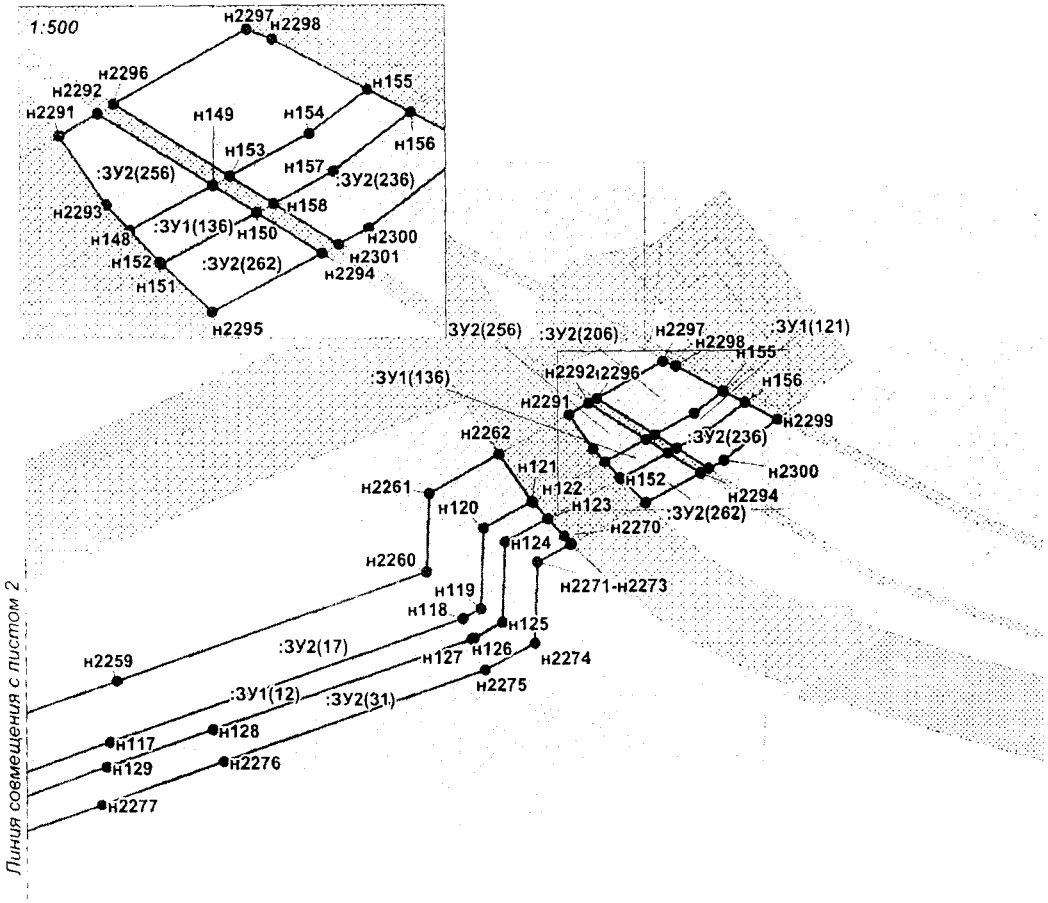


УСЛОВНЫЕ ОБОЗНАЧЕНИЯ

- граница земельного участка
- 1 — точки поворота участка, устанавливаемые при проведении кадастровых работ
- земельные участки на ранее сформированных участках
- ранее запроектированные земельные участки
- охранная зона проектируемых трубопроводов
- охранная зона проектируемых ВЛ
- :ЗУ1(1) — зона планируемого размещения линейных объектов


Выполнение кадастровых работ в связи с:

1. *Образованием земельного участка из земель государственной собственности (:ЗУ1; ЗУ2)*
2. *Образованием земельного участка путем раздела с сохранением исходного в измененных границах (86:08:0030702:771:ЗУ1; 86:08:0030702:771:ЗУ2);*
3. *Образованием земельного участка из земель муниципальной собственности (86:08:0030702:ЗУ3; 86:08:0030702:ЗУ4).*


Проект межевания территории для размещения
линейного объекта регионального значения
Ханты-Мансийского автономного округа – Югры
«Трубопроводы Майского региона строительства
2017-2018г.г. первая очередь»
Землепользователь ПАО «НК «Роснефть»
Масштаб 1:1 000

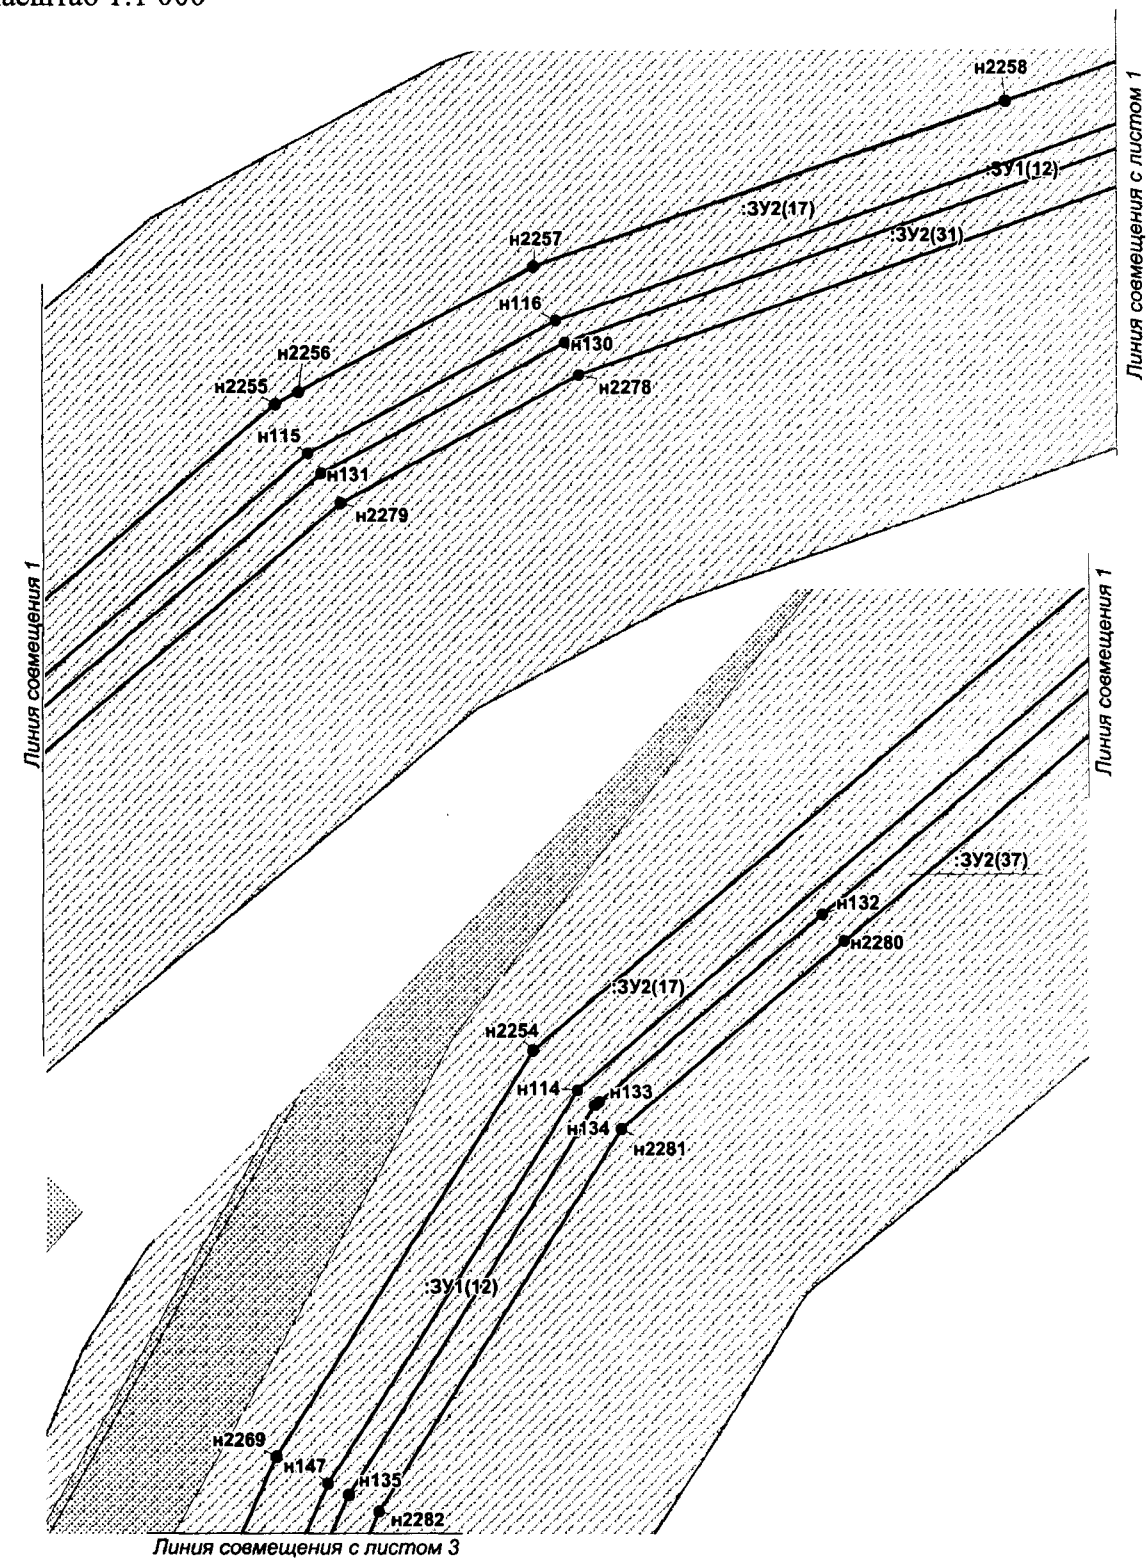


Проект межевания территории для размещения
линейного объекта регионального значения
Ханты-Мансийского автономного округа – Югры
«Трубопроводы Майского региона строительства
2017-2018г.г. первая очередь»
Землепользователь ПАО «НК «Роснефть»
Масштаб 1:1 000

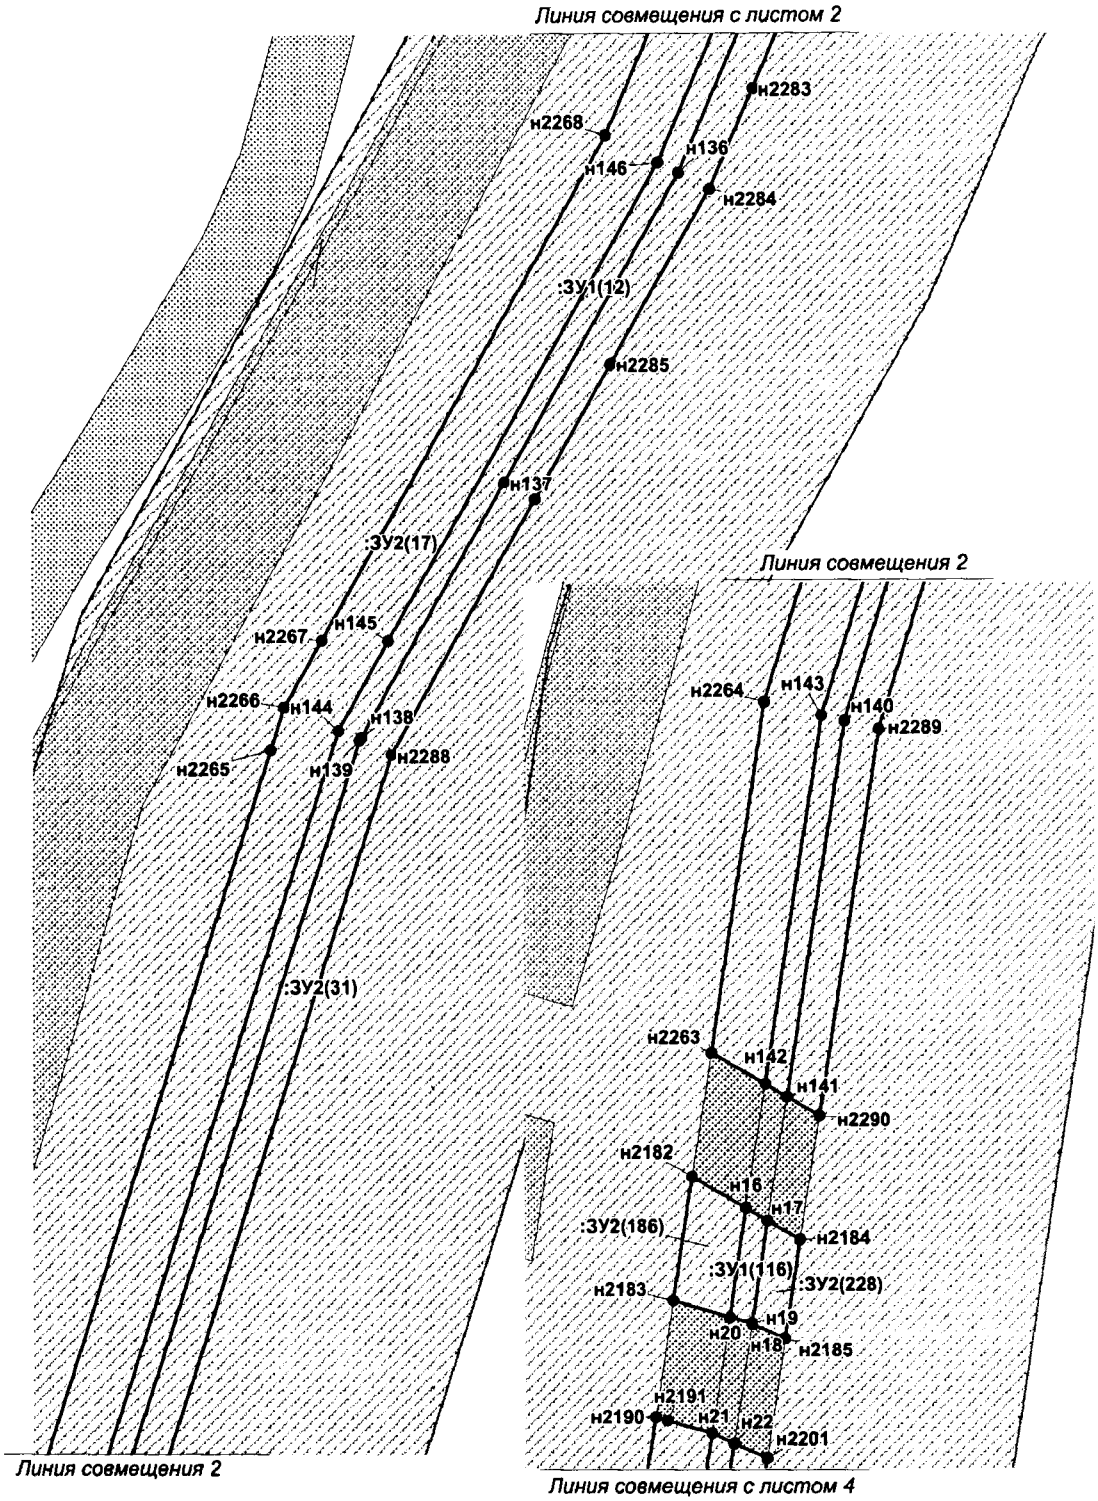


Проект межевания территории для размещения
линейного объекта регионального значения
Ханты-Мансийского автономного округа – Югры
«Трубопроводы Майского региона строительства
2017-2018г.г. первая очередь»
Землепользователь ПАО «НК «Роснефть»
Масштаб 1:1 000

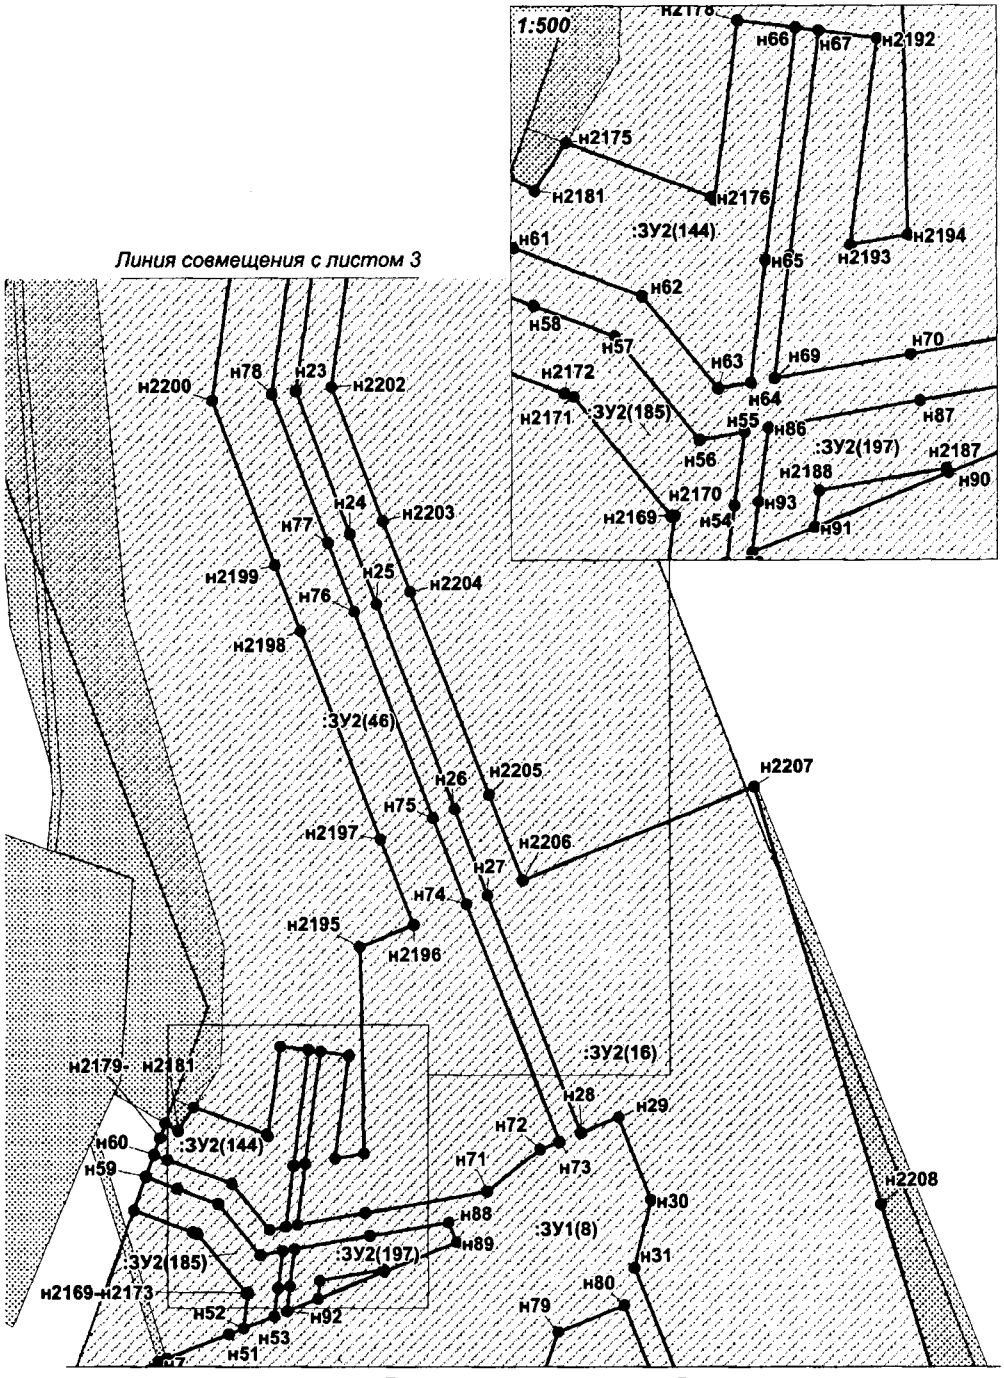


Проект межевания территории для размещения
линейного объекта регионального значения
Ханты-Мансийского автономного округа – Югры
«Трубопроводы Майского региона строительства
2017-2018г.г. первая очередь»
Землепользователь ПАО «НК «Роснефть»
Масштаб 1:1 000

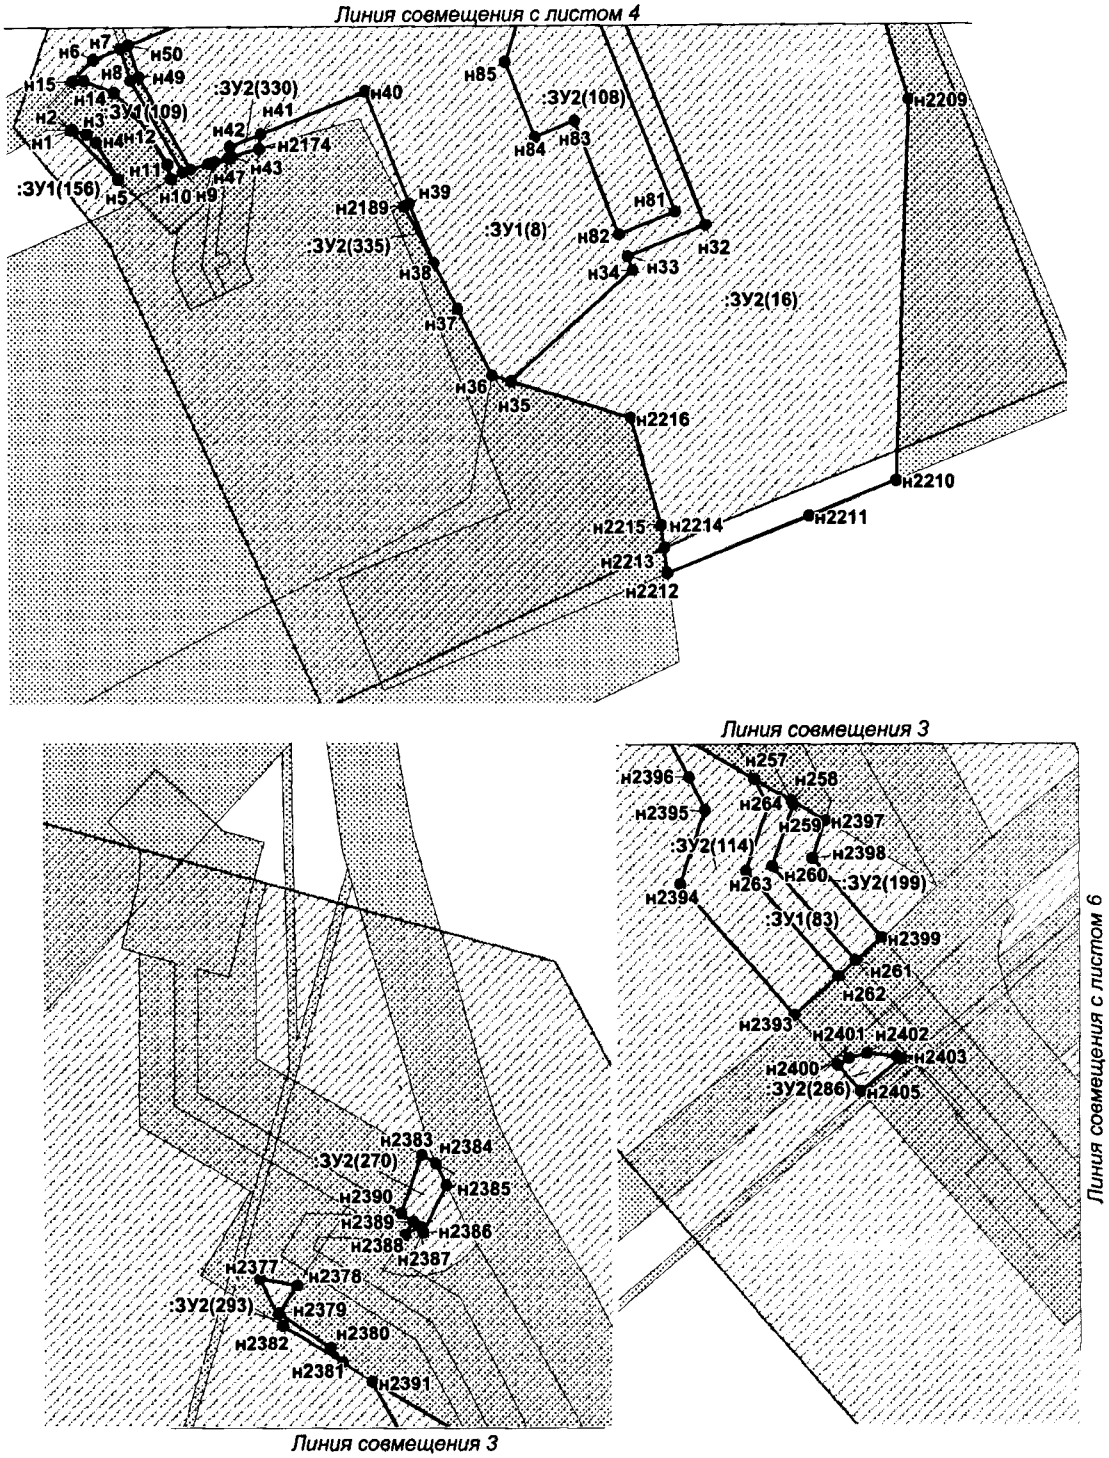


Проект межевания территории для размещения
линейного объекта регионального значения
Ханты-Мансийского автономного округа – Югры
«Трубопроводы Майского региона строительства
2017-2018г.г. первая очередь»
Землепользователь ПАО «НК «Роснефть»
Масштаб 1:1 000

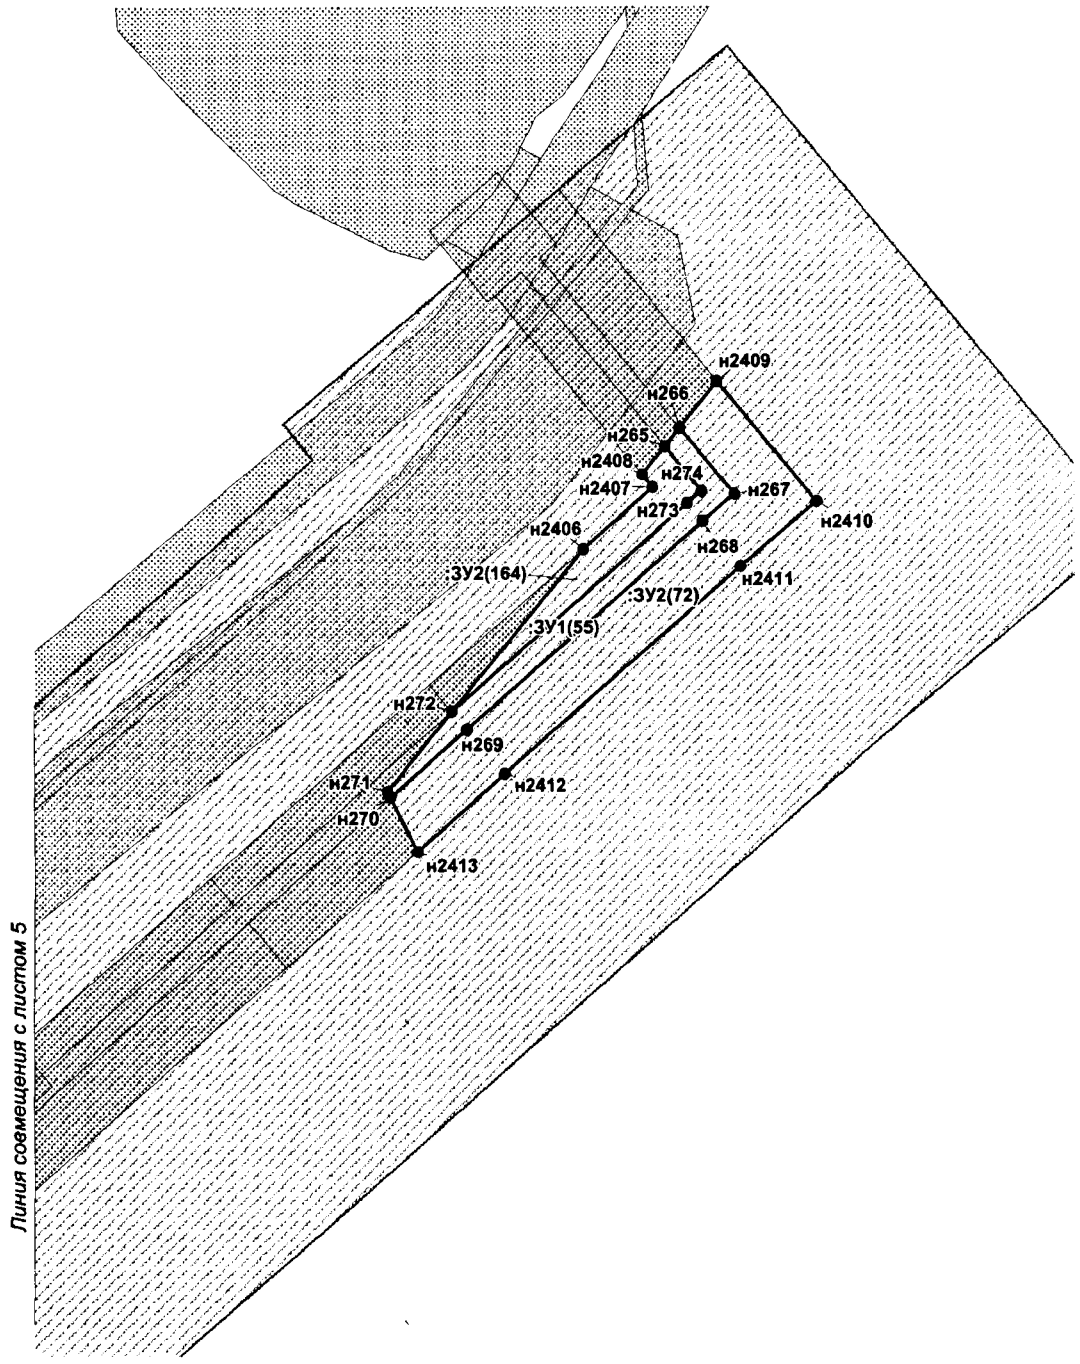


Проект межевания территории для размещения
линейного объекта регионального значения
Ханты-Мансийского автономного округа – Югры
«Трубопроводы Майского региона строительства
2017-2018г.г. первая очередь»
Землепользователь ПАО «НК «Роснефть»
Масштаб 1:1 000

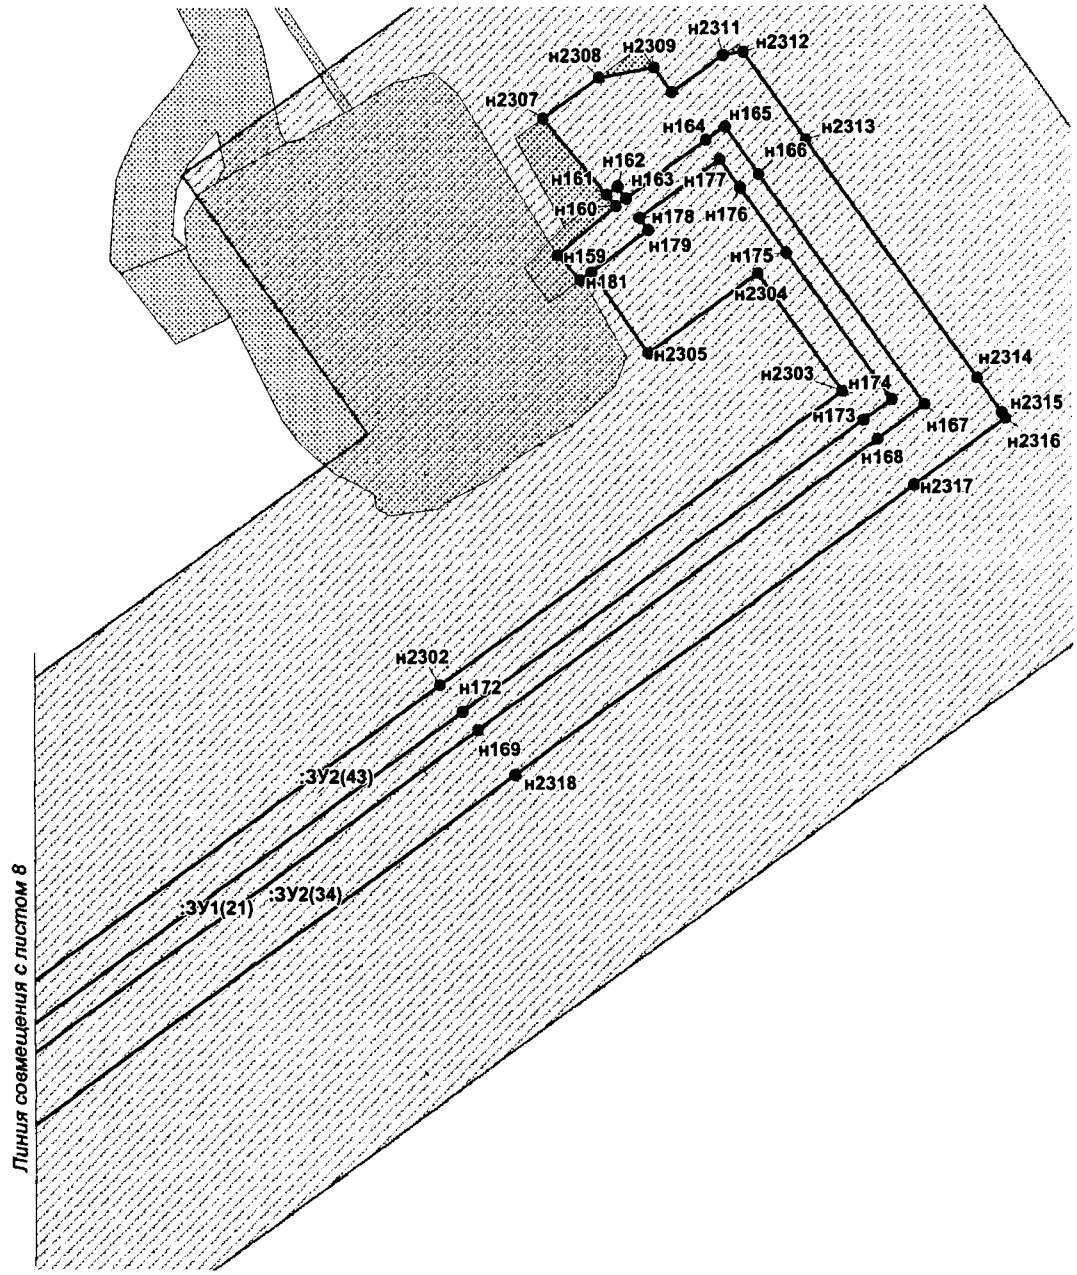


Проект межевания территории для размещения
линейного объекта регионального значения
Ханты-Мансийского автономного округа – Югры
«Трубопроводы Майского региона строительства
2017-2018г.г. первая очередь»
Землепользователь ПАО «НК «Роснефть»
Масштаб 1:1 000

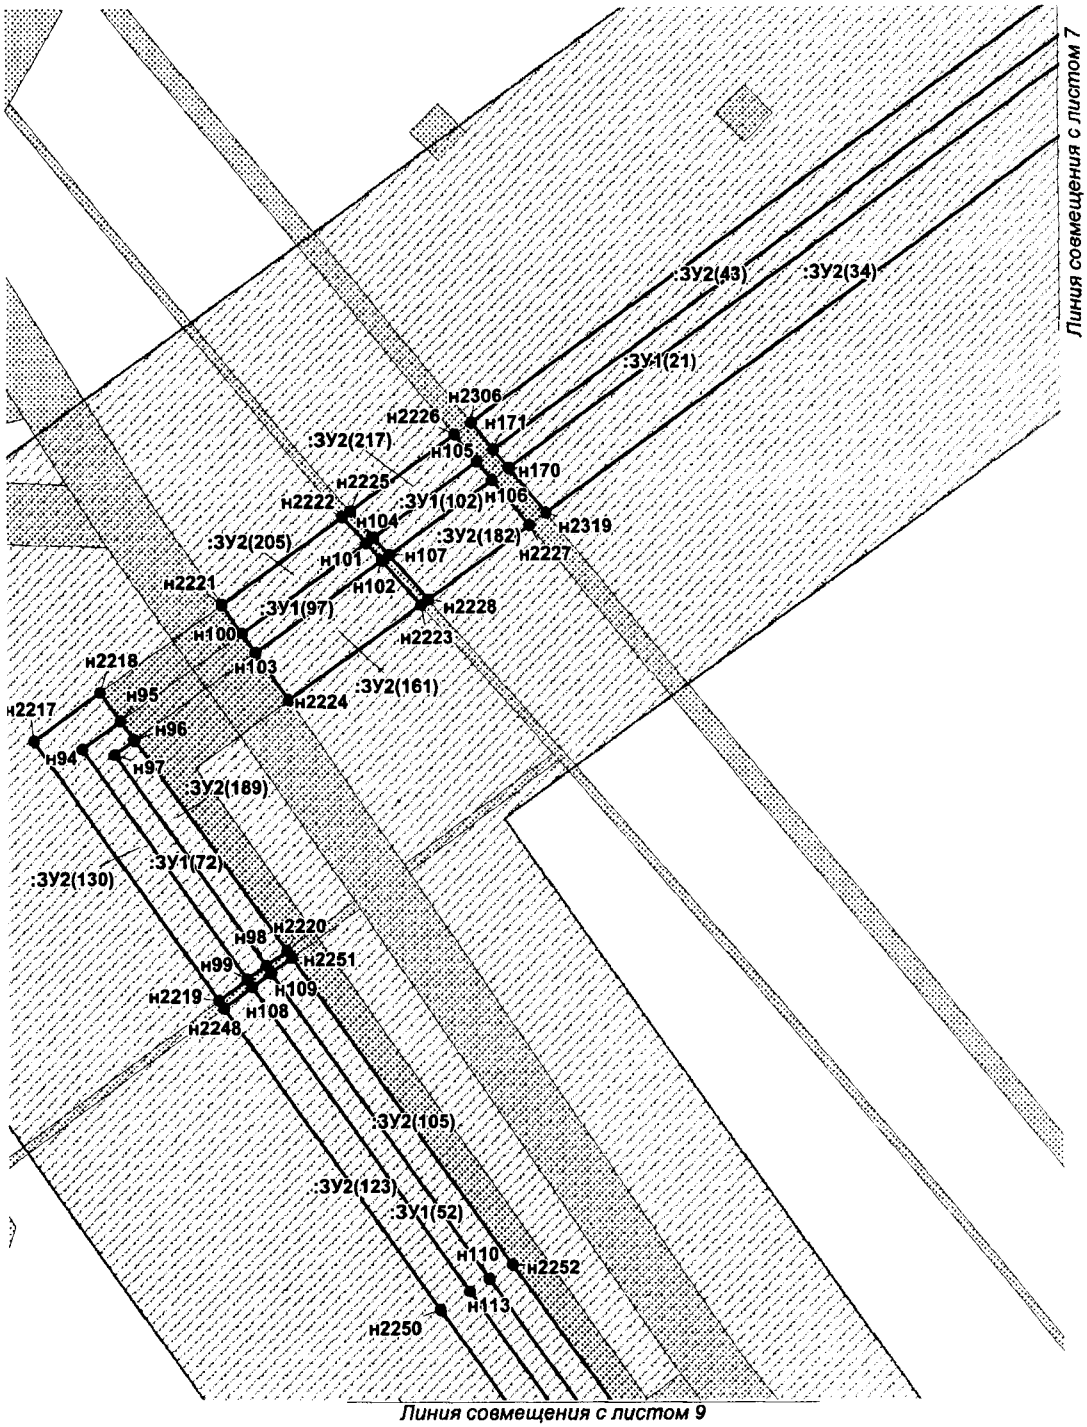


Проект межевания территории для размещения
линейного объекта регионального значения
Ханты-Мансийского автономного округа – Югры
«Трубопроводы Майского региона строительства
2017-2018г.г. первая очередь»
Землепользователь ПАО «НК «Роснефть»
Масштаб 1:1 000

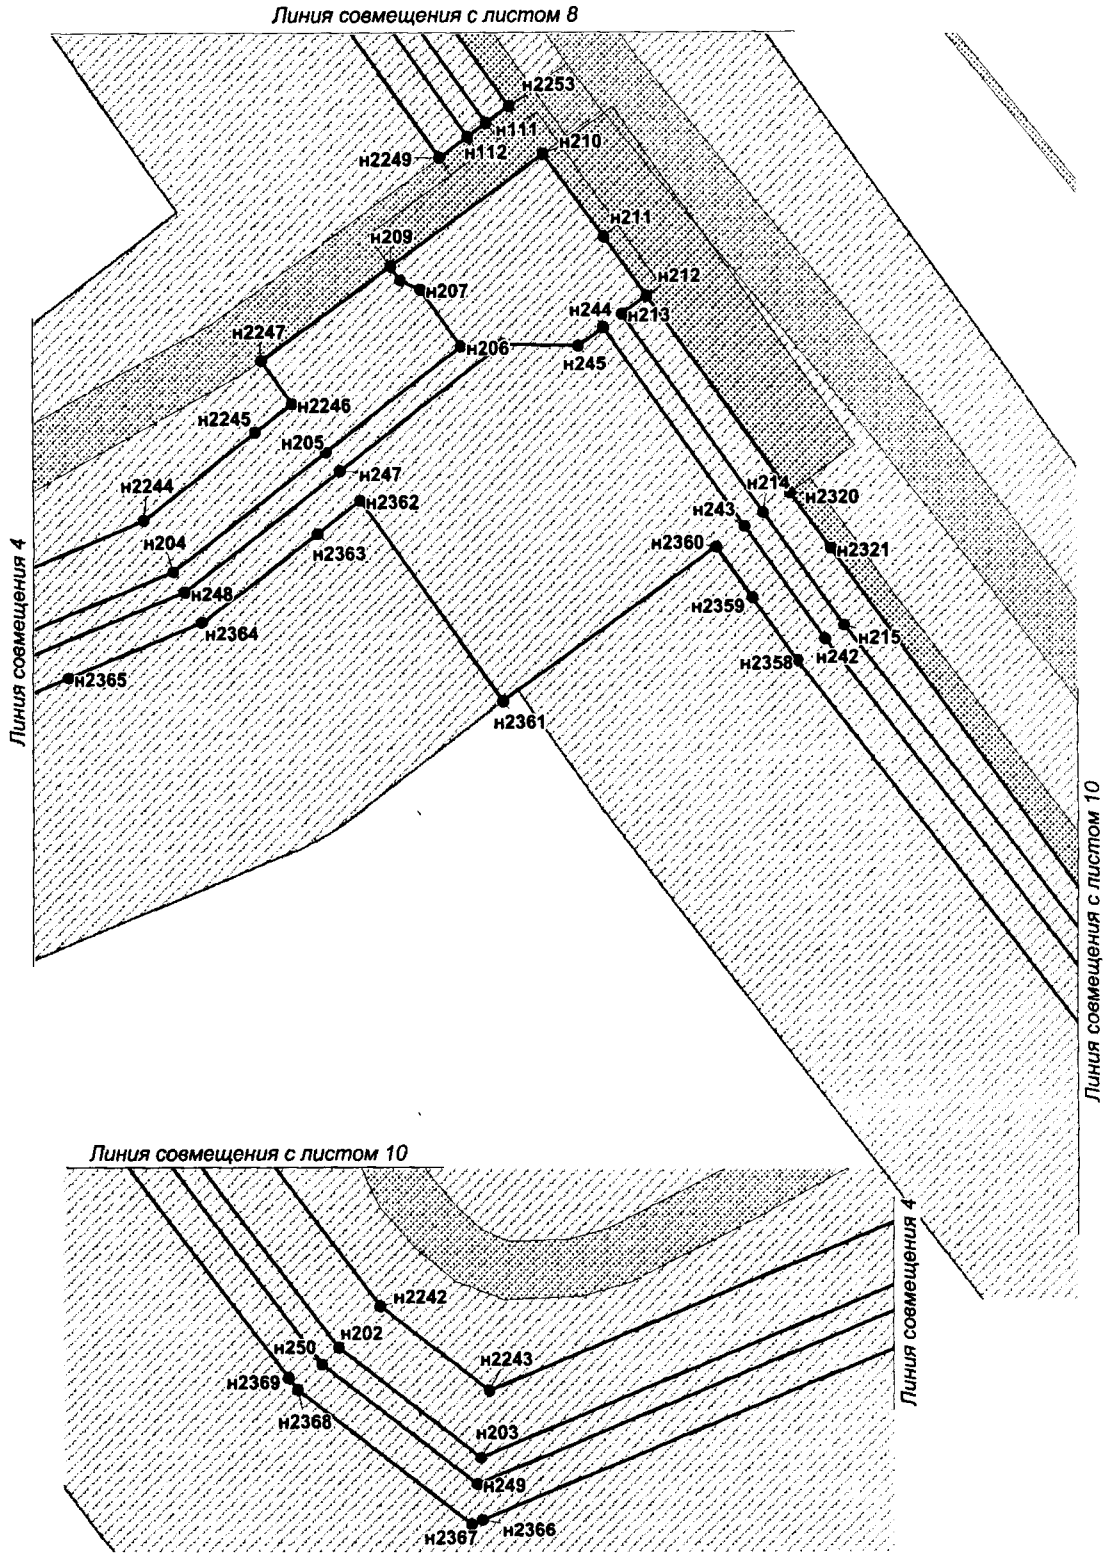


Проект межевания территории для размещения
линейного объекта регионального значения
Ханты-Мансийского автономного округа – Югры
«Трубопроводы Майского региона строительства
2017-2018г.г. первая очередь»
Землепользователь ПАО «НК «Роснефть»
Масштаб 1:1 000

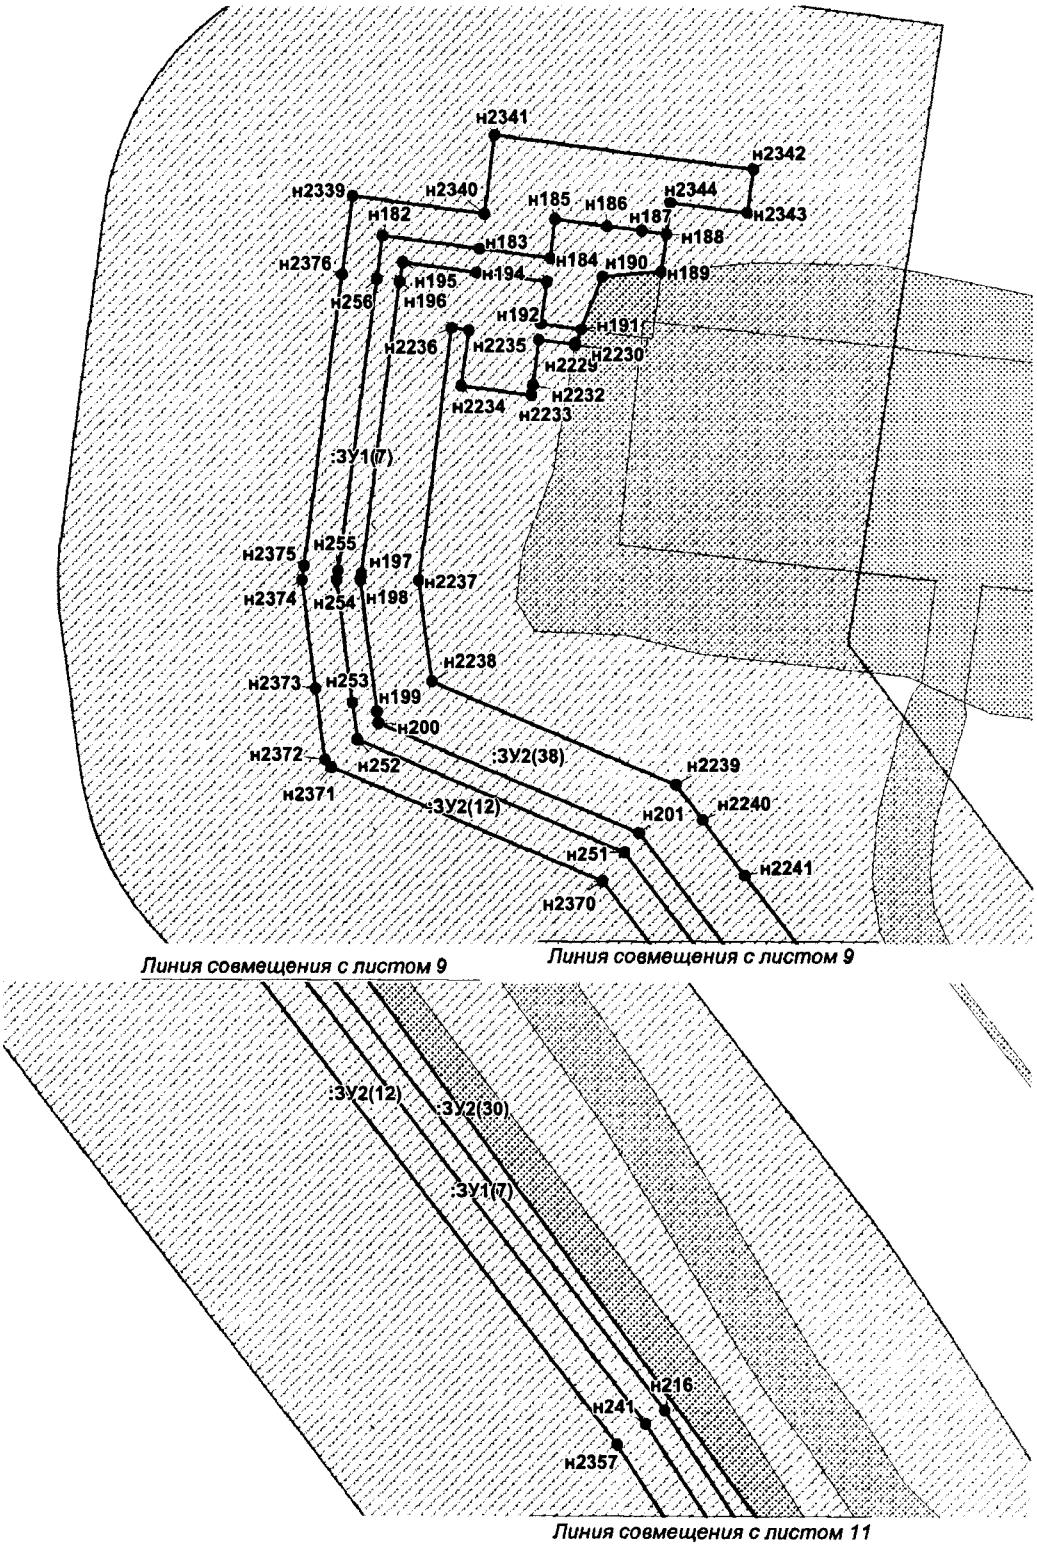


Проект межевания территории для размещения
линейного объекта регионального значения
Ханты-Мансийского автономного округа – Югры
«Трубопроводы Майского региона строительства
2017-2018г.г. первая очередь»
Землепользователь ПАО «НК «Роснефть»
Масштаб 1:1 000

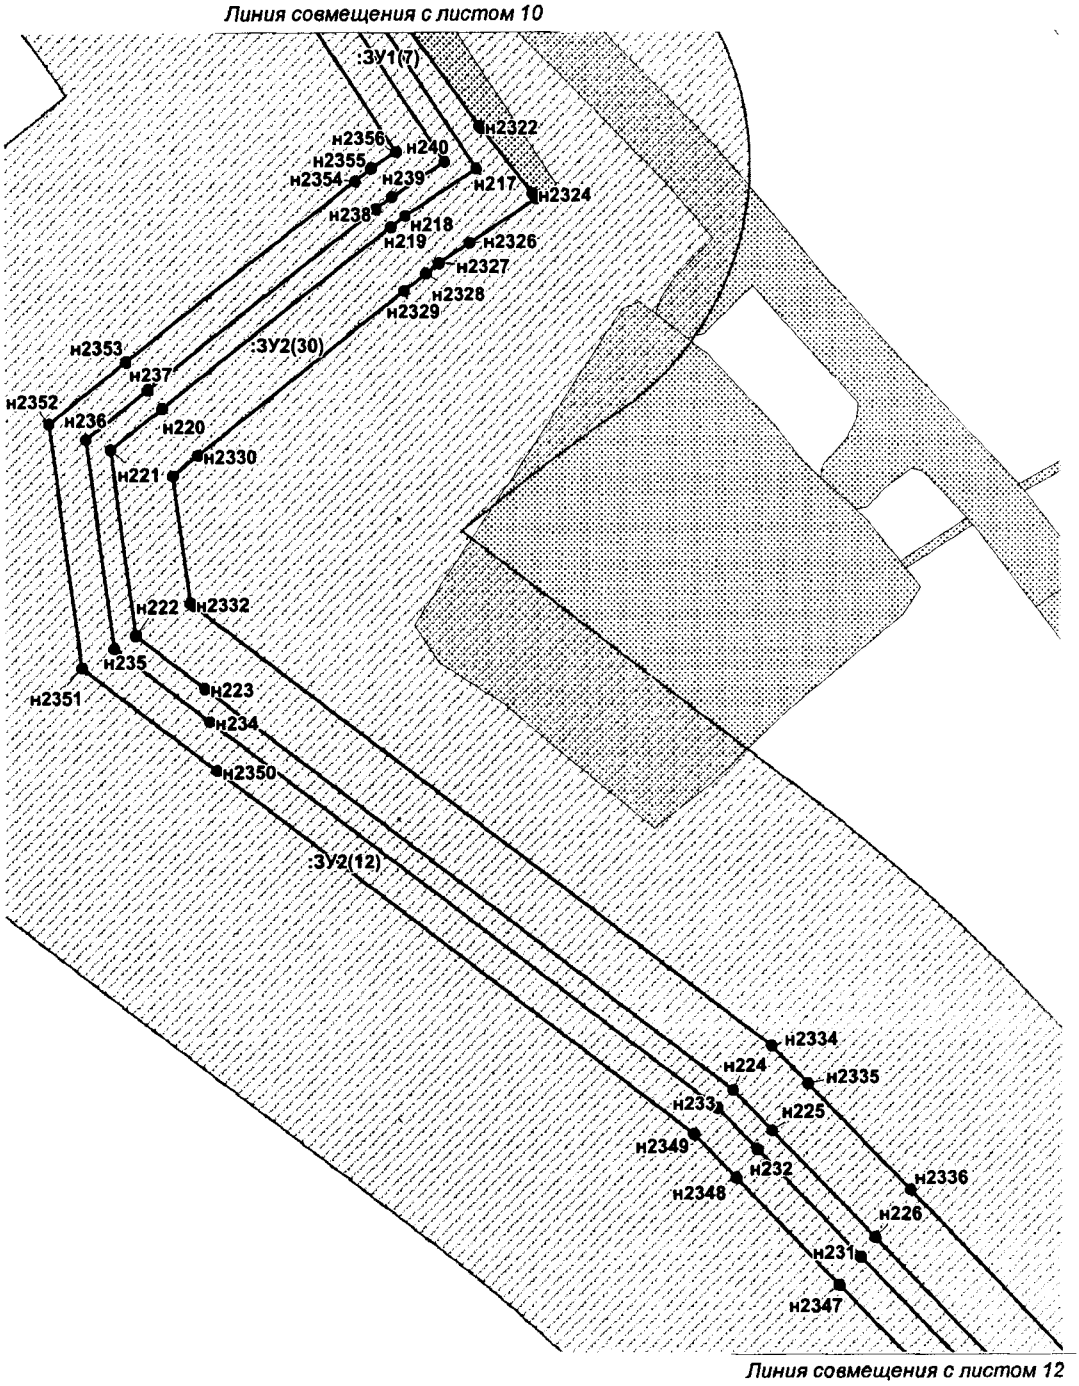


Проект межевания территории для размещения
линейного объекта регионального значения
Ханты-Мансийского автономного округа – Югры
«Трубопроводы Майского региона строительства
2017-2018г.г. первая очередь»
Землепользователь ПАО «НК «Роснефть»
Масштаб 1:1 000

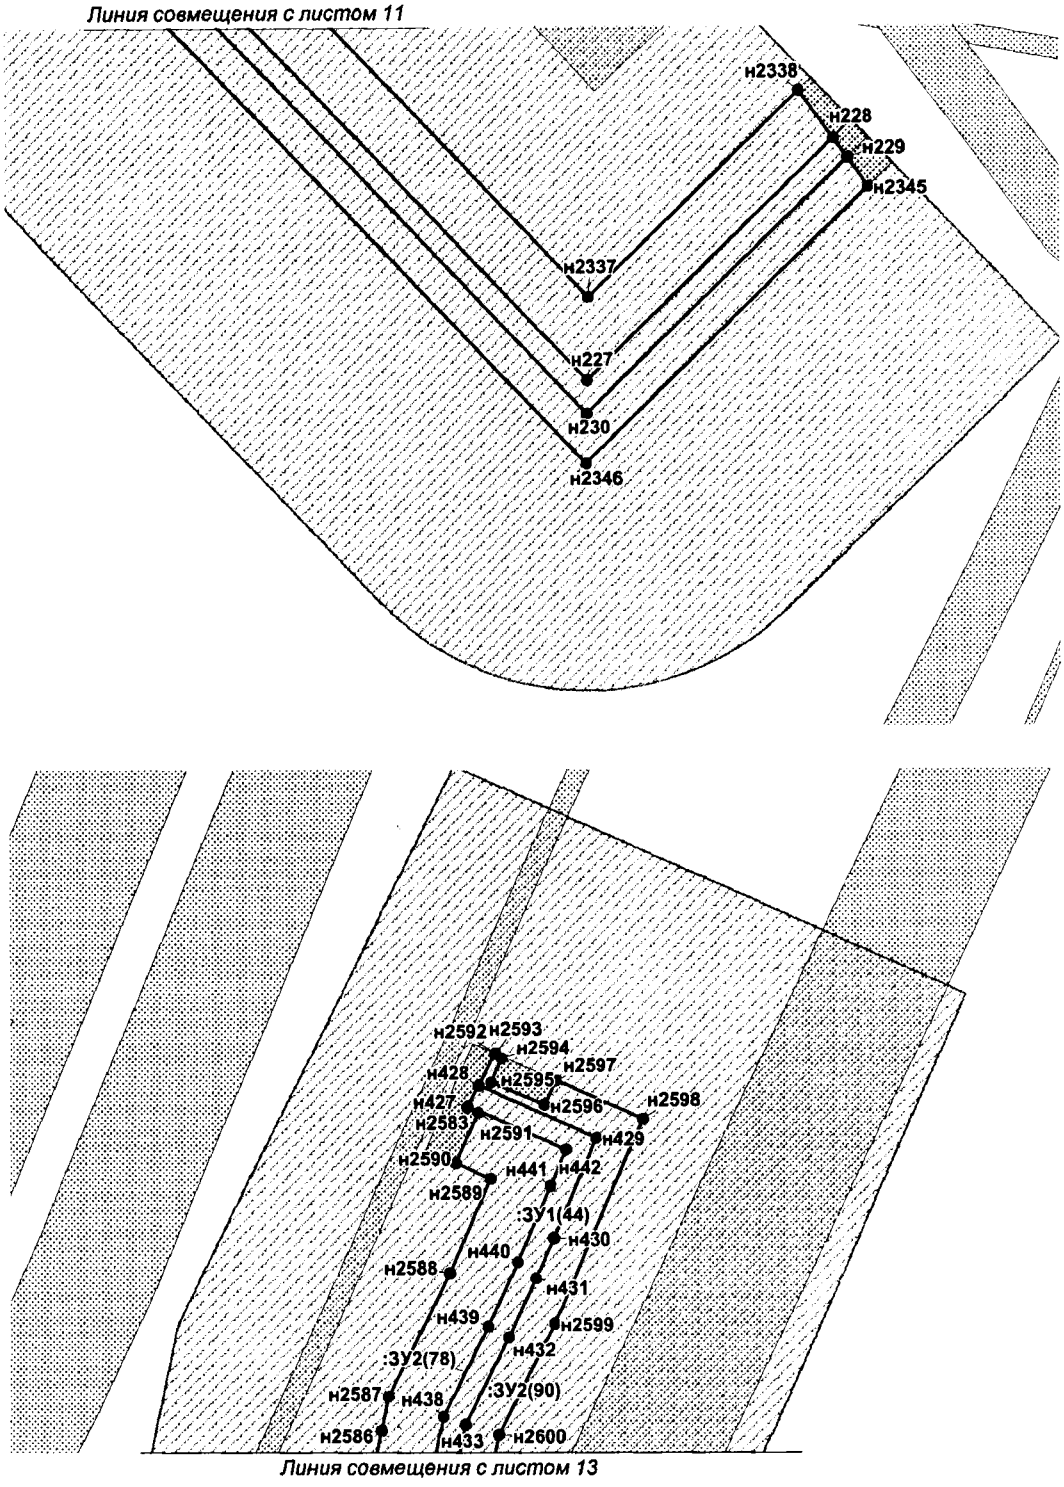


Проект межевания территории для размещения
линейного объекта регионального значения
Ханты-Мансийского автономного округа – Югры
«Трубопроводы Майского региона строительства
2017-2018г.г. первая очередь»
Землепользователь ПАО «НК «Роснефть»
Масштаб 1:1 000

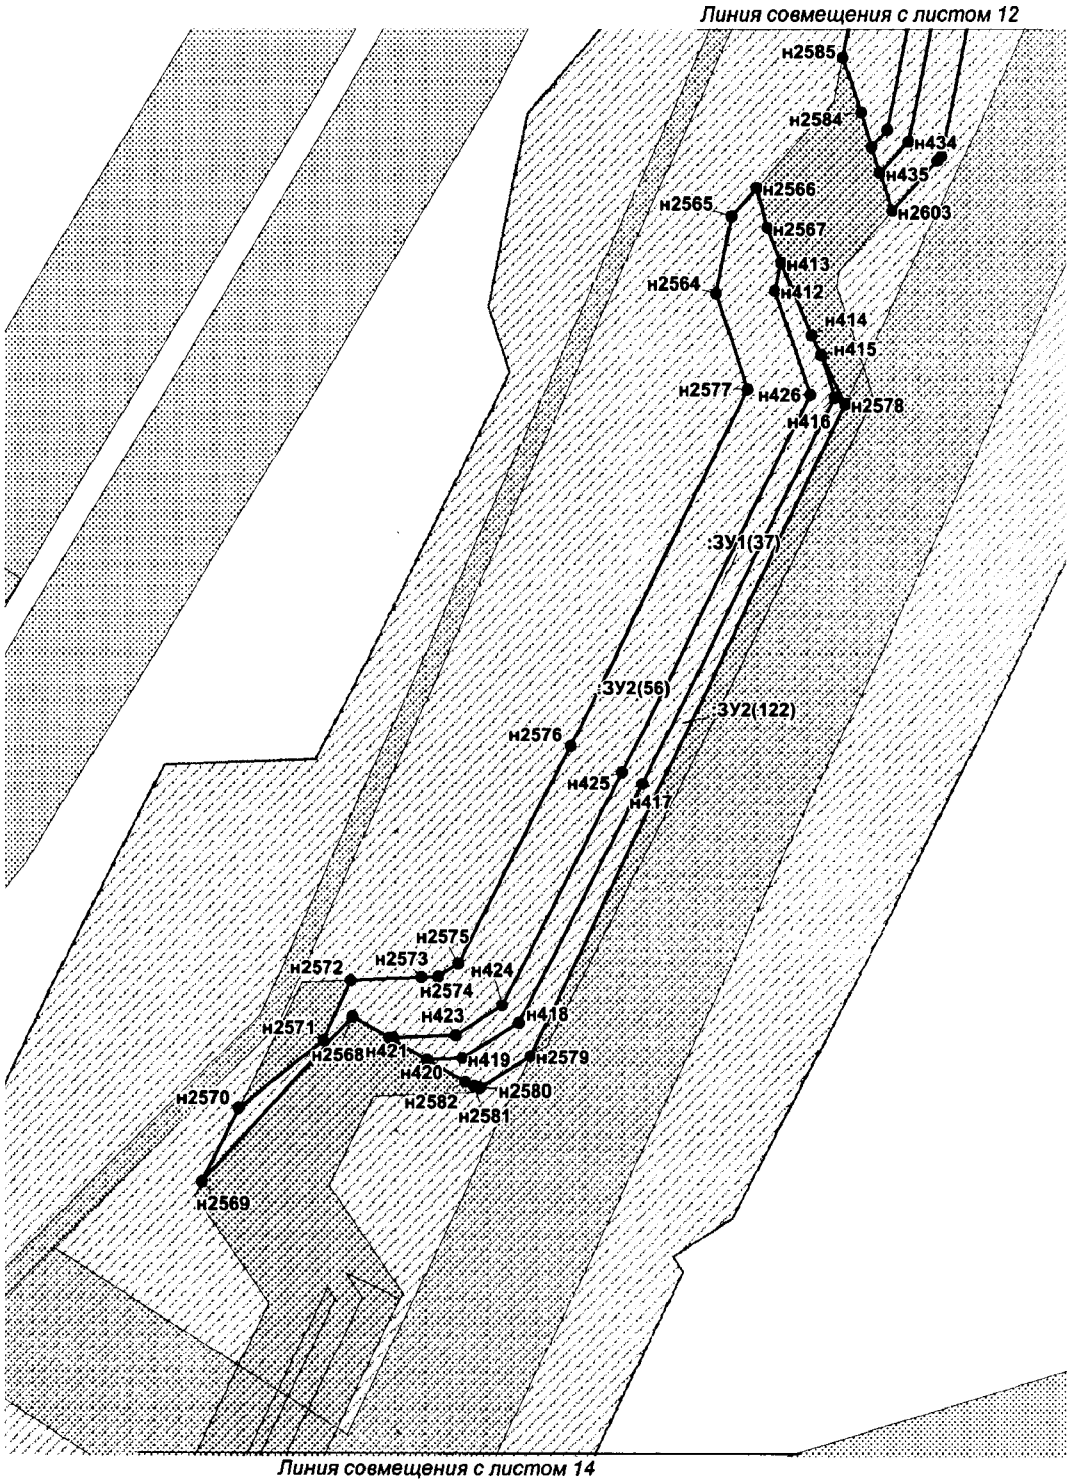


Проект межевания территории для размещения
линейного объекта регионального значения
Ханты-Мансийского автономного округа – Югры
«Трубопроводы Майского региона строительства
2017-2018г.г. первая очередь»
Землепользователь ПАО «НК «Роснефть»
Масштаб 1:1 000

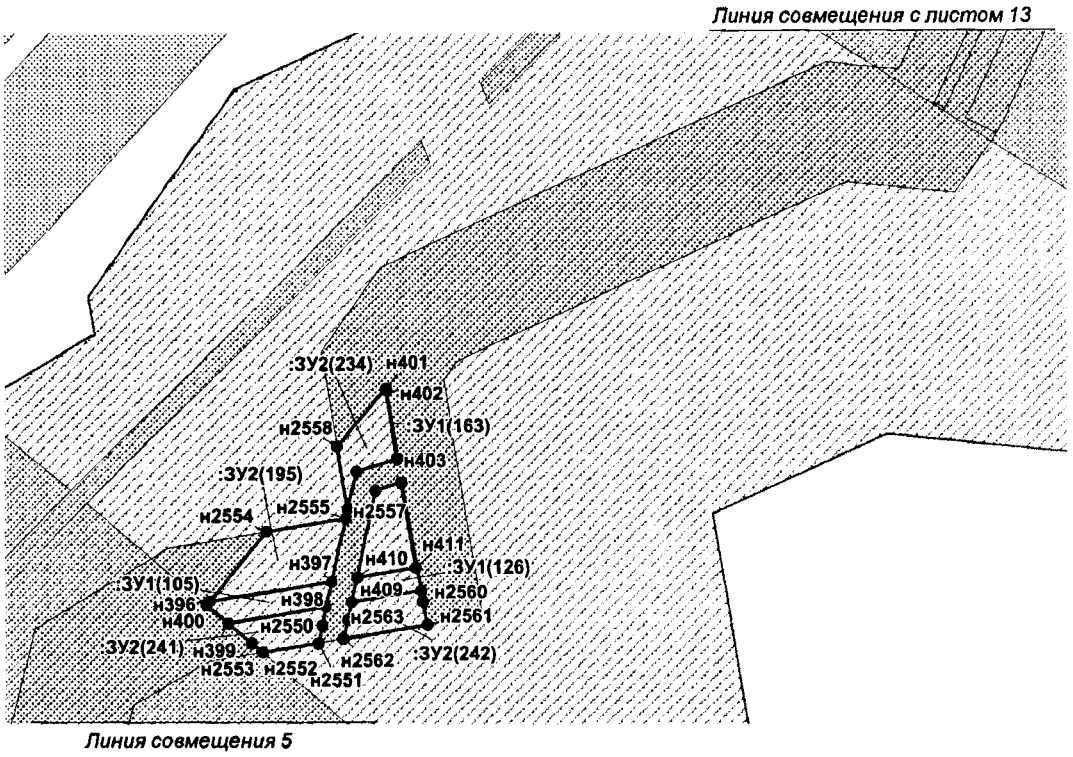


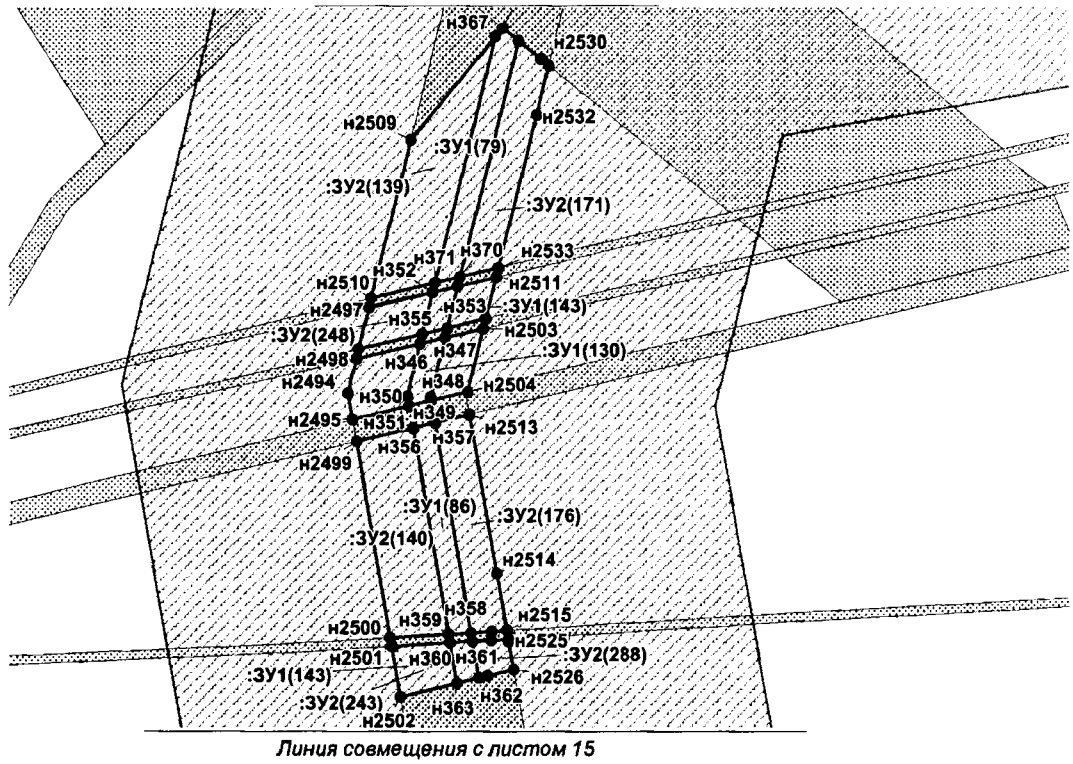


Проект межевания территории для размещения
линейного объекта регионального значения
Ханты-Мансийского автономного округа – Югры
«Трубопроводы Майского региона строительства
2017-2018г.г. первая очередь»
Землепользователь ПАО «НК «Роснефть»
Масштаб 1:1 000

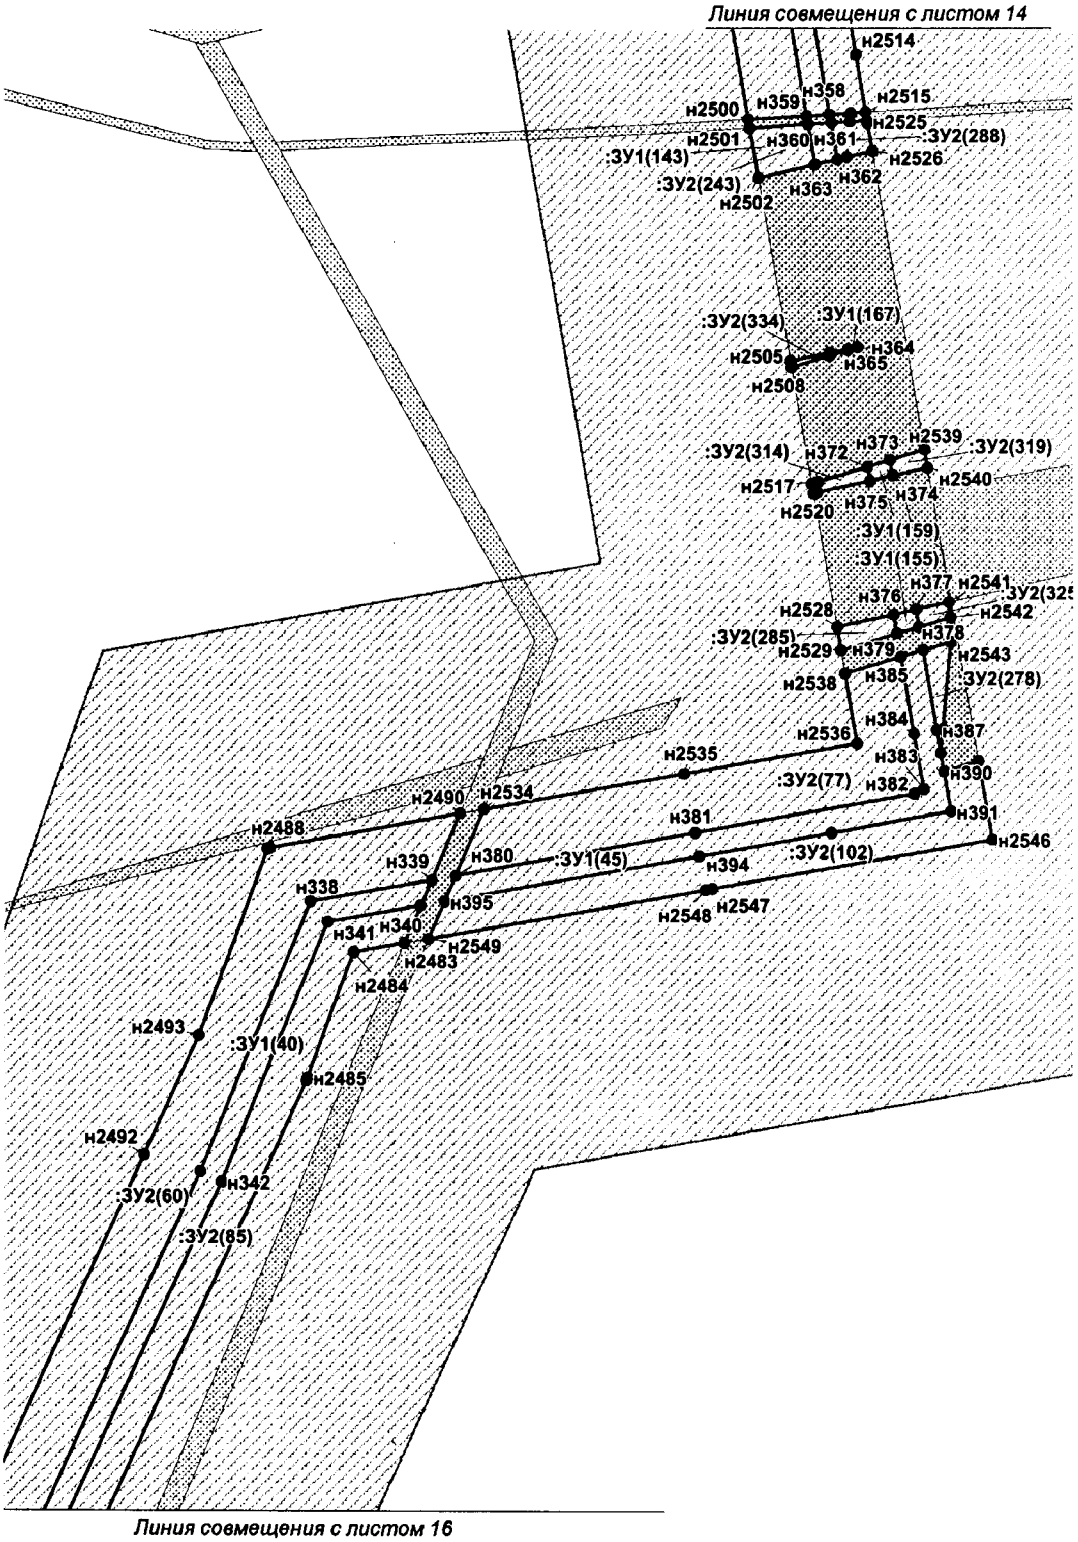


Проект межевания территории для размещения
линейного объекта регионального значения
Ханты-Мансийского автономного округа – Югры
«Трубопроводы Майского региона строительства
2017-2018г.г. первая очередь»
Землепользователь ПАО «НК «Роснефть»
Масштаб 1:1 000

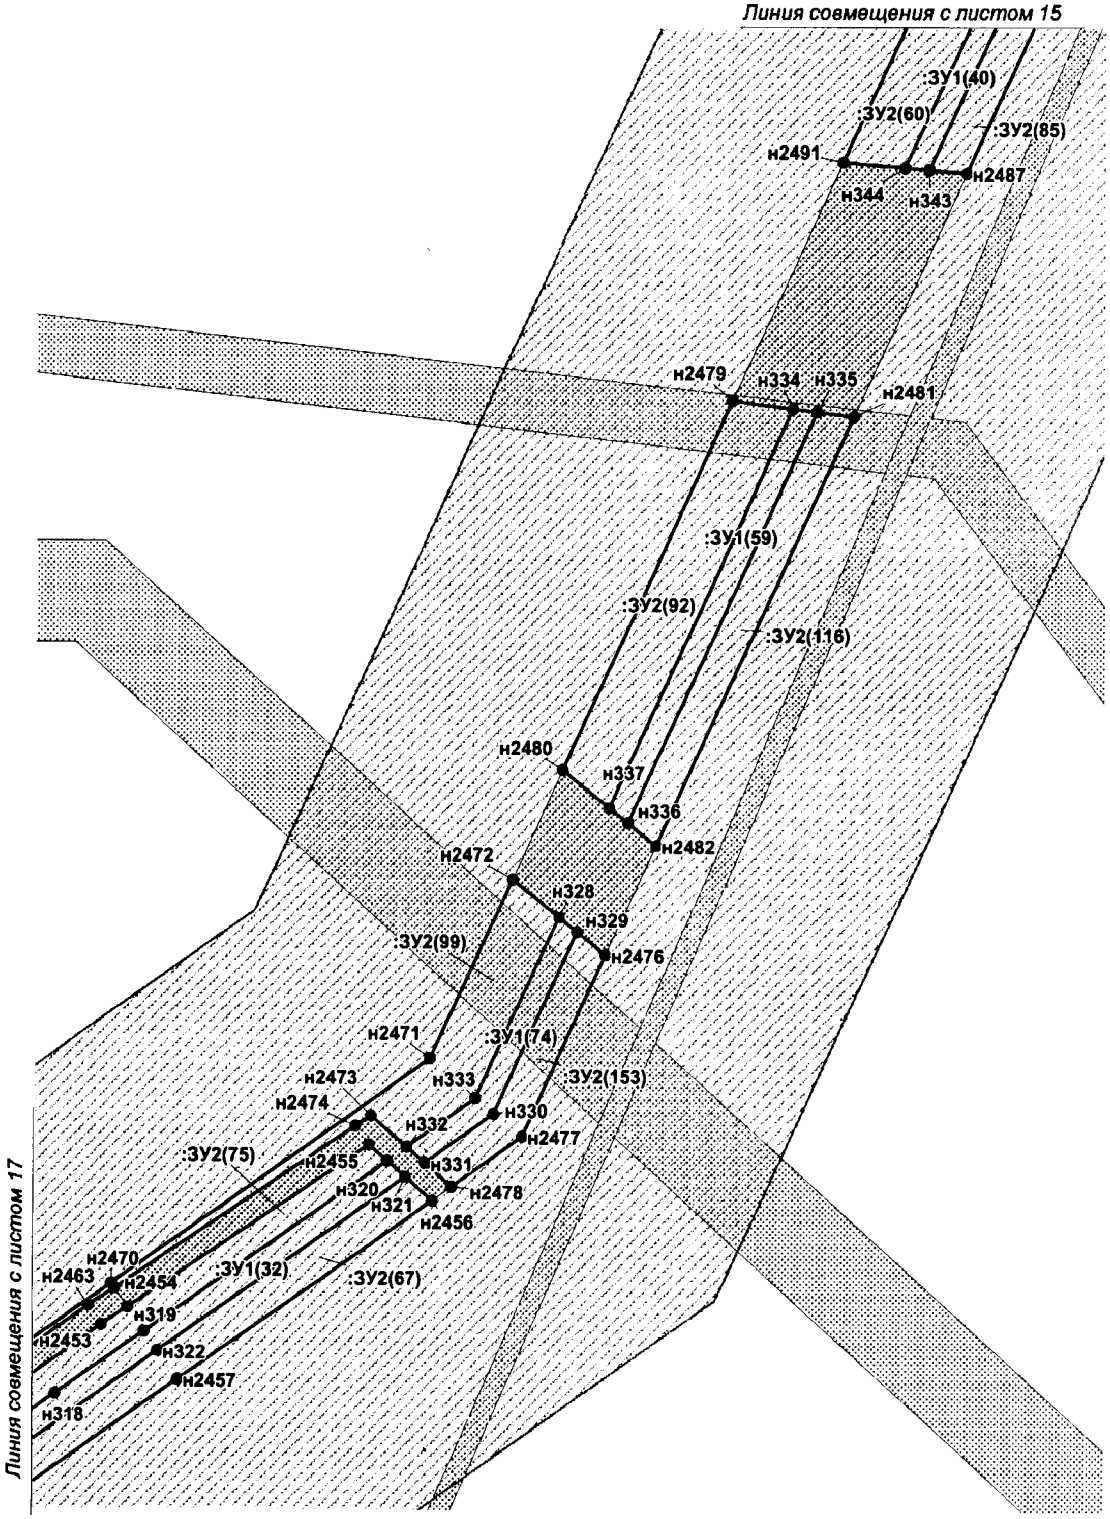


Проект межевания территории для размещения
линейного объекта регионального значения
Ханты-Мансийского автономного округа – Югры
«Трубопроводы Майского региона строительства
2017-2018г.г. первая очередь»
Землепользователь ПАО «НК «Роснефть»
Масштаб 1:1 000

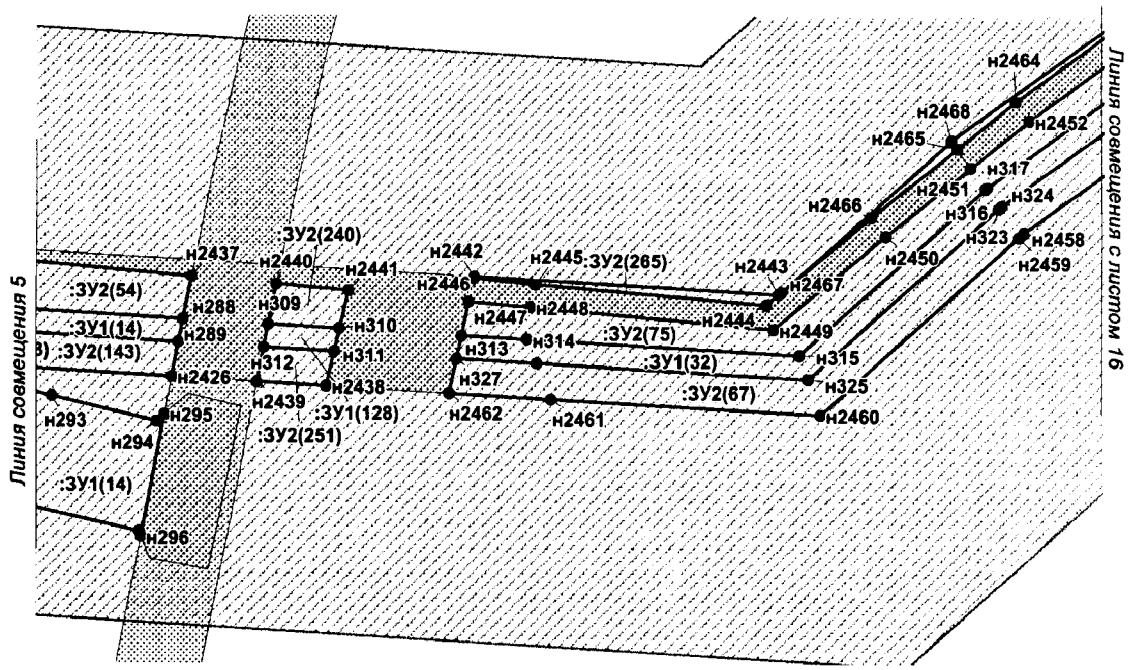


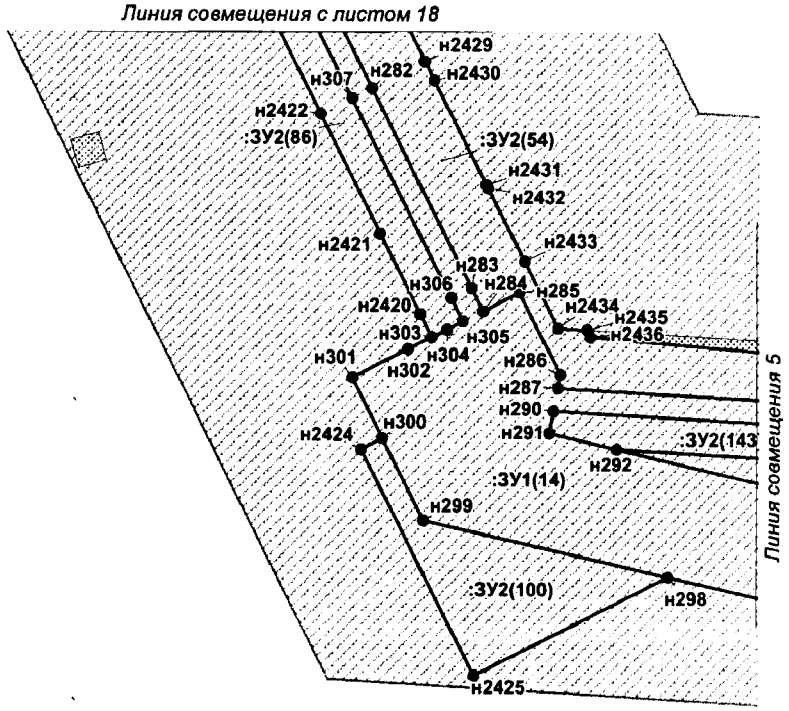


Проект межевания территории для размещения
линейного объекта регионального значения
Ханты-Мансийского автономного округа – Югры
«Трубопроводы Майского региона строительства
2017-2018г.г. первая очередь»
Землепользователь ПАО «НК «Роснефть»
Масштаб 1:1 000

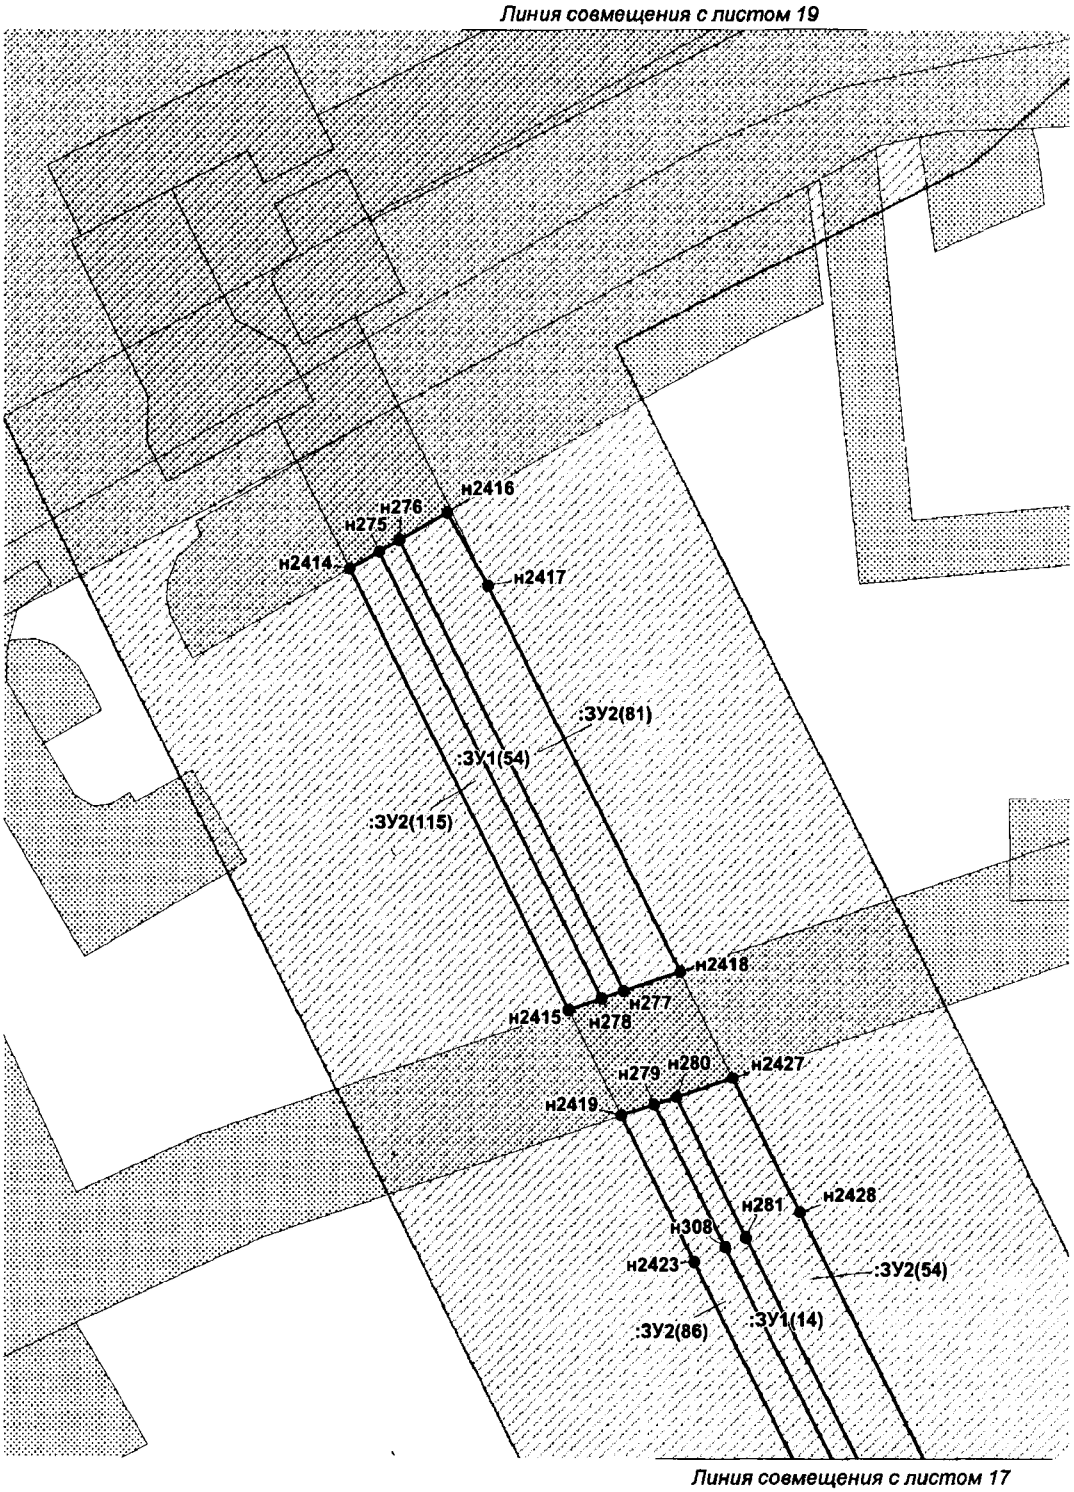


Проект межевания территории для размещения
линейного объекта регионального значения
Ханты-Мансийского автономного округа – Югры
«Трубопроводы Майского региона строительства
2017-2018г.г. первая очередь»
Землепользователь ПАО «НК «Роснефть»
Масштаб 1:1 000

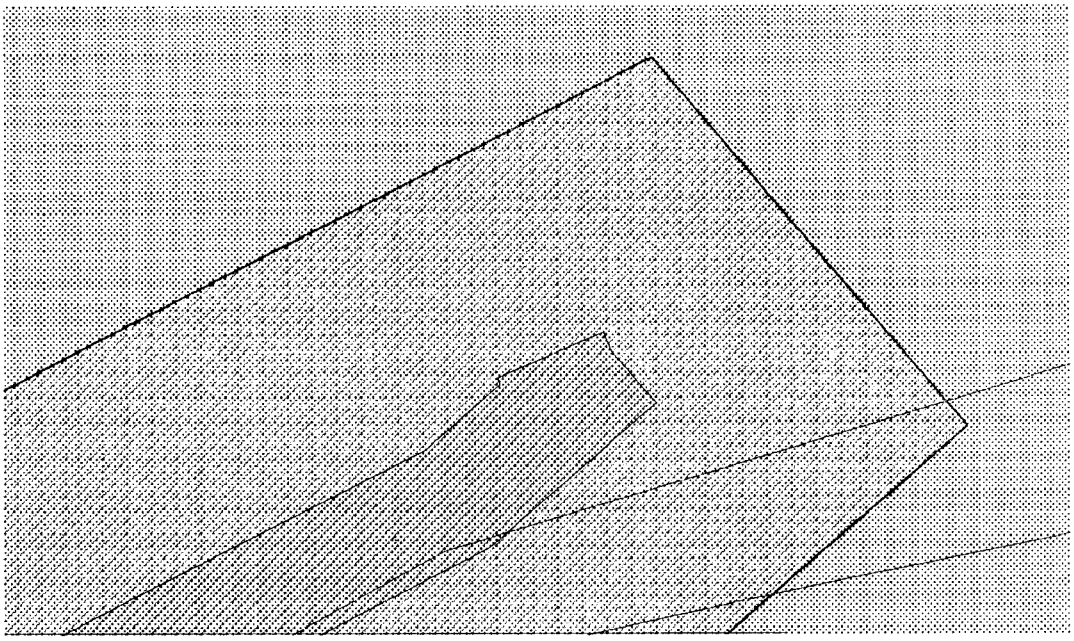


Линия совмещения с листом 18

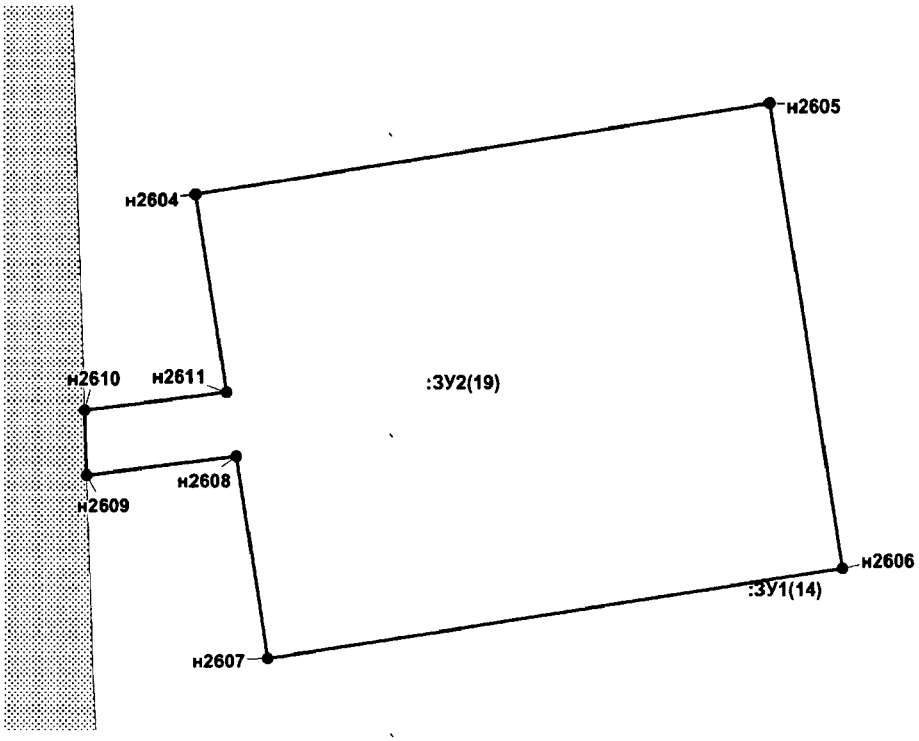


Проект межевания территории для размещения
линейного объекта регионального значения
Ханты-Мансийского автономного округа – Югры
«Трубопроводы Майского региона строительства
2017-2018г.г. первая очередь»
Землепользователь ПАО «НК «Роснефть»
Масштаб 1:1 000

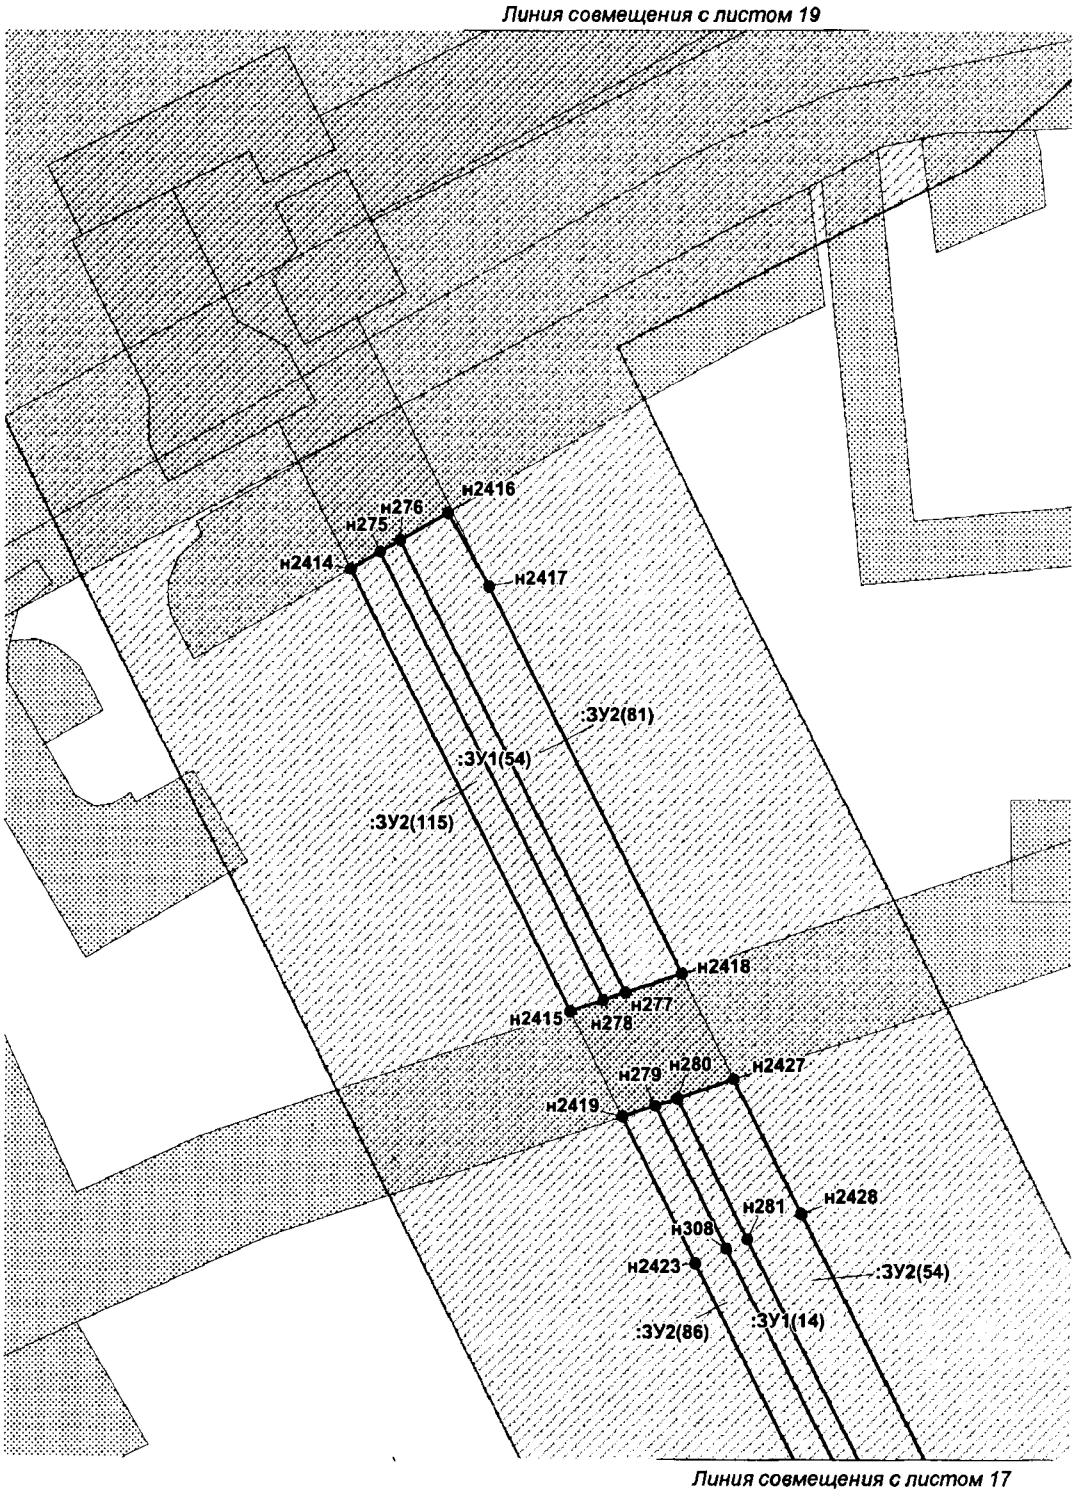


Проект межевания территории для размещения
линейного объекта регионального значения
Ханты-Мансийского автономного округа – Югры
«Трубопроводы Майского региона строительства
2017-2018г.г. первая очередь»
Землепользователь ПАО «НК «Роснефть»
Масштаб 1:1 000

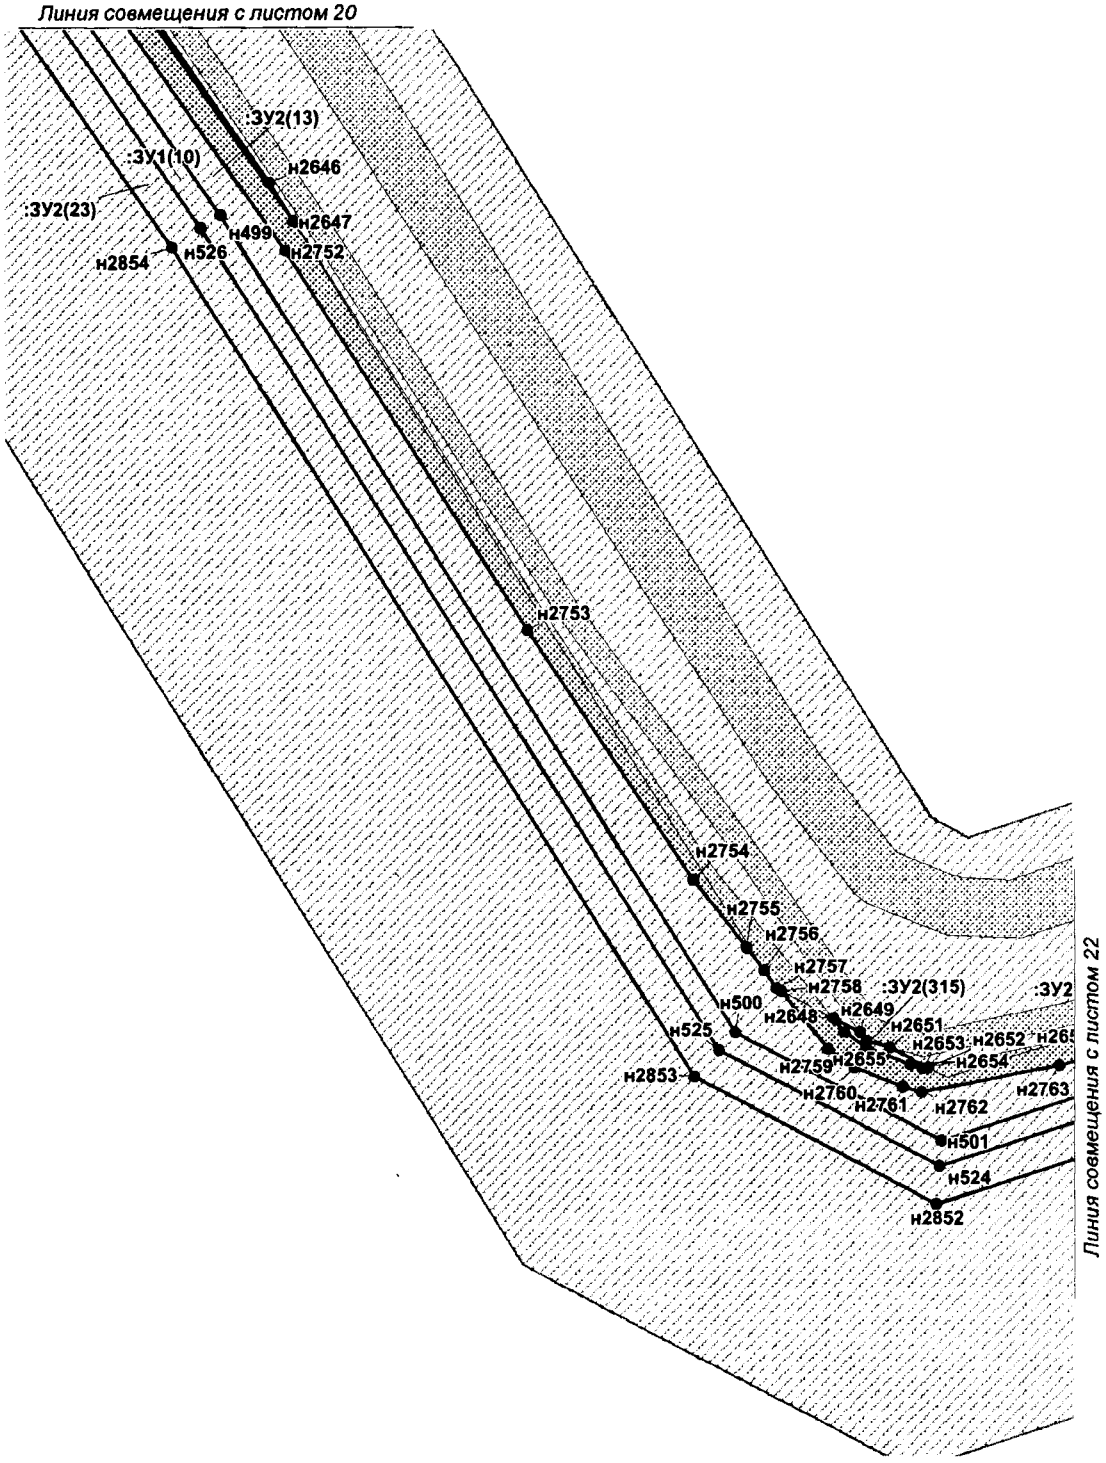


Проект межевания территории для размещения
линейного объекта регионального значения
Ханты-Мансийского автономного округа – Югры
«Трубопроводы Майского региона строительства
2017-2018г.г. первая очередь»
Землепользователь ПАО «НК «Роснефть»
Масштаб 1:1 000

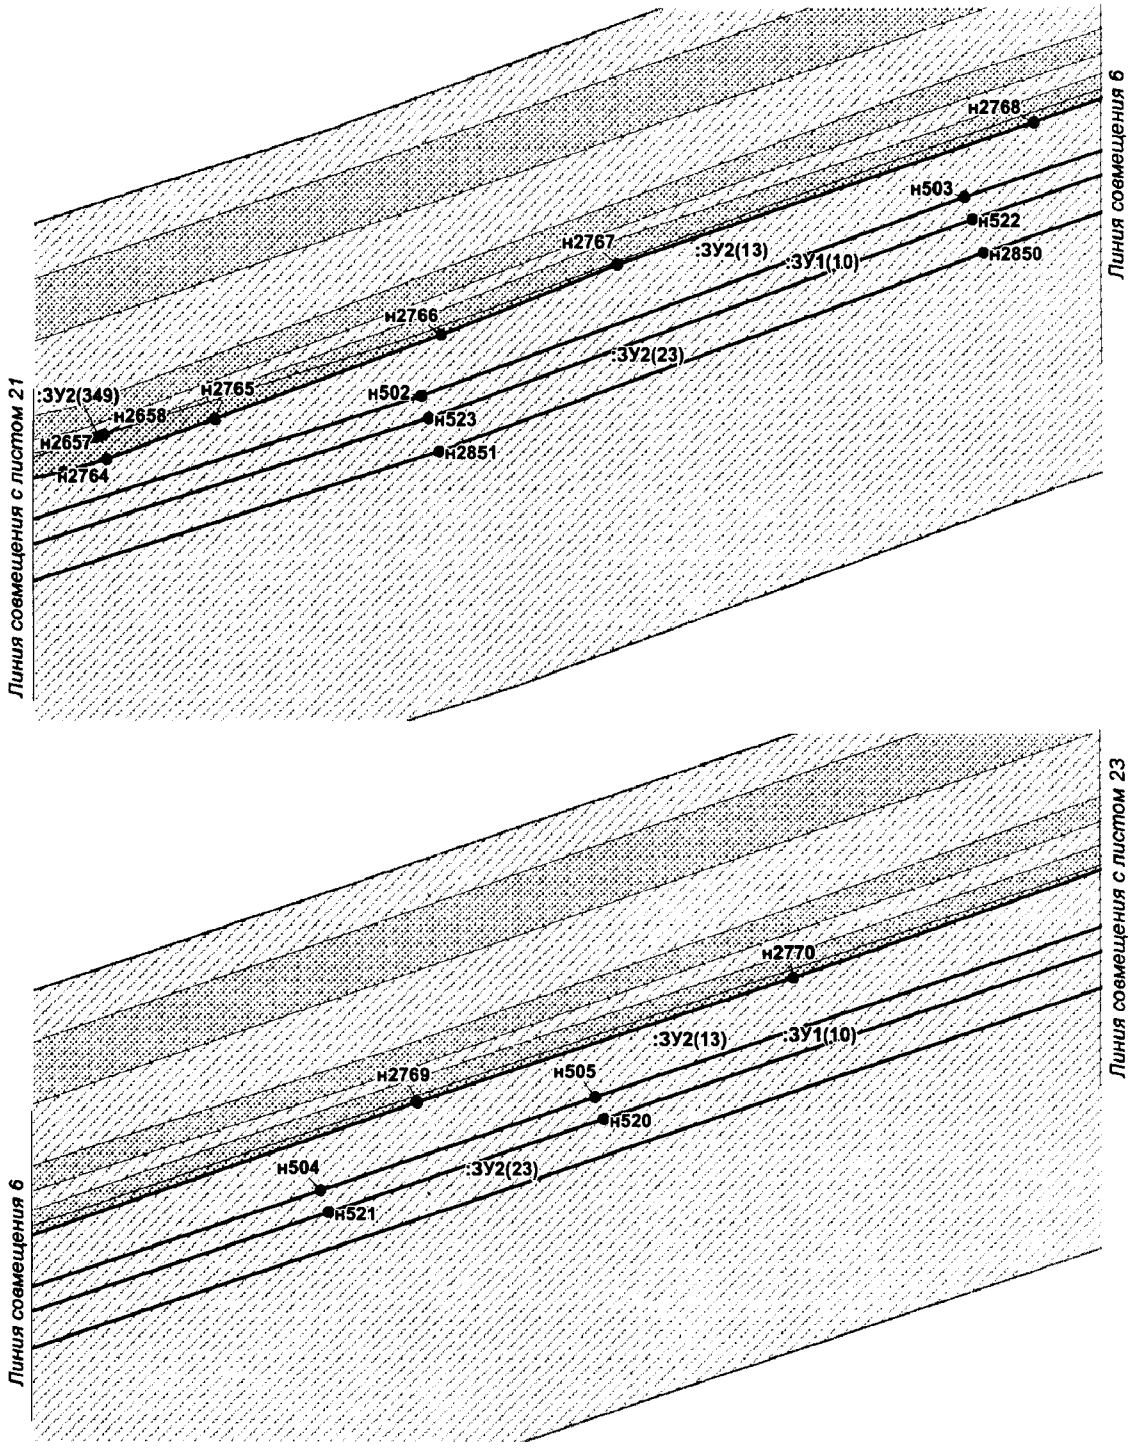


Проект межевания территории для размещения
линейного объекта регионального значения
Ханты-Мансийского автономного округа – Югры
«Трубопроводы Майского региона строительства
2017-2018г.г. первая очередь»
Землепользователь ПАО «НК «Роснефть»
Масштаб 1:1 000

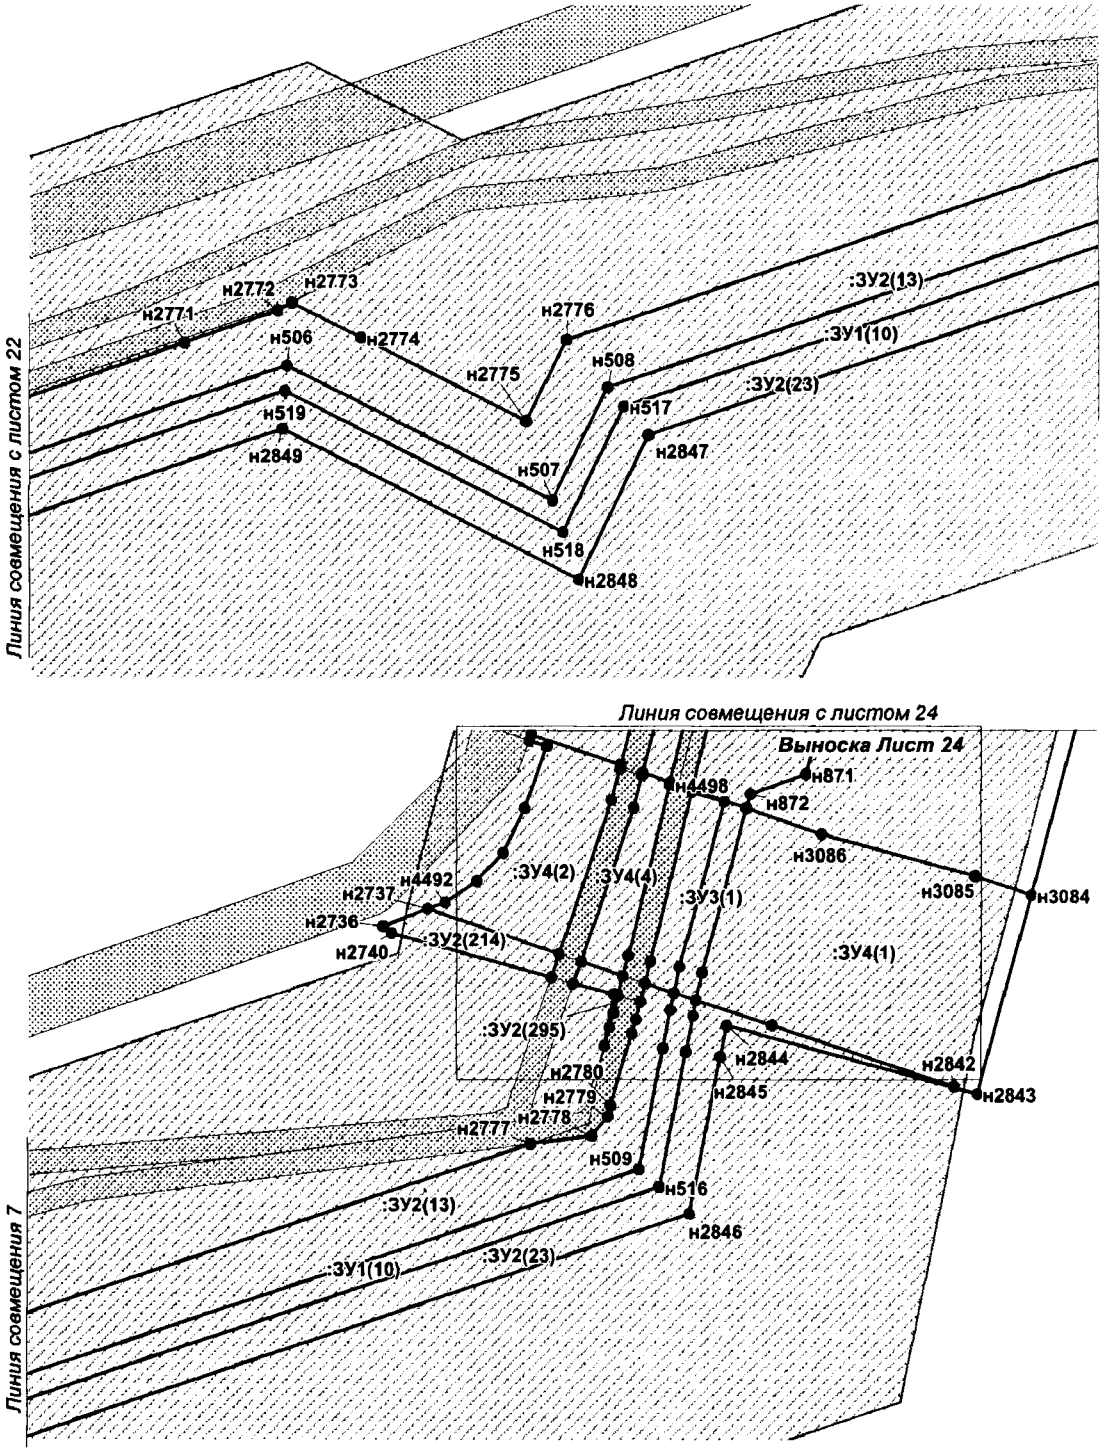

Проект межевания территории для размещения
линейного объекта регионального значения
Ханты-Мансийского автономного округа – Югры
«Трубопроводы Майского региона строительства
2017-2018г.г. первая очередь»
Землепользователь ПАО «НК «Роснефть»
Масштаб 1:1 000

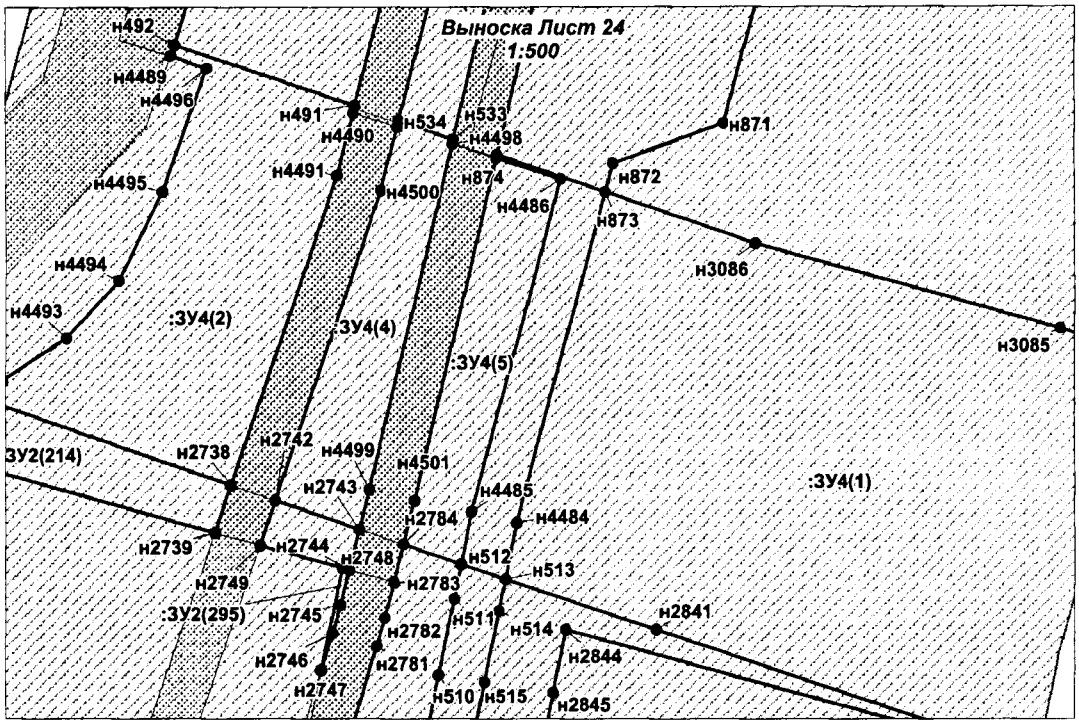


Линия совмещения с листом 25

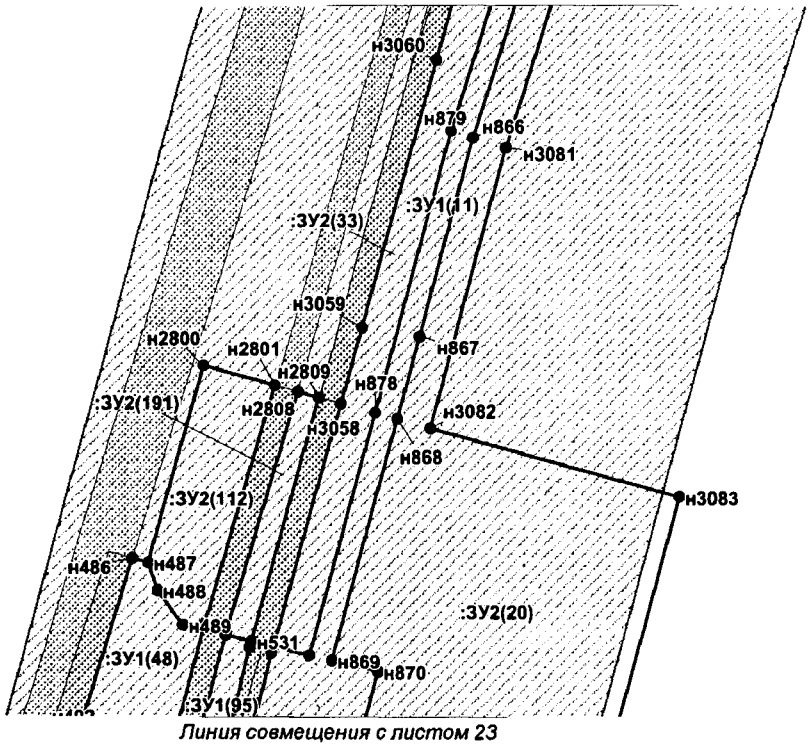


Линия совмещения с листом 23


Проект межевания территории для размещения
линейного объекта регионального значения
Ханты-Мансийского автономного округа – Югры
«Трубопроводы Майского региона строительства
2017-2018г.г. первая очередь»
Землепользователь ПАО «НК «Роснефть»
Масштаб 1:1 000

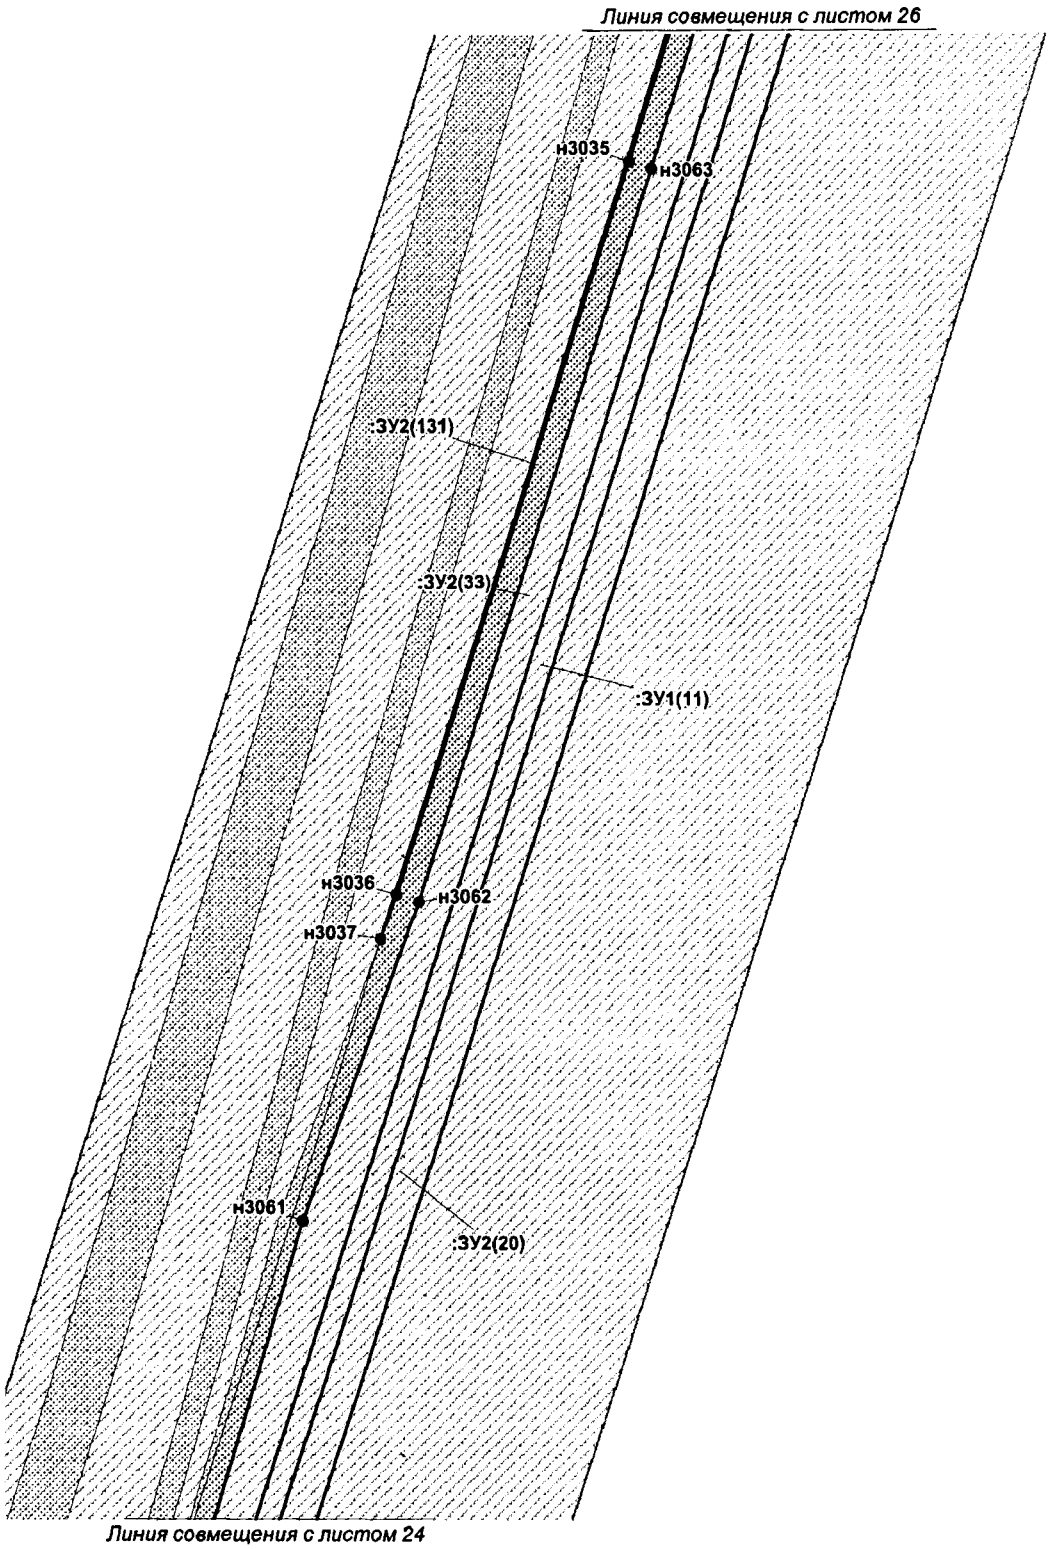


Проект межевания территории для размещения
линейного объекта регионального значения
Ханты-Мансийского автономного округа – Югры
«Трубопроводы Майского региона строительства
2017-2018г.г. первая очередь»
Землепользователь ПАО «НК «Роснефть»
Масштаб 1:1 000

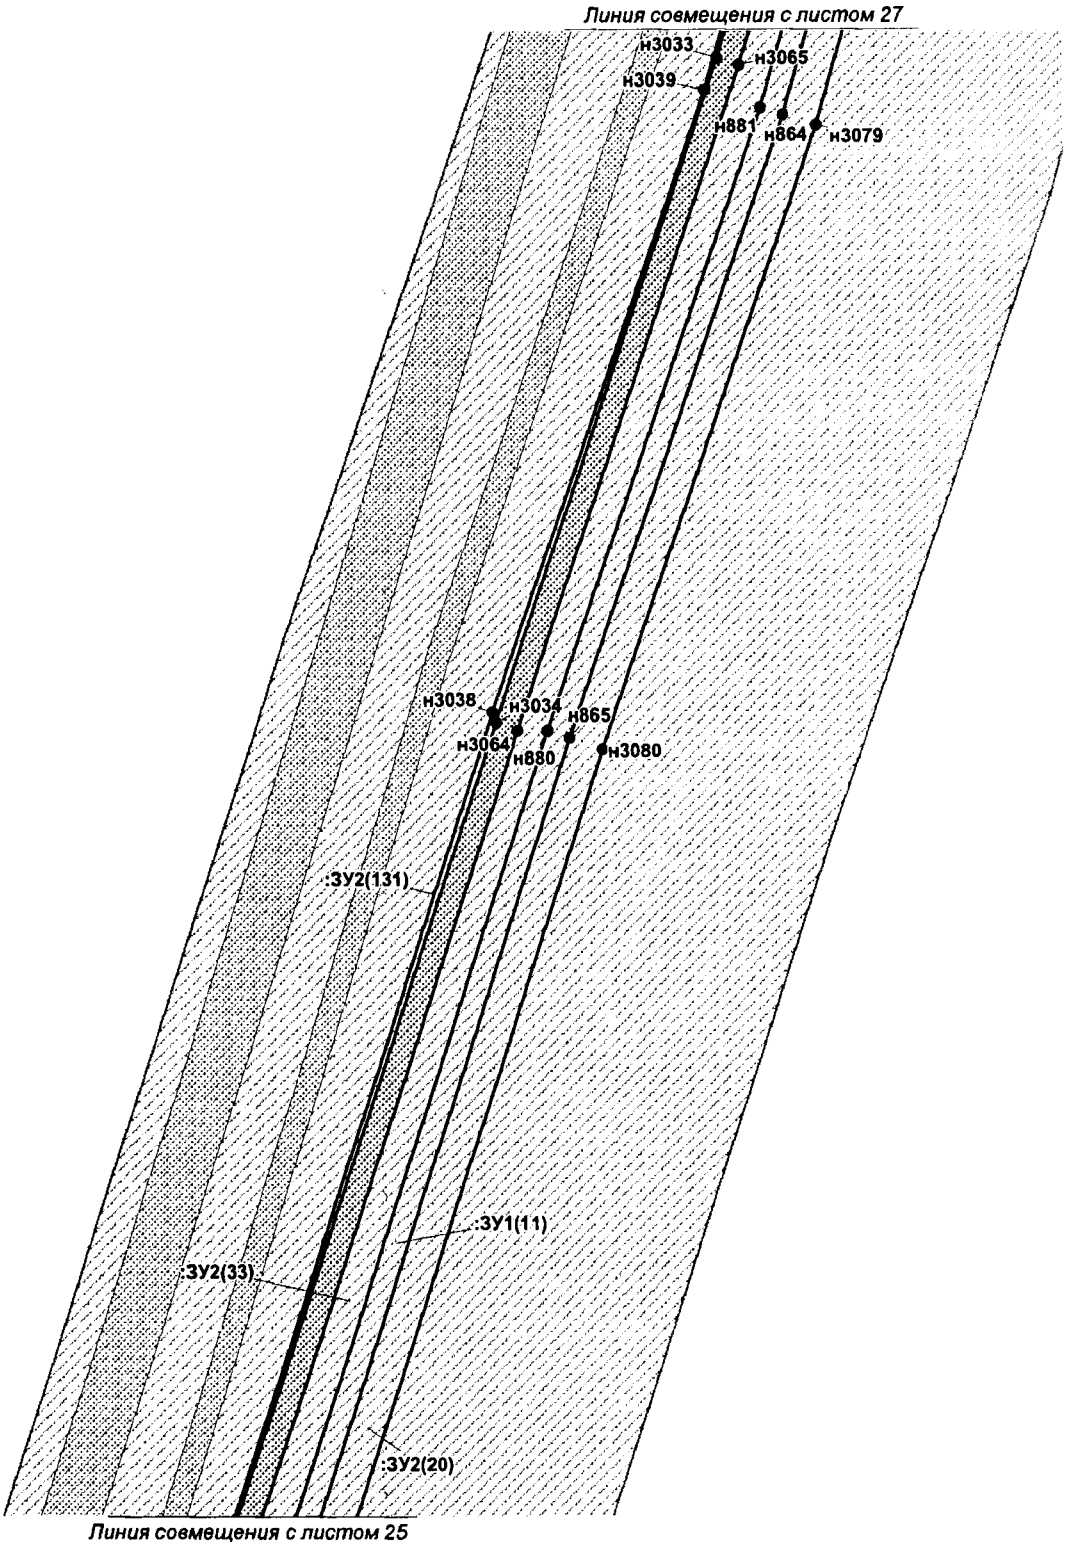

Проект межевания территории для размещения
линейного объекта регионального значения
Ханты-Мансийского автономного округа – Югры
«Трубопроводы Майского региона строительства
2017-2018г.г. первая очередь»
Землепользователь ПАО «НК «Роснефть»
Масштаб 1:1 000

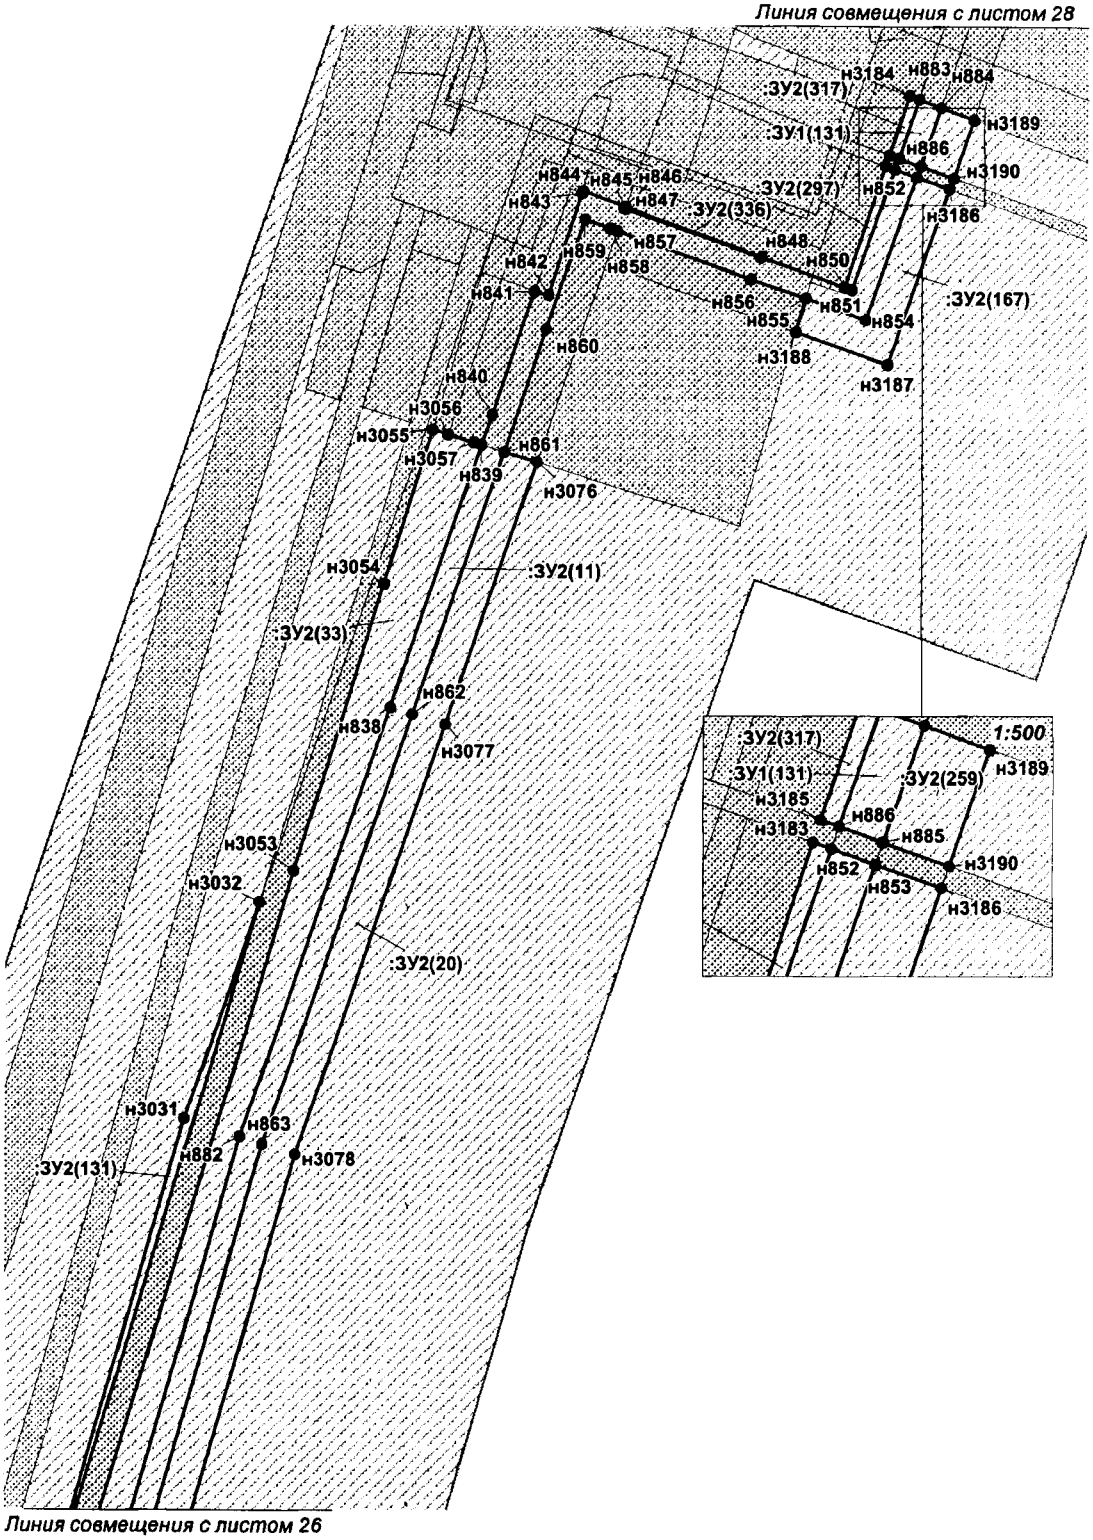


Проект межевания территории для размещения
линейного объекта регионального значения
Ханты-Мансийского автономного округа – Югры
«Трубопроводы Майского региона строительства
2017-2018г.г. первая очередь»
Землепользователь ПАО «НК «Роснефть»
Масштаб 1:1 000

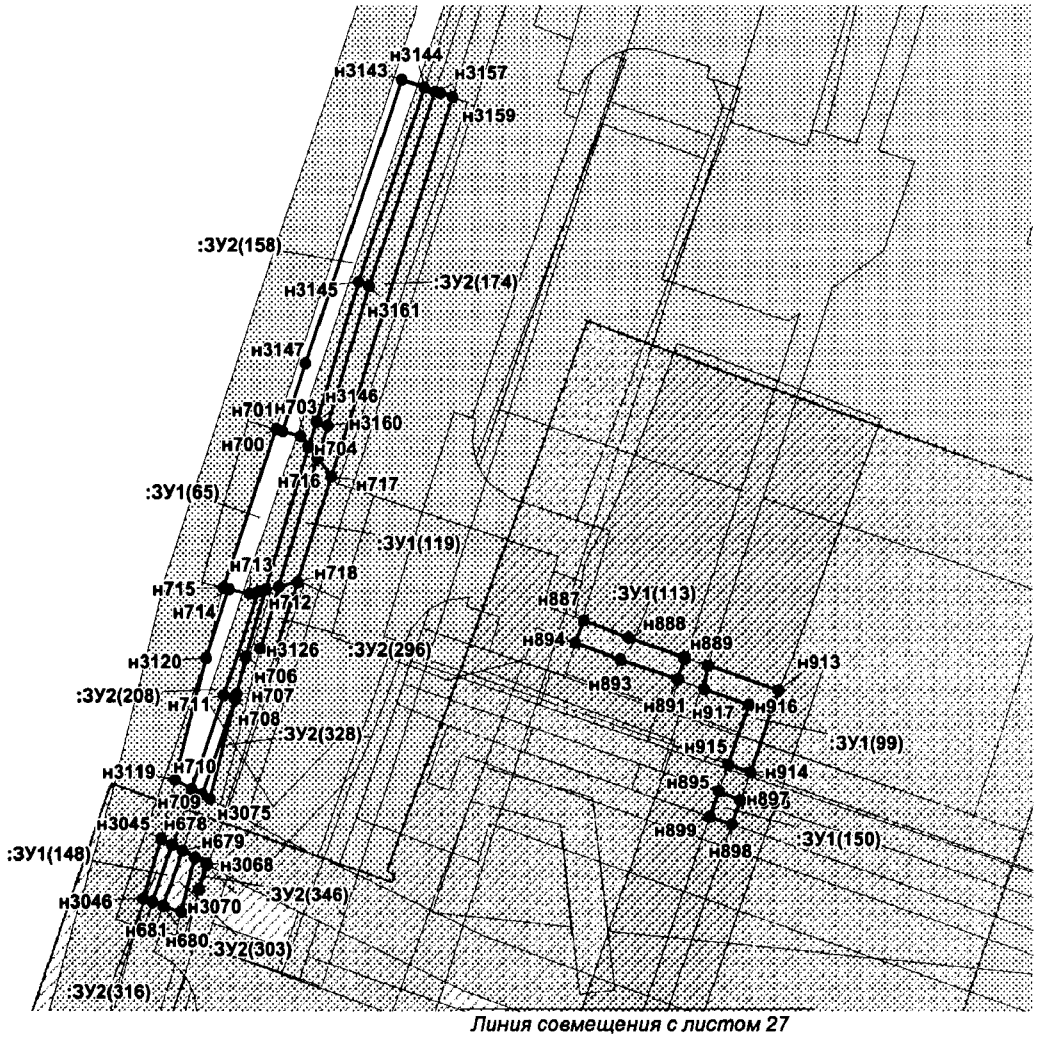


Линия совмещения с листом 27


Проект межевания территории для размещения
линейного объекта регионального значения
Ханты-Мансийского автономного округа – Югры
«Трубопроводы Майского региона строительства
2017-2018г.г. первая очередь»
Землепользователь ПАО «НК «Роснефть»
Масштаб 1:1 000

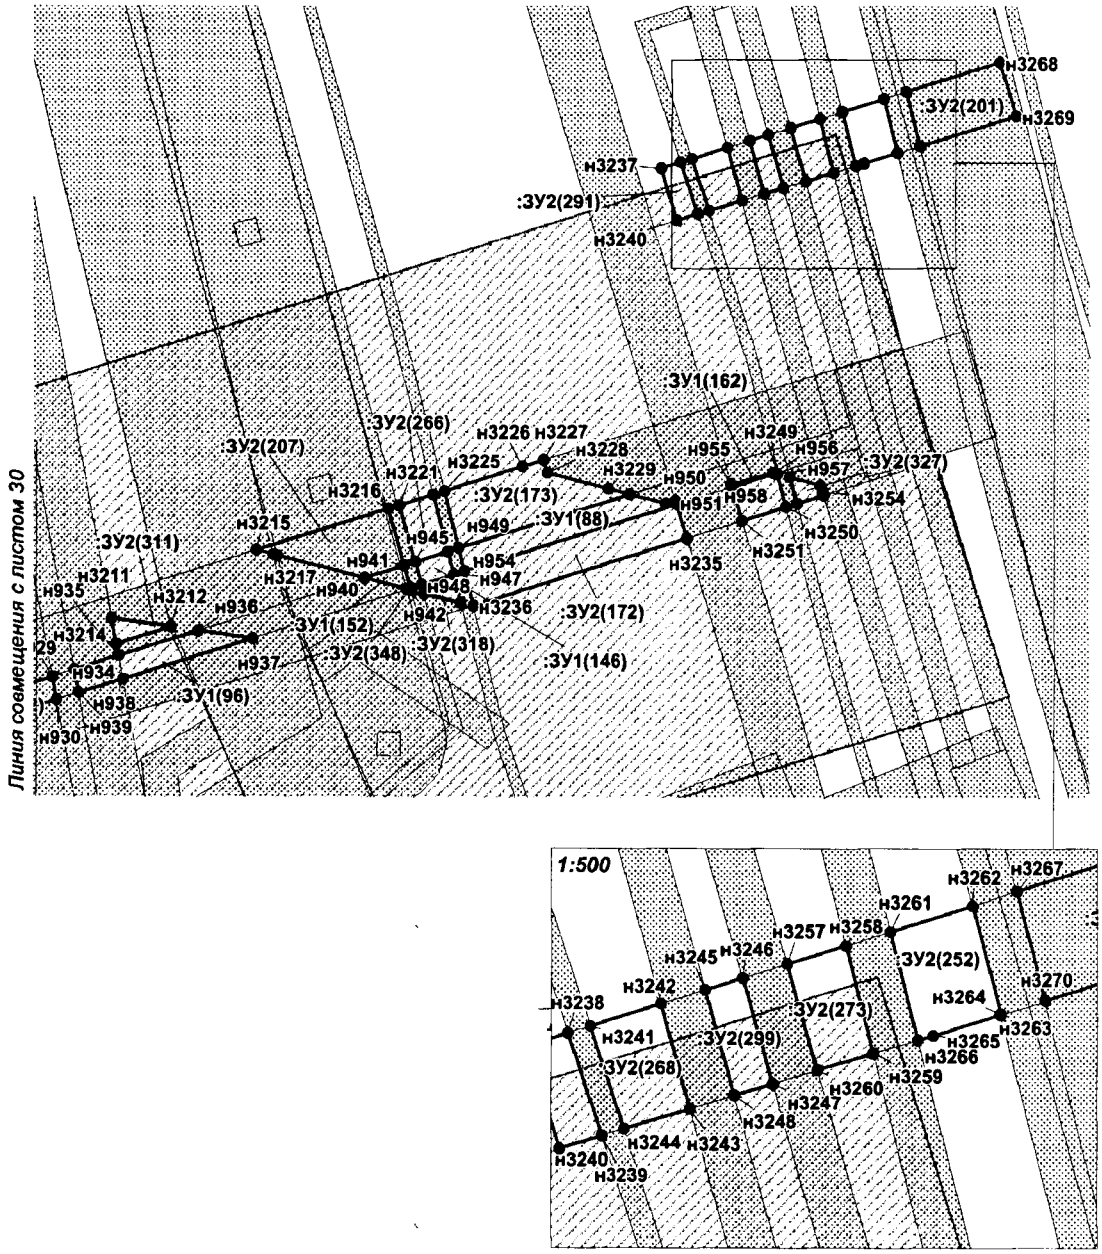


Проект межевания территории для размещения
линейного объекта регионального значения
Ханты-Мансийского автономного округа – Югры
«Трубопроводы Майского региона строительства
2017-2018г.г. первая очередь»
Землепользователь ПАО «НК «Роснефть»
Масштаб 1:1 000

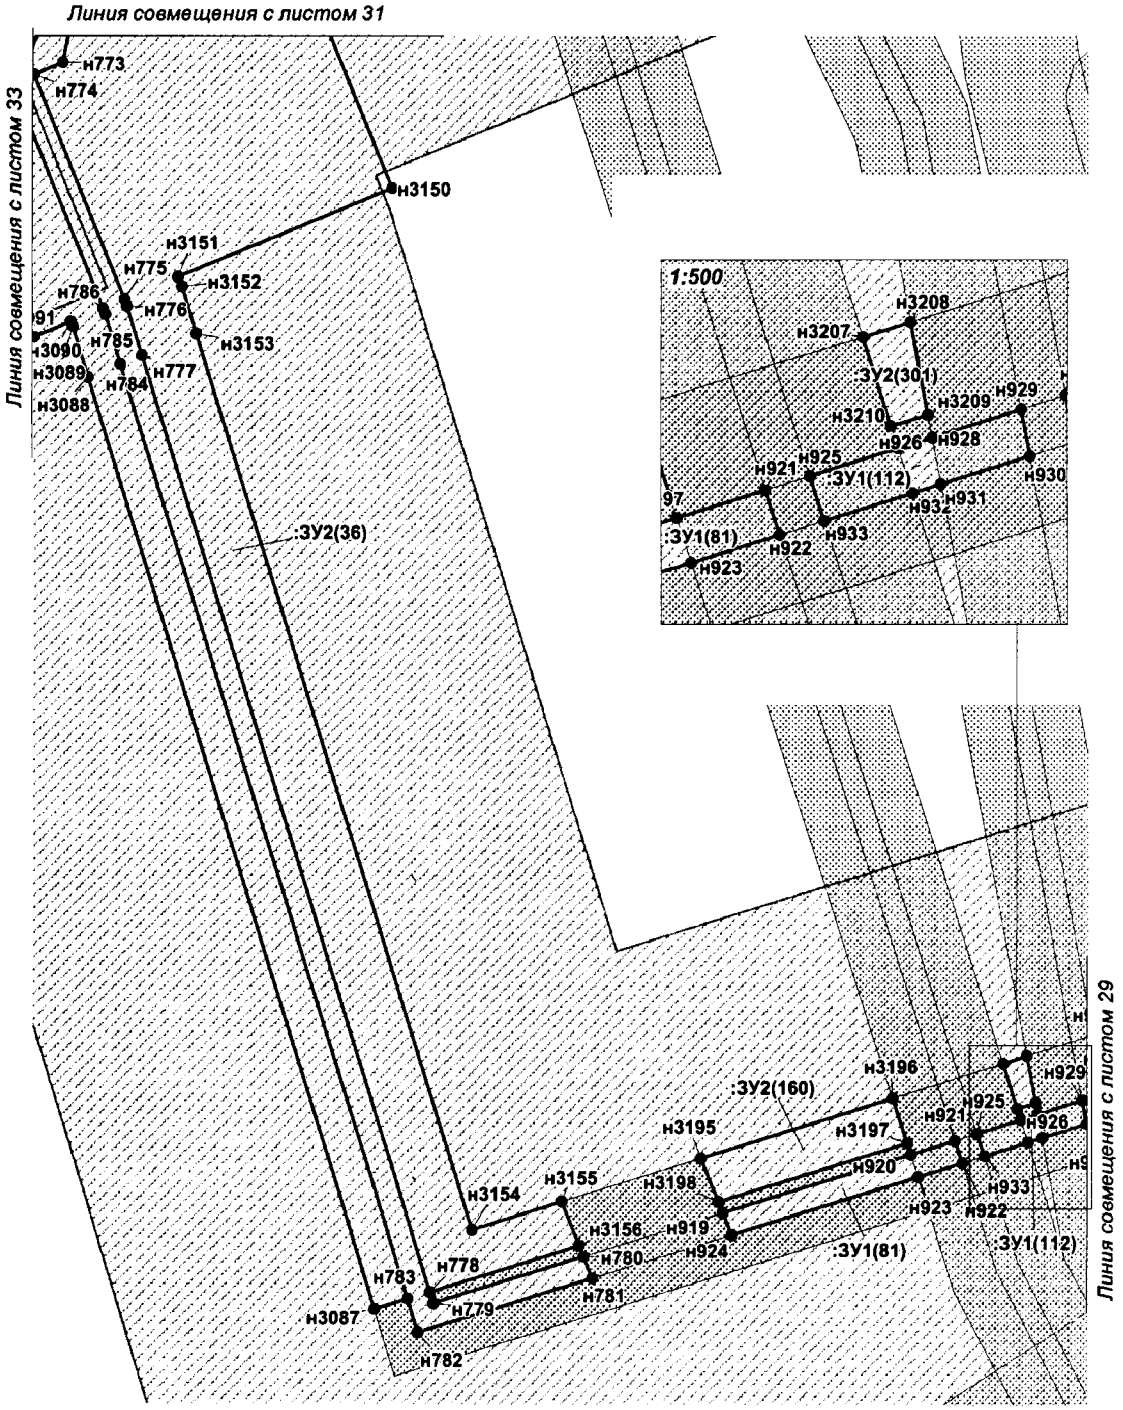


Проект межевания территории для размещения
линейного объекта регионального значения
Ханты-Мансийского автономного округа – Югры
«Трубопроводы Майского региона строительства
2017-2018г.г. первая очередь»
Землепользователь ПАО «НК «Роснефть»
Масштаб 1:1 000

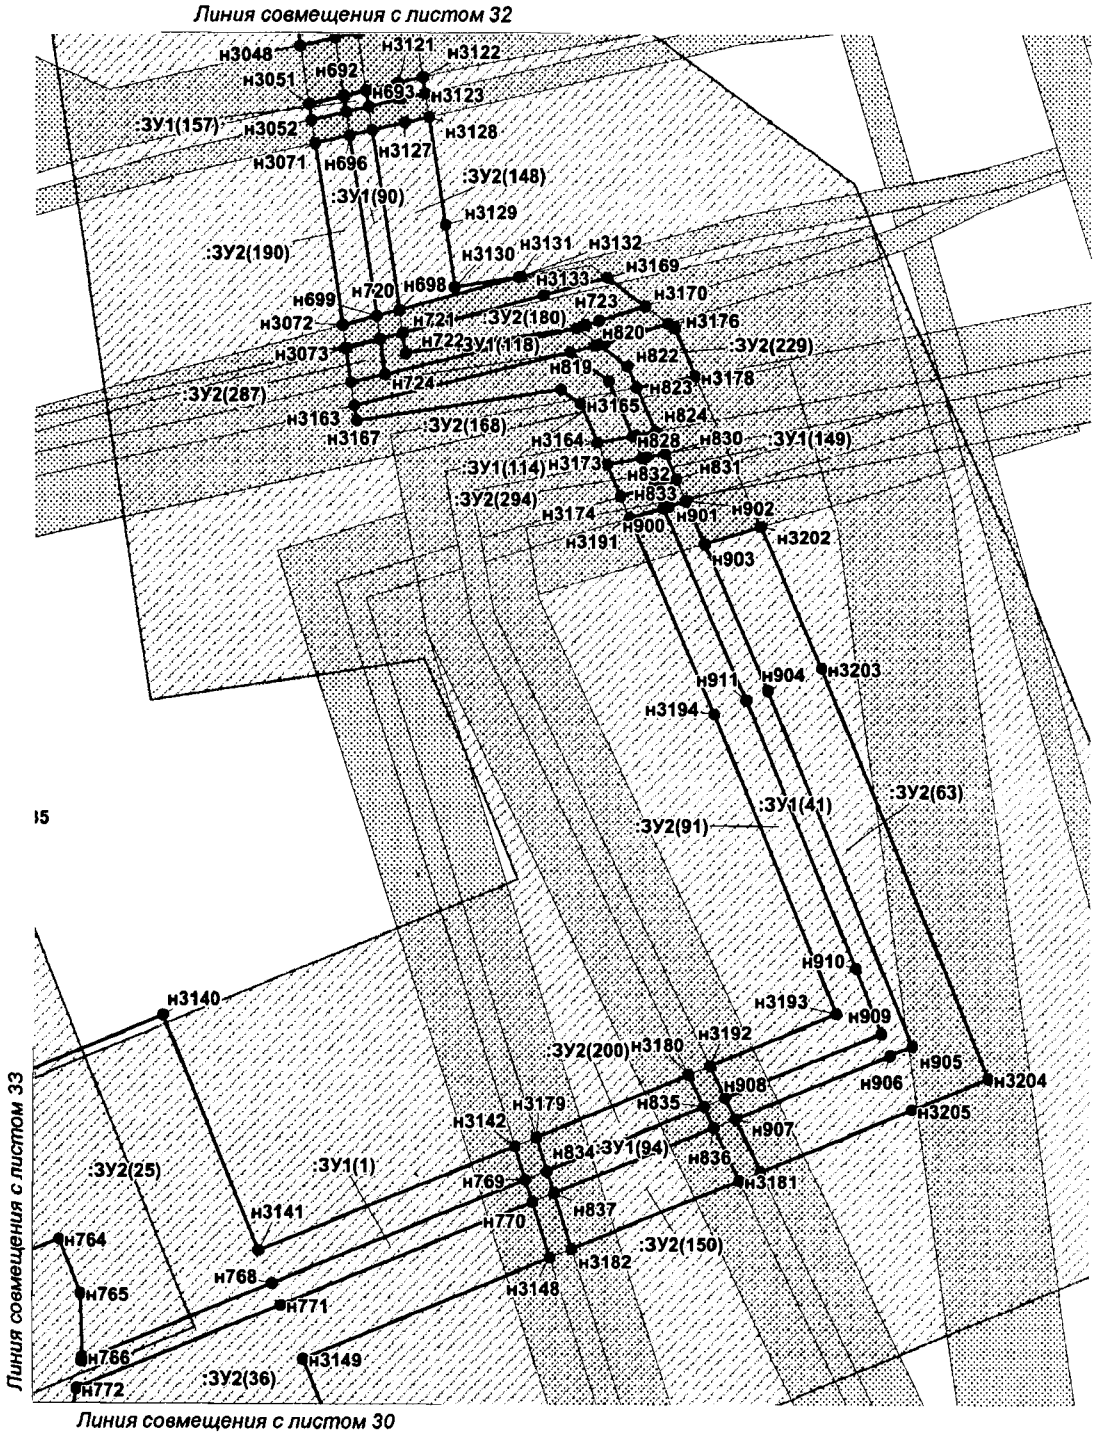


Проект межевания территории для размещения
линейного объекта регионального значения
Ханты-Мансийского автономного округа – Югры
«Трубопроводы Майского региона строительства
2017-2018г.г. первая очередь»
Землепользователь ПАО «НК «Роснефть»
Масштаб 1:1 000

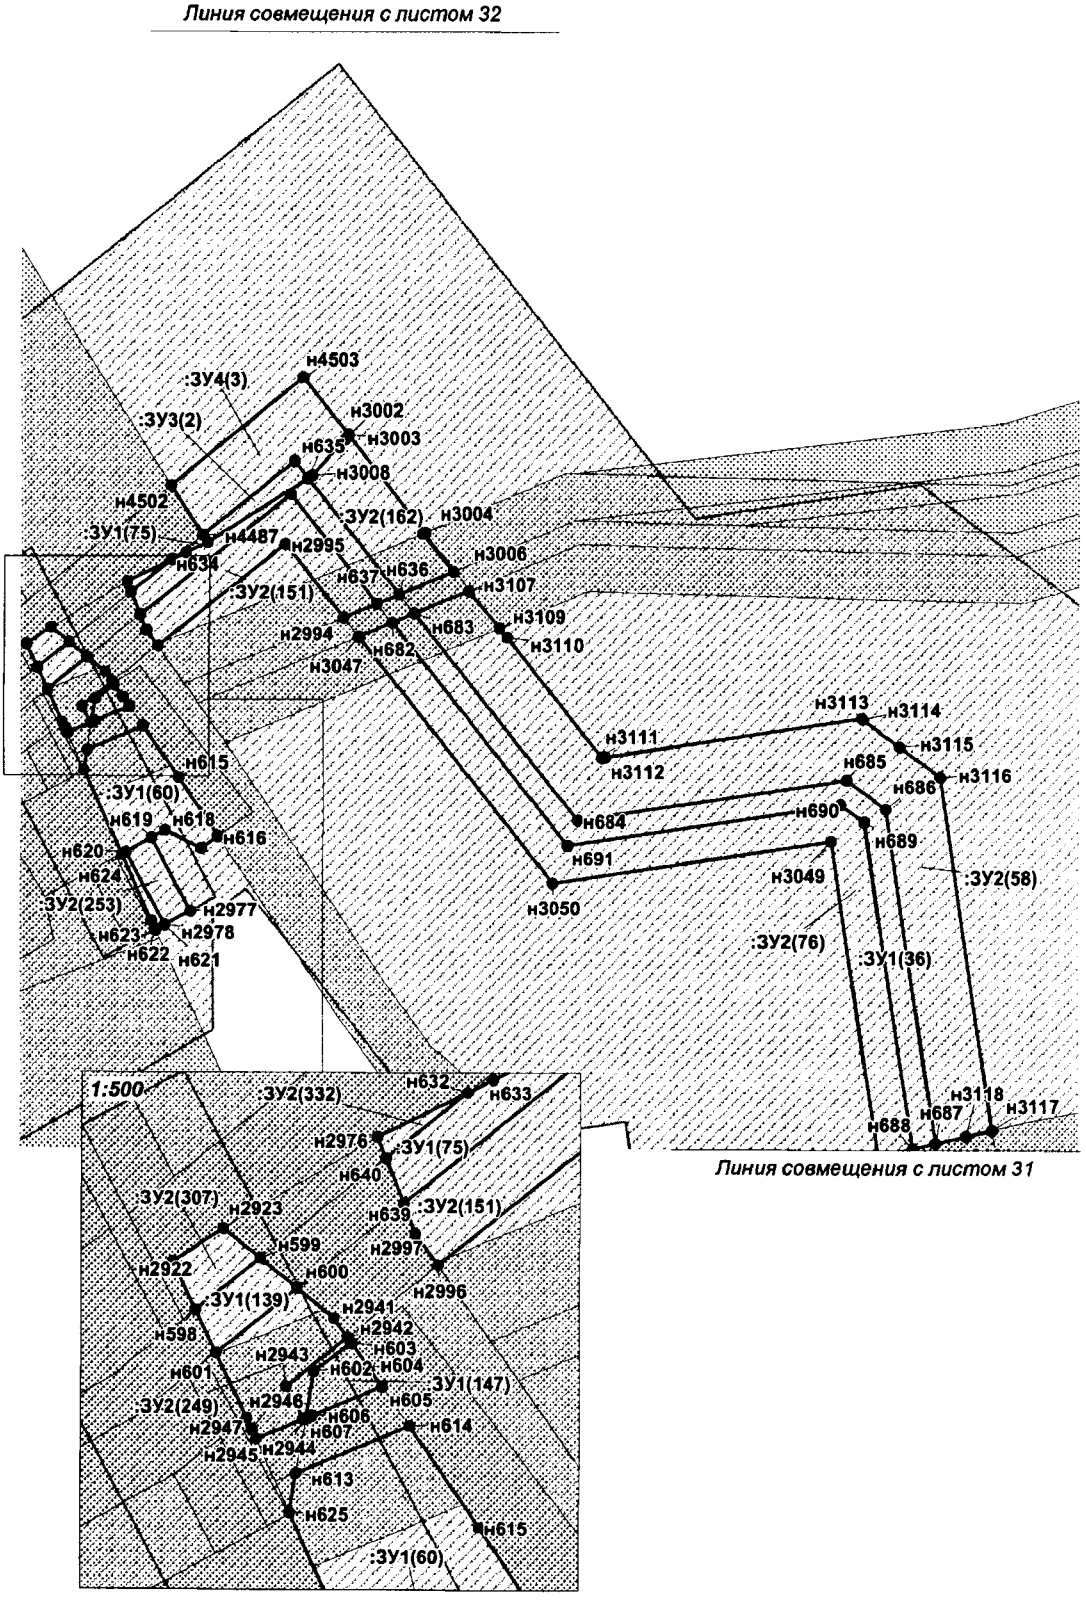


Проект межевания территории для размещения
линейного объекта регионального значения
Ханты-Мансийского автономного округа – Югры
«Трубопроводы Майского региона строительства
2017-2018г.г. первая очередь»
Землепользователь ПАО «НК «Роснефть»
Масштаб 1:1 000

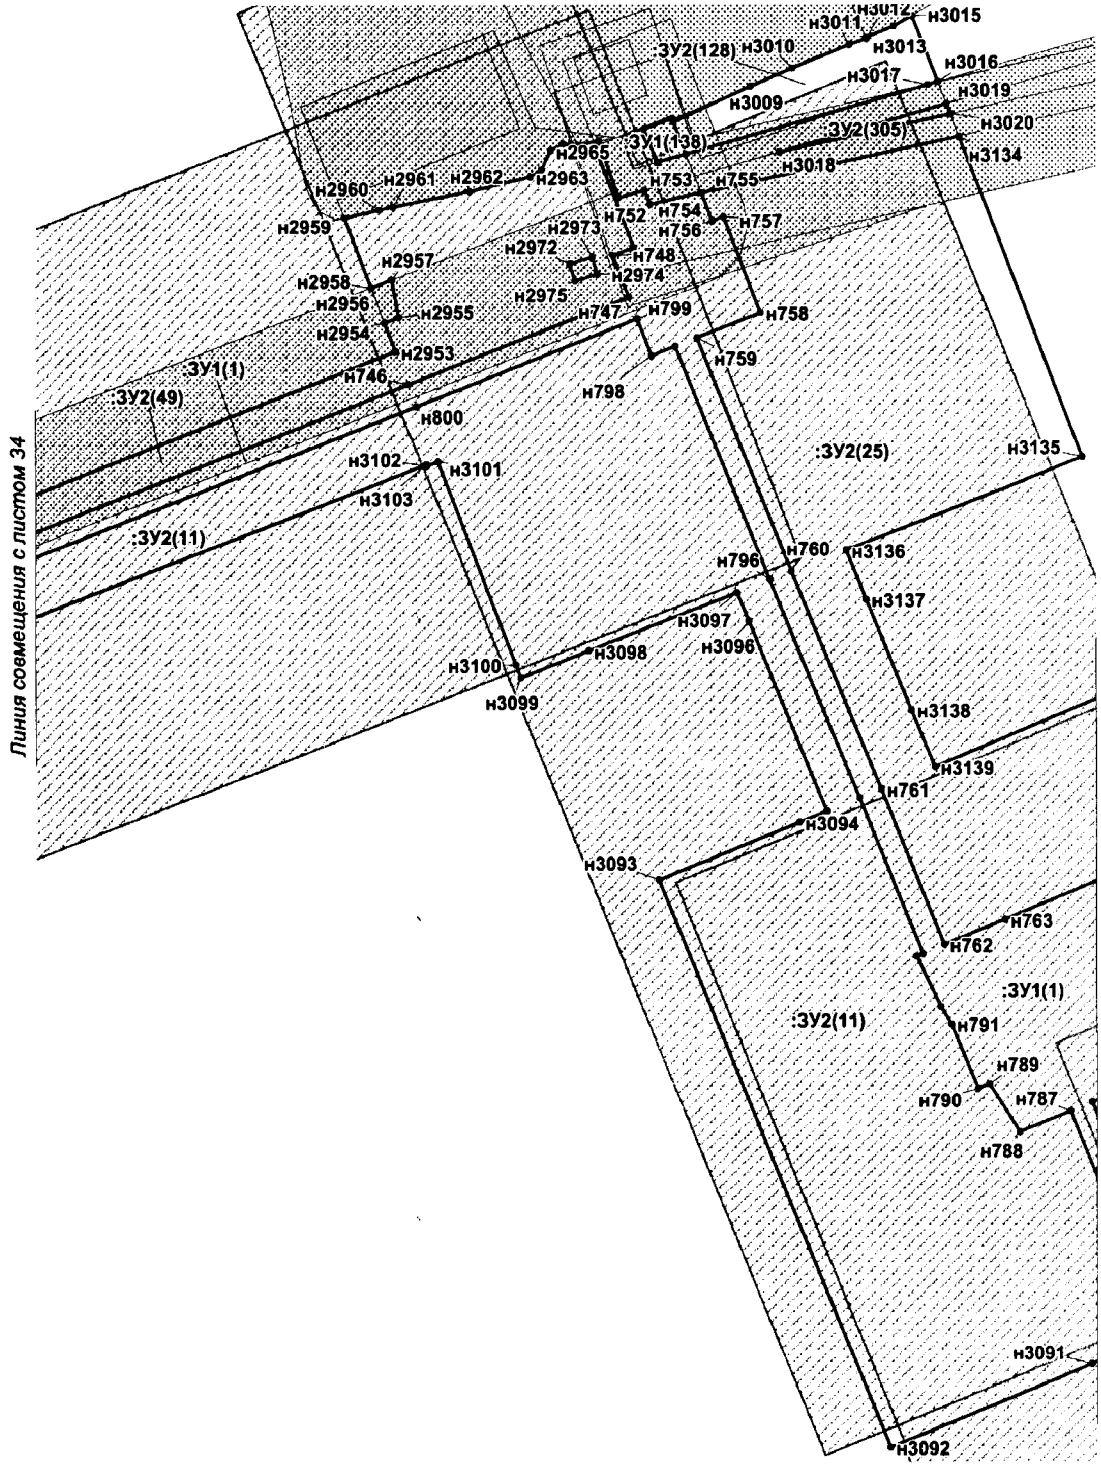


Проект межевания территории для размещения
линейного объекта регионального значения
Ханты-Мансийского автономного округа – Югры
«Трубопроводы Майского региона строительства
2017-2018г.г. первая очередь»
Землепользователь ПАО «НК «Роснефть»
Масштаб 1:1 000

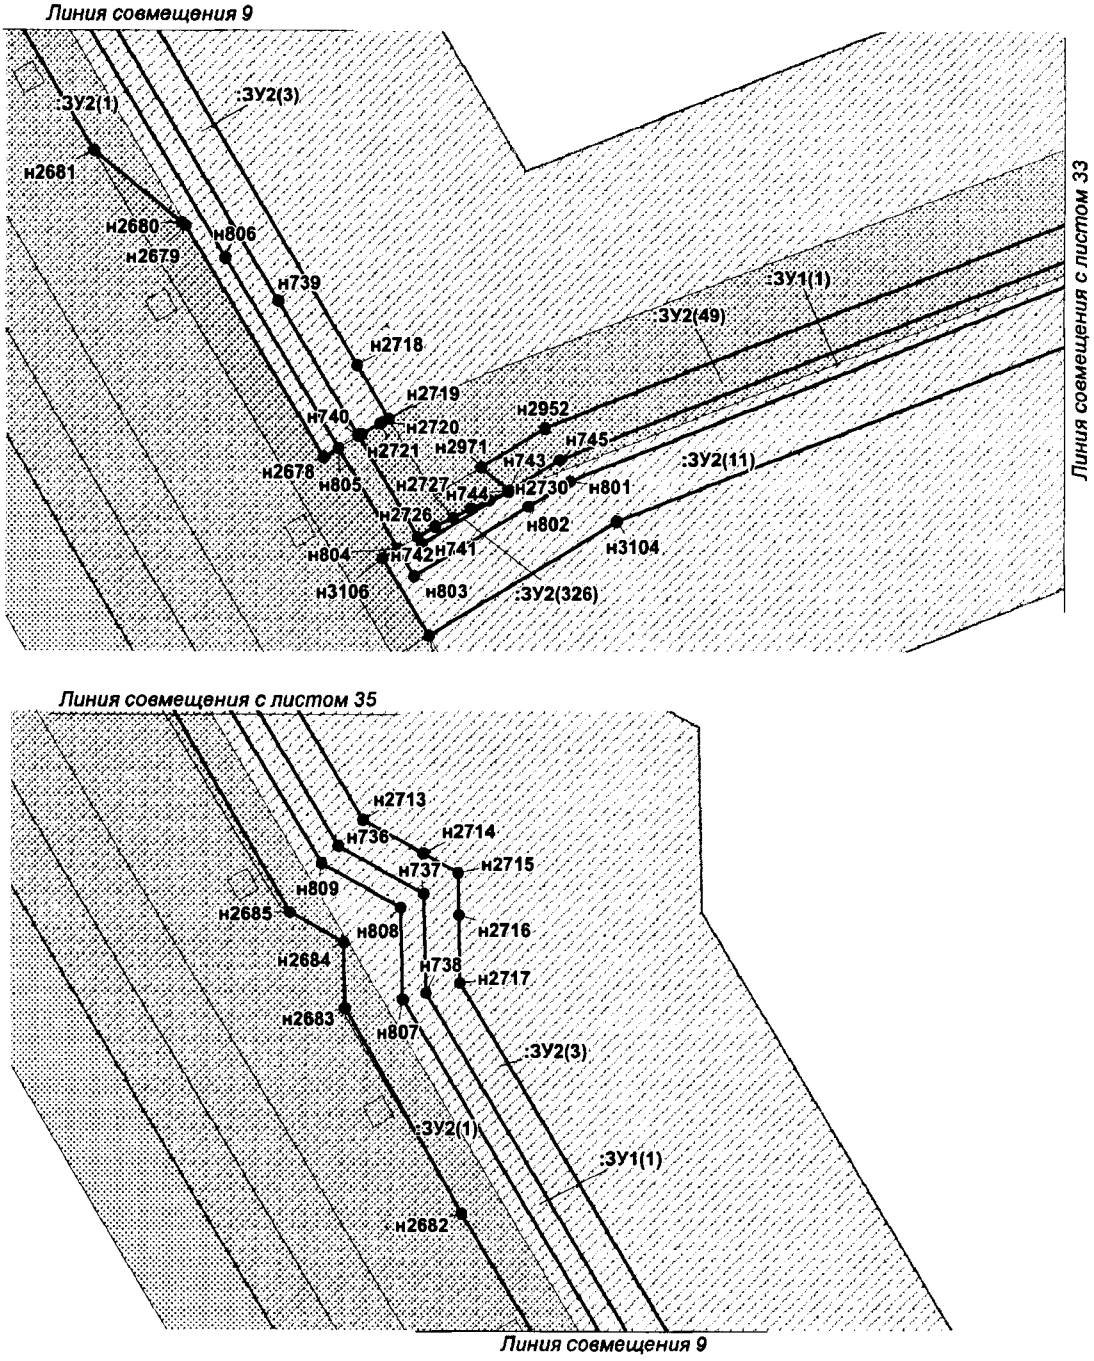


Проект межевания территории для размещения
линейного объекта регионального значения
Ханты-Мансийского автономного округа – Югры
«Трубопроводы Майского региона строительства
2017-2018г.г. первая очередь»
Землепользователь ПАО «НК «Роснефть»
Масштаб 1:1 000

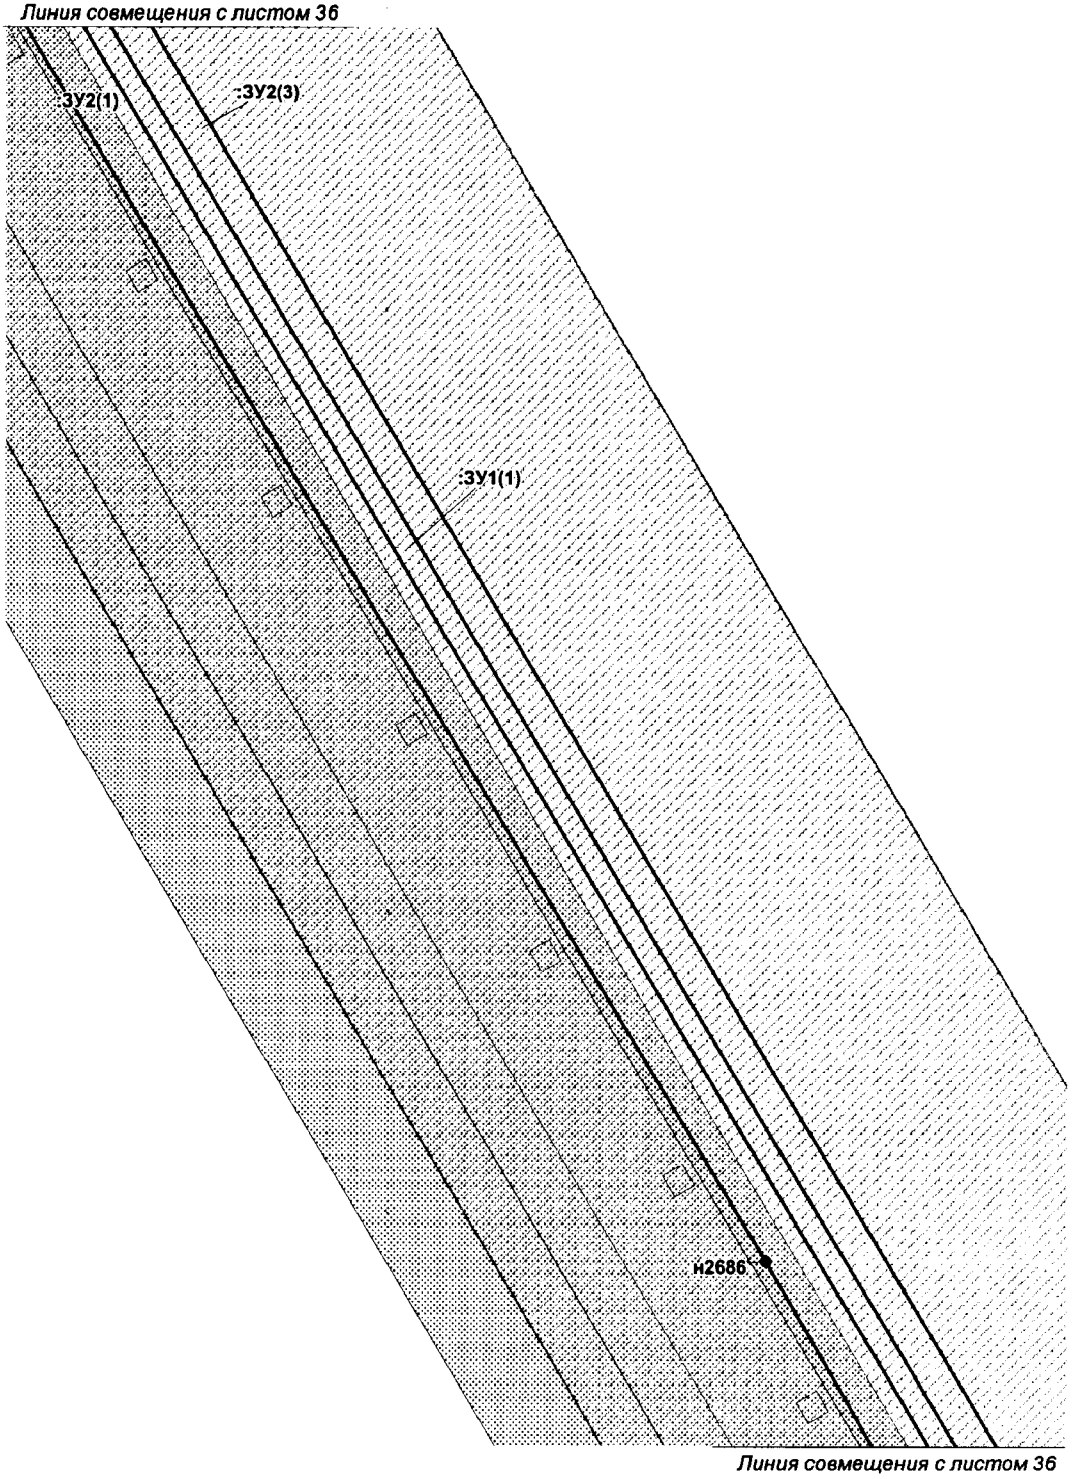


Проект межевания территории для размещения
линейного объекта регионального значения
Ханты-Мансийского автономного округа – Югры
«Трубопроводы Майского региона строительства
2017-2018г.г. первая очередь»
Землепользователь ПАО «НК «Роснефть»
Масштаб 1:1 000

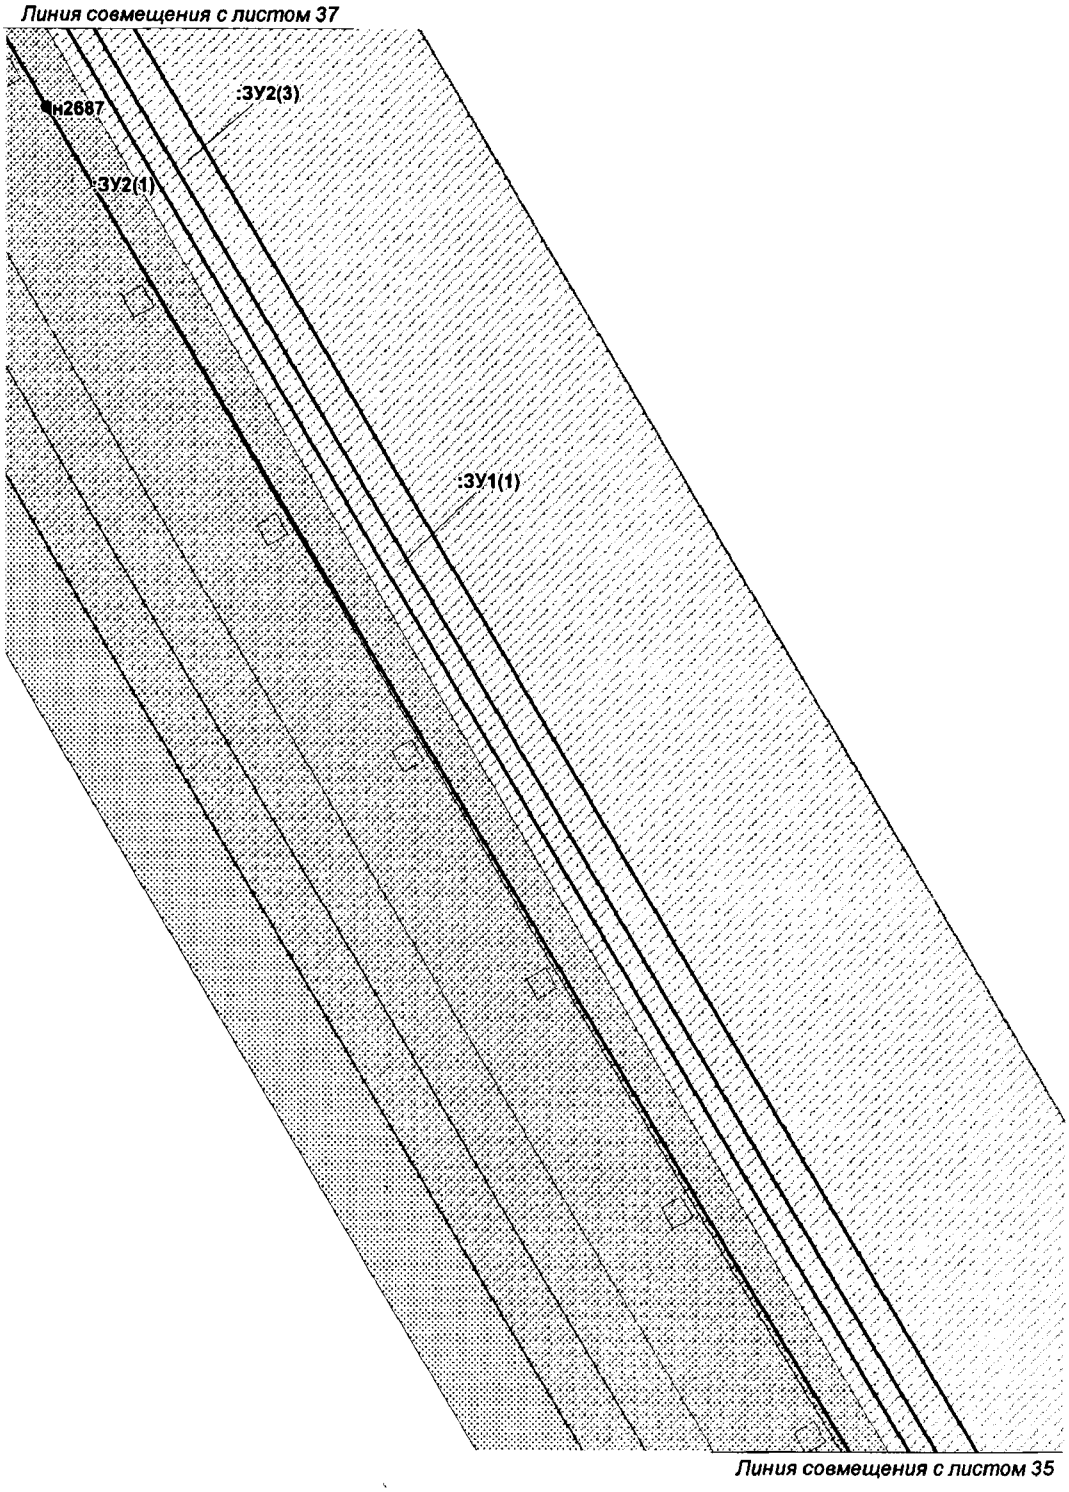


Проект межевания территории для размещения
линейного объекта регионального значения
Ханты-Мансийского автономного округа – Югры
«Трубопроводы Майского региона строительства
2017-2018г.г. первая очередь»
Землепользователь ПАО «НК «Роснефть»
Масштаб 1:1 000

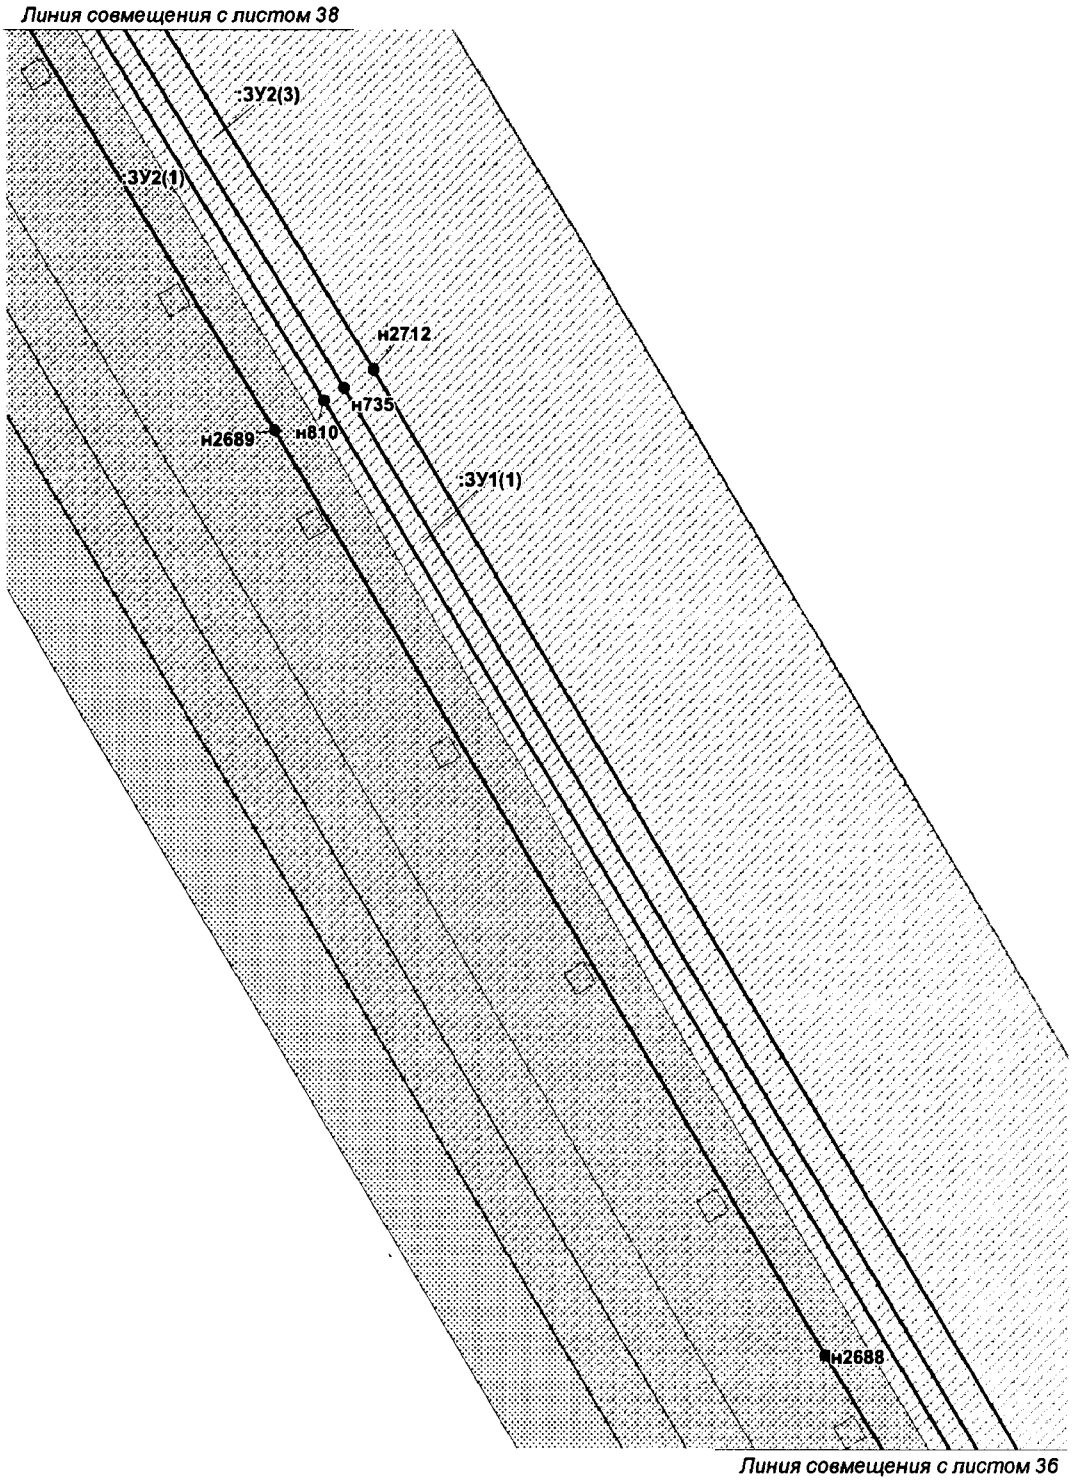


Проект межевания территории для размещения
линейного объекта регионального значения
Ханты-Мансийского автономного округа – Югры
«Трубопроводы Майского региона строительства
2017-2018г.г. первая очередь»
Землепользователь ПАО «НК «Роснефть»
Масштаб 1:1 000

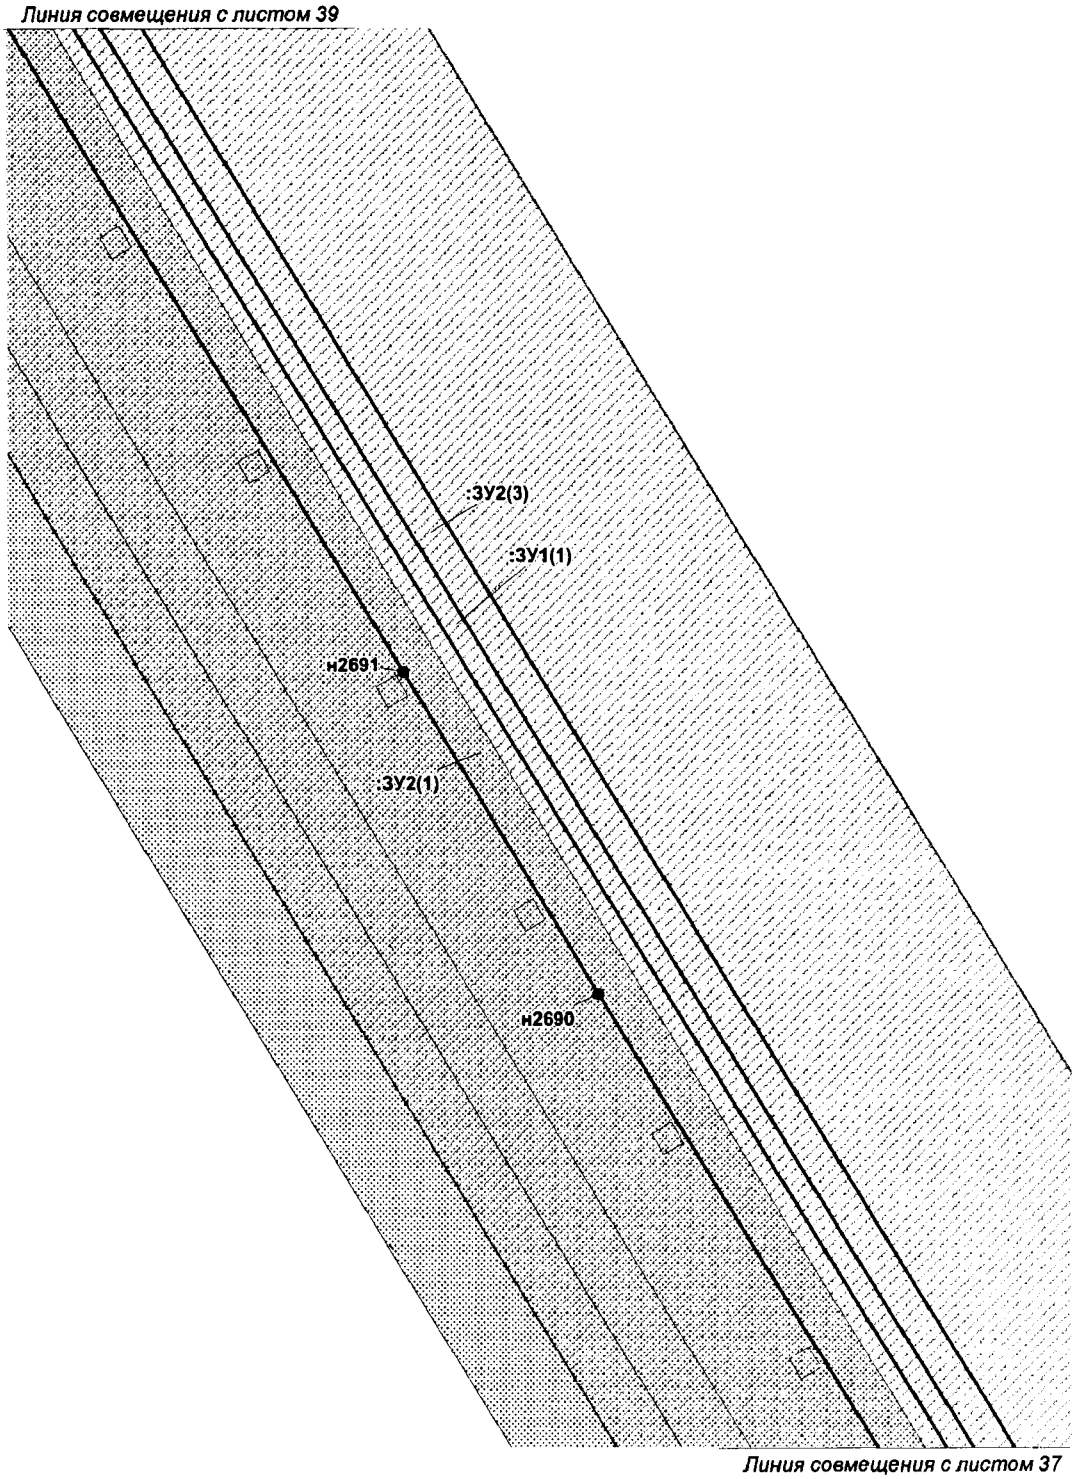


Проект межевания территории для размещения
линейного объекта регионального значения
Ханты-Мансийского автономного округа – Югры
«Трубопроводы Майского региона строительства
2017-2018г.г. первая очередь»
Землепользователь ПАО «НК «Роснефть»
Масштаб 1:1 000

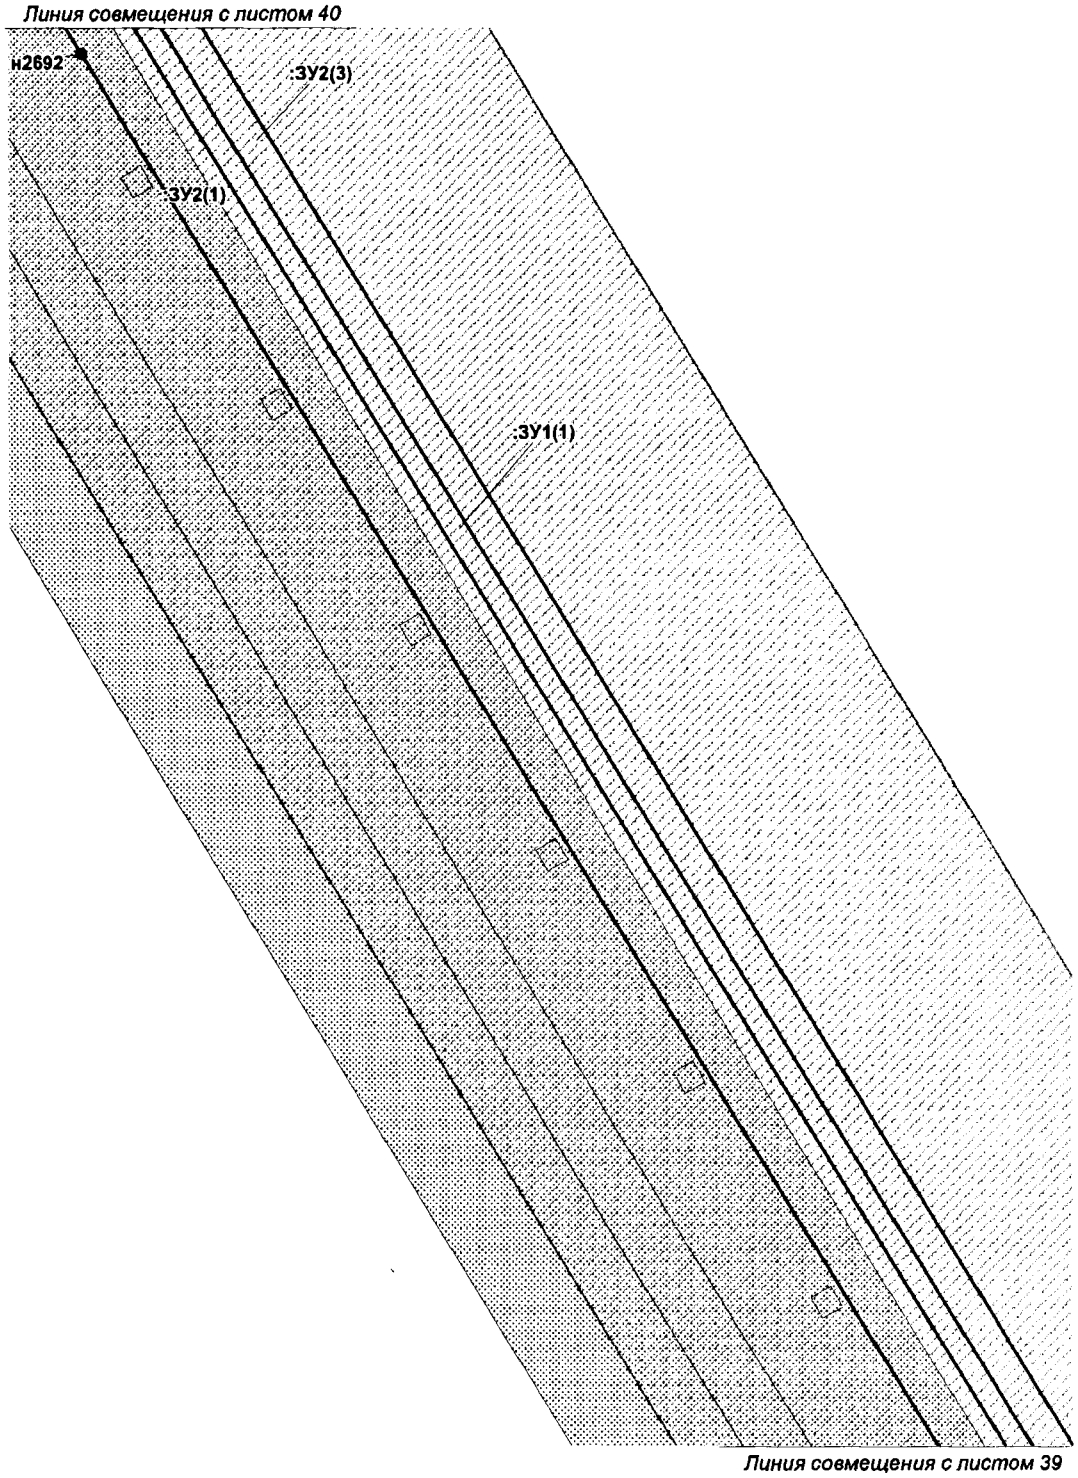


Проект межевания территории для размещения
линейного объекта регионального значения
Ханты-Мансийского автономного округа – Югры
«Трубопроводы Майского региона строительства
2017-2018г.г. первая очередь»
Землепользователь ПАО «НК «Роснефть»
Масштаб 1:1 000

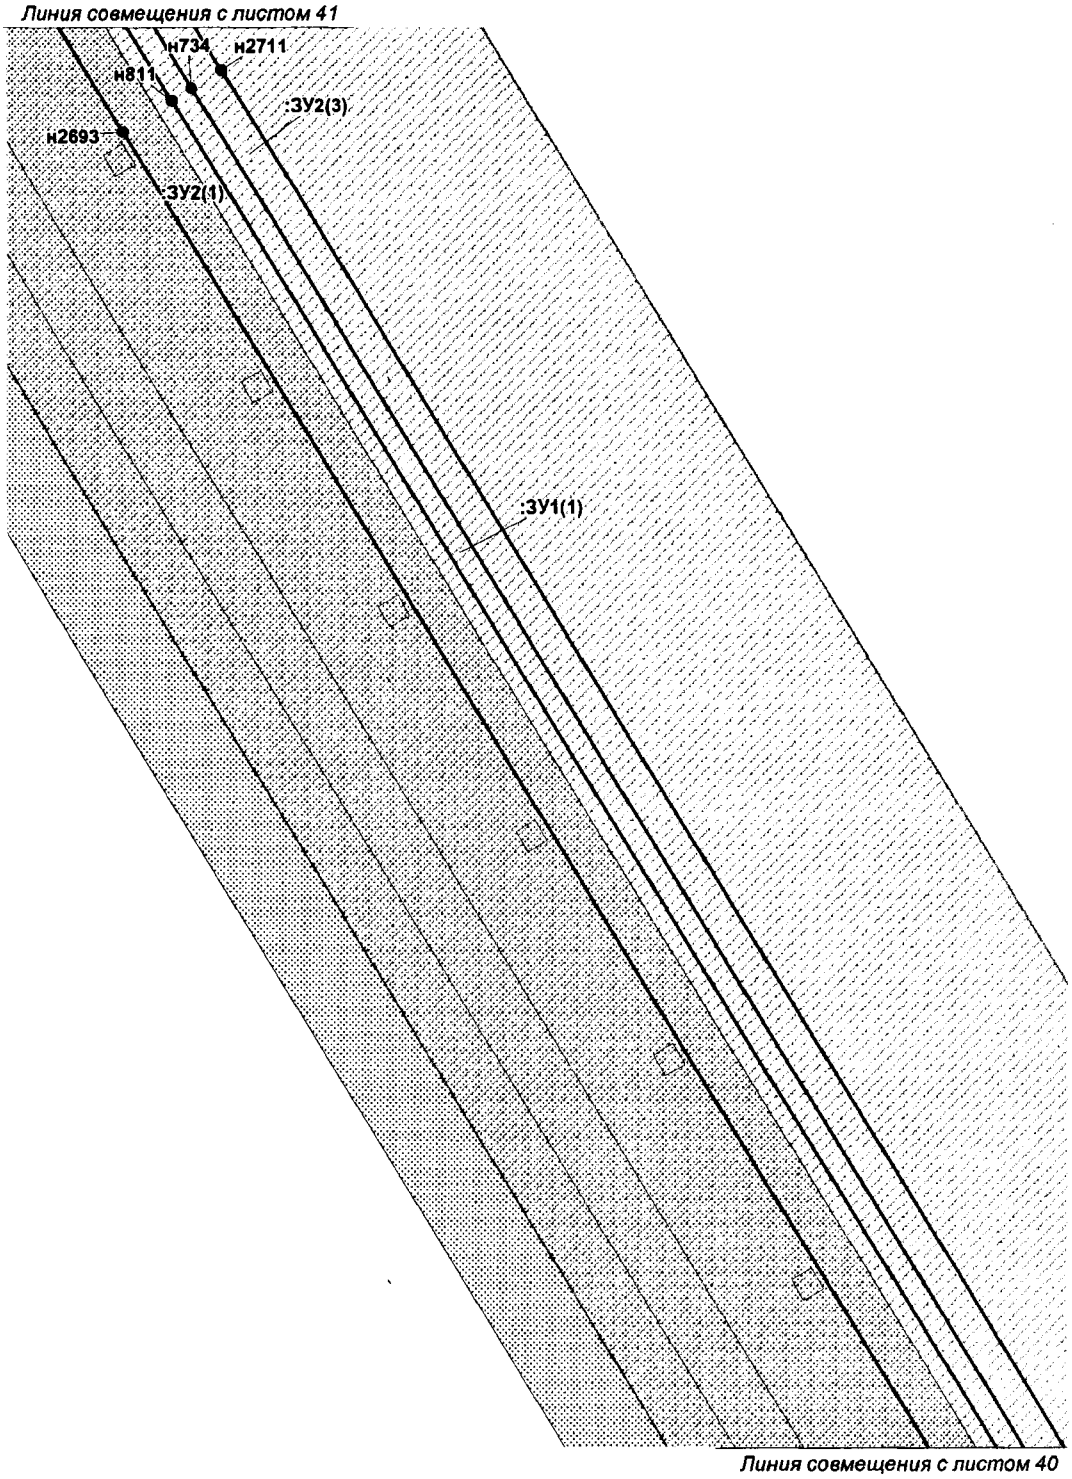

Проект межевания территории для размещения
линейного объекта регионального значения
Ханты-Мансийского автономного округа – Югры
«Трубопроводы Майского региона строительства
2017-2018г.г. первая очередь»
Землепользователь ПАО «НК «Роснефть»
Масштаб 1:1 000

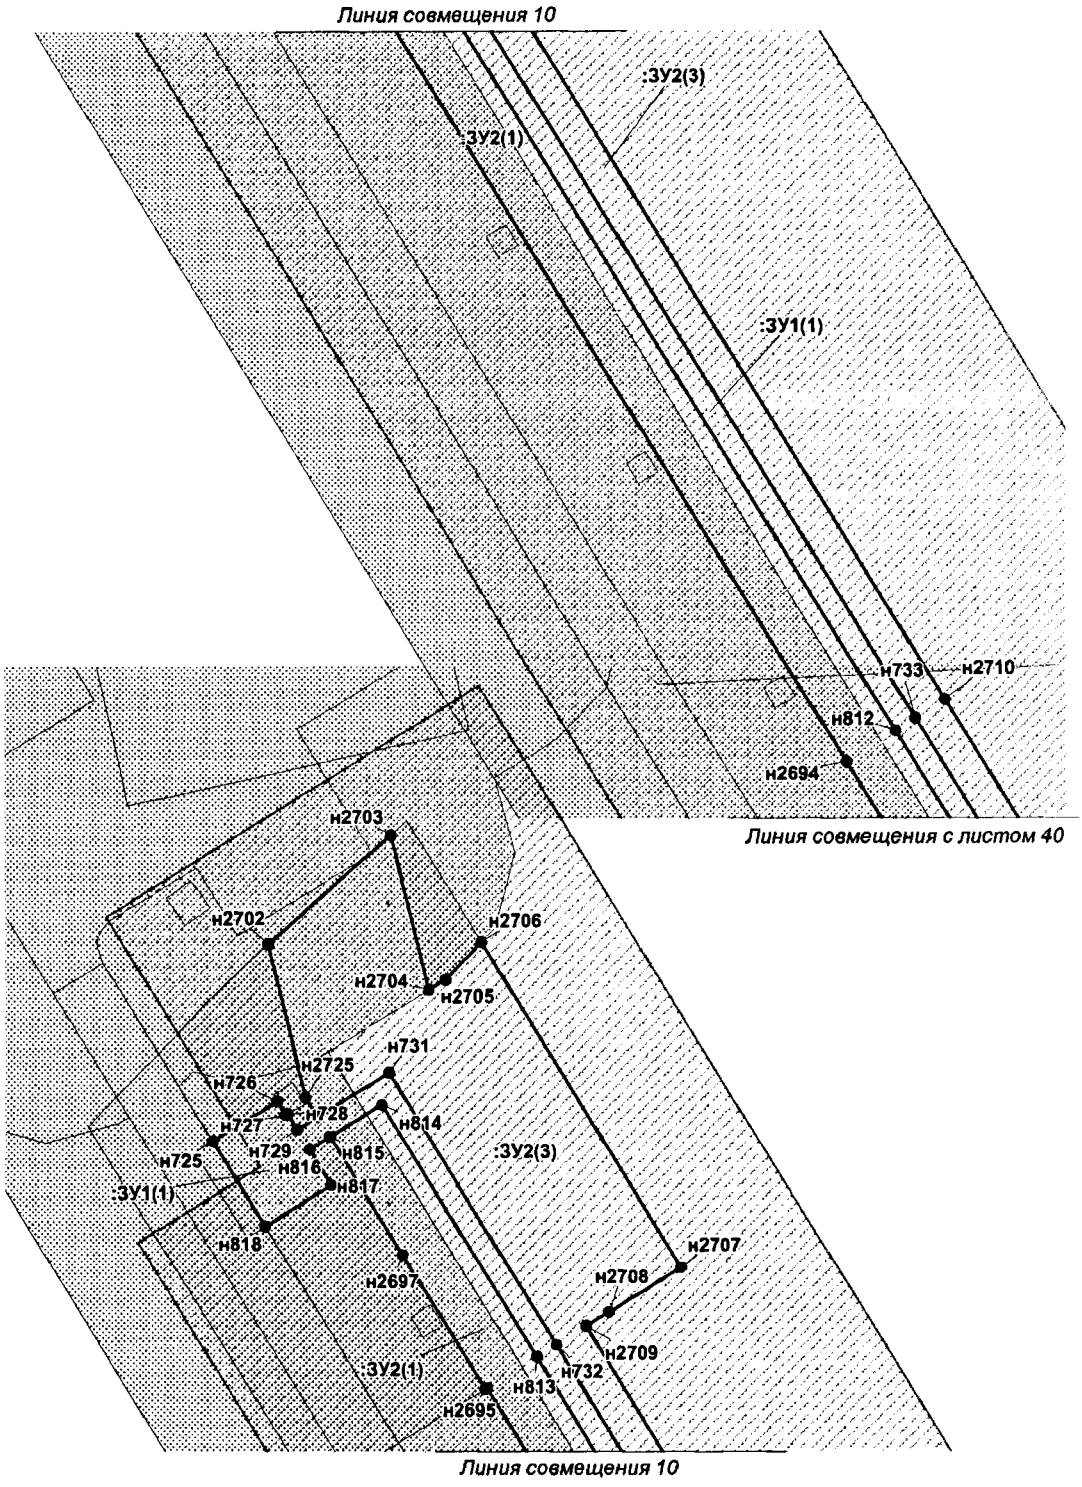


Проект межевания территории для размещения
линейного объекта регионального значения
Ханты-Мансийского автономного округа – Югры
«Трубопроводы Майского региона строительства
2017-2018г.г. первая очередь»
Землепользователь ПАО «НК «Роснефть»
Масштаб 1:1 000

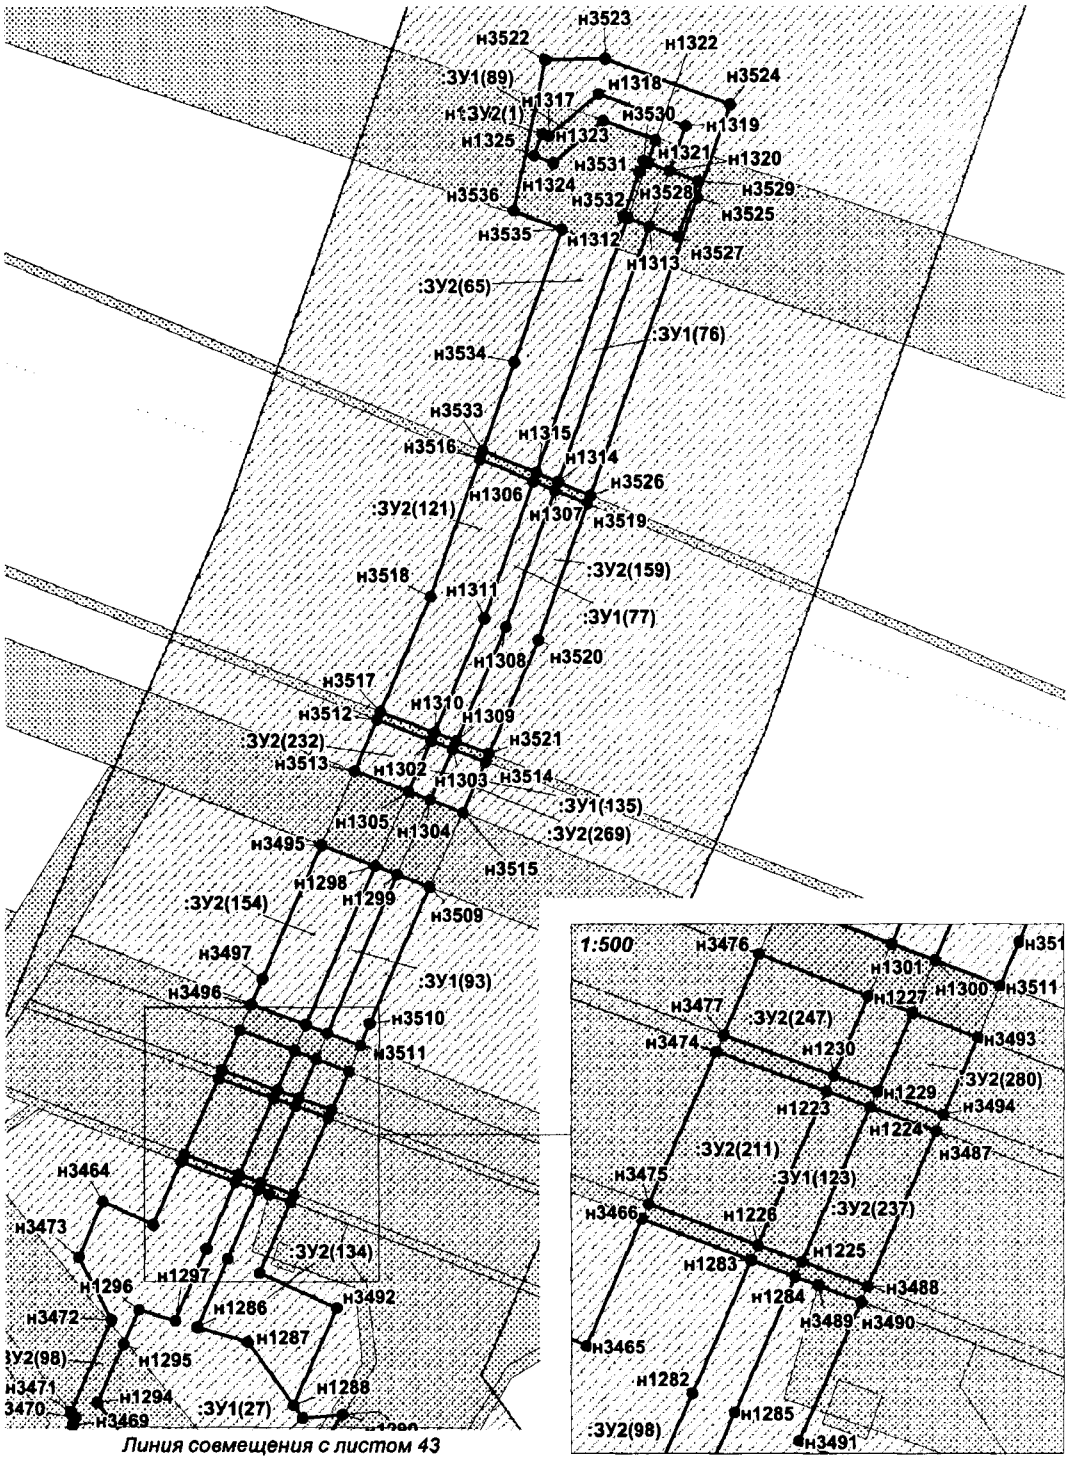


Линия совмещения с листом 43


Проект межевания территории для размещения
линейного объекта регионального значения
Ханты-Мансийского автономного округа – Югры
«Трубопроводы Майского региона строительства
2017-2018г.г. первая очередь»
Землепользователь ПАО «НК «Роснефть»
Масштаб 1:1 000

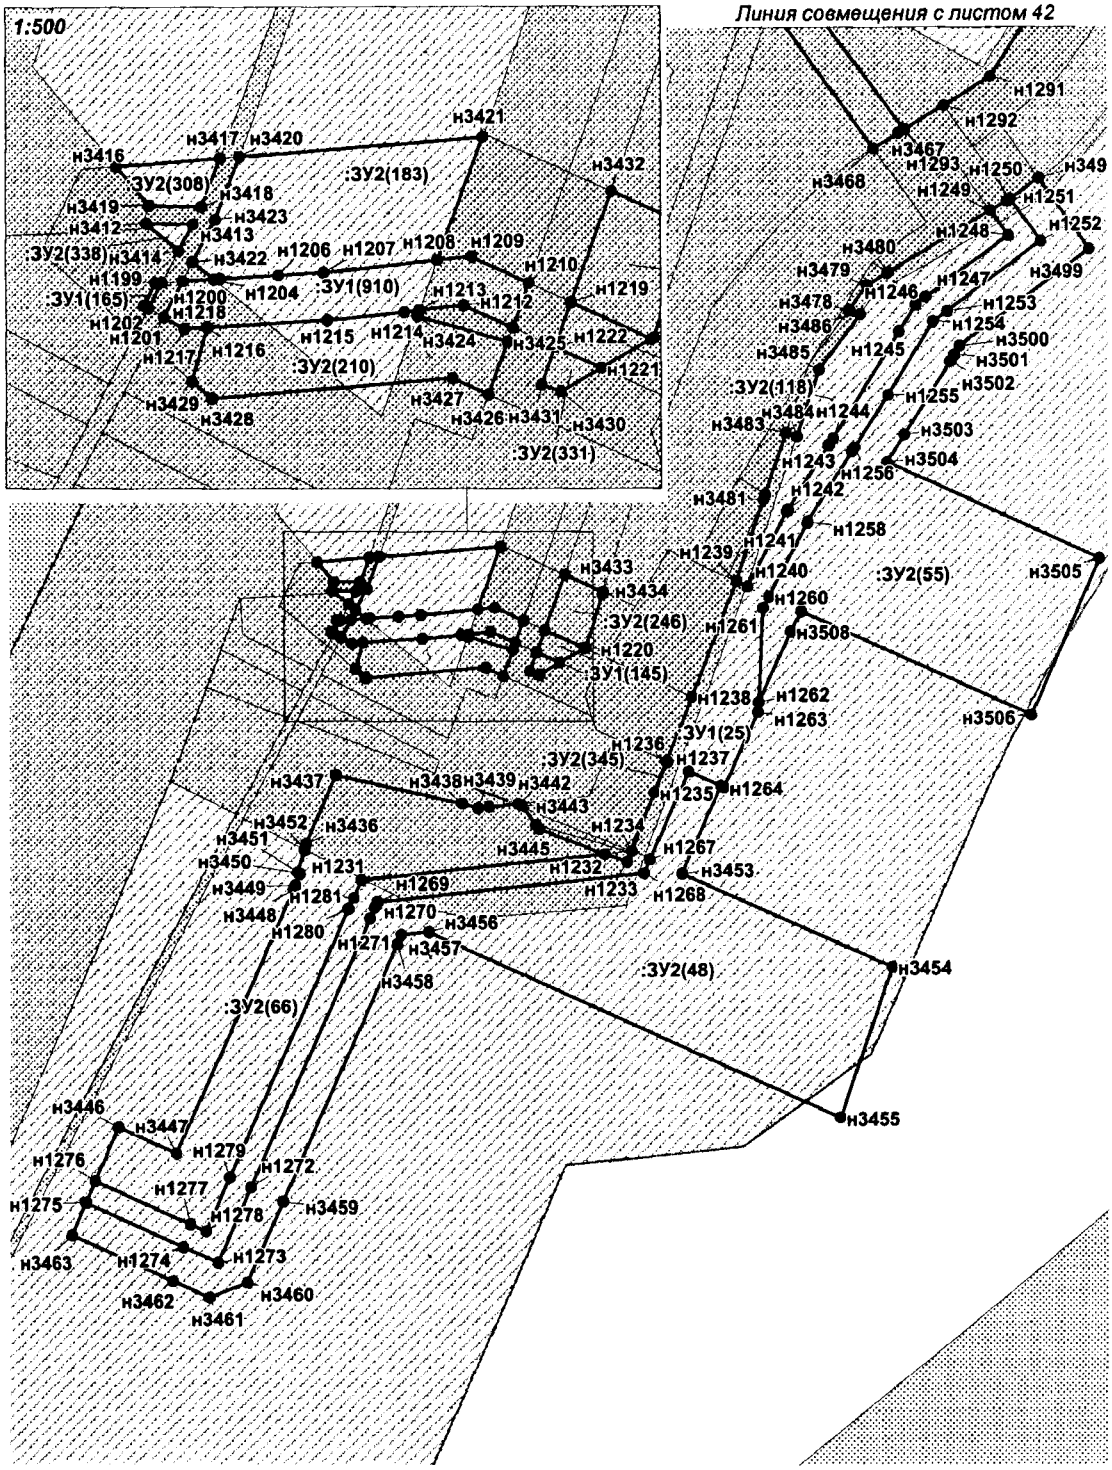


Проект межевания территории для размещения
линейного объекта регионального значения
Ханты-Мансийского автономного округа – Югры
«Трубопроводы Майского региона строительства
2017-2018г.г. первая очередь»
Землепользователь ПАО «НК «Роснефть»
Масштаб 1:1 000

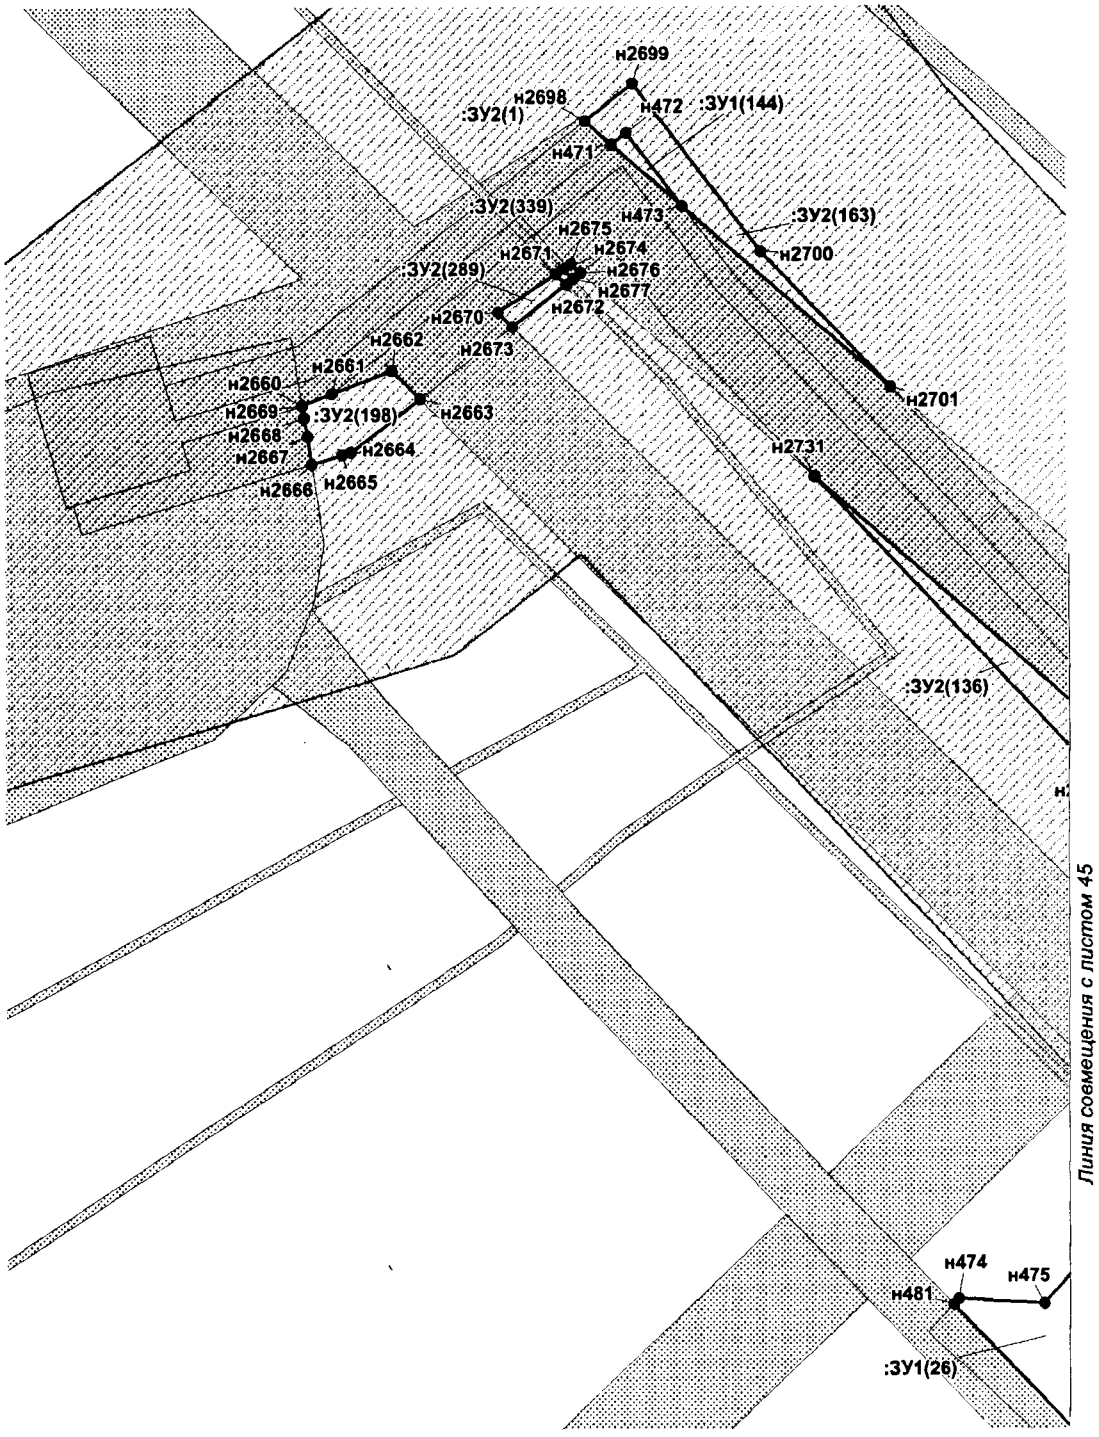


Проект межевания территории для размещения
линейного объекта регионального значения
Ханты-Мансийского автономного округа – Югры
«Трубопроводы Майского региона строительства
2017-2018г.г. первая очередь»
Землепользователь ПАО «НК «Роснефть»
Масштаб 1:1 000

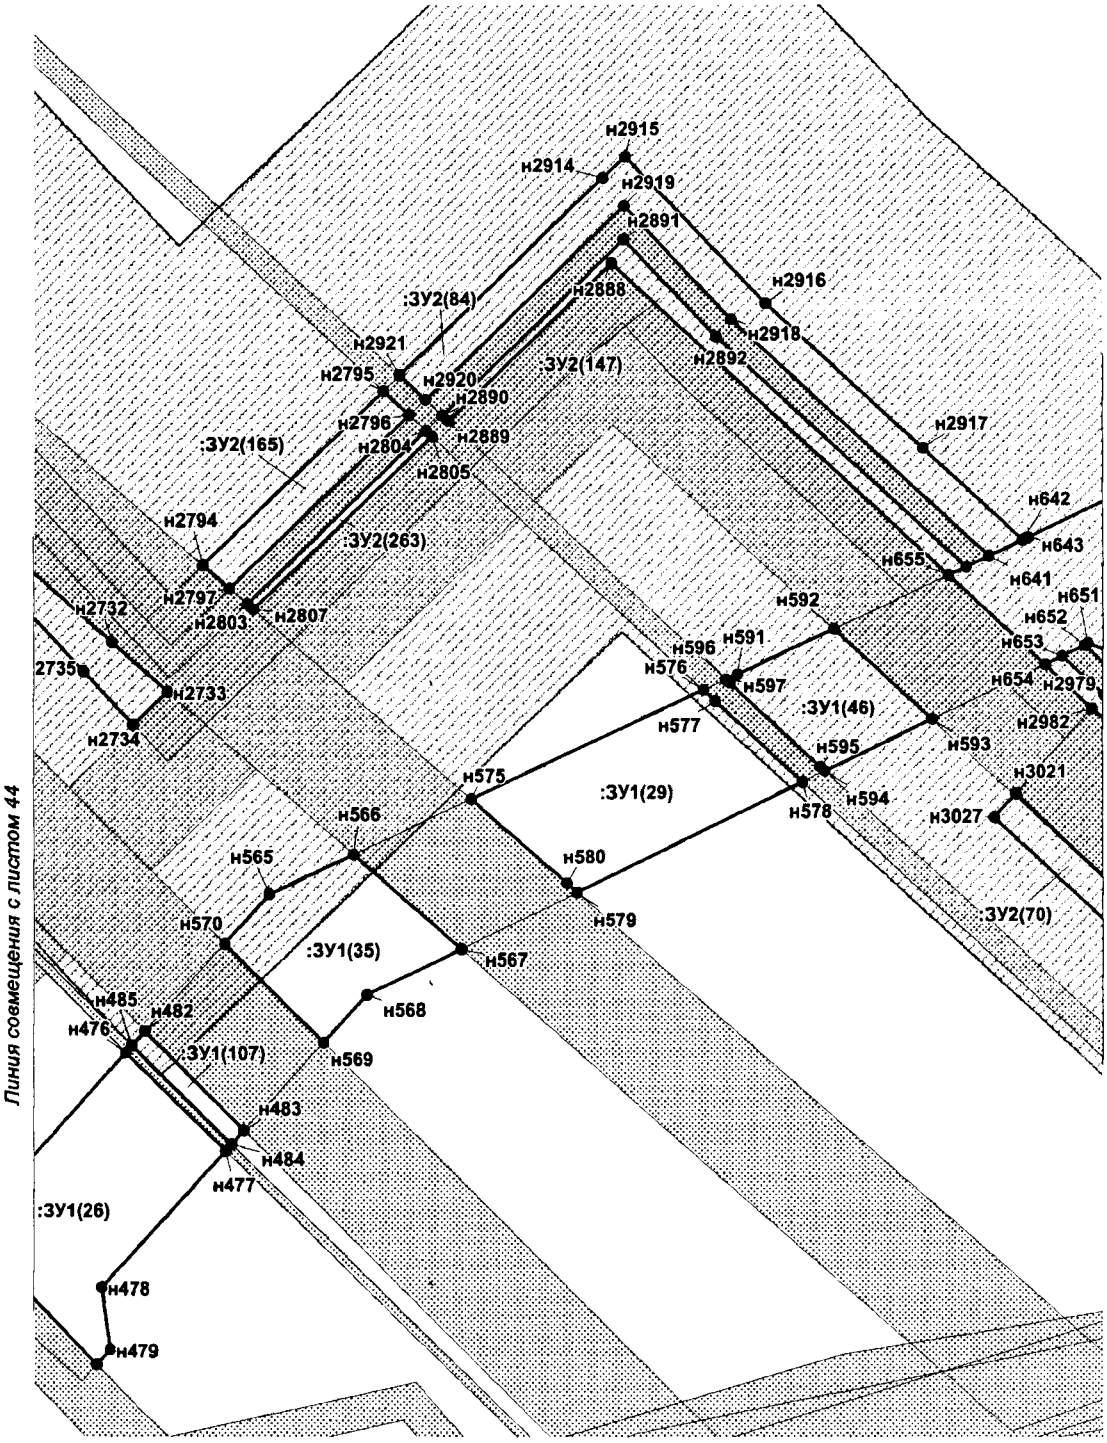


Проект межевания территории для размещения
линейного объекта регионального значения
Ханты-Мансийского автономного округа – Югры
«Трубопроводы Майского региона строительства
2017-2018г.г. первая очередь»
Землепользователь ПАО «НК «Роснефть»
Масштаб 1:1 000

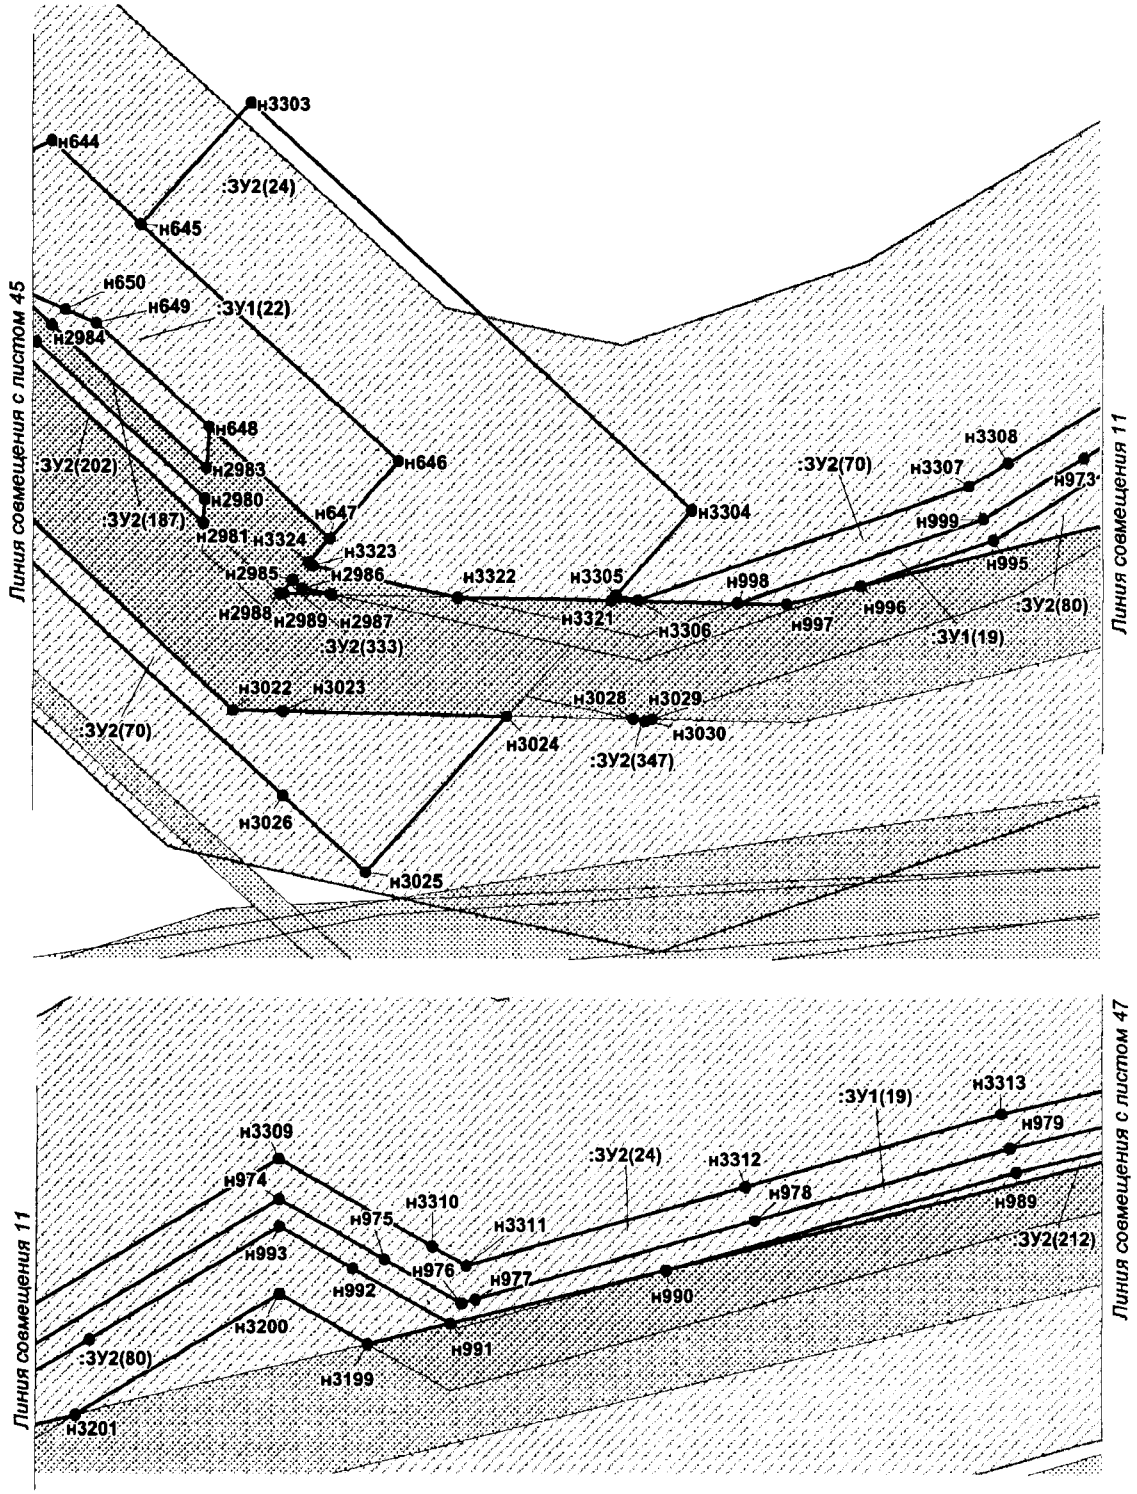


Проект межевания территории для размещения
линейного объекта регионального значения
Ханты-Мансийского автономного округа – Югры
«Трубопроводы Майского региона строительства
2017-2018г.г. первая очередь»
Землепользователь ПАО «НК «Роснефть»
Масштаб 1:1 000

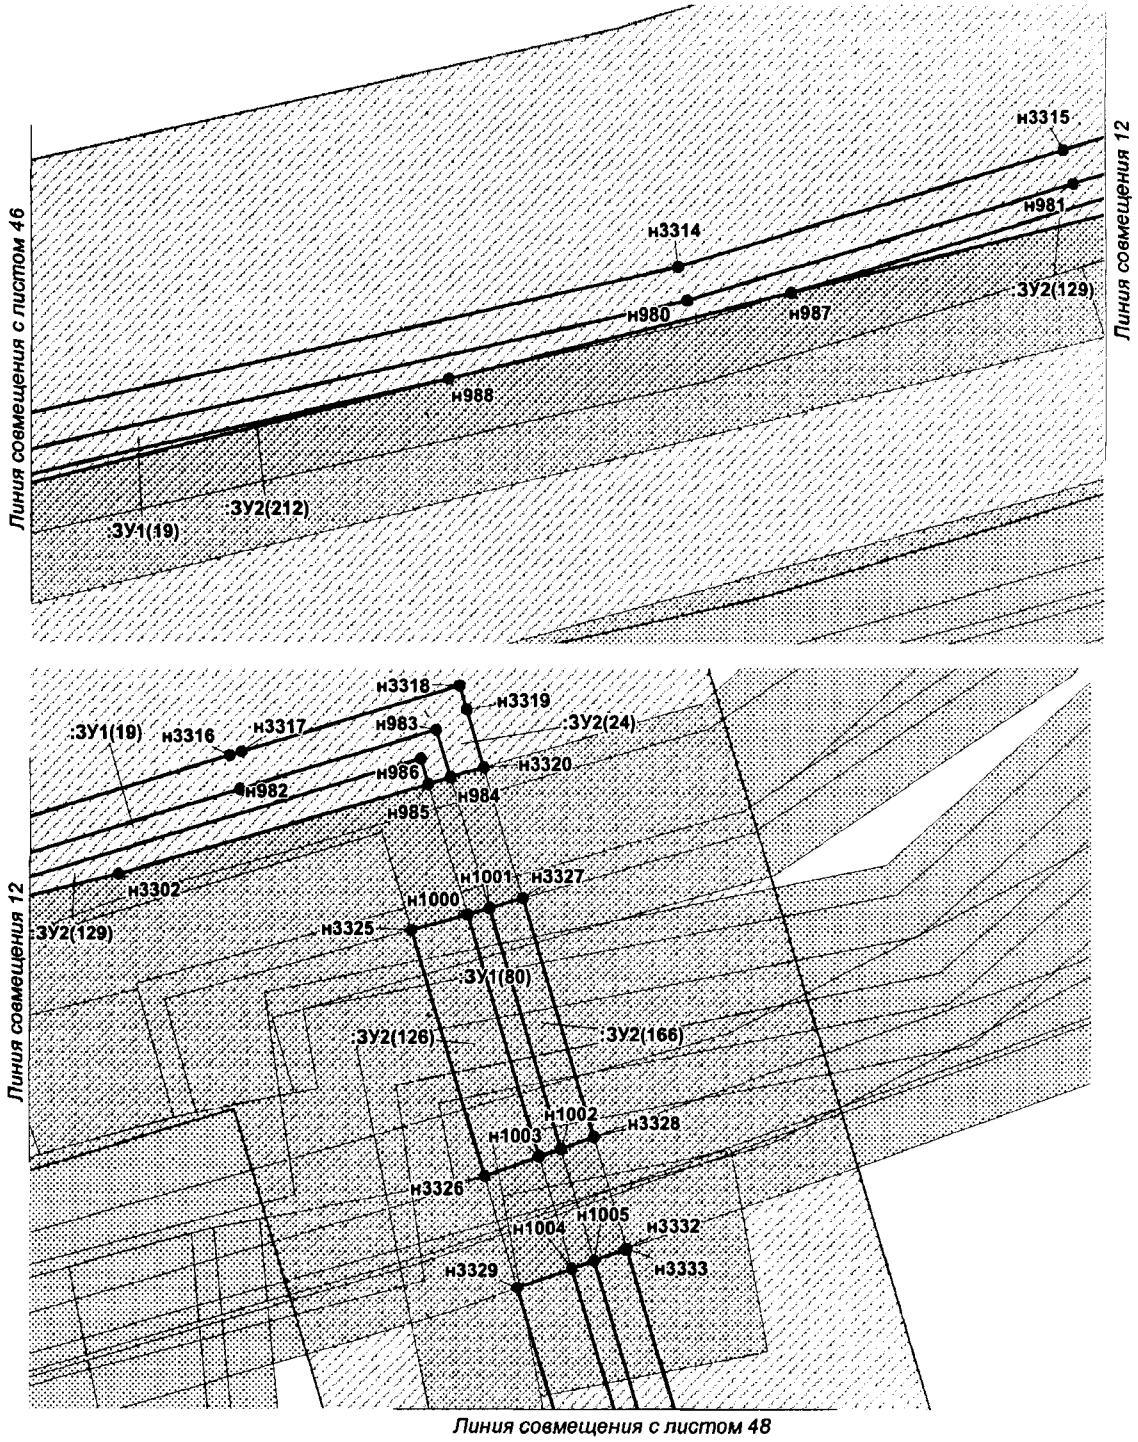


Проект межевания территории для размещения
линейного объекта регионального значения
Ханты-Мансийского автономного округа – Югры
«Трубопроводы Майского региона строительства
2017-2018г.г. первая очередь»
Землепользователь ПАО «НК «Роснефть»
Масштаб 1:1 000

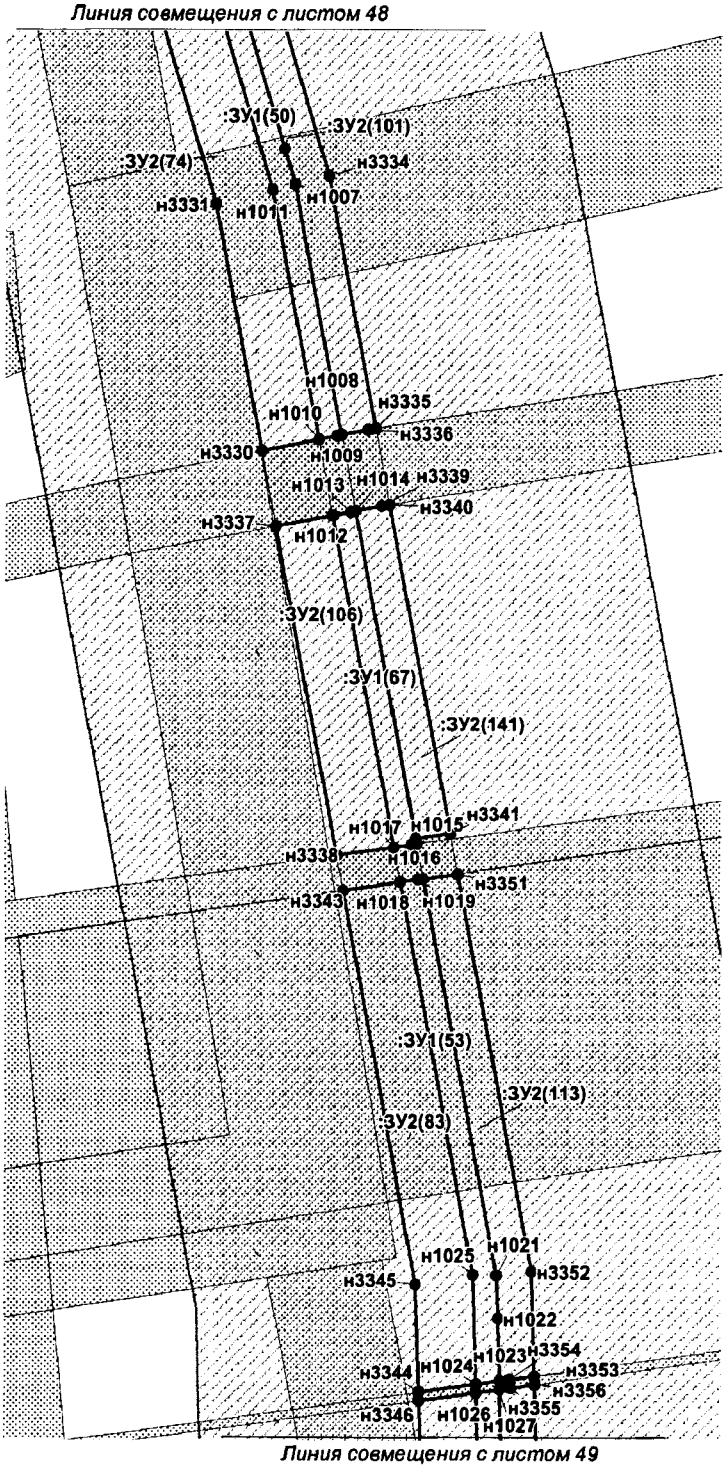


Проект межевания территории для размещения
линейного объекта регионального значения
Ханты-Мансийского автономного округа – Югры
«Трубопроводы Майского региона строительства
2017-2018г.г. первая очередь»
Землепользователь ПАО «НК «Роснефть»
Масштаб 1:1 000

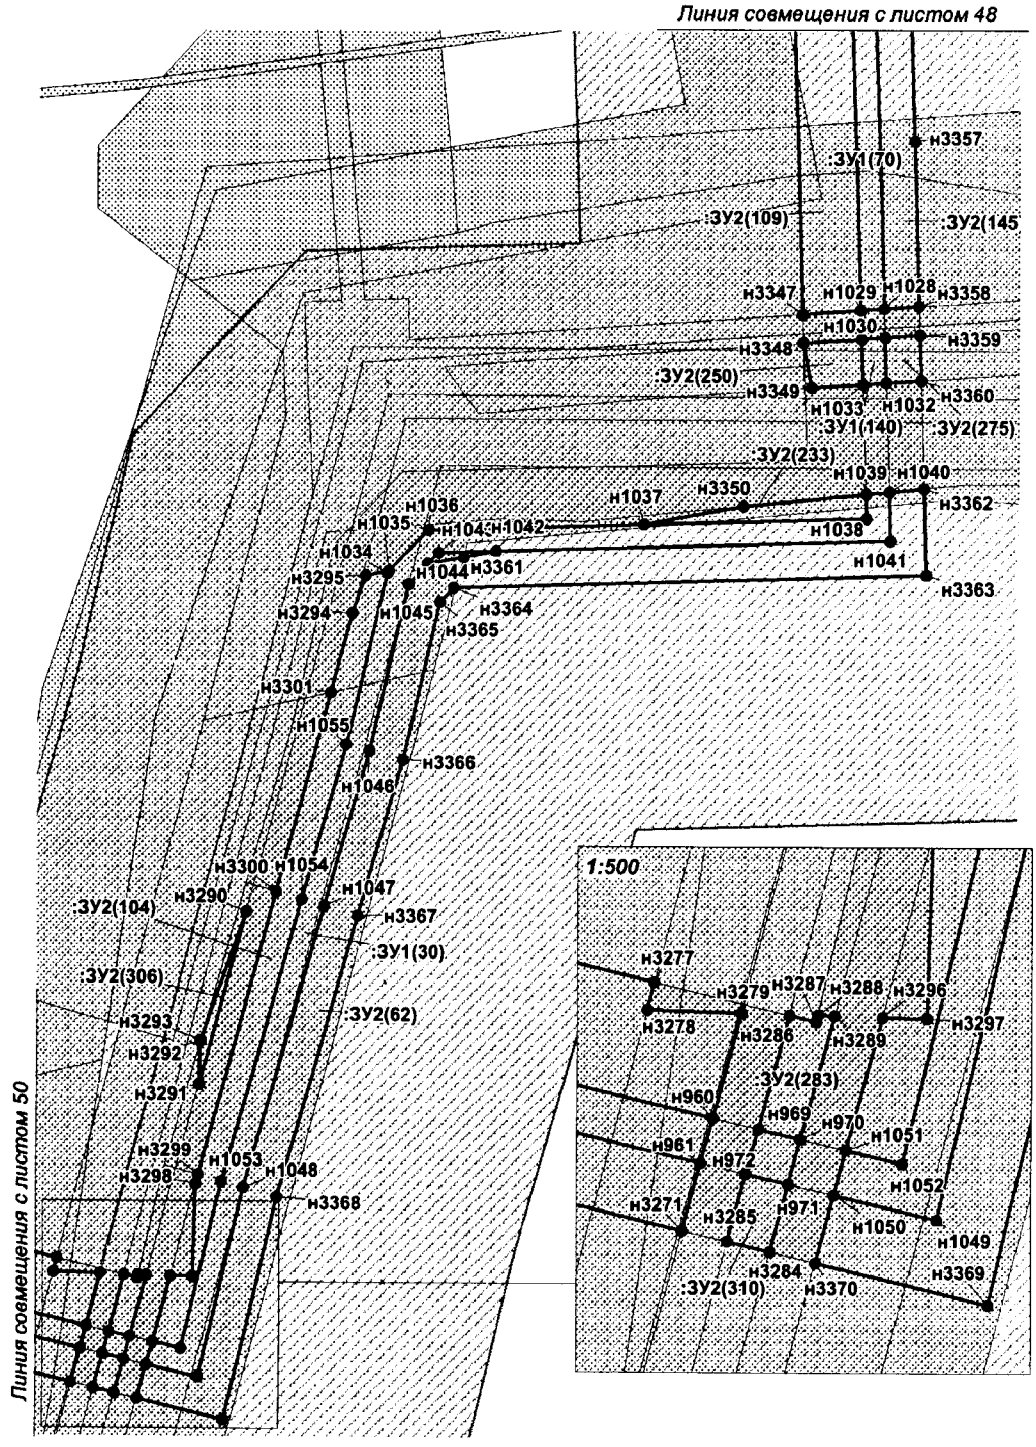


Проект межевания территории для размещения
линейного объекта регионального значения
Ханты-Мансийского автономного округа – Югры
«Трубопроводы Майского региона строительства
2017-2018г.г. первая очередь»
Землепользователь ПАО «НК «Роснефть»
Масштаб 1:1 000

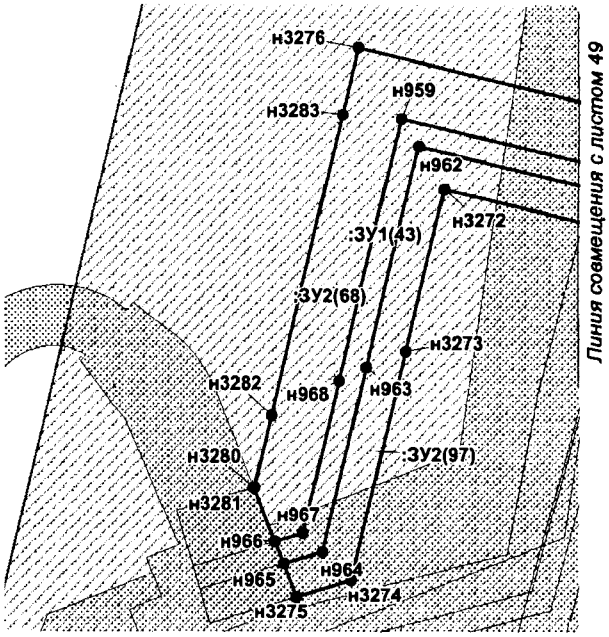

Линия совмещения 13

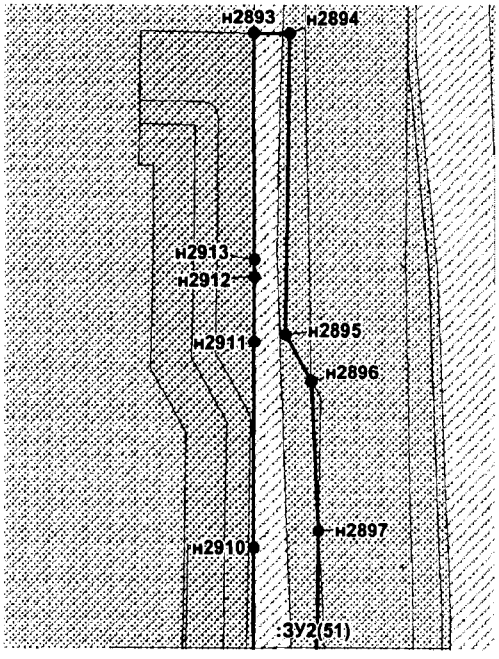


Линия совмещения 13

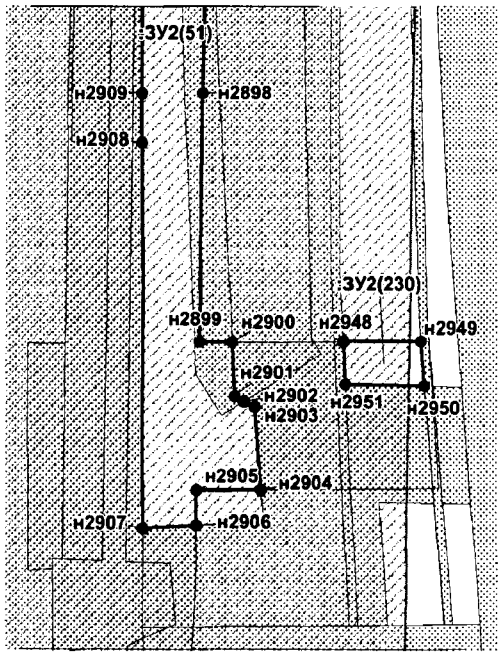


Линия совмещения с листом 51


Проект межевания территории для размещения
линейного объекта регионального значения
Ханты-Мансийского автономного округа – Югры
«Трубопроводы Майского региона строительства
2017-2018г.г. первая очередь»
Землепользователь ПАО «НК «Роснефть»
Масштаб 1:1 000

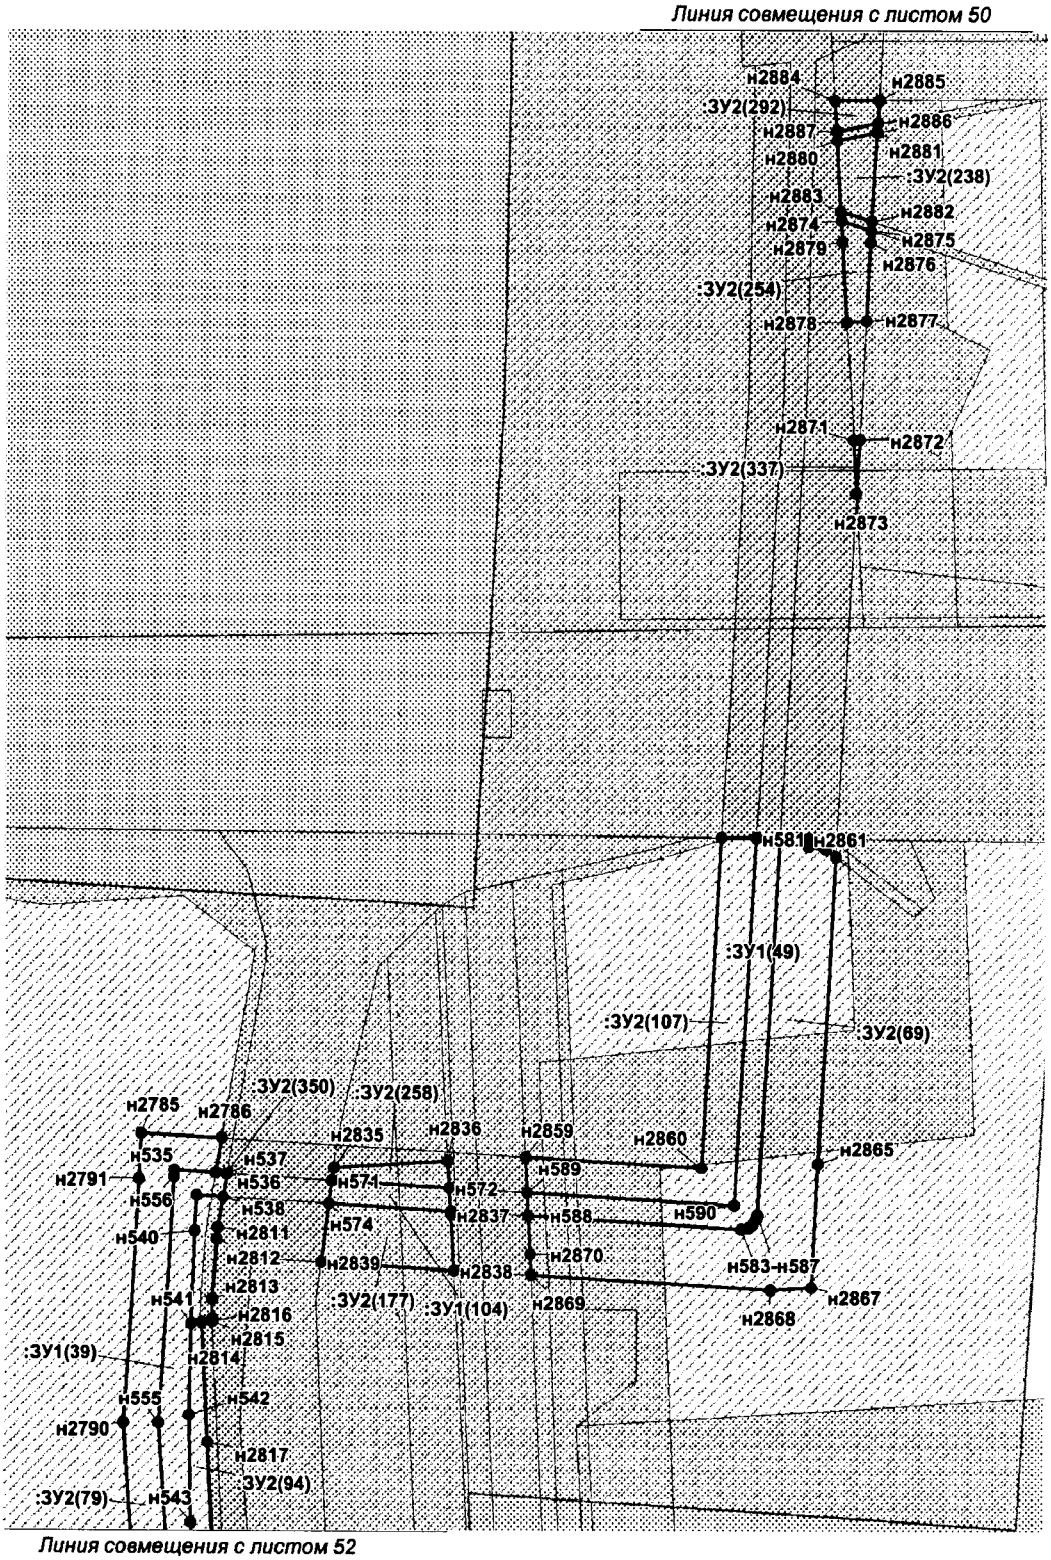


Проект межевания территории для размещения
линейного объекта регионального значения
Ханты-Мансийского автономного округа – Югры
«Трубопроводы Майского региона строительства
2017-2018г.г. первая очередь»
Землепользователь ПАО «НК «Роснефть»
Масштаб 1:1 000

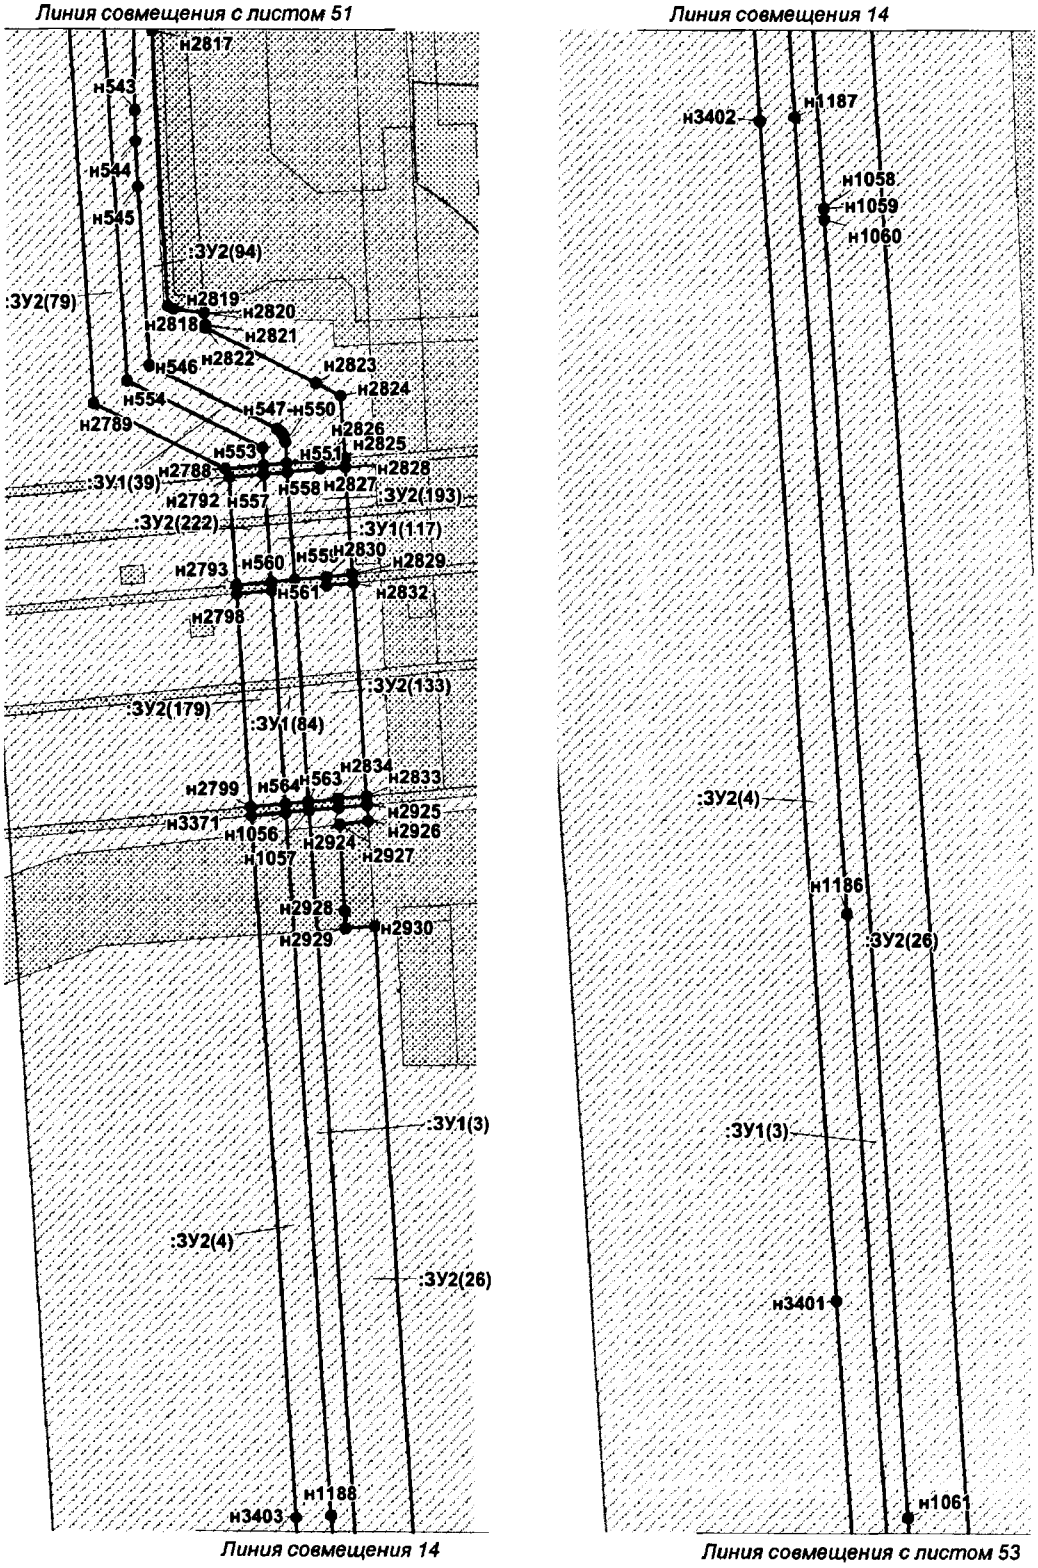


Проект межевания территории для размещения
линейного объекта регионального значения
Ханты-Мансийского автономного округа – Югры
«Трубопроводы Майского региона строительства
2017-2018г.г. первая очередь»
Землепользователь ПАО «НК «Роснефть»
Масштаб 1:1 000

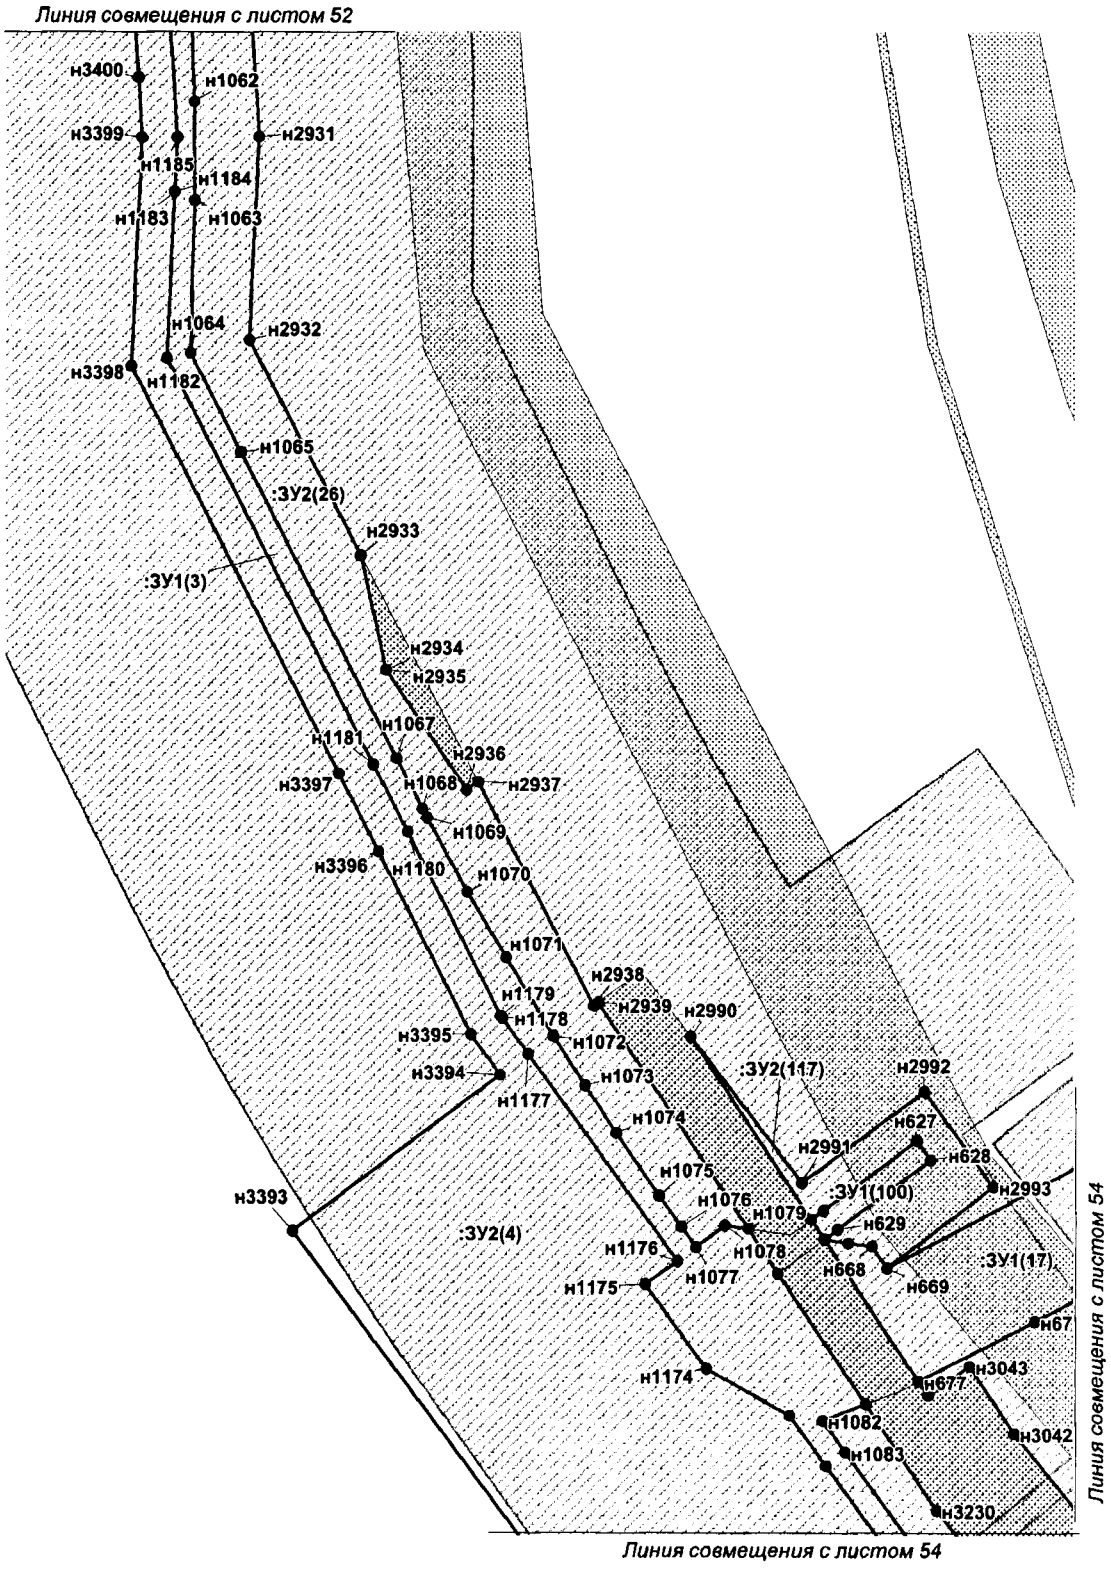


Проект межевания территории для размещения
линейного объекта регионального значения
Ханты-Мансийского автономного округа – Югры
«Трубопроводы Майского региона строительства
2017-2018г.г. первая очередь»
Землепользователь ПАО «НК «Роснефть»
Масштаб 1:1 000

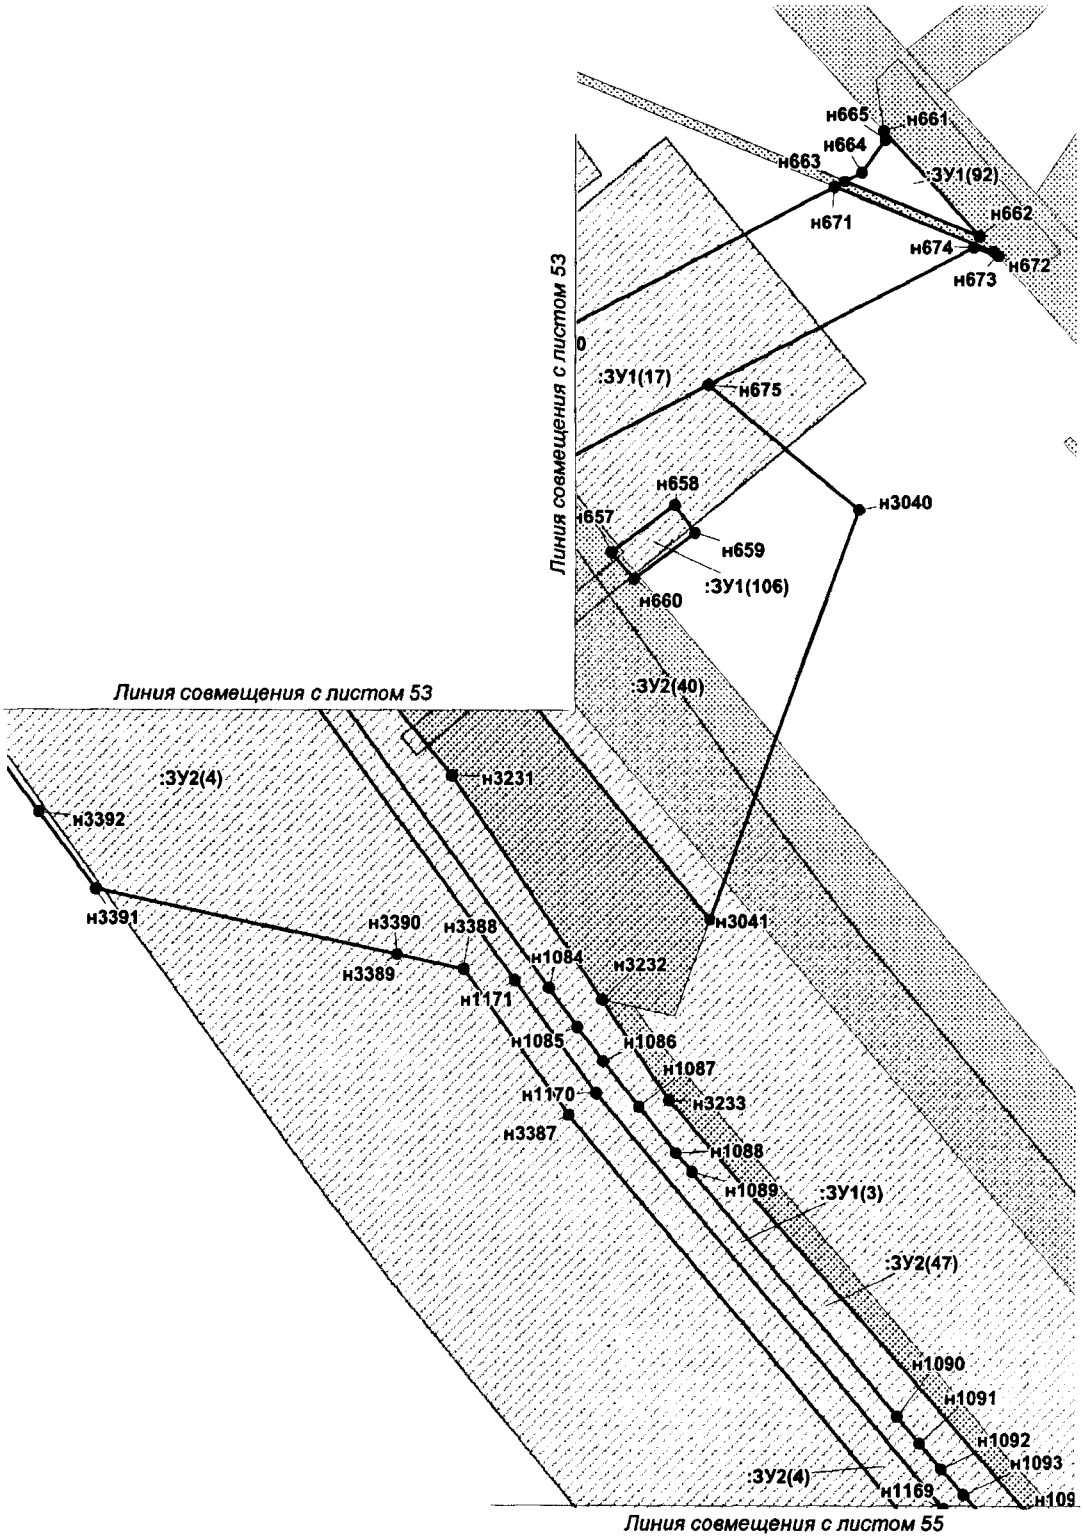


Проект межевания территории для размещения
линейного объекта регионального значения
Ханты-Мансийского автономного округа – Югры
«Трубопроводы Майского региона строительства
2017-2018г.г. первая очередь»
Землепользователь ПАО «НК «Роснефть»
Масштаб 1:1 000

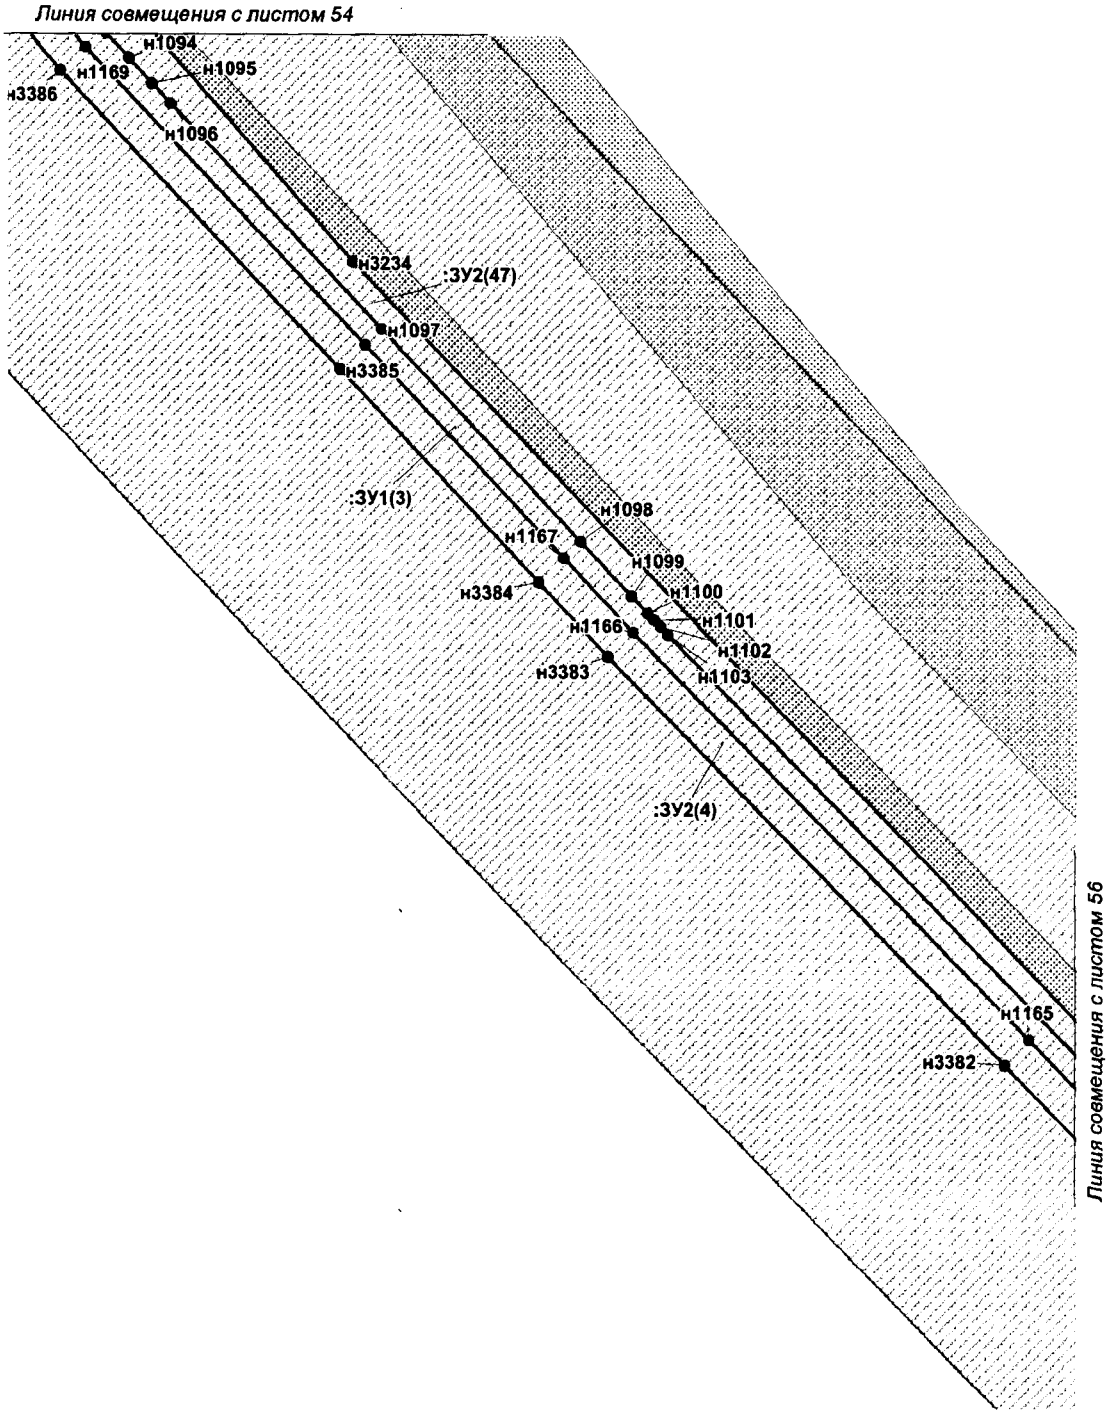


Проект межевания территории для размещения
линейного объекта регионального значения
Ханты-Мансийского автономного округа – Югры
«Трубопроводы Майского региона строительства
2017-2018г.г. первая очередь»
Землепользователь ПАО «НК «Роснефть»
Масштаб 1:1 000

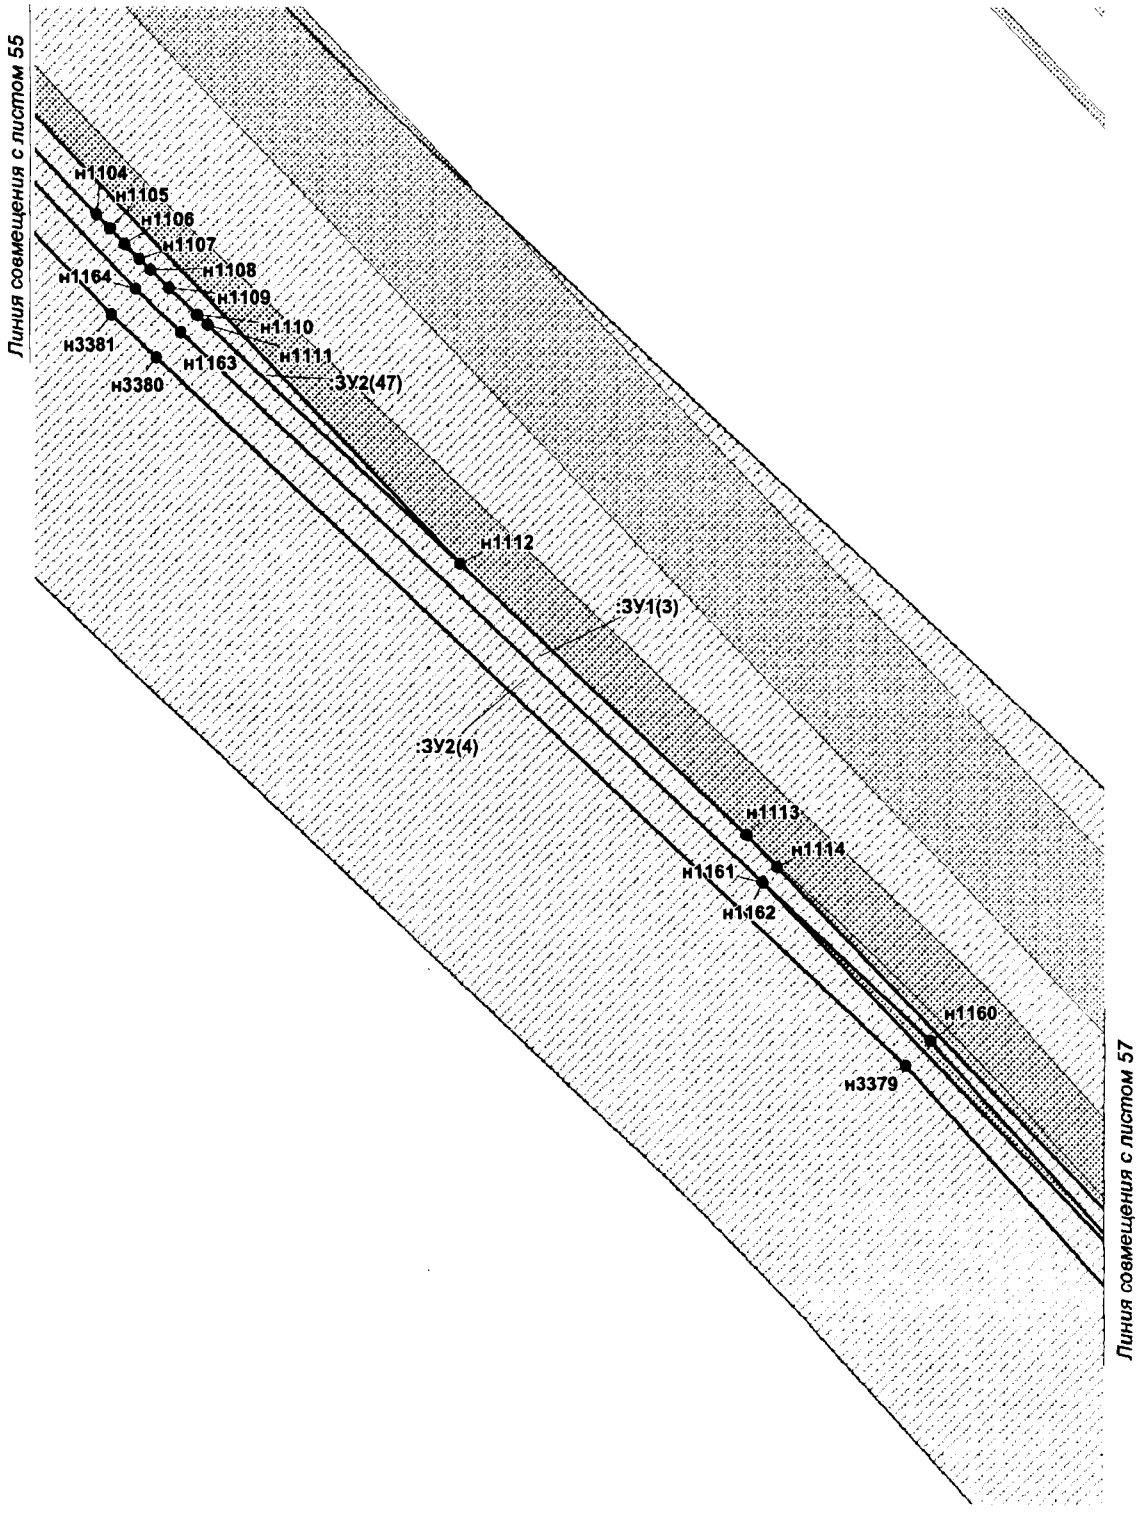


Проект межевания территории для размещения
линейного объекта регионального значения
Ханты-Мансийского автономного округа – Югры
«Трубопроводы Майского региона строительства
2017-2018г.г. первая очередь»
Землепользователь ПАО «НК «Роснефть»
Масштаб 1:1 000

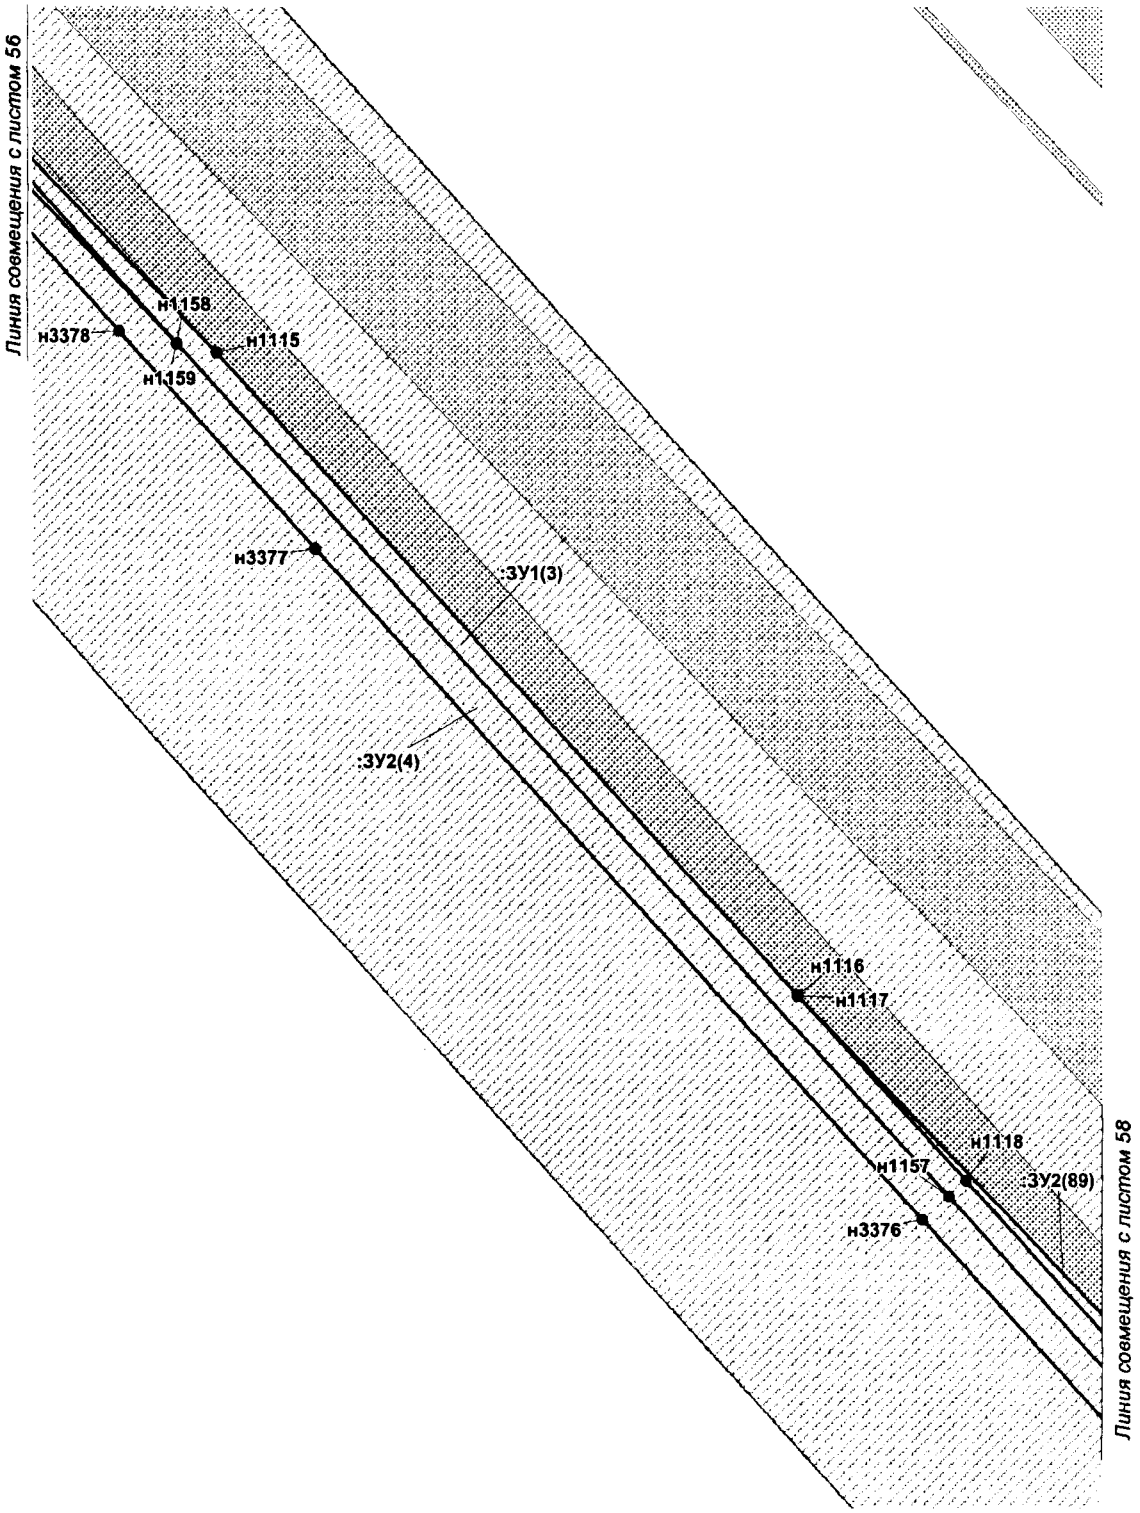


Проект межевания территории для размещения
линейного объекта регионального значения
Ханты-Мансийского автономного округа – Югры
«Трубопроводы Майского региона строительства
2017-2018г.г. первая очередь»
Землепользователь ПАО «НК «Роснефть»
Масштаб 1:1 000

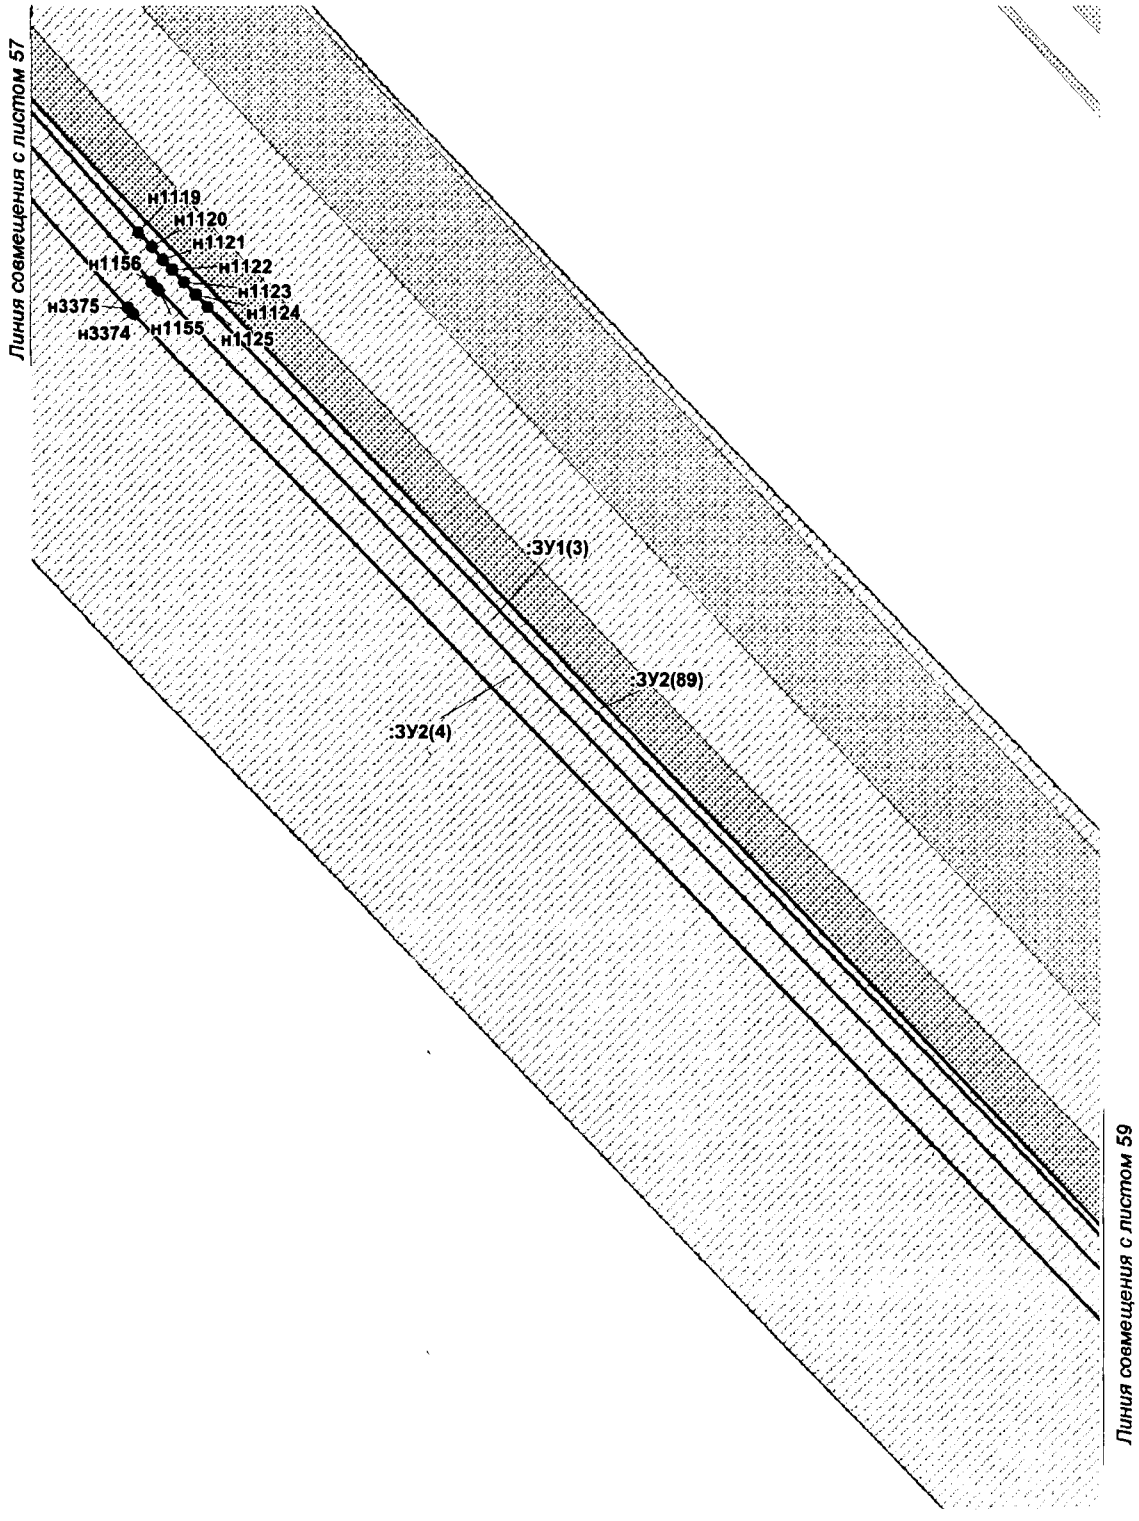


Проект межевания территории для размещения
линейного объекта регионального значения
Ханты-Мансийского автономного округа – Югры
«Трубопроводы Майского региона строительства
2017-2018г.г. первая очередь»
Землепользователь ПАО «НК «Роснефть»
Масштаб 1:1 000

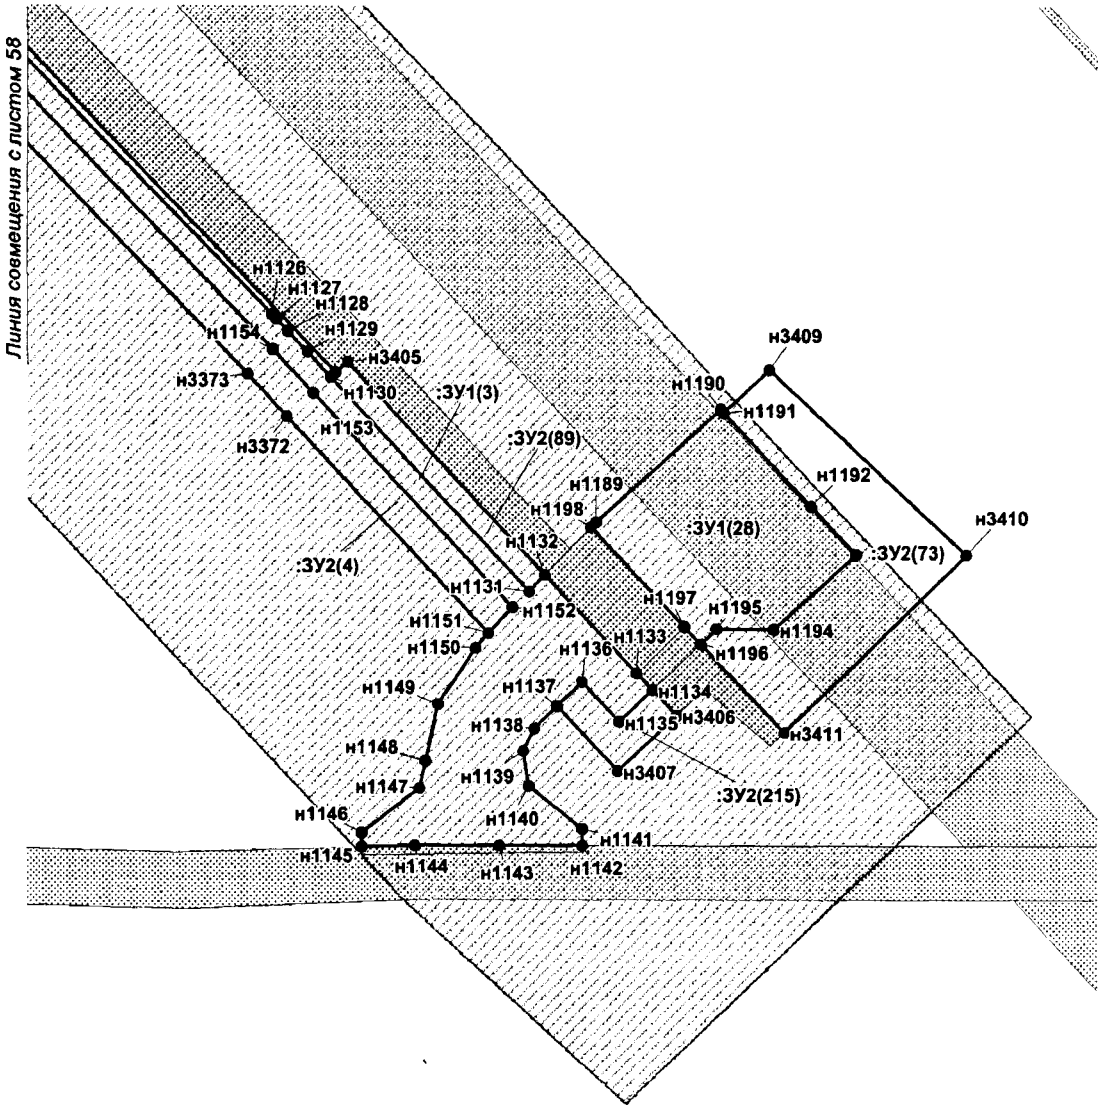


Проект межевания территории для размещения
линейного объекта регионального значения
Ханты-Мансийского автономного округа – Югры
«Трубопроводы Майского региона строительства
2017-2018г.г. первая очередь»
Землепользователь ПАО «НК «Роснефть»
Масштаб 1:1 000

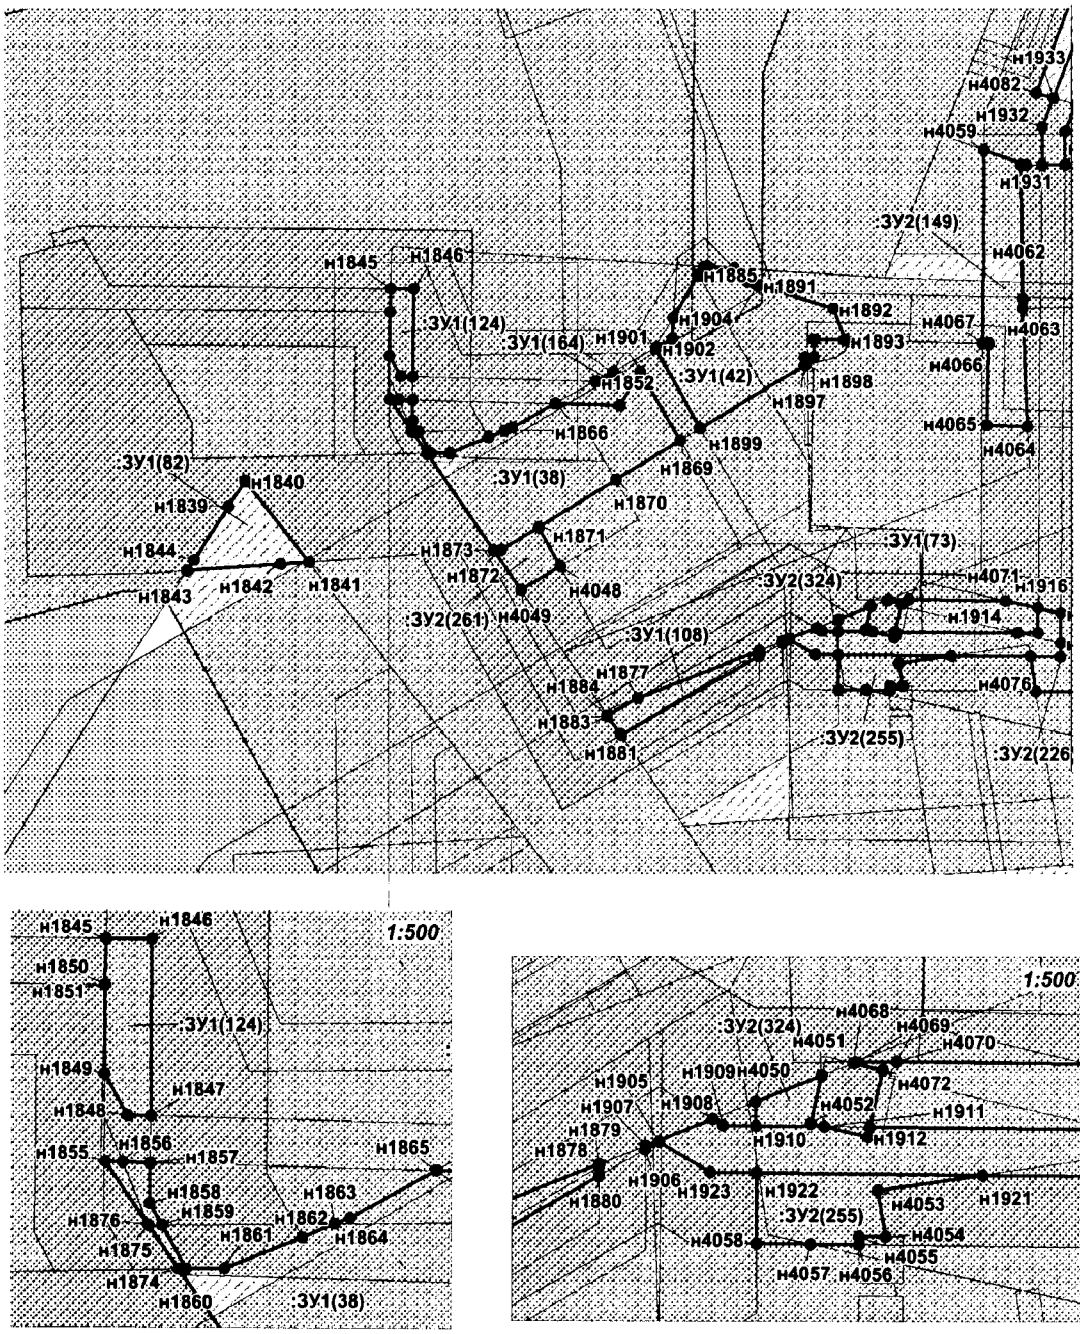


Проект межевания территории для размещения
линейного объекта регионального значения
Ханты-Мансийского автономного округа – Югры
«Трубопроводы Майского региона строительства
2017-2018г.г. первая очередь»
Землепользователь ПАО «НК «Роснефть»
Масштаб 1:1 000

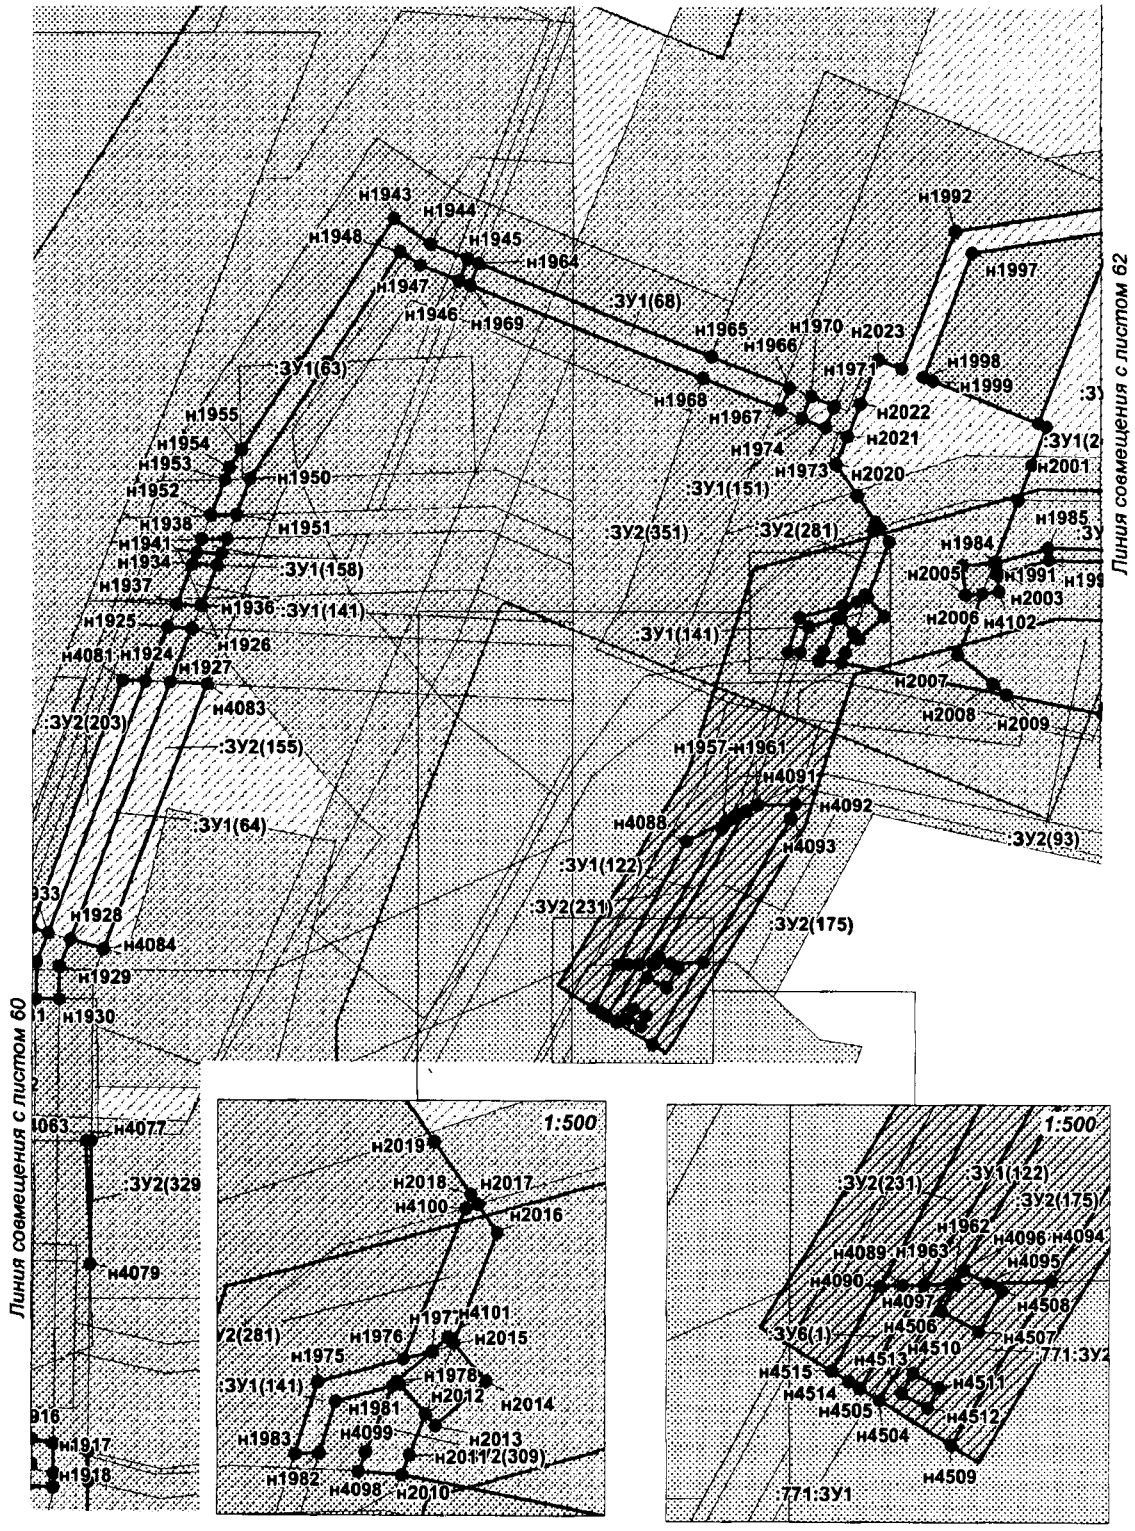


Проект межевания территории для размещения
линейного объекта регионального значения
Ханты-Мансийского автономного округа – Югры
«Трубопроводы Майского региона строительства
2017-2018г.г. первая очередь»
Землепользователь ПАО «НК «Роснефть»
Масштаб 1:1 000

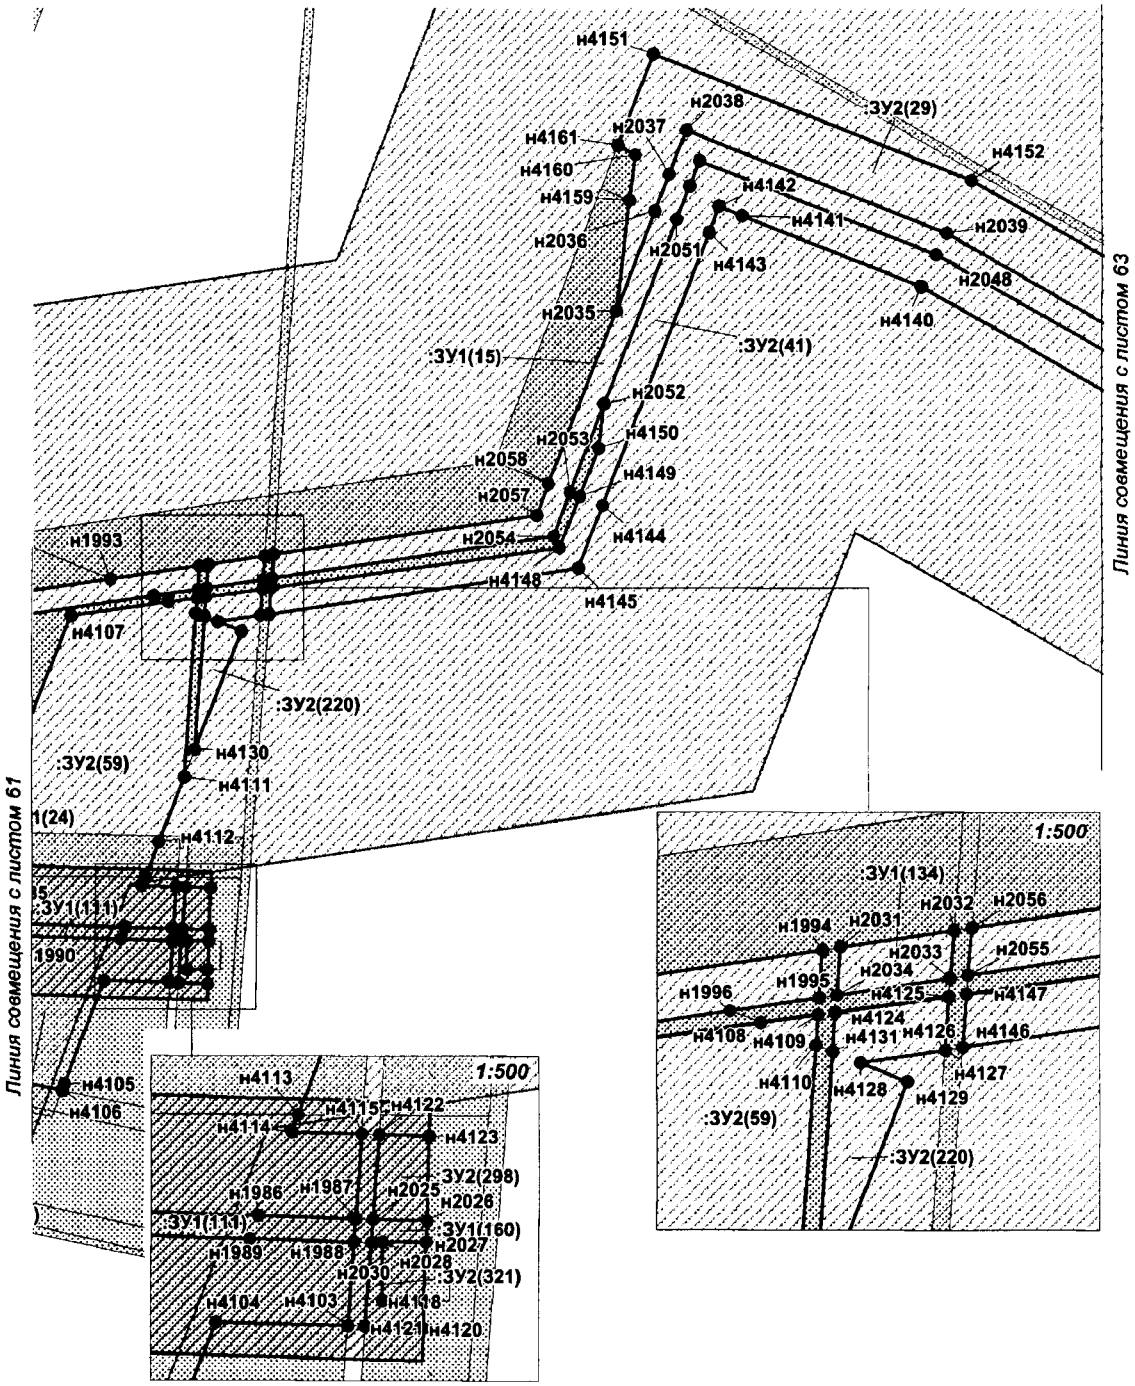


Проект межевания территории для размещения
линейного объекта регионального значения
Ханты-Мансийского автономного округа – Югры
«Трубопроводы Майского региона строительства
2017-2018г.г. первая очередь»
Землепользователь ПАО «НК «Роснефть»
Масштаб 1:1 000

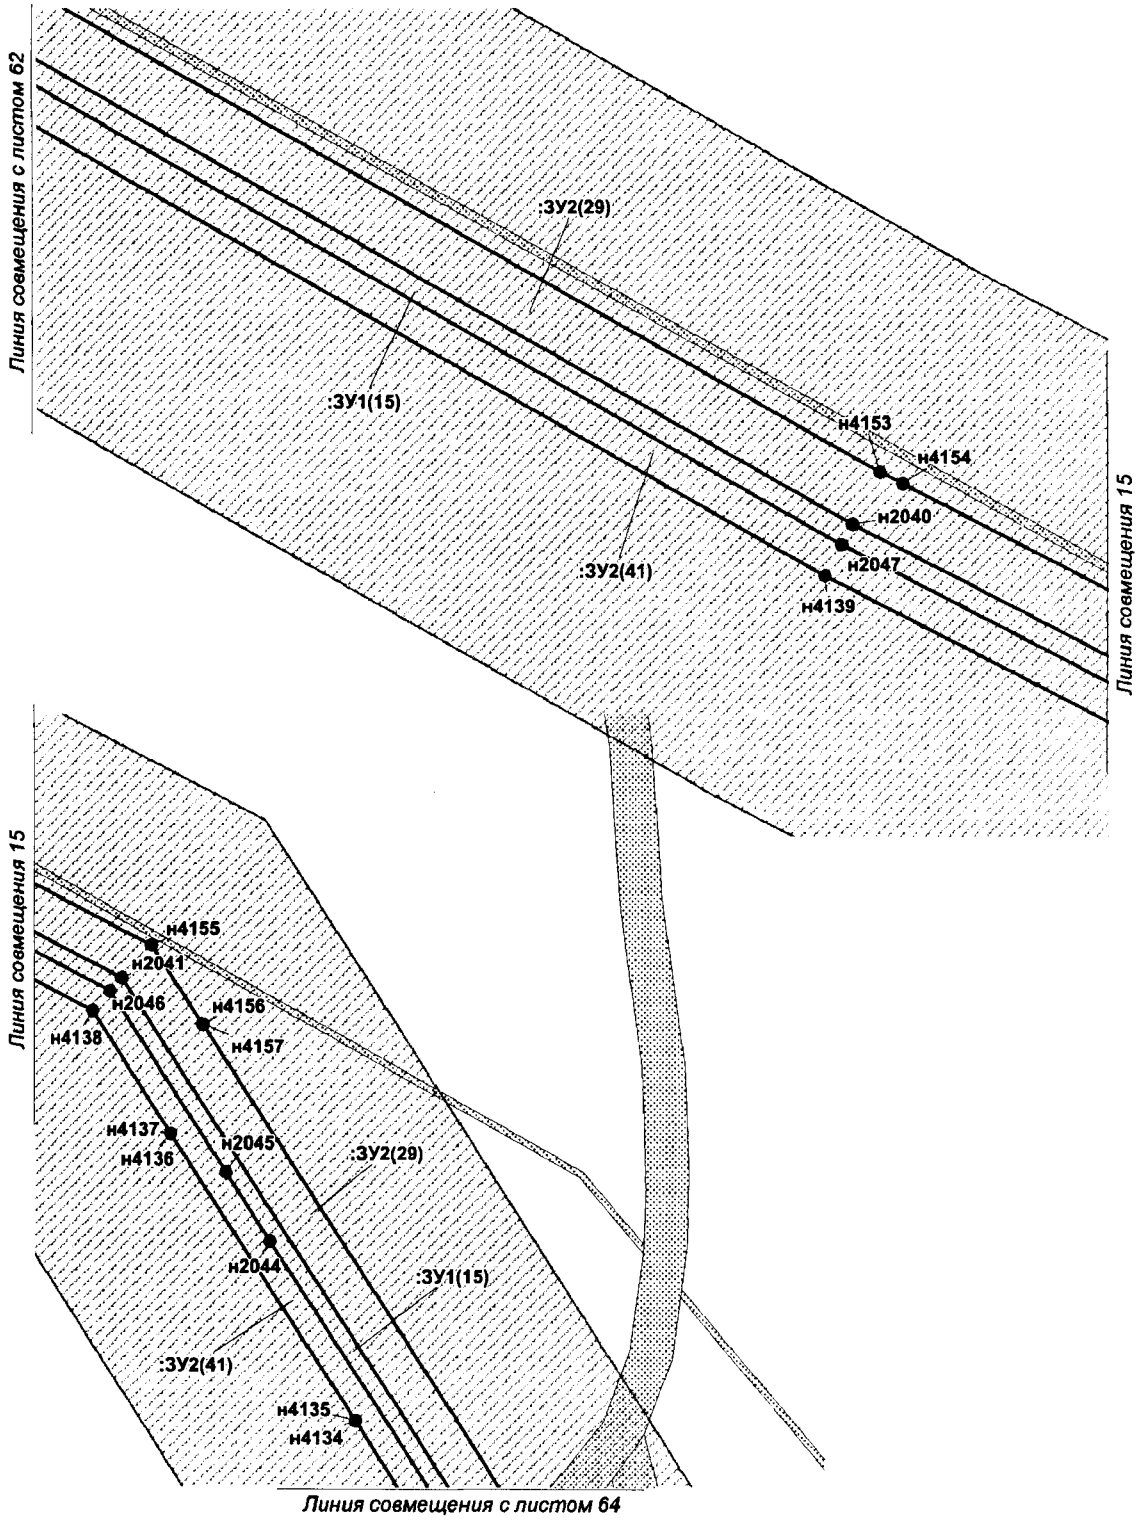


Проект межевания территории для размещения
линейного объекта регионального значения
Ханты-Мансийского автономного округа – Югры
«Трубопроводы Майского региона строительства
2017-2018г.г. первая очередь»
Землепользователь ПАО «НК «Роснефть»
Масштаб 1:1 000

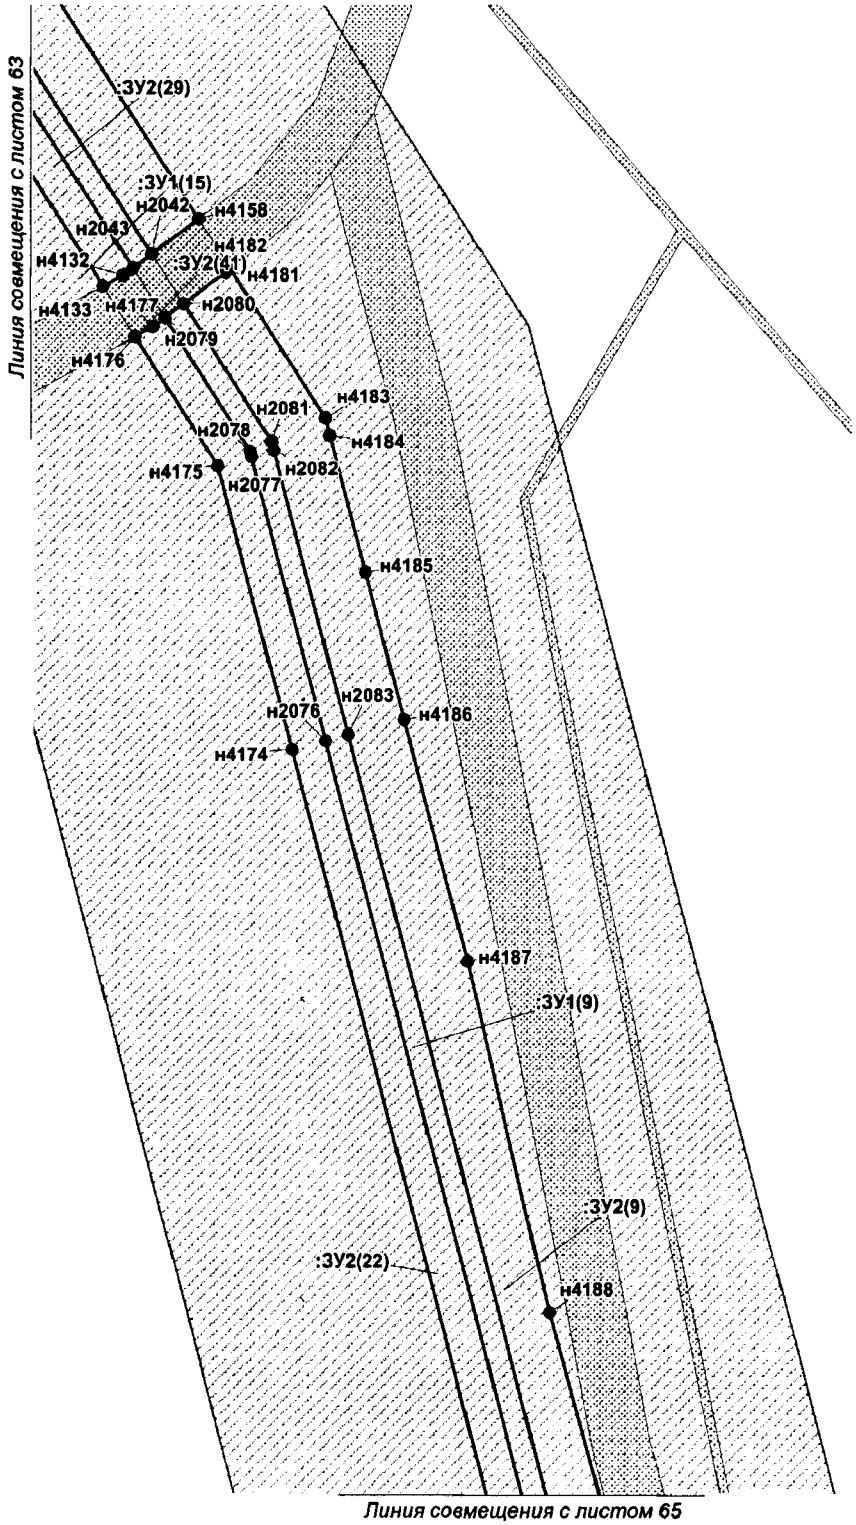


Проект межевания территории для размещения
линейного объекта регионального значения
Ханты-Мансийского автономного округа – Югры
«Трубопроводы Майского региона строительства
2017-2018г.г. первая очередь»
Землепользователь ПАО «НК «Роснефть»
Масштаб 1:1 000

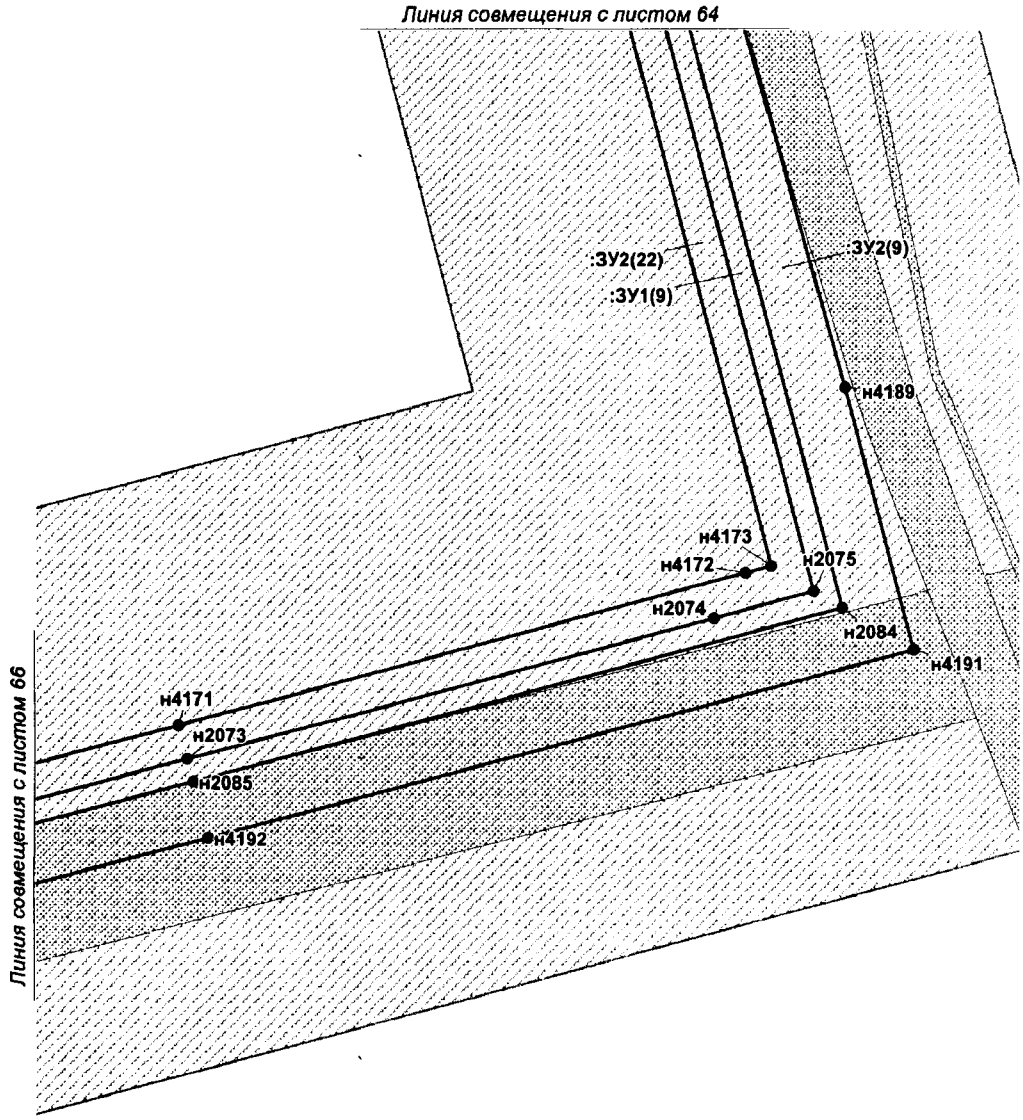


Проект межевания территории для размещения
линейного объекта регионального значения
Ханты-Мансийского автономного округа – Югры
«Трубопроводы Майского региона строительства
2017-2018г.г. первая очередь»
Землепользователь ПАО «НК «Роснефть»
Масштаб 1:1 000

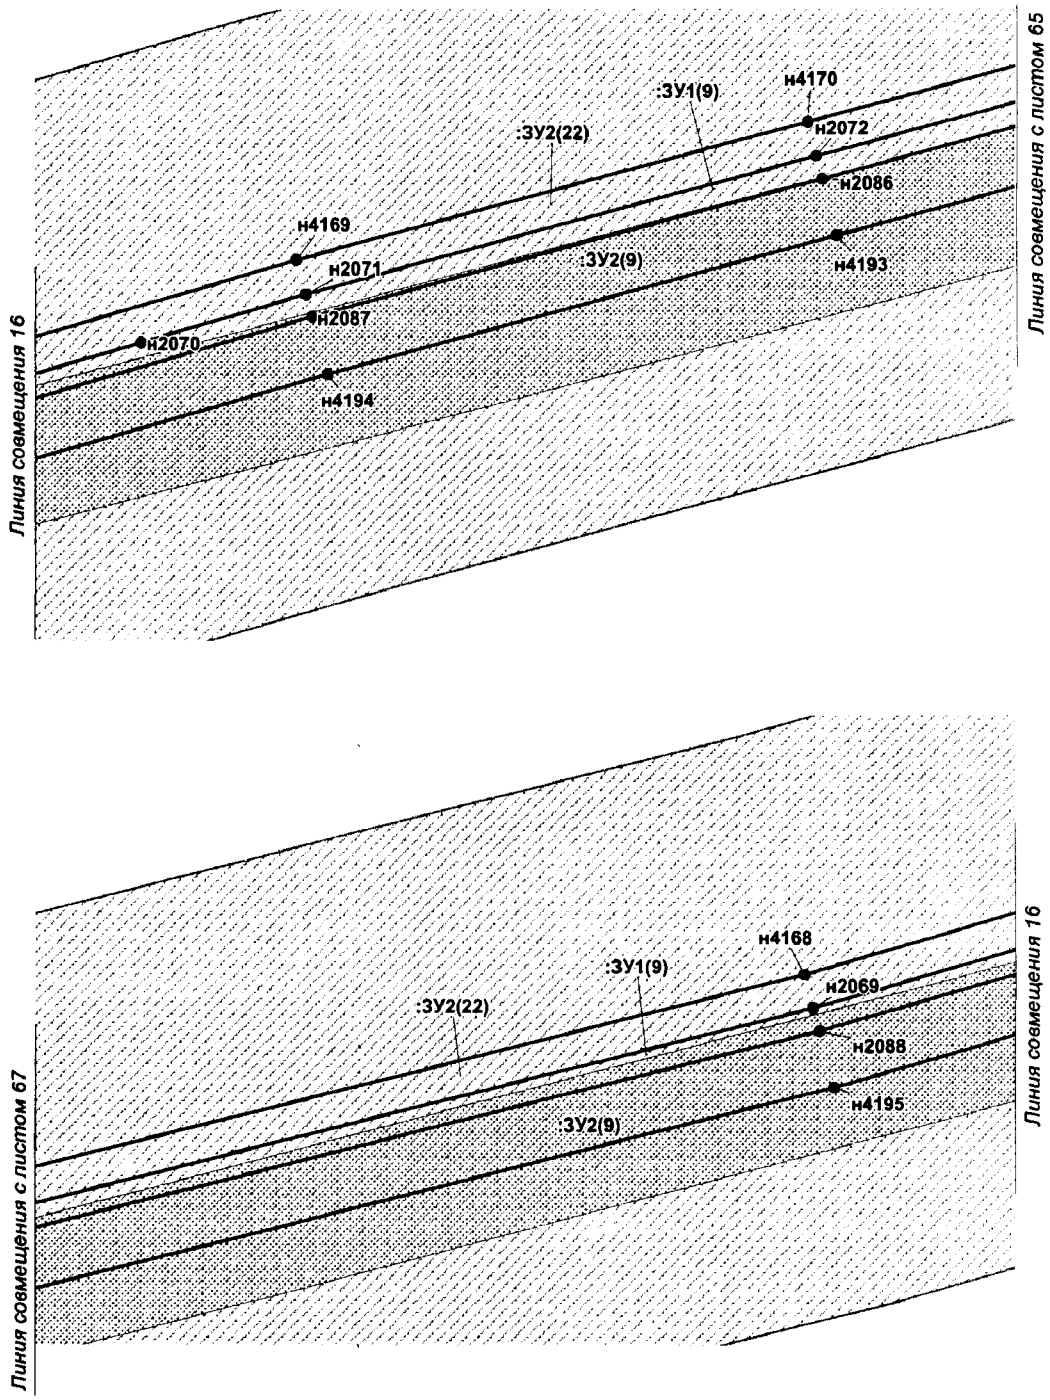

Проект межевания территории для размещения
линейного объекта регионального значения
Ханты-Мансийского автономного округа – Югры
«Трубопроводы Майского региона строительства
2017-2018г.г. первая очередь»
Землепользователь ПАО «НК «Роснефть»
Масштаб 1:1 000

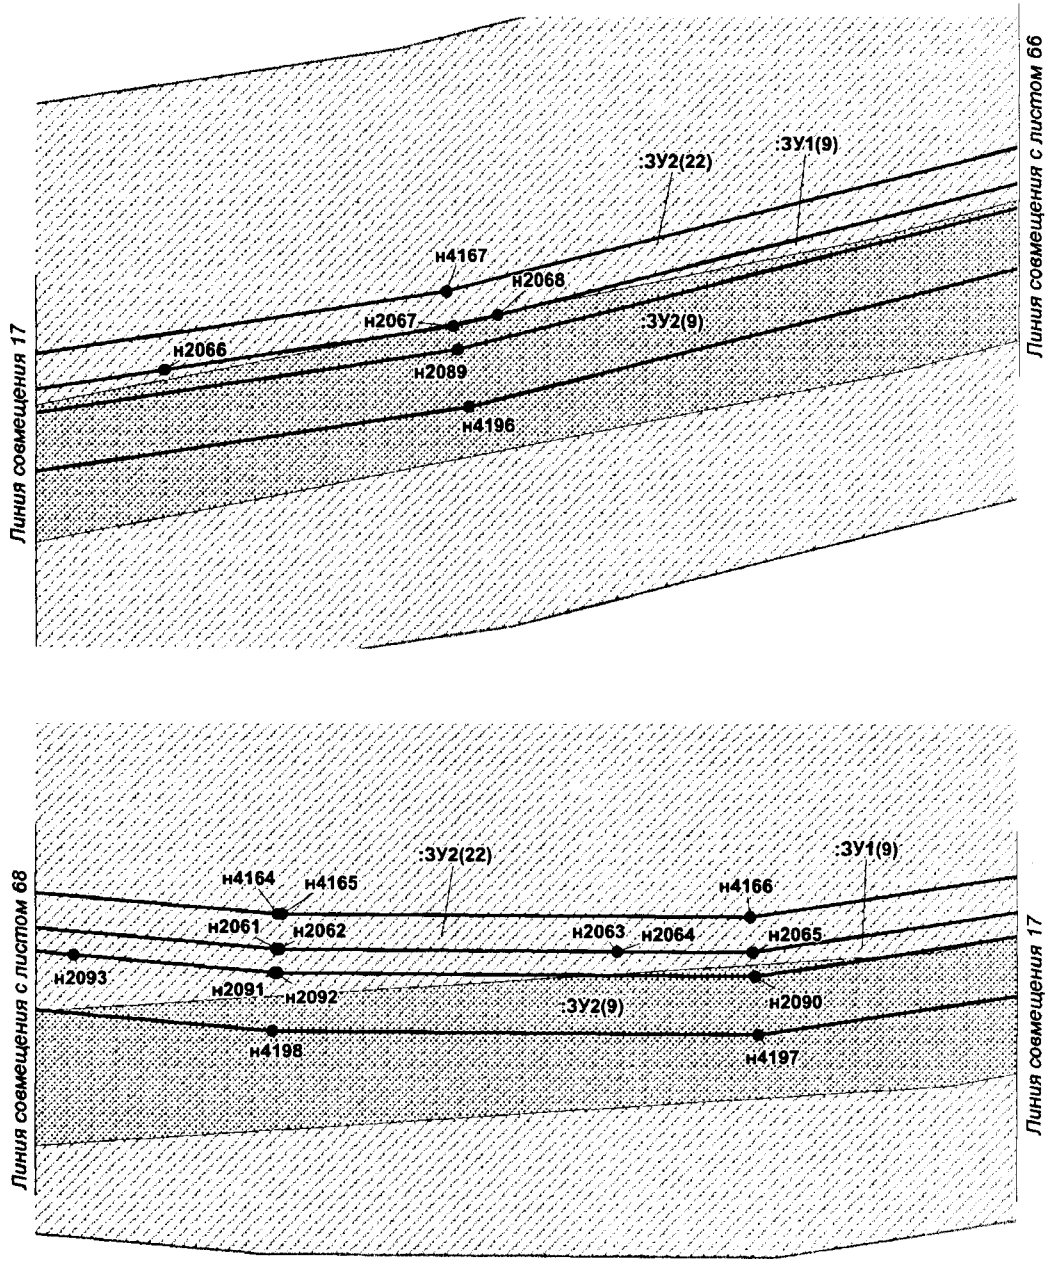


Проект межевания территории для размещения
линейного объекта регионального значения
Ханты-Мансийского автономного округа – Югры
«Трубопроводы Майского региона строительства
2017-2018г.г. первая очередь»
Землепользователь ПАО «НК «Роснефть»
Масштаб 1:1 000

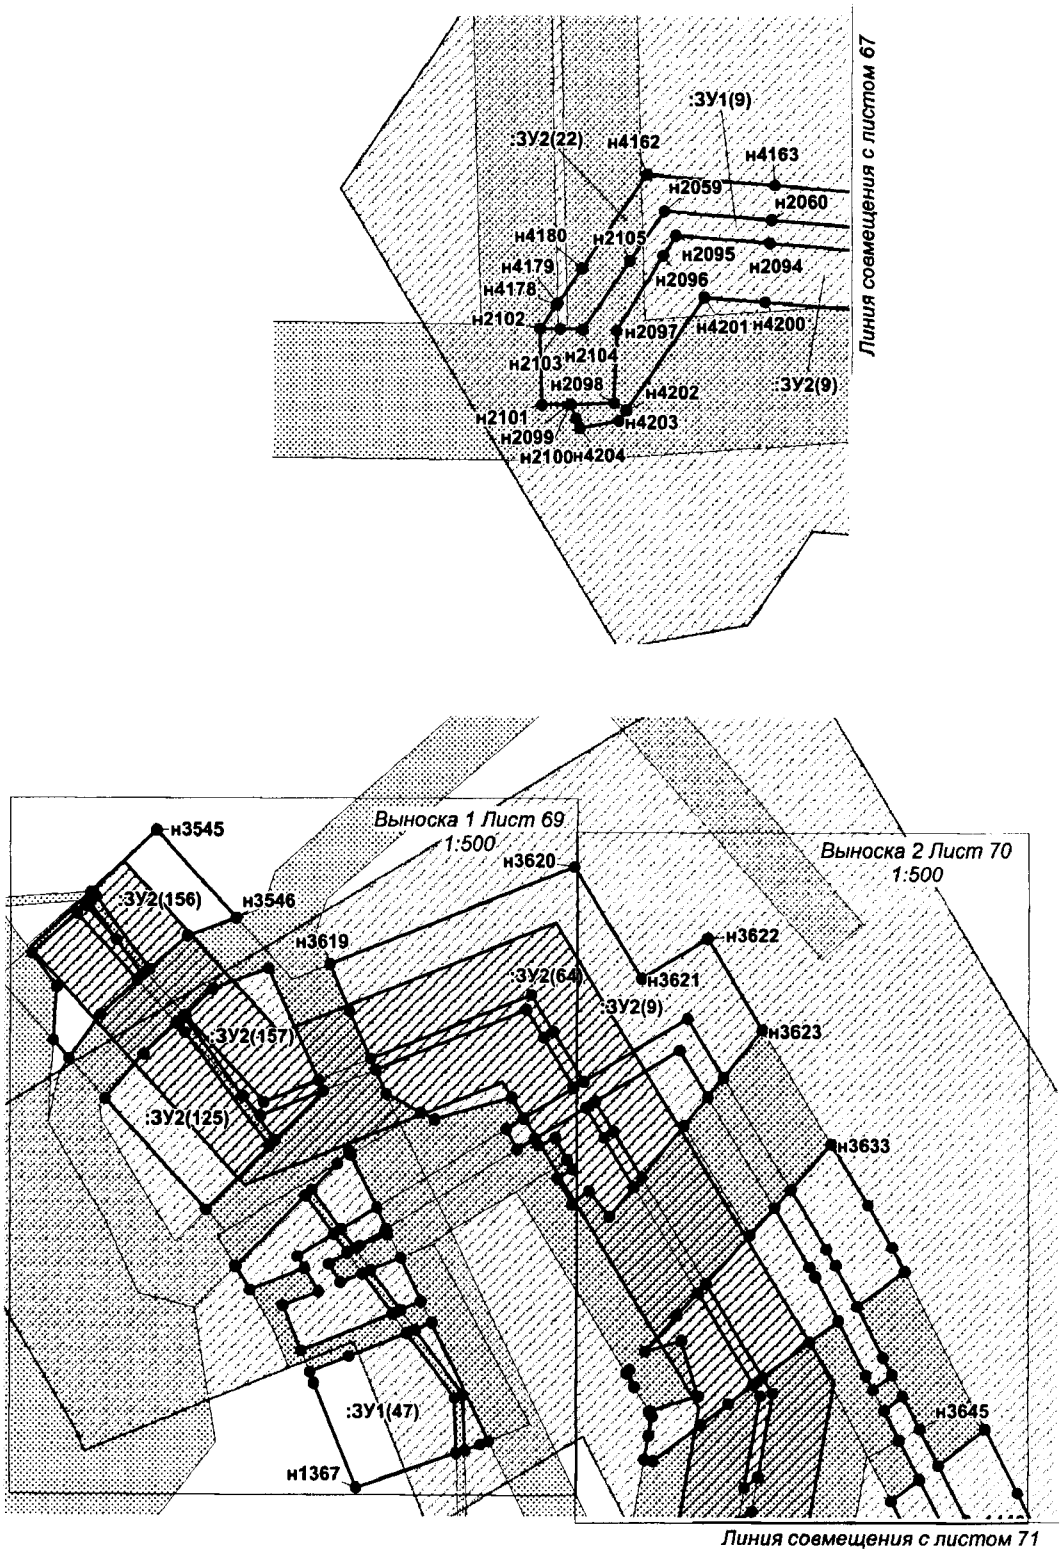


Проект межевания территории для размещения
линейного объекта регионального значения
Ханты-Мансийского автономного округа – Югры
«Трубопроводы Майского региона строительства
2017-2018г.г. первая очередь»
Землепользователь ПАО «НК «Роснефть»
Масштаб 1:1 000

Выноска 1

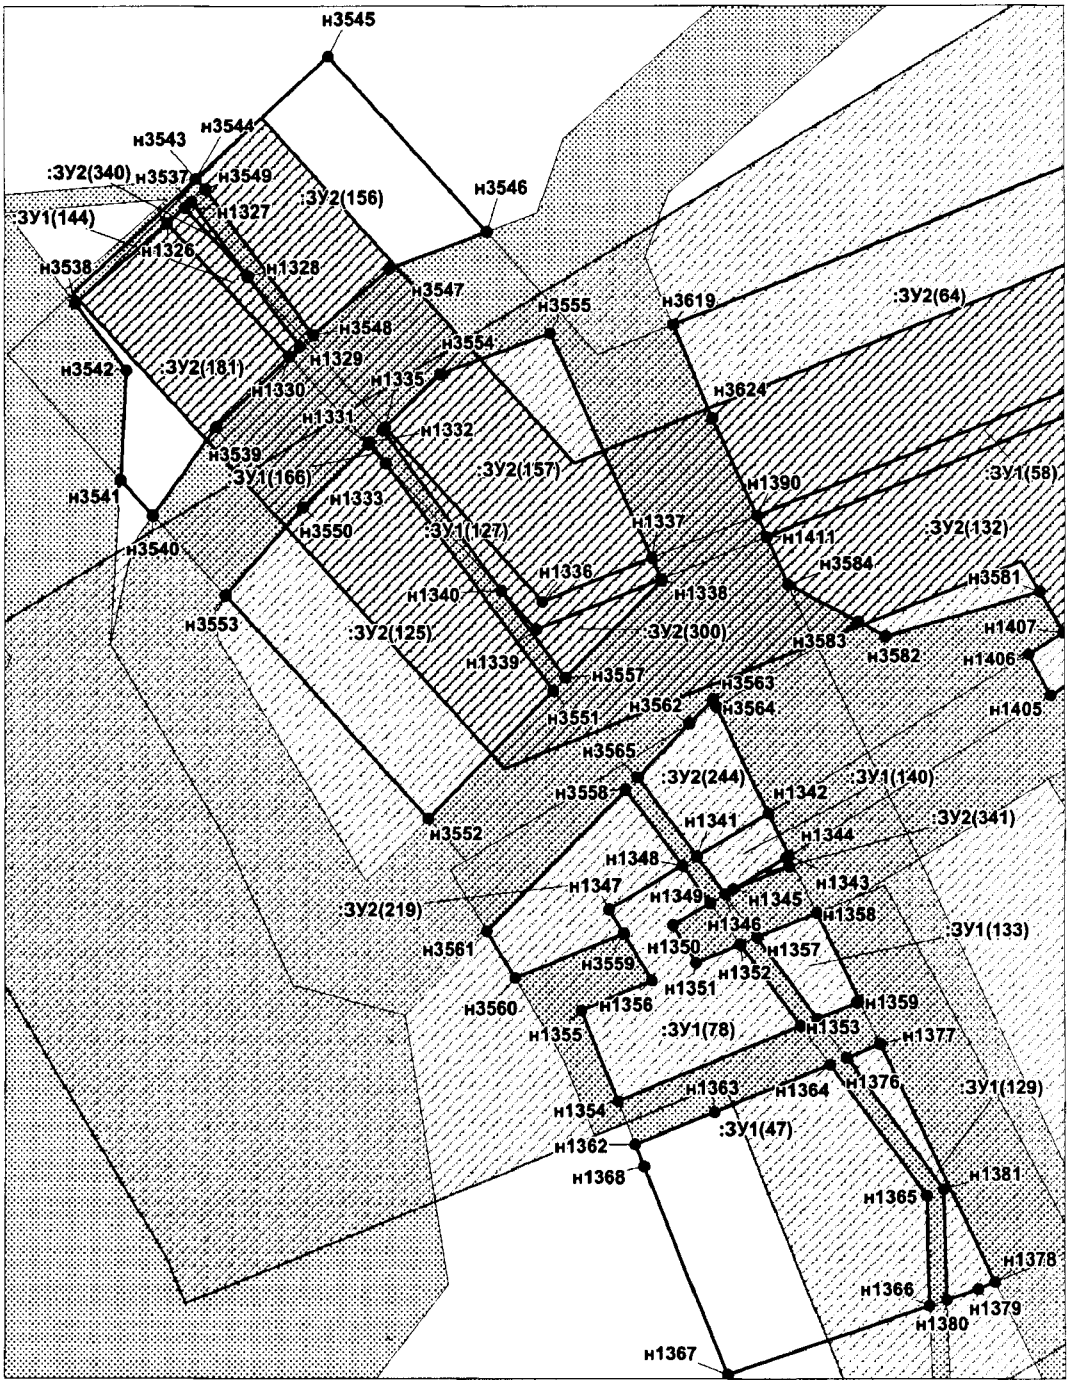


Проект межевания территории для размещения
линейного объекта регионального значения
Ханты-Мансийского автономного округа – Югры
«Трубопроводы Майского региона строительства
2017-2018г.г. первая очередь»
Землепользователь ПАО «НК «Роснефть»
Масштаб 1:1 000


Выноска 2

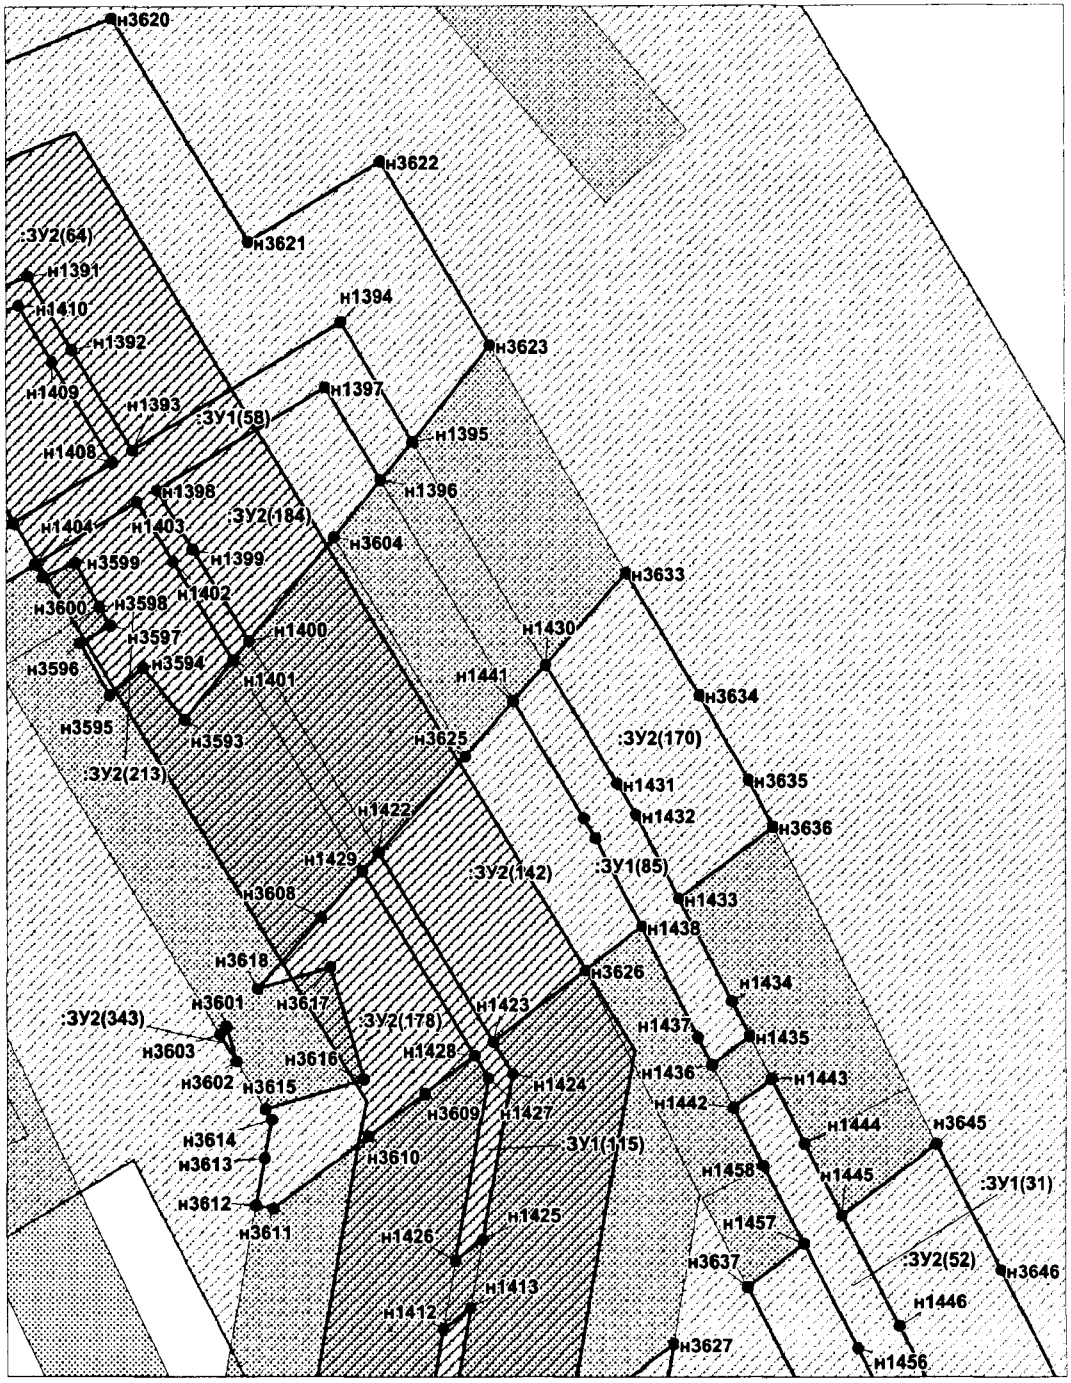


Проект межевания территории для размещения
линейного объекта регионального значения
Ханты-Мансийского автономного округа – Югры
«Трубопроводы Майского региона строительства
2017-2018г.г. первая очередь»
Землепользователь ПАО «НК «Роснефть»
Масштаб 1:1 000

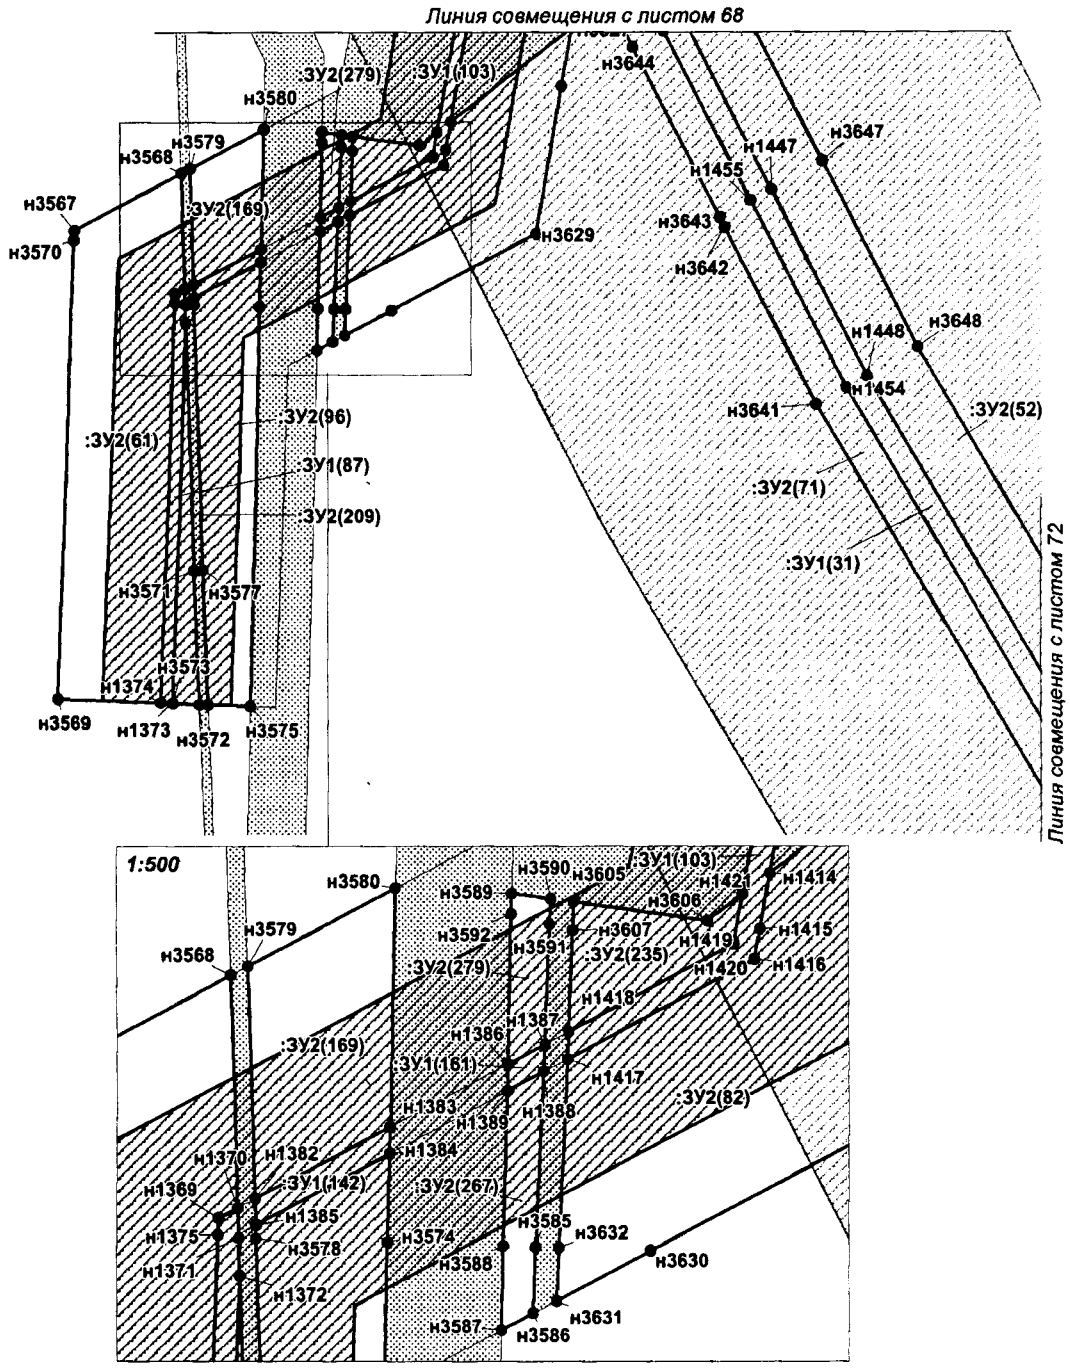


Проект межевания территории для размещения
линейного объекта регионального значения
Ханты-Мансийского автономного округа – Югры
«Трубопроводы Майского региона строительства
2017-2018г.г. первая очередь»
Землепользователь ПАО «НК «Роснефть»
Масштаб 1:1 000

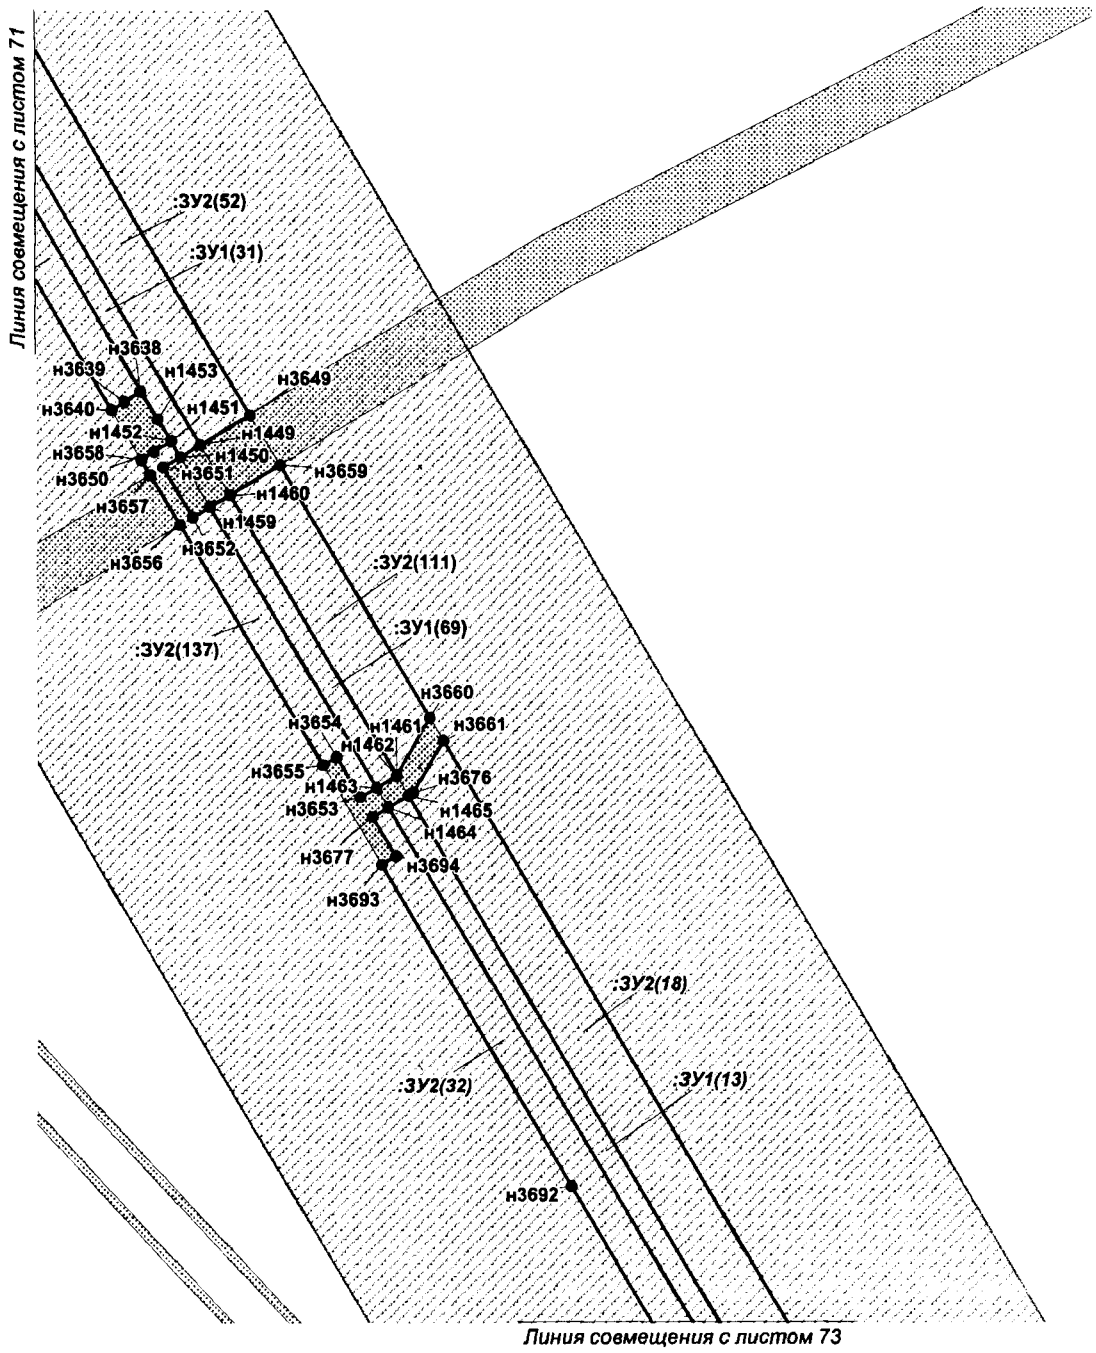


Проект межевания территории для размещения
линейного объекта регионального значения
Ханты-Мансийского автономного округа – Югры
«Трубопроводы Майского региона строительства
2017-2018г.г. первая очередь»
Землепользователь ПАО «НК «Роснефть»
Масштаб 1:1 000

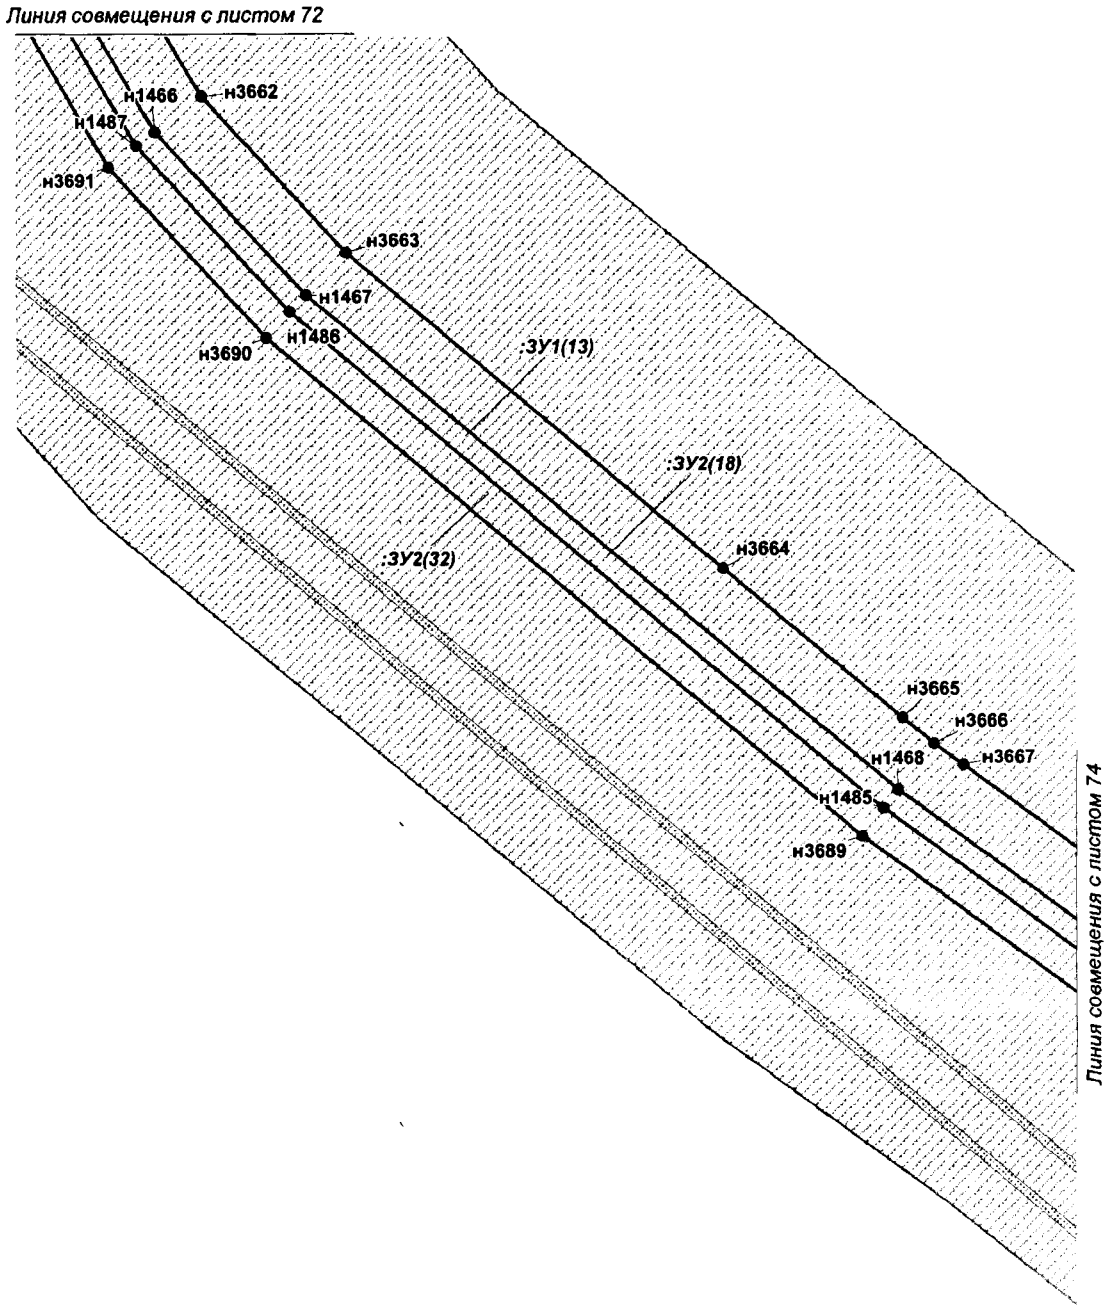


Проект межевания территории для размещения
линейного объекта регионального значения
Ханты-Мансийского автономного округа – Югры
«Трубопроводы Майского региона строительства
2017-2018г.г. первая очередь»
Землепользователь ПАО «НК «Роснефть»
Масштаб 1:1 000

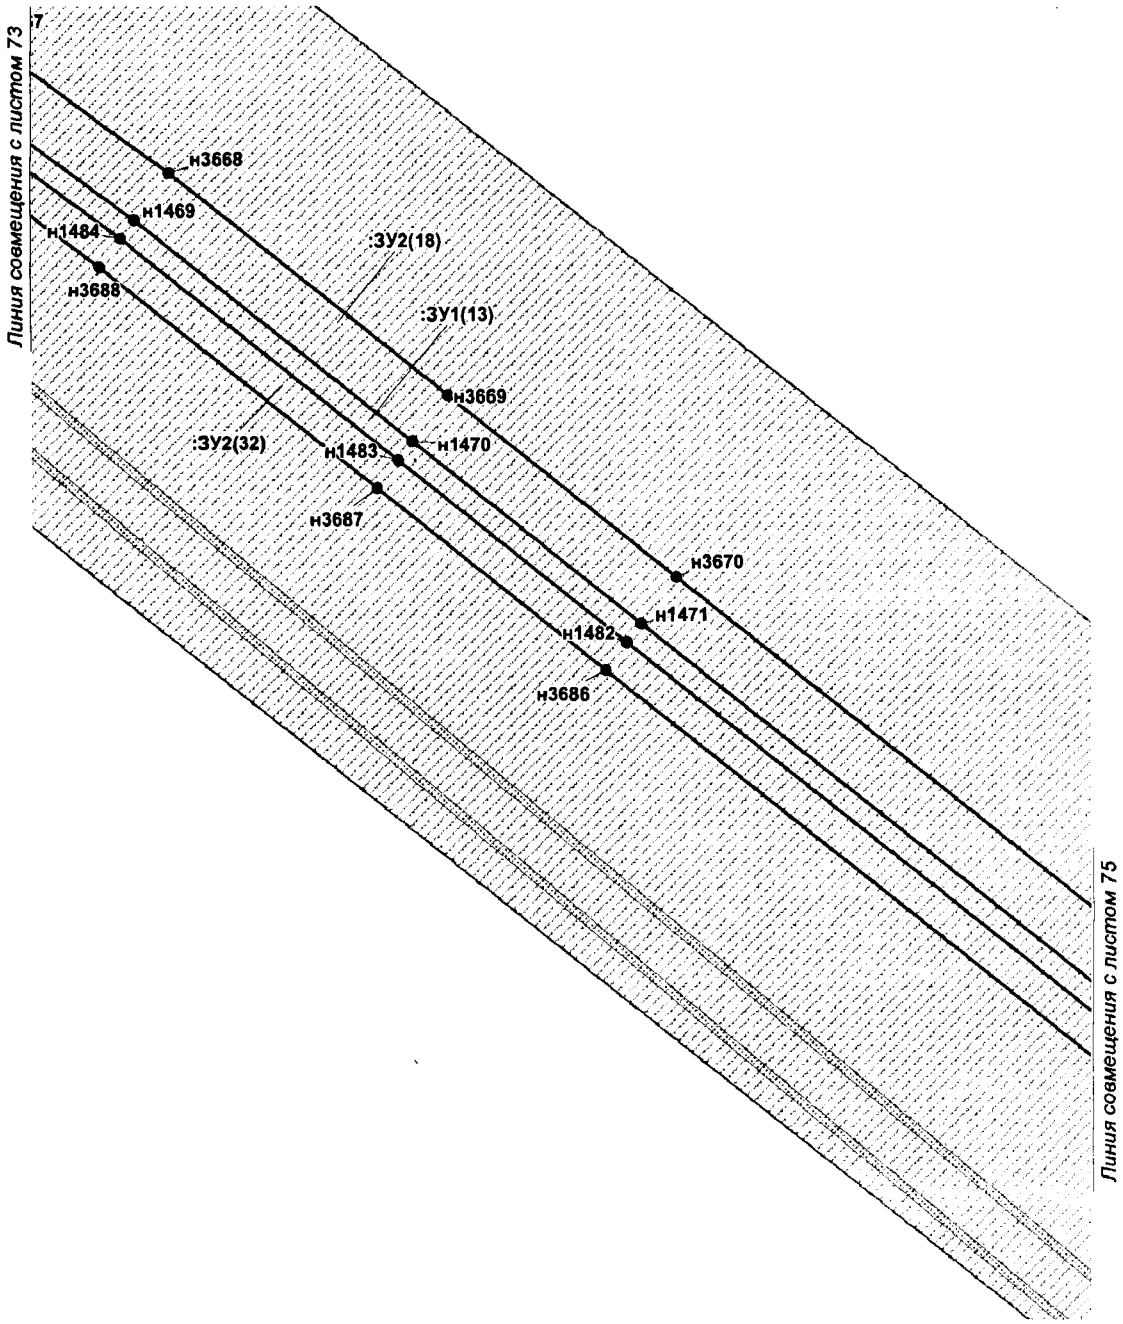


Проект межевания территории для размещения
линейного объекта регионального значения
Ханты-Мансийского автономного округа – Югры
«Трубопроводы Майского региона строительства
2017-2018г.г. первая очередь»
Землепользователь ПАО «НК «Роснефть»
Масштаб 1:1 000

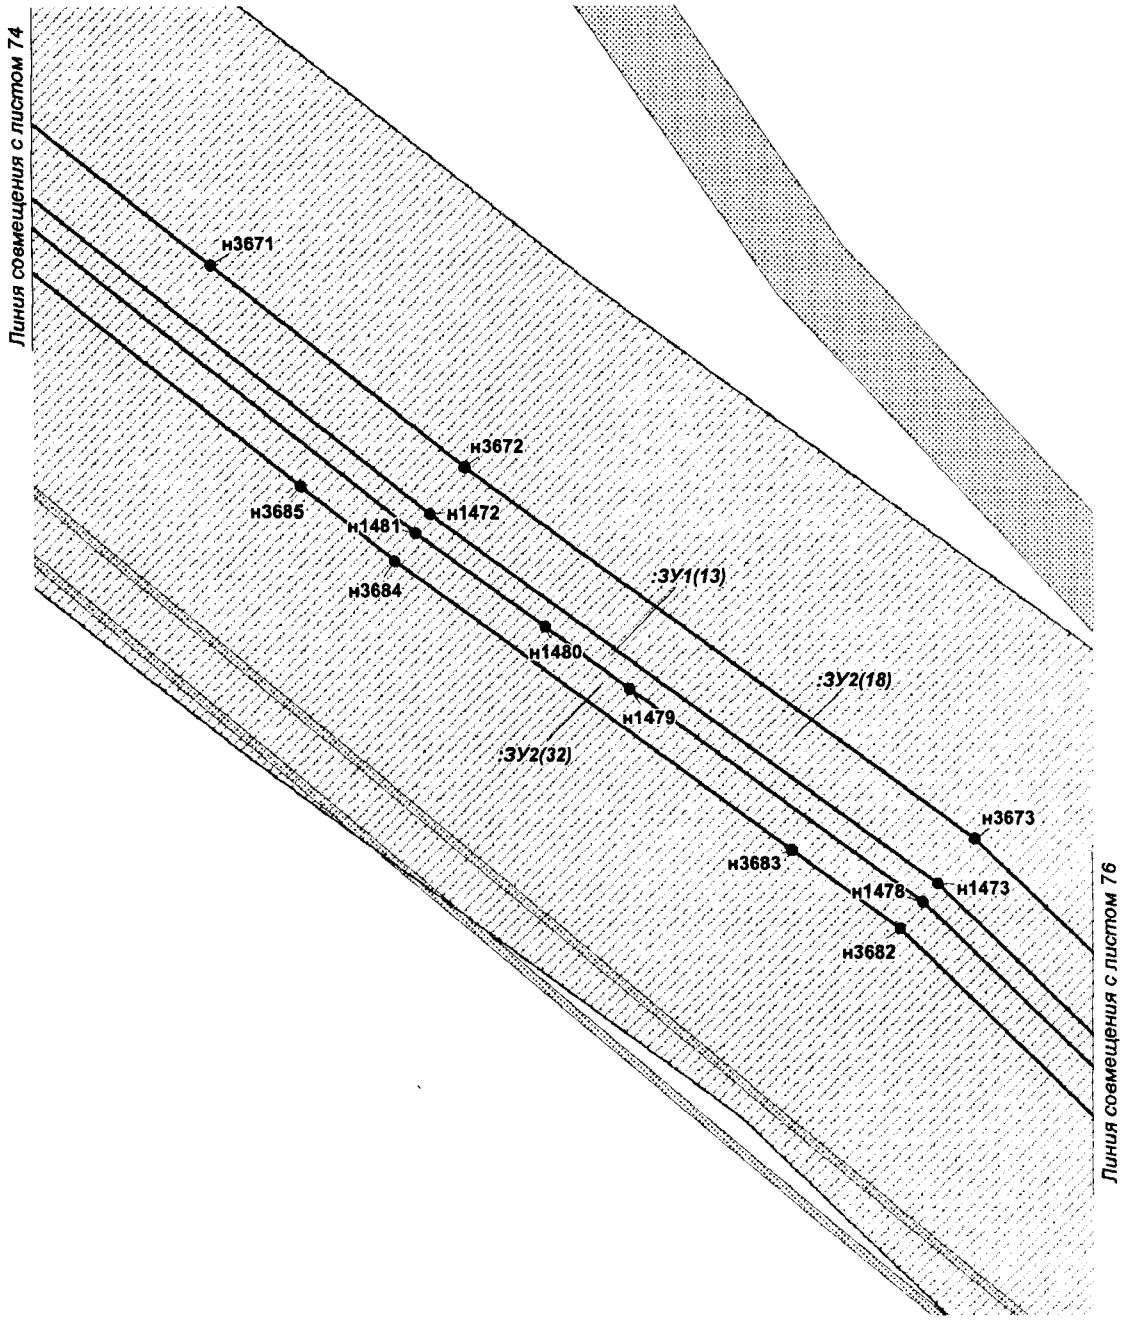


Проект межевания территории для размещения
линейного объекта регионального значения
Ханты-Мансийского автономного округа – Югры
«Трубопроводы Майского региона строительства
2017-2018г.г. первая очередь»
Землепользователь ПАО «НК «Роснефть»
Масштаб 1:1 000

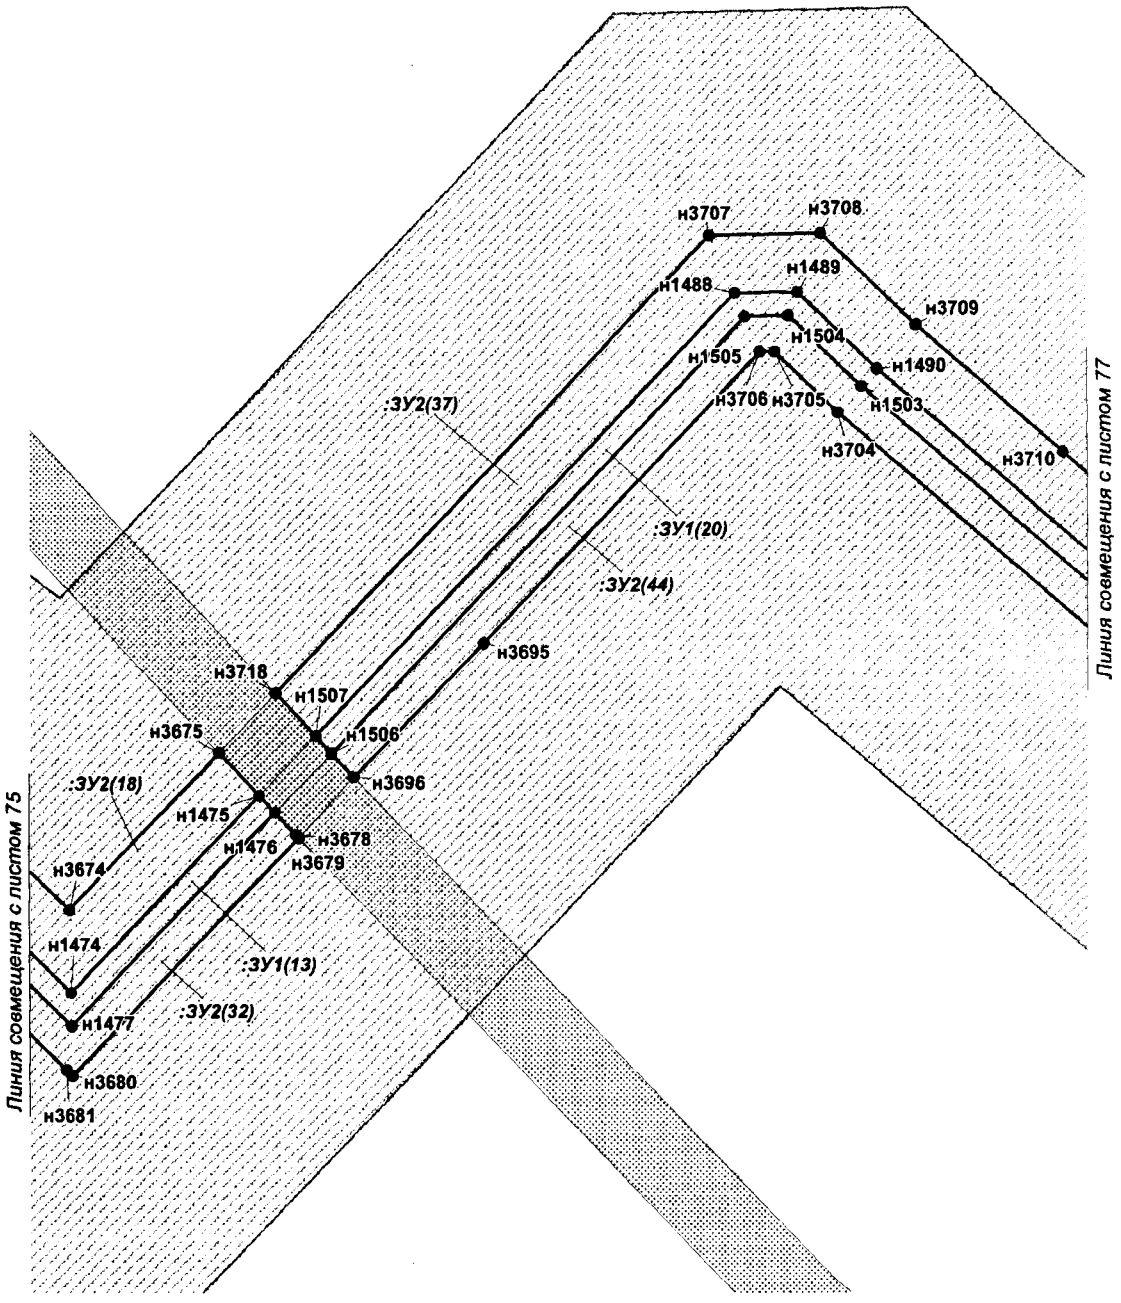


Проект межевания территории для размещения
линейного объекта регионального значения
Ханты-Мансийского автономного округа – Югры
«Трубопроводы Майского региона строительства
2017-2018г.г. первая очередь»
Землепользователь ПАО «НК «Роснефть»
Масштаб 1:1 000

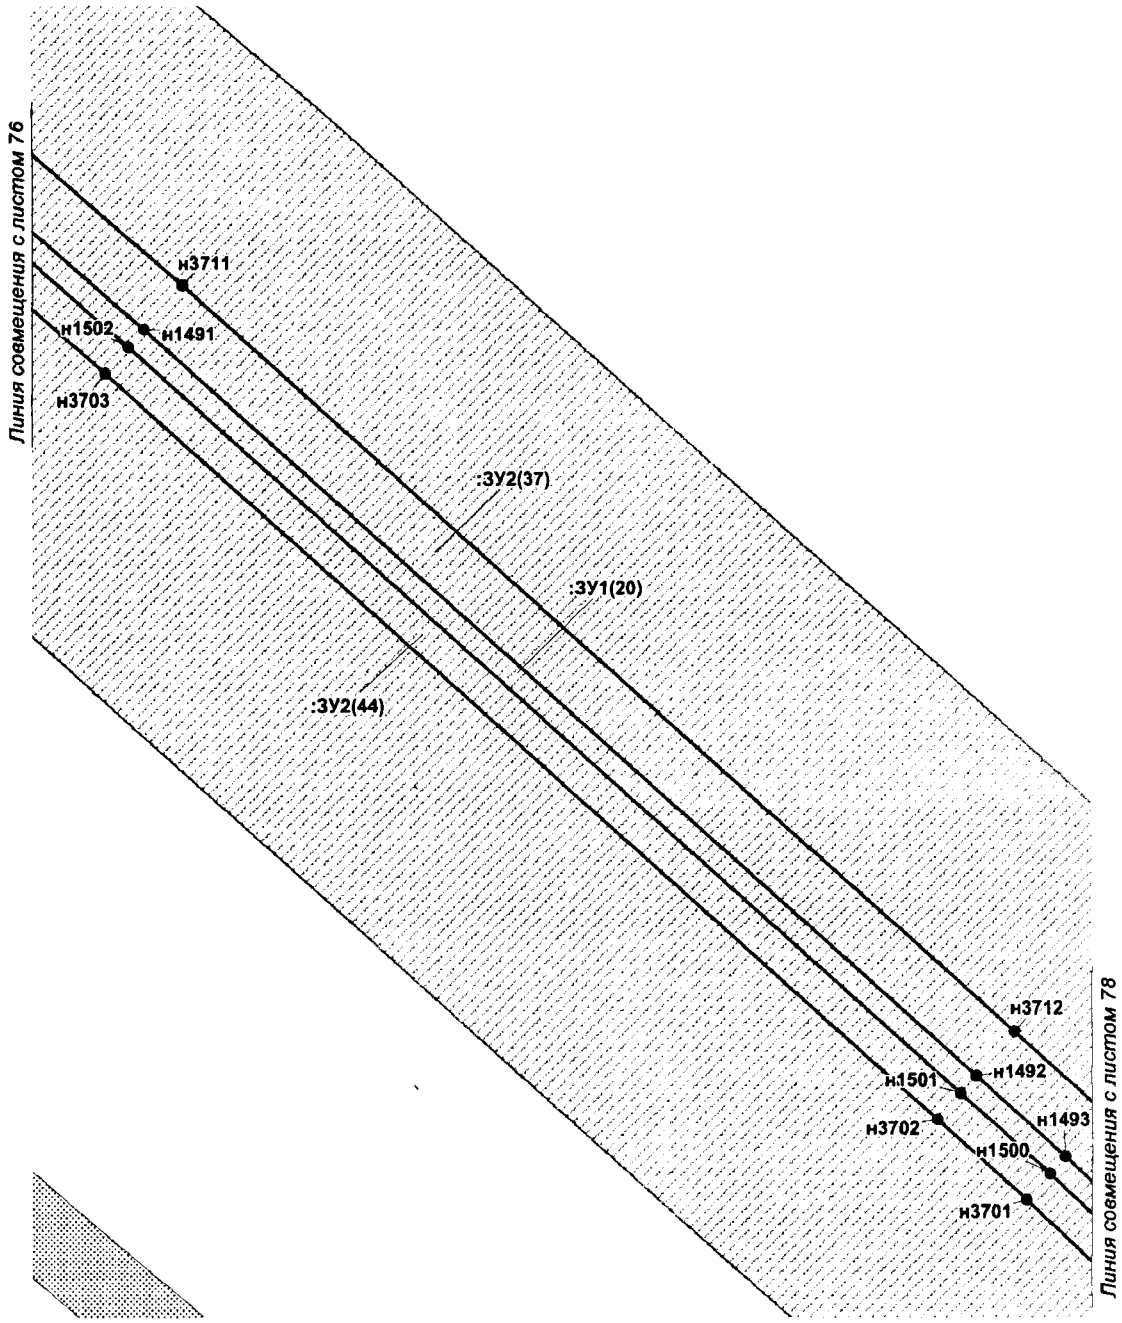


Проект межевания территории для размещения
линейного объекта регионального значения
Ханты-Мансийского автономного округа – Югры
«Трубопроводы Майского региона строительства
2017-2018г.г. первая очередь»
Землепользователь ПАО «НК «Роснефть»
Масштаб 1:1 000

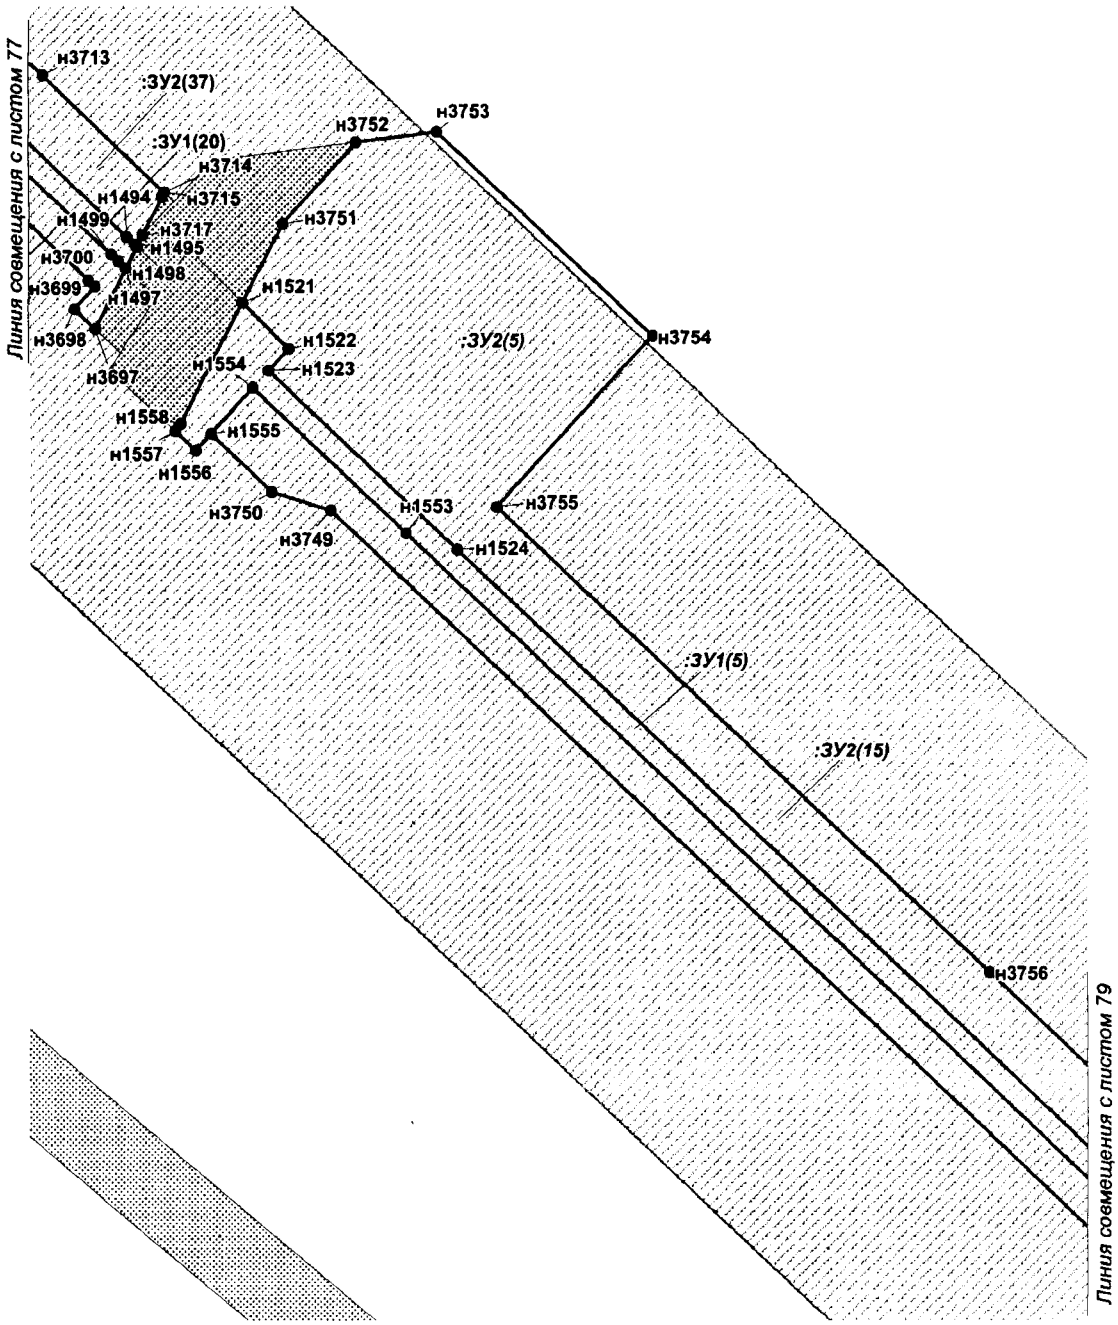


Проект межевания территории для размещения
линейного объекта регионального значения
Ханты-Мансийского автономного округа – Югры
«Трубопроводы Майского региона строительства
2017-2018г.г. первая очередь»
Землепользователь ПАО «НК «Роснефть»
Масштаб 1:1 000

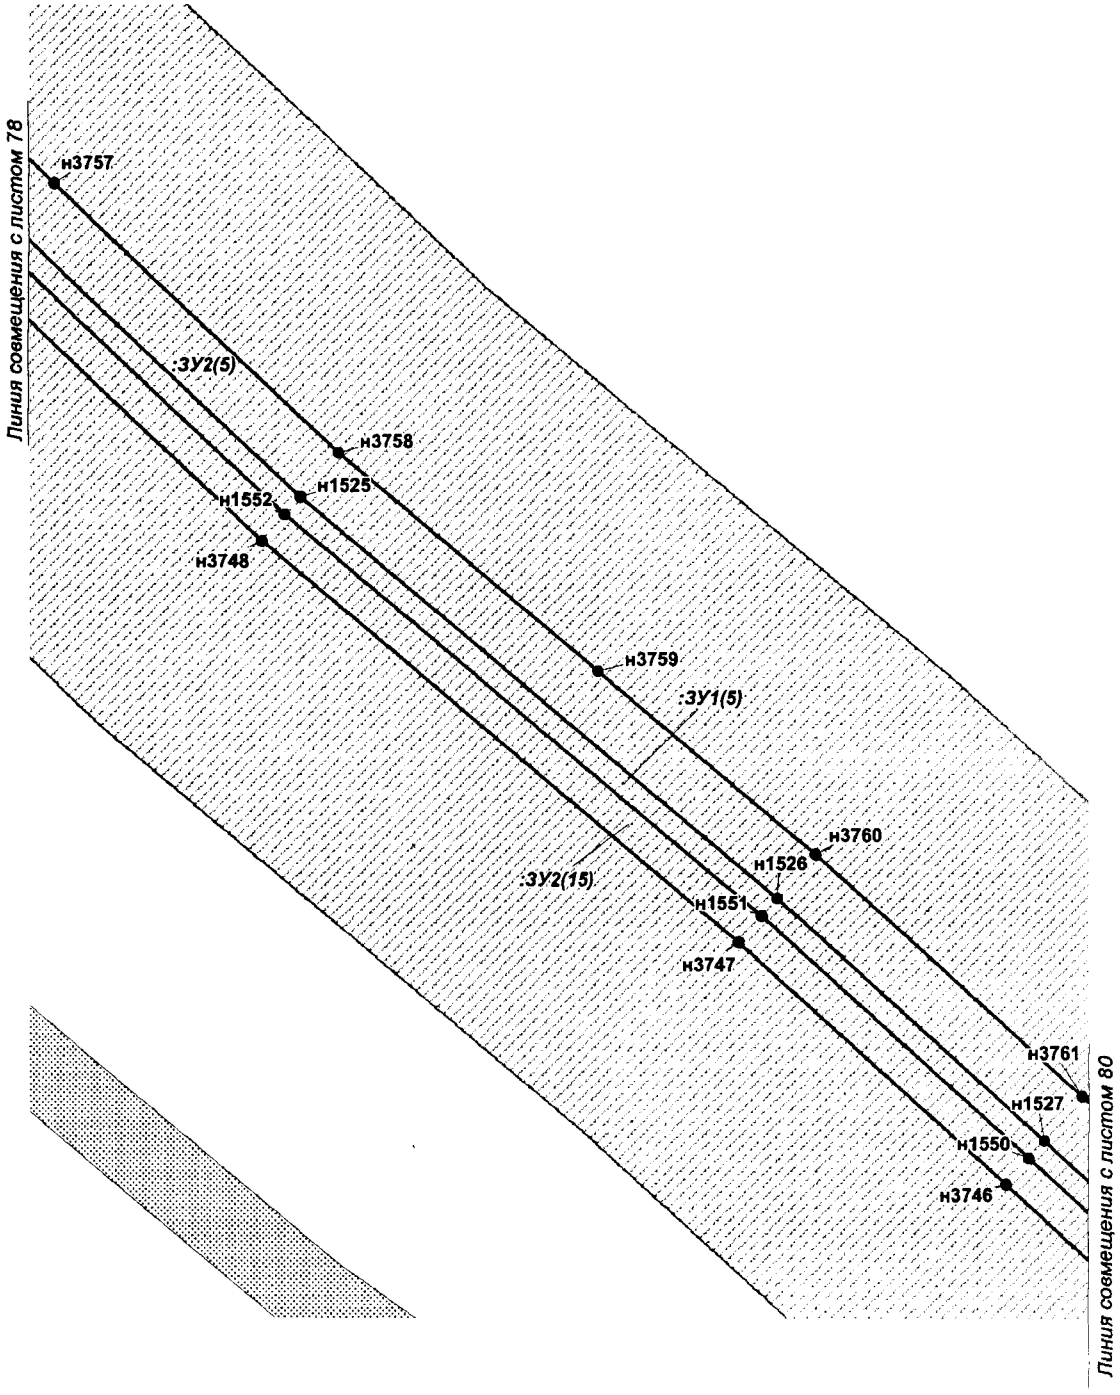


Проект межевания территории для размещения
линейного объекта регионального значения
Ханты-Мансийского автономного округа – Югры
«Трубопроводы Майского региона строительства
2017-2018г.г. первая очередь»
Землепользователь ПАО «НК «Роснефть»
Масштаб 1:1 000

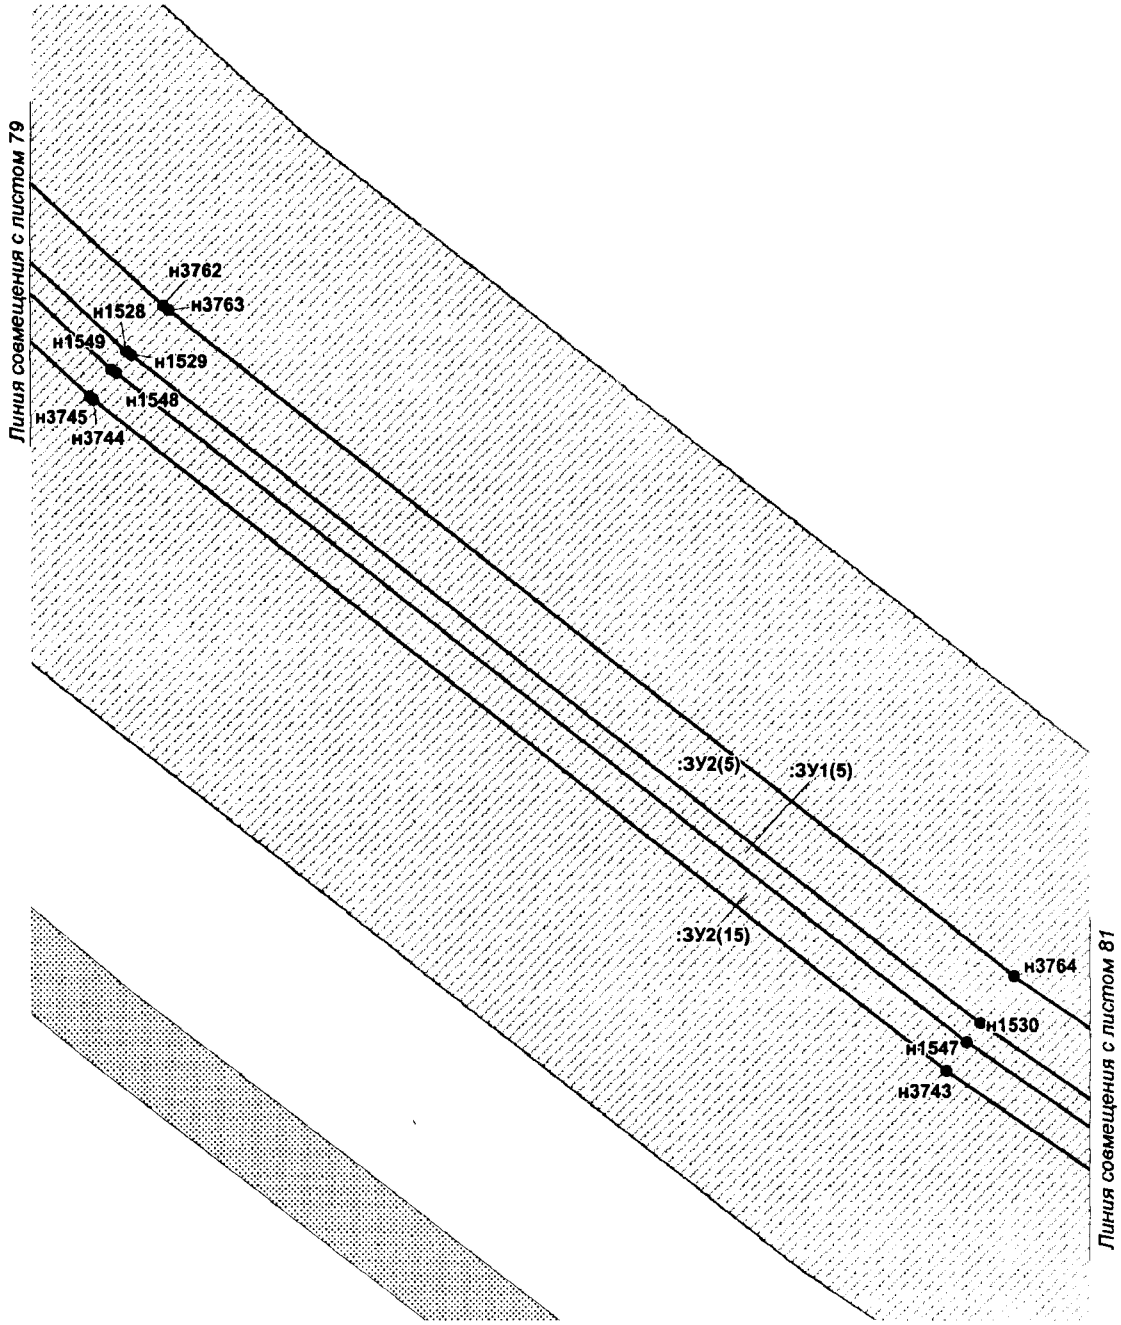


Проект межевания территории для размещения
линейного объекта регионального значения
Ханты-Мансийского автономного округа – Югры
«Трубопроводы Майского региона строительства
2017-2018г.г. первая очередь»
Землепользователь ПАО «НК «Роснефть»
Масштаб 1:1 000

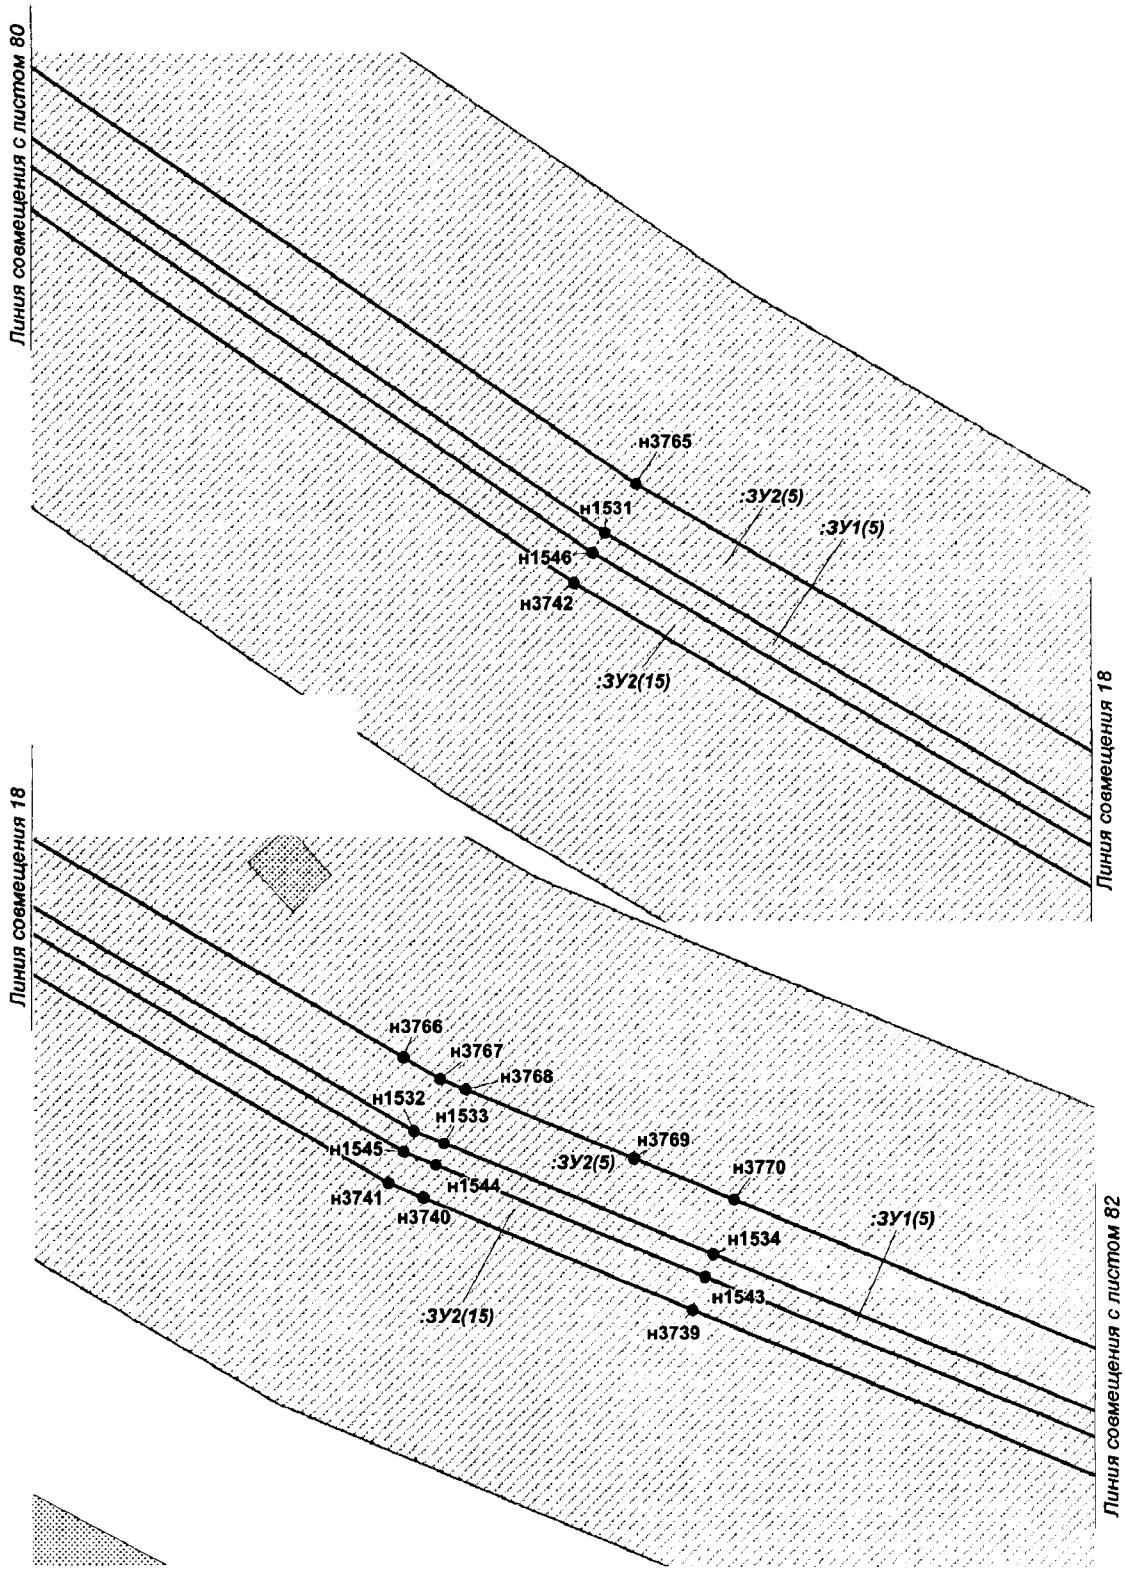


Проект межевания территории для размещения
линейного объекта регионального значения
Ханты-Мансийского автономного округа – Югры
«Трубопроводы Майского региона строительства
2017-2018г.г. первая очередь»
Землепользователь ПАО «НК «Роснефть»
Масштаб 1:1 000

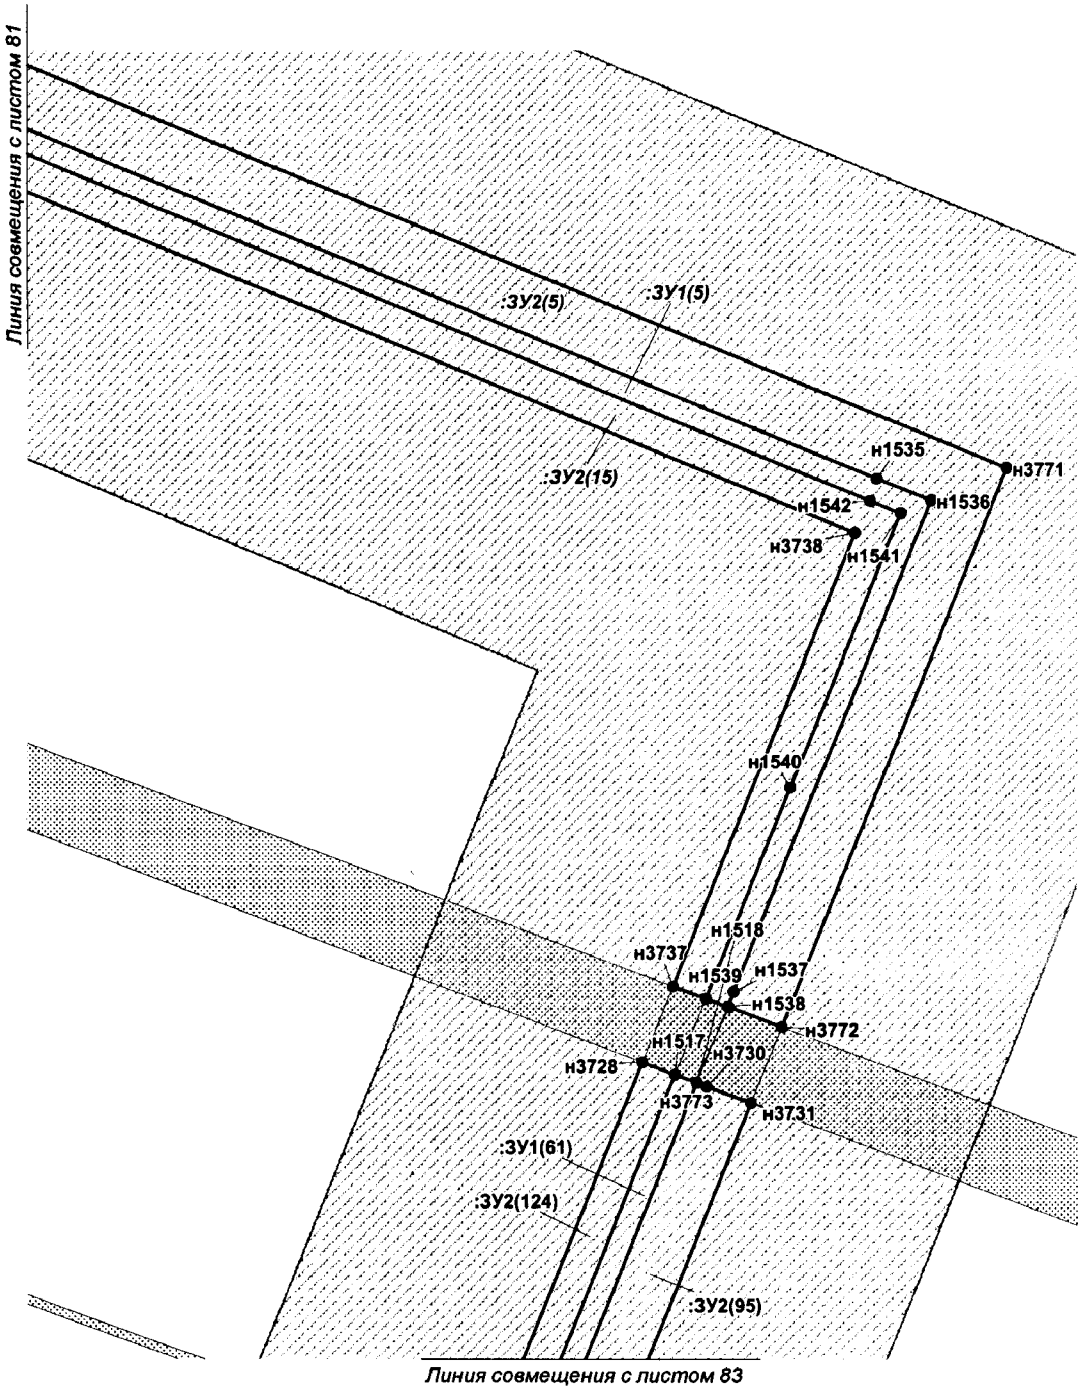


Проект межевания территории для размещения
линейного объекта регионального значения
Ханты-Мансийского автономного округа – Югры
«Трубопроводы Майского региона строительства
2017-2018г.г. первая очередь»
Землепользователь ПАО «НК «Роснефть»
Масштаб 1:1 000

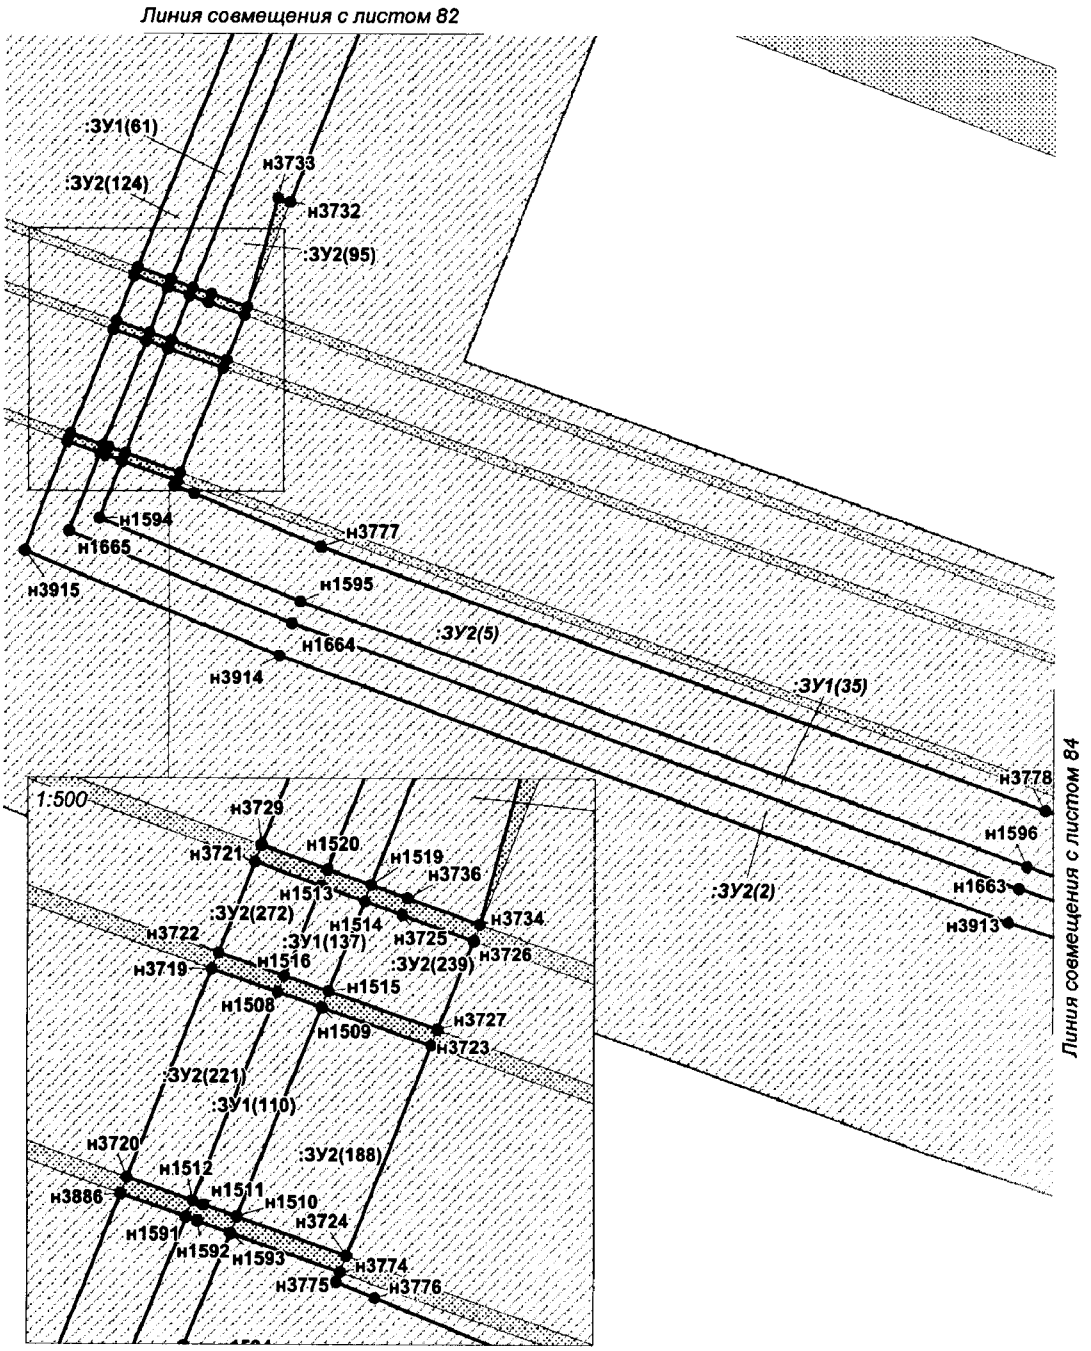


Проект межевания территории для размещения
линейного объекта регионального значения
Ханты-Мансийского автономного округа – Югры
«Трубопроводы Майского региона строительства
2017-2018г.г. первая очередь»
Землепользователь ПАО «НК «Роснефть»
Масштаб 1:1 000

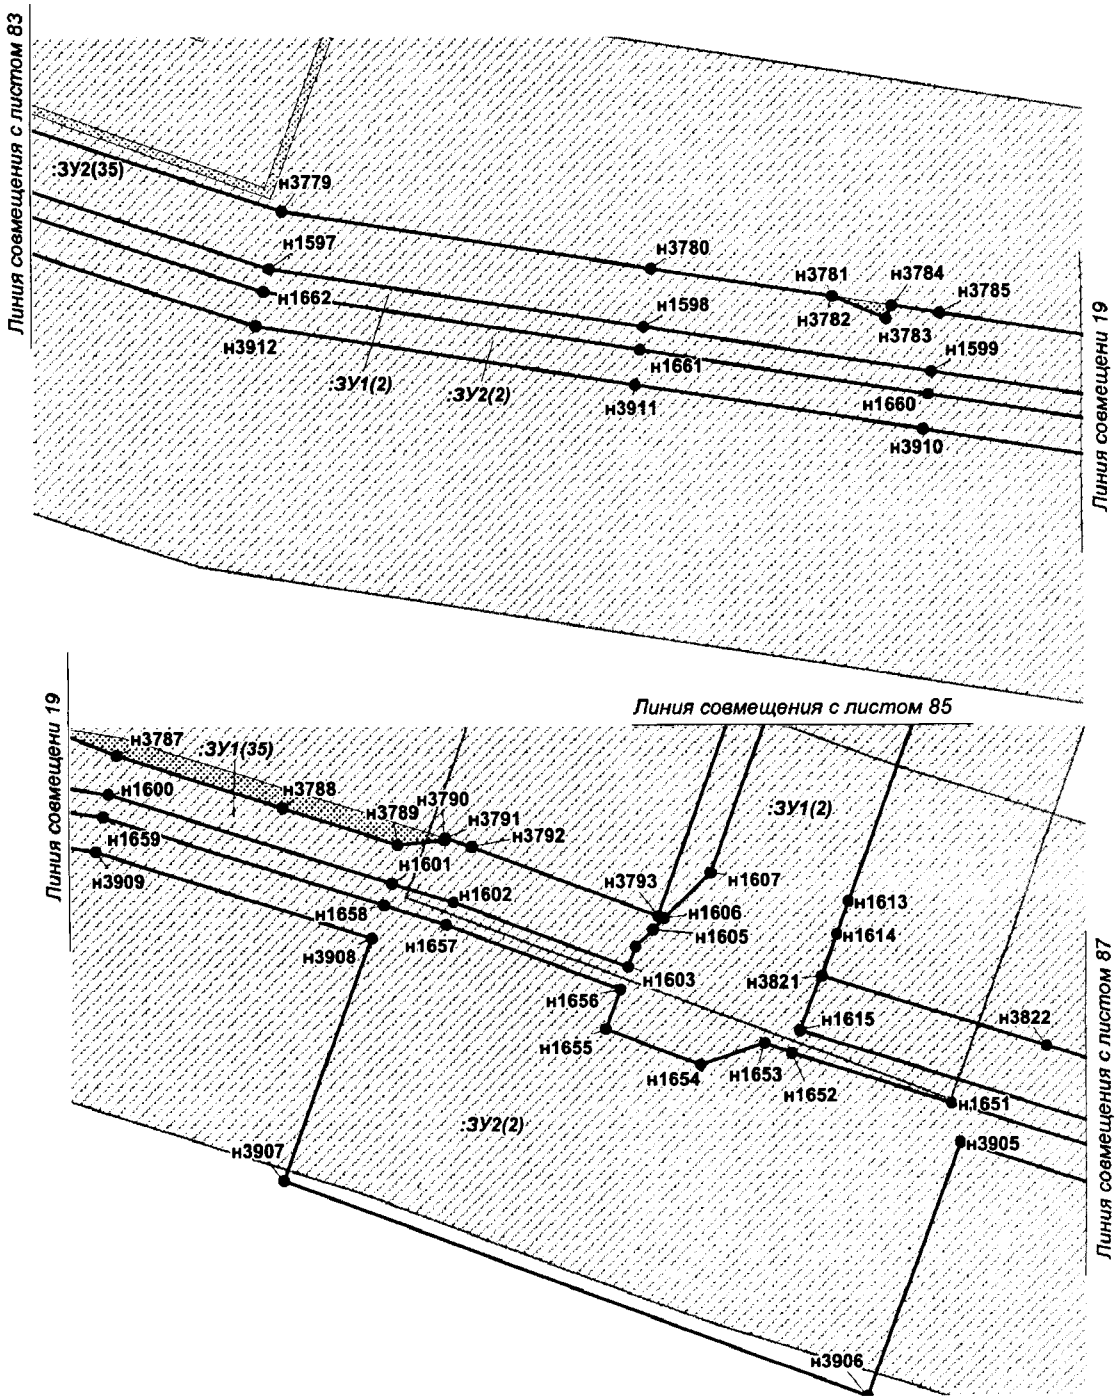


Проект межевания территории для размещения
линейного объекта регионального значения
Ханты-Мансийского автономного округа – Югры
«Трубопроводы Майского региона строительства
2017-2018г.г. первая очередь»
Землепользователь ПАО «НК «Роснефть»
Масштаб 1:1 000

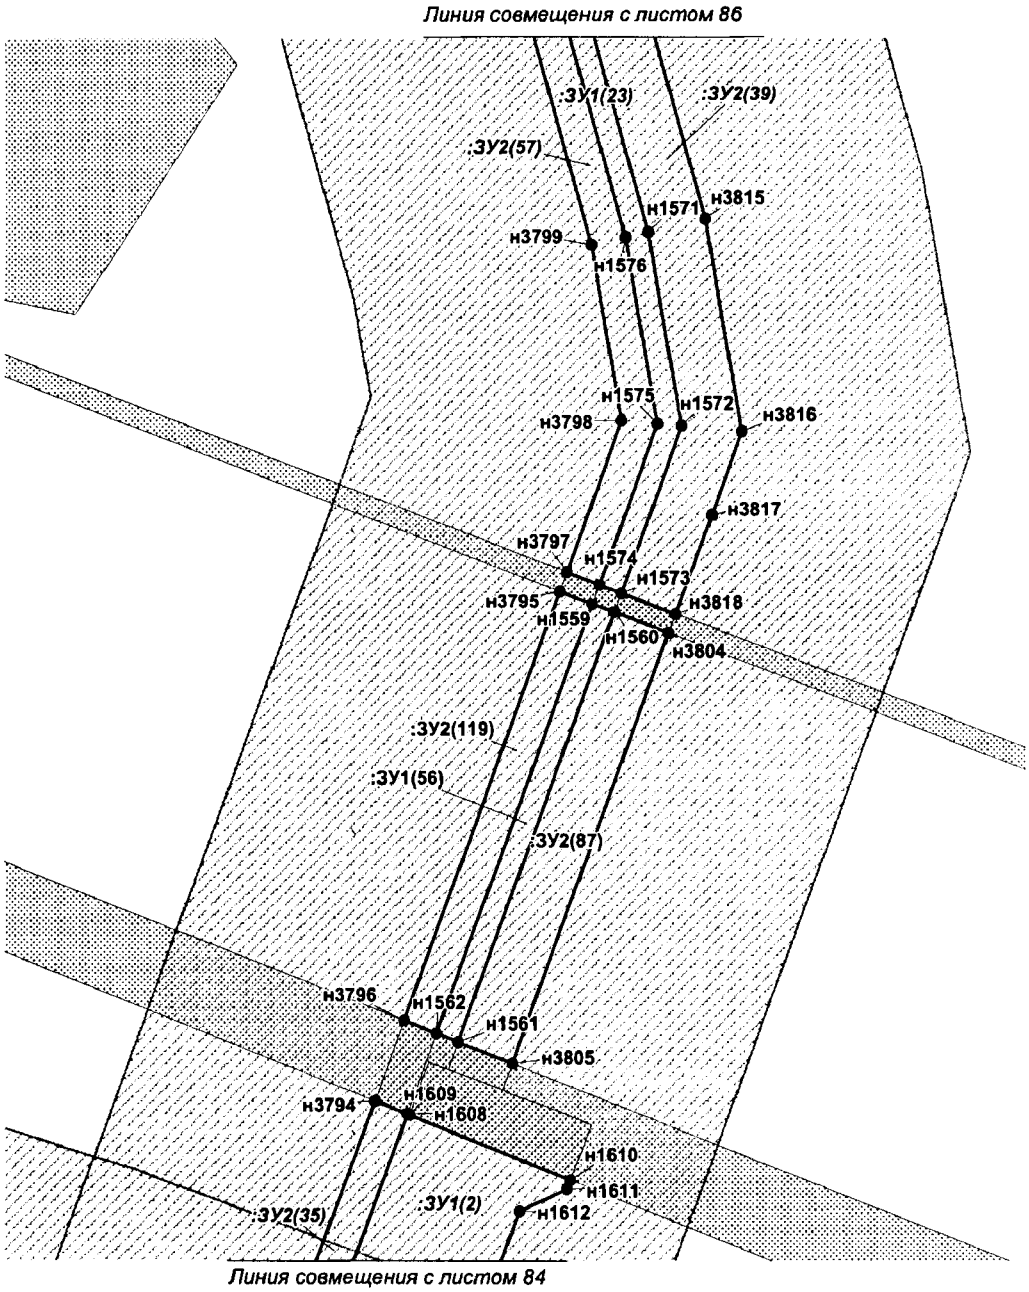


Проект межевания территории для размещения
линейного объекта регионального значения
Ханты-Мансийского автономного округа – Югры
«Трубопроводы Майского региона строительства
2017-2018г.г. первая очередь»
Землепользователь ПАО «НК «Роснефть»
Масштаб 1:1 000

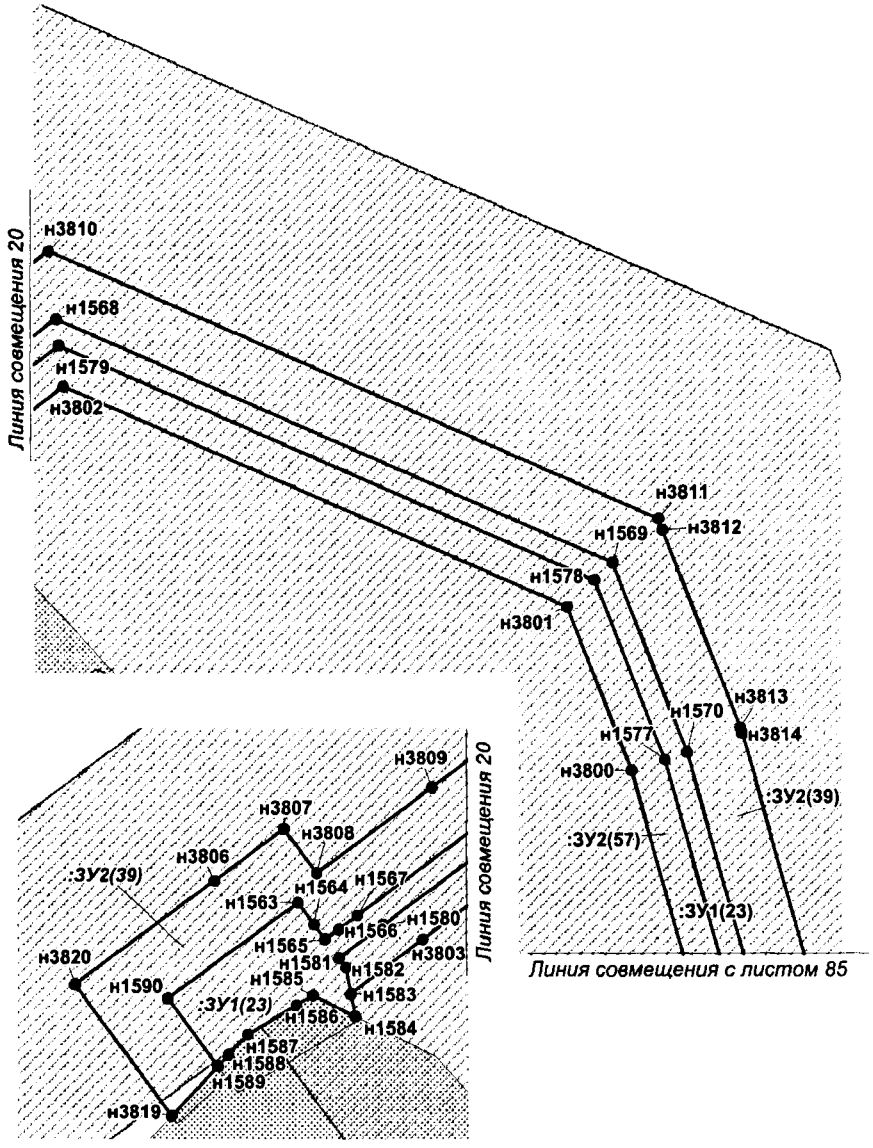


Проект межевания территории для размещения
линейного объекта регионального значения
Ханты-Мансийского автономного округа – Югры
«Трубопроводы Майского региона строительства
2017-2018г.г. первая очередь»
Землепользователь ПАО «НК «Роснефть»
Масштаб 1:1 000

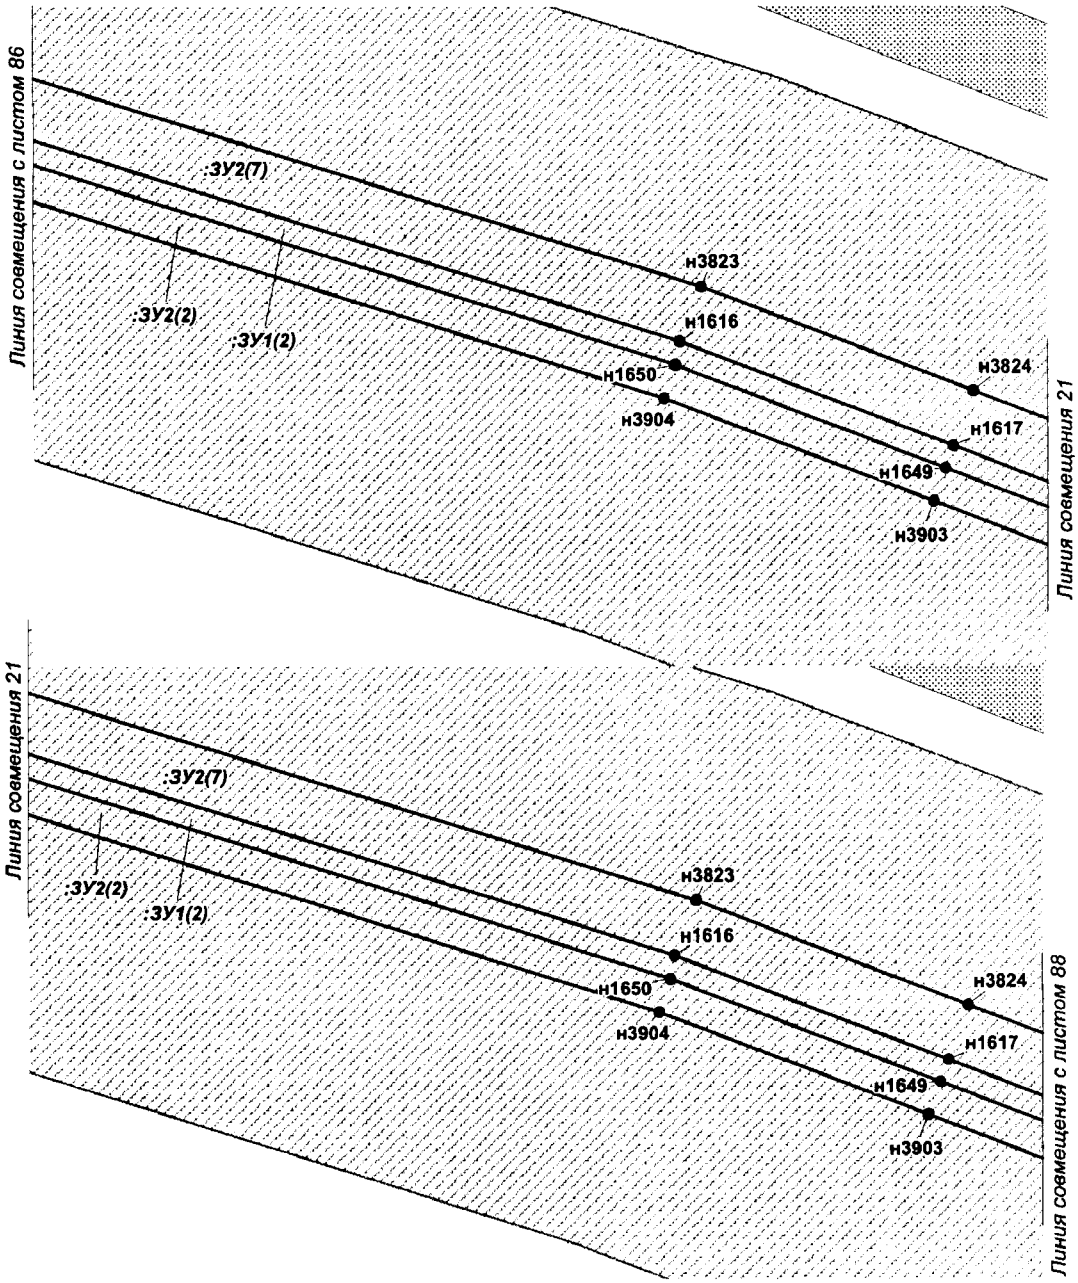


Проект межевания территории для размещения
линейного объекта регионального значения
Ханты-Мансийского автономного округа – Югры
«Трубопроводы Майского региона строительства
2017-2018г.г. первая очередь»
Землепользователь ПАО «НК «Роснефть»
Масштаб 1:1 000

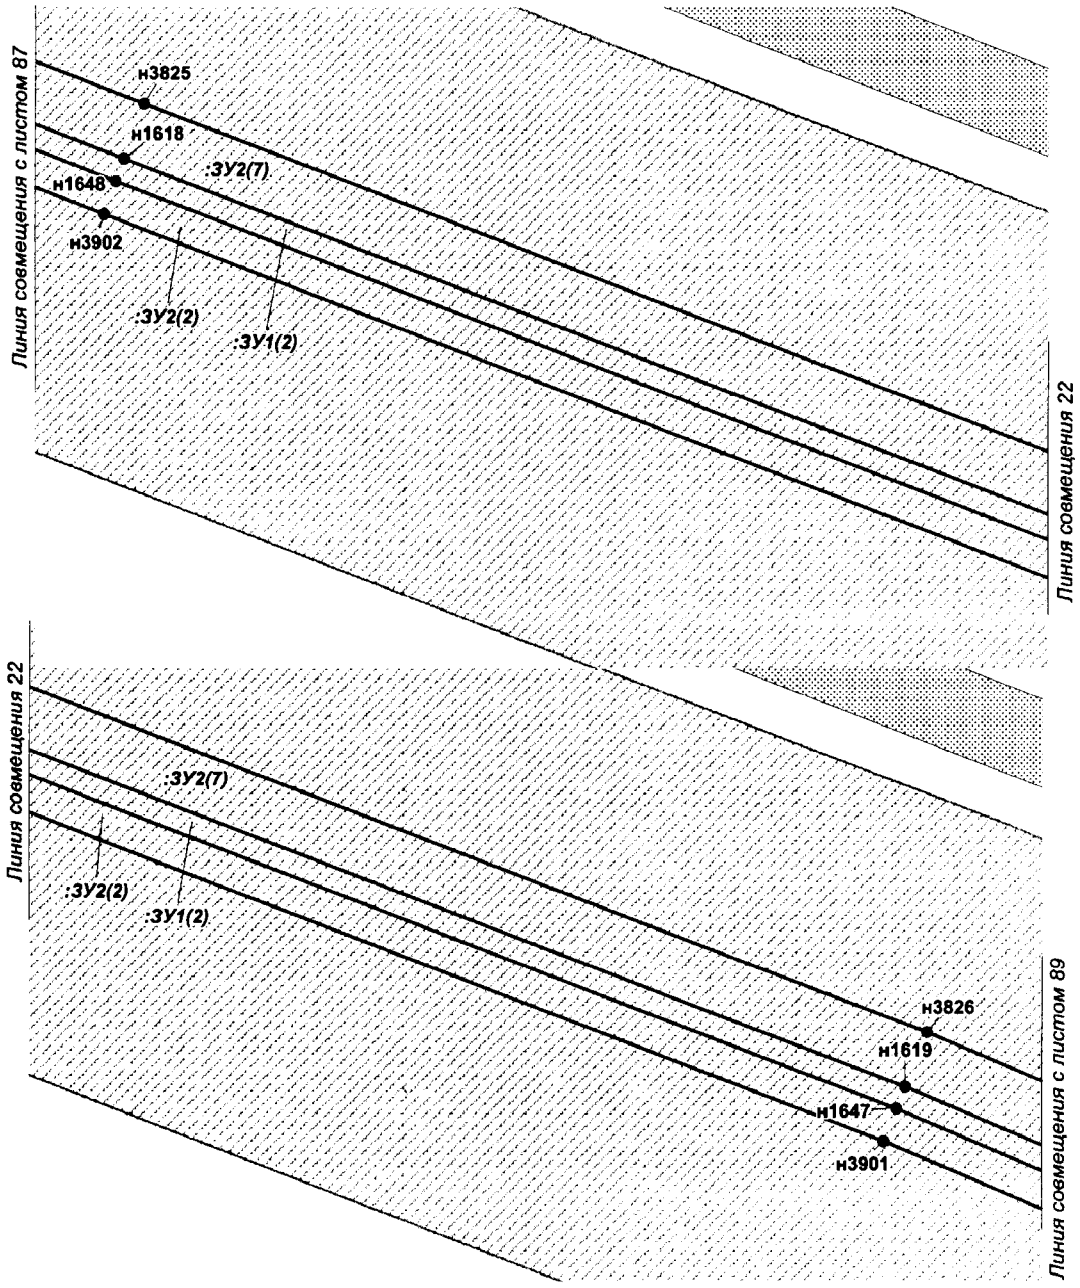


Проект межевания территории для размещения
линейного объекта регионального значения
Ханты-Мансийского автономного округа – Югры
«Трубопроводы Майского региона строительства
2017-2018г.г. первая очередь»
Землепользователь ПАО «НК «Роснефть»
Масштаб 1:1 000

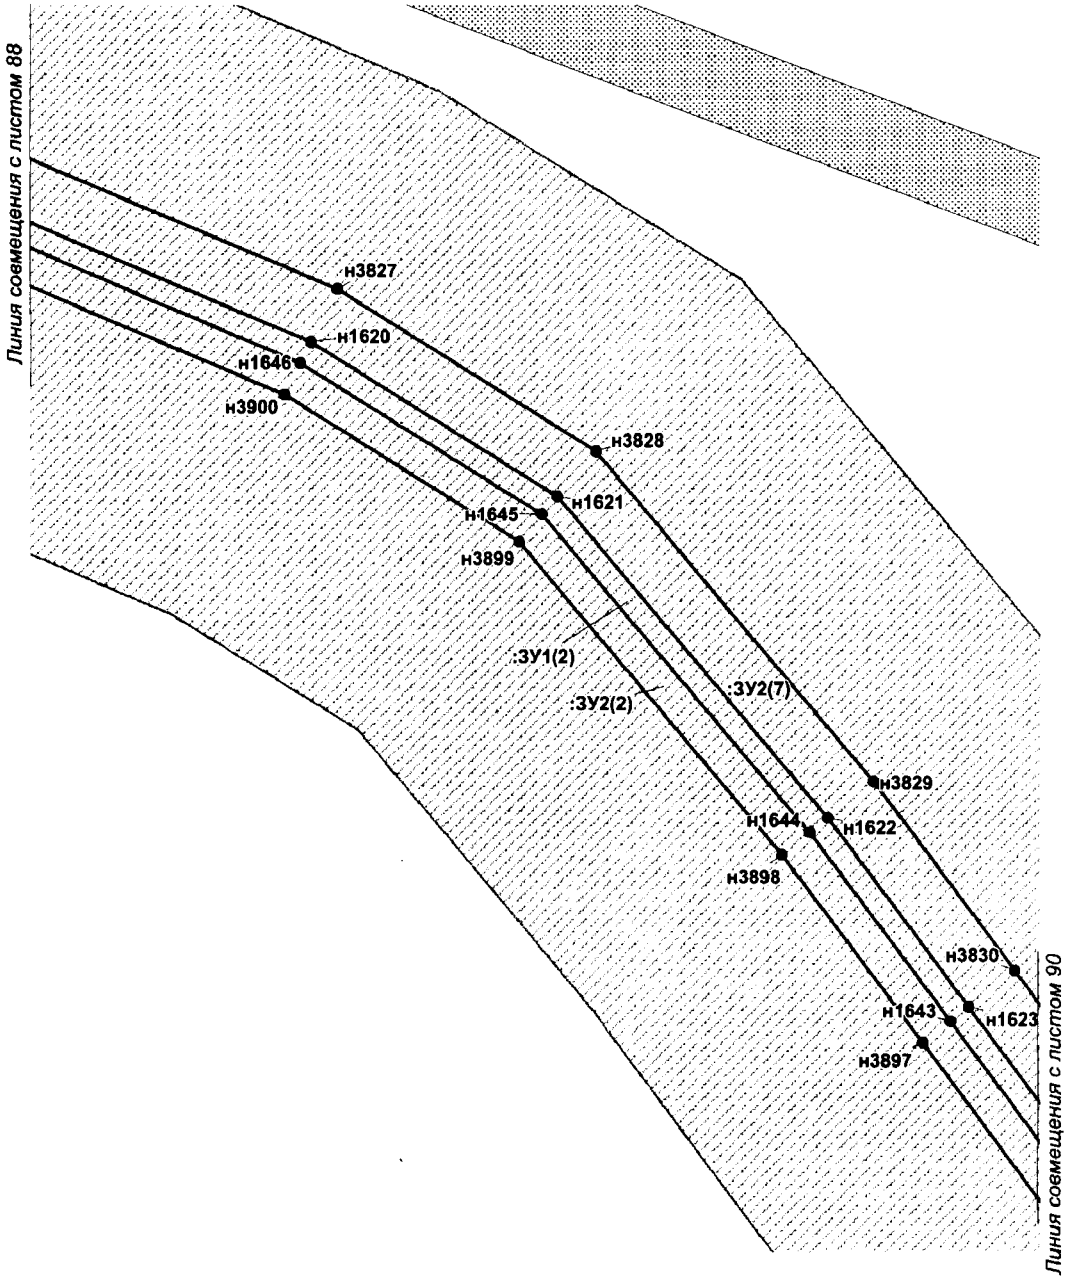


Проект межевания территории для размещения
линейного объекта регионального значения
Ханты-Мансийского автономного округа – Югры
«Трубопроводы Майского региона строительства
2017-2018г.г. первая очередь»
Землепользователь ПАО «НК «Роснефть»
Масштаб 1:1 000

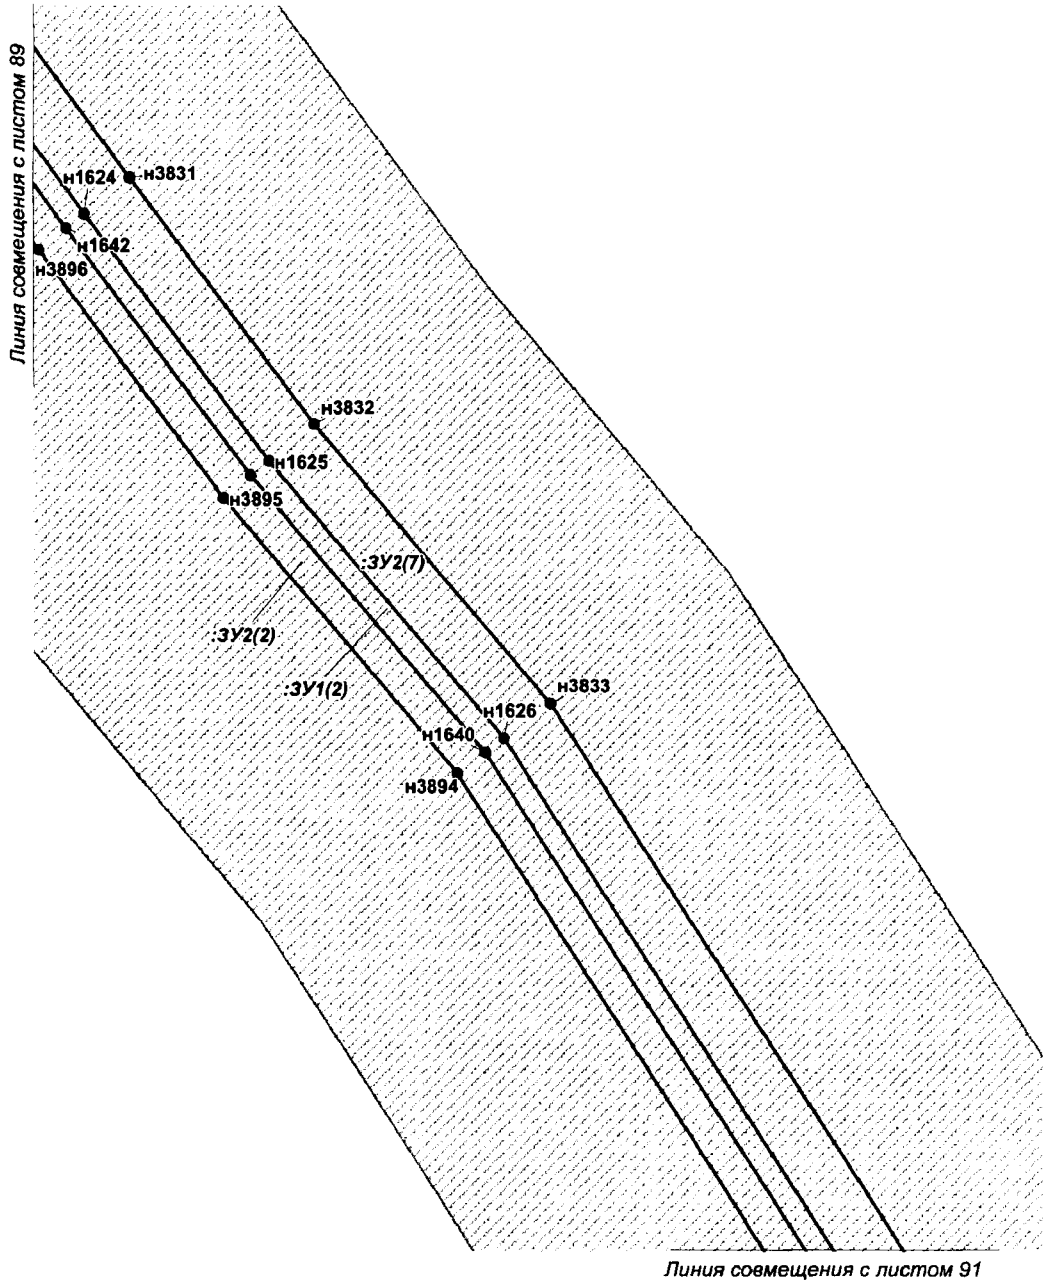


Проект межевания территории для размещения
линейного объекта регионального значения
Ханты-Мансийского автономного округа – Югры
«Трубопроводы Майского региона строительства
2017-2018г.г. первая очередь»
Землепользователь ПАО «НК «Роснефть»
Масштаб 1:1 000

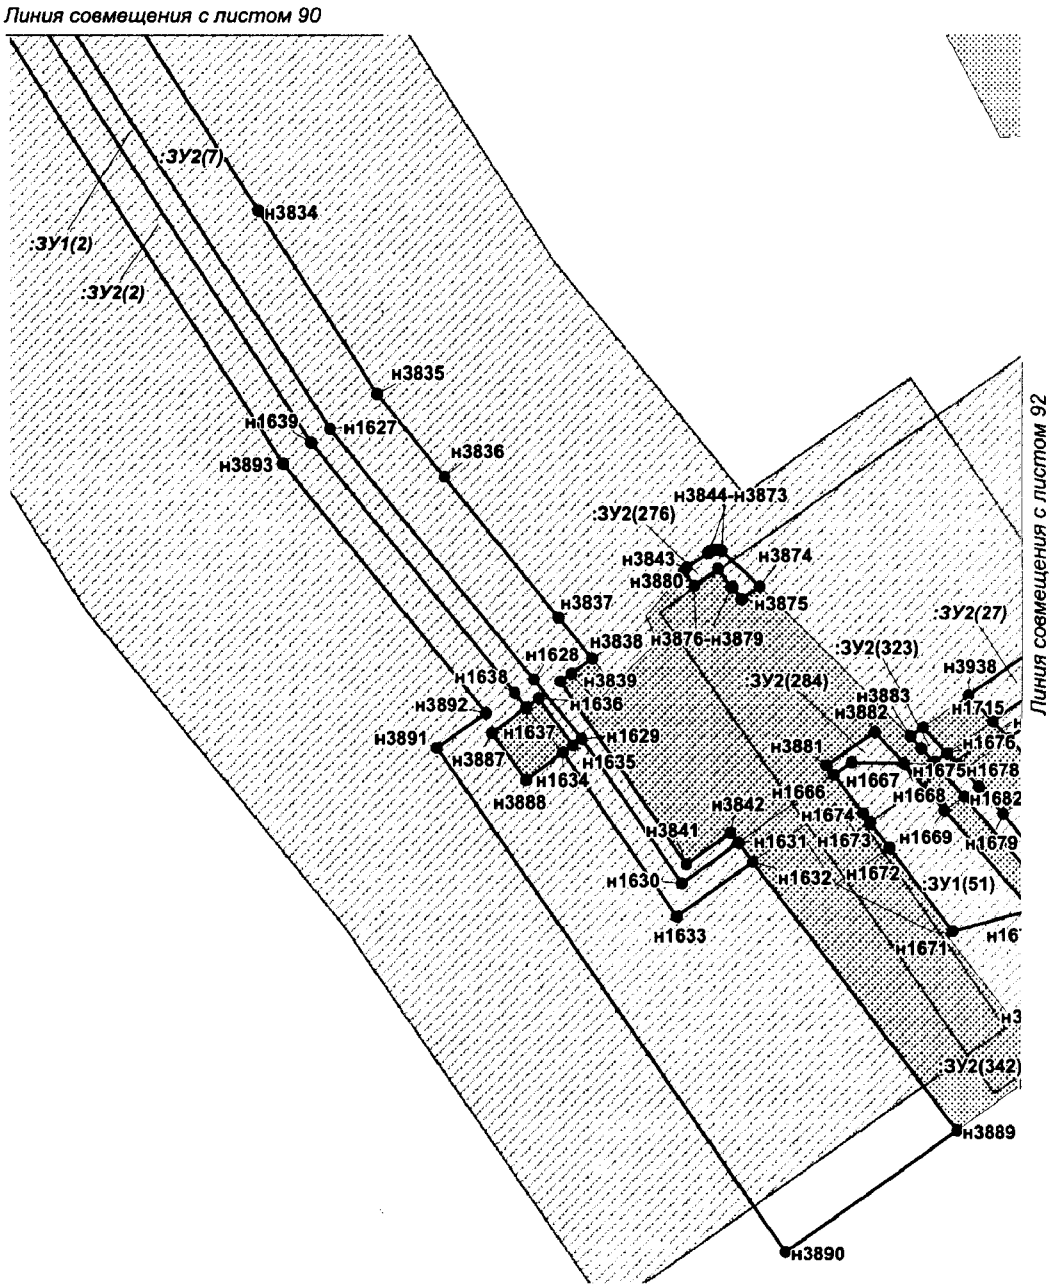


Проект межевания территории для размещения
линейного объекта регионального значения
Ханты-Мансийского автономного округа – Югры
«Трубопроводы Майского региона строительства
2017-2018г.г. первая очередь»
Землепользователь ПАО «НК «Роснефть»
Масштаб 1:1 000

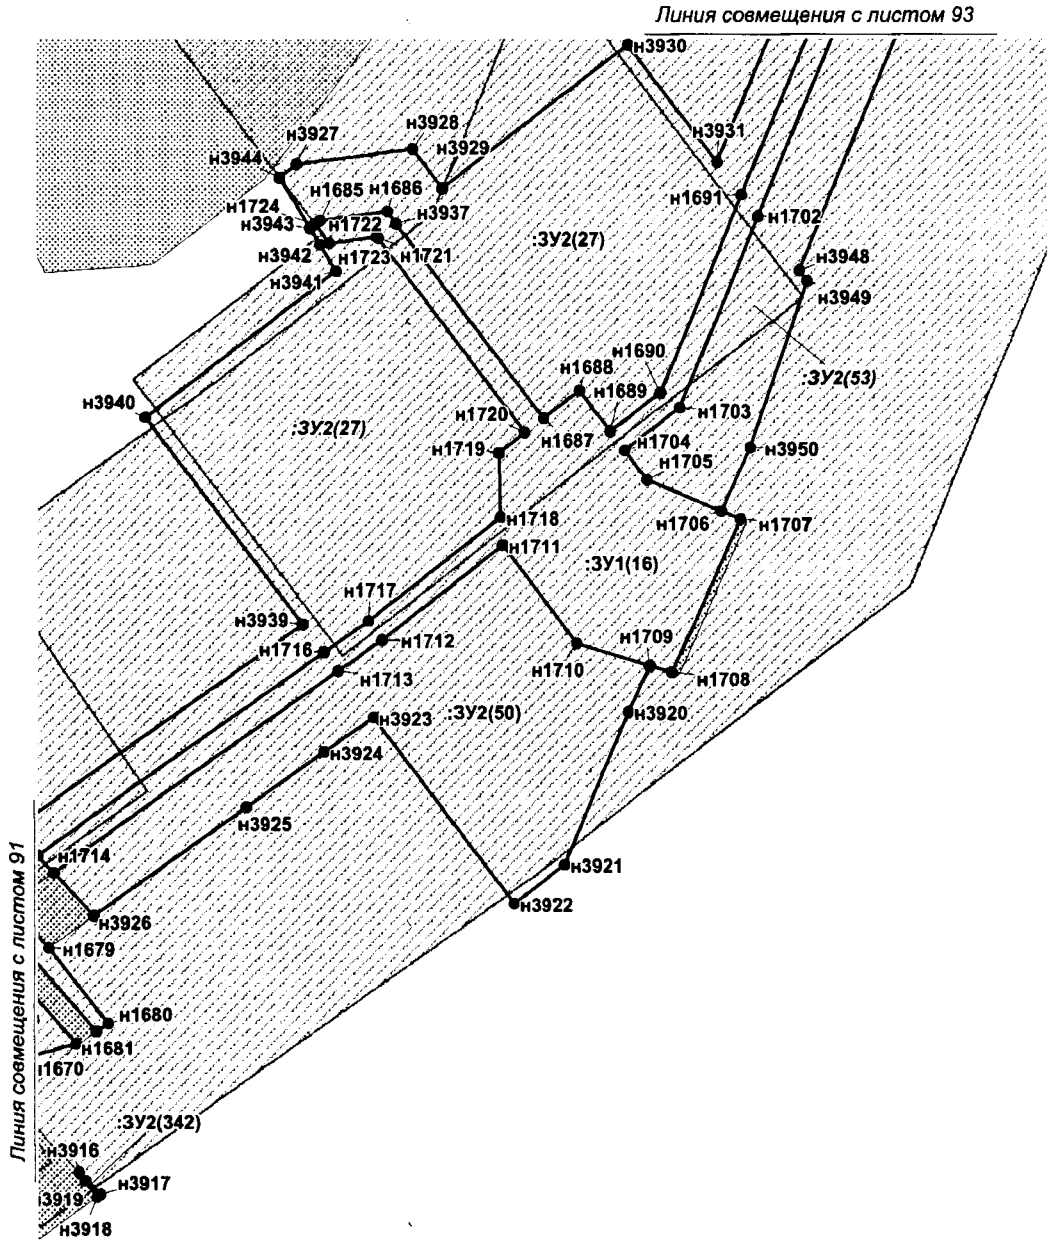


Проект межевания территории для размещения
линейного объекта регионального значения
Ханты-Мансийского автономного округа – Югры
«Трубопроводы Майского региона строительства
2017-2018г.г. первая очередь»
Землепользователь ПАО «НК «Роснефть»
Масштаб 1:1 000

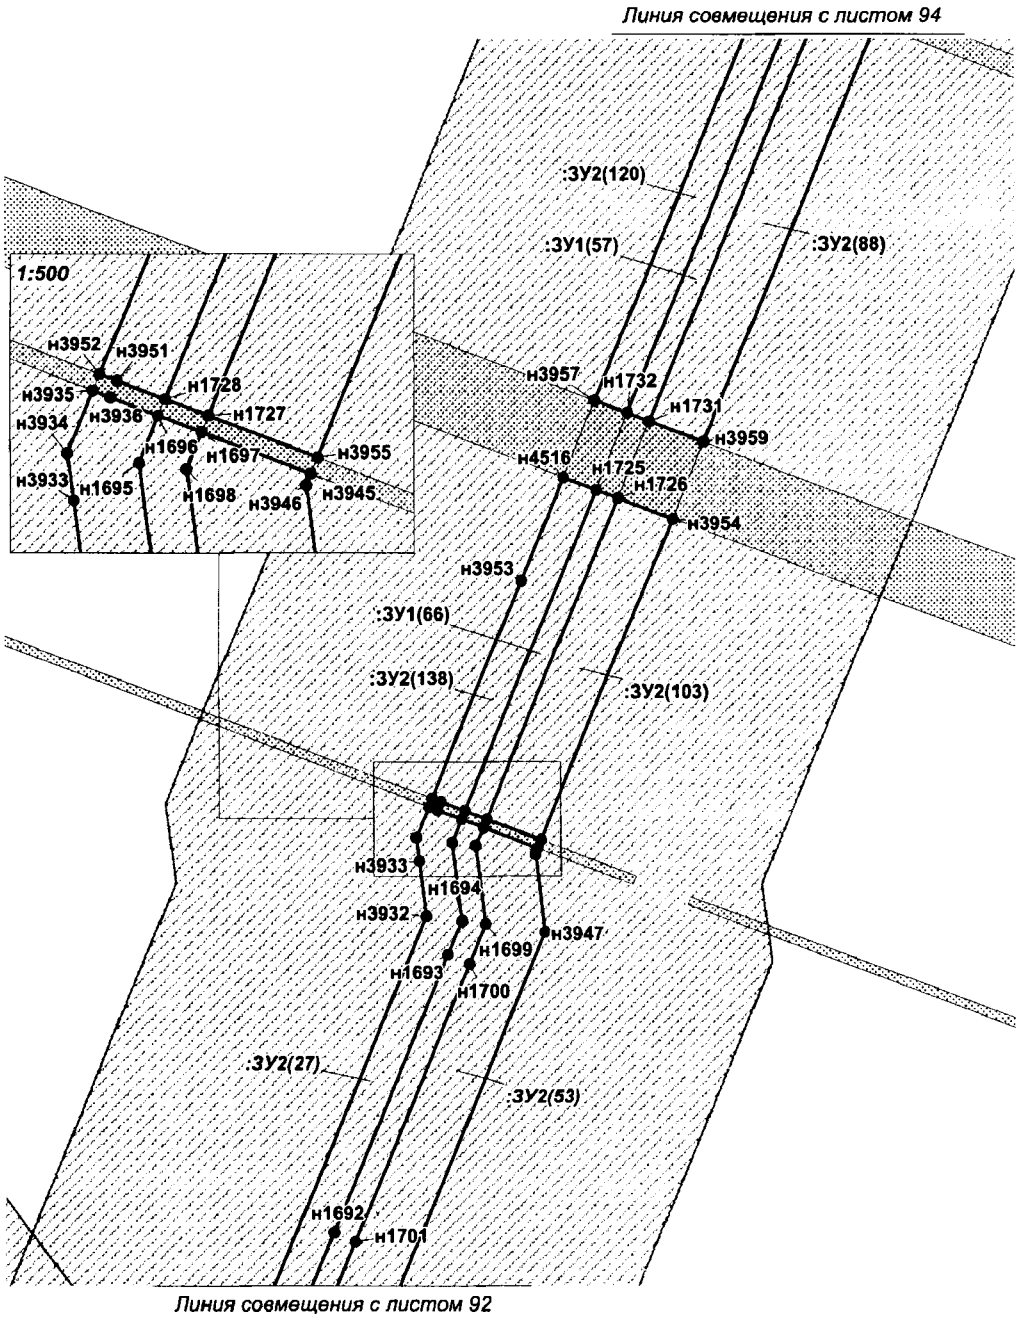


Проект межевания территории для размещения
линейного объекта регионального значения
Ханты-Мансийского автономного округа – Югры
«Трубопроводы Майского региона строительства
2017-2018г.г. первая очередь»
Землепользователь ПАО «НК «Роснефть»
Масштаб 1:1 000

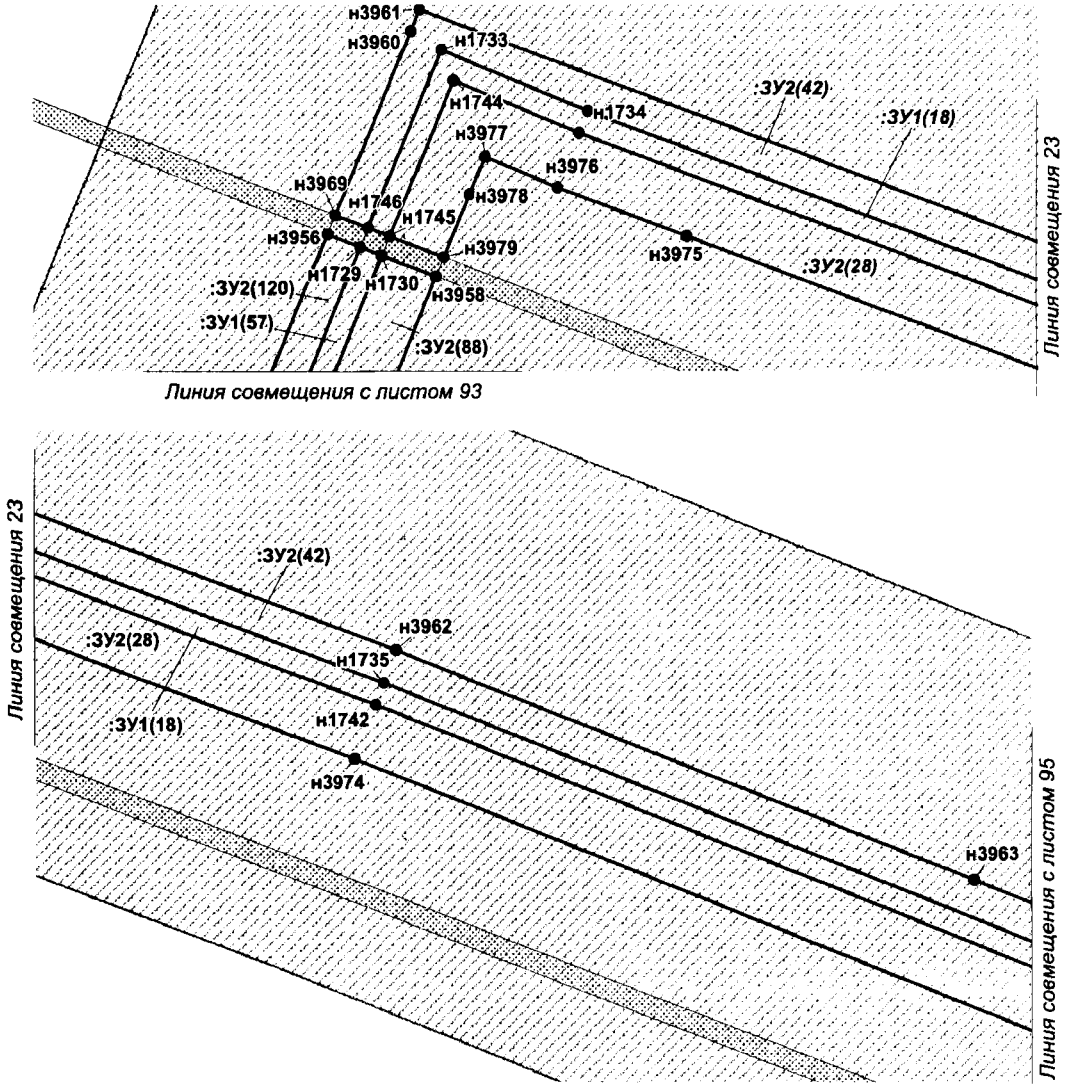


Проект межевания территории для размещения
линейного объекта регионального значения
Ханты-Мансийского автономного округа – Югры
«Трубопроводы Майского региона строительства
2017-2018г.г. первая очередь»
Землепользователь ПАО «НК «Роснефть»
Масштаб 1:1 000

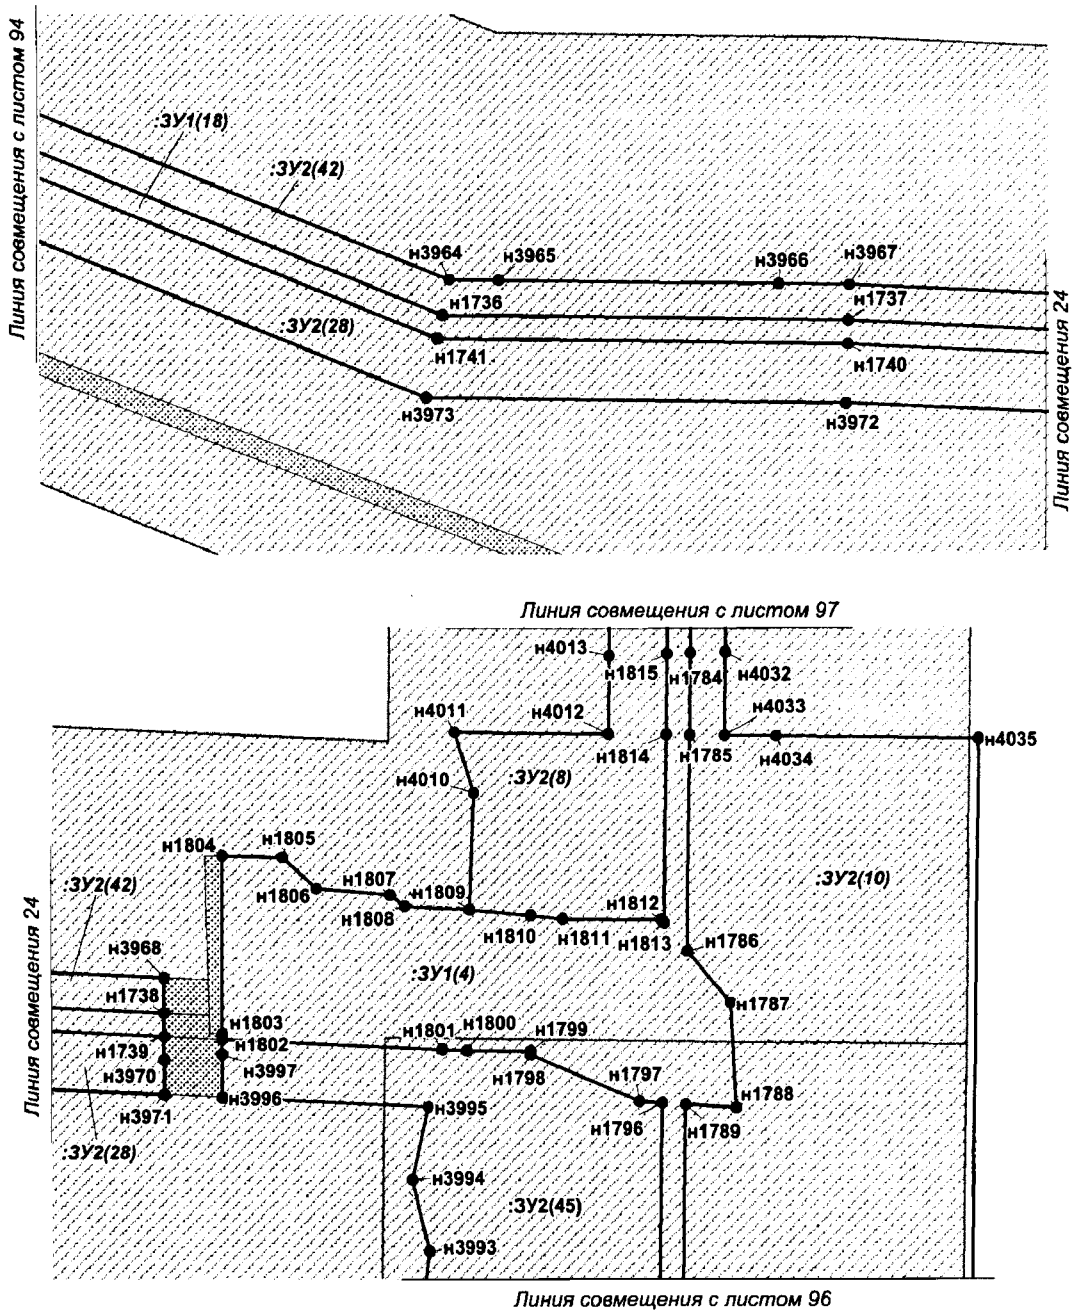


Проект межевания территории для размещения
линейного объекта регионального значения
Ханты-Мансийского автономного округа – Югры
«Трубопроводы Майского региона строительства
2017-2018г.г. первая очередь»
Землепользователь ПАО «НК «Роснефть»
Масштаб 1:1 000

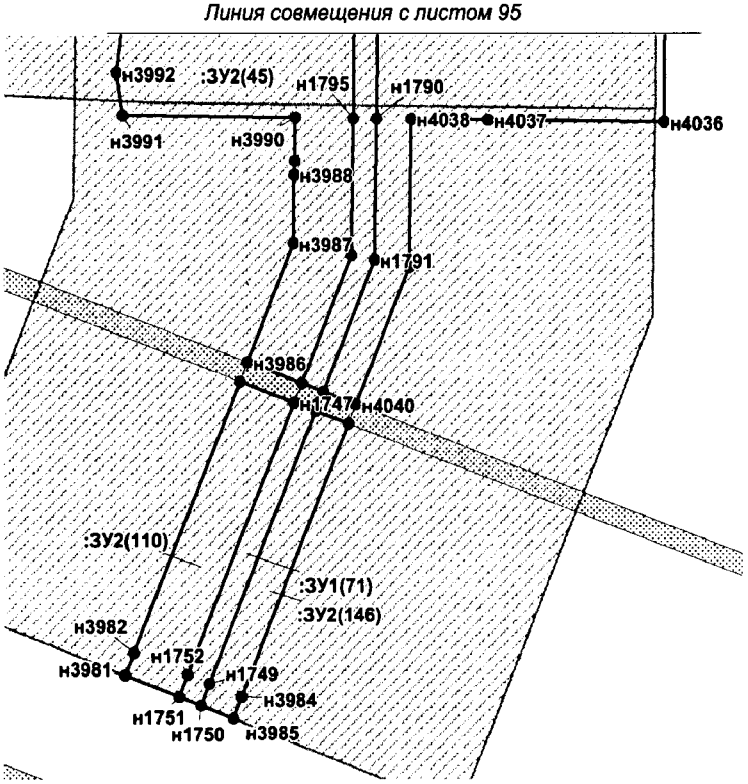


Проект межевания территории для размещения
линейного объекта регионального значения
Ханты-Мансийского автономного округа – Югры
«Трубопроводы Майского региона строительства
2017-2018г.г. первая очередь»
Землепользователь ПАО «НК «Роснефть»
Масштаб 1:1 000

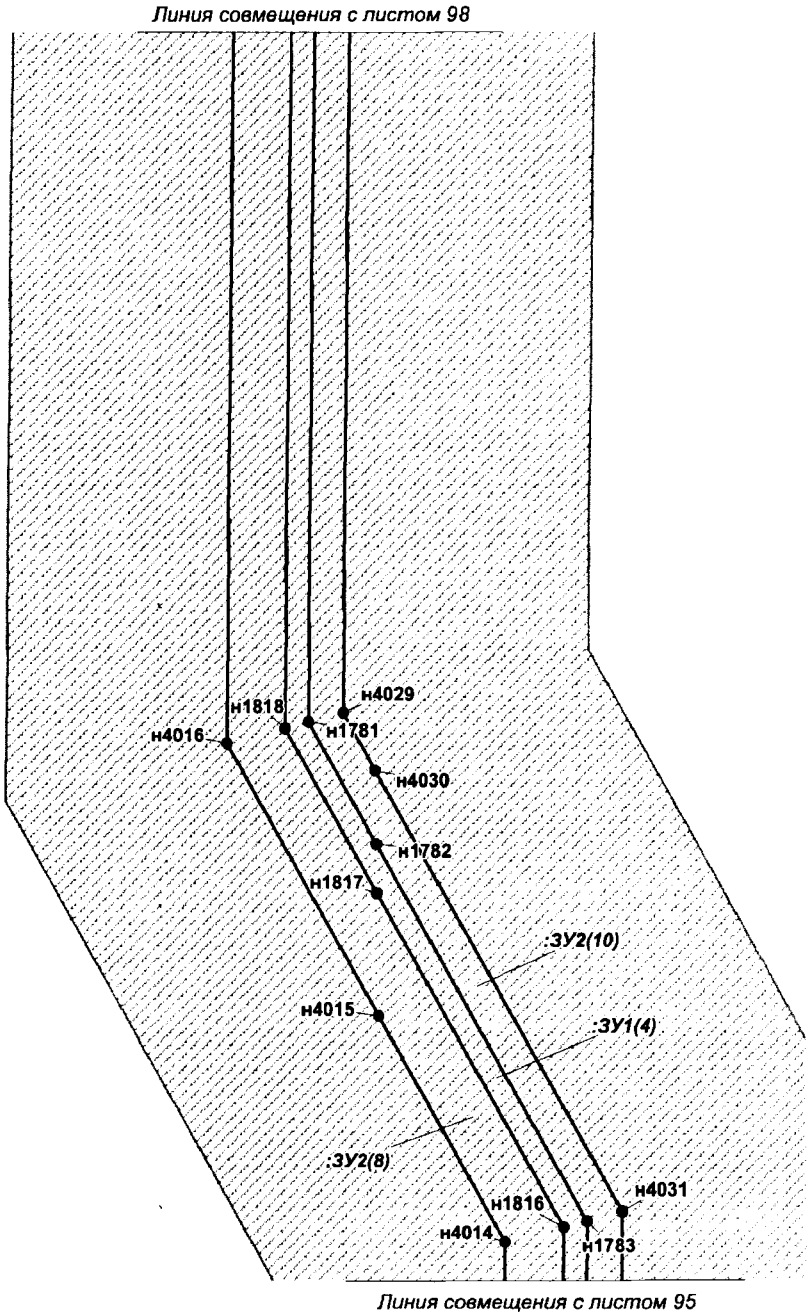


Проект межевания территории для размещения
линейного объекта регионального значения
Ханты-Мансийского автономного округа – Югры
«Трубопроводы Майского региона строительства
2017-2018г.г. первая очередь»
Землепользователь ПАО «НК «Роснефть»
Масштаб 1:1 000

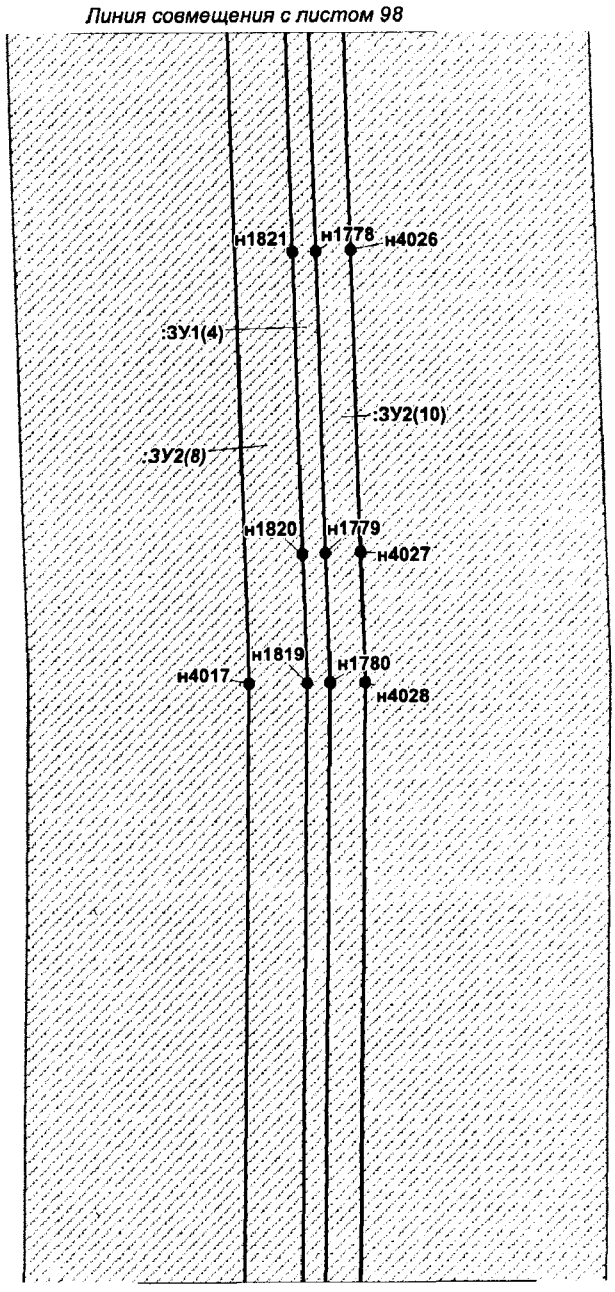


Проект межевания территории для размещения
линейного объекта регионального значения
Ханты-Мансийского автономного округа – Югры
«Трубопроводы Майского региона строительства
2017-2018г.г. первая очередь»
Землепользователь ПАО «НК «Роснефть»
Масштаб 1:1 000

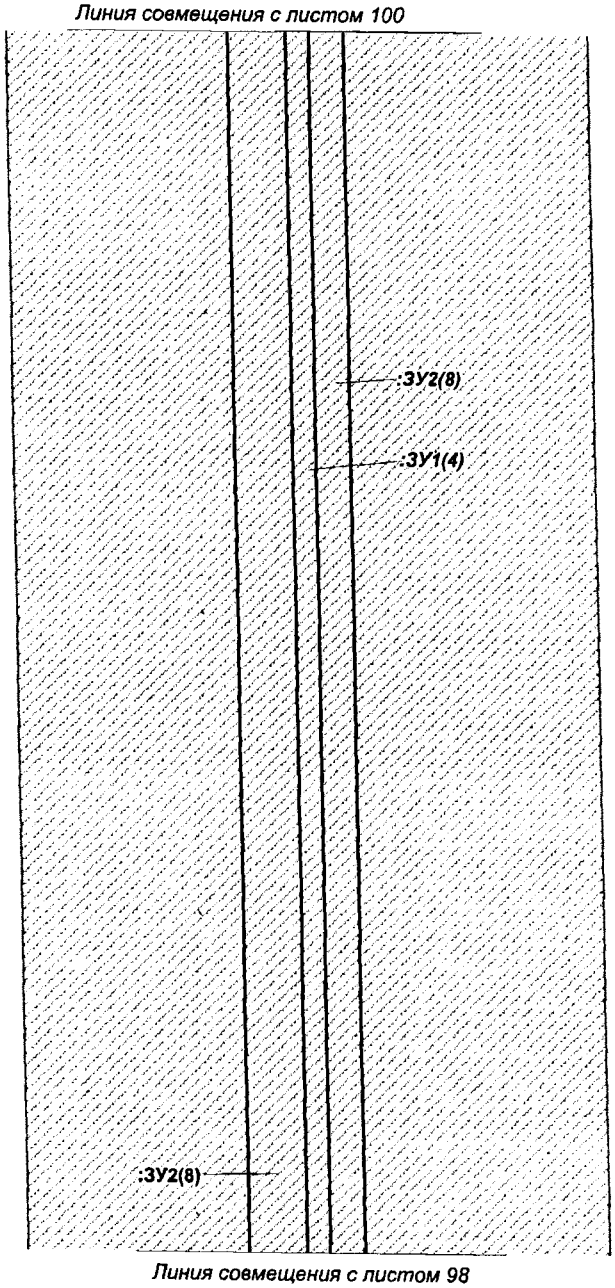


Проект межевания территории для размещения
линейного объекта регионального значения
Ханты-Мансийского автономного округа – Югры
«Трубопроводы Майского региона строительства
2017-2018г.г. первая очередь»
Землепользователь ПАО «НК «Роснефть»
Масштаб 1:1 000

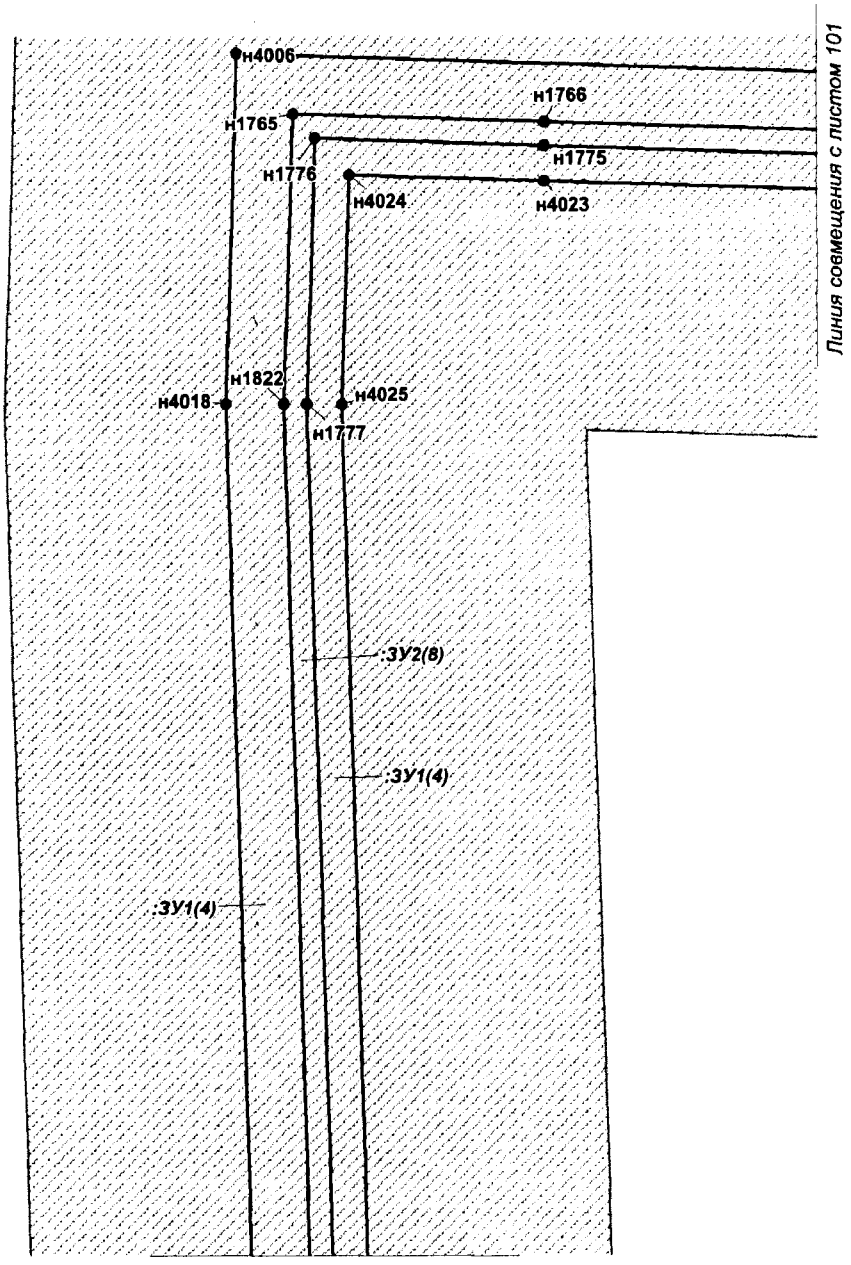


Проект межевания территории для размещения
линейного объекта регионального значения
Ханты-Мансийского автономного округа – Югры
«Трубопроводы Майского региона строительства
2017-2018г.г. первая очередь»
Землепользователь ПАО «НК «Роснефть»
Масштаб 1:1 000

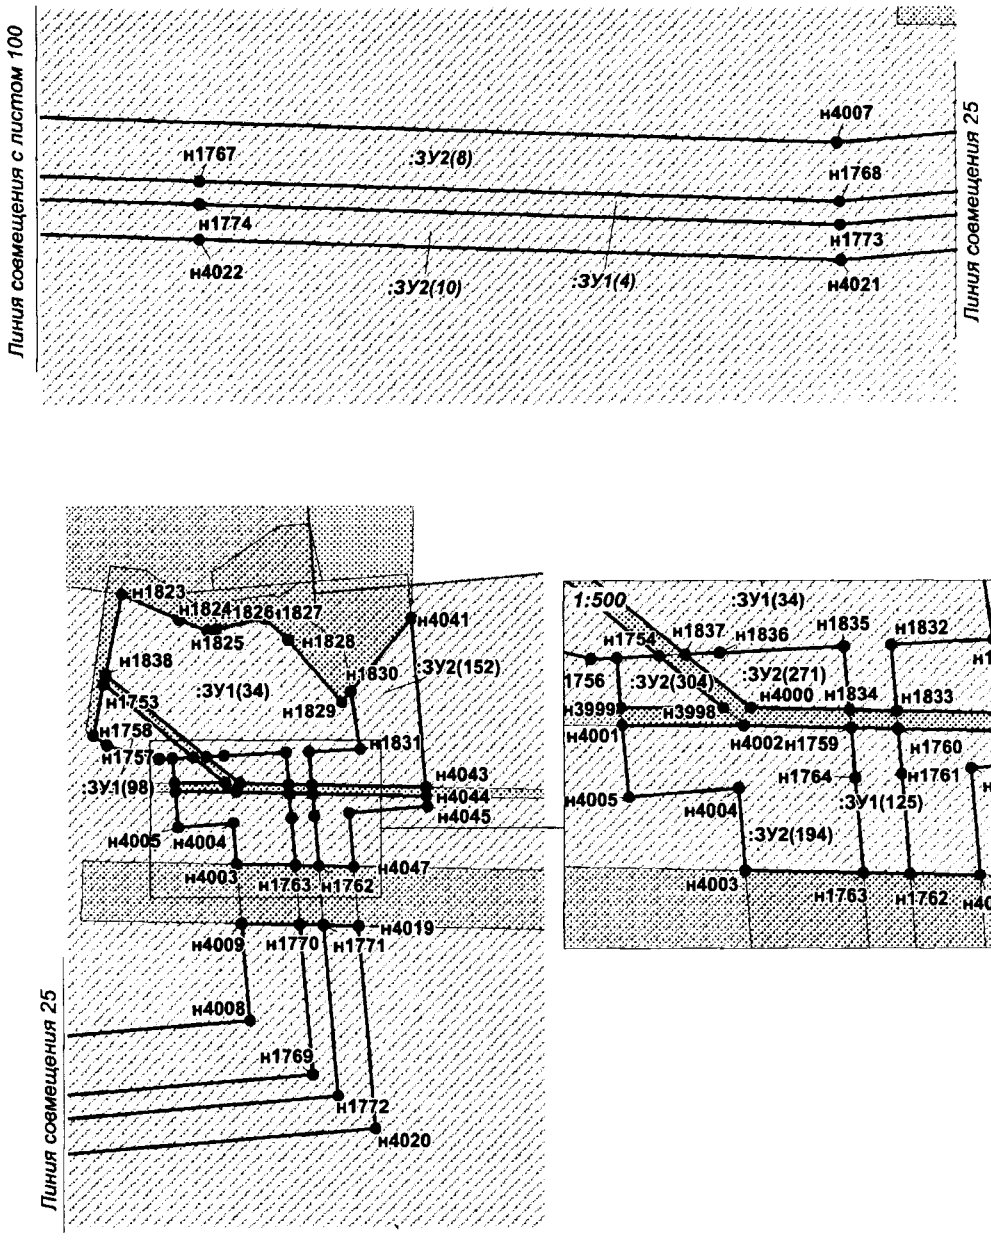


Проект межевания территории для размещения
линейного объекта регионального значения
Ханты-Мансийского автономного округа – Югры
«Трубопроводы Майского региона строительства
2017-2018г.г. первая очередь»
Землепользователь ПАО «НК «Роснефть»
Масштаб 1:1 000

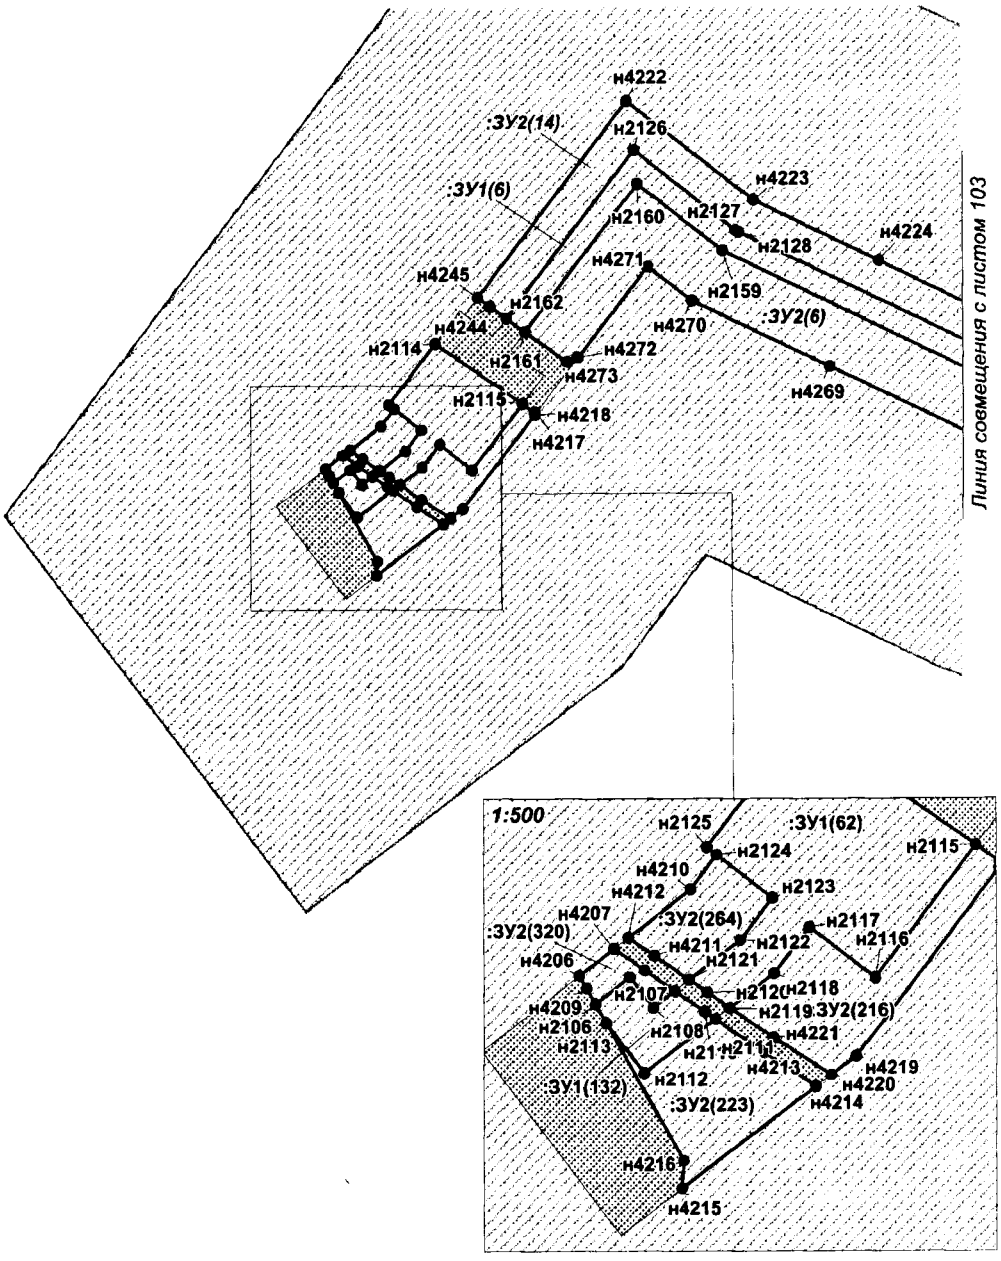


Проект межевания территории для размещения
линейного объекта регионального значения
Ханты-Мансийского автономного округа – Югры
«Трубопроводы Майского региона строительства
2017-2018г.г. первая очередь»
Землепользователь ПАО «НК «Роснефть»
Масштаб 1:1 000

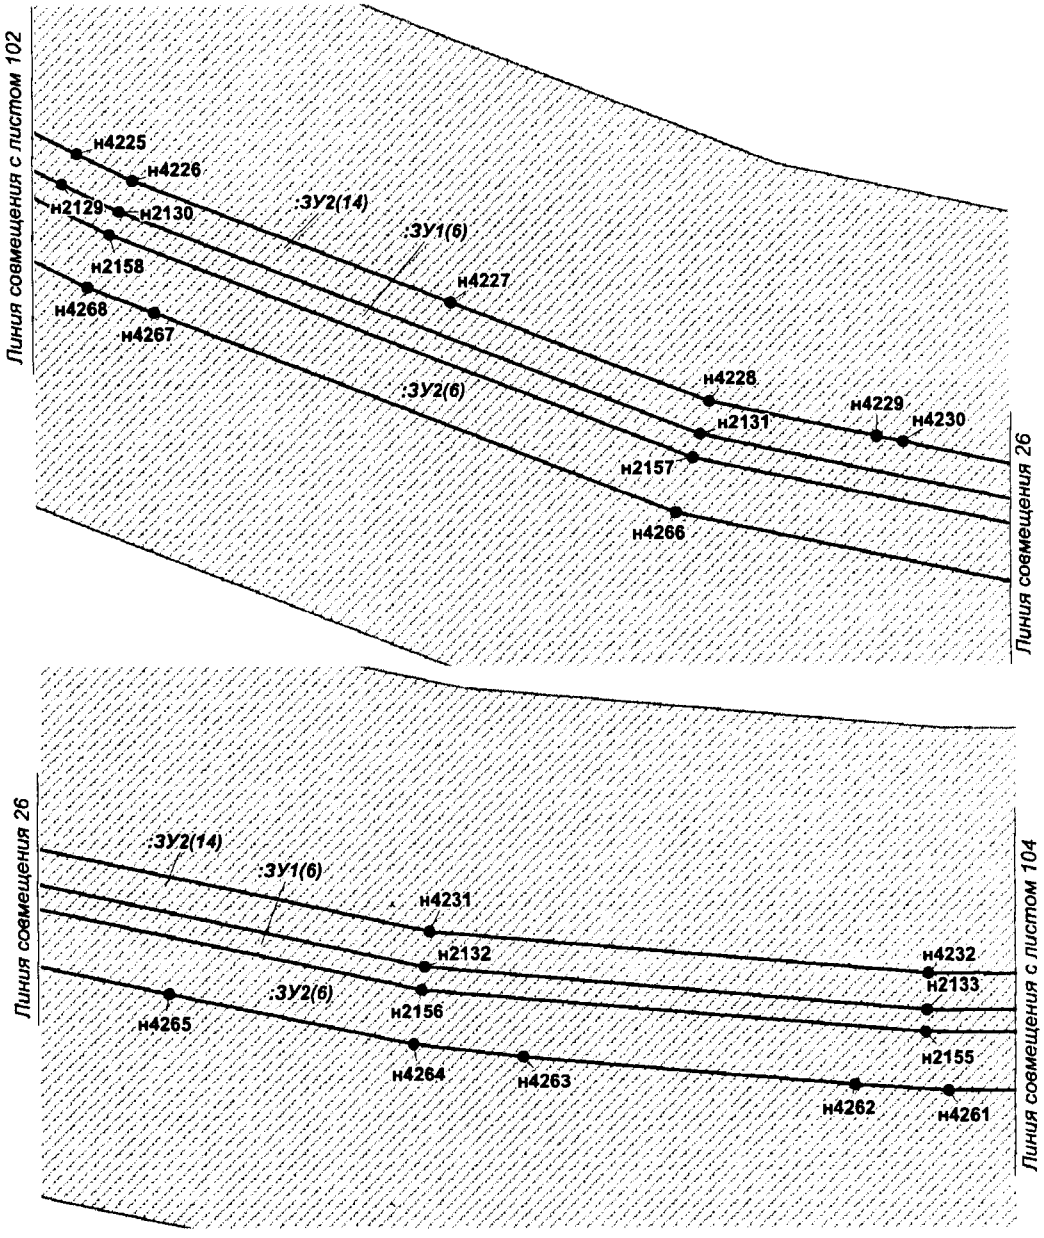


Проект межевания территории для размещения
линейного объекта регионального значения
Ханты-Мансийского автономного округа – Югры
«Трубопроводы Майского региона строительства
2017-2018г.г. первая очередь»
Землепользователь ПАО «НК «Роснефть»
Масштаб 1:1 000

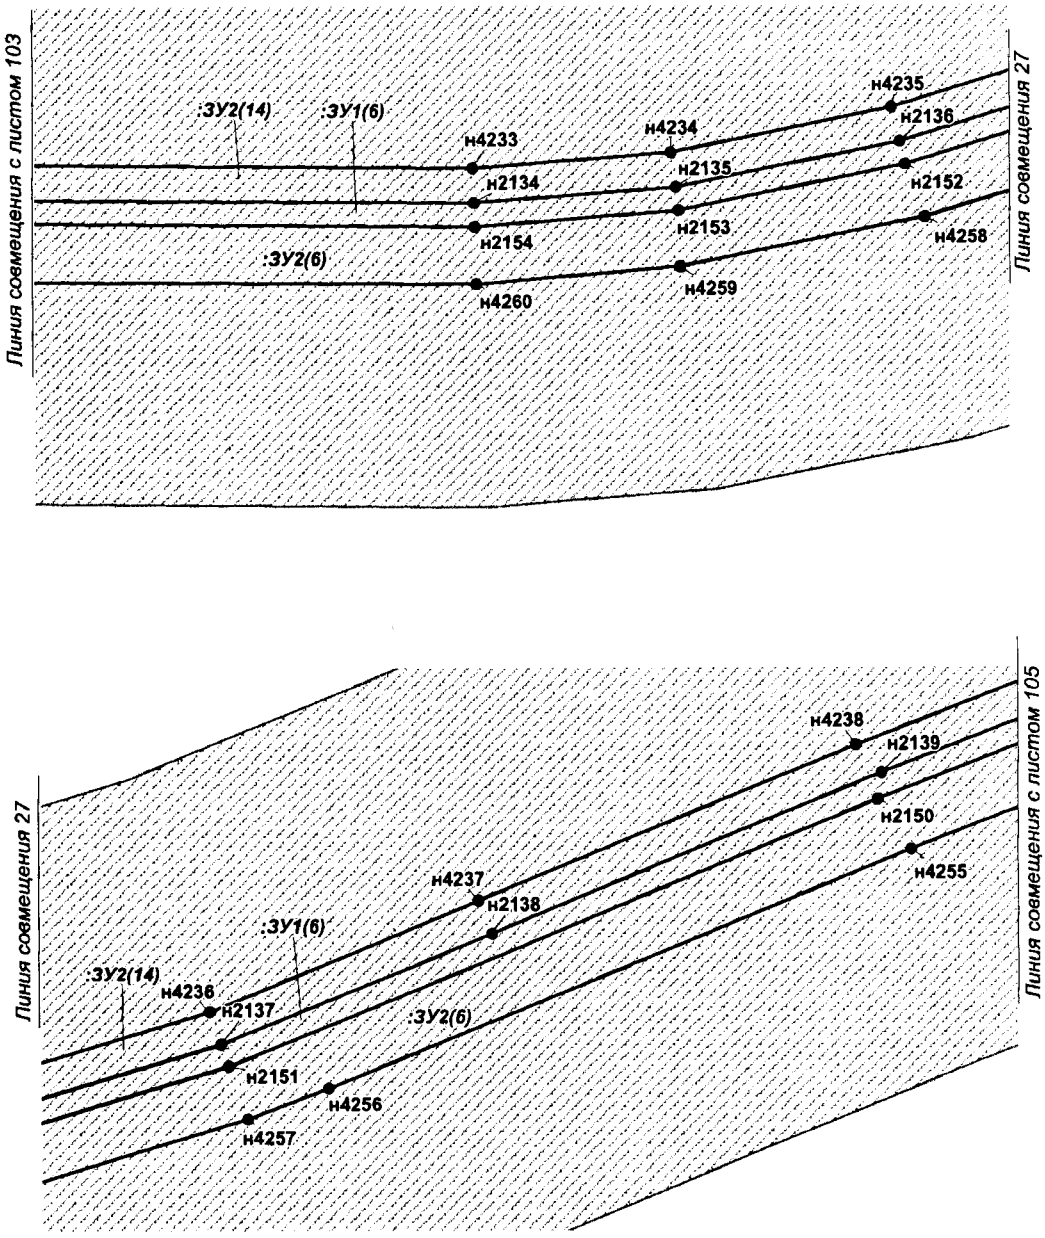


Проект межевания территории для размещения
линейного объекта регионального значения
Ханты-Мансийского автономного округа – Югры
«Трубопроводы Майского региона строительства
2017-2018г.г. первая очередь»
Землепользователь ПАО «НК «Роснефть»
Масштаб 1:1 000

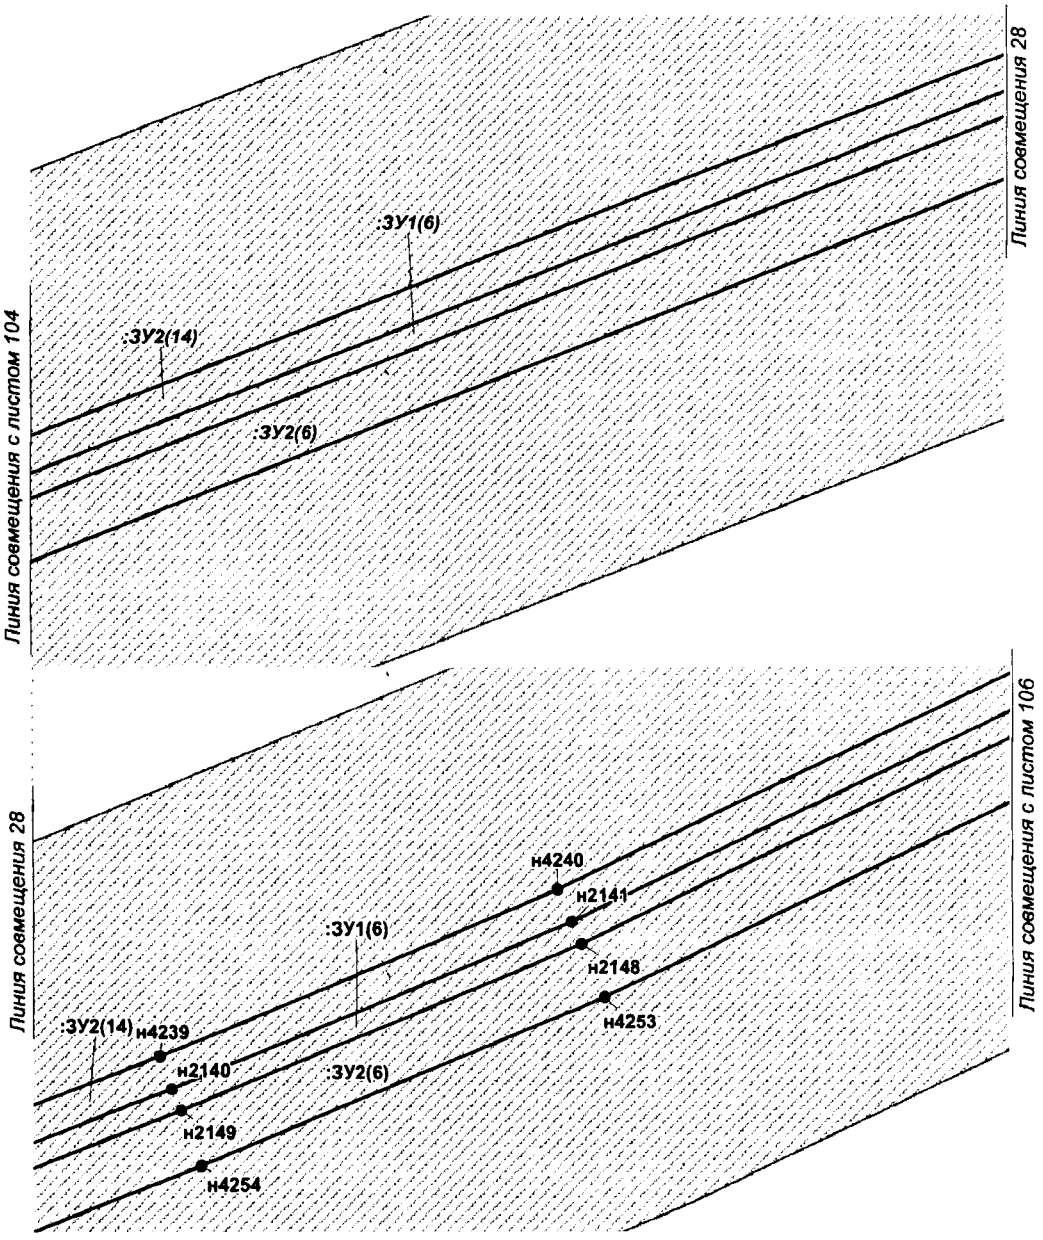

Проект межевания территории для размещения
линейного объекта регионального значения
Ханты-Мансийского автономного округа – Югры
«Трубопроводы Майского региона строительства
2017-2018г.г. первая очередь»
Землепользователь ПАО «НК «Роснефть»
Масштаб 1:1 000

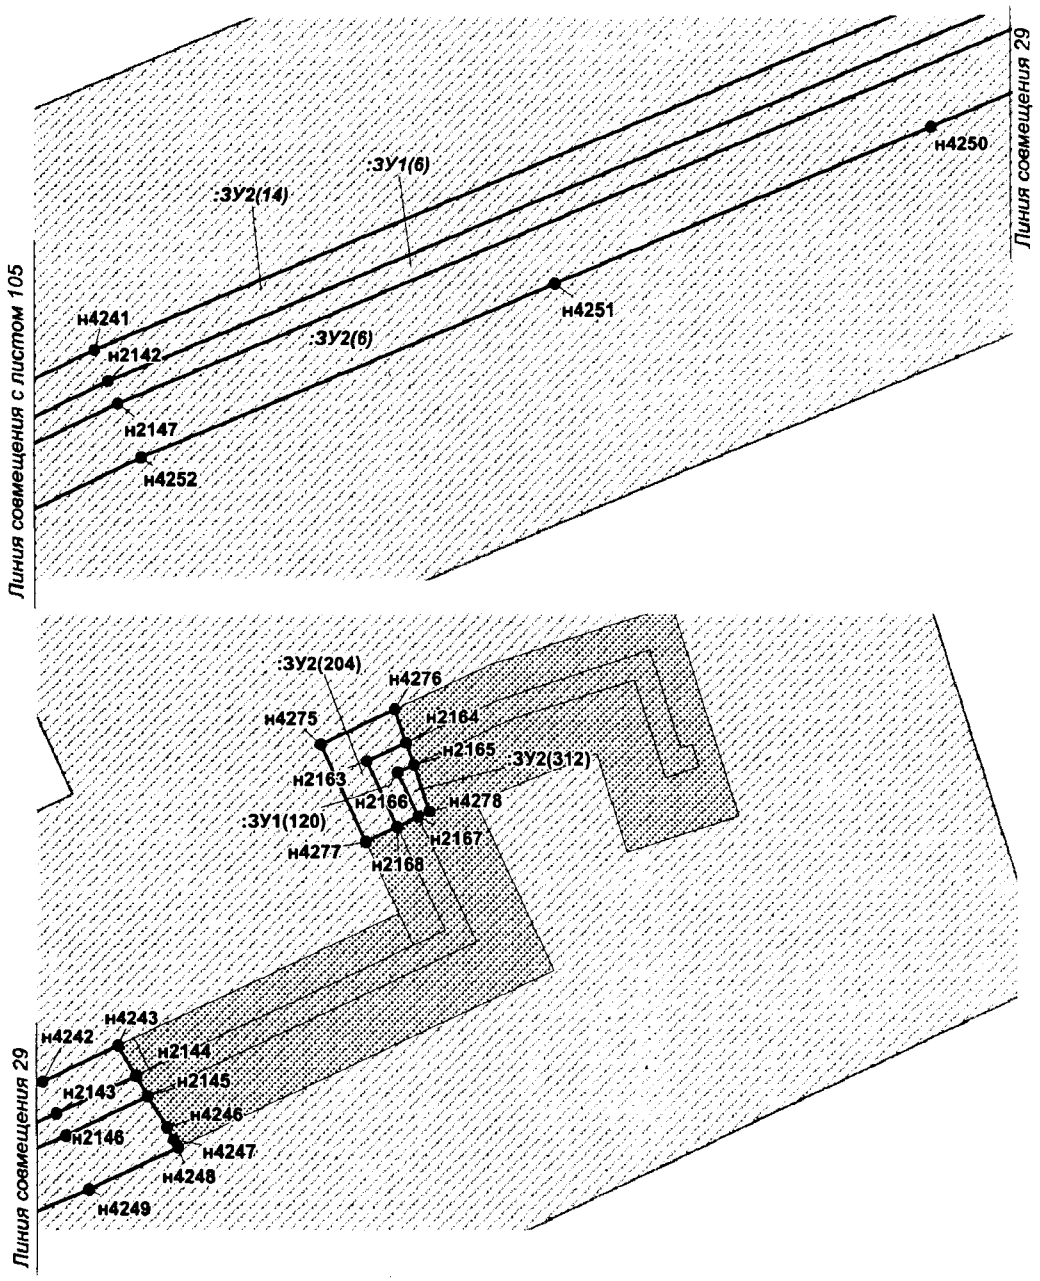

Проект межевания территории для размещения
линейного объекта регионального значения
Ханты-Мансийского автономного округа – Югры
«Трубопроводы Майского региона строительства
2017-2018г.г. первая очередь»
Землепользователь ПАО «НК «Роснефть»
Масштаб 1:1 000

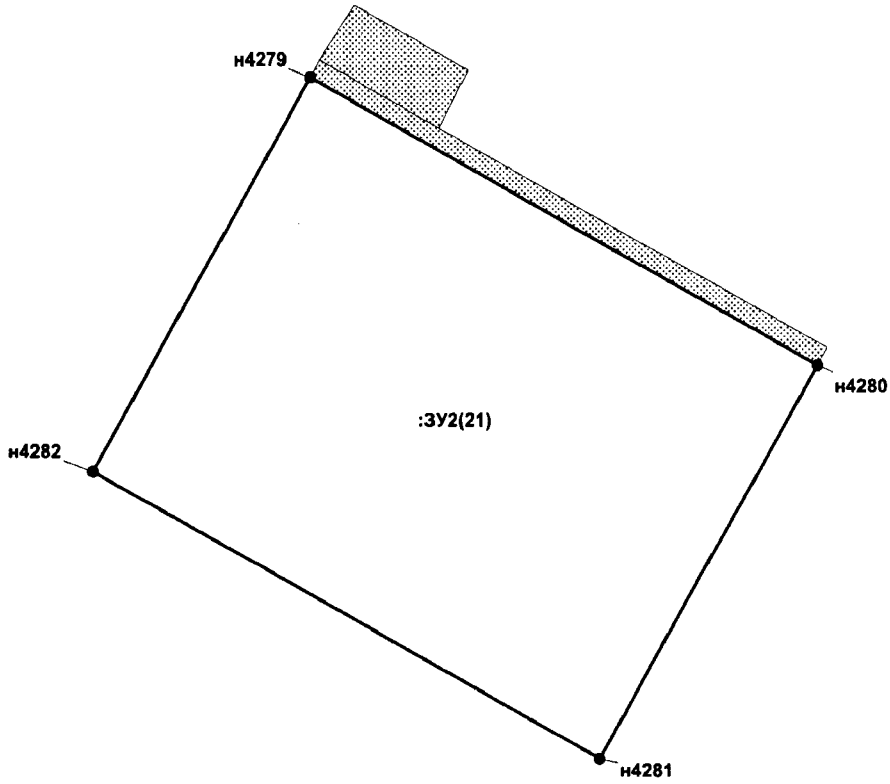

Проект межевания территории для размещения
линейного объекта регионального значения
Ханты-Мансийского автономного округа – Югры
«Трубопроводы Майского региона строительства
2017-2018г.г. первая очередь»
Землепользователь ПАО «НК «Роснефть»

Каталог координат земельного участка (:ЗУ1)

Номер	X	У	Номер	X	У	Номер	X	У
н1	894897,54	3505812,53	н46	894891,99	3505837,21	н87	894932,97	3505857,71
н2	894897,54	3505812,89	н47	894891,71	3505836,27	н88	894935,31	3505871,27
н3	894896,76	3505815,36	н48	894890,82	3505833,32	н89	894931,89	3505872,64
н4	894895,44	3505816,96	н49	894906,43	3505824,36	н90	894926,88	3505860,15
н5	894889,13	3505820,85	н46	894891,99	3505837,21	н91	894922,28	3505848,63
н6	894909,43	3505816,54	н47	894891,71	3505836,27	н92	894920,14	3505843,30
н7	894911,31	3505821,25	н48	894890,82	3505833,32	н93	894924,48	3505843,87
н8	894905,83	3505822,95	н49	894906,43	3505824,36	н94	897415,54	3506168,14
н9	894890,25	3505831,90	н50	894911,88	3505822,66	н95	897420,32	3506174,80
н10	894889,13	3505829,90	н51	894916,14	3505833,31	н96	897417,08	3506177,14
н11	894891,65	3505829,27	н52	894917,16	3505835,86	н97	897414,62	3506173,72
н12	894900,48	3505823,84	н53	894919,27	3505841,13	н98	897378,53	3506199,61
н13	894903,82	3505820,11	н54	894924,13	3505841,80	н99	897376,17	3506196,37
н14	894905,83	3505814,89	н55	894930,36	3505842,62	н100	897435,29	3506195,67
н15	894905,75	3505812,81	н56	894929,69	3505838,78	н101	897450,62	3506217,04
н16	895147,31	3505851,85	н57	894938,42	3505831,52	н102	897447,62	3506219,73
н17	895145,15	3505855,57	н58	894940,97	3505824,56	н103	897432,01	3506197,97
н18	895127,72	3505852,86	н59	894942,98	3505819,11	н104	897451,58	3506218,37
н19	895127,74	3505852,81	н60	894946,73	3505820,50	н105	897464,38	3506236,23
н20	895128,82	3505848,98	н61	894945,87	3505822,85	н106	897461,30	3506238,80
н21	895108,92	3505845,89	н62	894941,80	3505833,90	н107	897448,57	3506221,06
н22	895107,18	3505849,66	н63	894934,03	3505840,38	н108	897374,95	3506197,25
н23	895076,54	3505844,90	н64	894934,51	3505843,16	н109	897377,31	3506200,48
н24	895052,22	3505854,33	н65	894944,89	3505844,52	н110	897325,12	3506237,92
н25	895040,44	3505858,89	н66	894964,56	3505847,09	н111	897298,76	3506256,82
н26	895005,59	3505872,38	н67	894964,30	3505849,07	н112	897296,41	3506253,58
н27	894990,87	3505878,09	н68	894945,24	3505846,58	н113	897323,01	3506234,50
н28	894950,46	3505894,12	н69	894934,87	3505845,23	н114	895568,95	3506024,43
н29	894953,05	3505900,60	н70	894936,89	3505856,91	н115	895675,77	3506153,06
н30	894939,14	3505906,16	н71	894940,52	3505877,93	н116	895698,23	3506195,84
н31	894927,52	3505903,30	н72	894947,65	3505887,10	н117	895735,07	3506303,09
н32	894880,99	3505921,93	н73	894948,97	3505890,41	н118	895757,03	3506367,03
н33	894875,64	3505908,56	н74	894989,32	3505874,40	н119	895758,76	3506370,29
н34	894873,37	3505909,46	н75	895004,10	3505868,67	н120	895773,20	3506370,81
н35	894854,44	3505888,21	н76	895039,11	3505855,11	н121	895777,86	3506379,59
н36	894855,44	3505884,94	н77	895050,73	3505850,60	н122	895777,66	3506379,73
н37	894866,73	3505879,09	н78	895076,09	3505840,79	н123	895774,82	3506382,40
н38	894874,62	3505875,00	н79	894916,58	3505890,14	н124	895770,75	3506374,72
н39	894884,78	3505870,93	н80	894921,15	3505901,54	н125	895756,31	3506374,21
н40	894903,92	3505863,27	н81	894883,21	3505916,73	н126	895753,57	3506369,06
н41	894896,73	3505845,30	н82	894879,35	3505907,07	н127	895753,35	3506368,64
н42	894894,59	3505839,96	н83	894898,71	3505899,33	н128	895737,26	3506321,80
н43	894892,89	3505840,30	н84	894896,01	3505892,57	н129	895730,64	3506302,52
н44	894892,72	3505839,72	н85	894908,77	3505887,45	н130	895694,54	3506197,43
н45	894892,05	3505837,43	н86	894930,71	3505844,68	н131	895672,42	3506155,29

Проект межевания территории для размещения
линейного объекта регионального значения
Ханты-Мансийского автономного округа – Югры
«Трубопроводы Майского региона строительства
2017-2018г.г. первая очередь»
Землепользователь ПАО «НК «Роснефть»

Каталог координат земельного участка (:ЗУ1)

Номер	X	У	Номер	X	У	Номер	X	У
н132	895598,84	3506066,69	н177	897723,17	3506510,65	н222	896976,63	3506376,24
н133	895566,89	3506028,22	н178	897713,25	3506496,80	н223	896967,68	3506388,09
н134	895566,28	3506027,48	н179	897711,22	3506498,26	н224	896899,16	3506478,75
н135	895499,77	3505984,96	н180	897704,10	3506488,34	н225	896892,20	3506485,46
н136	895456,13	3505965,68	н181	897702,71	3506486,40	н226	896873,98	3506503,04
н137	895403,60	3505935,56	н182	897357,12	3506004,66	н227	896796,14	3506578,18
н138	895360,22	3505910,68	н183	897354,90	3506021,45	н228	896837,09	3506620,62
н139	895359,69	3505910,38	н184	897353,28	3506033,62	н229	896833,82	3506622,99
н140	895230,49	3505868,83	н185	897359,89	3506034,49	н230	896790,47	3506578,08
н141	895166,37	3505858,86	н186	897358,70	3506043,43	н231	896870,75	3506500,60
н142	895168,52	3505855,15	н187	897357,91	3506049,43	н232	896888,97	3506483,02
н143	895231,41	3505864,92	н188	897357,35	3506053,66	н233	896896,16	3506476,08
н144	895361,31	3505906,70	н189	897351,03	3506052,83	н234	896962,08	3506388,86
н145	895376,60	3505915,47	н190	897350,12	3506042,63	н235	896974,44	3506372,51
н146	895457,93	3505962,11	н191	897341,20	3506039,01	н236	897010,03	3506367,56
н147	895501,67	3505981,42	н192	897342,11	3506032,13	н237	897018,38	3506378,29
н148	895784,88	3506392,83	н193	897349,31	3506033,09	н238	897049,11	3506417,74
н149	895788,87	3506400,34	н194	897350,92	3506020,93	н239	897051,17	3506420,38
н150	895786,42	3506404,27	н195	897352,62	3506008,10	н240	897057,16	3506429,46
н151	895781,86	3506395,68	н196	897349,29	3506007,66	н241	897101,14	3506400,40
н152	895782,00	3506395,53	н197	897299,73	3506001,09	н242	897210,91	3506314,91
н153	895789,68	3506401,88	н198	897298,57	3506000,93	н243	897230,21	3506301,07
н154	895793,48	3506409,03	н199	897276,23	3506003,86	н244	897263,86	3506276,94
н155	895797,45	3506414,30	н200	897274,33	3506004,11	н245	897260,75	3506272,60
н156	895795,38	3506418,21	н201	897255,67	3506049,03	н246	897261,11	3506259,58
н157	895790,09	3506411,18	н202	897204,18	3506088,47	н247	897239,53	3506231,40
н158	895787,24	3506405,81	н203	897185,45	3506112,84	н248	897219,08	3506204,70
н159	897707,06	3506482,63	н204	897222,57	3506202,68	н249	897180,87	3506112,24
н160	897715,29	3506492,70	н205	897242,80	3506229,05	н250	897201,33	3506085,62
н161	897717,17	3506491,11	н206	897260,65	3506252,39	н251	897252,38	3506046,51
н162	897718,53	3506493,02	н207	897270,40	3506245,40	н252	897271,52	3506000,44
н163	897716,50	3506494,48	н208	897272,02	3506241,89	н253	897277,81	3505999,61
н164	897726,42	3506508,31	н209	897274,35	3506240,23	н254	897298,58	3505996,90
н165	897728,76	3506511,56	н210	897293,46	3506266,62	н255	897300,25	3505997,12
н166	897720,63	3506517,39	н211	897279,43	3506276,91	н256	897349,82	3506003,70
н167	897681,33	3506545,57	н212	897269,22	3506284,41	н257	897035,50	3506789,15
н168	897675,52	3506537,47	н213	897266,19	3506280,19	н258	897031,83	3506795,40
н169	897626,09	3506468,55	н214	897232,54	3506304,32	н259	897031,17	3506795,73
н170	897463,36	3506241,67	н215	897213,30	3506318,11	н260	897020,69	3506792,14
н171	897466,44	3506239,10	н216	897103,48	3506403,66	н261	897004,54	3506806,25
н172	897629,15	3506465,96	н217	897056,03	3506435,00	н262	897001,88	3506803,26
н173	897678,76	3506535,13	н218	897047,92	3506422,72	н263	897019,80	3506787,61
н174	897682,26	3506540,00	н219	897045,96	3506420,20	н264	897030,90	3506791,40
н175	897707,31	3506521,99	н220	897015,23	3506380,75	н265	897079,04	3506962,35
н176	897718,29	3506514,14	н221	897008,29	3506371,84	н266	897082,20	3506964,93

Проект межевания территории для размещения
линейного объекта регионального значения
Ханты-Мансийского автономного округа – Югры
«Трубопроводы Майского региона строительства
2017-2018г.г. первая очередь»
Землепользователь ПАО «НК «Роснефть»

Каталог координат земельного участка (:ЗУ1)

Номер	X	У	Номер	X	У	Номер	X	У
н267	897070,98	3506974,30	н312	894795,87	3508957,07	н357	895333,70	3509385,56
н268	897066,39	3506968,81	н313	894797,87	3508991,06	н358	895297,87	3509391,84
н269	897030,88	3506928,13	н314	894797,23	3509002,33	н359	895297,63	3509387,90
н270	897019,33	3506914,91	н315	894794,56	3509049,24	н360	895296,13	3509388,16
н271	897020,28	3506914,44	н316	894822,89	3509080,99	н361	895296,38	3509392,10
н272	897034,00	3506925,63	н317	894823,19	3509081,33	н362	895290,17	3509393,18
н273	897069,43	3506966,21	н318	894841,00	3509106,36	н363	895289,27	3509389,36
н274	897071,48	3506968,66	н319	894851,81	3509121,81	н364	895257,92	3509394,84
н275	895028,33	3508760,84	н320	894880,96	3509163,43	н365	895258,25	3509396,50
н276	895030,30	3508764,30	н321	894878,27	3509166,51	н366	895257,75	3509394,87
н277	894953,44	3508803,03	н322	894848,46	3509124,17	н367	895399,40	3509396,15
н278	894952,18	3508799,26	н323	894820,05	3509083,82	н368	895400,90	3509397,41
н279	894934,20	3508808,34	н324	894819,60	3509083,32	н369	895398,70	3509400,14
н280	894935,46	3508812,09	н325	894790,52	3509050,79	н370	895358,52	3509389,98
н281	894911,50	3508824,17	н326	894793,19	3509004,01	н371	895357,48	3509385,64
н282	894854,98	3508852,65	н327	894793,98	3508990,24	н372	895237,94	3509398,33
н283	894820,84	3508869,85	н328	894922,56	3509193,03	н373	895239,10	3509402,13
н284	894816,95	3508871,81	н329	894920,02	3509196,19	н374	895236,44	3509402,60
н285	894820,10	3508878,05	н330	894889,02	3509181,79	н375	895235,59	3509398,74
н286	894806,23	3508885,04	н331	894880,64	3509169,88	н376	895212,91	3509402,71
н287	894803,92	3508884,62	н332	894883,32	3509166,81	н377	895213,76	3509406,56
н288	894800,59	3508943,21	н333	894891,62	3509178,67	н378	895210,79	3509407,08
н289	894796,71	3508942,44	н334	895008,99	3509233,14	н379	895209,65	3509403,28
н290	894800,05	3508883,90	н335	895008,46	3509237,26	н380	895168,35	3509327,45
н291	894796,18	3508883,19	н336	894938,66	3509204,85	н381	895175,61	3509368,73
н292	894793,48	3508894,79	н337	894941,20	3509201,68	н382	895182,21	3509406,27
н293	894787,51	3508920,48	н338	895163,94	3509302,40	н383	895182,99	3509407,94
н294	894783,29	3508938,66	н339	895167,62	3509323,33	н384	895192,49	3509406,28
н295	894784,49	3508940,05	н340	895163,25	3509321,42	н385	895205,67	3509403,97
н296	894763,72	3508936,01	н341	895160,44	3509305,35	н386	895206,82	3509407,78
н297	894764,57	3508935,67	н342	895116,12	3509287,26	н387	895193,16	3509410,17
н298	894771,76	3508903,67	н343	895049,63	3509256,38	н388	895189,20	3509410,86
н299	894781,19	3508861,75	н344	895049,99	3509252,17	н389	895189,19	3509410,86
н300	894795,28	3508854,65	н345	895117,80	3509283,63	н390	895185,99	3509411,42
н301	894805,67	3508849,41	н346	895347,13	3509383,04	н391	895179,22	3509412,61
н302	894810,48	3508858,97	н347	895348,14	3509387,35	н392	895175,63	3509392,12
н303	894812,52	3508863,01	н348	895338,05	3509384,80	н393	895175,63	3509392,11
н304	894813,84	3508865,63	н349	895337,42	3509384,91	н394	895171,66	3509369,43
н305	894815,23	3508868,38	н350	895336,52	3509381,09	н395	895163,98	3509325,54
н306	894819,12	3508866,42	н351	895338,19	3509380,80	н396	895431,71	3509423,22
н307	894853,26	3508849,19	н352	895355,89	3509385,24	н397	895435,11	3509444,26
н308	894909,85	3508820,62	н353	895356,92	3509389,57	н398	895430,83	3509443,27
н309	894799,76	3508957,84	н354	895349,76	3509387,76	н399	895428,05	3509426,39
н310	894799,06	3508970,05	н355	895348,75	3509383,44	н400	895431,12	3509422,73
н311	894795,18	3508969,16	н356	895332,80	3509381,74	н401	895468,10	3509453,71

Проект межевания территории для размещения
линейного объекта регионального значения
Ханты-Мансийского автономного округа – Югры
««Трубопроводы Майского региона строительства
2017-2018г.г. первая очередь»
Землепользователь ПАО «НК «Роснефть»

Каталог координат земельного участка (:ЗУ1)

Номер	X	У	Номер	X	У	Номер	X	У
н402	895467,61	3509453,75	н447	886698,75	3525993,62	н492	886573,84	3526869,16
н403	895455,89	3509455,77	н448	886703,43	3525998,67	н493	886642,03	3526008,29
н404	895455,84	3509455,61	н449	886710,79	3526000,22	н494	886639,37	3526010,84
н405	895467,93	3509453,57	н450	886711,78	3526000,42	н495	886638,69	3526011,38
н406	895451,79	3509456,29	н451	886712,35	3526001,22	н496	886631,03	3526008,76
н407	895451,85	3509456,47	н452	886688,92	3526014,98	н497	886621,78	3526016,82
н408	895433,53	3509459,63	н453	886679,72	3526021,01	н498	886536,44	3526081,89
н409	895431,55	3509447,65	н454	886679,48	3526020,54	н499	886467,67	3526130,12
н410	895435,83	3509448,61	н455	886680,51	3526017,63	н500	886328,30	3526218,44
н411	895437,46	3509458,71	н456	886680,75	3526016,96	н501	886309,79	3526253,80
н412	895728,12	3509645,26	н457	886682,01	3526013,42	н502	886335,52	3526336,08
н413	895732,88	3509646,36	н458	886677,77	3526005,55	н503	886369,13	3526429,81
н414	895720,52	3509651,45	н459	886673,57	3526009,74	н504	886393,98	3526504,23
н415	895717,22	3509653,08	н460	886662,36	3526019,51	н491	886568,60	3526884,62
н416	895710,11	3509655,35	н461	886650,65	3526015,49	н492	886573,84	3526869,16
н417	895644,18	3509622,44	н462	886653,90	3526012,38	н493	886642,03	3526008,29
н418	895603,37	3509601,05	н463	886661,48	3526014,98	н494	886639,37	3526010,84
н419	895597,34	3509591,24	н464	886670,70	3526006,95	н495	886638,69	3526011,38
н420	895597,07	3509585,17	н465	886677,27	3526000,41	н496	886631,03	3526008,76
н421	895600,81	3509578,65	н466	886676,33	3525990,90	н497	886621,78	3526016,82
н422	895600,84	3509579,34	н467	886685,36	3525982,27	н498	886536,44	3526081,89
н423	895601,24	3509590,09	н468	886685,69	3525981,94	н499	886467,67	3526130,12
н424	895606,35	3509598,15	н469	886689,13	3525983,22	н500	886328,30	3526218,44
н425	895646,17	3509618,95	н470	886695,66	3525990,28	н501	886309,79	3526253,80
н426	895710,49	3509651,24	н471	899660,50	3526758,62	н502	886335,52	3526336,08
н427	895842,88	3509675,85	н472	899662,46	3526761,16	н503	886369,13	3526429,81
н428	895846,45	3509677,69	н473	899649,99	3526770,77	н504	886393,98	3526504,23
н429	895837,47	3509698,08	н474	899463,95	3526817,57	н505	886409,83	3526551,68
н430	895820,41	3509690,66	н475	899463,04	3526832,31	н506	886448,85	3526668,57
н431	895813,65	3509687,57	н476	899484,80	3526852,18	н507	886425,95	3526714,44
н432	895803,55	3509682,79	н477	899468,06	3526869,36	н508	886445,08	3526723,99
н433	895788,57	3509675,32	н478	899444,76	3526848,09	н509	886499,74	3526887,68
н434	895753,62	3509668,09	н479	899434,07	3526849,54	н510	886520,23	3526891,86
н435	895748,25	3509663,29	н480	899431,51	3526847,20	н511	886526,79	3526893,19
н436	895752,68	3509661,85	н481	899462,93	3526816,64	н512	886529,75	3526893,81
н437	895755,63	3509664,45	н482	899488,41	3526855,49	н513	886528,48	3526897,62
н438	895789,88	3509671,54	н483	899471,51	3526872,51	н514	886525,74	3526897,06
н439	895805,39	3509679,24	н484	899469,18	3526870,38	н515	886519,64	3526895,82
н440	895816,37	3509684,41	н485	899485,91	3526853,20	н516	886496,67	3526891,13
н441	895829,19	3509690,08	н486	886602,99	3526878,20	н517	886441,81	3526726,83
н442	895835,37	3509692,82	н487	886602,26	3526880,88	н518	886420,58	3526716,23
н443	886649,65	3526010,91	н488	886597,43	3526882,54	н519	886444,53	3526668,26
н444	886646,39	3526014,03	н489	886591,45	3526886,88	н520	886406,08	3526553,09
н445	886643,08	3526012,89	н490	886590,60	3526890,41	н521	886390,23	3526505,63
н446	886646,34	3526009,77	н491	886568,60	3526884,62	н522	886365,35	3526431,11

Проект межевания территории для размещения
линейного объекта регионального значения
Ханты-Мансийского автономного округа – Югры
«Трубопроводы Майского региона строительства
2017-2018г.г. первая очередь»
Землепользователь ПАО «НК «Роснефть»

Каталог координат земельного участка (:ЗУ1)

Номер	X	У	Номер	X	У	Номер	X	У
н523	886331,73	3526337,36	н568	899494,63	3526893,63	н613	890207,21	3527027,93
н524	886305,47	3526253,41	н569	899486,48	3526886,18	н614	890211,26	3527037,67
н525	886325,25	3526215,64	н570	899503,36	3526869,14	н615	890202,58	3527043,74
н526	886465,45	3526126,79	н571	902762,47	3526899,46	н616	890192,46	3527050,53
н527	886534,08	3526078,67	н572	902761,27	3526919,69	н617	890190,47	3527047,63
н528	886619,25	3526013,71	н573	902757,25	3526919,91	н618	890193,50	3527041,47
н529	886630,15	3526004,22	н574	902758,50	3526898,92	н619	890192,18	3527039,07
н530	886589,67	3526894,30	н575	899527,99	3526911,61	н620	890189,76	3527034,70
н531	886588,61	3526898,75	н576	899546,60	3526951,64	н621	890177,30	3527041,40
н532	886587,55	3526898,46	н577	899544,71	3526953,69	н622	890176,46	3527039,82
н533	886565,72	3526893,12	н578	899530,86	3526968,66	н623	890177,96	3527039,14
н534	886567,32	3526888,41	н579	899512,15	3526929,90	н624	890189,34	3527033,95
н535	902764,08	3526872,41	н580	899513,72	3526928,08	н625	890203,81	3527027,36
н536	902763,56	3526881,24	н581	902820,97	3526972,49	н626	901971,60	3527042,37
н537	902763,54	3526881,47	н582	902820,93	3526976,50	н627	901983,39	3527058,45
н538	902759,58	3526880,77	н583	902756,72	3526972,68	н628	901980,17	3527060,82
н539	902759,85	3526876,16	н584	902756,03	3526972,54	н629	901968,46	3527044,85
н540	902753,75	3526875,82	н585	902755,08	3526971,96	н630	901966,81	3527042,60
н541	902738,03	3526875,24	н586	902754,51	3526971,16	н631	901970,14	3527040,37
н542	902722,30	3526875,06	н587	902754,28	3526969,93	н632	890239,79	3527042,56
н543	902703,95	3526875,38	н588	902756,46	3526933,29	н633	890240,89	3527044,81
н544	902698,71	3526875,57	н589	902760,48	3526933,09	н634	890242,72	3527048,57
н545	902690,86	3526875,95	н590	902758,36	3526968,77	н635	890253,67	3527065,84
н546	902660,75	3526877,95	н591	899549,32	3526957,49	н636	890233,89	3527081,63
н547	902649,96	3526899,97	н592	899557,01	3526974,01	н637	890232,29	3527077,80
н548	902649,40	3526900,73	н593	899541,57	3526990,84	н638	890250,93	3527062,91
н549	902648,79	3526901,15	н594	899532,73	3526972,53	н639	890230,32	3527037,11
н550	902647,80	3526901,42	н595	899533,46	3526971,72	н640	890234,20	3527035,55
н551	902644,14	3526901,67	н596	899547,76	3526956,20	н641	899569,37	3527000,58
н552	902643,78	3526897,68	н597	899548,40	3526955,51	н642	899572,11	3527006,47
н553	902646,72	3526897,48	н598	890221,17	3527019,23	н643	899572,53	3527007,40
н554	902658,17	3526874,11	н599	890225,59	3527024,77	н644	899579,95	3527023,33
н555	902720,96	3526869,84	н600	890223,03	3527027,97	н645	899565,74	3527038,89
н556	902763,04	3526872,34	н601	890217,46	3527021,00	н646	899525,26	3527083,22
н557	902642,28	3526897,79	н602	890215,91	3527029,41	н647	899512,22	3527071,31
н558	902642,64	3526901,77	н603	890218,33	3527032,66	н648	899531,06	3527050,67
н559	902624,54	3526903,00	н604	890216,20	3527034,17	н649	899548,96	3527031,06
н560	902624,16	3526899,02	н605	890214,60	3527035,29	н650	899551,24	3527025,66
н561	902622,66	3526899,12	н606	890212,09	3527029,24	н651	899554,58	3527017,77
н562	902623,04	3526903,10	н607	890211,87	3527028,72	н652	899554,26	3527017,12
н563	902586,70	3526905,58	н608	890061,18	3527041,95	н653	899552,40	3527013,28
н564	902586,33	3526901,59	н609	890063,03	3527046,86	н654	899550,95	3527010,28
н565	899511,84	3526876,88	н610	890062,42	3527047,09	н655	899566,17	3526993,70
н566	899518,57	3526891,36	н611	890056,96	3527049,21	н656	899567,57	3526996,71
н567	899502,47	3526909,87	н612	890055,58	3527044,29	н657	901944,55	3527101,18

Проект межевания территории для размещения
линейного объекта регионального значения
Ханты-Мансийского автономного округа – Югры
«Трубопроводы Майского региона строительства
2017-2018г.г. первая очередь»
Землепользователь ПАО «НК «Роснефть»

Каталог координат земельного участка (:ЗУ1)

Номер	X	У	Номер	X	У	Номер	X	У
н658	901952,67	3527112,06	н703	887569,82	3527192,55	н748	890039,65	3527036,56
н659	901947,79	3527115,55	н704	887569,67	3527192,67	н749	890041,01	3527040,15
н660	901939,92	3527105,01	н705	887545,37	3527185,22	н750	890058,20	3527033,42
н661	902016,16	3527147,93	н706	887534,08	3527181,75	н751	890058,58	3527034,39
н662	901998,31	3527164,36	н707	887527,77	3527180,15	н752	890049,50	3527037,53
н663	902007,63	3527141,23	н708	887526,86	3527179,84	н753	890050,75	3527041,98
н664	902009,13	3527144,11	н709	887510,56	3527174,19	н754	890048,36	3527042,99
н665	902014,61	3527148,17	н710	887511,55	3527172,42	н755	890050,28	3527051,81
н666	901966,72	3527042,65	н711	887527,53	3527177,95	н756	890045,47	3527053,68
н667	901966,17	3527046,68	н712	887545,08	3527184,01	н757	890046,22	3527055,61
н668	901965,62	3527050,71	н713	887544,71	3527182,46	н758	890029,83	3527061,98
н669	901961,90	3527053,29	н714	887545,52	3527178,87	н759	890025,56	3527051,00
н670	901980,18	3527088,44	н715	887545,72	3527177,98	н760	889985,95	3527067,25
н671	902006,71	3527139,45	н716	887567,73	3527194,16	н761	889948,92	3527082,43
н672	901995,71	3527166,75	н717	887564,64	3527196,53	н762	889922,37	3527093,33
н673	901994,88	3527167,52	н718	887546,67	3527190,70	н763	889926,64	3527103,69
н674	901996,38	3527163,36	н719	887545,90	3527187,47	н764	889934,59	3527122,96
н675	901972,94	3527117,86	н720	890088,33	3527177,88	н765	889925,28	3527126,81
н676	901952,83	3527078,84	н721	890089,38	3527181,77	н766	889914,44	3527127,07
н677	901942,51	3527058,79	н722	890085,89	3527182,30	н767	889913,68	3527126,92
н678	887501,97	3527169,10	н723	890090,34	3527211,72	н768	889927,13	3527159,71
н679	887500,98	3527170,87	н724	890082,37	3527178,78	н769	889944,97	3527203,23
н680	887491,55	3527167,60	н725	892085,18	3525466,90	н770	889941,16	3527204,45
н681	887492,20	3527165,71	н726	892092,04	3525477,99	н771	889923,43	3527161,23
н682	890229,04	3527080,39	н727	892089,74	3525479,31	н772	889908,97	3527126,01
н683	890230,64	3527084,23	н728	892089,95	3525479,68	н773	889897,66	3527123,80
н684	890195,37	3527112,40	н729	892087,22	3525481,37	н774	889895,60	3527118,79
н685	890202,37	3527158,67	н730	892089,41	3525484,92	н775	889857,33	3527134,49
н686	890197,40	3527165,42	н731	892096,99	3525497,18	н776	889856,13	3527134,98
н687	890140,50	3527174,03	н732	892050,45	3525525,96	н777	889847,75	3527137,59
н688	890139,60	3527170,12	н733	891896,58	3525621,11	н778	889687,93	3527187,26
н689	890195,16	3527161,71	н734	891837,05	3525657,93	н779	889686,03	3527187,85
н690	890198,17	3527157,63	н735	890814,88	3526290,05	н780	889694,08	3527213,74
н691	890191,06	3527110,72	н736	890103,59	3526718,00	н781	889690,35	3527215,26
н692	890129,69	3527171,62	н737	890095,39	3526732,80	н782	889681,02	3527185,22
н693	890130,59	3527175,53	н738	890078,48	3526733,11	н783	889686,75	3527183,44
н694	890127,85	3527175,95	н739	889981,96	3526791,18	н784	889846,24	3527133,87
н695	890126,96	3527172,04	н740	889959,01	3526804,98	н785	889854,78	3527131,21
н696	890122,99	3527172,64	н741	889941,88	3526815,29	н786	889855,81	3527130,79
н697	890123,88	3527176,55	н742	889940,62	3526816,05	н787	889894,09	3527115,08
н698	890093,35	3527181,17	н743	889949,54	3526830,88	н788	889890,47	3527106,27
н699	890092,31	3527177,28	н744	889949,69	3526831,13	н789	889898,72	3527101,02
н700	887572,74	3527187,03	н745	889954,94	3526839,85	н790	889897,91	3527099,04
н701	887572,43	3527188,16	н746	890017,70	3527001,26	н791	889908,91	3527094,53
н702	887571,58	3527191,19	н747	890032,50	3527039,34	н792	889911,77	3527092,70

Проект межевания территории для размещения
линейного объекта регионального значения
Ханты-Мансийского автономного округа – Югры
«Трубопроводы Майского региона строительства
2017-2018г.г. первая очередь»
Землепользователь ПАО «НК «Роснефть»

Каталог координат земельного участка (:ЗУ1)

Номер	X	У	Номер	X	У	Номер	X	У
н793	889920,39	3527088,54	н838	887363,19	3527157,06	н883	887466,80	3527247,76
н794	889920,84	3527089,63	н839	887407,79	3527172,71	н884	887465,43	3527251,52
н795	889947,41	3527078,74	н840	887412,96	3527174,53	н885	887455,46	3527248,02
н796	889984,50	3527063,53	н841	887433,87	3527181,86	н886	887456,80	3527244,25
н797	890024,11	3527047,27	н842	887433,24	3527184,29	н887	887540,14	3527240,19
н798	890022,53	3527043,22	н843	887450,59	3527190,00	н888	887537,30	3527247,82
н799	890028,77	3527040,78	н844	887450,97	3527190,13	н889	887533,92	3527257,47
н800	890013,97	3527002,71	н845	887448,38	3527197,31	н890	887533,73	3527257,44
н801	889951,34	3526841,63	н846	887448,09	3527197,13	н891	887530,17	3527256,35
н802	889947,02	3526834,44	н847	887447,99	3527197,42	н892	887530,12	3527256,23
н803	889935,13	3526814,69	н848	887439,78	3527220,81	н893	887533,54	3527246,47
н804	889939,87	3526811,83	н849	887439,90	3527220,86	н894	887536,45	3527238,65
н805	889957,02	3526801,51	н850	887434,76	3527235,11	н895	887511,13	3527263,31
н806	889989,30	3526782,09	н851	887434,32	3527236,36	н896	887509,57	3527266,90
н807	890077,34	3526729,12	н852	887454,91	3527243,58	н897	887509,49	3527266,99
н808	890093,01	3526728,84	н853	887453,57	3527247,35	н898	887505,44	3527265,56
н809	890100,60	3526715,13	н854	887429,21	3527238,81	н899	887506,71	3527261,76
н810	890812,80	3526286,63	н855	887432,83	3527228,49	н900	890059,68	3527226,78
н811	891834,90	3525654,56	н856	887436,12	3527219,15	н901	890059,95	3527227,68
н812	891894,43	3525617,74	н857	887444,21	3527196,10	н902	890060,85	3527230,63
н813	892048,35	3525522,55	н858	887444,63	3527194,90	н903	890053,50	3527233,84
н814	892091,48	3525495,88	н859	887446,20	3527190,43	н904	890028,39	3527244,82
н815	892086,01	3525487,02	н860	887427,45	3527183,86	н905	889967,90	3527269,63
н816	892083,82	3525483,47	н861	887406,62	3527176,54	н906	889966,33	3527265,82
н817	892077,79	3525487,20	н862	887362,04	3527160,89	н907	889955,47	3527239,36
н818	892070,74	3525475,82	н863	887288,58	3527135,11	н908	889959,08	3527237,61
н819	890086,14	3527210,68	н864	887200,36	3527109,70	н909	889970,04	3527264,33
н820	890087,28	3527215,01	н865	887094,32	3527072,85	н910	889981,08	3527259,91
н821	890087,45	3527215,65	н866	886675,36	3526937,39	н911	890026,83	3527241,13
н822	890083,80	3527220,60	н867	886641,20	3526928,07	н912	887532,49	3527261,53
н823	890080,16	3527222,19	н868	886626,97	3526924,19	н913	887528,27	3527273,58
н824	890072,64	3527225,48	н869	886585,27	3526912,80	н914	887514,32	3527268,68
н825	890072,00	3527222,08	н870	886583,36	3526920,86	н915	887515,68	3527264,91
н826	890071,88	3527221,45	н871	886567,07	3526916,47	н916	887525,81	3527268,47
н827	890081,22	3527217,37	н872	886563,70	3526906,91	н917	887528,50	3527260,83
н828	890068,12	3527223,09	н873	886561,28	3526906,25	н918	887528,56	3527260,84
н829	890068,26	3527223,83	н874	886564,44	3526896,91	н919	889701,53	3527237,70
н830	890068,87	3527227,12	н875	886586,58	3526902,33	н920	889711,52	3527269,86
н831	890064,60	3527228,99	н876	886587,69	3526902,64	н921	889713,89	3527277,50
н832	890063,69	3527225,98	н877	886586,20	3526908,91	н922	889710,08	3527278,73
н833	890063,44	3527225,14	н878	886628,02	3526920,33	н923	889707,71	3527271,09
н834	889946,50	3527206,93	н879	886676,50	3526933,57	н924	889697,80	3527239,22
н835	889957,56	3527233,91	н880	887095,60	3527069,06	н925	889715,08	3527281,32
н836	889953,95	3527235,65	н881	887201,58	3527105,88	н926	889717,42	3527288,85
н837	889942,68	3527208,16	н882	887289,80	3527131,30	н927	889717,42	3527288,86

Проект межевания территории для размещения
линейного объекта регионального значения
Ханты-Мансийского автономного округа – Югры
«Трубопроводы Майского региона строительства
2017-2018г.г. первая очередь»
Землепользователь ПАО «НК «Роснефть»

Каталог координат земельного участка (:ЗУ1)

Номер	X	У	Номер	X	У	Номер	X	У
н932	889713,61	3527290,08	н977	899536,58	3527282,11	н1022	899296,69	3527733,29
н933	889711,27	3527282,54	н978	899550,07	3527330,25	н1023	899285,89	3527733,61
н934	889721,92	3527303,33	н979	899562,35	3527374,07	н1024	899285,32	3527729,56
н935	889724,30	3527311,00	н980	899591,62	3527505,83	н1025	899304,17	3527728,98
н936	889728,57	3527324,71	н981	899611,57	3527572,23	н1026	899283,83	3527729,61
н937	889727,28	3527334,04	н982	899625,96	3527620,11	н1027	899284,39	3527733,66
н938	889720,35	3527311,75	н983	899636,11	3527653,92	н1028	899229,72	3527735,31
н939	889717,96	3527304,07	н984	899627,99	3527656,36	н1029	899229,45	3527731,28
н940	889737,47	3527353,35	н985	899626,88	3527652,51	н1030	899224,61	3527731,43
н941	889739,60	3527360,19	н986	899631,12	3527651,24	н1031	899224,89	3527735,45
н942	889735,75	3527361,30	н987	899592,93	3527523,65	н1032	899217,26	3527735,68
н943	889735,59	3527360,80	н988	899578,44	3527464,73	н1033	899216,99	3527731,67
н944	889735,65	3527360,58	н989	899558,29	3527375,09	н1034	899184,54	3527649,99
н945	889740,19	3527362,10	н990	899541,60	3527315,08	н1035	899184,85	3527650,28
н946	889741,92	3527367,66	н991	899532,42	3527277,77	н1036	899191,92	3527656,96
н947	889738,04	3527368,66	н992	899541,88	3527260,93	н1037	899193,05	3527694,27
н948	889736,35	3527363,21	н993	899548,97	3527248,31	н1038	899194,21	3527732,37
н949	889742,51	3527369,57	н994	899529,62	3527215,63	н1039	899198,29	3527732,24
н950	889751,70	3527399,14	н995	899511,84	3527185,59	н1040	899198,68	3527736,24
н951	889750,14	3527405,32	н996	899504,11	3527162,74	н1041	899190,34	3527736,49
н952	889750,60	3527406,95	н997	899501,00	3527150,09	н1042	899188,30	3527668,78
н953	889750,00	3527407,13	н998	899501,18	3527141,62	н1043	899188,00	3527658,79
н954	889738,63	3527370,56	н999	899515,47	3527183,92	н1044	899186,10	3527656,99
н955	889753,33	3527416,57	н1000	899604,60	3527659,21	н1045	899182,53	3527653,63
н956	889755,36	3527423,72	н1001	899605,69	3527663,06	н1046	899154,25	3527646,96
н957	889755,27	3527424,09	н1002	899564,61	3527675,40	н1047	899127,62	3527639,34
н958	889752,96	3527416,69	н1003	899563,27	3527671,63	н1048	899079,55	3527625,60
н959	899065,72	3527557,11	н1004	899544,09	3527677,39	н1049	899047,18	3527617,89
н960	899055,85	3527598,71	н1005	899545,43	3527681,16	н1050	899049,28	3527609,07
н961	899051,99	3527597,67	н1006	899495,45	3527696,17	н1051	899053,14	3527610,11
н962	899060,93	3527560,12	н1007	899489,44	3527697,98	н1052	899052,00	3527614,92
н963	899023,47	3527551,21	н1008	899446,90	3527706,03	н1053	899080,60	3527621,88
н964	898991,98	3527543,71	н1009	899446,75	3527705,26	н1054	899128,72	3527635,46
н965	898989,98	3527537,05	н1010	899446,13	3527702,10	н1055	899155,29	3527642,95
н966	898993,72	3527535,56	н1011	899488,49	3527694,08	н1056	902584,83	3526901,69
н967	898995,15	3527540,35	н1012	899433,29	3527704,54	н1057	902585,20	3526905,68
н968	899021,14	3527546,52	н1013	899433,88	3527707,67	н1058	902399,80	3526918,30
н969	899054,92	3527602,60	н1014	899434,03	3527708,47	н1059	902399,70	3526918,30
н970	899054,07	3527606,22	н1015	899377,32	3527719,20	н1060	902397,81	3526918,37
н971	899050,21	3527605,17	н1016	899377,19	3527718,25	н1061	902177,16	3526933,32
н972	899051,07	3527601,56	н1017	899376,76	3527715,23	н1062	902160,32	3526933,90
н973	899525,73	3527201,23	н1018	899370,77	3527716,37	н1063	902143,47	3526933,99
н974	899553,60	3527248,26	н1019	899371,20	3527719,38	н1064	902117,61	3526933,23
н975	899543,37	3527266,43	н1020	899371,34	3527720,33	н1065	902100,63	3526941,97
н976	899535,91	3527279,71	н1021	899304,08	3527733,07	н1066	902100,62	3526941,97

Проект межевания территории для размещения
линейного объекта регионального значения
Ханты-Мансийского автономного округа – Югры
«Трубопроводы Майского региона строительства
2017-2018г.г. первая очередь»
Землепользователь ПАО «НК «Роснефть»

Каталог координат земельного участка (:ЗУ1)

Номер	X	У	Номер	X	У	Номер	X	У
н1067	902048,65	3526968,73	н1112	901537,49	3527404,25	н1157	901251,82	3527672,33
н1068	902040,02	3526973,27	н1113	901491,39	3527453,65	н1158	901396,96	3527539,62
н1069	902038,52	3526974,08	н1114	901485,92	3527458,90	н1159	901397,03	3527539,55
н1070	902025,87	3526981,08	н1115	901395,49	3527546,39	н1160	901456,48	3527485,19
н1071	902014,80	3526987,76	н1116	901286,12	3527646,40	н1161	901483,30	3527456,45
н1072	902001,29	3526995,92	н1117	901286,03	3527646,49	н1162	901483,37	3527456,37
н1073	901992,80	3527001,42	н1118	901254,51	3527675,31	н1163	901576,78	3527356,27
н1074	901984,74	3527006,84	н1119	901223,70	3527703,47	н1164	901584,10	3527348,42
н1075	901974,14	3527014,26	н1120	901221,27	3527705,71	н1165	901612,19	3527320,98
н1076	901968,86	3527018,08	н1121	901219,12	3527707,70	н1166	901681,89	3527252,87
н1077	901965,48	3527020,57	н1122	901217,41	3527709,30	н1167	901694,49	3527240,93
н1078	901969,08	3527025,49	н1123	901215,28	3527711,32	н1168	901730,78	3527206,53
н1079	901968,52	3527029,59	н1124	901213,16	3527713,35	н1169	901781,50	3527158,44
н1080	901960,99	3527034,65	н1125	901211,05	3527715,38	н1170	901852,19	3527098,65
н1081	901938,58	3527049,72	н1126	901046,83	3527875,38	н1171	901871,30	3527084,64
н1082	901935,77	3527042,35	н1127	901046,04	3527876,15	н1172	901928,12	3527043,00
н1083	901930,39	3527046,29	н1128	901043,99	3527878,11	н1173	901936,69	3527036,72
н1084	901870,02	3527090,55	н1129	901040,47	3527881,48	н1174	901944,68	3527022,45
н1085	901863,39	3527095,51	н1130	901036,24	3527885,49	н1175	901959,11	3527011,88
н1086	901857,71	3527099,87	н1131	900999,86	3527919,91	н1176	901963,12	3527017,35
н1087	901849,86	3527106,08	н1132	901002,65	3527922,63	н1177	901998,16	3526991,66
н1088	901842,09	3527112,45	н1133	900985,99	3527938,39	н1178	902004,32	3526987,15
н1089	901838,80	3527115,22	н1134	900983,08	3527941,14	н1179	902004,70	3526986,86
н1090	901797,10	3527150,48	н1135	900977,66	3527935,41	н1180	902036,16	3526970,67
н1091	901792,65	3527154,28	н1136	900984,45	3527928,98	н1181	902047,59	3526964,79
н1092	901788,26	3527158,10	н1137	900980,29	3527924,67	н1182	902116,73	3526929,19
н1093	901783,90	3527161,98	н1138	900976,51	3527920,75	н1183	902144,88	3526930,54
н1094	901779,57	3527165,92	н1139	900972,61	3527918,87	н1184	902144,92	3526930,54
н1095	901775,28	3527169,87	н1140	900966,63	3527919,86	н1185	902154,27	3526930,99
н1096	901771,87	3527173,08	н1141	900959,24	3527929,11	н1186	902280,34	3526922,41
н1097	901733,55	3527209,41	н1142	900956,41	3527929,15	н1187	902415,28	3526913,23
н1098	901697,26	3527243,81	н1143	900956,41	3527914,76	н1188	902464,93	3526909,85
н1099	901687,94	3527252,65	н1144	900956,42	3527900,22	н1189	901011,65	3527931,39
н1100	901685,10	3527255,36	н1145	900956,12	3527891,05	н1190	901030,88	3527952,81
н1101	901683,93	3527256,49	н1146	900958,54	3527891,07	н1191	901030,27	3527953,38
н1102	901682,75	3527257,62	н1147	900966,19	3527900,97	н1192	901014,36	3527968,39
н1103	901681,44	3527258,90	н1148	900970,89	3527902,00	н1193	901006,14	3527976,13
н1104	901596,84	3527341,56	н1149	900980,61	3527904,13	н1194	900993,44	3527962,07
н1105	901594,40	3527343,96	н1150	900990,29	3527910,58	н1195	900993,50	3527952,16
н1106	901591,84	3527346,51	н1151	900992,73	3527912,88	н1196	900990,91	3527949,42
н1107	901589,29	3527349,07	н1152	900997,11	3527917,00	н1197	900993,81	3527946,67
н1108	901587,39	3527351,00	н1153	901033,59	3527882,49	н1198	901010,77	3527930,53
н1109	901584,25	3527354,23	н1154	901040,90	3527875,57	н1199	898348,48	3530949,05
н1110	901579,78	3527359,01	н1155	901213,97	3527706,94	н1200	898348,52	3530949,66
н1111	901578,07	3527360,84	н1156	901215,31	3527705,72	н1201	898346,34	3530948,47

Проект межевания территории для размещения
линейного объекта регионального значения
Ханты-Мансийского автономного округа – Югры
Трубопроводы Майского региона строительства
2017-2018г.г. первая очередь»
Землепользователь ПАО «НК «Роснефть»

Каталог координат земельного участка (:ЗУ1)

Номер	X	У	Номер	X	У	Номер	X	У
н1202	898346,56	3530948,08	н1247	898403,16	3531050,39	н1292	898435,65	3531053,50
н1203	898348,62	3530951,43	н1248	898413,49	3531064,63	н1293	898431,56	3531046,72
н1204	898348,78	3530954,12	н1249	898417,71	3531061,57	н1294	898456,25	3531028,34
н1205	898348,81	3530954,65	н1250	898419,39	3531064,39	н1295	898466,29	3531032,82
н1206	898349,10	3530959,65	н1251	898419,81	3531064,99	н1296	898472,15	3531035,43
н1207	898349,33	3530963,50	н1252	898412,60	3531070,22	н1297	898470,35	3531041,63
н1208	898350,36	3530973,34	н1253	898400,86	3531054,03	н1298	898547,70	3531076,13
н1209	898350,66	3530976,23	н1254	898399,16	3531051,68	н1299	898546,26	3531079,87
н1210	898348,44	3530981,19	н1255	898386,70	3531043,84	н1300	898519,35	3531067,87
н1211	898344,69	3530979,80	н1256	898377,67	3531038,15	н1301	898520,76	3531064,11
н1212	898346,57	3530975,57	н1257	898377,00	3531037,72	н1302	898569,21	3531085,73
н1213	898346,17	3530971,78	н1258	898365,08	3531030,18	н1303	898567,77	3531089,47
н1214	898346,03	3530970,44	н1259	898364,87	3531030,04	н1304	898559,04	3531085,58
н1215	898345,34	3530963,83	н1260	898352,42	3531023,47	н1305	898560,48	3531081,83
н1216	898344,74	3530953,50	н1261	898350,53	3531022,47	н1306	898613,27	3531103,50
н1217	898344,63	3530951,58	н1262	898334,49	3531021,63	н1307	898611,75	3531107,22
н1218	898345,61	3530949,79	н1263	898332,82	3531021,53	н1308	898588,51	3531098,72
н1219	898346,81	3530984,85	н1264	898319,94	3531015,78	н1309	898569,14	3531090,08
н1220	898343,74	3530991,74	н1265	898320,21	3531015,19	н1310	898570,59	3531086,34
н1221	898341,27	3530987,44	н1266	898322,65	3531009,69	н1311	898590,00	3531095,00
н1222	898343,05	3530983,45	н1267	898307,70	3531002,99	н1312	898657,97	3531119,84
н1223	898508,26	3531058,54	н1268	898305,33	3531001,94	н1313	898656,57	3531123,59
н1224	898506,90	3531062,31	н1269	898300,54	3530955,92	н1314	898613,17	3531107,74
н1225	898493,78	3531056,46	н1270	898299,58	3530955,49	н1315	898614,69	3531104,02
н1226	898495,17	3531052,70	н1271	898297,67	3530954,63	н1316	898672,31	3531105,10
н1227	898516,37	3531062,16	н1272	898252,01	3530934,25	н1317	898671,88	3531106,21
н1228	898514,95	3531065,90	н1273	898239,21	3530928,54	н1318	898679,06	3531114,80
н1229	898508,28	3531062,93	н1274	898241,84	3530922,65	н1319	898673,59	3531129,81
н1230	898509,64	3531059,16	н1275	898249,38	3530905,79	н1320	898665,97	3531127,02
н1231	898304,26	3530953,17	н1276	898253,03	3530907,42	н1321	898667,36	3531123,27
н1232	898308,66	3530995,21	н1277	898245,69	3530923,87	н1322	898671,21	3531124,67
н1233	898307,24	3530999,08	н1278	898244,51	3530926,51	н1323	898674,52	3531115,60
н1234	898309,15	3530999,83	н1279	898253,65	3530930,58	н1324	898667,30	3531106,97
н1235	898319,09	3531003,74	н1280	898299,30	3530950,96	н1325	898668,58	3531103,67
н1236	898324,28	3531006,05	н1281	898301,22	3530951,82	н1326	909184,17	3532149,90
н1237	898324,38	3531005,82	н1282	898482,54	3531047,06	н1327	909185,49	3532151,41
н1238	898335,49	3531010,20	н1283	898493,87	3531052,12	н1328	909179,60	3532156,80
н1239	898355,06	3531017,90	н1284	898492,48	3531055,88	н1329	909173,60	3532161,30
н1240	898354,17	3531019,87	н1285	898480,91	3531050,72	н1330	909172,73	3532160,39
н1241	898366,88	3531026,58	н1286	898469,22	3531045,50	н1331	909165,33	3532167,16
н1242	898367,22	3531026,79	н1287	898466,70	3531054,13	н1332	909165,48	3532167,32
н1243	898378,15	3531033,69	н1288	898455,85	3531061,98	н1333	909163,71	3532168,64
н1244	898379,33	3531034,44	н1289	898453,64	3531063,58	н1334	909166,51	3532168,41
н1245	898397,42	3531045,86	н1290	898454,21	3531070,51	н1335	909166,70	3532168,61
н1246	898401,95	3531048,71	н1291	898440,50	3531061,52	н1336	909151,88	3532182,18

Проект межевания территории для размещения
линейного объекта регионального значения
Ханты-Мансийского автономного округа – Югры
Трубопроводы Майского региона строительства
2017-2018г.г. первая очередь»
Землепользователь ПАО «НК «Роснефть»

Каталог координат земельного участка (:ЗУ1)

Номер	X	У	Номер	X	У	Номер	X	У
н1337	909155,62	3532191,59	н1382	909035,48	3532218,64	н1427	909101,71	3532267,91
н1338	909153,80	3532192,42	н1383	909041,58	3532230,26	н1428	909103,64	3532266,73
н1339	909149,52	3532181,64	н1384	909039,29	3532230,21	н1429	909119,40	3532257,07
н1340	909152,84	3532178,60	н1385	909033,26	3532218,71	н1430	909137,07	3532272,92
н1341	909130,16	3532195,46	н1386	909046,92	3532240,42	н1431	909126,93	3532279,04
н1342	909133,85	3532201,57	н1387	909048,59	3532243,60	н1432	909124,17	3532280,71
н1343	909130,24	3532203,34	н1388	909046,27	3532243,49	н1433	909117,01	3532284,40
н1344	909130,08	3532203,08	н1389	909044,63	3532240,36	н1434	909108,27	3532288,91
н1345	909127,39	3532198,61	н1390	909159,20	3532200,62	н1435	909105,29	3532290,45
н1346	909126,94	3532197,87	н1391	909170,20	3532228,31	н1436	909102,83	3532287,21
н1347	909125,62	3532187,94	н1392	909163,97	3532232,13	н1437	909105,19	3532285,99
н1348	909129,39	3532194,19	н1393	909155,45	3532237,35	н1438	909114,56	3532281,16
н1349	909126,17	3532196,59	н1394	909166,28	3532255,29	н1439	909122,21	3532277,21
н1350	909124,26	3532193,43	н1395	909156,13	3532261,42	н1440	909123,91	3532276,19
н1351	909121,06	3532195,37	н1396	909152,86	3532258,71	н1441	909133,95	3532270,13
н1352	909122,64	3532199,21	н1397	909160,78	3532253,93	н1442	909099,22	3532289,07
н1353	909115,70	3532204,38	н1398	909152,04	3532239,44	н1443	909101,68	3532292,32
н1354	909109,30	3532188,64	н1399	909146,92	3532242,57	н1444	909096,12	3532295,17
н1355	909117,01	3532185,51	н1400	909139,13	3532247,34	н1445	909089,94	3532298,35
н1356	909119,52	3532191,63	н1401	909137,50	3532245,99	н1446	909080,51	3532303,22
н1357	909123,22	3532200,63	н1402	909145,89	3532240,86	н1447	909051,69	3532318,09
н1358	909125,32	3532205,74	н1403	909151,00	3532237,72	н1448	909019,96	3532334,45
н1359	909117,81	3532209,39	н1404	909145,69	3532228,94	н1449	908922,02	3532392,89
н1360	909117,66	3532209,20	н1405	909143,85	3532225,88	н1450	908919,96	3532389,46
н1361	909116,28	3532205,81	н1406	909147,36	3532223,95	н1451	908922,66	3532387,84
н1362	909105,60	3532190,14	н1407	909149,18	3532226,96	н1452	908922,72	3532387,93
н1363	909108,36	3532196,95	н1408	909154,41	3532235,63	н1453	908926,49	3532385,57
н1364	909112,38	3532206,86	н1409	909162,94	3532230,41	н1454	909018,02	3532330,95
н1365	909101,26	3532215,14	н1410	909167,72	3532227,48	н1455	909049,78	3532314,56
н1366	909091,85	3532215,43	н1411	909157,38	3532201,44	н1456	909078,62	3532299,69
н1367	909085,94	3532198,11	н1412	909080,28	3532264,04	н1457	909087,49	3532295,11
н1368	909103,75	3532190,89	н1413	909082,06	3532266,40	н1458	909094,21	3532291,65
н1369	909033,84	3532215,52	н1414	909063,18	3532262,98	н1459	908911,35	3532394,58
н1370	909034,70	3532217,16	н1415	909058,43	3532262,12	н1460	908913,42	3532398,01
н1371	909032,14	3532217,24	н1416	909055,82	3532261,65	н1461	908865,59	3532426,55
н1372	909028,97	3532217,34	н1417	909047,35	3532245,55	н1462	908865,55	3532426,52
н1373	908964,42	3532214,93	н1418	909049,67	3532245,65	н1463	908863,54	3532423,11
н1374	908964,49	3532212,93	н1419	909057,14	3532259,85	н1464	908860,10	3532425,16
н1375	909032,40	3532215,47	н1420	909057,22	3532259,87	н1465	908862,12	3532428,61
н1376	909112,97	3532208,28	н1421	909061,39	3532260,62	н1466	908739,30	3532501,90
н1377	909114,14	3532211,18	н1422	909120,95	3532258,47	н1467	908711,31	3532527,83
н1378	909093,86	3532221,06	н1423	909104,85	3532268,34	н1468	908627,00	3532629,41
н1379	909093,28	3532219,61	н1424	909102,10	3532270,02	н1469	908598,67	3532668,71
н1380	909092,36	3532216,91	н1425	909087,88	3532267,45	н1470	908560,98	3532716,58
н1381	909101,78	3532216,62	н1426	909086,09	3532265,09	н1471	908530,05	3532755,86

Проект межевания территории для размещения
линейного объекта регионального значения
Ханты-Мансийского автономного округа – Югры
Трубопроводы Майского региона строительства
2017-2018г.г. первая очередь»
Землепользователь ПАО «НК «Роснефть»

Каталог координат земельного участка (:ЗУ1)

Номер	X	У	Номер	X	У	Номер	X	У
н1472	908423,96	3532890,59	н1517	907354,73	3534493,37	н1562	907197,24	3534947,19
н1473	908360,74	3532977,75	н1518	907353,33	3534497,13	н1563	907461,98	3534823,86
н1474	908332,55	3533006,98	н1519	907285,80	3534469,66	н1564	907458,19	3534826,65
н1475	908366,32	3533039,54	н1520	907287,14	3534465,88	н1565	907455,66	3534828,52
н1476	908363,40	3533042,28	н1521	908202,62	3533420,50	н1566	907457,41	3534830,88
н1477	908326,89	3533007,08	н1522	908194,65	3533428,50	н1567	907459,79	3534834,10
н1478	908357,67	3532975,17	н1523	908190,97	3533425,06	н1568	907476,09	3534856,11
н1479	908394,06	3532925,00	н1524	908160,66	3533457,46	н1569	907434,48	3534951,88
н1480	908404,65	3532910,41	н1525	908012,30	3533616,08	н1570	907402,40	3534964,53
н1481	908420,77	3532888,19	н1526	907943,84	3533698,26	н1571	907333,75	3534983,73
н1482	908526,88	3532753,43	н1527	907902,53	3533744,16	н1572	907300,73	3534989,46
н1483	908557,81	3532714,14	н1528	907869,79	3533780,54	н1573	907272,34	3534979,03
н1484	908595,48	3532666,31	н1529	907869,14	3533781,39	н1574	907273,77	3534975,30
н1485	908623,83	3532626,96	н1530	907755,63	3533927,47	н1575	907301,10	3534985,33
н1486	908708,40	3532525,07	н1531	907675,83	3534044,83	н1576	907332,87	3534979,83
н1487	908736,89	3532498,68	н1532	907598,81	3534177,33	н1577	907401,13	3534960,73
н1488	908451,68	3533121,86	н1533	907596,70	3534182,51	н1578	907431,47	3534948,77
н1489	908451,88	3533132,67	н1534	907577,86	3534228,83	н1579	907471,50	3534856,64
н1490	908438,84	3533146,18	н1535	907456,12	3534528,10	н1580	907458,14	3534838,60
н1491	908374,94	3533220,83	н1536	907452,34	3534537,40	н1581	907452,44	3534830,90
н1492	908247,63	3533363,75	н1537	907368,88	3534503,44	н1582	907450,82	3534832,10
н1493	908233,86	3533379,22	н1538	907366,28	3534502,39	н1583	907446,49	3534832,95
н1494	908213,85	3533400,61	н1539	907367,68	3534498,64	н1584	907442,63	3534833,70
н1495	908212,60	3533401,94	н1540	907403,59	3534513,25	н1585	907446,22	3534826,40
н1496	908212,19	3533402,38	н1541	907450,14	3534532,19	н1586	907444,52	3534823,52
н1497	908208,47	3533400,49	н1542	907452,25	3534527,00	н1587	907439,56	3534815,10
н1498	908209,67	3533399,21	н1543	907574,13	3534227,38	н1588	907436,16	3534811,84
н1499	908210,87	3533397,94	н1544	907592,97	3534181,06	н1589	907434,18	3534809,99
н1500	908230,90	3533376,52	н1545	907595,21	3534175,56	н1590	907445,72	3534801,43
н1501	908244,65	3533361,08	н1546	907672,44	3534042,71	н1591	907257,41	3534453,78
н1502	908371,93	3533218,20	н1547	907752,40	3533925,12	н1592	907257,08	3534454,72
н1503	908435,88	3533143,49	н1548	907866,12	3533778,75	н1593	907256,08	3534457,56
н1504	908447,85	3533131,09	н1549	907866,72	3533777,98	н1594	907246,44	3534453,64
н1505	908447,72	3533123,59	н1550	907899,52	3533741,53	н1595	907232,41	3534488,15
н1506	908373,49	3533052,02	н1551	907940,82	3533695,64	н1596	907187,43	3534613,41
н1507	908376,41	3533049,28	н1552	908009,30	3533613,43	н1597	907171,09	3534664,40
н1508	907276,64	3534461,60	н1553	908163,46	3533448,63	н1598	907161,13	3534729,02
н1509	907275,32	3534465,39	н1554	908188,05	3533422,33	н1599	907153,51	3534778,43
н1510	907257,48	3534458,13	н1555	908180,37	3533415,13	н1600	907147,08	3534820,14
н1511	907258,50	3534455,24	н1556	908177,55	3533412,50	н1601	907131,96	3534868,86
н1512	907258,81	3534454,35	н1557	908180,76	3533408,96	н1602	907128,68	3534879,45
н1513	907285,75	3534465,31	н1558	908182,06	3533409,94	н1603	907117,60	3534909,63
н1514	907284,40	3534469,09	н1559	907270,47	3534974,09	н1604	907121,13	3534910,92
н1515	907276,72	3534465,96	н1560	907269,05	3534977,83	н1605	907124,06	3534913,92
н1516	907278,04	3534462,17	н1561	907195,78	3534950,91	н1606	907125,96	3534915,88

Проект межевания территории для размещения
линейного объекта регионального значения
Ханты-Мансийского автономного округа – Югры
Трубопроводы Майского региона строительства
2017-2018г.г. первая очередь»
Землепользователь ПАО «НК «Роснефть»

Каталог координат земельного участка (:ЗУ1)

Номер	X	У	Номер	X	У	Номер	X	У
н1607	907133,78	3534923,89	н1652	907103,00	3534937,79	н1697	906618,32	3536256,98
н1608	907183,47	3534942,13	н1653	907104,70	3534933,15	н1698	906615,19	3536255,67
н1609	907183,34	3534942,45	н1654	907100,97	3534922,12	н1699	906601,80	3536257,42
н1610	907172,23	3534970,32	н1655	907107,02	3534905,79	н1700	906595,01	3536254,60
н1611	907170,67	3534969,74	н1656	907113,84	3534908,27	н1701	906547,65	3536234,92
н1612	907166,91	3534961,49	н1657	907124,89	3534878,17	н1702	906503,83	3536216,71
н1613	907128,90	3534947,53	н1658	907128,21	3534867,49	н1703	906471,32	3536203,19
н1614	907123,27	3534945,46	н1659	907143,17	3534819,24	н1704	906464,05	3536193,69
н1615	907106,75	3534939,20	н1660	907149,55	3534777,87	н1705	906459,03	3536197,53
н1616	907051,94	3535116,76	н1661	907157,17	3534728,46	н1706	906453,78	3536210,30
н1617	907034,20	3535163,65	н1662	907167,19	3534663,47	н1707	906452,41	3536213,64
н1618	907016,49	3535210,41	н1663	907183,65	3534612,12	н1708	906426,40	3536201,76
н1619	906883,61	3535561,01	н1664	907228,68	3534486,72	н1709	906427,54	3536198,00
н1620	906840,85	3535663,15	н1665	907244,25	3534448,43	н1710	906431,37	3536185,38
н1621	906814,57	3535705,70	н1666	906386,06	3536065,17	н1711	906447,98	3536172,68
н1622	906759,73	3535752,19	н1667	906388,17	3536068,19	н1712	906431,94	3536151,72
н1623	906727,74	3535776,28	н1668	906388,02	3536077,04	н1713	906426,65	3536144,18
н1624	906687,79	3535806,38	н1669	906380,07	3536084,09	н1714	906392,30	3536095,16
н1625	906645,58	3535838,17	н1670	906363,17	3536099,09	н1715	906395,22	3536092,36
н1626	906598,10	3535878,60	н1671	906359,55	3536085,46	н1716	906429,82	3536141,75
н1627	906444,94	3535978,47	н1672	906373,74	3536074,59	н1717	906435,16	3536149,36
н1628	906402,30	3536013,59	н1673	906378,02	3536071,32	н1718	906452,73	3536172,32
н1629	906392,25	3536021,87	н1674	906379,54	3536070,16	н1719	906463,63	3536172,09
н1630	906367,66	3536039,10	н1675	906388,25	3536082,42	н1720	906467,04	3536176,55
н1631	906374,53	3536048,81	н1676	906389,75	3536084,56	н1721	906500,16	3536151,19
н1632	906371,31	3536051,27	н1677	906387,87	3536086,35	н1722	906500,38	3536151,02
н1633	906362,09	3536038,12	н1678	906384,01	3536090,00	н1723	906499,31	3536142,82
н1634	906389,85	3536018,67	н1679	906379,48	3536094,30	н1724	906502,51	3536140,42
н1635	906391,06	3536020,33	н1680	906366,69	3536104,64	н1725	906675,75	3536276,51
н1636	906399,12	3536014,41	н1681	906365,26	3536102,59	н1726	906674,36	3536280,27
н1637	906397,58	3536012,30	н1682	906382,31	3536087,46	н1727	906619,73	3536257,56
н1638	906400,00	3536010,31	н1683	906387,93	3536082,48	н1728	906621,14	3536253,82
н1639	906442,57	3535975,25	н1684	906388,16	3536082,27	н1729	906759,79	3536311,44
н1640	906595,70	3535875,39	н1685	906503,14	3536141,24	н1730	906758,35	3536315,18
н1641	906643,08	3535835,04	н1686	906504,65	3536152,80	н1731	906687,35	3536285,67
н1642	906685,34	3535803,21	н1687	906469,47	3536179,72	н1732	906688,75	3536281,92
н1643	906725,29	3535773,12	н1688	906474,21	3536185,92	н1733	906793,46	3536325,44
н1644	906757,22	3535749,06	н1689	906467,23	3536191,26	н1734	906782,98	3536350,65
н1645	906811,50	3535703,06	н1690	906473,85	3536199,91	н1735	906718,51	3536523,17
н1646	906837,29	3535661,32	н1691	906507,50	3536213,89	н1736	906641,78	3536716,14
н1647	906879,89	3535559,53	н1692	906549,22	3536231,23	н1737	906640,95	3536785,91
н1648	907012,73	3535209,04	н1693	906596,57	3536250,92	н1738	906638,94	3536828,69
н1649	907030,44	3535162,28	н1694	906602,35	3536253,32	н1739	906634,94	3536828,69
н1650	907047,99	3535116,00	н1695	906615,74	3536251,57	н1740	906636,95	3536785,80
н1651	907094,53	3534965,23	н1696	906619,73	3536253,23	н1741	906637,79	3536715,35

Проект межевания территории для размещения
линейного объекта регионального значения
Ханты-Мансийского автономного округа – Югры
Трубопроводы Майского региона строительства
2017-2018г.г. первая очередь»
Землепользователь ПАО «НК «Роснефть»

Каталог координат земельного участка (:ЗУ1)

Номер	X	У	Номер	X	У	Номер	X	У
н1742	906714,78	3536521,73	н1787	906640,62	3536926,14	н1832	907637,20	3537109,14
н1743	906779,26	3536349,18	н1788	906622,60	3536927,19	н1833	907631,53	3537109,61
н1744	906788,23	3536327,59	н1789	906623,19	3536918,50	н1834	907631,63	3537105,59
н1745	906761,61	3536316,52	н1790	906581,80	3536918,00	н1835	907637,02	3537105,14
н1746	906763,03	3536312,79	н1791	906557,84	3536917,71	н1836	907636,52	3537094,50
н1747	906533,65	3536903,79	н1792	906535,49	3536908,82	н1837	907636,38	3537091,53
н1748	906532,23	3536907,52	н1793	906536,91	3536905,09	н1838	907650,34	3537074,23
н1749	906485,95	3536889,13	н1794	906558,63	3536913,73	н1839	905455,39	3541330,93
н1750	906482,24	3536887,65	н1795	906581,85	3536914,00	н1840	905459,72	3541333,75
н1751	906483,72	3536883,93	н1796	906623,46	3536914,50	н1841	905445,98	3541344,68
н1752	906487,46	3536885,42	н1797	906623,73	3536910,60	н1842	905445,65	3541339,79
н1753	907648,69	3537073,90	н1798	906631,76	3536891,71	н1843	905444,51	3541323,82
н1754	907636,27	3537089,27	н1799	906632,37	3536891,72	н1844	905446,30	3541324,99
н1755	907636,10	3537085,65	н1800	906632,50	3536880,71	н1845	905492,47	3541358,87
н1756	907635,99	3537083,39	н1801	906632,70	3536876,43	н1846	905492,43	3541362,83
н1757	907638,26	3537074,42	н1802	906634,47	3536838,70	н1847	905477,38	3541362,69
н1758	907639,87	3537072,10	н1803	906635,42	3536838,70	н1848	905477,43	3541360,64
н1759	907630,10	3537105,71	н1804	906665,59	3536838,65	н1849	905480,97	3541358,71
н1760	907630,01	3537109,73	н1805	906665,38	3536848,98	н1850	905488,47	3541358,79
н1761	907626,17	3537110,04	н1806	906660,00	3536854,84	н1851	905488,47	3541358,76
н1762	907617,62	3537110,75	н1807	906658,92	3536867,54	н1852	905476,61	3541394,26
н1763	907617,70	3537106,74	н1808	906656,95	3536870,11	н1853	905478,26	3541397,28
н1764	907625,84	3537106,07	н1809	906656,35	3536881,24	н1854	905476,56	3541396,24
н1765	907584,91	3536856,52	н1810	906655,34	3536891,85	н1855	905473,48	3541358,75
н1766	907583,44	3536899,88	н1811	906654,81	3536897,37	н1856	905473,44	3541360,28
н1767	907581,75	3536949,85	н1812	906654,61	3536914,44	н1857	905473,38	3541362,66
н1768	907578,02	3537059,89	н1813	906654,10	3536914,87	н1858	905469,95	3541362,62
н1769	907582,12	3537109,67	н1814	906686,34	3536915,25	н1859	905468,06	3541363,69
н1770	907607,52	3537107,58	н1815	906700,11	3536915,41	н1860	905464,34	3541365,79
н1771	907607,44	3537111,59	н1816	906719,28	3536915,64	н1861	905464,40	3541369,07
н1772	907578,46	3537113,98	н1817	906776,09	3536883,73	н1862	905467,07	3541375,74
н1773	907574,01	3537059,99	н1818	906804,25	3536867,92	н1863	905468,19	3541378,54
н1774	907577,75	3536949,83	н1819	906998,75	3536870,24	н1864	905468,71	3541379,84
н1775	907579,44	3536899,84	н1820	907020,70	3536869,61	н1865	905472,78	3541387,27
н1776	907580,78	3536860,38	н1821	907071,97	3536868,14	н1866	905472,79	3541387,31
н1777	907535,67	3536858,85	н1822	907535,69	3536854,85	н1867	905472,50	3541398,45
н1778	907072,12	3536872,14	н1823	907664,08	3537077,03	н1868	905478,24	3541401,96
н1779	907020,85	3536873,60	н1824	907659,64	3537086,94	н1869	905466,50	3541408,79
н1780	906998,78	3536874,24	н1825	907657,76	3537091,82	н1870	905459,89	3541397,69
н1781	906805,28	3536871,93	н1826	907658,07	3537093,22	н1871	905451,92	3541384,33
н1782	906784,43	3536883,63	н1827	907659,94	3537101,56	н1872	905448,05	3541377,85
н1783	906720,30	3536919,65	н1828	907656,22	3537105,60	н1873	905448,01	3541376,57
н1784	906700,24	3536919,41	н1829	907645,62	3537114,82	н1874	905464,33	3541365,15
н1785	906686,29	3536919,25	н1830	907647,46	3537116,38	н1875	905468,05	3541362,55
н1786	906649,38	3536918,81	н1831	907637,62	3537117,97	н1876	905468,14	3541362,48

Проект межевания территории для размещения
линейного объекта регионального значения
Ханты-Мансийского автономного округа – Югры
Трубопроводы Майского региона строительства
2017-2018г.г. первая очередь»
Землепользователь ПАО «НК «Роснефть»

Каталог координат земельного участка (:ЗУ1)

Номер	X	У	Номер	X	У	Номер	X	У
н1877	905422,74	3541401,51	н1922	905430,22	3541435,94	н1967	905614,28	3541599,27
н1878	905430,96	3541422,43	н1923	905430,26	3541431,99	н1968	905619,55	3541585,92
н1879	905430,72	3541422,43	н1924	905567,74	3541490,04	н1969	905635,43	3541545,66
н1880	905429,96	3541422,41	н1925	905577,09	3541493,73	н1970	905616,51	3541604,53
н1881	905416,52	3541398,62	н1926	905576,91	3541497,95	н1971	905614,93	3541608,52
н1882	905416,64	3541398,54	н1927	905567,56	3541494,27	н1972	905614,54	3541608,36
н1883	905419,71	3541396,24	н1928	905523,59	3541476,93	н1973	905611,23	3541607,02
н1884	905419,75	3541396,21	н1929	905518,89	3541475,07	н1974	905612,81	3541602,99
н1885	905494,92	3541411,87	н1930	905513,38	3541475,02	н1975	905579,03	3541602,50
н1886	905494,69	3541412,00	н1931	905513,32	3541471,02	н1976	905581,06	3541609,88
н1887	905496,22	3541412,93	н1932	905519,67	3541471,08	н1977	905581,74	3541612,35
н1888	905496,19	3541413,46	н1933	905524,65	3541473,04	н1978	905579,11	3541609,33
н1889	905495,89	3541418,09	н1934	905587,91	3541498,00	н1979	905578,87	3541609,54
н1890	905493,65	3541420,31	н1935	905587,72	3541502,22	н1980	905578,70	3541608,92
н1891	905493,08	3541422,15	н1936	905580,85	3541499,51	н1981	905577,39	3541604,08
н1892	905489,05	3541435,10	н1937	905581,03	3541495,29	н1982	905573,01	3541602,69
н1893	905483,61	3541437,11	н1938	905592,09	3541499,64	н1983	905572,96	3541600,57
н1894	905483,73	3541431,88	н1939	905592,23	3541504,00	н1984	905588,33	3541636,19
н1895	905480,65	3541431,81	н1940	905589,70	3541502,99	н1985	905590,84	3541645,20
н1896	905480,66	3541430,27	н1941	905589,88	3541498,77	н1986	905590,27	3541665,81
н1897	905479,30	3541430,27	н1942	905622,01	3541516,23	н1987	905590,03	3541674,15
н1898	905479,30	3541430,25	н1943	905646,64	3541532,53	н1988	905588,03	3541674,02
н1899	905468,59	3541412,29	н1944	905642,38	3541538,96	н1989	905588,28	3541665,03
н1900	905468,67	3541412,25	н1945	905639,88	3541545,30	н1990	905588,82	3541645,44
н1901	905482,24	3541404,69	н1946	905636,16	3541543,79	н1991	905586,32	3541636,40
н1902	905482,35	3541404,75	н1947	905638,81	3541537,10	н1992	905644,65	3541629,22
н1903	905483,82	3541407,43	н1948	905641,09	3541533,66	н1993	905649,70	3541663,11
н1904	905487,48	3541407,66	н1949	905622,24	3541521,17	н1994	905651,99	3541678,46
н1905	905432,87	3541427,56	н1950	905602,36	3541507,99	н1995	905647,90	3541678,18
н1906	905432,21	3541426,40	н1951	905596,29	3541505,60	н1996	905646,76	3541670,54
н1907	905432,53	3541426,42	н1952	905596,15	3541501,24	н1997	905641,04	3541632,09
н1908	905434,79	3541432,18	н1953	905602,23	3541503,65	н1998	905619,80	3541623,71
н1909	905434,25	3541433,10	н1954	905604,21	3541504,43	н1999	905619,16	3541625,34
н1910	905434,22	3541435,91	н1955	905607,31	3541506,48	н2000	905611,41	3541644,99
н1911	905434,17	3541441,74	н1956	905542,84	3541589,31	н2001	905605,01	3541642,46
н1912	905433,29	3541445,46	н1957	905543,12	3541589,49	н2002	905598,95	3541640,08
н1913	905434,13	3541445,66	н1958	905544,07	3541590,06	н2003	905588,40	3541635,92
н1914	905433,93	3541466,77	н1959	905544,70	3541591,34	н2004	905587,86	3541630,42
н1915	905433,90	3541470,28	н1960	905545,07	3541592,00	н2005	905582,89	3541630,91
н1916	905438,21	3541470,33	н1961	905545,80	3541593,46	н2006	905583,18	3541633,85
н1917	905437,32	3541474,32	н1962	905519,70	3541577,46	н2007	905572,54	3541629,65
н1918	905432,25	3541474,27	н1963	905519,63	3541575,08	н2008	905567,56	3541635,75
н1919	905429,87	3541474,24	н1964	905639,15	3541547,16	н2009	905565,66	3541638,07
н1920	905429,92	3541469,04	н1965	905623,27	3541587,38	н2010	905571,19	3541609,73
н1921	905430,04	3541455,35	н1966	905617,98	3541600,81	н2011	905572,85	3541610,40

Проект межевания территории для размещения
линейного объекта регионального значения
Ханты-Мансийского автономного округа – Югры
Трубопроводы Майского региона строительства
2017-2018г.г. первая очередь»
Землепользователь ПАО «НК «Роснефть»

Каталог координат земельного участка (:ЗУ1)

Номер	X	У	Номер	X	У	Номер	X	У
н2012	905576,31	3541611,78	н2057	905660,63	3541736,53	н2102	904925,29	3541353,48
н2013	905575,35	3541612,63	н2058	905665,96	3541738,63	н2103	904925,22	3541356,95
н2014	905579,16	3541616,99	н2059	904945,33	3541374,95	н2104	904925,13	3541360,87
н2015	905582,42	3541614,15	н2060	904943,76	3541393,41	н2105	904936,85	3541369,03
н2016	905591,88	3541617,88	н2061	904939,56	3541442,71	н2106	900224,58	3614904,14
н2017	905594,34	3541616,18	н2062	904939,56	3541443,24	н2107	900226,86	3614907,13
н2018	905595,18	3541615,60	н2063	904939,24	3541501,54	н2108	900224,28	3614909,09
н2019	905599,69	3541612,49	н2064	904939,24	3541501,55	н2109	900225,70	3614910,96
н2020	905605,03	3541608,82	н2065	904939,11	3541524,85	н2110	900223,93	3614913,53
н2021	905609,76	3541610,73	н2066	904953,18	3541618,22	н2111	900223,31	3614914,43
н2022	905615,25	3541612,96	н2067	904960,67	3541667,90	н2112	900218,67	3614908,33
н2023	905622,83	3541616,03	н2068	904962,60	3541675,66	н2113	900222,96	3614905,06
н2024	905621,27	3541619,99	н2069	905025,39	3541928,16	н2114	900248,37	3614921,86
н2025	905589,99	3541675,66	н2070	905040,08	3541979,39	н2115	900238,04	3614936,87
н2026	905589,86	3541680,29	н2071	905048,21	3542007,77	н2116	900226,77	3614928,15
н2027	905588,02	3541680,24	н2072	905071,58	3542095,78	н2117	900231,11	3614922,53
н2028	905588,02	3541676,48	н2073	905084,42	3542144,10	н2118	900227,15	3614919,46
н2029	905587,96	3541676,48	н2074	905108,53	3542234,90	н2119	900224,26	3614915,68
н2030	905587,99	3541675,52	н2075	905113,09	3542252,06	н2120	900225,58	3614913,76
н2031	905652,21	3541679,97	н2076	905347,54	3542189,79	н2121	900226,65	3614912,21
н2032	905653,66	3541689,70	н2077	905395,86	3542176,95	н2122	900230,01	3614916,62
н2033	905649,57	3541689,39	н2078	905396,78	3542176,70	н2123	900233,56	3614919,36
н2034	905648,12	3541679,69	н2079	905419,48	3542162,04	н2124	900237,23	3614914,62
н2035	905695,40	3541750,25	н2080	905421,85	3542165,27	н2125	900237,89	3614913,75
н2036	905712,47	3541756,99	н2081	905398,42	3542180,41	н2126	900281,11	3614956,17
н2037	905718,68	3541759,44	н2082	905396,89	3542180,81	н2127	900267,45	3614973,50
н2038	905726,15	3541762,38	н2083	905348,56	3542193,65	н2128	900267,18	3614974,07
н2039	905708,58	3541806,93	н2084	905110,25	3542256,95	н2129	900245,69	3615019,22
н2040	905590,83	3542016,02	н2085	905080,55	3542145,13	н2130	900241,00	3615029,07
н2041	905560,16	3542075,87	н2086	905067,71	3542096,81	н2131	900202,94	3615128,93
н2042	905430,26	3542159,83	н2087	905044,35	3542008,83	н2132	900174,92	3615261,80
н2043	905427,88	3542156,60	н2088	905021,52	3541929,20	н2133	900167,57	3615348,10
н2044	905499,19	3542110,52	н2089	904956,74	3541668,68	н2134	900166,75	3615463,25
н2045	905515,24	3542100,14	н2090	904935,11	3541525,14	н2135	900169,38	3615498,14
н2046	905557,09	3542073,10	н2091	904935,56	3541442,90	н2136	900177,08	3615536,63
н2047	905587,30	3542014,13	н2092	904935,56	3541442,53	н2137	900193,59	3615591,70
н2048	905704,96	3541805,21	н2093	904938,50	3541408,01	н2138	900212,55	3615638,29
н2049	905720,96	3541764,64	н2094	904939,77	3541393,07	н2139	900239,81	3615705,31
н2050	905716,70	3541762,95	н2095	904941,15	3541376,90	н2140	900331,84	3615944,82
н2051	905710,98	3541760,70	н2096	904937,70	3541374,71	н2141	900360,48	3616013,79
н2052	905679,49	3541748,27	н2097	904925,01	3541366,66	н2142	900413,23	3616125,12
н2053	905664,48	3541742,35	н2098	904912,66	3541366,32	н2143	900481,06	3616290,00
н2054	905657,02	3541739,40	н2099	904912,41	3541358,72	н2144	900487,49	3616303,74
н2055	905649,80	3541690,92	н2100	904912,48	3541358,69	н2145	900483,99	3616305,84
н2056	905653,89	3541691,23	н2101	904912,36	3541353,85	н2146	900477,32	3616291,64

Проект межевания территории для размещения
линейного объекта регионального значения
Ханты-Мансийского автономного округа – Югры
Трубопроводы Майского региона строительства
2017-2018г.г. первая очередь»
Землепользователь ПАО «НК «Роснефть»

Каталог координат земельного участка (:ЗУ1)

Номер	X	У	Номер	X	У	Номер	X	У
н2148	900356,74	3616015,45	н2163	900540,93	3616343,24	н2165	900540,25	3616351,32
н2149	900328,21	3615946,59	н2164	900544,05	3616350,00	н2166	900538,97	3616348,59
н2150	900235,28	3615704,68	н2165	900540,25	3616351,32	н2167	900531,53	3616352,08
н2151	900189,81	3615593,03	н2166	900538,97	3616348,59	н2168	900529,81	3616348,46
н2152	900173,19	3615537,61	н2167	900531,53	3616352,08	н2157	900198,94	3615127,65
н2153	900165,41	3615498,69	н2168	900529,81	3616348,46	н2158	900237,07	3615027,39
н2154	900162,68	3615463,36	н2157	900198,94	3615127,65	н2159	900264,02	3614971,38
н2155	900163,72	3615347,95	н2158	900237,07	3615027,39	н2160	900275,36	3614956,72
н2156	900171,00	3615261,20	н2159	900264,02	3614971,38	н2161	900250,28	3614937,35
н2157	900198,94	3615127,65	н2160	900275,36	3614956,72	н2162	900252,59	3614934,10
н2158	900237,07	3615027,39	н2161	900250,28	3614937,35	н2163	900540,93	3616343,24
н2159	900264,02	3614971,38	н2162	900252,59	3614934,10	н2164	900544,05	3616350,00
н2160	900275,36	3614956,72	н2163	900540,93	3616343,24			
н2161	900250,28	3614937,35	н2164	900544,05	3616350,00			

Каталог координат земельного участка (:ЗУ2)

Номер	X	У	Номер	X	У	Номер	X	У
н59	894942,98	3505819,11	н2179	894949,57	3505821,54	н78	895076,09	3505840,79
н58	894940,97	3505824,56	н2180	894952,03	3505822,44	н77	895050,73	3505850,60
н57	894938,42	3505831,52	н2181	894950,75	3505824,66	н76	895039,11	3505855,11
н56	894929,69	3505838,78	н2182	895152,69	3505842,57	н75	895004,10	3505868,67
н55	894930,36	3505842,62	н16	895147,31	3505851,85	н74	894989,32	3505874,40
н54	894924,13	3505841,80	н20	895128,82	3505848,98	н73	894948,97	3505890,41
н53	894919,27	3505841,13	н2183	895131,55	3505839,29	н72	894947,65	3505887,10
н52	894917,16	3505835,86	н17	895145,15	3505855,57	н71	894940,52	3505877,93
н2169	894923,23	3505836,65	н2184	895141,92	3505861,14	н70	894936,89	3505856,91
н2170	894923,19	3505836,40	н2185	895125,12	3505858,52	н69	894934,87	3505845,23
н2171	894933,34	3505827,94	н2186	895125,18	3505858,40	н68	894945,24	3505846,58
н2172	894933,63	3505827,15	н18	895127,72	3505852,86	н67	894964,30	3505849,07
н2173	894937,35	3505817,04	н86	894930,71	3505844,68	н2192	894963,65	3505854,03
н42	894894,59	3505839,96	н87	894932,97	3505857,71	н2193	894946,14	3505851,74
н41	894896,73	3505845,30	н88	894935,31	3505871,27	н2194	894947,00	3505856,69
н2174	894894,26	3505844,98	н89	894931,89	3505872,64	н2195	894982,12	3505855,96
н43	894892,89	3505840,30	н90	894926,88	3505860,15	н2196	894985,84	3505865,25
н2175	894954,86	3505827,34	н2187	894927,27	3505859,99	н2197	895000,44	3505859,56
н2176	894950,26	3505839,86	н2188	894925,37	3505849,04	н2198	895035,82	3505845,76
н2177	894949,94	3505840,14	н91	894922,28	3505848,63	н2199	895047,04	3505841,39
н2178	894965,20	3505842,13	н92	894920,14	3505843,30	н2200	895074,98	3505830,50
н66	894964,56	3505847,09	н93	894924,48	3505843,87	н79	894916,58	3505890,14
н65	894944,89	3505844,52	н2189	894884,38	3505869,93	н80	894921,15	3505901,54
н64	894934,51	3505843,16	н39	894884,78	3505870,93	н81	894883,21	3505916,73
н63	894934,03	3505840,38	н38	894874,62	3505875,00	н82	894879,35	3505907,07
н62	894941,80	3505833,90	н2190	895111,65	3505836,19	н83	894898,71	3505899,33
н61	894945,87	3505822,85	н2191	895111,10	3505838,16	н84	894896,01	3505892,57
н60	894946,73	3505820,50	н21	895108,92	3505845,89	н85	894908,77	3505887,45

Проект межевания территории для размещения
линейного объекта регионального значения
Ханты-Мансийского автономного округа – Югры
Трубопроводы Майского региона строительства
2017-2018г.г. первая очередь»
Землепользователь ПАО «НК «Роснефть»

Каталог координат земельного участка (:ЗУ2)

Номер	X	У	Номер	X	У	Номер	X	У
н22	895107,18	3505849,66	н102	897447,62	3506219,73	н199	897276,23	3506003,86
н2201	895104,59	3505855,34	н2223	897440,11	3506226,43	н198	897298,57	3506000,93
н2202	895077,21	3505851,08	н2224	897423,82	3506203,70	н197	897299,73	3506001,09
н2203	895054,51	3505860,03	н2225	897456,08	3506214,37	н196	897349,29	3506007,66
н2204	895042,50	3505864,76	н2226	897469,00	3506232,37	н2248	897371,41	3506192,41
н2205	895007,99	3505878,36	н105	897464,38	3506236,23	н108	897374,95	3506197,25
н2206	894993,39	3505884,11	н104	897451,58	3506218,37	н113	897323,01	3506234,50
н2207	895009,32	3505923,92	н107	897448,57	3506221,06	н112	897296,41	3506253,58
н2208	894938,36	3505945,67	н106	897461,30	3506238,80	н2249	897292,89	3506248,72
н2209	894902,18	3505956,76	н2227	897453,61	3506245,23	н2250	897319,85	3506229,39
н2210	894837,38	3505954,40	н2228	897441,06	3506227,75	н109	897377,31	3506200,48
н2211	894831,41	3505939,48	н195	897352,62	3506008,10	н2251	897379,91	3506204,05
н2212	894821,65	3505915,11	н194	897350,92	3506020,93	н2252	897327,59	3506241,91
н2213	894825,98	3505914,55	н193	897349,31	3506033,09	н2253	897301,58	3506260,73
н2214	894825,99	3505914,55	н192	897342,11	3506032,13	н111	897298,76	3506256,82
н2215	894829,88	3505914,04	н191	897341,20	3506039,01	н110	897325,12	3506237,92
н2216	894848,14	3505908,80	н2229	897338,79	3506038,04	н2254	895575,63	3506016,83
н35	894854,44	3505888,21	н2230	897338,57	3506038,00	н2255	895684,13	3506147,48
н34	894873,37	3505909,46	н2231	897339,40	3506031,78	н2256	895686,22	3506151,46
н33	894875,64	3505908,56	н2232	897331,67	3506030,74	н2257	895707,43	3506191,87
н32	894880,99	3505921,93	н2233	897329,99	3506030,52	н2258	895735,36	3506273,17
н31	894927,52	3505903,30	н2234	897331,60	3506018,36	н2259	895746,13	3506304,55
н30	894939,14	3505906,16	н2235	897341,01	3506019,61	н2260	895765,37	3506360,53
н29	894953,05	3505900,60	н2236	897341,40	3506016,70	н2261	895779,32	3506361,02
н28	894950,46	3505894,12	н2237	897298,56	3506011,02	н2262	895786,30	3506373,61
н27	894990,87	3505878,09	н2238	897281,35	3506013,27	н121	895777,86	3506379,59
н26	895005,59	3505872,38	н2239	897263,88	3506055,34	н120	895773,20	3506370,81
н25	895040,44	3505858,89	н2240	897257,87	3506059,94	н119	895758,76	3506370,29
н24	895052,22	3505854,33	н2241	897248,37	3506067,21	н118	895757,03	3506367,03
н23	895076,54	3505844,90	н2242	897211,30	3506095,61	н117	895735,07	3506303,09
н2217	897416,92	3506159,76	н2243	897196,89	3506114,36	н116	895698,23	3506195,84
н2218	897425,18	3506171,28	н2244	897231,31	3506197,65	н115	895675,77	3506153,06
н95	897420,32	3506174,80	н2245	897246,06	3506216,91	н114	895568,95	3506024,43
н94	897415,54	3506168,14	н2246	897250,90	3506223,24	н147	895501,67	3505981,42
н99	897376,17	3506196,37	н2247	897258,23	3506217,99	н146	895457,93	3505962,11
н2219	897372,63	3506191,53	н209	897274,35	3506240,23	н145	895376,60	3505915,47
н97	897414,62	3506173,72	н208	897272,02	3506241,89	н144	895361,31	3505906,70
н96	897417,08	3506177,14	н207	897270,40	3506245,40	н143	895231,41	3505864,92
н2220	897381,13	3506203,17	н206	897260,65	3506252,39	н142	895168,52	3505855,15
н98	897378,53	3506199,61	н205	897242,80	3506229,05	н2263	895173,90	3505845,86
н2221	897440,21	3506192,23	н204	897222,57	3506202,68	н2264	895233,73	3505855,16
н2222	897455,12	3506213,02	н203	897185,45	3506112,84	н2265	895358,08	3505895,16
н101	897450,62	3506217,04	н202	897204,18	3506088,47	н2266	895365,37	3505897,50
н100	897435,29	3506195,67	н201	897255,67	3506049,03	н2267	895376,70	3505904,00
н103	897432,01	3506197,97	н200	897274,33	3506004,11	н2268	895462,45	3505953,17

Проект межевания территории для размещения
линейного объекта регионального значения
Ханты-Мансийского автономного округа – Югры
Трубопроводы Майского региона строительства
2017-2018г.г. первая очередь»
Землепользователь ПАО «НК «Роснефть»

Каталог координат земельного участка (:ЗУ2)

Номер	X	У	Номер	X	У	Номер	X	У
н2269	895506,43	3505972,60	н2293	895787,16	3506390,69	н170	897463,36	3506241,67
н133	895566,89	3506028,22	н151	895781,86	3506395,68	н169	897626,09	3506468,55
н132	895598,84	3506066,69	н150	895786,42	3506404,27	н168	897675,52	3506537,47
н131	895672,42	3506155,29	н2294	895782,76	3506410,15	н167	897681,33	3506545,57
н130	895694,54	3506197,43	н2295	895777,50	3506400,24	н166	897720,63	3506517,39
н129	895730,64	3506302,52	н2296	895796,19	3506391,44	н165	897728,76	3506511,56
н128	895737,26	3506321,80	н2297	895802,86	3506403,48	н164	897726,42	3506508,31
н127	895753,35	3506368,64	н2298	895801,96	3506405,73	н163	897716,50	3506494,48
н126	895753,57	3506369,06	н155	895797,45	3506414,30	н162	897718,53	3506493,02
н125	895756,31	3506374,21	н154	895793,48	3506409,03	н161	897717,17	3506491,11
н124	895770,75	3506374,72	н153	895789,68	3506401,88	н213	897266,19	3506280,19
н123	895774,82	3506382,40	н157	895790,09	3506411,18	н212	897269,22	3506284,41
н2270	895771,67	3506385,38	н156	895795,38	3506418,21	н2320	897235,84	3506308,91
н2271	895770,35	3506386,77	н2299	895792,29	3506424,09	н2321	897226,34	3506315,88
н2272	895770,21	3506386,50	н2300	895785,02	3506414,41	н2322	897063,24	3506435,59
н2273	895767,07	3506380,60	н2301	895783,57	3506411,69	н2323	897062,91	3506435,84
н2274	895752,63	3506380,09	н158	895787,24	3506405,81	н2324	897051,75	3506444,73
н2275	895747,83	3506371,03	н2302	897633,75	3506462,07	н2325	897050,91	3506445,39
н2276	895731,59	3506323,74	н2303	897683,64	3506531,62	н2326	897043,31	3506433,89
н2277	895724,00	3506301,65	н2304	897703,83	3506517,14	н2327	897039,79	3506428,56
н2278	895689,02	3506199,81	н2305	897690,29	3506498,25	н2328	897038,08	3506426,36
н2279	895667,39	3506158,64	н180	897704,10	3506488,34	н2329	897035,11	3506422,54
н2280	895594,22	3506070,51	н179	897711,22	3506498,26	н2330	897007,35	3506386,91
н2281	895562,27	3506032,04	н178	897713,25	3506496,80	н2331	897003,95	3506382,54
н2282	895496,91	3505990,26	н177	897723,17	3506510,65	н2332	896982,12	3506385,58
н2283	895470,37	3505978,53	н176	897718,29	3506514,14	н2333	896981,70	3506386,14
н2284	895453,41	3505971,04	н175	897707,31	3506521,99	н2334	896906,67	3506485,40
н2285	895423,72	3505954,01	н174	897682,26	3506540,00	н2335	896900,27	3506491,57
н2286	895423,61	3505953,95	н173	897678,76	3506535,13	н2336	896882,06	3506509,15
н2287	895400,62	3505940,77	н172	897629,15	3506465,96	н2337	896810,28	3506578,43
н2288	895357,25	3505915,90	н171	897466,44	3506239,10	н2338	896845,27	3506614,68
н2289	895229,10	3505874,68	н2306	897471,06	3506235,24	н228	896837,09	3506620,62
н2290	895163,14	3505864,44	н2307	897730,21	3506480,13	н227	896796,14	3506578,18
н141	895166,37	3505858,86	н2308	897737,13	3506489,78	н226	896873,98	3506503,04
н140	895230,49	3505868,83	н2309	897738,80	3506499,40	н225	896892,20	3506485,46
н139	895359,69	3505910,38	н2310	897734,54	3506502,46	н224	896899,16	3506478,75
н138	895360,22	3505910,68	н2311	897740,87	3506511,29	н223	896967,68	3506388,09
н137	895403,60	3505935,56	н2312	897741,47	3506514,75	н222	896976,63	3506376,24
н136	895456,13	3505965,68	н2313	897726,47	3506525,51	н221	897008,29	3506371,84
н135	895499,77	3505984,96	н2314	897685,85	3506554,66	н220	897015,23	3506380,75
н134	895566,28	3506027,48	н2315	897679,97	3506558,86	н219	897045,96	3506420,20
н2291	895793,37	3506386,36	н2316	897679,04	3506559,53	н218	897047,92	3506422,72
н2292	895795,35	3506389,93	н2317	897667,72	3506543,74	н217	897056,03	3506435,00
н149	895788,87	3506400,34	н2318	897618,43	3506475,03	н216	897103,48	3506403,66
н148	895784,88	3506392,83	н2319	897455,66	3506248,10	н215	897213,30	3506318,11

Проект межевания территории для размещения
линейного объекта регионального значения
Ханты-Мансийского автономного округа – Югры
Трубопроводы Майского региона строительства
2017-2018г.г. первая очередь»
Землепользователь ПАО «НК «Роснефть»

Каталог координат земельного участка (:ЗУ2)

Номер	X	У	Номер	X	У	Номер	X	У
н214	897232,54	3506304,32	н2348	896884,12	3506479,36	н257	897035,50	3506789,15
н2339	897363,86	3505999,50	н2349	896891,66	3506472,09	н264	897030,90	3506791,40
н2340	897360,84	3506022,24	н2350	896953,68	3506390,03	н263	897019,80	3506787,61
н2341	897374,23	3506024,01	н2351	896971,16	3506366,91	н262	897001,88	3506803,26
н2342	897368,31	3506068,63	н2352	897012,63	3506361,14	н2393	896995,23	3506795,79
н2343	897360,93	3506067,64	н2353	897023,11	3506374,60	н2394	897017,58	3506776,28
н2344	897362,69	3506054,37	н2354	897053,84	3506414,05	н2395	897030,22	3506780,60
н188	897357,35	3506053,66	н2355	897056,05	3506416,89	н2396	897035,94	3506777,79
н187	897357,91	3506049,43	н2356	897058,86	3506421,14	н258	897031,83	3506795,40
н186	897358,70	3506043,43	н2357	897097,64	3506395,53	н2397	897028,47	3506801,14
н185	897359,89	3506034,49	н2358	897207,32	3506310,10	н2398	897022,03	3506798,94
н184	897353,28	3506033,62	н2359	897218,04	3506302,41	н2399	897008,53	3506810,73
н183	897354,90	3506021,45	н2360	897226,71	3506296,19	н261	897004,54	3506806,25
н182	897357,12	3506004,66	н2361	897200,38	3506259,48	н260	897020,69	3506792,14
н256	897349,82	3506003,70	н2362	897234,65	3506234,90	н259	897031,17	3506795,73
н255	897300,25	3505997,12	н2363	897228,96	3506227,47	н2400	896986,71	3506803,24
н254	897298,58	3505996,90	н2364	897213,83	3506207,72	н2401	896987,85	3506805,07
н253	897277,81	3505999,61	н2365	897204,31	3506184,69	н2402	896988,74	3506808,23
н252	897271,52	3506000,44	н2366	897174,78	3506113,21	н2403	896988,13	3506813,30
н251	897252,38	3506046,51	н2367	897174,00	3506111,32	н2404	896987,81	3506813,93
н250	897201,33	3506085,62	н2368	897197,05	3506081,34	н2405	896982,23	3506807,15
н249	897180,87	3506112,24	н2369	897199,05	3506079,80	н2406	897061,66	3506948,18
н248	897219,08	3506204,70	н2370	897247,46	3506042,72	н2407	897072,19	3506960,25
н247	897239,53	3506231,40	н2371	897266,88	3505995,97	н2408	897074,30	3506958,49
н246	897261,11	3506259,58	н2372	897268,14	3505994,83	н265	897079,04	3506962,35
н245	897260,75	3506272,60	н2373	897280,17	3505993,25	н274	897071,48	3506968,66
н244	897263,86	3506276,94	н2374	897298,58	3505990,85	н273	897069,43	3506966,21
н243	897230,21	3506301,07	н2375	897301,03	3505991,17	н272	897034,00	3506925,63
н242	897210,91	3506314,91	н2376	897350,60	3505997,74	н266	897082,20	3506964,93
н241	897101,14	3506400,40	н2377	897062,77	3506753,41	н2409	897090,08	3506971,36
н240	897057,16	3506429,46	н2378	897061,66	3506759,78	н2410	897069,72	3506988,38
н239	897051,17	3506420,38	н2379	897056,95	3506756,68	н2411	897058,79	3506975,30
н238	897049,11	3506417,74	н2380	897050,95	3506765,57	н2412	897023,31	3506934,67
н237	897018,38	3506378,29	н2381	897048,42	3506767,66	н2413	897010,09	3506919,52
н236	897010,03	3506367,56	н2382	897054,77	3506757,31	н270	897019,33	3506914,91
н235	896974,44	3506372,51	н2383	897083,78	3506781,35	н269	897030,88	3506928,13
н234	896962,08	3506388,86	н2384	897082,33	3506783,87	н268	897066,39	3506968,81
н233	896896,16	3506476,08	н2385	897078,68	3506785,64	н267	897070,98	3506974,30
н232	896888,97	3506483,02	н2386	897070,72	3506781,57	н2414	895025,43	3508755,71
н231	896870,75	3506500,60	н2387	897071,61	3506781,15	н275	895028,33	3508760,84
н230	896790,47	3506578,08	н2388	897070,31	3506778,42	н278	894952,18	3508799,26
н229	896833,82	3506622,99	н2389	897072,54	3506779,89	н2415	894950,27	3508793,59
н2345	896828,92	3506626,55	н2390	897073,93	3506777,81	н276	895030,30	3508764,30
н2346	896781,99	3506577,93	н2391	897045,06	3506772,83	н2416	895034,91	3508772,45
н2347	896865,91	3506496,94	н2392	897035,61	3506788,96	н2417	895022,51	3508779,59

Проект межевания территории для размещения
линейного объекта регионального значения
Ханты-Мансийского автономного округа – Югры
Трубопроводы Майского региона строительства
2017-2018г.г. первая очередь»
Землепользователь ПАО «НК «Роснефть»

Каталог координат земельного участка (:ЗУ2)

Номер	X	У	Номер	X	У	Номер	X	У
н2418	894956,71	3508812,75	н311	894795,18	3508969,16	н2465	894829,76	3509076,16
н277	894953,44	3508803,03	н2438	894789,33	3508967,82	н2466	894818,06	3509061,42
н2419	894932,30	3508802,65	н2439	894790,01	3508955,91	н2467	894805,26	3509046,12
н279	894934,20	3508808,34	н2440	894806,56	3508959,17	н2468	894831,17	3509075,16
н308	894909,85	3508820,62	н2441	894805,47	3508971,52	н2469	894831,20	3509075,19
н307	894853,26	3508849,19	н310	894799,06	3508970,05	н2470	894859,95	3509116,10
н306	894819,12	3508866,42	н309	894799,76	3508957,84	н2471	894898,41	3509170,82
н305	894815,23	3508868,38	н2442	894807,92	3508993,18	н2472	894928,99	3509185,01
н304	894813,84	3508865,63	н2443	894804,93	3509045,73	н328	894922,56	3509193,03
н303	894812,52	3508863,01	н2444	894803,10	3509043,55	н333	894891,62	3509178,67
н2420	894816,42	3508861,05	н2445	894806,62	3509003,77	н332	894883,32	3509166,81
н2421	894830,04	3508854,18	н2446	894807,57	3508993,10	н2473	894888,72	3509160,61
н2422	894850,59	3508843,83	н2447	894803,63	3508992,27	н2474	894886,92	3509157,93
н2423	894907,34	3508815,22	н2448	894802,69	3509002,91	н2475	894859,18	3509116,64
н2424	894793,43	3508850,98	н2449	894798,97	3509044,85	н329	894920,02	3509196,19
н300	894795,28	3508854,65	н2450	894814,92	3509063,91	н2476	894916,11	3509201,08
н299	894781,19	3508861,75	н2451	894826,47	3509078,47	н2477	894885,14	3509186,71
н298	894771,76	3508903,67	н2452	894834,56	3509088,65	н2478	894876,58	3509174,53
н2425	894754,92	3508870,38	н2453	894852,88	3509114,42	н331	894880,64	3509169,88
н290	894800,05	3508883,90	н2454	894855,91	3509118,93	н330	894889,02	3509181,79
н289	894796,71	3508942,44	н2455	894883,69	3509160,30	н2479	895010,34	3509222,76
н2426	894790,84	3508941,29	н320	894880,96	3509163,43	н334	895008,99	3509233,14
н292	894793,48	3508894,79	н319	894851,81	3509121,81	н337	894941,20	3509201,68
н291	894796,18	3508883,19	н318	894841,00	3509106,36	н2480	894947,62	3509193,65
н280	894935,46	3508812,09	н317	894823,19	3509081,33	н335	895008,46	3509237,26
н2427	894938,72	3508821,81	н316	894822,89	3509080,99	н2481	895007,64	3509243,55
н2428	894915,78	3508833,36	н315	894794,56	3509049,24	н2482	894934,75	3509209,73
н2429	894859,50	3508861,72	н314	894797,23	3509002,33	н336	894938,66	3509204,85
н2430	894856,35	3508863,32	н313	894797,87	3508991,06	н341	895160,44	3509305,35
н2431	894838,48	3508872,33	н327	894793,98	3508990,24	н340	895163,25	3509321,42
н2432	894837,96	3508872,59	н326	894793,19	3509004,01	н2483	895156,82	3509318,61
н2433	894825,39	3508878,92	н325	894790,52	3509050,79	н2484	895155,29	3509309,88
н2434	894814,09	3508884,62	н324	894819,60	3509083,32	н2485	895133,73	3509302,01
н2435	894813,80	3508889,63	н323	894820,05	3509083,82	н2486	895133,23	3509301,83
н2436	894812,67	3508890,16	н322	894848,46	3509124,17	н2487	895049,08	3509262,78
н2437	894807,85	3508944,64	н321	894878,27	3509166,51	н343	895049,63	3509256,38
н288	894800,59	3508943,21	н2456	894874,22	3509171,16	н342	895116,12	3509287,26
н287	894803,92	3508884,62	н2457	894843,58	3509127,58	н2488	895172,93	3509295,03
н286	894806,23	3508885,04	н2458	894815,50	3509087,64	н2489	895173,06	3509295,47
н285	894820,10	3508878,05	н2459	894814,71	3509086,76	н2490	895178,81	3509328,22
н284	894816,95	3508871,81	н2460	894784,49	3509052,89	н339	895167,62	3509323,33
н283	894820,84	3508869,85	н2461	894787,13	3509006,53	н338	895163,94	3509302,40
н282	894854,98	3508852,65	н2462	894788,13	3508989,01	н345	895117,80	3509283,63
н281	894911,50	3508824,17	н2463	894856,14	3509112,11	н344	895049,99	3509252,17
н312	894795,87	3508957,07	н2464	894837,78	3509086,28	н2491	895050,90	3509241,59

Проект межевания территории для размещения
линейного объекта регионального значения
Ханты-Мансийского автономного округа – Югры
Трубопроводы Майского региона строительства
2017-2018г.г. первая очередь»
Землепользователь ПАО «НК «Роснефть»

Каталог координат земельного участка (:ЗУ2)

Номер	X	У	Номер	X	У	Номер	X	У
н2492	895120,69	3509273,97	н2517	895235,34	3509389,85	н2543	895208,25	3509412,55
н2493	895140,88	3509283,34	н372	895237,94	3509398,33	н2544	895193,34	3509411,23
н2494	895344,56	3509372,06	н375	895235,59	3509398,74	н389	895189,19	3509410,86
н346	895347,13	3509383,04	н2518	895233,57	3509389,70	н388	895189,20	3509410,86
н351	895338,19	3509380,80	н2519	895233,43	3509389,05	н387	895193,16	3509410,17
н350	895336,52	3509381,09	н2520	895235,01	3509388,78	н395	895163,98	3509325,54
н2495	895334,22	3509371,37	н361	895296,38	3509392,10	н394	895171,66	3509369,43
н2496	895338,71	3509370,58	н2521	895296,57	3509395,26	н393	895175,63	3509392,11
н2497	895353,28	3509374,27	н2522	895296,75	3509398,25	н392	895175,63	3509392,12
н352	895355,89	3509385,24	н2523	895296,32	3509398,32	н391	895179,22	3509412,61
н355	895348,75	3509383,44	н2524	895296,31	3509398,33	н390	895185,99	3509411,42
н2498	895346,17	3509372,47	н2525	895296,31	3509398,32	н2545	895187,78	3509417,37
н2499	895330,52	3509372,03	н2526	895291,57	3509399,16	н2546	895174,55	3509419,69
н356	895332,80	3509381,74	н2527	895290,53	3509394,72	н2547	895166,13	3509371,68
н359	895297,63	3509387,90	н362	895290,17	3509393,18	н2548	895165,91	3509370,44
н2500	895297,02	3509377,90	н2528	895210,75	3509393,04	н2549	895157,54	3509322,74
н2501	895295,52	3509378,16	н376	895212,91	3509402,71	н399	895428,05	3509426,39
н360	895296,13	3509388,16	н379	895209,65	3509403,28	н398	895430,83	3509443,27
н363	895289,27	3509389,36	н2529	895206,78	3509393,73	н2550	895427,58	3509442,52
н2502	895287,00	3509379,66	н369	895398,70	3509400,14	н2551	895424,67	3509441,86
н347	895348,14	3509387,35	н2530	895395,59	3509404,02	н2552	895423,09	3509432,29
н2503	895349,69	3509393,97	н2531	895394,55	3509405,30	н2553	895424,64	3509430,45
н2504	895338,91	3509391,25	н2532	895386,11	3509403,17	н2554	895443,50	3509433,09
н349	895337,42	3509384,91	н2533	895360,09	3509396,60	н2555	895445,76	3509446,73
н348	895338,05	3509384,80	н370	895358,52	3509389,98	н397	895435,11	3509444,26
н2505	895255,95	3509385,10	н2534	895179,53	3509332,34	н396	895431,71	3509423,22
н2506	895257,30	3509391,78	н2535	895185,60	3509366,95	н405	895467,93	3509453,57
н364	895257,92	3509394,84	н2536	895190,79	3509396,53	н404	895455,84	3509455,61
н366	895257,75	3509394,87	н2537	895190,80	3509396,53	н2556	895453,73	3509448,59
н2507	895256,80	3509391,74	н2538	895202,80	3509394,43	н2557	895447,22	3509447,08
н2508	895254,83	3509385,30	н385	895205,67	3509403,97	н2558	895458,05	3509445,29
н2509	895381,95	3509381,54	н384	895192,49	3509406,28	н2559	895450,47	3509451,91
н367	895399,40	3509396,15	н383	895182,99	3509407,94	н412	895451,79	3509456,29
н371	895357,48	3509385,64	н382	895182,21	3509406,27	н411	895437,46	3509458,71
н2510	895354,87	3509374,67	н381	895175,61	3509368,73	н410	895435,83	3509448,61
н353	895356,92	3509389,57	н380	895168,35	3509327,45	н409	895431,55	3509447,65
н2511	895358,49	3509396,20	н373	895239,10	3509402,13	н408	895433,53	3509459,63
н2512	895351,31	3509394,38	н2539	895240,91	3509408,05	н2560	895431,66	3509459,95
н354	895349,76	3509387,76	н2540	895237,78	3509408,59	н2561	895427,77	3509460,65
н357	895333,70	3509385,56	н374	895236,44	3509402,60	н2562	895425,38	3509446,20
н2513	895335,10	3509391,52	н377	895213,76	3509406,56	н2563	895428,57	3509446,98
н2514	895308,01	3509396,27	н2541	895215,01	3509412,16	н2564	895727,67	3509635,14
н2515	895298,25	3509397,99	н2542	895212,40	3509412,43	н2565	895740,80	3509637,83
н2516	895298,09	3509395,40	н378	895210,79	3509407,08	н2566	895745,67	3509642,16
н358	895297,87	3509391,84	н386	895206,82	3509407,78	н2567	895738,86	3509643,91

Проект межевания территории для размещения
линейного объекта регионального значения
Ханты-Мансийского автономного округа – Югры
Трубопроводы Майского региона строительства
2017-2018г.г. первая очередь»
Землепользователь ПАО «НК «Роснефть»

Каталог координат земельного участка (:ЗУ2)

Номер	X	У	Номер	X	У	Номер	X	У
н413	895732,88	3509646,36	н2591	895841,78	3509677,66	н447	886698,75	3525993,62
н412	895728,12	3509645,26	н428	895846,45	3509677,69	н470	886695,66	3525990,28
н426	895710,49	3509651,24	н2592	895851,94	3509680,52	н469	886689,13	3525983,22
н425	895646,17	3509618,95	н2593	895851,90	3509680,63	н468	886685,69	3525981,94
н424	895606,35	3509598,15	н2594	895851,04	3509681,57	н2626	886686,40	3525981,23
н423	895601,24	3509590,09	н2595	895846,88	3509679,86	н2627	886696,86	3525978,14
н422	895600,84	3509579,34	н2596	895843,07	3509689,09	н2628	886654,52	3526006,25
н421	895600,81	3509578,65	н2597	895847,24	3509691,13	н443	886649,65	3526010,91
н2568	895604,45	3509572,32	н2598	895840,61	3509706,10	н446	886646,34	3526009,77
н2569	895576,25	3509546,57	н2599	895805,93	3509690,74	н2629	886651,21	3526005,11
н2570	895588,82	3509552,87	н2600	895786,74	3509681,12	н466	886676,33	3525990,90
н2571	895600,37	3509567,28	н2601	895751,15	3509673,79	н465	886677,27	3526000,41
н2572	895610,65	3509571,98	н2602	895750,35	3509673,08	н464	886670,70	3526006,95
н2573	895611,16	3509584,16	н2603	895741,73	3509665,42	н463	886661,48	3526014,98
н2574	895611,28	3509587,08	н435	895748,25	3509663,29	н462	886653,90	3526012,38
н2575	895613,52	3509590,61	н434	895753,62	3509668,09	н2630	886658,78	3526007,71
н2576	895650,71	3509610,08	н433	895788,57	3509675,32	н2631	886660,15	3526008,18
н2577	895711,43	3509640,52	н432	895803,55	3509682,79	н2632	886666,51	3526002,64
н415	895717,22	3509653,08	н431	895813,65	3509687,57	н2633	886665,32	3526001,45
н2578	895708,90	3509657,17	н430	895820,41	3509690,66	н444	886646,39	3526014,03
н2579	895597,70	3509603,02	н429	895837,47	3509698,08	н2634	886642,68	3526017,58
н2580	895592,24	3509594,41	н2604	897309,50	3521042,70	н2635	886637,83	3526021,67
н2581	895592,63	3509593,36	н2605	897324,78	3521141,52	н2636	886633,91	3526020,32
н2582	895593,25	3509591,83	н2606	897245,72	3521153,75	н2637	886642,07	3526013,85
н420	895597,07	3509585,17	н2607	897230,44	3521054,92	н445	886643,08	3526012,89
н419	895597,34	3509591,24	н2608	897264,75	3521049,62	н458	886677,77	3526005,55
н418	895603,37	3509601,05	н2609	897261,56	3521023,88	н457	886682,01	3526013,42
н417	895644,18	3509622,44	н2610	897272,62	3521023,54	н456	886680,75	3526016,96
н416	895710,11	3509655,35	н2611	897275,67	3521047,93	н2638	886680,62	3526016,83
н2583	895842,60	3509675,71	н2612	886668,74	3525982,80	н2639	886680,24	3526017,20
н427	895842,88	3509675,85	н2613	886666,86	3525984,59	н2640	886672,47	3526023,97
н442	895835,37	3509692,82	н2614	886657,47	3525993,55	н2641	886664,00	3526030,65
н441	895829,19	3509690,08	н2615	886655,80	3525991,87	н2642	886642,25	3526023,18
н440	895816,37	3509684,41	н2616	886661,95	3525985,75	н2643	886645,36	3526020,55
н439	895805,39	3509679,24	н2617	886663,80	3525983,91	н461	886650,65	3526015,49
н438	895789,88	3509671,54	н2618	886667,91	3525982,69	н460	886662,36	3526019,51
н437	895755,63	3509664,45	н2619	886678,83	3525982,96	н459	886673,57	3526009,74
н436	895752,68	3509661,85	н2620	886662,50	3525998,60	н2644	886566,13	3526071,83
н2584	895758,60	3509659,93	н2621	886660,31	3525996,41	н2645	886542,34	3526089,97
н2585	895767,87	3509656,81	н2622	886673,86	3525983,45	н2646	886473,22	3526138,44
н2586	895787,52	3509660,86	н2623	886675,54	3525983,66	н2647	886466,64	3526142,61
н2587	895793,35	3509662,05	н2624	886701,45	3525976,79	н2648	886330,80	3526235,21
н2588	895814,47	3509672,65	н2625	886717,80	3525993,23	н2649	886328,40	3526239,80
н2589	895830,43	3509679,72	н449	886710,79	3526000,22	н2650	886326,90	3526240,92
н2590	895833,10	3509673,69	н448	886703,43	3525998,67	н2651	886325,73	3526244,90

Проект межевания территории для размещения
линейного объекта регионального значения
Ханты-Мансийского автономного округа – Югры
Трубопроводы Майского региона строительства
2017-2018г.г. первая очередь»
Землепользователь ПАО «НК «Роснефть»

Каталог координат земельного участка (:ЗУ2)

Номер	X	У	Номер	X	У	Номер	X	У
н2652	886322,27	3526251,51	н2686	890160,48	3526670,14	н737	890095,39	3526732,80
н2653	886322,09	3526250,58	н2687	890631,31	3526384,31	н736	890103,59	3526718,00
н2654	886322,74	3526248,43	н2688	890649,99	3526372,91	н735	890814,88	3526290,05
н2655	886325,80	3526240,86	н2689	890807,59	3526278,09	н734	891837,05	3525657,93
н2656	886328,45	3526237,09	н2690	890969,50	3526177,96	н733	891896,58	3525621,11
н2657	886328,39	3526279,76	н2691	891024,43	3526144,45	н732	892050,45	3525525,96
н2658	886328,88	3526281,34	н2692	891540,15	3525825,06	н731	892096,99	3525497,18
н2659	886328,65	3526280,71	н2693	891829,53	3525646,11	н730	892089,41	3525484,92
н2660	899616,22	3526705,15	н2694	891889,06	3525609,30	н2725	892092,79	3525482,82
н2661	899618,15	3526710,20	н2695	892043,09	3525514,05	н2726	889943,60	3526818,34
н2662	899622,12	3526720,60	н2696	892042,89	3525513,72	н2727	889945,18	3526821,43
н2663	899617,30	3526725,47	н2697	892065,85	3525499,50	н2728	889946,69	3526824,53
н2664	899608,12	3526713,56	н2698	899664,51	3526754,00	н2729	889948,13	3526827,68
н2665	899607,65	3526711,97	н2699	899670,87	3526762,26	н2730	889949,52	3526830,84
н2666	899606,11	3526706,80	н2700	899642,33	3526784,24	н743	889949,54	3526830,88
н2667	899610,92	3526706,06	н2701	899619,22	3526806,27	н742	889940,62	3526816,05
н2668	899614,03	3526705,53	н473	899649,99	3526770,77	н741	889941,88	3526815,29
н2669	899616,05	3526705,18	н472	899662,46	3526761,16	н2731	899603,88	3526793,27
н2670	899632,01	3526738,90	н471	899660,50	3526758,62	н2732	899554,79	3526849,73
н2671	899638,54	3526749,00	н2702	892118,84	3525476,45	н2733	899546,34	3526859,43
н2672	899636,77	3526750,75	н2703	892137,40	3525497,64	н2734	899540,70	3526853,51
н2673	899629,56	3526741,39	н2704	892111,08	3525504,09	н2735	899549,82	3526844,82
н2674	899639,35	3526750,26	н2705	892112,77	3525506,90	н2736	886541,14	3526843,57
н2675	899640,17	3526751,53	н2706	892119,16	3525513,17	н2737	886544,17	3526851,27
н2676	899638,68	3526753,24	н2707	892063,73	3525547,44	н2738	886536,41	3526873,98
н2677	899637,67	3526751,93	н2708	892056,04	3525534,99	н2739	886532,42	3526872,60
н815	892086,01	3525487,02	н2709	892053,61	3525531,06	н2740	886539,96	3526844,97
н814	892091,48	3525495,88	н2710	891899,80	3525626,18	н536	902763,56	3526881,24
н813	892048,35	3525522,55	н2711	891840,26	3525663,00	н2741	902763,57	3526881,48
н812	891894,43	3525617,74	н2712	890818,00	3526295,17	н537	902763,54	3526881,47
н811	891834,90	3525654,56	н2713	890108,06	3526722,32	н2742	886535,15	3526877,77
н810	890812,80	3526286,63	н2714	890102,30	3526732,72	н2743	886532,69	3526885,00
н809	890100,60	3526715,13	н2715	890098,96	3526738,73	н2744	886529,27	3526884,13
н808	890093,01	3526728,84	н2716	890091,68	3526738,87	н2745	886526,27	3526883,36
н807	890077,34	3526729,12	н2717	890080,20	3526739,07	н2746	886523,81	3526882,72
н806	889989,30	3526782,09	н2718	889970,96	3526804,80	н2747	886520,68	3526881,74
н805	889957,02	3526801,51	н2719	889961,91	3526810,25	н2748	886529,43	3526883,53
н2678	889955,43	3526798,96	н2720	889961,28	3526809,00	н2749	886531,36	3526876,46
н2679	889994,81	3526775,26	н2721	889961,16	3526808,81	н495	886638,69	3526011,38
н2680	889995,44	3526774,49	н2722	889959,33	3526805,53	н2750	886619,31	3526026,76
н2681	890007,63	3526759,40	н2723	889959,27	3526805,34	н2751	886583,85	3526054,31
н2682	890040,79	3526739,44	н2724	889959,21	3526805,34	н2752	886461,58	3526141,27
н2683	890075,84	3526719,15	н740	889959,01	3526804,98	н2753	886397,02	3526182,77
н2684	890087,05	3526718,95	н739	889981,96	3526791,18	н2754	886354,44	3526211,25
н2685	890092,18	3526709,68	н738	890078,48	3526733,11	н2755	886342,92	3526220,38

Проект межевания территории для размещения
линейного объекта регионального значения
Ханты-Мансийского автономного округа – Югры
Трубопроводы Майского региона строительства
2017-2018г.г. первая очередь»
Землепользователь ПАО «НК «Роснефть»

Каталог координат земельного участка (:ЗУ2)

Номер	X	У	Номер	X	У	Номер	X	У
н2756	886339,12	3526223,42	н496	886631,03	3526008,76	н2811	902754,41	3526879,85
н2757	886335,91	3526225,46	н2785	902770,42	3526866,77	н2812	902752,43	3526879,66
н2758	886335,43	3526226,37	н2786	902769,60	3526880,54	н2813	902742,23	3526878,91
н2759	886325,53	3526234,29	н2787	902763,66	3526879,52	н2814	902738,84	3526878,86
н2760	886322,22	3526238,89	н535	902764,08	3526872,41	н2815	902738,38	3526878,88
н2761	886318,94	3526247,14	н556	902763,04	3526872,34	н2816	902738,28	3526877,12
н2762	886317,96	3526250,39	н555	902720,96	3526869,84	н2817	902717,64	3526878,32
н2763	886322,59	3526274,24	н554	902658,17	3526874,11	н2818	902670,84	3526881,04
н2764	886324,76	3526281,95	н553	902646,72	3526897,48	н2819	902670,31	3526882,09
н2765	886331,58	3526300,54	н552	902643,78	3526897,68	н2820	902669,62	3526887,37
н2766	886345,90	3526339,54	н2788	902643,18	3526891,08	н2821	902667,59	3526887,51
н2767	886357,83	3526370,06	н2789	902654,31	3526868,36	н2822	902667,19	3526887,54
н2768	886381,85	3526441,69	н2790	902720,94	3526863,83	н2823	902657,87	3526906,54
н2769	886408,96	3526520,96	н2791	902762,69	3526866,31	н2824	902655,73	3526910,91
н2770	886430,26	3526585,72	н2792	902641,74	3526891,81	н2825	902645,04	3526911,63
н2771	886452,83	3526650,95	н557	902642,28	3526897,79	н2826	902644,65	3526907,31
н2772	886458,38	3526667,02	н560	902624,16	3526899,02	н551	902644,14	3526901,67
н2773	886459,61	3526669,42	н2793	902623,59	3526893,05	н550	902647,80	3526901,42
н2774	886453,65	3526681,36	н2794	899567,92	3526865,49	н549	902648,79	3526901,15
н2775	886439,36	3526709,96	н2795	899597,52	3526896,54	н548	902649,40	3526900,73
н2776	886453,26	3526716,90	н2796	899593,44	3526900,96	н547	902649,96	3526899,97
н2777	886504,05	3526868,99	н2797	899563,98	3526870,05	н546	902660,75	3526877,95
н2778	886505,41	3526879,54	н2798	902622,10	3526893,14	н545	902690,86	3526875,95
н2779	886508,66	3526882,39	н561	902622,66	3526899,12	н544	902698,71	3526875,57
н2780	886510,56	3526882,82	н564	902586,33	3526901,59	н543	902703,95	3526875,38
н2781	886522,73	3526886,53	н2799	902585,77	3526895,62	н542	902722,30	3526875,06
н2782	886525,18	3526887,23	н2800	886636,18	3526890,44	н541	902738,03	3526875,24
н2783	886528,21	3526888,00	н2801	886632,80	3526902,82	н540	902753,75	3526875,82
н2784	886531,42	3526888,81	н2802	886591,56	3526890,66	н558	902642,64	3526901,77
н512	886529,75	3526893,81	н490	886590,60	3526890,41	н2827	902643,15	3526907,40
н511	886526,79	3526893,19	н489	886591,45	3526886,88	н2828	902643,54	3526911,74
н510	886520,23	3526891,86	н488	886597,43	3526882,54	н2829	902625,49	3526912,97
н509	886499,74	3526887,68	н487	886602,26	3526880,88	н2830	902625,06	3526908,46
н508	886445,08	3526723,99	н2803	899561,35	3526873,08	н559	902624,54	3526903,00
н507	886425,95	3526714,44	н2804	899590,73	3526903,90	н562	902623,04	3526903,10
н506	886448,85	3526668,57	н2805	899589,74	3526904,97	н2831	902623,56	3526908,54
н505	886409,83	3526551,68	н2806	899589,73	3526904,96	н2832	902623,99	3526913,07
н504	886393,98	3526504,23	н2807	899560,40	3526874,18	н2833	902587,62	3526915,54
н503	886369,13	3526429,81	н2808	886631,70	3526906,84	н2834	902587,17	3526910,66
н502	886335,52	3526336,08	н2809	886630,69	3526910,53	н563	902586,70	3526905,58
н501	886309,79	3526253,80	н531	886588,61	3526898,75	н2835	902764,63	3526899,76
н500	886328,30	3526218,44	н530	886589,67	3526894,30	н2836	902765,78	3526919,45
н499	886467,67	3526130,12	н2810	886590,47	3526894,51	н572	902761,27	3526919,69
н498	886536,44	3526081,89	н539	902759,85	3526876,16	н571	902762,47	3526899,46
н497	886621,78	3526016,82	н538	902759,58	3526880,77	н574	902758,50	3526898,92

Проект межевания территории для размещения
линейного объекта регионального значения
Ханты-Мансийского автономного округа – Югры
Трубопроводы Майского региона строительства
2017-2018г.г. первая очередь»
Землепользователь ПАО «НК «Роснефть»

Каталог координат земельного участка (:ЗУ2)

Номер	X	У	Номер	X	У	Номер	X	У
н573	902757,25	3526919,91	н2861	902820,88	3526981,30	н2900	903005,02	3527000,21
н2837	902756,74	3526919,93	н2862	902819,40	3526981,32	н2901	902995,66	3527000,68
н2838	902747,21	3526920,44	н2863	902819,00	3526984,24	н2902	902994,80	3527002,27
н2839	902748,57	3526897,57	н2864	902817,71	3526985,97	н2903	902993,79	3527004,12
н2840	886646,91	3526003,63	н2865	902765,49	3526983,12	н2904	902979,70	3527005,21
н493	886642,03	3526008,29	н2866	902765,48	3526983,12	н2905	902979,60	3526994,21
н529	886630,15	3526004,22	н2867	902744,38	3526981,96	н2906	902973,70	3526994,12
н528	886619,25	3526013,71	н2868	902743,97	3526974,94	н2907	902973,21	3526984,84
н527	886534,08	3526078,67	н2869	902746,42	3526933,78	н2908	903038,80	3526984,80
н526	886465,45	3526126,79	н2870	902750,10	3526933,60	н2909	903047,29	3526984,79
н525	886325,25	3526215,64	н588	902756,46	3526933,29	н2910	903088,80	3526984,77
н524	886305,47	3526253,41	н587	902754,28	3526969,93	н2911	903123,92	3526984,75
н523	886331,73	3526337,36	н586	902754,51	3526971,16	н2912	903134,98	3526984,74
н522	886365,35	3526431,11	н585	902755,08	3526971,96	н2913	903137,98	3526984,74
н521	886390,23	3526505,63	н584	902756,03	3526972,54	н2914	899633,72	3526934,50
н520	886406,08	3526553,09	н583	902756,72	3526972,68	н2915	899637,37	3526938,33
н519	886444,53	3526668,26	н2871	902888,62	3526988,83	н2916	899612,34	3526962,42
н518	886420,58	3526716,23	н2872	902888,70	3526989,87	н2917	899587,73	3526989,37
н517	886441,81	3526726,83	н2873	902879,47	3526989,36	н642	899572,11	3527006,47
н516	886496,67	3526891,13	н2874	902925,81	3526986,65	н641	899569,37	3527000,58
н515	886519,64	3526895,82	н2875	902924,14	3526991,81	н2918	899609,61	3526956,51
н514	886525,74	3526897,06	н2876	902922,13	3526991,70	н2919	899628,89	3526938,13
н513	886528,48	3526897,62	н2877	902908,85	3526990,97	н2920	899596,11	3526903,75
н2841	886524,13	3526910,67	н2878	902908,59	3526987,64	н2921	899600,20	3526899,33
н2842	886513,73	3526941,83	н2879	902922,13	3526986,87	н2922	890225,26	3527017,28
н2843	886512,44	3526945,78	н2880	902939,54	3526985,81	н2923	890228,11	3527021,61
н2844	886524,15	3526902,86	н2881	902940,90	3526992,72	н599	890225,59	3527024,77
н2845	886518,75	3526901,76	н2882	902925,68	3526991,89	н598	890221,17	3527019,23
н2846	886492,08	3526896,32	н2883	902927,41	3526986,55	н1057	902585,20	3526905,68
н2847	886436,91	3526731,09	н2884	902946,33	3526985,40	н2924	902585,67	3526910,75
н2848	886412,54	3526718,92	н2885	902946,40	3526993,03	н2925	902586,14	3526915,64
н2849	886438,06	3526667,81	н2886	902942,45	3526992,80	н2926	902583,42	3526915,82
н2850	886359,68	3526433,07	н2887	902941,06	3526985,72	н2927	902582,87	3526910,91
н2851	886326,04	3526339,26	н2888	899619,21	3526935,89	н2928	902568,39	3526911,75
н2852	886299,01	3526252,83	н2889	899592,41	3526907,77	н2929	902565,30	3526911,94
н2853	886320,68	3526211,43	н2890	899593,40	3526906,70	н2930	902565,72	3526917,03
н2854	886462,12	3526121,80	н2891	899623,23	3526937,99	н2931	902154,41	3526945,02
н2855	886530,54	3526073,83	н2892	899606,77	3526953,88	н2932	902119,80	3526943,35
н2856	886615,45	3526009,06	н656	899567,57	3526996,71	н2933	902083,18	3526962,60
н2857	886628,82	3525997,42	н655	899566,17	3526993,70	н2934	902063,83	3526966,93
н2858	902821,03	3526966,48	н2893	903176,59	3526984,73	н2935	902063,82	3526966,93
н581	902820,97	3526972,49	н2894	903176,50	3526990,85	н2936	902043,22	3526980,90
н590	902758,36	3526968,77	н2895	903125,17	3526990,10	н2937	902044,59	3526982,89
н589	902760,48	3526933,09	н2896	903117,15	3526994,57	н2938	902006,47	3527002,93
н2859	902766,50	3526932,79	н2897	903091,66	3526995,86	н2939	902007,04	3527003,69
н2860	902764,70	3526963,13	н2898	903047,29	3526995,20	н2940	902006,92	3527003,75
н582	902820,93	3526976,50	н2899	903005,00	3526994,58	н1079	901968,52	3527029,59

Проект межевания территории для размещения
линейного объекта регионального значения
Ханты-Мансийского автономного округа – Югры
Трубопроводы Майского региона строительства
2017-2018г.г. первая очередь»
Землепользователь ПАО «НК «Роснефть»

Каталог координат земельного участка (:ЗУ2)

Номер	X	У	Номер	X	У	Номер	X	У
н1078	901969,08	3527025,49	н2965	890057,50	3527025,84	н2993	901975,65	3527071,57
н1077	901965,48	3527020,57	н2966	890058,72	3527028,11	н669	901961,90	3527053,29
н1076	901968,86	3527018,08	н2967	890058,56	3527029,37	н668	901965,62	3527050,71
н1075	901974,14	3527014,26	н2968	890058,56	3527029,46	н667	901966,17	3527046,68
н1074	901984,74	3527006,84	н2969	890058,55	3527030,66	н666	901966,72	3527042,65
н1073	901992,80	3527001,42	н2970	890059,18	3527034,18	н630	901966,74	3527042,50
н1072	902001,29	3526995,92	н751	890058,58	3527034,39	н629	901968,46	3527044,85
н1071	902014,80	3526987,76	н750	890058,20	3527033,42	н628	901980,17	3527060,82
н1070	902025,87	3526981,08	н749	890041,01	3527040,15	н627	901983,39	3527058,45
н1069	902038,52	3526974,08	н748	890039,65	3527036,56	н626	901971,60	3527042,37
н1068	902040,02	3526973,27	н747	890032,50	3527039,34	н631	901970,14	3527040,37
н1067	902048,65	3526968,73	н746	890017,70	3527001,26	н639	890230,32	3527037,11
н1066	902100,62	3526941,97	н745	889954,94	3526839,85	н638	890250,93	3527062,91
н1065	902100,63	3526941,97	н744	889949,69	3526831,13	н637	890232,29	3527077,80
н1064	902117,61	3526933,23	н2971	889953,70	3526826,16	н2994	890229,89	3527072,03
н1063	902143,47	3526933,99	н2972	890038,24	3527029,12	н2995	890242,50	3527061,97
н1062	902160,32	3526933,90	н2973	890039,37	3527032,97	н2996	890225,02	3527040,07
н1061	902177,16	3526933,32	н2974	890036,54	3527033,85	н2997	890227,74	3527038,14
н1060	902397,81	3526918,37	н2975	890035,34	3527030,06	н2998	890101,21	3527077,80
н1059	902399,70	3526918,30	н2976	890236,01	3527034,83	н2999	890102,00	3527079,64
н1058	902399,80	3526918,30	н632	890239,79	3527042,56	н3000	890101,62	3527079,78
н601	890217,46	3527021,00	н640	890234,20	3527035,55	н3001	890101,01	3527078,52
н600	890223,03	3527027,97	н620	890189,76	3527034,70	н3002	890260,18	3527072,21
н2941	890220,50	3527031,14	н619	890192,18	3527039,07	н3003	890260,89	3527072,88
н2942	890218,83	3527032,31	н2977	890179,67	3527045,81	н3004	890244,40	3527086,05
н2943	890214,61	3527027,02	н2978	890177,30	3527041,40	н3005	890244,20	3527085,56
н2944	890211,79	3527028,53	н654	899550,95	3527010,28	н3006	890237,80	3527090,90
н2945	890210,11	3527024,49	н653	899552,40	3527013,28	н3007	890237,76	3527090,93
н2946	890210,98	3527024,09	н2979	899545,70	3527020,60	н636	890233,89	3527081,63
н2947	890211,90	3527023,66	н2980	899518,89	3527049,90	н635	890253,67	3527065,84
н2948	903005,08	3527019,22	н2981	899514,83	3527049,64	н3008	890254,09	3527066,50
н2949	903005,12	3527032,50	н2982	899543,40	3527018,50	н3009	890068,39	3527060,32
н2950	902997,44	3527033,15	н652	899554,26	3527017,12	н3010	890071,38	3527067,54
н2951	902997,68	3527019,61	н651	899554,58	3527017,77	н3011	890075,46	3527077,32
н2952	889960,35	3526837,21	н650	899551,24	3527025,66	н3012	890076,50	3527080,28
н2953	890023,29	3526999,09	н649	899548,96	3527031,06	н3013	890076,66	3527080,21
н2954	890028,13	3526997,21	н648	899531,06	3527050,67	н3014	890078,62	3527084,90
н2955	890029,07	3526999,64	н2983	899524,03	3527050,23	н3015	890080,40	3527088,03
н2956	890035,53	3526998,43	н2984	899548,63	3527023,28	н3016	890069,11	3527092,42
н2957	890035,54	3526998,43	н2985	899505,17	3527064,89	н3017	890068,64	3527090,74
н2958	890034,16	3526994,86	н2986	899503,74	3527066,45	н611	890056,96	3527049,21
н2959	890046,06	3526990,23	н2987	899502,67	3527071,52	н609	890062,42	3527047,09
н2960	890047,40	3526996,20	н2988	899502,85	3527063,20	н3018	890057,30	3527065,23
н2961	890047,94	3526998,64	н2989	899502,86	3527062,77	н3019	890065,36	3527093,88
н2962	890050,56	3527011,82	н2990	902001,21	3527019,66	н3020	890063,67	3527094,54
н2963	890053,07	3527022,34	н2991	901976,34	3527038,74	н3021	899528,92	3527005,28
н2964	890054,32	3527024,24	н2992	901991,79	3527059,75	н3022	899482,98	3527054,69

Проект межевания территории для размещения
линейного объекта регионального значения
Ханты-Мансийского автономного округа – Югры
Трубопроводы Майского региона строительства
2017-2018г.г. первая очередь»
Землепользователь ПАО «НК «Роснефть»

Каталог координат земельного участка (:ЗУ2)

Номер	X	У	Номер	X	У	Номер	X	У
н3023	899482,80	3527063,26	н3054	887384,15	3527156,00	н3080	887092,42	3527078,54
н3024	899481,98	3527101,88	н3055	887410,39	3527164,27	н3081	886673,65	3526943,15
н3025	899455,35	3527077,57	н3056	887409,58	3527166,91	н3082	886625,39	3526929,97
н3026	899468,38	3527063,31	н3057	887408,18	3527171,45	н3083	886613,54	3526973,39
н3027	899524,81	3527001,52	н839	887407,79	3527172,71	н3084	886546,55	3526955,10
н3028	899481,51	3527123,73	н838	887363,19	3527157,06	н3085	886549,79	3526945,37
н3029	899481,44	3527126,90	н837	887289,80	3527131,30	н3086	886556,91	3526919,15
н3030	899481,07	3527125,81	н836	887201,58	3527105,88	н873	886561,28	3526906,25
н3031	887292,84	3527121,77	н835	887095,60	3527069,06	н872	886563,70	3526906,91
н3032	887329,86	3527134,77	н879	886676,50	3526933,57	н871	886567,07	3526916,47
н3033	887209,90	3527098,41	н878	886628,02	3526920,33	н870	886583,36	3526920,86
н3034	887096,96	3527060,10	н877	886586,20	3526908,91	н869	886585,27	3526912,80
н3035	886937,46	3527007,80	н876	886587,69	3526902,64	н868	886626,97	3526924,19
н3036	886812,81	3526967,49	н3058	886629,64	3526914,39	н867	886641,20	3526928,07
н3037	886805,26	3526964,68	н3059	886642,70	3526918,05	н866	886675,36	3526937,39
н3038	887098,77	3527059,57	н3060	886688,75	3526930,96	н865	887094,32	3527072,85
н3039	887204,60	3527096,35	н3061	886757,42	3526951,24	н864	887200,36	3527109,70
н676	901952,83	3527078,84	н3062	886811,50	3526971,30	н801	889951,34	3526841,63
н675	901972,94	3527117,86	н3063	886936,26	3527011,62	н800	890013,97	3527002,71
н3040	901951,79	3527143,71	н3064	887095,65	3527063,86	н799	890028,77	3527040,78
н3041	901881,73	3527118,23	н3065	887208,70	3527102,22	н798	890022,53	3527043,22
н3042	901933,54	3527075,28	н679	887500,98	3527170,87	н797	890024,11	3527047,27
н3043	901945,07	3527067,58	н3066	887499,78	3527173,03	н796	889984,50	3527063,53
н3044	901940,12	3527060,39	н3067	887490,49	3527170,67	н795	889947,41	3527078,74
н677	901942,51	3527058,79	н680	887491,55	3527167,60	н794	889920,84	3527089,63
н657	901944,55	3527101,18	н3068	887498,77	3527174,84	н793	889920,39	3527088,54
н658	901952,67	3527112,06	н3069	887498,61	3527175,12	н792	889911,77	3527092,70
н659	901947,79	3527115,55	н3070	887494,34	3527173,71	н791	889908,91	3527094,53
н660	901939,92	3527105,01	н3071	890121,65	3527166,75	н790	889897,91	3527099,04
н3045	887503,00	3527167,24	н696	890122,99	3527172,64	н789	889898,72	3527101,02
н678	887501,97	3527169,10	н699	890092,31	3527177,28	н788	889890,47	3527106,27
н681	887492,20	3527165,71	н3072	890090,74	3527171,44	н787	889894,09	3527115,08
н3046	887492,74	3527164,14	н3073	890086,76	3527172,04	н786	889855,81	3527130,79
н3047	890226,64	3527074,62	н720	890088,33	3527177,88	н785	889854,78	3527131,21
н682	890229,04	3527080,39	н724	890082,37	3527178,78	н784	889846,24	3527133,87
н691	890191,06	3527110,72	н3074	890080,95	3527172,93	н783	889686,75	3527183,44
н690	890198,17	3527157,63	н708	887526,86	3527179,84	н3087	889684,97	3527177,71
н689	890195,16	3527161,71	н707	887527,77	3527180,15	н3088	889843,98	3527128,29
н688	890139,60	3527170,12	н3075	887509,79	3527175,58	н3089	889852,75	3527125,56
н3048	890138,23	3527164,22	н709	887510,56	3527174,19	н3090	889853,53	3527125,24
н3049	890191,85	3527156,07	н863	887288,58	3527135,11	н3091	889850,88	3527118,78
н3050	890184,61	3527108,20	н862	887362,04	3527160,89	н3092	889836,66	3527084,09
н3051	890128,32	3527165,73	н861	887406,62	3527176,54	н3093	889933,34	3527044,44
н692	890129,69	3527171,62	н3076	887404,86	3527182,24	н3094	889943,22	3527068,52
н695	890126,96	3527172,04	н3077	887360,33	3527166,55	н3095	889945,13	3527073,19
н3052	890125,61	3527166,15	н3078	887286,76	3527140,84	н3096	889977,46	3527059,92
н3053	887335,12	3527140,53	н3079	887198,54	3527115,41	н3097	889982,32	3527057,92

Проект межевания территории для размещения
линейного объекта регионального значения
Ханты-Мансийского автономного округа – Югры
Трубопроводы Майского региона строительства
2017-2018г.г. первая очередь»
Землепользователь ПАО «НК «Роснефть»

Каталог координат земельного участка (:ЗУ2)

Номер	X	У	Номер	X	У	Номер	X	У
н3098	889972,38	3527032,36	н3127	890125,16	3527182,17	н3151	889861,12	3527143,74
н3099	889967,83	3527020,65	н3128	890126,11	3527186,32	н3152	889859,52	3527144,39
н3100	889970,06	3527019,78	н3129	890107,84	3527189,09	н3153	889851,53	3527146,88
н3101	890004,64	3527006,33	н3130	890097,27	3527190,69	н3154	889698,54	3527194,43
н3102	890003,88	3527004,37	н3131	890098,94	3527201,72	н3155	889703,37	3527209,97
н3103	890004,12	3527004,32	н3132	890099,02	3527202,22	н3156	889695,93	3527212,99
н3104	889944,51	3526849,75	н3133	890098,90	3527201,78	н778	889687,93	3527187,26
н3105	889925,01	3526817,26	н698	890093,35	3527181,17	н777	889847,75	3527137,59
н3106	889938,32	3526809,25	н755	890050,28	3527051,81	н776	889856,13	3527134,98
н804	889939,87	3526811,83	н3134	890059,90	3527096,01	н775	889857,33	3527134,49
н803	889935,13	3526814,69	н3135	890005,37	3527117,21	н774	889895,60	3527118,79
н802	889947,02	3526834,44	н3136	889989,57	3527076,57	н773	889897,66	3527123,80
н683	890230,64	3527084,23	н3137	889981,16	3527080,02	н3157	887630,20	3527214,54
н3107	890234,55	3527093,62	н3138	889962,33	3527087,75	н3158	887629,92	3527215,36
н3108	890234,42	3527093,73	н3139	889952,72	3527091,69	н3159	887629,20	3527217,47
н3109	890228,12	3527098,99	н3140	889972,92	3527140,93	н717	887564,64	3527196,53
н3110	890226,49	3527100,35	н3141	889932,68	3527157,44	н716	887567,73	3527194,16
н3111	890206,12	3527116,62	н3142	889950,70	3527201,38	н3160	887573,31	3527195,87
н3112	890206,22	3527117,28	н769	889944,97	3527203,23	н3161	887597,09	3527203,16
н3113	890212,87	3527161,27	н768	889927,13	3527159,71	н845	887448,38	3527197,31
н3114	890212,74	3527161,44	н767	889913,68	3527126,92	н3162	887448,30	3527197,53
н3115	890208,09	3527167,76	н766	889914,44	3527127,07	н849	887439,90	3527220,86
н3116	890202,99	3527174,68	н765	889925,28	3527126,81	н848	887439,78	3527220,81
н3117	890142,76	3527183,80	н764	889934,59	3527122,96	н847	887447,99	3527197,42
н3118	890141,72	3527179,30	н763	889926,64	3527103,69	н846	887448,09	3527197,13
н687	890140,50	3527174,03	н762	889922,37	3527093,33	н3163	890077,03	3527173,52
н686	890197,40	3527165,42	н761	889948,92	3527082,43	н819	890086,14	3527210,68
н685	890202,37	3527158,67	н760	889985,95	3527067,25	н827	890081,22	3527217,37
н684	890195,37	3527112,40	н759	890025,56	3527051,00	н826	890071,88	3527221,45
н714	887545,52	3527178,87	н758	890029,83	3527061,98	н3164	890070,75	3527215,39
н713	887544,71	3527182,46	н757	890046,22	3527055,61	н3165	890077,34	3527212,51
н712	887545,08	3527184,01	н756	890045,47	3527053,68	н3166	890079,84	3527209,12
н711	887527,53	3527177,95	н3143	887632,20	3527208,75	н3167	890074,50	3527173,91
н710	887511,55	3527172,42	н3144	887630,85	3527212,66	н721	890089,38	3527181,77
н3119	887513,17	3527169,51	н3145	887597,71	3527201,26	н3168	890095,90	3527206,03
н3120	887533,87	3527174,85	н3146	887574,03	3527194,00	н3169	890098,86	3527217,03
н693	890130,59	3527175,53	н704	887569,67	3527192,67	н3170	890094,02	3527223,59
н3121	890131,86	3527181,01	н703	887569,82	3527192,55	н3171	890091,58	3527215,63
н3122	890132,85	3527185,30	н702	887571,58	3527191,19	н3172	890090,82	3527213,25
н3123	890130,07	3527185,72	н701	887572,43	3527188,16	н723	890090,34	3527211,72
н3124	890129,11	3527181,49	н3147	887583,96	3527192,14	н722	890085,89	3527182,30
н694	890127,85	3527175,95	н772	889908,97	3527126,01	н3173	890066,99	3527217,04
н719	887545,90	3527187,47	н771	889923,43	3527161,23	н828	890068,12	3527223,09
н718	887546,67	3527190,70	н770	889941,16	3527204,45	н833	890063,44	3527225,14
н3125	887534,70	3527186,82	н3148	889931,61	3527207,52	н3174	890061,70	3527219,35
н3126	887535,53	3527184,29	н3149	889914,18	3527165,02	н3175	890087,72	3527216,70
н697	890123,88	3527176,55	н3150	889876,24	3527180,59	н3176	890091,06	3527227,61

Проект межевания территории для размещения
линейного объекта регионального значения
Ханты-Мансийского автономного округа – Югры
Трубопроводы Майского региона строительства
2017-2018г.г. первая очередь»
Землепользователь ПАО «НК «Роснефть»

Каталог координат земельного участка (:ЗУ2)

Номер	X	У	Номер	X	У	Номер	X	У
н3177	890090,26	3527228,69	н992	899541,88	3527260,93	н950	889751,70	3527399,14
н3178	890082,05	3527232,28	н991	899532,42	3527277,77	н949	889742,51	3527369,57
н823	890080,16	3527222,19	н3199	899528,93	3527263,56	н1082	901935,77	3527042,35
н822	890083,80	3527220,60	н3200	899537,43	3527248,44	н1081	901938,58	3527049,72
н821	890087,45	3527215,65	н3201	899516,53	3527213,17	н3230	901920,61	3527061,82
н3179	889952,22	3527205,09	н996	899504,11	3527162,74	н3231	901906,42	3527073,66
н3180	889962,98	3527231,29	н903	890053,50	3527233,84	н3232	901868,04	3527099,68
н835	889957,56	3527233,91	н3202	890056,41	3527243,48	н3233	901850,97	3527111,26
н834	889946,50	3527206,93	н3203	890032,29	3527254,03	н3234	901744,93	3527204,41
н837	889942,68	3527208,16	н3204	889962,44	3527282,68	н1112	901537,49	3527404,25
н836	889953,95	3527235,65	н3205	889957,04	3527269,54	н1111	901578,07	3527360,84
н3181	889944,93	3527240,01	н3206	889946,45	3527243,71	н1110	901579,78	3527359,01
н3182	889933,13	3527211,23	н907	889955,47	3527239,36	н1109	901584,25	3527354,23
н3183	887455,46	3527242,04	н906	889966,33	3527265,82	н1108	901587,39	3527351,00
н852	887454,91	3527243,58	н905	889967,90	3527269,63	н1107	901589,29	3527349,07
н851	887434,32	3527236,36	н904	890028,39	3527244,82	н1106	901591,84	3527346,51
н850	887434,76	3527235,11	н3207	889726,95	3527285,82	н1105	901594,40	3527343,96
н3184	887467,42	3527246,04	н3208	889728,22	3527289,91	н1104	901596,84	3527341,56
н883	887466,80	3527247,76	н3209	889720,29	3527291,41	н1103	901681,44	3527258,90
н886	887456,80	3527244,25	н3210	889719,31	3527288,26	н1102	901682,75	3527257,62
н3185	887457,36	3527242,67	н3211	889730,65	3527309,80	н1101	901683,93	3527256,49
н853	887453,57	3527247,35	н3212	889729,22	3527320,11	н1100	901685,10	3527255,36
н3186	887451,55	3527253,01	н3213	889729,21	3527320,07	н1099	901687,94	3527252,65
н3187	887421,57	3527242,49	н3214	889726,27	3527310,63	н1098	901697,26	3527243,81
н3188	887427,07	3527226,80	н3215	889742,16	3527334,75	н1097	901733,55	3527209,41
н855	887432,83	3527228,49	н3216	889749,20	3527357,41	н1096	901771,87	3527173,08
н854	887429,21	3527238,81	н941	889739,60	3527360,19	н1095	901775,28	3527169,87
н884	887465,43	3527251,52	н940	889737,47	3527353,35	н1094	901779,57	3527165,92
н3189	887463,38	3527257,16	н3217	889741,27	3527338,30	н1093	901783,90	3527161,98
н3190	887453,44	3527253,67	н3218	889741,44	3527337,61	н1092	901788,26	3527158,10
н885	887455,46	3527248,02	н943	889735,59	3527360,80	н1091	901792,65	3527154,28
н3191	890057,94	3527221,00	н942	889735,75	3527361,30	н1090	901797,10	3527150,48
н900	890059,68	3527226,78	н3219	889735,44	3527361,39	н1089	901838,80	3527115,22
н911	890026,83	3527241,13	н3220	889735,49	3527361,21	н1088	901842,09	3527112,45
н910	889981,08	3527259,91	н3221	889749,79	3527359,32	н1087	901849,86	3527106,08
н909	889970,04	3527264,33	н3222	889751,61	3527365,17	н1086	901857,71	3527099,87
н908	889959,08	3527237,61	н946	889741,92	3527367,66	н1085	901863,39	3527095,51
н3192	889964,50	3527235,00	н945	889740,19	3527362,10	н1084	901870,02	3527090,55
н3193	889973,35	3527256,59	н948	889736,35	3527363,21	н1083	901930,39	3527046,29
н3194	890024,49	3527235,61	н947	889738,04	3527368,66	н954	889738,63	3527370,56
н3195	889710,82	3527233,91	н3223	889733,30	3527369,87	н953	889750,00	3527407,13
н3196	889721,04	3527266,80	н3224	889734,87	3527363,64	н3235	889744,25	3527408,89
н3197	889713,41	3527269,25	н3225	889752,20	3527367,07	н3236	889732,81	3527372,06
н3198	889703,37	3527236,95	н3226	889756,39	3527380,55	н3237	889807,13	3527404,49
н995	899511,84	3527185,59	н3227	889757,53	3527384,22	н3238	889808,18	3527407,86
н994	899529,62	3527215,63	н3228	889755,30	3527384,86	н3239	889799,38	3527410,80
н993	899548,97	3527248,31	н3229	889752,64	3527395,42	н3240	889798,27	3527407,13

Проект межевания территории для размещения
линейного объекта регионального значения
Ханты-Мансийского автономного округа – Югры
Трубопроводы Майского региона строительства
2017-2018г.г. первая очередь»
Землепользователь ПАО «НК «Роснефть»

Каталог координат земельного участка (:ЗУ2)

Номер	X	У	Номер	X	У	Номер	X	У
н3241	889808,77	3527409,75	н3278	899065,03	3527593,01	н3306	899501,73	3527124,49
н3242	889810,68	3527415,85	н3279	899064,79	3527601,11	н3307	899520,95	3527181,41
н3243	889801,66	3527418,38	н960	899055,85	3527598,71	н3308	899524,93	3527188,12
н3244	889799,95	3527412,71	н959	899065,72	3527557,11	н3309	899560,52	3527248,18
н3245	889811,87	3527419,67	н968	899021,14	3527546,52	н3310	899545,60	3527274,69
н3246	889812,87	3527422,87	н967	898995,15	3527540,35	н3311	899542,35	3527280,48
н3247	889803,82	3527425,50	н966	898993,72	3527535,56	н3312	899555,85	3527328,63
н3248	889802,82	3527422,20	н3280	899003,04	3527531,83	н3313	899568,17	3527372,61
н958	889752,96	3527416,69	н3281	899003,08	3527531,96	н3314	899597,43	3527504,31
н957	889755,27	3527424,09	н3282	899015,34	3527534,88	н3315	899617,32	3527570,50
н3249	889755,19	3527424,40	н3283	899066,37	3527547,02	н3316	899631,70	3527618,38
н3250	889749,56	3527425,95	н972	899051,07	3527601,56	н3317	899632,31	3527620,40
н3251	889747,22	3527418,43	н971	899050,21	3527605,17	н3318	899643,58	3527657,94
н3252	889754,61	3527426,64	н3284	899044,42	3527603,60	н3319	899639,54	3527659,15
н3253	889753,24	3527431,92	н3285	899045,28	3527599,99	н3320	899629,65	3527662,12
н3254	889752,04	3527432,26	н3286	899064,59	3527605,21	н984	899627,99	3527656,36
н3255	889751,56	3527432,41	н3287	899064,04	3527607,52	н983	899636,11	3527653,92
н3256	889750,15	3527427,87	н3288	899064,60	3527607,65	н982	899625,96	3527620,11
н3257	889814,06	3527426,69	н3289	899064,56	3527609,07	н981	899611,57	3527572,23
н3258	889815,63	3527431,72	н970	899054,07	3527606,22	н980	899591,62	3527505,83
н3259	889806,42	3527434,09	н969	899054,92	3527602,60	н979	899562,35	3527374,07
н3260	889804,98	3527429,33	н3290	899126,56	3527625,94	н978	899550,07	3527330,25
н3261	889816,82	3527435,54	н3291	899097,26	3527617,97	н977	899536,58	3527282,11
н3262	889819,03	3527442,61	н3292	899104,54	3527618,18	н976	899535,91	3527279,71
н3263	889809,79	3527445,05	н3293	899104,77	3527618,25	н975	899543,37	3527266,43
н3264	889809,77	3527444,99	н3294	899177,62	3527643,99	н974	899553,60	3527248,26
н3265	889807,98	3527439,24	н3295	899184,10	3527646,27	н973	899525,73	3527201,23
н3266	889807,58	3527437,92	н1035	899184,85	3527650,28	н999	899515,47	3527183,92
н990	899541,60	3527315,08	н1034	899184,54	3527649,99	н998	899501,18	3527141,62
н989	899558,29	3527375,09	н1055	899155,29	3527642,95	н3321	899501,64	3527119,85
н988	899578,44	3527464,73	н1054	899128,72	3527635,46	н3322	899502,21	3527093,29
н3267	889820,24	3527446,43	н1053	899080,60	3527621,88	н3323	899507,49	3527068,34
н3268	889825,27	3527462,54	н1052	899052,00	3527614,92	н3324	899508,16	3527067,61
н3269	889816,11	3527465,41	н1051	899053,14	3527610,11	н647	899512,22	3527071,31
н3270	889810,97	3527448,88	н3296	899064,44	3527613,19	н646	899525,26	3527083,22
н962	899060,93	3527560,12	н3297	899064,33	3527617,01	н645	899565,74	3527038,89
н961	899051,99	3527597,67	н3298	899080,19	3527617,47	н3325	899601,87	3527649,59
н3271	899046,20	3527596,10	н3299	899081,73	3527617,89	н1000	899604,60	3527659,21
н3272	899053,70	3527564,56	н3300	899129,98	3527631,03	н1003	899563,27	3527671,63
н3273	899026,12	3527558,00	н3301	899164,16	3527640,32	н3326	899559,91	3527662,19
н3274	898987,21	3527548,75	н987	899592,93	3527523,65	н1001	899605,69	3527663,06
н3275	898984,39	3527539,29	н986	899631,12	3527651,24	н3327	899607,33	3527668,82
н965	898989,98	3527537,05	н985	899626,88	3527652,51	н3328	899566,62	3527681,06
н964	898991,98	3527543,71	н3302	899611,53	3527599,20	н1002	899564,61	3527675,40
н963	899023,47	3527551,21	н3303	899586,44	3527057,80	н3329	899540,73	3527667,94
н3276	899077,78	3527549,74	н3304	899516,99	3527133,86	н1004	899544,09	3527677,39
н3277	899067,34	3527593,62	н3305	899502,54	3527120,67	н1011	899488,49	3527694,08

Проект межевания территории для размещения
линейного объекта регионального значения
Ханты-Мансийского автономного округа – Югры
Трубопроводы Майского региона строительства
2017-2018г.г. первая очередь»
Землепользователь ПАО «НК «Роснефть»

Каталог координат земельного участка (:ЗУ2)

Номер	X	У	Номер	X	У	Номер	X	У
н1010	899446,13	3527702,10	н1027	899284,39	3527733,66	н1173	901936,69	3527036,72
н3330	899444,19	3527692,29	н3355	899284,65	3527735,54	н1172	901928,12	3527043,00
н3331	899486,11	3527684,36	н3356	899285,22	3527739,64	н1171	901871,30	3527084,64
н1005	899545,43	3527681,16	н3357	899258,40	3527740,44	н1170	901852,19	3527098,65
н3332	899547,32	3527686,49	н3358	899230,13	3527741,29	н1169	901781,50	3527158,44
н3333	899547,44	3527686,82	н1028	899229,72	3527735,31	н1168	901730,78	3527206,53
н3334	899490,86	3527703,81	н1031	899224,89	3527735,45	н1167	901694,49	3527240,93
н3335	899448,01	3527711,92	н3359	899225,29	3527741,43	н1166	901681,89	3527252,87
н3336	899447,80	3527710,57	н3360	899217,66	3527741,67	н1165	901612,19	3527320,98
н1008	899446,90	3527706,03	н1032	899217,26	3527735,68	н1164	901584,10	3527348,42
н1007	899489,44	3527697,98	н1045	899182,53	3527653,63	н1163	901576,78	3527356,27
н1006	899495,45	3527696,17	н1044	899186,10	3527656,99	н1162	901483,37	3527456,37
н3337	899431,44	3527694,71	н3361	899187,26	3527663,20	н1161	901483,30	3527456,45
н1012	899433,29	3527704,54	н1042	899188,30	3527668,78	н1159	901397,03	3527539,55
н1017	899376,76	3527715,23	н1041	899190,34	3527736,49	н1158	901396,96	3527539,62
н3338	899375,37	3527705,33	н1040	899198,68	3527736,24	н1157	901251,82	3527672,33
н1013	899434,03	3527708,47	н3362	899199,27	3527742,22	н1156	901215,31	3527705,72
н3339	899434,88	3527712,96	н3363	899184,52	3527742,66	н1155	901213,97	3527706,94
н3340	899435,10	3527714,37	н3364	899182,08	3527661,45	н1154	901040,90	3527875,57
н3341	899379,06	3527724,98	н3365	899179,59	3527659,10	н1153	901033,59	3527882,49
н3342	899378,22	3527719,03	н3366	899152,73	3527652,76	н1152	900997,11	3527917,00
н3343	899369,36	3527706,47	н3367	899125,99	3527645,12	н1151	900992,73	3527912,88
н1018	899370,77	3527716,37	н3368	899077,91	3527631,37	н3372	901029,62	3527877,98
н1025	899304,17	3527728,98	н3369	899039,96	3527622,34	н3373	901036,75	3527871,24
н1024	899285,32	3527729,56	н3370	899043,49	3527607,49	н3374	901209,86	3527702,58
н3344	899283,94	3527719,67	н1050	899049,28	3527609,07	н3375	901210,91	3527701,62
н3345	899302,56	3527719,11	н1049	899047,18	3527617,89	н3376	901247,84	3527667,84
н3346	899282,45	3527719,71	н1048	899079,55	3527625,60	н3377	901362,14	3527563,32
н1026	899283,83	3527729,61	н1047	899127,62	3527639,34	н3378	901399,05	3527529,57
н1029	899229,45	3527731,28	н1046	899154,25	3527646,96	н3379	901452,25	3527480,92
н3347	899228,77	3527721,32	н3371	902584,27	3526895,72	н3380	901572,54	3527352,02
н3348	899223,94	3527721,47	н1056	902584,83	3526901,69	н3381	901579,81	3527344,22
н1030	899224,61	3527731,43	н1188	902464,93	3526909,85	н3382	901607,92	3527316,75
н1033	899216,99	3527731,67	н1187	902415,28	3526913,23	н3383	901677,73	3527248,55
н3349	899216,41	3527722,85	н1186	902280,34	3526922,41	н3384	901690,34	3527236,60
н1037	899193,05	3527694,27	н1185	902154,27	3526930,99	н3385	901726,63	3527202,19
н3350	899196,22	3527711,23	н1184	902144,92	3526930,54	н3386	901777,49	3527153,97
н1039	899198,29	3527732,24	н1183	902144,88	3526930,54	н3387	901848,48	3527093,94
н1038	899194,21	3527732,37	н1182	902116,73	3526929,19	н3388	901873,21	3527075,81
н1020	899371,34	3527720,33	н1181	902047,59	3526964,79	н3389	901875,70	3527064,29
н3351	899372,19	3527726,28	н1180	902036,16	3526970,67	н3390	901875,70	3527064,28
н3352	899304,73	3527739,05	н1179	902004,70	3526986,86	н3391	901886,93	3527012,42
н3353	899286,72	3527739,60	н1178	902004,32	3526987,15	н3392	901900,15	3527002,41
н3354	899286,12	3527735,26	н1177	901998,16	3526991,66	н3393	901968,03	3526950,96
н1023	899285,89	3527733,61	н1176	901963,12	3527017,35	н3394	901994,60	3526986,83
н1022	899296,69	3527733,29	н1175	901959,11	3527011,88	н3395	902001,53	3526981,74
н1021	899304,08	3527733,07	н1174	901944,68	3527022,45	н3396	902032,72	3526965,68

Проект межевания территории для размещения
линейного объекта регионального значения
Ханты-Мансийского автономного округа – Югры
Трубопроводы Майского региона строительства
2017-2018г.г. первая очередь»
Землепользователь ПАО «НК «Роснефть»

Каталог координат земельного участка (:ЗУ2)

Номер	X	У	Номер	X	У	Номер	X	У
н3397	902045,99	3526958,86	н3418	898354,92	3530953,07	н1277	898245,69	3530923,87
н3398	902115,41	3526923,11	н3419	898355,04	3530948,56	н1276	898253,03	3530907,42
н3399	902154,21	3526924,98	н3420	898359,19	3530956,31	н3446	898262,16	3530911,49
н3400	902164,44	3526924,29	н3421	898360,83	3530977,24	н3447	898257,72	3530921,45
н3401	902214,32	3526920,89	н1208	898350,36	3530973,34	н3448	898302,55	3530941,49
н3402	902414,64	3526907,26	н1207	898349,33	3530963,50	н3449	898303,37	3530941,85
н3403	902464,53	3526903,87	н1206	898349,10	3530959,65	н3450	898305,28	3530942,70
н1117	901286,03	3527646,49	н1205	898348,81	3530954,65	н3451	898305,46	3530942,31
н3404	901037,01	3527886,37	н1204	898348,78	3530954,12	н3452	898309,43	3530943,44
н3405	901038,82	3527888,42	н3422	898350,24	3530952,31	н1237	898324,38	3531005,82
н1132	901002,65	3527922,63	н3423	898353,81	3530954,25	н1236	898324,28	3531006,05
н1131	900999,86	3527919,91	н1216	898344,74	3530953,50	н1235	898319,09	3531003,74
н1130	901036,24	3527885,49	н1215	898345,34	3530963,83	н1270	898299,58	3530955,49
н1129	901040,47	3527881,48	н1214	898346,03	3530970,44	н1269	898300,54	3530955,92
н1128	901043,99	3527878,11	н1213	898346,17	3530971,78	н1268	898305,33	3531001,94
н1127	901046,04	3527876,15	н3424	898345,70	3530971,61	н1267	898307,70	3531002,99
н1126	901046,83	3527875,38	н3425	898343,50	3530979,35	н1266	898322,65	3531009,69
н1125	901211,05	3527715,38	н3426	898339,05	3530977,70	н1265	898320,21	3531015,19
н1124	901213,16	3527713,35	н3427	898340,44	3530974,59	н3453	898305,28	3531008,51
н1123	901215,28	3527711,32	н3428	898338,75	3530953,90	н3454	898289,53	3531044,49
н1122	901217,41	3527709,30	н3429	898340,17	3530952,20	н3455	898263,82	3531035,65
н1121	901219,12	3527707,70	н1222	898343,05	3530983,45	н3456	898295,44	3530964,78
н1120	901221,27	3527705,71	н1221	898341,27	3530987,44	н3457	898294,94	3530959,98
н1119	901223,70	3527703,47	н3430	898339,27	3530983,94	н3458	898293,38	3530959,29
н1118	901254,51	3527675,31	н3431	898339,89	3530982,28	н3459	898249,57	3530939,72
н1137	900980,29	3527924,67	н3432	898356,20	3530988,34	н3460	898235,78	3530933,56
н1136	900984,45	3527928,98	н3433	898353,24	3530994,98	н3461	898233,31	3530927,07
н1135	900977,66	3527935,41	н3434	898352,88	3530994,86	н3462	898236,10	3530920,81
н1134	900983,08	3527941,14	н3435	898343,88	3530991,99	н3463	898243,90	3530903,34
н3406	900978,72	3527945,27	н1220	898343,74	3530991,74	н1275	898249,38	3530905,79
н3407	900969,18	3527935,18	н1219	898346,81	3530984,85	н1274	898241,84	3530922,65
н3408	900980,28	3527924,68	н3436	898310,43	3530943,73	н1273	898239,21	3530928,54
н1191	901030,27	3527953,38	н3437	898322,06	3530948,92	н1272	898252,01	3530934,25
н3409	901037,51	3527961,18	н3438	898317,21	3530970,66	н1271	898297,67	3530954,63
н3410	901006,07	3527995,03	н3439	898316,44	3530973,36	н3464	898490,48	3531029,25
н3411	900975,80	3527963,81	н3440	898316,44	3530973,37	н3465	898486,61	3531037,93
н1196	900990,91	3527949,42	н3441	898316,64	3530975,31	н3466	898497,35	3531042,72
н1195	900993,50	3527952,16	н3442	898317,16	3530980,28	н1283	898493,87	3531052,12
н1194	900993,44	3527962,07	н3443	898316,95	3530980,84	н1282	898482,54	3531047,06
н1193	901006,14	3527976,13	н3444	898313,62	3530983,32	н1297	898470,35	3531041,63
н1192	901014,36	3527968,39	н3445	898312,82	3530983,91	н1296	898472,15	3531035,43
н3412	898353,48	3530948,29	н1232	898308,66	3530995,21	н1295	898466,29	3531032,82
н3413	898353,43	3530952,33	н1231	898304,26	3530953,17	н1294	898456,25	3531028,34
н3414	898351,19	3530951,11	н1281	898301,22	3530951,82	н1293	898431,56	3531046,72
н3415	898351,20	3530951,11	н1280	898299,30	3530950,96	н3467	898430,95	3531045,71
н3416	898358,36	3530945,74	н1279	898253,65	3530930,58	н3468	898428,33	3531041,51
н3417	898359,06	3530954,65	н1278	898244,51	3530926,51	н3469	898452,35	3531024,10

Проект межевания территории для размещения
линейного объекта регионального значения
Ханты-Мансийского автономного округа – Югры
Трубопроводы Майского региона строительства
2017-2018г.г. первая очередь»
Землепользователь ПАО «НК «Роснефть»

Каталог координат земельного участка (:ЗУ2)

Номер	X	У	Номер	X	У	Номер	X	У
н3470	898453,61	3531024,57	н3494	898506,23	3531068,58	н3517	898574,18	3531076,99
н3471	898454,68	3531023,68	н1229	898508,28	3531062,93	н3518	898593,72	3531085,71
н3472	898470,38	3531030,69	н3495	898551,29	3531066,79	н1307	898611,75	3531107,22
н3473	898481,12	3531025,08	н1298	898547,70	3531076,13	н3519	898609,48	3531112,78
н3474	898511,67	3531049,11	н1301	898520,76	3531064,11	н3520	898586,28	3531104,30
н1223	898508,26	3531058,54	н3496	898524,30	3531054,74	н3521	898566,99	3531095,69
н1226	898495,17	3531052,70	н3497	898528,61	3531056,66	н1309	898569,14	3531090,08
н3475	898498,64	3531043,30	н1254	898399,16	3531051,68	н1308	898588,51	3531098,72
н3476	898519,90	3531052,79	н1253	898400,86	3531054,03	н3522	898684,85	3531105,71
н1227	898516,37	3531062,16	н1252	898412,60	3531070,22	н3523	898685,00	3531116,06
н1230	898509,64	3531059,16	н1251	898419,81	3531064,99	н3524	898677,16	3531137,51
н3477	898513,05	3531049,73	н3498	898423,26	3531069,90	н3525	898661,45	3531131,77
н3478	898401,11	3531037,35	н3499	898411,27	3531078,60	н3526	898610,90	3531113,30
н3479	898405,15	3531040,40	н3500	898394,98	3531056,14	н1314	898613,17	3531107,74
н3480	898407,24	3531043,93	н3501	898393,58	3531055,26	н1313	898656,57	3531123,59
н1249	898417,71	3531061,57	н3502	898392,40	3531054,51	н3527	898654,76	3531128,48
н1248	898413,49	3531064,63	н3503	898379,92	3531046,65	н3528	898661,75	3531131,08
н1247	898403,16	3531050,39	н3504	898375,21	3531043,67	н3529	898664,14	3531131,96
н1246	898401,95	3531048,71	н3505	898358,87	3531080,31	н1320	898665,97	3531127,02
н1245	898397,42	3531045,86	н3506	898332,31	3531068,47	н1319	898673,59	3531129,81
н1244	898379,33	3531034,44	н3507	898349,97	3531028,95	н1318	898679,06	3531114,80
н1243	898378,15	3531033,69	н3508	898346,58	3531027,16	н1317	898671,88	3531106,21
н1242	898367,22	3531026,79	н1262	898334,49	3531021,63	н1316	898672,31	3531105,10
н1241	898366,88	3531026,58	н1261	898350,53	3531022,47	н1325	898668,58	3531103,67
н1240	898354,17	3531019,87	н1260	898352,42	3531023,47	н1324	898667,30	3531106,97
н1239	898355,06	3531017,90	н1259	898364,87	3531030,04	н1323	898674,52	3531115,60
н3481	898368,79	3531022,55	н1258	898365,08	3531030,18	н1322	898671,21	3531124,67
н3482	898369,72	3531022,86	н1257	898377,00	3531037,72	н1321	898667,36	3531123,27
н3483	898380,22	3531026,41	н1256	898377,67	3531038,15	н3530	898667,62	3531122,58
н3484	898379,67	3531028,34	н1255	898386,70	3531043,84	н3531	898665,78	3531121,89
н3485	898390,89	3531032,12	н1299	898546,26	3531079,87	н3532	898658,24	3531119,10
н3486	898400,32	3531039,23	н3509	898544,11	3531085,48	н1312	898657,97	3531119,84
н1224	898506,90	3531062,31	н3510	898520,92	3531075,14	н1315	898614,69	3531104,02
н3487	898504,85	3531067,97	н3511	898517,23	3531073,50	н3533	898618,48	3531094,75
н3488	898491,70	3531062,10	н1300	898519,35	3531067,87	н3534	898633,57	3531100,26
н1225	898493,78	3531056,46	н3512	898572,81	3531076,38	н3535	898656,01	3531108,45
н1284	898492,48	3531055,88	н1302	898569,21	3531085,73	н3536	898659,23	3531100,09
н3489	898491,75	3531057,85	н1305	898560,48	3531081,83	н1327	909185,49	3532151,41
н3490	898490,39	3531061,51	н3513	898564,07	3531072,49	н3537	909186,00	3532152,00
н3491	898478,47	3531056,19	н1303	898567,77	3531089,47	н1328	909179,60	3532156,80
н3492	898472,55	3531069,43	н3514	898565,62	3531095,08	н3538	909177,30	3532142,00
н1288	898455,85	3531061,98	н3515	898556,89	3531091,19	н1326	909184,17	3532149,90
н1287	898466,70	3531054,13	н1304	898559,04	3531085,58	н1330	909172,73	3532160,39
н1286	898469,22	3531045,50	н3516	898617,06	3531094,23	н3539	909166,76	3532154,08
н1285	898480,91	3531050,72	н1306	898613,27	3531103,50	н3540	909159,26	3532148,65
н1228	898514,95	3531065,90	н1311	898590,00	3531095,00	н3541	909162,32	3532145,86
н3493	898512,83	3531071,53	н1310	898570,59	3531086,34	н3542	909171,58	3532146,42

Проект межевания территории для размещения
линейного объекта регионального значения
Ханты-Мансийского автономного округа – Югры
Трубопроводы Майского региона строительства
2017-2018г.г. первая очередь»
Землепользователь ПАО «НК «Роснефть»

Каталог координат земельного участка (:ЗУ2)

Номер	X	У	Номер	X	У	Номер	X	У
н3543	909187,88	3532152,44	н3571	908987,06	3532218,62	н3600	909144,55	3532229,60
н3544	909187,87	3532152,37	н3572	908964,24	3532219,52	н3601	909106,11	3532245,34
н3545	909198,30	3532163,75	н3573	908964,41	3532214,93	н3602	909103,19	3532246,19
н3546	909183,39	3532177,40	н1373	908964,42	3532214,93	н3603	909105,47	3532244,80
н3547	909180,28	3532168,98	н1385	909033,26	3532218,71	н1398	909152,04	3532239,44
н3548	909174,58	3532162,42	н1384	909039,29	3532230,21	н1397	909160,78	3532253,93
н3549	909187,00	3532153,18	н3574	909031,75	3532230,02	н1396	909152,86	3532258,71
н3550	909160,00	3532161,50	н3575	908963,91	3532228,32	н3604	909147,97	3532254,66
н1331	909165,33	3532167,16	н3576	908964,18	3532221,01	н1400	909139,13	3532247,34
н1333	909163,71	3532168,64	н3577	908987,10	3532220,12	н1399	909146,92	3532242,57
н3551	909144,28	3532183,10	н3578	909032,09	3532218,74	н3605	909060,71	3532246,14
н3552	909133,42	3532172,31	н3579	909055,22	3532218,04	н3606	909059,12	3532257,62
н3553	909152,43	3532154,91	н3580	909061,91	3532230,77	н1421	909061,39	3532260,62
н3554	909171,25	3532173,41	н1383	909041,58	3532230,26	н1420	909057,22	3532259,87
н3555	909174,73	3532182,88	н1382	909035,48	3532218,64	н1419	909057,14	3532259,85
н1337	909155,62	3532191,59	н1411	909157,38	3532201,44	н1418	909049,67	3532245,65
н1336	909151,88	3532182,18	н1410	909167,72	3532227,48	н3607	909058,30	3532246,03
н1335	909166,70	3532168,61	н1409	909162,94	3532230,41	н3608	909115,42	3532253,51
н1340	909152,84	3532178,60	н1408	909154,41	3532235,63	н1429	909119,40	3532257,07
н1339	909149,52	3532181,64	н1407	909149,18	3532226,96	н1428	909103,64	3532266,73
н1338	909153,80	3532192,42	н3581	909152,68	3532224,95	н3609	909100,37	3532262,40
н3556	909153,71	3532192,46	н3582	909148,94	3532211,65	н3610	909096,72	3532257,59
н3557	909145,35	3532184,17	н3583	909150,19	3532209,27	н3611	909090,54	3532249,42
н3558	909135,90	3532189,34	н3584	909153,32	3532203,30	н3612	909090,82	3532247,91
н1348	909129,39	3532194,19	н1389	909044,63	3532240,36	н3613	909094,86	3532248,64
н1347	909125,62	3532187,94	н1388	909046,27	3532243,49	н3614	909098,20	3532249,25
н3559	909123,56	3532189,18	н3585	909031,36	3532242,83	н3615	909099,09	3532248,70
н3560	909119,75	3532179,80	н3586	909025,74	3532242,58	н3616	909101,61	3532257,17
н3561	909123,76	3532177,39	н3587	909024,31	3532239,85	н3617	909111,19	3532254,32
н3562	909141,46	3532194,83	н3588	909031,45	3532240,03	н3618	909109,32	3532248,03
н3563	909143,52	3532196,86	н3589	909061,45	3532240,78	н3619	909175,46	3532193,47
н3564	909142,87	3532197,18	н3590	909060,98	3532244,15	н3620	909192,21	3532235,64
н1342	909133,85	3532201,57	н3591	909058,83	3532244,05	н3621	909173,14	3532247,32
н1341	909130,16	3532195,46	н1387	909048,59	3532243,60	н3622	909180,00	3532258,68
н3565	909136,96	3532190,40	н1386	909046,92	3532240,42	н3623	909164,29	3532268,17
н1345	909127,39	3532198,61	н3592	909059,73	3532240,74	н1395	909156,13	3532261,42
н1344	909130,08	3532203,08	н1404	909145,69	3532228,94	н1394	909166,28	3532255,29
н3566	909129,32	3532203,36	н1403	909151,00	3532237,72	н1393	909155,45	3532237,35
н3567	909044,78	3532198,17	н1402	909145,89	3532240,86	н1392	909163,97	3532232,13
н3568	909054,45	3532216,57	н1401	909137,50	3532245,99	н1391	909170,20	3532228,31
н1370	909034,70	3532217,16	н3593	909132,42	3532241,78	н1390	909159,20	3532200,62
н1369	909033,84	3532215,52	н3594	909136,84	3532238,24	н3624	909167,46	3532196,84
н1375	909032,40	3532215,47	н3595	909134,51	3532235,35	н3625	909129,28	3532265,94
н1374	908964,49	3532212,93	н3596	909138,96	3532232,80	н1441	909133,95	3532270,13
н3569	908965,15	3532195,20	н3597	909140,47	3532235,43	н1440	909123,91	3532276,19
н3570	909043,14	3532198,11	н3598	909142,06	3532234,53	н1439	909122,21	3532277,21
н1372	909028,97	3532217,34	н3599	909145,80	3532232,42	н1438	909114,56	3532281,16

Проект межевания территории для размещения
линейного объекта регионального значения
Ханты-Мансийского автономного округа – Югры
Трубопроводы Майского региона строительства
2017-2018г.г. первая очередь»
Землепользователь ПАО «НК «Роснефть»

Каталог координат земельного участка (:ЗУ2)

Номер	X	У	Номер	X	У	Номер	X	У
н3626	909110,89	3532276,30	н3650	908918,20	3532386,53	н1483	908557,81	3532714,14
н1423	909104,85	3532268,34	н3651	908909,61	3532391,69	н1482	908526,88	3532753,43
н1422	909120,95	3532258,47	н1459	908911,35	3532394,58	н1481	908420,77	3532888,19
н1414	909063,18	3532262,98	н1463	908863,54	3532423,11	н1480	908404,65	3532910,41
н3627	909078,99	3532283,88	н3652	908861,92	3532420,35	н1479	908394,06	3532925,00
н3628	909069,16	3532282,10	н3653	908868,79	3532416,23	н1478	908357,67	3532975,17
н3629	909044,13	3532277,58	н3654	908867,38	3532413,84	н1477	908326,89	3533007,08
н3630	909031,06	3532252,71	н3655	908908,26	3532389,44	н1476	908363,40	3533042,28
н3631	909026,82	3532244,63	н3656	908916,87	3532384,31	н3677	908359,50	3533045,94
н3632	909031,30	3532244,83	н3657	908919,47	3532382,76	н3678	908359,02	3533046,39
н1417	909047,35	3532245,55	н1460	908913,42	3532398,01	н3679	908318,41	3533007,24
н1416	909055,82	3532261,65	н3658	908918,57	3532406,58	н3680	908319,44	3533006,18
н1415	909058,43	3532262,12	н3659	908875,52	3532432,27	н3681	908353,06	3532971,31
н3633	909144,85	3532279,91	н1461	908865,59	3532426,55	н3682	908366,50	3532952,78
н3634	909134,45	3532286,19	н3660	908871,58	3532434,62	н3683	908415,98	3532884,56
н3635	909127,25	3532290,37	н3661	908745,32	3532509,95	н3684	908428,67	3532868,45
н3636	909123,13	3532292,50	н3662	908718,58	3532534,72	н3685	908522,12	3532749,77
н1433	909117,01	3532284,40	н3663	908664,78	3532599,54	н3686	908553,05	3532710,49
н1432	909124,17	3532280,71	н3664	908639,35	3532630,20	н3687	908590,69	3532662,69
н1431	909126,93	3532279,04	н3665	908634,92	3532635,54	н3688	908619,09	3532623,29
н1430	909137,07	3532272,92	н3666	908631,29	3532640,57	н3689	908704,03	3532520,94
н3637	909083,82	3532290,26	н3667	908606,66	3532674,73	н3690	908733,27	3532493,85
н1457	909087,49	3532295,11	н3668	908568,92	3532722,66	н3691	908795,49	3532456,72
н1456	909078,62	3532299,69	н3669	908537,99	3532761,95	н3692	908850,19	3532424,08
н1455	909049,78	3532314,56	н3670	908466,37	3532852,90	н3693	908851,63	3532426,54
н1454	909018,02	3532330,95	н3671	908431,94	3532896,63	н3694	908392,16	3533078,36
н1453	908926,49	3532385,57	н3672	908368,43	3532984,18	н3695	908369,45	3533055,81
н3638	908931,18	3532382,61	н3673	908346,68	3533006,73	н1506	908373,49	3533052,02
н3639	908929,41	3532379,79	н3674	908373,62	3533032,70	н1505	908447,72	3533123,59
н3640	908928,06	3532377,64	н1475	908366,32	3533039,54	н1504	908447,85	3533131,09
н3641	909015,11	3532325,70	н1474	908332,55	3533006,98	н1503	908435,88	3533143,49
н3642	909045,19	3532310,18	н1473	908360,74	3532977,75	н1502	908371,93	3533218,20
н3643	909046,92	3532309,29	н1472	908423,96	3532890,59	н1501	908244,65	3533361,08
н3644	909075,78	3532294,41	н1471	908530,05	3532755,86	н1500	908230,90	3533376,52
н1445	909089,94	3532298,35	н1470	908560,98	3532716,58	н1499	908210,87	3533397,94
н3645	909096,07	3532306,45	н1469	908598,67	3532668,71	н1498	908209,67	3533399,21
н3646	909085,25	3532312,03	н1468	908627,00	3532629,41	н1497	908208,47	3533400,49
н3647	909056,47	3532326,87	н1467	908711,31	3532527,83	н3696	908198,06	3533395,20
н3648	909024,82	3532343,20	н1466	908739,30	3532501,90	н3697	908201,46	3533391,54
н3649	908927,17	3532401,45	н1465	908862,12	3532428,61	н3698	908205,29	3533395,11
н1449	908922,02	3532392,89	н3675	908862,62	3532429,46	н3699	908206,39	3533393,94
н1448	909019,96	3532334,45	н3676	908858,49	3532422,42	н3700	908226,47	3533372,48
н1447	909051,69	3532318,09	н1464	908860,10	3532425,16	н3701	908240,17	3533357,09
н1446	909080,51	3532303,22	н1487	908736,89	3532498,68	н3702	908367,41	3533214,26
н3649	908920,84	3532384,94	н1486	908708,40	3532525,07	н3703	908431,44	3533139,46
н1451	908922,66	3532387,84	н1485	908623,83	3532626,96	н3704	908441,80	3533128,71
н1450	908919,96	3532389,46	н1484	908595,48	3532666,31	н3705	908441,75	3533126,18

Проект межевания территории для размещения
линейного объекта регионального значения
Ханты-Мансийского автономного округа – Югры
Трубопроводы Майского региона строительства
2017-2018г.г. первая очередь»
Землепользователь ПАО «НК «Роснефть»

Каталог координат земельного участка (:ЗУ2)

Номер	X	У	Номер	X	У	Номер	X	У
н3706	908461,60	3533117,53	н3732	907300,97	3534484,25	н3761	907877,46	3533786,96
н3707	908461,95	3533136,63	н3733	907282,47	3534479,02	н3762	907876,68	3533787,97
н3708	908446,25	3533152,91	н3734	907282,46	3534479,02	н3763	907763,72	3533933,35
н3709	908424,57	3533178,24	н3735	907284,68	3534472,80	н3764	907684,30	3534050,16
н3710	908382,47	3533227,41	н1519	907285,80	3534469,66	н3765	907611,47	3534175,45
н3711	908255,09	3533370,41	н1554	908188,05	3533422,33	н3766	907607,81	3534181,75
н3712	908241,24	3533385,96	н1553	908163,46	3533448,63	н3767	907606,02	3534186,14
н3713	908221,47	3533407,11	н1552	908009,30	3533613,43	н3768	907594,19	3534215,22
н3714	908221,36	3533407,05	н1551	907940,82	3533695,64	н3769	907587,18	3534232,46
н3715	908220,67	3533406,69	н1550	907899,52	3533741,53	н3770	907457,83	3534550,43
н3716	908214,11	3533403,36	н1549	907866,72	3533777,98	н3771	907362,79	3534511,77
н1496	908212,19	3533402,38	н1548	907866,12	3533778,75	н3772	907366,17	3534502,68
н1495	908212,60	3533401,94	н1547	907752,40	3533925,12	н1538	907366,28	3534502,39
н1494	908213,85	3533400,61	н1546	907672,44	3534042,71	н1537	907368,86	3534503,44
н1493	908233,86	3533379,22	н1545	907595,21	3534175,56	н1536	907452,34	3534537,40
н1492	908247,63	3533363,75	н1544	907592,97	3534181,06	н1535	907456,12	3534528,09
н1491	908374,94	3533220,83	н1543	907574,13	3534227,38	н1534	907577,86	3534228,83
н1490	908438,84	3533146,18	н1542	907452,25	3534527,00	н1533	907596,70	3534182,51
н1489	908451,88	3533132,67	н1541	907450,14	3534532,19	н1532	907598,81	3534177,33
н1488	908451,68	3533121,86	н1540	907403,59	3534513,25	н1531	907675,83	3534044,83
н1507	908376,41	3533049,28	н1539	907367,68	3534498,64	н1530	907755,63	3533927,47
н3717	908383,70	3533042,42	н3736	907369,78	3534493,02	н1529	907869,14	3533781,39
н3718	907278,61	3534455,93	н3737	907446,84	3534524,37	н1528	907869,79	3533780,54
н1508	907276,64	3534461,60	н3738	907568,54	3534225,20	н1527	907902,53	3533744,16
н1512	907258,81	3534454,35	н3739	907587,38	3534178,89	н1526	907943,84	3533698,26
н3719	907260,81	3534448,69	н3740	907589,81	3534172,91	н1525	908012,30	3533616,08
н3720	907287,76	3534459,65	н3741	907667,36	3534039,51	н1524	908160,66	3533457,46
н1513	907285,75	3534465,31	н3742	907747,54	3533921,59	н1523	908190,97	3533425,06
н1516	907278,04	3534462,17	н3743	907861,60	3533774,79	н1522	908194,65	3533428,50
н3721	907280,01	3534456,50	н3744	907862,12	3533774,13	н1521	908202,62	3533420,50
н1509	907275,32	3534465,39	н3745	907895,00	3533737,58	н1593	907256,08	3534457,56
н3722	907272,02	3534474,85	н3746	907936,28	3533691,71	н3773	907252,74	3534467,01
н3723	907254,15	3534467,58	н3747	908004,80	3533609,45	н3774	907251,94	3534466,68
н1510	907257,48	3534458,13	н3748	908167,42	3533435,61	н3775	907250,59	3534470,01
н1514	907284,40	3534469,09	н3749	908170,49	3533425,51	н3776	907241,75	3534491,72
н3724	907283,26	3534472,30	н1555	908180,37	3533415,13	н3777	907196,90	3534616,63
н3725	907281,04	3534478,52	н3750	908216,10	3533427,43	н3778	907180,86	3534666,70
н3726	907273,42	3534475,42	н3751	908229,92	3533440,13	н3779	907171,03	3534730,42
н1515	907276,72	3534465,96	н3752	908231,65	3533454,04	н3780	907166,25	3534761,44
н3727	907356,82	3534487,75	н3753	908196,82	3533491,27	н3781	907166,22	3534761,43
н1517	907354,73	3534493,37	н3754	908167,98	3533464,28	н3782	907162,43	3534770,69
н1520	907287,14	3534465,88	н3755	908088,51	3533549,23	н3783	907164,68	3534771,61
н3728	907289,16	3534460,22	н3756	908065,67	3533573,65	н3784	907163,41	3534779,83
н1518	907353,33	3534497,13	н3757	908019,79	3533622,69	н3785	907159,15	3534807,51
н3729	907352,68	3534498,87	н3758	907982,54	3533667,42	н3786	907153,77	3534821,65
н3730	907349,85	3534506,51	н3759	907951,40	3533704,81	н3787	907144,74	3534850,19
н3731	907300,25	3534486,34	н3760	907910,07	3533750,74	н3788	907138,50	3534869,89

Проект межевания территории для размещения
линейного объекта регионального значения
Ханты-Мансийского автономного округа – Югры
Трубопроводы Майского региона строительства
2017-2018г.г. первая очередь»
Землепользователь ПАО «НК «Роснефть»

Каталог координат земельного участка (:ЗУ2)

Номер	X	У	Номер	X	У	Номер	X	У
н3789	907139,37	3534877,90	н3807	907467,02	3534827,06	н3840	906370,92	3536039,81
н3790	907139,59	3534878,06	н3808	907481,72	3534846,91	н3841	906376,26	3536047,48
н3791	907138,17	3534882,66	н3809	907487,56	3534854,80	н1631	906374,53	3536048,81
н3792	907126,36	3534914,77	н3810	907442,00	3534959,66	н1630	906367,66	3536039,10
н3793	907185,69	3534936,56	н3811	907440,03	3534960,44	н1629	906392,25	3536021,87
н1608	907183,47	3534942,13	н3812	907406,48	3534973,67	н1628	906402,30	3536013,59
н1607	907133,78	3534923,89	н3813	907405,59	3534974,02	н1627	906444,94	3535978,47
н1606	907125,96	3534915,88	н3814	907335,96	3534993,50	н1626	906598,10	3535878,60
н1605	907124,06	3534913,92	н3815	907299,80	3534999,77	н1625	906645,58	3535838,17
н1604	907121,13	3534910,92	н3816	907285,71	3534994,60	н1624	906687,79	3535806,38
н1603	907117,60	3534909,63	н3817	907268,78	3534988,38	н1623	906727,74	3535776,28
н1602	907128,68	3534879,45	н1573	907272,34	3534979,03	н1622	906759,73	3535752,19
н1601	907131,96	3534868,86	н1572	907300,73	3534989,46	н1621	906814,57	3535705,70
н1600	907147,08	3534820,14	н1571	907333,75	3534983,73	н1620	906840,85	3535663,15
н1599	907153,51	3534778,43	н1570	907402,40	3534964,53	н1619	906883,61	3535561,01
н1598	907161,13	3534729,02	н1569	907434,48	3534951,88	н1618	907016,49	3535210,41
н1597	907171,09	3534664,40	н1568	907476,09	3534856,11	н1617	907034,20	3535163,65
н1596	907187,43	3534613,41	н1567	907459,79	3534834,10	н1616	907051,94	3535116,76
н1595	907232,41	3534488,15	н1566	907457,41	3534830,88	н1615	907106,75	3534939,20
н1594	907246,44	3534453,64	н1565	907455,66	3534828,52	н3842	906421,44	3536039,92
н3794	907272,61	3534968,48	н1564	907458,19	3534826,65	н3843	906423,84	3536043,59
н1559	907270,47	3534974,09	н1563	907461,98	3534823,86	н3844	906423,90	3536043,66
н1562	907197,24	3534947,19	н1590	907445,72	3534801,43	н3845	906423,96	3536043,72
н3795	907199,43	3534941,61	н1589	907434,18	3534809,99	н3846	906424,01	3536043,79
н1580	907458,14	3534838,60	н3818	907425,71	3534802,04	н3847	906424,07	3536043,86
н1579	907471,50	3534856,64	н3819	907448,05	3534785,49	н3848	906424,12	3536043,93
н1578	907431,47	3534948,77	н1614	907123,27	3534945,46	н3849	906424,16	3536044,01
н1577	907401,13	3534960,73	н3820	907116,07	3534942,90	н3850	906424,21	3536044,09
н1576	907332,87	3534979,83	н3821	907104,13	3534981,59	н3851	906424,25	3536044,16
н1575	907301,10	3534985,33	н3822	907061,24	3535120,54	н3852	906424,29	3536044,25
н1574	907273,77	3534975,30	н3823	907043,60	3535167,08	н3853	906424,32	3536044,33
н3796	907275,92	3534969,69	н3824	907025,88	3535213,84	н3854	906424,35	3536044,41
н3797	907301,66	3534979,15	н3825	906892,90	3535564,72	н3855	906424,37	3536044,49
н3798	907331,54	3534973,97	н3826	906849,77	3535667,74	н3856	906424,39	3536044,58
н3799	907399,21	3534955,04	н3827	906822,24	3535712,31	н3857	906424,41	3536044,67
н3800	907426,96	3534944,10	н3828	906765,98	3535760,00	н3858	906424,43	3536044,76
н3801	907464,62	3534857,42	н3829	906733,87	3535784,19	н3859	906424,44	3536044,85
н3802	907455,66	3534845,34	н3830	906693,91	3535814,28	н3860	906424,44	3536044,93
н1583	907446,49	3534832,95	н3831	906651,83	3535845,97	н3861	906424,45	3536045,02
н1582	907450,82	3534832,10	н3832	906604,09	3535886,63	н3862	906424,44	3536045,11
н1581	907452,44	3534830,90	н3833	906481,99	3535966,26	н3863	906424,44	3536045,20
н1560	907269,05	3534977,83	н3834	906450,86	3535986,55	н3864	906424,43	3536045,29
н3803	907265,48	3534987,17	н3835	906436,78	3535998,14	н3865	906424,42	3536045,38
н3804	907192,12	3534960,22	н3836	906412,89	3536017,82	н3866	906424,40	3536045,46
н1561	907195,78	3534950,91	н3837	906405,84	3536023,62	н3867	906424,38	3536045,55
н3805	907465,79	3534809,43	н3838	906403,31	3536020,02	н3868	906424,35	3536045,63
н3806	907474,66	3534821,41	н3839	906402,02	3536018,19	н3869	906424,32	3536045,71

Проект межевания территории для размещения
линейного объекта регионального значения
Ханты-Мансийского автономного округа – Югры
Трубопроводы Майского региона строительства
2017-2018г.г. первая очередь»
Землепользователь ПАО «НК «Роснефть»

Каталог координат земельного участка (:ЗУ2)

Номер	X	У	Номер	X	У	Номер	X	У
н3870	906424,29	3536045,80	н1641	906643,08	3535835,04	н3920	906393,70	3536183,20
н3871	906424,26	3536045,88	н1640	906595,70	3535875,39	н3921	906387,04	3536174,50
н3872	906424,22	3536045,96	н1639	906442,57	3535975,25	н3922	906418,70	3536150,27
н3873	906418,25	3536052,44	н1638	906400,00	3536010,31	н3923	906412,79	3536141,83
н3874	906416,02	3536049,27	н1637	906397,58	3536012,30	н3924	906403,41	3536128,45
н3875	906418,24	3536047,83	н3886	906393,20	3536006,35	н3925	906384,99	3536102,16
н3876	906418,04	3536047,52	н3887	906385,15	3536012,27	н1714	906392,30	3536095,16
н3877	906421,21	3536045,33	н1634	906389,85	3536018,67	н3926	906512,71	3536137,29
н3878	906418,29	3536041,21	н1633	906362,09	3536038,12	н3927	906515,31	3536157,24
н3879	906420,80	3536039,38	н1632	906371,31	3536051,27	н3928	906508,67	3536162,31
н3880	906387,71	3536063,91	н3888	906325,59	3536086,23	н3929	906533,14	3536194,28
н3881	906393,47	3536072,20	н3889	906305,02	3536056,87	н3930	906513,00	3536209,69
н1668	906388,02	3536077,04	н3890	906390,60	3535996,90	н3931	906603,17	3536247,16
н1667	906388,17	3536068,19	н3891	906396,55	3536005,38	н3932	906612,58	3536245,93
н1666	906386,06	3536065,17	н3892	906439,01	3535970,41	н3933	906616,56	3536245,41
н3882	906392,68	3536078,27	н3893	906592,10	3535870,57	н3934	906621,84	3536247,61
н3883	906394,16	3536080,38	н3894	906639,32	3535830,37	н3935	906621,26	3536249,14
н1676	906389,75	3536084,56	н3895	906681,67	3535798,47	н1696	906619,73	3536253,23
н1675	906388,25	3536082,42	н3896	906721,62	3535768,37	н1695	906615,74	3536251,57
н1684	906388,16	3536082,27	н3897	906753,47	3535744,38	н1694	906602,35	3536253,32
н3884	906390,56	3536080,15	н3898	906806,89	3535699,10	н1693	906596,57	3536250,92
н3885	907259,41	3534448,12	н3899	906831,94	3535658,57	н1692	906549,22	3536231,23
н1591	907257,41	3534453,78	н3900	906874,32	3535557,31	н1691	906507,50	3536213,89
н1665	907244,25	3534448,43	н3901	907007,09	3535206,98	н1690	906473,85	3536199,91
н1664	907228,68	3534486,72	н3902	907024,81	3535160,23	н1689	906467,23	3536191,26
н1663	907183,65	3534612,12	н3903	907042,32	3535114,04	н1688	906474,21	3536185,92
н1662	907167,19	3534663,47	н3904	907087,82	3534966,63	н1687	906469,47	3536179,72
н1661	907157,17	3534728,46	н3905	907044,44	3534950,70	н3936	906502,59	3536154,37
н1660	907149,55	3534777,87	н3906	907081,32	3534850,26	н1686	906504,65	3536152,80
н1659	907143,17	3534819,24	н3907	907122,57	3534865,42	н1685	906503,14	3536141,24
н1658	907128,21	3534867,49	н3908	907137,31	3534817,89	н1724	906502,51	3536140,42
н1657	907124,89	3534878,17	н3909	907143,61	3534777,04	н1723	906499,31	3536142,82
н1656	907113,84	3534908,27	н3910	907151,23	3534727,63	н1722	906500,38	3536151,02
н1655	907107,02	3534905,79	н3911	907161,33	3534662,10	н1721	906500,16	3536151,19
н1654	907100,97	3534922,12	н3912	907177,96	3534610,19	н1720	906467,04	3536176,55
н1653	907104,70	3534933,15	н3913	907223,06	3534484,57	н1719	906463,63	3536172,09
н1652	907103,00	3534937,79	н3914	907240,95	3534440,61	н1718	906452,73	3536172,32
н1651	907094,53	3534965,23	н3915	906341,27	3536099,46	н1717	906435,16	3536149,36
н1650	907047,99	3535116,00	н3916	906337,51	3536103,24	н1716	906429,82	3536141,75
н1649	907030,44	3535162,28	н3917	906337,09	3536102,65	н1715	906395,22	3536092,36
н1648	907012,73	3535209,04	н3918	906339,84	3536100,56	н3937	906399,61	3536088,17
н1647	906879,89	3535559,53	н1713	906426,65	3536144,18	н3938	906434,60	3536138,10
н1646	906837,29	3535661,32	н1712	906431,94	3536151,72	н3939	906469,62	3536111,30
н1645	906811,50	3535703,06	н1711	906447,98	3536172,68	н3940	906494,60	3536143,93
н1644	906757,22	3535749,06	н1710	906431,37	3536185,38	н3941	906499,10	3536141,21
н1643	906725,29	3535773,12	н1709	906427,54	3536198,00	н3942	906501,85	3536139,55
н1642	906685,34	3535803,21	н3919	906419,68	3536194,32	н3943	906510,45	3536134,34

Проект межевания территории для размещения
линейного объекта регионального значения
Ханты-Мансийского автономного округа – Югры
Трубопроводы Майского региона строительства
2017-2018г.г. первая очередь»
Землепользователь ПАО «НК «Роснефть»

Каталог координат земельного участка (:ЗУ2)

Номер	X	У	Номер	X	У	Номер	X	У
н1698	906615,19	3536255,67	н1734	906782,98	3536350,65	н3990	906581,97	3536904,00
н1697	906618,32	3536256,98	н1733	906793,46	3536325,44	н3991	906582,32	3536874,18
н3944	906614,81	3536266,34	н1746	906763,03	3536312,79	н3992	906589,49	3536873,17
н3945	906613,83	3536265,94	н3969	906765,18	3536307,18	н3993	906598,18	3536874,27
н3946	906600,44	3536267,69	н1744	906788,23	3536327,59	н3994	906610,29	3536871,36
н3947	906494,67	3536223,72	н1743	906779,26	3536349,18	н3995	906622,80	3536874,18
н3948	906492,91	3536225,07	н1742	906714,78	3536521,73	н3996	906624,46	3536838,76
н3949	906464,52	3536215,29	н1741	906637,79	3536715,35	н3997	906631,82	3536838,71
н1706	906453,78	3536210,30	н1740	906636,95	3536785,80	н1755	907636,10	3537085,65
н1705	906459,03	3536197,53	н1739	906634,94	3536828,69	н1754	907636,27	3537089,27
н1704	906464,05	3536193,69	н3970	906630,94	3536828,70	н3998	907631,82	3537094,78
н1703	906471,32	3536203,19	н3971	906624,93	3536828,74	н3999	907631,83	3537086,01
н1702	906503,83	3536216,71	н3972	906626,95	3536785,50	н1837	907636,38	3537091,53
н1701	906547,65	3536234,92	н3973	906627,81	3536713,38	н1836	907636,52	3537094,50
н1700	906595,01	3536254,60	н3974	906705,44	3536518,13	н1835	907637,02	3537105,14
н1699	906601,80	3536257,42	н3975	906761,64	3536367,76	н1834	907631,63	3537105,59
н3950	906677,85	3536270,89	н3976	906769,95	3536345,52	н4000	907631,82	3537097,18
н1725	906675,75	3536276,51	н3977	906775,16	3536332,99	н4001	907630,32	3537086,13
н1728	906621,14	3536253,82	н3978	906768,79	3536330,34	н4002	907630,31	3537096,58
н3951	906622,70	3536249,67	н3979	906758,03	3536325,87	н1759	907630,10	3537105,71
н3952	906623,26	3536248,19	н1745	906761,61	3536316,52	н1764	907625,84	3537106,07
н3953	906660,29	3536263,59	н3980	906537,21	3536894,44	н1763	907617,70	3537106,74
н1726	906674,36	3536280,27	н1747	906533,65	3536903,79	н4003	907617,91	3537096,68
н3954	906670,87	3536289,64	н1752	906487,46	3536885,42	н4004	907625,02	3537096,10
н3955	906616,20	3536266,92	н1751	906483,72	3536883,93	н4005	907624,24	3537086,62
н1727	906619,73	3536257,56	н3981	906487,41	3536874,64	н4006	907595,24	3536846,87
н3956	906761,93	3536305,83	н3982	906491,24	3536876,16	н4007	907588,03	3537059,56
н1729	906759,79	3536311,44	н1748	906532,23	3536907,52	н4008	907591,26	3537098,88
н1732	906688,75	3536281,92	н3983	906530,09	3536913,13	н4009	907607,71	3537097,52
н3957	906690,86	3536276,29	н3984	906483,69	3536894,68	н1770	907607,52	3537107,58
н1730	906758,35	3536315,18	н3985	906480,03	3536893,23	н1769	907582,12	3537109,67
н3958	906754,78	3536324,52	н1750	906482,24	3536887,65	н1768	907578,02	3537059,89
н3959	906683,85	3536295,03	н1749	906485,95	3536889,13	н1767	907581,75	3536949,85
н1731	906687,35	3536285,67	н1802	906634,47	3536838,70	н1766	907583,44	3536899,88
н3960	906796,55	3536320,23	н1801	906632,70	3536876,43	н1765	907584,91	3536856,52
н3961	906800,18	3536321,74	н1800	906632,50	3536880,71	н1822	907535,69	3536854,85
н3962	906724,11	3536525,33	н1799	906632,37	3536891,72	н1821	907071,97	3536868,14
н3963	906684,58	3536624,73	н1798	906631,76	3536891,71	н1820	907020,70	3536869,61
н3964	906647,76	3536717,32	н1797	906623,73	3536910,60	н1819	906998,75	3536870,24
н3965	906647,66	3536725,89	н1796	906623,46	3536914,50	н1818	906804,25	3536867,92
н3966	906647,08	3536773,98	н1795	906581,85	3536914,00	н1817	906776,09	3536883,73
н3967	906646,94	3536786,09	н1794	906558,63	3536913,73	н1816	906719,28	3536915,64
н3968	906644,95	3536828,68	н1793	906536,91	3536905,09	н1815	906700,11	3536915,41
н1738	906638,94	3536828,69	н3986	906540,47	3536895,74	н1814	906686,34	3536915,25
н1737	906640,95	3536785,91	н3987	906560,60	3536903,75	н1813	906654,10	3536914,87
н1736	906641,78	3536716,14	н3988	906572,35	3536903,89	н1812	906654,61	3536914,44
н1735	906718,51	3536523,17	н3989	906574,67	3536903,91	н1811	906654,81	3536897,37

Проект межевания территории для размещения
линейного объекта регионального значения
Ханты-Мансийского автономного округа – Югры
Трубопроводы Майского региона строительства
2017-2018г.г. первая очередь»
Землепользователь ПАО «НК «Роснефть»

Каталог координат земельного участка (:ЗУ2)

Номер	X	У	Номер	X	У	Номер	X	У
н1810	906655,34	3536891,85	н1784	906700,24	3536919,41	н4066	905483,02	3541461,87
н1809	906656,35	3536881,24	н1783	906720,30	3536919,65	н4067	905483,05	3541460,74
н4010	906676,39	3536882,00	н1782	906784,43	3536883,63	н4068	905439,53	3541444,25
н4011	906686,78	3536878,68	н1781	906805,28	3536871,93	н4069	905439,64	3541444,51
н4012	906686,46	3536905,25	н1780	906998,78	3536874,24	н4070	905439,67	3541447,98
н4013	906699,79	3536905,40	н1779	907020,85	3536873,60	н4071	905439,47	3541464,65
н4014	906716,72	3536905,61	н1778	907072,12	3536872,14	н1916	905438,21	3541470,33
н4015	906755,22	3536883,98	н1777	907535,67	3536858,85	н1915	905433,90	3541470,28
н4016	906801,69	3536857,89	н1830	907647,46	3537116,38	н1914	905433,93	3541466,77
н4017	906998,67	3536860,24	н4041	907659,82	3537126,82	н1913	905434,13	3541445,66
н4018	907535,71	3536844,85	н4042	907659,99	3537126,82	н4072	905438,94	3541446,78
н1776	907580,78	3536860,38	н4043	907631,08	3537129,21	н1917	905437,32	3541474,32
н1775	907579,44	3536899,84	н1833	907631,53	3537109,61	н4073	905435,98	3541480,31
н1774	907577,75	3536949,83	н1832	907637,20	3537109,14	н4074	905430,90	3541480,26
н1773	907574,01	3537059,99	н1831	907637,62	3537117,97	н4075	905423,81	3541480,19
н1772	907578,46	3537113,98	н1760	907630,01	3537109,73	н4076	905423,90	3541469,98
н1771	907607,44	3537111,59	н4044	907629,56	3537129,33	н1920	905429,92	3541469,04
н4019	907607,33	3537117,62	н4045	907627,77	3537129,48	н1919	905429,87	3541474,24
н4020	907572,97	3537120,45	н4046	907626,66	3537116,03	н1918	905432,25	3541474,27
н4021	907568,01	3537060,14	н4047	907617,50	3537116,78	н4077	905489,25	3541479,75
н4022	907571,75	3536949,79	н1762	907617,62	3537110,75	н4078	905489,26	3541480,79
н4023	907573,44	3536899,80	н1761	907626,17	3537110,04	н4079	905468,27	3541480,60
н4024	907574,58	3536866,18	н1873	905448,01	3541376,57	н4080	905468,22	3541480,60
н4025	907535,66	3536864,86	н1872	905448,05	3541377,85	н4081	905567,92	3541486,05
н4026	907072,35	3536878,14	н1871	905451,92	3541384,33	н1924	905567,74	3541490,04
н4027	907021,05	3536879,61	н4048	905445,28	3541388,06	н1933	905524,65	3541473,04
н4028	906998,83	3536880,24	н4049	905441,28	3541381,28	н4082	905525,47	3541470,06
н4029	906806,82	3536877,95	н4050	905436,25	3541435,89	н1927	905567,56	3541494,27
н4030	906796,95	3536883,49	н4051	905438,47	3541441,55	н4083	905567,28	3541500,61
н4031	906721,84	3536925,67	н4052	905434,44	3541440,60	н4084	905522,00	3541482,74
н4032	906700,43	3536925,42	н1911	905434,17	3541441,74	н1928	905523,59	3541476,93
н4033	906686,22	3536925,25	н1910	905434,22	3541435,91	н4085	905593,34	3541576,50
н4034	906686,11	3536934,04	н1922	905430,22	3541435,94	н4086	905593,33	3541576,51
н4035	906685,70	3536968,74	н1921	905430,04	3541455,32	н4087	905593,33	3541576,50
н4036	906581,21	3536967,50	н4053	905428,75	3541446,31	н4088	905540,70	3541583,21
н4037	906581,57	3536937,31	н4054	905424,84	3541447,05	н1958	905544,07	3541590,06
н4038	906581,73	3536924,00	н4055	905424,84	3541444,78	н1957	905543,12	3541589,49
н4039	906556,66	3536923,70	н4056	905424,14	3541444,78	н1956	905542,84	3541589,31
н4040	906533,35	3536914,43	н4057	905424,18	3541440,63	н1963	905519,63	3541575,08
н1792	906535,49	3536908,82	н4058	905424,22	3541435,99	н4089	905519,58	3541573,24
н1791	906557,84	3536917,71	н4059	905515,84	3541461,04	н4090	905519,53	3541571,32
н1790	906581,80	3536918,00	н4060	905513,28	3541468,29	н1961	905545,80	3541593,46
н1789	906623,19	3536918,50	н4061	905513,27	3541467,36	н4091	905546,82	3541595,53
н1788	906622,60	3536927,19	н4062	905490,64	3541467,67	н4092	905547,00	3541601,94
н1787	906640,62	3536926,14	н4063	905489,08	3541467,70	н4093	905544,59	3541601,17
н1786	906649,38	3536918,81	н4064	905468,87	3541468,55	н4094	905519,94	3541586,06
н1785	906686,29	3536919,25	н4065	905469,06	3541461,54	н4095	905519,79	3541580,50

Проект межевания территории для размещения
линейного объекта регионального значения
Ханты-Мансийского автономного округа – Югры
Трубопроводы Майского региона строительства
2017-2018г.г. первая очередь»
Землепользователь ПАО «НК «Роснефть»

Каталог координат земельного участка (:ЗУ2)

Номер	X	У	Номер	X	У	Номер	X	У
н4096	905520,90	3541578,46	н2001	905605,01	3541642,46	н4149	905663,81	3541744,02
н4097	905519,71	3541577,81	н2000	905611,41	3541644,99	н4150	905671,97	3541747,34
н1962	905519,70	3541577,46	н4117	905611,99	3541643,51	н2052	905679,49	3541748,27
н1980	905578,70	3541608,92	н2030	905587,99	3541675,52	н4151	905739,13	3541756,75
н1979	905578,87	3541609,54	н2029	905587,96	3541676,48	н4152	905717,63	3541811,24
н2012	905576,31	3541611,78	н4118	905583,02	3541676,48	н4153	905599,64	3542020,75
н2011	905572,85	3541610,40	н4119	905583,02	3541680,10	н4154	905597,65	3542024,64
н2010	905571,19	3541609,73	н4120	905580,66	3541680,03	н4155	905567,84	3542082,82
н4098	905571,48	3541605,99	н4121	905580,80	3541675,02	н4156	905549,28	3542094,82
н4099	905573,12	3541606,66	н4122	905597,18	3541676,15	н4157	905549,27	3542094,83
н4100	905594,02	3541615,13	н4123	905597,06	3541680,48	н4158	905436,22	3542167,89
н2018	905595,18	3541615,60	н2026	905589,86	3541680,29	н2042	905430,26	3542159,83
н2017	905594,34	3541616,18	н2025	905589,99	3541675,66	н2041	905560,16	3542075,87
н2016	905591,88	3541617,88	н4124	905646,63	3541679,57	н2040	905590,83	3542016,02
н2015	905582,42	3541614,15	н4125	905647,98	3541689,26	н2039	905708,58	3541806,93
н4101	905582,93	3541613,71	н4126	905643,44	3541688,95	н2038	905726,15	3541762,38
н1977	905581,74	3541612,35	н4127	905643,44	3541688,94	н2037	905718,68	3541759,44
н1976	905581,06	3541609,88	н4128	905642,36	3541681,70	н2036	905712,47	3541756,99
н2006	905583,18	3541633,85	н4129	905640,77	3541685,73	н2035	905695,40	3541750,25
н4102	905583,46	3541636,69	н4130	905620,60	3541677,79	н4159	905714,23	3541752,59
н1991	905586,32	3541636,40	н4131	905643,28	3541679,35	н4160	905721,99	3541753,56
н1990	905588,82	3541645,44	н2051	905710,98	3541760,70	н4161	905723,63	3541750,64
н1989	905588,28	3541665,03	н2050	905716,70	3541762,95	н4162	904951,60	3541372,00
н1988	905588,03	3541674,02	н2049	905720,96	3541764,64	н4163	904949,73	3541393,92
н4103	905580,84	3541673,51	н2048	905704,96	3541805,21	н4164	904945,55	3541442,98
н4104	905581,15	3541662,21	н2047	905587,30	3542014,13	н4165	904945,55	3541443,76
н4105	905563,49	3541655,25	н2046	905557,09	3542073,10	н4166	904945,11	3541524,42
н4106	905562,39	3541654,81	н2045	905515,24	3542100,14	н4167	904966,55	3541666,73
н2009	905565,66	3541638,07	н2044	905499,19	3542110,52	н4168	905031,19	3541926,61
н2008	905567,56	3541635,75	н2043	905427,88	3542156,60	н4169	905053,99	3542006,17
н2007	905572,54	3541629,65	н4132	905426,64	3542154,92	н4170	905077,39	3542094,24
н4107	905643,40	3541656,29	н4133	905424,79	3542151,46	н4171	905090,22	3542142,57
н4108	905645,74	3541673,14	н4134	905457,42	3542130,37	н4172	905116,19	3542240,36
н4109	905646,42	3541678,08	н4135	905457,45	3542130,35	н4173	905117,35	3542244,72
н4110	905643,86	3541677,89	н4136	905524,10	3542087,29	н4174	905345,99	3542183,99
н4111	905615,97	3541675,96	н4137	905524,12	3542087,27	н4175	905394,32	3542171,15
н4112	905604,85	3541671,57	н4138	905552,49	3542068,94	н4176	905416,33	3542156,93
н4113	905598,85	3541669,21	н4139	905582,01	3542011,28	н4177	905417,98	3542160,00
н4114	905597,39	3541668,63	н4140	905699,53	3541802,62	н2079	905419,48	3542162,04
н4115	905597,22	3541674,65	н4141	905711,61	3541771,99	н2078	905396,78	3542176,70
н1987	905590,03	3541674,15	н4142	905713,18	3541768,01	н2077	905395,86	3542176,95
н1986	905590,27	3541665,81	н4143	905708,76	3541766,26	н2076	905347,54	3542189,79
н1985	905590,84	3541645,20	н4144	905662,25	3541747,92	н2075	905113,09	3542252,06
н1984	905588,33	3541636,19	н4145	905651,59	3541743,72	н2074	905108,53	3542234,90
н4116	905588,43	3541636,19	н4146	905643,67	3541690,47	н2073	905084,42	3542144,10
н2003	905588,40	3541635,92	н4147	905648,19	3541690,80	н2072	905071,58	3542095,78
н2002	905598,95	3541640,08	н4148	905655,09	3541740,48	н2071	905048,21	3542007,77

Проект межевания территории для размещения
линейного объекта регионального значения
Ханты-Мансийского автономного округа – Югры
Трубопроводы Майского региона строительства
2017-2018г.г. первая очередь»
Землепользователь ПАО «НК «Роснефть»

Каталог координат земельного участка (:ЗУ2)

Номер	X	У	Номер	X	У	Номер	X	У
н2070	905040,08	3541979,39	н4193	905058,05	3542099,38	н2119	900224,26	3614915,68
н2069	905025,39	3541928,16	н4194	905034,71	3542011,50	н2118	900227,15	3614919,46
н2068	904962,60	3541675,66	н4195	905011,86	3541931,78	н4222	900289,38	3614954,92
н2067	904960,67	3541667,90	н4196	904946,92	3541670,64	н4223	900272,58	3614976,67
н2066	904953,18	3541618,22	н4197	904925,10	3541525,86	н4224	900262,23	3614998,18
н2065	904939,11	3541524,85	н4198	904925,55	3541442,07	н4225	900250,89	3615021,73
н2064	904939,24	3541501,55	н4199	904925,55	3541442,03	н4226	900246,27	3615031,34
н2063	904939,24	3541501,54	н4200	904929,80	3541392,22	н4227	900225,49	3615085,99
н2062	904939,56	3541443,24	н4201	904930,69	3541381,81	н4228	900208,57	3615130,47
н2061	904939,56	3541442,71	н4202	904911,43	3541368,39	н4229	900202,56	3615159,17
н2060	904943,76	3541393,41	н4203	904909,67	3541367,16	н4230	900201,62	3615163,64
н2059	904945,33	3541374,95	н4204	904908,44	3541360,30	н4231	900180,91	3615262,64
н2105	904936,85	3541369,03	н4205	904910,08	3541359,65	н4232	900173,71	3615348,41
н2104	904925,13	3541360,87	н2099	904912,41	3541358,72	н4233	900172,68	3615463,02
н2103	904925,22	3541356,95	н2098	904912,66	3541366,32	н4234	900175,33	3615497,32
н2102	904925,29	3541353,48	н2097	904925,01	3541366,66	н4235	900182,90	3615535,18
н4178	904929,39	3541356,37	н2096	904937,70	3541374,71	н4236	900199,25	3615589,71
н4179	904929,66	3541356,56	н4206	900227,01	3614902,77	н4237	900218,12	3615636,01
н4180	904935,61	3541360,74	н4207	900229,28	3614905,76	н4238	900244,58	3615701,00
н2095	904941,15	3541376,90	н4208	900227,47	3614908,38	н4239	900337,50	3615942,88
н2094	904939,77	3541393,07	н2109	900225,70	3614910,96	н4240	900365,88	3616011,40
н2093	904938,50	3541408,01	н2108	900224,28	3614909,09	н4241	900418,56	3616122,73
н2092	904935,56	3541442,53	н2107	900226,86	3614907,13	н4242	900486,47	3616287,61
н2091	904935,56	3541442,90	н2106	900224,58	3614904,14	н4243	900492,61	3616300,68
н2090	904935,11	3541525,14	н4209	900225,93	3614903,38	н2144	900487,49	3616303,74
н2089	904956,74	3541668,68	н4210	900234,30	3614912,36	н2143	900481,06	3616290,00
н2088	905021,52	3541929,20	н2124	900237,23	3614914,62	н2142	900413,23	3616125,12
н2087	905044,35	3542008,83	н2123	900233,56	3614919,36	н2141	900360,48	3616013,79
н2086	905067,71	3542096,81	н2122	900230,01	3614916,62	н2140	900331,84	3615944,82
н2085	905080,55	3542145,13	н2121	900226,65	3614912,21	н2139	900239,81	3615705,31
н2084	905110,25	3542256,95	н4211	900228,70	3614909,23	н2138	900212,55	3615638,29
н2083	905348,56	3542193,65	н4212	900230,23	3614907,01	н2137	900193,59	3615591,70
н2082	905396,89	3542180,81	н2113	900222,96	3614905,06	н2136	900177,08	3615536,63
н2081	905398,42	3542180,41	н2112	900218,67	3614908,33	н2135	900169,38	3615498,14
н2080	905421,85	3542165,27	н2111	900223,31	3614914,43	н2134	900166,75	3615463,25
н4181	905427,12	3542172,45	н4213	900220,44	3614918,60	н2133	900167,57	3615348,10
н4182	905427,78	3542173,35	н4214	900217,52	3614923,10	н2132	900174,92	3615261,80
н4183	905402,53	3542189,67	н4215	900208,80	3614911,59	н2131	900202,94	3615128,93
н4184	905399,46	3542190,48	н4216	900211,16	3614911,74	н2130	900241,00	3615029,07
н4185	905376,17	3542196,68	н2117	900231,11	3614922,53	н2129	900245,69	3615019,22
н4186	905351,14	3542203,32	н2116	900226,77	3614928,15	н2128	900267,18	3614974,07
н4187	905309,84	3542214,30	н2115	900238,04	3614936,87	н2127	900267,45	3614973,50
н4188	905249,96	3542228,58	н4217	900236,59	3614938,97	н2126	900281,11	3614956,17
н4189	905147,77	3542257,34	н4218	900236,11	3614938,94	н2162	900252,59	3614934,10
н4190	905147,73	3542257,35	н4219	900220,08	3614926,49	н4444	900254,56	3614931,33
н4191	905103,16	3542269,19	н4220	900218,48	3614924,38	н4445	900256,13	3614929,22
н4192	905070,88	3542147,69	н4221	900221,69	3614919,42	н2160	900275,36	3614956,72

Проект межевания территории для размещения
линейного объекта регионального значения
Ханты-Мансийского автономного округа – Югры
Трубопроводы Майского региона строительства
2017-2018г.г. первая очередь»
Землепользователь ПАО «НК «Роснефть»

Каталог координат земельного участка (:ЗУ2)

Номер	X	У	Номер	X	У
н2159	900264,02	3614971,38	н4476	900549,75	3616348,03
н2158	900237,07	3615027,39	н2164	900544,05	3616350,00
н2157	900198,94	3615127,65	н2163	900540,93	3616343,24
н2156	900171,00	3615261,20	н2168	900529,81	3616348,46
н2155	900163,72	3615347,95	н4477	900527,23	3616343,05
н2154	900162,68	3615463,36	н2166	900538,97	3616348,59
н2153	900165,41	3615498,69	н2165	900540,25	3616351,32
н2152	900173,19	3615537,61	н4478	900532,44	3616354,00
н2151	900189,81	3615593,03	н2167	900531,53	3616352,08
н2150	900235,28	3615704,68	н4479	901715,19	3616514,49
н2149	900328,21	3615946,59	н4480	901666,23	3616601,68
н2148	900356,74	3616015,45	н4456	900185,98	3615610,15
н2147	900409,41	3616126,78	н4457	900180,70	3615596,24
н2146	900477,32	3616291,64	н4458	900164,18	3615540,96
н2145	900483,99	3616305,84	н4459	900155,89	3615498,89
н4446	900478,75	3616308,98	н4460	900152,96	3615463,69
н4447	900476,70	3616310,21	н4461	900153,61	3615351,99
н4448	900475,40	3616310,98	н4462	900154,69	3615335,86
н4449	900468,25	3616295,64	н4463	900159,47	3615278,83
н4450	900456,37	3616266,88	н4464	900161,67	3615259,84
н4451	900429,66	3616202,23	н4465	900170,36	3615217,81
н4452	900400,18	3616130,86	н4466	900189,59	3615124,83
н4453	900347,67	3616019,46	н4467	900223,78	3615035,01
н4454	900318,86	3615950,00	н4468	900228,14	3615023,54
н4455	900226,75	3615710,36	н4469	900244,30	3614989,67
н4456	900185,98	3615610,15	н4470	900255,54	3614966,15
н4457	900180,70	3615596,24	н4471	900261,33	3614958,51
н4458	900164,18	3615540,96	н4472	900245,87	3614946,52
н4459	900155,89	3615498,89	н4473	900245,98	3614946,35
н4460	900152,96	3615463,69	н4474	900245,16	3614944,56
н4461	900153,61	3615351,99	н2161	900250,28	3614937,35
н4462	900154,69	3615335,86	н4475	900543,77	3616335,29
н4463	900159,47	3615278,83	н4476	900549,75	3616348,03
н4464	900161,67	3615259,84	н2164	900544,05	3616350,00
н4465	900170,36	3615217,81	н2163	900540,93	3616343,24
н4466	900189,59	3615124,83	н2168	900529,81	3616348,46
н4467	900223,78	3615035,01	н4477	900527,23	3616343,05
н4468	900228,14	3615023,54	н2166	900538,97	3616348,59
н4469	900244,30	3614989,67	н2165	900540,25	3616351,32
н4470	900255,54	3614966,15	н4478	900532,44	3616354,00
н4471	900261,33	3614958,51	н2167	900531,53	3616352,08
н4472	900245,87	3614946,52	н4479	901715,19	3616514,49
н4473	900245,98	3614946,35	н4480	901666,23	3616601,68
н4474	900245,16	3614944,56	н4481	901599,45	3616564,29
н2161	900250,28	3614937,35	н4482	901648,30	3616477,04
н4475	900543,77	3616335,29			

Проект межевания территории для размещения
линейного объекта регионального значения
Ханты-Мансийского автономного округа – Югры
Трубопроводы Майского региона строительства
2017-2018г.г. первая очередь»
Землепользователь ПАО «НК «Роснефть»

Каталог координат земельного участка (:ЗУ3)

Номер	X	У
н4483	886564,12	3526896,83
н874	886564,44	3526896,91
н873	886561,28	3526906,25
н4484	886533,23	3526898,60
н513	886528,48	3526897,62
н512	886529,75	3526893,81
н4485	886534,16	3526894,70
н4486	886562,38	3526902,40
н4487	890243,96	3527047,77
н4488	890256,55	3527063,54
н635	890253,67	3527065,84
н634	890242,72	3527048,57

Каталог координат земельного участка (:ЗУ4)

Номер	X	У
н4489	886572,87	3526868,82
н492	886573,84	3526869,16
н491	886568,60	3526884,62
н4490	886567,98	3526884,46
н4491	886562,70	3526883,07
н2738	886536,41	3526873,98
н2737	886544,17	3526851,27
н4492	886545,33	3526854,20
н4493	886548,93	3526859,73
н4494	886553,80	3526864,32
н4495	886561,32	3526868,07
н4496	886571,79	3526871,89
н4497	886566,79	3526888,27
н534	886567,32	3526888,41
н533	886565,72	3526893,12
н4498	886565,31	3526893,02
н4499	886536,09	3526885,88
н2743	886532,69	3526885,00
н2742	886535,15	3526877,77
н4500	886561,40	3526886,85
н4483	886564,12	3526896,83
н4486	886562,38	3526902,40
н4485	886534,16	3526894,70
н512	886529,75	3526893,81
н2784	886531,42	3526888,81
н4501	886535,12	3526889,75
н873	886561,28	3526906,25

Продолжение таблицы

Номер	X	У
н3086	886556,91	3526919,15
н3085	886549,79	3526945,37
н3084	886546,55	3526955,10
н2843	886512,44	3526945,78
н2842	886513,73	3526941,83
н2841	886524,13	3526910,67
н513	886528,48	3526897,62
н4484	886533,23	3526898,60
н4502	890252,41	3527042,32
н4503	890270,61	3527065,12
н3003	890260,89	3527072,88
н3008	890254,09	3527066,50
н635	890253,67	3527065,84
н4488	890256,55	3527063,54
н4487	890243,96	3527047,77

Проект межевания территории для размещения
линейного объекта регионального значения
Ханты-Мансийского автономного округа – Югры
Трубопроводы Майского региона строительства
2017-2018г.г. первая очередь»
Землепользователь ПАО «НК «Роснефть»

Номер	X	У
н2742	886535,15	3526877,77
н4500	886561,40	3526886,85
н4483	886564,12	3526896,83
н4486	886562,38	3526902,40
н4485	886534,16	3526894,70
н512	886529,75	3526893,81
н2784	886531,42	3526888,81
н4501	886535,12	3526889,75
н873	886561,28	3526906,25
н3086	886556,91	3526919,15
н3085	886549,79	3526945,37
н3084	886546,55	3526955,10
н2843	886512,44	3526945,78
н2842	886513,73	3526941,83
н2841	886524,13	3526910,67
н513	886528,48	3526897,62
н4484	886533,23	3526898,60
н4502	890252,41	3527042,32
н4503	890270,61	3527065,12
н3003	890260,89	3527072,88
н3008	890254,09	3527066,50
н635	890253,67	3527065,84
н4488	890256,55	3527063,54
н4487	890243,96	3527047,77

Проект межевания территории для размещения
линейного объекта регионального значения
Ханты-Мансийского автономного округа – Югры
Трубопроводы Майского региона строительства
2017-2018г.г. первая очередь»
Землепользователь ПАО «НК «Роснефть»

Каталог координат земельного участка (:771:ЗУ1)

Номер	X	У
н1963	905519,63	3541575,08
н1962	905519,70	3541577,46
н4504	905509,66	3541571,31
н4505	905510,70	3541569,60

Каталог координат земельного участка (:771:ЗУ2)

Номер	X	У
н4090	905519,53	3541571,32
н4089	905519,58	3541573,24
н1963	905519,63	3541575,08
н4505	905510,70	3541569,60
н4514	905511,27	3541568,67
н4515	905512,18	3541567,20
н4506	905517,39	3541576,54
н4507	905515,59	3541579,83
н4508	905519,10	3541581,75
н4095	905519,79	3541580,50
н4094	905519,94	3541586,06
н4509	905505,90	3541577,44
н4504	905509,66	3541571,31
н1962	905519,70	3541577,46
н4097	905519,71	3541577,81
н4510	905511,99	3541574,20
н4511	905510,77	3541576,38
н4512	905509,02	3541575,40
н4513	905510,25	3541573,22

Правительство

Приложение 79
к постановлению Правительства
Ханты-Мансийского
автономного округа – Югры
от 16 декабря 2016 года № 493-п

Градостроительный план земельного участка
N

R	U	8	6	5	0	3	0	0	0				

Градостроительный план земельного участка подготовлен на основании Приказа Департамента строительства Ханты-Мансийского автономного округа–Югры от 07.10.2016 г. №579-П «О подготовке документации по планировке территории, на которой предусматривается размещение объектов регионального значения»

(реквизиты решения уполномоченного федерального органа исполнительной власти, или органа исполнительной власти субъекта Российской Федерации, или органа местного самоуправления о подготовке документации по планировке территории, либо реквизиты обращения и ф.и.о. заявителя - физического лица, либо реквизиты обращения и наименование заявителя - юридического лица о выдаче градостроительного плана земельного участка)

Местонахождение земельного участка

Ханты-Мансийский автономный округ – Югра
(субъект Российской Федерации)

Нефтеюганский район
(муниципальный район или городской округ)

Межселенная территория
(поселение)

Кадастровый номер земельного участка отсутствует

Описание местоположения границ земельного участка Малобалыкское месторождение

Площадь земельного участка 8 279 кв.м.

Описание допустимого местоположения объекта капитального строительства на земельном участке

План подготовлен Агузанова Е.П., инженер ООО «Томскнефтепроект»
(Ф.И.О., должность уполномоченного лица, наименование органа или организации

М.П. 14.10.2016 (дата) (подпись) Агузанова Е.П. (расшифровка подписи)

Общество с ограниченной ответственностью Томскнефтепроект ИНН 7017115065 ОГРН 1067000136270 Россия г.Томск


Представлен [1] Правительство Ханты-Мансийского автономного округа – Югры
(наименование уполномоченного федерального органа исполнительной власти, или органа исполнительной власти субъекта Российской Федерации, или органа местного самоуправления)

(дата)


Утвержден _____
(реквизиты акта Правительства Российской Федерации, или высшего исполнительного органа государственной власти субъекта Российской Федерации, или главы местной администрации об утверждении)

1. Чертеж градостроительного плана земельного участка

Ситуационный план
Масштаб 1:25 000

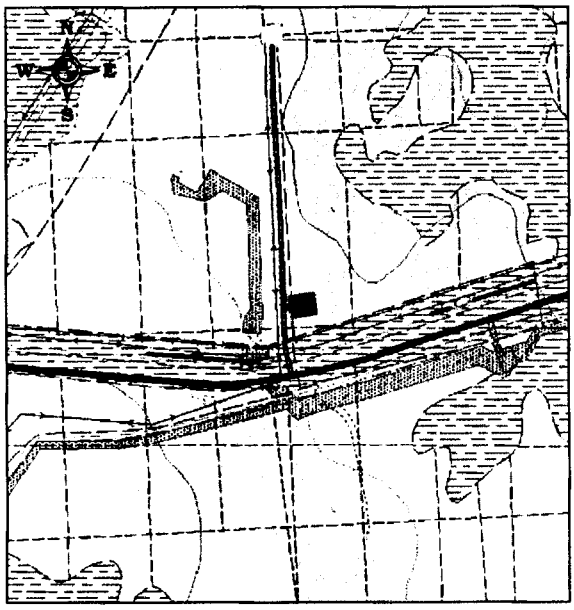

Масштаб 1:2 000

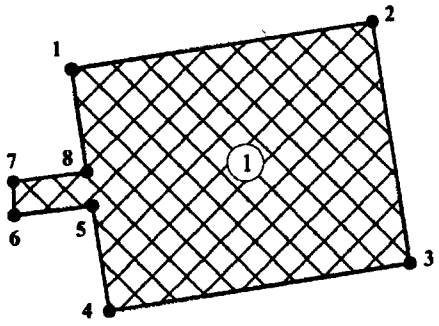

Условные обозначения:

- граница земельного участка
- место допустимого размещения зданий, строений, сооружений
- земельные участки, согласно сведениям государственного кадастра недвижимости
- водоохранные зоны
- 1● точки поворота границы, зоны планируемого размещения объектов капитального строительства
- (1) номер объектов капитального строительства

Экспликация объектов

№№	Наименование объектов
1	Здание, сооружение вахтового поселка

Координаты характерных точек

№№	X	У
1	897309,5	3521042,7
2	897324,78	3521141,52
3	897245,72	3521153,75
4	897230,44	3521054,92
5	897264,75	3521049,62
6	897261,56	3521023,88
7	897272,62	3521023,54
8	897275,67	3521047,93

Площадь земельного участка - 8 279 кв.м.
Чертеж градостроительного плана земельного участка разработан на топографической основе в масштабе 1:5 000, выполненной в 2015 г. ООО "Томскнефтепроект".
Чертеж градостроительного плана земельного участка разработан 14 октября 2016г., ООО "Томскнефтепроект".

Масштаб 1:2 000 (масштаб)
Градостроительный план земельного участка создается на основе материалов картографических работ, выполненных в соответствии с требованиями федерального законодательства [2,3,]
Масштаб 1:2 000 (масштаб)
Градостроительный план земельного участка, предназначенного для строительства, реконструкции линейного объекта и подготавливаемый в случаях, предусмотренных частью 4 статьи 4 Федерального закона от 29 декабря 2004 г. N 191-ФЗ "О введении в действие Градостроительного кодекса Российской Федерации" (Собрание законодательства Российской Федерации, 2005, N 1, ст. 17; N 30, ст. 3122; 2006, N 1, ст. 17; N 27, ст. 2881; N 52, ст. 5498; 2007, N 21, ст. 2455; N 49, ст. 6071; N 50, ст. 6237; 2008, N 20, ст. 2251; N 30, ст. 3604; 2009, N 1, ст. 19; N 11, ст. 1261; N 19, ст.2283; N 29, ст. 3611; N 48, ст. 5723; N 52, ст. 6419, 6427; 2010, N 31, ст. 4209; N 40, ст. 4969; N 52, ст. 6993; 2011, N 13, ст. 1688; N 30, ст. 4563, 4594; 2012, N 26, ст. 3446; N 27, ст. 3587; N 53, ст. 7614, 7615; 2013, N 14, ст. 1651; N 23, ст. 2866; N 30, ст. 4072; N 52, ст. 6976; 2014, 3 26, ст. 3377; 2015, N 1, ст. 9, 38, 52, 72; N 9, ст. 1195; N 10, ст. 1418; N 17, ст. 2477, N 27, ст. 3951; N 29, ст. 4347, ст. 4376; 2016, N 1, ст. 22), создается на основании картографического материала, выполненного в масштабе: 1:50 000, 1:100 000, 1:200 000, 1:500 000. При подготовке картографического материала необходимо руководствоваться требованиями федерального/регионального законодательства [4]
Площадь земельного участка 8 279 кв. м. [2,3,4]
На чертеже градостроительного плана земельного участка указываются:
- схема расположения земельного участка в окружении смежно расположенных земельных участков (ситуационный план) [2,4];
- границы земельного участка с координатами характерных точек [2,3,4];
- красные линии [2,3,4];
- обозначение и экспликация существующих (на дату формирования градостроительного плана) объектов капитального строительства, объектов незавершенного строительства и их кадастровые (иные) номера по порядку [2,4];
- минимальные отступы от границ земельного участка в целях определения мест допустимого размещения объекта капитального строительства, за пределами которых запрещено строительство [2,4];
- границы зон планируемого размещения объектов капитального строительства для государственных или муниципальных нужд (при наличии);
- места допустимого размещения объекта капитального строительства [2,4];
- границы зон с особыми условиями использования территории (зон охраны объектов культурного наследия, санитарно-защитные, водоохранные зоны и иные зоны), а также графическая информация об иных ограничениях в использовании земельного участка (при наличии) [2,3,4];
- границы зон действия публичных сервитутов (при наличии) [2,3,4];
- точки подключения (технологического присоединения) объектов капитального строительства к сетям инженерно-технического обеспечения, за исключением сетей электроснабжения (при наличии возможности их отображения на ситуационном плане) [6];
- условные обозначения отображаемой информации;
Чертеж градостроительного плана земельного участка разработан на топографической основе в масштабе (1: 2 000), выполненной 14.10.2016.
(дата)
Агузанова Екатерина Павловна
(наименование кадастрового инженера)
Чертеж градостроительного плана земельного участка разработан
14.10.2016, ООО «Томскнефтепроект»
(дата, наименование организации)

2. Информация о градостроительном регламенте <2> либо требованиях к назначению, параметрам и размещению объекта капитального строительства <1>,<3>, <4>, <5>

Градостроительный регламент не установлен
(наименование представительного органа местного самоуправления, реквизиты акта об утверждении правил землепользования и застройки, информация обо всех предусмотренных градостроительным регламентом видах разрешенного использования земельного участка (за исключением случаев предоставления земельного участка для государственных или муниципальных нужд)

2.1. Информация о видах разрешенного использовании земельного участка [2],[3], [4]

основные виды разрешенного использования земельного участка:

Градостроительным планом не установлено

условно разрешенные виды использования земельного участка:
Градостроительным планом не установлено

вспомогательные виды использования земельного участка:
Градостроительным планом не установлено

2.2. Требования к назначению, параметрам и размещению объекта капитального строительства на указанном земельном участке. Назначение объекта капитального строительства [2]

Назначение объекта капитального строительства

№ не имеется (согласно чертежу) _____ (назначение объекта капитального строительства)

2.2.1. Предельные (минимальные и (или) максимальные) размеры земельного участка и предельные параметры разрешенного строительства, реконструкции объекта капитального строительства, включая площадь [2]

Кадастровый номер земельного участка	Длина (м)	Ширина (м)	Зоны с особыми условиями использования территорий (кв. м)	Зоны действия публичных сервитутов (кв. м)	Площадь земельного участка (кв. м)	Номер объекта капитального строительства согласно чертежу градостроительного плана земельного участка	Размер (м)		Площадь застройки земельного участка (кв. м)
							макс.	мин.	
1	2	3	4	5	6	7	8		9
-	-	-	-	-	-	-	-	-	-

2.2.2. Предельное количество этажей _____ или предельная высота зданий, строений, сооружений ____ м. [2]

2.2.3. Максимальный процент застройки в границах земельного участка ____% [2]

2.2.4. Иные показатели (максимальная плотность, максимальный коэффициент застройки) [2]:

2.3. Требования к назначению, параметрам и размещению объекта капитального строительства на указанном земельном участке [3], [4], [5]

Назначение объекта капитального строительства

№ 1 (согласно чертежу) Здание, сооружение вахтового поселка (назначение объекта капитального строительства)

Предельные (минимальные и (или) максимальные) размеры земельных участков:

Номер участка согласно чертежу градостроительного плана	Длина (м)	Ширина (м)	Площадь (кв. м)	Зоны с особыми условиями использования территорий (кв. м)	Зоны действия публичных сервитутов (кв. м)
1	2	3	4	5	6
1 (вновь отводимые земельные участки)	сложная конфигурация		8 279	-	-

3. Информация о расположенных в границах земельного участка объектах капитального строительства и объектах культурного наследия <1>, <2>, <3>,<4>

3.1. Объекты капитального строительства

№ не имеется _____
(согласно чертежу) (назначение объекта капитального строительства)
градостроительного плана

инвентаризационный или кадастровый номер _____
технический или кадастровый паспорт объекта подготовлен _____
(дата)

(наименование организации (органа) государственного кадастрового учета объектов недвижимости или государственного технического учета и технической инвентаризации объектов капитального строительства)

3.2. Объекты, включенные в единый государственный реестр объектов культурного наследия (памятников истории и культуры) народов Российской Федерации

№ не имеется _____
(согласно чертежу) (назначение объекта культурного наследия)
градостроительного плана

(наименование органа государственной власти, принявшего решение о включении выявленного объекта культурного наследия в реестр, реквизиты этого решения)

регистрационный номер в реестре _____ от _____
(дата)

4. Информация о разделении земельного участка <2>, <3>, <4>

-

(наименование и реквизиты документа, определяющего возможность или невозможность разделения)

5. Информация о технических условиях подключения (технологического присоединения) объектов капитального строительства к сетям инженерно-технического обеспечения <7>

отсутствуют

(наименование организации, выдавшей технические условия, реквизиты документа, содержащего в соответствии с частью 7 статьи 48 Градостроительного кодекса Российской Федерации информацию о технических условиях подключения (технологического присоединения) объектов капитального строительства к сетям инженерно-технического обеспечения)

6. Информация о наличии границ зоны планируемого размещения объектов капитального строительства для государственных или муниципальных нужд (при наличии)

отсутствует

7. Иная информация (при наличии)

Электроснабжение предусмотрено от передвижных ДЭС (дизельных электростанций);

Теплоснабжение предусмотрено от электронагревательных приборов заводского изготовления;

Водоснабжение на производственные нужды предусмотрено привозной бутилированной водой.

<1> Заполняется в случае, если градостроительный план земельного участка утверждается в составе проекта межевания территории.

<2> Заполняется на земельные участки, на которые действие градостроительного регламента распространяется.

<3> Заполняется на земельный участок, на который градостроительный регламент не устанавливается.

<4> Заполняется на земельный участок, на который градостроительный регламент не распространяется.

<5> Заполняется если соответствующие параметры установлены градостроительным регламентом либо нормативными правовыми актами, регулирующими использования земельных участков, для которых градостроительные регламенты не устанавливаются или на которые градостроительные регламенты не распространяются.

<6> Указываются точки подключения, содержащиеся в технических условиях, выданных организацией, осуществляющей эксплуатацию сетей инженерно-технического обеспечения.

<7> Документ, содержащий информацию о технических условиях подключения (технологического присоединения) объектов капитального строительства к сетям инженерно-технического обеспечения, является приложением к градостроительному плану земельного участка.

Градостроительный план земельного участка

N

R	U	8	6	5	0	7	0	0	0			

Градостроительный план земельного участка подготовлен на основании Приказа Департамента строительства Ханты-Мансийского автономного округа–Югры от 07.10.2016 г. №579-П «О подготовке документации по планировке территории, на которой предусматривается размещение объектов регионального значения»

(реквизиты решения уполномоченного федерального органа исполнительной власти, или органа исполнительной власти субъекта Российской Федерации, или органа местного самоуправления о подготовке документации по планировке территории, либо реквизиты обращения и ф.и.о. заявителя - физического лица, либо реквизиты обращения и наименование заявителя - юридического лица о выдаче градостроительного плана земельного участка)

Местонахождение земельного участка

Ханты-Мансийский автономный округ – Югра
(субъект Российской Федерации)

Сургутский район
(муниципальный район или городской округ)

Межселенная территория
(поселение)

Кадастровый номер земельного участка отсутствует

Описание местоположения границ земельного участка Угутское месторождение

Площадь земельного участка 8 251 кв.м.

Описание допустимого местоположения объекта капитального строительства на земельном участке

План подготовлен Агузанова Е.П., инженер ООО «Томскнефтепроект»
(ф.и.о., должность уполномоченного лица, наименование органа или организации)

М.П. 14.10.2016 (дата) (подпись) Агузанова Е.П. (расшифровка подписи)

Общество с ограниченной ответственностью ИНН 7017115965 Томскнефтепроект ОГРН 1067000136870 Россия г.Томск

Представлен <1> Правительство Ханты-Мансийского автономного округа – Югры
(наименование уполномоченного федерального органа исполнительной власти, или органа исполнительной власти субъекта Российской Федерации, или органа местного самоуправления)


(дата)

Утвержден


(реквизиты акта Правительства Российской Федерации, или высшего исполнительного органа государственной власти субъекта Российской Федерации, или главы местной администрации об утверждении)

1. Чертеж градостроительного плана земельного участка

Ситуационный план
Масштаб 1:25 000

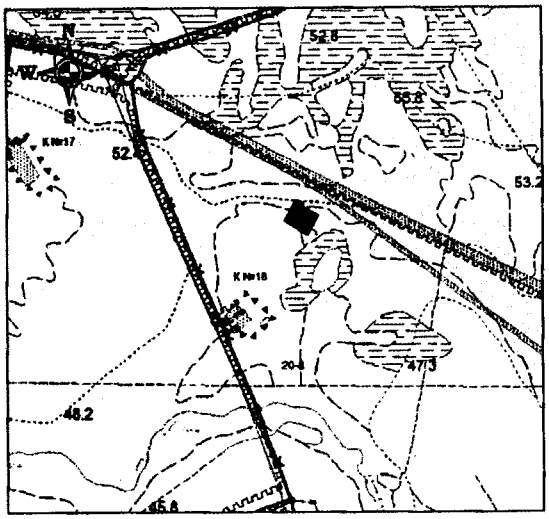

Масштаб 1:2 000

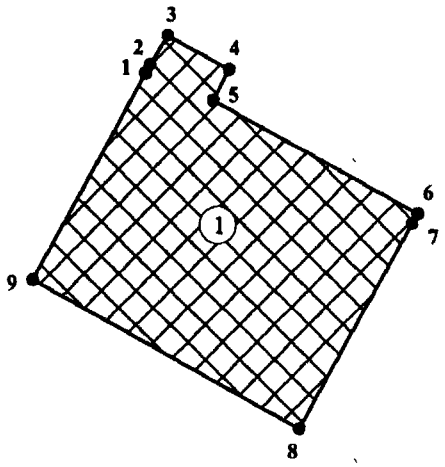

Условные обозначения:

- граница земельного участка
- место допустимого размещения зданий, строений, сооружений
- земельные участки, согласно сведениям государственного кадастра недвижимости
- водоохранные зоны
- 1● точки поворота границы, зоны планируемого размещения объектов капитального строительства
- (1) номер объектов капитального строительства

Экспликация объектов

№№	Наименование объектов
1	Здание, сооружение вахтового поселка

Координаты характерных точек

№№	X	У
1	901715,19	3616514,49
2	901718,11	3616516,12
3	901727,24	3616522,22
4	901716,33	3616541,81
5	901706,53	3616536,73
6	901669,25	3616603,37
7	901666,23	3616601,68
8	901599,45	3616564,29
9	901648,3	3616477,04

Площадь земельного участка - 8 251 кв.м.
Чертеж градостроительного плана земельного участка разработан на топографической основе в масштабе 1:5 000, выполненной в 2015 г. ООО "Томскнефтепроект".
Чертеж градостроительного плана земельного участка разработан 14 октября 2016г., ООО "Томскнефтепроект".

Масштаб 1:2 000 (масштаб)
Градостроительный план земельного участка создается на основе материалов картографических работ, выполненных в соответствии с требованиями федерального законодательства [2,3,]
Масштаб 1:2 000 (масштаб)
Градостроительный план земельного участка, предназначенного для строительства, реконструкции линейного объекта и подготавливаемый в случаях, предусмотренных частью 4 статьи 4 Федерального закона от 29 декабря 2004 г. N 191-ФЗ "О введении в действие Градостроительного кодекса Российской Федерации" (Собрание законодательства Российской Федерации, 2005, N 1, ст. 17; N 30, ст. 3122; 2006, N 1, ст. 17; N 27, ст. 2881; N 52, ст. 5498; 2007, N 21, ст. 2455; N 49, ст. 6071; N 50, ст. 6237; 2008, N 20, ст. 2251; N 30, ст. 3604; 2009, N 1, ст. 19; N 11, ст. 1261; N 19, ст.2283; N 29, ст. 3611; N 48, ст. 5723; N 52, ст. 6419, 6427; 2010, N 31, ст. 4209; N 40, ст. 4969; N 52, ст. 6993; 2011, N 13, ст. 1688; N 30, ст. 4563, 4594; 2012, N 26, ст. 3446; N 27, ст. 3587; N 53, ст. 7614, 7615; 2013, N 14, ст. 1651; N 23, ст. 2866; N 30, ст. 4072; N 52, ст. 6976; 2014, 3 26, ст. 3377; 2015, N 1, ст. 9, 38, 52, 72; N 9, ст. 1195; N 10, ст. 1418; N 17, ст. 2477, N 27, ст. 3951; N 29, ст. 4347, ст. 4376; 2016, N 1, ст. 22), создается на основании картографического материала, выполненного в масштабе: 1:50 000, 1:100 000, 1:200 000, 1:500 000. При подготовке картографического материала необходимо руководствоваться требованиями федерального/регионального законодательства [4]
Площадь земельного участка 8 251 кв. м. [2,3,4]
На чертеже градостроительного плана земельного участка указываются:
- схема расположения земельного участка в окружении смежно расположенных земельных участков (ситуационный план) [2,4];
- границы земельного участка с координатами характерных точек [2,3,4];
- красные линии [2,3,4];
- обозначение и экспликация существующих (на дату формирования градостроительного плана) объектов капитального строительства, объектов незавершенного строительства и их кадастровые (иные) номера по порядку [2,4];
- минимальные отступы от границ земельного участка в целях определения мест допустимого размещения объекта капитального строительства, за пределами которых запрещено строительство [2,4];
- границы зон планируемого размещения объектов капитального строительства для государственных или муниципальных нужд (при наличии);
- места допустимого размещения объекта капитального строительства [2,4];
- границы зон с особыми условиями использования территории (зон охраны объектов культурного наследия, санитарно-защитные, водоохранные зоны и иные зоны), а также графическая информация об иных ограничениях в использовании земельного участка (при наличии) [2,3,4];
- границы зон действия публичных сервитутов (при наличии) [2,3,4];
- точки подключения (технологического присоединения) объектов капитального строительства к сетям инженерно-технического обеспечения, за исключением сетей электроснабжения (при наличии возможности их отображения на ситуационном плане) [6];
- условные обозначения отображаемой информации;
Чертеж градостроительного плана земельного участка разработан на топографической основе в масштабе (1: 2 000), выполненной 14.10.2016.
(дата)
Агузанова Екатерина Павловна
(наименование кадастрового инженера)
Чертеж градостроительного плана земельного участка разработан
14.10.2016, ООО «Томскнефтепроект»
(дата, наименование организации)

2. Информация о градостроительном регламенте <2> либо требованиях к назначению, параметрам и размещению объекта капитального строительства <1>,<3>, <4>, <5>

Градостроительный регламент не установлен
(наименование представительного органа местного самоуправления, реквизиты акта об утверждении правил землепользования и застройки, информация обо всех предусмотренных градостроительным регламентом видах разрешенного использования земельного участка (за исключением случаев предоставления земельного участка для государственных или муниципальных нужд)

2.1. Информация о видах разрешенного использовании земельного участка <2>,<3>, <4>

основные виды разрешенного использования земельного участка:

Градостроительным планом не установлено

условно разрешенные виды использования земельного участка:
Градостроительным планом не установлено

вспомогательные виды использования земельного участка:
Градостроительным планом не установлено

2.2. Требования к назначению, параметрам и размещению объекта капитального строительства на указанном земельном участке. Назначение объекта капитального строительства <2>

Назначение объекта капитального строительства

№ не имеется
(согласно чертежу) (назначение объекта капитального строительства)

2.2.1. Предельные (минимальные и (или) максимальные) размеры земельного участка и предельные параметры разрешенного строительства, реконструкции объекта капитального строительства, включая площадь <2>

Кадастровый номер земельного участка	Длина (м)	Ширина (м)	Зоны с особыми условиями использования территорий (кв. м)	Зоны действия публичных сервитутов (кв. м)	Площадь земельного участка (кв. м)	Номер объекта капитального строительства согласно чертежу градостроительного плана земельного участка	Размер (м)		Площадь застройки земельного участка (кв. м)
							макс.	мин.	
1	2	3	4	5	6	7	8		9
-	-	-	-	-	-	-	-	-	-

2.2.2. Предельное количество этажей _____ или предельная высота зданий, строений, сооружений ____ м. <2>

2.2.3. Максимальный процент застройки в границах земельного участка ____% <2>

2.2.4. Иные показатели (максимальная плотность, максимальный коэффициент застройки) <2>:

2.3. Требования к назначению, параметрам и размещению объекта капитального строительства на указанном земельном участке <3>, <4>, <5>

Назначение объекта капитального строительства

№ 1 Здание, сооружение вахтового поселка
(согласно чертежу) (назначение объекта капитального строительства)

Предельные (минимальные и (или) максимальные) размеры земельных участков:

Номер участка согласно чертежу градостроительного плана	Длина (м)	Ширина (м)	Площадь (кв. м)	Зоны с особыми условиями использования территорий (кв. м)	Зоны действия публичных сервитутов (кв. м)
1	2	3	4	5	6
1 (вновь отводимые земельные участки)	сложная конфигурация		7 659	-	-
1 (на ранее отведенных земельных участках, в местах допустимого размещения)	сложная конфигурация		592	-	-

3. Информация о расположенных в границах земельного участка объектах капитального строительства и объектах культурного наследия <1>, <2>, <3>,<4>

3.1. Объекты капитального строительства

№ не имеется _____
(согласно чертежу) (назначение объекта капитального строительства)
градостроительного плана

инвентаризационный или кадастровый номер _____
технический или кадастровый паспорт объекта подготовлен _____
(дата)

(наименование организации (органа) государственного кадастрового учета объектов недвижимости или государственного технического учета и технической инвентаризации объектов капитального строительства)

3.2. Объекты, включенные в единый государственный реестр объектов культурного наследия (памятников истории и культуры) народов Российской Федерации

№ не имеется _____
(согласно чертежу) (назначение объекта культурного наследия)
градостроительного плана

(наименование органа государственной власти, принявшего решение о включении выявленного объекта культурного наследия в реестр, реквизиты этого решения)

регистрационный номер в реестре _____ от _____
(дата)

4. Информация о разделении земельного участка <2>, <3>, <4>

-

(наименование и реквизиты документа, определяющего возможность или невозможность разделения)

5. Информация о технических условиях подключения (технологического присоединения) объектов капитального строительства к сетям инженерно-технического обеспечения <7>

отсутствуют

(наименование организации, выдавшей технические условия, реквизиты документа, содержащего в соответствии с частью 7 статьи 48 Градостроительного кодекса Российской Федерации информацию о технических условиях подключения (технологического присоединения) объектов капитального строительства к сетям инженерно-технического обеспечения)

6. Информация о наличии границ зоны планируемого размещения объектов капитального строительства для государственных или муниципальных нужд (при наличии)

отсутствует

7. Иная информация (при наличии)

Электроснабжение предусмотрено от передвижных ДЭС (дизельных электростанций);

Теплоснабжение предусмотрено от электронагревательных приборов заводского изготовления;

Водоснабжение на производственные нужды предусмотрено привозной бутилированной водой.

<1> Заполняется в случае, если градостроительный план земельного участка утверждается в составе проекта межевания территории.

<2> Заполняется на земельные участки, на которые действие градостроительного регламента распространяется.

<3> Заполняется на земельный участок, на который градостроительный регламент не устанавливается.

<4> Заполняется на земельный участок, на который градостроительный регламент не распространяется.

<5> Заполняется если соответствующие параметры установлены градостроительным регламентом либо нормативными правовыми актами, регулирующими использования земельных участков, для которых градостроительные регламенты не устанавливаются или на которые градостроительные регламенты не распространяются.

<6> Указываются точки подключения, содержащиеся в технических условиях, выданных организацией, осуществляющей эксплуатацию сетей инженерно-технического обеспечения.

<7> Документ, содержащий информацию о технических условиях подключения (технологического присоединения) объектов капитального строительства к сетям инженерно-технического обеспечения, является приложением к градостроительному плану земельного участка.

Правительство

Приложение 80
к постановлению Правительства
Ханты-Мансийского
автономного округа – Югры
от 16 декабря 2016 года № 493-п

Положение о размещении линейного объекта регионального значения Ханты-Мансийского автономного округа – Югры «Трубопроводы Майского региона строительства 2017-2018 г.г. первая очередь»

I. Размещение объекта

В административном отношении линейный объект регионального значения Ханты-Мансийского автономного округа – Югры «Трубопроводы Майского региона строительства 2017-2018 г.г. первая очередь» (далее - проектируемый объект) расположен на межселенной территории в границах Майского региона Нефтеюганского и Сургутского районов Ханты-Мансийского автономного округа – Югры.

В географическом отношении территория проектируемого объекта находится в 12 километрах от населенного пункта Угут, в 90 километрах от населенного пункта Пыть-Ях.

II. Функциональное зонирование территории

Проектируемый объект располагается на землях лесного фонда, находящихся в ведении территориального отдела - Нефтеюганского лесничества (Юнг-Яхского участкового лесничества и Нефтеюганское участковон лесничество, урочище «Пойменное») и территориального отдела – Юганского лесничества (Угутское участковое лесничество).

III. Решения по планировочной организации земельных участков для размещения проектируемого объекта

Расчет полосы отвода земельных участков для выполнения работ по строительству проектируемого объекта производится с учетом действующих норм отвода земель.

Проект планировки подготовлен в отношении земельного участка общей площадью 76,6286 га.

Таблица 1

Площади земельных участков, необходимые для строительства и эксплуатации проектируемого объекта

Наименование объекта (кадастровый номер)	Площадь вновь испрашиваемых земельных участков, га	Площадь по земельным участкам, арендованным ранее, га	Зона застройки, га
Трубопроводы Майского региона строительства 2017-2018 г.г. первая очередь	62,3499	14,2787	76,6286

Таблица 2

Площади испрашиваемых земельных участков под проектируемый объект

№ земельного участка	Испрашиваемая площадь земельного участка, га.	Категория земель	Вид разрешенного использования
:ЗУ1	13,8068	земли лесного фонда	недропользование – 6.1
:ЗУ2	48,2094	земли лесного фонда	
86:08:0030702:ЗУ3	0,0189	земли промышленности	
86:08:0030702:ЗУ4	0,3014	земли промышленности	
86:08:0030702:771:ЗУ1	0,0022	земли промышленности	
86:08:0030702:771:ЗУ2	0,0112	земли промышленности	

Координаты границ земельных участков, необходимых для размещения проектируемого объекта, в графических материалах определены в местной системе координат Ханты-Мансийского автономного округа – Югры МСК-86.

IV. Особо охраняемые территории и зоны с особыми условиями использования

Проектируемый объект технологически привязаны к объектам сложившейся инфраструктуры и проходит вдоль существующих коридоров коммуникаций на свободной от застройки территории.

Проектируемый объект пересекает водоохранную зону и прибрежную защитную полосу водных объектов рек Большой Балык, Малый Балык и Малый Юган.

Для уменьшения воздействия на водотоки предусмотрены следующие мероприятия:

выполнение строительно-монтажных работ с применением гусеничной техники должно осуществляться в зимний период для уменьшения воздействия строительной техники на растительный береговой покров; в остальные сезоны года строительно-монтажные работы, движение транспорта и строительной техники должно осуществляться только по существующим автомобильным дорогам, зимникам и временным вдольтрассовым проездам;

все отходы защитных материалов, остатки горюче-смазочных материалов тщательно должны собираться в передвижное оборудование (мусоросборники, емкости для сбора отработанных горюче-смазочных материалов) и вывозиться в места, согласованные с соответствующими муниципальными органами и органами государственной власти Российской Федерации;

после завершения строительства выполняются рекультивационные работы.

Организационный сброс стоков или загрязняющих веществ на поверхность земли и в водотоки не производится. Попадание загрязняющих веществ в водные объекты в результате размыва и выноса ливневыми и талыми водами возможно лишь при неправильном хранении строительных материалов и аварийных утечках дизтоплива работающих механизмов в период строительства.

На всех этапах работ осуществляется входной, операционный и приемочный контроль качества строительства, а также проводится своевременный профилактический осмотр, ремонт и диагностика оборудования, трубопроводов и арматуры.

Ущерб окружающей среде может быть нанесен лишь в аварийных случаях, но для их предотвращения предусмотрены все возможные мероприятия в соответствии с требованиями законодательства Российской Федерации.

В границах участка работ отсутствуют объекты культурного наследия, особо охраняемые природные территории федерального, регионального и местного значения.


Проектируемый объект попадает в границы территорий традиционного природопользования коренных малочисленных народов Севера регионального значения.

В соответствии с пунктом 1 статьи 12 Закона Ханты-Мансийского автономного округа – Югры от 28 декабря 2006 года №145-оз «О территориях традиционного природопользования коренных малочисленных народов Севера регионального значения в Ханты-Мансийском автономном округе – Югре» проведено согласование размещения проектируемого объекта с субъектом традиционного природопользования.



Основная часть проекта планировки территории для размещения линейного объекта регионального значения Ханты-Мансийского автономного округа – Югры «Трубопроводы Майского региона строительства 2017-2018г.г. вторая очередь»
Землепользователь ПАО «НК «Роснефть»
Масштаб 1:2 000

Приложение 81
к постановлению Правительства
Ханты-Мансийского
автономного округа – Югры
от 16 декабря 2016 года № 493-п

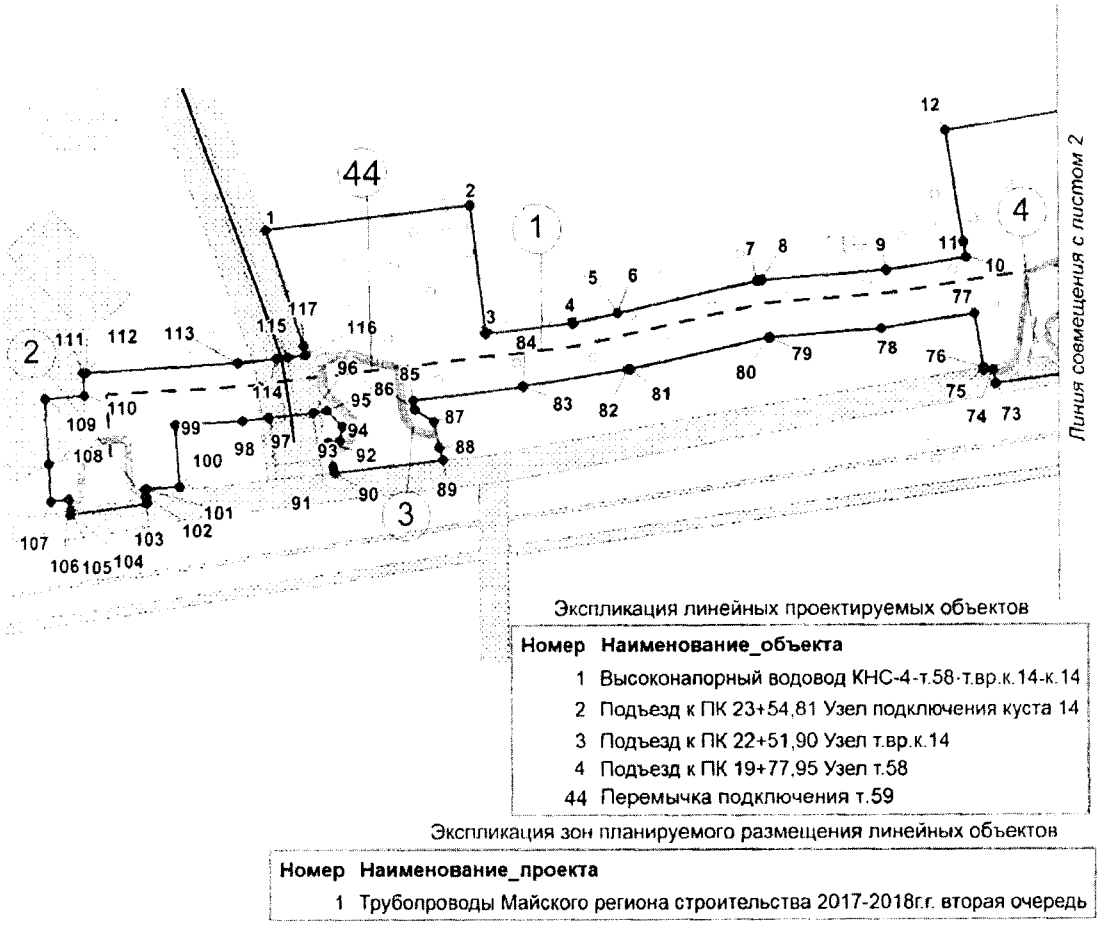

Экспликация линейных проектируемых объектов

Номер	Наименование_объекта
1	Высоконапорный водовод КНС-4-т.58-т.вр.к.14-к.14
2	Подъезд к ПК 23+54,81 Узел подключения куста 14
3	Подъезд к ПК 22+51,90 Узел т.вр.к.14
4	Подъезд к ПК 19+77,95 Узел т.58
44	Перемычка подключения т.59


Экспликация зон планируемого размещения линейных объектов

Номер	Наименование_проекта
1	Трубопроводы Майского региона строительства 2017-2018г.г. вторая очередь

УСЛОВНЫЕ ОБОЗНАЧЕНИЯ

- граница размещения линейных объектов (красные линии)
- 1 — поворотные точки границы зоны планируемого размещения линейных объектов
- зона планируемого размещения линейных объектов
- ранее запроектированные земельные участки
- 1 — номер линейного объекта
- ось проектируемого высоконапорного водовода
- ось проектируемой автомобильной дороги
- Ранее запроектированные линейные объекты
- оси трубопровода
- ось ВЛ

Основная часть проекта планировки территории для размещения линейного объекта регионального значения Ханты-Мансийского автономного округа – Югры «Трубопроводы Майского региона строительства 2017-2018г.г. вторая очередь»
Землепользователь ПАО «НК «Роснефть»
Масштаб 1:2 000

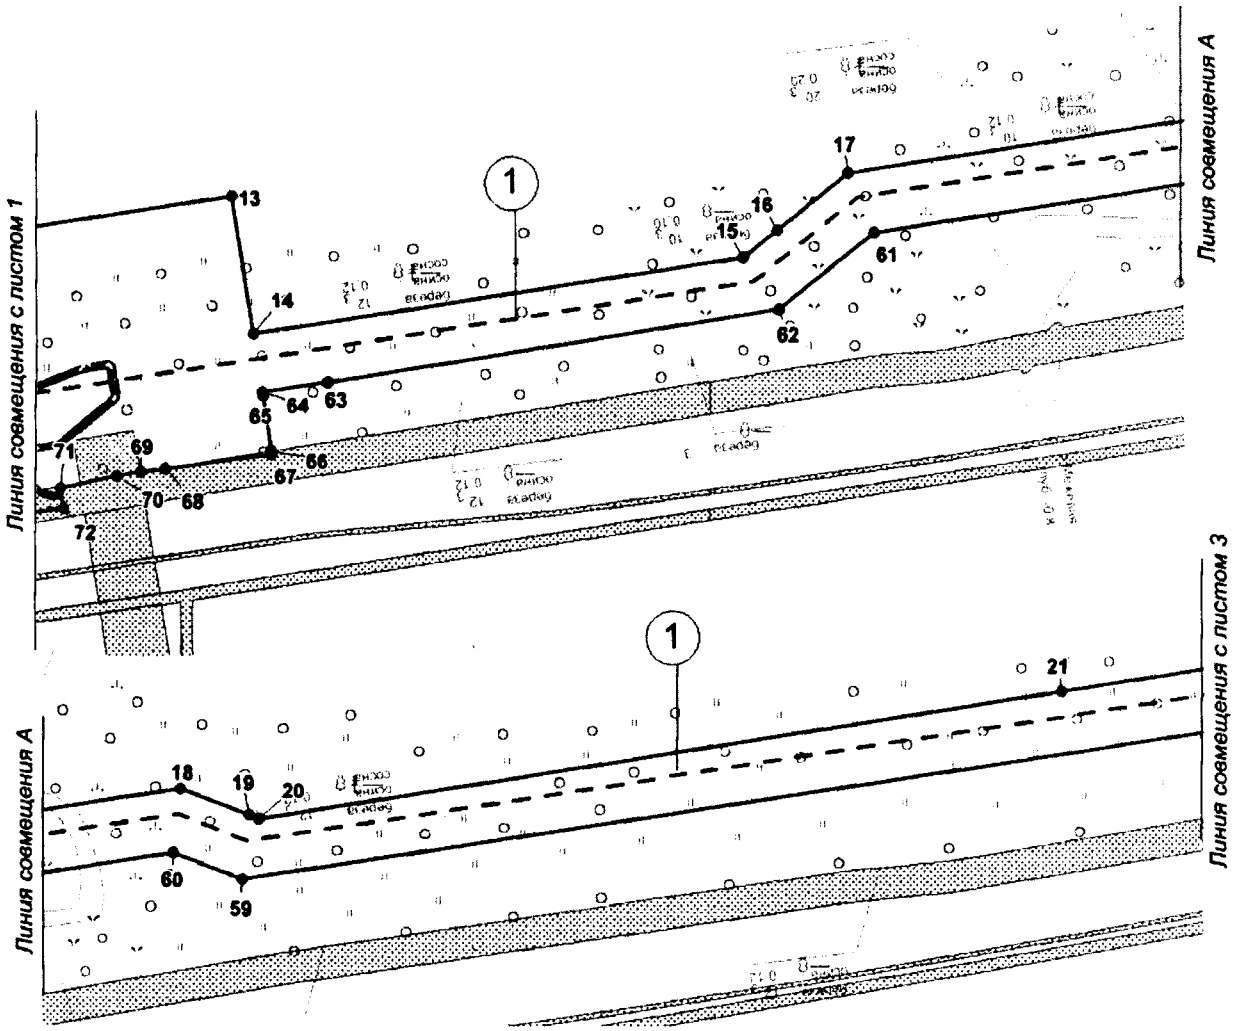


Экспликация линейных проектируемых объектов

Номер	Наименование_объекта
1	Высоконапорный водовод КНС-4-т.58-т.вр.к.14-к.14

Экспликация зон планируемого размещения линейных объектов

Номер	Наименование_проекта
1	Трубопроводы Майского региона строительства 2017-2018г.г. вторая очередь

Основная часть проекта планировки территории для размещения линейного объекта регионального значения Ханты-Мансийского автономного округа – Югры «Трубопроводы Майского региона строительства 2017-2018г.г. вторая очередь»
Землепользователь ПАО «НК «Роснефть»
Масштаб 1:2 000

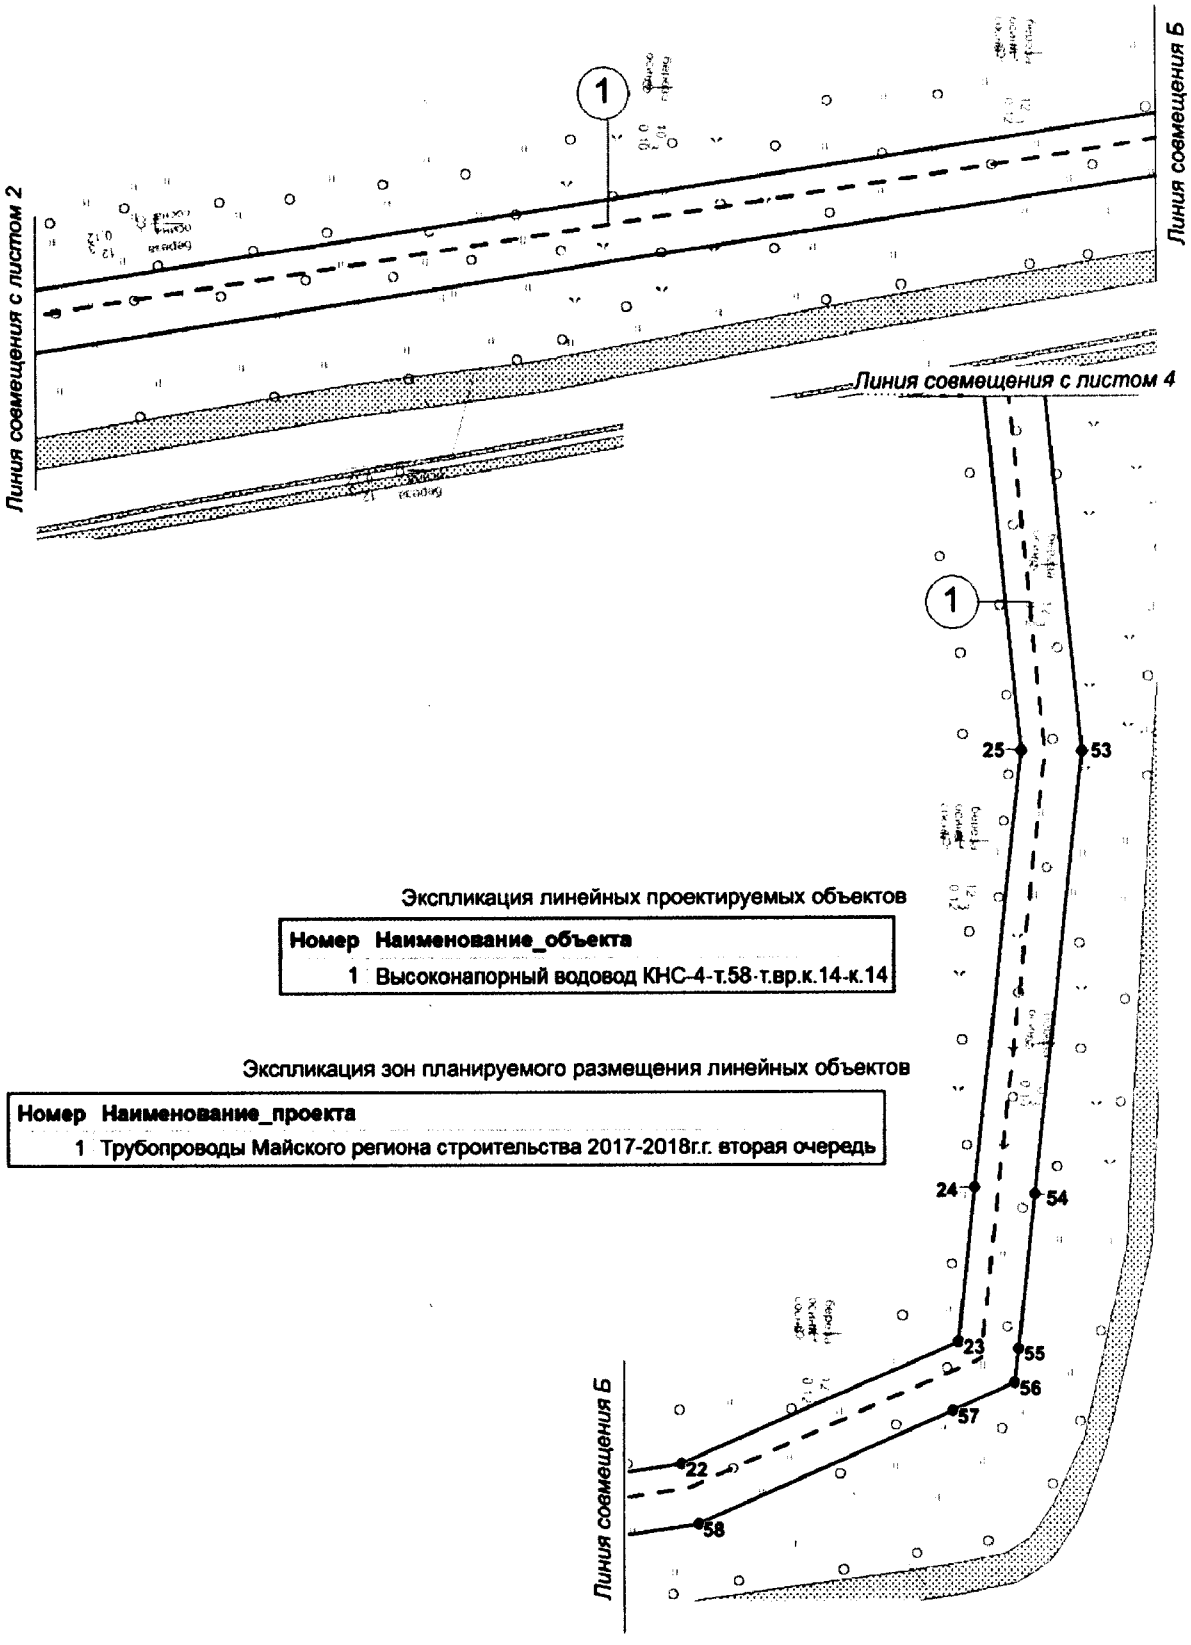


Экспликация линейных проектируемых объектов

Номер	Наименование_объекта
1	Высоконапорный водовод КНС-4-т.58-т.вр.к.14-к.14

Экспликация зон планируемого размещения линейных объектов

Номер	Наименование_проекта
1	Трубопроводы Майского региона строительства 2017-2018г.г. вторая очередь

Основная часть проекта планировки территории для размещения линейного объекта регионального значения Ханты-Мансийского автономного округа – Югры «Трубопроводы Майского региона строительства 2017-2018г.г. вторая очередь»
Землепользователь ПАО «НК «Роснефть»
Масштаб 1:2 000

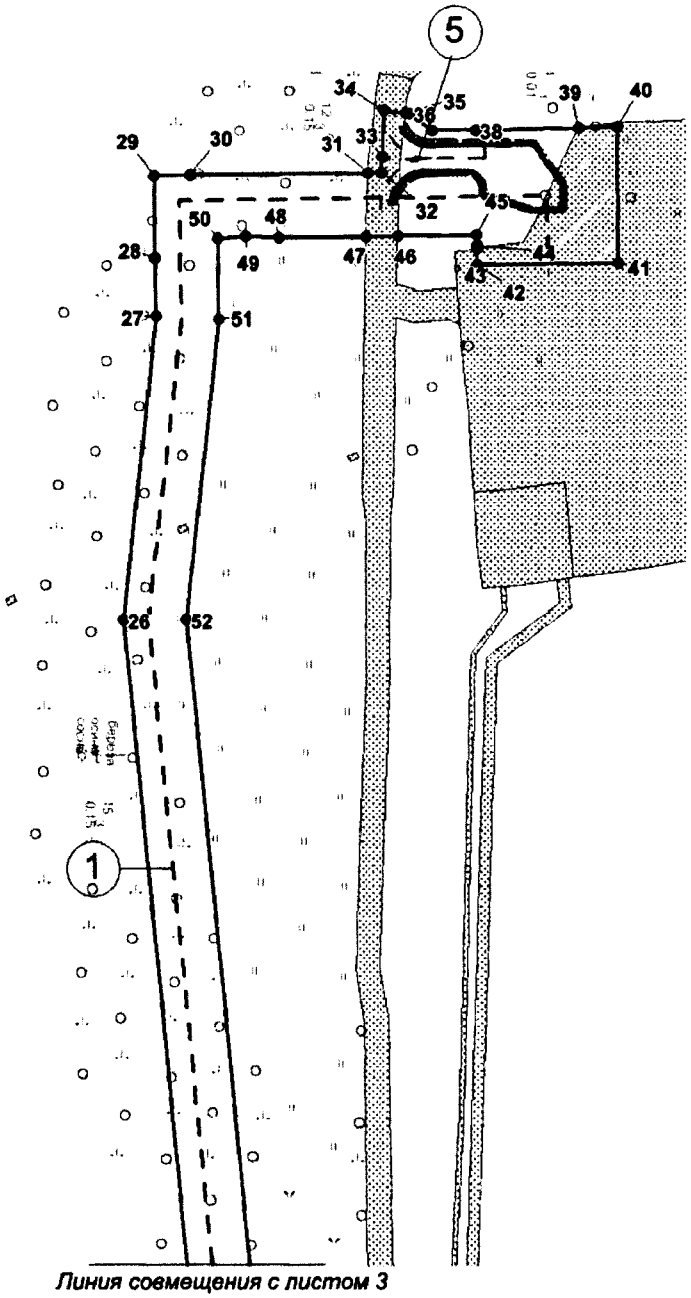

Линия совмещения с листом 3


Экспликация линейных проектируемых объектов

Номер	Наименование_объекта
1	Высоконапорный водовод КНС-4-т.58-т.вр.к.14-к.14
5	Подъезд к ПК 0+16,99 Узел врезки куст 14

Экспликация зон планируемого размещения линейных объектов

Номер	Наименование_проекта
1	Трубопроводы Майского региона строительства 2017-2018г.г. вторая очередь

Основная часть проекта планировки территории для размещения линейного объекта регионального значения Ханты-Мансийского автономного округа – Югры «Трубопроводы Майского региона строительства 2017-2018г.г. вторая очередь»
Землепользователь ПАО «НК «Роснефть»
Масштаб 1:2 000

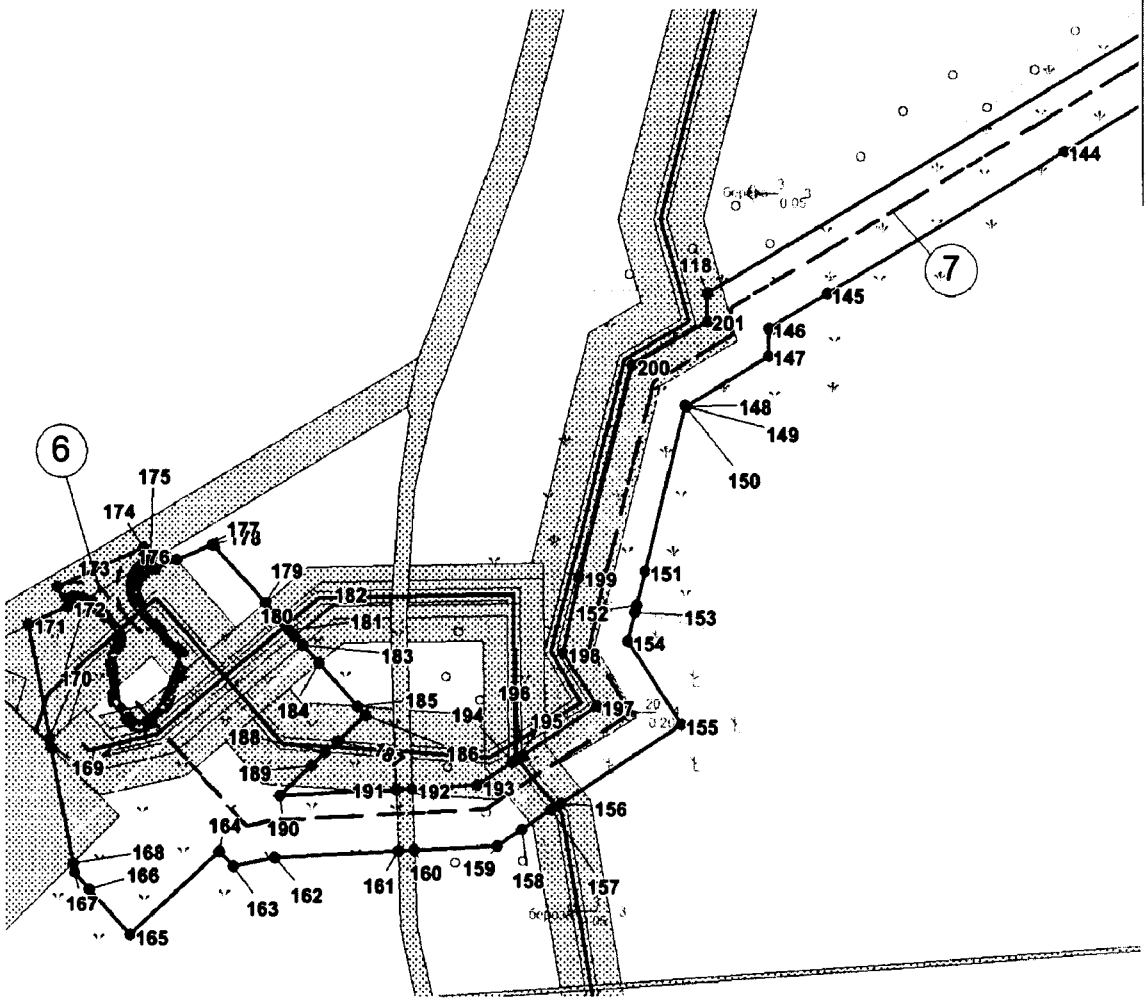


Экспликация линейных проектируемых объектов

Номер	Наименование_объекта
6	Высоконапорный водовод КНС-1а - уз.5б
7	Подъезд к ПК0+00,00 Узел подключения

Экспликация зон планируемого размещения линейных объектов

Номер	Наименование_проекта
1	Трубопроводы Майского региона строительства 2017-2018г.г. вторая очередь

Основная часть проекта планировки территории для размещения линейного объекта регионального значения Ханты-Мансийского автономного округа – Югры «Трубопроводы Майского региона строительства 2017-2018г.г. вторая очередь»
Землепользователь ПАО «НК «Роснефть»
Масштаб 1:2 000

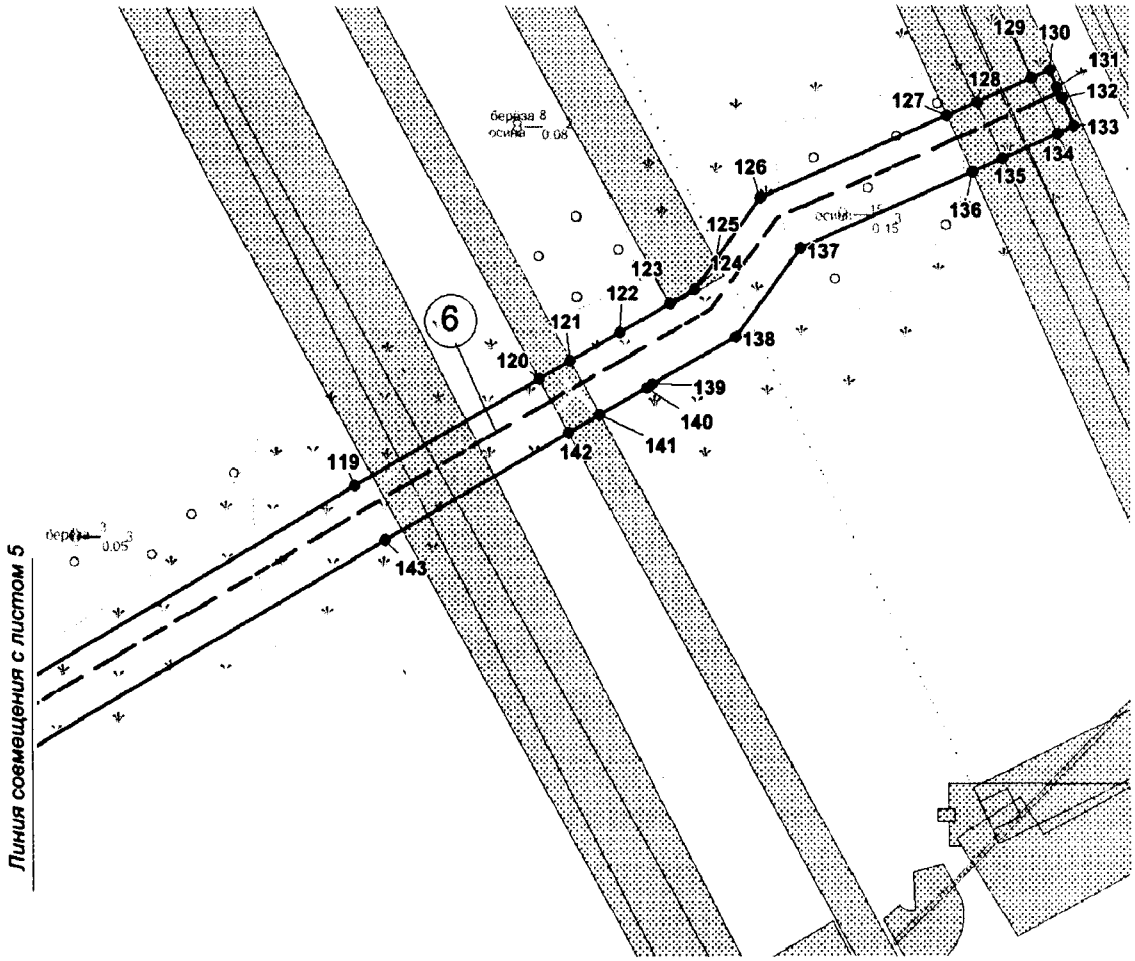


Экспликация линейных проектируемых объектов

Номер	Наименование_объекта
6	Высоконапорный водовод КНС-1а - уз.5б

Экспликация зон планируемого размещения линейных объектов

Номер	Наименование_проекта
1	Трубопроводы Майского региона строительства 2017-2018г.г. вторая очередь

Основная часть проекта планировки территории для размещения линейного объекта регионального значения Ханты-Мансийского автономного округа – Югры «Трубопроводы Майского региона строительства 2017-2018г.г. вторая очередь»
Землепользователь ПАО «НК «Роснефть»
Масштаб 1:2 000

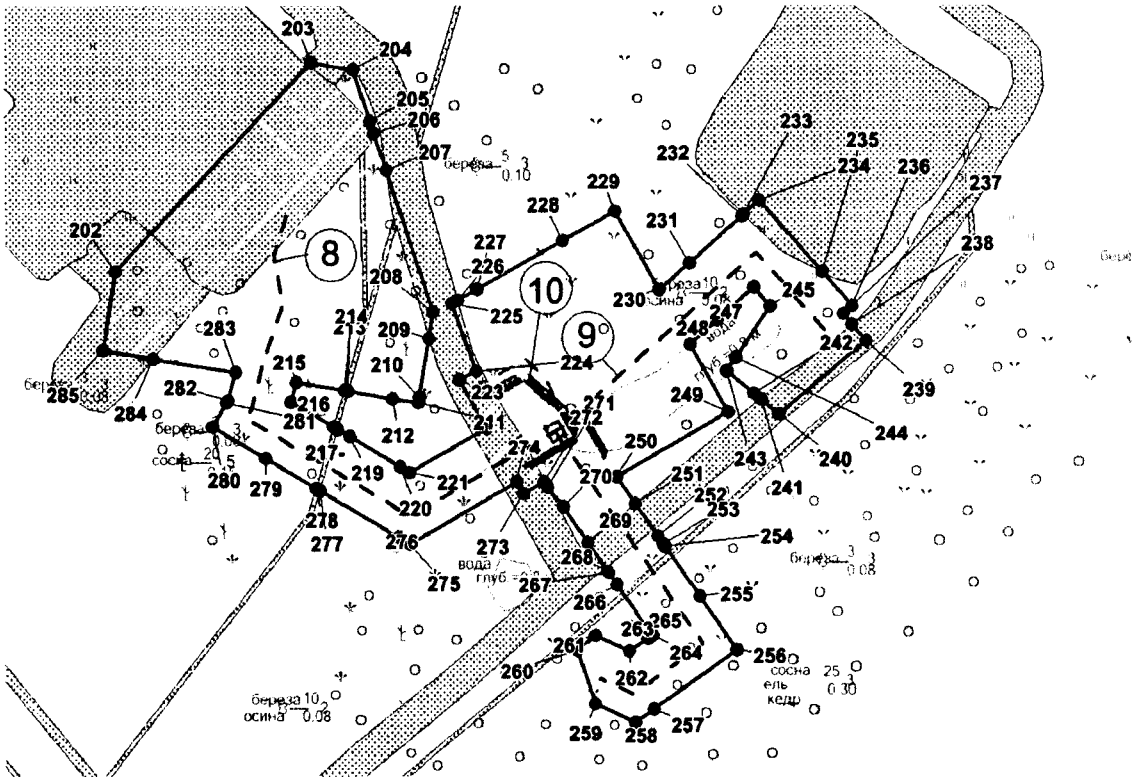


Экспликация линейных проектируемых объектов

Номер	Наименование_объекта
8	Перемычка подключения к.523Г
9	Высоконапорный водовод т.11а - т.11б (к.523Г) - к.523
10	Подъезд к ПК1+24,24 Узел т.11б

Экспликация зон планируемого размещения линейных объектов

Номер	Наименование_проекта
1	Трубопроводы Майского региона строительства 2017-2018г.г. вторая очередь

Основная часть проекта планировки территории для размещения линейного объекта регионального значения Ханты-Мансийского автономного округа – Югры «Трубопроводы Майского региона строительства 2017-2018г.г. вторая очередь»
Землепользователь ПАО «НК «Роснефть»
Масштаб 1:2 000

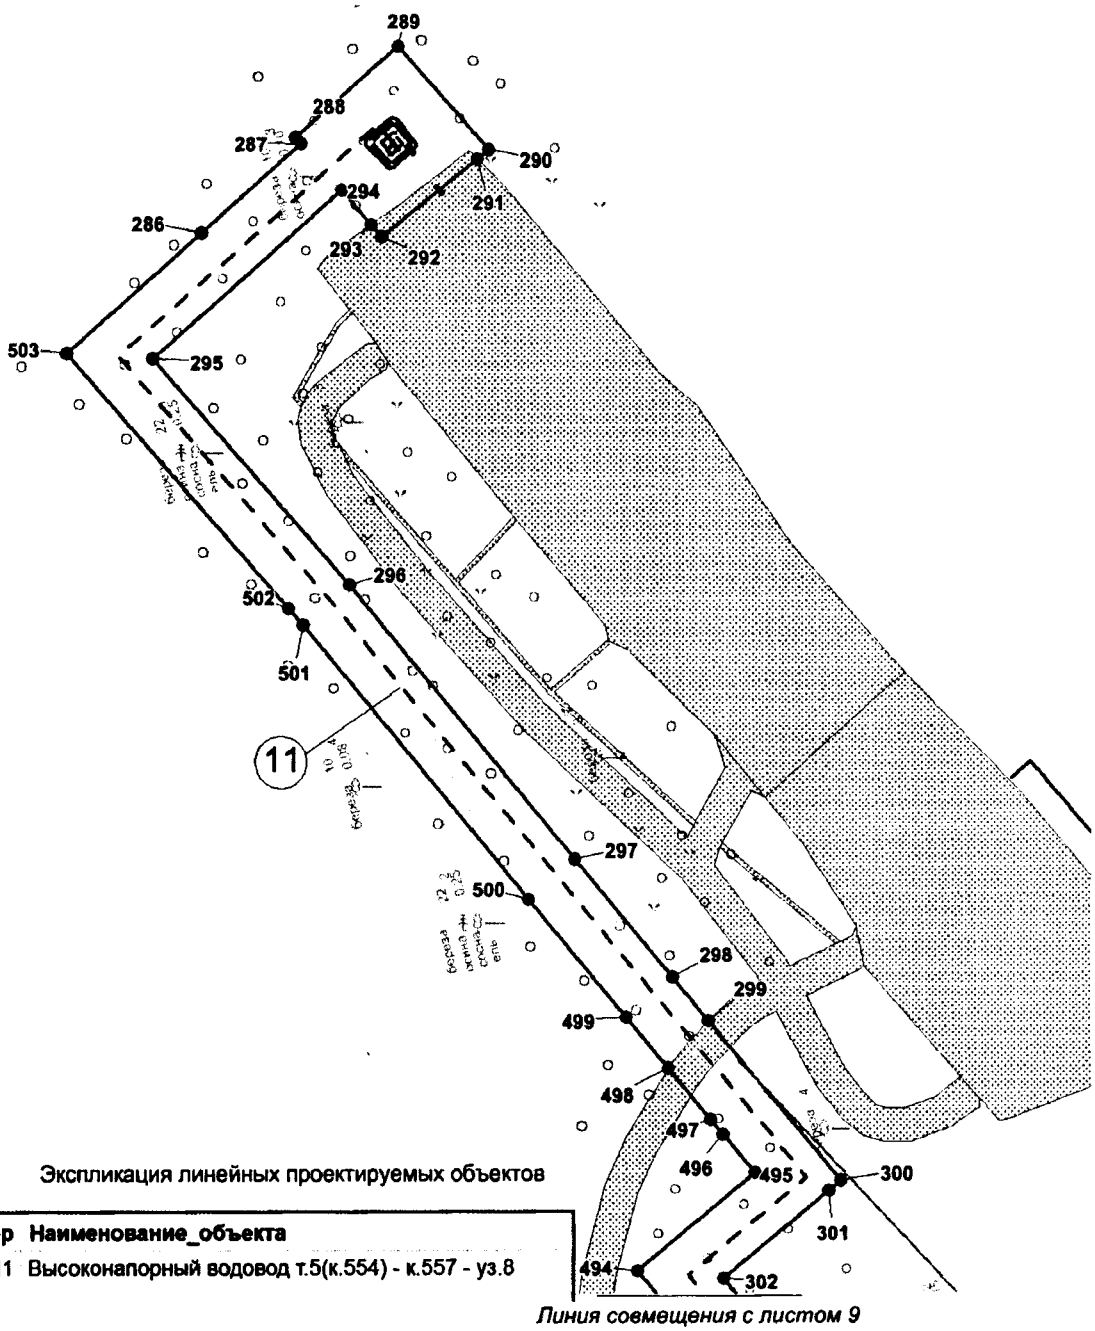

Экспликация линейных проектируемых объектов


Номер	Наименование_объекта
11	Высоконапорный водовод т.5(к.554) - к.557 - уз.8

Линия совмещения с листом 9

Экспликация зон планируемого размещения линейных объектов

Номер	Наименование_проекта
1	Трубопроводы Майского региона строительства 2017-2018г.г. вторая очередь

Основная часть проекта планировки территории для размещения линейного объекта регионального значения Ханты-Мансийского автономного округа – Югры «Трубопроводы Майского региона строительства 2017-2018г.г. вторая очередь»
Землепользователь ПАО «НК «Роснефть»
Масштаб 1:2 000

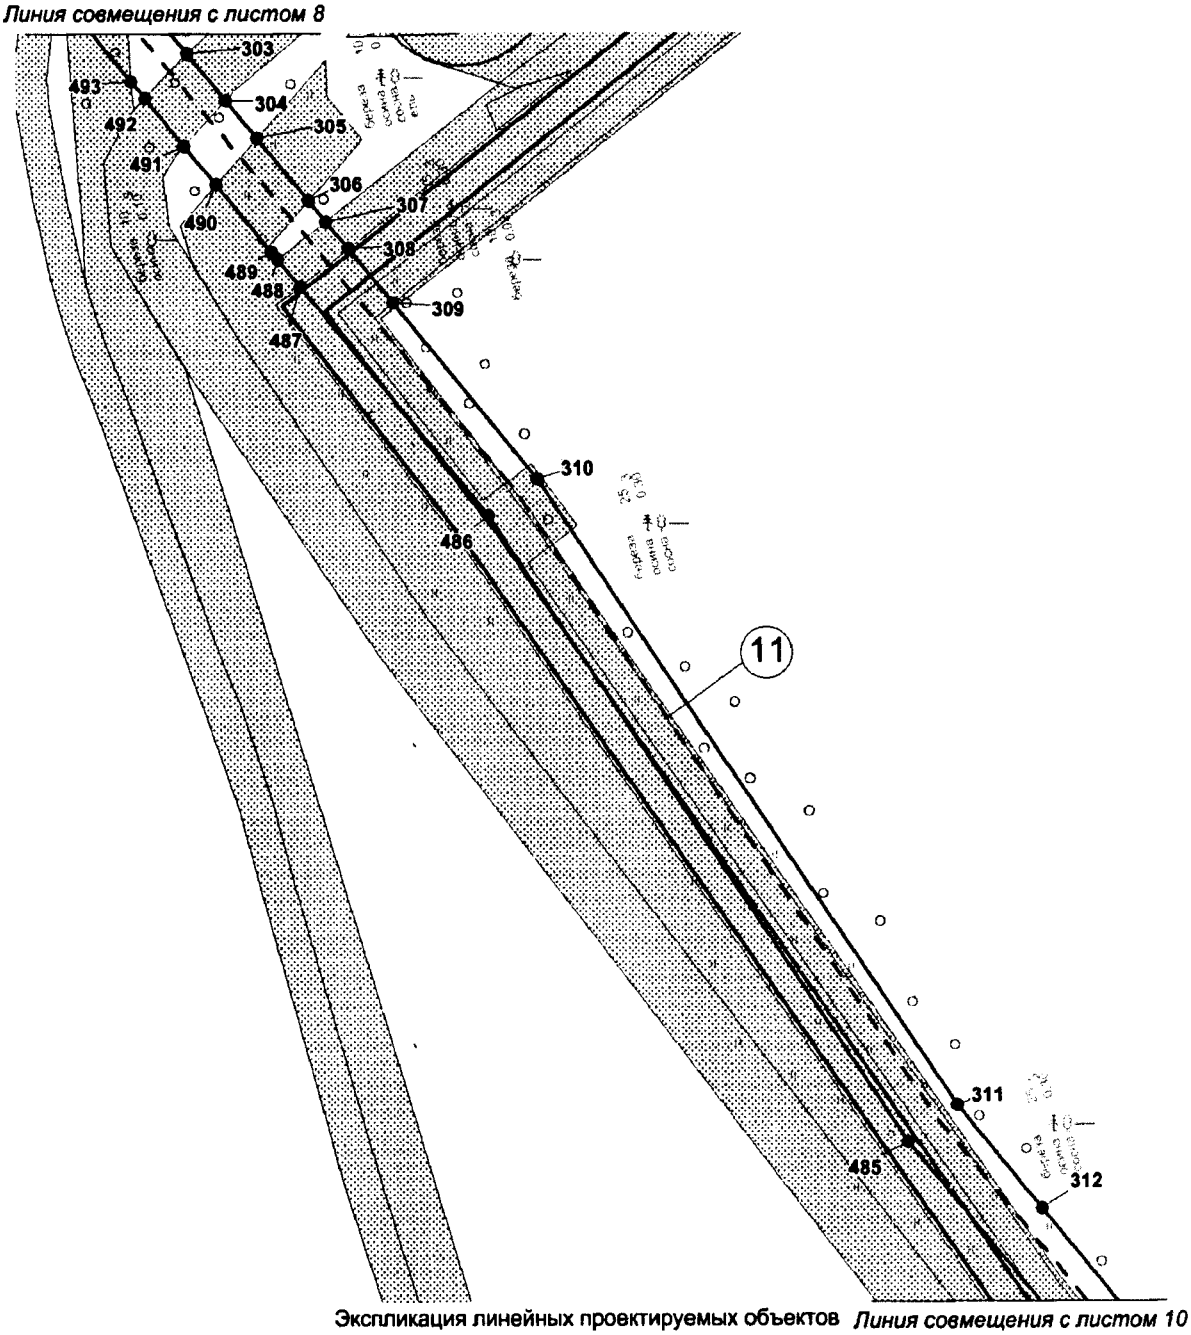


Экспликация линейных проектируемых объектов

Номер	Наименование_объекта
11	Высоконапорный водовод т.5(к.554) - к.557 - уз.8

Экспликация зон планируемого размещения линейных объектов

Номер	Наименование_проекта
1	Трубопроводы Майского региона строительства 2017-2018г.г. вторая очередь

Основная часть проекта планировки территории для размещения линейного объекта регионального значения Ханты-Мансийского автономного округа – Югры «Трубопроводы Майского региона строительства 2017-2018г.г. вторая очередь»
Землепользователь ПАО «НК «Роснефть»
Масштаб 1:2 000

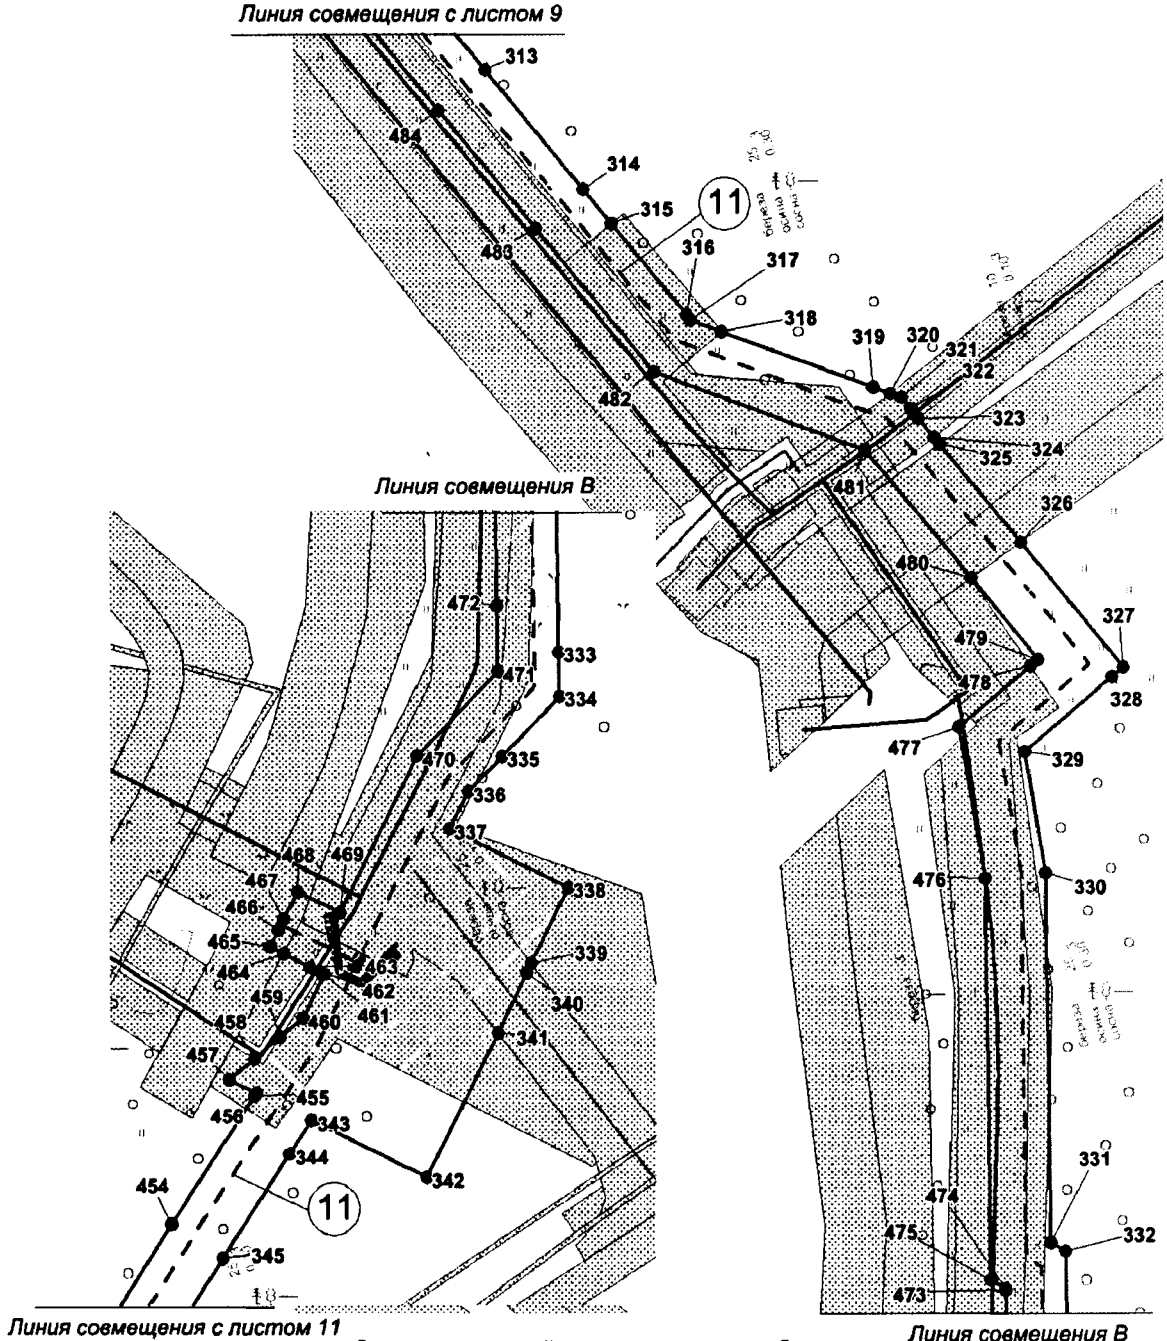


Экспликация линейных проектируемых объектов

Номер	Наименование_объекта
11	Высоконапорный водовод т.5(к.554) - к.557 - уз.8

Экспликация зон планируемого размещения линейных объектов

Номер	Наименование_проекта
1	Трубопроводы Майского региона строительства 2017-2018г.г. вторая очередь

Основная часть проекта планировки территории для размещения линейного объекта регионального значения Ханты-Мансийского автономного округа – Югры «Трубопроводы Майского региона строительства 2017-2018г.г. вторая очередь»
Землепользователь ПАО «НК «Роснефть»
Масштаб 1:2 000

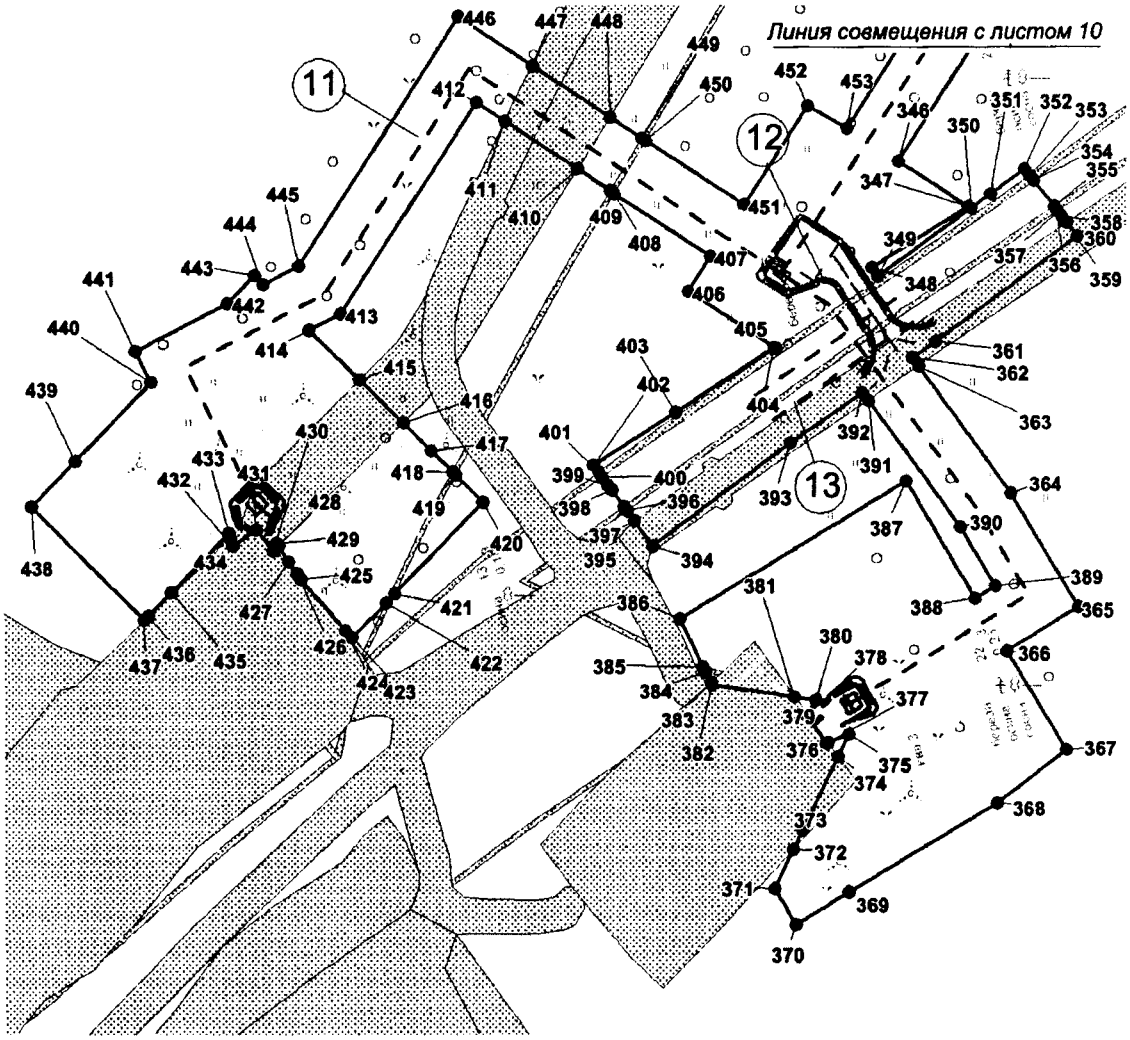


Экспликация линейных проектируемых объектов

Номер	Наименование_объекта
11	Высоконапорный водовод т.5(к.554) - к.557 - уз.8
12	Подъезд ПК 2+30,00 Узел т.27с
13	ВЛ 6 кВ, ПК 2+30,00 Узел т.27с

Экспликация зон планируемого размещения линейных объектов

Номер	Наименование_проекта
1	Трубопроводы Майского региона строительства 2017-2018г.г. вторая очередь

Основная часть проекта планировки территории для размещения линейного объекта регионального значения Ханты-Мансийского автономного округа – Югры «Трубопроводы Майского региона строительства 2017-2018г.г. вторая очередь»
Землепользователь ПАО «НК «Роснефть»
Масштаб 1:2 000

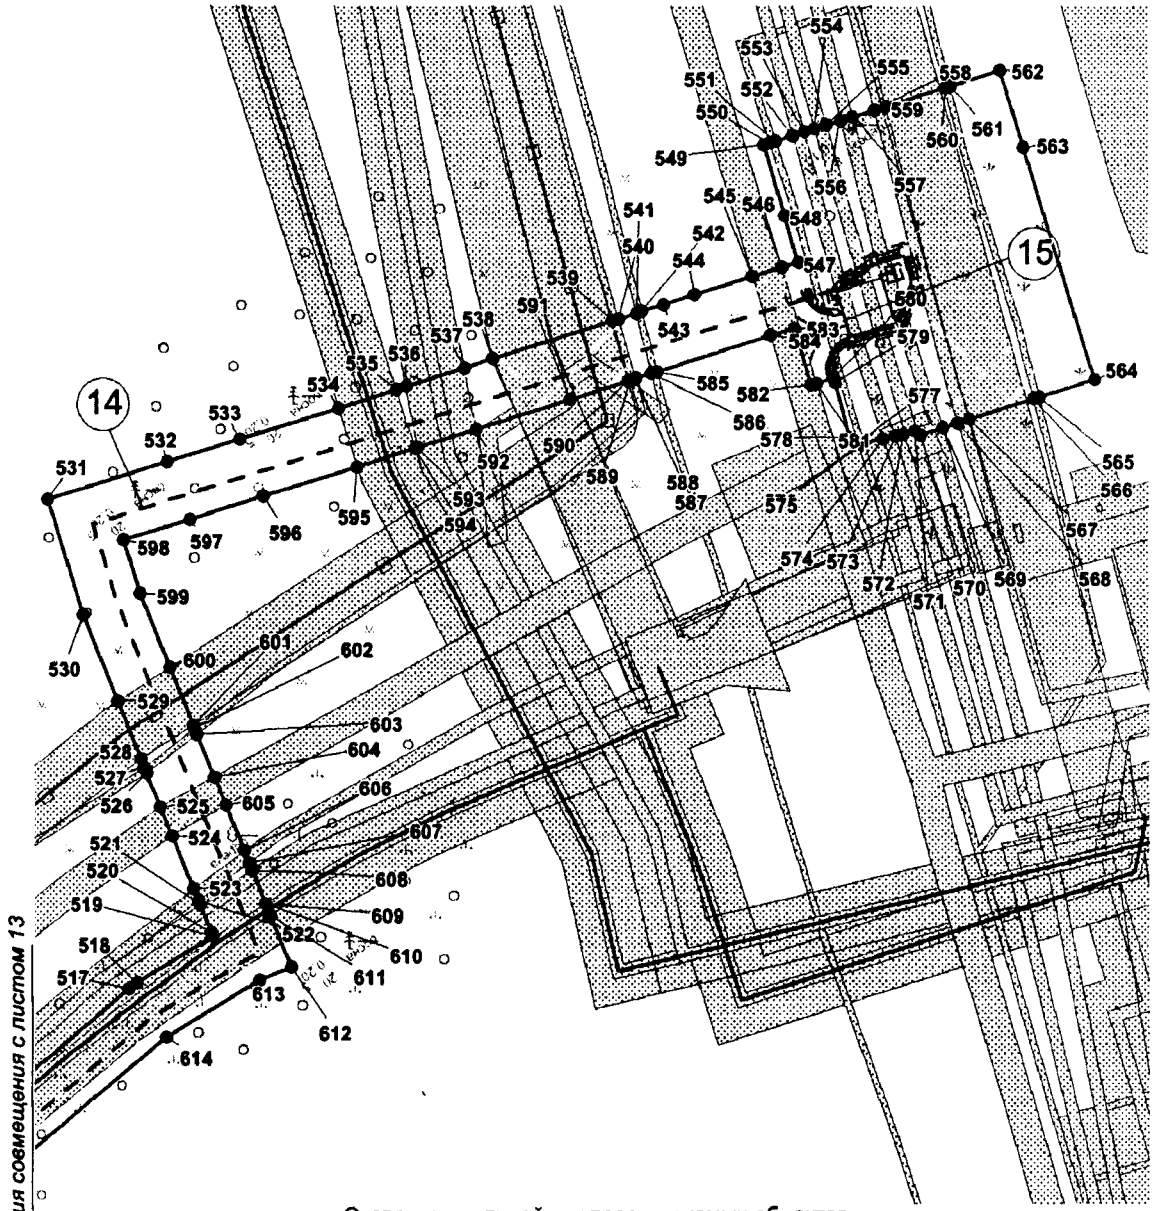


Экспликация линейных проектируемых объектов

номер	Наименование_объекта
14	Высоконапорный водовод т.вр.к.13 - 13
15	Подъезд ПК 0+00 Узел врезки к.13


Экспликация зон планируемого размещения линейных объектов

Номер	Наименование_проекта
1	Трубопроводы Майского региона строительства 2017-2018г.г. вторая очередь

Основная часть проекта планировки территории для размещения линейного объекта регионального значения Ханты-Мансийского автономного округа – Югры «Трубопроводы Майского региона строительства 2017-2018г.г. вторая очередь»
Землепользователь ПАО «НК «Роснефть»
Масштаб 1:2 000

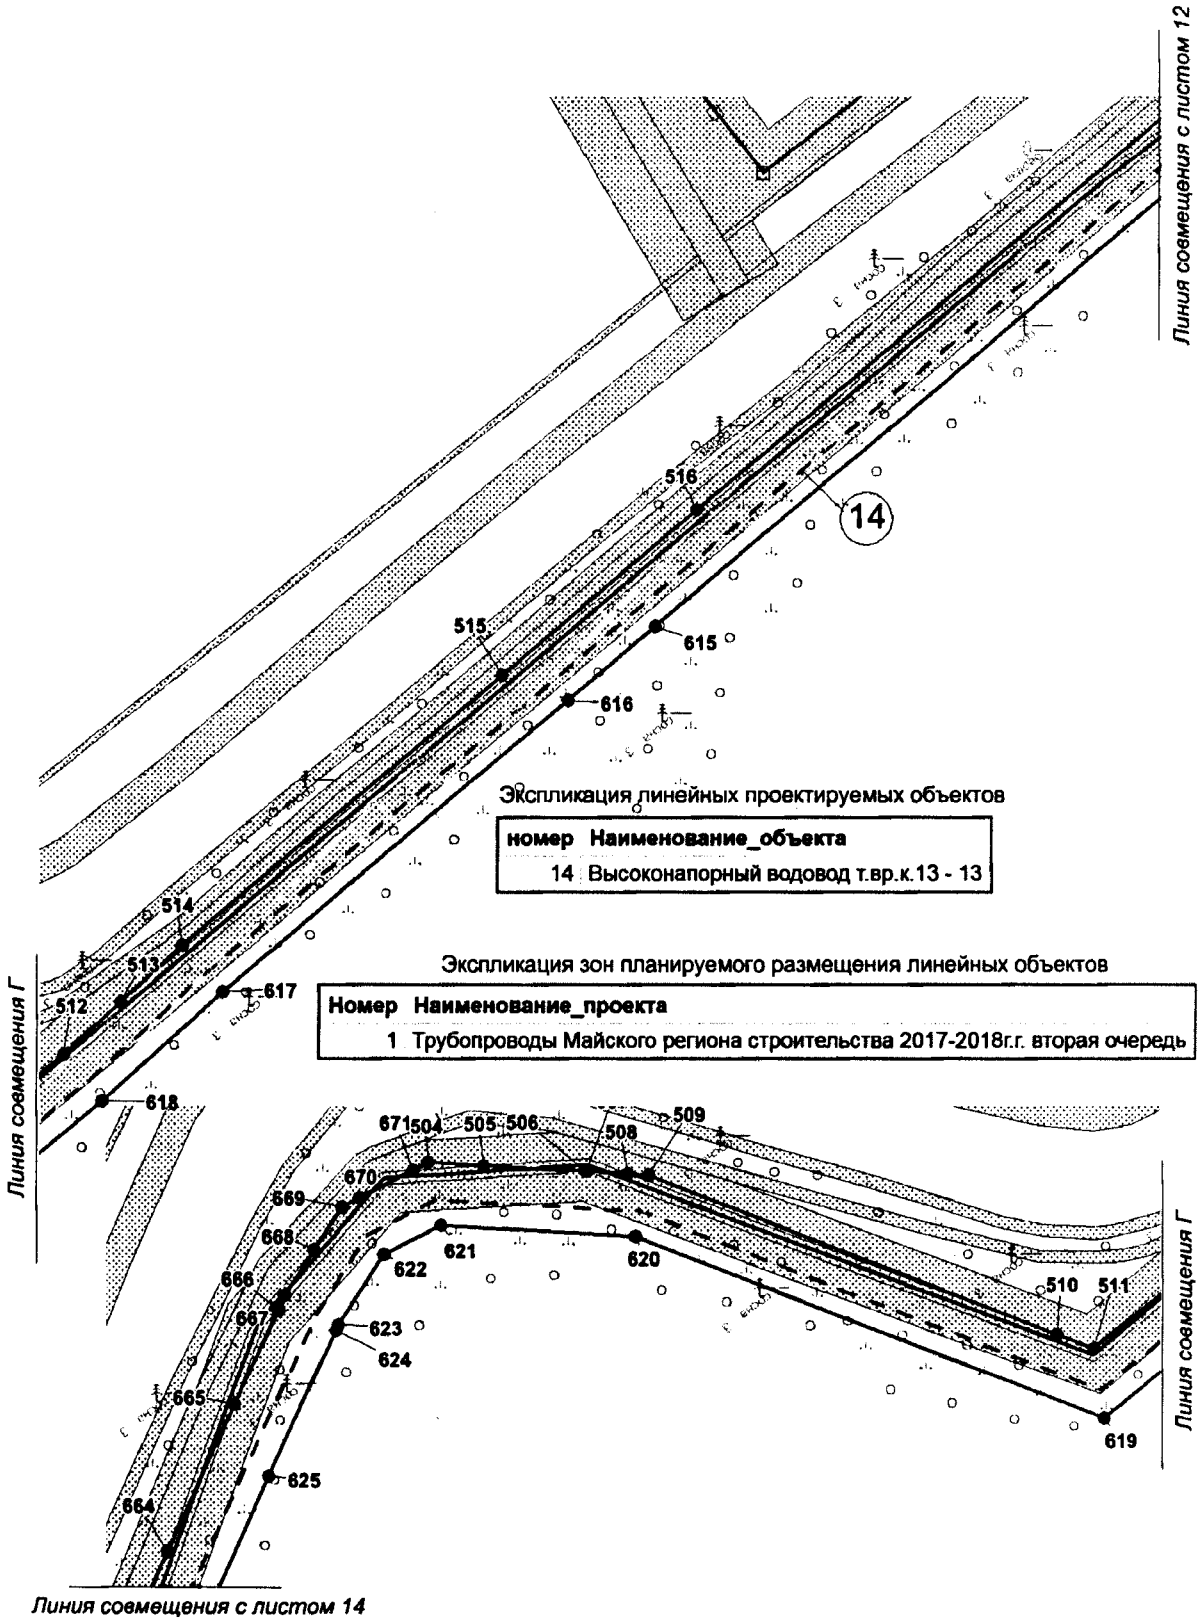

Основная часть проекта планировки территории для размещения линейного объекта регионального значения Ханты-Мансийского автономного округа – Югры «Трубопроводы Майского региона строительства 2017-2018г.г. вторая очередь»
Землепользователь ПАО «НК «Роснефть»
Масштаб 1:2 000

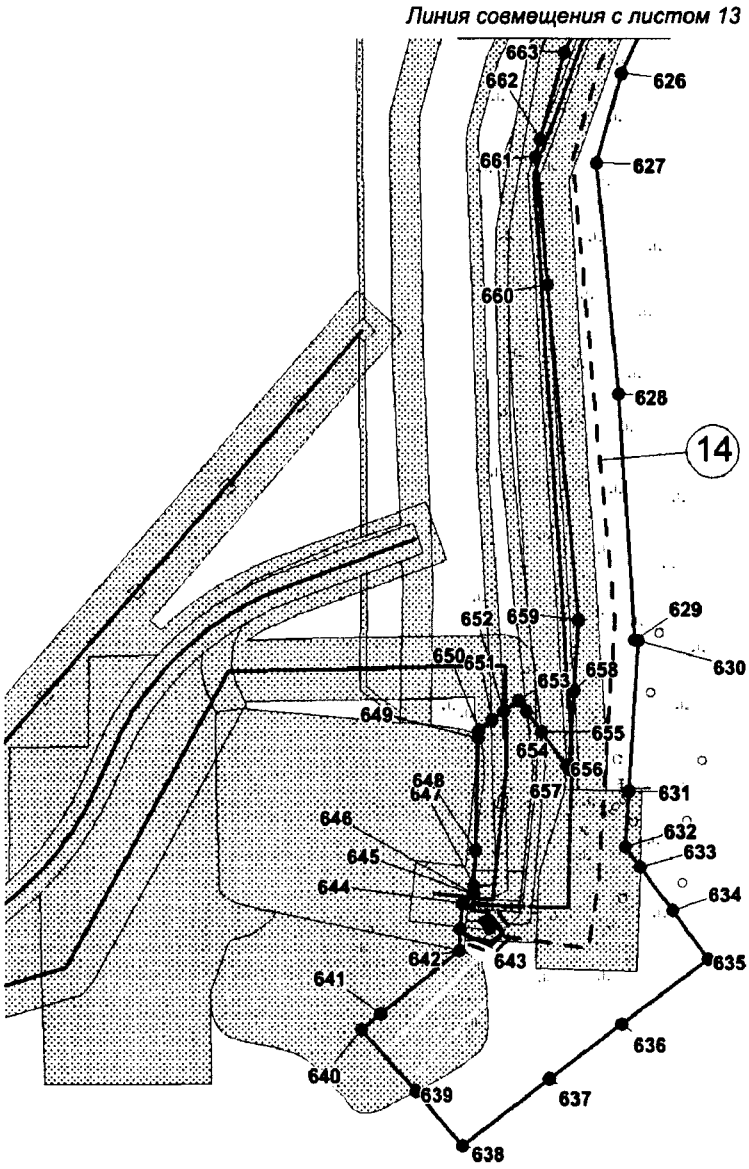


Экспликация линейных проектируемых объектов

номер	Наименование_объекта
14	Высоконапорный водовод т.вр.к.13 - 13

Экспликация зон планируемого размещения линейных объектов

Номер	Наименование_проекта
1	Трубопроводы Майского региона строительства 2017-2018г.г. вторая очередь

Основная часть проекта планировки территории для размещения линейного объекта регионального значения Ханты-Мансийского автономного округа – Югры «Трубопроводы Майского региона строительства 2017-2018г.г. вторая очередь»
Землепользователь ПАО «НК «Роснефть»
Масштаб 1:2 000

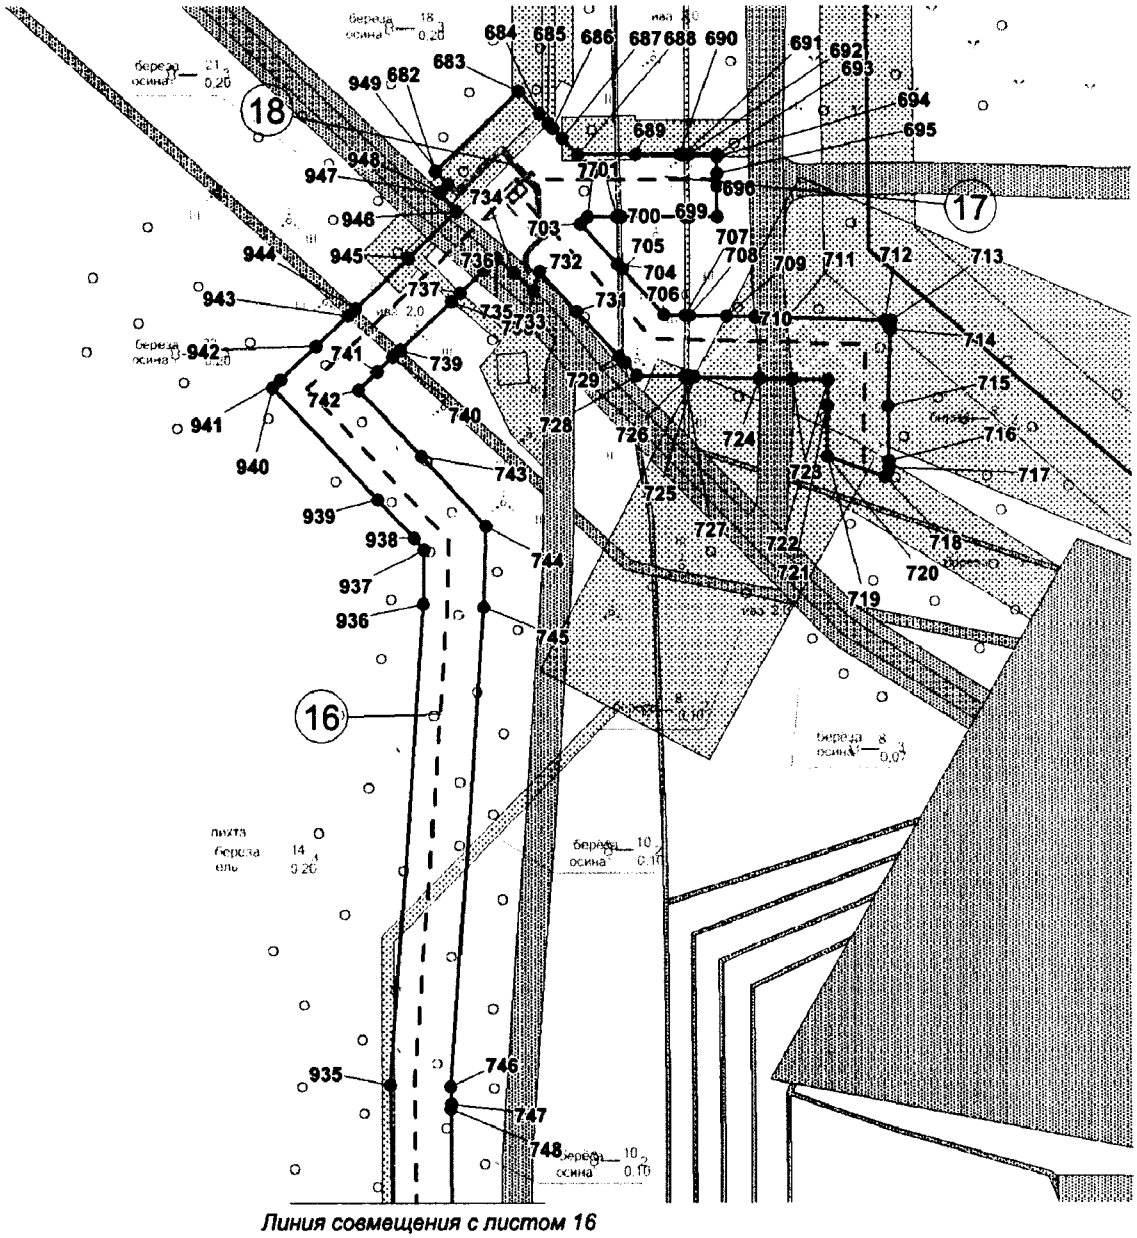

Линия совмещения с листом 16


Экспликация линейных проектируемых объектов

Номер	Наименование_объекта
16	Высоконапорный водовод т.4 - т.5
17	Перемычка подключения т.6
18	Подъезд к ПК 1+76,02 Узел т.4

Экспликация зон планируемого размещения линейных объектов

Номер	Наименование_проекта
1	Трубопроводы Майского региона строительства 2017-2018г.г. вторая очередь

Основная часть проекта планировки территории для размещения линейного объекта регионального значения Ханты-Мансийского автономного округа – Югры «Трубопроводы Майского региона строительства 2017-2018г.г. вторая очередь»
Землепользователь ПАО «НК «Роснефть»
Масштаб 1:2 000

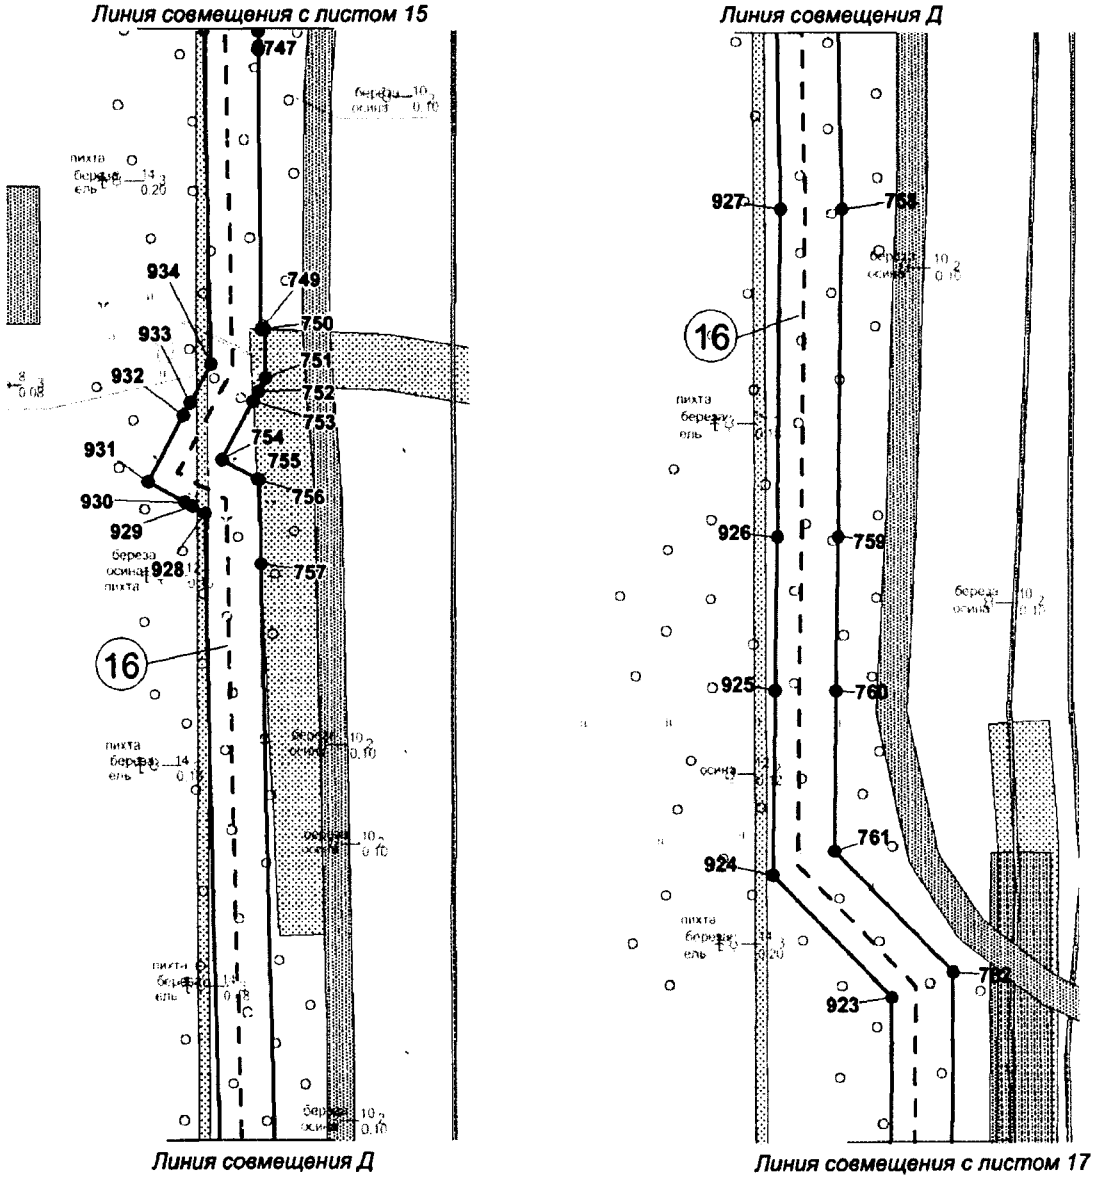


Экспликация линейных проектируемых объектов

Номер	Наименование_объекта
16	Высоконапорный водовод т.4 - т.5

Экспликация зон планируемого размещения линейных объектов

Номер	Наименование_проекта
1	Трубопроводы Майского региона строительства 2017-2018г.г. вторая очередь

Основная часть проекта планировки территории для размещения линейного объекта регионального значения Ханты-Мансийского автономного округа – Югры «Трубопроводы Майского региона строительства 2017-2018г.г. вторая очередь»
Землепользователь ПАО «НК «Роснефть»
Масштаб 1:2 000

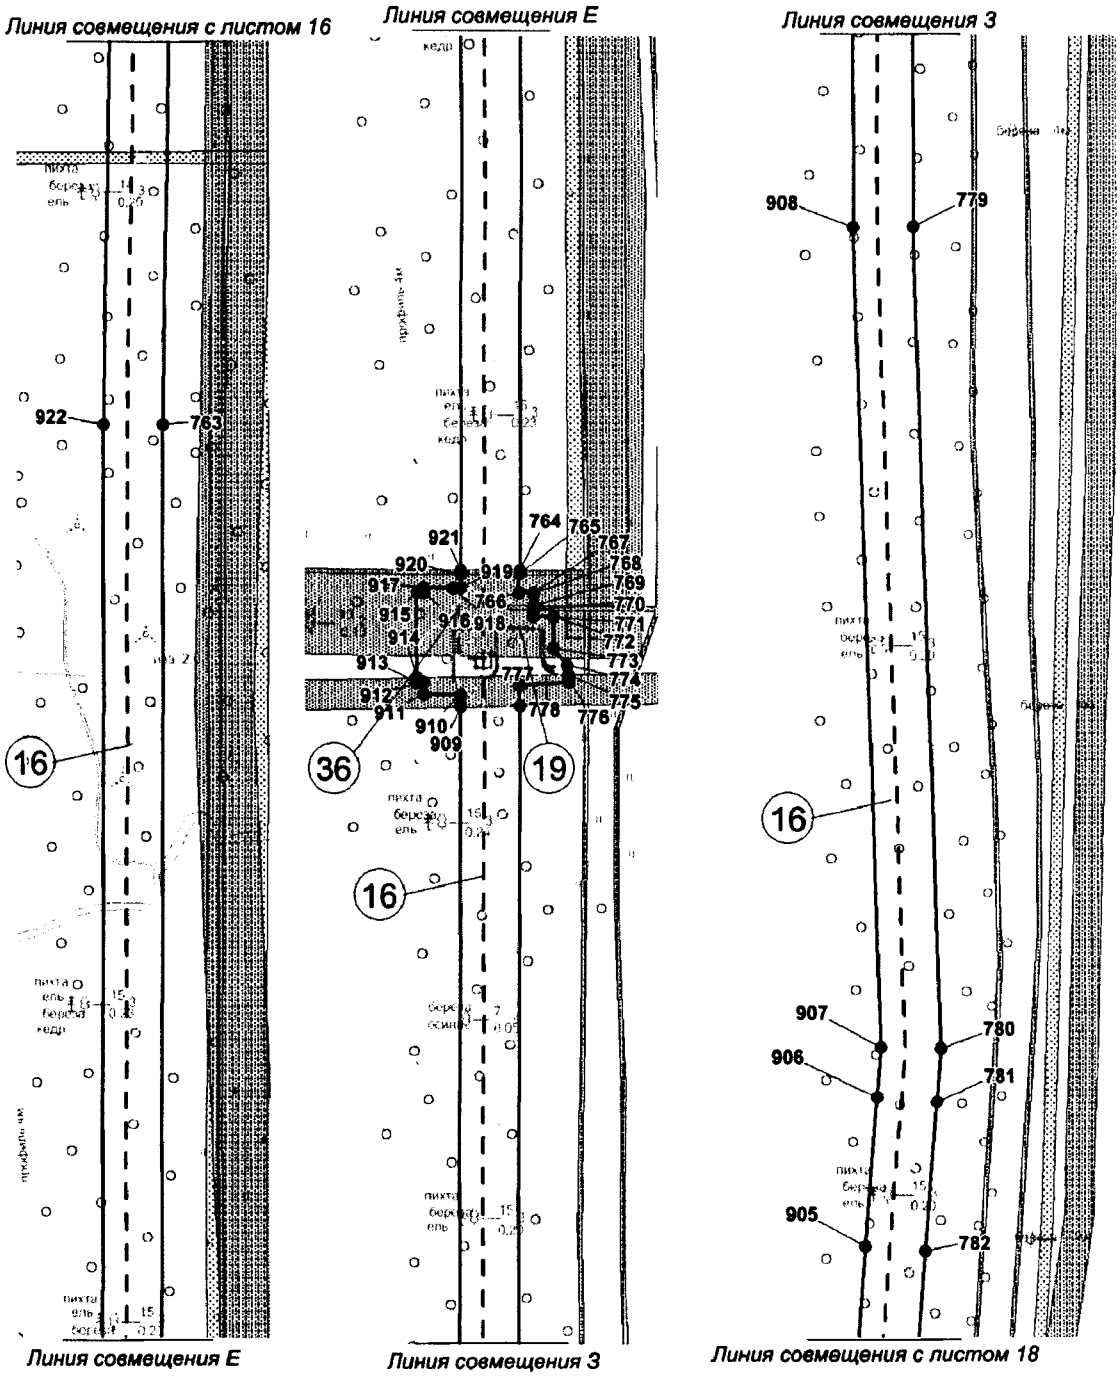


Экспликация линейных проектируемых объектов

Номер	Наименование_объекта
16	Высоконапорный водовод т.4 - т.5
19	Подъезд к ПК 19+76,08 Узел врезки к.10
36	Перемычка подключения к.10

Экспликация зон планируемого размещения линейных объектов

Номер	Наименование_проекта
1	Трубопроводы Майского региона строительства 2017-2018г.г. вторая очередь

Основная часть проекта планировки территории для размещения линейного объекта регионального значения Ханты-Мансийского автономного округа – Югры «Трубопроводы Майского региона строительства 2017-2018г.г. вторая очередь»
Землепользователь ПАО «НК «Роснефть»
Масштаб 1:2 000

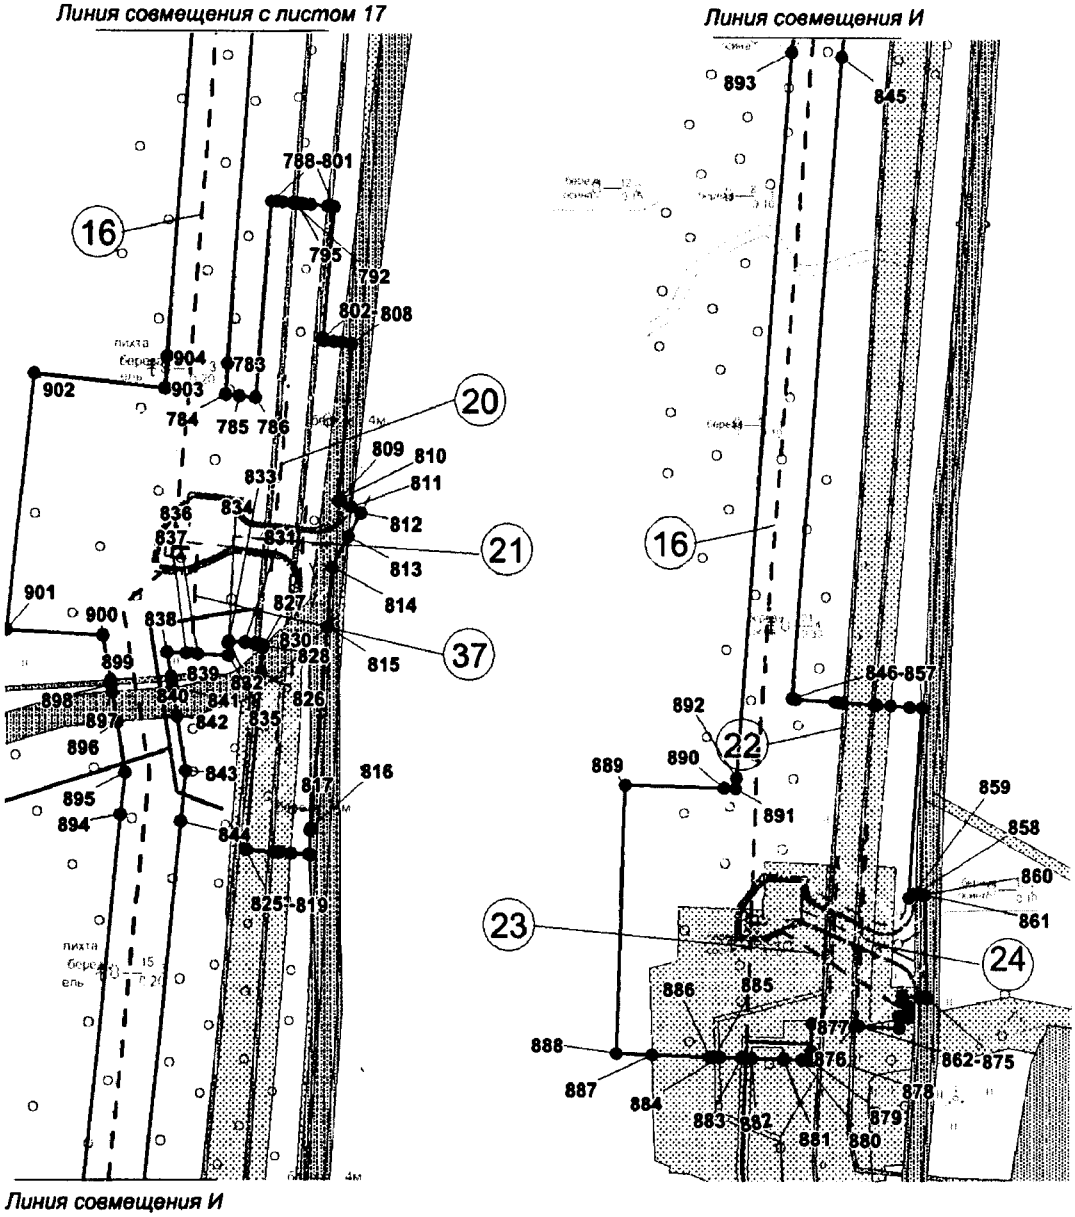


Экспликация линейных проектируемых объектов

Номер	Наименование_объекта
16	Высоконапорный водовод т.4 - т.5
20	ВЛ 6 кВ, ПК 29+40,67 Узел врезки к.11 (т.8)
21	Подъезд к ПК 29+40,67 Узел врезки к.11 (т.8)
22	ВЛ 6 кВ, ПК 35+27,81 Узел врезки к.9 (т.5)
23	Перемычка подключения к.9
24	Подъезд ПК 35+27,81 Узел врезки к.9 (т.5)
37	Перемычка подлючения к.11


Экспликация зон планируемого размещения линейных объектов

Номер	Наименование_проекта
1	Трубопроводы Майского региона строительства 2017-2018г.г. вторая очередь

Основная часть проекта планировки территории для размещения линейного объекта регионального значения Ханты-Мансийского автономного округа – Югры «Трубопроводы Майского региона строительства 2017-2018г.г. вторая очередь»
Землепользователь ПАО «НК «Роснефть»
Масштаб 1:2 000

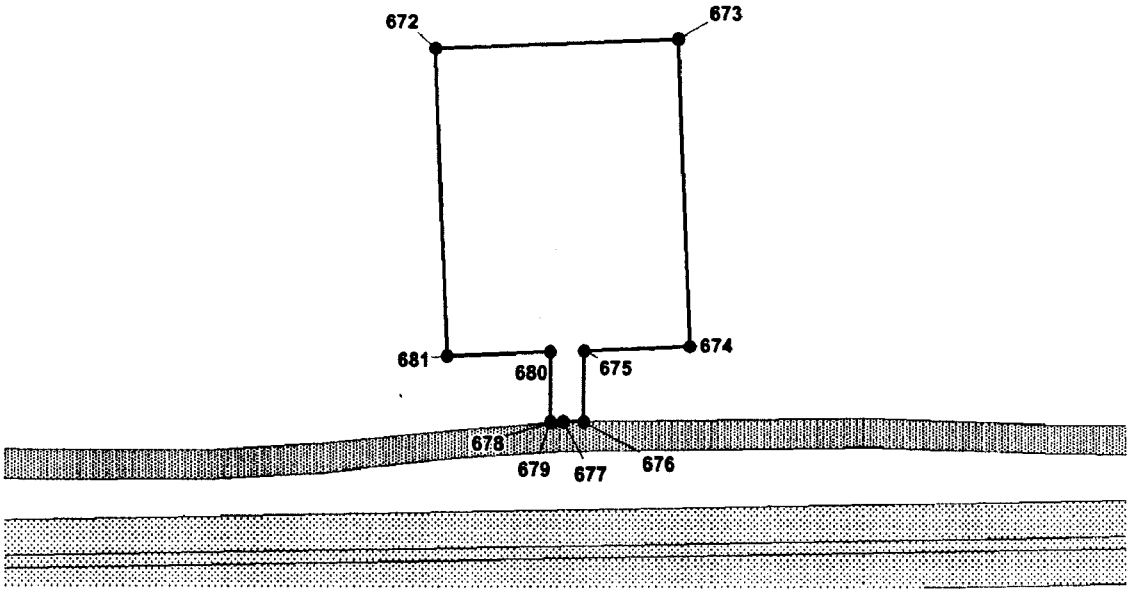

Основная часть проекта планировки территории для размещения линейного объекта регионального значения Ханты-Мансийского автономного округа – Югры «Трубопроводы Майского региона строительства 2017-2018г.г. вторая очередь»
Землепользователь ПАО «НК «Роснефть»
Масштаб 1:2 000

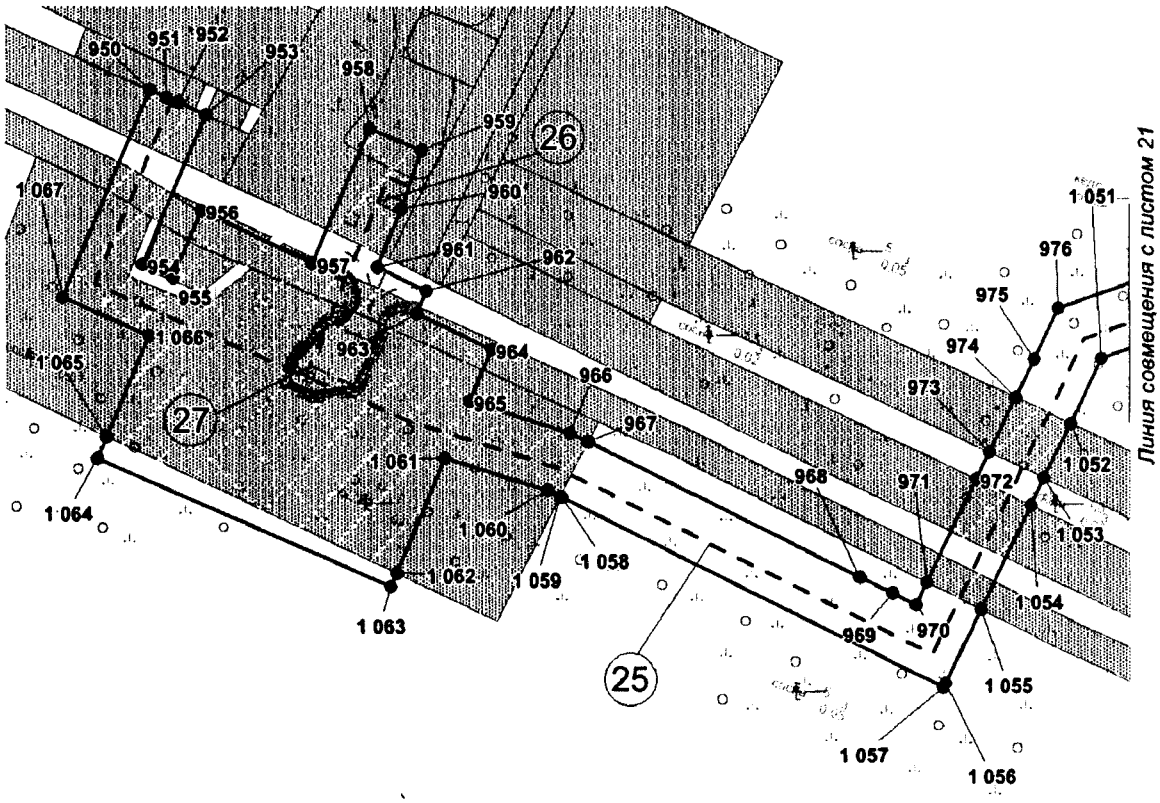


Экспликация линейных проектируемых объектов

Номер	Наименование_объекта
25	Высоконапорный водовод т.вр.15-к.2а
26	Перемычка подключения к.3
27	Подъезд к ПК 1+40,05 Узел т.вр.15

Экспликация зон планируемого размещения линейных объектов

Номер	Наименование_проекта
1	Трубопроводы Майского региона строительства 2017-2018г.г. вторая очередь

Основная часть проекта планировки территории для размещения линейного объекта регионального значения Ханты-Мансийского автономного округа – Югры «Трубопроводы Майского региона строительства 2017-2018г.г. вторая очередь»
Землепользователь ПАО «НК «Роснефть»
Масштаб 1:2 000

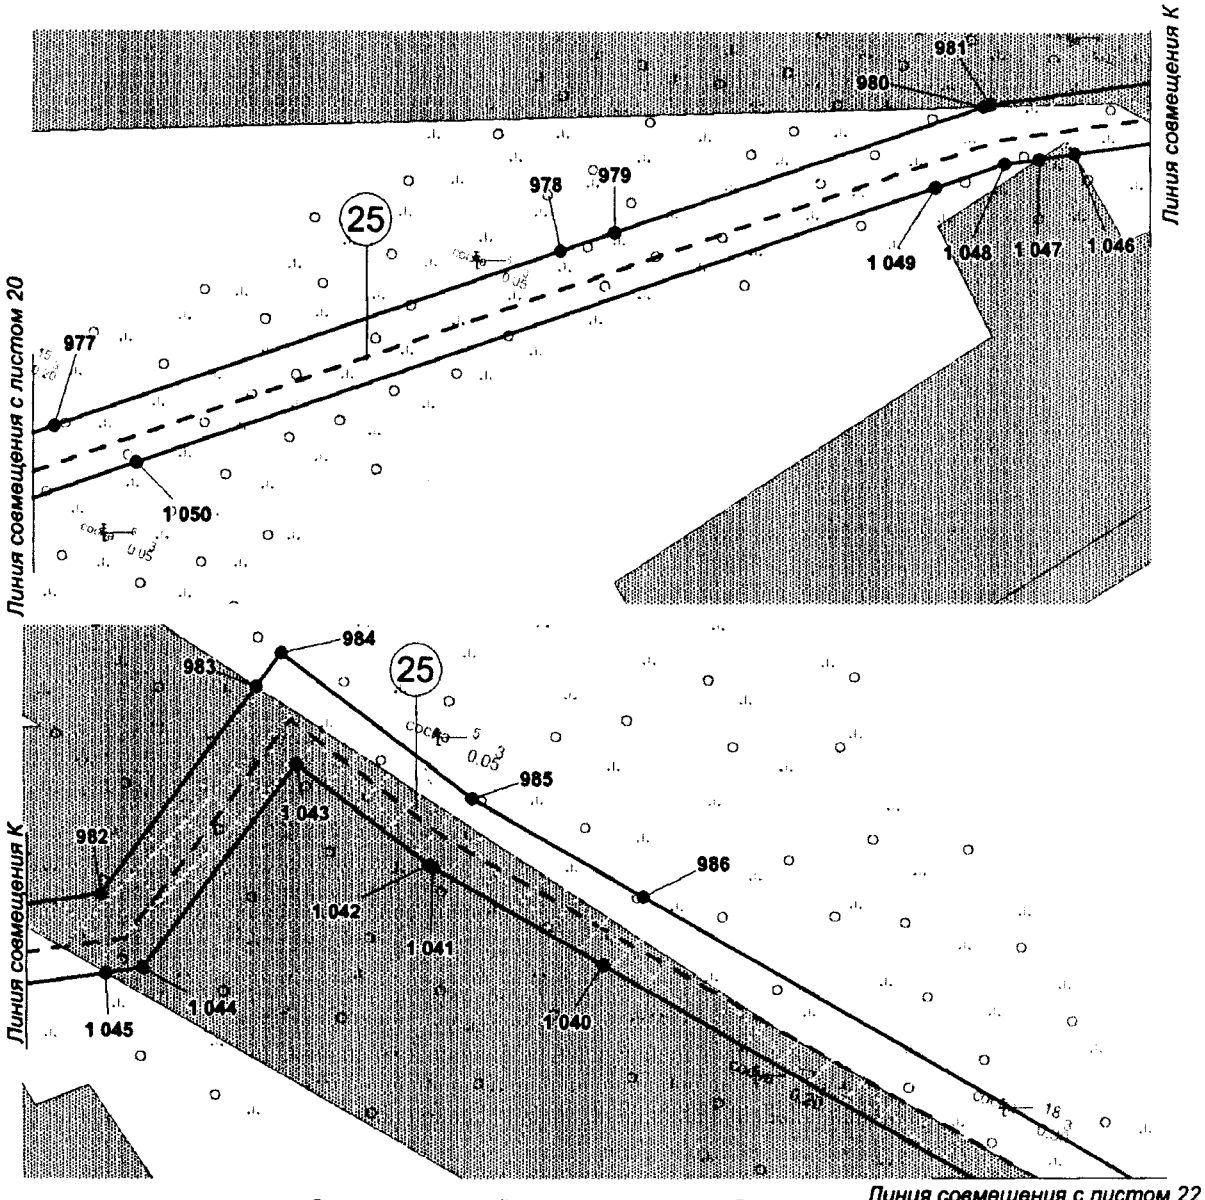


Экспликация линейных проектируемых объектов

Номер	Наименование_объекта
25	Высоконапорный водовод т.вр.15-к.2а

Экспликация зон планируемого размещения линейных объектов

Номер	Наименование_проекта
1	Трубопроводы Майского региона строительства 2017-2018г.г. вторая очередь

Основная часть проекта планировки территории для размещения линейного объекта регионального значения Ханты-Мансийского автономного округа – Югры «Трубопроводы Майского региона строительства 2017-2018г.г. вторая очередь»
Землепользователь ПАО «НК «Роснефть»
Масштаб 1:2 000

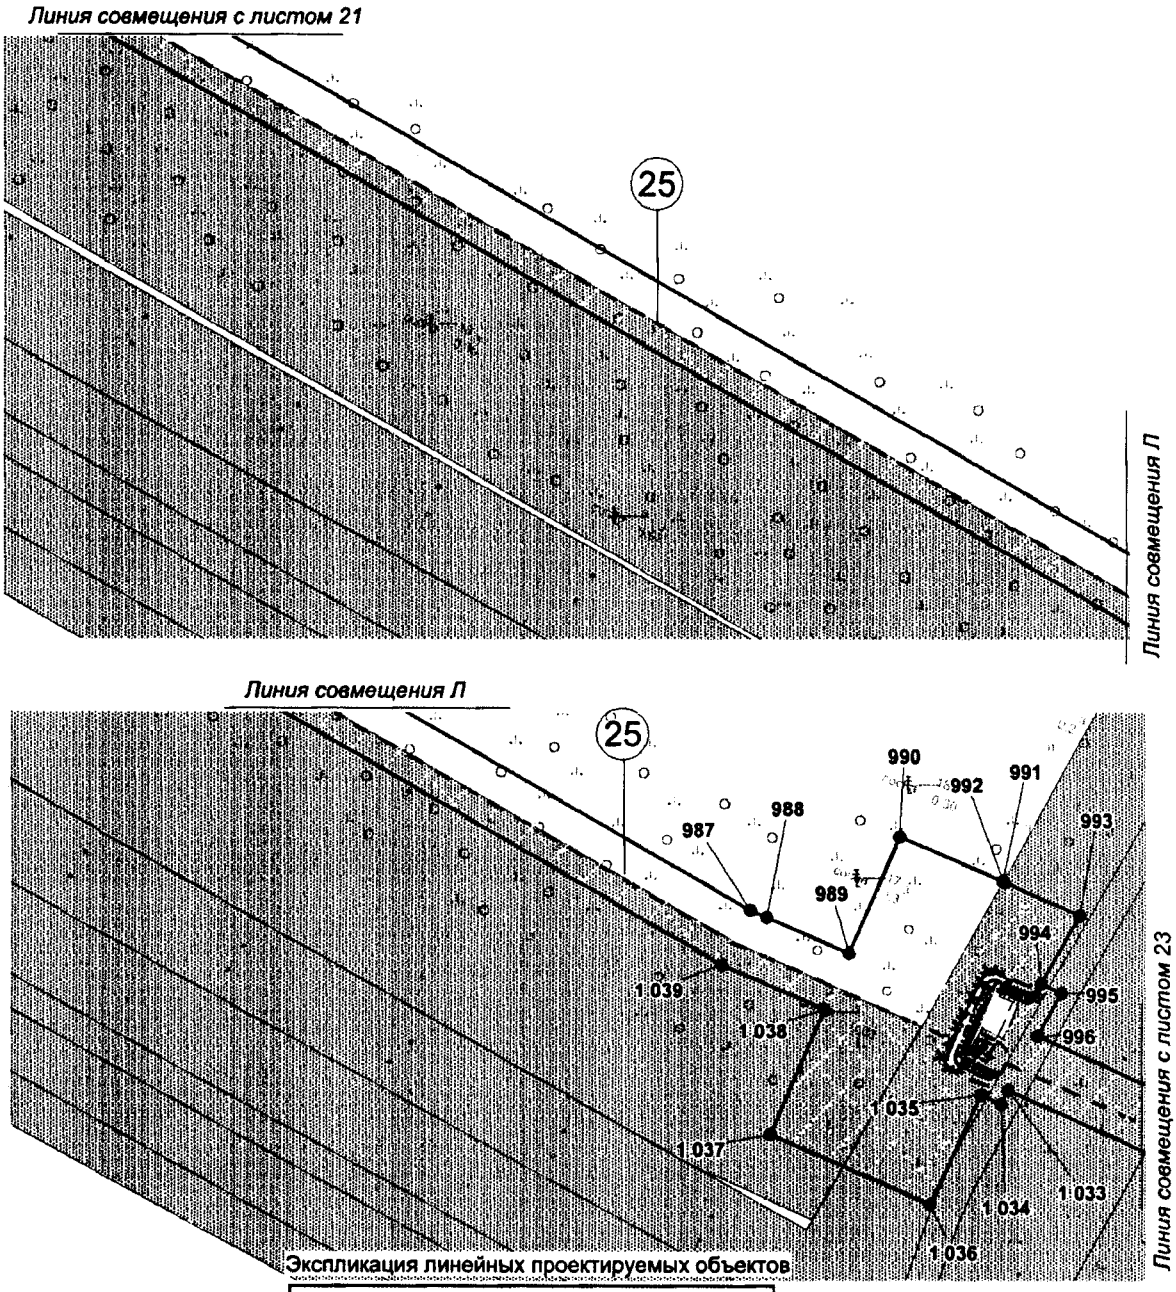


Экспликация линейных проектируемых объектов

Номер	Наименование_объекта
25	Высоконапорный водовод т.вр.15-к.2а

Экспликация зон планируемого размещения линейных объектов

Номер	Наименование_проекта
1	Трубопроводы Майского региона строительства 2017-2018г.г. вторая очередь

Основная часть проекта планировки территории для размещения линейного объекта регионального значения Ханты-Мансийского автономного округа – Югры «Трубопроводы Майского региона строительства 2017-2018г.г. вторая очередь»
Землепользователь ПАО «НК «Роснефть»
Масштаб 1:2 000

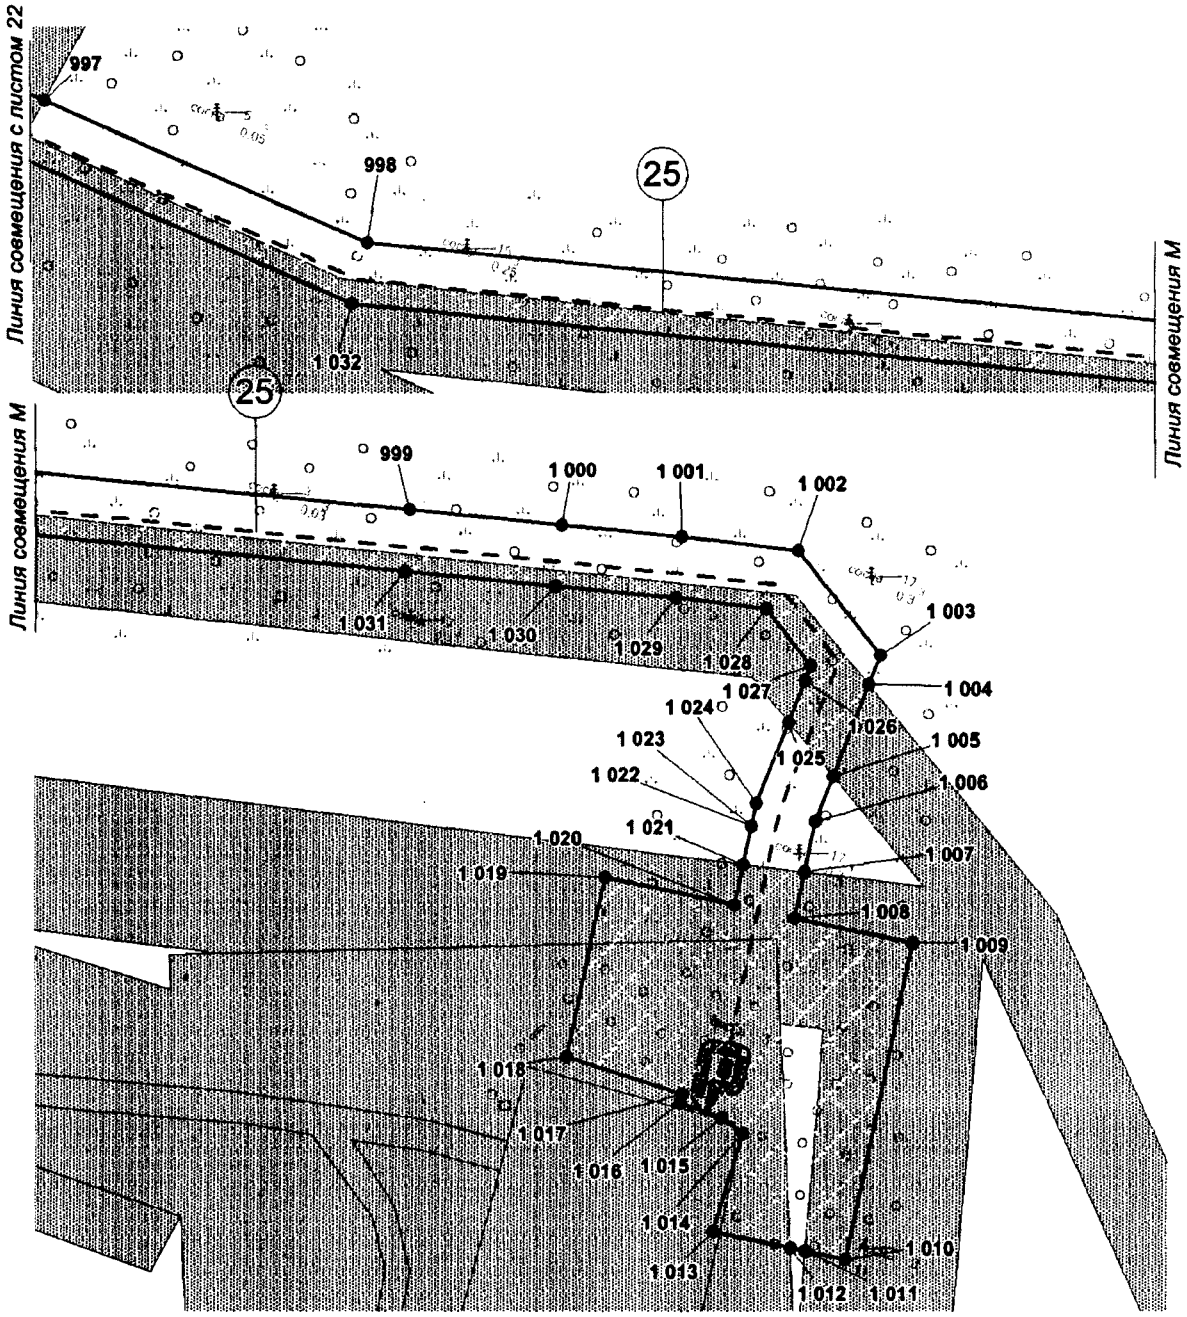


Экспликация линейных проектируемых объектов

Номер	Наименование_объекта
25	Высоконапорный водовод т.вр.15-к.2а

Экспликация зон планируемого размещения линейных объектов

Номер	Наименование_проекта
1	Трубопроводы Майского региона строительства 2017-2018г.г. вторая очередь

Основная часть проекта планировки территории для размещения линейного объекта регионального значения Ханты-Мансийского автономного округа – Югры «Трубопроводы Майского региона строительства 2017-2018г.г. вторая очередь»
Землепользователь ПАО «НК «Роснефть»
Масштаб 1:2 000

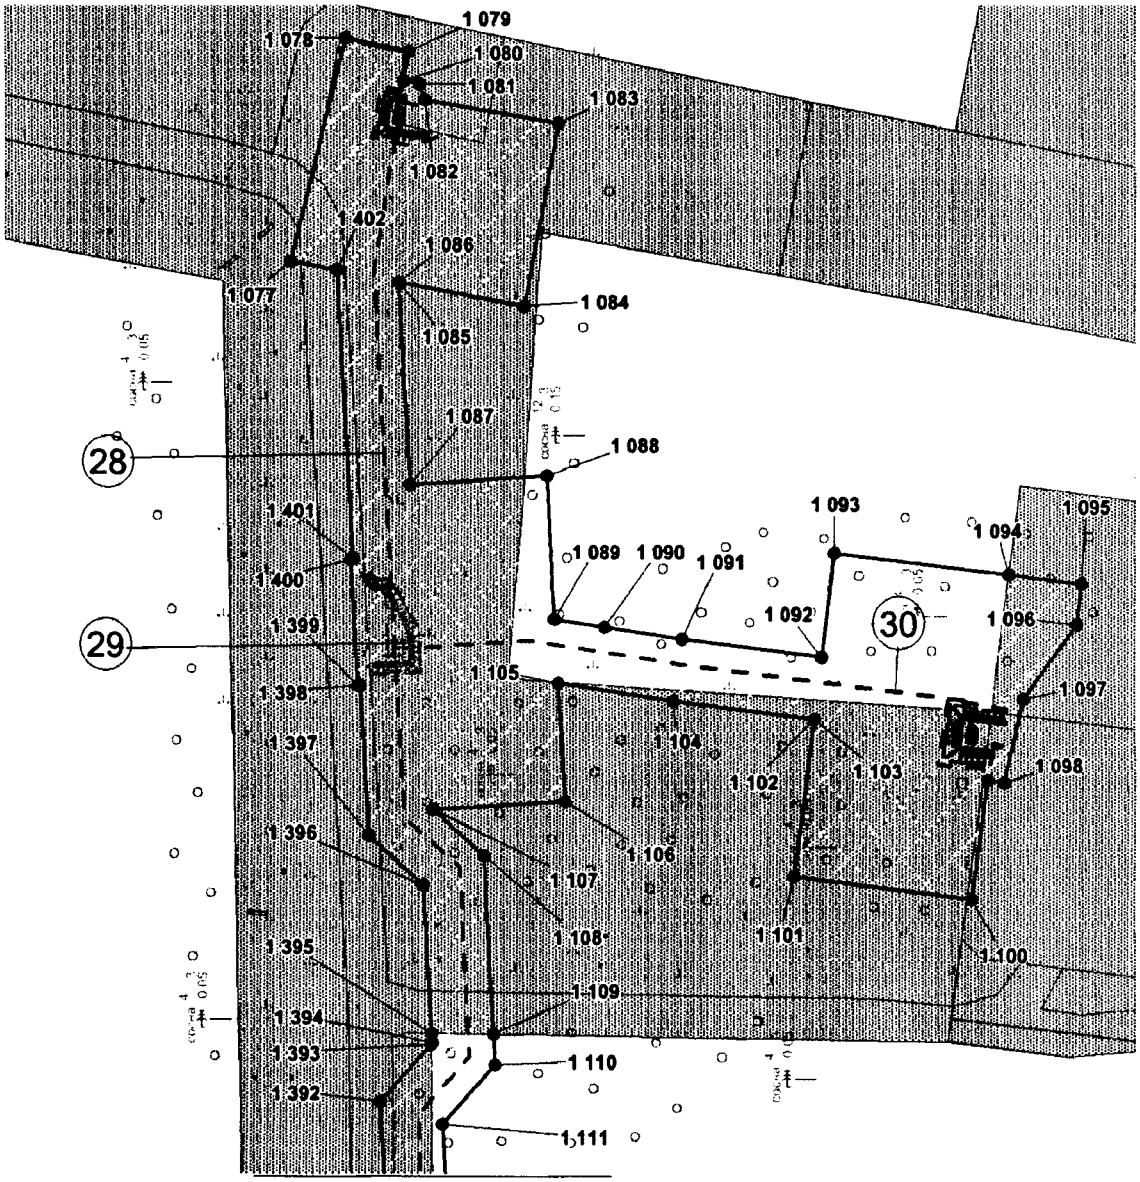

Линия совмещения с листом 25


Экспликация линейных проектируемых объектов

Номер	Наименование_объекта
28	Высоконапорный водовод т.17 - т.вр.к.12 (к.12) - т.13 (к.14)
29	Подъезд к ПК 80+62,95 Узел т.вр.к.14
30	Перемычка подключения к.14

Экспликация зон планируемого размещения линейных объектов

Номер	Наименование_проекта
1	Трубопроводы Майского региона строительства 2017-2018г.г. вторая очередь

Основная часть проекта планировки территории для размещения линейного объекта регионального значения Ханты-Мансийского автономного округа – Югры «Трубопроводы Майского региона строительства 2017-2018г.г. вторая очередь»
Землепользователь ПАО «НК «Роснефть»
Масштаб 1:2 000

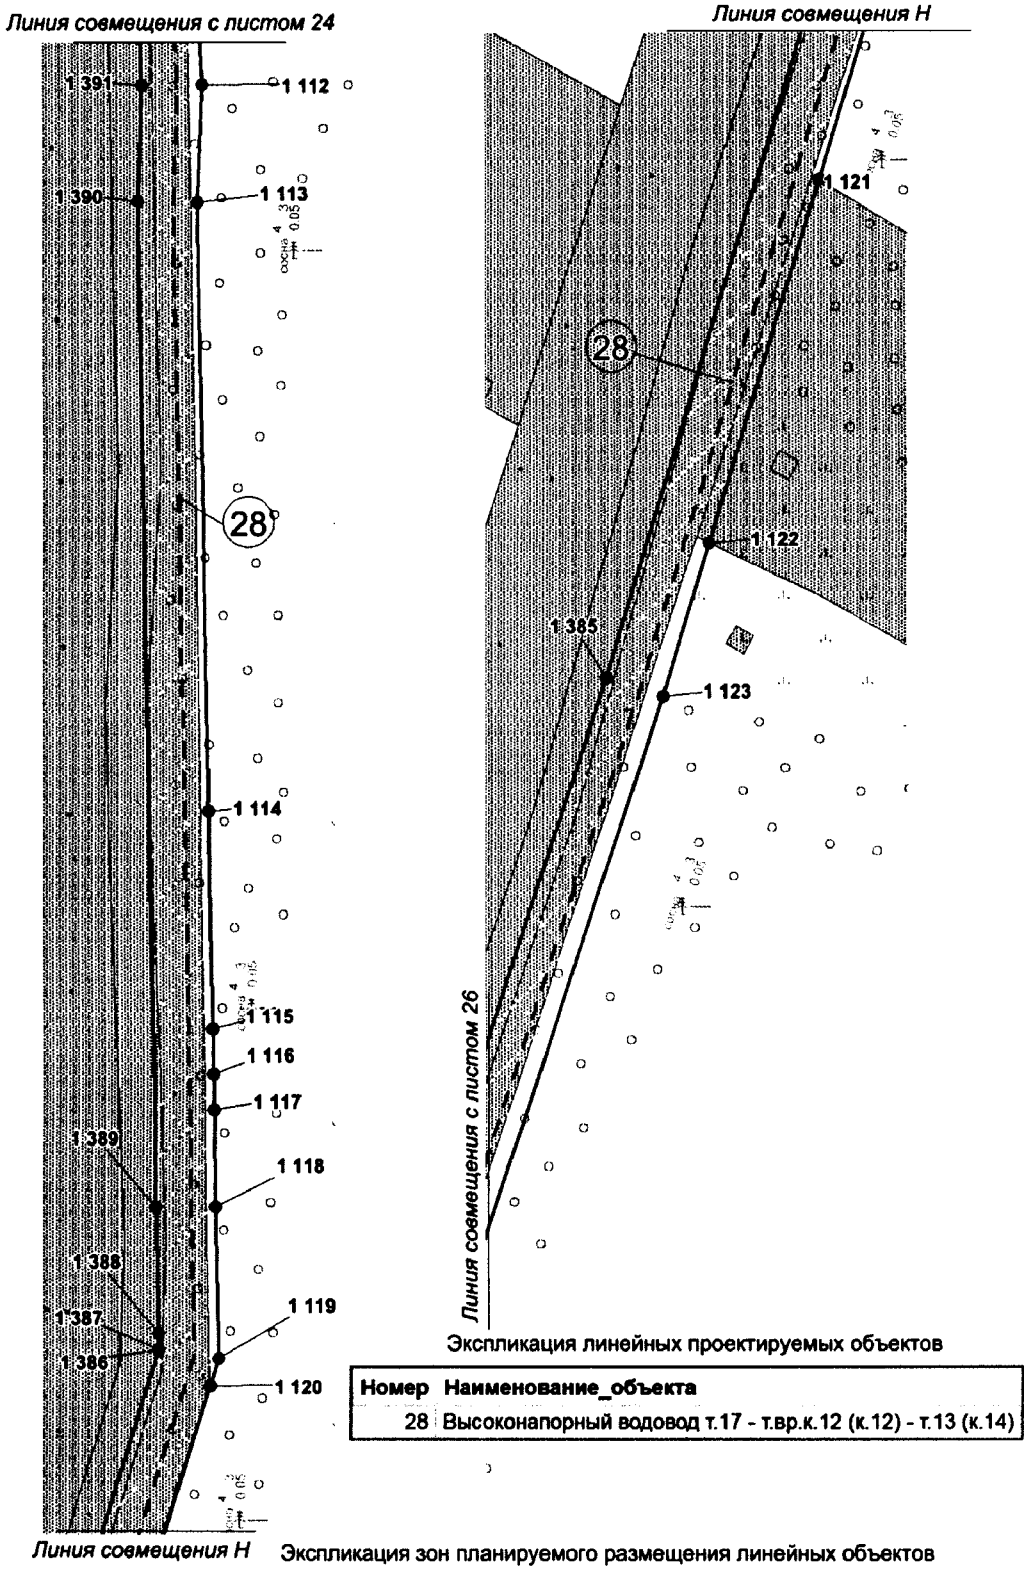


Экспликация линейных проектируемых объектов

Номер	Наименование_объекта
28	Высоконапорный водовод т.17 - т.вр.к.12 (к.12) - т.13 (к.14)

Экспликация зон планируемого размещения линейных объектов

Номер	Наименование_проекта
1	Трубопроводы Майского региона строительства 2017-2018г.г. вторая очередь

Основная часть проекта планировки территории для размещения линейного объекта регионального значения Ханты-Мансийского автономного округа – Югры «Трубопроводы Майского региона строительства 2017-2018г.г. вторая очередь»
Землепользователь ПАО «НК «Роснефть»
Масштаб 1:2 000

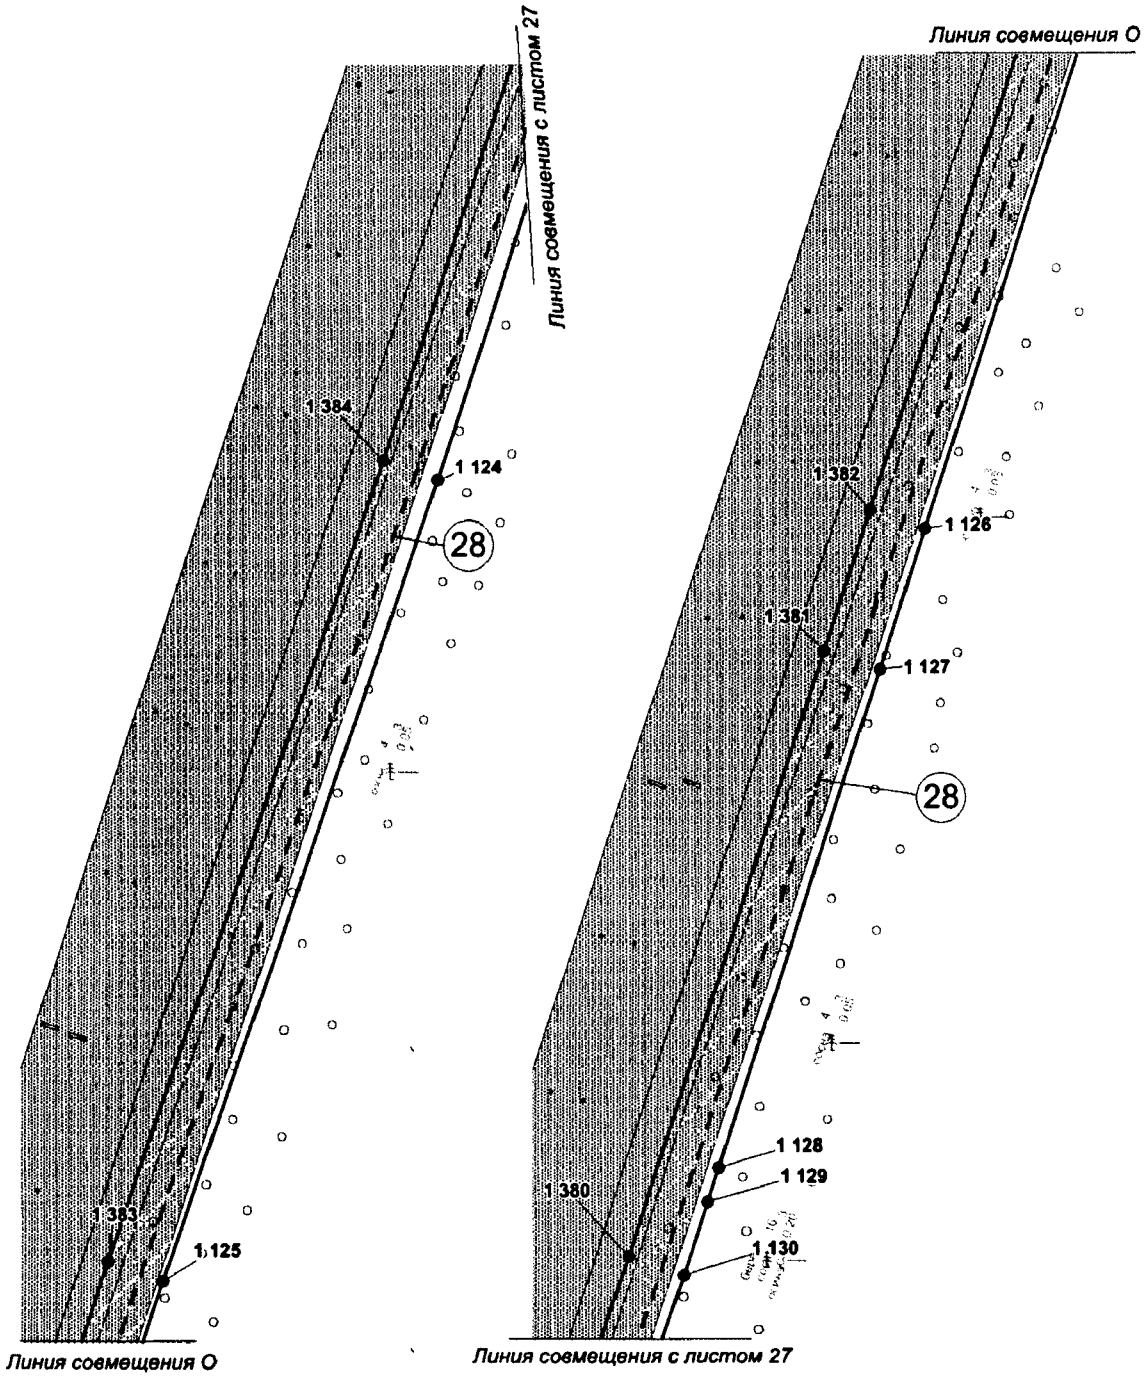


Экспликация линейных проектируемых объектов

Номер	Наименование_объекта
28	Высоконапорный водовод т.17 - т.вр.к.12 (к.12) - т.13 (к.14)

Экспликация зон планируемого размещения линейных объектов

Номер	Наименование_проекта
1	Трубопроводы Майского региона строительства 2017-2018г.г. вторая очередь

Основная часть проекта планировки территории для размещения линейного объекта регионального значения Ханты-Мансийского автономного округа – Югры «Трубопроводы Майского региона строительства 2017-2018г.г. вторая очередь»
Землепользователь ПАО «НК «Роснефть»
Масштаб 1:2 000

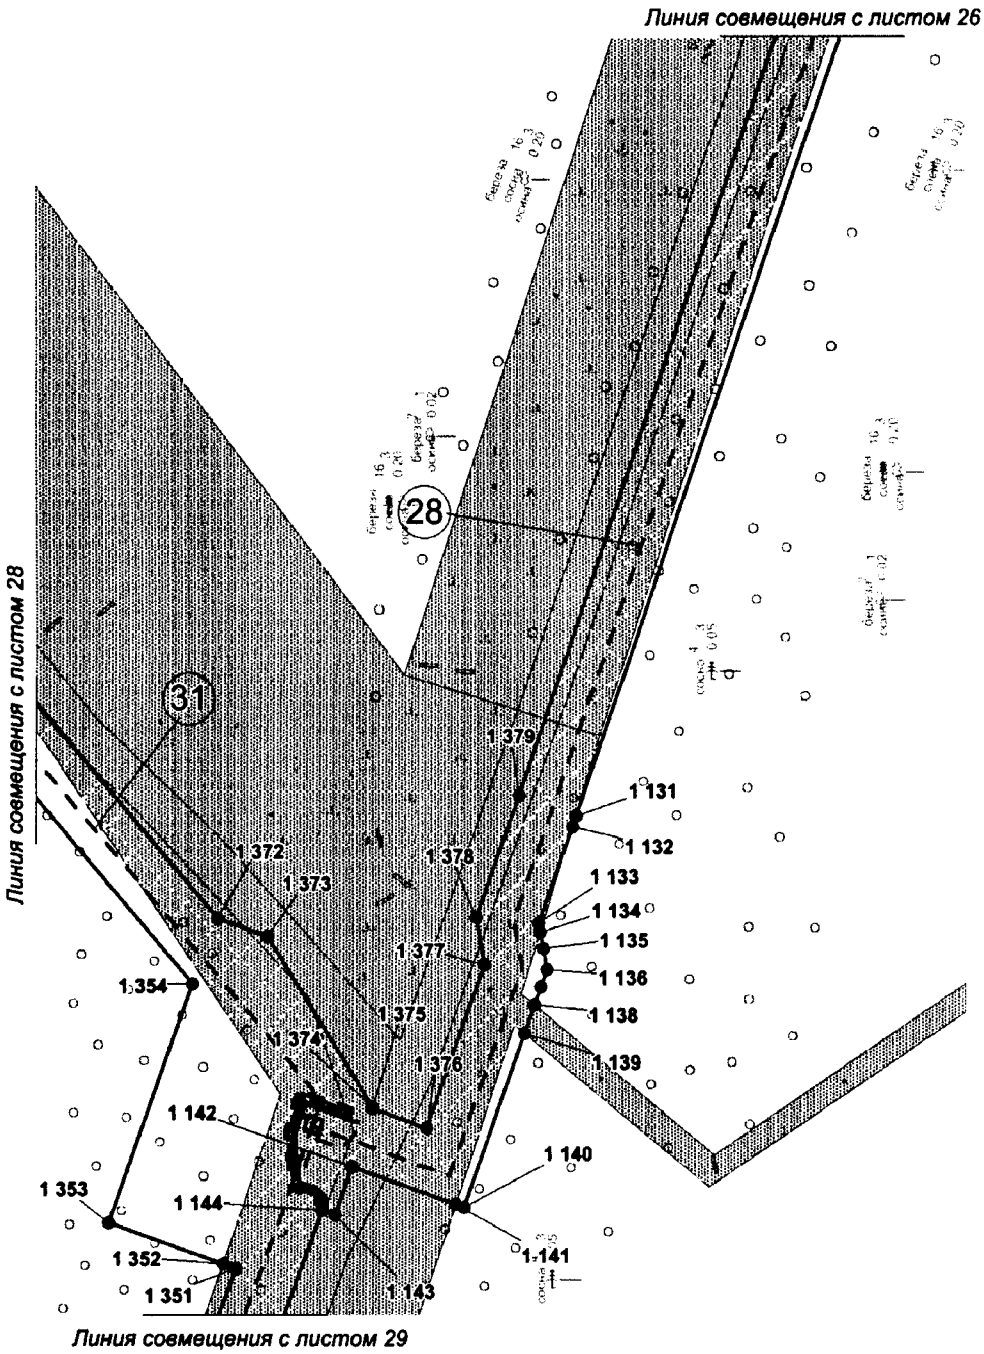


Экспликация линейных проектируемых объектов

Номер	Наименование_объекта
28	Высоконапорный водовод т.17 - т.вр.к.12 (к.12) - т.13 (к.14)
31	Перемычка подключения к.12

Экспликация зон планируемого размещения линейных объектов

Номер	Наименование_проекта
1	Трубопроводы Майского региона строительства 2017-2018г.г. вторая очередь

Основная часть проекта планировки территории для размещения линейного объекта регионального значения Ханты-Мансийского автономного округа – Югры «Трубопроводы Майского региона строительства 2017-2018г.г. вторая очередь»
Землепользователь ПАО «НК «Роснефть»
Масштаб 1:2 000

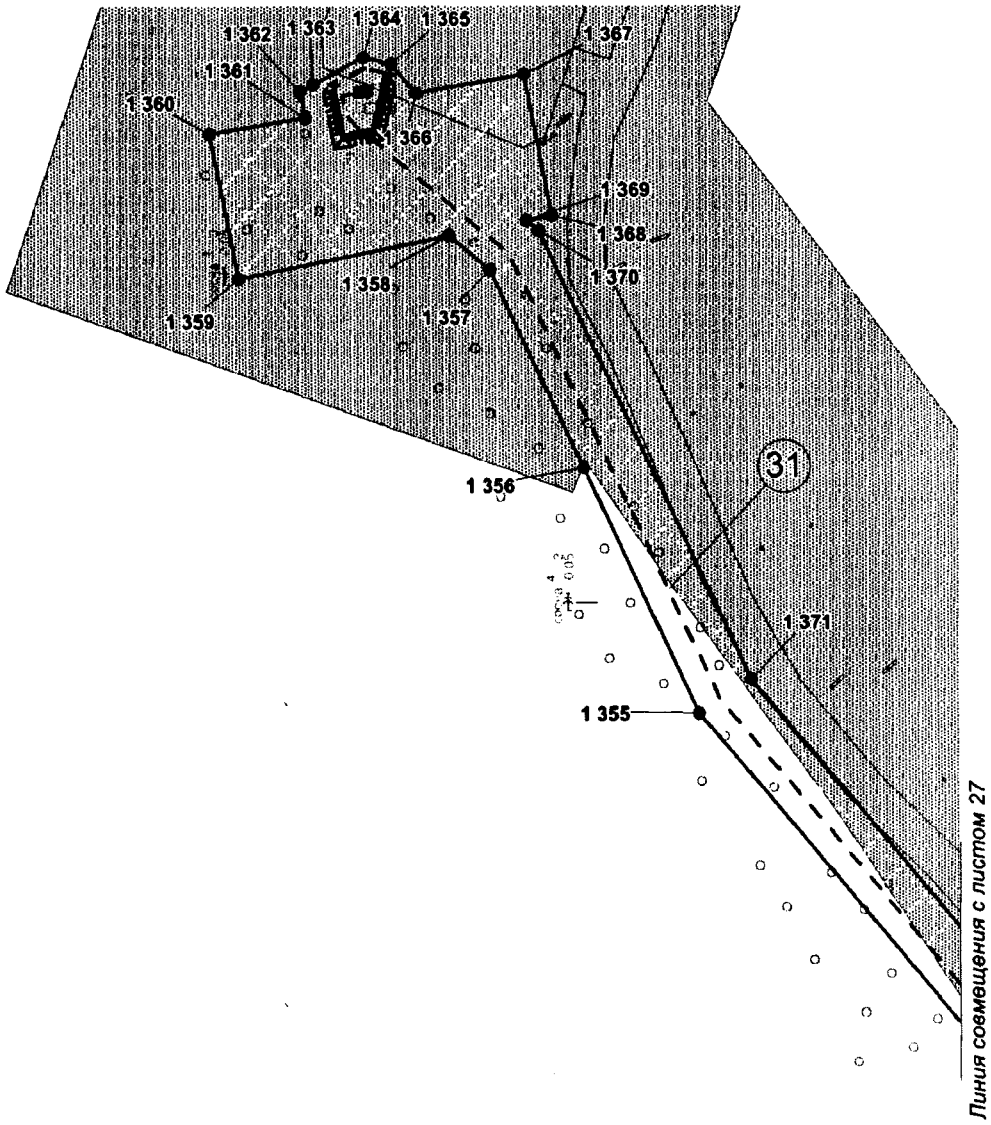


Экспликация линейных проектируемых объектов

Номер	Наименование_объекта
31	Перемычка подключения к.12

Экспликация зон планируемого размещения линейных объектов

Номер	Наименование_проекта
1	Трубопроводы Майского региона строительства 2017-2018г.г. вторая очередь

Основная часть проекта планировки территории для размещения линейного объекта регионального значения Ханты-Мансийского автономного округа – Югры «Трубопроводы Майского региона строительства 2017-2018г.г. вторая очередь»
Землепользователь ПАО «НК «Роснефть»
Масштаб 1:2 000

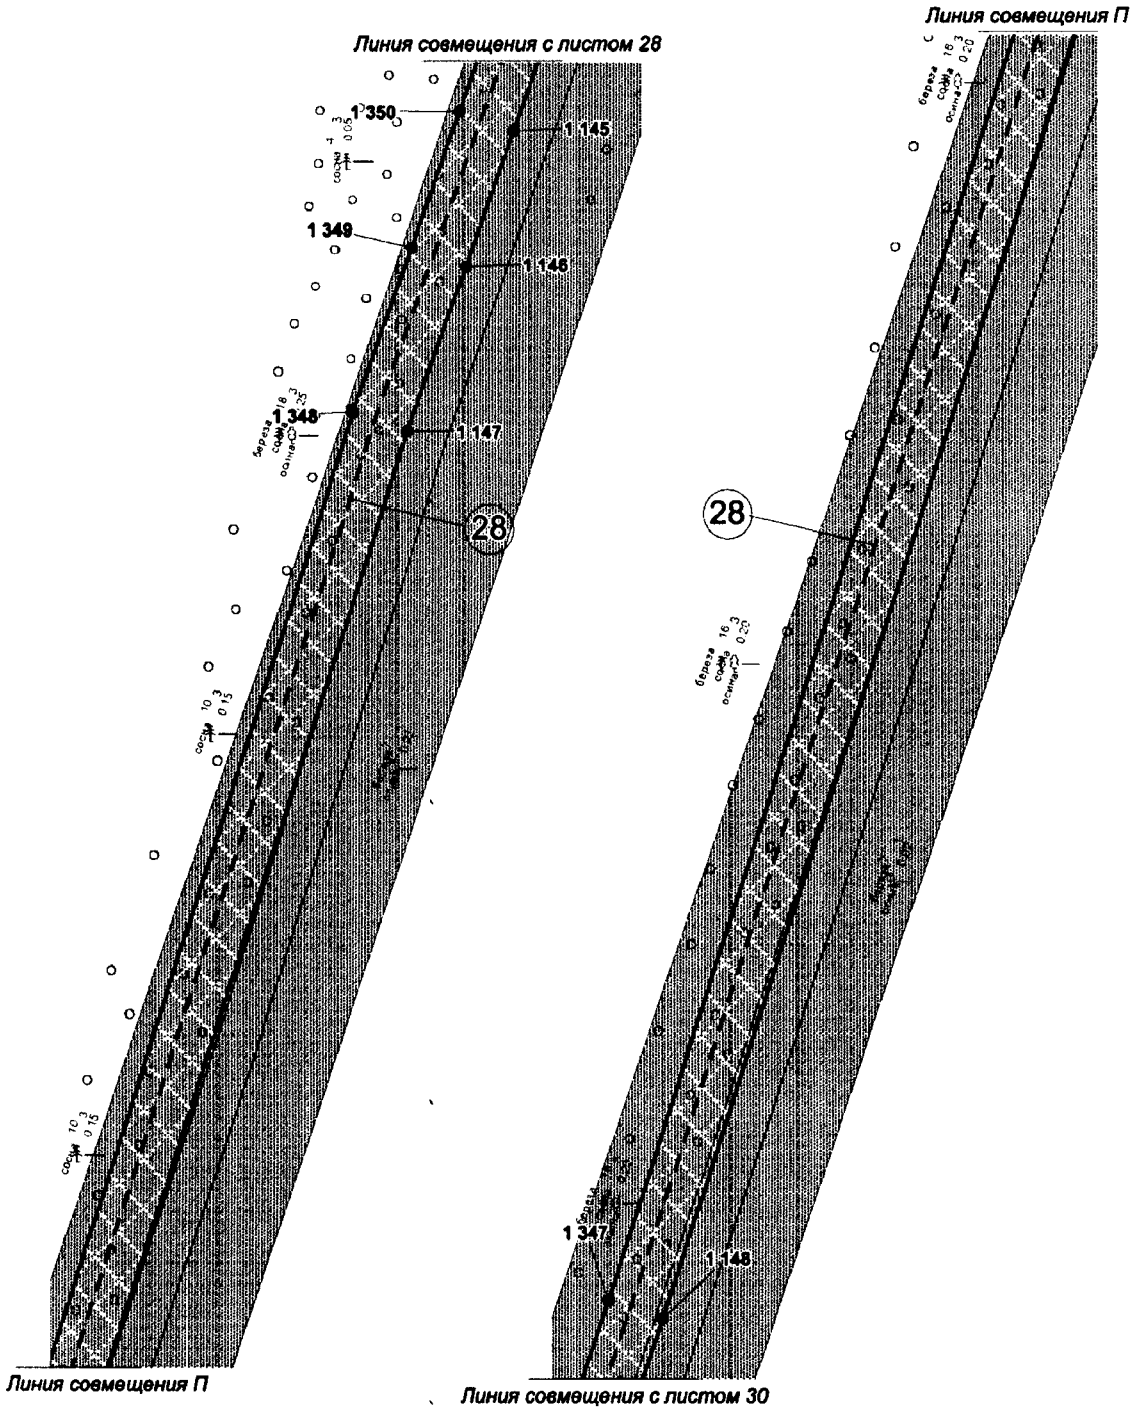


Экспликация линейных проектируемых объектов

Номер	Наименование_объекта
28	Высоконапорный водовод т.17 - т.вр.к.12 (к.12) - т.13 (к.14)

Экспликация зон планируемого размещения линейных объектов

Номер	Наименование_проекта
1	Трубопроводы Майского региона строительства 2017-2018г.г. вторая очередь

Основная часть проекта планировки территории для размещения линейного объекта регионального значения Ханты-Мансийского автономного округа – Югры «Трубопроводы Майского региона строительства 2017-2018г.г. вторая очередь»
Землепользователь ПАО «НК «Роснефть»
Масштаб 1:2 000

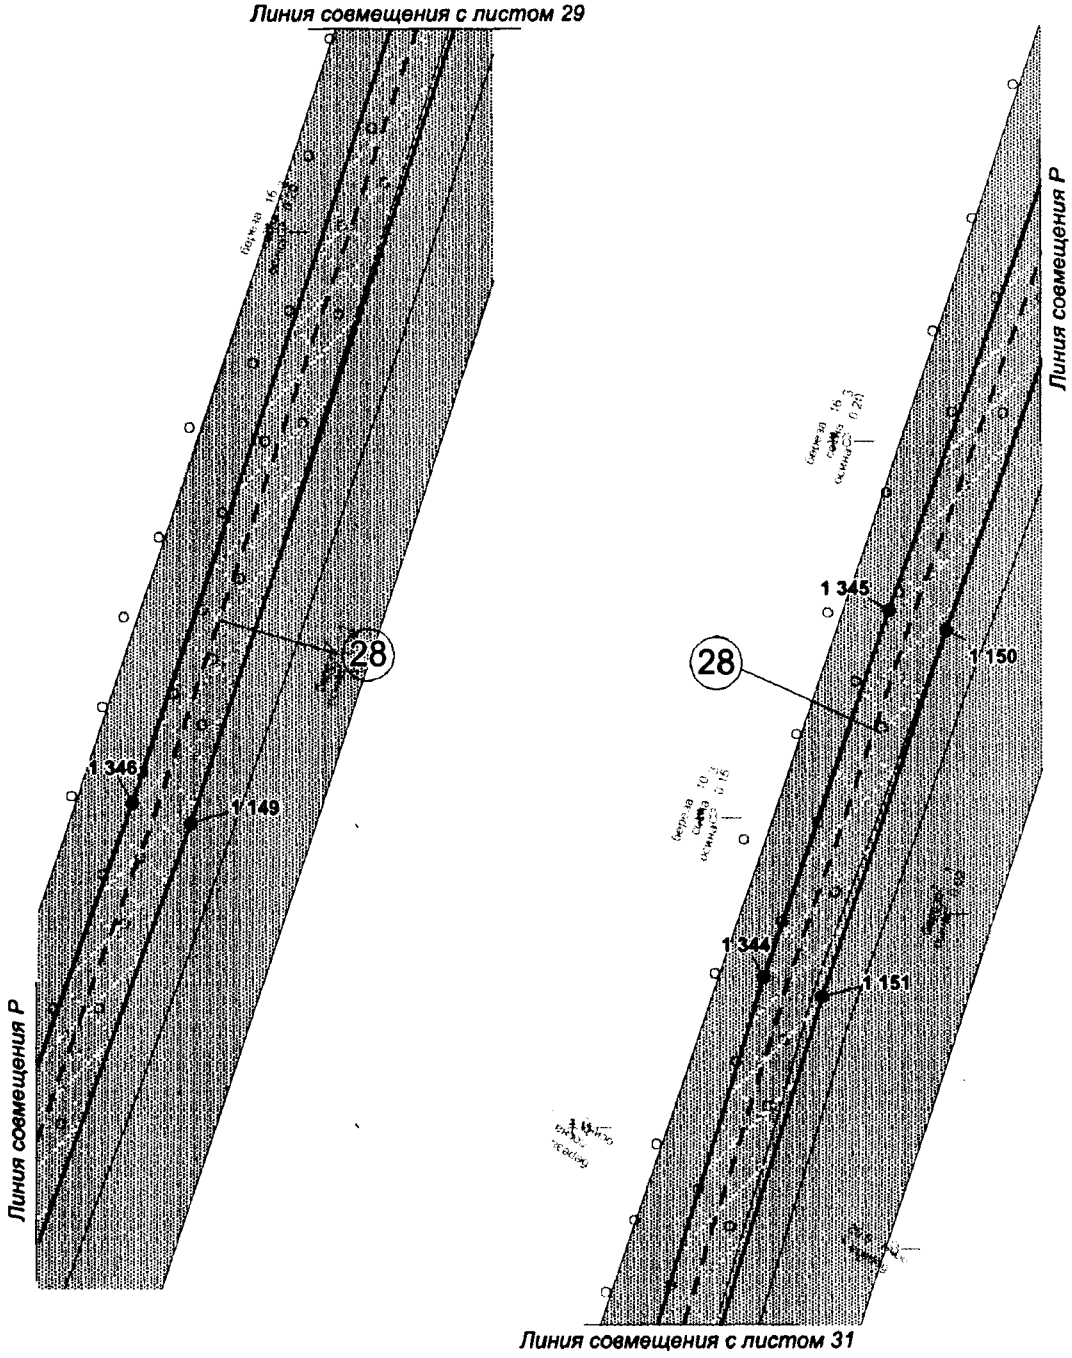


Экспликация линейных проектируемых объектов

Номер	Наименование_объекта
28	Высоконапорный водовод т.17 - т.вр.к.12 (к.12) - т.13 (к.14)

Экспликация зон планируемого размещения линейных объектов

Номер	Наименование_проекта
1	Трубопроводы Майского региона строительства 2017-2018г.г. вторая очередь

Основная часть проекта планировки территории для размещения линейного объекта регионального значения Ханты-Мансийского автономного округа – Югры «Трубопроводы Майского региона строительства 2017-2018г.г. вторая очередь»
Землепользователь ПАО «НК «Роснефть»
Масштаб 1:2 000

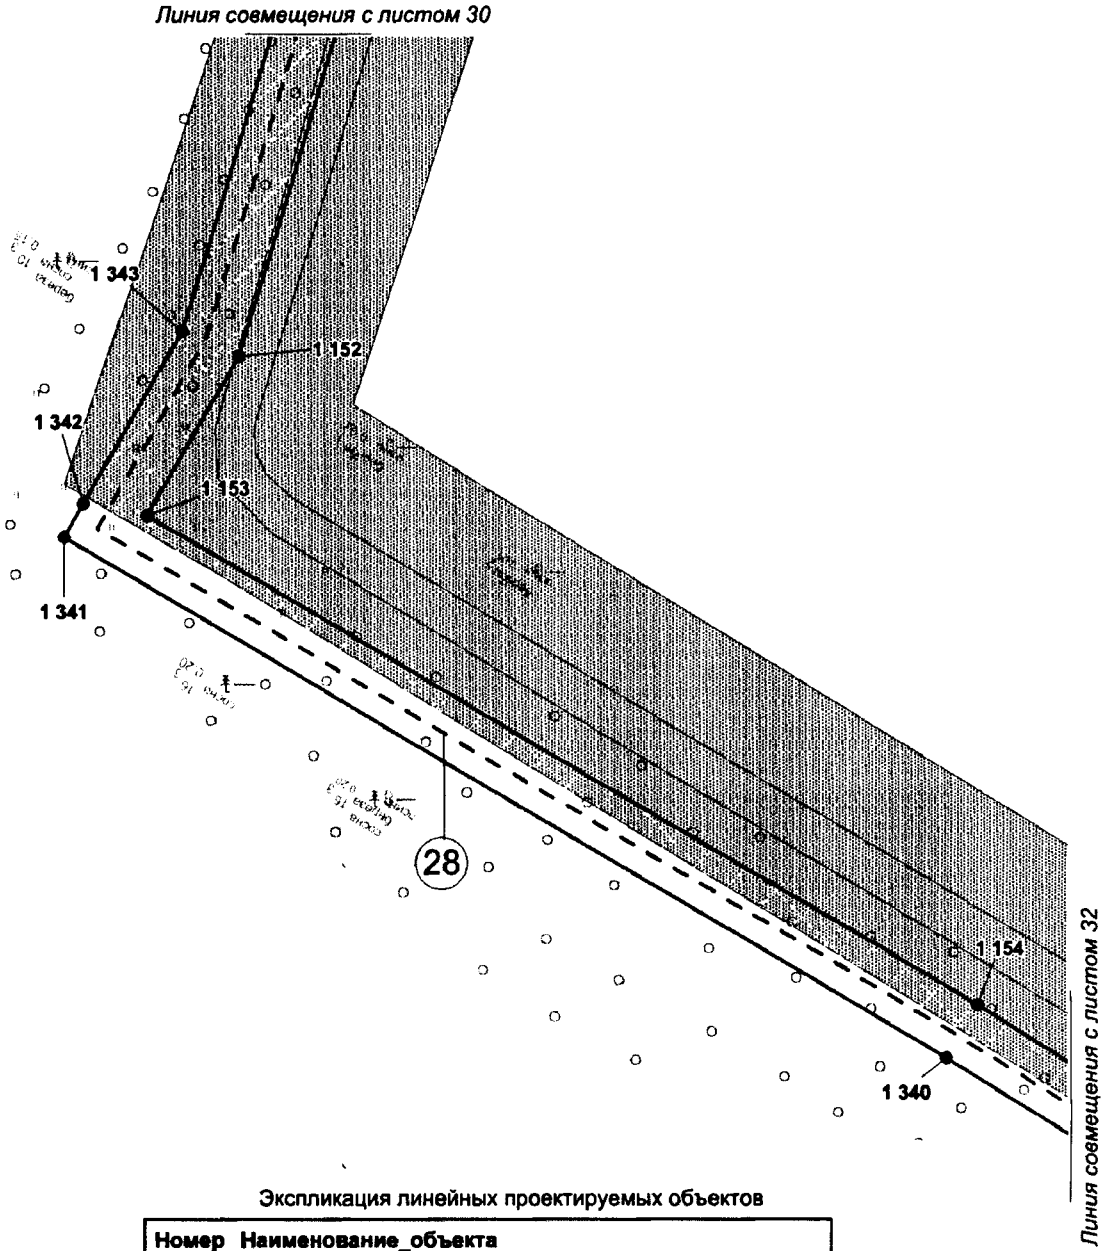


Экспликация линейных проектируемых объектов

Номер	Наименование_объекта
28	Высоконапорный водовод т.17 - т.вр.к.12 (к.12) - т.13 (к.14)

Экспликация зон планируемого размещения линейных объектов

Номер	Наименование_проекта
1	Трубопроводы Майского региона строительства 2017-2018г.г. вторая очередь

Основная часть проекта планировки территории для размещения линейного объекта регионального значения Ханты-Мансийского автономного округа – Югры «Трубопроводы Майского региона строительства 2017-2018г.г. вторая очередь»
Землепользователь ПАО «НК «Роснефть»
Масштаб 1:2 000

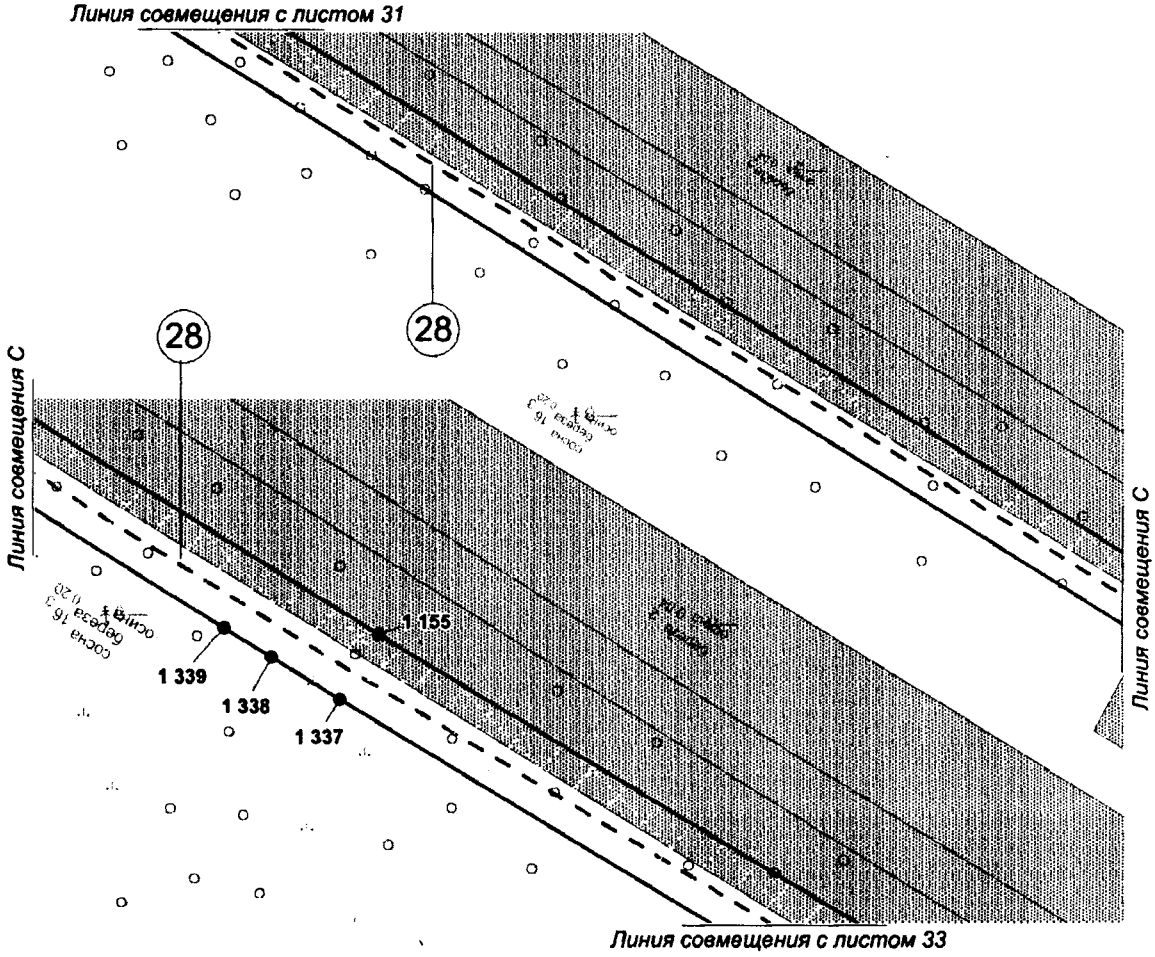


Экспликация линейных проектируемых объектов

Номер	Наименование_объекта
28	Высоконапорный водовод т.17 - т.вр.к.12 (к.12) - т.13 (к.14)

Экспликация зон планируемого размещения линейных объектов

Номер	Наименование_проекта
1	Трубопроводы Майского региона строительства 2017-2018г.г. вторая очередь

Основная часть проекта планировки территории для размещения линейного объекта регионального значения Ханты-Мансийского автономного округа – Югры «Трубопроводы Майского региона строительства 2017-2018г.г. вторая очередь»
Землепользователь ПАО «НК «Роснефть»
Масштаб 1:2 000

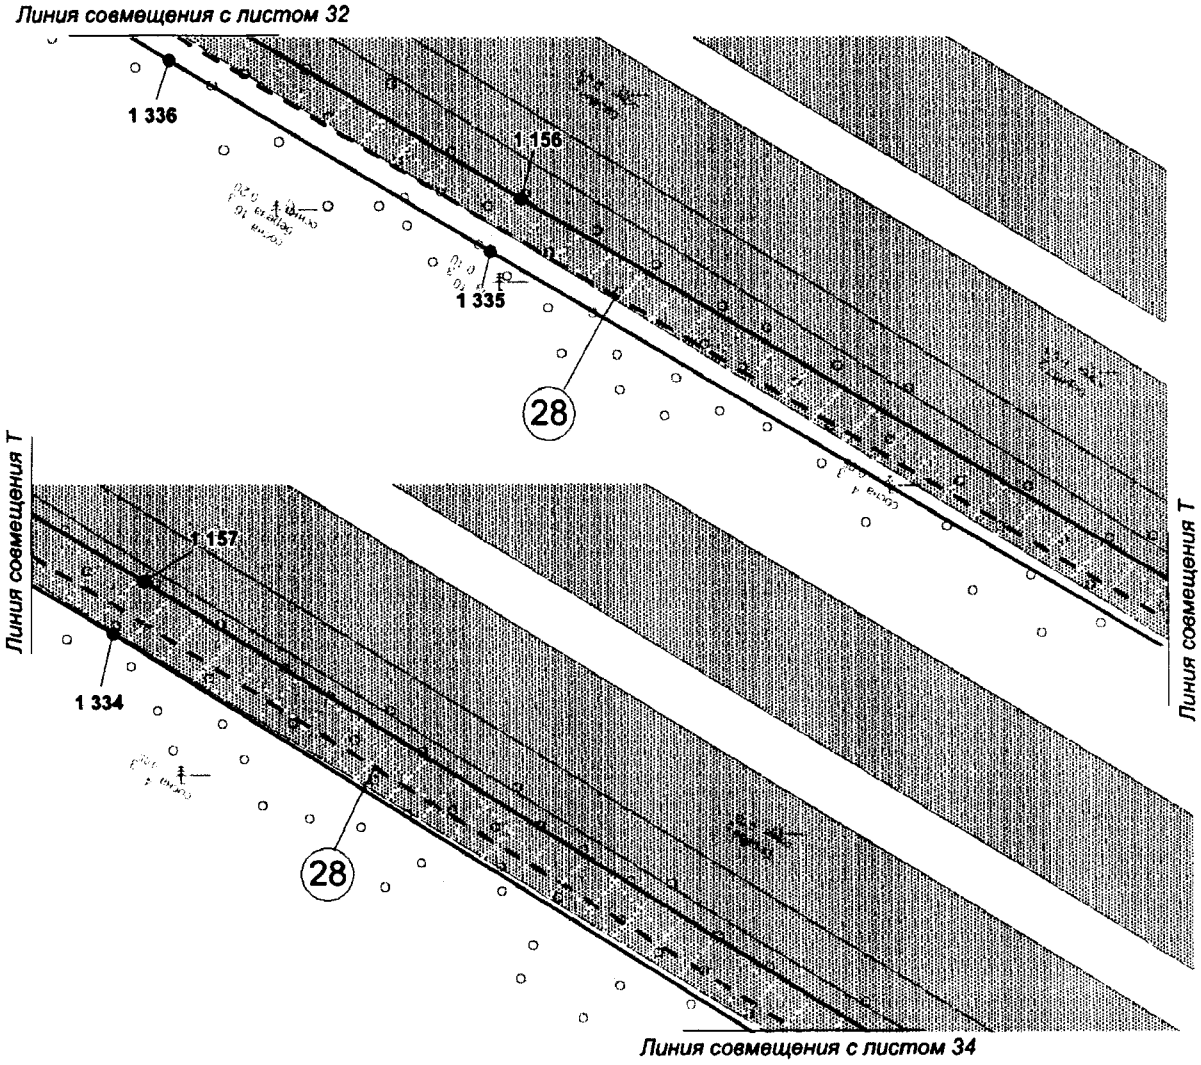


Экспликация линейных проектируемых объектов

Номер	Наименование_объекта
28	Высоконапорный водовод т.17 - т.вр.к.12 (к.12) - т.13 (к.14)

Экспликация зон планируемого размещения линейных объектов

Номер	Наименование_проекта
1	Трубопроводы Майского региона строительства 2017-2018г.г. вторая очередь

Основная часть проекта планировки территории для размещения линейного объекта регионального значения Ханты-Мансийского автономного округа – Югры «Трубопроводы Майского региона строительства 2017-2018г.г. вторая очередь»
Землепользователь ПАО «НК «Роснефть»
Масштаб 1:2 000

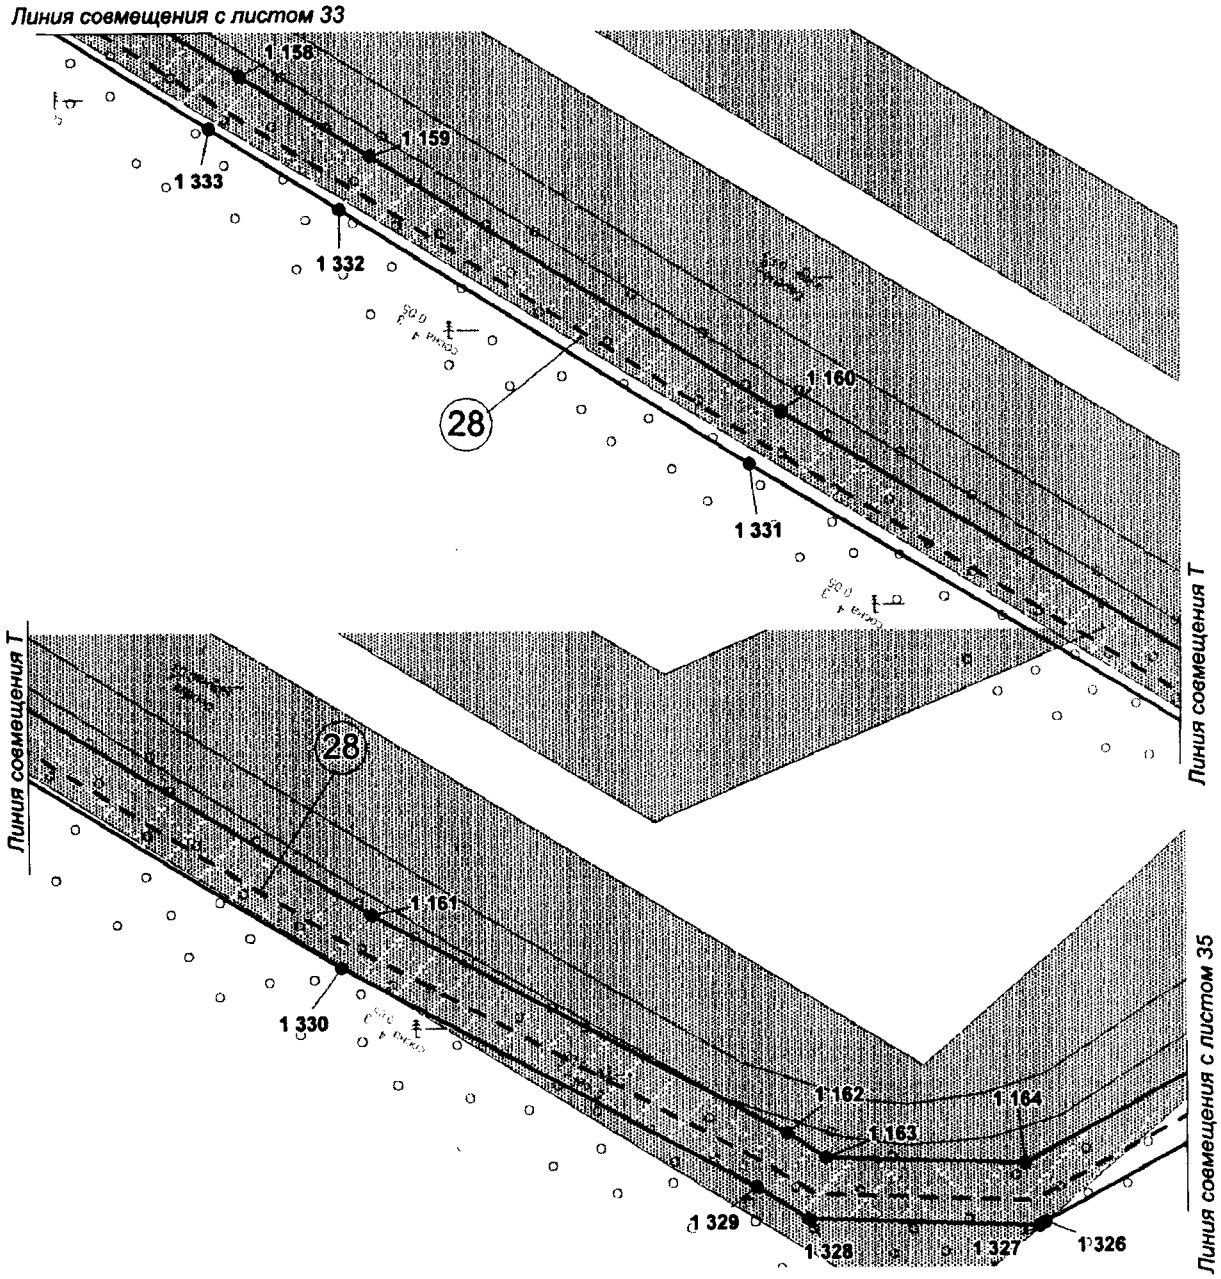


Экспликация линейных проектируемых объектов

Номер	Наименование_объекта
28	Высоконапорный водовод т.17 - т.вр.к.12 (к.12) - т.13 (к.14)

Экспликация зон планируемого размещения линейных объектов

Номер	Наименование_проекта
1	Трубопроводы Майского региона строительства 2017-2018г.г. вторая очередь

Основная часть проекта планировки территории для размещения линейного объекта регионального значения Ханты-Мансийского автономного округа – Югры «Трубопроводы Майского региона строительства 2017-2018г.г. вторая очередь»
Землепользователь ПАО «НК «Роснефть»
Масштаб 1:2 000

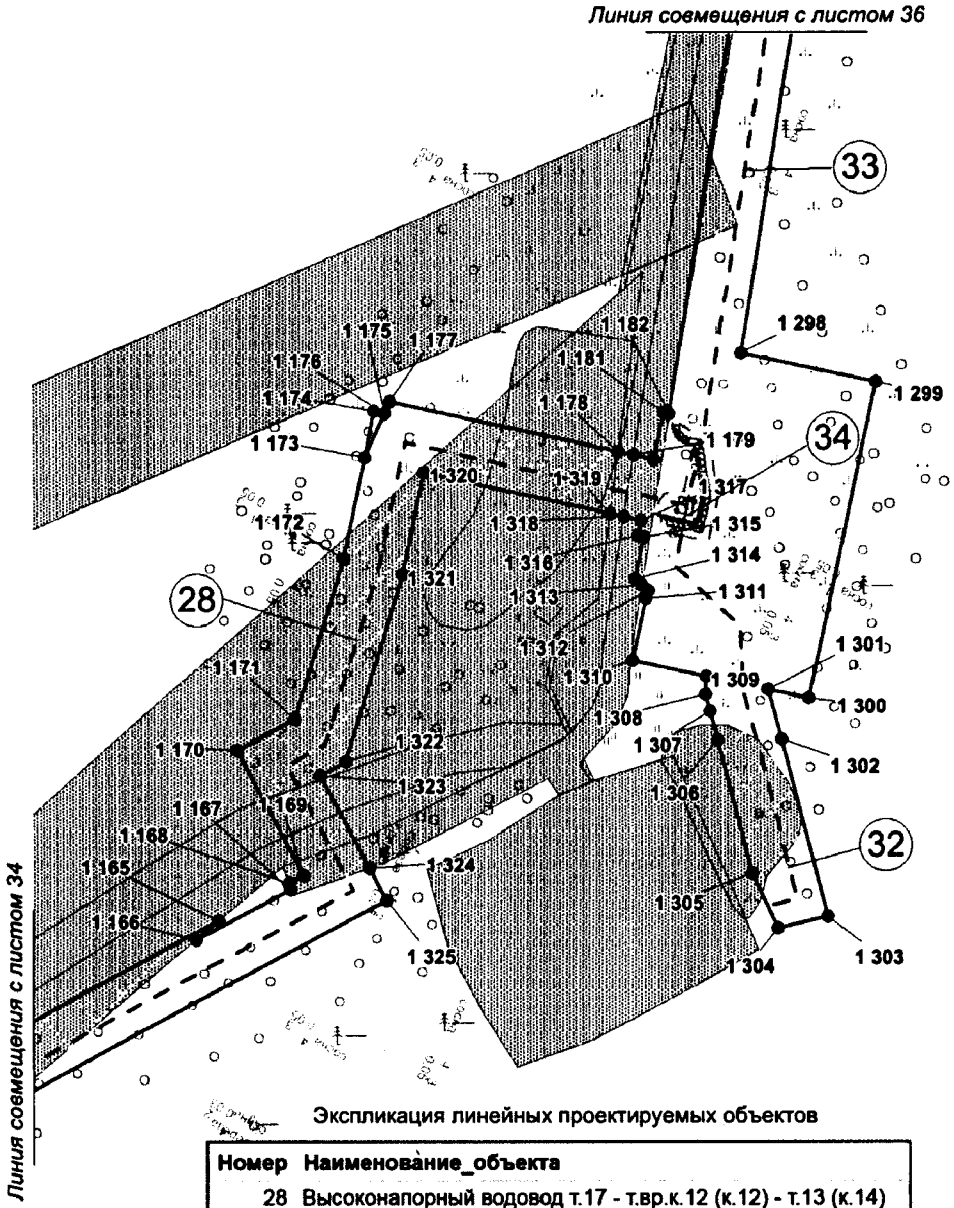


Экспликация линейных проектируемых объектов

Номер	Наименование_объекта
28	Высоконапорный водовод т.17 - т.вр.к.12 (к.12) - т.13 (к.14)
32	Перемычка подключения к.8
33	Высоконапорный водовод КНС-1а - т.1 - т.31 - т.18 - т.17(к.8)
34	Подъезд к ПК 24+31,84 Узел т.17

Экспликация зон планируемого размещения линейных объектов

Номер	Наименование_проекта
1	Трубопроводы Майского региона строительства 2017-2018г.г. вторая очередь

Основная часть проекта планировки территории для размещения линейного объекта регионального значения Ханты-Мансийского автономного округа – Югры «Трубопроводы Майского региона строительства 2017-2018г.г. вторая очередь»
Землепользователь ПАО «НК «Роснефть»
Масштаб 1:2 000

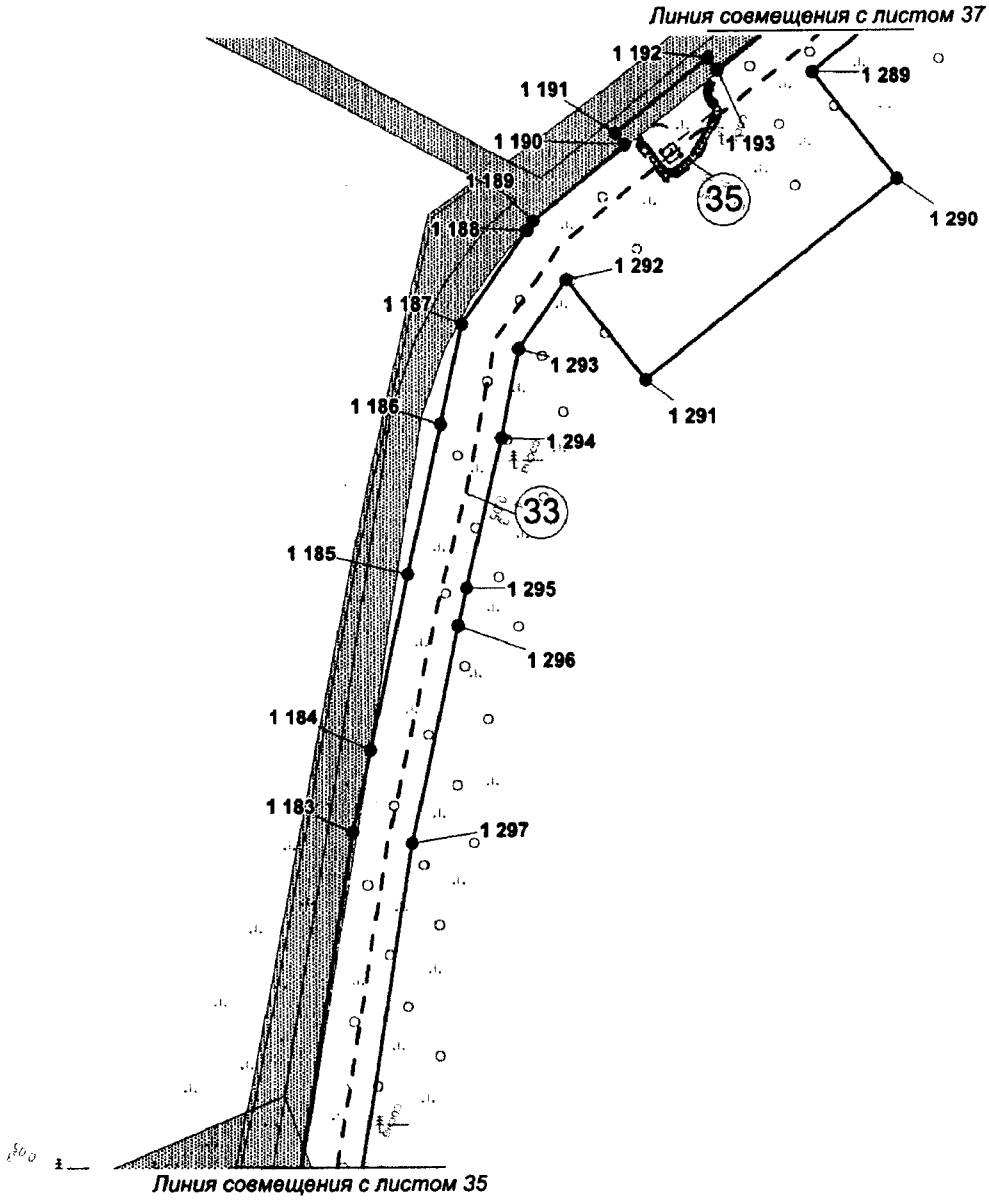


Экспликация линейных проектируемых объектов

Номер	Наименование_объекта
33	Высоконапорный водовод КНС-1а - т.1 - т.31 - т.18 - т.17(к.8)
35	Подъезд к ПК 19+63,36 Узел т.18

Экспликация зон планируемого размещения линейных объектов

Номер	Наименование_проекта
1	Трубопроводы Майского региона строительства 2017-2018г.г. вторая очередь

Основная часть проекта планировки территории для размещения линейного объекта регионального значения Ханты-Мансийского автономного округа – Югры «Трубопроводы Майского региона строительства 2017-2018г.г. вторая очередь»
Землепользователь ПАО «НК «Роснефть»
Масштаб 1:2 000

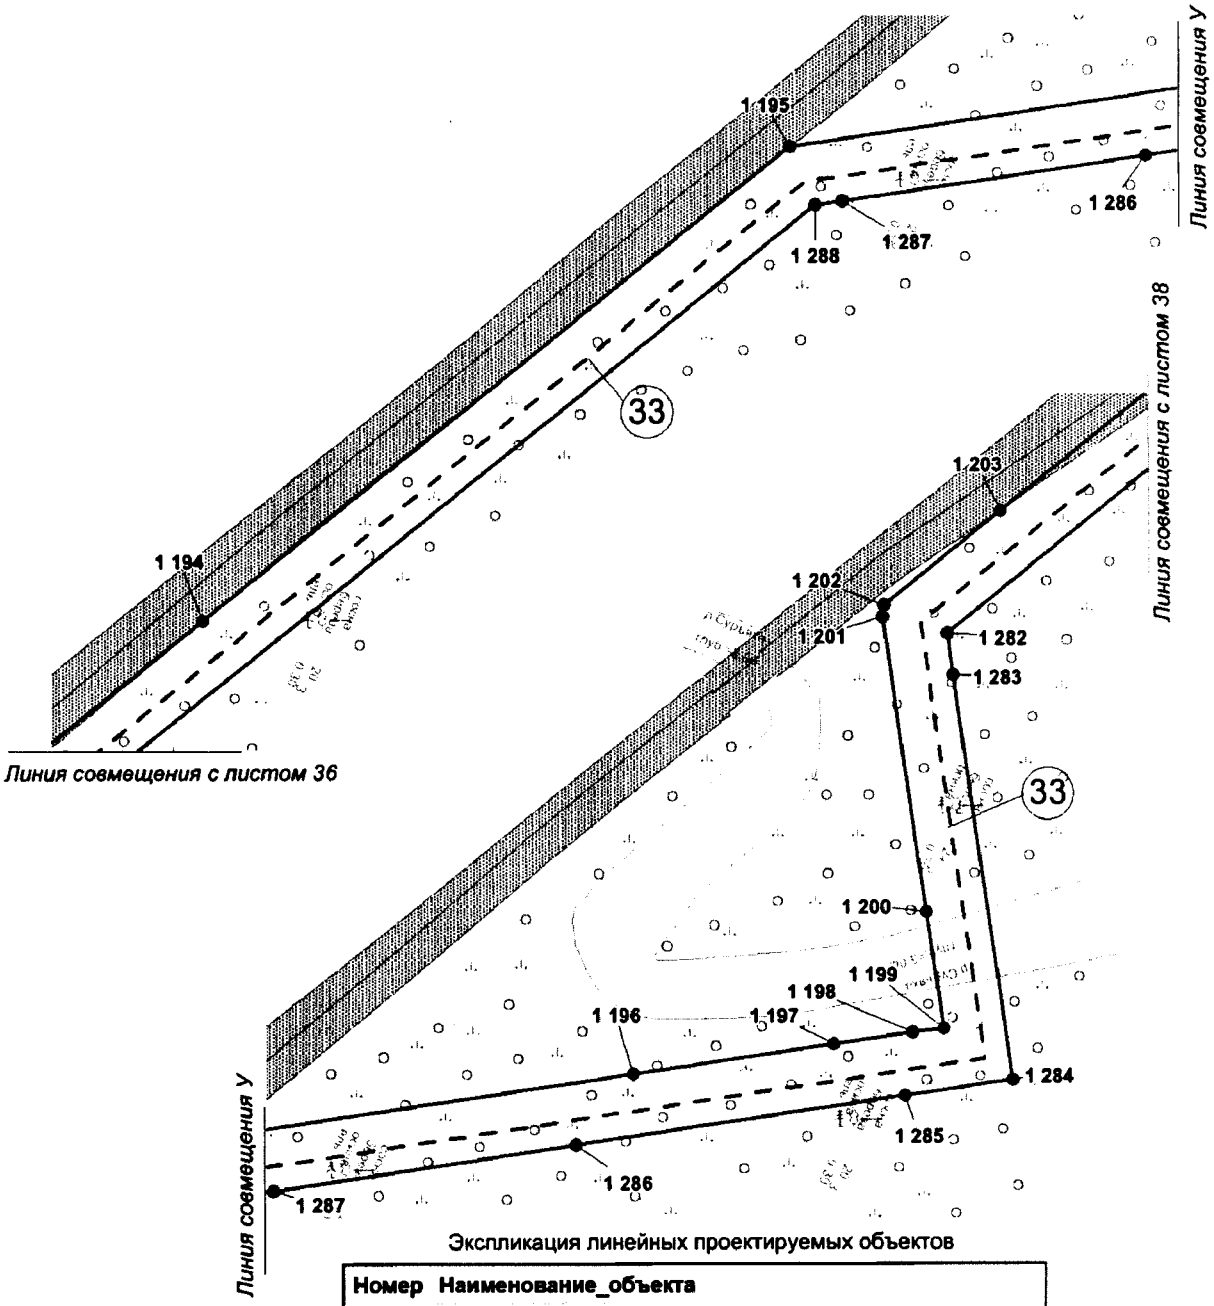


Экспликация линейных проектируемых объектов

Номер	Наименование_объекта
33	Высоконапорный водовод КНС-1а - т.1 - т.31 - т.18 - т.17(к.8)

Экспликация зон планируемого размещения линейных объектов

Номер	Наименование_проекта
1	Трубопроводы Майского региона строительства 2017-2018г.г. вторая очередь

Основная часть проекта планировки территории для размещения линейного объекта регионального значения Ханты-Мансийского автономного округа – Югры «Трубопроводы Майского региона строительства 2017-2018г.г. вторая очередь»
Землепользователь ПАО «НК «Роснефть»
Масштаб 1:2 000

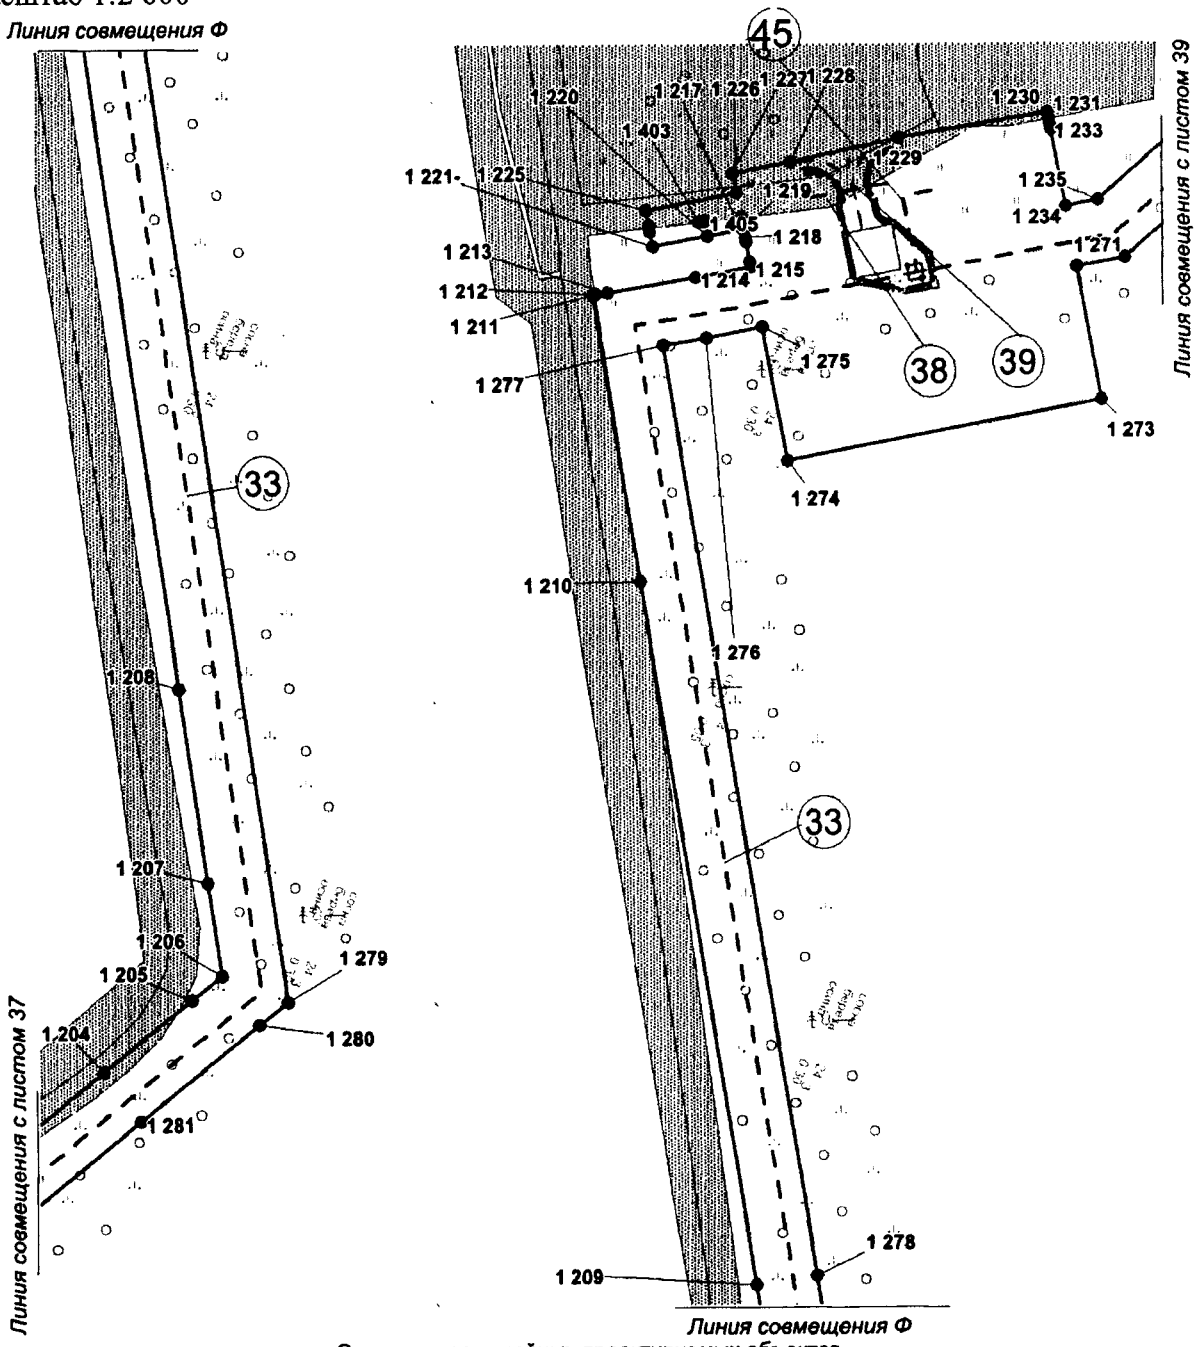


Экспликация линейных проектируемых объектов

номер	Наименование_объекта
33	Высоконапорный водовод КНС-1а - т.1 - т.31 - т.18 - т.17(к.8)
38	ВЛ 6 кВ, ПК 3+15,35 Узел т.31
39	Подъезд к ПК 3+15,35 Узел т.31
45	Перемычка подключения к.2

Экспликация зон планируемого размещения линейных объектов

Номер	Наименование_проекта
1	Трубопроводы Майского региона строительства 2017-2018г.г. вторая очередь

Основная часть проекта планировки территории для размещения линейного объекта регионального значения Ханты-Мансийского автономного округа – Югры «Трубопроводы Майского региона строительства 2017-2018г.г. вторая очередь»
Землепользователь ПАО «НК «Роснефть»
Масштаб 1:2 000

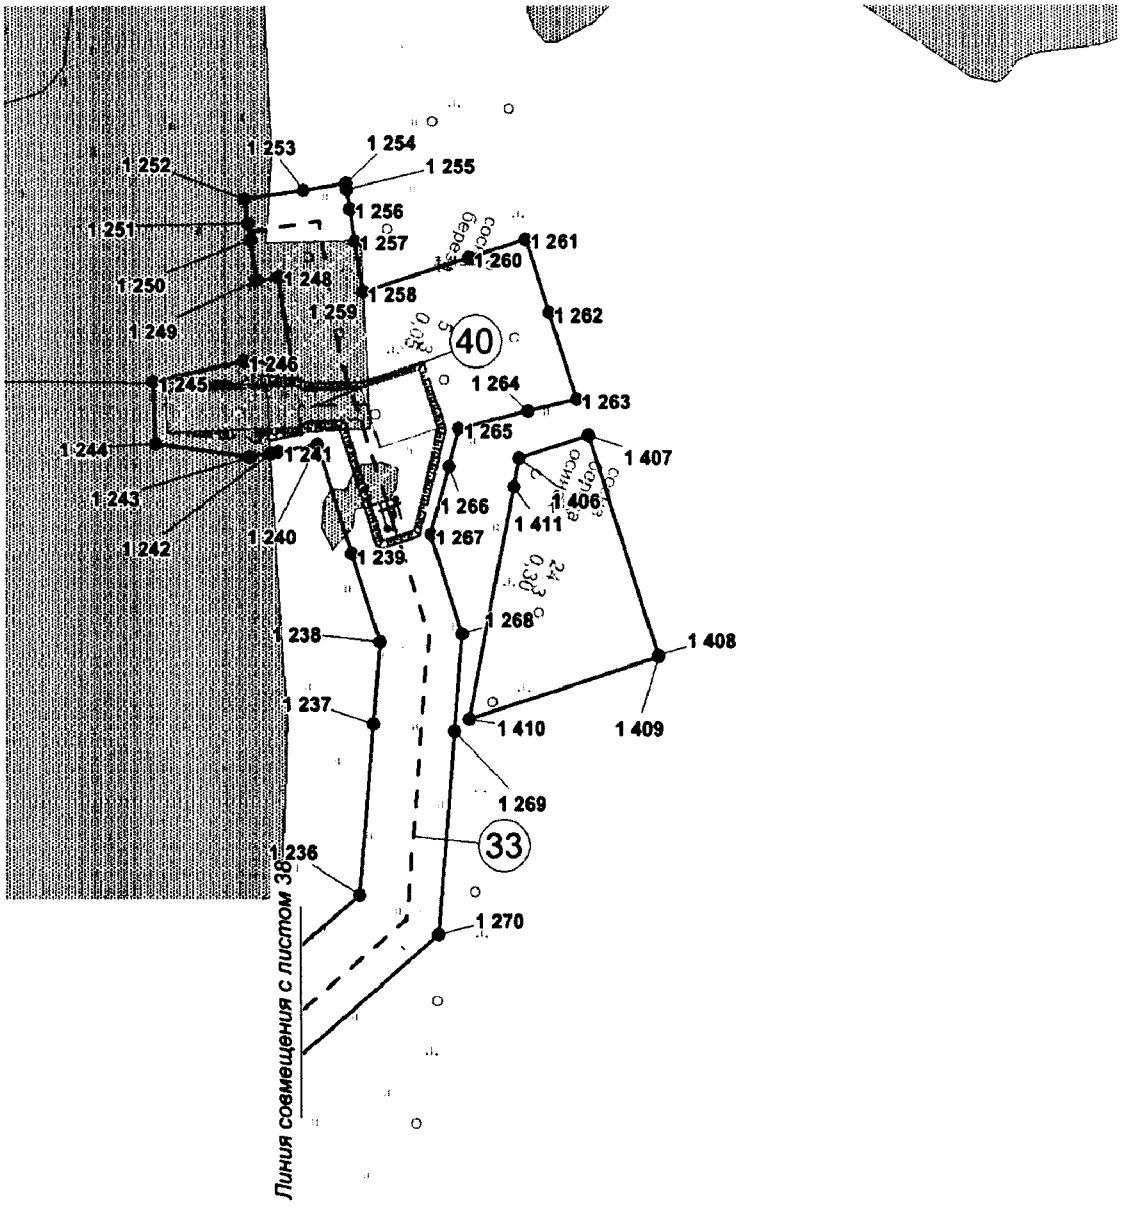


Экспликация линейных проектируемых объектов

Номер	Наименование_объекта_
33	Высоконапорный водовод КНС-1а - т.1 - т.31 - т.18 - т.17(к.8)
40	Подъезд к ПК 0+89,03 Узел т.1

Экспликация зон планируемого размещения линейных объектов

Номер	Наименование_проекта
1	Трубопроводы Майского региона строительства 2017-2018г.г. вторая очередь

Основная часть проекта планировки территории для размещения линейного объекта регионального значения Ханты-Мансийского автономного округа – Югры «Трубопроводы Майского региона строительства 2017-2018г.г. вторая очередь»
Землепользователь ПАО «НК «Роснефть»
Масштаб 1:2 000

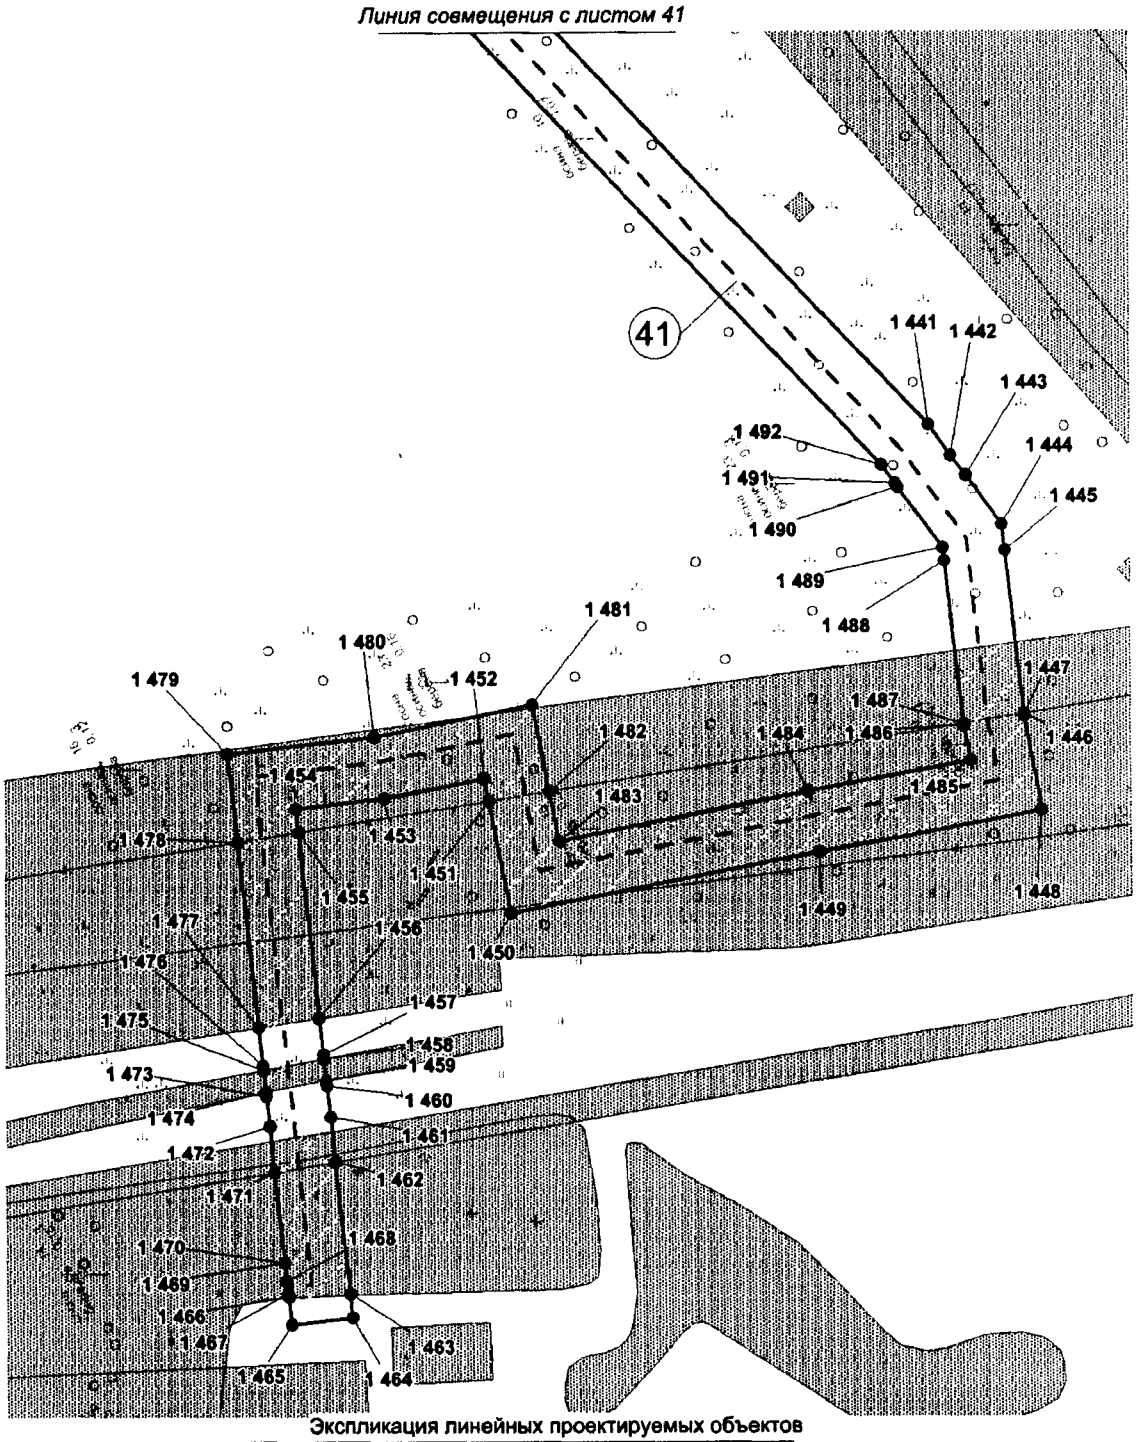


Экспликация линейных проектируемых объектов

Номер	Намиенование_объекта
41	Высоконапорный водовод КНС-1а - к.11 - к.11б

Экспликация зон планируемого размещения линейных объектов

Номер	Наименование_проекта
1	Трубопроводы Майского региона строительства 2017-2018г.г. вторая очередь

Основная часть проекта планировки территории для размещения линейного объекта регионального значения Ханты-Мансийского автономного округа – Югры «Трубопроводы Майского региона строительства 2017-2018г.г. вторая очередь»
Землепользователь ПАО «НК «Роснефть»
Масштаб 1:2 000

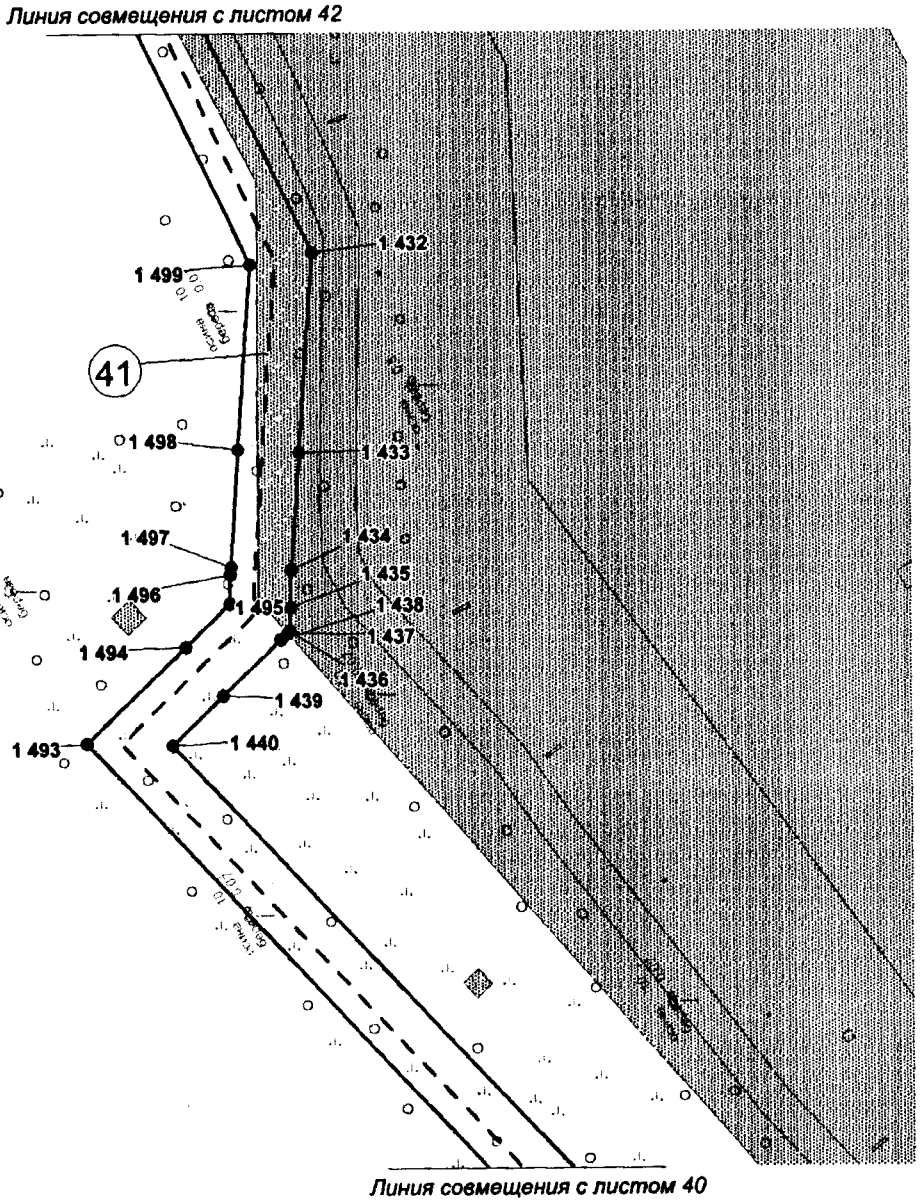


Экспликация линейных проектируемых объектов

Номер	Намиенование_объекта
41	Высоконапорный водовод КНС-1а - к.11 - к.11б

Экспликация зон планируемого размещения линейных объектов

Номер	Наименование_проекта
1	Трубопроводы Майского региона строительства 2017-2018г.г. вторая очередь

Основная часть проекта планировки территории для размещения линейного объекта регионального значения Ханты-Мансийского автономного округа – Югры «Трубопроводы Майского региона строительства 2017-2018г.г. вторая очередь»
Землепользователь ПАО «НК «Роснефть»
Масштаб 1:2 000

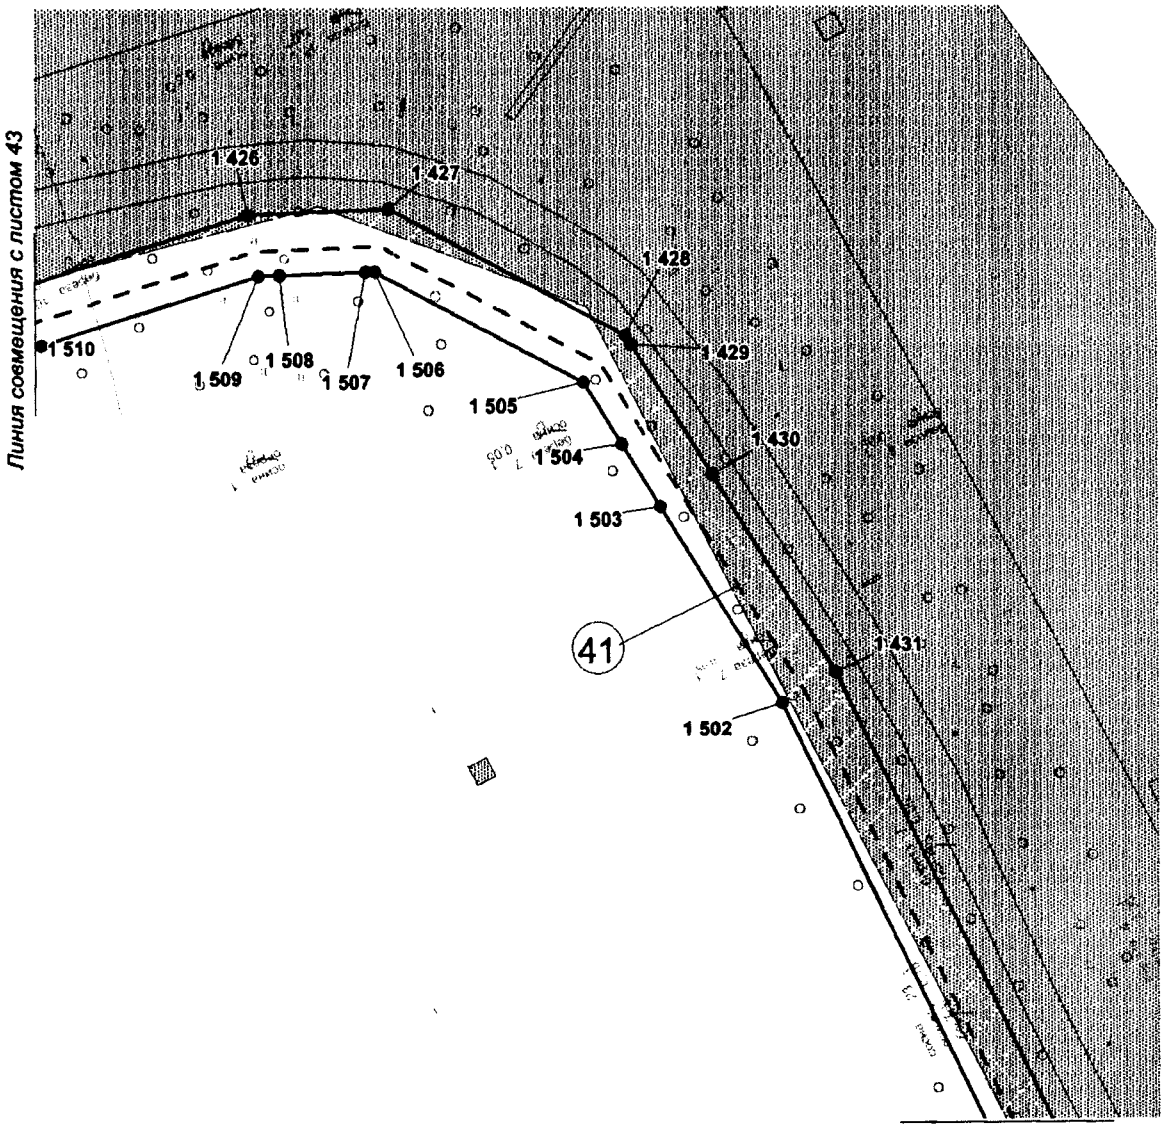


Экспликация линейных проектируемых объектов

Номер	Намиенование_объекта
41	Высоконапорный водовод КНС-1а - к.11 - к.11б

Экспликация зон планируемого размещения линейных объектов

Номер	Наименование_проекта
1	Трубопроводы Майского региона строительства 2017-2018г.г. вторая очередь

Основная часть проекта планировки территории для размещения линейного объекта регионального значения Ханты-Мансийского автономного округа – Югры «Трубопроводы Майского региона строительства 2017-2018г.г. вторая очередь»
Землепользователь ПАО «НК «Роснефть»
Масштаб 1:2 000

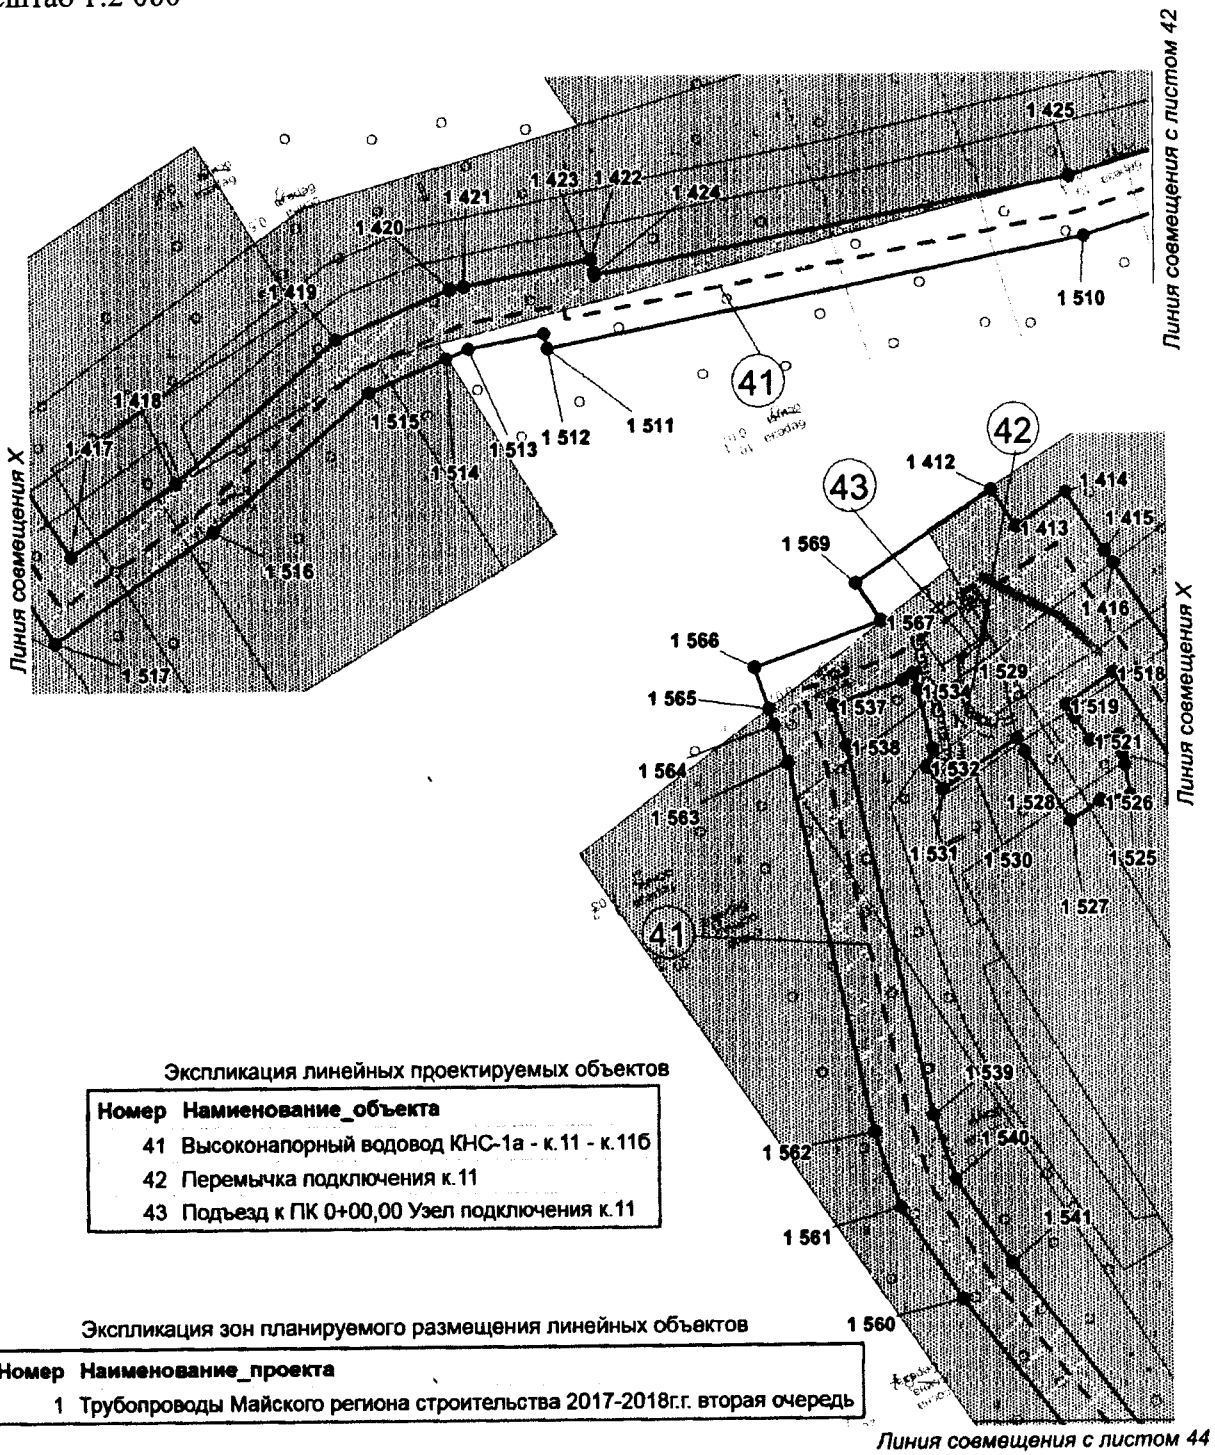

Экспликация линейных проектируемых объектов


Номер	Намиенование_объекта
41	Высоконапорный водовод КНС-1а - к.11 - к.11б
42	Перемычка подключения к.11
43	Подъезд к ПК 0+00,00 Узел подключения к.11

Экспликация зон планируемого размещения линейных объектов

Номер	Наименование_проекта
1	Трубопроводы Майского региона строительства 2017-2018г.г. вторая очередь

Основная часть проекта планировки территории для размещения линейного объекта регионального значения Ханты-Мансийского автономного округа – Югры «Трубопроводы Майского региона строительства 2017-2018г.г. вторая очередь»
Землепользователь ПАО «НК «Роснефть»
Масштаб 1:2 000

Линия совмещения с листом 43

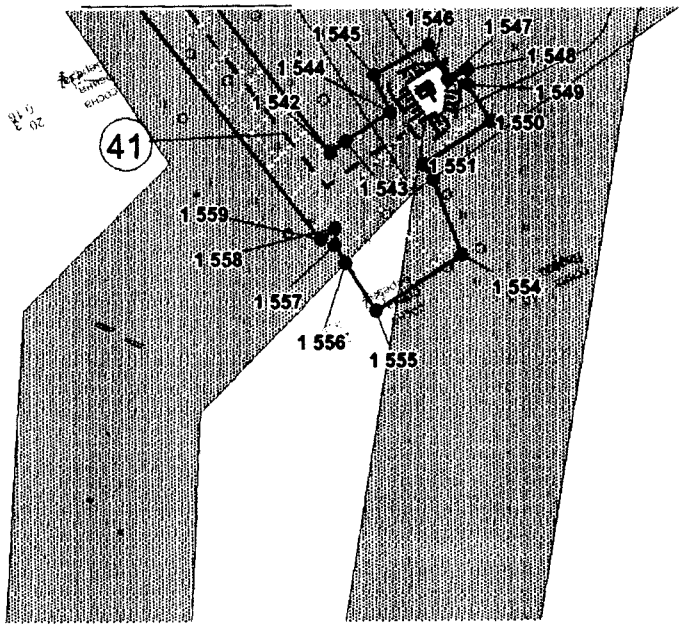


Экспликация линейных проектируемых объектов

Номер	Намиенование_объекта
41	Высоконапорный водовод КНС-1а - к.11 - к.11б

Экспликация зон планируемого размещения линейных объектов

Номер	Наименование_проекта
1	Трубопроводы Майского региона строительства 2017-2018г.г. вторая очередь

Основная часть проекта планировки территории для размещения линейного объекта регионального значения Ханты-Мансийского автономного округа – Югры «Трубопроводы Майского региона строительства 2017-2018г.г. вторая очередь»
Землепользователь ПАО «НК «Роснефть»
Масштаб 1:2 000

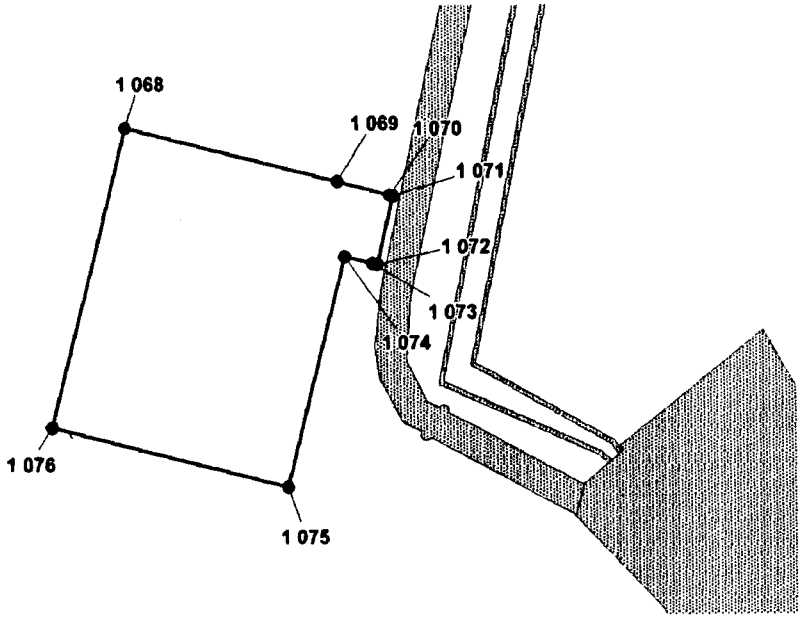

Основная часть проекта планировки территории для размещения линейного объекта регионального значения Ханты-Мансийского автономного округа – Югры «Трубопроводы Майского региона строительства 2017-2018г.г. вторая очередь»
Землепользователь ПАО «НК «Роснефть»

Каталог координат углов поворота границы зоны размещения

Номер	X	У	Номер	X	У	Номер	X	У
1	915976,47	3530424,79	46	916790,57	3531986,66	91	915894,3	3530448,15
2	915984,78	3530496,23	47	916790,46	3531976,62	92	915902,86	3530446,36
3	915940,43	3530501,39	48	916790,14	3531948,76	93	915903,48	3530450,3
4	915943,99	3530531,96	49	916790,58	3531937,96	94	915908,22	3530451,34
5	915947,51	3530547,75	50	916789,92	3531929,02	95	915913,82	3530445,74
6	915947,51	3530547,76	51	916764,45	3531929,3	96	915913,28	3530441,11
7	915958,38	3530596,56	52	916670,04	3531918,85	97	915911,45	3530425,4
8	915958,7	3530598,01	53	916382,53	3531947,45	98	915910,43	3530416,6
9	915961,97	3530641,24	54	916238,21	3531931,48	99	915909,06	3530393,07
10	915966,31	3530669,02	55	916188,52	3531925,98	100	915887,66	3530394,36
11	915971,63	3530668,17	56	916177,21	3531924,73	101	915886,89	3530382,64
12	916010,02	3530662,07	57	916168,13	3531904,34	102	915884,09	3530383,04
13	916025,75	3530765,02	58	916131,68	3531821,22	103	915881,99	3530383,33
14	915981,9	3530771,72	59	916028,5	3531145,56	104	915878,17	3530356,41
15	916005,96	3530929,26	60	916037,12	3531123,48	105	915879,55	3530356,23
16	916014,71	3530940,2	61	916013,84	3530971,11	106	915883,38	3530355,73
17	916032,81	3530962,8	62	915989,48	3530940,67	107	915882,58	3530349,53
18	916057,69	3531125,77	63	915966,49	3530795,57	108	915895,64	3530348,73
19	916049,08	3531147,84	64	915963,49	3530774,53	109	915918,16	3530347,34
20	916048	3531150,74	65	915962,13	3530774,74	110	915919,31	3530361,26
21	916088,78	3531407,8	66	915944,95	3530777,36	111	915927,21	3530360,8
22	916151,05	3531815,6	67	915944,01	3530777,5	112	915927,27	3530361,88
23	916190,75	3531906,1	68	915939,33	3530743,4	113	915930,36	3530414,87
24	916240,45	3531911,6	69	915938,23	3530735,4	114	915931,95	3530428,42
25	916382,64	3531927,35	70	915937,14	3530727,46	115	915932,41	3530432,4
26	916670,15	3531898,74	71	915933,36	3530709,29	116	915933,11	3530438,42
27	916765,44	3531909,29	72	915926,98	3530710,4	117	915936,36	3530437,89
28	916783,77	3531909,08	73	915922,52	3530679,48	118	913514,56	3529797,21
29	916809,69	3531908,79	74	915927,28	3530678,53	119	913665,8	3530055,81
30	916809,82	3531920,2	75	915927,03	3530675,26	120	913700,2	3530116,59
31	916810,46	3531977,08	76	915928,07	3530675,09	121	913705,96	3530126,76
32	916810,51	3531981,65	77	915946,94	3530672,1	122	913715,11	3530142,93
33	916815,58	3531981,76	78	915941,79	3530639,61	123	913724,48	3530159,49
34	916830,33	3531982,09	79	915938,87	3530600,96	124	913729,04	3530167,55
35	916829,42	3531989,08	80	915938,81	3530600,69	125	913738,53	3530174,56
36	916829,25	3531990,38	81	915927,99	3530552,15	126	913758,51	3530189,34
37	916823,82	3531997,78	82	915927,81	3530551,34	127	913785,04	3530250,29
38	916823,97	3532011,68	83	915921,98	3530514,53	128	913789,3	3530260,08
39	916824,62	3532044,47	84	915921,83	3530514,55	129	913797,16	3530278,15
40	916824,86	3532056,67	85	915917,36	3530476,17	130	913799,82	3530284,26
41	916781,87	3532057,15	86	915914,22	3530476,51	131	913794,32	3530286,65
42	916781,36	3532012,15	87	915909,83	3530483,44	132	913790,65	3530288,25
43	916786,57	3532012,1	88	915900,9	3530485,14	133	913781,48	3530292,24
44	916787,58	3532012,09	89	915896,65	3530486,37	134	913779,06	3530286,68
45	916790,86	3532012,05	90	915892,43	3530448,58	135	913771,19	3530268,6

Основная часть проекта планировки территории для размещения линейного объекта регионального значения Ханты-Мансийского автономного округа – Югры «Трубопроводы Майского региона строительства 2017-2018г.г. вторая очередь»
Землепользователь ПАО «НК «Роснефть»

Каталог координат углов поворота границы зоны размещения

Номер	X	У	Номер	X	У	Номер	X	У
136	913766,82	3530258,56	181	913405,64	3529659,45	226	897105,93	3506789,52
137	913742,32	3530202,24	182	913403,76	3529661,12	227	897109,46	3506795,88
138	913713,74	3530181,1	183	913400,79	3529663,79	228	897125,19	3506824,27
139	913698,32	3530153,64	184	913394,82	3529669,13	229	897134,78	3506841,57
140	913697,2	3530151,87	185	913380,62	3529681,86	230	897109,22	3506856,02
141	913688,45	3530136,42	186	913377,85	3529684,34	231	897117,84	3506865,77
142	913682,69	3530126,25	187	913369,54	3529675,28	232	897133,16	3506883,09
143	913648,46	3530065,79	188	913365,8	3529671,21	233	897133,68	3506883,67
144	913559,94	3529914,42	189	913361,46	3529666,47	234	897138,18	3506888,76
145	913514,27	3529836,33	190	913351,87	3529656,03	235	897115,05	3506909,21
146	913503,13	3529817,28	191	913353,78	3529694,42	236	897103,92	3506919,05
147	913494,09	3529817,33	192	913354,04	3529699,7	237	897101,45	3506916,19
148	913477,76	3529790,39	193	913355,11	3529721,18	238	897097,95	3506919,1
149	913477,69	3529790,37	194	913362,48	3529732,59	239	897092,48	3506923,67
150	913478,08	3529789,95	195	913363,38	3529733,97	240	897068,73	3506895,11
151	913424,65	3529776,49	196	913364,67	3529735,98	241	897073,66	3506889,16
152	913413,49	3529773,57	197	913380,6	3529760,64	242	897075,53	3506886,89
153	913411,23	3529773,11	198	913397,94	3529749,45	243	897082,75	3506878,14
154	913401,82	3529770,74	199	913422,85	3529754,81	244	897087,14	3506881,1
155	913374,65	3529788,3	200	913491,16	3529772,71	245	897103,9	3506892,37
156	913349,15	3529748,8	201	913505,53	3529797,26	246	897109,94	3506887,03
157	913346,96	3529745,42	202	897115,39	3506677,36	247	897099,33	3506875,02
158	913340,66	3529735,66	203	897183,05	3506741,66	248	897091,43	3506866,08
159	913335,41	3529727,52	204	897180,7	3506755,2	249	897069,49	3506878,49
160	913334,06	3529700,41	205	897163,98	3506760,81	250	897048,67	3506841,67
161	913333,79	3529695,05	206	897160,13	3506762,11	251	897039,84	3506847,87
162	913331,76	3529654,3	207	897148,08	3506766,16	252	897029,57	3506855,07
163	913328,93	3529640,82	208	897102,15	3506781,59	253	897026,97	3506856,9
164	913333,86	3529636,4	209	897093,62	3506780,18	254	897026,22	3506857,42
165	913306,85	3529606,97	210	897074,45	3506777,02	255	897009,88	3506868,9
166	913321,76	3529593,62	211	897072,58	3506776,71	256	896992,37	3506881,19
167	913327,23	3529588,72	212	897074,04	3506767,93	257	896973,24	3506853,93
168	913330,1	3529588,18	213	897076,4	3506753,65	258	896969,02	3506847,93
169	913367,68	3529581,12	214	897076,65	3506752,14	259	896975,15	3506834,72
170	913370,74	3529580,54	215	897079,22	3506736,56	260	896992,28	3506828,67
171	913407,95	3529573,54	216	897072,97	3506734,83	261	896997,22	3506834,7
172	913413,45	3529586,4	217	897064,83	3506748,64	262	896992,02	3506845,88
173	913419,95	3529583,07	218	897064,04	3506749,97	263	896996,2	3506851,84
174	913433,12	3529611,51	219	897061,71	3506753,93	264	896997,25	3506853,33
175	913428,62	3529613,96	220	897051,96	3506770,47	265	896997,34	3506853,26
176	913425,85	3529615,45	221	897050,05	3506773,72	266	897013,68	3506841,81
177	913428,83	3529622,53	222	897064,4	3506799,1	267	897017,65	3506839,03
178	913433,76	3529634,26	223	897080,16	3506790,19	268	897018,12	3506838,7
179	913414,58	3529651,44	224	897082,84	3506795,81	269	897027,44	3506832,17
180	913408,62	3529656,78	225	897104,9	3506787,66	270	897038,8	3506824,2

Основная часть проекта планировки территории для размещения линейного объекта регионального значения Ханты-Мансийского автономного округа – Югры «Трубопроводы Майского региона строительства 2017-2018г.г. вторая очередь»
Землепользователь ПАО «НК «Роснефть»»

Каталог координат углов поворота границы зоны размещения

Номер	X	У	Номер	X	У	Номер	X	У
271	897045,28	3506819,16	316	894197,63	3507523,06	361	893534,87	3507524,35
272	897047,08	3506817,76	317	894196,09	3507524,34	362	893529,73	3507516,89
273	897043,28	3506811,04	318	894192,28	3507534,7	363	893526,99	3507518,87
274	897047	3506808,94	319	894174,05	3507584,25	364	893485,53	3507548,92
275	897026,97	3506773,51	320	894172,06	3507589,64	365	893448,6	3507571,12
276	897029,16	3506769,8	321	894170,73	3507593,23	366	893434,46	3507547,58
277	897044,29	3506744,12	322	894167,07	3507596,28	367	893402,06	3507567,06
278	897045,07	3506742,78	323	894163,99	3507598,85	368	893384,98	3507544,24
279	897054,76	3506726,34	324	894157,84	3507603,97	369	893355,85	3507495,78
280	897064,89	3506709,14	325	894155,58	3507605,85	370	893345,49	3507478,55
281	897072,71	3506713,75	326	894123,67	3507632,43	371	893357,13	3507471,56
282	897073,51	3506714,22	327	894083,21	3507666,14	372	893369,8	3507477,63
283	897082,5	3506716,71	328	894080,15	3507662,47	373	893376,11	3507480,65
284	897086,96	3506689,74	329	894056,03	3507633,51	374	893400,18	3507492,17
285	897089,7	3506673,12	330	894016,33	3507640,37	375	893407,4	3507495,63
286	895094,99	3506921,17	331	893896,3	3507642,03	376	893404,68	3507488,89
287	895123,8	3506954,02	332	893893,52	3507647	377	893404,51	3507488,47
288	895125,9	3506952,18	333	893829,4	3507647,88	378	893413,51	3507482,11
289	895155,57	3506986,02	334	893815,22	3507648,08	379	893413,8	3507482,26
290	895121,73	3507015,68	335	893795,7	3507629,1	380	893418,7	3507484,95
291	895118,81	3507012	336	893784,14	3507617,86	381	893419,74	3507477,94
292	895093,71	3506980,39	337	893771,95	3507611,85	382	893423,73	3507451,03
293	895097,72	3506976,87	338	893752,76	3507650,87	383	893424,42	3507450,69
294	895108,77	3506967,2	339	893728,13	3507638,76	384	893427,98	3507448,94
295	895054,39	3506905,2	340	893725,14	3507637,29	385	893429,73	3507448,09
296	894981,15	3506969,42	341	893705,76	3507627,76	386	893445,15	3507440,53
297	894892	3507043,32	342	893658,54	3507604,53	387	893489,58	3507514,44
298	894853,5	3507075,24	343	893677,14	3507566,7	388	893451,59	3507537,28
299	894839,3	3507087,02	344	893666,25	3507559,61	389	893455,43	3507543,67
300	894787,43	3507130	345	893632,45	3507537,6	390	893474,49	3507532,21
301	894784,19	3507126,09	346	893593,69	3507512,36	391	893515,88	3507502,22
302	894755,63	3507091,64	347	893578,82	3507535,19	392	893518,4	3507500,4
303	894745,06	3507100,4	348	893559,09	3507503,65	393	893502,01	3507476,58
304	894729,67	3507113,16	349	893556,1	3507505,61	394	893468,81	3507431,7
305	894717,47	3507123,27	350	893578,25	3507536,09	395	893476,92	3507425,61
306	894697,23	3507140,05	351	893582,92	3507542,5	396	893480,19	3507423,15
307	894690,43	3507145,69	352	893591,1	3507553,73	397	893481,47	3507422,18
308	894681,56	3507153,03	353	893588,84	3507555,53	398	893486,74	3507418,22
309	894663,86	3507167,71	354	893587,2	3507556,85	399	893488,35	3507417
310	894607,04	3507214,81	355	893578,81	3507563,54	400	893491,15	3507414,89
311	894403,36	3507351,69	356	893577,34	3507564,71	401	893492,7	3507413,73
312	894369,61	3507379,8	357	893577,17	3507564,86	402	893495	3507412
313	894276,93	3507457	358	893575,6	3507566,1	403	893512,35	3507439,16
314	894238,51	3507489	359	893573,53	3507567,75	404	893533,09	3507471,63
315	894227,14	3507498,47	360	893569,11	3507571,29	405	893532,73	3507472,2

Основная часть проекта планировки территории для размещения линейного объекта регионального значения Ханты-Мансийского автономного округа – Югры «Трубопроводы Майского региона строительства 2017-2018г.г. вторая очередь»
Землепользователь ПАО «НК «Роснефть»

Каталог координат углов поворота границы зоны размещения

Номер	X	У	Номер	X	У	Номер	X	У
406	893551,38	3507443,55	451	893579,49	3507461,8	496	894802,53	3507091,51
407	893562,7	3507450,9	452	893611,58	3507482,63	497	894807,32	3507087,54
408	893583,28	3507419,3	453	893604,25	3507495,49	498	894824	3507073,71
409	893584,14	3507417,98	454	893643,28	3507520,85	499	894840,64	3507059,92
410	893591,19	3507407,15	455	893685,2	3507548,08	500	894879,12	3507028,02
411	893606,74	3507383,26	456	893686,03	3507548,62	501	894968,17	3506954,2
412	893612,87	3507373,86	457	893690,46	3507539,61	502	894973,62	3506949,43
413	893544,33	3507329,23	458	893697,22	3507547,76	503	895056,24	3506876,97
414	893539	3507318,86	459	893704,25	3507556,22	504	889259,47	3526592,36
415	893522,94	3507335,23	460	893710,53	3507563,78	505	889258,47	3526610,7
416	893508,94	3507349,48	461	893724,8	3507570,81	506	889256,64	3526644,4
417	893499,84	3507358,75	462	893725,27	3507569,85	507	889256,63	3526644,63
418	893493,02	3507365,69	463	893727,05	3507566,24	508	889255,89	3526658,16
419	893491,94	3507366,81	464	893731,42	3507557,36	509	889255,52	3526665,02
420	893483,11	3507375,8	465	893733,48	3507553,17	510	889203,89	3526798,81
421	893453,55	3507346,79	466	893738,86	3507555,81	511	889199,17	3526811,03
422	893450,55	3507343,85	467	893742,45	3507557,58	512	889218,7	3526835,24
423	893439,17	3507332,67	468	893751,43	3507561,99	513	889235,99	3526854,34
424	893441,59	3507330,54	469	893744,5	3507576,05	514	889254,4	3526874,67
425	893458,13	3507316,01	470	893795,81	3507601,31	515	889341,99	3526979,95
426	893460,08	3507314,65	471	893823,23	3507627,97	516	889395,34	3527044,07
427	893464,01	3507311,93	472	893844,49	3507627,67	517	889525,09	3527200,03
428	893468,96	3507308,5	473	893881,11	3507627,17	518	889526,98	3527202,83
429	893469,78	3507307,93	474	893881,69	3507627,16	519	889542,01	3527227,7
430	893467,42	3507306,82	475	893884,47	3507622,19	520	889543,44	3527227,12
431	893474,04	3507301,2	476	894014,48	3507620,39	521	889552,09	3527223,6
432	893469,06	3507293,5	477	894064	3507611,84	522	889553,38	3527223,07
433	893471,68	3507292,74	478	894083,73	3507635,51	523	889557,3	3527221,48
434	893473,08	3507292,32	479	894085,78	3507637,98	524	889574,65	3527214,43
435	893453,99	3507273,62	480	894112,04	3507616,09	525	889584,14	3527210,57
436	893446,37	3507266,16	481	894153,82	3507581,29	526	889595,36	3527206,02
437	893445,01	3507264,72	482	894179,18	3507512,41	527	889597,25	3527205,25
438	893481,74	3507227,31	483	894225,71	3507473,64	528	889599,93	3527204,16
439	893496,5	3507241,81	484	894264,12	3507441,65	529	889618,7	3527196,54
440	893522,2	3507267,03	485	894391,36	3507335,67	530	889646,55	3527185,22
441	893532,15	3507261,85	486	894595,05	3507198,78	531	889683,71	3527173,67
442	893547,69	3507292,06	487	894669,26	3507137,26	532	889695,93	3527212,99
443	893556,66	3507300,87	488	894678,11	3507129,92	533	889703,37	3527236,95
444	893553,75	3507303,83	489	894680,46	3507127,97	534	889713,41	3527269,26
445	893559,68	3507315,36	490	894702,41	3507109,78	535	889719,31	3527288,25
446	893640,54	3507368,02	491	894714,97	3507099,36	536	889720,29	3527291,41
447	893624,68	3507392,38	492	894730,4	3507086,57	537	889726,27	3527310,63
448	893608,07	3507417,88	493	894735,72	3507082,17	538	889729,21	3527320,07
449	893601,29	3507428,3	494	894758,26	3507063,48	539	889741,45	3527359,44
450	893600,45	3507429,6	495	894790,07	3507101,84	540	889742,05	3527361,35

Основная часть проекта планировки территории для размещения линейного объекта регионального значения Ханты-Мансийского автономного округа – Югры «Трубопроводы Майского региона строительства 2017-2018г.г. вторая очередь»
Землепользователь ПАО «НК «Роснефть»

Каталог координат углов поворота границы зоны размещения

Номер	X	У	Номер	X	У	Номер	X	У
541	889743,85	3527367,16	586	889724,45	3527372,16	631	888865,86	3526514,89
542	889744,45	3527369,06	587	889722,86	3527367,03	632	888847,87	3526513,71
543	889746,68	3527376,23	588	889722,75	3527366,69	633	888841,29	3526518,56
544	889749,84	3527386,41	589	889722,27	3527365,13	634	888826,94	3526529,14
545	889755,73	3527405,36	590	889722,03	3527364,37	635	888810,84	3526541,01
546	889758,69	3527414,91	591	889716,11	3527345,32	636	888789,8	3526512,47
547	889760,34	3527420,22	592	889706,49	3527314,38	637	888772,27	3526488,68
548	889775,49	3527415,7	593	889700,52	3527295,16	638	888751,07	3526459,92
549	889798,53	3527408,82	594	889700,27	3527294,35	639	888768,43	3526444,52
550	889799,17	3527410,87	595	889694,37	3527275,37	640	888788,42	3526426,79
551	889799,76	3527412,78	596	889684,78	3527244,51	641	888793,46	3526433,12
552	889801,51	3527418,42	597	889677,33	3527220,55	642	888814,03	3526458,99
553	889802,7	3527422,24	598	889670,54	3527198,71	643	888821,21	3526459,33
554	889803,72	3527425,53	599	889653,29	3527204,07	644	888829,52	3526460,04
555	889804,91	3527429,36	600	889629,59	3527213,7	645	888832,63	3526463,79
556	889806,38	3527434,1	601	889610,83	3527221,33	646	888832,63	3526463,88
557	889807,57	3527437,93	602	889609,81	3527221,74	647	888835,04	3526463,96
558	889809,77	3527444,99	603	889607,88	3527222,52	648	888846,77	3526464,35
559	889810,95	3527448,81	604	889593,99	3527228,16	649	888883,01	3526465,56
560	889816,92	3527468	605	889584,68	3527231,95	650	888885,74	3526465,65
561	889817,51	3527469,92	606	889569,65	3527238,06	651	888888,87	3526469,9
562	889822,56	3527486,13	607	889565,66	3527239,68	652	888891,78	3526473,83
563	889797,57	3527493,9	608	889563,32	3527240,63	653	888895,36	3526478,7
564	889722,28	3527517,29	609	889552,53	3527245,02	654	888891,66	3526481,42
565	889716,61	3527499,05	610	889552,48	3527245,04	655	888885,23	3526486,17
566	889716,01	3527497,13	611	889548,71	3527246,58	656	888874,12	3526494,36
567	889709,48	3527476,1	612	889532,07	3527253,33	657	888872,84	3526495,3
568	889708,29	3527472,29	613	889527,86	3527242,98	658	888898,55	3526496,98
569	889706,77	3527467,39	614	889509,5	3527212,56	659	888921,19	3526498,47
570	889704,48	3527460,01	615	889357,81	3527030,23	660	889029,72	3526488,48
571	889705,57	3527458,3	616	889334	3527001,63	661	889071,01	3526484,68
572	889704,66	3527454,33	617	889239,29	3526887,78	662	889076,65	3526486,27
573	889704,07	3527451,74	618	889203,49	3526848,24	663	889104,89	3526494,23
574	889703,17	3527447,83	619	889176,35	3526814,6	664	889132,81	3526507,03
575	889701,77	3527441,71	620	889235,72	3526660,77	665	889180,64	3526528,96
576	889701,47	3527440,4	621	889239,2	3526596,62	666	889211,81	3526543,25
577	889701,99	3527439,54	622	889229,71	3526577,91	667	889216,46	3526545,39
578	889703,61	3527436,81	623	889206,77	3526562,95	668	889231,33	3526555,08
579	889721,49	3527432,27	624	889205,21	3526562,23	669	889245,12	3526564,08
580	889722,96	3527431,84	625	889157,29	3526540,27	670	889247,98	3526569,71
581	889721,27	3527426,2	626	889097,97	3526513,06	671	889256,96	3526587,42
582	889720,75	3527424,46	627	889069,15	3526504,93	672	901079,02	3527539,12
583	889739,03	3527419,04	628	888994,03	3526511,85	673	901082,27	3527619,06
584	889736,58	3527411,17	629	888914,78	3526517,05	674	900982,35	3527623,12
585	889725,04	3527374,06	630	888914,73	3526518,08	675	900980,94	3527588,44

Основная часть проекта планировки территории для размещения линейного объекта регионального значения Ханты-Мансийского автономного округа – Югры «Трубопроводы Майского региона строительства 2017-2018г.г. вторая очередь»
Землепользователь ПАО «НК «Роснефть»

Каталог координат углов поворота границы зоны размещения

Номер	X	У	Номер	X	У	Номер	X	У
676	900957,81	3527588,63	721	887668,54	3545130,22	766	886039,44	3545042,7
677	900957,73	3527581,77	722	887676,72	3545130,45	767	886039,4	3545047,35
678	900957,41	3527577,67	723	887677,05	3545118,82	768	886039,19	3545047,35
679	900957,69	3527577,67	724	887677,35	3545108,09	769	886035,29	3545047,32
680	900980,49	3527577,4	725	887677,95	3545086,93	770	886033,79	3545047,31
681	900979,1	3527543,19	726	887678	3545085,13	771	886031,51	3545047,3
682	887744,5	3545002,01	727	887678,04	3545083,64	772	886031,48	3545054,07
683	887770,3	3545029,27	728	887678,48	3545068,06	773	886021,17	3545054,01
684	887762,9	3545036,28	729	887682,59	3545064,17	774	886015,46	3545058,66
685	887759,99	3545039,03	730	887684,59	3545062,27	775	886012,41	3545059,02
686	887758,49	3545040,45	731	887699,33	3545048,3	776	886009,93	3545059,32
687	887755,17	3545043,59	732	887712,22	3545036,09	777	886008,9	3545042,6
688	887749,71	3545048,76	733	887706,11	3545034,01	778	886002,07	3545042,59
689	887749,71	3545067,86	734	887711,53	3545027,58	779	885597,51	3545041,41
690	887749,71	3545082,13	735	887716,5	3545021,72	780	885323,47	3545050,32
691	887749,71	3545083,83	736	887712,62	3545017,63	781	885305,78	3545048,96
692	887749,71	3545085,33	737	887705,34	3545009,93	782	885255,93	3545045,14
693	887749,71	3545094,55	738	887702,57	3545007	783	885114,78	3545034,3
694	887748,98	3545094,55	739	887686,84	3544990,34	784	885104,57	3545033,52
695	887743,71	3545094,55	740	887684,43	3544987,8	785	885104,08	3545038,07
696	887739,71	3545094,55	741	887679,56	3544982,65	786	885103,49	3545043,62
697	887729,71	3545094,55	742	887673,77	3544976,52	787	885113,64	3545044,51
698	887729,71	3545085,29	743	887652,1	3544997	788	885167,92	3545049,19
699	887729,71	3545083,79	744	887629,66	3545018,21	789	885167,94	3545049,19
700	887729,71	3545062,83	745	887603,37	3545017,47	790	885167,82	3545050,63
701	887729,71	3545061,34	746	887447,49	3545006,32	791	885167,65	3545052,62
702	887729,71	3545051,85	747	887441,99	3545006,43	792	885167,36	3545055,95
703	887727,36	3545049,38	748	887440,62	3545006,33	793	885167,36	3545055,98
704	887714,46	3545061,58	749	887339,79	3545007,15	794	885167,23	3545057,45
705	887712,83	3545063,1	750	887339,74	3545008,35	795	885167,23	3545057,47
706	887698,24	3545076,9	751	887322,21	3545008,68	796	885167,14	3545058,56
707	887698,05	3545083,71	752	887317,19	3545005,91	797	885167,04	3545059,65
708	887698,01	3545085,2	753	887313,92	3545004,1	798	885166,84	3545061,99
709	887697,66	3545097,48	754	887292,93	3544992,51	799	885166,35	3545067,68
710	887697,4	3545106,72	755	887285,88	3545005,28	800	885166,22	3545069,17
711	887697,1	3545117,32	756	887285,48	3545006	801	885166,16	3545069,91
712	887696,2	3545149,1	757	887255,11	3545006,57	802	885122,83	3545066,18
713	887696,15	3545151,02	758	886970,22	3545011,93	803	885122,09	3545066,11
714	887693,42	3545150,94	759	886863,91	3545010,25	804	885122,08	3545066,11
715	887668,27	3545150,22	760	886813,92	3545009,46	805	885122,04	3545066,53
716	887650,38	3545150,24	761	886761,96	3545008,63	806	885121,76	3545069,61
717	887648,38	3545150,24	762	886722,16	3545047,18	807	885121,51	3545072,4
718	887645,39	3545149,09	763	886528,99	3545044,11	808	885121,2	3545075,89
719	887652,02	3545130,3	764	886047,19	3545042,73	809	885069,51	3545071,2
720	887652,04	3545130,24	765	886045,69	3545042,72	810	885070,05	3545071,9

Основная часть проекта планировки территории для размещения линейного объекта регионального значения Ханты-Мансийского автономного округа – Югры «Трубопроводы Майского региона строительства 2017-2018г.г. вторая очередь»
Землепользователь ПАО «НК «Роснефть»

Каталог координат углов поворота границы зоны размещения

Номер	X	У	Номер	X	У	Номер	X	У
811	885067,37	3545075,84	856	884562,69	3545031,1	901	885027,42	3544960,81
812	885065,38	3545078,78	857	884562,34	3545036,04	902	885111,39	3544969,8
813	885057,73	3545074,65	858	884487	3545030,73	903	885106,7	3545013,62
814	885047,79	3545069,3	859	884488,63	3545032,7	904	885116,99	3545014,42
815	885028,48	3545067,66	860	884488,48	3545035,78	905	885257,46	3545025,2
816	884961,71	3545061,96	861	884488,4	3545037,29	906	885307,31	3545029,02
817	884961,09	3545061,91	862	884447,83	3545038	907	885323,91	3545030,3
818	884953	3545061,96	863	884447,94	3545034,78	908	885597,21	3545021,41
819	884953,04	3545061,23	864	884448,18	3545028,19	909	886001,74	3545022,59
820	884953,53	3545055,52	865	884448,63	3545027,96	910	886005,91	3545022,6
821	884953,84	3545051,86	866	884446,1	3545027,73	911	886005,97	3545010,08
822	884953,91	3545051,04	867	884444,3	3545030,54	912	886010	3545010,11
823	884954	3545049,87	868	884440,24	3545030,36	913	886009,89	3545007,91
824	884954,79	3545040,5	869	884440,22	3545030,25	914	886011,48	3545007,92
825	884955,03	3545040,52	870	884440,38	3545026,62	915	886039,76	3545008,06
826	885013,45	3545045,43	871	884440,35	3545027,19	916	886039,74	3545010,26
827	885021,62	3545045,98	872	884439,61	3545027,11	917	886041,28	3545010,27
828	885022,3	3545046,03	873	884439,6	3545027,11	918	886041,26	3545020,26
829	885022,46	3545044,92	874	884435,78	3545026,75	919	886041,25	3545022,7
830	885022,68	3545043,44	875	884436,68	3545010,78	920	886045,71	3545022,71
831	885023,17	3545040,12	876	884436,79	3545008,78	921	886047,21	3545022,71
832	885023,45	3545034,77	877	884437,73	3544991,98	922	886529,18	3545024,12
833	885023,46	3545034,77	878	884426,8	3544991,57	923	886714,2	3545027,05
834	885023,02	3545034,75	879	884423,24	3544991,44	924	886753,99	3544988,5
835	885019,04	3545034,56	880	884423,37	3544987,98	925	886814,12	3544989,46
836	885019,53	3545024,57	881	884423,64	3544980,64	926	886864,11	3544990,25
837	885019,72	3545020,58	882	884424,11	3544967,91	927	886970,19	3544991,94
838	885020,03	3545014,24	883	884424,26	3544963,92	928	887273,56	3544986,22
839	885012,12	3545015,51	884	884424,58	3544955,33	929	887276,07	3544981,67
840	885010,58	3545015,76	885	884424,65	3544953,32	930	887277,74	3544978,66
841	885008,6	3545016,07	886	884424,71	3544951,6	931	887285,1	3544965,33
842	884998,81	3545017,65	887	884425,58	3544928,28	932	887308,77	3544978,41
843	884980,92	3545020,52	888	884426,11	3544914,05	933	887313,41	3544980,97
844	884964,17	3545018,8	889	884532,03	3544917,98	934	887327,19	3544988,59
845	884819,3	3545003,86	890	884530,57	3544957,19	935	887448,01	3544986,3
846	884566,32	3544984,5	891	884530,4	3544961,85	936	887604,36	3544997,49
847	884566,32	3544984,5	892	884534,58	3544962,01	937	887621,95	3544997,98
848	884565,95	3544984,48	893	884821,08	3544983,94	938	887625,64	3544994,49
849	884565,87	3544985,63	894	884966,38	3544998,92	939	887638,24	3544982,58
850	884564,79	3545001,04	895	884980,35	3545000,36	940	887674,56	3544948,25
851	884564,65	3545003,05	896	884997,04	3544997,68	941	887676,98	3544950,81
852	884564,54	3545004,63	897	885006,92	3544996,09	942	887688,02	3544962,49
853	884563,66	3545017,16	898	885009,28	3544995,71	943	887697,89	3544972,93
854	884563,6	3545018,05	899	885010,79	3544995,48	944	887700,29	3544975,48
855	884563,22	3545023,41	900	885025,69	3544993,08	945	887716,59	3544992,72

Основная часть проекта планировки территории для размещения линейного объекта регионального значения Ханты-Мансийского автономного округа – Югры «Трубопроводы Майского региона строительства 2017-2018г.г. вторая очередь»
Землепользователь ПАО «НК «Роснефть»

Каталог координат углов поворота границы зоны размещения

Номер	X	У	Номер	X	У	Номер	X	У
946	887731,6	3545008,6	991	895278,29	3604547,74	1036	895173,59	3604523,9
947	887737,51	3545003	992	895278,15	3604548,05	1037	895196,29	3604471,86
948	887737,87	3545003,38	993	895267,19	3604573,17	1038	895236,67	3604489,48
949	887740,32	3545005,97	994	895245,05	3604560,42	1039	895251,23	3604456,13
950	895697,11	3602783,3	995	895242	3604567	1040	895732,43	3603611,29
951	895694,75	3602788,81	996	895228,01	3604559,33	1041	895757,17	3603567,84
952	895693,17	3602792,48	997	895208,09	3604604,98	1042	895757,76	3603566,81
953	895689,22	3602801,68	998	895161,86	3604710,94	1043	895783,09	3603533,3
954	895640,45	3602780,75	999	895129,91	3605038,21	1044	895731,77	3603494,51
955	895636,13	3602790,81	1000	895125,03	3605088,23	1045	895730,44	3603484,92
956	895657,8	3602800,11	1001	895121,18	3605127,66	1046	895725,63	3603450,39
957	895640,71	3602836,44	1002	895116,64	3605165,88	1047	895723,99	3603438,56
958	895684,61	3602855,28	1003	895082,48	3605192,79	1048	895722,41	3603427,22
959	895677,31	3602872,31	1004	895072,95	3605188,98	1049	895714,72	3603404,62
960	895658,47	3602865,83	1005	895043,28	3605177,14	1050	895625,62	3603142,5
961	895639,56	3602857,72	1006	895028,73	3605171,32	1051	895609,73	3603095,78
962	895631,91	3602873,91	1007	895012,18	3605167,77	1052	895588,82	3603085,47
963	895624,59	3602870,7	1008	894997,11	3605164,54	1053	895571,08	3603076,74
964	895613,07	3602895,18	1009	894988,82	3605203,15	1054	895562,25	3603072,39
965	895596,32	3602887,98	1010	894886,16	3605181,11	1055	895528,74	3603055,88
966	895586,03	3602921,19	1011	894888,99	3605167,93	1056	895504,9	3603044,13
967	895583,02	3602927,29	1012	894890,02	3605163,15	1057	895503,51	3603043,45
968	895539,19	3603016,28	1013	894895,45	3605137,84	1058	895565,04	3602918,54
969	895534	3603026,8	1014	894927,26	3605147,62	1059	895565,27	3602918,07
970	895530,29	3603034,34	1015	894932,42	3605140,61	1060	895567,39	3602913,76
971	895537,58	3603037,93	1016	894937,2	3605126,95	1061	895577,84	3602880,06
972	895570,81	3603054,31	1017	894940	3605127,61	1062	895540,66	3602864,1
973	895579,47	3603058,57	1018	894952,01	3605089,9	1063	895536,38	3602862,26
974	895597,2	3603067,31	1019	895010,44	3605102,45	1064	895577,78	3602765,77
975	895609,45	3603073,35	1020	895001,31	3605144,98	1065	895585,03	3602768,88
976	895626,01	3603081,5	1021	895014,66	3605147,84	1066	895617,75	3602782,92
977	895637,48	3603115,25	1022	895027,24	3605150,55	1067	895629,96	3602754,49
978	895694,07	3603281,73	1023	895027,26	3605150,55	1068	902063,74	3615160,46
979	895700,1	3603299,47	1024	895034,58	3605152,12	1069	902046,17	3615230,21
980	895741,15	3603420,23	1025	895060,88	3605162,63	1070	902041,44	3615247,4
981	895741,95	3603422,59	1026	895074,35	3605168,01	1071	902041,12	3615248,55
982	895750,43	3603483,55	1027	895079,17	3605169,93	1072	902019,01	3615243,06
983	895802,73	3603523,08	1028	895097,75	3605155,3	1073	902019,4	3615241,49
984	895811,11	3603529,41	1029	895101,29	3605125,51	1074	902021,69	3615232,37
985	895774,5	3603577,84	1030	895105,12	3605086,29	1075	901947,23	3615213,61
986	895749,74	3603621,3	1031	895109,98	3605036,53	1076	901966,77	3615136,03
987	895269,13	3604465,11	1032	895142,26	3604705,84	1077	905822,52	3643088,06
988	895266,78	3604470,49	1033	895210,41	3604549,68	1078	905894,07	3643106,04
989	895255	3604497,48	1034	895205,88	3604547,19	1079	905889,72	3643126,53
990	895292,99	3604514,06	1035	895209,11	3604540,57	1080	905880,16	3643124,99

Основная часть проекта планировки территории для размещения линейного объекта регионального значения Ханты-Мансийского автономного округа – Югры «Трубопроводы Майского региона строительства 2017-2018г.г. вторая очередь»
Землепользователь ПАО «НК «Роснефть»

Каталог координат углов поворота границы зоны размещения

Номер	X	У	Номер	X	У	Номер	X	У
1081	905879,2	3643130,12	1126	904035,22	3642796,94	1171	900039,1	3644796,44
1082	905874,22	3643131,91	1127	903987,71	3642781,37	1172	900091,46	3644812,36
1083	905866,68	3643175,46	1128	903818,49	3642725,89	1173	900124,18	3644819,49
1084	905807,98	3643164,54	1129	903807,06	3642722,15	1174	900139,17	3644822,75
1085	905815,79	3643123,46	1130	903782,11	3642713,96	1175	900138,44	3644826,11
1086	905815,63	3643123,43	1131	903458,93	3642603,37	1176	900124,18	3644819,49
1087	905750,79	3643127,13	1132	903455,25	3642602,05	1177	900142,25	3644827,88
1088	905753,33	3643171,71	1133	903424,12	3642590,9	1178	900125,89	3644902,98
1089	905707,09	3643174,34	1134	903421	3642591,46	1179	900124,79	3644908,03
1090	905704,6	3643190,56	1135	903415,57	3642592,45	1180	900123,34	3644914,68
1091	905700,69	3643215,97	1136	903408,7	3642593,7	1181	900138,6	3644918
1092	905694,97	3643261,16	1137	903403,1	3642591,69	1182	900138,18	3644919,93
1093	905728,6	3643265,41	1138	903397,26	3642589,6	1183	900325,32	3644949,92
1094	905721,43	3643322,02	1139	903388,01	3642586,28	1184	900352,08	3644955,86
1095	905718,39	3643345,99	1140	903331,85	3642566,15	1185	900409,05	3644968,53
1096	905705,29	3643344,33	1141	903332,78	3642563,55	1186	900457,85	3644979,38
1097	905681,37	3643326,86	1142	903345,02	3642529,43	1187	900489,99	3644986,53
1098	905654,64	3643320,47	1143	903329,27	3642523,79	1188	900520,31	3645008,08
1099	905655,35	3643314,84	1144	903330,85	3642519,39	1189	900523,47	3645010,33
1100	905617,11	3643310	1145	903272,72	3642498,56	1190	900548,18	3645040,44
1101	905624,43	3643252,21	1146	903225,65	3642481,69	1191	900551,91	3645037,49
1102	905675,12	3643258,64	1147	903168,75	3642461,3	1192	900576	3645067,96
1103	905675,12	3643258,63	1148	902444,8	3642227,74	1193	900572,27	3645070,92
1104	905680,88	3643213,19	1149	902091,25	3642107,29	1194	900616,69	3645127,1
1105	905686,68	3643175,5	1150	901923,49	3642045,99	1195	900769,76	3645320,7
1106	905648,5	3643177,68	1151	901805	3642005	1196	900789,58	3645456,11
1107	905646,03	3643134,34	1152	901608,94	3641944,6	1197	900799,21	3645521,86
1108	905631,13	3643151,04	1153	901557,6	3641914,54	1198	900802,96	3645547,46
1109	905573,62	3643154,31	1154	901398,21	3642186,75	1199	900804,44	3645557,6
1110	905563,9	3643154,86	1155	900912,65	3642978,12	1200	900842,27	3645552,06
1111	905544,8	3643137,82	1156	900703,58	3643330,38	1201	900937,82	3645538,07
1112	905521,31	3643139,16	1157	900521,38	3643642,42	1202	900941,69	3645538,52
1113	905482,25	3643137,43	1158	900349,91	3643919,23	1203	900971,94	3645576,77
1114	905280,44	3643141	1159	900323,59	3643961,72	1204	901012,63	3645628,24
1115	905208,41	3643142,27	1160	900240,18	3644096,35	1205	901035,73	3645657,47
1116	905193,35	3643142,53	1161	900012,5	3644477,08	1206	901043,63	3645667,46
1117	905181,36	3643142,75	1162	899940,98	3644613,35	1207	901074,25	3645662,98
1118	905148,88	3643143,32	1163	899932,98	3644626,2	1208	901137,02	3645653,78
1119	905098,89	3643144,21	1164	899930,82	3644691,16	1209	901373,88	3645619,1
1120	905089,66	3643141,38	1165	899973,7	3644771,52	1210	901602,46	3645582,13
1121	904899,6	3643083,32	1166	899967,44	3644764,1	1211	901695,22	3645567,13
1122	904779,18	3643046,53	1167	899983,94	3644795	1212	901695,35	3645567,95
1123	904728,97	3643031,19	1168	899985,89	3644794,32	1213	901695,97	3645571,78
1124	904508,41	3642957,93	1169	899988,57	3644799,35	1214	901700,67	3645600,83
1125	904236,25	3642862,85	1170	900029,11	3644777,71	1215	901704,06	3645619,02

Основная часть проекта планировки территории для размещения линейного объекта регионального значения Ханты-Мансийского автономного округа – Югры «Трубопроводы Майского региона строительства 2017-2018г.г. вторая очередь»
Землепользователь ПАО «НК «Роснефть»

Каталог координат углов поворота границы зоны размещения

Номер	X	У	Номер	X	У	Номер	X	У
1216	901705,75	3645618,7	1261	901917,47	3645812,11	1306	900032,27	3644935,57
1217	901712,13	3645617,51	1262	901899,39	3645817,91	1307	900041,77	3644933,1
1218	901713,61	3645617,23	1263	901878,43	3645824,62	1308	900047,41	3644931,64
1219	901716,35	3645616,72	1264	901875,56	3645812,57	1309	900053,26	3644931,67
1220	901714,18	3645604,99	1265	901871,46	3645795,4	1310	900058,49	3644907,65
1221	901710,8	3645586,78	1266	901862,28	3645792,92	1311	900078,55	3644912,03
1222	901715,72	3645585,86	1267	901845,78	3645788,46	1312	900081,06	3644912,57
1223	901716,93	3645585,64	1268	901821,52	3645796,23	1313	900082,83	3644910,65
1224	901717,69	3645585,5	1269	901797,78	3645794,27	1314	900084,95	3644908,33
1225	901722,6	3645584,58	1270	901747,95	3645790,18	1315	900098,48	3644911,28
1226	901728,15	3645614,52	1271	901706,65	3645741,93	1316	900098,9	3644909,35
1227	901734,45	3645613,34	1272	901703,65	3645725,89	1317	900103,8	3644910,42
1228	901738	3645632,36	1273	901660,21	3645734	1318	900105,04	3644904,73
1229	901745,73	3645667,53	1274	901640,95	3645630,79	1319	900106,02	3644900,2
1230	901753,82	3645716,54	1275	901684,4	3645622,68	1320	900119,39	3644838,91
1231	901751,6	3645716,95	1276	901680,97	3645604,27	1321	900086,42	3644831,73
1232	901749,94	3645717,26	1277	901678,67	3645590,06	1322	900025,36	3644813,17
1233	901748,34	3645717,56	1278	901376,93	3645638,86	1323	900020,87	3644804,78
1234	901723,32	3645722,23	1279	901035,11	3645688,92	1324	899990,85	3644820,81
1235	901725,32	3645733	1280	901027,78	3645679,64	1325	899980,34	3644826,42
1236	901757,76	3645770,88	1281	900996,75	3645640,4	1326	899911,71	3644697,86
1237	901799,43	3645774,26	1282	900932,45	3645559,07	1327	899910,64	3644695,85
1238	901819,47	3645775,88	1283	900919,03	3645561,03	1328	899913,16	3644620,18
1239	901841,03	3645768,97	1284	900787,56	3645580,28	1329	899923,6	3644603,4
1240	901867,56	3645760,47	1285	900782,4	3645545,06	1330	899995,06	3644467,29
1241	901865,83	3645750,94	1286	900766,61	3645437,3	1331	900223,1	3644085,95
1242	901865,49	3645749,06	1287	900752,04	3645337,79	1332	900306,37	3643951,53
1243	901864,56	3645743,94	1288	900750,74	3645328,9	1333	900332,7	3643909,01
1244	901867,78	3645720,86	1289	900571,44	3645102,11	1334	900504,24	3643632,11
1245	901882,88	3645720,28	1290	900536,77	3645129,52	1335	900686,35	3643320,24
1246	901887,88	3645742,52	1291	900471,64	3645047,15	1336	900748,9	3643214,84
1247	901886,91	3645754,38	1292	900504,37	3645021,28	1337	900895,52	3642967,79
1248	901908,28	3645751,08	1293	900481,86	3645005,29	1338	900906,71	3642949,55
1249	901907,47	3645745,83	1294	900453,06	3644999,5	1339	900914,42	3642937
1250	901917,35	3645744,31	1295	900404,42	3644987,9	1340	901381,06	3642176,47
1251	901921,31	3645743,69	1296	900392,11	3644984,97	1341	901550,45	3641887,16
1252	901927,23	3645742,78	1297	900321,61	3644969,58	1342	901561,45	3641893,61
1253	901929,47	3645757,31	1298	900158,1	3644943,5	1343	901617,05	3641926,17
1254	901931,09	3645767,79	1299	900148,53	3644987,61	1344	901811,21	3641985,98
1255	901929,6	3645768,02	1300	900045,94	3644965,24	1345	901930,19	3642027,15
1256	901924,85	3645768,76	1301	900048,8	3644952,14	1346	902097,9	3642088,43
1257	901917,08	3645769,95	1302	900032,62	3644956,35	1347	902451,09	3642208,76
1258	901904,59	3645771,88	1303	899975,08	3644971,34	1348	903175,2	3642442,36
1259	901904,68	3645772,16	1304	899971,14	3644955,25	1349	903232,39	3642462,86
1260	901912,99	3645798,13	1305	899988,99	3644946,81	1350	903279,47	3642479,73

Основная часть проекта планировки территории для размещения линейного объекта регионального значения Ханты-Мансийского автономного округа – Югры «Трубопроводы Майского региона строительства 2017-2018г.г. вторая очередь»
Землепользователь ПАО «НК «Роснефть»

Каталог координат углов поворота границы зоны размещения

Номер	X	У	Номер	X	У	Номер	X	У
1351	903311,85	3642491,33	1396	905621,72	3643131,54	1441	902287,73	3645932,85
1352	903313,35	3642487,15	1397	905637,79	3643113,54	1442	902277,96	3645940,12
1353	903326,78	3642449,67	1398	905685,86	3643110,8	1443	902271,33	3645945,05
1354	903404,16	3642477,4	1399	905685,81	3643109,99	1444	902255,69	3645956,69
1355	903511,21	3642386,67	1400	905726,57	3643107,66	1445	902247,03	3645957,71
1356	903590,71	3642349,02	1401	905726,62	3643108,48	1446	902194,36	3645963,84
1357	903655,02	3642318,55	1402	905819,65	3643103,17	1447	902193,69	3645963,93
1358	903666,13	3642305,19	1403	901718,7	3645602,01	1448	902163,54	3645969,44
1359	903652,36	3642235,94	1404	901720,2	3645616	1449	902150,23	3645896,66
1360	903699,35	3642226,51	1405	901718,91	3645603,99	1450	902130,5	3645795,93
1361	903704,58	3642258,1	1406	901864,22	3645810,27	1451	902166,99	3645788,78
1362	903712,98	3642256,43	1407	901869,71	3645827,41	1452	902174,3	3645787,34
1363	903715,18	3642260,57	1408	901816,07	3645844,6	1453	902167,84	3645754,42
1364	903724,07	3642277,27	1409	901815,64	3645844,62	1454	902164,67	3645725,45
1365	903721,81	3642286,35	1410	901800,68	3645797,93	1455	902157,21	3645726,26
1366	903712,44	3642294,39	1411	901857,21	3645808,91	1456	902096,56	3645732,9
1367	903718,62	3642329,91	1412	903083,33	3644974,69	1457	902085,01	3645734,17
1368	903672,85	3642338,93	1413	903071,28	3644982,76	1458	902083,51	3645734,33
1369	903671,16	3642330,43	1414	903082,36	3644999,3	1459	902076,61	3645735,08
1370	903667,68	3642334,61	1415	903063,28	3645012,08	1460	902075,13	3645735,25
1371	903522,13	3642403,63	1416	903059,12	3645014,86	1461	902064,88	3645736,37
1372	903425,45	3642485,57	1417	903020,94	3645040,44	1462	902050,15	3645737,98
1373	903419,67	3642501,69	1418	903044,35	3645075,4	1463	902007,49	3645742,64
1374	903364,46	3642536,4	1419	903090,49	3645128,3	1464	901999,74	3645743,49
1375	903363,84	3642536,18	1420	903106,48	3645165,8	1465	901997,55	3645723,5
1376	903357,43	3642554,08	1421	903107,39	3645170,46	1466	902006,51	3645722,52
1377	903410,4	3642573,07	1422	903115,65	3645212,54	1467	902007,49	3645722,41
1378	903425,82	3642570,26	1423	903111,27	3645213,4	1468	902011,47	3645721,97
1379	903465,54	3642584,5	1424	903110,74	3645213,51	1469	902017,43	3645721,32
1380	903788,46	3642695	1425	903141,29	3645369,31	1470	902017,44	3645721,43
1381	903993,93	3642762,36	1426	903163,92	3645442,87	1471	902046,92	3645718,2
1382	904041,44	3642777,94	1427	903165,6	3645488,85	1472	902061,85	3645716,57
1383	904242,66	3642843,9	1428	903124,37	3645566,72	1473	902071,51	3645715,52
1384	904514,87	3642939	1429	903121,62	3645568,45	1474	902072,99	3645715,35
1385	904735,04	3643012,13	1430	903079,26	3645595,01	1475	902080,02	3645714,58
1386	905101,7	3643124,15	1431	903015,06	3645635,27	1476	902081,53	3645714,42
1387	905101,82	3643124,15	1432	902595,46	3645838,73	1477	902093,57	3645713,1
1388	905107,18	3643124,05	1433	902530,58	3645834,05	1478	902154,12	3645706,48
1389	905148,77	3643123,32	1434	902492,9	3645831,33	1479	902182,39	3645703,39
1390	905482,51	3643117,43	1435	902480,68	3645831,01	1480	902187,64	3645751,41
1391	905521,18	3643119,14	1436	902473	3645830,81	1481	902197,77	3645803,12
1392	905551,93	3643117,38	1437	902472,19	3645829,96	1482	902170,07	3645808,55
1393	905570,53	3643133,98	1438	902470,06	3645827,71	1483	902153,96	3645811,71
1394	905571,03	3643134,42	1439	902452,06	3645808,76	1484	902169,88	3645892,94
1395	905573,95	3643134,26	1440	902436,14	3645791,99	1485	902179,62	3645946,17

Основная часть проекта планировки территории для размещения линейного объекта регионального значения Ханты-Мансийского автономного округа – Югры «Трубопроводы Майского региона строительства 2017-2018г.г. вторая очередь»
Землепользователь ПАО «НК «Роснефть»

Каталог координат углов поворота границы зоны размещения

Номер	X	У	Номер	X	У	Номер	X	У
1486	902190,73	3645944,14	1514	903084,19	3645164,51	1542	902769,34	3645029,06
1487	902191,27	3645944,07	1515	903073,34	3645139,06	1543	902773,28	3645034,08
1488	902243,82	3645937,94	1516	903028,44	3645087,59	1544	902782,53	3645048,81
1489	902248,05	3645937,45	1517	902993,19	3645034,94	1545	902794,79	3645043,62
1490	902267,71	3645922,82	1518	903024,02	3645014,31	1546	902804,42	3645061,52
1491	902268,93	3645921,91	1519	903013,69	3644998,88	1547	902793,35	3645067,66
1492	902274,84	3645917,52	1520	903009,38	3645001,76	1548	902796,3	3645074,34
1493	902436,88	3645763,71	1521	903001,96	3645006,73	1549	902791,49	3645074,34
1494	902467,98	3645796,47	1522	903003,64	3645016,48	1550	902779,61	3645081,79
1495	902481,8	3645811,03	1523	902997,73	3645017,5	1551	902765,61	3645059,49
1496	902491,35	3645811,28	1524	902993,79	3645018,18	1552	902764,72	3645061,25
1497	902493,88	3645811,35	1525	902983,94	3645019,88	1553	902760,66	3645062,77
1498	902531,7	3645814,08	1526	902982,24	3645010,03	1554	902736,04	3645072,01
1499	902591,55	3645818,4	1527	902975,69	3645000,24	1555	902718,12	3645043,71
1500	902690,28	3645770,53	1528	902998,26	3644985,14	1556	902733,58	3645033,93
1501	902701,09	3645765,29	1529	903002,57	3644982,25	1557	902739,38	3645030,26
1502	903005,36	3645617,75	1530	902992,96	3644967,89	1558	902745,09	3645030,54
1503	903068,69	3645578,03	1531	902986,46	3644958,17	1559	902741,27	3645025,67
1504	903089,04	3645565,27	1532	902993,89	3644952,71	1560	902820,85	3644963,24
1505	903109,19	3645552,63	1533	902999,62	3644954,93	1561	902850,92	3644943,1
1506	903145,42	3645484,22	1534	903018,92	3644949,97	1562	902875,3	3644934,8
1507	903145,31	3645481,09	1535	903024,33	3644948,58	1563	902995,5	3644907,49
1508	903144,27	3645452,87	1536	903022,04	3644945,16	1564	903007,76	3644903,32
1509	903144,03	3645446,23	1537	903014,23	3644922,24	1565	903013,24	3644901,45
1510	903121,87	3645374,19	1538	903000,95	3644926,76	1566	903026,72	3644896,86
1511	903087,26	3645197,73	1539	902880,76	3644954,07	1567	903041,39	3644938,38
1512	903092,17	3645196,77	1540	902859,85	3644961,18	1568	903041,51	3644938,3
1513	903087,26	3645171,71	1541	902832,61	3644979,43	1569	903053,56	3644930,23


Ханты-Мансийский автономный округ – Югра
Правительство

Проект межевания территории для размещения линейного объекта регионального значения Ханты-Мансийского автономного округа – Югры «Трубопроводы Майского региона строительства 2017-2018г.г. вторая очередь»

Приложение 82
к постановлению Правительства
Ханты-Мансийского
автономного округа – Югры
от 16 декабря 2016 года № 493-п


Землепользователь ПАО «НК «Роснефть»


Масштаб 1:2 000

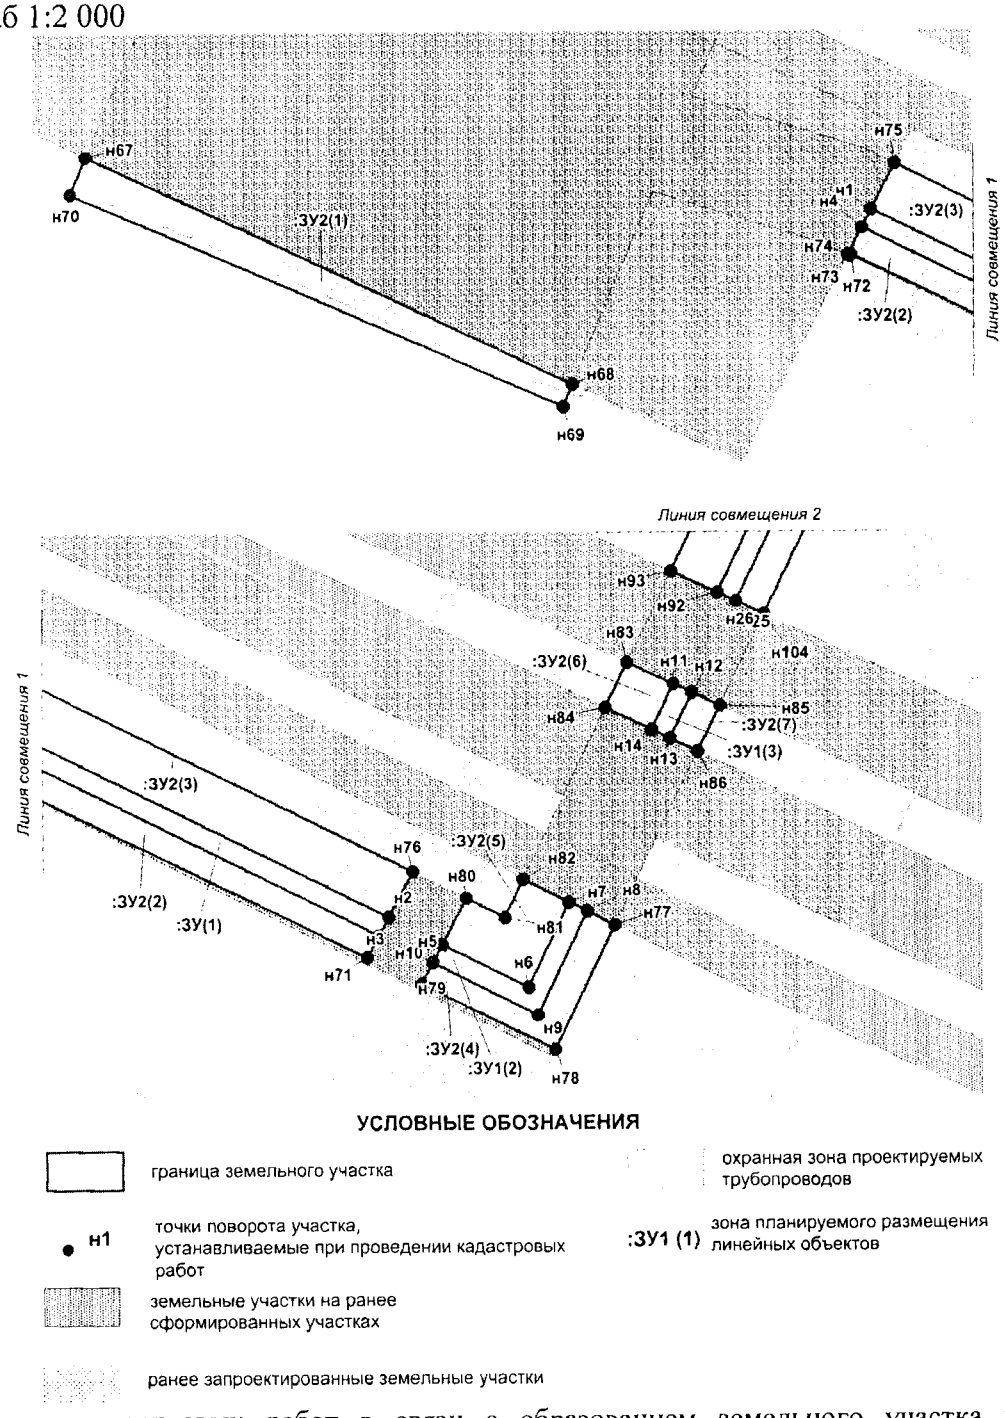


Выполнение кадастровых работ в связи с образованием земельного участка из земель государственной собственности (86:08:0020904:ЗУ1, 86:08:0020904:ЗУ2, 86:08:0030702:ЗУ3, 86:08:0030702:ЗУ4, 86:03:0010601:ЗУ5, 86:03:0010601:ЗУ6, 86:03:0010701:ЗУ7, 86:03:0010701:ЗУ8).

Проект межевания территории для размещения
линейного объекта регионального значения
Ханты-Мансийского автономного округа – Югры
«Трубопроводы Майского региона строительства
2017-2018г.г. вторая очередь»
Землепользователь ПАО «НК «Роснефть»
Масштаб 1:2 000

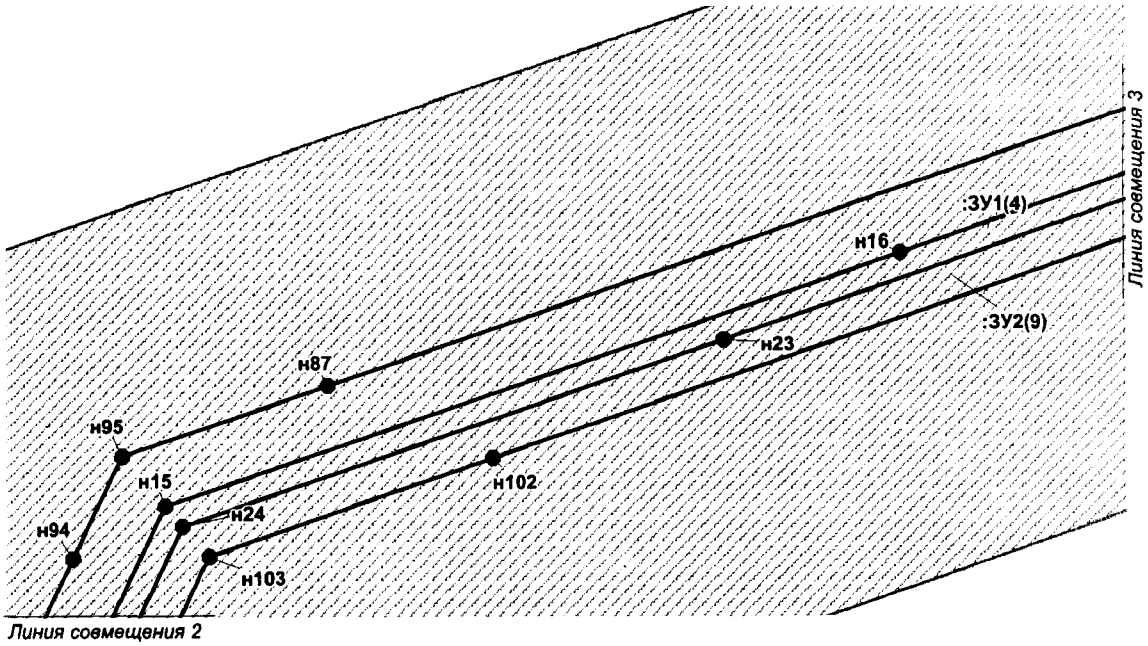


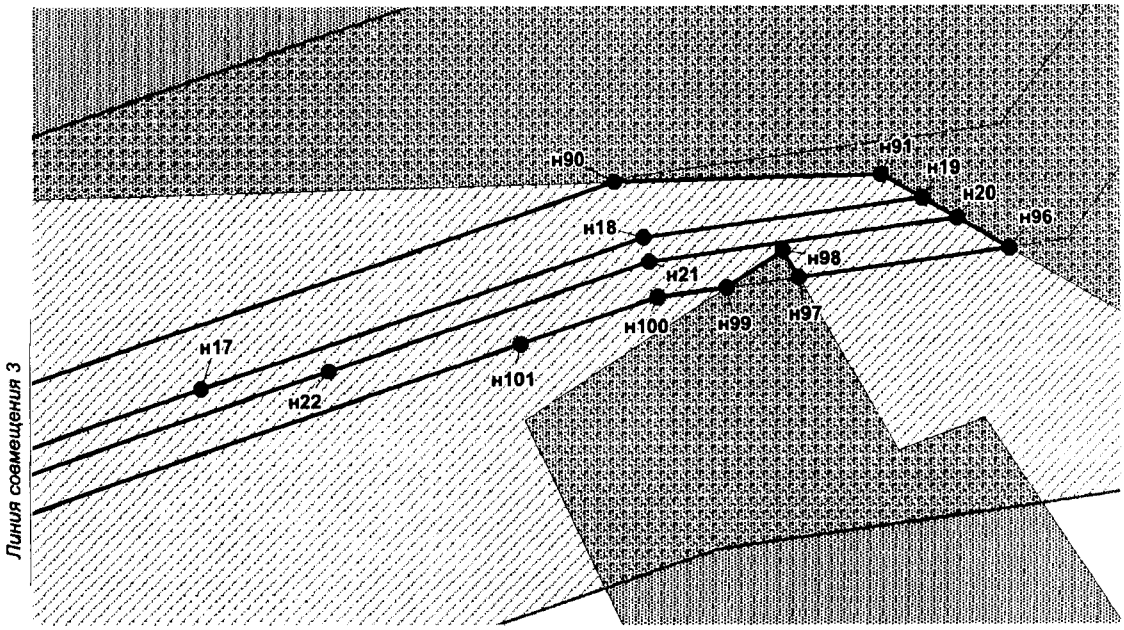


Проект межевания территории для размещения
линейного объекта регионального значения
Ханты-Мансийского автономного округа – Югры
«Трубопроводы Майского региона строительства
2017-2018г.г. вторая очередь»
Землепользователь ПАО «НК «Роснефть»
Масштаб 1:2 000

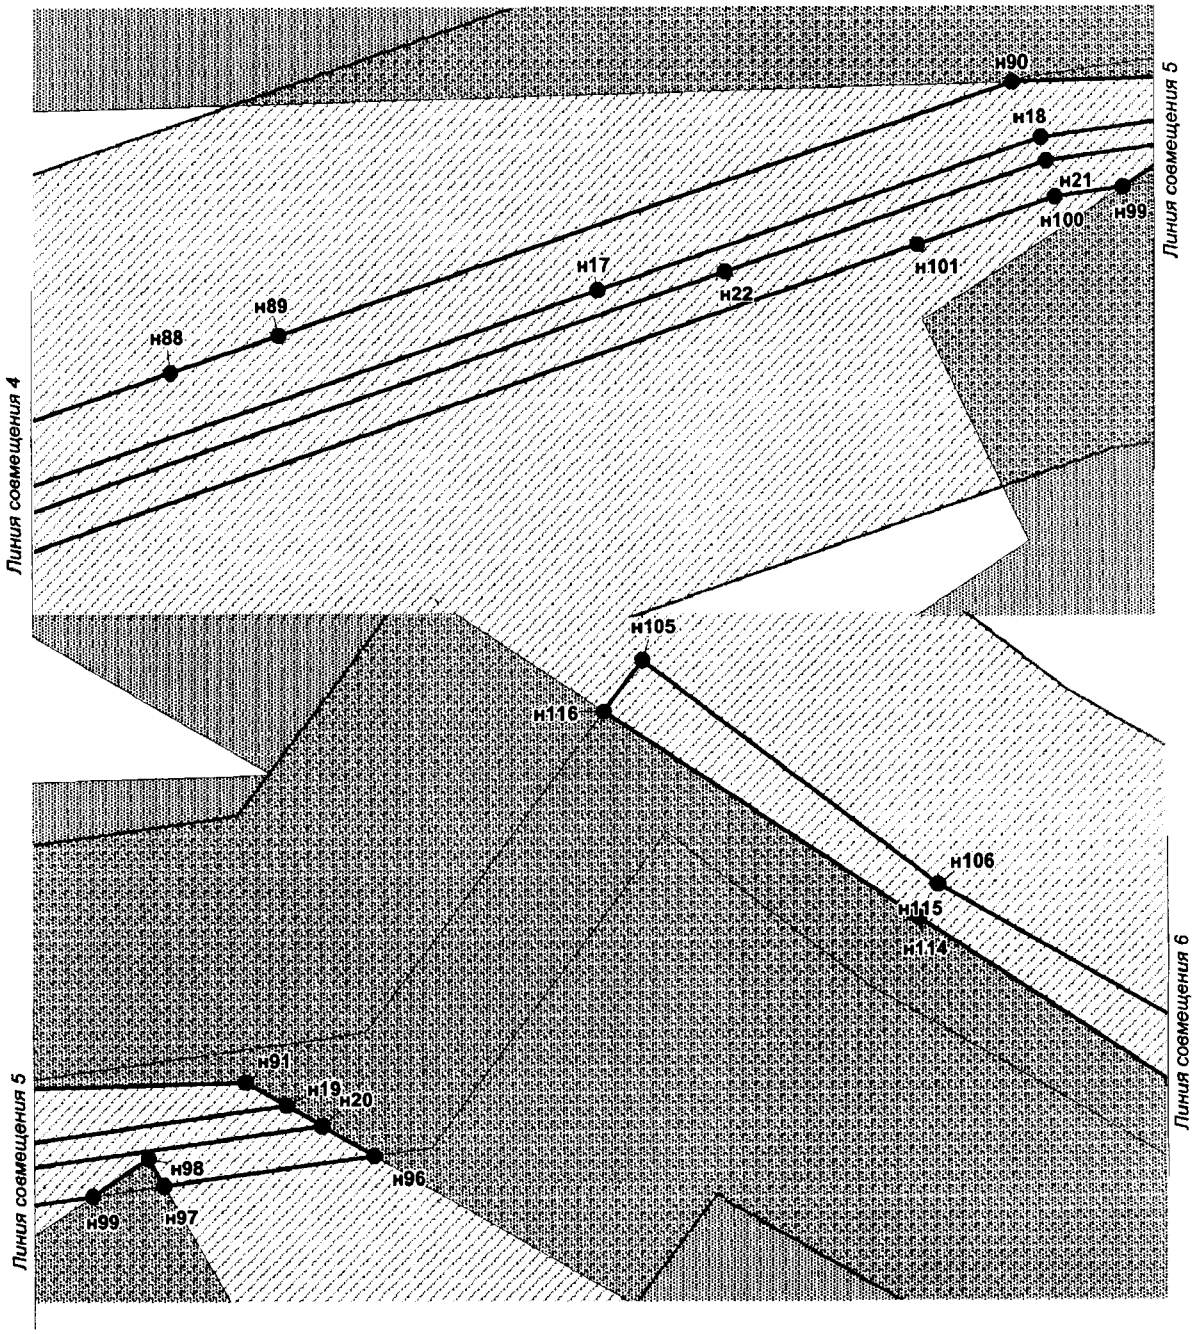


Проект межевания территории для размещения
линейного объекта регионального значения
Ханты-Мансийского автономного округа – Югры
«Трубопроводы Майского региона строительства
2017-2018г.г. вторая очередь»
Землепользователь ПАО «НК «Роснефть»
Масштаб 1:2 000

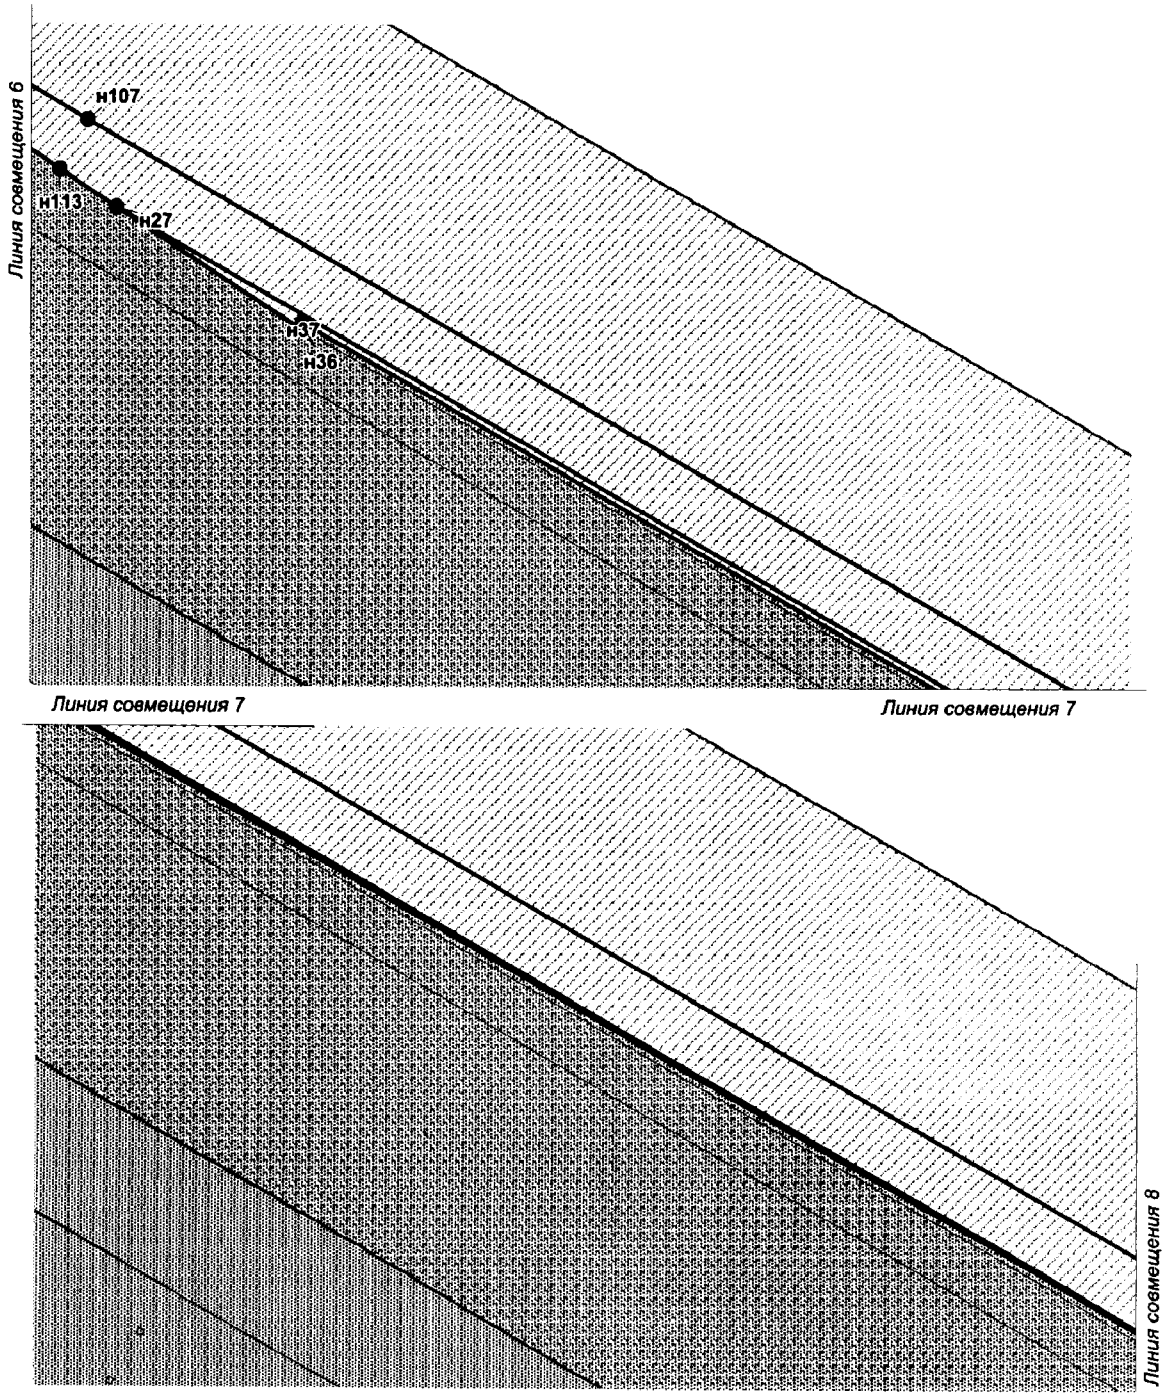



Проект межевания территории для размещения
линейного объекта регионального значения
Ханты-Мансийского автономного округа – Югры
«Трубопроводы Майского региона строительства
2017-2018г.г. вторая очередь»
Землепользователь ПАО «НК «Роснефть»
Масштаб 1:2 000

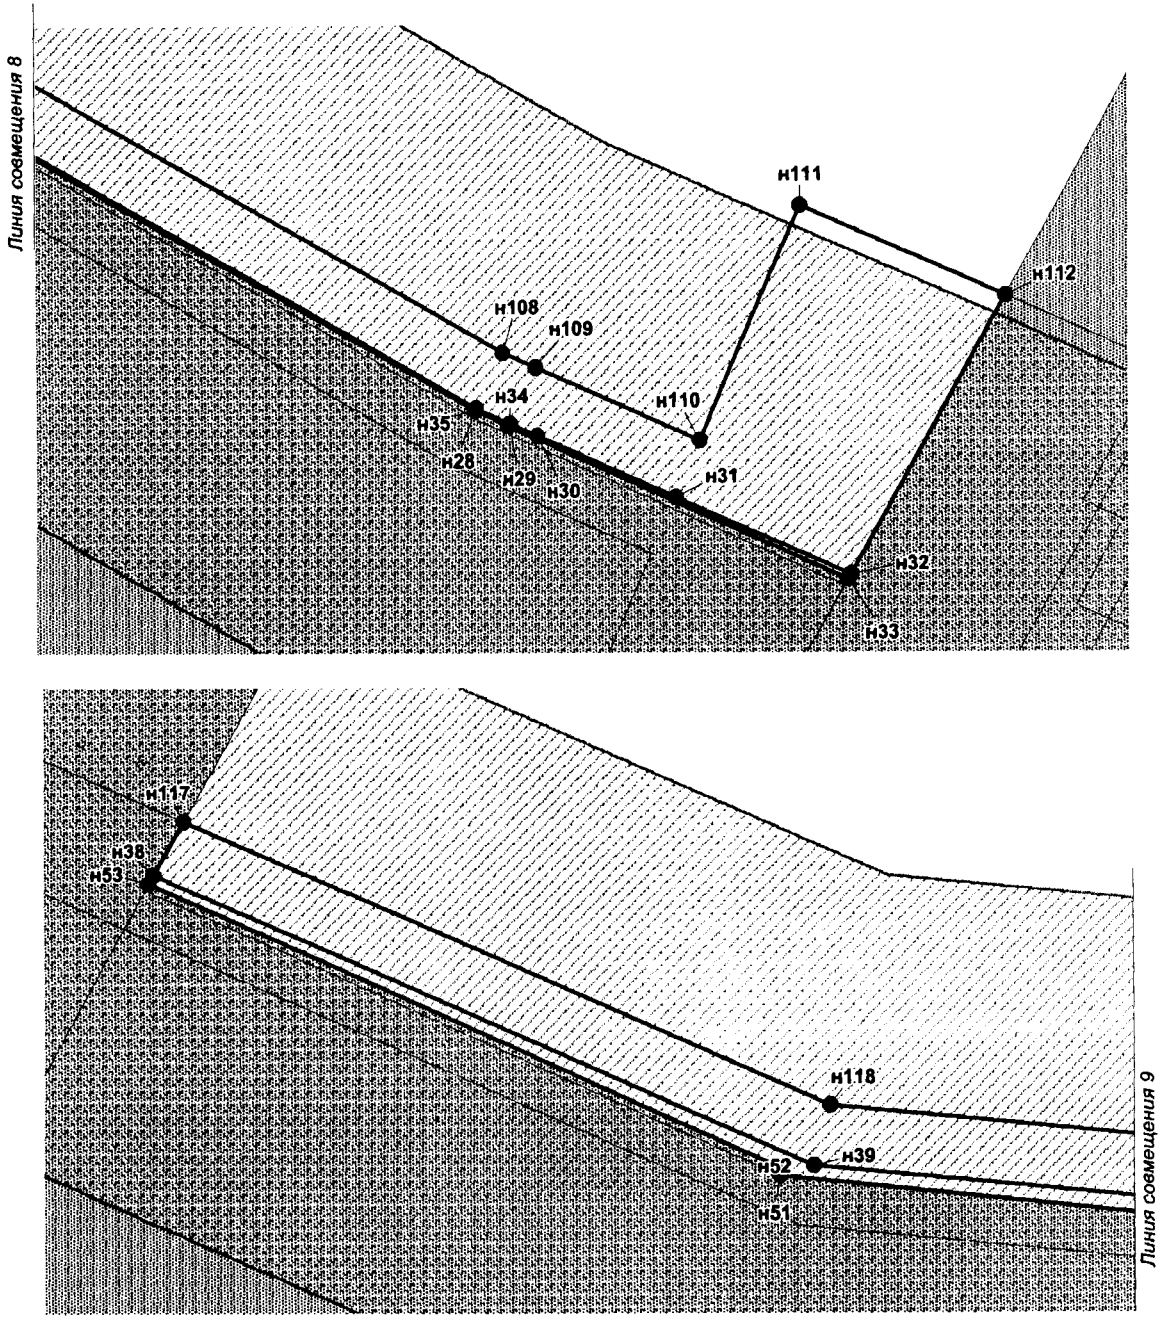


Проект межевания территории для размещения
линейного объекта регионального значения
Ханты-Мансийского автономного округа – Югры
«Трубопроводы Майского региона строительства
2017-2018г.г. вторая очередь»
Землепользователь ПАО «НК «Роснефть»
Масштаб 1:2 000

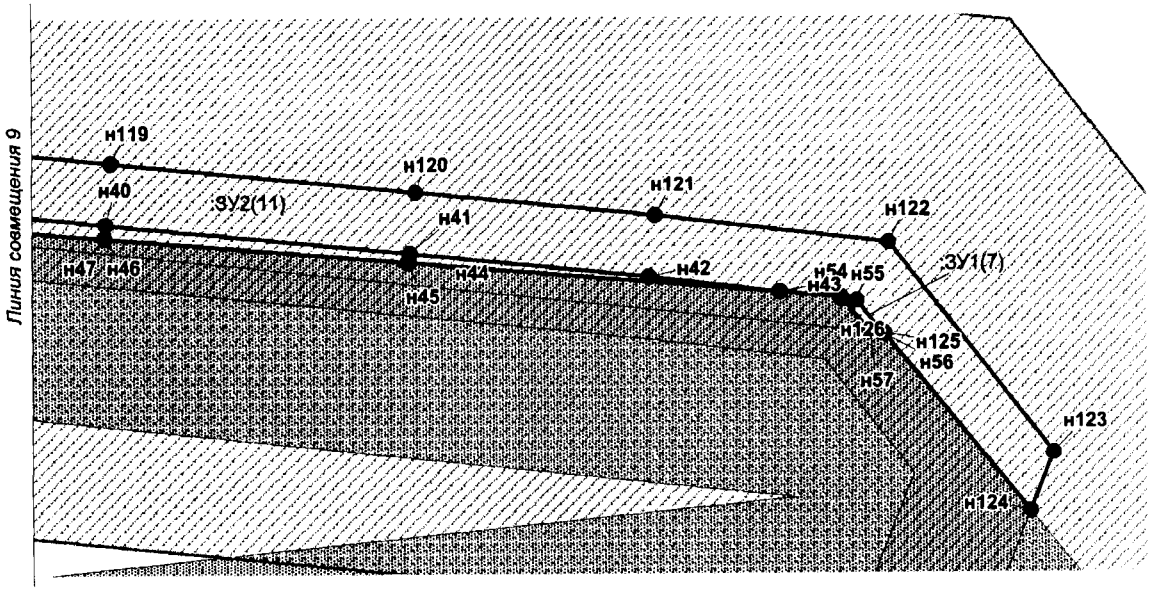

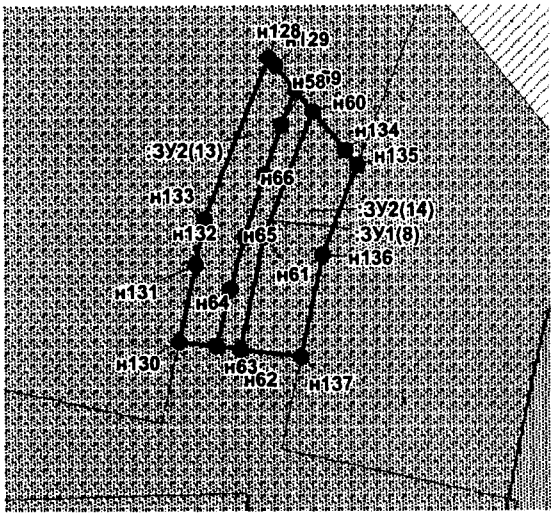


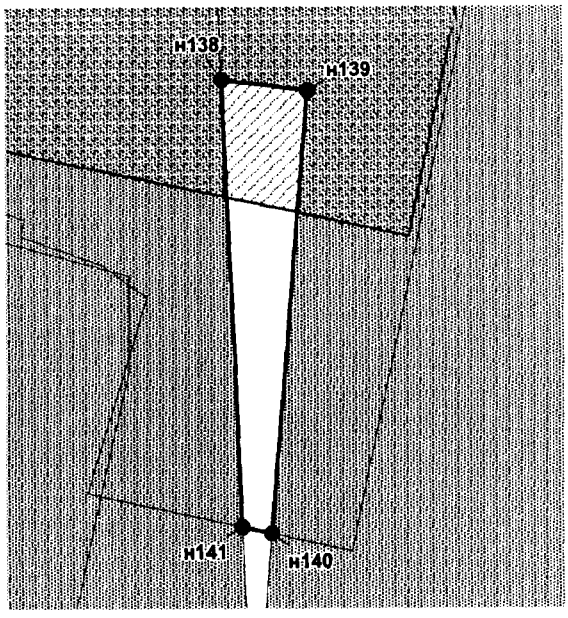


Проект межевания территории для размещения
линейного объекта регионального значения
Ханты-Мансийского автономного округа – Югры
«Трубопроводы Майского региона строительства
2017-2018г.г. вторая очередь»
Землепользователь ПАО «НК «Роснефть»
Масштаб 1:2 000

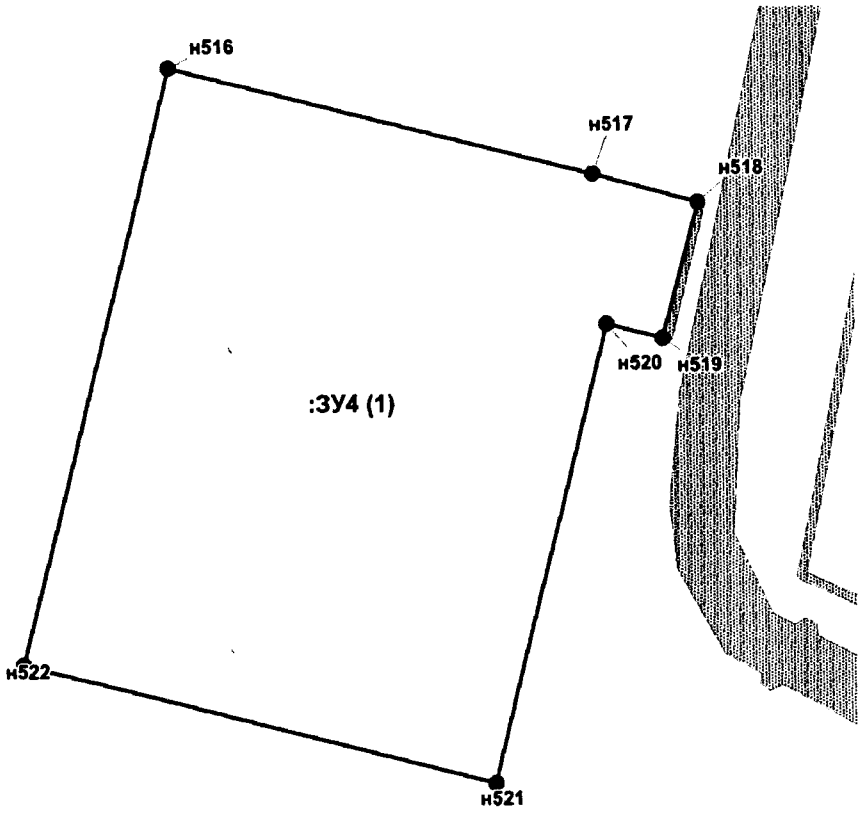


Проект межевания территории для размещения
линейного объекта регионального значения
Ханты-Мансийского автономного округа – Югры
«Трубопроводы Майского региона строительства
2017-2018г.г. вторая очередь»
Землепользователь ПАО «НК «Роснефть»
Масштаб 1:2 000

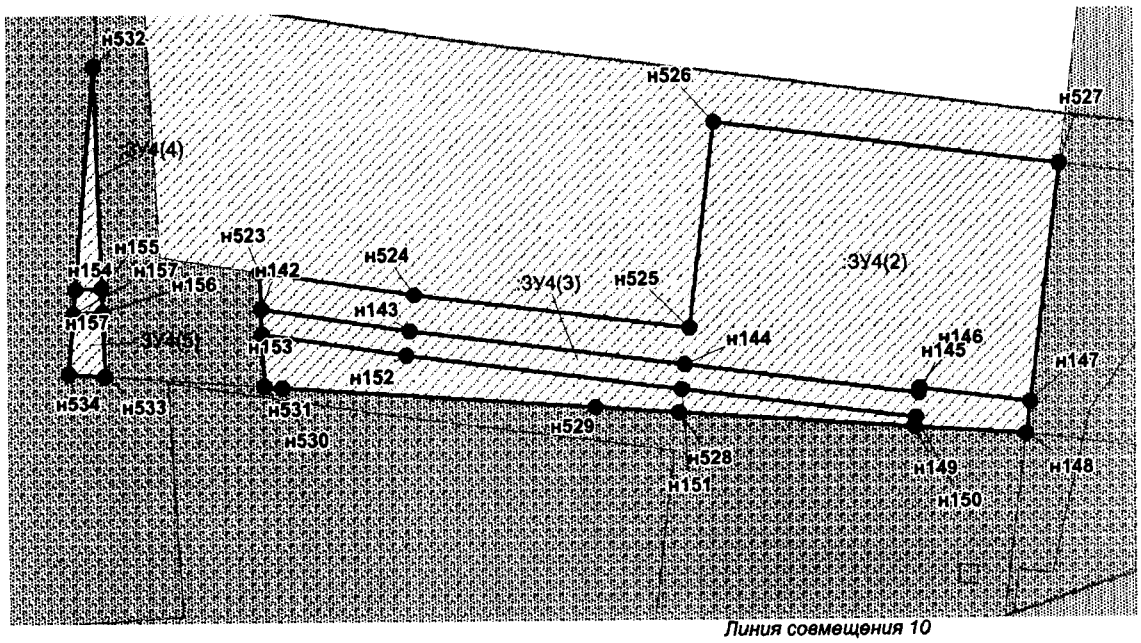


Линия совмещения 10

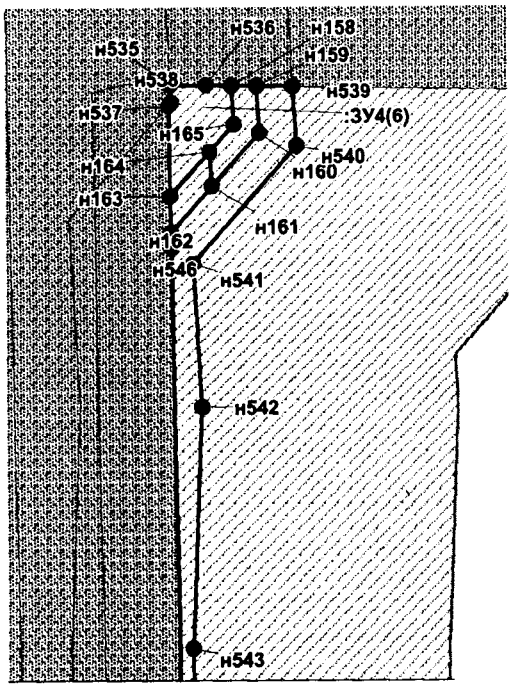


Линия совмещения 10

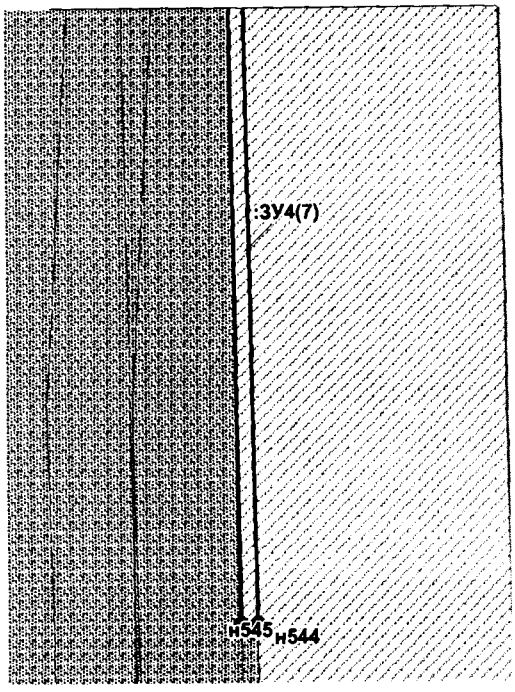


Проект межевания территории для размещения
линейного объекта регионального значения
Ханты-Мансийского автономного округа – Югры
«Трубопроводы Майского региона строительства
2017-2018г.г. вторая очередь»
Землепользователь ПАО «НК «Роснефть»
Масштаб 1:2 000

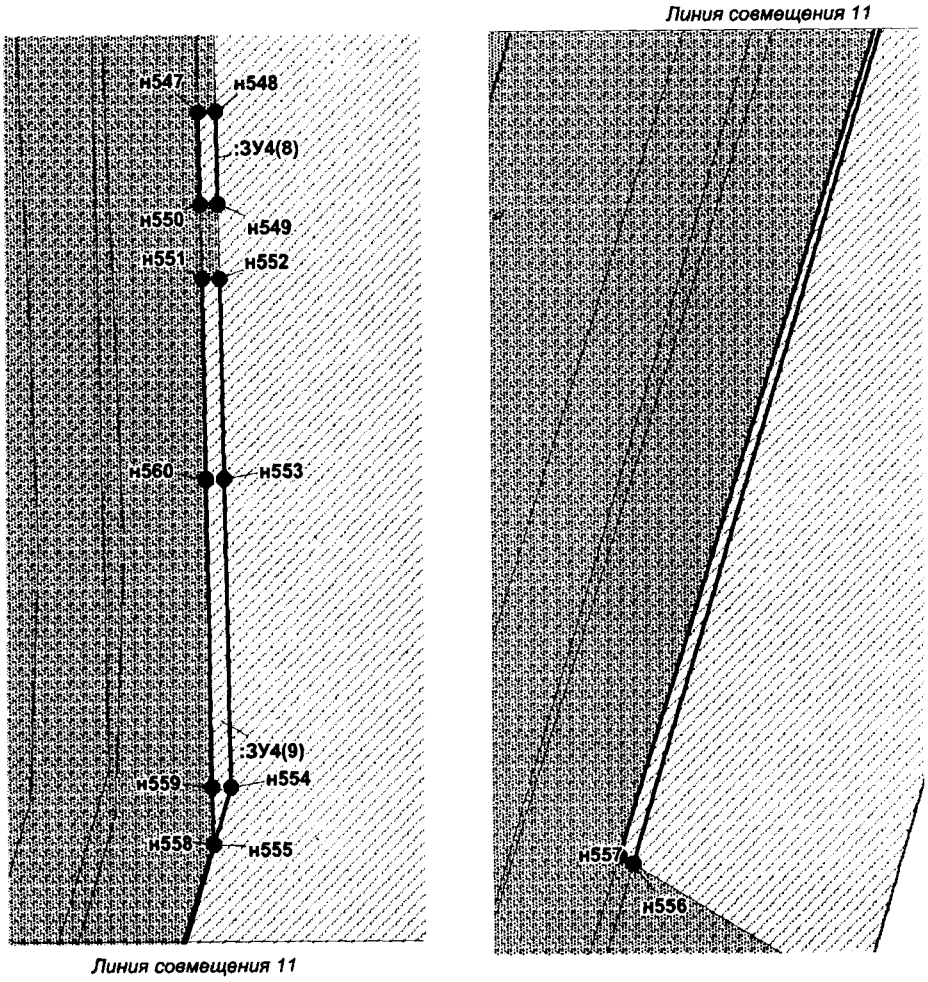


Проект межевания территории для размещения
линейного объекта регионального значения
Ханты-Мансийского автономного округа – Югры
«Трубопроводы Майского региона строительства
2017-2018г.г. вторая очередь»
Землепользователь ПАО «НК «Роснефть»
Масштаб 1:2 000

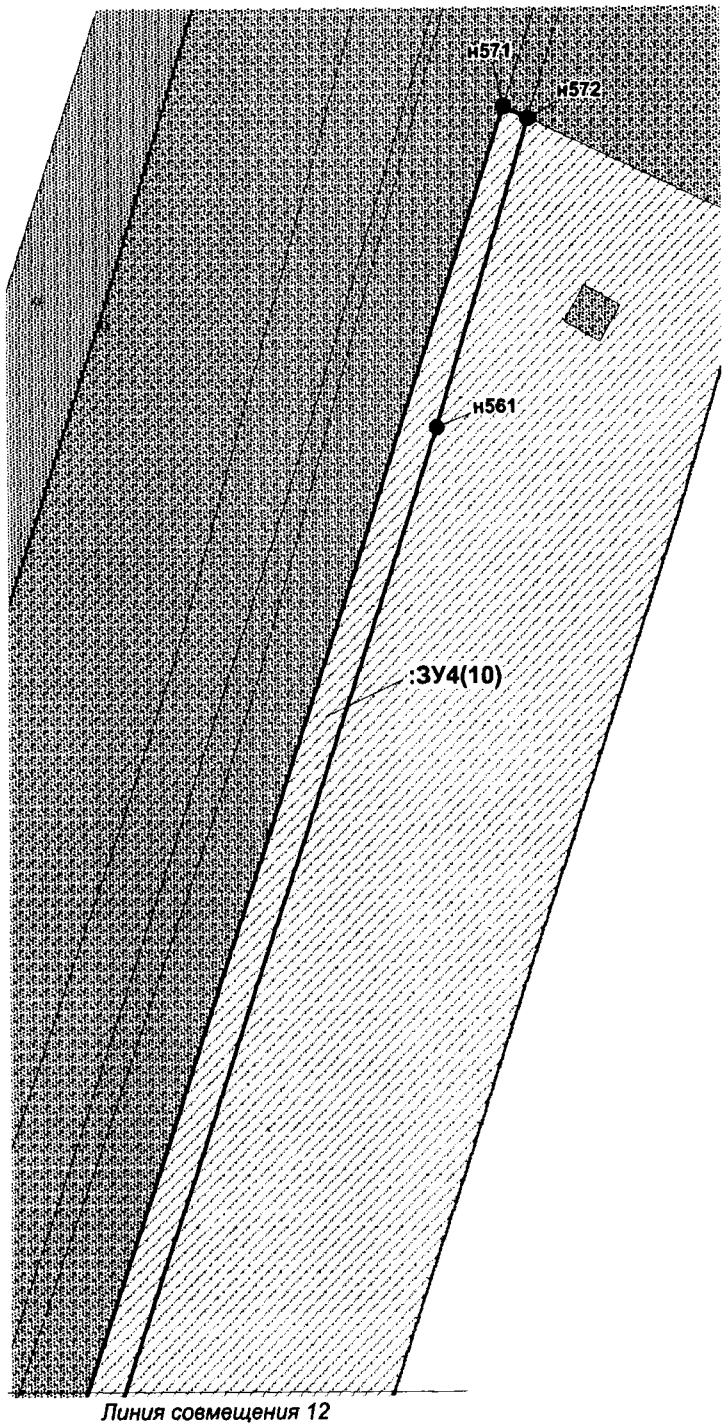


Проект межевания территории для размещения
линейного объекта регионального значения
Ханты-Мансийского автономного округа – Югры
«Трубопроводы Майского региона строительства
2017-2018г.г. вторая очередь»
Землепользователь ПАО «НК «Роснефть»
Масштаб 1:2 000

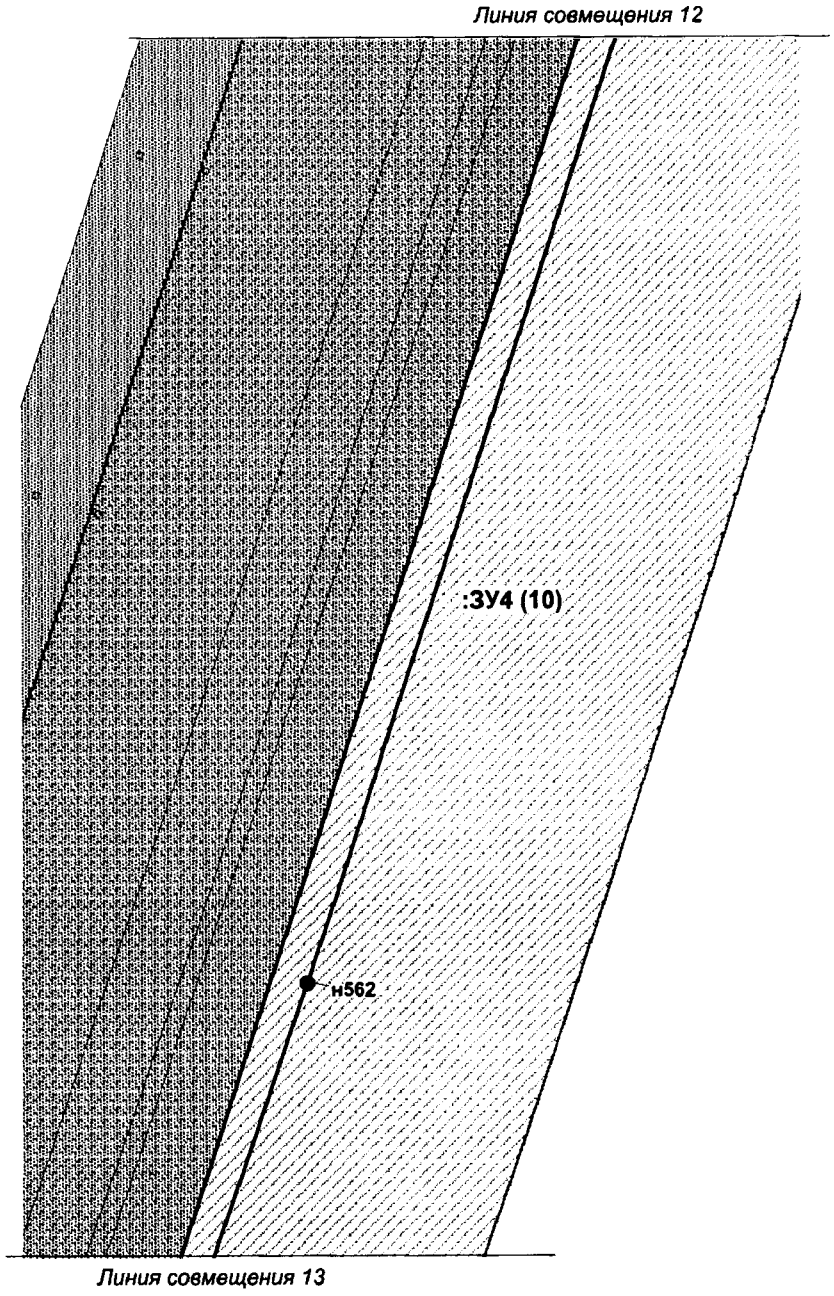


Проект межевания территории для размещения
линейного объекта регионального значения
Ханты-Мансийского автономного округа – Югры
«Трубопроводы Майского региона строительства
2017-2018г.г. вторая очередь»
Землепользователь ПАО «НК «Роснефть»
Масштаб 1:2 000

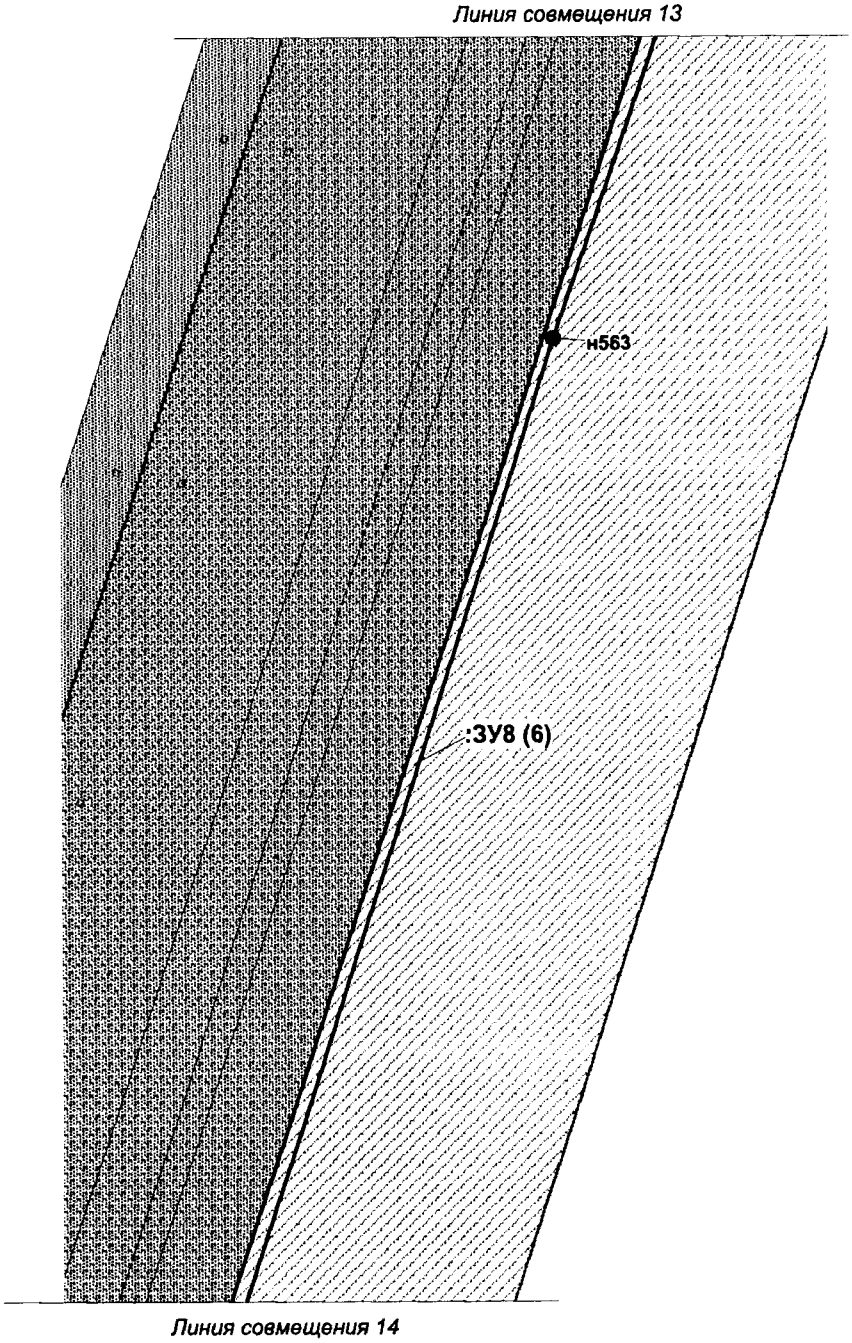


Проект межевания территории для размещения
линейного объекта регионального значения
Ханты-Мансийского автономного округа – Югры
«Трубопроводы Майского региона строительства
2017-2018г.г. вторая очередь»
Землепользователь ПАО «НК «Роснефть»
Масштаб 1:2 000

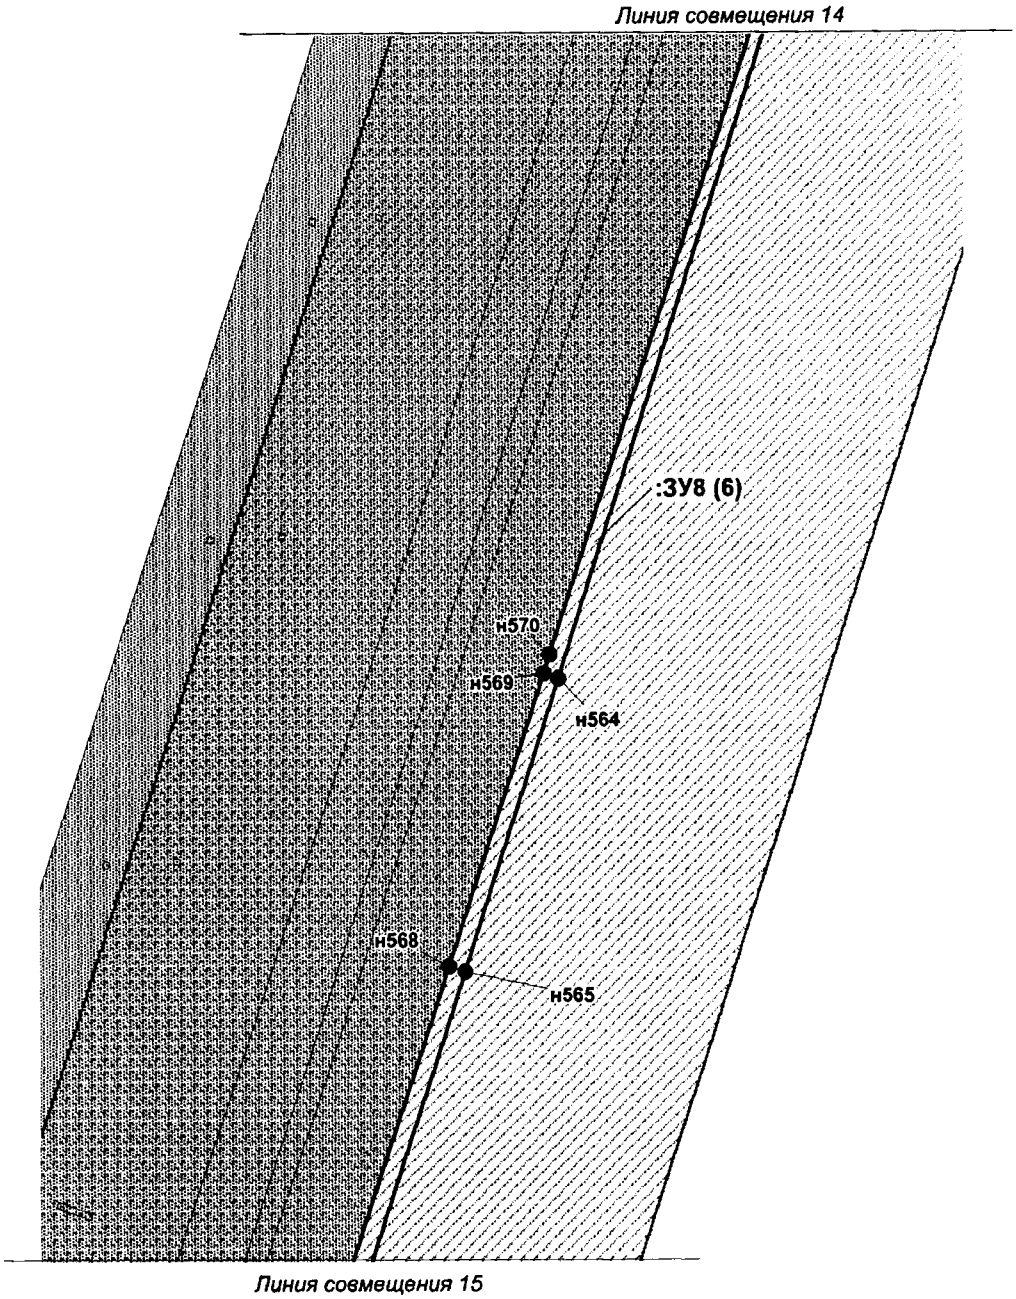


Проект межевания территории для размещения
линейного объекта регионального значения
Ханты-Мансийского автономного округа – Югры
«Трубопроводы Майского региона строительства
2017-2018г.г. вторая очередь»
Землепользователь ПАО «НК «Роснефть»
Масштаб 1:2 000

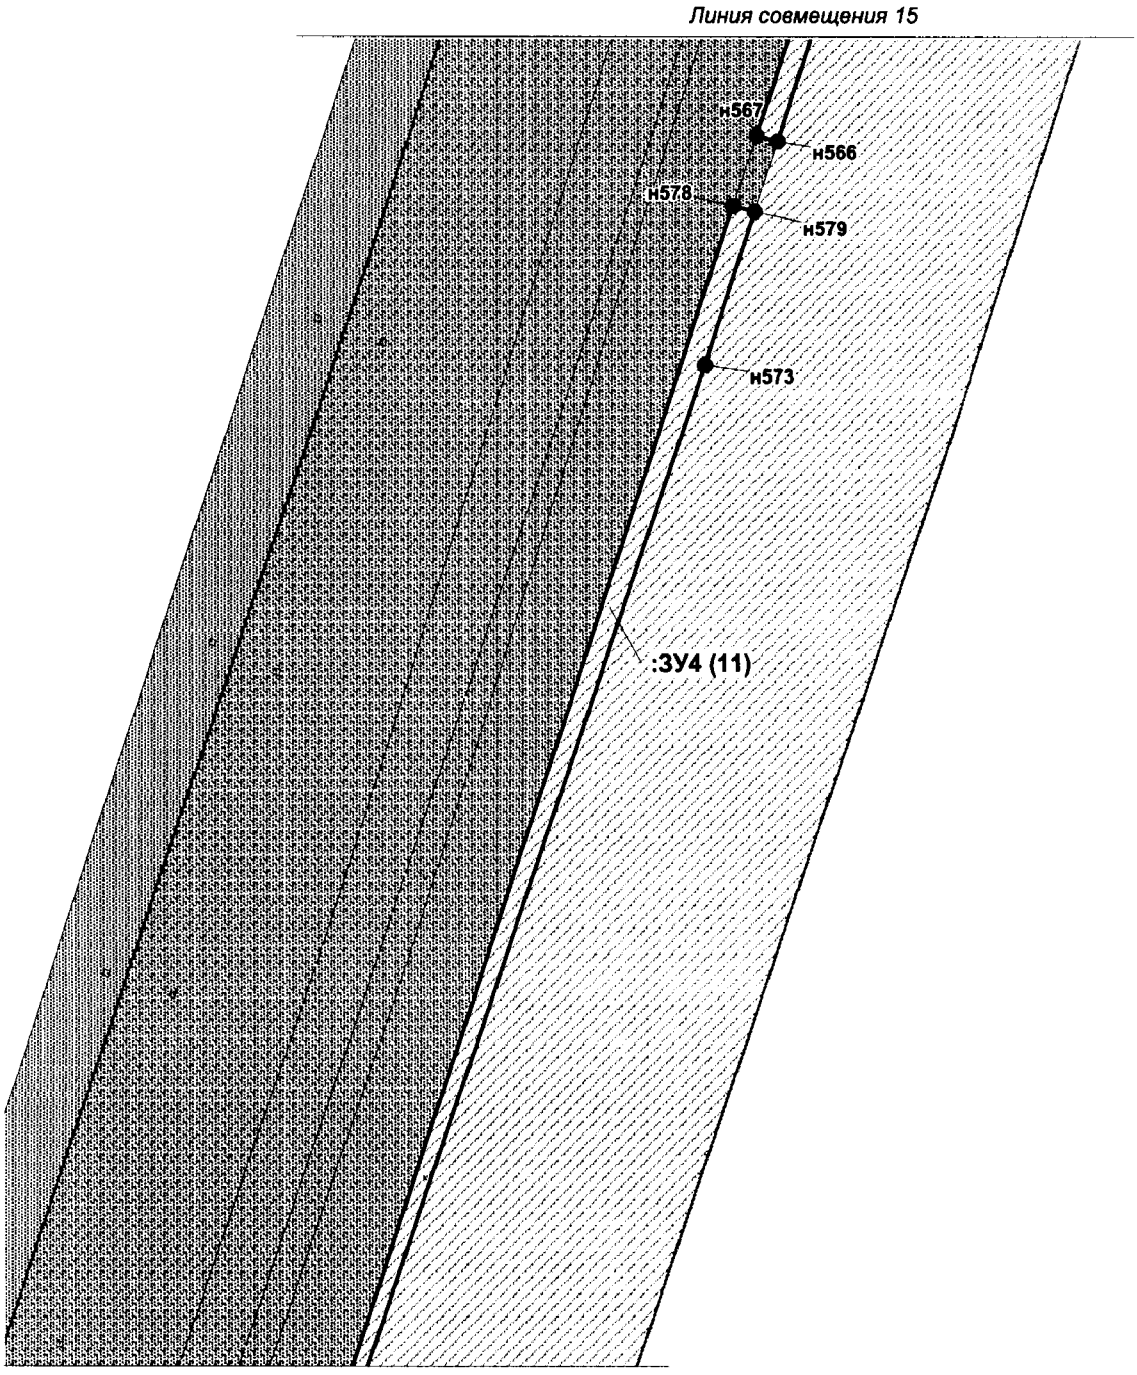


Проект межевания территории для размещения
линейного объекта регионального значения
Ханты-Мансийского автономного округа – Югры
«Трубопроводы Майского региона строительства
2017-2018г.г. вторая очередь»
Землепользователь ПАО «НК «Роснефть»
Масштаб 1:2 000

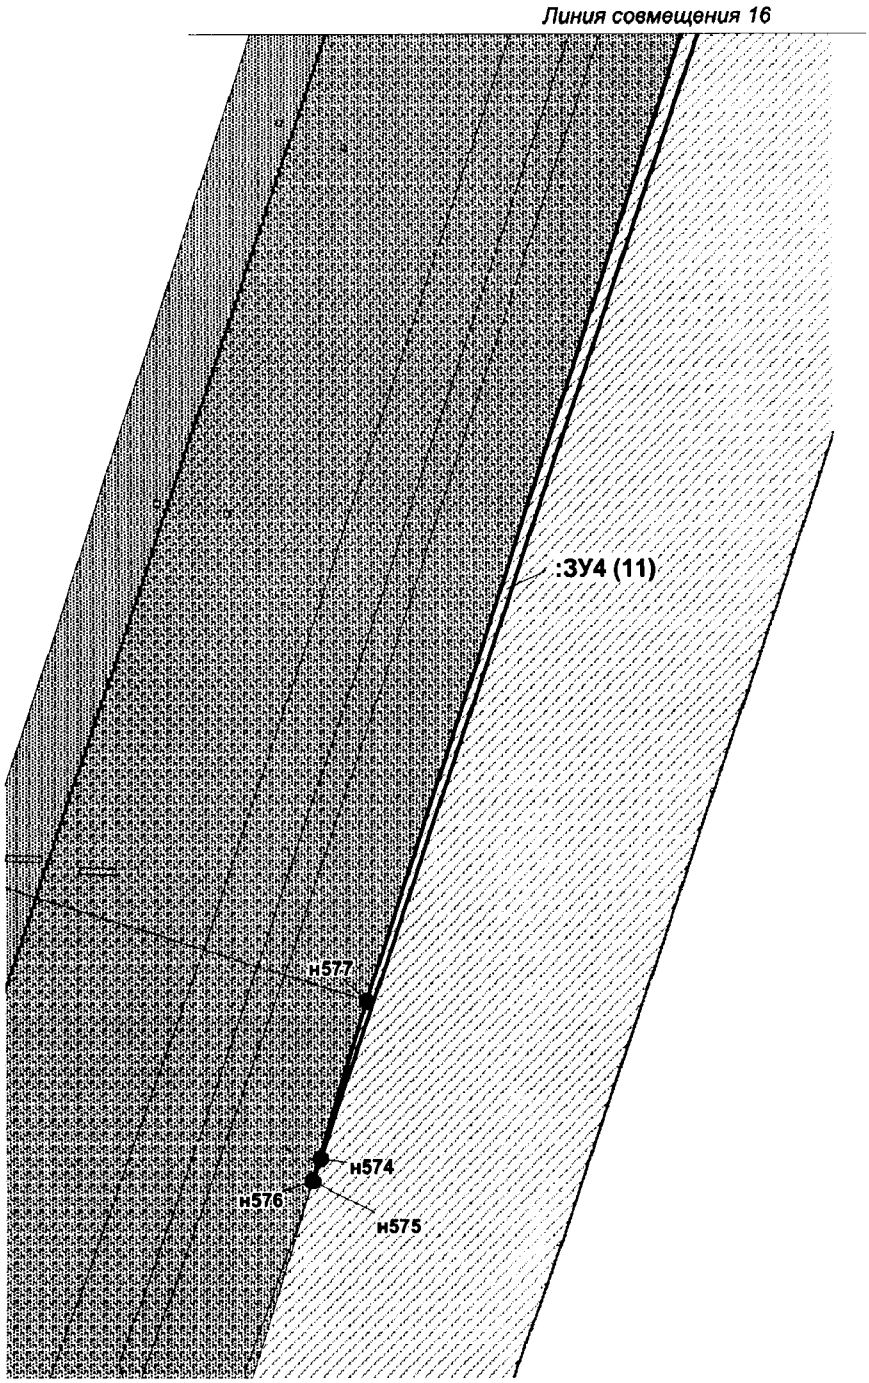


Проект межевания территории для размещения
линейного объекта регионального значения
Ханты-Мансийского автономного округа – Югры
«Трубопроводы Майского региона строительства
2017-2018г.г. вторая очередь»
Землепользователь ПАО «НК «Роснефть»
Масштаб 1:2 000

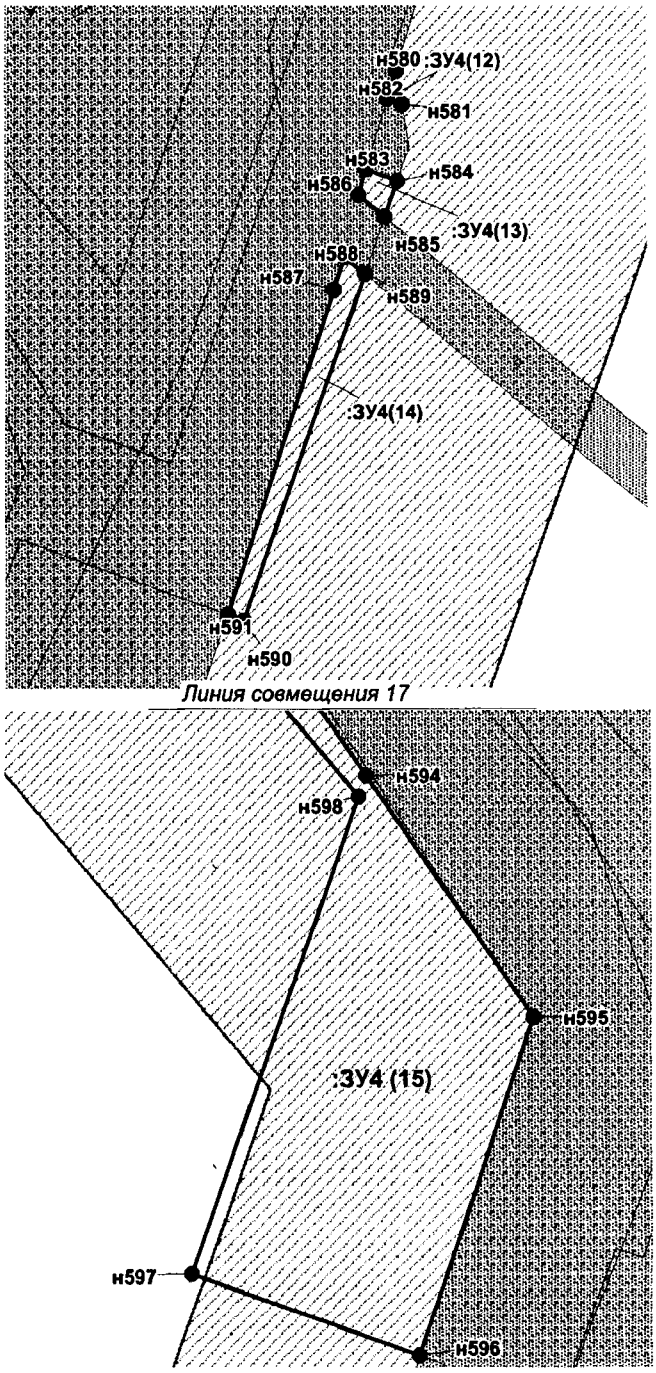


Проект межевания территории для размещения
линейного объекта регионального значения
Ханты-Мансийского автономного округа – Югры
«Трубопроводы Майского региона строительства
2017-2018г.г. вторая очередь»
Землепользователь ПАО «НК «Роснефть»
Масштаб 1:2 000

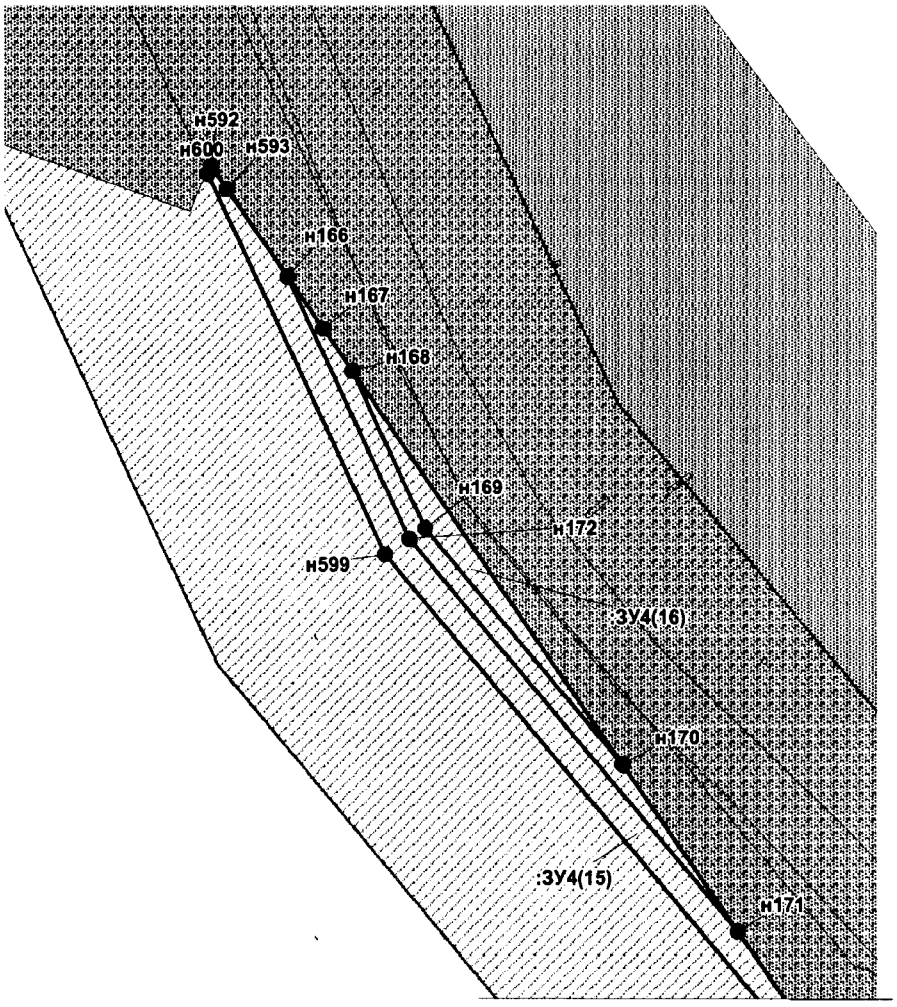


Проект межевания территории для размещения
линейного объекта регионального значения
Ханты-Мансийского автономного округа – Югры
«Трубопроводы Майского региона строительства
2017-2018г.г. вторая очередь»
Землепользователь ПАО «НК «Роснефть»
Масштаб 1:2 000

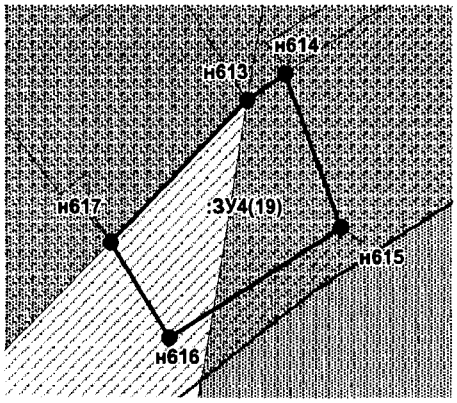


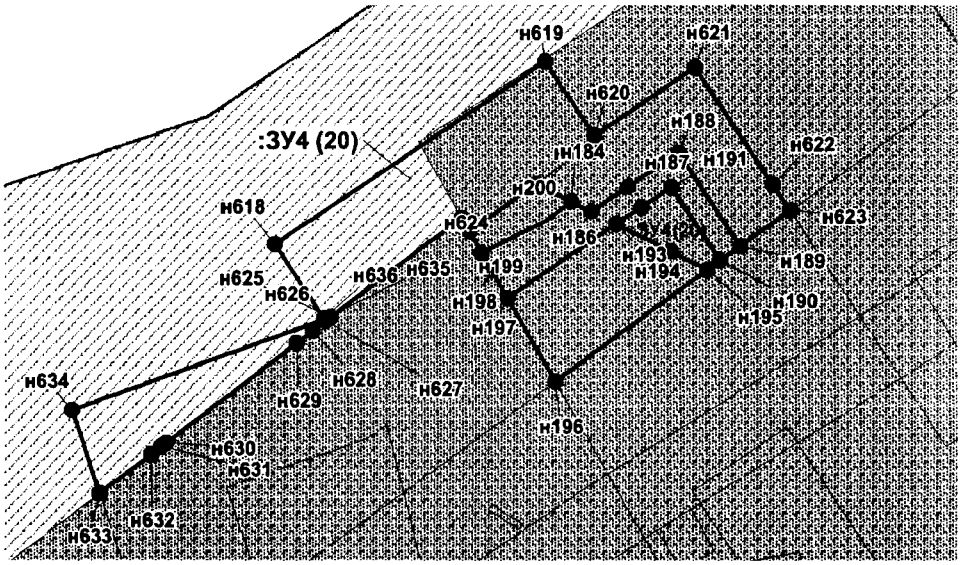


Проект межевания территории для размещения
линейного объекта регионального значения
Ханты-Мансийского автономного округа – Югры
«Трубопроводы Майского региона строительства
2017-2018г.г. вторая очередь»
Землепользователь ПАО «НК «Роснефть»
Масштаб 1:2 000

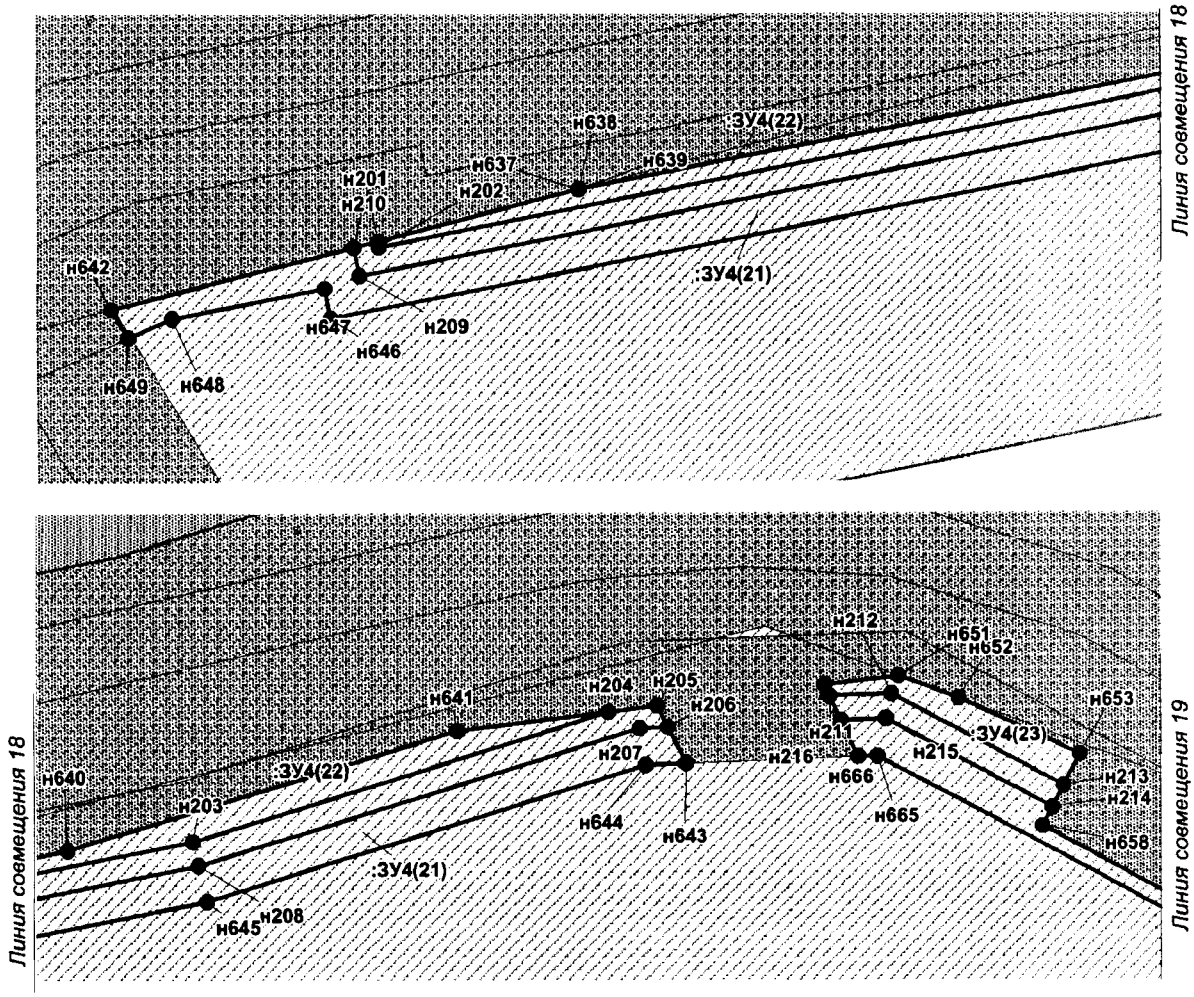


Проект межевания территории для размещения
линейного объекта регионального значения
Ханты-Мансийского автономного округа – Югры
«Трубопроводы Майского региона строительства
2017-2018г.г. вторая очередь»
Землепользователь ПАО «НК «Роснефть»
Масштаб 1:2 000

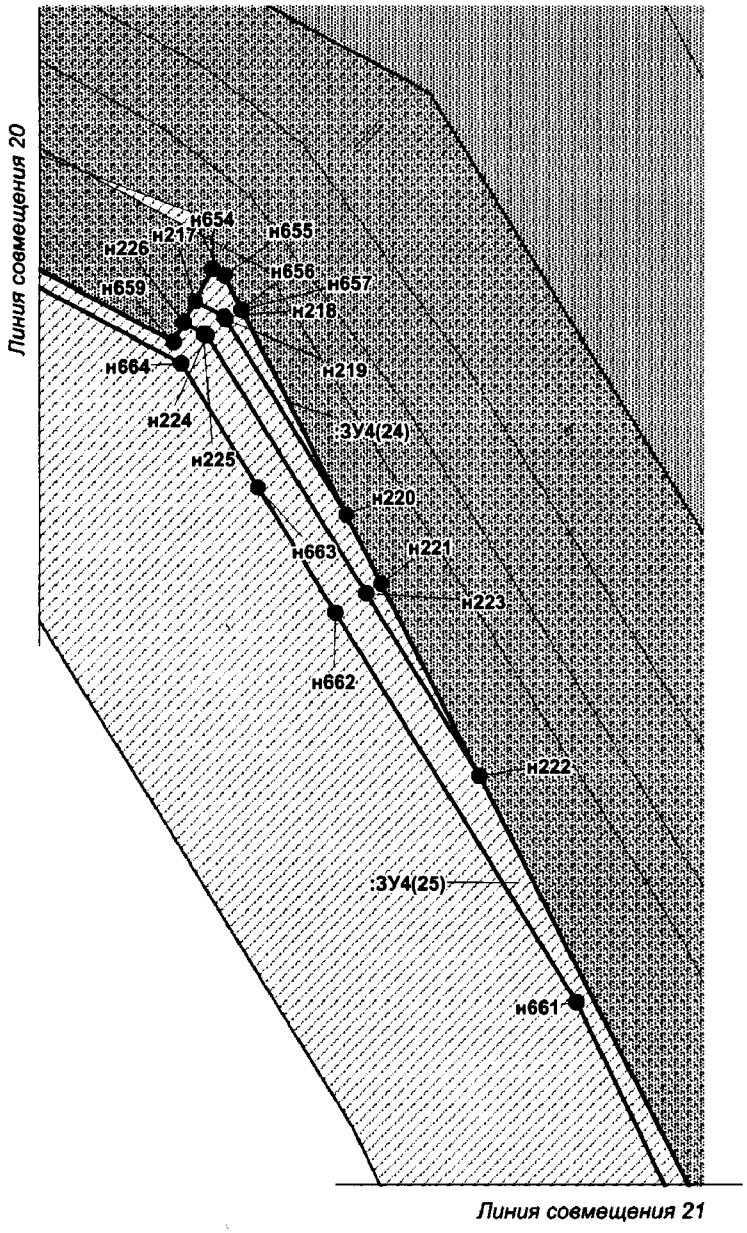

Проект межевания территории для размещения
линейного объекта регионального значения
Ханты-Мансийского автономного округа – Югры
«Трубопроводы Майского региона строительства
2017-2018г.г. вторая очередь»
Землепользователь ПАО «НК «Роснефть»
Масштаб 1:2 000

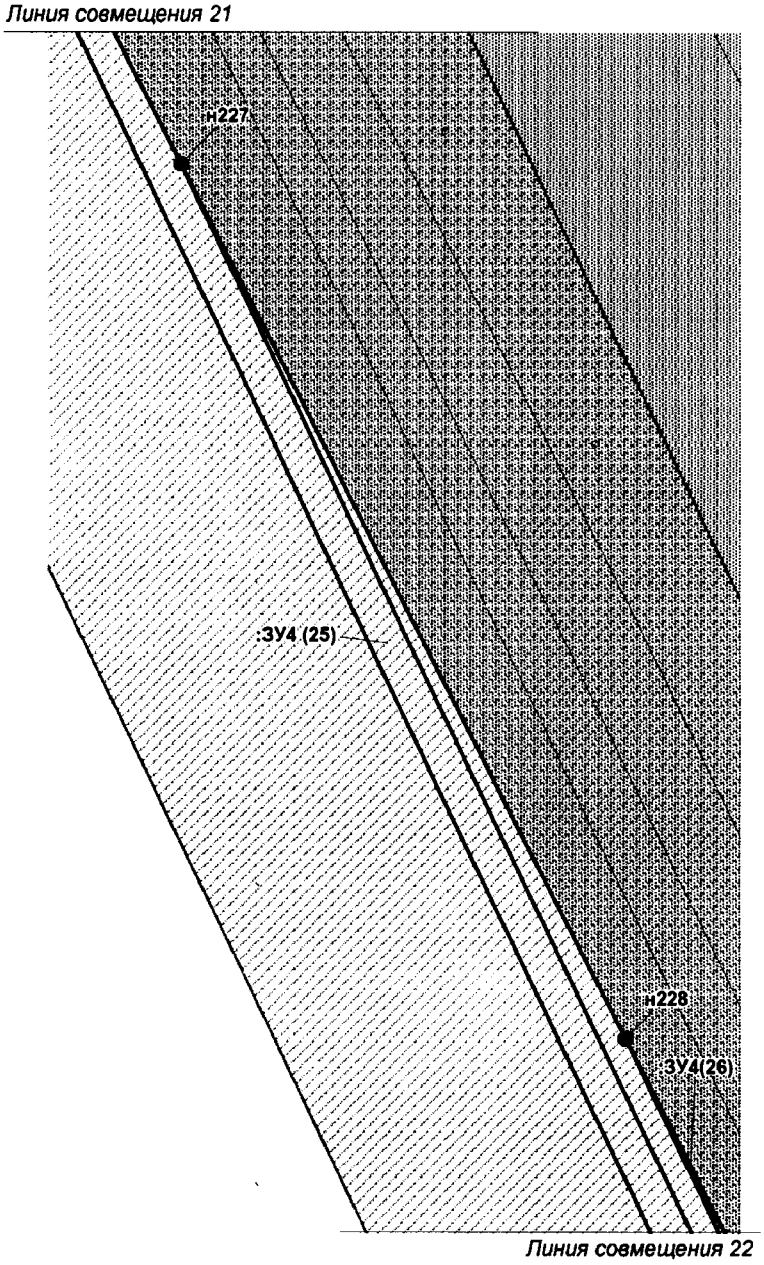


Проект межевания территории для размещения
линейного объекта регионального значения
Ханты-Мансийского автономного округа – Югры
«Трубопроводы Майского региона строительства
2017-2018г.г. вторая очередь»
Землепользователь ПАО «НК «Роснефть»
Масштаб 1:2 000

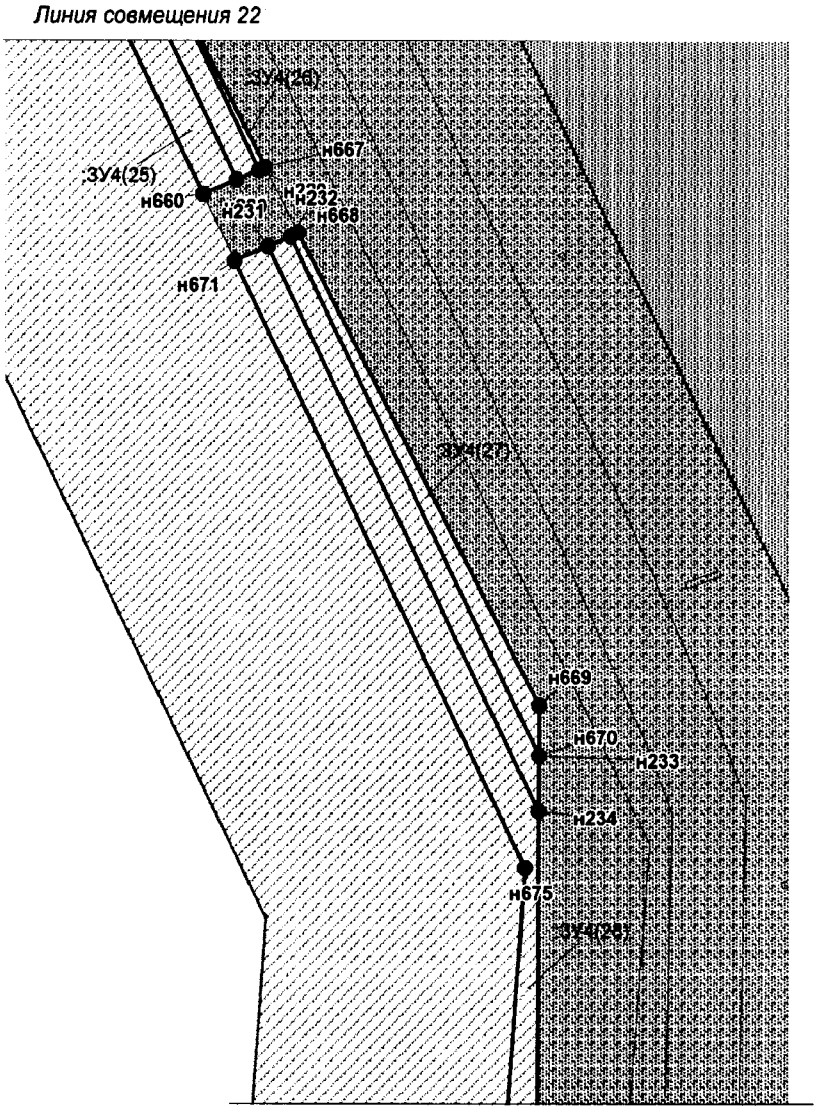


Проект межевания территории для размещения
линейного объекта регионального значения
Ханты-Мансийского автономного округа – Югры
«Трубопроводы Майского региона строительства
2017-2018г.г. вторая очередь»
Землепользователь ПАО «НК «Роснефть»
Масштаб 1:2 000

Линия совмещения 23

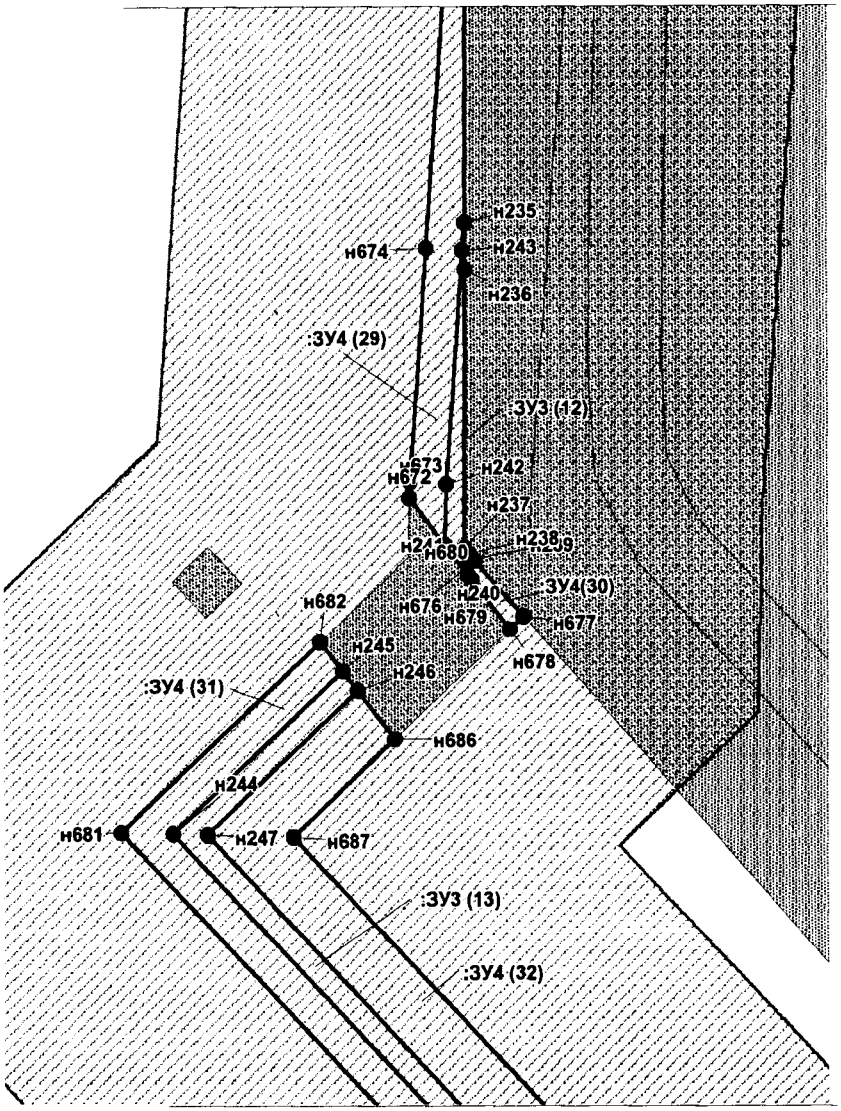


Линия совмещения 24

Проект межевания территории для размещения
линейного объекта регионального значения
Ханты-Мансийского автономного округа – Югры
«Трубопроводы Майского региона строительства
2017-2018г.г. вторая очередь»
Землепользователь ПАО «НК «Роснефть»
Масштаб 1:2 000

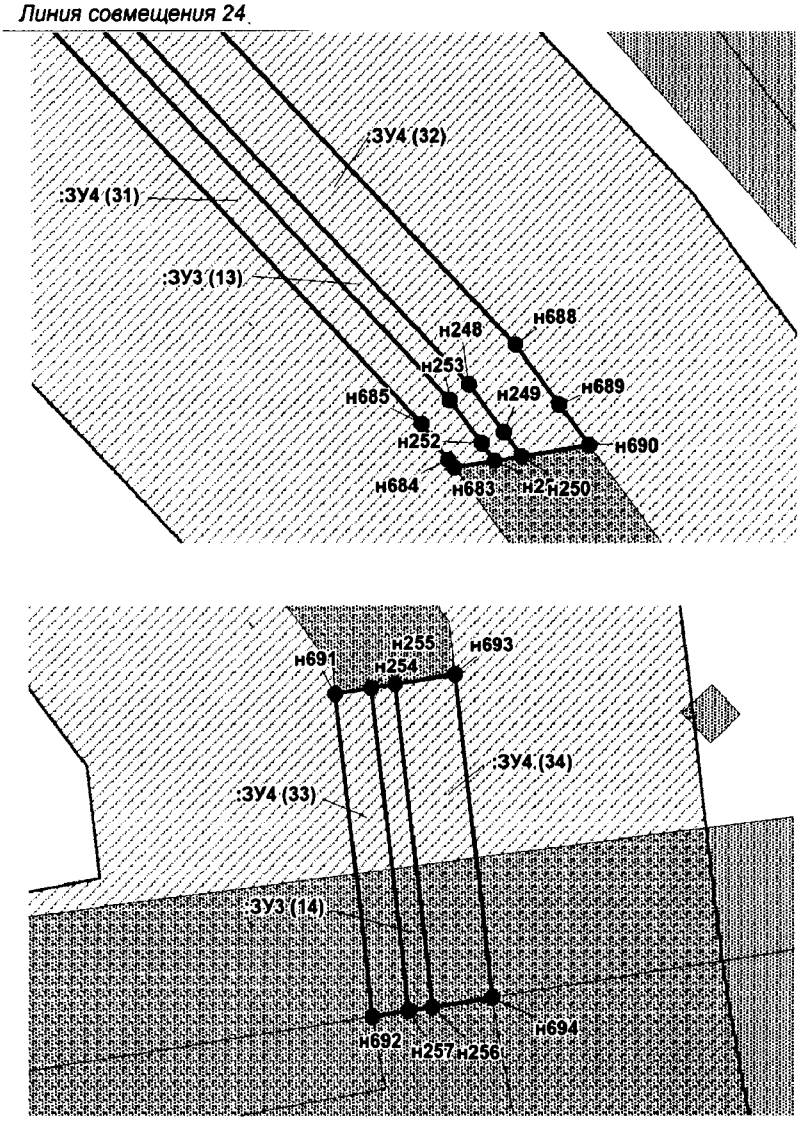


Проект межевания территории для размещения
линейного объекта регионального значения
Ханты-Мансийского автономного округа – Югры
«Трубопроводы Майского региона строительства
2017-2018г.г. вторая очередь»
Землепользователь ПАО «НК «Роснефть»
Масштаб 1:2 000

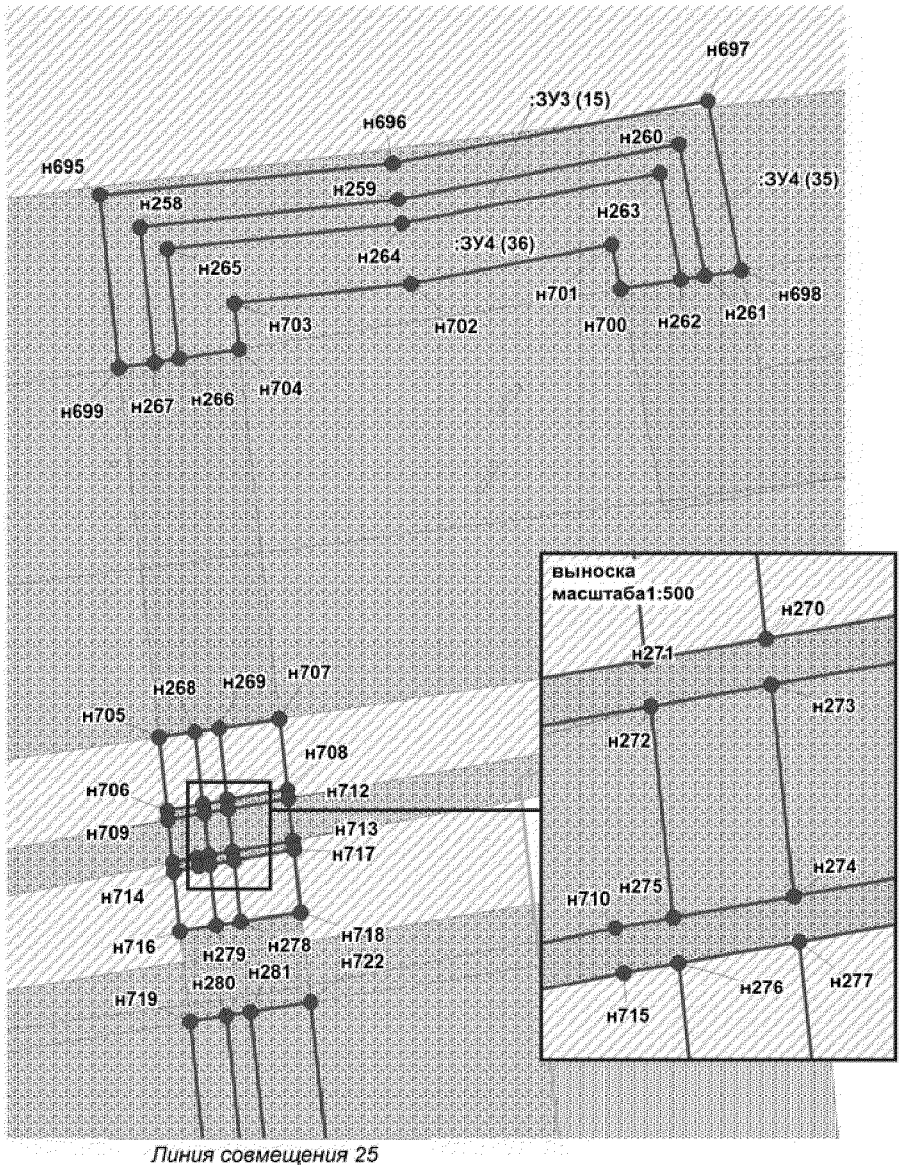


Линия совмещения 25

Проект межевания территории для размещения
линейного объекта регионального значения
Ханты-Мансийского автономного округа – Югры
«Трубопроводы Майского региона строительства
2017-2018г.г. вторая очередь»
Землепользователь ПАО «НК «Роснефть»
Масштаб 1:2 000


Линия совмещения 25

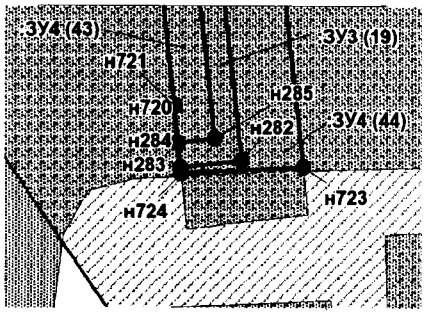

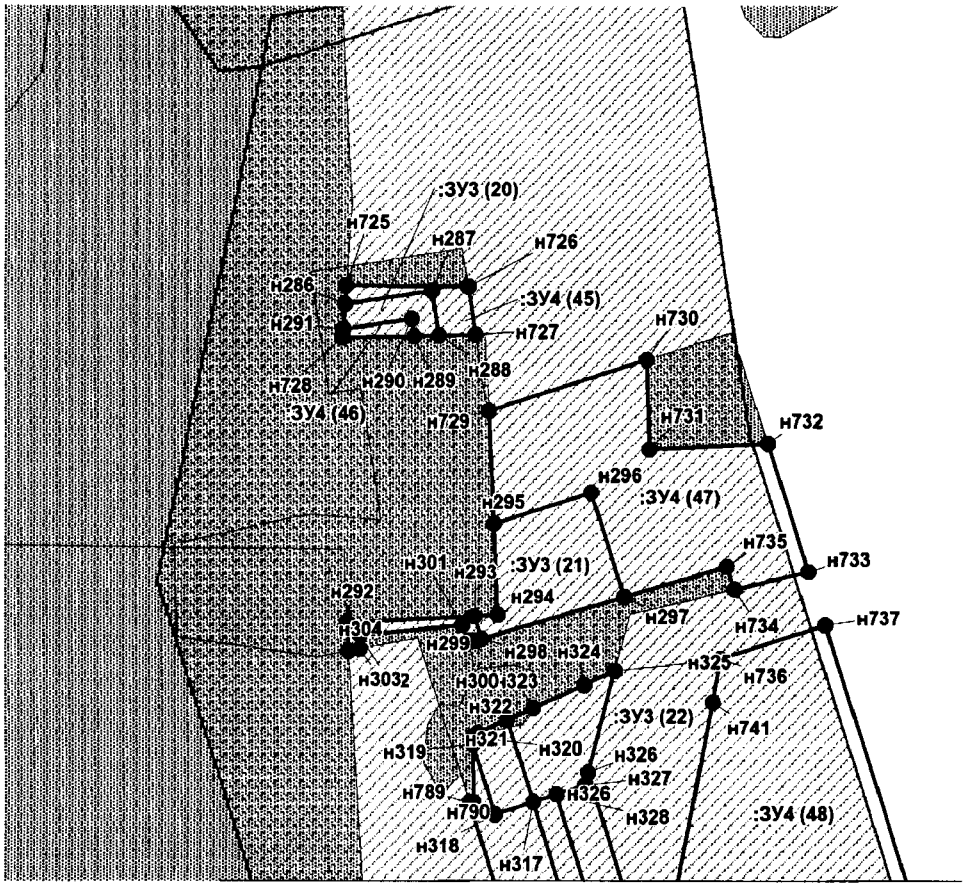


Линия совмещения 26


Проект межевания территории для размещения
линейного объекта регионального значения
Ханты-Мансийского автономного округа – Югры
«Трубопроводы Майского региона строительства
2017-2018г.г. вторая очередь»
Землепользователь ПАО «НК «Роснефть»
Масштаб 1:2 000

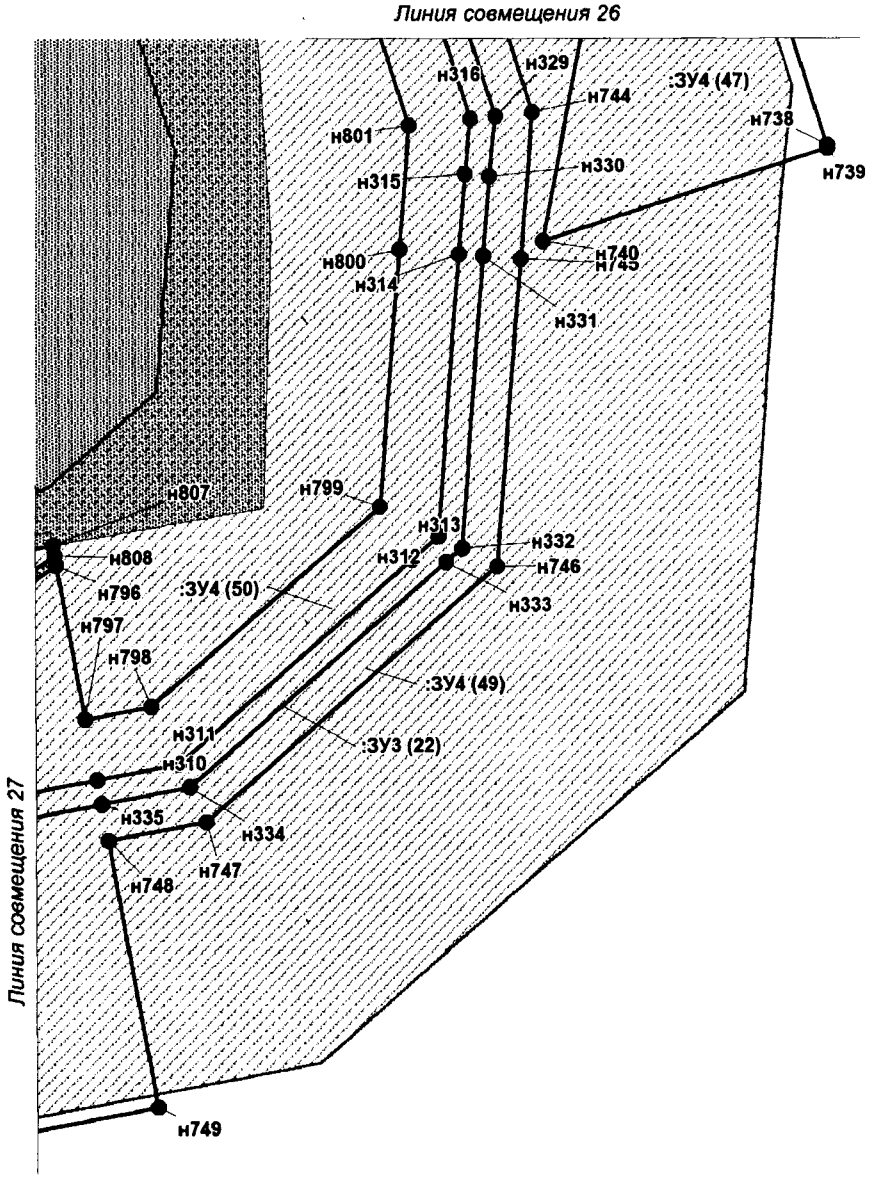


Проект межевания территории для размещения
линейного объекта регионального значения
Ханты-Мансийского автономного округа – Югры
«Трубопроводы Майского региона строительства
2017-2018г.г. вторая очередь»
Землепользователь ПАО «НК «Роснефть»
Масштаб 1:2 000

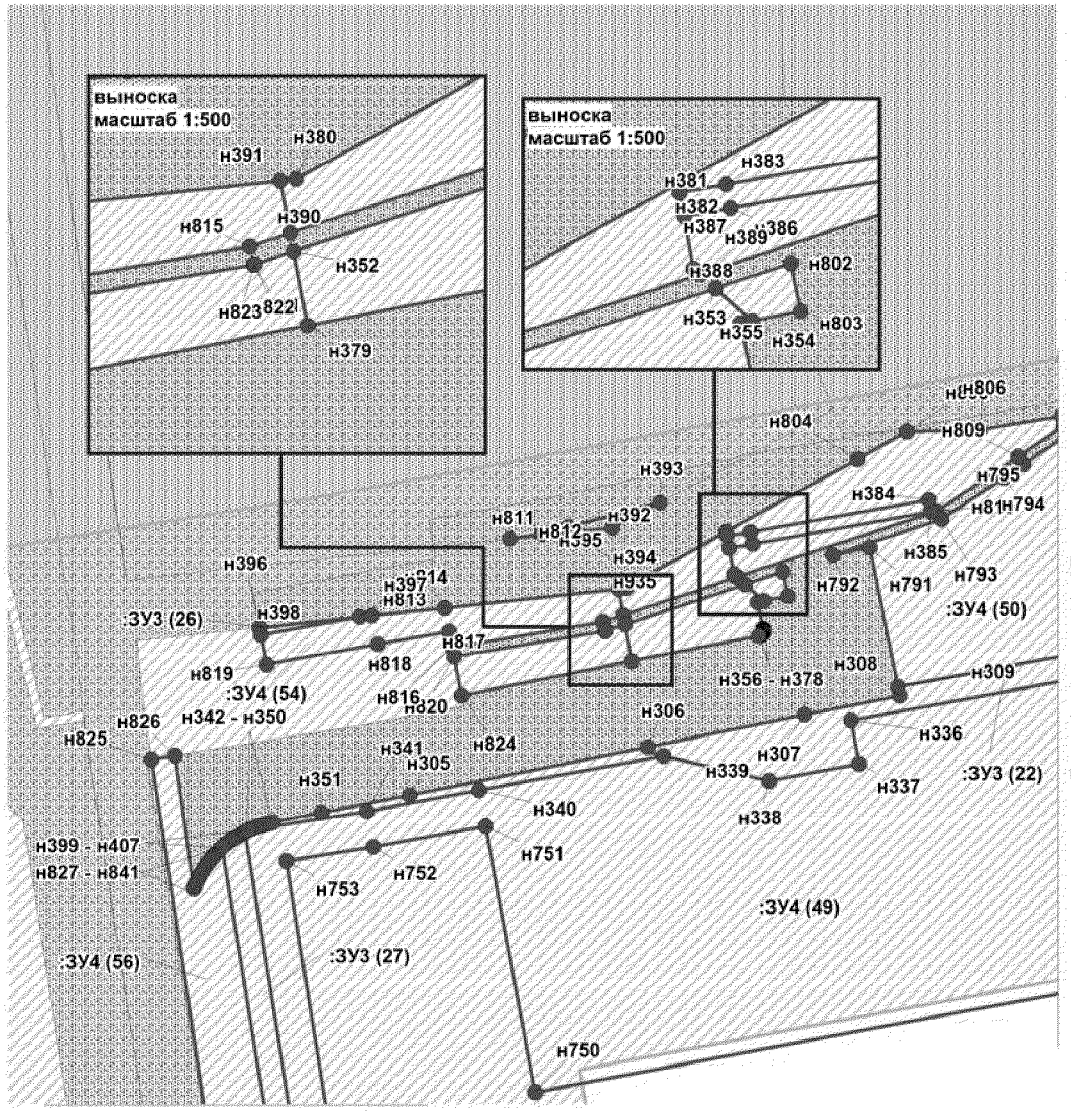


Проект межевания территории для размещения
линейного объекта регионального значения
Ханты-Мансийского автономного округа – Югры
«Трубопроводы Майского региона строительства
2017-2018г.г. вторая очередь»
Землепользователь ПАО «НК «Роснефть»
Масштаб 1:2 000

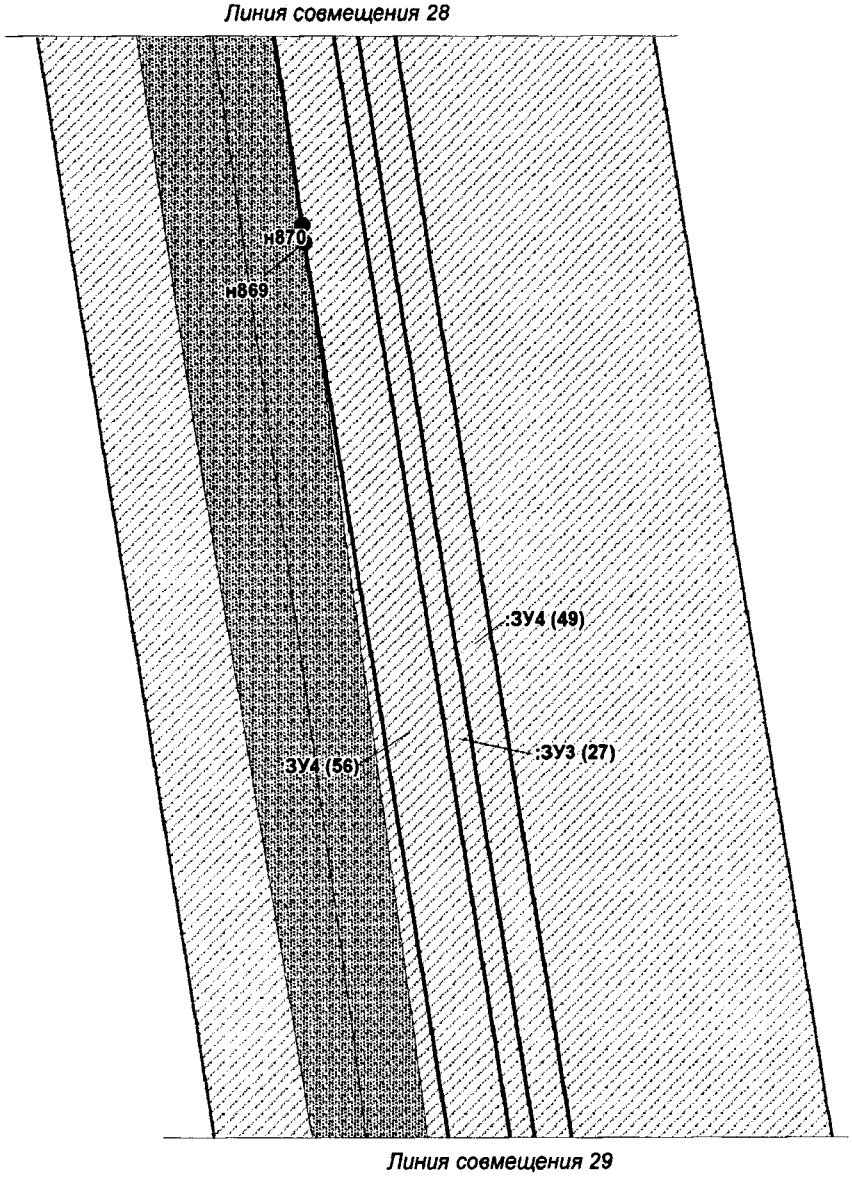


Проект межевания территории для размещения
линейного объекта регионального значения
Ханты-Мансийского автономного округа – Югры
«Трубопроводы Майского региона строительства
2017-2018г.г. вторая очередь»
Землепользователь ПАО «НК «Роснефть»
Масштаб 1:2 000

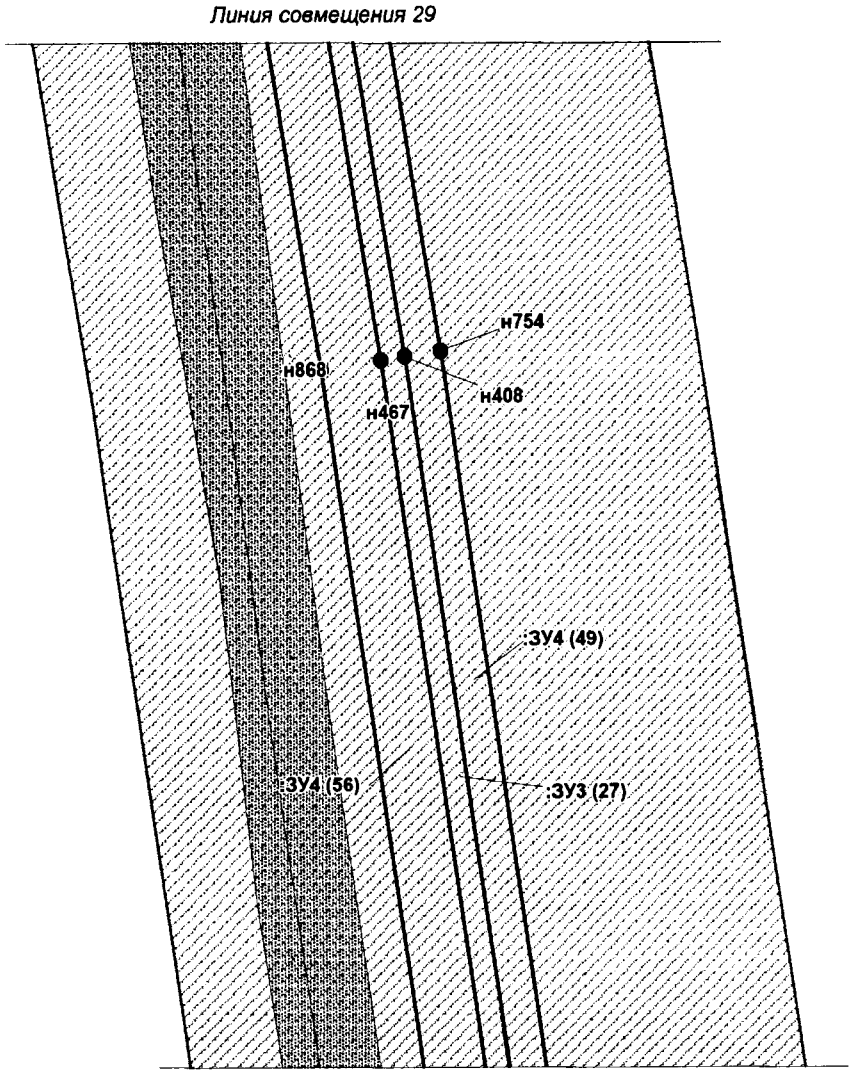


Проект межевания территории для размещения
линейного объекта регионального значения
Ханты-Мансийского автономного округа – Югры
«Трубопроводы Майского региона строительства
2017-2018г.г. вторая очередь»
Землепользователь ПАО «НК «Роснефть»
Масштаб 1:2 000

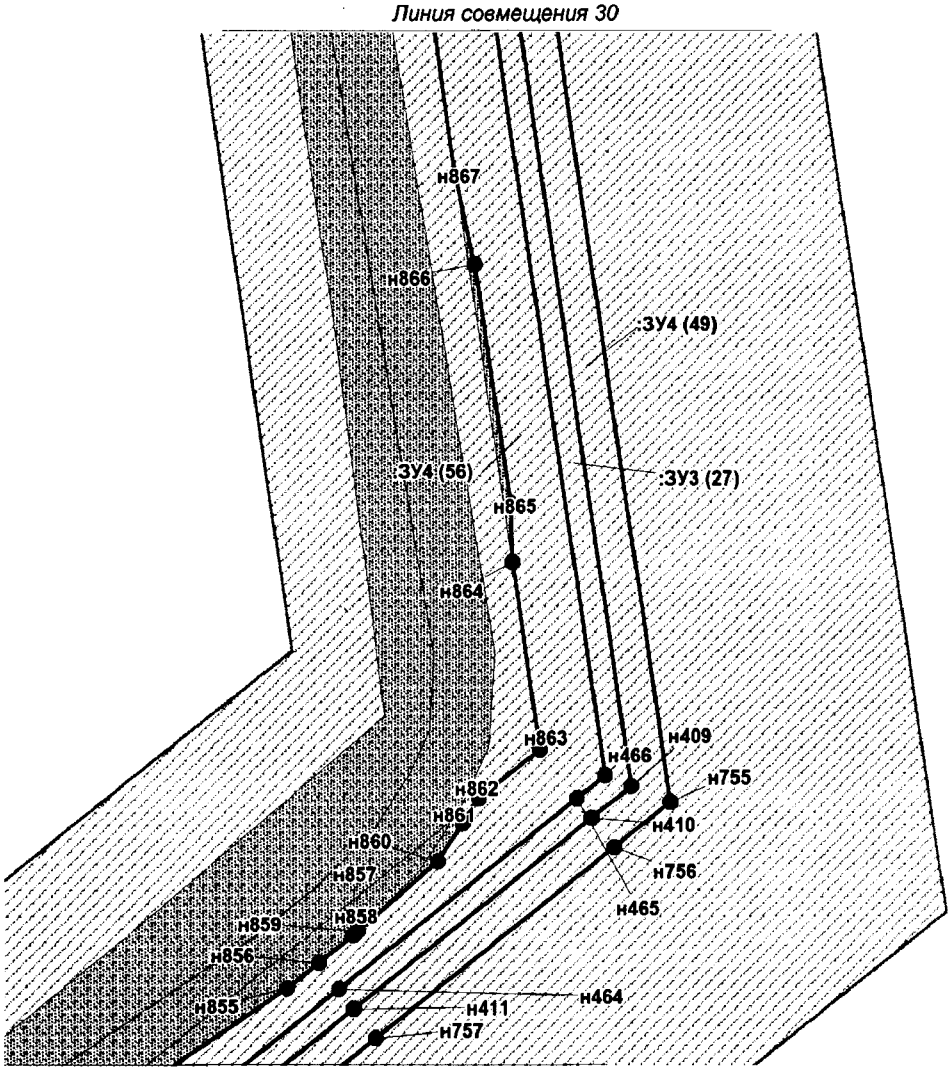


Проект межевания территории для размещения
линейного объекта регионального значения
Ханты-Мансийского автономного округа – Югры
«Трубопроводы Майского региона строительства
2017-2018г.г. вторая очередь»
Землепользователь ПАО «НК «Роснефть»
Масштаб 1:2 000

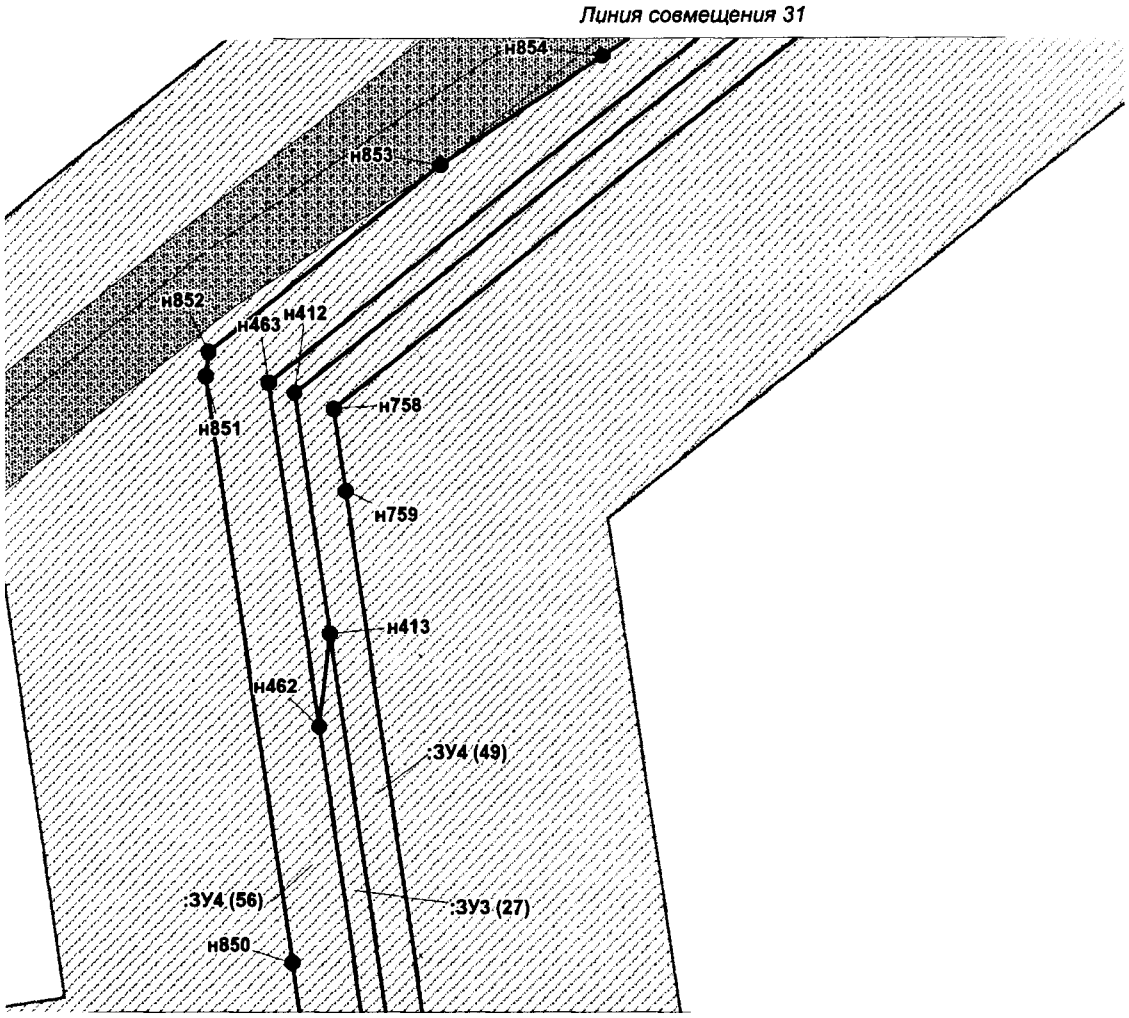


Проект межевания территории для размещения
линейного объекта регионального значения
Ханты-Мансийского автономного округа – Югры
«Трубопроводы Майского региона строительства
2017-2018г.г. вторая очередь»
Землепользователь ПАО «НК «Роснефть»
Масштаб 1:2 000

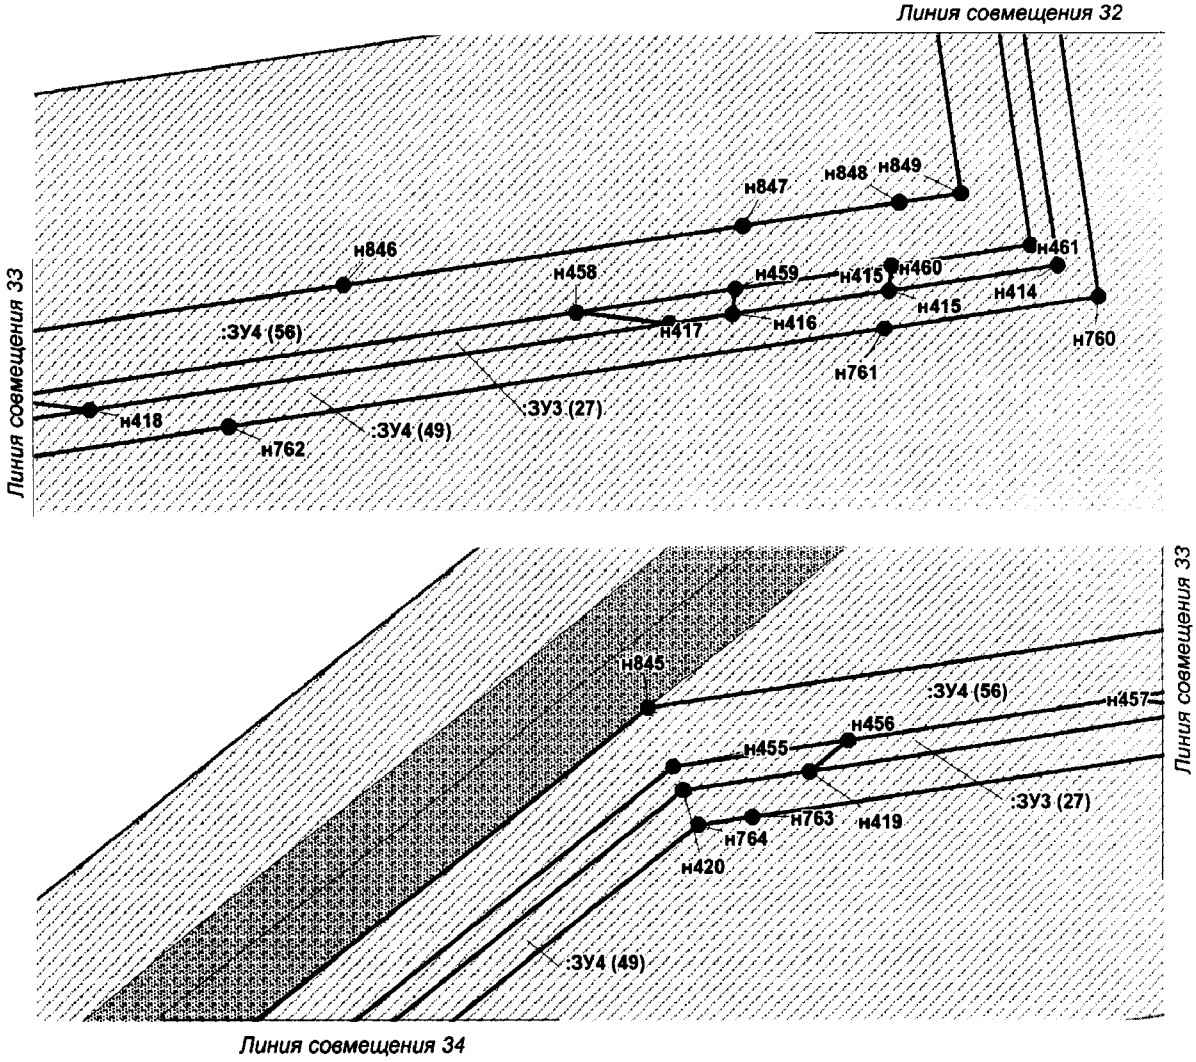


Проект межевания территории для размещения
линейного объекта регионального значения
Ханты-Мансийского автономного округа – Югры
«Трубопроводы Майского региона строительства
2017-2018г.г. вторая очередь»
Землепользователь ПАО «НК «Роснефть»
Масштаб 1:2 000

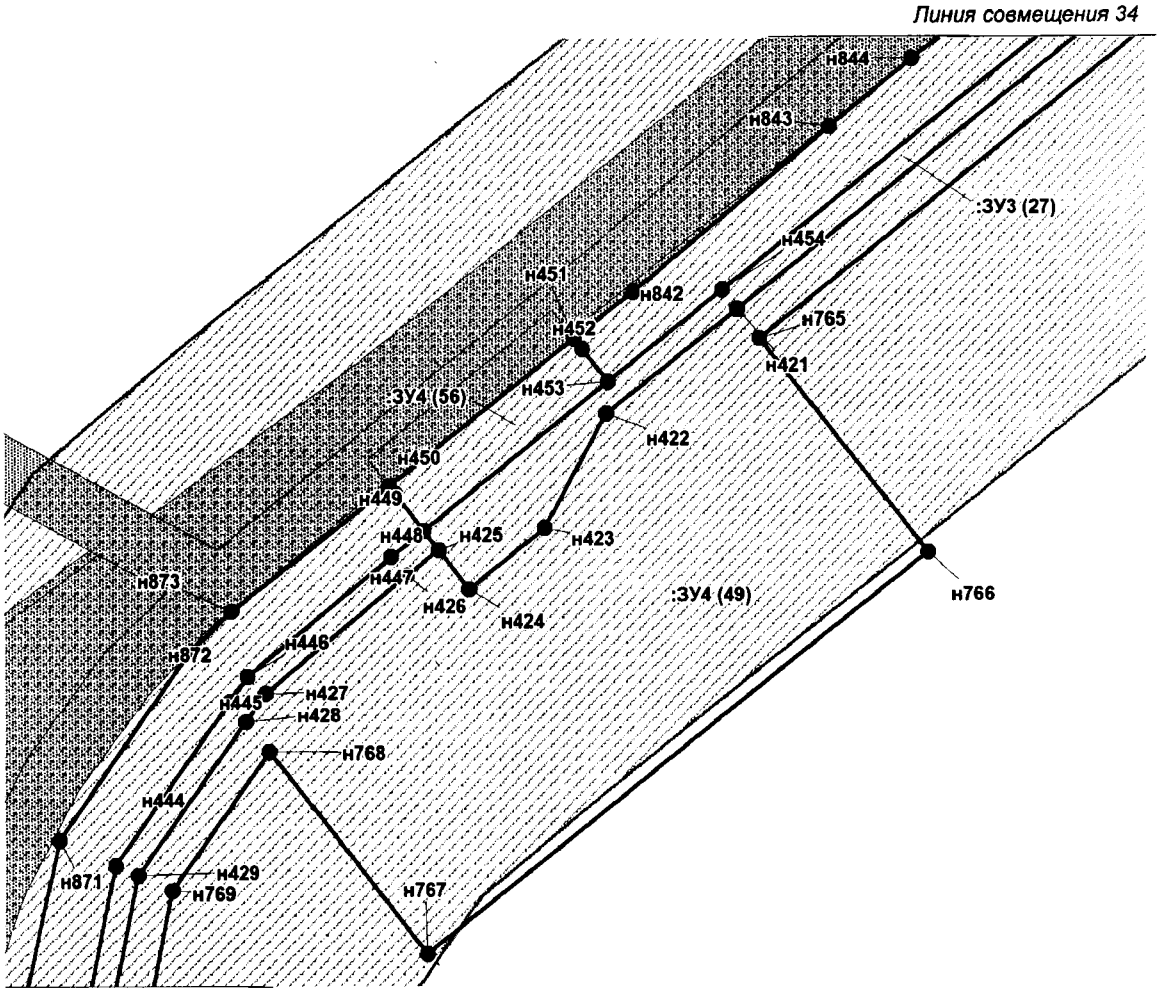


Проект межевания территории для размещения
линейного объекта регионального значения
Ханты-Мансийского автономного округа – Югры
«Трубопроводы Майского региона строительства
2017-2018г.г. вторая очередь»
Землепользователь ПАО «НК «Роснефть»
Масштаб 1:2 000

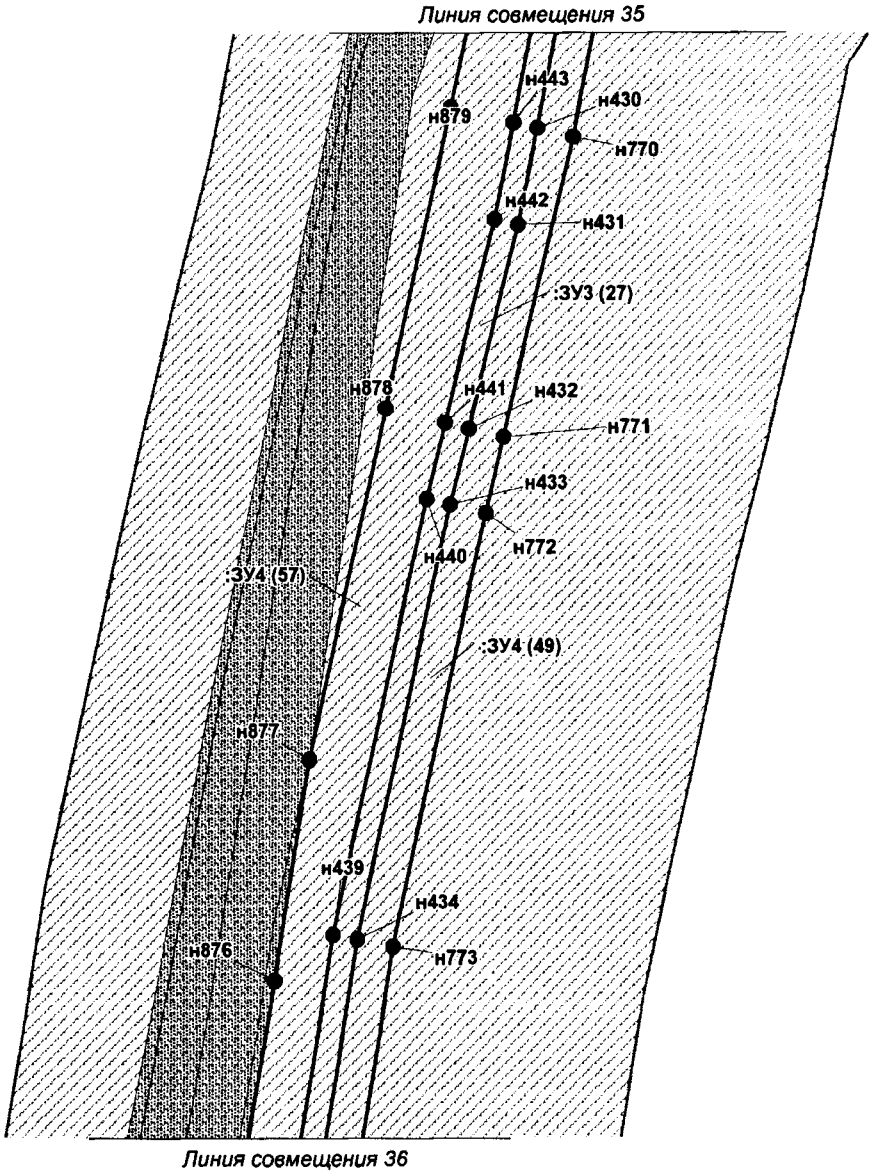


Проект межевания территории для размещения
линейного объекта регионального значения
Ханты-Мансийского автономного округа – Югры
«Трубопроводы Майского региона строительства
2017-2018г.г. вторая очередь»
Землепользователь ПАО «НК «Роснефть»
Масштаб 1:2 000

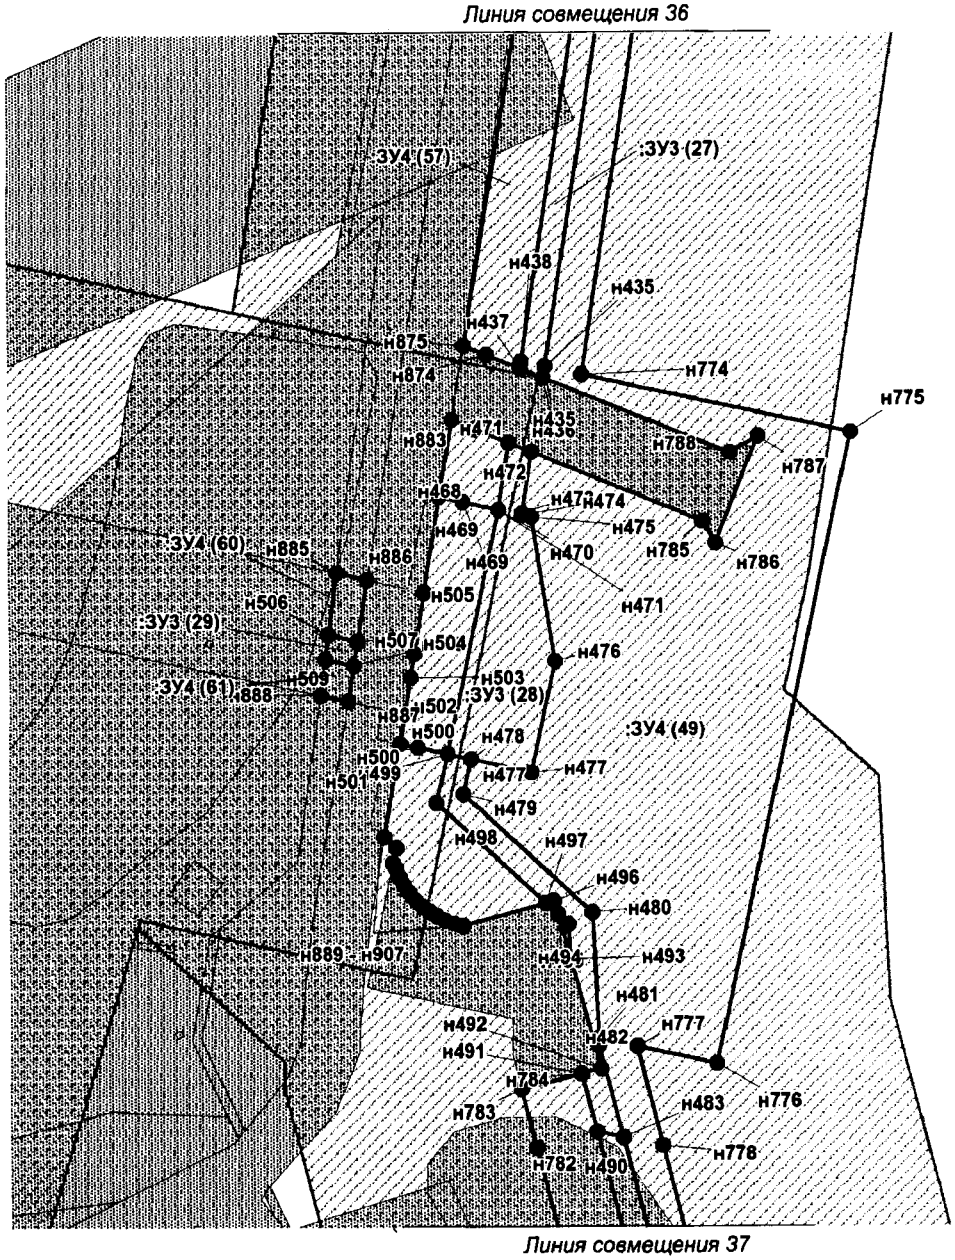


Проект межевания территории для размещения
линейного объекта регионального значения
Ханты-Мансийского автономного округа – Югры
«Трубопроводы Майского региона строительства
2017-2018г.г. вторая очередь»
Землепользователь ПАО «НК «Роснефть»
Масштаб 1:2 000

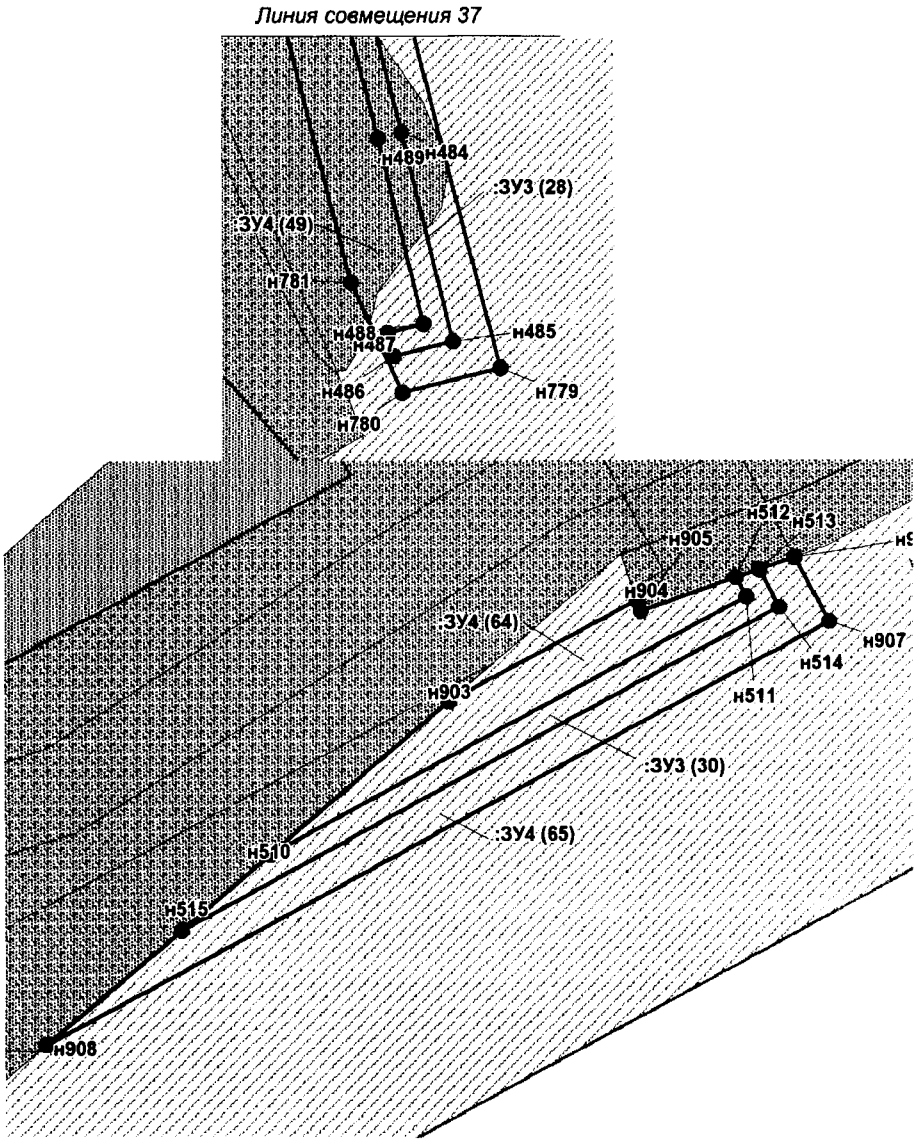


Проект межевания территории для размещения
линейного объекта регионального значения
Ханты-Мансийского автономного округа – Югры
«Трубопроводы Майского региона строительства
2017-2018г.г. вторая очередь»
Землепользователь ПАО «НК «Роснефть»
Масштаб 1:2 000

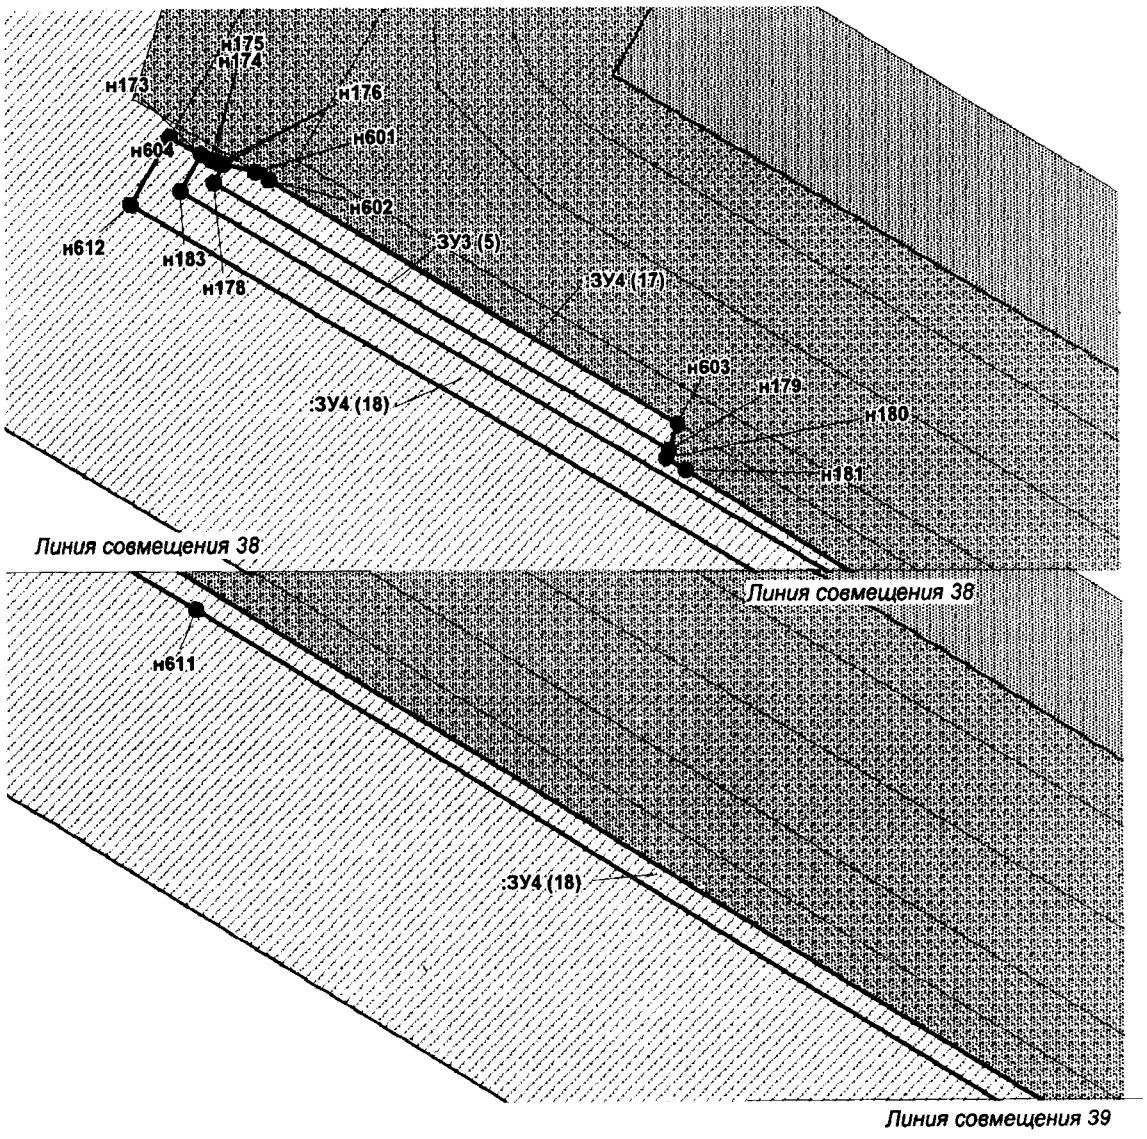


Проект межевания территории для размещения
линейного объекта регионального значения
Ханты-Мансийского автономного округа – Югры
«Трубопроводы Майского региона строительства
2017-2018г.г. вторая очередь»
Землепользователь ПАО «НК «Роснефть»
Масштаб 1:2 000

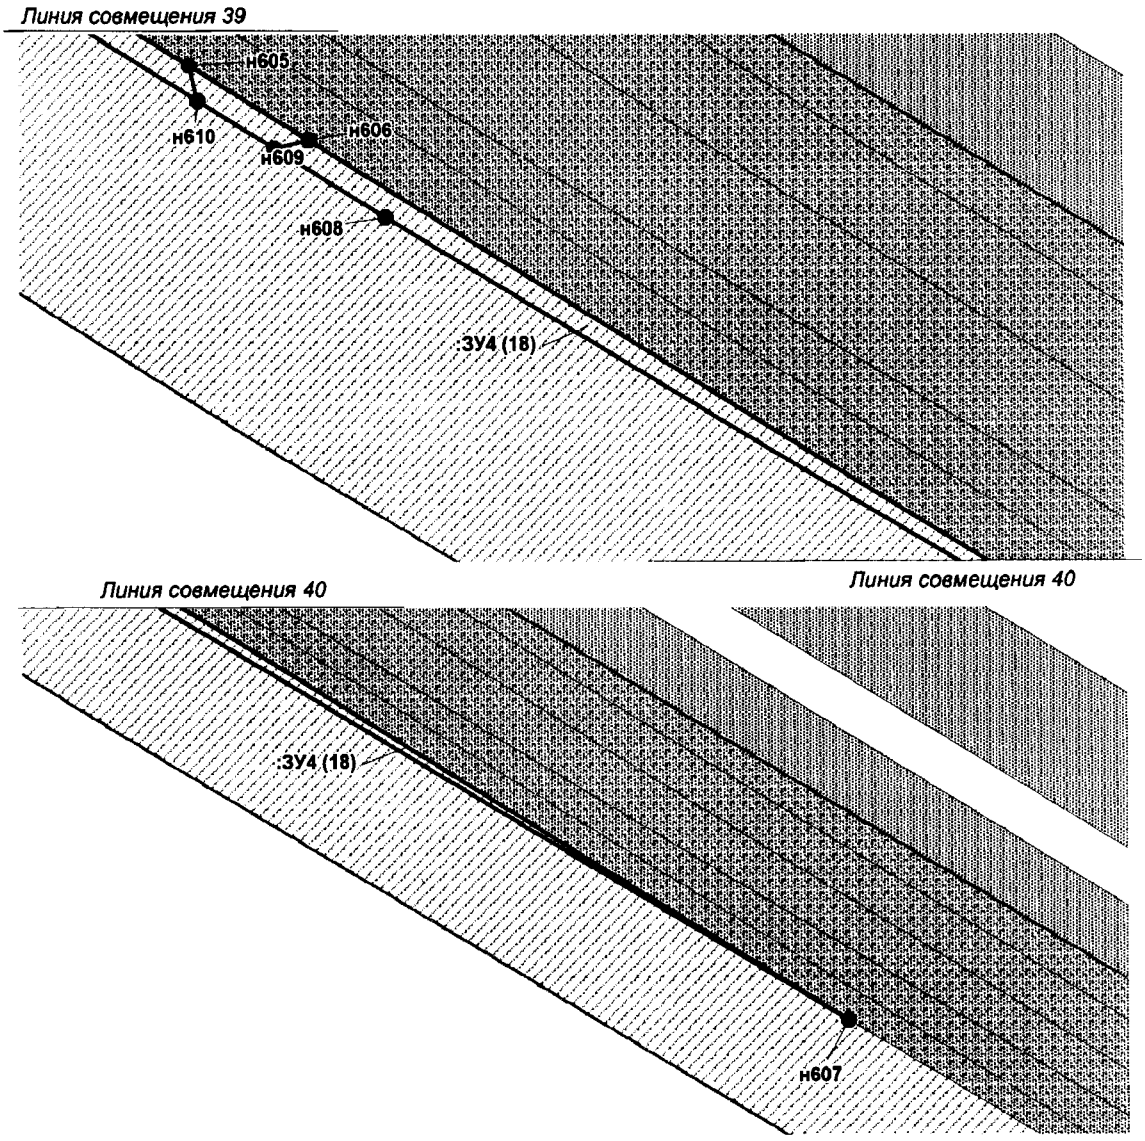


Проект межевания территории для размещения
линейного объекта регионального значения
Ханты-Мансийского автономного округа – Югры
«Трубопроводы Майского региона строительства
2017-2018г.г. вторая очередь»
Землепользователь ПАО «НК «Роснефть»
Масштаб 1:2 000

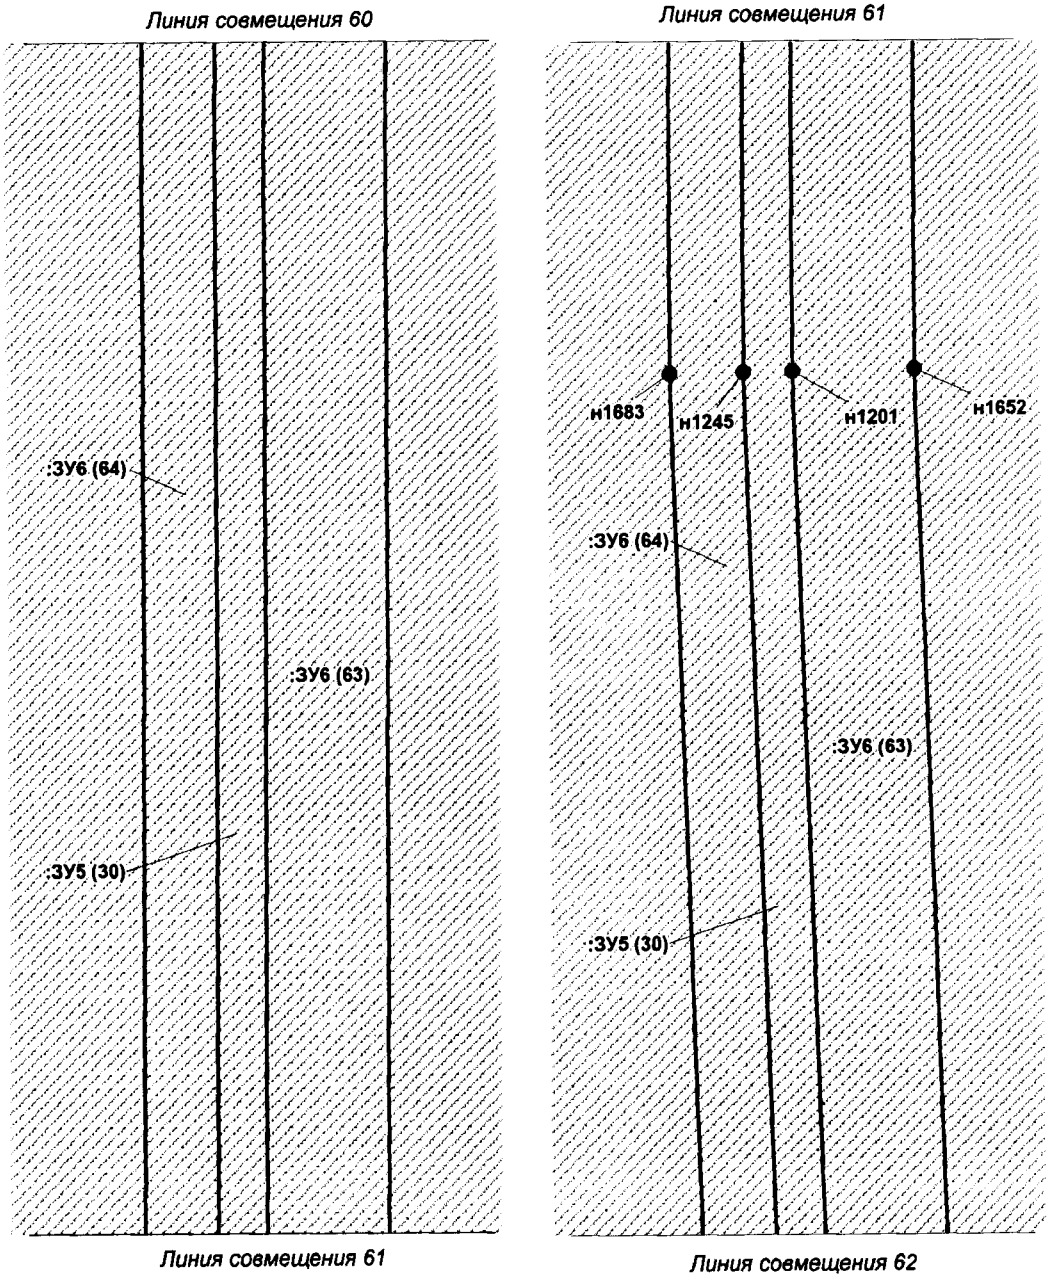


Проект межевания территории для размещения
линейного объекта регионального значения
Ханты-Мансийского автономного округа – Югры
«Трубопроводы Майского региона строительства
2017-2018г.г. вторая очередь»
Землепользователь ПАО «НК «Роснефть»
Масштаб 1:2 000

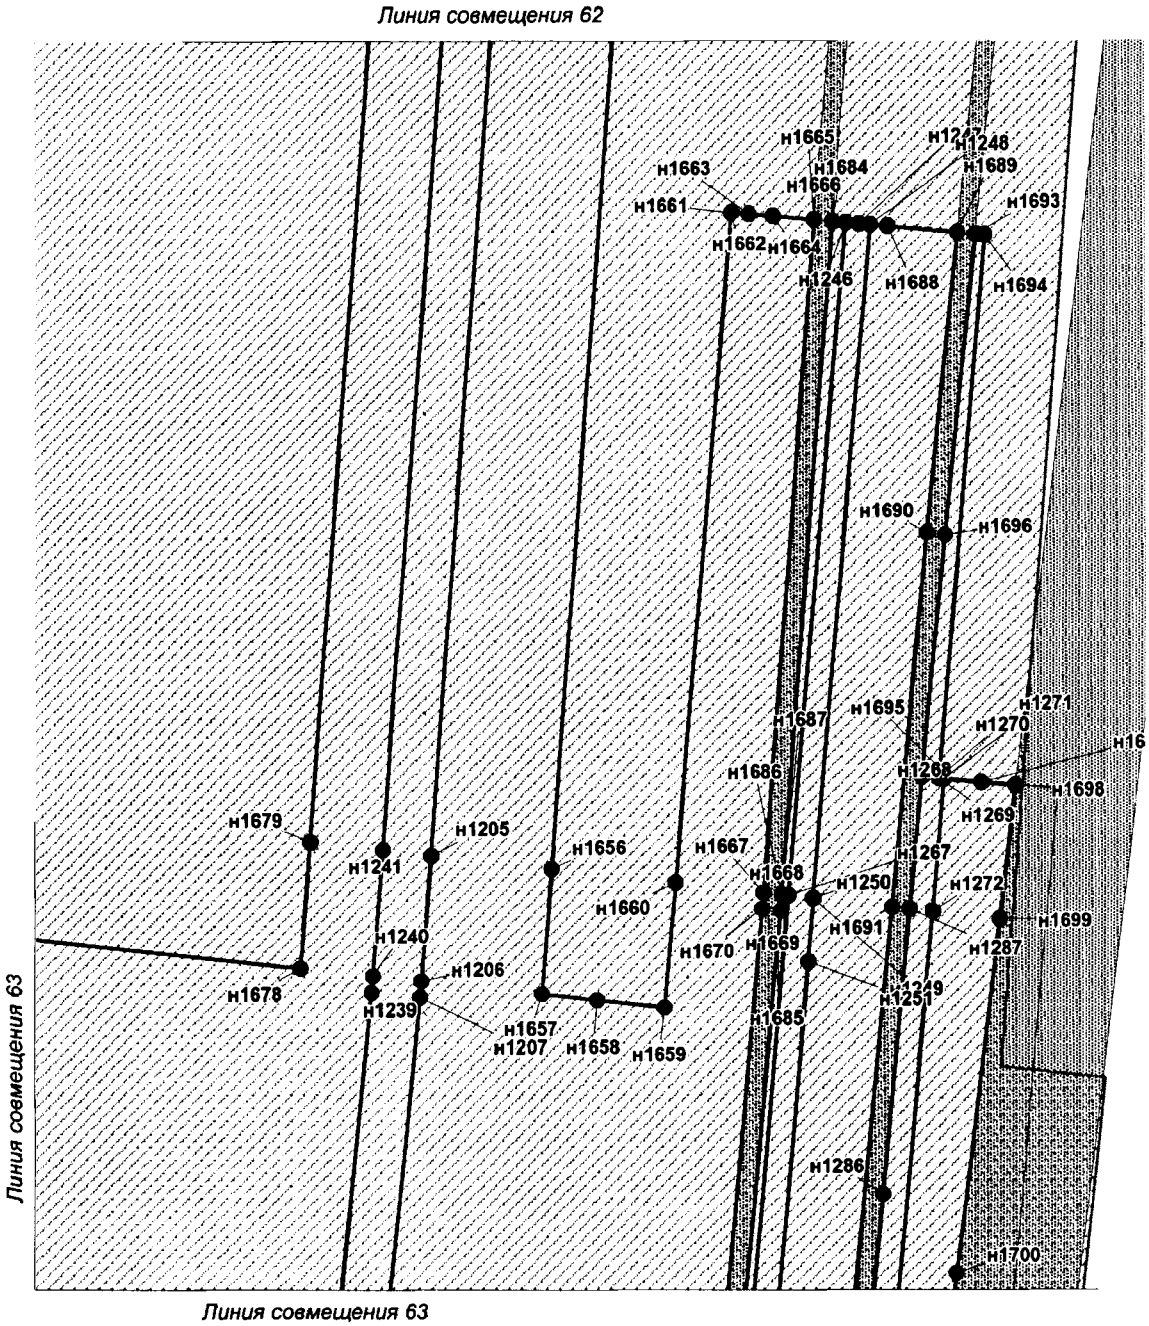


Проект межевания территории для размещения
линейного объекта регионального значения
Ханты-Мансийского автономного округа – Югры
«Трубопроводы Майского региона строительства
2017-2018г.г. вторая очередь»
Землепользователь ПАО «НК «Роснефть»
Масштаб 1:2 000

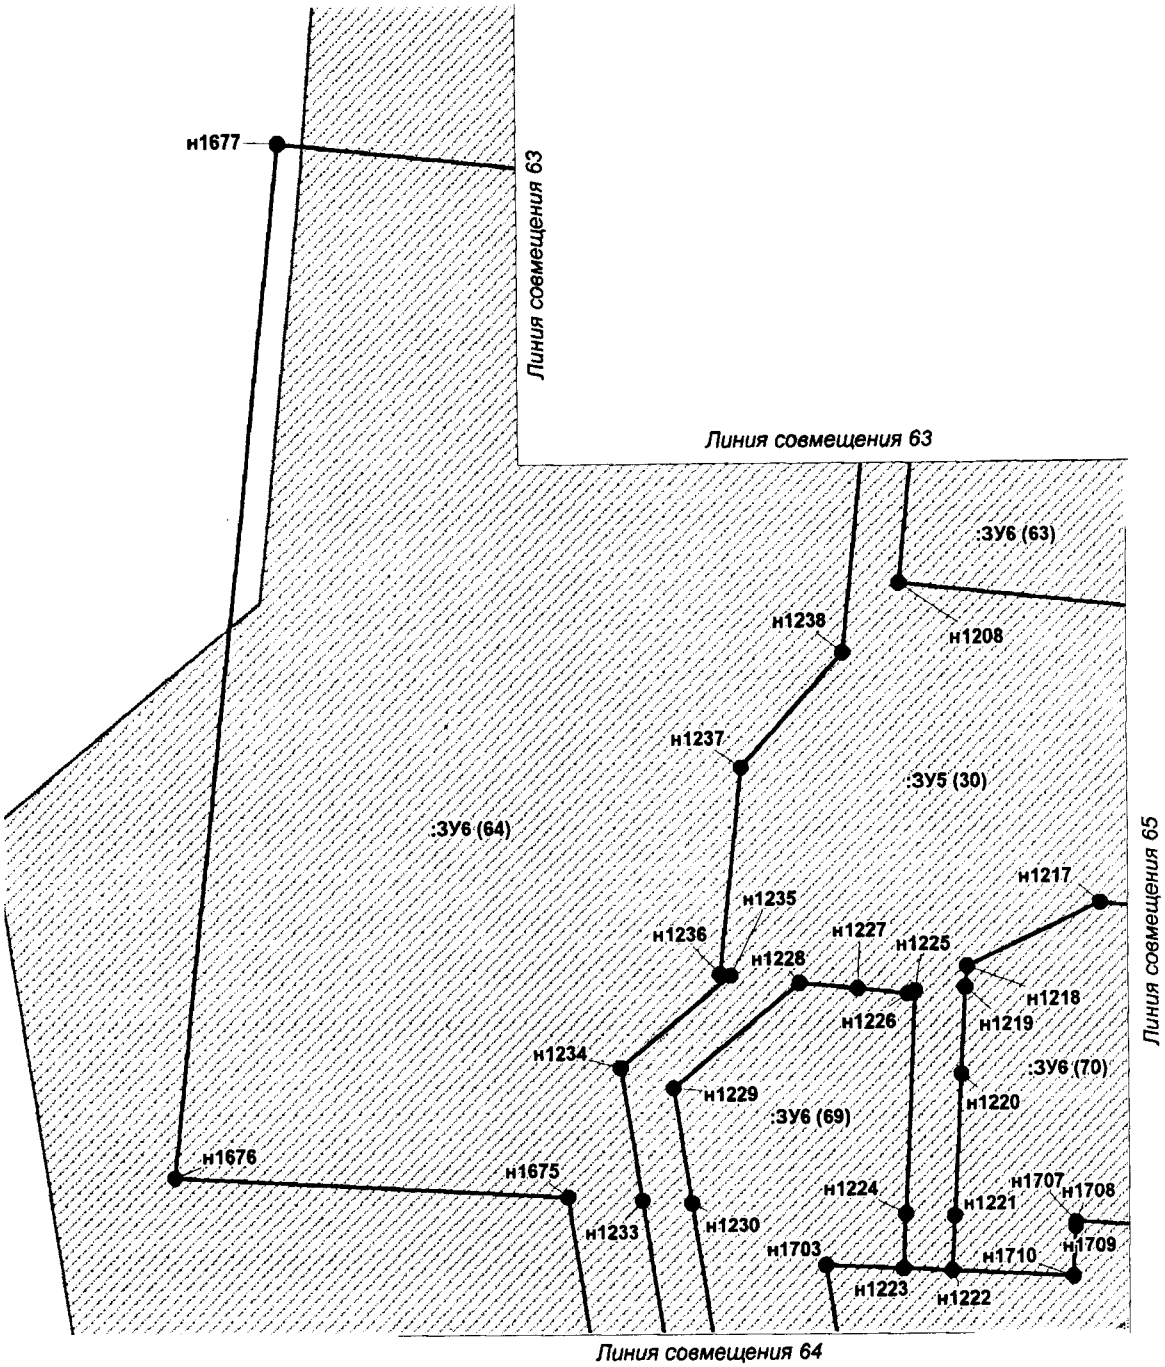


Проект межевания территории для размещения
линейного объекта регионального значения
Ханты-Мансийского автономного округа – Югры
«Трубопроводы Майского региона строительства
2017-2018г.г. вторая очередь»
Землепользователь ПАО «НК «Роснефть»
Масштаб 1:2 000

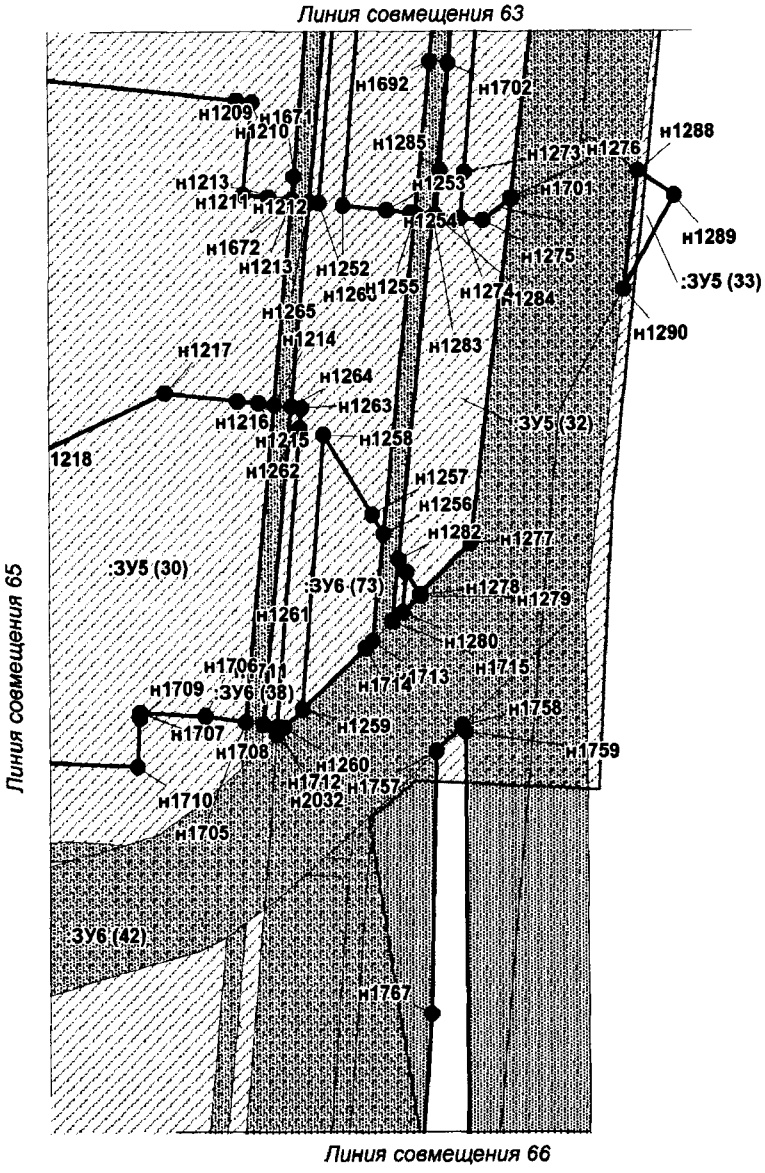


Проект межевания территории для размещения
линейного объекта регионального значения
Ханты-Мансийского автономного округа – Югры
«Трубопроводы Майского региона строительства
2017-2018г.г. вторая очередь»
Землепользователь ПАО «НК «Роснефть»
Масштаб 1:2 000

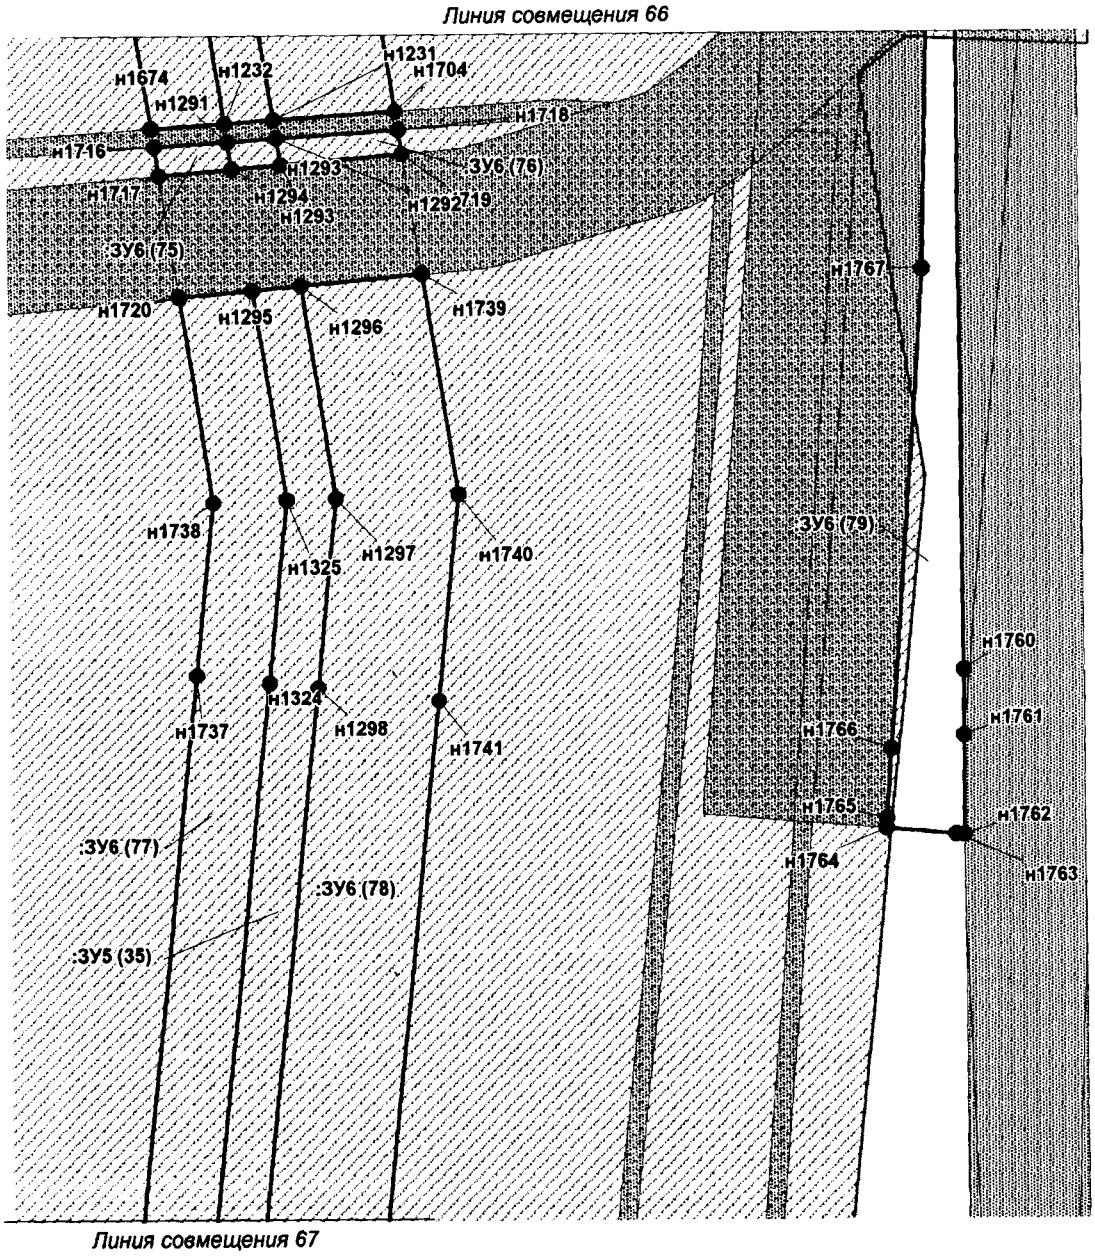


Проект межевания территории для размещения
линейного объекта регионального значения
Ханты-Мансийского автономного округа – Югры
«Трубопроводы Майского региона строительства
2017-2018г.г. вторая очередь»
Землепользователь ПАО «НК «Роснефть»
Масштаб 1:2 000

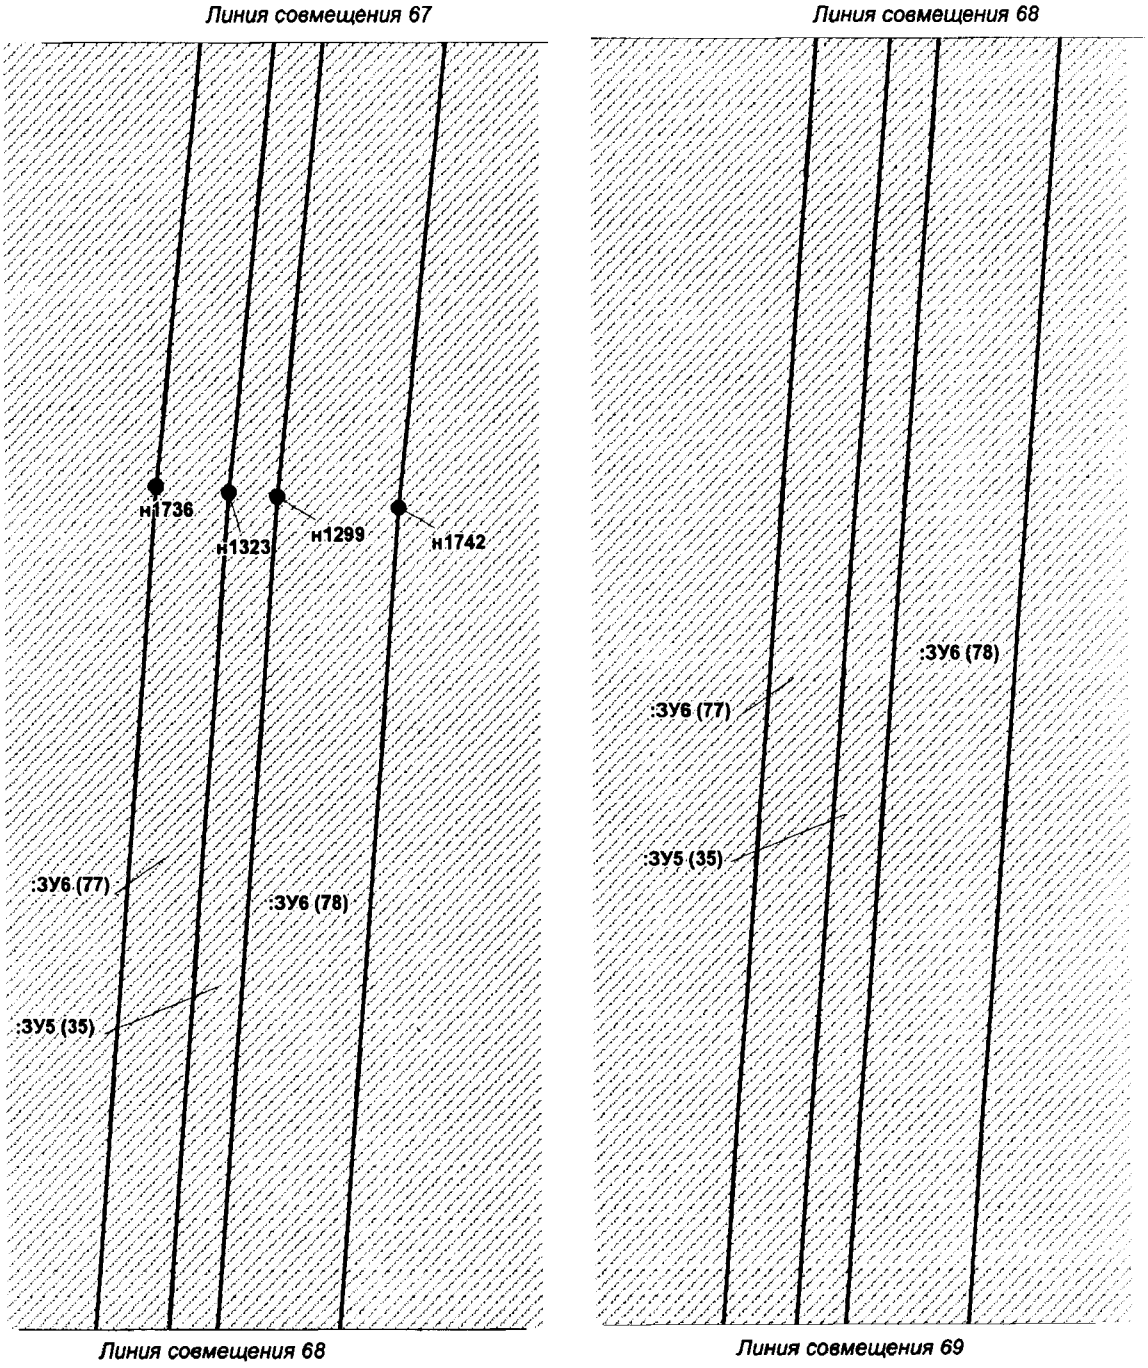


Проект межевания территории для размещения
линейного объекта регионального значения
Ханты-Мансийского автономного округа – Югры
«Трубопроводы Майского региона строительства
2017-2018г.г. вторая очередь»
Землепользователь ПАО «НК «Роснефть»
Масштаб 1:2 000

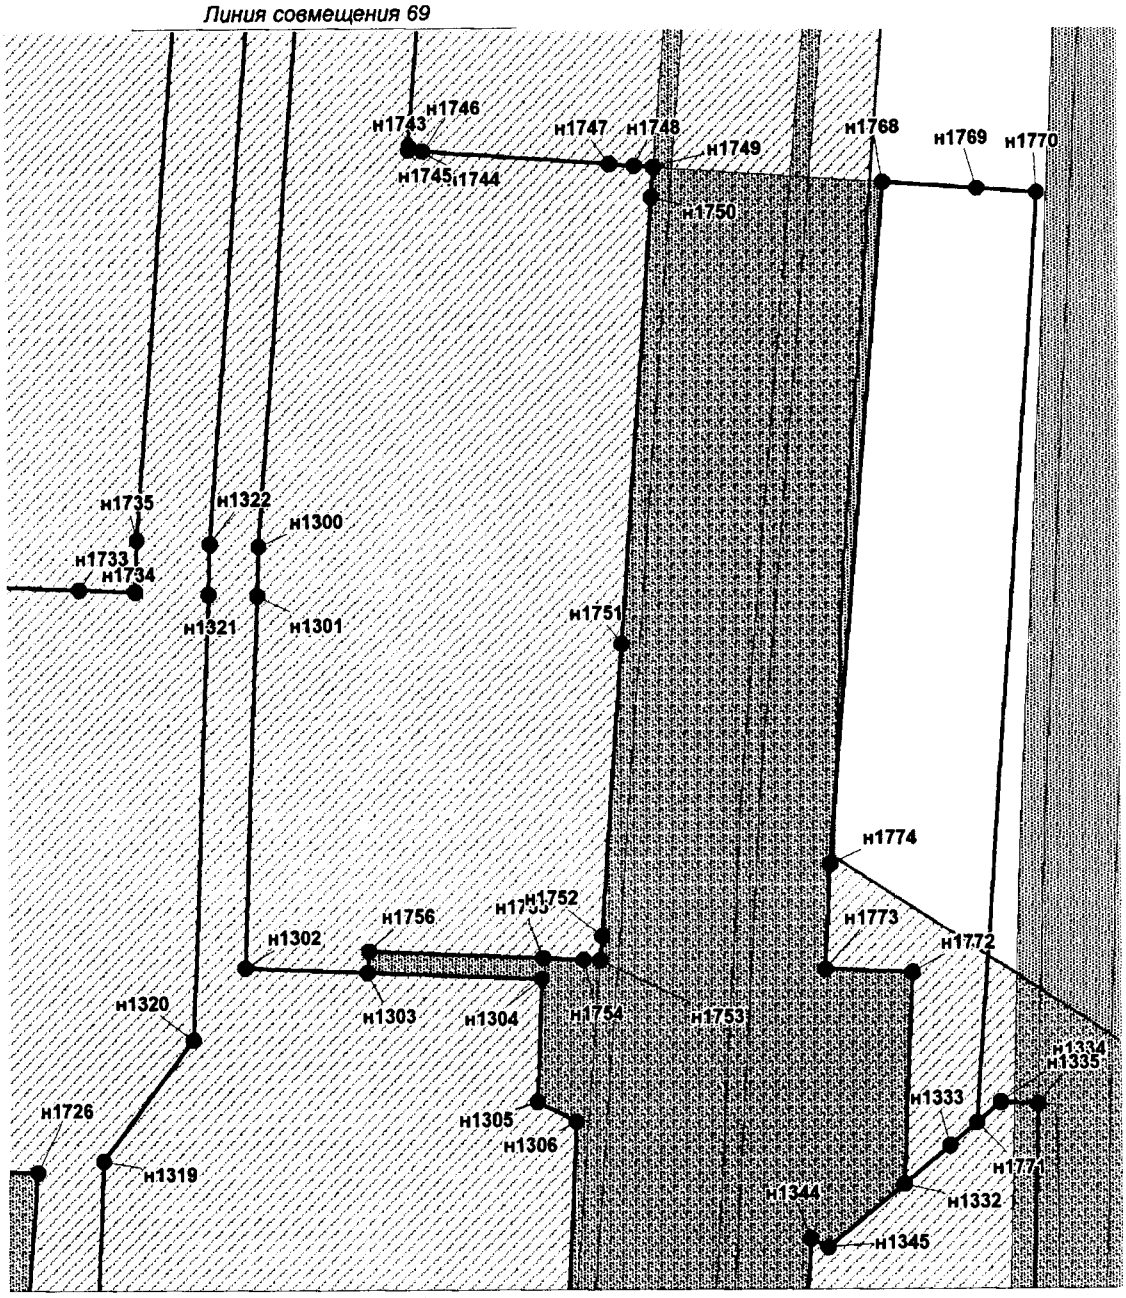

Проект межевания территории для размещения
линейного объекта регионального значения
Ханты-Мансийского автономного округа – Югры
«Трубопроводы Майского региона строительства
2017-2018г.г. вторая очередь»
Землепользователь ПАО «НК «Роснефть»
Масштаб 1:2 000

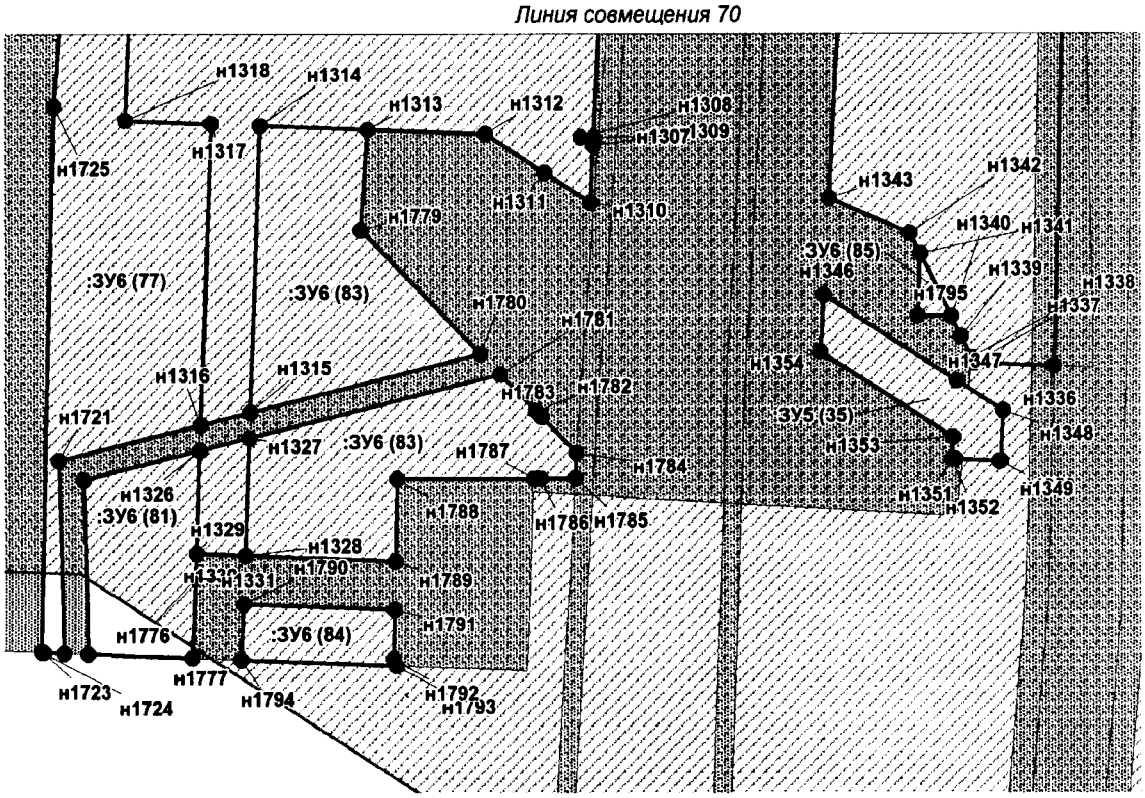



Проект межевания территории для размещения
линейного объекта регионального значения
Ханты-Мансийского автономного округа – Югры
«Трубопроводы Майского региона строительства
2017-2018г.г. вторая очередь»
Землепользователь ПАО «НК «Роснефть»
Масштаб 1:2 000

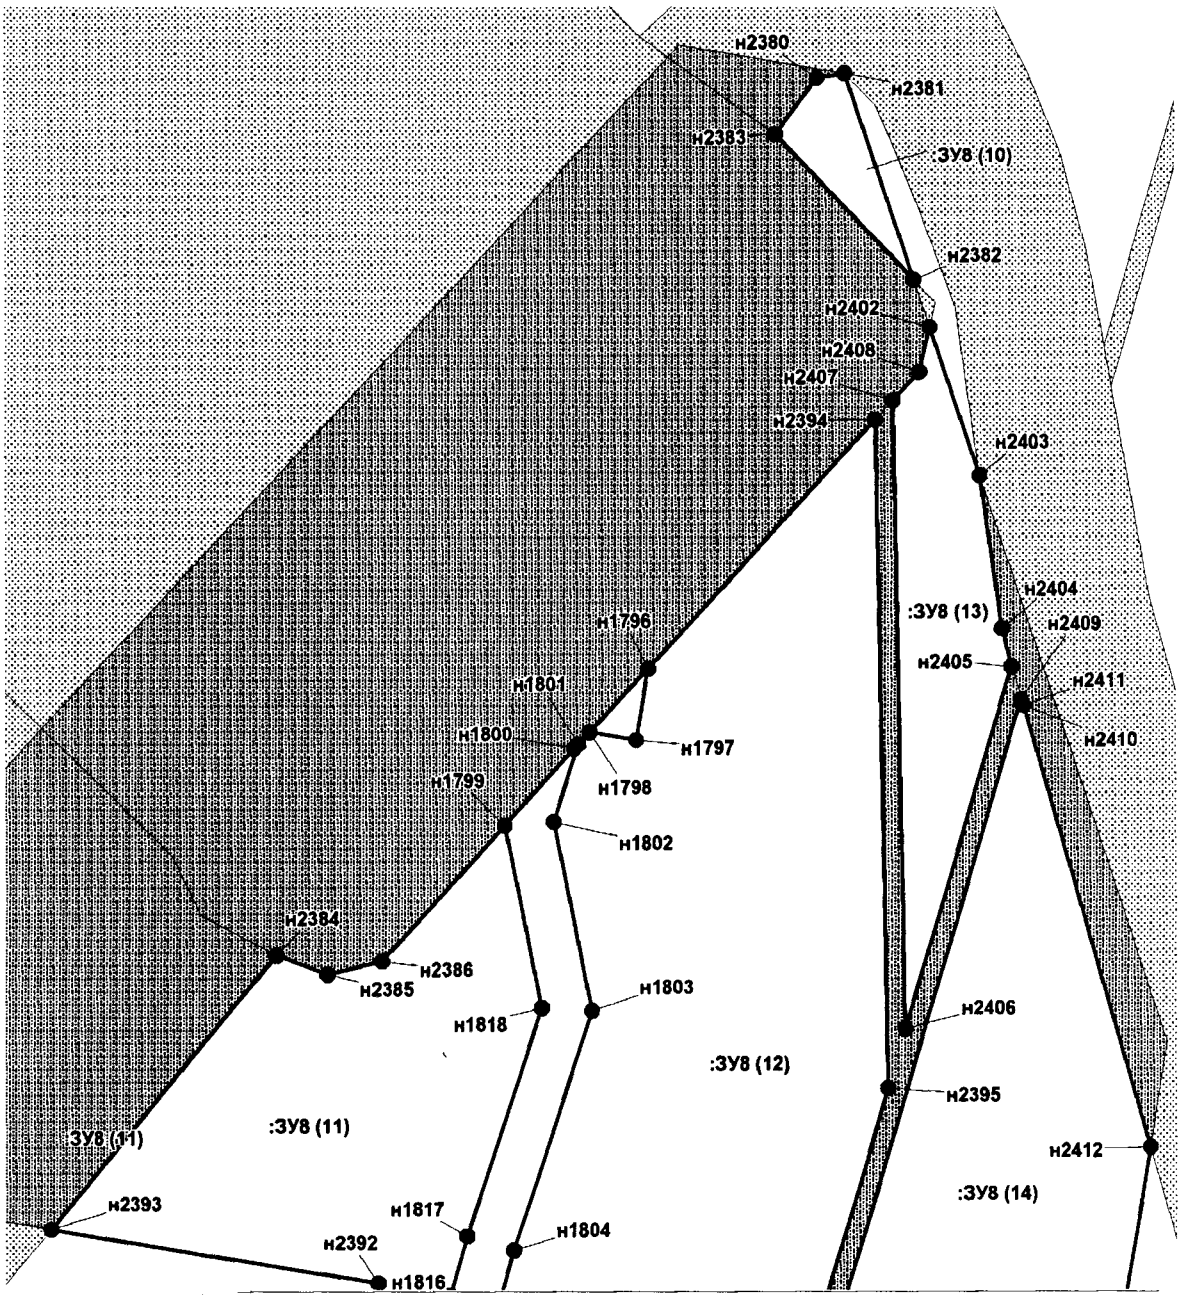


Линия совмещения 71

Проект межевания территории для размещения
линейного объекта регионального значения
Ханты-Мансийского автономного округа – Югры
«Трубопроводы Майского региона строительства
2017-2018г.г. вторая очередь»
Землепользователь ПАО «НК «Роснефть»
Масштаб 1:2 000

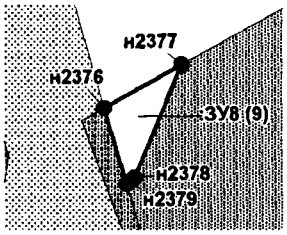


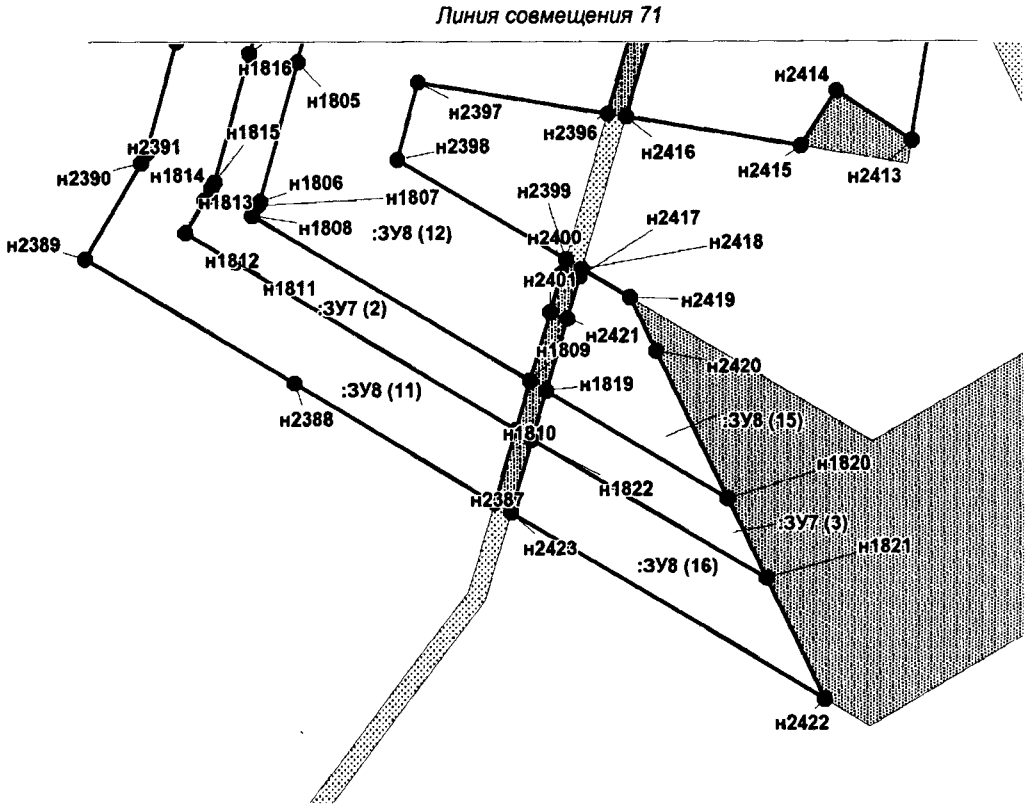


Проект межевания территории для размещения
линейного объекта регионального значения
Ханты-Мансийского автономного округа – Югры
«Трубопроводы Майского региона строительства
2017-2018г.г. вторая очередь»
Землепользователь ПАО «НК «Роснефть»
Масштаб 1:2 000

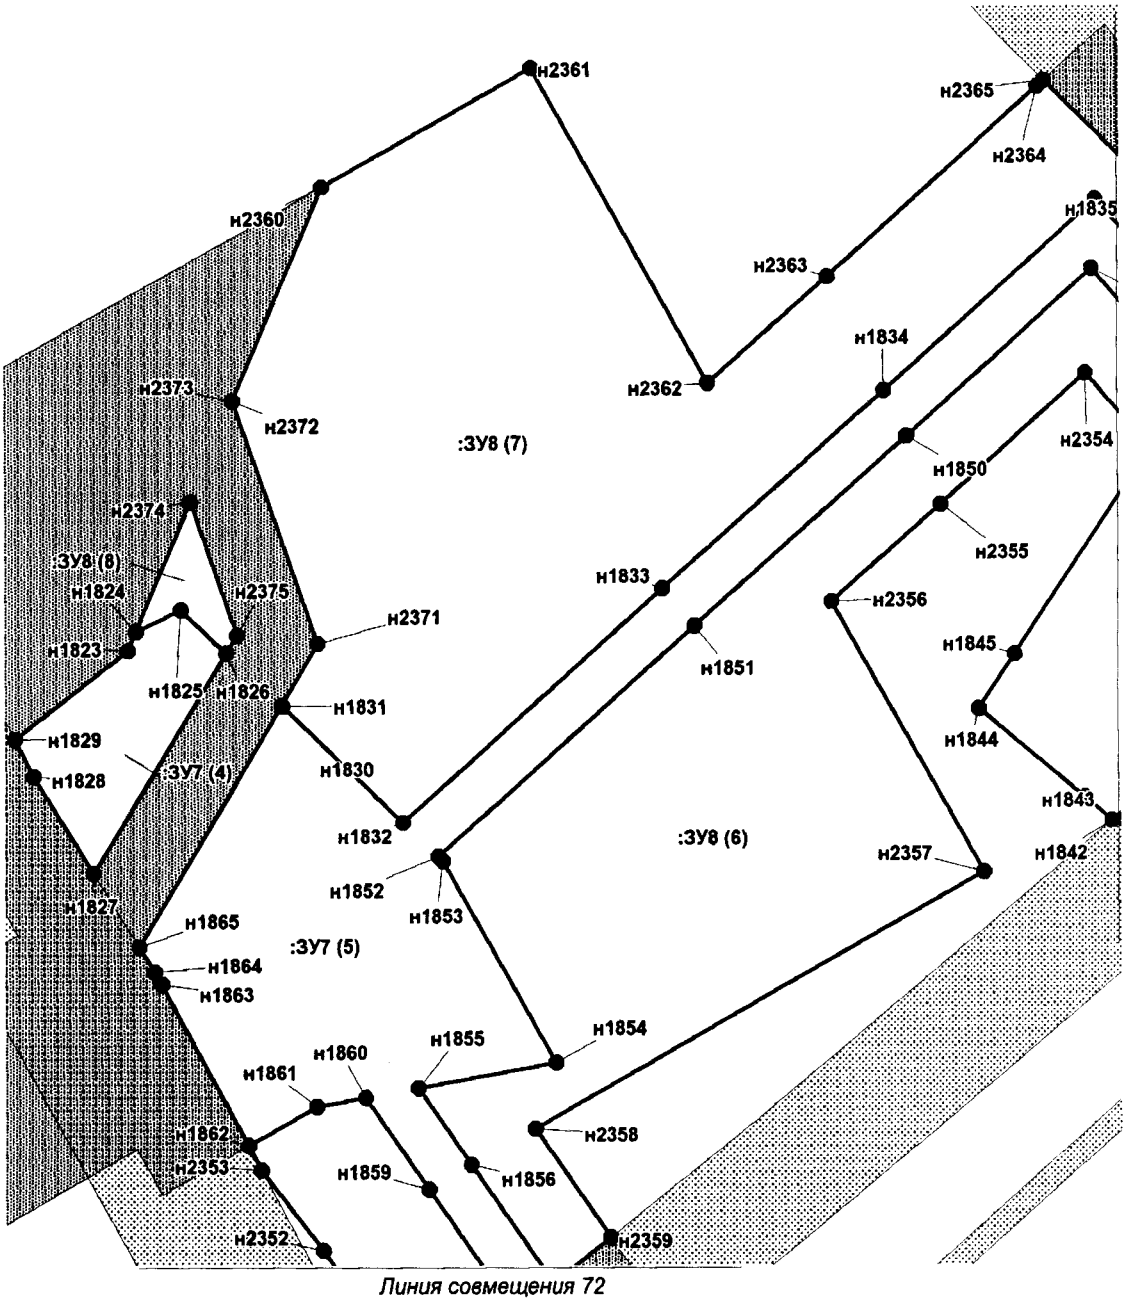


Проект межевания территории для размещения
линейного объекта регионального значения
Ханты-Мансийского автономного округа – Югры
«Трубопроводы Майского региона строительства
2017-2018г.г. вторая очередь»
Землепользователь ПАО «НК «Роснефть»
Масштаб 1:2 000

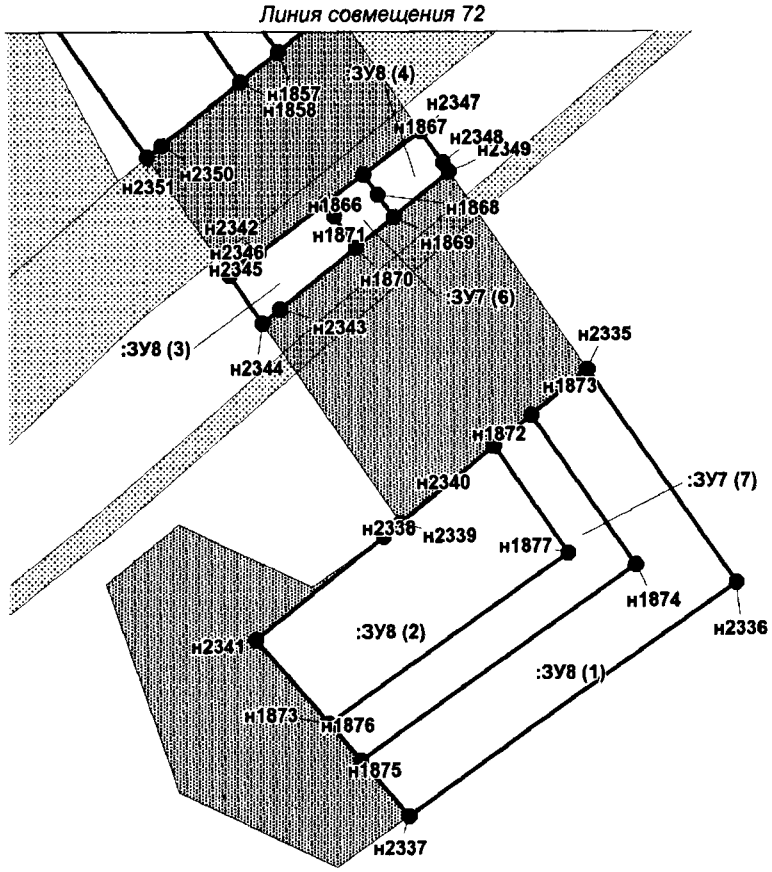


Проект межевания территории для размещения
линейного объекта регионального значения
Ханты-Мансийского автономного округа – Югры
«Трубопроводы Майского региона строительства
2017-2018г.г. вторая очередь»
Землепользователь ПАО «НК «Роснефть»
Масштаб 1:2 000

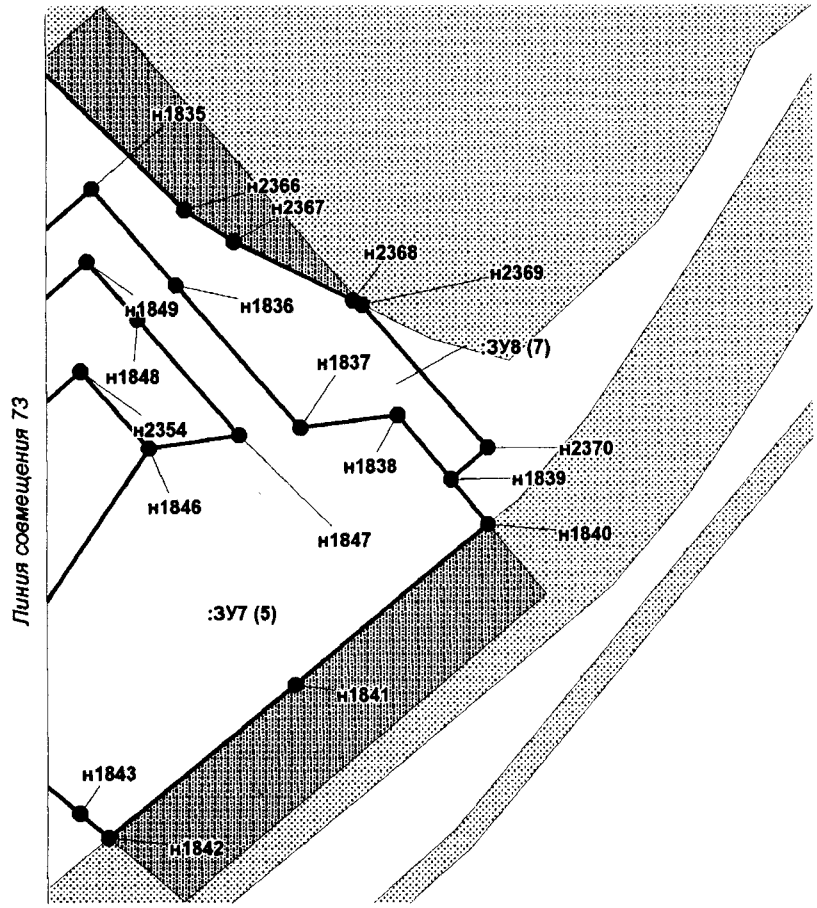


Проект межевания территории для размещения
линейного объекта регионального значения
Ханты-Мансийского автономного округа – Югры
«Трубопроводы Майского региона строительства
2017-2018г.г. вторая очередь»
Землепользователь ПАО «НК «Роснефть»
Масштаб 1:2 000

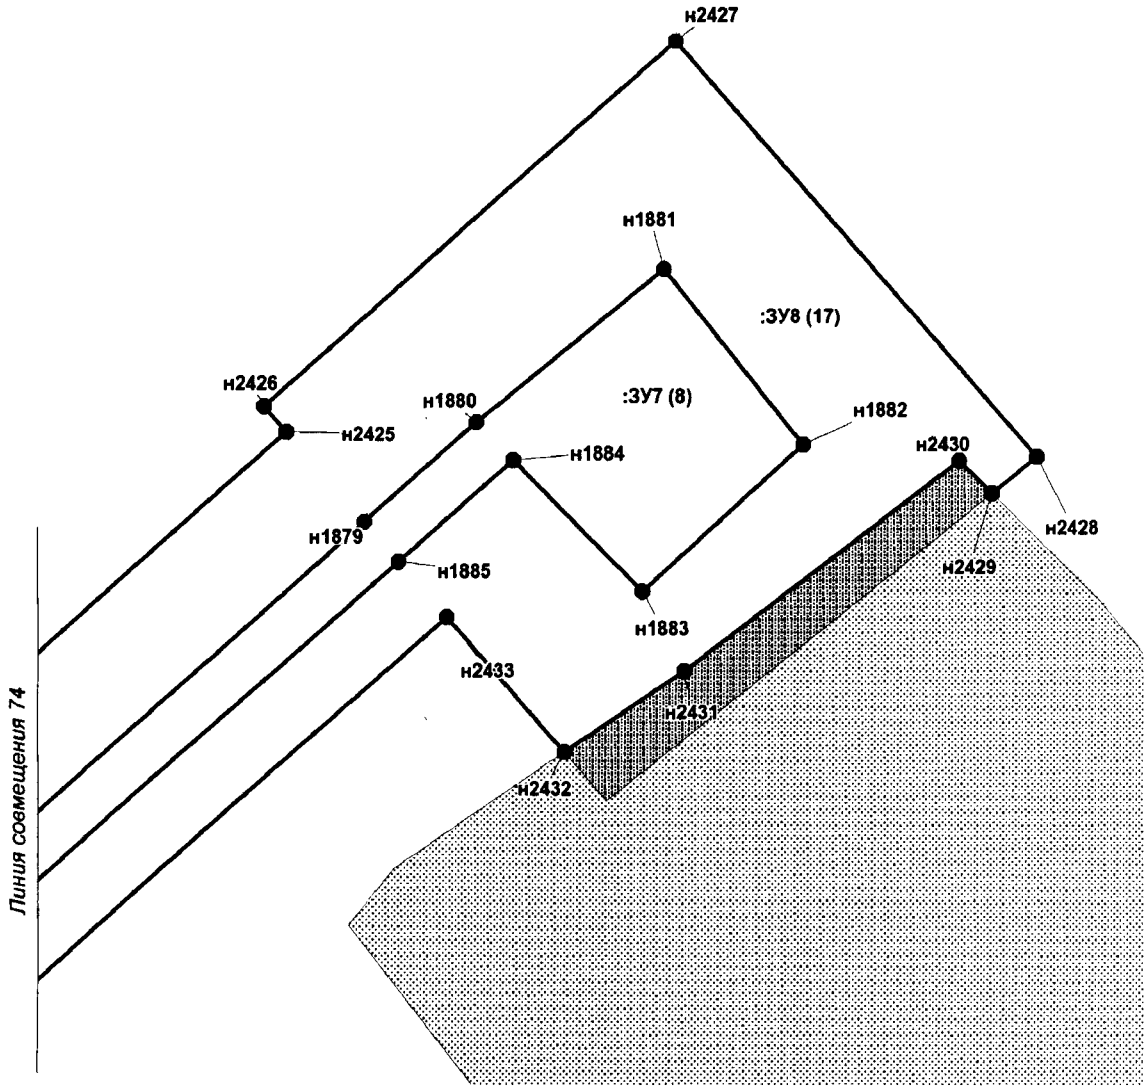


Проект межевания территории для размещения
линейного объекта регионального значения
Ханты-Мансийского автономного округа – Югры
«Трубопроводы Майского региона строительства
2017-2018г.г. вторая очередь»
Землепользователь ПАО «НК «Роснефть»
Масштаб 1:2 000

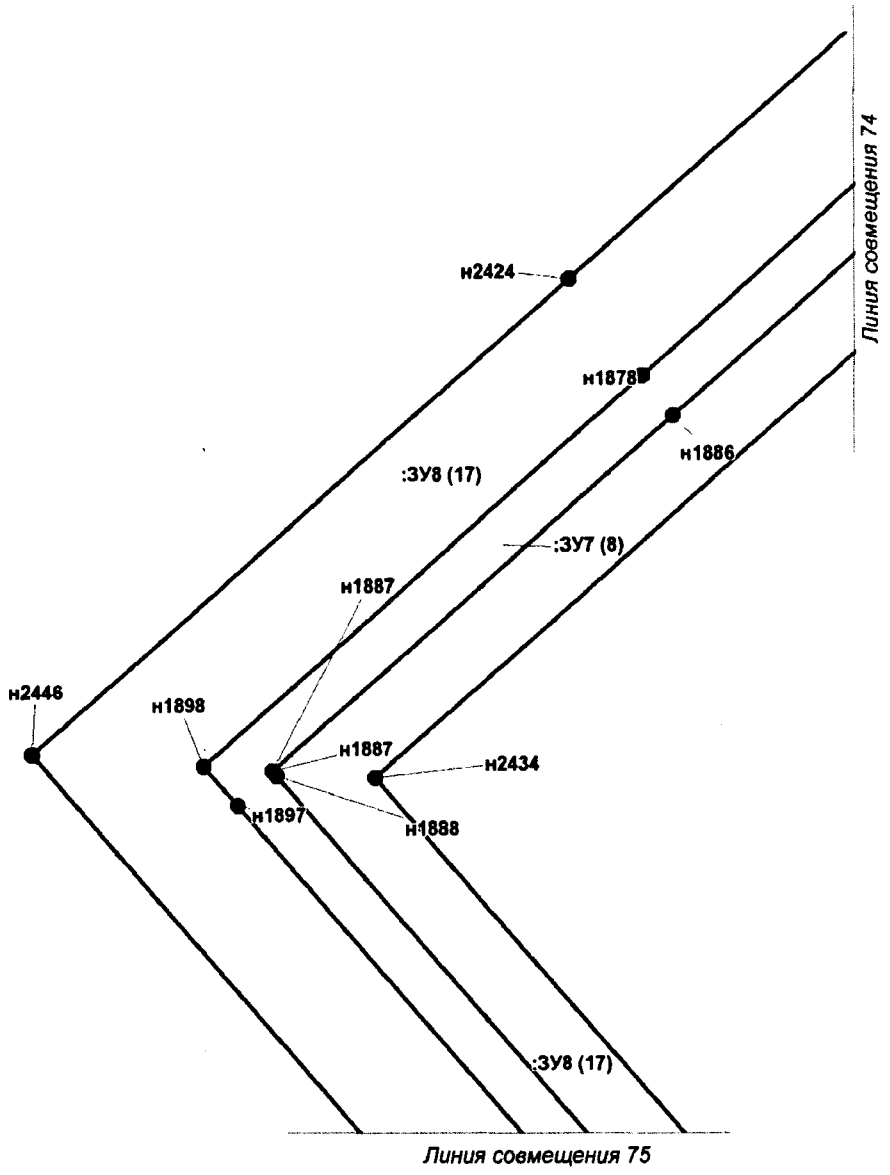


Проект межевания территории для размещения
линейного объекта регионального значения
Ханты-Мансийского автономного округа – Югры
«Трубопроводы Майского региона строительства
2017-2018г.г. вторая очередь»
Землепользователь ПАО «НК «Роснефть»
Масштаб 1:2 000

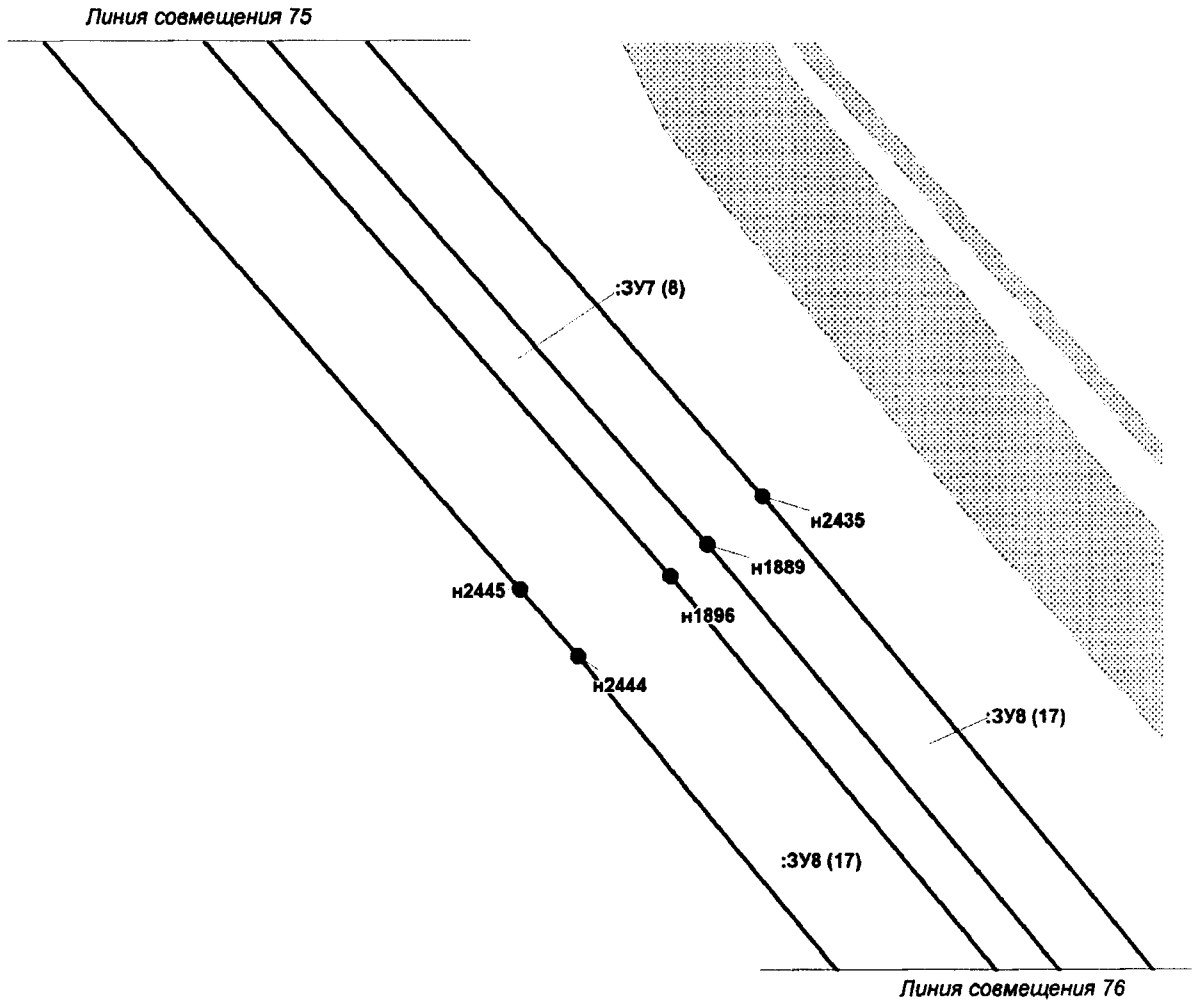


Проект межевания территории для размещения
линейного объекта регионального значения
Ханты-Мансийского автономного округа – Югры
«Трубопроводы Майского региона строительства
2017-2018г.г. вторая очередь»
Землепользователь ПАО «НК «Роснефть»
Масштаб 1:2 000

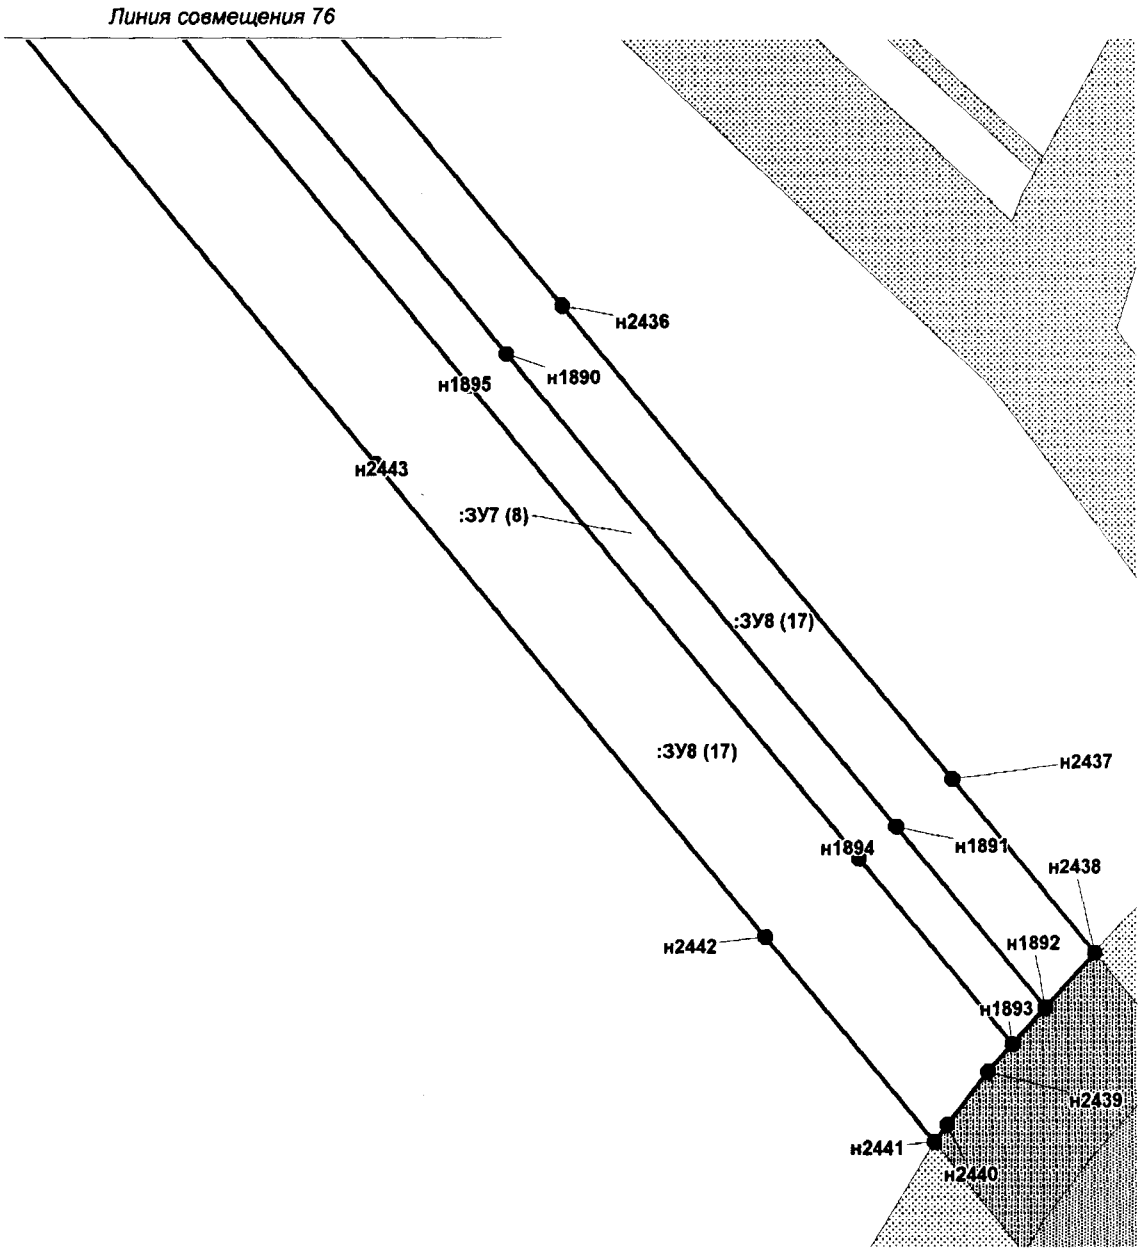


Проект межевания территории для размещения
линейного объекта регионального значения
Ханты-Мансийского автономного округа – Югры
«Трубопроводы Майского региона строительства
2017-2018г.г. вторая очередь»
Землепользователь ПАО «НК «Роснефть»
Масштаб 1:2 000

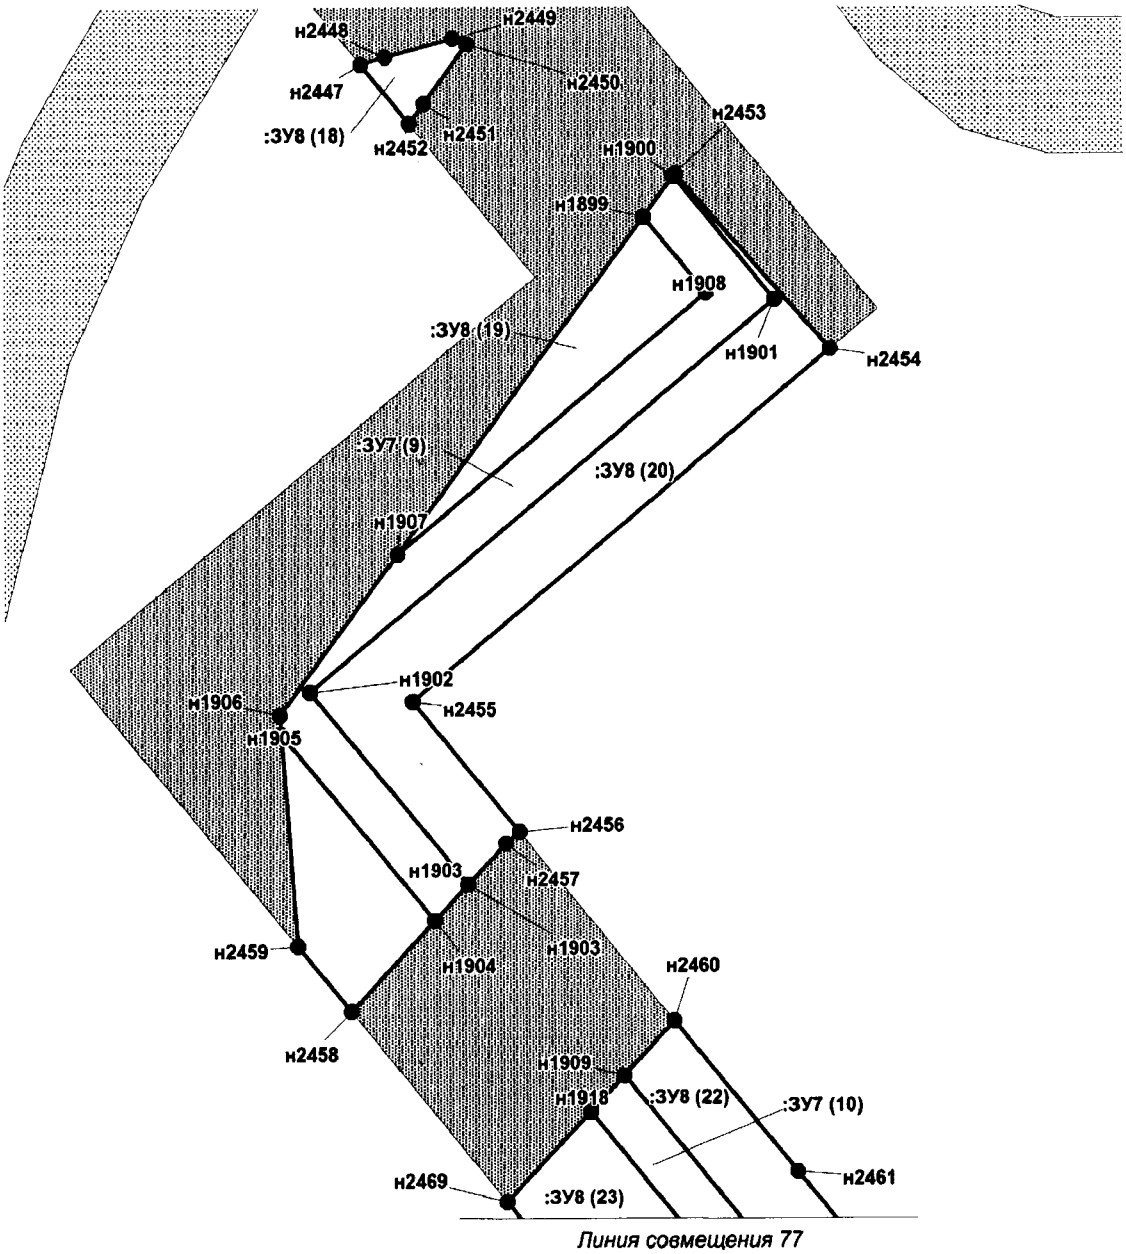


Проект межевания территории для размещения
линейного объекта регионального значения
Ханты-Мансийского автономного округа – Югры
«Трубопроводы Майского региона строительства
2017-2018г.г. вторая очередь»
Землепользователь ПАО «НК «Роснефть»
Масштаб 1:2 000

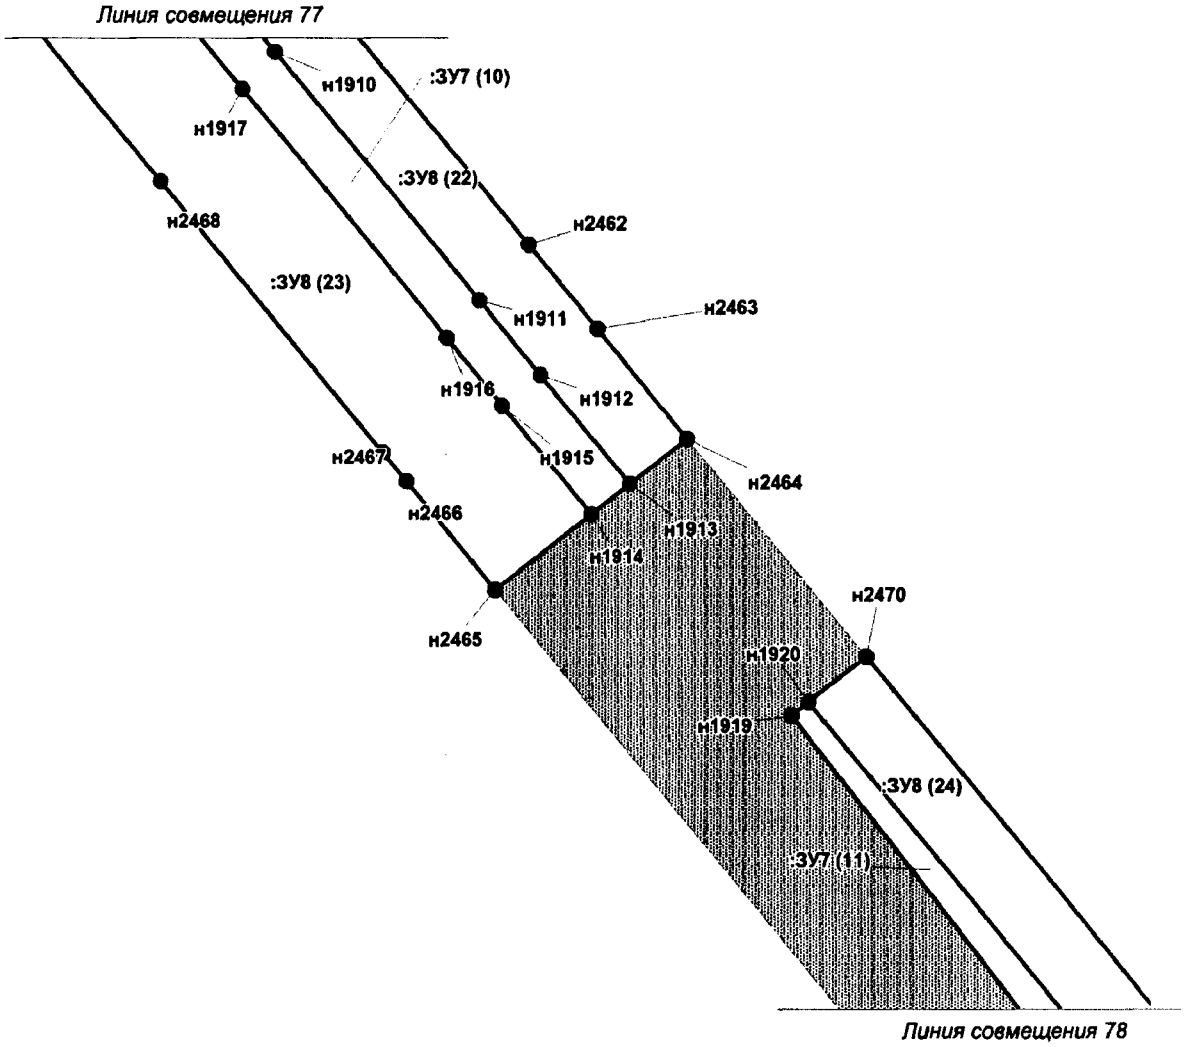


Проект межевания территории для размещения
линейного объекта регионального значения
Ханты-Мансийского автономного округа – Югры
«Трубопроводы Майского региона строительства
2017-2018г.г. вторая очередь»
Землепользователь ПАО «НК «Роснефть»
Масштаб 1:2 000

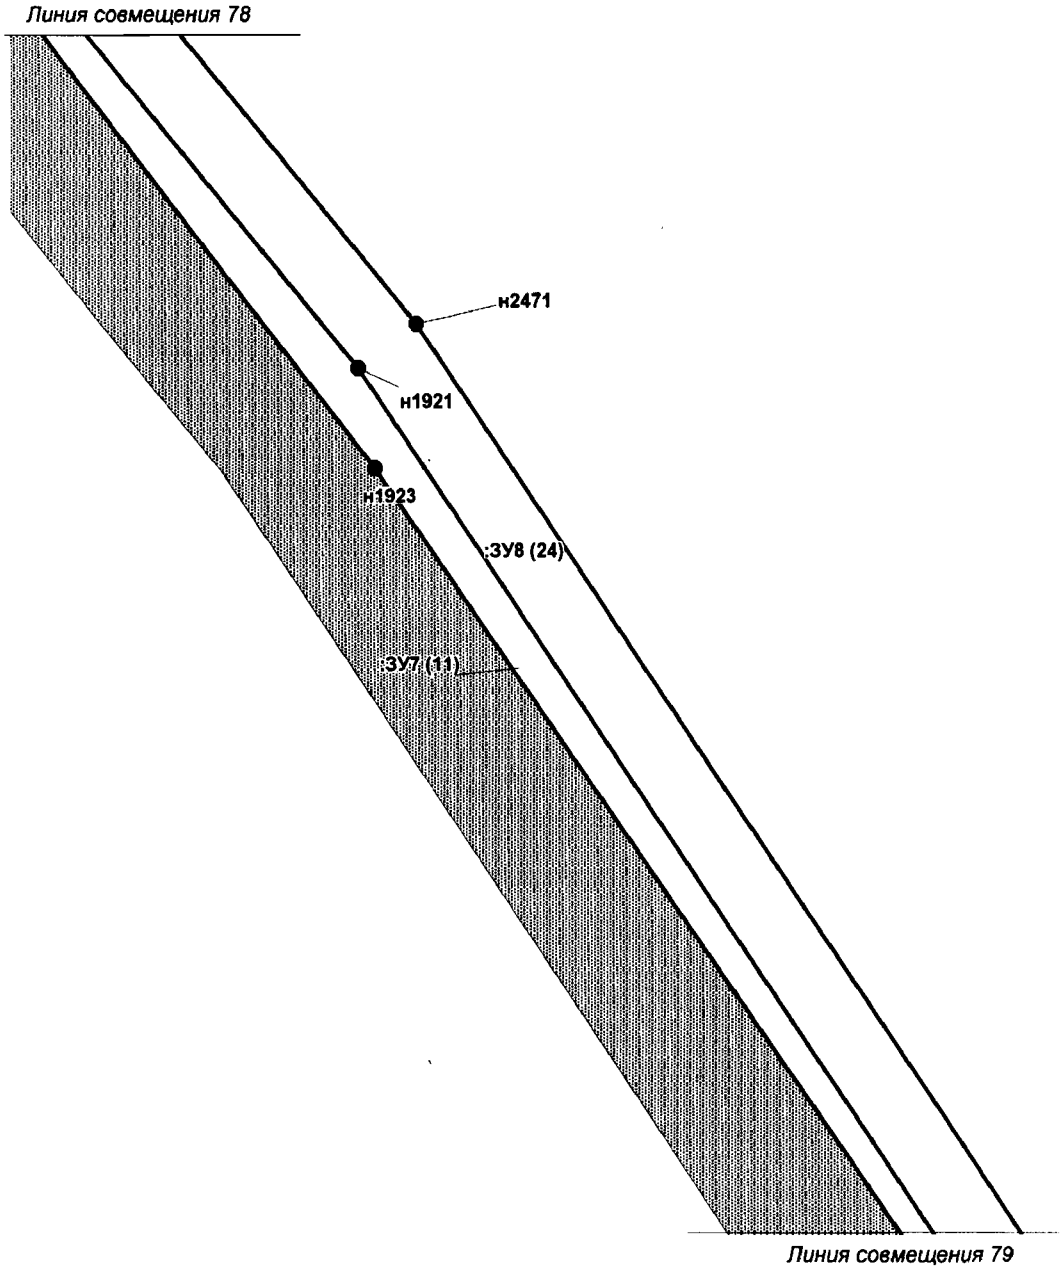


Проект межевания территории для размещения
линейного объекта регионального значения
Ханты-Мансийского автономного округа – Югры
«Трубопроводы Майского региона строительства
2017-2018г.г. вторая очередь»
Землепользователь ПАО «НК «Роснефть»
Масштаб 1:2 000

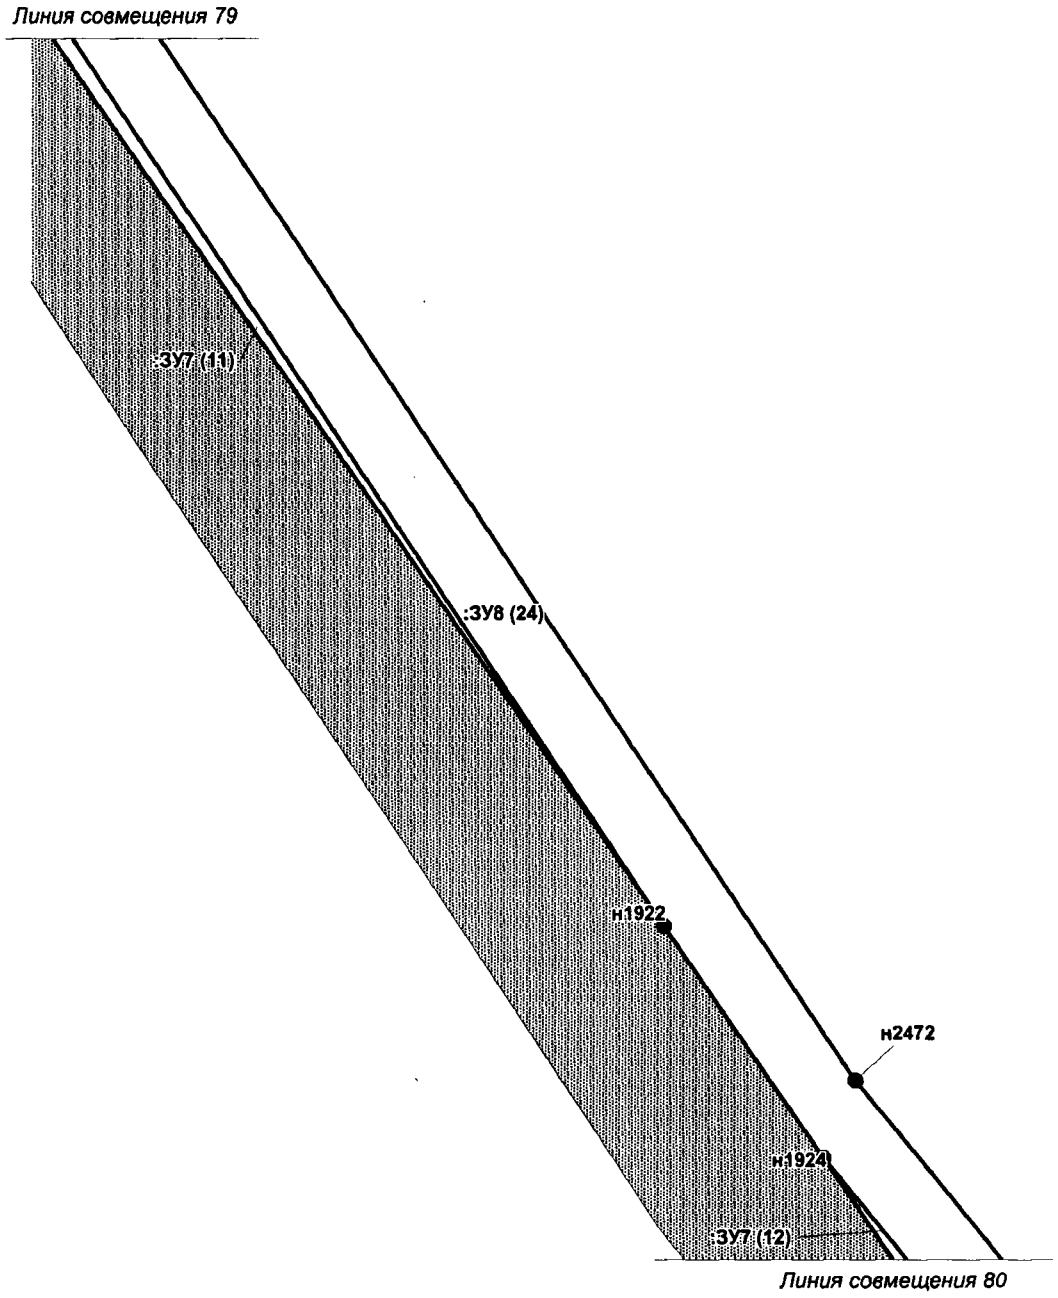


Проект межевания территории для размещения
линейного объекта регионального значения
Ханты-Мансийского автономного округа – Югры
«Трубопроводы Майского региона строительства
2017-2018г.г. вторая очередь»
Землепользователь ПАО «НК «Роснефть»
Масштаб 1:2 000

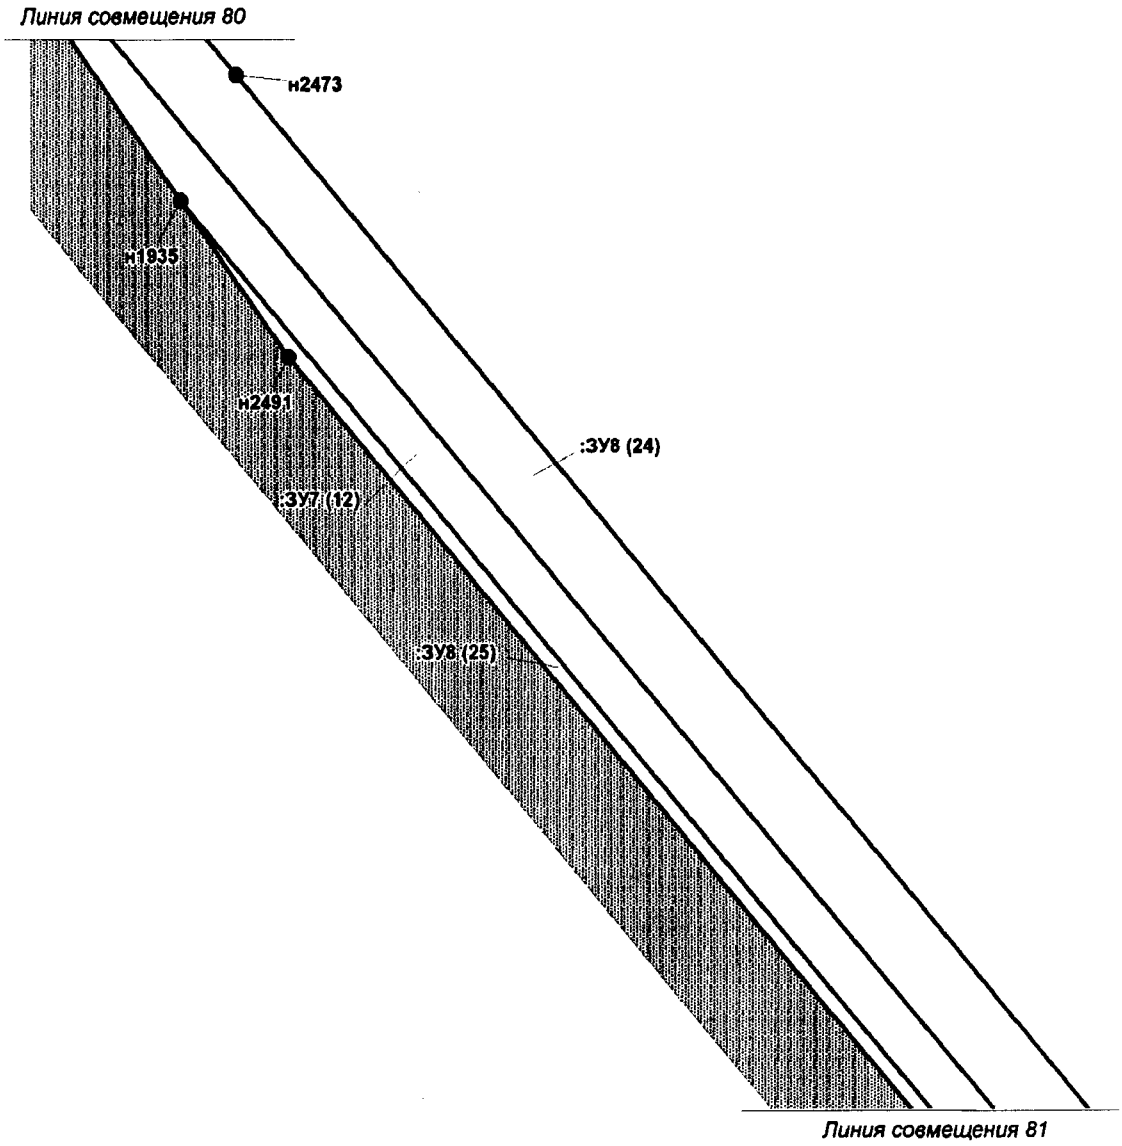


Проект межевания территории для размещения
линейного объекта регионального значения
Ханты-Мансийского автономного округа – Югры
«Трубопроводы Майского региона строительства
2017-2018г.г. вторая очередь»
Землепользователь ПАО «НК «Роснефть»
Масштаб 1:2 000

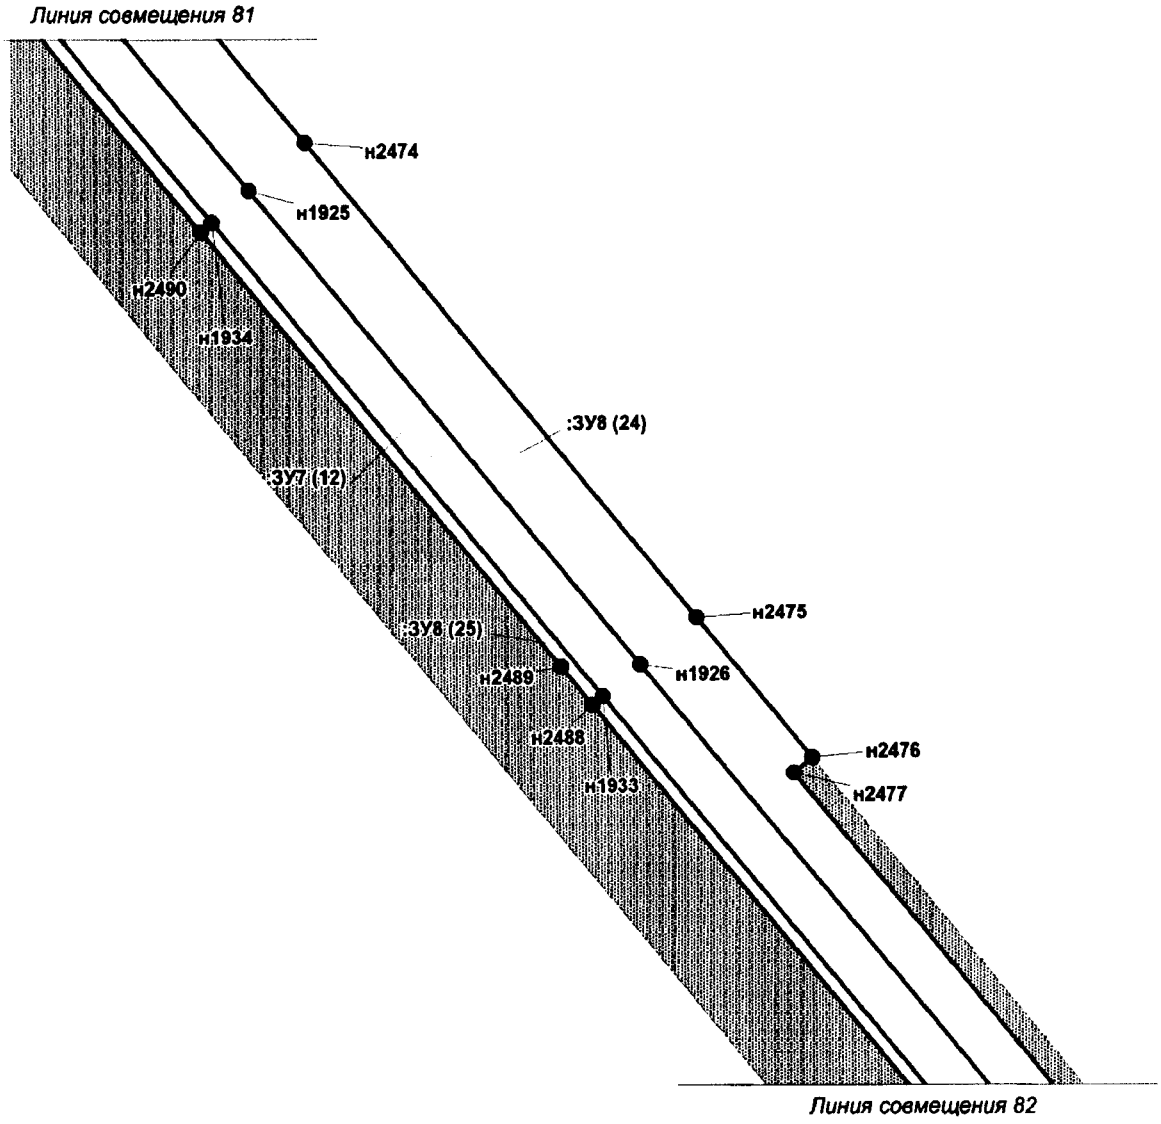


Проект межевания территории для размещения
линейного объекта регионального значения
Ханты-Мансийского автономного округа – Югры
«Трубопроводы Майского региона строительства
2017-2018г.г. вторая очередь»
Землепользователь ПАО «НК «Роснефть»
Масштаб 1:2 000

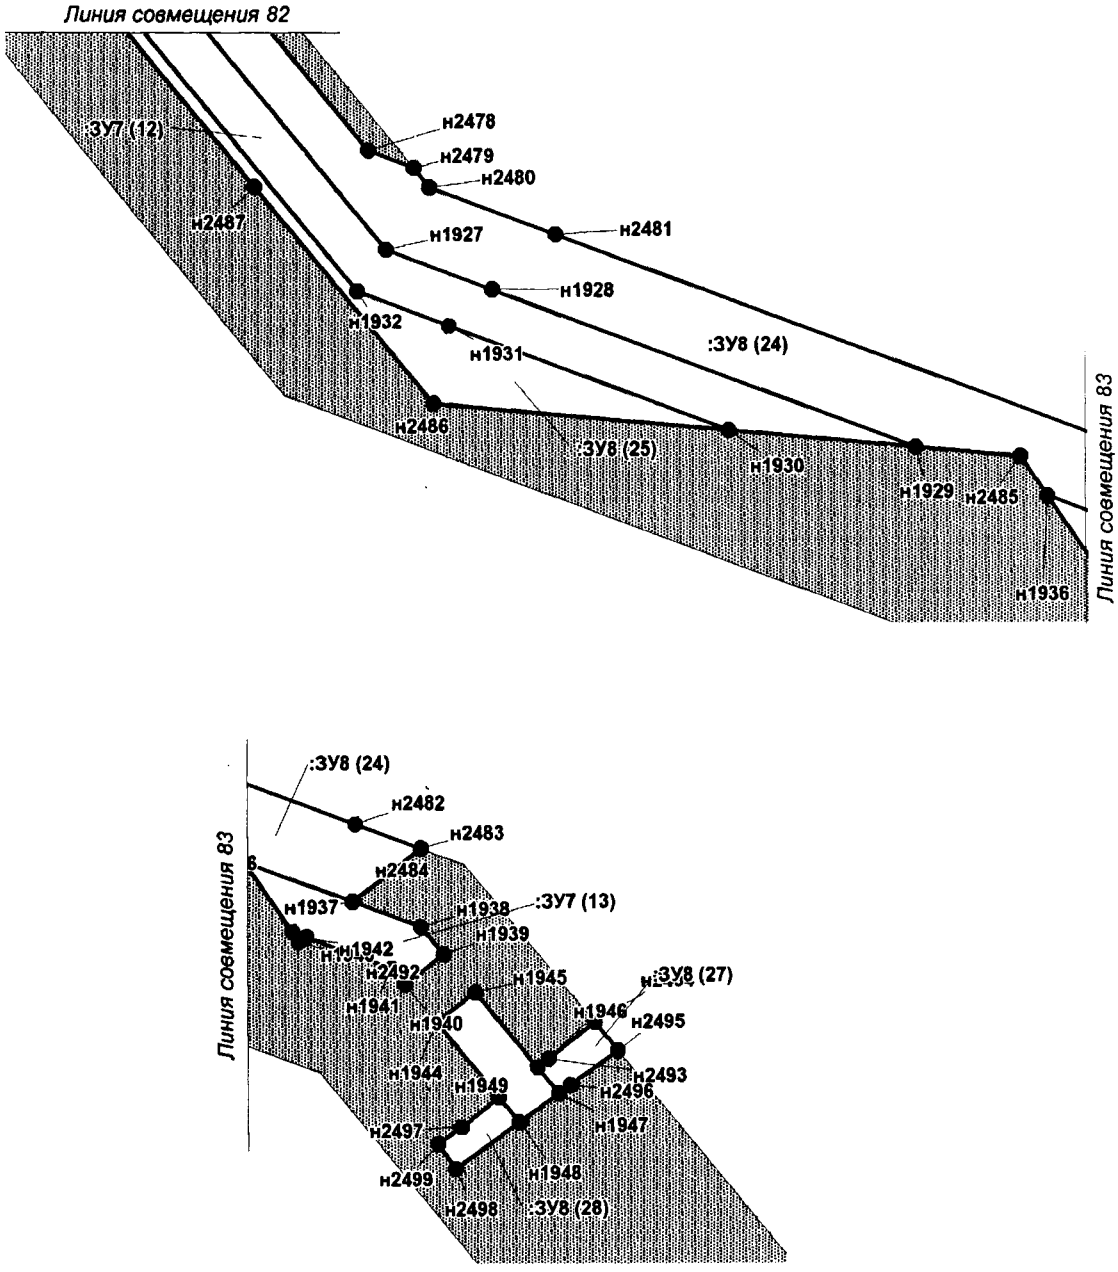


Проект межевания территории для размещения
линейного объекта регионального значения
Ханты-Мансийского автономного округа – Югры
«Трубопроводы Майского региона строительства
2017-2018г.г. вторая очередь»
Землепользователь ПАО «НК «Роснефть»
Масштаб 1:2 000

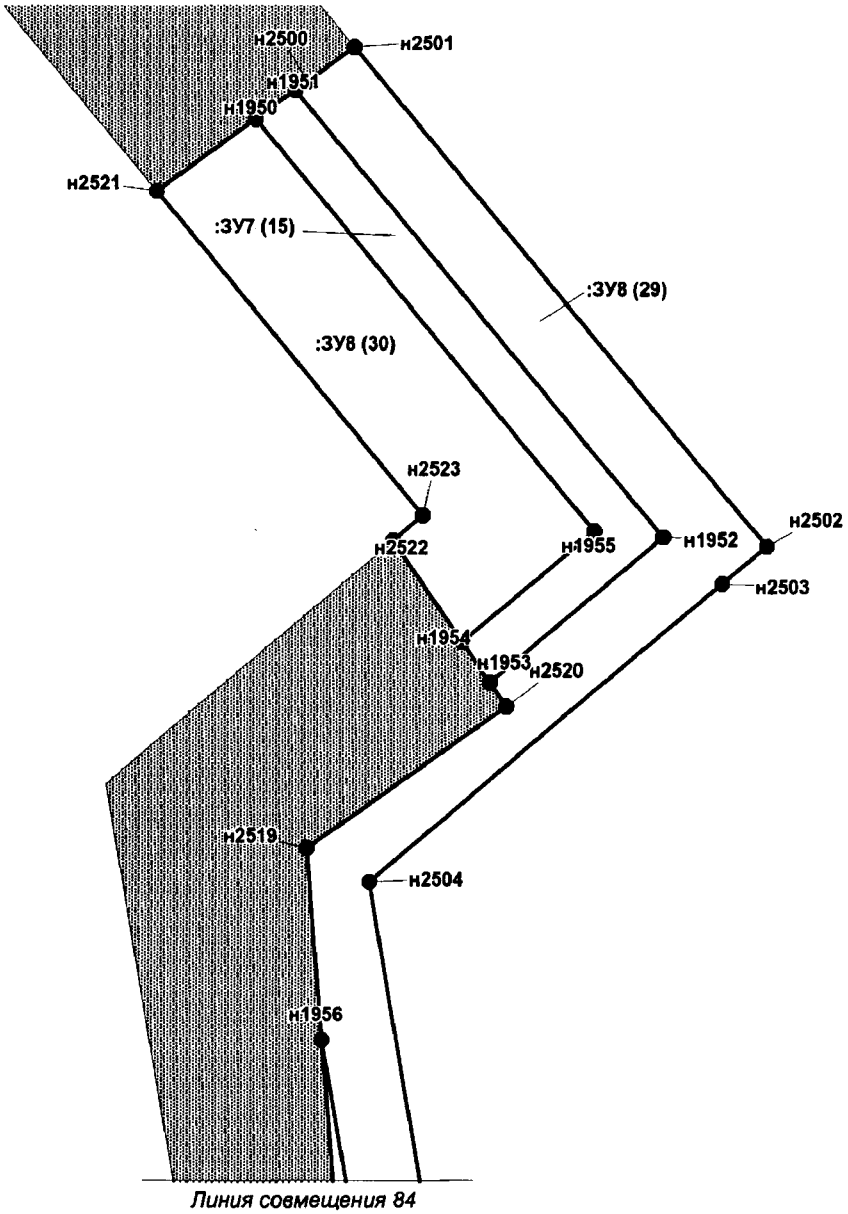


Проект межевания территории для размещения
линейного объекта регионального значения
Ханты-Мансийского автономного округа – Югры
«Трубопроводы Майского региона строительства
2017-2018г.г. вторая очередь»
Землепользователь ПАО «НК «Роснефть»
Масштаб 1:2 000

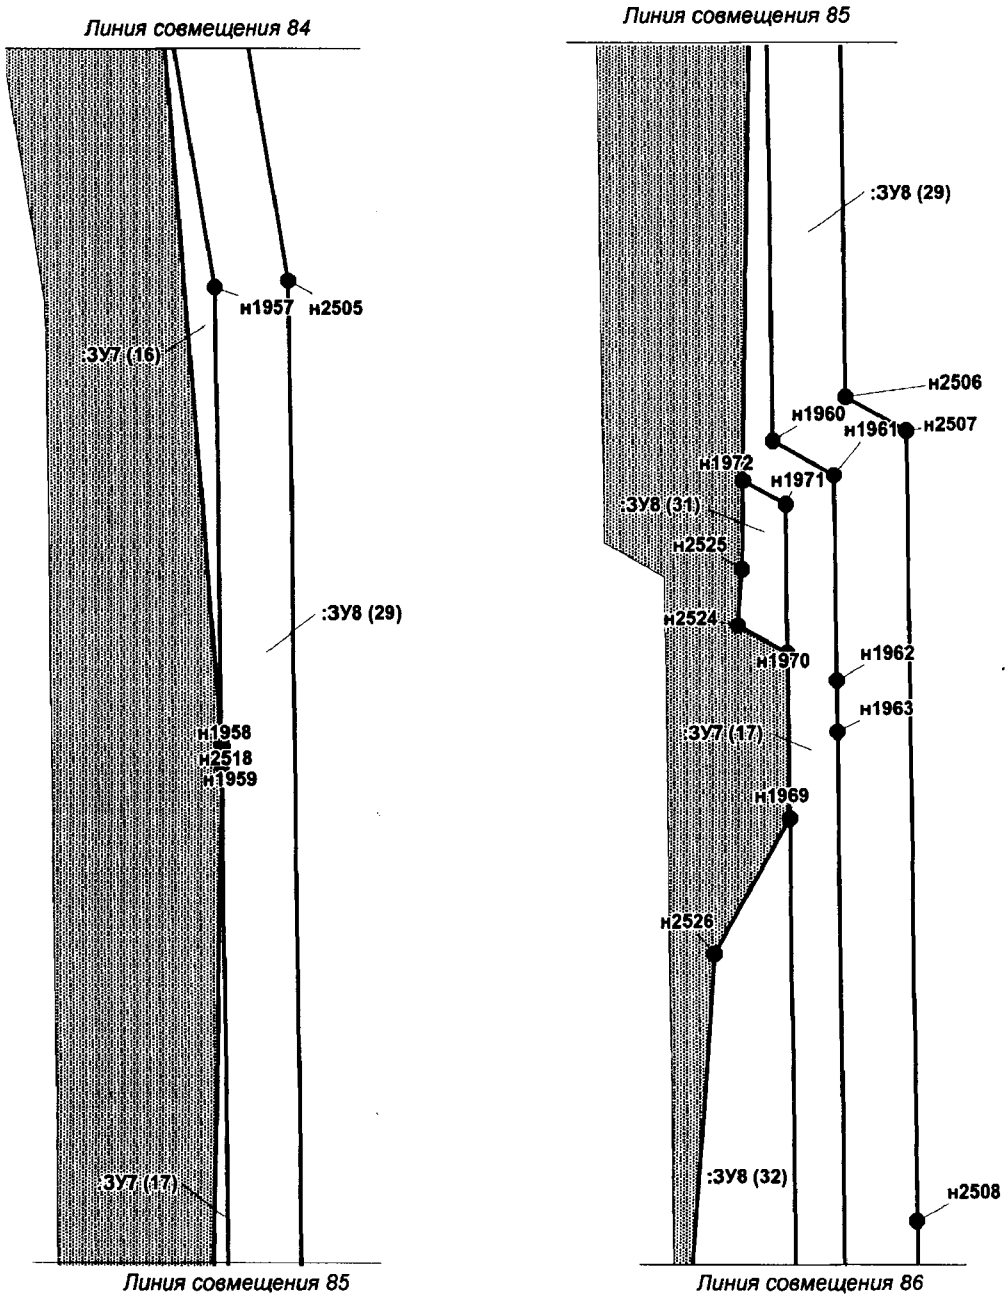


Проект межевания территории для размещения
линейного объекта регионального значения
Ханты-Мансийского автономного округа – Югры
«Трубопроводы Майского региона строительства
2017-2018г.г. вторая очередь»
Землепользователь ПАО «НК «Роснефть»
Масштаб 1:2 000

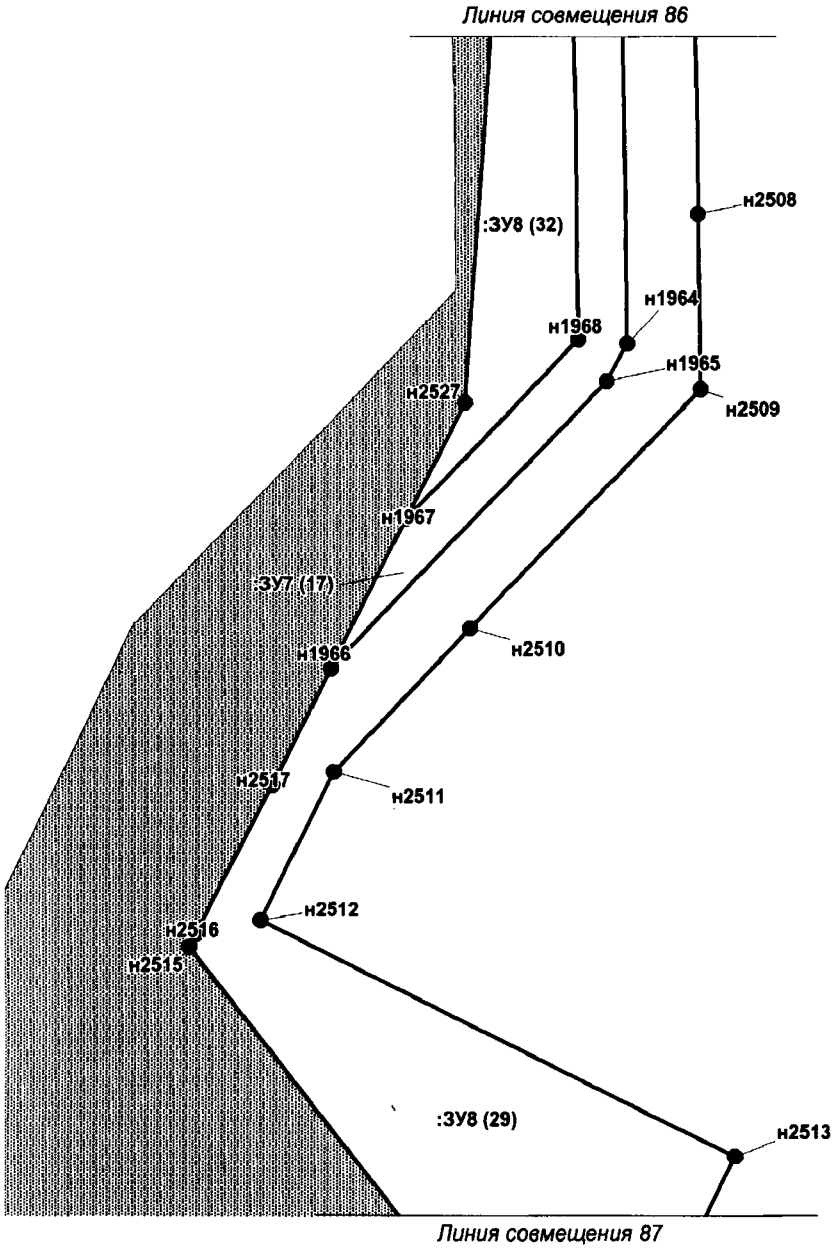


Проект межевания территории для размещения
линейного объекта регионального значения
Ханты-Мансийского автономного округа – Югры
«Трубопроводы Майского региона строительства
2017-2018г.г. вторая очередь»
Землепользователь ПАО «НК «Роснефть»
Масштаб 1:2 000

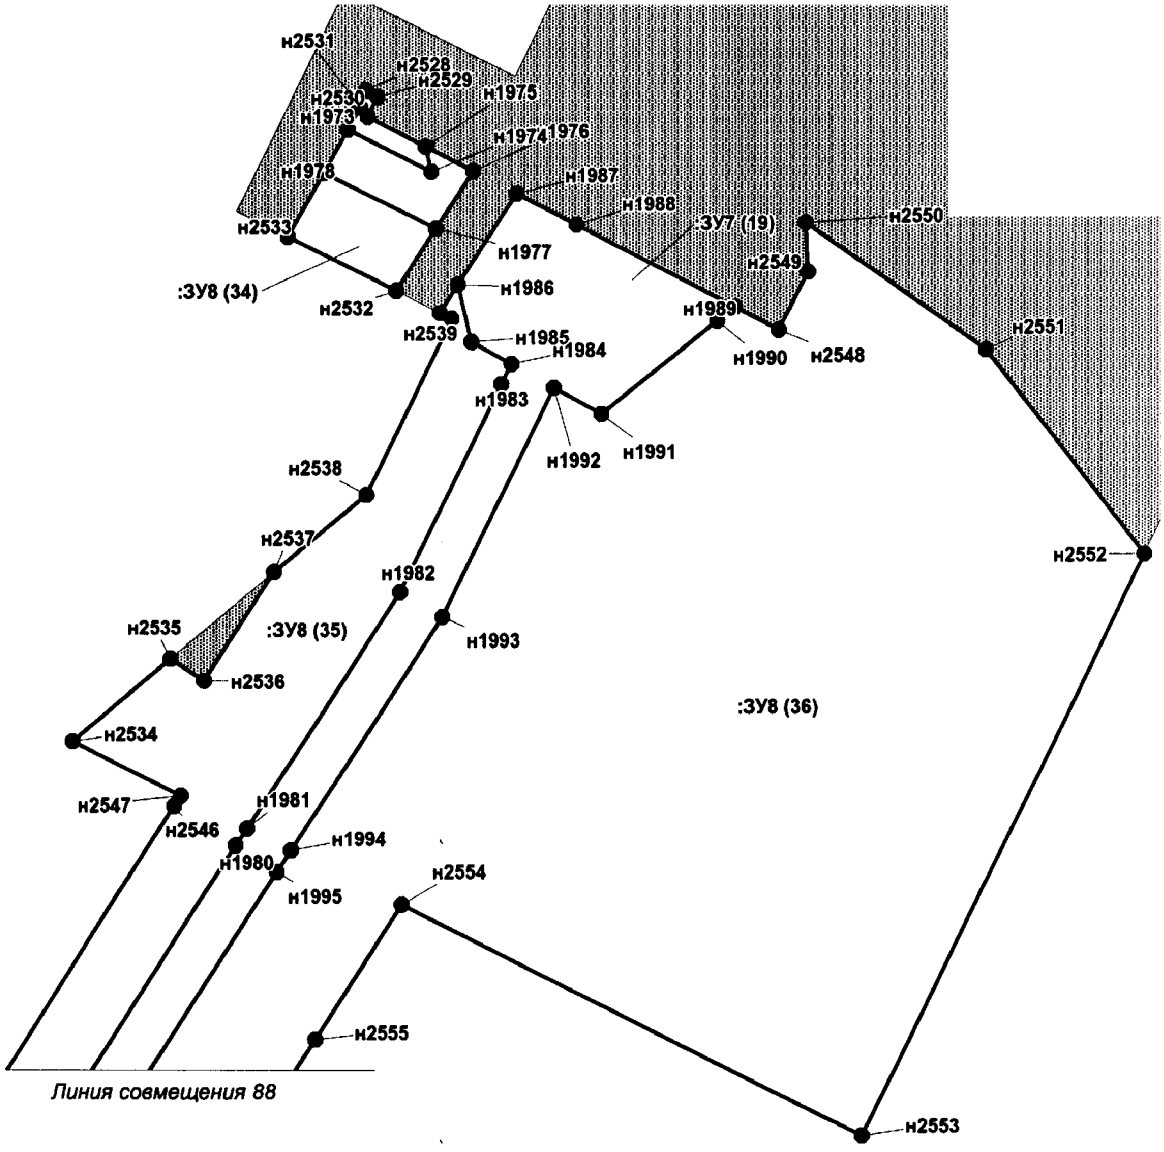


Проект межевания территории для размещения
линейного объекта регионального значения
Ханты-Мансийского автономного округа – Югры
«Трубопроводы Майского региона строительства
2017-2018г.г. вторая очередь»
Землепользователь ПАО «НК «Роснефть»
Масштаб 1:2 000

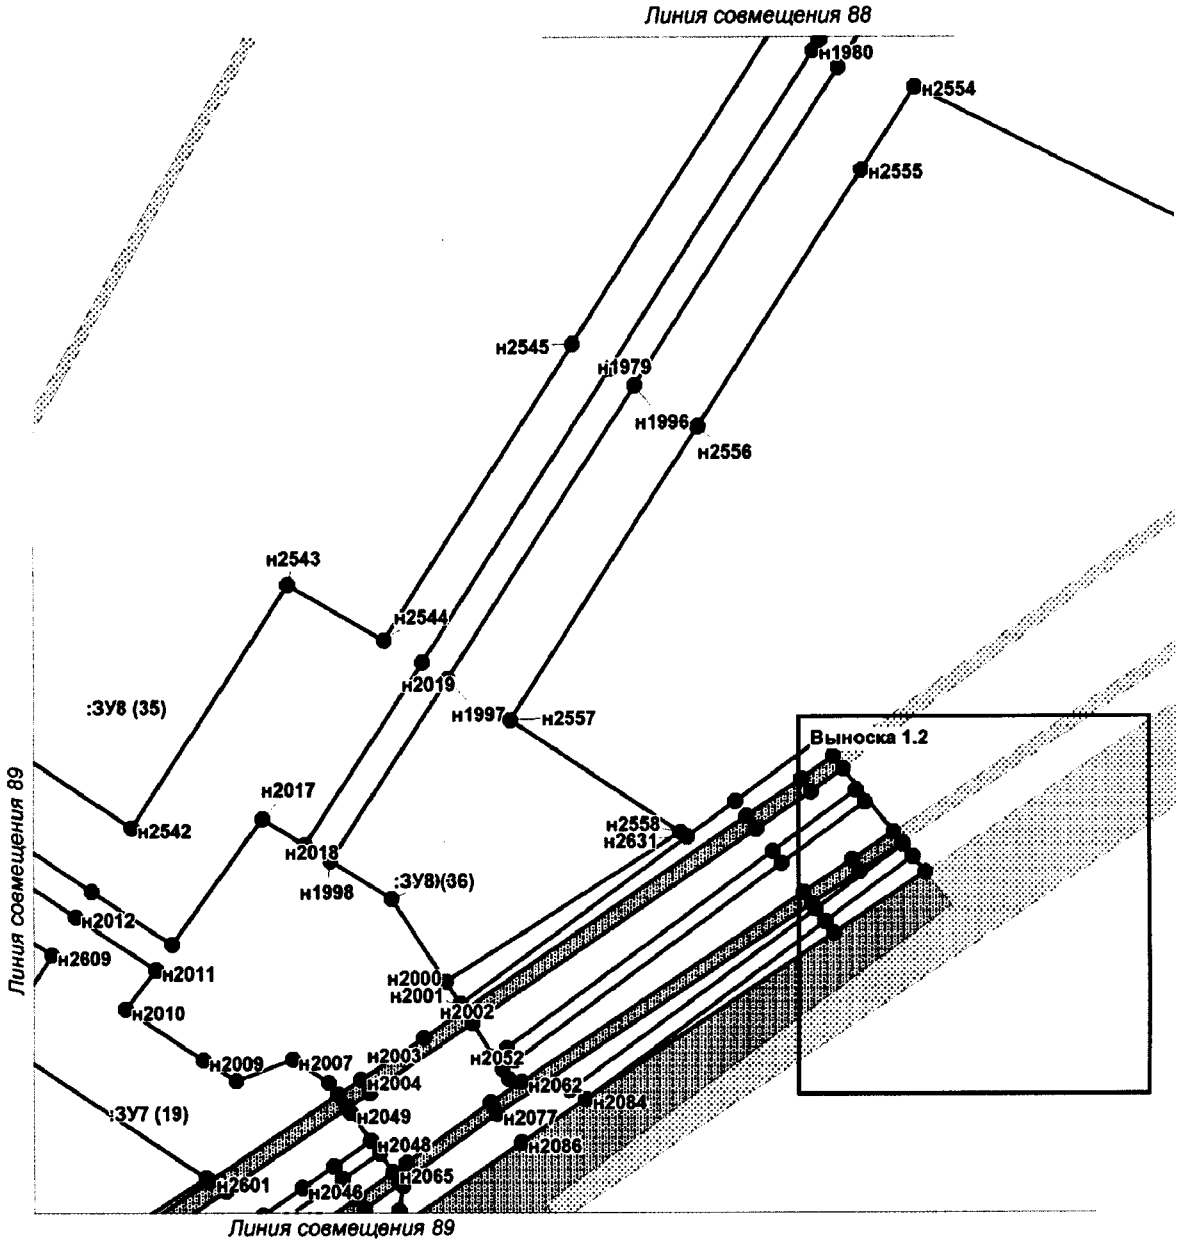


Проект межевания территории для размещения
линейного объекта регионального значения
Ханты-Мансийского автономного округа – Югры
«Трубопроводы Майского региона строительства
2017-2018г.г. вторая очередь»
Землепользователь ПАО «НК «Роснефть»
Масштаб 1:2 000

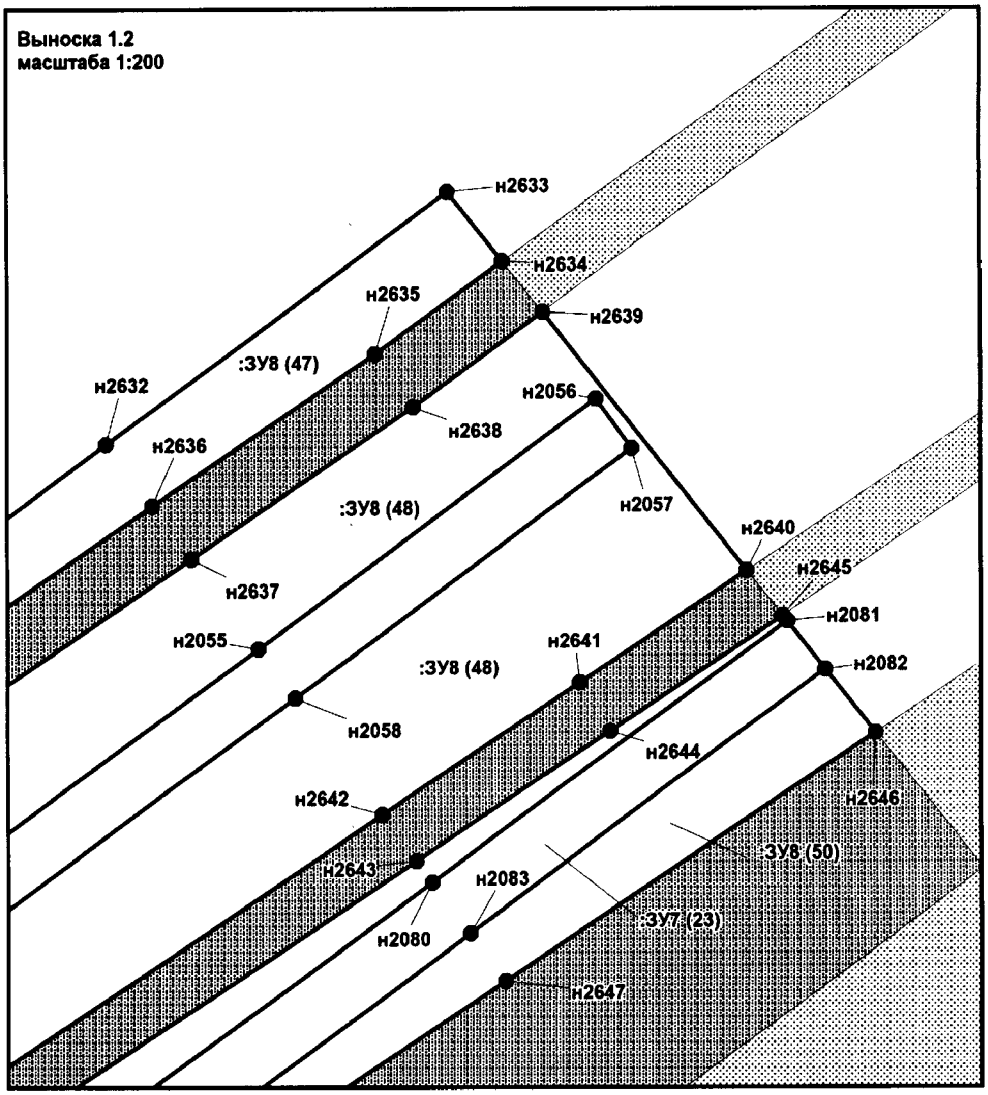


Проект межевания территории для размещения
линейного объекта регионального значения
Ханты-Мансийского автономного округа – Югры
«Трубопроводы Майского региона строительства
2017-2018г.г. вторая очередь»
Землепользователь ПАО «НК «Роснефть»
Масштаб 1:2 000

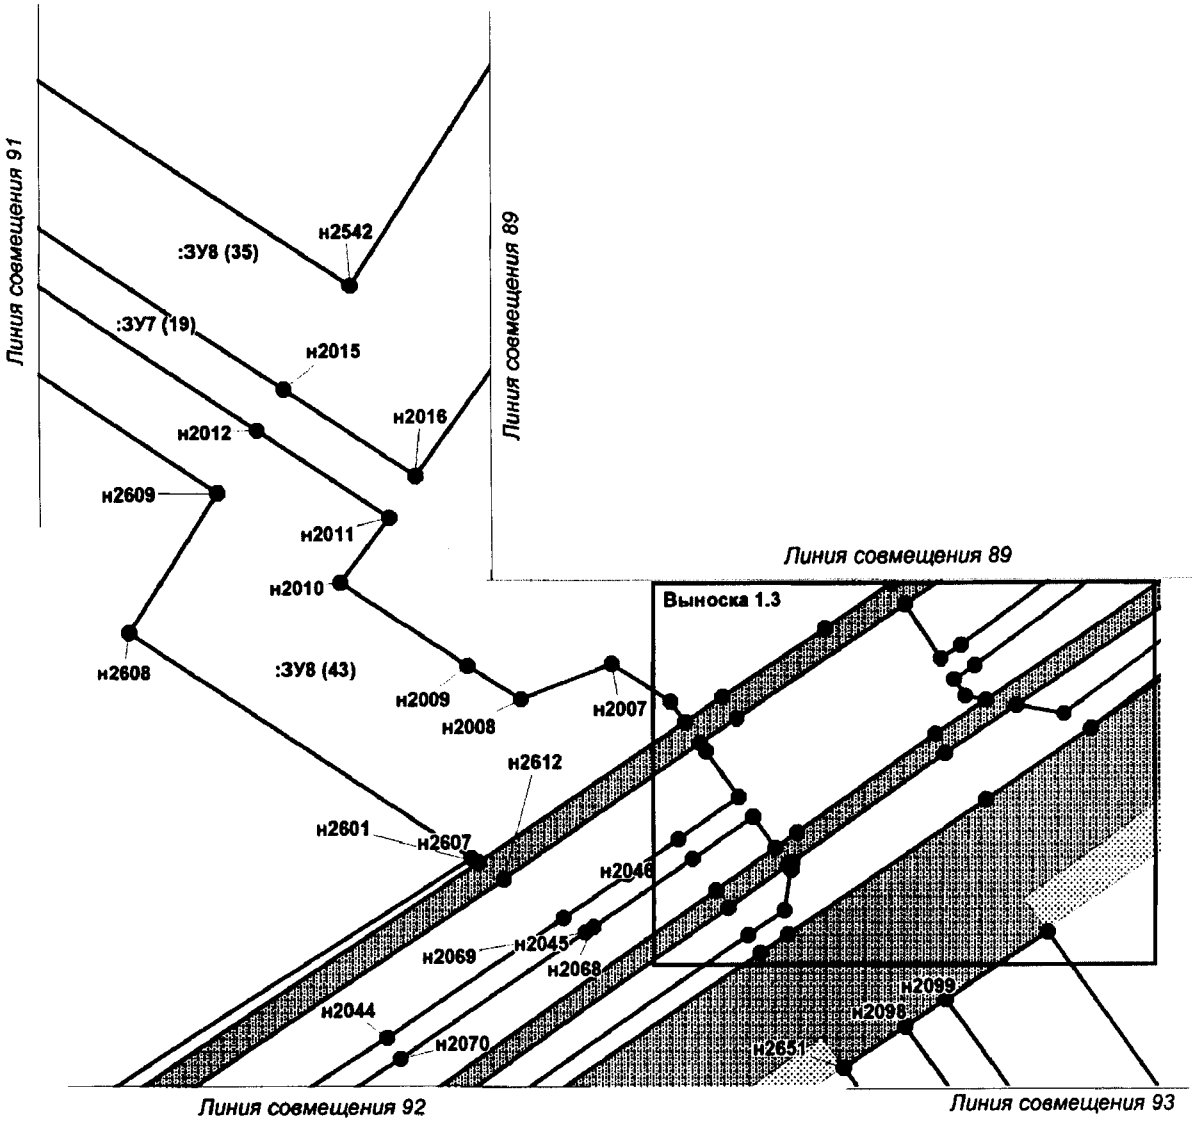


Проект межевания территории для размещения
линейного объекта регионального значения
Ханты-Мансийского автономного округа – Югры
«Трубопроводы Майского региона строительства
2017-2018г.г. вторая очередь»
Землепользователь ПАО «НК «Роснефть»
Масштаб 1:2 000

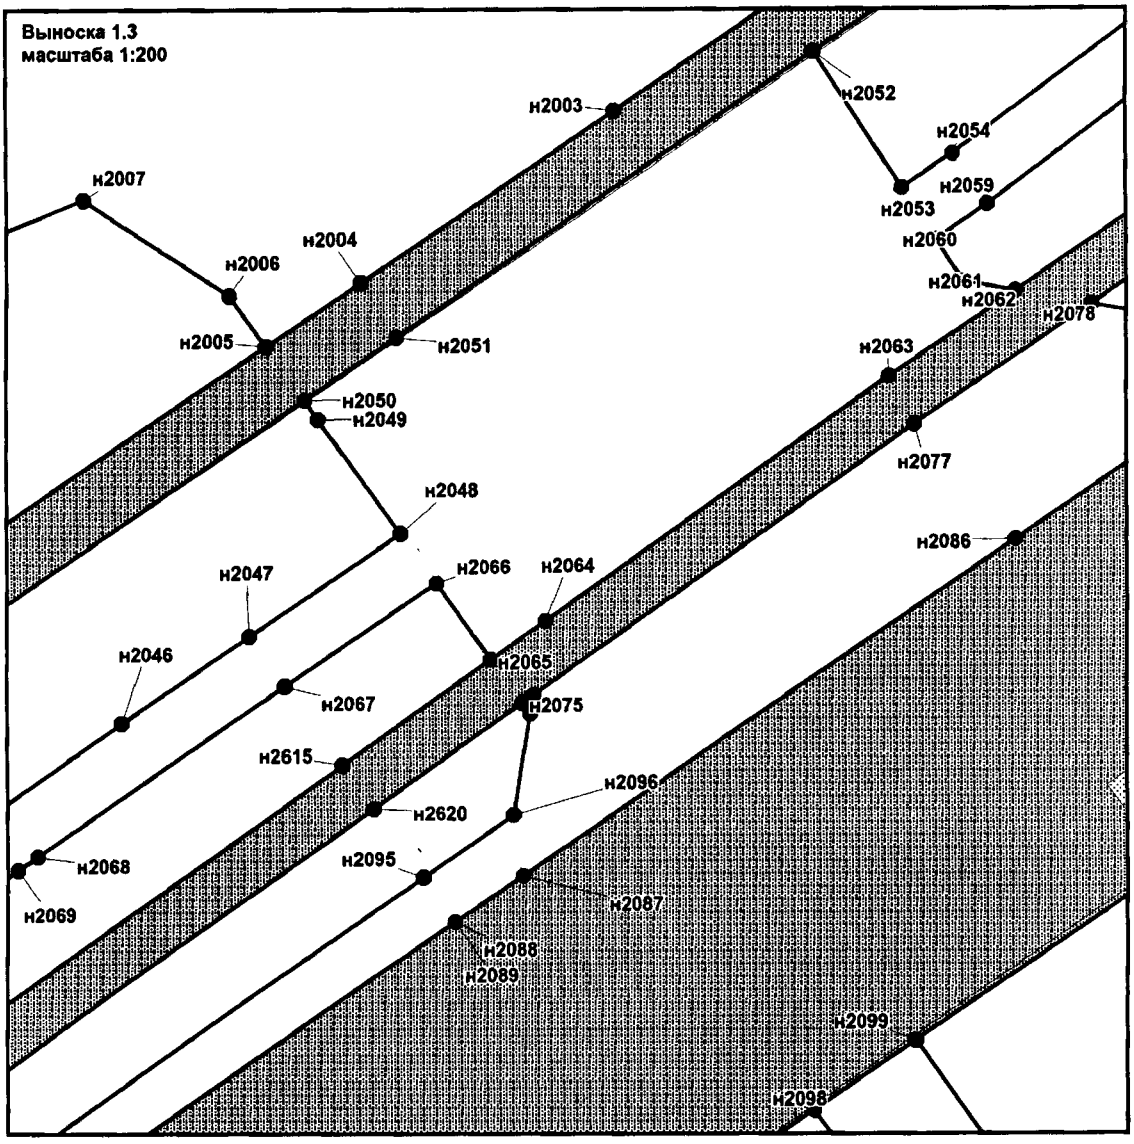


Проект межевания территории для размещения
линейного объекта регионального значения
Ханты-Мансийского автономного округа – Югры
«Трубопроводы Майского региона строительства
2017-2018г.г. вторая очередь»
Землепользователь ПАО «НК «Роснефть»
Масштаб 1:2 000

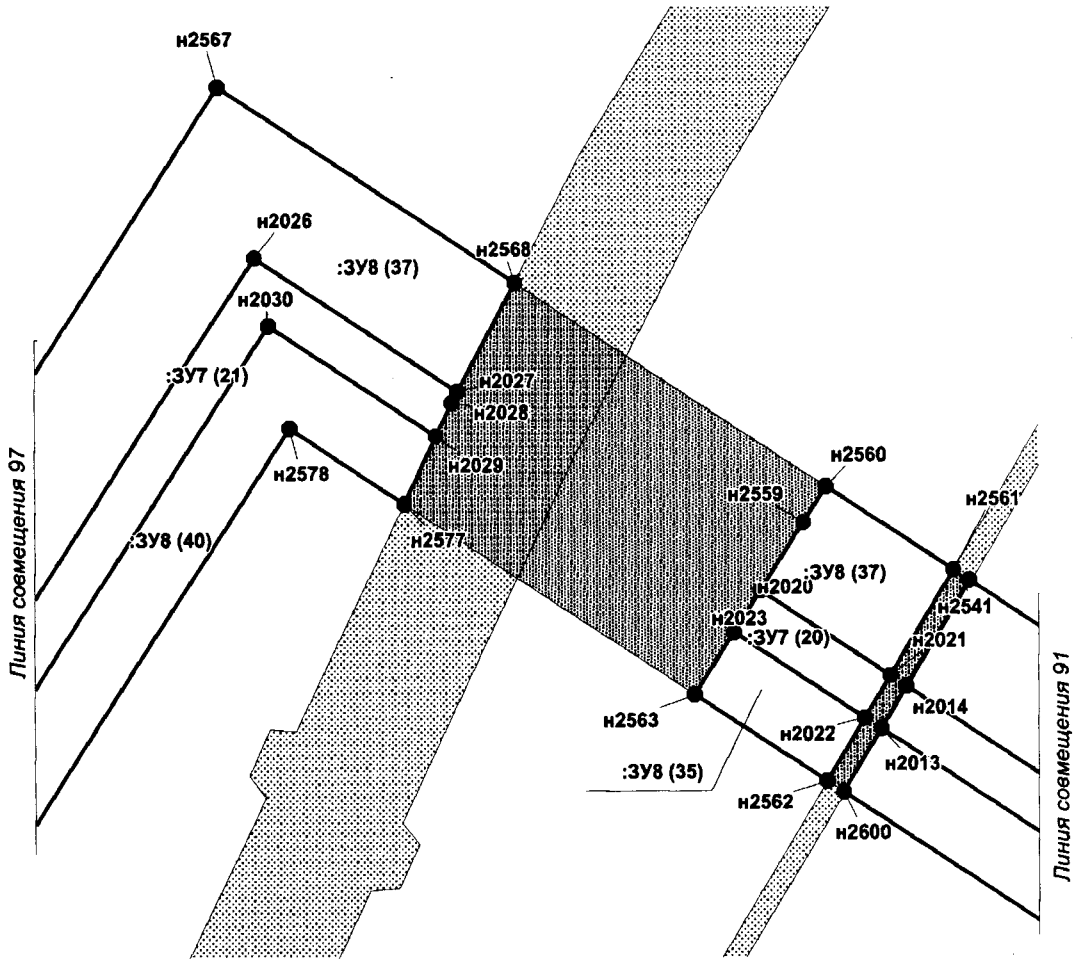


Проект межевания территории для размещения
линейного объекта регионального значения
Ханты-Мансийского автономного округа – Югры
«Трубопроводы Майского региона строительства
2017-2018г.г. вторая очередь»
Землепользователь ПАО «НК «Роснефть»
Масштаб 1:2 000

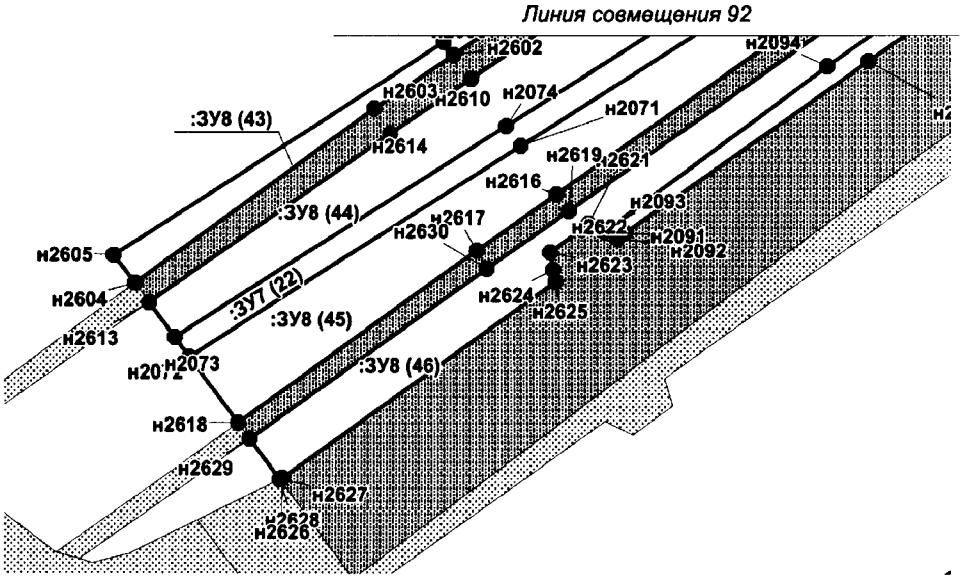


Проект межевания территории для размещения
линейного объекта регионального значения
Ханты-Мансийского автономного округа – Югры
«Трубопроводы Майского региона строительства
2017-2018г.г. вторая очередь»
Землепользователь ПАО «НК «Роснефть»
Масштаб 1:2 000

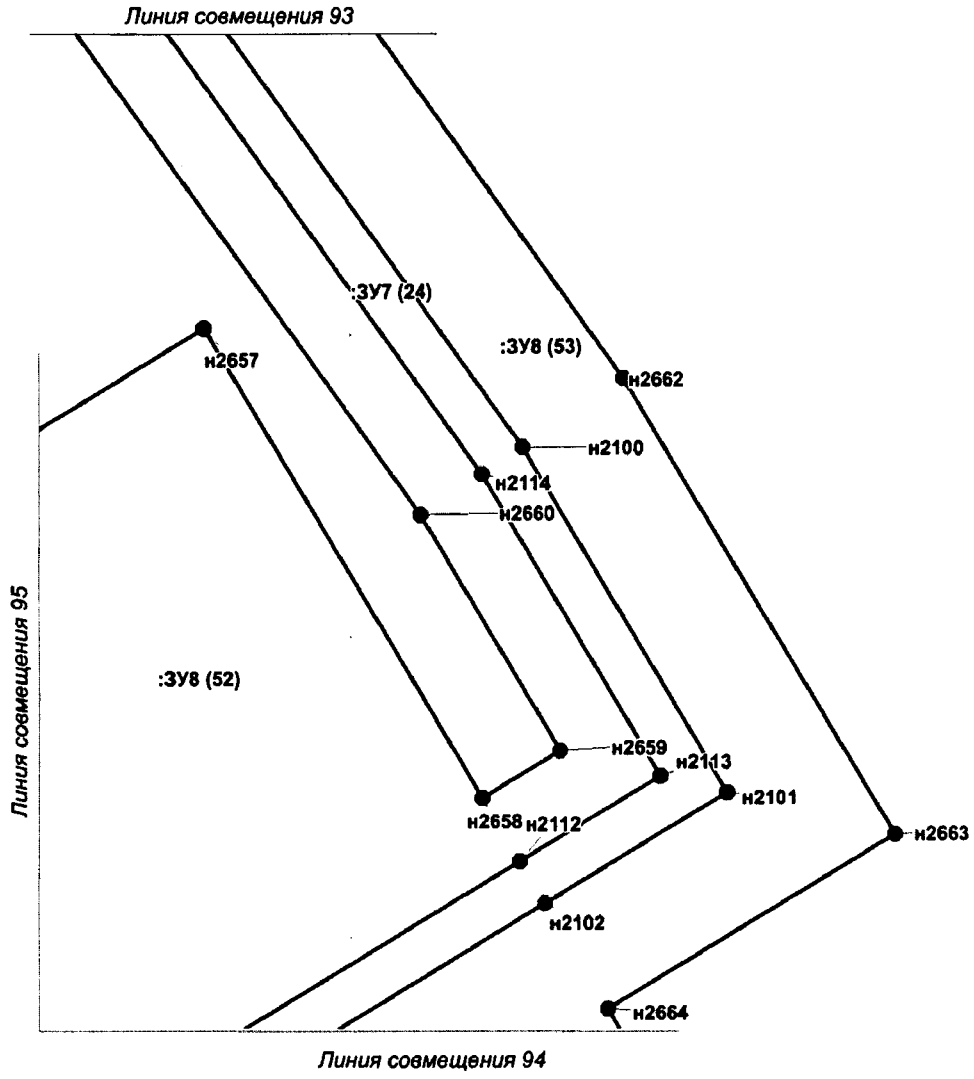


Проект межевания территории для размещения
линейного объекта регионального значения
Ханты-Мансийского автономного округа – Югры
«Трубопроводы Майского региона строительства
2017-2018г.г. вторая очередь»
Землепользователь ПАО «НК «Роснефть»
Масштаб 1:2 000

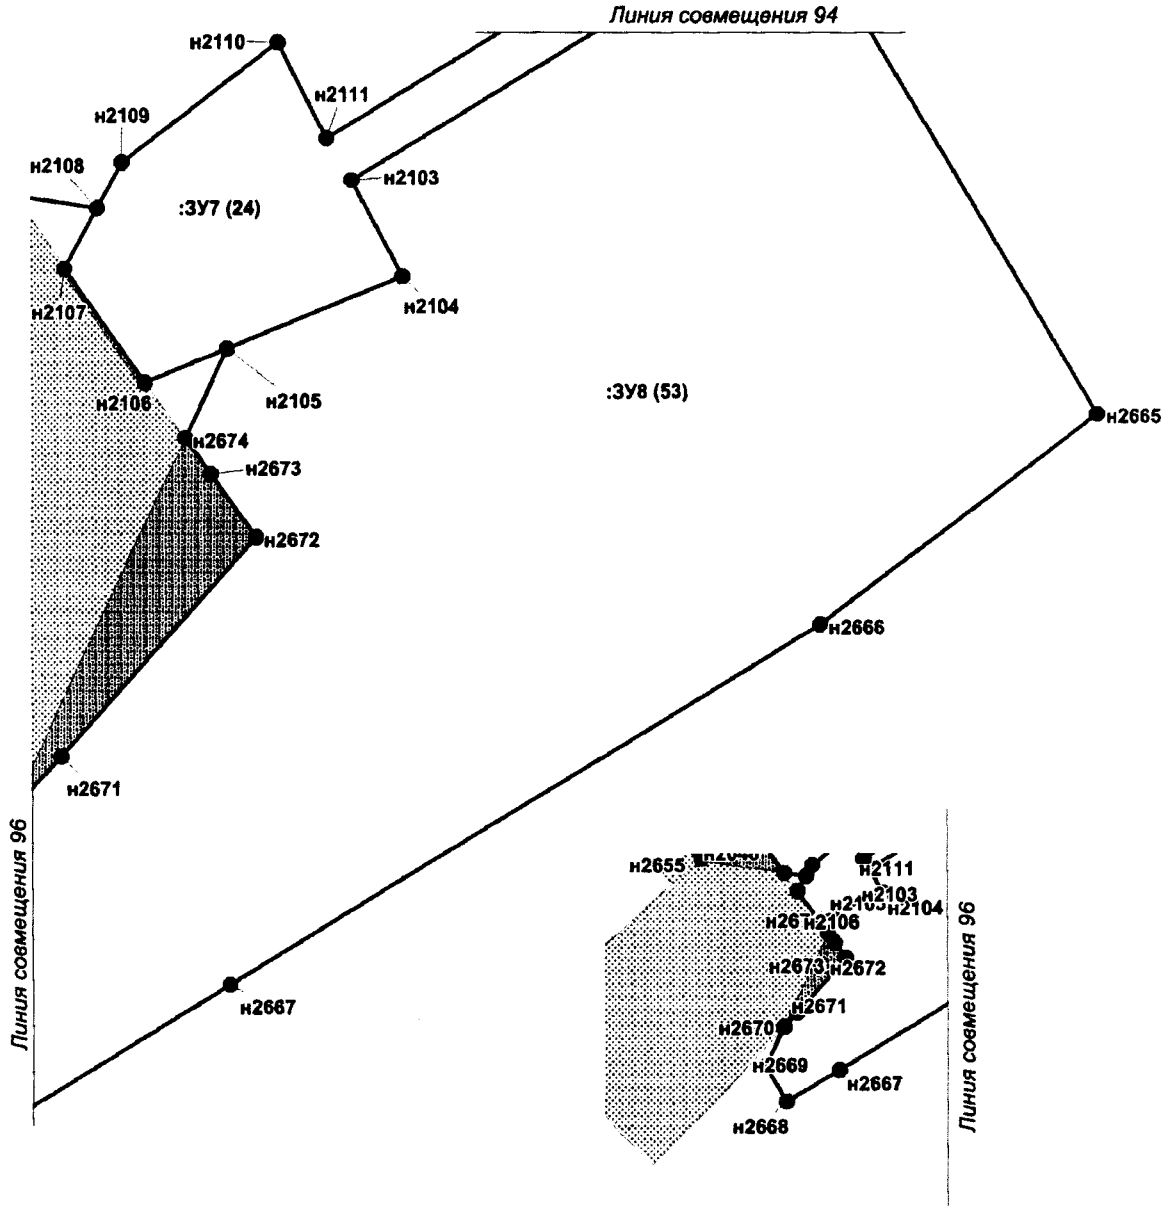


Проект межевания территории для размещения
линейного объекта регионального значения
Ханты-Мансийского автономного округа – Югры
«Трубопроводы Майского региона строительства
2017-2018г.г. вторая очередь»
Землепользователь ПАО «НК «Роснефть»
Масштаб 1:2 000

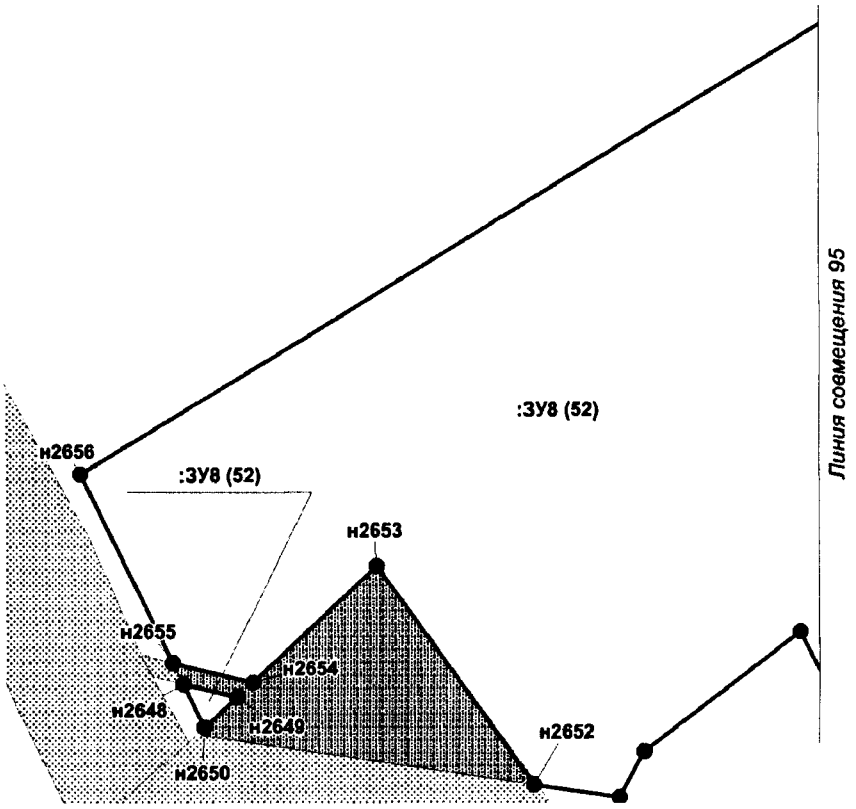


Проект межевания территории для размещения
линейного объекта регионального значения
Ханты-Мансийского автономного округа – Югры
«Трубопроводы Майского региона строительства
2017-2018г.г. вторая очередь»
Землепользователь ПАО «НК «Роснефть»
Масштаб 1:2 000

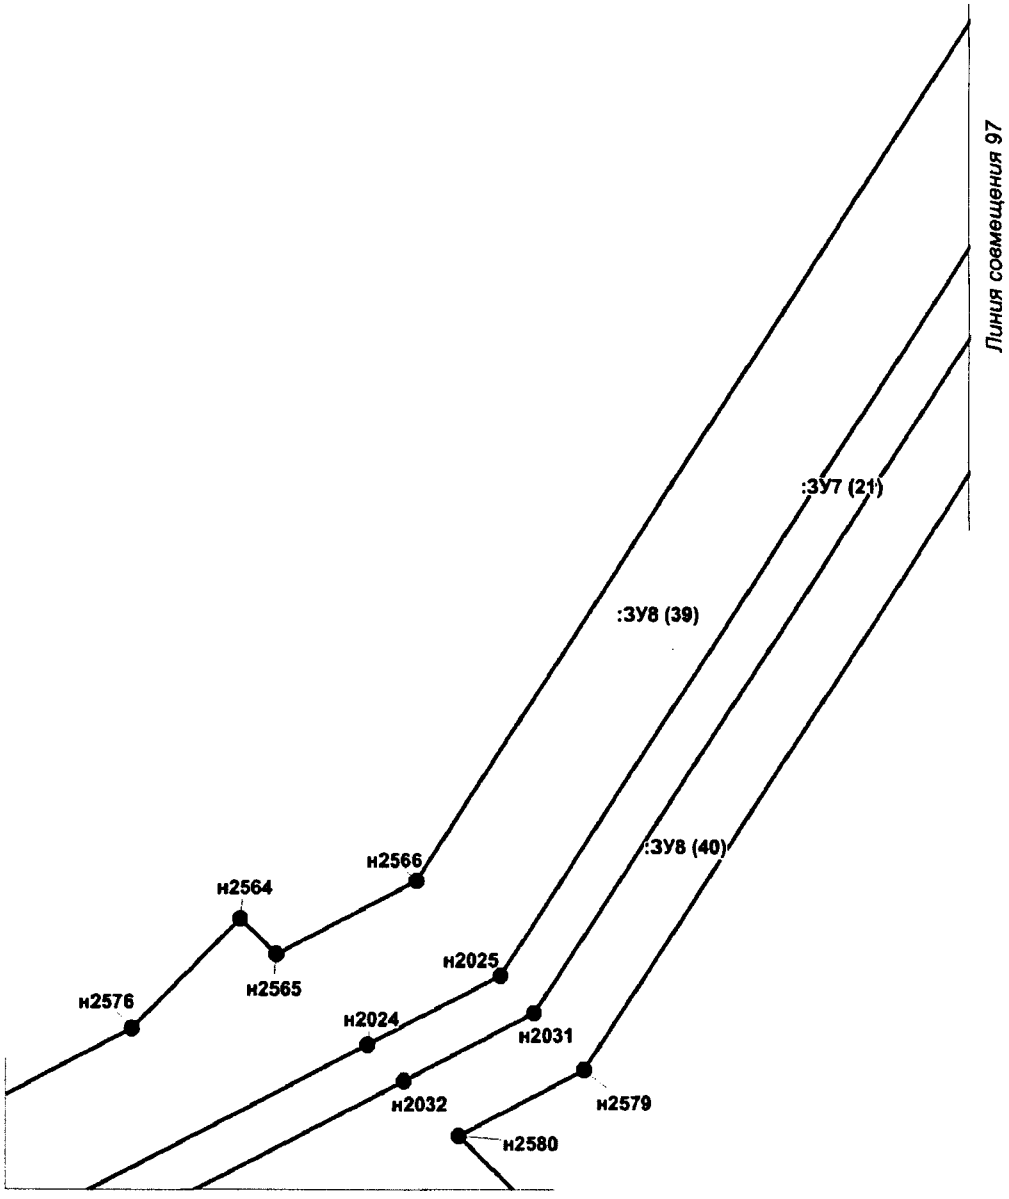


Проект межевания территории для размещения
линейного объекта регионального значения
Ханты-Мансийского автономного округа – Югры
«Трубопроводы Майского региона строительства
2017-2018г.г. вторая очередь»
Землепользователь ПАО «НК «Роснефть»
Масштаб 1:2 000

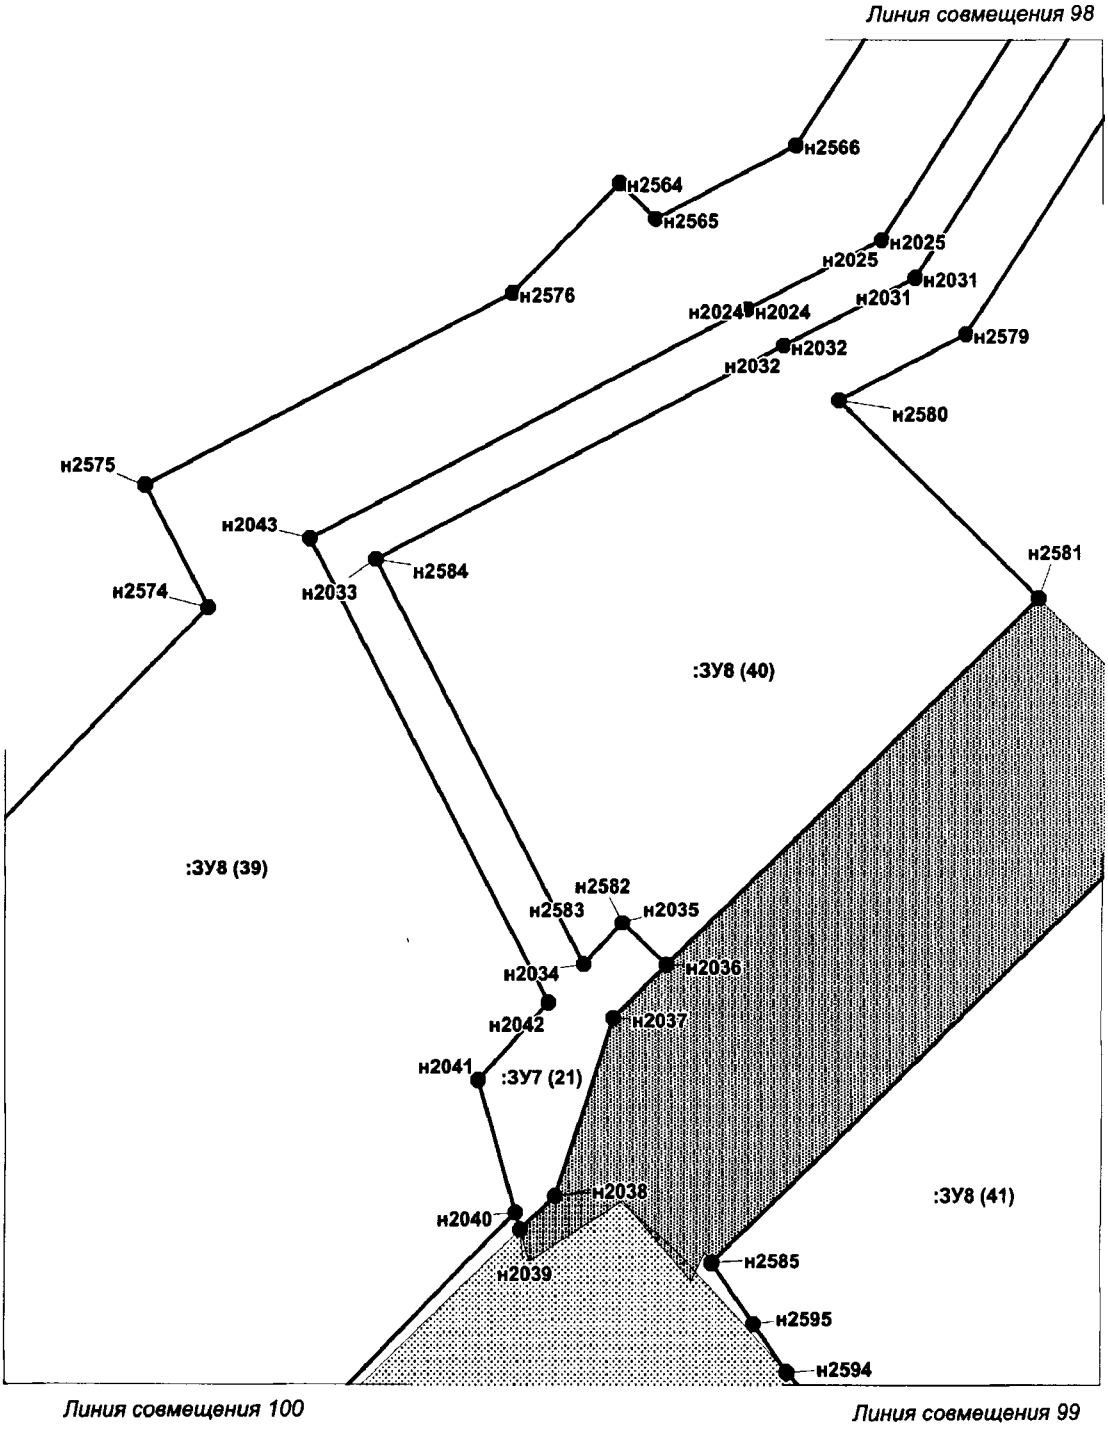

Проект межевания территории для размещения
линейного объекта регионального значения
Ханты-Мансийского автономного округа – Югры
«Трубопроводы Майского региона строительства
2017-2018г.г. вторая очередь»
Землепользователь ПАО «НК «Роснефть»
Масштаб 1:2 000

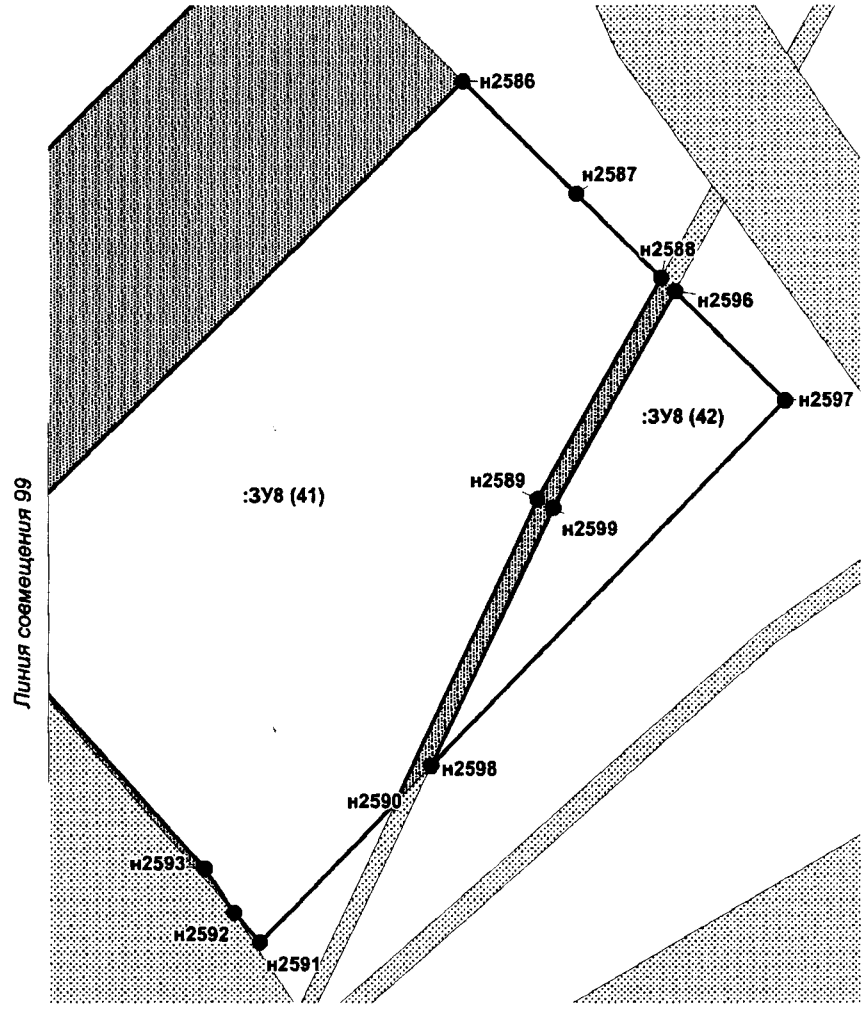

Проект межевания территории для размещения
линейного объекта регионального значения
Ханты-Мансийского автономного округа – Югры
«Трубопроводы Майского региона строительства
2017-2018г.г. вторая очередь»
Землепользователь ПАО «НК «Роснефть»
Масштаб 1:2 000

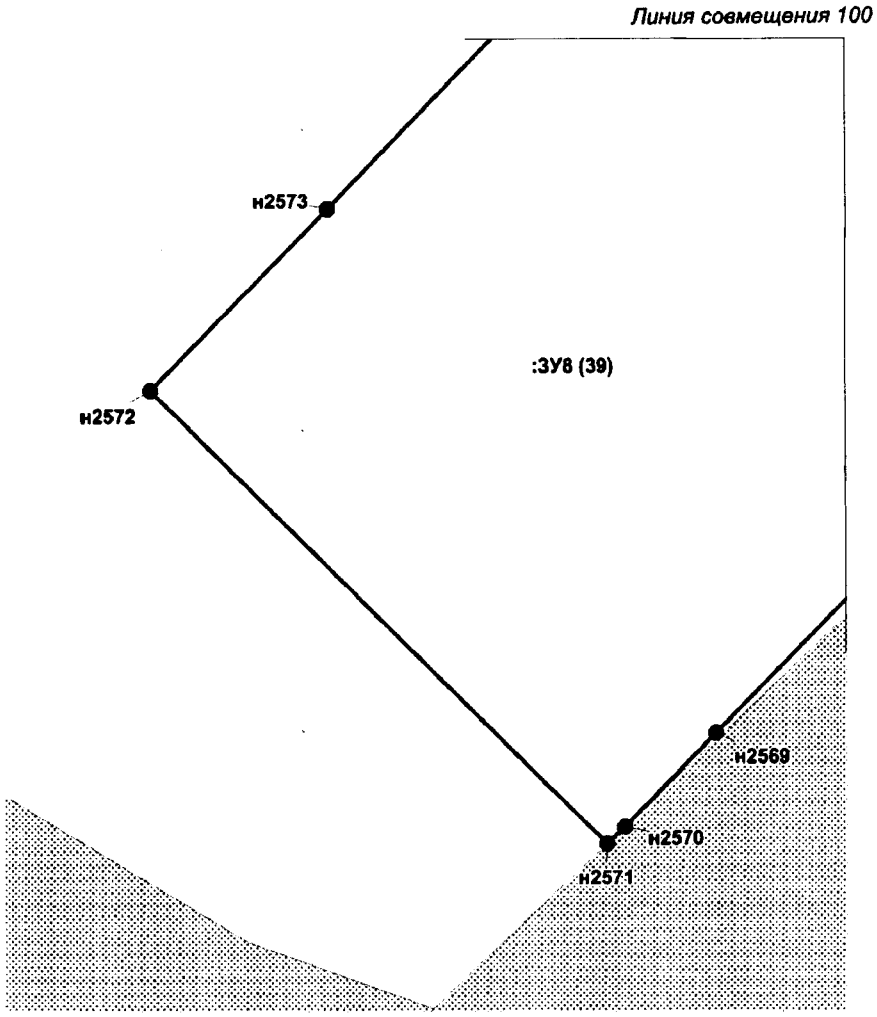

Проект межевания территории для размещения
линейного объекта регионального значения
Ханты-Мансийского автономного округа – Югры
«Трубопроводы Майского региона строительства
2017-2018г.г. вторая очередь»
Землепользователь ПАО «НК «Роснефть»

Каталог координат земельного участка (:ЗУ1)

№	X	У	№	X	У
н1	895574,14	3602922,68	н44	895113,63	3605087,12
н2	895530,40	3603011,48	н45	895113,64	3605086,99
н3	895526,89	3603009,56	н46	895117,68	3605037,18
н4	895570,59	3602920,84	н47	895117,68	3605037,15
н5	895525,19	3603022,03	н48	895122,13	3604982,30
н6	895516,89	3603038,90	н49	895121,30	3604982,25
н7	895533,17	3603046,91	н50	895124,33	3604951,31
н8	895531,40	3603050,50	н51	895150,32	3604702,86
н9	895511,54	3603040,72	н52	895151,56	3604703,09
н10	895521,69	3603020,12	н53	895197,91	3604599,23
н11	895575,27	3603067,65	н54	895107,46	3605158,28
н12	895573,59	3603071,29	н55	895107,19	3605160,59
н13	895564,82	3603066,97	н56	895102,01	3605164,67
н14	895566,53	3603063,35	н57	895102,21	3605162,74
н15	895617,87	3603088,64	н58	895049,94	3605164,81
н16	895658,93	3603209,44	н59	895055,54	3605167,03
н17	895707,41	3603352,04	н60	895052,07	3605169,88
н18	895732,18	3603424,91	н61	895031,65	3605161,73
н19	895738,54	3603470,65	н62	895013,41	3605157,82
н20	895735,30	3603476,36	н63	895013,90	3605153,90
н21	895728,27	3603425,83	н64	895023,24	3605156,25
н22	895710,33	3603373,08	н65	895031,67	3605158,66
н23	895644,87	3603180,49	н66	895041,69	3605161,87
н24	895614,61	3603091,49			
н25	895591,33	3603080,03			
н26	895593,01	3603076,39			
н27	895735,53	3603626,06			
н28	895260,18	3604460,62			
н29	895257,75	3604466,18			
н30	895255,77	3604470,72			
н31	895245,83	3604493,48			
н32	895233,28	3604522,24			
н33	895232,48	3604521,79			
н34	895257,38	3604466,00			
н35	895259,87	3604460,42			
н36	895716,76	3603656,69			
н37	895715,86	3603656,19			
н38	895199,33	3604600,04			
н39	895152,05	3604708,39			
н40	895119,95	3605037,37			
н41	895115,08	3605087,26			
н42	895111,24	3605126,58			
н43	895108,69	3605148,03			

Проект межевания территории для размещения
линейного объекта регионального значения
Ханты-Мансийского автономного округа – Югры
«Трубопроводы Майского региона строительства
2017-2018г.г. вторая очередь»
Землепользователь ПАО «НК «Роснефть»

Каталог координат земельного участка (:ЗУ2)

№	X	У	№	X	У	№	X	У
н67	895585,03	3602768,88	н15	895617,87	3603088,64	н122	895116,64	3605165,88
н68	895540,66	3602864,10	н92	895593,01	3603076,39	н123	895082,48	3605192,79
н69	895536,38	3602862,26	н93	895597,20	3603067,31	н124	895072,95	3605188,98
н70	895577,78	3602765,77	н94	895609,45	3603073,35	н125	895101,96	3605165,11
н4	895570,59	3602920,84	н95	895626,01	3603081,50	н56	895102,01	3605164,67
н3	895526,89	3603009,56	н24	895614,61	3603091,49	н55	895107,19	3605160,59
н71	895522,67	3603007,26	н23	895644,87	3603180,49	н54	895107,46	3605158,28
н72	895565,36	3602918,70	н22	895710,33	3603373,08	н126	895107,89	3605157,92
н73	895565,04	3602918,54	н21	895728,27	3603425,83	н43	895108,69	3605148,03
н74	895565,27	3602918,07	н20	895735,30	3603476,36	н42	895111,24	3605126,58
н75	895583,02	3602927,29	н96	895730,44	3603484,92	н41	895115,08	3605087,26
н76	895539,19	3603016,28	н97	895725,63	3603450,39	н40	895119,95	3605037,37
н2	895530,40	3603011,48	н98	895730,05	3603447,82	н39	895152,05	3604708,39
н1	895574,14	3602922,68	н99	895723,99	3603438,56	н38	895199,33	3604600,04
н10	895521,69	3603020,12	н100	895722,41	3603427,22	н50	895124,33	3604951,31
н9	895511,54	3603040,72	н101	895714,72	3603404,62	н49	895121,30	3604982,25
н8	895531,40	3603050,50	н102	895625,62	3603142,50	н127	895121,09	3604982,23
н77	895528,74	3603055,88	н103	895609,73	3603095,78	н128	895060,88	3605162,63
н78	895504,90	3603044,13	н104	895588,82	3603085,47	н129	895059,62	3605163,67
н79	895517,55	3603017,88	н25	895591,33	3603080,03	н59	895055,54	3605167,03
н80	895534,00	3603026,80	н105	895811,11	3603529,41	н58	895049,94	3605164,81
н81	895530,29	3603034,34	н106	895774,50	3603577,84	н66	895041,69	3605161,87
н82	895537,58	3603037,93	н107	895749,74	3603621,30	н65	895031,67	3605158,66
н7	895533,17	3603046,91	н108	895269,13	3604465,11	н64	895023,24	3605156,25
н6	895516,89	3603038,90	н109	895266,78	3604470,49	н63	895013,90	3605153,90
н5	895525,19	3603022,03	н110	895255,00	3604497,48	н130	895014,66	3605147,84
н83	895579,47	3603058,57	н111	895292,99	3604514,06	н131	895027,24	3605150,55
н11	895575,27	3603067,65	н112	895278,29	3604547,74	н132	895027,26	3605150,55
н14	895566,53	3603063,35	н32	895233,28	3604522,24	н133	895034,58	3605152,12
н84	895570,81	3603054,31	н31	895245,83	3604493,48	н60	895052,07	3605169,88
н12	895573,59	3603071,29	н30	895255,77	3604470,72	н134	895045,67	3605175,16
н85	895571,08	3603076,74	н29	895257,75	3604466,18	н135	895043,28	3605177,14
н86	895562,25	3603072,39	н28	895260,18	3604460,62	н136	895028,73	3605171,32
н13	895564,82	3603066,97	н27	895735,53	3603626,06	н137	895012,18	3605167,77
н87	895637,48	3603115,25	н113	895741,68	3603616,64	н62	895013,41	3605157,82
н88	895694,07	3603281,73	н114	895769,06	3603574,70	н61	895031,65	3605161,73
н89	895700,10	3603299,47	н115	895769,89	3603573,42	н138	894962,76	3605159,98
н90	895741,15	3603420,23	н116	895802,73	3603523,08	н139	894961,03	3605174,00
н91	895742,36	3603463,93	н117	895208,09	3604604,98	н140	894888,99	3605167,93
н19	895738,54	3603470,65	н118	895161,86	3604710,94	н141	894890,02	3605163,15
н18	895732,18	3603424,91	н119	895129,91	3605038,21			
н17	895707,41	3603352,04	н120	895125,03	3605088,23			
н16	895658,93	3603209,44	н121	895121,18	3605127,66			

Проект межевания территории для размещения
линейного объекта регионального значения
Ханты-Мансийского автономного округа – Югры
«Трубопроводы Майского региона строительства
2017-2018г.г. вторая очередь»
Землепользователь ПАО «НК «Роснефть»

Каталог координат земельного участка (:ЗУ3)

№	X	У	№	X	У	№	X	У
н142	905698,49	3643190,77	н185	903060,57	3644979,08	н228	902746,66	3645754,31
н143	905694,75	3643215,13	н186	903058,95	3644982,33	н229	902705,02	3645774,50
н144	905689,02	3643260,40	н187	903062,97	3644988,32	н230	902703,45	3645770,82
н145	905684,17	3643298,65	н188	903068,49	3644996,57	н231	902692,64	3645776,06
н146	905684,94	3643298,75	н189	903053,29	3645006,74	н232	902694,21	3645779,74
н147	905682,62	3643316,97	н190	903050,96	3645003,49	н233	902609,92	3645820,61
н148	905677,40	3643316,29	н191	903062,94	3644995,46	н234	902600,81	3645820,59
н149	905678,64	3643297,95	н192	903059,64	3644990,54	н235	902535,89	3645820,40
н150	905680,19	3643298,15	н193	903056,90	3644986,44	н236	902528,25	3645820,38
н151	905685,05	3643259,89	н194	903052,46	3644995,35	н237	902483,20	3645820,26
н152	905690,79	3643214,57	н195	903049,45	3645001,38	н238	902482,31	3645821,04
н153	905694,42	3643190,91	н196	903031,38	3644976,35	н239	902481,24	3645821,02
н154	905701,89	3643160,28	н197	903044,89	3644968,51	н240	902478,82	3645820,95
н155	905702,14	3643164,64	н198	903049,32	3644965,94	н241	902483,83	3645817,09
н156	905698,14	3643164,77	н199	903052,21	3644964,27	н242	902493,59	3645817,34
н157	905697,87	3643159,94	н200	903055,66	3644962,27	н243	902531,36	3645820,07
н158	905573,79	3643144,28	н201	903099,97	3645205,43	н244	902436,66	3645772,20
н159	905573,72	3643148,30	н202	903098,99	3645205,62	н245	902463,21	3645800,16
н160	905566,04	3643148,73	н203	903131,58	3645371,75	н246	902460,03	3645802,61
н161	905557,35	3643140,97	н204	903152,60	3645440,10	н247	902436,51	3645777,85
н162	905549,85	3643134,28	н205	903153,58	3645448,17	н248	902281,29	3645925,19
н163	905555,76	3643134,20	н206	903150,16	3645449,90	н249	902273,45	3645931,02
н164	905563,00	3643140,65	н207	903149,99	3645445,23	н250	902269,52	3645933,94
н165	905567,47	3643144,64	н208	903127,70	3645372,72	н251	902268,80	3645929,49
н166	903569,15	3642365,94	н209	903094,30	3645202,46	н252	902271,64	3645927,38
н167	903558,39	3642373,44	н210	903098,97	3645201,54	н253	902278,71	3645922,12
н168	903549,51	3642379,64	н211	903155,14	3645476,44	н254	902244,78	3645943,87
н169	903516,67	3642395,15	н212	903155,51	3645486,53	н255	902245,43	3645947,82
н170	903467,36	3642436,94	н213	903140,57	3645514,74	н256	902192,82	3645953,96
н171	903432,39	3642461,33	н214	903137,04	3645512,86	н257	902192,20	3645950,01
н172	903514,49	3642391,76	н215	903151,47	3645485,61	н258	902177,08	3645710,00
н173	901558,54	3641898,85	н216	903151,20	3645478,30	н259	902181,70	3645752,31
н174	901557,74	3641900,28	н217	903119,27	3645554,96	н260	902190,73	3645798,39
н175	901557,52	3641900,97	н218	903116,78	3645559,67	н261	902169,15	3645802,62
н176	901557,18	3641901,75	н219	903116,33	3645559,95	н262	902168,53	3645798,66
н177	901556,97	3641902,57	н220	903084,67	3645579,81	н263	902186,03	3645795,24
н178	901554,03	3641900,85	н221	903073,41	3645585,62	н264	902177,74	3645752,91
н179	901510,32	3641975,50	н222	903042,17	3645601,75	н265	902173,53	3645714,42
н180	901508,95	3641975,03	н223	903071,86	3645583,13	н266	902155,66	3645716,37
н181	901506,99	3641978,23	н224	903113,75	3645556,86	н267	902155,04	3645712,41
н182	901441,82	3642084,54	н225	903114,05	3645556,30	н268	902094,47	3645719,04
н183	901552,60	3641895,37	н226	903115,75	3645553,08	н269	902095,06	3645723,01
н184	903063,50	3644973,22	н227	902888,45	3645681,11	н270	902083,27	3645724,29

Проект межевания территории для размещения
линейного объекта регионального значения
Ханты-Мансийского автономного округа – Югры
««Трубопроводы Майского региона строительства
2017-2018г.г. вторая очередь»
Землепользователь ПАО «НК «Роснефть»

Каталог координат земельного участка (:ЗУ3)

№	X	У	№	X	У	№	X	У
н271	902082,57	3645720,34	н314	901798,62	3645784,08	н357	901716,69	3645668,15
н272	902081,07	3645720,51	н315	901811,51	3645785,08	н358	901716,59	3645668,16
н273	902081,77	3645724,46	н316	901820,50	3645786,05	н359	901716,52	3645668,16
н274	902074,85	3645725,21	н317	901841,08	3645779,46	н360	901716,43	3645668,16
н275	902074,15	3645721,26	н318	901839,06	3645773,15	н361	901716,36	3645668,16
н276	902072,67	3645721,42	н319	901850,40	3645769,52	н362	901716,30	3645668,15
н277	902073,37	3645725,37	н320	901851,48	3645769,51	н363	901716,24	3645668,13
н278	902063,37	3645726,46	н321	901852,25	3645770,30	н364	901716,14	3645668,10
н279	902062,76	3645722,51	н322	901854,40	3645775,18	н365	901716,03	3645668,04
н280	902047,89	3645724,14	н323	901856,29	3645779,49	н366	901715,97	3645668,00
н281	902048,53	3645728,09	н324	901859,99	3645787,92	н367	901715,92	3645667,97
н282	902008,59	3645732,46	н325	901862,28	3645792,92	н368	901715,87	3645667,92
н283	902007,49	3645722,41	н326	901845,78	3645788,46	н369	901715,85	3645667,90
н284	902011,47	3645721,97	н327	901843,78	3645787,91	н370	901715,79	3645667,83
н285	902012,13	3645728,05	н328	901842,30	3645783,27	н371	901715,75	3645667,78
н286	901922,04	3645748,43	н329	901820,91	3645790,13	н372	901715,70	3645667,73
н287	901924,25	3645762,78	н330	901811,14	3645789,06	н373	901715,64	3645667,62
н288	901916,94	3645763,91	н331	901798,29	3645788,06	н374	901715,63	3645667,58
н289	901916,84	3645759,87	н332	901750,89	3645784,39	н375	901715,61	3645667,51
н290	901919,68	3645759,43	н333	901748,64	3645781,76	н376	901715,60	3645667,49
н291	901917,94	3645748,15	н334	901712,25	3645739,25	н377	901715,58	3645667,40
н292	901870,04	3645748,78	н335	901709,56	3645724,80	н378	901715,57	3645667,36
н293	901871,17	3645769,80	н336	901701,66	3645682,51	н379	901711,39	3645646,62
н294	901871,38	3645773,67	н337	901694,61	3645683,83	н380	901723,40	3645645,69
н295	901886,30	3645773,00	н338	901691,86	3645669,10	н381	901732,54	3645662,08
н296	901891,43	3645789,00	н339	901695,94	3645651,85	н382	901731,81	3645662,22
н297	901874,36	3645794,47	н340	901690,30	3645621,58	н383	901732,51	3645666,04
н298	901867,44	3645771,00	н341	901686,88	3645603,23	н384	901737,80	3645695,21
н299	901867,16	3645770,03	н342	901683,73	3645583,81	н385	901735,83	3645695,56
н300	901867,14	3645768,77	н343	901683,78	3645583,91	н386	901730,54	3645666,40
н301	901869,72	3645767,78	н344	901684,01	3645584,47	н387	901729,85	3645662,58
н302	901868,02	3645750,90	н345	901684,22	3645585,00	н388	901725,59	3645663,37
н303	901865,83	3645750,94	н346	901684,42	3645585,56	н389	901725,14	3645663,88
н304	901865,49	3645749,06	н347	901684,60	3645586,13	н390	901718,99	3645645,20
н305	901689,54	3645610,24	н348	901684,76	3645586,69	н391	901723,26	3645644,40
н306	901697,40	3645649,23	н349	901684,90	3645587,26	н392	901733,37	3645636,20
н307	901702,58	3645674,91	н350	901685,01	3645587,83	н393	901737,39	3645651,20
н308	901705,73	3645690,47	н351	901686,62	3645595,80	н394	901733,20	3645643,38
н309	901707,17	3645690,18	н352	901717,50	3645645,48	н395	901732,58	3645637,64
н310	901713,49	3645724,06	н353	901724,00	3645665,17	н396	901716,93	3645585,64
н311	901715,99	3645737,46	н354	901721,32	3645668,18	н397	901718,70	3645602,01
н312	901749,10	3645776,15	н355	901721,13	3645667,22	н398	901715,72	3645585,86
н313	901752,86	3645780,53	н356	901716,72	3645668,14	н399	901680,94	3645579,57

Проект межевания территории для размещения
линейного объекта регионального значения
Ханты-Мансийского автономного округа – Югры
«Трубопроводы Майского региона строительства
2017-2018г.г. вторая очередь»
Землепользователь ПАО «НК «Роснефть»

Каталог координат земельного участка (:ЗУ3)

№	X	У	№	X	У	№	X	У
н400	901681,27	3645579,94	н443	900455,38	3644989,74	н486	899976,97	3644953,81
н401	901681,64	3645580,40	н444	900485,92	3644995,91	н487	899980,86	3644952,85
н402	901681,99	3645580,87	н445	900512,54	3645014,82	н488	899982,31	3644958,76
н403	901682,33	3645581,35	н446	900516,61	3645017,72	н489	900012,30	3644951,38
н404	901682,66	3645581,84	н447	900536,14	3645041,33	н490	900034,82	3644945,46
н405	901682,96	3645582,34	н448	900540,34	3645046,64	н491	900044,30	3644942,97
н406	901683,25	3645582,86	н449	900546,27	3645041,95	н492	900045,14	3644946,23
н407	901683,43	3645583,21	н450	900547,50	3645040,98	н493	900062,94	3644941,22
н408	901376,01	3645632,93	н451	900571,43	3645071,58	н494	900068,65	3644940,95
н409	901037,67	3645682,48	н452	900569,72	3645072,93	н495	900070,28	3644939,16
н410	901032,54	3645675,98	н453	900564,43	3645077,11	н496	900072,41	3644938,56
н411	901001,51	3645636,75	н454	900579,28	3645095,90	н497	900072,05	3644937,21
н412	900935,01	3645552,63	н455	900760,25	3645324,80	н498	900088,33	3644919,31
н413	900895,98	3645558,34	н456	900764,45	3645353,49	н499	900096,35	3644921,06
н414	900792,62	3645573,48	н457	900771,11	3645398,92	н500	900097,42	3644916,14
н415	900788,56	3645545,78	н458	900785,10	3645494,47	н501	900098,06	3644913,22
н416	900784,81	3645520,17	н459	900788,93	3645520,65	н502	900103,01	3644914,06
н417	900783,30	3645509,84	н460	900792,68	3645546,26	н503	900108,92	3644915,06
н418	900769,30	3645414,29	н461	900796,00	3645568,94	н504	900112,87	3644915,73
н419	900759,48	3645347,20	н462	900880,64	3645556,54	н505	900122,75	3644917,40
н420	900756,44	3645326,44	н463	900936,71	3645548,34	н506	900115,96	3644901,59
н421	900576,14	3645098,39	н464	901004,69	3645634,32	н507	900114,92	3644906,38
н422	900559,15	3645076,89	н465	901035,70	3645673,55	н508	900110,96	3644905,72
н423	900540,73	3645066,65	н466	901039,37	3645678,19	н509	900111,98	3644901,03
н424	900530,83	3645054,15	н467	901375,41	3645628,98	н510	899942,62	3644734,59
н425	900537,20	3645049,12	н468	900138,16	3644920,00	н511	899984,45	3644812,87
н426	900533,02	3645043,84	н469	900137,32	3644923,88	н512	899987,52	3644811,23
н427	900513,86	3645020,67	н470	900136,05	3644929,71	н513	899988,85	3644815,04
н428	900509,27	3645017,40	н471	900146,97	3644931,46	н514	899982,77	3644818,27
н429	900484,30	3644999,66	н472	900145,43	3644935,27	н515	899930,32	3644719,97
н430	900454,46	3644993,64	н473	900135,44	3644933,67			
н431	900438,76	3644990,47	н474	900135,20	3644933,62			
н432	900405,78	3644982,20	н475	900134,86	3644935,17			
н433	900393,48	3644979,13	н476	900111,61	3644938,91			
н434	900322,72	3644963,68	н477	900093,33	3644934,93			
н435	900159,40	3644937,51	н478	900095,50	3644924,97			
н436	900157,58	3644937,22	н479	900089,73	3644923,71			
н437	900159,12	3644933,41	н480	900070,49	3644944,87			
н438	900160,25	3644933,59	н481	900050,18	3644945,82			
н439	900323,47	3644959,75	н482	900048,98	3644945,88			
н440	900394,39	3644975,23	н483	900033,93	3644949,83			
н441	900406,71	3644978,32	н484	900013,28	3644955,25			
н442	900439,64	3644986,57	н485	899979,38	3644963,60			

Проект межевания территории для размещения
линейного объекта регионального значения
Ханты-Мансийского автономного округа – Югры
«Трубопроводы Майского региона строительства
2017-2018г.г. вторая очередь»
Землепользователь ПАО «НК «Роснефть»

Каталог координат земельного участка (:ЗУ4)

№	X	У	№	X	У	№	X	У
н516	902063,74	3615160,46	н539	905573,62	3643154,31	н579	903807,06	3642722,15
н517	902046,17	3615230,21	н540	905563,90	3643154,86	н580	903421,00	3642591,46
н518	902041,44	3615247,40	н541	905544,80	3643137,82	н581	903415,57	3642592,45
н519	902019,40	3615241,49	н542	905521,31	3643139,16	н582	903416,42	3642590,06
н520	902021,69	3615232,37	н543	905482,25	3643137,43	н583	903404,93	3642586,53
н521	901947,23	3615213,61	н544	905280,44	3643141,00	н584	903403,10	3642591,69
н522	901966,77	3615136,03	н545	905280,32	3643138,34	н585	903397,26	3642589,60
н523	905704,60	3643190,56	н546	905547,35	3643134,32	н586	903400,81	3642585,27
н524	905700,69	3643215,97	н162	905549,85	3643134,28	н587	903385,41	3642581,13
н525	905694,97	3643261,16	н161	905557,35	3643140,97	н588	903390,77	3642582,92
н526	905728,60	3643265,41	н160	905566,04	3643148,73	н589	903388,01	3642586,28
н527	905721,43	3643322,02	н547	905208,28	3643139,42	н590	903331,85	3642566,15
н147	905682,62	3643316,97	н548	905208,41	3643142,27	н591	903332,78	3642563,55
н146	905684,94	3643298,75	н549	905193,35	3643142,53	н592	903592,38	3642349,78
н145	905684,17	3643298,65	н550	905193,33	3643139,64	н593	903587,48	3642353,17
н144	905689,02	3643260,40	н551	905181,34	3643139,83	н166	903569,15	3642365,94
н143	905694,75	3643215,13	н552	905181,36	3643142,75	н172	903514,49	3642391,76
н142	905698,49	3643190,77	н553	905148,88	3643143,32	н171	903432,39	3642461,33
н153	905694,42	3643190,91	н554	905098,89	3643144,21	н594	903407,60	3642478,63
н152	905690,79	3643214,57	н555	905089,66	3643141,38	н595	903368,31	3642506,03
н151	905685,05	3643259,89	н556	904899,60	3643083,32	н596	903313,35	3642487,15
н150	905680,19	3643298,15	н557	904900,88	3643081,08	н597	903326,78	3642449,67
н149	905678,64	3643297,95	н558	905089,75	3643141,20	н598	903404,16	3642477,40
н528	905681,26	3643259,42	н559	905098,86	3643141,06	н599	903511,21	3642386,67
н529	905682,19	3643245,66	н560	905148,86	3643140,31	н600	903590,71	3642349,02
н530	905685,70	3643194,12	н561	904728,97	3643031,19	н168	903549,51	3642379,64
н531	905685,90	3643191,21	н562	904508,41	3642957,93	н170	903467,36	3642436,94
н532	905738,36	3643163,43	н563	904236,25	3642862,85	н169	903516,67	3642395,15
н155	905702,14	3643164,64	н564	904035,22	3642796,94	н177	901556,97	3641902,57
н154	905701,89	3643160,28	н565	903987,71	3642781,37	н601	901555,68	3641907,69
н157	905697,87	3643159,94	н566	903818,49	3642725,89	н602	901554,38	3641909,88
н156	905698,14	3643164,77	н567	903819,42	3642722,43	н603	901514,48	3641976,92
н533	905687,67	3643165,13	н568	903988,58	3642778,73	н179	901510,32	3641975,50
н534	905688,08	3643159,10	н569	904036,01	3642794,52	н178	901554,03	3641900,85
н535	905573,95	3643134,26	н570	904039,07	3642795,53	н604	901561,45	3641893,61
н536	905573,86	3643140,03	н571	904781,09	3643042,50	н173	901558,54	3641898,85
н158	905573,79	3643144,28	н572	904779,18	3643046,53	н183	901552,60	3641895,37
н165	905567,47	3643144,64	н573	903782,11	3642713,96	н182	901441,82	3642084,54
н164	905563,00	3643140,65	н574	903458,93	3642603,37	н605	900920,06	3642935,64
н163	905555,76	3643134,20	н575	903455,25	3642602,05	н606	900908,07	3642955,19
н537	905570,53	3643133,98	н576	903455,31	3642602,00	н607	900748,90	3643214,84
н538	905571,03	3643134,42	н577	903484,68	3642611,01	н608	900895,52	3642967,79
н159	905573,72	3643148,30	н578	903808,01	3642718,63	н609	900906,71	3642949,55

Проект межевания территории для размещения
линейного объекта регионального значения
Ханты-Мансийского автономного округа – Югры
«Трубопроводы Майского региона строительства
2017-2018г.г. вторая очередь»
Землепользователь ПАО «НК «Роснефть»

Каталог координат земельного участка (:ЗУ4)

№	X	У	№	X	У	№	X	У
н610	900914,42	3642937,00	н639	903108,44	3645238,65	н222	903042,17	3645601,75
н611	901381,06	3642176,47	н640	903130,11	3645351,10	н227	902888,45	3645681,11
н612	901550,45	3641887,16	н641	903149,58	3645415,19	н230	902703,45	3645770,82
н613	902756,39	3645056,54	н204	903152,60	3645440,10	н660	902701,09	3645765,29
н614	902760,66	3645062,77	н203	903131,58	3645371,75	н661	903005,36	3645617,75
н615	902736,04	3645072,01	н202	903098,99	3645205,62	н662	903068,69	3645578,03
н616	902718,12	3645043,71	н642	903088,79	3645161,67	н663	903089,04	3645565,27
н617	902733,58	3645033,93	н210	903098,97	3645201,54	н664	903109,19	3645552,63
н192	903059,64	3644990,54	н209	903094,30	3645202,46	н665	903145,42	3645484,22
н191	903062,94	3644995,46	н208	903127,70	3645372,72	н666	903145,31	3645481,09
н190	903050,96	3645003,49	н207	903149,99	3645445,23	н228	902746,66	3645754,31
н195	903049,45	3645001,38	н206	903150,16	3645449,90	н667	902705,48	3645775,57
н194	903052,46	3644995,35	н643	903144,27	3645452,87	н229	902705,02	3645774,50
н193	903056,90	3644986,44	н644	903144,03	3645446,23	н232	902694,21	3645779,74
н618	903053,56	3644930,23	н645	903121,87	3645374,19	н668	902694,79	3645781,09
н619	903083,33	3644974,69	н646	903087,26	3645197,73	н669	902618,18	3645820,64
н620	903071,28	3644982,76	н647	903092,17	3645196,77	н670	902609,92	3645820,61
н621	903082,36	3644999,30	н648	903087,26	3645171,71	н671	902690,28	3645770,53
н622	903063,28	3645012,08	н649	903084,19	3645164,51	н231	902692,64	3645776,06
н623	903059,12	3645014,86	н650	903156,91	3645475,61	н234	902600,81	3645820,59
н189	903053,29	3645006,74	н651	903158,38	3645487,74	н235	902535,89	3645820,40
н188	903068,49	3644996,57	н652	903154,73	3645497,58	н243	902531,36	3645820,07
н187	903062,97	3644988,32	н653	903145,70	3645517,47	н242	902493,59	3645817,34
н186	903058,95	3644982,33	н213	903140,57	3645514,74	н241	902483,83	3645817,09
н185	903060,57	3644979,08	н212	903155,51	3645486,53	н672	902491,35	3645811,28
н184	903063,50	3644973,22	н211	903155,14	3645476,44	н673	902493,88	3645811,35
н200	903055,66	3644962,27	н654	903124,55	3645557,77	н674	902531,70	3645814,08
н624	903057,94	3644960,95	н655	903123,49	3645559,77	н675	902591,55	3645818,40
н625	903041,72	3644939,35	н656	903117,99	3645562,61	н238	902482,31	3645821,04
н626	903041,71	3644939,33	н657	903117,98	3645562,61	н676	902481,18	3645822,04
н627	903041,13	3644938,56	н220	903084,67	3645579,81	н677	902472,19	3645829,96
н628	903039,58	3644936,49	н219	903116,33	3645559,95	н678	902470,06	3645827,71
н629	903037,56	3644933,81	н218	903116,78	3645559,67	н679	902478,11	3645821,50
н630	903021,43	3644912,33	н217	903119,27	3645554,96	н240	902478,82	3645820,95
н631	903020,82	3644911,52	н216	903151,20	3645478,30	н680	902481,24	3645821,02
н632	903019,57	3644909,86	н215	903151,47	3645485,61	н681	902436,88	3645763,71
н633	903013,24	3644901,45	н214	903137,04	3645512,86	н682	902467,98	3645796,47
н634	903026,72	3644896,86	н658	903134,01	3645511,25	н245	902463,21	3645800,16
н635	903041,39	3644938,38	н659	903112,64	3645551,42	н244	902436,66	3645772,20
н636	903041,51	3644938,30	н226	903115,75	3645553,08	н253	902278,71	3645922,12
н201	903099,97	3645205,43	н225	903114,05	3645556,30	н252	902271,64	3645927,38
н637	903108,40	3645238,44	н224	903113,75	3645556,86	н251	902268,80	3645929,49
н638	903108,43	3645238,57	н223	903071,86	3645583,13	н683	902267,71	3645922,82

Проект межевания территории для размещения
линейного объекта регионального значения
Ханты-Мансийского автономного округа – Югры
«Трубопроводы Майского региона строительства
2017-2018г.г. вторая очередь»
Землепользователь ПАО «НК «Роснефть»

Каталог координат земельного участка (:ЗУ4)

№	X	У	№	X	У	№	X	У
н684	902268,93	3645921,91	н706	902081,53	3645714,42	н289	901916,84	3645759,87
н685	902274,84	3645917,52	н269	902095,06	3645723,01	н728	901916,56	3645748,05
н247	902436,51	3645777,85	н707	902096,56	3645732,90	н729	901904,68	3645772,16
н246	902460,03	3645802,61	н708	902085,01	3645734,17	н730	901912,99	3645798,13
н686	902452,06	3645808,76	н270	902083,27	3645724,29	н731	901898,44	3645798,56
н687	902436,14	3645791,99	н709	902080,02	3645714,58	н732	901899,39	3645817,91
н688	902287,73	3645932,85	н272	902081,07	3645720,51	н733	901878,43	3645824,62
н689	902277,96	3645940,12	н275	902074,15	3645721,26	н734	901875,56	3645812,57
н690	902271,33	3645945,05	н710	902073,81	3645719,35	н735	901879,30	3645811,26
н250	902269,52	3645933,94	н711	902072,99	3645715,35	н297	901874,36	3645794,47
н249	902273,45	3645931,02	н273	902081,77	3645724,46	н296	901891,43	3645789,00
н248	902281,29	3645925,19	н712	902083,51	3645734,33	н295	901886,30	3645773,00
н691	902243,82	3645937,94	н713	902076,61	3645735,08	н736	901864,22	3645810,27
н254	902244,78	3645943,87	н274	902074,85	3645725,21	н737	901869,71	3645827,41
н257	902192,20	3645950,01	н714	902071,51	3645715,52	н738	901816,07	3645844,60
н692	902191,27	3645944,07	н715	902072,35	3645719,63	н739	901815,64	3645844,62
н255	902245,43	3645947,82	н276	902072,67	3645721,42	н740	901800,68	3645797,93
н693	902247,03	3645957,71	н279	902062,76	3645722,51	н741	901857,21	3645808,91
н694	902194,36	3645963,84	н716	902061,85	3645716,57	н742	901683,43	3645583,21
н256	902192,82	3645953,96	н277	902073,37	3645725,37	н743	901683,52	3645583,39
н695	902182,39	3645703,39	н717	902075,13	3645735,25	н342	901683,73	3645583,81
н696	902187,64	3645751,41	н718	902064,88	3645736,37	н341	901686,88	3645603,23
н697	902197,77	3645803,12	н278	902063,37	3645726,46	н340	901690,30	3645621,58
н698	902170,07	3645808,55	н719	902046,92	3645718,20	н339	901695,94	3645651,85
н261	902169,15	3645802,62	н280	902047,89	3645724,14	н338	901691,86	3645669,10
н260	902190,73	3645798,39	н285	902012,13	3645728,05	н337	901694,61	3645683,83
н259	902181,70	3645752,31	н284	902011,47	3645721,97	н336	901701,66	3645682,51
н258	902177,08	3645710,00	н720	902017,43	3645721,32	н335	901709,56	3645724,80
н267	902155,04	3645712,41	н721	902017,44	3645721,43	н334	901712,25	3645739,25
н699	902154,12	3645706,48	н281	902048,53	3645728,09	н333	901748,64	3645781,76
н265	902173,53	3645714,42	н722	902050,15	3645737,98	н332	901750,89	3645784,39
н264	902177,74	3645752,91	н723	902007,49	3645742,64	н331	901798,29	3645788,06
н263	902186,03	3645795,24	н724	902006,51	3645722,52	н330	901811,14	3645789,06
н262	902168,53	3645798,66	н283	902007,49	3645722,41	н329	901820,91	3645790,13
н700	902166,99	3645788,78	н282	902008,59	3645732,46	н328	901842,30	3645783,27
н701	902174,30	3645787,34	н725	901925,08	3645748,64	н327	901843,78	3645787,91
н702	902167,84	3645754,42	н726	901924,85	3645768,76	н326	901845,78	3645788,46
н703	902164,67	3645725,45	н727	901917,08	3645769,95	н744	901821,52	3645796,23
н704	902157,21	3645726,26	н288	901916,94	3645763,91	н745	901797,78	3645794,27
н266	902155,66	3645716,37	н287	901924,25	3645762,78	н746	901747,95	3645790,18
н705	902093,57	3645713,10	н286	901922,04	3645748,43	н747	901706,65	3645741,93
н268	902094,47	3645719,04	н291	901917,94	3645748,15	н748	901703,65	3645725,89
н271	902082,57	3645720,34	н290	901919,68	3645759,43	н749	901660,21	3645734,00

Проект межевания территории для размещения
линейного объекта регионального значения
Ханты-Мансийского автономного округа – Югры
«Трубопроводы Майского региона строительства
2017-2018г.г. вторая очередь»
Землепользователь ПАО «НК «Роснефть»

Каталог координат земельного участка (:ЗУ4)

№	X	У	№	X	У	№	X	У
н750	901640,95	3645630,79	н482	900048,98	3644945,88	н408	901376,01	3645632,93
н751	901684,40	3645622,68	н481	900050,18	3644945,82	н789	901841,03	3645768,97
н752	901680,97	3645604,27	н480	900070,49	3644944,87	н790	901841,04	3645769,66
н753	901678,67	3645590,06	н479	900089,73	3644923,71	н319	901850,40	3645769,52
н754	901376,93	3645638,86	н478	900095,50	3644924,97	н318	901839,06	3645773,15
н755	901035,11	3645688,92	н477	900093,33	3644934,93	н317	901841,08	3645779,46
н756	901027,78	3645679,64	н476	900111,61	3644938,91	н316	901820,50	3645786,05
н757	900996,75	3645640,40	н475	900134,86	3644935,17	н315	901811,51	3645785,08
н758	900932,45	3645559,07	н474	900135,20	3644933,62	н314	901798,62	3645784,08
н759	900919,03	3645561,03	н473	900135,44	3644933,67	н313	901752,86	3645780,53
н760	900787,56	3645580,28	н472	900145,43	3644935,27	н312	901749,10	3645776,15
н761	900782,40	3645545,06	н785	900134,08	3644963,36	н311	901715,99	3645737,46
н762	900766,61	3645437,30	н786	900130,46	3644965,44	н310	901713,49	3645724,06
н763	900752,04	3645337,79	н787	900147,90	3644972,45	н309	901707,17	3645690,18
н764	900750,74	3645328,90	н788	900145,21	3644967,86	н791	901729,97	3645685,55
н765	900571,44	3645102,11	н436	900157,58	3644937,22	н792	901728,73	3645679,52
н766	900536,77	3645129,52	н435	900159,40	3644937,51	н793	901734,60	3645697,33
н767	900471,64	3645047,15	н434	900322,72	3644963,68	н794	901741,52	3645707,51
н768	900504,37	3645021,28	н433	900393,48	3644979,13	н795	901743,71	3645710,72
н769	900481,86	3645005,29	н432	900405,78	3644982,20	н796	901748,34	3645717,56
н770	900453,06	3644999,50	н431	900438,76	3644990,47	н797	901723,32	3645722,23
н771	900404,42	3644987,90	н430	900454,46	3644993,64	н798	901725,32	3645733,00
н772	900392,11	3644984,97	н429	900484,30	3644999,66	н799	901757,76	3645770,88
н773	900321,61	3644969,58	н428	900509,27	3645017,40	н800	901799,43	3645774,26
н774	900158,10	3644943,50	н427	900513,86	3645020,67	н801	901819,47	3645775,88
н775	900148,53	3644987,61	н426	900533,02	3645043,84	н353	901724,00	3645665,17
н776	900045,94	3644965,24	н425	900537,20	3645049,12	н802	901726,03	3645671,33
н777	900048,80	3644952,14	н424	900530,83	3645054,15	н803	901722,12	3645672,13
н778	900032,62	3644956,35	н423	900540,73	3645066,65	н354	901721,32	3645668,18
н779	899975,08	3644971,34	н422	900559,15	3645076,89	н381	901732,54	3645662,08
н780	899971,14	3644955,25	н421	900576,14	3645098,39	н804	901744,51	3645683,52
н781	899988,99	3644946,81	н420	900756,44	3645326,44	н805	901749,07	3645691,63
н782	900032,27	3644935,57	н419	900759,48	3645347,20	н806	901749,30	3645703,55
н783	900041,77	3644933,10	н418	900769,30	3645414,29	н807	901751,60	3645716,95
н784	900044,30	3644942,97	н417	900783,30	3645509,84	н808	901749,94	3645717,26
н490	900034,82	3644945,46	н416	900784,81	3645520,17	н809	901744,94	3645709,89
н489	900012,30	3644951,38	н415	900788,56	3645545,78	н810	901735,90	3645696,55
н488	899982,31	3644958,76	н414	900792,62	3645573,48	н389	901725,14	3645663,88
н487	899980,86	3644952,85	н413	900895,98	3645558,34	н388	901725,59	3645663,37
н486	899976,97	3644953,81	н412	900935,01	3645552,63	н387	901729,85	3645662,58
н485	899979,38	3644963,60	н411	901001,51	3645636,75	н386	901730,54	3645666,40
н484	900013,28	3644955,25	н410	901032,54	3645675,98	н385	901735,83	3645695,56
н483	900033,93	3644949,83	н409	901037,67	3645682,48	н384	901737,80	3645695,21

Проект межевания территории для размещения
линейного объекта регионального значения
Ханты-Мансийского автономного округа – Югры
Трубопроводы Майского региона строительства
2017-2018г.г. вторая очередь»
Землепользователь ПАО «НК «Роснефть»

Каталог координат земельного участка (:ЗУ4)

№	X	У	№	X	У	№	X	У
н383	901732,51	3645666,04	н466	901039,37	3645678,19	н869	901602,46	3645582,13
н382	901731,81	3645662,22	н465	901035,70	3645673,55	н870	901605,29	3645581,74
н811	901731,40	3645626,64	н464	901004,69	3645634,32	н871	900489,99	3644986,53
н812	901732,20	3645631,84	н463	900936,71	3645548,34	н872	900520,31	3645008,08
н392	901733,37	3645636,20	н462	900880,64	3645556,54	н873	900527,25	3645015,09
н935	901732,58	3645637,64	н461	900796,00	3645568,94	н450	900547,50	3645040,98
н398	901715,72	3645585,86	н460	900792,68	3645546,26	н449	900546,27	3645041,95
н397	901718,70	3645602,01	н459	900788,93	3645520,65	н448	900540,34	3645046,64
н813	901718,91	3645603,99	н458	900785,10	3645494,47	н447	900536,14	3645041,33
н814	901720,20	3645616,00	н457	900771,11	3645398,92	н446	900516,61	3645017,72
н391	901723,26	3645644,40	н456	900764,45	3645353,49	н445	900512,54	3645014,82
н390	901718,99	3645645,20	н455	900760,25	3645324,80	н444	900485,92	3644995,91
н815	901717,89	3645641,87	н454	900579,28	3645095,90	н443	900455,38	3644989,74
н816	901713,61	3645617,23	н453	900564,43	3645077,11	н442	900439,64	3644986,57
н817	901716,35	3645616,72	н452	900569,72	3645072,93	н441	900406,71	3644978,32
н818	901714,18	3645604,99	н451	900571,43	3645071,58	н440	900394,39	3644975,23
н819	901710,80	3645586,78	н842	900579,00	3645081,26	н439	900323,47	3644959,75
н820	901712,13	3645617,51	н843	900605,64	3645113,66	н438	900160,25	3644933,59
н821	901716,42	3645642,20	н844	900616,69	3645127,10	н437	900159,12	3644933,41
н822	901716,42	3645642,25	н845	900769,76	3645320,70	н874	900161,38	3644927,83
н823	901716,45	3645642,28	н846	900789,58	3645456,11	н875	900162,86	3644924,18
н352	901717,50	3645645,48	н847	900799,21	3645521,86	н876	900316,09	3644950,09
н379	901711,39	3645646,62	н848	900802,96	3645547,46	н877	900352,08	3644955,86
н824	901705,75	3645618,70	н849	900804,44	3645557,60	н878	900409,05	3644968,53
н825	901695,35	3645567,95	н850	900842,27	3645552,06	н879	900457,85	3644979,38
н826	901695,97	3645571,78	н851	900937,82	3645538,07	н880	900139,17	3644822,75
н827	901674,14	3645574,89	н852	900941,69	3645538,52	н881	900138,44	3644826,11
н828	901674,69	3645575,10	н853	900971,94	3645576,77	н882	900124,18	3644819,49
н829	901675,22	3645575,34	н854	900989,81	3645603,40	н883	900150,74	3644922,13
н830	901675,75	3645575,60	н855	901004,82	3645625,77	н884	900149,24	3644925,84
н831	901676,28	3645575,87	н856	901008,99	3645631,03	н471	900146,97	3644931,46
н832	901676,79	3645576,16	н857	901013,48	3645636,68	н471	900136,05	3644929,71
н833	901677,30	3645576,47	н858	901013,63	3645636,87	н469	900137,32	3644923,88
н834	901677,78	3645576,79	н859	901014,07	3645637,33	н468	900138,16	3644920,00
н835	901678,27	3645577,13	н860	901025,46	3645650,59	н885	900125,89	3644902,98
н836	901678,73	3645577,49	н861	901031,81	3645654,84	н886	900124,79	3644908,03
н837	901679,19	3645577,86	н862	901035,73	3645657,47	н507	900114,92	3644906,38
н838	901679,63	3645578,25	н863	901043,63	3645667,46	н506	900115,96	3644901,59
н839	901680,06	3645578,64	н864	901074,25	3645662,98	н509	900111,98	3644901,03
н840	901680,48	3645579,07	н865	901083,77	3645662,80	н508	900110,96	3644905,72
н841	901680,88	3645579,50	н866	901122,65	3645656,85	н887	900105,04	3644904,73
н399	901680,94	3645579,57	н867	901137,02	3645653,78	н888	900106,02	3644900,20
н467	901375,41	3645628,98	н868	901373,88	3645619,10	н501	900098,06	3644913,22

Проект межевания территории для размещения
линейного объекта регионального значения
Ханты-Мансийского автономного округа – Югры
Трубопроводы Майского региона строительства
2017-2018г.г. вторая очередь»
Землепользователь ПАО «НК «Роснефть»

Каталог координат земельного участка (:ЗУ4)

№	X	У
н500	900097,42	3644916,14
н499	900096,35	3644921,06
н498	900088,33	3644919,31
н497	900072,05	3644937,21
н889	900068,38	3644923,55
н890	900068,75	3644922,08
н891	900069,26	3644920,66
н892	900069,91	3644919,30
н893	900070,70	3644918,01
н894	900071,62	3644916,81
н895	900072,65	3644915,71
н896	900073,79	3644914,72
н897	900075,03	3644913,86
н898	900076,35	3644913,12
н899	900077,73	3644912,52
н900	900078,55	3644912,03
н901	900081,06	3644912,57
н902	900082,83	3644910,65
н495	900070,28	3644939,16
н494	900068,65	3644940,95
н493	900062,94	3644941,22
н903	899967,44	3644764,10
н904	899983,94	3644795,00
н905	899982,08	3644795,56
н512	899987,52	3644811,23
н511	899984,45	3644812,87
н510	899942,62	3644734,59
н515	899930,32	3644719,97
н514	899982,77	3644818,27
н513	899988,85	3644815,04
н906	899990,85	3644820,81
н907	899980,34	3644826,42
н908	899911,71	3644697,86

Проект межевания территории для размещения
линейного объекта регионального значения
Ханты-Мансийского автономного округа – Югры
Трубопроводы Майского региона строительства
2017-2018г.г. вторая очередь»
Землепользователь ПАО «НК «Роснефть»

Каталог координат земельного участка (:ЗУ5)

№	X	У	№	X	У	№	X	У
н909	889764,06	3527461,08	н954	889742,33	3527409,42	н999	889589,10	3527219,37
н910	889754,05	3527464,90	н955	889730,88	3527372,56	н1000	889579,79	3527223,15
н911	889752,35	3527464,18	н956	889732,46	3527364,19	н1001	889581,74	3527226,66
н912	889755,55	3527463,31	н957	889734,16	3527369,66	н1002	889565,95	3527233,09
н913	889767,57	3527448,23	н958	889730,29	3527370,65	н1003	889563,48	3527229,78
н914	889769,95	3527455,42	н959	889728,63	3527365,33	н1004	889559,52	3527231,39
н915	889754,53	3527459,45	н960	889716,39	3527312,50	н1005	889561,97	3527234,70
н916	889746,43	3527461,64	н961	889725,75	3527342,63	н1006	889559,95	3527235,52
н917	889737,26	3527457,70	н962	889725,98	3527343,37	н1007	889557,71	3527232,12
н918	889764,81	3527448,94	н963	889731,87	3527362,29	н1008	889553,93	3527233,66
н919	889765,72	3527442,65	н964	889728,04	3527363,42	н1009	889556,17	3527237,06
н920	889766,31	3527444,44	н965	889724,69	3527352,68	н1010	889550,27	3527239,46
н921	889763,71	3527445,10	н966	889721,90	3527343,70	н1011	889549,18	3527239,90
н922	889734,31	3527454,44	н967	889712,44	3527313,26	н1012	889546,98	3527236,49
н923	889733,25	3527450,47	н968	889710,05	3527305,58	н1013	889548,77	3527235,76
н924	889735,59	3527449,76	н969	889714,00	3527304,82	н1014	889249,33	3526594,49
н925	889764,65	3527441,19	н970	889707,47	3527283,78	н1015	889245,62	3526662,90
н926	889759,58	3527434,31	н971	889709,80	3527291,30	н1016	889187,76	3526812,82
н927	889762,12	3527437,75	н972	889710,41	3527293,28	н1017	889211,09	3526841,74
н928	889734,45	3527445,93	н973	889712,80	3527300,97	н1018	889246,85	3526881,22
н929	889732,21	3527446,61	н974	889708,86	3527301,71	н1019	889338,00	3526990,78
н930	889731,19	3527442,79	н975	889706,47	3527294,03	н1020	889376,58	3527037,15
н931	889734,33	3527441,75	н976	889706,00	3527292,52	н1021	889517,67	3527206,75
н932	889753,16	3527436,10	н977	889703,67	3527285,00	н1022	889536,83	3527238,48
н933	889754,61	3527426,64	н978	889677,12	3527186,18	н1023	889537,57	3527240,31
н934	889755,80	3527429,16	н979	889686,64	3527216,77	н1024	889543,21	3527238,02
н935	889757,05	3527430,86	н980	889694,08	3527240,73	н1025	889545,40	3527241,44
н936	889752,04	3527432,26	н981	889703,90	3527272,31	н1026	889535,37	3527245,51
н937	889749,46	3527433,04	н982	889706,27	3527279,93	н1027	889533,24	3527240,28
н938	889733,13	3527437,94	н983	889702,47	3527281,15	н1028	889514,41	3527209,08
н939	889729,79	3527439,05	н984	889700,10	3527273,54	н1029	889369,08	3527034,39
н940	889724,23	3527436,09	н985	889690,37	3527242,24	н1030	889336,40	3526995,12
н941	889723,93	3527435,10	н986	889682,92	3527218,28	н1031	889243,83	3526883,85
н942	889748,09	3527428,44	н987	889674,49	3527191,19	н1032	889208,05	3526844,35
н943	889750,25	3527417,45	н988	889651,27	3527198,41	н1033	889183,20	3526813,53
н944	889752,65	3527422,52	н989	889626,32	3527208,55	н1034	889241,66	3526662,05
н945	889753,73	3527424,79	н990	889607,56	3527216,17	н1035	889245,28	3526595,35
н946	889747,52	3527426,51	н991	889606,01	3527216,81	н1036	889234,33	3526573,76
н947	889723,35	3527433,16	н992	889603,47	3527213,52	н1037	889209,67	3526557,68
н948	889722,96	3527431,84	н993	889605,38	3527212,75	н1038	889100,04	3526507,41
н949	889721,27	3527426,20	н994	889624,15	3527205,12	н1039	889069,71	3526498,86
н950	889729,38	3527423,75	н995	889649,92	3527194,65	н1040	888921,38	3526512,51
н951	889745,28	3527418,95	н996	889601,55	3527214,31	н1041	888866,03	3526508,88
н952	889734,75	3527371,56	н997	889604,08	3527217,59	н1042	888866,07	3526507,54
н953	889746,15	3527408,26	н998	889591,06	3527222,88	н1043	888866,13	3526504,88

Проект межевания территории для размещения
линейного объекта регионального значения
Ханты-Мансийского автономного округа – Югры
Трубопроводы Майского региона строительства
2017-2018г.г. вторая очередь»
Землепользователь ПАО «НК «Роснефть»

Каталог координат земельного участка (:ЗУ5)

№	X	У	№	X	У	№	X	У
н1044	888921,33	3526508,49	н1089	887739,71	3545083,82	н1134	887696,26	3544979,94
н1045	889070,08	3526494,81	н1090	887739,71	3545062,61	н1135	887683,74	3544966,69
н1046	889101,43	3526503,65	н1091	887731,50	3545010,54	н1136	887689,93	3544973,24
н1047	889211,61	3526554,17	н1092	887750,69	3545029,73	н1137	887693,85	3544977,39
н1048	889237,41	3526570,99	н1093	887749,44	3545030,87	н1138	887691,15	3544980,36
н1049	888830,94	3526462,33	н1094	887743,85	3545035,97	н1139	887686,96	3544975,93
н1050	888831,39	3526469,85	н1095	887743,81	3545054,33	н1140	887680,89	3544969,51
н1051	888832,11	3526471,45	н1096	887743,79	3545061,02	н1141	887674,16	3544962,39
н1052	888830,54	3526472,61	н1097	887739,71	3545061,11	н1142	887645,16	3544989,80
н1053	888830,82	3526462,32	н1098	887739,71	3545058,22	н1143	887625,81	3545008,10
н1054	888823,68	3526461,29	н1099	887739,83	3545039,63	н1144	887603,86	3545007,48
н1055	888823,31	3526470,81	н1100	887728,86	3545039,70	н1145	887447,75	3544996,31
н1056	888822,36	3526478,63	н1101	887723,24	3545045,02	н1146	887324,70	3544998,63
н1057	888819,78	3526480,52	н1102	887719,09	3545048,94	н1147	887293,42	3544981,35
н1058	888819,15	3526484,67	н1103	887711,77	3545055,84	н1148	887289,01	3544978,92
н1059	888815,13	3526484,51	н1104	887705,56	3545061,72	н1149	887287,61	3544981,46
н1060	888816,14	3526477,85	н1105	887699,65	3545061,81	н1150	887279,52	3544996,11
н1061	888809,17	3526471,05	н1106	887708,92	3545053,05	н1151	886970,21	3545001,93
н1062	888812,39	3526463,06	н1107	887716,25	3545046,13	н1152	886864,01	3545000,25
н1063	888812,53	3526462,89	н1108	887720,49	3545042,11	н1153	886814,02	3544999,46
н1064	888813,69	3526460,77	н1109	887723,00	3545039,74	н1154	886757,97	3544998,57
н1065	888822,36	3526461,04	н1110	887715,82	3545037,30	н1155	886718,18	3545037,12
н1066	887685,91	3545144,72	н1111	887712,22	3545036,09	н1156	886529,08	3545034,11
н1067	887668,35	3545144,22	н1112	887706,11	3545034,01	н1157	886047,20	3545032,73
н1068	887654,05	3545144,23	н1113	887711,53	3545027,58	н1158	886047,20	3545028,72
н1069	887656,50	3545140,23	н1114	887716,50	3545021,72	н1159	886529,12	3545030,11
н1070	887668,40	3545140,22	н1115	887722,99	3545014,04	н1160	886716,59	3545033,09
н1071	887675,84	3545140,43	н1116	887725,59	3545010,97	н1161	886756,38	3544994,54
н1072	887692,01	3545085,18	н1117	887727,25	3545012,72	н1162	886814,06	3544995,46
н1073	887691,75	3545094,32	н1118	887729,91	3545010,21	н1163	886864,05	3544996,25
н1074	887687,80	3545092,21	н1119	887730,90	3545011,26	н1164	886970,20	3544997,93
н1075	887688,00	3545085,17	н1120	887740,32	3545005,97	н1165	887277,13	3544992,16
н1076	887703,94	3545063,24	н1121	887757,20	3545023,80	н1166	887282,99	3544981,54
н1077	887692,32	3545074,23	н1122	887753,65	3545027,05	н1167	887284,62	3544978,61
н1078	887692,05	3545083,69	н1123	887734,07	3545007,45	н1168	887287,45	3544973,48
н1079	887688,05	3545083,68	н1124	887737,87	3545003,38	н1169	887296,56	3544978,51
н1080	887688,36	3545072,48	н1125	887715,10	3544999,87	н1170	887301,42	3544981,20
н1081	887698,03	3545063,34	н1126	887721,73	3545006,88	н1171	887325,69	3544994,62
н1082	887743,73	3545085,33	н1127	887719,13	3545009,95	н1172	887447,85	3544992,31
н1083	887743,72	3545091,69	н1128	887712,26	3545002,70	н1173	887604,06	3545003,49
н1084	887743,71	3545094,55	н1129	887705,48	3544989,69	н1174	887624,26	3545004,05
н1085	887739,71	3545094,55	н1130	887706,94	3544991,24	н1175	887642,39	3544986,91
н1086	887739,71	3545085,32	н1131	887712,34	3544996,96	н1176	887674,32	3544956,73
н1087	887743,79	3545062,52	н1132	887709,51	3544999,79	н1177	886041,26	3545020,26
н1088	887743,74	3545083,82	н1133	887693,56	3544982,92	н1178	886041,25	3545022,70

Проект межевания территории для размещения
линейного объекта регионального значения
Ханты-Мансийского автономного округа – Югры
Трубопроводы Майского региона строительства
2017-2018г.г. вторая очередь»
Землепользователь ПАО «НК «Роснефть»

Каталог координат земельного участка (:ЗУ5)

№	X	У	№	X	У	№	X	У
н1179	886041,21	3545024,27	н1224	885024,20	3545020,80	н1269	885122,09	3545066,11
н1180	886039,61	3545024,23	н1225	885042,30	3545021,68	н1270	885122,08	3545066,11
н1181	886031,63	3545024,22	н1226	885042,03	3545021,08	н1271	885122,04	3545066,53
н1182	886031,61	3545028,67	н1227	885042,47	3545016,97	н1272	885111,29	3545065,55
н1183	886039,57	3545028,70	н1228	885042,97	3545012,22	н1273	885067,27	3545061,55
н1184	886045,70	3545028,71	н1229	885034,50	3545001,79	н1274	885063,56	3545061,23
н1185	886045,70	3545032,72	н1230	885025,14	3545003,30	н1275	885063,36	3545063,08
н1186	886039,53	3545032,70	н1231	885011,46	3545005,49	н1276	885065,17	3545065,47
н1187	886031,59	3545032,67	н1232	885011,19	3545001,49	н1277	885037,13	3545062,01
н1188	886031,51	3545047,30	н1233	885025,36	3544999,21	н1278	885033,02	3545057,82
н1189	886031,48	3545054,07	н1234	885036,15	3544997,48	н1279	885032,84	3545057,93
н1190	886021,17	3545054,01	н1235	885043,57	3545006,61	н1280	885031,56	3545056,45
н1191	886015,46	3545058,66	н1236	885043,67	3545005,71	н1281	885034,81	3545056,73
н1192	886012,41	3545059,02	н1237	885060,56	3545007,52	н1282	885035,85	3545056,10
н1193	886012,20	3545051,80	н1238	885069,81	3545015,90	н1283	885063,79	3545059,00
н1194	886011,89	3545032,61	н1239	885104,68	3545019,49	н1284	885063,77	3545059,24
н1195	886011,63	3545017,14	н1240	885106,06	3545019,60	н1285	885067,45	3545059,56
н1196	886031,67	3545017,22	н1241	885116,33	3545020,39	н1286	885088,34	3545061,46
н1197	886031,65	3545020,19	н1242	885257,00	3545031,19	н1287	885111,50	3545063,69
н1198	886039,65	3545020,26	н1243	885306,85	3545035,01	н1288	885067,37	3545075,84
н1199	886001,84	3545028,59	н1244	885323,78	3545036,31	н1289	885065,38	3545078,78
н1200	886001,90	3545032,59	н1245	885597,30	3545027,41	н1290	885057,73	3545074,65
н1201	885597,36	3545031,41	н1246	885167,14	3545058,56	н1291	885009,67	3545001,73
н1202	885323,69	3545040,32	н1247	885167,04	3545059,65	н1292	885009,93	3545005,74
н1203	885306,54	3545039,00	н1248	885166,96	3545060,55	н1293	885007,76	3545006,08
н1204	885256,69	3545035,17	н1249	885112,39	3545055,77	н1294	885007,42	3545002,09
н1205	885115,88	3545024,36	н1250	885112,38	3545055,84	н1295	884997,57	3545003,67
н1206	885105,63	3545023,57	н1251	885107,20	3545055,39	н1296	884997,93	3545007,66
н1207	885104,32	3545023,47	н1252	885064,59	3545051,59	н1297	884980,63	3545010,44
н1208	885075,45	3545020,50	н1253	885064,21	3545055,13	н1298	884965,27	3545008,86
н1209	885073,06	3545042,85	н1254	885063,99	3545057,12	н1299	884820,19	3544993,91
н1210	885072,92	3545044,14	н1255	885063,95	3545057,53	н1300	884534,02	3544972,00
н1211	885065,47	3545043,34	н1256	885037,91	3545054,85	н1301	884530,03	3544971,85
н1212	885065,24	3545045,47	н1257	885039,46	3545053,90	н1302	884499,73	3544970,72
н1213	885065,04	3545047,38	н1258	885045,98	3545049,93	н1303	884499,34	3544980,73
н1214	885048,42	3545045,86	н1259	885023,68	3545048,14	н1304	884498,78	3544995,10
н1215	885048,55	3545044,60	н1260	885022,25	3545046,64	н1305	884488,77	3544994,74
н1216	885048,74	3545042,86	н1261	885022,30	3545046,03	н1306	884487,19	3544997,92
н1217	885049,38	3545036,90	н1262	885046,51	3545047,97	н1307	884466,42	3544996,96
н1218	885044,27	3545025,92	н1263	885048,17	3545048,11	н1308	884466,46	3544995,90
н1219	885042,55	3545025,78	н1264	885048,26	3545047,31	н1309	884465,80	3544996,93
н1220	885035,54	3545025,35	н1265	885064,88	3545048,83	н1310	884461,19	3544996,72
н1221	885023,99	3545024,78	н1266	885064,80	3545049,60	н1311	884463,61	3544992,93
н1222	885019,53	3545024,57	н1267	885112,61	3545053,78	н1312	884466,75	3544988,03
н1223	885019,72	3545020,58	н1268	885122,21	3545064,72	н1313	884467,11	3544978,34

Проект межевания территории для размещения
линейного объекта регионального значения
Ханты-Мансийского автономного округа – Югры
Трубопроводы Майского региона строительства
2017-2018г.г. вторая очередь»
Землепользователь ПАО «НК «Роснефть»

Каталог координат земельного участка (:ЗУ5)

№	X	У
н1314	884467,44	3544969,52
н1315	884444,20	3544968,67
н1316	884443,19	3544964,62
н1317	884467,59	3544965,53
н1318	884467,85	3544958,43
н1319	884484,07	3544959,03
н1320	884493,86	3544966,50
н1321	884530,18	3544967,85
н1322	884534,24	3544968,00
н1323	884820,55	3544989,92
н1324	884965,72	3545004,88
н1325	884980,52	3545006,41
н1326	884441,11	3544964,55
н1327	884442,12	3544968,59
н1328	884432,61	3544968,24
н1329	884432,77	3544964,24
н1330	884430,77	3544964,17
н1331	884430,77	3544964,16
н1332	884482,05	3545024,78
н1333	884485,15	3545028,51
н1334	884488,63	3545032,70
н1335	884488,48	3545035,78
н1336	884447,94	3545034,78
н1337	884448,18	3545028,19
н1338	884448,63	3545027,96
н1339	884450,38	3545027,08
н1340	884452,01	3545026,26
н1341	884457,04	3545023,72
н1342	884458,72	3545022,87
н1343	884461,57	3545016,28
н1344	884477,58	3545017,15
н1345	884476,89	3545018,55
н1346	884453,70	3545015,84
н1347	884446,73	3545026,75
н1348	884444,30	3545030,54
н1349	884440,24	3545030,36
н1350	884440,22	3545030,25
н1351	884440,38	3545026,62
н1352	884440,39	3545026,36
н1353	884442,17	3545026,44
н1354	884449,11	3545015,60

Проект межевания территории для размещения
линейного объекта регионального значения
Ханты-Мансийского автономного округа – Югры
Трубопроводы Майского региона строительства
2017-2018г.г. вторая очередь»
Землепользователь ПАО «НК «Роснефть»

Каталог координат земельного участка (:ЗУ6)

№	X	У	№	X	У	№	X	У
н1355	901079,02	3527539,12	н1392	889803,72	3527425,53	н940	889724,23	3527436,09
н1356	901082,27	3527619,06	н1393	889794,42	3527428,23	н948	889722,96	3527431,84
н1357	900982,35	3527623,12	н1394	889780,22	3527432,42	н948	889723,35	3527433,16
н1358	900980,94	3527588,44	н927	889762,12	3527437,75	н1361	889719,54	3527434,21
н1359	900957,81	3527588,63	н926	889759,58	3527434,31	н1362	889701,99	3527439,54
н1360	900957,73	3527581,77	н1395	889779,20	3527428,81	н1363	889703,61	3527436,81
н1361	900957,41	3527577,67	н1396	889799,76	3527412,78	н1364	889721,49	3527432,27
н1362	900957,69	3527577,67	н1397	889801,51	3527418,42	н1365	889744,45	3527369,06
н1363	900980,49	3527577,40	н1398	889778,11	3527424,97	н1366	889746,68	3527376,23
н1364	900979,10	3527543,19	н935	889757,05	3527430,86	н1367	889745,08	3527387,77
н1365	889817,51	3527469,92	н934	889755,80	3527429,16	н1368	889749,84	3527386,41
н1366	889822,56	3527486,13	н933	889754,61	3527426,64	н1369	889755,73	3527405,36
н1367	889797,57	3527493,90	н1399	889775,74	3527420,82	н1370	889750,59	3527406,92
н1368	889722,28	3527517,29	н1340	889776,84	3527420,46	н953	889746,15	3527408,26
н1369	889716,61	3527499,05	н1341	889798,53	3527408,82	н952	889734,75	3527371,56
н1370	889738,61	3527493,44	н1342	889799,17	3527410,87	н955	889730,88	3527372,56
н1371	889792,65	3527476,48	н1343	889776,29	3527418,52	н954	889742,33	3527409,42
н1372	889796,27	3527475,34	н1344	889775,18	3527418,90	н1371	889736,58	3527411,17
н1373	889810,95	3527448,81	н945	889753,73	3527424,79	н1372	889725,04	3527374,06
н1374	889816,92	3527468,00	н944	889752,65	3527422,52	н1373	889742,05	3527361,35
н1375	889795,73	3527473,41	н943	889750,25	3527417,45	н1374	889743,85	3527367,16
н1376	889792,11	3527474,55	н1345	889753,32	3527416,53	н957	889734,16	3527369,66
н1377	889738,07	3527491,51	н1346	889758,69	3527414,91	н956	889732,46	3527364,19
н1378	889716,01	3527497,13	н1347	889760,34	3527420,22	н959	889728,63	3527365,33
н1379	889709,48	3527476,10	н1348	889775,49	3527415,70	н958	889730,29	3527370,65
н1380	889721,18	3527472,59	н916	889746,43	3527461,64	н1374	889724,45	3527372,16
н911	889752,35	3527464,18	н1349	889720,08	3527468,75	н1375	889722,86	3527367,03
н910	889754,05	3527464,90	н1350	889708,29	3527472,29	н1376	889726,27	3527310,63
н909	889764,06	3527461,08	н1351	889706,77	3527467,39	н1377	889729,21	3527320,07
н1381	889786,64	3527455,18	н917	889737,26	3527457,70	н1378	889741,45	3527359,44
н1382	889807,57	3527437,93	н923	889733,25	3527450,47	н963	889731,87	3527362,29
н1383	889809,77	3527444,99	н922	889734,31	3527454,44	н962	889725,98	3527343,37
н1384	889785,55	3527451,33	н1352	889708,16	3527462,75	н1379	889726,10	3527342,53
н914	889769,95	3527455,42	н1353	889706,56	3527458,59	н961	889725,75	3527342,63
н913	889767,57	3527448,23	н930	889731,19	3527442,79	н960	889716,39	3527312,50
н1385	889783,52	3527444,12	н929	889732,21	3527446,61	н965	889724,69	3527352,68
н1386	889804,91	3527429,36	н1354	889705,13	3527454,85	н964	889728,04	3527363,42
н1387	889806,38	3527434,10	н1355	889704,90	3527454,24	н1380	889723,00	3527364,91
н1388	889782,44	3527440,28	н1356	889704,66	3527454,33	н1381	889722,27	3527365,13
н920	889766,31	3527444,44	н1357	889704,07	3527451,74	н1382	889722,03	3527364,37
н919	889765,72	3527442,65	н939	889729,79	3527439,05	н1383	889723,12	3527364,07
н925	889764,65	3527441,19	н1358	889703,17	3527447,83	н967	889712,44	3527313,26
н1389	889781,31	3527436,28	н1359	889701,77	3527441,71	н966	889721,90	3527343,70
н1390	889795,54	3527432,08	н1360	889720,10	3527436,15	н1384	889716,11	3527345,32
н1391	889802,70	3527422,24	н941	889723,93	3527435,10	н1385	889706,49	3527314,38

Проект межевания территории для размещения
линейного объекта регионального значения
Ханты-Мансийского автономного округа – Югры
Трубопроводы Майского региона строительства
2017-2018г.г. вторая очередь»
Землепользователь ПАО «НК «Роснефть»

Каталог координат земельного участка (:ЗУ6)

№	X	У	№	X	У	№	X	У
н1386	889719,31	3527288,25	н1409	889584,44	3527211,00	н1431	889357,81	3527030,23
н1387	889720,29	3527291,41	н1410	889584,14	3527210,57	н1432	889334,00	3527001,63
н972	889710,41	3527293,28	н1411	889595,36	3527206,02	н1433	889239,29	3526887,78
н971	889709,80	3527291,30	н997	889604,08	3527217,59	н1434	889203,49	3526848,24
н976	889706,00	3527292,52	н1412	889607,88	3527222,52	н1435	889176,35	3526814,60
н975	889706,47	3527294,03	н1413	889593,99	3527228,16	н1436	889235,72	3526660,77
н1388	889700,52	3527295,16	н998	889591,06	3527222,88	н1437	889239,20	3526596,62
н1389	889700,27	3527294,35	н1414	889576,11	3527216,52	н1438	889229,71	3526577,91
н1390	889683,71	3527173,67	н1000	889579,79	3527223,15	н1439	889206,77	3526562,95
н1391	889695,93	3527212,99	н1003	889563,48	3527229,78	н1440	889205,21	3526562,23
н1392	889703,37	3527236,95	н1415	889557,30	3527221,48	н1441	889157,29	3526540,27
н1393	889713,41	3527269,26	н1416	889574,65	3527214,43	н1442	889097,97	3526513,06
н981	889703,90	3527272,31	н1001	889581,74	3527226,66	н1443	889069,15	3526504,93
н980	889694,08	3527240,73	н1417	889584,68	3527231,95	н1444	888994,03	3526511,85
н979	889686,64	3527216,77	н1418	889569,65	3527238,06	н1445	888914,78	3526517,05
н978	889677,12	3527186,18	н1002	889565,95	3527233,09	н1446	888914,73	3526518,08
н995	889649,92	3527194,65	н1419	889553,38	3527223,07	н1447	888865,86	3526514,89
н994	889624,15	3527205,12	н1004	889559,52	3527231,39	н1041	888866,03	3526508,88
н1394	889618,70	3527196,54	н1007	889557,71	3527232,12	н1040	888921,38	3526512,51
н1395	889646,55	3527185,22	н1420	889552,09	3527223,60	н1039	889069,71	3526498,86
н987	889674,49	3527191,19	н1005	889561,97	3527234,70	н1038	889100,04	3526507,41
н986	889682,92	3527218,28	н1421	889565,66	3527239,68	н1037	889209,67	3526557,68
н985	889690,37	3527242,24	н1422	889563,32	3527240,63	н1036	889234,33	3526573,76
н984	889700,10	3527273,54	н1006	889559,95	3527235,52	н1448	889504,06	3527177,10
н1396	889694,37	3527275,37	н1010	889550,27	3527239,46	н1449	889392,79	3527043,13
н1397	889684,78	3527244,51	н1423	889552,53	3527245,02	н1450	889395,34	3527044,07
н1398	889677,33	3527220,55	н1424	889552,48	3527245,04	н1451	889525,09	3527200,03
н1399	889670,54	3527198,71	н1011	889549,18	3527239,90	н1452	889526,98	3527202,83
н1400	889653,29	3527204,07	н1035	889245,28	3526595,35	н1453	889542,01	3527227,70
н1401	889629,59	3527213,70	н1034	889241,66	3526662,05	н1454	889543,44	3527227,12
н989	889626,32	3527208,55	н1033	889183,20	3526813,53	н1455	889547,98	3527233,82
н988	889651,27	3527198,41	н1032	889208,05	3526844,35	н1013	889548,77	3527235,76
н1402	889599,93	3527204,16	н1031	889243,83	3526883,85	н1012	889546,98	3527236,49
н1403	889599,93	3527204,17	н1030	889336,40	3526995,12	н1456	889542,59	3527229,65
н993	889605,38	3527212,75	н1425	889336,08	3526995,98	н1457	889518,55	3527196,34
н992	889603,47	3527213,52	н1426	889367,50	3527033,80	н1458	889500,92	3527179,58
н1404	889598,07	3527206,52	н1029	889369,08	3527034,39	н1459	889515,33	3527198,71
н1405	889597,25	3527205,25	н1028	889514,41	3527209,08	н1460	889539,28	3527231,91
н990	889607,56	3527216,17	н1027	889533,24	3527240,28	н1024	889543,21	3527238,02
н1406	889610,83	3527221,33	н1026	889535,37	3527245,51	н1023	889537,57	3527240,31
н1407	889609,81	3527221,74	н1025	889545,40	3527241,44	н1022	889536,83	3527238,48
н991	889606,01	3527216,81	н1427	889548,71	3527246,58	н1021	889517,67	3527206,75
н1408	889596,43	3527207,67	н1428	889532,07	3527253,33	н1020	889376,58	3527037,15
н996	889601,55	3527214,31	н1429	889527,86	3527242,98	н1461	889385,30	3527040,37
н999	889589,10	3527219,37	н1430	889509,50	3527212,56	н1462	889254,40	3526874,67

Проект межевания территории для размещения
линейного объекта регионального значения
Ханты-Мансийского автономного округа – Югры
Трубопроводы Майского региона строительства
2017-2018г.г. вторая очередь»
Землепользователь ПАО «НК «Роснефть»

Каталог координат земельного участка (:ЗУ6)

№	X	У	№	X	У	№	X	У
н1463	889341,99	3526979,95	н1496	889104,89	3526494,23	н1532	888818,72	3526517,95
н1464	889341,48	3526981,35	н1497	888885,74	3526465,65	н1533	888841,29	3526518,56
н1465	889235,99	3526854,34	н1498	888888,87	3526469,90	н1534	888826,94	3526529,14
н1466	889252,39	3526578,91	н1499	888836,32	3526471,05	н1535	888810,84	3526541,01
н1467	889256,64	3526644,40	н1500	888835,33	3526468,88	н1536	888789,80	3526512,47
н1468	889256,63	3526644,63	н1501	888835,04	3526463,96	н1537	888772,27	3526488,68
н1469	889225,06	3526730,02	н1502	888846,77	3526464,35	н1538	888751,07	3526459,92
н1470	889207,72	3526776,93	н1503	888870,90	3526467,42	н1539	888768,43	3526444,52
н1471	889195,02	3526811,27	н1504	888879,70	3526467,08	н1540	888772,73	3526453,13
н1472	889339,88	3526985,68	н1505	888882,41	3526466,10	н1541	888776,84	3526459,80
н1019	889338,00	3526990,78	н1506	888883,01	3526465,56	н1542	888781,23	3526465,81
н1018	889246,85	3526881,22	н1507	888891,78	3526473,83	н1543	888784,86	3526468,02
н1017	889211,09	3526841,74	н1508	888895,36	3526478,70	н1544	888789,23	3526468,46
н1016	889187,76	3526812,82	н1509	888891,66	3526481,42	н1545	888791,84	3526468,40
н1015	889245,62	3526662,90	н1510	888873,55	3526483,44	н1546	888800,70	3526468,16
н1014	889249,33	3526594,49	н1511	888869,26	3526483,11	н1547	888805,94	3526467,56
н1048	889237,41	3526570,99	н1512	888830,36	3526479,15	н1548	888808,00	3526467,02
н1047	889211,61	3526554,17	н1052	888830,54	3526472,61	н1549	888809,40	3526466,19
н1046	889101,43	3526503,65	н1051	888832,11	3526471,45	н1550	888811,15	3526464,61
н1045	889070,08	3526494,81	н1513	888833,76	3526475,10	н1551	887695,30	3545148,71
н1044	888921,33	3526508,49	н1514	888860,16	3526474,53	н1552	887693,42	3545150,94
н1043	888866,13	3526504,88	н1515	888864,18	3526475,19	н1553	887668,27	3545150,22
н1473	888866,25	3526500,16	н1516	888864,28	3526474,44	н1554	887650,38	3545150,24
н1474	888866,30	3526498,10	н1517	888885,23	3526486,17	н1068	887654,05	3545144,23
н1475	888868,92	3526498,19	н1518	888874,12	3526494,36	н1067	887668,35	3545144,22
н1476	888876,07	3526498,44	н1519	888866,45	3526494,01	н1066	887685,91	3545144,72
н1477	888898,55	3526496,98	н1520	888838,35	3526485,38	н1071	887675,84	3545140,43
н1478	888921,19	3526498,47	н1521	888830,20	3526485,08	н1070	887668,40	3545140,22
н1479	889029,72	3526488,48	н1522	888830,25	3526483,17	н1069	887656,50	3545140,23
н1480	889064,93	3526486,20	н1523	888868,90	3526487,08	н1555	887657,74	3545138,20
н1481	889180,64	3526528,96	н1524	888873,61	3526487,47	н1556	887659,65	3545133,54
н1482	889211,81	3526543,25	н1056	888822,36	3526478,63	н1557	887748,95	3545085,33
н1483	889255,89	3526658,16	н1525	888822,33	3526478,84	н1558	887748,98	3545094,55
н1484	889255,52	3526665,02	н1526	888823,16	3526482,45	н1084	887743,71	3545094,55
н1485	889203,89	3526798,81	н1527	888826,24	3526482,77	н1083	887743,72	3545091,69
н1486	889211,47	3526778,29	н1528	888826,18	3526484,96	н1559	887747,70	3545085,33
н1487	889228,82	3526731,39	н1058	888819,15	3526484,67	н1560	887720,56	3545050,39
н1488	889256,96	3526587,42	н1057	888819,78	3526480,52	н1561	887713,39	3545057,43
н1489	889259,47	3526592,36	н1062	888812,39	3526463,06	н1103	887711,77	3545055,84
н1490	889258,47	3526610,70	н1061	888809,17	3526471,05	н1102	887719,09	3545048,94
н1491	889245,12	3526564,08	н1060	888816,14	3526477,85	н1110	887715,82	3545037,30
н1492	889247,98	3526569,71	н1059	888815,13	3526484,51	н1562	887716,72	3545038,12
н1493	889231,33	3526555,08	н1529	888808,13	3526484,22	н1563	887717,20	3545040,24
н1494	889132,81	3526507,03	н1530	888807,57	3526502,79	н1564	887713,67	3545043,58
н1495	889076,65	3526486,27	н1531	888807,12	3526517,64	н1107	887716,25	3545046,13

Проект межевания территории для размещения
линейного объекта регионального значения
Ханты-Мансийского автономного округа – Югры
Трубопроводы Майского региона строительства
2017-2018г.г. вторая очередь»
Землепользователь ПАО «НК «Роснефть»

Каталог координат земельного участка (:ЗУ6)

№	X	У	№	X	У	№	X	У
н1106	887708,92	3545053,05	н1592	887625,64	3544994,49	н1141	887674,16	3544962,39
н1565	887705,84	3545050,03	н1593	887629,34	3544994,76	н1166	887282,99	3544981,54
н1566	887700,80	3545047,99	н1594	887640,25	3544984,69	н1165	887277,13	3544992,16
н1567	887699,33	3545048,30	н1595	887676,98	3544950,81	н1164	886970,20	3544997,93
н1111	887712,22	3545036,09	н1140	887680,89	3544969,51	н1163	886864,05	3544996,25
н1568	887759,99	3545039,03	н1139	887686,96	3544975,93	н1162	886814,06	3544995,46
н1569	887758,49	3545040,45	н1596	887679,56	3544982,65	н1161	886756,38	3544994,54
н1093	887749,44	3545030,87	н1597	887673,77	3544976,52	н1160	886716,59	3545033,09
н1092	887750,69	3545029,73	н1598	887652,10	3544997,00	н1159	886529,12	3545030,11
н1121	887757,20	3545023,80	н1599	887629,66	3545018,21	н1158	886047,20	3545028,72
н1120	887740,32	3545005,97	н1600	887603,37	3545017,47	н1620	886047,21	3545022,71
н1570	887744,50	3545002,01	н1601	887447,49	3545006,32	н1621	886529,18	3545024,12
н1571	887770,30	3545029,27	н1602	887441,99	3545006,43	н1622	886714,20	3545027,05
н1572	887762,90	3545036,28	н1603	887440,62	3545006,33	н1623	886753,99	3544988,50
н1573	887758,49	3545031,89	н1604	887410,18	3545004,15	н1624	886814,12	3544989,46
н1122	887753,65	3545027,05	н1605	887339,86	3545005,48	н1625	886864,11	3544990,25
н1574	887721,58	3545000,60	н1606	887339,98	3545003,00	н1626	886970,19	3544991,94
н1575	887721,23	3545001,02	н1607	887313,92	3545004,10	н1627	887273,56	3544986,22
н1576	887717,69	3544997,28	н1608	887292,93	3544992,51	н1628	887276,07	3544981,67
н1577	887717,97	3544997,00	н1609	887285,88	3545005,28	н1185	886045,70	3545032,72
н1578	887708,06	3544987,10	н1610	887281,92	3545005,45	н1629	886045,69	3545042,72
н1129	887705,48	3544989,69	н1611	887262,39	3545006,27	н1630	886039,44	3545042,70
н1134	887696,26	3544979,94	н1612	887255,11	3545006,57	н1631	886039,40	3545047,35
н1579	887698,72	3544977,22	н1613	886970,22	3545011,93	н1632	886039,19	3545047,35
н1580	887700,29	3544975,48	н1614	886863,91	3545010,25	н1633	886035,29	3545047,32
н1581	887716,59	3544992,72	н1615	886813,92	3545009,46	н1634	886035,38	3545038,88
н1582	887714,94	3544994,37	н1616	886761,96	3545008,63	н1635	886033,88	3545038,86
н1583	887688,02	3544962,49	н1617	886722,16	3545047,18	н1636	886033,79	3545047,31
н1584	887697,89	3544972,93	н1618	886528,99	3545044,11	н1188	886031,51	3545047,30
н1585	887696,31	3544974,67	н1619	886047,19	3545042,73	н1637	886031,59	3545032,67
н1586	887692,64	3544970,79	н1157	886047,20	3545032,73	н1638	886039,53	3545032,70
н1136	887689,93	3544973,24	н1156	886529,08	3545034,11	н1639	886045,71	3545022,71
н1135	887683,74	3544966,69	н1155	886718,18	3545037,12	н1640	886045,70	3545028,71
н1176	887674,32	3544956,73	н1154	886757,97	3544998,57	н1641	886039,57	3545028,70
н1175	887642,39	3544986,91	н1153	886814,02	3544999,46	н1642	886031,61	3545028,67
н1174	887624,26	3545004,05	н1152	886864,01	3545000,25	н1643	886031,63	3545024,22
н1173	887604,06	3545003,49	н1151	886970,21	3545001,93	н1644	886039,61	3545024,23
н1172	887447,85	3544992,31	н1150	887279,52	3544996,11	н1645	886041,21	3545024,27
н1171	887325,69	3544994,62	н1149	887287,61	3544981,46	н1646	886041,25	3545022,70
н1170	887301,42	3544981,20	н1147	887293,42	3544981,35	н1647	886039,76	3545008,06
н1587	887313,41	3544980,97	н1146	887324,70	3544998,63	н1648	886039,74	3545010,26
н1588	887327,19	3544988,59	н1145	887447,75	3544996,31	н1649	886041,28	3545010,27
н1589	887448,01	3544986,30	н1144	887603,86	3545007,48	н117	886041,26	3545020,26
н1590	887604,36	3544997,49	н1143	887625,81	3545008,10	н1198	886039,65	3545020,26
н1591	887621,95	3544997,98	н1142	887645,16	3544989,80	н1197	886031,65	3545020,19

Проект межевания территории для размещения
линейного объекта регионального значения
Ханты-Мансийского автономного округа – Югры
Трубопроводы Майского региона строительства
2017-2018г.г. вторая очередь»
Землепользователь ПАО «НК «Роснефть»

Каталог координат земельного участка (:ЗУ6)

№	X	У	№	X	У	№	X	У
н1196	886031,67	3545017,22	н1241	885116,33	3545020,39	н1269	885122,09	3545066,11
н1195	886011,63	3545017,14	н1240	885106,06	3545019,60	н1268	885122,21	3545064,72
н1650	886011,48	3545007,92	н1239	885104,68	3545019,49	н1696	885141,90	3545066,62
н1200	886001,90	3545032,59	н1238	885069,81	3545015,90	н1271	885122,04	3545066,53
н1651	886002,07	3545042,59	н1237	885060,56	3545007,52	н1697	885121,76	3545069,61
н1652	885597,51	3545041,41	н1236	885043,67	3545005,71	н1698	885121,51	3545072,40
н1653	885323,47	3545050,32	н1235	885043,57	3545006,61	н1699	885110,68	3545071,07
н1654	885305,78	3545048,96	н1234	885036,15	3544997,48	н1700	885081,90	3545067,47
н1655	885255,93	3545045,14	н1233	885025,36	3544999,21	н1701	885065,10	3545065,38
н1656	885114,78	3545034,30	н1232	885011,19	3545001,49	н1275	885063,36	3545063,08
н1657	885104,57	3545033,52	н1674	885010,79	3544995,48	н1283	885063,79	3545059,00
н1658	885104,08	3545038,07	н1675	885025,69	3544993,08	н1702	885076,08	3545060,28
н1659	885103,49	3545043,62	н1676	885027,42	3544960,81	н1286	885088,34	3545061,46
н1660	885113,64	3545044,51	н1677	885111,39	3544969,80	н1285	885067,45	3545059,56
н1661	885167,92	3545049,19	н1678	885106,70	3545013,62	н1284	885063,77	3545059,24
н1662	885167,94	3545049,19	н1679	885116,99	3545014,42	н1274	885063,56	3545061,23
н1663	885167,82	3545050,63	н1680	885257,46	3545025,20	н1273	885067,27	3545061,55
н1664	885167,65	3545052,62	н1681	885307,31	3545029,02	н1272	885111,29	3545065,55
н1665	885167,36	3545055,95	н1682	885323,91	3545030,30	н1229	885034,50	3545001,79
н1666	885167,36	3545055,98	н1683	885597,21	3545021,41	н1228	885042,97	3545012,22
н1667	885112,83	3545051,74	н1684	885167,23	3545057,47	н1227	885042,47	3545016,97
н1668	885112,83	3545051,74	н1246	885167,14	3545058,56	н1226	885042,03	3545021,08
н1669	885112,82	3545051,74	н1267	885112,61	3545053,78	н1225	885042,30	3545021,68
н1670	885111,50	3545051,64	н1266	885064,80	3545049,60	н1224	885024,20	3545020,80
н1671	885066,94	3545047,56	н1265	885064,88	3545048,83	н1223	885019,72	3545020,58
н1672	885065,04	3545047,39	н1685	885111,35	3545053,14	н1703	885020,03	3545014,24
н1213	885065,04	3545047,38	н1686	885112,66	3545053,24	н1704	885012,12	3545015,51
н1212	885065,24	3545045,47	н1687	885112,67	3545053,24	н1231	885011,46	3545005,49
н1211	885065,47	3545043,34	н1247	885167,04	3545059,65	н1230	885025,14	3545003,30
н1210	885072,92	3545044,14	н1688	885166,84	3545061,99	н1218	885044,27	3545025,92
н1209	885073,06	3545042,85	н1689	885166,35	3545067,68	н1217	885049,38	3545036,90
н1208	885075,45	3545020,50	н1690	885142,06	3545065,14	н1216	885048,74	3545042,86
н1207	885104,32	3545023,47	н1691	885111,67	3545062,21	н1215	885048,55	3545044,60
н1206	885105,63	3545023,57	н1692	885076,22	3545058,80	н1214	885048,42	3545045,86
н1205	885115,88	3545024,36	н1255	885063,95	3545057,53	н1705	885022,68	3545043,44
н1204	885256,69	3545035,17	н1254	885063,99	3545057,12	н1706	885023,17	3545040,12
н1203	885306,54	3545039,00	н1253	885064,21	3545055,13	н1707	885023,45	3545034,77
н1202	885323,69	3545040,32	н1252	885064,59	3545051,59	н1708	885023,46	3545034,77
н1201	885597,36	3545031,41	н1251	885107,20	3545055,39	н1709	885023,02	3545034,75
н1673	886001,74	3545022,59	н1250	885112,38	3545055,84	н1710	885019,04	3545034,56
н1199	886001,84	3545028,59	н1249	885112,39	3545055,77	н1222	885019,53	3545024,57
н1245	885597,30	3545027,41	н1248	885166,96	3545060,55	н1221	885023,99	3545024,78
н1244	885323,78	3545036,31	н1693	885166,22	3545069,17	н1220	885035,54	3545025,35
н1243	885306,85	3545035,01	н1694	885166,16	3545069,91	н1219	885042,55	3545025,78
н1242	885257,00	3545031,19	н1695	885122,83	3545066,18	н1264	885048,26	3545047,31

Проект межевания территории для размещения
линейного объекта регионального значения
Ханты-Мансийского автономного округа – Югры
Трубопроводы Майского региона строительства
2017-2018г.г. вторая очередь»
Землепользователь ПАО «НК «Роснефть»

Каталог координат земельного участка (:ЗУ6)

№	X	У	№	X	У	№	X	У
н1263	885048,17	3545048,11	н1727	884483,73	3544939,26	н1764	884953,53	3545055,52
н1262	885046,51	3545047,97	н1728	884462,42	3544938,47	н1765	884954,33	3545055,57
н1261	885022,30	3545046,03	н1729	884459,64	3544927,32	н1766	884960,02	3545055,98
н1711	885022,46	3545044,92	н1730	884425,58	3544928,28	н1767	884998,96	3545058,72
н2032	885022,30	3545046,03	н1731	884426,11	3544914,05	н1768	884563,22	3545023,41
н1260	885022,25	3545046,64	н1732	884532,03	3544917,98	н1769	884562,69	3545031,10
н1712	885021,62	3545045,98	н1733	884530,57	3544957,19	н1770	884562,34	3545036,04
н1258	885045,98	3545049,93	н1734	884530,40	3544961,85	н1771	884487,00	3545030,73
н1257	885039,46	3545053,90	н1735	884534,58	3544962,01	н1333	884485,15	3545028,51
н1256	885037,91	3545054,85	н1736	884821,08	3544983,94	н1332	884482,05	3545024,78
н1713	885029,21	3545053,95	н1737	884966,38	3544998,92	н1772	884499,21	3545025,50
н1714	885028,66	3545053,37	н1738	884980,35	3545000,36	н1773	884499,51	3545018,36
н1259	885023,68	3545048,14	н1296	884997,93	3545007,66	н1774	884508,02	3545018,82
н1282	885035,85	3545056,10	н1739	884998,81	3545017,65	н1775	884438,70	3544954,93
н1278	885033,02	3545057,82	н1740	884980,92	3545020,52	н1326	884441,11	3544964,55
н1279	885032,84	3545057,93	н1741	884964,17	3545018,80	н1776	884430,77	3544964,16
н1281	885034,81	3545056,73	н1742	884819,30	3545003,86	н1330	884430,77	3544964,17
н1280	885031,56	3545056,45	н1743	884566,32	3544984,50	н1777	884424,26	3544963,92
н1715	885030,81	3545055,57	н1744	884566,32	3544984,50	н1778	884424,58	3544955,33
н1716	885009,28	3544995,71	н1745	884565,95	3544984,48	н1314	884467,44	3544969,52
н1291	885009,67	3545001,73	н1746	884565,87	3544985,63	н1313	884467,11	3544978,34
н1294	885007,42	3545002,09	н1747	884564,79	3545001,04	н1779	884458,98	3544977,74
н1717	885006,92	3544996,09	н1748	884564,65	3545003,05	н1780	884448,94	3544987,64
н1292	885009,93	3545005,74	н1749	884564,54	3545004,63	н1315	884444,20	3544968,67
н1718	885010,58	3545015,76	н1750	884562,07	3545004,43	н1327	884442,12	3544968,59
н1719	885008,60	3545016,07	н1751	884525,99	3545001,78	н1781	884447,29	3544989,27
н1293	885007,76	3545006,08	н1752	884502,22	3545000,03	н1782	884444,30	3544992,22
н1720	884997,04	3544997,68	н1753	884500,28	3544999,89	н1783	884443,83	3544992,68
н1295	884997,57	3545003,67	н1754	884500,34	3544998,53	н1784	884440,91	3544995,56
н1325	884980,52	3545006,41	н1755	884500,48	3544995,17	н1785	884438,85	3544995,43
н1324	884965,72	3545004,88	н1756	884501,08	3544980,86	н1786	884438,83	3544992,58
н1323	884820,55	3544989,92	н1303	884499,34	3544980,73	н1787	884438,83	3544992,02
н1322	884534,24	3544968,00	н1302	884499,73	3544970,72	н1788	884438,77	3544980,73
н1321	884530,18	3544967,85	н1301	884530,03	3544971,85	н1789	884432,12	3544980,59
н1320	884493,86	3544966,50	н1300	884534,02	3544972,00	н1328	884432,61	3544968,24
н1319	884484,07	3544959,03	н1299	884820,19	3544993,91	н1790	884428,62	3544968,09
н1318	884467,85	3544958,43	н1298	884965,27	3545008,86	н1791	884428,16	3544980,51
н1317	884467,59	3544965,53	н1297	884980,63	3545010,44	н1792	884424,19	3544980,43
н1316	884443,19	3544964,62	н1757	885020,29	3545059,15	н1793	884423,64	3544980,64
н1721	884440,26	3544952,88	н1758	885022,40	3545061,32	н1794	884424,11	3544967,91
н1722	884424,65	3544953,32	н1759	885021,88	3545061,56	н1341	884457,04	3545023,72
н1723	884424,71	3544951,60	н1760	884966,46	3545061,87	н1340	884452,01	3545026,26
н1724	884424,75	3544951,42	н1761	884961,09	3545061,91	н1795	884452,04	3545023,51
н1725	884468,99	3544952,47	н1762	884953,00	3545061,96			
н1726	884483,19	3544953,56	н1763	884953,04	3545061,23			

Проект межевания территории для размещения
линейного объекта регионального значения
Ханты-Мансийского автономного округа – Югры
Трубопроводы Майского региона строительства
2017-2018г.г. вторая очередь»
Землепользователь ПАО «НК «Роснефть»

Каталог координат земельного участка (:ЗУ7)

№	X	У	№	X	У	№	X	У
н1796	897132,48	3506738,97	н1839	897101,45	3506916,19	н1882	895122,77	3506996,51
н1797	897126,62	3506738,00	н1840	897097,95	3506919,10	н1883	895110,85	3506983,32
н1798	897127,26	3506734,13	н1841	897085,54	3506903,86	н1884	895121,54	3506972,67
н1799	897119,71	3506727,14	н1842	897073,66	3506889,16	н1885	895113,28	3506963,24
н1800	897125,92	3506732,88	н1843	897075,53	3506886,89	н1886	895083,83	3506929,66
н1801	897126,30	3506733,24	н1844	897082,75	3506878,14	н1887	895054,94	3506896,73
н1802	897120,02	3506731,17	н1845	897087,14	3506881,10	н1888	895054,57	3506897,05
н1803	897104,69	3506734,32	н1846	897103,90	3506892,37	н1889	894977,26	3506964,86
н1804	897085,23	3506727,85	н1847	897104,93	3506899,48	н1890	894888,14	3507038,74
н1805	897080,86	3506726,64	н1848	897113,92	3506891,52	н1891	894849,64	3507070,65
н1806	897069,56	3506723,50	н1849	897118,41	3506887,55	н1892	894834,84	3507082,92
н1807	897069,25	3506723,31	н1850	897104,88	3506872,25	н1893	894831,87	3507080,18
н1808	897068,43	3506722,83	н1851	897089,53	3506854,89	н1894	894847,06	3507067,58
н1809	897054,95	3506745,71	н1852	897070,80	3506833,71	н1895	894885,56	3507035,67
н1810	897051,00	3506744,54	н1853	897070,41	3506834,12	н1896	894974,66	3506961,82
н1811	897064,60	3506721,46	н1854	897054,03	3506843,38	н1897	895052,15	3506893,86
н1812	897067,01	3506717,36	н1855	897051,96	3506832,03	н1898	895055,31	3506891,09
н1813	897069,68	3506718,93	н1856	897045,71	3506836,42	н1899	894794,94	3507110,79
н1814	897070,63	3506719,49	н1857	897036,12	3506843,15	н1900	894798,24	3507113,25
н1815	897071,14	3506719,79	н1858	897033,64	3506840,01	н1901	894788,22	3507121,56
н1816	897081,52	3506722,69	н1859	897043,73	3506832,92	н1902	894756,42	3507083,20
н1817	897086,40	3506724,02	н1860	897051,17	3506827,70	н1903	894740,76	3507096,18
н1818	897104,93	3506730,18	н1861	897050,44	3506823,71	н1904	894737,81	3507093,43
н1819	897054,17	3506747,05	н1862	897047,27	3506818,09	н1905	894753,00	3507080,84
н1820	897045,43	3506761,86	н1863	897060,38	3506811,04	н1906	894754,55	3507080,71
н1821	897038,92	3506765,04	н1864	897061,40	3506810,48	н1907	894767,64	3507090,46
н1822	897050,21	3506745,87	н1865	897063,45	3506809,20	н1908	894788,75	3507115,92
н1823	897087,58	3506808,34	н1866	897023,60	3506847,04	н1909	894725,26	3507109,02
н1824	897089,11	3506808,99	н1867	897025,99	3506850,26	н1910	894712,96	3507119,23
н1825	897090,86	3506812,66	н1868	897024,31	3506851,44	н1911	894692,72	3507136,00
н1826	897087,38	3506816,36	н1869	897022,46	3506852,74	н1912	894686,74	3507140,97
н1827	897069,45	3506805,43	н1870	897019,95	3506849,62	н1913	894677,87	3507148,31
н1828	897077,40	3506800,46	н1871	897022,54	3506847,79	н1914	894675,41	3507145,15
н1829	897080,40	3506798,93	н1872	897003,61	3506861,08	н1915	894684,27	3507137,81
н1830	897083,13	3506820,89	н1873	897006,12	3506864,21	н1916	894689,71	3507133,30
н1831	897083,04	3506820,98	н1874	896993,84	3506872,83	н1917	894709,94	3507116,52
н1832	897073,59	3506830,82	н1875	896977,75	3506849,94	н1918	894722,32	3507106,26
н1833	897092,54	3506852,24	н1876	896980,78	3506847,27	н1919	894659,10	3507161,61
н1834	897108,58	3506870,39	н1877	896994,81	3506867,26	н1920	894660,17	3507162,98
н1835	897124,07	3506887,89	н1878	895087,13	3506927,14	н1921	894603,45	3507210,00
н1836	897116,57	3506894,52	н1879	895116,50	3506960,42	н1922	894415,88	3507336,05
н1837	897105,53	3506904,28	н1880	895124,61	3506969,61	н1923	894595,30	3507211,39
н1838	897106,49	3506911,98	н1881	895137,03	3506985,09	н1924	894397,10	3507349,10

Проект межевания территории для размещения
линейного объекта регионального значения
Ханты-Мансийского автономного округа – Югры
Трубопроводы Майского региона строительства
2017-2018г.г. вторая очередь»
Землепользователь ПАО «НК «Роснефть»

Каталог координат земельного участка (:ЗУ7)

№	X	У	№	X	У	№	X	У
н1925	894273,09	3507452,40	н1968	893819,23	3507638,03	н2011	893560,69	3507464,95
н1926	894234,67	3507484,40	н1969	893862,03	3507637,44	н2012	893567,74	3507454,17
н1927	894191,02	3507520,76	н1970	893875,48	3507637,25	н2013	893588,43	3507422,39
н1928	894187,81	3507529,49	н1971	893887,60	3507637,09	н2014	893591,85	3507424,44
н1929	894175,00	3507564,29	н1972	893889,54	3507633,61	н2015	893571,08	3507456,34
н1930	894176,37	3507548,99	н1973	893740,16	3507562,24	н2016	893564,05	3507467,14
н1931	894184,85	3507525,95	н1974	893736,77	3507569,11	н2017	893580,67	3507479,24
н1932	894187,64	3507518,37	н1975	893738,80	3507568,63	н2018	893577,19	3507484,89
н1933	894232,11	3507481,33	н1976	893736,79	3507572,56	н2019	893601,33	3507500,62
н1934	894270,53	3507449,33	н1977	893732,11	3507569,52	н2020	893599,63	3507412,52
н1935	894359,41	3507375,29	н1978	893736,66	3507560,29	н2021	893592,71	3507423,13
н1936	894171,00	3507575,14	н1979	893640,05	3507525,84	н2022	893589,28	3507421,07
н1937	894167,73	3507584,02	н1980	893681,95	3507553,12	н2023	893596,25	3507410,37
н1938	894165,66	3507589,64	н1981	893683,36	3507554,04	н2024	893546,37	3507311,35
н1939	894163,41	3507591,53	н1982	893702,60	3507566,57	н2025	893552,01	3507322,30
н1940	894160,97	3507588,35	н1983	893719,51	3507574,89	н2026	893626,71	3507370,94
н1941	894162,28	3507587,26	н1984	893721,15	3507575,71	н2027	893615,82	3507387,67
н1942	894164,87	3507580,21	н1985	893722,93	3507572,43	н2028	893614,90	3507387,18
н1943	894165,28	3507579,10	н1986	893727,54	3507571,32	н2029	893612,20	3507385,88
н1944	894157,89	3507590,92	н1987	893734,96	3507576,14	н2030	893621,17	3507372,11
н1945	894160,33	3507594,09	н1988	893732,43	3507581,09	н2031	893548,94	3507325,07
н1946	894154,18	3507599,21	н1989	893725,77	3507594,11	н2032	893543,42	3507314,36
н1947	894152,08	3507600,96	н1990	893724,63	3507592,66	н2033	893526,14	3507280,77
н1948	894149,75	3507597,70	н1991	893717,13	3507583,10	н2034	893493,14	3507297,97
н1949	894151,74	3507596,04	н1992	893719,24	3507579,22	н2035	893496,56	3507301,17
н1950	894117,86	3507624,26	н1993	893700,62	3507570,06	н2036	893493,11	3507304,80
н1951	894120,18	3507627,52	н1994	893681,58	3507557,66	н2037	893488,78	3507300,38
н1952	894083,98	3507657,69	н1995	893679,78	3507556,49	н2038	893474,43	3507295,61
н1953	894072,16	3507643,51	н1996	893637,88	3507529,20	н2039	893471,68	3507292,74
н1954	894075,46	3507641,23	н1997	893599,14	3507503,98	н2040	893473,08	3507292,32
н1955	894084,49	3507652,06	н1998	893575,08	3507488,31	н2041	893483,81	3507289,25
н1956	894043,19	3507629,65	н1999	893570,07	3507496,46	н2042	893490,04	3507295,08
н1957	894015,77	3507634,37	н2000	893559,09	3507503,65	н2043	893527,86	3507275,36
н1958	893979,11	3507634,88	н2001	893556,10	3507505,61	н2044	893518,38	3507464,70
н1959	893976,96	3507634,91	н2002	893555,32	3507506,12	н2045	893528,18	3507479,18
н1960	893892,75	3507636,08	н2003	893551,66	3507500,71	н2046	893531,77	3507484,47
н1961	893889,96	3507641,05	н2004	893546,10	3507492,34	н2047	893534,60	3507488,66
н1962	893873,22	3507641,28	н2005	893544,04	3507489,23	н2048	893537,97	3507493,62
н1963	893869,05	3507641,34	н2006	893545,69	3507488,03	н2049	893541,68	3507490,93
н1964	893818,90	3507642,04	н2007	893548,81	3507483,23	н2050	893542,30	3507490,49
н1965	893815,86	3507640,34	н2008	893545,90	3507475,73	н2051	893544,33	3507493,51
н1966	893792,52	3507617,63	н2009	893548,67	3507471,36	н2052	893553,59	3507507,25
н1967	893804,63	3507623,83	н2010	893555,45	3507460,89	н2053	893549,16	3507510,15

Проект межевания территории для размещения
линейного объекта регионального значения
Ханты-Мансийского автономного округа – Югры
Трубопроводы Майского региона строительства
2017-2018г.г. вторая очередь»
Землепользователь ПАО «НК «Роснефть»

Каталог координат земельного участка (:ЗУ7)

№	X	У	№	X	У	№	X	У
н2054	893550,27	3507511,80	н2097	893532,08	3507497,90	н2140	915952,51	3530597,80
н2055	893576,28	3507547,47	н2098	893519,22	3507507,21	н2141	915952,75	3530598,90
н2056	893584,39	3507558,61	н2099	893521,44	3507510,54	н2142	915956,01	3530641,92
н2057	893582,77	3507559,79	н2100	893480,01	3507540,58	н2143	915960,28	3530669,98
н2058	893574,67	3507548,68	н2101	893452,02	3507557,39	н2144	915962,99	3530687,56
н2059	893548,63	3507512,94	н2102	893443,03	3507542,43	н2145	915964,33	3530687,76
н2060	893547,48	3507511,25	н2103	893421,02	3507505,83	н2146	915974,47	3530714,64
н2061	893546,12	3507512,14	н2104	893413,23	3507510,05	н2147	915976,93	3530729,06
н2062	893545,81	3507513,86	н2105	893407,40	3507495,63	н2148	915969,49	3530730,22
н2063	893543,06	3507509,71	н2106	893404,68	3507488,89	н2149	915975,96	3530772,62
н2064	893535,11	3507498,41	н2107	893413,80	3507482,26	н2150	916000,27	3530931,75
н2065	893533,85	3507496,61	н2108	893418,70	3507484,95	н2151	916016,61	3530952,17
н2066	893536,35	3507494,80	н2109	893422,43	3507486,99	н2152	916027,12	3530965,29
н2067	893532,98	3507489,83	н2110	893432,19	3507499,79	н2153	916051,52	3531125,08
н2068	893527,44	3507481,65	н2111	893424,45	3507503,77	н2154	916046,17	3531138,79
н2069	893527,00	3507481,00	н2112	893446,45	3507540,37	н2155	916042,91	3531147,15
н2070	893516,68	3507465,79	н2113	893453,38	3507551,90	н2156	916145,24	3531817,28
н2071	893503,89	3507445,47	н2114	893477,80	3507537,24	н2157	916186,65	3531911,69
н2072	893486,74	3507418,22	н2115	916829,42	3531989,08	н2158	916190,08	3531912,07
н2073	893488,35	3507417,00	н2116	916829,25	3531990,38	н2159	916239,78	3531917,57
н2074	893505,51	3507444,27	н2117	916823,82	3531997,78	н2160	916382,61	3531933,38
н2075	893532,44	3507497,63	н2118	916823,97	3532011,68	н2161	916670,12	3531904,77
н2076	893532,69	3507498,00	н2119	916823,60	3532032,28	н2162	916765,14	3531915,29
н2077	893541,50	3507510,53	н2120	916815,90	3532037,78	н2163	916800,64	3531914,89
н2078	893545,37	3507516,38	н2121	916815,58	3532038,01	н2164	916803,76	3531914,86
н2079	893544,67	3507520,30	н2122	916814,09	3532039,07	н2165	916803,78	3531916,71
н2080	893568,66	3507553,18	н2123	916807,72	3532036,24	н2166	916804,46	3531976,94
н2081	893577,17	3507564,86	н2124	916795,24	3532030,71	н2167	916800,46	3531976,85
н2082	893575,60	3507566,10	н2125	916794,88	3532030,50	н2168	916799,81	3531918,90
н2083	893567,01	3507554,43	н2126	916794,89	3532029,35	н2169	916764,94	3531919,29
н2084	893543,49	3507522,49	н2127	916800,37	3532011,94	н2170	916670,09	3531908,80
н2085	893543,46	3507522,45	н2128	916800,58	3532011,27	н2171	916382,58	3531937,41
н2086	893537,76	3507513,85	н2129	916800,61	3531990,43	н2172	916239,33	3531921,54
н2087	893526,81	3507497,63	н2130	916799,83	3531989,80	н2173	916189,64	3531916,04
н2088	893525,30	3507495,40	н2131	916799,78	3531986,97	н2174	916183,91	3531915,41
н2089	893525,29	3507495,40	н2132	916799,78	3531986,88	н2175	916141,37	3531818,41
н2090	893510,78	3507473,95	н2133	916813,07	3531987,18	н2176	916038,79	3531146,70
н2091	893496,80	3507454,02	н2134	916815,58	3531987,50	н2177	916044,93	3531130,96
н2092	893496,37	3507453,40	н2135	915937,59	3530454,75	н2178	916047,40	3531124,63
н2093	893496,90	3507452,36	н2136	915931,39	3530475,52	н2179	916023,32	3530966,95
н2094	893510,39	3507470,60	н2137	915934,48	3530502,08	н2180	916017,87	3530960,15
н2095	893526,74	3507494,36	н2138	915938,07	3530532,97	н2181	915996,48	3530933,42
н2096	893528,79	3507497,33	н2139	915941,66	3530549,08	н2182	915972,01	3530773,23

Проект межевания территории для размещения
линейного объекта регионального значения
Ханты-Мансийского автономного округа – Югры
Трубопроводы Майского региона строительства
2017-2018г.г. вторая очередь»
Землепользователь ПАО «НК «Роснефть»

Каталог координат земельного участка (:ЗУ7)

№	X	У	№	X	У	№	X	У
н2183	915965,53	3530730,81	н2226	915936,36	3530437,89	н2269	913511,13	3529803,24
н2184	915959,79	3530731,68	н2227	915921,57	3530367,14	н2270	913660,60	3530058,81
н2185	915954,67	3530725,00	н2228	915924,38	3530415,39	н2271	913694,95	3530119,50
н2186	915950,15	3530725,69	н2229	915925,99	3530429,27	н2272	913694,44	3530119,78
н2187	915949,50	3530721,74	н2230	915922,04	3530429,83	н2273	913691,45	3530121,42
н2188	915951,89	3530721,38	н2231	915920,40	3530415,74	н2274	913657,13	3530060,80
н2189	915948,77	3530717,31	н2232	915919,04	3530392,48	н2275	913508,85	3529807,24
н2190	915948,14	3530713,50	н2233	915917,81	3530371,36	н2276	913499,82	3529807,29
н2191	915946,10	3530713,83	н2234	915907,87	3530371,94	н2277	913484,62	3529781,33
н2192	915943,49	3530710,43	н2235	915908,68	3530380,17	н2278	913420,53	3529764,54
н2193	915942,22	3530702,64	н2236	915895,96	3530380,89	н2279	913399,88	3529760,10
н2194	915934,44	3530709,10	н2237	915890,37	3530381,20	н2280	913377,63	3529774,47
н2195	915933,71	3530709,23	н2238	915889,50	3530382,27	н2281	913356,91	3529742,39
н2196	915928,59	3530678,27	н2239	915886,89	3530382,64	н2282	913360,02	3529739,82
н2197	915929,49	3530678,09	н2240	915884,09	3530383,04	н2283	913378,82	3529768,93
н2198	915935,11	3530683,68	н2241	915879,55	3530356,23	н2284	913399,10	3529755,83
н2199	915958,84	3530687,00	н2242	915883,38	3530355,73	н2285	913421,46	3529760,65
н2200	915956,34	3530670,61	н2243	915885,56	3530355,44	н2286	913487,24	3529777,89
н2201	915952,03	3530642,37	н2244	915887,03	3530356,35	н2287	913502,10	3529803,28
н2202	915948,79	3530599,48	н2245	915894,56	3530355,90	н2288	913348,05	3529699,91
н2203	915948,60	3530598,62	н2246	915901,50	3530360,19	н2289	913349,20	3529723,08
н2204	915937,76	3530549,95	н2247	915901,82	3530360,83	н2290	913357,84	3529736,43
н2205	915934,12	3530533,63	н2248	915902,57	3530360,86	н2291	913354,72	3529739,00
н2206	915930,49	3530502,54	н2249	915907,04	3530363,63	н2292	913345,26	3529724,35
н2207	915927,31	3530475,15	н2250	915907,47	3530367,96	н2293	913344,05	3529700,05
н2208	915918,91	3530476,01	н2251	915919,80	3530367,24	н2294	913365,89	3529621,86
н2209	915917,36	3530476,17	н2252	913791,73	3530280,71	н2295	913368,11	3529624,52
н2210	915914,22	3530476,51	н2253	913794,32	3530286,65	н2296	913344,29	3529645,86
н2211	915909,83	3530483,44	н2254	913790,65	3530288,25	н2297	913344,81	3529648,34
н2212	915900,90	3530485,14	н2255	913788,11	3530282,41	н2298	913345,69	3529652,51
н2213	915896,65	3530486,37	н2256	913753,66	3530193,20	н2299	913347,30	3529684,84
н2214	915892,43	3530448,58	н2257	913779,58	3530252,77	н2300	913347,78	3529694,61
н2215	915894,30	3530448,15	н2258	913783,87	3530262,64	н2301	913343,79	3529694,73
н2216	915902,86	3530446,36	н2259	913780,25	3530264,34	н2302	913343,31	3529685,08
н2217	915903,48	3530450,30	н2260	913775,93	3530254,42	н2303	913341,71	3529653,02
н2218	915908,22	3530451,34	н2261	913750,42	3530195,79	н2304	913339,90	3529644,41
н2219	915913,82	3530445,74	н2262	913721,39	3530174,32	н2305	913340,62	3529643,77
н2220	915918,79	3530440,77	н2263	913706,67	3530148,31	н2306	913355,56	3529630,39
н2221	915923,22	3530440,04	н2264	913697,21	3530131,59	н2307	913365,76	3529621,26
н2222	915922,50	3530433,81	н2265	913700,29	3530129,89	н2308	913370,25	3529617,24
н2223	915926,46	3530433,25	н2266	913700,71	3530129,67	н2309	913372,82	3529620,31
н2224	915927,17	3530439,40	н2267	913710,04	3530146,16	н2310	913371,08	3529621,86
н2225	915933,11	3530438,42	н2268	913724,45	3530171,62	н2311	913369,57	3529620,04

Проект межевания территории для размещения
линейного объекта регионального значения
Ханты-Мансийского автономного округа – Югры
Трубопроводы Майского региона строительства
2017-2018г.г. вторая очередь»
Землепользователь ПАО «НК «Роснефть»

Каталог координат земельного участка (:ЗУ7)

№	X	У
н2312	913369,16	3529618,22
н2313	913368,08	3529608,19
н2314	913369,27	3529613,32
н2315	913367,64	3529611,51
н2316	913367,09	3529609,09
н2317	913396,40	3529596,15
н2318	913413,31	3529615,51
н2319	913396,28	3529630,36
н2320	913384,47	3529625,50
н2321	913381,30	3529624,20
н2322	913380,95	3529623,78
н2323	913373,82	3529615,28
н2324	913371,48	3529605,12
н2325	913379,66	3529597,70
н2326	913390,82	3529596,67
н2327	913418,54	3529596,57
н2328	913428,62	3529613,96
н2329	913422,42	3529617,30
н2330	913418,31	3529616,46
н2331	913418,96	3529615,89
н2332	913403,91	3529598,65
н2333	913408,70	3529594,36
н2334	913409,44	3529590,80

Проект межевания территории для размещения
линейного объекта регионального значения
Ханты-Мансийского автономного округа – Югры
Трубопроводы Майского региона строительства
2017-2018г.г. вторая очередь»
Землепользователь ПАО «НК «Роснефть»

Каталог координат земельного участка (:ЗУ8)

№	X	У	№	X	У	№	X	У
н1873	897006,12	3506864,21	н2355	897099,33	3506875,02	н2379	897099,76	3506791,31
н2335	897009,88	3506868,90	н2356	897091,43	3506866,08	н2380	897180,34	3506752,94
н2336	896992,37	3506881,19	н2357	897069,49	3506878,49	н2381	897180,70	3506755,20
н2337	896973,24	3506853,93	н2358	897048,67	3506841,67	н2382	897163,98	3506760,81
н1875	896977,75	3506849,94	н2359	897039,84	3506847,87	н2383	897175,76	3506749,54
н1874	896993,84	3506872,83	н1857	897036,12	3506843,15	н2384	897109,24	3506708,38
н2338	896996,20	3506851,84	н1856	897045,71	3506836,42	н2385	897107,68	3506712,52
н2339	896997,25	3506853,33	н1855	897051,96	3506832,03	н2386	897108,76	3506717,00
н2340	896997,34	3506853,26	н1854	897054,03	3506843,38	н1799	897119,71	3506727,14
н1872	897003,61	3506861,08	н1853	897070,41	3506834,12	н1818	897104,93	3506730,18
н1877	896994,81	3506867,26	н1852	897070,80	3506833,71	н1817	897086,40	3506724,02
н1873	896980,78	3506847,27	н2360	897125,19	3506824,27	н1816	897081,52	3506722,69
н2341	896987,67	3506841,19	н2361	897134,78	3506841,57	н1815	897071,14	3506719,79
н2342	897019,47	3506841,48	н2362	897109,22	3506856,02	н1814	897070,63	3506719,49
н1866	897023,60	3506847,04	н2363	897117,84	3506865,77	н1813	897069,68	3506718,93
н1871	897022,54	3506847,79	н2364	897133,16	3506883,09	н1812	897067,01	3506717,36
н1870	897019,95	3506849,62	н2365	897133,68	3506883,67	н1811	897064,60	3506721,46
н2343	897014,85	3506843,27	н2366	897122,40	3506895,20	н1810	897051,00	3506744,54
н2344	897013,68	3506841,81	н2367	897120,00	3506899,10	н2387	897045,07	3506742,78
н2345	897017,65	3506839,03	н2368	897115,39	3506908,51	н2388	897054,76	3506726,34
н2346	897018,71	3506840,45	н2369	897115,05	3506909,21	н2389	897064,89	3506709,14
н1867	897025,99	3506850,26	н2370	897103,92	3506919,05	н2390	897072,71	3506713,75
н2347	897029,57	3506855,07	н1839	897101,45	3506916,19	н2391	897073,51	3506714,22
н2348	897026,97	3506856,90	н1838	897106,49	3506911,98	н2392	897082,50	3506716,71
н2349	897026,22	3506857,42	н1837	897105,53	3506904,28	н2393	897086,96	3506689,74
н1869	897022,46	3506852,74	н1836	897116,57	3506894,52	н1796	897132,48	3506738,97
н1868	897024,31	3506851,44	н1835	897124,07	3506887,89	н2394	897152,60	3506757,62
н1862	897047,27	3506818,09	н1834	897108,58	3506870,39	н2395	897098,42	3506758,58
н1861	897050,44	3506823,71	н1833	897092,54	3506852,24	н2396	897076,65	3506752,14
н1860	897051,17	3506827,70	н1832	897073,59	3506830,82	н2397	897079,22	3506736,56
н1859	897043,73	3506832,92	н1831	897083,04	3506820,98	н2398	897072,97	3506734,83
н1858	897033,64	3506840,01	н1830	897083,13	3506820,89	н2399	897064,83	3506748,64
н2350	897028,42	3506833,41	н2371	897088,13	3506823,86	н2400	897063,66	3506748,29
н2351	897027,44	3506832,17	н2372	897107,86	3506816,93	н2401	897060,52	3506747,36
н2352	897038,80	3506824,20	н2373	897107,86	3506816,93	н1809	897054,95	3506745,71
н2353	897045,28	3506819,16	н2374	897099,64	3506813,44	н1808	897068,43	3506722,83
н1851	897089,53	3506854,89	н2375	897088,83	3506817,25	н1807	897069,25	3506723,31
н1850	897104,88	3506872,25	н1826	897087,38	3506816,36	н1806	897069,56	3506723,50
н1849	897118,41	3506887,55	н1825	897090,86	3506812,66	н1805	897080,86	3506726,64
н1848	897113,92	3506891,52	н1824	897089,11	3506808,99	н1804	897085,23	3506727,85
н1847	897104,93	3506899,48	н2376	897105,93	3506789,52	н1803	897104,69	3506734,32
н1846	897103,90	3506892,37	н2377	897109,46	3506795,88	н1802	897120,02	3506731,17
н2354	897109,94	3506887,03	н2378	897100,27	3506791,99	н1801	897126,30	3506733,24

Проект межевания территории для размещения
линейного объекта регионального значения
Ханты-Мансийского автономного округа – Югры
Трубопроводы Майского региона строительства
2017-2018г.г. вторая очередь»
Землепользователь ПАО «НК «Роснефть»

Каталог координат земельного участка (:ЗУ8)

№	X	У	№	X	У	№	X	У
н1798	897127,26	3506734,13	н1892	894834,84	3507082,92	н2457	894744,11	3507099,28
н1797	897126,62	3506738,00	н1891	894849,64	3507070,65	н1903	894740,76	3507096,18
н2402	897160,13	3506762,11	н1890	894888,14	3507038,74	н1902	894756,42	3507083,20
н2403	897148,08	3506766,16	н1889	894977,26	3506964,86	н1901	894788,22	3507121,56
н2404	897135,73	3506767,95	н1888	895054,57	3506897,05	н1905	894753,00	3507080,84
н2405	897132,61	3506768,76	н1887	895054,94	3506896,73	н1904	894737,81	3507093,43
н2406	897103,20	3506759,98	н1886	895083,83	3506929,66	н2458	894730,40	3507086,57
н2407	897154,18	3506759,10	н1885	895113,28	3506963,24	н2459	894735,72	3507082,17
н2408	897156,48	3506761,24	н1884	895121,54	3506972,67	н2460	894729,67	3507113,16
н2409	897129,92	3506769,53	н1883	895110,85	3506983,32	н2461	894717,47	3507123,27
н2410	897129,44	3506769,67	н1882	895122,77	3506996,51	н2462	894697,23	3507140,05
н2411	897129,47	3506769,72	н1881	895137,03	3506985,09	н2463	894690,43	3507145,69
н2412	897093,62	3506780,18	н1880	895124,61	3506969,61	н2464	894681,56	3507153,03
н2413	897074,45	3506777,02	н1879	895116,50	3506960,42	н1913	894677,87	3507148,31
н2414	897078,51	3506770,86	н1878	895087,13	3506927,14	н1912	894686,74	3507140,97
н2415	897074,04	3506767,93	н1898	895055,31	3506891,09	н1911	894692,72	3507136,00
н2416	897076,40	3506753,65	н1897	895052,15	3506893,86	н1910	894712,96	3507119,23
н2417	897063,40	3506749,78	н1896	894974,66	3506961,82	н1909	894725,26	3507109,02
н2418	897064,04	3506749,97	н1895	894885,56	3507035,67	н1918	894722,32	3507106,26
н2419	897061,71	3506753,93	н1894	894847,06	3507067,58	н1917	894709,94	3507116,52
н2420	897057,37	3506756,05	н1893	894831,87	3507080,18	н1916	894689,71	3507133,30
н1820	897045,43	3506761,86	н2439	894829,66	3507078,14	н1915	894684,27	3507137,81
н1819	897054,17	3506747,05	н2440	894825,38	3507074,79	н1914	894675,41	3507145,15
н2421	897060,01	3506748,78	н2441	894824,00	3507073,71	н2465	894669,26	3507137,26
н1822	897050,21	3506745,87	н2442	894840,64	3507059,92	н2466	894678,11	3507129,92
н1821	897038,92	3506765,04	н2443	894879,12	3507028,02	н2467	894680,46	3507127,97
н2422	897029,16	3506769,80	н2444	894968,17	3506954,20	н2468	894702,41	3507109,78
н2423	897044,29	3506744,12	н2445	894973,62	3506949,43	н2469	894714,97	3507099,36
н2424	895094,99	3506921,17	н2446	895056,24	3506876,97	н1920	894660,17	3507162,98
н2425	895123,80	3506954,02	н2447	894807,32	3507087,54	н2470	894663,86	3507167,71
н2426	895125,90	3506952,18	н2448	894807,87	3507089,53	н2471	894607,04	3507214,81
н2427	895155,57	3506986,02	н2449	894809,40	3507095,14	н2472	894403,36	3507351,69
н2428	895121,73	3507015,68	н2450	894808,94	3507096,29	н2473	894369,61	3507379,80
н2429	895118,81	3507012,00	н2451	894804,12	3507092,69	н2474	894276,93	3507457,00
н2430	895121,46	3507009,30	н2452	894802,53	3507091,51	н2475	894238,51	3507489,00
н2431	895104,40	3506986,76	н1899	894794,94	3507110,79	н2476	894227,14	3507498,47
н2432	895097,72	3506976,87	н1908	894788,75	3507115,92	н2477	894225,89	3507496,94
н2433	895108,77	3506967,20	н1907	894767,64	3507090,46	н2478	894199,00	3507519,34
н2434	895054,39	3506905,20	н1900	894798,24	3507113,25	н2479	894197,63	3507523,06
н2435	894981,15	3506969,42	н2453	894798,42	3507113,38	н2480	894196,09	3507524,34
н2436	894892,00	3507043,32	н2454	894784,19	3507126,09	н2481	894192,28	3507534,70
н2437	894853,50	3507075,24	н2455	894755,63	3507091,64	н2482	894174,05	3507584,25
н2438	894839,30	3507087,02	н2456	894745,06	3507100,40	н2483	894172,06	3507589,64

Проект межевания территории для размещения
линейного объекта регионального значения
Ханты-Мансийского автономного округа – Югры
Трубопроводы Майского региона строительства
2017-2018г.г. вторая очередь»
Землепользователь ПАО «НК «Роснефть»

Каталог координат земельного участка (:ЗУ8)

№	X	У	№	X	У	№	X	У
н2484	894170,30	3507587,37	н2504	894056,03	3507633,51	н1968	893819,23	3507638,03
н1937	894167,73	3507584,02	н2505	894016,33	3507640,37	н1967	893804,63	3507623,83
н1936	894171,00	3507575,14	н2506	893896,30	3507642,03	н2527	893814,16	3507628,70
н2485	894174,23	3507572,91	н2507	893893,52	3507647,00	н2528	893743,32	3507563,76
н1929	894175,00	3507564,29	н2508	893829,40	3507647,88	н2529	893742,81	3507564,70
н1928	894187,81	3507529,49	н2509	893815,22	3507648,08	н2530	893741,22	3507563,89
н1927	894191,02	3507520,76	н2510	893795,70	3507629,10	н1975	893738,80	3507568,63
н1926	894234,67	3507484,40	н2511	893784,14	3507617,86	н1974	893736,77	3507569,11
н1925	894273,09	3507452,40	н2512	893771,95	3507611,85	н1973	893740,16	3507562,24
н1924	894397,10	3507349,10	н2513	893752,76	3507650,87	н2531	893741,99	3507563,26
н1922	894415,88	3507336,05	н2514	893728,13	3507638,76	н1978	893736,66	3507560,29
н1921	894603,45	3507210,00	н2515	893769,81	3507606,02	н1977	893732,11	3507569,52
н1935	894359,41	3507375,29	н2516	893770,86	3507606,56	н2532	893727,05	3507566,24
н1934	894270,53	3507449,33	н2517	893783,03	3507612,78	н2533	893731,42	3507557,36
н1933	894232,11	3507481,33	н1966	893792,52	3507617,63	н2534	893690,46	3507539,61
н1932	894187,64	3507518,37	н1965	893815,86	3507640,34	н2535	893697,22	3507547,76
н1931	894184,85	3507525,95	н1964	893818,90	3507642,04	н2536	893695,44	3507550,51
н1930	894176,37	3507548,99	н1963	893869,05	3507641,34	н2537	893704,25	3507556,22
н2486	894178,55	3507524,67	н1962	893873,22	3507641,28	н2538	893710,53	3507563,78
н2487	894196,12	3507509,98	н1961	893889,96	3507641,05	н2539	893724,80	3507570,81
н2488	894231,41	3507480,49	н1960	893892,75	3507636,08	н2540	893725,27	3507569,85
н2489	894234,49	3507477,92	н1959	893976,96	3507634,91	н1986	893727,54	3507571,32
н2490	894269,78	3507448,42	н2518	893978,47	3507634,93	н1985	893722,93	3507572,43
н2491	894346,77	3507384,07	н1958	893979,11	3507634,88	н1984	893721,15	3507575,71
н1943	894165,28	3507579,10	н1957	894015,77	3507634,37	н1983	893719,51	3507574,89
н1942	894164,87	3507580,21	н1956	894043,19	3507629,65	н1982	893702,60	3507566,57
н2492	894164,49	3507579,65	н2519	894058,78	3507628,37	н1981	893683,36	3507554,04
н2493	894154,92	3507600,18	н2520	894070,20	3507644,86	н1980	893681,95	3507553,12
н2494	894157,84	3507603,97	н1953	894072,16	3507643,51	н1979	893640,05	3507525,84
н2495	894155,58	3507605,85	н1952	894083,98	3507657,69	н2019	893601,33	3507500,62
н2496	894152,79	3507601,95	н2521	894112,04	3507616,09	н2018	893577,19	3507484,89
н1947	894152,08	3507600,96	н1950	894117,86	3507624,26	н2017	893580,67	3507479,24
н1946	894154,18	3507599,21	н1955	894084,49	3507652,06	н2016	893564,05	3507467,14
н2497	894149,36	3507592,94	н1954	894075,46	3507641,23	н2015	893571,08	3507456,34
н1949	894151,74	3507596,04	н2522	894083,73	3507635,51	н2014	893591,85	3507424,44
н1948	894149,75	3507597,70	н2523	894085,78	3507637,98	н2541	893600,45	3507429,60
н2498	894146,00	3507592,43	н1972	893889,54	3507633,61	н2542	893579,49	3507461,80
н2499	894148,03	3507591,03	н1971	893887,60	3507637,09	н2543	893611,58	3507482,63
н1951	894120,18	3507627,52	н1970	893875,48	3507637,25	н2544	893604,25	3507495,49
н2500	894120,89	3507628,52	н2524	893877,75	3507633,18	н2545	893643,28	3507520,85
н2501	894123,67	3507632,43	н2525	893882,31	3507633,51	н2546	893685,20	3507548,08
н2502	894083,21	3507666,14	н2526	893851,01	3507631,30	н2547	893686,03	3507548,62
н2503	894080,15	3507662,47	н1969	893862,03	3507637,44	н1994	893681,58	3507557,66

Проект межевания территории для размещения
линейного объекта регионального значения
Ханты-Мансийского автономного округа – Югры
Трубопроводы Майского региона строительства
2017-2018г.г. вторая очередь»
Землепользователь ПАО «НК «Роснефть»

Каталог координат земельного участка (:ЗУ8)

№	X	У	№	X	У	№	X	У
н1993	893700,62	3507570,06	н2040	893473,08	3507292,32	н2008	893545,90	3507475,73
н1992	893719,24	3507579,22	н2569	893453,99	3507273,62	н2007	893548,81	3507483,23
н1991	893717,13	3507583,10	н2570	893446,37	3507266,16	н2006	893545,69	3507488,03
н1990	893724,63	3507592,66	н2571	893445,01	3507264,72	н2005	893544,04	3507489,23
н1989	893725,77	3507594,11	н2572	893481,74	3507227,31	н2601	893532,73	3507472,20
н2548	893723,92	3507597,72	н2573	893496,50	3507241,81	н2602	893511,30	3507439,94
н2549	893728,60	3507600,11	н2574	893522,20	3507267,03	н2603	893506,97	3507433,43
н2550	893732,62	3507599,92	н2575	893532,15	3507261,85	н2604	893492,70	3507413,73
н2551	893722,35	3507614,63	н2576	893547,69	3507292,06	н2605	893495,00	3507412,00
н2552	893705,76	3507627,76	н2032	893543,42	3507314,36	н2606	893512,35	3507439,16
н2553	893658,54	3507604,53	н2031	893548,94	3507325,07	н2607	893533,09	3507471,63
н2554	893677,14	3507566,70	н2030	893621,17	3507372,11	н2608	893551,38	3507443,55
н2555	893666,25	3507559,61	н2029	893612,20	3507385,88	н2609	893562,70	3507450,90
н2556	893632,45	3507537,60	н2577	893606,74	3507383,26	н2610	893509,36	3507441,39
н2557	893593,69	3507512,36	н2578	893612,87	3507373,86	н2611	893531,37	3507474,29
н2558	893578,82	3507535,19	н2579	893544,33	3507329,23	н2612	893531,38	3507474,27
н2000	893559,09	3507503,65	н2580	893539,00	3507318,86	н2050	893542,30	3507490,49
н1999	893570,07	3507496,46	н2581	893522,94	3507335,23	н2049	893541,68	3507490,93
н1998	893575,08	3507488,31	н2036	893493,11	3507304,80	н2048	893537,97	3507493,62
н1997	893599,14	3507503,98	н2582	893496,56	3507301,17	н2047	893534,60	3507488,66
н1996	893637,88	3507529,20	н2583	893493,14	3507297,97	н2046	893531,77	3507484,47
н1995	893679,78	3507556,49	н2584	893526,14	3507280,77	н2045	893528,18	3507479,18
н2559	893605,15	3507416,02	н2585	893468,96	3507308,50	н2044	893518,38	3507464,70
н2560	893608,07	3507417,88	н2586	893508,94	3507349,48	н2074	893505,51	3507444,27
н2561	893601,29	3507428,30	н2587	893499,84	3507358,75	н2073	893488,35	3507417,00
н2021	893592,71	3507423,13	н2588	893493,02	3507365,69	н2613	893491,15	3507414,89
н2020	893599,63	3507412,52	н2589	893475,12	3507355,52	н2614	893504,90	3507434,72
н2023	893596,25	3507410,37	н2590	893450,55	3507343,85	н2071	893503,89	3507445,47
н2022	893589,28	3507421,07	н2591	893439,17	3507332,67	н2070	893516,68	3507465,79
н2562	893584,14	3507417,98	н2592	893441,59	3507330,54	н2069	893527,00	3507481,00
н2563	893591,19	3507407,15	н2593	893445,19	3507328,15	н2068	893527,44	3507481,65
н2564	893556,66	3507300,87	н2594	893460,08	3507314,65	н2067	893532,98	3507489,83
н2565	893553,75	3507303,83	н2595	893464,01	3507311,93	н2066	893536,35	3507494,80
н2566	893559,68	3507315,36	н2596	893491,94	3507366,81	н2065	893533,85	3507496,61
н2567	893640,54	3507368,02	н2597	893483,11	3507375,80	н2615	893530,40	3507491,70
н2568	893624,68	3507392,38	н2598	893453,55	3507346,79	н2616	893499,95	3507448,42
н2027	893615,82	3507387,67	н2599	893474,42	3507356,85	н2617	893495,35	3507441,88
н2026	893626,71	3507370,94	н2600	893583,28	3507419,30	н2618	893481,47	3507422,18
н2025	893552,01	3507322,30	н2013	893588,43	3507422,39	н2072	893486,74	3507418,22
н2024	893546,37	3507311,35	н2012	893567,74	3507454,17	н2619	893498,58	3507449,44
н2043	893527,86	3507275,36	н2011	893560,69	3507464,95	н2620	893528,99	3507492,72
н2042	893490,04	3507295,08	н2010	893555,45	3507460,89	н2075	893532,44	3507497,63
н2041	893483,81	3507289,25	н2009	893548,67	3507471,36	н2097	893532,08	3507497,90

Проект межевания территории для размещения
линейного объекта регионального значения
Ханты-Мансийского автономного округа – Югры
Трубопроводы Майского региона строительства
2017-2018г.г. вторая очередь»
Землепользователь ПАО «НК «Роснефть»

Каталог координат земельного участка (:ЗУ8)

№	X	У	№	X	У	№	X	У
н2096	893528,79	3507497,33	н2081	893577,17	3507564,86	н2674	893400,18	3507492,17
н2095	893526,74	3507494,36	н2080	893568,66	3507553,18	н2105	893407,40	3507495,63
н2094	893510,39	3507470,60	н2079	893544,67	3507520,30	н2104	893413,23	3507510,05
н2093	893496,90	3507452,36	н2084	893543,49	3507522,49	н2103	893421,02	3507505,83
н2621	893497,56	3507451,07	н2083	893567,01	3507554,43	н2102	893443,03	3507542,43
н2622	893497,14	3507450,51	н2082	893575,60	3507566,10	н2101	893452,02	3507557,39
н2623	893495,20	3507447,89	н2646	893573,53	3507567,75	н2100	893480,01	3507540,58
н2624	893493,80	3507448,17	н2647	893565,46	3507555,58	н2110	916823,97	3532011,68
н2625	893492,82	3507448,37	н2648	893427,98	3507448,94	н2675	916824,62	3532044,47
н2626	893477,02	3507425,82	н2649	893426,90	3507453,40	н2676	916824,04	3532044,14
н2627	893476,95	3507425,68	н2650	893424,42	3507450,69	н2677	916821,85	3532042,89
н2628	893476,92	3507425,61	н2651	893515,88	3507502,22	н2678	916816,25	3532040,04
н2629	893480,19	3507423,15	н2098	893519,22	3507507,21	н2679	916815,58	3532039,74
н2630	893493,85	3507442,71	н2114	893477,80	3507537,24	н2680	916815,58	3532039,73
н2631	893578,25	3507536,09	н2113	893453,38	3507551,90	н2122	916814,09	3532039,07
н2632	893582,92	3507542,50	н2112	893446,45	3507540,37	н2121	916815,58	3532038,01
н2633	893591,10	3507553,73	н2111	893424,45	3507503,77	н2120	916815,90	3532037,78
н2634	893588,84	3507555,53	н2110	893432,19	3507499,79	н2119	916823,60	3532032,28
н2635	893585,86	3507551,32	н2109	893422,43	3507486,99	н2132	916799,78	3531986,88
н2636	893580,92	3507544,00	н2108	893418,70	3507484,95	н2131	916799,78	3531986,97
н2002	893555,32	3507506,12	н2652	893419,74	3507477,94	н2130	916799,83	3531989,80
н2001	893556,10	3507505,61	н2653	893437,65	3507464,92	н2129	916800,61	3531990,43
н2052	893553,59	3507507,25	н2654	893428,12	3507454,68	н2128	916800,58	3532011,27
н2637	893579,20	3507545,29	н2655	893429,73	3507448,09	н2127	916800,37	3532011,94
н2638	893584,12	3507552,59	н2656	893445,15	3507440,53	н2126	916794,89	3532029,35
н2639	893587,20	3507556,85	н2657	893489,58	3507514,44	н2681	916794,88	3532030,45
н2640	893578,81	3507563,54	н2658	893451,59	3507537,28	н2682	916788,52	3532026,82
н2641	893575,18	3507558,05	н2659	893455,43	3507543,67	н2683	916787,34	3532017,92
н2642	893570,86	3507551,54	н2660	893474,49	3507532,21	н2684	916787,34	3532017,90
н2062	893545,81	3507513,86	н2099	893521,44	3507510,54	н2685	916787,27	3532017,38
н2061	893546,12	3507512,14	н2661	893526,99	3507518,87	н2686	916786,77	3532013,60
н2060	893547,48	3507511,25	н2662	893485,53	3507548,92	н2687	916786,57	3532012,10
н2059	893548,63	3507512,94	н2663	893448,60	3507571,12	н2688	916787,58	3532012,09
н2058	893574,67	3507548,68	н2664	893434,46	3507547,58	н2689	916790,86	3532012,05
н2057	893582,77	3507559,79	н2665	893402,06	3507567,06	н2690	916790,57	3531986,66
н2056	893584,39	3507558,61	н2666	893384,98	3507544,24	н2691	915984,78	3530496,23
н2055	893576,28	3507547,47	н2667	893355,85	3507495,78	н2692	915940,43	3530501,39
н2054	893550,27	3507511,80	н2668	893345,49	3507478,55	н2693	915943,99	3530531,96
н2053	893549,16	3507510,15	н2669	893357,13	3507471,56	н2694	915947,51	3530547,75
н2078	893545,37	3507516,38	н2670	893369,80	3507477,63	н2695	915947,51	3530547,76
н2643	893569,36	3507552,66	н2671	893374,41	3507481,92	н2696	915958,38	3530596,56
н2644	893573,59	3507559,06	н2672	893392,14	3507498,02	н2697	915958,70	3530598,01
н2645	893577,34	3507564,71	н2673	893397,30	3507494,26	н2698	915961,97	3530641,24

Проект межевания территории для размещения
линейного объекта регионального значения
Ханты-Мансийского автономного округа – Югры
Трубопроводы Майского региона строительства
2017-2018г.г. вторая очередь»
Землепользователь ПАО «НК «Роснефть»

Каталог координат земельного участка (:ЗУ8)

№	X	У	№	X	У
н2699	915966,31	3530669,02	н2145	915964,33	3530687,76
н2700	915971,63	3530668,17	н2144	915962,99	3530687,56
н2701	916010,02	3530662,07	н2143	915960,28	3530669,98
н2702	916025,75	3530765,02	н2142	915956,01	3530641,92
н2703	915981,90	3530771,72	н2141	915952,75	3530598,90
н2704	916005,96	3530929,26	н2140	915952,51	3530597,80
н2705	916014,71	3530940,20	н2139	915941,66	3530549,08
н2706	916032,81	3530962,80	н2138	915938,07	3530532,97
н2707	916057,69	3531125,77	н2137	915934,48	3530502,08
н2708	916049,08	3531147,84	н2136	915931,39	3530475,52
н2709	916048,00	3531150,74	н2135	915937,59	3530454,75
н2710	916088,78	3531407,80	н2226	915936,36	3530437,89
н2711	916151,05	3531815,60	н2721	915976,47	3530424,79
н2712	916190,75	3531906,10	н2168	916799,81	3531918,90
н2713	916240,45	3531911,60	н2167	916800,46	3531976,85
н2714	916382,64	3531927,35	н2722	916790,46	3531976,62
н2715	916670,15	3531898,74	н2723	916790,14	3531948,76
н2716	916765,44	3531909,29	н2724	916790,58	3531937,96
н2717	916783,77	3531909,08	н2725	916789,92	3531929,02
н2718	916809,69	3531908,79	н2726	916764,45	3531929,30
н2719	916809,82	3531920,20	н2727	916670,04	3531918,85
н2720	916810,46	3531977,08	н2728	916382,53	3531947,45
н2166	916804,46	3531976,94	н2729	916238,21	3531931,48
н2165	916803,78	3531916,71	н2730	916188,52	3531925,98
н2164	916803,76	3531914,86	н2731	916177,21	3531924,73
н2163	916800,64	3531914,89	н2732	916168,13	3531904,34
н2162	916765,14	3531915,29	н2733	916131,68	3531821,22
н2161	916670,12	3531904,77	н2734	916028,50	3531145,56
н2160	916382,61	3531933,38	н2735	916037,12	3531123,48
н2159	916239,78	3531917,57	н2736	916013,84	3530971,11
н2158	916190,08	3531912,07	н2737	915989,48	3530940,67
н2157	916186,65	3531911,69	н2738	915966,49	3530795,57
н2156	916145,24	3531817,28	н2739	915963,49	3530774,53
н2155	916042,91	3531147,15	н2740	915962,13	3530774,74
н2154	916046,17	3531138,79	н2741	915944,95	3530777,36
н2153	916051,52	3531125,08	н2742	915939,33	3530743,40
н2152	916027,12	3530965,29			
н2151	916016,61	3530952,17			
н2150	916000,27	3530931,75			
н2149	915975,96	3530772,62			
н2148	915969,49	3530730,22			
н2147	915976,93	3530729,06			
н2146	915974,47	3530714,64			

Правительство

Приложение 83
к постановлению Правительства
Ханты-Мансийского
автономного округа – Югры
от 16 декабря 2016 года № 493-п

Градостроительный план земельного участка
N

R	U	8	6	5	0	3	0	0	0				

Градостроительный план земельного участка подготовлен на основании
Приказа Департамента строительства Ханты-Мансийского автономного округа–Югры от 07 сентября 2016г. №497-П «О подготовке документации по планировке территории, на которой предусматривается размещение объектов регионального значения»
(реквизиты решения уполномоченного федерального органа исполнительной власти, или органа исполнительной власти субъекта Российской Федерации, или органа местного самоуправления о подготовке документации по планировке территории, либо реквизиты обращения и ф.и.о. заявителя - физического лица, либо реквизиты обращения и наименование заявителя - юридического лица о выдаче градостроительного плана земельного участка)

Местонахождение земельного участка

Ханты-Мансийский автономный округ – Югра
(субъект Российской Федерации)

Нефтеюганский район
(муниципальный район или городской округ)

Межселенная территория
(поселение)

Кадастровый номер земельного участка отсутствует

Описание местоположения границ земельного участка
Среднебалыкское (основная часть) месторождение

Площадь земельного участка 8 254 кв.м.

Описание допустимого местоположения объекта капитального строительства на земельном участке

План подготовлен Юрасова А.В., инженер ООО «Томскнефтепроект»
(ф.и.о., должность уполномоченного лица, наименование органа или организации)


М.П. 21.10.2016г. — Юрасова А.В.
(дата) (подпись) (расшифровка подписи)

Представлен <1> Правительство Ханты-Мансийского автономного округа – Югры
(наименование уполномоченного федерального органа исполнительной власти, или органа исполнительной власти субъекта Российской Федерации, или органа местного самоуправления)

(дата)

1. Чертеж градостроительного плана земельного участка

Ситуационный план
Масштаб 1:25 000

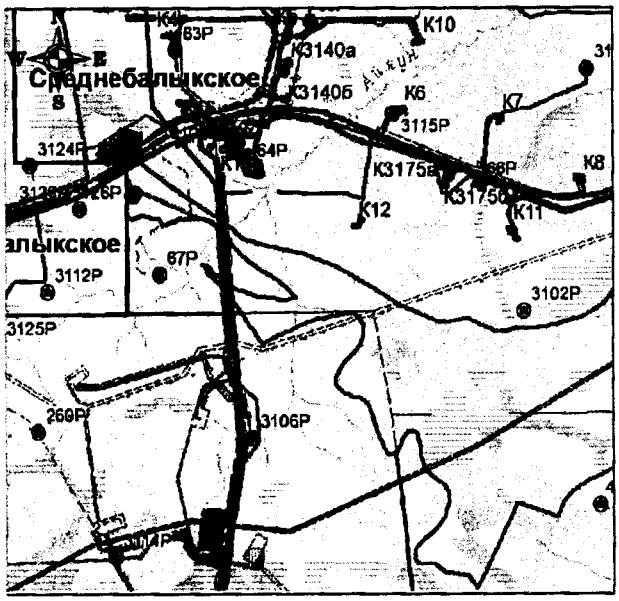


Условные обозначения:

- граница земельного участка
- место допустимого размещения зданий, строений, сооружений
- земельные участки, согласно сведениям государственного кадастра недвижимости
- водоохранные зоны
- 1● точки поворота границы, зоны планируемого размещения объектов капитального строительства
- (1) номер объектов капитального строительства

Экспликация объектов

№№	Наименование объектов
1	Здание, сооружение вахтового поселка

Масштаб 1:2 000

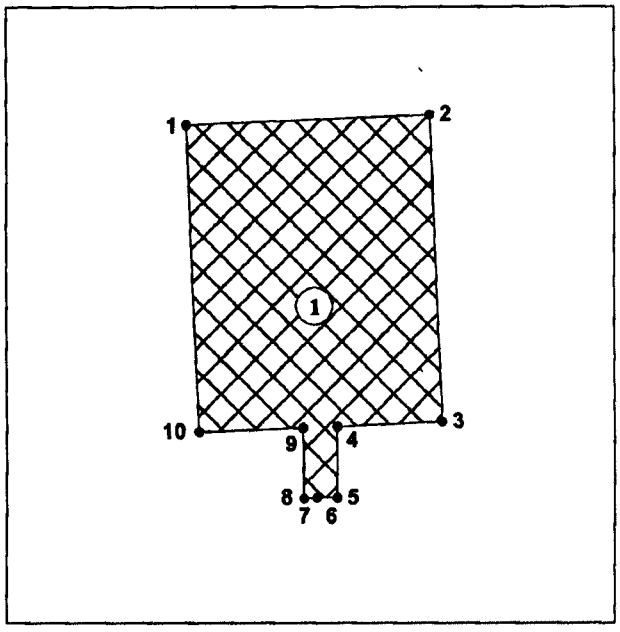

Координаты характерных точек

№	X	У
1	901079,02	3527539,12
2	901082,27	3527619,06
3	900982,35	3527623,12
4	900980,94	3527588,44
5	900957,81	3527588,63
6	900957,73	3527581,77
7	900957,41	3527577,67
8	900957,69	3527577,67
9	900980,49	3527577,40
10	900979,10	3527543,19

Площадь земельного участка - 8 254 кв.м.
Чертеж градостроительного плана земельного участка разработан на топографической основе в масштабе 1:2 000, выполненной в 2016 г. ООО "Томскнефтепроект".
Чертеж градостроительного плана земельного участка разработан 21 октября 2016г., ООО "Томскнефтепроект".

Масштаб 1:2 000 (масштаб)

Градостроительный план земельного участка создается на основе материалов картографических работ, выполненных в соответствии с требованиями федерального законодательства [2],[3]

Масштаб 1:2 000 (масштаб)

Градостроительный план земельного участка, предназначенного для строительства, реконструкции линейного объекта и подготавливаемый в случаях, предусмотренных частью 4 статьи 4 Федерального закона от 29 декабря 2004 г. № 191-ФЗ «О введении в действие Градостроительного кодекса Российской Федерации» (Собрание законодательства Российской Федерации, 2005, № 1, ст. 17; № 30, ст. 3122; 2006, № 1, ст. 17; № 27, ст. 2881; № 52, ст. 5498; 2007, № 21, ст. 2455; № 49, ст. 6071; № 50, ст. 6237; 2008, № 20, ст. 2251; № 30, ст. 3604; 2009, № 1, ст. 19; № 11, ст. 1261; № 19, ст.2283; № 29, ст. 3611; № 48, ст. 5723; № 52, ст. 6419, 6427; 2010, № 31, ст. 4209; № 40, ст. 4969; № 52, ст. 6993; 2011, № 13, ст. 1688; № 30, ст. 4563, 4594; 2012, № 26, ст. 3446; № 27, ст. 3587; № 53, ст. 7614, 7615; 2013, № 14, ст. 1651; № 23, ст. 2866; № 30, ст. 4072; № 52, ст. 6976; 2014, 3 26, ст. 3377; 2015, № 1, ст. 9, 38, 52, 72; № 9, ст. 1195; № 10, ст. 1418; № 17, ст. 2477, № 27, ст. 3951; № 29, ст. 4347, ст. 4376; 2016, № 1, ст. 22), создается на основании картографического материала, выполненного в масштабе: 1:50 000, 1:100 000, 1:200 000, 1:500 000. При подготовке картографического материала необходимо руководствоваться требованиями федерального/регионального законодательства [4]

Площадь земельного участка 8 254 кв. м. [2],[3], [4]

На чертеже градостроительного плана земельного участка указываются:
- схема расположения земельного участка в окружении смежно расположенных земельных участков (ситуационный план) [2], [4];
- границы земельного участка с координатами характерных точек [2],[3], [4];
- красные линии [2],[3], [4];
- обозначение и экспликация существующих (на дату формирования градостроительного плана) объектов капитального строительства, объектов незавершенного строительства и их кадастровые (иные) номера по порядку [2], [4];
- минимальные отступы от границ земельного участка в целях определения мест допустимого размещения объекта капитального строительства, за пределами которых запрещено строительство [2], [4];
- границы зон планируемого размещения объектов капитального строительства для государственных или муниципальных нужд (при наличии);
- места допустимого размещения объекта капитального строительства [2], [4];
- границы зон с особыми условиями использования территории (зон охраны объектов культурного наследия, санитарно-защитные, водоохранные зоны и иные зоны), а также графическая информация об иных ограничениях в использовании земельного участка (при наличии) [2],[3], [4];
- границы зон действия публичных сервитутов (при наличии) [2],[3], [4];
- точки подключения (технологического присоединения) объектов капитального строительства к сетям инженерно-технического обеспечения, за исключением сетей электроснабжения (при наличии возможности их отображения на ситуационном плане)[6];
- условные обозначения отображаемой информации.

Чертеж градостроительного плана земельного участка разработан на топографической основе в масштабе (1:2 000), выполненной 21 октября 2016г.
(масштаб) (дата)

Юрасова Анастасия Викторовна
(наименование кадастрового инженера)

Чертеж градостроительного плана земельного участка разработан
21 октября 2016г., ООО «Томскнефтепроект»
(дата, наименование организации)

2. Информация о градостроительном регламенте <2> либо требованиях к назначению, параметрам и размещению объекта капитального строительства <1>,<3>, <4>, <5>

Градостроительным регламентом не установлено

(наименование представительного органа местного самоуправления, реквизиты акта об утверждении правил землепользования и застройки, информация обо всех предусмотренных градостроительным регламентом видах разрешенного использования земельного участка (за исключением случаев предоставления земельного участка для государственных или муниципальных нужд)

2.1. Информация о видах разрешенного использовании земельного участка <2>,<3>, <4>

основные виды разрешенного использования земельного участка:
Градостроительным планом не установлено

условно разрешенные виды использования земельного участка:
Градостроительным планом не установлено

вспомогательные виды использования земельного участка:
Градостроительным планом не установлено

2.2. Требования к назначению, параметрам и размещению объекта капитального строительства на указанном земельном участке. Назначение объекта капитального строительства <2>

Назначение объекта капитального строительства

№ не имеется
(согласно чертежу) (назначение объекта капитального строительства)

2.2.1. Предельные (минимальные и (или) максимальные) размеры земельного участка и предельные параметры разрешенного строительства, реконструкции объекта капитального строительства, включая площадь <2>

Кадастровый номер земельного участка	Длина (м)	Ширина (м)	Зоны с особыми условиями использования территорий (кв. м)	Зоны действия публичных сервитутов (кв. м)	Площадь земельного участка (кв. м)	Номер объекта капитального строительства согласно чертежу градостроительного плана земельного участка	Размер (м)		Площадь застройки земельного участка (кв. м)
							макс.	мин.	
1	2	3	4	5	6	7	8		9
-	-	-	-	-	-	-	-	-	-

2.2.2. Предельное количество этажей _____ или предельная высота зданий, строений, сооружений ____ м. <2>

2.2.3. Максимальный процент застройки в границах земельного участка ____% <2>.

2.2.4. Иные показатели (максимальная плотность, максимальный коэффициент застройки) <2>:

Рекультивация земель после завершения строительства объекта, вывоз всех отходов в места, согласованные с соответствующим муниципальным органом

2.3. Требования к назначению, параметрам и размещению объекта капитального строительства на указанном земельном участке <3>, <4>, <5>

Назначение объекта капитального строительства

№ 1 (согласно чертежу) Здание, сооружение вахтового поселка (назначение объекта капитального строительства)

Предельные (минимальные и (или) максимальные) размеры земельных участков:

Номер участка согласно чертежу градостроительного плана	Длина (м)	Ширина (м)	Площадь (кв. м)	Зоны с особыми условиями использования территорий (кв. м)	Зоны действия публичных сервитутов (кв. м)
1	2	3	4	5	6
1 (вновь отводимые земельные участки)	сложная конфигурация		8254	-	-

3. Информация о расположенных в границах земельного участка объектах капитального строительства и объектах культурного наследия <1>, <2>, <3>, <4>

3.1. Объекты капитального строительства

№ не имеется (согласно чертежу градостроительного плана) (назначение объекта капитального строительства)

инвентаризационный или кадастровый номер

технический или кадастровый паспорт объекта подготовлен (дата)

(наименование организации (органа) государственного кадастрового учета объектов недвижимости или государственного технического учета и технической инвентаризации объектов капитального строительства)

3.2. Объекты, включенные в единый государственный реестр объектов культурного наследия (памятников истории и культуры) народов Российской Федерации

№ не имеется _____
(согласно чертежу) (назначение объекта культурного наследия)
градостроительного
плана

_____
(наименование органа государственной власти, принявшего решение о включении выявленного объекта культурного наследия в реестр, реквизиты этого решения)

регистрационный номер в реестре _____ от _____
(дата)

4. Информация о разделении земельного участка <2>, <3>, <4>
Пункт 4 статьи 41 Градостроительного кодекса РФ
(наименование и реквизиты документа, определяющего возможность или невозможность разделения)

5. Информация о технических условиях подключения (технологического присоединения) объектов капитального строительства к сетям инженерно-технического обеспечения <7>
отсутствуют
(наименование организации, выдавшей технические условия, реквизиты документа, содержащего в соответствии с частью 7 статьи 48 Градостроительного кодекса Российской Федерации информацию о технических условиях подключения (технологического присоединения) объектов капитального строительства к сетям инженерно-технического обеспечения)

6. Информация о наличии границ зоны планируемого размещения объектов капитального строительства для государственных или муниципальных нужд (при наличии)
отсутствует

7. Иная информация (при наличии)
Электроснабжение предусмотрено от передвижных ДЭС (дизельных электростанций);
Теплоснабжение предусмотрено от электронагревательных приборов заводского изготовления;
Водоснабжение на производственные нужды предусмотрено привозной бутилированной водой.

<1> Заполняется в случае, если градостроительный план земельного участка утверждается в составе проекта межевания территории.

<2> Заполняется на земельные участки, на которые действие градостроительного регламента распространяется.

<3> Заполняется на земельный участок, на который градостроительный регламент не устанавливается.

<4> Заполняется на земельный участок, на который градостроительный регламент не распространяется.

<5> Заполняется если соответствующие параметры установлены градостроительным регламентом либо нормативными правовыми актами, регулирующими использования земельных участков, для которых градостроительные регламенты не устанавливаются или на которые градостроительные регламенты не распространяются.

<6> Указываются точки подключения, содержащиеся в технических условиях, выданных организацией, осуществляющей эксплуатацию сетей инженерно-технического обеспечения.

<7> Документ, содержащий информацию о технических условиях подключения (технологического присоединения) объектов капитального строительства к сетям инженерно-технического обеспечения, является приложением к градостроительному плану земельного участка.

Градостроительный план земельного участка
N

R	U	8	6	5	0	7	0	0	0				

Градостроительный план земельного участка подготовлен на основании Приказа Департамента строительства Ханты-Мансийского автономного округа–Югры от 07 сентября 2016г. №497-П «О подготовке документации по планировке территории, на которой предусматривается размещение объектов регионального значения»

(реквизиты решения уполномоченного федерального органа исполнительной власти, или органа исполнительной власти субъекта Российской Федерации, или органа местного самоуправления о подготовке документации по планировке территории, либо реквизиты обращения и ф.и.о. заявителя - физического лица, либо реквизиты обращения и наименование заявителя - юридического лица о выдаче градостроительного плана земельного участка)

Местонахождение земельного участка

Ханты-Мансийский автономный округ – Югра
(субъект Российской Федерации)

Сургутский район
(муниципальный район или городской округ)

Межселенная территория
(поселение)

Кадастровый номер земельного участка отсутствует

Описание местоположения границ земельного участка Угутское месторождение

Площадь земельного участка 8 251 кв.м.

Описание допустимого местоположения объекта капитального строительства на земельном участке

План подготовлен Юрасова А.В., инженер ООО «Томскнефтепроект»
(ф.и.о., должность уполномоченного лица, наименование органа или организации)

М.П. 21.10.2016г. — (дата) — (подпись) — Юрасова А.В. (расшифровка подписи)

Представлен <1> Правительство Ханты-Мансийского автономного округа – Югры
(наименование уполномоченного федерального органа исполнительной власти, или органа исполнительной власти субъекта Российской Федерации, или органа местного самоуправления)

(дата)

1. Чертеж градостроительного плана земельного участка

Ситуационный план
Масштаб 1:25 000




Условные обозначения:

- граница земельного участка
- место допустимого размещения зданий, строений, сооружений
- земельные участки, согласно сведениям государственного кадастра недвижимости
- водоохранные зоны
- 1● точки поворота границы, зоны планируемого размещения объектов капитального строительства
- (1) номер объектов капитального строительства

Экспликация объектов

№№	Наименование объектов
1	Здание, сооружение вахтового поселка

Масштаб 1:2 000

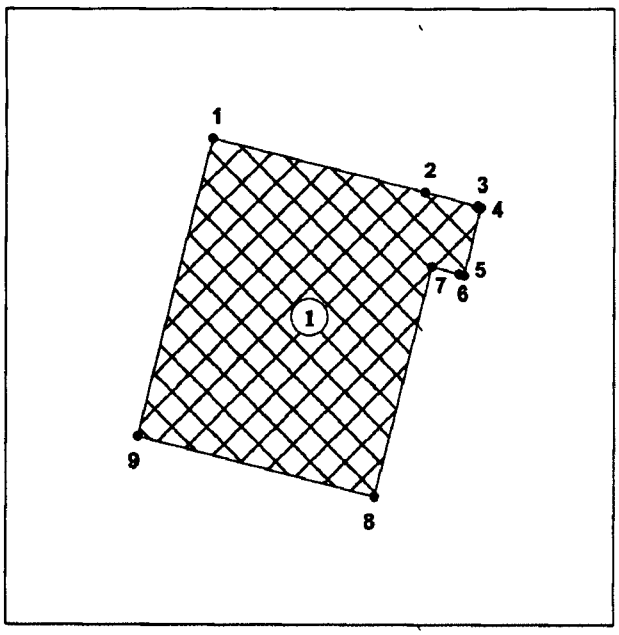

Координаты характерных точек

№	X	У
1	902063,74	3615160,46
2	902046,17	3615230,21
3	902041,44	3615247,40
4	902041,12	3615248,55
5	902019,01	3615243,06
6	902019,40	3615241,49
7	902021,69	3615232,37
8	901947,23	3615213,61
9	901966,77	3615136,03

Площадь земельного участка - 8 251 кв.м.
Чертеж градостроительного плана земельного участка разработан на топографической основе в масштабе 1:2 000, выполненной в 2016 г. ООО "Томскнефтепроект".
Чертеж градостроительного плана земельного участка разработан 21 октября 2016г., ООО "Томскнефтепроект".

Масштаб 1:2 000 (масштаб)

Градостроительный план земельного участка создается на основе материалов картографических работ, выполненных в соответствии с требованиями федерального законодательства <2>,<3>

Масштаб 1:2 000 (масштаб)

Градостроительный план земельного участка, предназначенного для строительства, реконструкции линейного объекта и подготавливаемый в случаях, предусмотренных частью 4 статьи 4 Федерального закона от 29 декабря 2004 г. № 191-ФЗ «О введении в действие Градостроительного кодекса Российской Федерации» (Собрание законодательства Российской Федерации, 2005, № 1, ст. 17; № 30, ст. 3122; 2006, № 1, ст. 17; № 27, ст. 2881; № 52, ст. 5498; 2007, № 21, ст. 2455; № 49, ст. 6071; № 50, ст. 6237; 2008, № 20, ст. 2251; № 30, ст. 3604; 2009, № 1, ст. 19; № 11, ст. 1261; № 19, ст.2283; № 29, ст. 3611; № 48, ст. 5723; № 52, ст. 6419, 6427; 2010, № 31, ст. 4209; № 40, ст. 4969; № 52, ст. 6993; 2011, № 13, ст. 1688; № 30, ст. 4563, 4594; 2012, № 26, ст. 3446; № 27, ст. 3587; № 53, ст. 7614, 7615; 2013, № 14, ст. 1651; № 23, ст. 2866; № 30, ст. 4072; № 52, ст. 6976; 2014, 3 26, ст. 3377; 2015, № 1, ст. 9, 38, 52, 72; № 9, ст. 1195; № 10, ст. 1418; № 17, ст. 2477, № 27, ст. 3951; № 29, ст. 4347, ст. 4376; 2016, № 1, ст. 22), создается на основании картографического материала, выполненного в масштабе: 1:50 000, 1:100 000, 1:200 000, 1:500 000. При подготовке картографического материала необходимо руководствоваться требованиями федерального/регионального законодательства <4>

Площадь земельного участка 8 251 кв. м. <2>,<3>, <4>

На чертеже градостроительного плана земельного участка указываются:
- схема расположения земельного участка в окружении смежно расположенных земельных участков (ситуационный план) <2>, <4>;
- границы земельного участка с координатами характерных точек <2>,<3>, <4>;
- красные линии <2>,<3>, <4>;
- обозначение и экспликация существующих (на дату формирования градостроительного плана) объектов капитального строительства, объектов незавершенного строительства и их кадастровые (иные) номера по порядку <2>, <4>;
- минимальные отступы от границ земельного участка в целях определения мест допустимого размещения объекта капитального строительства, за пределами которых запрещено строительство <2>, <4>;
- границы зон планируемого размещения объектов капитального строительства для государственных или муниципальных нужд (при наличии);
- места допустимого размещения объекта капитального строительства <2>, <4>;
- границы зон с особыми условиями использования территории (зон охраны объектов культурного наследия, санитарно-защитные, водоохранные зоны и иные зоны), а также графическая информация об иных ограничениях в использовании земельного участка (при наличии) <2>,<3>, <4>;
- границы зон действия публичных сервитутов (при наличии) <2>,<3>, <4>;
- точки подключения (технологического присоединения) объектов капитального строительства к сетям инженерно-технического обеспечения, за исключением сетей электроснабжения (при наличии возможности их отображения на ситуационном плане)<4>;
- условные обозначения отображаемой информации.

Чертеж градостроительного плана земельного участка разработан на топографической основе в масштабе (1:2 000), выполненной 21 октября 2016г.
(масштаб) (дата)

Юрасова Анастасия Викторовна
(наименование кадастрового инженера)

Чертеж градостроительного плана земельного участка разработан
21 октября 2016г., ООО «Томскнефтепроект»
(дата, наименование организации)

2. Информация о градостроительном регламенте <2> либо требованиях к назначению, параметрам и размещению объекта капитального строительства <1>,<3>, <4>, <5>

Градостроительным регламентом не установлено

(наименование представительного органа местного самоуправления, реквизиты акта об утверждении правил землепользования и застройки, информация обо всех предусмотренных градостроительным регламентом видах разрешенного использования земельного участка (за исключением случаев предоставления земельного участка для государственных или муниципальных нужд)

2.1. Информация о видах разрешенного использовании земельного участка <2>,<3>, <4>

основные виды разрешенного использования земельного участка:
Градостроительным планом не установлено

условно разрешенные виды использования земельного участка:
Градостроительным планом не установлено

вспомогательные виды использования земельного участка:
Градостроительным планом не установлено

2.2. Требования к назначению, параметрам и размещению объекта капитального строительства на указанном земельном участке. Назначение объекта капитального строительства <2>

Назначение объекта капитального строительства

№ не имеется (согласно чертежу) (назначение объекта капитального строительства)

2.2.1. Предельные (минимальные и (или) максимальные) размеры земельного участка и предельные параметры разрешенного строительства, реконструкции объекта капитального строительства, включая площадь <2>

Кадастровый номер земельного участка	Длина (м)	Ширина (м)	Зоны с особыми условиями использования территорий (кв. м)	Зоны действия публичных сервитутов (кв. м)	Площадь земельного участка (кв. м)	Номер объекта капитального строительства согласно чертежу градостроительного плана земельного участка	Размер (м)		Площадь застройки земельного участка (кв. м)
							макс.	мин.	
1	2	3	4	5	6	7	8		9
-	-	-	-	-	-	-	-	-	-

2.2.2. Предельное количество этажей _____ или предельная высота зданий, строений, сооружений ____ м. <2>

2.2.3. Максимальный процент застройки в границах земельного участка ____% <2>.

2.2.4. Иные показатели (максимальная плотность, максимальный коэффициент застройки) <2>:

Рекультивация земель после завершения строительства объекта, вывоз всех отходов в места, согласованные с соответствующим муниципальным органом

2.3. Требования к назначению, параметрам и размещению объекта капитального строительства на указанном земельном участке <3>, <4>, <5>

Назначение объекта капитального строительства

№ 1 (согласно чертежу) Здание, сооружение вахтового поселка (назначение объекта капитального строительства)

Предельные (минимальные и (или) максимальные) размеры земельных участков:

Номер участка согласно чертежу градостроительного плана	Длина (м)	Ширина (м)	Площадь (кв. м)	Зоны с особыми условиями использования территорий (кв. м)	Зоны действия публичных сервитутов (кв. м)
1	2	3	4	5	6
1 (вновь отводимые земельные участки)	сложная конфигурация		8219	-	-
1 (на ранее отведенных земельных участках, в местах допустимого размещения)	сложная конфигурация		32	-	-

3. Информация о расположенных в границах земельного участка объектах капитального строительства и объектах культурного наследия <1>, <2>, <3>, <4>

3.1. Объекты капитального строительства

№ не имеется (согласно чертежу градостроительного плана) (назначение объекта капитального строительства)

инвентаризационный или кадастровый номер _____

технический или кадастровый паспорт объекта подготовлен _____ (дата)

(наименование организации (органа) государственного кадастрового учета объектов недвижимости или государственного технического учета и технической инвентаризации объектов капитального строительства)

3.2. Объекты, включенные в единый государственный реестр объектов культурного наследия (памятников истории и культуры) народов Российской Федерации

№ не имеется (согласно чертежу) градостроительного плана _____ (назначение объекта культурного наследия)

(наименование органа государственной власти, принявшего решение о включении выявленного объекта культурного наследия в реестр, реквизиты этого решения)

регистрационный номер в реестре _____ от _____ (дата)

4. Информация о разделении земельного участка <2>, <3>, <4>

Пункт 4 статьи 41 Градостроительного кодекса РФ

(наименование и реквизиты документа, определяющего возможность или невозможность разделения)

5. Информация о технических условиях подключения (технологического присоединения) объектов капитального строительства к сетям инженерно-технического обеспечения <7>

отсутствуют

(наименование организации, выдавшей технические условия, реквизиты документа, содержащего в соответствии с частью 7 статьи 48 Градостроительного кодекса Российской Федерации информацию о технических условиях подключения (технологического присоединения) объектов капитального строительства к сетям инженерно-технического обеспечения)

6. Информация о наличии границ зоны планируемого размещения объектов капитального строительства для государственных или муниципальных нужд (при наличии)

отсутствует

7. Иная информация (при наличии)

Электроснабжение предусмотрено от передвижных ДЭС (дизельных электростанций);

Теплоснабжение предусмотрено от электронагревательных приборов заводского изготовления;

Водоснабжение на производственные нужды предусмотрено привозной бутилированной водой.

<1> Заполняется в случае, если градостроительный план земельного участка утверждается в составе проекта межевания территории.

<2> Заполняется на земельные участки, на которые действие градостроительного регламента распространяется.

<3> Заполняется на земельный участок, на который градостроительный регламент не устанавливается.

<4> Заполняется на земельный участок, на который градостроительный регламент не распространяется.

<5> Заполняется если соответствующие параметры установлены градостроительным регламентом либо нормативными правовыми актами, регулирующими использования земельных участков, для которых градостроительные регламенты не устанавливаются или на которые градостроительные регламенты не распространяются.

<6> Указываются точки подключения, содержащиеся в технических условиях, выданных организацией, осуществляющей эксплуатацию сетей инженерно-технического обеспечения.

<7> Документ, содержащий информацию о технических условиях подключения (технологического присоединения) объектов капитального строительства к сетям инженерно-технического обеспечения, является приложением к градостроительному плану земельного участка.

Правительство

Приложение 84
к постановлению Правительства
Ханты-Мансийского
автономного округа – Югры
от 16 декабря 2016 года № 493-п

Положение о размещении линейного объекта регионального значения Ханты-Мансийского автономного округа – Югры «Трубопроводы Майского региона строительства 2017-2018 г.г. вторая очередь»

I. Размещение объекта

В административном отношении линейный объект регионального значения Ханты-Мансийского автономного округа – Югры «Трубопроводы Майского региона строительства 2017-2018 г.г. вторая очередь» (далее - проектируемый объект) расположен на межселенной территории в границах Майского региона Нефтеюганского и Сургутского районов Ханты-Мансийского автономного округа – Югры.

В географическом отношении территория проектируемого объекта находится в 12 километрах от населенного пункта Угут, в 90 километрах от населенного пункта Пыть-Ях.

II. Функциональное зонирование территории

Проектируемый объект располагается на землях лесного фонда, находящихся в ведении территориальных отделов - Нефтеюганского лесничества (Юнг-Яхского участкового лесничества и Нефтеюганского участкового лесничества, урочища «Пойменное») и на землях лесного фонда территориального отдела – Юганского лесничества (Угутское участковое лесничество).

III. Решения по планировочной организации земельных участков для размещения проектируемого объекта

Расчет полосы отвода земельных участков для выполнения работ по строительству проектируемого объекта производится с учетом действующих норм отвода земель.

Проект планировки подготовлен в отношении земельных участков общей площадью земельных участков 75,0266 га.

Таблица 1

Площади земельных участков, необходимые для строительства и эксплуатации проектируемого объекта

Наименование объекта (кадастровый номер)	Площадь вновь испрашиваемых земельных участков, га	Площадь по земельным участкам, арендованным ранее, га	Зона застройки, га
«Трубопроводы Майского региона строительства 2017-2018 г.г. вторая очередь»	42,8317	32,1949	75,0266

Таблица 2

Площади испрашиваемых земельных участков под проектируемый объект

№ земельного участка	Испрашиваемая площадь земельного участка, га.	Категория земель	Вид разрешенного использования
86:08:0020904:ЗУ1	11,4589	земли лесного фонда	недропользование – 6.1
86:08:0020904:ЗУ2	3,0651	земли лесного фонда	
86:08:0030702:ЗУ3	10,1482	земли лесного фонда	
86:08:0030702:ЗУ4	2,6188	земли лесного фонда	
86:03:0010601:ЗУ2	2,9791	земли лесного фонда	
86:03:0010601:ЗУ1	0,4705	земли лесного фонда	
86:03:0010701:ЗУ4	10,1374	земли лесного фонда	
86:03:0010701:ЗУ3	1,9537	земли лесного фонда	

Координаты границ земельных участков, необходимых для размещения проектируемого объекта, в графических материалах определены в местной системе координат Ханты-Мансийского автономного округа – Югры МСК-86.

IV. Особо охраняемые территории и зоны с особыми условиями использования

Проектируемый объект технологически привязаны к объектам сложившейся инфраструктуры и проходит вдоль существующих коридоров коммуникаций на свободной от застройки территории.

Проектируемый объект пересекает водоохранную зону и прибрежную защитную полосу реки Межевая, реки Сурьяха и ручья без названия.

Для уменьшения воздействия на водотоки предусмотрены следующие мероприятия:

выполнение строительно-монтажных работ с применением гусеничной техники должно осуществляться в зимний период для уменьшения воздействия строительной техники на растительный береговой покров; в остальные сезоны года строительно-монтажные работы, движение транспорта и строительной техники должно осуществляться только по существующим автомобильным дорогам, зимникам и временным вдольтрассовым проездам;

все отходы защитных материалов, остатки горюче-смазочных материалов тщательно должны собираться в передвижное оборудование (мусоросборники, емкости для сбора отработанных горюче-смазочных материалов) и вывозиться в места, согласованные с соответствующими муниципальными органами и органами государственной власти Российской Федерации;

после завершения строительства выполняются рекультивационные работы.

Организационный сброс стоков или загрязняющих веществ на поверхность земли и в водотоки не производится. Попадание загрязняющих веществ в водные объекты в результате размыва и выноса ливневыми и талыми водами возможно лишь при неправильном хранении строительных материалов и аварийных утечках дизтоплива работающих механизмов в период строительства.

На всех этапах работ осуществляется входной, операционный и приемочный контроль качества строительства, а также проводится своевременный профилактический осмотр, ремонт и диагностика оборудования, трубопроводов и арматуры.

Ущерб окружающей среде может быть нанесен лишь в аварийных случаях, но для их предотвращения предусмотрены все возможные

мероприятия в соответствии с требованиями законодательства Российской Федерации.

В границах участка работ отсутствуют объекты культурного наследия, особо охраняемые природные территории федерального, регионального и местного значения.

Проектируемый объект попадает в границы территорий традиционного природопользования коренных малочисленных народов Севера регионального значения.

В соответствии с пунктом 1 статьи 12 Закона Ханты-Мансийского автономного округа – Югры от 28 декабря 2006 года №145-оз «О территориях традиционного природопользования коренных малочисленных народов Севера регионального значения в Ханты-Мансийском автономном округе – Югре» проведено согласование размещения проектируемого объекта с субъектом традиционного природопользования.



Основная часть проекта планировки территории для размещения линейного объекта регионального значения Ханты-Мансийского автономного округа – Югры «Обустройство Бахиловского месторождения. Куст № 61 расширение»
Землепользователь ПАО «Варьеганнефтегаз»
Масштаб 1:2000

Приложение 85
к постановлению Правительства
Ханты – Мансийского
автономного округа – Югры
от 16 декабря 2016 года № 493-п

Экспликация зон планируемого роазмещения

Номер	Наименование
1	Обустройство Бахиловского месторождения. Куст №61 расширение


ЭКСПЛИКАЦИЯ
ЗАПРОЕКТИРОВАННЫХ СООРУЖЕНИЙ

Номер	Наименование
1	Куст скважин №61
2	ВЛ-6кВ на куст 61
3	Переустройство сущ.участка ВЛ-6кВ Ф-3
4	Переустройство сущ.участка ВЛ-6кВ Ф-4
5	Дорога до куста скважин №61 (1-ой въезд)
6	Дорога до куста скважин №61 (2-ой въезд)
7	Нефтегазосборный трубопровод от узла задвижек куста 61 до точки 7
13	Узел 2Н


УСЛОВНЫЕ ОБОЗНАЧЕНИЯ:

- граница зоны планируемого размещения линейных объектов
- зона планируемого размещения линейных объектов
- граница проектируемого нового земельного участка из состава земель лесного фонда;
- граница проектируемого нового земельного участка из состава земель запаса;
- граница проектируемого нового земельного участка из состава земель промышленности;
- граница земельных участков по сведениям государственного кадастра недвижимости

86:04:0000001:6268:ЗУ1 - номер формируемого земельного участка
86:04:0000001:21202 - кадастровый номер земельного участка
1 / 9,7534 га - номер зоны планируемого размещения линейных объектов/площадь зоны размещения
•1 - точки поворота границы зоны планируемого размещения линейных объектов
(1) - номер проектируемого объекта
- ось проектируемой автодороги
- граница куста скважин
- ось проектируемой ВЛ-6кВ
- ось проектируемого демонтажа ВЛ-6кВ
- ось проектируемого нефтегазопровода

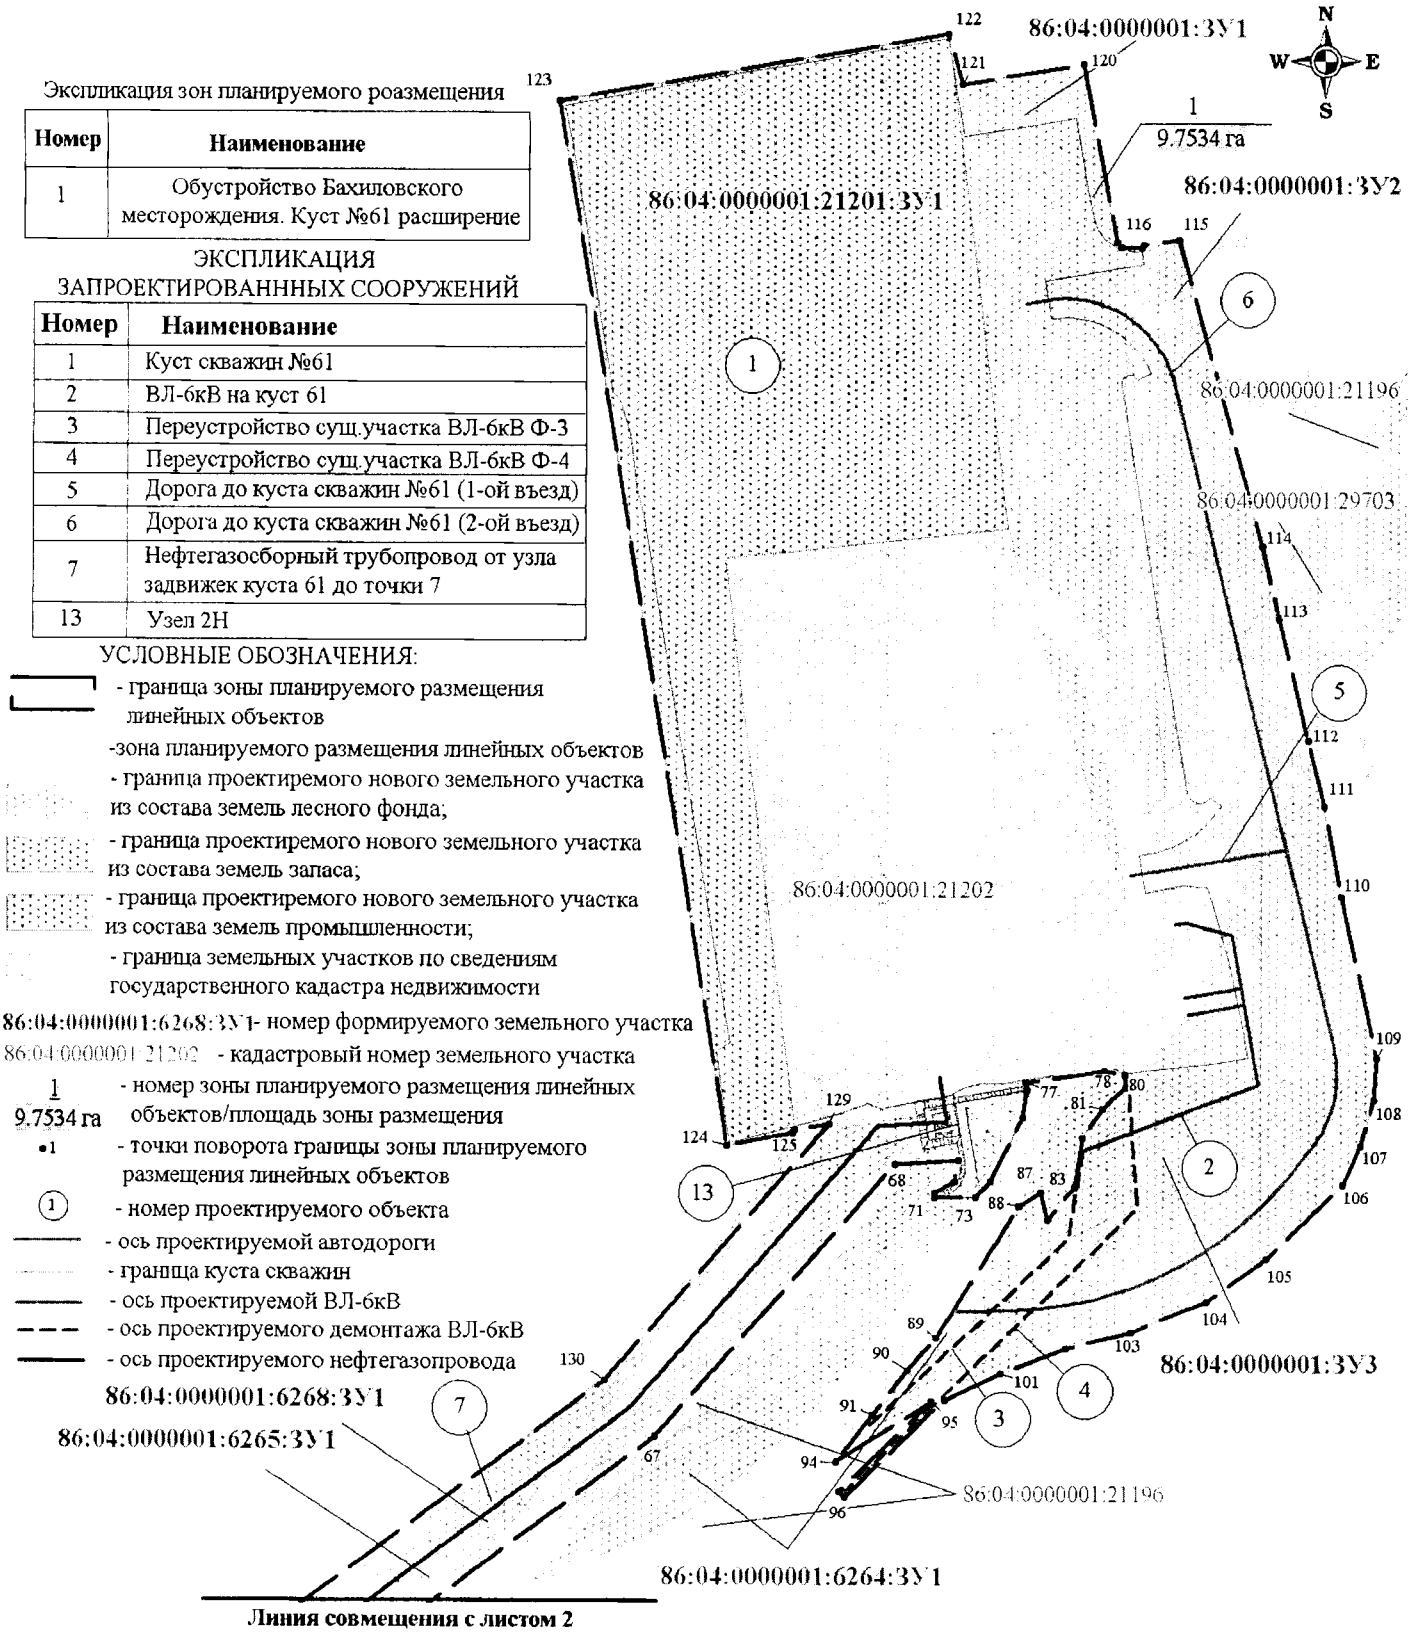


Основная часть проекта планировки территории для размещения
линейного объекта регионального значения
Ханты-Мансийского автономного округа – Югры
«Обустройство Бахиловского месторождения. Куст № 61 расширение»
Землепользователь ПАО «Варьеганнефтегаз»
Масштаб 1:2000

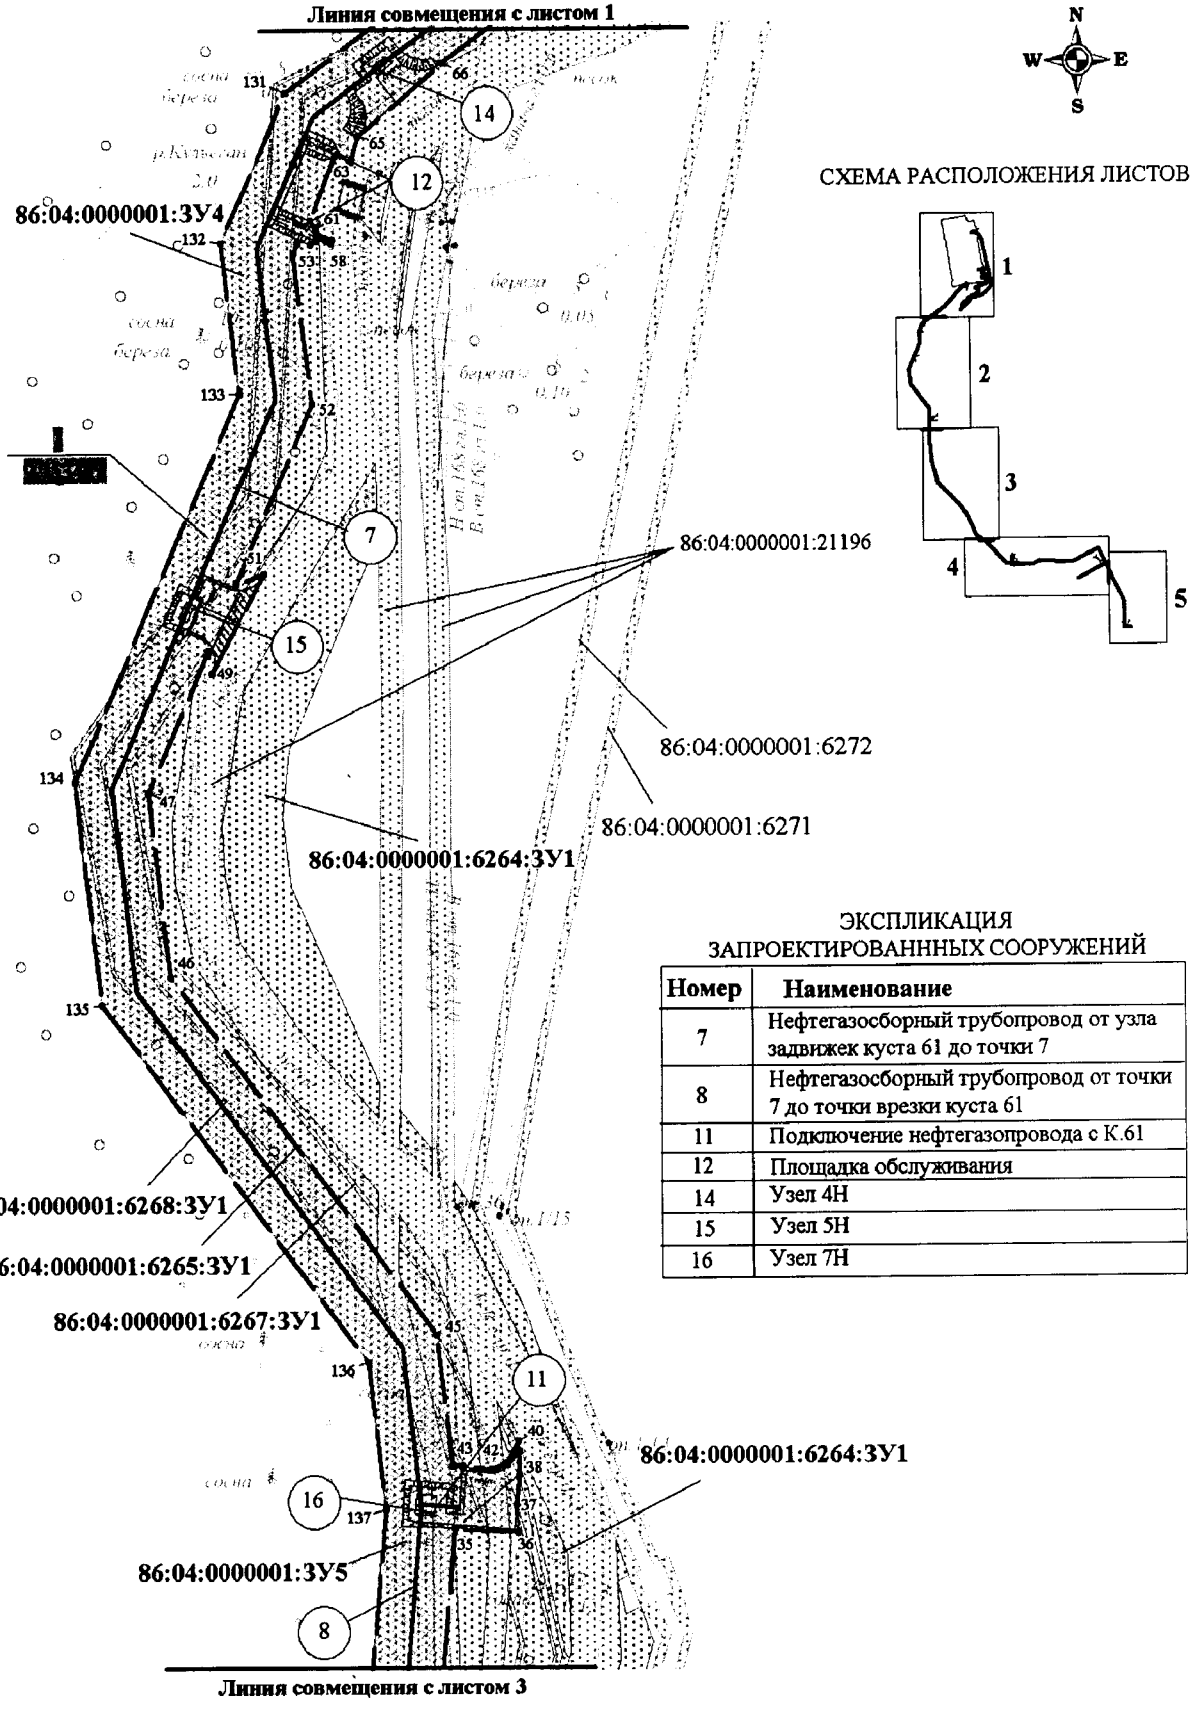

ЭКСПЛИКАЦИЯ
ЗАПРОЕКТИРОВАННЫХ СООРУЖЕНИЙ

Номер	Наименование
7	Нефтегазосборный трубопровод от узла задвижек куста 61 до точки 7
8	Нефтегазосборный трубопровод от точки 7 до точки врезки куста 61
11	Подключение нефтегазопровода с К.61
12	Площадка обслуживания
14	Узел 4Н
15	Узел 5Н
16	Узел 7Н


Основная часть проекта планировки территории для размещения
линейного объекта регионального значения
Ханты-Мансийского автономного округа – Югры
«Обустройство Бахиловского месторождения. Куст № 61 расширение»
Землепользователь ПАО «Варьеганнефтегаз»
Масштаб 1:2000

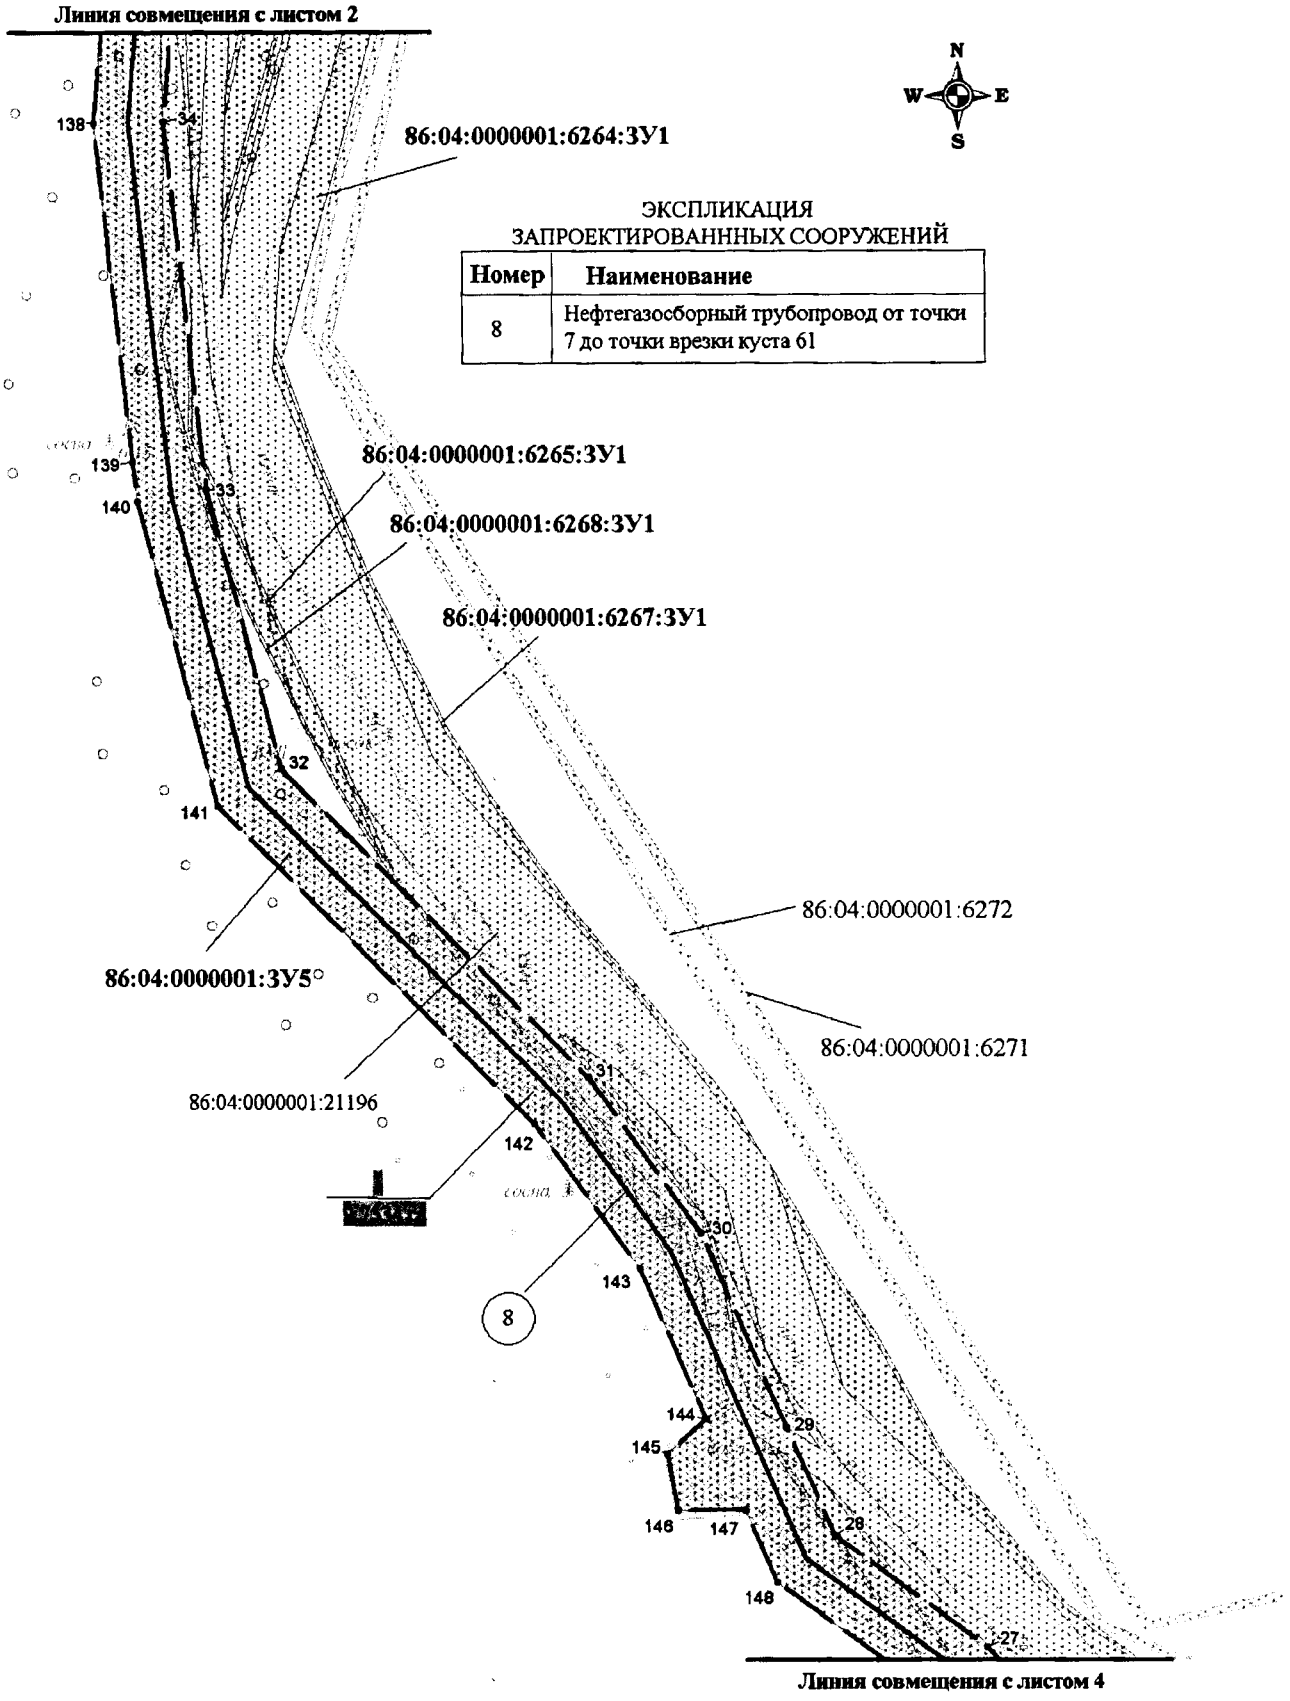

ЭКСПЛИКАЦИЯ
ЗАПРОЕКТИРОВАННЫХ СООРУЖЕНИЙ

Номер	Наименование
8	Нефтегазосборный трубопровод от точки 7 до точки врезки куста 61


Основная часть проекта планировки территории для размещения линейного объекта регионального значения Ханты – Мансийского автономного округа – Югры «Обустройство Бахиловского месторождения. Куст № 61 расширение»
Землепользователь ПАО «Варьеганнефтегаз»
Масштаб 1:2000

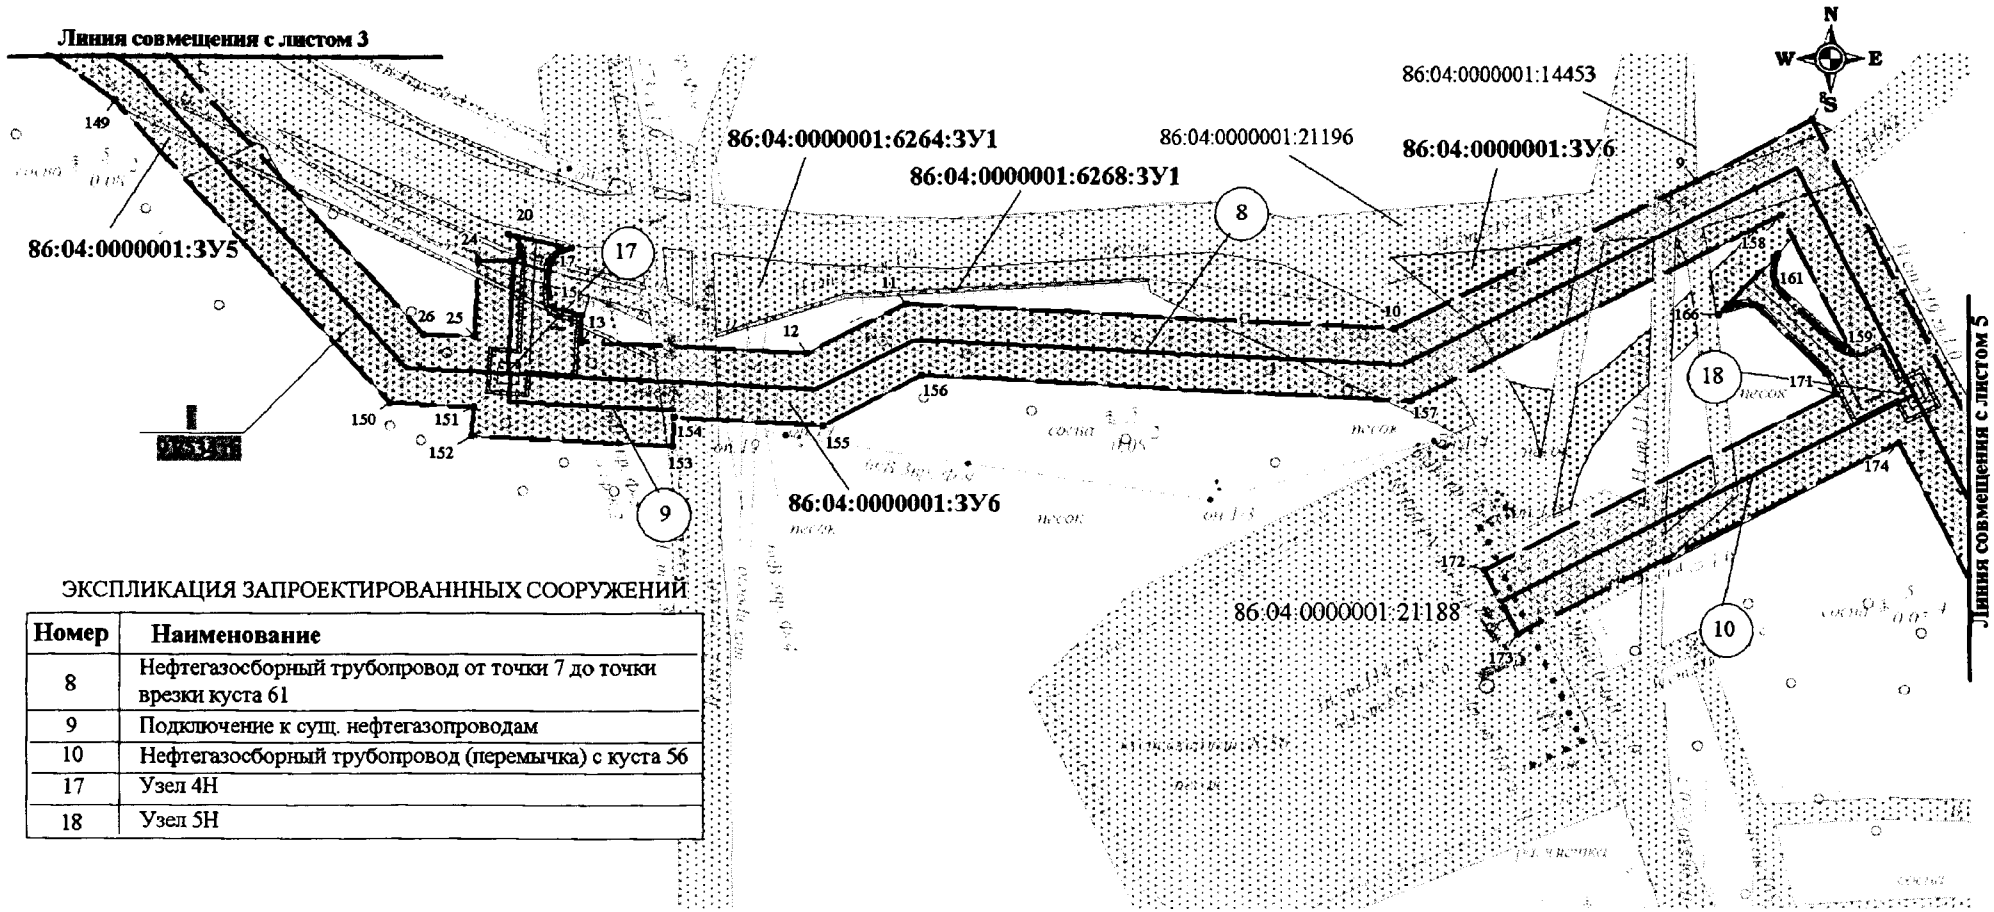

ЭКСПЛИКАЦИЯ ЗАПРОЕКТИРОВАННЫХ СООРУЖЕНИЙ

Номер	Наименование
8	Нефтегазосборный трубопровод от точки 7 до точки врезки куста 61
9	Подключение к сущ. нефтегазопроводам
10	Нефтегазосборный трубопровод (перемычка) с куста 56
17	Узел 4Н
18	Узел 5Н

Основная часть проекта планировки территории для размещения линейного объекта регионального значения
Ханты – Мансийского автономного округа – Югры
«Обустройство Бахиловского месторождения. Куст № 61 расширение»
Землепользователь ПАО «Варьеганнефтегаз»
Масштаб 1:2000

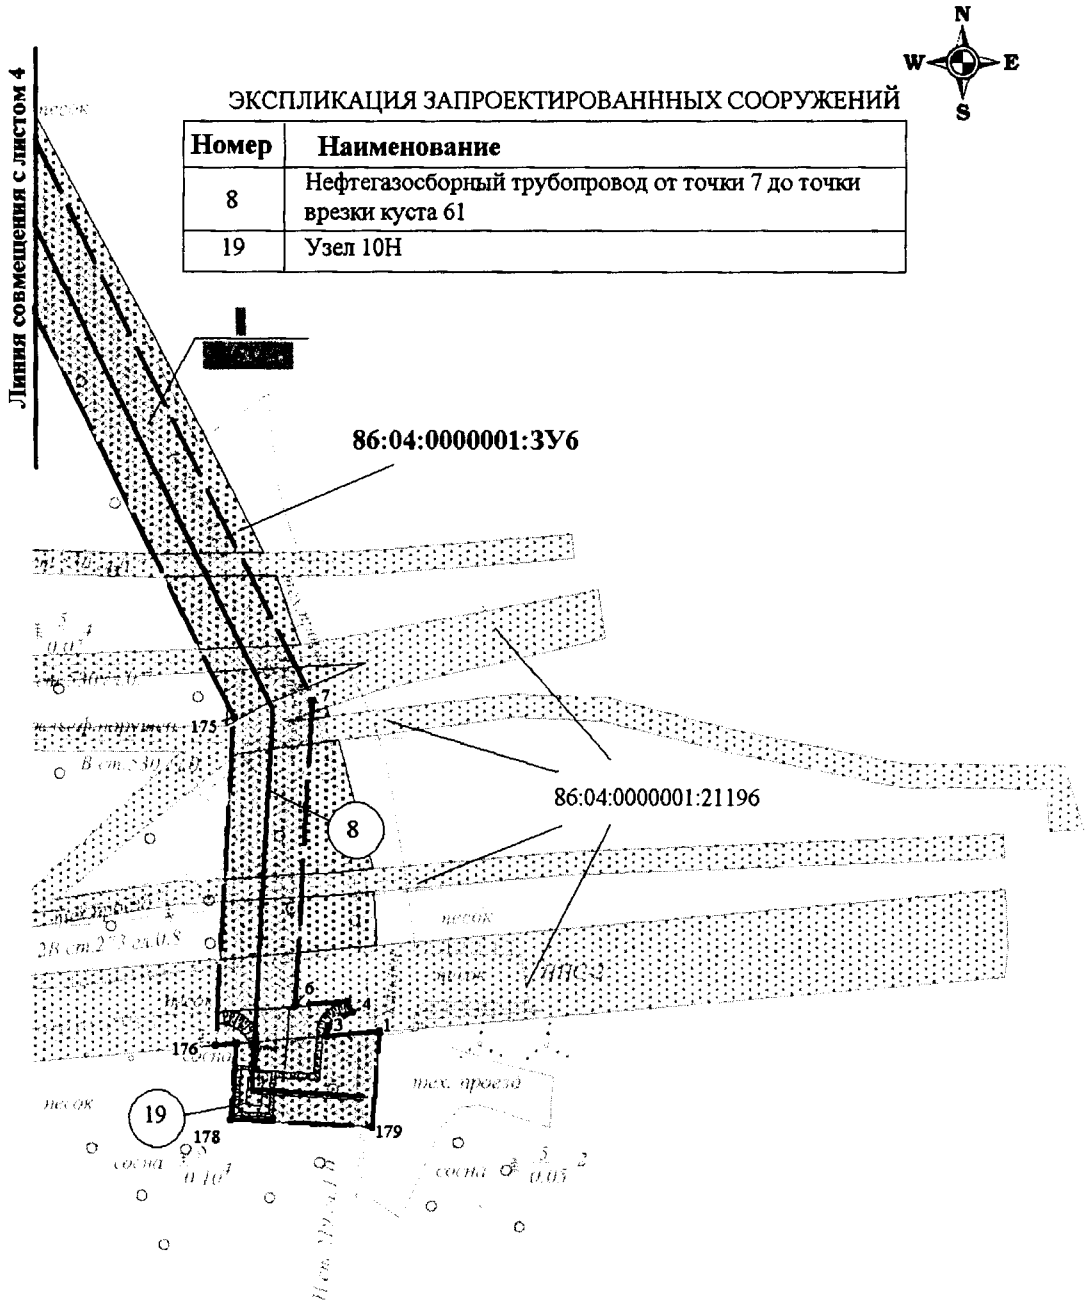

ЭКСПЛИКАЦИЯ ЗАПРОЕКТИРОВАННЫХ СООРУЖЕНИЙ

Номер	Наименование
8	Нефтегазосборный трубопровод от точки 7 до точки врезки куста 61
19	Узел 10Н

Основная часть проекта планировки территории для размещения линейного объекта регионального значения
Ханты – Мансийского автономного округа – Югры
«Обустройство Бахиловского месторождения. Куст № 61 расширение»
Землепользователь ПАО «Варьеганнефтегаз»

Каталог координат границы зоны размещения линейных объектов


Номер	X	У
1	1124986.40	4586487.50
2	1124985.26	4586473.80
3	1124987.80	4586474.28
4	1124991.46	4586480.30
5	1124994.12	4586479.12
6	1124993.10	4586465.52
7	1125071.36	4586469.84
8	1125300.69	4586353.91
9	1125283.67	4586321.77
10	1125242.08	4586237.92
11	1125249.33	4586102.75
12	1125235.24	4586075.14
13	1125238.46	4586012.54
14	1125245.94	4586012.66
15	1125248.18	4586004.86
16	1125253.98	4586003.42
17	1125260.36	4586003.82
18	1125262.96	4586005.56
19	1125264.82	4586009.66
20	1125268.66	4585992.14
21	1125265.30	4585995.28
22	1125262.51	4585995.86
23	1125260.88	4585992.80
24	1125261.36	4585983.78
25	1125240.00	4585982.69
26	1125240.43	4585968.43
27	1125320.74	4585895.76
28	1125351.96	4585852.58
29	1125382.30	4585838.97
30	1125436.70	4585814.56
31	1125480.32	4585782.52
32	1125566.77	4585695.52
33	1125645.20	4585674.56
34	1125748.18	4585662.24
35	1125812.08	4585667.78
36	1125811.08	4585685.48
37	1125818.71	4585685.19
38	1125826.88	4585686.06
39	1125833.64	4585685.98
40	1125836.34	4585685.70
41	1125830.18	4585682.52
42	1125828.42	4585678.26
43	1125829.50	4585669.96
44	1125829.36	4585667.16
45	1125866.36	4585662.82
46	1125966.04	4585588.66
47	1126017.56	4585582.74
48	1126057.16	4585599.86
49	1126050.94	4585600.76
50	1126078.06	4585615.50
51	1126075.42	4585607.76
52	1126125.40	4585629.38
53	1126167.16	4585624.56
54	1126170.06	4585625.84
55	1126169.66	4585629.28
56	1126170.64	4585631.06
57	1126171.76	4585631.04
58	1126169.94	4585635.14
59	1126170.94	4585635.34
60	1126172.84	4585630.98
61	1126174.10	4585630.92
62	1126176.42	4585629.32
63	1126194.46	4585636.52
64	1126192.60	4585640.82
65	1126199.64	4585642.86
66	1126220.00	4585667.02
67	1126271.48	4585736.74
68	1126343.36	4585800.58
69	1126344.26	4585817.40
70	1126338.76	4585816.38
71	1126335.66	4585811.10
72	1126334.62	4585810.92
73	1126334.54	4585822.00
74	1126338.62	4585825.64
75	1126355.48	4585834.42
76	1126362.64	4585835.52
77	1126364.62	4585835.24
78	1126367.58	4585856.10
79	1126366.60	4585861.40
80	1126363.48	4585861.68
81	1126357.76	4585855.54
82	1126350.20	4585850.08
83	1126337.25	4585848.14
84	1126337.25	4585848.14
85	1126337.26	4585848.14
86	1126328.78	4585840.96
87	1126335.90	4585839.12
88	1126332.32	4585833.30
89	1126297.74	4585811.60

90	1126289.12	4585803.96
91	1126277.48	4585794.84
92	1126277.47	4585794.84
93	1126277.47	4585794.83
94	1126264.82	4585785.03
95	1126280.62	4585810.22
96	1126257.08	4585785.94
97	1126255.58	4585787.28
98	1126281.26	4585813.76
99	1126281.27	4585813.78
100	1126281.25	4585813.76
101	1126288.41	4585828.62
102	1126294.91	4585845.97
103	1126299.21	4585863.22
104	1126307.35	4585883.43
105	1126318.65	4585899.43
106	1126337.98	4585920.01
107	1126348.10	4585924.79
108	1126360.18	4585928.25
109	1126371.04	4585928.93
110	1126413.46	4585919.45
111	1126437.34	4585914.69
112	1126454.74	4585910.34
113	1126486.52	4585902.50
114	1126505.22	4585897.87
115	1126585.73	4585875.34
116	1126584.29	4585866.02
117	1126583.71	4585865.32
118	1126583.78	4585859.91
119	1126585.02	4585858.77
120	1126631.87	4585849.80
121	1126626.49	4585817.80
122	1126639.77	4585813.98
123	1126621.97	4585710.60
124	1126348.13	4585755.72
125	1126351.36	4585773.44
126	1126352.17	4585773.87
127	1126352.17	4585773.87
128	1126352.18	4585773.88
129	1126353.78	4585783.10
130	1126286.32	4585723.18
131	1126211.88	4585622.36
132	1126170.24	4585604.08
133	1126128.43	4585608.90
134	1126020.60	4585562.26
135	1125958.41	4585569.41
136	1125858.72	4585643.58
137	1125817.52	4585648.38
138	1125747.86	4585642.14
139	1125652.79	4585653.52
140	1125641.41	4585654.88
141	1125556.39	4585677.60
142	1125467.22	4585767.32
143	1125426.58	4585797.18
144	1125384.54	4585816.12
145	1125374.97	4585805.20
146	1125359.12	4585808.20
147	1125359.12	4585827.54
148	1125338.89	4585836.54
149	1125305.76	4585882.36
150	1125221.23	4585959.05
151	1125220.03	4585982.36
152	1125212.04	4585982.00
153	1125209.26	4586037.90
154	1125217.38	4586038.27
155	1125215.00	4586079.46
156	1125229.14	4586106.92
157	1125221.82	4586242.18
158	1125273.84	4586345.10
159	1125235.48	4586364.56
160	1125236.50	4586362.36
161	1125252.10	4586345.34
162	1125255.04	4586343.58
163	1125255.06	4586343.57
164	1125256.24	4586343.10
165	1125262.94	4586344.26
166	1125246.08	4586327.74
167	1125248.82	4586332.70
168	1125248.82	4586337.12
169	1125248.32	4586338.96
170	1125229.50	4586357.38
171	1125223.69	4586360.20
172	1125174.52	4586262.94
173	1125156.68	4586271.96
174	1125209.96	4586377.38
175	1125067.12	4586449.60
176	1124982.70	4586444.92
177	1124983.10	4586450.36
178	1124963.58	4586449.16
179	1124961.74	4586485.76

Правительство

Проект межевания территории для размещения линейного объекта регионального значения Ханты-Мансийского автономного округа – Югры «Обустройство Бахиловского месторождения. Куст № 61 расширение»
Землепользователь ПАО «Варьеганнефтегаз»
Масштаб 1:2000

Приложение 86
к постановлению Правительства
Ханты - Мансийского
автономного округа – Югры
от 16 декабря 2016 года № 493-п

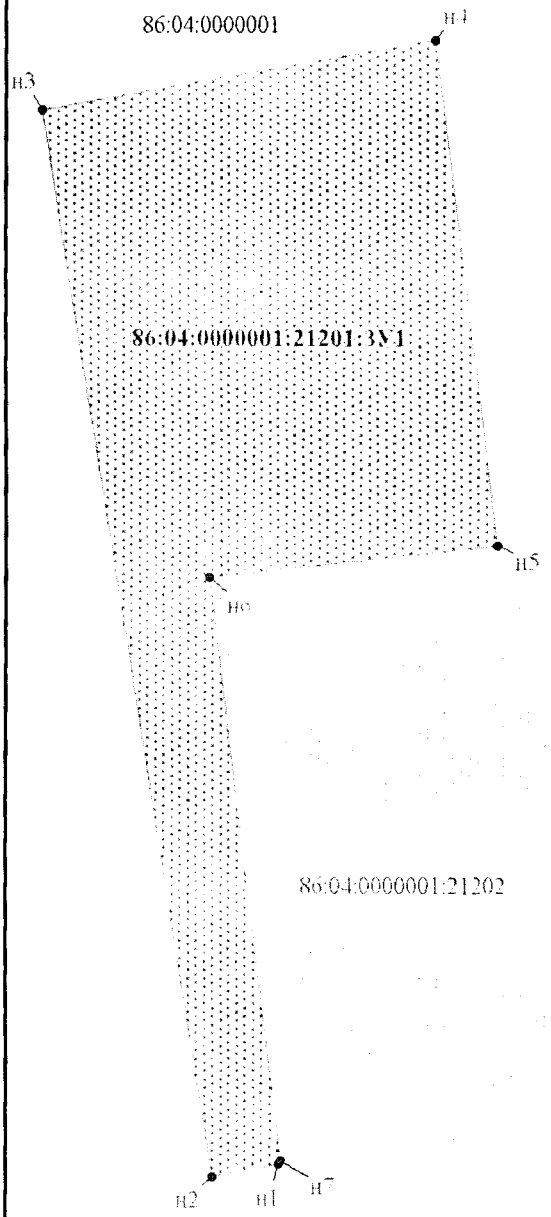



Каталог координат межевания земельных участков в кадастровом квартале 86:04:0000001

86:04:0000001:21201:ЗУ1

Точка	X	Y
н1	1 126 351.36	4 585 773.44
н2	1 126 348.13	4 585 755.72
н3	1 126 621.97	4 585 710.60
н4	1 126 639.77	4 585 813.98
н5	1 126 509.97	4 585 829.97
н6	1 126 502.01	4 585 755.13
н7	1 126 352.17	4 585 773.87

УСЛОВНЫЕ ОБОЗНАЧЕНИЯ:

- граница проектируемого нового земельного участка площадью 1.6312 га из состава земель промышленности

- граница земельных участков по сведениям государственного кадастра недвижимости


86:04:0000001:21202 - кадастровый номер земельного участка

86:04:0000001:21201:ЗУ1- номер формируемого земельного участка

• н1 - точки поворота границы земельного участка, установленная при проведении кадастровых работ;

86:04:0000001 - номер кадастрового квартала

Проект межевания территории для размещения линейного объекта регионального значения Ханты-Мансийского автономного округа – Югры «Обустройство Бахиловского месторождения. Куст № 61 расширение»
Землепользователь ПАО «Варьеганнефтегаз»
Масштаб 1:2000

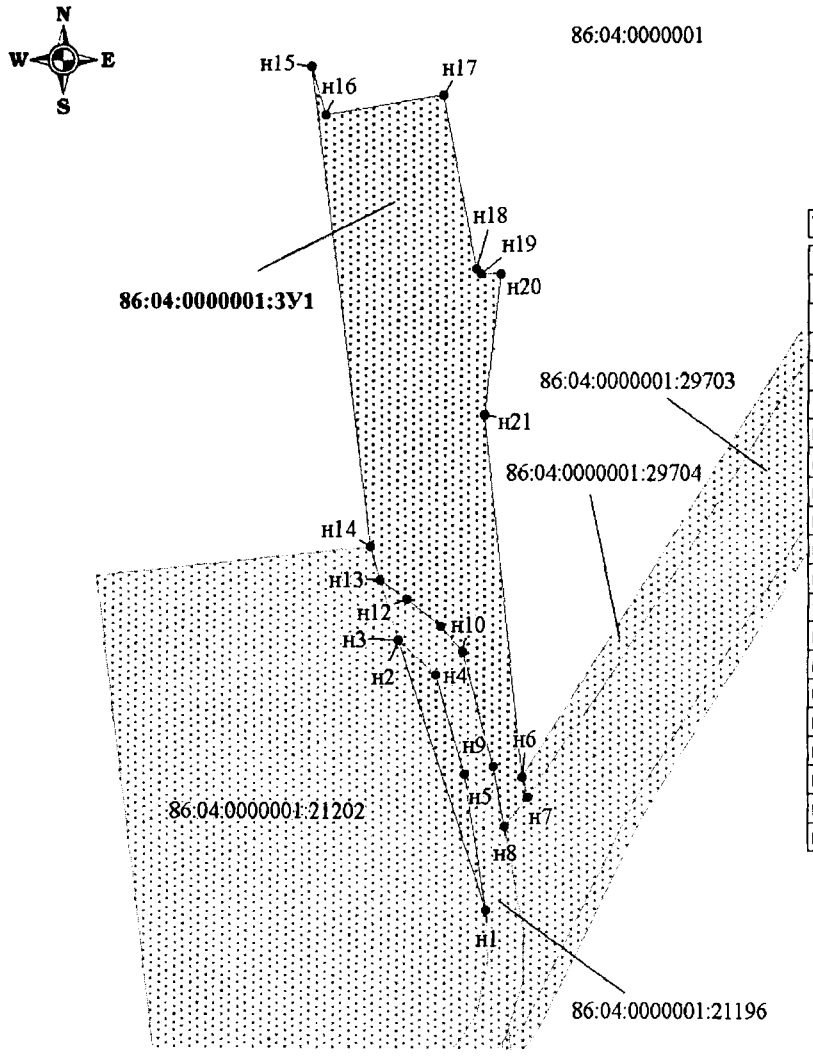

Каталог координат межевания земельных участков в кадастровом квартале 86:04:0000001

86:04:0000001:3У1

Точка	X	Y
н1	1 126 411.66	4 585 861.56
н2	1 126 484.63	4 585 837.73
н3	1 126 484.62	4 585 837.74
н4	1 126 475.20	4 585 847.92
н5	1 126 448.40	4 585 855.66
н6	1 126 447.48	4 585 871.50
н7	1 126 442.27	4 585 872.92
н8	1 126 434.33	4 585 866.59
н9	1 126 450.28	4 585 863.66
н10	1 126 481.62	4 585 855.26
н11	1 126 488.60	4 585 849.02
н12	1 126 495.84	4 585 839.86
н13	1 126 501.00	4 585 832.62
н14	1 126 509.97	4 585 829.97
н15	1 126 639.77	4 585 813.98
н16	1 126 626.49	4 585 817.80
н17	1 126 631.87	4 585 849.80
н18	1 126 585.02	4 585 858.77
н19	1 126 583.78	4 585 859.91
н20	1 126 583.71	4 585 865.32
н21	1 126 545.70	4 585 860.96

УСЛОВНЫЕ ОБОЗНАЧЕНИЯ:

- граница проектируемого нового земельного участка площадью 0.59 га из состава земель лесного фонда
- граница земельных участков по сведениям государственного кадастра недвижимости

86:04:0000001:21202 - кадастровый номер земельного участка

86:04:0000001:3У1 - номер формируемого земельного участка


• н1 - точки поворота границы земельного участка, установленная при проведении кадастровых работ;

86:04:0000001 - номер кадастрового квартала

Проект межевания территории для размещения линейного объекта регионального значения Ханты-Мансийского автономного округа – Югры «Обустройство Бахиловского месторождения. Куст № 61 расширение»

Землепользователь ПАО «Варьеганнефтегаз»

Масштаб 1:2000

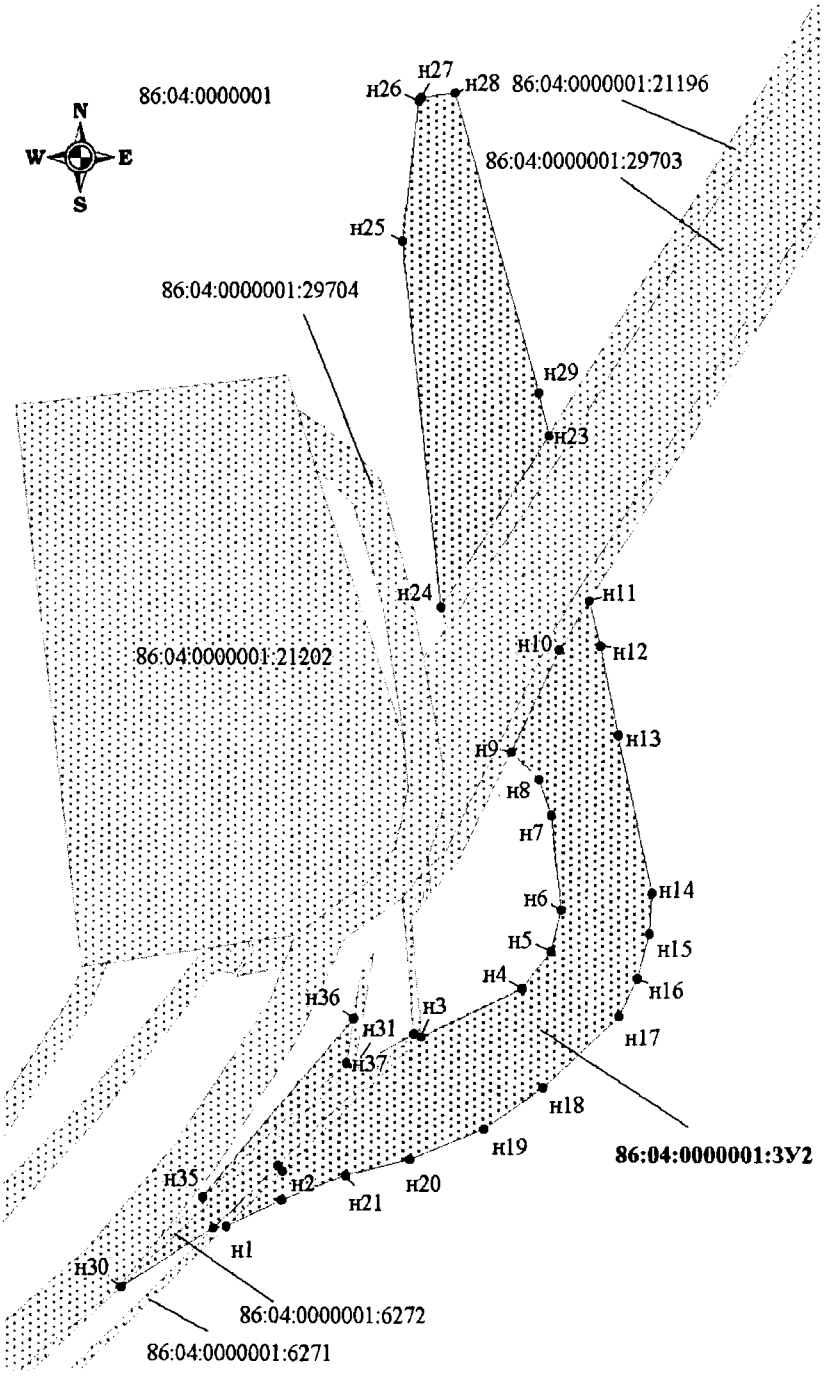

Каталог координат межевания земельных участков в кадастровом квартале 86:04:0000001

86:04:0000001:ЗУ2

Точка	X	Y
н1	1 126 281.25	4 585 813.76
н2	1 126 296.08	4 585 829.05
н3	1 126 332.25	4 585 866.40
н4	1 126 345.31	4 585 893.45
н5	1 126 355.51	4 585 901.41
н6	1 126 366.32	4 585 904.18
н7	1 126 391.91	4 585 901.48
н8	1 126 401.52	4 585 898.18
н9	1 126 408.99	4 585 890.50
н10	1 126 436.27	4 585 903.56
н11	1 126 449.24	4 585 911.70
н12	1 126 437.34	4 585 914.69
н13	1 126 413.46	4 585 919.45
н14	1 126 371.04	4 585 928.93
н15	1 126 360.18	4 585 928.25
н16	1 126 348.10	4 585 924.79
н17	1 126 337.98	4 585 920.01
н18	1 126 318.65	4 585 899.43
н19	1 126 307.35	4 585 883.43
н20	1 126 299.21	4 585 863.22
н21	1 126 294.91	4 585 845.97
н22	1 126 288.41	4 585 828.62
н23	1 126 493.92	4 585 900.68
н24	1 126 447.48	4 585 871.50
н25	1 126 545.70	4 585 860.96
н26	1 126 583.71	4 585 865.32
н27	1 126 584.29	4 585 866.02
н28	1 126 585.73	4 585 875.34
н29	1 126 505.22	4 585 897.87
н30	1 126 264.82	4 585 785.03
н31	1 126 324.11	4 585 848.24
н32	1 126 333.03	4 585 864.32
н33	1 126 297.52	4 585 827.65
н34	1 126 280.62	4 585 810.22
н35	1 126 289.09	4 585 807.37
н36	1 126 337.25	4 585 848.14
н37	1 126 325.19	4 585 846.33

УСЛОВНЫЕ ОБОЗНАЧЕНИЯ:

- граница проектируемого нового земельного участка площадью 0.81 га из состава земель лесного фонда
- граница земельных участков по сведениям государственного кадастра недвижимости


86:04:0000001:21202 - кадастровый номер земельного участка

86:04:0000001:3У2 - номер формируемого земельного участка

• н1 - точки поворота границы земельного участка, установленная при проведении кадастровых работ;

86:04:0000001 - номер кадастрового квартала

Проект межевания территории для размещения линейного объекта регионального значения Ханты-Мансийского автономного округа – Югры «Обустройство Бахиловского месторождения. Куст № 61 расширение»
Землепользователь ПАО «Варьеганнефтегаз»
Масштаб 1:2000

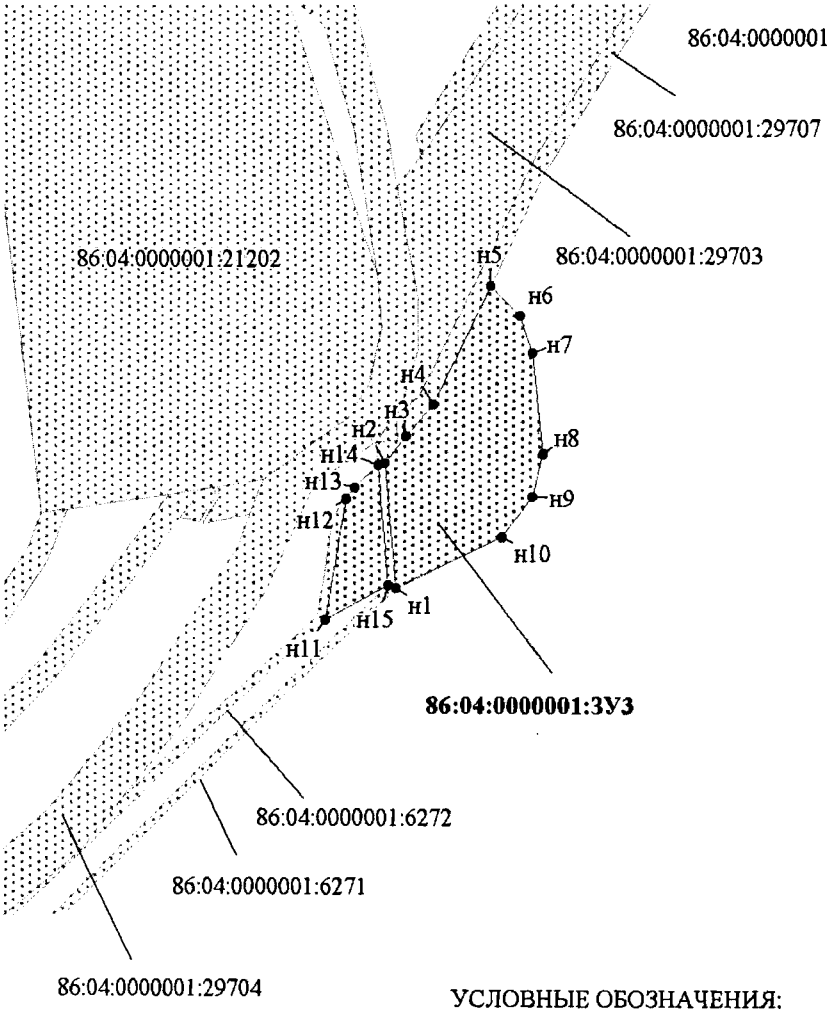



Каталог координат межевания земельных участков в кадастровом квартале 86:04:0000001

86:04:0000001:ЗУ3

Точка	X	Y
н1	1 126 332.25	4 585 866.40
н2	1 126 364.06	4 585 863.61
н3	1 126 370.70	4 585 868.84
н4	1 126 378.91	4 585 876.05
н5	1 126 408.99	4 585 890.50
н6	1 126 401.52	4 585 898.18
н7	1 126 391.91	4 585 901.48
н8	1 126 366.32	4 585 904.18
н9	1 126 355.51	4 585 901.41
н10	1 126 345.31	4 585 893.45
н11	1 126 324.11	4 585 848.24
н12	1 126 354.91	4 585 853.49
н13	1 126 357.75	4 585 855.53
н14	1 126 363.47	4 585 861.67
н15	1 126 333.03	4 585 864.32

УСЛОВНЫЕ ОБОЗНАЧЕНИЯ:

- граница проектируемого нового земельного участка площадью 0.22 га из состава земель лесного фонда
- граница земельных участков по сведениям государственного кадастра недвижимости

86:04:0000001:21202 - кадастровый номер земельного участка

86:04:0000001:3У3 - номер формируемого земельного участка


• н1 - точки поворота границы земельного участка, установленная при проведении кадастровых работ;

86:04:0000001 - номер кадастрового квартала

Проект межевания территории для размещения линейного объекта регионального значения Ханты-Мансийского автономного округа – Югры «Обустройство Бахиловского месторождения. Куст № 61 расширение»

Землепользователь ПАО «Варьеганнефтегаз»


Масштаб 1:2000

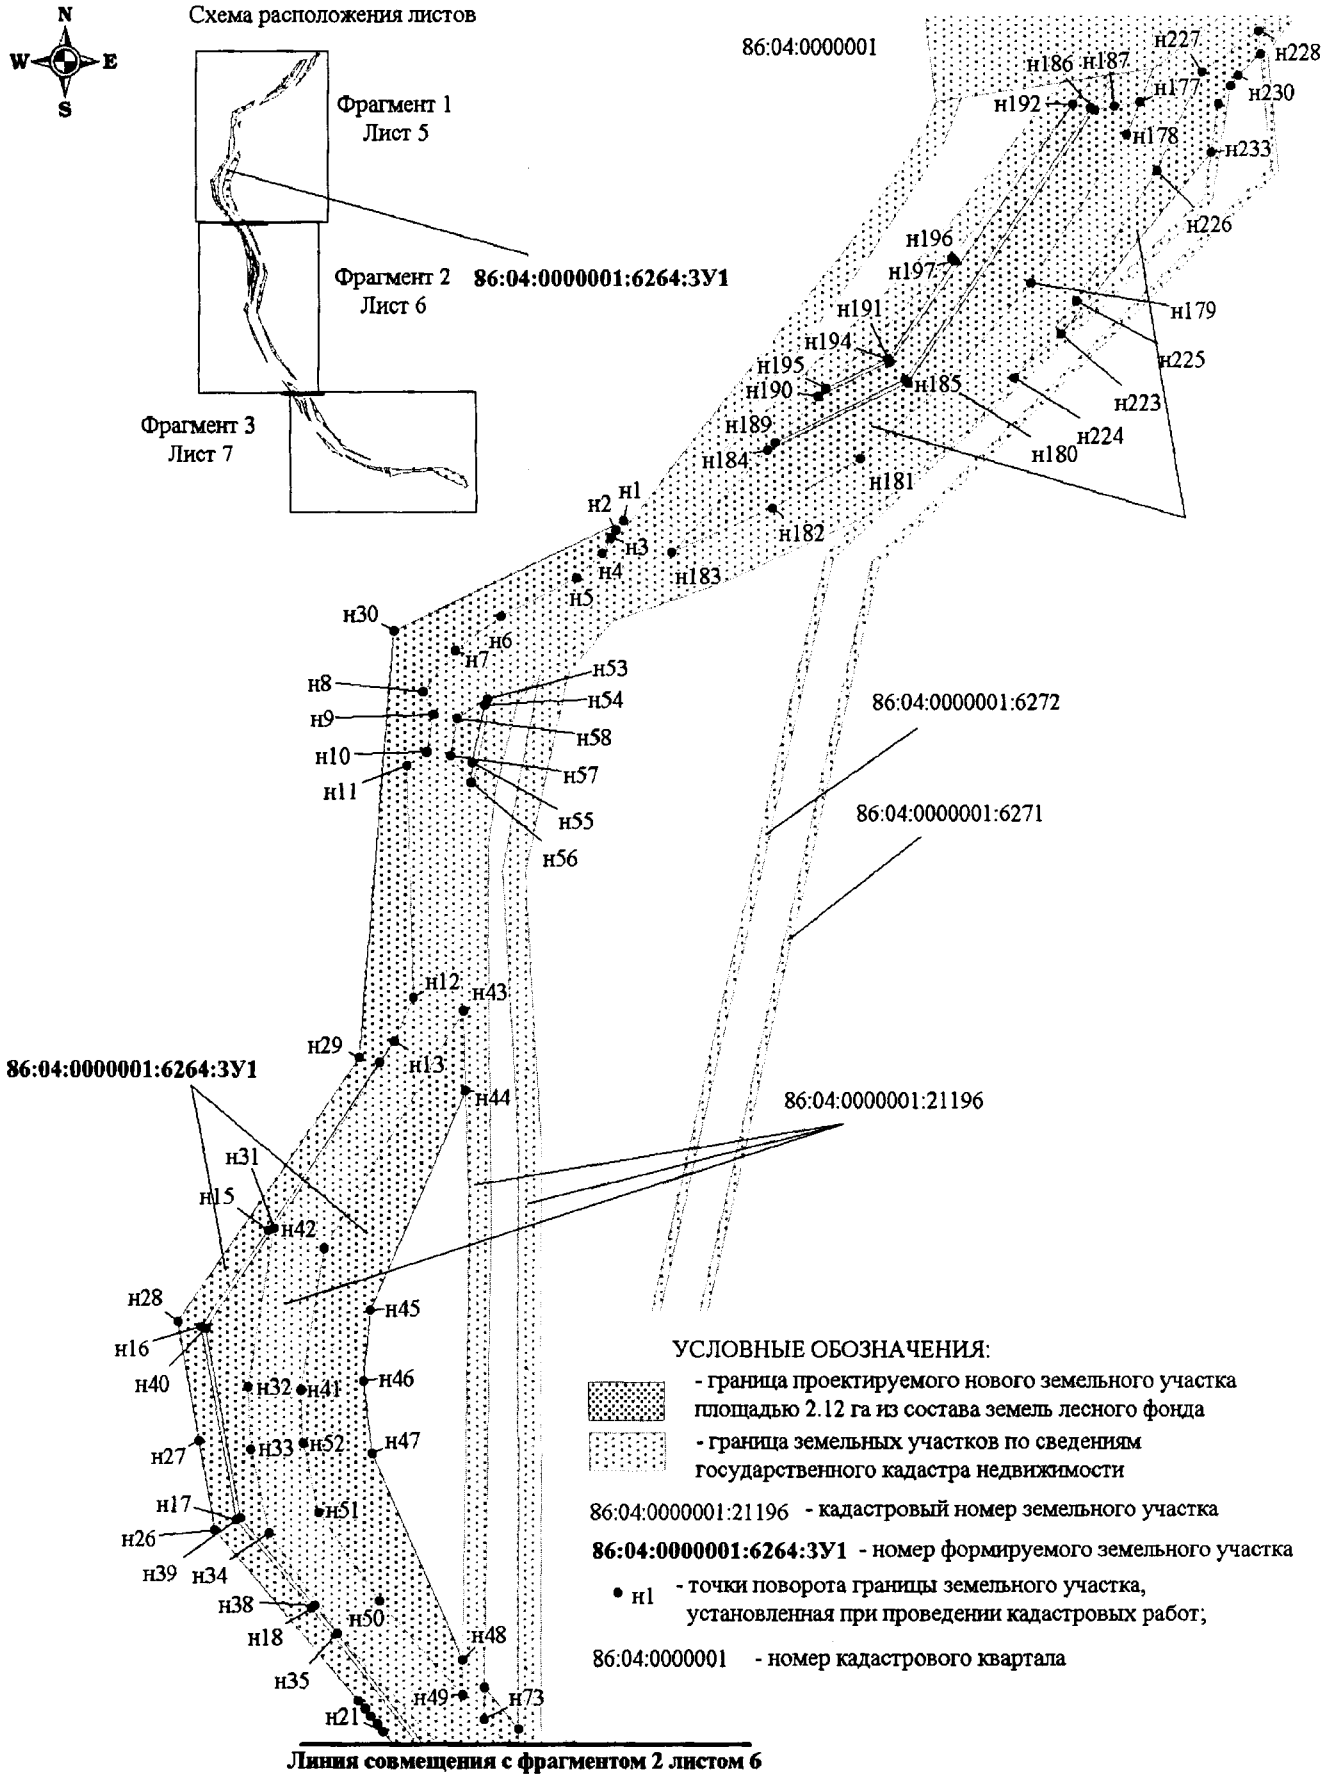

Проект межевания территории для размещения линейного объекта регионального значения Ханты-Мансийского автономного округа – Югры «Обустройство Бахиловского месторождения. Куст № 61 расширение»

Землепользователь ПАО «Варьеганнефтегаз»

Масштаб 1:2000

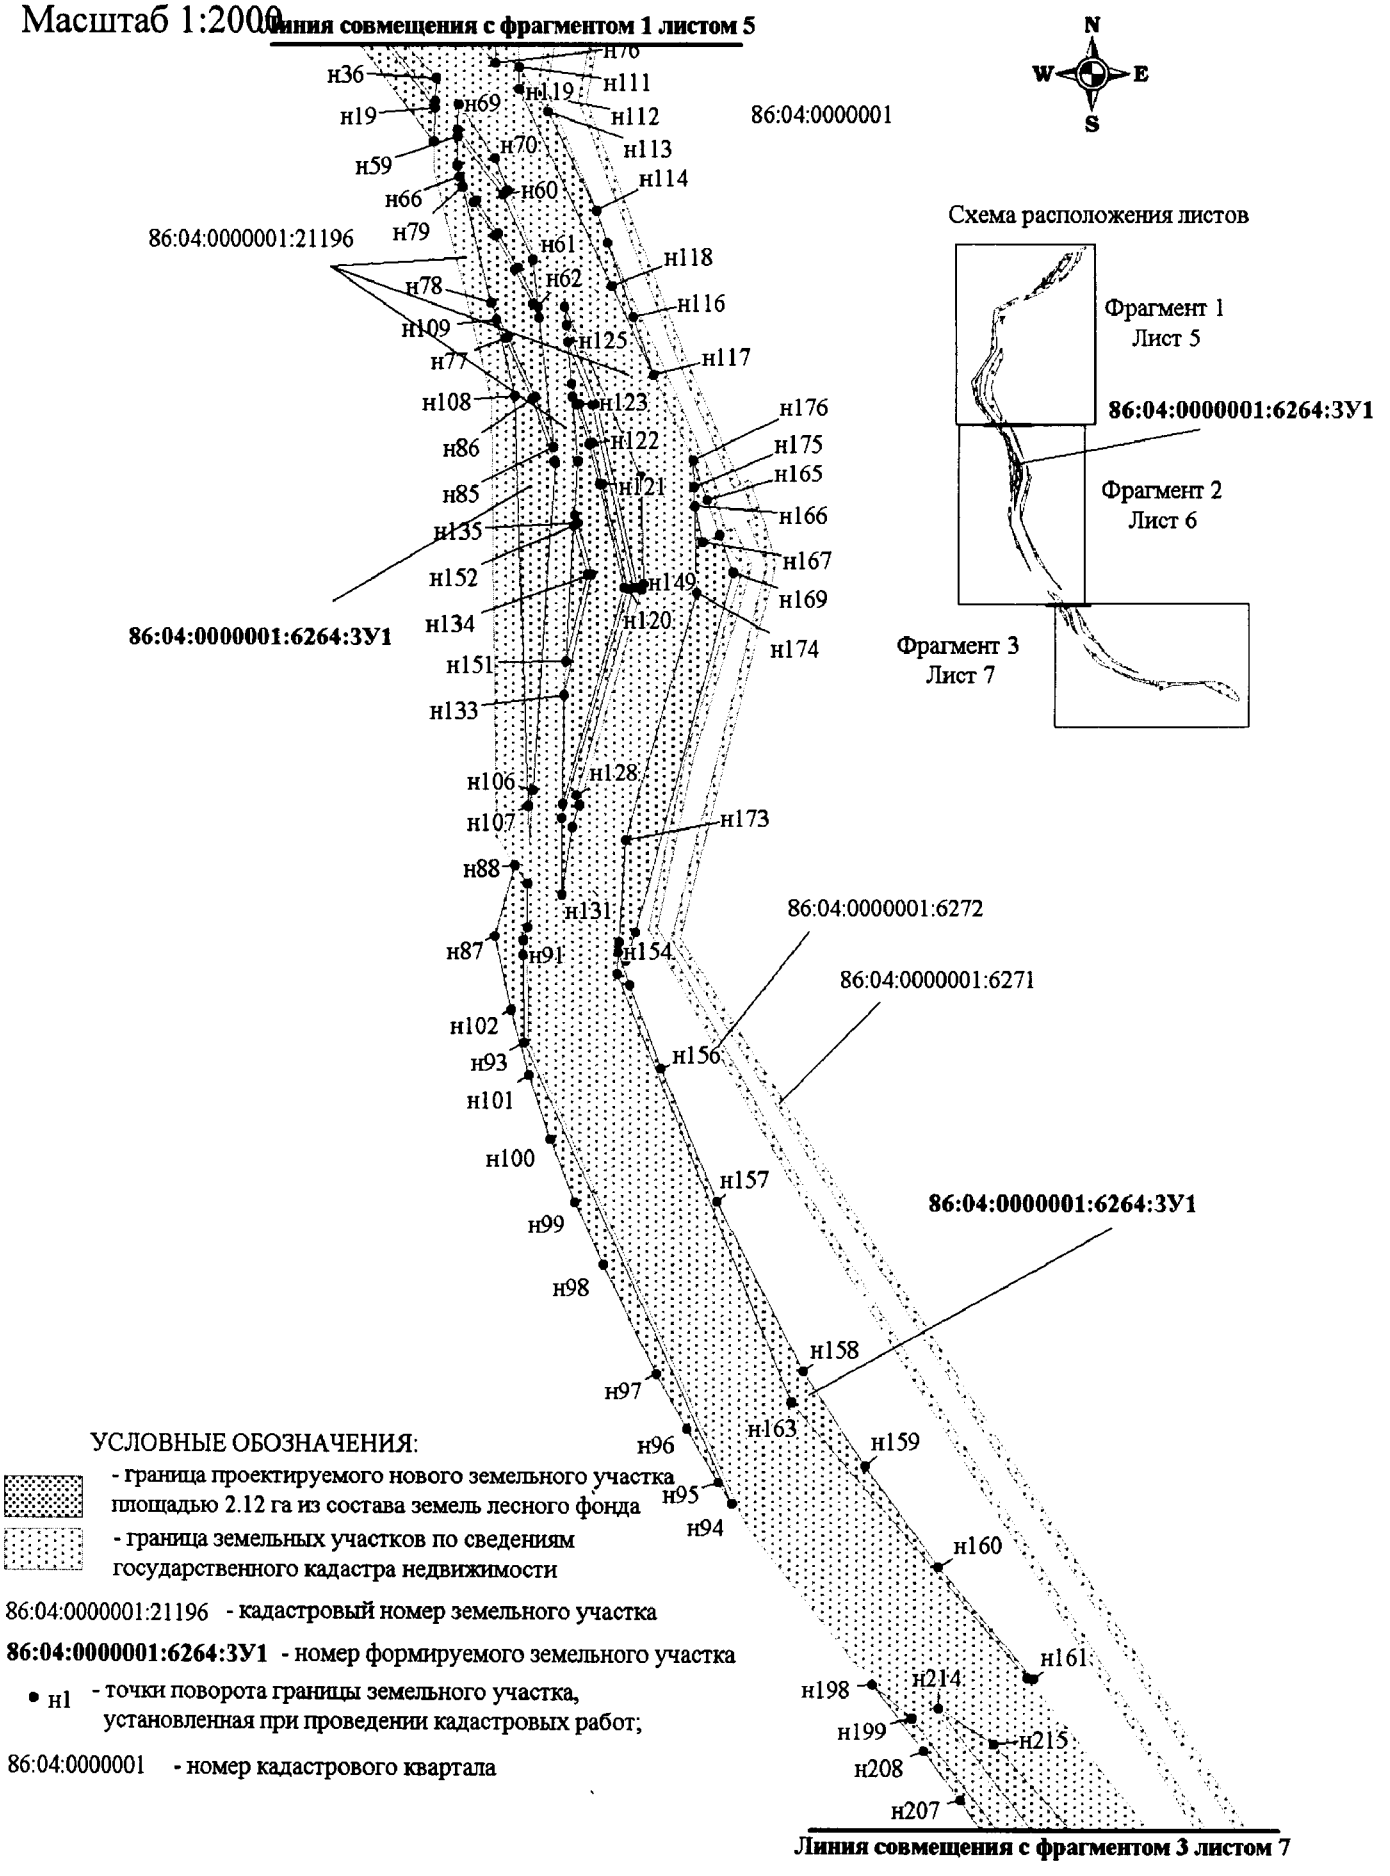

УСЛОВНЫЕ ОБОЗНАЧЕНИЯ:

- граница проектируемого нового земельного участка площадью 2.12 га из состава земель лесного фонда
- граница земельных участков по сведениям государственного кадастра недвижимости

86:04:0000001:21196 - кадастровый номер земельного участка

86:04:0000001:6264:ЗУ1 - номер формируемого земельного участка


• н1 - точки поворота границы земельного участка, установленная при проведении кадастровых работ;

86:04:0000001 - номер кадастрового квартала

Проект межевания территории для размещения линейного объекта регионального значения Ханты-Мансийского автономного округа – Югры «Обустройство Бахиловского месторождения. Куст № 61 расширение»

Землепользователь ПАО «Варьеганнефтегаз»

Масштаб 1:2000

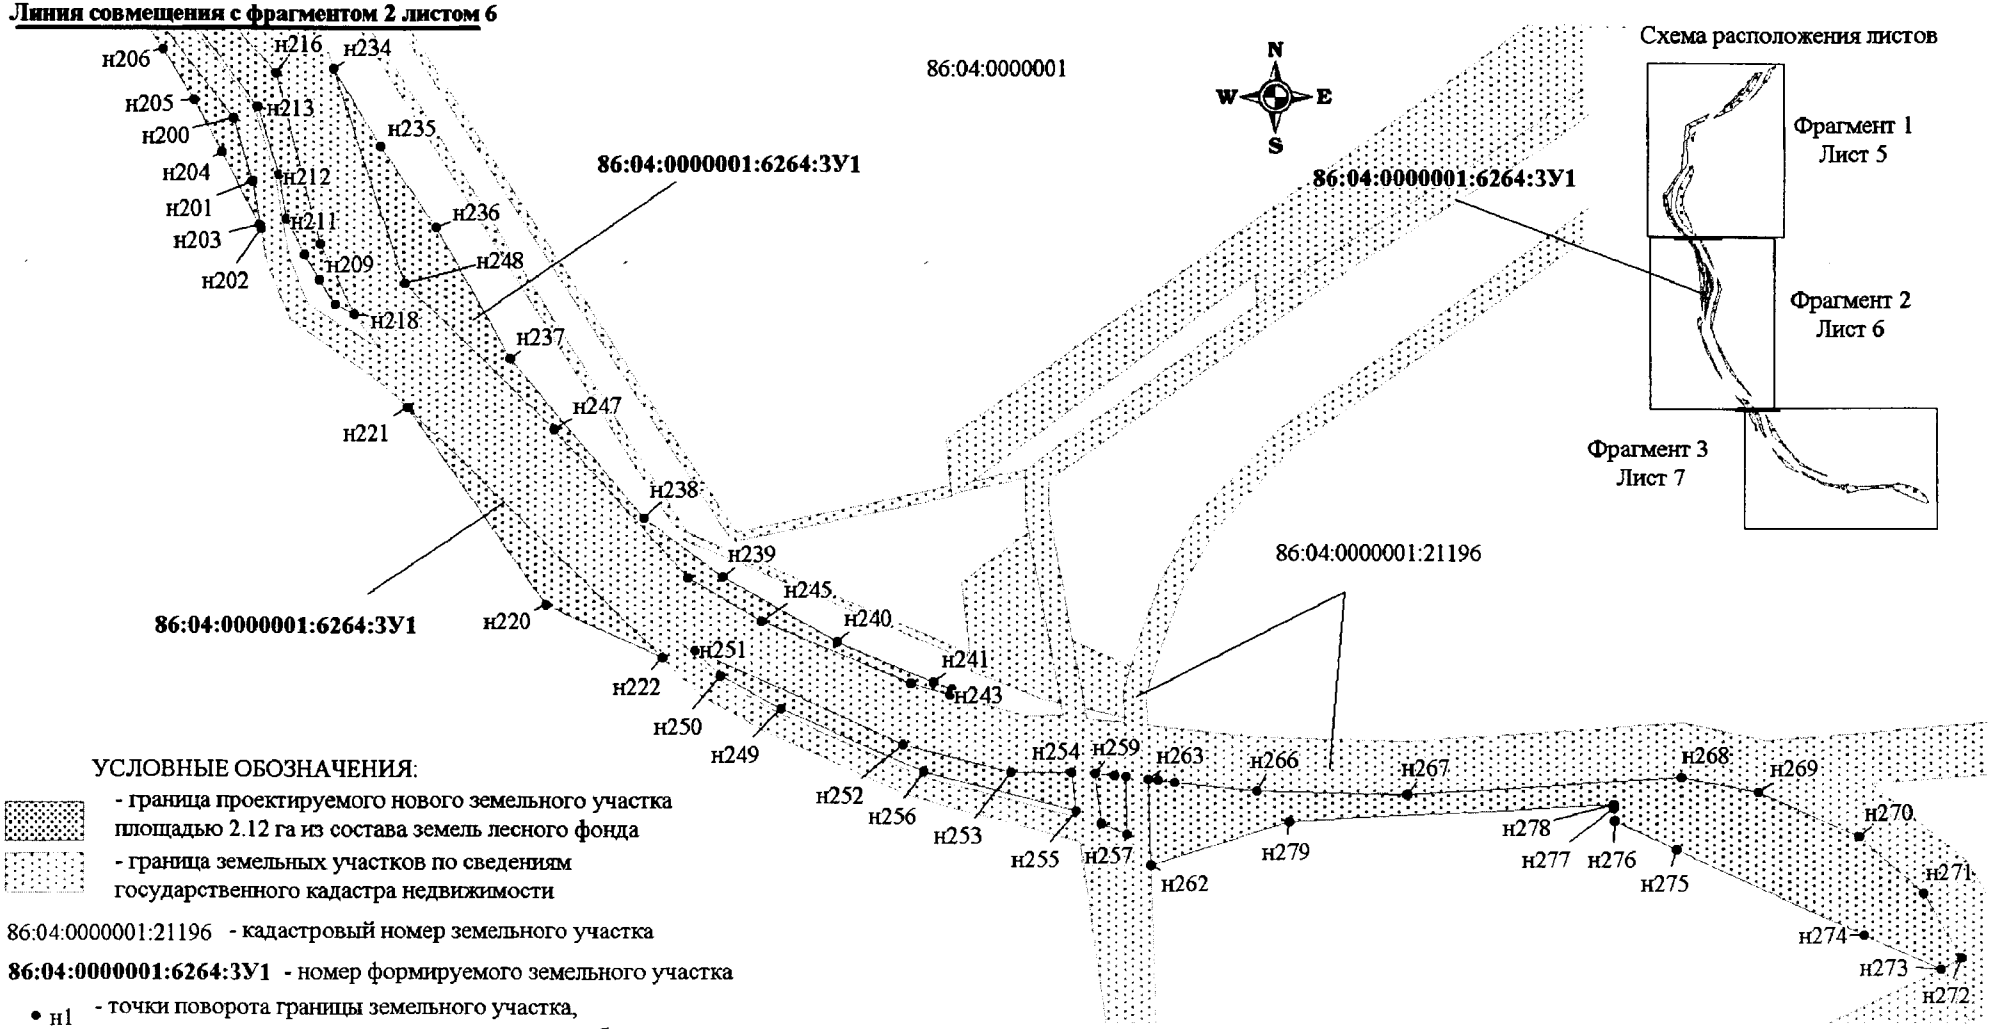

УСЛОВНЫЕ ОБОЗНАЧЕНИЯ:

- граница проектируемого нового земельного участка площадью 2.12 га из состава земель лесного фонда
- граница земельных участков по сведениям государственного кадастра недвижимости


86:04:0000001:21196 - кадастровый номер земельного участка

86:04:0000001:6264:3У1 - номер формируемого земельного участка

• н1 - точки поворота границы земельного участка, установленная при проведении кадастровых работ;

86:04:0000001 - номер кадастрового квартала


Проект межевания территории для размещения линейного объекта регионального значения Ханты-Мансийского автономного округа – Югры «Обустройство Бахиловского месторождения. Куст № 61 расширение»
Землепользователь ПАО «Варьеганнефтегаз»
Масштаб 1:2000

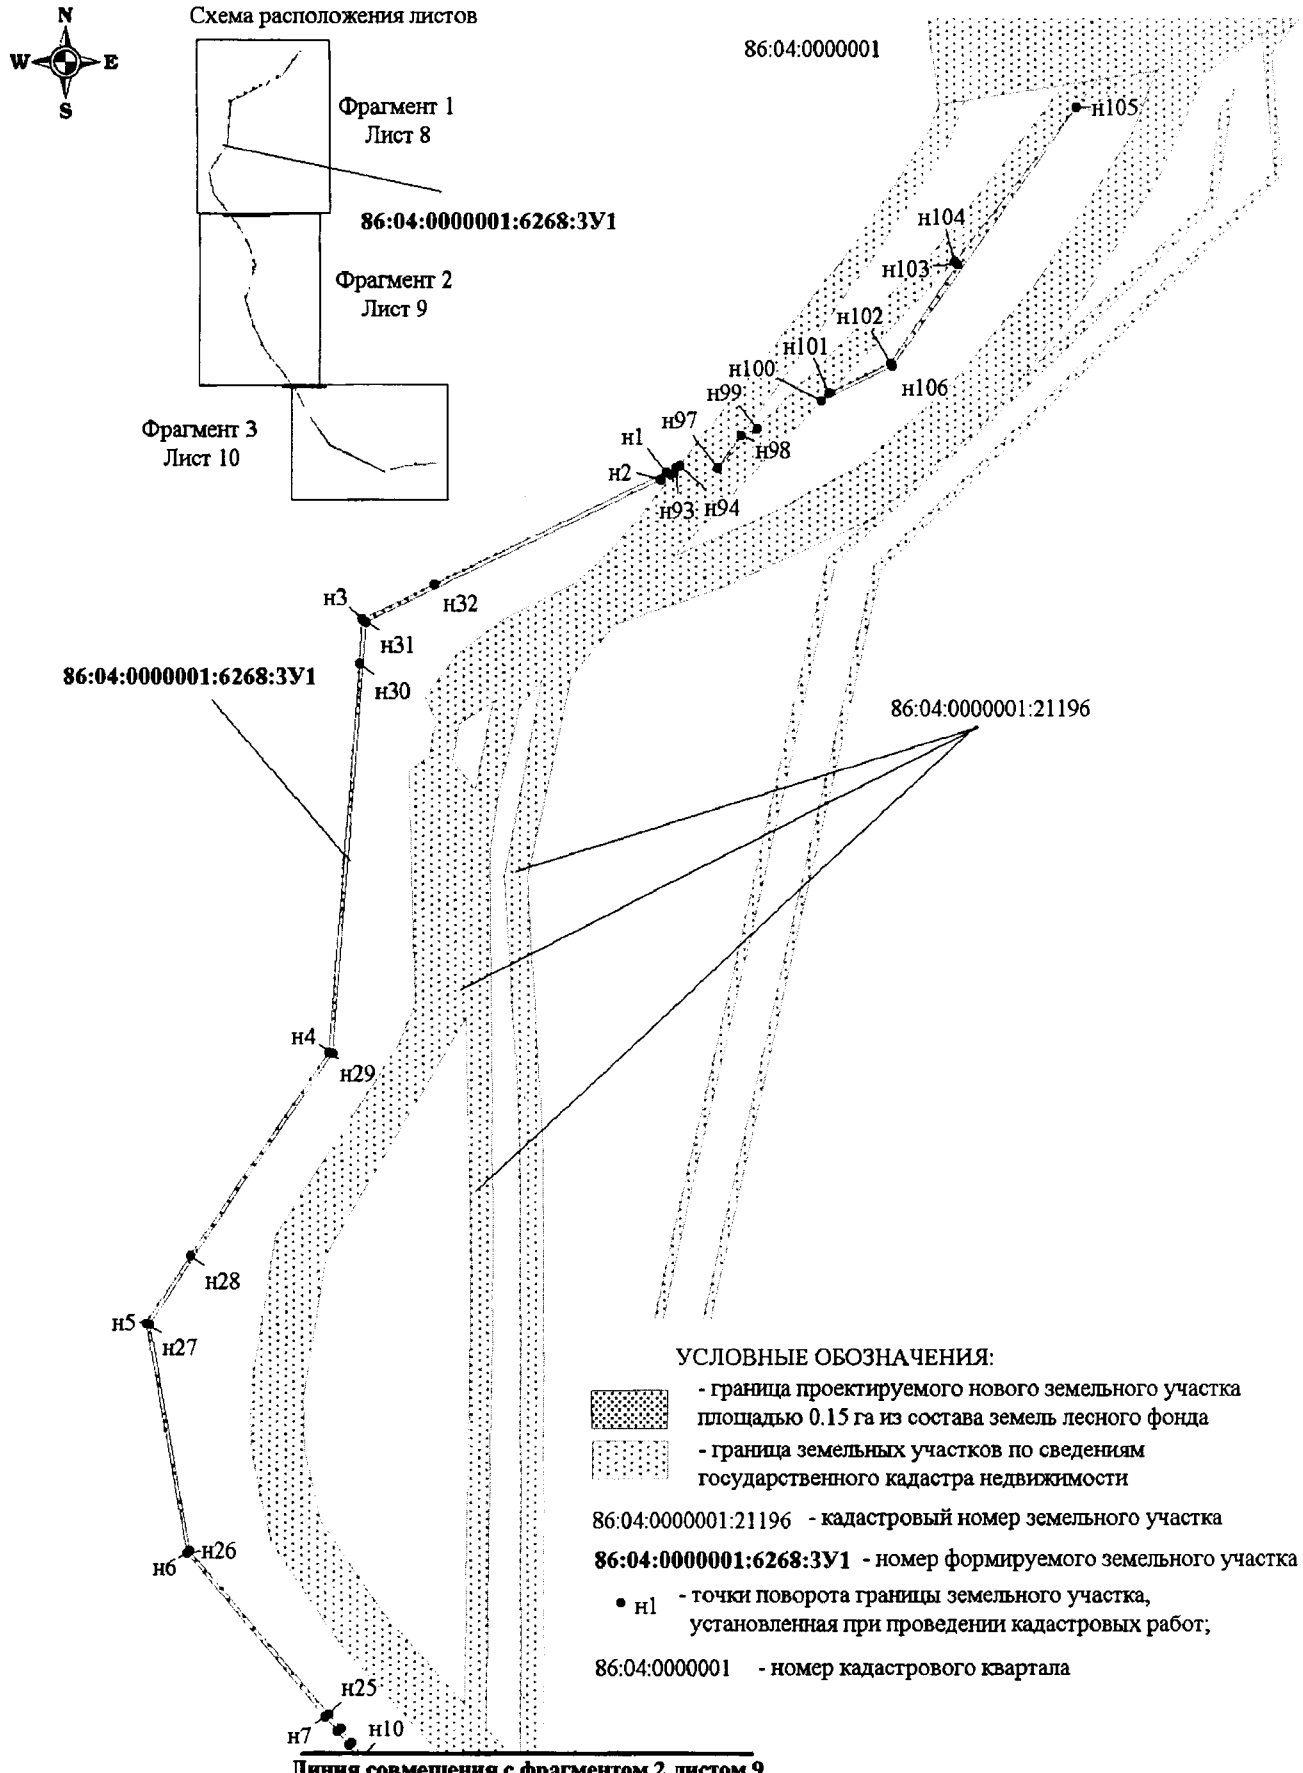

Проект межевания территории для размещения линейного объекта регионального значения Ханты-Мансийского автономного округа – Югры «Обустройство Бахиловского месторождения. Куст № 61 расширение»

Землепользователь ПАО «Варьеганнефтегаз»

Масштаб 1:2000

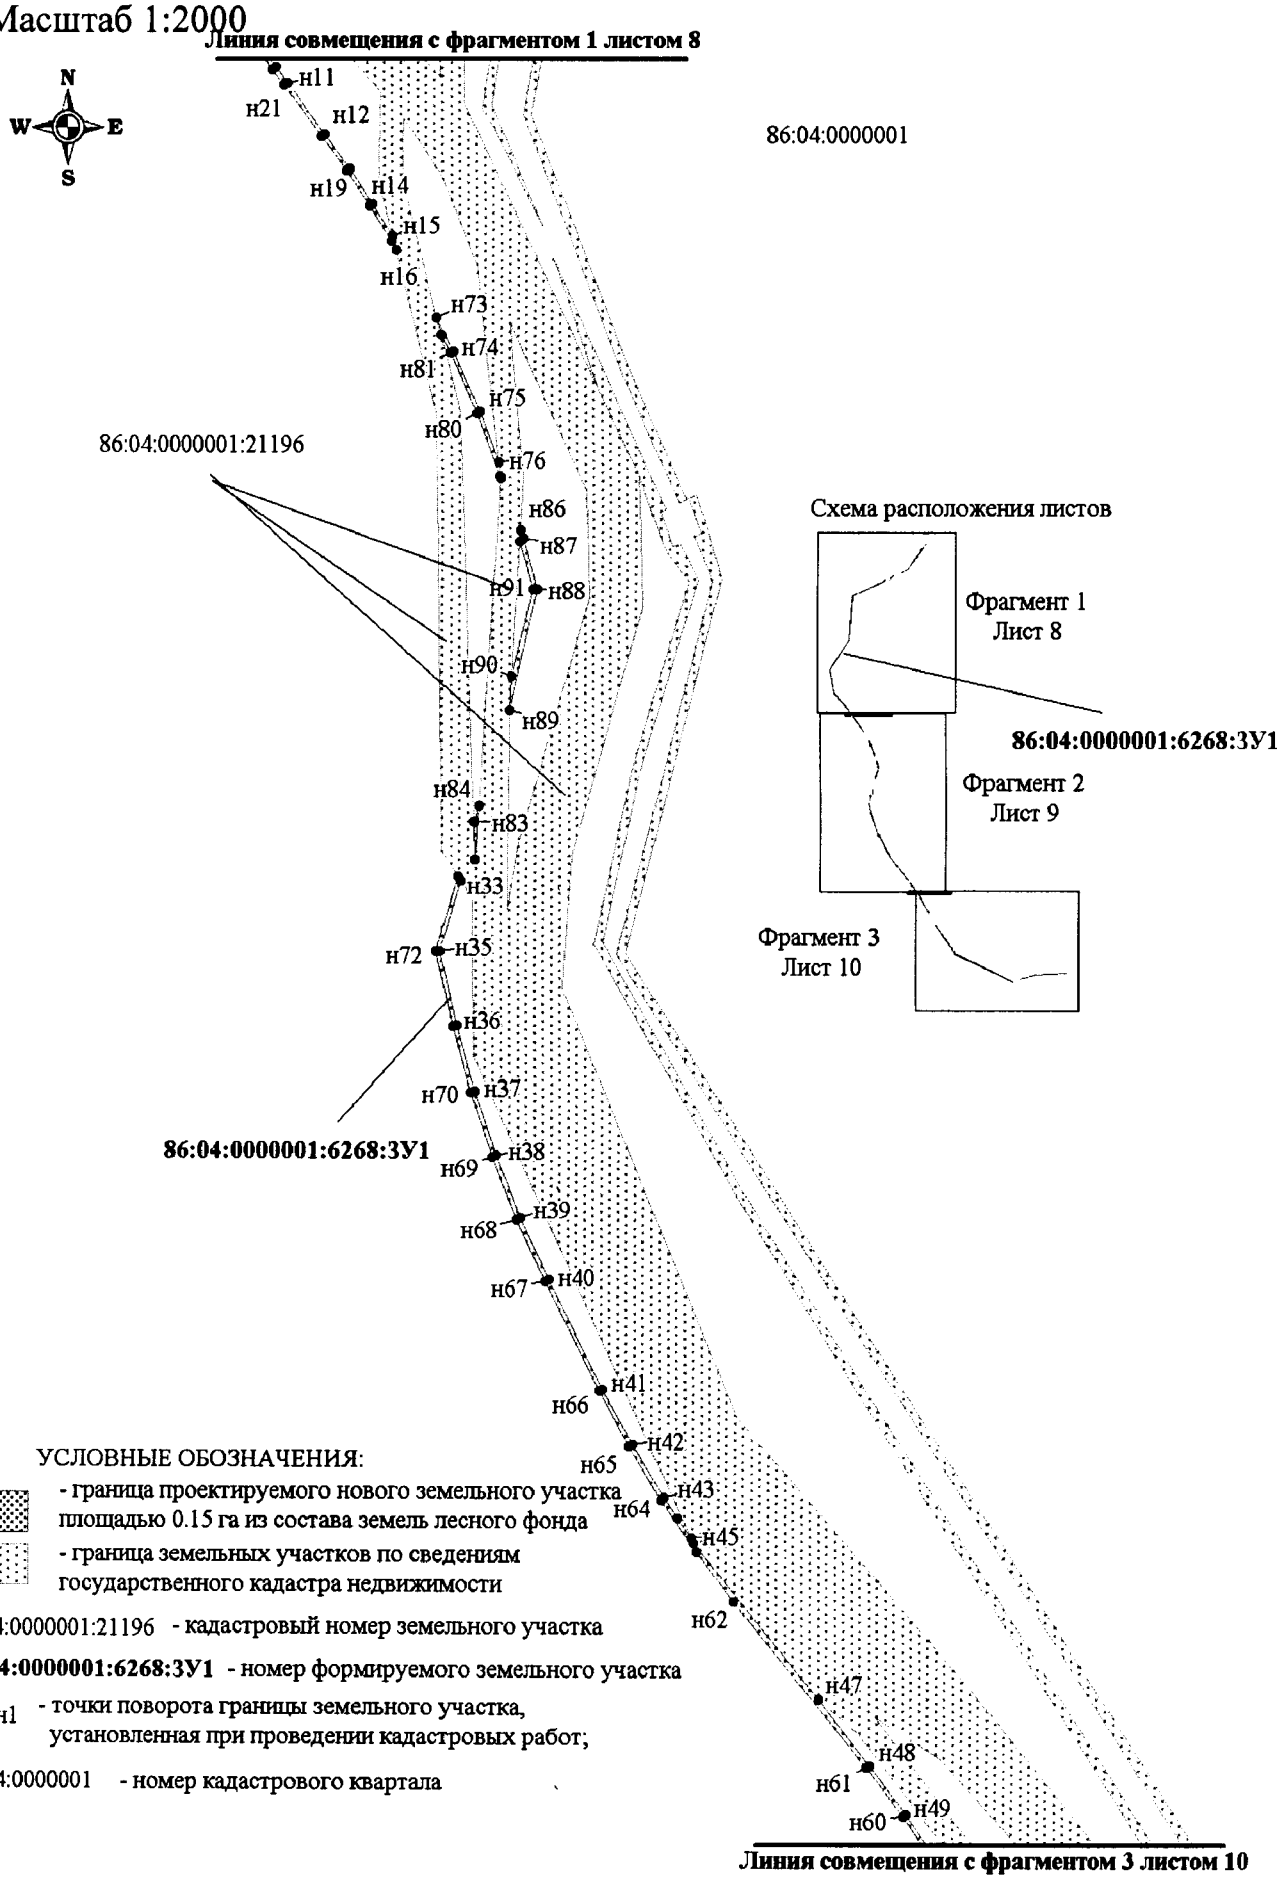

УСЛОВНЫЕ ОБОЗНАЧЕНИЯ:

- граница проектируемого нового земельного участка площадью 0.15 га из состава земель лесного фонда
- граница земельных участков по сведениям государственного кадастра недвижимости

86:04:0000001:21196 - кадастровый номер земельного участка

86:04:0000001:6268:ЗУ1 - номер формируемого земельного участка


• н1 - точки поворота границы земельного участка, установленная при проведении кадастровых работ;

86:04:0000001 - номер кадастрового квартала


Проект межевания территории для размещения линейного объекта регионального значения Ханты-Мансийского автономного округа – Югры «Обустройство Бахиловского месторождения. Куст № 61 расширение»

Землепользователь ПАО «Варьеганнефтегаз»


Масштаб 1:2000

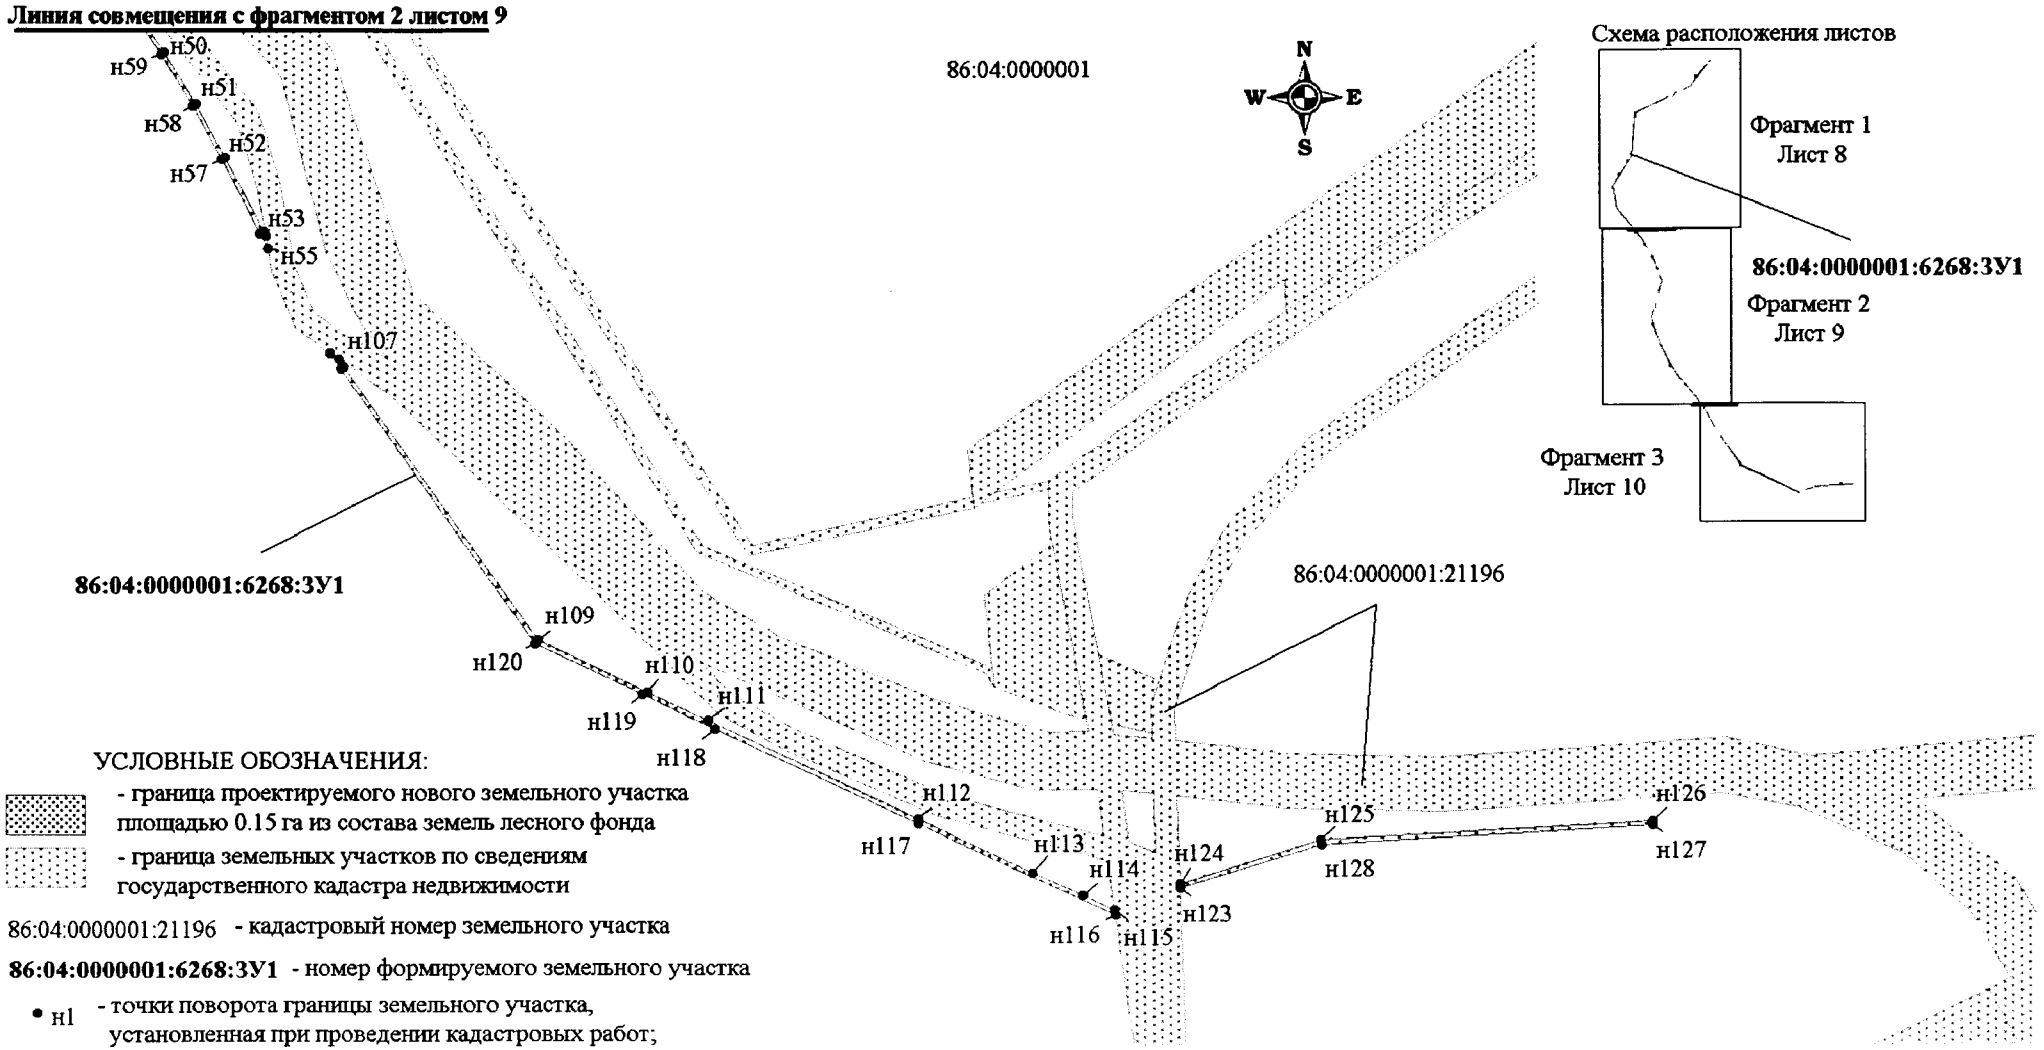

Проект межевания территории для размещения линейного объекта регионального значения Ханты-Мансийского автономного округа – Югры «Обустройство Бахиловского месторождения. Куст № 61 расширение»
Землепользователь ПАО «Варьеганнефтегаз»
Масштаб 1:2000

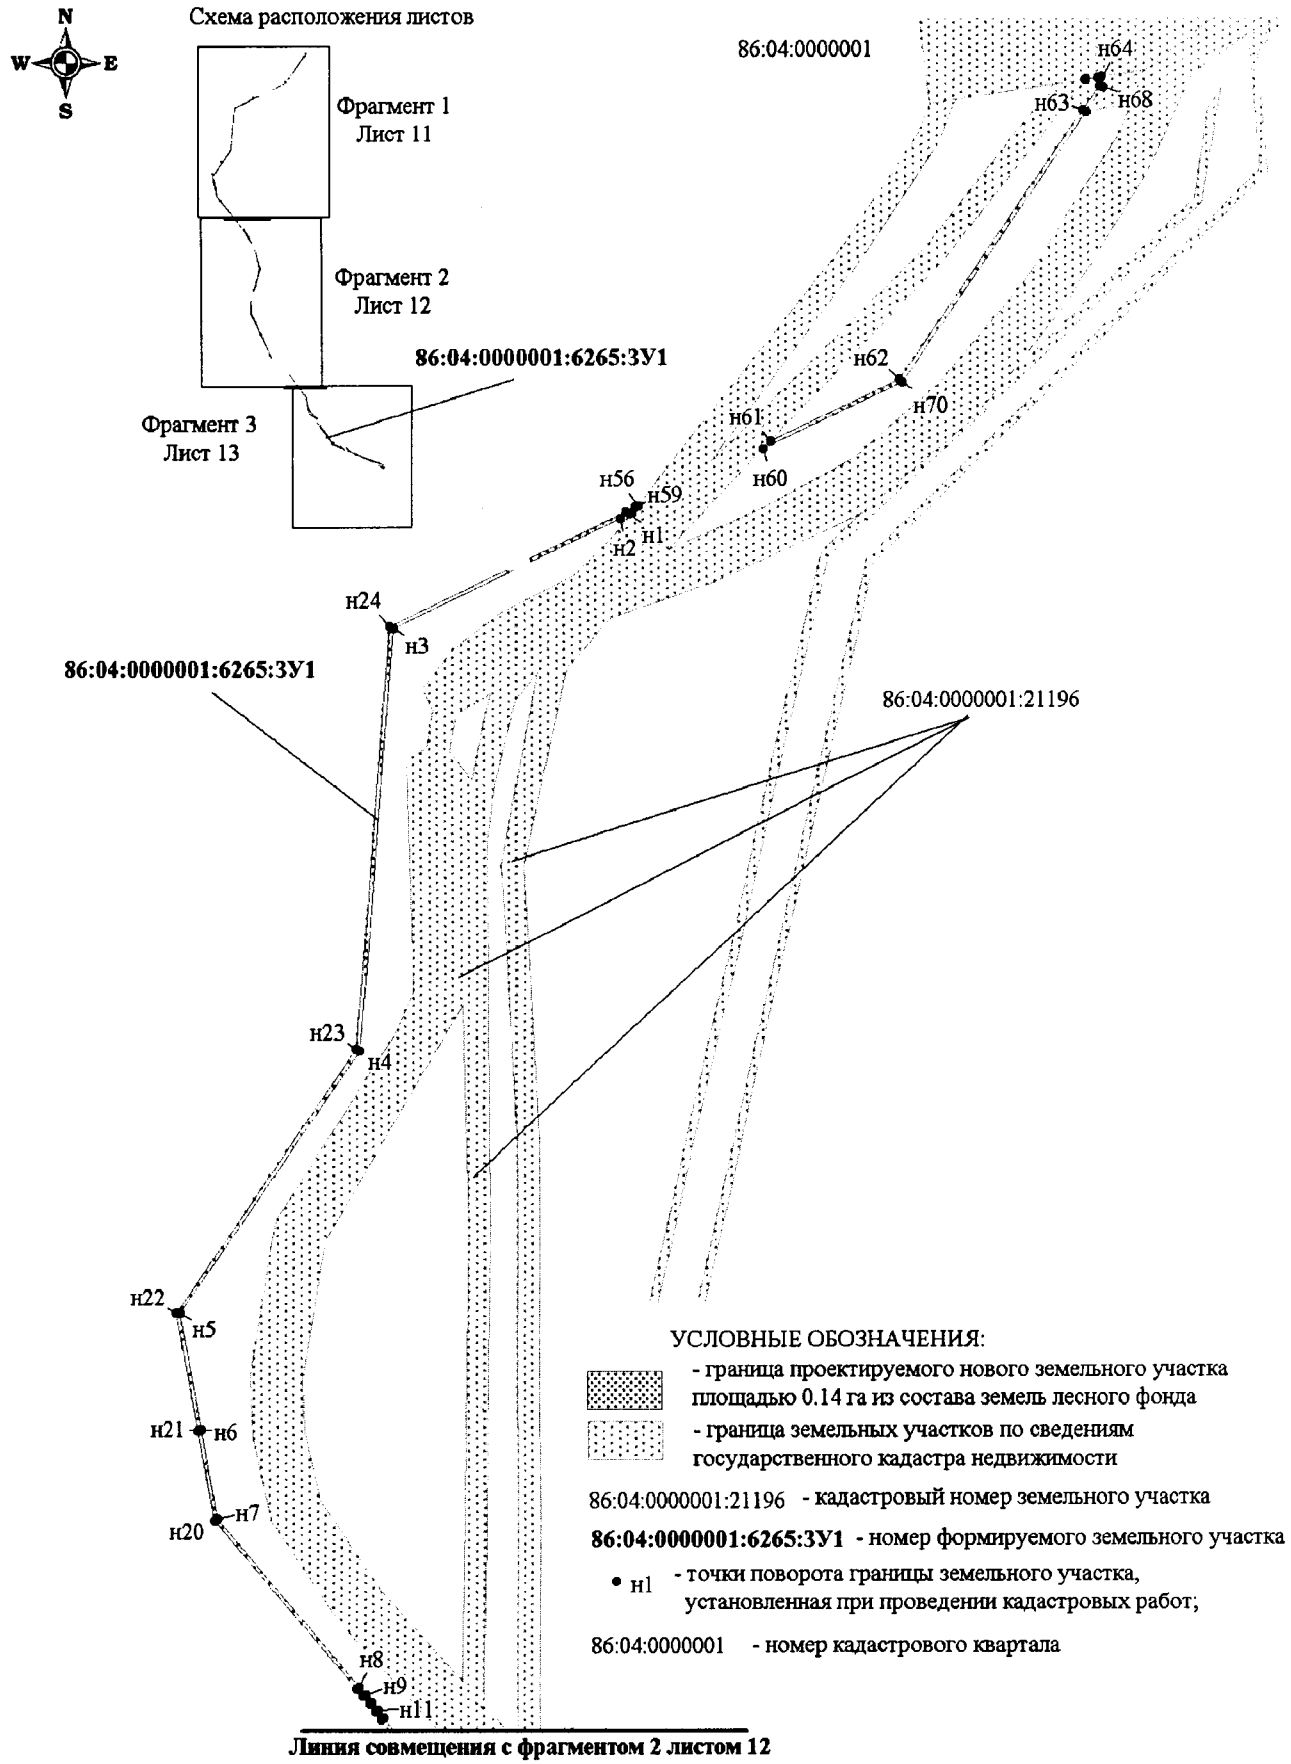

Проект межевания территории для размещения линейного объекта регионального значения Ханты-Мансийского автономного округа – Югры «Обустройство Бахиловского месторождения. Куст № 61 расширение»
Землепользователь ПАО «Варьеганнефтегаз»
Масштаб 1:2000

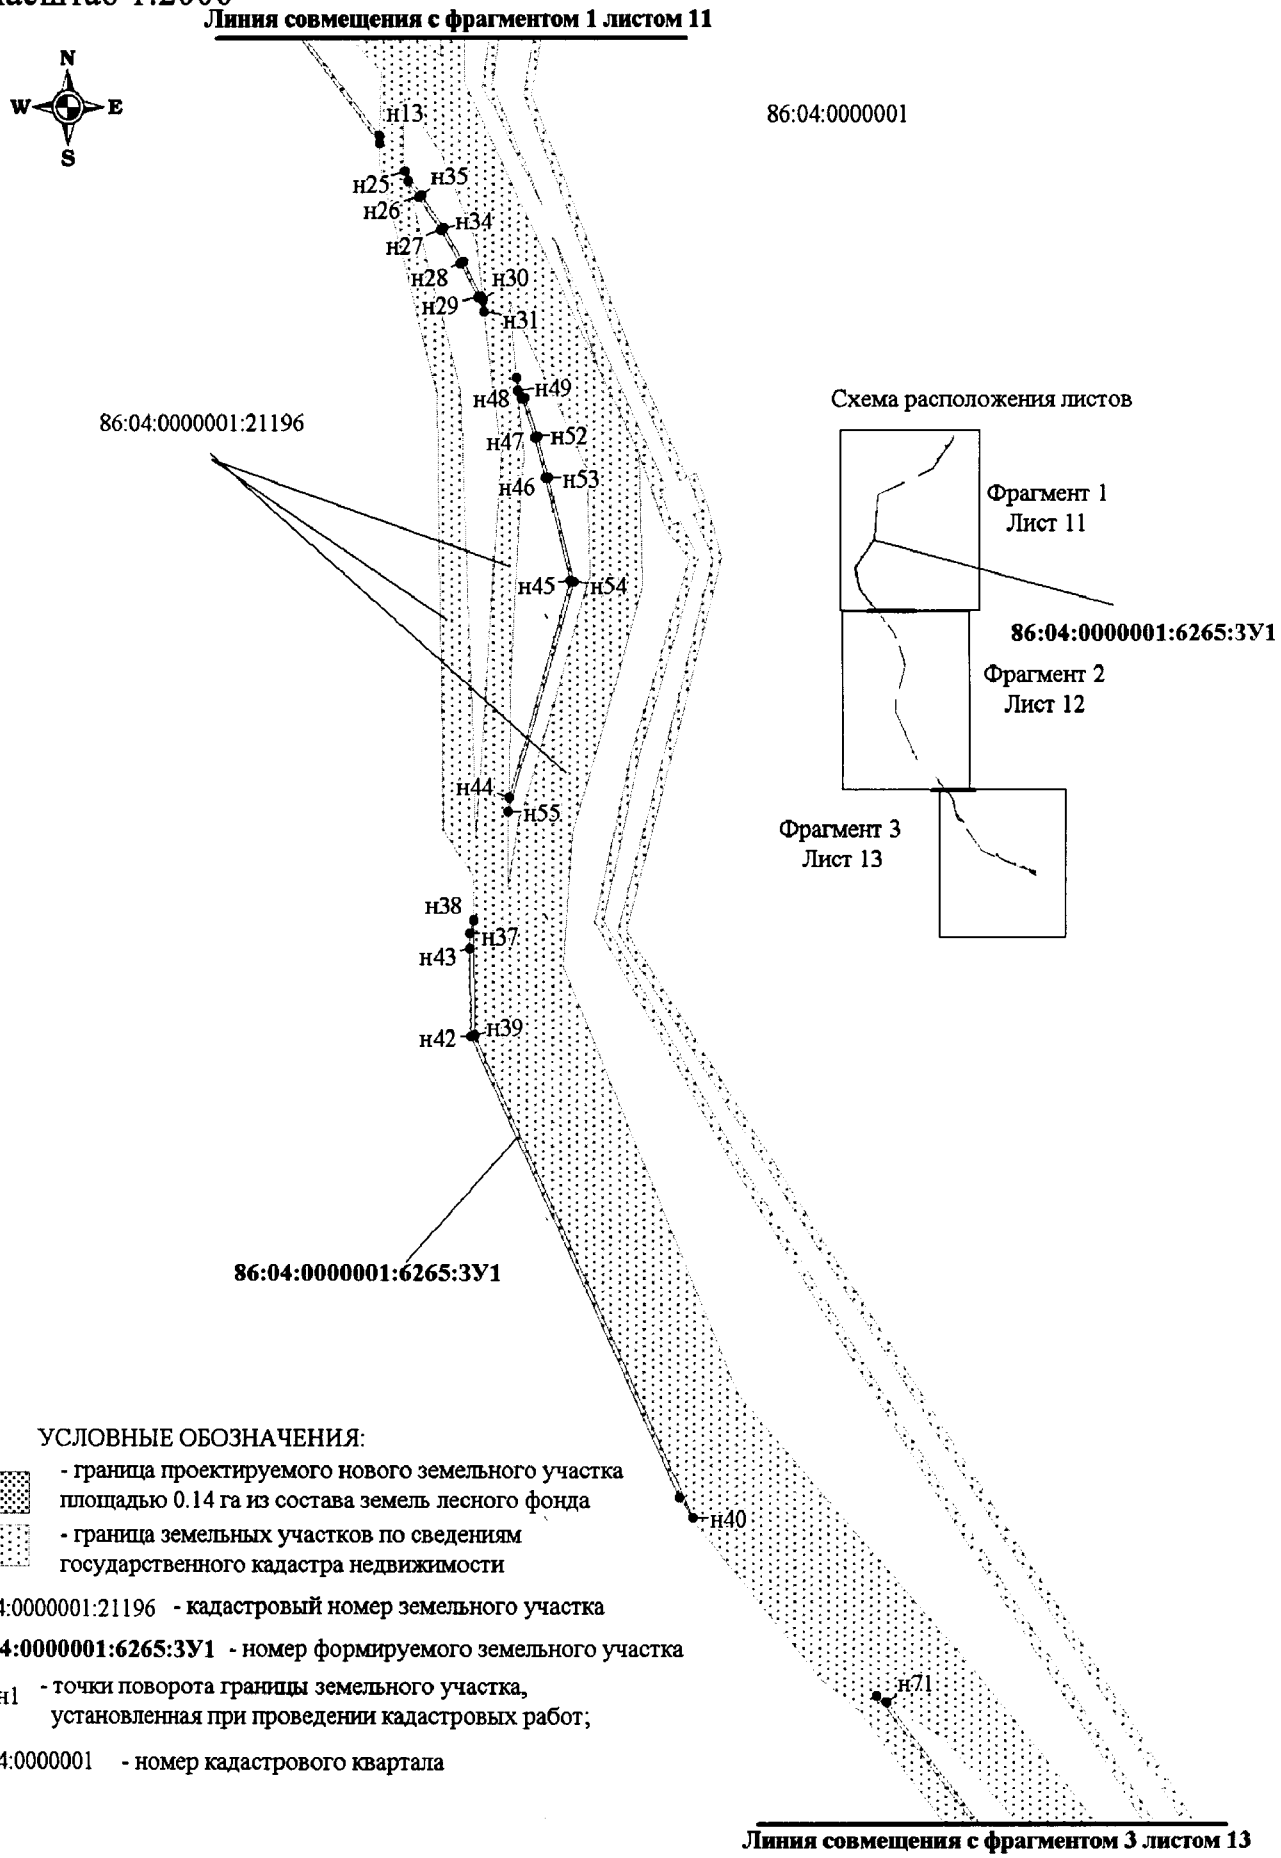

Проект межевания территории для размещения линейного объекта регионального значения Ханты-Мансийского автономного округа – Югры «Обустройство Бахиловского месторождения. Куст № 61 расширение»
Землепользователь ПАО «Варьеганнефтегаз»
Масштаб 1:2000


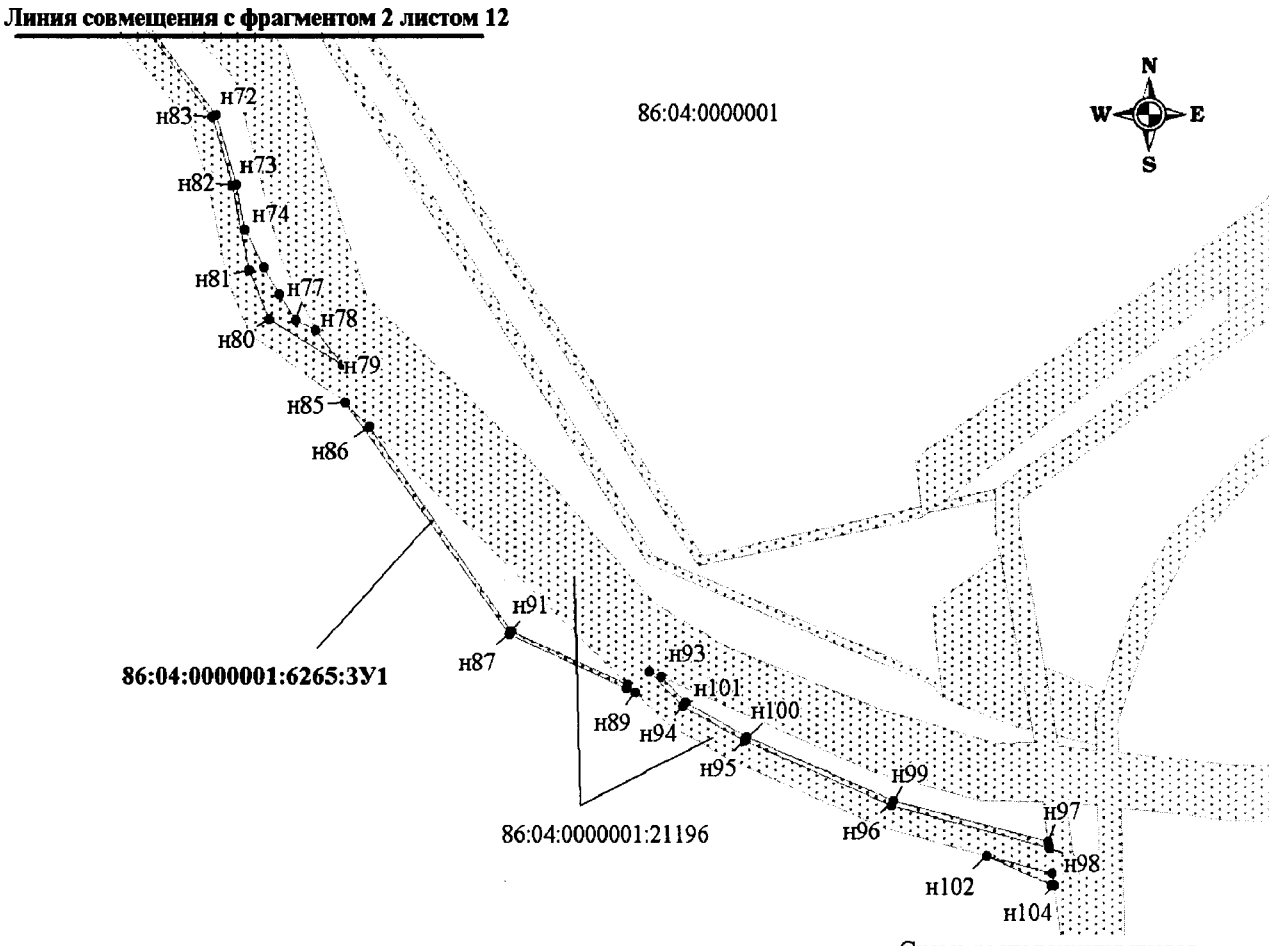


Схема расположения листов

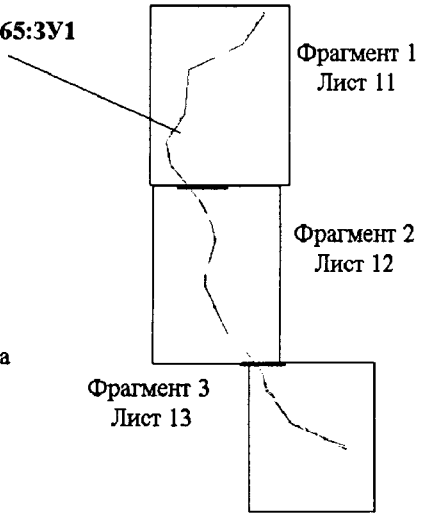

УСЛОВНЫЕ ОБОЗНАЧЕНИЯ:

- граница проектируемого нового земельного участка площадью 0.14 га из состава земель лесного фонда
- граница земельных участков по сведениям государственного кадастра недвижимости

86:04:0000001:21196 - кадастровый номер земельного участка

86:04:0000001:6265:3У1 - номер формируемого земельного участка


• н1 - точки поворота границы земельного участка, установленная при проведении кадастровых работ;

86:04:0000001 - номер кадастрового квартала

Проект межевания территории для размещения линейного объекта регионального значения Ханты-Мансийского автономного округа – Югры «Обустройство Бахиловского месторождения. Куст № 61 расширение»

Землепользователь ПАО «Варьеганнефтегаз»


Масштаб 1:2000

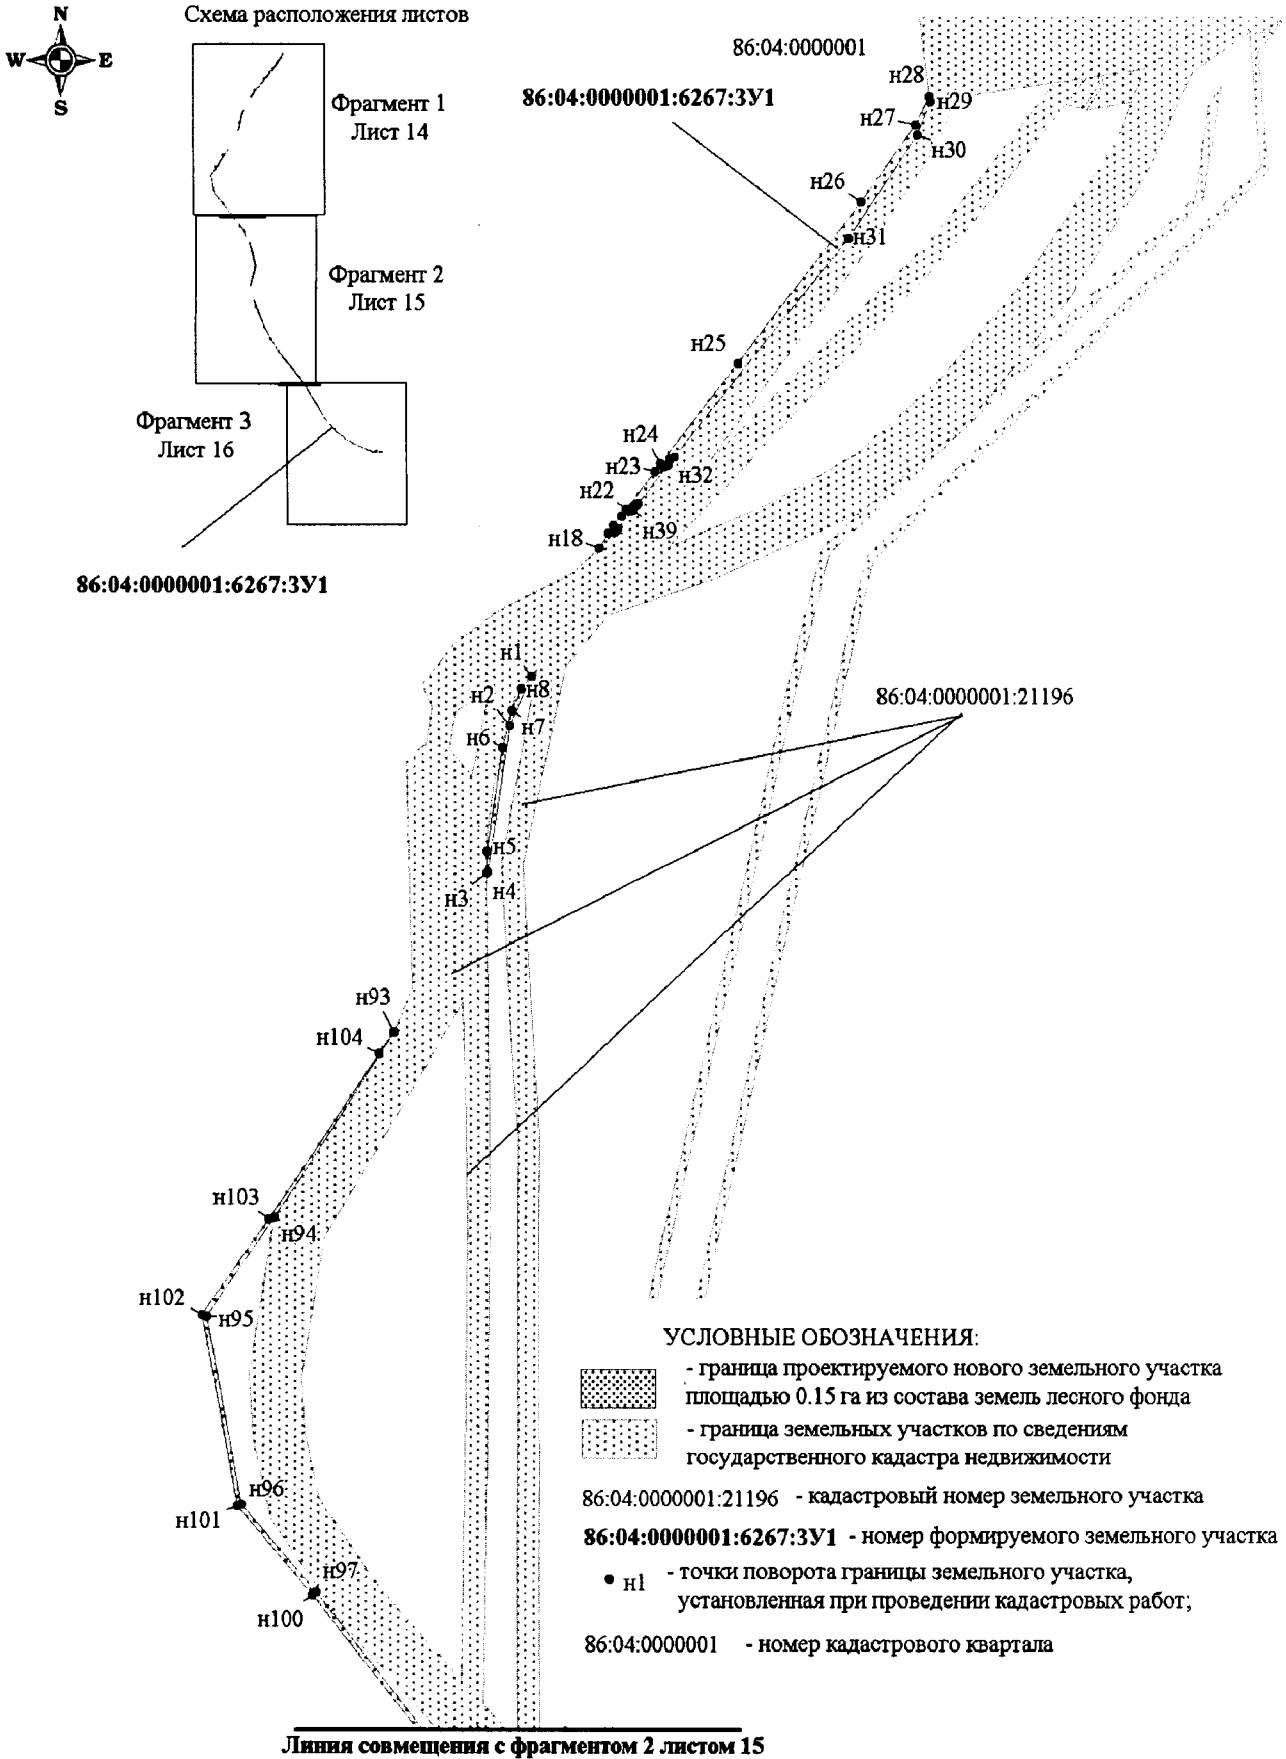

Проект межевания территории для размещения линейного объекта регионального значения Ханты-Мансийского автономного округа – Югры «Обустройство Бахиловского месторождения. Куст № 61 расширение»

Землепользователь ПАО «Варьеганнефтегаз»

Масштаб 1:2000

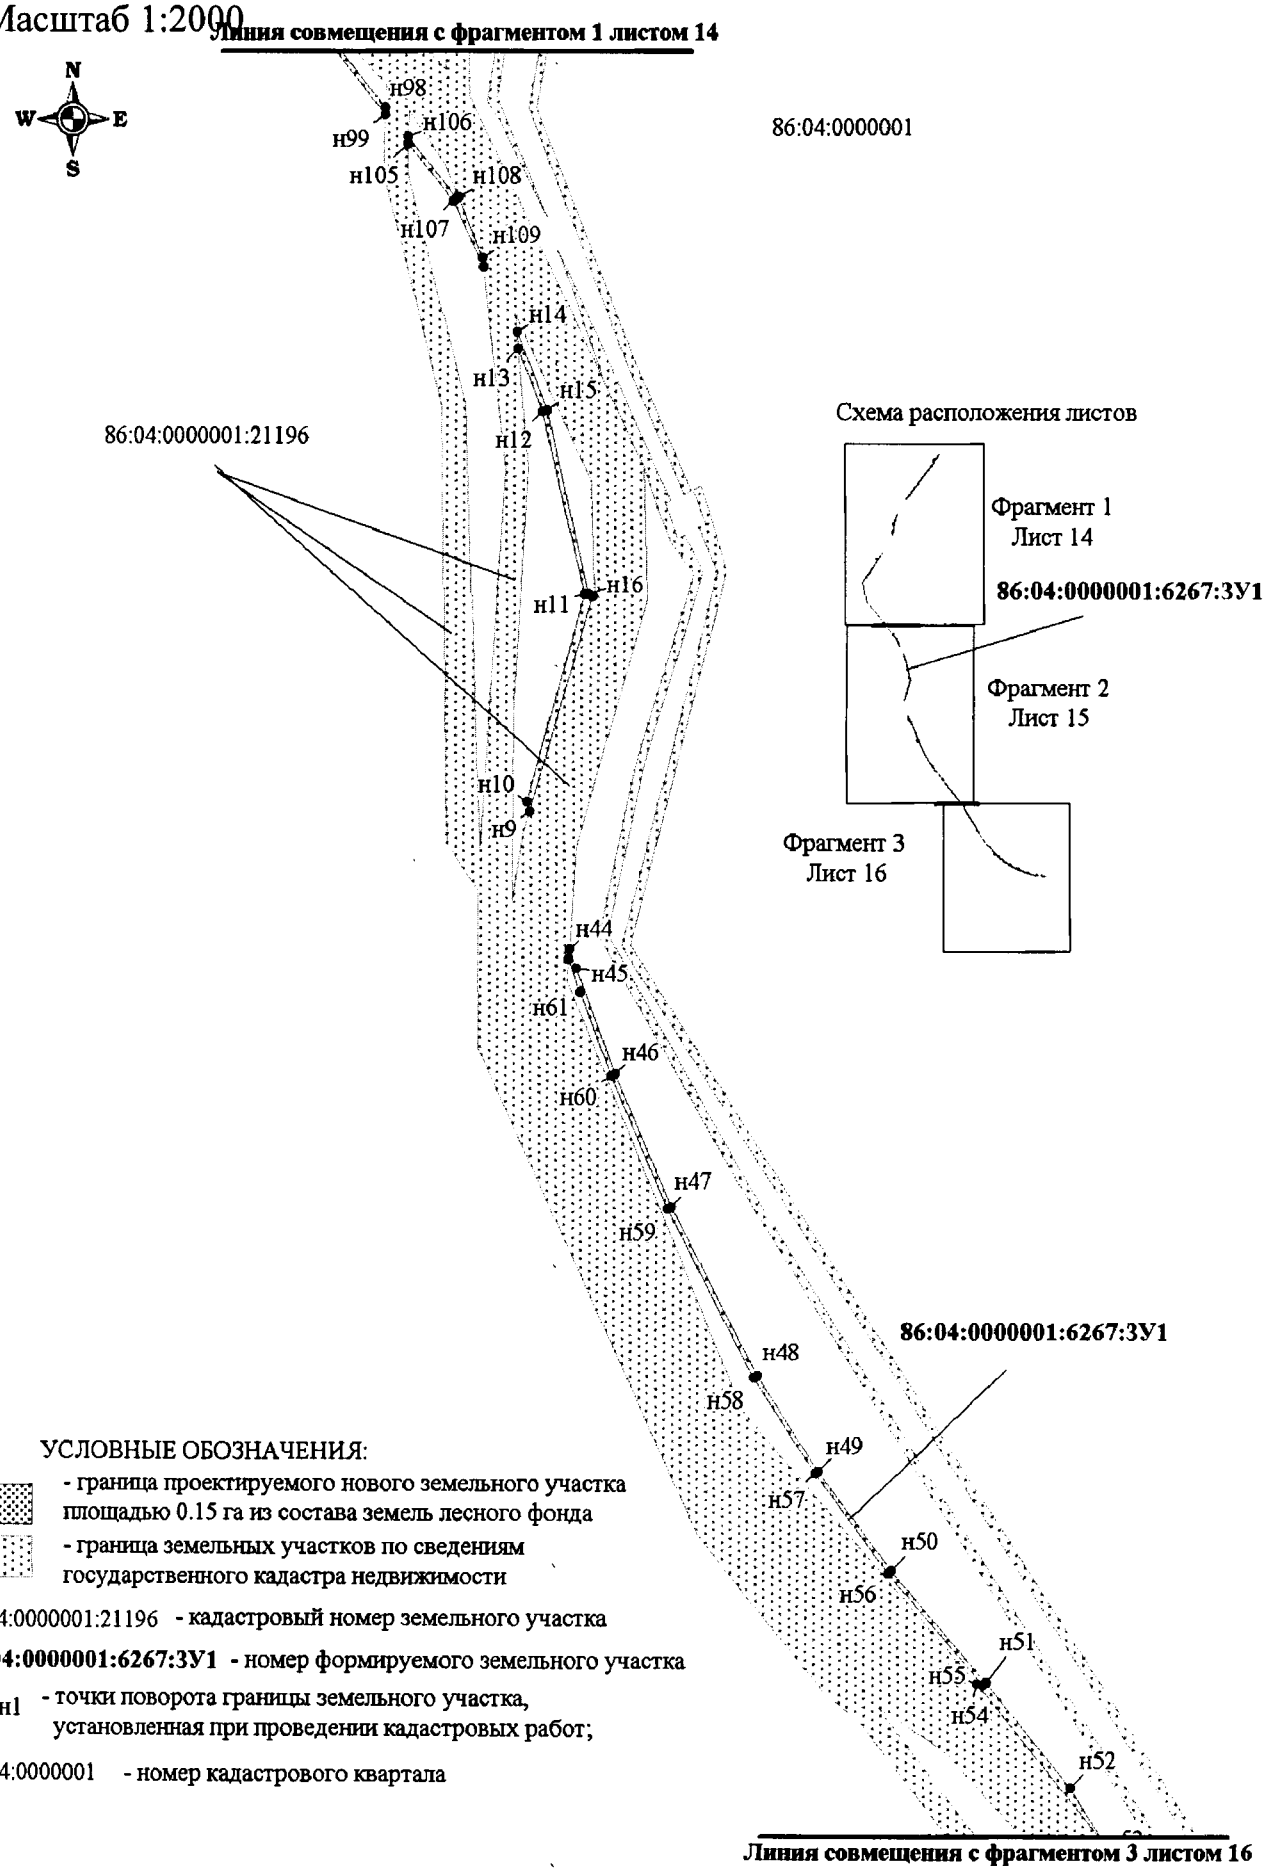

УСЛОВНЫЕ ОБОЗНАЧЕНИЯ:

- граница проектируемого нового земельного участка площадью 0.15 га из состава земель лесного фонда
- граница земельных участков по сведениям государственного кадастра недвижимости

86:04:0000001:21196 - кадастровый номер земельного участка

86:04:0000001:6267:3У1 - номер формируемого земельного участка

• н1 - точки поворота границы земельного участка, установленная при проведении кадастровых работ;

86:04:0000001 - номер кадастрового квартала

Проект межевания территории для размещения линейного объекта регионального значения Ханты-Мансийского автономного округа – Югры «Обустройство Бахиловского месторождения. Куст № 61 расширение»

Землепользователь ПАО «Варьеганнефтегаз»

Масштаб 1:2000


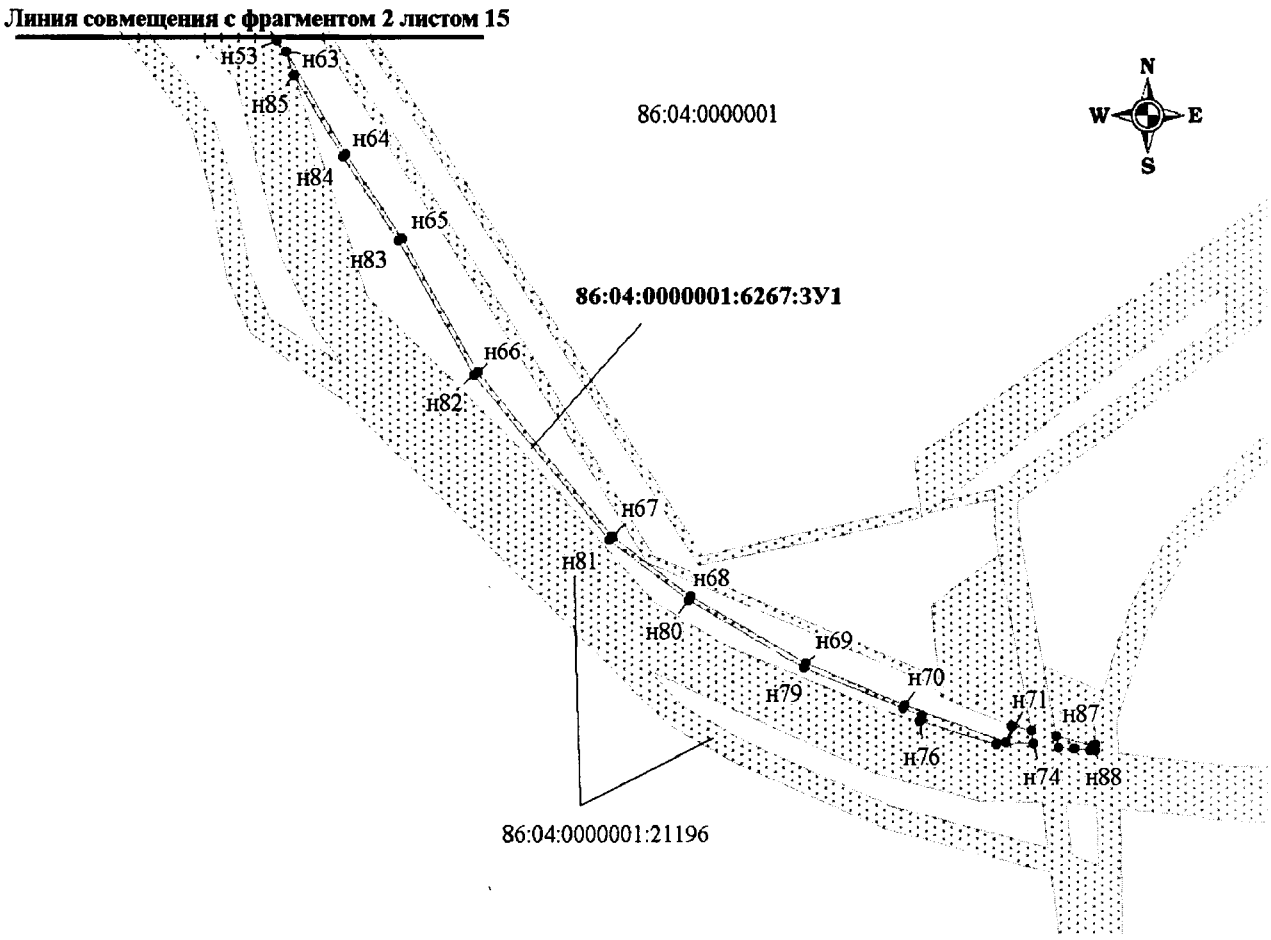


Схема расположения листов

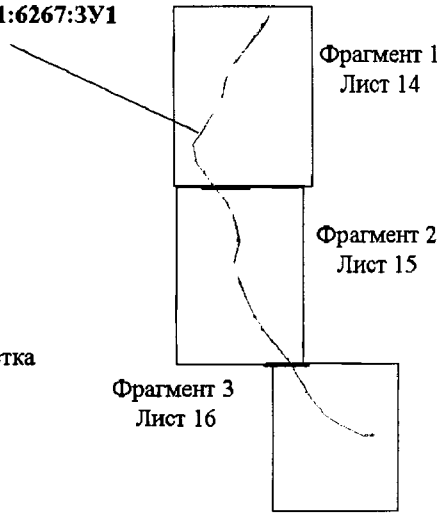

УСЛОВНЫЕ ОБОЗНАЧЕНИЯ:

- граница проектируемого нового земельного участка площадью 0.15 га из состава земель лесного фонда
- граница земельных участков по сведениям государственного кадастра недвижимости


86:04:0000001:21196 - кадастровый номер земельного участка

86:04:0000001:6267:3У1 - номер формируемого земельного участка


• н1 - точки поворота границы земельного участка, установленная при проведении кадастровых работ;

86:04:0000001 - номер кадастрового квартала

Проект межевания территории для размещения линейного объекта регионального значения Ханты-Мансийского автономного округа – Югры «Обустройство Бахиловского месторождения. Куст № 61 расширение»
Землепользователь ПАО «Варьеганнефтегаз»
Масштаб 1:2000

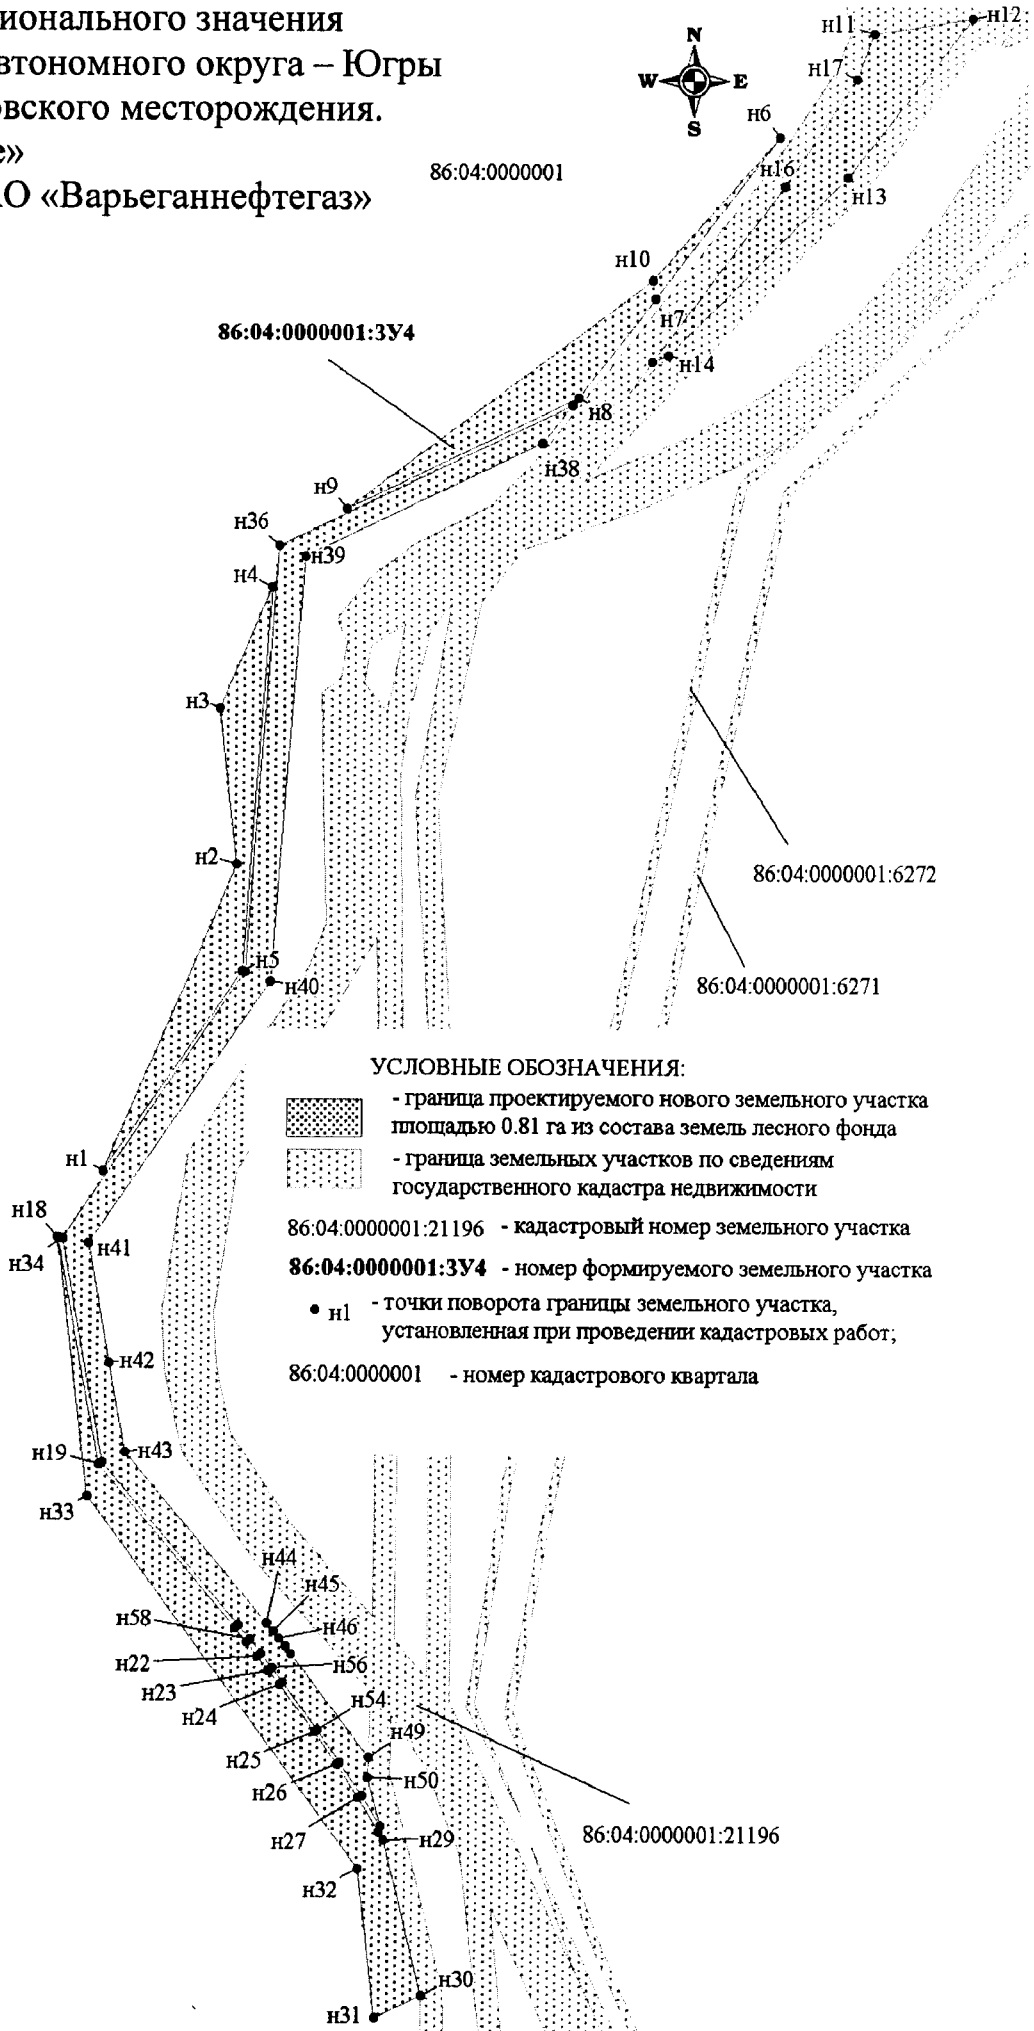


Проект межевания территории для размещения линейного объекта регионального значения Ханты-Мансийского автономного округа – Югры «Обустройство Бахиловского месторождения. Куст № 61 расширение»
Землепользователь ПАО «Варьеганнефтегаз»
Масштаб 1:2000

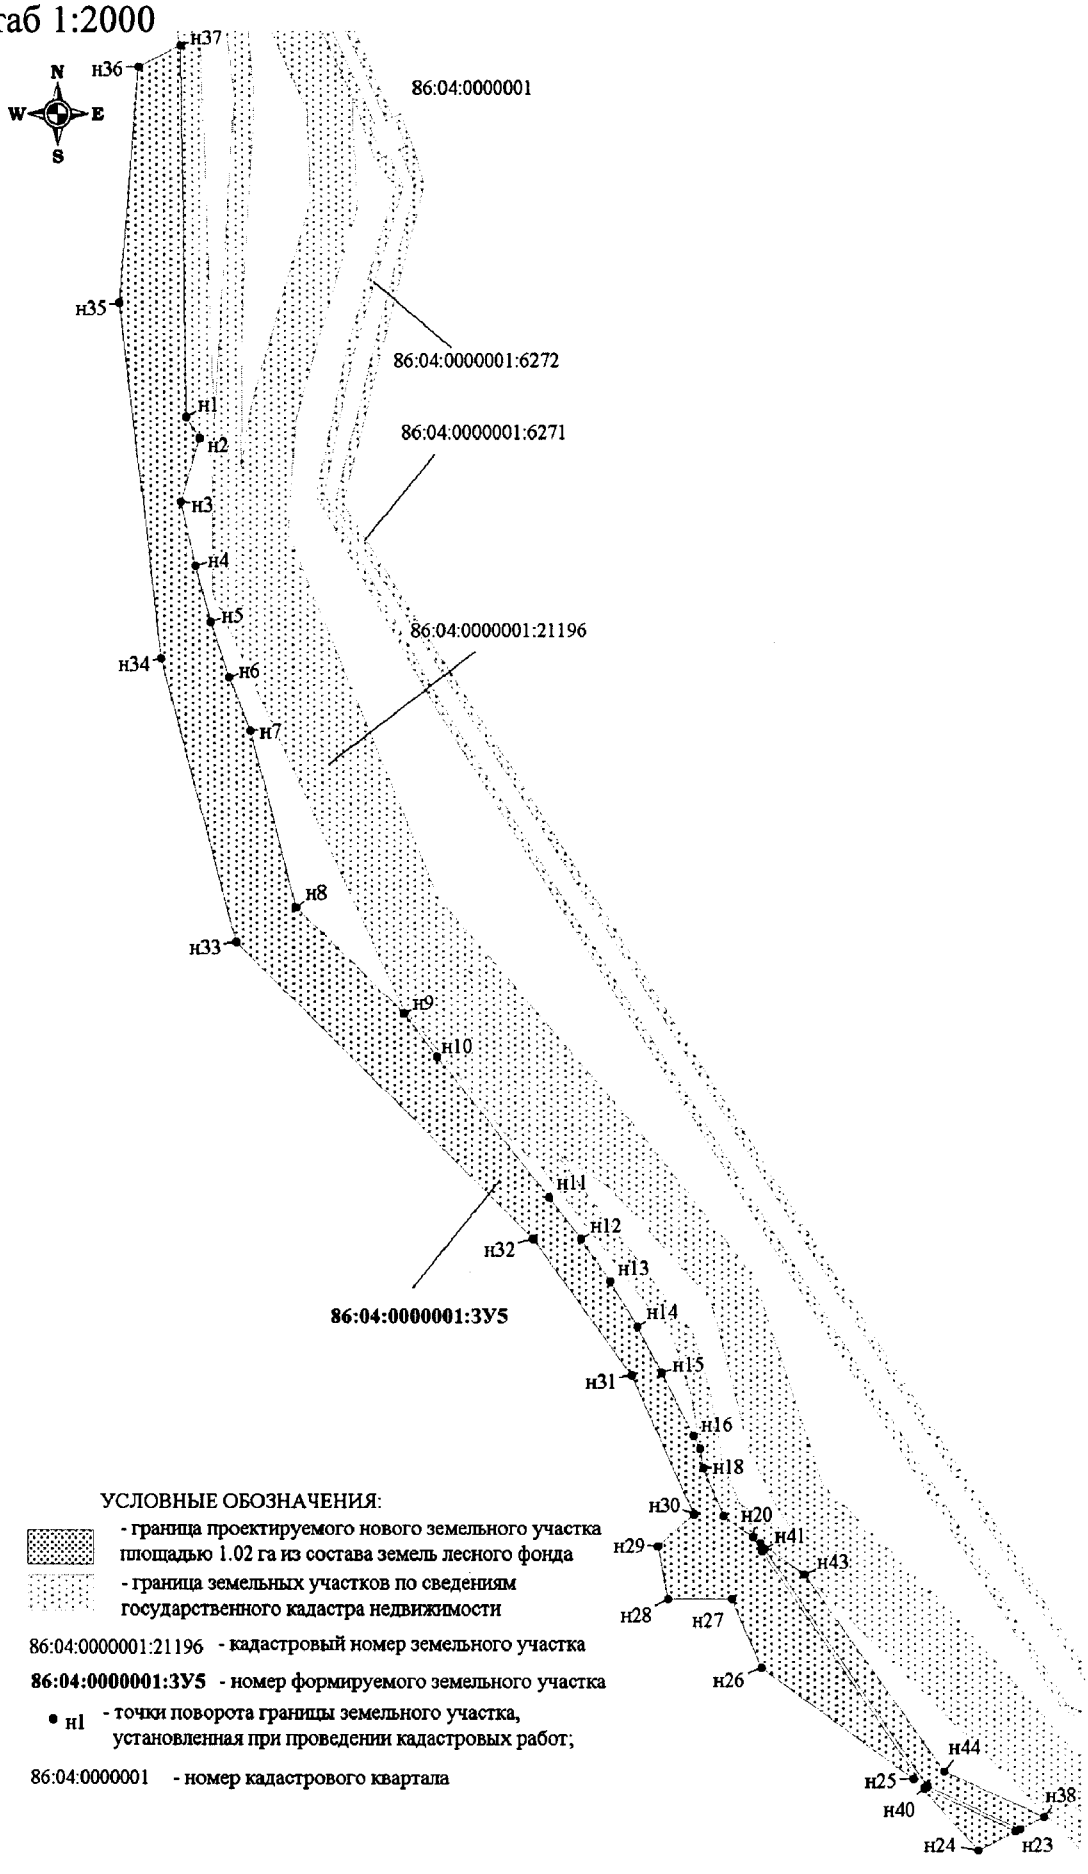

Проект межевания территории для размещения линейного объекта регионального значения Ханты-Мансийского автономного округа – Югры «Обустройство Бахиловского месторождения. Куст № 61 расширение»

Землепользователь ПАО «Варьеганнефтегаз»

Масштаб 1:2000

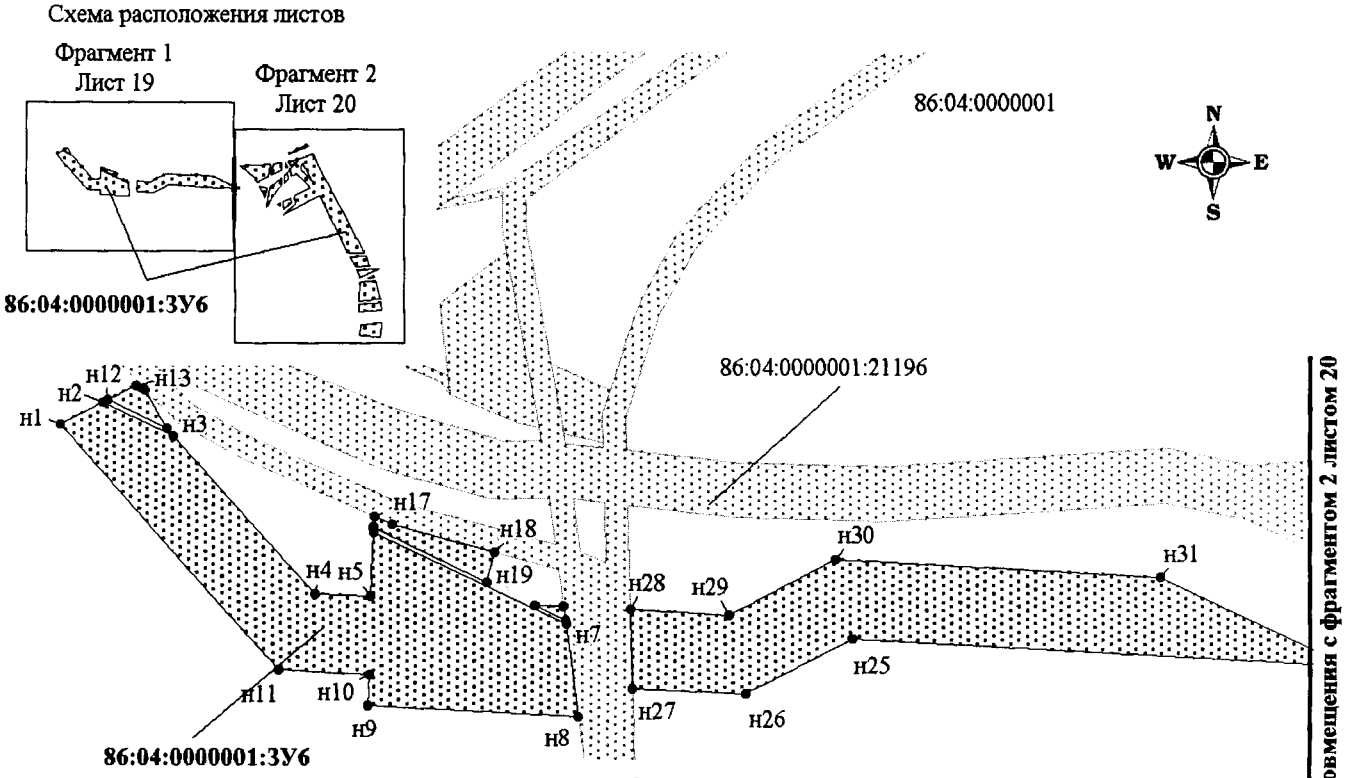

УСЛОВНЫЕ ОБОЗНАЧЕНИЯ:

- граница проектируемого нового земельного участка площадью 1.89 га из состава земель запаса
- граница земельных участков по сведениям государственного кадастра недвижимости


86:04:0000001:21196 - кадастровый номер земельного участка

86:04:0000001:ЗУ6 - номер формируемого земельного участка

• н1 - точки поворота границы земельного участка, установленная при проведении кадастровых работ;

86:04:0000001 - номер кадастрового квартала

Проект межевания территории для размещения линейного объекта регионального значения Ханты-Мансийского автономного округа – Югры «Обустройство Бахиловского месторождения. Куст № 61 расширение»
Землепользователь ПАО «Варьеганнефтегаз»
Масштаб 1:2000

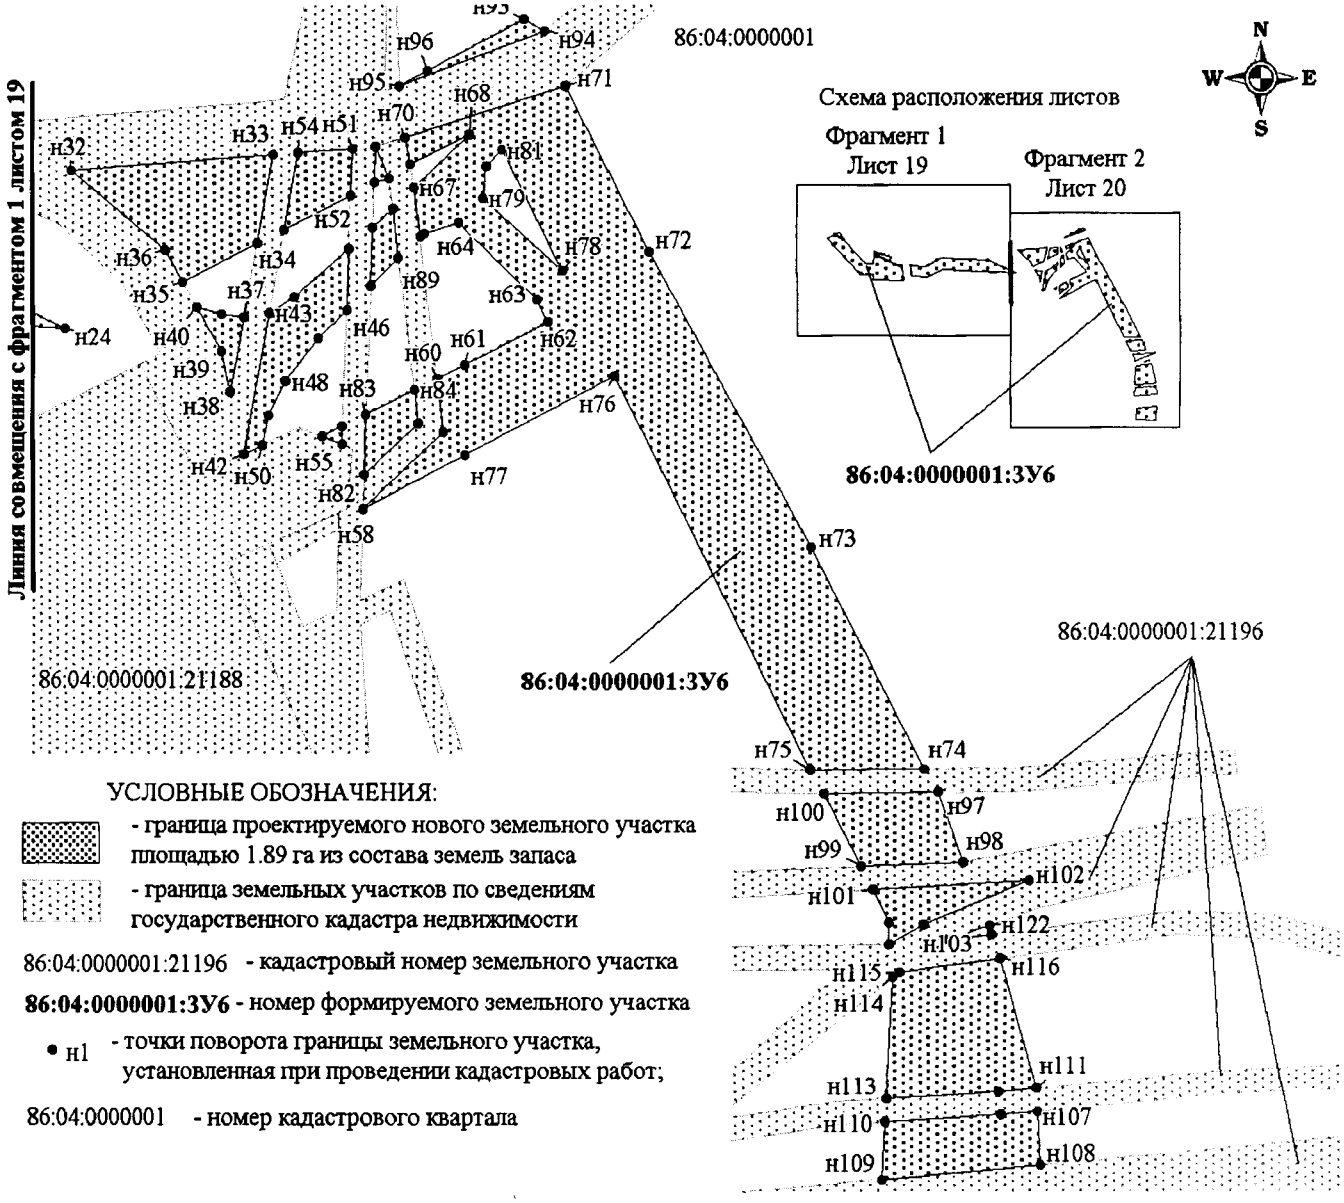

Проект межевания территории для размещения линейного объекта регионального значения Ханты-Мансийского автономного округа – Югры «Обустройство Бахиловского месторождения. Куст № 61 расширение» Землепользователь ПАО «Варьеганнефтегаз»

Каталог координат межевания земельных участков в кадастровом квартале 86:04:0000001

86:04:0000001:6264:ЗУ1

Номер	X	У
н1	1126239.86	4585690.05
н2	1126237.24	4585687.95
н3	1126235.20	4585686.61
н4	1126231.20	4585683.98
н5	1126224.48	4585677.26
н6	1126214.26	4585656.98
н7	1126205.24	4585644.58
н8	1126194.20	4585635.96
н9	1126188.14	4585638.74
н10	1126178.30	4585637.04
н11	1126174.70	4585631.76
н12	1126112.74	4585633.42
н13	1126101.02	4585628.42
н14	1126095.45	4585624.38
н15	1126050.63	4585594.48
н16	1126024.85	4585576.50
н17	1125973.25	4585586.11
н18	1125949.48	4585606.56
н19	1125898.81	4585646.48
н20	1125889.98	4585646.32
н21	1125916.96	4585625.74
н22	1125919.04	4585624.04
н23	1125921.00	4585622.39
н24	1125923.08	4585620.79
н25	1125925.04	4585619.09
н26	1125970.54	4585580.47
н27	1125994.41	4585576.09
н28	1126026.14	4585570.28
н29	1126096.64	4585618.95
н30	1126210.50	4585628.17
н31	1126051.02	4585596.18
н32	1126009.02	4585589.32
н33	1125992.10	4585590.12
н34	1125969.70	4585595.17
н35	1125942.74	4585613.50
н36	1125906.36	4585646.62
н37	1125900.50	4585646.51
н38	1125950.17	4585607.42
н39	1125973.73	4585587.19
н40	1126024.55	4585577.84
н41	1126008.16	4585603.40
н42	1126045.89	4585609.53
н43	1126109.08	4585647.06
н44	1126087.95	4585647.55
н45	1126029.37	4585622.10
н46	1126010.48	4585620.34
н47	1125991.03	4585622.69
н48	1125935.90	4585647.09
н49	1125926.64	4585646.98
н50	1125951.39	4585624.49
н51	1125975.38	4585608.26
н52	1125993.91	4585604.07
н53	1126192.17	4585653.25
н54	1126190.73	4585652.47
н55	1126175.48	4585649.36
н56	1126170.15	4585649.12
н57	1126177.24	4585643.40
н58	1126187.08	4585645.10
н59	1125891.37	4585652.34
н60	1125876.69	4585663.91
н61	1125860.09	4585671.55
н62	1125847.99	4585672.93
н63	1125857.95	4585667.80
н64	1125866.63	4585662.78
н65	1125875.07	4585657.26
н66	1125881.27	4585652.86
н67	1125883.86	4585652.20
н68	1125893.04	4585652.37
н69	1125899.82	4585652.50
н70	1125885.68	4585662.10
н71	1125877.61	4585665.27
н72	1125877.27	4585664.78
н73	1125920.24	4585652.84
н74	1125928.62	4585652.95
н75	1125917.64	4585661.91
н76	1125910.20	4585661.92
н77	1125840.60	4585665.36
н78	1125849.17	4585661.02
н79	1125878.71	4585653.51
н80	1125874.60	4585656.50
н81	1125866.27	4585661.97
н82	1125857.59	4585666.98
н83	1125848.79	4585671.54
н84	1125845.27	4585673.24
н85	1125812.63	4585676.98
н86	1125825.17	4585672.25
н87	1125688.20	4585661.93
н88	1125706.19	4585667.30
н89	1125701.58	4585670.28
н90	1125690.36	4585670.34
н91	1125687.17	4585669.42
н92	1125683.29	4585669.38
н93	1125661.00	4585669.51
н94	1125543.50	4585723.62
н95	1125548.76	4585720.03
н96	1125562.48	4585711.69
н97	1125576.67	4585704.05
н98	1125604.40	4585690.10
н99	1125620.17	4585682.79
н100	1125636.28	4585676.35
н101	1125652.63	4585670.88
н102	1125669.47	4585666.37
н103	1125824.81	4585671.28
н104	1125809.02	4585677.25
н105	1125808.53	4585677.40
н106	1125725.30	4585671.90
н107	1125721.15	4585670.67
н108	1125825.48	4585667.04
н109	1125844.84	4585662.12
н110	1125840.24	4585664.49
н111	1125909.16	4585668.07
н112	1125901.93	4585672.75
н113	1125897.62	4585675.54
н114	1125872.41	4585688.08
н115	1125864.42	4585690.91
н116	1125845.55	4585697.59
н117	1125830.92	4585702.67
н118	1125853.56	4585691.86
н119	1125903.46	4585668.08
н120	1125776.73	4585696.27
н121	1125803.21	4585689.77
н122	1125813.62	4585686.87
н123	1125823.46	4585683.63
н124	1125828.62	4585681.61
н125	1125839.18	4585680.63
н126	1125823.20	4585686.88
н127	1125776.99	4585697.81
н128	1125724.09	4585683.15
н129	1125721.56	4585683.76
н130	1125715.94	4585682.12
н131	1125698.90	4585679.16
н132	1125718.30	4585679.39
н133	1125749.42	4585679.76
н134	1125780.28	4585686.95
н135	1125793.22	4585683.23
н136	1125795.28	4585682.60
н137	1125808.86	4585683.44
н138	1125825.29	4585681.92
н139	1125823.21	4585682.75
н140	1125813.26	4585686.05
н141	1125803.08	4585688.84
н142	1125776.81	4585695.33
н143	1125721.82	4585679.43
н144	1125777.02	4585698.83
н145	1125823.46	4585688.21
н146	1125843.48	4585680.23
н147	1125848.12	4585679.80
н148	1125805.04	4585699.56
н149	1125777.94	4585700.26

н150	1125776.41	4585699.81
н151	1125758.18	4585680.30
н152	1125792.49	4585682.43
н153	1125780.25	4585685.87
н154	1125684.22	4585693.77

н155	1125675.83	4585696.91
н156	1125654.40	4585704.93
н157	1125620.56	4585719.51
н158	1125577.31	4585741.85
н159	1125553.19	4585757.82
н160	1125527.59	4585776.77
н161	1125499.00	4585801.06
н162	1125499.20	4585799.66
н163	1125569.54	4585738.70
н164	1125678.64	4585693.38
н165	1125798.97	4585716.68
н166	1125797.51	4585713.60
н167	1125788.28	4585715.75
н168	1125790.18	4585719.89
н169	1125780.66	4585723.42
н170	1125689.25	4585698.42
н171	1125681.71	4585695.78
н172	1125686.62	4585693.94
н173	1125712.70	4585695.75
н174	1125775.63	4585714.17
н175	1125802.38	4585713.28
н176	1125809.16	4585713.06
н177	1126350.70	4585828.78
н178	1126341.92	4585825.34
н179	1126302.68	4585799.38
н180	1126275.88	4585776.38
н181	1126256.00	4585753.66
н182	1126243.12	4585730.20
н183	1126231.38	4585702.88
н184	1126258.25	4585728.88
н185	1126276.07	4585766.48
н186	1126348.60	4585816.52
н187	1126349.53	4585821.95
н188	1126276.94	4585765.78
н189	1126260.44	4585730.99
н190	1126272.47	4585742.62
н191	1126281.63	4585761.75
н192	1126350.12	4585810.69
н193	1126349.14	4585815.63
н194	1126282.39	4585761.11
н195	1126274.59	4585744.67
н196	1126309.14	4585778.08
н197	1126308.53	4585778.94
н198	1125497.60	4585759.88
н199	1125488.72	4585770.00
н200	1125437.02	4585810.02
н201	1125420.40	4585815.10
н202	1125407.84	4585817.39
н203	1125408.86	4585816.83
н204	1125427.91	4585807.11
н205	1125441.65	4585799.65
н206	1125455.04	4585791.47
н207	1125467.97	4585782.59
н208	1125480.44	4585773.04
н209	1125394.33	4585832.61
н210	1125401.15	4585828.78
н211	1125410.54	4585823.99
н212	1125422.05	4585821.89
н213	1125439.85	4585816.48
н214	1125491.32	4585776.83
н215	1125482.24	4585791.08
н216	1125448.90	4585821.26
н217	1125403.82	4585832.98
н218	1125385.32	4585841.96
н219	1125387.75	4585836.74
н220	1125308.79	4585892.26
н221	1125360.61	4585855.71
н222	1125294.93	4585922.32
н223	1126289.09	4585807.37
н224	1126277.47	4585794.83
н225	1126297.74	4585811.60
н226	1126332.32	4585833.31
н227	1126358.72	4585845.52
н228	1126369.38	4585861.16
н229	1126363.47	4585861.67
н230	1126357.75	4585855.53
н231	1126354.91	4585853.49
н232	1126350.20	4585850.08
н233	1126337.25	4585848.14
н234	1125449.98	4585836.28
н235	1125429.54	4585848.70
н236	1125408.05	4585863.17
н237	1125373.54	4585882.71
н238	1125331.74	4585917.48
н239	1125316.21	4585937.98
н240	1125299.04	4585967.89
н241	1125288.77	4585993.20
н242	1125286.98	4585998.02
н243	1125285.47	4585997.44
н244	1125288.50	4585987.18
н245	1125304.54	4585948.02
н246	1125315.98	4585929.01
н247	1125355.12	4585894.26
н248	1125393.47	4585855.09
н249	1125281.57	4585953.13
н250	1125290.30	4585937.37
н251	1125296.85	4585930.81
н252	1125272.50	4585985.22
н253	1125265.08	4586013.18
н254	1125265.04	4586028.96
н255	1125254.85	4586030.31
н256	1125265.16	4585990.56
н257	1125248.70	4586043.54
н258	1125251.54	4586036.82
н259	1125264.88	4586035.04
н260	1125264.22	4586040.10
н261	1125263.96	4586043.16
н262	1125240.68	4586049.77
н263	1125263.24	4586049.14
н264	1125262.96	4586051.72
н265	1125262.52	4586055.92
н266	1125260.16	4586077.30
н267	1125259.16	4586116.12
н268	1125263.70	4586187.52
н269	1125259.98	4586207.66
н270	1125248.28	4586233.82
н271	1125233.20	4586250.40
н272	1125215.86	4586260.38
н273	1125212.92	4586255.00
н274	1125222.12	4586235.21
н275	1125244.78	4586186.46
н276	1125252.23	4586170.44
н277	1125255.55	4586170.06
н278	1125256.54	4586170.01
н279	1125252.09	4586085.72

86:04:0000001:6268:ЗУ1

Номер	X	У
н1	1126253.74	4585700.91
н2	1126251.81	4585699.37
н3	1126213.97	4585620.25
н4	1126099.68	4585611.30
н5	1126027.83	4585562.05
н6	1125967.24	4585573.30
н7	1125923.93	4585610.52
н8	1125920.11	4585613.81
н9	1125916.40	4585616.74
н10	1125912.58	4585619.82
н11	1125908.64	4585622.71
н12	1125895.73	4585632.31
н13	1125887.07	4585638.56
н14	1125878.20	4585644.45
н15	1125870.01	4585649.54
н16	1125866.51	4585650.43
н17	1125868.62	4585649.24
н18	1125877.62	4585643.64
н19	1125886.49	4585637.70
н20	1125895.15	4585631.50
н21	1125908.06	4585621.84
н22	1125911.88	4585618.86
н23	1125915.71	4585615.88
н24	1125919.42	4585612.85
н25	1125923.13	4585609.72
н26	1125966.77	4585572.38
н27	1126028.02	4585560.96
н28	1126045.76	4585573.13
н29	1126099.99	4585610.36
н30	1126202.86	4585618.39
н31	1126214.62	4585619.31
н32	1126223.83	4585638.52
н33	1125707.33	4585666.57
н34	1125706.19	4585667.30
н35	1125688.20	4585661.93
н36	1125669.47	4585666.37
н37	1125652.63	4585670.88
н38	1125636.28	4585676.35
н39	1125620.17	4585682.79
н40	1125604.40	4585690.10
н41	1125576.67	4585704.05
н42	1125562.48	4585711.69
н43	1125548.76	4585720.03
н44	1125543.50	4585723.62

н45	1125538.51	4585727.02
н46	1125537.04	4585727.70
н47	1125497.60	4585759.88
н48	1125480.44	4585773.04
н49	1125467.97	4585782.59
н50	1125455.04	4585791.47
н51	1125441.65	4585799.65
н52	1125427.91	4585807.11
н53	1125408.86	4585816.83

н54	1125407.84	4585817.39
н55	1125404.55	4585817.99
н56	1125408.40	4585815.96
н57	1125427.44	4585806.25
н58	1125441.18	4585798.79
н59	1125454.57	4585790.61
н60	1125467.39	4585781.73
н61	1125479.86	4585772.23
н62	1125522.02	4585738.07
н63	1125534.81	4585728.27
н64	1125548.18	4585719.16
н65	1125562.01	4585710.82
н66	1125576.20	4585703.19
н67	1125604.05	4585689.18
н68	1125619.81	4585681.81
н69	1125635.92	4585675.43
н70	1125652.39	4585669.90
н71	1125669.23	4585665.40
н72	1125688.17	4585660.89
н73	1125849.17	4585661.02
н74	1125840.60	4585665.36
н75	1125825.17	4585672.25
н76	1125812.63	4585676.98
н77	1125808.80	4585677.42
н78	1125808.53	4585677.40
н79	1125809.02	4585677.25
н80	1125824.81	4585671.28
н81	1125840.24	4585664.49
н82	1125844.84	4585662.12
н83	1125721.15	4585670.67
н84	1125725.30	4585671.90
н85	1125711.62	4585671.00
н86	1125795.28	4585682.60
н87	1125793.22	4585683.23
н88	1125780.28	4585686.95
н89	1125749.42	4585679.76
н90	1125758.18	4585680.30
н91	1125780.25	4585685.87
н92	1125792.49	4585682.43
н93	1126254.92	4585703.35
н94	1126255.47	4585704.51
н95	1126253.45	4585702.88
н96	1126252.99	4585701.91
н97	1126254.76	4585714.50
н98	1126263.31	4585720.95
н99	1126265.33	4585725.19
н100	1126272.47	4585742.62
н101	1126274.59	4585744.67
н102	1126282.39	4585761.11
н103	1126308.53	4585778.94
н104	1126309.14	4585778.08
н105	1126350.12	4585810.69
н106	1126281.63	4585761.75
н107	1125376.09	4585836.33
н108	1125374.16	4585837.61
н109	1125303.63	4585886.63
н110	1125290.33	4585914.61
н111	1125283.04	4585929.95
н112	1125257.56	4585983.56
н113	1125243.72	4586012.68
н114	1125237.81	4586025.12
н115	1125234.01	4586033.11
н116	1125232.82	4586033.27
н117	1125256.42	4585983.52
н118	1125280.92	4585931.88
н119	1125289.71	4585913.36
н120	1125302.72	4585885.93
н121	1125373.58	4585836.75
н122	1125377.77	4585833.96
н123	1125239.64	4586049.80
н124	1125240.68	4586049.77
н125	1125252.09	4586085.72
н126	1125256.54	4586170.01
н127	1125255.55	4586170.06
н128	1125250.86	4586085.88

86:04:0000001:6265:ЗУ1

Номер	X	У
н1	1126241.57	4585691.44
н2	1126239.86	4585690.05
н3	1126210.50	4585628.17
н4	1126096.64	4585618.95
н5	1126026.14	4585570.28
н6	1125994.43	4585576.10
н7	1125970.54	4585580.47
н8	1125925.04	4585619.09
н9	1125923.08	4585620.79
н10	1125921.00	4585622.39
н11	1125919.04	4585624.04
н12	1125916.96	4585625.74
н13	1125889.98	4585646.32
н14	1125888.37	4585646.29
н15	1125916.39	4585624.93
н16	1125918.46	4585623.33
н17	1125920.43	4585621.69
н18	1125922.50	4585620.04
н19	1125924.47	4585618.34
н20	1125970.08	4585579.56
н21	1125994.25	4585575.12
н22	1126026.34	4585569.24
н23	1126097.07	4585618.01
н24	1126211.14	4585627.22
н25	1125881.27	4585652.86
н26	1125875.07	4585657.26
н27	1125866.63	4585662.78
н28	1125857.95	4585667.80
н29	1125849.15	4585672.35
н30	1125847.99	4585672.93
н31	1125845.27	4585673.24
н32	1125848.79	4585671.54
н33	1125857.59	4585666.98
н34	1125866.27	4585661.97
н35	1125874.60	4585656.50
н36	1125878.71	4585653.51
н37	1125687.17	4585669.42
н38	1125690.36	4585670.34
н39	1125661.22	4585670.50
н40	1125538.51	4585727.02
н41	1125543.50	4585723.62
н42	1125661.00	4585669.51
н43	1125683.29	4585669.38
н44	1125721.82	4585679.43
н45	1125776.81	4585695.33
н46	1125803.08	4585688.84
н47	1125813.26	4585686.05
н48	1125823.21	4585682.75
н49	1125825.29	4585681.92
н50	1125828.62	4585681.61
н51	1125823.46	4585683.63
н52	1125813.62	4585686.87
н53	1125803.21	4585689.77
н54	1125776.73	4585696.27
н55	1125718.30	4585679.39
н56	1126243.21	4585694.65
н57	1126241.35	4585693.15
н58	1126241.04	4585692.49
н59	1126242.86	4585693.93
н60	1126258.25	4585728.88
н61	1126260.44	4585730.99
н62	1126276.94	4585765.78
н63	1126349.14	4585815.63
н64	1126355.50	4585820.05
н65	1126357.71	4585819.64
н66	1126357.30	4585816.40
н67	1126357.91	4585820.62
н68	1126355.30	4585821.14
н69	1126348.60	4585816.52
н70	1126276.07	4585766.48
н71	1125491.32	4585776.83
н72	1125439.85	4585816.48
н73	1125422.05	4585821.89
н74	1125410.54	4585823.99
н75	1125401.15	4585828.78
н76	1125394.33	4585832.61
н77	1125387.75	4585836.74
н78	1125385.32	4585841.96
н79	1125376.24	4585848.74
н80	1125387.90	4585829.94
н81	1125400.38	4585824.82
н82	1125421.80	4585820.92
н83	1125439.38	4585815.58
н84	1125492.96	4585774.26
н85	1125366.68	4585849.56
н86	1125360.61	4585855.71
н87	1125308.79	4585892.26
н88	1125294.93	4585922.32
н89	1125292.96	4585924.32
н90	1125294.02	4585922.03

н91	1125307.99	4585891.72
н92	1125298.22	4585927.76
н93	1125296.85	4585930.81
н94	1125290.30	4585937.37
н95	1125281.57	4585953.13
н96	1125265.16	4585990.56
н97	1125254.85	4586030.31
н98	1125253.16	4586030.54
н99	1125264.04	4585990.18
н100	1125280.46	4585952.52
н101	1125289.32	4585936.52
н102	1125251.30	4586014.67
н103	1125246.82	4586031.38

Лист 23 из 25

н104	1125243.86	4586031.78
н105	1125243.80	4586030.99

86:04:0000001:6267:ЗУ1

Номер	X	У
н1	1126196.53	4585665.61
н2	1126183.45	4585659.92
н3	1126143.81	4585653.68
н4	1126143.58	4585653.59
н5	1126149.62	4585653.54
н6	1126177.40	4585657.83
н7	1126187.34	4585660.33
н8	1126193.25	4585662.88
н9	1125721.56	4585683.76
н10	1125724.09	4585683.15
н11	1125776.99	4585697.81
н12	1125823.20	4585686.88
н13	1125839.18	4585680.63
н14	1125843.48	4585680.23
н15	1125823.46	4585688.21
н16	1125777.02	4585698.83
н17	1125776.41	4585699.81
н18	1126231.20	4585683.98
н19	1126235.20	4585686.61
н20	1126237.24	4585687.95
н21	1126239.86	4585690.05
н22	1126241.57	4585691.44
н23	1126251.81	4585699.37
н24	1126253.74	4585700.91
н25	1126280.49	4585721.96
н26	1126324.04	4585755.14
н27	1126344.84	4585769.90
н28	1126352.17	4585773.87
н29	1126350.96	4585774.02
н30	1126341.96	4585770.50
н31	1126314.38	4585751.88
н32	1126255.47	4585704.51
н33	1126254.92	4585703.35
н34	1126252.99	4585701.91
н35	1126253.45	4585702.88
н36	1126243.21	4585694.65
н37	1126242.86	4585693.93
н38	1126241.04	4585692.49
н39	1126241.35	4585693.15
н40	1126236.38	4585689.16
н41	1126236.16	4585688.94
н42	1126236.04	4585688.65
н43	1126235.54	4585688.32
н44	1125686.62	4585693.94
н45	1125681.71	4585695.78
н46	1125654.87	4585705.84
н47	1125621.03	4585720.42
н48	1125577.89	4585742.71
н49	1125553.77	4585758.63
н50	1125528.17	4585777.53
н51	1125499.58	4585801.82
н52	1125472.70	4585823.47
н53	1125458.91	4585831.96
н54	1125499.20	4585799.66
н55	1125499.00	4585801.06
н56	1125527.59	4585776.77
н57	1125553.19	4585757.82
н58	1125577.31	4585741.85
н59	1125620.56	4585719.51
н60	1125654.40	4585704.93
н61	1125675.83	4585696.91
н62	1125684.22	4585693.77
н63	1125456.04	4585834.26
н64	1125430.12	4585849.56
н65	1125408.64	4585864.13
н66	1125374.23	4585883.52
н67	1125332.54	4585918.39
н68	1125317.23	4585938.62
н69	1125300.16	4585968.38
н70	1125289.67	4585993.64
н71	1125280.30	4586019.69
н72	1125284.35	4586021.13
н73	1125283.14	4586026.16
н74	1125280.04	4586026.76
н75	1125279.68	4586017.04
н76	1125285.47	4585997.44
н77	1125286.98	4585998.02
н78	1125288.77	4585993.20
н79	1125299.04	4585967.89
н80	1125316.21	4585937.98
н81	1125331.74	4585917.48
н82	1125373.54	4585882.71
н83	1125408.05	4585863.17
н84	1125429.54	4585848.70
н85	1125449.98	4585836.28
н86	1125278.98	4586033.02
н87	1125281.75	4586032.53
н88	1125279.54	4586042.13
н89	1125279.56	4586042.69
н90	1125278.12	4586042.74
н91	1125278.18	4586041.30
н92	1125278.62	4586037.16
н93	1126101.02	4585628.42
н94	1126051.02	4585596.18
н95	1126024.55	4585577.84
н96	1125973.73	4585587.19
н97	1125950.17	4585607.42
н98	1125900.50	4585646.51
н99	1125898.81	4585646.48
н100	1125949.48	4585606.56
н101	1125973.25	4585586.11
н102	1126024.85	4585576.50
н103	1126050.63	4585594.48
н104	1126095.45	4585624.38
н105	1125891.37	4585652.34
н106	1125893.04	4585652.37
н107	1125877.27	4585664.78
н108	1125877.61	4585665.27
н109	1125862.28	4585671.30
н110	1125860.09	4585671.55
н111	1125876.69	4585663.91

86:04:0000001:ЗУ4

Номер	X	У
н1	1126045.76	4585573.13
н2	1126128.43	4585608.90
н3	1126170.24	4585604.08
н4	1126202.86	4585618.39
н5	1126099.99	4585610.36
н6	1126324.04	4585755.14
н7	1126280.49	4585721.96
н8	1126253.74	4585700.91
н9	1126223.83	4585638.52
н10	1126285.38	4585721.09
н11	1126352.03	4585780.95
н12	1126355.96	4585807.78
н13	1126313.14	4585773.60
н14	1126265.33	4585725.19
н15	1126263.31	4585720.95
н16	1126310.82	4585756.76
н17	1126339.64	4585776.12
н18	1126028.02	4585560.96
н19	1125966.77	4585572.38
н20	1125923.13	4585609.72
н21	1125919.42	4585612.85
н22	1125915.71	4585615.88
н23	1125911.88	4585618.86
н24	1125908.06	4585621.84
н25	1125895.15	4585631.50
н26	1125886.49	4585637.70
н27	1125877.62	4585643.64
н28	1125868.62	4585649.24
н29	1125866.51	4585650.43
н30	1125824.66	4585661.08
н31	1125818.53	4585648.26
н32	1125858.72	4585643.58
н33	1125958.41	4585569.41
н34	1126027.83	4585562.05
н35	1126099.68	4585611.30
н36	1126213.97	4585620.25
н37	1126251.81	4585699.37
н38	1126241.57	4585691.44
н39	1126211.14	4585627.22
н40	1126097.07	4585618.01
н41	1126026.34	4585569.24
н42	1125994.25	4585575.12
н43	1125970.08	4585579.56

н44	1125924.47	4585618.34
н45	1125922.50	4585620.04
н46	1125920.43	4585621.69
н47	1125918.46	4585623.33
н48	1125916.39	4585624.93
н49	1125888.37	4585646.29
н50	1125883.14	4585646.20
н51	1125870.01	4585649.54
н52	1125878.20	4585644.45
н53	1125887.07	4585638.56
н54	1125895.73	4585632.31
н55	1125908.64	4585622.71
н56	1125912.58	4585619.82
н57	1125916.40	4585616.74
н58	1125920.11	4585613.81
н59	1125923.93	4585610.52
н60	1125967.24	4585573.30

86:04:0000001:ЗУ5

Номер	X	У
н1	1125713.54	4585662.56
н2	1125707.33	4585666.57
н3	1125688.17	4585660.89
н4	1125669.23	4585665.40
н5	1125652.39	4585669.90
н6	1125635.92	4585675.43
н7	1125619.81	4585681.81
н8	1125566.77	4585695.52
н9	1125534.81	4585728.27
н10	1125522.02	4585738.07
н11	1125479.86	4585772.23
н12	1125467.39	4585781.73
н13	1125454.57	4585790.61
н14	1125441.18	4585798.79
н15	1125427.44	4585806.25
н16	1125408.40	4585815.96
н17	1125404.55	4585817.99
н18	1125398.68	4585819.06
н19	1125384.12	4585825.04
н20	1125377.77	4585833.96
н21	1125373.58	4585836.75
н22	1125302.72	4585885.93
н23	1125289.71	4585913.36
н24	1125284.08	4585902.02
н25	1125305.52	4585882.45
н26	1125338.89	4585836.54
н27	1125359.13	4585827.53
н28	1125359.13	4585808.20
н29	1125374.97	4585805.20
н30	1125384.54	4585816.12
н31	1125426.58	4585797.17
н32	1125467.21	4585767.32
н33	1125556.39	4585677.60
н34	1125641.41	4585654.88
н35	1125747.86	4585642.13
н36	1125818.53	4585648.26
н37	1125824.66	4585661.08
н38	1125294.02	4585922.03
н39	1125290.33	4585914.61
н40	1125303.63	4585886.63
н41	1125374.16	4585837.61
н42	1125376.09	4585836.33
н43	1125366.68	4585849.56
н44	1125307.99	4585891.72

86:04:0000001:ЗУ6

Номер	X	У
н1	1125284.08	4585902.02
н2	1125289.71	4585913.36
н3	1125280.92	4585931.88
н4	1125240.43	4585968.43
н5	1125240.00	4585982.69
н6	1125256.42	4585983.52
н7	1125232.82	4586033.27
н8	1125209.32	4586036.45
н9	1125212.03	4585981.99
н10	1125220.03	4585982.36
н11	1125221.23	4585959.05
н12	1125290.33	4585914.61
н13	1125294.02	4585922.03
н14	1125292.96	4585924.32
н15	1125283.04	4585929.95
н16	1125260.36	4585983.71
н17	1125258.42	4585988.16
н18	1125251.30	4586014.67
н19	1125243.72	4586012.68
н20	1125257.56	4585983.56
н21	1125237.81	4586025.12
н22	1125237.42	4586032.65
н23	1125234.01	4586033.11
н24	1125222.12	4586235.21
н25	1125229.07	4586107.05
н26	1125215.00	4586079.46
н27	1125216.49	4586050.45
н28	1125236.70	4586049.88
н29	1125235.24	4586075.14
н30	1125249.33	4586102.75
н31	1125244.78	4586186.46
н32	1125262.18	4586237.02
н33	1125266.23	4586289.62
н34	1125243.64	4586285.43
н35	1125233.90	4586266.09
н36	1125241.98	4586261.50
н37	1125224.82	4586281.94
н38	1125205.84	4586278.42
н39	1125216.36	4586276.04
н40	1125227.36	4586269.80
н41	1125225.67	4586276.08
н42	1125189.88	4586281.98
н43	1125225.91	4586288.49
н44	1125230.02	4586294.92
н45	1125242.20	4586308.91
н46	1125226.65	4586308.34
н47	1125219.54	4586301.07
н48	1125208.63	4586292.67
н49	1125199.77	4586288.39
н50	1125192.15	4586286.73
н51	1125267.76	4586309.84
н52	1125255.77	4586309.40
н53	1125247.16	4586292.33
н54	1125266.62	4586295.84
н55	1125194.32	4586302.05
н56	1125196.92	4586307.26
н57	1125192.42	4586307.10
н58	1125175.93	4586312.50
н59	1125195.40	4586333.11
н60	1125209.17	4586331.47
н61	1125212.81	4586338.68
н62	1125223.69	4586360.20
н63	1125229.31	4586357.33
н64	1125248.81	4586337.11
н65	1125246.13	4586328.39
н66	1125245.16	4586327.19
н67	1125257.71	4586325.70
н68	1125271.29	4586339.95
н69	1125263.57	4586324.78
н70	1125270.50	4586323.38
н71	1125283.68	4586364.72
н72	1125241.35	4586386.19
н73	1125166.01	4586427.99
н74	1125109.40	4586457.11
н75	1125109.14	4586427.66
н76	1125209.89	4586377.41
н77	1125189.62	4586338.67
н78	1125236.71	4586363.85
н79	1125255.03	4586343.57
н80	1125262.96	4586344.30
н81	1125267.47	4586348.30
н82	1125184.43	4586312.81
н83	1125200.03	4586313.39
н84	1125206.28	4586325.76
н85	1125197.68	4586326.78
н86	1125232.80	4586314.60
н87	1125247.63	4586315.15
н88	1125252.51	4586320.27
н89	1125239.83	4586321.78
н90	1125258.90	4586315.56
н91	1125268.12	4586315.90
н92	1125259.92	4586319.39
н93	1125300.69	4586353.91
н94	1125297.70	4586359.24
н95	1125283.71	4586321.89
н96	1125287.46	4586328.96
н97	1125103.42	4586460.49
н98	1125085.84	4586466.88
н99	1125084.74	4586440.64
н100	1125103.15	4586431.38
н101	1125078.84	4586443.71
н102	1125081.14	4586483.68
н103	1125069.98	4586456.66
н104	1125064.96	4586447.88
н105	1125070.43	4586447.90
н106	1125021.32	4586476.64
н107	1125022.17	4586486.05
н108	1125008.54	4586486.76

н109	1125004.92	4586446.14
н110	1125019.51	4586446.93
н111	1125028.18	4586485.72
н112	1125027.32	4586476.18
н113	1125025.49	4586447.28
н114	1125056.47	4586449.00
н115	1125057.78	4586450.64
н116	1125061.25	4586476.41

н117	1124986.41	4586487.49
н118	1124961.73	4586485.75
н119	1124963.57	4586449.16
н120	1124983.10	4586450.36
н121	1125066.02	4586463.26
н122	1125069.62	4586473.56
н123	1125067.38	4586474.15



Приложение 87
к постановлению Правительства
Ханты-Мансийского
автономного округа – Югры
от 16 декабря 2016 года № 493-п

Градостроительный план земельного участка
№

R	**U**	**8**	**6**	**5**	**0**	**4**	**0**	**0**	**0**				

Градостроительный план земельного участка подготовлен на основании

Приказа Департамента строительства Ханты-Мансийского автономного округа №665-П от 14.11.2016г. «О подготовке документации по планировке территории, на которой предусматривается размещение объектов регионального значения»

(реквизиты решения уполномоченного федерального органа исполнительной власти, или органа исполнительной власти субъекта Российской Федерации, или органа местного самоуправления о подготовке документации по планировке территории, либо реквизиты обращения и наименование заявителя - юридического лица о выдаче градостроительного плана земельного участка)

Местонахождение земельного участка:

Тюменская область, Ханты-Мансийский автономный округ – Югра
(субъект Российской Федерации)

Нижневартовский район
(муниципальный район или городской округ)

Межселенная территория
(поселение)

Кадастровый номер земельного участка: **отсутствует;**

Описание местоположения границ земельного участка: **земли промышленности Нижневартовского района ХМАО-Югры.**

Площадь земельного участка: **16312 кв. м.**

Описание местоположения границ земельного участка **в границах земельного участка, в местах допустимого размещения**

План подготовлен *Тука Анной Ивановной, инженером II категории ОАО «НижневартовскНИПИнефть»*
(ф.и.о., должность уполномоченного лица, наименование органа или организации)


М.П.

24.11.2016 (дата) (подпись) */ А.И.Тука /* (расшифровка подписи)

Представлен Правительство Ханты - Мансийского автономного округа – Югры
(наименование уполномоченного федерального органа исполнительной власти, или органа исполнительной власти субъекта Российской Федерации, или органа местного самоуправления)

(дата)

Ситуационный план размещения линейного объекта

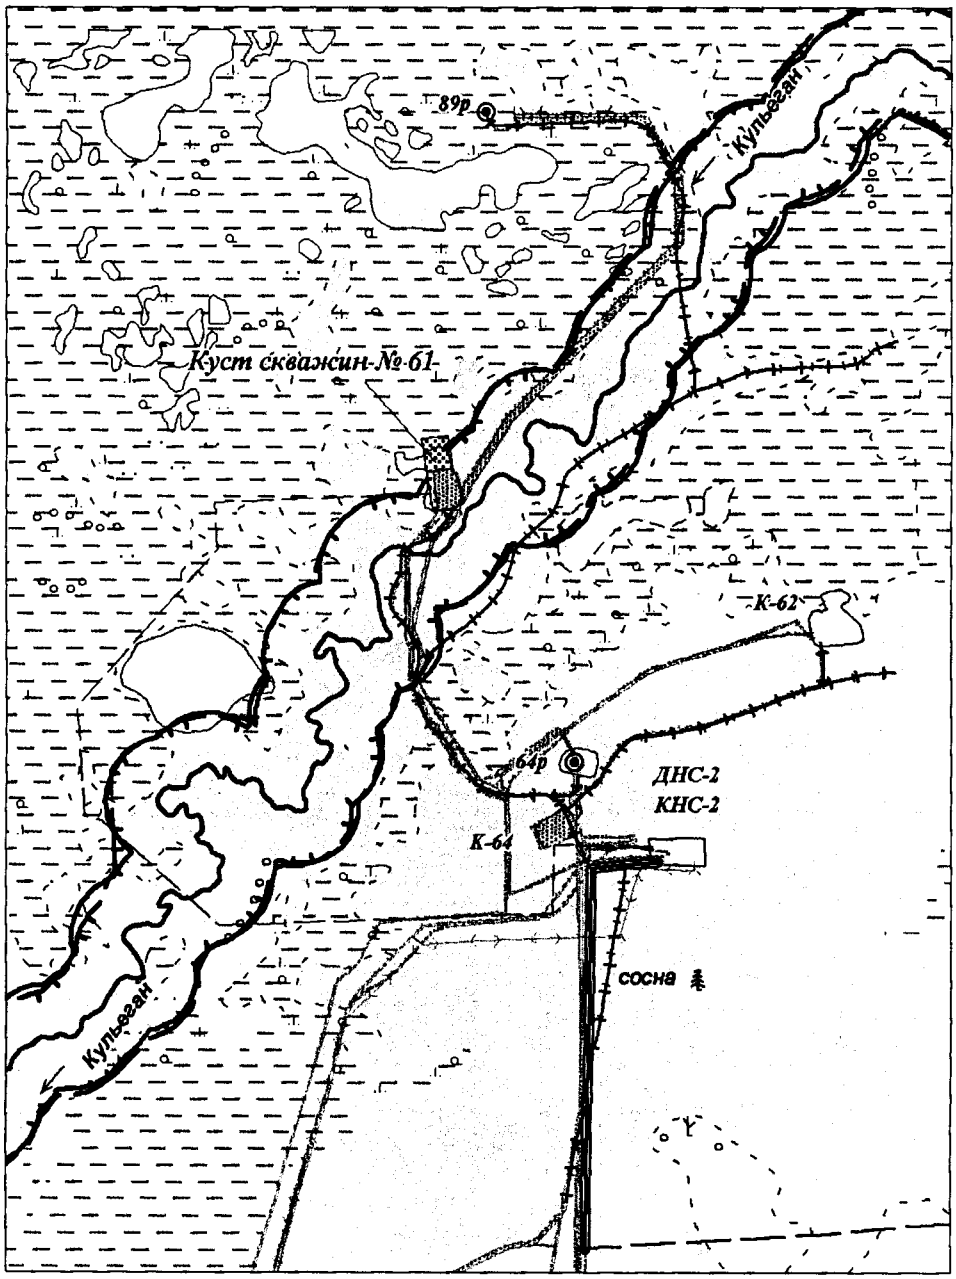

М 1:30 000


УСЛОВНЫЕ ОБОЗНАЧЕНИЯ:

- границы проектируемого нового земельного участка
- границы земельных участков, согласно сведениям государственного кадастра недвижимости
- технологическая (промышленная) площадка
- Грунтовые (проселочные) дороги
- линий электопередач
- трубопроводы
- река
- граница водоохранной зоны
- граница прибрежной защитной полосы
- граница защитных лесов

1. Чертеж градостроительного плана земельного участка

Координаты угловых точек границ земельного участка

Точка	X	Y
1	1 126 351.36	4 585 773.44
2	1 126 348.13	4 585 755.72
3	1 126 621.97	4 585 710.60
4	1 126 639.77	4 585 813.98
5	1 126 509.97	4 585 829.97
6	1 126 502.01	4 585 755.13
7	1 126 352.17	4 585 773.87

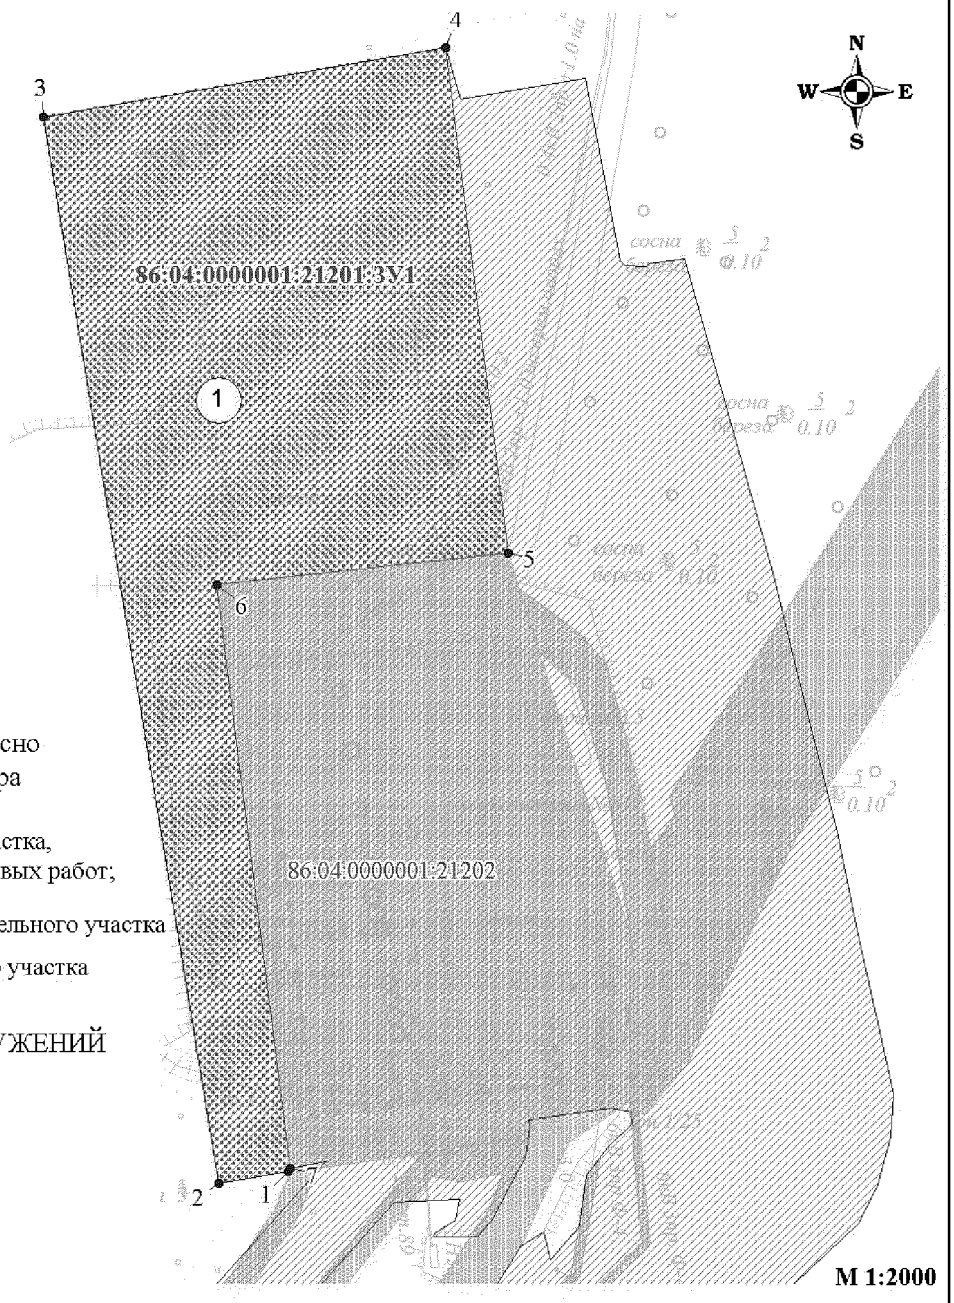

УСЛОВНЫЕ ОБОЗНАЧЕНИЯ:

- зона планируемого размещения проектируемых объектов
- границы проектируемого нового земельного участка
- границы земельных участков, согласно сведениям государственного кадастра недвижимости
- 10 - точки поворота границы земельного участка, установленная при проведении кадастровых работ;

86:04:0000001:21201:ЗУ1 - номер формируемого земельного участка

86:04:0000001:21202 - кадастровый номер земельного участка

ЭКСПЛИКАЦИЯ ПРОЕКТИРУЕМЫХ СООРУЖЕНИЙ

Номер	Наименование
1	Куст скважин №61

Информация:
Общая площадь по проекту: 16312 кв.м.
Топографическая основа выполнена в Масштабе 1:500
Чертеж градостроительного плана земельного участка разработан на топографической основе, выполненной ОАО "НижневартовскНИПИнефть"

1:2000 (масштаб)

Градостроительный план земельного участка создается на основе материалов картографических работ, выполненных в соответствии с требованиями федерального законодательства [2, 3]

(масштаб)

Градостроительный план земельного участка, предназначенного для строительства, реконструкции линейного объекта и подготавливаемый в случаях, предусмотренных частью 4 статьи 4 Федерального закона от 29 декабря 2004 г. № 191-ФЗ "О введении в действие Градостроительного кодекса Российской Федерации" (Собрание законодательства Российской Федерации, 2005, № 1, ст. 17; № 30, ст. 3122; 2006, № 1, ст. 17; № 27, ст. 2881; № 52, ст. 5498; 2007, № 21, ст. 2455; № 49, ст. 6071; № 50, ст. 6237; 2008, № 20, ст. 2251; № 30, ст. 3604; 2009, № 1, ст. 19; № 11, ст. 1261; № 19, ст. 2283; № 29, ст. 3611; № 48, ст. 5723; № 52, ст. 6419, 6427; 2010, № 31, ст. 4209; № 40, ст. 4969; № 52, ст. 6993; 2011, № 13, ст. 1688; № 30, ст. 4563, 4594; 2012, № 26, ст. 3446; № 27, ст. 3587; № 53, ст. 7614, 7615; 2013, № 14, ст. 1651; № 23, ст. 2866; № 30, ст. 4072; № 52, ст. 6976; 2014, 3 26, ст. 3377; 2015, № 1, ст. 9, 38, 52, 72; № 9, ст. 1195; № 10, ст. 1418; № 17, ст. 2477, № 27, ст. 3951; № 29, ст. 4347, ст. 4376; 2016, № 1, ст. 22), создается на основании картографического материала, выполненного в масштабе: 1:50 000, 1:100 000, 1:200 000, 1:500 000. При подготовке картографического материала необходимо руководствоваться требованиями федерального/регионального законодательства [4]

Площадь земельного участка **16312** кв. м [2, 3, 4]

На чертеже градостроительного плана земельного участка указываются:
- схема расположения земельного участка в окружении смежно расположенных земельных участков (ситуационный план)[2, 4];
- границы земельного участка с координатами характерных точек [2, 3, 4];
- красные линии [2, 3, 4];
- обозначение и экспликация существующих (на дату формирования градостроительного плана) объектов капитального строительства, объектов незавершенного строительства и их кадастровые (иные) номера по порядку [2, 4];
- минимальные отступы от границ земельного участка в целях определения мест допустимого размещения объекта капитального строительства, за пределами которых запрещено строительство [2, 4];
- границы зон планируемого размещения объектов капитального строительства для государственных или муниципальных нужд (при наличии);
- места допустимого размещения объекта капитального строительства [2, 4];
- границы зон с особыми условиями использования территории (зон охраны объектов культурного наследия, санитарно-защитные, водоохранные зоны и иные зоны), а также графическая информация об иных ограничениях в использовании земельного участка (при наличии)[2, 3, 4];
- границы зон действия публичных сервитутов (при наличии)[2, 3, 4];
- точки подключения (технологического присоединения) объектов капитального строительства к сетям инженерно-технического обеспечения, за исключением сетей электроснабжения (при наличии возможности их отображения на ситуационном плане)[6];
- условные обозначения отображаемой информации;

Чертеж градостроительного плана земельного участка разработан на топографической основе в масштабе
(1: 500), выполненной ОАО «НижневартовскНИПИнефть» 05.2016г.
(дата)

(наименование кадастрового инженера)

Чертеж градостроительного плана земельного участка разработан
24.11.2016г., ОАО «НижневартовскНИПИнефть»
(дата, наименование организации)

2. Информация о градостроительном регламенте [2] либо требованиях к назначению, параметрам и размещению объекта капитального строительства[1, 3, 4, 5]

Градостроительный регламент не установлен

(наименование представительного органа местного самоуправления, реквизиты акта об утверждении правил землепользования и застройки, информация обо всех предусмотренных градостроительным регламентом видах разрешенного использования земельного участка (за исключением случаев предоставления земельного участка для государственных или муниципальных нужд)

2.1. Информация о видах разрешенного использования земельного участка [2, 3, 4]

основные виды разрешенного использования земельного участка:

Градостроительным регламентом не установлено

условно разрешенные виды использования земельного участка:

Градостроительным регламентом не установлено

вспомогательные виды использования земельного участка:

Градостроительным регламентом не установлено

2.2. Требования к назначению, параметрам и размещению объекта капитального строительства на указанном земельном участке [2]

Назначение объекта капитального строительства

№ Не имеется / -

(согласно чертежу) (назначение объекта капитального строительства)

2.2.1. Предельные (минимальные и (или) максимальные) размеры земельного участка и предельные параметры разрешенного строительства, реконструкции объекта капитального строительства, включая площадь [2]

Кадастровый номер земельного участка	Длина (м)	Ширина (м)	Зоны с особыми условиями использования территорий (кв. м)	Зоны действия публичных сервитутов (кв. м)	Площадь земельного участка (кв.м)	Номер объекта капитального строительства согласно чертежу градостроительного плана земельного участка	Размер (м)		Площадь застройки земельного участка (кв.м)
							макс.	мин.	
1	2	3	4	5	6	7	8		9
-	-	-	-	-	-	-	-	-	-

2.2.2. Предельное количество этажей _____ или предельная высота зданий, строений, сооружений _____ м.

2.2.3. Максимальный процент застройки в границах земельного участка _____%.

2.2.4. Иные показатели(максимальная плотность, максимальный коэффициент застройки)[2]:

_____

2.3. Требования к назначению, параметрам и размещению объекта капитального строительства на указанном земельном участке[3, 4, 5]

Назначение объекта капитального строительства

№ 1 / **Куст скважин № 61**

(согласно чертежу) (назначение объекта капитального строительства)

Предельные (минимальные и (или) максимальные) размеры земельных участков:

Номер участка согласно чертежу градостроительного плана	Длина (м)	Ширина (м)	Площадь (кв.м)	Зоны с особыми условиями использования территорий (кв.м)	Зоны действия публичных сервитутов (кв. м)
1	2	3	4	5	6
1	**Сложная конфигурация**		**16312**	-	-
Итого			**16312**		

3. Информация о расположенных в границах земельного участка объектах капитального строительства и объектах культурного наследия[1, 2, 3, 4]

3.1. Объекты капитального строительства

№ **Не имеется** /

(согласно чертежу градостроительного плана) (назначение объекта капитального строительства)

инвентаризационный или кадастровый номер _____

технический паспорт объекта подготовлен _____

(дата)

_____

(наименование организации (органа) государственного кадастрового учета объектов недвижимости или государственного технического учета и технической инвентаризации объектов капитального строительства)

3.2. Объекты, включенные в единый государственный реестр объектов культурного наследия (памятников истории и культуры) народов Российской Федерации

№ / **Не имеется**

(согласно чертежу градостроительного плана) (назначение объекта культурного наследия)

Служба государственной охраны объектов культурного наследия ХМАО-Югры

(наименование органа государственной власти, принявшего решение о включении выявленного объекта культурного наследия в реестр, реквизиты этого решения)

регистрационный номер в реестре 3228 от 23.08.2016

(дата)

4. Информация о разделении земельного участка[2, 3, 4]

-

(наименование и реквизиты документа, определяющего возможность или невозможность разделения)

5. Информация о технических условиях подключения (технологического присоединения) объектов капитального строительства к сетям инженерно-технического обеспечения[7]

ТУ на разработку рабочего проекта «Обустройство Бахиловского месторождения. Куст №61 расш.», ТУ № 06-15/25 от 29.06.2015г. на проектирование нефтегазосборных трубопроводов по объекту «Обустройство Бахиловского месторождения. Куст №61 расширение», ТУ № 01-04/0975 от 08.06.2015 г. на проектирование электроснабжения к 61 Бахиловского м/р нефти, ТУ № 29-02/53 от 03.06.2015г. на разработку ПД на автомобильную дорогу по объекту «Обустройство Бахиловского месторождения. Куст №61 расширение».

(наименование организации, выдавшей технические условия, реквизиты документа, содержащего в соответствии с частью 7 статьи 48 Градостроительного кодекса Российской Федерации информацию о технических условиях подключения (технологического присоединения) объектов капитального строительства к сетям инженерно-технического обеспечения)

6. Информация о наличии границ зоны планируемого размещения объектов капитального строительства для государственных или муниципальных нужд (при наличии)

-

7. Иная информация (при наличии)

-

[1] Заполняется в случае, если градостроительный план земельного участка утверждается в составе проекта межевания территории.

[2] Заполняется на земельные участки, на которые действие градостроительного регламента распространяется.

[3] Заполняется на земельный участок, на который градостроительный регламент не устанавливается.

[4] Заполняется на земельный участок, на который градостроительный регламент не распространяется.

[5] Заполняется, если соответствующие параметры установлены градостроительным регламентом либо нормативными правовыми актами, регулирующими использования земельных участков, для которых градостроительные регламенты не устанавливаются или на которые градостроительные регламенты не распространяются.

[6] Указываются точки подключения, содержащиеся в технических условиях, выданных организацией, осуществляющей эксплуатацию сетей инженерно-технического обеспечения.

[7] Документ, содержащий информацию о технических условиях подключения (технологического присоединения) объектов капитального строительства к сетям инженерно-технического обеспечения, является приложением к градостроительному плану земельного участка.

Градостроительный план земельного участка

№

R	U	8	6	5	0	4	0	0	0				

Градостроительный план земельного участка подготовлен на основании

Приказа Департамента строительства Ханты-Мансийского автономного округа №665-П от 14.11.2016г. «О подготовке документации по планировке территории, на которой предусматривается размещение объектов регионального значения»

(реквизиты решения уполномоченного федерального органа исполнительной власти, или органа исполнительной власти субъекта Российской Федерации, или органа местного самоуправления о подготовке документации по планировке территории, либо реквизиты обращения и наименование заявителя - юридического лица о выдаче градостроительного плана земельного участка)

Местонахождение земельного участка:

Тюменская область, Ханты-Мансийский автономный округ – Югра

(субъект Российской Федерации)

Нижневартовский район

(муниципальный район или городской округ)

Межселенная территория

(поселение)

Кадастровый номер земельного участка: **отсутствует;**

Описание местоположения границ земельного участка: **Территориальный отдел – Аганское лесничество, Колек-Еганское участковое лесничество, урочище «Аганские озера», квартал №72.**

Площадь земельного участка: **5900 кв.м.**

Описание местоположения границ земельного участка **в границах земельного участка, в местах допустимого размещения**

План подготовлен ***Тука Анной Ивановной, инженером II категории***

ОАО «НижневартовскНИПИнефть»

(Ф.и.о., должность уполномоченного лица, наименование органа или организации)

Для технической документации


24.11.2016 (дата) (подпись) /*А.И.Тука*/ (расшифровка подписи)

Представлен Правительство Ханты - Мансийского автономного округа – Югры

(наименование уполномоченного федерального органа исполнительной власти, или органа исполнительной власти субъекта Российской Федерации, или органа местного самоуправления)

(дата)

Ситуационный план размещения линейного объекта

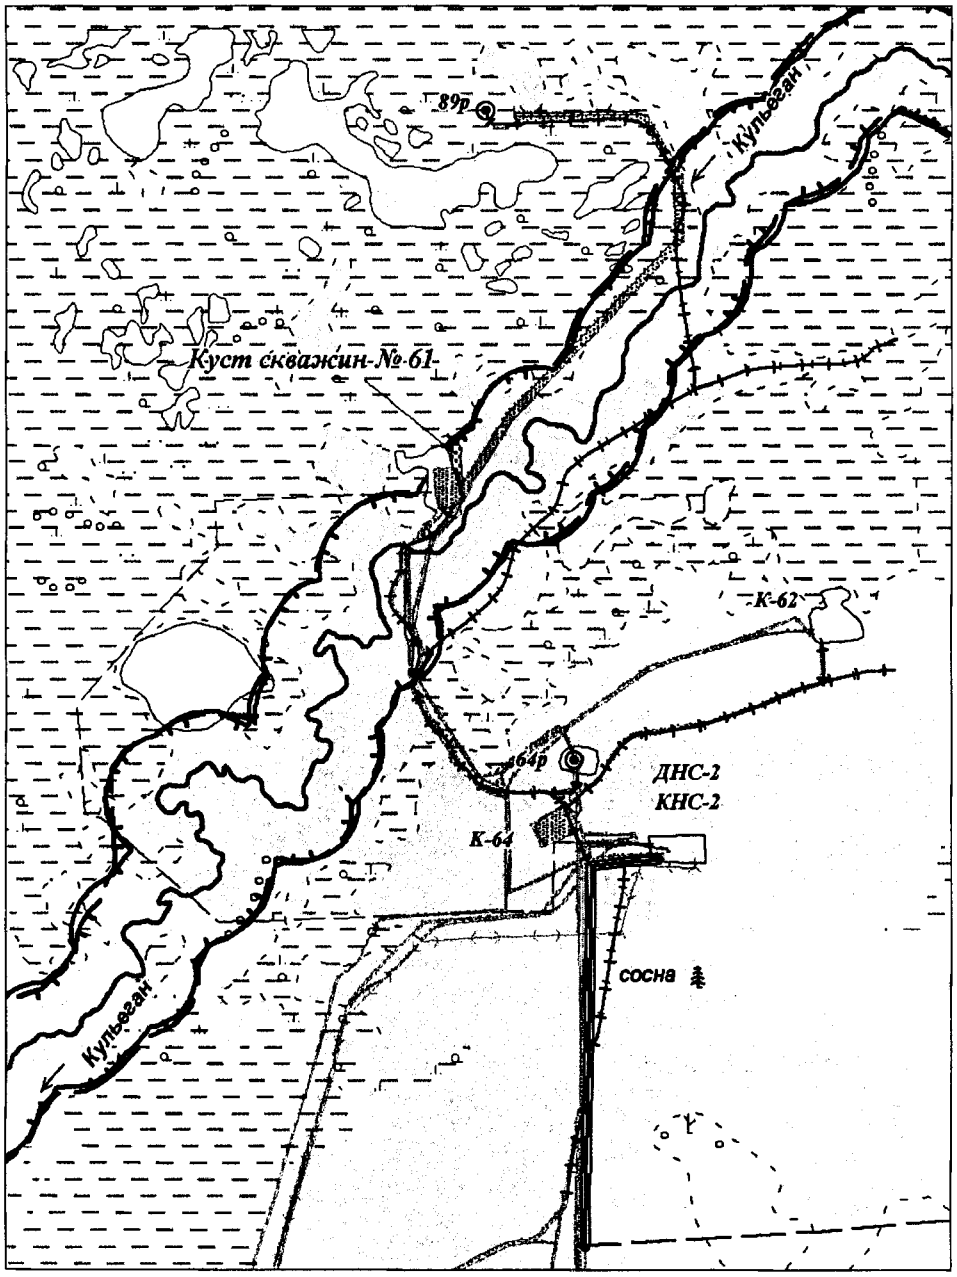

М 1:30 000


УСЛОВНЫЕ ОБОЗНАЧЕНИЯ:

- границы проектируемого нового земельного участка
- границы земельных участков, согласно сведениям государственного кадастра недвижимости
- технологическая (промышленная) площадка
- Грунтовые (проселочные) дороги
- линий электопередач
- трубопроводы
- река
- граница водоохранной зоны
- граница прибрежной защитной полосы
- граница защитных лесов

1. Чертеж градостроительного плана земельного участка

Координаты угловых точек границ земельного участка

Точка	X	Y
1	1 126 411.66	4 585 861.56
2	1 126 484.63	4 585 837.73
3	1 126 484.62	4 585 837.74
4	1 126 475.20	4 585 847.92
5	1 126 448.40	4 585 855.66
6	1 126 447.48	4 585 871.50
7	1 126 442.27	4 585 872.92
8	1 126 434.33	4 585 866.59
9	1 126 450.28	4 585 863.66
10	1 126 481.62	4 585 855.26
11	1 126 488.60	4 585 849.02
12	1 126 495.84	4 585 839.86
13	1 126 501.00	4 585 832.62
14	1 126 509.97	4 585 829.97
15	1 126 639.77	4 585 813.98
16	1 126 626.49	4 585 817.80
17	1 126 631.87	4 585 849.80
18	1 126 585.02	4 585 858.77
19	1 126 583.78	4 585 859.91
20	1 126 583.71	4 585 865.32
21	1 126 545.70	4 585 860.96

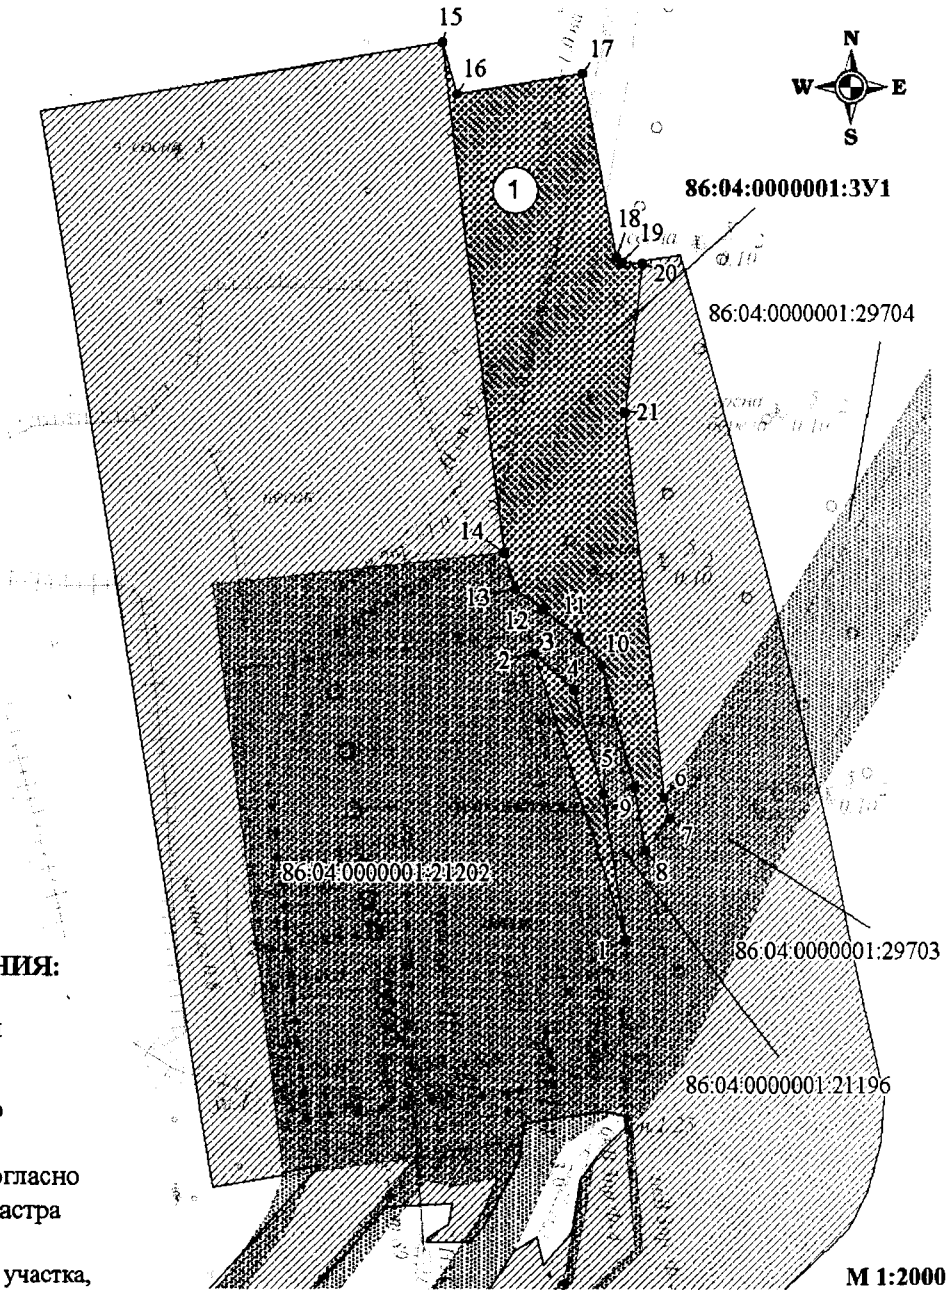

УСЛОВНЫЕ ОБОЗНАЧЕНИЯ:

- зона планируемого размещения проектируемых объектов
- границы проектируемого нового земельного участка
- границы земельных участков, согласно сведениям государственного кадастра недвижимости
- 10 - точки поворота границы земельного участка, установленная при проведении кадастровых работ;

86:04:0000001:3У1 - номер формируемого земельного участка

86:04:0000001:21202 - кадастровый номер земельного участка

ЭКСПЛИКАЦИЯ ПРОЕКТИРУЕМЫХ СООРУЖЕНИЙ

Номер	Наименование
1	Куст скважин №61

Информация:
Общая площадь по проекту: 5900 кв.м.
Топографическая основа выполнена в Масштабе 1:500
Чертеж градостроительного плана земельного участка разработан на топографической основе, выполненной ОАО "НижневартовскНИПИнефть"

1:2000 (масштаб)

Градостроительный план земельного участка создается на основе материалов картографических работ, выполненных в соответствии с требованиями федерального законодательства [2, 3]

(масштаб)

Градостроительный план земельного участка, предназначенного для строительства, реконструкции линейного объекта и подготавливаемый в случаях, предусмотренных частью 4 статьи 4 Федерального закона от 29 декабря 2004 г. № 191-ФЗ "О введении в действие Градостроительного кодекса Российской Федерации" (Собрание законодательства Российской Федерации, 2005, № 1, ст. 17; № 30, ст. 3122; 2006, № 1, ст. 17; № 27, ст. 2881; № 52, ст. 5498; 2007, № 21, ст. 2455; № 49, ст. 6071; № 50, ст. 6237; 2008, № 20, ст. 2251; № 30, ст. 3604; 2009, № 1, ст. 19; № 11, ст. 1261; № 19, ст. 2283; № 29, ст. 3611; № 48, ст. 5723; № 52, ст. 6419, 6427; 2010, № 31, ст. 4209; № 40, ст. 4969; № 52, ст. 6993; 2011, № 13, ст. 1688; № 30, ст. 4563, 4594; 2012, № 26, ст. 3446; № 27, ст. 3587; № 53, ст. 7614, 7615; 2013, № 14, ст. 1651; № 23, ст. 2866; № 30, ст. 4072; № 52, ст. 6976; 2014, 3 26, ст. 3377; 2015, № 1, ст. 9, 38, 52, 72; № 9, ст. 1195; № 10, ст. 1418; № 17, ст. 2477, № 27, ст. 3951; № 29, ст. 4347, ст. 4376; 2016, № 1, ст. 22), создается на основании картографического материала, выполненного в масштабе: 1:50 000, 1:100 000, 1:200 000, 1:500 000. При подготовке картографического материала необходимо руководствоваться требованиями федерального/регионального законодательства [4]

Площадь земельного участка **5900** кв. м [2, 3, 4]

На чертеже градостроительного плана земельного участка указываются:
- схема расположения земельного участка в окружении смежно расположенных земельных участков (ситуационный план)[2, 4];
- границы земельного участка с координатами характерных точек [2, 3, 4];
- красные линии [2, 3, 4];
- обозначение и экспликация существующих (на дату формирования градостроительного плана) объектов капитального строительства, объектов незавершенного строительства и их кадастровые (иные) номера по порядку [2, 4];
- минимальные отступы от границ земельного участка в целях определения мест допустимого размещения объекта капитального строительства, за пределами которых запрещено строительство [2, 4];
- границы зон планируемого размещения объектов капитального строительства для государственных или муниципальных нужд (при наличии);
- места допустимого размещения объекта капитального строительства [2, 4];
- границы зон с особыми условиями использования территории (зон охраны объектов культурного наследия, санитарно-защитные, водоохранные зоны и иные зоны), а также графическая информация об иных ограничениях в использовании земельного участка (при наличии)[2, 3, 4];
- границы зон действия публичных сервитутов (при наличии)[2, 3, 4];
- точки подключения (технологического присоединения) объектов капитального строительства к сетям инженерно-технического обеспечения, за исключением сетей электроснабжения (при наличии возможности их отображения на ситуационном плане)[6];
- условные обозначения отображаемой информации;

Чертеж градостроительного плана земельного участка разработан на топографической основе в масштабе
(1: 500), выполненной ОАО «НижневартовскНИПИнефть» 05.2016г.
(дата)

(наименование кадастрового инженера)

Чертеж градостроительного плана земельного участка разработан
24.11.2016г., ОАО «НижневартовскНИПИнефть»
(дата, наименование организации)

2. Информация о градостроительном регламенте [2] либо требованиях к назначению, параметрам и размещению объекта капитального строительства [1, 3, 4, 5]

Градостроительный регламент не установлен

(наименование представительного органа местного самоуправления, реквизиты акта об утверждении правил землепользования и застройки, информация обо всех предусмотренных градостроительным регламентом видах разрешенного использования земельного участка (за исключением случаев предоставления земельного участка для государственных или муниципальных нужд)

2.1. Информация о видах разрешенного использования земельного участка [2, 3, 4]

основные виды разрешенного использования земельного участка:

Градостроительным регламентом не установлено

условно разрешенные виды использования земельного участка:

Градостроительным регламентом не установлено

вспомогательные виды использования земельного участка:

Градостроительным регламентом не установлено

2.2. Требования к назначению, параметрам и размещению объекта капитального строительства на указанном земельном участке [2]

Назначение объекта капитального строительства

№ Не имеется / -

(согласно чертежу) (назначение объекта капитального строительства)

2.2.1. Предельные (минимальные и (или) максимальные) размеры земельного участка и предельные параметры разрешенного строительства, реконструкции объекта капитального строительства, включая площадь [2]

Кадастровый номер земельного участка	Длина (м)	Ширина (м)	Зоны с особыми условиями использования территорий (кв. м)	Зоны действия публичных сервитутов (кв. м)	Площадь земельного участка (кв.м)	Номер объекта капитального строительства согласно чертежу градостроительного плана земельного участка	Размер (м)		Площадь застройки земельного участка (кв.м)
							макс.	мин.	
1	2	3	4	5	6	7	8		9
-	-	-	-	-	-	-	-	-	-

2.2.2. Предельное количество этажей _____ или предельная высота зданий, строений, сооружений _____ м.

2.2.3. Максимальный процент застройки в границах земельного участка _____%.

2.2.4. Иные показатели(максимальная плотность, максимальный коэффициент застройки)[2]:

_____

2.3. Требования к назначению, параметрам и размещению объекта капитального строительства на указанном земельном участке [3, 4, 5]

Назначение объекта капитального строительства

№ 1 / **Куст скважин № 61**

(согласно чертежу) (назначение объекта капитального строительства)

Предельные (минимальные и (или) максимальные) размеры земельных участков:

Номер участка согласно чертежу градостроительного плана	Длина (м)	Ширина (м)	Площадь (кв.м)	Зоны с особыми условиями использования территорий (кв.м)	Зоны действия публичных сервитутов (кв. м)
1	2	3	4	5	6
1	**Сложная конфигурация**		**5900**	**-**	**-**
Итого			**5900**		

3. Информация о расположенных в границах земельного участка объектах капитального строительства и объектах культурного наследия[1, 2, 3, 4]

3.1. Объекты капитального строительства

№ **Не имеется** /

(согласно чертежу градостроительного плана) (назначение объекта капитального строительства)

инвентаризационный или кадастровый номер _____

технический паспорт объекта подготовлен _____

(дата)

_____

(наименование организации (органа) государственного кадастрового учета объектов недвижимости или государственного технического учета и технической инвентаризации объектов капитального строительства)

3.2. Объекты, включенные в единый государственный реестр объектов культурного наследия (памятников истории и культуры) народов Российской Федерации

№ / **Не имеется**

(согласно чертежу градостроительного плана) (назначение объекта культурного наследия)

Служба государственной охраны объектов культурного наследия ХМАО-Югры

(наименование органа государственной власти, принявшего решение о включении выявленного объекта культурного наследия в реестр, реквизиты этого решения)

регистрационный номер в реестре 3228 от 23.08.2016

(дата)

4. Информация о разделении земельного участка[2, 3, 4]

-

(наименование и реквизиты документа, определяющего возможность или невозможность разделения)

5. Информация о технических условиях подключения (технологического присоединения) объектов капитального строительства к сетям инженерно-технического обеспечения[7]

ТУ на разработку рабочего проекта «Обустройство Бахиловского месторождения. Куст №61 расш.», ТУ № 06-15/25 от 29.06.2015г. на проектирование нефтегазосборных трубопроводов по объекту «Обустройство Бахиловского месторождения. Куст №61 расширение», ТУ № 01-04/0975 от 08.06.2015 г. на проектирование электроснабжения к 61 Бахиловского м/р нефти, ТУ № 29-02/53 от 03.06.2015г. на разработку ПД на автомобильную дорогу по объекту «Обустройство Бахиловского месторождения. Куст №61 расширение»

(наименование организации, выдавшей технические условия, реквизиты документа, содержащего в соответствии с частью 7 статьи 48 Градостроительного кодекса Российской Федерации информацию о технических условиях подключения (технологического присоединения) объектов капитального строительства к сетям инженерно-технического обеспечения)

6. Информация о наличии границ зоны планируемого размещения объектов капитального строительства для государственных или муниципальных нужд (при наличии)

-

7. Иная информация (при наличии)

-

[1] Заполняется в случае, если градостроительный план земельного участка утверждается в составе проекта межевания территории.

[2] Заполняется на земельные участки, на которые действие градостроительного регламента распространяется.

[3] Заполняется на земельный участок, на который градостроительный регламент не устанавливается.

[4] Заполняется на земельный участок, на который градостроительный регламент не распространяется.

[5] Заполняется, если соответствующие параметры установлены градостроительным регламентом либо нормативными правовыми актами, регулирующими использования земельных участков, для которых градостроительные регламенты не устанавливаются или на которые градостроительные регламенты не распространяются.

[6] Указываются точки подключения, содержащиеся в технических условиях, выданных организацией, осуществляющей эксплуатацию сетей инженерно-технического обеспечения.

[7] Документ, содержащий информацию о технических условиях подключения (технологического присоединения) объектов капитального строительства к сетям инженерно-технического обеспечения, является приложением к градостроительному плану земельного участка.

Технические условия
на разработку рабочего проекта «Обустройство Бахиловского месторождения. Кустовая площадка №61 расш. ».

1. ПЛОЩАДКИ ПОД ТРАНСПОРТ И ВАГОНЫ БРИГАД Бурения, ТКРС И БГС.

Справа от первого и второго въезда на кустовую площадку предусмотреть место для стоянки пожарной техники и автотранспорта - 30х30 м. Предусмотреть оборудованную площадку для размещения вагон бригады бурения, освоения, а впоследствии размещения 2-х бригад ТКРС, БГС из расчета в каждой бригаде ТКРС - 6 вагон типа «Тайфун». Отсыпку площадки предусмотреть ниже отсыпки кустовой площадки на 0,6 - 0,8м (Минимально возможная отсыпка от естественного уровня рельефа). Предусмотреть переходные мостики (с возможностью их переноса), через обвалование кустовой площадки на транспортную площадку. Рассмотреть возможность использования ДСКМ (дорожно-строительного композиционного материала) при отсыпке кустовой площадки, площадки под транспорт и под размещение бригад ТКРС.

Предусмотреть установку знаков БДД и предупреждающих знаков на месте стоянки автотранспорта и на площадке размещения жилых вагонов бригад ТКРС.

Площадку для размещения городка бригады бурения выполнить согласно ТУ, согласованного с Департаментом Бурения и УНП-2.

2. АМБАР.

Объем амбара: рассчитывается исходя из количества скважин и их конструкции.
Предусмотреть гидроизоляцию дна и стен амбара водонепроницаемым покрытием.

3. КУСТОВАЯ ПЛОЩАДКА.

При наличии на территории, планируемой под отсыпку кустовой площадки, амбаров, площадки под бригады бурения торфа, предусмотреть удаление торфяного слоя полностью или частично, со складированием торфа на отведенной, примыкающей к кустовой площадке территории (в районе амбара и площадки установки бурового станка после бурения). После завершения бурения в процессе рекультивации амбаров и земель, отведенных во временное пользование, использовать этот торф на завершающей стадии рекультивации и на другие нужды.

Предусмотреть лежневое основание для повышения устойчивости БУ. Монтаж лежневого основания выполнить на рельеф (глубина не менее 2-х м), с последующей отсыпкой кустовой площадки.

Обвалование кустовой площадки предусмотреть высотой 1.5м с учетом ее просадки во время бурения и последующей эксплуатации.

Расстояние от оси размещения скважин до обвалования предусмотреть на расстоянии не менее 21 м. при бурении скважин с последующим переносом обвалования на 5 м. после рекультивации амбаров (согласно «Технологической схемы обустройства кустовой площадки №61 расш. Бахиловского месторождения»).

- Площадка КТПН, наземного оборудования (НО) УЭЦН:

Предусмотреть расположение площадки с КТПН на специально отведенной территории кустовой площадке (кармане), расположенном в левой части кустовой

площадки, слева от первого въезда. Глубину кармана предусмотреть таким образом, чтобы на площадке разместить КТППН – 2 шт. Предусмотреть стационарную площадку для 11 комплектов НО УЭЦН и ПКУ. Концевые опоры располагать не далее 0,5 м. от торца площадки обслуживания КТПН. Высота основания площадки 1,8 метра от уровня грунта. Под площадкой КТПН предусмотреть полки для монтажа кабельной продукции.

ПКУ расположить на площадке НО УЭЦН. Установить в ПКУ стабилизатор напряжения мощностью 3кВт, источник бесперебойного питания (для устойчивой работы контролера). Основание площадки наземного оборудования УЭЦН выполнить с примыканием к основанию площадке обслуживания КТПН, на одном уровне. Предусмотреть ширину площадки обслуживания, НО УЭЦН 6 метров, с условием установки, следующего оборудования: станции управления УЭЦН типа «ЭЛЕКТОН-05 ЧР400А» с частотным регулятором и сглаживающим фильтром типа ФС-400 ЦТКД 082 и трансформатором 400Ква.

Предусмотреть расстояние между комплектами наземного оборудования 2,2м между центра оборудования. Под площадкой основания предусмотреть полки для прокладки кабельных линий.

Предусмотреть разграничение зон обслуживания электрического оборудования КТППН и НО УЭЦН ограждениями с калитками.

Площадку выполнить с использованием минимального количества свай из труб б/у Д-325 мм, на сваях (параллельно оси размещения скважин) предусмотреть двутавр №18-20 мм., далее предусмотреть двутавр №12 – 14 мм. на котором предусмотреть просечку 3 - 4 мм. Предусмотреть 1 лестницу на площадку КТПН и 1 лестницу на площадку НО УЭЦН и ПКУ. Для опоры лестниц использовать трубы Д-114мм.

Предусмотреть освещения площадки, НО УЭЦН, с использованием энергосберегающих (светодиодных типа ZERS 5-го поколения или ВЭЛАН – 02 исполнение «КОБРА 4» - 100Вт) светильников во взрывозащищенном исполнение. Предусмотреть автоматическое включение/выключение светильников от фотоэлементов, с возможностью принудительного отключения с установкой пускового устройства в удобном месте в начале площадки КТППН.

Предусмотреть установку на площадках и расположенном на них оборудовании всех необходимых предупреждающих, запрещающих и предписывающих спецзнаков.

- Прожекторные мачты:

Предусмотреть установку прожекторных мачт с молниеотводами, из трубы диаметром 273 – 325 мм, высотой 20 м, с верхней площадкой и промежуточными площадками на расстоянии 5 м. друг от друга, окраска мачты трехцветная (красный, синий, белый, окраска верхней площадки и молниеотвода - красный).

Предусмотреть установку на мачте четыре прожектора (ВЭЛАН 73 мощностью 240 Вт – 4 шт., ЖТУ 17-2х400 УХЛ1 – 2 шт. или аналоги) для освещения кустовой площадки, площадок для транспорта и бригад бурения, освоения и ТКРС.

Предусмотреть автоматическое включение/выключение светильников от фотоэлементов. Предусмотреть установку на мачте освещения рубильник 0,4 кВ. Рубильник установить на прожекторную мачту 1,5 м. по нижнему краю от уровня земли.

Предусмотреть для ПМ контур заземления с возможностью заземления оборудования бригад освоения и ТКРС.

Для управления кустовым освещением предусмотреть возможность разделить освещение на рабочее и дежурное. Установить ЯУО-9602 37 74 У3 (50А) ящик управления с фотореле и кнопкой ручного управления на входе на площадку КТПН.

Предусмотреть на ПМ установку системы видеонаблюдения.

Оборудовать каждую мачту ящиком (типа ПРСМ) на два разъема, для подключения двух бригад ТКРС.

Предусмотреть установку на прожекторных мачтах всех необходимых спецзнаков.

Предусмотреть ограждение мачт с использованием светоотражающих красок.

- Обустройство скважин:

В процессе эксплуатации все скважины могут быть как добывающими с фонтанным или механизированным УЭЦН способом эксплуатации, так и нагнетательными. Для каждого способа эксплуатации, выполнить схему обвязки устья скважин. (Схемы согласовать с УНП-2).

Предусмотреть для каждой скважины, приустьевой поддон прямоугольной формы, с закрывающимися, расположенными под небольшим углом к середине поддонов крышками и отводом стоков жидкости в ДЕ V-16м3. Предусмотреть колодцы с гидрозатворами (при необходимости) ДЕ оборудовать свечой отвода газа высотой 7м с огнепреградительным клапаном, предусмотреть ограждение ДЕ, аншлаги и молниеотвод.

Оборудовать каждую скважину исследовательской площадкой выполненной из облегченных металлических профилей (проект согласовать с заказчиком).

На всех открытых участках выкидных коллекторов около АГЗУ выполнить теплоизоляцию трубопроводов.

Предусмотреть для каждой скважины возможность установке датчиков для замера устьевых давлений (буферного, затрубного, линейного и межколонного пространства), с передачей информации по ТМ «Регион 2000».

Предусмотреть установку лубрикаторов высокого давления, патрубков эхолотирования с вентилем для стравливания избыточного давления.

Предусмотреть установку информационных табличек 200 - 400мм с № скважины на фонтанной арматуре каждой скважины, на исследовательской площадке установить информационные таблички размером 300 - 500мм с № скважины, материал использовать светоотражающий

- Обвязка фонтанных арматур:

Все коллектора скважин до АГЗУ выполнить из трубы Д-89х9мм. Трубы предусмотреть с наружной изоляцией.

Обвязку манифольдов скважины выполнить из трубы диаметром 89х9 мм.

Предусмотреть линии раскачки ДЕ из трубы Д-89х8мм с обвязкой на выкидной коллектор АГЗУ;

Предусмотреть при обвязке фонтанной арматуры использование КШД при фонтанном способе эксплуатации и при эксплуатации в качестве нагнетательной скважины.

Предусмотреть при обвязке фонтанной арматуры использование ШР - 20 (штуцер регулируемый) на буферной и затрубных линиях, обратный клапан, при эксплуатации скважин ЭЦН. На каждой скважине предусмотреть установку не менее 9 вентилей марки ВПЭМ 5*35 ХЛ.

- Установка СУДР:

Предусмотреть установку СУДР на мобильных площадках (из расчета на одной площадке расположить два СУДР) для подачи реагента от солеотложения, коррозии и парафина во все добывающие скважины.

Площадку СУДР расположить на минимально допустимом расстоянии от кабельной эстакады. Основание площадки выполнить на высоте 1 м от уровня грунта.

Предусмотреть разборные, закрепленные якорями эстакады для прокладки выкидных коллекторов от СУДР внутри труб из НКТ 2* закрепленных на якорях до устья скважин.

Предусмотреть установку всех необходимых спецзнаков, табличек, аншлагов.

- Обустройство АГЗУ:

Установку оборудования выполнить согласно Утвержденной Главным инженером ОАО «Варьеганнефтегаз» «Технологической схемы обустройства кустовой площадки №61 расш. Бахиловского месторождения»

Предусмотреть монтаж оснований АГЗУ на основания, выполненные на отметке 1м от уровня отсыпки. В качестве свай использовать б/трубы D-273 мм

Предусмотреть площадки обслуживания на всю ширину блоков с лестницами, предусмотреть площадку обслуживания обратных клапанов АГЗУ.

Предусмотреть отдельные линии от СППК АГЗУ диаметром не менее Д-114х6мм и дренажные линии от АГЗУ Д-114х9 и 89х9мм соответственно до ДЕ.

Предусмотреть отдельную линию раскачки ДЕ в систему выкидного коллектора от АГЗУ с задвижками, обратными клапанами и БРС 2*.

Линии предусмотреть с наружной изоляцией с уклоном в сторону входа на дренажную ёмкость.

Предусмотреть отдельный коллектор Д 114х9 мм между АГЗУ позиции А и позиции В.

Узлы подключения выкидных трубопроводов от АГЗУ с линейными трубопроводами предусмотреть в доступных для обслуживания местах.

Предусмотреть ограждение и обустройство всех узлов задвижек аналогично узлам задвижек нефтесборов и высоконапорных водоводов.

Предусмотреть установку информационных табличек 200-400мм с № скважин с наружной и внутренней сторон блоков АГЗУ, материал светоотражающий.

Предусмотреть установку аншлагов, плакатов, знаков по ТБ и ОТ в том числе и корпоративных (количество и дизайн согласовать с УНП-2).

- Обустройство дренажных емкостей:

Предусмотреть установку дренажных емкостей в каре с переходным мостиком.

Предусмотреть в дренажной емкости свечу рассевания высотой не менее 7 м. с огнепреградительным клапаном.

В каре дренажной емкости установить молниеотвод.

Предусмотреть установку всех необходимых спецзнаков, аншлагов, указателей.

- Обустройство кустовой площадки:

Предусмотреть установку около прожекторной мачты пожарных щитов заводского исполнения с металлическими корпусами.

Предусмотреть площадки для временного размещения якорей и металлолома.

4. ВНЕШНЕЕ ЭЛЕКТРОСНАБЖЕНИЕ КУСТОВОЙ ПЛОЩАДКИ.

- ЛЭП:

Электроснабжение кустовой площадки осуществить при помощи двухцепной ВЛ-6 кВ. Опоры металлические с вертикальным расположением цепей.

На всех опорах ВЛ-6 кВ нанести условные обозначения, на опорах пролёты которых имеют пересечения с автодорогами, коммуникациями, ЛЭП и на концевых опорах установить информационные таблички, предупреждающие знаки согласно ПУЭ.

Установить повышенные анкерные опоры в пролётах, которых имеются пересечения с автодорогами и коммуникациями. Расстояние по вертикали от провода до дорожного покрытия не менее 7 м., расстояние по горизонтали от опоры до основания дорожного полотна не менее 10 м., при параллельном расположении ВЛ относительно дороги не менее 15 м.

Территория охранной зоны ЛЭП должна быть расчищена от насаждений и поросли.

Для подключения БУ на кустовой площадке предусмотреть заход участка ВЛ-6 кВ на куст с обратной стороны, в сторону движки БУ.

5. ЭЛЕКТРИЧЕСКИЕ СЕТИ КУСТОВОЙ ПЛОЩАДКИ.

- КТПН:

Произвести монтаж однотрансформаторных КТПН 6/0,4 кВ, мощностью 630 кВА, 400 кВА В проекте предусмотреть на каждой КТПН компенсацию реактивной мощности при помощи УКМ -0,4кВ наружной установки, с автоматической регулировкой.

Предусмотреть при разработке опросных листов для заказа КТПН ЗИП, включающий в себя не менее одного автоматического выключателя каждого токового номинала, применяемого в данном КТПН.

Предусмотреть высоту площадки на всей её площади 1,8 метра, ширину 6м, длину с расчётом - расстояние между центрами комплектов (СУ и ТМПН) 2,2 м. Лестничный марш для подъёма на площадку обслуживания не должен выходить за периметр площадки.

Предусмотреть в местах прохода кабельной продукции через настил площадки установку колец на одном уровне с настилом.

Под площадкой КТПН предусмотреть кабельные полки в три яруса от КТПН до СУ, от СУ до трансформаторов и ПКУ, до спусков кабельной эстакады. Расстояние между полками - 1м друг от друга.

Выполнить сетчатое или сплошное ограждение периметра под площадочного пространства с монтажом калитки с запорным устройством, предусмотреть освещение под площадочного пространства светильниками ВАД81-С.Д.Л. 19К -4 шт.

На площадке КТПН предусмотреть установку распределительного щита наружной установки для подключения силовых кабелей питающих электро - обогрев фонтанной арматуры скважин и СУДР.

- Кабельная эстакада:

Предусмотреть расположение кабельной эстакады на расстоянии 21м от оси расположения скважин, высота кабельной эстакады 3м.

При строительстве кабельных эстакад использовать трубы Б/У Д-159мм и Д-114 мм необходимой длины.

При строительстве верхней части кабельной эстакады использовать двутавр №14 или квадрат минимальных размеров, но обеспечивающих требуемую надежность. Предусмотреть монтаж кабельной эстакады по всей длине площадки обслуживания от места установки КТПН до ПКУ и иметь спуски к площадке возле КТПН, ПКУ. Кабельная эстакада в сторону скважин должна иметь по четыре полки с двух сторон, полки кабельные (L=450мм) К1163У3 на стойках кабельных (L=600мм) К1151У3. Кабельная эстакада в сторону прожекторных мачт по три полки с одной стороны.

Нижняя полка должна быть на высоте не менее 2,5м. На стойках кабельной эстакады предусмотреть установку предупреждающих знаков «осторожно электрическое напряжение»

Однотипные клемные коробки для подключения электрообогрева, приборов КИП и А и другого оборудования должны быть установлены на стойку кабельной эстакады на одном уровне не менее 1,5м от уровня земли. Клемные коробки крепить к приваренному к стойке профилю при помощи болтового соединения. Заземлять коробки гибким заземляющим проводником сечением 4 мм2 с наконечниками на стойку кабельной эстакады при помощи болтового соединения.

На кабельной эстакаде расположенной со стороны въезда на куст, установить болты для заземления вагонов бригад КРС, ПРС. Болты установить вблизи шкафа ПРС-М на стойках по 3 шт. сверху вниз на высоте 0,5м от уровня земли на расстоянии 0,1м друг от друга. Место заземления обозначить табличкой.

Кабельная продукция на кабельной эстакаде должна располагаться в следующем порядке: нижняя полка кабель КПБК для подключения УЭЦН, средняя полка силовой кабель 0,4кВ для подключения греющих кабелей, СУДР, шкафов ПРС-М, прожекторных мачт и др., на верхней полке контрольные кабеля КИП и А.

Кабельную продукцию распределять равномерно по обе стороны кабельной эстакады с учётом её назначения на 1, 2, или 3 полку. Раскладывать в одну линию без натяжения, провисов, изгибов, петель. В начале и конце кабельной линии оставлять запас кабеля, укладывая его на кабельные полки.

На каждом кабеле в начале, конце, на поворотах, переходах и по всей длине через каждые 50 м крепятся бирки с указанием марки кабеля, сечения, напряжения, длинны, и наименование линии.

- Электрообогрев фонтанной арматуры (ФА):

Предусмотреть обогрев выкидных манифольдов и Ф/А всех скважин греющим кабелем из расчета L – 30 м. на скважину (кабель предусмотреть из двух частей по 10 и 20м.). Греющий кабель, должен делиться на участки при помощи штепсельных разъёмов PLEXO H-S, крепиться к ФА при помощи крепёжной ленты АТЕ-180. Подключение греющего кабеля к питающему выполнить быстроразъёмным штепсельным подсоединением PLEXO H-CA.

Предусмотреть монтаж питающей кабельной линий и клемной коробки У-615 для подключения не более четырёх греющих кабелей.

- Кабеля, клемные коробки:

Для подключения СУ и ТМПН от КТПН 6/0,4 кВ применить кабель ВВБШВнг 4х95. Для подключения УЭЦН применить кабель КПБК 3х25 по эстакаде на нижних полках, коробку КПК-1М установить на одном уровне -1,5м по нижнему краю

Для подключения светодиодных прожекторов и стоек освещения произвести монтаж кабеля ВВГнг 3х2,5.

Для подключения клемных коробок У-615 электрообогрева и СУДР, произвести монтаж кабеля ВБбШвнг 5х2,5, от распределительного щита на площадке КТПН отдельно до каждого СУДР.

Для защиты кабелей от механических повреждений применять металлорукав с покрытием ПВХ не требующий заземления.

Предусмотреть на электрооборудовании, шкафах, клемных коробках наличие надёжных кабельных выводов для фиксации и герметизации силовых бронированных и небронированных кабелей, а также кабелей с гофрой и металлорукавом.

- Знаки, аншлаги, указатели, информационные таблички.

Предусмотреть установку, как на автодороге, так и перед въездом на кустовую площадку и непосредственно на кустовой площадке, на оборудовании и в других местах при необходимости всех необходимых знаков, аншлагов, указателей, информационных табличек и пр. Предусмотреть при их изготовлении светоотражающие материалы и краски, их перечень, количество, размеры и места установки согласовать с УНП-2

Главный инженер УНП-2 **Набойчик А.Н.**

№ 06-15/25 от 29.06 2015 года
Технические условия на проектирование нефтегазосборных трубопроводов по объекту «Обустройство Бахиловского месторождения. Куст № 61 расширение».

1. Основные технические решения, предлагаемые к использованию материалы и оборудование согласовать с технологической группой, отделом по управлению целостностью трубопроводов (ОУЦТ) ОАО «Варьеганнефтегаз», и УНП до начала разработки чертежей проектной документации.
2. При выборе марки стали трубной продукции при проектировании учесть требования Положения Компании «Критерии качества промысловых трубопроводов ОАО «НК «РОСНЕФТЬ» и его дочерних обществ» №П1-01.05 Р-0107 Версия 2.00 с изменениями, внесёнными приказом ОАО «НК «Роснефть» от 24.07.2014 №350.
3. В ПЗ обязательно отражать применение альтернативных материалов, учитывая конструктив трубной продукции, взаимозаменяемые марки стали, тип покрытия, согласно Положения Компании «Критерии качества промысловых трубопроводов ОАО «НК «РОСНЕФТЬ» и его дочерних обществ» №П1-01.05 Р-0107 Версия 2.00.
4. Использовать соединительные детали трубопроводов в соответствии с Методическими указаниями Компании «Технические требования к соединительным деталям промысловых трубопроводов» №П1-01.05 М-0067 версия 1.00 (прилагается).
5. При проектировании трубопроводов предусмотреть обустройство временных переездов через объекты трубопроводного транспорта.
6. Предусмотреть способ защиты от внутренней коррозии - эпоксидное покрытие с защитой сварных стыков втулками; от наружной коррозии - двухслойное полиэтиленовое покрытие с защитой сварных стыков манжетами термоусаживающимися, в соответствии с Положением Компании «Критерии качества промысловых трубопроводов ОАО «НК «РОСНЕФТЬ» и его дочерних обществ» №П1-0105 Р-0107 Версия 2.00
7. Конструкцию и месторасположение узлов задвижек разработать согласно представленным технологической группой ОАО «ННП» схем трасс и узлов задвижек трубопровода, согласованных с ОУЦТ и утвержденных главным инженером ОАО «ННП».
8. На узлах задвижек предусмотреть установку арматуры на продувку и разделителей сред, на обоих концах каждого участка (с двух сторон от каждой секущей задвижки), с высотой патрубков учитывающих толщину изоляции утепления узла.
9. На узлах запорной арматуры предусмотреть установку вантузных задвижек для технических нужд (стравливание, прокачка) с монтажом БРС 2" по ТУ 3666-016-32729091-04 (для сборки насосно-компрессорного оборудования) со съемной заглушкой и расположением на вертикальном участке компенсаторов направленных в сторону подъездной дороги. Предусмотреть точки контроля давления в начале и в конце участков, в том числе до и после запорной арматуры согласно предоставленных схем технологической группой.
10. Предусмотреть обустройство автодорог для подъезда спец. техники к узлам задвижек. Площадки узлов задвижек предусмотреть на уровне дорог, с которых осуществляется подъезд. При необходимости предусмотреть площадки обслуживания (с учетом высоты расположения задвижек).
11. На узлах задвижек предусмотреть установку табличек с наименованием трубопровода, схемой узла, номерами задвижек, направлением движения жидкости, фамилией ответственного за эксплуатацию, № телефона эксплуатирующего подразделения, образец таблички предоставляет технологическая группа. Согласно РД-39-132-94 по трассе трубопровода установить аншлаги на высоте от уровня земли не менее 2 метров по предоставленному технологической группой образцу. Аншлаг должен быть выполнен светоотражающей краской.
12. Предусмотреть теплоизоляцию надземных участков трубопроводов из стали тонколистовой оцинкованной S=0,5мм и негорючих теплоизоляционных матов толщиной 80мм. Вертикальные участки трубопровода должны быть утеплены на 500 мм ниже отметки земли, концы изоляции в земле должны быть загерметизированы битумной заливкой. Теплоизоляция не должна перекрывать свободный доступ к резьбовым соединениям запорной арматуры, фланцевых пар, открытию-закрытию вантузных задвижек и разделителей сред.
13. Стойки ограждения узлов задвижек запроектировать из трубы Ø76 мм. Изготовить ограждение из панелей сетчатых (каркас - уголок, внутри сетка-рабица) с покраской светоотражающей краской желтого цвета, стойки ограждения, площадки обслуживания, опоры задвижек – праймер двойного слоя. Высота ограждения должна иметь высоту не менее 1,5 метра. Все конструктивные зазоры между элементами ограждения должны быть не более 150 мм.
14. Подходящие к узлу задвижек трубопроводы монтировать на свайные опоры для дополнительной устойчивости узла задвижек.
15. В местах перехода через автодороги, пересечений с ЛЭП и трассами трубопроводов предусмотреть установку патрона длиной не менее 20м, на концах патронов предусмотреть аншлаги с указанием диаметра патрона. В случае пересечения проектируемым трубопроводом автодороги с твердым покрытием (ж/б, асфальт), предусмотреть проектом пересечение автодороги трубопроводом методом «прокола» без нарушения дорожного покрытия. Для защиты межтрубного пространства между патроном и трубопроводом от проникновения грунтовых вод, атмосферных осадков и попадания грунта предусмотреть использование манжет герметизирующих. Предусмотреть опоры трубопровода (спейсеры) в межтрубном пространстве между патроном и трубопроводом.
16. При наличии переходов через водные преграды по согласованию с технологической группой и ОУЦТ предусмотреть проектирование переходов:

а) с заглублением трубопровода в дно водоема - труба в трубе большего диаметра с герметизацией концов и выводом точки контроля за межтрубным пространством;
б) в надводном исполнении на эстакадах, с площадками обслуживания для проведения профилактических, диагностических и ремонтных работ.
Узлы задвижек отсечения водного перехода предусмотреть до и после перехода через водную преграду, вне пойменной зоны.
17. Предусмотреть подключение проектируемого трубопровода к ИУ и действующей системе трубопроводов с учетом марки сталей, толщины стенки и покрытия трубопровода в который проектируется подключение. Результаты изысканий проектируемых трасс трубопроводов и трасс перемычек до существующих узлов задвижек согласовать с ОУЦТ ОАО "Варьеганнефтегаз".
18. Перед проведением полевого этапа изысканий Проектному институту согласовать предварительное прохождение трассы с технологической группой ОАО «ННП» и ОУЦТ
19. Произвести гидравлический расчет для подтверждения предлагаемого диаметра трубопровода.
20. Предусмотреть очистку полости трубопроводов с применением очистных поршней и испытание на прочность и герметичность перед сдачей в эксплуатацию согласно РД 39-132-94, ВСН 011-88, ВСН 012-88.
21. Балластировку трубопровода провести с помощью кольцевых утяжелителей.
22. Предусмотреть очистку полости трубопроводов с применением очистных поршней и испытание трубопроводов на прочность и герметичность перед пуском в эксплуатацию, после полной готовности участка или всего трубопровода (полной засыпки, обвалования или крепления на опорах, установки арматуры и приборов). Способы, параметры и схемы проведения очистки полости и испытания трубопроводов запроектировать и отразить в ПСД с учетом сезонности проведения испытаний.
23. Предусмотреть в местах подключения трубопровода на узлах задвижек монтаж заглушек - межфланцевых поворотных «обтюраторов».
24. Предусмотреть в заказных спецификациях материалы на подключения к действующим трубопроводам и ИУ.
25. Предусмотреть прокладку трассы проектируемого трубопровода по возможности ближе к дорожному покрытию с учетом коммуникаций и ЛЭП.
26. Предусмотреть в проекте мероприятия по консервации трубопровода, в случае вывода его из эксплуатации.

Перечень проектируемых трубопроводов, с указанием предлагаемых технических характеристик и инженерных решений:

№ этапа	Название участка трубопровода	ØxS, мм	L, м	Qж, м3/сут	Qн, т/сут	ГФ, нм3/м3	Р раб, МПа	Способ защиты от внутренней коррозии	Дополнительные конструктивные решения
1	*Нефтегазосборный трубопровод от ИУ куста 61расширение до узла задвижек куста 61*	159x6	150	320	136	375	4,0	покрытие	-
1	*Нефтегазосборный трубопровод от узла задвижек куста 61 до точки 7*	219x6	600	422	158	375	4,0	покрытие	-
2	*Нефтегазосборный трубопровод от точки 7 до точки врезки куста 61*	219x6	1400	422	158	375	4,0	покрытие	-

Начальник ОУЦТ Д.А. Коваленко

Главный инженер УНП-2 А.Н. Набойчик

Гл. специалист О.С. Ракевич

Вед. инженер М.М. Ковалев

Открытое
акционерное общество
«ВАРЬЕГАНЭНЕРГОНЕФТЬ»
(ОАО «ВЭН»)

ул. Промышленная, 1, г. Радужный,
628463, Ханты – Мансийский
Автономный округ – Югра,
Тюменская область
факс (34668) 46-501, тел. 40-117, 46-103
ОКПО 05792804 ОГРН 1028601465683
ИНН/КПП 8609003059/860901001

08.06.2015 № 01-04/0975

На № 11-1-33/232 от 3.06.2015 г.

Главному энергетику
ОАО «Варьеганнефтегаз»
Кулешову В.В..

Технические условия

ОАО "Варьеганэнергонефть" выдает следующие технические условия на проектирование электроснабжения механизированной добычи нефти на кустовой площадке к. 61 Р Бахиловского м/р нефти:

Присоединяемая мощность 260 кВт (4 скв х 65 кВт) U - 0,4 кВ
Категория электроснабжения – III

1. Источник электроснабжения КТППН КС 6/0,4 кВ к.61
2. Проектом предусмотреть:

- установку в КТППН КС 6/0,4 кВ к.61 дополнительного трансформатора, мощностью согласно подключаемой нагрузки;
- прокладку по кабельной эстакаде КЛ 0,4 кВ от 2КТППН КС 6/0,4 кВ к.61 до станций управления скважинами сечением , согласно нагрузки
- мероприятия по компенсации реактивной мощности;
- грозозащиту, заземление – согласно ПУЭ, СНиП;
- оперативную связь с диспетчерской службой ОАО «ВЭН».

3. Предоставить проект на рассмотрение ОАО «ВЭН» в части выполнения ТУ.
4. Оформить заявку на технологическое присоединение.
5. Согласовать с ОАО «ВЭН» уставки РЗАиТ.
6. Срок действия технических условий – 2 года.

Главный инженер В.Н.Козинчук

ПТО (Шкин С.В.) 40-108 / 41-335

Приложение
к заданию на проектирование

ТЕХНИЧЕСКИЕ УСЛОВИЯ

№ 29-02/53 **от** 03 06 2015 **года.**

на разработку ПД на автомобильную дорогу.
по объекту : «Обустройство Бахиловского месторождения.
Кустовая площадка № 61 расширение»

- Автомобильная дорога к кусту № 61 расширение Бахиловского м/р проектируется и строится , с учетом положений, изложенных в строительных нормах.
- При проектировании и строительстве, последние должны приниматься по СНиП 2.05.02-85, СНиП 2.05.07-85* и СНиП 3.06.03-85, а также по ВСН 84-89, ВСН 46-83 и ВСН 197-83 Минтрансстроя, как для дорог общей сети аналогичных категорий.
- При проектировании трассы автомобильной дороги выбирать трассу автомобильной дороги таким образом чтобы избегать или минимизировать пересечение с трубопроводами и ЛЭП.
- Ширина дороги 11 метров, ширина проезжей части из шлака 7 м. обочины с двух сторон шириной по 2 м.- толщина шлакового покрытия 0,35 м. в уплотнённом состоянии, высота земляного полотна 1 -1,2 м., заложение откосов 1:2, укрепление откосов торфом с посевом многолетних трав ,устройство лежневого настила под основание насыпи, предпочтительно из местных материалов(приоритетом рассмотреть использование леса образующегося в процессе вырубки коридора коммуникаций и кустовой площадки.)
- Рассмотреть (согласно Приложения №2) применение геосинтетического высокопрочного материала взамен лежневого настила, в качестве основания при строительстве участков автодороги на слабых грунтах при соблюдении критериев применимости технологии и ограничений.

- Предусмотреть при строительстве автодороги монтаж пандусов с отсыпкой шлаком на въезд кустовой площадки.

Пересечения автодорогами существующих трубопроводов

- При проектировании дороги следует по возможности избегать пересечений с действующими трубопроводами.
- При пересечении действующих трубопроводов должны выполняться требования СНиП 2.05.06-84, снижающие нагрузки на трубопроводы.

- Не допускается пересечение автодороги с трубопроводами в местах их поворота в плане. Пересечение трубопроводов производится под прямым или близким к нему углом. Не допускается пересечение под углом менее 60°.
- Конструктивное решение пересечения автодорогой действующих трубопроводов выбирается на основе технико-экономического анализа и должно быть согласовано с организацией, эксплуатирующей трубопровод.
- Предусмотреть при пересечении промысловых водоводов, промысловых нефте - газопроводов автомобильными дорогами устройство под дорожной насыпью защитного кожуха из стальной трубы с опорами и сальниковыми уплотнениями между рабочим трубопроводом и кожухом.

Мосты и трубы

- Предусмотреть на постоянно действующих и скрытых водотоках мосты или сооружения незамкнутого поперечного сечения, не нарушающие тепловодного режима водотока и обеспечивающие безнапорный режим протекания воды. Элементы поперечного профиля на мостах принимают в соответствии с требованиями СНиП 2.05.03-84.
- Предусмотреть при проектировании переходов на периодических (перемерзающих) водотоках трубы из гофрированного металла диаметром не менее 1,5 м или некондиционные стальные трубы диаметром 1,42 м, а в отдельных случаях диаметром 1,22 м.
- Предусмотреть укладку, под полотном автодороги, водопропускных труб, длиной не менее 20 м с укреплением откосов шлаком и укладкой дорожных ж/б плит с обоих концов труб. На концах труб предусмотреть установку аншлагов, окрашенных светоотражающей краской, высотой не менее 2 м с табличками обозначения диаметра труб.

Обустройство дороги и защитные дорожные сооружения

- Предусмотреть схему дислокации дорожных знаков и ограждений для данной автодороги согласно ГОСТ Р 52289-2004 ; ГОСТ Р 52290-2004 ; (опасные повороты, перекрестки, в местах пересечения с ЛЭП и трубопроводами и.т.д)

- Предусмотреть установку предупреждающих, запрещающих и предписывающих знаков по ТБ, ОТ и ООС, , на примыкании к существующим дорогам и перед въездом на кустовую площадку (дизайн и размеры аншлагов согласовать с УНП-2).
- Предусмотреть установку сигнальных столбиков с обоих сторон автодороги на поворотах и не реже чем через 40 м. на прямолинейных участках в соответствии с ГОСТ Р 50970-96.
- Предусмотреть установку дорожных знаков на месте стоянки автотранспорта и на площадке размещения жилых вагонов бригад ТКРС.

Директор нефтепромысла УНП-2 — **Акимов А.В**

Заместитель начальника Транспортного отдела — **Елагин М.В**

Главный специалист Транспортного отдела — **Иризцев В.А**

Ханты-Мансийский автономный округ — Югра
Правительство

Приложение 88
к постановлению Правительства
Ханты-Мансийского
автономного округа – Югры
от 16 декабря 2016 года № 493-п

Положение о размещении линейного объекта регионального значения Ханты-Мансийского автономного округа – Югры «Обустройство Бахиловского месторождения. Куст № 61 расширение».

I. Размещение объекта

В административном отношении линейный объект регионального значения Ханты-Мансийского автономного округа – Югры «Обустройство Бахиловского месторождения. Куст № 61 расширение» (далее – проектируемый объект) расположен на межселенной территории в границах Бахиловского лицензионного участка Нижневартовского района Ханты-Мансийского автономного округа – Югры.

В географическом отношении территория проектируемого объекта находится в 120 километрах на северо-восток от города Радужный.

II. Функциональное зонирование территории

Проектируемый объект расположен на землях запаса, промышленности и землях лесного фонда, находящихся в ведении территориального отдела - Аганского лесничества (Колек-Еганское участковое лесничество, урочище «Аганские озера»).

III. Решение по планировочной организации земельных участков для размещения проектируемого объекта

Расчет параметров полосы отвода земельного участка на период строительства и эксплуатации проектируемых объектов производится в соответствии с действующими нормами отвода земель.

Таблица 1

Расчет площади зон размещения проектируемого объекта

Наименование объекта	Площадь в пределах вновь испрашиваемых лесных, земельных участков, га.	Площадь в пределах лесных (земельных) участков, арендованных ранее, га.	Зона застройки, га.
Обустройство Бахиловского месторождения. Куст №61 расширение	7.2998	2.4536	9.7534
Итого:	7.2998	2.4536	9.7534

Таблица 2

Площади испрашиваемых лесных участков
под проектируемый объект

№ земельного участка	Испрашиваемая площадь земельного участка, га	Категория земель	Наименование проектируемого объекта
86:04:0000001:21201:ЗУ1	1.6312	земли промышленности	Куст скважин № 61
86:04:0000001:ЗУ1	0.5900	земли лесного фонда	Куст скважин № 61
86:04:0000001:ЗУ2	0.8100	земли лесного фонда	Дорога до куста скважин № 61 (2-ой въезд)
86:04:0000001:ЗУ3	0.2200	земли лесного фонда	ВЛ-6кВ
86:04:0000001:ЗУ4	0.8100	земли лесного фонда	Нефтегазосборный трубопровод от узла задвижек куста 61 до точки 7
86:04:0000001:ЗУ5	1.0200	земли лесного фонда	Нефтегазосборный трубопровод от точки 7 до точки врезки куста 61
86:04:0000001:6264:ЗУ1	2.1200	земли лесного фонда	Автодорога от кустовой площадки № 61 до точки врезки (часть зем. участка с кад.№86:04:0000001:6264)
86:04:0000001:6265:ЗУ1	0.1400	земли лесного фонда	Водовод от кустовой площадки № 61 до точки врезки (участок с кад.№86:04:0000001:6265)
86:04:0000001:6267:ЗУ1	0.1500	земли лесного фонда	Нефтепровод от кустовой площадки №61 до точки врезки (участок с кад.№86:04:0000001:6267)
86:04:0000001:6268:ЗУ1	0.1500	земли лесного фонда	Нефтепровод от кустовой площадки № 61 до точки врезки (участок с кад.№86:04:0000001:6268)
86:04:0000001:ЗУ6	1.8900	земли запаса	Нефтегазосборный трубопровод от точки 7 до точки врезки куста 61

Координаты границ земельного участка, необходимого для размещения проектируемого объекта, в графических материалах определены в местной системе координат Ханты-Мансийского автономного округа – Югры МСК-86.

IV. Особо охраняемые территории и зоны с особыми условиями использования территории

Проектируемый объект расположен параллельно существующему техническому коридору коммуникаций. Строительство будет носить локальный характер и затрагивать территорию, которая уже подвергалась мощному длительному техногенному воздействию.

Проектируемый объект пересекает водоохранную зону и прибрежную защитную полосу реки Кулъеган.

Для уменьшения воздействия на водотоки предусмотрены следующие мероприятия:

выполнение строительно-монтажных работ с применением гусеничной техники должно осуществляться в зимний период для уменьшения воздействия строительной техники на растительный береговой покров; в остальные сезоны года строительно-монтажные работы, движение транспорта и строительной техники должно осуществляться только по существующим автомобильным дорогам, зимникам и временным вдольтрассовым проездам;

все отходы защитных материалов, остатки горюче-смазочных материалов тщательно должны собираться в передвижное оборудование (мусоросборники, емкости для сбора отработанных горюче-смазочных материалов) и вывозиться в места, согласованные с соответствующими муниципальными органами и органами государственной власти Российской Федерации;

после завершения строительства выполняются рекультивационные работы.

Организационный сброс стоков или загрязняющих веществ на поверхность земли и в водотоки не производится. Попадание загрязняющих веществ в водные объекты в результате размыва и выноса ливневыми и талыми водами возможно лишь при неправильном хранении строительных материалов и аварийных утечках дизтоплива работающих механизмов в период строительства.

На всех этапах работ осуществляется входной, операционный и приемочный контроль качества строительства, а также проводится своевременный профилактический осмотр, ремонт и диагностика оборудования, трубопроводов и арматуры.

Ущерб окружающей среде может быть нанесен лишь в аварийных случаях, но для их предотвращения предусмотрены все возможные мероприятия в соответствии с требованиями законодательства Российской Федерации.

В границах участка работ отсутствуют объекты историко-культурного наследия, особо охраняемые природные территории федерального, регионального и местного значения.

Проектируемый объект расположен за пределами территории традиционного природопользования коренных малочисленных народов Севера.

Правительство

Основная часть проекта планировки территории для размещения линейного объекта регионального значения Ханты-Мансийского автономного округа – Югры «Автоматизированная газовая котельная в поселке Бахиловский»
Землепользователь ПАО «Варьеганнефтегаз»
Масштаб 1:2000

Приложение 89
к постановлению Правительства
Ханты-Мансийского
автономного округа – Югры
от 16 декабря 2016 года № 493-п


Экспликация зон планируемого роазмещения:

Номер	Наименование
1	Автоматизированная газовая котельная в поселке Бахиловский

ЭКСПЛИКАЦИЯ
ЗАПРОЕКТИРОВАННЫХ СООРУЖЕНИЙ

Номер	Наименование
1	Газопровод от т.вр. до УПТГ котельной пос. Бахиловский
2	Узел 1

СХЕМА РАСПОЛОЖЕНИЯ ЛИСТОВ

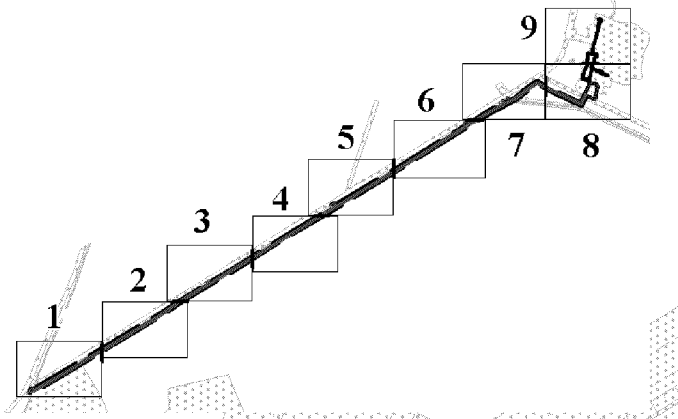

УСЛОВНЫЕ ОБОЗНАЧЕНИЯ:


- граница зоны планируемого размещения линейных объектов
- зона планируемого размещения линейных объектов
- граница проектиремого нового земельного участка из состава земель лесного фонда;
- граница земельных участков по сведениям государственного кадастра недвижимости

86:04:0000001:36247:ЗУ1 - номер формируемого земельного участка
86:04:0000001:21202 - кадастровый номер земельного участка
1 / 8.1025 га - номер зоны планируемого размещения линейных объектов/площадь зоны размещения
•1 - точки поворота границы зоны планируемого размещения линейных объектов
(1) - номер проектируемого объекта
- граница газовой котельной
- ось проектируемого газопровода

Основная часть проекта планировки территории для размещения
линейного объекта регионального значения
Ханты-Мансийского автономного округа – Югры
«Автоматизированная газовая котельная в поселке Бахиловский»
Землепользователь ПАО «Варьеганнефтегаз»
Масштаб 1:2000

ЭКСПЛИКАЦИЯ
ЗАПРОЕКТИРОВАННЫХ СООРУЖЕНИЙ


Номер	Наименование
1	Газопровод от т.вр. до УПТГ котельной пос. Бахиловский

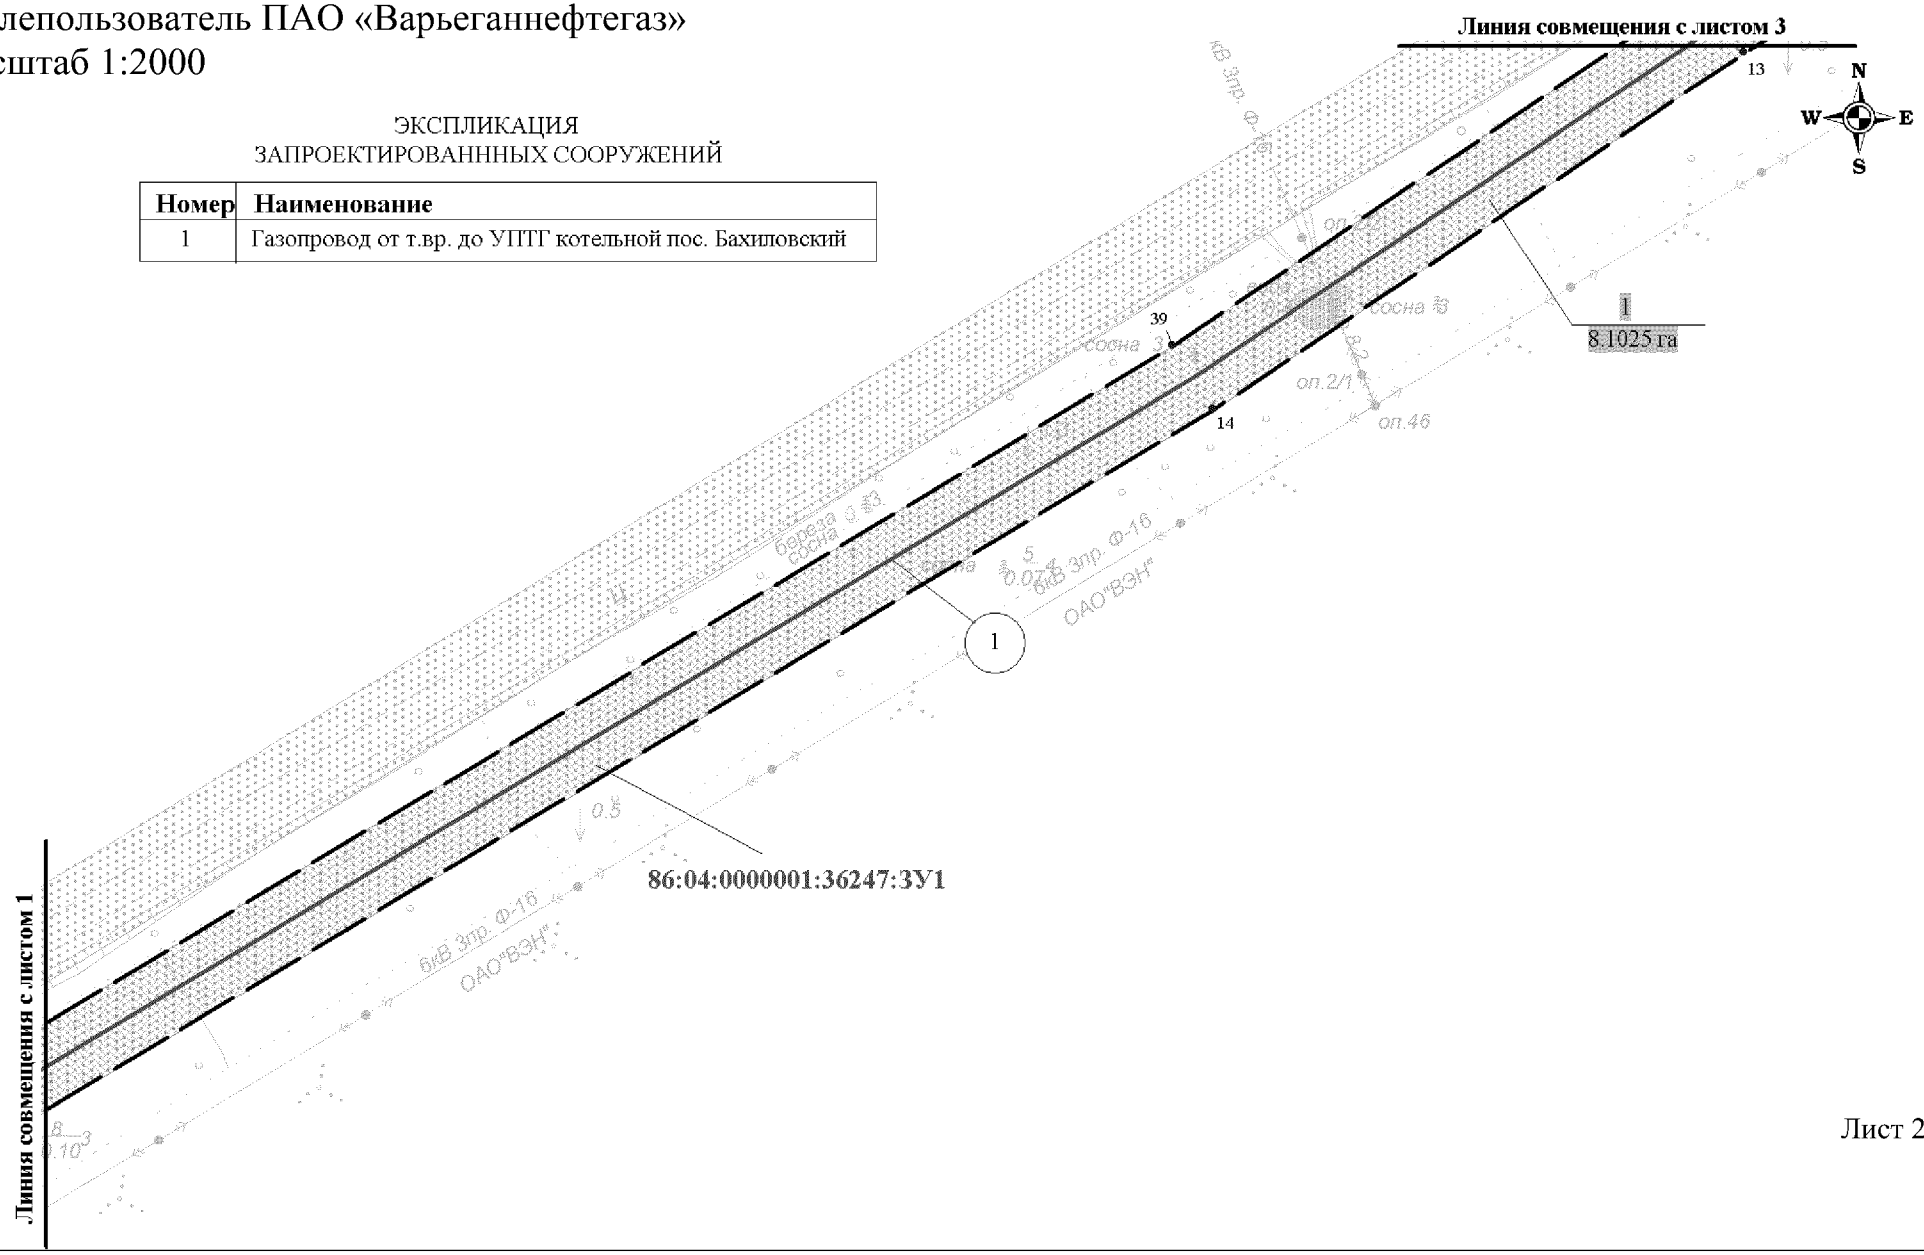


Основная часть проекта планировки территории для размещения
линейного объекта регионального значения
Ханты-Мансийского автономного округа – Югры
«Автоматизированная газовая котельная в поселке Бахиловский»
Землепользователь ПАО «Варьеганнефтегаз»
Масштаб 1:2000

ЭКСПЛИКАЦИЯ
ЗАПРОЕКТИРОВАННЫХ СООРУЖЕНИЙ

Номер	Наименование
1	Газопровод от т.вр. до УПТГ котельной пос. Бахиловский
3	УВМ-2

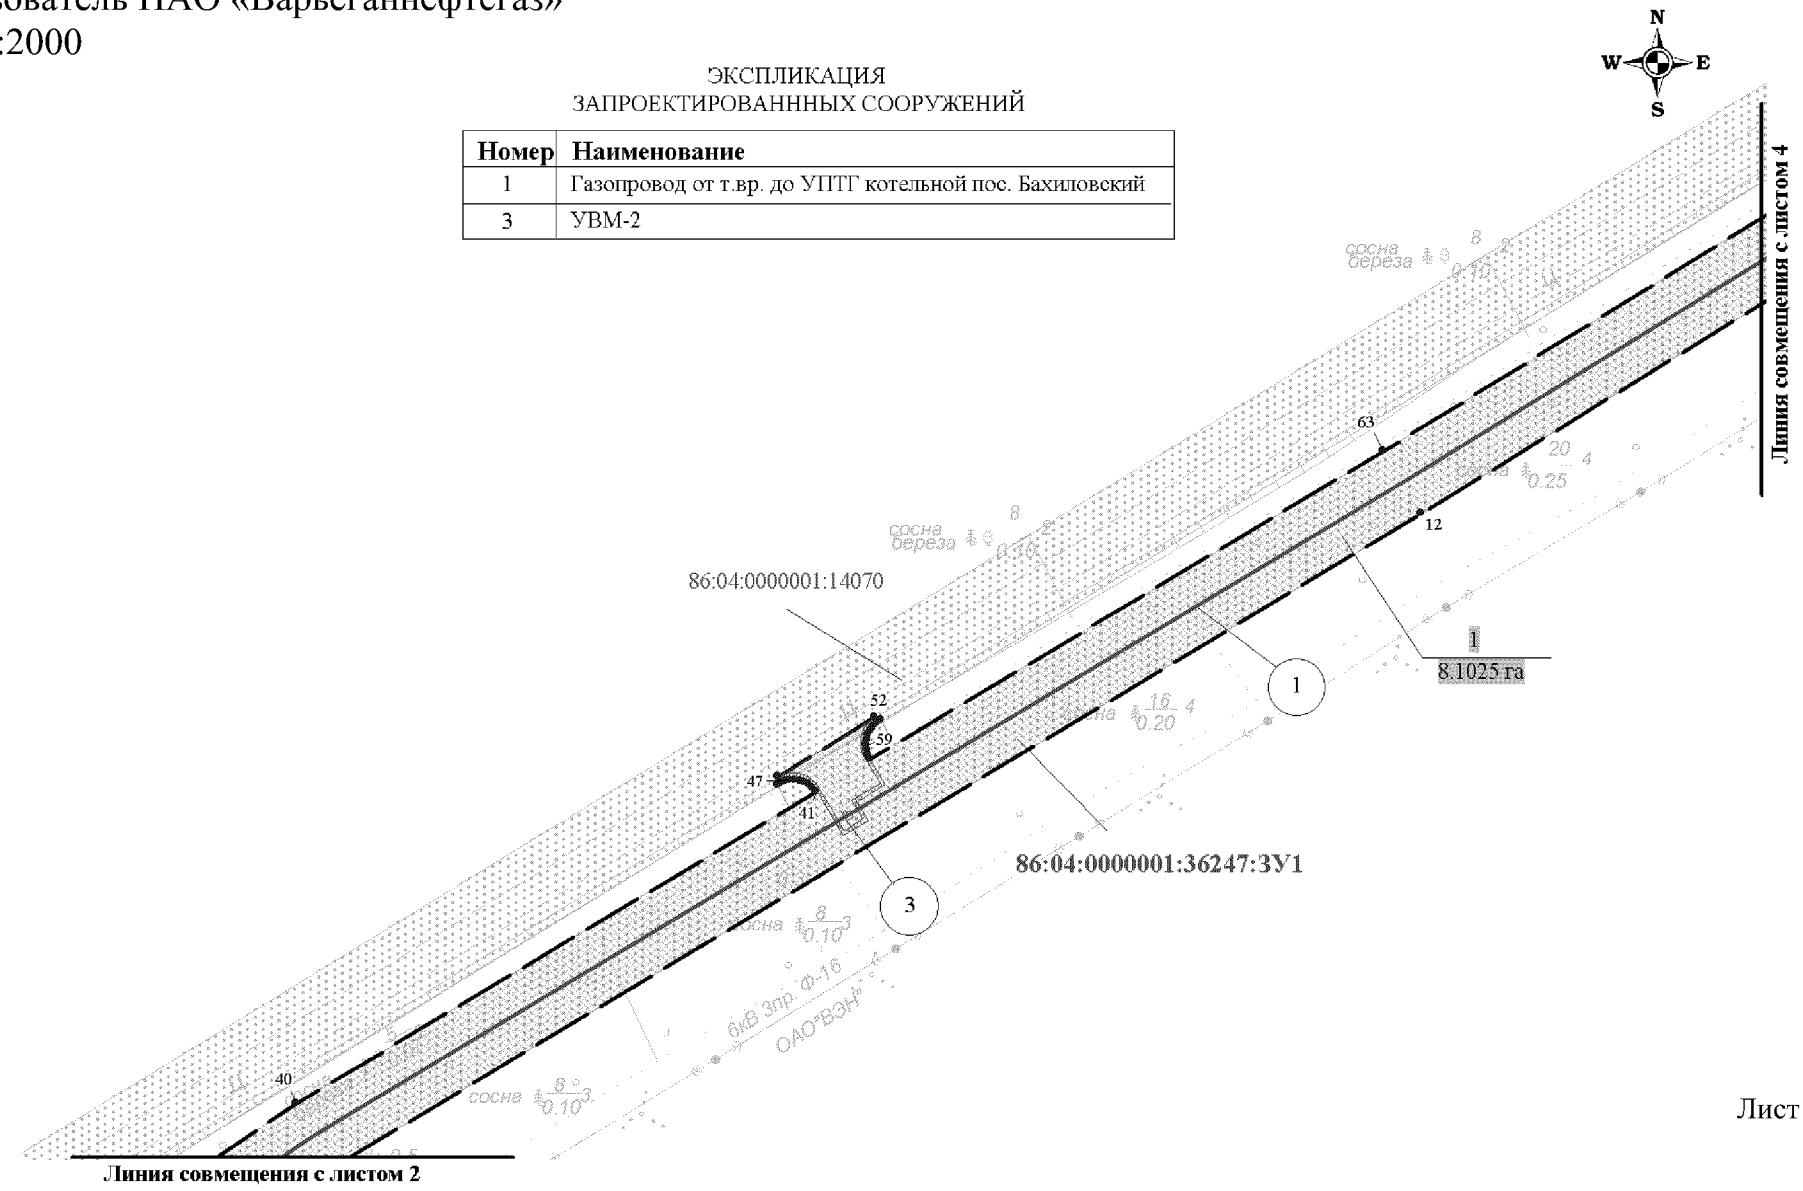


Основная часть проекта планировки территории для размещения линейного объекта регионального значения Ханты-Мансийского автономного округа – Югры «Автоматизированная газовая котельная в поселке Бахиловский»
Землепользователь ПАО «Варьеганнефтегаз»
Масштаб 1:2000

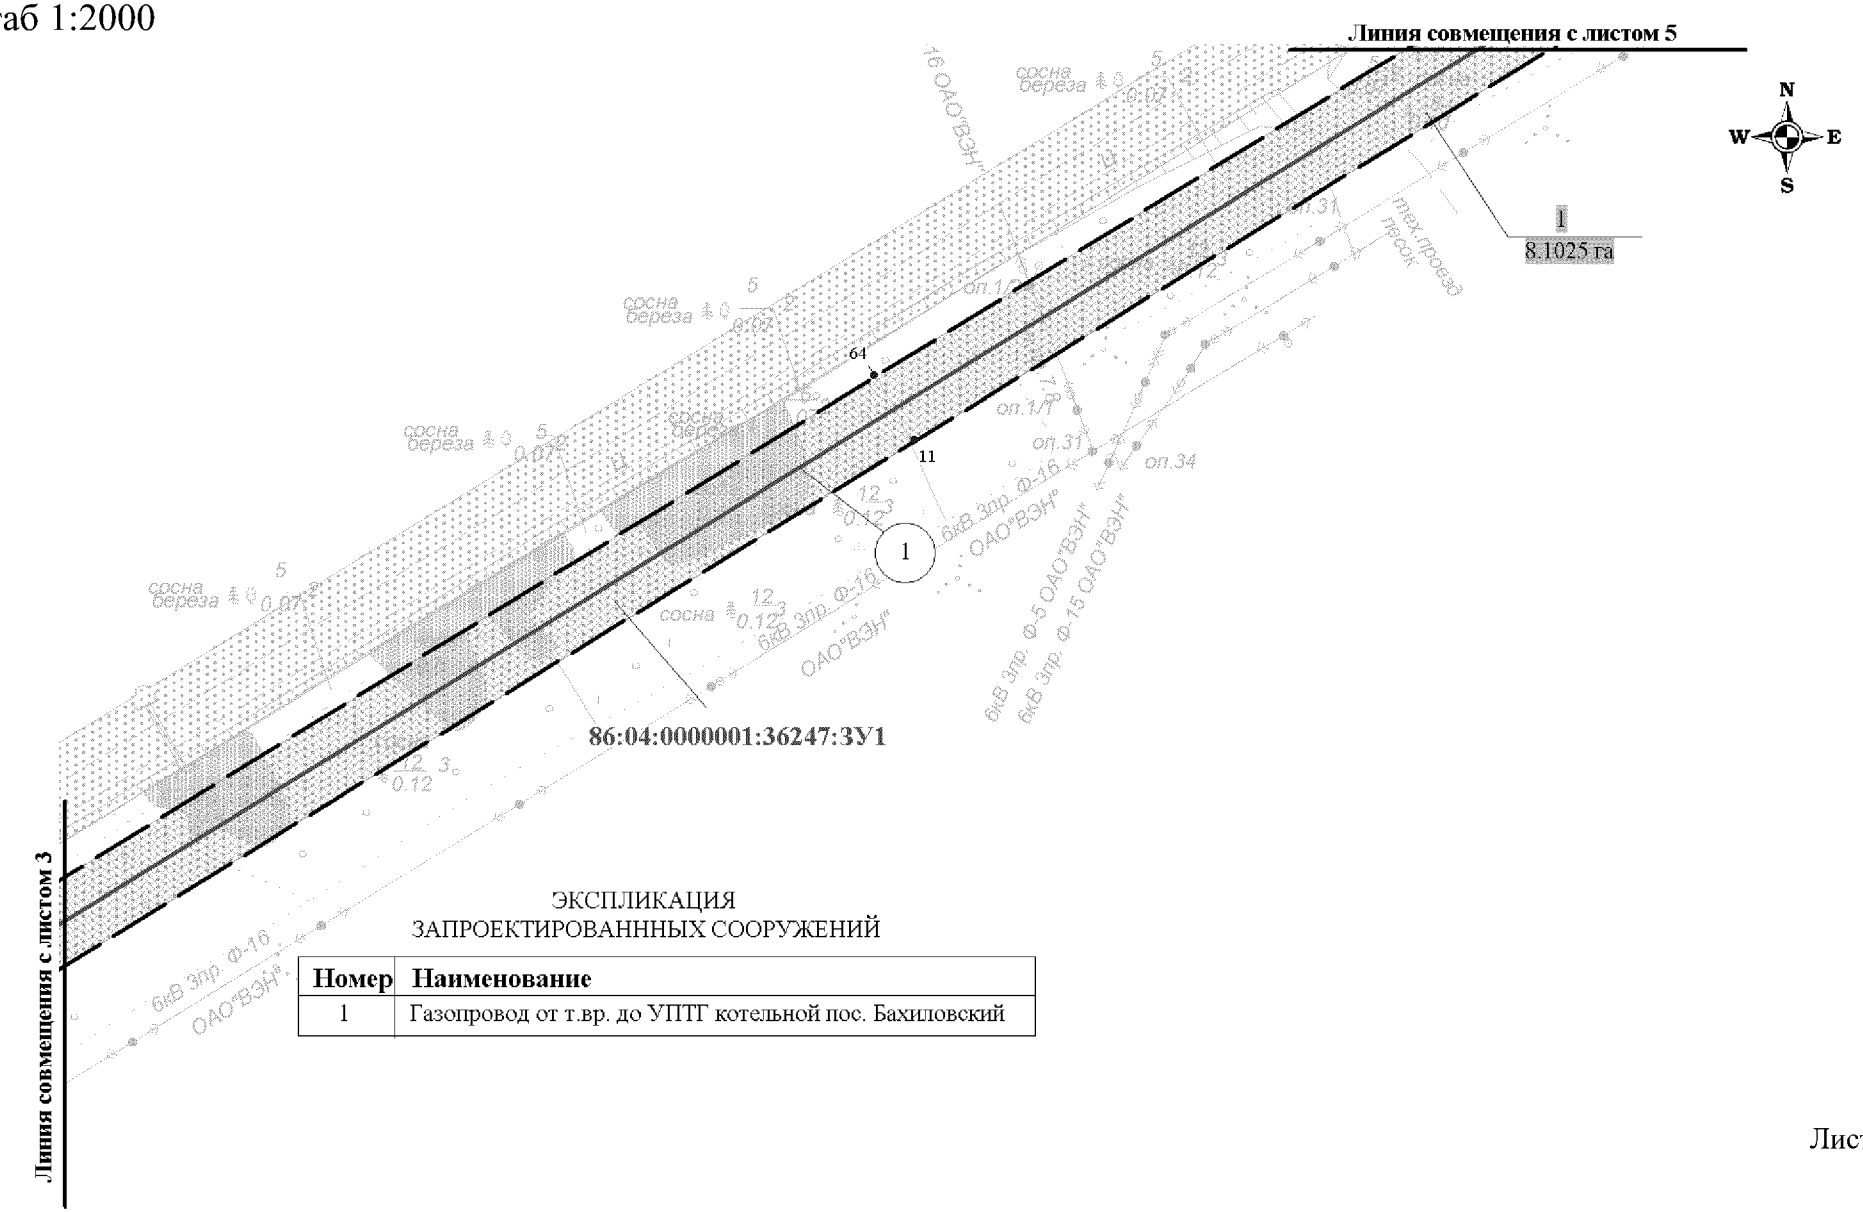

ЭКСПЛИКАЦИЯ
ЗАПРОЕКТИРОВАННЫХ СООРУЖЕНИЙ

Номер	Наименование
1	Газопровод от т.вр. до УПТГ котельной пос. Бахиловский


Основная часть проекта планировки территории для размещения
линейного объекта регионального значения
Ханты-Мансийского автономного округа – Югры
«Автоматизированная газовая котельная в поселке Бахиловский»
Землепользователь ПАО «Варьеганнефтегаз»
Масштаб 1:2000

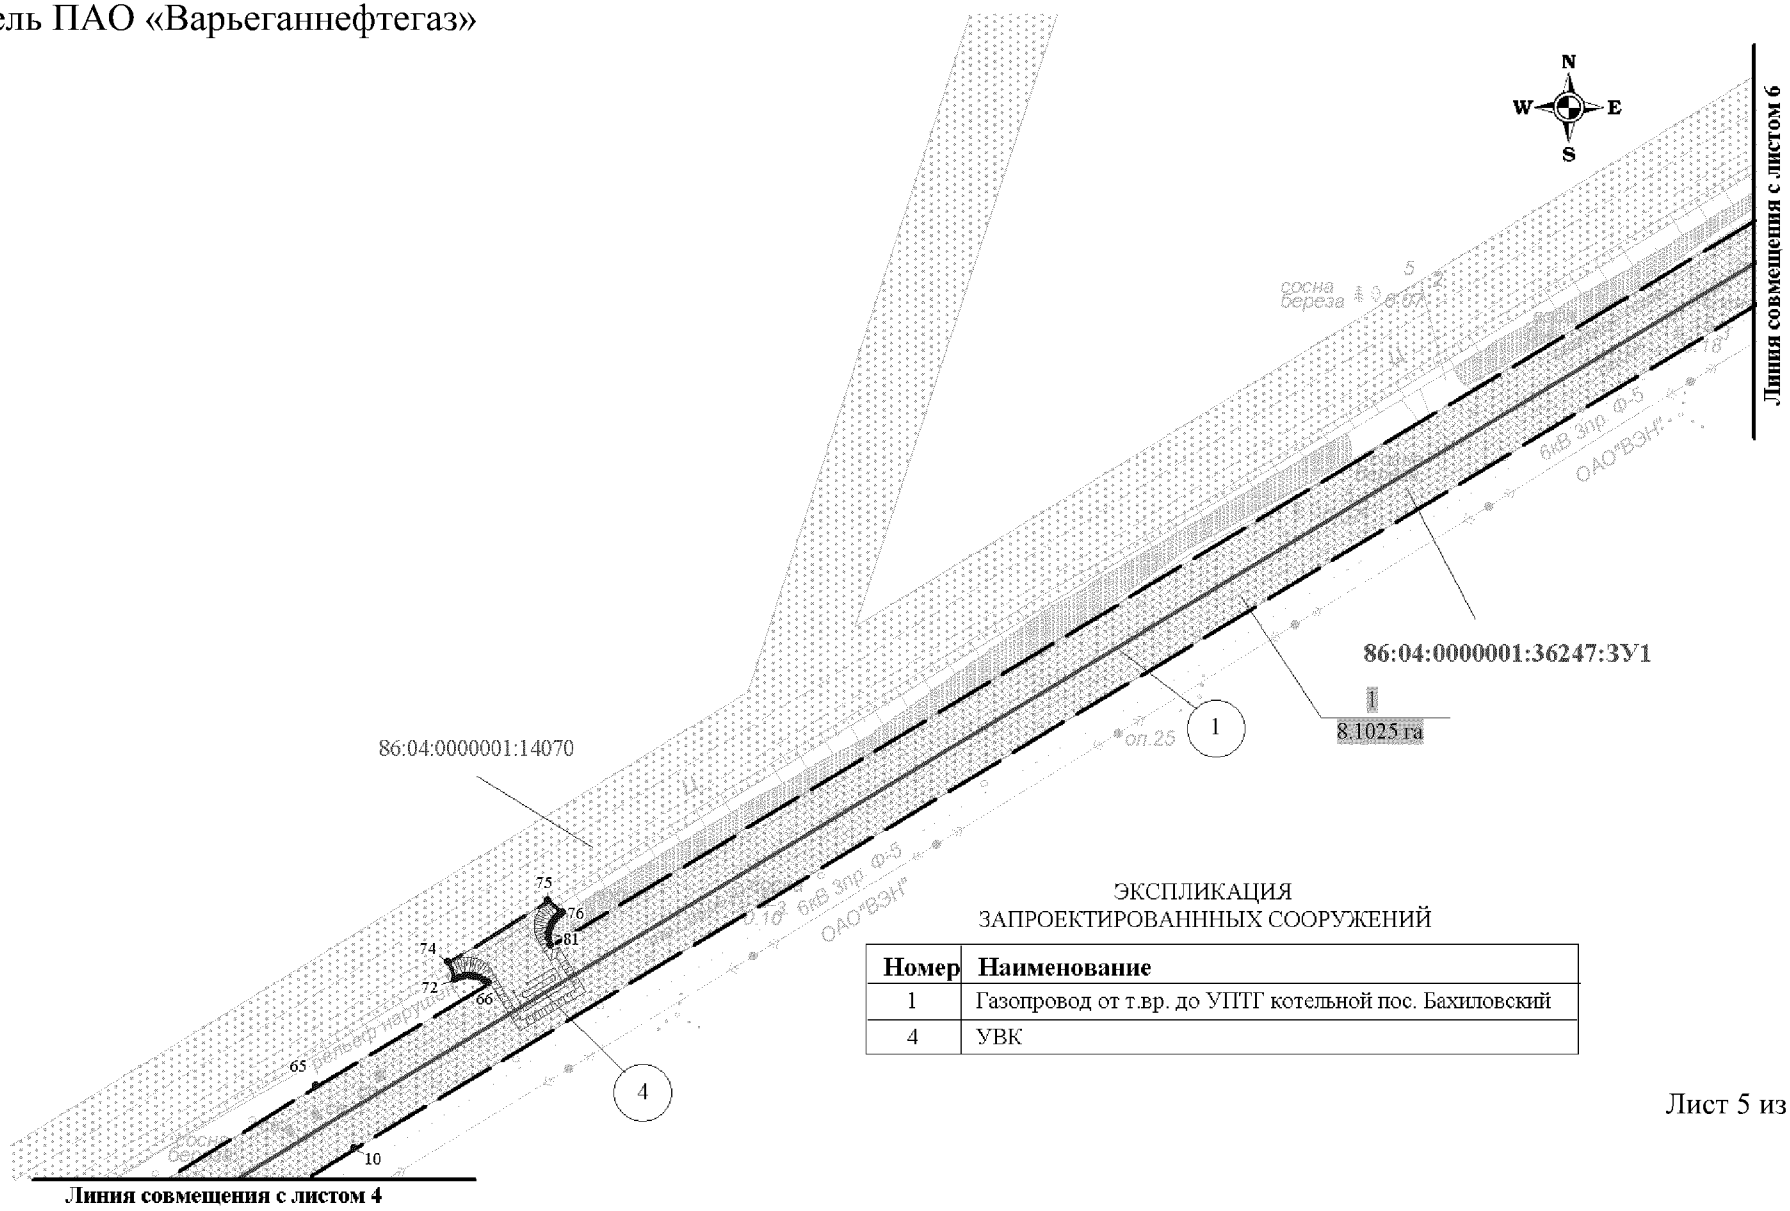

ЭКСПЛИКАЦИЯ
ЗАПРОЕКТИРОВАННЫХ СООРУЖЕНИЙ

Номер	Наименование
1	Газопровод от т.вр. до УПТГ котельной пос. Бахиловский
4	УВК

Основная часть проекта планировки территории для размещения
линейного объекта регионального значения
Ханты-Мансийского автономного округа – Югры
«Автоматизированная газовая котельная в поселке Бахиловский»
Землепользователь ПАО «Варьеганнефтегаз»
Масштаб 1:2000

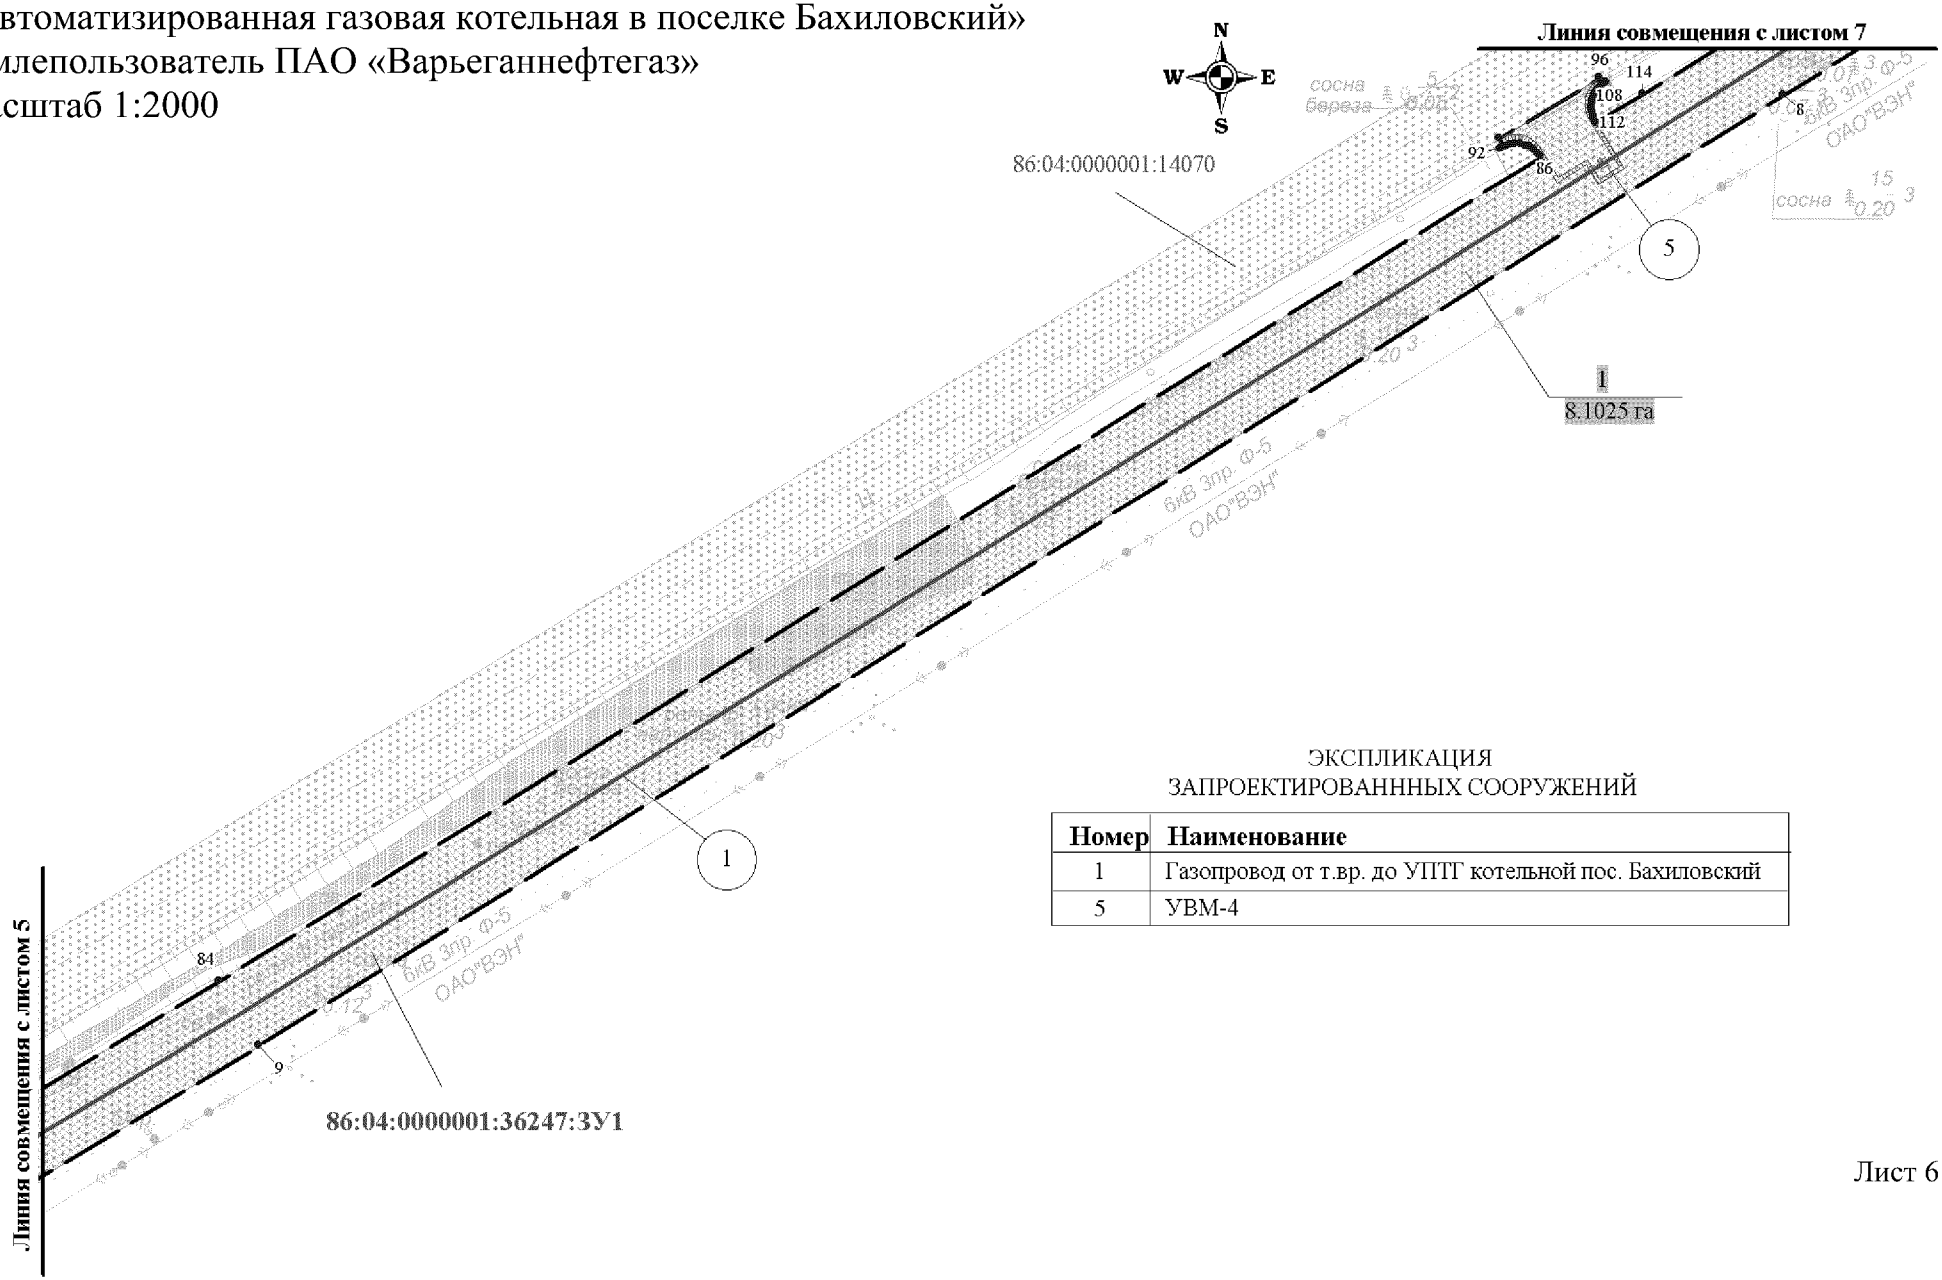


ЭКСПЛИКАЦИЯ
ЗАПРОЕКТИРОВАННННЫХ СООРУЖЕНИЙ

Номер	Наименование
1	Газопровод от т.вр. до УПТГ котельной пос. Бахиловский
5	УВМ-4


Основная часть проекта планировки территории для размещения
линейного объекта регионального значения
Ханты-Мансийского автономного округа – Югры
«Автоматизированная газовая котельная в поселке Бахиловский»
Землепользователь ПАО «Варьеганнефтегаз»
Масштаб 1:2000

ЭКСПЛИКАЦИЯ
ЗАПРОЕКТИРОВАННЫХ СООРУЖЕНИЙ

Номер	Наименование
1	Газопровод от т.вр. до УПТГ котельной пос. Бахиловский
6	Узел 2
8	Площадка обслуживания

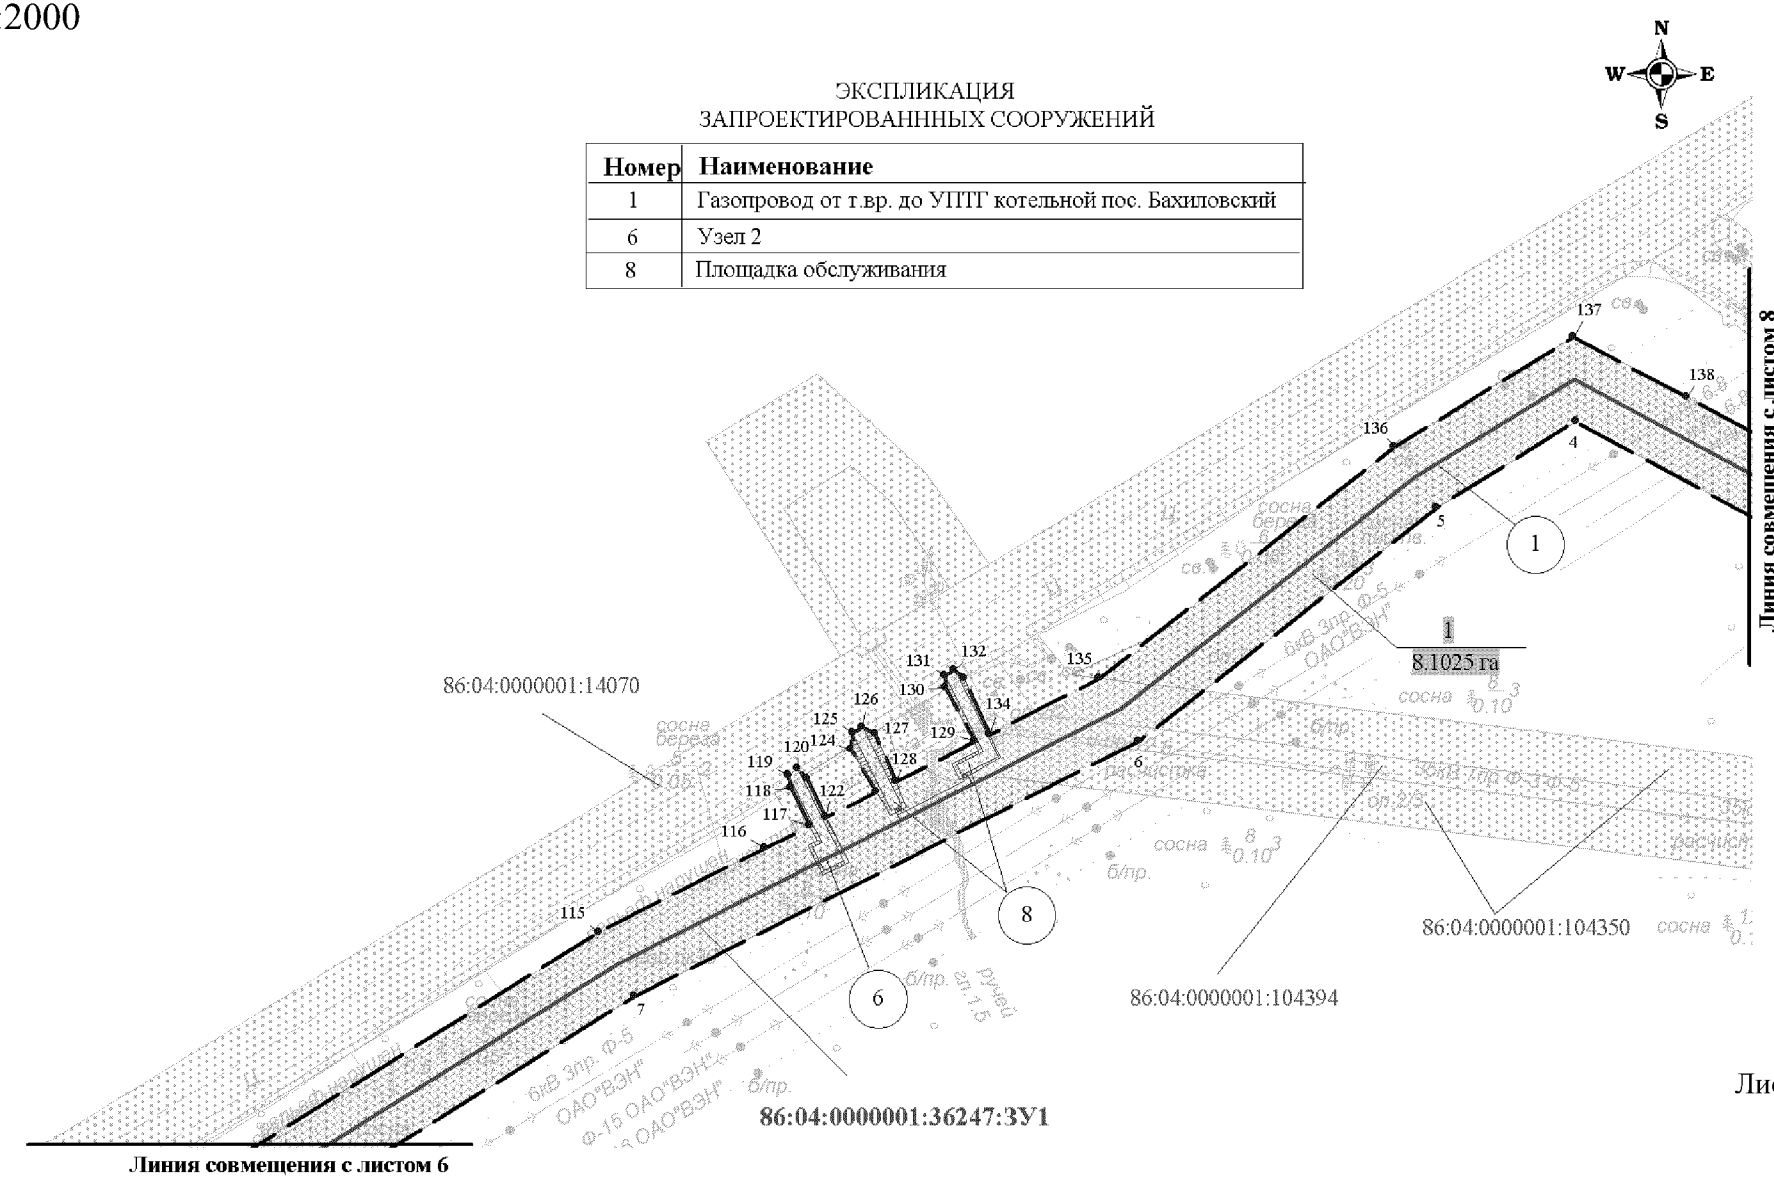

Основная часть проекта планировки территории для размещения линейного объекта регионального значения Ханты-Мансийского автономного округа – Югры «Автоматизированная газовая котельная в поселке Бахиловский»
Землепользователь ПАО «Варьеганнефтегаз»
Масштаб 1:2000

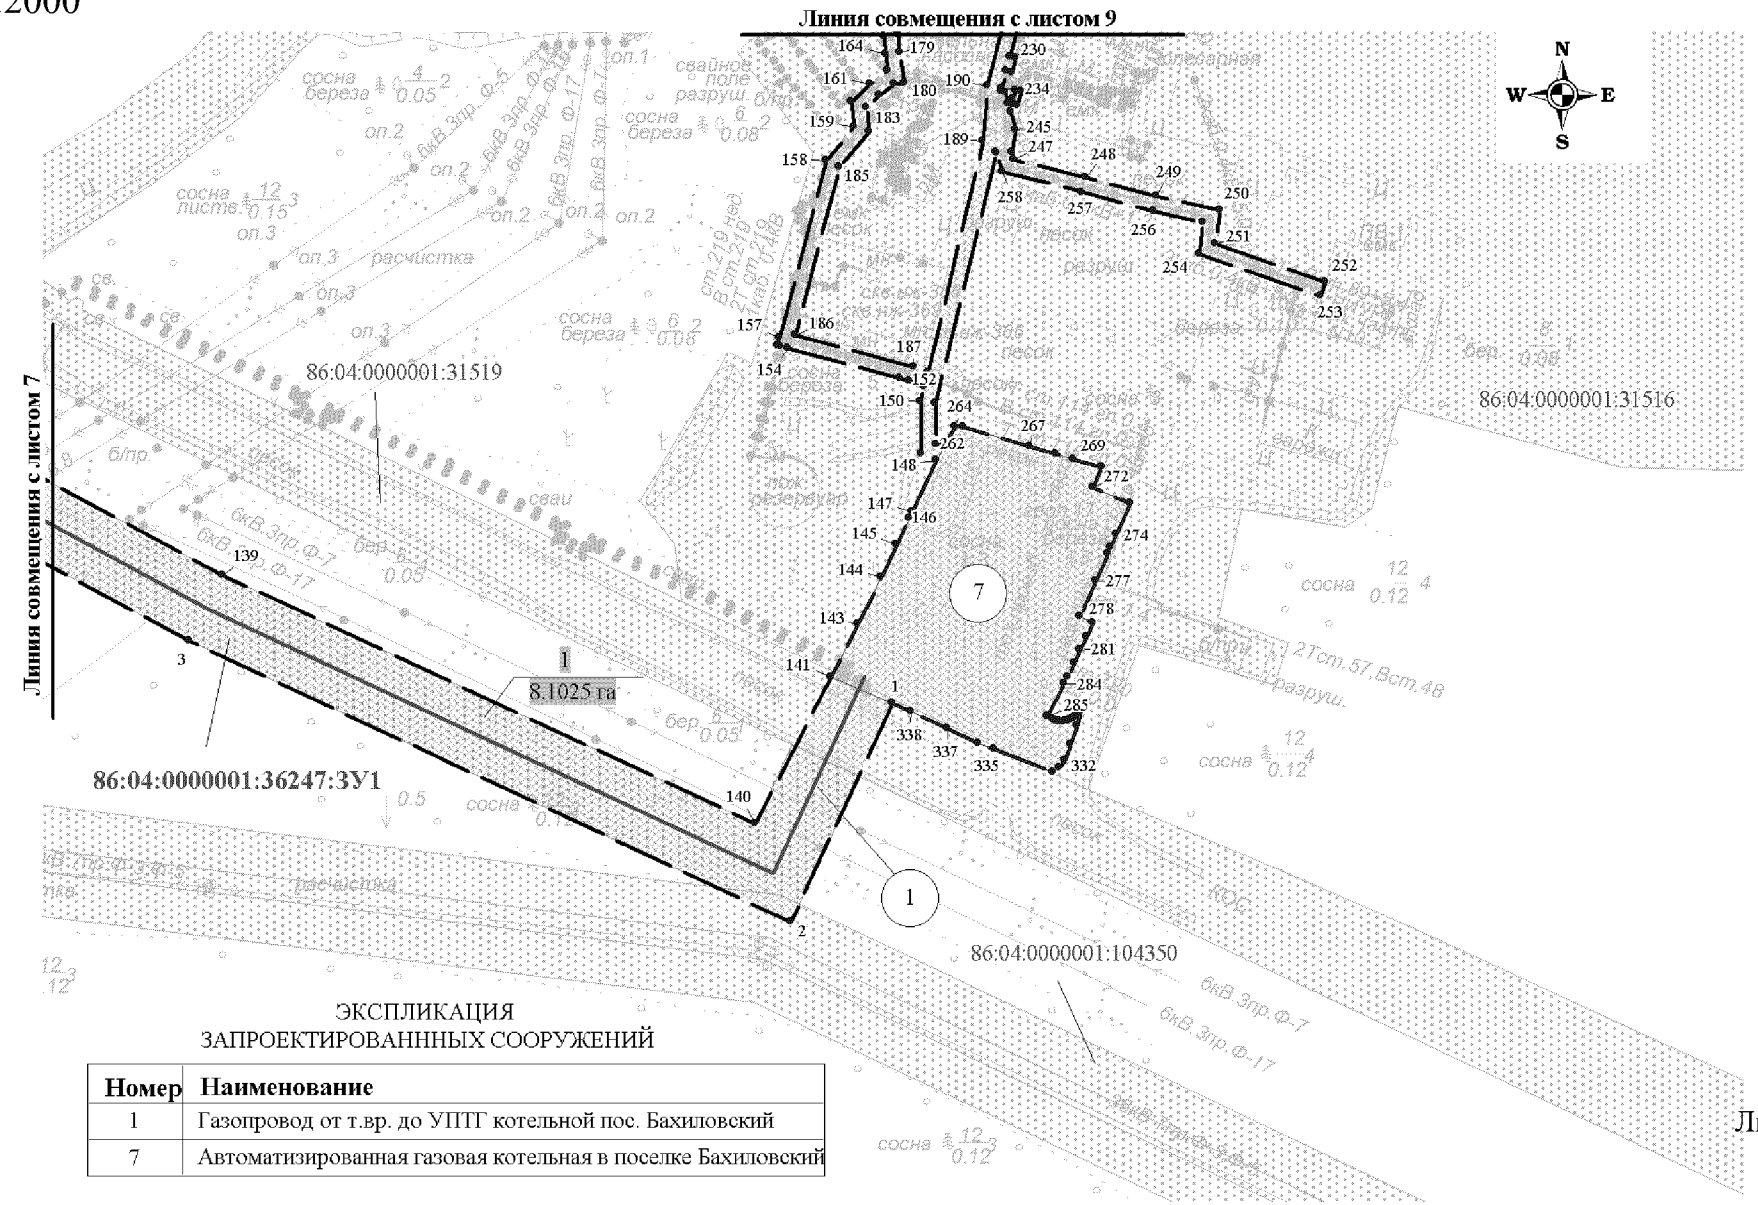


ЭКСПЛИКАЦИЯ
ЗАПРОЕКТИРОВАННЫХ СООРУЖЕНИЙ

Номер	Наименование
1	Газопровод от т.вр. до УПТГ котельной пос. Бахиловский
7	Автоматизированная газовая котельная в поселке Бахиловский

Основная часть проекта планировки территории для размещения
линейного объекта регионального значения
Ханты-Мансийского автономного округа – Югры
«Автоматизированная газовая котельная в поселке Бахиловский»
Землепользователь ПАО «Варьеганнефтегаз»
Масштаб 1:2000

ЭКСПЛИКАЦИЯ
ЗАПРОЕКТИРОВАННЫХ СООРУЖЕНИЙ

Номер	Наименование
7	Автоматизированная газовая котельная в поселке Бахиловский

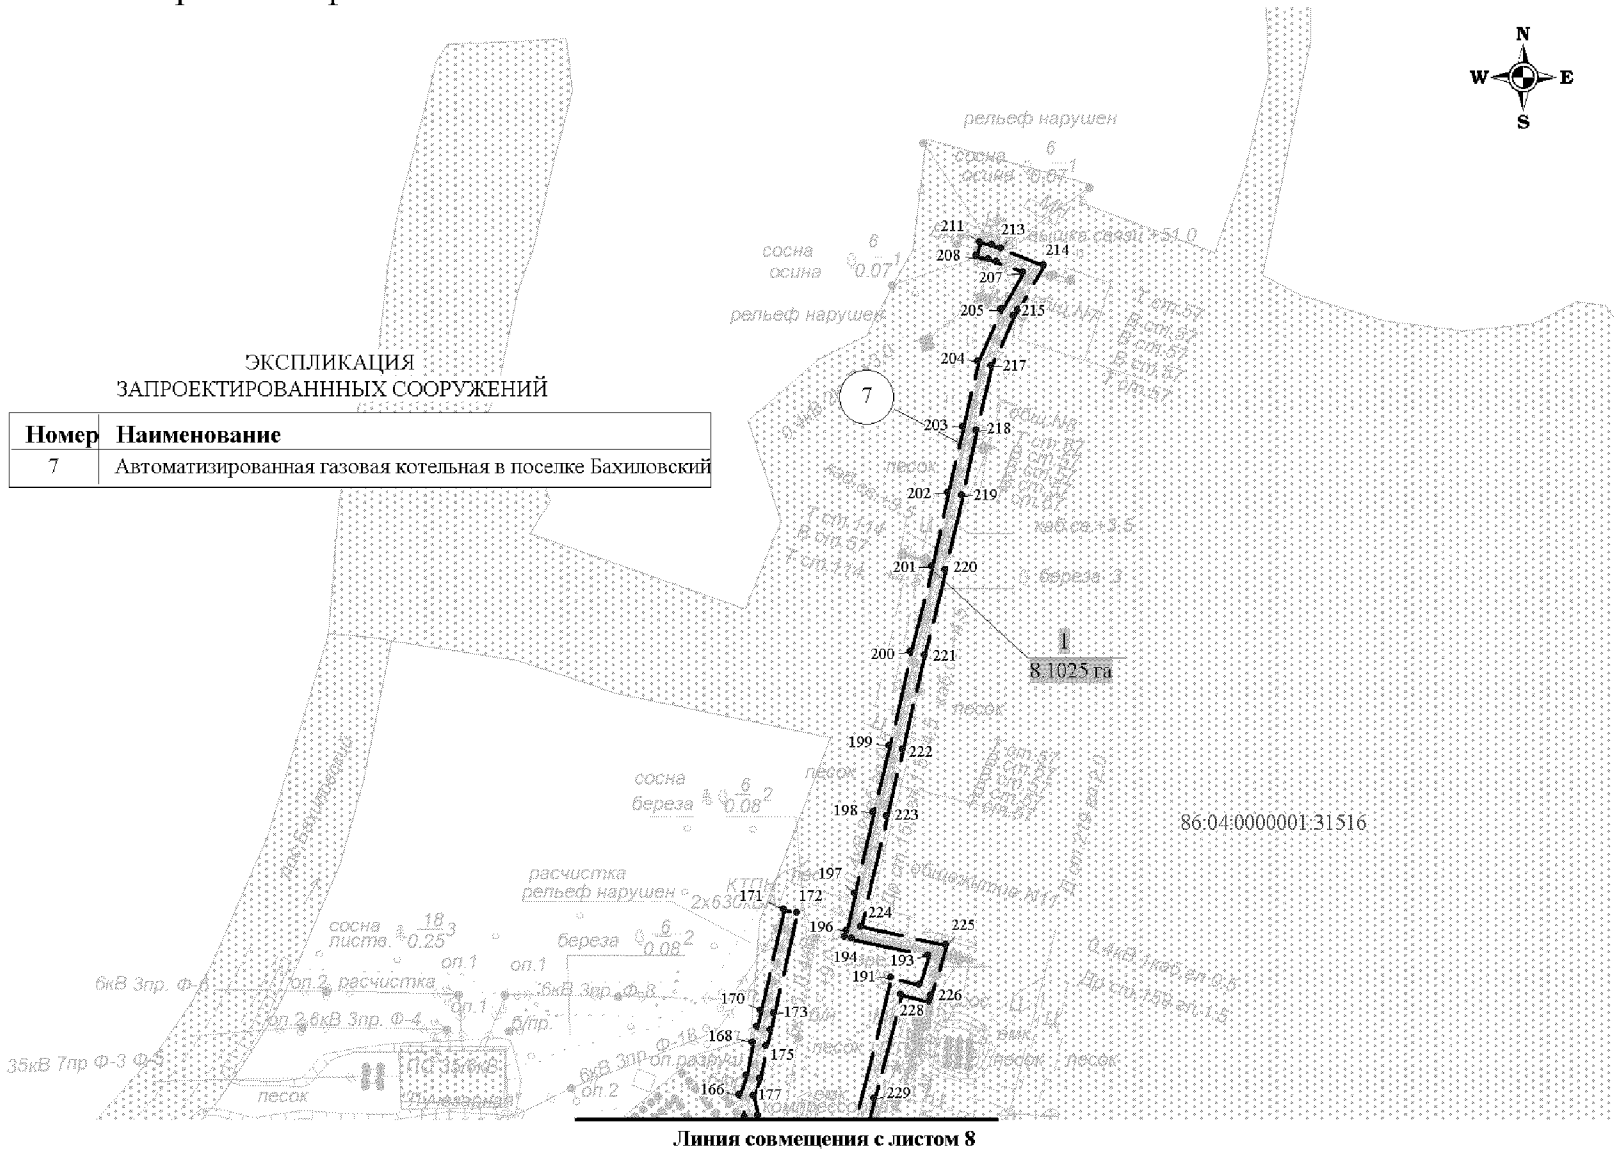

Основная часть проекта планировки территории для размещения линейного объекта регионального значения
Ханты – Мансийского автономного округа – Югры
«Автоматизированная газовая котельная в поселке Бахиловский»
Землепользователь ПАО «Варьеганнефтегаз»

Каталог координат границы зоны размещения линейных объектов

Номер	X	У
1	1092164.86	4581435.22
2	1092105.50	4581407.60
3	1092181.92	4581243.58
4	1092227.82	4581158.30
5	1092204.56	4581120.44
6	1092141.10	4581039.58
7	1092071.96	4580902.94
8	1092019.30	4580818.44
9	1091768.62	4580416.06
10	1091503.32	4579975.56
11	1091392.18	4579795.34
12	1091196.14	4579477.52
13	1091018.16	4579180.84
14	1090923.92	4579040.80
15	1090510.76	4578351.22
16	1090512.24	4578350.22
17	1090513.54	4578346.48
18	1090514.62	4578344.32
19	1090515.26	4578340.98
20	1090510.14	4578331.10
21	1090513.32	4578329.50
22	1090514.38	4578328.80
23	1090515.32	4578327.92
24	1090516.10	4578326.90
25	1090516.68	4578325.76
26	1090517.06	4578324.54
27	1090517.22	4578323.28
28	1090517.18	4578322.00
29	1090516.98	4578320.98
30	1090522.10	4578318.88
31	1090527.26	4578325.04
32	1090536.84	4578343.26
33	1090538.10	4578345.38
34	1090532.16	4578347.72
35	1090531.76	4578346.98
36	1090531.24	4578346.34
37	1090530.64	4578345.78
38	1090529.92	4578345.34
39	1090940.78	4579030.14
40	1091035.04	4579170.12
41	1091120.22	4579312.16
42	1091121.34	4579311.22
43	1091122.16	4579310.10
44	1091122.78	4579308.86
45	1091123.10	4579307.80
46	1091123.30	4579306.42
47	1091123.26	4579305.04
48	1091122.98	4579303.68
49	1091122.48	4579302.38
50	1091122.08	4579301.66
51	1091124.20	4579301.68
52	1091140.48	4579328.06
53	1091139.80	4579329.98
54	1091139.02	4579328.84
55	1091138.04	4579327.84
56	1091136.92	4579327.04
57	1091135.66	4579326.44
58	1091134.34	4579326.06
59	1091132.96	4579325.92
60	1091131.58	4579326.02
61	1091130.24	4579326.36
62	1091129.08	4579326.86
63	1091213.22	4579467.12
64	1091409.18	4579784.86
65	1091520.40	4579965.16
66	1091548.60	4580012.14
67	1091549.24	4580011.22
68	1091549.84	4580009.98
69	1091550.22	4580008.64
70	1091550.38	4580007.28
71	1091550.30	4580005.88
72	1091549.88	4580004.28
73	1091549.28	4580003.04
74	1091554.22	4580001.30
75	1091570.98	4580028.40
76	1091567.80	4580032.54
77	1091566.98	4580031.44
78	1091565.98	4580030.48
79	1091564.84	4580029.72
80	1091563.32	4580029.08
81	1091561.98	4580028.80
82	1091560.60	4580028.76
83	1091558.86	4580029.14
84	1091785.66	4580405.62
85	1092002.96	4580754.40
86	1092003.80	4580753.68
87	1092004.70	4580752.66
88	1092005.42	4580751.48
89	1092005.92	4580750.20
90	1092006.20	4580748.86
91	1092006.26	4580747.48
92	1092006.06	4580746.12
93	1092005.64	4580744.80
94	1092005.00	4580743.58
95	1092007.84	4580743.28
96	1092023.86	4580769.74
97	1092022.64	4580771.70
98	1092022.34	4580771.24
99	1092022.02	4580770.80
100	1092021.64	4580770.38

101	1092020.84	4580769.64
102	1092019.94	4580769.00
103	1092019.22	4580768.62
104	1092018.46	4580768.30
105	1092017.92	4580768.14
106	1092017.12	4580767.96
107	1092016.30	4580767.88
108	1092015.48	4580767.86
109	1092014.66	4580767.94
110	1092013.58	4580768.18
111	1092013.06	4580768.34
112	1092012.20	4580768.76
113	1092011.96	4580768.92
114	1092019.62	4580781.20
115	1092089.38	4580893.14
116	1092112.14	4580938.16
117	1092118.30	4580950.34
118	1092128.40	4580945.28
119	1092132.06	4580944.54
120	1092133.68	4580947.08
121	1092130.94	4580949.70
122	1092120.52	4580954.86
123	1092127.42	4580968.46
124	1092138.96	4580961.62
125	1092143.30	4580962.12
126	1092144.88	4580964.66
127	1092143.26	4580968.18
128	1092130.10	4580973.80
129	1092141.00	4580995.10
130	1092155.58	4580987.42
131	1092158.86	4580987.12
132	1092160.46	4580989.70
133	1092158.18	4580992.26
134	1092143.02	4580999.18
135	1092158.16	4581029.08
136	1092221.00	4581109.00
137	1092250.84	4581157.76
138	1092234.36	4581188.38
139	1092199.80	4581252.54
140	1092132.06	4581397.92
141	1092172.14	4581418.46
142	1092172.16	4581418.42
143	1092186.66	4581425.80
144	1092199.18	4581432.12
145	1092208.22	4581436.38
146	1092215.34	4581439.74
147	1092216.98	4581440.52
148	1092231.02	4581447.22
149	1092232.92	4581443.14
150	1092247.02	4581442.98
151	1092251.12	4581443.92
152	1092252.60	4581439.82
153	1092253.38	4581437.20
154	1092261.66	4581406.66
155	1092262.18	4581404.74
156	1092262.44	4581403.86
157	1092264.42	4581404.56
158	1092312.74	4581417.22
159	1092321.90	4581424.74
160	1092328.60	4581424.08
161	1092333.46	4581429.06
162	1092337.08	4581434.00
163	1092337.26	4581434.02
164	1092341.58	4581433.36
165	1092346.42	4581432.84
166	1092352.76	4581431.42
167	1092358.40	4581433.28
168	1092367.70	4581435.08
169	1092372.42	4581436.46
170	1092377.06	4581437.42
171	1092405.90	4581444.04
172	1092405.02	4581447.94
173	1092376.22	4581441.32
174	1092371.44	4581440.34
175	1092366.76	4581438.98
176	1092357.40	4581437.16
177	1092352.56	4581435.56
178	1092347.08	4581436.80
179	1092342.10	4581437.32
180	1092333.82	4581438.62
181	1092333.46	4581435.84
182	1092330.40	4581431.64
183	1092327.08	4581428.24
184	1092320.64	4581428.88
185	1092310.88	4581420.86
186	1092265.22	4581408.88
187	1092256.42	4581441.06
188	1092255.00	4581444.92
189	1092318.10	4581460.02
190	1092333.00	4581461.08
191	1092386.44	4581474.84
192	1092384.34	4581482.90
193	1092392.72	4581485.42
194	1092397.56	4581463.52
195	1092398.02	4581461.58
196	1092399.92	4581462.00
197	1092410.56	4581464.46
198	1092433.66	4581469.74
199	1092452.58	4581474.34
200	1092479.62	4581480.46
201	1092504.04	4581486.48
202	1092525.14	4581491.16
203	1092543.90	4581495.34
204	1092562.84	4581499.74
205	1092577.42	4581506.38
206	1092577.68	4581506.62
207	1092588.28	4581512.78
208	1092591.32	4581505.08
209	1092592.08	4581502.72
210	1092592.96	4581499.20
211	1092596.84	4581500.18
212	1092595.92	4581503.82
213	1092595.08	4581506.42
214	1092590.30	4581518.60
215	1092577.40	4581511.08
216	1092575.78	4581510.02
217	1092561.56	4581503.56
218	1092543.02	4581499.24
219	1092524.28	4581495.06
220	1092503.14	4581490.38
221	1092478.70	4581484.36
222	1092451.66	4581478.22
223	1092432.74	4581473.62
224	1092400.98	4581466.30
225	1092395.70	4581490.48

226	1092381.36	4581486.20
227	1092379.48	4581485.66
228	1092381.56	4581477.70
229	1092351.78	4581470.04
230	1092340.88	4581467.26
231	1092340.58	4581468.68
232	1092336.70	4581467.76
233	1092337.08	4581466.24
234	1092332.34	4581465.04
235	1092331.44	4581465.00
236	1092331.14	4581466.02
237	1092328.22	4581466.86
238	1092328.64	4581467.42
239	1092329.48	4581468.06
240	1092331.82	4581468.92
241	1092331.46	4581470.34
242	1092327.62	4581469.26
243	1092327.88	4581468.12
244	1092325.94	4581467.50
245	1092321.10	4581468.86
246	1092315.02	4581467.74
247	1092312.90	4581468.34
248	1092308.06	4581487.82
249	1092302.96	4581507.26
250	1092299.10	4581524.42
251	1092290.02	4581523.26
252	1092279.62	4581553.20
253	1092275.84	4581551.90
254	1092287.32	4581518.88
255	1092295.98	4581519.98
256	1092299.06	4581506.32
257	1092304.18	4581486.82
258	1092309.58	4581465.12
259	1092314.82	4581463.64
260	1092314.90	4581463.36
261	1092246.58	4581447.00
262	1092235.48	4581447.10
263	1092234.58	4581449.04
264	1092240.26	4581452.32
265	1092240.26	4581452.36
266	1092240.20	4581454.56
267	1092234.80	4581472.64
268	1092232.76	4581479.72
269	1092231.40	4581484.52
270	1092229.36	4581492.08
271	1092229.28	4581492.48
272	1092223.80	4581489.92
273	1092219.26	4581500.16
274	1092210.92	4581496.28
275	1092207.42	4581494.74
276	1092205.60	4581493.92
277	1092198.28	4581490.70
278	1092188.60	4581486.32
279	1092186.92	4581489.92
280	1092183.04	4581488.12
281	1092179.42	4581486.44
282	1092175.78	4581484.76
283	1092172.16	4581483.04
284	1092170.40	4581482.12
285	1092161.28	4581477.34
286	1092160.52	4581478.96
287	1092160.44	4581479.14
288	1092160.36	4581479.32
289	1092160.30	4581479.52
290	1092160.24	4581479.70
291	1092160.18	4581479.90
292	1092160.12	4581480.10
293	1092160.08	4581480.28
294	1092160.04	4581480.48
295	1092160.02	4581480.68
296	1092159.98	4581480.88
297	1092159.98	4581481.08
298	1092159.96	4581481.28
299	1092159.96	4581481.48
300	1092159.96	4581481.68
301	1092159.98	4581481.88
302	1092160.00	4581482.08
303	1092160.02	4581482.28
304	1092160.04	4581482.48
305	1092160.08	4581482.68
306	1092160.14	4581482.88
307	1092160.18	4581483.08
308	1092160.24	4581483.26
309	1092160.30	4581483.46
310	1092160.38	4581483.64
311	1092160.46	4581483.82
312	1092160.54	4581484.02
313	1092160.62	4581484.20
314	1092160.72	4581484.36
315	1092160.82	4581484.54
316	1092160.94	4581484.72
317	1092161.06	4581484.88
318	1092161.18	4581485.04
319	1092161.30	4581485.20
320	1092161.42	4581485.34
321	1092161.56	4581485.50
322	1092161.70	4581485.64
323	1092161.84	4581485.78
324	1092162.00	4581485.92
325	1092162.16	4581486.04
326	1092162.32	4581486.16
327	1092162.48	4581486.28
328	1092162.64	4581486.40
329	1092162.76	4581486.46
330	1092158.82	4581485.50
331	1092153.82	4581483.86
332	1092149.38	4581482.40
333	1092147.48	4581480.68
334	1092146.16	4581478.90
335	1092152.40	4581462.98
336	1092154.14	4581458.56
337	1092158.04	4581450.18
338	1092162.58	4581440.44

Правительство

Проект межевания территории
для размещения линейного объекта
регионального значения Ханты-Мансийского
автономного округа – Югры
«Автоматизированная газовая котельная в
поселке Бахиловский»
Землепользователь ПАО «Варьеганнефтегаз»
Масштаб 1:2000

Приложение 90
к постановлению Правительства
Ханты-Мансийского
автономного округа – Югры
от 16 декабря 2016 года № 493-п


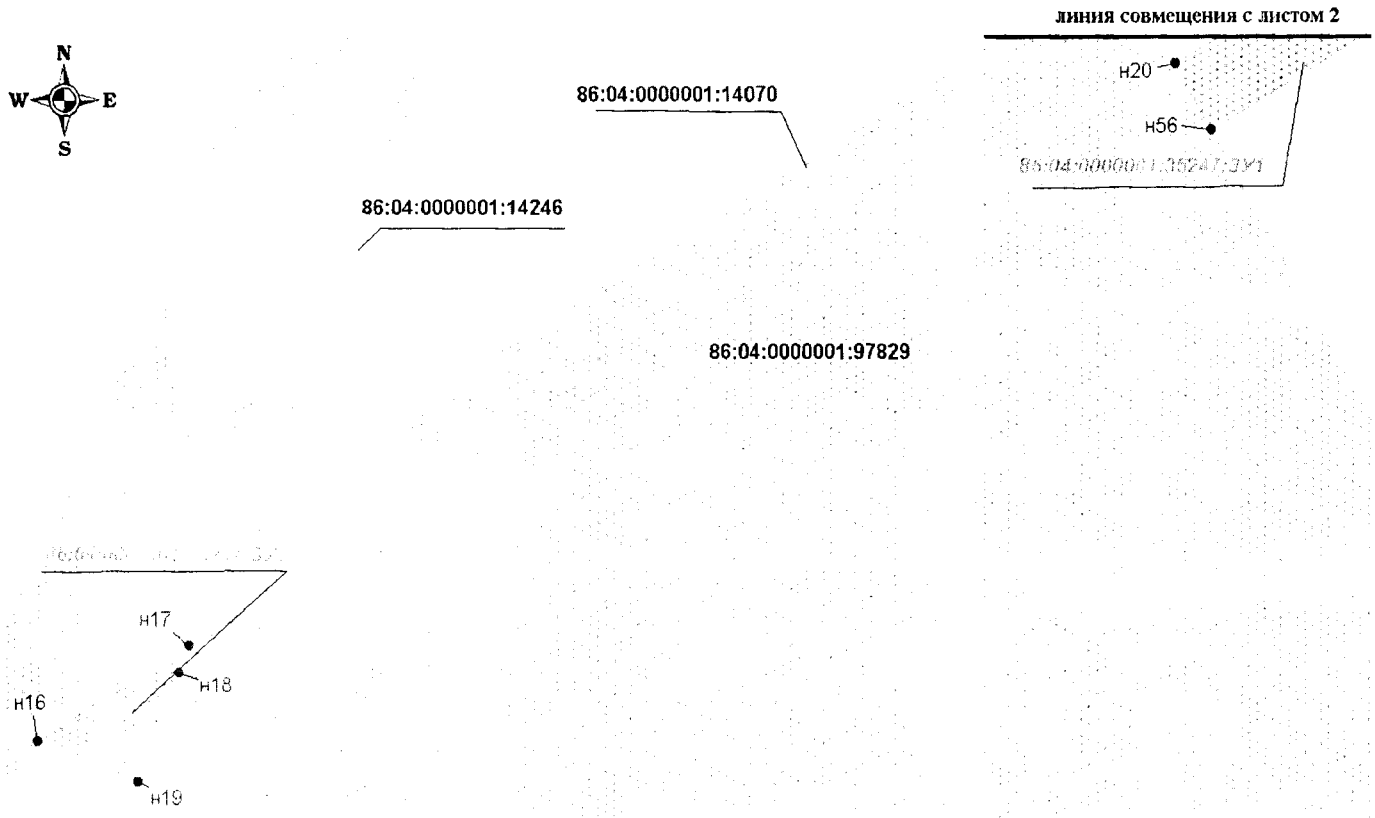


Схема расположения листов

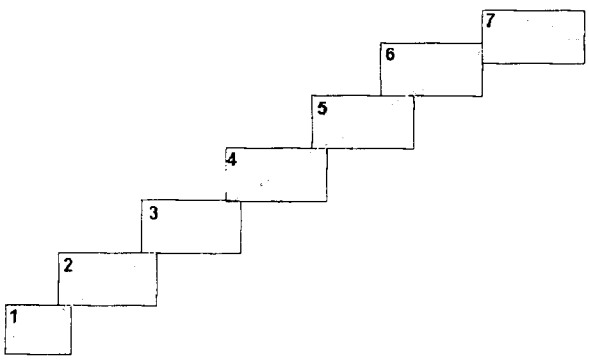

УСЛОВНЫЕ ОБОЗНАЧЕНИЯ:

- граница проектируемого нового земельного участка


- границы земельных участков, согласно сведениям государственного кадастра недвижимости;

• н10 - точки поворота границы земельного участка, установленная при проведении кадастровых работ;

ЗУ1 - номер формируемого многоконтурного земельного участка

86:04:0000001:14070 - кадастровый номер земельного участка

Проект межевания территории для размещения линейного объекта регионального значения Ханты-Мансийского автономного округа – Югры «Автоматизированная газовая котельная в поселке Бахиловский»
Землепользователь ПАО «Варьеганнефтегаз»
Масштаб 1:2000

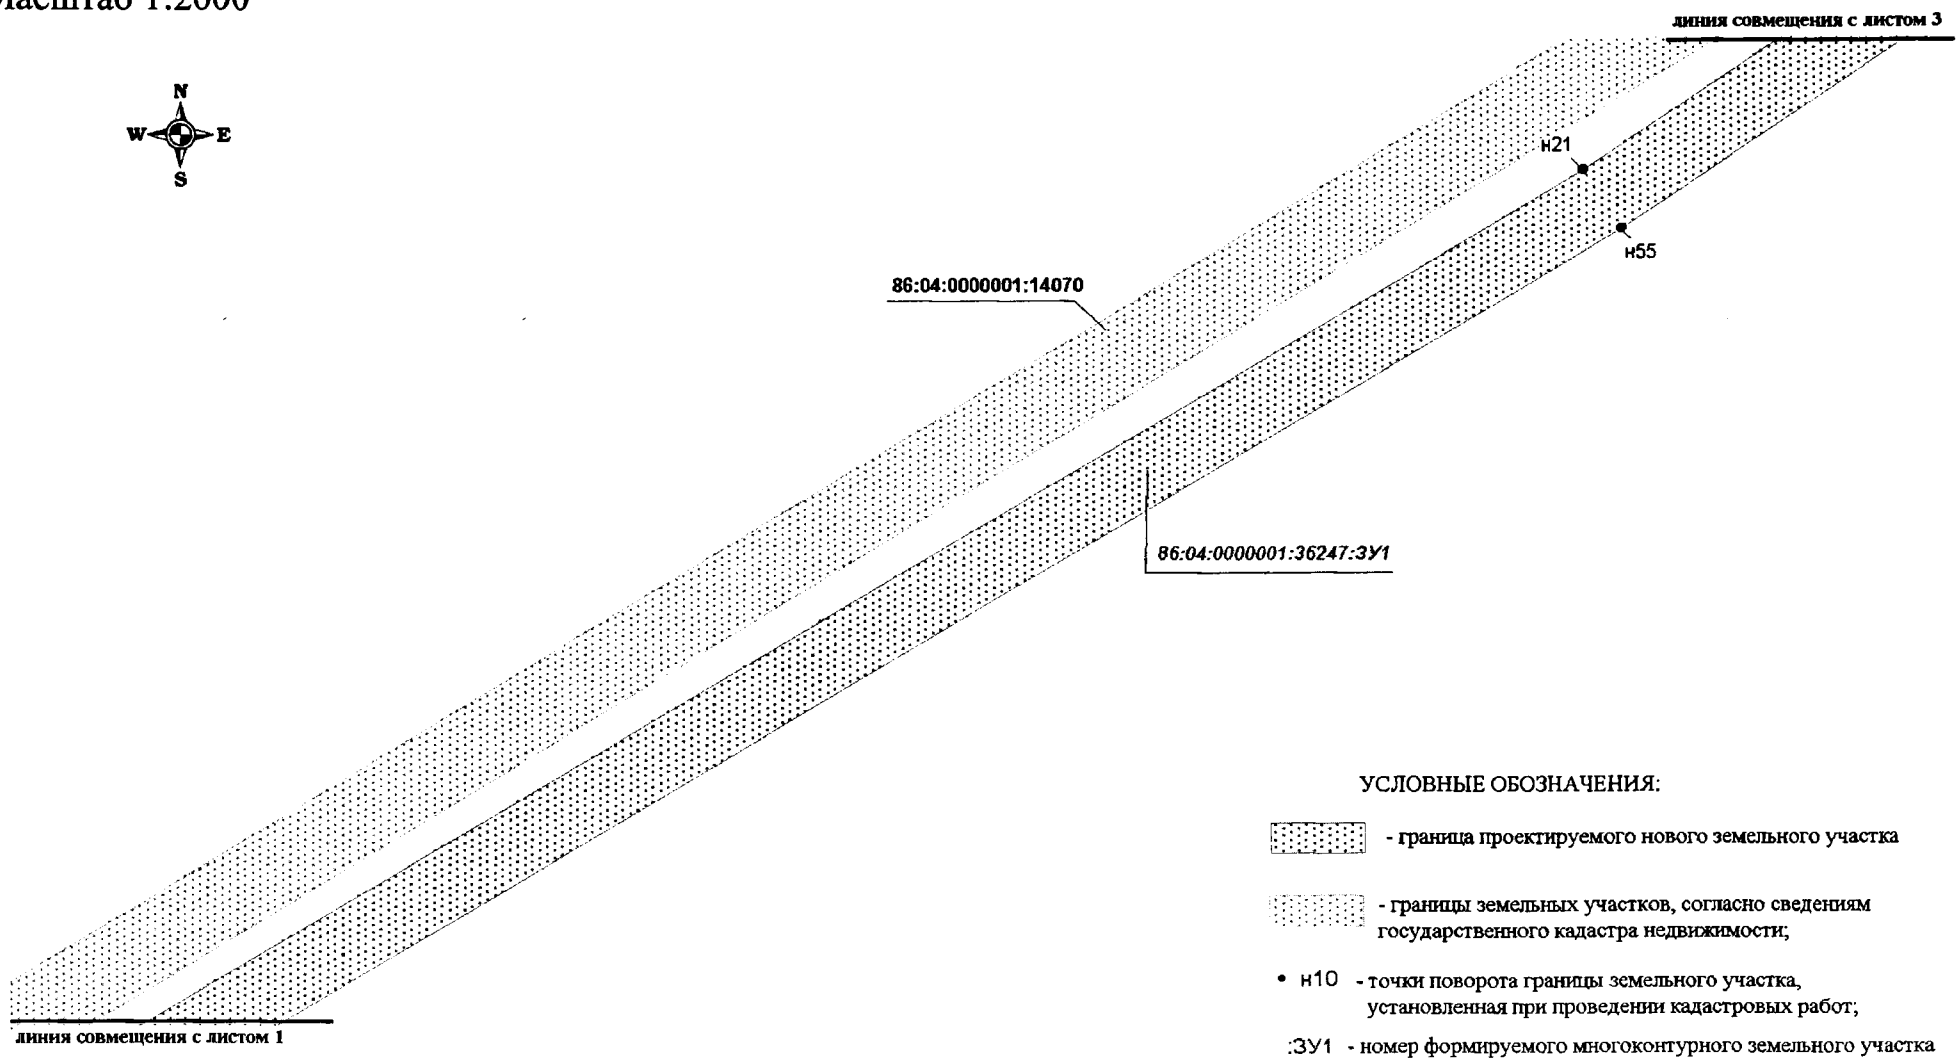


УСЛОВНЫЕ ОБОЗНАЧЕНИЯ:

- граница проектируемого нового земельного участка
- границы земельных участков, согласно сведениям государственного кадастра недвижимости;
- • н10 - точки поворота границы земельного участка, установленная при проведении кадастровых работ;
- :ЗУ1 - номер формируемого многоконтурного земельного участка
- 86:04:0000001:14070 - кадастровый номер земельного участка

Проект межевания территории для размещения линейного объекта регионального значения Ханты-Мансийского автономного округа – Югры «Автоматизированная газовая котельная в поселке Бахиловский»

Землепользователь ПАО «Варьеганнефтегаз»

Масштаб 1:2000

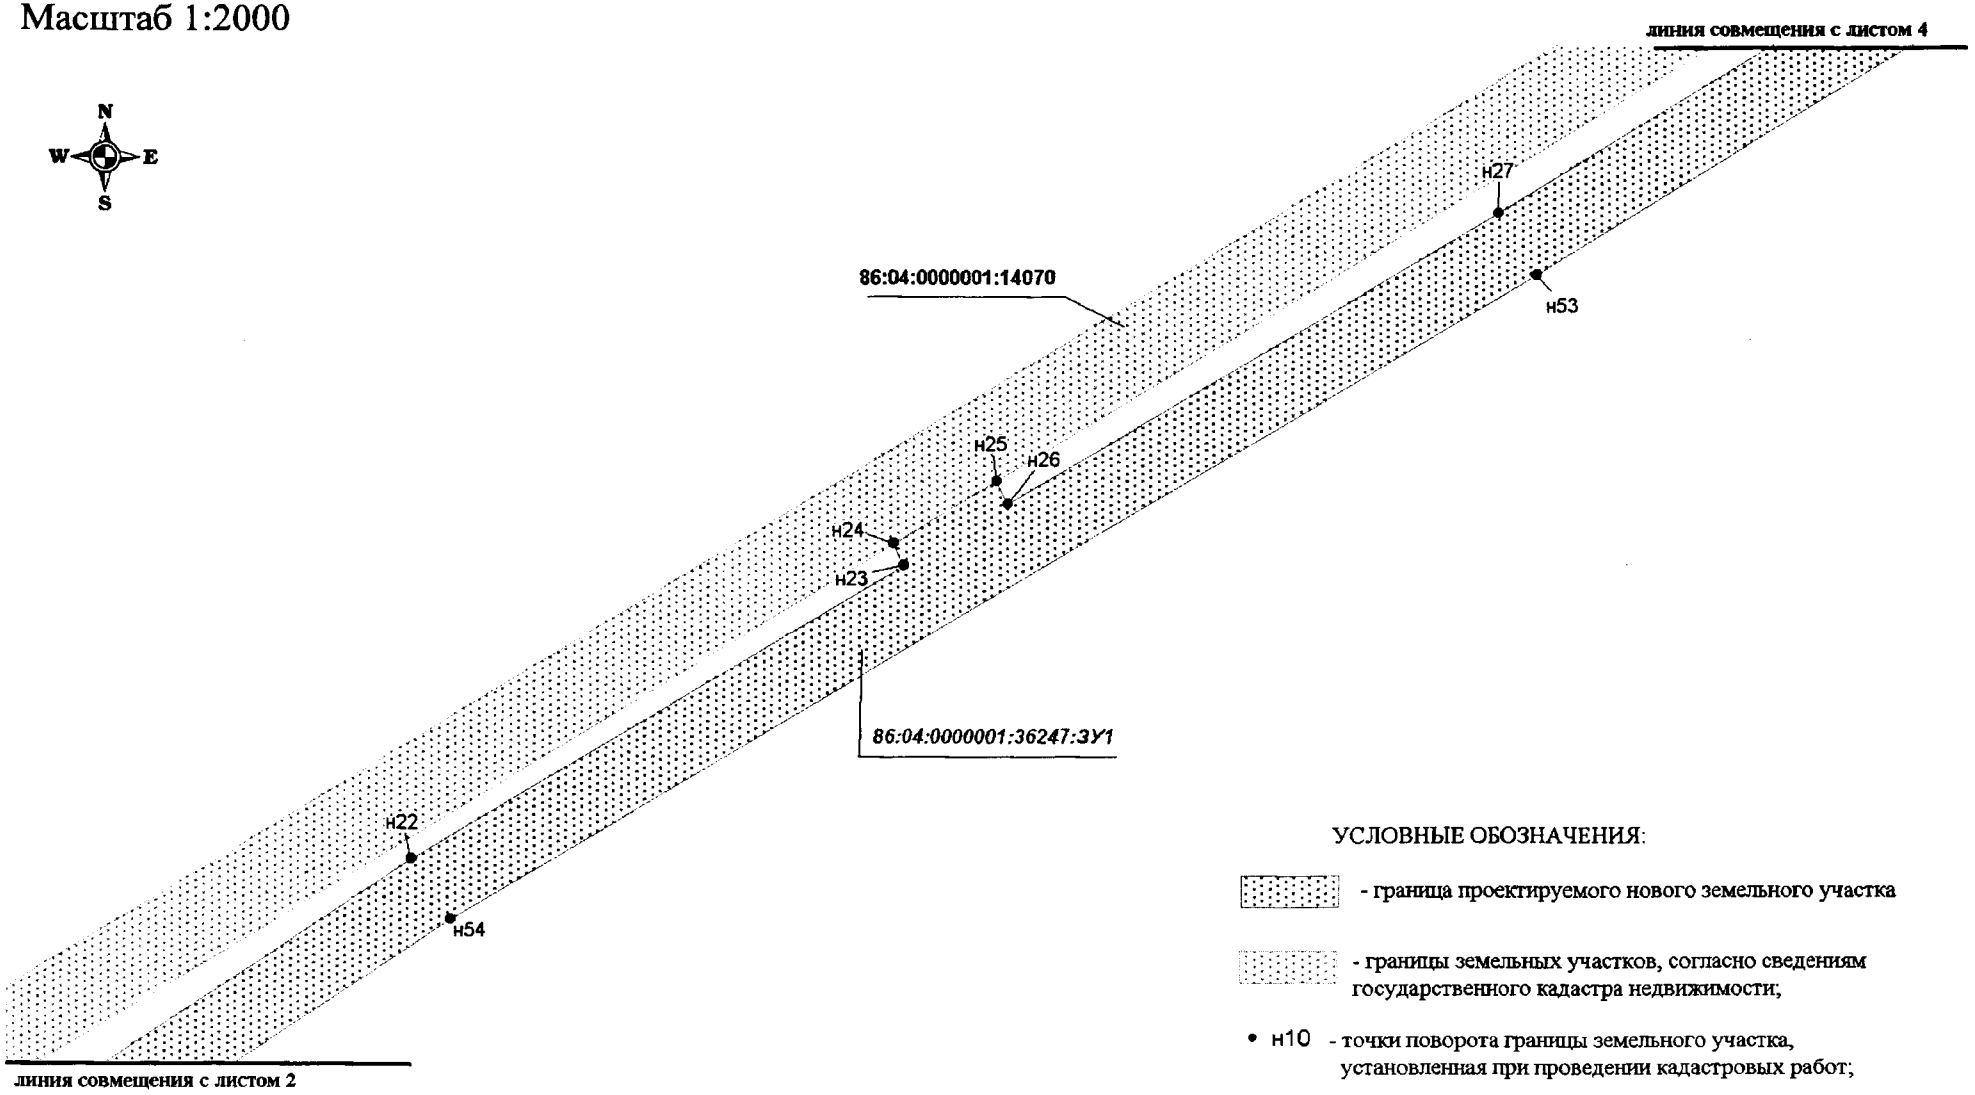


УСЛОВНЫЕ ОБОЗНАЧЕНИЯ:

- граница проектируемого нового земельного участка
- границы земельных участков, согласно сведениям государственного кадастра недвижимости;
- • н10 - точки поворота границы земельного участка, установленная при проведении кадастровых работ;
- :ЗУ1 - номер формируемого многоконтурного земельного участка
- **86:04:0000001:14070** - кадастровый номер земельного участка

Проект межевания территории для размещения линейного объекта регионального значения Ханты-Мансийского автономного округа – Югры «Автоматизированная газовая котельная в поселке Бахиловский»

Землепользователь ПАО «Варьеганнефтегаз»

Масштаб 1:2000

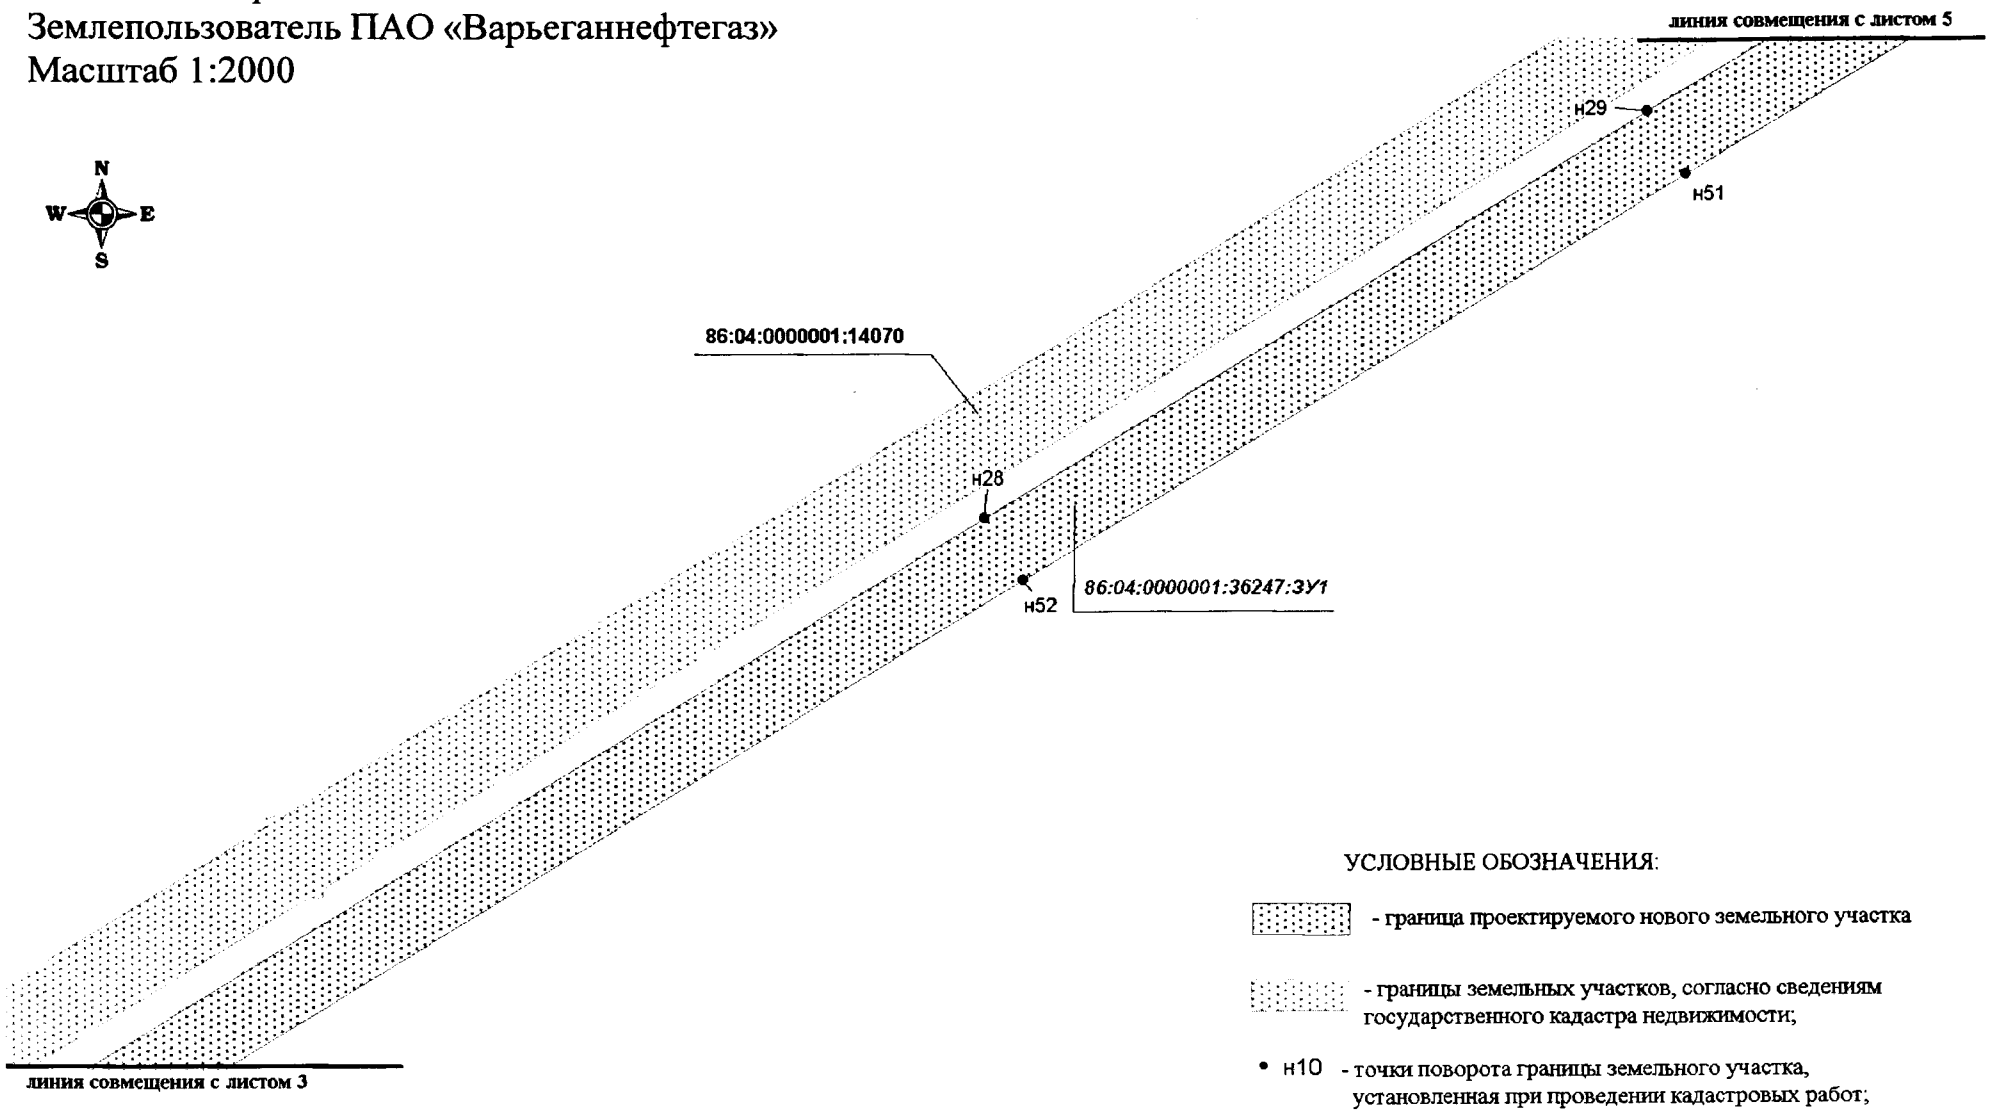


УСЛОВНЫЕ ОБОЗНАЧЕНИЯ:

- граница проектируемого нового земельного участка
- границы земельных участков, согласно сведениям государственного кадастра недвижимости;
- • н10 - точки поворота границы земельного участка, установленная при проведении кадастровых работ;
- :ЗУ1 - номер формируемого многоконтурного земельного участка
- 86:04:0000001:14070 - кадастровый номер земельного участка

Проект межевания территории для размещения линейного объекта регионального значения Ханты-Мансийского автономного округа – Югры «Автоматизированная газовая котельная в поселке Бахиловский»

Землепользователь ПАО «Варьеганнефтегаз»


Масштаб 1:2000

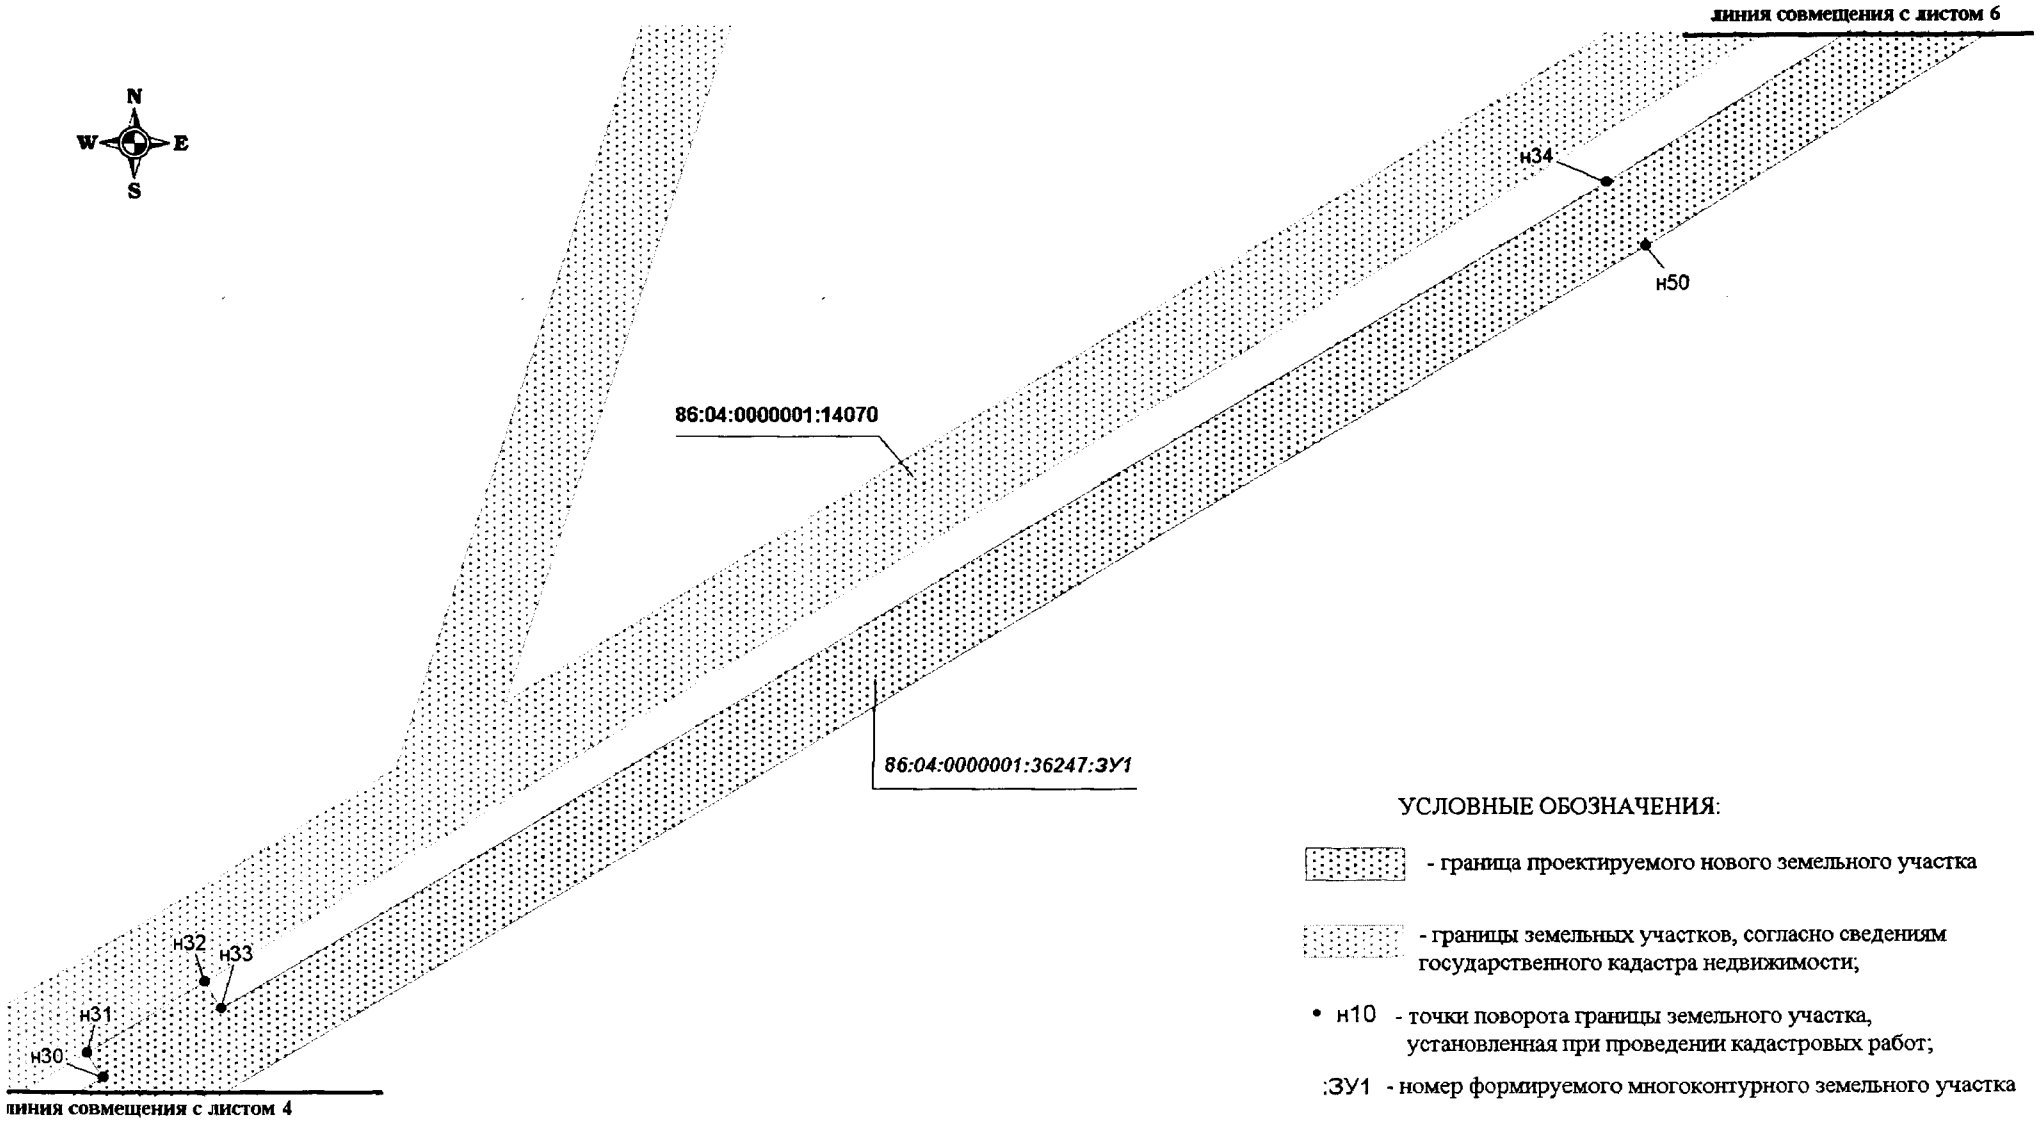

УСЛОВНЫЕ ОБОЗНАЧЕНИЯ:

- граница проектируемого нового земельного участка
- границы земельных участков, согласно сведениям государственного кадастра недвижимости;
- • н10 - точки поворота границы земельного участка, установленная при проведении кадастровых работ;
- :ЗУ1 - номер формируемого многоконтурного земельного участка
- 86:04:0000001:14070 - кадастровый номер земельного участка


Проект межевания территории для размещения линейного объекта регионального значения Ханты-Мансийского автономного округа – Югры «Автоматизированная газовая котельная в поселке Бахиловский»
Землепользователь ПАО «Варьеганнефтегаз»
Масштаб 1:2000

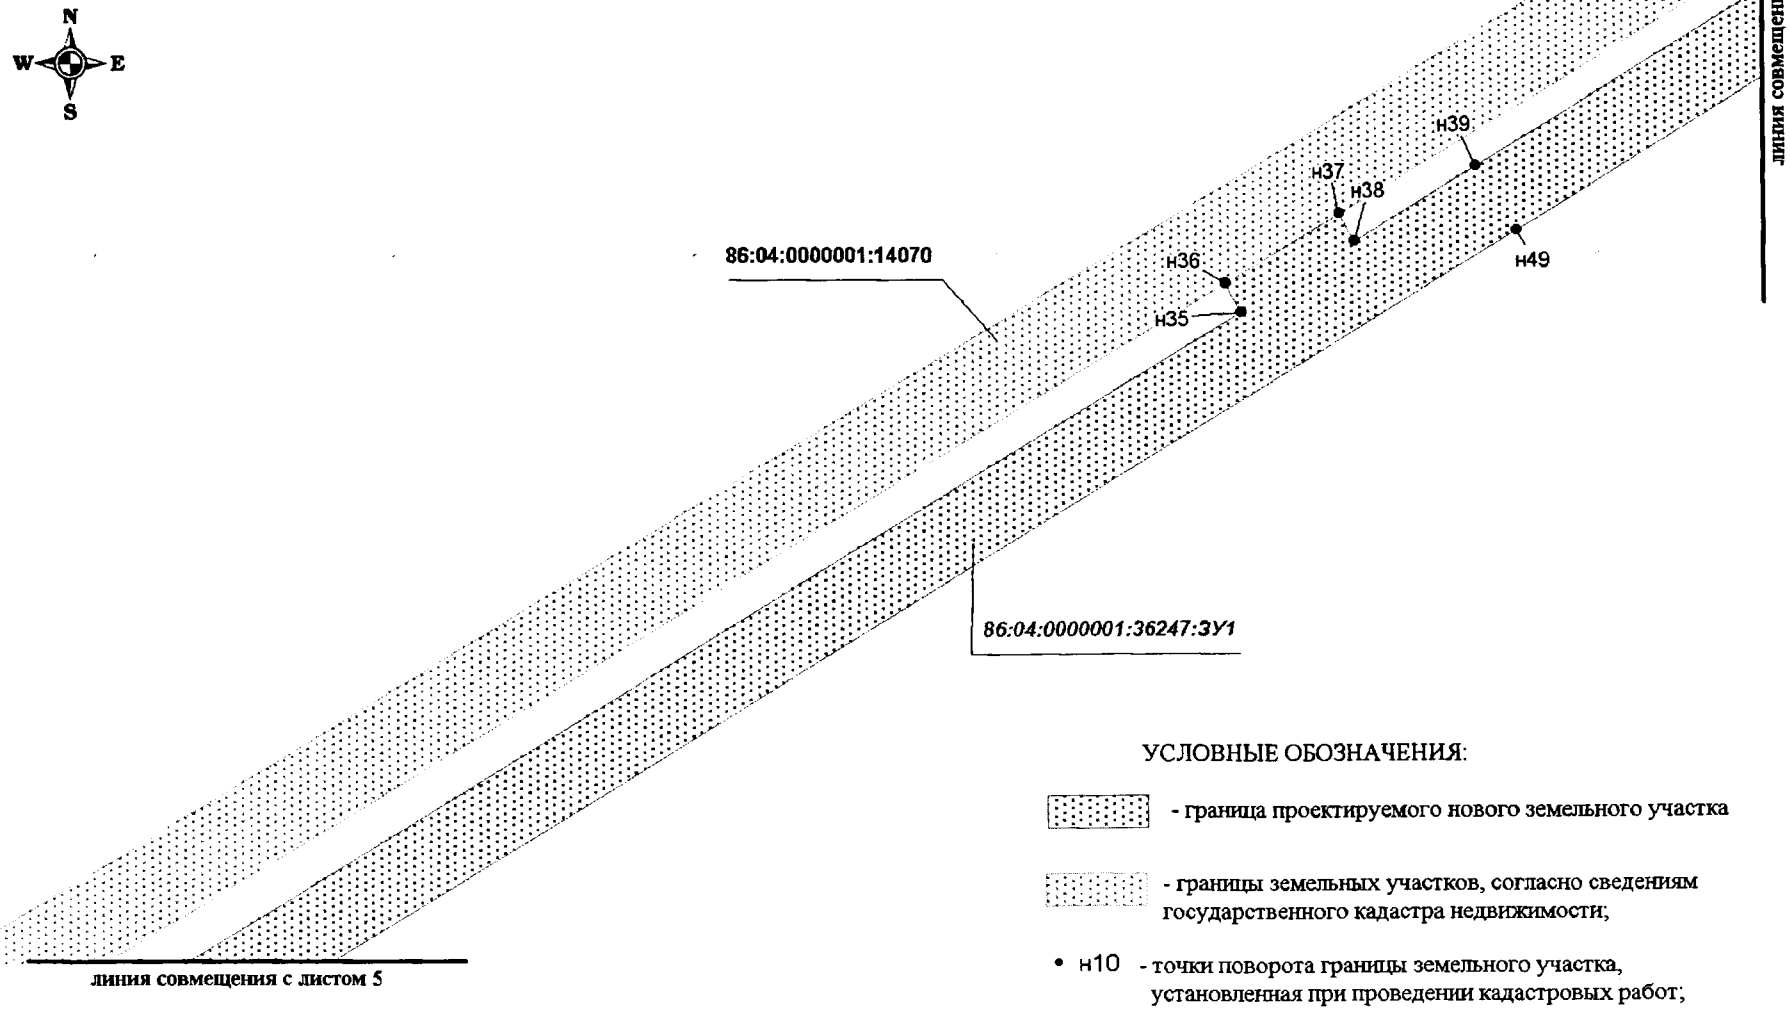

УСЛОВНЫЕ ОБОЗНАЧЕНИЯ:

- граница проектируемого нового земельного участка
- границы земельных участков, согласно сведениям государственного кадастра недвижимости;
- • н10 - точки поворота границы земельного участка, установленная при проведении кадастровых работ;
- :ЗУ1 - номер формируемого многоконтурного земельного участка
- 86:04:0000001:14070 - кадастровый номер земельного участка

Проект межевания территории для размещения линейного объекта регионального значения Ханты-Мансийского автономного округа – Югры «Автоматизированная газовая котельная в поселке Бахиловский»
Землепользователь ПАО «Варьеганнефтегаз»
Масштаб 1:2000

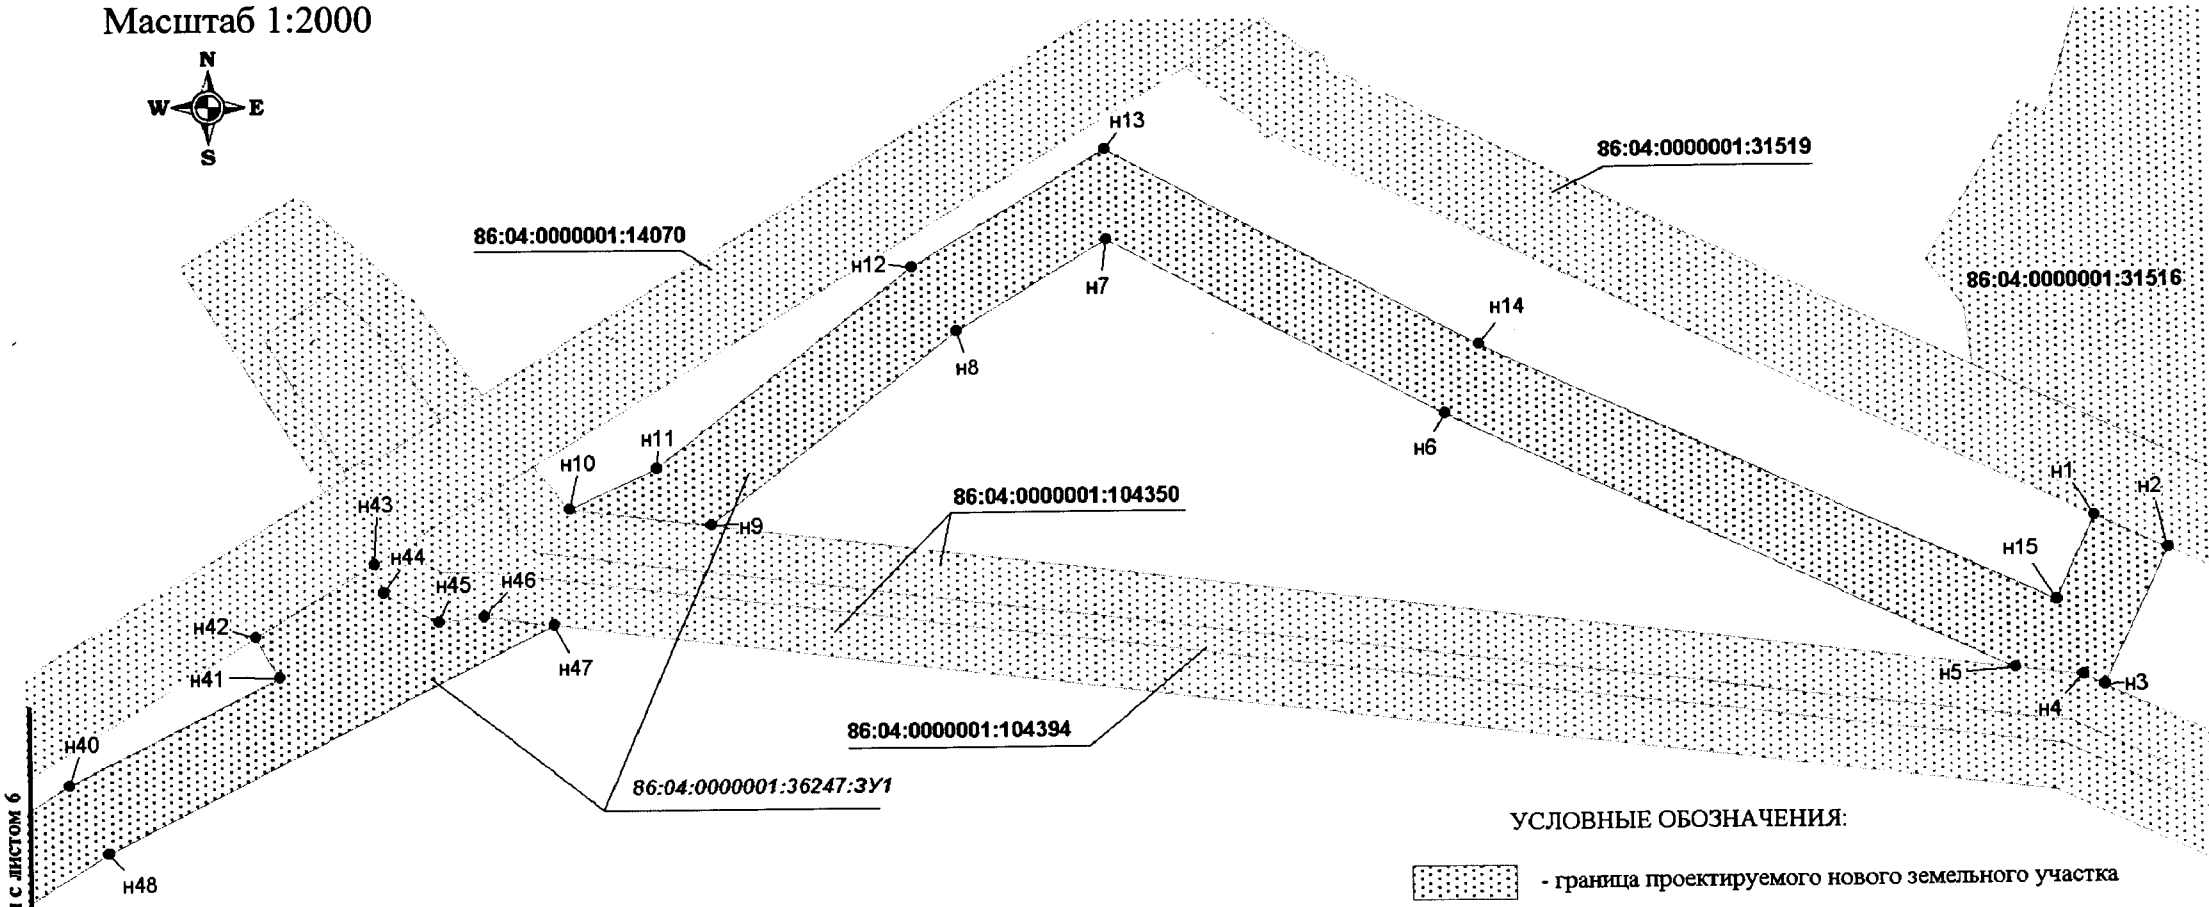

линия совмещения с листом 6

УСЛОВНЫЕ ОБОЗНАЧЕНИЯ:


- граница проектируемого нового земельного участка
- границы земельных участков, согласно сведениям государственного кадастра недвижимости;
- • н10 - точки поворота границы земельного участка, установленная при проведении кадастровых работ;
- :ЗУ1 - номер формируемого многоконтурного земельного участка
- 86:04:0000001:14070 - кадастровый номер земельного участка

Проект межевания территории для размещения
линейного объекта регионального значения
Ханты-Мансийского автономного округа – Югры
«Автоматизированная газовая котельная в поселке Бахиловский»
Землепользователь ПАО «Варьеганнефтегаз»
Масштаб 1:2000

Каталог координат межевания земельных участков

86:04:0000001:36247:ЗУ1

Точка	X	У
н1	1092153.71	4581407.82
н2	1092145.08	4581426.09
н3	1092110.28	4581409.83
н4	1092112.88	4581404.35
н5	1092114.95	4581387.27
н6	1092181.92	4581243.57
н7	1092227.83	4581158.31
н8	1092204.56	4581120.45
н9	1092154.90	4581057.31
н10	1092159.28	4581021.09
н11	1092169.67	4581043.71
н12	1092221.00	4581108.99
н13	1092250.93	4581157.89
н14	1092199.80	4581252.55
н15	1092132.07	4581397.92
н16	1090507.81	4578301.65
н17	1090533.08	4578343.34
н18	1090526.00	4578340.64
н19	1090497.05	4578329.48
н20	1090687.72	4578608.29
н21	1090940.78	4579030.13
н22	1091035.04	4579170.11
н23	1091115.82	4579304.70
н24	1091121.83	4579301.76
н25	1091139.30	4579330.25
н26	1091132.98	4579333.28
н27	1091213.22	4579467.12
н28	1091409.19	4579784.85
н29	1091520.40	4579965.16
н30	1091544.06	4580004.45
н31	1091550.89	4580000.18
н32	1091570.24	4580031.63
н33	1091563.05	4580035.98
н34	1091785.67	4580405.62
н35	1091997.71	4580745.90
н36	1092005.20	4580741.81
н37	1092023.71	4580772.04
н38	1092016.43	4580776.06
н39	1092036.27	4580807.87
н40	1092089.38	4580893.13
н41	1092116.62	4580946.98
н42	1092127.07	4580940.89
н43	1092145.67	4580971.27
н44	1092138.12	4580973.61
н45	1092130.48	4580987.63
н46	1092131.76	4580999.11
н47	1092129.60	4581016.93
н48	1092071.94	4580902.95
н49	1092019.29	4580818.45
н50	1091768.61	4580416.06
н51	1091503.32	4579975.56
н52	1091392.17	4579795.35
н53	1091196.14	4579477.52
н54	1091018.16	4579180.85
н55	1090923.84	4579040.72
н56	1090670.29	4578618.12

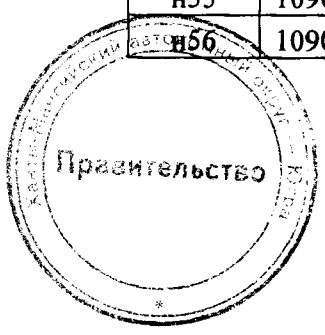

Приложение 91
к постановлению Правительства
Ханты-Мансийского
автономного округа – Югры
от 16 декабря 2016 года № 493-п

Градостроительный план земельного участка

№

R	**U**	**8**	**6**	**5**	**0**	**4**	**0**	**0**	**0**				

Градостроительный план земельного участка подготовлен на основании

Приказа Департамента строительства Ханты-Мансийского автономного округа №693-п от 28.11.2016г. «О подготовке документации по планировке территории, на которой предусматривается размещение объектов регионального значения»

(реквизиты решения уполномоченного федерального органа исполнительной власти, или органа исполнительной власти субъекта Российской Федерации, или органа местного самоуправления о подготовке документации по планировке территории, либо реквизиты обращения и наименование заявителя - юридического лица о выдаче градостроительного плана земельного участка)

Местонахождение земельного участка:

Тюменская область, Ханты-Мансийский автономный округ – Югра

(субъект Российской Федерации)

Нижневартовский район

(муниципальный район или городской округ)

Межселенная территория

(поселение)

Кадастровый номер земельного участка: **86:04:0000001:31516;**

Описание местоположения границ земельного участка: **земли промышленности Нижневартовского района ХМАО-Югры.**

Площадь земельного участка: **137585 кв. м.**

Описание местоположения границ земельного участка **в границах земельного участка, в местах допустимого размещения**

План подготовлен ***Тука Анной Ивановной, инженером II категории ОАО «НижневартовскНИПИнефть»***

(ф.и.о., должность уполномоченного лица, наименование органа или организации)

М.П. 23.11.2016 / ***А.И.Тука*** /


(дата) (подпись) (расшифровка подписи)

Представлен Правительство Ханты - Мансийского автономного округа – Югры

(наименование уполномоченного федерального органа исполнительной власти, или органа исполнительной власти субъекта Российской Федерации, или органа местного самоуправления)

(дата)

Ситуационный план размещения линейного объекта

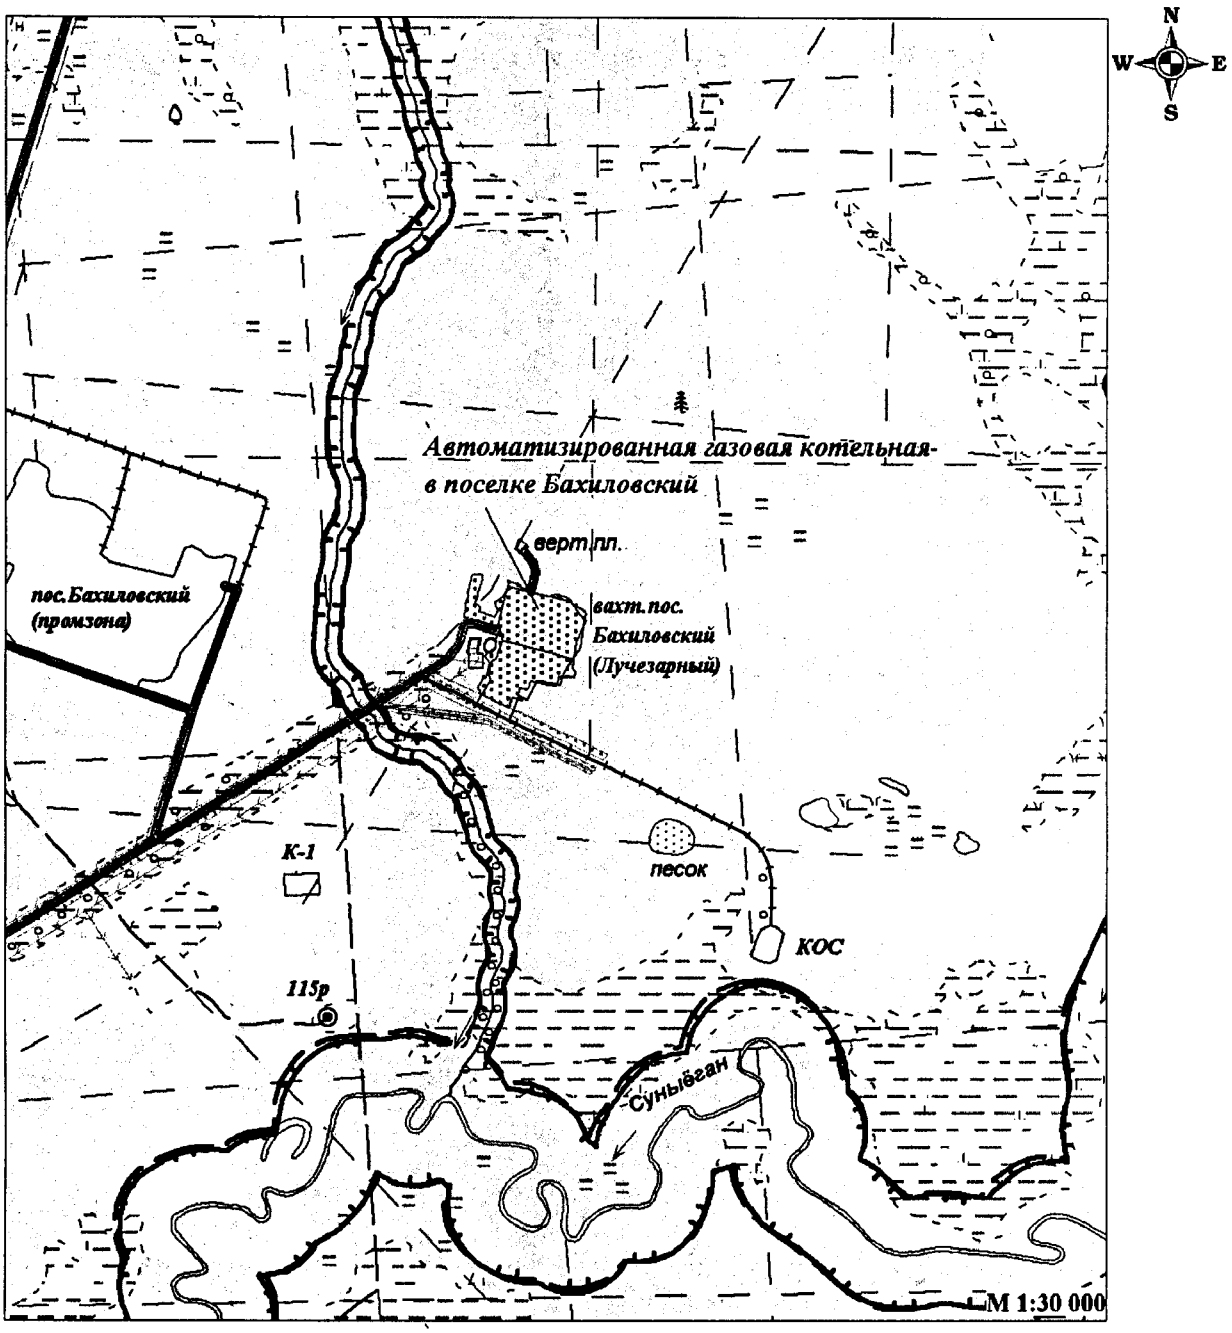


УСЛОВНЫЕ ОБОЗНАЧЕНИЯ:

- границы проектируемого нового земельного участка
- границы земельных участков, согласно сведениям государственного кадастра недвижимости
- технологическая (промышленная) площадка
- Грунтовые (проселочные) дороги
- линий электопередач
- автодороги
- трубопроводы
- река
- граница водоохранной зоны
- граница прибрежной защитной полос
- граница защитных лесов

1. Чертеж градостроительного плана земельного участка

ЭКСПЛИКАЦИЯ ПРОЕКТИРУЕМЫХ СООРУЖЕНИЙ

Номер	Наименование
1	Автоматизированная газовая котельная в поселке Бахиловский

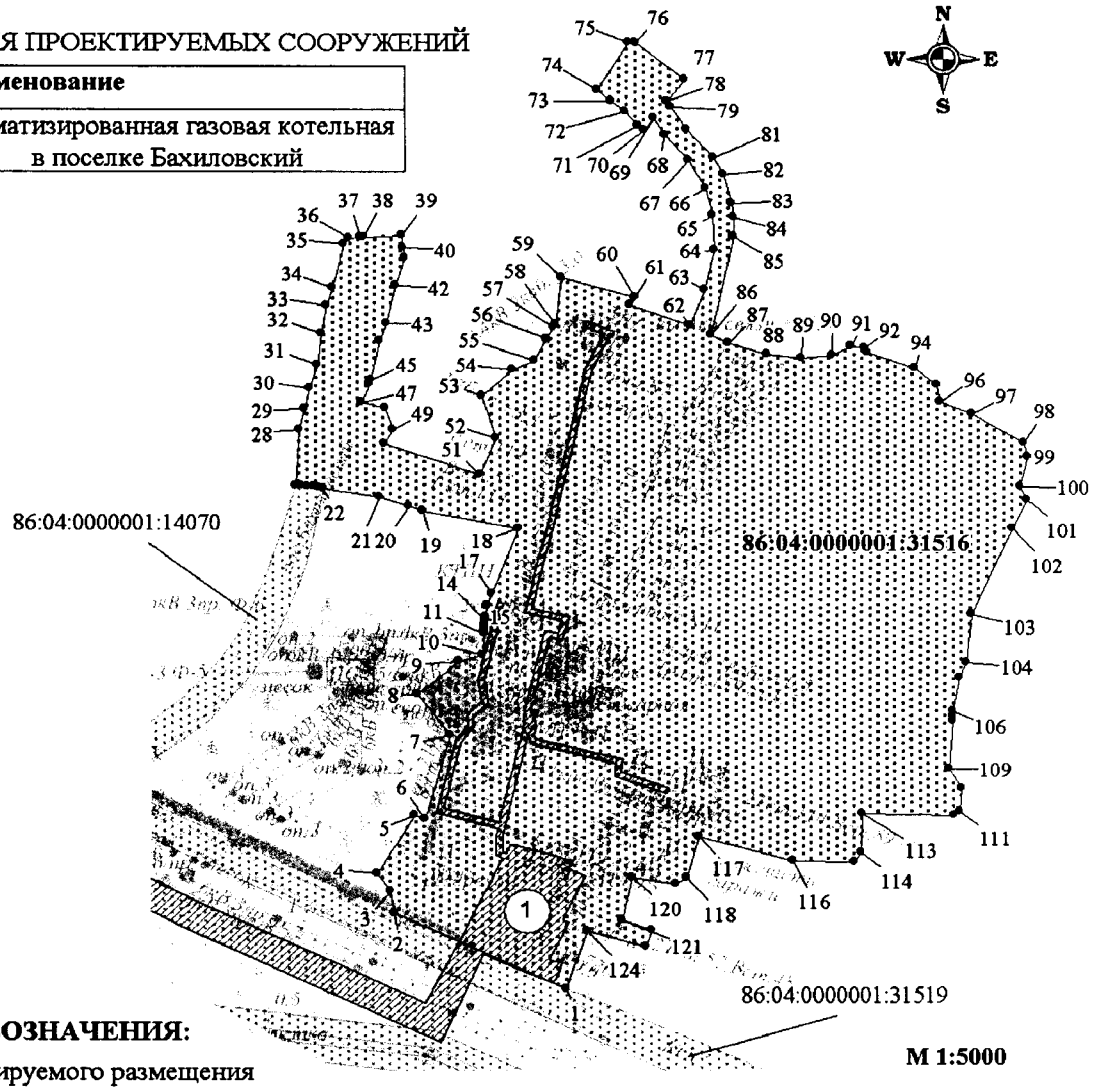

УСЛОВНЫЕ ОБОЗНАЧЕНИЯ:

- зона планируемого размещения проектируемых объектов
- границы земельного участка с кадастровым номером 86:04:0000001:31516
- границы земельных участков, согласно сведениям государственного кадастра недвижимости
- 10 - точки поворота границы земельного участка, установленная при проведении кадастровых работ;
- 86:04:0000001:31516 - кадастровый номер земельного участка

Информация:
Общая площадь по проекту: 137585 кв.м.
Топографическая основа выполнена в Масштабе 1:500
Чертеж градостроительного плана земельного участка разработан на топографической основе, выполненной ОАО "НижневартовскНИПИнефть"

Каталог координат границы земельного участка с кадастровым номером 86:04:0000001:31516

Точка	X	Y
1	1 092 141.54	4 581 488.37
2	1 092 192.77	4 581 377.74
3	1 092 208.45	4 581 375.61
4	1 092 220.06	4 581 366.24
5	1 092 260.60	4 581 390.54
6	1 092 257.56	4 581 396.93
7	1 092 314.98	4 581 413.58
8	1 092 342.43	4 581 392.74
9	1 092 364.83	4 581 419.43
10	1 092 369.09	4 581 434.37
11	1 092 383.66	4 581 435.54
12	1 092 386.88	4 581 435.79
13	1 092 389.31	4 581 435.98
14	1 092 392.80	4 581 436.26
15	1 092 395.26	4 581 436.46
16	1 092 402.82	4 581 437.06
17	1 092 411.23	4 581 440.31
18	1 092 455.28	4 581 457.30
19	1 092 467.84	4 581 395.85
20	1 092 470.94	4 581 386.91
21	1 092 477.24	4 581 367.51
22	1 092 483.02	4 581 331.48
23	1 092 483.36	4 581 329.12
24	1 092 483.95	4 581 325.12
25	1 092 484.51	4 581 321.09
26	1 092 484.77	4 581 317.57
27	1 092 485.08	4 581 313.52
28	1 092 523.12	4 581 316.56
29	1 092 536.68	4 581 319.43
30	1 092 550.88	4 581 322.42
31	1 092 567.06	4 581 327.92
32	1 092 588.78	4 581 330.21
33	1 092 607.70	4 581 333.69
34	1 092 619.80	4 581 337.05
35	1 092 649.26	4 581 344.56
36	1 092 653.60	4 581 347.58
37	1 092 653.94	4 581 354.97
38	1 092 654.05	4 581 357.20
39	1 092 655.18	4 581 381.49
40	1 092 646.93	4 581 382.66
41	1 092 640.25	4 581 383.46
42	1 092 621.11	4 581 378.19
43	1 092 595.21	4 581 372.22
44	1 092 583.69	4 581 367.84
45	1 092 556.88	4 581 362.15
46	1 092 554.08	4 581 361.55
47	1 092 541.28	4 581 356.20
48	1 092 537.81	4 581 371.39
49	1 092 522.88	4 581 376.99

Точка	X	Y
43	1 092 595.21	4 581 372.22
44	1 092 583.69	4 581 367.84
45	1 092 556.88	4 581 362.15
46	1 092 554.08	4 581 361.55
47	1 092 541.28	4 581 356.20
48	1 092 537.81	4 581 371.39
49	1 092 522.88	4 581 376.99
50	1 092 513.77	4 581 371.18
51	1 092 492.20	4 581 432.84
52	1 092 517.25	4 581 442.99
53	1 092 546.07	4 581 433.74
54	1 092 563.56	4 581 453.83
55	1 092 570.14	4 581 467.37
56	1 092 585.20	4 581 475.47
57	1 092 593.21	4 581 479.93
58	1 092 595.14	4 581 481.02
59	1 092 626.57	4 581 484.65
60	1 092 613.59	4 581 531.67
61	1 092 608.48	4 581 528.77
62	1 092 594.00	4 581 567.34
63	1 092 618.54	4 581 576.36
64	1 092 645.65	4 581 582.94
65	1 092 669.21	4 581 581.73
66	1 092 687.77	4 581 577.24
67	1 092 706.75	4 581 566.12
68	1 092 724.22	4 581 551.18
69	1 092 735.11	4 581 544.09
70	1 092 727.43	4 581 537.63
71	1 092 730.21	4 581 533.61
72	1 092 739.58	4 581 525.54
73	1 092 746.68	4 581 516.60
74	1 092 754.25	4 581 507.74
75	1 092 786.94	4 581 527.44
76	1 092 786.99	4 581 532.15
77	1 092 761.69	4 581 563.67
78	1 092 746.93	4 581 552.49
79	1 092 743.06	4 581 554.44
80	1 092 728.01	4 581 565.21
81	1 092 708.79	4 581 582.04
82	1 092 697.09	4 581 588.47
83	1 092 677.77	4 581 593.38
84	1 092 667.96	4 581 594.84
85	1 092 654.54	4 581 594.83
86	1 092 587.73	4 581 581.00
87	1 092 581.91	4 581 591.88
88	1 092 574.53	4 581 616.40
89	1 092 571.71	4 581 638.57
90	1 092 573.65	4 581 658.57
91	1 092 579.94	4 581 670.66

Точка	X	Y
85	1 092 654.54	4 581 594.83
86	1 092 587.73	4 581 581.00
87	1 092 581.91	4 581 591.88
88	1 092 574.53	4 581 616.40
89	1 092 571.71	4 581 638.57
90	1 092 573.65	4 581 658.57
91	1 092 579.94	4 581 670.66
92	1 092 579.03	4 581 679.20
93	1 092 575.68	4 581 681.38
94	1 092 565.11	4 581 712.13
95	1 092 553.54	4 581 726.66
96	1 092 542.31	4 581 728.65
97	1 092 533.76	4 581 749.46
98	1 092 514.36	4 581 782.90
99	1 092 504.64	4 581 785.56
100	1 092 484.46	4 581 780.25
101	1 092 475.15	4 581 785.07
102	1 092 455.35	4 581 775.11
103	1 092 396.88	4 581 749.08
104	1 092 364.17	4 581 746.41
105	1 092 353.88	4 581 741.73
106	1 092 331.15	4 581 736.99
107	1 092 327.60	4 581 737.14
108	1 092 324.84	4 581 737.26
109	1 092 292.19	4 581 734.89
110	1 092 279.12	4 581 743.15
111	1 092 262.62	4 581 741.44
112	1 092 260.49	4 581 737.64
113	1 092 261.53	4 581 678.30
114	1 092 234.65	4 581 677.64
115	1 092 228.38	4 581 673.24
116	1 092 229.36	4 581 633.67
117	1 092 245.81	4 581 573.02
118	1 092 217.90	4 581 565.75
119	1 092 213.04	4 581 558.58
120	1 092 217.77	4 581 530.41
121	1 092 188.33	4 581 524.00
122	1 092 181.45	4 581 543.03
123	1 092 170.02	4 581 539.23
124	1 092 180.78	4 581 502.25

1:5000 (масштаб)

Градостроительный план земельного участка создается на основе материалов картографических работ, выполненных в соответствии с требованиями федерального законодательства [2, 3]

(масштаб)

Градостроительный план земельного участка, предназначенного для строительства, реконструкции линейного объекта и подготавливаемый в случаях, предусмотренных частью 4 статьи 4 Федерального закона от 29 декабря 2004 г. № 191-ФЗ "О введении в действие Градостроительного кодекса Российской Федерации" (Собрание законодательства Российской Федерации, 2005, № 1, ст. 17; № 30, ст. 3122; 2006, № 1, ст. 17; № 27, ст. 2881; № 52, ст. 5498; 2007, № 21, ст. 2455; № 49, ст. 6071; № 50, ст. 6237; 2008, № 20, ст. 2251; № 30, ст. 3604; 2009, № 1, ст. 19; № 11, ст. 1261; № 19, ст. 2283; № 29, ст. 3611; № 48, ст. 5723; № 52, ст. 6419, 6427; 2010, № 31, ст. 4209; № 40, ст. 4969; № 52, ст. 6993; 2011, № 13, ст. 1688; № 30, ст. 4563, 4594; 2012, № 26, ст. 3446; № 27, ст. 3587; № 53, ст. 7614, 7615; 2013, № 14, ст. 1651; № 23, ст. 2866; № 30, ст. 4072; № 52, ст. 6976; 2014, 3 26, ст. 3377; 2015, № 1, ст. 9, 38, 52, 72; № 9, ст. 1195; № 10, ст. 1418; № 17, ст. 2477, № 27, ст. 3951; № 29, ст. 4347, ст. 4376; 2016, № 1, ст. 22), создается на основании картографического материала, выполненного в масштабе: 1:50 000, 1:100 000, 1:200 000, 1:500 000. При подготовке картографического материала необходимо руководствоваться требованиями федерального/регионального законодательства [4]

Площадь земельного участка **137585** кв. м [2, 3, 4]

На чертеже градостроительного плана земельного участка указываются:
- схема расположения земельного участка в окружении смежно расположенных земельных участков (ситуационный план)[2, 4];
- границы земельного участка с координатами характерных точек [2, 3, 4];
- красные линии [2, 3, 4];
- обозначение и экспликация существующих (на дату формирования градостроительного плана) объектов капитального строительства, объектов незавершенного строительства и их кадастровые (иные) номера по порядку [2, 4];
- минимальные отступы от границ земельного участка в целях определения мест допустимого размещения объекта капитального строительства, за пределами которых запрещено строительство [2, 4];
- границы зон планируемого размещения объектов капитального строительства для государственных или муниципальных нужд (при наличии);
- места допустимого размещения объекта капитального строительства [2, 4];
- границы зон с особыми условиями использования территории (зон охраны объектов культурного наследия, санитарно-защитные, водоохранные зоны и иные зоны), а также графическая информация об иных ограничениях в использовании земельного участка (при наличии)[2, 3, 4];
- границы зон действия публичных сервитутов (при наличии)[2, 3, 4];
- точки подключения (технологического присоединения) объектов капитального строительства к сетям инженерно-технического обеспечения, за исключением сетей электроснабжения (при наличии возможности их отображения на ситуационном плане)[6];
- условные обозначения отображаемой информации;

Чертеж градостроительного плана земельного участка разработан на топографической основе в масштабе
(1: 500), выполненной ОАО «НижневартовскНИПИнефть» 06.2016г.
(дата)

(наименование кадастрового инженера)

Чертеж градостроительного плана земельного участка разработан
29.11.2016г., ОАО «НижневартовскНИПИнефть»
(дата, наименование организации)

2. Информация о градостроительном регламенте [2] либо требованиях к назначению, параметрам и размещению объекта капитального строительства [1, 3, 4, 5]

Градостроительный регламент не установлен

(наименование представительного органа местного самоуправления, реквизиты акта об утверждении правил землепользования и застройки, информация обо всех предусмотренных градостроительным регламентом видах разрешенного использования земельного участка (за исключением случаев предоставления земельного участка для государственных или муниципальных нужд)

2.1. Информация о видах разрешенного использования земельного участка [2, 3, 4]

основные виды разрешенного использования земельного участка:

Градостроительным регламентом не установлено

условно разрешенные виды использования земельного участка:

Градостроительным регламентом не установлено

вспомогательные виды использования земельного участка:

Градостроительным регламентом не установлено

2.2. Требования к назначению, параметрам и размещению объекта капитального строительства на указанном земельном участке [2]

Назначение объекта капитального строительства

№ Не имеется / -

(согласно чертежу) (назначение объекта капитального строительства)

2.2.1. Предельные (минимальные и (или) максимальные) размеры земельного участка и предельные параметры разрешенного строительства, реконструкции объекта капитального строительства, включая площадь [2]

Кадастровый номер земельного участка	Длина (м)	Ширина (м)	Зоны с особыми условиями использования территорий (кв. м)	Зоны действия публичных сервитутов (кв. м)	Площадь земельного участка (кв.м)	Номер объекта капитального строительства согласно чертежу градостроительного плана земельного участка	Размер (м)		Площадь застройки земельного участка (кв.м)
							макс.	мин.	
1	2	3	4	5	6	7	8		9
-	-	-	-	-	-	-	-	-	-

2.2.2. Предельное количество этажей _____ или предельная высота зданий, строений, сооружений _____ м.

2.2.3. Максимальный процент застройки в границах земельного участка _____%.

2.2.4. Иные показатели(максимальная плотность, максимальный коэффициент застройки)[2]:

2.3. Требования к назначению, параметрам и размещению объекта капитального строительства на указанном земельном участке [3, 4, 5]

Назначение объекта капитального строительства

№ 1 / **Автоматизированная газовая котельная в поселке Бахиловский**

(согласно чертежу) (назначение объекта капитального строительства)

Предельные (минимальные и (или) максимальные) размеры земельных участков:

Номер участка согласно чертежу градостроительного плана	Длина (м)	Ширина (м)	Площадь (кв.м)	Зоны с особыми условиями использования территорий (кв.м)	Зоны действия публичных сервитутов (кв. м)
1	2	3	4	5	6
1	**Сложная конфигурация**		**137585**	-	-
Итого			**137585**		

3. Информация о расположенных в границах земельного участка объектах капитального строительства и объектах культурного наследия[1, 2, 3, 4]

3.1. Объекты капитального строительства

№ **Не имеется** /

(согласно чертежу градостроительного плана) (назначение объекта капитального строительства)

инвентаризационный или кадастровый номер _____

технический паспорт объекта подготовлен _____

(дата)

_____

(наименование организации (органа) государственного кадастрового учета объектов недвижимости или государственного технического учета и технической инвентаризации объектов капитального строительства)

3.2. Объекты, включенные в единый государственный реестр объектов культурного наследия (памятников истории и культуры) народов Российской Федерации

№ / **Не имеется**

(согласно чертежу градостроительного плана) (назначение объекта культурного наследия)

Служба государственной охраны объектов культурного наследия ХМАО-Югры

(наименование органа государственной власти, принявшего решение о включении выявленного объекта культурного наследия в реестр, реквизиты этого решения)

регистрационный номер в реестре 3229 от 23.08.2016

(дата)

4. Информация о разделении земельного участка[2, 3, 4]

-

(наименование и реквизиты документа, определяющего возможность или невозможность разделения)

5. Информация о технических условиях подключения (технологического присоединения) объектов капитального строительства к сетям инженерно-технического обеспечения[7]

ТУ №09-15/52 от 18.09.2015 г. на проектирование объекта «Строительство газопровода и автоматизированной газовой котельной на территории вахтового поселка Бахиловский»; ТУ № 11-1-33/431 от 02.09.2016 г. для электроснабжения электроприемников 0,4 кВ по проекту ш.1081-16 «Автоматизированная газовая котельная в поселке Бахиловский»; ТУ № 12-3-19-ВНГ/0129 от 19.04.2016 г. на проектирование АСУ ТП объекта «Автоматизированная газовая котельная в поселке Бахиловский».

(наименование организации, выдавшей технические условия, реквизиты документа, содержащего в соответствии с частью 7 статьи 48 Градостроительного кодекса Российской Федерации информацию о технических условиях подключения (технологического присоединения) объектов капитального строительства к сетям инженерно-технического обеспечения)

6. Информация о наличии границ зоны планируемого размещения объектов капитального строительства для государственных или муниципальных нужд (при наличии)

-

7. Иная информация (при наличии)

-

[1] Заполняется в случае, если градостроительный план земельного участка утверждается в составе проекта межевания территории.

[2] Заполняется на земельные участки, на которые действие градостроительного регламента распространяется.

[3] Заполняется на земельный участок, на который градостроительный регламент не устанавливается.

[4] Заполняется на земельный участок, на который градостроительный регламент не распространяется.

[5] Заполняется, если соответствующие параметры установлены градостроительным регламентом либо нормативными правовыми актами, регулирующими использования земельных участков, для которых градостроительные регламенты не устанавливаются или на которые градостроительные регламенты не распространяются.

[6] Указываются точки подключения, содержащиеся в технических условиях, выданных организацией, осуществляющей эксплуатацию сетей инженерно-технического обеспечения.

[7] Документ, содержащий информацию о технических условиях подключения (технологического присоединения) объектов капитального строительства к сетям инженерно-технического обеспечения, является приложением к градостроительному плану земельного участка.

№09-15/52 от 18.09. 2015 года

Технические условия на проектирование объекта: «Строительство газопровода и автоматизированной газовой котельной на территории вахтового поселка Бахиловский»

1. Основные технические решения, предлагаемые к использованию материалы и оборудование согласовать с технологической группой, отделом по управлению целостностью трубопроводов (ОУЦТ) ПАО «Варьеганнефтегаз», и УНП до начала разработки чертежей проектной документации.
2. При выборе марки стали трубной продукции при проектировании учесть требования Положения Компании «Критерии качества промысловых трубопроводов ОАО «НК «РОСНЕФТЬ» и его дочерних обществ» №П1-01.05 Р-0107 Версия 2.00 с изменениями, внесёнными приказом ОАО «НК «Роснефть» от 24.07.2014 №350.
3. В ПЗ обязательно отражать применение альтернативных материалов, учитывая конструктив трубной продукции, взаимозаменяемые марки стали, тип покрытия, согласно Положения Компании «Критерии качества промысловых трубопроводов ОАО «НК «РОСНЕФТЬ» и его дочерних обществ» №П1-01.05 Р-0107 Версия 2.00.
4. Использовать соединительные детали трубопроводов в соответствии с Методическими указаниями Компании «Технические требования к соединительным деталям промысловых трубопроводов» №П1-01.05 М-0067 версия 1.00 (прилагается).
5. При проектировании трубопроводов предусмотреть обустройство временных переездов через объекты трубопроводного транспорта.
6. Предусмотреть способ защиты от наружной коррозии - двухслойное полиэтиленовое покрытие с защитой сварных стыков манжетами термоусаживающимися, в соответствии с Положением Компании «Критерии качества промысловых трубопроводов ОАО «НК «РОСНЕФТЬ» и его дочерних обществ» №П1-0105 Р-0107 Версия 2.00
7. Конструкцию и месторасположение узлов задвижек разработать согласно представленным технологической группой ПАО «ВНГ» схем трасс и узлов задвижек трубопровода, согласованных с ОУЦТ, с ОУГП и утвержденных главным инженером ПАО «ВНГ».
8. На узлах задвижек предусмотреть установку арматуры на продувку и разделителей сред, на обоих концах каждого участка (с двух сторон от каждой секущей задвижки), с высотой патрубков учитывающих толщину изоляции утепления узла.
9. На узлах запорной арматуры предусмотреть установку вантузных задвижек для технических нужд (стравливание, прокачка) с монтажом БРС 2" по ТУ 3666-016-32729091-04 (для сборки насосно-компрессорного оборудования) со съемной заглушкой и расположением на вертикальном участке компенсаторов направленных в сторону подъездной дороги. Предусмотреть точки контроля давления в начале и в конце участков, в том числе до и после запорной арматуры согласно предоставленных схем технологической группой.
10. Предусмотреть обустройство автодорог для подъезда спец. техники к узлам задвижек. Площадки узлов задвижек предусмотреть на уровне дорог, с которых осуществляется подъезд. При необходимости предусмотреть площадки обслуживания (с учетом высоты расположения задвижек).
11. На узлах задвижек предусмотреть установку табличек с наименованием трубопровода, схемой узла, номерами задвижек, направлением движения жидкости, фамилией ответственного за эксплуатацию, № телефона эксплуатирующего подразделения, образец таблички предоставляет технологическая группа. Согласно РД-39-132-94 по трассе трубопровода установить аншлаги на высоте от уровня земли не менее 2 метров по предоставленному технологической группой образцу. Аншлаг должен быть выполнен светоотражающей краской.
12. Предусмотреть теплоизоляцию надземных участков трубопроводов из стали тонколистовой оцинкованной S=0,5мм и негорючих теплоизоляционных матов толщиной 80мм. Вертикальные участки трубопровода должны быть утеплены на 500 мм ниже отметки земли, концы изоляции в земле должны быть загерметизированы битумной заливкой. Теплоизоляция не должна перекрывать свободный доступ к резьбовым соединениям запорной арматуры, фланцевых пар, открытию-закрытию вантузных задвижек и разделителей сред.
13. Стойки ограждения узлов задвижек запроектировать из трубы Ø76 мм. Изготовить ограждение из панелей сетчатых (каркас - уголок, внутри сетка-рабица) с покраской светоотражающей краской желтого цвета, стойки ограждения, площадки обслуживания, опоры задвижек – праймер двойного слоя. Высота ограждения должна иметь высоту не менее 1,5 метра. Все конструктивные зазоры между элементами ограждения должны быть не более 150 мм.
14. Подходящие к узлу задвижек трубопроводы монтировать на свайные опоры для дополнительной устойчивости узла задвижек.
15. В местах перехода через автодороги, пересечений с ЛЭП и трассами трубопроводов предусмотреть установку патрона длиной не менее 20м, на концах патронов предусмотреть аншлаги с указанием диаметра патрона. В случае пересечения проектируемым трубопроводом автодороги с твердым покрытием (ж/б, асфальт),

предусмотреть проектом пересечение автодороги трубопроводом методом «прокола» без нарушения дорожного покрытия. Для защиты межтрубного пространства между патроном и трубопроводом от проникновения грунтовых вод, атмосферных осадков и попадания грунта предусмотреть использование манжет герметизирующих. Предусмотреть опоры трубопровода (спейсеры) в межтрубном пространстве между патроном и трубопроводом.

16. При наличии переходов через водные преграды по согласованию с технологической группой и ОУЦТ предусмотреть проектирование переходов:

а) с заглублением трубопровода в дно водоема - труба в трубе большего диаметра с герметизацией концов и выводом точки контроля за межтрубным пространством;

б) в надводном исполнении на эстакадах, с площадками обслуживания для проведения профилактических, диагностических и ремонтных работ.

Узлы задвижек отсечения водного перехода предусмотреть до и после перехода через водную преграду, вне пойменной зоны.

17. Предусмотреть подключение проектируемого трубопровода к действующей системе трубопроводов с учетом марки сталей, толщины стенки и покрытия трубопровода в который проектируется подключение. Результаты изысканий проектируемых трасс трубопроводов и трасс перемычек до существующих узлов задвижек согласовать с ОУЦТ ПАО "Варьеганнефтегаз".

18. Перед проведением полевого этапа изысканий Проектному институту согласовать предварительное прохождение трассы с технологической группой ПАО «ВНГ», ОУЦТ и ОУГП.

19. Произвести гидравлический расчет для подтверждения предлагаемого диаметра трубопровода.

20. Предусмотреть очистку полости трубопроводов с применением очистных поршней и испытание на прочность и герметичность перед сдачей в эксплуатацию согласно РД 39-132-94, ВСН 011-88, ВСН 012-88.

21. Предусмотреть очистку полости трубопроводов с применением очистных поршней и испытание трубопроводов на прочность и герметичность перед пуском в эксплуатацию, после полной готовности участка или всего трубопровода (полной засыпки, обвалования или крепления на опорах, установки арматуры и приборов). Способы, параметры и схемы проведения очистки полости и испытания трубопроводов запроектировать и отразить в ПСД с учетом сезонности проведения испытаний.

22. Предусмотреть в заказных спецификациях материалы на подключения к действующим трубопроводам.

23. Предусмотреть прокладку трассы проектируемого трубопровода по возможности ближе к дорожному покрытию с учетом коммуникаций и ЛЭП.

24. Предусмотреть в проекте мероприятия по консервации трубопровода, в случае вывода его из эксплуатации.

25. Определить проектом точку подключения газопровода к котельной пос. Бахиловский, согласовать с УНП-2, ОГЭ и ОУЦТ ПАО «ВНГ».

26. Предусмотреть проектом безопасную врезку в действующий газопровод (узел №1).

27. В проекте произвести расчет и определить место расположения УВК. Расчет и место расположения УВК согласовать с УНП-2, ОУЦТ и ОУГП.

28. Предусмотреть проектом защиту от свободного доступа посторонних лиц к вантузным задвижкам и УВК.

29. При выборе запорной арматуры при проектировании учесть требования Методических указаний Компании «Единые технические требования. Задвижки клиновые для промысловых и технологических трубопроводов компании» №П1-01.05 Р-0082 Версия 1.00.

30. Установку аншлагов и табличек запроектировать согласно «Альбома типовых проектных решений» с указанием ведомости установки опознавательных знаков.

Перечень проектируемых трубопроводов, с указанием предлагаемых технических характеристик и инженерных решений (схема к проектированию обвязки прилагается):

№ п/п	Название участка трубопровода	ØxS, мм	L, м	Qж, м3/сут	Qн, т/сут	Qг, м3/сут	Р раб, МПа	Способ защиты от внутренней коррозии	Дополнительные конструктивные решения
1	Газопровод от узла №1 – до газосепаратора котельной пос. Бахиловский	159x8	4000	-	-	15000	1,6	-	-

Начальник ОУЦТ Д.А. Коваленко

Начальник ОУГП Ю.А. Афиркин

Гл. инженер УНП-2 А.Н. Набойчик

Главный специалист А.В. Куц

ПУБЛИЧНОЕ АКЦИОНЕРНОЕ ОБЩЕСТВО «ВАРЬЕГАННЕФТЕГАЗ»
(ПАО «Варьеганнефтегаз»)

Место нахождения: Российская Федерация, Ханты-Мансийский автономный округ – Югра, город Радужный
Почтовый адрес: 2 мкр., д. 21, г. Радужный, Ханты-Мансийский автономный округ - Югра, РФ, 628464
Телефон/ Факс (34668) 4-27-70, e-mail: odo-vng@rosneft.ru
ОКПО 05794051, ОГРН 1028601465067, ИНН/КПП 8609000160/997150001

от 02.09.2016 г № 11-1-33/ 431

на № _____ от _____

Технические условия

Отдел главного энергетика ОАО «Варьеганнефтегаз» выдает следующие технические условия для электроснабжения электроприёмников 0,4 кВ по проекту ш.1081-16 «Автоматизированная газовая котельная в посёлке Бахиловский»

Ррасч – 180 кВт, U-380 В, 1-я категория электроснабжения .

Основным источником электроснабжения считать КТПН - 2х630 кВА «Лучезарный», Т1, СШ-0,4 кВ №1. Точка подключения – резервный автоматический выключатель РЩ-0,4 кВ РУНН КТПН.

Резервным источником электроснабжения считать КТПН - 2х630 кВА «Лучезарный», Т2, СШ-0,4 кВ №2. Точка подключения – резервный автоматический выключатель РЩ-0,4 кВ РУНН КТПН.

Выполнить проект, в котором предусмотреть:

- установку в РЩ-0,4 кВ КТП автоматических выключателей количеством и номиналами согласно подключаемой нагрузке;
- укладку кабеля от точки подключения до потребителя по существующим эстакадам с постройкой недостающих участков (при необходимости);
- грозозащиту, молниезащиту, заземление согласно ПУЭ и СНиП;

Включение электроустановок после:

- выполнения всех пунктов данных технических условий, предоставления протоколов наладки и испытаний;

Срок действия технических условий – 4 года.

Главный энергетик В.В. Кулешов

Технические условия на проектирование АСУТП к заданию на проектирование

№ 12-3-19-ВНГ/0129 от 19.04.2016г.
к заданию на проектирование

Технические условия на проектирование АСУ ТП объекта: *«Автоматизированная газовая котельная в поселке Бахиловский».*

1. Проектные решения по автоматизации технологических процессов выполнить в соответствии с действующими нормативными документами, с учетом требований Стандарта Компании «Автоматизированная система управления технологическими процессами (АСУ ТП) нефтегазодобычи. Требования к функциональным характеристикам» № П3-04 СД-038.01 версия 2.00, ПБ 10-574-03 «Правила устройства и безопасной эксплуатации паровых и водогрейных котлов», ПБ 12 – 529 – 03 «Правила безопасности систем газораспределения и газопотребления» и других нормативных документов.
2. Необходимый уровень автоматизации определить на стадии ОТР и согласовать с Заказчиком. В составе ОТР предоставить и согласовать:
   - функциональную схему автоматизации;
   - структурную схему АСУ ТП и ПС с указанием границ поставки и проектирования;
   - перечень параметров контроля, сигнализации и управления;
   - состав и номенклатуру проектируемых КИПиА и средств пожарной сигнализации;
   - тип применяемого контроллерного оборудования;
   - тип локальных панелей оператора;
   - программную платформу АСУ ТП (контроллеры, АРМ, сервер);
   - план размещения шкафов АСУ ТП.
3. Документацию на АСУ ТП выполнить в соответствии с РД 50-34.698-90. Разработка технического и программного обеспечения входит в объемы проектирования.
4. Система АСУ ТП трехуровневая:
   - нулевой уровень: приборы, датчики и исполнительные механизмы;
   -первый уровень: контроллеры (отдельный для каждого котла);
   -второй уровень: АРМ, совмещенный с сервером, графические панели.
5. Предпочтительная среда разработки Wonderware InTouch или Rockwell (RSLogix, RSView).
6. АСУ ТП должна охватывать все подобъекты котельной (газораспределительные сети, водоподготовку, САУ котлов, насосное оборудование, емкости запаса воды и др.).
7. Цели автоматизации:
   •обеспечение безопасного технологического режима котлов, предотвращение возникновения аварийных ситуаций и обеспечение безопасности обслуживающего персонала;
   •сокращение расходов топлива и электроэнергии;
   •увеличение срока службы технологического оборудования;
   •снижение вредных выбросов в атмосферу;
   •улучшение условий труда эксплуатационного персонала.
8. Автоматизированная система управления должна в полностью автоматическом режиме решать следующие задачи:
   •автоматическая подготовка котла к розжигу;
   •автоматический розжиг горелки котла с переходом в режим минимальной мощности;
   •управление нагрузкой и оптимизация соотношения газ - воздух горелки котла;
   •управление тепловым режимом котла (регулирование разрежения в топке, расхода воздуха перед горелкой, уровня воды в баке);
   •автоматический останов котла (штатный и аварийный);
   •защита, сигнализация и блокировка работы котла при неисправностях;
   •обеспечение оперативного технологического персонала информацией о параметрах теплового режима и состоянии технологического оборудования.
   •обеспечивать аварийную и предупредительную сигнализацию,
   •регистрацию необходимых параметров,
   •предоставление текущей и архивной информации о состоянии оборудования и параметрах технологического процесса,
   •распечатку отчетов (за смену, сутки, месяц) и графиков,
   •визуализацию технологического процесса и параметров оборудования в цифровом и графическом виде,

•ведение архивов параметров и событий.

9. Работу котельной предусмотреть полностью в автоматическом режиме, без постоянного присутствия обслуживающего персонала, с передачей параметров на АРМ в операторной.
10. Автоматика должна обеспечивать плавное поддержание заданной температуры.
11. Предусмотреть возможность ручного управления котельным оборудованием, насосами и регуляторами в аварийном режиме.
12. Предусмотреть согласно требованиям Отдела Метрологии Заказчика приборы учета тепла, газа, нефти, электроэнергии, исходной воды, которые должны иметь стандартные интерфейсы и совместимые протоколы обмена для передачи данных на АРМ, а также обеспечивать архивирование хранения и печать данных. Приборы учета должны иметь энерго-независимую память.
13. Проектирование вести с учетом требований энергоэффективности Компании.
14. Предусмотреть систему контроля загазованности с сигнализацией по месту и в операторной, с установкой сигнализаторов загазованности, обеспечивающих контроль СН4, СО.
15. Предусмотреть звуковую сигнализацию по месту с передачей информации на рабочее место персонала при пожаре и несанкционированном доступе в помещение котельной.
16. Проектом учесть строительство эстакад для прокладки кабельной продукции в необходимом объеме.
17. Опросные листы на оборудование выполнить в соответствии с формой Заказчика и ЛНД.
18. В поставку котлов включить проведение шеф-монтажных и пуско-наладочных работ на объекте заказчика.
19. Проектом предусмотреть вывод параметров контроля и управления на АРМ в операторную котельной, с использованием графических панелей по месту.
20. Для АРМ и в шкафах контроллеров предусмотреть ИБП.
21. Диапазон рабочих температур средств КИПиА должен соответствовать условиям применения на открытом воздухе в нашем регионе. Дополнительно, при необходимости, применить обогрев приборов расположенных вне помещений посредством термочехлов (типа ТЕРМОТЭК) с саморегулирующими термоэлементами и предусмотреть обогрев импульсных линий.
22. Разработать документацию на охранно-пожарную сигнализацию. Проектирование вести с соблюдением требований ФЗ №123-Ф "Технический регламент о требованиях пожарной безопасности" от 22.07.08г. и СП5.13130.2009.
23. Система оповещения и управления эвакуацией людей при пожаре согласно СП 3.13130.2009.
24. Электроснабжение технических средств сигнализации выполнить согласно требованиям ПУЭ, НПБ 88-201* и РД 78.36. 003-2002г.
25. Рекомендуемое к применению оборудование:
    -контроллеры Rockwell, панели PanelView.
    -электроприводы арматуры AUMA, МЭОФ (Чебоксары).
    -стационарный газоанализатор типа ДГС Эрис-230, ДАК-СН4-029 с дополнительным выводом текущих значений загазованности, сигнала неисправности и т.д. на АРМ по RS485 согласно протоколу обмена завода-изготовителя.
    -датчики давления типа Aplisens APC2000ALW, РС28, АИР-10.
    -уровнемеры ПМП-062 с выходным токовым сигналом текущего уровня и дискретными сигналами аварийных уровней.
    -датчики температуры типа ТСМУ-274.
    -выходные токовые сигналы 4-20 мА с протоколом HART.
26. В качестве кабельной продукции контрольных линий средств автоматизации применять кабель медный негорючий с пониженным газодымовыделением экранированный типа КуПе. НЕ допускать в одном кабеле объединение контрольных цепей (управления, измерения, защиты и сигнализации) с силовыми цепями электроприемников любой мощности (включая электродвигатели задвижек). Для силовых цепей использовать отдельный силовой кабель. Применяемое в цепях управления напряжение 24В.
27. Все технические решения, применяемое оборудование и программное обеспечение согласовать с ОА ОАО «ВНГ».

Срок действия ТУ 2 года.

Начальник отдела автоматизации **А.Г. Сидоров**

Приложение 92
к постановлению Правительства
Ханты-Мансийского
автономного округа – Югры
от 16 декабря 2016 года № 493-п

Положение о размещении линейного объекта регионального значения Ханты-Мансийского автономного округа – Югры «Автоматизированная газовая котельная в поселке Бахиловский».

I. Размещение объекта

В административном отношении линейный объект регионального значения Ханты-Мансийского автономного округа – Югры «Автоматизированная газовая котельная в поселке Бахиловский» расположен на межселенной территории в границах Северо-Хохряковского лицензионного участка Нижневартовского района Ханты-Мансийского автономного округа – Югры.

В географическом отношении территория проектируемого объекта находится в 220 километрах на северо-восток от города Нижневартовска и в 110 километрах на восток от города Радужный.

II. Функциональное зонирование территории

Проектируемый объект располагается на землях промышленности и землях лесного фонда, находящихся в ведении территориального отдела - Аганского лесничества (Колек-Еганское участковое лесничество, урочище «Аганские озера»).

III. Решение по планировочной организации земельных участков для размещения проектируемого объекта

Расчет параметров полосы отвода земельного участка на период строительства и эксплуатации проектируемых объектов производится в соответствии с действующими нормами отвода земель.

Таблица 1

Расчет площади зон размещения проектируемого объекта

Наименование объекта	Площадь в пределах вновь испрашиваемых лесных, земельных участков, га.	Площадь в пределах лесных (земельных) участков, арендованных ранее, га.	Зона застройки, га.
Автоматизированная газовая котельная в поселке Бахиловский	-	0.7422	0.7422
Газопровод от т.вр. до УПТГ котельной пос. Бахиловский	6.5481	0.8122	7.3603
Итого:	6.5481	1.5544	8.1025

Таблица 2

Площади испрашиваемых лесных участков
под проектируемый объект

№ земельного участка	Испрашиваемая площадь земельного участка, га	Категория земель	Наименование проектируемого объекта
86:04:0000001:36247:ЗУ1	6.6700	земли лесного фонда	Газопровод от т.вр. до УПТГ котельной пос. Бахиловский

Координаты границ земельного участка, необходимого для размещения проектируемого объекта, в графических материалах определены в местной системе координат Ханты-Мансийского автономного округа – Югры МСК-86.

IV. Особо охраняемые территории и зоны с особыми условиями использования территории

Проектируемый объект расположен параллельно существующему техническому коридору коммуникаций. Строительство будет носить локальный характер и затрагивать территорию, которая уже подвергалась мощному длительному техногенному воздействию.

Проектируемый объект пересекает водоохранную зону и прибрежную защитную полосу ручья без названия.

Для уменьшения воздействия на водотоки предусмотрены следующие мероприятия:

выполнение строительно-монтажных работ с применением гусеничной техники должно осуществляться в зимний период для уменьшения воздействия строительной техники на растительный береговой покров; в остальные сезоны года строительно-монтажные работы, движение транспорта и строительной техники должно осуществляться только по существующим автомобильным дорогам, зимникам и временным вдольтрассовым проездам;

все отходы защитных материалов, остатки горюче-смазочных материалов тщательно должны собираться в передвижное оборудование (мусоросборники, емкости для сбора отработанных горюче-смазочных материалов) и вывозиться в места, согласованные с соответствующими муниципальными органами и органами государственной власти Российской Федерации;

после завершения строительства выполняются рекультивационные работы.

Организационный сброс стоков или загрязняющих веществ на поверхность земли и в водотоки не производится. Попадание загрязняющих веществ в водные объекты в результате размыва и выноса ливневыми и талыми водами возможно лишь при неправильном хранении строительных материалов и аварийных утечках дизтоплива работающих механизмов в период строительства.

На всех этапах работ осуществляется входной, операционный и приемочный контроль качества строительства, а также проводится своевременный профилактический осмотр, ремонт и диагностика оборудования, трубопроводов и арматуры.

Ущерб окружающей среде может быть нанесен лишь в аварийных случаях, но для их предотвращения предусмотрены все возможные мероприятия в соответствии с требованиями законодательства Российской Федерации.


В границах участка работ отсутствуют объекты историко-культурного наследия, особо охраняемые природные территории федерального, регионального и местного значения.

Проектируемый объект расположен за пределами территории традиционного природопользования коренных малочисленных народов Севера.



Основная часть проекта планировки территории для размещения линейного объекта регионального значения Ханты-Мансийского автономного округа – Югры «Реконструкция водного перехода газопровода через реку Охогр-Игол»
Землепользователь ПАО «Варьеганнефтегаз»
Масштаб (1:5000)

Приложение 93
к постановлению Правительства
Ханты-Мансийского
автономного округа – Югры
от 16 декабря 2016 года № 493-п

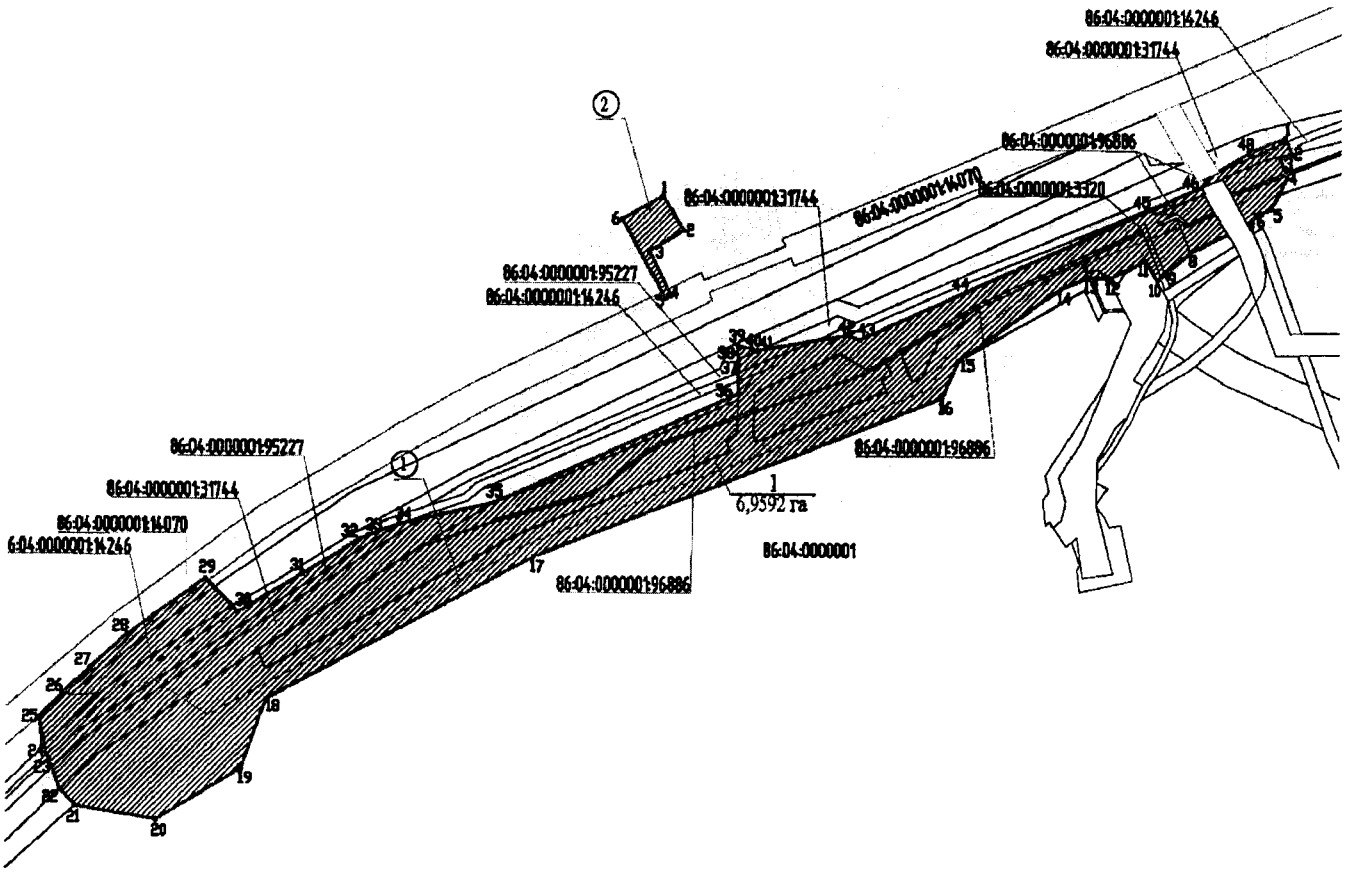

Экспликация зон планируемого размещения объектов

Номер	Наименование
1	"Реконструкция водного перехода газопровода через реку Охогр-Игол"

Экспликация проектируемых объектов

Номер	Наименование
1	Газопровод ДНС-2 Северо-Хохряковского месторождения – точка врезки в газопровод ДНС-1 – Баклановская КС
2	Площадка для временных инвентарных сооружений

Условные обозначения

	границы зон размещения объектов
	земельные участки, согласно сведениям государственного кадастра недвижимости
①	номер объекта
1 / 6,9592 га	номер зоны планируемого размещения объектов/площадь зоны размещения
•4	точки поворота границы зоны планируемого размещения объекта
	ось проектируемого газопровода
86:04:0000001:96886	кадастровый номер земельного участка
	границы земельных участков, отведенных по проекту 6254Д/1154

Основная часть проекта планировки территории для
размещения линейного объекта регионального значения
Ханты-Мансийского автономного округа – Югры
«Реконструкция водного перехода газопровода через
реку Охогр-Игол»
Землепользователь ПАО «Варьеганнефтегаз»

Каталог координат
характерных точек границы зоны планируемого размещения проектируемых линейных объектов регионального значения

Газопровод ДНС-2 Северо-Хохряковского месторождения – точки врезки в газопровод ДНС-1 – Бахиловская КС

№	X	Y	№	X	Y
1	1087016.65	4574511.17	25	1086573.38	4573564.65
2	1087004.16	4574516.28	26	1086591.23	4573582.31
3	1087000.51	4574507.35	27	1086611.40	4573604.39
4	1086986.49	4574512.70	28	1086636.88	4573633.05
5	1086962.36	4574500.56	29	1086679.39	4573692.98
6	1086958.23	4574488.64	30	1086654.00	4573718.24
7	1086952.98	4574486.26	31	1086683.41	4573767.01
8	1086929.90	4574439.05	32	1086709.69	4573809.98
9	1086913.35	4574419.70	33	1086712.42	4573816.18
10	1086908.04	4574413.76	34	1086721.51	4573839.90
11	1086923.52	4574404.47	35	1086737.84	4573911.36
12	1086909.91	4574377.81	36	1086821.01	4574096.16
13	1086910.09	4574361.30	37	1086847.50	4574097.21
14	1086902.15	4574340.74	38	1086852.30	4574095.16
15	1086847.09	4574263.61	39	1086857.72	4574096.69
16	1086818.39	4574251.03	40	1086855.26	4574106.93
17	1086697.60	4573941.72	41	1086853.92	4574110.70
18	1086588.52	4573740.21	42	1086866.06	4574179.47
19	1086535.59	4573721.23	43	1086862.57	4574188.88
20	1086497.10	4573656.16	44	1086899.29	4574269.29
21	1086506.94	4573592.61	45	1086962.37	4574410.08
22	1086519.18	4573581.47	46	1086979.10	4574447.16
23	1086542.29	4573572.68	47	1086986.59	4574452.45
24	1086544.92	4573570.81	48	1087004.95	4574482.46


Площадка для временных инвентарных сооружений

№	X	Y
1	1086970.38	4574038.79
2	1086944.13	4574054.49
3	1086928.67	4574028.36
4	1086894.82	4574045.35
5	1086892.82	4574041.08
6	1086952.36	4574007.71

Правительство

Приложение 94
к постановлению Правительства
Ханты-Мансийского
автономного округа – Югры
от 16 декабря 2016 года № 493-п

Проект межевания территории для размещения линейного объекта регионального значения Ханты-Мансийского автономного округа – Югры «Реконструкция водного перехода газопровода через реку Охогр-Игол»
Землепользователь ПАО «Варьеганнефтегаз»
Масштаб (1:5000)

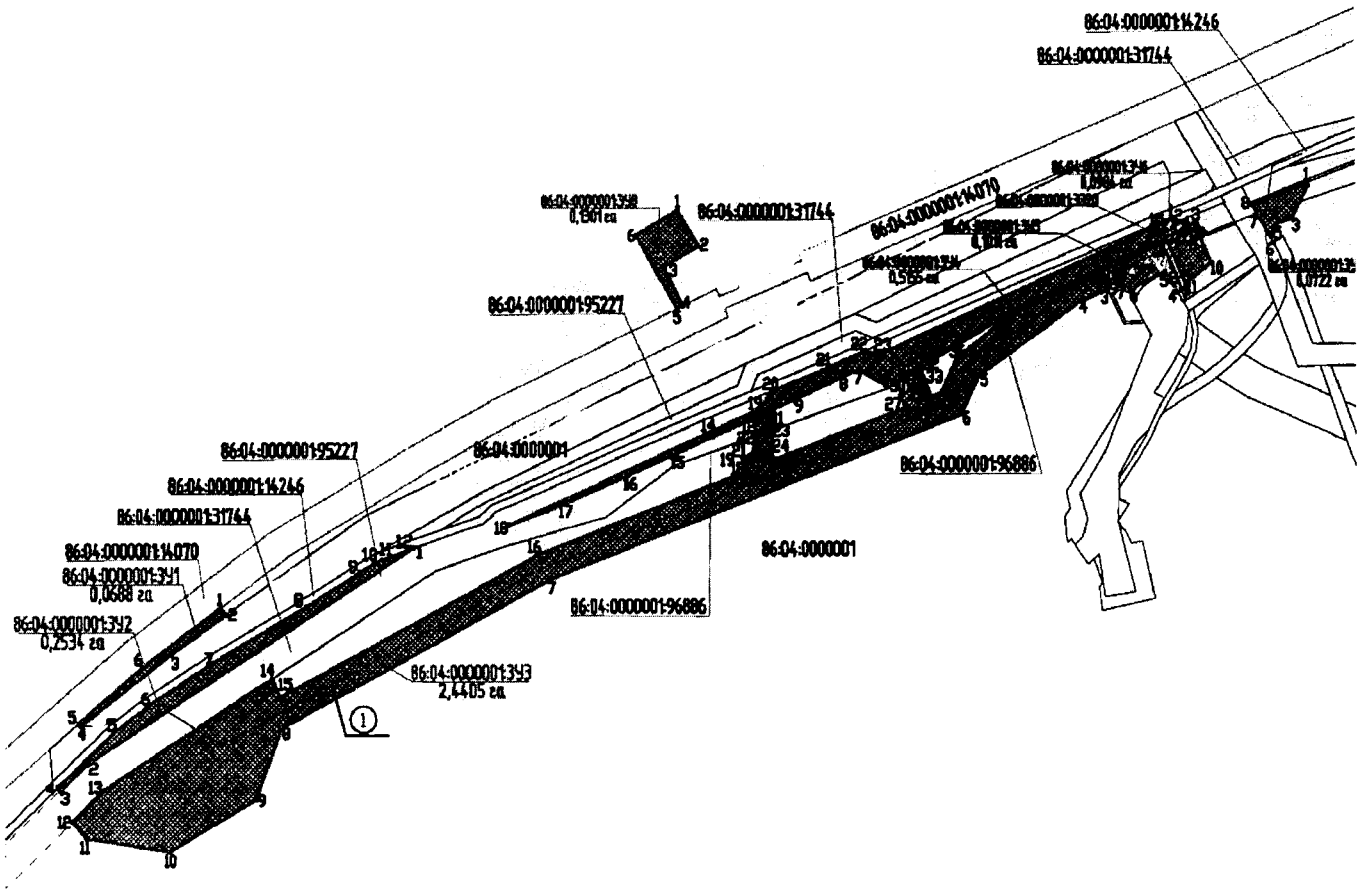

Экспликация зон планируемого размещения объектов

Номер	Наименование
1	"Реконструкция водного перехода газопровода через реку Охогр-Игол"

Условные обозначения

- границы образуемого земельного участка
- земельные участки, согласно сведениям государственного кадастра недвижимости
- ① — номер линейного объекта
- 89:04:0000001:391 / 0,0688 га — №/площадь границы образуемого земельного участка
- ●4 — точки поворота границы зоны планируемого размещения объекта
- ось проектируемого газопровода
- 86:04:0000001:31744 — кадастровый номер земельного участка

Проект межевания территории для размещения линейного объекта регионального значения Ханты-Мансийского автономного округа – Югры «Реконструкция водного перехода газопровода через реку Охогр-Игол»
Землепользователь ПАО «Варьеганнефтегаз»

Каталог координат
образуемых земельных участков

Каталог координат
образуемого земельного участка 89:04:0000001:ЗУ1

№	X	Y
1	1086677.30	4573695.09
2	1086672.65	4573699.89
3	1086643.00	4573657.39
4	1086590.21	4573588.64
5	1086592.30	4573587.05
6	1086633.64	4573635.99

Каталог координат
образуемого земельного участка 89:04:0000001:ЗУ2

№	X	Y
1	1086721.29	4573839.94
2	1086561.86	4573593.56
3	1086542.29	4573572.68
4	1086544.93	4573570.80
5	1086586.81	4573615.38
6	1086605.66	4573641.03
7	1086637.16	4573689.74
8	1086678.48	4573759.66
9	1086703.33	4573799.60
10	1086709.69	4573809.98
11	1086712.39	4573816.18
12	1086719.95	4573836.02

Каталог координат
образуемого земельного участка 89:04:0000001:ЗУ6

№	X	Y
1	1086962.37	4574410.08
2	1086958.91	4574411.45
3	1086959.28	4574428.16
4	1086954.50	4574418.53
5	1086952.39	4574413.99
6	1086950.51	4574414.76
7	1086951.22	4574416.41
8	1086954.05	4574423.43
9	1086956.05	4574428.18
10	1086929.90	4574439.05
11	1086913.35	4574419.70
12	1086919.69	4574417.36
13	1086951.61	4574403.84
14	1086950.08	4574400.18
15	1086956.65	4574397.37

Проект межевания территории для размещения линейного объекта регионального значения Ханты-Мансийского автономного округа – Югры «Реконструкция водного перехода газопровода через реку Охогр-Игол»
Землепользователь ПАО «Варьеганнефтегаз»

Каталог координат
образуемого земельного участка 89:04:0000001:ЗУ3

№	X	Y
1	1086922.68	4574355.55
2	1086915.50	4574358.78
3	1086910.09	4574361.30
4	1086902.15	4574340.74
5	1086847.09	4574263.61
6	1086818.39	4574251.03
7	1086697.60	4573941.72
8	1086588.52	4573740.21
9	1086535.59	4573721.23
10	1086497.10	4573656.16
11	1086506.94	4573592.61
12	1086519.18	4573581.47
13	1086543.12	4573606.93
14	1086625.09	4573733.61
15	1086611.08	4573739.36
16	1086715.93	4573933.31
17	1086777.52	4574090.85
18	1086786.80	4574087.49
19	1086788.80	4574092.63
20	1086790.76	4574095.05
21	1086793.67	4574095.93
22	1086802.75	4574096.13
23	1086807.26	4574108.99
24	1086791.05	4574108.37
25	1086785.27	4574110.87
26	1086823.55	4574209.00
27	1086832.78	4574205.40
28	1086836.24	4574212.26
29	1086838.94	4574212.11
30	1086843.85	4574209.49
31	1086845.07	4574207.70
32	1086853.27	4574221.31
33	1086849.75	4574221.30
34	1086831.16	4574228.46
35	1086834.00	4574236.04
36	1086860.02	4574247.46
37	1086885.25	4574279.07
38	1086887.30	4574277.81

Проект межевания территории для размещения линейного объекта регионального значения Ханты-Мансийского автономного округа – Югры «Реконструкция водного перехода газопровода через реку Охогр-Игол»
Землепользователь ПАО «Варьеганнефтегаз»

Каталог координат
образуемого земельного участка 89:04:0000001:ЗУ4

№	X	Y
1	1086956.65	4574397.37
2	1086950.08	4574400.18
3	1086946.77	4574401.55
4	1086925.57	4574355.28
5	1086889.38	4574276.51
6	1086839.65	4574194.81
7	1086852.07	4574174.10
8	1086847.13	4574163.40
9	1086830.70	4574127.89
10	1086822.56	4574109.54
11	1086809.46	4574109.06
12	1086804.97	4574096.23
13	1086816.79	4574096.51
14	1086802.77	4574064.85
15	1086790.62	4574037.43
16	1086774.53	4574001.12
17	1086753.62	4573953.44
18	1086737.84	4573911.36
19	1086823.29	4574101.25
20	1086836.00	4574109.16
21	1086854.12	4574153.17
22	1086866.06	4574179.47
23	1086862.83	4574188.84

Каталог координат
образуемого земельного участка 89:04:0000001:ЗУ5

№	X	Y
1	1086944.89	4574402.37
2	1086918.16	4574413.65
3	1086910.63	4574416.43
4	1086908.04	4574413.76
5	1086923.53	4574404.46
6	1086909.89	4574377.77
7	1086914.42	4574370.85
8	1086917.05	4574368.02
9	1086914.22	4574361.63
10	1086916.44	4574360.64
11	1086923.61	4574357.36

Проект межевания территории для размещения линейного объекта регионального значения Ханты-Мансийского автономного округа – Югры «Реконструкция водного перехода газопровода через реку Охогр-Игол»
Землепользователь ПАО «Варьеганнефтегаз»

Каталог координат
образуемого земельного участка 89:04:0000001:ЗУ7

№	X	Y
1	1086988.48	4574511.96
2	1086986.49	4574512.70
3	1086962.36	4574500.56
4	1086958.23	4574488.64
5	1086952.98	4574486.26
6	1086944.52	4574486.64
7	1086963.85	4574475.44
8	1086972.49	4574470.60

Каталог координат
образуемого земельного участка 89:04:0000001:ЗУ8

№	X	Y
1	1086970.38	4574038.79
2	1086944.13	4574054.49
3	1086928.67	4574028.36
4	1086899.95	4574042.79
5	1086897.77	4574038.30
6	1086952.36	4574007.71



Приложение 95
к постановлению Правительства
Ханты-Мансийского
автономного округа – Югры
от 16 декабря 2016 года № 493-п

Положение о размещении линейного объекта регионального значения Ханты-Мансийского автономного округа – Югры «Реконструкция водного перехода газопровода через реку Охогр-Игол»

I. Размещение объекта

В административном отношении линейный объект регионального значения Ханты-Мансийского автономного округа – Югры «Реконструкция водного перехода газопровода через реку Охогр-Игол» (далее – проектируемый объект) расположен на межселенной территории в границах Северо-Хохряковского месторождения нефти Нижневартовского района Ханты-Мансийского автономного округа – Югры.

В географическом отношении территория проектируемого объекта находится в 104,7 километрах на восток от города Радужный.

II. Функциональное зонирование территории

Проектируемый объект располагается на землях промышленности и землях лесного фонда, находящихся в ведении Нижневартовского лесничества (Аганское лесничество Колек-Еганское участковое лесничество).

III. Решение по планировочной организации земельных участков для размещения проектируемого объекта

Расчет полосы отвода земельных участков для выполнения работ по строительству проектируемого объекта производится с учетом действующих норм отвода земель.

Таблица 1

Площади земельных участков, необходимые для размещения границы зон планируемого размещения объекта регионального значения

Наименование объекта	Общая площадь, га	Площадь по ранее отведенным земельным участкам, га	Площадь образуемых земельных участков, га

Наименование объекта	Общая площадь, га	Площадь по ранее отведенным земельным участкам, га	Площадь образуемых земельных участков, га
«Реконструкция водного перехода газопровода через реку Охогр-Игол»	6,9592	3,2792	3,6800
Итого по объекту:	6,9592	3,2792	3,6800

Таблица 2

Земельные участки, подлежащие межеванию под проектируемый объект

Кадастровый номер земельного участка	Площадь, га	Категория земель
89:04:0000001:ЗУ1	0,0688	Земли лесного фонда
89:04:0000001:ЗУ2	0,2534	
89:04:0000001:ЗУ3	2,4405	
89:04:0000001:ЗУ4	0,5155	
89:04:0000001:ЗУ5	0,1011	
89:04:0000001:ЗУ6	0,0984	
89:04:0000001:ЗУ7	0,0722	
89:04:0000001:ЗУ8	0,1301	

Координаты границ земельного участка, необходимого для размещения проектируемого объекта, в графических материалах проекта определены в местной системе координат Ханты-Мансийского автономного округа – Югры МСК-86.

IV. Особо охраняемые природные территории и зоны с особыми условиями использования территории

Проектируемый объект технологически привязаны к объектам сложившейся инфраструктуры и проходят вдоль существующих коридоров коммуникаций и на свободной от застройки территории Строительство будет носить локальный характер и затрагивать территорию, которая уже подвергалась мощному длительному техногенному воздействию.

Проектируемый объект не пересекает водоохранную зону и прибрежную защитную полосу водных объектов.


В границах участка работ отсутствуют объекты историко-культурного наследия, особо охраняемые природные территории федерального, регионального и местного значения.

Проектируемый объект не попадает в границы территорий традиционного природопользования коренных малочисленных народов Севера регионального значения.



Основная часть проекта планировки территории
для размещения линейного объекта
регионального значения Ханты-Мансийского
автономного округа – Югры
«Строительство поисковой скважины № 110П
Северо-Покамасовского лицензионного участка»
Землепользователь ООО «ЛУКОЙЛ-Западная
Сибирь»
ТПП «Лангепаснефтегаз»

Приложение 96
к постановлению Правительства
Ханты-Мансийского
автономного округа – Югры
от 16 декабря 2016 года № 493-п

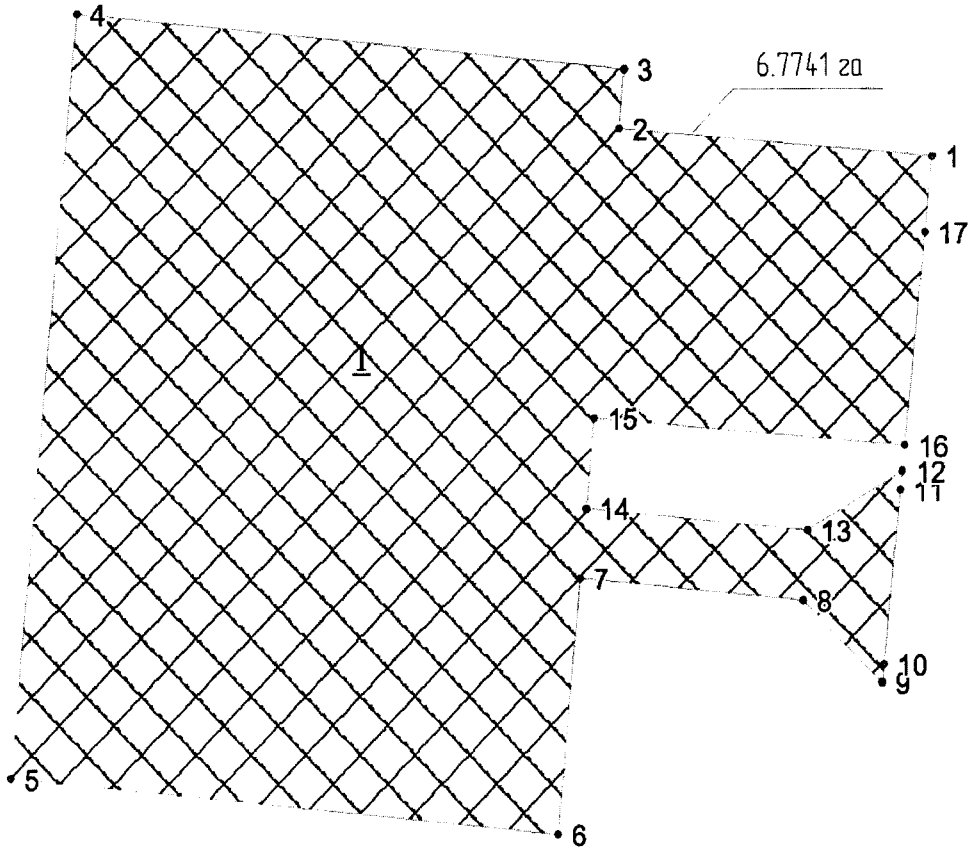

УСЛОВНЫЕ ОБОЗНАЧЕНИЯ

Экспликация проектируемых линейных объектов

1. Строительство поисковой скважины №110П
Северо-Покамасовского лицензионного участка

- граница зоны размещения объектов (красные линии)
- зона планируемого размещения линейных объектов
- • 15 – точки поворота границы зоны планируемого размещения линейных объектов
- 1 – номер линейного объекта
- 6.7741 га – площадь зоны размещения

Основная часть проекта планировки территории
для размещения линейного объекта регионального
значения Ханты-Мансийского автономного
округа – Югры «Строительство поисковой скважины № 110П Северо-Покамасовского лицензионного участка»
Землепользователь ООО «ЛУКОЙЛ-Западная Сибирь»
ТПП «Лангепаснефтегаз»


Каталог координат

1	993008.1	3625650
2	993017.7	3625536
3	993038	3625538
4	993057.3	3625338
5	992795.1	3625313
6	992775.9	3625513
7	992863.5	3625521
8	992855.7	3625602
9	992827.5	3625631
10	992833.6	3625632
11	992893.5	3625638
12	992899.9	3625638
13	992879.7	3625604
14	992887.4	3625523
15	992918.3	3625526
16	992908.7	3625639
17	992982	3625647

Правительство

Проект межевания территории
для размещения линейного объекта
регионального значения Ханты-Мансийского
автономного округа – Югры
«Строительство поисковой скважины № 110П
Северо-Покамасовского лицензионного
участка»
Землепользователь ООО «ЛУКОЙЛ-Западная
Сибирь» ТПП «Лангепаснефтегаз»

Приложение 97
к постановлению Правительства
Ханты-Мансийского
автономного округа – Югры
от 16 декабря 2016 года № 493-п

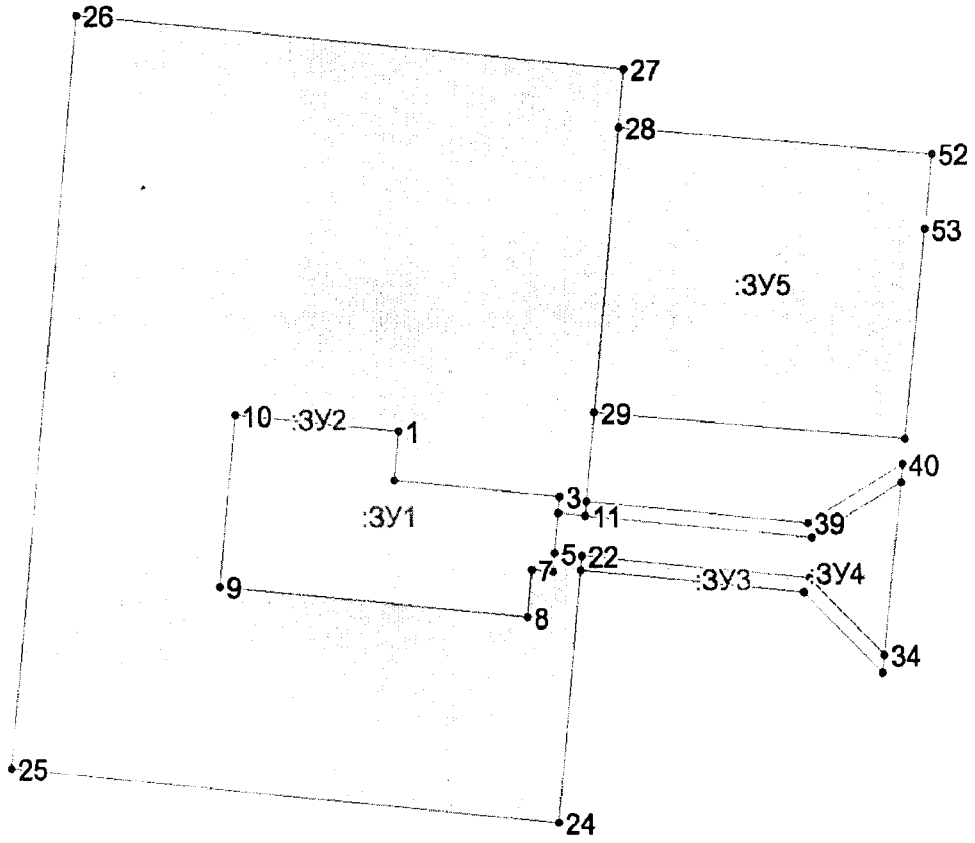

УСЛОВНЫЕ ОБОЗНАЧЕНИЯ

Экспликация проектируемых линейных объектов
1. Строительство поисковой скважины №110П
Северо-Покамасовского лицензионного участка

- граница зоны размещения объектов (красные линии)
- граница земельного участка (земли лесного фонда)
- • 15 - точки поворота границы зоны планируемого размещения линейных объектов
- ЗУ5 - номер формируемого земельного участка

6,7741 га - площадь зоны размещения

Проект межевания территории
для размещения линейного объекта регионального
значения Ханты-Мансийского автономного
округа – Югры
«Строительство поисковой скважины № 110П Северо-
Покамасовского лицензионного участка»
Землепользователь ООО «ЛУКОЙЛ-Западная Сибирь»
ТПП «Лангепаснефтегаз»

Каталог координат

:ЗУ1	---	---
1	992912.1	3625454
2	992895	3625453
3	992889.2	3625513
4	992883.4	3625513
5	992869.4	3625512
6	992863	3625511
7	992863.7	3625503
8	992847.3	3625502
9	992858.1	3625389
10	992917.9	3625395
:ЗУ2	---	---
11	992882.4	3625523
12	992883.4	3625513
13	992889.2	3625513
14	992895	3625453
15	992912.1	3625454
16	992917.9	3625395
17	992858.1	3625389
18	992847.3	3625502
19	992863.7	3625503
20	992863	3625511
21	992869.4	3625512
22	992868.5	3625521
23	992863.5	3625521
24	992775.9	3625513
25	992795.1	3625313
26	993057.2	3625338
27	993038	3625538
28	993017.7	3625536
29	992918.3	3625526
30	992887.4	3625523
:ЗУ3	---	---
31	992863.5	3625521
32	992868.5	3625521
33	992860.5	3625604
34	992833.6	3625632
35	992827.5	3625631
36	992855.6	3625602
37	992882.4	3625523
38	992887.4	3625523
39	992879.7	3625604
40	992899.9	3625638
41	992893.5	3625638
42	992874.5	3625605
:ЗУ4	---	---
43	992869.4	3625512
44	992883.4	3625513
45	992882.4	3625523
46	992874.5	3625605
47	992893.5	3625638
48	992833.6	3625632
49	992860.5	3625604
50	992868.5	3625521
:ЗУ5	---	---
51	993017.7	3625536
52	993008.1	3625650
53	992982	3625647
54	992908.7	3625639
55	992918.3	3625526

Правительство

Приложение 98
к постановлению Правительства
Ханты-Мансийского
автономного округа – Югры
от 16 декабря 2016 года № 493-п

Градостроительный план земельного участка
№

R	U	8	6	5	0	2	0	0	0	-			

Градостроительный план земельного участка подготовлен на основании

Приказа Департамента строительства Ханты-Мансийского автономного округа – Югры от ___ _____ 2016 года № -п «О подготовке документации по планировке территории, на которой предусматривается размещение объектов регионального значения»

(реквизиты решения уполномоченного федерального органа исполнительной власти, или органа исполнительной власти субъекта Российской Федерации, или органа местного самоуправления о подготовке документации по планировке территории, либо реквизиты обращения и ф.и.о. заявителя - физического лица, либо реквизиты обращения и наименование заявителя - юридического лица о выдаче градостроительного плана земельного участка)

Местонахождение земельного участка

Ханты-Мансийский автономный округ – Югра

(субъект Российской Федерации)

Сургутский район

(муниципальный район или городской округ)

Межселенная территория.

(поселение)

Кадастровый номер земельного участка _____.

Описание местоположения границ земельного участка **Сургутский район, Северо-Покамасовское месторождение**

Площадь земельного участка **6.7741 га**

Описание допустимого местоположения объекта капитального строительства на земельном участке _____

в границах земельных участков, в местах допустимого размещения

План подготовлен Демакова Э.В. главный специалист отдела земельных отношений ТюмГНГУ НИПИ «Нефтегазпроект»

(ф.и.о., должность уполномоченного лица, наименование органа или организации)


М.П. 24.11.2016 (дата) _____ (подпись) / Демакова Э.В. (расшифровка подписи)

Представлен Правительство Ханты-мансийского автономного округа – Югры


(наименование уполномоченного федерального органа исполнительной власти, или органа исполнительной власти субъекта Российской Федерации, или органа местного самоуправления)

24.11.2016
(дата)

Ситуационный план размещения линейного объекта

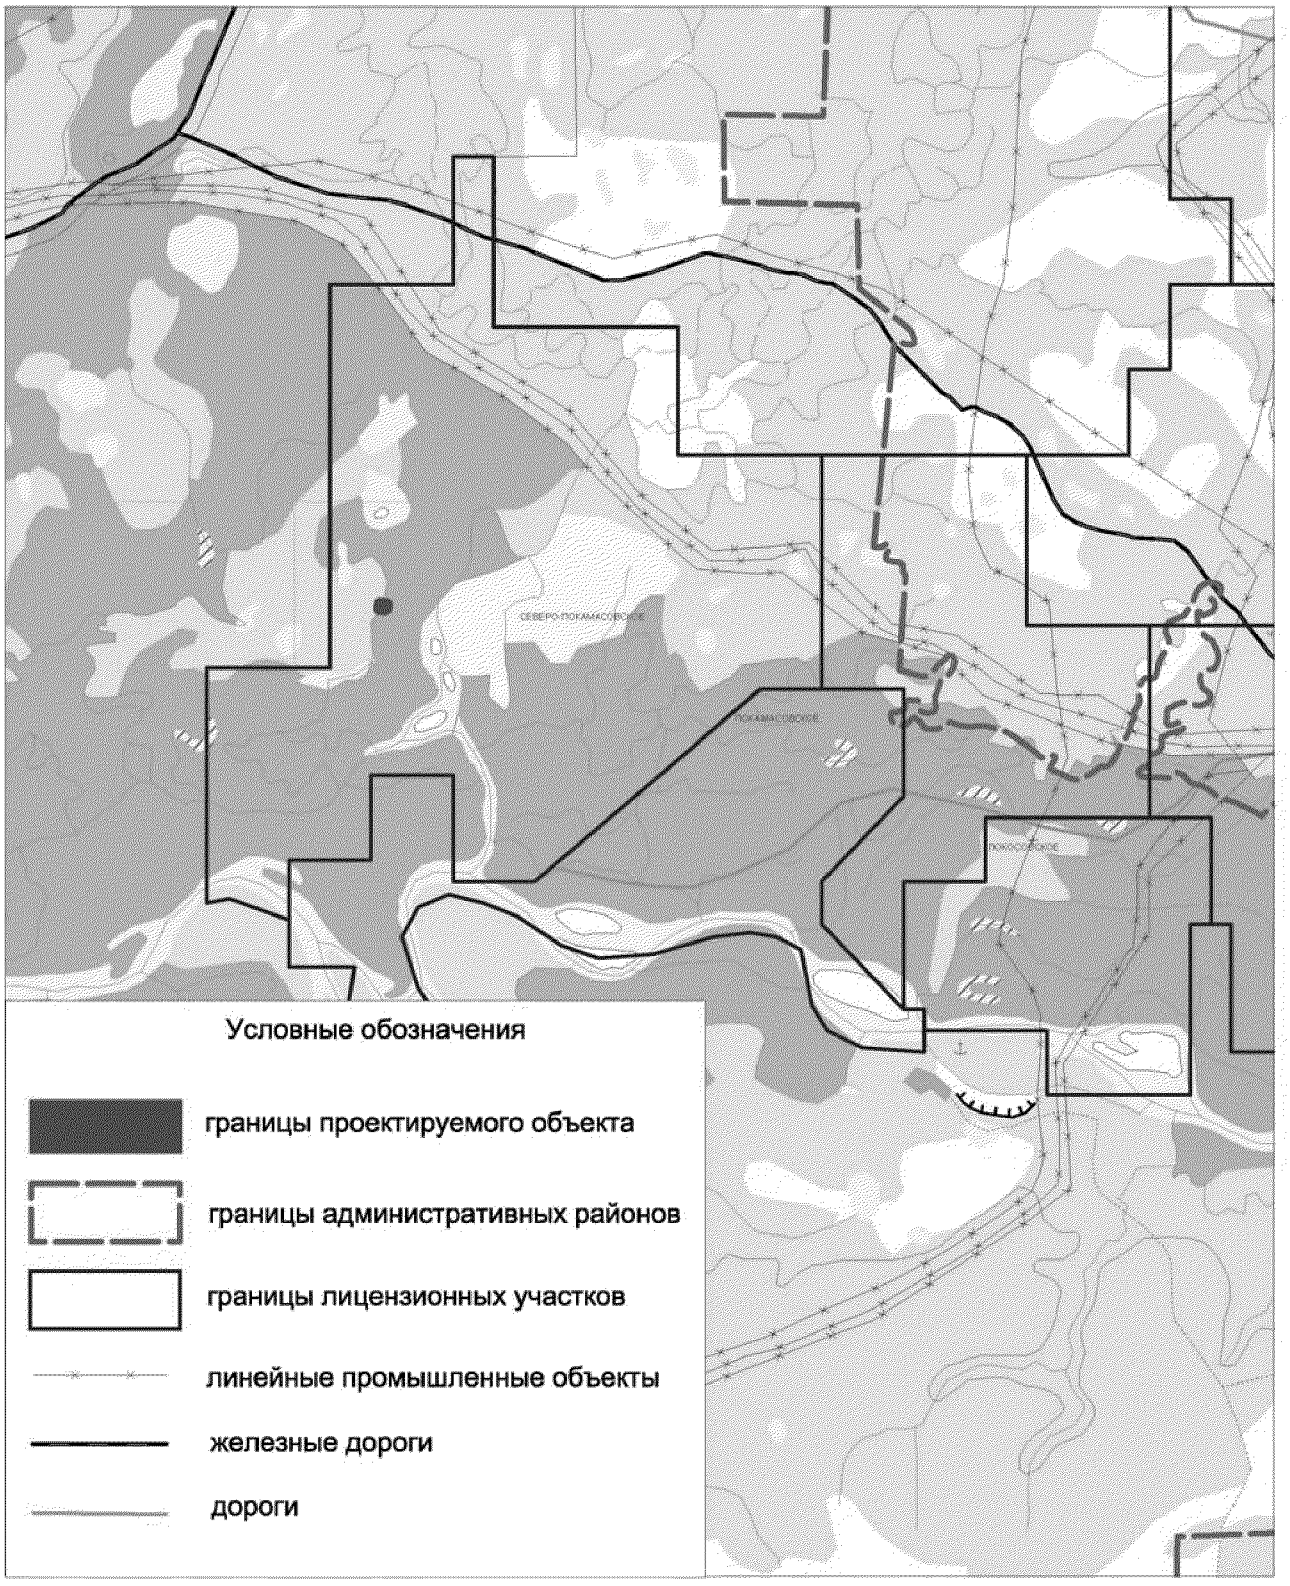

Чертеж градостроительного плана земельного участка

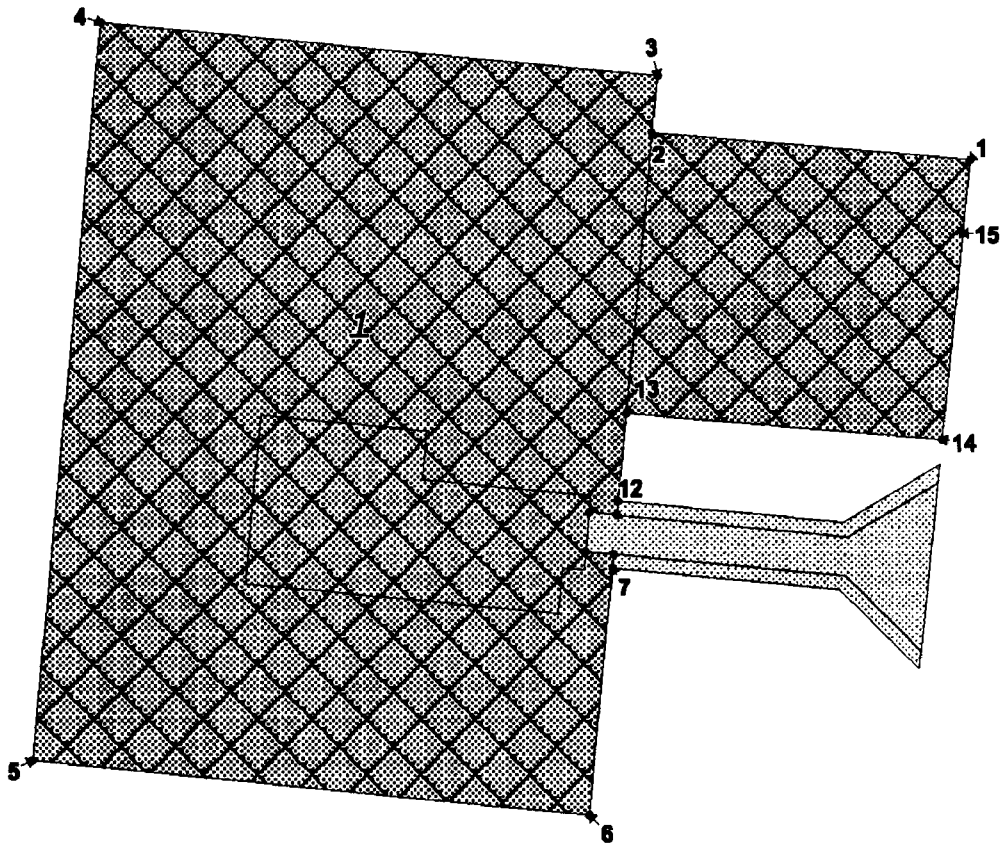

Экспликация проектируемых линейных объектов:

1 Строительство поисковой скважины №110П Северо-Покамасовского лицензионного участка

Условные обозначения

- проектируемый объект (земли лесного фонда)
- линейные участки, проектируемые в данном проекте
- зона планируемого размещения линейных обьектов
- 12 - номер точки поворота границы зоны планируемого размещения объектов

Информация:

Общая площадь по проекту: 6,4107 га
Чертеж градостроительного плана земельного участка разработан НИПИ Нефтегазпроект в 11.2016 г. на топографической основе ООО "НИПИ "Нефтегазпроект" М1:500
(наименование организации, дата)

1:2000 (масштаб)

Градостроительный план земельного участка создается на основе материалов картографических работ, выполненных в соответствии с требованиями федерального законодательства [2, 3]

1:500 (масштаб)

Градостроительный план земельного участка, предназначенного для строительства, реконструкции линейного объекта и подготавливаемый в случаях, предусмотренных частью 4 статьи 4 Федерального закона от 29 декабря 2004 г. № 191-ФЗ "О введении в действие Градостроительного кодекса Российской Федерации" (Собрание законодательства Российской Федерации, 2005, № 1, ст. 17; № 30, ст. 3122; 2006, № 1, ст. 17; № 27, ст. 2881; № 52, ст. 5498; 2007, № 21, ст. 2455; № 49, ст. 6071; № 50, ст. 6237; 2008, № 20, ст. 2251; № 30, ст. 3604; 2009, № 1, ст. 19; № 11, ст. 1261; № 19, ст. 2283; № 29, ст. 3611; № 48, ст. 5723; № 52, ст. 6419, 6427; 2010, № 31, ст. 4209; № 40, ст. 4969; № 52, ст. 6993; 2011, № 13, ст. 1688; № 30, ст. 4563, 4594; 2012, № 26, ст. 3446; № 27, ст. 3587; № 53, ст. 7614, 7615; 2013, № 14, ст. 1651; № 23, ст. 2866; № 30, ст. 4072; № 52, ст. 6976; 2014, 3 26, ст. 3377; 2015, № 1, ст. 9, 38, 52, 72; № 9, ст. 1195; № 10, ст. 1418; № 17, ст. 2477, № 27, ст. 3951; № 29, ст. 4347, ст. 4376; 2016, № 1, ст. 22), создается на основании картографического материала, выполненного в масштабе: 1:50 000, 1:100 000, 1:200 000, 1:500 000. При подготовке картографического материала необходимо руководствоваться требованиями федерального/регионального законодательства [4]

Площадь земельного участка **6.4107 га** кв. м [2, 3, 4]

На чертеже градостроительного плана земельного участка указываются:
- схема расположения земельного участка в окружении смежно расположенных земельных участков (ситуационный план)[2, 4];
- границы земельного участка с координатами характерных точек [2, 3, 4];
- красные линии [2, 3, 4];
- обозначение и экспликация существующих (на дату формирования градостроительного плана) объектов капитального строительства, объектов незавершенного строительства и их кадастровые (иные) номера по порядку [2, 4];
- минимальные отступы от границ земельного участка в целях определения мест допустимого размещения объекта капитального строительства, за пределами которых запрещено строительство [2, 4];
- границы зон планируемого размещения объектов капитального строительства для государственных или муниципальных нужд (при наличии);
- места допустимого размещения объекта капитального строительства [2, 4];
- границы зон с особыми условиями использования территории (зон охраны объектов культурного наследия, санитарно-защитные, водоохранные зоны и иные зоны), а также графическая информация об иных ограничениях в использовании земельного участка (при наличии)[2, 3, 4];
- границы зон действия публичных сервитутов (при наличии)[2, 3, 4];
- точки подключения (технологического присоединения) объектов капитального строительства к сетям инженерно-технического обеспечения, за исключением сетей электроснабжения (при наличии возможности их отображения на ситуационном плане)[6];
- условные обозначения отображаемой информации;

Чертеж градостроительного плана земельного участка разработан на топографической основе в масштабе (1: 500), выполненной ООО «НИПИ «Нефтегазпроект» 02.2016.
(дата)

(наименование кадастрового инженера)

Чертеж градостроительного плана земельного участка разработан
24.11.2016 НИПИ «Нефтегазпроект»
(дата, наименование организации)

2. Информация о градостроительном регламенте [2] либо требованиях к назначению, параметрам и размещению объекта капитального строительства [1, 3, 4, 5]

Градостроительный регламент не установлен

(наименование представительного органа местного самоуправления, реквизиты акта об утверждении правил землепользования и застройки, информация обо всех предусмотренных градостроительным регламентом видах разрешенного использования земельного участка (за исключением случаев предоставления земельного участка для государственных или муниципальных нужд)

2.1. Информация о видах разрешенного использования земельного участка [2, 3, 4]

основные виды разрешенного использования земельного участка:
Градостроительным регламентом не установлено;

условно разрешенные виды использования земельного участка:
Градостроительным регламентом не установлено;

вспомогательные виды использования земельного участка:
Градостроительным регламентом не установлено.

2.2. Требования к назначению, параметрам и размещению объекта капитального строительства на указанном земельном участке. Назначение объекта капитального строительства [2]

Назначение объекта капитального строительства

№ Не имеются (согласно чертежу), _____ (назначение объекта капитального строительства).

2.2.1. Предельные (минимальные и (или) максимальные) размеры земельного участка и предельные параметры разрешенного строительства, реконструкции объекта капитального строительства, включая площадь [2]

Кадастровый номер земельного участка	Длина (м)	Ширина (м)	Зоны с особыми условиями использования территорий (кв. м)	Зоны действия публичных сервитутов (кв. м)	Площадь земельного участка (кв. м)	Номер объекта капитального строительства согласно чертежу градостроительного плана земельного участка	Размер (м)		Площадь застройки земельного участка (кв. м)
							макс.	мин.	
1	2	3	4	5	6	7	8		9

2.2.2. Предельное количество этажей _____ или предельная высота зданий, строений, сооружений _____ м.[2]

2.2.3. Максимальный процент застройки в границах земельного участка _____ %[2].

2.2.4. Иные показатели (максимальная плотность, максимальный коэффициент застройки)[2]: _____

2.3. Требования к назначению, параметрам и размещению объекта капитального строительства на указанном земельном участке [3, 4, 5]

Назначение объекта капитального строительства

№ 1 (согласно чертежу), Строительство поисковой скважины №110П Северо-Покамасовского лицензионного участка (назначение объекта капитального строительства).

Предельные (минимальные и (или) максимальные) размеры земельных участков:

Номер участка согласно чертежу градостроительного плана	Длина (м)	Ширина (м)	Площадь (кв. м)	Зоны с особыми условиями использования территорий (кв. м)	Зоны действия публичных сервитутов (кв. м)
1	2	3	4	5	6
Итого	Сложной конфигурации	Сложной конфигурации	6,4107 га		

3. Информация о расположенных в границах земельного участка объектах капитального строительства и объектах культурного наследия [1, 2, 3, 4]

3.1. Объекты капитального строительства

№ **Не имеются**, _____,
(согласно чертежу градостроительного плана) (назначение объекта капитального строительства)

инвентаризационный или кадастровый номер _____,
технический или кадастровый паспорт объекта подготовлен _____
(дата)

_____
(наименование организации (органа) государственного кадастрового учета объектов недвижимости или государственного технического учета и технической инвентаризации объектов капитального строительства)

3.2. Объекты, включенные в единый государственный реестр объектов культурного наследия (памятников истории и культуры) народов Российской Федерации

№ _____, **Не имеются**,
(согласно чертежу градостроительного плана) (назначение объекта культурного наследия)

Служба государственной охраны объектов культурного наследия ХМАО-ЮГРЫ,
(наименование органа государственной власти, принявшего решение о включении выявленного объекта культурного наследия в реестр, реквизиты этого решения)

регистрационный номер в реестре 1223 от 25.04.2016
(дата)

4. Информация о разделении земельного участка [2, 3, 4]

-.
(наименование и реквизиты документа, определяющего возможность или невозможность разделения)

5. Информация о технических условиях подключения (технологического присоединения) объектов капитального строительства к сетям инженерно-технического обеспечения [7]

ТУ на зимнюю автомобильную дорогу к 110П, ТУ от 25.07.2015 на строительство площадки, ТУ от 31.07.2015 к проекту

(наименование организации, выдавшей технические условия, реквизиты документа, содержащего в соответствии с частью 7 статьи 48 Градостроительного кодекса Российской Федерации информацию о технических условиях подключения (технологического присоединения) объектов капитального строительства к сетям инженерно-технического обеспечения)

6. Информация о наличии границ зоны планируемого размещения объектов капитального строительства для государственных или муниципальных нужд (при наличии)

7. Иная информация (при наличии)

---

[1] Заполняется в случае, если градостроительный план земельного участка утверждается в составе проекта межевания территории.

[2] Заполняется на земельные участки, на которые действие градостроительного регламента распространяется.

[3] Заполняется на земельный участок, на который градостроительный регламент не устанавливается.

[4] Заполняется на земельный участок, на который градостроительный регламент не распространяется.

[5] Заполняется, если соответствующие параметры установлены градостроительным регламентом либо нормативными правовыми актами, регулирующими использования земельных участков, для которых градостроительные регламенты не устанавливаются или на которые градостроительные регламенты не распространяются.

[6] Указываются точки подключения, содержащиеся в технических условиях, выданных организацией, осуществляющей эксплуатацию сетей инженерно-технического обеспечения.

[7] Документ, содержащий информацию о технических условиях подключения (технологического присоединения) объектов капитального строительства к сетям инженерно-технического обеспечения, является приложением к градостроительному плану земельного участка.

СОГЛАСОВАНО
Начальник отдела ООС
Управления ПБ, ОТ и ОС
ООО «ЛУКОЙЛ – Западная Сибирь»

А.В. Безденежных
«26» 11 2015 г.

УТВЕРЖДАЮ
Первый заместитель генерального
директора – главный инженер
ТПП «Лангепаснефтегаз»

С.А.Яскин
«27» 11 2015 г.

Технические условия
к проекту «Строительство поисковой скважины № 110П
«Северо - Покамасовского месторождения»

1. Разработать Проектную документацию в соответствии со Стандартом ОАО «ЛУКОЙЛ» СТО ЛУКОЙЛ 1.6.15-2013 «Система управления промышленной безопасностью, охранной труда и окружающей среды. Документация предпроектная и проектная…».

2. Проектную документацию разработать с учетом требований Постановления Правительства РФ № 87 от 16.02.2008 года, природоохранного законодательства РФ, субъекта федерации, сводами правил и национальными стандартами, иными федеральными, территориальными и производственно-отраслевыми нормативными правовыми актами и нормативно-техническими документами.

3. Произвести инженерно-экологические изыскания с разработкой тома «Инженерно-экологические изыскания» в соответствии с СП 11-102-97, в разделе обозначить наличие либо отсутствие водоохранных зон выдать обоснованное заключение.

4.Разработать раздел «Мероприятия по охране окружающей среды» для нейтрализации (или уменьшения) негативного влияния на окружающую среду с расчетами затрат на их реализацию (в т. ч. расчет компенсационных выплат), включая:

- расчет выбросов загрязняющих веществ в атмосферный воздух и мероприятия по охране атмосферного воздуха;
- водоотведение стоков, способ утилизации сточных вод;
- расчет объемов образующихся отходов, проработать вопрос о вывозе бурового шлама в шламовый накопитель с последующей его переработкой;
- мероприятия по рекультивации нарушенных земель;
- выполнить количественную и качественную оценку воздействия на компоненты окружающей среды;
- обоснование программы производственного экологического контроля (экологического мониторинга);
- возможность аварийных ситуаций и их экологические последствия.

5. Получить разрешения (заключения), экспертизы на проект всех заинтересованных государственных контролирующих органов.

И.о. руководителя
группы ООС

В.Г.Зенков

3-60-62

«Согласовано»
Заместитель генерального директора
по обеспечению производства
М.В. Черный

«Утверждаю»
Первый заместитель генерального директора
Главный инженер ТПП «Лангепаснефтегаз
С.А. Яскин

Технические условия
для разработки рабочего проекта
«Строительство поисковой скважины 110П Северо-Покамасовского месторождения »»
«Зимняя автомобильная дорога к 110 П »

Протяженность	Согласно проекта и данных маркшейдерской службы
Категория дороги	III
Интенсивность движения, авт/сут.	до150
Полная масса спецавтомобилей, осуществляющих движение по «зимнику»	50 тонн
Ширина полотна зимника, м	9
По расположению на местности	Сухопутный и ледовый
Водные преграды	При необходимости предусмотреть намораживание ледовых переправ

Согласно:
ВСН -137-89 «Проектирование, строительство и содержание зимних автомобильных дорог в условиях Сибири и северо-востока СССР»

И.о. руководителя ГТО **Д.М.Басенков**

Басенков Д.М.
(34669) 3-61-10

Приложение№6
на 1 л.

СОГЛАСОВАНО:
Заместитель генерального директора
по геологоразведке
ООО «ЛУКОЙЛ - Западная Сибирь»

_____ С.В. Арефьев
25.07.15

УТВЕРЖДАЮ:
Первый заместитель генерального
директора - главный инженер
ТПП «Лангепаснефтегаз»

_____ С.А. Яскин

Технические условия на разработку рабочего проекта «Строительство поисковой скважины 110П Северо-Покамасовского месторождения»

Для производства бурения поисковой скважины № 110П на Северо-Покамасовском месторождении по программе геологоразведочных работ ТПП «Лангепаснефтегаз» в 2018 г. устанавливаются следующие технические условия на разработку проекта по строительству площадки:

№ п/п	№ скважины	Месторождение	Глубина, м	Начало подготовительных работ
1	110П	Северо-Покамасовское	2950	4 кв. 2017 г.

Проектный пласт: $ЮВ_2$
Сезон бурения – зимний
Энергоснабжение – дизель

И.о. начальника отдела ГРР
по Лангепасско-Покачевскому региону
ООО «ЛУКОЙЛ – Западная Сибирь» И.В. Кадочников

Приложение№2
на 2 л.

СОГЛАСОВАНО
Начальник отдела ООС
Управления ПБ, ОТ и ОС
ООО «ЛУКОЙЛ – Западная Сибирь»
А.В. Безденежных
«30» 07 2015 г.

УТВЕРЖДАЮ
Первый заместитель генерального
директора – главный инженер
ТПП «Лангепаснефтегаз»
С.А.Яскин
«31» 07 2015 г.

Технические условия
к проекту «Строительство поисковой скважины № 110 П Северо-Покамасовского лицензионного участка месторождения»

1. Разработать Проектную документацию в соответствии со Стандартом ОАО «ЛУКОЙЛ» СТО ЛУКОЙЛ 1.6.15-2013 «Система управления промышленной безопасностью, охранной труда и окружающей среды. Документация пред проектная и проектная…».

2. Проектную документацию разработать с учетом требований Постановления Правительства РФ № 87 от 16.02.2008 года, природоохранного законодательства РФ, субъекта федерации, сводами правил и национальными стандартами, иными федеральными, территориальными и производственно-отраслевыми нормативными правовыми актами и нормативно-техническими документами.

3. Произвести инженерно-экологические изыскания с разработкой тома «Инженерно-экологические изыскания» в соответствии с СП 11-102-97, в разделе обозначить наличие либо отсутствие водоохранных зон выдать обоснованное заключение.

4. Предусмотреть строительство шламового амбара для временного хранения (сроком до 3-х лет) и утилизации отходов бурения. Размеры шламового амбара запроектировать исходя из объемов образования бурового шлама, отработанного бурового раствора и буровых сточных вод в соответствии с групповыми рабочими проектами на строительство скважин и объема атмосферных осадков.

5. По окончанию строительства предусмотреть ликвидацию шламового амбара и рекультивацию нарушенных земель при размещении отходов, включающие следующие этапы:

- отстой и осветление жидкой фракции отходов;
- откачка в нефтесборный коллектор осветленной жидкости;
- утилизация бурового шлама в соответствии с технической документации «Технология использования отходов бурения, образующихся при строительстве скважин на лицензионных участках ООО «ЛУКОЙЛ - Западная Сибирь» или по любой подобной технологии, имеющей положительное заключение государственной экологической экспертизы и сертификат соответствия на продукт переработки. Технологический процесс

утилизации отходов бурения прописать в соответствии с технической документацией используемой технологии;

- продукт утилизации отходов бурения использовать при планировании территории амбара и в техническом этапе рекультивации нарушенных земель вместо минерального грунта (если это не противоречит техническим условиям на продукт переработки);

- разработать проект технической и биологической рекультивации нарушенных при размещении земель.

6. Обоснование программы производственного экологического контроля (экологического мониторинга) с учетом действующей системы локального экологического мониторинга в границах лицензионных участков.

7. Оценить возможность аварийных ситуаций и их экологические последствия.

8. При проектировании переходов коммуникаций через водные объекты отдавать предпочтение надземному исполнению.

9. Обосновать границы санитарно-защитной зоны в соответствии с действующим законодательством.

10. Проектную документацию разработать с учетом исполнения природоохранных нормативно правовых актов РФ. Получить разрешения/заключения на проект всех заинтересованных государственных контролирующих органов, в том числе заключение государственной экологической экспертизы.

Руководитель
группы ООС С.М. Малашевич

Зенков В.Г.
3-60-62

Правительство

Приложение 99
к постановлению Правительства
Ханты-Мансийского
автономного округа – Югры
от 16 декабря 2016 года № 493-п

Положение о размещении линейного объекта регионального значения Ханты-Мансийского автономного округа – Югры «Строительство поисковой скважины № 110П Северо-Покамасовского лицензионного участка»

I. Размещение объекта

В административном отношении линейный объект регионального значения Ханты-Мансийского автономного округа – Югры «Строительство поисковой скважины № 110П Северо-Покамасовского лицензионного участка» (далее - проектируемый объект) расположен на межселенной территории Северо-Покамасовского месторождения нефти в границах Северо-Покамасовского лицензионного участка Сургутского района Ханты-Мансийского автономного округа – Югры.

В географическом отношении территория проектируемого объекта находится в 31 километрах на юго-восток от населенного пункта Локосово.

II. Функциональное зонирование территории

Проектируемый объект расположен на землях лесного фонда, находящихся в ведении территориального отдела - Сургутского лесничества (Ульт-Ягунского участкового лесничества).

III. Решения по планировочной организации земельных участков для размещения проектируемого объекта

Расчет полосы отвода земельных участков для выполнения работ проектируемого объекта произведен с учетом действующих норм отвода земель

Таблица 1

Площади земельных участков для выполнения работ по реконструкции проектируемого объекта

Наименование объекта (кадастровый номер)	Площадь вновь испрашиваемых земельных участков, га	Площадь по земельным участкам, арендованным ранее, га	Зона застройки, га
Строительство поисковой скважины № 110П Северо-Покамасовского лицензионного участка	6,7741	-	6,7741

Таблица 2

Площади испрашиваемых земельных участков
под проектируемый объект

№ земельного участка	Площадь земельного участка, га	Категория земель
Поисковая скважина № 110П:ЗУ 1	0.6079	Земли лесного фонда
Поисковая скважина № 110П:ЗУ 2	4.6650	Земли лесного фонда
Зимняя автомобильная дорога к 110П:ЗУ 3	0.1214	Земли лесного фонда
Зимняя автомобильная дорога к 110П:ЗУ 4	0.2420	Земли лесного фонда
Площадка для складирования древесины:ЗУ 5	1.1378	Земли лесного фонда

Координаты границ земельного участка, необходимого для размещения проектируемого объекта, в графических материалах проекта определены в местной системе координат Ханты-Мансийского автономного округа – Югры МСК-86.

IV. Особо охраняемые территории и зоны с особыми условиями использования

Проектируемый объект технологически привязан к объектам сложившейся инфраструктуры (продолжение разработки и обустройства Северо-Покамасовского месторождения, прохождение вдоль существующих коридоров коммуникаций).

Проектируемый объект не пересекает водоохранную зону и прибрежную защитную полосу водных объектов.

В границах участка работ отсутствуют объекты историко-культурного наследия, особо охраняемые природные территории федерального, регионального и местного значения.


Проектируемый объект не попадает в границы территорий традиционного природопользования коренных малочисленных народов Севера регионального значения.

Правительство


Приложение 100
к постановлению Правительства
Ханты-Мансийского
автономного округа – Югры
от 16 декабря 2016 года № 493-п

Основная часть проекта планировки территории
для размещения линейного объекта
регионального значения Ханты-Мансийского
автономного округа-Югры:
"Краснолениниское НГКМ. Каменный (западная часть) ЛУ.
Куст скважин № 32.2. Реконструкция"
Землепользователь АО "РН-Няганьнефтегаз"


Схема расположения объекта

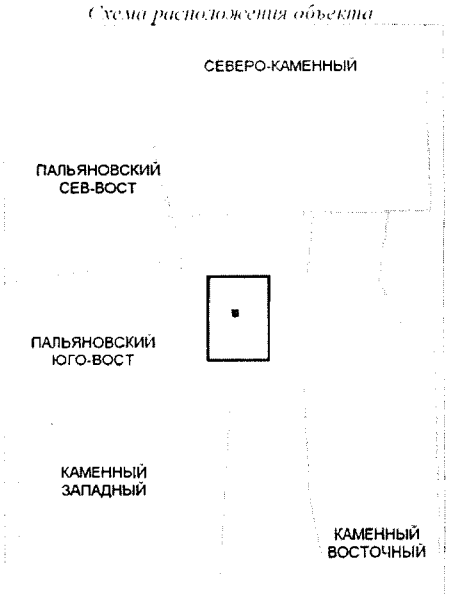

М 1 : 500 000

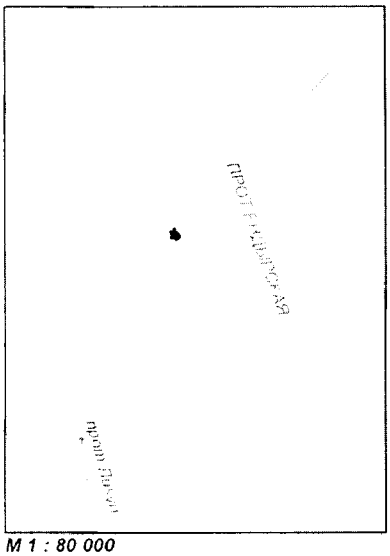

М 1 : 80 000

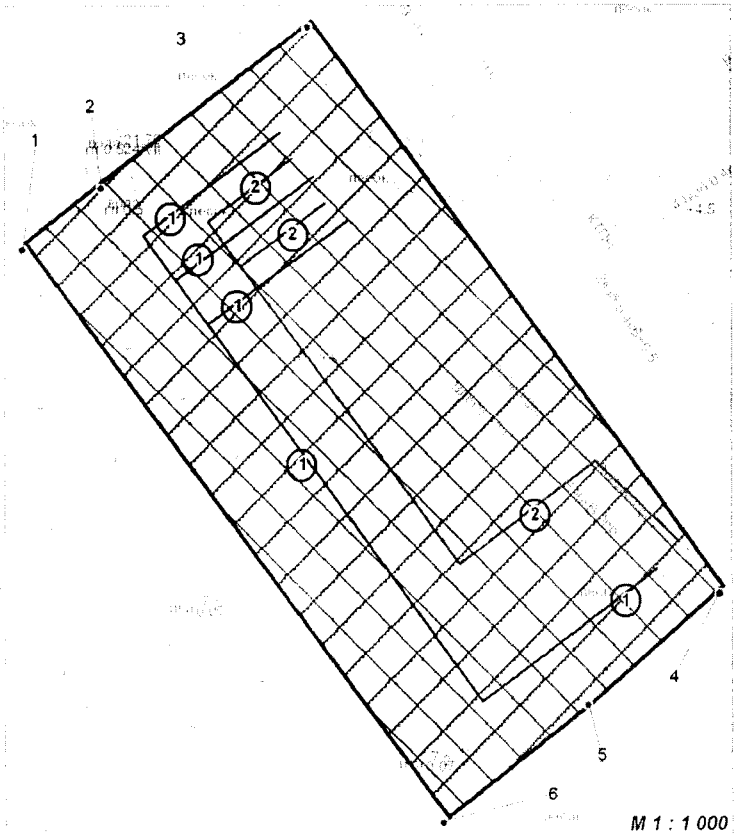

М 1 : 1 000

Экспликация зон планируемого размещения линейных объектов

Номер	Наименование	Площадь, га
I	"Краснолениниское НГКМ. Каменный (западная часть) ЛУ. Куст скважин № 32.2. Реконструкция"	0,6831

Экспликация проектируемых линейных объектов

Номер	Наименование
(1)	ВЛ 6кВ №1
(2)	ВЛ 6кВ №2

Каталог координат границы зоны планируемого размещения

Номер	X	Y
1	1030841.94	2568393.5
2	1030851.68	2568406.02
3	1030877.84	2568440.56
4	1030785.88	2568508.44
5	1030767.06	2568486.64
6	1030748.62	2568462.82

Условные обозначения

ВЛ 6кВ №1
ВЛ 6кВ №2
границы земельных участков
граница зоны размещения линейных объектов
зона планируемого размещения линейных объектов
12 точки поворота границы зоны планируемого размещения линейных объектов


лист 1 из 1

Правительство

Приложение 101
к постановлению Правительства
Ханты-Мансийского
автономного округа – Югры
от 16 декабря 2016 года № 493-п

Проект межевания территории
для размещения линейного объекта
регионального значения Ханты-Мансийского
автономного округа-Югры:
"Краснолениниское НГКМ. Каменный (западная часть) ЛУ.
Куст скважин № 32.2. Реконструкция"
Землепользователь АО "РН-Няганьнефтегаз"

Схема расположения объекта

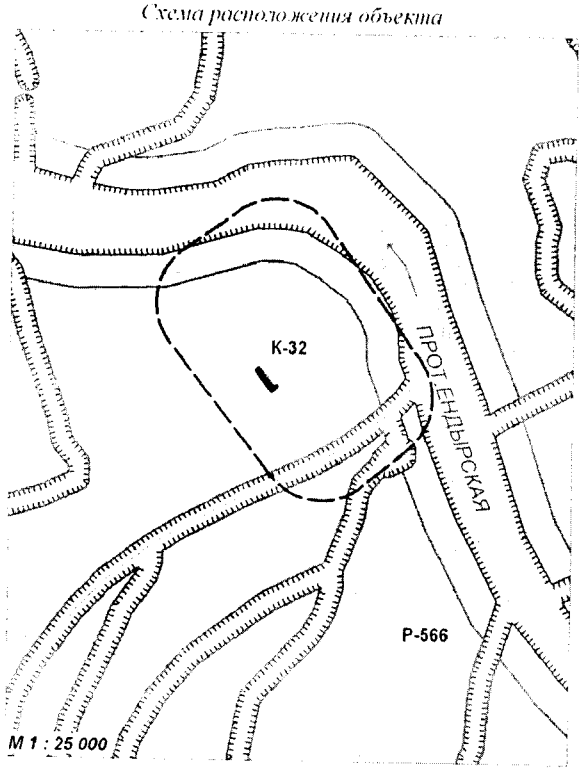

Условные обозначения

земельный участок (86:07:0102006:ЗУ1) площадью 0,1925 га

12 точки поворота границы зоны планируемого размещения линейных объектов

границы земельных участков

86:07:0102006:ЗУ1 кадастровый номер земельных участков

Гидрография

реки и ручьи

ручьи пересыхающие

озера

Зоны с особыми условиями использования территории


водоохранные зоны

прибрежные защитные полосы

санитарно-защитная зона площадных объектов

охранная зона линий электропередач (для проект. объектов)

малоперспективная зона (по степени вероятности нахождения объектов культурного наследия)

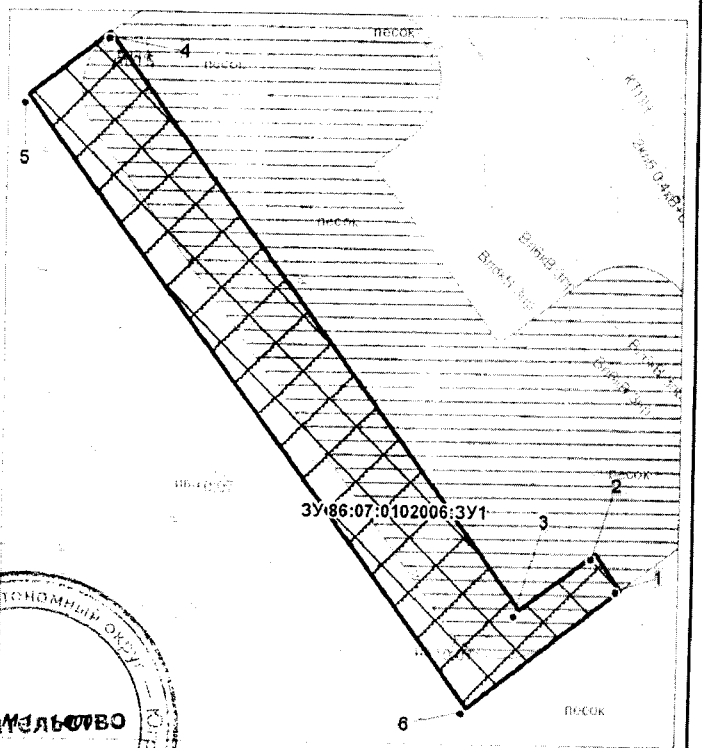

Каталог координат границ земельного участка

Номер	X	Y
1	1030767,06	2568486,64
2	1030772,52	2568482,64
3	1030763,84	2568470,86
4	1030851,68	2568406,02
5	1030841,94	2568393,5
6	1030748,62	2568462,82

Правительство

лист 1 из 1

Приложение 102
к постановлению Правительства
Ханты-Мансийского
автономного округа – Югры
от 16 декабря 2016 года № 493-п

ГРАДОСТРОИТЕЛЬНЫЙ ПЛАН ЗЕМЕЛЬНОГО УЧАСТКА

№	R	U	8	6	5	0	5	0	0	0																

Градостроительный план земельного участка подготовлен на основании
Приказа Департамента строительства Ханты-Мансийского автономного округа - Югры № 600-П от 21.10.2016 г. "О подготовке документации по планировке территории, на которой предусматривается размещение объектов регионального значения"

(реквизиты решения уполномоченного федерального органа исполнительной власти, или органа исполнительной власти или органа исполнительной власти субъекта Российской Федерации, или органа местного самоуправления о подготовке документации по планировке территории, либо реквизиты обращения и наименование заявителя – физического лица, либо реквизиты обращения и наименование заявителя – юридического лица о выдаче градостроительного плана земельного участка)

Местонахождение земельного участка

Ханты-Мансийский автономный округ – Югра
(субъект Российской Федерации)

Октябрьский район
(муниципальный район или городской округ)

-
(поселение)

Кадастровый номер земельного участка	86:07:0102006:718
Описание местоположения границ земельного участка	Красноленинское нефтегазоконденсатное месторождение. Каменный (западная часть) лицензионный участок. земли запаса
Площадь земельного участка	684 002 м^2
Описание допустимого местоположения объекта капитального строительства на земельном участке	В границах земельного участка, в местах допустимого размещения объектов

План подготовлен Троцкая Р.А.
Начальник землеустроительного отдела АО НИЦ «Нефтегаз»
(Ф.И.О., должность уполномоченного лица, наименование органа или организации)

м.п.


(дата)	(подпись)	Троцкая Р.А. (расшифровка подписи)


Представлен Правительство Ханты-Мансийского автономного округа-Югры
(наименование уполномоченного федерального органа исполнительной власти, или органа нительной власти субъекта Российской Федерации, или органа местного самоуправления)

дата

1.Чертеж градостроительного плана земельного участка

Ситуационный план

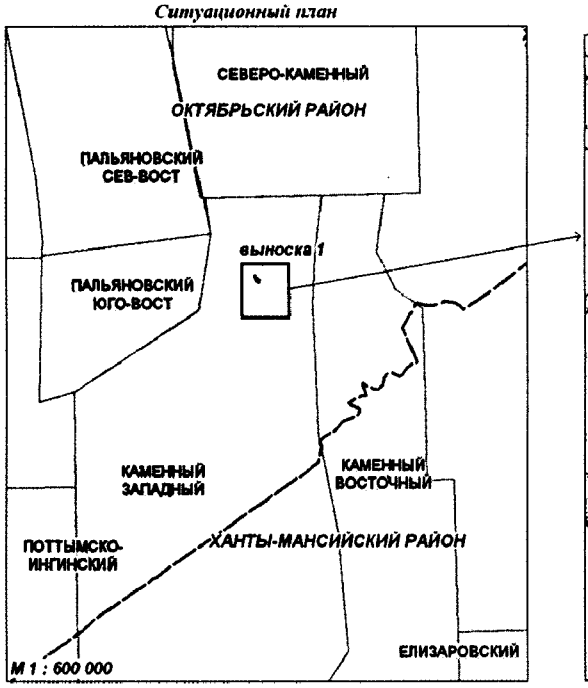

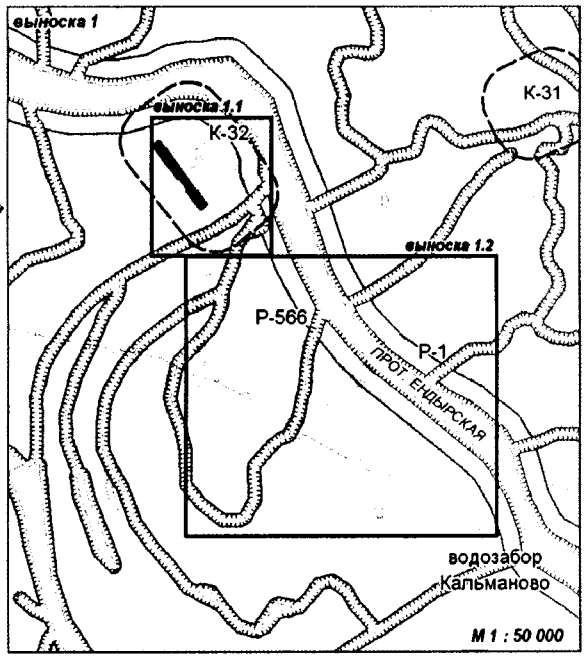

Условные обозначения

Границы

- рассматриваемого земельного участка ЗУ1.1, площадью 37329 м2
- рассматриваемого земельного участка ЗУ1.2, площадью 646673 м2
- ранее отведенных земельных участков
- допустимого размещения объекта
- муниципальных образований ХМАО - Югры
- лицензионных участков

Гидрография

- реки и ручьи
- озера

Зоны с особыми условиями использования территории

- водоохранные зоны
- прибрежные защитные полосы
- санитарно-защитная зона площадных объектов
- охранная зона линий электропередач (для проект. объектов)
- 12 — номер точки поворота границ земельного участка
- 1 — номер проектируемого объекта капитального строительства

Номер участка согласно чертежу градостроительного плана	Площадь, м2
ЗУ1.1	37 329
ЗУ1.2	646 673
ИТОГО ЗУ1	**684 002**


Экспликация объектов капитального строительства

№	Наименование	Вид объекта
1	Куст скважин № 32.2	проектируемый


Каталог координат поворотных точек земельного участка ЗУ1.1

Номер	X	Y
1	1030630,02	2568626
2	1030593,98	2568577,7
3	1030748,62	2568462,82
4	1030767,06	2568486,64
5	1030772,52	2568482,64
6	1030763,84	2568470,86
7	1030851,68	2568406,02
8	1030841,94	2568393,5
9	1031115,1	2568190,6
10	1031151,98	2568238,68

Изм.	Кол. уч.	Лист	№ док.	Подпись	Дата	1981215/1338Д			
						Красноленинское НГКМ. Каменный (западная часть) ЛУ. Куст скважин № 32.2. Реконструкция			
						ДОКУМЕНТАЦИЯ ПО ПЛАНИРОВКЕ ТЕРРИТОРИИ. **Градостроительный план земельного участка**	Стадия	Лист	Листов
Разработал		Троцкая Р.А.			11.16				
ГИП		Писарев В.Л.			11.16		АО НИЦ "Нефтегаз"		

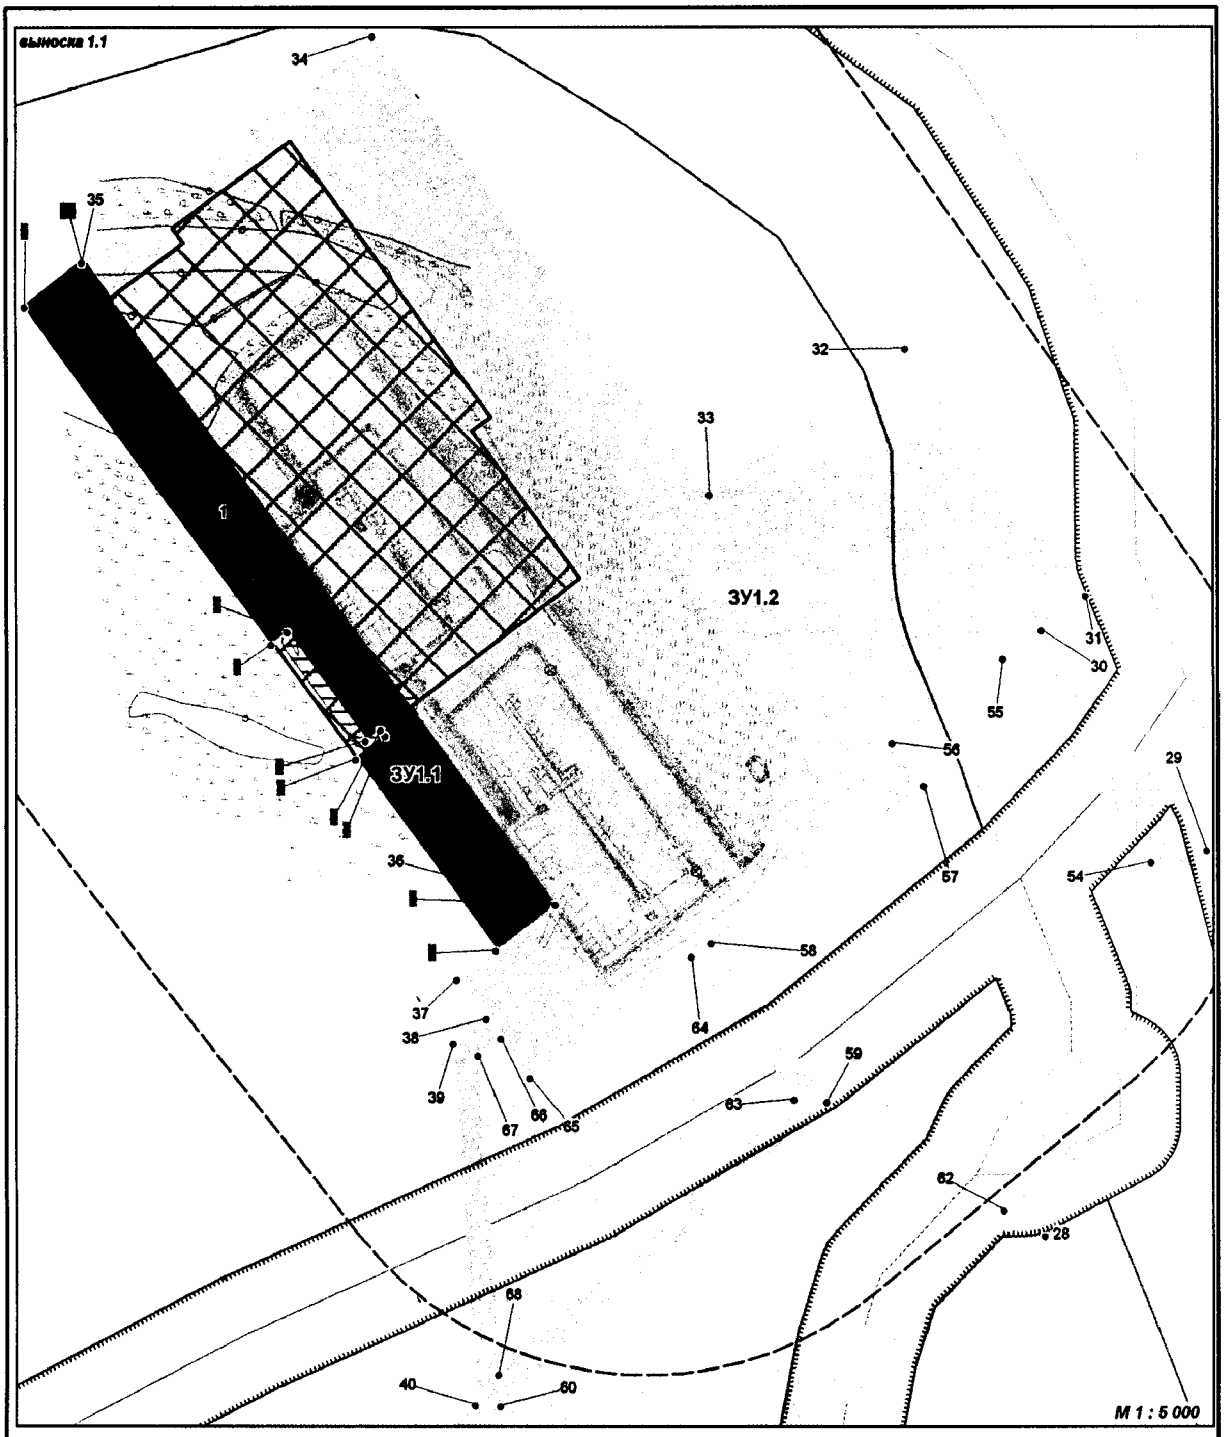

						1981215/1338Д
						Красноленинское НГКМ. Каменный (западная часть) ЛУ. Куст скважин № 32.2. Реконструкция
Изм.	Кол. уч.	Лист	№ док.	Подпись	Дата	
						ДОКУМЕНТАЦИЯ ПО ПЛАНИРОВКЕ ТЕРРИТОРИИ: **Градостроительный план земельного участка**
						Стадия / Лист / Листов
Разработал		Троцкая Р.А.			11.16	АО НИЦ "Нефтегаз"
ГИП		Писарев В.Л.			11.16	

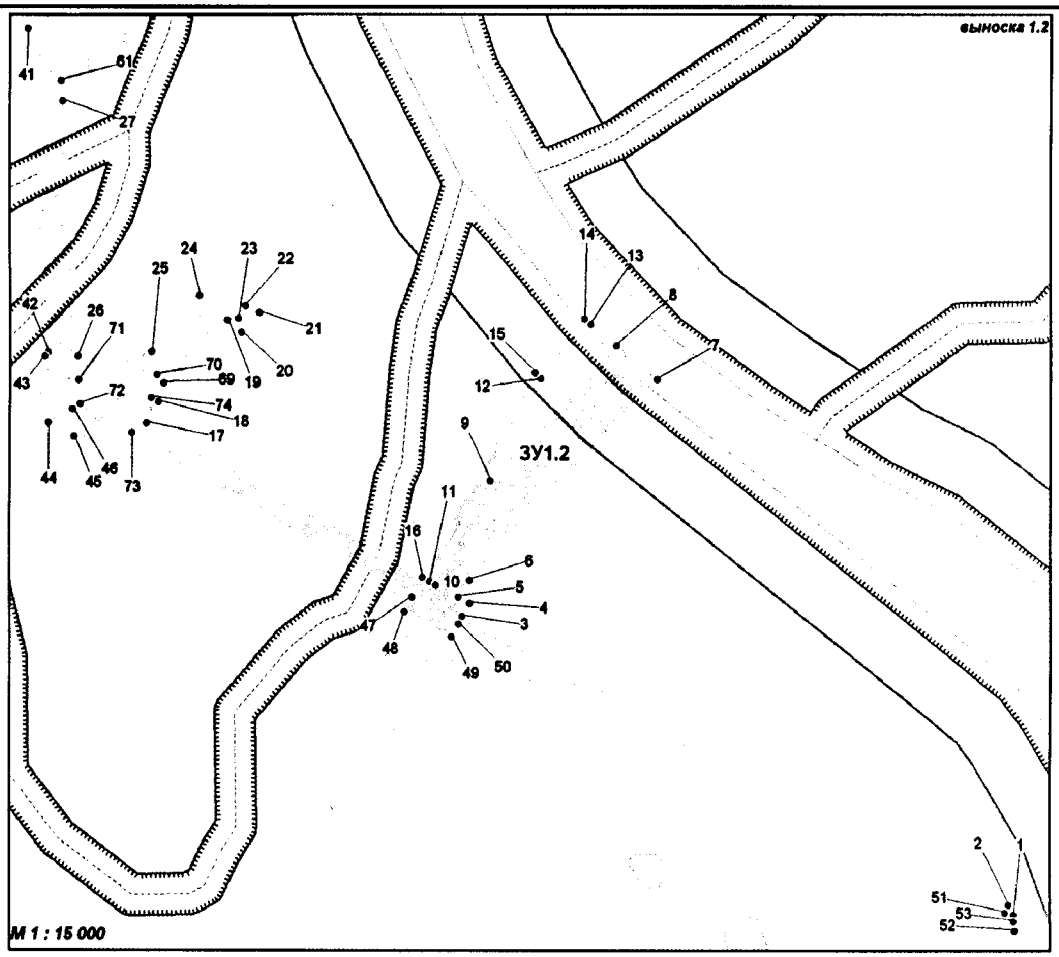

Каталог координат поворотных точек земельного участка ЗУ1.2

Номер	X	Y	Номер	X	Y	Номер	X	Y	Номер	X	Y
1	1028022,74	2570938,98	20	1029437,22	2569033,25	39	1030518,38	2568542,51	58	1030599,87	2568754,63
2	1028047	2570925,46	21	1029486,9	2569078,61	40	1030224,65	2568560,45	59	1030470,92	2568849,7
3	1028747,09	2569579,76	22	1029502,9	2569044,53	41	1030177,61	2568509,6	60	1030223,96	2568581
4	1028779,68	2569597,13	23	1029472,29	2569026,44	42	1029389,84	2568558,02	61	1030049,81	2568591,62
5	1028794,05	2569570,91	24	1029527,36	2568931,22	43	1029379,95	2568551,7	62	1030382,87	2568994,33
6	1028835,39	2569598,45	25	1029390,52	2568814,45	44	1029218,55	2568560,99	63	1030472,78	2568822,65
7	1029323,16	2570058,21	26	1029379,72	2568632,69	45	1029185,98	2568623,08	64	1030588,29	2568738,69
8	1029405,64	2569958,42	27	1030001,02	2568595,28	46	1029250,96	2568619,39	65	1030490,06	2568605,66
9	1029077,29	2569648,61	28	1030361,09	2569028,41	47	1028794,82	2569455,17	66	1030522,54	2568581,42
10	1028824,73	2569514,99	29	1030673,31	2569162,97	48	1028759,32	2569436,31	67	1030508,76	2568562,94
11	1028833,23	2569499,49	30	1030852,94	2569025,17	49	1028698,22	2569552,78	68	1030249,91	2568579,43
12	1029326,95	2569772,71	31	1030880,88	2569062,75	50	1028730,4	2569570,86	69	1029314,78	2568843,08
13	1029457,28	2569895,96	32	1031081,57	2568913,71	51	1028028,97	2570916,76	70	1029334,55	2568826,66
14	1029470,01	2569880,53	33	1030962,33	2568753,14	52	1027984,85	2570940,36	71	1029322,49	2568635,6
15	1029339,76	2569757,3	34	1031334,72	2568476,59	53	1028007,7	2570937,05	72	1029263,23	2568639,71
16	1028843	2569481,68	35	1031151,98	2568238,68	54	1030664,12	2569116,05	73	1029194,07	2568766,4
17	1029216,09	2568801,5	36	1030630,01	2568626	55	1030829,71	2568993,88	74	1029279,25	2568813,41
18	1029268,21	2568830,13	37	1030570,19	2568545,85	56	1030761,62	2568902,2			
19	1029468,5	2568999	38	1030538,31	2568569,17	57	1030726,19	2568928,51			

Изм.	Кол. уч.	Лист	№ док.	Подпись	Дата	1981215/1338Д		
						Красноленинское НГКМ. Каменный (западная часть) ЛУ. Куст скважин № 32.2. Реконструкция		
						ДОКУМЕНТАЦИЯ ПО ПЛАНИРОВКЕ ТЕРРИТОРИИ: **Градостроительный план земельного участка**	Стадия	Лист	Листов
Разработал		Троцкая Р.А.			11.16		АО НИЦ "Нефтегаз"		
ГИП		Писарев В.Л.			11.16				

2. Информация о градостроительном регламенте либо требованиях к назначению, параметрам и размещению объекта капитального строительства

Градостроительный регламент не установлен

(наименование представительного органа местного самоуправления, реквизиты акта об утверждении правил землепользования и застройки, информация обо всех предусмотренных градостроительным регламентом видах разрешенного использования земельного участка (за исключением случаев предоставления земельного участка для государственных и муниципальных нужд)

2.1. Информация о видах разрешенного использования земельного участка

Красноленинское НГКМ. Каменный (западная часть) ЛУ. Куст скважин № 32.2. Реконструкция

условно разрешенные вида использования земельного участка:
градостроительным регламентом не установлено

условно разрешенные вида использования земельного участка:
градостроительным регламентом не установлено

вспомогательные виды использования разрешенного использования:
градостроительным регламентом не установлено

2.2. Требования к назначению, параметрам и размещению объекта капитального строительства на указанном земельном участке. Назначение объекта капитального строительства

Назначение объекта капитального строительства

№	/	Не имеется
(согласно чертежу градостроительного плана)		*(назначение объекта капитального строительства)*

2.2.1 Предельные (минимальные и (или) максимальные) размеры земельных участков и объектов капитального строительства, в том числе площадь

Кадастровый номер земельного участка	Длина, (м)	Ширина, (м)	Зоны с особыми условиями использования территорий (кв.м)	Зоны действия публичных сервитутов	Площадь земельного участка, (кв.м)	Номер объекта кап. строительства согласно чертежу ГПЗУ	Размер, (м)		Площадь застройки земельного участка (кв.м)
							макс.	мин.	
–	–	–	–	–	–	–	–	–	–

2.2.2. Предельное количество этажей __–__ или предельная высота зданий, строений, сооружений ____–_____ м.

2.2.3. Максимальный процент застройки в границах земельного участка ___–___%.

2.2.4. Иные показатели (максимальная плотность, максимальный коэффициент застройки):

2.3. Требования к назначению, параметрам и размещению объекта капитального строительства на указанном земельном участке

Назначение объекта капитального строительства

1	Куст скважин № 32.2
(№ согласно чертежу градостроительного плана)	*(назначение объекта капитального строительства)*

Предельные (минимальные и (или) максимальные) размеры земельных участков

Номер участка согласно чертежу градостроительного плана	Длина, (м)	Ширина, (м)	Площадь, (кв.м)	Зоны с особыми условиями использования территорий (кв.м)	Зоны действия публичных сервитутов, (кв.м)
ЗУ1.1	Сложная конфигурация	Сложная конфигурация	37 329	–	–
ЗУ1.2	Сложная конфигурация	Сложная конфигурация	646 673	–	–
ИТОГО ЗУ1	Сложная конфигурация	Сложная конфигурация	684 002	–	–

3. Информация о расположенных в границах земельного участка объектах капитального строительства и объектах культурного наследия

3.1. Объекты капитального строительства

№ / Не имеется

(согласно чертежу градостроительного плана) (назначение объекта капитального строительства)

инвентаризационный или кадастровый номер _____–_____,

технический паспорт объекта подготовлен _____–_____,_____

(дата)

Не имеется

(наименование организации (органа) государственного кадастрового учета объектов недвижимости или государственного технического учета и технической инвентаризации объектов капитального строительства)

3.2. Объекты, включенные в единый государственный реестр объектов культурного наследия (памятников истории и культуры) народов Российской Федерации

№ / Не имеется

(согласно чертежу градостроительного плана) (назначение объекта капитального строительства)

(наименование органа государственно власти, принявшего решении о включении выявленного объекта культурного наследия в реестр, реквизиты этого решения)

регистрационный номер в реестре __–__ от _____–_____

(дата)

4. Информация о разделении земельного участка

Договор аренды земельных участков № 28 от 17.06.2013

(наименование и реквизиты документа, определяющего возможность или невозможность разделения)

5. Информация о технических условиях подключения (технологического присоединения) объектов капитального строительства к сетям инженерно-технического обеспечения)

(наименование организации, выдавшей технические условия, реквизиты документа, содержащего в соответствии с частью 7 статьи 48 Градостроительного кодекса Российской Федерации информацию о технических условиях подключения (технологического присоединения) объектов капитального строительства к сетям инженерно-технического обеспечения)

6. Информация о наличии границ зоны планируемого размещения объектов капитального строительства для государственных или муниципальных нужд (при наличии)

Не имеется

7. Иная информация (при наличии)

Не имеется

Приложение 103
к постановлению Правительства
Ханты-Мансийского
автономного округа – Югры
от 16 декабря 2016 года № 493-п

Положение о размещении линейного объекта регионального значения Ханты-Мансийского автономного округа – Югры «Красноленинское НГКМ. Каменный (западная часть) ЛУ. Куст скважин № 32.2. Реконструкция»

I. Размещение объекта

В административном отношении линейный объект регионального значения Ханты-Мансийского автономного округа – Югры «Красноленинское НГКМ. Каменный (западная часть) ЛУ. Куст скважин № 32.2. Реконструкция» (далее – проектируемый объект) расположен на межселенной территории в границах Каменного лицензионного участка Красноленинского нефтегазоконденсатного месторождения Октябрьского района Ханты-Мансийского автономного округа – Югры.

В географическом отношении территория проектируемого объекта находится в 13 километрах на юго-восток от населенного пункта Каменное.

II. Функциональное зонирование территории

Проектируемый объект располагается на землях запаса.

III. Решения по планировочной организации земельных участков для размещения проектируемого объекта

Расчет полосы отвода земельных участков для выполнения работ по строительству проектируемого объекта произведен с учетом действующих норм отвода земель.

Таблица 1

Площади земельных участков, необходимые для строительства и эксплуатации проектируемого объекта

Наименование объекта (кадастровый номер)	Площадь вновь испрашиваемых земельных участков, га	Площадь по земельным участкам, стоящих на кадастровом учете и ранее предоставленных в аренду, га	Зона застройки, га
ЗЕМЛИ ЗАПАСА ОКТЯБРЬСКОГО РАЙОНА			
ВЛ-6кВ №1	0,1925	-	0,1925
ВЛ 6кВ №2	0,4906	-	0,4906
Итого по землям запаса	**0,6831**	-	**0,6831**
ИТОГО	**0,6831**	-	**0,6831**

Таблица 2

Площади испрашиваемых земельных участков под проектируемый объект

Наименование объекта	Номер земельного участка	Площадь земельного участка, га	Категория земель
Красноленинское НГКМ. Каменный (западная часть) ЛУ. Куст скважин № 32.2. Реконструкция	86:07:0102006:ЗУ1	0,6831	Земли запаса

Координаты границ земельного участка, необходимого для размещения проектируемого объекта, в графических материалах проекта определены в местной системе координат Ханты-Мансийского автономного округа – Югры МСК-86.

IV. Особо охраняемые территории и зоны с особыми условиями использования территории

Проектируемый объект технологически привязан к объектам сложившейся инфраструктуры и проходит вдоль существующих коридоров коммуникаций на свободной от застройки территории.

Проектируемый объект не пересекает водоохранную зону и прибрежную защитную полосу водных объектов.

В границах участка работ отсутствуют объекты историко-культурного наследия, особо охраняемые природные территории федерального, регионального и местного значения.

Проектируемый объект не попадает в границы территорий традиционного природопользования коренных малочисленных народов Севера регионального значения.




Приложение 104
к постановлению Правительства
Ханты-Мансийского
автономного округа – Югры
от 16 декабря 2016 года № 493-п

Основная часть проекта планировки территории
для размещения линейного объекта
регионального значения Ханты-Мансийского
автономного округа-Югры:
"Кусты скважин №№733, 73А, 76А. Обустройство объектов эксплуатации Южной части Приобского месторождения"
Землепользователь ООО "Газпромнефть-Хантос"

Схема расположения объекта



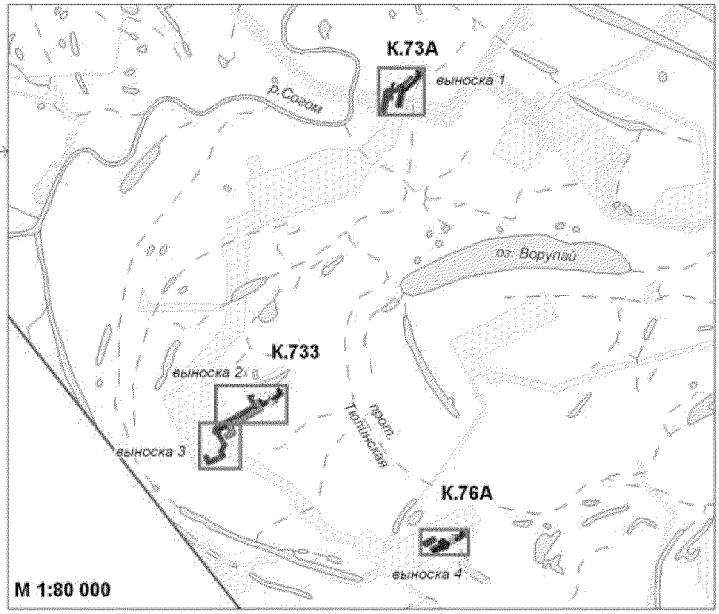

Условные обозначения

- Подъезд к кусту скважин № 73А
- Нефтегазосборные сети К 73А - т.вр. К 73А
- ВЛ 6кВ N1 т.вр. КТПН N1 Куст N 73А - КТПН N2 Куст N 73А
- ВЛ 6кВ N2 т.вр. КТПН N1 Куст N 73А - КТПН N2 Куст N 73А
- ВЛ 6кВ N1 т.вр. Куст N73А - КТПН N1 Куст N 73А
- ВЛ 6кВ N2 т.вр. Куст N73А - КТПН N1 Куст N 73А
- Подъезд к кусту скважин № 733
- Нефтесборные сети К 733 - т.вр. К 733
- ВЛ 6кВ N1 т.вр. КТПН N1 Куст N 733 - КТПН N2 Куст N 733
- ВЛ 6кВ N2 т.вр. КТПН N1 Куст N 733 - КТПН N2 Куст N 733
- ВЛ 6кВ N1 т.вр. Куст N733 - КТПН N1 Куст N 733
- ВЛ 6кВ N2 т.вр. Куст N733 - КТПН N1 Куст N 733
- Подъезд к кусту скважин № 76А
- Нефтегазосборные сети К76А - т.вр. К 76А
- ВЛ 6кВ N1 т.вр. КТПН N1 Куст N 76А - КТПН N2 Куст N 76А
- ВЛ 6кВ N2 т.вр. КТПН N1 Куст N 76А - КТПН N2 Куст N 76А
- ВЛ 6кВ N1 т.вр. Куст N76А - КТПН N1 Куст N 76А
- ВЛ 6кВ N2 т.вр. Куст N76А - КТПН N1 Куст N 76А
- границы МО ХМАО-Югры
- границы лицензионных участков
- границы земельных участков
- граница зоны размещения линейных объектов
- зона планируемого размещения линейных объектов
- точки поворота границы зоны планируемого размещения линейных объектов


Экспликация проектируемых линейных объектов

Номер	Наименование
1	Подъезд к кусту скважин № 73А
2	Нефтегазосборные сети К 73А - т.вр. К 73А
3	ВЛ 6кВ N1 т.вр. КТПН N1 Куст N 73А - КТПН N2 Куст N 73А
4	ВЛ 6кВ N2 т.вр. КТПН N1 Куст N 73А - КТПН N2 Куст N 73А
5	ВЛ 6кВ N1 т.вр. Куст N73А - КТПН N1 Куст N 73А
6	ВЛ 6кВ N2 т.вр. Куст N73А - КТПН N1 Куст N 73А
7	Подъезд к кусту скважин № 733
8	Нефтесборные сети К 733 - т.вр. К 733
9	ВЛ 6кВ N1 т.вр. КТПН N1 Куст N 733 - КТПН N2 Куст N 733
10	ВЛ 6кВ N2 т.вр. КТПН N1 Куст N 733 - КТПН N2 Куст N 733
11	ВЛ 6кВ N1 т.вр. Куст N733 - КТПН N1 Куст N 733
12	ВЛ 6кВ N2 т.вр. Куст N733 - КТПН N1 Куст N 733
13	Подъезд к кусту скважин № 76А
14	Нефтегазосборные сети К76А - т.вр. К 76А
15	ВЛ 6кВ N1 т.вр. КТПН N1 Куст N 76А - КТПН N2 Куст N 76А
16	ВЛ 6кВ N2 т.вр. КТПН N1 Куст N 76А - КТПН N2 Куст N 76А
17	ВЛ 6кВ N1 т.вр. Куст N76А - КТПН N1 Куст N 76А
18	ВЛ 6кВ N2 т.вр. Куст N76А - КТПН N1 Куст N 76А


Экспликация зон планируемого размещения линейных объектов


Номер	Наименование	Площадь, га
I	Кусты скважин №№733, 73А, 76А. Обустройство объектов эксплуатации Южной части Приобского месторождения	15,3362

Основная часть проекта планировки территории
для размещения линейного объекта
регионального значения Ханты-Мансийского
автономного округа-Югры:
"Кусты скважин №№733, 73А, 76А. Обустройство объектов эксплуатации Южной части Приобского месторождения"
Землепользователь ООО "Газпромнефть-Хантос"

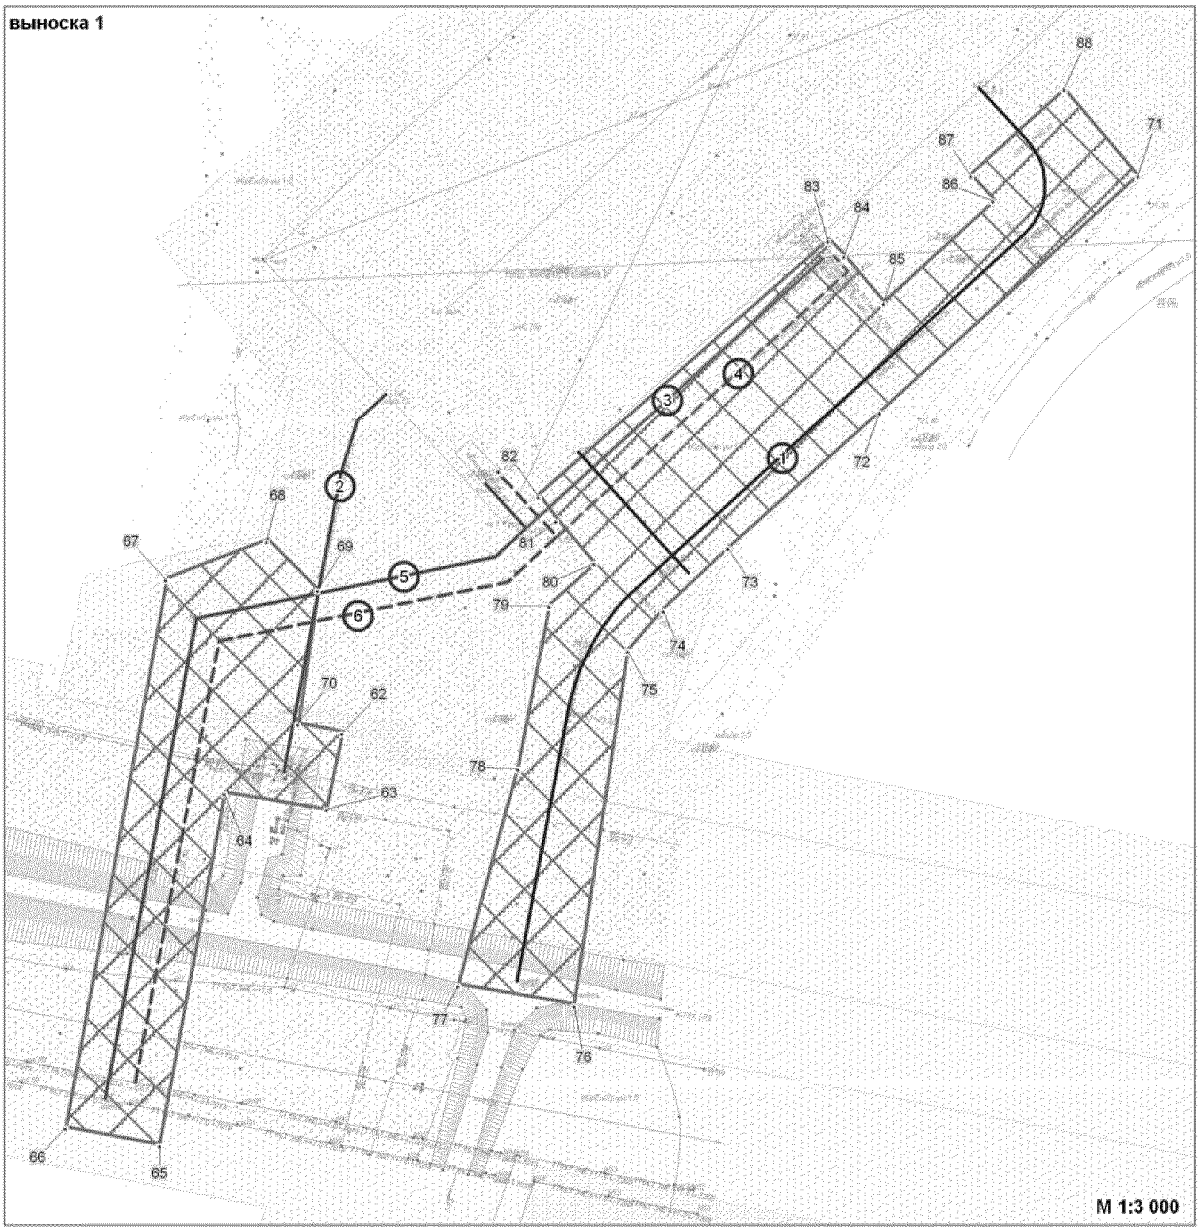


Основная часть проекта планировки территории
для размещения линейного объекта
регионального значения Ханты-Мансийского
автономного округа-Югры:
"Кусты скважин №№733, 73А, 76А. Обустройство объектов эксплуатации Южной части Приобского месторождения"
Землепользователь ООО "Газпромнефть-Хантос"

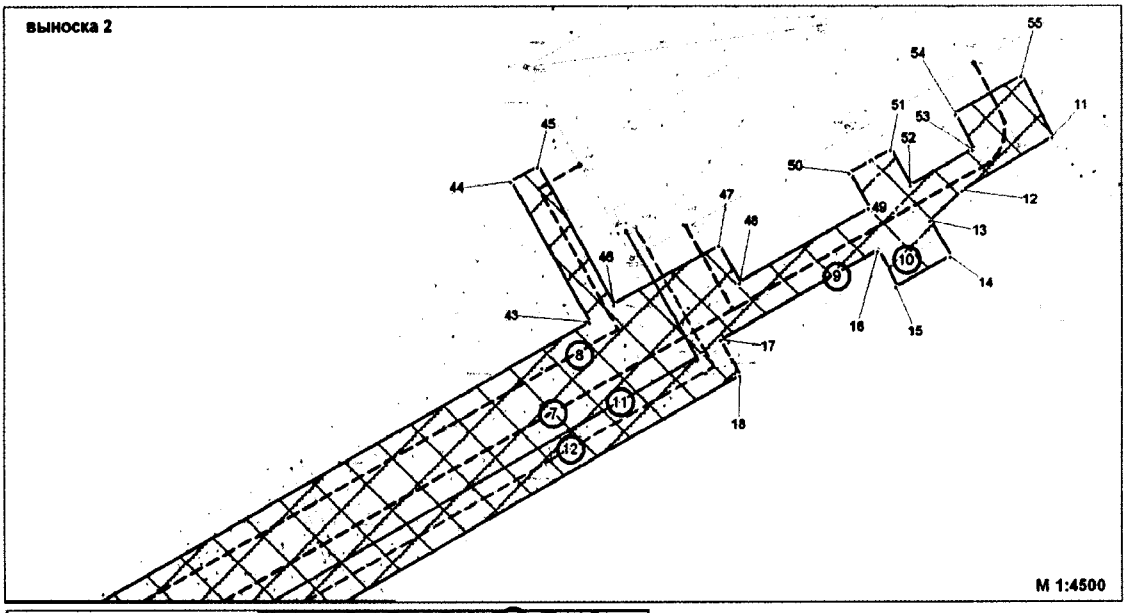

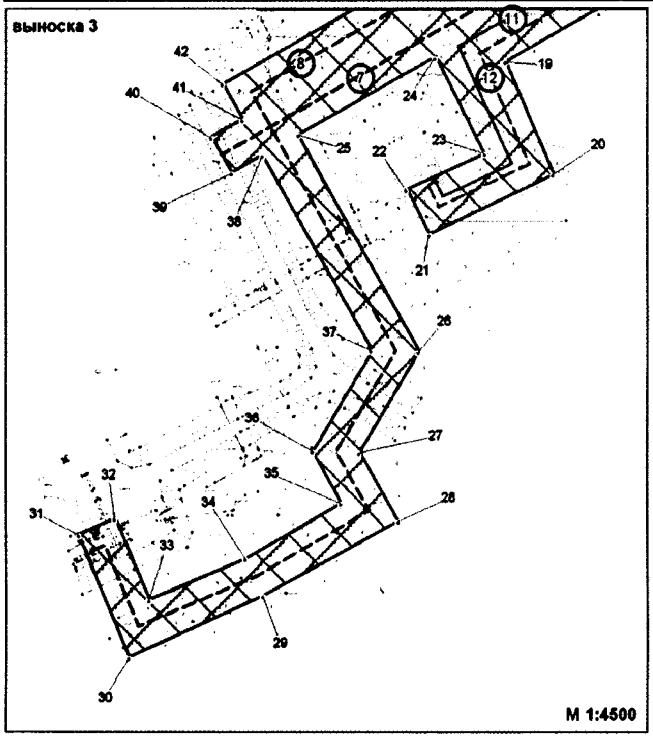

Основная часть проекта планировки территории
для размещения линейного объекта
регионального значения Ханты-Мансийского
автономного округа-Югры:
"Кусты скважин №№733, 73А, 76А. Обустройство объектов эксплуатации Южной части Приобского месторождения"
Землепользователь ООО "Газпромнефть-Хантос"

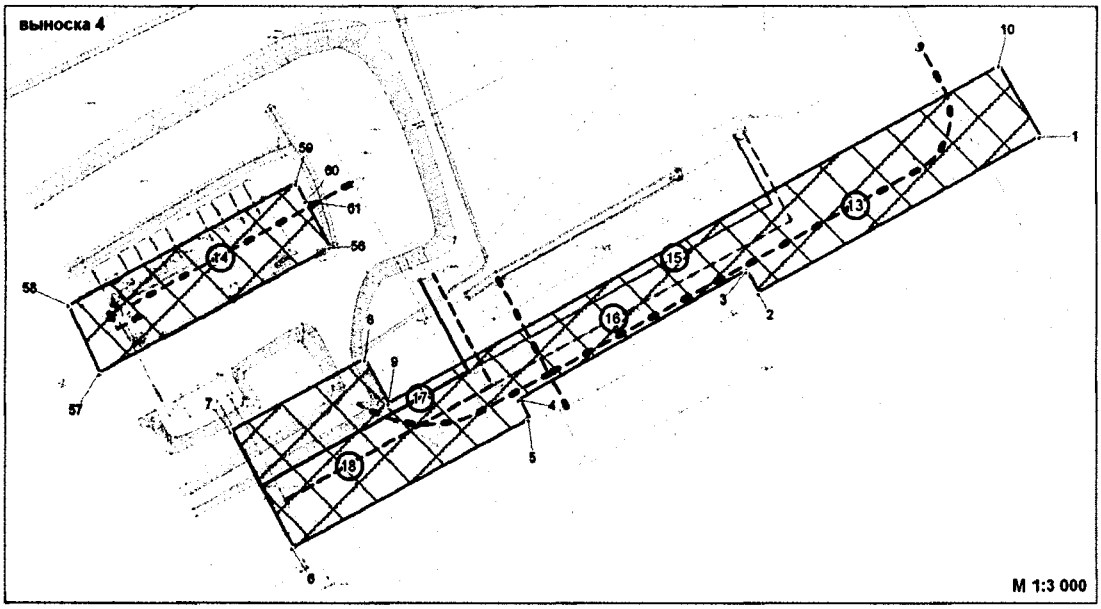

Каталог координат границы зоны планируемого размещения линейных объектов

Номер	X	Y	Номер	X	Y	Номер	X	Y
1	930141,83	2692524,62	30	930962,97	2689530,5	59	930118,66	2692148,17
2	930063,8	2692382,2	31	931052,97	2689493,07	60	930109,39	2692153,01
3	930074,94	2692376,11	32	931064,56	2689520,44	61	930109,37	2692153,01
4	930010,32	2692261,53	33	931005,5	2689545,38	62	935223,69	2691665,34
5	930000,63	2692266,72	34	931035,5	2689616,42	63	935189,09	2691658,18
6	929936,44	2692146,82	35	931075,52	2689687,35	64	935196,6	2691612,59
7	929994,38	2692115,83	36	931113,03	2689666,2	65	935038,49	2691583,1
8	930030,85	2692183,19	37	931187,12	2689709,96	66	935046,34	2691541,12
9	930008,39	2692195,28	38	931330,59	2689629,01	67	935292,55	2691586,7
10	930177,04	2692503,73	39	931317,85	2689606,44	68	935309,88	2691631,88
11	931776,42	2690401,47	40	931343,99	2689591,69	69	935287,03	2691654,42
12	931737,45	2690334,8	41	931356,72	2689614,27	70	935227,71	2691645,62
13	931715,35	2690310,93	42	931382,15	2689599,93	71	935473,31	2692022,09
14	931689,55	2690325,49	43	931641,5	2690059,59	72	935367,16	2691906,02
15	931667,2	2690285,85	44	931744,53	2690001,45	73	935306,56	2691838,73
16	931693,95	2690272,73	45	931755,94	2690021,68	74	935278,81	2691809,24
17	931628,06	2690156,14	46	931654,75	2690077,54	75	935260,39	2691793,2
18	931602,03	2690170,32	47	931697,12	2690155,68	76	935101,85	2691769,17
19	931398,04	2689808,63	48	931670,63	2690170,64	77	935110,77	2691717,38
20	931316,22	2689844,62	49	931724,37	2690265,88	78	935207,66	2691744,01
21	931272,66	2689752,31	50	931750,38	2690251,2	79	935280,61	2691758,3
22	931305,69	2689735,79	51	931767,33	2690281,61	80	935299,08	2691778,61
23	931331,31	2689793,28	52	931741,48	2690296,19	81	935318,93	2691761,73
24	931401,88	2689756,97	53	931767,86	2690342,95	82	935329,96	2691753,25
25	931345,34	2689655,14	54	931793,79	2690329,07	83	935444,89	2691883,44
26	931186,78	2689744,59	55	931821,36	2690378,49	84	935437,67	2691890,23
27	931112,69	2689700,83	56	930086,41	2692165,54	85	935416,77	2691908,04
28	931062,52	2689729,28	57	930023,78	2692049,37	86	935462,08	2691957,87
29	931008,54	2689629,67	58	930057,11	2692033,09	87	935473,88	2691947,02
30	930962,97	2689530,5	59	930118,66	2692148,17	88	935512,07	2691989,13
31	931052,97	2689493,07	60	930109,39	2692153,01			
32	931064,56	2689520,44	61	930109,37	2692153,01			
33	931005,5	2689545,38	62	935223,69	2691665,34			
34	931035,5	2689616,42	63	935189,09	2691658,18			
35	931075,52	2689687,35	64	935196,6	2691612,59			
36	931113,03	2689666,2	65	935038,49	2691583,1			
37	931187,12	2689709,96	66	935046,34	2691541,12			

лист 4 из 4

Правительство

Приложение 105
к постановлению Правительства
Ханты-Мансийского
автономного округа – Югры
от 16 декабря 2016 года № 493-п

Положение о размещении линейного объекта регионального значения Ханты-Мансийского автономного округа - Югры «Кусты скважин №№ 733, 73А, 76А. Обустройство объектов эксплуатации Южной части Приобского месторождения»

I. Размещение объекта

В административном отношении линейный объект регионального значения Ханты-Мансийского автономного округа – Югры «Кусты скважин №№ 733, 73А, 76А. Обустройство объектов эксплуатации Южной части Приобского месторождения» (далее – проектируемый объект) располагается на межселенной территории в границах Южной части Приобского месторождения нефти Ханты-Мансийского района Ханты-Мансийского автономного округа – Югры.

В географическом отношении территория проектируемого объекта находится в 18 километрах на северо-восток от населенного пункта Добрино, в 38 километрах на северо-запад от города Ханты-Мансийска.

II. Функциональное зонирование территории

Проектируемый объект располагается на землях промышленности Ханты-Мансийского района.

III. Решения по планировочной организации земельных участков для размещения проектируемого объекта

Расчет полосы отвода земельных участков для выполнения работ по строительству проектируемого объекта произведен с учетом действующих норм отвода земель.

Таблица 1

Площади земельных участков, необходимые для строительства и эксплуатации проектируемого объекта

Наименование проектируемого объекта	Площадь вновь испрашива-емых земельных участков, га	Площадь по земельным участкам, стоящих на кадастровом учете и ранее предоставленных в аренду, га	Зона застройки, га
Земли промышленности Ханты-Мансийского района			
Подъезд к кусту скважин № 733	-	3,3094	3,3094
Нефтесборные сети К 733 - т.вр. К 733	-	3,5554	3,5554
ВЛ 6кВ № 1 т.вр. КТПН № 1 Куст № 733 - КТПН № 2 Куст № 733	-	0,0330	0,0330
ВЛ 6кВ № 2 т.вр. КТПН № 1 Куст № 733 - КТПН № 2 Куст № 733	-	0,0995	0,0995
ВЛ 6кВ № 1 т.вр. Куст № 733 - КТПН № 1 Куст № 733	-	0,6239	0,6239
ВЛ 6кВ № 2 т.вр. Куст № 733 - КТПН № 1 Куст № 733	-	1,3105	1,3105
Подъезд к кусту скважин № 76А	-	0,6761	0,6761
Нефтегазосборные сети К76А - т.вр. К 76А	-	0,4834	0,4834
ВЛ 6кВ № 1 т.вр. Куст № 76А - КТПН № 1 Куст № 76А	-	0,3495	0,3495
ВЛ 6кВ № 2 т.вр. Куст № 76А - КТПН № 1 Куст № 76А	-	0,3930	0,3930
ВЛ 6кВ № 1 т.вр. КТПН № 1 Куст № 76А - КТПН № 2 Куст № 76А	-	0,1949	0,1949
ВЛ 6кВ № 1 т.вр. КТПН № 1 Куст № 76А - КТПН № 2 Куст № 76А	-	0,1842	0,1842
Нефтегазосборные сети К 73А - т.вр. К 73А	-	0,2692	0,2692
ВЛ 6кВ № 1 т.вр. Куст № 73А - КТПН № 1 Куст № 73А	-	0,7338	0,7338
ВЛ 6кВ № 2 т.вр. Куст № 73А - КТПН № 1 Куст № 73А	-	0,4627	0,4627
ВЛ 6кВ № 1 т.вр. КТПН № 1 Куст № 73А - КТПН № 2 Куст № 73А	-	0,2071	0,2071
ВЛ 6кВ № 2 т.вр. КТПН № 1 Куст № 73А - КТПН № 2 Куст № 73А	-	0,4917	0,4917
Подъезд к кусту скважин № 73А	-	1,9589	1,9589
ИТОГО		**15,3362**	**15,3362**

IV. Особо охраняемые территории и зоны с особыми условиями использования территории

Проектируемый объект технологически привязан к объектам сложившейся инфраструктуры и проходит вдоль существующих коридоров коммуникаций на свободной от застройки территории.

Проектируемый объект не пересекает водоохранную зону и прибрежную защитную полосу водных объектов.

В границах участка работ отсутствуют объекты историко-культурного наследия, особо охраняемые природные территории федерального, регионального и местного значения.


Проектируемый объект не попадает в границы территорий традиционного природопользования коренных малочисленных народов Севера регионального значения.




Приложение 106
к постановлению Правительства
Ханты-Мансийского
автономного округа – Югры
от 16 декабря 2016 года № 493-п

Основная часть проекта планировки территории
для размещения линейного объекта
регионального значения Ханты-Мансийского
автономного округа-Югры:
"Кусты скважин №№77а, 79а. Обустройство объектов эксплуатации Южной части Приобского месторождения"
Землепользователь ООО "Газпромнефть-Хантос"

Схема расположения объекта

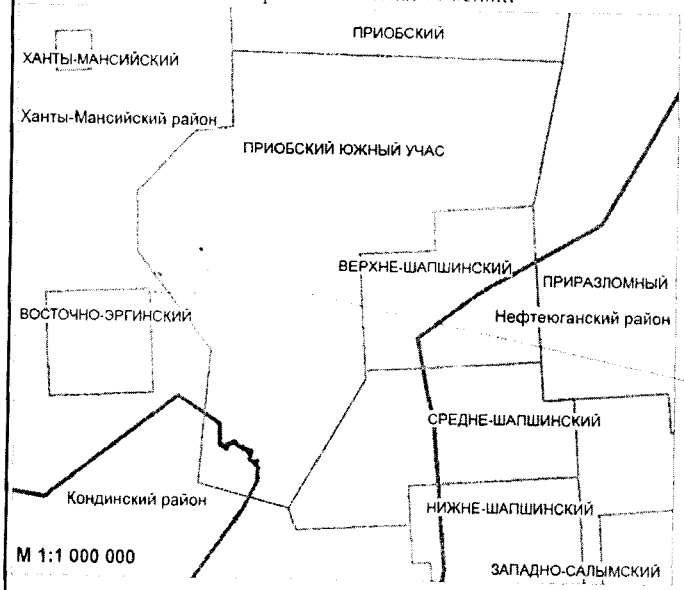

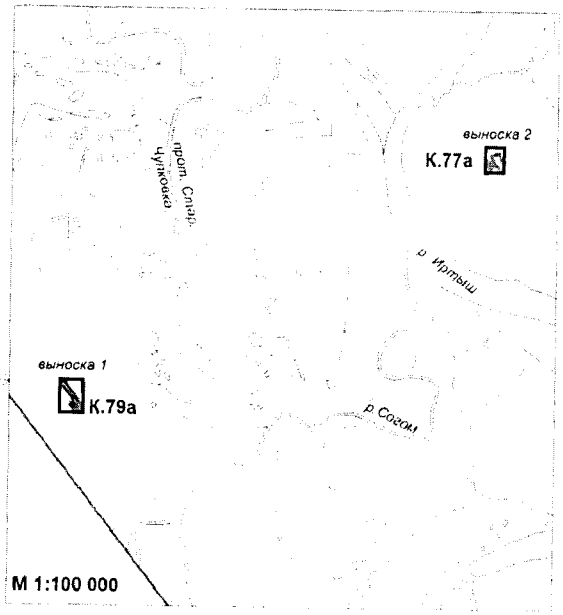

Экспликация зон планируемого размещения линейных объектов

Номер	Наименование	Площадь, га
1	Кусты скважин №№77а, 79а. Обустройство объектов эксплуатации Южной части Приобского месторождения	5.7693


Экспликация проектируемых линейных объектов

Номер	Наименование
1	ВЛ 6кВ №1 т.вр. Куст №77а - КТПН №1 куст №77а
2	ВЛ 6кВ №2 т.вр. Куст №77а - КТПН №1 куст №77а
3	Нефтегазосборные сети К 77а - т.вр. К 77а
4	Подъезд к кусту скважин № 77а
5	ВЛ 6кВ №1 т.вр. Куст №79а - КТПН №1 Куст № 79а
6	ВЛ 6кВ №2 т.вр. Куст №79а - КТПН №1 Куст № 79а
7	ВЛ 6кВ №1 т.вр. КТПН №1 Куст № 79а - КТПН №2 куст № 79а
8	ВЛ 6кВ №2 т.вр. КТПН №1 Куст № 79а - КТПН №2 куст № 79а
9	Нефтегазосборные сети К 79а - т.вр. К 79а
10	Подъезд к кусту скважин № 79а


Условные обозначения

- ВЛ 6кВ №1 т.вр. Куст №77а - КТПН №1 куст №77а
- ВЛ 6кВ №2 т.вр. Куст №77а - КТПН №1 куст №77а
- Нефтегазосборные сети К 77а - т.вр. К 77а
- Подъезд к кусту скважин № 77а
- ВЛ 6кВ №1 т.вр. Куст №79а - КТПН №1 Куст № 79а
- ВЛ 6кВ №2 т.вр. Куст №79а - КТПН №1 Куст № 79а
- ВЛ 6кВ №1 т.вр. КТПН №1 Куст № 79а - КТПН №2 куст № 79а
- ВЛ 6кВ №2 т.вр. КТПН №1 Куст № 79а - КТПН №2 куст № 79а
- Нефтегазосборные сети К 79а - т.вр. К 79а
- Подъезд к кусту скважин № 79а
- границы МО ХМАО-Югры
- границы лицензионных участков
- границы земельных участков
- граница зоны размещения линейных объектов
- зона планируемого размещения линейных объектов
- 1 точки поворота границы зоны планируемого размещения линейных объектов

Основная часть проекта планировки территории
для размещения линейного объекта
регионального значения Ханты-Мансийского
автономного округа-Югры:
"Кусты скважин №№77а, 79а. Обустройство объектов эксплуатации Южной части Приобского месторождения"
Землепользователь ООО "Газпромнефть-Хантос"

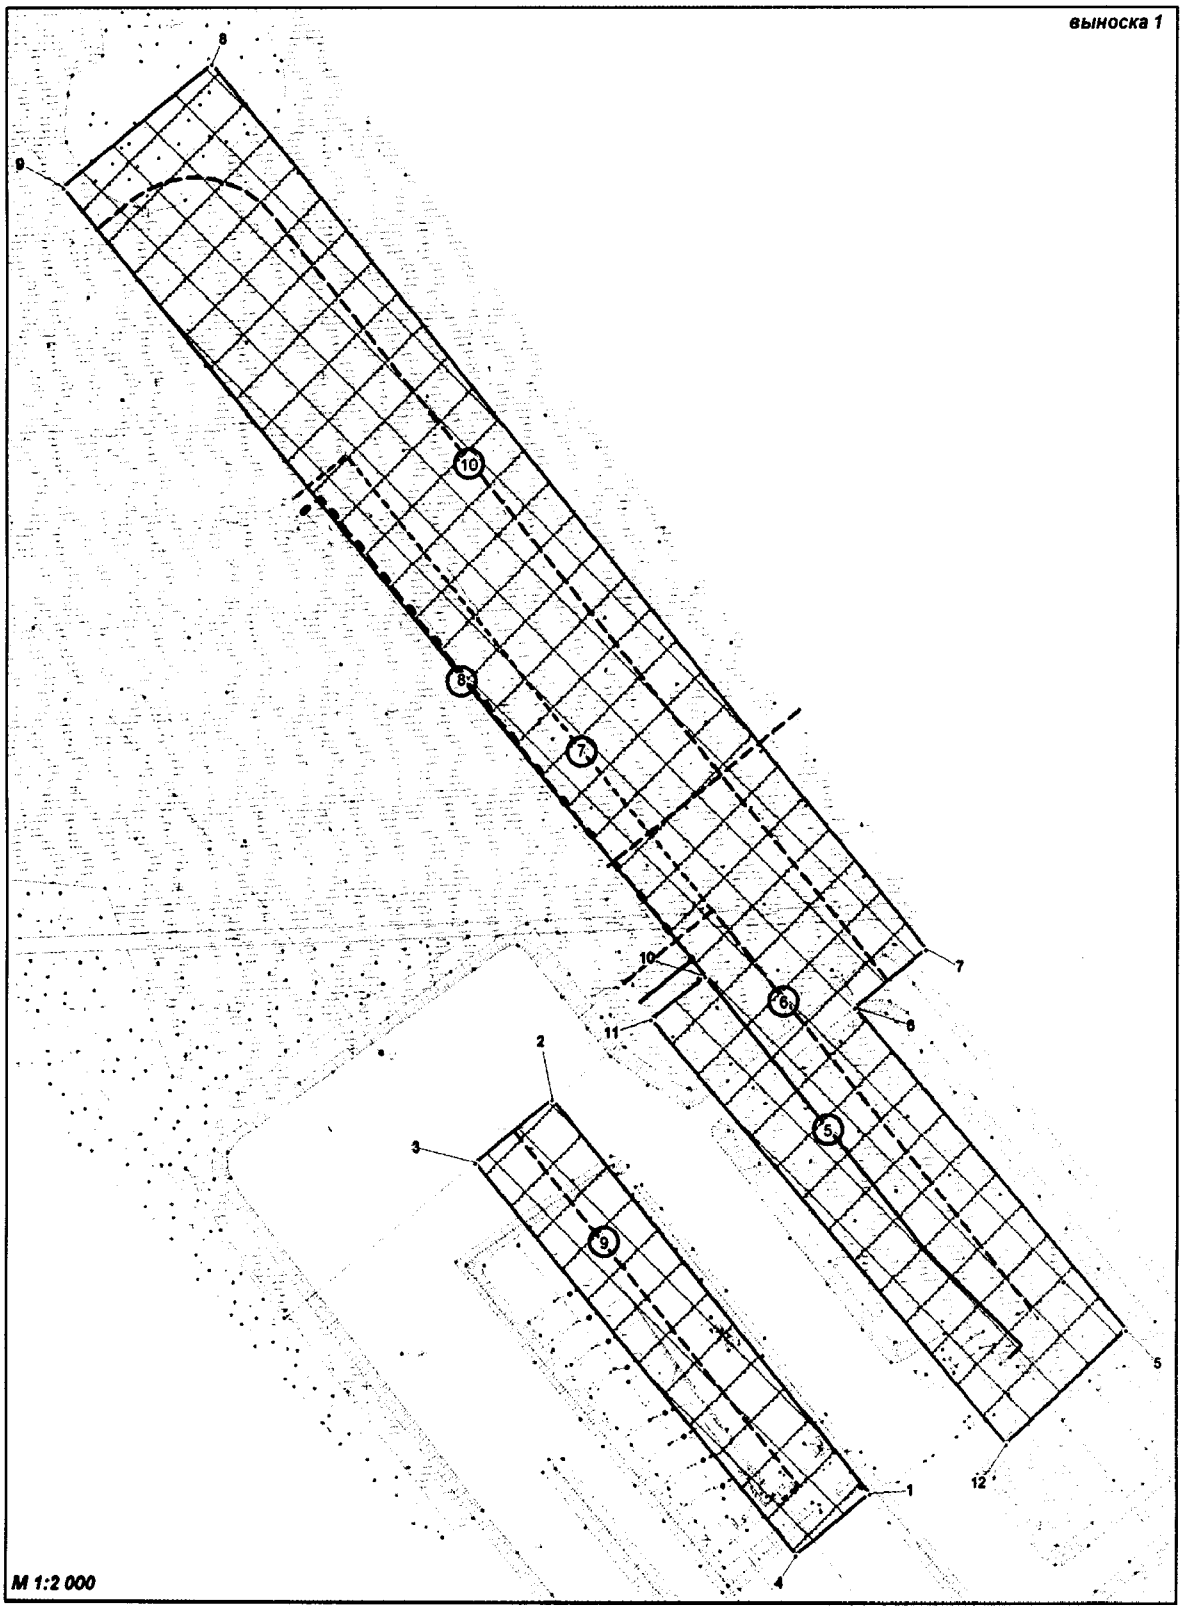

Основная часть проекта планировки территории
для размещения линейного объекта
регионального значения Ханты-Мансийского
автономного округа-Югры:
"Кусты скважин №№77а, 79а. Обустройство объектов эксплуатации Южной части Приобского месторождения"
Землепользователь ООО "Газпромнефть-Хантос"

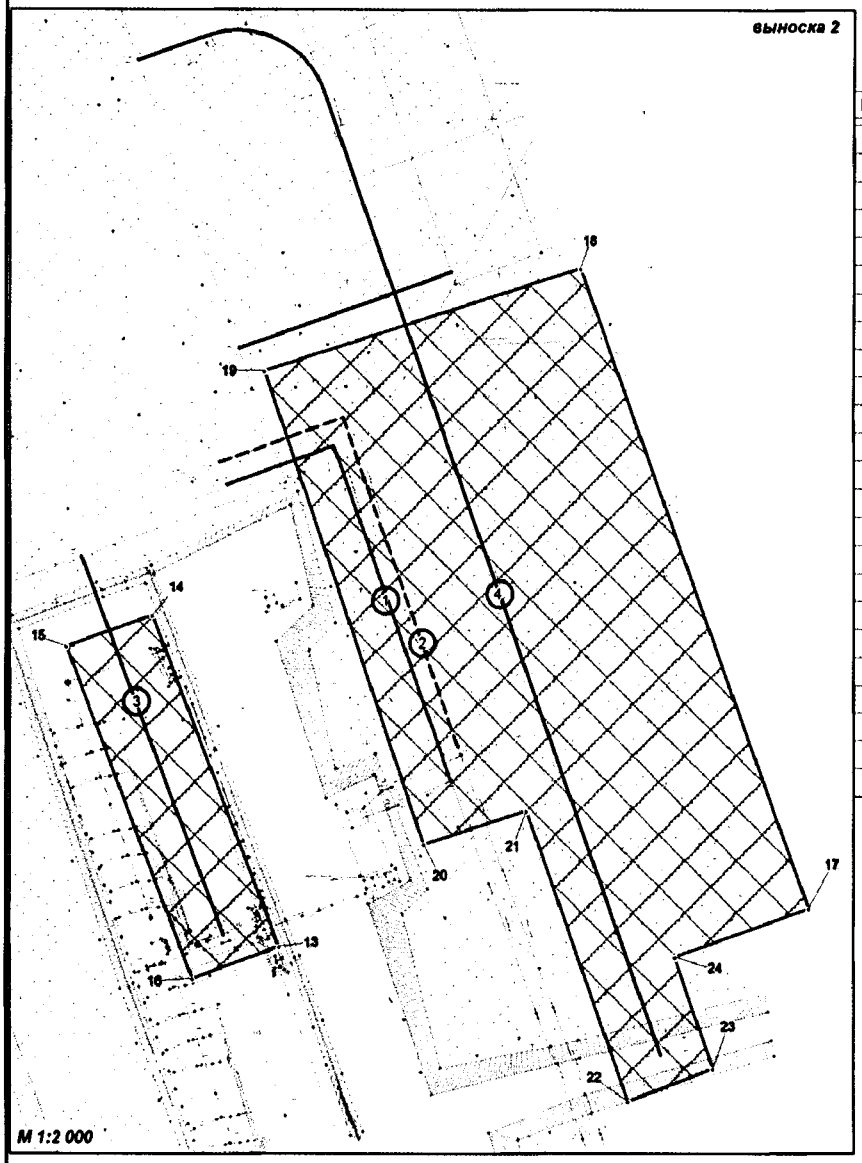

Каталог координат границы зоны планируемого размещения линейных объектов

Номер	X	Y
1	935 206.92	2 686 049.11
2	935 323.72	2 685 954.27
3	935 304.82	2 685 930.99
4	935 188.62	2 686 027.29
5	935 255.49	2 686 126.68
6	935 350.89	2 686 044.5
7	935 368.22	2 686 065.86
8	935 630.43	2 685 852.02
9	935 593.62	2 685 807.63
10	935 359.99	2 686 000.06
11	935 347.24	2 685 983.81
12	935 221.54	2 686 090.37
13	938 754.07	2 692 017.77
14	938 861.55	2 691 976.2
15	938 851.58	2 691 947.9
16	938 743.68	2 691 989.38
17	938 766.42	2 692 191.55
18	938 973.96	2 692 116.69
19	938 940.39	2 692 013.02
20	938 787.25	2 692 065.32
21	938 798.12	2 692 099.09
22	938 703.71	2 692 132.47
23	938 714.1	2 692 160.46
24	938 750.66	2 692 147.81

Экспликация зон планируемого размещения линейных объектов

Номер	Наименование	Площадь, га
I	Кусты скважин №№77а, 79а. Обустройство объектов эксплуатации Южной части Приобского месторождения	5.7693

Экспликация проектируемых линейных объектов

Номер	Наименование
1	ВЛ 6кВ №1 т.вр. Куст №77а - КТПН №1 куст №77а
2	ВЛ 6кВ №2 т.вр. Куст №77а - КТПН №1 куст №77а
3	Нефтегазосборные сети К 77а - т.вр. К 77а
4	Подъезд к кусту скважин № 77а
5	ВЛ 6кВ №1 т.вр. Куст №79а - КТПН №1 Куст № 79а
6	ВЛ 6кВ №2 т.вр. Куст №79а - КТПН №1 Куст № 79а
7	ВЛ 6кВ №1 т.вр. КТПН №1 Куст № 79а - КТПН №2 куст № 79а
8	ВЛ 6кВ №2 т.вр. КТПН №1 Куст № 79а - КТПН №2 куст № 79а
9	Нефтегазосборные сети К 79а - т.вр. К 79а
10	Подъезд к кусту скважин № 79а


лист 3 из 3

Правительство

Приложение 107
к постановлению Правительства
Ханты-Мансийского
автономного округа – Югры
от 16 декабря 2016 года № 493-п

Проект межевания территории
для размещения линейного объекта
регионального значения Ханты-Мансийского
автономного округа-Югры:
"Кусты скважин №№77а, 79а. Обустройство объектов эксплуатации Южной части Приобского месторождения"
Землепользователь ООО "Газпромнефть-Хантос"

Схема расположения объекта

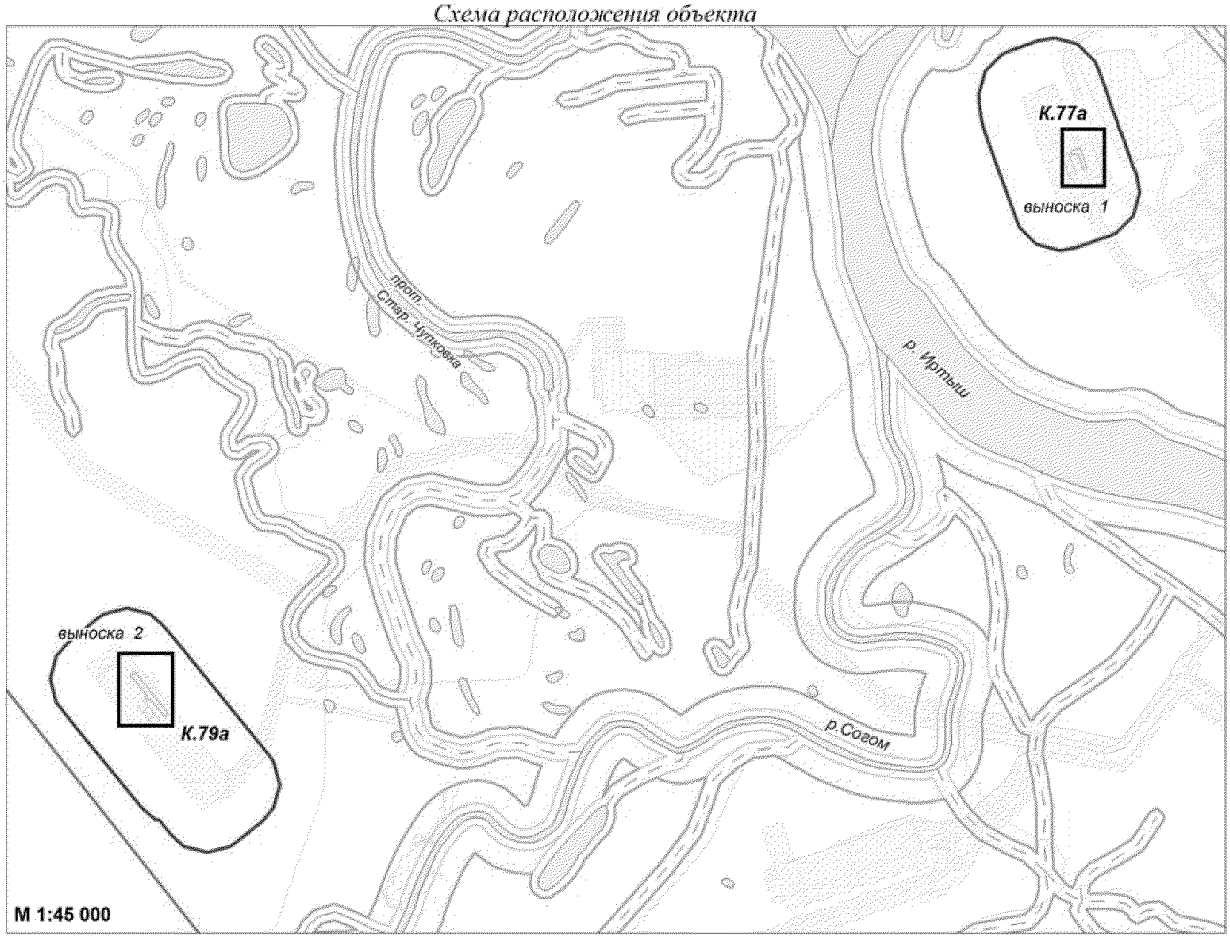

Условные обозначения

земельный участок 86:02:1214001:ЗУ1
площадью 1,5295

границы земельных участков

1 точки поворота границы
земельного участка

*Зоны с особыми условиями
использования территории*

водоохранные зоны

прибрежные
защитные полосы

малоперспективная зона
(по степени вероятности
нахождения объектов
культурного наследия)


перспективная зона
(по степени вероятности
нахождения объектов
культурного наследия)


санитарно-защитная зона
площадных объектов

охранная зона трубопроводов
для проектируемых объектов

охранная зона линий электропередач
для проектируемых объектов

Проект межевания территории
для размещения линейного объекта
регионального значения Ханты-Мансийского
автономного округа-Югры:
"Кусты скважин №№77а, 79а. Обустройство объектов эксплуатации Южной части Приобского месторождения"
Землепользователь ООО "Газпромнефть-Хантос"

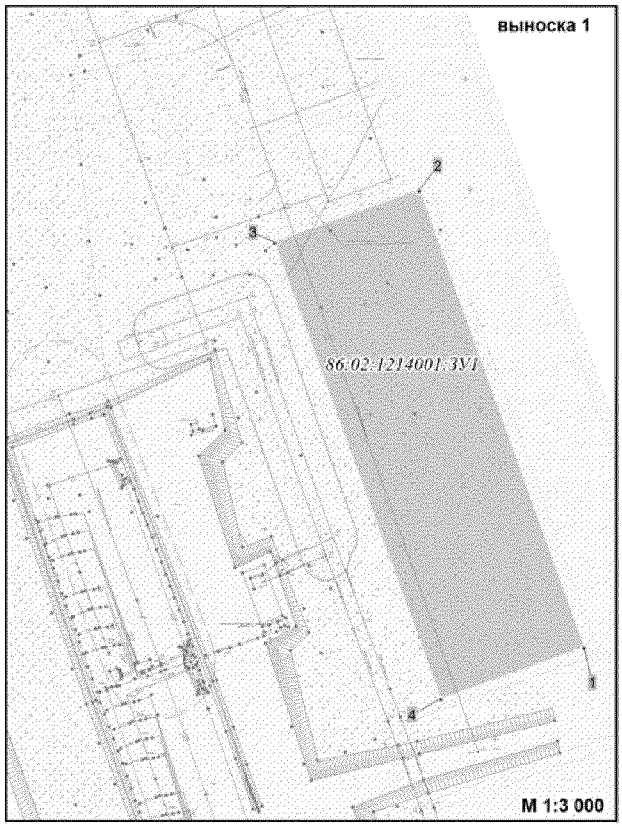

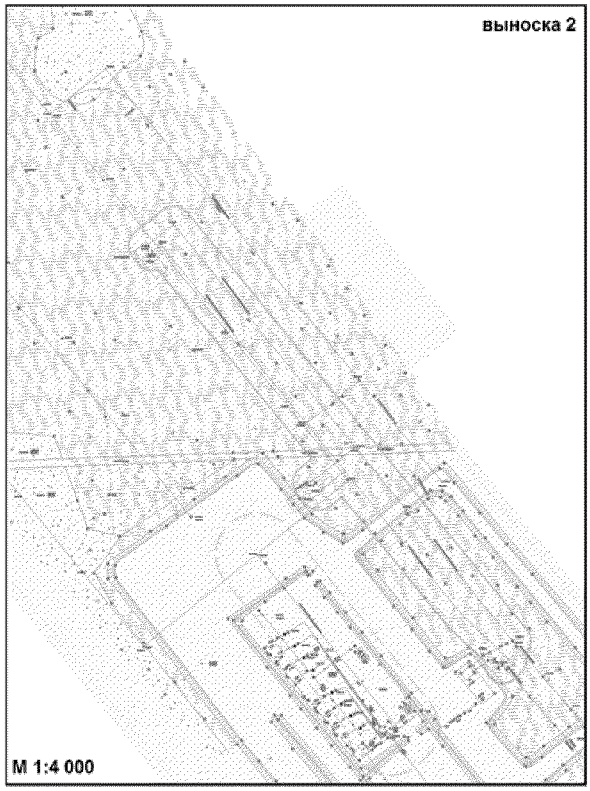

Каталог координат поворотных точек земельных участков

Номер	X	Y
1	938 766.42	2 692 191.55
2	938 973.96	2 692 116.69
3	938 950.4	2 692 051.25
4	938 743.01	2 692 126.54

Условные обозначения

земельный участок 86:02:1214001:ЗУ1 площадью 1,5295

границы земельных участков

1 точки поворота границы земельного участка

Зоны с особыми условиями использования территории

водоохранные зоны

прибрежные защитные полосы

малоперспективная зона (по степени вероятности нахождения объектов культурного наследия)

перспективная зона (по степени вероятности нахождения объектов культурного наследия)

санитарно-защитная зона площадных объектов

охранная зона трубопроводов для проектируемых объектов

охранная зона линий электропередач для проектируемых объектов

Приложение 108
к постановлению Правительства
Ханты-Мансийского
автономного округа – Югры
от 16 декабря 2016 года № 493-п

ГРАДОСТРОИТЕЛЬНЫЙ ПЛАН ЗЕМЕЛЬНОГО УЧАСТКА

№	R	U	8	6	0	0	0	6	1	5	-	0	0	0	0	0	0	0	0	0	0	0	0			

Градостроительный план земельного участка подготовлен на основании
Приказа Департамента строительства Ханты-Мансийского автономного округа - Югры №-544-П от 22.09.2016 г. "О подготовке документации по планировке территории, на которой предусматривается размещение объектов регионального значения"

(реквизиты решения уполномоченного федерального органа исполнительной власти, или органа исполнительной власти или органа исполнительной власти субъекта Российской Федерации, или органа местного самоуправления о подготовке документации по планировке территории, либо реквизиты обращения и наименование заявителя – физического лица, либо реквизиты обращения и наименование заявителя – юридического лица о выдаче градостроительного плана земельного участка)

Местонахождение земельного участка

Ханты-Мансийский автономный округ – Югра
(субъект Российской Федерации)

Ханты-Мансийский район
(муниципальный район или городской округ)

-
(поселение)

Кадастровый номер земельного участка — отсутствует

Описание местоположения границ земельного участка — Территориальный отдел - Самаровское лесничество Троицкое участковое лесничество, Самаровское урочище Правдинское участковое лесничество Пойменное урочище

Площадь земельного участка — 1873598 м^2

Описание допустимого местоположения объекта капитального строительства на земельном участке — В границах земельного участка, в местах допустимого размещения объектов

План подготовлен Николаева Н.С.
Генеральный директор ООО «СибНИПИРП-Тюмень»
(Ф.И.О., должность уполномоченного лица, наименование органа или организации)

М.П.

(дата) (подпись) Николаева Н.С. (расшифровка подписи)


Представлен Правительство Ханты-Мансийского автономного округа-Югры
(наименование уполномоченного федерального органа исполнительной власти, или органа нительной власти субъекта Российской Федерации, или органа местного самоуправления)

дата

1.Чертеж градостроительного плана земельного участка

Чертеж градостроительного плана земельного участка

Ситуационный план

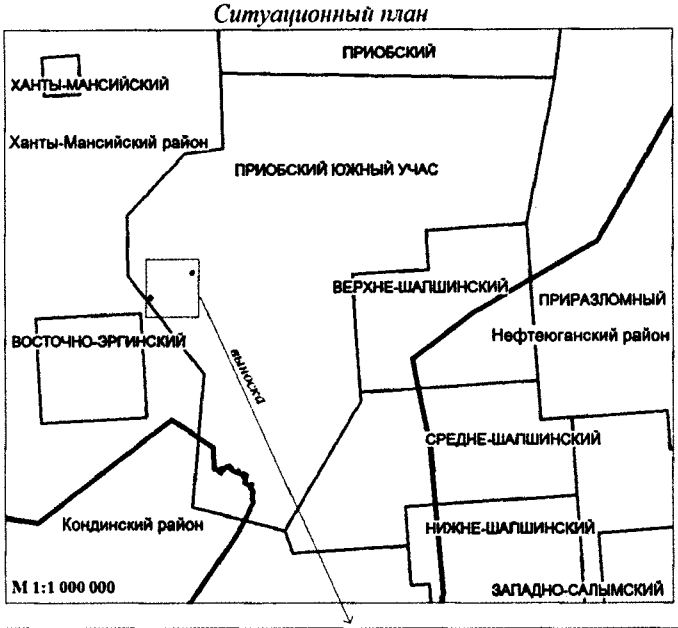

Условные обозначения

Границы


- рассматриваемого земельного участка площадью 34153 м2
- рассматриваемого земельного участка площадью 9710 м2
- рассматриваемого земельного участка площадью 141399 м2
- рассматриваемого земельного участка площадью 347716 м2
- рассматриваемого земельного участка площадью 474105 м2
- рассматриваемого земельного участка площадью 866515 м2
- ранее отведенных земельных участков
- допустимого размещения объекта
- границы лицензионных участков
- границы МО ХМАО-Югра

Гидрография
- реки и ручьи
- озера

Зоны ограниченного природопользования
- водоохранные зоны
- санитарно-защитная зона
- прибрежные защитные полосы

• 6 номер точки поворота границ земельного участка

(1) номер проектируемого объекта капитального строительства

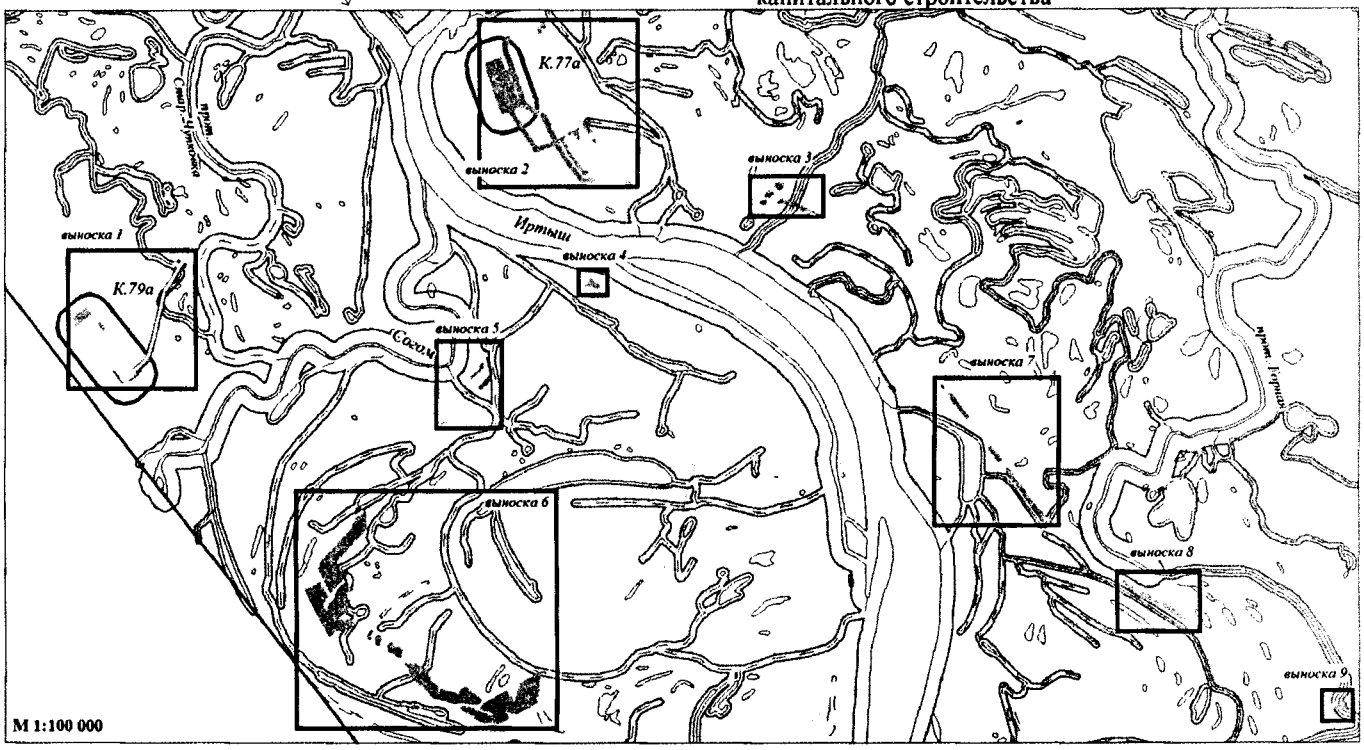

Чертеж градостроительного плана земельного участка разработан 11.2016г ООО «СибНИПИРП-Тюмень»

Чертеж градостроительного плана земельного участка разработан на топографической основе в масштабе (1:500, 1:2000), выполненной в июле 2016 года специалистами ООО «СибНИПИРП-Тюмень»).

Экспликация объектов капитального строительства


№	Наименование	Вид объекта
1	Куст скважин № 79а	проектируемый
2	Куст скважин № 77а	проектируемый

Изм.	Кол. уч.	Лист	№ док.	Подпись	Дата	6/16			
						Кусты скважин №№77а, 79а. Обустройство объектов эксплуатации Южной части Приобского месторождения			
						ДОКУМЕНТАЦИЯ ПО ПЛАНИРОВКЕ ТЕРРИТОРИИ: **Градостроительный план земельного участка**	Стадия	Лист	Листов
							ООО "СибНИПИРП-Тюмень"		

Чертеж градостроительного плана земельного участка


выноска 1

Номер участка согласно чертежу градостроительного плана	Площадь, м2
ЗУ 1.1	34153
ЗУ 1.2	9710
ЗУ 1.3	141399
ЗУ 1.4	347716
ЗУ 1.5	474105
ЗУ 1.6	866515
ИТОГО ЗУ1	1873598

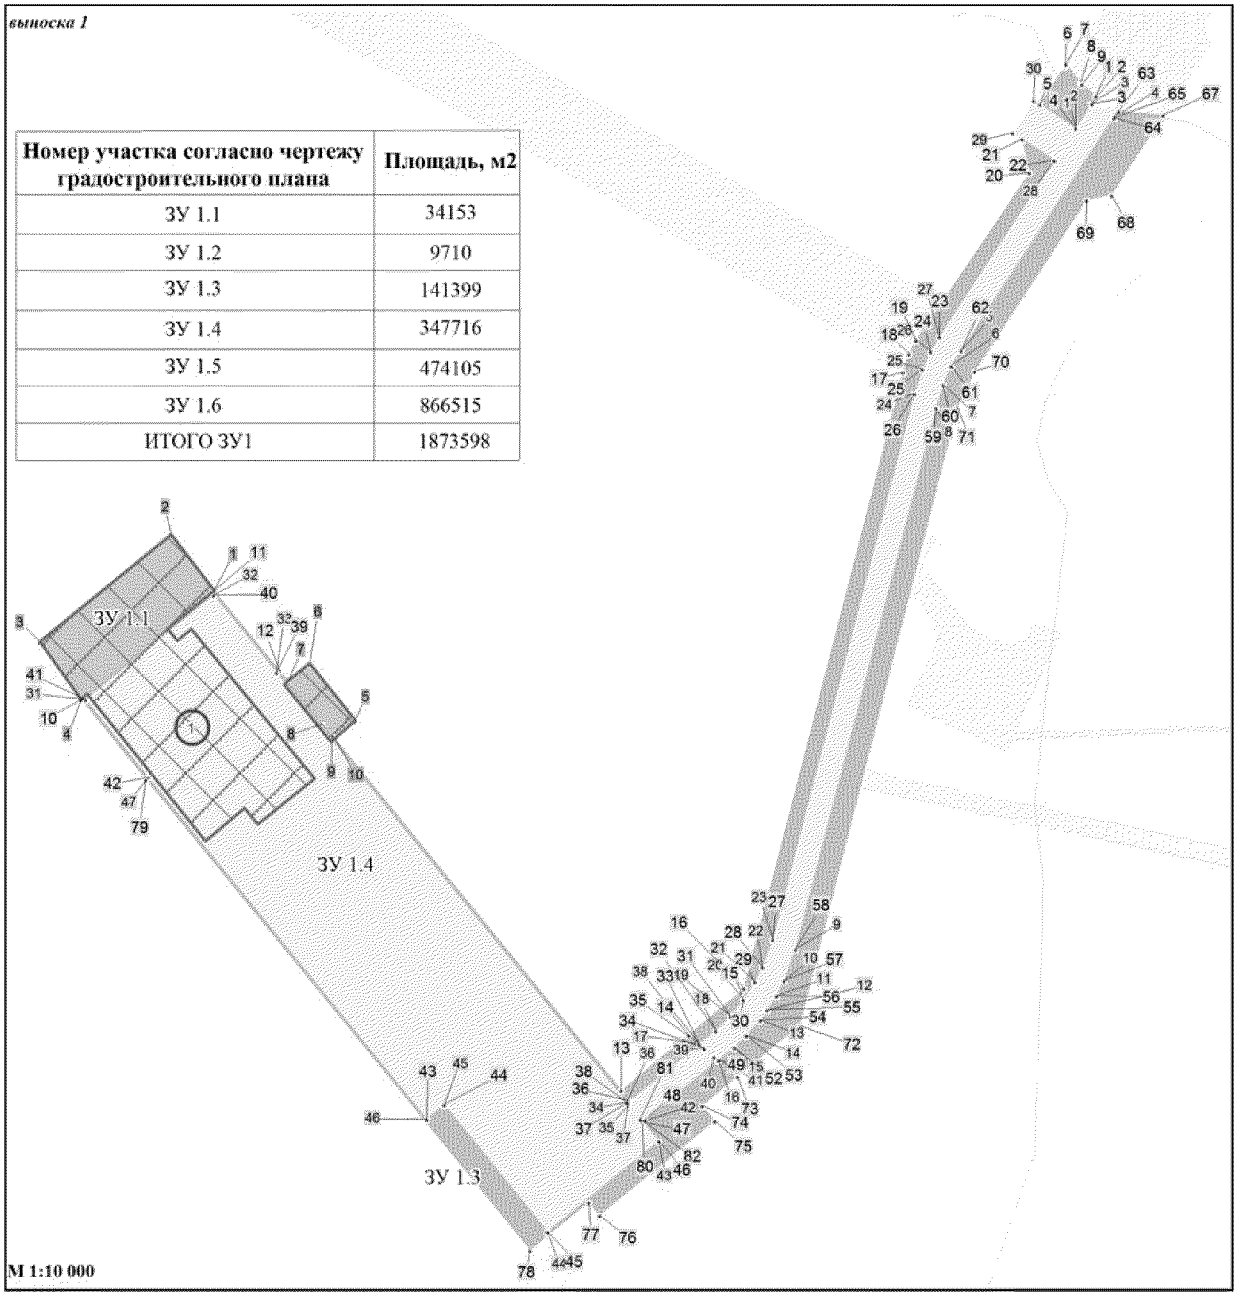


Изм.	Кол. уч.	Лист	№ док.	Подпись	Дата	6/16			
						Кусты скважин №№77а, 79а. Обустройство объектов эксплуатации Южной части Приобского месторождения			
						ДОКУМЕНТАЦИЯ ПО ПЛАНИРОВКЕ ТЕРРИТОРИИ: **Градостроительный план земельного участка**	Стадия	Лист	Листов
					11.16		ООО "СибНИПИРП-Тюмень"		

Чертеж градостроительного плана земельного участка

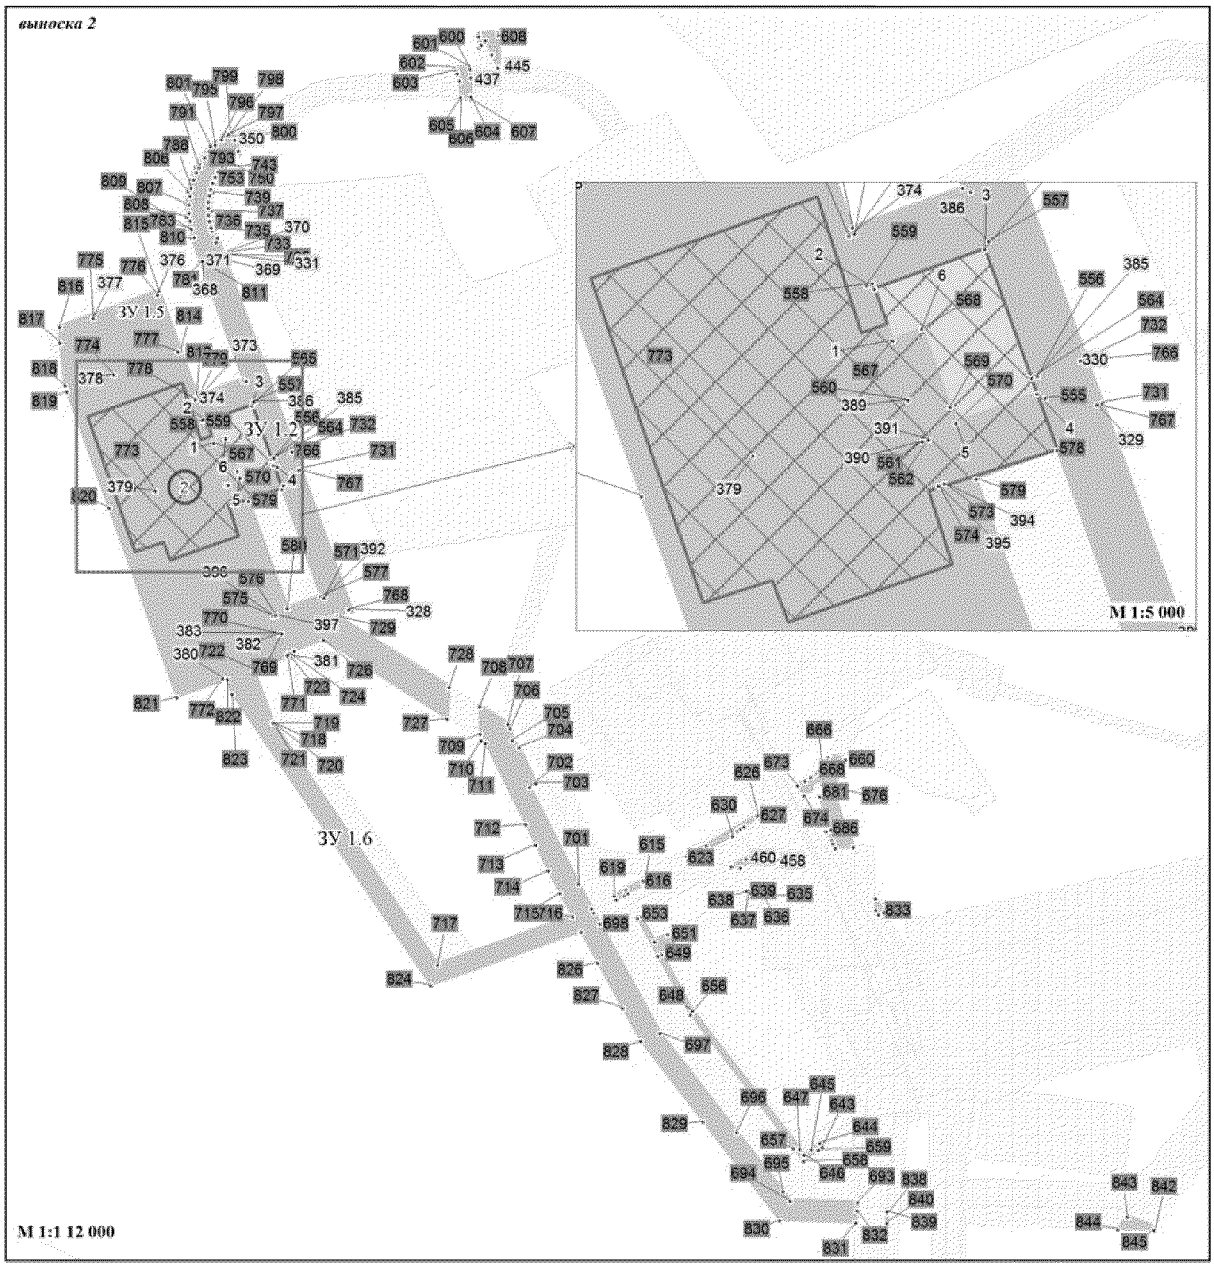


Изм.	Кол. уч.	Лист	№ док.	Подпись	Дата	6/16		
						Кусты скважин №№77а, 79а. Обустройство объектов эксплуатации Южной части Приобского месторождения		
						ДОКУМЕНТАЦИЯ ПО ПЛАНИРОВКЕ ТЕРРИТОРИИ: **Градостроительный план земельного участка**	Стадия	Лист	Листов
					11.16		ООО "СибНИПИРП-Тюмень"		


Чертеж градостроительного плана земельного участка

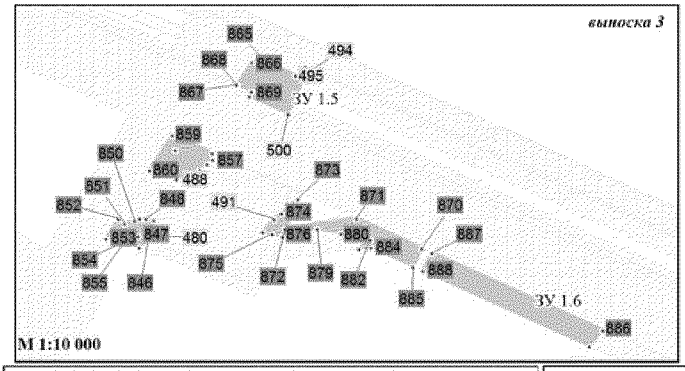

Каталог координат поворотных точек земельного участка ЗУ 1.2


Номер	X	Y
1	939 061.91	2 691 984.42
2	939 103.52	2 691 969.47
3	939 135.53	2 692 058.4
4	939 018.99	2 692 100.43
5	938 995.45	2 692 035.02
6	939 071.04	2 692 007.76

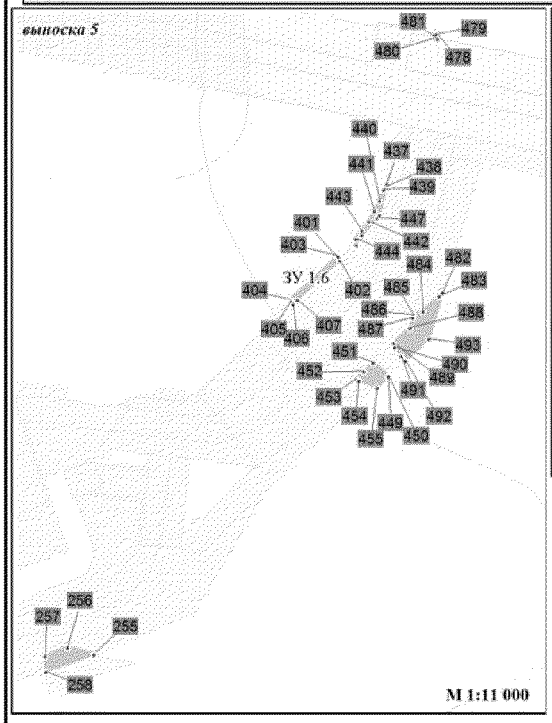


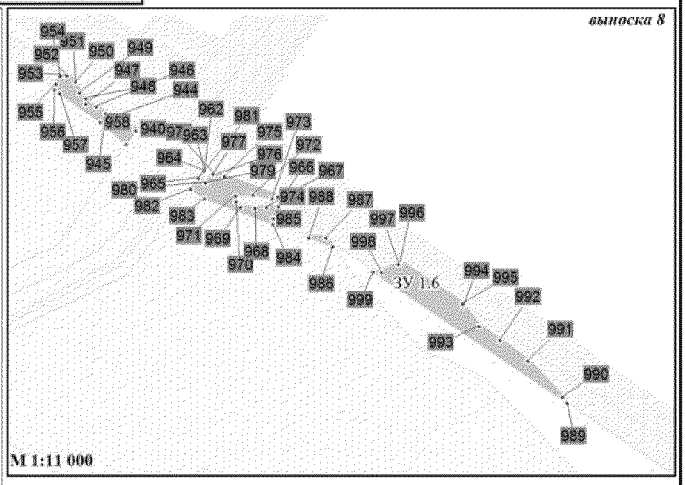

Каталог координат поворотных точек земельного участка ЗУ 1.1


Номер	X	Y
1	935 653.82	2 685 843.44
2	935 740.48	2 685 776.38
3	935 573.4	2 685 571.33
4	935 484.34	2 685 635.69
5	935 450.7	2 686 064.16
6	935 540.03	2 685 992.42
7	935 512.62	2 685 958.63
8	935 446.06	2 686 012.93
9	935 427.13	2 686 028.37
10	935 422.82	2 686 031.89

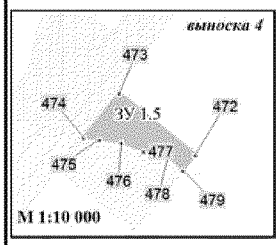

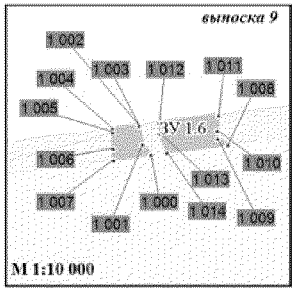

Изм.	Кол. уч.	Лист	№ док.	Подпись	Дата	6/16		
						Кусты скважин №№77а, 79а. Обустройство объектов эксплуатации Южной части Приобского месторождения		
						ДОКУМЕНТАЦИЯ ПО ПЛАНИРОВКЕ ТЕРРИТОРИИ: **Градостроительный план земельного участка**	Стадия	Лист / Листов
					11.16	ООО "СибНИПИРП-Тюмень"		


Чертеж градостроительного плана земельного участка

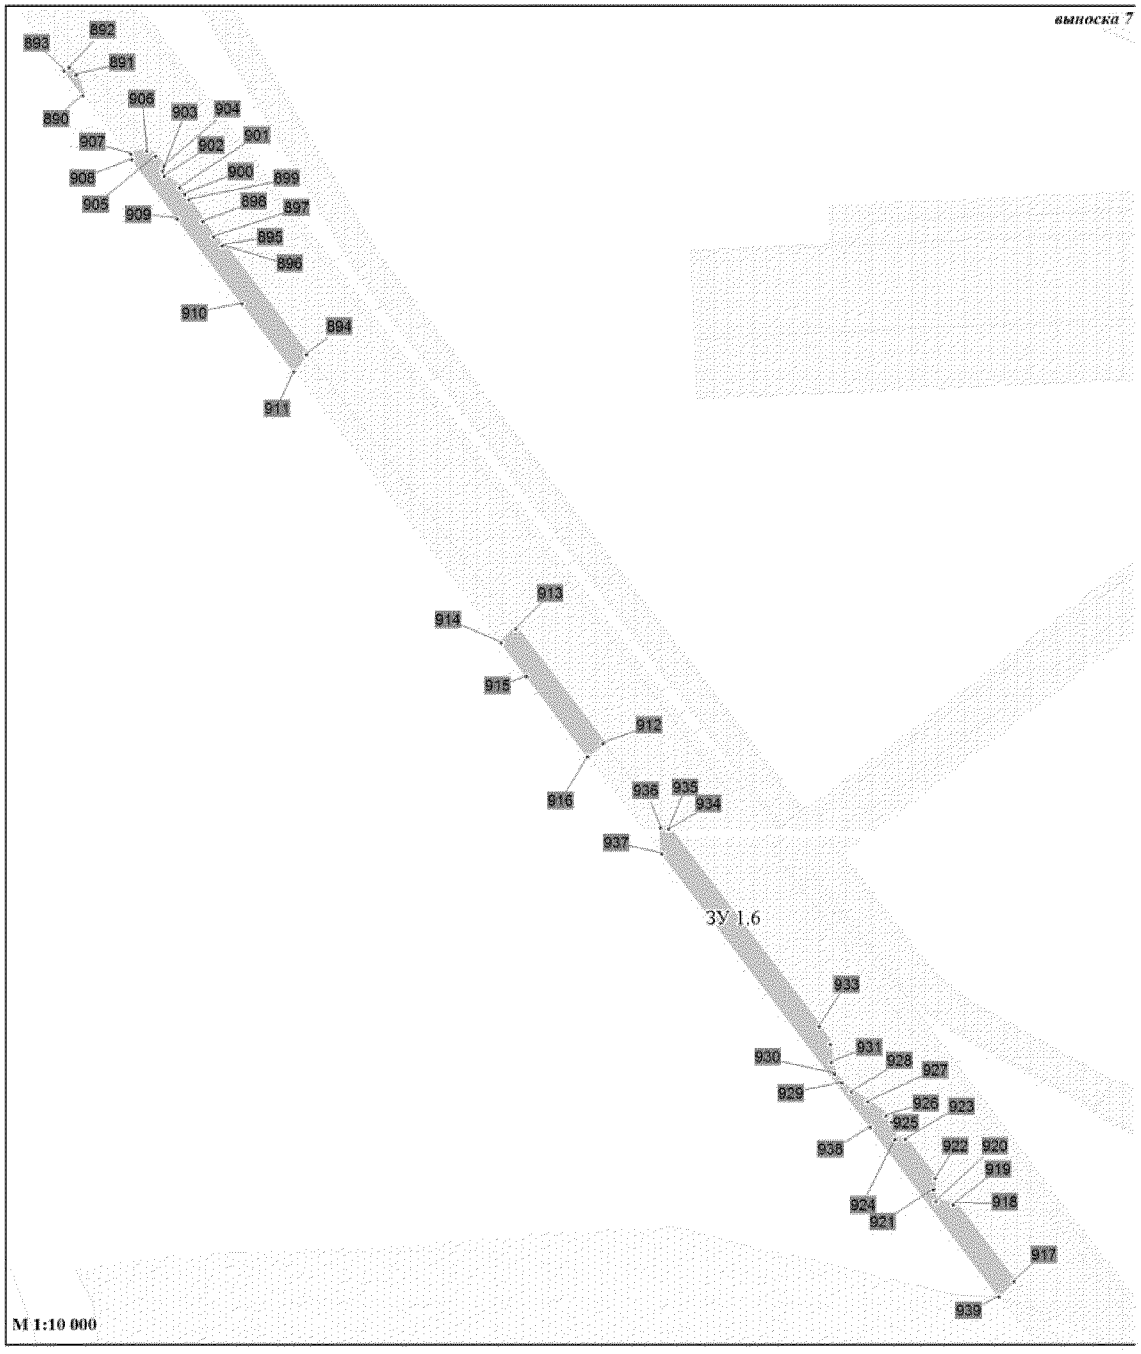

						6/16
						Кусты скважин №№77а, 79а. Обустройство объектов эксплуатации Южной части Приобского месторождения
Изм.	Кол. уч.	Лист	№ док.	Подпись	Дата	
						ДОКУМЕНТАЦИЯ ПО ПЛАНИРОВКЕ ТЕРРИТОРИИ: **Градостроительный план земельного участка**
					11.16	ООО "СибНИПИРП-Тюмень"

Стадия	Лист	Листов

Чертеж градостроительного плана земельного участка

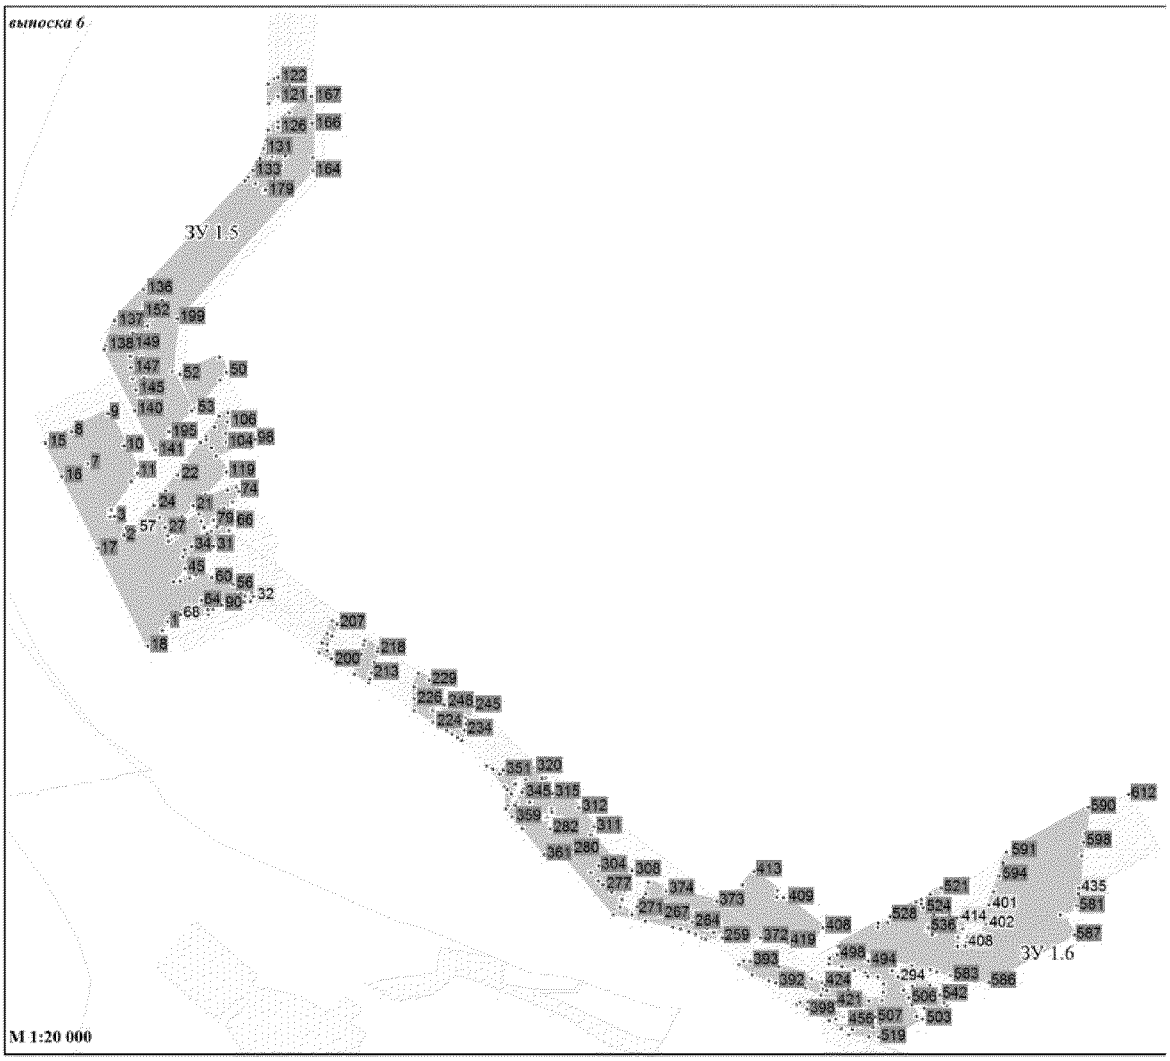

						6/16		
						Кусты скважин №№77а, 79а. Обустройство объектов эксплуатации Южной части Приобского месторождения		
Изм.	Кол. уч.	Лист	№ док.	Подпись	Дата			
						ДОКУМЕНТАЦИЯ ПО ПЛАНИРОВКЕ ТЕРРИТОРИИ: **Градостроительный план земельного участка**	Стадия	Лист	Листов
							ООО "СибНИПИРП-Тюмень"	
					11.16			

Чертеж градостроительного плана земельного участка

Каталог координат поворотных точек земельного участка ЗУ 1.3

Номер	X	Y	Номер	X	Y
1	936 423.9	2 687 218.82	47	934 825.96	2 686 512.32
2	936 413.16	2 687 211.8	48	934 829.12	2 686 516.2
3	936 412.46	2 687 212.9	49	934 922.14	2 686 630.2
4	936 374.28	2 687 187.9	50	934 927.34	2 686 623.96
5	936 411.38	2 687 131.74	51	934 922.14	2 686 630.2
6	936 470.4	2 687 170.32	52	934 942.36	2 686 654.64
7	936 473.9	2 687 172.6	53	934 960.2	2 686 673.78
8	936 445.34	2 687 195.4	54	934 984.68	2 686 695.34
9	936 442.78	2 687 197.46	55	935 000.46	2 686 707
10	935 484.34	2 685 635.68	56	935 022.62	2 686 720.86
11	935 653.82	2 685 843.44	57	935 045.9	2 686 732.74
12	935 529.42	2 685 944.92	58	935 095.12	2 686 750.24
13	934 875.16	2 686 478.64	59	935 939.1	2 686 969.58
14	934 961.26	2 686 583.38	60	935 974.3	2 686 981.08
15	935 029.3	2 686 666.18	61	936 003.94	2 686 993.76
16	935 034.04	2 686 669.84	62	936 028.04	2 687 008.96
17	935 993.88	2 686 918.72	63	936 390.52	2 687 246.36
18	936 022.46	2 686 928.02	64	936 390.54	2 687 246.38
19	936 043.5	2 686 938.74	65	936 389.84	2 687 247.48
20	936 304.32	2 687 115.5	66	936 400.54	2 687 254.46
21	936 357.44	2 687 104.38	67	936 394.18	2 687 324.26
22	936 324.02	2 687 154.98	68	936 270.22	2 687 243.2
23	936 049.56	2 686 975.24	69	936 262.14	2 687 204.44
24	936 026.38	2 686 961.5	70	935 995.68	2 687 030.3
25	935 998.96	2 686 948.62	71	935 939.7	2 687 002.88
26	935 960.62	2 686 935.84	72	934 975.58	2 686 756.44
27	935 110.34	2 686 714.8	73	934 896.98	2 686 660.3
28	935 067.44	2 686 699.02	74	934 851.48	2 686 604.68
29	935 044.14	2 686 687.14	75	934 827.42	2 686 624.32
30	935 016.64	2 686 669.5	76	934 680.52	2 686 444.5
31	934 991.24	2 686 648.98	77	934 700.78	2 686 427.94
32	934 968.18	2 686 625.84	78	934 625.82	2 686 336.06
33	934 947.08	2 686 600.36	79	935 359.92	2 685 737.2
34	934 940.68	2 686 607.98	80	934 827.78	2 686 510.84
35	934 947.06	2 686 600.34	81	934 830.48	2 686 508.64
36	934 858.6	2 686 492.16	82	934 830.5	2 686 508.64
37	934 856.56	2 686 489.64			
38	934 856.8	2 686 487.2			
39	935 526.26	2 685 941.04			
40	935 646.78	2 685 842.72			
41	935 483.64	2 685 642.72			
42	935 363.08	2 685 741.06			
43	934 830.54	2 686 175.48			
44	934 852.66	2 686 202.62			
45	934 655	2 686 363.9			
46	934 796.02	2 686 536.78			
47	934 825.96	2 686 512.32			

Каталог координат поворотных точек земельного участка ЗУ 1.4

Номер	X	Y
1	936 373.72	2 687 188.72
2	936 374.28	2 687 187.9
3	936 412.46	2 687 212.9
4	936 390.56	2 687 246.4
5	936 028.04	2 687 008.96
6	936 003.94	2 686 993.76
7	935 974.3	2 686 981.08
8	935 939.1	2 686 969.58
9	935 095.12	2 686 750.24
10	935 045.9	2 686 732.74
11	935 022.62	2 686 720.86
12	935 000.46	2 686 707
13	934 984.68	2 686 695.34
14	934 960.2	2 686 673.78
15	934 942.36	2 686 654.64
16	934 922.14	2 686 630.2
17	934 947.08	2 686 600.36
18	934 968.18	2 686 625.84
19	934 991.24	2 686 648.98
20	935 016.64	2 686 669.5
21	935 044.14	2 686 687.14
22	935 067.44	2 686 699.02
23	935 110.34	2 686 714.8
24	935 960.62	2 686 935.84
25	935 998.96	2 686 948.62
26	936 026.38	2 686 961.5
27	936 049.56	2 686 975.24
28	936 324.02	2 687 154.98
29	936 367.44	2 687 089.22
30	936 417.58	2 687 122.34
31	935 483.64	2 685 642.72
32	935 646.78	2 685 842.72
33	935 526.26	2 685 941.04
34	934 856.8	2 686 487.2
35	934 852.78	2 686 490.48
36	934 856.8	2 686 487.2
37	934 856.56	2 686 489.64
38	934 947.08	2 686 600.36
39	934 940.68	2 686 607.98
40	934 927.34	2 686 623.96
41	934 922.14	2 686 630.2
42	934 825.98	2 686 512.34
43	934 796.02	2 686 536.78
44	934 655	2 686 363.9
45	934 852.66	2 686 202.62
46	934 830.54	2 686 175.48
47	935 363.08	2 685 741.06

Изм.	Кол. уч.	Лист	№ док.	Подпись	Дата
					11.16

6/16

Кусты скважин №№77а, 79а. Обустройство объектов эксплуатации Южной части Приобского месторождения

ДОКУМЕНТАЦИЯ ПО ПЛАНИРОВКЕ ТЕРРИТОРИИ: **Градостроительный план земельного участка**	Стадия	Лист	Листов
	ООО "СибНИИПИРП-Тюмень"		

Чертеж градостроительного плана земельного участка

Каталог координат поворотных точек земельного участка ЗУ 1.5

Номер	X	Y	Номер	X	Y	Номер	X	Y
1	931 553.45	2 689 353.31	48	931 318.2	2 689 445.43	95	932 528.17	2 689 759.77
2	931 549.51	2 689 345.47	49	931 336.08	2 689 441.48	96	932 489.66	2 689 730.38
3	931 547.25	2 689 341.02	50	931 340.45	2 689 444.75	97	932 131.78	2 689 396.87
4	931 631.81	2 689 298.59	51	931 387.5	2 689 460.02	98	932 091.43	2 689 367.51
5	931 736.44	2 689 246.11	52	931 366.09	2 689 437.5	99	932 069.68	2 689 355.2
6	931 677.45	2 689 128.51	53	931 363.83	2 689 433.02	100	932 035.51	2 689 339.92
7	931 572.83	2 689 181	54	931 396.63	2 689 416.57	101	931 999.81	2 689 328.6
8	931 421.4	2 689 256.97	55	931 434.29	2 689 397.68	102	931 964.25	2 689 321.62
9	931 513.73	2 689 322.51	56	931 392.24	2 689 364.42	103	931 924.88	2 689 319.18
10	931 541.39	2 689 343.95	57	931 359.26	2 689 342.08	104	931 887.4	2 689 321.31
11	931 552.81	2 689 352.81	58	931 351.53	2 689 336.84	105	931 850.41	2 689 327.68
12	931 462.83	2 689 554.84	59	931 334.84	2 689 308.05	106	931 814.36	2 689 338.2
13	931 568.74	2 689 501.54	60	931 342.01	2 689 307.68	107	931 779.72	2 689 352.76
14	931 559.33	2 689 495.18	61	931 361.93	2 689 306.62	108	931 642.45	2 689 421.86
15	931 534.65	2 689 476.11	62	931 385.86	2 689 302.43	109	931 676.25	2 689 447.43
16	931 435.2	2 689 526.17	63	931 399.59	2 689 278	110	931 796.79	2 689 386.76
17	931 387.91	2 689 592.56	64	931 399.05	2 689 268.17	111	931 796.74	2 689 386.8
18	931 439.42	2 689 566.63	65	931 337.65	2 689 298.98	112	931 801.72	2 689 384.42
19	931 408.11	2 689 544.57	66	931 054.81	2 689 440.86	113	931 822.06	2 689 375.86
20	931 365.92	2 689 490.39	67	931 064.75	2 689 446.63	114	931 853.66	2 689 365.98
21	931 345.85	2 689 475.94	68	931 078.91	2 689 484.49	115	931 886.16	2 689 359.75
22	931 384.08	2 689 551.89	69	931 074.82	2 689 520.34	116	931 919.18	2 689 357.24
23	931 363.36	2 689 562.32	70	931 074.55	2 689 570.82	117	931 952.25	2 689 358.5
24	931 337.15	2 689 628.33	71	931 079.83	2 689 575.49	118	931 990.57	2 689 365.48
25	931 333.04	2 689 620.16	72	931 091.38	2 689 569.69	119	932 022.04	2 689 375.45
26	931 364.99	2 689 604.09	73	931 093.64	2 689 574.16	120	932 052.19	2 689 388.93
27	931 349.87	2 689 583.21	74	931 147.96	2 689 682.32	121	932 071.35	2 689 399.79
28	931 342.67	2 689 572.73	75	931 139.47	2 689 696.26	122	932 106.77	2 689 425.53
29	931 302.01	2 689 593.2	76	931 123.55	2 689 664.58	123	932 464.07	2 689 758.51
30	931 318.2	2 689 611.6	77	931 116.95	2 689 667.9	124	932 464.12	2 689 758.56
31	931 329.77	2 689 621.81	78	931 120.46	2 689 693.01	125	932 470.01	2 689 763.79
32	931 140.3	2 689 724.62	79	931 121.63	2 689 713.75	126	932 507.92	2 689 791.98
33	931 150.67	2 689 718.07	80	931 138.32	2 689 723.47	127	932 528.33	2 689 803.89
34	931 177.12	2 689 701.34	81	932 823.98	2 689 841.54	128	932 549.57	2 689 814.27
35	931 179.5	2 689 697.44	82	932 847.19	2 689 826.13	129	932 580.01	2 689 827.1
36	931 185.81	2 689 694.27	83	932 837.4	2 689 803.48	130	932 617.04	2 689 835.68
37	931 206.94	2 689 673.7	84	932 774.23	2 689 803.56	131	932 619.29	2 689 835.95
38	931 196.85	2 689 646.11	85	932 774.84	2 689 804.44	132	932 663.93	2 689 841.45
39	931 177.28	2 689 655.97	86	932 810.88	2 689 841.54	133	932 671.8	2 689 841.75
40	931 127.63	2 689 557.11	87	932 671.93	2 689 841.75	134	931 007.45	2 689 979.53
41	931 125.39	2 689 552.63	88	932 720.95	2 689 841.67	135	931 016.09	2 689 965.36
42	931 199.08	2 689 515.67	89	932 692.37	2 689 803.69	136	930 986.34	2 689 947.33
43	931 198.22	2 689 513.96	90	932 672.25	2 689 803.7	137	930 975.78	2 689 964.64
44	931 187.58	2 689 484.78	91	932 624.18	2 689 798.31	138	930 981.38	2 689 964.35
45	931 186.27	2 689 461.17	92	932 593.11	2 689 791.04	139	930 922.38	2 690 119
46	931 230.29	2 689 500.02	93	932 576.33	2 689 784.16	140	930 949.51	2 690 074.5
47	931 323.37	2 689 453.32	94	932 564.81	2 689 779.42	141	930 915	2 690 064.3

						6/16		
						Кусты скважин №№77а, 79а. Обустройство объектов эксплуатации Южной части Приобского месторождения		
Изм.	Кол. уч.	Лист	№ док.	Подпись	Дата			
						ДОКУМЕНТАЦИЯ ПО ПЛАНИРОВКЕ ТЕРРИТОРИИ: **Градостроительный план земельного участка**	Стадия	Лист / Листов
					11.16		ООО "СибНИПИРП-Тюмень"	

Чертеж градостроительного плана земельного участка

Каталог координат поворотных точек земельного участка ЗУ 1.5

Номер	X	Y	Номер	X	Y	Номер	X	Y
142	930 887.62	2 690 109.21	189	930 431.62	2 690 700.89	236	930 147.54	2 691 007.47
143	930 764.75	2 690 310.68	190	930 180.73	2 690 941.68	237	930 151.06	2 690 999.43
144	930 805.53	2 690 310.56	191	930 197.36	2 690 917.05	238	930 121.47	2 690 980.36
145	930 842.34	2 690 250.23	192	930 222.27	2 690 886.87	239	930 115.08	2 690 994.94
146	930 833.89	2 690 247.94	193	930 256.16	2 690 854.12	240	930 103.11	2 691 030.63
147	930 802.44	2 690 248.88	194	930 331.12	2 690 790.16	241	930 096.28	2 691 058.03
148	930 733.88	2 690 425.65	195	930 335.97	2 690 795.84	242	930 084.76	2 691 111.92
149	930 734.89	2 690 424.26	196	930 407.16	2 690 735.09	243	930 078.58	2 691 136.77
150	930 741.29	2 690 414.93	197	930 402.1	2 690 729.16	244	930 070.75	2 691 161.15
151	930 747.49	2 690 405.49	198	930 404	2 690 727.56	245	930 061.3	2 691 184.94
152	930 753.49	2 690 395.9	199	930 404.85	2 690 728.54	246	930 050.29	2 691 208.06
153	930 782.92	2 690 347.64	200	930 406.99	2 690 727.89	247	930 037.76	2 691 230.38
154	930 744.79	2 690 343.41	201	930 409.02	2 690 726.49	248	930 023.77	2 691 251.82
155	930 734.13	2 690 360.9	202	930 410.03	2 690 724.83	249	930 020.6	2 691 255.96
156	930 712.41	2 690 395.54	203	930 410.46	2 690 722.23	250	930 020.96	2 691 259.47
157	930 700.28	2 690 412.77	204	930 410	2 690 718.93	251	929 859.67	2 691 504.78
158	930 698.98	2 690 414.45	205	930 408.99	2 690 715.8	252	929 931.85	2 691 418.32
159	930 719.56	2 690 420.04	206	930 406.5	2 690 710.5	253	929 941.25	2 691 384.68
160	930 529.18	2 690 581.22	207	930 400.04	2 690 702.93	254	929 943.49	2 691 350.06
161	930 565.29	2 690 579.35	208	930 395.9	2 690 699.89	255	929 873.42	2 691 434.02
162	930 576.99	2 690 572.75	209	930 392.07	2 690 697.69	256	929 865.67	2 691 463.91
163	930 575.57	2 690 546.15	210	930 388.73	2 690 696.51	257	929 735.12	2 691 710.21
164	930 569.62	2 690 540.88	211	930 385.69	2 690 696.54	258	929 735.74	2 691 706.36
165	930 524.35	2 690 579.53	212	930 383.57	2 690 697.9	259	929 750.74	2 691 676.06
166	930 436.4	2 690 701.98	213	930 382.4	2 690 699.93	260	929 751.2	2 691 674.85
167	930 439.74	2 690 700.83	214	930 381.88	2 690 701.69	261	929 758.26	2 691 655.98
168	930 441.57	2 690 697.69	215	930 376.74	2 690 695.66	262	929 749.31	2 691 660.91
169	930 441.73	2 690 697.08	216	930 303.69	2 690 758.02	263	929 748.97	2 691 659.83
170	930 441.71	2 690 696.98	217	930 308.54	2 690 763.7	264	929 748.71	2 691 658.85
171	930 442.74	2 690 698.18	218	930 233.57	2 690 827.67	265	929 748.42	2 691 657.62
172	930 490.27	2 690 657.63	219	930 206.07	2 690 853.37	266	929 748.2	2 691 656.5
173	930 488.65	2 690 655.74	220	930 193.21	2 690 867.12	267	929 748.09	2 691 655.87
174	930 538.75	2 690 612.98	221	930 169.43	2 690 896.29	268	929 747.78	2 691 653.11
175	930 506.57	2 690 609.1	222	930 148.36	2 690 927.51	269	929 747.76	2 691 648.56
176	930 496.39	2 690 603.39	223	930 146.51	2 690 930.84	270	929 748.38	2 691 644.06
177	930 466.06	2 690 629.27	224	930 174.79	2 690 939.6	271	929 749.63	2 691 639.69
178	930 464.44	2 690 627.38	225	930 018.4	2 691 314.63	272	929 751.47	2 691 635.52
179	930 416.9	2 690 667.95	226	930 031.02	2 691 299.52	273	929 755.27	2 691 629.85
180	930 418.79	2 690 670.14	227	930 052.24	2 691 271.79	274	929 790.64	2 691 587.25
181	930 415.9	2 690 670.32	228	930 067.52	2 691 248.41	275	929 801.59	2 691 574.37
182	930 413.57	2 690 671.55	229	930 081.18	2 691 224.05	276	929 809.64	2 691 538.81
183	930 412.36	2 690 674.52	230	930 093.2	2 691 198.86	277	929 808.43	2 691 512.72
184	930 412.56	2 690 677.52	231	930 103.5	2 691 172.88	278	929 808.08	2 691 512.28
185	930 413.65	2 690 681.45	232	930 112.05	2 691 146.31	279	929 787.13	2 691 537.4
186	930 416.8	2 690 688.55	233	930 118.8	2 691 119.2	280	929 777.68	2 691 560.18
187	930 423.35	2 690 696.19	234	930 130.31	2 691 065.31	281	929 773.11	2 691 568.07
188	930 428.34	2 690 699.31	235	930 136.57	2 691 040.19	282	929 750.32	2 691 607.35

Изм.	Кол. уч.	Лист	№ док.	Подпись	Дата	6/16		
						Кусты скважин №№77а, 79а. Обустройство объектов эксплуатации Южной части Приобского месторождения		
						ДОКУМЕНТАЦИЯ ПО ПЛАНИРОВКЕ ТЕРРИТОРИИ: **Градостроительный план земельного участка**	Стадия	Лист	Листов
					11.16		ООО "СибНИПИРП-Тюмень"		

Чертеж градостроительного плана земельного участка

Каталог координат поворотных точек земельного участка ЗУ 1.5

Номер	X	Y	Номер	X	Y	Номер	X	Y
283	929 722.57	2 691 648.14	330	939 045.84	2 692 135.53	377	939 304.24	2 691 751.17
284	929 713.54	2 691 659.67	331	939 426.95	2 691 998.08	378	939 194.09	2 691 790.76
285	929 713.9	2 691 662.36	332	939 450.72	2 691 989.5	379	938 969.07	2 691 871.6
286	929 715.08	2 691 667.81	333	939 473	2 691 981.46	380	938 608	2 692 001.33
287	929 716.71	2 691 673.15	334	939 478.94	2 691 979.48	381	938 652.82	2 692 126.1
288	929 718.78	2 691 678.32	335	939 491.08	2 691 976.36	382	938 692.9	2 692 111.69
289	929 721.27	2 691 683.31	336	939 503.45	2 691 974.43	383	938 694.6	2 692 116.4
290	929 822.08	2 691 869.88	337	939 515.97	2 691 973.67	384	939 015.98	2 692 106.85
291	929 824.55	2 691 868.69	338	939 528.49	2 691 974.11	385	939 033.43	2 692 100.55
292	929 848.92	2 691 851.89	339	939 540.92	2 691 975.74	386	939 141.94	2 692 061.41
293	929 850.2	2 691 850.99	340	939 553.12	2 691 978.53	387	939 108.23	2 691 967.78
294	929 892.47	2 691 832.42	341	939 564.8	2 691 982.43	388	939 106.54	2 691 963.07
295	929 911.51	2 691 815.09	342	939 565.01	2 691 982.49	389	939 013.9	2 691 996.35
296	929 930.9	2 691 804.3	343	939 576.48	2 691 987.57	390	938 980.53	2 692 008.34
297	929 935.2	2 691 761.49	344	939 587.4	2 691 993.7	391	938 982.22	2 692 013.05
298	929 944.79	2 691 736.79	345	939 597.69	2 692 000.84	392	938 763.39	2 692 197.95
299	929 916.21	2 691 685.02	346	939 607.25	2 692 008.95	393	938 980.35	2 692 119.7
300	929 914.68	2 691 690.52	347	939 616.01	2 692 017.91	394	938 946.58	2 692 025.86
301	929 906.68	2 691 726.89	348	939 623.86	2 692 027.67	395	938 944.88	2 692 021.15
302	929 893.76	2 691 734.16	349	939 626.69	2 692 031.96	396	938 727.84	2 692 099.14
303	929 892.22	2 691 766.95	350	939 648.77	2 692 025.26	397	938 729.53	2 692 103.83
304	929 870.04	2 691 787.75	351	939 662.15	2 692 018.33	398	930 333.95	2 692 441.77
305	929 843.34	2 691 785.87	352	939 658.44	2 692 012.4	399	930 222.63	2 692 240.12
306	929 816.4	2 691 780.73	353	939 648.97	2 691 999.42	400	930 171.44	2 692 147.37
307	929 814.08	2 691 738.28	354	939 638.3	2 691 987.39	401	930 127.23	2 692 131.41
308	929 832.56	2 691 711.17	355	939 626.64	2 691 976.41	402	930 067.05	2 692 121.49
309	929 850.35	2 691 670.95	356	939 613.81	2 691 966.65	403	930 033.29	2 692 110.23
310	929 867.06	2 691 611.17	357	939 600.92	2 691 958.15	404	930 009.79	2 692 104.9
311	929 869.74	2 691 600.82	358	939 594.75	2 691 955.2	405	930 008.92	2 692 088.66
312	929 867.03	2 691 595.93	359	939 585.82	2 691 950.95	406	930 021.96	2 692 084.72
313	929 811.64	2 691 626.51	360	939 570.83	2 691 945.15	407	930 024.03	2 692 061.88
314	929 808.38	2 691 633.88	361	939 555.36	2 691 940.82	408	930 003.83	2 692 056.32
315	929 797.23	2 691 673.67	362	939 539.55	2 691 937.96	409	929 993.74	2 692 053.61
316	929 782.75	2 691 713.72	363	939 523.53	2 691 936.64	410	929 992.33	2 692 027.64
317	929 778.05	2 691 723.52	364	939 507.47	2 691 936.84	411	930 022.24	2 692 029.31
318	929 761.86	2 691 757.35	365	939 491.49	2 691 938.57	412	930 049.58	2 692 044.18
319	929 760.62	2 691 758.34	366	939 475.76	2 691 941.81	413	930 076.36	2 692 049.33
320	929 861.71	2 691 941.82	367	939 460.4	2 691 946.53	414	930 088.87	2 692 035.64
321	929 864.96	2 691 938.6	368	939 414.89	2 691 962.96	415	930 085.02	2 692 026.07
322	929 880.28	2 691 908.7	369	939 421.69	2 691 982.73	416	930 058.27	2 692 020.95
323	929 889.06	2 691 891.57	370	939 426.95	2 691 998.08	417	930 070.57	2 692 004
324	929 894.43	2 691 868.32	371	939 414.89	2 691 962.96	418	930 091.7	2 692 002.93
325	929 863.93	2 691 879.09	372	939 181.78	2 692 047.04	419	930 073.43	2 691 969.8
326	929 861.77	2 691 879.86	373	939 148.1	2 691 953.45	420	930 055.21	2 691 965.65
327	929 836.43	2 691 895.91	374	939 146.4	2 691 948.74	421	930 038	2 691 953.57
328	938 741.04	2 692 245.48	375	939 238.92	2 691 915.49	422	930 034.9	2 691 949.5
329	939 010.21	2 692 148.39	376	939 349.07	2 691 875.92	423	930 030.85	2 691 944.18

Изм.	Кол. уч.	Лист	№ док.	Подпись	Дата
					11.16

6/16

Кусты скважин №№77а, 79а. Обустройство объектов эксплуатации Южной части Приобского месторождения

ДОКУМЕНТАЦИЯ ПО ПЛАНИРОВКЕ ТЕРРИТОРИИ: **Градостроительный план земельного участка**	Стадия	Лист	Листов
	ООО "СибНИИПИРИ-Тюмень"		

Чертеж градостроительного плана земельного участка

Каталог координат поворотных точек земельного участка ЗУ 1.5

Номер	X	Y	Номер	X	Y
424	930 046.68	2 691 930.33	470	938 288.39	2 693 181.2
425	930 053.02	2 691 932.85	471	938 280	2 693 186.6
426	929 961.83	2 691 767.67	472	936 052.82	2 693 341.36
427	929 956.55	2 691 786.55	473	936 152.82	2 693 216.37
428	929 928.36	2 691 879.69	474	936 080.17	2 693 158.25
429	929 914.98	2 691 939.29	475	936 078.03	2 693 184.4
430	929 909.17	2 691 961.06	476	936 072.85	2 693 220.14
431	929 897.16	2 692 006.14	477	936 058.11	2 693 258.4
432	930 094.75	2 692 364.72	478	936 050.81	2 693 296.98
433	930 124.78	2 692 419.22	479	936 027.26	2 693 320.91
434	930 164.69	2 692 423.92	480	937 252.58	2 695 788.35
435	930 183.77	2 692 426.18	481	937 278.41	2 695 786.96
436	930 287.42	2 692 433.88	482	937 279.57	2 695 774.1
437	939 767.79	2 692 481.24	483	937 251.85	2 695 762.08
438	939 784.05	2 692 480.37	484	937 244.87	2 695 778.19
439	939 782.76	2 692 451.69	485	937 370.02	2 695 874.31
440	939 776.58	2 692 454.85	486	937 392.27	2 695 823
441	939 761.77	2 692 459.97	487	937 351.45	2 695 805.3
442	939 731.02	2 692 461.67	488	937 345.2	2 695 824.81
443	939 731.94	2 692 460.82	489	937 360.15	2 695 862.23
444	939 733.2	2 692 480.99	490	937 289.36	2 695 996.03
445	939 788.84	2 692 537.42	491	937 279.45	2 695 984.15
446	939 850.17	2 692 534.54	492	937 259.03	2 695 966.15
447	939 848.38	2 692 496.57	493	937 255.3	2 695 981.26
448	939 826.21	2 692 497.61	494	937 518.14	2 696 035.86
449	939 831.54	2 692 501.31	495	937 514.44	2 696 019.44
450	939 840.62	2 692 509.38	496	937 537.63	2 695 970.49
451	939 813.24	2 692 521.53	497	937 537.56	2 695 969.04
452	939 787.95	2 692 533.5	498	937 487.91	2 695 947.5
453	938 277.22	2 692 940.67	499	937 480.5	2 695 944.29
454	938 284.32	2 692 936.77	500	937 451.82	2 696 007.09
455	938 262.15	2 692 896.33	501	937 527.1	2 696 039.75
456	938 257.69	2 692 898.77	502	937 529.17	2 696 035.19
457	938 256.01	2 692 901.99	503	937 529.28	2 696 035.11
458	938 257.8	2 693 031.55	504	937 521.68	2 696 037.39
459	938 260.3	2 693 029.97			
460	938 259.78	2 693 013.95			
461	938 243.82	2 692 984.84			
462	938 241.59	2 693 002.01			
463	938 281.54	2 693 221.08			
464	938 324.8	2 693 207.19			
465	938 323.29	2 693 202.49			
466	938 315.03	2 693 176.78			
467	938 312.63	2 693 169.28			
468	938 311.67	2 693 168.42			
469	938 294.36	2 693 179.18			

Каталог координат поворотных точек земельного участка ЗУ 1.6

Номер	X	Y
1	931 054.81	2 689 440.86
2	931 337.65	2 689 298.98
3	931 399.05	2 689 268.17
4	931 398.29	2 689 254.32
5	931 416.34	2 689 253.38
6	931 421.4	2 689 256.97
7	931 572.83	2 689 181
8	931 677.45	2 689 128.51
9	931 736.44	2 689 246.11
10	931 631.81	2 689 298.59
11	931 547.25	2 689 341.02
12	931 549.51	2 689 345.47
13	931 634.06	2 689 303.07
14	931 743.15	2 689 248.34
15	931 639.75	2 689 042.23
16	931 530.66	2 689 096.95
17	931 295.48	2 689 214.93
18	930 974.73	2 689 375.82
19	930 976.43	2 689 377.03
20	931 027.32	2 689 424.86
21	931 435.2	2 689 526.17
22	931 534.65	2 689 476.11
23	931 483.72	2 689 436.81
24	931 438.62	2 689 401.11
25	931 434.29	2 689 397.68
26	931 396.63	2 689 416.57
27	931 363.83	2 689 433.02
28	931 366.09	2 689 437.5
29	931 387.5	2 689 480.02
30	931 399.04	2 689 488.69
31	931 302.01	2 689 593.2
32	931 342.67	2 689 572.73
33	931 330.21	2 689 554.58
34	931 301.21	2 689 520.45
35	931 278.97	2 689 500.85
36	931 266.42	2 689 492.53
37	931 290.85	2 689 497.28
38	931 360.61	2 689 558.94
39	931 363.36	2 689 562.32
40	931 384.08	2 689 551.89
41	931 345.85	2 689 475.94
42	931 331.37	2 689 465.54
43	931 326.14	2 689 457.54
44	931 323.37	2 689 453.32
45	931 230.29	2 689 500.02
46	931 230.66	2 689 500.36
47	931 233.46	2 689 504.02

Изм.	Кол. уч.	Лист	№ док.	Подпись	Дата
					11.16

6/16

Кусты скважин №№77а, 79а. Обустройство объектов эксплуатации Южной части Приобского месторождения

ДОКУМЕНТАЦИЯ ПО ПЛАНИРОВКЕ ТЕРРИТОРИИ: **Градостроительный план земельного участка**	Стадия	Лист	Листов
ООО "СибНИПИРП-Тюмень"			

Чертеж градостроительного плана земельного участка

Каталог координат поворотных точек земельного участка ЗУ 1.6

Номер	X	Y	Номер	X	Y	Номер	X	Y
47	931 233.46	2 689 504.02	94	931 177.12	2 689 701.34	141	931 615.07	2 689 401.07
48	931 263.21	2 689 543.2	95	931 181.13	2 689 698.8	142	931 617.69	2 689 403.11
49	931 295.7	2 689 586.02	96	931 185.81	2 689 694.27	143	931 642.45	2 689 421.86
50	931 872.35	2 689 634.04	97	931 179.5	2 689 697.44	144	931 779.72	2 689 352.76
51	931 920.64	2 689 613.59	98	931 651.66	2 689 727.55	145	931 814.38	2 689 338.2
52	931 865.22	2 689 482.78	99	931 665.83	2 689 721.56	146	931 850.41	2 689 327.68
53	931 754.68	2 689 529.62	100	931 665.25	2 689 721.19	147	931 887.4	2 689 321.31
54	931 770.41	2 689 546.6	101	931 652.07	2 689 701.06	148	931 924.88	2 689 319.18
55	931 846.5	2 689 613.86	102	931 647.13	2 689 665.78	149	931 964.25	2 689 321.62
56	931 177.28	2 689 655.97	103	931 639.99	2 689 645.32	150	931 999.81	2 689 328.6
57	931 196.85	2 689 646.11	104	931 642.33	2 689 633.33	151	932 035.51	2 689 339.92
58	931 196.29	2 689 644.59	105	931 672.44	2 689 631.77	152	932 069.68	2 689 355.2
59	931 188.65	2 689 615.32	106	931 709.03	2 689 638.77	153	932 091.43	2 689 367.51
60	931 199.26	2 689 588.07	107	931 736.95	2 689 652.16	154	932 131.78	2 689 396.87
61	931 208.38	2 689 534.15	108	931 739.28	2 689 640.18	155	932 489.66	2 689 730.38
62	931 201.33	2 689 520.14	109	931 728.65	2 689 611.05	156	932 528.17	2 689 759.77
63	931 199.08	2 689 515.67	110	931 691.55	2 689 595.17	157	932 564.81	2 689 779.42
64	931 125.39	2 689 552.63	111	931 661.88	2 689 568.94	158	932 576.33	2 689 784.16
65	931 127.63	2 689 557.11	112	931 624.39	2 689 584.82	159	932 593.11	2 689 791.04
66	931 384.19	2 689 658.56	113	931 649.51	2 689 568.78	160	932 624.18	2 689 798.31
67	931 383.19	2 689 640.9	114	931 657.3	2 689 564.9	161	932 816	2 689 846.81
68	931 372.71	2 689 614.73	115	931 640.82	2 689 550.34	162	932 823.98	2 689 841.54
69	931 364.99	2 689 604.09	116	931 568.74	2 689 501.54	163	932 810.68	2 689 841.54
70	931 333.04	2 689 620.16	117	931 462.83	2 689 554.84	164	932 531.78	2 689 917.31
71	931 337.15	2 689 628.33	118	931 472.63	2 689 564.99	165	932 574.07	2 689 917.23
72	931 353.11	2 689 642.44	119	931 545.64	2 689 635.14	166	932 685.81	2 689 916.15
73	931 371.8	2 689 653.33	120	931 598.25	2 689 601.53	167	932 775.87	2 689 915.3
74	931 482.26	2 689 675.64	121	932 774.23	2 689 803.56	168	932 774.28	2 689 912.55
75	931 496.24	2 689 666.71	122	932 837.4	2 689 803.48	169	932 720.95	2 689 841.67
76	931 485.7	2 689 638.48	123	932 832.42	2 689 791.94	170	932 671.93	2 689 841.75
77	931 455.21	2 689 577.76	124	932 815.51	2 689 772.77	171	932 671.8	2 689 841.75
78	931 439.42	2 689 566.63	125	932 752.6	2 689 772.82	172	932 663.93	2 689 841.45
79	931 387.91	2 689 592.56	126	932 672.25	2 689 803.7	173	932 619.29	2 689 835.95
80	931 392.98	2 689 598.81	127	932 692.37	2 689 803.69	174	932 617.04	2 689 835.68
81	931 424.72	2 689 626.83	128	932 668.47	2 689 771.93	175	932 580.01	2 689 827.1
82	931 447.38	2 689 655.31	129	932 664.21	2 689 771.79	176	932 549.57	2 689 814.27
83	931 139.47	2 689 696.26	130	932 630.55	2 689 766.45	177	932 528.33	2 689 803.89
84	931 147.96	2 689 682.32	131	932 603.59	2 689 757.37	178	932 507.92	2 689 791.98
85	931 093.64	2 689 574.16	132	932 571.84	2 689 745.39	179	932 470.01	2 689 763.79
86	931 091.38	2 689 569.69	133	932 532.89	2 689 723.21	180	932 464.12	2 689 758.56
87	931 079.83	2 689 575.49	134	932 510.69	2 689 705.51	181	932 464.07	2 689 758.51
88	931 083.86	2 689 579.06	135	932 497.85	2 689 695.27	182	932 106.77	2 689 425.53
89	931 096.75	2 689 590.46	136	932 142.51	2 689 363.79	183	932 071.35	2 689 399.79
90	931 110.41	2 689 619.37	137	932 041.42	2 689 269.5	184	932 052.19	2 689 388.93
91	931 115.52	2 689 657.71	138	931 957.84	2 689 239.33	185	932 022.04	2 689 375.45
92	931 116.95	2 689 667.9	139	931 946.24	2 689 234.77	186	931 990.57	2 689 365.48
93	931 123.55	2 689 664.58	140	931 746.92	2 689 334.85	187	931 952.25	2 689 358.5

Изм.	Кол. уч.	Лист	№ док.	Подпись	Дата
					11.16

6/16

Кусты скважин №№77а, 79а. Обустройство объектов эксплуатации Южной части Приобского месторождения

ДОКУМЕНТАЦИЯ ПО ПЛАНИРОВКЕ ТЕРРИТОРИИ: **Градостроительный план земельного участка**	Стадия	Лист	Листов
ООО "СибНИПИРП-Тюмень"			

Чертеж градостроительного плана земельного участка

Каталог координат поворотных точек земельного участка ЗУ 1.6

Номер	X	Y	Номер	X	Y	Номер	X	Y
188	931 919.18	2 689 357.24	235	930 700.28	2 690 412.77	282	930 376.74	2 690 695.66
189	931 886.16	2 689 359.75	236	930 712.41	2 690 395.54	283	930 381.88	2 690 701.69
190	931 853.66	2 689 365.98	237	930 734.13	2 690 360.9	284	930 382.4	2 690 699.93
191	931 822.06	2 689 375.86	238	930 744.79	2 690 343.41	285	930 383.57	2 690 697.9
192	931 801.72	2 689 384.42	239	930 733.44	2 690 342.15	286	930 385.69	2 690 696.54
193	931 796.74	2 689 386.8	240	930 710.54	2 690 338.39	287	930 388.73	2 690 696.51
194	931 796.79	2 689 386.76	241	930 700.01	2 690 355.76	288	930 392.07	2 690 697.69
195	931 676.25	2 689 447.43	242	930 688.36	2 690 374.02	289	930 395.9	2 690 699.89
196	931 683.81	2 689 453.15	243	930 675.93	2 690 391.75	290	930 400.04	2 690 702.93
197	931 746.31	2 689 520.6	244	930 665.45	2 690 405.35	291	930 406.5	2 690 710.5
198	931 873.31	2 689 457.4	245	930 777.38	2 690 442.7	292	930 408.99	2 690 715.8
199	932 047.91	2 689 474.11	246	930 821.92	2 690 369.33	293	930 410	2 690 718.93
200	930 928.73	2 689 978.9	247	930 810.1	2 690 364.88	294	930 410.46	2 690 722.23
201	930 933.89	2 689 978.64	248	930 788.07	2 690 348.21	295	930 410.03	2 690 724.83
202	930 960.31	2 689 965.4	249	930 782.92	2 690 347.64	296	930 409.02	2 690 726.49
203	930 975.78	2 689 964.64	250	930 753.49	2 690 395.9	297	930 406.99	2 690 727.89
204	930 986.34	2 689 947.33	251	930 747.49	2 690 405.49	298	930 404.85	2 690 728.54
205	930 980.24	2 689 943.63	252	930 741.29	2 690 414.93	299	930 404	2 690 727.56
206	930 953.28	2 689 938.46	253	930 734.89	2 690 424.26	300	930 402.1	2 690 729.16
207	931 047.75	2 689 997.09	254	930 733.88	2 690 425.65	301	930 407.16	2 690 735.09
208	931 056.72	2 689 982.3	255	934 095.16	2 691 099.02	302	930 335.97	2 690 795.84
209	931 020.85	2 689 968.24	256	934 108.94	2 691 051.69	303	930 331.12	2 690 790.16
210	931 016.09	2 689 965.36	257	934 092.87	2 691 011.54	304	930 256.16	2 690 854.12
211	931 007.45	2 689 979.53	258	934 064.77	2 691 013	305	930 222.27	2 690 886.87
212	931 009.43	2 689 980.68	259	930 020.6	2 691 255.96	306	930 197.36	2 690 917.05
213	930 887.62	2 690 109.21	260	930 023.77	2 691 251.82	307	930 180.73	2 690 941.68
214	930 915	2 690 064.3	261	930 037.76	2 691 230.38	308	930 240.1	2 690 962.5
215	930 882.69	2 690 054.76	262	930 050.29	2 691 208.06	309	930 281.63	2 690 892.68
216	930 854.88	2 690 100.58	263	930 061.3	2 691 184.94	310	930 358.24	2 690 826.94
217	930 868.28	2 690 103.75	264	930 070.75	2 691 161.15	311	930 385.03	2 690 838.04
218	930 966.74	2 690 130.63	265	930 078.58	2 691 136.77	312	930 445.33	2 690 787.8
219	930 993.37	2 690 086.71	266	930 084.76	2 691 111.92	313	930 500.94	2 690 741.46
220	930 978.81	2 690 083.16	267	930 096.28	2 691 058.03	314	930 494.49	2 690 719.51
221	930 949.51	2 690 074.5	268	930 103.11	2 691 030.63	315	930 493.53	2 690 701.74
222	930 922.38	2 690 119	269	930 115.08	2 690 994.94	316	930 501.91	2 690 689.44
223	930 957.16	2 690 128.8	270	930 121.47	2 690 980.36	317	930 514.58	2 690 686.12
224	930 727.3	2 690 310.8	271	930 113.78	2 690 975.41	318	930 543.34	2 690 678.6
225	930 764.75	2 690 310.68	272	930 096.55	2 690 963.26	319	930 543.08	2 690 668.59
226	930 802.44	2 690 248.88	273	930 120.86	2 690 922.91	320	930 577.81	2 690 638.92
227	930 764.17	2 690 250.02	274	930 146.51	2 690 930.84	321	930 586.84	2 690 631.2
228	930 854.73	2 690 315.26	275	930 148.36	2 690 927.51	322	930 558.23	2 690 615.33
229	930 864.51	2 690 299.15	276	930 169.43	2 690 896.29	323	930 538.75	2 690 612.98
230	930 886.86	2 690 262.3	277	930 193.21	2 690 867.12	324	930 488.65	2 690 655.74
231	930 842.34	2 690 250.23	278	930 206.07	2 690 853.37	325	930 490.27	2 690 657.63
232	930 805.53	2 690 310.56	279	930 233.57	2 690 827.67	326	930 442.74	2 690 698.18
233	930 828.27	2 690 310.49	280	930 308.54	2 690 763.7	327	930 441.71	2 690 696.98
234	930 698.98	2 690 414.45	281	930 303.69	2 690 758.02	328	930 441.73	2 690 697.08

Изм.	Кол. уч.	Лист	№ док.	Подпись	Дата
					11.16

6/16

Кусты скважин №№77а, 79а. Обустройство объектов эксплуатации Южной части Приобского месторождения

ДОКУМЕНТАЦИЯ ПО ПЛАНИРОВКЕ ТЕРРИТОРИИ: **Градостроительный план земельного участка**	Стадия	Лист	Листов
ООО "СибНИПИРП-Тюмень"			

Чертеж градостроительного плана земельного участка

Каталог координат поворотных точек земельного участка ЗУ 1.6

Номер	X	Y	Номер	X	Y	Номер	X	Y
329	930 441.57	2 690 697.69	376	930 202.18	2 691 016.47	423	929 869.74	2 691 600.82
330	930 439.74	2 690 700.83	377	930 165.29	2 691 008.58	424	929 873.39	2 691 586.7
331	930 436.4	2 690 701.98	378	930 151.06	2 690 999.43	425	929 858.44	2 691 594.96
332	930 431.62	2 690 700.89	379	930 147.54	2 691 007.47	426	929 852.39	2 691 589.93
333	930 428.34	2 690 699.31	380	930 136.57	2 691 040.19	427	929 884.74	2 691 550.56
334	930 423.35	2 690 696.19	381	930 130.31	2 691 065.31	428	929 901.9	2 691 517.69
335	930 416.8	2 690 688.55	382	930 118.8	2 691 119.2	429	929 924.53	2 691 444.48
336	930 413.65	2 690 681.45	383	930 112.05	2 691 146.31	430	929 931.85	2 691 418.32
337	930 412.56	2 690 677.52	384	930 103.5	2 691 172.88	431	929 859.67	2 691 504.78
338	930 412.36	2 690 674.52	385	930 093.2	2 691 198.86	432	929 855.99	2 691 529.93
339	930 413.57	2 690 671.55	386	930 081.18	2 691 224.05	433	929 832.08	2 691 580.18
340	930 415.9	2 690 670.32	387	930 067.52	2 691 248.41	434	929 814.97	2 691 618.94
341	930 418.79	2 690 670.14	388	930 052.24	2 691 271.79	435	929 848.21	2 691 600.6
342	930 416.9	2 690 667.95	389	930 031.02	2 691 299.52	436	929 814.96	2 691 618.96
343	930 464.44	2 690 627.38	390	930 018.4	2 691 314.63	437	934 943.27	2 691 627.06
344	930 466.06	2 690 629.27	391	930 017.91	2 691 325.09	438	934 936.83	2 691 622.84
345	930 496.39	2 690 603.39	392	929 873.42	2 691 434.02	439	934 932.61	2 691 621.42
346	930 462.98	2 690 584.67	393	929 943.49	2 691 350.06	440	934 913.21	2 691 613.68
347	930 453.62	2 690 579.15	394	929 944.86	2 691 328.85	441	934 894.43	2 691 604.57
348	930 452.34	2 690 555.55	395	929 932.26	2 691 314.07	442	934 876.35	2 691 594.11
349	930 492.27	2 690 568.29	396	929 898.05	2 691 355.08	443	934 859.08	2 691 582.4
350	930 524.35	2 690 579.53	397	929 879.43	2 691 410.86	444	934 844.39	2 691 571.08
351	930 569.62	2 690 540.88	398	929 787.13	2 691 537.4	445	934 833.78	2 691 571.65
352	930 556.55	2 690 529.32	399	929 808.08	2 691 512.28	446	934 851.72	2 691 582.09
353	930 573.47	2 690 507.72	400	929 801.27	2 691 503.25	447	934 882.13	2 691 608.83
354	930 587.54	2 690 489.17	401	934 805.85	2 691 542.02	448	934 888.31	2 691 614.27
355	930 583.58	2 690 487.47	402	934 806.07	2 691 541.9	449	934 596.05	2 691 629.93
356	930 514.37	2 690 546.4	403	934 812.31	2 691 539.68	450	934 597.15	2 691 629.87
357	930 505.34	2 690 554.11	404	934 734.03	2 691 453.68	451	934 621.58	2 691 602.99
358	930 441.88	2 690 549.14	405	934 731.77	2 691 454.94	452	934 605.89	2 691 586.31
359	930 416.29	2 690 570.94	406	934 726.77	2 691 457.76	453	934 592.09	2 691 571.68
360	930 377.45	2 690 604.03	407	934 734.32	2 691 465.81	454	934 588.32	2 691 576.33
361	930 293.82	2 690 675.28	408	930 052.81	2 691 587.49	455	934 576.52	2 691 609.22
362	930 288.64	2 690 738.78	409	930 152.49	2 691 465.99	456	929 749.31	2 691 660.91
363	930 287.85	2 690 739.47	410	930 150.15	2 691 459	457	929 758.26	2 691 655.98
364	930 096.91	2 690 902.45	411	930 152.2	2 691 436.1	458	929 759.46	2 691 652.76
365	930 074.85	2 691 005.91	412	930 174.69	2 691 438.94	459	929 762.54	2 691 647.9
366	930 055.6	2 691 096.15	413	930 238.1	2 691 361.64	460	929 780.89	2 691 618.9
367	930 049.3	2 691 122.48	414	930 194.07	2 691 325.52	461	929 794.45	2 691 593.8
368	930 040.71	2 691 149.49	415	930 175.56	2 691 317.63	462	929 790.84	2 691 587.25
369	930 031.66	2 691 171.61	416	930 172.49	2 691 307.81	463	929 794.45	2 691 593.79
370	930 020.65	2 691 193.75	417	930 128.28	2 691 271.53	464	929 799.07	2 691 585.26
371	930 015.07	2 691 203.7	418	930 019.62	2 691 403.99	465	929 801.59	2 691 574.37
372	930 021.16	2 691 384.54	419	930 006	2 691 472.98	466	929 790.84	2 691 587.25
373	930 139.3	2 691 240.78	420	930 005.49	2 691 548.66	467	929 755.27	2 691 629.85
374	930 173.86	2 691 073.85	421	929 811.64	2 691 626.51	468	929 751.47	2 691 635.52
375	930 207.2	2 691 017.81	422	929 867.03	2 691 595.93	469	929 749.63	2 691 639.69
376	930 202.18	2 691 016.47						

Изм.	Кол. уч.	Лист	№ док.	Подпись	Дата	6/16		
						Кусты скважин №№77а, 79а. Обустройство объектов эксплуатации Южной части Приобского месторождения		
						ДОКУМЕНТАЦИЯ ПО ПЛАНИРОВКЕ ТЕРРИТОРИИ: **Градостроительный план земельного участка**	Стадия	Лист	Листов
					11.16			ООО "СибНИПИРП-Тюмень"

Чертеж градостроительного плана земельного участка

Каталог координат поворотных точек земельного участка ЗУ 1.6

Номер	X	Y	Номер	X	Y	Номер	X	Y
470	929 748.38	2 691 644.06	517	929 703.92	2 691 671.94	564	939 031.75	2 692 095.84
471	929 747.76	2 691 648.56	518	929 697.53	2 691 737.76	565	939 135.53	2 692 058.4
472	929 747.78	2 691 653.11	519	929 695.98	2 691 770.59	566	939 103.53	2 691 969.47
473	929 748.09	2 691 655.87	520	929 689.71	2 691 795.22	567	939 061.91	2 691 984.42
474	929 748.2	2 691 656.5	521	930 182.57	2 691 976.05	568	939 071.04	2 692 007.74
475	929 748.42	2 691 657.64	522	930 162.9	2 691 940.41	569	939 008.51	2 692 030.31
476	929 748.71	2 691 658.85	523	930 142.86	2 691 931.82	570	938 995.45	2 692 035.02
477	929 748.97	2 691 659.83	524	930 118.84	2 691 916.8	571	938 763.39	2 692 197.95
478	935 211.02	2 691 719.62	525	930 131.7	2 691 909.63	572	938 980.35	2 692 119.7
479	935 212.32	2 691 714.39	526	930 145.51	2 691 908.9	573	938 946.58	2 692 025.86
480	935 205.23	2 691 714.25	527	930 136.85	2 691 893.23	574	938 944.88	2 692 021.15
481	935 204.51	2 691 717.98	528	930 089.53	2 691 807.51	575	938 727.84	2 692 099.14
482	934 748.29	2 691 727.87	529	930 069.31	2 691 798.81	576	938 729.53	2 692 103.83
483	934 741.11	2 691 721.54	530	930 054.29	2 691 766.97	577	938 766.42	2 692 191.55
484	934 713.39	2 691 691.77	531	930 067.91	2 691 768.33	578	938 973.96	2 692 116.68
485	934 706.66	2 691 675.16	532	929 993.49	2 691 633.52	579	938 950.4	2 692 051.27
486	934 706.77	2 691 674.55	533	929 991.87	2 691 640.71	580	938 743.01	2 692 126.53
487	934 702.12	2 691 673.45	534	929 978.85	2 691 706.77	581	930 124.78	2 692 419.22
488	934 683.83	2 691 669.1	535	929 961.83	2 691 767.67	582	930 094.75	2 692 364.72
489	934 655.5	2 691 639	536	930 053.02	2 691 932.85	583	929 897.16	2 692 006.14
490	934 649.82	2 691 641.2	537	930 060.02	2 691 935.63	584	929 892.87	2 692 022.23
491	934 633.17	2 691 653.5	538	930 097.47	2 691 950.51	585	929 879.65	2 692 085.11
492	934 625.29	2 691 660.93	539	930 151.24	2 691 964	586	929 874.48	2 692 130.52
493	934 664.34	2 691 702.35	540	929 797.96	2 691 991.65	587	930 028.55	2 692 410.09
494	929 944.79	2 691 736.79	541	929 807.55	2 691 984.14	588	930 092.68	2 692 371.69
495	929 946.88	2 691 731.4	542	929 833.39	2 691 969.72	589	930 118.67	2 692 418.49
496	929 962.05	2 691 704.4	543	929 861.71	2 691 941.82	590	930 448.23	2 692 457.31
497	929 970.58	2 691 677.81	544	929 836.43	2 691 895.91	591	930 303.66	2 692 195.4
498	929 964.94	2 691 635.51	545	929 816.74	2 691 908.39	592	930 300.01	2 692 188.81
499	929 953.57	2 691 609.96	546	929 790.69	2 691 919.49	593	930 265.57	2 692 176.35
500	929 933.48	2 691 607.69	547	929 764.66	2 691 930.67	594	930 221.92	2 692 165.64
501	929 925.8	2 691 650.61	548	929 763.78	2 691 929.63	595	930 174.57	2 692 148.5
502	929 916.21	2 691 685.02	549	930 091.7	2 692 002.93	596	930 171.44	2 692 147.37
503	929 755.41	2 691 914.43	550	930 097	2 692 002.65	597	930 222.63	2 692 240.12
504	929 762.71	2 691 894.77	551	930 116.3	2 691 991.66	598	930 333.95	2 692 441.77
505	929 801.83	2 691 879.68	552	930 102.56	2 691 982.8	599	930 361.37	2 692 446.42
506	929 822.08	2 691 869.88	553	930 078.72	2 691 971.01	600	939 784.05	2 692 480.37
507	929 760.62	2 691 758.34	554	930 073.43	2 691 969.8	601	939 789.04	2 692 480.09
508	929 739.53	2 691 774.97	555	939 015.98	2 692 106.85	602	939 787.64	2 692 449.2
509	929 728.3	2 691 752.58	556	939 033.43	2 692 100.55	603	939 782.76	2 692 451.69
510	929 735.12	2 691 710.21	557	939 141.94	2 692 061.41	604	939 731.94	2 692 480.82
511	929 721.27	2 691 683.31	558	939 108.23	2 691 967.78	605	939 731.02	2 692 461.67
512	929 718.78	2 691 678.32	559	939 106.54	2 691 963.07	606	939 726.04	2 692 461.96
513	929 716.71	2 691 673.15	560	939 013.9	2 691 996.35	607	939 726.9	2 692 480.21
514	929 715.08	2 691 667.81	561	938 980.53	2 692 008.34	608	939 850.17	2 692 534.54
515	929 713.9	2 691 662.36	562	938 982.22	2 692 013.05	609	939 855.17	2 692 534.31
516	929 713.54	2 691 659.67	563	939 018.99	2 692 100.43	610	939 853.38	2 692 496.34

Изм.	Кол. уч.	Лист	№ док.	Подпись	Дата
					11.16

6/16

Кусты скважин №№77а, 79а. Обустройство объектов эксплуатации Южной части Приобского месторождения

ДОКУМЕНТАЦИЯ ПО ПЛАНИРОВКЕ ТЕРРИТОРИИ: **Градостроительный план земельного участка**	Стадия	Лист	Листов
	ООО "СибНИПИРП-Тюмень"		

Чертеж градостроительного плана земельного участка

Каталог координат поворотных точек земельного участка ЗУ 1.6

Номер	X	Y	Номер	X	Y	Номер	X	Y
611	939 848.38	2 692 496.57	658	937 674.65	2 693 124.13	705	938 487.95	2 692 561.25
612	930 489.25	2 692 591.18	659	937 696.15	2 693 152.85	706	938 510.9	2 692 557.46
613	930 491.68	2 692 589.84	660	938 449.92	2 693 205.8	707	938 519.83	2 692 553.24
614	930 490.53	2 692 587.75	661	938 459.12	2 693 173.78	708	938 553.92	2 692 498.82
615	938 209.35	2 692 816.91	662	938 455.94	2 693 172.37	709	938 500.31	2 692 499.54
616	938 213.24	2 692 815.23	663	938 454.44	2 693 171.69	710	938 487.87	2 692 501.02
617	938 216.94	2 692 813.91	664	938 448.58	2 693 168.71	711	938 482.52	2 692 509.38
618	938 198.99	2 692 781.18	665	938 442.36	2 693 164.97	712	938 325.05	2 692 587.58
619	938 186.69	2 692 758.82	666	938 437.39	2 693 161.31	713	938 285.46	2 692 607.31
620	938 179.61	2 692 762.69	667	938 432.55	2 693 157.22	714	938 235.8	2 692 631.87
621	938 188.35	2 692 778.64	668	938 427.64	2 693 152.49	715	938 192.57	2 692 653.35
622	938 191.9	2 692 785.11	669	938 423.42	2 693 147.69	716	938 147.09	2 692 678.32
623	938 257.69	2 692 898.77	670	938 419.47	2 693 142.51	717	938 053.86	2 692 416.78
624	938 262.15	2 692 896.33	671	938 416.73	2 693 138.39	718	938 521.5	2 692 098.48
625	938 260.52	2 692 893.36	672	938 409.46	2 693 126.85	719	938 520.1	2 692 098.99
626	938 338.67	2 693 037.63	673	938 400.78	2 693 113.06	720	938 522.71	2 692 097.67
627	938 342.79	2 693 035.05	674	938 381.23	2 693 125.21	721	938 521.5	2 692 098.48
628	938 284.32	2 692 936.77	675	938 397.23	2 693 150.6	722	938 624.41	2 692 061.8
629	938 277.22	2 692 940.67	676	938 400.15	2 693 155.01	723	938 649.81	2 692 132.49
630	938 302.49	2 692 986.74	677	938 400.13	2 693 155.13	724	938 656.94	2 692 129.92
631	938 310.01	2 692 998.71	678	938 397.25	2 693 154.63	725	938 660.55	2 692 139.49
632	938 313.02	2 692 996.83	679	938 394.36	2 693 154.32	726	938 681.97	2 692 196.37
633	938 317.3	2 693 003.63	680	938 391.43	2 693 154.23	727	938 529.88	2 692 435.05
634	938 321.25	2 693 009.92	681	938 388.52	2 693 154.35	728	938 590.85	2 692 439.87
635	938 186.25	2 693 042.16	682	938 385.62	2 693 154.67	729	938 727.29	2 692 222.03
636	938 195.43	2 693 041.76	683	938 382.75	2 693 155.21	730	938 738.04	2 692 251.89
637	938 198.58	2 693 018.92	684	938 380.63	2 693 155.75	731	939 011.89	2 692 153.11
638	938 197.49	2 693 017.19	685	938 379.24	2 693 156.16	732	939 047.52	2 692 140.25
639	938 196.64	2 693 015.63	686	938 315.03	2 693 176.78	733	939 428.58	2 692 002.81
640	938 193.08	2 693 022.44	687	938 323.29	2 693 202.49	734	939 459.32	2 691 991.72
641	938 196.76	2 693 029.29	688	938 387.49	2 693 181.89	735	939 474.7	2 691 986.16
642	938 189.24	2 693 033.34	689	938 389.12	2 693 181.48	736	939 492.09	2 691 981.27
643	937 702.05	2 693 160.74	690	938 391.8	2 693 181.24	737	939 510	2 691 978.9
644	937 709.26	2 693 155.86	691	938 394.49	2 693 181.55	738	939 528.08	2 691 979.09
645	937 696.96	2 693 139.11	692	938 397.05	2 693 182.39	739	939 547.05	2 691 982.41
646	937 686.95	2 693 125.49	693	937 594.25	2 693 228.9	740	939 562.08	2 691 986.82
647	937 698.28	2 693 116.72	694	937 597.59	2 693 099.08	741	939 563.21	2 691 987.17
648	937 964.53	2 692 910.21	695	937 616.3	2 693 084.55	742	939 580.32	2 691 995.72
649	938 074.72	2 692 849.48	696	937 730.96	2 692 995.47	743	939 595.03	2 692 005.59
650	938 089.33	2 692 876.14	697	937 922.34	2 692 846.8	744	939 608.15	2 692 016.82
651	938 112.71	2 692 862.58	698	938 133.63	2 692 730.87	745	939 618.65	2 692 029.72
652	938 098.39	2 692 836.51	699	938 155.55	2 692 718.84	746	939 621.39	2 692 033.56
653	938 147.65	2 692 809.49	700	938 162.58	2 692 714.99	747	939 626.69	2 692 031.96
654	938 144.07	2 692 802.97	701	938 210.15	2 692 688.88	748	939 623.86	2 692 027.67
655	938 071.16	2 692 842.99	702	938 397.96	2 692 595.23	749	939 616.01	2 692 017.91
656	937 957.47	2 692 905.42	703	938 404.6	2 692 607.54	750	939 607.25	2 692 008.95
657	937 698.94	2 693 105.35	704	938 474.31	2 692 574.68	751	939 597.69	2 692 000.84

						6/16		
						Кусты скважин №№77а, 79а. Обустройство объектов эксплуатации Южной части Приобского месторождения		
Изм.	Кол. уч.	Лист	№ док.	Подпись	Дата			
						ДОКУМЕНТАЦИЯ ПО ПЛАНИРОВКЕ ТЕРРИТОРИИ: Градостроительный план земельного участка	Стадия	Лист / Листов
					11.16	ООО "СибНИПИРП-Тюмень"		

Чертеж градостроительного плана земельного участка

Каталог координат поворотных точек земельного участка ЗУ 1.6

Номер	X	Y	Номер	X	Y	Номер	X	Y
752	939 587.4	2 691 993.7	799	939 666.58	2 692 016.04	846	937 244.87	2 695 778.19
753	939 576.48	2 691 987.57	800	939 652.86	2 691 996.28	847	937 251.85	2 695 762.08
754	939 565.01	2 691 982.49	801	939 635.97	2 691 978.11	848	937 279.57	2 695 774.1
755	939 564.8	2 691 982.43	802	939 616.66	2 691 962.55	849	937 280.42	2 695 764.68
756	939 553.12	2 691 978.53	803	939 600.67	2 691 952.76	850	937 277.66	2 695 755.83
757	939 540.92	2 691 975.74	804	939 596.01	2 691 949.91	851	937 272.58	2 695 739.6
758	939 528.49	2 691 974.11	805	939 572.41	2 691 940.41	852	937 279.75	2 695 729.71
759	939 515.97	2 691 973.67	806	939 548.37	2 691 934.28	853	937 247.51	2 695 709.1
760	939 503.45	2 691 974.43	807	939 523.71	2 691 931.64	854	937 243.88	2 695 741.17
761	939 491.08	2 691 976.36	808	939 498.92	2 691 932.54	855	937 243.53	2 695 741.03
762	939 478.94	2 691 979.48	809	939 474.52	2 691 936.97	856	937 233.75	2 695 763.58
763	939 473	2 691 981.46	810	939 458.7	2 691 941.83	857	937 377.53	2 695 883.53
764	939 450.72	2 691 989.5	811	939 413.26	2 691 958.22	858	937 387.34	2 695 883.03
765	939 426.95	2 691 998.08	812	939 184.79	2 692 040.64	859	937 417	2 695 817.49
766	939 045.84	2 692 135.53	813	939 152.81	2 691 951.76	860	937 359.36	2 695 780.63
767	939 010.21	2 692 148.39	814	939 240.61	2 691 920.2	861	937 356.37	2 695 789.98
768	938 741.04	2 692 245.48	815	939 355.47	2 691 878.93	862	937 351.45	2 695 805.3
769	938 694.6	2 692 116.4	816	939 286.24	2 691 686.25	863	937 392.27	2 695 823
770	938 692.9	2 692 111.69	817	939 255.79	2 691 687.09	864	937 370.02	2 695 874.31
771	938 652.82	2 692 126.1	818	939 173.65	2 691 696.57	865	937 537.56	2 695 969.04
772	938 608	2 692 001.33	819	939 161.79	2 691 700.84	866	937 536.43	2 695 948.34
773	938 969.07	2 691 871.6	820	938 936.76	2 691 781.69	867	937 499.53	2 695 924.79
774	939 194.09	2 691 790.76	821	938 570.99	2 691 913.11	868	937 499.42	2 695 922.82
775	939 304.24	2 691 751.17	822	938 605.88	2 692 010.22	869	937 487.91	2 695 947.5
776	939 349.07	2 691 875.92	823	938 577.63	2 692 020.08	870	937 232.07	2 696 226.08
777	939 238.92	2 691 915.49	824	938 014.2	2 692 403.84	871	937 280.59	2 696 118.88
778	939 146.4	2 691 948.74	825	938 117.77	2 692 694.37	872	937 263.56	2 696 002.29
779	939 148.1	2 691 953.45	826	938 058.4	2 692 726.98	873	937 312.16	2 696 023.37
780	939 181.78	2 692 047.04	827	937 971.06	2 692 774.95	874	937 289.36	2 695 996.03
781	939 414.89	2 691 962.96	828	937 906.74	2 692 810.21	875	937 255.3	2 695 981.26
782	939 460.4	2 691 946.53	829	937 751.24	2 692 930.68	876	937 251.41	2 695 997.02
783	939 475.76	2 691 941.81	830	937 560.05	2 693 078.8	877	937 251.08	2 695 998.37
784	939 491.49	2 691 938.57	831	937 556.26	2 693 225.58	878	937 262.47	2 696 029.59
785	939 507.47	2 691 936.84	832	937 579.52	2 693 227.66	879	937 263.9	2 696 054.99
786	939 523.53	2 691 936.64	833	938 156.1	2 693 279.67	880	937 256.29	2 696 093.54
787	939 539.55	2 691 937.96	834	938 181.85	2 693 263.36	881	937 268.2	2 696 134.25
788	939 555.36	2 691 940.82	835	938 159.24	2 693 264.28	882	937 245.98	2 696 141.81
789	939 570.83	2 691 945.15	836	938 152.34	2 693 268.7	883	937 230.66	2 696 123.15
790	939 585.82	2 691 950.95	837	938 151.58	2 693 269.21	884	937 233.51	2 696 142.68
791	939 594.75	2 691 955.2	838	937 574.12	2 693 287.76	885	937 202.35	2 696 211.52
792	939 600.92	2 691 958.15	839	937 577.71	2 693 285.85	886	937 098.03	2 696 522.25
793	939 613.81	2 691 966.65	840	937 554.77	2 693 283.9	887	937 224.42	2 696 242.99
794	939 626.64	2 691 976.41	841	937 554.71	2 693 286.14	888	937 194.97	2 696 227.82
795	939 638.3	2 691 987.39	842	937 545.84	2 693 805.35	889	937 071.56	2 696 500.48
796	939 648.97	2 691 999.42	843	937 567.18	2 693 749.98	890	934 575.16	2 698 379.31
797	939 658.44	2 692 012.4	844	937 543.29	2 693 732.04	891	934 607.76	2 698 368.51
798	939 662.15	2 692 018.33	845	937 541.49	2 693 801.98	892	934 620.05	2 698 357.22

Изм.	Кол. уч.	Лист	№ док.	Подпись	Дата	6/16			
						Кусты скважин №№77а, 79а. Обустройство объектов эксплуатации Южной части Приобского месторождения			
						ДОКУМЕНТАЦИЯ ПО ПЛАНИРОВКЕ ТЕРРИТОРИИ: **Градостроительный план земельного участка**	Стадия	Лист	Листов
					11.16		ООО "СибНИИПИРП-Тюмень"		

Чертеж градостроительного плана земельного участка

Каталог координат поворотных точек земельного участка ЗУ 1.6

Номер	X	Y	Номер	X	Y	Номер	X	Y
893	934 614.91	2 698 349.01	940	931 671.47	2 701 159.24	987	931 472.27	2 701 506.17
894	934 159.26	2 698 738.59	941	931 671.93	2 701 158.54	988	931 472.5	2 701 474.64
895	934 333.94	2 698 605.46	942	931 673.65	2 701 155.91	989	931 169.77	2 701 947.56
896	934 333.39	2 698 603.05	943	931 678.15	2 701 139.79	990	931 180.23	2 701 938.9
897	934 347.74	2 698 589.43	944	931 689.79	2 701 107.3	991	931 247.26	2 701 875.5
898	934 372.67	2 698 571.08	945	931 700.24	2 701 101.51	992	931 285	2 701 824.57
899	934 407.31	2 698 549.52	946	931 712.8	2 701 084.9	993	931 310.65	2 701 786.99
900	934 416.43	2 698 542.59	947	931 717.16	2 701 066.12	994	931 347.49	2 701 757.23
901	934 426.78	2 698 534.01	948	931 727.91	2 701 065.54	995	931 350.78	2 701 756.22
902	934 444.88	2 698 509.6	949	931 738.03	2 701 054.4	996	931 428.36	2 701 641.93
903	934 453.38	2 698 506.95	950	931 757.8	2 701 046.73	997	931 424.09	2 701 638.2
904	934 460.97	2 698 508.63	951	931 757.81	2 701 046.72	998	931 409.4	2 701 607.21
905	934 477.44	2 698 496.07	952	931 769.02	2 701 030.48	999	931 410.41	2 701 592.43
906	934 486.17	2 698 481.82	953	931 769.02	2 701 030.47	1 000	929 942.41	2 704 183.48
907	934 480.78	2 698 456.43	954	931 768.34	2 701 018.27	1 001	929 959.59	2 704 170.22
908	934 472.19	2 698 457.84	955	931 754.47	2 701 011.08	1 002	929 989.92	2 704 164.13
909	934 376.55	2 698 530.77	956	931 743.38	2 701 008.08	1 003	929 990.35	2 704 164.05
910	934 240.35	2 698 635.16	957	931 737.02	2 701 017.32	1 004	929 984.75	2 704 121.05
911	934 131.8	2 698 718.1	958	931 683.81	2 701 092.35	1 005	929 979.51	2 704 121.2
912	933 534.8	2 699 214.54	959	931 644.38	2 701 139.66	1 006	929 952.93	2 704 121.92
913	933 718.56	2 699 074.48	960	931 643.86	2 701 140.29	1 007	929 934.53	2 704 122.99
914	933 695.5	2 699 051.01	961	931 669.14	2 701 157.25	1 008	929 958.83	2 704 309.44
915	933 642.06	2 699 091.69	962	931 594.26	2 701 282.82	1 009	929 968.92	2 704 292.76
916	933 513.23	2 699 189.87	963	931 594.47	2 701 282.15	1 010	929 981.43	2 704 292.05
917	932 669.92	2 699 873.72	964	931 594.51	2 701 281.98	1 011	930 007.34	2 704 294.39
918	932 794.65	2 699 778.65	965	931 581.66	2 701 272.68	1 012	929 994.7	2 704 197.44
919	932 793.06	2 699 776.51	966	931 529.32	2 701 418.19	1 013	929 977.22	2 704 198.33
920	932 798.01	2 699 748.57	967	931 528.15	2 701 397.04	1 014	929 945.86	2 704 209.88
921	932 817.27	2 699 745.27	968	931 526.96	2 701 375.88			
922	932 834.91	2 699 747.96	969	931 528.19	2 701 349.31			
923	932 898.28	2 699 699.67	970	931 538.51	2 701 340.9			
924	932 898.09	2 699 683.36	971	931 549.22	2 701 340.3			
925	932 925.9	2 699 677.62	972	931 550.98	2 701 372			
926	932 936.2	2 699 668.51	973	931 544.82	2 701 406.77			
927	932 958.33	2 699 639.59	974	931 547.19	2 701 417.61			
928	932 974.16	2 699 613.14	975	931 584.46	2 701 319.69			
929	932 988.39	2 699 597.38	976	931 587.59	2 701 303.75			
930	933 002.88	2 699 585.93	977	931 589.19	2 701 298.74			
931	933 022.04	2 699 580.63	978	931 589.2	2 701 298.72			
932	933 050.07	2 699 579.16	979	931 572.34	2 701 285.6			
933	933 079.38	2 699 561.64	980	931 572.94	2 701 284.72			
934	933 396.13	2 699 320.24	981	931 581.38	2 701 272.49			
935	933 396.47	2 699 319.37	982	931 561.7	2 701 258.26			
936	933 399.29	2 699 306.37	983	931 544.8	2 701 283.24			
937	933 356.46	2 699 309.32	984	931 497.68	2 701 408.01			
938	932 917.8	2 699 643.58	985	931 507.24	2 701 408.82			
939	932 645.59	2 699 850.44	986	931 456.21	2 701 517.76			

Изм.	Кол. уч.	Лист	№ док.	Подпись	Дата	6/16		
						Кусты скважин №№77а, 79а. Обустройство объектов эксплуатации Южной части Приобского месторождения		
						ДОКУМЕНТАЦИЯ ПО ПЛАНИРОВКЕ ТЕРРИТОРИИ: **Градостроительный план земельного участка**	Стадия	Лист / Листов
					11.16	ООО "СибНИПИРП-Тюмень"		

2. Информация о градостроительном регламенте либо требованиях к назначению, параметрам и размещению объекта капитального строительства

Градостроительный регламент не установлен

(наименование представительного органа местного самоуправления, реквизиты акта об утверждении правил землепользования и застройки, информация обо всех предусмотренных градостроительным регламентом видах разрешенного использования земельного участка (за исключением случаев предоставления земельного участка для государственных и муниципальных нужд)

2.1. Информация о видах разрешенного использования земельного участка

Кусты скважин №№77а, 79а. Обустройство объектов эксплуатации Южной части Приобского месторождения

условно разрешенные вида использования земельного участка:
градостроительным регламентом не установлено

условно разрешенные вида использования земельного участка:
градостроительным регламентом не установлено

вспомогательные виды использования разрешенного использования:
градостроительным регламентом не установлено

2.2. Требования к назначению, параметрам и размещению объекта капитального строительства на указанном земельном участке. Назначение объекта капитального строительства

Назначение объекта капитального строительства		
№	/	Не имеется
(согласно чертежу градостроительного плана)		*(назначение объекта капитального строительства)*

2.2.1 Предельные (минимальные и (или) максимальные) размеры земельных участков и объектов капитального строительства, в том числе площадь

Кадастровый номер земельного участка	Длина, (м)	Ширина, (м)	Зоны с особыми условиями использо-вания территорий (кв.м)	Зоны действия публичных сервитутов	Площадь земельного участка, (кв.м)	Номер объекта кап. строительства согласно чертежу ГПЗУ	Размер, (м)		Площадь застройки земельного участка (кв.м)
							макс.	мин.	
–	–	–	–	–	–	–	–	–	–

2.2.2. Предельное количество этажей __–__ или предельная высота зданий, строений, сооружений ____–____ м.

2.2.3. Максимальный процент застройки в границах земельного участка ___–___%.

2.2.4. Иные показатели (максимальная плотность, максимальный коэффициент застройки):

2.3. Требования к назначению, параметрам и размещению объекта капитального строительства на указанном земельном участке

Назначение объекта капитального строительства	
1	Куст скважин № 79а
2	Куст скважин № 77а
(№ согласно чертежу градостроительного плана)	*(назначение объекта капитального строительства)*

Предельные (минимальные и (или) максимальные) размеры земельных участков

Номер участка согласно чертежу градостроительного плана	Длина, (м)	Ширина, (м)	Площадь, (кв.м)	Зоны с особыми условиями использования территорий (кв.м)	Зоны действия публичных сервитутов, (кв.м)
ЗУ1.1	Сложная конфигурация	Сложная конфигурация	34153	–	–
ЗУ 1.2	Сложная конфигурация	Сложная конфигурация	9710	–	–
ЗУ 1.3	Сложная конфигурация	Сложная конфигурация	141399	–	–
ЗУ 1.4	Сложная конфигурация	Сложная конфигурация	347716	–	–
ЗУ 1.5	Сложная конфигурация	Сложная конфигурация	474105	–	–
ЗУ 1.6	Сложная конфигурация	Сложная конфигурация	866515	–	–
ИТОГО ЗУ1	Сложная конфигурация	Сложная конфигурация	1873598	–	–

3. Информация о расположенных в границах земельного участка объектах капитального строительства и объектах культурного наследия

3.1. Объекты капитального строительства

№ / Не имеется

(согласно чертежу градостроительного плана) (назначение объекта капитального строительства)

инвентаризационный или кадастровый номер _____–_____,

технический паспорт объекта подготовлен _____–_____,_____

(дата)

Не имеется

(наименование организации (органа) государственного кадастрового учета объектов недвижимости или государственного технического учета и технической инвентаризации объектов капитального строительства)

3.2. Объекты, включенные в единый государственный реестр объектов культурного наследия (памятников истории и культуры) народов Российской Федерации

№ / Не имеется

(согласно чертежу градостроительного плана) (назначение объекта капитального строительства)

(наименование органа государственно власти, принявшего решении о включении выявленного объекта культурного наследия в реестр, реквизиты этого решения)

регистрационный номер в реестре __–__ от _____–_____

(дата)

4. Информация о разделении земельного участка

Проектная документация лесного участка

Договор аренды лесного участка № 030/12-10-ДА от 20.02.2012;

Договор аренды лесного участка № 031/12-10-ДА от 20.02.2012;

Договор аренды лесного участка № 179/11-10-ДА от 21.10.2011;

Договор аренды лесного участка № 178/11-10-ДА от 21.10.2011.

(наименование и реквизиты документа, определяющего возможность или невозможность разделения)

5. Информация о технических условиях подключения (технологического присоединения) объектов капитального строительства к сетям инженерно-технического обеспечения)

ООО «НЭН», ТУ на электроснабжение кустов скважин №77А, 79А №06/04/1684 от 24.03.2016

(наименование организации, выдавшей технические условия, реквизиты документа, содержащего в соответствии с частью 7 статьи 48 Градостроительного кодекса Российской Федерации информацию о технических условиях подключения (технологического присоединения) объектов капитального строительства к сетям инженерно-технического обеспечения)

6. Информация о наличии границ зоны планируемого размещения объектов капитального строительства для государственных или муниципальных нужд (при наличии)

Не имеется

7. Иная информация (при наличии)

Не имеется

21922

ГАЗПРОМ НЕФТЬ

ОБЩЕСТВО С ОГРАНИЧЕННОЙ ОТВЕТСТВЕННОСТЬЮ
«НОЯБРЬСКЭНЕРГОНЕФТЬ»
(ООО «НЭН»)

Юридический адрес: 629805, Российская Федерация,
Ямало-Ненецкий автономный округ,
г. Ноябрьск, промзона
Адрес для корреспонденции: 629810, Российская Федерация,
Ямало-Ненецкий автономный округ,
г. Ноябрьск, промышленная зона, панель № 5
тел. +7 (3496) 37-15-78
факс +7 (3496) 37-11-62
E-mail: ooo.nen@yamal.gazprom-neft.ru
ОГРН 1038900945873, ИНН 8905032490

24.03.2016 № 06/04/1684

на № _____ от _____

Главному энергетику -
Начальнику УЭС
ООО "Газпромнефть-Хантос"
Д.В. Защепкину

ТУ на электроснабжение кустов скважин №77А, 79А.

ТЕХНИЧЕСКИЕ УСЛОВИЯ
на электроснабжение проектируемых объектов:
"Кусты скважин №77А, 79А. Обустройство объектов эксплуатации Южной части Приобского месторождения".

1. Разработать проект электроснабжения: "Кусты скважин №77А, 79А. Обустройство объектов эксплуатации Южной части Приобского месторождения".
2. Категория надежности электроснабжения – 1 (первая).
3. Подключение вновь проектируемых объектов к существующим сетям электроснабжения выполнить согласно нормам, ПУЭ, ПТЭЭП, СНиП, «Инструкции и рекомендации Главгосэнергонадзора России» и технических условий, запрашиваемых после определения электрических нагрузок.
4. Электроснабжение вновь проектируемых объектов выполнить на напряжение 0,4кВ. В качестве источника питания кустов скважин объектов К-77А, 79А принять вновь проектируемые 2КТПНУ-6/0,4кВ;
5. Электроснабжение 2КТПНУ-6/0,4кВ на К-77А выполнить по проектируемым ВЛ-6кВ отпайками от существующих ВЛ-6кВ на К-77. При проектировании максимально использовать существующие сети электроснабжения;
6. Электроснабжение 2КТПНУ-6/0,4кВ на К-79А выполнить по проектируемым ВЛ-6кВ отпайками от существующих ВЛ-6кВ на К-79. При проектировании максимально использовать существующие сети электроснабжения;

7.1 Точки врезки, тип, марку, сечение провода и трассу проектируемых ВЛ-6кВ определить проектом и согласовать с УЭС ООО «Газпромнефть-Хантос» и ООО «НЭН» ПрЭО «ПН»;

7.2 Материал проектируемых ВЛ-6кВ – металлические, опоры выполнить по типовому проекту «Сельэнергопроект» арт. №4.0639. Изоляторы применить стеклянные – типа ШС-10Д;

ООО «НОЯБРЬСКЭНЕРГОНЕФТЬ»

7.3 На первых отпаячных и концевых опорах ВЛ-6кВ перед 2КТПНУ-6/0,4кВ предусмотреть установку разъединителей типа РЛК-10;

7.4 Проектом предусмотреть установку устройств для защиты от грозовых перенапряжений (РДИП-10) на проектируемых ВЛ-6кВ. Предусмотреть установку РДИП-10 по всей длине существующих ВЛ-6кВ. Молниезащиту и защиту от статического электричества выполнить в соответствии с ПУЭ, СО 153-34,21,122-2003 «Инструкция по устройству молниезащиты зданий, сооружений и промышленных коммуникаций» и РД 39-22-113-78 «Временные правила защиты от проявления статического электричества на производственных установках и сооружений нефтяной и газовой промышленности»;

7.5 Выполнить расчет пропускной способности существующих ВЛ-6кВ с учетом вновь присоединяемой нагрузки К-77А, 79А;

7.6 При пересечении трассы вновь проектируемых ВЛ-6кВ с действующими инженерными коммуникациями, самостоятельно запросить ТУ на пересечение у собственника объекта. Самостоятельно выполнить согласование проектных решений по пересечению с собственником пересекаемого объекта;

7.7 Проектом предусмотреть что ширина просек проектируемых ВЛ-6кВ в насаждениях должна приниматься в зависимости от высоты насаждений с учетом их перспективного роста в течении 25 лет с момента ввода ВЛ в эксплуатацию и группы лесов. ПУЭ 2.5.207;

7.8 При прохождении ВЛ-6кВ в насаждениях проектом предусмотреть применение самонесущего изолированного провода (СИП);

7.9 В местах пересечения ВЛ-6кВ с дорогой проектом предусмотреть применение самонесущего изолированного провода (СИП);

7.10 Спуски с ВЛ-6кВ на 2КТПНУ6/0,4кВ выполнить самонесущим изолированным проводом (СИП);

8. Электроснабжение скважин выполнить согласно разработанному типовому проекту заказ №8011. Количество КТП и мощность трансформаторов определить проектом с учетом загрузки трансформаторов не более 50%, трансформаторы применить энергосберегающие. Предусмотреть секционирование по стороне 6кВ и АВР по стороне 0,4кВ;

8.1 Расположение 2КТПНУ-6/0,4кВ с НКУ-0,4кВ согласовать с УЭС ООО «Газпромнефть-Хантос»;

8.2 В блоке 2КТПНУ-6/0,4кВ установить НКУ-0,4кВ со щитом управления на 2 ввода, с ручным секционированием для электроснабжения потребителей электроэнергии позиции куста;

8.3 От щита управления НКУ-0,4кВ предусмотреть электроснабжение блоков АГЗУ, блоков автоматики и ТМ, НОТ-1, прожекторных мачт. Электроснабжение шкафов ПРС выполнить от отдельного шкафа, устанавливаемого в 2КТПНУ-6/0,4кВ, со встроенным узлом учета электроэнергии;

8.4 В 2КТПНУ-6/0,4кВ с НКУ-0,4кВ предусмотреть ручное управление вентиляцией и освещением от кнопок, установленных по месту. Управление электрообогревателями предусмотреть в автоматическом режиме от датчиков температуры;

8.5 Проектом предусмотреть аварийное, рабочее, ремонтное, уличное освещение 2КТПНУ-6/0,4кВ с НКУ-0,4кВ светильниками со светодиодными лампами.

9. На стойках кабельной эстакады, каждом ростверке 2КТПНУ-6/0,4кВ с НКУ-0,4кВ и каждой позиции куста проектом предусмотреть шкафы подключения эл. питания бригад ПРС, КРС;
10. Проектом предусмотреть установку блока автоматики на ростверке 2КТПНУ-6/0,4кВ;
11. Проектом предусмотреть раздельную прокладку силовых кабелей и кабельных линий КИПиА по кабельным эстакадам. На блоках предусмотреть раздельные клеммные коробки для разделения границ эксплуатационной ответственности между сетями КИПиА и силовыми цепями;
12. При необходимости предусмотреть освещение кустовых площадок. Мачты запроектировать с промежуточными площадками на лестницах туннельного типа (ПБ НГП п. 1.4.18);
13. Управление наружным освещением позиций кустов предусмотреть в ручном и автоматическом режиме, с применением фотореле;
14. Организовать учет электроэнергии в проектируемых 2КТПНУ-6/0,4кВ с НКУ-0,4кВ. Учет в 2КТПНУ-6/0,4кВ с НКУ-0,4кВ организовать с применением электронного типа счетчиков. Схему передачи данных и перечень точек учета согласовать с УЭС ООО «Газпромнефть-Хантос».
15. Предусмотреть проектом и организовать передачу информации с проектируемых 2КТПНУ-6/0,4кВ с НКУ-0,4кВ о телесостоянии, телеизмерии и учет электроэнергии с интеграцией данных в систему телемеханики SCADA «МИР» и систему постоянно действующего аудита электрооборудования (АСПД АУДИТ).
16. Уставки РЗА согласовать с ПрЭО «ПН» ООО «Ноябрьскэнергонефть».
17. Проект согласовать с УЭС ООО «Газпромнефть-Хантос».

Срок действия ТУ – 2 года.

С уважением,

Главный инженер – первый заместитель управляющего директора **М.А. Кокорин**

М.В. Чернаков
(3467) 315-602

ООО «НОЯБРЬСКЭНЕРГОНЕФТЬ»

Правительство

Приложение 109
к постановлению Правительства
Ханты-Мансийского
автономного округа – Югры
от 16 декабря 2016 года № 493-п

Положение о размещении линейного объекта регионального значения Ханты-Мансийского автономного округа – Югры «Кусты скважин №№ 77а, 79а. Обустройство объектов эксплуатации Южной части Приобского месторождения»

I. Размещение объекта

В административном отношении линейный объект регионального значения Ханты-Мансийского автономного округа – Югры «Кусты скважин №№ 77а, 79а. Обустройство объектов эксплуатации Южной части Приобского месторождения» (далее – проектируемый объект) расположен на межселенной территории в границах Южной части Приобского месторождения нефти Ханты-Мансийского района Ханты-Мансийского автономного округа – Югры.

В географическом отношении территория проектируемого объекта находится в 17 километрах на северо-запад от населенного пункта Ярки и в 33 километрах на северо-запад от города Ханты-Мансийска.

II. Функциональное зонирование территории

Проектируемый объект располагается на землях лесного фонда, находящихся в ведении территориального отдела - Самаровского лесничества (Троицкое участковое лесничество, Самаровское урочище, Правдинское участковое лесничество, Пойменного урочища).

III. Решения по планировочной организации земельных участков для размещения проектируемого объекта

Расчет полосы отвода земельных участков для выполнения работ по строительству проектируемого объекта произведен с учетом действующих норм отвода земель.

Таблица 1

Площади земельных участков, необходимые для
строительства и эксплуатации проектируемого объекта

Наименование объекта (кадастровый номер)	Площадь вновь испрашива-емых земельных участков, га	Площадь по земельным участкам, стоящих на кадастровом учете и ранее предоставленных в аренду, га	Зона застройки, га
Земли лесного фонда			
Подъезд к кусту скважин № 77а	1,5295	0,2614	1,7909
Нефтегазосборные сети К 77а - т.вр. К 77а	-	0,3474	0,3474
ВЛ 6кВ №1 т.вр. Куст №77а - КТПН №1 куст №77а	-	0,2319	0,2319
ВЛ 6кВ №2 т.вр. Куст №77а - КТПН №1 куст №77а	-	0,3377	0,3377
Подъезд к кусту скважин № 79а	-	1,2864	1,2864
Нефтегазосборные сети К 79а - т.вр. К 79а	-	0,4405	0,4405
ВЛ 6кВ №1 т.вр. Куст №79а - КТПН №1 Куст № 79а	-	0,4486	0,4486
ВЛ 6кВ №2 т.вр. Куст №79а - КТПН №1 Куст № 79а	-	0,3988	0,3988
ВЛ 6кВ №1 т.вр. КТПН №1 Куст № 79а - КТПН №2 куст № 79а	-	0,1547	0,1547
ВЛ 6кВ №2 т.вр. КТПН №1 Куст № 79а - КТПН №2 куст № 79а	-	0,3324	0,3324
ИТОГО	**1,5295**	**4,2398**	**5,7693**

Таблица 2

Площади испрашиваемых земельных участков
под проектируемый объект

Наименование объекта	Номер земельного участка	Площадь земельного участка, га	Категория земель
Подъезд к кусту скважин № 77а	86:02:1214001:ЗУ1	1,5295	Земли лесного фонда

Координаты границ земельного участка, необходимого для размещения проектируемого объекта, в графических материалах проекта определены в местной системе координат Ханты-Мансийского автономного округа – Югры МСК-86.

IV. Особо охраняемые территории и зоны с особыми условиями использования территории

Проектируемый объект технологически привязан к объектам сложившейся инфраструктуры и проходит вдоль существующих коридоров коммуникаций на свободной от застройки территории.

Проектируемый объект не пересекает водоохранную зону и прибрежную защитную полосу водных объектов.

В границах участка работ отсутствуют объекты историко-культурного наследия, особо охраняемые природные территории федерального, регионального и местного значения.

Проектируемый объект не попадает в границы территорий традиционного природопользования коренных малочисленных народов Севера регионального значения.




Приложение 110
к постановлению Правительства
Ханты-Мансийского
автономного округа – Югры
от 16 декабря 2016 года № 493-п

Основная часть проекта планировки территории
для размещения линейного объекта
регионального значения Ханты-Мансийского
автономного округа-Югры:
"Куст скважин №90А. Обустройство объектов эксплуатации Южной части Приобского месторождения"
Землепользователь ООО "Газпромнефть-Хантос"

Схема расположения объекта



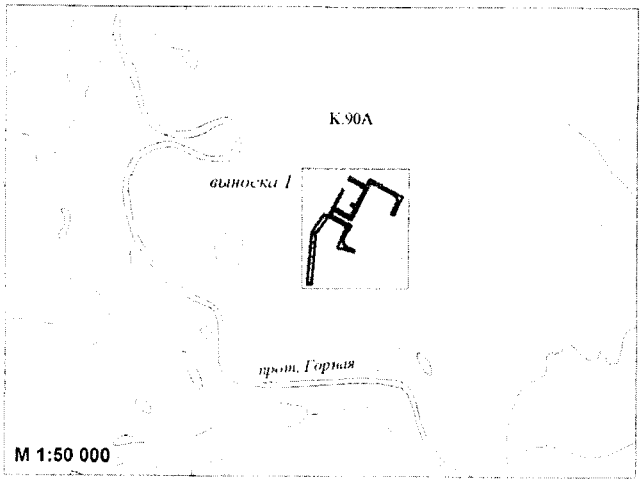

Экспликация зон планируемого размещения линейных объектов

Номер	Наименование	Площадь, га
1	Куст скважин №90А. Обустройство объектов эксплуатации Южной части Приобского месторождения	4,9514

Экспликация проектируемых линейных объектов

Номер	Наименование
1	Подъезд к кусту скважин № 90А
2	Нефтегазосборные сети К № 90А - т.вр. К № 90А
3	ВЛ 6кВ №1 т.вр. Куст №90А - КТПН №1 Куст №90А
4	ВЛ 6кВ №2 т.вр. Куст №90А - КТПН №1 Куст №90А
5	ВЛ 6кВ №1 т.вр. КТПН №1 Куст № 90А - КТПН №2 Куст № 90А
6	ВЛ 6кВ №2 т.вр. КТПН №1 Куст № 90А - КТПН №2 Куст № 90А


Условные обозначения

- Подъезд к кусту скважин № 90А
- ВЛ 6кВ №1 т.вр. Куст №90А - КТПН №1 Куст №90А
- ВЛ 6кВ №2 т.вр. Куст №90А - КТПН №1 Куст №90А
- ВЛ 6кВ №1 т.вр. КТПН №1 Куст № 90А - КТПН №2 Куст № 90А
- ВЛ 6кВ №2 т.вр. КТПН №1 Куст № 90А - КТПН №2 Куст № 90А
- Нефтегазосборные сети К 79а - т.вр. К 79а
- границы МО ХМАО-Югры
- границы лицензионных участков
- границы земельных участков
- граница зоны размещения линейных объектов
- зона планируемого размещения линейных объектов
- 1 точки поворота границы зоны планируемого размещения линейных объектов

Каталог координат границы зоны планируемого размещения линейных объектов

Номер	X	Y
1	948 256.44	2 698 978.68
2	948 239.85	2 699 009.06
3	948 119.12	2 698 926.34
4	947 752.36	2 698 893.15
5	947 755.54	2 698 860.86
6	948 129.66	2 698 894.82
7	948 239.85	2 699 009.06
8	948 436.37	2 699 116.38
9	948 431.78	2 699 124.85
10	948 305.32	2 699 055.84
11	948 248.23	2 699 161.62
12	948 252.39	2 699 175.24
13	948 295.31	2 699 197.76
14	948 304.1	2 699 193.51
15	948 316.38	2 699 171.05
16	948 334	2 699 180.52
17	948 321.98	2 699 202.51
18	948 324.06	2 699 212.84
19	948 440.32	2 699 273.85
20	948 505.65	2 699 154.2
21	948 523.26	2 699 163.82
22	948 458.05	2 699 283.17
23	948 509.09	2 699 308.66
24	948 380.45	2 699 551.2
25	948 253.95	2 699 484.44
26	948 262.92	2 699 466.7
27	948 353.72	2 699 514.22
28	948 383.55	2 699 502.52
29	948 472.43	2 699 335.23
30	948 468.84	2 699 311.42
31	948 216	2 699 178.59
32	948 287.75	2 699 046.25
33	948 257.11	2 699 031.46
34	948 177.52	2 699 176.4

Основная часть проекта планировки территории
для размещения линейного объекта
регионального значения Ханты-Мансийского
автономного округа-Югры:
"Куст скважин №90А. Обустройство объектов эксплуатации Южной части Приобского месторождения"
Землепользователь ООО "Газпромнефть-Хантос"

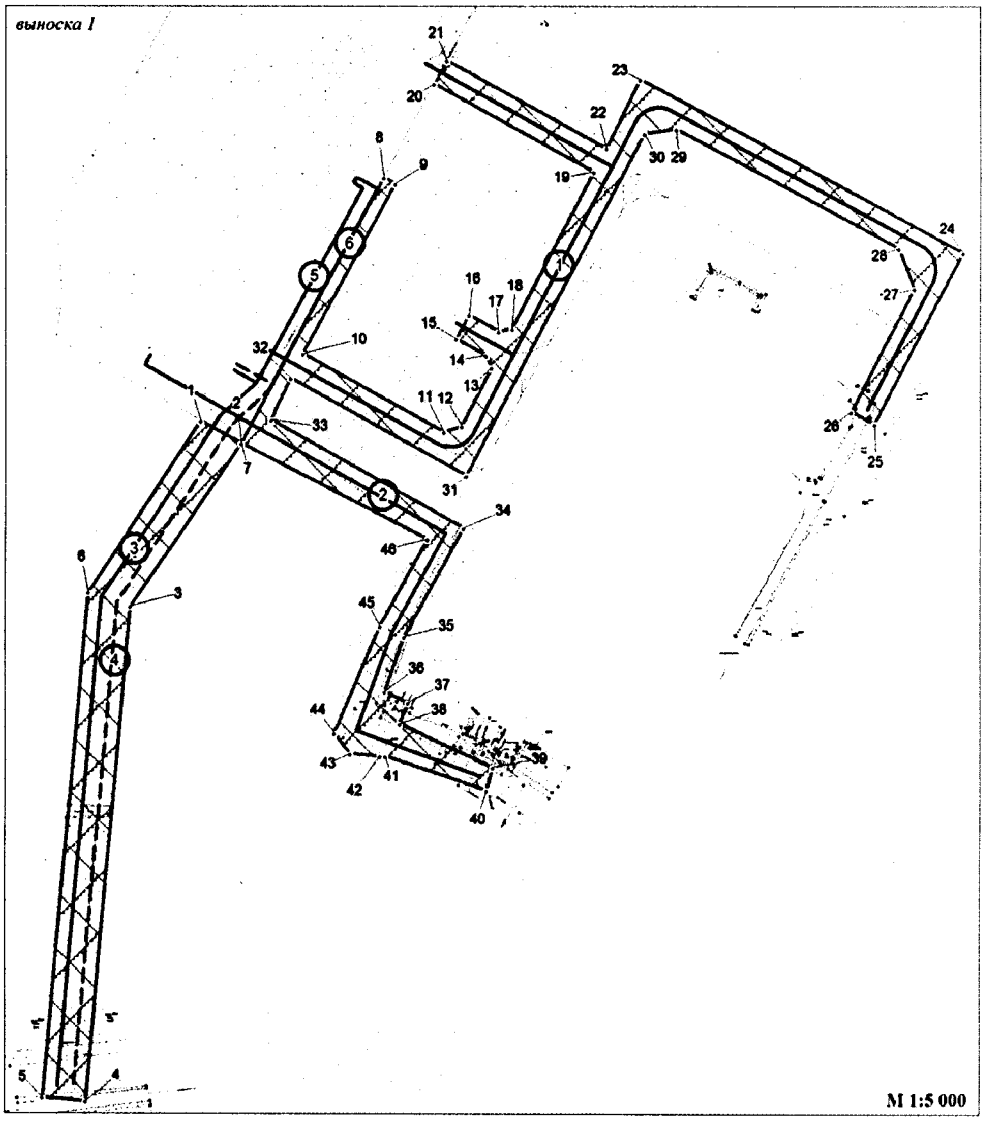

Каталог координат границы
зоны планируемого
размещения линейных объектов


Номер	X	Y
35	948 096.51	2 699 132.13
36	948 055.78	2 699 117.21
37	948 047.97	2 699 134.99
38	948 032.24	2 699 128.56
39	948 000.26	2 699 198.55
40	947 983.32	2 699 193.97
41	948 008.76	2 699 117.47
42	948 008.74	2 699 113.86
43	948 010.09	2 699 091.35
44	948 025.52	2 699 079.58
45	948 104.79	2 699 113.86
46	948 169.55	2 699 149.25

Правительство


Приложение 111
к постановлению Правительства
Ханты-Мансийского
автономного округа – Югры
от 16 декабря 2016 года № 493-п

Проект межевания территории
для размещения линейного объекта
регионального значения Ханты-Мансийского
автономного округа-Югры:
"Куст скважин №90А. Обустройство объектов эксплуатации Южной части Приобского месторождения"
Землепользователь ООО "Газпромнефть-Хантос"

Схема расположения объекта

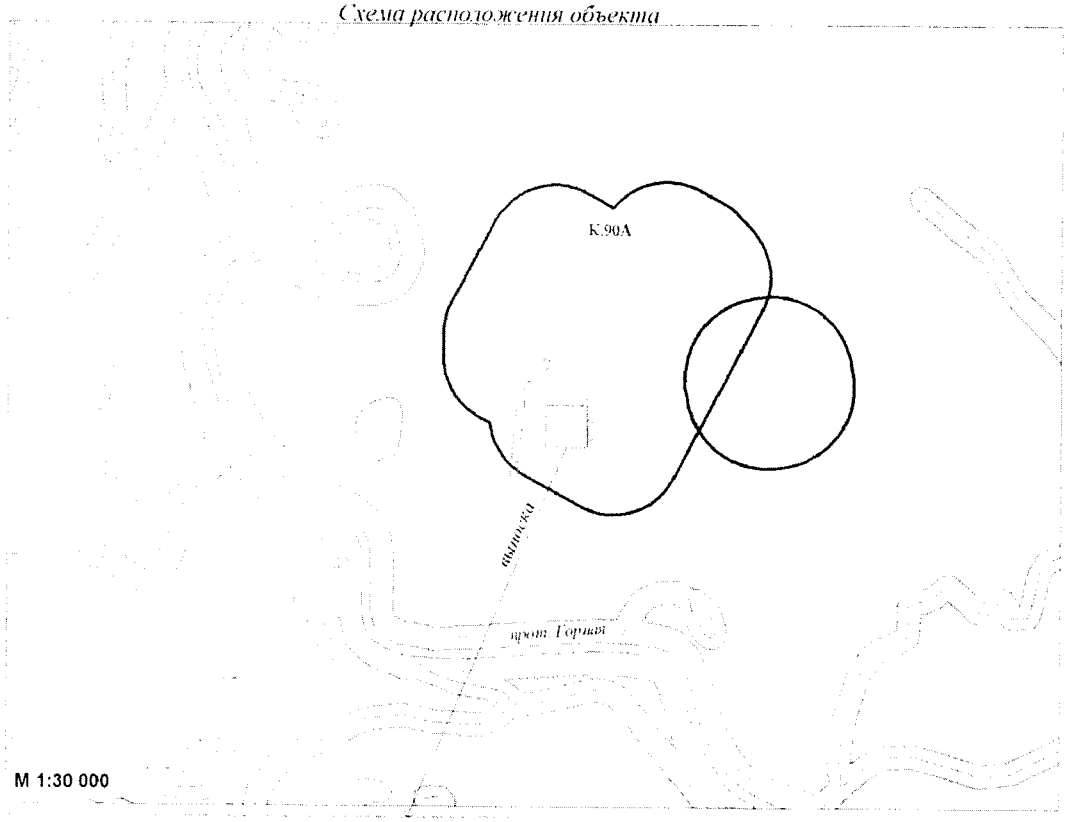

М 1:30 000

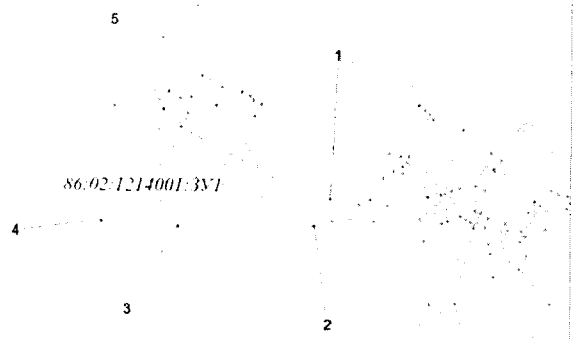

М 1:2 000

Условные обозначения

земельный участок 86:02:1214001:ЗУ1 площадью 0,1283 га

границы земельных участков

• 1 точки поворота границы земельного участка

Зоны с особыми условиями использования территории

водоохранные зоны

прибрежные защитные полосы

малоперспективная зона (по степени вероятности нахождения объектов культурного наследия)

перспективная зона (по степени вероятности нахождения объектов культурного наследия)

санитарно-защитная зона площадных объектов

охранная зона линий электропередач для проектируемых объектов

охранная зона трубопроводов для проектируемых объектов

Каталог координат поворотных точек земельного участка

Номер	X	Y
1	948 016.7	2 699 157.88
2	948 008.95	2 699 153.18
3	948 008.74	2 699 113.86
4	948 010.09	2 699 091.35
5	948 042.31	2 699 109.54

Правительство

Приложение 112
к постановлению Правительства
Ханты-Мансийского
автономного округа – Югры
от 16 декабря 2016 года № 493-п

ГРАДОСТРОИТЕЛЬНЫЙ ПЛАН ЗЕМЕЛЬНОГО УЧАСТКА

№	R	U	8	6	0	0	0	6	1	5	-	0	0	0	0	0	0	0	0	0	0	0	0			

Градостроительный план земельного участка подготовлен на основании
Приказа Департамента строительства Ханты-Мансийского автономного округа - Югры №-512-П от 08.09.2016 г. "О подготовке документации по планировке территории, на которой предусматривается размещение объектов регионального значения"

(реквизиты решения уполномоченного федерального органа исполнительной власти, или органа исполнительной власти или органа исполнительной власти субъекта Российской Федерации, или органа местного самоуправления о подготовке документации по планировке территории, либо реквизиты обращения и наименование заявителя – физического лица, либо реквизиты обращения и наименование заявителя – юридического лица о выдаче градостроительного плана земельного участка)

Местонахождение земельного участка
Ханты-Мансийский автономный округ – Югра
(субъект Российской Федерации)
Ханты-Мансийский район
(муниципальный район или городской округ)
-
(поселение)

Кадастровый номер земельного участка — отсутствует

Описание местоположения границ земельного участка — Территориальный отдел - Самаровское лесничество Ханты-Мансийское лесничество, Пойменное урочище

Площадь земельного участка — 223871 м^2

Описание допустимого местоположения объекта капитального строительства на земельном участке — В границах земельного участка, в местах допустимого размещения объектов

План подготовлен
Карнаухов Д.Н.
Главный инженер проекта ООО «СибНИИНП-инжиниринг»
(Ф.И.О., должность уполномоченного лица, наименование органа или организации)
/

м.п.

(дата) (подпись) / Карнаухов Д.Н. (расшифровка подписи)

Представлен Правительство Ханты-Мансийского автономного округа-Югры
(наименование уполномоченного федерального органа исполнительной власти, или органа нительной власти субъекта Российской Федерации, или органа местного самоуправления)


ата

1.Чертеж градостроительного плана земельного участка

Чертеж градостроительного плана земельного участка

Ситуационный план



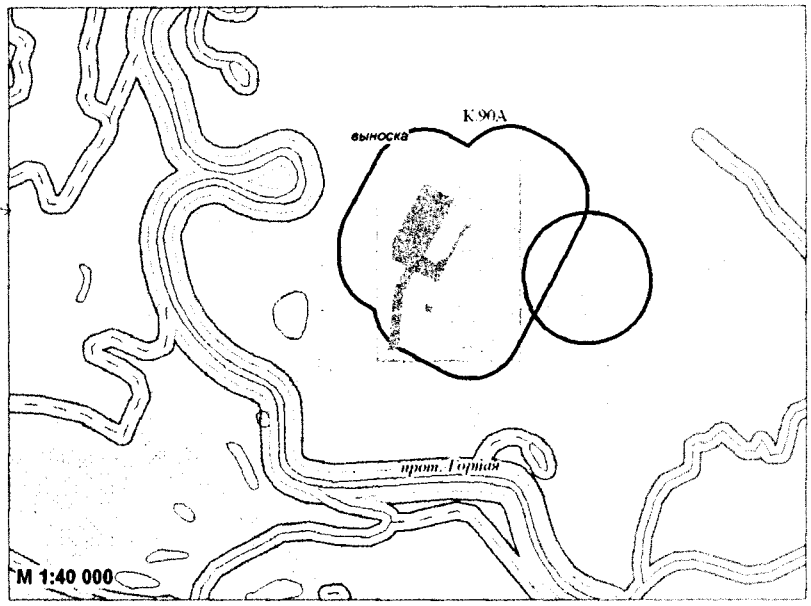

Номер участка согласно чертежу градостроительного плана	Площадь, м2
ЗУ1.1	144400
ЗУ1.2	79471
ИТОГО ЗУ1	223871

Экспликация объектов капитального строительства

№	Наименование	Вид объекта
1	Куст скважин № 90А	проектируемый

Условные обозначения

Границы

- рассматриваемого земельного участка ЗУ1.1
- рассматриваемого земельного участка ЗУ1.2
- ранее отведенных земельных участков
- допустимого размещения объекта
- границы лицензионных участков

Гидрография

- реки и ручьи
- озера

Зоны ограниченного природопользования

- водоохранные зоны
- прибрежные
- защитные полосы
- номер точки поворота границ земельного участка
- номер проектируемого объекта капитального строительства

Каталог координат поворотных точек земельного участка ЗУ 1.1

Номер	X	Y	Номер	X	Y
1	948 003,42	2 698 931,66	18	948 404,22	2 698 871,09
2	948 004,19	2 698 869,42	19	948 348,64	2 698 875,27
3	947 795,52	2 698 849,9	20	948 315,51	2 698 870,5
4	947 803,27	2 698 912,91	21	948 239,85	2 699 009,06
5	948 042,31	2 699 109,54	22	948 270,22	2 698 953,43
6	948 056,53	2 699 082,67	23	948 141,7	2 698 882,31
7	948 062,25	2 699 071,84	24	948 014,16	2 698 870,37
8	948 043,16	2 699 061,85	25	948 013,38	2 698 931,94
9	948 011,58	2 699 066,47	26	948 013,37	2 698 932,59
10	948 010,09	2 699 091,35	27	948 122,85	2 698 942,84
11	948 506,5	2 699 329,2	28	948 239,85	2 699 009,06
12	948 525,15	2 699 294,77	29	948 173,38	2 699 130,77
13	948 334,2	2 699 193,45	30	948 255,88	2 699 174,45
14	948 293,55	2 699 123,04	31	948 255,92	2 699 174,56
15	948 328,1	2 699 057,25	32	948 488,89	2 699 298,14
16	948 652,54	2 699 234,43	33	948 479,93	2 699 315,12
17	948 748,45	2 699 058,82			
18	948 404,22	2 698 871,09			
19	948 348,64	2 698 875,27			
20	948 315,51	2 698 870,5			
21	948 239,85	2 699 009,06			

Изм.	Кол. уч.	Лист	№ док.	Подпись	Дата


1248

Куст скважин №90А. Обустройство объектов эксплуатации Южной части Приобского месторождения

ДОКУМЕНТАЦИЯ ПО ПЛАНИРОВКЕ ТЕРРИТОРИИ: **Градостроительный план земельного участка**	Стадия	Лист	Листов

ООО "СибНИИНП-инжиниринг"

Чертеж градостроительного плана земельного участка

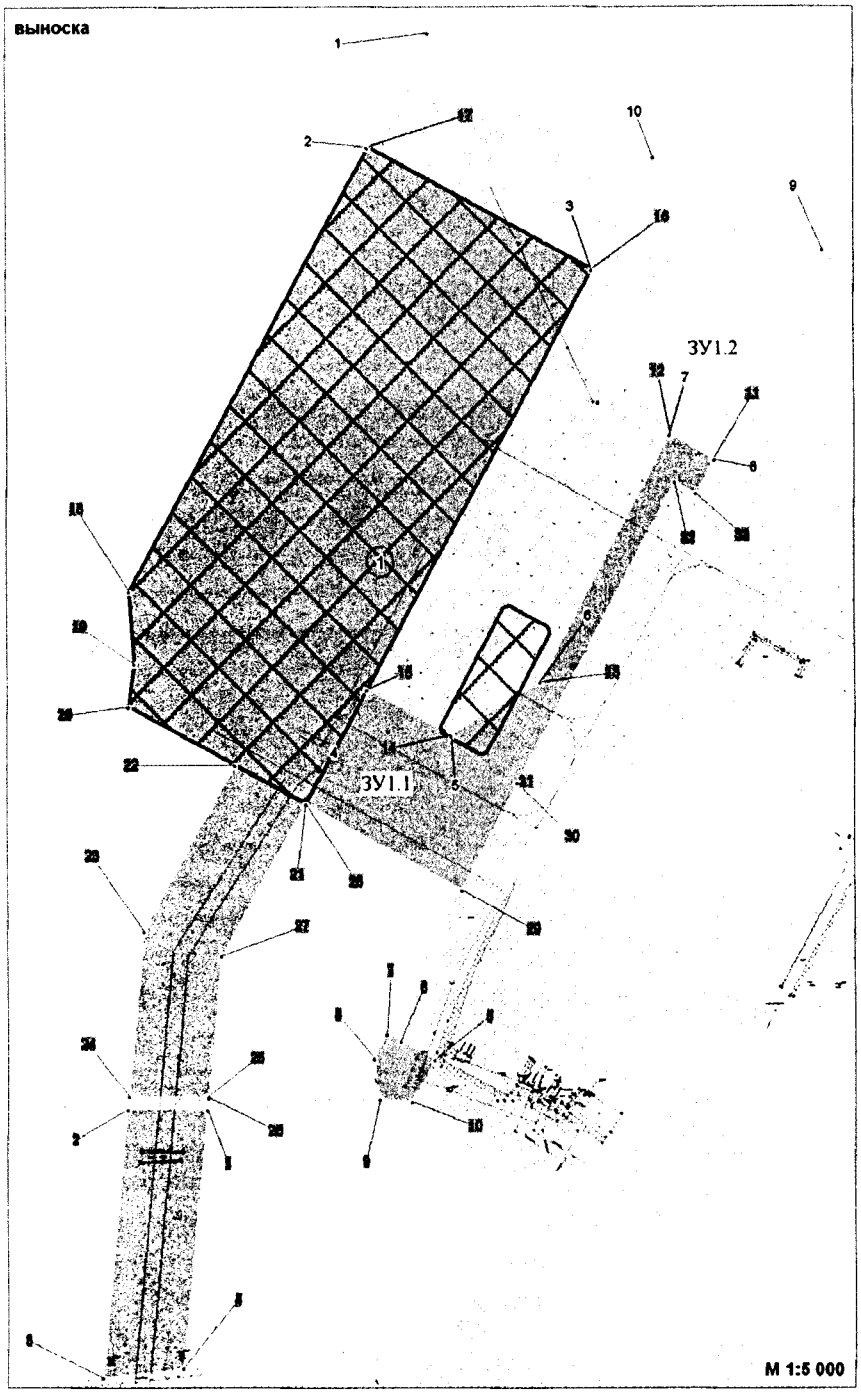

Каталог координат поворотных точек земельного участка ЗУ 1.2

Номер	X	Y
1	948836,43	2699106,27
2	948748,45	2699058,82
3	948652,54	2699234,43
4	948328,11	2699057,24
5	948293,55	2699123,03
6	948334,2	2699193,45
7	948525,15	2699294,77
8	948506,5	2699329,19
9	948668,46	2699414,92
10	948740,98	2699282,18

Изм.	Кол. уч.	Лист	№ док.	Подпись	Дата	1248			
						Куст скважин №90А. Обустройство объектов эксплуатации Южной части Приобского месторождения			
						ДОКУМЕНТАЦИЯ ПО ПЛАНИРОВКЕ ТЕРРИТОРИИ: **Градостроительный план земельного участка**	Стадия	Лист	Листов
					11.16		ООО "СибНИИНП-инжиниринг"		

2. Информация о градостроительном регламенте либо требованиях к назначению, параметрам и размещению объекта капитального строительства

Градостроительный регламент не установлен

(наименование представительного органа местного самоуправления, реквизиты акта об утверждении правил землепользования и застройки, информация обо всех предусмотренных градостроительным регламентом видах разрешенного использования земельного участка (за исключением случаев предоставления земельного участка для государственных и муниципальных нужд)

2.1. Информация о видах разрешенного использования земельного участка

Обустройство объектов эксплуатации Южной части Приобского месторождения. Куст скважин 90А

условно разрешенные вида использования земельного участка:
градостроительным регламентом не установлено

условно разрешенные вида использования земельного участка:
градостроительным регламентом не установлено

вспомогательные виды использования разрешенного использования:
градостроительным регламентом не установлено

2.2. Требования к назначению, параметрам и размещению объекта капитального строительства на указанном земельном участке. Назначение объекта капитального строительства

Назначение объекта капитального строительства

№	/	Не имеется
(согласно чертежу градостроительного плана)		*(назначение объекта капитального строительства)*

2.2.1 Предельные (минимальные и (или) максимальные) размеры земельных участков и объектов капитального строительства, в том числе площадь

Кадастровый номер земельного участка	Длина, (м)	Ширина, (м)	Зоны с особыми условиями использования территорий (кв.м)	Зоны действия публичных сервитутов	Площадь земельного участка, (кв.м)	Номер объекта кап. строительства согласно чертежу ГПЗУ	Размер, (м)		Площадь застройки земельного участка (кв.м)
							макс.	мин.	
–	–	–	–	–	–	–	–	–	–

2.2.2. Предельное количество этажей __–__ или предельная высота зданий, строений, сооружений ____–_____ м.

2.2.3. Максимальный процент застройки в границах земельного участка ___–___%.

2.2.4. Иные показатели (максимальная плотность, максимальный коэффициент застройки):

2.3. Требования к назначению, параметрам и размещению объекта капитального строительства на указанном земельном участке

Назначение объекта капитального строительства

1	Куст скважин № 90А
(№ согласно чертежу градостроительного плана)	*(назначение объекта капитального строительства)*

Предельные (минимальные и (или) максимальные) размеры земельных участков

Номер участка согласно чертежу градостроительного плана	Длина, (м)	Ширина, (м)	Площадь, (кв.м)	Зоны с особыми условиями использования территорий (кв.м)	Зоны действия публичных сервитутов, (кв.м)
ЗУ1.1	Сложная конфигурация	Сложная конфигурация	144400	–	–
ЗУ 1.2	Сложная конфигурация	Сложная конфигурация	79471	–	–
ИТОГО ЗУ1	Сложная конфигурация	Сложная конфигурация	223871	–	–

3. Информация о расположенных в границах земельного участка объектах капитального строительства и объектах культурного наследия

3.1. Объекты капитального строительства

№ / Не имеется

(согласно чертежу градостроительного плана) (назначение объекта капитального строительства)

инвентаризационный или кадастровый номер _____–_____,
технический паспорт объекта подготовлен _____–_____,_____
(дата)

Не имеется

(наименование организации (органа) государственного кадастрового учета объектов недвижимости или государственного технического учета и технической инвентаризации объектов капитального строительства)

3.2. Объекты, включенные в единый государственный реестр объектов культурного наследия (памятников истории и культуры) народов Российской Федерации

№ / Не имеется

(согласно чертежу градостроительного плана) (назначение объекта капитального строительства)

(наименование органа государственно власти, принявшего решении о включении выявленного объекта культурного наследия в реестр, реквизиты этого решения)

регистрационный номер в реестре __–__ от _____–_____
(дата)

4. Информация о разделении земельного участка

Договор аренды лесного участка №0194/15-10-ДА от 07.12.2015
Договор аренды лесного участка №0033/16-10-ДА от 26.02.2016

(наименование и реквизиты документа, определяющего возможность или невозможность разделения)

5. Информация о технических условиях подключения (технологического присоединения) объектов капитального строительства к сетям инженерно-технического обеспечения)

ООО «НЭН», ТУ на электроснабжение куста скважин №90А №06/04/7470 от 26.11.2015

(наименование организации, выдавшей технические условия, реквизиты документа, содержащего в соответствии с частью 7 статьи 48 Градостроительного кодекса Российской Федерации информацию о технических условиях подключения (технологического присоединения) объектов капитального строительства к сетям инженерно-технического обеспечения)

6. Информация о наличии границ зоны планируемого размещения объектов капитального строительства для государственных или муниципальных нужд (при наличии)

Не имеется

7. Иная информация (при наличии)

Не имеется

ГАЗПРОМ НЕФТЬ

ОБЩЕСТВО С ОГРАНИЧЕННОЙ ОТВЕТСТВЕННОСТЬЮ
«НОЯБРЬСКЭНЕРГОНЕФТЬ»
(ООО «НЭН»)

Юридический адрес: 629805, Российская Федерация,
Ямало-Ненецкий автономный округ,
г. Ноябрьск, промзона
Адрес для корреспонденции: 629810, Российская Федерация,
Ямало-Ненецкий автономный округ,
г. Ноябрьск, промышленная зона, панель № 5
тел. +7 (3496) 37-15-78
Факс +7 (3496) 37-11-62
E-mail: ooo.nen@yamal.gazprom-neft.ru
ОГРН 1038900945973, ИНН 8905032490

26.11.2015 № 06/04/7470

Главному энергетику -
Начальнику УЭС
ООО "Газпромнефть-Хантос"

Д.В. Защепкину

ТУ на электроснабжение куста скважин №90А.

ТЕХНИЧЕСКИЕ УСЛОВИЯ
на электроснабжение проектируемых объектов:
"Обустройство объектов эксплуатации Южной части Приобского месторождения. Куст скважин №90А".

1. Разработать проект электроснабжения: "Обустройство объектов эксплуатации Южной части Приобского месторождения. Кусты скважин №90А".
2. Категория надежности электроснабжения – 1 (первая).
3. Подключение вновь проектируемых объектов к существующим сетям электроснабжения выполнить согласно нормам, ПУЭ, ПТЭЭП, СНиП, «Инструкции и рекомендации Главгосэнергонадзора России» и технических условий, запрашиваемых после определения электрических нагрузок.
4. Электроснабжение вновь проектируемых объектов выполнить на напряжение 0,4кВ. В качестве источника питания куста скважин объекта К-90А принять вновь проектируемые 2КТПНУ-6/0,4кВ;
5. Электроснабжение 2КТПНУ-6/0,4кВ выполнить по проектируемым ВЛ-6кВ отпайками от существующих и ранее запроектированных ВЛ-6кВ на кустах №725, 90, 94. При проектировании максимально использовать существующие сети электроснабжения;

6.1 Точки врезки, тип, марку, сечение провода и трассу проектируемых ВЛ-6кВ определить проектом и согласовать с УЭС ООО «Газпромнефть-Хантос»;

6.2 Материал проектируемых ВЛ-6кВ – металлические, опоры выполнить по типовому проекту «Сельэнергопроект» арт. №4.0639. Изоляторы применить стеклянные – типа ШС-10Д;

6.3 На первых отпаячных и концевых опорах ВЛ-6кВ перед 2КТПНУ-6/0,4кВ предусмотреть установку разъединителей типа РЛК-10;

6.4 Проектом предусмотреть установку устройств для защиты от грозовых перенапряжений (РДИП-10) на проектируемых ВЛ-6кВ. Предусмотреть

ООО «НОЯБРЬСКЭНЕРГОНЕФТЬ»

установку РДИП-10 по всей длине существующих ВЛ-6кВ. Молниезащиту и защиту от статического электричества выполнить в соответствии с ПУЭ, СО 153-34,21,122-2003 «Инструкция по устройству молниезащиты зданий, сооружений и промышленных коммуникаций» и РД 39-22-113-78 «Временные правила защиты от проявления статического электричества на производственных установках и сооружений нефтяной и газовой промышленности»;

6.5 Выполнить расчет пропускной способности существующих ВЛ-6кВ с учетом вновь присоединяемой нагрузки К-90А;

6.6 При пересечении трассы вновь проектируемых ВЛ-6кВ с действующими инженерными коммуникациями, самостоятельно запросить ТУ на пересечение у собственника объекта. Самостоятельно выполнить согласование проектных решений по пересечению с собственником пересекаемого объекта;

6.7 Проектом предусмотреть что ширина просек проектируемых ВЛ-6кВ в насаждениях должна приниматься в зависимости от высоты насаждений с учетом их перспективного роста в течении 25 лет с момента ввода ВЛ в эксплуатацию и группы лесов. ПУЭ 2.5.207;

6.8 При прохождении ВЛ-6кВ в насаждениях проектом предусмотреть применение самонесущего изолированного провода (СИП);

6.9 В местах пересечения ВЛ-6кВ с дорогой проектом предусмотреть применение самонесущего изолированного провода (СИП);

6.10 Спуски с ВЛ-6кВ на 2КТПНУ6/0,4кВ выполнить самонесущим изолированным проводом (СИП);

6.11 Проектом предусмотреть птицезащитные мероприятия по предотвращению гибели птиц на ВЛ-6кВ;

7. Электроснабжение скважин выполнить согласно разработанному типовому проекту заказ №8011. Количество КТП и мощность трансформаторов определить проектом с учетом загрузки трансформаторов не более 50%, трансформаторы применить энергосберегающие. Предусмотреть секционирование по стороне 6кВ и АВР по стороне 0,4кВ;

7.1 Расположение 2КТПНУ-6/0,4кВ с НКУ-0,4кВ согласовать с УЭС ООО «Газпромнефть-Хантос»;

7.2 В блоке 2КТПНУ-6/0,4кВ установить НКУ-0,4кВ со щитом управления на 2 ввода, с ручным секционированием для электроснабжения потребителей электроэнергии позиции куста;

7.3 От щита управления НКУ-0,4кВ предусмотреть электроснабжение блоков АГЗУ, блоков автоматики и ТМ, НОТ-1, прожекторных мачт. Электроснабжение шкафов ПРС выполнить от отдельного шкафа, устанавливаемого в 2КТПНУ-6/0,4кВ, со встроенным узлом учета электроэнергии;

7.4 В 2КТПНУ-6/0,4кВ с НКУ-0,4кВ предусмотреть ручное управление вентиляцией и освещением от кнопок, установленных по месту. Управление электрообогревателями предусмотреть в автоматическом режиме от датчиков температуры;

7.5 Проектом предусмотреть аварийное, рабочее, ремонтное, уличное освещение 2КТПНУ-6/0,4кВ с НКУ-0,4кВ светильниками с энергосберегающими лампами (светодиодные).

8. На стойках кабельной эстакады, каждом ростверке 2КТПНУ-6/0,4кВ с НКУ-0,4кВ и каждой позиции кустовой проектом предусмотреть шкафы подключения эл. питания бригад ПРС, КРС;

9. Проектом предусмотреть установку блока автоматики на ростверке 2КТПНУ-6/0,4кВ;
10. Проектом предусмотреть раздельную прокладку силовых кабелей и кабельных линий КИПиА по кабельным эстакадам. На блоках предусмотреть раздельные клеммные коробки для разделения границ эксплуатационной ответственности между сетями КИПиА и силовыми цепями;
11. При необходимости предусмотреть освещение кустовых площадок. Мачты запроектировать с промежуточными площадками на лестницах туннельного типа (ПБ НГП п. 1.4.18);
12. Управление наружным освещением позиций кустов предусмотреть в ручном и автоматическом режиме, с применением фотореле;
13. Организовать учет электроэнергии в проектируемых 2КТПНУ-6/0,4кВ с НКУ-0,4кВ. Учет в 2КТПНУ-6/0,4кВ с НКУ-0,4кВ организовать с применением электронного типа счетчиков. Схему передачи данных и перечень точек учета согласовать с УЭС ООО «Газпромнефть-Хантос».
14. Предусмотреть проектом и организовать передачу информации с проектируемых 2КТПНУ-6/0,4кВ с НКУ-0,4кВ о телесостоянии, телеизмерии и учет электроэнергии с интеграцией данных в систему телемеханики SCADA «МИР» и систему постоянно действующего аудита электрооборудования (АСПД АУДИТ).
15. Проектом произвести расчет токов короткого замыкания и выбор уставок срабатывания защит, с составлением таблицы выбора уставок. Расчет согласовать с ПрЭО «ПН» ООО «Ноябрьскэнергонефть».
16. Проект согласовать с УЭС ООО «Газпромнефть-Хантос».

Срок действия ТУ – 2 года.

С уважением,

Главный инженер – первый заместитель управляющего директора **М.А. Кокорин**

М.В. Чернаков
(3467) 315-602

ООО «НОЯБРЬСКЭНЕРГОНЕФТЬ»

Ханты-Мансийский автономный округ — Югра
Правительство

Приложение 113
к постановлению Правительства
Ханты-Мансийского
автономного округа – Югры
от 16 декабря 2016 года № 493-п

Положение о размещении линейного объекта регионального значения Ханты-Мансийского автономного округа – Югры «Куст скважин № 90А. Обустройство объектов эксплуатации Южной части Приобского месторождения»

I. Размещение объекта

В административном отношении линейный объект регионального значения Ханты-Мансийского автономного округа – Югры «Куст скважин № 90А. Обустройство объектов эксплуатации Южной части Приобского месторождения» (далее – проектируемый объект) расположен на межселенной территории в границах Южной части Приобского месторождения нефти Ханты-Мансийского района Ханты-Мансийского автономного округа – Югры.

В географическом отношении территория проектируемого объекта находится в 35,9 километрах на северо-запад от города Ханты-Мансийска.

II. Функциональное зонирование территории

Проектируемый объект располагается на землях промышленности и лесного фонда, находящихся в ведении территориального отдела - Самаровского лесничества (Ханты-Мансийское участковое лесничество, Пойменное урочище).

III. Решения по планировочной организации земельных участков для размещения проектируемого объекта

Расчет полосы отвода земельных участков для выполнения работ по строительству проектируемого объекта произведен с учетом действующих норм отвода земель.

Таблица 1

Площади земельных участков, необходимые для строительства и эксплуатации проектируемого объекта

Наименование объекта (кадастровый номер)	Площадь вновь испрашива-емых земельных участков, га	Площадь по земельным участкам, стоящих на кадастровом учете и ранее предоставленных в аренду, га	Зона застройки, га
Территориальный отдел – Самаровское лесничество, Ханты-Мансийское участковое лесничество Пойменное урочище			
Подъезд к кусту скважин № 90А	-	0,6386	0,6386
Нефтегазосборные сети К № 90А - т.вр. К № 90А	0,1283	0,4984	0,6267
ВЛ 6кВ №1 т.вр. Куст №90А - КТПН №1 Куст №90А	-	0,8242	0,8242
ВЛ 6кВ №2 т.вр. Куст №90А - КТПН №1 Куст №90А	-	0,9726	0,9726
ВЛ 6кВ №1 т.вр. КТПН №1 Куст № 90А - КТПН №2 Куст № 90А	-	0,0491	0,0491
ВЛ 6кВ №2 т.вр. КТПН №1 Куст № 90А - КТПН №2 Куст № 90А	-	0,0491	0,0491
Итого по землям лесного фонда	*0,1283*	*3,0320*	*3,1603*
Земли промышленности Ханты-Мансийского района			
Подъезд к кусту скважин № 90А	-	1,4088	1,4088
Нефтегазосборные сети К № 90А - т.вр. К № 90А	-	0,3823	0,3823
Итого по землям промышленности	-	*1,7911*	*1,7911*
ИТОГО	**0,1283**	**4,8231**	**4,9514**

Таблица 2

Площади испрашиваемых земельных участков
под проектируемый объект

Наименование объекта	Номер земельного участка	Площадь земельного участка, га	Категория земель
Нефтегазосборные сети К № 90А - т.вр. К № 90А	86:02:1214001:ЗУ1	0,1283	Земли лесного фонда

Координаты поворотных точек границ земельного участка и зоны территории размещения проектируемого объекта определены в местной системе координат Ханты-Мансийского автономного округа – Югры МСК-86 (2-зона).

IV. Особо охраняемые территории и зоны с особыми условиями использования территории

Проектируемый объект технологически привязаны к объектам сложившейся инфраструктуры и проходят вдоль существующих коридоров коммуникаций и на свободной от застройки территории Строительство будет носить локальный характер и затрагивать территорию, которая уже подвергалась мощному длительному техногенному воздействию.

Проектируемый объект не пересекает водоохранную зону и прибрежную защитную полосу водных объектов.

В границах участка работ отсутствуют объекты историко-культурного наследия, особо охраняемые природные территории федерального, регионального и местного значения.

Проектируемый объект не попадает в границы территорий традиционного природопользования коренных малочисленных народов Севера регионального значения.



Основная часть проекта планировки территории для размещения линейного объекта регионального значения Ханты-Мансийского автономного округа – Югры «Обустройство дополнительных скважин Вынгапуровского месторождения. Расширение куста скважин № 429»
Землепользователь ООО «Заполярнефть»
Масштаб (1:5000)

Приложение 114
к постановлению Правительства
Ханты-Мансийского
автономного округа – Югры
от 16 декабря 2016 года № 493-п

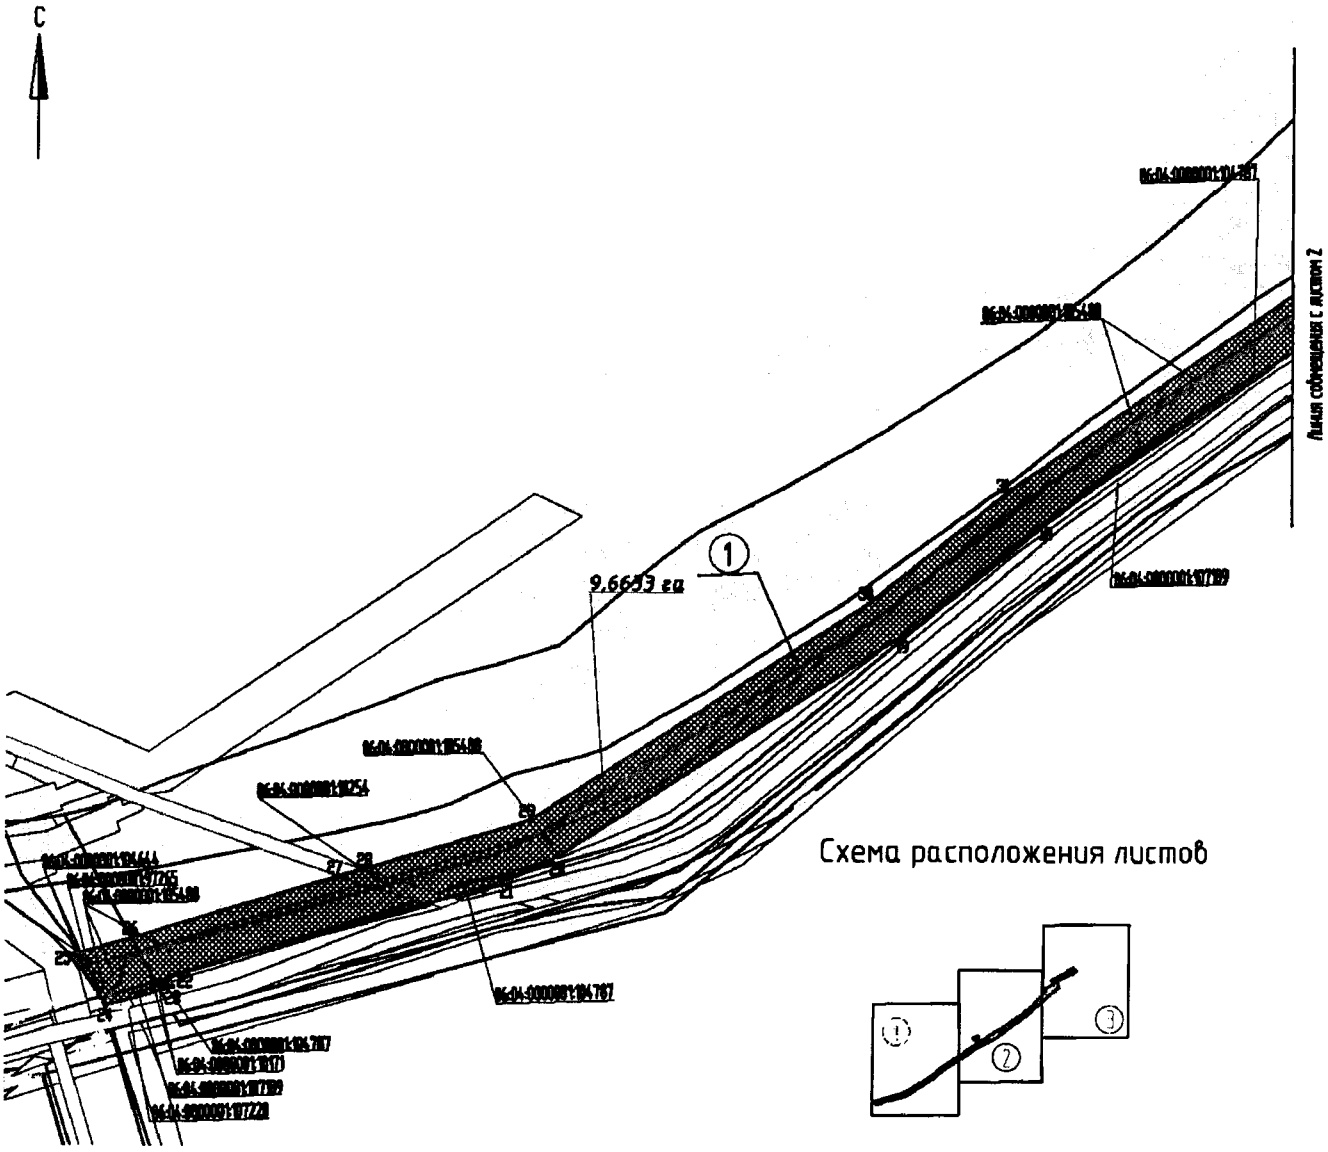


Схема расположения листов

Экспликация проектируемых объектов

N	Наименование
1	Трубопровод нефтегазосборный т.вр.к.к.428,432 - т.вр.к.19

Экспликация зон планируемого размещения линейного объекта

№	Наименование
1	Обустройство дополнительных скважин Вынгапуровского месторождения. Расширение куста скважин №429

Условные обозначения

граница зоны планируемого размещения линейного объекта регионального значения

1 — номер линейного объекта


●4 — точки поворота границы образуемого участка

9,6633 га — площадь зоны планируемого размещения объекта

ось проектируемого трубопровода

земельные участки, согласно сведений государственного кадастра недвижимости

Основная часть проекта планировки территории для размещения линейного объекта регионального значения Ханты-Мансийского автономного округа – Югры «Обустройство дополнительных скважин Вынгапуровского месторождения. Расширение куста скважин № 429»
Землепользователь ООО «Заполярнефть»
Масштаб (1:5000)

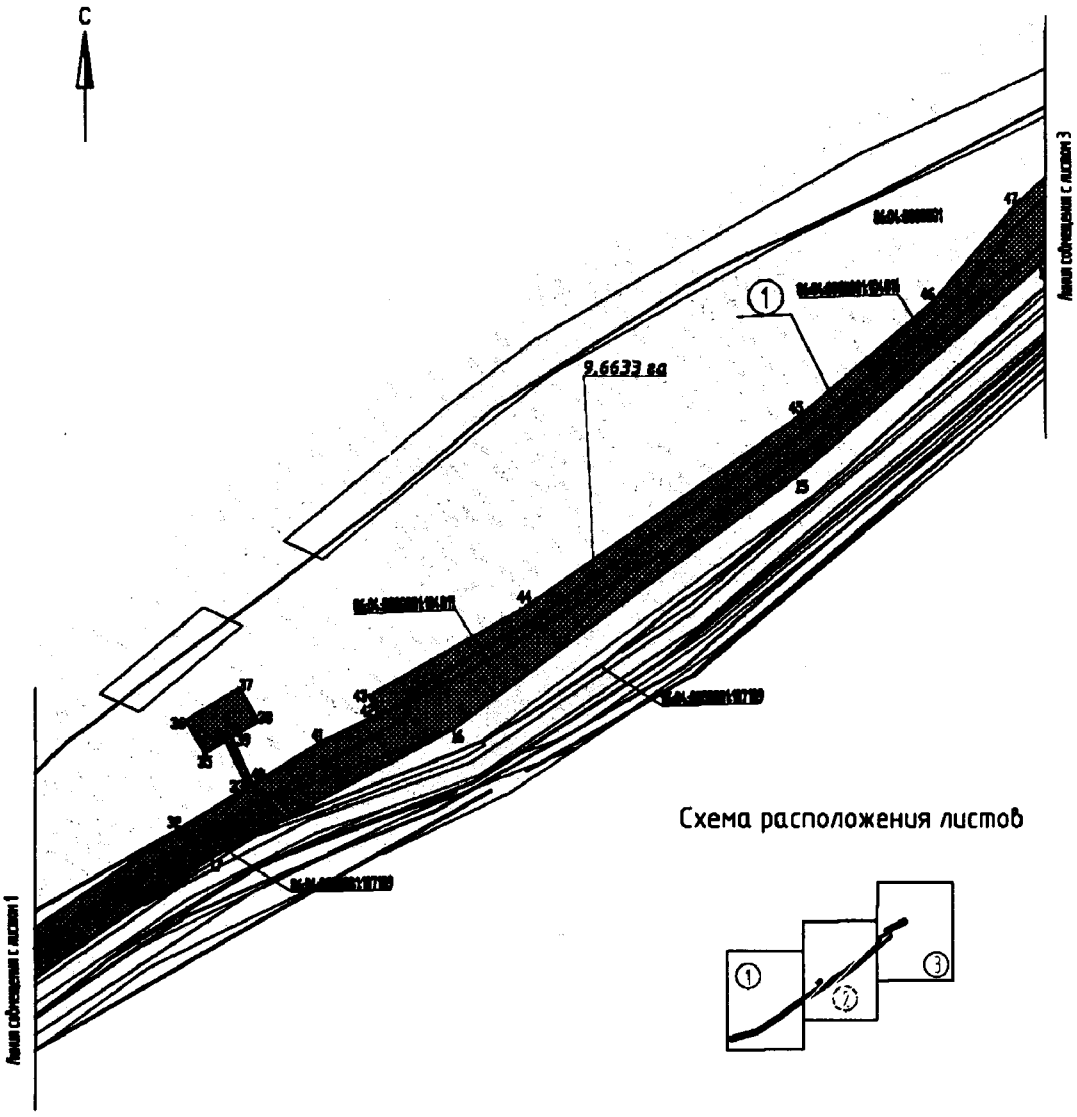

Основная часть проекта планировки территории для размещения линейного объекта регионального значения Ханты-Мансийского автономного округа – Югры «Обустройство дополнительных скважин Вынгапуровского месторождения. Расширение куста скважин № 429»
Землепользователь ООО «Заполярнефть»
Масштаб (1:5000)


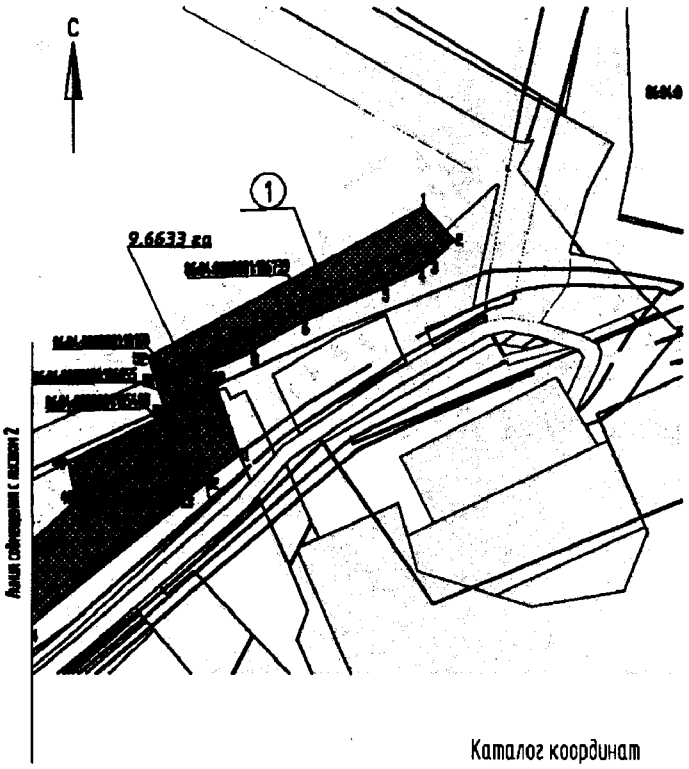


Схема расположения листов

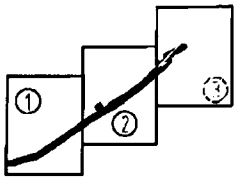

Каталог координат
границы зон планируемого размещения
проектируемого линейного объекта регионального

№	X	Y	№	X	Y
1	1178770.84	4431308.44	27	1177489.93	4429494.88
2	1178744.71	4431332.43	28	1177494.79	4429511.44
3	1178726.43	4431312.47	29	1177530.05	4429630.70
4	1178721.39	4431305.76	30	1177684.22	4429871.33
5	1178707.31	4431275.89	31	1177765.16	4429972.83
6	1178680.28	4431210.52	32	1177981.70	4430291.05
7	1178657.48	4431169.53	33	1178016.87	4430348.13
8	1178655.75	4431170.65	34	1178055.04	4430330.41
9	1178641.17	4431135.05	35	1178045.10	4430313.67
10	1178635.70	4431137.71	36	1178070.89	4430298.35
11	1178573.99	4431159.12	37	1178096.42	4430341.35
12	1178554.03	4431131.98	38	1178070.62	4430356.66
13	1178541.88	4431113.90	39	1178057.60	4430334.73
14	1178433.85	4430987.33	40	1178019.51	4430352.42
15	1178265.87	4430790.47	41	1178052.72	4430406.30
16	1178065.35	4430514.89	42	1178076.21	4430453.61
17	1177959.99	4430317.47	43	1178090.59	4430446.28
18	1177739.36	4429991.81	44	1178161.89	4430574.11
19	1177658.17	4429889.99	45	1178314.92	4430794.75
20	1177501.85	4429646.01	46	1178405.44	4430902.05
21	1177485.95	4429610.89	47	1178484.20	4430969.56
22	1177419.09	4429374.06	48	1178536.20	4431028.60
23	1177411.43	4429377.01	49	1178567.27	4431022.21
24	1177398.61	4429328.88	50	1178605.00	4431101.98
25	1177433.76	4429303.80	51	1178635.50	4431092.05
26	1177445.42	4429346.22	52	1178650.68	4431086.48

Основная часть проекта планировки территории для размещения линейного объекта регионального значения Ханты-Мансийского автономного округа – Югры «Обустройство дополнительных скважин Вынгапуровского месторождения. Расширение куста скважин № 429»
Землепользователь ООО «Заполярнефть»


Каталог координат
характерных точек границы зоны планируемого размещения проектируемых линейных объектов регионального значения

№	X	Y	№	X	Y
1	1178770.84	4431308.44	27	1177489.93	4429494.88
2	1178744.71	4431332.43	28	1177494.79	4429511.44
3	1178726.43	4431312.47	29	1177530.05	4429630.70
4	1178721.39	4431305.76	30	1177684.22	4429871.33
5	1178707.31	4431275.89	31	1177765.16	4429972.83
6	1178680.28	4431210.52	32	1177981.70	4430291.05
7	1178657.46	4431169.53	33	1178016.87	4430348.13
8	1178655.75	4431170.65	34	1178055.04	4430330.41
9	1178641.17	4431135.05	35	1178045.10	4430313.67
10	1178635.70	4431137.71	36	1178070.89	4430298.35
11	1178573.99	4431159.12	37	1178096.42	4430341.35
12	1178554.03	4431131.98	38	1178070.62	4430356.66
13	1178541.88	4431113.90	39	1178057.60	4430334.73
14	1178433.85	4430987.33	40	1178019.51	4430352.42
15	1178265.87	4430790.47	41	1178052.72	4430406.30
16	1178065.35	4430514.89	42	1178076.21	4430453.61
17	1177959.99	4430317.47	43	1178090.59	4430446.28
18	1177739.36	4429991.81	44	1178161.89	4430574.11
19	1177658.17	4429889.99	45	1178314.92	4430794.75
20	1177501.85	4429646.01	46	1178405.44	4430902.05
21	1177485.95	4429610.89	47	1178484.20	4430969.56
22	1177419.09	4429374.06	48	1178536.20	4431028.60
23	1177411.43	4429377.01	49	1178567.27	4431022.21
24	1177398.61	4429328.88	50	1178605.00	4431101.98
25	1177433.76	4429303.80	51	1178635.50	4431092.05
26	1177445.42	4429346.22	52	1178650.68	4431086.48



Основная часть проекта межевания территории для размещения линейного объекта регионального значения Ханты-Мансийского автономного округа – Югры «Обустройство дополнительных скважин Вынгапуровского месторождения. Расширение куста скважин № 429»
Землепользователь ООО «Заполярнефть»
Масштаб (1:5000)


Приложение 115
к постановлению Правительства
Ханты-Мансийского
автономного округа – Югры
от 16 декабря 2016 года № 493-п

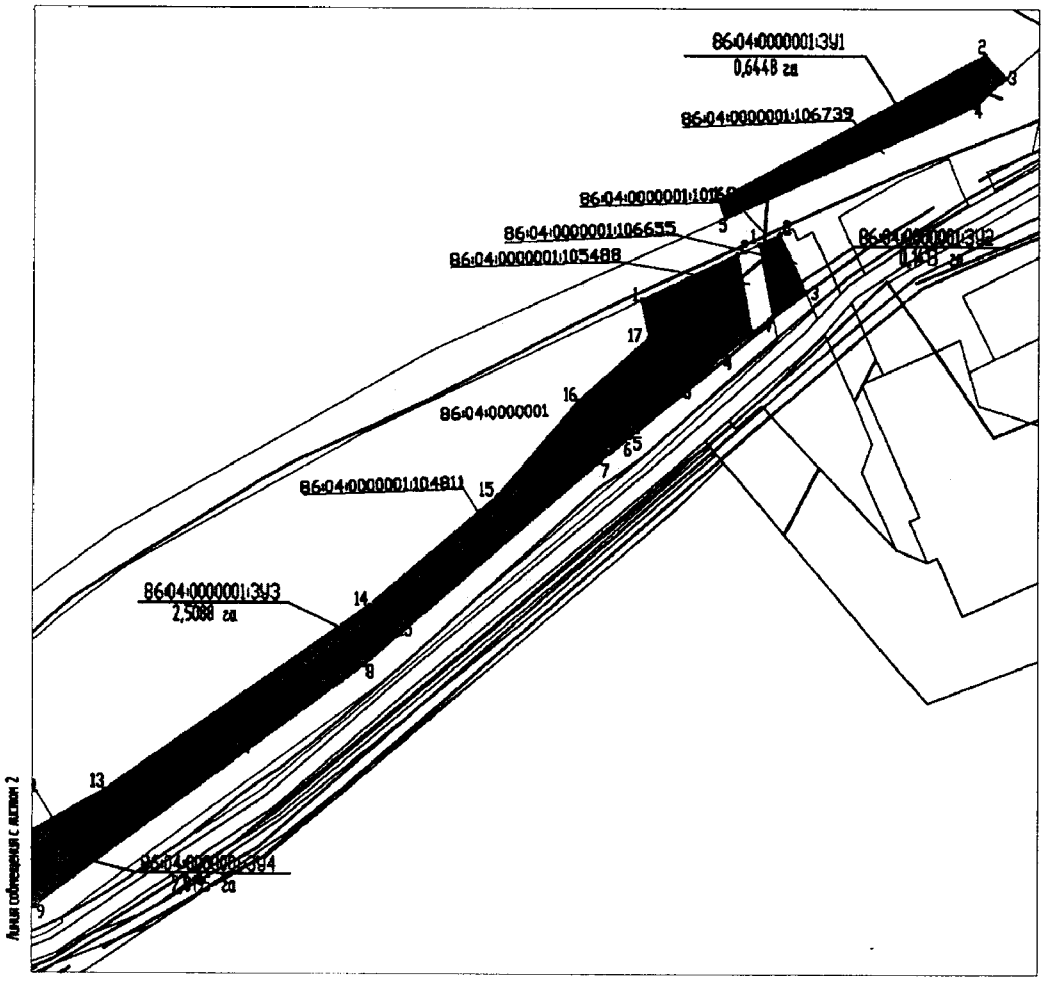

Экспликация проектируемых объектов

№	Наименование
1	Трубопровод нефтегазосборный т.вр.к.к 428,432 – т.вр.к.19


Схема размещения листов

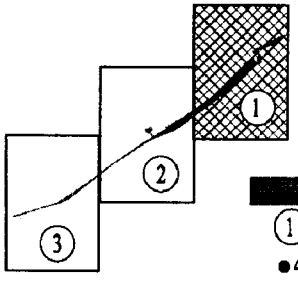


Условные обозначения

граница образуемых земельных участков
1 номер линейного объекта
•4 точки поворота границы образуемого участка
86:04:0000001:ЗУ8 номер образуемого участка/площадь
0,1705 га образуемого земельного участка
ось проектируемого трубопровода
границы существующих земельных участков


Основная часть проекта межевания территории для размещения линейного объекта регионального значения Ханты-Мансийского автономного округа – Югры «Обустройство дополнительных скважин Вынгапуровского месторождения. Расширение куста скважин № 429»
Землепользователь ООО "Заполярнефть"

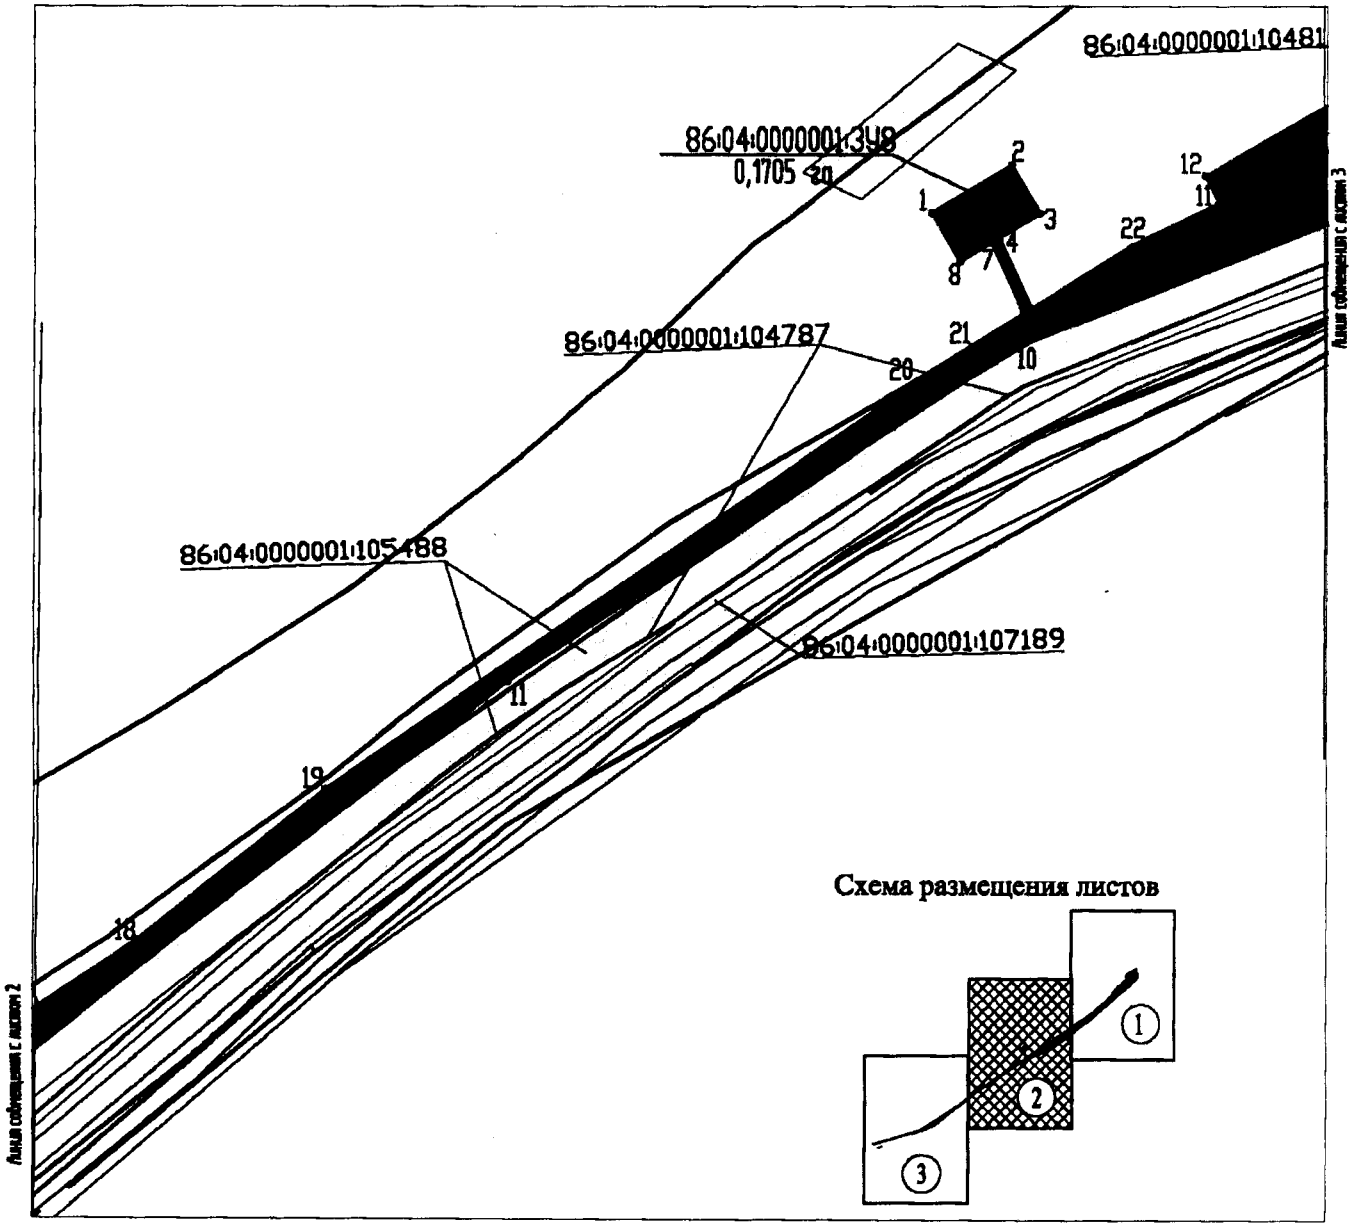

Основная часть проекта межевания территории для размещения линейного объекта регионального значения Ханты-Мансийского автономного округа – Югры «Обустройство дополнительных скважин Вынгапуровского месторождения. Расширение куста скважин № 429»
Землепользователь ООО "Заполярнефть"
Масштаб (1:5000)

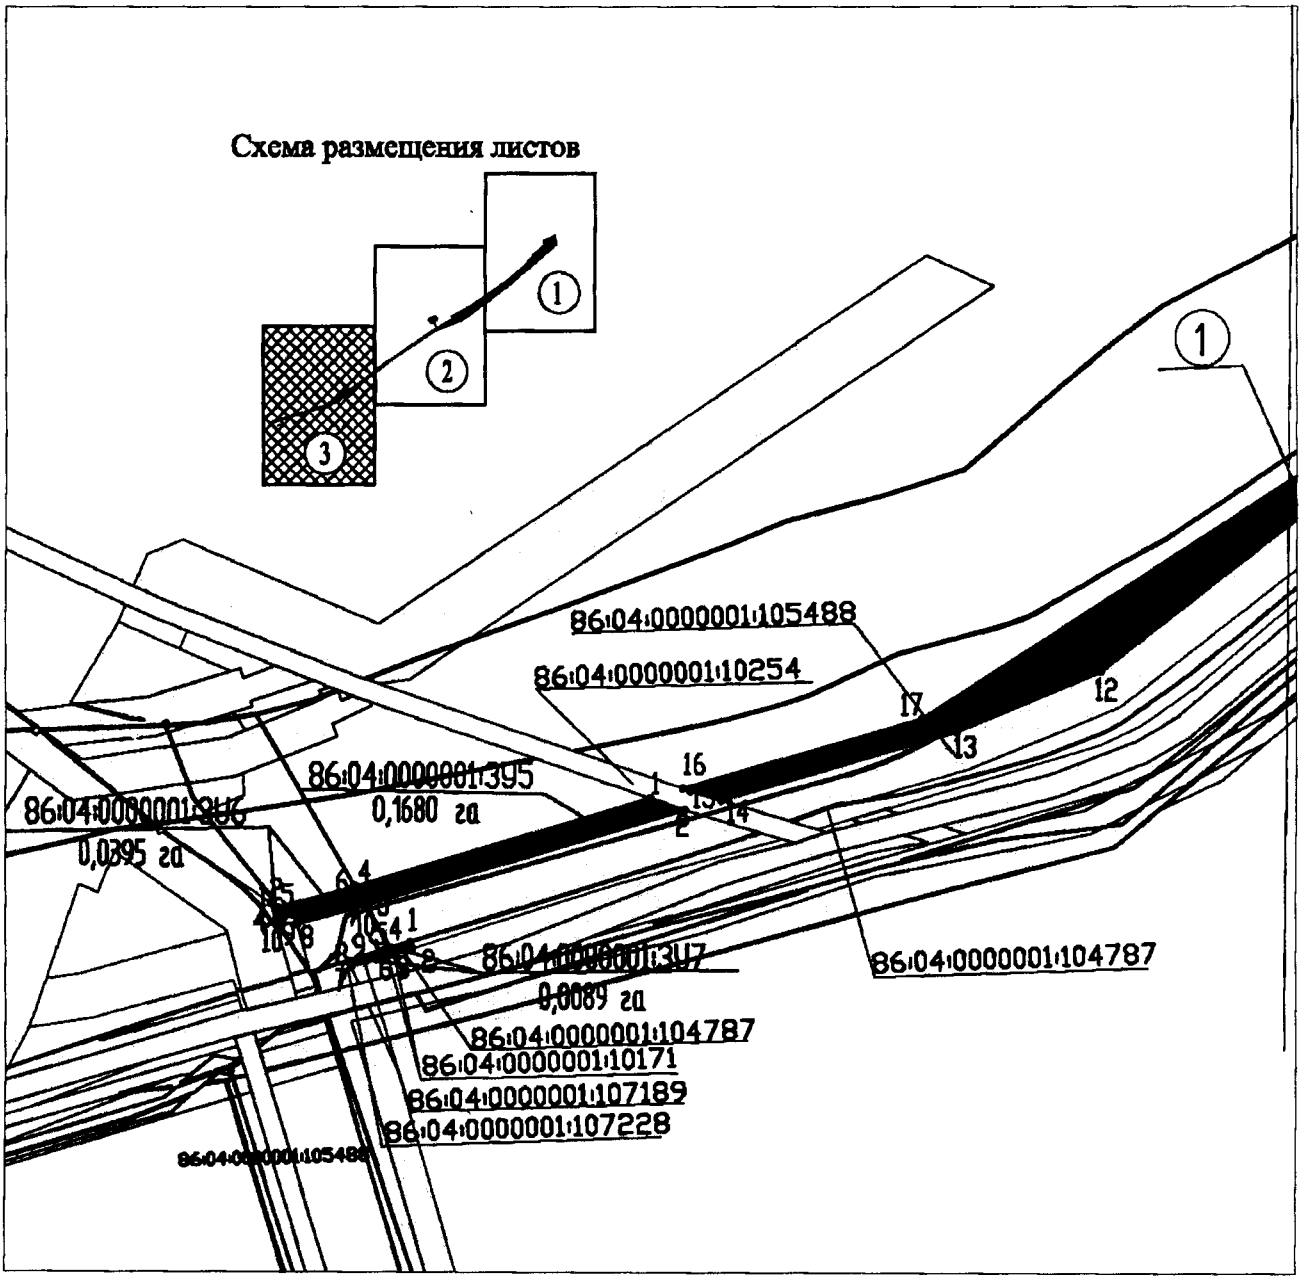

Основная часть проекта межевания территории для размещения линейного объекта регионального значения Ханты-Мансийского автономного округа – Югры «Обустройство дополнительных скважин Вынгапуровского месторождения. Расширение куста скважин № 429»
Землепользователь ООО "Заполярнефть"
Масштаб (1:5000)

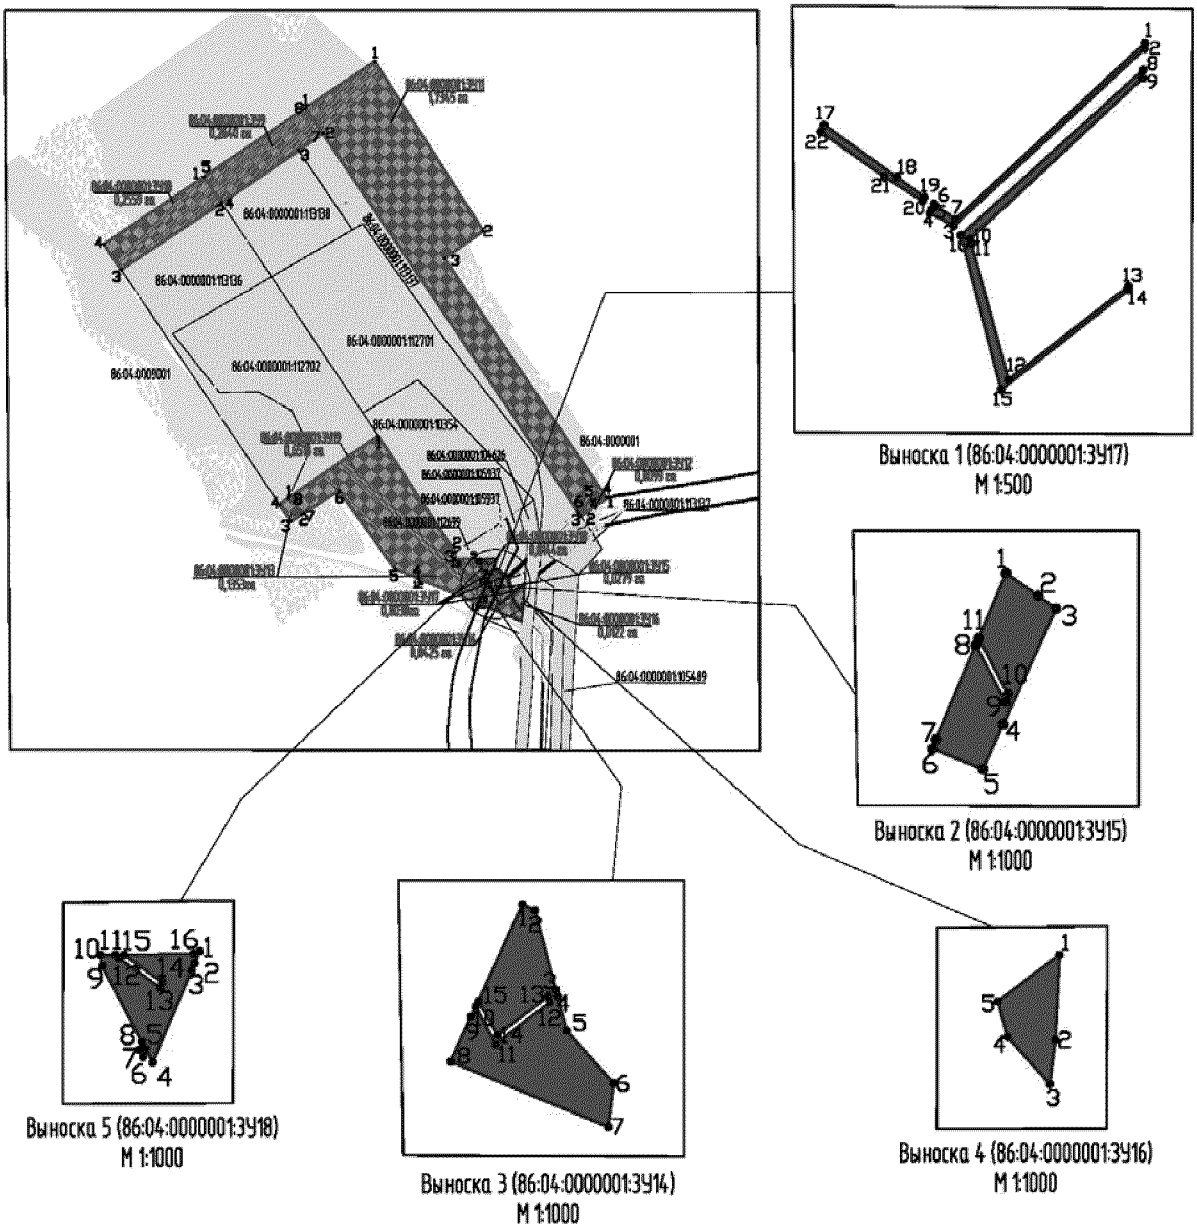

Основная часть проекта межевания территории для размещения линейного объекта регионального значения Ханты-Мансийского автономного округа – Югры «Обустройство дополнительных скважин Вынгапуровского месторождения. Расширение куста скважин № 429»
Землепользователь ООО "Заполярнефть"

Каталог координат
образуемых земельных участков

№ точки	X	У
86:04:0000001:ЗУ1		
1	1178650.68	4431086.48
2	1178770.84	4431308.44
3	1178751.87	4431325.83
4	1178728.36	4431299.22
5	1178635.50	4431092.05
86:04:0000001:ЗУ2		
1	1178613.85	4431120.69
2	1178621.82	4431137.52
3	1178573.99	4431159.12
4	1178554.03	4431131.98
86:04:0000001:ЗУ3		
1	1178567.27	4431022.21
2	1178605.00	4431101.98
3	1178541.88	4431113.90
4	1178533.48	4431104.05
5	1178500.72	4431059.52
6	1178464.20	4431008.35
7	1178455.78	4430995.55
8	1178300.49	4430815.48
9	1178207.04	4430686.78
10	1178111.30	4430527.81
11	1178076.21	4430453.61
12	1178090.59	4430446.28
13	1178161.90	4430574.11
14	1178314.93	4430794.75
15	1178405.44	4430902.05
16	1178484.20	4430969.56
17	1178536.20	4431028.60
86:04:0000001:ЗУ4		
1	1178454.98	4430996.16
2	1178463.38	4431008.91
3	1178499.85	4431060.19
4	1178523.80	4431092.72
5	1178455.17	4431012.29
6	1178454.41	4431012.96
7	1178433.85	4430987.33
8	1178265.87	4430790.47
9	1178065.35	4430514.89
10	1177999.40	4430343.42

11	1177822.06	4430070.77
12	1177553.66	4429720.46
13	1177523.69	4429647.97
14	1177488.95	4429530.41
15	1177493.54	4429515.06
16	1177494.79	4429511.44
17	1177530.05	4429630.70
18	1177684.22	4429871.33
19	1177765.16	4429972.83
20	1177981.70	4430291.05
21	1177999.70	4430320.27
22	1178052.72	4430406.30
23	1178110.38	4430528.30
24	1178206.18	4430687.35
25	1178299.66	4430816.14
86:04:0000001:ЗУ5		
1	1177489.93	4429494.88
2	1177484.02	4429512.02
3	1177436.42	4429352.59
4	1177445.67	4429347.25
86:04:0000001:ЗУ6		
1	1177437.22	4429304.74
2	1177437.57	4429305.62
3	1177429.55	4429309.69
4	1177428.95	4429307.38
5	1177434.79	4429308.09
6	1177445.42	4429346.22
7	1177436.12	4429351.58
8	1177427.08	4429317.57
9	1177431.29	4429316.42
10	1177429.78	4429310.57
86:04:0000001:ЗУ7		
1	1177417.66	4429374.51
2	1177414.88	4429375.29
3	1177412.18	4429366.56
4	1177414.82	4429365.02
5	1177414.52	4429364.03
6	1177411.87	4429365.53
7	1177405.91	4429344.71
8	1177408.40	4429343.59
9	1177413.29	4429359.92
10	1177413.59	4429360.90
86:04:0000001:ЗУ8		
1	1178070.89	4430298.35
2	1178096.42	4430341.35
3	1178070.62	4430356.66
4	1178057.60	4430334.73
5	1178020.44	4430352.00
6	1178017.79	4430347.70
7	1178055.04	4430330.41
8	1178045.10	4430313.67
86:04:0000001:ЗУ9		
1	1178603.79	4426552.83

2	1178582.70	4426567.08
3	1178568.39	4426546.86
4	1178525.01	4426482.86
5	1178546.50	4426468.39
86:04:0000001:ЗУ10		
1	1178546.50	4426468.39
2	1178525.01	4426482.86
3	1178469.43	4426399.48
4	1178490.33	4426385.44
86:04:0000001:ЗУ11		
1	1178642.37	4426610.21
2	1178501.50	4426700.00
3	1178478.55	4426667.97
4	1178280.35	4426802.08
5	1178278.31	4426789.44
6	1178268.28	4426778.65
7	1178582.70	4426567.08
8	1178603.79	4426552.83
86:04:0000001:ЗУ12		
1	1178279.37	4426802.85
2	1178264.48	4426781.22
3	1178267.35	4426779.28
4	1178277.29	4426789.92
86:04:0000001:ЗУ13		
1	1178279.14	4426538.41
2	1178266.93	4426551.05
3	1178260.23	4426540.65
4	1178274.07	4426531.11
5	1178228.89	4426693.96
6	1178226.75	4426694.37
7	1178213.21	4426701.43
8	1178212.00	4426702.06
9	1178209.90	4426703.16
10	1178193.45	4426696.22
11	1178191.90	4426695.63
12	1178212.56	4426646.51
13	1178228.62	4426676.78
86:04:0000001:ЗУ14		
1	1178213.79	4426717.75
2	1178212.87	4426719.78
3	1178199.57	4426723.30
4	1178198.51	4426723.57
5	1178192.80	4426725.06
6	1178184.04	4426732.87
7	1178176.79	4426732.00
8	1178187.70	4426705.81
9	1178195.16	4426709.22
10	1178196.82	4426709.98
11	1178190.54	4426713.26
12	1178197.52	4426722.28
13	1178198.56	4426722.00
14	1178192.06	4426713.59
15	1178197.78	4426710.48
86:04:0000001:ЗУ15		

1	1178220.73	4426708.82
2	1178216.95	4426714.16
3	1178214.84	4426717.11
4	1178195.58	4426708.31
5	1178188.21	4426704.93
6	1178191.54	4426696.60
7	1178193.07	4426697.17
8	1178208.75	4426703.76
9	1178199.27	4426708.70
10	1178200.63	4426709.12
11	1178209.94	4426704.27
86:04:0000001:ЗУ16		
1	1178206.91	4426734.64
2	1178192.74	4426733.92
3	1178185.44	4426733.04
4	1178193.29	4426725.98
5	1178199.19	4426724.44
86:04:0000001:ЗУ17		
1	1178229.06	4426736.10
2	1178228.59	4426736.07
3	1178213.87	4426720.23
4	1178214.92	4426718.25
5	1178215.18	4426718.38
6	1178215.67	4426718.61
7	1178214.40	4426720.37
8	1178226.82	4426735.95
9	1178226.14	4426735.90
10	1178212.77	4426721.57
11	1178212.36	4426721.68
12	1178201.07	4426724.77
13	1178208.83	4426734.73
14	1178208.52	4426734.72
15	1178200.24	4426724.16
16	1178213.07	4426720.83
17	1178222.24	4426709.46
18	1178217.91	4426715.49
19	1178216.27	4426717.77
20	1178215.95	4426717.63
21	1178217.95	4426714.46
22	1178221.67	4426709.21
86:04:0000001:ЗУ18		
1	1178229.54	4426711.44
2	1178227.57	4426710.62
3	1178226.44	4426710.14
4	1178211.10	4426703.67
5	1178213.32	4426702.51
6	1178212.00	4426702.06
7	1178213.21	4426701.43
8	1178214.53	4426701.88
9	1178227.09	4426695.33
10	1178228.90	4426694.99
11	1178228.94	4426697.46
12	1178228.40	4426697.98
13	1178223.48	4426704.92

14	1178224.47	4426705.25
15	1178228.96	4426698.93
16	1178229.13	4426710.43
86:04:0000001:ЗУ19		
1	1178331.11	4426612.91
2	1178234.19	4426676.87
3	1178228.62	4426676.78
4	1178212.56	4426646.49
5	1178220.89	4426626.57
6	1178286.00	4426580.62
7	1178266.93	4426551.05
8	1178279.14	4426538.41



Приложение 116
к постановлению Правительства
Ханты-Мансийского
автономного округа – Югры
от 16 декабря 2016 года № 493-п

Градостроительный план земельного участка

№	R	U	8	6	5	0	4	0	0	0															

Градостроительный план земельного участка подготовлен на основании
Заявления ООО «Югранефтегазпроект» № 3823-22 от 28.09.2016 г.

628300, г. Нефтеюганск Северо-Восточная зона, массив 02, квартал 04; тел/факс (3463)23-60-49, e-mail: postbox@ugrangp.ru ИНН 8604034825 КПП 860401001 ОГРН 1058602801597 ОКВЭД 74.20

Местонахождение земельного участка

Тюменская область, Ханты-Мансийский автономный округ
(субъект Российской Федерации)
Нижневартовский район
(муниципальный район или городской округ)
Вынгапурское месторождение
(поселение)

Кадастровый номер земельного участка 86:04:0000001:113137, 86:04:0000001:113138, 86:04:0000001:113136, 86:04:0000001:112702, 86:04:0000001:112701, 86:04:0000001:10354, 86:04:0000001:10459, 86:04:0000001:10118, 86:04:0000001:10071, 86:04:0000001:112699, 86:04:0000001:10072, 86:04:0000001:105937, 86:04:0000001:104626, 86:04:0000001:105489

Описание местоположения границ земельного участка Нижневартовский район, Аганское лесничество, Новоаганское участковое лесничество

Площадь земельного участка 9,5324 га

Описание допустимого местоположения объекта капитального строительства согласно координат поворотных точек

План подготовлен Габидуллина А.И. – инженер отдела землеустроительных работ и согласований ООО «Югранефтегазпроект»
(ф.и.о., должность уполномоченного лица, наименование органа или организации)


М.П. 10.11.2016 _____/ Габидуллина А.И. /
(дата) (подпись) (расшифровка подписи)

Представлен Правительство Ханты-Мансийского автономного округа-Югры
(наименование уполномоченного федерального органа исполнительной власти, или органа исполнительной власти субъекта Российской Федерации, или органа местного самоуправления)

_____
(дата)

ЧЕРТЕЖ ГРАДОСТРОИТЕЛЬНОГО ПЛАНА ЗЕМЕЛЬНОГО УЧАСТКА


«Обустройство дополнительных скважин Вынгапуровского месторождения. Расширение куста скважин №429"

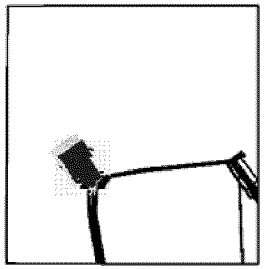

Ситуационный план
Масштаб (1:50000)

Каталог координат

№	X	Y
1	1178642.37	4426610.21
2	1178501.50	4426700.00
3	1178478.55	4426667.97
4	1178279.37	4426802.85
5	1178264.48	4426781.22
6	1178241.99	4426748.01
7	1178236.23	4426746.73
8	1178236.72	4426747.25
9	1178235.87	4426748.56
10	1178222.62	4426747.44
11	1178221.92	4426745.70
12	1178198.08	4426744.04
13	1178196.34	4426734.11
14	1178183.47	4426715.96
15	1178190.52	4426673.65
16	1178205.51	4426637.42
17	1178286.00	4426580.62
18	1178260.23	4426540.65
19	1178274.07	4426531.11
20	1178490.33	4426385.44

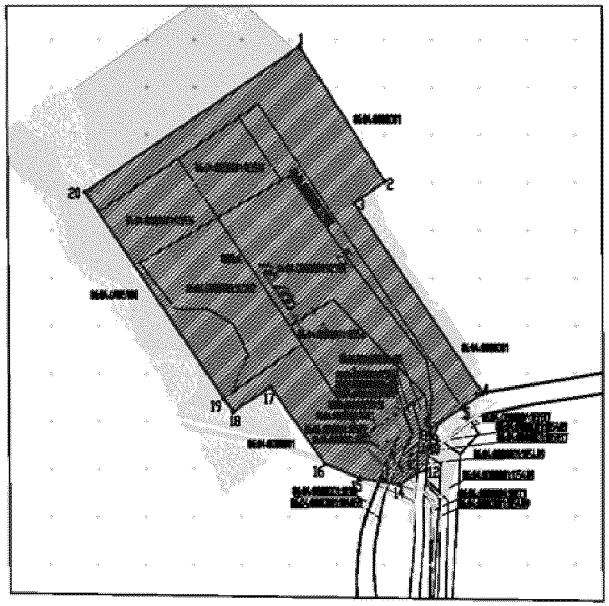

Масштаб (1:5000)

Перечень объектов капитального строительства

№ п/п	*Наименование*	*Примечание*
1	*Куст скважин №429. Вторая очередь*	*Проект.*

Условные обозначения

- границы земельных участков, государственный учет которых осуществлен
- место допустимого размещения объектов капитального строительства
- точки поворота границы земельного участка
- 4 номер поворотной точки земельного участка

Площадь зоны места допустимого размещения объектов капитального строительства 9,5324 га

Чертеж градостроительного плана земельного участка разработан на топографической основе в масштабе (1:5000), выполненной в 2016 г. ООО"Югранефтегазпроект"

Чертеж градостроительного плана земельного участка разработан в ноябре 2016 г. ООО "Югранефтегазпроект"

1966

1:5000 (масштаб)

Градостроительный план земельного участка создается на основе материалов картографических работ, выполненных в соответствии с требованиями федерального законодательства (2), (3)

\- (масштаб)

Градостроительный план земельного участка, предназначенного для строительства, реконструкции линейного объекта и подготавливаемый в случаях, предусмотренных частью 4 статьи 4 Федерального закона от 29 декабря 2004 г. № 191-ФЗ "О введении в действие Градостроительного кодекса Российской Федерации" (Собрание законодательства Российской Федерации, 2005, № 1, ст. 17; № 30, ст. 3122; 2006, № 1, ст. 17; № 27, ст. 2881; № 52, ст. 5498; 2007, № 21, ст. 2455; № 49, ст. 6071; № 50, ст. 6237; 2008, № 20, ст. 2251; № 30, ст. 3604; 2009, № 1, ст. 19; № 11, ст. 1261; № 19, ст. 2283; № 29, ст. 3611; № 48, ст. 5723; № 52, ст. 6419, 6427; 2010, № 31, ст. 4209; № 40, ст. 4969; № 52, ст. 6993; 2011, № 13, ст. 1688; № 30, ст. 4563, 4594; 2012, № 26, ст. 3446; № 27, ст. 3587; № 53, ст. 7614, 7615; 2013, № 14, ст. 1651; № 23, ст. 2866; № 30, ст. 4072; № 52, ст. 6976; 2014, 3 26, ст. 3377; 2015, № 1, ст. 9, 38, 52, 72; № 9, ст. 1195; № 10, ст. 1418; № 17, ст. 2477, № 27, ст. 3951; № 29, ст. 4347, ст. 4376; 2016, № 1, ст. 22), создается на основании картографического материала, выполненного в масштабе: 1:50 000, 1:100 000, 1:200 000, 1:500 000. При подготовке картографического материала необходимо руководствоваться требованиями федерального/регионального законодательства [4]

Площадь земельного участка **95324** м^2

На чертеже градостроительного плана земельного участка указываются:
- схема расположения земельного участка в окружении смежно расположенных земельных участков (ситуационный план)[2, 4];
- границы земельного участка с координатами характерных точек [2, 3, 4];
- красные линии [2, 3, 4];
- обозначение и экспликация существующих (на дату формирования градостроительного плана) объектов капитального строительства, объектов незавершенного строительства и их кадастровые (иные) номера по порядку [2, 4];
- минимальные отступы от границ земельного участка в целях определения мест допустимого размещения объекта капитального строительства, за пределами которых запрещено строительство [2, 4];
- границы зон планируемого размещения объектов капитального строительства для государственных или муниципальных нужд (при наличии);
- места допустимого размещения объекта капитального строительства [2, 4];
- границы зон с особыми условиями использования территории (зон охраны объектов культурного наследия, санитарно-защитные, водоохранные зоны и иные зоны), а также графическая информация об иных ограничениях в использовании земельного участка (при наличии)[2, 3, 4];
- границы зон действия публичных сервитутов (при наличии)[2, 3, 4];
- точки подключения (технологического присоединения) объектов капитального строительства к сетям инженерно-технического обеспечения, за исключением сетей электроснабжения (при наличии возможности их отображения на ситуационном плане)[6];
- условные обозначения отображаемой информации;

Чертеж градостроительного плана земельного участка разработан на топографической основе в масштабе (***1 : 5000***), выполненной ***в 2016 г.***

ООО «Югранефтегазпроект»

(дата, наименование кадастрового инженера)

Чертеж градостроительного плана земельного участка разработан ***10.11.2016,***

ООО «Югранефтегазпроект»

(дата, наименование организации)

2. Информация о градостроительном регламенте либо требованиях к назначению, параметрам и размещению объекта капитального строительства

Градостроительный регламент не установлен

(наименование представительного органа местного самоуправления, реквизиты акта об утверждении правил землепользования и застройки, информация обо всех предусмотренных градостроительным регламентом видах разрешенного использования земельного участка (за исключением случаев предоставления земельного участка для государственных или муниципальных нужд)

2.1. Информация о видах разрешенного использования земельного участка

основные виды разрешенного использования земельного участка:

Градостроительным регламентом не установлено

условно разрешенные виды использования земельного участка:

Градостроительным регламентом не установлено

вспомогательные виды использования земельного участка:

Градостроительным регламентом не установлено

2.2. Требования к назначению, параметрам и размещению объекта капитального строительства на указанном земельном участке. Назначение объекта капитального строительства

Назначение объекта капитального строительства

Не имеется — (согласно чертежу)

— (назначение объекта капитального строительства)

2.2.1. Предельные (минимальные и (или) максимальные) размеры земельного участка и предельные параметры разрешенного строительства, реконструкции объекта капитального строительства, включая площадь

Кадастровый номер земельного участка	Длина (м)	Ширина (м)	Зоны с особыми условиями использования территорий (кв. м)	Зоны действия публичных сервитутов (кв. м)	Площадь земельного участка (кв. м)	Номер объекта капитального строительства согласно чертежу градостроительного плана земельного участка	Размер (м)		Площадь застройки земельного участка (кв. м)
							макс.	мин.	
1	2	3	4	5	6	7	8		9
-	-	-	-	-	-	-	-	-	-

2.2.2. Предельное количество этажей ___ или предельная высота зданий, строений, сооружений ___м , выполнить в соответствии с проектной документацией.

2.2.3. Максимальный процент застройки в границах земельного участка _____%

2.2.4. Иные показатели (максимальная плотность, максимальный коэффициент застройки)

2.3. Требования к назначению, параметрам и размещению объекта капитального строительства на указанном земельном участке

Назначение объекта капитального строительства

N ___1___, _____куст скважин №429. Вторая очередь_____

(согласно чертежу) (назначение объекта капитального строительства)

Предельные (минимальные и (или) максимальные) размеры земельных участков:

Номер участка согласно чертежу градостроительного плана	Длина (м)	Ширина (м)	Площадь (га)	Полоса отчуждения
86:04:0000001:113137	Сложная конфигурация		0,6946	-
86:04:0000001:113138	Сложная конфигурация		0,5953	-
86:04:0000001:113136	Сложная конфигурация		1,1742	-
86:04:0000001:112702	Сложная конфигурация		1,1742	-
86:04:0000001:112701	Сложная конфигурация		1,6191	-
86:04:0000001:10354	Сложная конфигурация		0,9069	-
86:04:0000001:105937	Сложная конфигурация		0,0933	-
86:04:0000001:104626	Сложная конфигурация		1,6807	-
86:04:0000001:104059	Сложная конфигурация		0,1417	-
86:04:0000001:10118	Сложная конфигурация		0,1458	-

86:04:0000001:10071	Сложная конфигурация		0,0053	-
86:04:0000001:112699	Сложная конфигурация		0,0606	-
86:04:0000001:10072	Сложная конфигурация		0,3293	-
86:04:0000001:105489	Сложная конфигурация		2,4360	-
Всего:			**11,0570**	-

3. Информация о расположенных в границах земельного участка объектах капитального строительства и объектах культурного наследия

3.1. Объекты капитального строительства

N _____, ___Не имеется_____
(согласно чертежу градостроительного плана) (назначение объекта капитального строительства)

инвентаризационный или кадастровый номер _____,
технический или кадастровый паспорт объекта подготовлен _____не имеется_____

(дата)_____
(наименование организации (органа) государственного кадастрового учета объектов недвижимости или
государственного технического учета и технической инвентаризации объектов капитального строительства)

3.2. Объекты, включенные в единый государственный реестр объектов культурного наследия (памятников истории и культуры) народов Российской Федерации

N _____, _____не имеется_____
(согласно чертежу градостроительного плана) (назначение объекта культурного наследия)
Служба государственной охраны объектов культурного наследия Ханты-Мансийского автономного округа - Югры, заключение № 2865 от 29.08.2016г.
(наименование органа государственной власти, принявшего решение о включении выявленного объекта
культурного наследия в реестр, реквизиты этого решения)

регистрационный номер в реестре _____-_____ от _____-_____
(дата)

4. Информация о разделении земельного участка

_____-_____
(наименование и реквизиты документа, определяющего возможность или невозможность разделения)

5. Информация о технических условиях подключения (технологического присоединения) объектов капитального строительства к сетям инженерно-технического обеспечения

ООО «Ноябрьскэнергонефть» Технические условия от 22.08.2016 №05/04/4913;

(наименование организации, выдавшей технические условия, реквизиты документа, содержащего в соответствии с частью 7 статьи 48 Градостроительного кодекса Российской Федерации информацию о технических условиях подключения (технологического присоединения) объектов капитального строительства к сетям инженерно-технического обеспечения)

6. Информация о наличии границ зоны планируемого размещения объектов капитального строительства для государственных или муниципальных нужд (при наличии)

-

7. Иная информация (при наличии)

-

А23.60

ГАЗПРОМ НЕФТЬ

ОБЩЕСТВО С ОГРАНИЧЕННОЙ ОТВЕТСТВЕННОСТЬЮ
«НОЯБРЬСКЭНЕРГОНЕФТЬ»
(ООО «НЭН»)

Юридический адрес: 629805, Российская Федерация,
Ямало-Ненецкий автономный округ,
г. Ноябрьск, промзона
Адрес для корреспонденции: 629810, Российская Федерация,
Ямало-Ненецкий автономный округ,
г. Ноябрьск, промышленная зона, панель № 5
тел. +7 (3496) 37-15-78
факс: +7 (3496) 37-11-82
E-mail: ooo.nen@yamal.gazprom-neft.ru
ОГРН 1038900945973, ИНН 8905032490

22.08.2016 № 05/04/4913

на № _____ от _____

Главному энергетику - начальнику УЭС
АО "Газпромнефть-ННГ"

И.Ф. Бойчуку

ТЕХНИЧЕСКИЕ УСЛОВИЯ
на электроснабжение дополнительных скважин в рамках обустройства Вынгапуровского месторождения. Куст скважин №429

1. Источник питания – ПС-110/35/6кВ Погружная, ПС-35/6кВ К-435.
2. Категория надежности электроснабжения – определить проектом.
3. Предусмотреть проектом строительство двух ВЛ-6кВ отпайками от существующих ВЛ-6кВ ф.435-04, ф.435-16 на проектируемую 2КТПНУ6/0,4кВ №3.
4. ВЛ-6кВ запроектировать на металлических опорах по типовому проекту арх.№4.0639, тип опор определить проектом. Выполнить окраску опор в цвета АО «Газпромнефть-ННГ» (синий). Марку, сечение провода и трассу ВЛ определить проектом. Расстановка опор по трассе ВЛ с шагом не более 50м. Точку подключения определить проектом, при необходимости предусмотреть переустройство существующих ВЛ-6кВ.
5. На первых и концевых опорах, проектируемых ВЛ-6кВ предусмотреть установку разъединителей. Тип разъединителей РЛК СЭЩ II*-10/630 с приводом ПР СЭЩ-01 УХЛ1, применение гибкой связи (тип «косичка»).
6. Спуски с ВЛ-6кВ до приемного портала проектируемой 2КТПНУ6/0,4кВ №3 выполнить проводом СИП-3 95мм2.
7. Применить повышенный коэффициент для ветровой и гололёдной нагрузки, пляски проводов, продолжительности гроз при проектировании ВЛ в

труднодоступных местах Крайнего Севера и приравненных к ним местностям, Томской области, Оренбургской области.

8. Проектом предусмотреть применение на ВЛ арматуру, имеющую сертификаты и заключения аттестационной комиссии ПАО «РОССЕТИ», ПАО «ФСК ЕЭС», кроме полимерной изоляции.
9. Проектом предусмотреть сращивание проводов в пролетах ВЛ с применением спиральной арматуры.
10. Проектом предусмотреть для защиты воздушных линий электропередач от грозовых перенапряжений установку ОПН, ИРМК или длинно-дуговых разрядников.
11. Проектом предусмотреть приведение сопротивления заземляющих устройств ВЛ к нормативным значениям, в том числе с применением активных заземлителей.
12. Для подключения проектируемой нагрузки на кустовой площадке предусмотреть установку 2КТПНУ6/0,4кВ №3. Тип и мощность определить проектом в соответствии с нагрузкой и технически заданием. Загрузка трансформаторов не более 70%. Предусмотреть секционирование по 6кВ и АВР по стороне 0,4кВ.
13. Проектом предусмотреть монтаж 2КТПНУ6/0,4кВ №3 на ростверке в соответствие с техническим заданием.
14. Проектом предусмотреть меры по грозоустойчивости к отключениям электрооборудования.
15. Прокладку кабельных линий 0,4кВ выполнить по эстакаде. Марку, сечение и длину КЛ определить проектом.
16. Для наружного освещения предусмотреть прожекторную мачту с возможностью автоматического и ручного управления включением освещения. Количество и место установки прожекторных мачт определить проектом. Пульт ручного управления освещением расположить на ростверке КТПН, место определить проектом.
17. В случае пересечения или сближения ВЛ-6кВ и КЛ-0,4кВ с объектами сторонних организаций, запросить технические условия и выполнить согласование проекта с владельцем объекта.
18. Пересечения проектируемых ВЛ-6кВ с существующими ВЛ-6кВ и автодорогами выполнить согласно с ПУЭ.
19. Предусмотреть проектом применение ПЗУ (птицезащитных устройств) на ЛЭП.

АО «Газпромнефть-ННГ». Вх. № 010693 от 22.08

20. Предусмотреть проектом вырубку просеки ЛЭП согласно ПУЭ, в зависимости от высоты насаждений с учетом их перспективного роста в течение 25 лет с момента ввода ЛЭП в эксплуатацию, так же необходимо учесть вырубку деревьев, находящихся не в охранной зоне, но при падении угрожающих ВЛ-6кВ.
21. Для эксплуатации ВЛ в труднодоступной местности в любое время года, проектом предусмотреть подъезд на возможно близкое расстояние к трассе воздушной линии.
22. В местах пересечения проектируемой ВЛ с автомобильными дорогами, проектом предусмотреть установку с обеих сторон пересекаемой дороги дорожных знаков в соответствии с требованиями государственного стандарта.
23. Проектом предусмотреть нанесения постоянных информационных плакатов и знаков на опорах ВЛ согласно ПУЭ.
24. Заземление и молниезащиту выполнить согласно требований ПУЭ и данными замеров удельного сопротивления грунта.
25. Выполнить согласование проекта с ООО «Ноябрьскэнергонефть».
26. Срок действия ТУ – 2 года.

Главный инженер - первый заместитель управляющего директора **М.А. Кокорин**

Ханты-Мансийский автономный округ – Югра
Правительство

А.А.Сайфуллина
37-36-26

ООО «НОЯБРЬСКЭНЕРГОНЕФТЬ»

АО «Газпромнефть-ННГ». Вх. № 010693 от 22.0

Приложение 117
к постановлению Правительства
Ханты-Мансийского
автономного округа – Югры
от 16 декабря 2016 года № 493-п

Положение о размещении линейного объекта регионального значения Ханты-Мансийского автономного округа – Югры «Обустройство дополнительных скважин Вынгапуровского месторождения. Расширение куста скважин № 429»

I. Размещение объекта

В административном отношении линейный объект регионального значения Ханты-Мансийского автономного округа – Югры «Обустройство дополнительных скважин Вынгапуровского месторождения. Расширение куста скважин № 429» (далее – проектируемый объект) расположен на межселенной территории в границах Вынгапуровского месторождения нефти Нижневартовского района Ханты-Мансийского автономного округа – Югры.

В географическом отношении территория проектируемого объекта находится в 19,8 километрах на юго-запад от бывшего поселка Вынгапуровский и в 60,7 километрах на юго-восток от города Ноябрьска.

II. Функциональное зонирование территории

Проектируемый объект располагается на землях промышленности и землях лесного фонда, находящихся в ведении территориального отдела - Аганского лесничества (Новоаганское участковое лесничество).

III. Решение по планировочной организации земельных участков для размещения проектируемого объекта

Расчет полосы отвода земельных участков для выполнения работ по строительству проектируемого объекта производится с учетом действующих норм отвода земель.

Таблица 1

Площади земельных участков, необходимые для размещения проектируемого объекта

Наименование объекта	Общая площадь, га	Площадь по ранее отведенным земельным участкам, га	Площадь образуемых земельных участков, га
Обустройство дополнительных скважин Вынгапуровского месторождения. Расширение куста скважин №429	По площадочным объектам		
	9,5324	6,3802	3,1522
	По линейным объектам		
	9,6633	3,1620	6,5013
Итого по объекту:	19,1957	9,5422	9,6535

Таблица 2

Земельные участки, подлежащие межеванию под проектируемый объект

Условный номер образуемого земельного участка	Площадь, га	Категория земель
86:04:0000001:ЗУ1	0,6448	Земли лесного фонда
86:04:0000001:ЗУ2	0,1413	
86:04:0000001:ЗУ3	2,5088	
86:04:0000001:ЗУ4	2,8195	
86:04:0000001:ЗУ5	0,1680	
86:04:0000001:ЗУ6	0,0395	
86:04:0000001:ЗУ7	0,0089	
86:04:0000001:ЗУ8	0,1705	
86:04:0000001:ЗУ9	0,2640	
86:04:0000001:ЗУ10	0,2559	
86:04:0000001:ЗУ11	1,7345	
86:04:0000001:ЗУ12	0,0099	
86:04:0000001:ЗУ13	0,1353	
86:04:0000001:ЗУ14	0,0425	
86:04:0000001:ЗУ15	0,0279	
86:04:0000001:ЗУ16	0,0122	
86:04:0000001:ЗУ17	0,0038	
86:04:0000001:ЗУ18	0,0144	
86:04:0000001:ЗУ19	0,6518	Земли исключений

Координаты границ земельного участка, необходимого для размещения проектируемого объекта, в графических материалах определены в местной системе координат Ханты-Мансийского автономного округа – Югры МСК-86.

IV. Особо охраняемые природные территории и зоны с особыми условиями использования территории

Проектируемый объект технологически привязаны к объектам сложившейся инфраструктуры и проходят вдоль существующих коридоров коммуникаций и на свободной от застройки территории Строительство будет носить локальный характер и затрагивать территорию, которая уже подвергалась мощному длительному техногенному воздействию.

Проектируемый объект не пересекает водоохранную зону и прибрежную защитную полосу водных объектов.

В границах участка работ отсутствуют объекты историко-культурного наследия, особо охраняемые природные территории федерального, регионального и местного значения.

Проектируемый объект не попадает в границы территорий традиционного природопользования коренных малочисленных народов Севера регионального значения.



Основная часть проекта планировки территории для размещения линейного объекта регионального значения Ханты-Мансийского автономного округа – Югры «Обустройство куста скважин № 75 Омбинского месторождения»
Землепользователь ПАО «НК «Роснефть»
Масштаб 1:5 000


Приложение 118
к постановлению Правительства
Ханты-Мансийского
автономного округа – Югры
от 16 декабря 2016 года № 493-п

Экспликация проектируемых линейных объектов

№	Наименование объекта
1	ВЛ 6 кВ на куст 75
2	Подъезд к кусту скважин № 75
3	Высоконапорный водовод т.вр.куст № 39 - Куст № 75
4	Нефтегазосборные сети Куст № 75 - т.вр.куст № 39

Экспликация зон планируемого размещения линейных обектов


№	Наименование объекта
1	Обустройство куста скважин №75 Омбинского месторождения

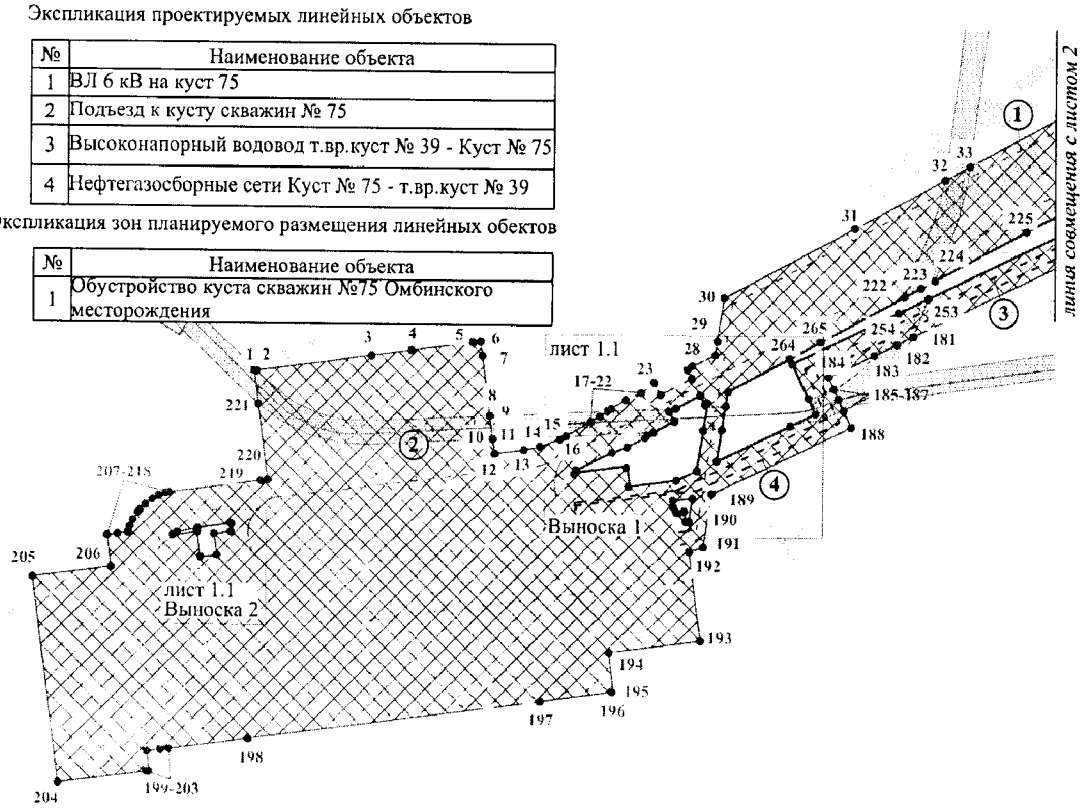

УСЛОВНЫЕ ОБОЗНАЧЕНИЯ

- границы зоны размещения линейных объектов (красные линии)
- точки поворота границы зоны планируемого размещения линейных объектов
- зона планируемого размещения линейных объектов
- ранее запроектированные объекты
- номер линейного объекта
- ось проектируемой автомобильной дороги
- ось проектируемых нефтегазосборных сетей
- ось проектируемого высоконапорного водовода
- ось проектируемой ВЛ
- ось существующей автомобильной дороги
- ось существующих нефтегазосборных сетей
- ось существующих высоконапорного водовода
- ось существующей ВЛ


Основная часть проекта планировки территории для размещения линейного объекта регионального значения Ханты-Мансийского автономного округа – Югры «Обустройство куста скважин № 75 Омбинского месторождения»
Землепользователь ПАО «НК «Роснефть»
Масштаб 1:5 000

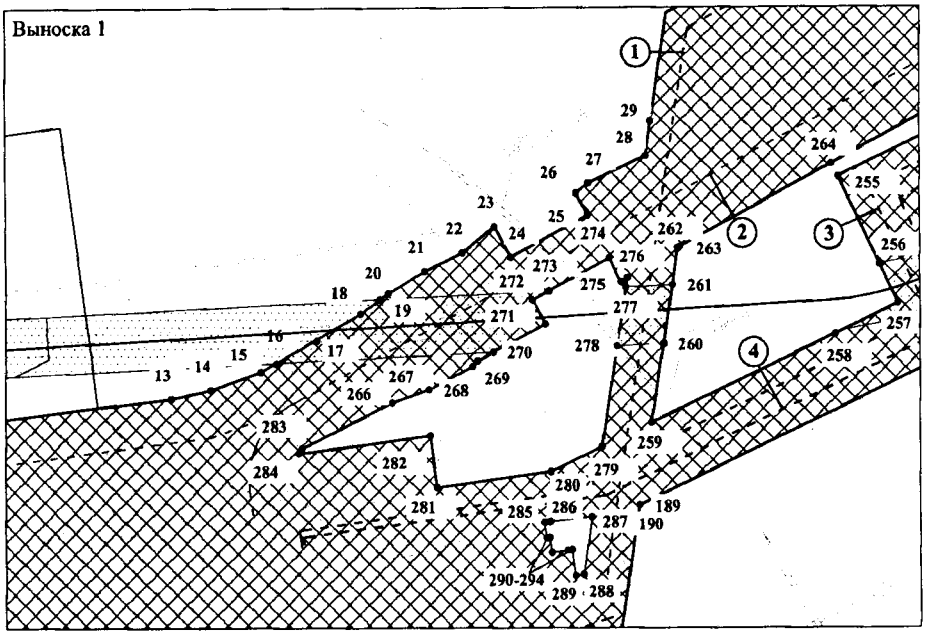

Экспликация проектируемых линейных объектов

№	Наименование объекта
1	ВЛ 6 кВ на куст 75
2	Подъезд к кусту скважин № 75
3	Высоконапорный водовод т.вр.куст № 39 - Куст № 75
4	Нефтегазосборные сети Куст № 75 - т.вр.куст № 39


Выноска 2

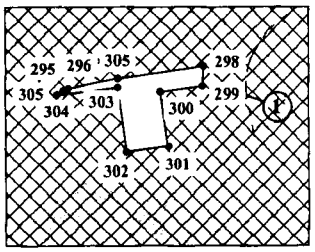

Экспликация зон планируемого размещения линейных обектов

№	Наименование объекта
1	Обустройство куста скважин №75 Омбинского месторождения

Основная часть проекта планировки территории для размещения линейного объекта регионального значения Ханты-Мансийского автономного округа – Югры «Обустройство куста скважин № 75 Омбинского месторождения»
Землепользователь ПАО «НК «Роснефть»
Масштаб 1:5 000

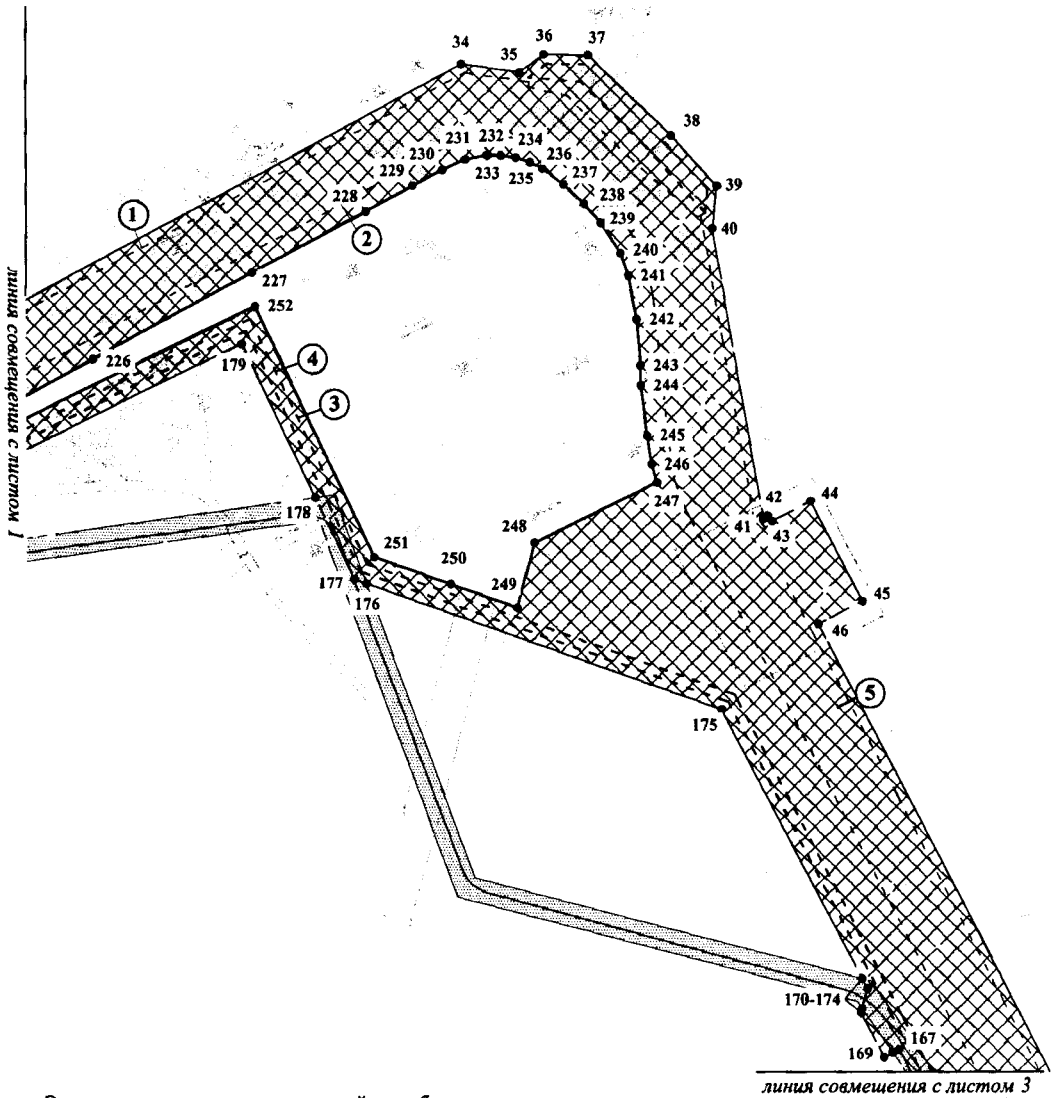


Экспликация проектируемых линейных объектов


№	Наименование объекта
1	ВЛ 6 кВ на куст 75
2	Подъезд к кусту скважин № 75
3	Высоконапорный водовод т.вр.куст № 39 - Куст № 75
4	Нефтегазосборные сети Куст № 75 - т.вр.куст № 39
5	ВЛ 35 кВ на куст 75

Экспликация зон планируемого размещения линейных обектов

№	Наименование объекта
1	Обустройство куста скважин №75 Омбинского месторождения

Основная часть проекта планировки территории для размещения линейного объекта регионального значения Ханты-Мансийского автономного округа – Югры «Обустройство куста скважин № 75 Омбинского месторождения»
Землепользователь ПАО «НК «Роснефть»
Масштаб 1:5 000

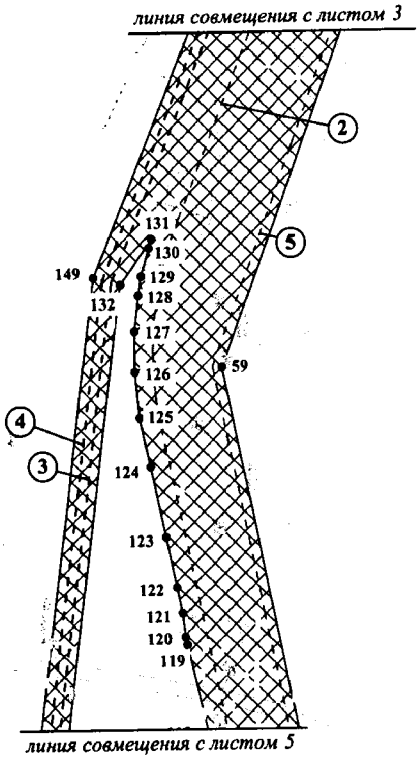

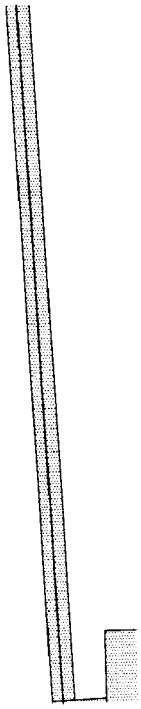


Экспликация проектируемых линейных объектов


№	Наименование объекта
2	Подъезд к кусту скважин № 75
3	Высоконапорный водовод т.вр.куст № 39 - Куст № 75
4	Нефтегазосборные сети Куст № 75 - т.вр.куст № 39
6	ВЛ 35 кВ на куст 75

Экспликация зон планируемого размещения линейных обектов

№	Наименование объекта
1	Обустройство куста скважин №75 Омбинского месторождения

Основная часть проекта планировки территории для размещения линейного объекта регионального значения Ханты-Мансийского автономного округа – Югры «Обустройство куста скважин № 75 Омбинского месторождения»
Землепользователь ПАО «НК «Роснефть»
Масштаб 1:5 000

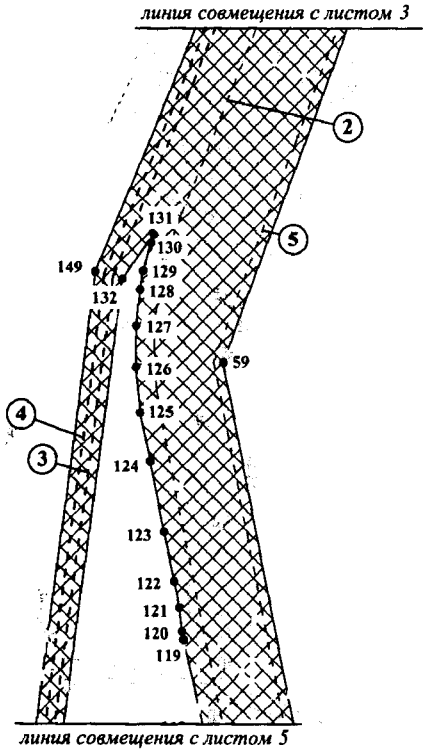

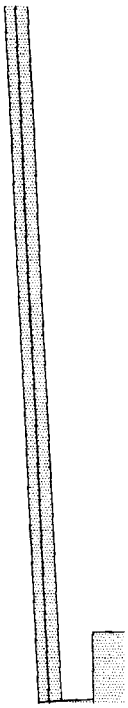


Экспликация проектируемых линейных объектов

№	Наименование объекта
2	Подъезд к кусту скважин № 75
3	Высоконапорный водовод т.вр.куст № 39 - Куст № 75
4	Нефтегазосборные сети Куст № 75 - т.вр.куст № 39
6	ВЛ 35 кВ на куст 75

Экспликация зон планируемого размещения линейных обектов

№	Наименование объекта
1	Обустройство куста скважин №75 Омбинского месторождения

Основная часть проекта планировки территории для размещения линейного объекта регионального значения Ханты-Мансийского автономного округа – Югры «Обустройство куста скважин № 75 Омбинского месторождения»
Землепользователь ПАО «НК «Роснефть»
Масштаб 1:5 000

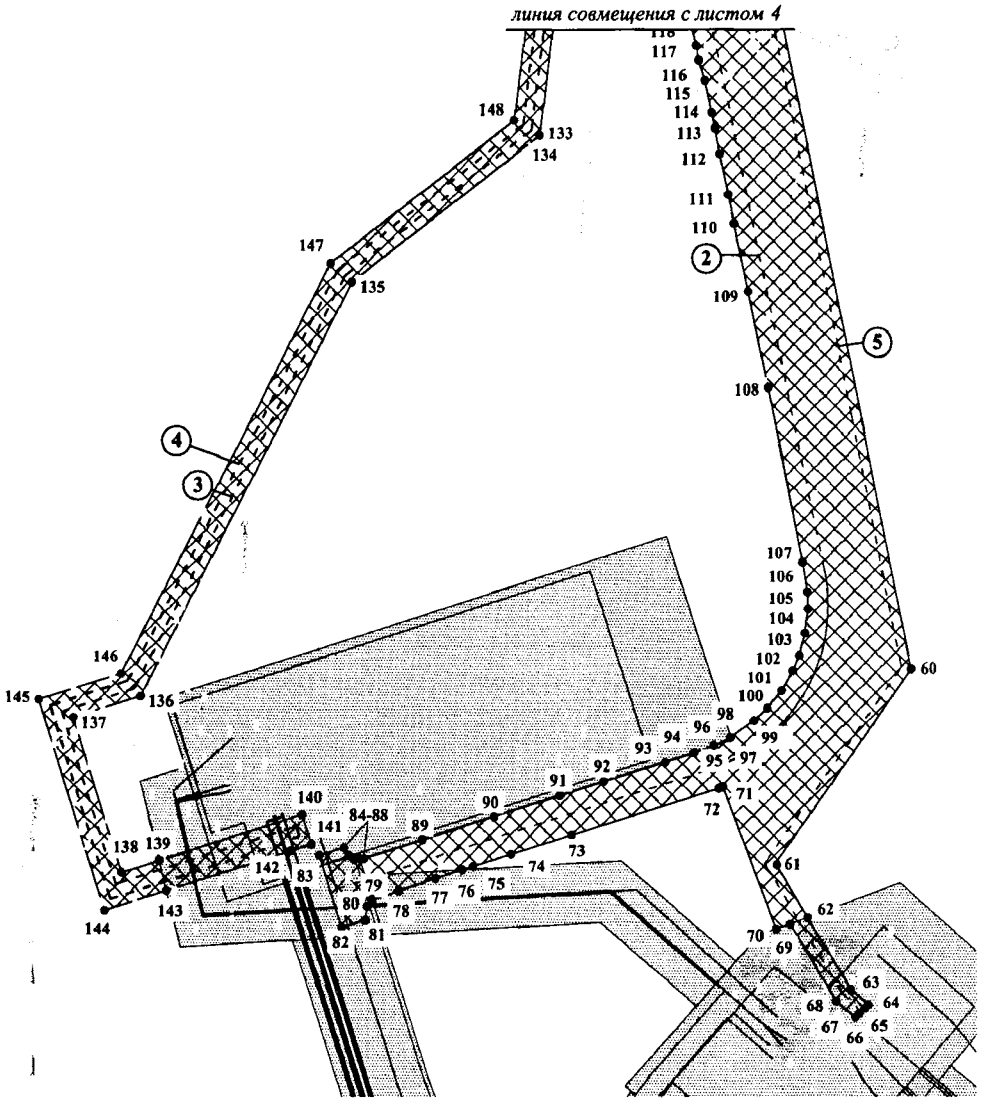

Экспликация проектируемых линейных объектов

№	Наименование объекта
1	ВЛ 6 кВ на куст 75
2	Подъезд к кусту скважин № 75
3	Высоконапорный водовод т.вр.куст № 39 - Куст № 75
4	Нефтегазосборные сети Куст № 75 - т.вр.куст № 39

Экспликация зон планируемого размещения линейных обектов

№	Наименование объекта
1	Обустройство куста скважин №75 Омбинского месторождения

Основная часть проекта планировки территории для размещения линейного объекта регионального значения Ханты-Мансийского автономного округа – Югры «Обустройство куста скважин № 75 Омбинского месторождения»
Землепользователь ПАО «НК «Роснефть»

Каталог координат границы зоны №1
планируемого размещения линейных объектов

№№	X	У	№№	X	У	№№	X	У
1	954664.54	3541242.09	45	954629.49	3542682.1	89	952001,00	3542396.27
2	954664.78	3541243.91	46	954609.58	3542643.92	90	952020.82	3542458.71
3	954678.17	3541344.62	47	954102.45	3542908.18	91	952039.08	3542516.3
4	954682.86	3541379.89	48	954141.63	3542936.45	92	952051.28	3542554.37
5	954689.06	3541426.53	49	954139.95	3542938.8	93	952067.96	3542607.79
6	954690.89	3541440.34	50	954137.24	3542942.59	94	952076.32	3542633,00
7	954678.5	3541441.99	51	954135.78	3542944.63	95	952081.53	3542647.18
8	954626.76	3541448.87	52	954131.39	3542950.77	96	952082.51	3542649.85
9	954626.75	3541448.87	53	954084.99	3542917.28	97	952089.51	3542663.97
10	954606.85	3541451.51	54	953996.63	3542963.33	98	952089.77	3542664.34
11	954606.84	3541451.51	55	953985.95	3542968.89	99	952104.01	3542684.48
12	954594.61	3541453.14	56	953934.08	3542995.92	100	952114.71	3542696.04
13	954597.73	3541478.67	57	953886.92	3542978.18	101	952129.95	3542708.53
14	954600.72	3541492.53	58	953864.1	3542969.6	102	952147.29	3542718.47
15	954606.95	3541509.97	59	953012.00	3542649.02	103	952160.58	3542723.95
16	954609.94	3541515.18	60	952148.8	3542821.52	104	952180.02	3542729.19
17	954622.54	3541537.08	61	951980.18	3542703.66	105	952200.79	3542731.52
18	954626.91	3541544.79	62	951933.84	3542731.48	106	952215.28	3542731.13
19	954631.75	3541551.63	63	951871.85	3542768.71	107	952240.89	3542727.26
20	954633.87	3541554.64	64	951858.36	3542784.09	108	952307.26	3542714.43
21	954641.41	3541567.24	65	951854.98	3542781.13	109	952391.41	3542696.97
22	954647.78	3541580.59	66	951849.71	3542776.51	110	952473.65	3542680.14
23	954656.74	3541591.81	67	951846.33	3542773.55	111	952532.37	3542667.99
24	954646.17	3541597.45	68	951861.46	3542756.27	112	952557.8	3542662.71
25	954660.58	3541624.44	69	951928.20	3542716.21	113	952592.61	3542655.17
26	954668.02	3541620.47	70	951923.79	3542704.27	114	952614.67	3542651.22
27	954671.4	3541624.82	71	952046.95	3542657.69	115	952628.33	3542648.38
28	954680.67	3541644.79	72	952045.48	3542654.21	116	952655.6	3542642.72
29	954692.59	3541646.56	73	952005.00	3542526.67	117	952673.1	3542637.49
30	954730.05	3541652.12	74	951988.3	3542473.74	118	952685.76	3542635.32
31	954790.87	3541766.07	75	951977.87	3542440.32	119	952773.15	3542615.05
32	954833.31	3541845.59	76	951974.99	3542431.2	120	952780.14	3542613.59
33	954844.95	3541867.4	77	951967.64	3542407.94	121	952800.82	3542611.38
34	955093.58	3542333.22	78	951956.89	3542375.69	122	952823.44	3542606.68
35	955086.36	3542384.31	79	951949.52	3542352.44	123	952866.52	3542597.74
36	955101.75	3542405.42	80	951943.65	3542347.41	124	952927.23	3542585.19
37	955100.87	3542443.8	81	951932.02	3542346.26	125	952969.11	3542576.59
38	955031.87	3542516.37	82	951925.88	3542325.35	126	953008.42	3542572.84
39	954988.32	3542556.1	83	951987.68	3542305.96	127	953043.19	3542573.04
40	954951.6	3542552.16	84	951994.47	3542327.38	128	953074.34	3542576.65
41	954701.34	3542595.89	85	951987.88	3542331.34	129	953090.86	3542579.38
42	954703.99	3542599.68	86	951984.72	3542335.92	130	953114.92	3542586.1
43	954698.99	3542603.18	87	951984.77	3542341.29	131	953122.3	3542588.65
44	954716.49	3542636.76	88	951984.81	3542345.26	132	953083.69	3542560.94

Основная часть проекта планировки территории для размещения линейного объекта регионального значения Ханты-Мансийского автономного округа – Югры «Обустройство куста скважин № 75 Омбинского месторождения»
Землепользователь ПАО «НК «Роснефть»

Каталог координат границы зоны №1
планируемого размещения линейных объектов

№№	X	У	№№	X	У	№№	X	У
133	952608,69	3542498,72	177	954649,18	3542238,39	221	954635,51	3541245,97
134	952606,75	3542496,36	178	954720,19	3542204,45	222	954731,91	3541810,10
135	952482,67	3542335,10	179	954852,47	3542141,21	223	954739,68	3541824,59
136	952125,64	3542149,84	180	954832,21	3542098,86	224	954746,25	3541836,98
137	952107,09	3542091,36	181	954697,87	3541818,21	225	954789,04	3541917,60
138	951973,02	3542133,82	182	954690,94	3541803,72	226	954839,26	3542011,64
139	951983,37	3542166,47	183	954681,36	3541783,68	227	954914,12	3542150,08
140	952022,84	3542290,89	184	954662,23	3541743,74	228	954966,89	3542249,37
141	951997,18	3542299,08	185	954652,25	3541748,37	229	954988,97	3542290,37
142	951991,29	3542280,47	186	954643,35	3541752,50	230	955002,75	3542316,19
143	951957,22	3542172,86	187	954633,74	3541756,96	231	955011,66	3542336,29
144	951940,18	3542119,02	188	954619,09	3541763,74	232	955015,19	3542355,37
145	952122,73	3542061,23	189	954561,02	3541642,41	233	955015,08	3542367,61
146	952145,48	3542133,11	190	954560,95	3541642,41	234	955013,03	3542380,87
147	952498,28	3542316,16	191	954515,00	3541635,36	235	955009,23	3542392,83
148	952621,79	3542476,55	192	954511,04	3541623,37	236	955003,72	3542404,03
149	953089,90	3542537,63	193	954434,01	3541633,60	237	954989,74	3542422,47
150	953547,61	3542726,60	194	954423,46	3541554,22	238	954973,32	3542439,81
151	953565,32	3542733,91	195	954389,87	3541558,68	239	954956,56	3542454,53
152	953570,39	3542721,40	196	954389,52	3541557,21	240	954930,10	3542471,95
153	953613,54	3542738,90	197	954381,19	3541494,51	241	954911,04	3542478,92
154	953617,81	3542755,37	198	954347,25	3541239,12	242	954873,00	3542486,24
155	953628,11	3542759,62	199	954338,06	3541169,96	243	954833,17	3542489,48
156	953838,31	3542846,37	200	954337,09	3541162,65	244	954815,76	3542489,51
157	953970,74	3542837,94	201	954335,68	3541150,88	245	954773,49	3542494,91
158	953973,85	3542837,08	202	954318,44	3541153,17	246	954748,43	3542498,76
159	953927,82	3542803,85	203	954318,13	3541150,83	247	954732,89	3542503,29
160	953932,35	3542797,50	204	954307,87	3541073,63	248	954680,60	3542396,19
161	953933,52	3542795,88	205	954485,15	3541050,07	249	954624,31	3542381,18
162	953936,80	3542791,28	206	954494,22	3541118,27	250	954644,84	3542322,93
163	953938,05	3542789,53	207	954521,65	3541114,63	251	954668,45	3542255,89
164	953995,60	3542831,07	208	954522,82	3541123,47	252	954884,54	3542152,57
165	954038,61	3542819,18	209	954524,08	3541132,95	253	954730,63	3541831,03
166	954200,91	3542734,55	210	954529,12	3541134,43	254	954718,07	3541804,81
167	954242,15	3542713,06	211	954534,88	3541137,02	255	954673,52	3541711,73
168	954239,36	3542707,72	212	954541,48	3541141,23	256	954643,72	3541726,00
169	954235,41	3542700,15	213	954543,96	3541143,22	257	954630,35	3541732,40
170	954273,30	3542680,37	214	954548,43	3541147,64	258	954619,86	3541710,50
171	954277,12	3542681,39	215	954553,14	3541153,90	259	954589,34	3541646,73
172	954283,37	3542683,06	216	954556,18	3541159,42	260	954616,53	3541650,91
173	954294,10	3542685,92	217	954558,33	3541165,42	261	954636,71	3541654,01
174	954302,69	3542681,44	218	954559,07	3541168,48	262	954649,40	3541655,96
175	954535,89	3542559,68	219	954569,64	3541248,40	263	954650,44	3541657,76
176	954645,28	3542249,44	220	954570,29	3541254,62	264	954677,99	3541709,36

Основная часть проекта планировки территории для размещения линейного объекта регионального значения Ханты-Мансийского автономного округа – Югры «Обустройство куста скважин № 75 Омбинского месторождения»
Землепользователь ПАО «НК «Роснефть»


Каталог координат границы зоны №1
планируемого размещения линейных объектов

№№	X	У	№№	X	У	№№	X	У
265	954692,50	3541736,54	279	954581,04	3541629,41	293	954549,90	3541611,14
266	954596,24	3541555,97	280	954572,49	3541611,55	294	954549,74	3541609,95
267	954600,84	3541568,90	281	954567,18	3541571,60	295	954523,85	3541174,28
268	954608,80	3541584,17	282	954584,84	3541569,25	296	954524,51	3541176,10
269	954610,67	3541585,92	283	954578,77	3541523,62	297	954528,07	3541193,38
270	954613,65	3541591,46	284	954580,52	3541524,37	298	954532,25	3541223,05
271	954623,40	3541609,61	285	954555,19	3541609,23	299	954525,41	3541222,61
272	954631,62	3541605,22	286	954555,44	3541611,13	300	954523,48	3541208,03
273	954634,62	3541610,84	287	954557,07	3541625,77	301	954505,04	3541210,48
274	954645,95	3541632,06	288	954537,42	3541622,76	302	954503,14	3541196,16
275	954637,76	3541635,86	289	954536,93	3541619,93	303	954525,03	3541193,25
276	954639,16	3541638,27	290	954545,86	3541618,74	304	954522,17	3541171,72
277	954635,92	3541637,78	291	954545,66	3541617,20	305	954522,88	3541172,58
278	954615,75	3541634,70	292	954544,94	3541611,80			



Проект межевания территории для размещения линейного объекта регионального значения Ханты-Мансийского автономного округа – Югры «Обустройство куста скважин № 75 Омбинского месторождения»
Землепользователь ПАО «НК «Роснефть»
Масштаб 1:5 000


Приложение 119
к постановлению Правительства
Ханты-Мансийского
автономного округа – Югры
от 16 декабря 2016 года № 493-п

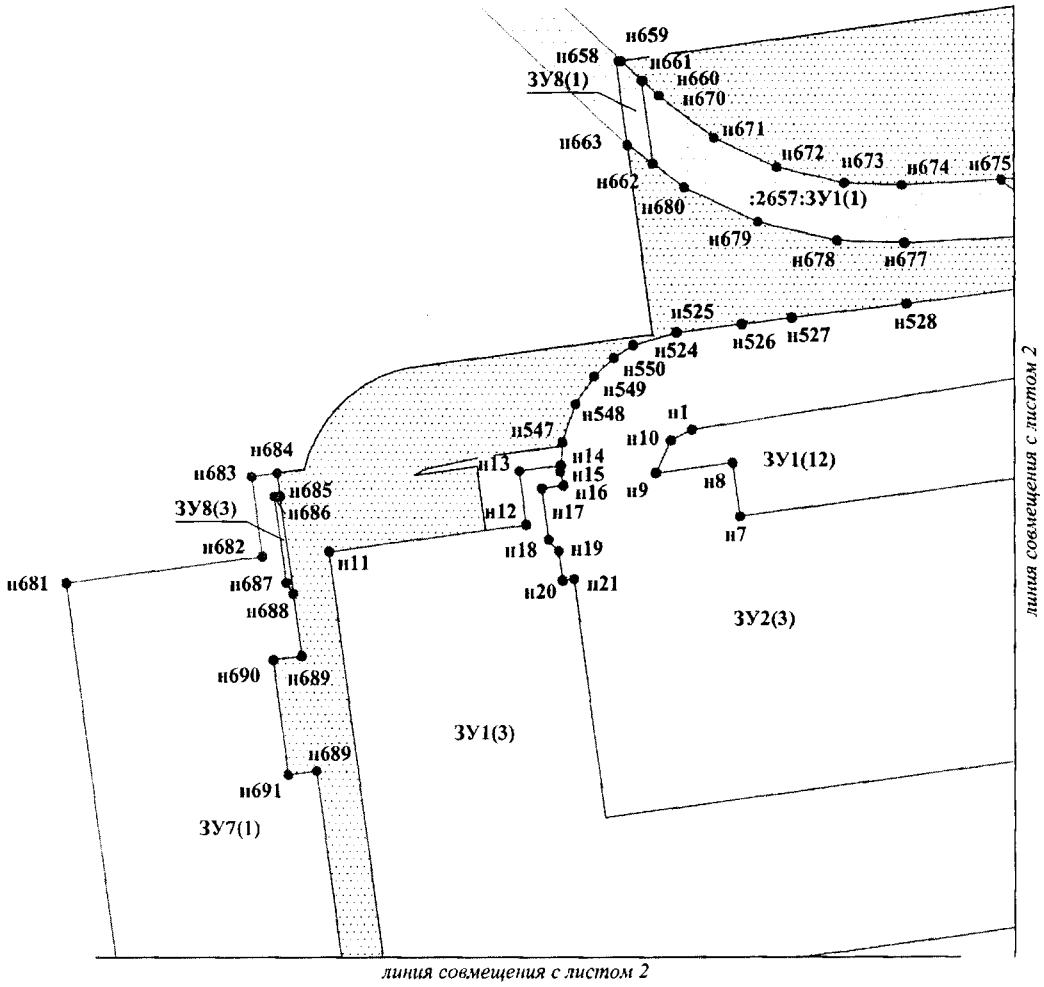


УСЛОВНЫЕ ОБОЗНАЧЕНИЯ

	границы земельного участка	• н1	точки поворота земельного участка, устанавливаемые при проведении кадастровых работ
	ранее запроектированные земельные участки		охранная зона проектируемых нефтегазосборных сетей
	земельные участки на ранее сформированных участках		охранная зона проектируемой ВЛ
:ЗУ1 (1)	зона планируемого размещения линейных объектов		охранная зона проектируемой автомобильной дороги


Проект межевания территории для размещения линейного объекта регионального значения Ханты-Мансийского автономного округа – Югры «Обустройство куста скважин № 75 Омбинского месторождения»
Землепользователь ПАО «НК «Роснефть»
Масштаб 1:5 000

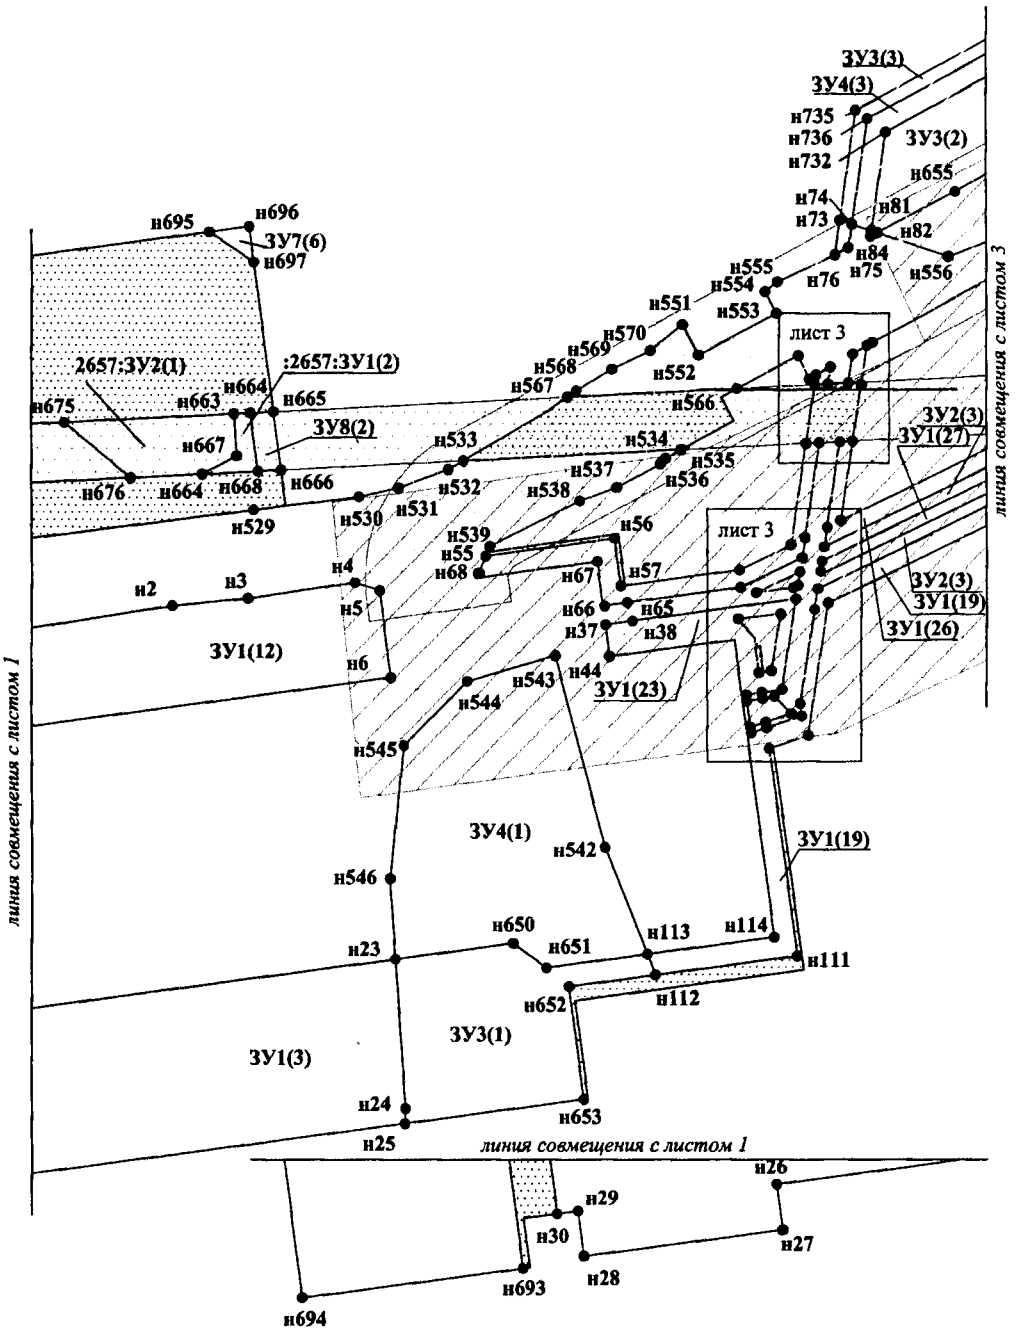


Проект межевания территории для размещения линейного объекта регионального значения Ханты-Мансийского автономного округа – Югры «Обустройство куста скважин № 75 Омбинского месторождения»
Землепользователь ПАО «НК «Роснефть»
Масштаб 1:500

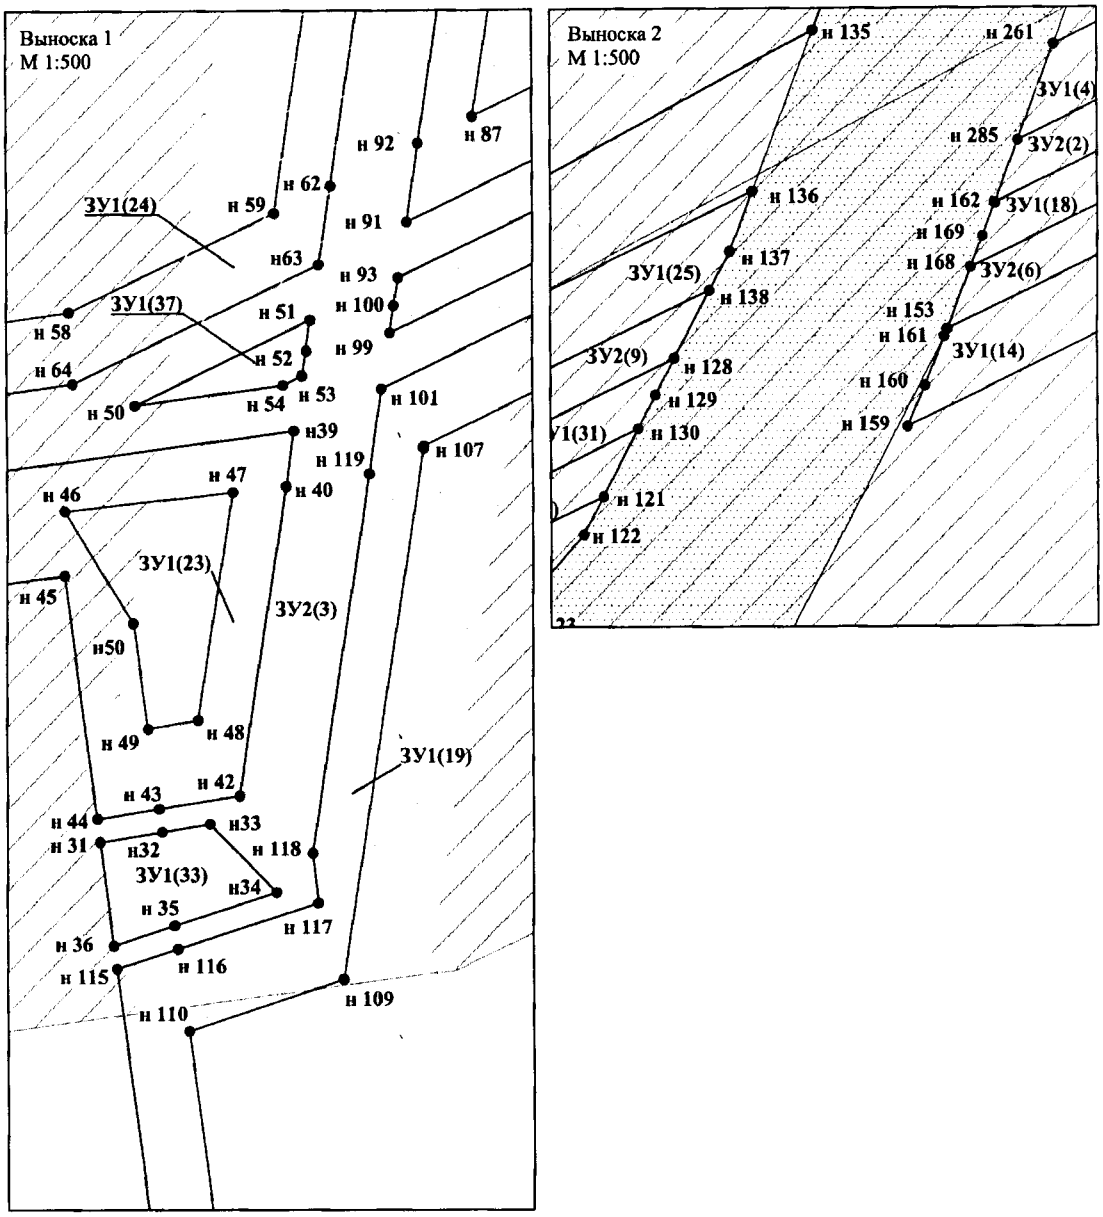


Проект межевания территории для размещения линейного объекта регионального значения Ханты-Мансийского автономного округа – Югры «Обустройство куста скважин № 75 Омбинского месторождения»
Землепользователь ПАО «НК «Роснефть»
Масштаб 1:5 000

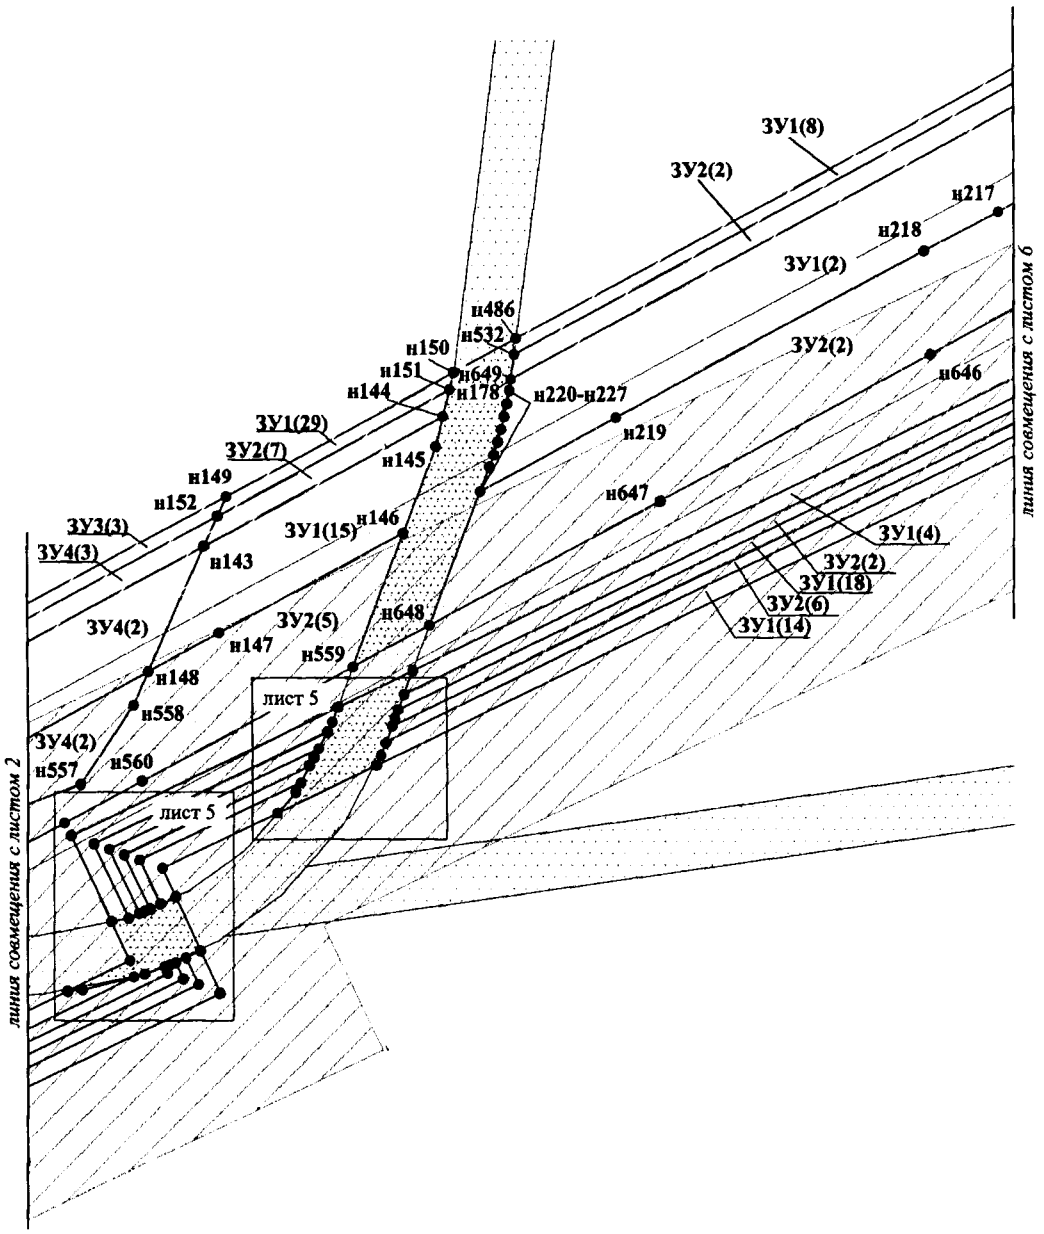


Проект межевания территории для размещения линейного объекта регионального значения Ханты-Мансийского автономного округа – Югры «Обустройство куста скважин № 75 Омбинского месторождения»
Землепользователь ПАО «НК «Роснефть»
Масштаб 1:500

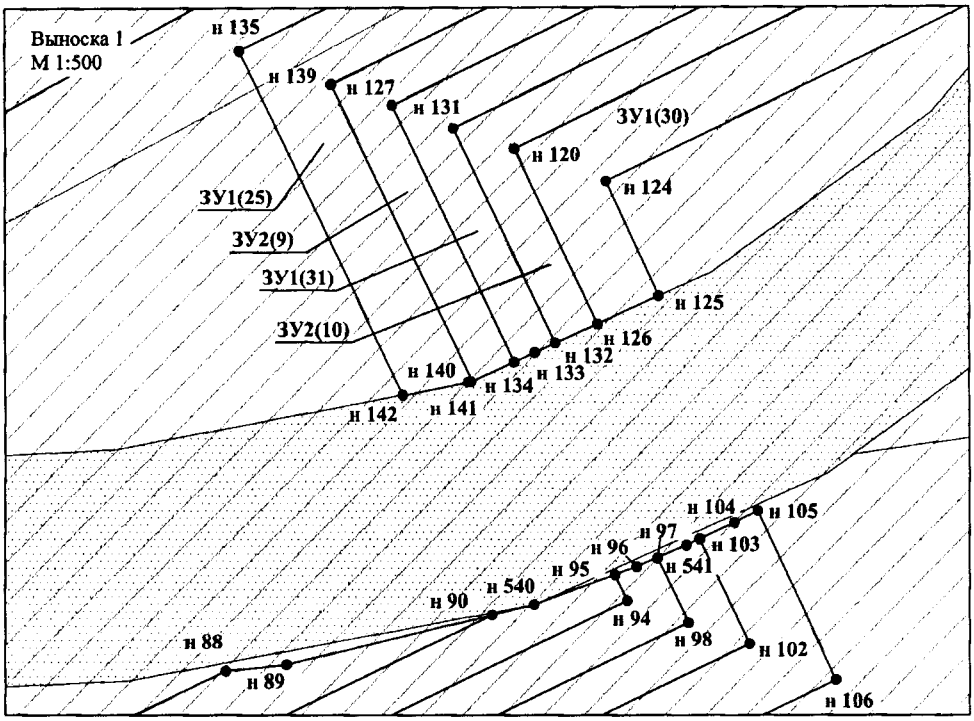


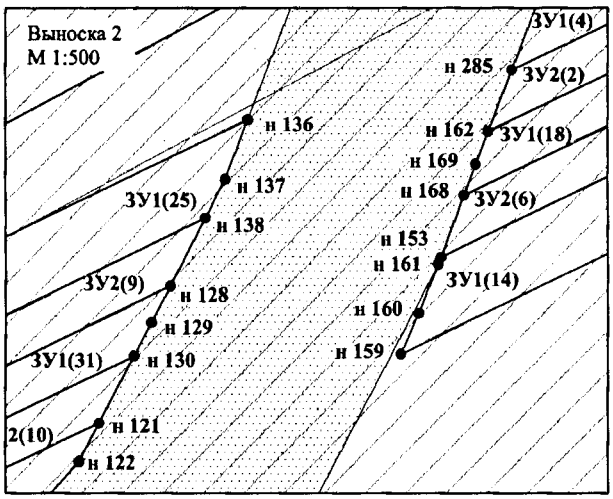


Проект межевания территории для размещения линейного объекта регионального значения Ханты-Мансийского автономного округа – Югры «Обустройство куста скважин № 75 Омбинского месторождения»
Землепользователь ПАО «НК «Роснефть»
Масштаб 1:5 000

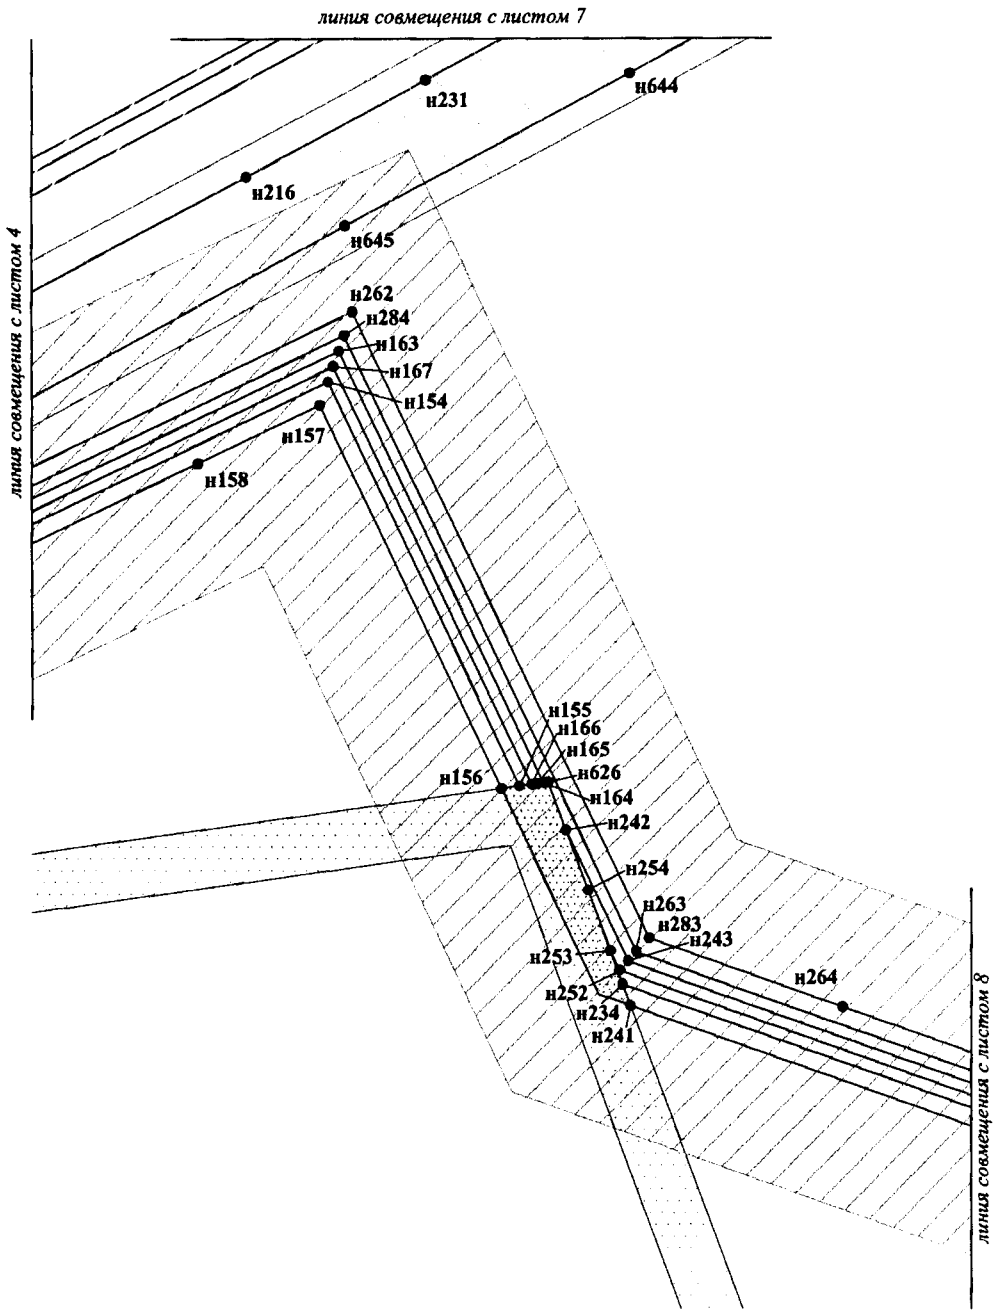


Проект межевания территории для размещения линейного объекта регионального значения Ханты-Мансийского автономного округа – Югры «Обустройство куста скважин № 75 Омбинского месторождения»
Землепользователь ПАО «НК «Роснефть»
Масштаб 1:5 000

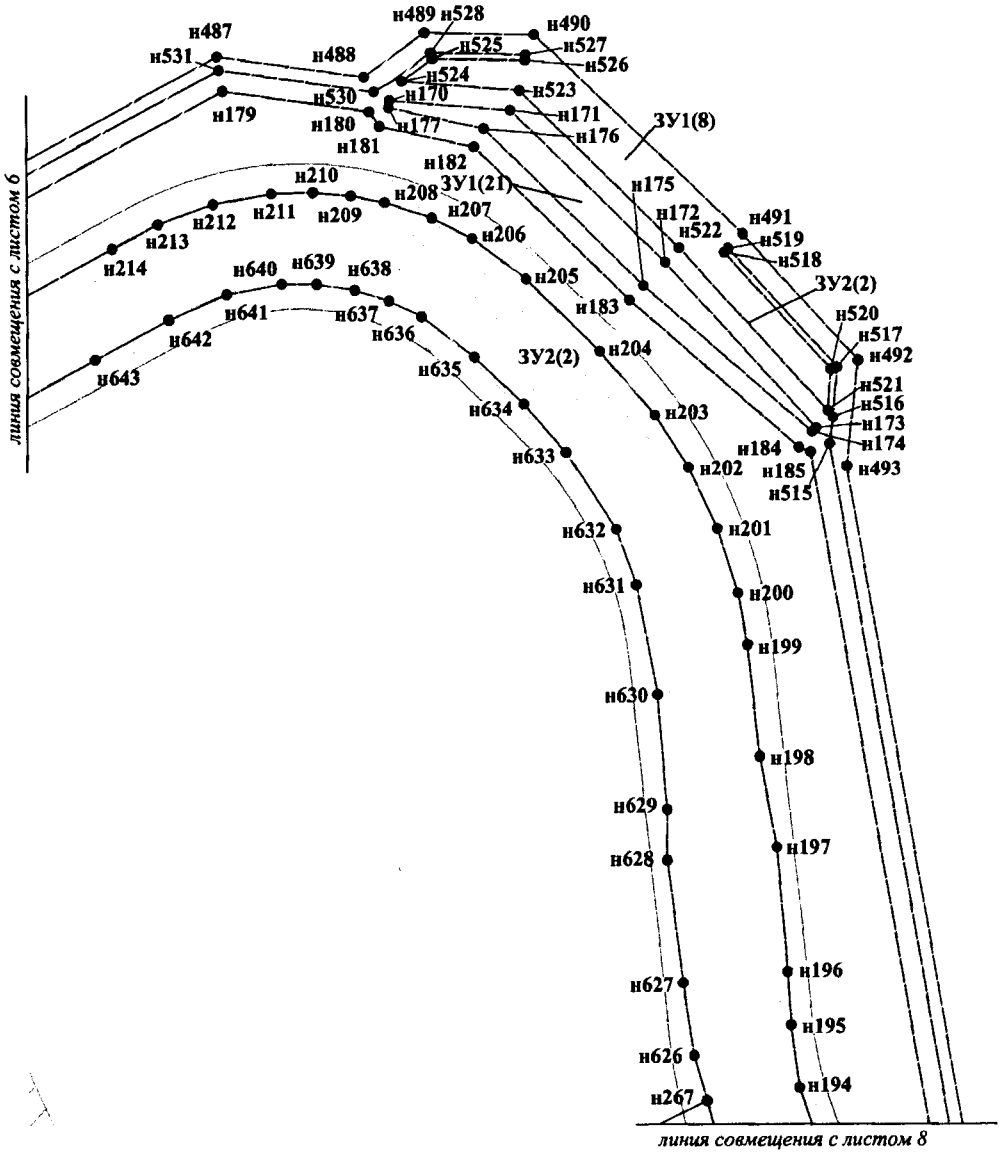


Проект межевания территории для размещения линейного объекта регионального значения Ханты-Мансийского автономного округа – Югры «Обустройство куста скважин № 75 Омбинского месторождения»
Землепользователь ПАО «НК «Роснефть»
Масштаб 1:5 000

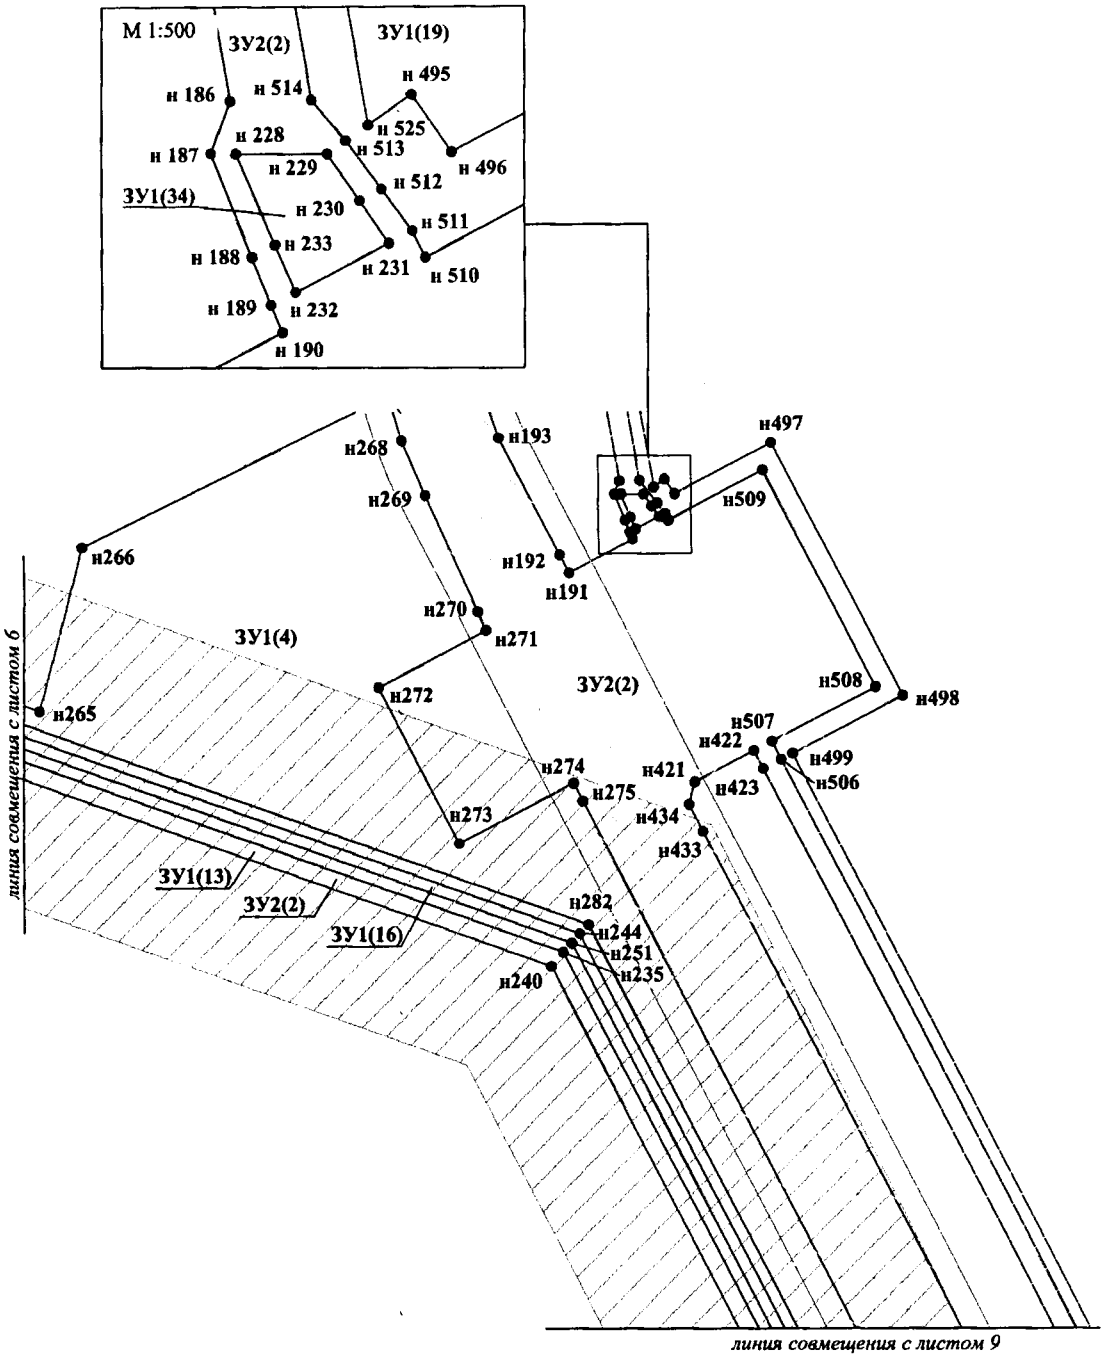


Проект межевания территории для размещения линейного объекта регионального значения Ханты-Мансийского автономного округа – Югры «Обустройство куста скважин № 75 Омбинского месторождения»
Землепользователь ПАО «НК «Роснефть»
Масштаб 1:5 000

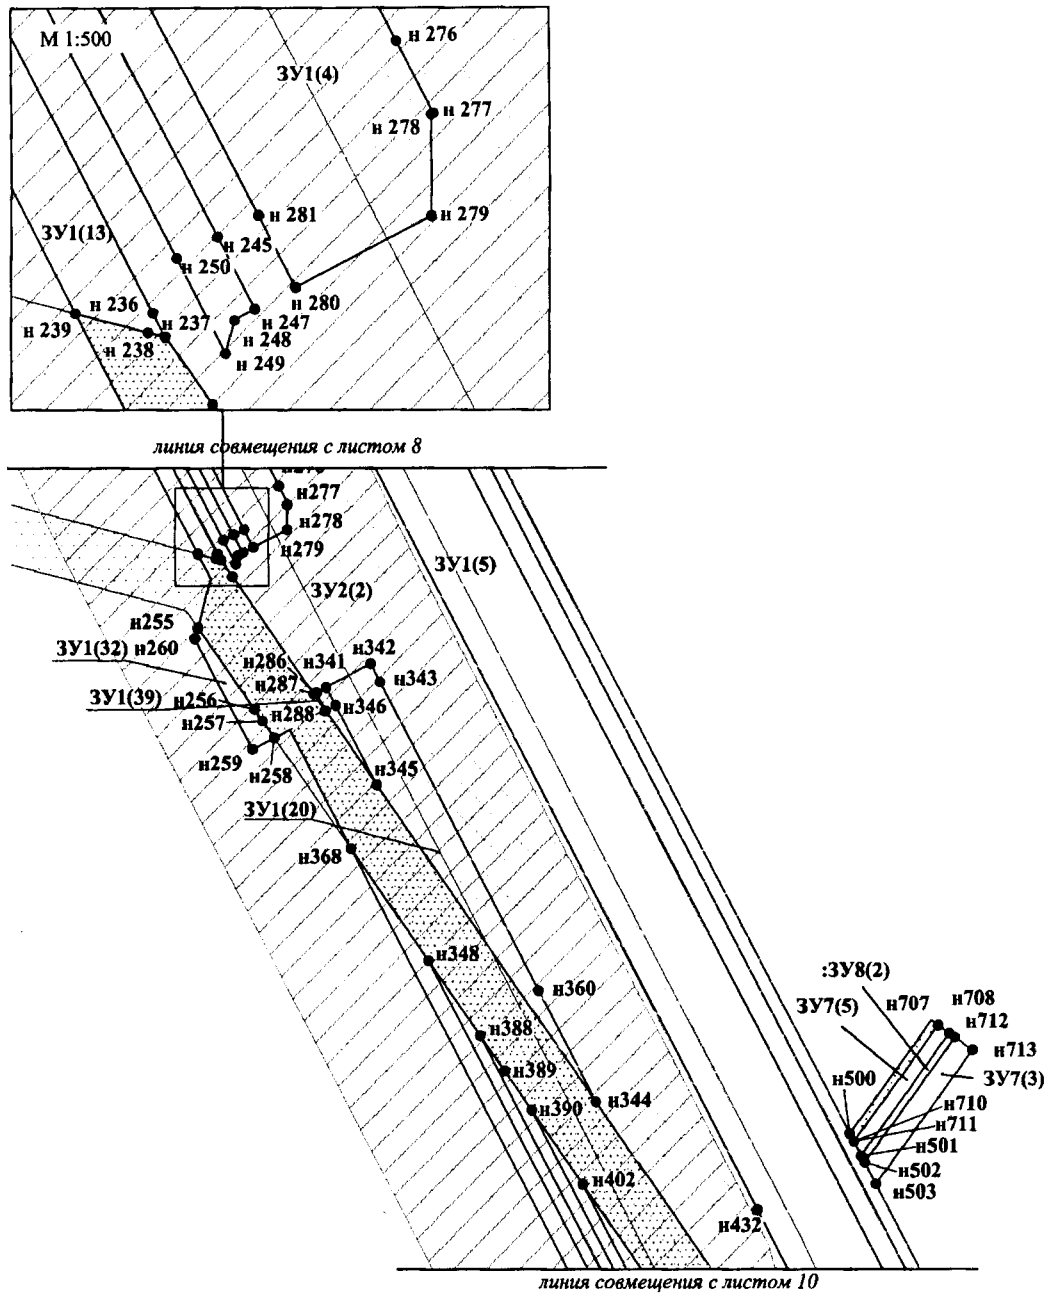


Проект межевания территории для размещения линейного объекта регионального значения Ханты-Мансийского автономного округа – Югры «Обустройство куста скважин № 75 Омбинского месторождения»
Землепользователь ПАО «НК «Роснефть»
Масштаб 1:5 000

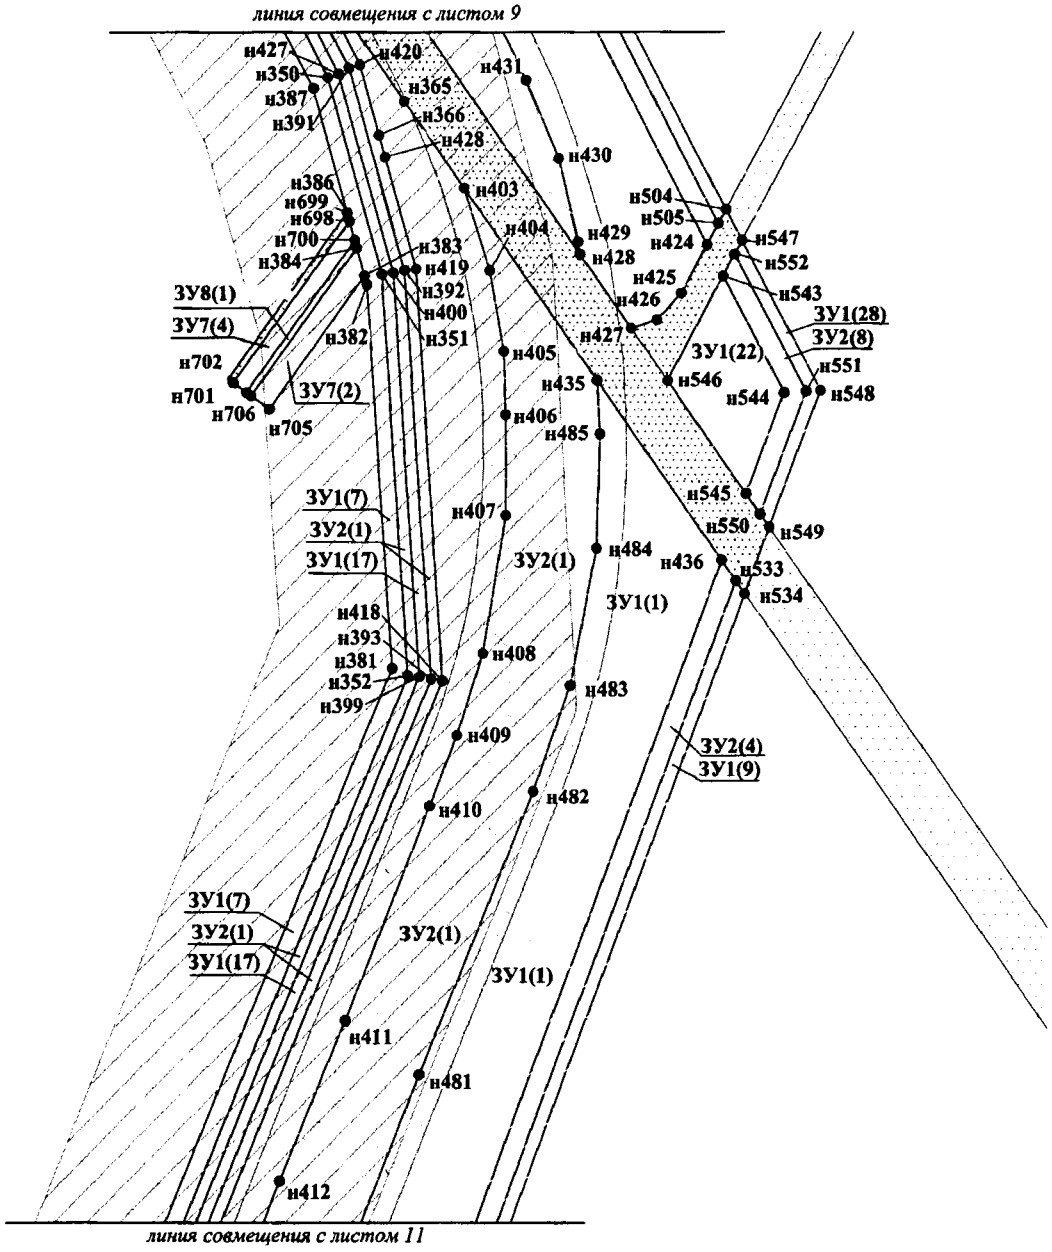


Проект межевания территории для размещения линейного объекта регионального значения Ханты-Мансийского автономного округа – Югры «Обустройство куста скважин № 75 Омбинского месторождения»
Землепользователь ПАО «НК «Роснефть»
Масштаб 1:5 000

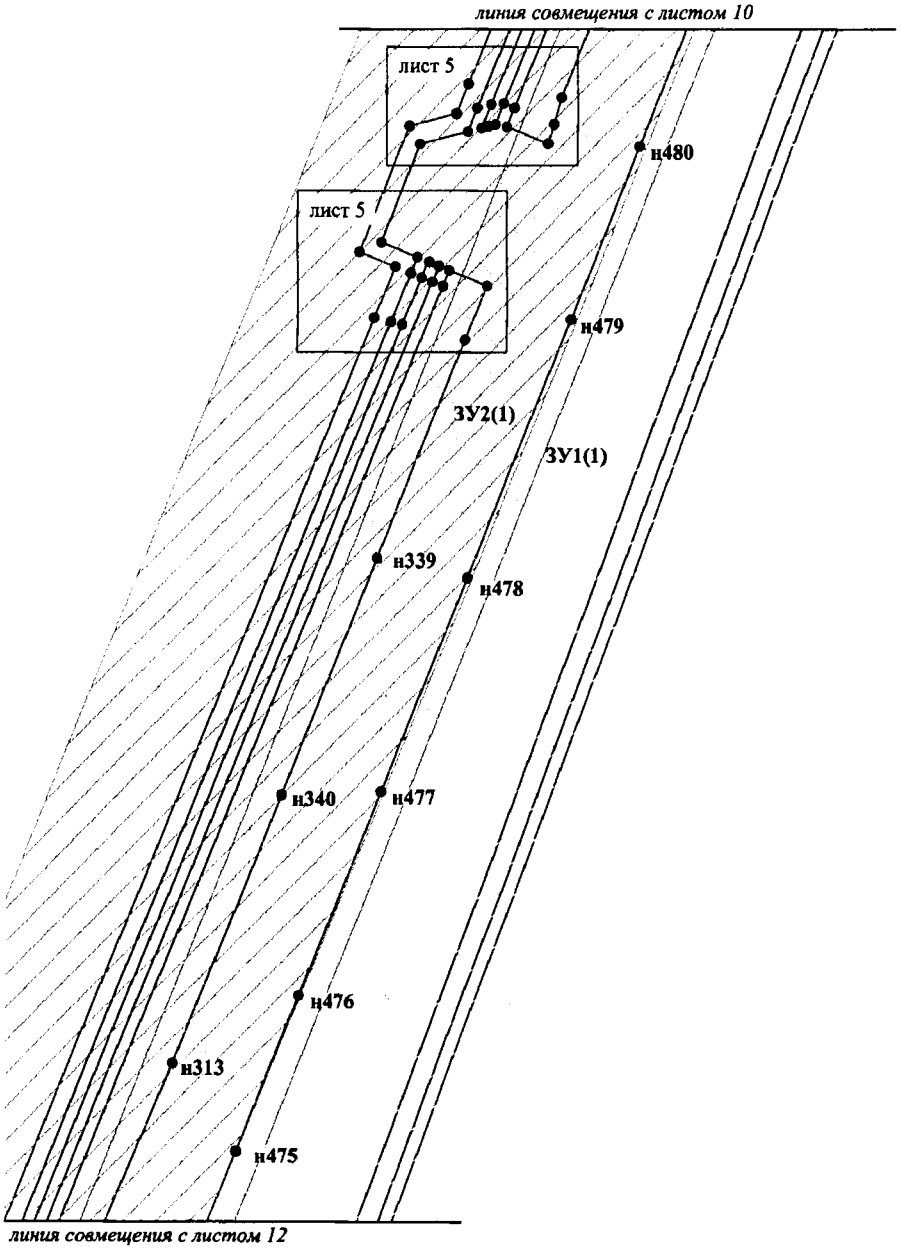


Проект межевания территории для размещения линейного объекта регионального значения Ханты-Мансийского автономного округа – Югры «Обустройство куста скважин № 75 Омбинского месторождения»
Землепользователь ПАО «НК «Роснефть»
Масштаб 1:5 000

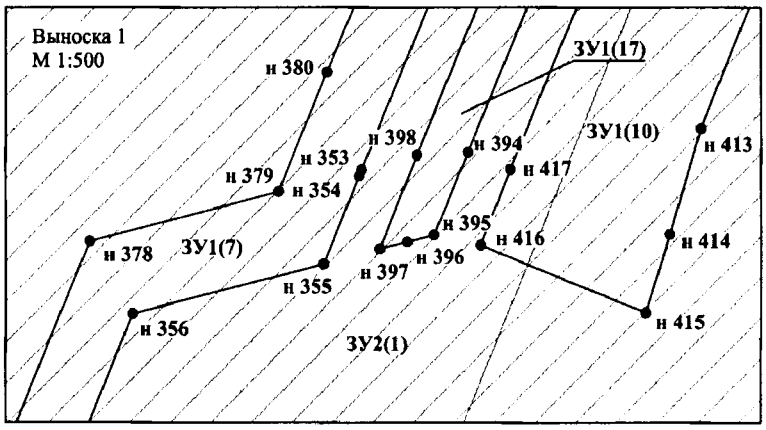


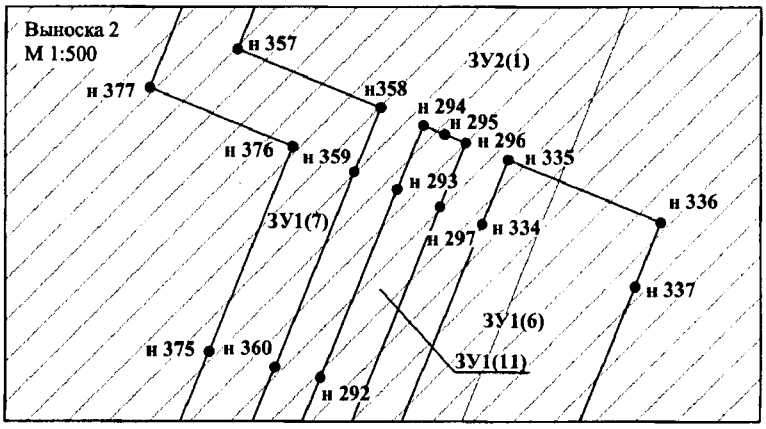


Проект межевания территории для размещения линейного объекта регионального значения Ханты-Мансийского автономного округа – Югры «Обустройство куста скважин № 75 Омбинского месторождения»
Землепользователь ПАО «НК «Роснефть»
Масштаб 1:5 000

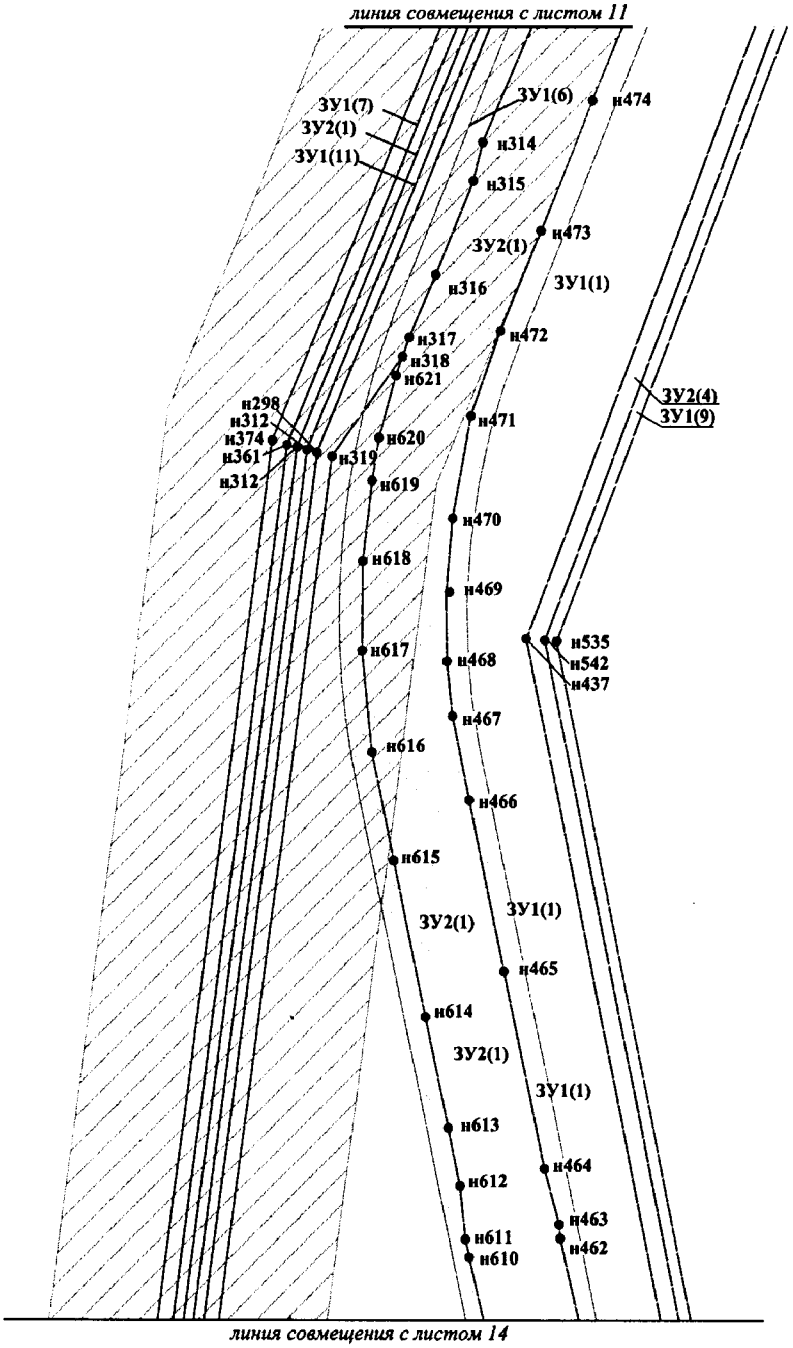


Проект межевания территории для размещения линейного объекта регионального значения Ханты-Мансийского автономного округа – Югры «Обустройство куста скважин № 75 Омбинского месторождения»
Землепользователь ПАО «НК «Роснефть»
Масштаб 1:5 000

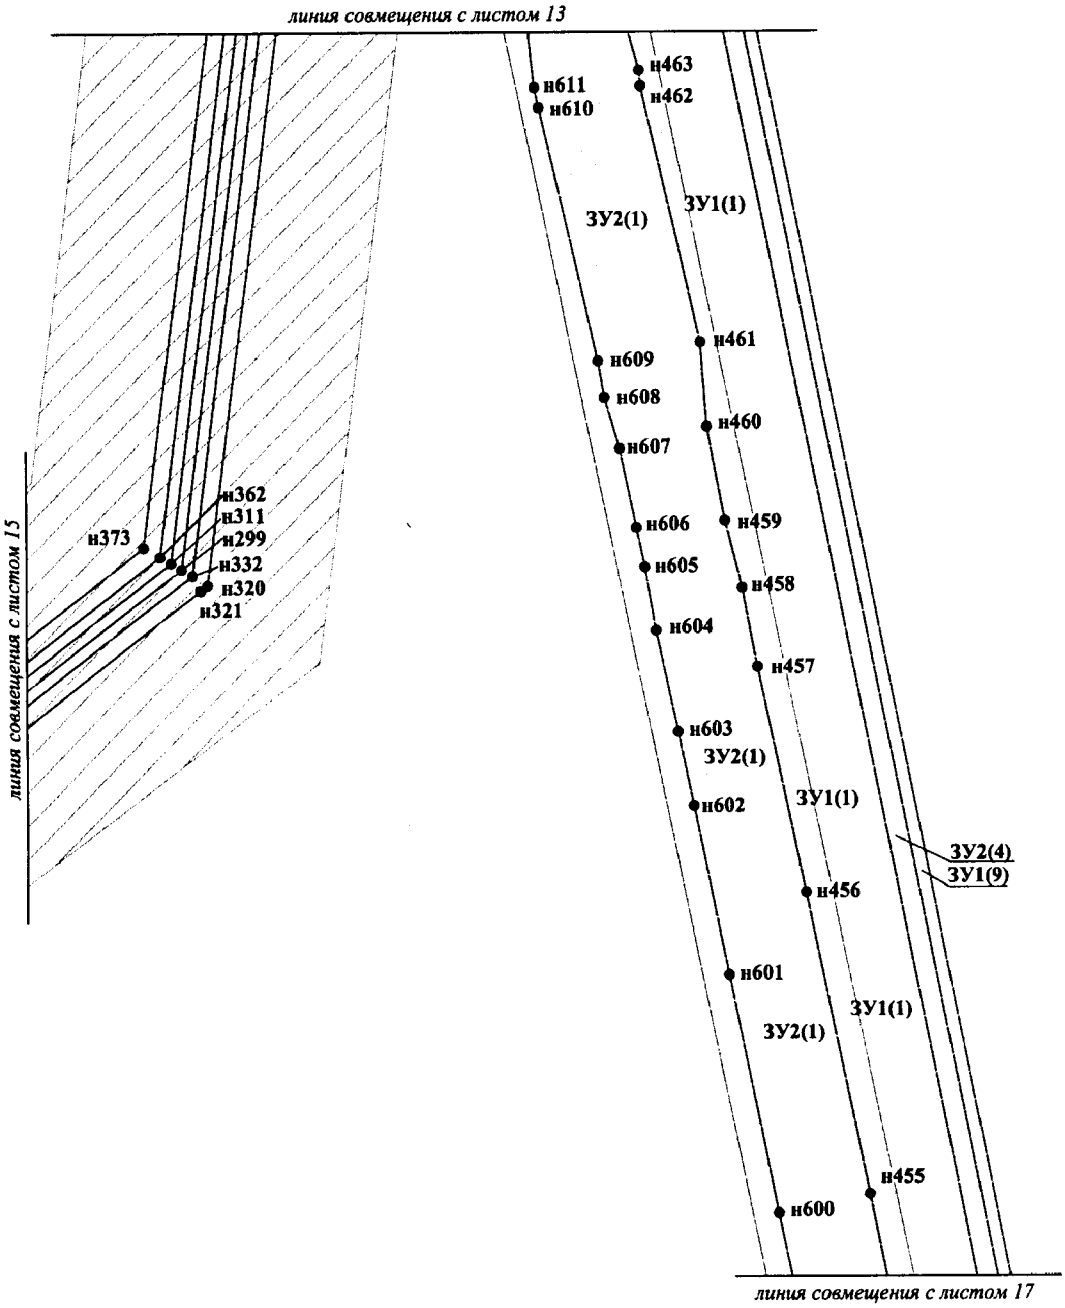


Проект межевания территории для размещения линейного объекта регионального значения Ханты-Мансийского автономного округа – Югры «Обустройство куста скважин № 75 Омбинского месторождения»
Землепользователь ПАО «НК «Роснефть»
Масштаб 1:5 000

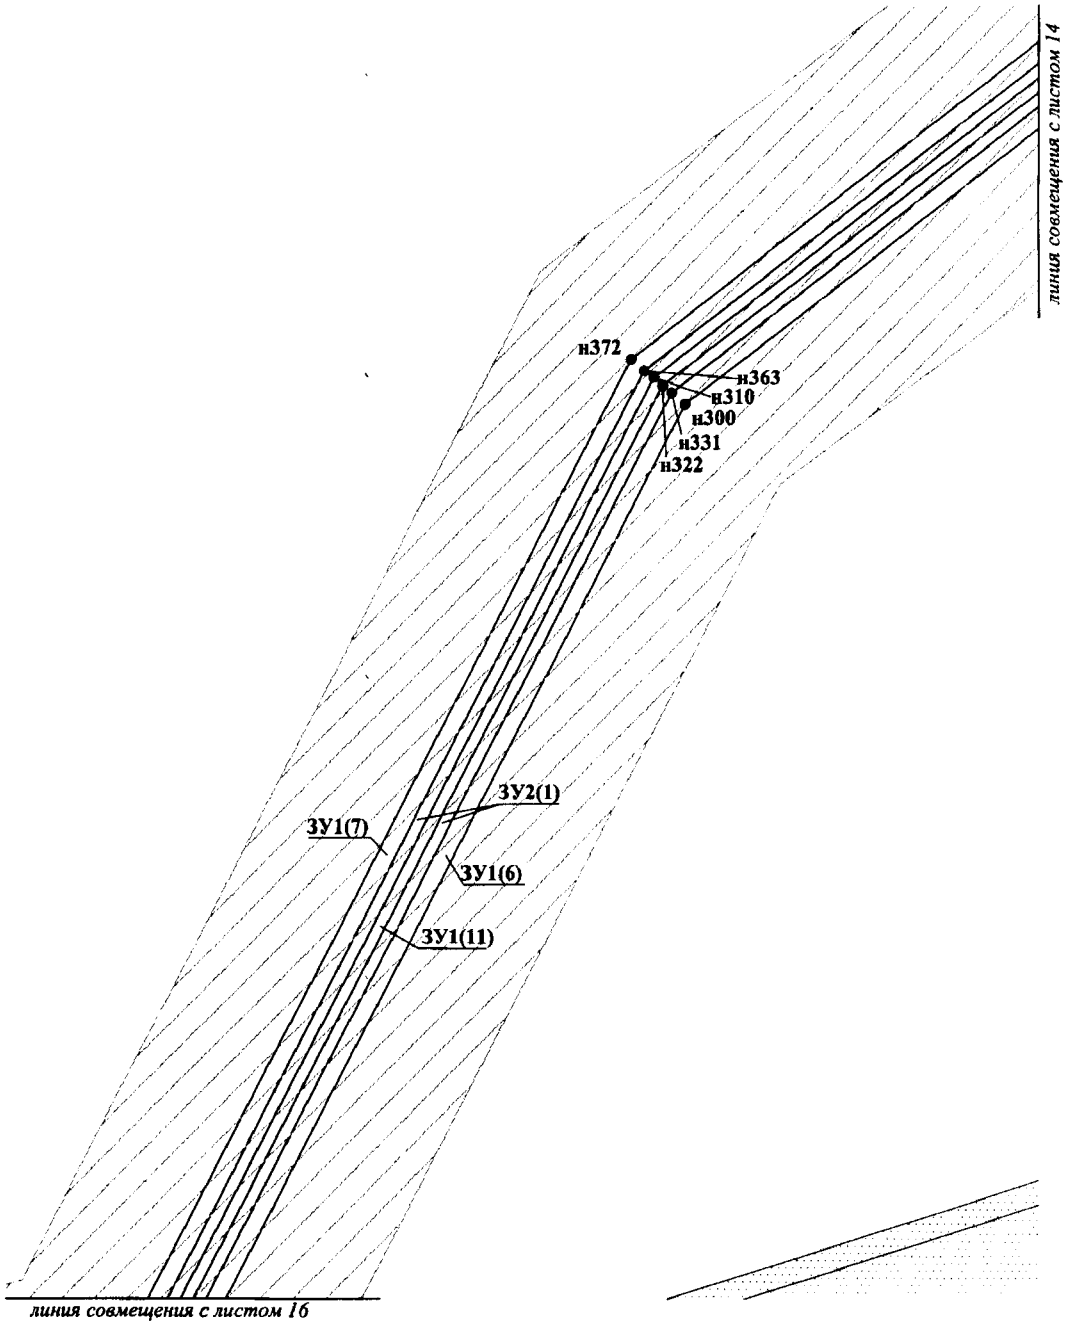


Проект межевания территории для размещения линейного объекта регионального значения Ханты-Мансийского автономного округа – Югры «Обустройство куста скважин № 75 Омбинского месторождения»
Землепользователь ПАО «НК «Роснефть»
Масштаб 1:5 000

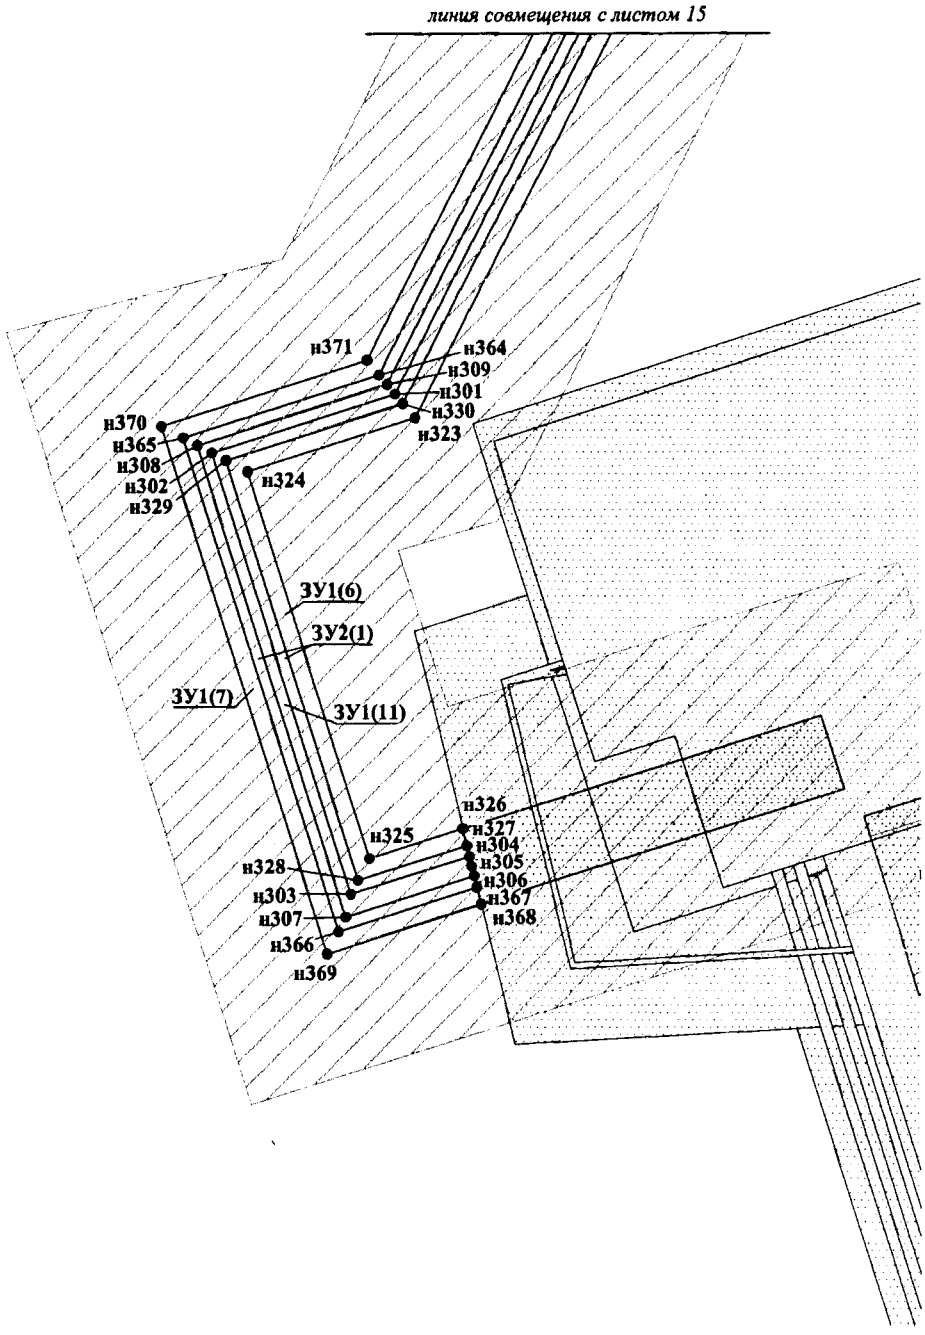

Проект межевания территории для размещения линейного объекта регионального значения Ханты-Мансийского автономного округа – Югры «Обустройство куста скважин № 75 Омбинского месторождения»
Землепользователь ПАО «НК «Роснефть»
Масштаб 1:5 000

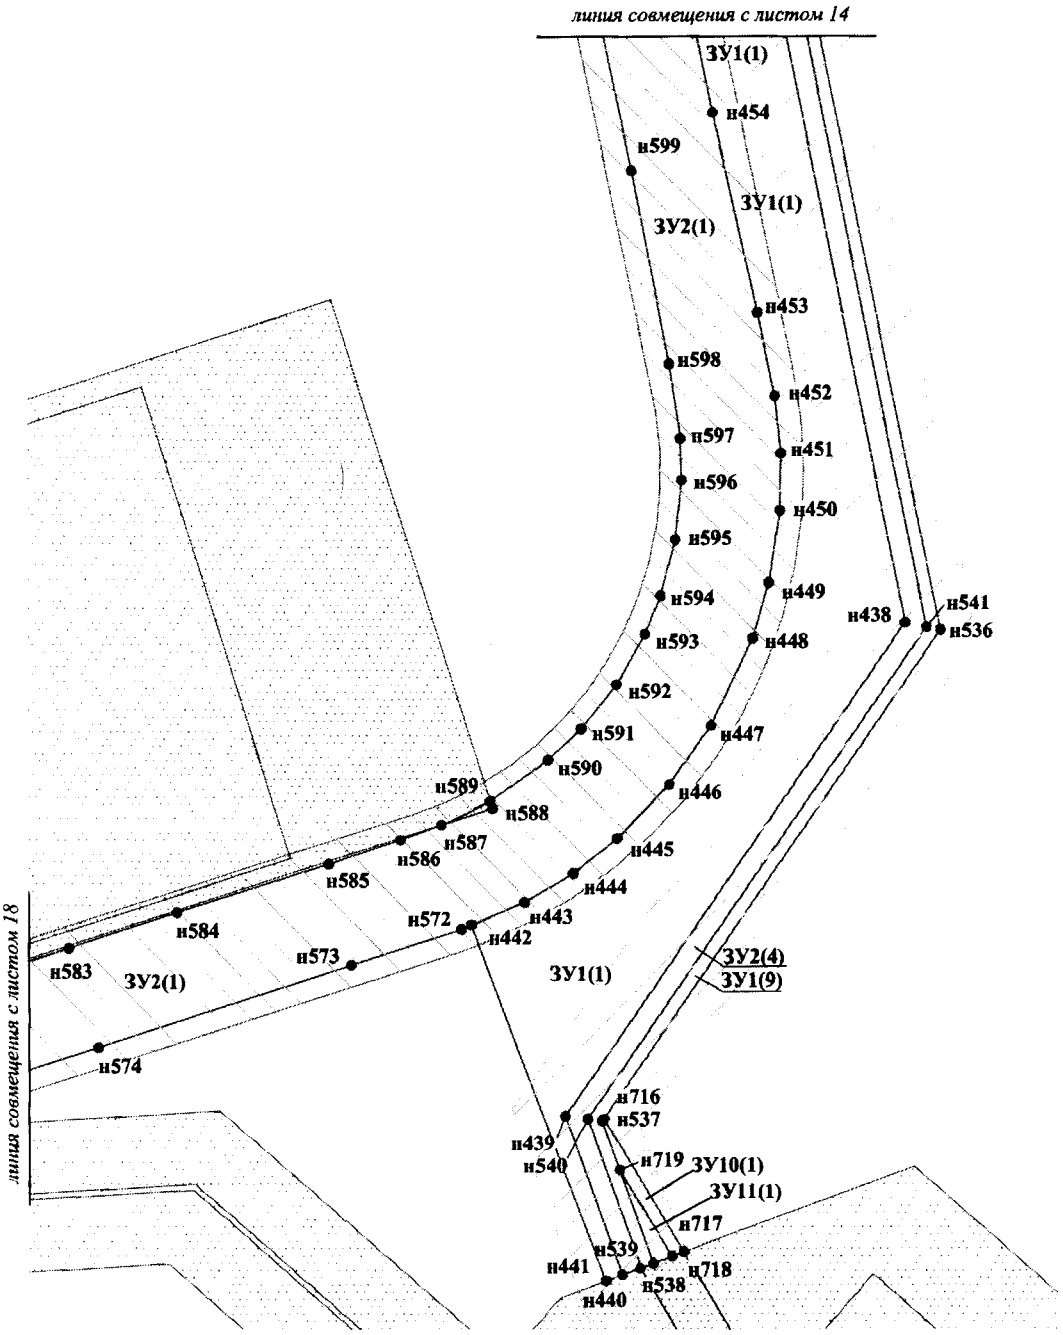

Проект межевания территории для размещения линейного объекта регионального значения Ханты-Мансийского автономного округа – Югры «Обустройство куста скважин № 75 Омбинского месторождения»
Землепользователь ПАО «НК «Роснефть»
Масштаб 1:5 000

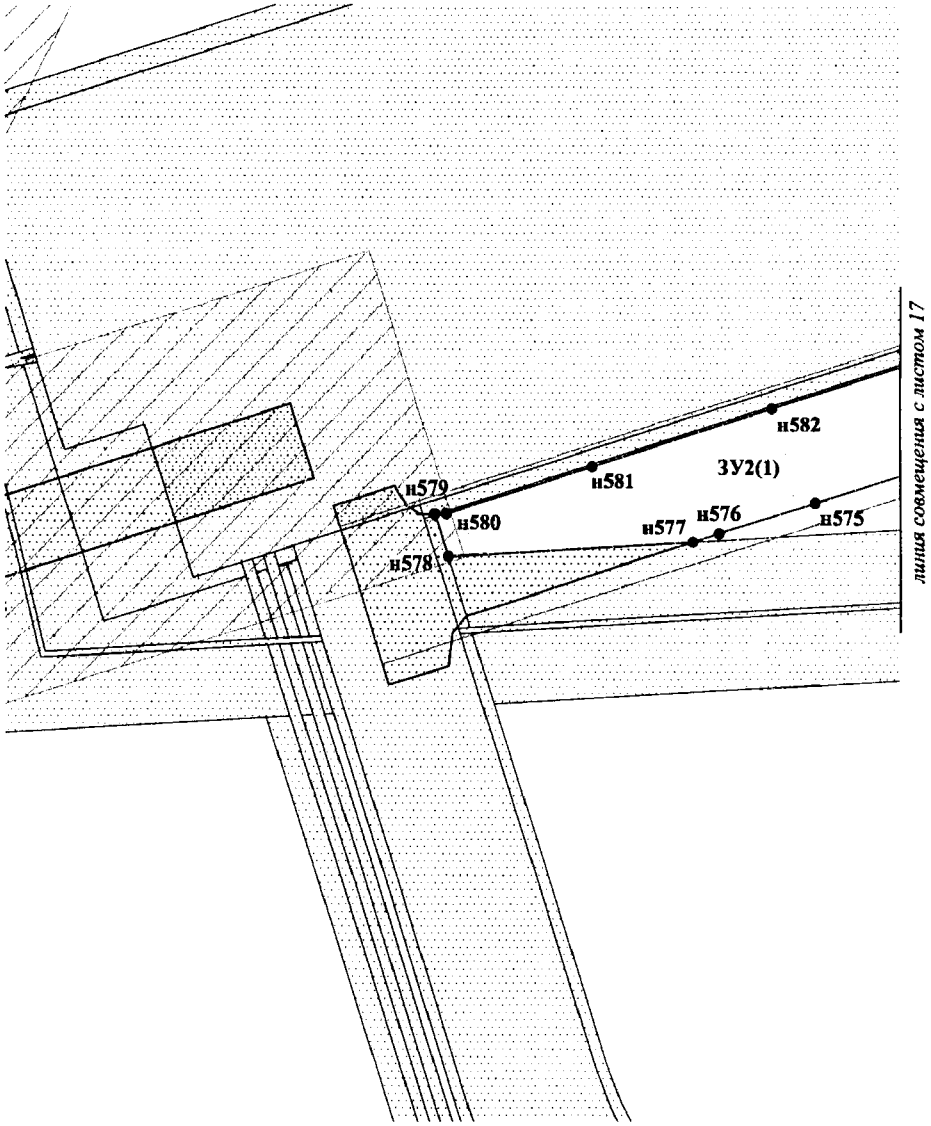

Проект межевания территории для размещения линейного объекта регионального значения Ханты-Мансийского автономного округа – Югры «Обустройство куста скважин № 75 Омбинского месторождения»
Землепользователь ПАО «НК «Роснефть»

Каталог координат земельного участка (:ЗУ1)

№№	X	У	№№	X	У	№№	X	У
н1	954537,69	3541268,36	н45	954555,44	3541611,13	н89	954620,39	3541715,79
н2	954560,14	3541413,53	н46	954557,07	3541625,77	н90	954624,71	3541733,79
н3	954562,66	3541439,86	н47	954537,42	3541622,76	н91	954580,26	3541640,94
н4	954568,22	3541477,15	н48	954536,67	3541618,42	н92	954587,06	3541641,97
н5	954565,38	3541485,83	н49	954548,78	3541616,78	н93	954575,48	3541640,2
н6	954535,1	3541489,79	н50	954564,51	3541617,34	н94	954625,92	3541745,6
н7	954507,88	3541284,91	н51	954571,82	3541632,56	н95	954628,17	3541744,52
н8	954526,3	3541282,46	н52	954569,38	3541632,19	н96	954628,87	3541746,41
н9	954522,81	3541255,79	н53	954567,04	3541631,83	н97	954629,65	3541748,24
н10	954533,97	3541260,98	н54	954566,24	3541630,16	н98	954624,04	3541750,93
н11	954495,88	3541141,55	н55	954577,32	3541522,96	н99	954570,7	3541639,48
н12	954505,04	3541210,48	н56	954583,31	3541567,96	н100	954573,04	3541639,83
н13	954523,48	3541208,03	н57	954566,92	3541570,14	н101	954565,9	3541638,74
н14	954525,41	3541222,61	н58	954572,49	3541611,55	н102	954622,21	3541756,25
н15	954523,28	3541222,47	н59	954581,04	3541629,41	н103	954631,29	3541751,92
н16	954518,55	3541223,67	н60	954615,75	3541634,7	н104	954632,7	3541754,93
н17	954517,46	3541215,92	н61	954615,97	3541639,3	н105	954633,74	3541756,96
н18	954499,04	3541218,37	н62	954583,4	3541634,32	н106	954619,09	3541763,74
н19	954495,92	3541221,73	н63	954576,6	3541633,29	н107	954561,02	3541642,41
н20	954485,93	3541223,06	н64	954566,35	3541611,86	н108	954560,95	3541642,41
н21	954486,46	3541227,07	н65	954560,91	3541570,94	н109	954515	3541635,36
н22	954404,19	3541238	н66	954559,99	3541563,96	н110	954510,56	3541621,92
н23	954437,85	3541491,3	н67	954575,44	3541561,91	н111	954438,87	3541631,44
н24	954386,32	3541494,88	н68	954569,82	3541519,62	н112	954432,33	3541582,23
н25	954381,19	3541494,51	н69	954639,16	3541638,27	н113	954439,56	3541579,35
н26	954347,25	3541239,12	н70	954642,05	3541643,27	н114	954445,44	3541623,51
н27	954331,47	3541241,22	н71	954636,15	3541642,37	н115	954515,44	3541614,2
н28	954322,28	3541172,06	н72	954635,92	3541637,78	н116	954517,65	3541620,97
н29	954338,06	3541169,96	н73	954692,59	3541646,56	н117	954521,64	3541633,16
н30	954337,09	3541162,65	н74	954691,19	3541650,76	н118	954525,95	3541632,66
н31	954526,67	3541612,71	н75	954683,11	3541649,53	н119	954558,67	3541637,65
н32	954527,79	3541619,61	н76	954680,67	3541644,79	н120	954665,05	3541735,74
н33	954528,46	3541623,75	н77	954646,54	3541651,03	н121	954691,89	3541791,8
н34	954522,56	3541629,53	н78	954649,4	3541655,96	н122	954688,58	3541790,06
н35	954519,67	3541620,69	н79	954636,71	3541654,01	н123	954681,36	3541783,68
н36	954517,45	3541613,94	н80	954636,49	3541649,49	н124	954662,23	3541743,74
н37	954553,52	3541564,82	н81	954688,95	3541657,49	н125	954652,25	3541748,37
н38	954554,45	3541571,8	н82	954688,27	3541659,53	н126	954649,84	3541743,03
н39	954562,33	3541631,11	н83	954688,27	3541659,54	н127	954668,81	3541725,06
н40	954557,59	3541630,4	н84	954687,07	3541657,21	н128	954703,73	3541798,02
н41	954530,91	3541626,34	н85	954616,32	3541646,42	н129	954700,61	3541796,38
н42	954528,68	3541612,44	н86	954616,53	3541650,91	н130	954697,69	3541794,84
н43	954548,22	3541609,85	н87	954589,34	3541646,73	н131	954666,81	3541730,39
н44	954542,43	3541566,3	н88	954619,86	3541710,5	н132	954648,18	3541739,34

Проект межевания территории для размещения линейного объекта регионального значения Ханты-Мансийского автономного округа – Югры «Обустройство куста скважин № 75 Омбинского месторождения»
Землепользователь ПАО «НК «Роснефть»

Каталог координат земельного участка (:ЗУ1)

№№	X	У	№№	X	У	№№	X	У
н133	954647,37	3541737,55	н177	955075,78	3542393,01	н221	954801,01	3541857,94
н134	954646,55	3541735,72	н178	954830,97	3541865,55	н222	954805,18	3541859,44
н135	954673,52	3541711,73	н179	955081,69	3542335,18	н223	954809,47	3541860,84
н136	954718,07	3541804,81	н180	955074,49	3542386,14	н224	954813,8	3541862,08
н137	954712,87	3541802,82	н181	955069,33	3542389,77	н225	954818,2	3541863,2
н138	954709,56	3541801,08	н182	955062,08	3542422,71	н226	954822,61	3541864,16
н139	954670,62	3541719,73	н183	955009,37	3542476,71	н227	954827,05	3541864,98
н140	954644,9	3541732,07	н184	954958,17	3542535,7	н228	954698,85	3542584,38
н141	954644,84	3541731,94	н185	954956,63	3542539,62	н229	954698,83	3542592,31
н142	954643,72	3541726	н186	954703,41	3542583,9	н230	954694,8	3542595,13
н143	954773,75	3541758,37	н187	954698,86	3542582,21	н231	954691,12	3542597,71
н144	954818,28	3541841,78	н188	954689,92	3542585,76	н232	954686,89	3542589,55
н145	954807,98	3541839,18	н189	954685,78	3542587,41	н233	954690,97	3542587,78
н146	954778,05	3541827,73	н190	954683,4	3542588,4	н234	954652,59	3542246,72
н147	954743,76	3541763,52	н191	954671,79	3542566,14	н235	954540,77	3542563,9
н148	954730,47	3541738,9	н192	954678	3542562,89	н236	954302,71	3542688,23
н149	954790,87	3541766,07	н193	954718,24	3542541,78	н237	954300,63	3542689,31
н150	954833,31	3541845,59	н194	954737,38	3542535,37	н238	954301,03	3542687,78
н151	954827,45	3541844,11	н195	954758,96	3542532,5	н239	954302,69	3542681,44
н152	954784,18	3541763,07	н196	954777,29	3542531,23	н240	954535,89	3542559,68
н153	954706,18	3541821,68	н197	954820,26	3542527,6	н241	954645,28	3542249,44
н154	954860,47	3542144,04	н198	954851,33	3542521,71	н242	954705,71	3542226,98
н155	954721,07	3542210,76	н199	954890,22	3542517,43	н243	954660,4	3542248,66
н156	954720,19	3542204,45	н200	954908,17	3542514,18	н244	954547,26	3542569,53
н157	954852,47	3542141,21	н201	954930,31	3542507,2	н245	954309,28	3542693,82
н158	954832,21	3542098,86	н202	954951,28	3542497,29	н246	954303,07	3542697,06
н159	954697,87	3541818,21	н203	954969,38	3542485,57	н247	954302,17	3542695,33
н160	954701,37	3541819,74	н204	954991,54	3542466,29	н248	954302,1	3542695,31
н161	954705,56	3541821,44	н205	955016,73	3542440,68	н249	954299,24	3542694,54
н162	954717,04	3541825,83	н206	955030,6	3542421,93	н250	954307,43	3542690,27
н163	954871,15	3542147,8	н207	955037,61	3542407,88	н251	954544,01	3542566,71
н164	954722,23	3542219,06	н208	955043,03	3542391,47	н252	954657,18	3542245,77
н165	954721,94	3542216,99	н209	955045,28	3542379,67	н253	954664,13	3542242,43
н166	954721,65	3542214,89	н210	955046,49	3542366,51	н254	954685,01	3542234,67
н167	954865,82	3542145,89	н211	955046,17	3542351,99	н255	954277,12	3542681,39
н168	954711,51	3541823,72	н212	955042,52	3542331,69	н256	954249,11	3542700,9
н169	954714,19	3541824,74	н213	955035,59	3542312,51	н257	954245,15	3542703,67
н170	955078,22	3542393,33	н214	955027,32	3542296,45	н258	954239,36	3542707,72
н171	955074,77	3542435,48	н215	954964,53	3542178,14	н259	954235,41	3542700,15
н172	955022,24	3542489,29	н216	954930,94	3542115,59	н260	954273,3	3542680,37
н173	954964,85	3542541,63	н217	954888,42	3542035,27	н261	954730,63	3541831,03
н174	954963,54	3542540,19	н218	954875,11	3542009,4	н262	954884,54	3542152,57
н175	955014,38	3542481,61	н219	954817,83	3541902,23	н263	954668,45	3542255,89
н176	955068,48	3542426,17	н220	954792,37	3541854,55	н264	954801,01	3541857,94

Проект межевания территории для размещения линейного объекта регионального значения Ханты-Мансийского автономного округа – Югры «Обустройство куста скважин № 75 Омбинского месторождения»
Землепользователь ПАО «НК «Роснефть»

Каталог координат земельного участка (:ЗУ1)

№№	X	У	№№	X	У	№№	X	У
н265	954644,84	3542322,93	н309	952137,21	3542140,12	н353	953620,1	3542762,81
н266	954624,31	3542381,18	н310	952491,96	3542324,18	н354	953619,7	3542762,64
н267	954680,6	3542396,19	н311	952616,41	3542486,03	н355	953611,6	3542759,31
н268	954732,89	3542503,29	н312	953087,35	3542547,3	н356	953607,29	3542742,66
н269	954717,33	3542507,84	н313	953290,23	3542656,82	н357	953573,73	3542729,05
н270	954698,46	3542515,96	н314	953204,97	3542619,93	н358	953568,65	3542741,59
н271	954658,4	3542534,07	н315	953190,17	3542616,19	н359	953563,13	3542739,3
н272	954652,01	3542536,97	н316	953154,05	3542601,53	н360	953546,27	3542732,35
н273	954632,48	3542499,46	н317	953129,67	3542591,19	н361	953088,18	3542543,38
н274	954578,54	3542527,56	н318	953122,3	3542588,65	н362	952618,55	3542482,18
н275	954599,41	3542567,6	н319	953083,69	3542560,94	н363	952494,35	3542320,74
н276	954593,18	3542570,84	н320	952608,69	3542498,72	н364	952140,51	3542137,29
н277	954326,14	3542709,41	н321	952606,75	3542496,36	н365	952118,83	3542068,89
н278	954319,92	3542712,61	н322	952482,67	3542335,1	н366	951947,79	3542122,97
н279	954319,81	3542712,4	н323	952125,64	3542149,84	н367	951963,09	3542171,42
н280	954311,1	3542712,44	н324	952107,09	3542091,36	н368	951957,22	3542172,86
н281	954304,92	3542700,61	н325	951973,02	3542133,82	н369	951940,18	3542119,02
н282	954311,13	3542697,37	н326	951983,37	3542166,47	н370	952122,73	3542061,23
н283	954550,4	3542572,6	н327	951977,49	3542167,9	н371	952145,48	3542133,11
н284	954663,62	3542251,55	н328	951965,49	3542129,92	н372	952498,28	3542316,16
н285	954876,43	3542149,69	н329	952111	3542083,83	н373	952621,79	3542476,55
н286	954722,38	3541827,87	н330	952130,6	3542145,61	н374	953089,9	3542537,63
н287	954254,49	3542721,56	н331	952486,61	3542330,39	н375	953547,61	3542726,6
н288	954254,85	3542722,25	н332	952612,05	3542493,44	н376	953565,32	3542733,91
н289	954249,7	3542724,92	н333	953085,26	3542555,09	н377	953570,39	3542721,4
н290	954200,91	3542734,55	н334	953558,6	3542750,47	н378	953613,54	3542738,9
н291	954200,9	3542734,56	н335	953564,14	3542752,73	н379	953617,81	3542755,37
н292	954200,89	3542734,56	н336	953558,76	3542765,98	н380	953628,11	3542759,62
н293	953545,34	3542736,33	н337	953553,22	3542763,73	н381	953838,31	3542846,37
н294	953561,61	3542743,04	н338	953540,03	3542758,35	н382	953970,74	3542837,94
н295	953567,14	3542745,32	н339	953465,03	3542727,76	н383	953973,85	3542837,08
н296	953566,38	3542747,18	н340	953383,02	3542694,49	н384	953983,42	3542834,44
н297	953565,63	3542749,03	н341	954256,71	3542725,79	н385	953986,05	3542833,71
н298	953560,1	3542746,76	н342	954264,82	3542741,34	н386	953995,6	3542831,07
н299	953086,3	3542551,19	н343	954258,62	3542744,57	н387	954038,61	3542819,18
н300	952614,22	3542489,68	н344	954113,6	3542819,93	н388	954136,42	3542779,58
н301	952489,24	3542327,25	н345	954223,1	3542743,35	н389	954124,21	3542788,1
н302	952133,89	3542142,87	н346	954250,5	3542729,04	н390	954110,7	3542797,53
н303	952113,6	3542078,91	н347	954200,89	3542734,56	н391	954045,52	3542831,59
н304	951960,59	3542127,28	н348	954162,25	3542761,54	н392	953975,71	3542851,1
н305	951973,64	3542168,84	н349	954162,24	3542761,55	н393	953834,65	3542859,97
н306	951970,32	3542169,66	н350	954042,32	3542824,21	н394	953621,22	3542771,93
н307	951966,94	3542170,48	н351	953974,34	3542843,17	н395	953614,1	3542768,96
н308	951952,7	3542125,57	н352	953835,83	3542851,85	н396	953613,49	3542766,62

Проект межевания территории для размещения линейного объекта регионального значения Ханты-Мансийского автономного округа – Югры «Обустройство куста скважин № 75 Омбинского месторождения»
Землепользователь ПАО «НК «Роснефть»

Каталог координат земельного участка (:ЗУ1)

№№	X	У	№№	X	У	№№	X	У
н397	953612,87	3542764,21	н441	951923,79	3542704,27	н485	953919,07	3542919,37
н398	953620,95	3542767,48	н442	952046,95	3542657,69	н486	954844,95	3541867,4
н399	953835,38	3542855,83	н443	952054,74	3542676,18	н487	955093,58	3542333,22
н400	953974,9	3542847,14	н444	952064,68	3542693,13	н488	955086,36	3542384,31
н401	954043,64	3542827,98	н445	952076,77	3542708,63	н489	955101,75	3542405,42
н402	954084,97	3542815,49	н446	952095,48	3542726,7	н490	955100,87	3542443,8
н403	954004,09	3542871,95	н447	952115,85	3542741,43	н491	955031,87	3542516,37
н404	953975,58	3542880,94	н448	952145,79	3542756,07	н492	954988,32	3542556,1
н405	953947,7	3542885,57	н449	952165,1	3542761,87	н493	954951,6	3542552,16
н406	953925,72	3542886,37	н450	952190,14	3542765,82	н494	954701,34	3542595,89
н407	953891,02	3542886,37	н451	952210,07	3542766,23	н495	954703,99	3542599,68
н408	953843,51	3542878,1	н452	952229,82	3542764,22	н496	954698,99	3542603,18
н409	953815,11	3542869,11	н453	952258,58	3542758,2	н497	954716,49	3542636,76
н410	953790,66	3542859,52	н454	952327,39	3542742,85	н498	954629,49	3542682,1
н411	953716,29	3542830,1	н455	952397,92	3542728,58	н499	954609,58	3542643,92
н412	953660,88	3542807,13	н456	952502,21	3542706,89	н500	954102,45	3542908,18
н413	953623,24	3542792,19	н457	952579,95	3542690,35	н501	954094,91	3542912,11
н414	953614,14	3542789,47	н458	952607,4	3542685,12	н502	954092,54	3542913,36
н415	953607,39	3542787,39	н459	952630,68	3542679,22	н503	954084,99	3542917,28
н416	953613,22	3542773,01	н460	952663,13	3542673,11	н504	953996,63	3542963,33
н417	953619,73	3542775,63	н461	952692,18	3542671,02	н505	953991,84	3542960,76
н418	953834,03	3542863,93	н462	952780,52	3542650,61	н506	954607,49	3542639,91
н419	953976,1	3542855,09	н463	952786	3542650,25	н507	954613,71	3542636,69
н420	954046,67	3542835,44	н464	952807,62	3542644,37	н508	954632,46	3542672,66
н421	954599,75	3542609,91	н465	952884,13	3542628,49	н509	954707,05	3542633,78
н422	954610,48	3542630,51	н466	952950,5	3542614,67	н510	954689,9	3542600,87
н423	954604,29	3542633,76	н467	952983,13	3542608,2	н511	954692,18	3542599,75
н424	953984,39	3542956,75	н468	953004,22	3542606,05	н512	954695,8	3542597,05
н425	953967,63	3542947,75	н469	953031,07	3542605,81	н513	954699,97	3542593,94
н426	953958,49	3542939,23	н470	953059,73	3542608,15	н514	954703,52	3542590,97
н427	953955,57	3542930,25	н471	953099,25	3542615,41	н515	954959,34	3542546,25
н428	953981,12	3542912,42	н472	953132,32	3542626,96	н516	954968,58	3542547,41
н429	953985,48	3542911,73	н473	953170,99	3542642,66	н517	954985,95	3542548,8
н430	954014,41	3542904,98	н474	953221,02	3542662,97	н518	955026,94	3542511,39
н431	954047,85	3542890,67	н475	953259,93	3542678,77	н519	955025,59	3542509,91
н432	954111,71	3542858,01	н476	953313,67	3542700,59	н520	954985,24	3542546,73
н433	954582,75	3542612,69	н477	953384,09	3542729,17	н521	954970,9	3542545,59
н434	954592	3542607,89	н478	953458,2	3542759,27	н522	955027,25	3542494,18
н435	953937,57	3542918,26	н479	953547,14	3542795,38	н523	955081,54	3542438,57
н436	953875,53	3542961,61	н480	953606,45	3542819,45	н524	955084,9	3542397,58
н437	953012,97	3542637,1	н481	953697,42	3542855,88	н525	955092,67	3542408,26
н438	952151,37	3542809,28	н482	953795,69	3542895,79	н526	955091,93	3542440,6
н439	951981,03	3542690,22	н483	953832,3	3542908,61	н527	955093,93	3542440,65
н440	951925,91	3542710	н484	953879,65	3542917,92	н528	955094,69	3542407,63

Проект межевания территории для размещения линейного объекта регионального значения Ханты-Мансийского автономного округа – Югры «Обустройство куста скважин № 75 Омбинского месторождения»
Землепользователь ПАО «НК «Роснефть»

Каталог координат земельного участка (:ЗУ1)

№№	X	У	№№	X	У	№№	X	У
н529	955085,08	3542394,44	н537	951979,32	3542703,06	н545	953898,36	3542970,19
н530	955081,31	3542387,79	н538	951929,89	3542720,79	н546	953937,52	3542942,86
н531	955088,94	3542333,9	н539	951928,33	3542716,56	н547	953985,95	3542968,89
н532	954839,5	3541866,68	н540	951979,99	3542698,03	н548	953934,08	3542995,92
н533	953868,57	3542966,47	н541	952149,81	3542816,72	н549	953886,92	3542978,18
н534	953864,1	3542969,6	н542	953012,38	3542644,35	н550	953891,39	3542975,05
н535	953012	3542649,02	н543	953973,7	3542962,31	н551	953933,79	3542991,01
н536	952148,8	3542821,52	н544	953933,33	3542983,35	н552	953981,16	3542966,32

Каталог координат земельного участка (:ЗУ2)

№№	X	У	№№	X	У	№№	X	У
н524	954566,83	3541247,87	н103	954631,29	3541751,92	н41	954529,79	3541619,34
н525	954571,16	3541263,09	н102	954622,21	3541756,25	н42	954528,68	3541612,44
н526	954574	3541285,63	н101	954565,9	3541638,74	н43	954548,22	3541609,85
н527	954576,18	3541303,01	н118	954525,95	3541632,66	н44	954542,43	3541566,3
н528	954580,83	3541342,75	н117	954521,64	3541633,16	н50	954564,51	3541617,34
н529	954593,25	3541441,97	н116	954517,65	3541620,97	н51	954571,82	3541632,56
н530	954597,73	3541478,67	н115	954515,44	3541614,2	н52	954569,38	3541632,19
н531	954600,72	3541492,53	н114	954445,44	3541623,51	н53	954567,04	3541631,83
н532	954606,95	3541509,97	н113	954439,56	3541579,35	н54	954566,24	3541630,16
н533	954609,94	3541515,18	н542	954476,67	3541564,59	н1	954537,69	3541268,36
н534	954613,65	3541591,46	н543	954542,68	3541547,3	н2	954560,14	3541413,53
н535	954610,67	3541585,92	н544	954533,77	3541516,6	н3	954562,66	3541439,86
н536	954608,8	3541584,17	н545	954511,71	3541494,37	н4	954568,22	3541477,15
н537	954600,84	3541568,9	н546	954465,87	3541489,36	н5	954565,38	3541485,83
н538	954596,24	3541555,97	н23	954437,85	3541491,3	н6	954535,1	3541489,79
н539	954580,52	3541524,37	н22	954404,19	3541238	н7	954507,88	3541284,91
н55	954577,32	3541522,96	н21	954486,46	3541227,07	н8	954526,3	3541282,46
н68	954569,82	3541519,62	н20	954485,93	3541223,06	н9	954522,81	3541255,79
н67	954575,44	3541561,91	н19	954495,92	3541221,73	н10	954533,97	3541260,98
н66	954559,99	3541563,96	н18	954499,04	3541218,37	н131	954666,81	3541730,39
н65	954560,91	3541570,94	н17	954517,46	3541215,92	н130	954697,69	3541794,84
н64	954566,35	3541611,86	н16	954518,55	3541223,67	н121	954691,89	3541791,8
н63	954576,6	3541633,29	н15	954523,28	3541222,47	н120	954665,05	3541735,74
н62	954583,4	3541634,32	н14	954525,41	3541222,61	н126	954649,84	3541743,03
н61	954615,97	3541639,3	н547	954533,42	3541223,12	н132	954648,18	3541739,34
н85	954616,32	3541646,42	н548	954546,57	3541227,69	н139	954670,62	3541719,73
н92	954587,06	3541641,97	н549	954556,16	3541234,28	н138	954709,56	3541801,08
н91	954580,26	3541640,94	н550	954562,53	3541241,11	н128	954703,73	3541798,02
н90	954624,71	3541733,79	н31	954526,67	3541612,71	н127	954668,81	3541725,06
н540	954625,62	3541737,6	н32	954527,79	3541619,61	н134	954646,55	3541735,72
н95	954628,17	3541744,52	н33	954528,46	3541623,75	н140	954644,9	3541732,07
н94	954625,92	3541745,6	н34	954522,56	3541629,53	н551	954656,74	3541591,81
н93	954575,48	3541640,2	н35	954519,67	3541620,69	н552	954646,17	3541597,45
н100	954573,04	3541639,83	н36	954517,45	3541613,94	н553	954660,58	3541624,44
н99	954570,7	3541639,48	н37	954553,52	3541564,82	н554	954668,02	3541620,47
н98	954624,04	3541750,93	н38	954554,45	3541571,8	н555	954671,4	3541624,82
н97	954629,65	3541748,24	н39	954562,33	3541631,11	н76	954680,67	3541644,79
н541	954630,74	3541750,77	н40	954530,91	3541626,34	н75	954683,11	3541649,53

Проект межевания территории для размещения линейного объекта регионального значения Ханты-Мансийского автономного округа – Югры «Обустройство куста скважин № 75 Омбинского месторождения»
Землепользователь ПАО «НК «Роснефть»

Каталог координат земельного участка (:ЗУ2)

№№	X	У	№№	X	У	№№	X	У
н74	954691,19	3541650,76	н397	953612,87	3542764,21	н468	953004,22	3542606,05
н81	954688,95	3541657,49	н395	953614,1	3542768,96	н467	952983,13	3542608,2
н84	954687,07	3541657,21	н394	953621,22	3542771,93	н466	952950,5	3542614,67
н83	954688,27	3541659,53	н393	953834,65	3542859,97	н465	952884,13	3542628,49
н556	954680,01	3541684,33	н392	953975,71	3542851,1	н464	952807,62	3542644,37
н557	954691,43	3541715,11	н391	954045,52	3542831,59	н463	952786	3542650,25
н558	954718,77	3541733,64	н390	954110,7	3542797,53	н462	952780,52	3542650,61
н148	954730,47	3541738,9	н402	954084,97	3542815,49	н461	952692,18	3542671,02
н147	954743,76	3541763,52	н420	954046,67	3542835,44	н460	952663,13	3542673,11
н146	954778,05	3541827,73	н419	953976,1	3542855,09	н459	952630,68	3542679,22
н559	954731,91	3541810,1	н418	953834,03	3542863,93	н458	952607,4	3542685,12
н560	954692,5	3541736,54	н417	953619,73	3542775,63	н457	952579,95	3542690,35
н561	954677,99	3541709,36	н416	953613,22	3542773,01	н456	952502,21	3542706,89
н562	954650,44	3541657,76	н415	953607,39	3542787,39	н455	952397,92	3542728,58
н563	954649,4	3541655,96	н414	953614,14	3542789,47	н454	952327,39	3542742,85
н77	954646,54	3541651,03	н413	953623,24	3542792,19	н453	952258,58	3542758,2
н80	954636,49	3541649,49	н412	953660,88	3542807,13	н452	952229,82	3542764,22
н71	954636,15	3541642,37	н411	953716,29	3542830,1	н451	952210,07	3542766,23
н70	954642,05	3541643,27	н410	953790,66	3542859,52	н450	952190,14	3542765,82
н69	954639,16	3541638,27	н409	953815,11	3542869,11	н449	952165,1	3542761,87
н564	954637,76	3541635,86	н408	953843,51	3542878,1	н448	952145,79	3542756,07
н565	954645,95	3541632,06	н407	953891,02	3542886,37	н447	952115,85	3542741,43
н566	954634,62	3541610,84	н406	953925,72	3542886,37	н446	952095,48	3542726,7
н567	954631,75	3541551,63	н405	953947,7	3542885,57	н445	952076,77	3542708,63
н568	954633,87	3541554,64	н404	953975,58	3542880,94	н444	952064,68	3542693,13
н569	954641,41	3541567,24	н403	954004,09	3542871,95	н443	952054,74	3542676,18
н570	954647,78	3541580,59	н435	953937,58	3542918,26	н442	952046,95	3542657,69
н152	954784,18	3541763,07	н485	953919,07	3542919,37	н572	952045,48	3542654,21
н145	954827,45	3541844,11	н484	953879,65	3542917,92	н573	952033,27	3542615,71
н144	954818,28	3541841,78	н483	953832,3	3542908,61	н574	952005	3542526,67
н143	954773,74	3541758,36	н482	953795,69	3542895,79	н575	951988,3	3542473,74
н571	954773,75	3541758,37	н481	953697,42	3542855,88	н576	951977,87	3542440,32
н168	954711,51	3541823,72	н480	953606,45	3542819,45	н577	951974,99	3542431,2
н167	954865,82	3542145,89	н479	953547,14	3542795,38	н578	951970,17	3542345,91
н166	954721,65	3542214,89	н478	953458,2	3542759,27	н579	951984,77	3542341,29
н155	954721,07	3542210,76	н477	953384,09	3542729,17	н580	951984,81	3542345,26
н154	954860,47	3542144,04	н476	953313,67	3542700,59	н581	952001	3542396,27
н153	954706,18	3541821,68	н475	953259,93	3542678,77	н582	952020,82	3542458,71
н349	954162,24	3542761,55	н474	953221,02	3542662,97	н583	952039,08	3542516,3
н388	954136,42	3542779,58	н473	953170,99	3542642,66	н584	952051,28	3542554,37
н401	954043,64	3542827,98	н472	953132,32	3542626,96	н585	952067,96	3542607,79
н400	953974,9	3542847,14	н471	953099,25	3542615,41	н586	952076,32	3542633
н399	953835,38	3542855,83	н470	953059,73	3542608,15	н587	952081,53	3542647,18
н398	953620,95	3542767,48	н469	953031,07	3542605,81	н588	952087,25	3542665,14

Проект межевания территории для размещения линейного объекта регионального значения Ханты-Мансийского автономного округа – Югры «Обустройство куста скважин № 75 Омбинского месторождения»
Землепользователь ПАО «НК «Роснефть»

Каталог координат земельного участка (:ЗУ2)

№№	X	У	№№	X	У	№№	X	У
н589	952089,77	3542664,34	н335	953564,14	3542752,73	н350	954042,32	3542824,21
н590	952104,01	3542684,48	н334	953558,6	3542750,47	н532	954839,5	3541866,68
н591	952114,71	3542696,04	н333	953085,26	3542555,09	н531	955088,94	3542333,9
н592	952129,95	3542708,53	н332	952612,05	3542493,44	н530	955081,31	3542387,79
н593	952147,29	3542718,47	н331	952486,61	3542330,39	н524	955085,08	3542394,44
н594	952160,58	3542723,95	н330	952130,6	3542145,61	н528	955094,69	3542407,63
н595	952180,02	3542729,19	н329	952111	3542083,83	н527	955093,93	3542440,65
н596	952200,79	3542731,52	н328	951965,49	3542129,92	н526	955091,93	3542440,6
н597	952215,28	3542731,13	н327	951977,49	3542167,9	н525	955092,67	3542408,26
н598	952240,89	3542727,26	н304	951973,64	3542168,84	н524	955084,9	3542397,58
н599	952307,26	3542714,43	н303	951960,59	3542127,28	н523	955081,54	3542438,57
н600	952391,41	3542696,97	н302	952113,6	3542078,91	н522	955027,25	3542494,18
н601	952473,65	3542680,14	н301	952133,89	3542142,87	н521	954970,9	3542545,59
н602	952532,37	3542667,99	н300	952489,24	3542327,25	н520	954985,24	3542546,73
н603	952557,8	3542662,71	н299	952614,22	3542489,68	н519	955025,59	3542509,91
н604	952592,61	3542655,17	н298	953086,3	3542551,19	н518	955026,94	3542511,39
н605	952614,67	3542651,22	н297	953560,1	3542746,76	н517	954985,95	3542548,8
н606	952628,33	3542648,38	н296	953565,63	3542749,03	н516	954968,58	3542547,41
н607	952655,6	3542642,72	н294	953567,14	3542745,32	н515	954959,34	3542546,25
н608	952673,1	3542637,49	н293	953561,61	3542743,04	н514	954703,52	3542590,97
н609	952685,76	3542635,32	н292	953545,34	3542736,33	н513	954699,97	3542593,94
н610	952773,15	3542615,05	н312	953087,35	3542547,3	н512	954695,8	3542597,05
н611	952780,14	3542613,59	н311	952616,41	3542486,03	н511	954692,18	3542599,75
н612	952800,82	3542611,38	н310	952491,96	3542324,18	н510	954689,9	3542600,87
н613	952823,44	3542606,68	н309	952137,21	3542140,12	н509	954707,05	3542633,78
н614	952866,52	3542597,74	н308	952116,21	3542073,79	н508	954632,46	3542672,66
н615	952927,23	3542585,19	н307	951952,7	3542125,57	н507	954613,71	3542636,69
н616	952969,11	3542576,59	н306	951966,94	3542170,48	н506	954607,49	3542639,91
н617	953008,42	3542572,84	н367	951963,09	3542171,42	н505	953991,84	3542960,76
н618	953043,19	3542573,04	н366	951947,79	3542122,97	н424	953984,39	3542956,75
н619	953074,34	3542576,65	н365	952118,83	3542068,89	н423	954604,29	3542633,76
н620	953090,86	3542579,38	н364	952140,51	3542137,29	н422	954610,48	3542630,51
н621	953114,92	3542586,1	н363	952494,35	3542320,74	н421	954599,75	3542609,91
н318	953122,3	3542588,65	н362	952618,55	3542482,18	н434	954592	3542607,89
н317	953129,67	3542591,19	н361	953088,18	3542543,38	н433	954582,75	3542612,69
н316	953154,05	3542601,53	н360	953546,27	3542732,35	н432	954111,71	3542858,01
н315	953190,17	3542616,19	н359	953563,13	3542739,3	н431	954047,85	3542890,67
н314	953204,97	3542619,93	н358	953568,65	3542741,59	н430	954014,41	3542904,98
н313	953290,23	3542656,82	н357	953573,73	3542729,05	н429	953985,48	3542911,73
н340	953383,02	3542694,49	н356	953607,29	3542742,66	н428	953981,12	3542912,42
н339	953465,03	3542727,76	н355	953611,6	3542759,31	н344	954113,6	3542819,93
н338	953540,03	3542758,35	н354	953619,7	3542762,64	н343	954258,62	3542744,57
н337	953553,22	3542763,73	н352	953835,83	3542851,85	н342	954264,82	3542741,34
н336	953558,76	3542765,98	н351	953974,34	3542843,17	н341	954256,71	3542725,79

Проект межевания территории для размещения линейного объекта регионального значения Ханты-Мансийского автономного округа – Югры «Обустройство куста скважин № 75 Омбинского месторождения»
Землепользователь ПАО «НК «Роснефть»

Каталог координат земельного участка (:ЗУ2)

№№	X	У	№№	X	У	№№	X	У
н346	954250,5	3542729,04	н627	954773,49	3542494,91	н193	954718,24	3542541,78
н345	954223,1	3542743,35	н628	954815,76	3542489,51	н192	954678	3542562,89
н622	954248,71	3542725,62	н629	954833,17	3542489,48	н191	954671,79	3542566,14
н623	954248,64	3542725,48	н630	954873	3542486,24	н190	954683,4	3542588,4
н288	954249,7	3542724,92	н631	954911,04	3542478,92	н189	954685,78	3542587,41
н287	954254,85	3542722,25	н632	954930,1	3542471,95	н188	954689,92	3542585,76
н286	954254,49	3542721,56	н633	954956,56	3542454,53	н187	954698,86	3542582,21
н624	954294,87	3542693,38	н634	954973,32	3542439,81	н186	954703,41	3542583,9
н625	954300,61	3542689,38	н635	954989,74	3542422,47	н185	954956,63	3542539,62
н237	954300,63	3542689,31	н636	955003,72	3542404,03	н184	954958,17	3542535,7
н235	954302,71	3542688,23	н637	955009,23	3542392,83	н183	955009,37	3542476,71
н235	954540,77	3542563,9	н638	955013,03	3542380,87	н182	955062,08	3542422,71
н234	954652,59	3542246,72	н639	955015,08	3542367,61	н181	955069,33	3542389,77
н253	954664,13	3542242,43	н640	955015,19	3542355,37	н180	955074,49	3542386,14
н252	954657,18	3542245,77	н641	955011,66	3542336,29	н179	955081,69	3542335,18
н251	954544,01	3542566,71	н642	955002,75	3542316,19	н178	954830,97	3541865,55
н250	954307,43	3542690,27	н643	954988,97	3542290,37	н649	954831,46	3541865,62
н249	954299,24	3542694,54	н644	954966,89	3542249,37	н228	954698,85	3542584,38
н248	954302,1	3542695,31	н645	954914,12	3542150,08	н229	954698,83	3542592,31
н247	954302,17	3542695,33	н646	954839,26	3542011,64	н230	954694,8	3542595,13
н246	954303,07	3542697,06	н647	954789,04	3541917,6	н231	954691,12	3542597,71
н245	954309,28	3542693,82	н648	954746,25	3541836,98	н232	954686,89	3542589,55
н244	954547,26	3542569,53	н220	954792,37	3541854,55	н233	954690,97	3542587,78
н243	954660,4	3542248,66	н219	954817,83	3541902,23	н170	955078,22	3542393,33
н242	954705,71	3542226,98	н218	954875,11	3542009,4	н171	955074,77	3542435,48
н626	954722,47	3542220,75	н217	954888,42	3542035,27	н172	955022,24	3542489,29
н164	954722,23	3542219,06	н216	954930,94	3542115,59	н173	954964,85	3542541,63
н163	954871,15	3542147,8	н215	954964,53	3542178,14	н174	954963,54	3542540,19
н162	954717,04	3541825,83	н214	955027,32	3542296,45	н175	955014,38	3542481,61
н285	954722,38	3541827,87	н213	955035,59	3542312,51	н176	955068,48	3542426,17
н284	954876,43	3542149,69	н212	955042,52	3542331,69	н177	955075,78	3542393,01
н283	954663,62	3542251,55	н211	955046,17	3542351,99	н436	953875,53	3542961,61
н282	954550,4	3542572,6	н210	955046,49	3542366,51	н533	953868,57	3542966,47
н281	954311,13	3542697,37	н209	955045,28	3542379,67	н542	953012,38	3542644,35
н280	954304,92	3542700,61	н208	955043,03	3542391,47	н541	952149,81	3542816,72
н279	954311,1	3542712,44	н207	955037,61	3542407,88	н540	951979,99	3542698,03
н278	954319,81	3542712,4	н206	955030,6	3542421,93	н539	951928,33	3542716,56
н277	954319,92	3542712,61	н205	955016,73	3542440,68	н440	951925,91	3542710
н276	954326,14	3542709,41	н204	954991,54	3542466,29	н439	951981,03	3542690,22
н275	954593,18	3542570,84	н203	954969,38	3542485,57	н438	952151,37	3542809,28
н274	954599,41	3542567,6	н202	954951,28	3542497,29	н437	953012,97	3542637,1
н273	954578,54	3542527,56	н201	954930,31	3542507,2	н552	953981,16	3542966,32
н272	954632,48	3542499,46	н200	954908,17	3542514,18	н551	953933,79	3542991,01
н271	954652,01	3542536,97	н199	954890,22	3542517,43	н550	953891,39	3542975,05
н270	954658,4	3542534,07	н198	954851,33	3542521,71	н545	953898,36	3542970,19
н269	954698,46	3542515,96	н197	954820,26	3542527,6	н544	953933,33	3542983,35
н268	954717,33	3542507,84	н196	954777,29	3542531,23	н543	953973,7	3542962,31
н267	954732,89	3542503,29	н195	954758,96	3542532,5			
н626	954748,43	3542498,76	н194	954737,38	3542535,37			

Проект межевания территории для размещения линейного объекта регионального значения Ханты-Мансийского автономного округа – Югры «Обустройство куста скважин № 75 Омбинского месторождения»
Землепользователь ПАО «НК «Роснефть»

Каталог координат земельного участка (:ЗУ3)

№№	X	У	№№	X	У	№№	X	У
н23	954437,85	3541491,3	н24	954386,32	3541494,88	н656	954730,05	3541652,12
н650	954443,32	3541532,42	н654	954722,62	3541662,63	н149	954790,87	3541766,07
н651	954434,88	3541544,15	н143	954773,75	3541758,37	н152	954784,18	3541763,07
н113	954439,56	3541579,35	н148	954730,47	3541738,9	н657	954727,15	3541656,24
н112	954432,33	3541582,23	н655	954702,3	3541686,75	н74	954691,19	3541650,76
н652	954428,32	3541552,06	н83	954688,27	3541659,54	н73	954692,59	3541646,56
н653	954389,52	3541557,21	н82	954688,27	3541659,53			
н25	954381,19	3541494,51	н81	954688,95	3541657,49			

Каталог координат земельного участка (:ЗУ4)

№№	X	У	№№	X	У	№№	X	У
н544	954533,77	3541516,6	н545	954511,71	3541494,37	н152	954784,18	3541763,07
н543	954542,68	3541547,3	н655	954702,3	3541686,75	н142	954773,75	3541758,37
н542	954476,67	3541564,59	н148	954730,47	3541738,9	н143	954773,74	3541758,36
н113	954439,56	3541579,35	н558	954718,77	3541733,64	н654	954722,62	3541662,63
н651	954434,88	3541544,15	н557	954691,43	3541715,11	н81	954688,95	3541657,49
н650	954443,32	3541532,42	н556	954680,01	3541684,33	н74	954691,19	3541650,76
н23	954437,85	3541491,3	н84	954688,27	3541659,53			
н546	954465,87	3541489,36	н657	954727,15	3541656,24			

Каталог координат земельного участка (:2657:ЗУ1)

№№	X	У	№№	X	У	№№	X	У
н658	954664,54	3541242,09	н662	954629,17	3541254,85	н666	954606,85	3541451,51
н659	954664,78	3541243,91	н663	954635,99	3541245,89	н667	954606,84	3541451,51
н660	954657,72	3541251,44	н664	954626,36	3541440,84	н668	954606,45	3541443,49
н661	954657,67	3541251,07	н665	954626,75	3541448,87	н669	954606,46	3541443,49

Каталог координат земельного участка (:2657:ЗУ2)

№№	X	У	№№	X	У	№№	X	У
н661	954657,67	3541251,07	н675	954623,22	3541375,95	н663	954626,09	3541435,13
н660	954657,72	3541251,44	н676	954604,31	3541399,15	н664	954626,36	3541440,84
н670	954652,53	3541256,96	н677	954601,59	3541342,08	н668	954606,46	3541443,49
н671	954638,05	3541276,12	н678	954602,44	3541318,7	н669	954606,45	3541443,49
н672	954627,82	3541297,83	н679	954608,91	3541291,29	н664	954605,51	3541424,04
н673	954622,3	3541321,22	н680	954620,87	3541265,77	н665	954605,52	3541424,04
н674	954621,53	3541341,31	н662	954629,17	3541254,85	н667	954611,5	3541436,03

Каталог координат земельного участка (:ЗУ7)

№№	X	У	№№	X	У	№№	X	У
н681	954485,15	3541050,07	н688	954481,42	3541129,00	н695	954689,06	3541426,53
н682	954494,22	3541118,27	н689	954459,95	3541131,87	н696	954690,89	3541440,34
н683	954521,65	3541114,63	н690	954458,63	3541121,98	н697	954678,50	3541441,99
н684	954522,82	3541123,47	н691	954418,98	3541127,26	н698	953992,65	3542831,85
н685	954515,06	3541124,51	н692	954420,30	3541137,17	н699	953992,68	3542831,88
н686	954514,78	3541122,60	н693	954318,13	3541150,83	н385	953986,05	3542833,71
н687	954485,11	3541126,55	н694	954307,87	3541073,63	н701	953933,52	3542795,88

Проект межевания территории для размещения линейного объекта регионального значения Ханты-Мансийского автономного округа – Югры «Обустройство куста скважин № 75 Омбинского месторождения»
Землепользователь ПАО «НК «Роснефть»

Каталог координат земельного участка (:ЗУ7)

№№	X	У	№№	X	У	№№	X	У
н702	953936,80	3542791,28	н707	954139,95	3542938,80	н712	954135,78	3542944,63
н384	953983,42	3542834,44	н708	954137,24	3542942,59	н713	954131,39	3542950,77
н383	953973,85	3542837,08	н501	954094,91	3542912,11	н714	954084,99	3542917,28
н705	953927,82	3542803,85	н710	954099,74	3542909,59	н502	954092,54	3542913,36
н706	953932,35	3542797,50	н711	954099,79	3542909,64			

Каталог координат земельного участка (:ЗУ8)

№№	X	У	№№	X	У	№№	X	У
н686	954514,78	3541122,60	н385	953986,05	3542833,71	н708	954137,24	3542942,59
н685	954515,06	3541124,51	н384	953983,42	3542834,44	н712	954135,78	3542944,63
н688	954481,42	3541129,00	н706	953932,35	3542797,50	н502	954092,54	3542913,36
н687	954485,11	3541126,55	н701	953933,52	3542795,88	н501	954094,91	3542912,11

Каталог координат земельного участка (:ЗУ9)

№№	X	У
н675	954623,22	3541375,95
н663	954626,09	3541435,13
н667	954611,5	3541436,03
н664	954605,52	3541424,04
н676	954604,31	3541399,15

Каталог координат земельного участка (:ЗУ10)

№№	X	У
н716	951980,18	3542703,66
н717	951933,84	3542731,48
н718	951932,25	3542727,19
н719	951962,24	3542709,19
н537	951979,32	3542703,06

Каталог координат земельного участка (:ЗУ11)

№№	X	У
н719	951962,24	3542709,19
н718	951932,25	3542727,19
н538	951929,89	3542720,79

Ханты-Мансийский автономный округ — Югра
Правительство

Приложение 120
к постановлению Правительства
Ханты-Мансийского
автономного округа – Югры
от 16 декабря 2016 года № 493-п

Градостроительный план земельного участка
N

R	U	8	6	5	0	3	0	0	0				

Градостроительный план земельного участка подготовлен на основании Приказа Департамента строительства Ханты-Мансийского автономного округа–Югры от 09.03.2015 г. №143-П «О подготовке документации по планировке территории, на которой предусматривается размещение объектов регионального значения»
(реквизиты решения уполномоченного федерального органа исполнительной власти, или органа исполнительной власти субъекта Российской Федерации, или органа местного самоуправления о подготовке документации по планировке территории, либо реквизиты обращения и ф.и.о. заявителя - физического лица, либо реквизиты обращения и наименование заявителя - юридического лица о выдаче градостроительного плана земельного участка)

Местонахождение земельного участка

Ханты-Мансийский автономный округ – Югра
(субъект Российской Федерации)

Нефтеюганский район
(муниципальный район или городской округ)

Межселенная территория
(поселение)

Кадастровый номер земельного участка отсутствует

Описание местоположения границ земельного участка Омбинское месторождение

Площадь земельного участка 101 739 кв.м.

Описание допустимого местоположения объекта капитального строительства на земельном участке

План подготовлен Филимонова А.Р., инженер ООО «Томскнефтепроект»
(ф.и.о., должность уполномоченного лица, наименование органа или организации)

М.П. 01 декабря 2016г. _____ Филимонова А.Р..
(дата) (подпись) (расшифровка подписи)

Представлен <1> Правительство Ханты-Мансийского автономного округа – Югры
(наименование уполномоченного федерального органа исполнительной власти, или органа исполнительной власти субъекта Российской Федерации, или органа местного самоуправления)

(дата)

1. Чертеж градостроительного плана земельного участка

Ситуационный план

Масштаб 1:25 000




УСЛОВНЫЕ ОБОЗНАЧЕНИЯ

- граница земельного участка
- место допустимого размещения зданий, строений, сооружений
- земельные участки, согласно сведениям государственного кадастра недвижимости
- ранее отведенные земельные участки
- водоохранные зоны
- малоперпективная зона

ЭКСПЛИКАЦИЯ ОБЪЕКТОВ

№	Наименование объекта
1	Куст скважин №75

масштаб 1:5 000

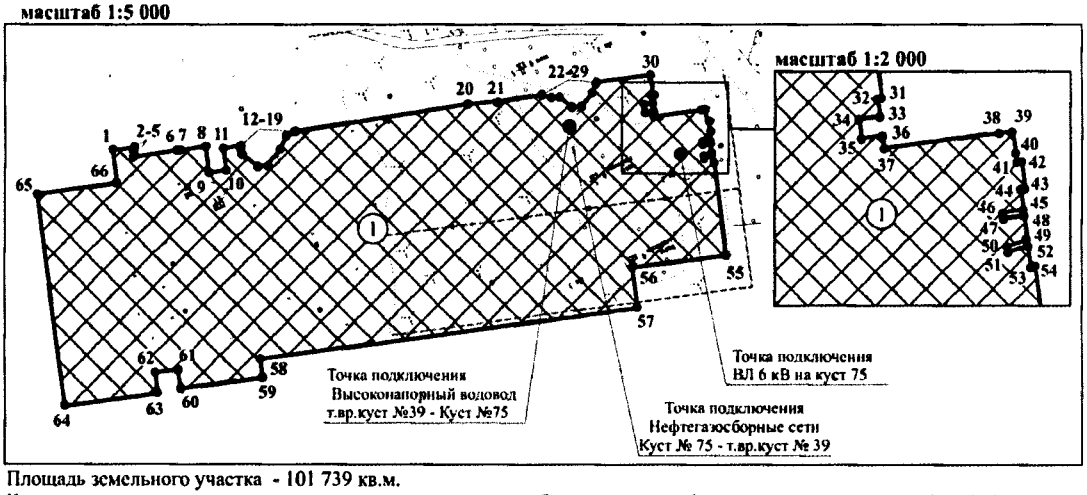

Площадь земельного участка - 101 739 кв.м.

Чертеж градостроительного плана земельного участка разработан на топографической основе в масштабе 1:5 000, выполненной в 2015г. ООО «Томскнефтспроект»

Чертеж градостроительного плана земельного участка разработан 01 декабря 2016г., ООО «Томскнефтепроект»

Каталог координат точек поворота границы земельного участка

№№	X	У	№№	X	У	№№	X	У	№№	X	У
1	954521,65	3541114,63	18	954533,97	3541260,98	35	954553,52	3541564,82	52	954517,65	3541620,97
2	954524,08	3541132,95	19	954537,69	3541268,36	36	954554,45	3541571,80	53	954510,56	3541621,92
3	954523,04	3541132,64	20	954560,14	3541413,53	37	954550,29	3541572,35	54	954511,04	3541623,37
4	954518,55	3541131,88	21	954562,66	3541439,86	38	954555,44	3541611,13	55	954434,01	3541633,60
5	954516,11	3541131,78	22	954568,22	3541477,15	39	954555,93	3541615,63	56	954423,46	3541554,22
6	954521,81	3541168,98	23	954565,38	3541485,83	40	954548,78	3541616,78	57	954389,87	3541558,68
7	954522,17	3541171,72	24	954566,13	3541491,90	41	954545,66	3541617,20	58	954347,25	3541239,12
8	954525,03	3541193,25	25	954557,56	3541503,11	42	954545,86	3541618,74	59	954331,47	3541241,22
9	954503,14	3541196,16	26	954558,61	3541511,04	43	954536,93	3541619,93	60	954322,28	3541172,06
10	954505,04	3541210,48	27	954569,82	3541519,62	44	954536,67	3541618,42	61	954338,06	3541169,96
11	954523,48	3541208,03	28	954577,32	3541522,96	45	954529,79	3541619,34	62	954335,68	3541150,88
12	954525,41	3541222,61	29	954578,77	3541523,62	46	954528,68	3541612,44	63	954318,44	3541153,17
13	954523,28	3541222,47	30	954584,84	3541569,25	47	954526,67	3541612,71	64	954307,87	3541073,63
14	954518,55	3541223,67	31	954567,18	3541571,60	48	954527,79	3541619,61	65	954485,15	3541050,07
15	954508,22	3541237,04	32	954566,92	3541570,14	49	954519,67	3541620,69	66	954494,22	3541118,27
16	954509,12	3541245,30	33	954560,91	3541570,94	50	954517,45	3541613,94			
17	954522,81	3541255,79	34	954559,99	3541563,96	51	954515,44	3541614,20			

Масштаб 1:5 000 (масштаб)
Градостроительный план земельного участка создается на основе материалов картографических работ, выполненных в соответствии с требованиями федерального законодательства [2, 3,]
Масштаб 1:5 000 (масштаб)
Градостроительный план земельного участка, предназначенного для строительства, реконструкции линейного объекта и подготавливаемый в случаях, предусмотренных частью 4 статьи 4 Федерального закона от 29 декабря 2004 г. N 191-ФЗ "О введении в действие Градостроительного кодекса Российской Федерации" (Собрание законодательства Российской Федерации, 2005, N 1, ст. 17; N 30, ст. 3122; 2006, N 1, ст. 17; N 27, ст. 2881; N 52, ст. 5498; 2007, N 21, ст. 2455; N 49, ст. 6071; N 50, ст. 6237; 2008, N 20, ст. 2251; N 30, ст. 3604; 2009, N 1, ст. 19; N 11, ст. 1261; N 19, ст.2283; N 29, ст. 3611; N 48, ст. 5723; N 52, ст. 6419, 6427; 2010, N 31, ст. 4209; N 40, ст. 4969; N 52, ст. 6993; 2011, N 13, ст. 1688; N 30, ст. 4563, 4594; 2012, N 26, ст. 3446; N 27, ст. 3587; N 53, ст. 7614, 7615; 2013, N 14, ст. 1651; N 23, ст. 2866; N 30, ст. 4072; N 52, ст. 6976; 2014, 3 26, ст. 3377; 2015, N 1, ст. 9, 38, 52, 72; N 9, ст. 1195; N 10, ст. 1418; N 17, ст. 2477, N 27, ст. 3951; N 29, ст. 4347, ст. 4376; 2016, N 1, ст. 22), создается на основании картографического материала, выполненного в масштабе: 1:50 000, 1:100 000, 1:200 000, 1:500 000. При подготовке картографического материала необходимо руководствоваться требованиями федерального/регионального законодательства [4]
Площадь земельного участка 101 739 кв. м. [2, 3, 4]
На чертеже градостроительного плана земельного участка указываются:
- схема расположения земельного участка в окружении смежно расположенных земельных участков (ситуационный план) [2, 4];
- границы земельного участка с координатами характерных точек [2, 3, 4];
- красные линии [2, 3, 4];
- обозначение и экспликация существующих (на дату формирования градостроительного плана) объектов капитального строительства, объектов незавершенного строительства и их кадастровые (иные) номера по порядку [2, 4];
- минимальные отступы от границ земельного участка в целях определения мест допустимого размещения объекта капитального строительства, за пределами которых запрещено строительство [2, 4];
- границы зон планируемого размещения объектов капитального строительства для государственных или муниципальных нужд (при наличии);
- места допустимого размещения объекта капитального строительства [2, 4];
- границы зон с особыми условиями использования территории (зон охраны объектов культурного наследия, санитарно-защитные, водоохранные зоны и иные зоны), а также графическая информация об иных ограничениях в использовании земельного участка (при наличии) [2, 3, 4];
- границы зон действия публичных сервитутов (при наличии) [2, 3, 4];
- точки подключения (технологического присоединения) объектов капитального строительства к сетям инженерно-технического обеспечения, за исключением сетей электроснабжения (при наличии возможности их отображения на ситуационном плане) [6];
- условные обозначения отображаемой информации;
Чертеж градостроительного плана земельного участка разработан на топографической основе в масштабе (1:5 000), выполненной в 2015 г.
(дата)
Филимонова Альфия Рафаиловна
(наименование кадастрового инженера)
Чертеж градостроительного плана земельного участка разработан
01 декабря 2016 года ООО «Томскнефтепроект»
(дата, наименование организации)

2. Информация о градостроительном регламенте <2> либо требованиях к назначению, параметрам и размещению объекта капитального строительства <1>,<3>, <4>, <5>

Градостроительный регламент не установлен
(наименование представительного органа местного самоуправления, реквизиты акта об утверждении правил землепользования и застройки, информация обо всех предусмотренных градостроительным регламентом видах разрешенного использования земельного участка (за исключением случаев предоставления земельного участка для государственных или муниципальных нужд)

2.1. Информация о видах разрешенного использовании земельного участка [2],[3], [4]

основные виды разрешенного использования земельного участка:
Градостроительным планом не установлено

условно разрешенные виды использования земельного участка:
Градостроительным планом не установлено

вспомогательные виды использования земельного участка:
Градостроительным планом не установлено

2.2. Требования к назначению, параметрам и размещению объекта капитального строительства на указанном земельном участке. Назначение объекта капитального строительства [2]

Назначение объекта капитального строительства

№ не имеется (согласно чертежу) _____ (назначение объекта капитального строительства)

2.2.1. Предельные (минимальные и (или) максимальные) размеры земельного участка и предельные параметры разрешенного строительства, реконструкции объекта капитального строительства, включая площадь [2]

Кадастровый номер земельного участка	Длина (м)	Ширина (м)	Зоны с особыми условиями использования территорий (кв. м)	Зоны действия публичных сервитутов (кв. м)	Площадь земельного участка (кв. м)	Номер объекта капитального строительства согласно чертежу градостроительного плана земельного участка	Размер (м)		Площадь застройки земельного участка (кв. м)
							макс.	мин.	
1	2	3	4	5	6	7	8		9
-	-	-	-	-	-	-	-	-	-

2.2.2. Предельное количество этажей _____ или предельная высота зданий, строений, сооружений ____ м. [2]

2.2.3. Максимальный процент застройки в границах земельного участка ____% [2].

2.2.4. Иные показатели (максимальная плотность, максимальный коэффициент застройки) [2]:

2.3. Требования к назначению, параметрам и размещению объекта капитального строительства на указанном земельном участке [3], [4], [5]

Назначение объекта капитального строительства

№ 1 (согласно чертежу) Куст скважин № 75 (назначение объекта капитального строительства)

Предельные (минимальные и (или) максимальные) размеры земельных участков:

Номер участка согласно чертежу градостроительного плана	Длина (м)	Ширина (м)	Площадь (кв. м)	Зоны с особыми условиями использования территорий (кв. м)	Зоны действия публичных сервитутов (кв. м)
1	2	3	4	5	6
1 (вновь отводимые земельные участки)	сложная конфигурация		96 754	-	-
1 (на ранее отведенных земельных участках, в местах допустимого размещения)	сложная конфигурация		4985	-	-

3. Информация о расположенных в границах земельного участка объектах капитального строительства и объектах культурного наследия <1>, <2>, <3>,<4>

3.1. Объекты капитального строительства

№ не имеется _____
(согласно чертежу) градостроительного плана (назначение объекта капитального строительства)

инвентаризационный или кадастровый номер _____
технический или кадастровый паспорт объекта подготовлен _____
(дата)

_____
(наименование организации (органа) государственного кадастрового учета объектов недвижимости или государственного технического учета и технической инвентаризации объектов капитального строительства)

3.2. Объекты, включенные в единый государственный реестр объектов культурного наследия (памятников истории и культуры) народов Российской Федерации

№ не имеется _____
(согласно чертежу) градостроительного плана (назначение объекта культурного наследия)

_____
(наименование органа государственной власти, принявшего решение о включении выявленного объекта культурного наследия в реестр, реквизиты этого решения)

регистрационный номер в реестре _____ от _____
(дата)

4. Информация о разделении земельного участка <2>, <3>, <4>

-

_____
(наименование и реквизиты документа, определяющего возможность или невозможность разделения)

5. Информация о технических условиях подключения (технологического присоединения) объектов капитального строительства к сетям инженерно-технического обеспечения [7]

- Технические условия от 28.02.2014 г . №71-02/05-885 на технологическое присоединение куста добычи № 75 Омбинского месторождения»;
- Письмо от 26.09.2014г. №03/03/01-07-8172 на гидравлические расчеты объектов НГС и ВВД по проекту ш.3325 «Обустройство куста скважин №75 Омбинского месторождения».

(наименование организации, выдавшей технические условия, реквизиты документа, содержащего в соответствии с частью 7 статьи 48 Градостроительного кодекса Российской Федерации информацию о технических условиях подключения (технологического присоединения) объектов капитального строительства к сетям инженерно-технического обеспечения)

6. Информация о наличии границ зоны планируемого размещения объектов капитального строительства для государственных или муниципальных нужд (при наличии)

отсутствует

7. Иная информация (при наличии)

отсутствует

<1> Заполняется в случае, если градостроительный план земельного участка утверждается в составе проекта межевания территории.

<2> Заполняется на земельные участки, на которые действие градостроительного регламента распространяется.

<3> Заполняется на земельный участок, на который градостроительный регламент не устанавливается.

<4> Заполняется на земельный участок, на который градостроительный регламент не распространяется.

<5> Заполняется если соответствующие параметры установлены градостроительным регламентом либо нормативными правовыми актами, регулирующими использования земельных участков, для которых градостроительные регламенты не устанавливаются или на которые градостроительные регламенты не распространяются.

<6> Указываются точки подключения, содержащиеся в технических условиях, выданных организацией, осуществляющей эксплуатацию сетей инженерно-технического обеспечения.

<7> Документ, содержащий информацию о технических условиях подключения (технологического присоединения) объектов капитального строительства к сетям инженерно-технического обеспечения, является приложением к градостроительному плану земельного участка.

Градостроительный план земельного участка
N

R	U	8	6	5	0	3	0	0	0				

Градостроительный план земельного участка подготовлен на основании
Приказа Департамента строительства Ханты-Мансийского автономного округа–Югры от 09.03.2015 г. №143-П «О подготовке документации по планировке территории, на которой предусматривается размещение объектов регионального значения»
(реквизиты решения уполномоченного федерального органа исполнительной власти, или органа исполнительной власти субъекта Российской Федерации, или органа местного самоуправления о подготовке документации по планировке территории, либо реквизиты обращения и ф.и.о. заявителя - физического лица, либо реквизиты обращения и наименование заявителя - юридического лица о выдаче градостроительного плана земельного участка)

Местонахождение земельного участка

Ханты-Мансийский автономный округ – Югра
(субъект Российской Федерации)

Нефтеюганский район
(муниципальный район или городской округ)

Межселенная территория
(поселение)

Кадастровый номер земельного участка отсутствует

Описание местоположения границ земельного участка Омбинское месторождение

Площадь земельного участка 19 248 кв.м.

Описание допустимого местоположения объекта капитального строительства на земельном участке

План подготовлен Филимонова А.Р., инженер ООО «Томскнефтепроект»
(ф.и.о., должность уполномоченного лица, наименование органа или организации)

М.П. 01 декабря 2016г. Филимонова А.Р..
(дата) (подпись) (расшифровка подписи)

Представлен Правительство Ханты-Мансийского автономного округа – Югры
(наименование уполномоченного федерального органа исполнительной власти, или органа исполнительной власти субъекта Российской Федерации, или органа местного самоуправления)

(дата)

1. Чертеж градостроительного плана земельного участка

Ситуационный план
Масштаб 1:25 000




УСЛОВНЫЕ ОБОЗНАЧЕНИЯ

- граница земельного участка
- место допустимого размещения зданий, строений, сооружений
- земельные участки, согласно сведениям государственного кадастра недвижимости
- ранее отведенные земельные участки
- водоохранные зоны
- малоперспективная зона

ЭКСПЛИКАЦИЯ ОБЪЕКТОВ

№	Наименование объекта
1	Площадка подрядных организаций

масштаб 1:5 000

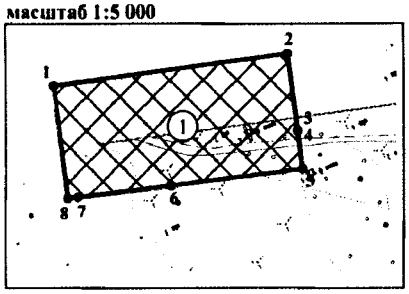

Каталог координат точек поворота границы земельного участка

№№	X	У
1	954664,54	3541242,09
2	954690,89	3541440,34
3	954626,76	3541448,87
4	954626,75	3541448,87
5	954594,61	3541453,14
6	954580,83	3541342,75
7	954571,16	3541263,09
8	954570,29	3541254,62

Площадь земельного участка - 19 248 кв.м.
Чертеж градостроительного плана земельного участка разработан на топографической основе в масштабе 1:5 000, выполненной в 2015г. ООО «Томскнефтепроект»
Чертеж градостроительного плана земельного участка разработан 01 декабря 2016г., ООО «Томскнефтепроект»

Масштаб 1:5 000 (масштаб)
Градостроительный план земельного участка создается на основе материалов картографических работ, выполненных в соответствии с требованиями федерального законодательства [2, 3,]
Масштаб 1:5 000 (масштаб)
Градостроительный план земельного участка, предназначенного для строительства, реконструкции линейного объекта и подготавливаемый в случаях, предусмотренных частью 4 статьи 4 Федерального закона от 29 декабря 2004 г. N 191-ФЗ "О введении в действие Градостроительного кодекса Российской Федерации" (Собрание законодательства Российской Федерации, 2005, N 1, ст. 17; N 30, ст. 3122; 2006, N 1, ст. 17; N 27, ст. 2881; N 52, ст. 5498; 2007, N 21, ст. 2455; N 49, ст. 6071; N 50, ст. 6237; 2008, N 20, ст. 2251; N 30, ст. 3604; 2009, N 1, ст. 19; N 11, ст. 1261; N 19, ст.2283; N 29, ст. 3611; N 48, ст. 5723; N 52, ст. 6419, 6427; 2010, N 31, ст. 4209; N 40, ст. 4969; N 52, ст. 6993; 2011, N 13, ст. 1688; N 30, ст. 4563, 4594; 2012, N 26, ст. 3446; N 27, ст. 3587; N 53, ст. 7614, 7615; 2013, N 14, ст. 1651; N 23, ст. 2866; N 30, ст. 4072; N 52, ст. 6976; 2014, 3 26, ст. 3377; 2015, N 1, ст. 9, 38, 52, 72; N 9, ст. 1195; N 10, ст. 1418; N 17, ст. 2477, N 27, ст. 3951; N 29, ст. 4347, ст. 4376; 2016, N 1, ст. 22), создается на основании картографического материала, выполненного в масштабе: 1:50 000, 1:100 000, 1:200 000, 1:500 000. При подготовке картографического материала необходимо руководствоваться требованиями федерального/регионального законодательства [4]
Площадь земельного участка 19 248 кв. м. [2, 3, 4]
На чертеже градостроительного плана земельного участка указываются:
- схема расположения земельного участка в окружении смежно расположенных земельных участков (ситуационный план) [2, 4];
- границы земельного участка с координатами характерных точек [2, 3, 4];
- красные линии [2, 3, 4];
- обозначение и экспликация существующих (на дату формирования градостроительного плана) объектов капитального строительства, объектов незавершенного строительства и их кадастровые (иные) номера по порядку [2, 4];
- минимальные отступы от границ земельного участка в целях определения мест допустимого размещения объекта капитального строительства, за пределами которых запрещено строительство [2, 4];
- границы зон планируемого размещения объектов капитального строительства для государственных или муниципальных нужд (при наличии);
- места допустимого размещения объекта капитального строительства [2, 4];
- границы зон с особыми условиями использования территории (зон охраны объектов культурного наследия, санитарно-защитные, водоохранные зоны и иные зоны), а также графическая информация об иных ограничениях в использовании земельного участка (при наличии) [2, 3, 4];
- границы зон действия публичных сервитутов (при наличии) [2, 3, 4];
- точки подключения (технологического присоединения) объектов капитального строительства к сетям инженерно-технического обеспечения, за исключением сетей электроснабжения (при наличии возможности их отображения на ситуационном плане) [6];
- условные обозначения отображаемой информации;
Чертеж градостроительного плана земельного участка разработан на топографической основе в масштабе (1:5 000), выполненной в 2015г.

(дата)

Филимонова Альфия Рафаиловна

(наименование кадастрового инженера)

Чертеж градостроительного плана земельного участка разработан

01 декабря 2016г, ООО «Томскнефтепроект»

(дата, наименование организации)

2. Информация о градостроительном регламенте <2> либо требованиях к назначению, параметрам и размещению объекта капитального строительства <1>,<3>, <4>, <5>

Градостроительный регламент не установлен

(наименование представительного органа местного самоуправления, реквизиты акта об утверждении правил землепользования и застройки, информация обо всех предусмотренных градостроительным регламентом видах разрешенного использования земельного участка (за исключением случаев предоставления земельного участка для государственных или муниципальных нужд)

2.1. Информация о видах разрешенного использовании земельного участка [2],[3], [4]

основные виды разрешенного использования земельного участка:
Градостроительным планом не установлено

условно разрешенные виды использования земельного участка:
Градостроительным планом не установлено

вспомогательные виды использования земельного участка:
Градостроительным планом не установлено

2.2. Требования к назначению, параметрам и размещению объекта капитального строительства на указанном земельном участке. Назначение объекта капитального строительства [2]

Назначение объекта капитального строительства

№ не имеется (согласно чертежу) _____ (назначение объекта капитального строительства)

2.2.1. Предельные (минимальные и (или) максимальные) размеры земельного участка и предельные параметры разрешенного строительства, реконструкции объекта капитального строительства, включая площадь [2]

Кадастровый номер земельного участка	Длина (м)	Ширина (м)	Зоны с особыми условиями использования территорий (кв. м)	Зоны действия публичных сервитутов (кв. м)	Площадь земельного участка (кв. м)	Номер объекта капитального строительства согласно чертежу градостроительного плана земельного участка	Размер (м)		Площадь застройки земельного участка (кв. м)
							макс.	мин.	
1	2	3	4	5	6	7	8		9
-	-	-	-	-	-	-	-	-	-

2.2.2. Предельное количество этажей _____ или предельная высота зданий, строений, сооружений ____ м. [2]

2.2.3. Максимальный процент застройки в границах земельного участка ____% [2].

2.2.4. Иные показатели (максимальная плотность, максимальный коэффициент застройки) [2]:

2.3. Требования к назначению, параметрам и размещению объекта капитального строительства на указанном земельном участке [3], [4], [5]

Назначение объекта капитального строительства

№ 1 (согласно чертежу) Площадка подрядных организаций (назначение объекта капитального строительства)

Предельные (минимальные и (или) максимальные) размеры земельных участков:

Номер участка согласно чертежу градостроительного плана	Длина (м)	Ширина (м)	Площадь (кв. м)	Зоны с особыми условиями использования территорий (кв. м)	Зоны действия публичных сервитутов (кв. м)
1	2	3	4	5	6
1 (вновь отводимые земельные участки)	сложная конфигурация		4 435	-	-
2 (на ранее отведенных земельных участках, в местах допустимого размещения)	сложная конфигурация		14 813	-	-

3. Информация о расположенных в границах земельного участка объектах капитального строительства и объектах культурного наследия <1>, <2>, <3>,<4>

3.1. Объекты капитального строительства

№ не имеется _____
(согласно чертежу) градостроительного плана (назначение объекта капитального строительства)

инвентаризационный или кадастровый номер _____
технический или кадастровый паспорт объекта подготовлен _____ (дата)

(наименование организации (органа) государственного кадастрового учета объектов недвижимости или государственного технического учета и технической инвентаризации объектов капитального строительства)

3.2. Объекты, включенные в единый государственный реестр объектов культурного наследия (памятников истории и культуры) народов Российской Федерации

№ не имеется _____
(согласно чертежу) градостроительного плана (назначение объекта культурного наследия)

(наименование органа государственной власти, принявшего решение о включении выявленного объекта культурного наследия в реестр, реквизиты этого решения)

регистрационный номер в реестре _____ от _____ (дата)

4. Информация о разделении земельного участка <2>, <3>, <4>

- _____
(наименование и реквизиты документа, определяющего возможность или невозможность разделения)

5. Информация о технических условиях подключения (технологического присоединения) объектов капитального строительства к сетям инженерно-технического обеспечения [7] отсутствует

(наименование организации, выдавшей технические условия, реквизиты документа, содержащего в соответствии с частью 7 статьи 48 Градостроительного кодекса Российской Федерации информацию о технических условиях подключения (технологического присоединения) объектов капитального строительства к сетям инженерно-технического обеспечения)

6. Информация о наличии границ зоны планируемого размещения объектов капитального строительства для государственных или муниципальных нужд (при наличии) отсутствует

7. Иная информация (при наличии)
Электроснабжение предусмотрено от передвижных ДЭС (дизельных электростанций);
Теплоснабжение предусмотрено от электронагревательных приборов заводского изготовления;
Водоснабжение на производственные нужды предусмотрено привозной бутилированной водой.

<1> Заполняется в случае, если градостроительный план земельного участка утверждается в составе проекта межевания территории.

<2> Заполняется на земельные участки, на которые действие градостроительного регламента распространяется.

<3> Заполняется на земельный участок, на который градостроительный регламент не устанавливается.

<4> Заполняется на земельный участок, на который градостроительный регламент не распространяется.

<5> Заполняется если соответствующие параметры установлены градостроительным регламентом либо нормативными правовыми актами, регулирующими использования земельных участков, для которых градостроительные регламенты не устанавливаются или на которые градостроительные регламенты не распространяются.

<6> Указываются точки подключения, содержащиеся в технических условиях, выданных организацией, осуществляющей эксплуатацию сетей инженерно-технического обеспечения.

<7> Документ, содержащий информацию о технических условиях подключения (технологического присоединения) объектов капитального строительства к сетям инженерно-технического обеспечения, является приложением к градостроительному плану земельного участка.

Градостроительный план земельного участка
N

R	U	8	6	5	0	3	0	0	0				

Градостроительный план земельного участка подготовлен на основании Приказа Департамента строительства Ханты-Мансийского автономного округа–Югры от 09.03.2015 г. №143-П «О подготовке документации по планировке территории, на которой предусматривается размещение объектов регионального значения»

(реквизиты решения уполномоченного федерального органа исполнительной власти, или органа исполнительной власти субъекта Российской Федерации, или органа местного самоуправления о подготовке документации по планировке территории, либо реквизиты обращения и ф.и.о. заявителя - физического лица, либо реквизиты обращения и наименование заявителя - юридического лица о выдаче градостроительного плана земельного участка)

Местонахождение земельного участка

Ханты-Мансийский автономный округ – Югра
(субъект Российской Федерации)

Нефтеюганский район
(муниципальный район или городской округ)

Межселенная территория
(поселение)

Кадастровый номер земельного участка отсутствует

Описание местоположения границ земельного участка Омбинское месторождение

Площадь земельного участка 13 856 кв.м.

Описание допустимого местоположения объекта капитального строительства на земельном участке

План подготовлен Филимонова А.Р., инженер ООО «Томскнефтепроект»
(ф.и.о., должность уполномоченного лица, наименование органа или организации)

М.П. 01 декабря 2016г. Филимонова А.Р..
(дата) (подпись) (расшифровка подписи)


Представлен Правительство Ханты-Мансийского автономного округа – Югры
(наименование уполномоченного федерального органа исполнительной власти, или органа исполнительной власти субъекта Российской Федерации, или органа местного самоуправления)

(дата)

1. Чертеж градостроительного плана земельного участка

Ситуационный план

Масштаб 1:25 000

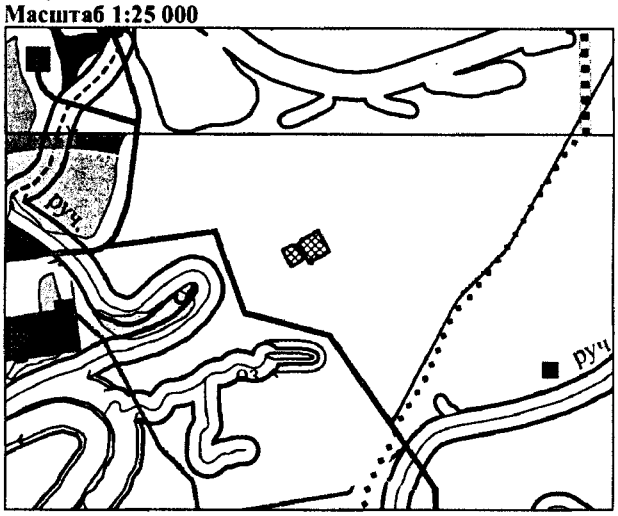

УСЛОВНЫЕ ОБОЗНАЧЕНИЯ

граница земельного участка

место допустимого размещения зданий, строений, сооружений

земельные участки, согласно сведениям государственного кадастра недвижимости

ранее отведенные земельные участки


водоохранные зоны

малоперспективная зона

ЭКСПЛИКАЦИЯ ОБЪЕКТОВ

№	Наименование объекта
1	ПС 35/6 кВ в районе куста скважин 75

масштаб 1:2 000

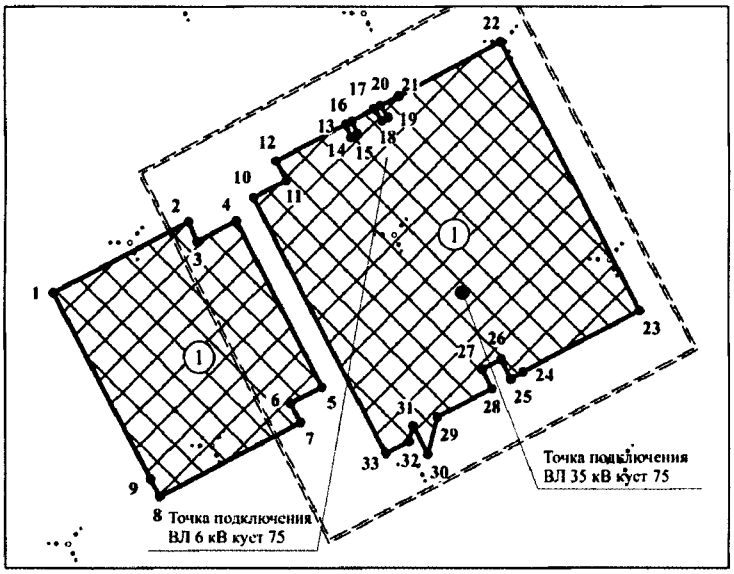

Площадь земельного участка - 13 856 кв.м.

Чертеж градостроительного плана земельного участка разработан на топографической основе в масштабе 1:5 000, выполненной в 2015г. ООО «Томскнефтепроект»

Чертеж градостроительного плана земельного участка разработан 01 декабря 2016г., ООО «Томскнефтепроект»

Каталог координат точек поворота границы земельного участка

№	X	У	№	X	У	№	X	У
1	954635,45	3542490,01	12	954678,00	3542562,89	23	954629,49	3542682,10
2	954658,40	3542534,07	13	954689,92	3542585,76	24	954609,58	3542643,92
3	954652,01	3542536,97	14	954685,78	3542587,41	25	954607,49	3542639,91
4	954658,71	3542549,80	15	954686,89	3542589,55	26	954613,71	3542636,69
5	954604,78	3542577,92	16	954690,97	3542587,78	27	954610,48	3542630,51
6	954599,41	3542567,60	17	954694,80	3542595,13	28	954604,29	3542633,76
7	954593,18	3542570,84	18	954691,12	3542597,71	29	954594,98	3542615,90
8	954569,09	3542524,59	19	954692,18	3542599,75	30	954582,75	3542612,69
9	954574,83	3542521,60	20	954695,80	3542597,05	31	954592,00	3542607,89
10	954666,23	3542555,47	21	954698,99	3542603,18	32	954587,07	3542606,59
11	954671,79	3542566,14	22	954716,49	3542636,76	33	954583,03	3542598,84

Масштаб 1:2 000 (масштаб)
Градостроительный план земельного участка создается на основе материалов картографических работ, выполненных в соответствии с требованиями федерального законодательства [2, 3,]
Масштаб 1:2 000 (масштаб)
Градостроительный план земельного участка, предназначенного для строительства, реконструкции линейного объекта и подготавливаемый в случаях, предусмотренных частью 4 статьи 4 Федерального закона от 29 декабря 2004 г. N 191-ФЗ "О введении в действие Градостроительного кодекса Российской Федерации" (Собрание законодательства Российской Федерации, 2005, N 1, ст. 17; N 30, ст. 3122; 2006, N 1, ст. 17; N 27, ст. 2881; N 52, ст. 5498; 2007, N 21, ст. 2455; N 49, ст. 6071; N 50, ст. 6237; 2008, N 20, ст. 2251; N 30, ст. 3604; 2009, N 1, ст. 19; N 11, ст. 1261; N 19, ст.2283; N 29, ст. 3611; N 48, ст. 5723; N 52, ст. 6419, 6427; 2010, N 31, ст. 4209; N 40, ст. 4969; N 52, ст. 6993; 2011, N 13, ст. 1688; N 30, ст. 4563, 4594; 2012, N 26, ст. 3446; N 27, ст. 3587; N 53, ст. 7614, 7615; 2013, N 14, ст. 1651; N 23, ст. 2866; N 30, ст. 4072; N 52, ст. 6976; 2014, 3 26, ст. 3377; 2015, N 1, ст. 9, 38, 52, 72; N 9, ст. 1195; N 10, ст. 1418; N 17, ст. 2477, N 27, ст. 3951; N 29, ст. 4347, ст. 4376; 2016, N 1, ст. 22), создается на основании картографического материала, выполненного в масштабе: 1:50 000, 1:100 000, 1:200 000, 1:500 000. При подготовке картографического материала необходимо руководствоваться требованиями федерального/регионального законодательства [4]
Площадь земельного участка 13 856 кв. м. [2, 3, 4]
На чертеже градостроительного плана земельного участка указываются:
- схема расположения земельного участка в окружении смежно расположенных земельных участков (ситуационный план) [2, 4];
- границы земельного участка с координатами характерных точек [2, 3, 4];
- красные линии [2, 3, 4];
- обозначение и экспликация существующих (на дату формирования градостроительного плана) объектов капитального строительства, объектов незавершенного строительства и их кадастровые (иные) номера по порядку [2, 4];
- минимальные отступы от границ земельного участка в целях определения мест допустимого размещения объекта капитального строительства, за пределами которых запрещено строительство [2, 4];
- границы зон планируемого размещения объектов капитального строительства для государственных или муниципальных нужд (при наличии);
- места допустимого размещения объекта капитального строительства [2, 4];
- границы зон с особыми условиями использования территории (зон охраны объектов культурного наследия, санитарно-защитные, водоохранные зоны и иные зоны), а также графическая информация об иных ограничениях в использовании земельного участка (при наличии) [2, 3, 4];
- границы зон действия публичных сервитутов (при наличии) [2, 3, 4];
- точки подключения (технологического присоединения) объектов капитального строительства к сетям инженерно-технического обеспечения, за исключением сетей электроснабжения (при наличии возможности их отображения на ситуационном плане) [6];
- условные обозначения отображаемой информации;
Чертеж градостроительного плана земельного участка разработан на топографической основе в масштабе (1:2 000), выполненной в 2015г.

(дата)

Филимонова Альфия Рафаиловна

(наименование кадастрового инженера)

Чертеж градостроительного плана земельного участка разработан

01 декабря 2016г, ООО «Томскнефтепроект»

(дата, наименование организации)

2. Информация о градостроительном регламенте <2> либо требованиях к назначению, параметрам и размещению объекта капитального строительства <1>,<3>, <4>, <5>

Градостроительный регламент не установлен

(наименование представительного органа местного самоуправления, реквизиты акта об утверждении правил землепользования и застройки, информация обо всех предусмотренных градостроительным регламентом видах разрешенного использования земельного участка (за исключением случаев предоставления земельного участка для государственных или муниципальных нужд)

2.1. Информация о видах разрешенного использовании земельного участка [2],[3], [4]

основные виды разрешенного использования земельного участка:
Градостроительным планом не установлено

условно разрешенные виды использования земельного участка:
Градостроительным планом не установлено

вспомогательные виды использования земельного участка:
Градостроительным планом не установлено

2.2. Требования к назначению, параметрам и размещению объекта капитального строительства на указанном земельном участке. Назначение объекта капитального строительства [2]

Назначение объекта капитального строительства

№ не имеется (согласно чертежу) _____ (назначение объекта капитального строительства)

2.2.1. Предельные (минимальные и (или) максимальные) размеры земельного участка и предельные параметры разрешенного строительства, реконструкции объекта капитального строительства, включая площадь [2]

Кадастровый номер земельного участка	Длина (м)	Ширина (м)	Зоны с особыми условиями использования территорий (кв. м)	Зоны действия публичных сервитутов (кв. м)	Площадь земельного участка (кв. м)	Номер объекта капитального строительства согласно чертежу градостроительного плана земельного участка	Размер (м)		Площадь застройки земельного участка (кв. м)
							макс.	мин.	
1	2	3	4	5	6	7	8		9
-	-	-	-	-	-	-	-	-	-

2.2.2. Предельное количество этажей _____ или предельная высота зданий, строений, сооружений ____ м. [2]

2.2.3. Максимальный процент застройки в границах земельного участка ____% [2].

2.2.4. Иные показатели (максимальная плотность, максимальный коэффициент застройки) [2]:

2.3. Требования к назначению, параметрам и размещению объекта капитального строительства на указанном земельном участке [3], [4], [5]

Назначение объекта капитального строительства

№ 1 (согласно чертежу) ПС 35/6 кВ в районе куста скважин 75 (назначение объекта капитального строительства)

Предельные (минимальные и (или) максимальные) размеры земельных участков:

Номер участка согласно чертежу градостроительного плана	Длина (м)	Ширина (м)	Площадь (кв. м)	Зоны с особыми условиями использования территорий (кв. м)	Зоны действия публичных сервитутов (кв. м)
1	2	3	4	5	6
1 (вновь отводимые земельные участки)	сложная конфигурация		13 856	-	-

3. Информация о расположенных в границах земельного участка объектах капитального строительства и объектах культурного наследия <1>, <2>, <3>,<4>

3.1. Объекты капитального строительства

№ не имеется _____
(согласно чертежу градостроительного плана) (назначение объекта капитального строительства)

инвентаризационный или кадастровый номер _____
технический или кадастровый паспорт объекта подготовлен _____
(дата)

(наименование организации (органа) государственного кадастрового учета объектов недвижимости или государственного технического учета и технической инвентаризации объектов капитального строительства)

3.2. Объекты, включенные в единый государственный реестр объектов культурного наследия (памятников истории и культуры) народов Российской Федерации

№ не имеется _____
(согласно чертежу градостроительного плана) (назначение объекта культурного наследия)

(наименование органа государственной власти, принявшего решение о включении выявленного объекта культурного наследия в реестр, реквизиты этого решения)

регистрационный номер в реестре _____ от _____
(дата)

4. Информация о разделении земельного участка <2>, <3>, <4>

-
(наименование и реквизиты документа, определяющего возможность или невозможность разделения)

5. Информация о технических условиях подключения (технологического присоединения) объектов капитального строительства к сетям инженерно-технического обеспечения [7]
ООО «РН-Юганскнефтегаз»
- Технические условия от 29.02.2014 г . №71-02/05-885 на технологическое присоединение куста добычи № 75 Омбинского месторождения».

(наименование организации, выдавшей технические условия, реквизиты документа, содержащего в соответствии с частью 7 статьи 48 Градостроительного кодекса Российской Федерации информацию о технических условиях подключения (технологического присоединения) объектов капитального строительства к сетям инженерно-технического обеспечения)

6. Информация о наличии границ зоны планируемого размещения объектов капитального строительства для государственных или муниципальных нужд (при наличии)
отсутствует

7. Иная информация (при наличии)
отсутствует

<1> Заполняется в случае, если градостроительный план земельного участка утверждается в составе проекта межевания территории.

<2> Заполняется на земельные участки, на которые действие градостроительного регламента распространяется.

<3> Заполняется на земельный участок, на который градостроительный регламент не устанавливается.

<4> Заполняется на земельный участок, на который градостроительный регламент не распространяется.

<5> Заполняется если соответствующие параметры установлены градостроительным регламентом либо нормативными правовыми актами, регулирующими использования земельных участков, для которых градостроительные регламенты не устанавливаются или на которые градостроительные регламенты не распространяются.

<6> Указываются точки подключения, содержащиеся в технических условиях, выданных организацией, осуществляющей эксплуатацию сетей инженерно-технического обеспечения.

<7> Документ, содержащий информацию о технических условиях подключения (технологического присоединения) объектов капитального строительства к сетям инженерно-технического обеспечения, является приложением к градостроительному плану земельного участка.

Градостроительный план земельного участка
N

R	U	8	6	5	0	3	0	0	0				

Градостроительный план земельного участка подготовлен на основании
Приказа Департамента строительства Ханты-Мансийского автономного округа–Югры от от 09.03.2015 г. №143-П «О подготовке документации по планировке территории, на которой предусматривается размещение объектов регионального значения»
(реквизиты решения уполномоченного федерального органа исполнительной власти, или органа исполнительной власти субъекта Российской Федерации, или органа местного самоуправления о подготовке документации по планировке территории, либо реквизиты обращения и ф.и.о. заявителя - физического лица, либо реквизиты обращения и наименование заявителя - юридического лица о выдаче градостроительного плана земельного участка)

Местонахождение земельного участка

Ханты-Мансийский автономный округ – Югра
(субъект Российской Федерации)

Нефтеюганский район
(муниципальный район или городской округ)

Межселенная территория
(поселение)

Кадастровый номер земельного участка отсутствует

Описание местоположения границ земельного участка Омбинское месторождение

Площадь земельного участка 13 240 кв.м.

Описание допустимого местоположения объекта капитального строительства на земельном участке

План подготовлен Филимонова А.Р., инженер ООО «Томскнефтепроект»
(ф.и.о., должность уполномоченного лица, наименование органа или организации)


М.П. 01 декабря 2016г. Филимонова А.Р..
(дата) (подпись) (расшифровка подписи)

Представлен Правительство Ханты-Мансийского автономного округа – Югры
(наименование уполномоченного федерального органа исполнительной власти, или органа исполнительной власти субъекта Российской Федерации, или органа местного самоуправления)

(дата)

1. Чертеж градостроительного плана земельного участка

Ситуационный план
Масштаб 1:25 000

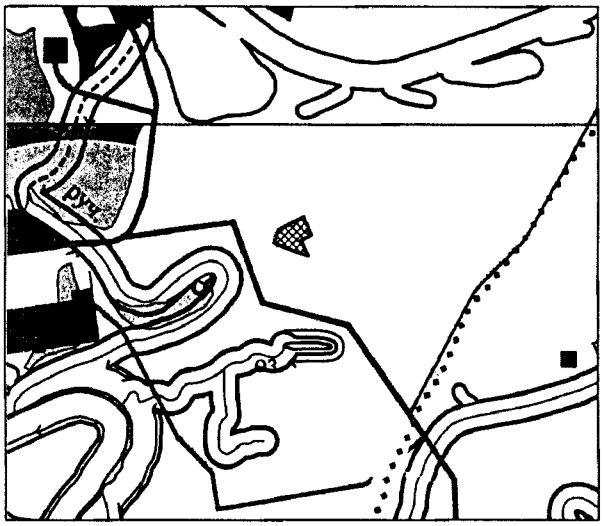


УСЛОВНЫЕ ОБОЗНАЧЕНИЯ

- граница земельного участка
- место допустимого размещения зданий, строений, сооружений
- земельные участки, согласно сведениям государственного кадастра недвижимости
- ранее отведенные земельные участки
- водоохранные зоны
- малоперспективная зона

ЭКСПЛИКАЦИЯ ОБЪЕКТОВ

№	Наименование объекта
1	Временная площадка подрядных организаций

масштаб 1:2 000

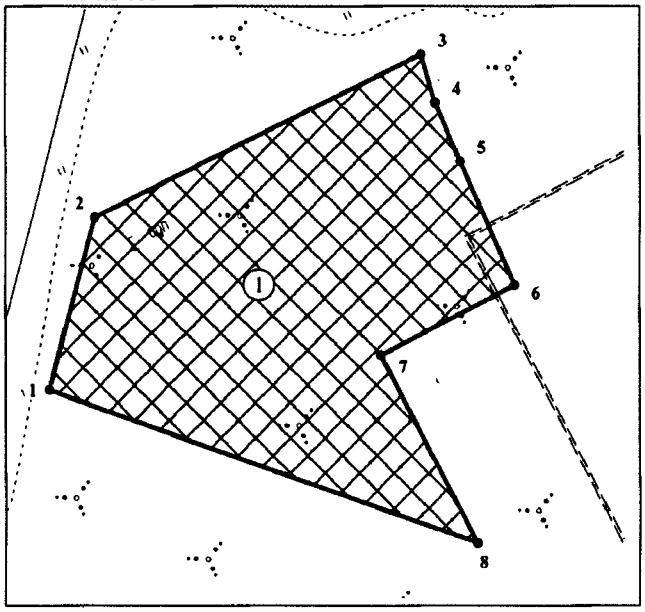

Каталог координат точек поворота границы земельного участка

№	X	У
1	954624,31	3542381,18
2	954680,60	3542396,19
3	954732,89	3542503,29
4	954717,33	3542507,84
5	954698,46	3542515,96
6	954658,40	3542534,07
7	954635,45	3542490,01
8	954574,83	3542521,60

Площадь земельного участка - 13 240 кв.м.
Чертеж градостроительного плана земельного участка разработан на топографической основе в масштабе 1:5 000, выполненной в 2015г. ООО «Томскнефтепроект»
Чертеж градостроительного плана земельного участка разработан 01 декабря 2016г., ООО «Томскнефтепроект»

Масштаб 1:2 000 (масштаб)

Градостроительный план земельного участка создается на основе материалов картографических работ, выполненных в соответствии с требованиями федерального законодательства [2,3,]

Масштаб 1:2 000 (масштаб)

Градостроительный план земельного участка, предназначенного для строительства, реконструкции линейного объекта и подготавливаемый в случаях, предусмотренных частью 4 статьи 4 Федерального закона от 29 декабря 2004 г. N 191-ФЗ "О введении в действие Градостроительного кодекса Российской Федерации" (Собрание законодательства Российской Федерации, 2005, N 1, ст. 17; N 30, ст. 3122; 2006, N 1, ст. 17; N 27, ст. 2881; N 52, ст. 5498; 2007, N 21, ст. 2455; N 49, ст. 6071; N 50, ст. 6237; 2008, N 20, ст. 2251; N 30, ст. 3604; 2009, N 1, ст. 19; N 11, ст. 1261; N 19, ст.2283; N 29, ст. 3611; N 48, ст. 5723; N 52, ст. 6419, 6427; 2010, N 31, ст. 4209; N 40, ст. 4969; N 52, ст. 6993; 2011, N 13, ст. 1688; N 30, ст. 4563, 4594; 2012, N 26, ст. 3446; N 27, ст. 3587; N 53, ст. 7614, 7615; 2013, N 14, ст. 1651; N 23, ст. 2866; N 30, ст. 4072; N 52, ст. 6976; 2014, 3 26, ст. 3377; 2015, N 1, ст. 9, 38, 52, 72; N 9, ст. 1195; N 10, ст. 1418; N 17, ст. 2477, N 27, ст. 3951; N 29, ст. 4347, ст. 4376; 2016, N 1, ст. 22), создается на основании картографического материала, выполненного в масштабе: 1:50 000, 1:100 000, 1:200 000, 1:500 000. При подготовке картографического материала необходимо руководствоваться требованиями федерального/регионального законодательства [4]

Площадь земельного участка 13 240 кв. м. [2,3,4]

На чертеже градостроительного плана земельного участка указываются:

- схема расположения земельного участка в окружении смежно расположенных земельных участков (ситуационный план) [2,4];
- границы земельного участка с координатами характерных точек [2,3,4];
- красные линии [2,3,4];
- обозначение и экспликация существующих (на дату формирования градостроительного плана) объектов капитального строительства, объектов незавершенного строительства и их кадастровые (иные) номера по порядку [2,4];
- минимальные отступы от границ земельного участка в целях определения мест допустимого размещения объекта капитального строительства, за пределами которых запрещено строительство [2,4];
- границы зон планируемого размещения объектов капитального строительства для государственных или муниципальных нужд (при наличии);
- места допустимого размещения объекта капитального строительства [2,4];
- границы зон с особыми условиями использования территории (зон охраны объектов культурного наследия, санитарно-защитные, водоохранные зоны и иные зоны), а также графическая информация об иных ограничениях в использовании земельного участка (при наличии) [2,3,4];
- границы зон действия публичных сервитутов (при наличии) [2,3,4];
- точки подключения (технологического присоединения) объектов капитального строительства к сетям инженерно-технического обеспечения, за исключением сетей электроснабжения (при наличии возможности их отображения на ситуационном плане) [6];
- условные обозначения отображаемой информации;

Чертеж градостроительного плана земельного участка разработан на топографической основе в масштабе (1:2 000), выполненной в 2015г.

(дата)

Филимонова Альфия Рафаиловна

(наименование кадастрового инженера)

Чертеж градостроительного плана земельного участка разработан

01 декабря 2016г, ООО «Томскнефтепроект»

(дата, наименование организации)

2. Информация о градостроительном регламенте <2> либо требованиях к назначению, параметрам и размещению объекта капитального строительства <1>,<3>, <4>, <5>

Градостроительный регламент не установлен

(наименование представительного органа местного самоуправления, реквизиты акта об утверждении правил землепользования и застройки, информация обо всех предусмотренных градостроительным регламентом видах разрешенного использования земельного участка (за исключением случаев предоставления земельного участка для государственных или муниципальных нужд)

2.1. Информация о видах разрешенного использовании земельного участка <2>,<3>, <4>

основные виды разрешенного использования земельного участка:
Градостроительным планом не установлено

условно разрешенные виды использования земельного участка:
Градостроительным планом не установлено

вспомогательные виды использования земельного участка:
Градостроительным планом не установлено

2.2. Требования к назначению, параметрам и размещению объекта капитального строительства на указанном земельном участке. Назначение объекта капитального строительства <2>

Назначение объекта капитального строительства

№ не имеется (согласно чертежу) _____ (назначение объекта капитального строительства)

2.2.1. Предельные (минимальные и (или) максимальные) размеры земельного участка и предельные параметры разрешенного строительства, реконструкции объекта капитального строительства, включая площадь <2>

Кадастровый номер земельного участка	Длина (м)	Ширина (м)	Зоны с особыми условиями использования территорий (кв. м)	Зоны действия публичных сервитутов (кв. м)	Площадь земельного участка (кв. м)	Номер объекта капитального строительства согласно чертежу градостроительного плана земельного участка	Размер (м)		Площадь застройки земельного участка (кв. м)
							макс.	мин.	
1	2	3	4	5	6	7	8		9
-	-	-	-	-	-	-	-	-	-

2.2.2. Предельное количество этажей _____ или предельная высота зданий, строений, сооружений ____ м. <2>

2.2.3. Максимальный процент застройки в границах земельного участка ____% <2>.

2.2.4. Иные показатели (максимальная плотность, максимальный коэффициент застройки) <2>:

2.3. Требования к назначению, параметрам и размещению объекта капитального строительства на указанном земельном участке <3>, <4>, <5>

Назначение объекта капитального строительства

№ 1 (согласно чертежу) Временная площадка подрядных организаций (назначение объекта капитального строительства)

Предельные (минимальные и (или) максимальные) размеры земельных участков:

Номер участка согласно чертежу градостроительного плана	Длина (м)	Ширина (м)	Площадь (кв. м)	Зоны с особыми условиями использования территорий (кв. м)	Зоны действия публичных сервитутов (кв. м)
1	2	3	4	5	6
1 (вновь отводимые земельные участки)	сложная конфигурация		13 240	-	-

3. Информация о расположенных в границах земельного участка объектах капитального строительства и объектах культурного наследия <1>, <2>, <3>,<4>

3.1. Объекты капитального строительства

№ не имеется (согласно чертежу) градостроительного плана _____ (назначение объекта капитального строительства)

инвентаризационный или кадастровый номер _____

технический или кадастровый паспорт объекта подготовлен _____ (дата)

(наименование организации (органа) государственного кадастрового учета объектов недвижимости или государственного технического учета и технической инвентаризации объектов капитального строительства)

3.2. Объекты, включенные в единый государственный реестр объектов культурного наследия (памятников истории и культуры) народов Российской Федерации

№ не имеется (согласно чертежу) градостроительного плана _____ (назначение объекта культурного наследия)

(наименование органа государственной власти, принявшего решение о включении выявленного объекта культурного наследия в реестр, реквизиты этого решения)

регистрационный номер в реестре _____ от _____ (дата)

4. Информация о разделении земельного участка <2>, <3>, <4>

-

(наименование и реквизиты документа, определяющего возможность или невозможность разделения)

5. Информация о технических условиях подключения (технологического присоединения) объектов капитального строительства к сетям инженерно-технического обеспечения <7>
отсутствует

(наименование организации, выдавшей технические условия, реквизиты документа, содержащего в соответствии с частью 7 статьи 48 Градостроительного кодекса Российской Федерации информацию о технических условиях подключения (технологического присоединения) объектов капитального строительства к сетям инженерно-технического обеспечения)

6. Информация о наличии границ зоны планируемого размещения объектов капитального строительства для государственных или муниципальных нужд (при наличии)
отсутствует

7. Иная информация (при наличии)
Электроснабжение предусмотрено от передвижных ДЭС (дизельных электростанций);
Теплоснабжение предусмотрено от электронагревательных приборов заводского изготовления;
Водоснабжение на производственные нужды предусмотрено привозной бутилированной водой.

<1> Заполняется в случае, если градостроительный план земельного участка утверждается в составе проекта межевания территории.

<2> Заполняется на земельные участки, на которые действие градостроительного регламента распространяется.

<3> Заполняется на земельный участок, на который градостроительный регламент не устанавливается.

<4> Заполняется на земельный участок, на который градостроительный регламент не распространяется.

<5> Заполняется если соответствующие параметры установлены градостроительным регламентом либо нормативными правовыми актами, регулирующими использования земельных участков, для которых градостроительные регламенты не устанавливаются или на которые градостроительные регламенты не распространяются.

<6> Указываются точки подключения, содержащиеся в технических условиях, выданных организацией, осуществляющей эксплуатацию сетей инженерно-технического обеспечения.

<7> Документ, содержащий информацию о технических условиях подключения (технологического присоединения) объектов капитального строительства к сетям инженерно-технического обеспечения, является приложением к градостроительному плану земельного участка.

Общество с ограниченной ответственностью
«ЮНГ-Энергонефть»

628305, РФ, ХМАО-Югра,
г. Нефтеюганск, Промышленная зона
Пионерная, ул.Жилая, здание № 20
тел.: (3463) 25-35-48 факс: (3463) 25-35-35
e-mail: ochr_nap@energy.yungis.com
Приемная ООО «ЮНГ-Энергонефть»
http://www.yungis.com/ru/about/energy/

ИНН 8604035441/ КПП 860401001
ОГРН 1058602819406
р/с 40702810700000000118 БИК 047162811
в ОФ ОАО «Петровский банк развития регионов»
г. Нефтеюганск к/с 30101810400000000811
ОКПО 43 08577 ОКОГУ 4210 ОКВЭД 23.40.16 52.24.11 и т.д.

от 28.02.2014 г. № 71-02/05-885
на № 0303/01-06-1325 от 12.02.2014 г.

Начальнику
Управления наземных сооружений
ООО «РН-Юганскнефтегаз»
А.Б. Пятанину

Начальнику УЭ
Главному энергетику
ООО «РН- Юганскнефтегаз»
С.В. Конюшенко

ТЕХНИЧЕСКИЕ УСЛОВИЯ

на технологическое присоединение куста добычи №75 Омбинского месторождения.

1. ТОЧКИ ПРИСОЕДИНЕНИЯ (источник питания).

1.1 Основным источником питания принять:

- для куста 75 вновь проектируемая ПС-35/6 кВ с питанием от вновь проектируемой ПС-110/35/6 кВ «Омбинская-2» (разрабатывается по отдельному проекту).
- УЭ запросить дополнительный отбор мощности с шин ПС-110/35/6 кВ «Омбинская-2»

2. ХАРАКТЕРИСТИКА ОБЬЕКТОВ ПРИСОЕДИНЕНИЯ.

2.1 Разрешаемая присоединяемая мощность – к.д. 75 - 1750 кВт.
2.2 Категория надёжности электроснабжения куста – I.

3.УСЛОВИЯ ПРИСОЕДИНЕНИЯ.

3.1.1 Строительство ВЛ- 35 кВ.

Общие требования:

Строительство двухцепных ВЛ-35 кВ на унифицированных двухцепных металлических опорах, с закреплением в грунте на свайных фундаментах из свай типа С-35.

Расчет свайных фундаментов (количество и длину свай) принять исходя из результатов инженерных изысканий. При отсутствии изысканий глубину забивки свай рекомендуем принять 12 метров. Габарит проводов от земли принять не менее 7 метров, с автодорогами не менее 9 метров.

Исключить пересечения ВЛ-35 кВ между собой, при отсутствии такой возможности пересечения выполнять с разносом цепей, согласно ПУЭ, проектируемой или существующей ВЛ-35-500 кВ в разные анкерные пролеты.

При пересечении существующих ВЛ 6 кВ для уменьшения потерь нефтедобычи при строительстве ВЛ 35 кВ предусмотреть монтаж временных кабельных линий в пролётах пересекаемых ВЛ 6 кВ.

Пересечения с водными преградами выполнить с соблюдением всех требований гл.2.5 ПУЭ-7 издание. Подвеску проводов и тросов выполнить с использованием арматуры нового поколения и современной защиты от вибрации и пляски проводов.

При проектировании учесть динамику изменения русла и берегов пересекаемых рек и проток и оценить значения несущей способности грунтов.

При необходимости предусмотреть мероприятия по защите фундаментов переходных опор ВЛ-35 кВ от размывания.

ВЛ-35 кВ:

Строительство ВЛ-35 кВ от вновь проектируемой (по отдельному проекту) ПС-110/35/6 кВ «Омбинская-2» до вновь проектируемой ПС-35/6 кВ.

Трассу двухцепной ВЛ-35 кВ предусмотреть возможно ближе к подъездным автодорогам на кусты добычи.

Марку и сечение провода принять согласно расчета, но не менее 120 мм² с учетом перспективы развития. Изоляцию принять полимерную типа ЛК 70/35-III- подвесная и ЛК-120/35-III- натяжная. Грозозащитный трос принять по всей длине линии, с использованием МОПН-35кВ.

3.1.2 Строительство ПС 35/6 кВ:

Строительство и монтаж ПС-35/6 кВ для электроснабжения кустов добычи №№27, 29, 43, 75 Омбинского месторождения согласно схемы 5АНА. Место установки ПС определить проектом, возможно ближе к центру электрических нагрузок.

Количество ячеек в ЗРУ-6кВ уточнить при проектировании.

Основные проектные решения и комплектация согласно технических требований на ПС 35 /6 кВ и РУ 6 кВ для нужд ООО «РН-Юганскнефтегаз».

Мощность силовых трансформаторов определить проектом но не менее 6300 кВА, с учётом перспективного развития.

Монтаж оборудования ПС выполнить на свайных основаниях, со стальными ростверками и габаритом от земли не менее 1,2 метра. Применение железобетонных свай типа С-35. Расчет свайных фундаментов (количество и длину свай) исходя из инженерных изысканий.

Укрепление от ветровой эрозии выполнить:

- откосов ПС георешеткой заполненные местным грунтом с озеленением (трава),
- территория ПС щебнем (крупностью до 40 мм, с толщиной слоя не менее 15 см).

Для исключения проезда и стоянки постороннего автотранспорта (бригад КРС, ПРС и т.д.) предусмотреть устройство шлагбаума на подъезде к ПС 35/6 кВ.

3.1.1 Строительство ЛЭП-6 кВ:

Строительство отходящих фидеров 6 кВ, из расчета:

• при удалении кустовой площадки от РУ ПС 35/6кВ более 300м – ВЛ-6 кВ, с выходом кабельных линий с ПС-35 кВ непосредственно на концевую анкерную опору ВЛ-6 кВ, т.е. без устройства порталов. Кабель рекомендуем одножильный высоковольтный марки ПвВнг-LS. Расчет сечения кабелей, провода (жилы, экрана).

• при удалении кустовой площадки от РУ ПС 35/6кВ менее 300м – КЛ-6 кВ, с прокладкой кабельных линий с ПС-35/6 кВ по кабельной эстакаде. Кабель одножильный высоковольтный ПвВнг-LS. Расчет сечения кабелей, провода (жилы, экрана).

Для одноцепных ВЛ-6кВ опоры по типовому проекту института «Сельэнергопроект». Габарит провода от земли не менее 7 метров, при пересечении с автодорогой и на кустах не менее 9 метров. На кустах крепление проводов двойное. Установка конечной опоры на территории куста.

Длина сваи (закрепление в грунте), в том числе и под укосы не менее 6 м. Установку МОПН-6 кВ для защиты кабелей.

Провод для ВЛ-6 кВ определить расчётом А-95 – Ап (или А)-120 для одноцепных, АС-95-120 для двухцепных. Изоляция ВЛ – полимерная. Грозозащитный трос по всей длине ВЛ. Установка ограничителей перенапряжения типа МОПН-6 кВ.

При удалении кустовой площадки более 3 км предусмотреть строительство и монтаж двухцепных ВЛ-6 кВ в габаритах 110 кВ (с изоляцией 35 кВ) от ячеек 6 кВ ПС-35/6 кВ до вновь проектируемых кустов добычи. Количество ВЛ-6 кВ определить отдельно для каждого куста добычи.

Для двухцепных ВЛ-6 кВ опоры металлические унифицированные двухцепные (П и У110) на свайных основаниях из свай С-35. Расчет свайных фундаментов (количество и длину свай) исходя из инженерных изысканий.

3.1.2 Строительство объектов мехфермы.

Для секционирования фидеров 6 кВ на кусту предусмотреть БКРУ-6 кВ. Тип БКРУ, количество отходящих ячеек в БКРУ определить исходя из количества устанавливаемых КТПН на кустовой площадке. Комплектация, исполнение БКРУ согласно типовым техническим требованиям ООО «РН-Юганскнефтегаз».

Монтаж БКРУ на площадках обслуживания. Габарит площадки от земли 1,2 м. При установке БКРУ-6 кВ за обваловкой куста - устройство прохода, с отсыпкой. Подключение БКРУ к фидерам 6 кВ через разъединитель типа РЛК-10.

Оборудование ТМ на БРУ-6 кВ не предусматривать.

Строительство кабельных эстакад с защитой от солнечного излучения и прокладка КЛ 6 кВ от БКРУ-6 кВ до КТПН 6/0,4 кВ.

Расчет мощности и количества и выбор типа КТПН согласно заявленной нагрузке, а также запрашиваемой категории надёжности, с учётом возможности переключения скважин при выходе одной КТП в ремонт. Монтаж КТПН-6/0,4 кВ на площадке обслуживания со свайным основанием в пределах обваловки куста. Габарит от земли 1,2 м. При открывании дверей ячеек КТПН, расстояние от двери до ограждения не менее 0,6 м. Разделение площадки СУ и КТПН. Предусмотреть возможность выкатки силового трансформатора по площадке обслуживания.

Заземление и грозозащиту КТП.

Конструкция и комплектация КТПН-6/0,4 кВ согласно «Технических требований к КТПНУ-6/0,4 кВ 1000 (630,) кВА» ООО «РН-Юганскнефтегаз».

Площадки КТП размещать с условием возможности расстановки техники для демонтажа и транспортировки КТПН.

Расчет сечения кабелей 0,4 кВ и выбор их типа до СУ в соответствии зон взрыво и пожароопасности.

Кабели питания СУ и высоковольтные кабели на погружные установки не должны пересекаться, даже в параллельных кабельных каналах.

Прокладку кабелей по кабельным эстакадам или в кабельном коробе. При прокладке в коробе выполнить основание из уплотнённого щебня (фракция 30-70 мм.) толщиной не менее 25 см., с укладкой поверх дорожных ж/б плит и созданием каркаса из труб.

Освещение территории выполнить с использованием типовых прожекторных мачт с высотой не менее 20 метров и применением современных светильников, рекомендуется типа Факел-2 или прожектора с ксеноновыми лампами, с промежуточными площадками для отдыха обслуживающего персонала каждые 6 метров согласно ПБ 08-624-03. Предусмотреть ручное и автоматическое управление прожекторами на мачтах. При оборудовании мачт лестницами туннельного типа в ОЛ заводу изготовителю указать закрывающиеся люки на промежуточных площадках для отдыха обслуживающего персонала.

Монтаж шкафов для подключения бригад ПРС, КРС оборудованных разъёмом ШЩ-4-60, механизмом блокировки оперирования под напряжением и нагрузкой (розетка не может быть включена или отключена под напряжением и под нагрузкой), вводным автоматическим выключателем 100А и световыми указателями контроля напряжения по фазам. Степень защиты шкафа IP64D (пылевлагонепроницаемая, без доступа к опасным частям). Шкаф должен закрываться на замок.

Расположение шкафов (подключения бригад ПРС, КРС) выполнять с противоположной от нефтяных скважин стороны. Количество шкафов – не менее одного на каждые три скважины.

Конструкцию шкафа, механизма блокировки, установленное оборудование и техническую документацию согласовать с ООО «ЮНГ-Энергонефть» при предпроектной подготовке.

3.2 Релейная защита:

Релейную защиту, автоматику, управление, учёт электроэнергии, измерение электрических величин, сигнализацию присоединений 6 и 35 кВ выполнить согласно типовых технических требований ООО «РН-Юганскнефтегаз» к ПС 35/6 кВ, БКРУ-6 кВ, КТПНУ 6/0,4 кВ.

3.3 Организация связи и ТМ:

Предусмотреть АСДУ с передачей полного объема телепараметров (ТИТ, ТС, ТУ) объекта с использованием КП системы телемеханики «Исеть» производства ООО «НТК Интерфейс» в составе: концентратор телеметрии с ПО «ОИК Диспетчер НТ»(ARIS SCADA) лицензией на 1000 телепараметров MOXA DA-681-I-DPP-T-XPE с поддержкой стандартных протоколов Modbus, МЭК 60870-5-104(101) и графического редактора «Модус», коммуникационный контроллер КП «Синком IP4/DIN», функциональные модули «ТС430» («ТИТ430»), клеммники ТС (ТИТ) для модулей «ТС430» («ТИТ430»), блоки питания DRA 30-24В, коммутатор Ethernet 8-port MOXA EDS-208.

Предусмотреть подключение МПУ РЗА Sepam по интерфейсу RS485 к КП «Исеть» с организацией передачи данных и телеуправления по протоколу Modbus с использованием интерфейсного модуля ACE 949-2 и коммуникационного контроллера КП «Синком IP4/DIN».

Предусмотреть установку многофункциональных цифровых измерительных преобразователей АЕТ411-11СЕ производства ООО «Фирма Алектро-Электроникс» для измерения тока, напряжения и мощности в системе АСДУ по протоколу Modbus по средствам коммуникационного контроллера КП «Синком IP4/DIN».

Организовать передачу сигналов по состоянию выключателей, разъединителей и заземляющих ножей с присоединений 35 кВ и 6 кВ в КП системы ТМ «Исеть» по средствам интерфейсного модуля ТС430 и блока контактов коммутационного оборудования «сухого контакта».

Предусмотреть организацию передачи данных контролируемых параметров с ПС 35/6 кВ по протоколу МЭК 60870-5-104 в центр сбора SCADA ARIS «ОИК Диспетчер НТ» Цеха ЮГС. Предусмотреть прорисовку мнемосхем и привязку параметров к мнемосхемам.

Дополнительно в объём телеметрии включить измерения температуры на ОПУ, ОРУ и ЗРУ, состояния дверей ОПУ и ЗРУ, а также сигнализации пожарной системы.

Проектом предусмотреть основной канал передачи данных с использованием волоконно-оптических линии связи (ВОЛС) по опорам ВЛ-35 кВ от проектируемой ПС 35/6 кВ до проектируемой ПС 110/35/6 кВ «Омбинская-2» и далее в корпоративную сеть ООО «РН-Юганскнефтегаз». Проектом предусмотреть установку на объектах мультиплексоров Marconi, маршрутизаторов CISCO, необходимого кроссового и коммутационного оборудования.

Дополнительно технические условия на проектирование каналов передачи данных запросить в УИТ ООО «РН-Юганскнефтегаз».

Необходимый ЗИП для ТМ в составе:

- Синком IP4/DIN – 1 шт.
- Модуль ТИТ-430 – 1 шт.
- Модуль ТС-430 – 1 шт.
- Клеммники для модуля «ТС-430»(«ТИТ-430») – 4 шт.
- Блок питания MINI-PS-100-240AC/24DC/1,3 – 1 шт.
- Интерфейсный преобразователь PHOENIX CONTACT PSM-ME-RS232/RS485-P – 1 шт.

Спецификации оборудования, структурные схемы, объём обрабатываемой и предаваемой информации системы АСУ ТП и АСТУЭ согласовать с ООО «РН-Юганскнефтегаз» (УЭ, УИТ) и ООО «ЮНГ-Энергонефть».

3.4 Учёт электрической энергии.

Обеспечить передачу учёта электрической электроэнергии в систему АСТУЭ Цеха ЮГС по средствам программного комплекса ЗАО «НПФ ПРОРЫВ» «Телескоп+» в составе: УСПД Е-

422 0.02. Блок питания DRA 30-24. Предусмотреть установку оборудования АСТУЭ в шкаф телемеханики.

Учёт электроэнергии выполнить согласно типовых технических требований ООО «РН-Юганскнефтегаз» к ПС 35/6 кВ, БКРУ-6 кВ, КТПНУ 6/0,4

4. ОБЩИЕ ТРЕБОВАНИЯ:

Покраску всего вновь устанавливаемого оборудования приведённую к стандарту НК «РОСНЕФТЬ», с нанесением знаков безопасности и логотипов. Применение стойких к атмосферному воздействию красок на акриловой основе.

Установку постоянных плакатов и ограждений, укомплектование проектируемых ПС 35/6 кВ, БКРУ-6 кВ и КТП-6/0,4 кВ средствами защиты и огнетушителями согласно требований нормативных документов.

Всё применяемое оборудование должно быть вновь изготовленным и соответствовать условиям эксплуатации.

Пожарную безопасность выполнить согласно действующих в РФ Норы и Правил.

Опросные листы на всё оборудование и перечень ЗИП согласовать с ООО «ЮНГ-Энергонефть» при предпроектной подготовке.

Предусмотреть затраты на наладку и предпусковую ревизию всего вновь устанавливаемого оборудования.

5. УКАЗАНИЯ К ПРОЕКТИРОВАНИЮ.

5.1 Разработать проектную документацию по электроснабжению электроустановок потребителя согласно требований п.п.№3-3.4.

5.2 Согласовать техническое задание на проектирование и проектную документацию с ООО «ЮНГ-Энергонефть».

5.3 Уточнение и согласование основных проектных решений с ООО «ЮНГ-Энергонефть» произвести на стадии проектирования. Проектную и рабочую документацию на рассмотрение и согласование представлять в полном объёме на бумажном носителе.

5.4 Решение по проектной документации выдаётся после устранения всех предложений и замечаний, корректировки всех чертежей и представления для согласования в полном объёме на бумажном и электронном носителях.

5.5 После получения положительного решения по проектной документации один экземпляр на бумажном носителе предоставить в ООО «ЮНГ-Энергонефть» для возможности надзора во время строительства и монтажа, а также для последующего допуска в Ростехнадзоре.

5.6 Прохождение трасс ВЛ 35;6 кВ (КЛ) и расположение вновь проектируемых ПС-35/6 кВ, КТП-6/0,4 кВ, БКРУ-6 кВ и других блоков согласовать с маркшейдерской службой ООО «РН-Юганскнефтегаз», ООО «ЮНГ-Энергонефть» и остальными заинтересованными организациями.

5.7 Все пересечения с другими ВЛ и водными преградами согласовать с ООО « ЮНГ-Энергонефть». Все согласования приложить к проекту.

5.8 Уставки релейных защит согласовать с ЭТС ООО «ЮНГ-Энергонефть».

5.9 В проектной документации выполнить.

5.9.1 «Компенсация реактивной мощности». В разделе определить количество, параметры и точки установки необходимых регулирующих и компенсирующих устройств реактивной мощности. Мощность КУ определить проектом, согласно требований ОАО "Тюменьэнерго", tgφ не ниже 0-0,1.

5.9.2 «Обеспечение нормативных требований к качеству электроэнергии». В разделе определить комплекс технических мероприятий, исключающих ухудшение качества электроэнергии (по уровням высших гармоник, несимметрии и колебаниям напряжений) в энергорайоне вследствие подключения электроустановок Заявителя до уровней, соответствующих требованиям ГОСТ 13109-97, во всех нормальных, а также наиболее вероятных ремонтных/послеаварийных режимах работы прилегающих сетей.

5.9.3 «Организация связи». В составе раздела предусмотреть обеспечение создания систем связи на участке ПС-35/6 кВ, а также в направлении ближайшего ЦУС Общества для

организации передачи в данные пункты управления технологической информации (РЗА и ПА, АСКУЭ, ТМ, диспетчерской телефонии).

5. СРОК ДЕЙСТВИЯ ТЕХНИЧЕСКИХ УСЛОВИЙ.

5.1 Срок действия настоящих технических условий – 3 года.

5.2 По истечении срока действия технических условий или изменений условий У) ООО "РН-ЮНГ" получить новые технические условия.

С уважением,
И.о. ЗУД – главный инженер п/п В.Л. Сапецкий

Согласовано
И.о. начальника Цеха ЮЭС п/п В.П. Перекрестов
Начальник УЭТОиЭС п/п А.Н. Стрижак

Исп. ПТ Цеха ЮЭС
Хакимов Т.М.
+7(3463)25-35-74

ОБЩЕСТВО С ОГРАНИЧЕННОЙ ОТВЕТСТВЕННОСТЬЮ «РН-ЮГАНСКНЕФТЕГАЗ»
(ООО «РН-Юганскнефтегаз»)

ул. Пионерная, д. 29, г. Нефтеюганск, 628302, Ханты-Мансийский Автономный округ – Югра, Российская Федерация, 628302
Телефон: (3463) 21 51 00, факс: (3463) 22 80 51, e-mail: info@yugansk.rosneft.ru
ОКПО 78867242, ОГРН 1028600518153, ИНН/КПП 8604037302/860401001

от 26.09.2014г. №ОЮ/001-07-8122

на №. 07002 от 22.09.2014г.

Главному инженеру
ОАО «ТомскНИПИнефть»
В.З. Кузенкову

Уважаемый Вадим Зинурович!

В ответ на Ваше письмо исх. №07002 от 22.05.2014г., сообщаю, что гидравлические расчеты объектов НГС и ВВД по проекту ш.3325 «Обустройство куста скважин №75 Омбинского месторождения» откорректированные в рабочем порядке согласованы.

Дополнительно, обращаю Ваше внимание на следующее:

1. В соответствии с ранее принятыми решениями (при рассмотрении проектов ш.3005, 3078) в рассматриваемом проекте учтен лупинг НГС «т.5-ДНС-Омб.»;
2. Изменены типоразмеры ранее согласованных НГС и ВВД по ш.3078 (см. переписку «Откорректированные ГР НГС и ВВД ш.3325») на участках -
   - НГС «т.вр.к.48 – т.вр.к.18 – т.9.10» с Д273мм на Д325мм;
   - ВВД «т.вр.к.18 – уз.11» с Д219мм на Д273мм.

Приложения:

1. Письмо ОАО «ТомскНИПИнефть №07002 от 25.09.2014г.;
2. Письмо УПП №03/02/01-02-715 от 25.09.2014г.;
3. Откорректированные ГР по объектам НГС и ВВД ш.3325;

С уважением,

И.о. начальника управления
наземных сооружений п/п Д.И. Годин

Исп.: Сыч Е.В.
Тел.: 313-086.

Ханты-Мансийский автономный округ – Югра
Правительство

Приложение 121
к постановлению Правительства
Ханты-Мансийского
автономного округа – Югры
от 16 декабря 2016 года № 493-п

Положение о размещении линейного объекта регионального значения Ханты-Мансийского автономного округа – Югры «Обустройство куста скважин № 75 Омбинского месторождения»

I. Размещение объекта

В административном отношении линейный объект регионального значения Ханты-Мансийского автономного округа – Югры «Обустройство куста скважин № 75 Омбинского месторождения» (далее - проектируемый объект) расположен на межселенной территории в границах Омбинского лицензионного участка Нефтеюганского района Ханты-Мансийского автономного округа – Югры.

В географическом отношении территория проектируемого объекта находится в 11,7 километрах от населенного пункта Усть-Юган и в 24,4 километрах от города Нефтеюганска.

II. Функциональное зонирование территории

Проектируемый объект располагается на землях промышленности, энергетики, транспорта, связи, радиовещания, телевидения, информатики, для обеспечения космической деятельности, обороны, безопасности и иного специального назначения и на землях лесного фонда, находящихся в ведении территориального отдела - Нефтеюганского лесничества (Нефтеюганское участковое лесничество).

III. Решения по планировочной организации земельных участков для размещения проектируемого объекта

Расчет полосы отвода земельных участков для выполнения работ по строительству проектируемого объекта производится с учетом действующих норм отвода земель.

Проект планировки подготовлен в отношении земельного участка общей площадью земельного участка – 63,4162 га.

Таблица 1

Площади земельных участков, необходимые для строительства и эксплуатации проектируемого объекта

Наименование объекта (кадастровый номер)	Площадь вновь испрашиваемых земельных участков, га	Площадь по земельным участкам, арендованным ранее, га	Зона застройки, га
Обустройство куста скважин №75 Омбинского месторождения	58,6036	4,8126	63,4162

Таблица 2

Площади испрашиваемых земельных участков под проектируемый объект

№ земельного участка	Испрашиваемая площадь земельного участка, га.	Категория земель
86:08:0020903:ЗУ1	28,9227	земли запаса
86:08:0020903:ЗУ2	26,0318	земли запаса
86:08:0020903:ЗУ3	0,7194	земли лесного фонда
86:08:0020903:ЗУ4	0,9017	земли лесного фонда
86:08:0020903:2657:ЗУ1	0,0406	земли промышленности
86:08:0020903:2657:ЗУ2	0,3009	земли промышленности
86:08:0020903:ЗУ7	1,5284	земли запаса
86:08:0020903:ЗУ8	0,0323	земли запаса
86:08:0020903:ЗУ9	0,0933	земли лесного фонда
86:08:0020903:ЗУ10	0,0208	земли запаса
86:08:0020903:ЗУ11	0,0117	земли запаса

Координаты границ земельных участков, необходимых для размещения проектируемого объекта, в графических материалах определены в местной системе координат Ханты-Мансийского автономного округа – Югры МСК-86.

IV. Особо охраняемые территории и зоны с особыми условиями использования

Проектируемый объект технологически привязан к объектам сложившейся инфраструктуры и проходит вдоль существующих коридоров коммуникаций на свободной от застройки территории.

Проектируемый объект расположен на пойме реки Обь, пересекает водоохранную зону и прибрежную защитную полосу протоков без названий, протоки Лорьячипасл и пойменных озер.

Для уменьшения воздействия на водные объекты предусмотрены следующие мероприятия:

Выполнение строительно-монтажных работ с применением гусеничной техники должно осуществляться в зимний период для уменьшения воздействия строительной техники на растительный береговой покров; в остальные сезоны года строительно-монтажные работы, движение транспорта и строительной техники должно осуществляться только по существующим автомобильным дорогам, зимникам и временным вдольтрассовым проездам;

все отходы защитных материалов, остатки горюче-смазочных материалов тщательно должны собираться в передвижное оборудование (мусоросборники, емкости для сбора отработанных горюче-смазочных материалов) и вывозиться в места, согласованные с соответствующими муниципальными органами и органами государственной власти Российской Федерации;

после завершения строительства выполняются рекультивационные работы.

Организационный сброс стоков или загрязняющих веществ на поверхность земли и в водотоки не производится. Попадание загрязняющих веществ в водные объекты в результате размыва и выноса ливневыми и талыми водами возможно лишь при неправильном хранении строительных материалов и аварийных утечек дизтоплива работающих механизмов в период строительства.

На всех этапах работ осуществляется входной, операционный и приемочный контроль качества строительства, а также проводится своевременный профилактический осмотр, ремонт и диагностика оборудования, трубопроводов и арматуры.

Ущерб окружающей среде может быть нанесен лишь в аварийных случаях, но для их предотвращения предусмотрены все возможные мероприятия в соответствии с требованиями законодательства Российской Федерации.


В границах участка работ отсутствуют объекты культурного наследия, особо охраняемые природные территории федерального, регионального и местного значения.

Проектируемый объект не попадает в границы территории традиционного природопользования коренных малочисленных народов Севера регионального значения.

Правительство

Приложение 122
к постановлению Правительства
Ханты-Мансийского
автономного округа – Югры
от 16 декабря 2016 года № 493-п

Основная часть проекта планировки территории для размещения линейного объекта регионального значения Ханты-Мансийского автономного округа – Югры «Расширение Островной базы ООО «РН-Сервис-Склад» Землепользователь ПАО «НК «Роснефть»

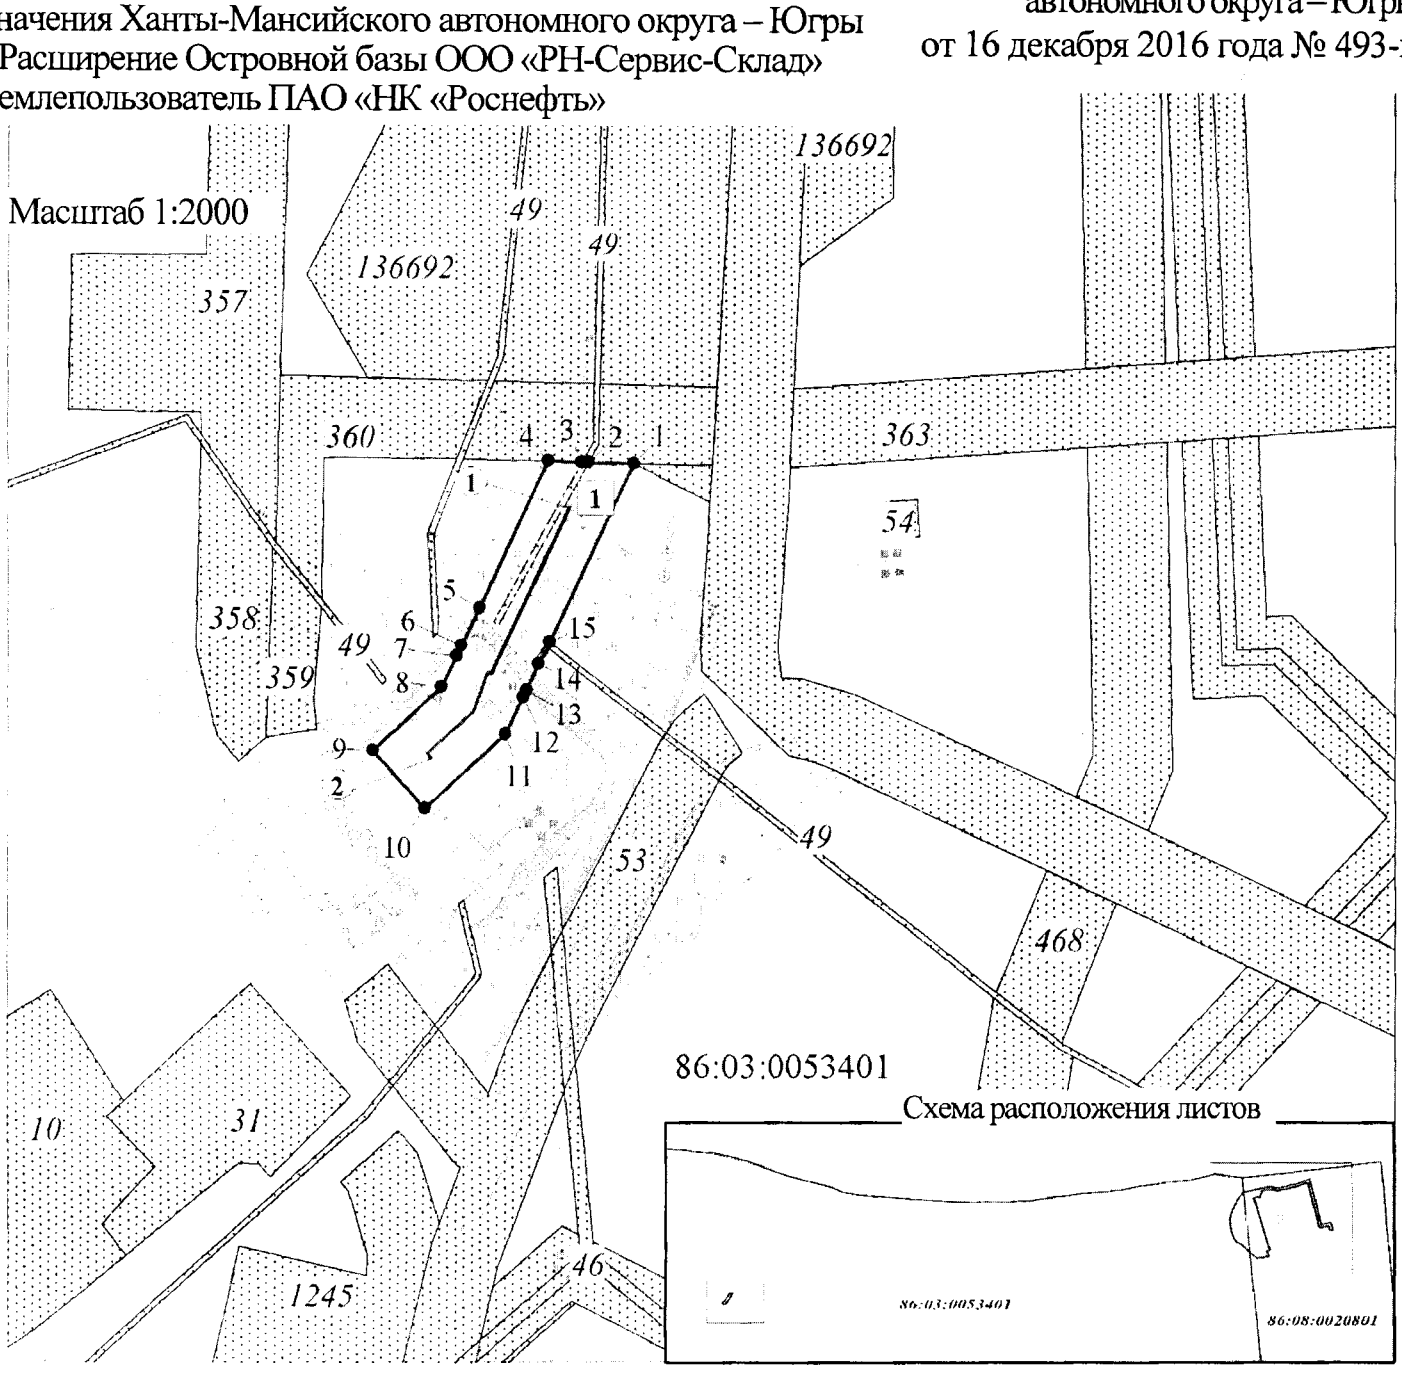

Экспликация зон планируемого размещения линейных объектов

Номер	Наименование
1	Расширение Островной базы ООО «РН-Сервис-Склад»

Экспликация проектируемых линейных объектов


Номер	Наименование
1	ВЛ-6кВ
2	Кабельная эстакада
3	ВОЛС

Условные обозначения:

	Точка поворота границы планируемого размещения линейного объекта
	Граница зоны размещения линейных объектов (красные линии)
	Зона планируемого размещения линейных объектов
	Земельные участки, согласно сведениям государственного кадастра недвижимости
	Ось проектируемой ВЛ-6кВ
	Ось проектируемой кабельной эстакады
	Ось проектируемой ВОЛС

Основная часть проекта планировки территории
для размещения линейного объекта регионального значения
Ханты-Мансийского автономного округа – Югры
«Расширение Островной базы ООО «РН-Сервис-Склад»
Землепользователь ПАО «НК «Роснефть»

Масштаб 1:5000

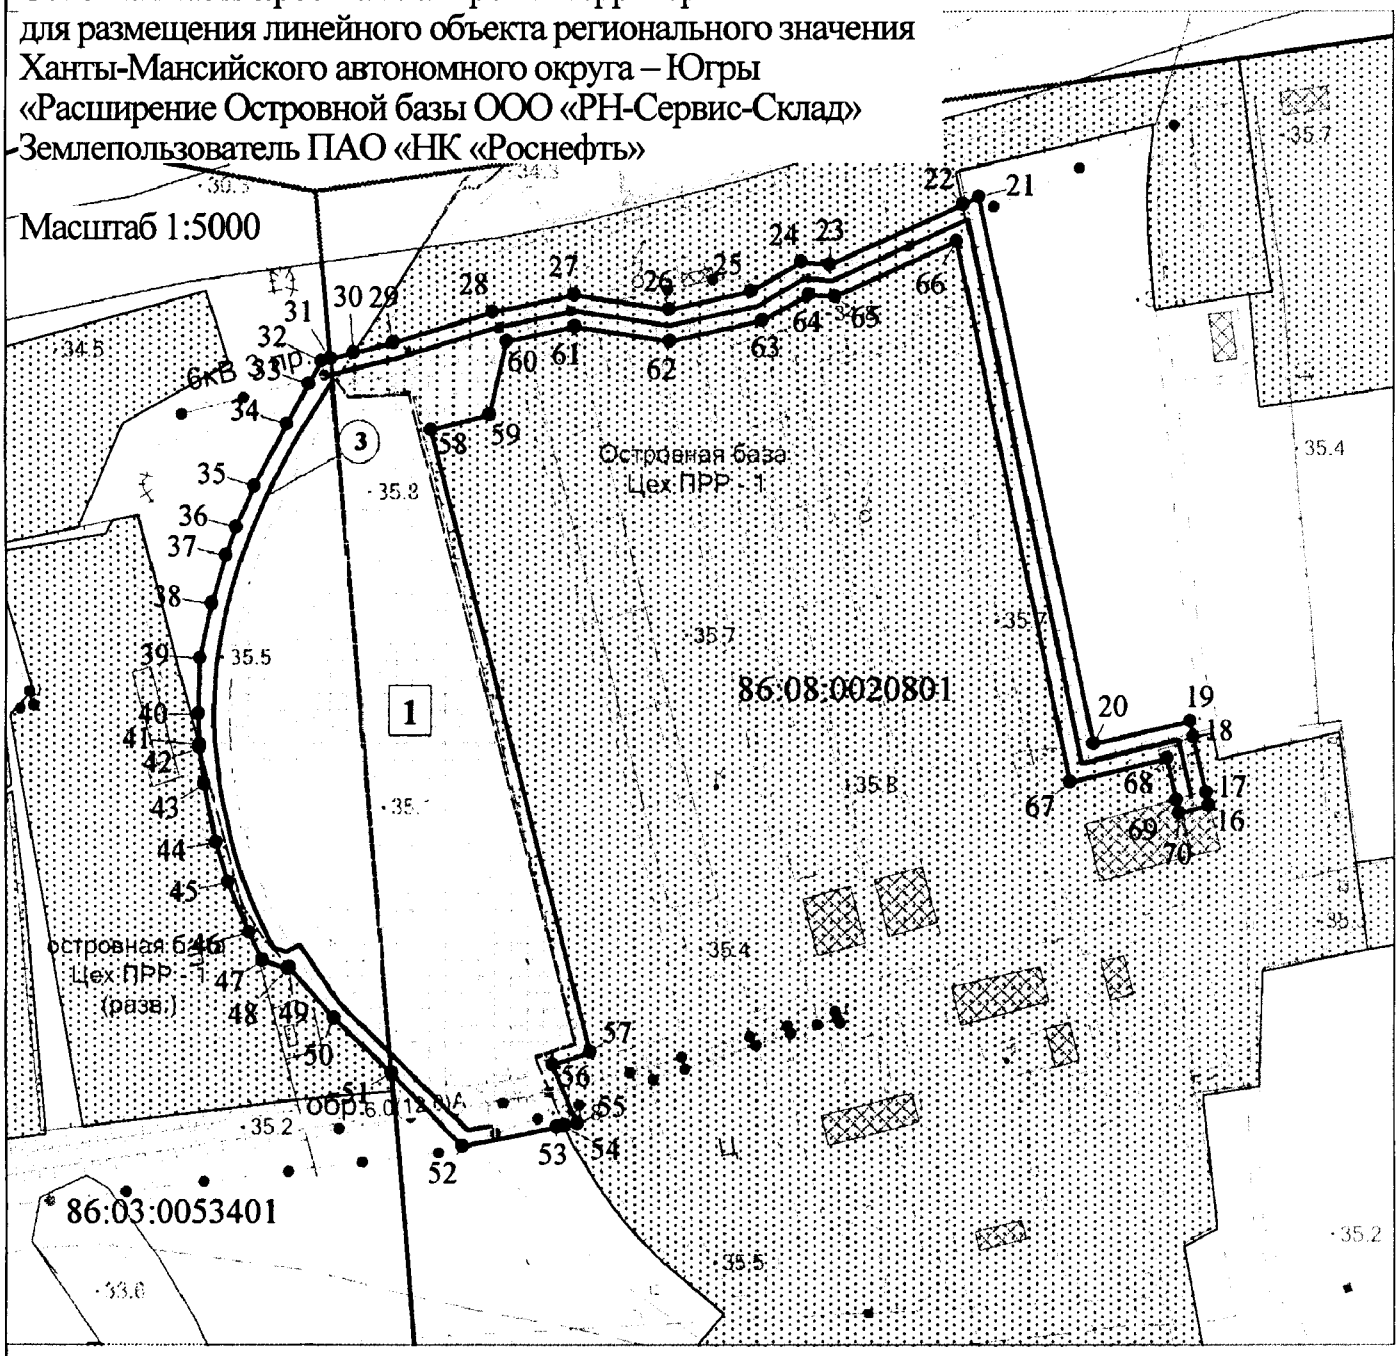

Экспликация зон планируемого размещения линейных объектов

Номер	Наименование
1	Расширение Островной базы ООО «РН-Сервис-Склад»

Экспликация проектируемых линейных объектов

Номер	Наименование
1	ВЛ-6кВ
2	Кабельная эстакада
3	ВОЛС

Каталог координат границы зоны планируемого размещения линейных объектов

Обозначение характерных точек границ	Координаты, м	
	X	Y
1	2	3
1	978037.47	3555720.69
2	978037.76	3555708.92
3	978037.81	3555707.21
4	978038.02	3555698.52
5	978000.86	3555680.71
6	977991.13	3555676.02
7	977988.64	3555674.83
8	977980.59	3555670.96
9	977964.37	3555653.25
10	977949.58	3555666.73
11	977968.59	3555687.47
12	977978.13	3555692.04
13	977979.85	3555692.87
14	977986.50	3555696.04
15	977992.19	3555698.77
1	978037.47	3555720.69
16	978523.52	3559482.38
17	978531.44	3559480.56
18	978566.73	3559472.36
19	978577.02	3559469.96
20	978562.46	3559407.38
21	978910.68	3559334.35
22	978906.06	3559323.92
23	978867.98	3559238.11
24	978869.36	3559219.90
25	978850.98	3559187.42
26	978839.52	3559134.17
27	978848.89	3559072.84
28	978837.82	3559019.90
29	978818.36	3558955.88
30	978811.83	3558930.54
31	978808.04	3558915.84
32	978806.47	3558909.73
33	978792.15	3558901.94
34	978766.19	3558887.83
35	978726.95	3558866.71
36	978700.97	3558854.96
37	978683.23	3558848.03
38	978652.60	3558838.72
39	978617.86	3558831.19
40	978582.26	3558830.23
41	978562.85	3558831.04
42	978560.32	3558831.37
43	978537.78	3558834.15
44	978500.54	3558841.86
45	978475.84	3558849.25
46	978443.39	3558862.90
47	978425.69	3558871.97
48	978420.38	3558888.03
49	978421.09	3558889.13
50	978388.50	3558918.16
51	978353.44	3558954.61
52	978306.81	3559000.31
53	978319.25	3559061.15
54	978319.95	3559066.21
55	978321.12	3559074.64
56	978358.27	3559058.43

Обозначение характерных точек границ	Координаты, м	
	X	Y
57	978366.35	3559083.11
58	978762.31	3558980.67
59	978772.04	3559018.23
60	978819.06	3559029.52
61	978828.57	3559073.40
62	978819.19	3559134.77
63	978832.07	3559194.61
64	978848.96	3559224.44
65	978847.66	3559241.65
66	978882.45	3559319.81
67	978538.34	3559392.00
68	978553.04	3559455.15
69	978527.03	3559461.04
70	978519.09	3559462.84
16	978523.52	3559482.38


Площадь - 9,9384 га

Правительство

Проект межевания территории для размещения линейного объекта регионального значения Ханты-Мансийского автономного округа – Югры «Расширение Островной базы ООО «РН-Сервис-Склад» Землепользователь ПАО «НК «Роснефть»

Приложение 123
к постановлению Правительства
Ханты-Мансийского
автономного округа – Югры
16 декабря 2016 года № 493-п

Масштаб 1:2000

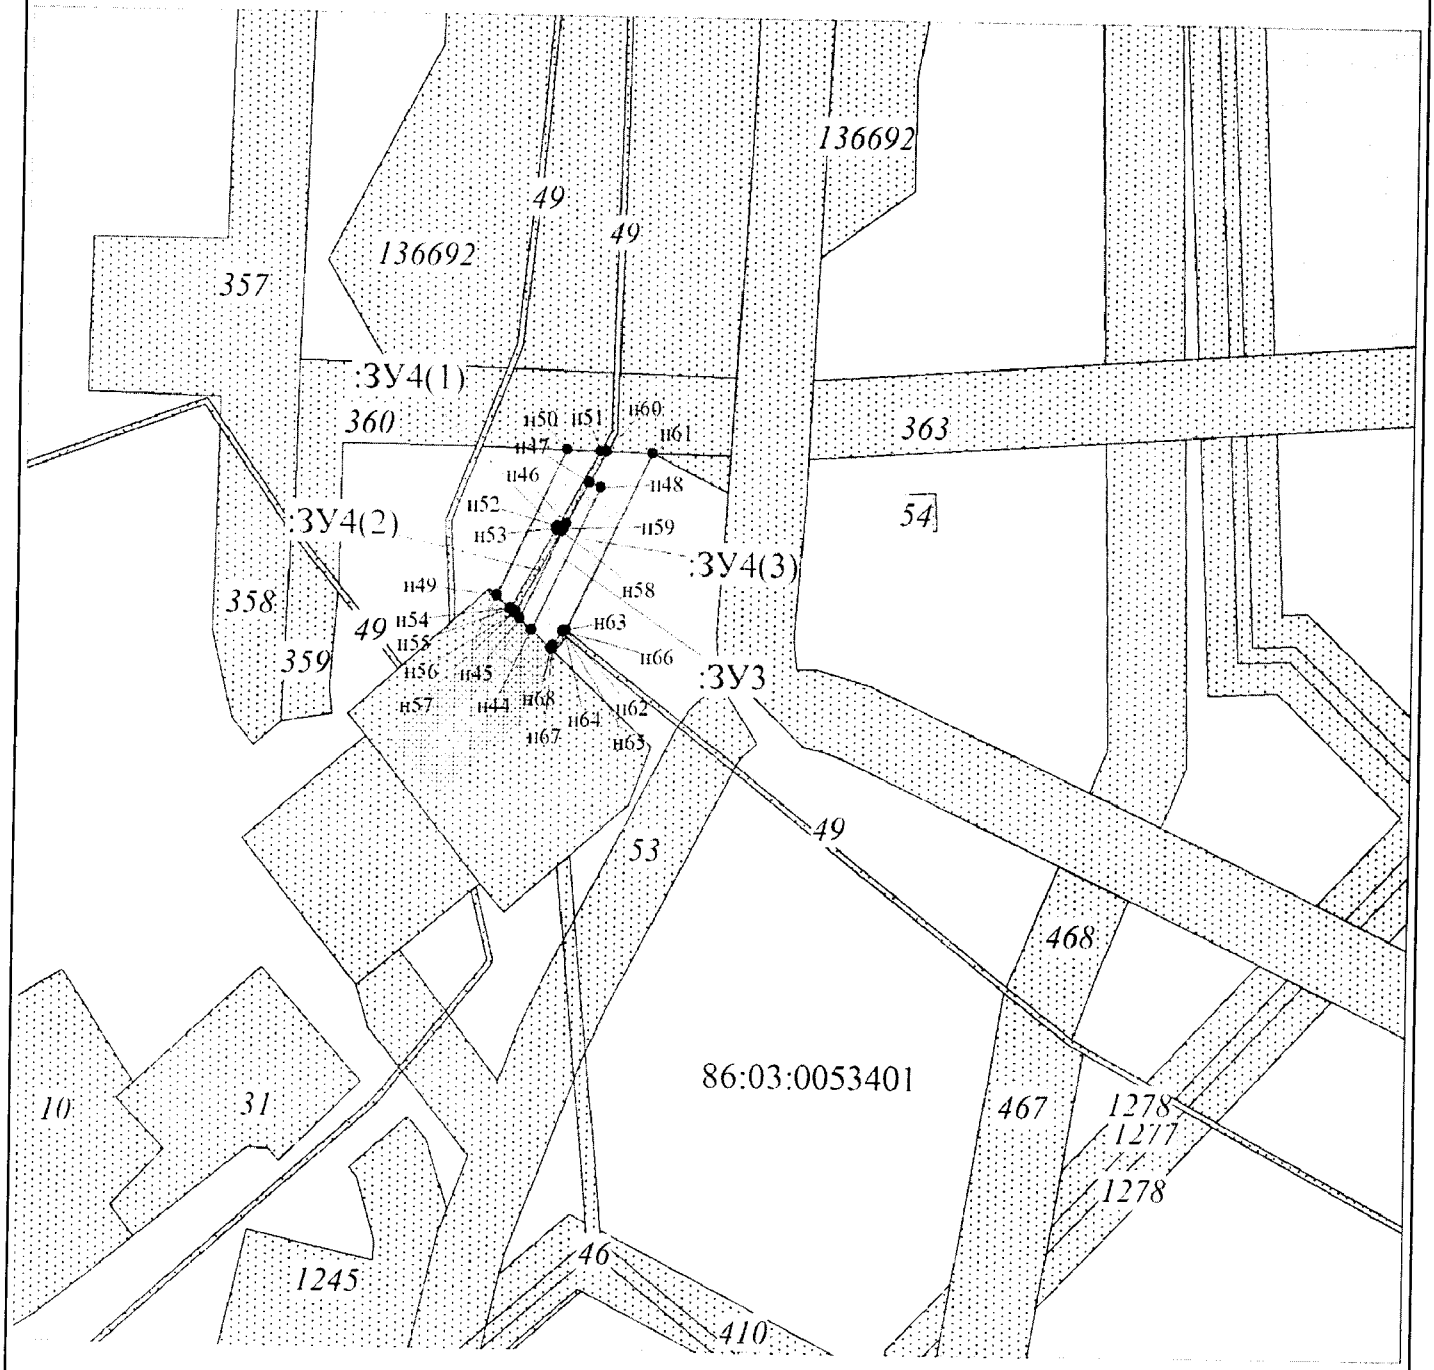



Условные обозначения:

•	Точка поворота границы земельного участка, устанавливаемой при проведении кадастровых работ
	Граница земельного участка
	Земельные участки, согласно сведениям государственного кадастра недвижимости
	Охранная зона ВЛ-6кВ
	Охранная зона кабеля на эстакаде
	Охранная зона ВОЛС
	Перспективная зона историко-культурного наследия

	Малоперспективная зона историко-культурного наследия
	Земельный участок на ранее сформированных участках
	Водоохранная зона
:ЗУ1	Номер формируемого земельного участка
:878	Номер земельного участка по сведениям ГКН

Проект межевания территории для размещения
линейного объекта регионального значения
Ханты-Мансийского автономного округа – Югры
«Расширение Островной базы ООО «РН-Сервис-Склад»
Землепользователь ПАО «НК «Роснефть»
Масштаб 1:5000

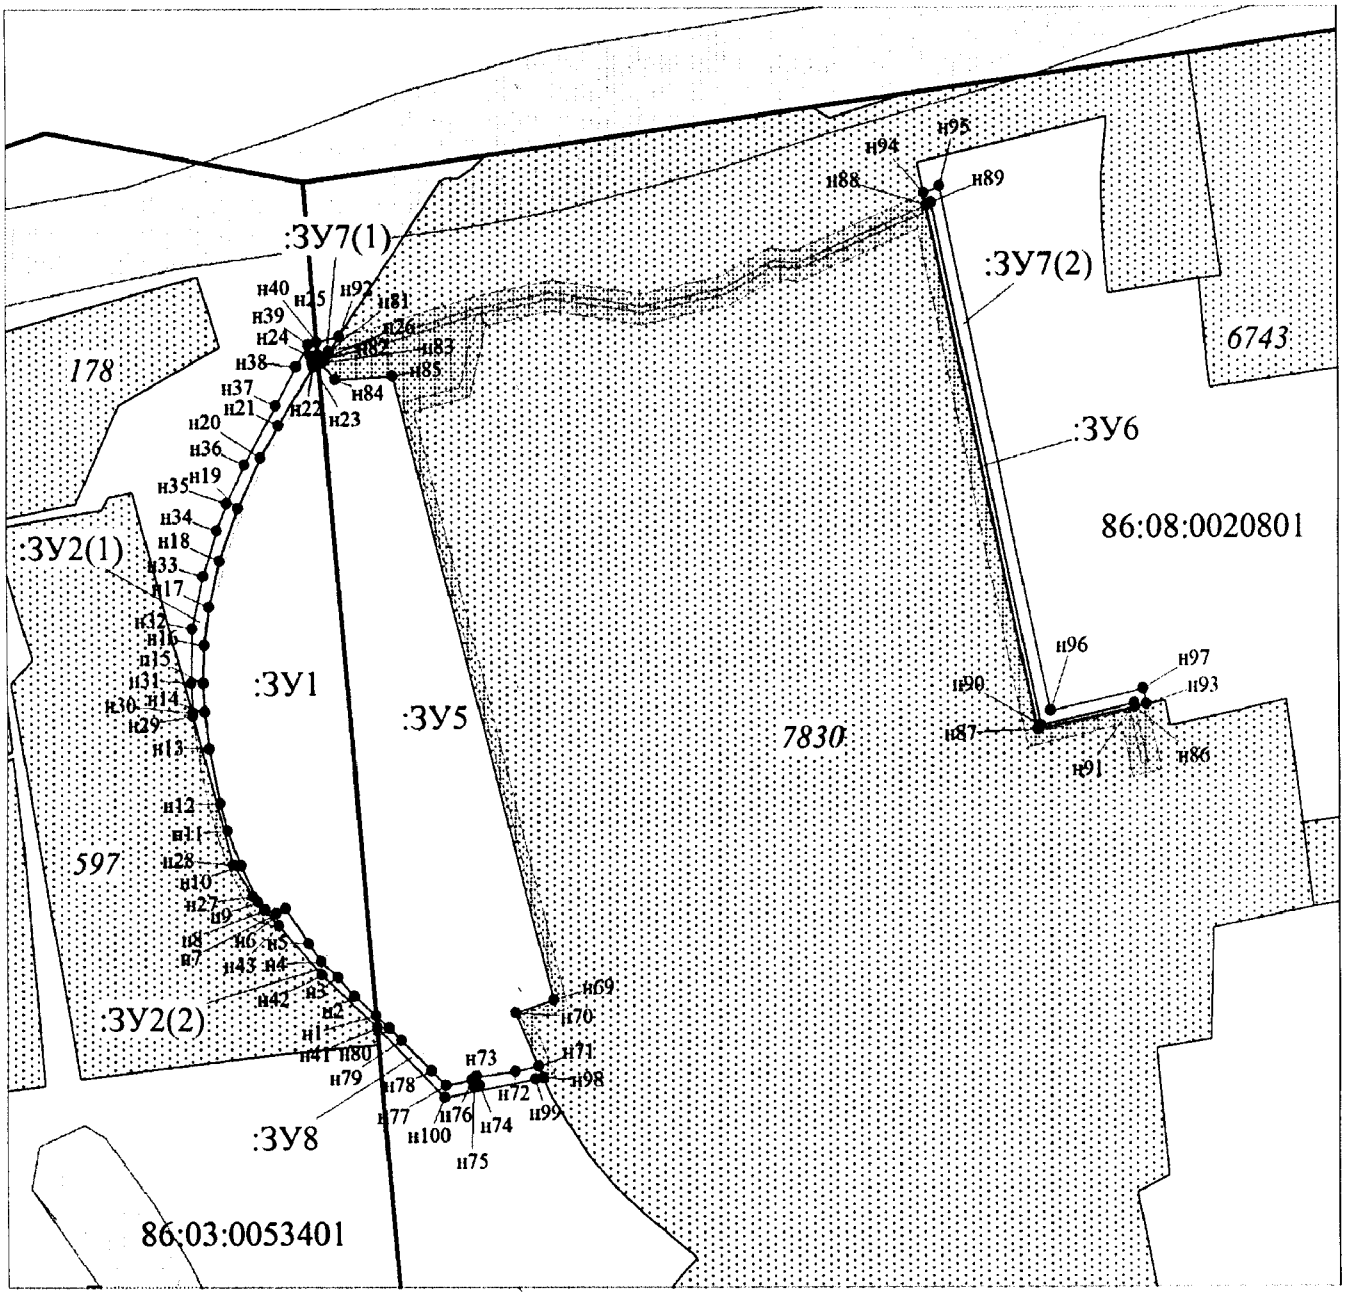

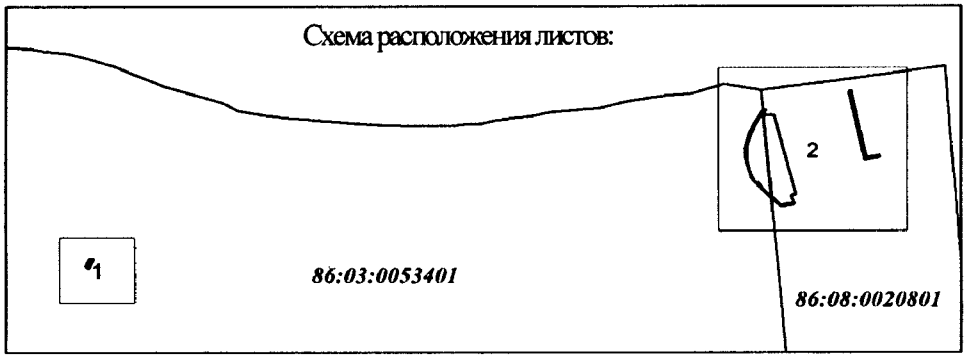

Проект межевания территории для размещения
линейного объекта регионального значения
Ханты-Мансийского автономного округа – Югры
«Расширение Островной базы ООО «РН-Сервис-Склад»
Землепользователь ПАО «НК «Роснефть»

Каталог координат земельных участков

Обозначение земельного участка 86:03:0053401:ЗУ1		
Обозначение характерных точек границ	Координаты, м	
	X	Y
1	2	3
н1	978361.22	3558954.08
н2	978374.02	3558939.38
н3	978386.75	3558928.54
н4	978397.52	3558917.72
н5	978409.29	3558909.11
н6	978432.53	3558893.75
н7	978429.05	3558887.27
н8	978431.52	3558879.84
н9	978436.93	3558875.02
н10	978461.00	3558863.58
н11	978484.42	3558854.79
н12	978502.51	3558849.63
н13	978538.94	3558842.09
н14	978563.51	3558839.03
н15	978582.34	3558838.23
н16	978607.36	3558839.27
н17	978632.33	3558842.54
н18	978662.84	3558849.85
н19	978697.90	3558862.34
н20	978731.31	3558877.81
н21	978753.07	3558889.40
н22	978792.01	3558913.21
н23	978794.90	3558912.45
н24	978798.88	3558911.57
н25	978800.08	3558916.54
н26	978796.03	3558916.87
н1	978361.22	3558954.08

Обозначение земельного участка 86:03:0053401:ЗУ3		
Обозначение характерных точек границ	Координаты, м	
	X	Y
1	2	3
н44	977992.22	3555689.91
н45	977995.09	3555686.85
н46	978019.31	3555698.43
н47	978029.69	3555704.35
н48	978028.60	3555707.33
н44	977992.22	3555689.91

Обозначение земельного участка 86:03:0053401:ЗУ2		
Обозначение характерных точек границ	Координаты, м	
	X	Y
1	2	3
86:03:0053401:ЗУ2(1)		
н25	978800.08	3558916.54
н24	978798.88	3558911.57
н23	978794.90	3558912.45
н22	978792.01	3558913.21
н21	978753.07	3558889.40
н20	978731.31	3558877.81
н19	978697.90	3558862.34
н18	978662.84	3558849.85
н17	978632.33	3558842.54
н16	978607.36	3558839.27
н15	978582.34	3558838.23
н14	978563.51	3558839.03
н13	978538.94	3558842.09
н12	978502.51	3558849.63
н11	978484.42	3558854.79
н10	978461.00	3558863.58
н9	978436.93	3558875.02
н27	978440.61	3558871.74
н28	978461.43	3558858.51
н29	978560.32	3558831.37
н30	978562.85	3558831.04
н31	978582.26	3558830.23
н32	978617.86	3558831.19
н33	978652.60	3558838.72
н34	978683.23	3558848.03
н35	978700.97	3558854.96
н36	978726.95	3558866.71
н37	978766.19	3558887.83
н38	978792.15	3558901.94
н39	978806.47	3558909.73
н40	978808.04	3558915.84
н25	978800.08	3558916.54
86:03:0053401:ЗУ2(2)		
н41	978353.44	3558954.61
н42	978388.50	3558918.16
н43	978421.09	3558889.13
н8	978431.52	3558879.84
н7	978429.05	3558887.27
н6	978432.53	3558893.75
н5	978409.29	3558909.11
н4	978397.52	3558917.72
н3	978386.75	3558928.54
н2	978374.02	3558939.38
н1	978361.22	3558954.08
н41	978353.44	3558954.61

Проект межевания территории для размещения
линейного объекта регионального значения
Ханты-Мансийского автономного округа – Югры
«Расширение Островной базы ООО «РН-Сервис-Склад»
Землепользователь ПАО «НК «Роснефть»

Обозначение земельного участка 86:03:0053401:ЗУ4		
Обозначение характерных точек границ	Координаты, м	
	X	Y
1	2	3
86:03:0053401:ЗУ4(1)		
н49	978000.86	3555680.71
н50	978038.02	3555698.52
н51	978037.81	3555707.21
н52	978018.68	3555696.35
н53	978018.14	3555696.04
н54	977997.67	3555684.40
н55	977997.49	3555684.31
н49	978000.86	3555680.71
86:03:0053401:ЗУ4(2)		
н45	977995.09	3555686.85
н56	977996.44	3555685.42
н57	977996.93	3555685.71
н58	978017.40	3555697.34
н59	978017.94	3555697.65
н46	978019.31	3555698.43
н45	977995.09	3555686.85
86:03:0053401:ЗУ4(3)		
н44	977992.22	3555689.91
н48	978028.60	3555707.33
н47	978029.69	3555704.35
н60	978037.76	3555708.92
н61	978037.47	3555720.69
н62	977992.19	3555698.77
н63	977992.21	3555698.62
н64	977992.18	3555698.38
н65	977992.07	3555698.16
н66	977991.88	3555698.00
н67	977988.17	3555695.51
н68	977987.44	3555695.02
н44	977992.22	3555689.91

Обозначение земельного участка 86:08:0020801:ЗУ7		
Обозначение характерных точек границ	Координаты, м	
	X	Y
1	2	3
86:08:0020801:ЗУ7(1)		
н92	978811.83	3558930.54
н81	978802.00	3558924.06
н25	978800.08	3558916.54
н40	978808.04	3558915.84
н92	978811.83	3558930.54
86:08:0020801:ЗУ7(2)		
н93	978566.73	3559472.36
н86	978565.05	3559464.74
н91	978567.46	3559464.19
н90	978552.81	3559401.23
н89	978899.38	3559328.53
н88	978898.09	3559325.60
н94	978906.06	3559323.92
н95	978910.68	3559334.25
н96	978562.46	3559407.38
н97	978577.02	3559469.96
н93	978566.73	3559472.36

Обозначение земельного участка 86:08:0020801:ЗУ5		
Обозначение характерных точек границ	Координаты, м	
	X	Y
1	2	3
н69	978371.62	3559073.48
н70	978363.07	3559047.40
н71	978327.34	3559062.99
н72	978324.01	3559047.33
н73	978320.72	3559021.40
н74	978314.92	3559023.25
н75	978313.80	3559019.74
н76	978318.51	3559018.24
н77	978314.94	3559000.92
н78	978324.44	3558991.13
н79	978345.02	3558970.82
н80	978352.78	3558962.86
н1	978361.22	3558954.08
н26	978796.03	3558916.87
н25	978800.08	3558916.54
н81	978802.00	3558924.06
н82	978797.02	3558920.78
н83	978794.72	3558919.25
н84	978783.47	3558927.88
н85	978785.78	3558966.32
н69	978371.62	3559073.48

Обозначение земельного участка 86:08:0020801:ЗУ6		
Обозначение характерных точек границ	Координаты, м	
	X	Y
1	2	3
н86	978565.05	3559464.74
н87	978550.45	3559398.90
н88	978898.09	3559325.60
н89	978899.38	3559328.53
н90	978552.81	3559401.23
н91	978567.46	3559464.19
н86	978565.05	3559464.74

Обозначение земельного участка 86:08:0020801:ЗУ8		
Обозначение характерных точек границ	Координаты, м	
	X	Y
1	2	3
н1	978361.22	3558954.08
н80	978352.78	3558962.86
н79	978345.02	3558970.82
н78	978324.44	3558991.13
н77	978314.94	3559000.92
н76	978318.51	3559018.24
н75	978313.80	3559019.74
н74	978314.92	3559023.25
н73	978320.72	3559021.40
н72	978324.01	3559047.33
н71	978327.34	3559062.99
н96	978319.95	3559066.21
н95	978319.25	3559061.15
н100	978306.81	3559000.31
н41	978353.44	3558954.61
н1	978361.22	3558954.08

Правительство

Приложение 124
к постановлению Правительства
Ханты-Мансийского
автономного округа – Югры
от 16 декабря 2016 года № 493-п

Градостроительный план земельного участка

№

№	R	U	8	6	0	0	0	6	1	5	-	0	0	0	0	0	0	0	0	0	0	0	0	0				

Градостроительный план земельного участка подготовлен на основании

Приказа Департамента строительства Ханты-Мансийского автономного округа-Югры от 16 ноября 2016 года №670-П «О подготовке документации по планировке территории, на которой предусматривается размещение объектов регионального значения»

(реквизиты решения уполномоченного федерального органа исполнительной власти, или органа исполнительной власти субъекта Российской Федерации, или органа местного самоуправления о подготовке документации по планировке территории, либо реквизиты обращения и ф.и.о. заявителя – физического лица, либо реквизиты обращения и наименование заявителя – юридического лица о выдаче градостроительного плана земельного участка)

Местонахождение земельного участка

Ханты-Мансийский автономный округ -Югра

(субъект Российской Федерации)

Сургутский район

(муниципальный район или городской округ)

Межселенная территория

(поселение)

Кадастровый номер земельного участка: отсутствует

Описание местоположения границ земельного участка: ХМАО-Югра, район Сургутский, Южно-Сургутское месторождение.

Площадь земельного участка: **31983 кв.м**

Описание допустимого местоположения объекта капитального строительства на земельном участке (объекта капитального строительства)

В границах земельного участка, в местах допустимого размещения объектов

План подготовлен: Морозовой М.В., начальником отдела землеустройства ООО «Уралгеопроект»

(ф.и.о., должность уполномоченного лица, наименование органа или организации)

М.П. (дата) _____ / Аверьянов В.В. /

(подпись) (расшифровка подписи)

Представлен: Правительством Ханты-Мансийского автономного округа


(наименование уполномоченного федерального органа исполнительной власти, или органа исполнительной власти субъекта Российской Федерации, или органа местного самоуправления)

_____

(дата)

Чертеж градостроительного плана земельного участка

Ситуационный план

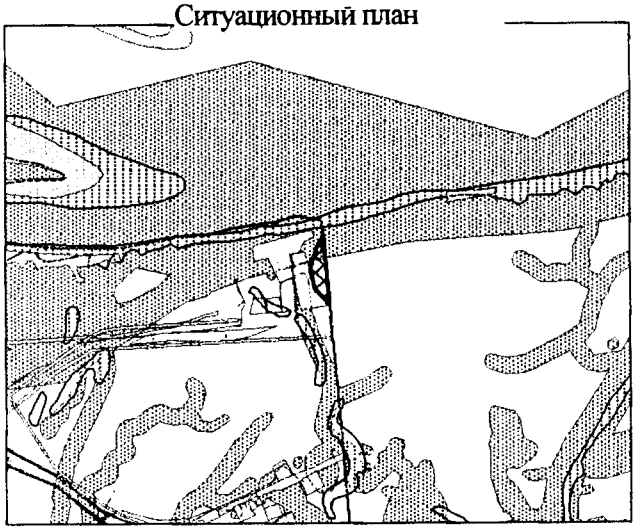


Условные обозначения

	Граница земельного участка
	Место допустимого размещения зданий, строений, сооружений
	Земельные участки, согласно сведениям государственного кадастра недвижимости
	Водоохранные зоны
Зоны историко-культурного наследия:	
	Перспективная зона
	Малоперспективная зона

Экспликация объектов

Номер	Наименование
1	Расширение Островной базы ООО "РН-Сервис-Склад"

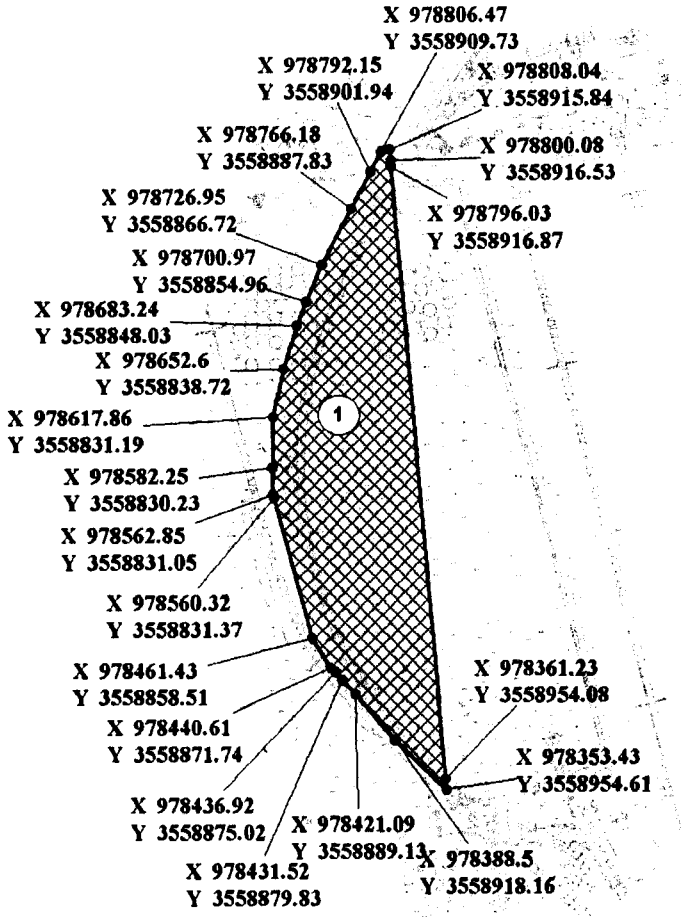

Чертеж градостроительного плана земельного участка разработан на топографической основе, выполненной 09.2016 г.
ООО «Уралгеопроект»

Площадь земельного участка - 31983 кв.м.

Изм.	Кол.уч.	Лист	№ док.	Подпись	Дата			
Разработал		Морозова			11.16	Проект планировки и межевания территории	Стадия	Лист	Листов
						Чертеж градостроительного плана земельного участка и линий градостроительного регулирования	ООО «У	Лист 2	из 12
ГИП		Иномистова			11.16				

Взам. инв. №

Подпись и дата

Инв. № подл.

2. Информация о градостроительном регламенте либо требованиях к назначению, параметрам и размещению объекта капитального строительства

Градостроительный регламент не установлен

(наименование представительного органа местного самоуправления, реквизиты акта об утверждении правил землепользования и застройки, информация обо всех предусмотренных градостроительным регламентом видах разрешенного использования земельного участка (за исключением случаев предоставления земельного участка для государственных или муниципальных нужд))

2.1. Информация о видах разрешенного использования земельного участка

основные виды разрешенного использования земельного участка:
Градостроительным регламентом не установлены

условно разрешенные виды использования земельного участка:
Градостроительным регламентом не установлены

вспомогательные виды использования земельного участка:
Градостроительным регламентом не установлены

2.2. Требования к назначению, параметрам и размещению объекта капитального строительства на указанном земельном участке. Назначение объекта капитального строительства [2]

Назначение объекта капитального строительства

№ _____, **Не имеется**.
(согласно чертежу) (назначение объекта капитального строительства)

2.2.1. Предельные (минимальные и (или) максимальные) размеры земельных участков и объектов капитального строительства, в том числе площадь:

Кадастровый номер земельного участка	Длина (метров)	Ширина (метров)	Зоны с особыми условиями использования территории (кв.м)	Зоны действия публичных сервитутов	Площадь земельного участка (га)	Номер объекта кап. стр-ва согласно чертежу ГПЗУ	Размер (м)		Площадь объекта кап. стр-ва (га)
							макс.	мин.	

2.2.2. Предельное количество этажей - или предельная высота зданий, строений, сооружений - м.[2]
2.2.3. Максимальный процент застройки в границах земельного участка - %[2].
2.2.4. Иные показатели[2]:

2.2.5. Требования к назначению, параметрам и размещению объекта капитального строительства на указанном земельном участке

Назначение объекта капитального строительства:

№ 1, ***«Расширение Островной базы ООО «РН-Сервис-Склад»***,
(согласно чертежу) (назначение объекта капитального строительства)

№ -, -,
(согласно чертежу) (назначение объекта капитального строительства)

Предельные (минимальные и (или) максимальные) размеры земельных участков:

Номер участка согласно чертежа градостроительного плана	Длина (м)	Ширина (м)	Площадь (кв.м)	Зоны с особыми условиями использования территории	Зоны действия публичных сервитутов
1	*(сложная конфигурация)*		**31983**	-	-

3. Информация о расположенных в границах земельного участка объектах капитального строительства и объектах культурного наследия [1, 2, 3, 4]

3.1. Объекты капитального строительства

№ ***Не имеется***, _____,
(согласно чертежу градостроительного плана) (назначение объекта капитального строительства)

инвентаризационный или кадастровый номер _____,

технический или кадастровый паспорт объекта подготовлен _____
(дата)

_____
(наименование организации (органа) государственного кадастрового учета объектов недвижимости или государственного технического учета и технической инвентаризации объектов капитального строительства)

3.2. Объекты, включенные в единый государственный реестр объектов культурного наследия (памятников истории и культуры) народов Российской Федерации

№ ***Не имеется***, _____,
(согласно чертежу градостроительного плана) (назначение объекта культурного наследия)

_____
(наименование органа государственной власти, принявшего решение о включении выявленного объекта культурного наследия в реестр, реквизиты этого решения)

регистрационный номер в реестре _____ от _____
(дата)

4. Информация о разделении земельного участка [2, 3, 4]

В соответствии с п.4 ст.41 ГрК РФ.
(наименование и реквизиты документа, определяющего возможность или невозможность разделения)

5. Информация о технических условиях подключения (технологического присоединения) объектов капитального строительства к сетям инженерно-технического обеспечения)

ООО «РН-Юганскнефтегаз», технические условия на электроснабжение по объекту «Расширение Островной базы ООО «РН-Сервис-Склад», №23/02/01/02-4200 от 05.08.2016 г.
(наименование организации, выдавшей технические условия, реквизиты документа, содержащего в соответствии с частью 7 статьи 48 ГК РФ информацию о технических условиях подключения объектов капитального строительства к сетям инженерно-технического обеспечения)

6. Информация о наличии границ зоны планируемого размещения объектов капитального строительства для государственных или муниципальных нужд (при наличии)

Не имеется
(наименование и реквизиты документа, определяющего возможность или невозможность разделения)

7. Иная информация(при наличии)

Не имеется
(наименование и реквизиты документа, определяющего возможность или невозможность разделения)

Градостроительный план земельного участка

№

№	R	U	8	6	0	0	0	6	1	5	-	0	0	0	0	0	0	0	0	0	0	0	0				

Градостроительный план земельного участка подготовлен на основании

Приказа Департамента строительства Ханты-Мансийского автономного округа-Югры от 16 ноября 2016 года №670-П «О подготовке документации по планировке территории, на которой предусматривается размещение объектов регионального значения»

(реквизиты решения уполномоченного федерального органа исполнительной власти, или органа исполнительной власти субъекта Российской Федерации, или органа местного самоуправления о подготовке документации по планировке территории, либо реквизиты обращения и ф.и.о. заявителя – физического лица, либо реквизиты обращения и наименование заявителя – юридического лица о выдаче градостроительного плана земельного участка)

Местонахождение земельного участка

Ханты-Мансийский автономный округ -Югра

(субъект Российской Федерации)

Сургутский район

(муниципальный район или городской округ)

Межселенная территория

(поселение)

Кадастровый номер земельного участка: отсутствует

Описание местоположения границ земельного участка: ХМАО-Югра, район Нефтеюганский, Южно-Сургутское месторождение.

Площадь земельного участка: **40279 кв.м.**

Описание допустимого местоположения объекта капитального строительства на земельном участке (объекта капитального строительства)

В границах земельного участка, в местах допустимого размещения объектов

План подготовлен: Морозовой М.В., начальником отдела землеустройства ООО «Уралгеопроект»

(ф.и.о., должность уполномоченного лица, наименование органа или организации)

М.П. (дата) _____ / Аверьянов В.В. /


(подпись) (расшифровка подписи)

Представлен: Правительством Ханты-Мансийского автономного округа

(наименование уполномоченного федерального органа исполнительной власти, или органа исполнительной власти субъекта Российской Федерации, или органа местного самоуправления)

(дата) _____

Чертеж градостроительного плана земельного участка

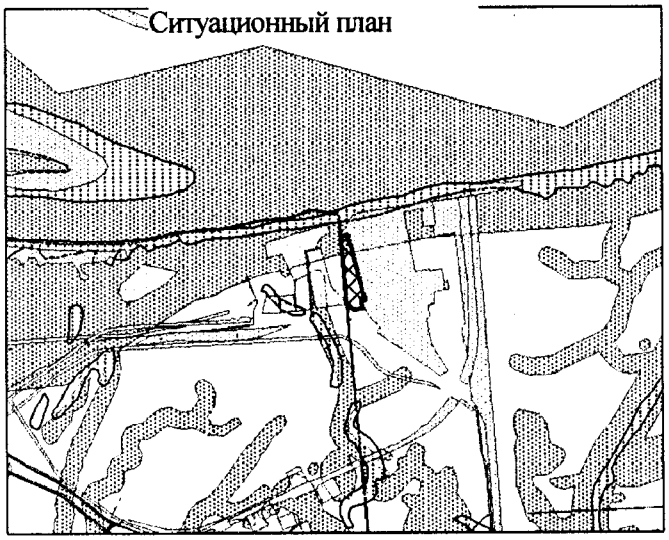


Условные обозначения

	Граница земельного участка
	Место допустимого размещения зданий, строений, сооружений
	Земельные участки, согласно сведениям государственного кадастра недвижимости
	Водоохранные зоны
Зоны историко-культурного наследия:	
	Перспективная зона
	Малоперспективная зона

Экспликация объектов

Номер	Наименование
1	Расширение Островной базы ООО "РН-Сервис-Склад"

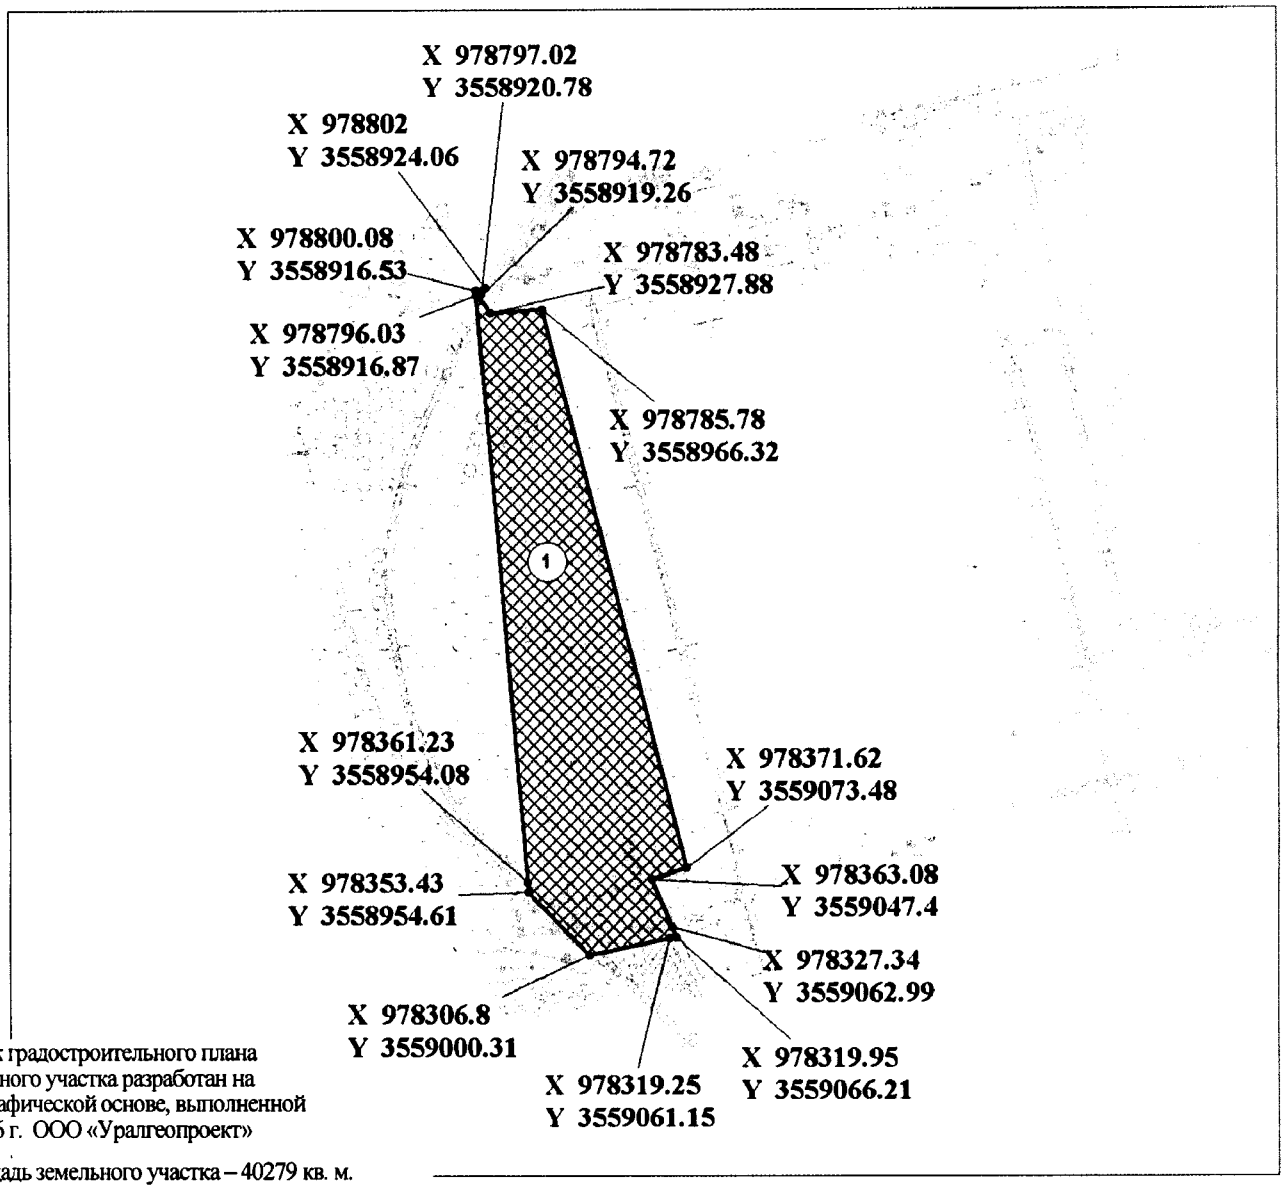

Чертеж градостроительного плана Земельного участка разработан на топографической основе, выполненной 09.2016 г. ООО «Уралгеопроект»

Площадь земельного участка – 40279 кв. м.

Изм.	Кол.уч.	Лист	№ док.	Подпись	Дата			
Разработал		Морозова			11.16	Проект планировки и межевания территории	Стадия	Лист	Листов
ГИП		Иномистова			11.16	Чертеж градостроительного плана земельного участка и линий градостроительного регулирования	ООО «У	Лист 6 из 12	

2. Информация о градостроительном регламенте либо требованиях к назначению, параметрам и размещению объекта капитального строительства

Градостроительный регламент не установлен

(наименование представительного органа местного самоуправления, реквизиты акта об утверждении правил землепользования и застройки, информация обо всех предусмотренных градостроительным регламентом видах разрешенного использования земельного участка (за исключением случаев предоставления земельного участка для государственных или муниципальных нужд))

2.1. Информация о видах разрешенного использования земельного участка

основные виды разрешенного использования земельного участка:
Градостроительным регламентом не установлены

условно разрешенные виды использования земельного участка:
Градостроительным регламентом не установлены

вспомогательные виды использования земельного участка:
Градостроительным регламентом не установлены

2.2. Требования к назначению, параметрам и размещению объекта капитального строительства на указанном земельном участке. Назначение объекта капитального строительства [2]

Назначение объекта капитального строительства

№ _____, **Не имеется**.
(согласно чертежу) (назначение объекта капитального строительства)

2.2.1. Предельные (минимальные и (или) максимальные) размеры земельных участков и объектов капитального строительства, в том числе площадь:

Кадастровый номер земельного участка	Длина (метров)	Ширина (метров)	Зоны с особыми условиями использования территории (кв.м)	Зоны действия публичных сервитутов	Площадь земельного участка (га)	Номер объекта кап. стр-ва согласно чертежу ГПЗУ	Размер (м)		Площадь объекта кап. стр-ва (га)
							макс.	мин.	

2.2.2. Предельное количество этажей - или предельная высота зданий, строений, сооружений - м.[2]
2.2.3. Максимальный процент застройки в границах земельного участка - %[2].
2.2.4. Иные показатели [2]:

2.2.5. Требования к назначению, параметрам и размещению объекта капитального строительства на указанном земельном участке

Назначение объекта капитального строительства:

№ 1, ***«Расширение Островной базы ООО «РН-Сервис-Склад»***,
(согласно чертежу) (назначение объекта капитального строительства)

№ -, -,
(согласно чертежу) (назначение объекта капитального строительства)

Предельные (минимальные и (или) максимальные) размеры земельных участков:

Номер участка согласно чертежа градостроительного плана	Длина (м)	Ширина (м)	Площадь (кв.м)	Зоны с особыми условиями использования территории	Зоны действия публичных сервитутов
1	*(сложная конфигурация)*		**40279**	-	-

3. Информация о расположенных в границах земельного участка объектах капитального строительства и объектах культурного наследия [1, 2, 3, 4]

3.1. Объекты капитального строительства

№ ***Не имеется***, _____,
(согласно чертежу градостроительного плана) (назначение объекта капитального строительства)

инвентаризационный или кадастровый номер _____,
технический или кадастровый паспорт объекта подготовлен _____
(дата)

_____
(наименование организации (органа) государственного кадастрового учета объектов недвижимости или государственного технического учета и технической инвентаризации объектов капитального строительства)

3.2. Объекты, включенные в единый государственный реестр объектов культурного наследия (памятников истории и культуры) народов Российской Федерации

№ ***Не имеется***, _____,
(согласно чертежу градостроительного плана) (назначение объекта культурного наследия)

_____
(наименование органа государственной власти, принявшего решение о включении выявленного объекта культурного наследия в реестр, реквизиты этого решения)

регистрационный номер в реестре _____ от _____
(дата)

4. Информация о разделении земельного участка [2, 3, 4]

В соответствии с п.4 ст.41 ГрК РФ.
(наименование и реквизиты документа, определяющего возможность или невозможность разделения)

5. Информация о технических условиях подключения (технологического присоединения) объектов капитального строительства к сетям инженерно-технического обеспечения)

ООО «РН-Юганскнефтегаз», технические условия на электроснабжение по объекту «Расширение Островной базы ООО «РН-Сервис-Склад», №23/02/01/02-4200 от 05.08.2016 г.
(наименование организации, выдавшей технические условия, реквизиты документа, содержащего в соответствии с частью 7 статьи 48 ГК РФ информацию о технических условиях подключения объектов капитального строительства к сетям инженерно-технического обеспечения)

6. Информация о наличии границ зоны планируемого размещения объектов капитального строительства для государственных или муниципальных нужд (при наличии)

Не имеется

7. Иная информация(при наличии)

Не имеется

ОБЩЕСТВО С ОГРАНИЧЕННОЙ ОТВЕТСТВЕННОСТЬЮ «РН-ЮГАНСКНЕФТЕГАЗ»
(ООО «РН-Юганскнефтегаз»)

ул. Ленина, 26, г. Нефтеюганск, ХМАО-Югра , Российская Федерация, 628309
Телефон: (3463) 33-51-84, факс: (3463) 22-89-51, e-mail: RN_ynp@yungjsc.com
ОКПО 76841742, ОГРН 1058602819536, ИНН / КПП 8604035473 / 860401001

от 05.08.2016 г. № 23/02/01/02-4200

на № 03/03/01/01-01-5498 от 22.06.2016г.

Начальнику ОПИ
Управления наземных сооружений
Е. С. Агеенко

ТЕХНИЧЕСКИЕ УСЛОВИЯ

на электроснабжение по объекту: «Расширение Островной базы ООО «РН-Сервис-Склад» шифр 4361.

1. Источник питания – ПС-35/6 кВ №102, ф.ф.102-01, 102-19.
2. Разрешаемая подключаемая мощность – 350 кВт.
3. Точка подключения – ф.ф.102-01, 102-19. Номер опор определить при предпроектной подготовке и согласовать с БЭО №1 (ЮР). При подключении на промежуточную опору, замена её на анкерную-ответвительную.
4. Для электроснабжения разработать проект, в проекте предусмотреть:
   - Замену (установку) в ЗРУ-6 кВ на ПС-35/6 кВ №102 производство «Куйбышев» год ввода в эксплуатацию 1980, инв. №0400661, с ячейками типа К-37:
     - масляных выключателей типа ВМПП-10 в ячейках №№01, 19 на вакуумные выключатели на выкатных элементах типа ВЭ/TEL (ретрофит), с блоками управления типа TER_CM_16 для обеспечения надежности электроснабжения;
     - трансформаторов тока типа ТЛМ-10 на трансформаторы тока коэффициентом расчетного номинала в ячейках №№01, 19;
     - устройств РЗА в ячейках №№01, 19 на современные аналоги (при необходимости изменение схемного решения).
   - Выполнить переподключение ф.102-02 с ячейки №2 на ячейку №19 ПС-35/6 кВ №102, с заменой опоры №1 на концевую типа Кт10-1. Кабельные выхода выполнить кабелем из сшитого полиэтилена типа ПвВнг-LS, сечение жилы и экрана определить проектом. Прокладку кабелей по проектируемой кабельной эстакаде, в коробах.
   - Строительство отпайки ЛЭП-6 кВ от существующей ВЛ-6 кВ ф.ф.102-01, 102-19 до вновь проектируемой двухтрансформаторной КТПН в соответствии с требованиями ПУЭ.
   - Для КЛ-6 кВ применить одножильные кабели типа ПвВнг-ХЛ, сечение жилы и экрана определить проектом. Прокладку кабелей выполнить по

кабельным эстакадам в коробах с высотой полок от земли не менее 2,5 метров, в местах проезда автотранспорта высотой не менее 6 метров.

- Для ВЛ-6 кВ опоры металлические по типовому проекту арх. № 4.0639 ОАО «Сельэнергопроект». Габарит проводов от земли не менее 7 метров, в местах проезда автотранспорта не менее 9 метров. Длина пролета не более 50 метров. Глубину забивки свай, в том числе и под укосы, принять не менее 6 метров. Сечение и марку провода определить проектом.
- Изоляция по всей длине проектируемой отпайки ВЛ-6 кВ стеклянная (изоляторы типа ШС 10, ПС 70).
- На первой и концевой анкерной опоре проектируемой ВЛ-6 кВ предусмотреть установку разъединителя типа РЛК-10.
- Спуски от линейного разъединителя 6 кВ до приёмного портала КТПН-6/0,4 кВ выполнить изолированным проводом типа СИП.
- Монтаж оборудования вновь проектируемой двухтрансформаторной КТПН-6/0,4 кВ на свайном основании, со стальным ростверком и габаритом от земли не менее 1,2 метра. Оборудование площадки обслуживания с лестницами и перилами, настил площадки обслуживания выполнить ПВ 506 ГОСТ 8706-78 (просечка). Площадка обслуживания и лестницы должны отвечать требованиям СНиП и ПБ 08-624-03.
- Схемные, компоновочные и архитектурные решения КТПН-6/0,4 кВ выполнить в соответствии с МУК ЕТТ «Комплектные трансформаторные подстанции (КТП) 6(10)/0,4 кВ двухтрансформаторные блочно-модульного исполнения для площадочных объектов».
- Предусмотреть монтаж оборудования вновь проектируемой двухтрансформаторной КТПН-6/0,4 кВ с устройством секционирования 0,4 кВ и равномерным распределением потребителей по секциям с учётом наличия трёх коммутационных аппаратов (два вводных и секционное устройство) и возможностью секционирования вручную. Мощность КТПН-6/0,4 кВ определить проектом.
- Расчет свайных фундаментов (количество и длину свай) на основании инженерных изысканий. При отсутствии изысканий глубину забивки каждой сваи принять не менее 6 метров.
- Создание подъездов с твёрдым покрытием для возможности ремонта КТП и замены силового трансформатора. Площадку КТП выполнить с условием возможности расстановки техники для демонтажа и транспортировки КТП.
- Заземление и грозозащиту КТПН-6/0,4 кВ с установкой на вводах ограничителей перенапряжения 6кВ.
- Вводные шкафы 0,4 кВ в двухтрансформаторной КТПН-6/0,4 кВ должны иметь электронные счётчики потребляемой электроэнергии на вводах 0,4 кВ (класс точности не более 1), амперметры и вольтметры.
- Освещение, вентиляцию и обогрев вновь проектируемой двухтрансформаторной КТПН-6/0,4 кВ с управлением в ручном и автоматическом режиме.

- Выбор исполнения сетей 0,4 кВ (кабель, ВЛ, ВЛИ) с учетом требований ПУЭ и Правил установления охранных зон объектов электросетевого хозяйства и особых условий использования земельных участков, расположенных в границах таких зон.
- Защитное заземление и зануление оборудования.
- Покраску всего вновь устанавливаемого оборудования приведённую к стандарту НК «Роснефть», с нанесением знаков безопасности и логотипов.
- Опросные листы на всё оборудование и перечень ЗИП согласовать с УЭЭ при предпроектной подготовке. Всё применяемое оборудование должно быть вновь изготовленным и соответствовать условиям эксплуатации.
- Укомплектование вновь проектируемой двухтрансформаторной КТПН-6/0,4 кВ огнетушителями и средствами защиты в соответствии с требованиями нормативных документов.
- Трассы вновь проектируемых ЛЭП-6; 0,4 кВ и расположение всего вновь проектируемого оборудования согласовать с маркшейдерской группой и УЭЭ ООО «РН-Юганскнефтегаз» и всеми заинтересованными организациями.
- Предусмотреть наладку и предпусковую ревизию всего вновь устанавливаемого оборудования.

5. Проектную документацию согласовать с ООО «РН-Юганскнефтегаз» УЭЭ.
6. Уточнение и согласование основных проектных решений с ООО «РН-Юганскнефтегаз» УЭЭ произвести на стадии проектирования. Проектную и рабочую документацию на рассмотрение и согласование представлять в полном объёме на бумажном носителе.
7. Решение по проектной документации выдаётся после устранения всех предложений и замечаний, корректировки всех чертежей и представления для согласования в полном объёме на бумажном и электронном носителе.
8. После получения положительного решения по проектной документации один экземпляр на бумажном носителе предоставить в ООО «РН-Юганскнефтегаз» УЭЭ для возможности надзора во время строительства и монтажа, а также для последующего допуска в Ростехнадзоре.
9. Уставки релейных защит по питающему фидеру согласовать с ООО «РН-Юганскнефтегаз» УЭЭ.
10. Включение электроустановки (постановку под напряжение), произвести согласно требований «Правил технологического присоединения энергопринимающих устройств потребителей электрической энергии, объектов по производству электрической энергии, а также объектов электросетевого хозяйства, принадлежащих сетевым организациям и иным лицам, к электрическим сетям» с учётом изменений внесённых 12 октября 2013 года.
11. Потребитель II категории.

12.Срок действия технических условий – 3 (три) года.

С уважением,
Начальник Управления
электроэнергетики п/п О. А. Шаталов

Согласовано:
Начальник БЭО №1 (ЮР) п/п В. П. Перекрестов
Начальник ОЭиРЭС п/п В. Л. Сапецкий



Исп. Гаврилов Егор Станиславович
Тел. 8 (3463) 332-242

Приложение 125
к постановлению Правительства
Ханты-Мансийского
автономного округа – Югры и
от 16 декабря 2016 года № 493-п

Положение о размещении линейного объекта регионального значения Ханты-Мансийского автономного округа – Югры «Расширение Островной базы ООО «РН-Сервис-Склад»

I. Размещение объекта

В административном отношении линейный объект регионального значения Ханты-Мансийского автономного округа – Югры «Расширение Островной базы ООО «РН-Сервис-Склад» (далее - проектируемый объект) расположен на землях межселенной территории в границах Южно-Сургутского лицензионного участка Сургутского и Нефтеюганского районов Ханты-Мансийского автономного округа – Югры.

В географическом отношении территория проектируемого объекта находится в 13 километрах на юго-запад от города Сургута.

II. Функциональное зонирование территории

Проектируемый объект располагается на землях запаса, промышленности, энергетики, транспорта, связи, радиовещания, телевидения, информатики, землях для обеспечения космической деятельности, землях обороны, безопасности и землях иного специального назначения.

III. Решения по планировочной организации земельных участков для размещения проектируемого объекта

Расчет полосы отвода земельных участков для выполнения работ по строительству проектируемого объекта производится с учетом действующих норм отвода земель.

Таблица 1

Площади земельных участков, необходимые для
строительства и эксплуатации проектируемых объектов

Наименование объекта (кадастровый номер)	Площадь вновь испрашиваемых земельных участков, га	Площадь по земельным участкам, арендованным ранее, га	Зона застройки, га
«Расширение Островной базы ООО «РН-Сервис-Склад»	7,7912	2,1472	9,9384

Таблица 2

Площади испрашиваемых земельных участков
под проектируемый объект

№ земельного участка	Площадь земельного участка, га	Категория земель
86:03:0053401:ЗУ1	2,8693	Земли запаса
86:03:0053401:ЗУ2	0,3290	Земли запаса
86:03:0053401:ЗУ3	0,0153	Земли запаса
86:03:0053401:ЗУ4	0,0755	Земли запаса
86:03:0020801:ЗУ5	3,9401	Земли запаса
86:03:0020801:ЗУ6	0,1185	Земли запаса
86:03:0020801:ЗУ7	0,3557	Земли запаса
86:03:0020801:ЗУ8	0,0878	Земли запаса

Координаты границ земельных участков, необходимых для размещения проектируемого объекта в графических материалах определены в местной системе координат Ханты-Мансийского автономного округа – Югры МСК-86.

IV. Особо охраняемые территории и зоны с особыми условиями использования

Проектируемый объект технологически привязан к объектам сложившейся инфраструктуры и проходит вдоль существующих коридоров коммуникаций на свободной от застройки территории.

Проектируемый объект пересекает водоохранную зону и прибрежную защитную полосу поверхностных водных объектов реки Оби.

В границах участка работ отсутствуют объекты историко-культурного наследия, особо охраняемые природные территории федерального, регионального и местного значения.

Проектируемый объект не попадает в границы территорий традиционного природопользования коренных малочисленных народов Севера регионального значения.

