



ПРАВИТЕЛЬСТВО ПРИМОРСКОГО КРАЯ

ПОСТАНОВЛЕНИЕ

15.04.2021

г. Владивосток

№ 242-пп

Об утверждении границ охранной зоны газораспределительной сети и наложении ограничений (обременений) на входящие в нее земельные участки на территории Уссурийского городского округа

В соответствии с постановлением Правительства Российской Федерации от 20 ноября 2000 года № 878 «Об утверждении Правил охраны газораспределительных сетей», на основании Устава Приморского края Правительство Приморского края постановляет:

1. Утвердить прилагаемые границы охранной зоны объекта газификации «Межпоселковый газопровод от газораспределительной станции Уссурийск до головного газорегуляторного пункта-1 Приморского края».

2. Установить, что на земельные участки, входящие в границы охранной зоны газораспределительной сети, утверждённые настоящим постановлением, распространяются ограничения (обременения), предусмотренные пунктами 14, 15, 16 Правил охраны газораспределительных сетей, утвержденных постановлением Правительства Российской Федерации от 20 ноября 2000 года № 878 «Об утверждении Правил охраны газораспределительных сетей».

3. Департаменту информационной политики Приморского края обеспечить официальное опубликование настоящего постановления.

Первый вице-губернатор Приморского края –
председатель Правительства
Приморского края

В.Г. Щербина

УТВЕРЖДЕНЫ

**постановлением
Правительства Приморского края
от 15.04.2021 № 242-пп**

ГРАНИЦЫ ОХРАННОЙ ЗОНЫ

**объекта газификации «Межпоселковый газопровод
от газораспределительной станции Уссурийск до
головного газорегуляторного пункта-1 Приморского края»**

(наименование объекта, местоположение границ которого описано (далее - объект))

Раздел 1

Сведения об объекте		
№ п/п	Характеристики объекта	Описание характеристик
1	2	3
1	Местоположение объекта	Приморский край, Уссурийский городской округ; Приморский край, Уссурийский городской округ, г. Уссурийск
2	Площадь объекта +/- величина погрешности определения площади (Р +/- Дельта Р)	39399±69 кв.м
3	Иные характеристики объекта	Содержание ограничений использования объектов недвижимости в пределах зоны или территории: На земельные участки, входящие в охранные зоны газораспределительных сетей, в целях предупреждения их повреждения или нарушения условий их нормальной эксплуатации налагаются ограничения (обременения) в соответствии с Правилами охраны газораспределительных сетей, утвержденных Постановлением Правительства Российской Федерации от 20.11.2000 г. №878

Раздел 2

Сведения о местоположении границ объекта					
1. Система координат <u>МСК-25, зона 1</u>					
2. Сведения о характерных точках границ объекта					
Обозначение характерных точек границ	Координаты, м		Метод определения координат характерной точки	Средняя квадратическая погрешность положения характерной точки (Mt), м	Описание обозначения точки на местности (при наличии)
	X	Y			
1	2	3	4	5	6
1	434107.48	1412034.92	Аналитический метод	0,10	—
2	434105.79	1412031.30		0,10	—
3	434082.24	1412042.28		0,10	—
4	434066.44	1412007.68		0,10	—
5	433992.94	1411916.04		0,10	—
6	433981.82	1411463.69		0,10	—
7	434170.91	1411183.29		0,10	—
8	434214.64	1410542.60		0,10	—
9	433962.45	1410026.65		0,10	—
10	434064.63	1409957.70		0,10	—
11	433921.18	1409745.18		0,10	—
12	433849.62	1409793.52		0,10	—
13	433759.84	1409799.88		0,10	—
14	433664.94	1409781.32		0,10	—
15	433347.58	1409708.09		0,10	—
16	433263.94	1409760.42		0,10	—
17	432892.79	1409627.51		0,10	—
18	432760.59	1409508.38		0,10	—
19	432529.63	1409159.34		0,10	—
20	432388.88	1409016.65		0,10	—
21	432484.70	1408683.11		0,10	—
22	432530.65	1408438.25		0,10	—
23	432511.66	1408427.68		0,10	—

1	2	3	4	5	6
24	432593.43	1408280.51		0,10	—
25	432641.61	1408087.52		0,10	—
26	432752.85	1407824.87		0,10	—
27	432786.98	1407791.53		0,10	—
28	432837.60	1407670.26		0,10	—
29	432882.30	1407603.91		0,10	—
30	432899.72	1407615.64		0,10	—
31	432931.11	1407569.06		0,10	—
32	433031.88	1407391.88		0,10	—
33	433678.59	1406115.85		0,10	—
34	433860.47	1405745.58		0,10	—
35	434183.64	1405622.08		0,10	—
36	434375.26	1405487.31		0,10	—
37	434392.26	1405425.78		0,10	—
38	434410.12	1405406.22		0,10	—
39	434411.10	1405301.82	Аналитический метод	0,10	—
40	434423.24	1405299.68		0,10	—
41	434412.69	1405238.90		0,10	—
42	434401.84	1405240.76		0,10	—
43	434381.47	1405128.71		0,10	—
44	434367.00	1405089.49		0,10	—
45	434352.02	1404901.83		0,10	—
46	434392.45	1404798.93		0,10	—
47	434404.02	1404803.36		0,10	—
48	434494.23	1404655.66		0,10	—
49	434503.83	1404647.10		0,10	—
50	434516.89	1404662.02		0,10	—
51	434536.60	1404644.76		0,10	—
52	434514.47	1404619.48		0,10	—
53	434494.76	1404636.75		0,10	—
54	434501.19	1404644.09		0,10	—
55	434491.12	1404653.07		0,10	—

1	2	3	4	5	6
56	434402.34	1404798.43		0,10	–
57	434390.18	1404793.78		0,10	–
58	434347.96	1404901.23		0,10	–
59	434363.05	1405090.36		0,10	–
60	434377.60	1405129.76		0,10	–
61	434398.61	1405245.38		0,10	–
62	434409.44	1405243.51		0,10	–
63	434418.62	1405296.43		0,10	–
64	434407.13	1405298.46		0,10	–
65	434406.14	1405404.65		0,10	–
66	434388.66	1405423.79		0,10	–
67	434371.79	1405484.86		0,10	–
68	434181.75	1405618.52		0,10	–
69	433857.58	1405742.41		0,10	–
70	433675.01	1406114.06		0,10	–
71	433028.35	1407389.99		0,10	–
72	432927.71	1407566.95		0,10	–
73	432898.63	1407610.09		0,10	–
74	432881.21	1407598.36		0,10	–
75	432834.06	1407668.36		0,10	–
76	432783.60	1407789.24		0,10	–
77	432749.48	1407822.57		0,10	–
78	432637.80	1408086.25		0,10	–
79	432589.68	1408279.03		0,10	–
80	432506.22	1408429.23		0,10	–
81	432526.19	1408440.34		0,10	–
82	432480.80	1408682.19		0,10	–
83	432384.39	1409017.79		0,10	–
84	432526.51	1409161.87		0,10	–
85	432757.53	1409511.01		0,10	–
86	432890.70	1409631.01		0,10	–
87	433264.42	1409764.84		0,10	–


1	2	3	4	5	6
88	433348.30	1409712.36		0,10	–
89	433664.10	1409785.23		0,10	–
90	433759.60	1409803.91	Аналитический метод	0,10	–
91	433850.97	1409797.44		0,10	–
92	433920.11	1409750.74		0,10	–
93	434059.07	1409956.63		0,10	–
94	433957.33	1410025.28		0,10	–
95	434210.58	1410543.40		0,10	–
96	434166.99	1411181.94		0,10	–
97	433977.79	1411462.51		0,10	–
98	433988.98	1411917.49		0,10	–
99	434063.00	1412009.80		0,10	–
100	434080.28	1412047.60		0,10	–
1	434107.48	1412034.92		0,10	–

3. Сведения о характерных точках части (частей) границы объекта

Обозначение характерных точек части границы	Координаты, м		Метод определения координат характерной точки	Средняя квадратическая погрешность положения характерной точки (M_i), м	Описание обозначения точки на местности (при наличии)
	X	Y			
1	2	3	4	5	6
Часть № –					
–	–	–	–	–	–

Раздел 3

Сведения о местоположении измененных (уточненных) границ объекта							
1. Система координат __							
2. Сведения о характерных точках границ объекта							
Обозначение характерных точек границ	Существующие координаты, м		Измененные (уточненные) координаты, м		Метод определения координат характерной точки	Средняя квадратическая погрешность положения характерной точки (M_t), м	Описание обозначения точки на местности (при наличии)
	X	Y	X	Y			
1	2	3	4	5	6	7	8
-	-	-	-	-	-	-	-
3. Сведения о характерных точках части (частей) границы объекта							
Часть N –							
Обозначение характерных точек границ	Существующие координаты, м		Измененные (уточненные) координаты, м		Метод определения координат характерной точки	Средняя квадратическая погрешность положения характерной точки (M_t), м	Описание обозначения точки на местности (при наличии)
	X	Y	X	Y			
1	2	3	4	5	6	7	8
-	-	-	-	-	-	-	-

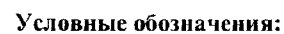


_____ - граница объекта
 _____ - граница кадастрового квартала
 25:34:017301 - номер кадастрового квартала
 - область и номер выносного листа

Масштаб 1:20 000

Подпись  Поддубная М.В.


Дата " 04 " февраля 2021 г.

Место для оттиска печати (при наличии) лица,
составившего описание местоположения границ объекта

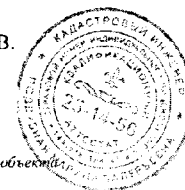

План границ объекта

Выносной лист №1

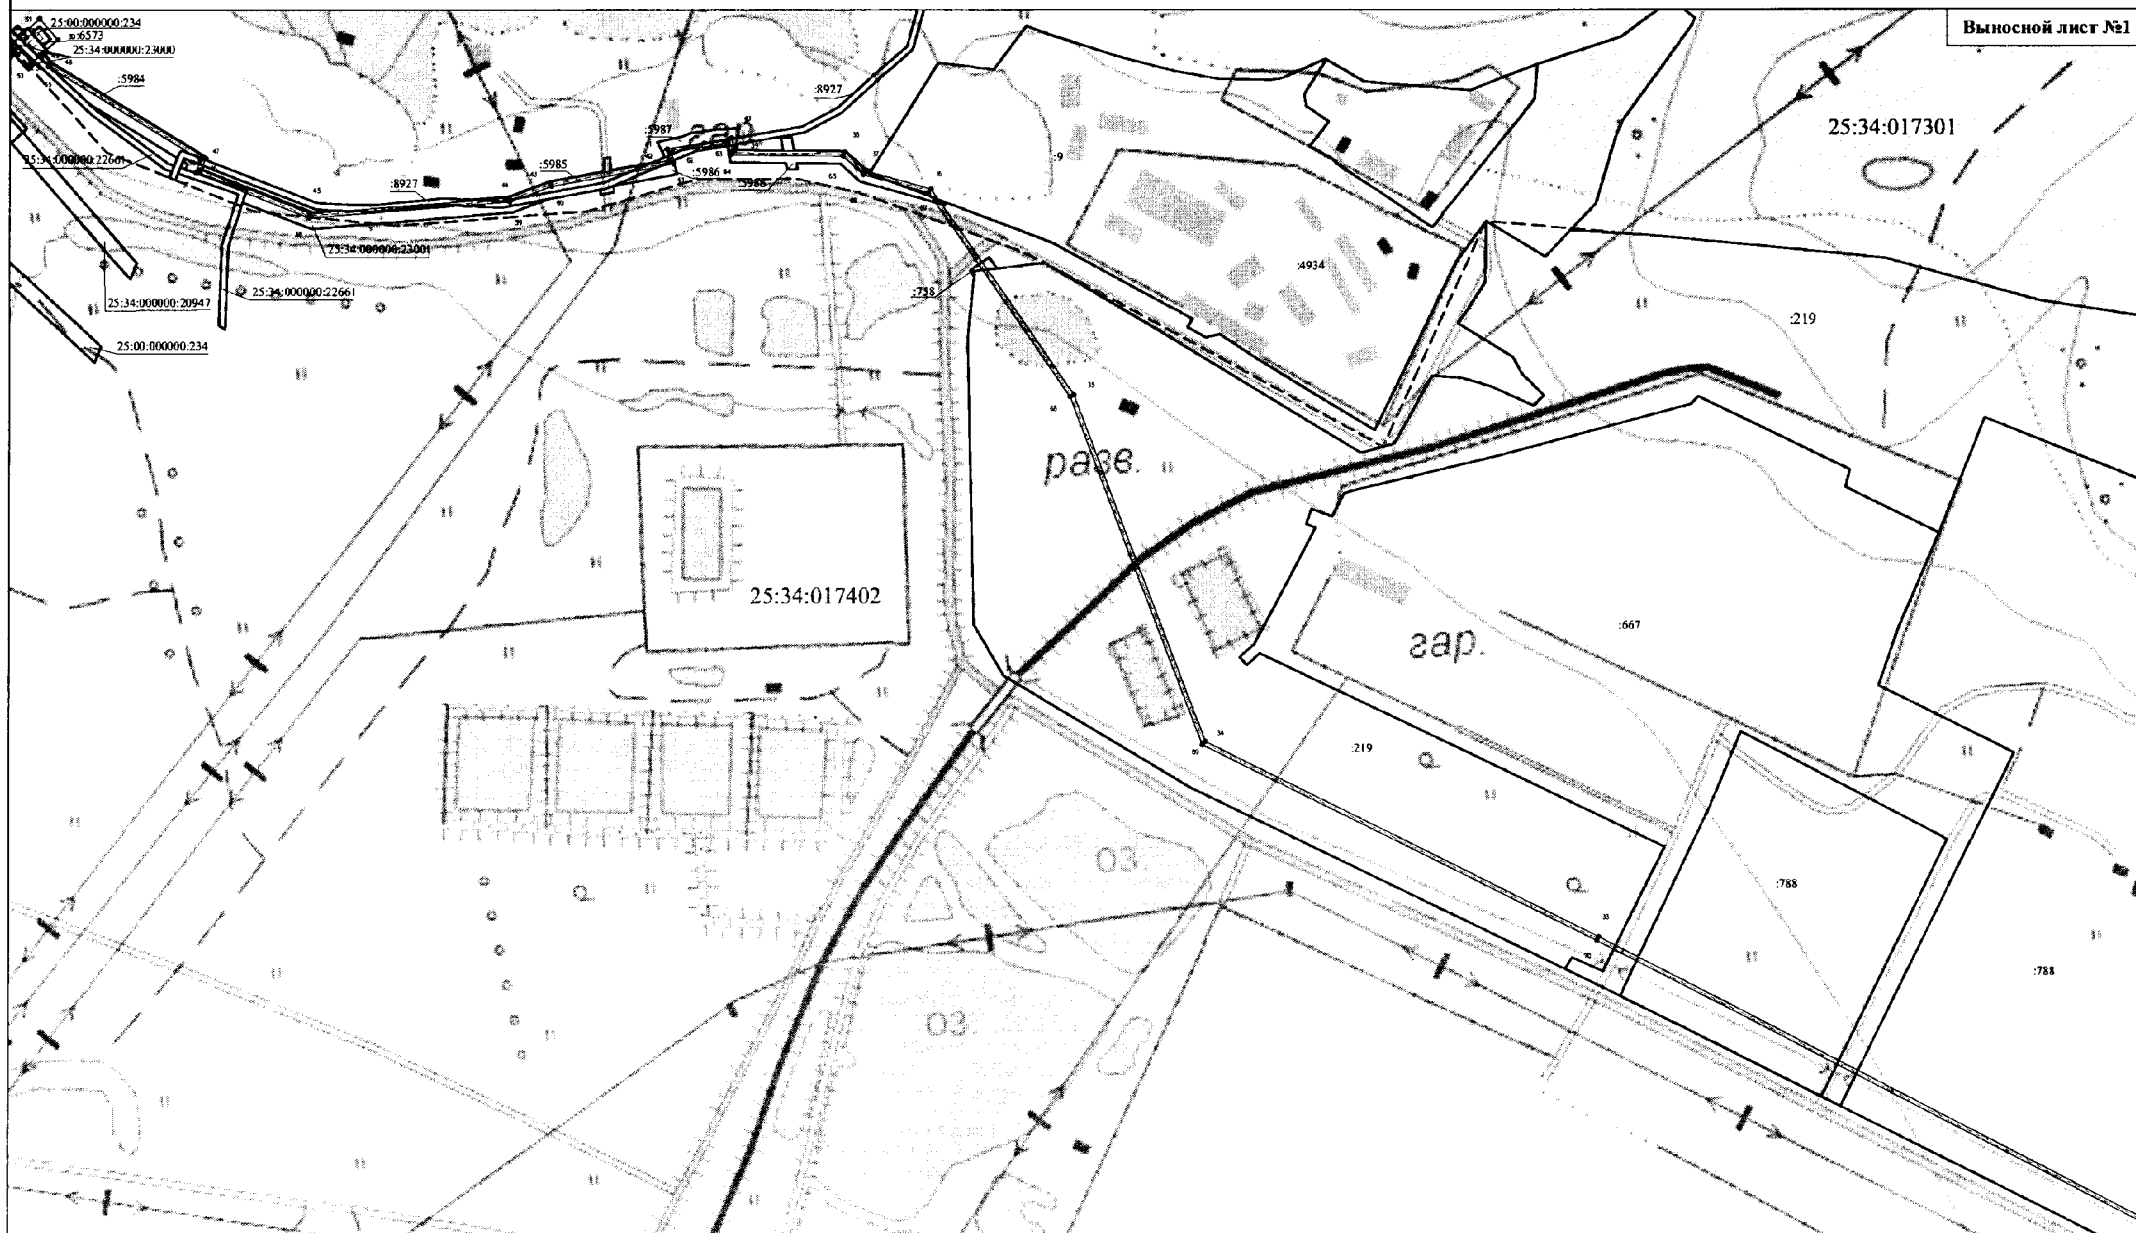

Масштаб 1:5 000


Условные обозначения:

- | | | | | |
|-----|---|--|--------------|-----------------------------------|
| • | 2 | - граница объекта (характерные точки и их обозначения) | 03 | условный номер земельного участка |
| --- | | - контур сооружения | --- | - граница кадастрового квартала |
| — | | - граница земельного участка, согласно сведений ЕГРН | 25:34:017402 | - номер кадастрового квартала |

Подпись *М.В.* Подлубная М.В.


Дата " 04 " февраля 2021 г.

Место для оттиска печати (при наличии) лица, составившего описание местоположения границ объекта

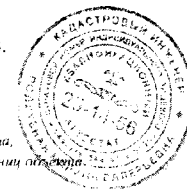

План границ объекта

Выносной лист №2

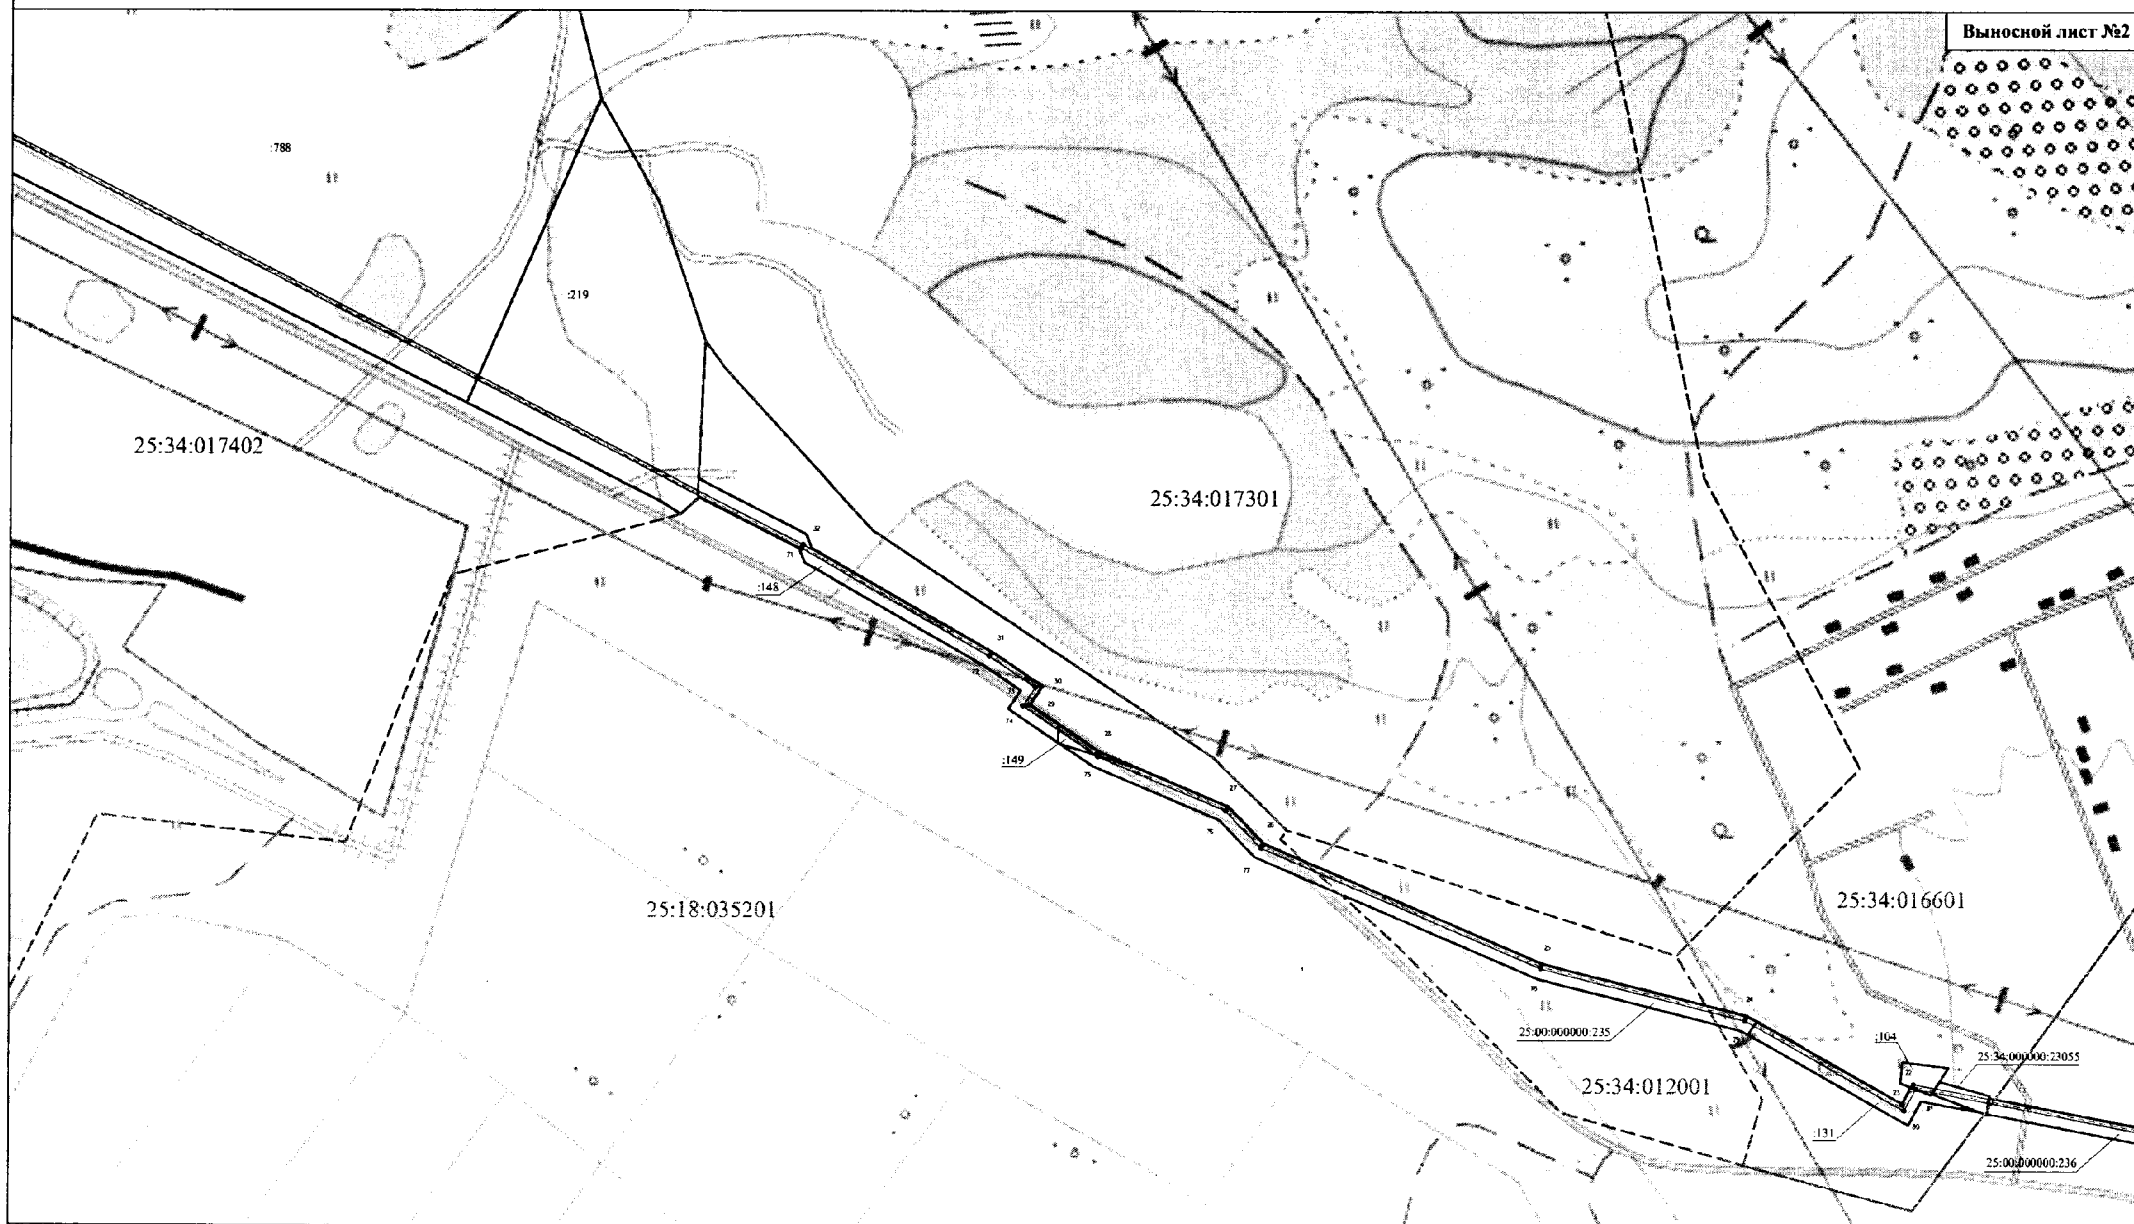

Масштаб 1:5 000


Условные обозначения:

- | | | | |
|-------|--|--------------|-------------------------------------|
| 1 — 2 | - граница объекта (характерные точки и их обозначения) | 154 | - условный номер земельного участка |
| --- | - контур сооружения | ---- | - граница кадастрового квартала |
| — | - граница земельного участка, согласно сведений ЕГРН | 25:34:017402 | - номер кадастрового квартала |


Подпись *М.В.* Поддубная М.В.

Дата "04" февраля 2021 г.

Место для оттиска печати (при наличии) лица, составившего описание местоположения границ объекта.

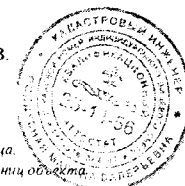

План границ объекта

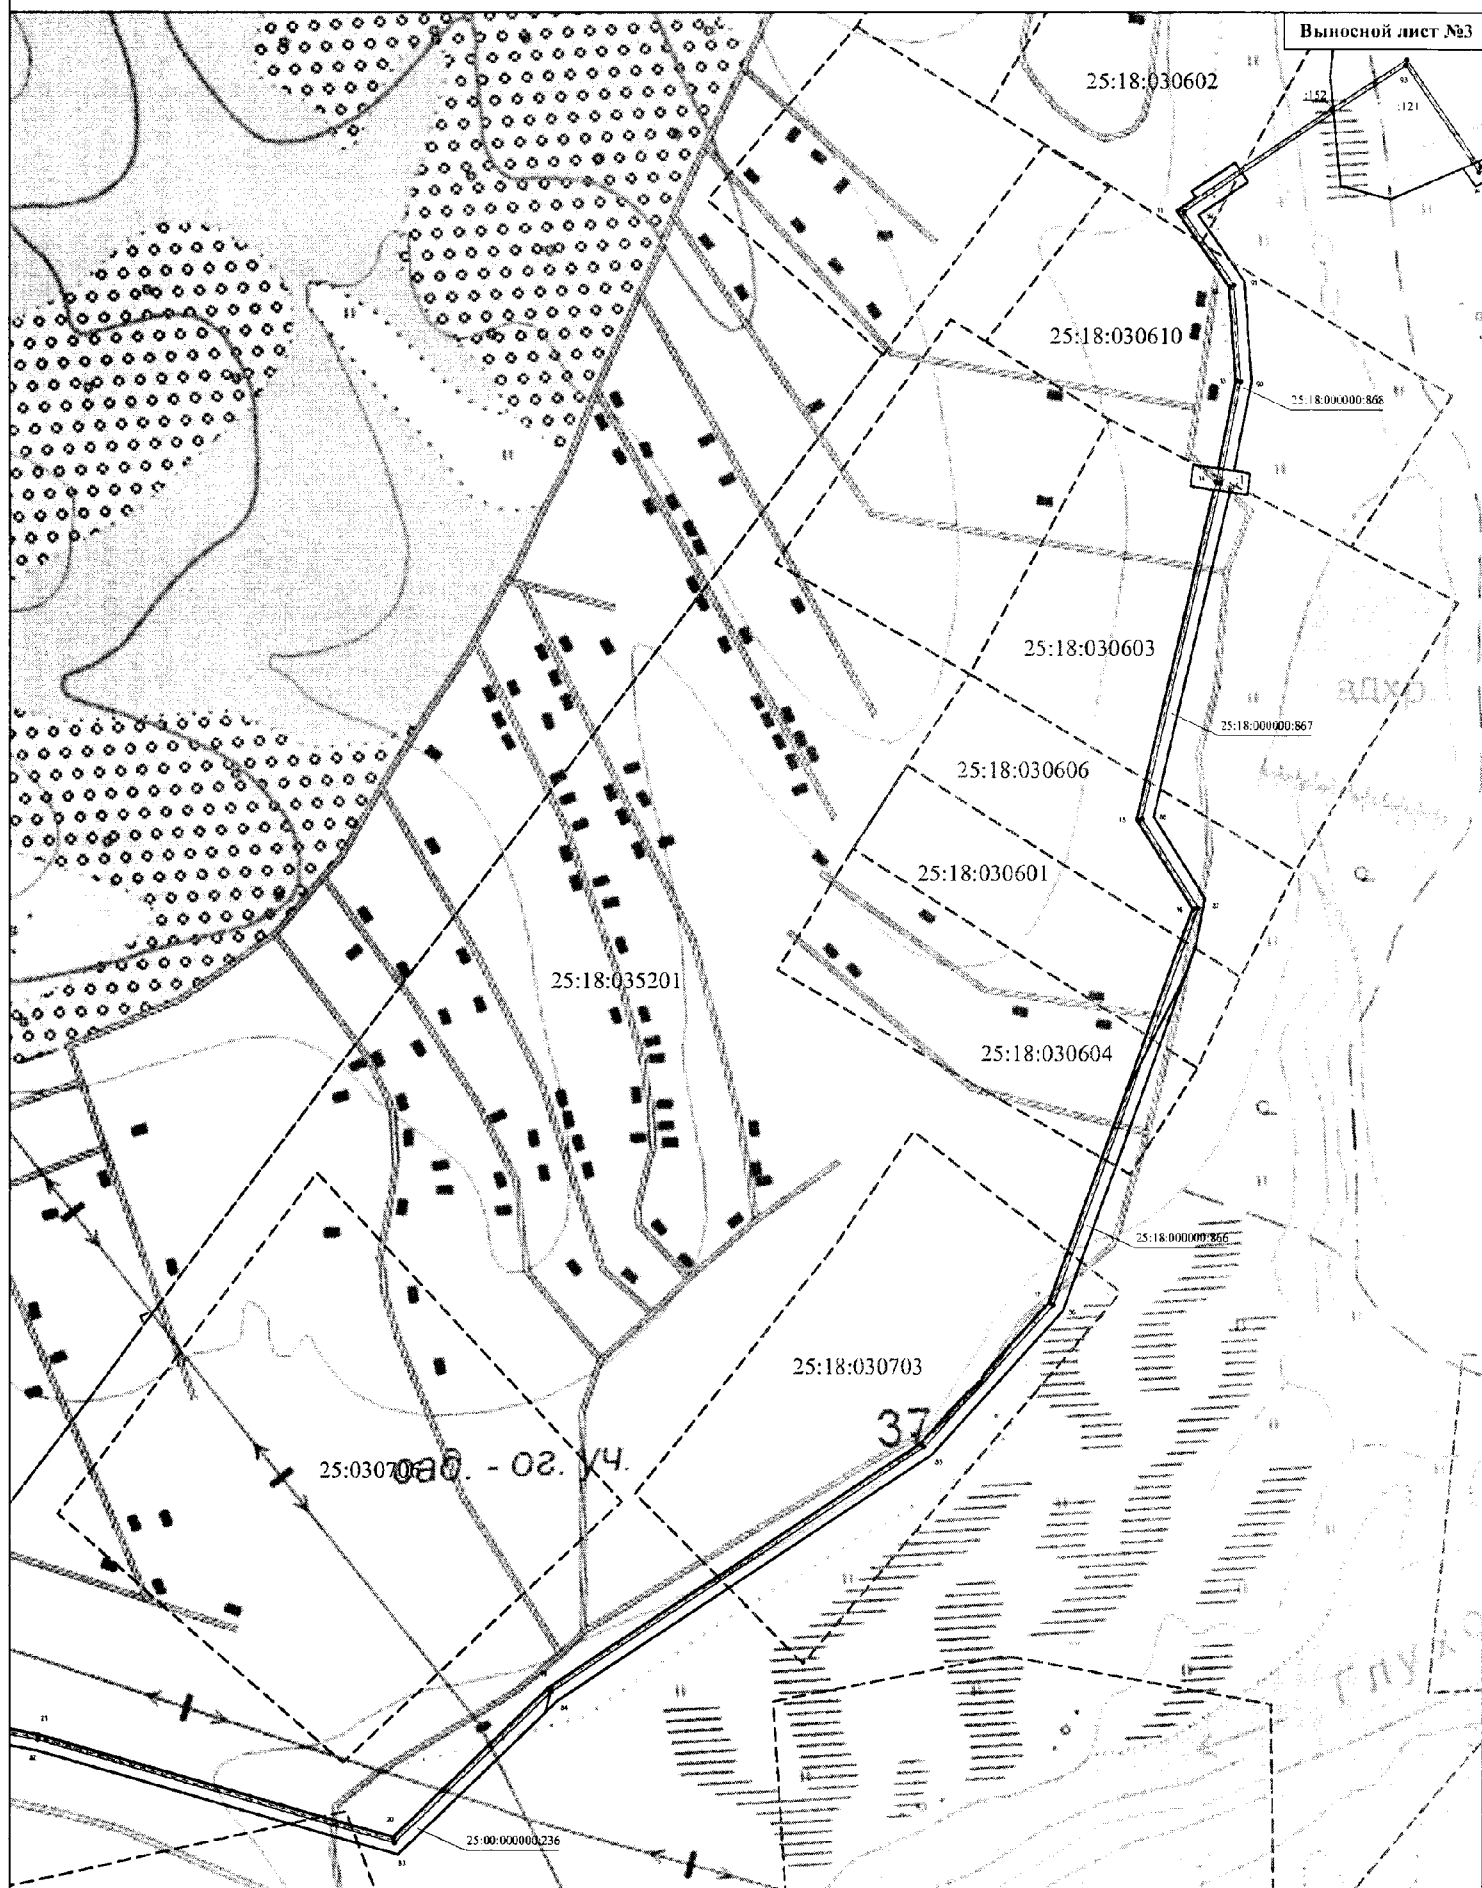

Выносной лист №3

25:18:030602

25:18:030610

25:18:000000:866

25:18:030603

25:18:000000:867

25:18:030606

25:18:030601

25:18:030604

25:18:000000:866

25:18:030703

25:030703 - ос. уч.

25:00:000000:236

Условные обозначения:

Масштаб 1:5 000

- 1 — граница объекта (характерные точки и их обозначения)
- 2 — контур сооружения
- граница земельного участка, согласно сведений ЕГРН


- условный номер земельного участка
- граница кадастрового квартала
- 25:14:01:7462 — номер кадастрового квартала

Подпись *М.В.* Подписанная М.В.
Дата "04" февраля 2021

Место для отпечатка печатей (при наличии)
лица, составившего описание
местоположения границ объекта

План границ объекта

Выносной лист №4

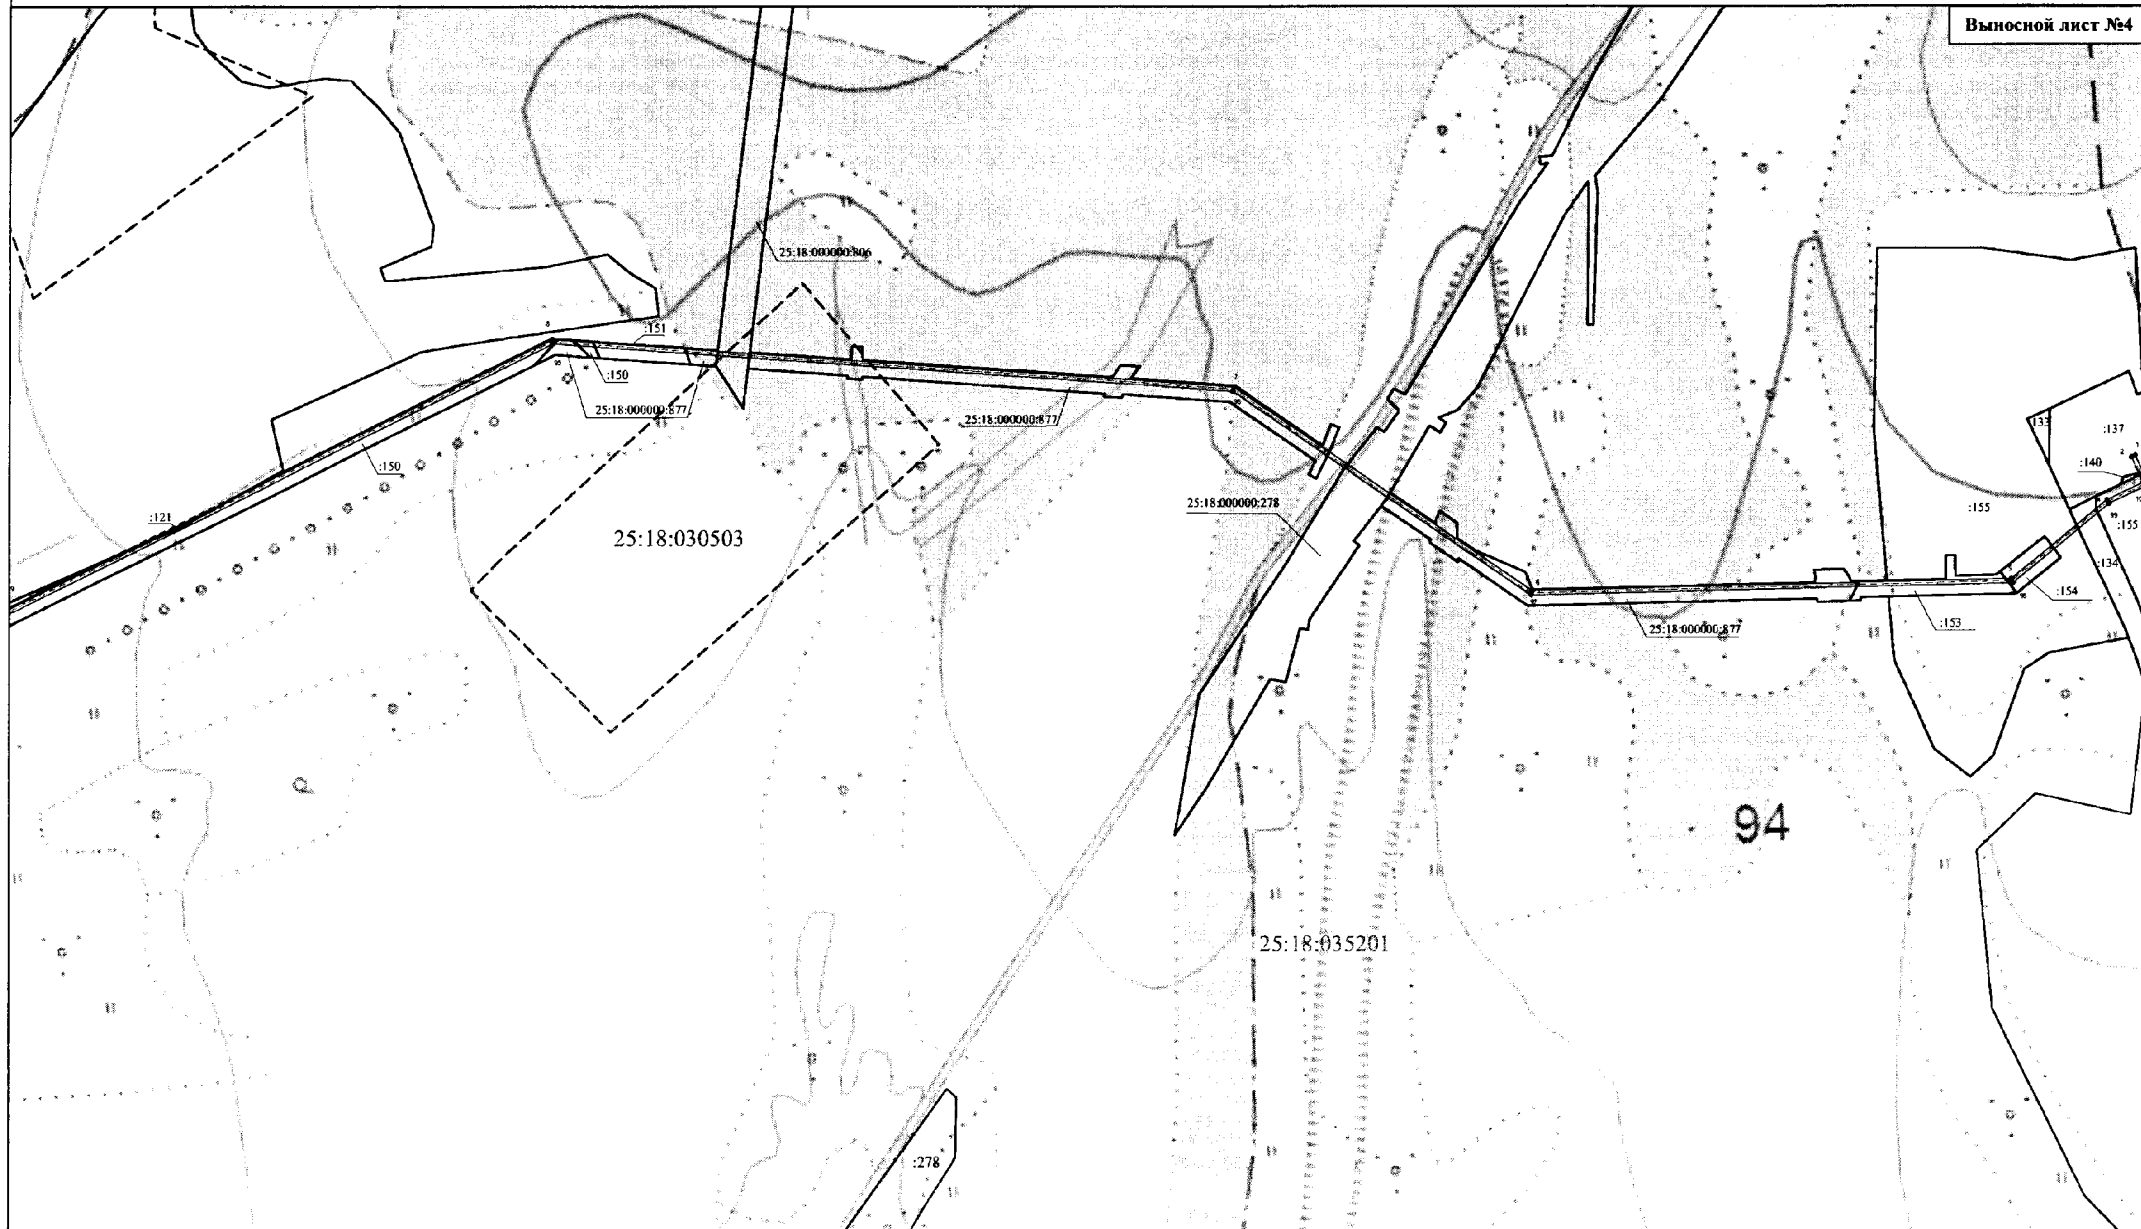

Масштаб 1:5 000

Условные обозначения:

- 1 — 2 — граница объекта (характерные точки и их обозначения)
- --- --- контур сооружения
- — — — — граница земельного участка, согласно сведений ЕГРН

- 154 — условный номер земельного участка
- --- --- граница кадастрового квартала
- 25:18:030503 — номер кадастрового квартала

Подпись *М.В.* Поддубная М.В.

Дата "04" февраля 2021 г.

Место для оттиска печати (при наличии) лица, составившего описание местоположения границ объекта.

