



ПРАВИТЕЛЬСТВО АРХАНГЕЛЬСКОЙ ОБЛАСТИ

**ИНСПЕКЦИЯ ПО ОХРАНЕ ОБЪЕКТОВ КУЛЬТУРНОГО НАСЛЕДИЯ
АРХАНГЕЛЬСКОЙ ОБЛАСТИ**

ПО С Т А Н О В Л Е Н И Е

от 29 июля 2025 г. № 61-п

г. Архангельск

Об утверждении предмета охраны объекта культурного наследия (памятника истории и культуры) народов Российской Федерации регионального значения «Духовная консистория», начало XX века, расположенного по адресу: Архангельская область, г. Архангельск, набережная Северной Двины, д. 34

В соответствии с подпунктом 10 пункта 2 статьи 33, статьей 64 Федерального закона от 25 июня 2002 года № 73-ФЗ «Об объектах культурного наследия (памятниках истории и культуры) народов Российской Федерации», пунктом 29 статьи 6 областного закона от 15 февраля 2010 года № 132-10-ОЗ «О регулировании отношений в сфере сохранения, использования, популяризации и государственной охраны объектов культурного наследия (памятников истории и культуры) народов Российской Федерации на территории Архангельской области», подпунктом 15 пункта 9 Положения об инспекции по охране объектов культурного наследия Архангельской области, утвержденного постановлением Правительства Архангельской области от 28 июня 2016 года № 234-пп «Об утверждении Положения об инспекции по охране объектов культурного наследия Архангельской области и о внесении изменений в отдельные постановления Правительства Архангельской области», инспекция по охране объектов культурного наследия Архангельской области **п о с т а н о в л я е т**:


1. Утвердить прилагаемый предмет охраны объекта культурного наследия (памятника истории и культуры) народов Российской Федерации регионального значения «Духовная консистория», начало XX века,

расположенного по адресу: Архангельская область, г. Архангельск, набережная Северной Двины, д. 34.

2. Обеспечить внесение сведений о предмете охраны объекта культурного наследия (памятника истории и культуры) народов Российской Федерации регионального значения «Духовная консистория», начало XX века, расположенного по адресу: Архангельская область, г. Архангельск, набережная Северной Двины, д. 34, в единый государственный реестр объектов культурного наследия (памятников истории и культуры) народов Российской Федерации в течение 15 рабочих дней со дня принятия настоящего постановления.

3. Настоящее постановление вступает в силу со дня его официального опубликования.

**Исполняющий обязанности
руководителя**

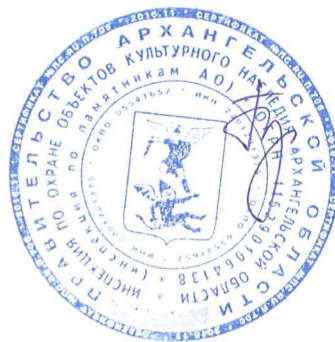

И.М. Бурыкина

УТВЕРЖДЕН
постановлением инспекции
по охране объектов культурного
наследия Архангельской области
от 29 июля 2025 г. № 61-п

ПРЕДМЕТ ОХРАНЫ

**объекта культурного наследия (памятника истории и культуры) народов
Российской Федерации регионального значения
«Духовная консистория», начало XX века,
расположенного по адресу: Архангельская область, г. Архангельск,
набережная Северной Двины, д. 34**

Градостроительные характеристики объекта культурного наследия (памятника истории и культуры) народов Российской Федерации регионального значения «Духовная консистория», начало XX века (далее – объект культурного наследия «Духовная консистория»), его местоположение и роль в композиционно-планировочной структуре квартала (согласно приложению).

Объёмно-пространственная композиция прямоугольного в плане, трехэтажного здания конца XIX века, с ризалитом, увенчанным треугольным фронтоном с арочным окном, в том числе его высотные отметки по венчающему карнизу и фронтому (согласно приложению).

Четырёхскатная вальмовая крыша, ее конфигурация, материал (дерево), характер кровельного покрытия (фальцевый металл под окраску). Высотные отметки по конькам, трубы, слуховые окна.

Композиционное решение и архитектурно-художественное оформление фасадов конца XIX века (согласно приложению):

оформление центральной оси уличного фасада ризалитом, увенчанным треугольным фронтоном с арочным окном;

металлический балкон в уровне второго этажа (согласно приложению);
расположение, конфигурация и размеры оконных и дверных проемов;
карниз простого профиля между первым и вторым этажами, пояс с меандром между вторым и третьим этажами. Венчающий профилированный карниз с рядом двухплановых массивных «сухариков».

Материал и характер отделки фасадных поверхностей, в том числе гладкая штукатурка с окраской.

Материал (дерево) и характер оформления оконных и дверных проемов на фасадах объекта культурного наследия.


Пространственно-планировочная структура интерьеров объекта культурного наследия «Духовная консистория» в части несущих конструкций стен.

Конструкции и материал несущих стен – кирпич (согласно приложению).

Конструкции и материал перекрытий над частью первого этажа - своды «монье» (согласно приложению).

Предмет охраны может быть изменен на основании документов или результатов историко-культурных исследований.

ПРИЛОЖЕНИЕ
к предмету охраны объекта
культурного наследия (памятника
истории и культуры) народов
Российской Федерации
регионального значения
«Духовная консистория»,
начало XX века

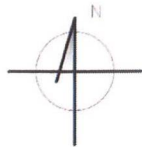

Объект культурного наследия регионального значения
«Духовная консистория» г. Архангельск, наб. Северной Двины д. 34.



УСЛОВНЫЕ ОБОЗНАЧЕНИЯ:




Градостроительные характеристики объекта культурного наследия,
его местоположение и роль в композиционно-планировочной структуре квартала

Масштаб 1:2000


0 50 100 150 200 м.



Объект культурного наследия регионального значения
 «Духовная консистория» г. Архангельск, наб. Северной Двины д. 34.
 План-схема предмета охраны 1-го этажа

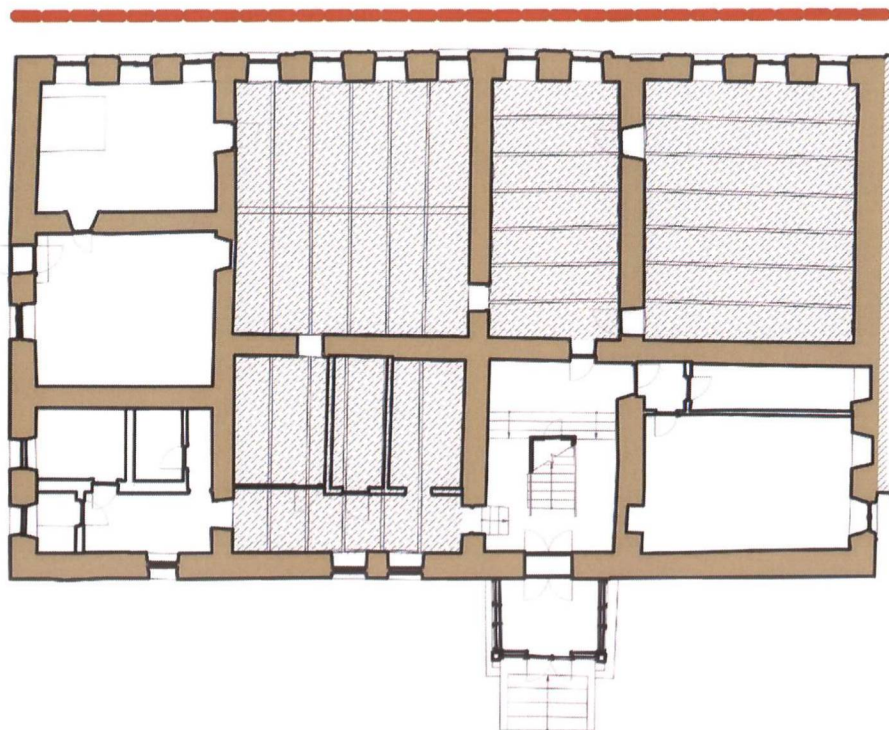

УСЛОВНЫЕ ОБОЗНАЧЕНИЯ:

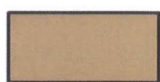

конструктивные элементы XIX века - несущие стены из кирпича



своды монье



композиция и архитектурно-художественное оформление фасадов конца XIX века


Масштаб 1:200

0 5 10 15 20 м.




Объект культурного наследия регионального значения
«Духовная консистория» г. Архангельск, наб. Северной Двины д. 34.

План-схема предмета охраны 2-го этажа

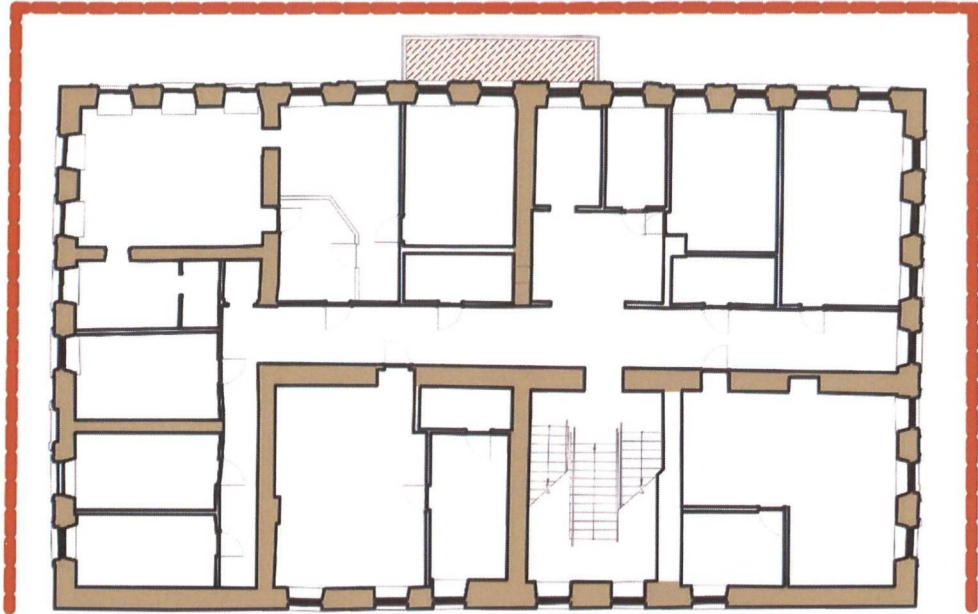

УСЛОВНЫЕ ОБОЗНАЧЕНИЯ:

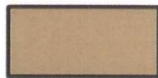

конструктивные элементы XIX века - несущие стены из кирпича




металлический балкон




композиция и архитектурно художественное оформление фасадов конца XIX века

Масштаб 1:200

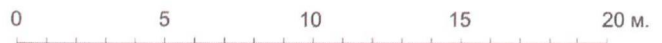



Объект культурного наследия регионального значения
«Духовная консистория» г. Архангельск, наб. Северной Двины д. 34.
План-схема предмета охраны 3-го этажа

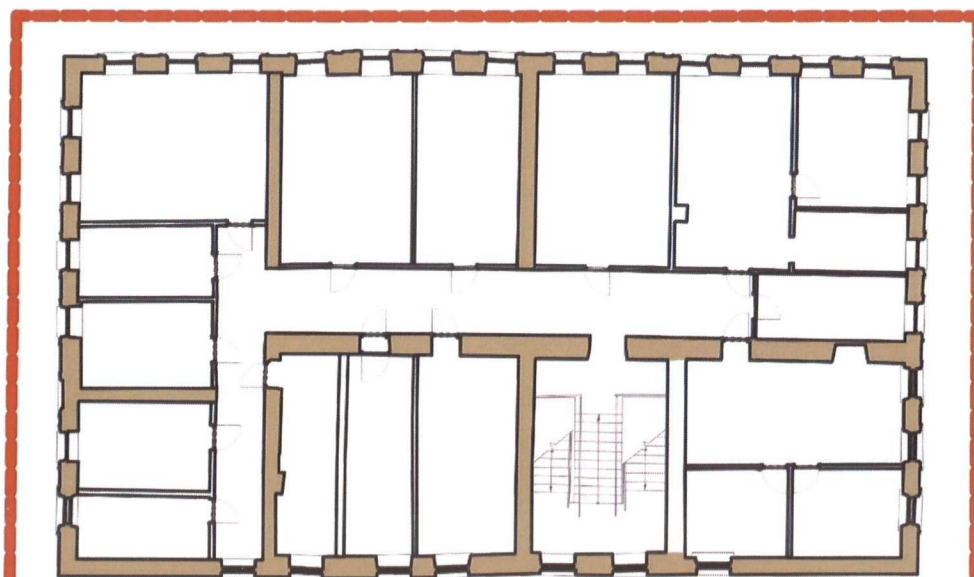

УСЛОВНЫЕ ОБОЗНАЧЕНИЯ:



конструктивные элементы XIX века - несущие стены из кирпича



композиция и архитектурно художественное оформление фасадов конца XIX века

Масштаб 1:200

0 5 10 15 20 м.