

# Министерство лесного комплекса Вологодской области

---

## ПРИКАЗ

«22» октября 2025 г.

№ 1277

Об установлении зон санитарной охраны  
источников питьевого и хозяйственно-  
бытового водоснабжения

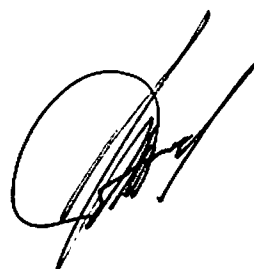
В соответствии со статьей 106 Земельного кодекса Российской Федерации, статьей 18 Федерального закона от 30.03.1999 № 52-ФЗ «О санитарно-эпидемиологическом благополучии населения», постановлением Главного государственного санитарного врача Российской Федерации от 14.03.2002 № 10 «О введении в действие санитарных правил и норм «Зоны санитарной охраны источников водоснабжения и водопроводов питьевого назначения. СанПиН 2.1.4.1110-02»

### ПРИКАЗЫВАЮ:

1. Установить зоны санитарной охраны источников питьевого и хозяйственно-бытового водоснабжения общества с ограниченной ответственностью «Птицефабрика Великоустюгская» (скважины №№ 1138, 78085), расположенных в д. Коробейниково Великоустюгского муниципального округа Вологодской области, согласно приложению к настоящему приказу.

2. Настоящий приказ вступает в силу со дня его официального опубликования.

Исполняющий обязанности министра



И.В. Данилов

Приложение  
к приказу Министерства лесного  
комплекса Вологодской области  
от 22 октября 2025 года № 1277

Зоны санитарной охраны источников питьевого и хозяйственно-бытового водоснабжения общества с ограниченной ответственностью «Птицефабрика Великоустюгская» (скважины №№ 1138, 78085), расположенных в д. Коробейниково Великоустюгского муниципального округа Вологодской области

1. Адрес и местоположение скважин.

Скважины №№ 1138, 78085 расположены в д. Коробейниково Великоустюгского муниципального округа Вологодской области.

2. Сведения о зонах санитарной охраны скважин.

Границы зон санитарной охраны (далее – ЗСО) согласованы Управлением Федеральной службы по надзору в сфере защиты прав потребителей и благополучия человека по Вологодской области (санитарно-эпидемиологическое заключение от 01.09.2025 № 35.ВЦ.02.000.Т.000405.09.25).

Размеры границ первого, второго и третьего поясов зон санитарной охраны

| Номер скважины | Радиус первого пояса ЗСО, м | Размеры второго пояса ЗСО, м |                |                    | Размеры третьего пояса ЗСО, м |                |                    |
|----------------|-----------------------------|------------------------------|----------------|--------------------|-------------------------------|----------------|--------------------|
|                |                             | вверх по потоку              | вниз по потоку | ширина потока (2d) | вверх по потоку               | вниз по потоку | ширина потока (2d) |
| 1138           | 30                          | 54                           | 30             | 80                 | 1886                          | 44             | 266                |
| 78085          | 30                          | 42                           | 37             | 80                 | 633                           | 182            | 666                |

3. Ограничения использования земельных участков в границах поясов ЗСО источника водоснабжения установлены:

3.1 В границах первого пояса - статьей 27 Земельного кодекса Российской Федерации, статьями 43-44 Водного кодекса Российской Федерации, разделом III СанПиН «Зоны санитарной охраны источников водоснабжения и водопроводов питьевого назначения. СанПиН 2.1.4.1110-02» (далее - СанПиН 2.1.4.1110-02);

3.2 В границах второго и третьего поясов - статьями 43-44 Водного кодекса Российской Федерации, разделом III СанПиН 2.1.4.1110-02.

4. Возмещение убытков, причиненных собственникам земельных участков, землепользователям, землевладельцам, арендаторам земельных участков, иным лицам ограничением их прав в связи с установлением ЗСО, осуществляется правообладателем имущества, предназначенного для питьевого и хозяйственно-

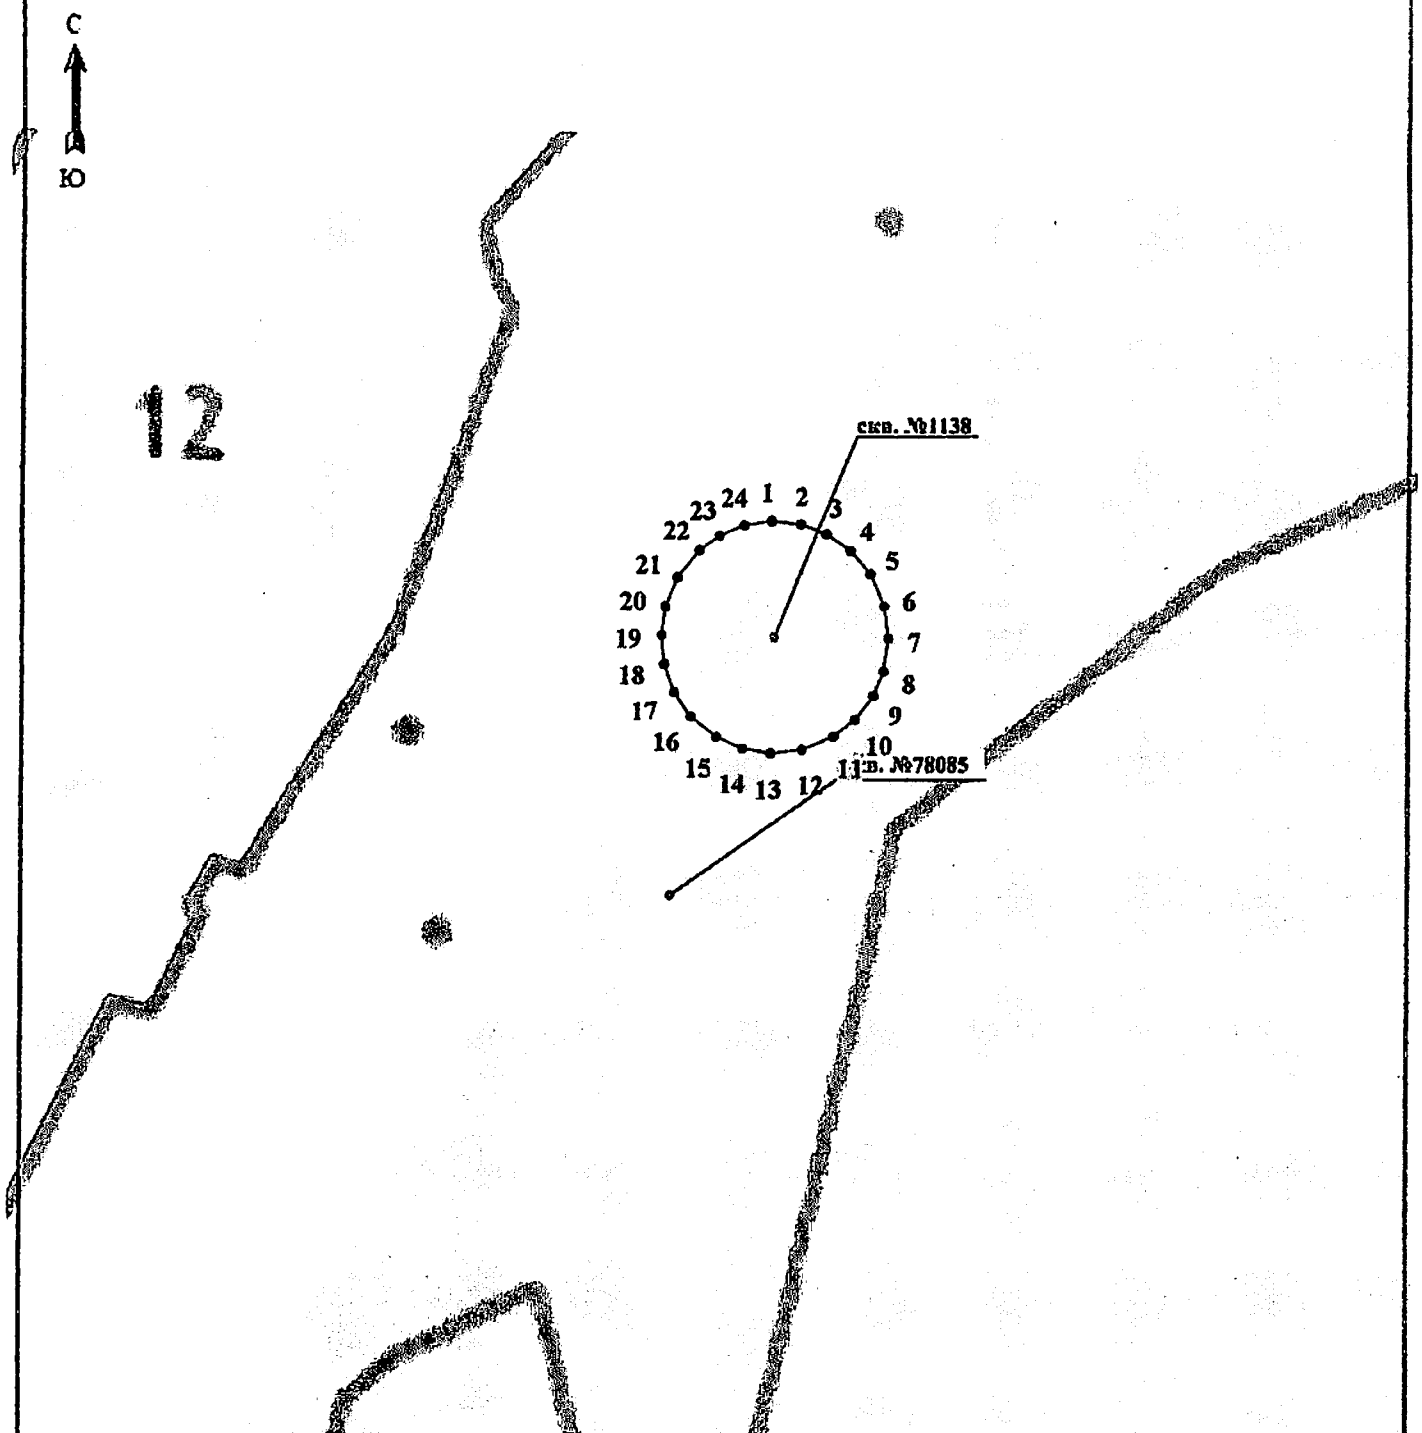
бытового водоснабжения и включающего источники водоснабжения (скважины №№ 1138, 78085), расположенные в д. Коробейниково Великоустюгского муниципального округа Вологодской области, в порядке, установленном статьей 57.1 Земельного кодекса Российской Федерации.

5. Срок наступления обязанности по возмещению убытков в соответствии со статьей 57.1 Земельного кодекса Российской Федерации определяется вступившим в законную силу судебным решением.

6. Сведения о границах ЗСО источников водоснабжения содержат графические описания местоположения границ поясов ЗСО, перечень координат характерных точек этих границ в системе координат, установленной для ведения Единого государственного реестра недвижимости, и прилагаются в формате XML.

**КАРТА ПЛАН**

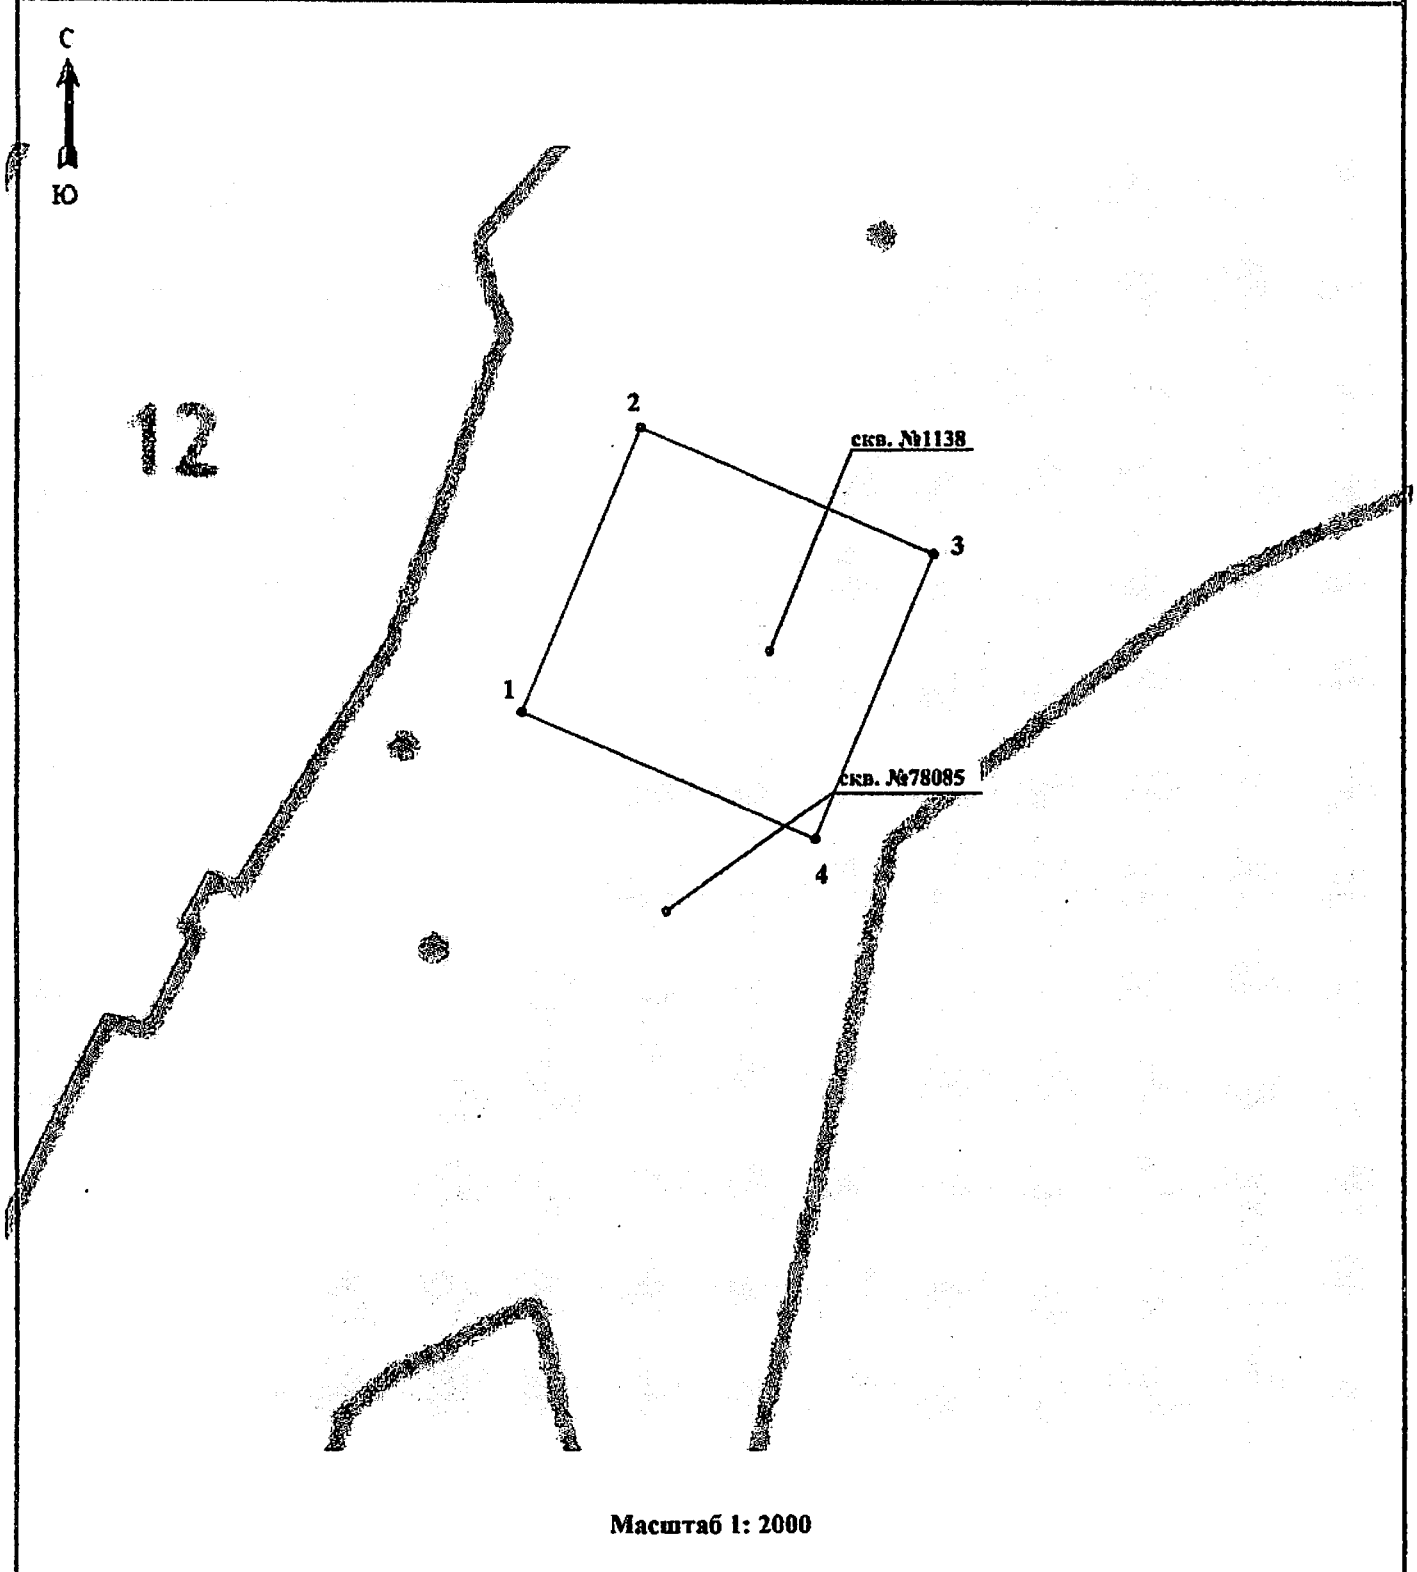
**1 пояс зоны санитарной охраны источника питьевого и хозяйственно-бытового водоснабжения  
ООО «Птицефабрика Великоустюгская» (скважины №1138 в д. Коробейниково Великоустюгского  
муниципального округа Вологодской области)**

**План границ объекта землеустройства**

Масштаб 1: 2000

**КАРТА ПЛАН**

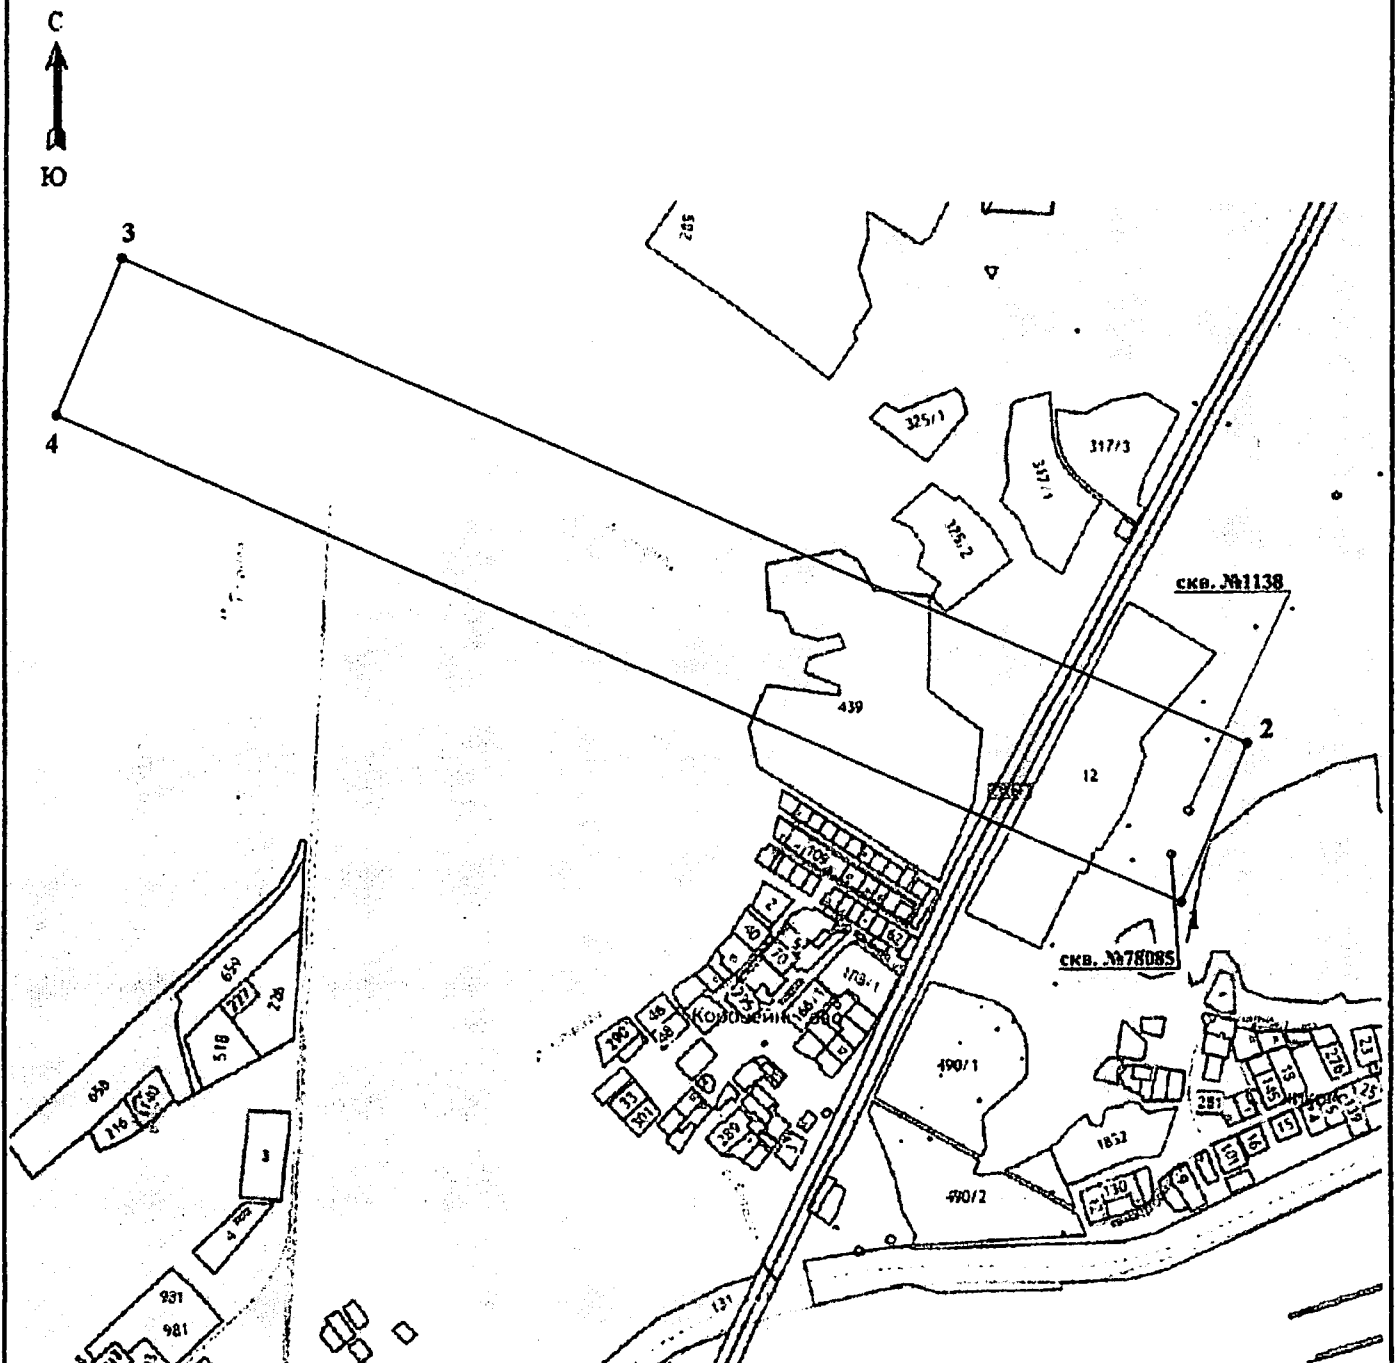
**2 пояс зоны санитарной охраны источника питьевого и хозяйственно-бытового водоснабжения  
ООО «Птицефабрика Великоустюгская» (скважины №1138 в д. Коробейниково Великоустюгского  
муниципального округа Вологодской области)**

**План границ объекта землеустройства**

## КАРТА ПЛАН

**3 пояс зоны санитарной охраны источника питьевого и хозяйственно-бытового водоснабжения  
ООО «Птицефабрика Великоустюгская» (скважины №1138 в д. Коробейниково Великоустюгского  
муниципального округа Вологодской области)**

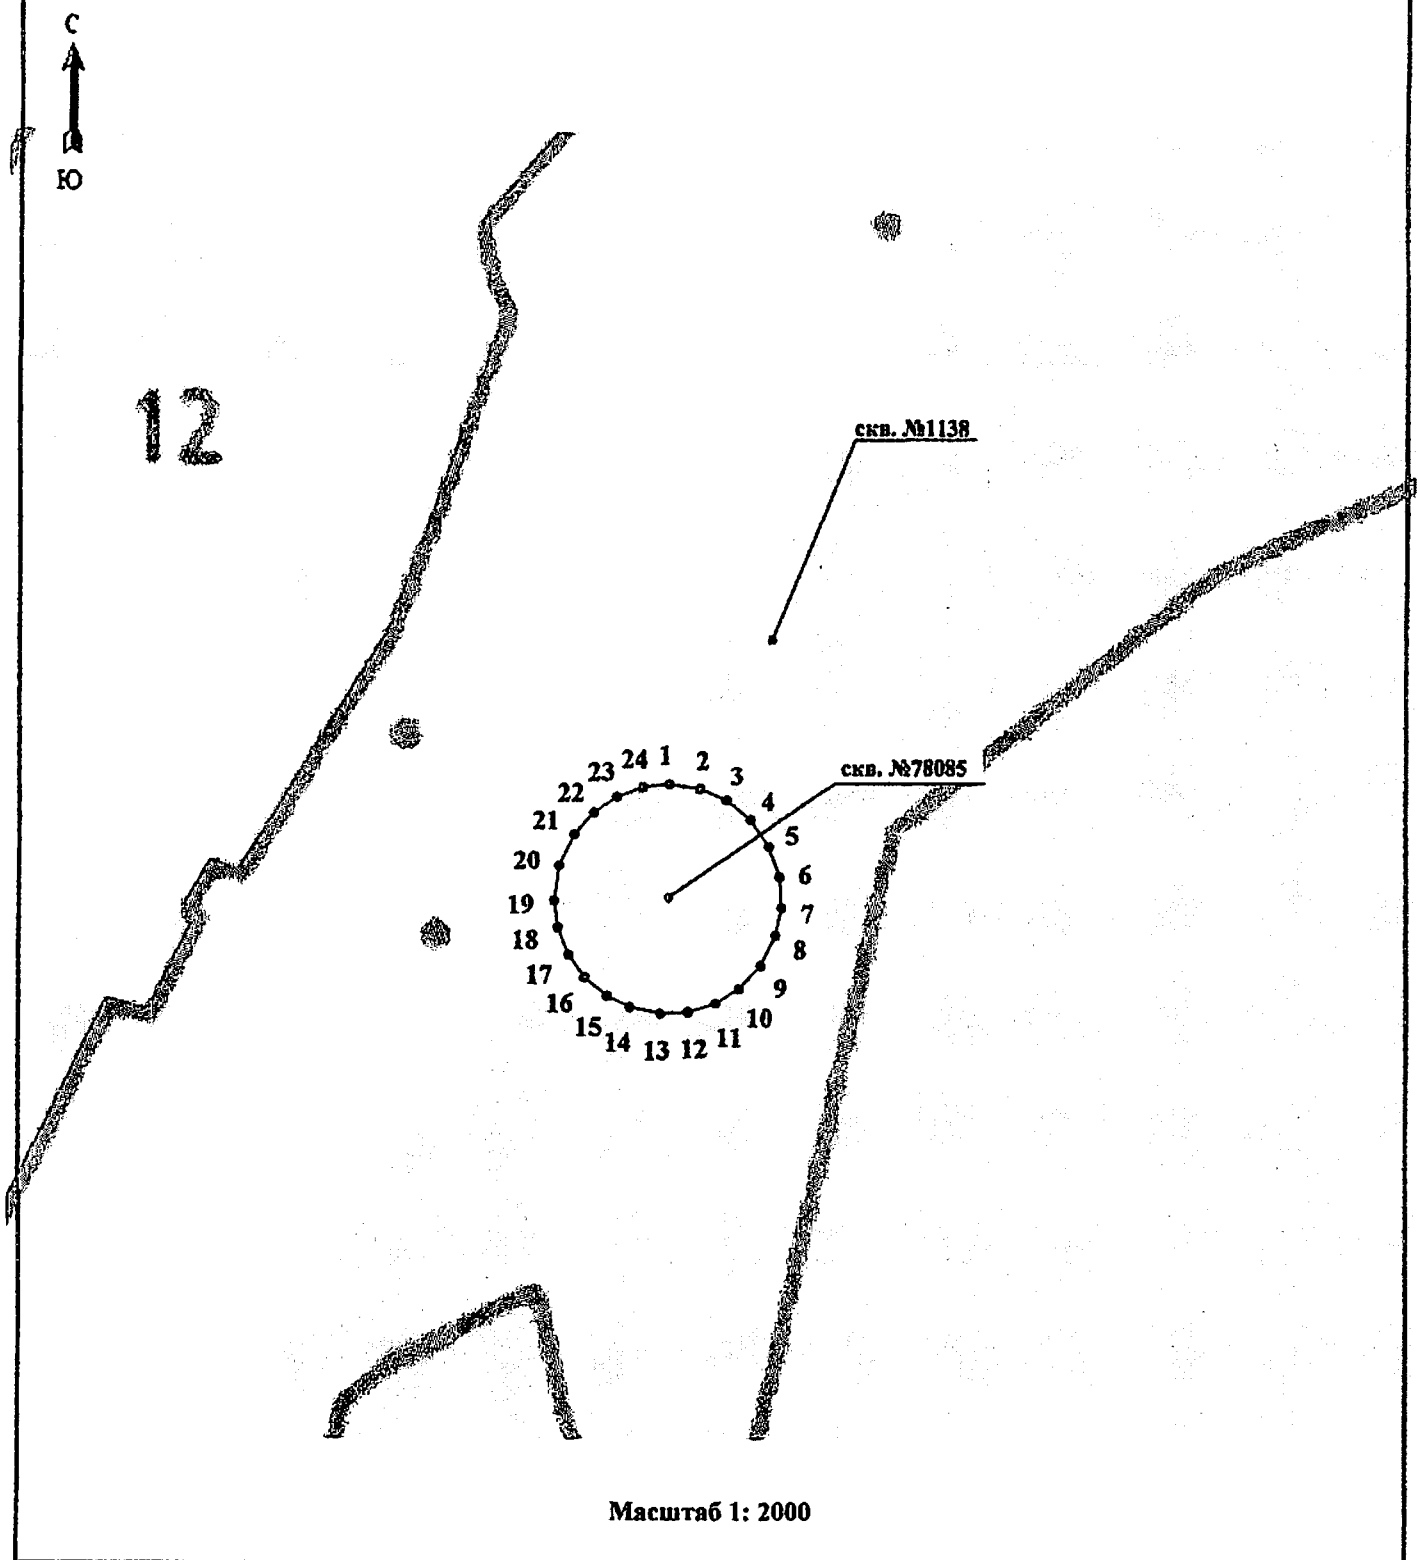
### План границ объекта землеустройства



**Машиштаб 1: 12000**

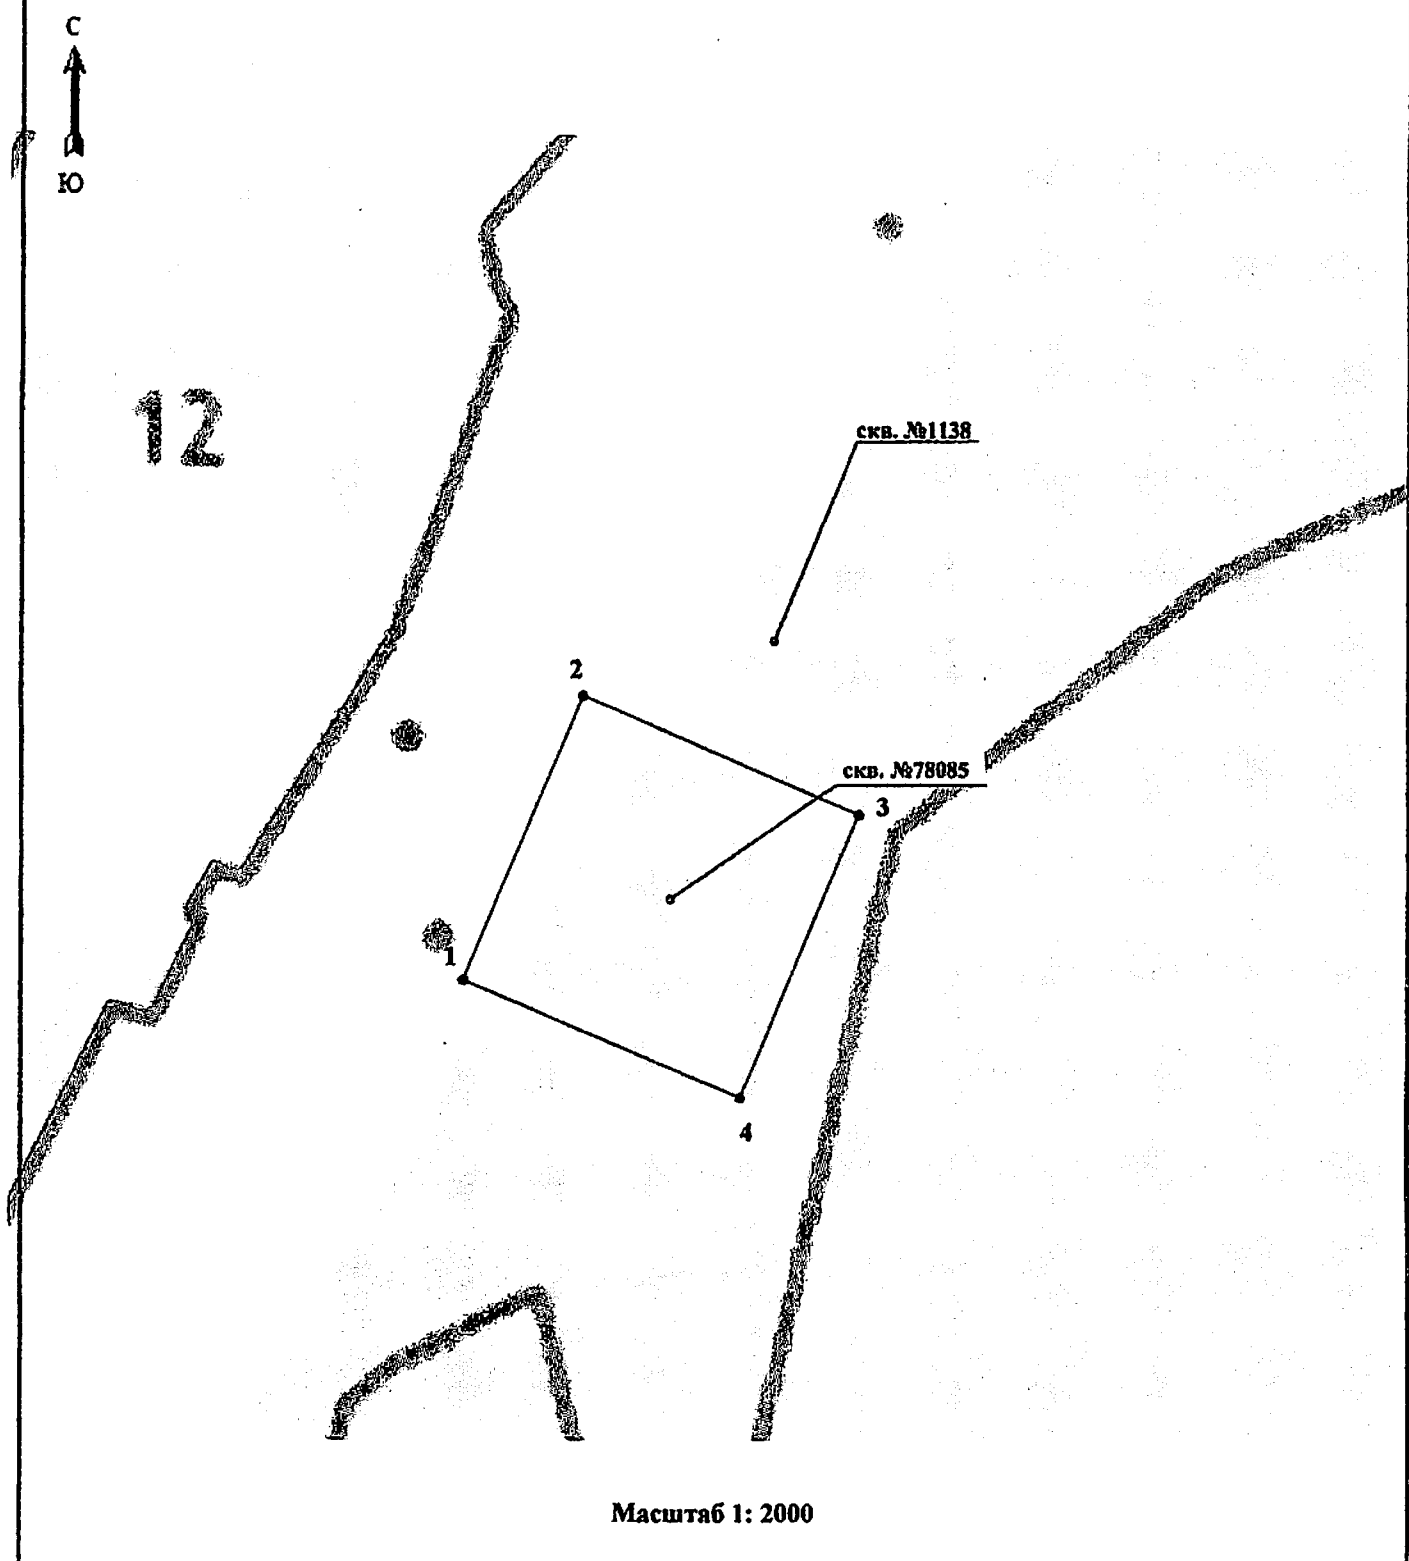
**КАРТА ПЛАН**

1 пояс зоны санитарной охраны источника питьевого и хозяйственно-бытового водоснабжения  
ООО «Птицефабрика Великоустюгская» (скважины №78085 в д. Коробейниково Великоустюгского  
муниципального округа Вологодской области)

**План границ объекта землеустройства**

**КАРТА ПЛАН**

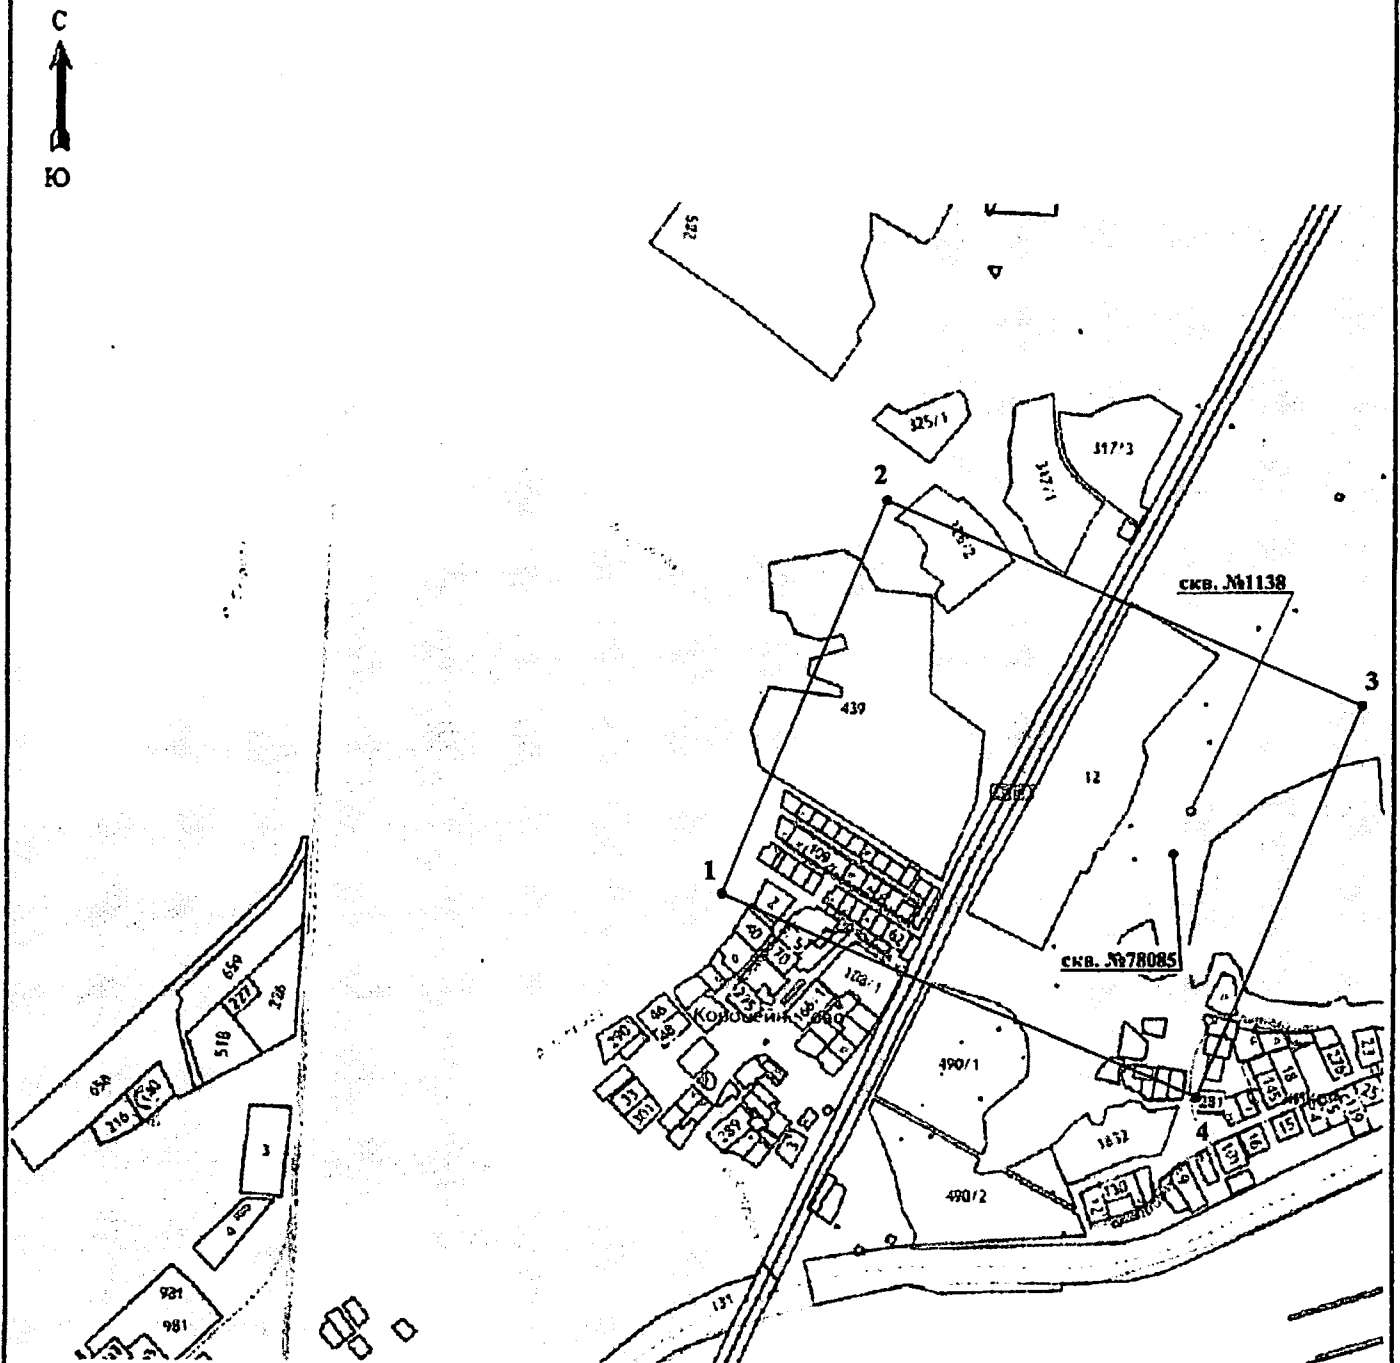
2 пояс зоны санитарной охраны источника питьевого и хозяйственно-бытового водоснабжения  
ООО «Птицефабрика Великоустюгская» (скважины №78085 в д. Коробейниково Великоустюгского  
муниципального округа Вологодской области)

**План границ объекта землеустройства**



**КАРТА ПЛАН**

**3 пояс зоны санитарной охраны источника питьевого и хозяйственно-бытового водоснабжения  
ООО «Птицефабрика Великоустюгская» (скважины №78085 в д. Коробейниково Великоустюгского  
муниципального округа Вологодской области)**

**План границ объекта землеустройства**

Масштаб 1: 12000