

Министерство лесного комплекса Вологодской области

ПРИКАЗ

«17» декабря 2025 г.

№ 1527

Об установлении зон санитарной охраны
источников питьевого и хозяйственно-
бытового водоснабжения


В соответствии со статьей 106 Земельного кодекса Российской Федерации, статьей 18 Федерального закона от 30.03.1999 № 52-ФЗ «О санитарно-эпидемиологическом благополучии населения», постановлением Главного государственного санитарного врача Российской Федерации от 14.03.2002 № 10 «О введении в действие санитарных правил и норм «Зоны санитарной охраны источников водоснабжения и водопроводов питьевого назначения. СанПиН 2.1.4.1110-02»

ПРИКАЗЫВАЮ:

1. Установить зоны санитарной охраны источников питьевого и хозяйственно-бытового водоснабжения Администрации Тарногского муниципального округа Вологодской области (скважины № 2429 в с. Илезский Погост, № 3050 в д. Заречье), расположенных в Тарногском муниципальном округе Вологодской области, согласно приложению к настоящему приказу.

2. Настоящий приказ вступает в силу со дня его официального опубликования.

И.о. заместителя министра

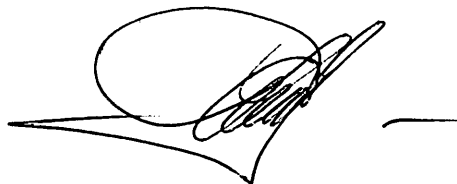

И.Ю. Хамов

Приложение
к приказу Министерства лесного
комплекса Вологодской области
от 17 декабря 2025 года № 1527

Зоны санитарной охраны источников питьевого и хозяйственно-бытового водоснабжения Администрации Тарногского муниципального округа Вологодской области (скважины № 2429 в с. Илезский Погост, № 3050 в д. Заречье), расположенных в Тарногском муниципальном округе Вологодской области

1. Адрес и местоположение скважин.

Скважины расположены: № 2429 в с. Илезский Погост, № 3050 в д. Заречье Тарногского муниципального округа Вологодской области.

2. Сведения о зонах санитарной охраны скважин.

Границы зон санитарной охраны (далее – ЗСО) согласованы Управлением Федеральной службы по надзору в сфере защиты прав потребителей и благополучия человека по Вологодской области (санитарно-эпидемиологическое заключение от 27.10.2025 № 35.ВЦ.02.000.Т.000527.10.25).

Размеры границ первого, второго и третьего поясов зон санитарной охраны

Номер скважины	Радиус первого пояса ЗСО, м	Размеры второго пояса ЗСО, м			Размеры третьего пояса ЗСО, м		
		вверх по потоку	вниз по потоку	ширина потока (2d)	вверх по потоку	вниз по потоку	ширина потока (2d)
2429	3,8	30	30	60	171	98	258
3050	29	30	30	60	442	68	320

3. Ограничения использования земельных участков в границах поясов ЗСО источника водоснабжения установлены:

3.1 В границах первого пояса - статьей 27 Земельного кодекса Российской Федерации, статьями 43-44 Водного кодекса Российской Федерации, разделом III СанПиН «Зоны санитарной охраны источников водоснабжения и водопроводов питьевого назначения. СанПиН 2.1.4.1110-02» (далее - СанПиН 2.1.4.1110-02);

3.2 В границах второго и третьего поясов - статьями 43-44 Водного кодекса Российской Федерации, разделом III СанПиН 2.1.4.1110-02.

4. Возмещение убытков, причиненных собственникам земельных участков, землепользователям, землевладельцам, арендаторам земельных участков, иным лицам ограничением их прав в связи с установлением ЗСО, осуществляется правообладателем имущества, предназначенного для питьевого и хозяйственно-

бытового водоснабжения и включающего источники водоснабжения (скважины № 2429 в с. Илезский Погост, № 3050 в д. Заречье), расположенные в Тарногском муниципальном округе Вологодской области, в порядке, установленном статьей 57.1 Земельного кодекса Российской Федерации.

5. Срок наступления обязанности по возмещению убытков в соответствии со статьей 57.1 Земельного кодекса Российской Федерации определяется вступившим в законную силу судебным решением.

6. Сведения о границах ЗСО источников водоснабжения содержат графические описания местоположения границ поясов ЗСО, перечень координат характерных точек этих границ в системе координат, установленной для ведения Единого государственного реестра недвижимости, и прилагаются в формате XML.

Лист №


КАРТА ПЛАН

1 пояс зоны санитарной охраны источника питьевого и хозяйственно-бытового водоснабжения
Администрации Тарногского муниципального округа Вологодской области
(скважины №2429 в с. Илезский Погост Тарногского муниципального округа Вологодской области).
(наименование объекта землеустройства)

План границ объекта землеустройства

С
↑
Ю

скв. № 2429
(с. Илезский Погост)

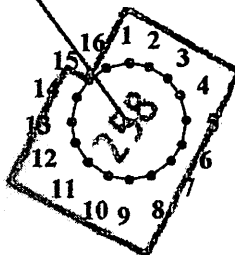


240

Масштаб 1: 500

КАРТА ПЛАН

2 пояс зоны санитарной охраны источника питьевого и хозяйственно-бытового водоснабжения
Администрации Тарногского муниципального округа Вологодской области
(скважины №2429 в с. Илезский Погост Тарногского муниципального округа Вологодской области).

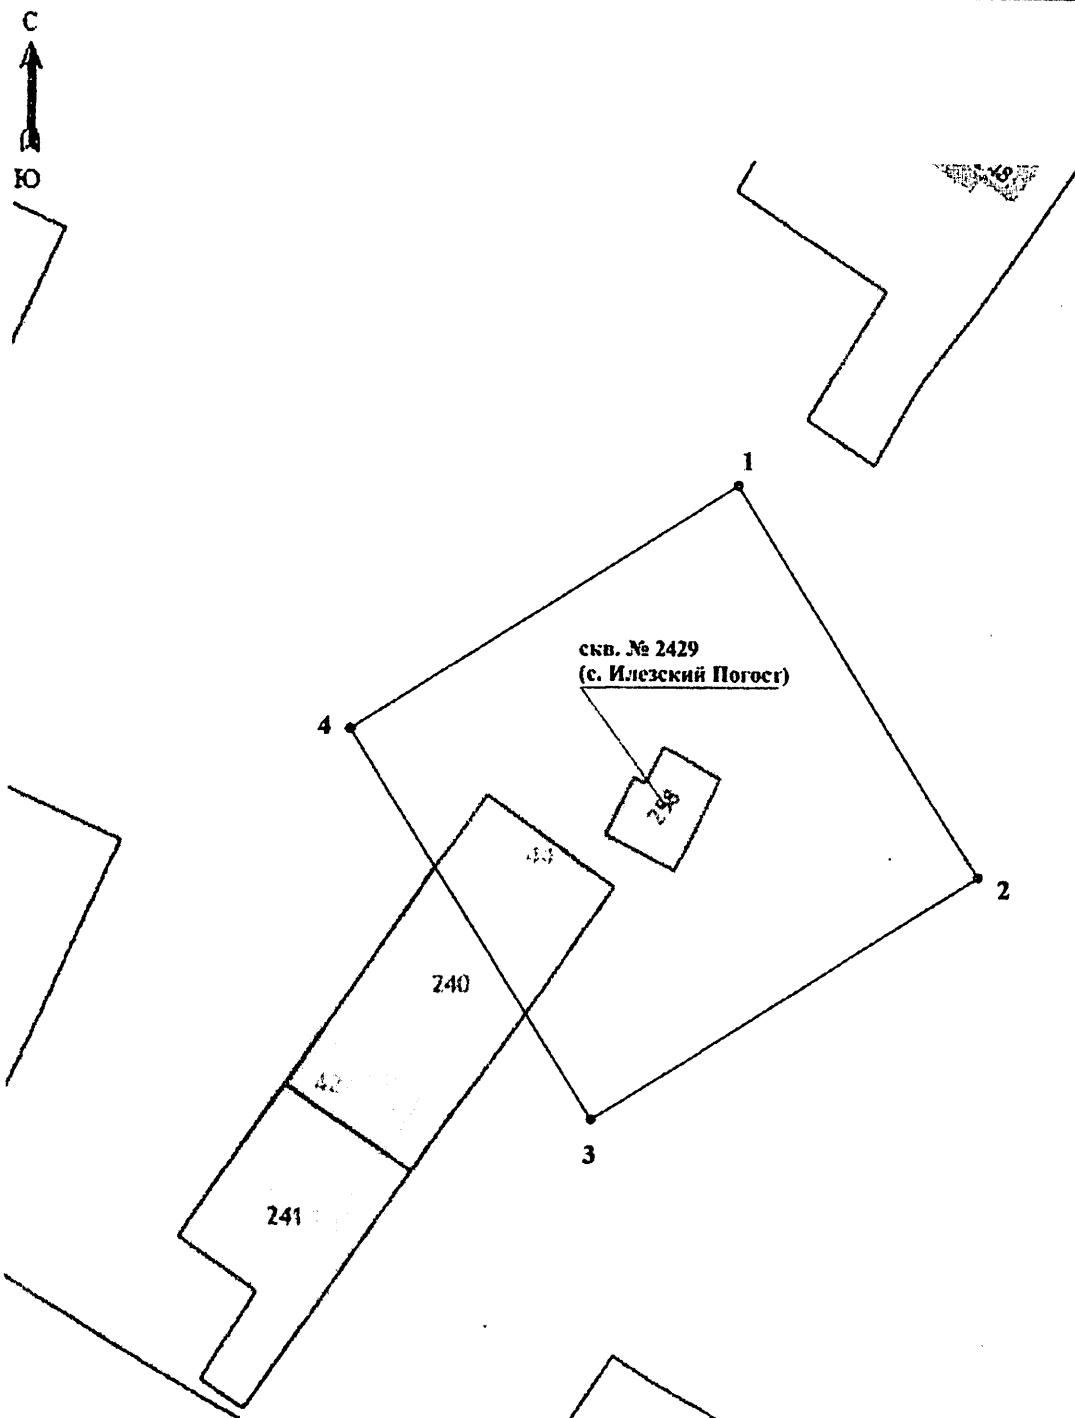План границ объекта землеустройства


Масштаб 1: 1000

КАРТА ПЛАН

**3 пояс зоны санитарной охраны источника питьевого и хозяйственно-бытового водоснабжения
Администрации Тарногского муниципального округа Вологодской области
(скважины №2429 в с. Илезский Погост Тарногского муниципального округа Вологодской области).
(наименование объекта землеустройства)**

План границ объекта землеустройства


С
Ю

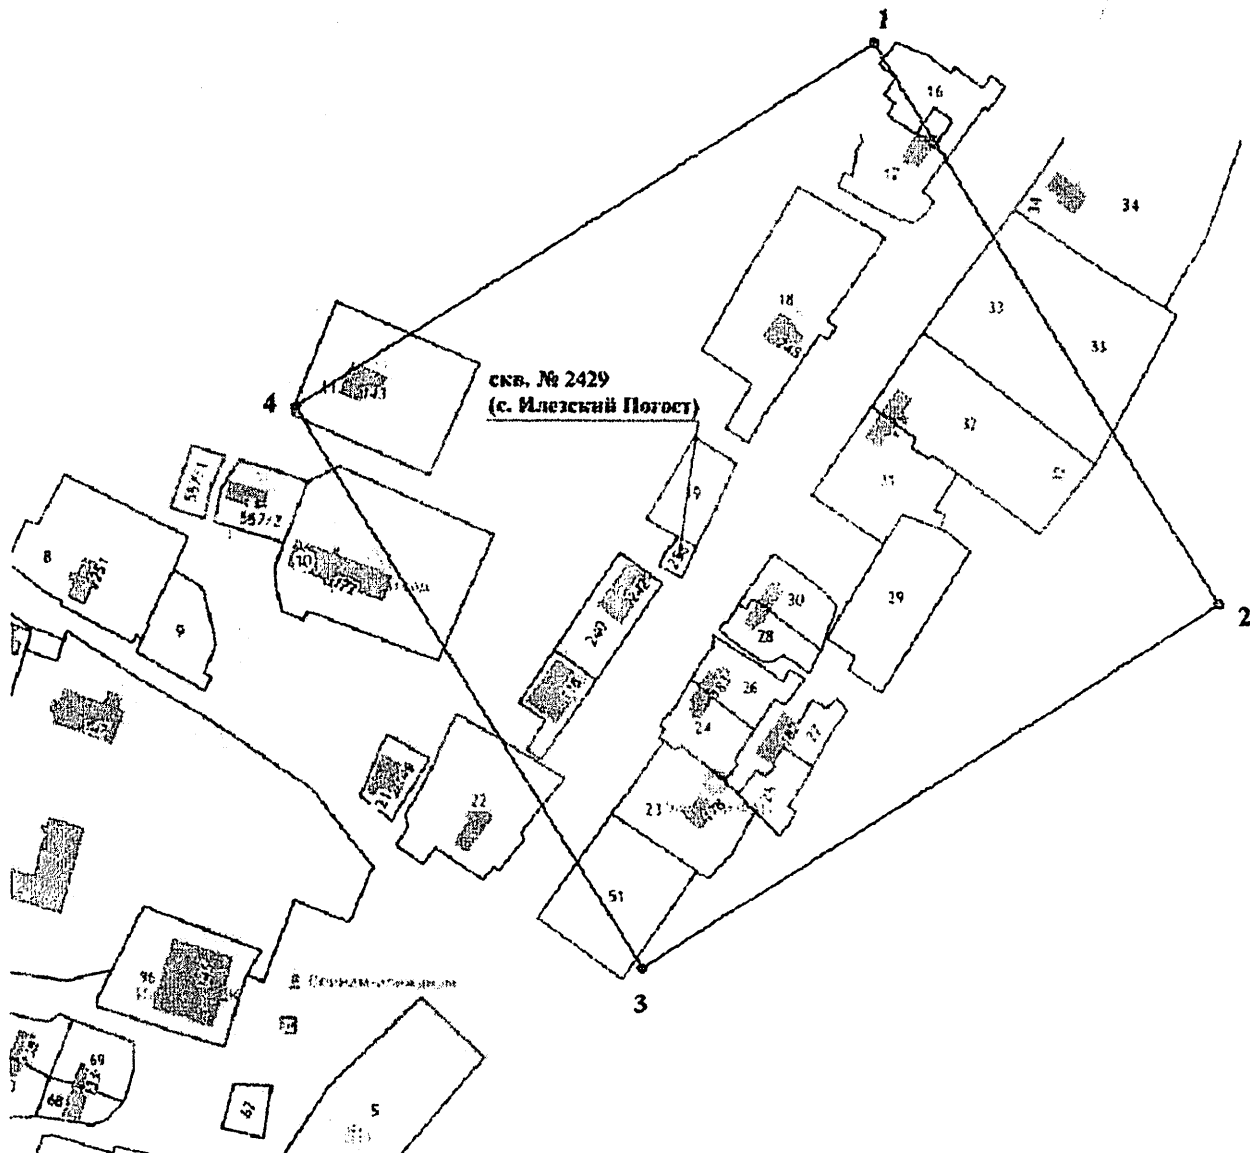

Масштаб 1: 3000

КАРТА ПЛАН

**1 пояс зоны санитарной охраны источника питьевого и хозяйственно-бытового водоснабжения
Администрации Тарногского муниципального округа Вологодской области
(скважины №3050 в д. Заречье Тарногского муниципального округа Вологодской области).
(наименование объекта землеустройства)**

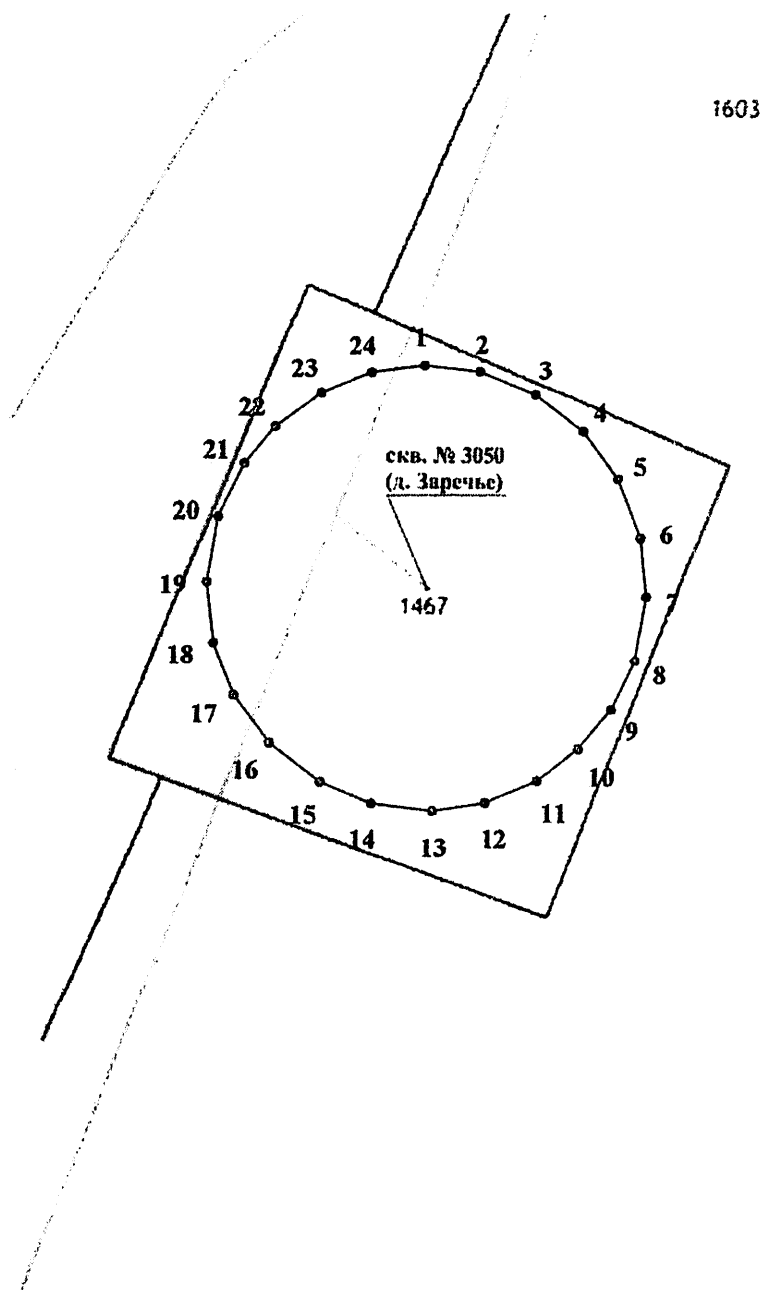План границ объекта землеустройства


Масштаб 1: 1000

КАРТА ПЛАН

**2 пояс зоны санитарной охраны источника питьевого и хозяйственно-бытового водоснабжения
Администрации Тарногского муниципального округа Вологодской области
(скважины №3050 в д. Заречье Тарногского муниципального округа Вологодской области).
(наименование объекта землеустройства)**

План границ объекта землеустройства

С
↑
Ю

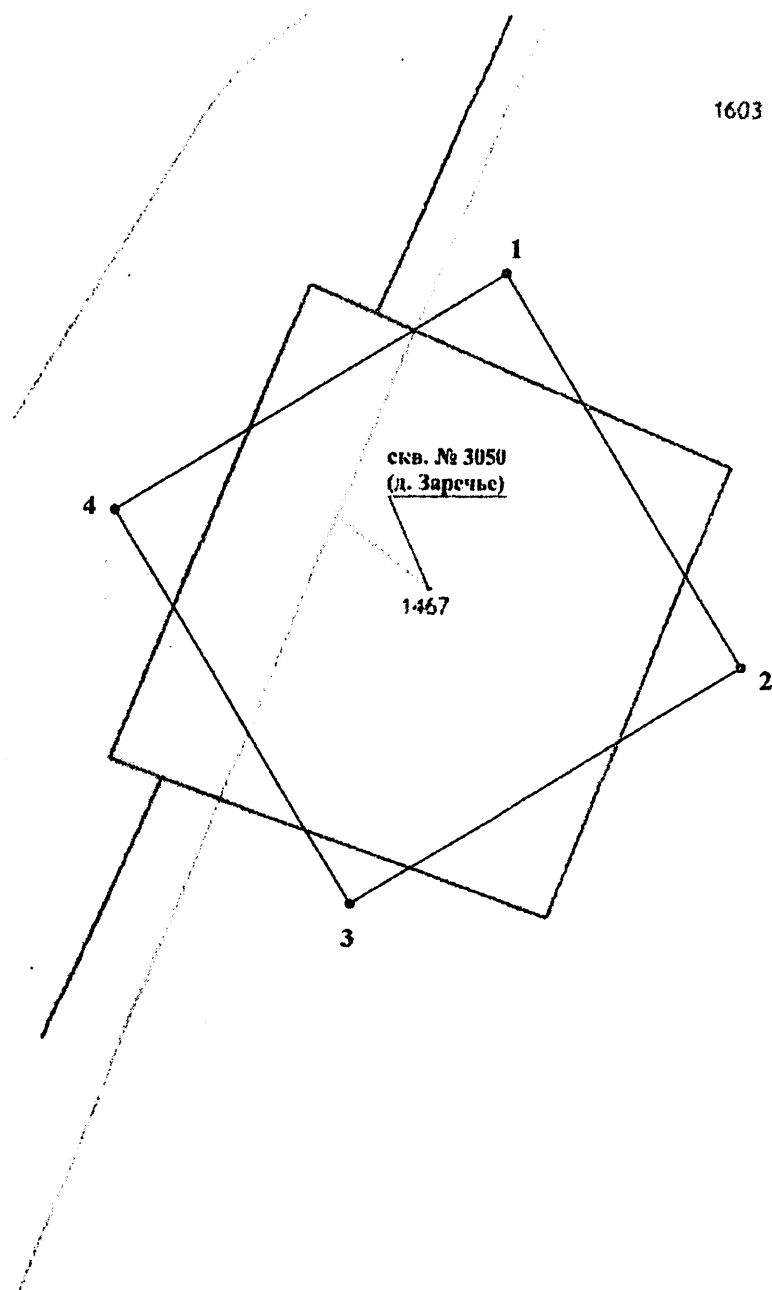

Масштаб 1: 1000

КАРТА ПЛАН

**3 пояс зоны санитарной охраны источника питьевого и хозяйственно-бытового водоснабжения
Администрации Тарногского муниципального округа Вологодской области
(скважины №3050 в д. Заречье Тарногского муниципального округа Вологодской области).
(наименование объекта землеустройства)**

План границ объекта землеустройства