

Министерство лесного комплекса Вологодской области

ПРИКАЗ

«21» января 2026 г.

№ 47

Об установлении зоны санитарной охраны
источника питьевого и хозяйственно-
бытового водоснабжения

В соответствии со статьей 106 Земельного кодекса Российской Федерации, статьей 18 Федерального закона от 30.03.1999 № 52-ФЗ «О санитарно-эпидемиологическом благополучии населения», постановлением Главного государственного санитарного врача Российской Федерации от 14.03.2002 № 10 «О введении в действие санитарных правил и норм «Зоны санитарной охраны источников водоснабжения и водопроводов питьевого назначения. СанПиН 2.1.4.1110-02»

ПРИКАЗЫВАЮ:

1. Установить зону санитарной охраны источника питьевого и хозяйственно-бытового водоснабжения общества с ограниченной ответственностью «Ресурс» (шахтный колодец № 1/1982), расположенного в с. Васильевское Великоустюгского муниципального округа Вологодской области, согласно приложению к настоящему приказу.

2. Настоящий приказ вступает в силу со дня его официального опубликования.

Начальник управления
организации землепользования и
недропользования, заместитель
министра



Л.Г. Стародубова

Приложение
к приказу Министерства лесного
комплекса Вологодской области
от 21 января 2026 года № 47

Зона санитарной охраны источника питьевого и хозяйственно-бытового водоснабжения общества с ограниченной ответственностью «Ресурс» (шахтный колодец № 1/1982), расположенного в с. Васильевское Великоустюгского муниципального округа Вологодской области

1. Адрес и местоположение скважины.

Шахтный колодец № 1/1982 расположен в с. Васильевское Великоустюгского муниципального округа Вологодской области.

2. Сведения о зоне санитарной охраны скважины.

Границы зоны санитарной охраны (далее – ЗСО) согласованы Управлением Федеральной службы по надзору в сфере защиты прав потребителей и благополучия человека по Вологодской области (санитарно-эпидемиологическое заключение от 23.08.2016 № 35.ВЦ.02.000.Т.000429.08.16).

Размеры границ первого, второго и третьего поясов зоны санитарной охраны

Номер шахтного колодца	Радиус первого пояса ЗСО, м	Размеры второго пояса ЗСО, м			Размеры третьего пояса ЗСО, м		
		вверх по потоку	вниз по потоку	ширина потока (2d)	вверх по потоку	вниз по потоку	ширина потока (2d)
1/1982	50	65	50	100	1220	50	256

3. Ограничения использования земельных участков в границах поясов ЗСО источника водоснабжения установлены:

3.1 В границах первого пояса - статьей 27 Земельного кодекса Российской Федерации, статьями 43-44 Водного кодекса Российской Федерации, разделом III СанПиН «Зоны санитарной охраны источников водоснабжения и водопроводов питьевого назначения. СанПиН 2.1.4.1110-02» (далее - СанПиН 2.1.4.1110-02);


3.2 В границах второго и третьего поясов - статьями 43-44 Водного кодекса Российской Федерации, разделом III СанПиН 2.1.4.1110-02.

4. Возмещение убытков, причиненных собственникам земельных участков, землепользователям, землевладельцам, арендаторам земельных участков, иным лицам ограничением их прав в связи с установлением ЗСО, осуществляется правообладателем имущества, предназначенного для питьевого и хозяйственно-бытового водоснабжения и включающего источник водоснабжения (шахтный

колодец №1/1982), расположенный в с. Васильевское Великоустюгского муниципального округа Вологодской области, в порядке, установленном статьей 57.1 Земельного кодекса Российской Федерации.

5. Срок наступления обязанности по возмещению убытков в соответствии со статьей 57.1 Земельного кодекса Российской Федерации определяется вступившим в законную силу судебным решением.

6. Сведения о границах ЗСО источника водоснабжения содержат графические описания местоположения границ поясов ЗСО, перечень координат характерных точек этих границ в системе координат, установленной для ведения Единого государственного реестра недвижимости, и прилагаются в формате XML.

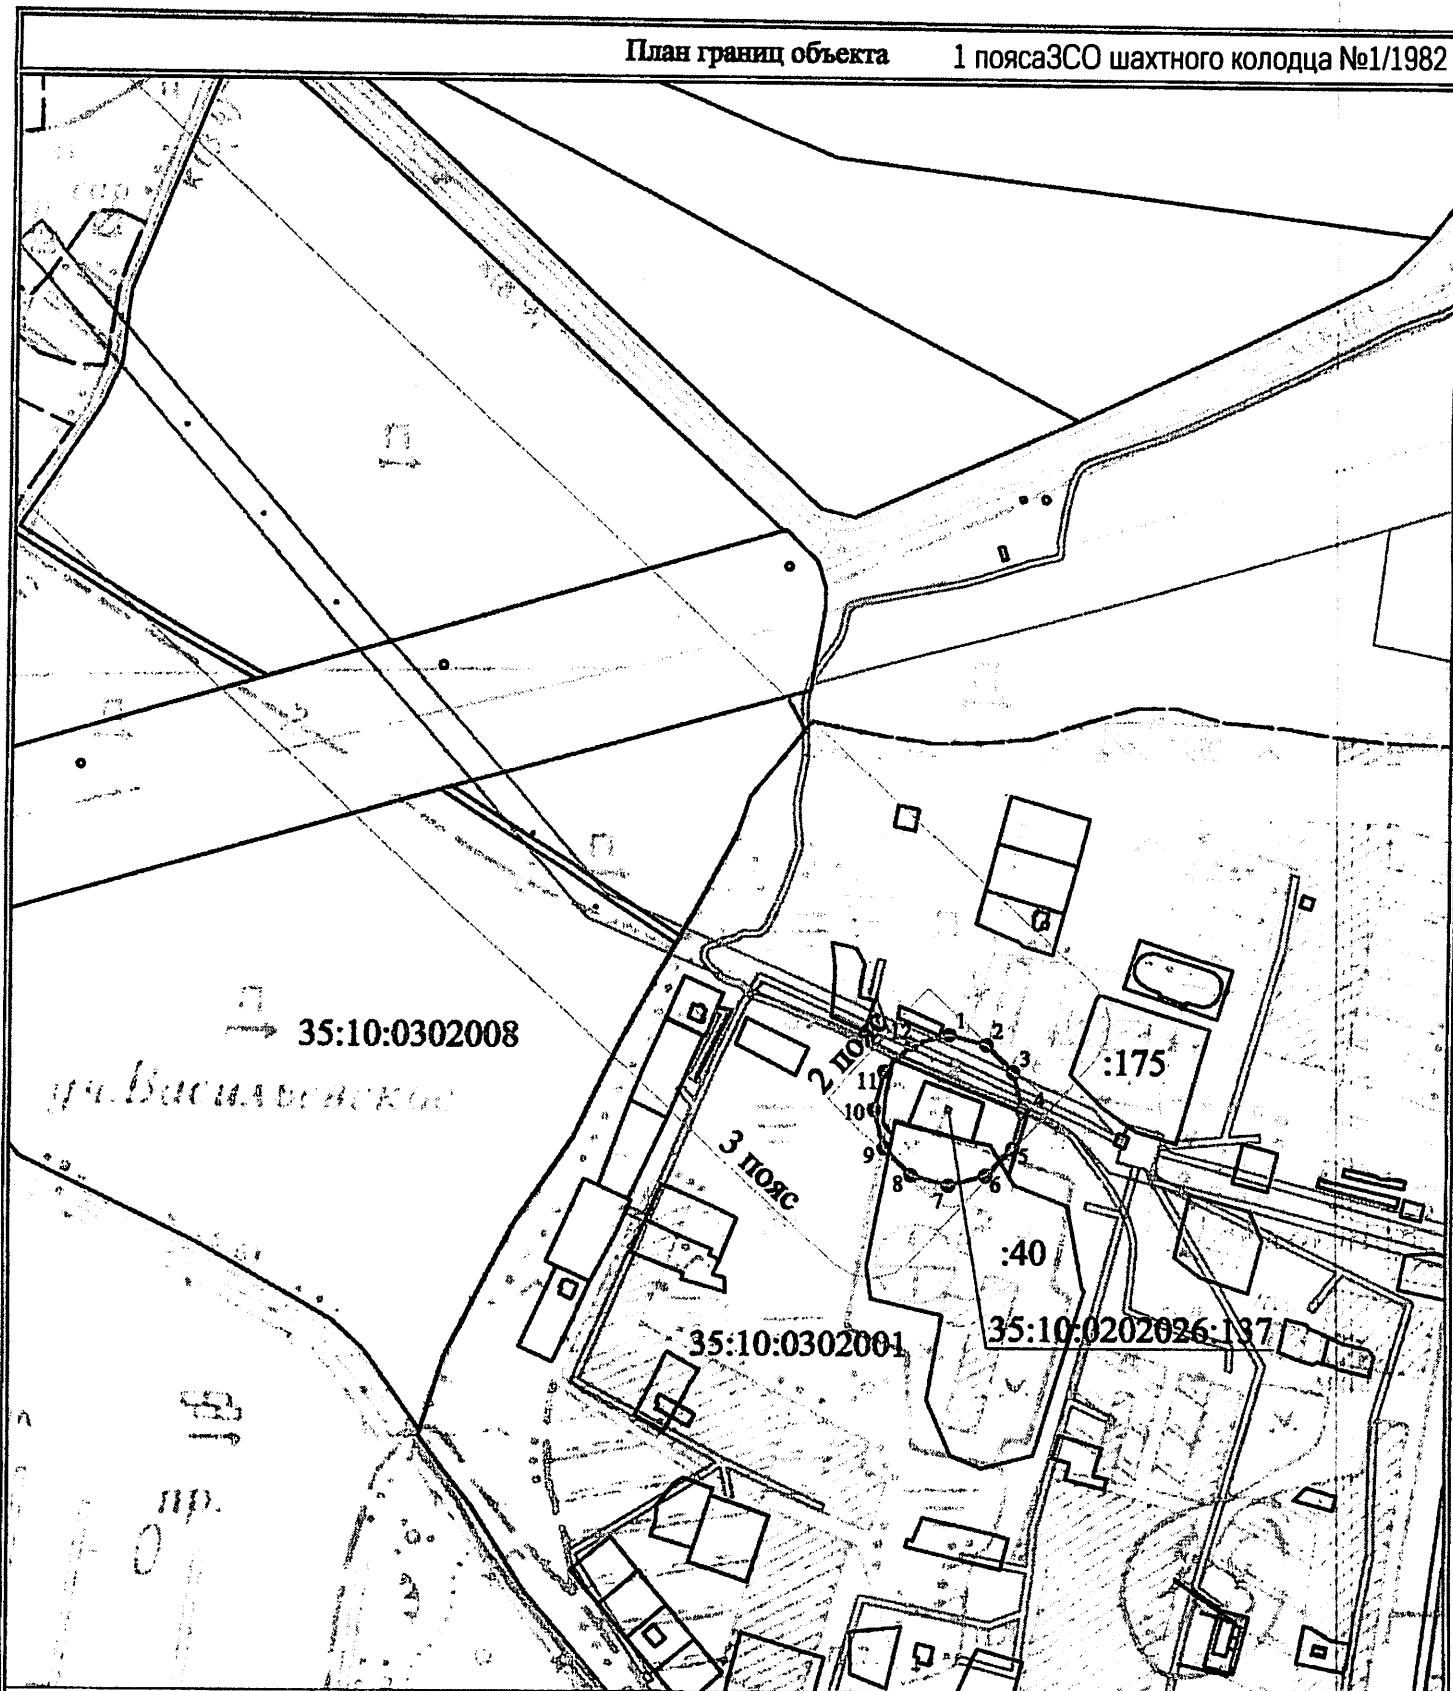

М 1:5000

Условные обозначения и знаки для оформления графической части:


- - вновь образованная часть контура границы;
- - существующая часть контура участка/здания/сооружения;
- - часть границы кадастрового квартала;
- - часть границы зон ограничений, охранных, территориальных зон;
- :137 - обозначение кадастрового номера участка/здания/сооружения;
- 35:10:0202026:137 - обозначение кадастрового номера колодца;
- 35:10:0302001 - обозначение кадастрового квартала;
- 1 - обозначение и номер характерной точки контура.

Кадастровый инженер
м.п.



А.В. Гарманова

22.08.2025

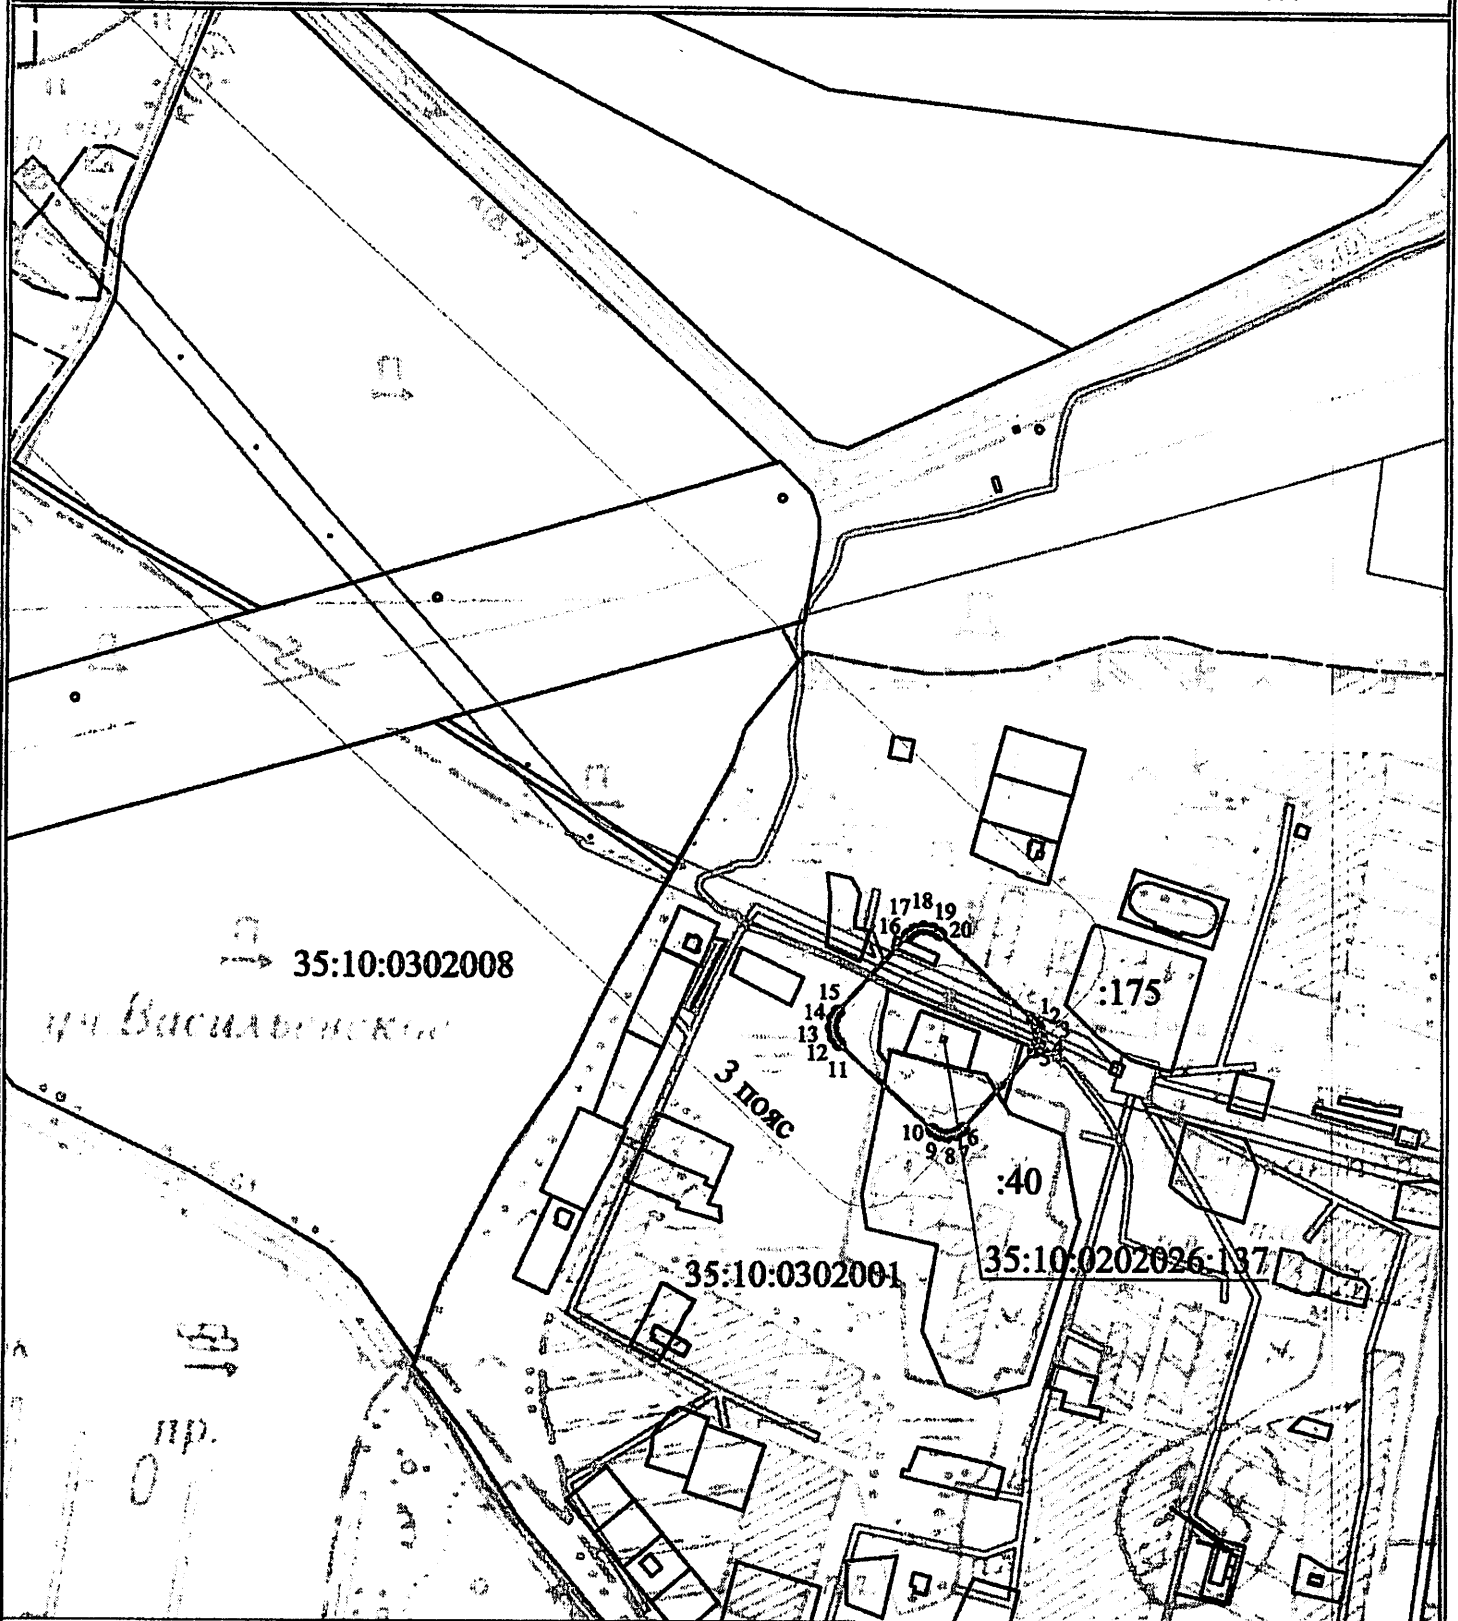

М 1:5000

Условные обозначения и знаки для оформления графической части:


- - вновь образованная часть контура границы;
- - существующая часть контура участка/здания/сооружения;
- - часть границы кадастрового квартала;
- - часть границы зон ограничений, охранных, территориальных зон;
- :137 - обозначение кадастрового номера участка/здания/сооружения;
- 35:10:0202026:137 - обозначение кадастрового номера колодца;
- 35:10:0302001 - обозначение кадастрового квартала;
- 1 - обозначение и номер характерной точки контура.

Кадастровый инженер
М.П.



А.В. Гарманова

22.08.2025

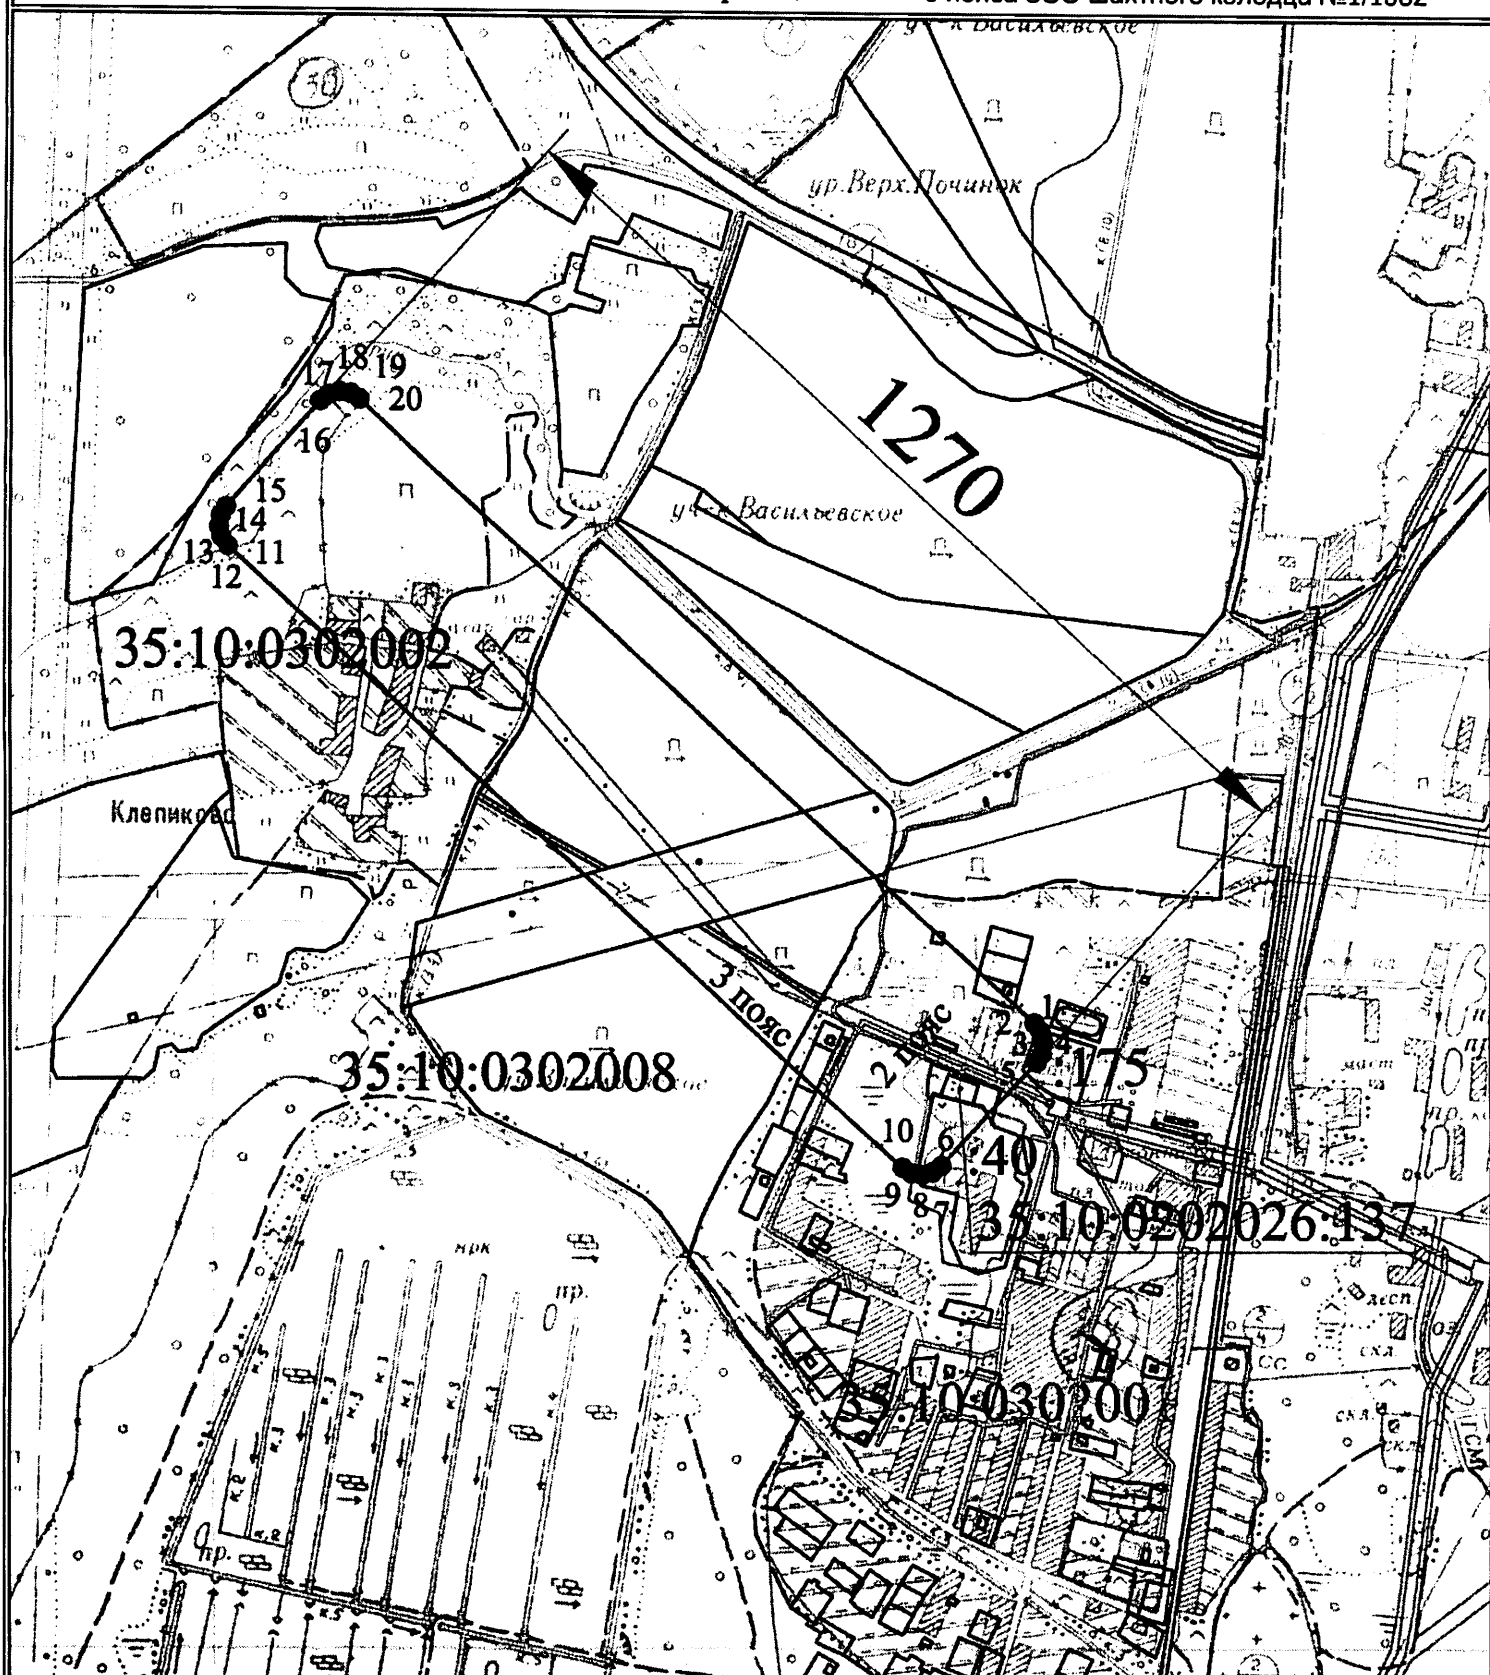

М 1:10000

Условные обозначения и знаки для оформления графической части:

- - вновь образованная часть контура границы;
- - существующая часть контура участка/здания/сооружения;
- - часть границы кадастрового квартала;
- - часть границы зон ограничений, охранных, территориальных зон;
- :137 - обозначение кадастрового номера участка/здания/сооружения;
- 35:10:0202026:137 - обозначение кадастрового номера колодца;
- 35:10:0302001 - обозначение кадастрового квартала;
- 1 - обозначение и номер характерной точки контура.

Кадастровый инженер
м.п.

А.В. Гарманова

22.08.2025