

ПРИКАЗ

«23» *января* 2026 г.

№ 68

Об установлении зон санитарной охраны
источников питьевого и хозяйственно-
бытового водоснабжения

В соответствии со статьей 106 Земельного кодекса Российской Федерации, статьей 18 Федерального закона от 30.03.1999 № 52-ФЗ «О санитарно-эпидемиологическом благополучии населения», постановлением Главного государственного санитарного врача Российской Федерации от 14.03.2002 № 10 «О введении в действие санитарных правил и норм «Зоны санитарной охраны источников водоснабжения и водопроводов питьевого назначения. СанПиН 2.1.4.1110-02»

ПРИКАЗЫВАЮ:

1. Установить зоны санитарной охраны источников питьевого и хозяйственно-бытового водоснабжения муниципального унитарного предприятия жилищно-коммунального хозяйства Вологодского муниципального округа «Федотово» (скважины №№ 2, 4, 6, 63873 (1), 63874 (6А), 63656 (8), 67525 (9), 63944 (10)), расположенных в п. Федотово Вологодского муниципального округа Вологодской области, согласно приложению к настоящему приказу.

2. Настоящий приказ вступает в силу со дня его официального опубликования.

Начальник управления
организации землепользования и
недропользования, заместитель
министра



Л.Г. Стародубова

Приложение
к приказу Министерства лесного
комплекса Вологодской области
от 23 января 2026 года № 68

Зоны санитарной охраны источников питьевого и хозяйственно-бытового водоснабжения муниципального унитарного предприятия жилищно-коммунального хозяйства Вологодского муниципального округа «Федотово» (скважины №№ 2, 4, 6, 63873 (1), 63874 (6А), 63656 (8), 67525 (9), 63944 (10)), расположенных в п. Федотово Вологодского муниципального округа Вологодской области

1. Адрес и местоположение скважин.

Скважины №№ 2, 4, 6, 63873 (1), 63874 (6А), 63656 (8), 67525 (9), 63944 (10) расположены в п. Федотово Вологодского муниципального округа Вологодской области.

2. Сведения о зонах санитарной охраны скважин.

Границы зон санитарной охраны (далее – ЗСО) согласованы Управлением Федеральной службы по надзору в сфере защиты прав потребителей и благополучия человека по Вологодской области (санитарно-эпидемиологическое заключение от 17.10.2025 № 35.ВЦ.02.000.Т.000509.10.25).

Размеры границ первого, второго и третьего поясов зон санитарной охраны

Номер скважины	Размеры первого пояса ЗСО, м	Радиус второго пояса ЗСО, м	Радиус третьего пояса ЗСО, м
4	22	70	493
6	18	65	461
63874 (6А)	17	84	595
2	21	75	922
63656 (8)	18	75	
67525 (9)	14	75	
63944 (10)	13	70	697
63873 (1)	5	70	

3. Ограничения использования земельных участков в границах поясов ЗСО источников водоснабжения установлены:

3.1 В границах первого пояса - статьей 27 Земельного кодекса Российской Федерации, статьями 43-44 Водного кодекса Российской Федерации, разделом III СанПиН «Зоны санитарной охраны источников водоснабжения и водопроводов питьевого назначения. СанПиН 2.1.4.1110-02» (далее - СанПиН 2.1.4.1110-02);

3.2 В границах второго и третьего поясов - статьями 43-44 Водного кодекса Российской Федерации, разделом III СанПиН 2.1.4.1110-02.


4. Возмещение убытков, причиненных собственникам земельных участков, землепользователям, землевладельцам, арендаторам земельных участков, иным лицам ограничением их прав в связи с установлением ЗСО, осуществляется правообладателем имущества, предназначенного для питьевого и хозяйственно-бытового водоснабжения и включающего источники водоснабжения (№№ 2, 4, 6, 63873 (1), 63874 (6А), 63656 (8), 67525 (9), 63944 (10)), расположенные в п. Федотово Вологодского муниципального округа Вологодской области, в порядке, установленном статьей 57.1 Земельного кодекса Российской Федерации.

5. Срок наступления обязанности по возмещению убытков в соответствии со статьей 57.1 Земельного кодекса Российской Федерации определяется вступившим в законную силу судебным решением.

6. Сведения о границах ЗСО источников водоснабжения содержат графические описания местоположения границ поясов ЗСО, перечень координат характерных точек этих границ в системе координат, установленной для ведения Единого государственного реестра недвижимости, и прилагаются в формате XML.

План границ объекта


Зона санитарной охраны (ЗСО) I пояс подземных источников питьевого и хозяйственно-бытового водоснабжения скважины № 2 в поселке Федотово Вологодского района Вологодской области

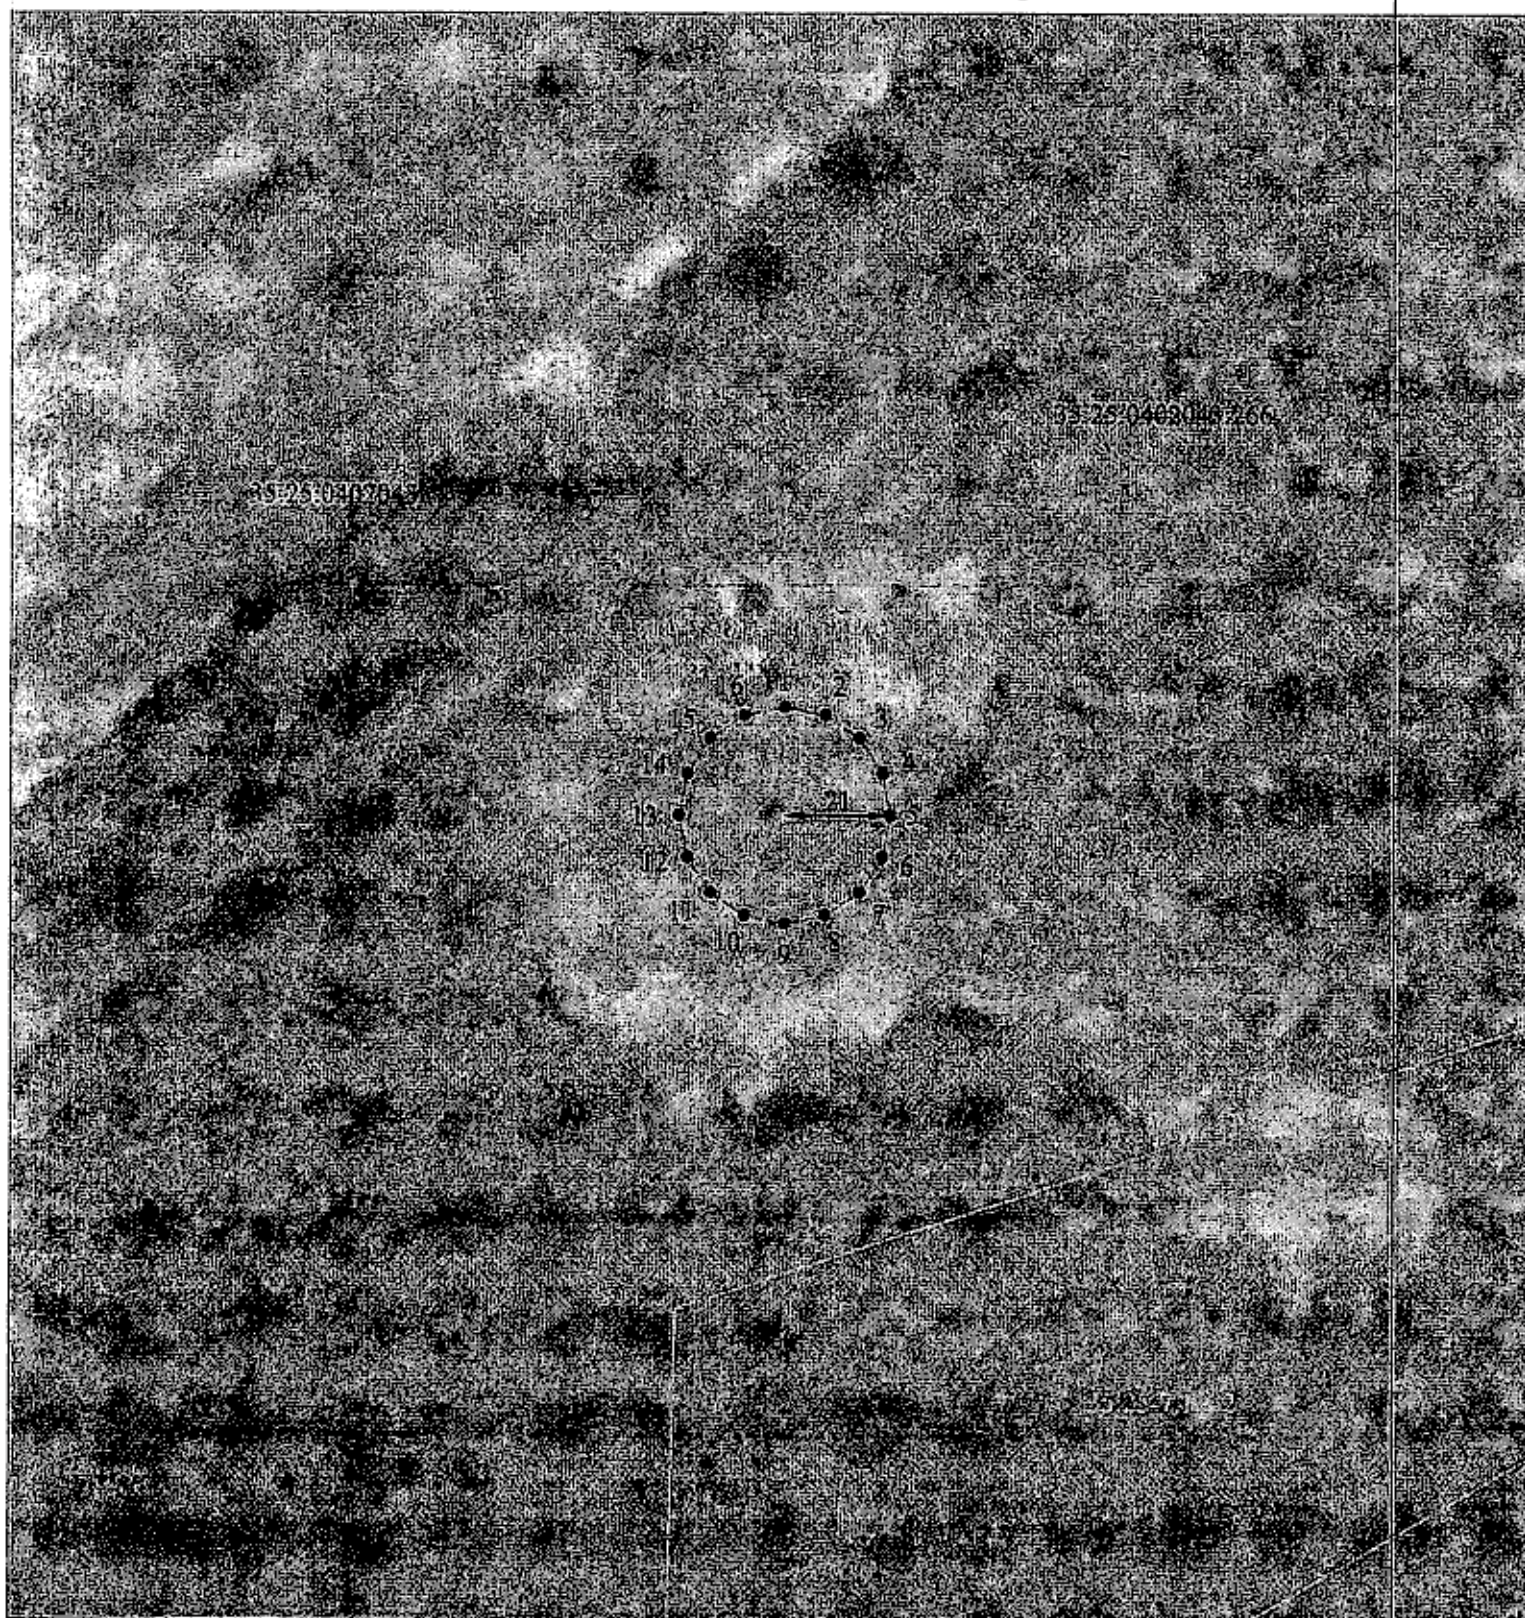

Масштаб 1:1500

План границ объекта


Зона санитарной охраны (ЗСО) II пояс подземных источников питьевого и хозяйственно-бытового водоснабжения скважины № 2 в поселке Федотово Вологодского района Вологодской области

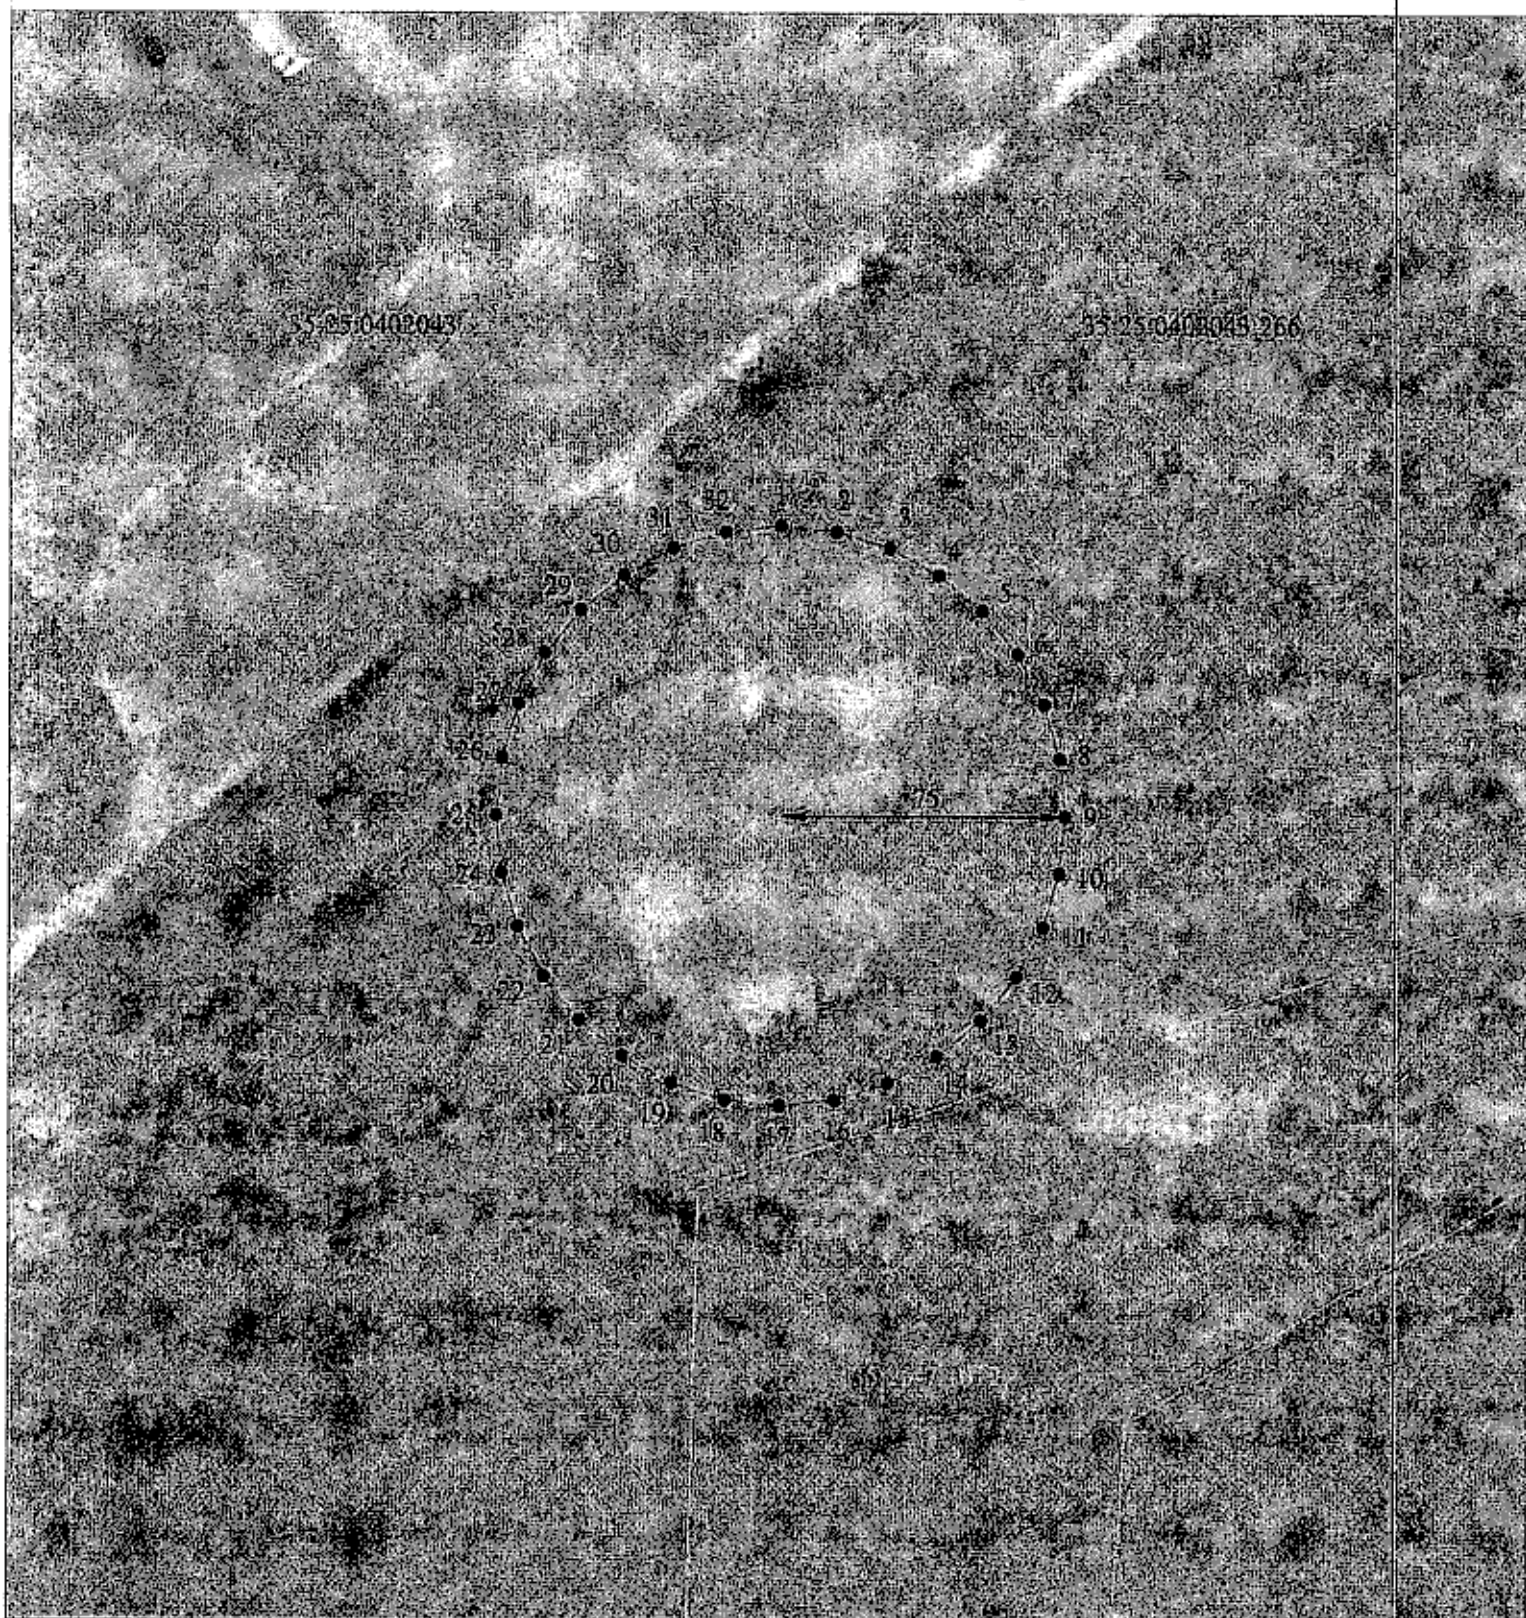

Масштаб 1:2000

План границ объекта


Зона санитарной охраны (ЗСО) III пояс подземных источников питьевого и хозяйственно-бытового водоснабжения скважины № 2 в поселке Федотово Вологодского района Вологодской области

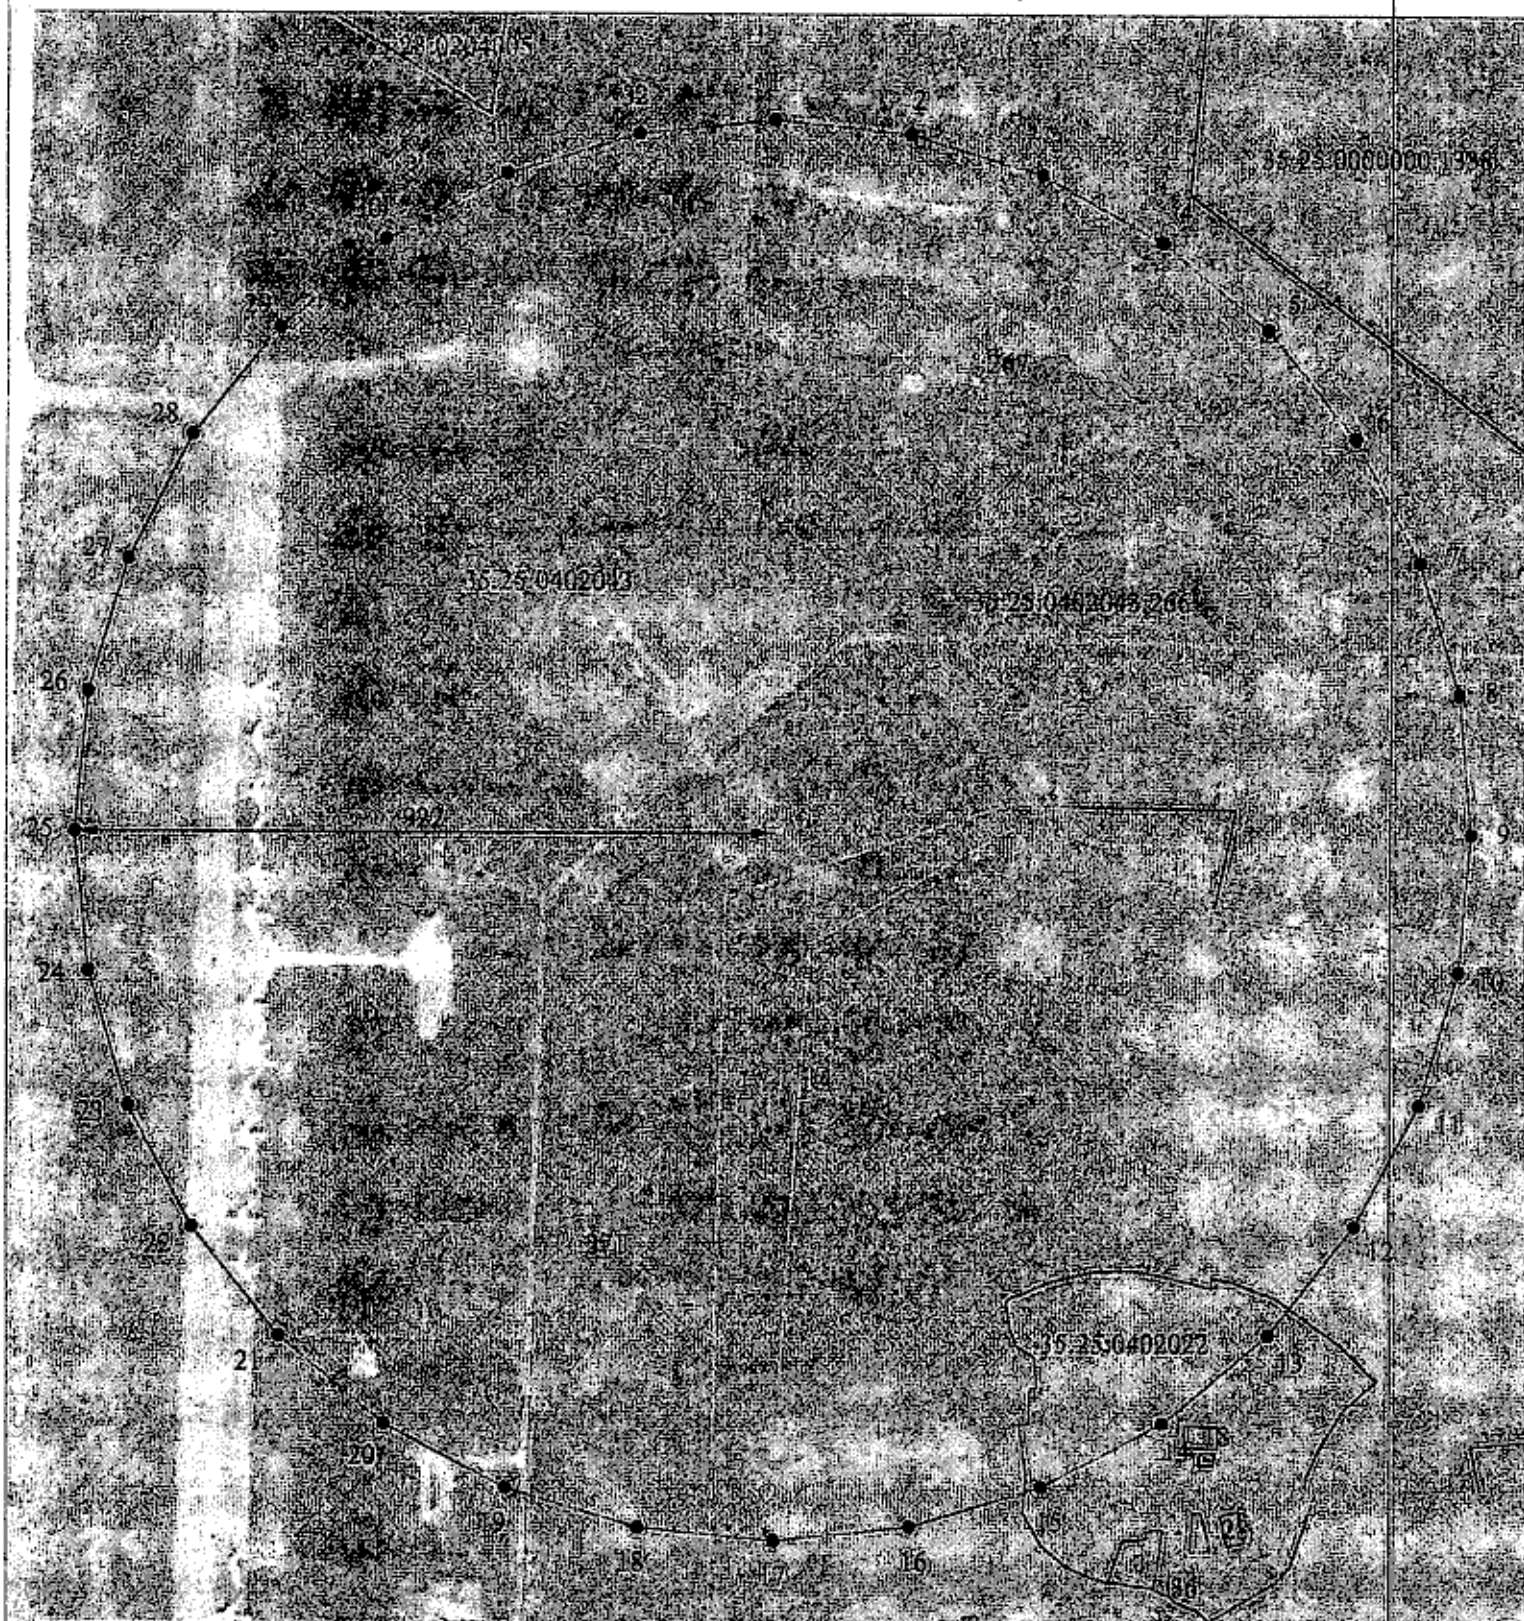

Масштаб 1:10000

План границ объекта


Зона санитарной охраны (ЗСО) I пояс подземных источников питьевого и хозяйственно-бытового водоснабжения скважины № 4 в поселке Федотово Вологодского района Вологодской области

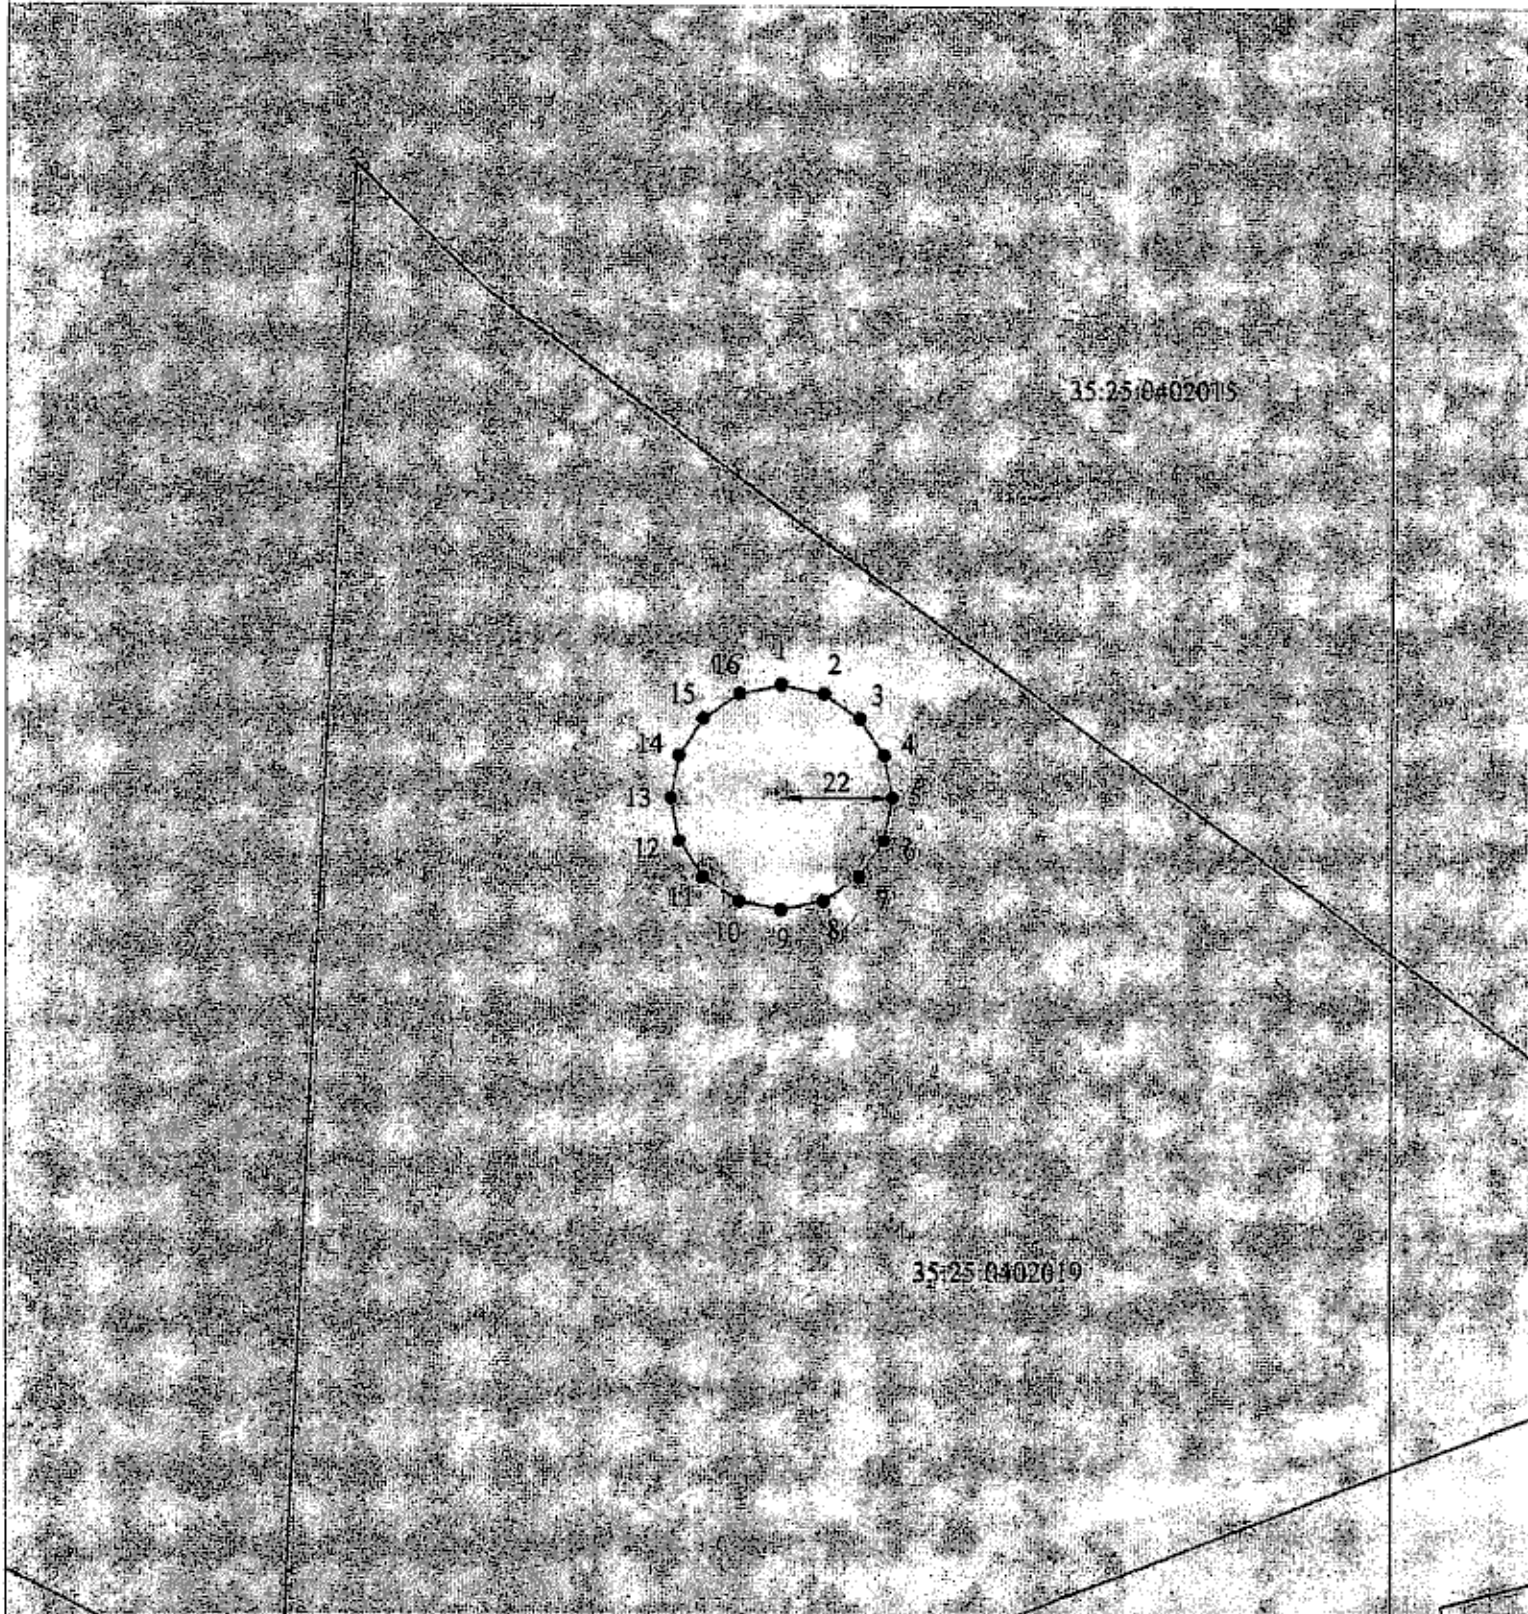

Масштаб 1:1500

План границ объекта

Зона санитарной охраны (ЗСО) II пояс подземных источников питьевого и хозяйственно-бытового водоснабжения скважины № 4 в поселке Федотово Вологодского района Вологодской области

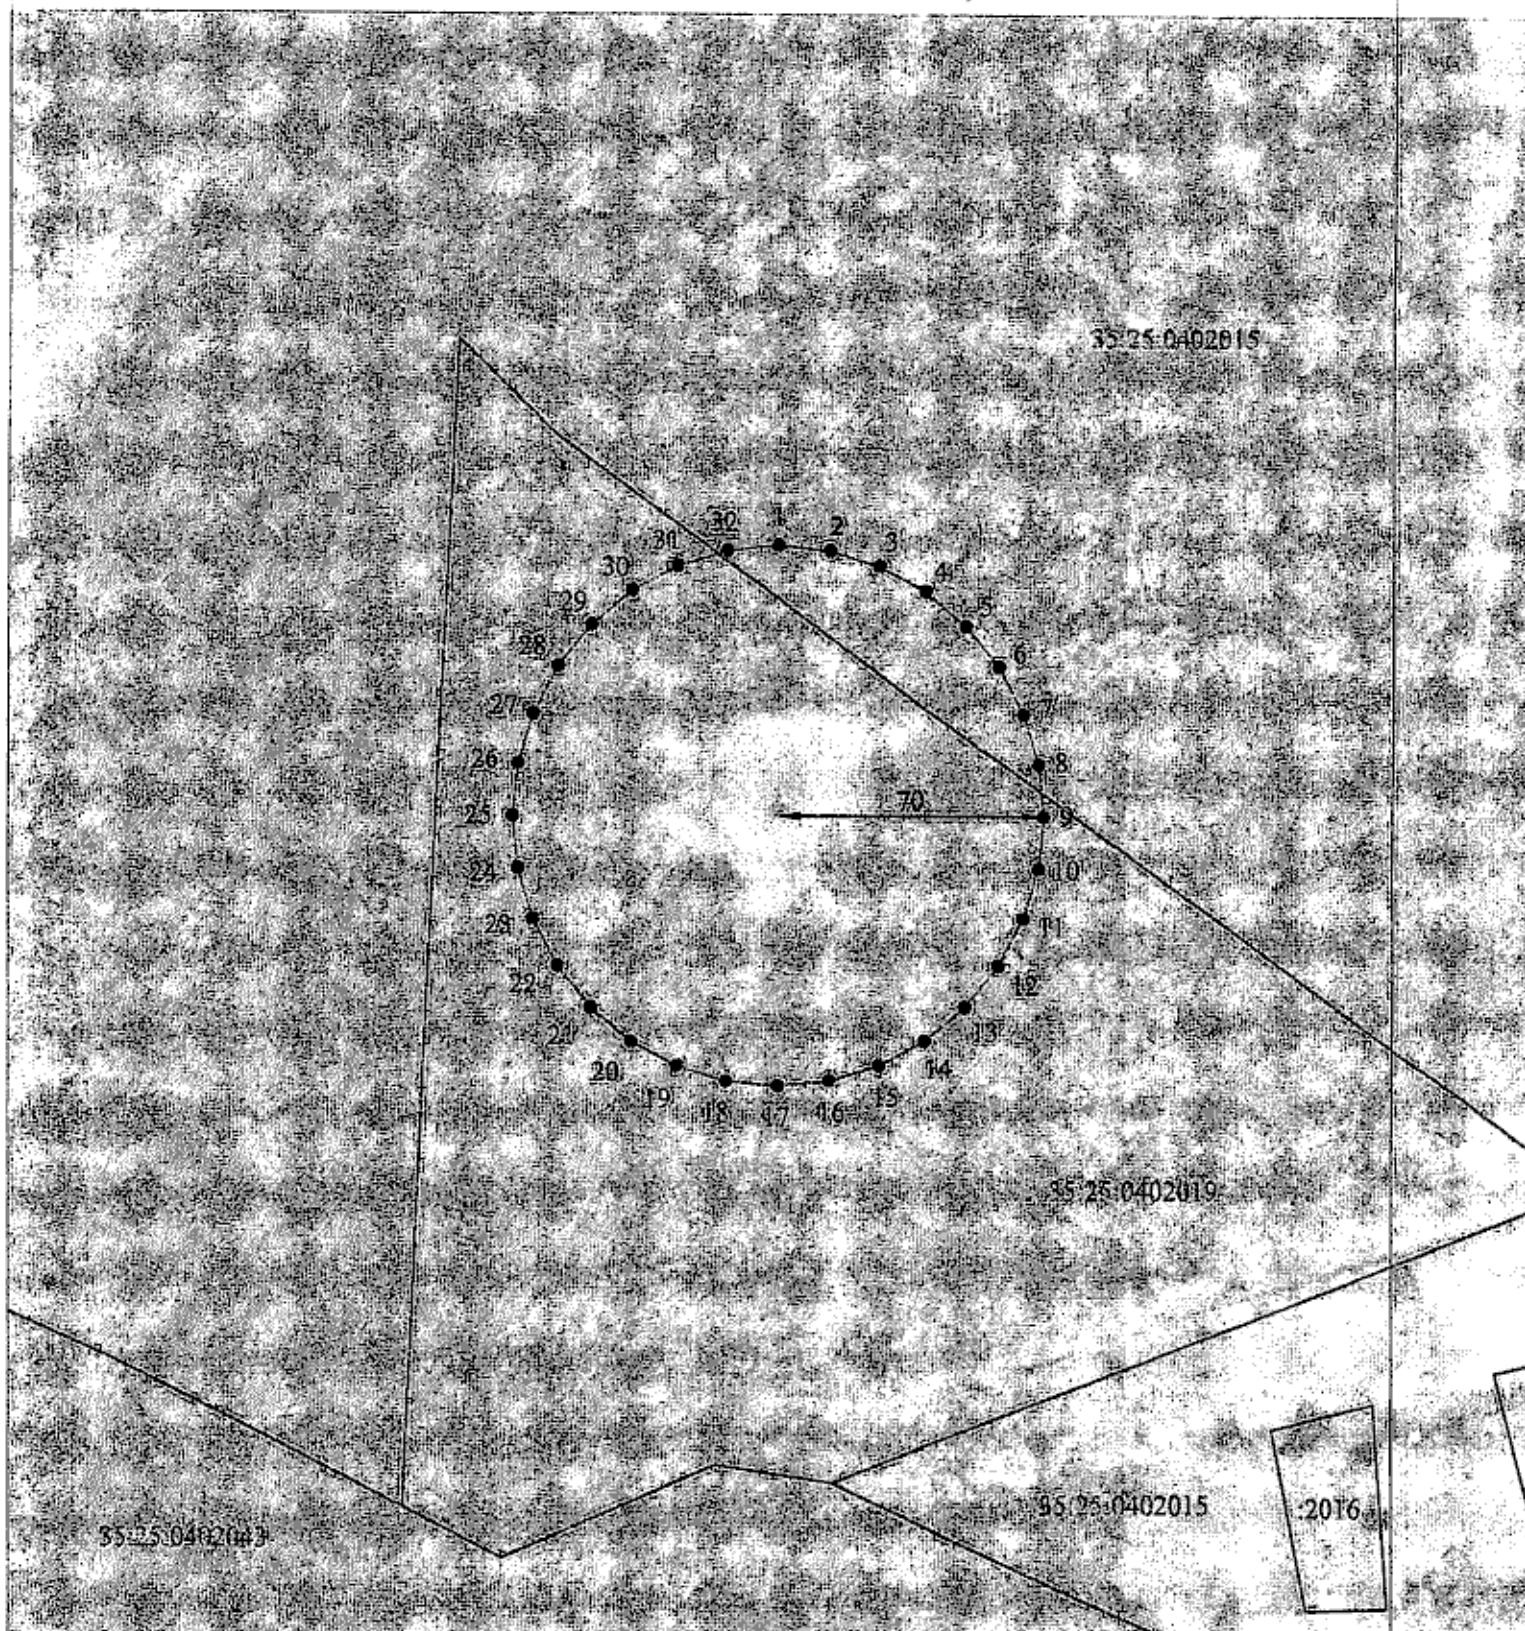

Масштаб 1:2000


Масштаб 1:7000

План границ¹⁰ объекта

Зона санитарной охраны (ЗСО) I пояс подземных источников питьевого и хозяйственно-бытового водоснабжения скважины № 6 в поселке Федотово Вологодского района Вологодской области

35-25-0402043-266

35-25-0402043-266

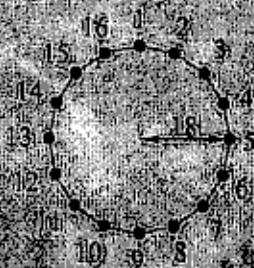


35-25-0402043

Масштаб 1:1500

План границ объекта


Зона санитарной охраны (ЗСО) II пояс подземных источников питьевого и хозяйственно-бытового водоснабжения скважины № 6 в поселке Федотово Вологодского района Вологодской области

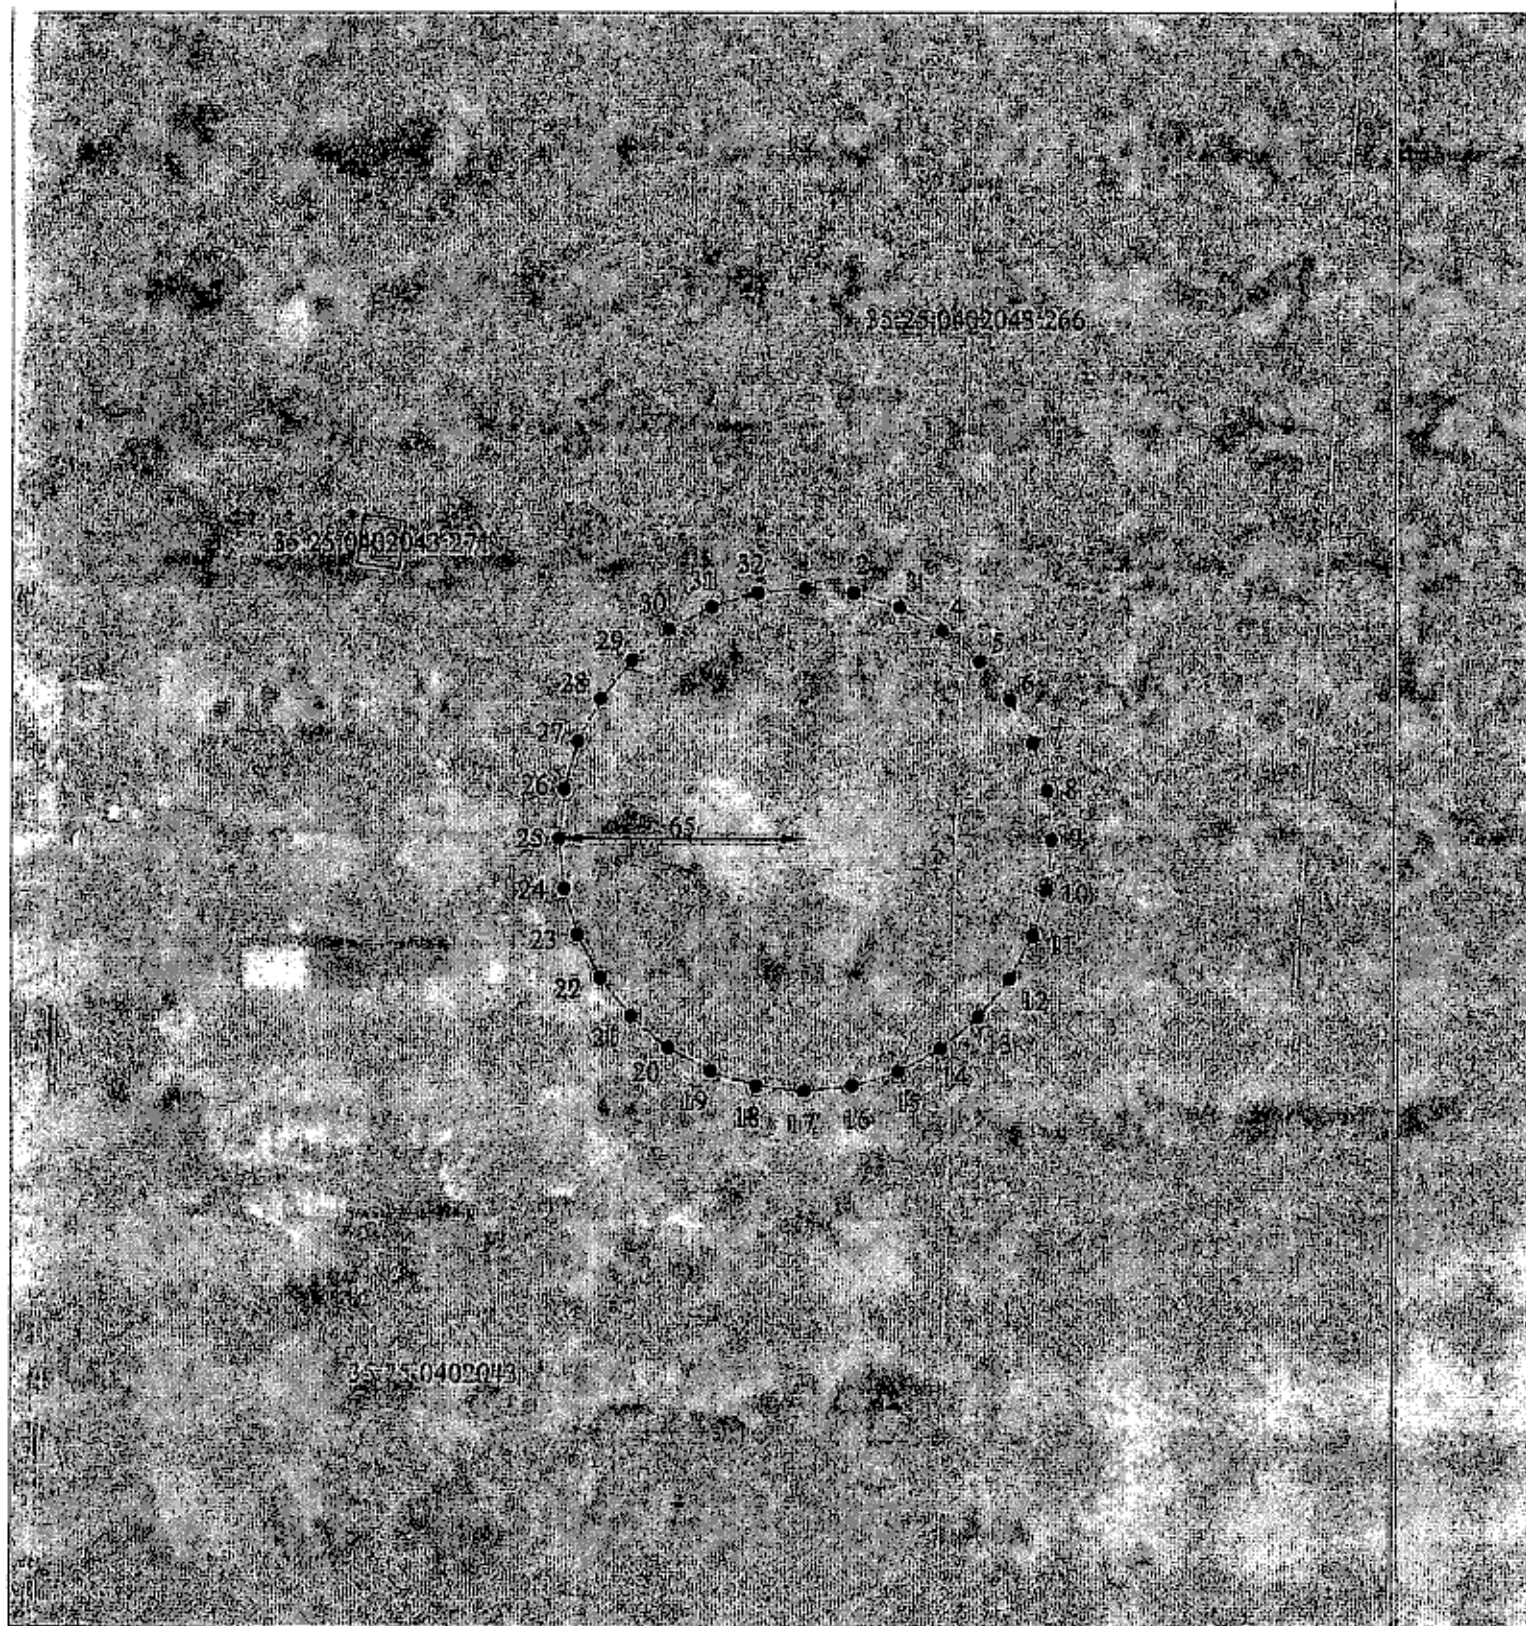

Масштаб 1:2000

План границ¹² объекта


Зона санитарной охраны (ЗСО) III пояс подземных источников питьевого и хозяйственно-бытового водоснабжения скважины № 6 в поселке Федотово Вологодского района Вологодской области

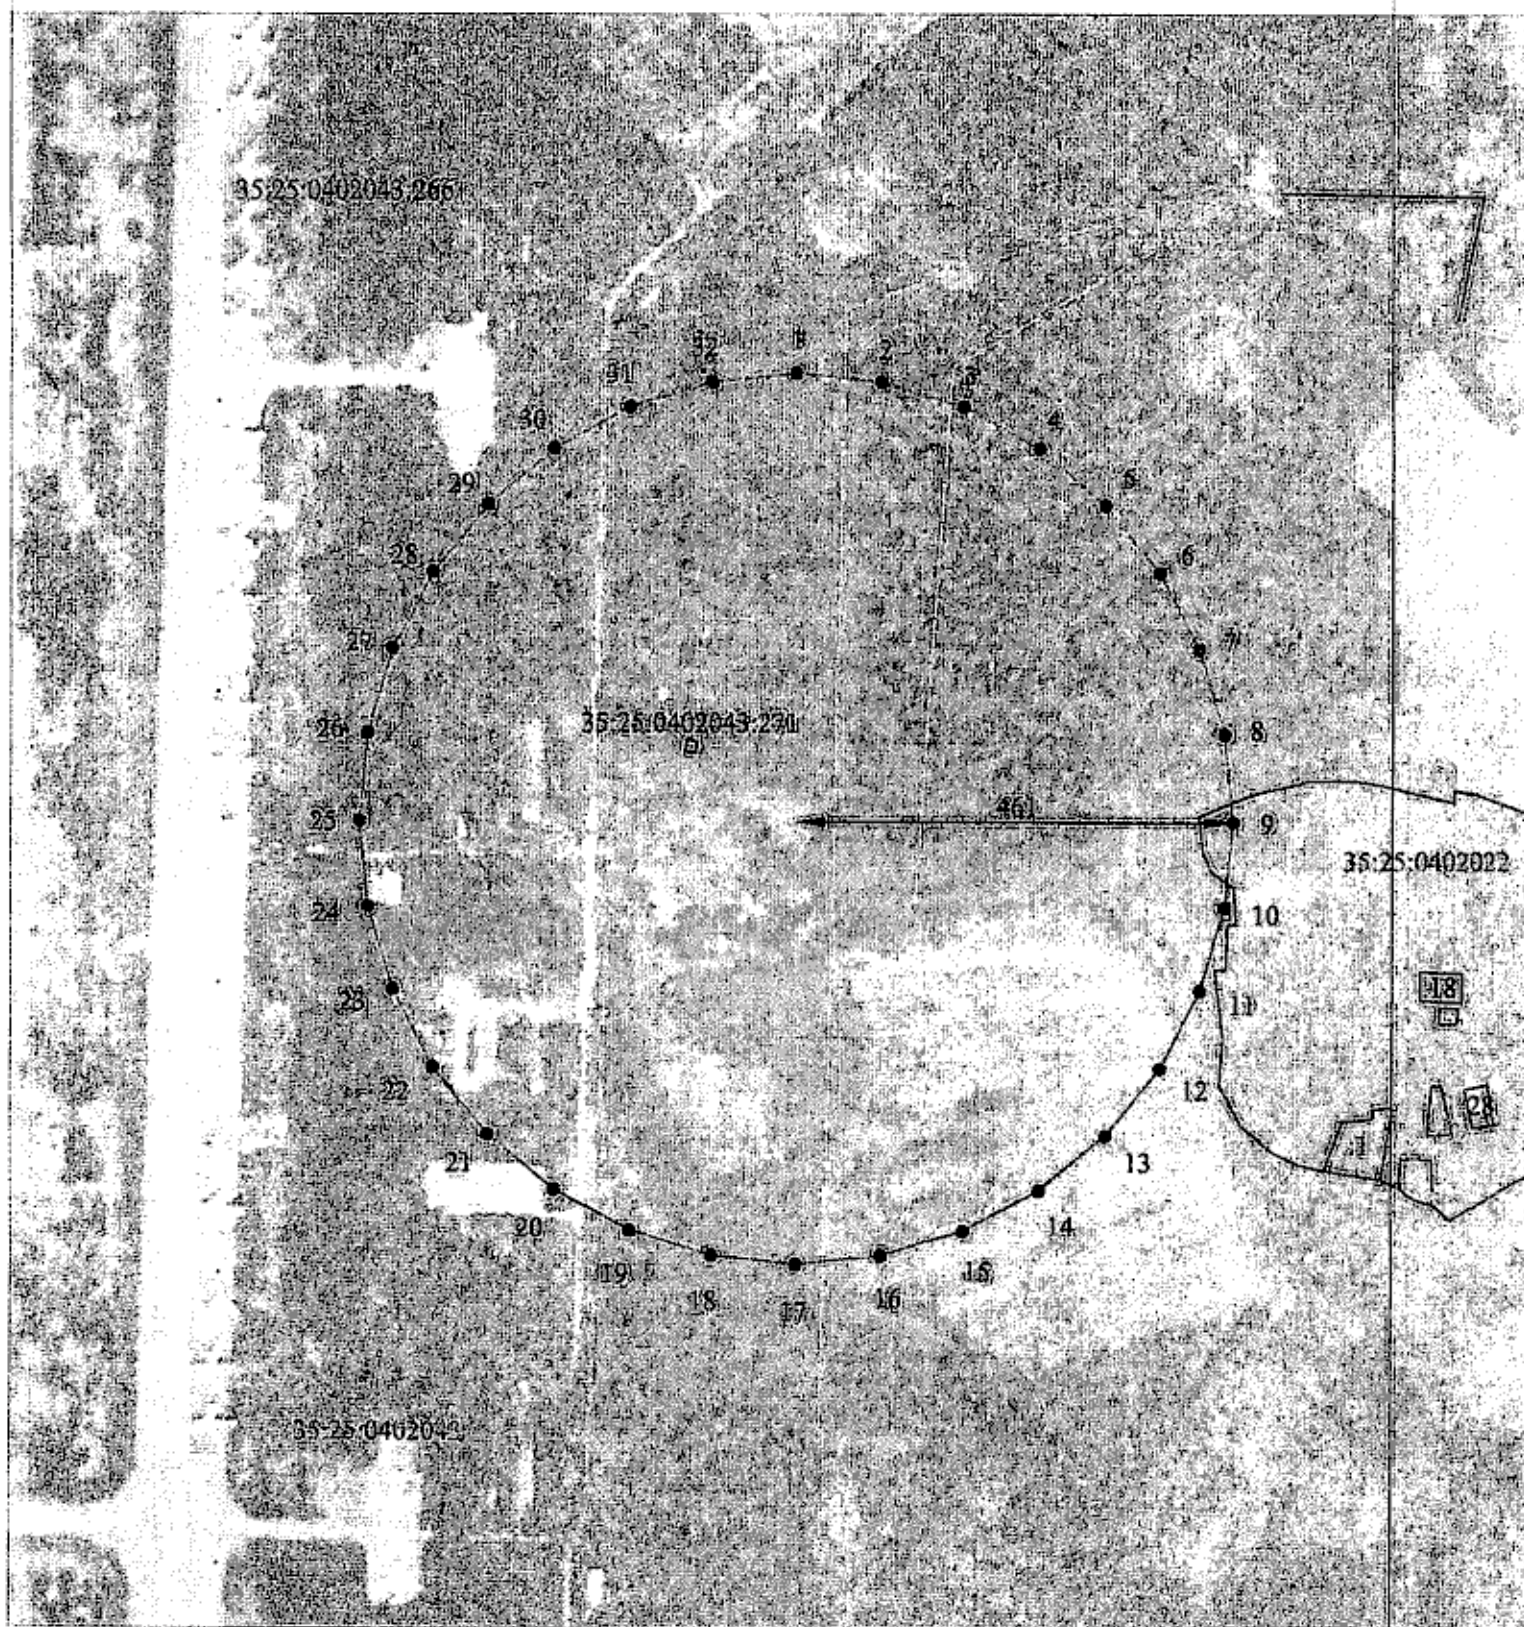

Масштаб 1:8000

План границ объекта

Зона санитарной охраны (ЗСО) I пояс подземных источников питьевого и хозяйственно-бытового водоснабжения скважины № 63873 (1) в поселке Федотово Вологодского района Вологодской области

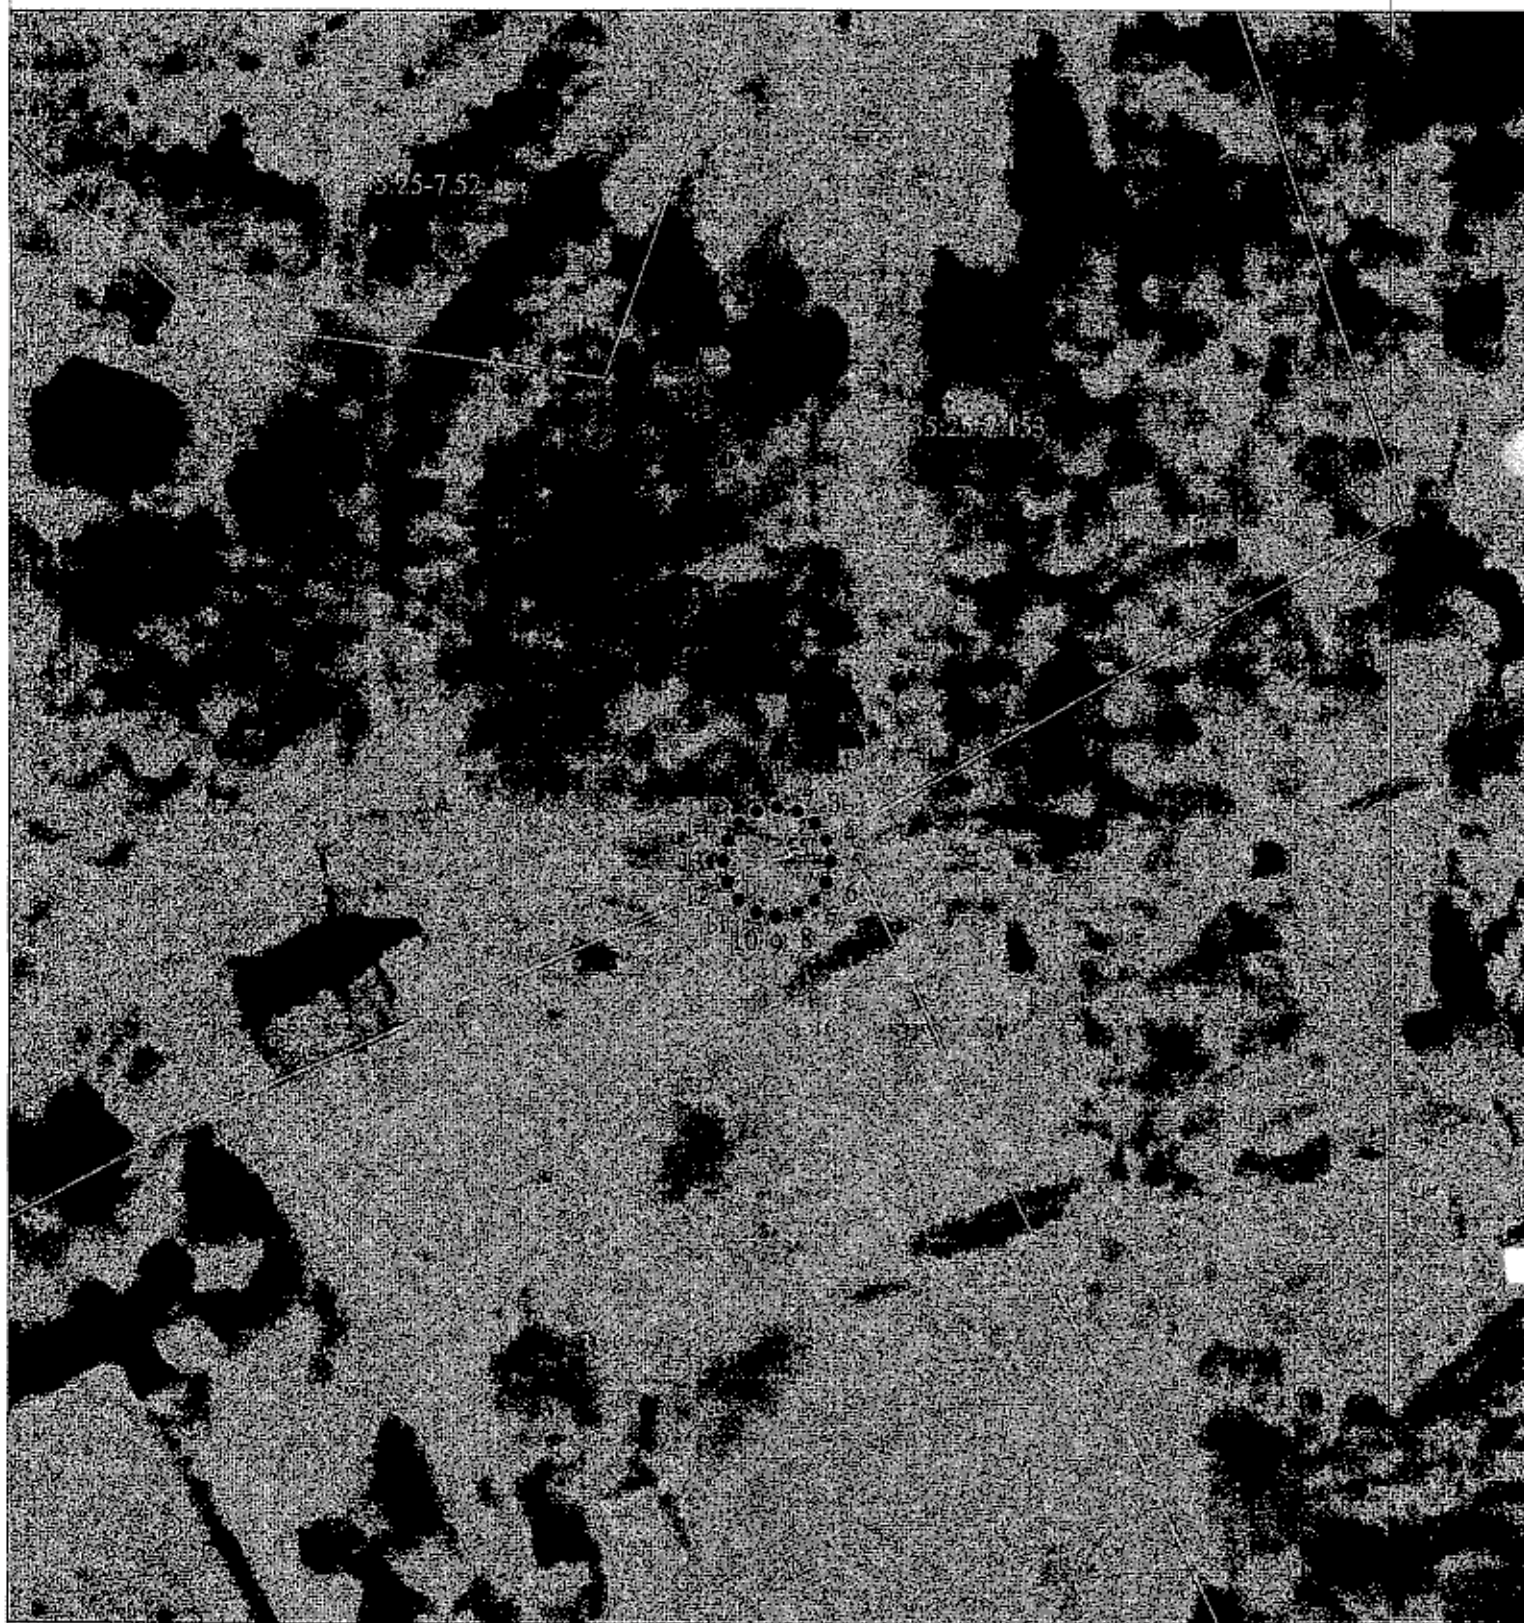

Масштаб 1:700

План границ¹⁴ объекта


Зона санитарной охраны (ЗСО) II пояс подземных источников питьевого и хозяйственно-бытового водоснабжения скважины № 63873 (1) в поселке Федотово Вологодского района Вологодской области



Масштаб 1:1000

План границ объекта


Зона санитарной охраны (ЗСО) III пояс подземных источников питьевого и хозяйственно-бытового водоснабжения скважины № 63873 (1) в поселке Федотово Вологодского района Вологодской области

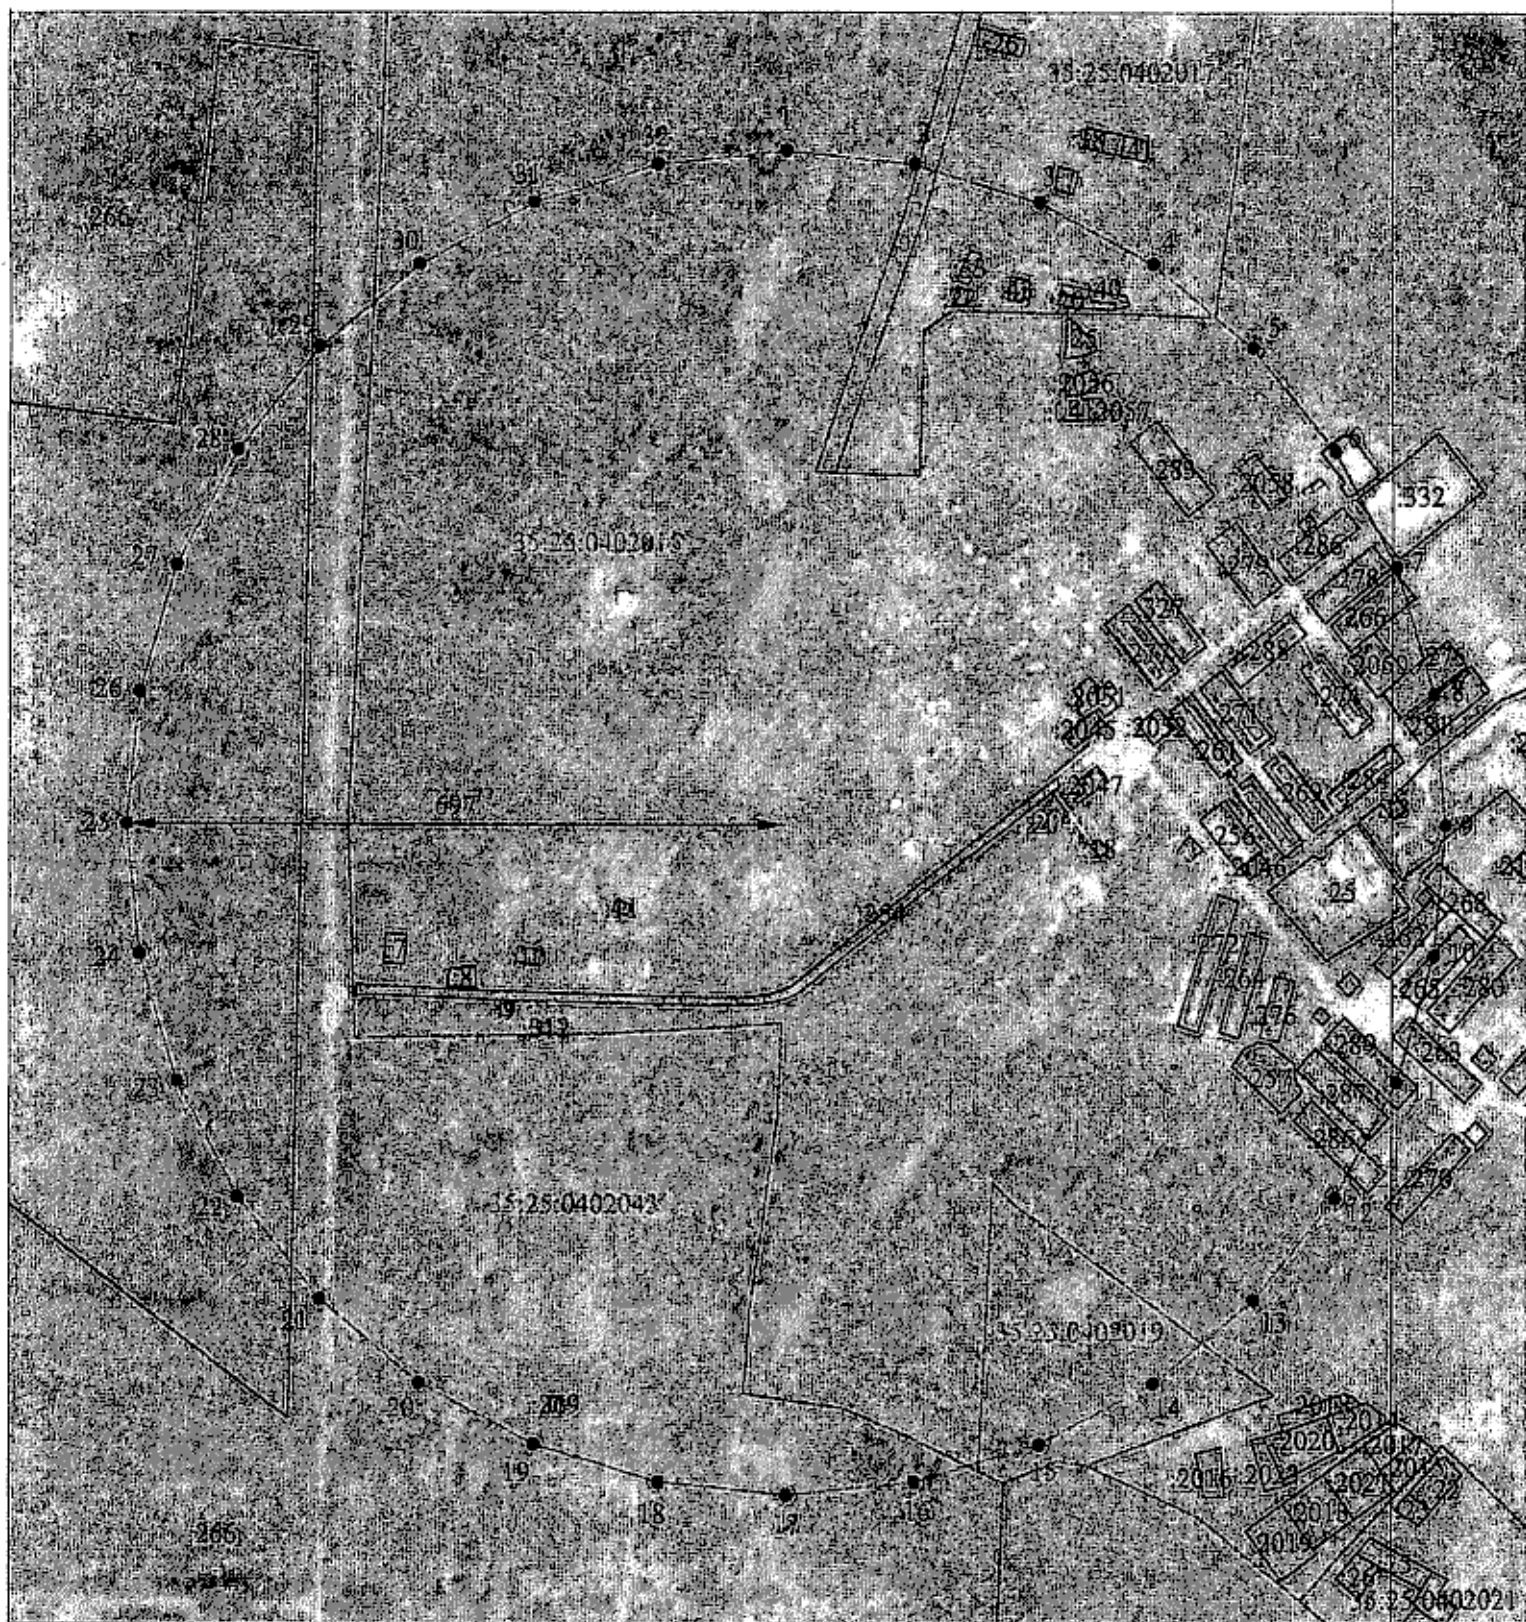

Масштаб 1:8000

План границ объекта


Зона санитарной охраны (ЗСО) I пояса подземных источников питьевого и хозяйственно-бытового водоснабжения скважины № 63874 (6А) в поселке Федотово Вологодского района Вологодской области

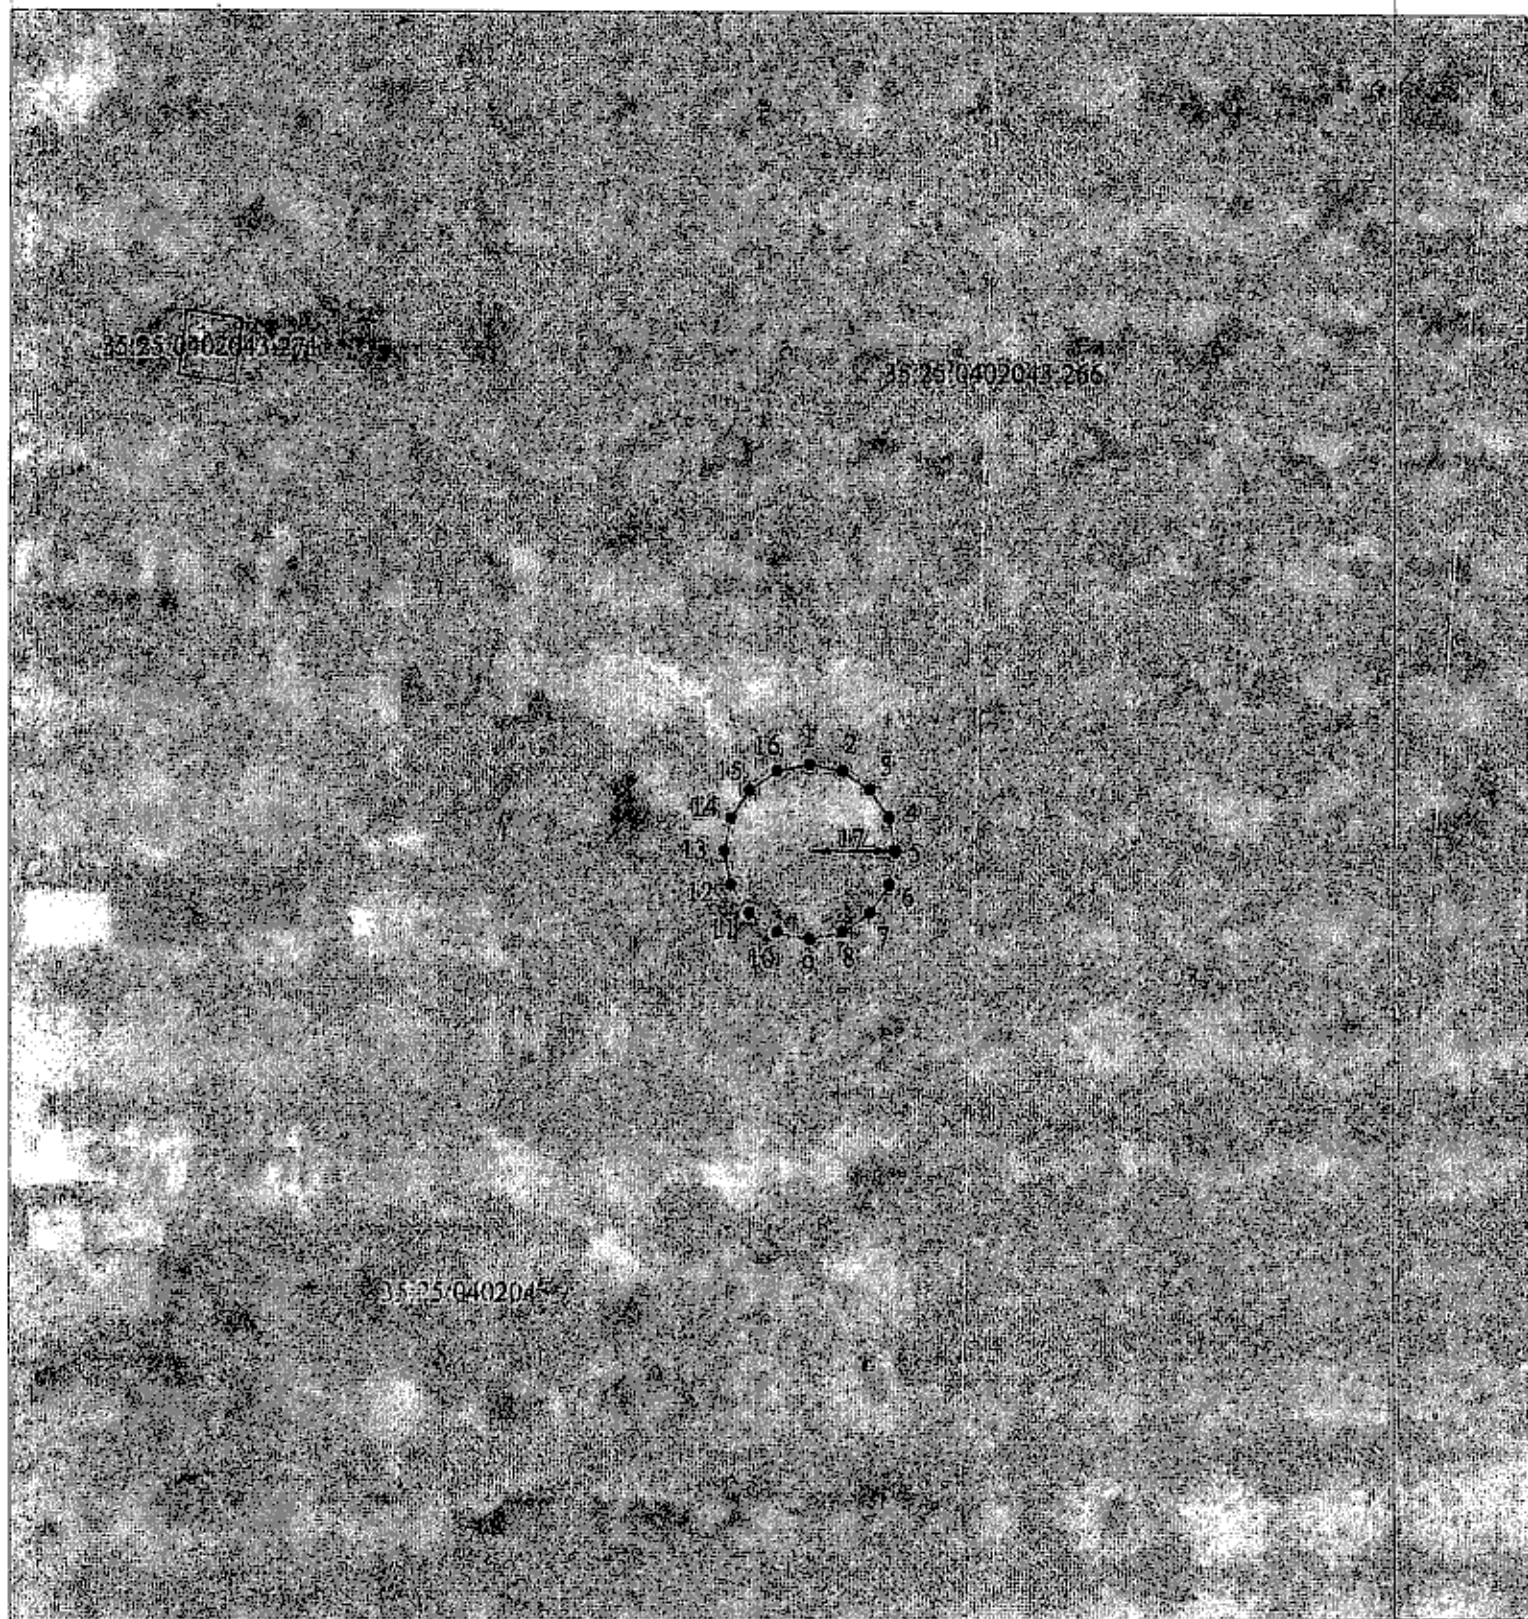

Масштаб 1:1500

План границ объекта


Зона санитарной охраны (ЗСО) II пояс подземных источников питьевого и хозяйственно-бытового водоснабжения скважины № 63874 (6А) в поселке Федотово Вологодского района Вологодской области

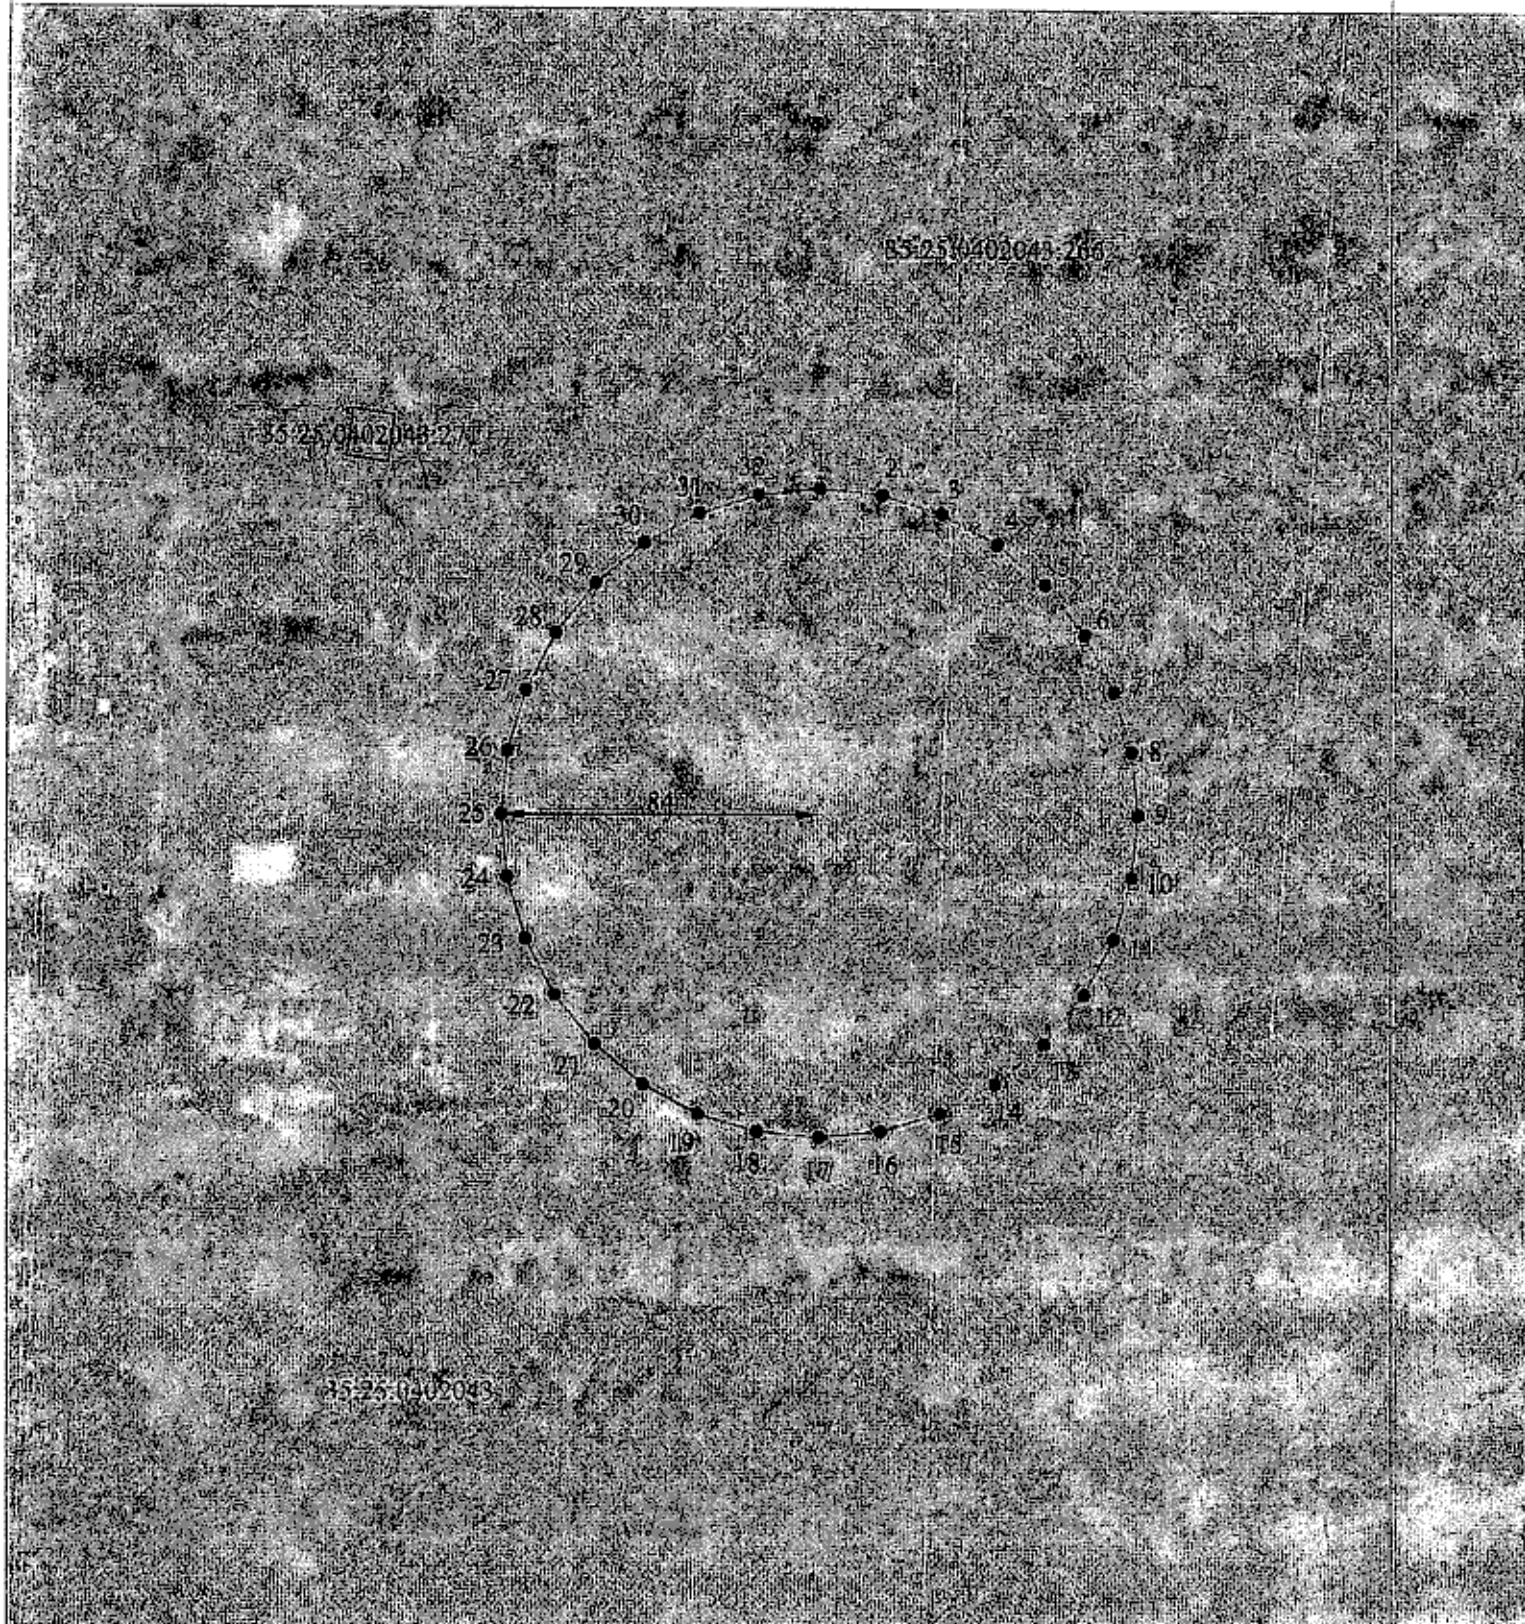

Масштаб 1:2000

План границ объекта


Зона санитарной охраны (ЗСО) III пояс подземных источников питьевого и хозяйственно-бытового водоснабжения скважины № 63874 (6А) в поселке Федотово Вологодского района Вологодской области

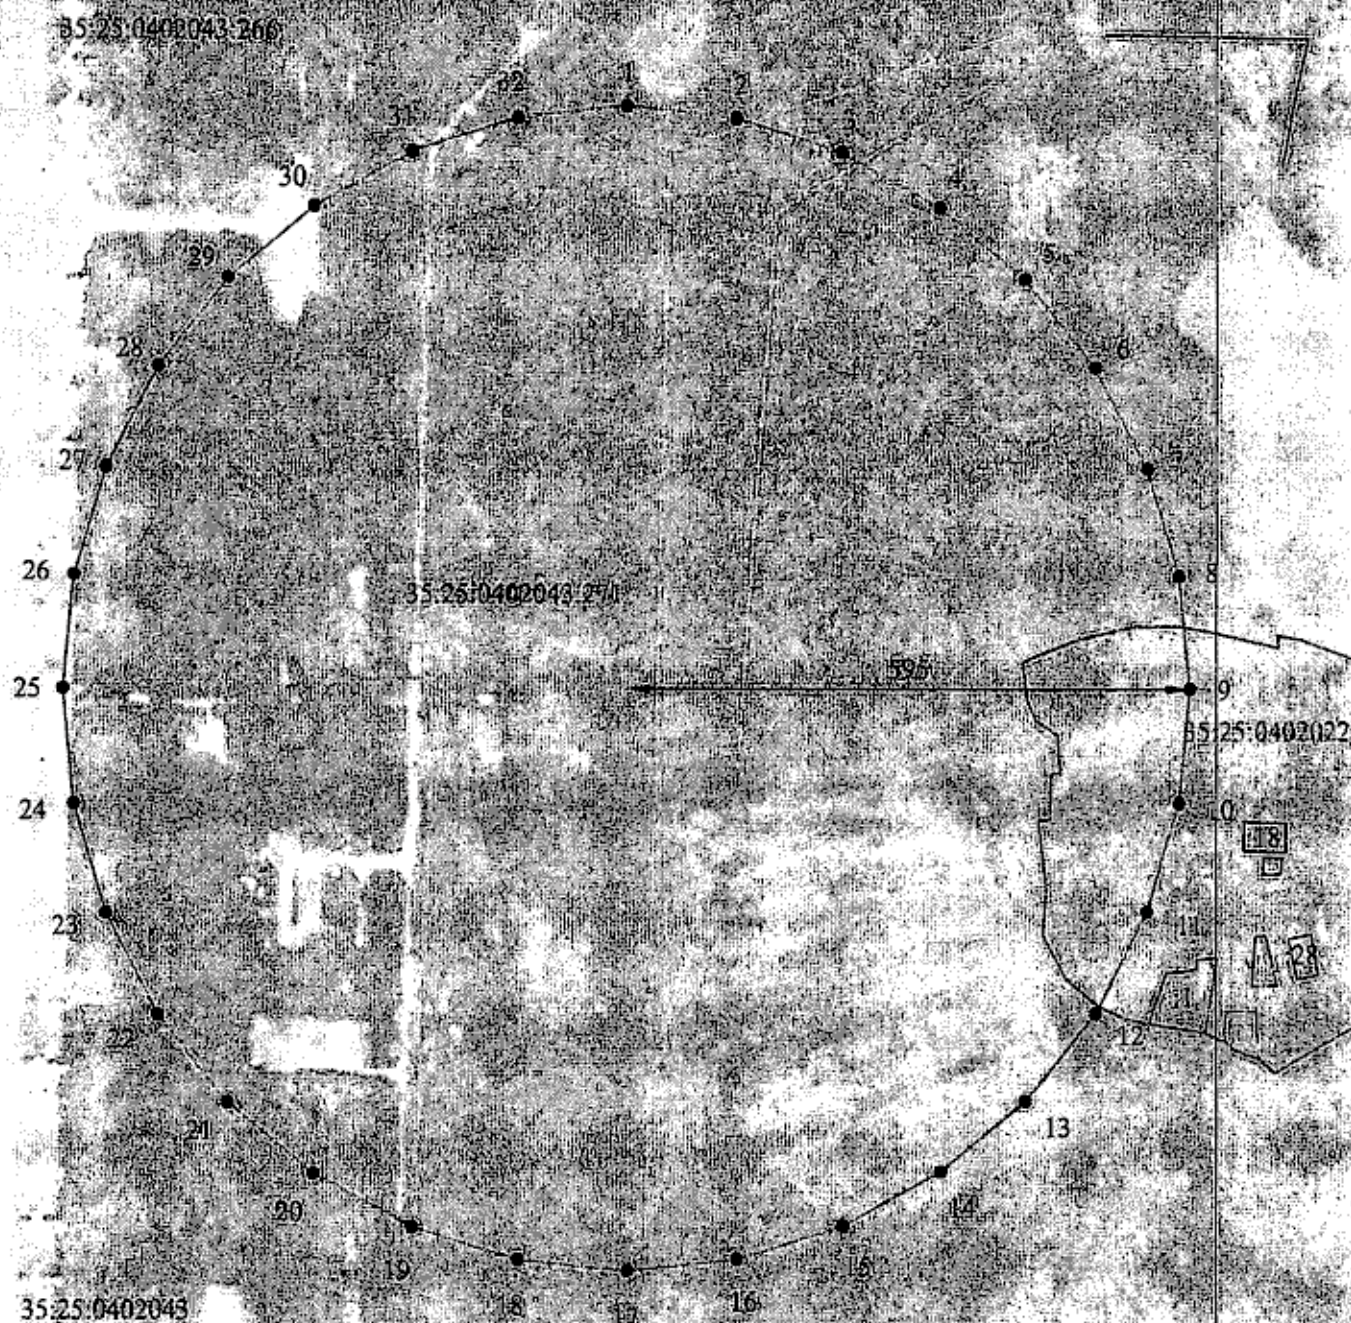

Масштаб 1:8000

План границ¹⁹ объекта


Зона санитарной охраны (ЗСО) I пояс подземных источников питьевого и хозяйственно-бытового водоснабжения скважины № 63656 (8) в поселке Федотово Вологодского района Вологодской области

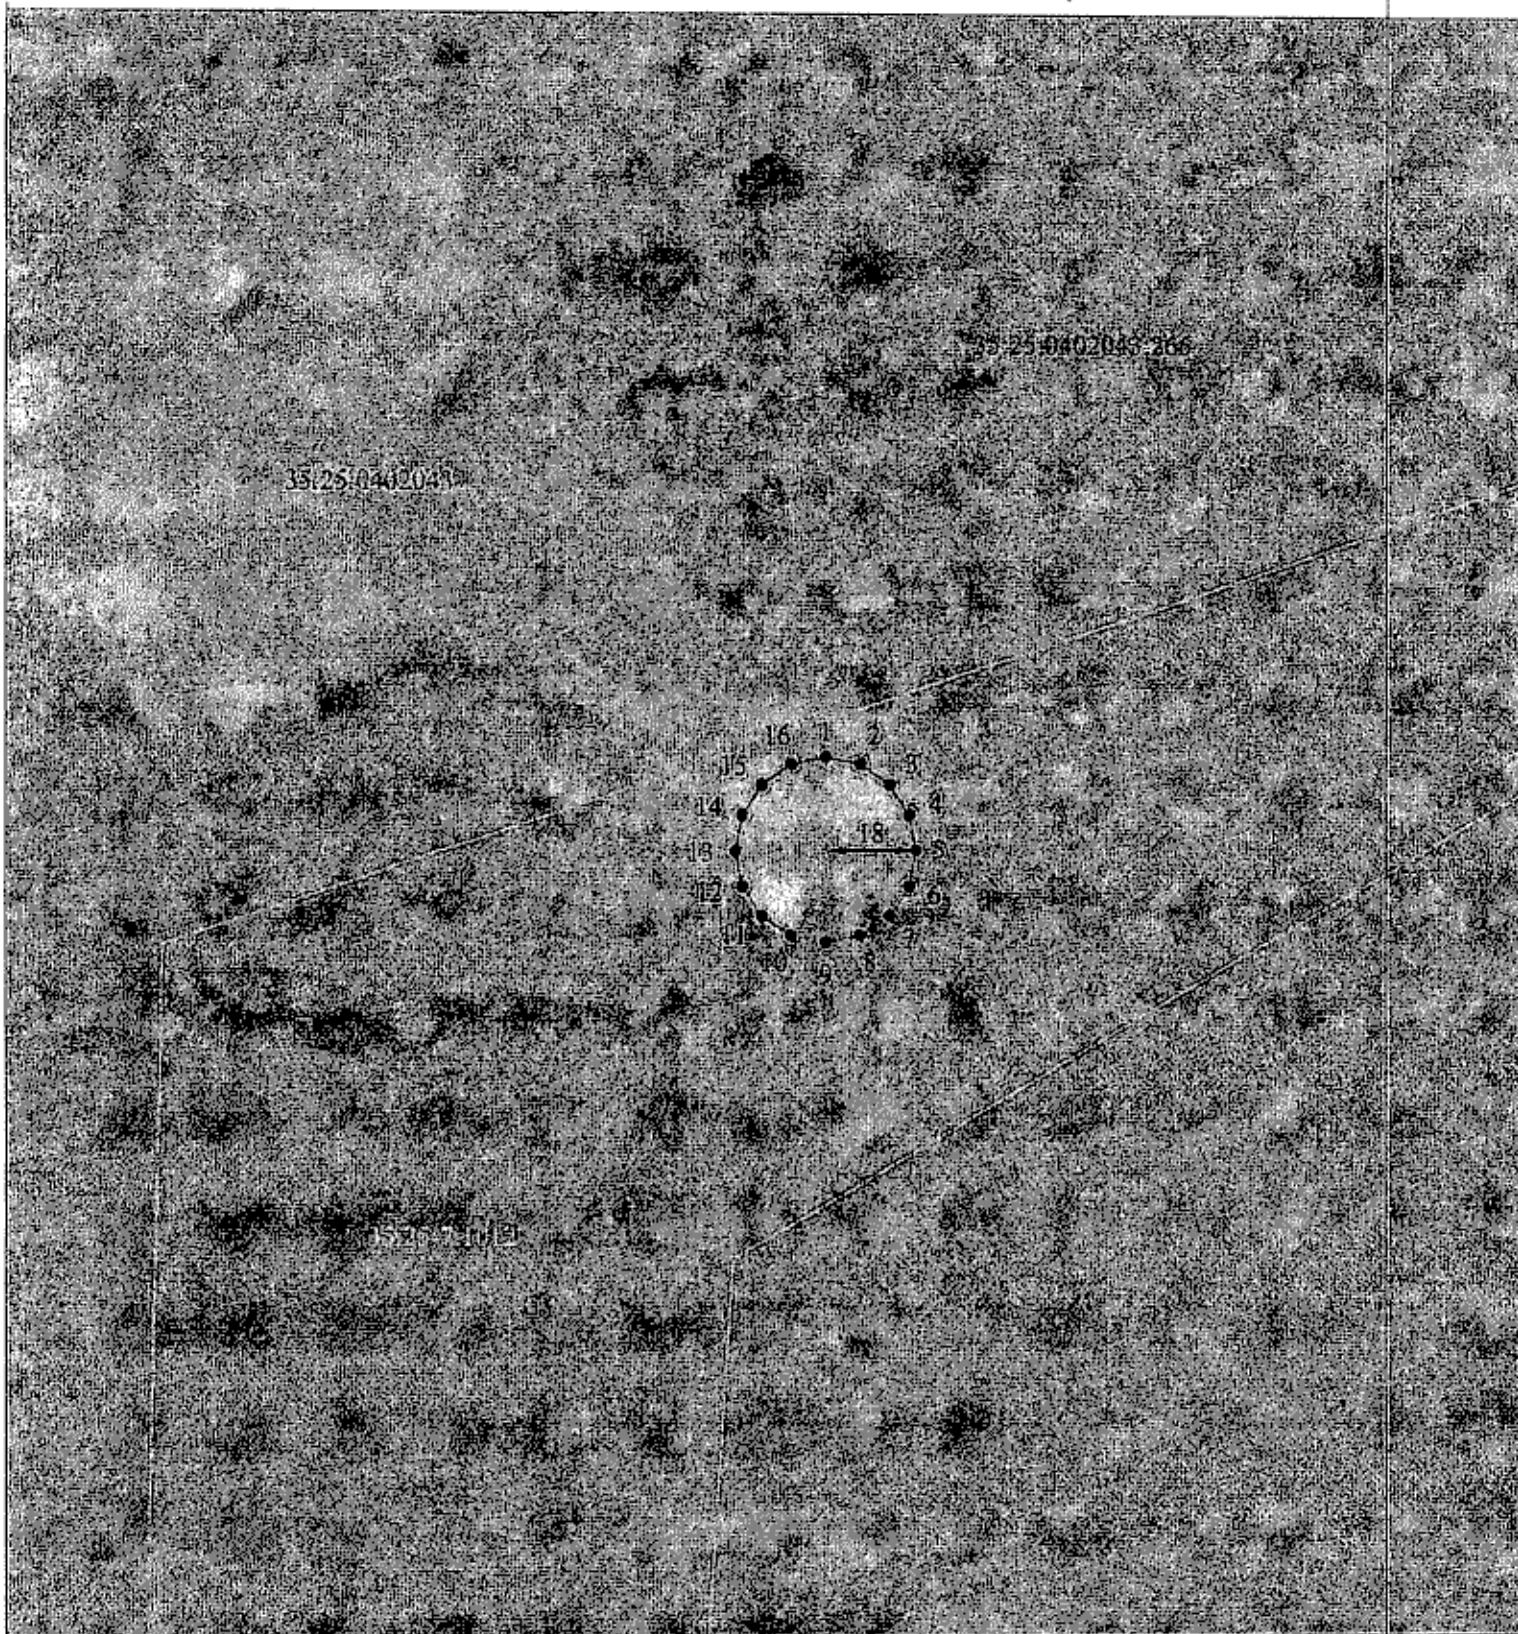

Масштаб 1:1500

План границ²⁰ объекта


Зона санитарной охраны (ЗСО) II пояс подземных источников питьевого и хозяйственно-бытового водоснабжения скважины № 63656 (8) в поселке Федотово Вологодского района Вологодской области

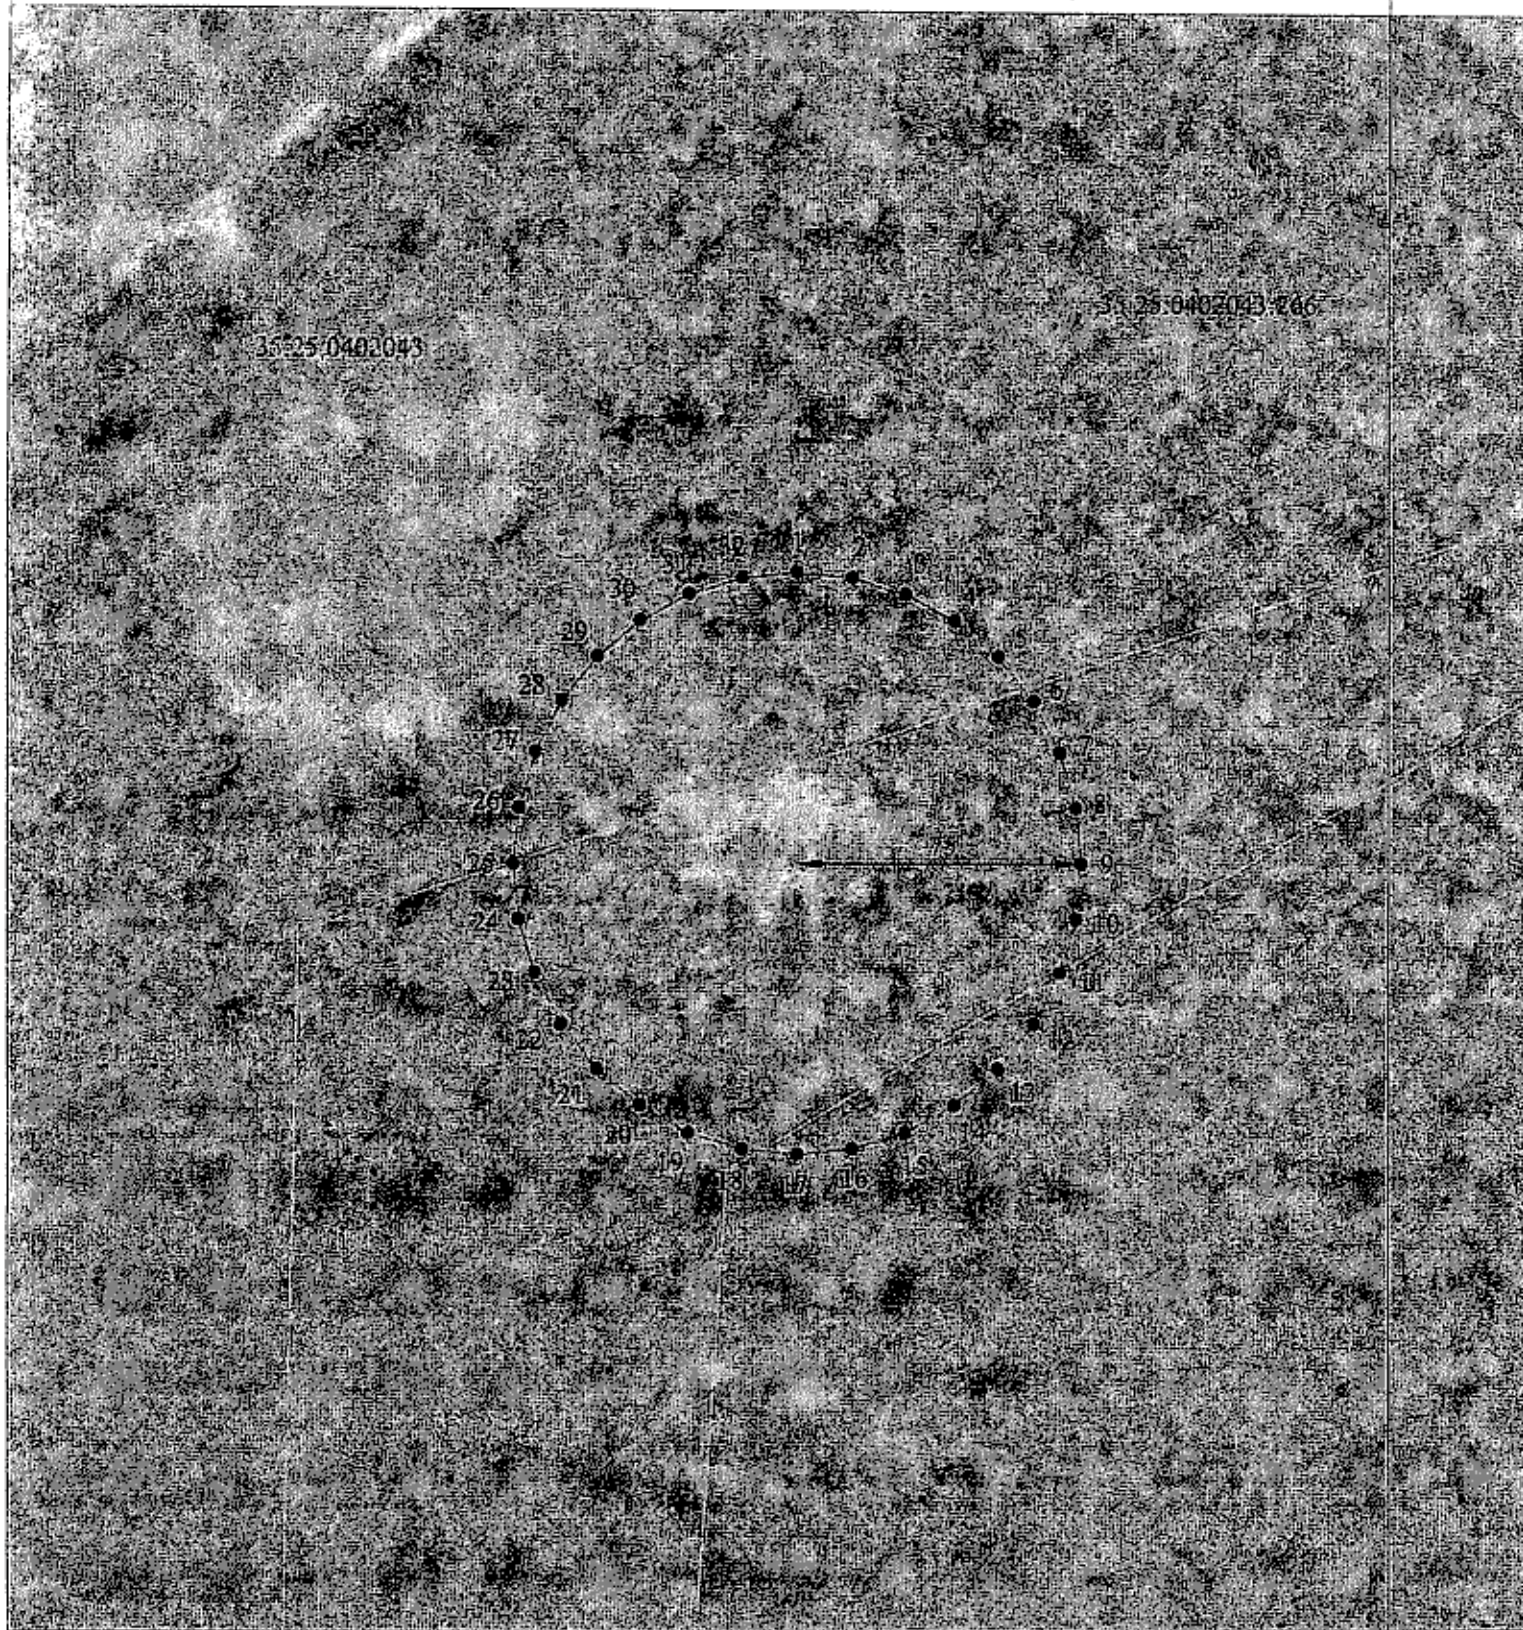

Масштаб 1:2000

План границ²¹ объекта


Зона санитарной охраны (ЗСО) III пояс подземных источников питьевого и хозяйственно-бытового водоснабжения скважины № 63656 (8) в поселке Федотово Вологодского района Вологодской области

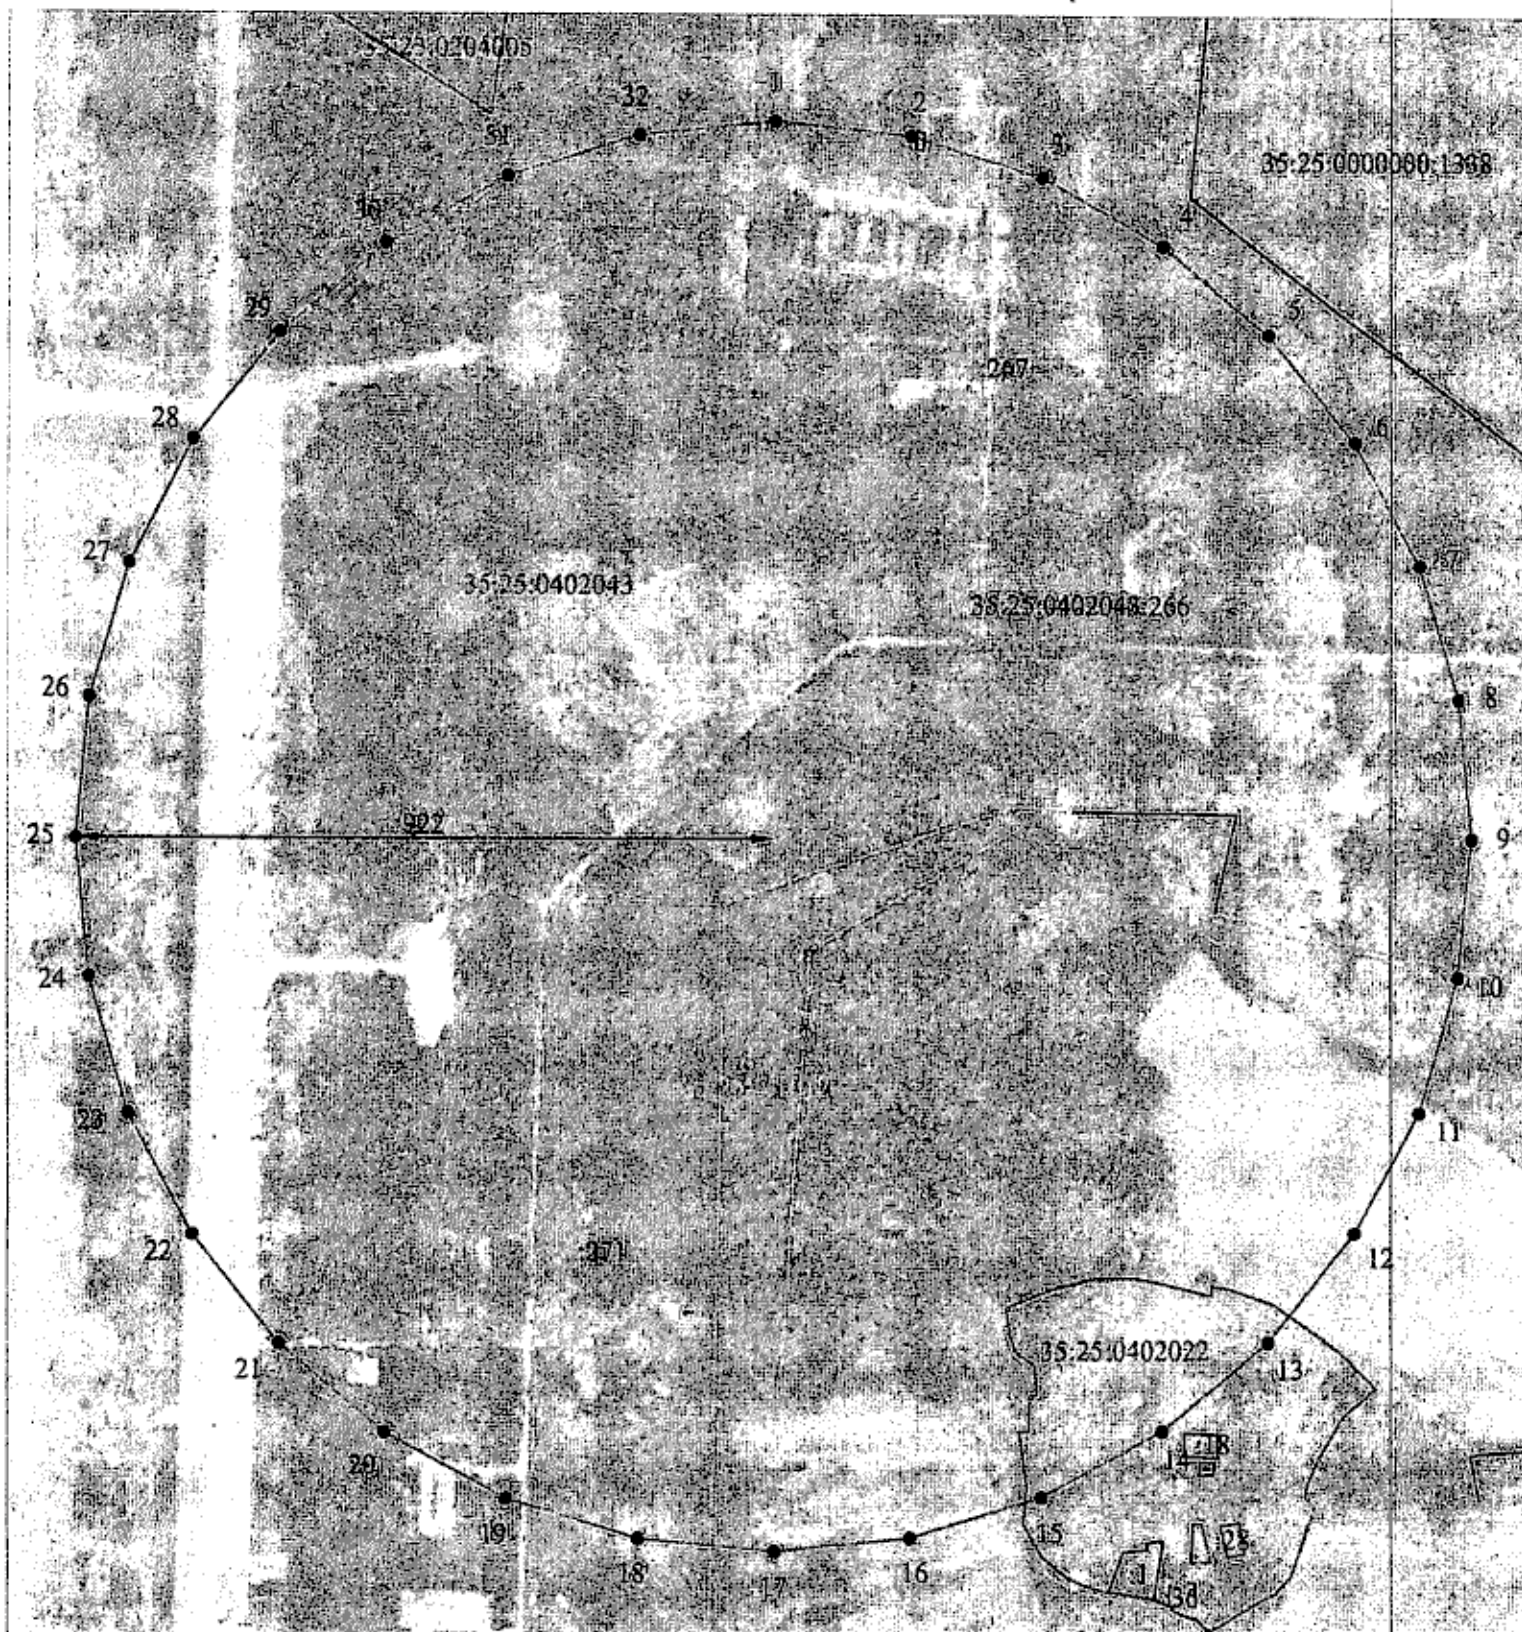

Масштаб 1:10000

План границ²² объекта


Зона санитарной охраны (ЗСО) I пояс подземных источников питьевого и хозяйственно-бытового водоснабжения скважины № 67525 (9) в поселке Федотово Вологодского района Вологодской области

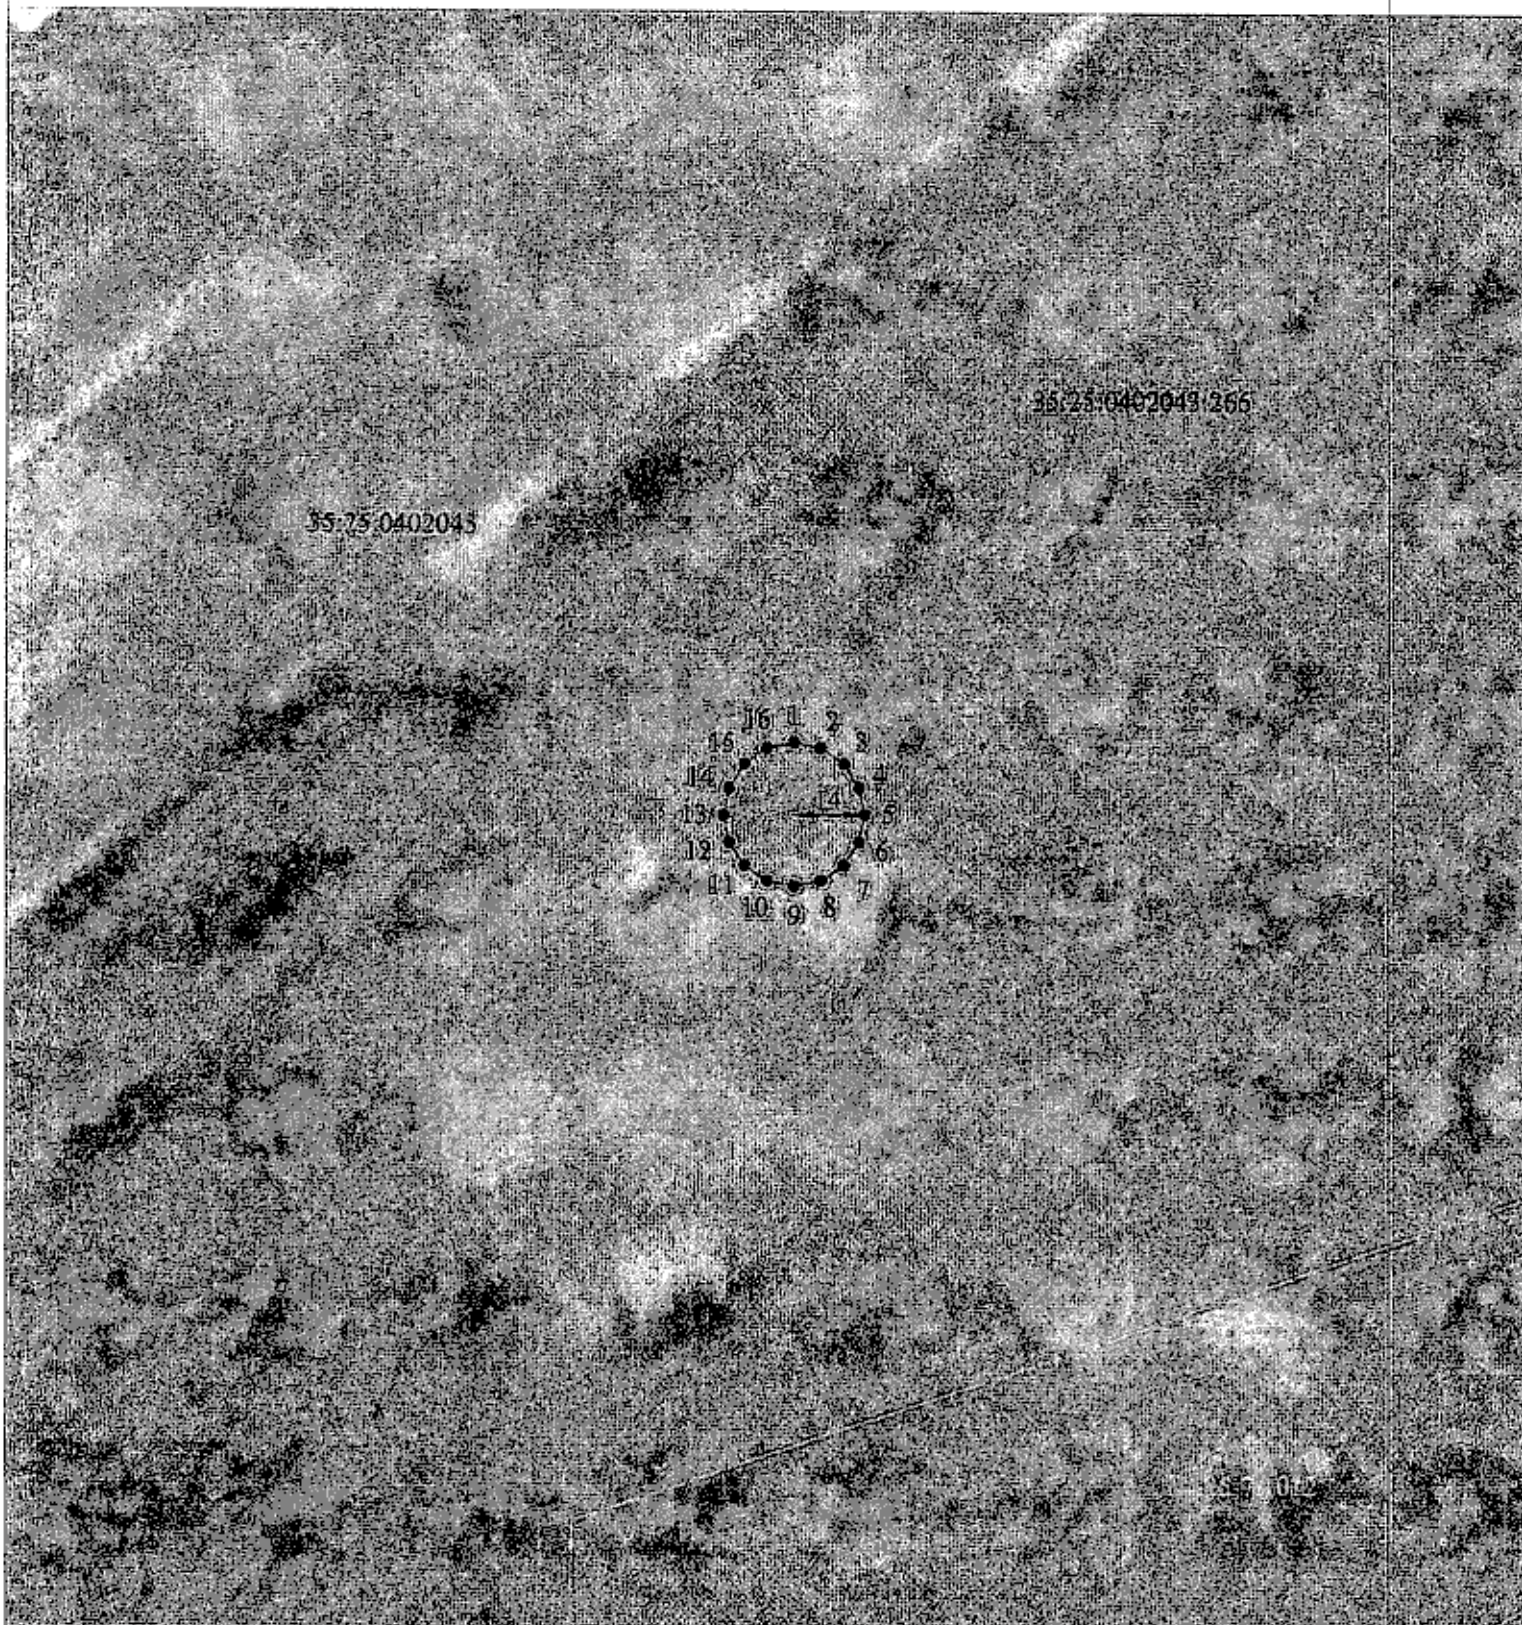

Масштаб 1:1500

План границ²³ объекта


Зона санитарной охраны (ЗСО) II пояс подземных источников питьевого и хозяйственно-бытового водоснабжения скважины № 67525 (9) в поселке Федотово Вологодского района Вологодской области

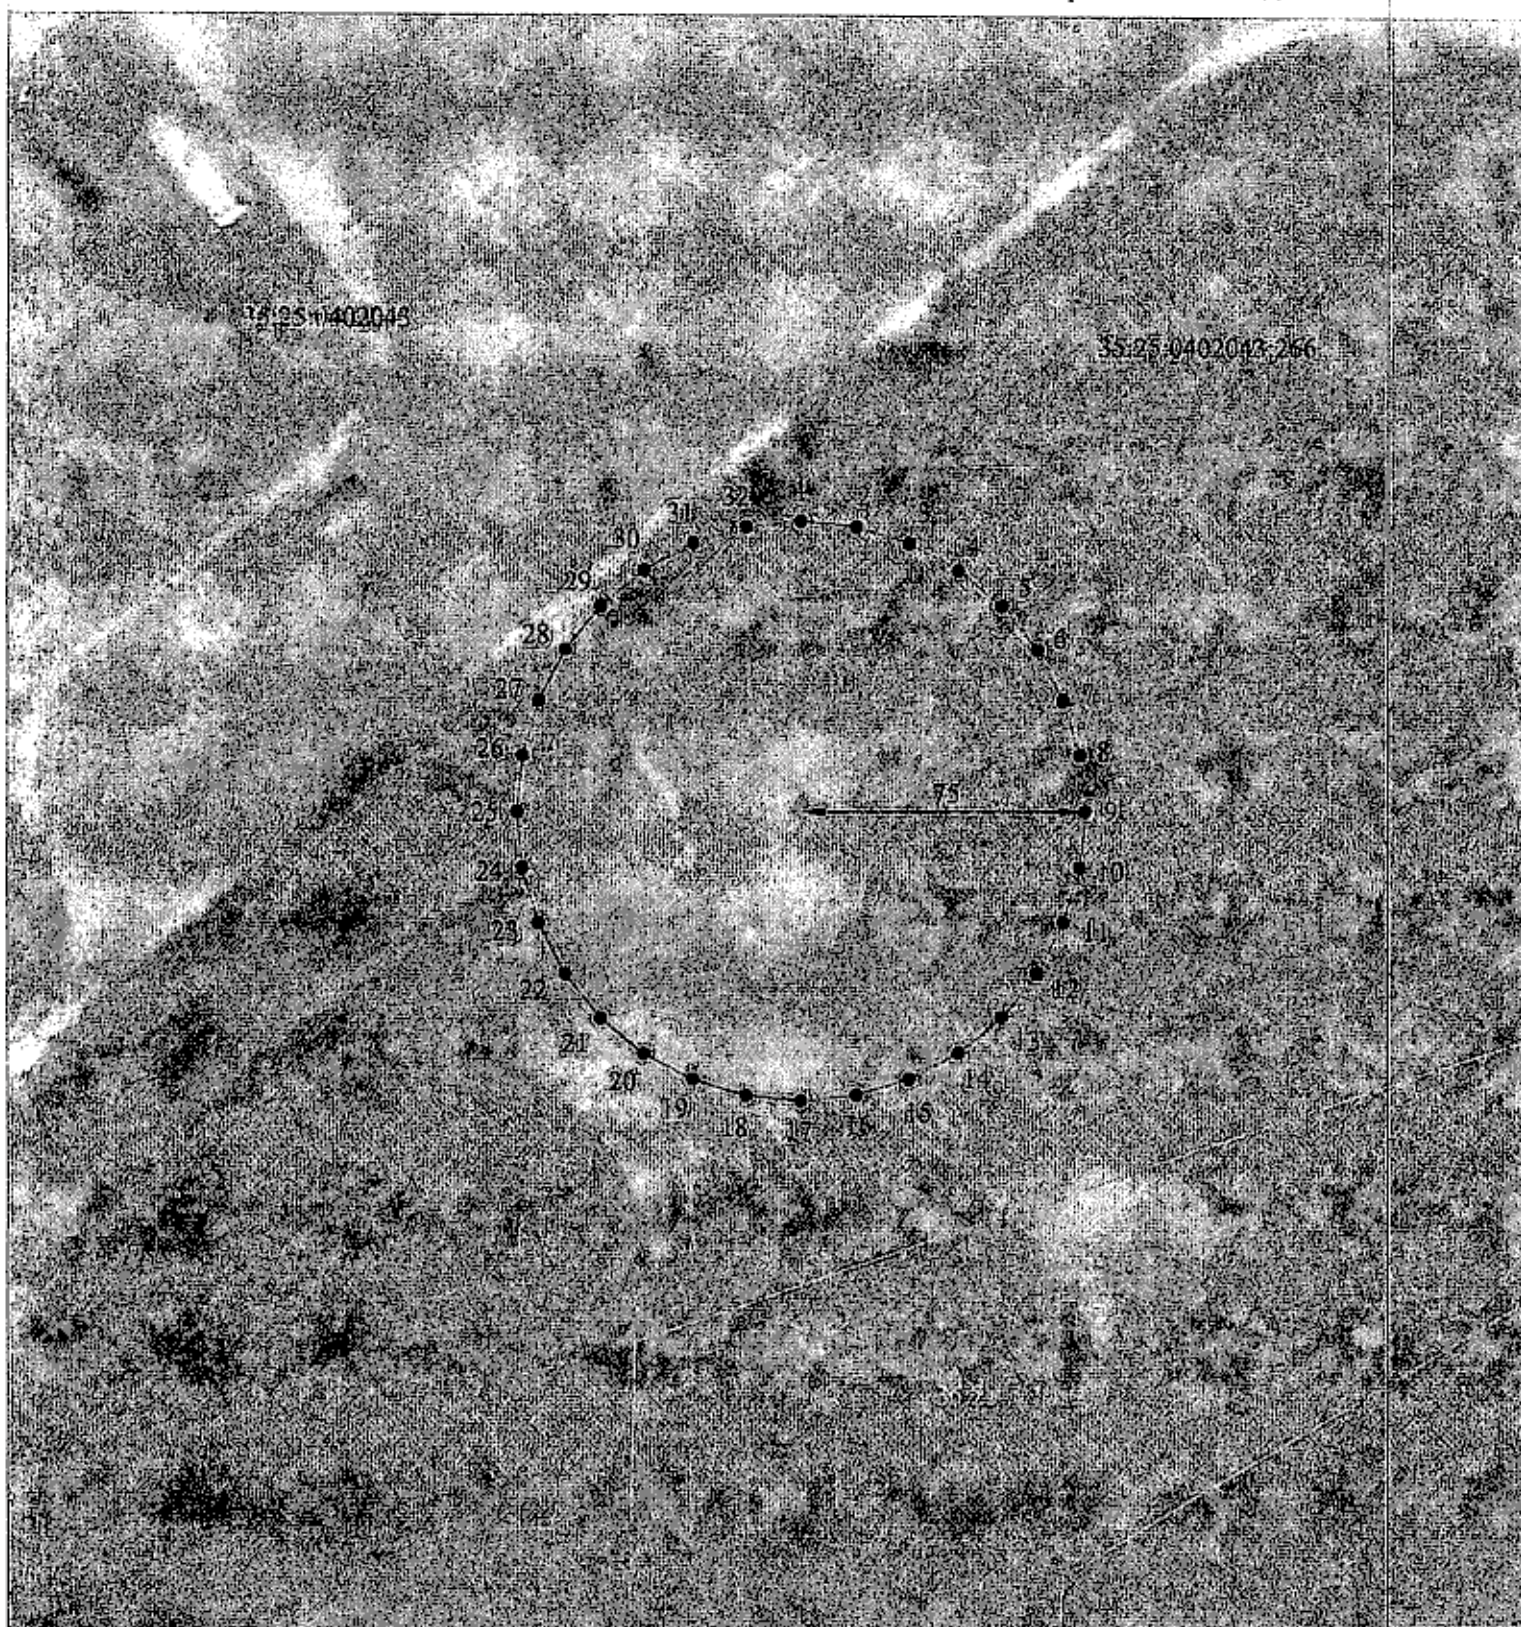

Масштаб 1:2000

План границ²⁴ объекта


Зона санитарной охраны (ЗСО) III пояс подземных источников питьевого и хозяйственно-бытового водоснабжения скважины № 67525 (9) в поселке Федотово Вологодского района Вологодской области

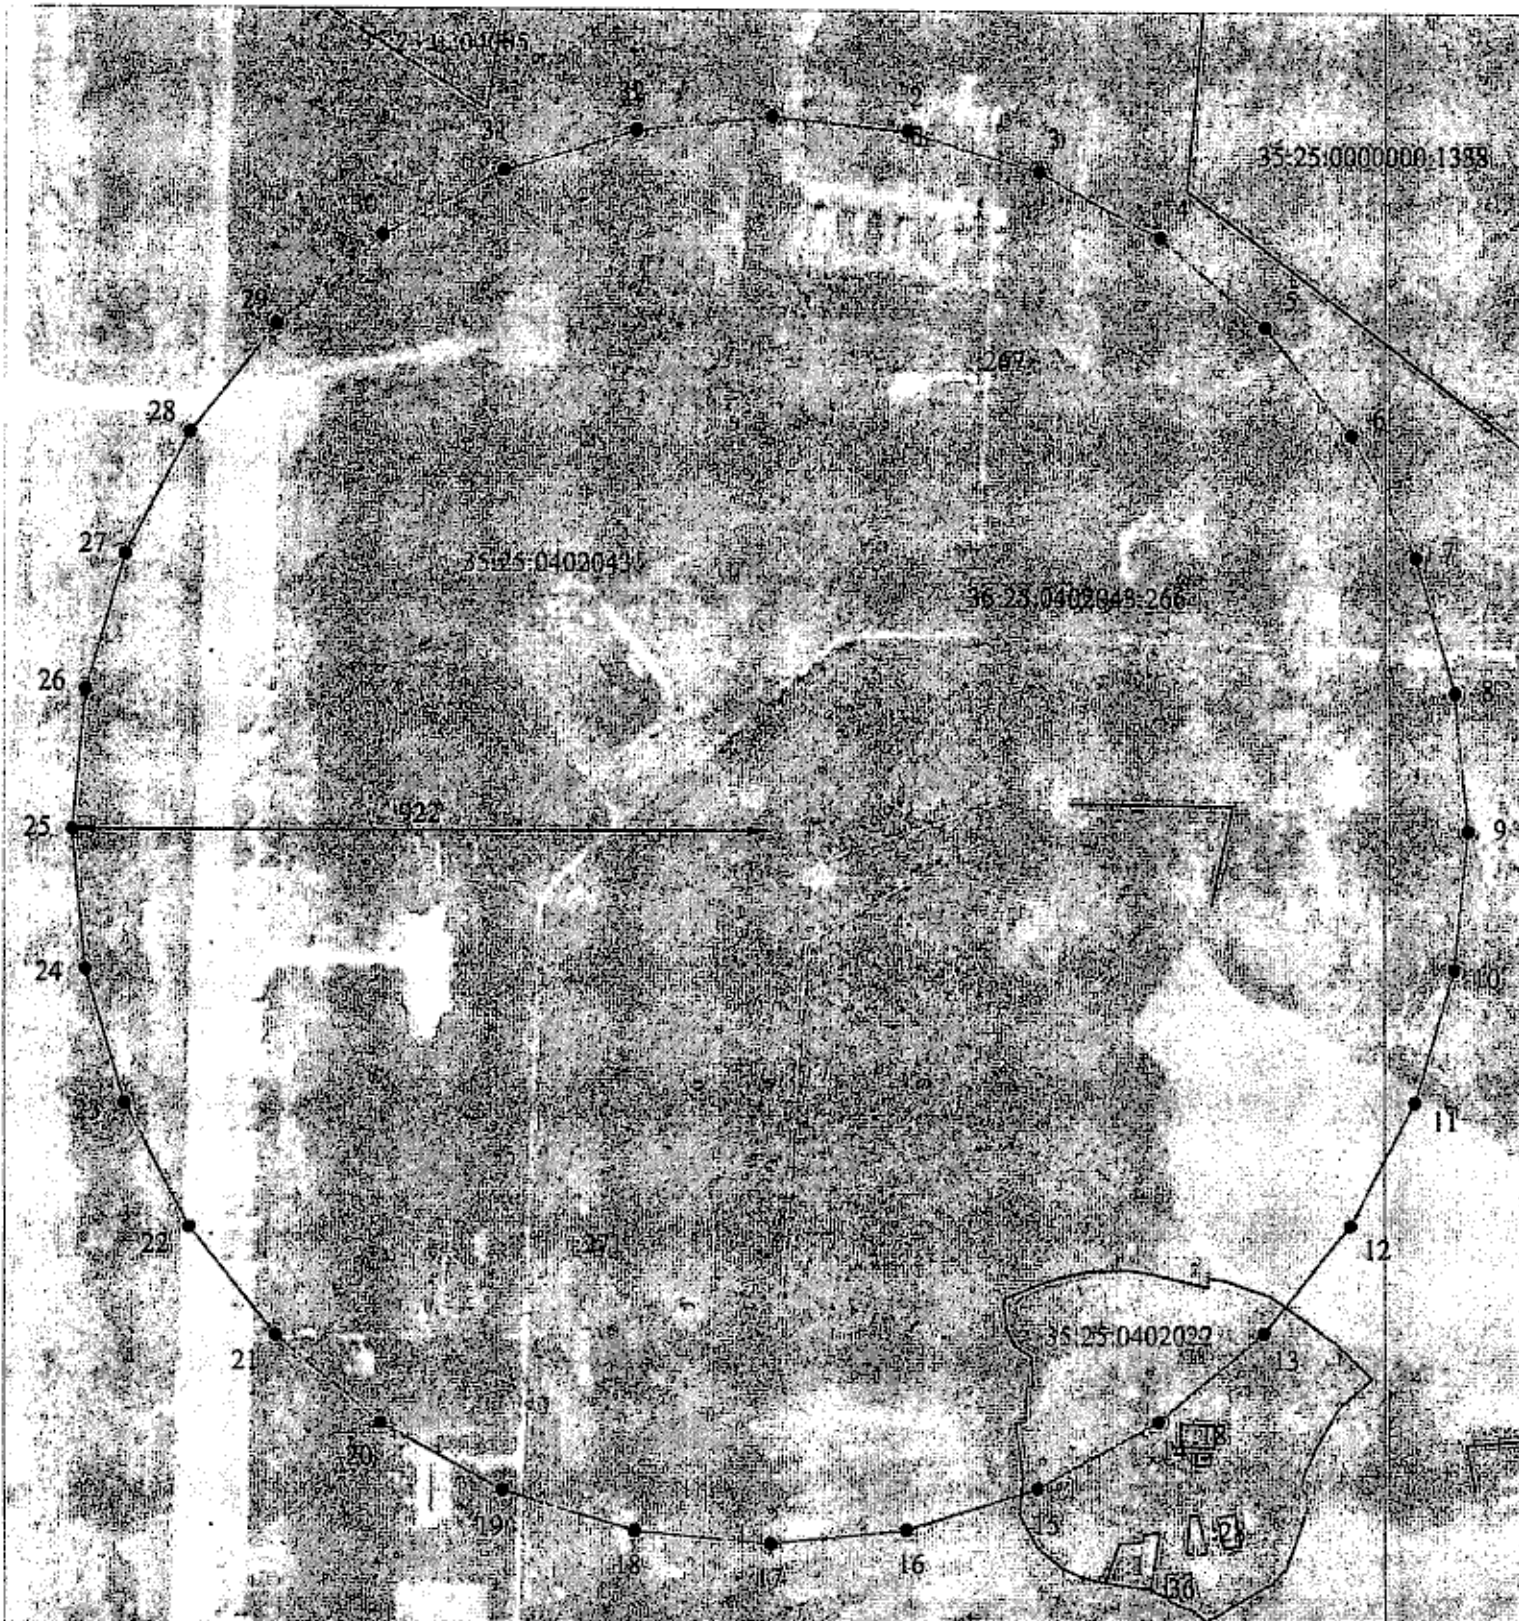

Масштаб 1:10000

План границ²⁵ объекта


Зона санитарной охраны (ЗСО) I пояс подземных источников питьевого и хозяйственно-бытового водоснабжения скважины № 63944 (10) в поселке Федотово Вологодского района Вологодской области

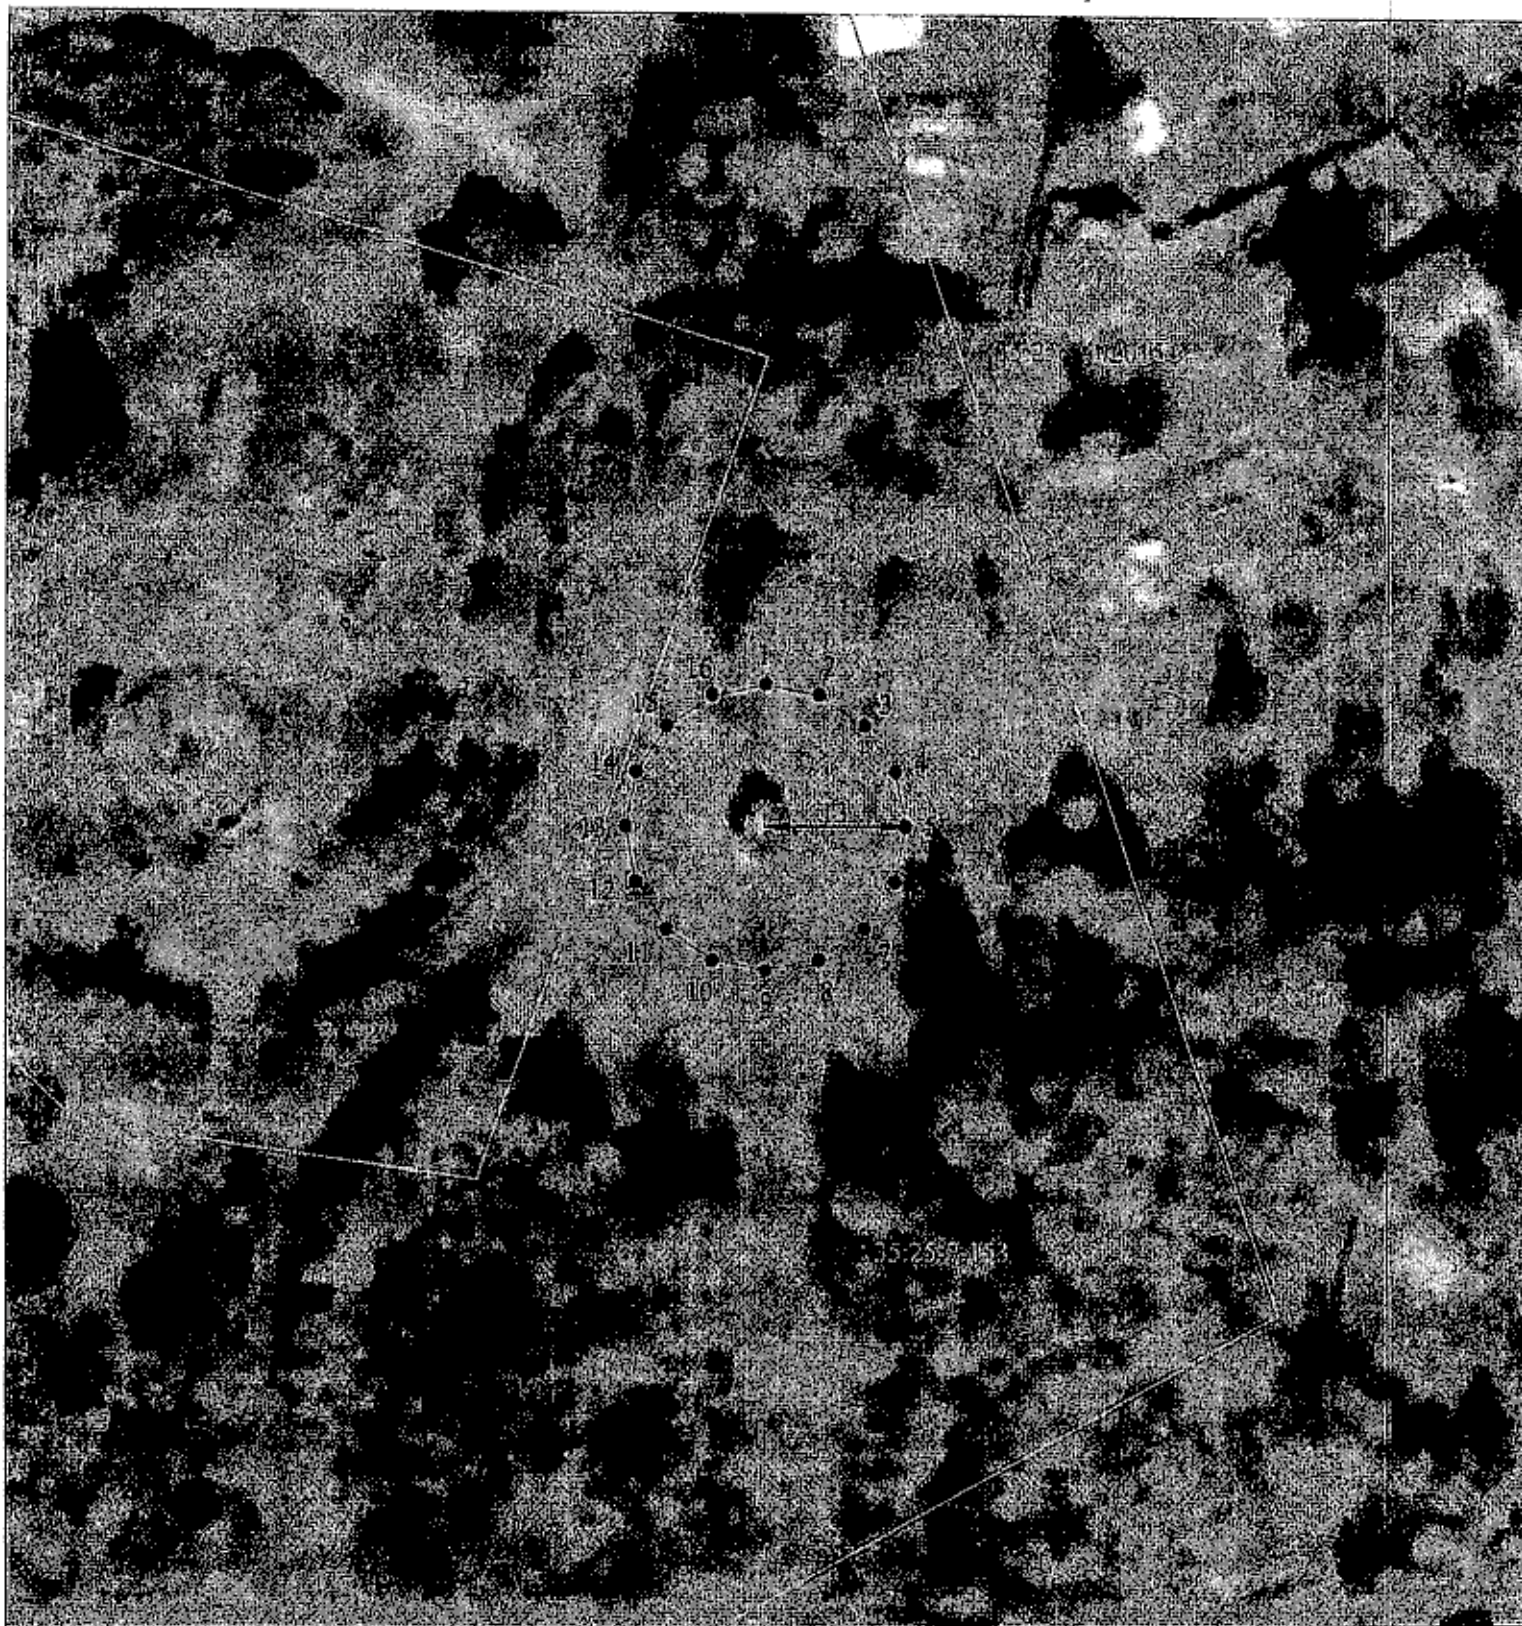

Масштаб 1:700

План границ²⁶ объекта


Зона санитарной охраны (ЗСО) II пояс подземных источников питьевого и хозяйственно-бытового водоснабжения скважины № 63944 (10) в поселке Федотово Вологодского района Вологодской области

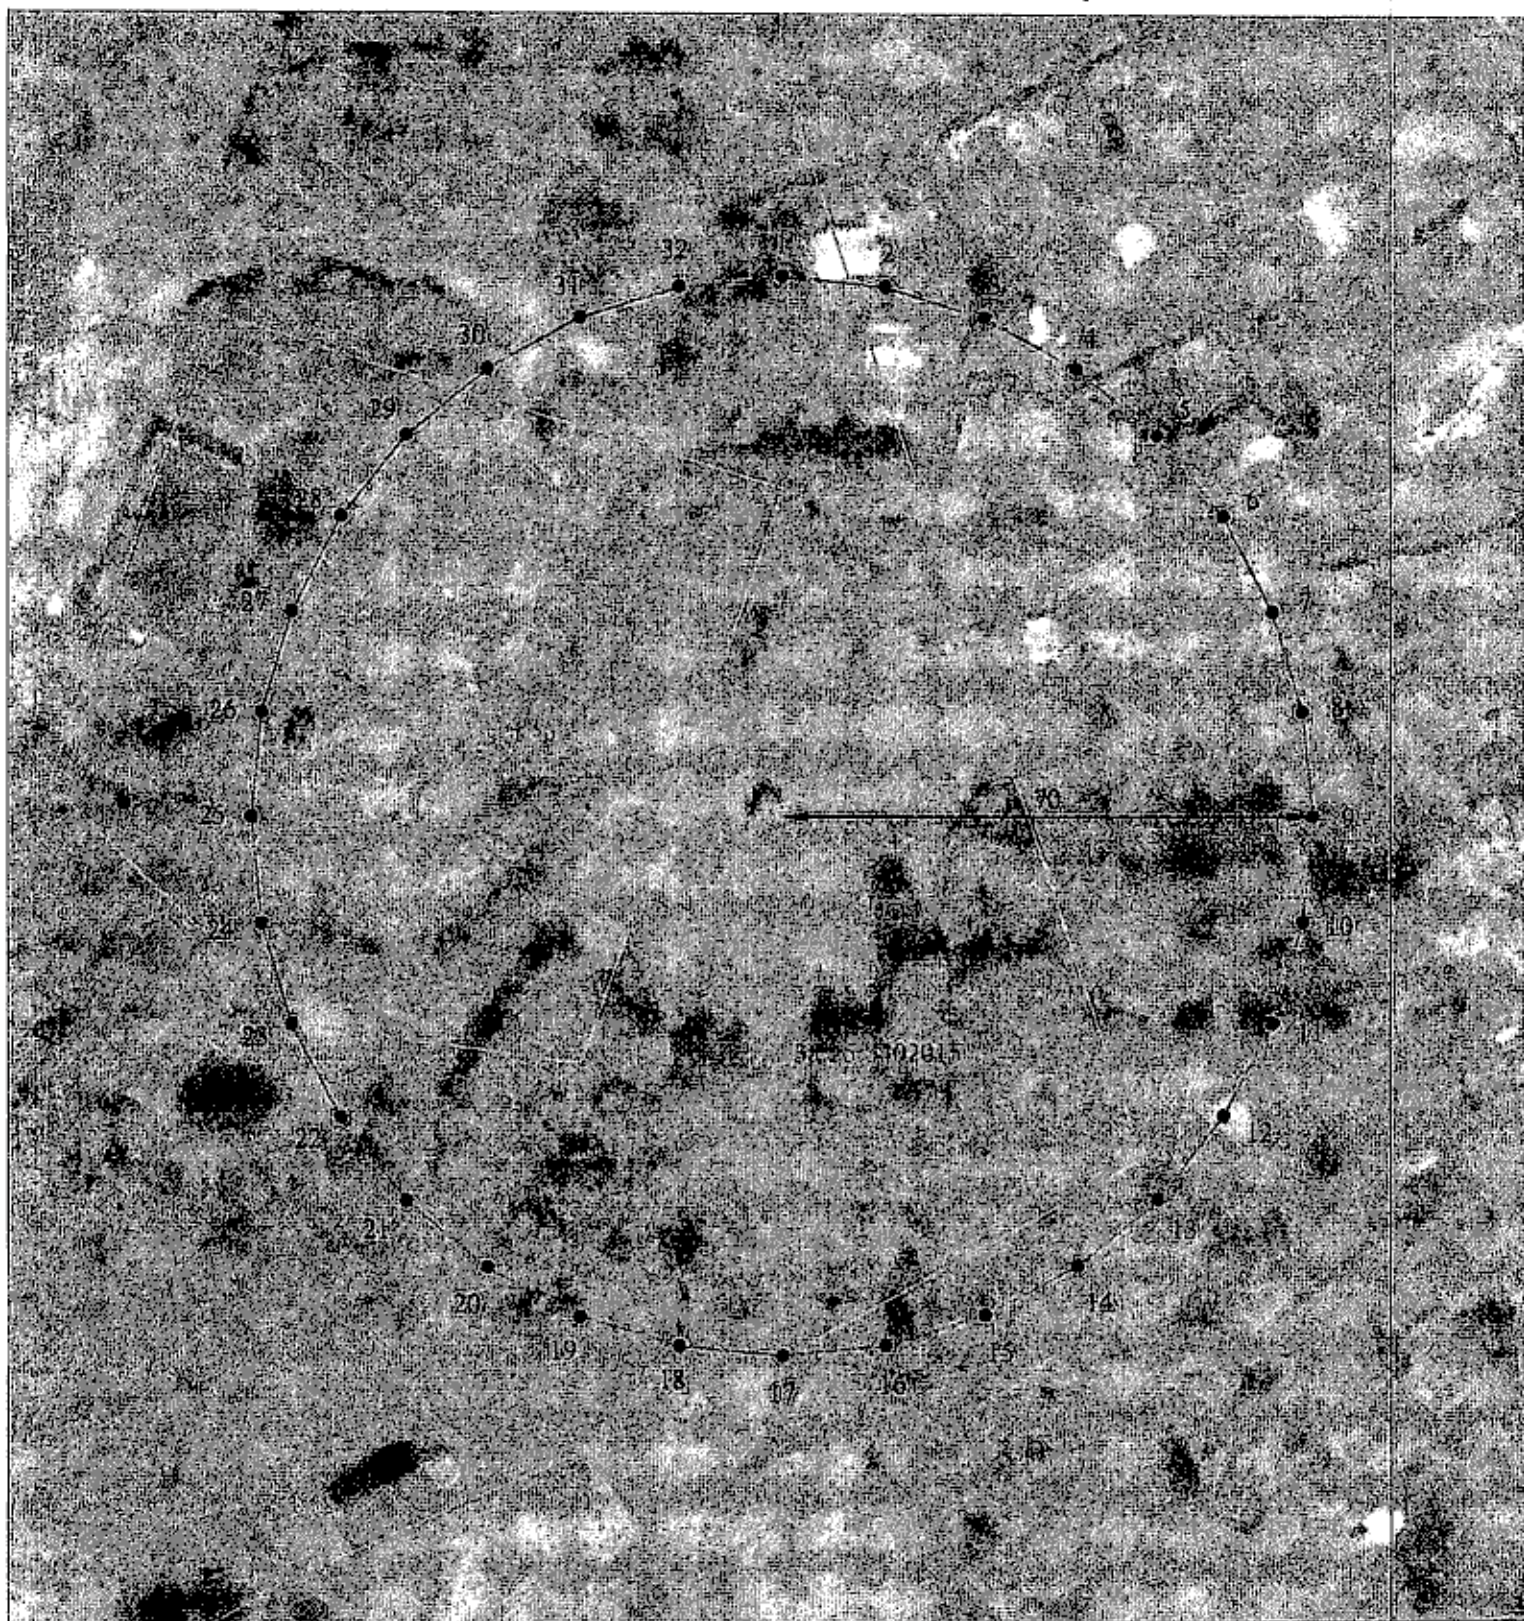

Масштаб 1:1000

План границ объекта

Зона санитарной охраны (ЗСО) III пояс подземных источников питьевого и хозяйственно-бытового водоснабжения скважины № 63944 (10) в поселке Федотово Вологодского района Вологодской области

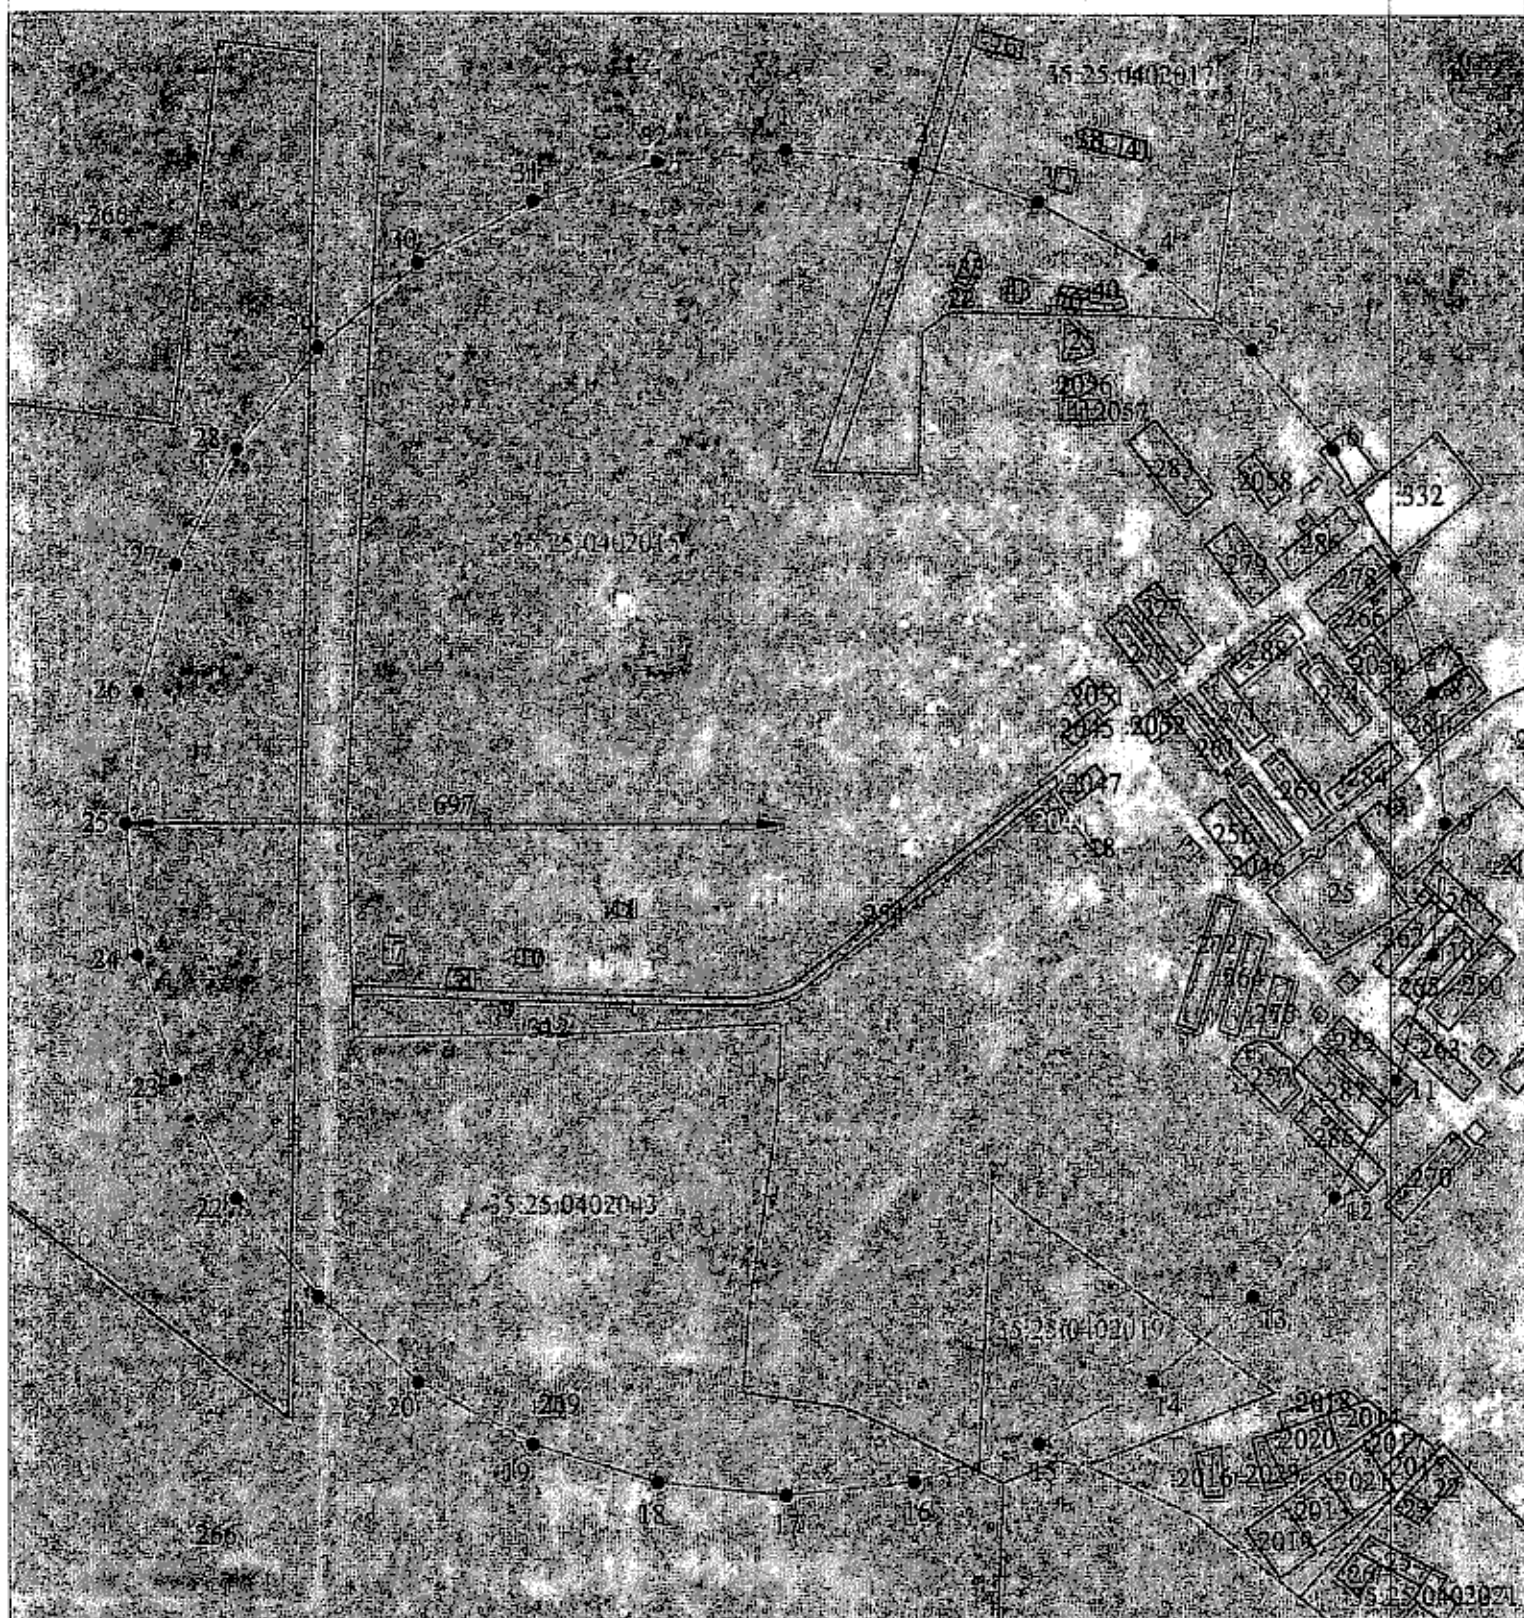

Масштаб 1:8000