

Министерство лесного комплекса Вологодской области

ПРИКАЗ

«16» марта 2026 г.

№ 271

Об установлении зоны санитарной охраны
источника питьевого и хозяйственно-
бытового водоснабжения

В соответствии со статьей 106 Земельного кодекса Российской Федерации, статьей 18 Федерального закона от 30.03.1999 № 52-ФЗ «О санитарно-эпидемиологическом благополучии населения», постановлением Главного государственного санитарного врача Российской Федерации от 14.03.2002 № 10 «О введении в действие санитарных правил и норм «Зоны санитарной охраны источников водоснабжения и водопроводов питьевого назначения. СанПиН 2.1.4.1110-02»

ПРИКАЗЫВАЮ:

1. Установить зону санитарной охраны источника питьевого и хозяйственно-бытового водоснабжения общества с ограниченной ответственностью «ГРИНАТАГ» (скважина № 3727), расположенного в рп. Шексна Шекснинского муниципального округа Вологодской области, согласно приложению к настоящему приказу.

2. Настоящий приказ вступает в силу со дня его официального опубликования.

Начальник управления
организации землепользования
и недропользования,
заместитель министра



Л.Г. Стародубова

Приложение
к приказу Министерства лесного
комплекса Вологодской области
от 16 марта 2026 года № 271

Зона санитарной охраны источника питьевого и хозяйственно-бытового водоснабжения общества с ограниченной ответственностью «ГРИНАТАГ» (скважина № 3727), расположенного в рп. Шексна Шекснинского муниципального округа Вологодской области

1. Адрес и местоположение скважины.

Скважина № 3727 расположена по адресу: ул. Дорожная, д. 8 в рп. Шексна Шекснинского муниципального округа Вологодской области.

2. Сведения о зоне санитарной охраны скважины.

Границы зоны санитарной охраны (далее – ЗСО) согласованы Управлением Федеральной службы по надзору в сфере защиты прав потребителей и благополучия человека по Вологодской области (санитарно-эпидемиологическое заключение от 06.11.2025 № 35.ВЦ.02.000.Т.000537.11.25).

Размеры границ первого, второго и третьего поясов зоны санитарной охраны

Номер скважины	Размер первого пояса ЗСО, м	Размеры второго пояса ЗСО, м			Размеры третьего пояса ЗСО, м		
		вверх по потоку	вниз по потоку	ширина потока (2d)	вверх по потоку	вниз по потоку	ширина потока (2d)
3727	4х7,5 с минимальным расстоянием от центра скважины радиусом 0,85 м	80	60	138	741	153	648

3. Ограничения использования земельных участков в границах поясов ЗСО источника водоснабжения установлены:

3.1 В границах первого пояса - статьей 27 Земельного кодекса Российской Федерации, статьями 43-44 Водного кодекса Российской Федерации, разделом III СанПиН «Зоны санитарной охраны источников водоснабжения и водопроводов питьевого назначения. СанПиН 2.1.4.1110-02» (далее - СанПиН 2.1.4.1110-02);

3.2 В границах второго и третьего поясов - статьями 43-44 Водного кодекса Российской Федерации, разделом III СанПиН 2.1.4.1110-02.

4. Возмещение убытков, причиненных собственникам земельных участков, землепользователям, землевладельцам, арендаторам земельных участков, иным лицам ограничением их прав в связи с установлением ЗСО, осуществляется правообладателем имущества, предназначенного для питьевого и хозяйственно-бытового водоснабжения и включающего источник водоснабжения (скважина № 3727), расположенный в рп. Шексна Шекснинского муниципального округа Вологодской области, в порядке, установленном статьей 57.1 Земельного кодекса Российской Федерации.


5. Срок наступления обязанности по возмещению убытков в соответствии со статьей 57.1 Земельного кодекса Российской Федерации определяется вступившим в законную силу судебным решением.

6. Сведения о границах ЗСО источника водоснабжения содержат графические описания местоположения границ поясов ЗСО, перечень координат характерных точек этих границ в системе координат, установленной для ведения Единого государственного реестра недвижимости, и прилагаются в формате XML.

Раздел 4

План границ объекта

Первый пояс зоны санитарной охраны подземного водозабора из скважины №3727 для водоснабжения ООО "ГринАтаг", расположенного по адресу: Вологодская область, Шекснинский муниципальный округ, рп.Шексна, ул.Дорожная, д.8

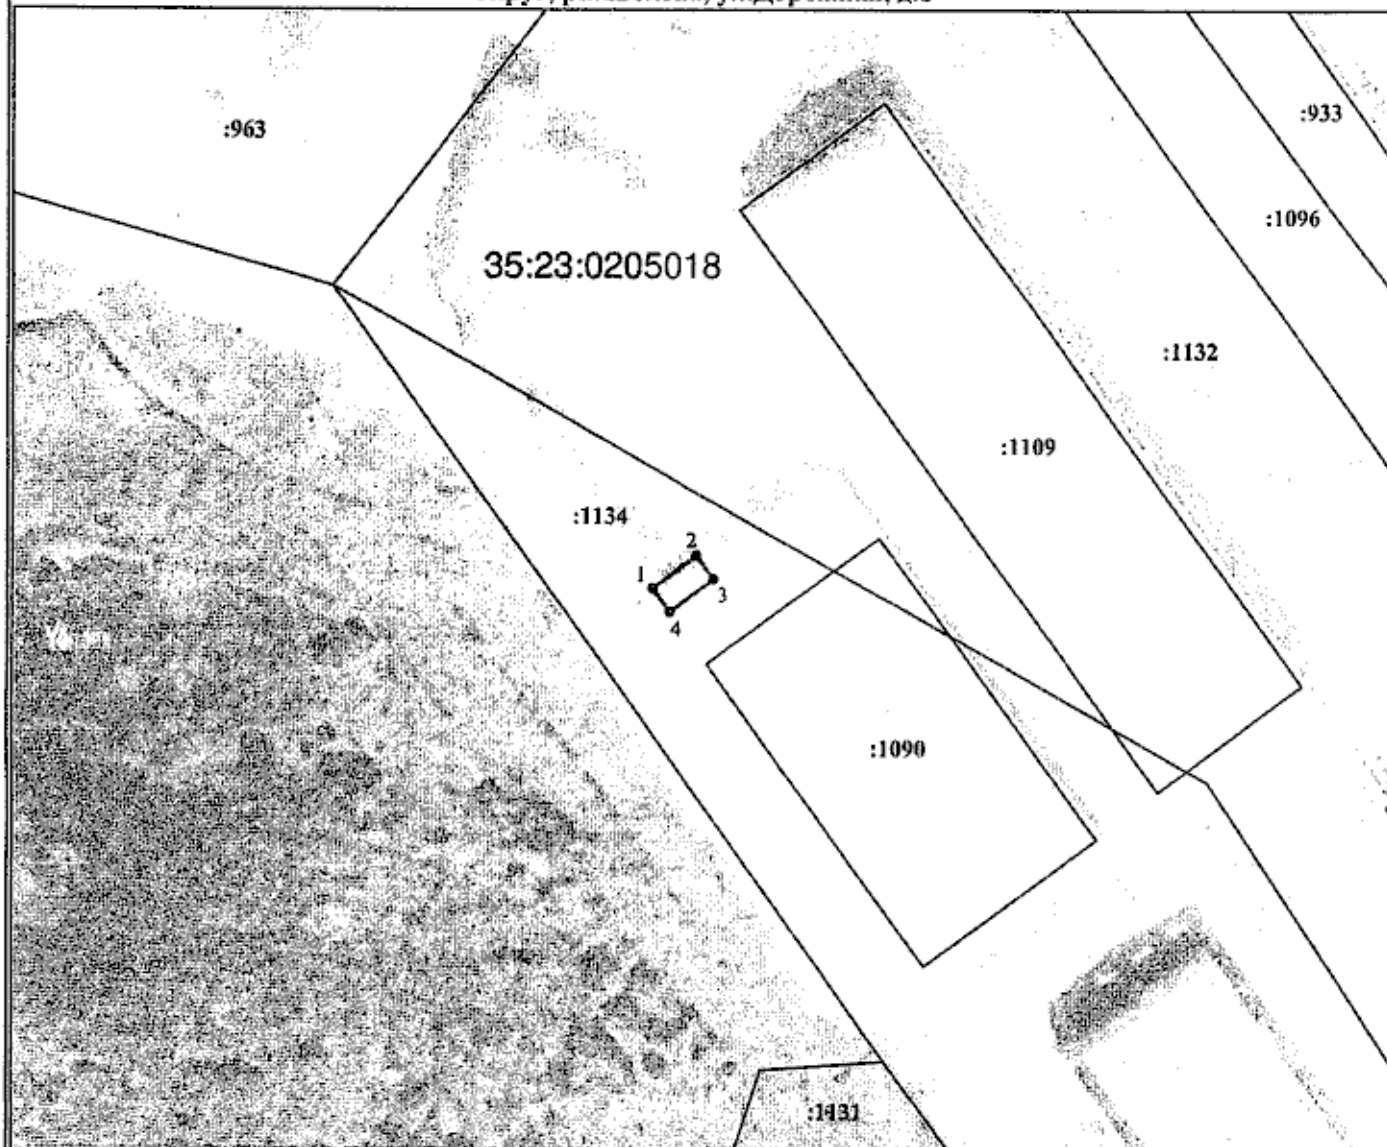

Условные обозначения:

Масштаб 1:1000

- - характерная точка границы зоны санитарной охраны
- - вновь образованная граница зоны санитарной охраны
- - граница кадастрового квартала
- 35:23:0205018 - обозначение кадастрового квартала
- - граница земельного участка, сведения о котором имеются в ЕГРН
- 4 - номер характерной точки границы зоны санитарной охраны
- :1134 - обозначение земельного участка, сведения о котором имеются в ЕГРН


Подпись _____ Дата 16 января 2026г.

Место для оттиска печати (при наличии) лица, составившего описание местоположения границ объекта



План границ объекта

Второй пояс зоны санитарной охраны подземного водозабора из скважины №3727 для водоснабжения
ООО "ГринАтаг", расположенного по адресу: Вологодская область, Шекснинский муниципальный
округ, рп.Шексна, ул.Дорожная, д.8

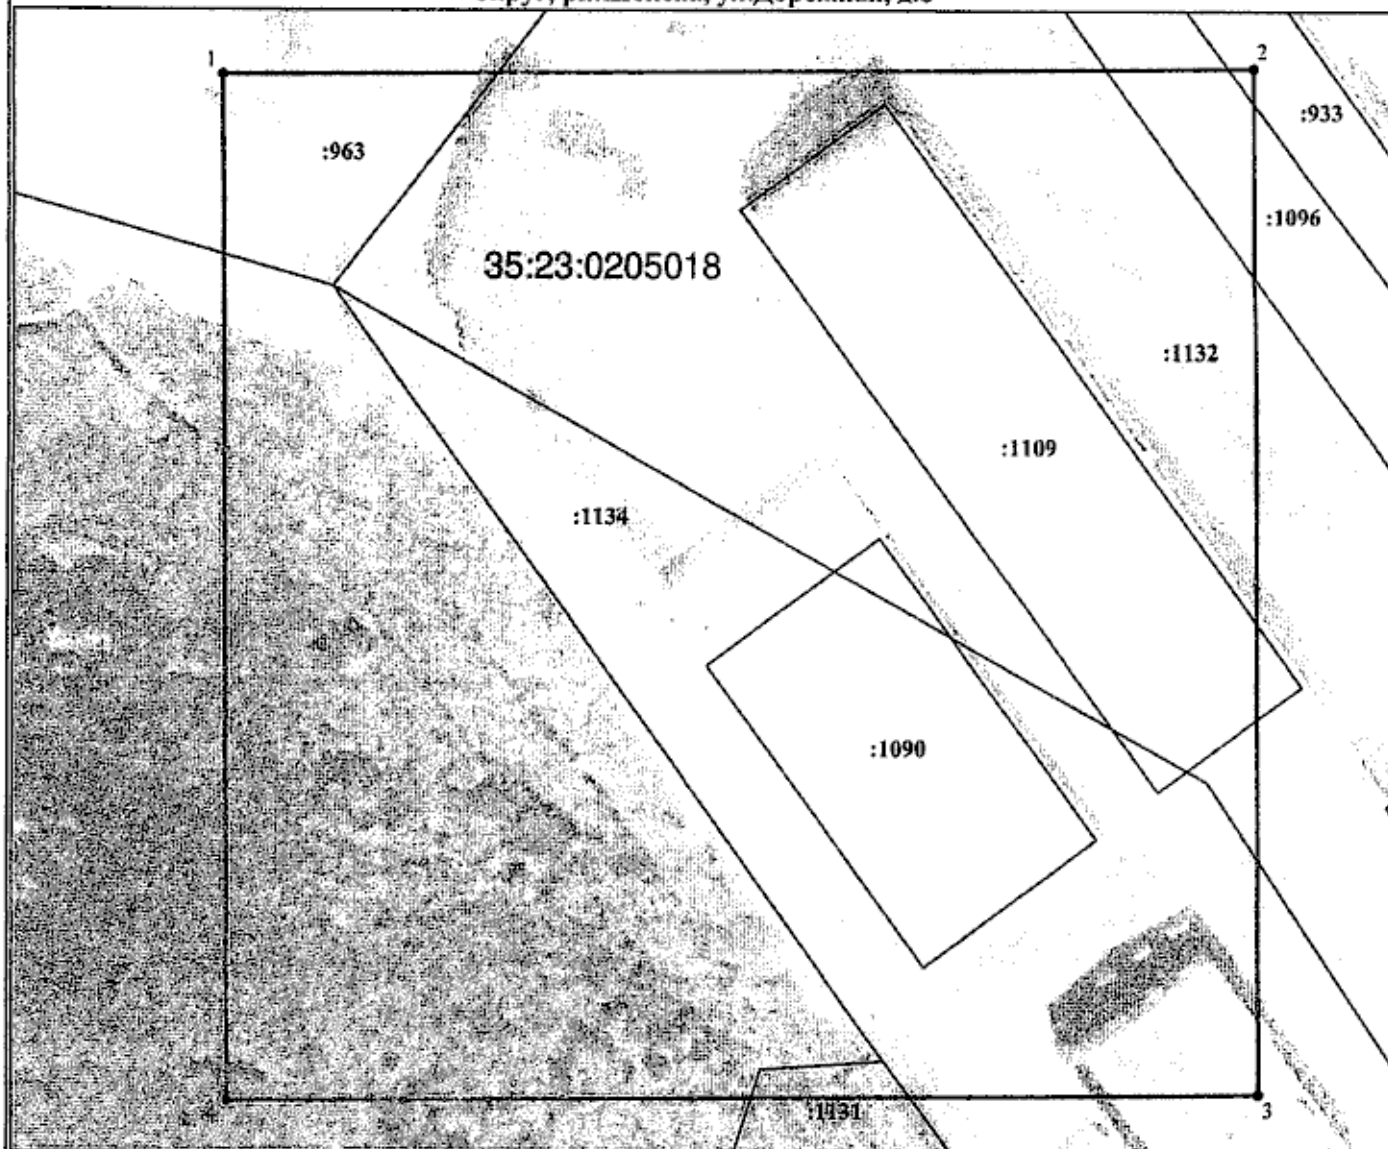

Условные обозначения:

Масштаб 1:1000

- - характерная точка границы зоны санитарной охраны
- - вновь образованная граница зоны санитарной охраны
- - граница кадастрового квартала
- 35:23:0205018 - обозначение кадастрового квартала
- - граница земельного участка, сведения о котором имеются в ЕГРН
- 4 - номер характерной точки границы зоны санитарной охраны
- :1134 - обозначение земельного участка, сведения о котором имеются в ЕГРН


Подпись _____ Дата 16 января 2026г.

Место для оттиска печати (при наличии) лица, составившего описание местоположения границ объекта



План границ объекта

Третий пояс зоны санитарной охраны подземного водозабора из скважины №3727 для водоснабжения
ООО "ГринАтаг", расположенного по адресу: Вологодская область, Шекснинский муниципальный
округ, рп.Шексна, ул.Дорожная, д.8

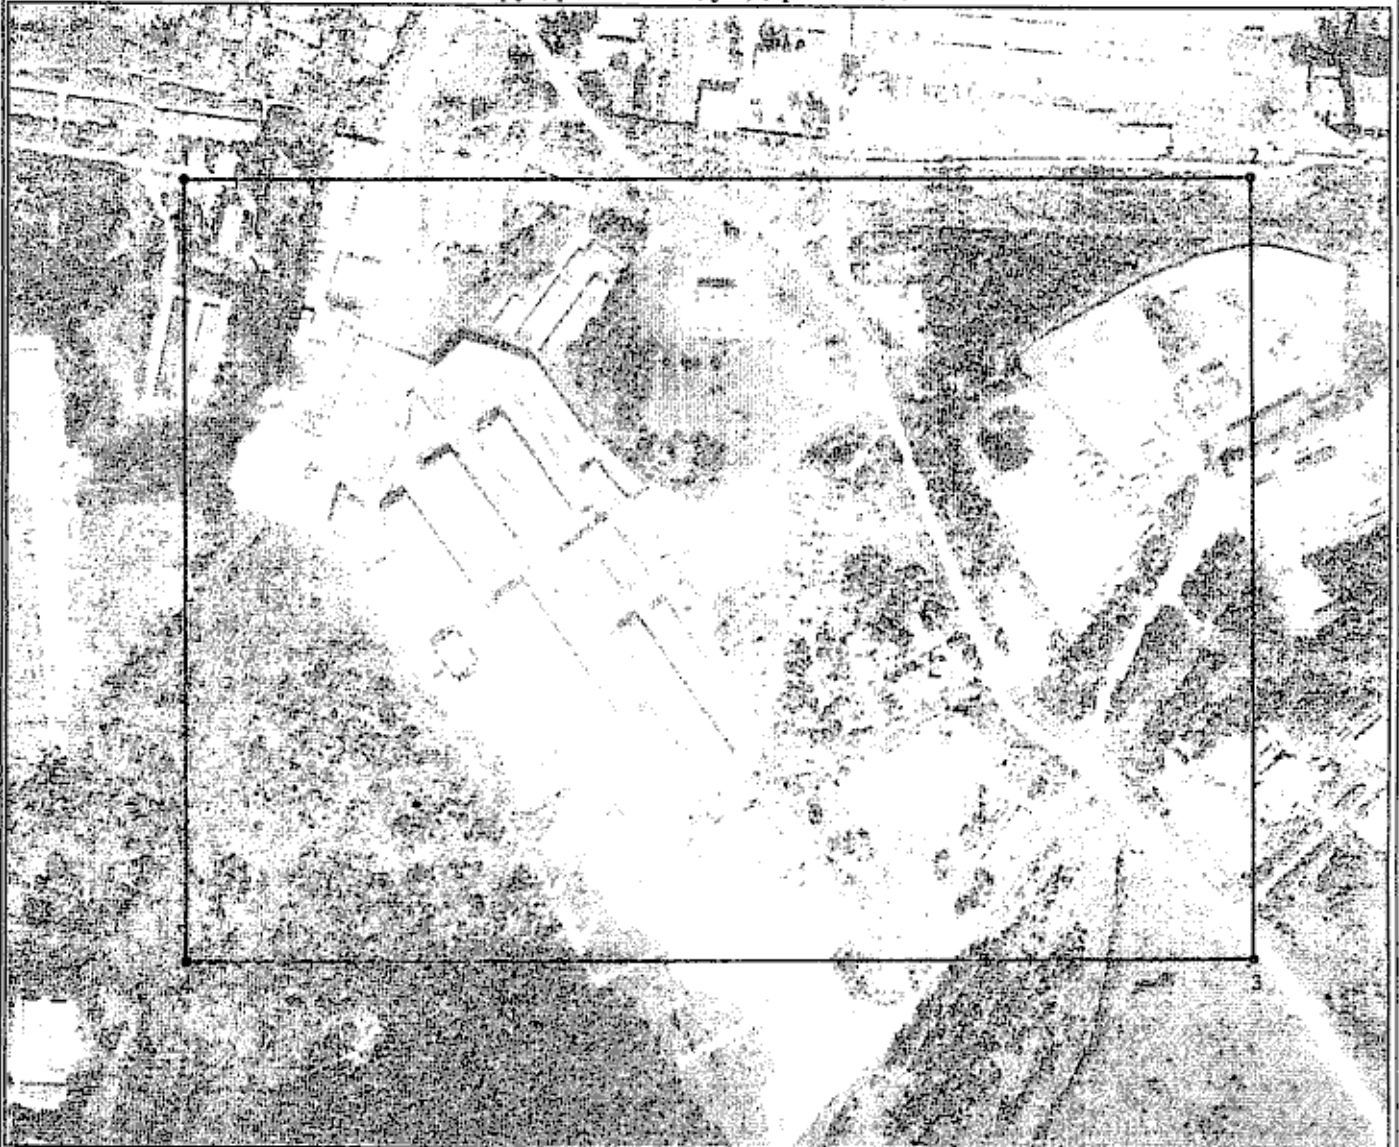

Условные обозначения:

Масштаб 1:6000

- - характерная точка границы зоны санитарной охраны
- - вновь образованная граница зоны санитарной охраны
- - граница кадастрового квартала
- 35:23:0205018 - обозначение кадастрового квартала
- - граница земельного участка, сведения о котором имеются в ЕГРН
- 4 - номер характерной точки границы зоны санитарной охраны
- :1134 - обозначение земельного участка, сведения о котором имеются в ЕГРН

Подпись _____ Дата 16 января 2026г.

Место для оттиска печати (при наличии) лица, составившего описание местоположения границ объекта

