

Министерство лесного комплекса Вологодской области

ПРИКАЗ

«19» августа 2026 г.

№ 1080

Об установлении зон санитарной охраны
источников питьевого и хозяйственно-
бытового водоснабжения

В соответствии со статьей 106 Земельного кодекса Российской Федерации, статьей 18 Федерального закона от 30.03.1999 № 52-ФЗ «О санитарно-эпидемиологическом благополучии населения», постановлением Главного государственного санитарного врача Российской Федерации от 14.03.2002 № 10 «О введении в действие санитарных правил и норм «Зоны санитарной охраны источников водоснабжения и водопроводов питьевого назначения. СанПиН 2.1.4.1110-02»

ПРИКАЗЫВАЮ:

1. Установить зоны санитарной охраны источников питьевого и хозяйственно-бытового водоснабжения муниципального бюджетного учреждения Кичменгско-Городецкого муниципального округа «Центр по обеспечению деятельности органов местного самоуправления и муниципальных учреждений» (скважины №№ 8, 2183, 3371, 3472), расположенных в Кичменгско-Городецком муниципальном округе Вологодской области, согласно приложению к настоящему приказу.

2. Настоящий приказ вступает в силу со дня его официального опубликования.

Начальник управления
организации землепользования и
недропользования,
заместитель министра



Л.Г. Стародубова

Приложение
к приказу Министерства лесного
комплекса Вологодской области
от 19 августа 2026 года № 1080

Зоны санитарной охраны источников питьевого и хозяйственно-бытового водоснабжения муниципального бюджетного учреждения Кичменгско-Городецкого муниципального округа «Центр по обеспечению деятельности органов местного самоуправления и муниципальных учреждений» (скважины №№ 8, 2183, 3371, 3472), расположенных в Кичменгско-Городецком муниципальном округе Вологодской области

1. Местоположение скважин.

Скважины №№ 8, 2183 расположены в с. Кичменгский-Городок, № 3371 в д. Лыченица, № 3472 в д. Алферово Кичменгско-Городецкого муниципального округа Вологодской области.

2. Сведения о зонах санитарной охраны скважин.

Границы зон санитарной охраны (далее – ЗСО) согласованы Управлением Федеральной службы по надзору в сфере защиты прав потребителей и благополучия человека по Вологодской области (санитарно-эпидемиологическое заключение от 01.07.2026 № 35.ВЦ.02.000.Т.000470.07.26).

Размеры границ первого, второго и третьего поясов зон санитарной охраны

Номер скважины	Радиус первого пояса ЗСО, м	Размеры второго пояса ЗСО, м			Размеры третьего пояса ЗСО, м		
		вверх по потоку	вниз по потоку	ширина потока (2d)	вверх по потоку	вниз по потоку	ширина потока (2d)
8	25	30	30	60	379	184	526
2183	17	30	30	60	719	30	158
3371	30	30	30	60	473	30	60
3472	6	30	30	60	614	30	60

3. Ограничения использования земельных участков в границах поясов ЗСО источников водоснабжения установлены:

3.1 В границах первого пояса - статьей 27 Земельного кодекса Российской Федерации, статьями 43-44 Водного кодекса Российской Федерации, разделом III СанПиН «Зоны санитарной охраны источников водоснабжения и водопроводов питьевого назначения. СанПиН 2.1.4.1110-02» (далее - СанПиН 2.1.4.1110-02);

3.2 В границах второго и третьего поясов - статьями 43-44 Водного кодекса Российской Федерации, разделом III СанПиН 2.1.4.1110-02.

4. Возмещение убытков, причиненных собственникам земельных участков, землепользователям, землевладельцам, арендаторам земельных участков, иным лицам ограничением их прав в связи с установлением ЗСО, осуществляется правообладателем имущества, предназначенного для питьевого и хозяйственно-бытового водоснабжения и включающего источники водоснабжения (скважины №№ 8, 2183, 3371, 3472), расположенные в Кичменгско-Городецком муниципальном округе Вологодской области, в порядке, установленном статьей 57.1 Земельного кодекса Российской Федерации.


5. Срок наступления обязанности по возмещению убытков в соответствии со статьей 57.1 Земельного кодекса Российской Федерации определяется вступившим в законную силу судебным решением.

6. Сведения о границах ЗСО источников водоснабжения содержат графические описания местоположения границ поясов ЗСО, перечень координат характерных точек этих границ в системе координат, установленной для ведения Единого государственного реестра недвижимости, и прилагаются в формате XML.

КАРТА ПЛАН

1 пояс зоны санитарной охраны источника питьевого и хозяйственно-бытового водоснабжения
МБУ «Центр по обеспечению деятельности» (скважины №8, расположенной по адресу:
Вологодская область, с. Кичменгский Городок, ул. Районная).
(наименование объекта землеустройства)


План границ объекта землеустройства

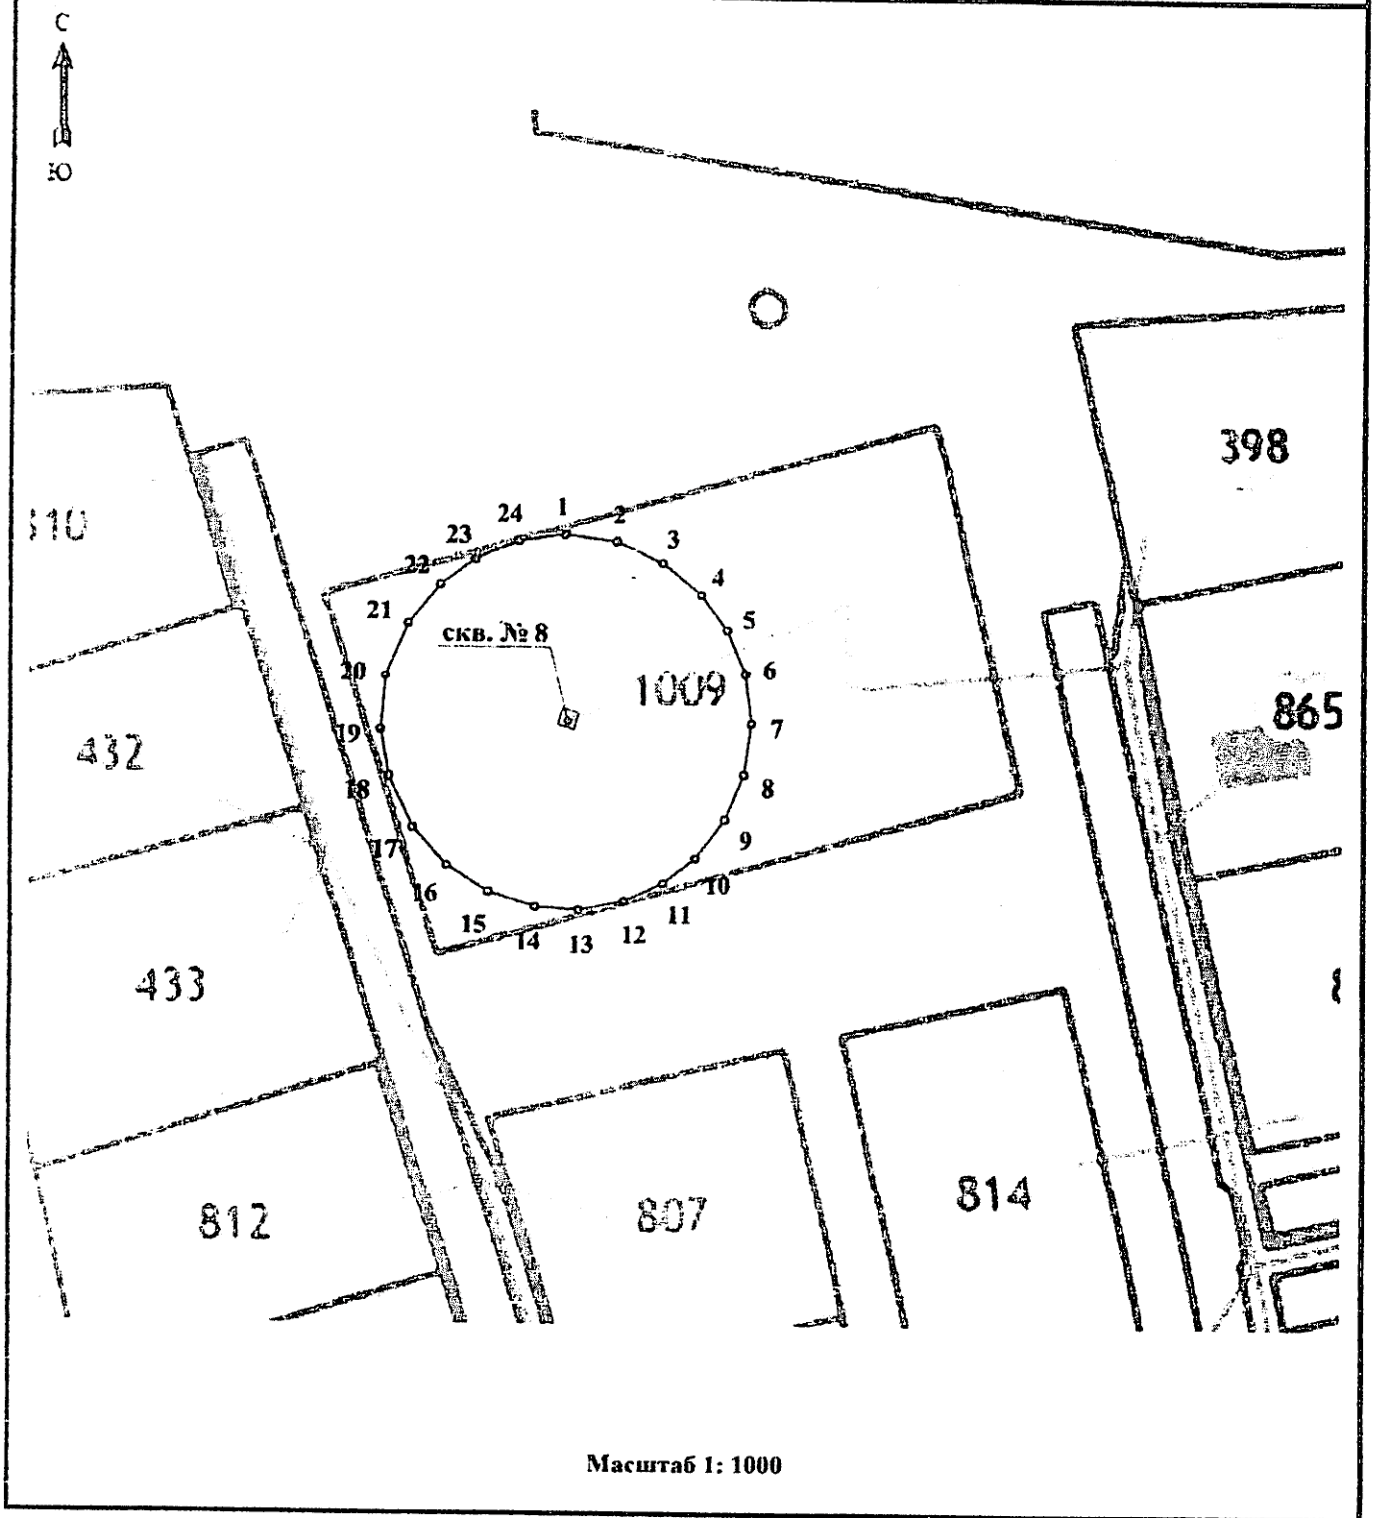

КАРТА ПЛАН


2 пояс зоны санитарной охраны источника питьевого и хозяйственно-бытового водоснабжения
МБУ «Центр по обеспечению деятельности» (скважины №8, расположенной по адресу:
Вологодская область, с. Кичменгский Городок, ул. Районная).
(наименование объекта землеустройства)

План границ объекта землеустройства

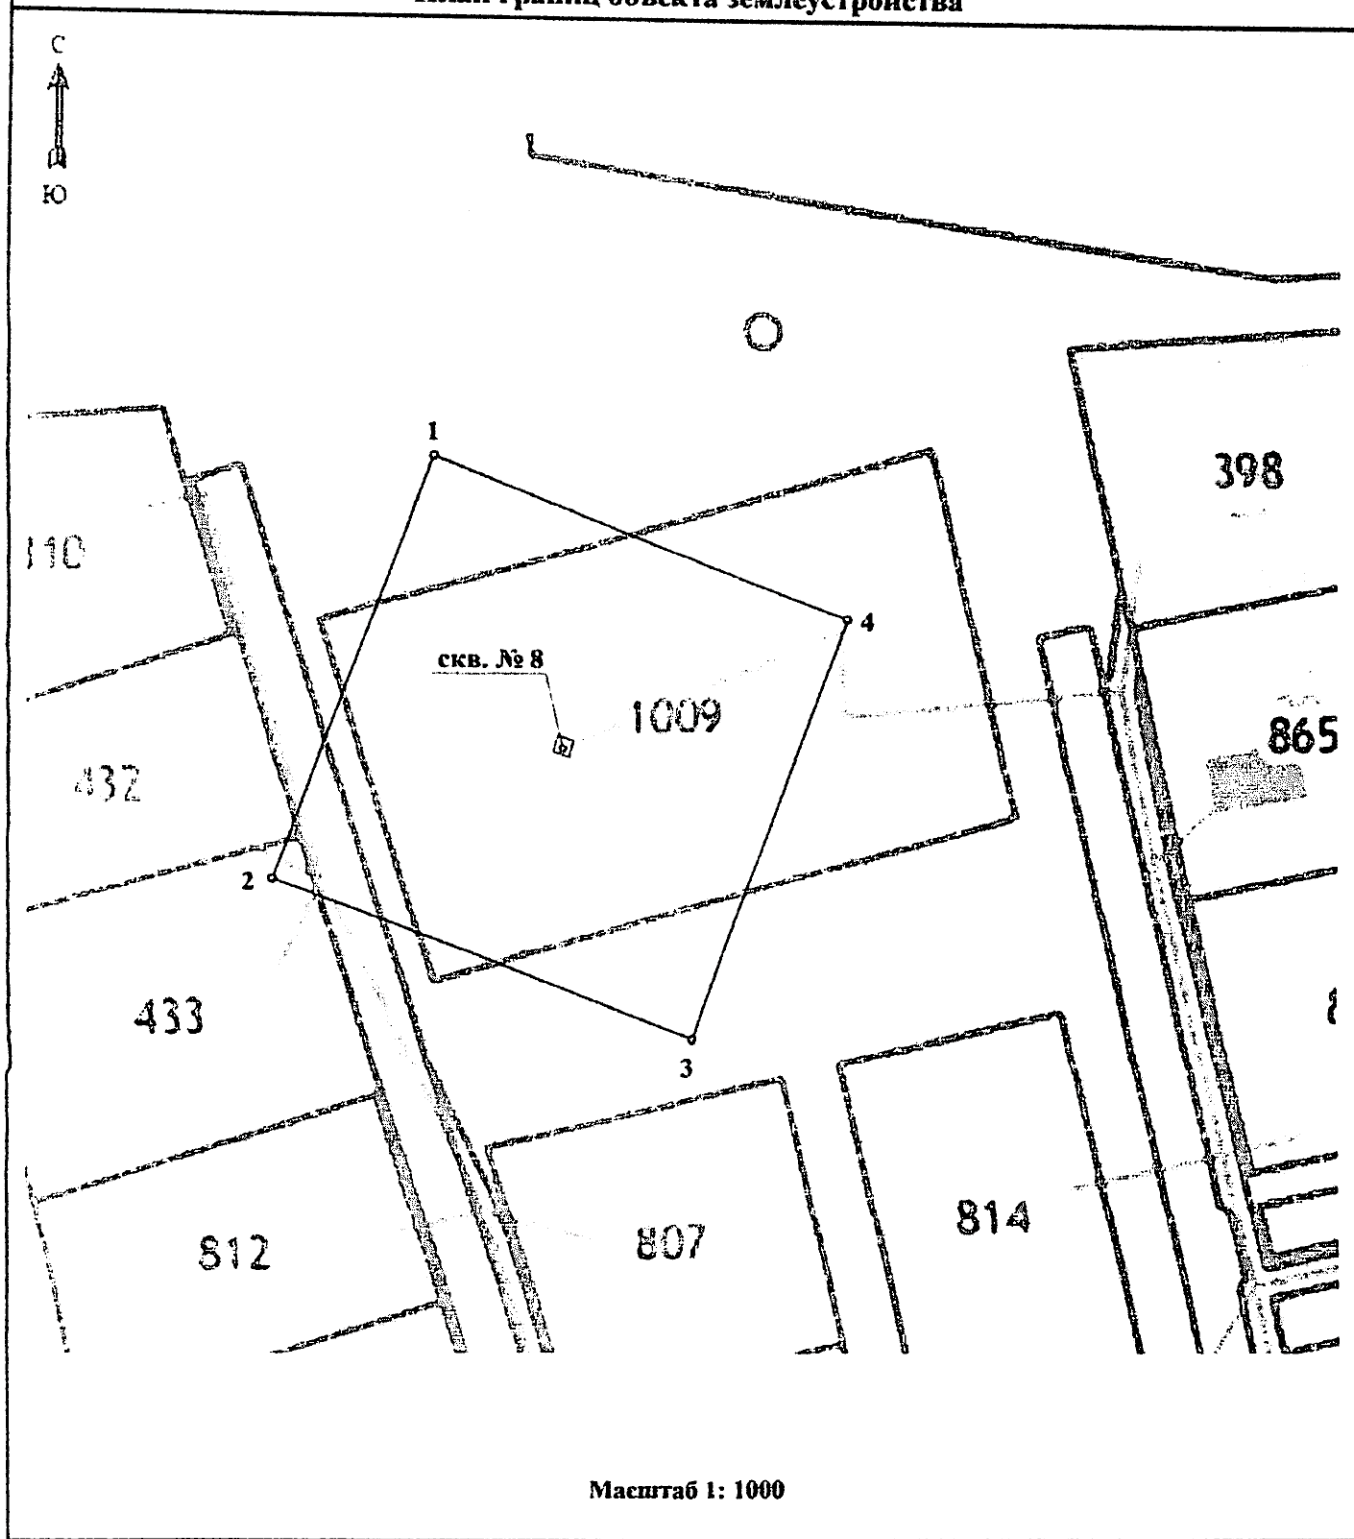

КАРТА ПЛАН


3 пояс зоны санитарной охраны источника питьевого и хозяйственно-бытового водоснабжения
МБУ «Центр по обеспечению деятельности» (скважины №8, расположенной по адресу:
Вологодская область, с. Кичменгский Городок, ул. Районная).
(наименование объекта землеустройства)

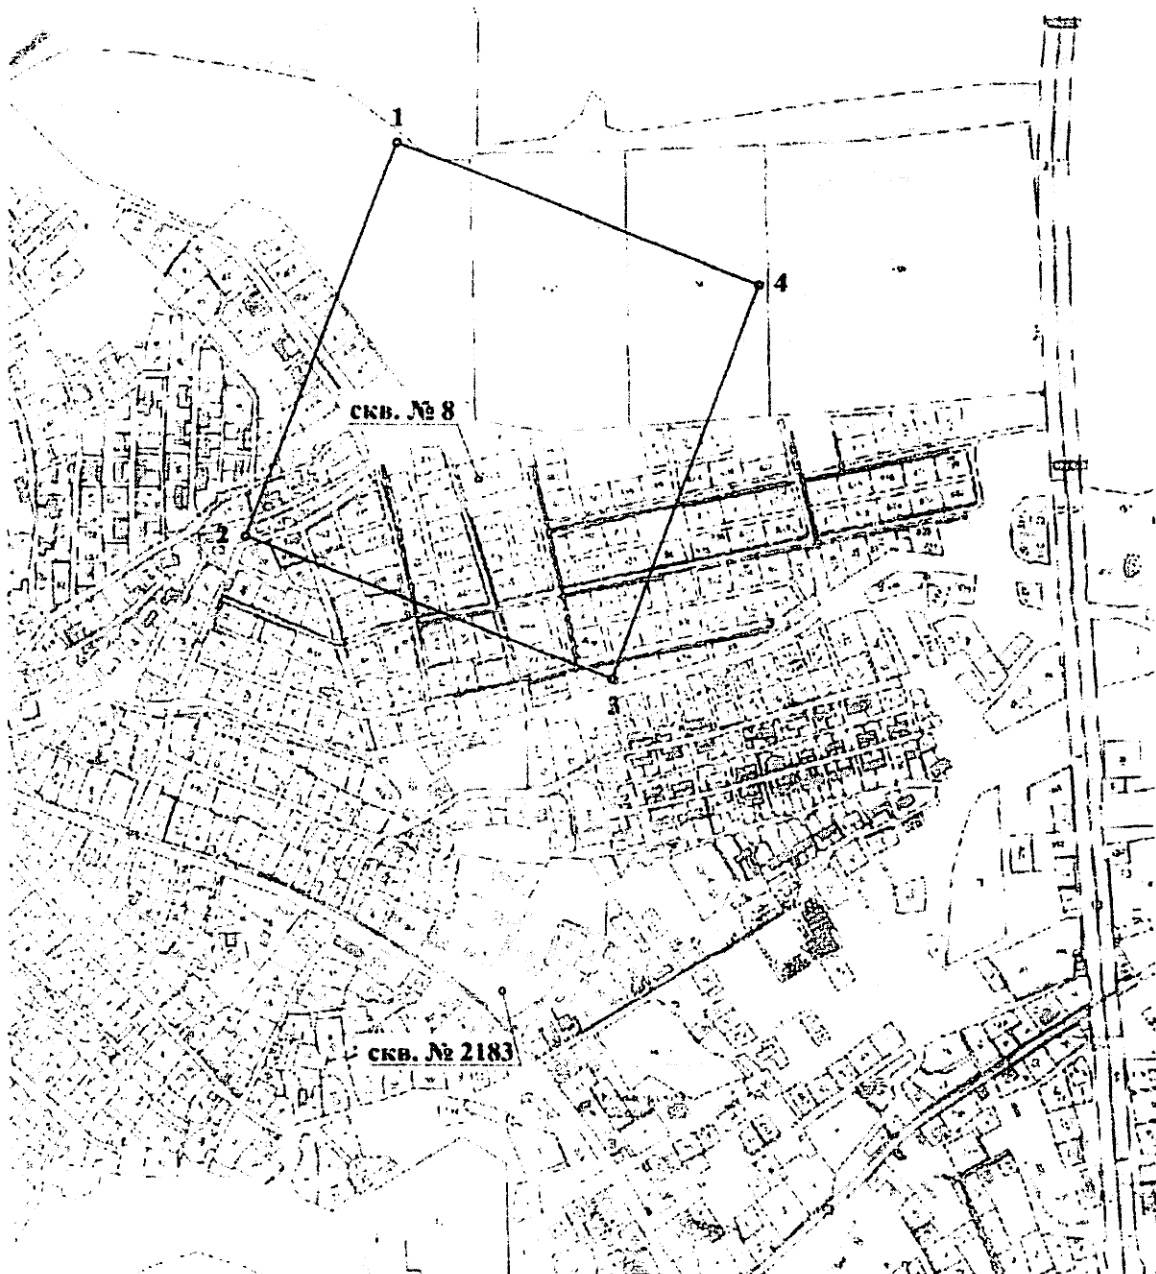План границ объекта землеустройства

Масштаб 1: 10000

КАРТА ПЛАН

1 пояс зоны санитарной охраны источника питьевого и хозяйственно-бытового водоснабжения
 МБУ «Центр по обеспечению деятельности» (скважины №2183, расположенной по адресу:
 Вологодская область, с. Кичменгский Городок, ул. Комсомольская).
 (наименование объекта землеустройства)

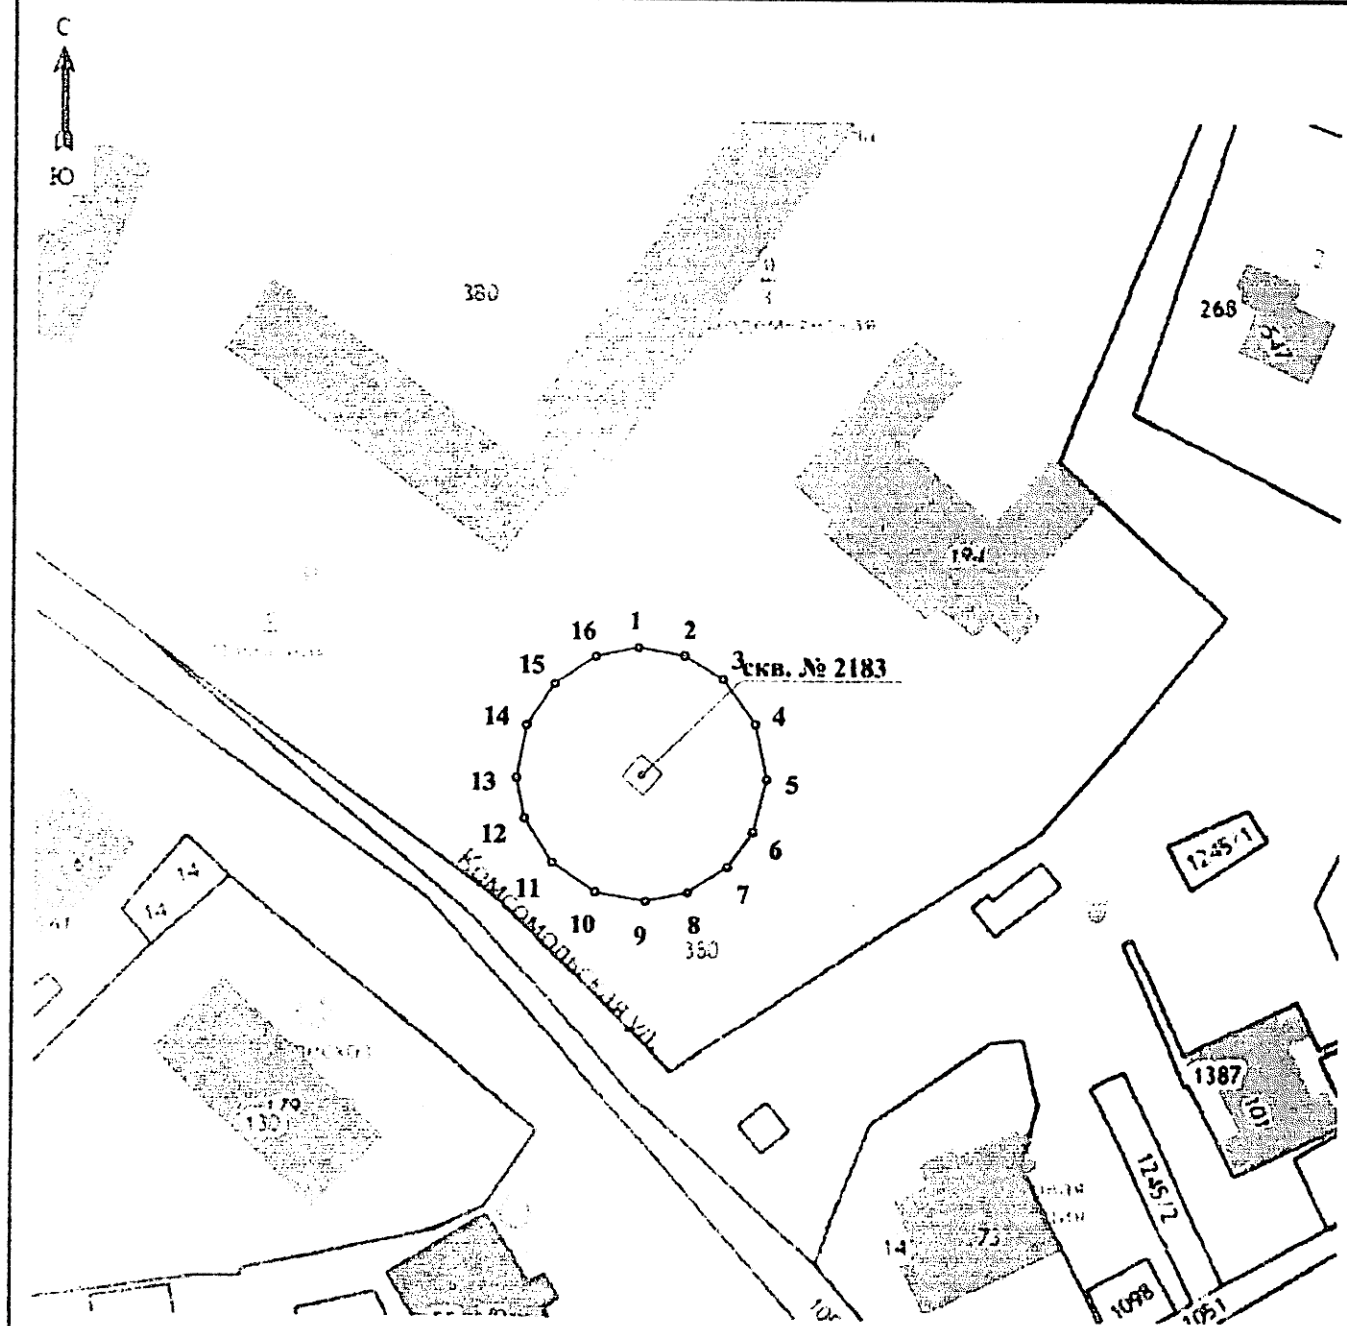
План границ объекта землеустройства

Масштаб 1: 1000

КАРТА ПЛАН


2 пояс зоны санитарной охраны источника питьевого и хозяйственно-бытового водоснабжения
МБУ «Центр по обеспечению деятельности» (скважины №2183, расположенной по адресу:
Вологодская область, с. Кичменгский Городок, ул. Комсомольская).
(наименование объекта землеустройства)

План границ объекта землеустройства

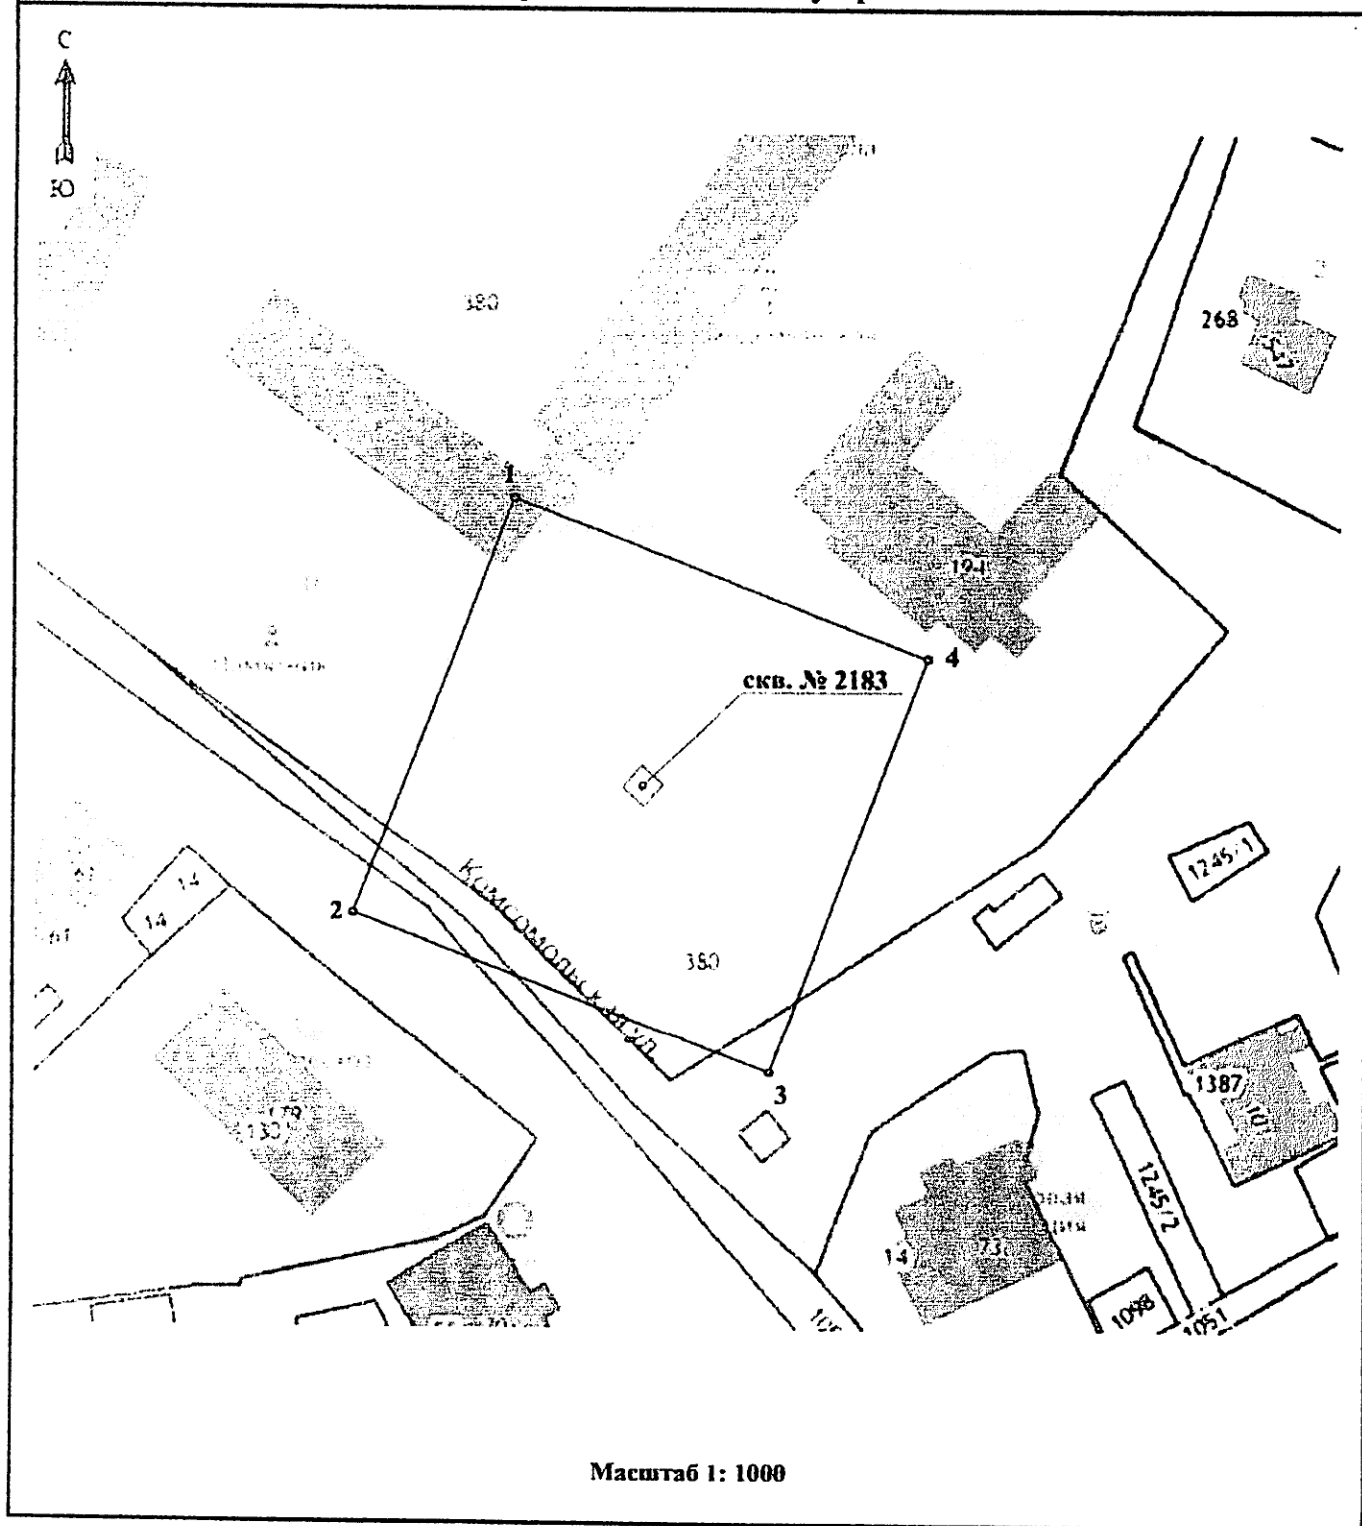

КАРТА ПЛАН

**3 пояс зоны санитарной охраны источника питьевого и хозяйственно-бытового водоснабжения
МБУ «Центр по обеспечению деятельности» (скважины №2183, расположенной по адресу:
Вологодская область, с. Кичменгский Городок, ул. Комсомольская).
(наименование объекта землеустройства)**

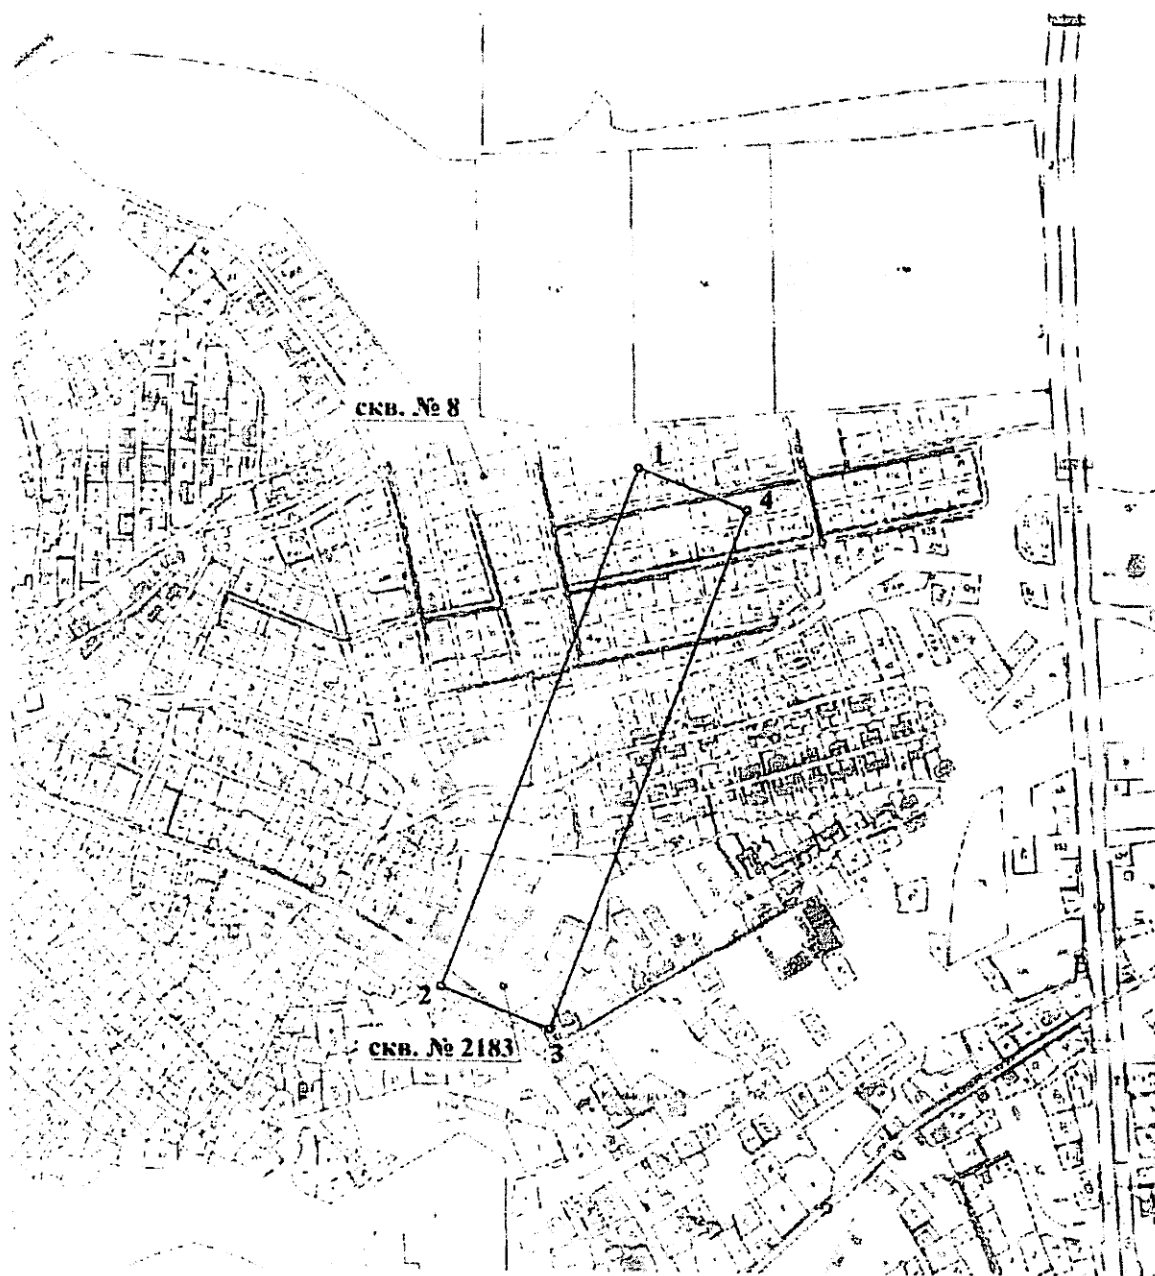
План границ объекта землеустройства

Масштаб 1: 10000

КАРТА ПЛАН

1 пояс зоны санитарной охраны источника питьевого и хозяйственно-бытового водоснабжения
МБУ «Центр по обеспечению деятельности» (скважины №3371, расположенной по адресу:
Вологодская область, Кичменгско-Городецкий муниципальный округ, д. Лыченица).
(наименование объекта землеустройства)


План границ объекта землеустройства

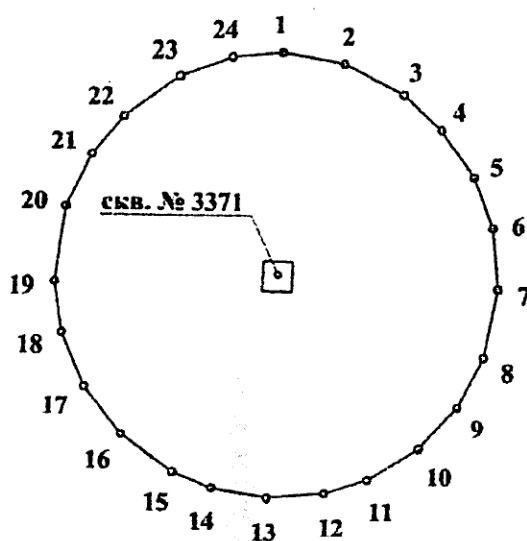

Масштаб 1: 1000

КАРТА ПЛАН


2 пояс зоны санитарной охраны источника питьевого и хозяйственно-бытового водоснабжения
МБУ «Центр по обеспечению деятельности» (скважины №3371, расположенной по адресу:
Вологодская область, Кичменгско-Городецкий муниципальный округ, д. Лыченица).
(наименование объекта землеустройства)

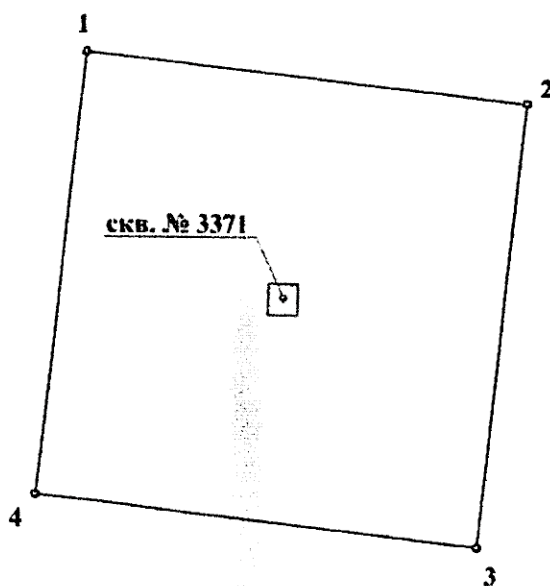План границ объекта землеустройства

Масштаб 1: 1000

КАРТА ПЛАН

**3 пояс зоны санитарной охраны источника питьевого и хозяйственно-бытового водоснабжения
МБУ «Центр по обеспечению деятельности» (скважины №3371, расположенной по адресу:
Вологодская область, Кичменгско-Городецкий муниципальный округ, д. Лыченица).
(наименование объекта землеустройства)**

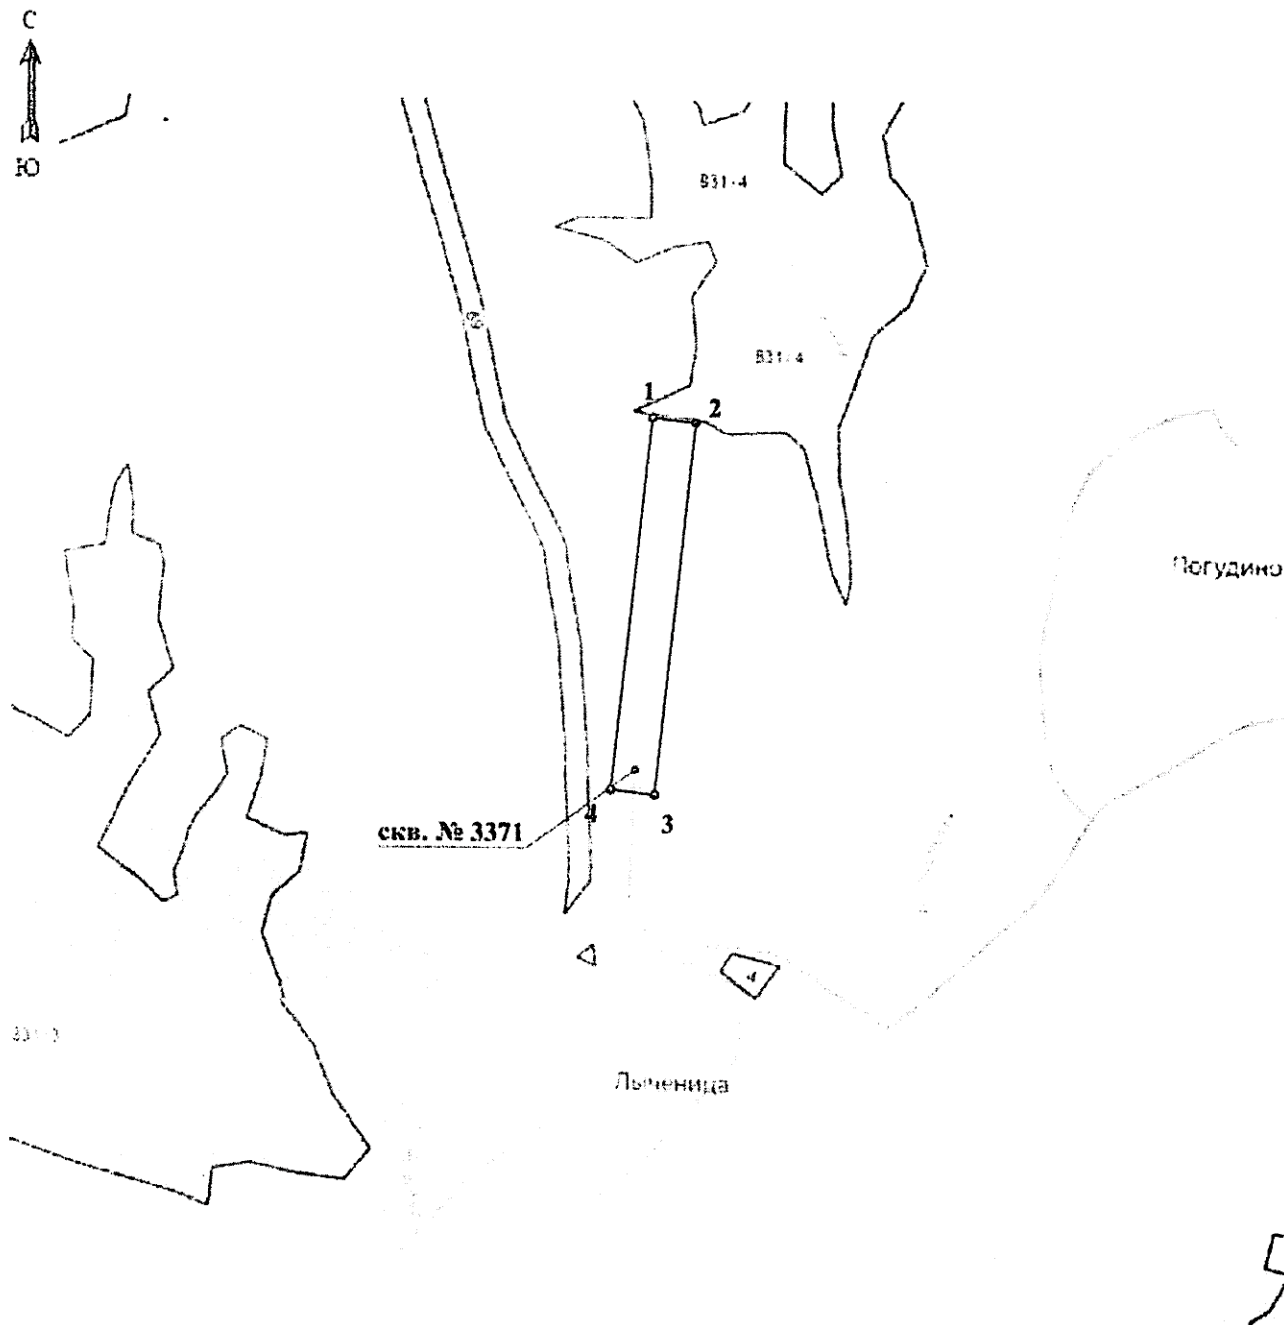План границ объекта землеустройства**Масштаб 1: 10000**


КАРТА ПЛАН

1 пояс зоны санитарной охраны источника питьевого и хозяйственно-бытового водоснабжения
МБУ «Центр по обеспечению деятельности» (скважины №3472, расположенной по адресу:
Вологодская область, Кичменгско-Городецкий муниципальный округ, д. Алферово).
(наименование объекта землеустройства)

План границ объекта землеустройства



скв. № 3472

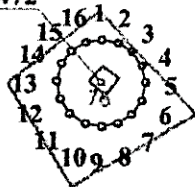


Центральная ул.

Масштаб 1: 1000

КАРТА ПЛАН

2 пояс зоны санитарной охраны источника питьевого и хозяйственно-бытового водоснабжения
МБУ «Центр по обеспечению деятельности» (скважины №3472, расположенной по адресу:
Вологодская область, Кичменгско-Городецкий муниципальный округ, д. Алферово).
(наименование объекта землеустройства)

План границ объекта землеустройства

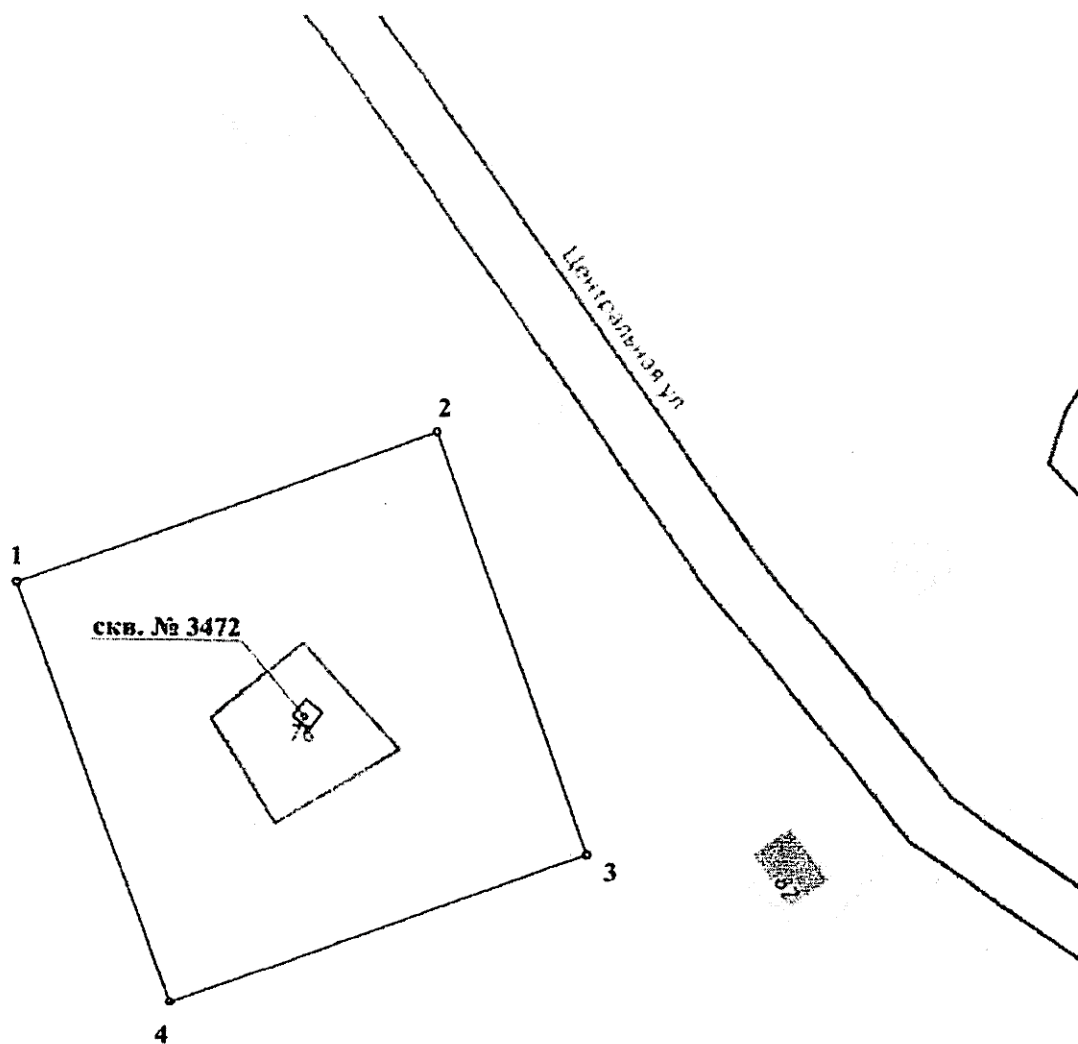


Масштаб 1: 1000

КАРТА ПЛАН

3 пояс зоны санитарной охраны источника питьевого и хозяйственно-бытового водоснабжения
МБУ «Центр по обеспечению деятельности» (скважины №3472, расположенной по адресу:
Вологодская область, Кичменгско-Городецкий муниципальный округ, д. Алферово).
(наименование объекта землеустройства)

План грании объекта землеустройства

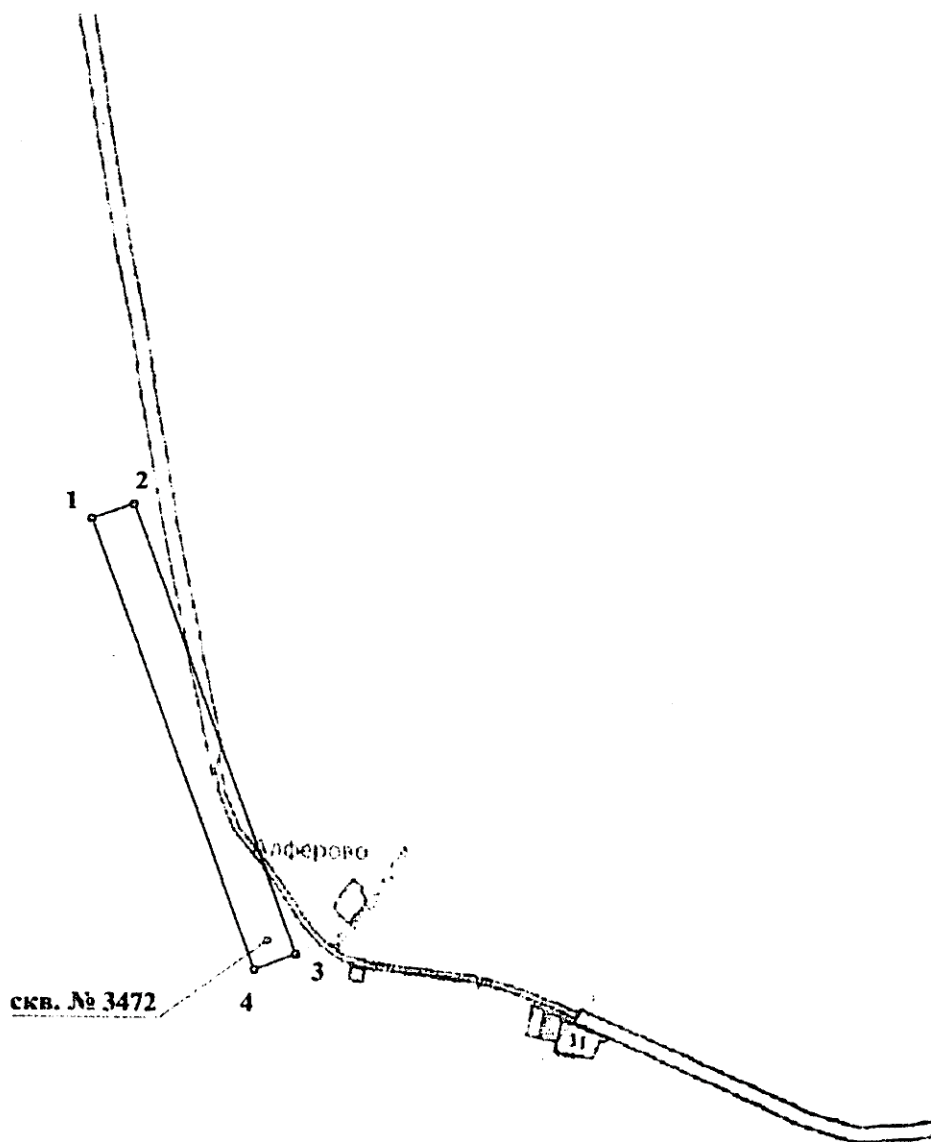

Масштаб 1: 10000