Правовое управление правительства
Воронежской области
ЗАРЕГИСТРИРОВАНО
«30» 06 2020.
Регистрационный номер № 485

ДЕПАРТАМЕНТ
ИМУЩЕСТВЕННЫХ И ЗЕМЕЛЬНЫХ ОТНОШЕНИЙ
ВОРОНЕЖСКОЙ ОБЛАСТИ

ПРИКАЗ

22.06.2020 № 1417

Воронеж

О внесении изменений в приказ департамента имущественных и земельных отношений Воронежской области от 22.01.2020 № 88

В соответствии с частью 5.8 статьи 19 Федерального закона от 13.03.2006 № 38-ФЗ «О рекламе», Законом Воронежской области от 30.12.2014 № 217-ОЗ «О перераспределении отдельных полномочий органов местного самоуправления городского округа город Воронеж и исполнительных органов государственной власти Воронежской области», постановлением правительства Воронежской области от 08.05.2009 № 365 «Об утверждении Положения о департаменте имущественных и земельных отношений Воронежской области», приказом департамента имущественных и земельных отношений Воронежской области от 26.04.2019 № 1030 «О Порядке утверждения схемы размещения рекламных конструкций на территории городского округа город Воронеж»

п р и к а з ы в а ю:

1. Внести в схему размещения рекламных конструкций на территории городского округа город Воронеж для участка территории: улица Маршака, утвержденную приказом департамента имущественных и земельных отношений Воронежской области от 22.01.2020 № 88 «Об утверждении схемы размещения рекламных конструкций на территории городского округа город Воронеж», следующие изменения:

1.1. Приложение № 1 изложить в редакции согласно приложению № 1 к настоящему приказу.

1.2. Приложение № 2 изложить в редакции согласно приложению № 2 к настоящему приказу.

2. Отделу программного управления, анализа и мониторинга (Ишутин) обеспечить размещение настоящего приказа на официальном сайте департамента имущественных и земельных отношений Воронежской области.

3. Отделу контроля, документационного обеспечения и организации работы с обращениями граждан (Пантелеева) обеспечить официальное опубликование настоящего приказа в информационной системе «Портал Воронежской области в сети Интернет».

4. Контроль за исполнением настоящего приказа возложить на заместителя руководителя департамента имущественных и земельных отношений Воронежской области Эсауленко О.А.

Руководитель департамента С.В. Юсупов

Приложение № 1
к приказу департамента имущественных
и земельных отношений Воронежской области
от 22.06.2020 № 1417
«Приложение № 1
к схеме размещения рекламных конструкций
на территории городского округа город
Воронеж для участка территории:
улица Маршака»

ТЕКСТОВАЯ ЧАСТЬ К СХЕМЕ РАЗМЕЩЕНИЯ РЕКЛАМНЫХ КОНСТРУКЦИЙ НА ТЕРРИТОРИИ ГОРОДСКОГО ОКРУГА ГОРОД ВОРОНЕЖ

№ п/п	Номер позиции на схеме	Адрес размещения	Тип рекламной конструкции	Вид рекламной конструкции и размеры	Площадь информационного поля рекламной конструкции, кв. м.	Количество информационных полей рекламной конструкции	Высота опоры рекламной конструкции, м	Допустимый способ демонстрации изображения
1	2	3	4	5	6	7	8	9
улица Маршака								
1.	3	ул. Маршака, д. 1а	отдельно стоящая рекламная конструкция на земельном участке	щитовая установка 6,0 х 3,0 м	18,0	2	4,5	статика
2.	6	ул. Маршака, д. 1	отдельно стоящая рекламная конструкция на	щитовая установка 6,0 х 3,0 м	18,0	2	4,5	призматрон

			земельном участке					
3.	8	ул. Маршака, д. 30	отдельно стоящая рекламная конструкция на земельном участке	щитовая установка 6,0 х 3,0 м	18,0	2	4,5	статика
4.	10	ул. Маршака, д. 28	отдельно стоящая рекламная конструкция на земельном участке	щитовая установка 6,0 х 3,0 м	18,0	2	4,5	статика
5.	11	ул. Маршака, д. 12	отдельно стоящая рекламная конструкция на земельном участке	щитовая установка 6,0 х 3,0 м	18,0	2	4,5	статика

Приложение №2
к приказу департамента
имущественных и земельных
отношений Воронежской области
от 22.06.2020 №1417

«Приложение №2 к схеме
размещения рекламных конструкций
на территории городского
округа город Воронеж
для участка территории:
улица Маршака»

СХЕМА РАЗМЕЩЕНИЯ РЕКЛАМНЫХ КОНСТРУКЦИЙ НА ТЕРРИТОРИИ ГОРОДСКОГО ОКРУГА ГОРОД ВОРОНЕЖ ДЛЯ УЧАСТКА ТЕРРИТОРИИ:

улица Маршака

М 1:1000

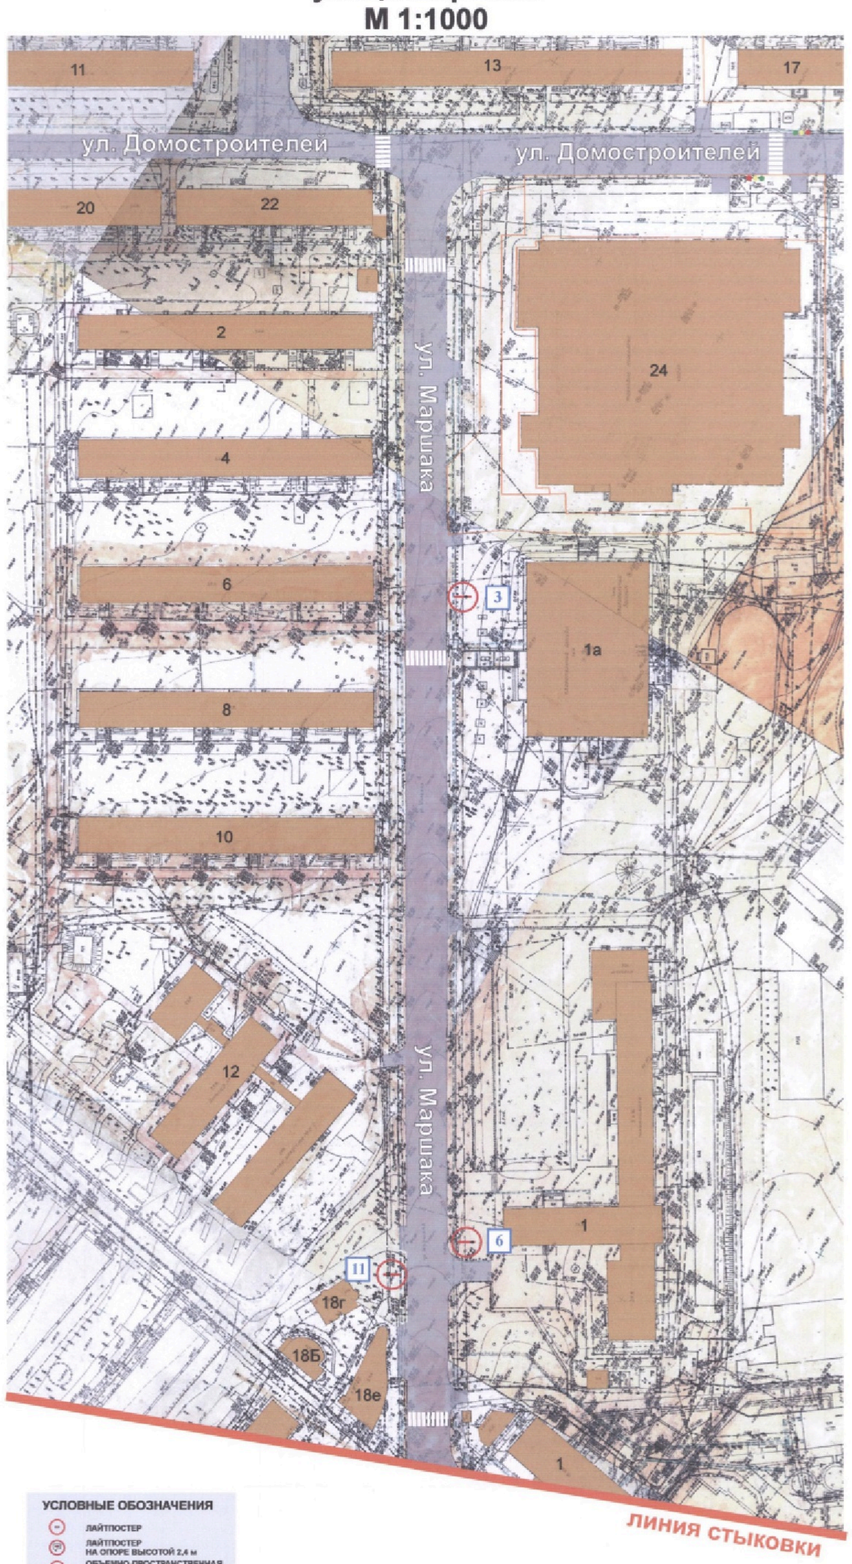

УСЛОВНЫЕ ОБОЗНАЧЕНИЯ

- ЛАЙТПОСТЕР
- ЛАЙТПОСТЕР НА ОПОРЕ ВЫСОТОЙ 2,4 м
- ОБЪЕМНО-ПРОСТРАНСТВЕННАЯ КОНСТРУКЦИЯ
- ПИЛЛАР
- ОСТАНОВОЧНЫЙ ПАВИЛЬОН С ЛАЙТПОСТЕРОМ
- СВЕТОДИОДНЫЙ ЭКРАН
- ЩИТОВАЯ УСТАНОВКА 6,0х3,8 м
- СУПЕРСАЙТ
- Т-ОБРАЗНАЯ ЩИТОВАЯ КОНСТРУКЦИЯ

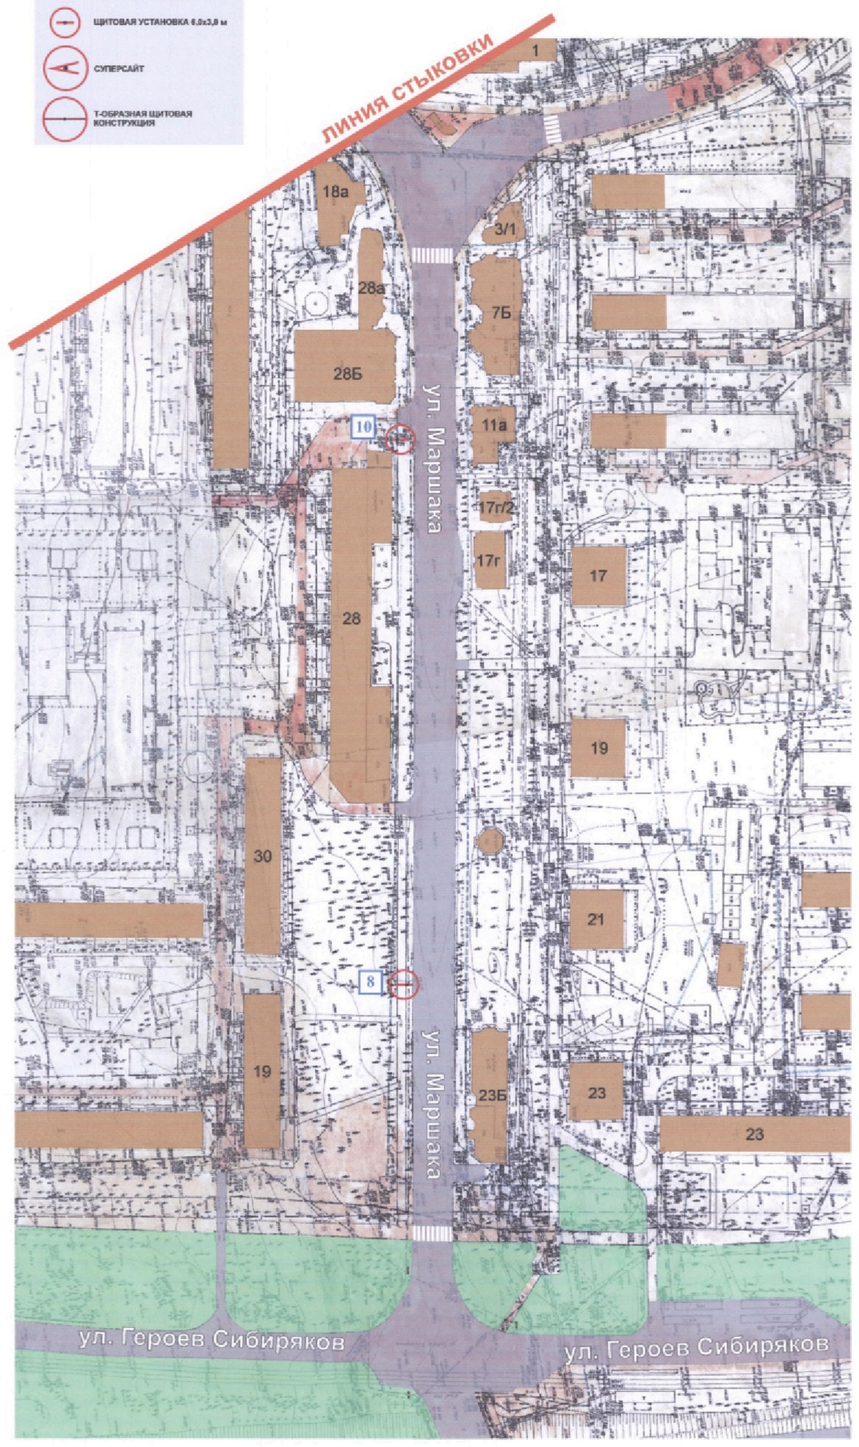

Руководитель департамента имущественных
и земельных отношений Воронежской области С.В. Юсупов