Правовое управление правительства
Воронежской области
ЗАРЕГИСТРИРОВАНО
«26» 06 2020г.
Регистрационный номер № 471

ДЕПАРТАМЕНТ
ИМУЩЕСТВЕННЫХ И ЗЕМЕЛЬНЫХ ОТНОШЕНИЙ
ВОРОНЕЖСКОЙ ОБЛАСТИ

ПРИКАЗ

15.06.2020 № 1374

Воронеж

О внесении изменений в приказ департамента имущественных и земельных отношений Воронежской области от 01.03.2017 № 421

В соответствии с частью 5.8 статьи 19 Федерального закона от 13.03.2006 № 38-ФЗ «О рекламе», Законом Воронежской области от 30.12.2014 № 217-ОЗ «О перераспределении отдельных полномочий органов местного самоуправления городского округа город Воронеж и исполнительных органов государственной власти Воронежской области», постановлением правительства Воронежской области от 08.05.2009 № 365 «Об утверждении Положения о департаменте имущественных и земельных отношений Воронежской области», приказом департамента имущественных и земельных отношений Воронежской области от 26.04.2019 № 1030 «О Порядке утверждения схемы размещения рекламных конструкций на территории городского округа город Воронеж»

п р и к а з ы в а ю:

1. Внести в схему размещения рекламных конструкций на территории городского округа город Воронеж для участка территории: ул. Антонова-Овсеенко, утвержденную приказом департамента имущественных и земельных отношений Воронежской области от 01.03.2017 № 421 «Об утверждении схемы размещения рекламных конструкций на территории городского округа город Воронеж» (в редакции приказов департамента

имущественных и земельных отношений Воронежской области от 22.01.2018 № 82, от 21.02.2019 № 392), следующие изменения:

1.1. Приложение № 1 изложить в редакции согласно приложению № 1 к настоящему приказу.

1.2. Приложение № 2 изложить в редакции согласно приложению № 2 к настоящему приказу.

2. Отделу программного управления, анализа и мониторинга (Ишутин) обеспечить размещение настоящего приказа на официальном сайте департамента имущественных и земельных отношений Воронежской области.

3. Отделу контроля, документационного обеспечения и организации работы с обращениями граждан (Пантелеева) обеспечить официальное опубликование настоящего приказа в информационной системе «Портал Воронежской области в сети Интернет».

4. Контроль за исполнением настоящего приказа возложить на заместителя руководителя департамента имущественных и земельных отношений Воронежской области Эсауленко О.А.

Руководитель департамента С.В. Юсупов

Приложение № 1
к приказу департамента имущественных
и земельных отношений Воронежской области
от 15.06.2020 № 1374
«Приложение № 1
к схеме размещения рекламных конструкций
на территории городского округа город
Воронеж»

ТЕКСТОВАЯ ЧАСТЬ К СХЕМЕ РАЗМЕЩЕНИЯ РЕКЛАМНЫХ КОНСТРУКЦИЙ НА ТЕРРИТОРИИ ГОРОДСКОГО ОКРУГА ГОРОД ВОРОНЕЖ ДЛЯ УЧАСТКА ТЕРРИТОРИИ: УЛ. АНТОНОВА-ОВСЕЕНКО

№ п/п	Номер позиции на схеме	Адрес размещения	Тип рекламной конструкции	Вид рекламной конструкции и размеры	Площадь информационного поля рекламной конструкции, кв. м.	Количество информационных полей рекламной конструкции	Высота опоры рекламной конструкции, м	Допустимый способ демонстрации изображения
1	2	3	4	5	6	7	8	9
1.	1	ул. Антонова-Овсеенко - ул. 9 Января, д. 300/4	отдельно стоящая рекламная конструкция на земельном участке	щитовая установка 6,0 х 3,0 м	18,0	2	4,5	статика
2.	2	ул. Антонова-Овсеенко, напротив д. 5б, к. 2 (лесополоса)	отдельно стоящая рекламная конструкция на земельном участке	щитовая установка 6,0 х 3,0 м	18,0	2	4,5	статика
3.	3	ул. Антонова-Овсеенко, напротив д.	отдельно стоящая рекламная конструкция	щитовая установка 6,0 х 3,0 м	18,0	2	4,5	статика

		5 (лесополоса)	на земельном участке					
4.	4	ул. Антонова-Овсеенко, напротив д. 7е (лесополоса)	отдельно стоящая рекламная конструкция на земельном участке	щитовая установка 6,0 х 3,0 м	18,0	2	4,5	статика
5.	5	ул. Антонова-Овсеенко, д. 7е	отдельно стоящая рекламная конструкция на земельном участке	пилон 1,5 х 7,0 м	10,5	2	0,2	статика
6.	6	ул. Антонова-Овсеенко, д. 7е	отдельно стоящая рекламная конструкция на земельном участке	флаговая композиция 1,5 х 3,5 м	5,25	3	3,5	-
7.	7	ул. Антонова-Овсеенко - ул. 45 Стрелковой Дивизии (лесополоса)	отдельно стоящая рекламная конструкция на земельном участке	щитовая установка 6,0 х 3,0 м	18,0	2	4,5	статика
8.	9	ул. Антонова-Овсеенко, около д. 7б/2	отдельно стоящая рекламная конструкция на земельном участке	щитовая установка 6,0 х 3,0 м	18,0	2	4,5	статика
9.	10	ул. Антонова-Овсеенко, около д. 11а, к. 2	отдельно стоящая рекламная конструкция на земельном участке	щитовая установка 6,0 х 3,0 м	18,0	2	4,5	статика
10.	11	ул. Антонова-Овсеенко, около д. 15а, к. 2	отдельно стоящая рекламная конструкция на земельном участке	суперсайт 12,0 х 4,0 м	48,0	2	7,0 – 15,0	статика
11.	13	ул. Антонова-Овсеенко, около д. 17/3	отдельно стоящая рекламная конструкция на земельном участке	щитовая установка 6,0 х 3,0 м	18,0	2	4,5	статика
12.	14	ул. Антонова-Овсеенко, около д.	отдельно стоящая рекламная конструкция	щитовая установка 6,0 х 3,0 м	18,0	2	4,5	статика

		19/1	на земельном участке					
13.	15	ул. Антонова-Овсеенко - ул. Хользунова, д. 122	отдельно стоящая рекламная конструкция на земельном участке	щитовая установка 6,0 х 3,0 м	18,0	2	4,5	статика
14.	16	ул. Антонова-Овсеенко, напротив д. 23	отдельно стоящая рекламная конструкция на земельном участке	щитовая установка 6,0 х 3,0 м	18,0	2	4,5	статика
15.	17	ул. Антонова-Овсеенко, д. 35в	отдельно стоящая рекламная конструкция на земельном участке	щитовая установка 6,0 х 3,0 м	18,0	2	4,5	статика
16.	18	ул. Антонова-Овсеенко, д. 35э	отдельно стоящая рекламная конструкция на земельном участке	щитовая установка 6,0 х 3,0 м	18,0	2	4,5	статика
17.	20	ул. Антонова-Овсеенко, д. 41	отдельно стоящая рекламная конструкция на земельном участке	щитовая установка 6,0 х 3,0 м	18,0	2	4,5	статика
18.	21	ул. Антонова-Овсеенко, напротив д. 15 (рядом с ж/д путями)	отдельно стоящая рекламная конструкция на земельном участке	щитовая установка 6,0 х 3,0 м	18,0	2	4,5	статика
19.	22	ул. Антонова-Овсеенко, напротив д. 13 (рядом с ж/д путями)	отдельно стоящая рекламная конструкция на земельном участке	щитовая установка 6,0 х 3,0 м	18,0	2	4,5	статика
20.	23	ул. Антонова-Овсеенко - ул. Гжельская, д. 47/4 (рядом с ж/д путями)	отдельно стоящая рекламная конструкция на земельном участке	щитовая установка 6,0 х 3,0 м	18,0	2	4,5	статика

21.	24	ул. Антонова-Овсеенко - ул. Историка Костомарова, д. 48 (рядом с ж/д путями)	отдельно стоящая рекламная конструкция на земельном участке	щитовая установка 6,0 х 3,0 м	18,0	2	4,5	статика
22.	25	ул. Антонова-Овсеенко - ул. Историка Костомарова, д. 48 (рядом с ж/д путями)	отдельно стоящая рекламная конструкция на земельном участке	щитовая установка 6,0 х 3,0 м	18,0	2	4,5	статика
23.	26	ул. Антонова-Овсеенко - ул. Историка Костомарова, д. 50 (рядом с ж/д путями)	отдельно стоящая рекламная конструкция на земельном участке	щитовая установка 6,0 х 3,0 м	18,0	2	4,5	статика
24.	27	ул. Антонова-Овсеенко, напротив д. 35в - ул. Историка Костомарова (рядом с ж/д путями)	отдельно стоящая рекламная конструкция на земельном участке	пилон 1,3 х 3,5 м	4,55	2	0,2 – 0,5	статика
25.	28	ул. Антонова-Овсеенко, напротив д. 35в - ул. Историка Костомарова (рядом с ж/д путями)	отдельно стоящая рекламная конструкция на земельном участке	пилон 1,9 х 5,8 м	11,02	2	0,2 – 0,5	статика
26.	29	ул. Антонова-Овсеенко, напротив д. 33б - ул. Историка Костомарова (рядом с ж/д путями)	отдельно стоящая рекламная конструкция на земельном участке	пилон 1,2 х 3,5 м	4,2	2	0,2 – 0,5	статика
27.	30	ул. Антонова-	отдельно стоящая	щитовая установка	18,0	2	4,5	статика

		Овсеенко, напротив д. 29 (рядом с ж/д путями)	рекламная конструкция на земельном участке	6,0 х 3,0 м				
28.	31	ул. Антонова-Овсеенко, напротив д. 36д (рядом с ж/д путями)	отдельно стоящая рекламная конструкция на земельном участке	щитовая установка 6,0 х 3,0 м	18,0	2	4,5	статика
29.	32	ул. Антонова-Овсеенко, напротив д. 25б (рядом с ж/д путями)	отдельно стоящая рекламная конструкция на земельном участке	щитовая установка 6,0 х 3,0 м	18,0	2	4,5	статика
30.	33	ул. Антонова-Овсеенко, д. 30/2 (рядом с ж/д путями)	отдельно стоящая рекламная конструкция на земельном участке	щитовая установка 6,0 х 3,0 м	18,0	2	4,5	статика
31.	34	ул. Антонова-Овсеенко, д. 26/6 (рядом с ж/д путями)	отдельно стоящая рекламная конструкция на земельном участке	щитовая установка 6,0 х 3,0 м	18,0	2	4,5	статика
32.	35	ул. Антонова-Овсеенко, напротив д. 22/2 (рядом с ж/д путями)	отдельно стоящая рекламная конструкция на земельном участке	щитовая установка 6,0 х 3,0 м	18,0	2	4,5	статика
33.	36	ул. Антонова-Овсеенко, напротив д. 17а (рядом с ж/д путями)	отдельно стоящая рекламная конструкция на земельном участке	щитовая установка 6,0 х 3,0 м	18,0	2	4,5	статика
34.	37	ул. Антонова-Овсеенко, напротив д. 17в (рядом с ж/д путями)	отдельно стоящая рекламная конструкция на земельном участке	щитовая установка 6,0 х 3,0 м	18,0	2	4,5	статика

35.	38	ул. Антонова-Овсеенко, напротив д. 17/2 (рядом с ж/д путями)	отдельно стоящая рекламная конструкция на земельном участке	щитовая установка 6,0 х 3,0 м	18,0	2	4,5	статика
36.	39	ул. Антонова-Овсеенко, напротив д. 15и (рядом с ж/д путями)	отдельно стоящая рекламная конструкция на земельном участке	щитовая установка 6,0 х 3,0 м	18,0	2	4,5	статика
37.	40	ул. Антонова-Овсеенко, напротив д. 15а, к. 1 (рядом с ж/д путями)	отдельно стоящая рекламная конструкция на земельном участке	щитовая установка 6,0 х 3,0 м	18,0	2	4,5	статика
38.	41	ул. Антонова-Овсеенко, напротив д. 7а (рядом с ж/д путями)	отдельно стоящая рекламная конструкция на земельном участке	щитовая установка 6,0 х 3,0 м	18,0	2	4,5	статика
39.	42	ул. Антонова-Овсеенко - ул. 45 Стрелковой Дивизии (рядом с ж/д путями)	отдельно стоящая рекламная конструкция на земельном участке	суперсайт 12,0 х 4,0 м	48,0	2	7,0 – 15,0	статика
40.	43	ул. Антонова-Овсеенко - ул. 45 Стрелковой Дивизии (рядом с ж/д путями)	отдельно стоящая рекламная конструкция на земельном участке	щитовая установка 6,0 х 3,0 м	18,0	2	4,5	статика
41.	44	ул. Антонова-Овсеенко, напротив д. 7е (рядом с ж/д путями)	отдельно стоящая рекламная конструкция на земельном участке	щитовая установка 6,0 х 3,0 м	18,0	2	4,5	статика
42.	45	ул. Антонова-Овсеенко, напротив д.	отдельно стоящая рекламная конструкция	щитовая установка 6,0 х 3,0 м	18,0	2	4,5	статика

		5а (рядом с ж/д путями)	на земельном участке					
43.	46	ул. Антонова-Овсеенко, напротив д. 5б, к. 2 (рядом с ж/д путями)	отдельно стоящая рекламная конструкция на земельном участке	щитовая установка 6,0 х 3,0 м	18,0	2	4,5	статика
44.	47	ул. Антонова-Овсеенко - ул. 9 Января, д. 300/4 (рядом с ж/д путями)	отдельно стоящая рекламная конструкция на земельном участке	щитовая установка 6,0 х 3,0 м	18,0	2	4,5	статика

СХЕМА РАЗМЕЩЕНИЯ РЕКЛАМНЫХ КОНСТРУКЦИЙ НА ТЕРРИТОРИИ ГОРОДСКОГО ОКРУГА ГОРОД НОВОСИБИРСК ДЛЯ УЧАСТКА ТЕРРИТОРИИ:

улица Антонова-Овсеенко

М 1:1000

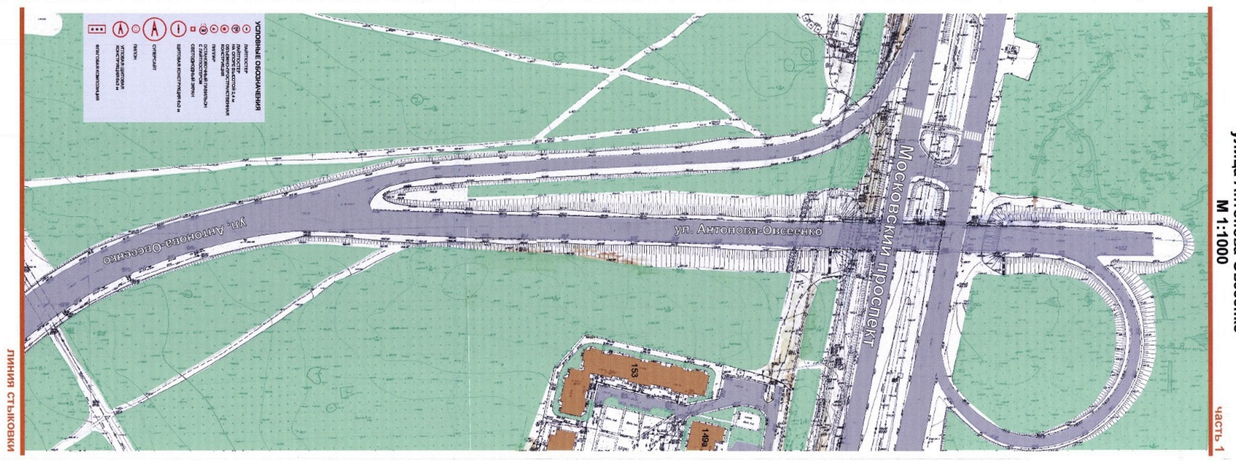
ул. Антонова-Овсеенко
ул. Ленинградская
ул. Ленинградская
ул. Ленинградская

СХЕМА РАЗМЕЩЕНИЯ РЕКЛАМНЫХ КОНСТРУКЦИЙ НА ТЕРРИТОРИИ ГОРОДСКОГО ОКРУГА ГОРОД ВОРОНЕЖ

ДЛЯ УЧАСТКА ТЕРРИТОРИИ:
улица Антонова-Овсеенко
М 1:1000

ЧАСТЬ 2

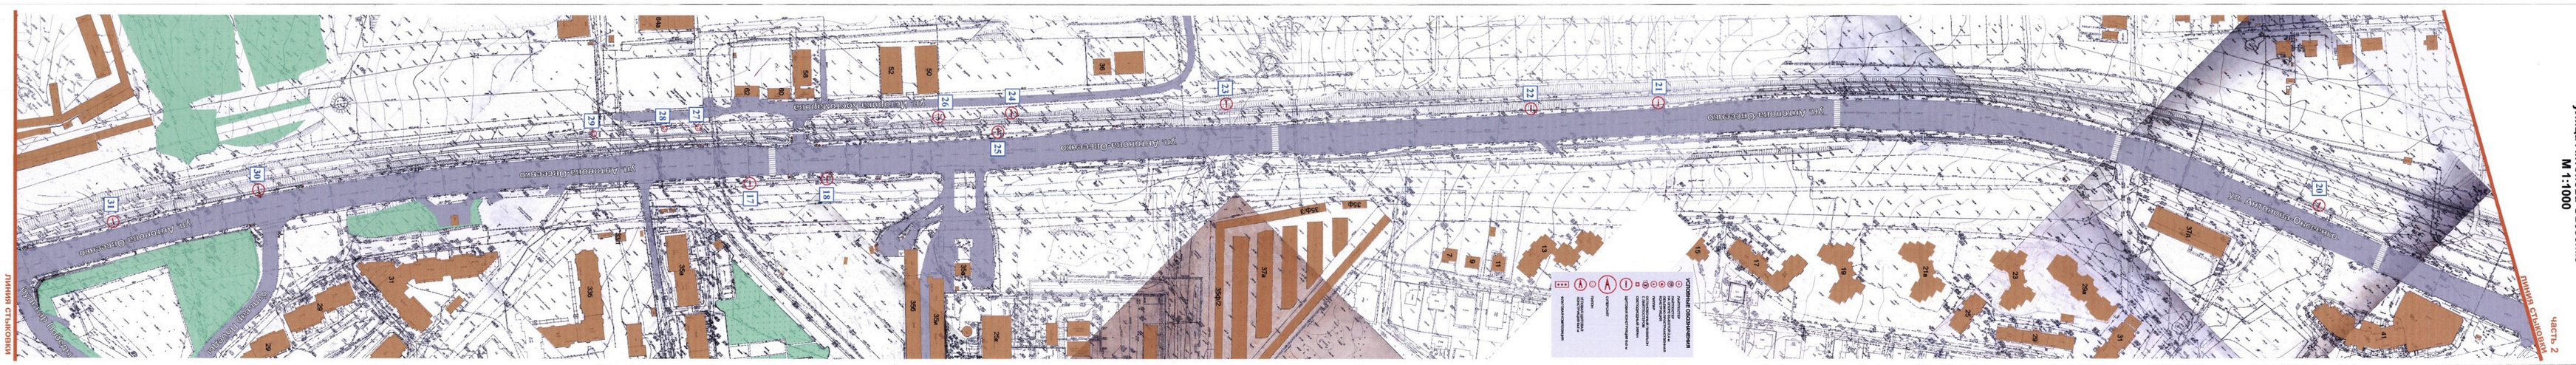
ул. Антонова-Овсеенко
ул. Антонова-Овсеенко
ул. Антонова-Овсеенко

СХЕМА РАЗМЕЩЕНИЯ
РЕКЛАМНЫХ КОНСТРУКЦИЙ НА ТЕРРИТОРИИ
ГОРОДСКОГО ОКРУГА ГОРОД ВОРОНЕЖ
ДЛЯ УЧАСТКА ТЕРРИТОРИИ:
улица Антонова-Овсеенко
М 1:1000

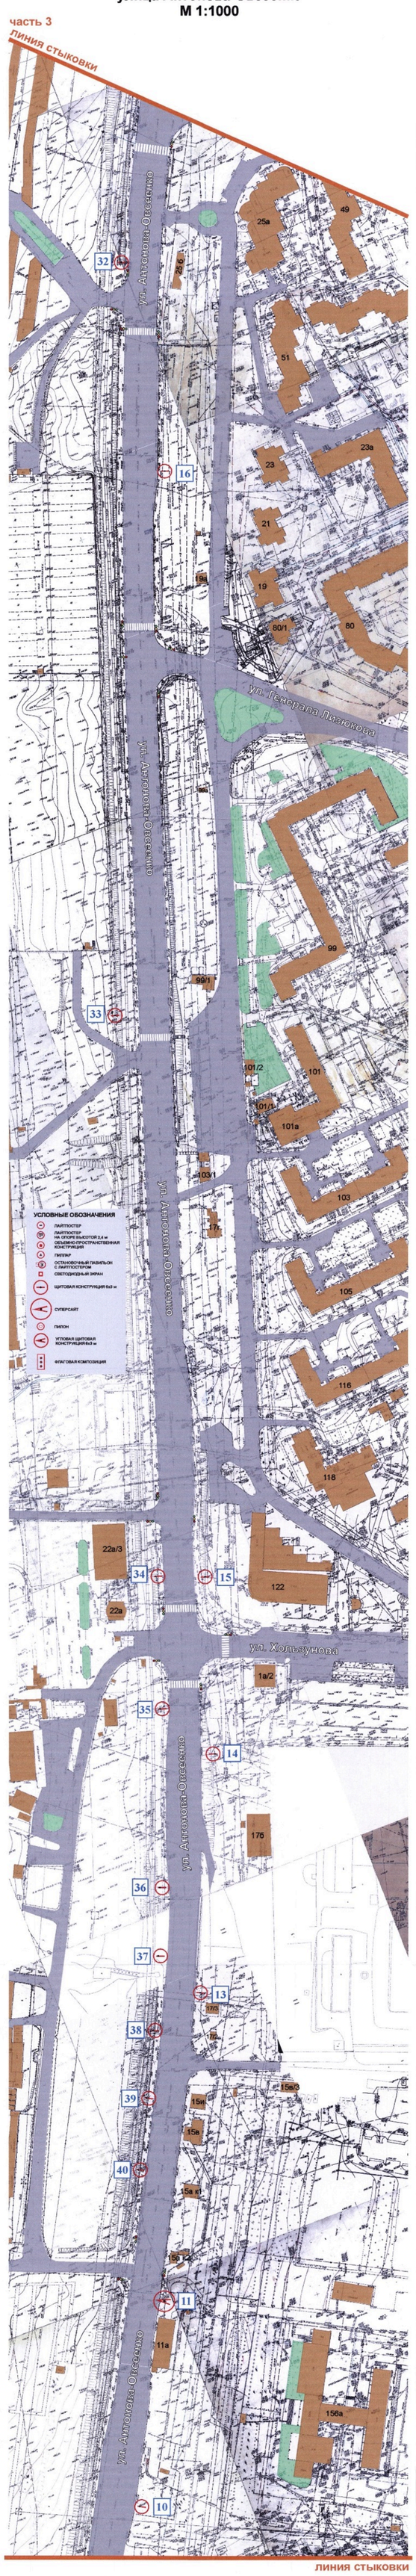

СХЕМА РАЗМЕЩЕНИЯ РЕКЛАМНЫХ КОНСТРУКЦИЙ НА ТЕРРИТОРИИ ГОРОДСКОГО ОКРУГА ГОРОД ВОРОНЕЖ ДЛЯ УЧАСТКА ТЕРРИТОРИИ:

улица Антонова-Овсеенко

М 1:1000

С.В. Юсупов

Руководитель департамента имущественных и земельных отношений Воронежской области