Правовое управление правительства
Воронежской области
ЗАРЕГИСТРИРОВАНО
«30» 06 2020г.
Регистрационный номер № 487

**ДЕПАРТАМЕНТ**
**ИМУЩЕСТВЕННЫХ И ЗЕМЕЛЬНЫХ ОТНОШЕНИЙ**
**ВОРОНЕЖСКОЙ ОБЛАСТИ**

# ПРИКАЗ

22.06.2020 № 1415

Воронеж

**О внесении изменений в приказ департамента имущественных и земельных отношений Воронежской области от 22.09.2017 № 1993**

В соответствии с частью 5.8 статьи 19 Федерального закона от 13.03.2006 № 38-ФЗ «О рекламе», Законом Воронежской области от 30.12.2014 № 217-ОЗ «О перераспределении отдельных полномочий органов местного самоуправления городского округа город Воронеж и исполнительных органов государственной власти Воронежской области», постановлением правительства Воронежской области от 08.05.2009 № 365 «Об утверждении Положения о департаменте имущественных и земельных отношений Воронежской области», приказом департамента имущественных и земельных отношений Воронежской области от 26.04.2019 № 1030 «О Порядке утверждения схемы размещения рекламных конструкций на территории городского округа город Воронеж»

п р и к а з ы в а ю:

1. Внести в схему размещения рекламных конструкций на территории городского округа город Воронеж, утвержденную приказом департамента имущественных и земельных отношений Воронежской области от 22.09.2017 № 1993 «Об утверждении схемы размещения рекламных конструкций на территории городского округа город Воронеж» (в редакции приказов

департамента имущественных и земельных отношений Воронежской области от 18.10.2017 № 2218, от 21.08.2019 № 2169, от 31.10.2019 № 2811), следующие изменения:

1.1. Приложение № 1 изложить в редакции согласно приложению № 1 к настоящему приказу.

1.2. Приложение № 3 изложить в редакции согласно приложению № 2 к настоящему приказу.

1.3. Приложение № 4 изложить в редакции согласно приложению № 3 к настоящему приказу.

2. Отделу программного управления, анализа и мониторинга (Ишутин) обеспечить размещение настоящего приказа на официальном сайте департамента имущественных и земельных отношений Воронежской области.

3. Отделу контроля, документационного обеспечения и организации работы с обращениями граждан (Пантелеева) обеспечить официальное опубликование настоящего приказа в информационной системе «Портал Воронежской области в сети Интернет».

4. Контроль за исполнением настоящего приказа возложить на заместителя руководителя департамента имущественных и земельных отношений Воронежской области Эсауленко О.А.

Руководитель департамента С.В. Юсупов

Приложение № 1
к приказу департамента имущественных
и земельных отношений Воронежской области
от 22.06.2020 № 1415
«Приложение № 1
к схеме размещения рекламных конструкций
на территории городского округа город
Воронеж»

**ТЕКСТОВАЯ ЧАСТЬ К СХЕМЕ РАЗМЕЩЕНИЯ РЕКЛАМНЫХ КОНСТРУКЦИЙ НА ТЕРРИТОРИИ ГОРОДСКОГО ОКРУГА ГОРОД ВОРОНЕЖ ДЛЯ УЧАСТКАОЙ ТЕРРИТОРИЙ: УЛИЦА ПЛАТОНОВА, УЛИЦА ПУШКИНСКАЯ, УЛИЦА НОВОСИБИРСКАЯ**

| № п/п | Номер позиции на схеме | Адрес размещения | Тип рекламной конструкции | Вид рекламной конструкции и размеры | Площадь информационного поля рекламной конструкции, кв. м. | Количество информационных полей рекламной конструкции | Высота опоры рекламной конструкции, м | Допустимый способ демонстрации изображения |
|---|---|---|---|---|---|---|---|---|
| 1 | 2 | 3 | 4 | 5 | 6 | 7 | 8 | 9 |
| **улица Платонова** | | | | | | | | |
| 1. | 1 | ул. Платонова, д. 19 | отдельно стоящая рекламная конструкция на земельном участке | щитовая установка 1,2 х 1,8 м (лайтпостер) в составе остановочного павильона | 2,16 | 2 | - | статика |
| 2. | 2 | ул. Платонова, д. 4 | отдельно стоящая | объемно- | 4,5 | 2 | - | статика |

| | | | | | | | | |
|---|---|---|---|---|---|---|---|---|
| | | | рекламная конструкция на земельном участке | пространственная конструкция 1,5 х 3,0 м | | | | |
| **улица Пушкинская** | | | | | | | | |
| 3. | 1 | ул. Пушкинская, д. 2 | отдельно стоящая рекламная конструкция на земельном участке | щитовая установка 1,2 х 1,8 м (лайтпостер) | 2,16 | 2 | 0,8 | статика |
| 4. | 2 | ул. Пушкинская, д. 2 | отдельно стоящая рекламная конструкция на земельном участке | щитовая установка 1,2 х 1,8 м (лайтпостер) | 2,16 | 2 | 0,6 | статика |
| 5. | 4 | ул. Пушкинская, д.4 | отдельно стоящая рекламная конструкция на земельном участке | щитовая установка 1,2 х 1,8 м (лайтпостер) | 2,16 | 2 | 0,8 | статика |
| 6. | 5 | ул. Пушкинская, д. 14в | отдельно стоящая рекламная конструкция на земельном участке | щитовая установка 1,2 х 1,8 м (лайтпостер) | 2,16 | 2 | 2,4 | статика |
| 7. | 6 | ул. Пушкинская, НИИ «Связи» | отдельно стоящая рекламная конструкция на земельном участке | щитовая установка 1,2 х 1,8 м (лайтпостер) | 2,16 | 2 | 2,4 | статика |
| 8. | 7 | ул. Пушкинская, НИИ «Связи» | отдельно стоящая рекламная конструкция на земельном участке | щитовая установка 1,2 х 1,8 м (лайтпостер) | 2,16 | 2 | 0,8 | статика |
| 9. | 8 | ул. Пушкинская, | отдельно стоящая | щитовая установка | 2,16 | 2 | 2,4 | статика |

| | | | | | | | | |
|---|---|---|---|---|---|---|---|---|
| | | «Брно» | рекламная конструкция на земельном участке | 1,2 х 1,8 м (лайтпостер) | | | | |
| 10. | 9 | ул. Пушкинская, «Брно» | отдельно стоящая рекламная конструкция на земельном участке | щитовая установка 1,2 х 1,8 м (лайтпостер) | 2,16 | 2 | 2,4 | статика |
| 11. | 10 | ул. Пушкинская, «Брно» | отдельно стоящая рекламная конструкция на земельном участке | щитовая установка 1,2 х 1,8 м (лайтпостер) | 2,16 | 2 | 2,4 | статика |
| 12. | 11 | ул. Пушкинская, «Брно» | отдельно стоящая рекламная конструкция на земельном участке | щитовая установка 1,2 х 1,8 м (лайтпостер) | 2,16 | 2 | 2,4 | статика |
| 13. | 12 | ул. Пушкинская, д. 8 - д. 10 | отдельно стоящая рекламная конструкция на земельном участке | щитовая установка 1,2 х 1,8 м (лайтпостер) | 2,16 | 2 | 0,8 | статика |
| 14. | 13 | ул. Пушкинская - ул. 9 Января | отдельно стоящая рекламная конструкция на земельном участке | щитовая установка 1,2 х 1,8 м (лайтпостер) | 2,16 | 2 | 0,8 | статика |
| 15. | 14 | ул. Пушкинская, «Диагностический центр» | отдельно стоящая рекламная конструкция на земельном участке | щитовая установка 1,2 х 1,8 м (лайтпостер) | 2,16 | 2 | 2,4 | статика |
| 16. | 15 | ул. Пушкинская, «Диагностический центр» | отдельно стоящая рекламная конструкция на | щитовая установка 1,2 х 1,8 м (лайтпостер) | 2,16 | 2 | 2,4 | статика |

| | | | | | | | | |
|---|---|---|---|---|---|---|---|---|
| | | | земельном участке | | | | | |
| 17. | 16 | ул. Пушкинская, «Театр оперы и балета» | отдельно стоящая рекламная конструкция на земельном участке | щитовая установка 1,2 х 1,8 м (лайтпостер) | 2,16 | 2 | 0,6 | статика |
| 18. | 17 | ул. Пушкинская - ул. Плехановская | отдельно стоящая рекламная конструкция на земельном участке | щитовая установка 1,2 х 1,8 м (лайтпостер) | 2,16 | 2 | 0,8 | статика |
| 19. | 18 | ул. Пушкинская, напротив НИИ Связи | отдельно стоящая рекламная конструкция на земельном участке | щитовая установка 1,2 х 1,8 м (лайтпостер) | 2,16 | 2 | 2,4 | статика |
| 20. | 19 | ул. Пушкинская, напротив НИИ Связи | отдельно стоящая рекламная конструкция на земельном участке | щитовая установка 1,2 х 1,8 м (лайтпостер) | 2,16 | 2 | 2,4 | статика |
| 21. | 20 | ул. Пушкинская, д. 5 | отдельно стоящая рекламная конструкция на земельном участке | щитовая установка 1,2 х 1,8 м (лайтпостер) | 2,16 | 2 | 2,4 | статика |
| 22. | 21 | ул. Пушкинская, д. 5 | отдельно стоящая рекламная конструкция на земельном участке | щитовая установка 1,2 х 1,8 м (лайтпостер) | 2,16 | 2 | 0,6 | статика |
| 23. | 22 | ул. Пушкинская, д. 3 | отдельно стоящая рекламная конструкция на земельном участке | щитовая установка 1,2 х 1,8 м (лайтпостер) | 2,16 | 2 | 0,6 | статика |

| | | | | | | | | |
|---|---|---|---|---|---|---|---|---|
| 24. | 23 | ул. Пушкинская, д. 1 | отдельно стоящая рекламная конструкция на земельном участке | щитовая установка 1,2 х 1,8 м (лайтпостер) | 2,16 | 2 | 0,6 | статика |
| 25. | 24 | ул. Пушкинская, д. 1 | отдельно стоящая рекламная конструкция на земельном участке | щитовая установка 1,2 х 1,8 м (лайтпостер) | 2,16 | 2 | 0,6 | статика |
| 26. | 25 | ул. Пушкинская - ул. Средне-Московская | отдельно стоящая рекламная конструкция на земельном участке | светодиодный видеоэкран 6,0 х 3,0 м | 18,0 | 1 | 4,5 | экран |
| **улица Новосибирская** | | | | | | | | |
| 27. | 1 | ул. Новосибирская - ул. Лебедева | отдельно стоящая рекламная конструкция на земельном участке | щитовая конструкция 6,0 х 3,0 м | 18,0 | 2 | 4,5 | статика |
| 28. | 2 | ул. Новосибирская, напротив д. 23/1 | отдельно стоящая рекламная конструкция на земельном участке | щитовая конструкция 6,0 х 3,0 м | 18,0 | 2 | 4,5 | статика |
| 29. | 3 | ул. Новосибирская, напротив д. 23/1 | отдельно стоящая рекламная конструкция на земельном участке | щитовая конструкция 6,0 х 3,0 м | 18,0 | 2 | 4,5 | статика |
| 30. | 5 | ул. Новосибирская – ул. Чебышева | отдельно стоящая рекламная конструкция на земельном участке | щитовая конструкция 6,0 х 3,0 м | 18,0 | 2 | 4,5 | статика |

| | | | | | | | | |
|---|---|---|---|---|---|---|---|---|
| 31. | 7 | ул. Новосибирская, напротив автозаправки | отдельно стоящая рекламная конструкция на земельном участке | щитовая конструкция 6,0 х 3,0 м | 18,0 | 2 | 4,5 | статика |
| 32. | 8 | ул. Новосибирская – ул. Путилина | отдельно стоящая рекламная конструкция на земельном участке | щитовая конструкция 6,0 х 3,0 м | 18,0 | 2 | 4,5 | статика |
| 33. | 9 | ул. Новосибирская - ул. Лебедева | отдельно стоящая рекламная конструкция на земельном участке | щитовая конструкция 6,0 х 3,0 м | 18,0 | 2 | 4,5 | статика |
| 34. | 10 | ул. Новосибирская, 2а | отдельно стоящая рекламная конструкция на земельном участке | щитовая установка 1,2 х 1,8 м (лайтпостер) | 2,16 | 2 | 0,8 | статика |
| 35. | 12 | ул. Новосибирская, 13д | отдельно стоящая рекламная конструкция на земельном участке | щитовая установка 1,2 х 1,8 м (лайтпостер) | 2,16 | 2 | 0,8 | статика |
| 36. | 13 | ул. Новосибирская, 13д, к. 2 | отдельно стоящая рекламная конструкция на земельном участке | объемно-пространственная конструкция 2,15 х 2,75 м | 5,9125 | 2 | 1,43 | статика |

Приложение №2
к приказу департамента
имущественных и земельных
отношений Воронежской области
от 22.06.2020 № 1415
«Приложение №3 к схеме
размещения рекламных конструкций
на территории городского
округа город Воронеж»

# СХЕМА РАЗМЕЩЕНИЯ РЕКЛАМНЫХ КОНСТРУКЦИЙ НА ТЕРРИТОРИИ ГОРОДСКОГО ОКРУГА ГОРОД ВОРОНЕЖ ДЛЯ УЧАСТКА ТЕРРИТОРИИ:

## улица Пушкинская

## М 1:1000

Руководитель департамента имущественных
и земельных отношений Воронежской области С.В. Юсупов

Приложение №3
к приказу департамента
имущественных и земельных
отношений Воронежской области
от 22.06.2020 № 1415

«Приложение №4 к схеме
размещения рекламных конструкций
на территории городского
округа город Воронеж»

# СХЕМА РАЗМЕЩЕНИЯ РЕКЛАМНЫХ КОНСТРУКЦИЙ НА ТЕРРИТОРИИ ГОРОДСКОГО ОКРУГА ГОРОД ВОРОНЕЖ ДЛЯ УЧАСТКА ТЕРРИТОРИИ:

## улица Новосибирская

## М 1:1000

часть 1

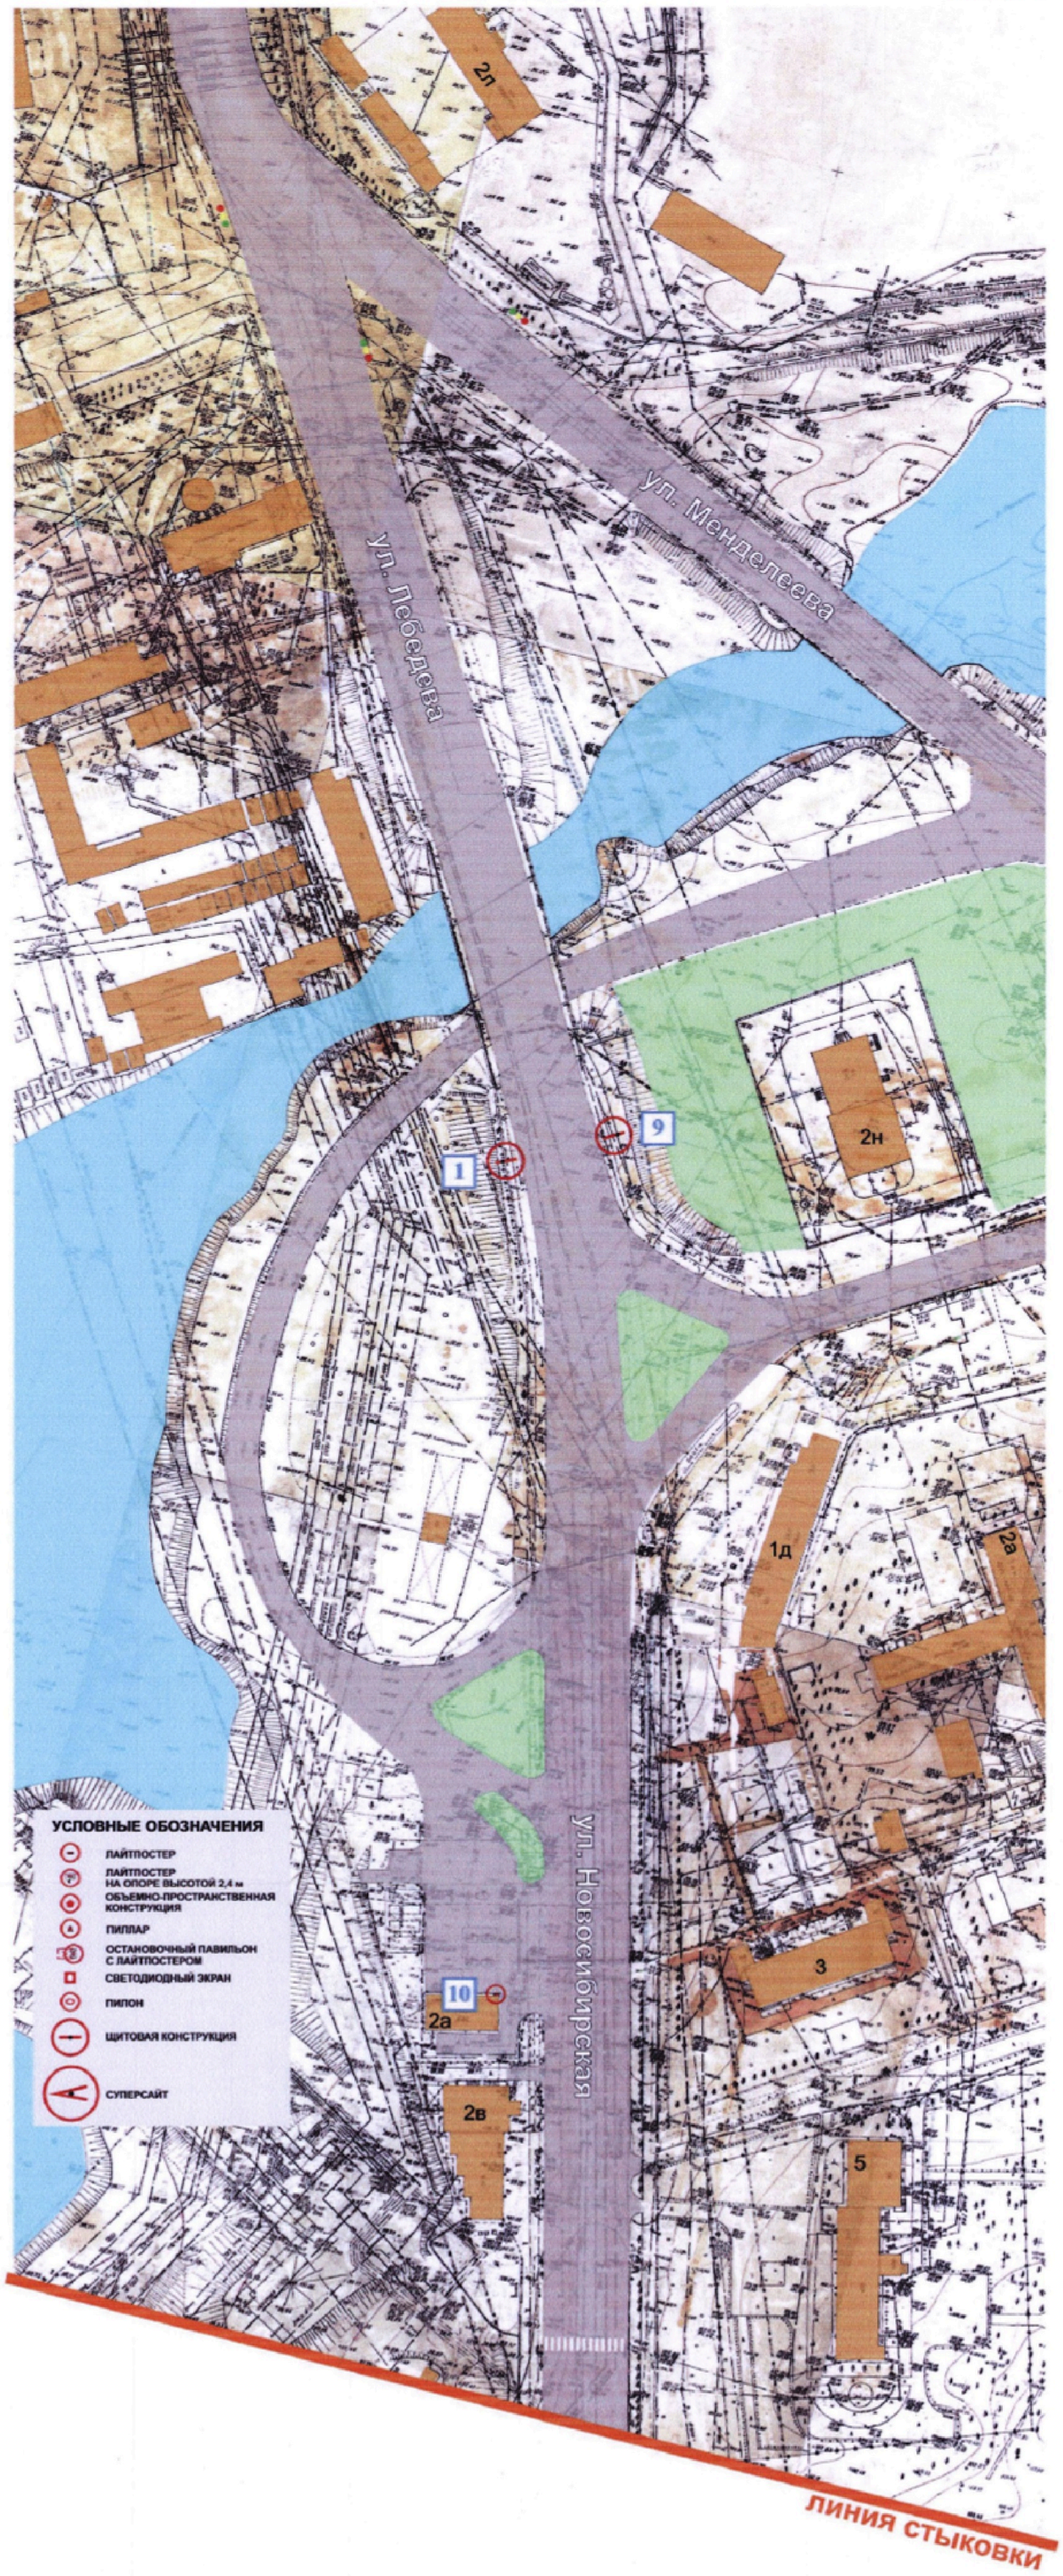

# СХЕМА РАЗМЕЩЕНИЯ РЕКЛАМНЫХ КОНСТРУКЦИЙ НА ТЕРРИТОРИИ ГОРОДСКОГО ОКРУГА ГОРОД ВОРОНЕЖ ДЛЯ УЧАСТКА ТЕРРИТОРИИ:

**улица Новосибирская**

**М 1:1000**

часть 2

линия стыковки

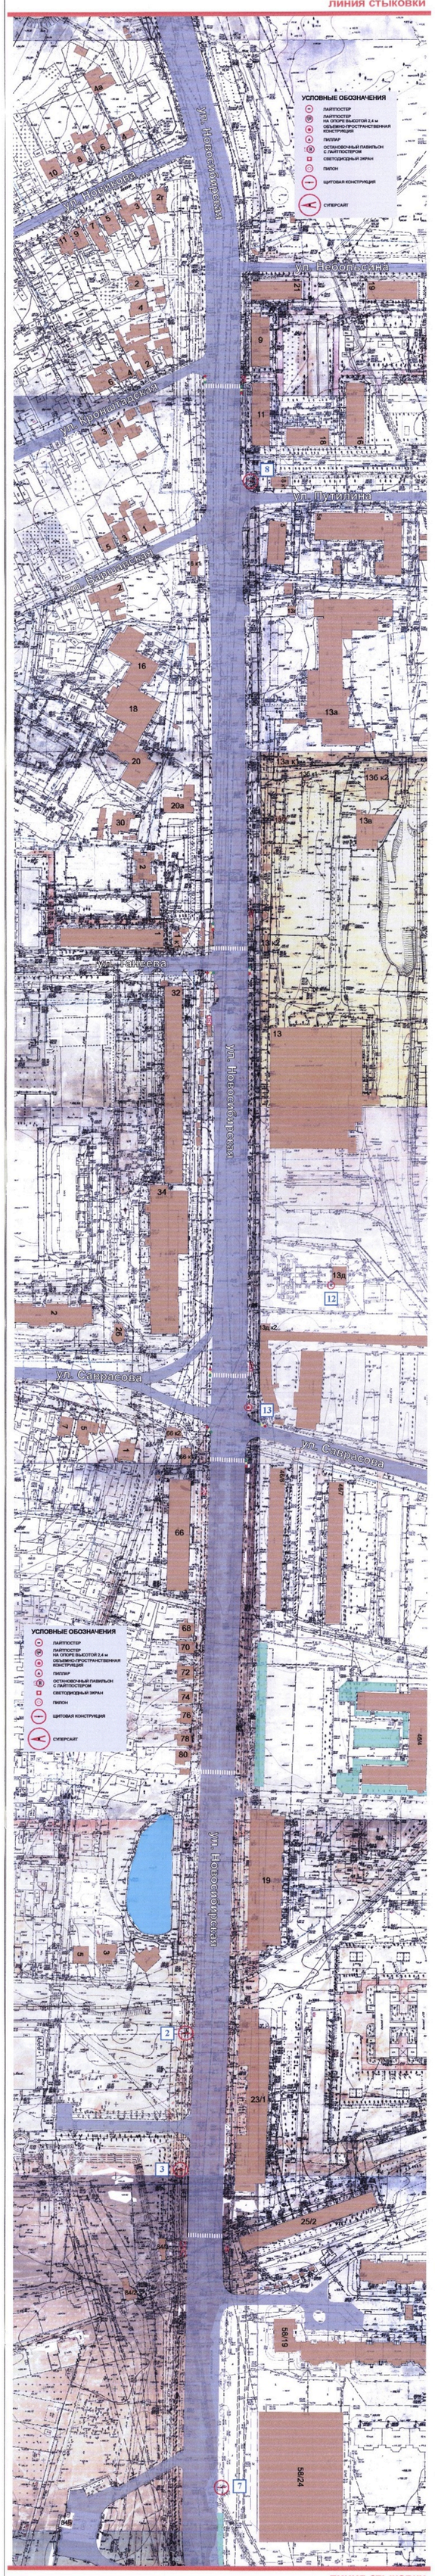


линия стыковки

**СХЕМА РАЗМЕЩЕНИЯ**
**РЕКЛАМНЫХ КОНСТРУКЦИЙ НА ТЕРРИТОРИИ**
**ГОРОДСКОГО ОКРУГА ГОРОД ВОРОНЕЖ**
**ДЛЯ УЧАСТКА ТЕРРИТОРИИ:**
**улица Новосибирская**
**М 1:1000**

часть 3

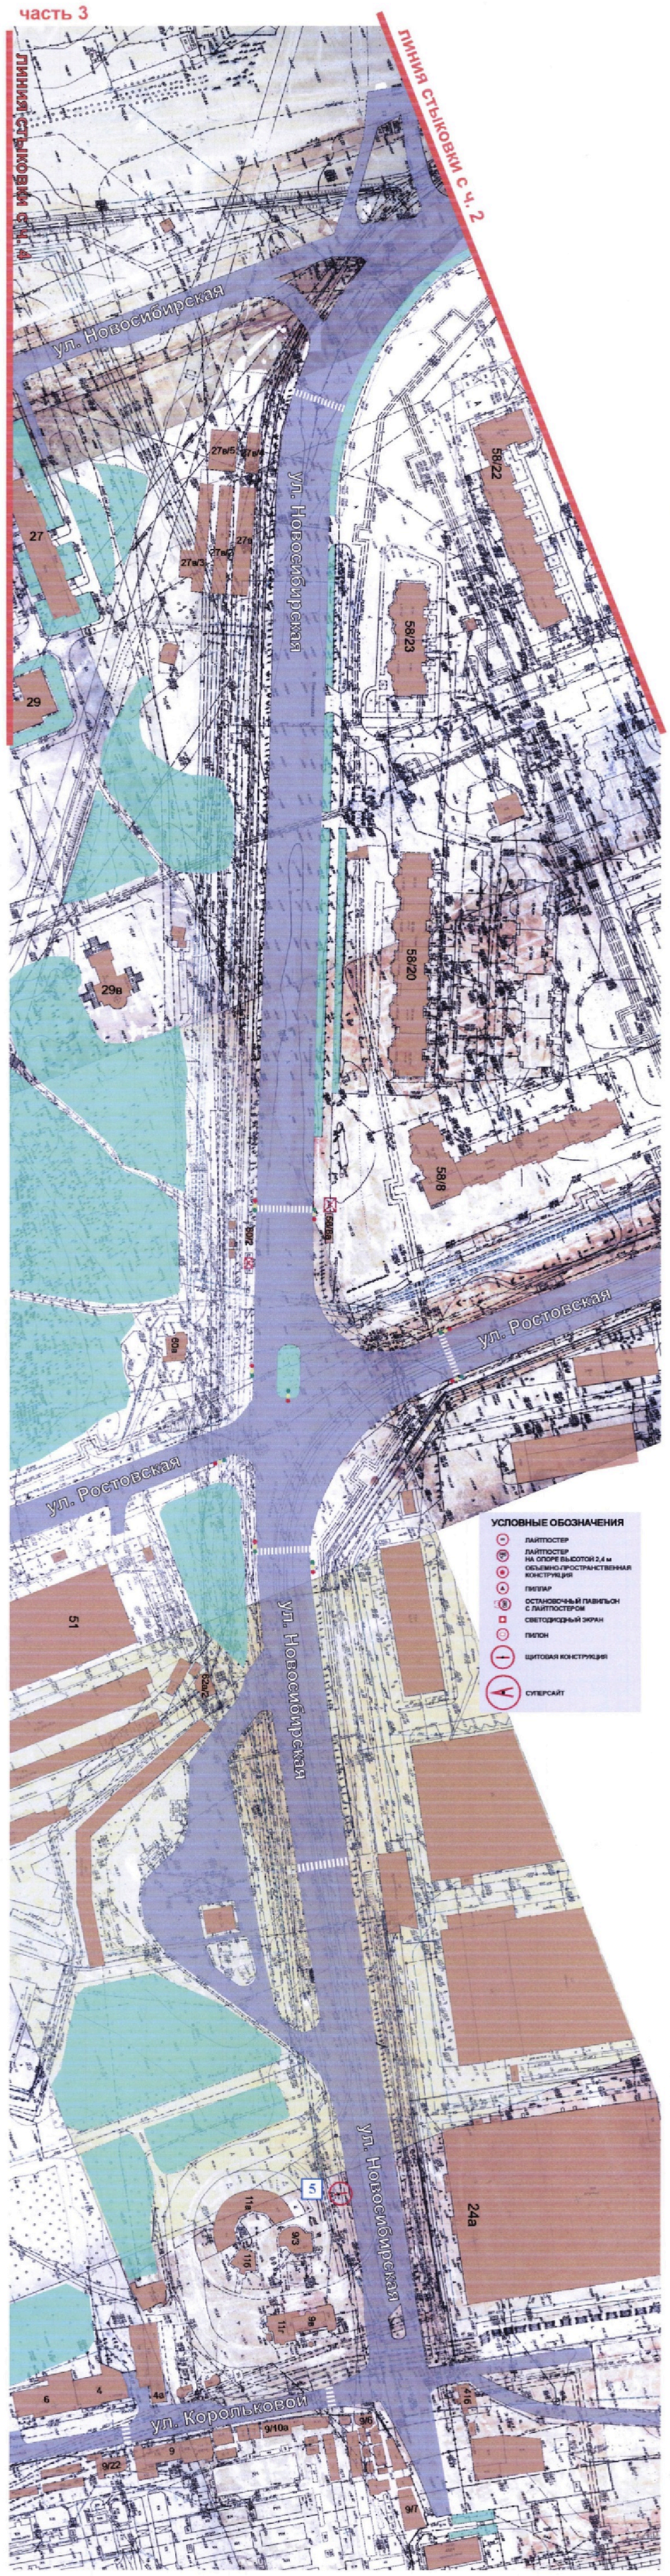

# СХЕМА РАЗМЕЩЕНИЯ РЕКЛАМНЫХ КОНСТРУКЦИЙ НА ТЕРРИТОРИИ ГОРОДСКОГО ОКРУГА ГОРОД ВОРОНЕЖ ДЛЯ УЧАСТКА ТЕРРИТОРИИ:

**улица Новосибирская**

**М 1:1000**

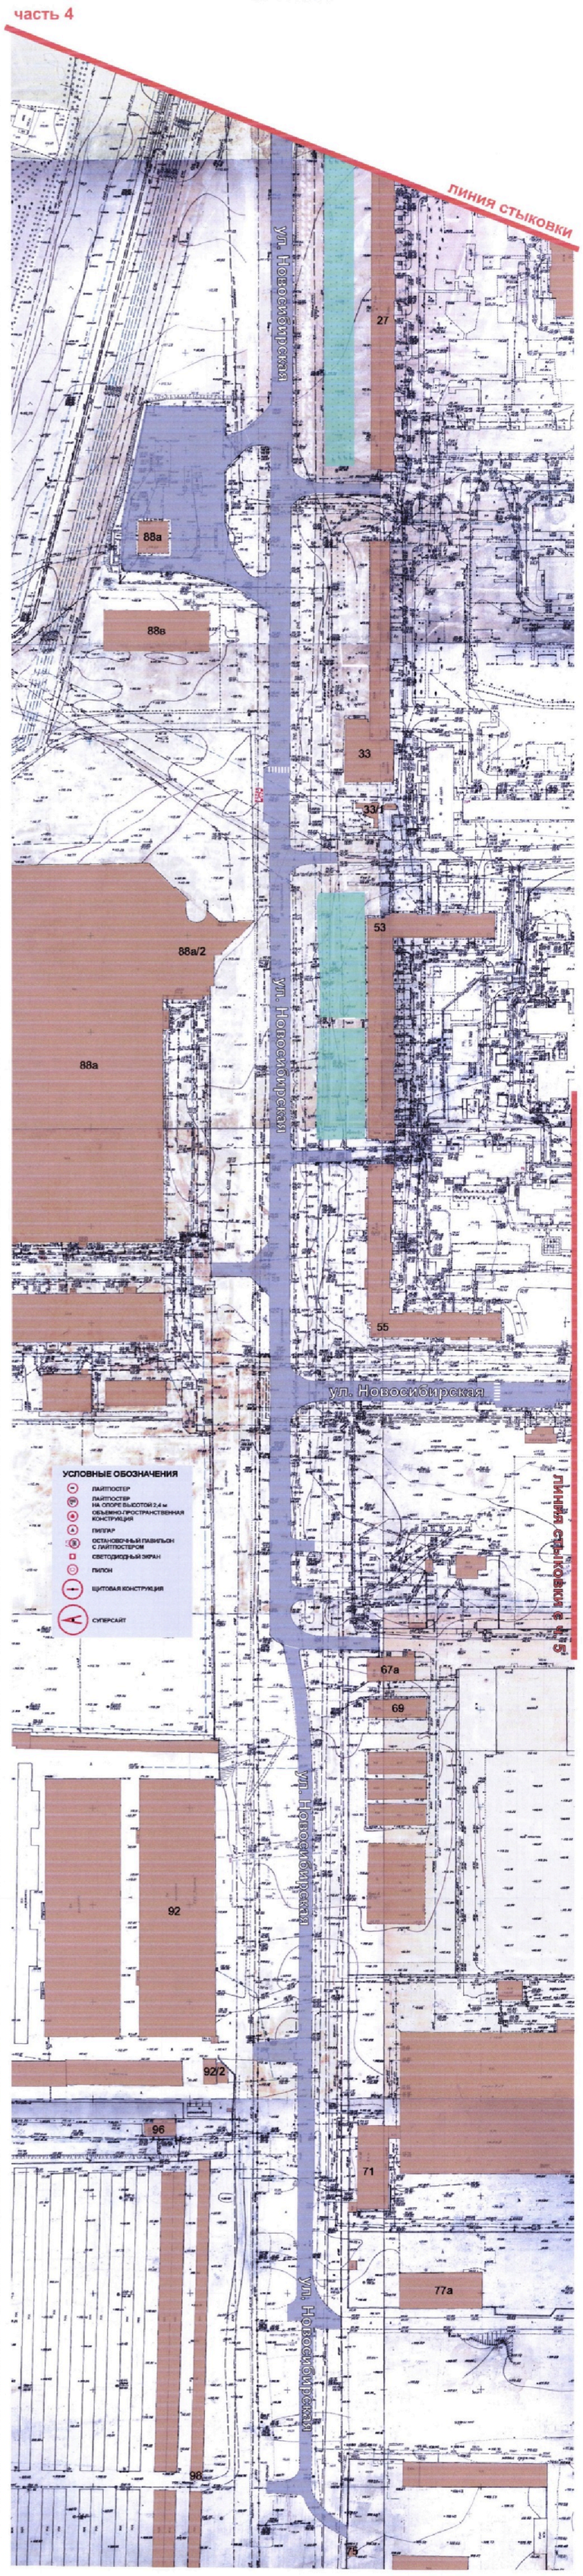

# СХЕМА РАЗМЕЩЕНИЯ РЕКЛАМНЫХ КОНСТРУКЦИЙ НА ТЕРРИТОРИИ ГОРОДСКОГО ОКРУГА ГОРОД ВОРОНЕЖ ДЛЯ УЧАСТКА ТЕРРИТОРИИ:

## улица Новосибирская

## М 1:1000

часть 5

линия стыковки

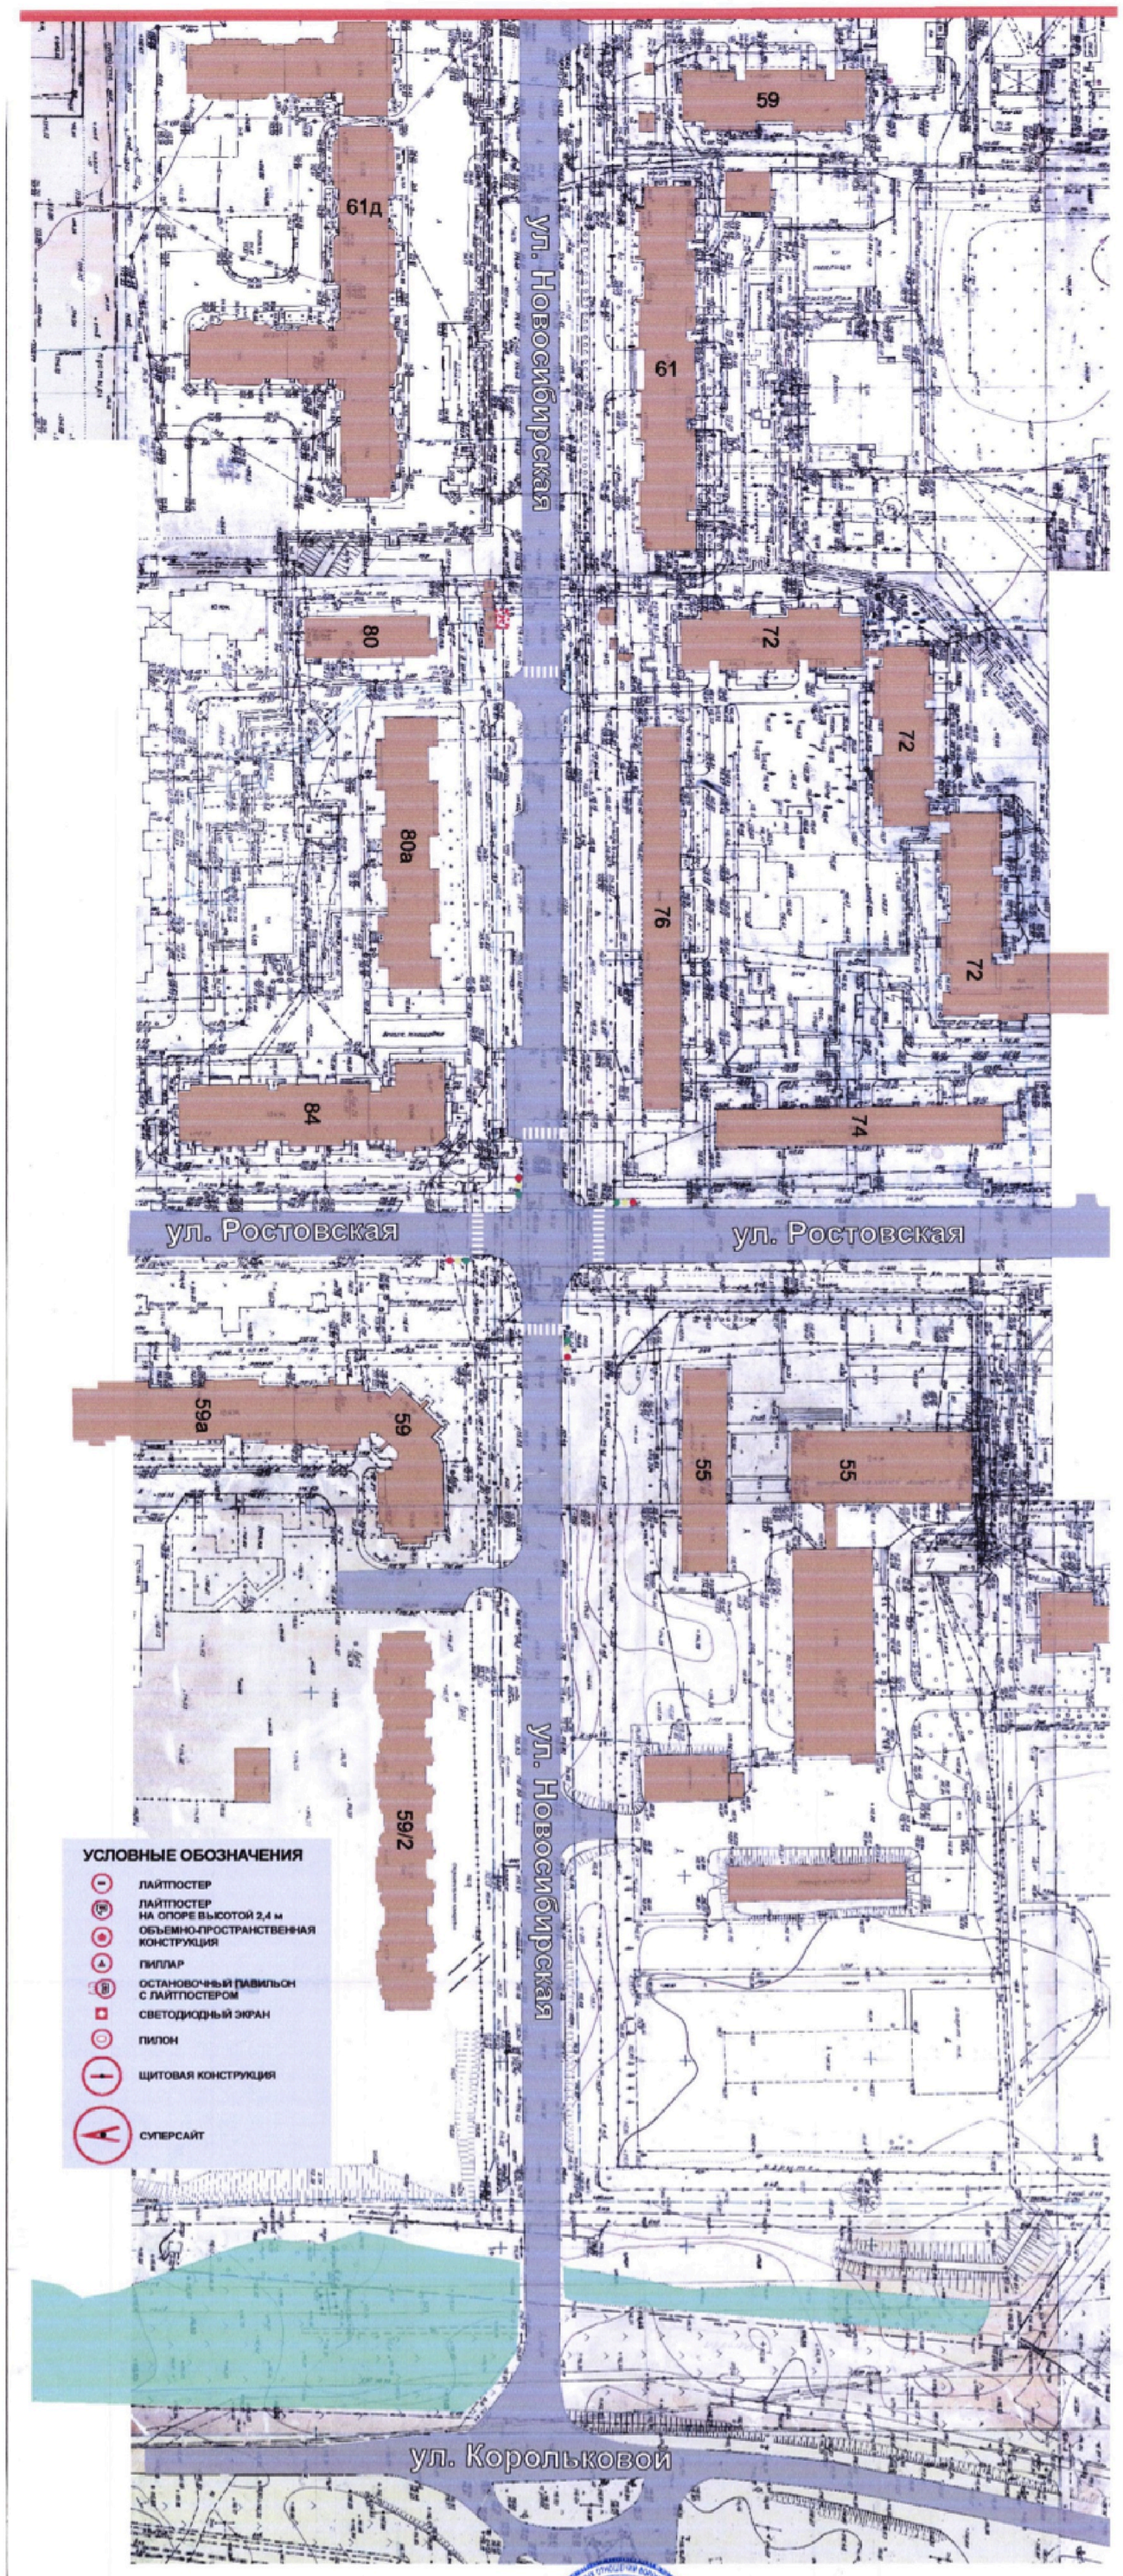


Руководитель департамента имущественных и земельных отношений Воронежской области

С.В. Юсупов