Правовое управление правительства
Воронежской области
ЗАРЕГИСТРИРОВАНО
«24» 11 2020г.
Регистрационный номер № 956

ДЕПАРТАМЕНТ
ИМУЩЕСТВЕННЫХ И ЗЕМЕЛЬНЫХ ОТНОШЕНИЙ
ВОРОНЕЖСКОЙ ОБЛАСТИ

ПРИКАЗ

18.11.2020 № 2658

Воронеж

О внесении изменений в приказ департамента имущественных и земельных отношений Воронежской области от 28.01.2019 № 143

В соответствии с частью 5.8 статьи 19 Федерального закона от 13.03.2006 № 38-ФЗ «О рекламе», Законом Воронежской области от 30.12.2014 № 217-ОЗ «О перераспределении отдельных полномочий органов местного самоуправления городского округа город Воронеж и исполнительных органов государственной власти Воронежской области», постановлением правительства Воронежской области от 08.05.2009 № 365 «Об утверждении Положения о департаменте имущественных и земельных отношений Воронежской области», приказом департамента имущественных и земельных отношений Воронежской области от 26.04.2019 № 1030 «О Порядке утверждения схемы размещения рекламных конструкций на территории городского округа город Воронеж»

п р и к а з ы в а ю:

1. Внести в схему размещения рекламных конструкций на территории городского округа город Воронеж, утвержденную приказом департамента имущественных и земельных отношений Воронежской области от 28.01.2019 № 143 «Об утверждении схемы размещения рекламных конструкций на территории городского округа город Воронеж» (в редакции приказов департамента имущественных и земельных отношений Воронежской области

от 24.04.2019 № 1024, от 31.07.2019 № 1955, от 17.03.2020 № 585, от 03.06.2020 № 1244), следующие изменения:

1.1. Приложение № 1 изложить в редакции согласно приложению № 1 к настоящему приказу.

1.2. Приложение № 3 изложить в редакции согласно приложению № 2 к настоящему приказу.

1.3. Приложение № 5 изложить в редакции согласно приложению № 3 к настоящему приказу.

2. Отделу программного управления, анализа и мониторинга (Ишутин) обеспечить размещение настоящего приказа на официальном сайте департамента имущественных и земельных отношений Воронежской области.

3. Отделу контроля, документационного обеспечения и организации работы с обращениями граждан (Пантелеева) обеспечить официальное опубликование настоящего приказа в информационной системе «Портал Воронежской области в сети Интернет».

4. Контроль за исполнением настоящего приказа возложить на заместителя руководителя департамента имущественных и земельных отношений Воронежской области Эсауленко О.А.

Руководитель департамента С.В. Юсупов

Приложение № 1
к приказу департамента имущественных
и земельных отношений Воронежской области
от 18.11.2020 № 2658
«Приложение № 1
к схеме размещения рекламных конструкций
на территории городского округа город
Воронеж»

ТЕКСТОВАЯ ЧАСТЬ К СХЕМЕ РАЗМЕЩЕНИЯ РЕКЛАМНЫХ КОНСТРУКЦИЙ НА ТЕРРИТОРИИ ГОРОДСКОГО ОКРУГА ГОРОД ВОРОНЕЖ

№ п/п	Номер позиции на схеме	Адрес размещения	Тип рекламной конструкции	Вид рекламной конструкции и размеры	Площадь информационного поля рекламной конструкции, кв. м.	Количество информационных полей рекламной конструкции	Высота опоры рекламной конструкции, м	Допустимый способ демонстрации изображения
1	2	3	4	5	6	7	8	9
улица Ломоносова								
1	1	улица Ломоносова, д. 117	отдельно стоящая рекламная конструкция на земельном участке	щитовая установка 6,0 х 3,0 м	18,0	2	4,5	статика, призматрон
2	3	улица Ломоносова, д. 116/6	отдельно стоящая рекламная конструкция на	щитовая установка 6,0 х 3,0 м	18,0	2	4,5	статика, призматрон

			земельном участке					
3	4	улица Ломоносова, д. 114/10	отдельно стоящая рекламная конструкция на земельном участке	щитовая установка 6,0 х 3,0 м	18,0	2	4,5	статика, призматрон
4	5	улица Ломоносова, напротив д. 114/10	отдельно стоящая рекламная конструкция на земельном участке	щитовая установка 6,0 х 3,0 м	18,0	2	4,5	статика, призматрон
5	6	улица Ломоносова, д. 114/10	отдельно стоящая рекламная конструкция на земельном участке	щитовая установка 6,0 х 3,0 м	18,0	2	4,5	статика, призматрон
6	7	улица Ломоносова, д. 114/10	отдельно стоящая рекламная конструкция на земельном участке	щитовая установка 6,0 х 3,0 м	18,0	2	4,5	статика, призматрон
7	8	улица Ломоносова, д. 114/10	отдельно стоящая рекламная конструкция на земельном участке	щитовая установка 6,0 х 3,0 м	18,0	2	4,5	статика, призматрон
8	10	улица Ломоносова, д. 114/5	отдельно стоящая рекламная конструкция на земельном участке	щитовая установка 6,0 х 3,0 м	18,0	2	4,5	статика, призматрон
9	11	улица Ломоносова, д. 114/8	отдельно стоящая рекламная	щитовая установка 6,0 х 3,0 м	18,0	2	4,5	статика, призматрон

			конструкция на земельном участке					
10	13	улица Ломоносова - ул. Березовая Роща (гаражи)	отдельно стоящая рекламная конструкция на земельном участке	щитовая установка 6,0 х 3,0 м	18,0	2	4,5	статика, призматрон
11	14	улица Ломоносова (остановка «Березовая Роща»)	отдельно стоящая рекламная конструкция на земельном участке	щитовая установка 1,2 х 1,8 м (лайтпостер) в составе остановочного павильона	2,16	2	0 - 0,4	статика, роллер, экран
улица Владимира Невского								
12	1	ул. Владимира Невского, д. 55а	отдельно стоящая рекламная конструкция на земельном участке	щитовая установка 6,0 х 3,0 м	18,0	2	4,5	статика, призматрон
13	2	ул. Владимира Невского, д. 48г	отдельно стоящая рекламная конструкция на земельном участке	объемно-пространственная конструкция	4,55	2	-	статика
14	3	ул. Владимира Невского, д. 31/1	отдельно стоящая рекламная конструкция на земельном участке	щитовая установка 6,0 х 3,0 м	18,0	2	4,5	статика, призматрон
15	5	ул. Владимира Невского, д. 27	отдельно стоящая рекламная	щитовая установка 6,0 х 3,0 м	18,0	2	4,5	статика, призматрон

			конструкция на земельном участке					
16	6	ул. Владимира Невского - бульвар Победы, д. 35	отдельно стоящая рекламная конструкция на земельном участке	щитовая установка 6,0 х 3,0 м	18,0	2	4,5	статика, призматрон
17	12	ул. Владимира Невского, д. 13	отдельно стоящая рекламная конструкция на земельном участке	щитовая установка 6,0 х 3,0 м	18,0	2	4,5	статика, призматрон
18	13	ул. Владимира Невского, д. 3	отдельно стоящая рекламная конструкция на земельном участке	щитовая установка 6,0 х 3,0 м	18,0	2	4,5	статика, призматрон
19	15	ул. Владимира Невского, д. 1а	отдельно стоящая рекламная конструкция на земельном участке	щитовая установка 6,0 х 3,0 м	18,0	2	4,5	статика, призматрон
20	16	ул. Владимира Невского, д. 1а	отдельно стоящая рекламная конструкция на земельном участке	щитовая установка 6,0 х 3,0 м	18,0	2	4,5	статика, призматрон
21	17	ул. Владимира Невского - ул. Хользунова, д. 96	отдельно стоящая рекламная конструкция на земельном участке	щитовая установка 6,0 х 3,0 м	18,0	2	4,5	статика, призматрон
22	18	ул. Владимира	отдельно стоящая	щитовая установка	18,0	2	4,5	статика,

		Невского - ул. Хользунова, д. 96	рекламная конструкция на земельном участке	6,0 х 3,0 м				призматрон
23	23	ул. Владимира Невского, д. 4	отдельно стоящая рекламная конструкция на земельном участке	щитовая установка 6,0 х 3,0 м	18,0	2	4,5	статика, призматрон
24	29	ул. Владимира Невского, д. 24	отдельно стоящая рекламная конструкция на земельном участке	щитовая установка 6,0 х 3,0 м	18,0	2	4,5	статика, призматрон
25	31	ул. Владимира Невского, д. 28	отдельно стоящая рекламная конструкция на земельном участке	щитовая установка 6,0 х 3,0 м	18,0	2	4,5	статика, призматрон
26	34	ул. Вл. Невского, д. 17	отдельно стоящая рекламная конструкция на земельном участке	объемно-пространственная конструкция 2,54 х 1,5 м	3,81	2	1,8	статика
27	35	ул. Владимира Невского, 15 (остановка «Владимира Невского»)	отдельно стоящая рекламная конструкция на земельном участке	щитовая установка 1,2 х 1,8 м (лайтпостер) в составе остановочного павильона	2,16	2	0 – 0,4	статика, роллер, экран
улица Солнечная								
28	1	ул. Солнечная - ул. 45-	отдельно стоящая	щитовая установка	18,0	2	4,5	статика,

		й Стрелковой Дивизии, д. 225	рекламная конструкция на земельном участке	6,0 х 3,0 м				призматрон
29	2	ул. Солнечная, д. 27 а, корп. 2	отдельно стоящая рекламная конструкция на земельном участке	щитовая установка 6,0 х 3,0 м	18,0	2	4,5	статика, призматрон
30	4	ул. Солнечная - ул. Машиностроителей, д. 5	отдельно стоящая рекламная конструкция на земельном участке	электронный видеоэкран 6,0 х 3,0 м	18,0	1	4,5	экран
улица Донбасская								
31	2	ул. Донбасская, д. 2в	отдельно стоящая рекламная конструкция на земельном участке	щитовая установка 1,2 х 1,8 м (лайтпостер) в составе остановочного павильона	2,16	2	-	статика, роллер, экран
32	6	ул. Донбасская, д. 16з	отдельно стоящая рекламная конструкция на земельном участке	щитовая установка 6,0 х 3,0 м	18,0	2	4,5	статика, призматрон
33	9	ул. Донбасская, д. 48 б	отдельно стоящая рекламная конструкция на земельном участке	щитовая установка 6,0 х 3,0 м	18,0	2	4,5	статика, призматрон
34	10	ул. Донбасская – ул. 9	отдельно стоящая	щитовая установка	18,0	2	4,5	статика,

		Января, д. 68 з	рекламная конструкция на земельном участке	6,0 х 3,0 м				призматрон
35	11	ул. Донбасская – ул. 9 Января, д. 68 з	отдельно стоящая рекламная конструкция на земельном участке	щитовая установка 6,0 х 3,0 м	18,0	2	4,5	статика, призматрон
36	14	ул. Донбасская, напротив д. 32	отдельно стоящая рекламная конструкция на земельном участке	щитовая установка 6,0 х 3,0 м	18,0	2	4,5	статика, призматрон
37	15	ул. Донбасская, д. 23	отдельно стоящая рекламная конструкция на земельном участке	щитовая установка 6,0 х 3,0 м	18,0	2	4,5	статика, призматрон
38	16	ул. Донбасская, д. 17	отдельно стоящая рекламная конструкция на земельном участке	щитовая установка 6,0 х 3,0 м	18.0	2	4,5	статика, призматрон
39	17	ул. Донбасская, д. 15 - ул. 40 лет Октября	отдельно стоящая рекламная конструкция на земельном участке	щитовая установка 6,0 х 3,0 м	18.0	2	4,5	статика, призматрон
40	18	ул. Донбасская, д. 5	отдельно стоящая рекламная конструкция на земельном участке	щитовая установка 6,0 х 3,0 м	18.0	2	4,5	статика, призматрон

41	19	ул. Донбасская, - ул. Кропоткина, д. 10	отдельно стоящая рекламная конструкция на земельном участке	щитовая установка 6,0 х 3,0 м	18,0	2	4,5	статика, призматрон

Приложение №2
к приказу департамента
имущественных и земельных
отношений Воронежской области
от 18.11.2020 № 2638

«Приложение №3 к схеме
размещения рекламных конструкций
на территории городского
округа город Воронеж»

СХЕМА РАЗМЕЩЕНИЯ РЕКЛАМНЫХ КОНСТРУКЦИЙ НА ТЕРРИТОРИИ ГОРОДСКОГО ОКРУГА ГОРОД ВОРОНЕЖ ДЛЯ УЧАСТКА ТЕРРИТОРИИ:

улица Владимира Невского

М 1:1000

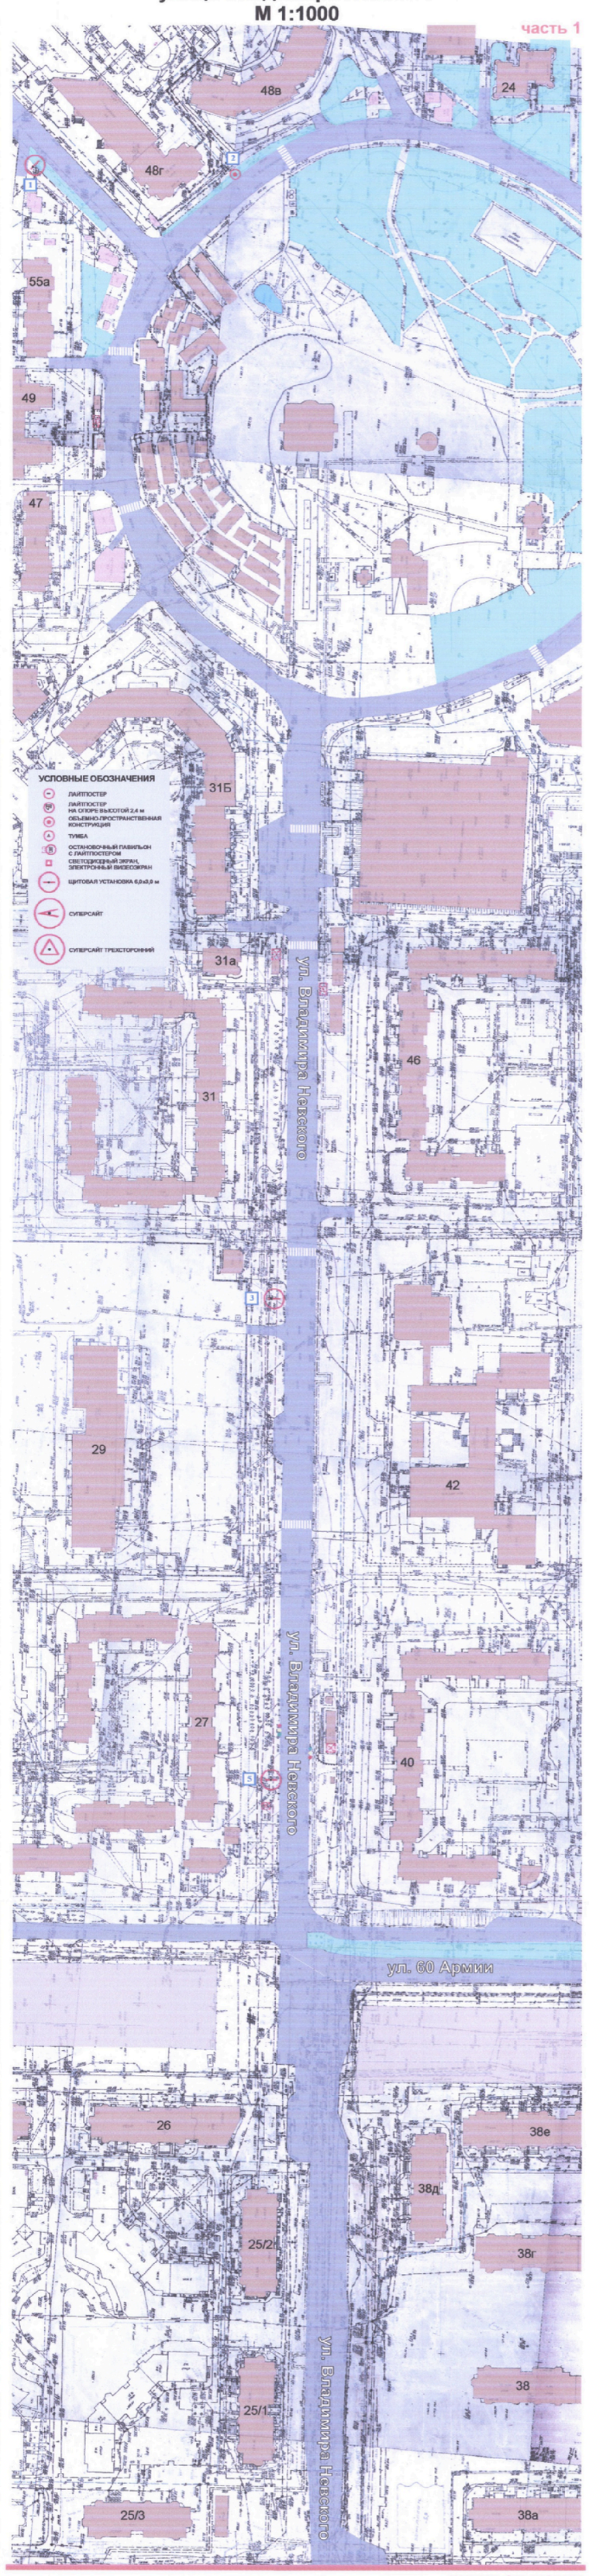

СХЕМА РАЗМЕЩЕНИЯ РЕКЛАМНЫХ КОНСТРУКЦИЙ НА ТЕРРИТОРИИ ГОРОДСКОГО ОКРУГА ГОРОД ВОРОНЕЖ ДЛЯ УЧАСТКА ТЕРРИТОРИИ:

улица Владимира Невского

М 1:1000

часть 2

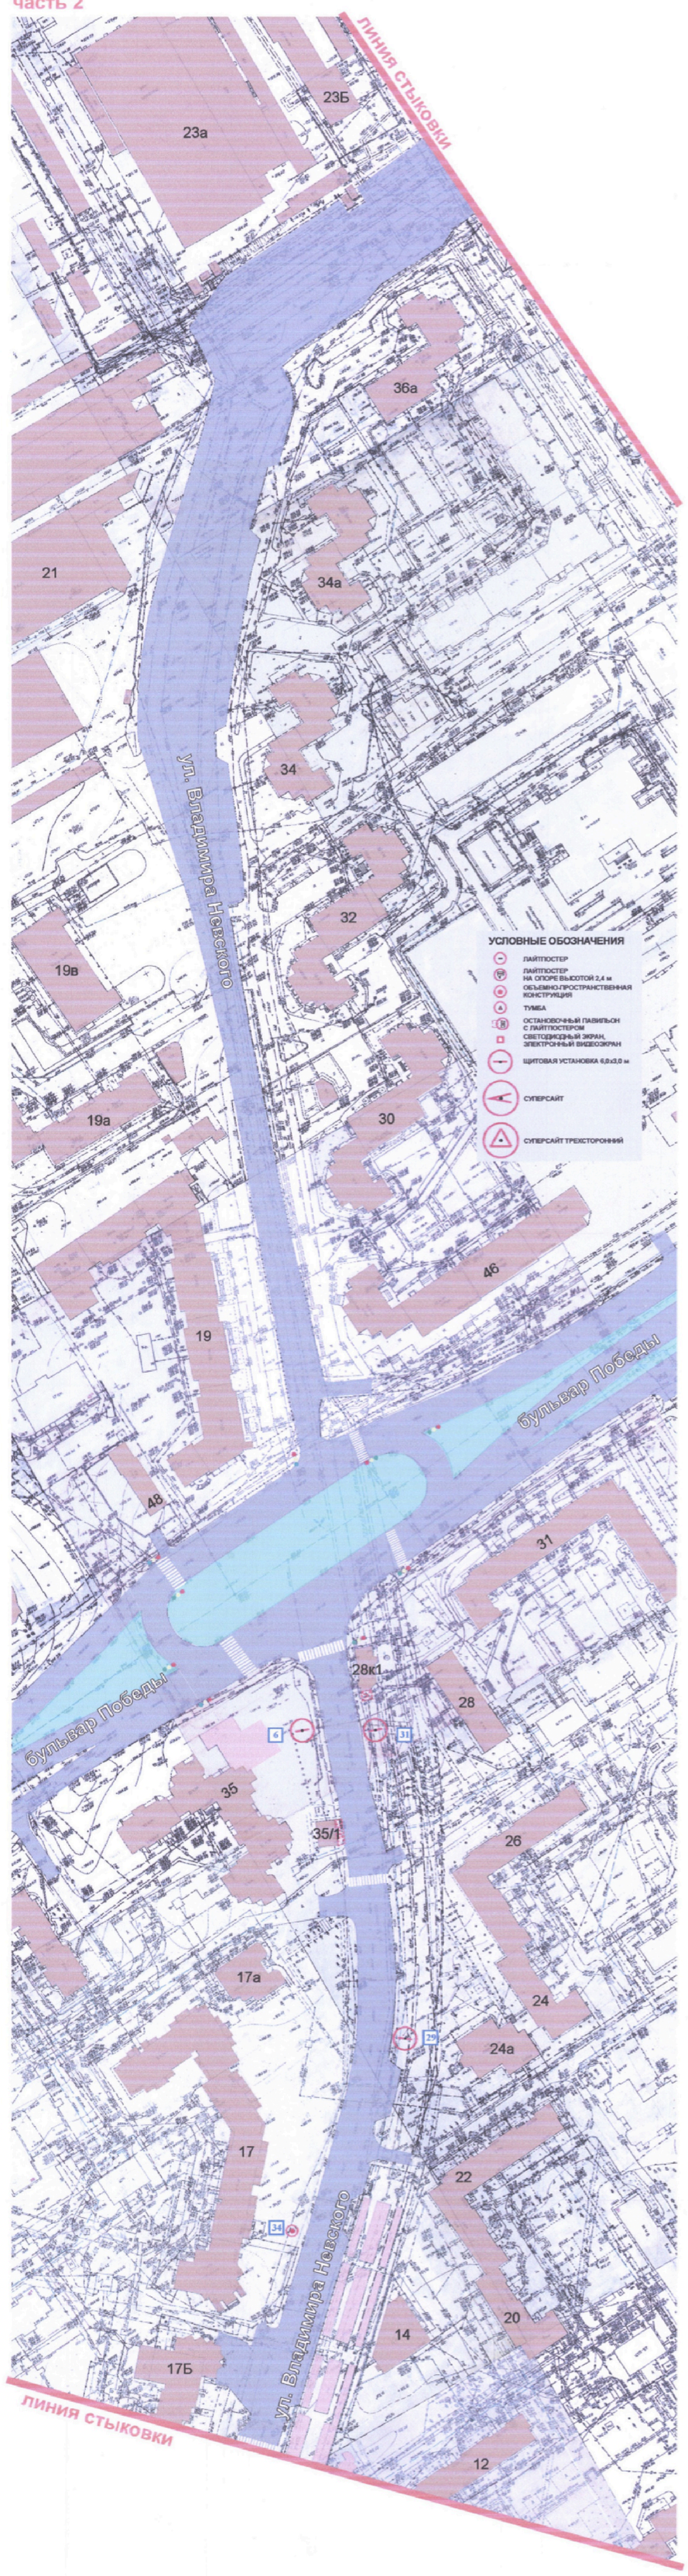

СХЕМА РАЗМЕЩЕНИЯ РЕКЛАМНЫХ КОНСТРУКЦИЙ НА ТЕРРИТОРИИ ГОРОДСКОГО ОКРУГА ГОРОД ВОРОНЕЖ ДЛЯ УЧАСТКА ТЕРРИТОРИИ:

улица Владимира Невского

М 1:1000

часть 3

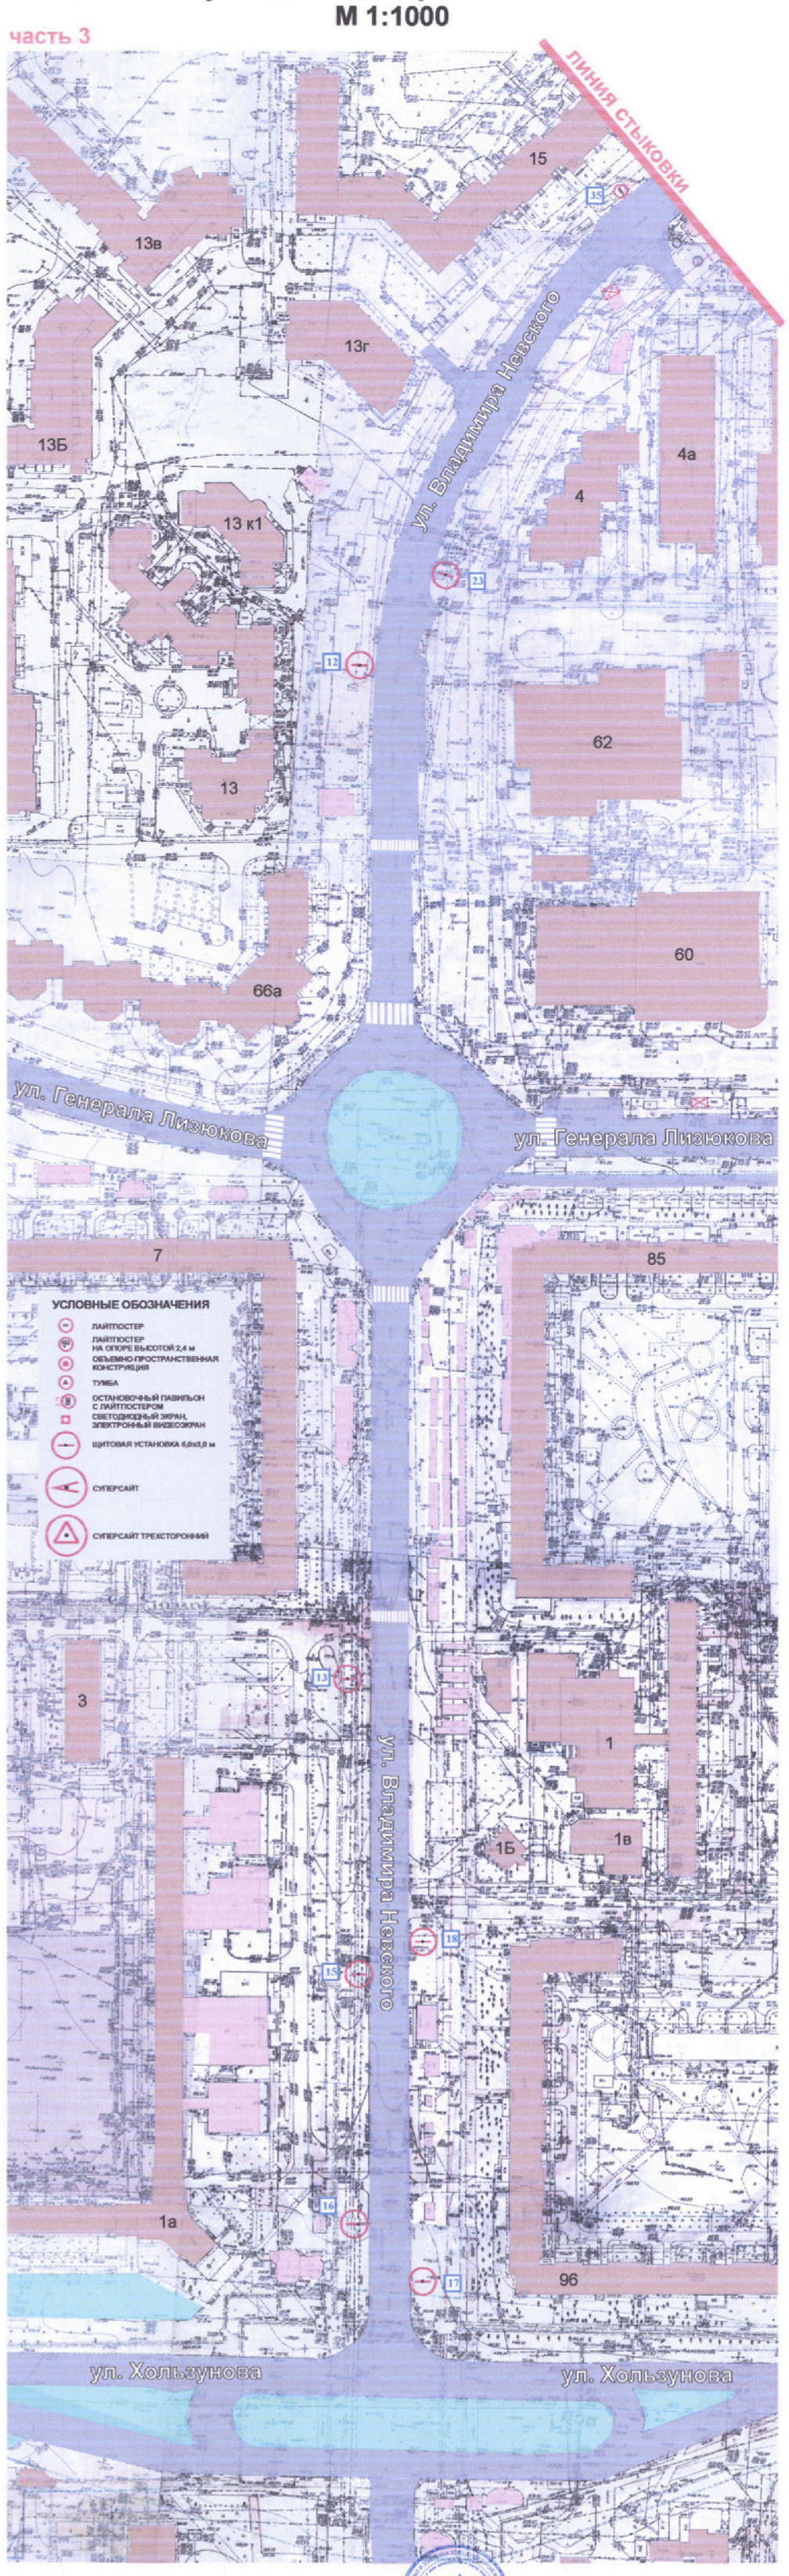

Руководитель департамента имущественных и земельных отношений Воронежской области

С.В. Юсупов

Приложение №3
к приказу департамента
имущественных и земельных
отношений Воронежской области
от 18.11.2020 № 2653

«Приложение №5 к схеме
размещения рекламных конструкций
на территории городского
округа город Воронеж»

СХЕМА РАЗМЕЩЕНИЯ РЕКЛАМНЫХ КОНСТРУКЦИЙ НА ТЕРРИТОРИИ ГОРОДСКОГО ОКРУГА ГОРОД ВОРОНЕЖ ДЛЯ УЧАСТКА ТЕРРИТОРИИ:

улица Донбасская

М 1:1000

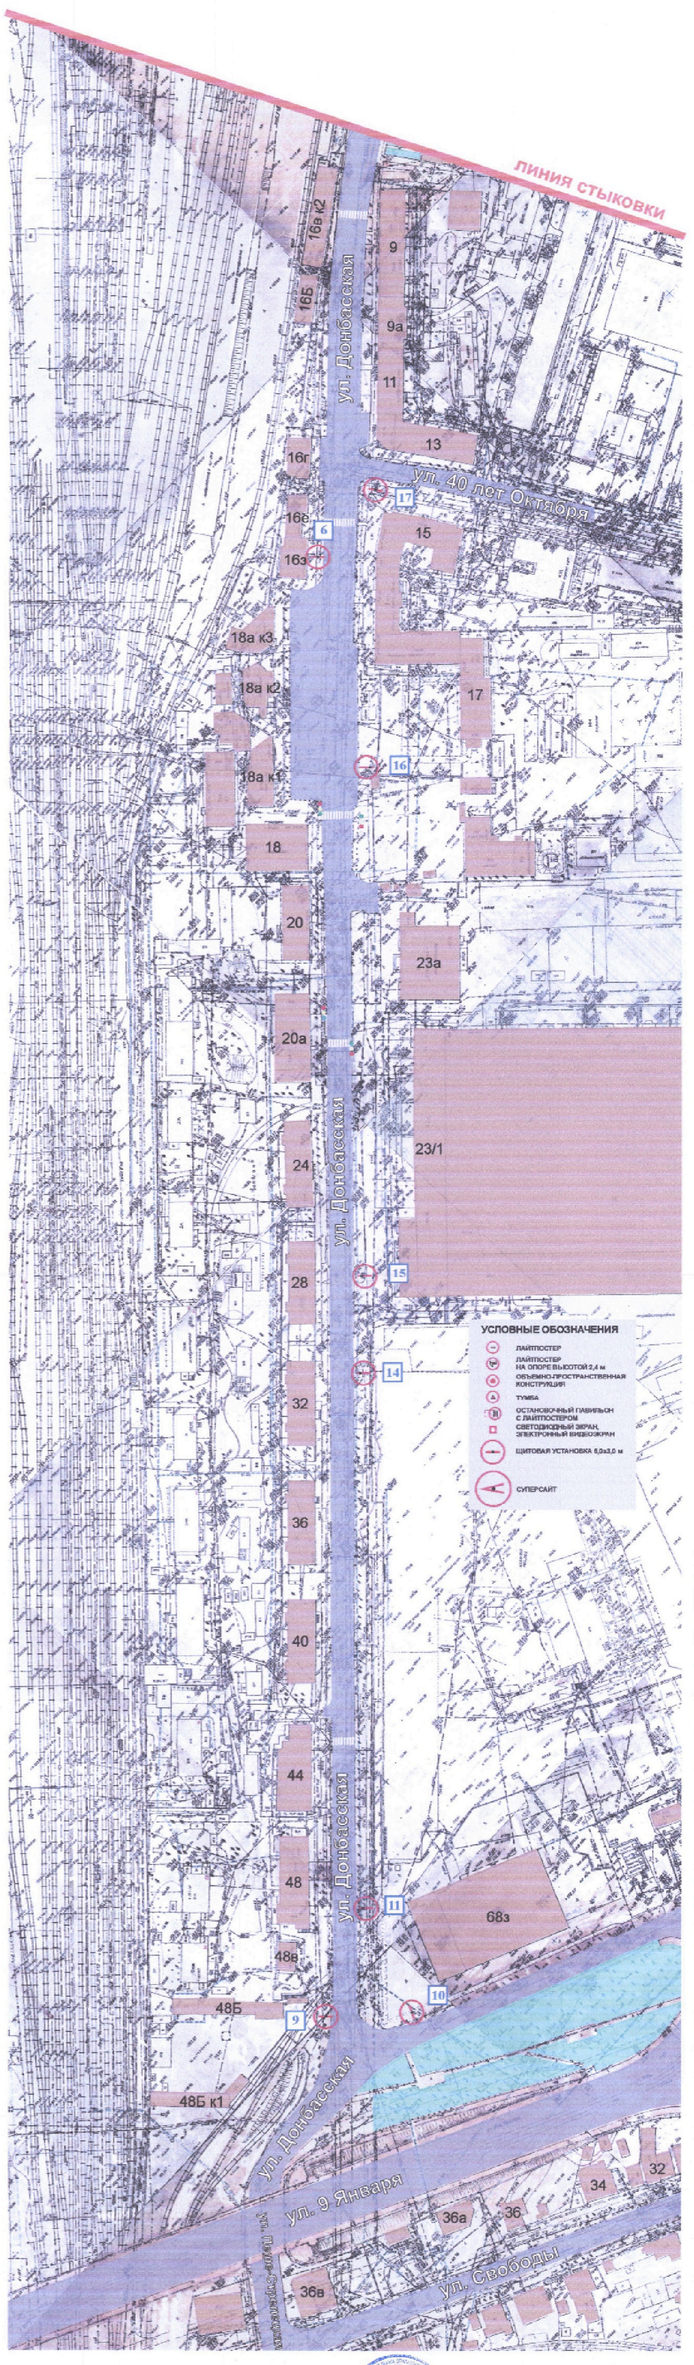

Руководитель департамента имущественных
и земельных отношений Воронежской области С.В. Юсупов