Правовое управление правительства
Воронежской области
ЗАРЕГИСТРИРОВАНО
«25» 01 2021.
Регистрационный номер № 21

ДЕПАРТАМЕНТ
ИМУЩЕСТВЕННЫХ И ЗЕМЕЛЬНЫХ ОТНОШЕНИЙ
ВОРОНЕЖСКОЙ ОБЛАСТИ

ПРИКАЗ

18.01.2021 № 53

Воронеж

О внесении изменений в приказ департамента имущественных и земельных отношений Воронежской области от 10.06.2020 № 1330

В соответствии с частью 5.8 статьи 19 Федерального закона от 13.03.2006 № 38-ФЗ «О рекламе», Законом Воронежской области от 30.12.2014 № 217-ОЗ «О перераспределении отдельных полномочий органов местного самоуправления городского округа город Воронеж и исполнительных органов государственной власти Воронежской области», постановлением правительства Воронежской области от 08.05.2009 № 365 «Об утверждении Положения о департаменте имущественных и земельных отношений Воронежской области», приказом департамента имущественных и земельных отношений Воронежской области от 26.04.2019 № 1030 «О Порядке утверждения схемы размещения рекламных конструкций на территории городского округа город Воронеж»

п р и к а з ы в а ю:

1. Внести в схему размещения рекламных конструкций на территории городского округа город Воронеж, утвержденную приказом департамента имущественных и земельных отношений Воронежской области от 10.06.2020 № 1330 «Об утверждении схемы размещения рекламных конструкций на территории городского округа город Воронеж», следующие изменения:

1.1. Пункт 4 признать утратившим силу.

1.2. Приложение № 1 изложить в редакции согласно приложению № 1 к настоящему приказу.

1.3. Приложение № 3 изложить в редакции согласно приложению № 2 к настоящему приказу.

1.4. Приложение № 9 изложить в редакции согласно приложению № 3 к настоящему приказу.

1.5. Приложение № 10 изложить в редакции согласно приложению № 4 к настоящему приказу.

1.6. Приложение № 11 изложить в редакции согласно приложению № 5 к настоящему приказу.

1.7. Приложение № 12 изложить в редакции согласно приложению № 6 к настоящему приказу.

2. Отделу программного управления, анализа и мониторинга (Ишутин) обеспечить размещение настоящего приказа на официальном сайте департамента имущественных и земельных отношений Воронежской области.

3. Отделу контроля, документационного обеспечения и организации работы с обращениями граждан (Пантелеева) обеспечить официальное опубликование настоящего приказа в информационной системе «Портал Воронежской области в сети Интернет».

4. Контроль за исполнением настоящего приказа возложить на заместителя руководителя департамента имущественных и земельных отношений Воронежской области Эсауленко О.А.

Руководитель департамента С.В. Юсупов

Приложение № 1
к приказу департамента имущественных
и земельных отношений Воронежской области
от 18.01.2021 № 53
«Приложение № 1»

СХЕМА РАЗМЕЩЕНИЯ РЕКЛАМНЫХ КОНСТРУКЦИЙ
НА ТЕРРИТОРИИ ГОРОДСКОГО ОКРУГА ГОРОД ВОРОНЕЖ
(текстовая часть)

№ п/п	Номер позиции на схеме	Адрес размещения	Тип рекламной конструкции	Вид рекламной конструкции и размеры	Площадь информационного поля рекламной конструкции, кв. м.	Количество информационных полей рекламной конструкции	Высота опоры рекламной конструкции, м	Допустимый способ демонстрации изображения
1	2	3	4	5	6	7	8	9
улица Грамши								
1	1	ул. Грамши, напротив д. 19	отдельно стоящая рекламная конструкция на земельном участке	щитовая установка 6,0 х 3,0 м	18,0	2	4,5	статика, призматрон
улица Домостроителей								
2	2	ул. Домостроителей, рядом с д. 24	отдельно стоящая рекламная конструкция на земельном участке	щитовая установка 6,0 х 3,0 м	18,0	2	4,5	статика, призматрон

3	4	ул. Домостроителей, напротив д. 45	отдельно стоящая рекламная конструкция на земельном участке	щитовая установка 6,0 х 3,0 м	18,0	2	4,5	статика, призматрон
4	5	ул. Домостроителей, д. 30	отдельно стоящая рекламная конструкция на земельном участке	щитовая установка 6,0 х 3,0 м	18,0	2	4,5	статика, призматрон
5	7	ул. Домостроителей, д. 31	отдельно стоящая рекламная конструкция на земельном участке	щитовая установка 6,0 х 3,0 м	18,0	2	4,5	статика, призматрон
6	9	ул. Домостроителей, д. 13	отдельно стоящая рекламная конструкция на земельном участке	щитовая установка 6,0 х 3,0 м	18,0	2	4,5	статика, призматрон
улица Карла Маркса								
7	1	ул. К. Маркса - ул. Революции 1905 года	отдельно стоящая рекламная конструкция на земельном участке	рекламная конструкция 3,7 х 2,7 м (ситиборд)	9,99	2	3,0	статика, роллер, экран
8	2	ул. К. Маркса, д. 55	отдельно стоящая рекламная конструкция на земельном участке	щитовая установка 1,2 х 1,8 м (лайтпостер)	2,16	2	0,8 – 1,2	статика, роллер
9	5	ул. К. Маркса, д. 68	отдельно стоящая рекламная конструкция на земельном участке	щитовая установка 1,2 х 1,8 м (лайтпостер)	2,16	2	0,8 – 1,2	статика, роллер

улица Комиссаржевской								
10	1	ул. Комиссаржевской, д. 17	отдельно стоящая рекламная конструкция на земельном участке	щитовая установка 1,2 х 1,8 м (лайтпостер)	2,16	2	0,8 – 1,2	статика, роллер
11	2	ул. Комиссаржевской, д. 7	отдельно стоящая рекламная конструкция на земельном участке	щитовая установка 1,2 х 1,8 м (лайтпостер)	2,16	2	2,4	статика, роллер
12	3	ул. Комиссаржевской, д. 5	отдельно стоящая рекламная конструкция на земельном участке	щитовая установка 1,2 х 1,8 м (лайтпостер)	2,16	2	0,8 – 1,2	статика, роллер
13	4	ул. Комиссаржевской, д. 1	отдельно стоящая рекламная конструкция на земельном участке	щитовая установка 1,2 х 1,8 м (лайтпостер)	2,16	2	0,8 – 1,2	статика, роллер
14	5	ул. Комиссаржевской, д. 6	отдельно стоящая рекламная конструкция на земельном участке	щитовая установка 1,2 х 1,8 м (лайтпостер)	2,16	2	0,8 – 1,2	статика, роллер
15	6	ул. Комиссаржевской - ул. Кольцовская, д. 17	отдельно стоящая рекламная конструкция на земельном участке	щитовая установка 1,2 х 1,8 м (лайтпостер)	2,16	2	0,8 – 1,2	статика, роллер
улица Маршала Жукова								
16	2	ул. Жукова - бул. Победы, д. 7	отдельно стоящая рекламная конструкция на	щитовая установка 6,0 х 3,0 м	18,0	2	4,5	статика, призматрон

			земельном участке					
17	3	ул. Жукова, д. 7	отдельно стоящая рекламная конструкция на земельном участке	щитовая установка 6,0 х 3,0 м	18,0	2	4,5	статика, призматрон
18	4	ул. Жукова, д. 5	отдельно стоящая рекламная конструкция на земельном участке	щитовая установка 6,0 х 3,0 м	18,0	2	4,5	статика, призматрон
19	5	ул. Жукова, д. 3	отдельно стоящая рекламная конструкция на земельном участке	щитовая установка 6,0 х 3,0 м	18,0	2	4,5	статика, призматрон
20	7	ул. Жукова, д. 1	отдельно стоящая рекламная конструкция на земельном участке	щитовая установка 6,0 х 3,0 м	18,0	2	4,5	статика, призматрон
21	8	ул. Жукова - ул. Лизюкова, д. 35б	отдельно стоящая рекламная конструкция на земельном участке	щитовая установка 6,0 х 3,0 м	18,0	2	4,5	статика, призматрон
22	9	ул. Жукова - ул. Хользунова, д. 60	отдельно стоящая рекламная конструкция на земельном участке	щитовая установка 6,0 х 3,0 м	18,0	2	4,5	статика, призматрон
23	11	ул. Жукова – ул. Лизюкова, д. 2 в	отдельно стоящая рекламная конструкция на земельном участке	щитовая установка 6,0 х 3,0 м	18,0	2	4,5	статика, призматрон
улица Моисеева								

24	1	ул. Моисеева - ул. Челюскинцев	отдельно стоящая рекламная конструкция на земельном участке	щитовая установка 6,0 х 3,0 м	18,0	2	4,5	статика, призматрон
25	2	ул. Моисеева, напротив д.13	отдельно стоящая рекламная конструкция на земельном участке	щитовая установка 6,0 х 3,0 м	18,0	2	4,5	статика, призматрон
26	3	ул. Моисеева - ул. Колесниченко - ул. Черняховского	отдельно стоящая рекламная конструкция на земельном участке	щитовая установка 6,0 х 3,0 м	18,0	2	4,5	статика, призматрон
27	4	ул. Моисеева, д. 65	отдельно стоящая рекламная конструкция на земельном участке	щитовая установка 6,0 х 3,0 м	18,0	2	4,5	статика, призматрон
28	5	ул. Моисеева, д. 57	отдельно стоящая рекламная конструкция на земельном участке	щитовая установка 6,0 х 3,0 м	18,0	2	4,5	статика, призматрон
улица Пеше-Стрелецкая								
29	3	ул. Пеше-Стрелецкая, д. 54	отдельно стоящая рекламная конструкция на земельном участке	щитовая установка 6,0 х 3,0 м	18,0	2	4,5	статика, призматрон
30	5	ул. Пеше-Стрелецкая, д. 74	отдельно стоящая рекламная конструкция на земельном участке	щитовая установка 6,0 х 3,0 м	18,0	2	4,5	статика, призматрон
31	7	ул. Пеше-Стрелецкая, д.	отдельно стоящая	щитовая установка	18,0	2	4,5	статика,

		84	рекламная конструкция на земельном участке	6,0 х 3,0 м				призматрон
32	9	ул. Пеше-Стрелецкая - ул. Героев Сибиряков	отдельно стоящая рекламная конструкция на земельном участке	электронный видеоэкран 6,0 х 3,0 м	18,0	2	4,5	экран
33	10	ул. Пеше-Стрелецкая, д. 159в	отдельно стоящая рекламная конструкция на земельном участке	щитовая установка 6,0 х 3,0 м	18,0	2	4,5	статика, призматрон
34	13	ул. Пеше-Стрелецкая, д. 139	отдельно стоящая рекламная конструкция на земельном участке	щитовая установка 6,0 х 3,0 м	18,0	2	4,5	статика, призматрон
35	16	ул. Пеше-Стрелецкая, д. 137	отдельно стоящая рекламная конструкция на земельном участке	щитовая установка 6,0 х 3,0 м	18,0	2	4,5	статика, призматрон
улица Средне-Московская								
36	3	ул. Средне-Московская, д. 3а	отдельно стоящая рекламная конструкция на земельном участке	щитовая установка 1,2 х 1,8 м (лайтпостер)	2,16	2	0,8 – 1,2	статика, роллер
37	5	ул. Средне-Московская, д. 1	отдельно стоящая рекламная конструкция на земельном участке	щитовая установка 1,2 х 1,8 м (лайтпостер)	2,16	2	0,8 – 1,2	статика, роллер
38	6	ул. Средне-Московская,	отдельно стоящая рекламная	щитовая установка 1,2 х 1,8 м	2,16	2	0,8 – 1,2	статика, роллер

		д. 1	конструкция на земельном участке	(лайтпостер)				
39	7	ул. Средне-Московская, д. 4	отдельно стоящая рекламная конструкция на земельном участке	щитовая установка 1,2 х 1,8 м (лайтпостер)	2,16	2	0,8 – 1,2	статика, роллер
40	8	ул. Средне-Московская, д. 32	отдельно стоящая рекламная конструкция на земельном участке	щитовая установка 1,2 х 1,8 м (лайтпостер)	2,16	2	0,8 – 1,2	статика, роллер
улица Транспортная								
41	2	ул. Транспортная, д.51	отдельно стоящая рекламная конструкция на земельном участке	щитовая установка 6,0 х 3,0 м	18,0	2	4,5	статика, призматрон
42	3	ул. Транспортная, д. 49	отдельно стоящая рекламная конструкция на земельном участке	щитовая установка 6,0 х 3,0 м	18,0	2	4,5	статика, призматрон
43	5	ул. Транспортная, д. 20	отдельно стоящая рекламная конструкция на земельном участке	щитовая установка 6,0 х 3,0 м	18,0	2	4,5	статика, призматрон
улица Южно-Моравская								
44	2	ул. Южно-Моравская, д. 15а	отдельно стоящая рекламная конструкция на земельном участке	щитовая установка 6,0 х 3,0 м	18,0	2	4,5	статика, призматрон
45	3	ул. Южно-Моравская,	отдельно стоящая	щитовая установка	18,0	2	4,5	статика,

		д. 15а	рекламная конструкция на земельном участке	6,0 х 3,0 м				призматрон
46	5	ул. Южно-Моравская, д. 13	отдельно стоящая рекламная конструкция на земельном участке	щитовая установка 6,0 х 3,0 м	18,0	2	4,5	статика, призматрон
47	7	ул. Южно-Моравская-ул. Комарова	отдельно стоящая рекламная конструкция на земельном участке	щитовая установка 6,0 х 3,0 м	18,0	3	4,5	статика, призматрон
48	9	ул. Южно-Моравская, парк «Танаис»	отдельно стоящая рекламная конструкция на земельном участке	щитовая установка 6,0 х 3,0 м	18,0	2	4,5	статика, призматрон
49	11	ул. Южно-Моравская, парк «Танаис»	отдельно стоящая рекламная конструкция на земельном участке	щитовая установка 6,0 х 3,0 м	18,0	2	4,5	статика, призматрон
50	13	ул. Южно-Моравская, парк «Танаис»	отдельно стоящая рекламная конструкция на земельном участке	щитовая установка 6,0 х 3,0 м	18,0	2	4,5	статика, призматрон
51	15	ул. Южно-Моравская, парк «Танаис»	отдельно стоящая рекламная конструкция на земельном участке	щитовая установка 6,0 х 3,0 м	18,0	2	4,5	статика, призматрон
52	17	ул. Южно-Моравская, парк «Танаис»	отдельно стоящая рекламная конструкция на земельном участке	щитовая установка 6,0 х 3,0 м	18,0	2	4,5	статика, призматрон

53	18	ул. Южно-Моравская, парк «Танаис»	отдельно стоящая рекламная конструкция на земельном участке	щитовая установка 6,0 х 3,0 м	18,0	2	4,5	статика, призматрон
54	20	ул. Южно-Моравская, путепровод	отдельно стоящая рекламная конструкция на земельном участке	щитовая установка 6,0 х 3,0 м	18,0	2	4,5	статика, призматрон
55	21	ул. Южно-Моравская, путепровод	отдельно стоящая рекламная конструкция на земельном участке	щитовая установка 6,0 х 3,0 м	18,0	2	4,5	статика, призматрон
56	22	ул. Южно-Моравская, д.4	отдельно стоящая рекламная конструкция на земельном участке	щитовая установка 6,0 х 3,0 м	18,0	2	4,5	статика, призматрон
57	23	ул. Южно-Моравская, д. 22	отдельно стоящая рекламная конструкция на земельном участке	щитовая установка 6,0 х 3,0 м	18,0	2	4,5	статика, призматрон
58	25	ул. Южно-Моравская, д. 28	отдельно стоящая рекламная конструкция на земельном участке	щитовая установка 6,0 х 3,0 м	18,0	2	4,5	статика, призматрон
дамба Чернавского моста								
59	1	дамба Чернавского моста	отдельно стоящая рекламная конструкция на земельном участке	щитовая установка 6,0 х 3,0 м	18,0	2	3,0	статика, призматрон
60	2	дамба Чернавского	отдельно стоящая	щитовая установка	18,0	2	3,0	статика,

		моста	рекламная конструкция на земельном участке	6,0 х 3,0 м				призматрон
61	3	дамба Чернавского моста	отдельно стоящая рекламная конструкция на земельном участке	щитовая установка 6,0 х 3,0 м	18,0	2	3,0	статика, призматрон
62	4	дамба Чернавского моста	отдельно стоящая рекламная конструкция на земельном участке	щитовая установка 6,0 х 3,0 м	18,0	2	3,0	статика, призматрон
63	5	дамба Чернавского моста	отдельно стоящая рекламная конструкция на земельном участке	щитовая установка 6,0 х 3,0 м	18,0	2	3,0	статика, призматрон
64	6	дамба Чернавского моста	отдельно стоящая рекламная конструкция на земельном участке	щитовая установка 6,0 х 3,0 м	18,0	2	3,0	статика, призматрон
65	7	дамба Чернавского моста	отдельно стоящая рекламная конструкция на земельном участке	щитовая установка 6,0 х 3,0 м	18,0	2	3,0	статика, призматрон
66	8	дамба Чернавского моста	отдельно стоящая рекламная конструкция на земельном участке	щитовая установка 6,0 х 3,0 м	18,0	2	3,0	статика, призматрон
67	9	дамба Чернавского моста	отдельно стоящая рекламная конструкция на земельном участке	щитовая установка 6,0 х 3,0 м	18,0	2	3,0	статика, призматрон

68	10	дамба Чернавского моста	отдельно стоящая рекламная конструкция на земельном участке	щитовая установка 6,0 х 3,0 м	18,0	2	3,0	статика, призматрон
69	11	дамба Чернавского моста	отдельно стоящая рекламная конструкция на земельном участке	щитовая установка 6,0 х 3,0 м	18,0	2	3,0	статика, призматрон
70	12	дамба Чернавского моста	отдельно стоящая рекламная конструкция на земельном участке	щитовая установка 6,0 х 3,0 м	18,0	2	3,0	статика, призматрон
71	13	дамба Чернавского моста	отдельно стоящая рекламная конструкция на земельном участке	щитовая установка 6,0 х 3,0 м	18,0	2	3,0	статика, призматрон
72	14	дамба Чернавского моста	отдельно стоящая рекламная конструкция на земельном участке	щитовая установка 6,0 х 3,0 м	18,0	2	3,0	статика, призматрон
73	15	дамба Чернавского моста	отдельно стоящая рекламная конструкция на земельном участке	щитовая установка 6,0 х 3,0 м	18,0	2	3,0	статика, призматрон
74	16	дамба Чернавского моста	отдельно стоящая рекламная конструкция на земельном участке	щитовая установка 6,0 х 3,0 м	18,0	2	3,0	статика, призматрон
75	17	дамба Чернавского моста	отдельно стоящая рекламная конструкция на	щитовая установка 6,0 х 3,0 м	18,0	2	3,0	статика, призматрон

			земельном участке					
76	18	дамба Чернавского моста	отдельно стоящая рекламная конструкция на земельном участке	щитовая установка 6,0 х 3,0 м	18,0	2	3,0	статика, призматрон
77	19	дамба Чернавского моста	отдельно стоящая рекламная конструкция на земельном участке	щитовая установка 6,0 х 3,0 м	18,0	2	3,0	статика, призматрон
78	20	дамба Чернавского моста	отдельно стоящая рекламная конструкция на земельном участке	щитовая установка 6,0 х 3,0 м	18,0	2	3,0	статика, призматрон
79	21	дамба Чернавского моста	отдельно стоящая рекламная конструкция на земельном участке	щитовая установка 6,0 х 3,0 м	18,0	2	3,0	статика, призматрон

Приложение №2
к приказу департамента
имущественных и земельных
отношений Воронежской области
от 18.01.2021 № 53
«Приложение №3 к схеме
размещения рекламных конструкций
на территории городского
округа город Воронеж»

СХЕМА РАЗМЕЩЕНИЯ РЕКЛАМНЫХ КОНСТРУКЦИЙ НА ТЕРРИТОРИИ ГОРОДСКОГО ОКРУГА ГОРОД ВОРОНЕЖ ДЛЯ УЧАСТКА ТЕРРИТОРИИ:

улица Домостроителей

М 1:1000

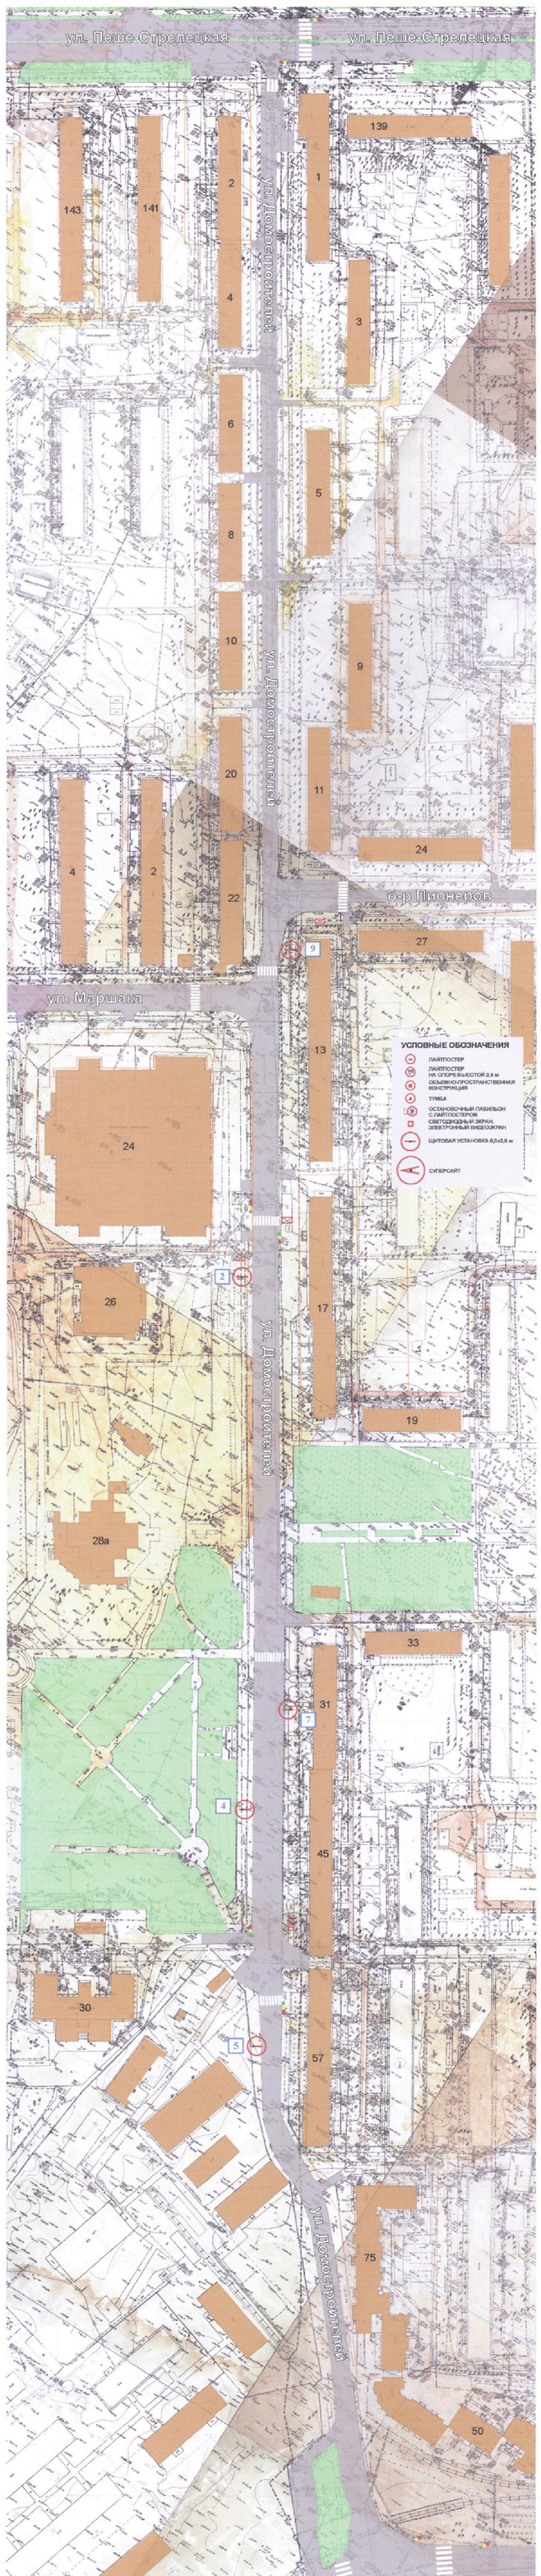

Руководитель департамента имущественных
и земельных отношений Воронежской области С.В. Юсупов

Приложение №3
к приказу департамента
имущественных и земельных
отношений Воронежской области
от 13.01.2021 № 33
«Приложение №9 к схеме
размещения рекламных конструкций
на территории городского
округа город Воронеж»

СХЕМА РАЗМЕЩЕНИЯ РЕКЛАМНЫХ КОНСТРУКЦИЙ НА ТЕРРИТОРИИ ГОРОДСКОГО ОКРУГА ГОРОД ВОРОНЕЖ ДЛЯ УЧАСТКА ТЕРРИТОРИИ:

улица Пеше-Стрелецкая

М 1:1000

часть 1

ЛИНИЯ СТЫКОВКИ

СХЕМА РАЗМЕЩЕНИЯ
РЕКЛАМНЫХ КОНСТРУКЦИЙ НА ТЕРРИТОРИИ
ГОРОДСКОГО ОКРУГА ГОРОД ВОРОНЕЖ
ДЛЯ УЧАСТКА ТЕРРИТОРИИ:
улица Пеше-Стрелецкая
М 1:1000

часть 2 линия стыковки

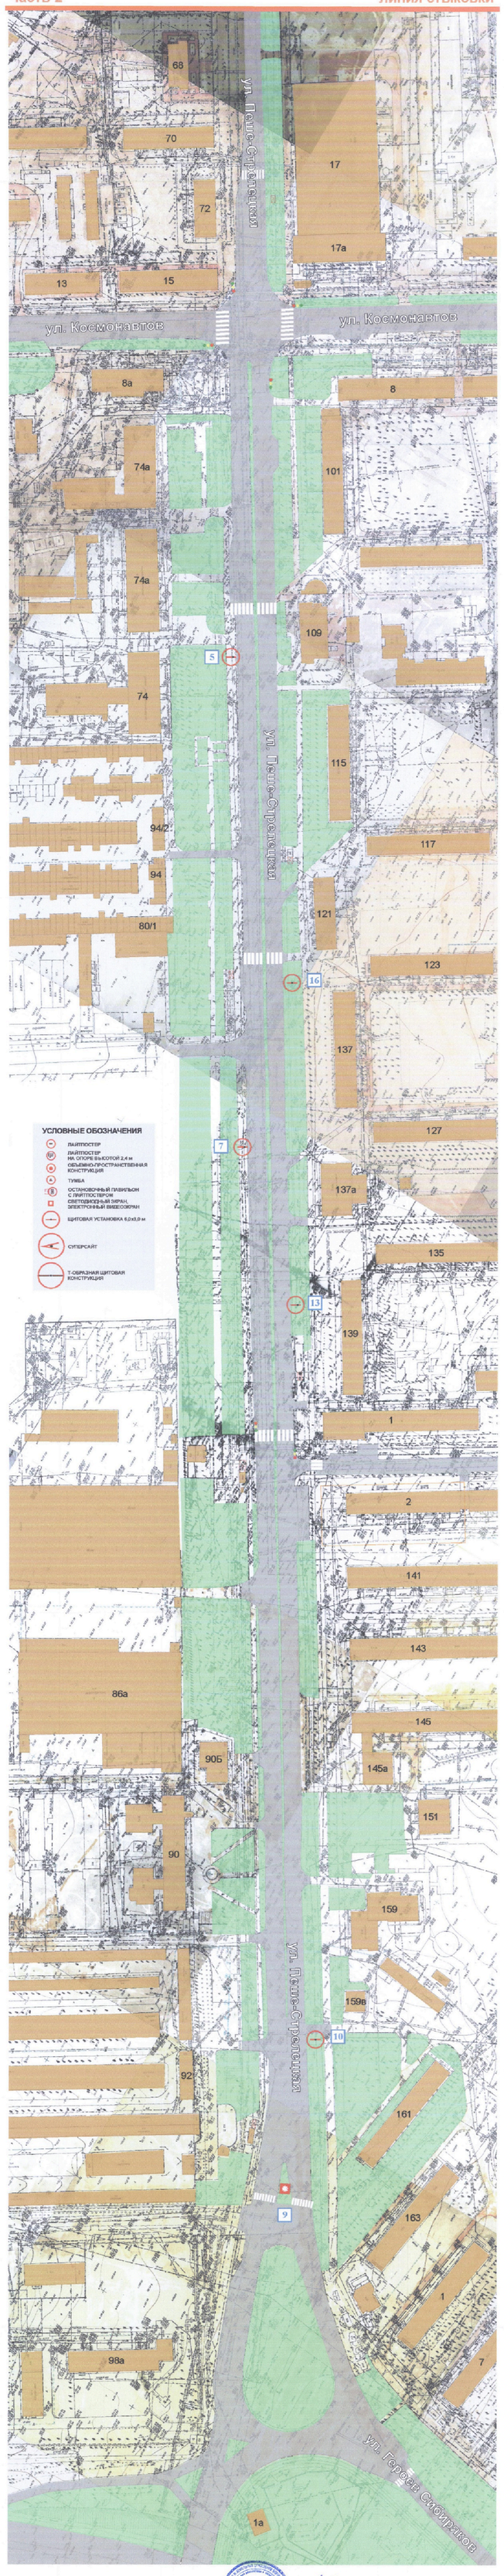

Руководитель департамента имущественных
и земельных отношений Воронежской области С.В. Юсупов

Приложение №4
к приказу департамента
имущественных и земельных
отношений Воронежской области
от 19.01.2022 № 38

«Приложение №10 к схеме
размещения рекламных конструкций
на территории городского
округа город Воронеж»

СХЕМА РАЗМЕЩЕНИЯ РЕКЛАМНЫХ КОНСТРУКЦИЙ НА ТЕРРИТОРИИ ГОРОДСКОГО ОКРУГА ГОРОД ВОРОНЕЖ ДЛЯ УЧАСТКА ТЕРРИТОРИИ:

улица Средне-Московская

М 1:1000

Руководитель департамента имущественных
и земельных отношений Воронежской области С.В. Юсупов

Приложение №5
к приказу департамента
имущественных и земельных
отношений Воронежской области
от 18.01.2021 № 52
«Приложение №11 к схеме
размещения рекламных конструкций
на территории городского
округа город Воронеж»

СХЕМА РАЗМЕЩЕНИЯ РЕКЛАМНЫХ КОНСТРУКЦИЙ НА ТЕРРИТОРИИ ГОРОДСКОГО ОКРУГА ГОРОД ВОРОНЕЖ ДЛЯ УЧАСТКА ТЕРРИТОРИИ:

улица Транспортная

М 1:1000

Руководитель департамента имущественных
и земельных отношений Воронежской области С.В. Юсупов

Приложение №6
к приказу департамента
имущественных и земельных
отношений Воронежской области
от 18.01.2021 № 53
«Приложение №12 к схеме
размещения рекламных конструкций
на территории городского
округа город Воронеж»

СХЕМА РАЗМЕЩЕНИЯ РЕКЛАМНЫХ КОНСТРУКЦИЙ НА ТЕРРИТОРИИ ГОРОДСКОГО ОКРУГА ГОРОД ВОРОНЕЖ ДЛЯ УЧАСТКА ТЕРРИТОРИИ:

улица Южно-Моравская

М 1:1000

часть 1

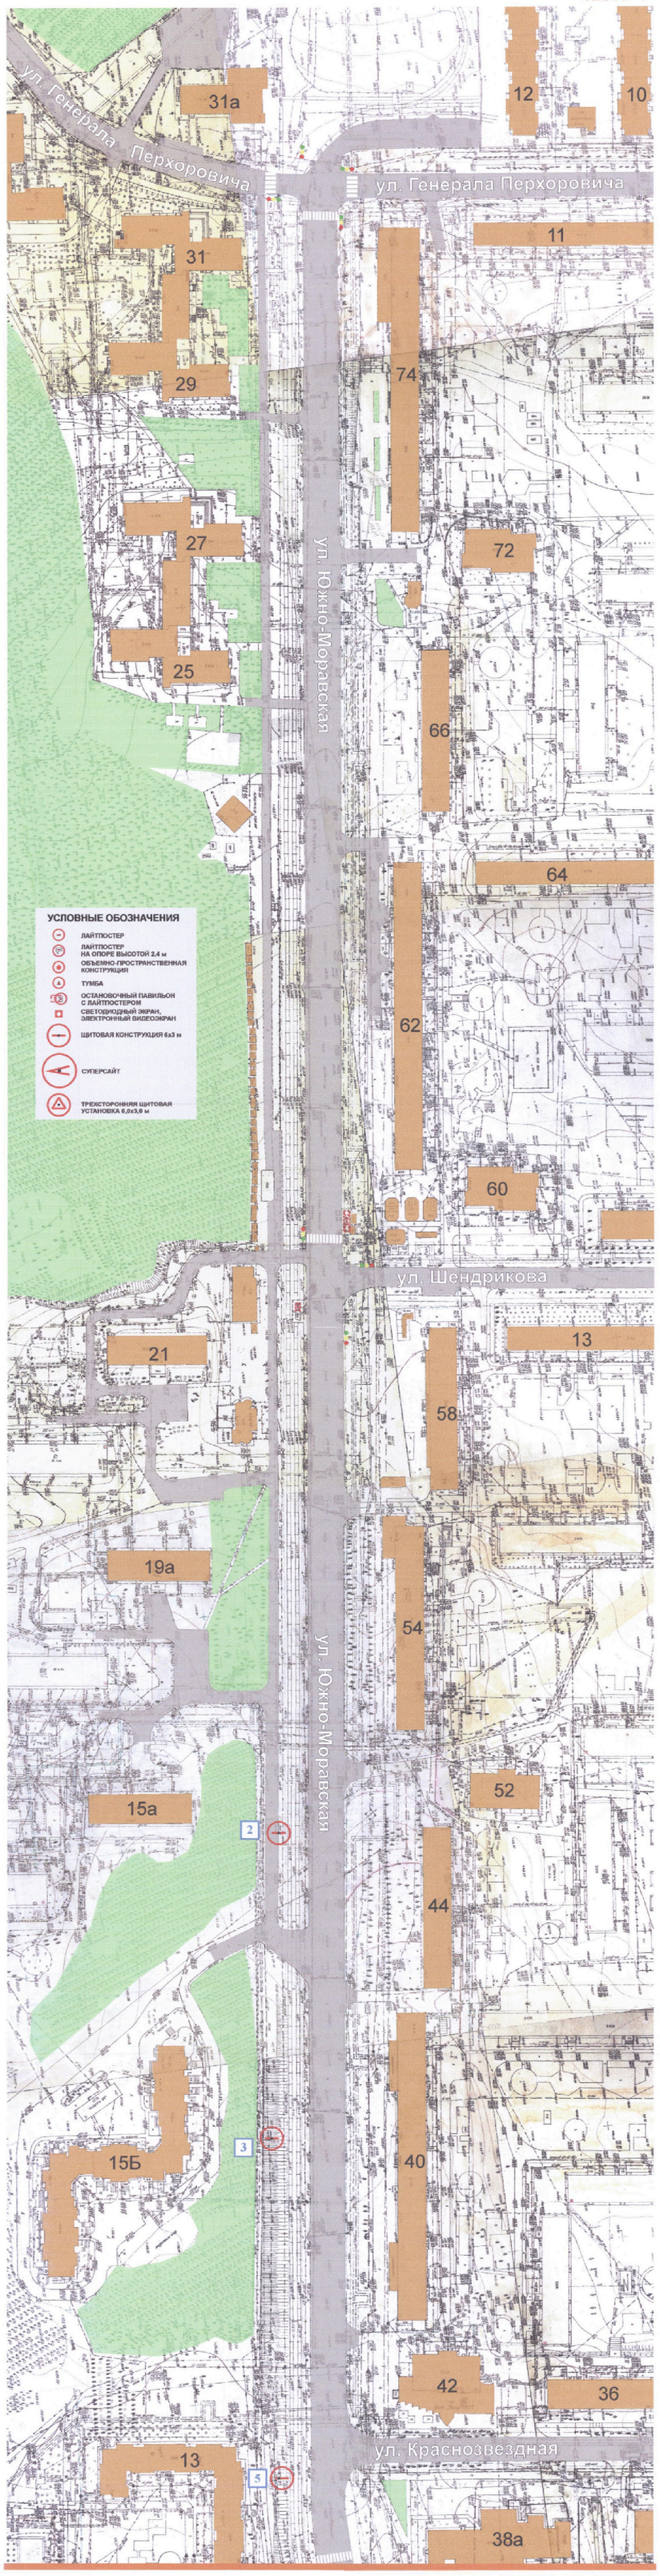

ЛИНИЯ СТЫКОВКИ

СХЕМА РАЗМЕЩЕНИЯ РЕКЛАМНЫХ КОНСТРУКЦИЙ НА ТЕРРИТОРИИ ГОРОДСКОГО ОКРУГА ГОРОД ВОРОНЕЖ ДЛЯ УЧАСТКА ТЕРРИТОРИИ:

улица Южно-Моравская

М 1:1000

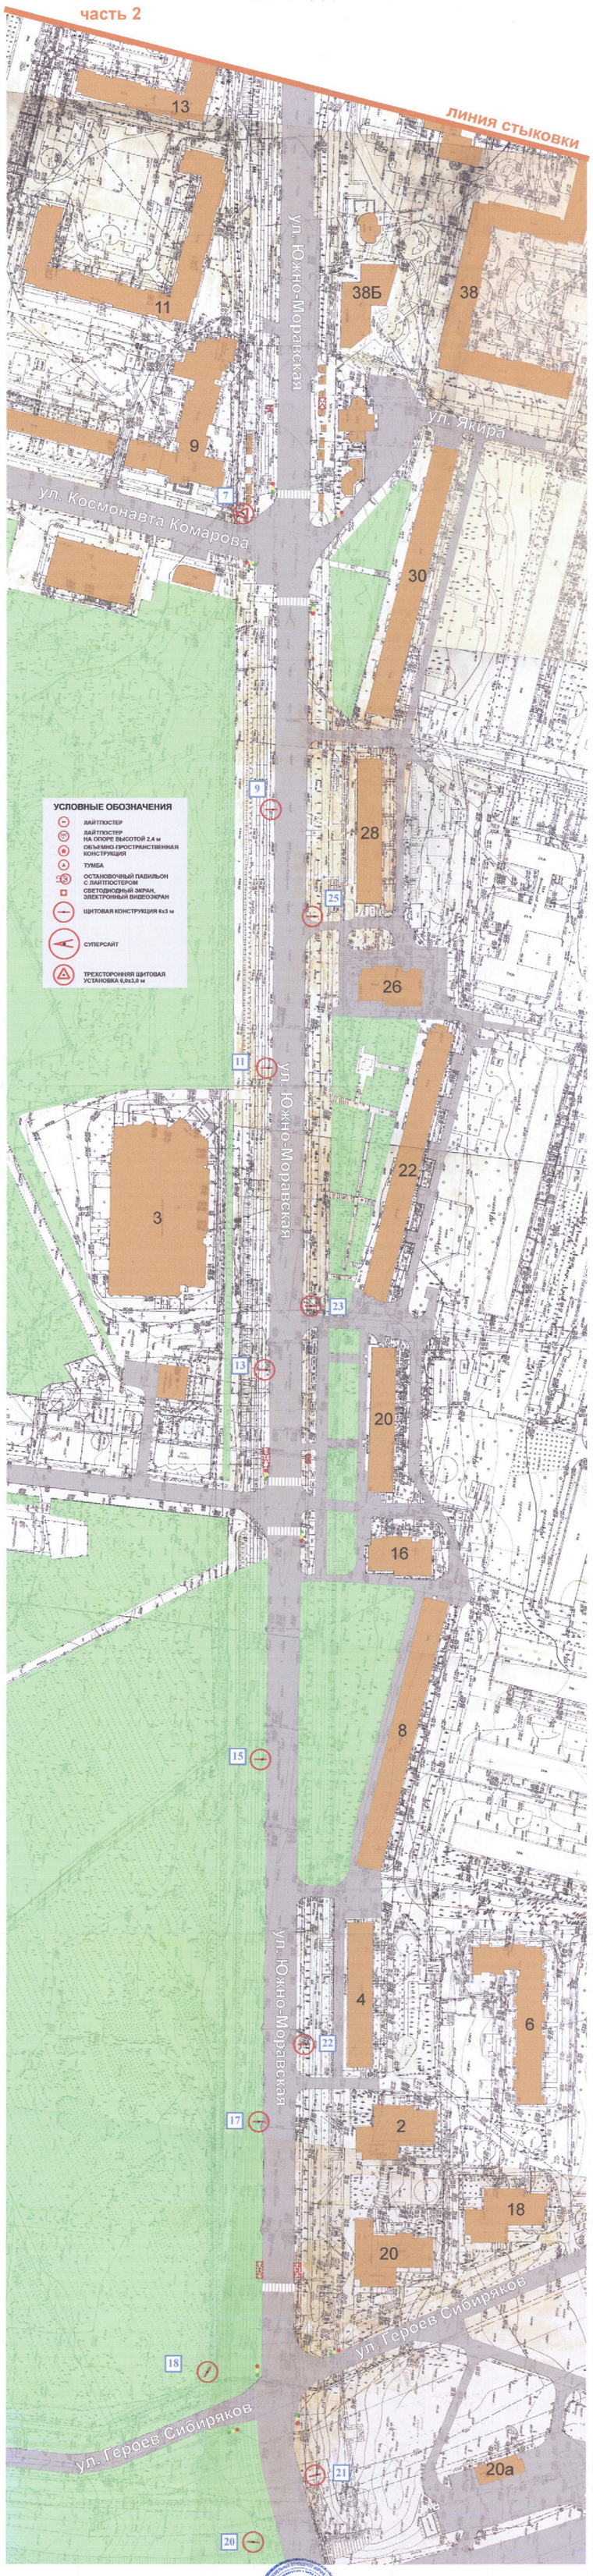

Руководитель департамента имущественных и земельных отношений Воронежской области С.В. Юсупов