Правовое управление правительства
Воронежской области
ЗАРЕГИСТРИРОВАНО
«01» 02 2021 г.
Регистрационный номер № 50

ДЕПАРТАМЕНТ
ИМУЩЕСТВЕННЫХ И ЗЕМЕЛЬНЫХ ОТНОШЕНИЙ
ВОРОНЕЖСКОЙ ОБЛАСТИ

ПРИКАЗ

21.01.2021 № 109

Воронеж

О внесении изменений в приказ департамента имущественных и земельных отношений Воронежской области от 12.04.2019 № 904

В соответствии с частью 5.8 статьи 19 Федерального закона от 13.03.2006 № 38-ФЗ «О рекламе», Законом Воронежской области от 30.12.2014 № 217-ОЗ «О перераспределении отдельных полномочий органов местного самоуправления городского округа город Воронеж и исполнительных органов государственной власти Воронежской области», постановлением правительства Воронежской области от 08.05.2009 № 365 «Об утверждении Положения о департаменте имущественных и земельных отношений Воронежской области», приказом департамента имущественных и земельных отношений Воронежской области от 26.04.2019 № 1030 «О Порядке утверждения схемы размещения рекламных конструкций на территории городского округа город Воронеж»

п р и к а з ы в а ю:

1. Внести в приказ департамента имущественных и земельных отношений Воронежской области от 12.04.2019 № 904 «Об утверждении схемы размещения рекламных конструкций на территории городского округа город Воронеж» (в редакции приказа департамента имущественных и земельных отношений Воронежской области от 29.05.2020 № 1178) (далее - Приказ), следующие изменения:

1.1. В преамбуле Приказа слова «приказом департамента имущественных и земельных отношений Воронежской области от 17.06.2015 № 997 «Об утверждении Административного регламента департамента имущественных и земельных отношений Воронежской области по исполнению государственной функции «Утверждение схемы размещения рекламных конструкций» заменить словами «приказом департамента имущественных и земельных отношений Воронежской области от 26.04.2019 № 1030 «О Порядке утверждения схемы размещения рекламных конструкций на территории городского округа город Воронеж».

1.2. В схеме размещения рекламных конструкций на территории городского округа город Воронеж, утвержденной Приказом:

1.2.1. Приложение № 1 изложить в редакции согласно приложению № 1 к настоящему приказу.

1.2.2. Приложение № 2 изложить в редакции согласно приложению № 2 к настоящему приказу.

1.2.3. Приложение № 3 изложить в редакции согласно приложению № 3 к настоящему приказу.

2. Отделу программного управления, анализа и мониторинга (Ишутин) обеспечить размещение настоящего приказа на официальном сайте департамента имущественных и земельных отношений Воронежской области.

3. Отделу контроля, документационного обеспечения и организации работы с обращениями граждан (Пантелеева) обеспечить официальное опубликование настоящего приказа в информационной системе «Портал Воронежской области в сети Интернет».

4. Контроль за исполнением настоящего приказа возложить на заместителя руководителя департамента имущественных и земельных отношений Воронежской области Эсауленко О.А.

Руководитель департамента С.В. Юсупов

Приложение № 1
к приказу департамента имущественных
и земельных отношений Воронежской области
от 21.01.2021 № 109
«Приложение № 1
к схеме размещения рекламных конструкций
на территории городского округа город
Воронеж»

ТЕКСТОВАЯ ЧАСТЬ К СХЕМЕ РАЗМЕЩЕНИЯ РЕКЛАМНЫХ КОНСТРУКЦИЙ НА ТЕРРИТОРИИ ГОРОДСКОГО ОКРУГА ГОРОД ВОРОНЕЖ

№ п/п	Номер позиции на схеме	Адрес размещения	Тип рекламной конструкции	Вид рекламной конструкции и размеры	Площадь информационного поля рекламной конструкции, кв. м.	Количество информационных полей рекламной конструкции	Высота опоры рекламной конструкции, м	Допустимый способ демонстрации изображения
1	2	3	4	5	6	7	8	9
дамба ВОГРЭС								
1	1	дамба ВОГРЭС	отдельно стоящая рекламная конструкция на земельном участке	щитовая установка 6,0 х 3,0 м	18,0	1	4,5	статика, призматрон
2	3	дамба ВОГРЭС	отдельно стоящая рекламная конструкция на	щитовая установка 6,0 х 3,0 м	18,0	2	4,5	статика, призматрон

			земельном участке					
3	5	дамба ВОГРЭС	отдельно стоящая рекламная конструкция на земельном участке	щитовая установка 6,0 х 3,0 м	18,0	2	4,5	статика, призматрон
4	6	дамба ВОГРЭС	отдельно стоящая рекламная конструкция на земельном участке	щитовая установка 6,0 х 3,0 м	18,0	2	4,5	статика, призматрон
5	7	дамба ВОГРЭС	отдельно стоящая рекламная конструкция на земельном участке	щитовая установка 6,0 х 3,0 м	18,0	2	4,5	статика, призматрон
6	8	дамба ВОГРЭС	отдельно стоящая рекламная конструкция на земельном участке	щитовая установка 6,0 х 3,0 м	18,0	2	4,5	статика, призматрон
7	10	дамба ВОГРЭС	отдельно стоящая рекламная конструкция на земельном участке	щитовая установка 6,0 х 3,0 м	18,0	2	4,5	статика, призматрон
8	13	дамба ВОГРЭС	отдельно стоящая рекламная конструкция на земельном участке	щитовая установка 6,0 х 3,0 м	18,0	2	4,5	статика, призматрон
9	15	дамба ВОГРЭС	отдельно стоящая рекламная	щитовая установка 6,0 х 3,0 м	18,0	2	4,5	статика, призматрон

			конструкция на земельном участке					
10	16	дамба ВОГРЭС	отдельно стоящая рекламная конструкция на земельном участке	щитовая установка 6,0 х 3,0 м	18,0	2	4,5	статика, призматрон
11	18	дамба ВОГРЭС	отдельно стоящая рекламная конструкция на земельном участке	щитовая установка 6,0 х 3,0 м	18,0	2	4,5	статика, призматрон
12	20	дамба ВОГРЭС	отдельно стоящая рекламная конструкция на земельном участке	щитовая установка 6,0 х 3,0 м	18,0	2	4,5	статика, призматрон
13	22	дамба ВОГРЭС	отдельно стоящая рекламная конструкция на земельном участке	щитовая установка 6,0 х 3,0 м	18,0	2	4,5	статика, призматрон
14	24	дамба ВОГРЭС	отдельно стоящая рекламная конструкция на земельном участке	щитовая установка 6,0 х 3,0 м	18,0	2	4,5	статика, призматрон
15	26	дамба ВОГРЭС (остановка «Выборгская»)	отдельно стоящая рекламная конструкция на земельном участке	щитовая установка 1,2 х 1,8 м (лайтпостер) в составе остановочного павильона	2,16	2	0 – 0,4	статика, роллер, экран

16	27	дамба ВОГРЭС (остановка «Выборгская»)	отдельно стоящая рекламная конструкция на земельном участке	щитовая установка 1,2 х 1,8 м (лайтпостер) в составе остановочного павильона	2,16	2	0 – 0,4	статика, роллер, экран
улица Степана Разина								
17	1	ул. Степана Разина - просп. Революции (Петровский сквер)	отдельно стоящая рекламная конструкция на земельном участке	щитовая установка 1,2 х 1,8 м (лайтпостер)	2,16	2	0,8 – 1,2	статика, роллер
18	3	ул. Степана Разина (сквер «Олимпийцев»)	отдельно стоящая рекламная конструкция на земельном участке	рекламная конструкция 3,7 х 2,7 м (ситиборд)	9,99	2	3,0	статика, роллер, экран
19	7	ул. Степана Разина, д. 36	отдельно стоящая рекламная конструкция на земельном участке	рекламная конструкция 3,7 х 2,7 м (ситиборд)	9,99	2	3,0	статика, роллер, экран
20	8	ул. Степана Разина - ул. Арсенальная	отдельно стоящая рекламная конструкция на земельном участке	объемно-пространственная конструкция 1,3 х 3,5 м	4,55	2	-	статика
21	10	ул. Степана Разина - просп. Революции, д. 19	отдельно стоящая рекламная конструкция на земельном участке	щитовая установка 1,2 х 1,8 м (лайтпостер)	2,16	2	0,8 – 1,2	статика, роллер

22	11	ул. Степана Разина, д.1 (остановка «Чернавский мост»)	отдельно стоящая рекламная конструкция на земельном участке	щитовая установка 1,2 х 1,8 м (лайтпостер) в составе остановочного павильона	2,16	2	0 – 0,4	статика, роллер, экран

Приложение №2
к приказу департамента
имущественных и земельных
отношений Воронежской области
от 21.01.2021 № 109

«Приложение №2 к схеме
размещения рекламных конструкций
на территории городского
округа город Воронеж»

СХЕМА РАЗМЕЩЕНИЯ РЕКЛАМНЫХ КОНСТРУКЦИЙ НА ТЕРРИТОРИИ ГОРОДСКОГО ОКРУГА ГОРОД ВОРОНЕЖ ДЛЯ УЧАСТКА ТЕРРИТОРИИ: дамба ВОГРЭС

М 1:1000

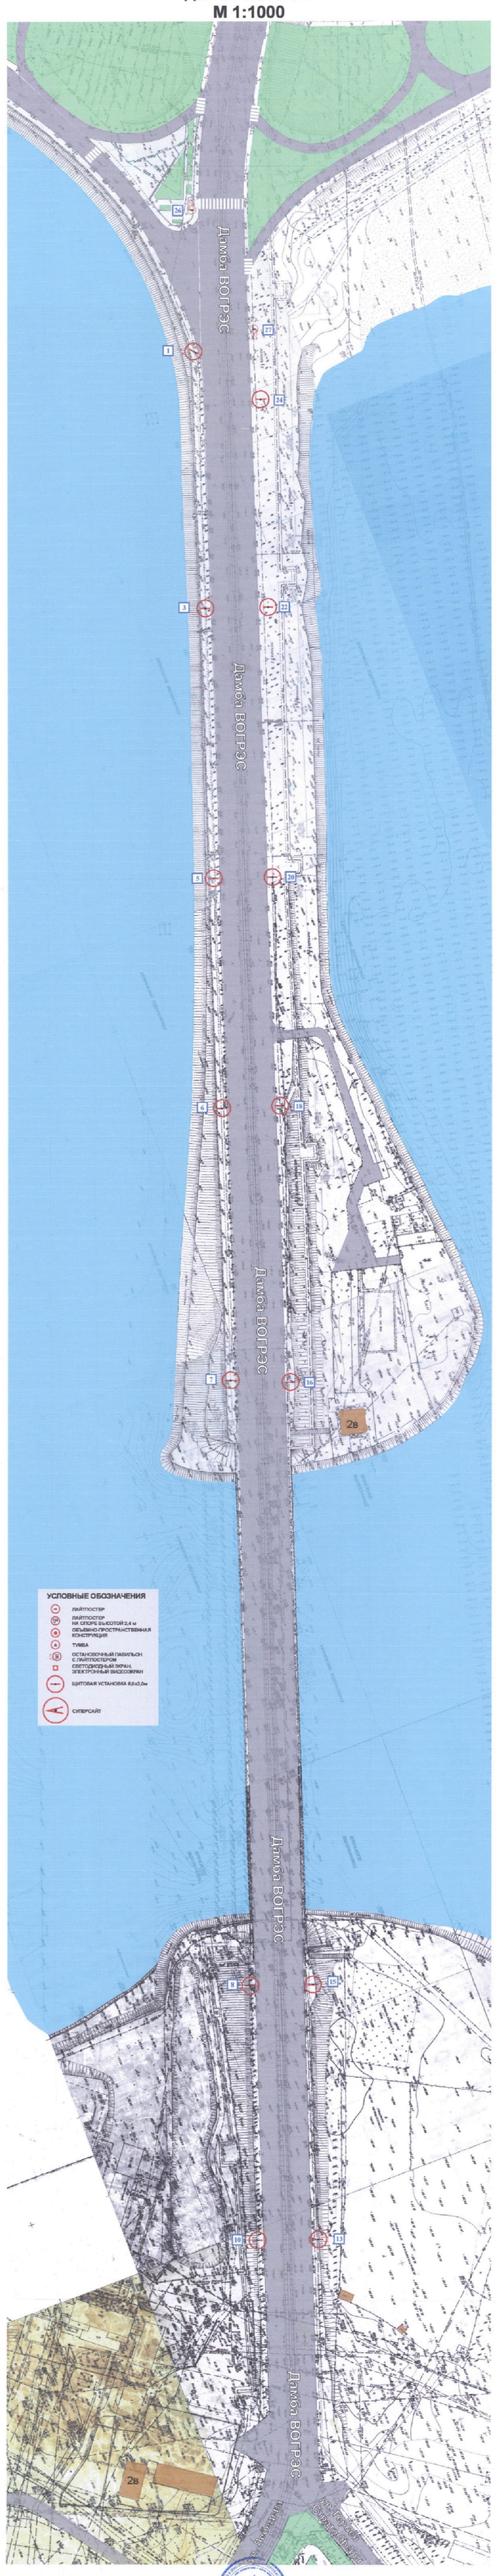

Руководитель департамента имущественных
и земельных отношений Воронежской области С.В. Юсупов

Приложение №3
к приказу департамента
имущественных и земельных
отношений Воронежской области
от 21.01.2021 № 109
«Приложение №3 к схеме
размещения рекламных конструкций
на территории городского
округа город Воронеж»

СХЕМА РАЗМЕЩЕНИЯ РЕКЛАМНЫХ КОНСТРУКЦИЙ НА ТЕРРИТОРИИ ГОРОДСКОГО ОКРУГА ГОРОД ВОРОНЕЖ ДЛЯ УЧАСТКА ТЕРРИТОРИИ:

улица Степана Разина

М 1:1000

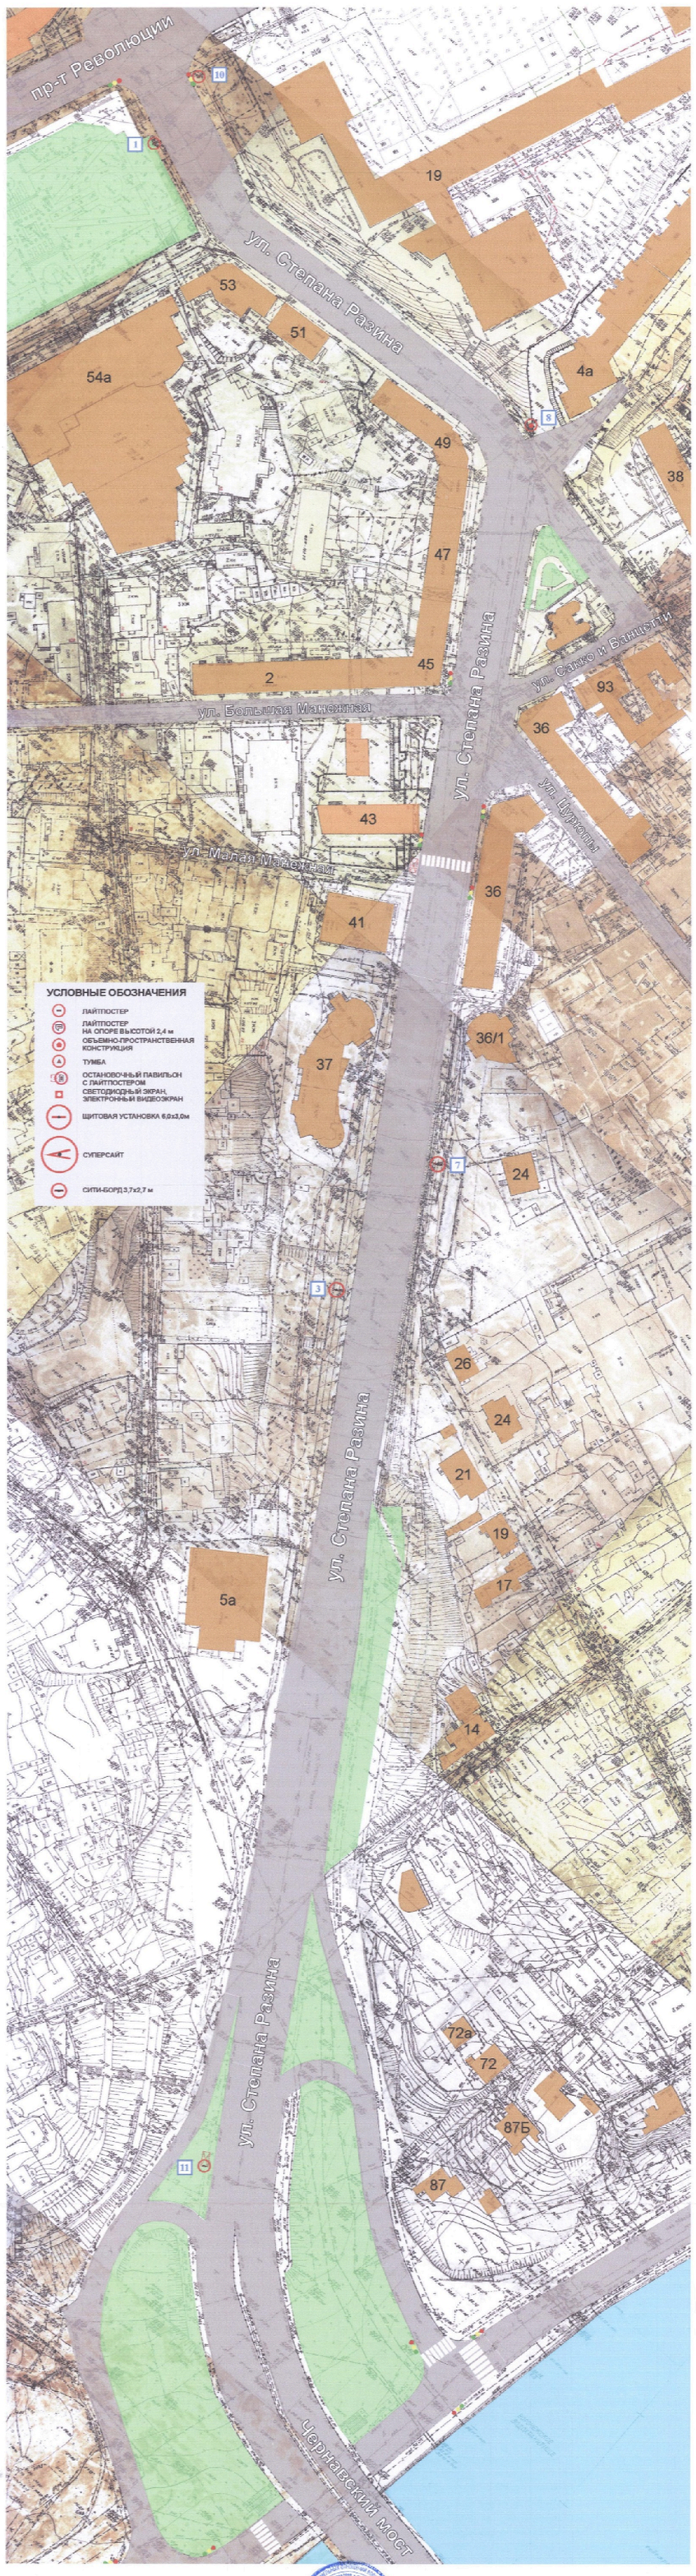

Руководитель департамента имущественных
и земельных отношений Воронежской области С.В. Юсупов