Правовое управление правительства
Воронежской области
ЗАРЕГИСТРИРОВАНО
«01» 02 2021 г.
Регистрационный номер № 51

ДЕПАРТАМЕНТ
ИМУЩЕСТВЕННЫХ И ЗЕМЕЛЬНЫХ ОТНОШЕНИЙ
ВОРОНЕЖСКОЙ ОБЛАСТИ

ПРИКАЗ

21.01.2021 № 110

Воронеж

О внесении изменений в приказ департамента имущественных и земельных отношений Воронежской области от 31.10.2016 № 1737

В соответствии с частью 5.8 статьи 19 Федерального закона от 13.03.2006 № 38-ФЗ «О рекламе», Законом Воронежской области от 30.12.2014 № 217-ОЗ «О перераспределении отдельных полномочий органов местного самоуправления городского округа город Воронеж и исполнительных органов государственной власти Воронежской области», постановлением правительства Воронежской области от 08.05.2009 № 365 «Об утверждении Положения о департаменте имущественных и земельных отношений Воронежской области», приказом департамента имущественных и земельных отношений Воронежской области от 26.04.2019 № 1030 «О Порядке утверждения схемы размещения рекламных конструкций на территории городского округа город Воронеж»

п р и к а з ы в а ю:

1. Внести в приказ департамента имущественных и земельных отношений Воронежской области от 31.10.2016 № 1737 «Об утверждении схемы размещения рекламных конструкций на территории городского округа город Воронеж» (в редакции приказов департамента имущественных и земельных отношений Воронежской области от 22.09.2017 № 1994, от 18.10.2017 № 2218, от 20.03.2019 № 639, от 24.04.2019 № 1024, от

30.05.2019 № 1341, от 09.06.2020 № 1309) (далее - Приказ), следующие изменения:

1.1. В преамбуле Приказа слова «приказом департамента от 17.06.2015 № 997 «Об утверждении Административного регламента департамента имущественных и земельных отношений Воронежской области по исполнению государственной функции «Утверждение схемы размещения рекламных конструкций» заменить словами «приказом департамента имущественных и земельных отношений Воронежской области от 26.04.2019 № 1030 «О Порядке утверждения схемы размещения рекламных конструкций на территории городского округа город Воронеж».

1.2. В схеме размещения рекламных конструкций на территории городского округа город Воронеж, утвержденной Приказом:

1.2.1. Приложение № 1 изложить в редакции согласно приложению № 1 к настоящему приказу.

1.2.2. Приложение № 2 изложить в редакции согласно приложению № 2 к настоящему приказу.

2. Отделу программного управления, анализа и мониторинга (Ишутин) обеспечить размещение настоящего приказа на официальном сайте департамента имущественных и земельных отношений Воронежской области.

3. Отделу контроля, документационного обеспечения и организации работы с обращениями граждан (Пантелеева) обеспечить официальное опубликование настоящего приказа в информационной системе «Портал Воронежской области в сети Интернет».

4. Контроль за исполнением настоящего приказа возложить на заместителя руководителя департамента имущественных и земельных отношений Воронежской области Эсауленко О.А.

Руководитель департамента С.В. Юсупов

Приложение № 1
к приказу департамента имущественных
и земельных отношений Воронежской области
от 21.01.2021 № 110
«Приложение № 1
к схеме размещения рекламных конструкций на
территории городского округа город Воронеж»

СХЕМА РАЗМЕЩЕНИЯ РЕКЛАМНЫХ КОНСТРУКЦИЙ
НА ТЕРРИТОРИИ ГОРОДСКОГО ОКРУГА ГОРОД ВОРОНЕЖ
(текстовая часть)

№ п/п	Номер позиции на схеме	Адрес размещения	Тип рекламной конструкции	Вид рекламной конструкции и размеры	Площадь информационного поля рекламной конструкции, кв. м.	Количество информационных полей рекламной конструкции	Высота опоры рекламной конструкции, м	Допустимый способ демонстрации изображения
1	2	3	4	5	6	7	8	9
Московский проспект								
1	1	Московский пр., напротив д. 46	отдельно стоящая рекламная конструкция на земельном участке	щитовая установка 6,0 х 3,0 м	18,0	2	4,5	статика, призматрон
2	2	Московский пр. - ул. 45 Стрелковой дивизии	отдельно стоящая рекламная конструкция на	щитовая установка 12,0 х 5,0 м (суперсайт)	60,0	2	15,0	статика, экран

			земельном участке					
3	4	Московский пр., напротив д. 42	отдельно стоящая рекламная конструкция на земельном участке	щитовая установка 6,0 х 3,0 м	18,0	2	4,5	статика, призматрон
4	7	Московский пр., д. 11	отдельно стоящая рекламная конструкция на земельном участке	щитовая установка 6,0 х 3,0 м	18,0	2	4,5	статика, призматрон
5	8	Московский пр., д. 11	отдельно стоящая рекламная конструкция на земельном участке	щитовая установка 6,0 х 3,0 м	18,0	2	4,5	статика, призматрон
6	12	Московский пр., напротив д. 10б	отдельно стоящая рекламная конструкция на земельном участке	щитовая установка 6,0 х 3,0 м	18,0	2	4,5	статика, призматрон
7	13	Московский пр. - пр. Труда	отдельно стоящая рекламная конструкция на земельном участке	видеоэкран 4,0 х 12,0	48,0	1	4,5	экран
8	15	Московский пр., д. 7	отдельно стоящая рекламная конструкция на земельном участке	светодиодный видеоэкран 5,3 х 4,2 м	22,26	1	4,5	экран
9	18	Московский пр., д. 3	отдельно стоящая рекламная	объемно-пространственная	10,0	2	-	статика

			конструкция на земельном участке	конструкция				
10	19	Московский пр., д. 3	отдельно стоящая рекламная конструкция на земельном участке	щитовая установка 6,0 х 3,0 м	18,0	2	4,5	статика, призматрон
11	20	путепровод Московский пр. - ул. Плехановская	отдельно стоящая рекламная конструкция на земельном участке	щитовая установка 1,2 х 1,8 м (лайтпостер)	2,16	2	2,4	статика, роллер
12	21	путепровод Московский пр. - ул. Плехановская	отдельно стоящая рекламная конструкция на земельном участке	щитовая установка 6,0 х 3,0 м	18,0	2	4,5	статика, призматрон
13	22	путепровод Московский пр. - ул. Плехановская	отдельно стоящая рекламная конструкция на земельном участке	щитовая установка 1,2 х 1,8 м (лайтпостер)	2,16	2	2,4	статика, роллер
14	24	путепровод Московский пр. - ул. Плехановская	отдельно стоящая рекламная конструкция на земельном участке	щитовая установка 1,2 х 1,8 м (лайтпостер)	2,16	2	2,4	статика, роллер
15	25	путепровод Московский пр. - ул. Плехановская	отдельно стоящая рекламная конструкция на земельном участке	щитовая установка 6,0 х 3,0 м	18,0	2	4,5	статика, призматрон
16	26	путепровод	отдельно стоящая	щитовая установка	18,0	2	4,5	статика,

		Московский пр. - ул. Плехановская	рекламная конструкция на земельном участке	6,0 х 3,0 м				призматрон
17	27	путепровод Московский пр. - ул. Плехановская	отдельно стоящая рекламная конструкция на земельном участке	щитовая установка 1,2 х 1,8 м (лайтпостер)	2,16	2	2,4	статика, роллер
18	28	путепровод Московский пр. - ул. Плехановская	отдельно стоящая рекламная конструкция на земельном участке	щитовая установка 6,0 х 3,0 м	18,0	2	4,5	статика, призматрон
19	29	путепровод Московский пр. - ул. Плехановская	отдельно стоящая рекламная конструкция на земельном участке	щитовая установка 1,2 х 1,8 м (лайтпостер)	2,16	2	2,4	статика, роллер
20	30	путепровод Московский пр. - ул. Плехановская	отдельно стоящая рекламная конструкция на земельном участке	щитовая установка 1,2 х 1,8 м (лайтпостер)	2,16	2	2,4	статика, роллер
21	31	путепровод Московский пр. - ул. Плехановская	отдельно стоящая рекламная конструкция на земельном участке	щитовая установка 6,0 х 3,0 м	18,0	2	4,5	статика, призматрон
22	32	путепровод Московский пр. - ул. Плехановская	отдельно стоящая рекламная конструкция на земельном участке	щитовая установка 1,2 х 1,8 м (лайтпостер)	2,16	2	2,4	статика, роллер

23	33	путепровод Московский пр. - ул. Плехановская	отдельно стоящая рекламная конструкция на земельном участке	щитовая установка 6,0 х 3,0 м	18,0	2	4,5	статика, призматрон
24	34	путепровод Московский пр. - ул. Плехановская	отдельно стоящая рекламная конструкция на земельном участке	щитовая установка 6,0 х 3,0 м	18,0	2	4,5	статика, призматрон
25	35	путепровод Московский пр. - ул. Плехановская	отдельно стоящая рекламная конструкция на земельном участке	щитовая установка 1,2 х 1,8 м (лайтпостер)	2,16	2	2,4	статика, роллер
26	36	путепровод Московский пр. - ул. Плехановская	отдельно стоящая рекламная конструкция на земельном участке	щитовая установка 6,0 х 3,0 м	18,0	2	4,5	статика, призматрон
27	37	путепровод Московский пр. - ул. Плехановская	отдельно стоящая рекламная конструкция на земельном участке	щитовая установка 1,2 х 1,8 м (лайтпостер)	2,16	2	2,4	статика, роллер
28	38	путепровод Московский пр. - ул. Плехановская	отдельно стоящая рекламная конструкция на земельном участке	щитовая установка 6,0 х 3,0 м	18,0	2	4,5	статика, призматрон
29	39	путепровод Московский пр. - ул. Плехановская	отдельно стоящая рекламная конструкция на земельном участке	щитовая установка 1,2 х 1,8 м (лайтпостер)	2,16	2	2,4	статика, роллер

30	41	Московский пр., д. 8	отдельно стоящая рекламная конструкция на земельном участке	щитовая установка 6,0 х 3,0 м	18,0	2	4,5	статика, призматрон
31	42	Московский пр., д. 12	отдельно стоящая рекламная конструкция на земельном участке	щитовая установка 6,0 х 3,0 м	18,0	2	4,5	статика, призматрон
32	49	Московский пр., д. 30	отдельно стоящая рекламная конструкция на земельном участке	щитовая установка 6,0 х 3,0 м	18,0	2	4,5	статика, призматрон
33	50	Московский пр., д. 32	отдельно стоящая рекламная конструкция на земельном участке	щитовая установка 1,2 х 1,8 м (лайтпостер)	2,16	2	0,8 - 1,2	статика, роллер
34	52	Московский пр., д. 38	отдельно стоящая рекламная конструкция на земельном участке	щитовая установка 6,0 х 3,0 м	18,0	2	4,5	статика, призматрон
35	54	Московский пр., д. 42	отдельно стоящая рекламная конструкция на земельном участке	щитовая установка 6,0 х 3,0 м	18,0	2	4,5	статика, призматрон
36	55	Московский пр., д.46	отдельно стоящая рекламная конструкция на земельном участке	щитовая установка 6,0 х 3,0 м	18,0	2	4,5	статика, призматрон

37	57	Московский пр., д. 56	отдельно стоящая рекламная конструкция на земельном участке	щитовая установка 6,0 х 3,0 м	18,0	2	4,5	статика, призматрон
38	59	Московский пр., д. 116б	отдельно стоящая рекламная конструкция на земельном участке	щитовая установка 12,0 х 4,0 м (суперсайт)	48,0	2	12,0 - 15,0	статика
39	60	Московский пр. - ул. Шишкова, д. 140б	отдельно стоящая рекламная конструкция на земельном участке	щитовая установка 12,0 х 5,0 м (суперсайт)	60,0	2	15,0	статика
40	61	Московский пр., между д. 133 и д. 131	отдельно стоящая рекламная конструкция на земельном участке	щитовая установка 6,0 х 3,0 м	18,0	2	4,5	статика, призматрон
41	62	Московский пр., напротив д. 131	отдельно стоящая рекламная конструкция на земельном участке	щитовая установка 1,2 х 1,8 м (лайтпостер)	2,16	2	0,8 - 1,2	статика, роллер
42	63	Московский пр., в разделительной полосе напротив д. 129/3 (автозаправка)	отдельно стоящая рекламная конструкция на земельном участке	щитовая установка 6,0 х 3,0 м	18,0	4	4,5	статика, призматрон
43	64	Московский пр., в разделительной полосе напротив д. 125	отдельно стоящая рекламная конструкция на земельном участке	щитовая установка 6,0 х 3,0 м	18,0	4	4,5	статика, призматрон

44	65	Московский пр., в разделительной полосе напротив д. 117в	отдельно стоящая рекламная конструкция на земельном участке	щитовая установка 6,0 х 3,0 м	18,0	4	4,5	статика, призматрон
45	66	Московский пр., д. 109а/2 - бульвар Победы (в разделительной полосе)	отдельно стоящая рекламная конструкция на земельном участке	портал 3,0 х 18,0 м	54,0	2	5,0	статика
46	67	Московский пр., в разделительной полосе напротив д. 109/1	отдельно стоящая рекламная конструкция на земельном участке	щитовая установка 6,0 х 3,0 м	18,0	4	4,5	статика, призматрон
47	68	Московский пр., в разделительной полосе напротив д. 109	отдельно стоящая рекламная конструкция на земельном участке	щитовая установка 6,0 х 3,0 м	18,0	4	4,5	статика, призматрон
48	69	Московский пр., в разделительной полосе напротив д. 116а	отдельно стоящая рекламная конструкция на земельном участке	щитовая установка 6,0 х 3,0 м	18,0	4	4,5	статика, призматрон
49	70	Московский пр., между д. 101 и д. 109	отдельно стоящая рекламная конструкция на земельном участке	щитовая установка 6,0 х 3,0 м	18,0	2	4,5	статика, призматрон
50	71	Московский пр. - ул. Генерала Лизюкова	отдельно стоящая рекламная конструкция на	щитовая установка 12,0 х 5,0 м (суперсайт)	60,0	2	15,0	статика

			земельном участке					
51	72	Московский пр., между д. 93 и д. 95	отдельно стоящая рекламная конструкция на земельном участке	светодиодный видеоэкран 1,2 х 1,8 м	2,16	1	3,0 - 4,0	экран
52	73	Московский пр-т, 129	отдельно стоящая рекламная конструкция на земельном участке	объемно-пространственная конструкция 2,5 х 1,82 х 10(h) м (стела)	25,0; 18,2	2; 2	-	статика
53	74	Московский пр-т, 129	отдельно стоящая рекламная конструкция на земельном участке	объемно-пространственная конструкция 4,0 х 2,0 м	8,0	2	0,2 - 0,4	статика
54	75	Московский пр-т, 129	отдельно стоящая рекламная конструкция на земельном участке	объемно-пространственная конструкция 1,95 х 1,95 х 6,0(h) м (стела)	3,80	12	-	статика
55	76	Московский пр-т, 129	отдельно стоящая рекламная конструкция на земельном участке	объемно-пространственная конструкция 4,0 х 2,0 м	8,0	2	0,2 - 0,4	статика
56	84	Московский пр-т, 129/6	отдельно стоящая рекламная конструкция на земельном участке	объемно-пространственная конструкция 4,0 х 2,0 м	8,0	2	0,2 - 0,4	статика

57	85	Московский пр-т, 129/1	отдельно стоящая рекламная конструкция на земельном участке	объемно-пространственная конструкция 4,0 х 2,0 м	8,0	2	0,2 - 0,4	статика
58	86	Московский пр-т, 129/1	отдельно стоящая рекламная конструкция на земельном участке	флаговая композиция 0,9 х 6,8 м	6,12	3	4,2	-
59	88	Московский пр-т, 129/6	отдельно стоящая рекламная конструкция на земельном участке	объемно-пространственная конструкция (стела) 10,0 х 2,5 м; 5,0 х 3,95 м; 3,65 х 3,95 м	25; 19,75; 14,42	3; 2; 2	11,83	статика
60	89	Московский пр-т, 129/1	отдельно стоящая рекламная конструкция на земельном участке	щитовая установка 1,4 х 2,0 м (лайтпостер)	2,8	2	0,2 - 0,4	статика, роллер
61	90	Московский пр-т, 129/1	отдельно стоящая рекламная конструкция на земельном участке	флаговая композиция 0,9 х 6,8 м	6,12	3	4,2	-
62	92	Московский пр-т, 129/1	отдельно стоящая рекламная конструкция на земельном участке	щитовая установка 1,4 х 2,0 м (лайтпостер)	2,8	2	0,2 - 0,4	статика, роллер
63	93	Московский пр-т, 129/1	отдельно стоящая рекламная конструкция на	флаговая композиция 0,9 х 6,8 м	6,12	3	4,2	-

			земельном участке					
64	98	Московский пр-т, 129/1	отдельно стоящая рекламная конструкция на земельном участке	флаговая композиция 0,9 х 6,8 м	6,12	3	4,2	-
65	99	Московский пр-т, 129/1	отдельно стоящая рекламная конструкция на земельном участке	объемно-пространственная конструкция 4,0 х 2,0 м	8,0	2	0,2 - 0,4	статика
66	101	Московский пр-т, 125д	отдельно стоящая рекламная конструкция на земельном участке	флаговая композиция 1,5 х 12,40 м	18,6	3	7,6	-
67	107	Московский пр-т, 125д	отдельно стоящая рекламная конструкция на земельном участке	щитовая установка 1,2 х 1,8 м (лайтпостер)	2,16	2	3,5	статика, роллер
68	108	Московский пр-т, 125д	отдельно стоящая рекламная конструкция на земельном участке	флаговая композиция 0,9 х 6,8 м	6,12	3	4,2	-
69	109	Московский пр-т, 125д	отдельно стоящая рекламная конструкция на земельном участке	объемно-пространственная конструкция 4,0 х 2,0 м	8,0	2	0,38	статика
70	110	Московский пр-т, напротив д. 133	отдельно стоящая рекламная	портал 3,0 х 18,0 м	54,0	2	5,0	статика

			конструкция на земельном участке					
71	111	Московский пр-т, 129/2	отдельно стоящая рекламная конструкция на земельном участке	щитовая установка 1,2 х 1,8 м (лайтпостер)	2,16	2	0,4	статика, роллер
72	112	Московский пр-т, 13а	отдельно стоящая рекламная конструкция на земельном участке	щитовая установка 1,2 х 1,8 м (лайтпостер)	2,16	2	0,4	статика, роллер
73	113	Московский пр-т, 13а	отдельно стоящая рекламная конструкция на земельном участке	щитовая установка 1,2 х 1,8 м (лайтпостер)	2,16	2	0,4	статика, роллер
74	114	Московский пр-т, 86б	отдельно стоящая рекламная конструкция на земельном участке	щитовая установка 1,2 х 1,8 м (лайтпостер)	2,16	2	0,4	статика, роллер
75	115	Московский пр-т, 91 (остановка «Памятник Славы»	отдельно стоящая рекламная конструкция на земельном участке	щитовая установка 1,2 х 1,8 м (лайтпостер) в составе остановочного павильона	2,16	2	0 - 0,4	статика, роллер, экран

Приложение №2
к приказу департамента
имущественных и земельных
отношений Воронежской области
от 22.01.2024 № 115
«Приложение №2 к схеме
размещения рекламных конструкций
на территории городского
округа город Воронеж»

СХЕМА РАЗМЕЩЕНИЯ РЕКЛАМНЫХ КОНСТРУКЦИЙ НА ТЕРРИТОРИИ ГОРОДСКОГО ОКРУГА ГОРОД ВОРОНЕЖ ДЛЯ УЧАСТКА ТЕРРИТОРИИ:

Московский проспект

М 1:1000

часть 1

линия стыковки

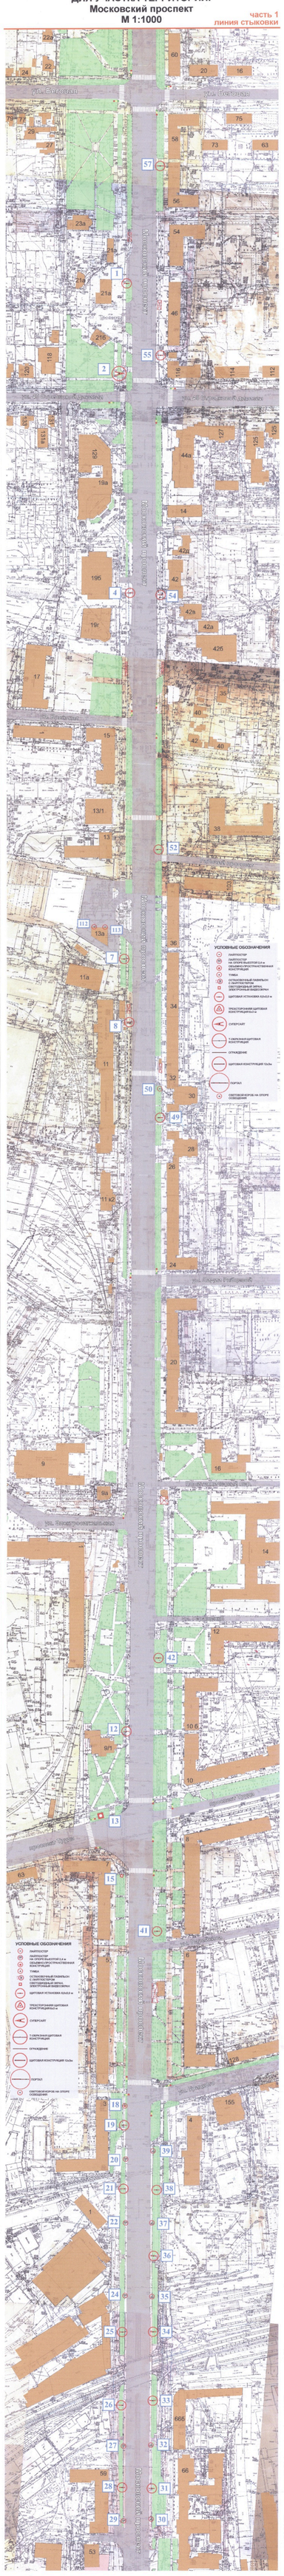

СХЕМА РАЗМЕЩЕНИЯ
РЕКЛАМНЫХ КОНСТРУКЦИЙ НА ТЕРРИТОРИИ
ГОРОДСКОГО ОКРУГА ГОРОД ВОРОНЕЖ
ДЛЯ УЧАСТКА ТЕРРИТОРИИ:
Московский проспект
М 1:1000

часть 2

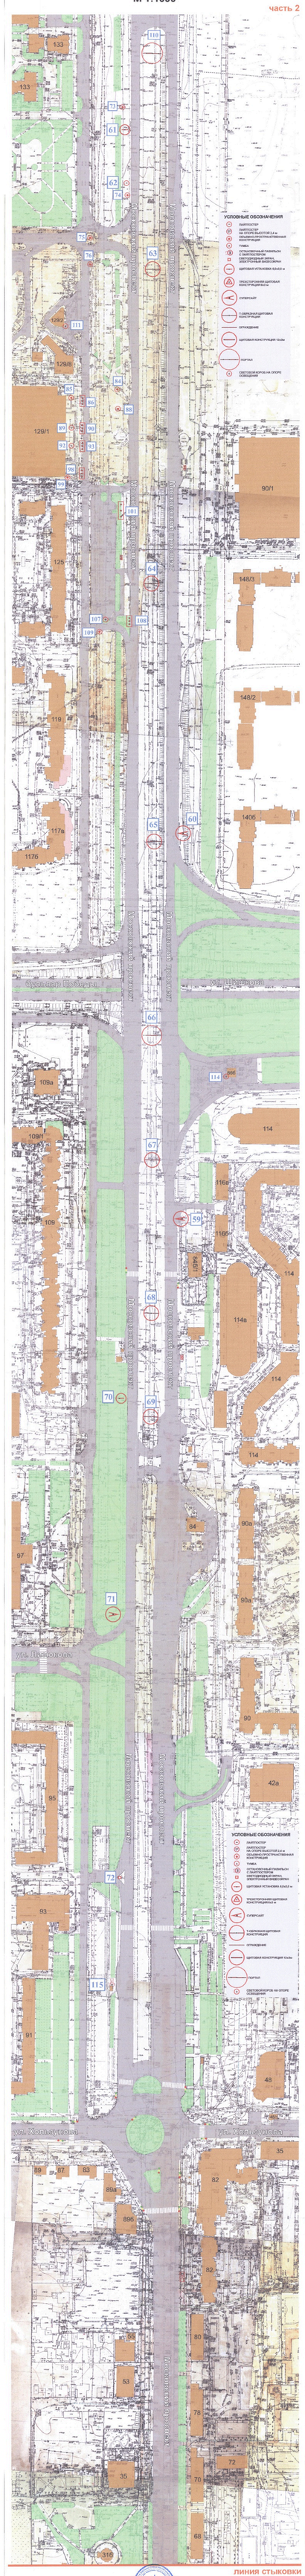

Руководитель департамента имущественных
и земельных отношений Воронежской области С.В. Юсупов