Правовое управление правительства
Воронежской области
ЗАРЕГИСТРИРОВАНО
«16» 02 2021 г.
Регистрационный номер № 108

ДЕПАРТАМЕНТ
ИМУЩЕСТВЕННЫХ И ЗЕМЕЛЬНЫХ ОТНОШЕНИЙ
ВОРОНЕЖСКОЙ ОБЛАСТИ

ПРИКАЗ

04.02.2021 № 248

Воронеж

О внесении изменений в приказ департамента имущественных и земельных отношений Воронежской области от 12.03.2015 № 371

В соответствии с частью 5.8 статьи 19 Федерального закона от 13.03.2006 № 38-ФЗ «О рекламе», Законом Воронежской области от 30.12.2014 № 217-ОЗ «О перераспределении отдельных полномочий органов местного самоуправления городского округа город Воронеж и исполнительных органов государственной власти Воронежской области», постановлением правительства Воронежской области от 08.05.2009 № 365 «Об утверждении Положения о департаменте имущественных и земельных отношений Воронежской области», приказом департамента имущественных и земельных отношений Воронежской области от 26.04.2019 № 1030 «О Порядке утверждения схемы размещения рекламных конструкций на территории городского округа город Воронеж»

п р и к а з ы в а ю:

1. Внести в схему размещения рекламных конструкций на территории городского округа город Воронеж, утвержденную приказом департамента имущественных и земельных отношений Воронежской области от 12.03.2015 № 371 «Об утверждении схемы размещения рекламных конструкций на территории городского округа город Воронеж» (в редакции приказов департамента имущественных и земельных отношений Воронежской области

от 29.02.2016 № 297, от 08.02.2017 № 207, от 01.12.2017 № 2568, от 28.06.2018 № 1569, от 21.11.2018 № 2787, от 26.12.2018 № 3269, от 04.02.2019 № 215, от 24.04.2019 № 1024, от 13.11.2019 № 2898, от 29.05.2020 № 1176, от 13.07.2020 № 1599), следующие изменения:

1.1. Приложение № 1 изложить в редакции согласно приложению № 1 к настоящему приказу.

1.2. Приложение № 12 дополнить позицией № 5 согласно приложению № 2 к настоящему приказу.

2. Отделу программного управления, анализа и мониторинга (Ишутин) обеспечить размещение настоящего приказа на официальном сайте департамента имущественных и земельных отношений Воронежской области.

3. Отделу контроля, документационного обеспечения и организации работы с обращениями граждан (Пантелеева) обеспечить официальное опубликование настоящего приказа в информационной системе «Портал Воронежской области в сети Интернет».

4. Контроль за исполнением настоящего приказа возложить на заместителя руководителя департамента имущественных и земельных отношений Воронежской области Эсауленко О.А.

Руководитель департамента С.В. Юсупов

Приложение № 1
к приказу департамента имущественных
и земельных отношений Воронежской области
от 04.02.2021 № 248
«Приложение № 1»

СХЕМЕ РАЗМЕЩЕНИЯ РЕКЛАМНЫХ КОНСТРУКЦИЙ
НА ТЕРРИТОРИИ ГОРОДСКОГО ОКРУГА ГОРОД ВОРОНЕЖ
(текстовая часть)

№ п/п	Номер позиции на схеме	Адрес размещения	Тип рекламной конструкции	Вид рекламной конструкции и размеры	Площадь информационного поля рекламной конструкции, кв. м.	Количество информационных полей рекламной конструкции	Высота опоры рекламной конструкции, м	Допустимый способ демонстрации изображения
1	2	3	4	5	6	7	8	9
улица Богдана Хмельницкого								
1	1	ул. Богдана Хмельницкого – Ленинский пр-т, д. 186в	отдельно стоящая рекламная конструкция на земельном участке	щитовая установка 6,0 х 3,0 м	18,0	2	4,5	статика, призматрон
2	2	ул. Богдана Хмельницкого – Ленинский пр-т, д. 223	отдельно стоящая рекламная конструкция на земельном участке	щитовая установка 6,0 х 3,0 м	18,0	2	4,5	статика, призматрон

3	4	ул. Богдана Хмельницкого, д. 40	отдельно стоящая рекламная конструкция на земельном участке	объемно-пространственная конструкция 1,5 х 3,0 м	4,5	2	-	статика
улица Волгоградская								
4	2	ул. Волгоградская, напротив д. 29	отдельно стоящая рекламная конструкция на земельном участке	щитовая установка 6,0 х 3,0 м	18,0	2	4,5	статика, призматрон
5	4	ул. Волгоградская, д. 46а	отдельно стоящая рекламная конструкция на земельном участке	объемно-пространственная конструкция 5,0 х 2,0 м	10,0	2	-	статика
6	5	ул. Волгоградская, д. 51	отдельно стоящая рекламная конструкция на земельном участке	щитовая установка 6,0 х 3,0 м	18,0	2	4,5	статика, призматрон
7	6	ул. Волгоградская, д. 51	отдельно стоящая рекламная конструкция на земельном участке	щитовая установка 6,0 х 3,0 м	18,0	2	4,5	статика, призматрон
8	7	ул. Волгоградская, д. 47	отдельно стоящая рекламная конструкция на земельном участке	щитовая установка 6,0 х 3,0 м	18,0	2	4,5	статика, призматрон
9	8	ул. Волгоградская – ул.	отдельно стоящая рекламная	щитовая установка 6,0 х 3,0 м	18,0	2	4,5	статика, призматрон

		Баррикадная, д. 13	конструкция на земельном участке					
10	9	ул. Волгоградская, д. 41	отдельно стоящая рекламная конструкция на земельном участке	щитовая установка 1,2 х 1,8 м	2,16	2	0,4	статика, роллер
11	10	ул. Волгоградская, д. 46а	отдельно стоящая рекламная конструкция на земельном участке	объемно-пространственная конструкция 3,05 х 2,906 м	8,8633	2	1,1	статика
улица Героев Стратосферы								
12	1	ул. Героев Стратосферы, ДК им Кирова	отдельно стоящая рекламная конструкция на земельном участке	щитовая установка 6,0 х 3,0 м	18,0	2	4,5	статика, призматрон
улица Дорожная								
13	1	ул. Дорожная, д. 2	отдельно стоящая рекламная конструкция на земельном участке	щитовая установка 6,0 х 3,0 м	18,0	2	4,5	статика, призматрон
14	3	ул. Дорожная, д. 8	отдельно стоящая рекламная конструкция на земельном участке	флаговая композиция 6,0 х 1,5 м	9,0	3	4	статика
15	4	ул. Дорожная, д. 8	отдельно стоящая рекламная	пилон 6,0 х 2,1 м	12,6	2	0,15	статика

			конструкция на земельном участке					
16	5	ул. Дорожная, д. 1Б	отдельно стоящая рекламная конструкция на земельном участке	щитовая установка 1,2 х 1,8 м (лайтпостер)	2,16	2	0,4	статика, роллер
17	6	ул. Дорожная, д. 8	отдельно стоящая рекламная конструкция на земельном участке	флаговая композиция 2,0 х 0,5 м	1,0	3	2	статика
18	7	ул. Дорожная, д. 8	отдельно стоящая рекламная конструкция на земельном участке	пилон 4,0 х 1,5 м	6,0	2	-	статика
19	8	ул. Дорожная, 11Б	отдельно стоящая рекламная конструкция на земельном участке	пилон 2,45 х 0,75 м	1,8375	1	-	статика
20	9	ул. Дорожная, 11Б	отдельно стоящая рекламная конструкция на земельном участке	флаговая композиция 1,5 х 5,0 м	7,5	3	5	-
улица Ильюшина								
21	1	ул. Ильюшина, поворот на ул. Иркутская	отдельно стоящая рекламная конструкция на земельном участке	щитовая установка 4,0 х 3,0 м	12,0	2	4,5	статика

22	2	ул. Ильюшина, д. 13	отдельно стоящая рекламная конструкция на земельном участке	щитовая установка 6,0 х 3,0 м	18,0	2	4,5	статика, призматрон
23	3	ул. Ильюшина (транспортное кольцо ул. Ильюшина – ул. Просторная)	отдельно стоящая рекламная конструкция на земельном участке	щитовая установка 6,0 х 3,0 м	18,0	2	4,5	статика, призматрон
24	5	ул. Ильюшина (транспортное кольцо ул. Ильюшина – ул. Просторная)	отдельно стоящая рекламная конструкция на земельном участке	щитовая установка 6,0 х 3,0 м	18,0	2	4,5	статика, призматрон
25	6	ул. Ильюшина (транспортное кольцо ул. Ильюшина – ул. Просторная)	отдельно стоящая рекламная конструкция на земельном участке	щитовая установка 6,0 х 3,0 м	18,0	2	4,5	статика, призматрон
26	7	ул. Ильюшина (транспортное кольцо ул. Ильюшина – ул. Просторная)	отдельно стоящая рекламная конструкция на земельном участке	щитовая установка 6,0 х 3,0 м	18,0	2	4,5	статика, призматрон
27	8	ул. Ильюшина (транспортное кольцо ул. Ильюшина – ул. Просторная)	отдельно стоящая рекламная конструкция на земельном участке	щитовая установка 6,0 х 3,0 м	18,0	2	4,5	статика, призматрон

28	9	ул. Ильюшина, д. 3Б	отдельно стоящая рекламная конструкция на земельном участке	щитовая установка 6,0 х 3,0 м	18,0	2	4,5	статика, призматрон
29	10	ул. Ильюшина, д. 10 (В, Г)	отдельно стоящая рекламная конструкция на земельном участке	щитовая установка 6,0 х 3,0 м	18,0	2	4,5	статика, призматрон
30	11	ул. Ильюшина, завод «Металлопрофиль, корпус № 4»	отдельно стоящая рекламная конструкция на земельном участке	флаговая композиция 0,5 х 4,0 м	2,0	3	2,5	-
31	12	ул. Ильюшина, д. 6г	отдельно стоящая рекламная конструкция на земельном участке	пилон 1,2 х 3,5 м	4,2	2	-	статика
32	13	ул. Ильюшина, д. 6г	отдельно стоящая рекламная конструкция на земельном участке	флаговая композиция 0,5 х 4,0 м	2,0	3	2,5	-
улица Краснознаменная								
33	1	ул. Краснознаменная, д. 70	отдельно стоящая рекламная конструкция на земельном участке	щитовая установка 6,0 х 3,0 м	18,0	2	4,5	статика, призматрон
34	2	ул. Краснознаменная,	отдельно стоящая рекламная	щитовая установка	18,0	2	4,5	статика, призматрон

		д. 72	конструкция на земельном участке	6,0 х 3,0 м				
35	3	ул. Краснознаменная, д. 65	отдельно стоящая рекламная конструкция на земельном участке	портал 3,0 х 12,0 м	36,0	2	5 - 7	статика
36	4	ул. Краснознаменная – ул. Карла Либкнехта, д. 2	отдельно стоящая рекламная конструкция на земельном участке	пилон 2,10 х 6,0 м	8,1	2	-	статика
37	5	ул. Краснознаменная, д. 61	отдельно стоящая рекламная конструкция на земельном участке	щитовая установка 6,0 х 3,0 м	18,0	2	4,5	статика, призматрон
улица Лебедева								
38	1	ул. Лебедева, д. 2а	отдельно стоящая рекламная конструкция на земельном участке	щитовая установка 6,0 х 3,0 м	18,0	2	4,5	статика, призматрон
39	2	ул. Лебедева, д. 12а	отдельно стоящая рекламная конструкция на земельном участке	щитовая установка 6,0 х 3,0 м	18,0	2	4,5	статика, призматрон
40	3	ул. Лебедева, напротив д. 12а – ул. Менделеева	отдельно стоящая рекламная конструкция на земельном участке	щитовая установка 6,0 х 3,0 м	18,0	2	4,5	статика, призматрон

41	4	ул. Лебедева, ост. «Лебедева», нечетная сторона	отдельно стоящая рекламная конструкция на земельном участке	щитовая установка 6,0 х 3,0 м	18,0	2	4,5	статика, призматрон
42	5	ул. Лебедева, 4а/3 (на противоположной стороне)	отдельно стоящая рекламная конструкция на земельном участке	щитовая установка 6,0 х 3,0 м	18,0	2	4,5	статика, призматрон
43	6	ул. Лебедева, 2д (остановка «Лебедева»)	отдельно стоящая рекламная конструкция на земельном участке	щитовая установка 1,2 х 1,8 м (лайтпостер) в составе остановочного павильона	2,16	2	0 - 0,4	статика, роллер, экран
44	7	ул. Лебедева – Ленинский пр-т, 2 (остановка «Лебедева»)	отдельно стоящая рекламная конструкция на земельном участке	щитовая установка 1,2 х 1,8 м (лайтпостер) в составе остановочного павильона	2,16	2	0 - 0,4	статика, роллер, экран
улица Ленинградская								
45	1	ул. Ленинградская, напротив д. 75 по ул. Димитрова	отдельно стоящая рекламная конструкция на земельном участке	щитовая установка 6,0 х 3,0 м	18,0	2	4,5	статика, призматрон
46	3	ул. Ленинградская, д.	отдельно стоящая	объемно-	12,0	1	1,5 - 2	статика

		2а	рекламная конструкция на земельном участке	пространственная конструкция 3,0 х 4,0 м				
47	4	ул. Ленинградская, д. 2а	отдельно стоящая рекламная конструкция на земельном участке	флаговая композиция 1,0 х 2,0 м	2,0	3	8	-
улица Машиностроителей								
48	1	ул. Машиностроителей, д. 8	отдельно стоящая рекламная конструкция на земельном участке	щитовая установка 2,0 х 3,0 м	6,0	2	2,7	статика
49	2	ул. Машиностроителей, д. 12	отдельно стоящая рекламная конструкция на земельном участке	щитовая установка 6,0 х 3,0 м	18,0	2	4,5	статика, призматрон
50	3	ул. Машиностроителей, д. 86	отдельно стоящая рекламная конструкция на земельном участке	щитовая установка 6,0 х 3,0 м	18,0	2	4,5	статика, призматрон
51	4	ул. Машиностроителей – ул. 9 Января, д. 132	отдельно стоящая рекламная конструкция на земельном участке	щитовая установка 6,0 х 3,0 м	18,0	2	4,5	статика, призматрон
52	5	ул. Машиностроителей – ул. Керамическая, д.	отдельно стоящая рекламная	щитовая установка 6,0 х 3,0 м	18,0	2	4,5	статика, призматрон

		44	конструкция на земельном участке					
53	7	ул. Машиностроителей – ул. Холмистая, д. 25б/2	отдельно стоящая рекламная конструкция на земельном участке	щитовая установка 6,0 х 3,0 м	18,0	2	4,5	статика, призматрон
54	8	ул. Машиностроителей – ул. Жигулевская, д. 27	отдельно стоящая рекламная конструкция на земельном участке	щитовая установка 6,0 х 3,0 м	18,0	2	4,5	статика, призматрон
55	9	ул. Машиностроителей, напротив д. 82	отдельно стоящая рекламная конструкция на земельном участке	щитовая установка 6,0 х 3,0 м	18,0	2	4,5	статика, призматрон
56	10	ул. Машиностроителей, д. 51	отдельно стоящая рекламная конструкция на земельном участке	щитовая установка 6,0 х 3,0 м	18,0	2	4,5	статика, призматрон
улица Минская								
57	1	ул. Минская, д. 69а	отдельно стоящая рекламная конструкция на земельном участке	щитовая установка 6,0 х 3,0 м	18,0	2	4,5	статика, призматрон
улица Острогожская								
58	1	ул. Острогожская, напротив д. 26 по ул.	отдельно стоящая рекламная	щитовая установка 6,0 х 3,0 м	18,0	2	4,5	статика, призматрон

		Курчатова	конструкция на земельном участке					
59	2	ул. Острогожская, д. 93а	отдельно стоящая рекламная конструкция на земельном участке	щитовая установка 6,0 х 3,0 м	18,0	1	4,5	статика, призматрон
60	4	ул. Острогожская, д. 22	отдельно стоящая рекламная конструкция на земельном участке	щитовая установка 6,0 х 3,0 м	18,0	1	4,5	статика, призматрон
61	5	ул. Острогожская, д. 1	отдельно стоящая рекламная конструкция на земельном участке	электронный видеоэкран 6,0 х 3,0 м	18,0	1	4,5	экран
переулок Отличников								
62	2	пер. Отличников, 1Б	отдельно стоящая рекламная конструкция на земельном участке	объемно-пространственная конструкция 2,63 х 5,5 м	14,465	2	-	статика
улица Пирогова								
63	2	ул. Пирогова, напротив д. 87	отдельно стоящая рекламная конструкция на земельном участке	щитовая установка 6,0 х 3,0 м	18,0	2	4,5	статика, призматрон
64	3	ул. Пирогова, д. 5	отдельно стоящая рекламная	щитовая установка	18,0	2	4,5	статика, призматрон

			конструкция на земельном участке	6,0 х 3,0 м				
65	4	ул. Пирогова – ул. Свободы, д. 79Б	отдельно стоящая рекламная конструкция на земельном участке	щитовая установка 1,2 х 1,8 м (лайтпостер)	2,16	2	0,4	статика, роллер
66	5	ул. Пирогова, д. 87а	отдельно стоящая рекламная конструкция на земельном участке	щитовая установка 1,2 х 1,8 м (лайтпостер)	2,16	2	0,4	статика, роллер
67	6	ул. Пирогова, д. 61	отдельно стоящая рекламная конструкция на земельном участке	щитовая установка 1,2 х 1,8 м (лайтпостер)	2,16	2	0,8	статика, роллер
улица Чебышева								
68	1	ул. Чебышева, напротив д. 22	отдельно стоящая рекламная конструкция на земельном участке	щитовая установка 6,0 х 3,0 м	18,0	2	4,5	статика, призматрон
69	2	ул. Чебышева, д. 24	отдельно стоящая рекламная конструкция на земельном участке	щитовая установка 6,0 х 3,0 м	18,0	2	4,5	статика, призматрон
улица Электросигнальная								
70	2	ул. Электросигнальная, д. 14	отдельно стоящая рекламная	объемно-пространственная	3	2	2,4	статика

			конструкция на земельном участке	конструкция 2,0 х 1,5 м				
71	3	ул. Электросигнальная, напротив д. 19а	отдельно стоящая рекламная конструкция на земельном участке	объемно-пространственная конструкция 2,0 х 1,0 м	2	2	2,4	статика

Приложение
к приказу департамента
имущественных и земельных
отношений Воронежской области
от 04.02.2021 № 248

СХЕМА РАЗМЕЩЕНИЯ РЕКЛАМНЫХ КОНСТРУКЦИЙ НА ТЕРРИТОРИИ ГОРОДСКОГО ОКРУГА ГОРОД ВОРОНЕЖ ДЛЯ УЧАСТКА ТЕРРИТОРИИ:

улица Острогожская

М 1:1000

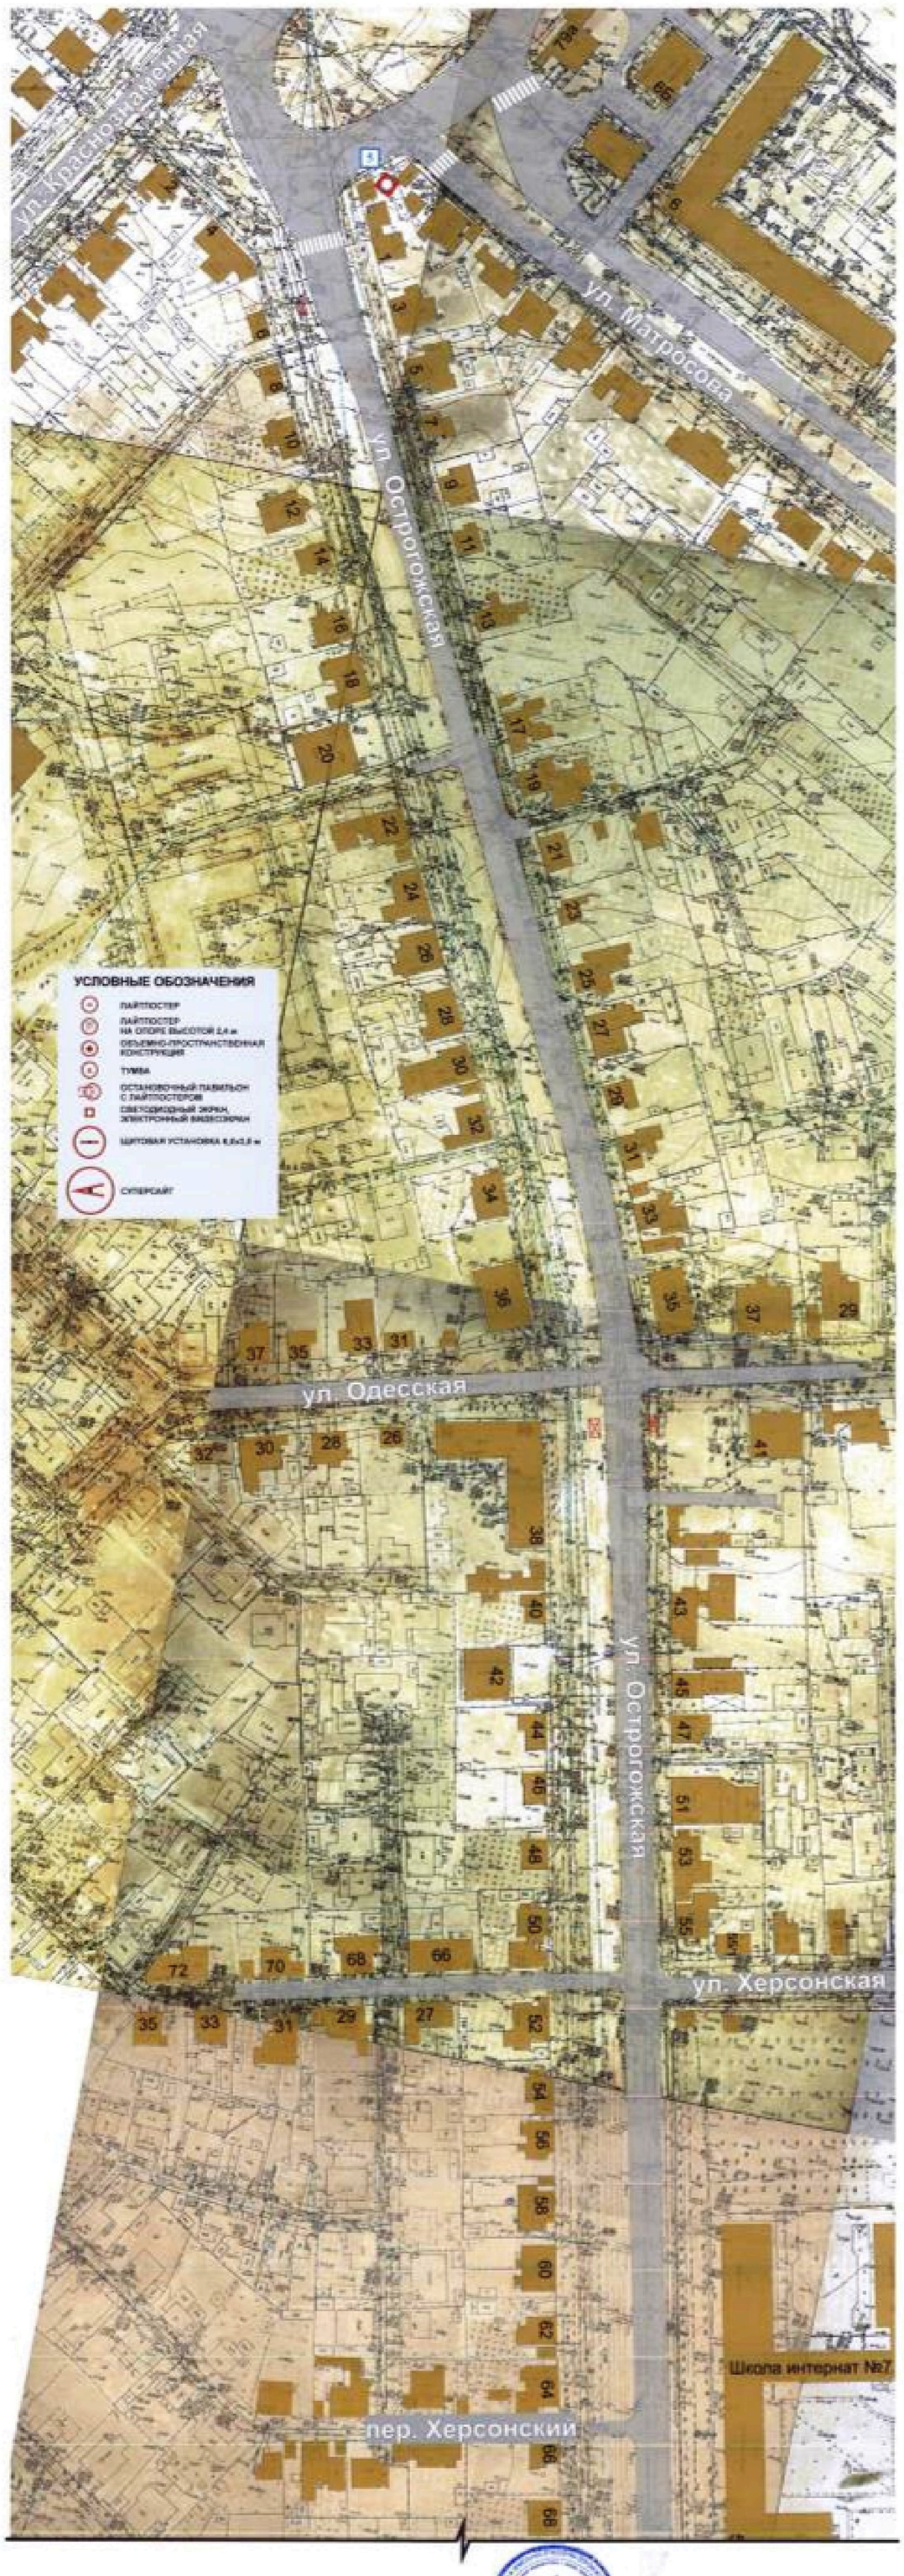

Руководитель департамента имущественных
и земельных отношений Воронежской области

С.В. Юсупов