Правовое управление правительства
Воронежской области
ЗАРЕГИСТРИРОВАНО
«05» 03 2021г.
Регистрационный номер № 181

ДЕПАРТАМЕНТ
ИМУЩЕСТВЕННЫХ И ЗЕМЕЛЬНЫХ ОТНОШЕНИЙ
ВОРОНЕЖСКОЙ ОБЛАСТИ

ПРИКАЗ

24.02.2021 № 389

Воронеж

О внесении изменений в приказ департамента имущественных и земельных отношений Воронежской области от 22.09.2017 № 1993

В соответствии с частью 5.8 статьи 19 Федерального закона от 13.03.2006 № 38-ФЗ «О рекламе», Законом Воронежской области от 30.12.2014 № 217-ОЗ «О перераспределении отдельных полномочий органов местного самоуправления городского округа город Воронеж и исполнительных органов государственной власти Воронежской области», постановлением правительства Воронежской области от 08.05.2009 № 365 «Об утверждении Положения о департаменте имущественных и земельных отношений Воронежской области», приказом департамента имущественных и земельных отношений Воронежской области от 26.04.2019 № 1030 «О Порядке утверждения схемы размещения рекламных конструкций на территории городского округа город Воронеж»

п р и к а з ы в а ю:

1. Внести в схему размещения рекламных конструкций на территории городского округа город Воронеж, утвержденную приказом департамента имущественных и земельных отношений Воронежской области от 22.09.2017 № 1993 «Об утверждении схемы размещения рекламных конструкций на территории городского округа город Воронеж» (в редакции приказов департамента имущественных и земельных отношений Воронежской области

от 18.10.2017 № 2218, от 21.08.2019 № 2169, от 31.10.2019 № 2811, от 22.06.2020 № 1415, от 13.01.2021 № 14), следующие изменения:

1.1. Таблицу приложения № 1 дополнить пунктом 19(1) следующего содержания:

«

19(1)	26	ул. Пушкинская – ул. Кирова, 6а	отдельно стоящая рекламная конструкция на земельном участке	объемно-пространственная конструкция 1,3 х 5,5 м	7,15	2	-	статика

».

1.2. Приложение № 3 дополнить позицией № 26 согласно приложению к настоящему приказу.

2. Отделу программного управления, анализа и мониторинга (Ишутин) обеспечить размещение настоящего приказа на официальном сайте департамента имущественных и земельных отношений Воронежской области.

3. Отделу контроля, документационного обеспечения и организации работы с обращениями граждан (Пантелеева) обеспечить официальное опубликование настоящего приказа в информационной системе «Портал Воронежской области в сети Интернет».

4. Контроль за исполнением настоящего приказа возложить на заместителя руководителя департамента имущественных и земельных отношений Воронежской области Эсауленко О.А.

Руководитель департамента С.В. Юсупов

Приложение
к приказу департамента
имущественных и земельных
отношений Воронежской области
от 24.02.2021 № 389

СХЕМА РАЗМЕЩЕНИЯ РЕКЛАМНЫХ КОНСТРУКЦИЙ НА ТЕРРИТОРИИ ГОРОДСКОГО ОКРУГА ГОРОД ВОРОНЕЖ ДЛЯ УЧАСТКА ТЕРРИТОРИИ:

улица Пушкинская

М 1:1000

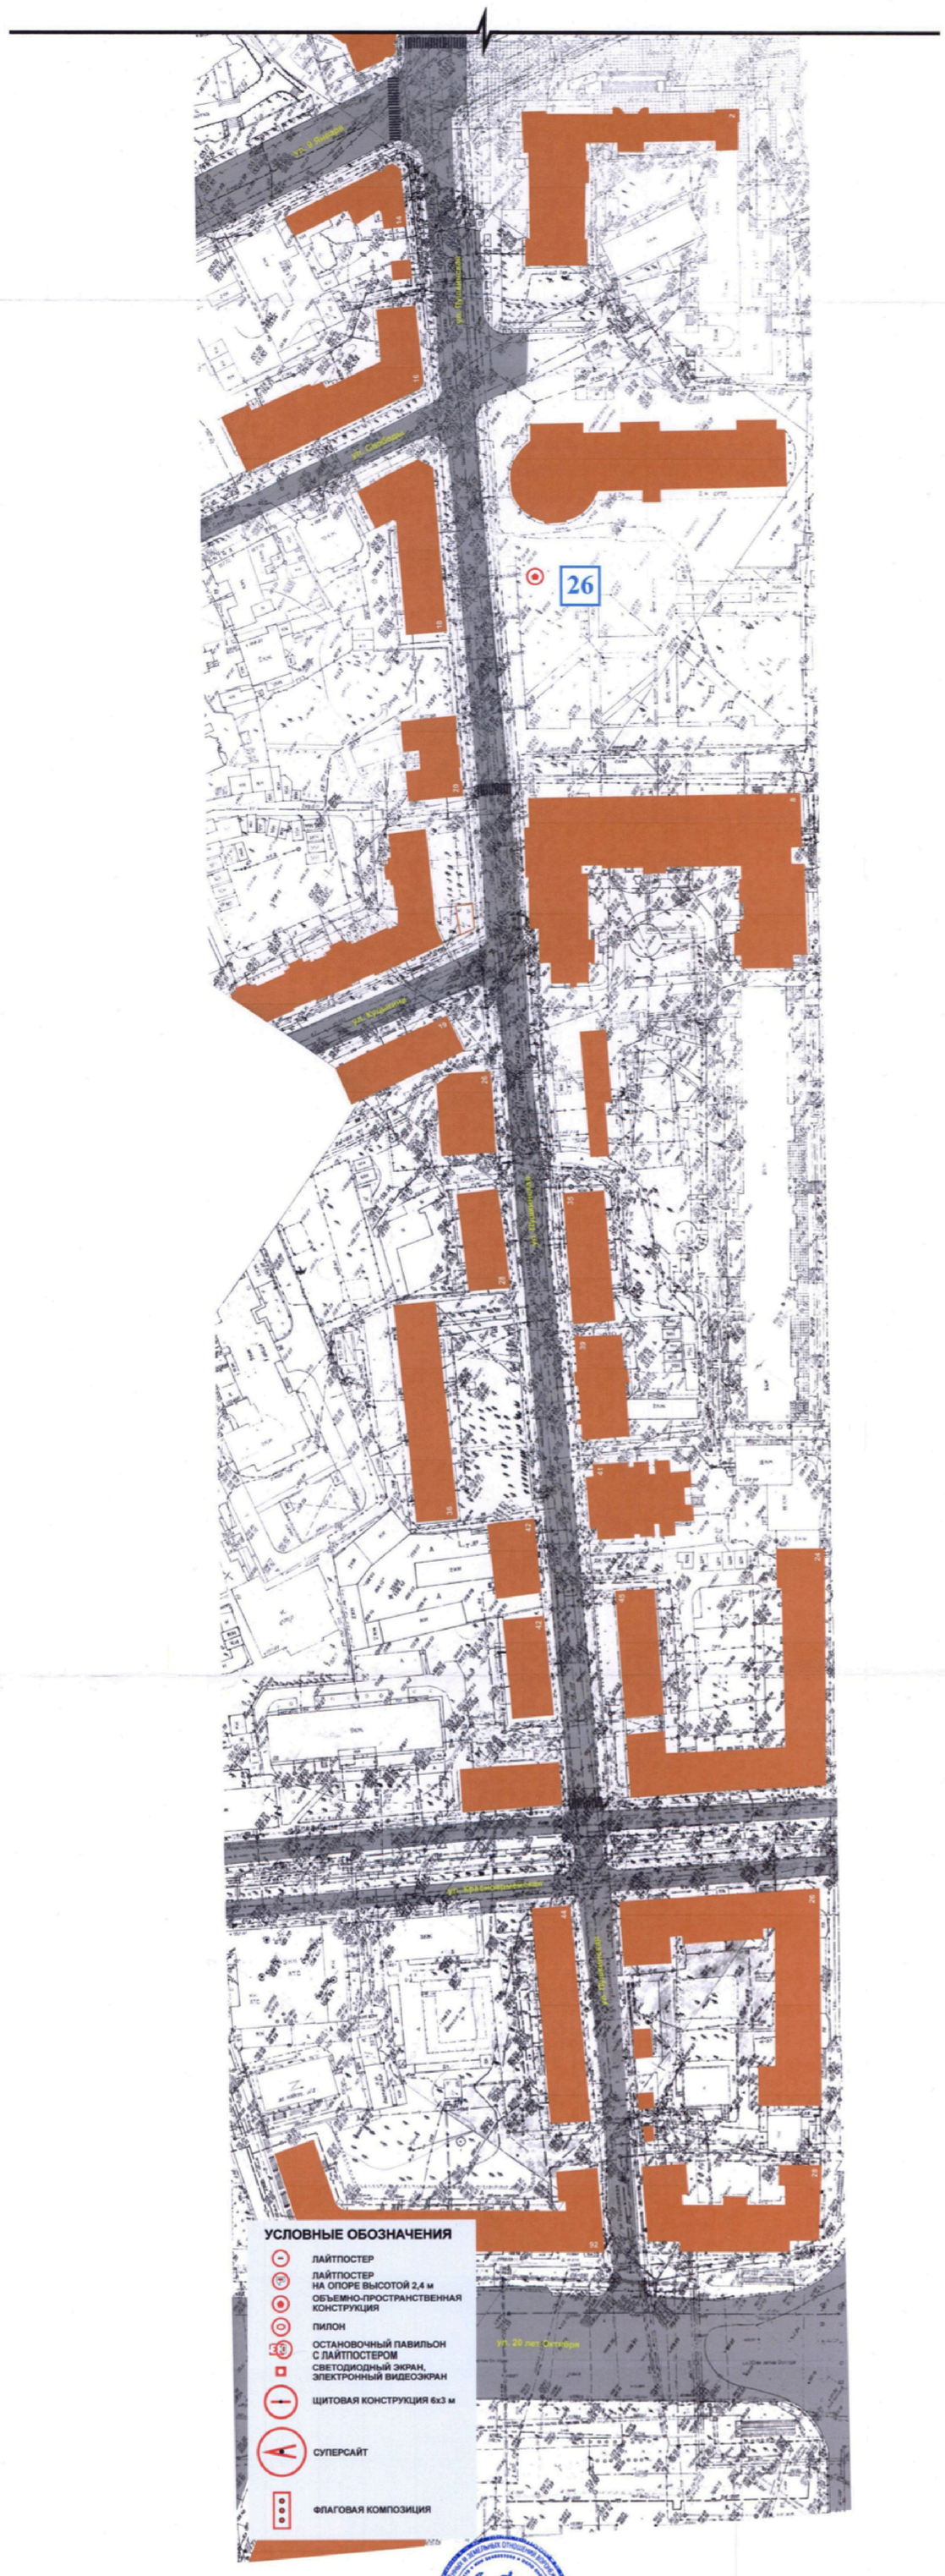

Руководитель департамента имущественных
и земельных отношений Воронежской области С.В. Юсупов