



ДЕПАРТАМЕНТ
ИМУЩЕСТВЕННЫХ И ЗЕМЕЛЬНЫХ ОТНОШЕНИЙ
ВОРОНЕЖСКОЙ ОБЛАСТИ

Правовое управление правительства Воронежской области	
ЗАРЕГИСТРИРОВАНО	
№	02 2022.
Регистрационный номер №	210

ПРИКАЗ

28.06.2022

№ 1604

Воронеж

О внесении изменений в приказ департамента имущественных и земельных отношений Воронежской области от 01.03.2017 № 421

В соответствии с частью 5.8 статьи 19 Федерального закона от 13.03.2006 № 38-ФЗ «О рекламе», Законом Воронежской области от 30.12.2014 № 217-ОЗ «О перераспределении отдельных полномочий органов местного самоуправления городского округа город Воронеж и исполнительных органов государственной власти Воронежской области», постановлением правительства Воронежской области от 08.05.2009 № 365 «Об утверждении Положения о департаменте имущественных и земельных отношений Воронежской области», приказом департамента имущественных и земельных отношений Воронежской области от 26.04.2019 № 1030 «О Порядке утверждения схемы размещения рекламных конструкций на территории городского округа город Воронеж»

п р и к а з ы в а ю:

1. Внести в схему размещения рекламных конструкций на территории городского округа город Воронеж, утвержденную приказом департамента имущественных и земельных отношений Воронежской области от 01.03.2017 № 421 «Об утверждении схемы размещения рекламных конструкций на территории городского округа город Воронеж» (в редакции приказов департамента имущественных и земельных отношений Воронежской области от 22.01.2018 № 82, от 21.02.2019 № 392, от

15.06.2020 № 1374, от 05.11.2020 № 2545, от 15.07.2021 № 1633), следующие изменения:

1.1. Приложение № 1 изложить в редакции согласно приложению № 1 к настоящему приказу.

1.2. Приложение № 2 изложить в редакции согласно приложению № 2 к настоящему приказу.

1.3. В части 2 приложения № 2 позицию 24 исключить.

1.4. В части 3 приложения № 2 позиции 37, 39 исключить.

1.5. В части 4 приложения № 2 позицию 43 исключить.

2. Отделу программного управления, анализа и мониторинга (Ишутин) обеспечить размещение настоящего приказа на официальном сайте департамента имущественных и земельных отношений Воронежской области.

3. Отделу контроля, документационного обеспечения и организации работы с обращениями граждан (Пантелеева) обеспечить официальное опубликование настоящего приказа в информационной системе «Портал Воронежской области в сети Интернет».

4. Контроль за исполнением настоящего приказа возложить на заместителя руководителя департамента имущественных и земельных отношений Воронежской области Эсауленко О.А.

Руководитель департамента



С.В. Юсупов

Приложение
к приказу департамента имущественных
и земельных отношений Воронежской области
от 28.06.2022 № 1604
«Приложение № 1
к схеме размещения
рекламных конструкций
на территории городского округа
город Воронеж

ТЕКСТОВАЯ ЧАСТЬ К СХЕМЕ РАЗМЕЩЕНИЯ РЕКЛАМНЫХ КОНСТРУКЦИЙ НА ТЕРРИТОРИИ
ГОРОДСКОГО ОКРУГА ГОРОД ВОРОНЕЖ ДЛЯ УЧАСТКА ТЕРРИТОРИИ:
УЛ. АНТОНОВА-ОВСЕЕНКО

№ п/п	Номер позиции на схеме	Адрес размещения	Тип рекламной конструкции	Вид рекламной конструкции и размеры	Площадь информационного поля рекламной конструкции, кв. м.	Количество информационных рекламных конструкций	Высота опоры рекламной конструкции, м	Допустимый способ демонстрации изображения
1	2	3	4	5	6	7	8	9
1	1	ул. Антонова-Овсеевко - ул. 9 Января, д. 300/4	отдельно стоящая рекламная конструкция на земельном участке	щитовая установка 6,0 x 3,0 м	18,0	2	4,5	статика, призматрон
2	2	ул. Антонова-Овсеевко, напротив д. 56, к. 2 (лессополоса)	отдельно стоящая рекламная конструкция на	щитовая установка 6,0 x 3,0 м	18,0	2	4,5	статика, призматрон

				земельном участке								
3	3	ул. Антонова-Овсенко, напротив д. 5 (лесополоса)	отдельно стоящая рекламная конструкция на земельном участке	щитовая установка 6,0 x 3,0 м	18,0	2	4,5	статика, призматрон				
4	4	ул. Антонова-Овсенко, напротив д. 7е (лесополоса)	отдельно стоящая рекламная конструкция на земельном участке	щитовая установка 6,0 x 3,0 м	18,0	2	4,5	статика, призматрон				
5	5	ул. Антонова-Овсенко, д. 7е	отдельно стоящая рекламная конструкция на земельном участке	пилон 1,5 x 7,0 м	10,5	2	0,2	статика				
6	6	ул. Антонова-Овсенко, д. 7е	отдельно стоящая рекламная конструкция на земельном участке	флаговая композиция 1,5 x 3,5 м	5,25	3	3,5					
7	7	ул. Антонова-Овсенко - ул. 45 Стрелковой Дивизии (лесополоса)	отдельно стоящая рекламная конструкция на земельном участке	щитовая установка 6,0 x 3,0 м	18,0	2	4,5	статика, призматрон				
8	9	ул. Антонова-Овсенко, около д. 76/2	отдельно стоящая рекламная конструкция на земельном участке	щитовая установка 6,0 x 3,0 м	18,0	2	4,5	статика, призматрон				
9	10	ул. Антонова-Овсенко, около д. 11а,	отдельно стоящая рекламная конструкция на земельном участке	щитовая установка 6,0 x 3,0 м	18,0	2	4,5	статика, призматрон				

		к. 2	конструкция на земельном участке						
10	11	ул. Антонова- Овсеенко, около д. 15а, к. 2	отдельно стоящая рекламная конструкция на земельном участке	щитовая установка 12,0 x 4,0 м (суперсайт)	48,0	2	7,0 - 15,0	статика	
11	13	ул. Антонова- Овсеенко, около д. 17/3	отдельно стоящая рекламная конструкция на земельном участке	щитовая установка 6,0 x 3,0 м	18,0	2	4,5	статика, призматрон	
12	14	ул. Антонова- Овсеенко, около д. 19/1	отдельно стоящая рекламная конструкция на земельном участке	щитовая установка 6,0 x 3,0 м	18,0	2	4,5	статика, призматрон	
13	15	ул. Антонова-Овсеенко - ул. Хользунова, д. 122	отдельно стоящая рекламная конструкция на земельном участке	щитовая установка 6,0 x 3,0 м	18,0	2	4,5	статика, призматрон	
14	16	ул. Антонова- Овсеенко, напротив д. 23	отдельно стоящая рекламная конструкция на земельном участке	щитовая установка 6,0 x 3,0 м	18,0	2	4,5	статика, призматрон	
15	17	ул. Антонова- Овсеенко, д. 35в	отдельно стоящая рекламная конструкция на земельном участке	щитовая установка 6,0 x 3,0 м	18,0	2	4,5	статика, призматрон	
16	18	ул. Антонова-	отдельно стоящая	щитовая установка	18,0	2	4,5	статика,	

		Овсеенко, д. 35э	рекламная конструкция на земельном участке	6,0 x 3,0 м				призматрон
17	20	ул. Антонова- Овсеенко, д. 41	отдельно стоящая рекламная конструкция на земельном участке	щитовая установка 6,0 x 3,0 м	18,0	2	4,5	статика, призматрон
18	21	ул. Антонова- Овсеенко, напротив д. 15 (рядом с ж/д путями)	отдельно стоящая рекламная конструкция на земельном участке	щитовая установка 6,0 x 3,0 м	18,0	2	4,5	статика, призматрон
19	22	ул. Антонова- Овсеенко, напротив д. 13 (рядом с ж/д путями)	отдельно стоящая рекламная конструкция на земельном участке	щитовая установка 6,0 x 3,0 м	18,0	2	4,5	статика, призматрон
20	25	ул. Антонова-Овсеенко - ул. Историка Костомарова, д. 48 (рядом с ж/д путями)	отдельно стоящая рекламная конструкция на земельном участке	щитовая установка 6,0 x 3,0 м	18,0	2	4,5	статика, призматрон
21	27	ул. Антонова- Овсеенко, напротив д. 35в - ул. Историка Костомарова (рядом с ж/д путями)	отдельно стоящая рекламная конструкция на земельном участке	пилон 1,3 x 3,5 м	4,55	2	0,2 - 0,5	статика
22	28	ул. Антонова- Овсеенко, напротив д. 35в - ул. Историка Костомарова (рядом с ж/д путями)	отдельно стоящая рекламная конструкция на земельном участке	пилон 1,9 x 5,8 м	11,02	2	0,2 - 0,5	статика

[illegible]

		Овсеенко, напротив д. 22/2 (рядом с ж/д путями)	рекламная конструкция на земельном участке	6,0 x 3,0 м				призмагрон
30	36	ул. Антонова-Овсеенко, напротив д. 17а (рядом с ж/д путями)	отдельно стоящая рекламная конструкция на земельном участке	щитовая установка 6,0 x 3,0 м	18,0	2	4,5	статика, призмагрон
31	38	ул. Антонова-Овсеенко, напротив д. 17/2 (рядом с ж/д путями)	отдельно стоящая рекламная конструкция на земельном участке	щитовая установка 6,0 x 3,0 м	18,0	2	4,5	статика, призмагрон
32	40	ул. Антонова-Овсеенко, напротив д. 15а, к. 1 (рядом с ж/д путями)	отдельно стоящая рекламная конструкция на земельном участке	щитовая установка 6,0 x 3,0 м	18,0	2	4,5	статика, призмагрон
33	41	ул. Антонова-Овсеенко, напротив д. 7а (рядом с ж/д путями)	отдельно стоящая рекламная конструкция на земельном участке	щитовая установка 6,0 x 3,0 м	18,0	2	4,5	статика, призмагрон
34	42	ул. Антонова-Овсеенко - ул. 45 Стрелковой Дивизии (рядом с ж/д путями)	отдельно стоящая рекламная конструкция на земельном участке	суперсайт 12,0 x 4,0 м	48,0	2	7,0 - 15,0	статика
35	44	ул. Антонова-Овсеенко, напротив д. 7е (рядом с ж/д путями)	отдельно стоящая рекламная конструкция на земельном участке	щитовая установка 6,0 x 3,0 м	18,0	2	4,5	статика, призмагрон

36	45	ул. Антонова-Овсенко, напротив д. 5а (рядом с ж/д путями)	отдельно стоящая рекламная конструкция на земельном участке	щитовая установка 6,0 х 3,0 м	18,0	2	4,5	статика, призматрон
37	46	ул. Антонова-Овсенко, напротив д. 56, к. 2 (рядом с ж/д путями)	отдельно стоящая рекламная конструкция на земельном участке	щитовая установка 6,0 х 3,0 м	18,0	2	4,5	статика, призматрон
38	47	ул. Антонова-Овсенко - ул. 9 Января, д. 300/4 (рядом с ж/д путями)	отдельно стоящая рекламная конструкция на земельном участке	щитовая установка 6,0 х 3,0 м	18,0	2	4,5	статика, призматрон
39	55	ул. Антонова-Овсенко, 31/3	отдельно стоящая рекламная конструкция на земельном участке	щитовая установка 6,0 х 3,0 м	18,0	2	4,5	статика, призматрон
40	56	ул. Антонова-Овсенко, 31/2	отдельно стоящая рекламная конструкция на земельном участке	щитовая установка 6,0 х 3,0 м	18,0	2	4,5	статика, призматрон
41	57	ул. Антонова-Овсенко, 33/2	отдельно стоящая рекламная конструкция на земельном участке	щитовая установка 6,0 х 3,0 м	18,0	2	4,5	статика, призматрон
42	58	ул. Антонова-Овсенко, 35-III	отдельно стоящая рекламная конструкция на земельном участке	щитовая установка 6,0 х 3,0 м	18,0	2	4,5	статика, призматрон

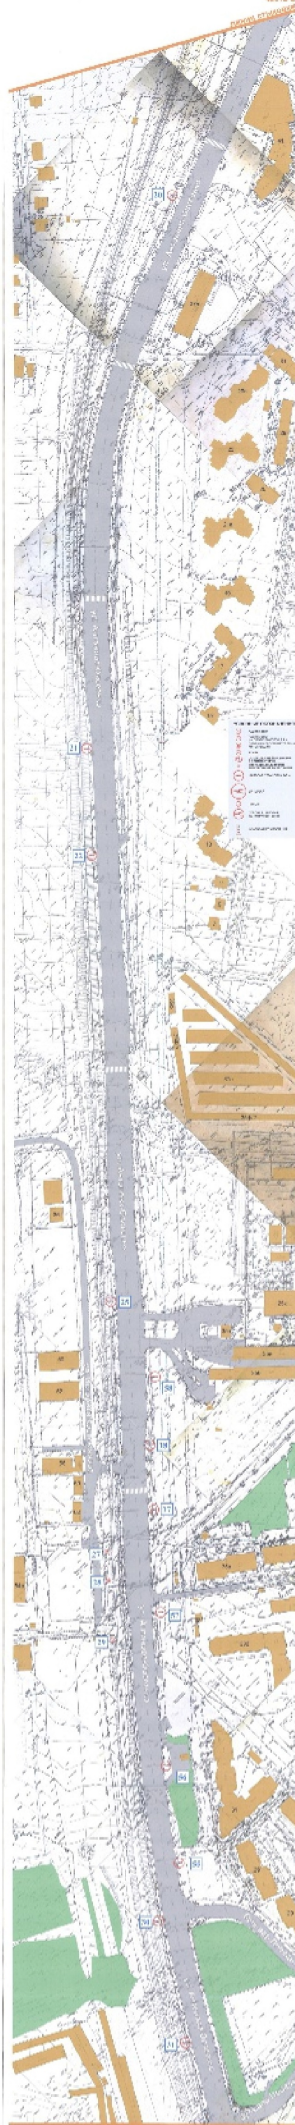


СХЕМА РАЗМЕЩЕНИЯ
РЕКЛАМНЫХ КОНСТРУКЦИЙ НА ТЕРРИТОРИИ
ГОРОДСКОГО ОКРУГА ГОРОД ВОРОНЕЖ
ДЛЯ УЧАСТКА ТЕРРИТОРИИ:
улица Антонова-Овсеенко
М 1:1000

