


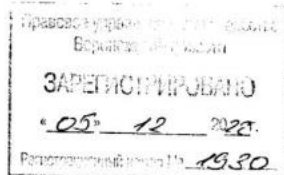

**ДЕПАРТАМЕНТ
АРХИТЕКТУРЫ И ГРАДОСТРОИТЕЛЬСТВА
ВОРОНЕЖСКОЙ ОБЛАСТИ**



ПРИКАЗ

25.11.2022

№ 45-01-04/1178

г. Воронеж

**О внесении изменений в правила землепользования и застройки
Подгоренского сельского поселения Россошанского муниципального
района Воронежской области**

В соответствии с Градостроительным кодексом Российской Федерации, Федеральным законом от 06.10.2003 № 131-ФЗ «Об общих принципах организации местного самоуправления в Российской Федерации», законами Воронежской области от 07.07.2006 № 61-ОЗ «О регулировании градостроительной деятельности в Воронежской области», от 20.12.2018 № 173-ОЗ «О перераспределении полномочий по утверждению правил землепользования и застройки между органами местного самоуправления поселений Воронежской области, городского округа город Нововоронеж, Борисоглебского городского округа и исполнительными органами государственной власти Воронежской области», постановлением правительства Воронежской области от 31.12.2014 № 1240 «Об утверждении Положения о департаменте архитектуры и градостроительства Воронежской области», на основании приказа департамента архитектуры и градостроительства Воронежской области от 05.07.2021 № 45-01-04/753 «О подготовке проектов о внесении изменений в правила землепользования и

застройки поселений Аннинского, Бобровского, Богучарского, Бутурлиновского, Верхнемамонского, Верхнехавского, Калачеевского, Каширского, Лискинского, Нижнедевицкого, Новоусманского, Новохопёрского, Ольховатского, Острогжского, Павловского, Петропавловского, Поворинского, Подгоренского, Рамонского, Репьёвского, Россошанского, Семилукского, Таловского, Эртильского муниципальных районов Воронежской области», с учетом заключения о результатах общественных обсуждений от 07.02.2022

п р и к а з ы в а ю:

1. Внести в правила землепользования и застройки Подгоренского сельского поселения Россошанского муниципального района Воронежской области, утвержденные приказом департамента архитектуры и градостроительства Воронежской области от 14.05.2021 № 45-01-04/566 «Об утверждении правил землепользования и застройки Подгоренского сельского поселения Россошанского муниципального района Воронежской области» (далее – Правила) следующие изменения:

1.1. В пункте 17 части II:

1.1.1. В подпункте 1 карту градостроительного зонирования территории Подгоренского сельского поселения Россошанского муниципального района Воронежской области изложить в редакции согласно приложению № 1 к настоящему приказу.

1.1.2. В подпункте 2 карту градостроительного зонирования с отображением зон с особыми условиями использования территории Подгоренского сельского поселения Россошанского муниципального района Воронежской области изложить в редакции согласно приложению № 2 к настоящему приказу.

1.1.3. Подпункт 2.1 изложить в следующей редакции:

«2.1. На территории Подгоренского сельского поселения Россошанского муниципального района Воронежской области располагаются следующие особо охраняемые природные территории (далее – ООПТ):

№ п/п	Наименование ООПТ	Сведения о границах территории ООПТ	Сведения о границах охранной зоны ООПТ
1	Памятник природы областного значения «Верхний мел»	Установлена постановлением правительства Воронежской области от 09.12.2015 № 938 «Об утверждении границ и режимов особой охраны территорий отдельных памятников природы областного значения»	Установлена указом губернатора Воронежской области от 30.08.2022 № 146-у «Об установлении охранных зон отдельных особо охраняемых природных территорий областного значения»
2	Памятник природы областного значения «Россошанская плодово-ягодная станция»	Установлена постановлением правительства Воронежской области от 07.12.2020 № 1069 «Об утверждении границ и режимов особой охраны территории памятника природы областного значения «Россошанская плодово-ягодная станция»	Установлена указом губернатора Воронежской области от 07.12.2020 № 476-у «О создании охранной зоны памятника природы областного значения «Россошанская плодово-ягодная станция»

».

1.2. В пункте 18 части II:

1.2.1. Таблицу подпункта 1 после строки тринадцатой дополнить строкой следующего содержания:

«

Зона сельскохозяйственного использования на полевых участках в границах населенных пунктов	СХЗ
--	------------

».

1.2.2. Таблицу подпункта 2 после строки девятнадцатой дополнить строкой следующего содержания:

«

Зона сельскохозяйственного использования на полевых участках в границах населенного пункта села Подгорное	СХЗ/1
---	--------------

».

1.3. В пункте 21 части III:

1.3.1. В подпункте 1:

1.3.1.1. Строки 1-3 таблицы изложить в следующей редакции:

«

1	2.1	Для индивидуального жилищного строительства	400	5000	50%	3 этажа*	3 метра**
2	2.3	Блокированная жилая застройка	80	3000	50%	3 этажа*	3 метра**; 0 метров – при

							примыкании к соседним зданиям
3	2.2	Для ведения личного подсобного хозяйства (приусадебный земельный участок)	300	5000	30%	3 этажа*	3 метра**

».

1.3.1.2. Дополнить таблицу после строки 17 строкой 17¹ следующего содержания:

«

17 ¹	12.0	Земельные участки (территории) общего пользования	не подлежат установлению				
-----------------	------	---	--------------------------	--	--	--	--

».

1.3.1.3. После таблицы дополнить абзацами следующего содержания:

«* для вспомогательных видов – 1 этаж;

** от вспомогательных видов – 1 метр.

Не допускается размещать со стороны улицы вспомогательные строения, за исключением гаражей. Допускается блокировка хозяйственных построек на смежных земельных участках по взаимному согласию домовладельцев с учетом требований пожарной безопасности.».

1.3.2. В подпункте 1 и далее по тексту слова «, устанавливаемые в соответствии с законодательством Российской Федерации, определяются пунктом» заменить словами «в зонах с особыми условиями использования территории устанавливаются в соответствии с законодательством Российской Федерации. Перечень зон с особыми условиями использования территории и основания установления ограничений приведены в пункте».

1.3.3. В подпункте 2:

1.3.3.1. Строки 2-4 таблицы изложить в следующей редакции:

«

2	2.1	Для индивидуального жилищного строительства	300	3000	50%	3 этажа*	3 метра**
---	-----	---	-----	------	-----	----------	-----------

3	2.2	Для ведения личного подсобного хозяйства (приусадебный земельный участок)	300	5000	30%	3 этажа*	3 метра**
4	2.3	Блокированная жилая застройка	80	3000	50%	3 этажа*	3 метра**; 0 метров – при примыкании к соседним зданиям

».

1.3.3.2. Дополнить таблицу после строки 21 строкой 21¹ следующего содержания:

«

21 ¹	12.0	Земельные участки (территории) общего пользования	не подлежат установлению				
-----------------	------	---	--------------------------	--	--	--	--

».

1.3.3.3. После таблицы дополнить абзацами следующего содержания:

«* для вспомогательных видов – 1 этаж;

** от вспомогательных видов – 1 метр.

Не допускается размещать со стороны улицы вспомогательные строения, за исключением гаражей. Допускается блокировка хозяйственных построек на смежных земельных участках по взаимному согласию домовладельцев с учетом требований пожарной безопасности.».

1.3.4. В таблице подпункта 3:

1.3.4.1. Дополнить после строки 25 строкой 25¹ следующего содержания:

«

25 ¹	12.0	Земельные участки (территории) общего пользования	не подлежат установлению				
-----------------	------	---	--------------------------	--	--	--	--

».

1.3.4.2. Строки 28-30 таблицы изложить в следующей редакции:

«

28	2.1	Для индивидуального	300	1000	50%	3 этажа*	3 метра**
----	-----	---------------------	-----	------	-----	----------	-----------

		жилищного строительства					
29	2.2	Для ведения личного подсобного хозяйства (приусадебный земельный участок)	300	5000	40%	3 этажа*	3 метра**
30	2.3	Блокированная жилая застройка	80	3000	50%	3 этажа*	3 метра**; 0 метров – при примыкании к соседним зданиям

».

1.3.4.3. После таблицы дополнить абзацами следующего содержания:

«* для вспомогательных видов – 1 этаж;

** от вспомогательных видов – 1 метр.

Не допускается размещать со стороны улицы вспомогательные строения, за исключением гаражей. Допускается блокировка хозяйственных построек на смежных земельных участках по взаимному согласию домовладельцев с учетом требований пожарной безопасности.».

1.3.5. Таблицу подпункта 4 после строки 16 дополнить строкой 16¹ следующего содержания:

«

16 ¹	12.0	Земельные участки (территории) общего пользования	не подлежат установлению
-----------------	------	---	--------------------------

».

1.3.6. В таблице подпункта 5:

1.3.6.1. Дополнить после строки 6 строкой 6¹ следующего содержания:

«

6 ¹	12.0	Земельные участки (территории) общего пользования	не подлежат установлению
----------------	------	---	--------------------------

».

1.3.6.2. Дополнить после строки 7 строками 8-11 следующего содержания:

«

8	4.9.1.1	Заправка транспортных средств	не подлежат установлению			1 этаж	3 метра
9	4.9.1.2	Обеспечение дорожного отдыха	600	не подлежит установлению	45%	3 этажа	3 метра
10	4.9.1.3	Автомобильные мойки	не подлежат установлению			1 этаж	3 метра
11	4.9.1.4	Ремонт автомобилей	не подлежат установлению			1 этаж	3 метра

».

1.3.7. Таблицу подпункта 10 после строки 3 дополнить строками 3¹-3² следующего содержания:

«

3 ¹	12.0.1	Улично-дорожная сеть	не подлежат установлению				
3 ²	12.0.2	Благоустройство территории	не подлежат установлению				

».

1.3.8. Таблицу подпункта 11 после строки 6 дополнить строками 6¹-6² следующего содержания:

«

6 ¹	12.0.1	Улично-дорожная сеть	не подлежат установлению				
6 ²	12.0.2	Благоустройство территории	не подлежат установлению				

».

1.3.9. Дополнить подпунктом следующего содержания:

«7¹. Градостроительный регламент территориальной зоны СХЗ/1

№ п/п	Код ВРИ	Наименование ВРИ	Предельные (минимальные и (или) максимальные) размеры земельных участков, в том числе их площадь, м ²		Максимальный процент застройки в границах земельного участка	Предельное количество этажей или предельная высота зданий, строений, сооружений	Минимальные отступы от границ земельных участков в целях определения мест допустимого размещения зданий, строений, сооружений , за пределами которых запрещено строительство зданий, строений, сооружений
			min	max			
ОСНОВНЫЕ ВИДЫ РАЗРЕШЕННОГО ИСПОЛЬЗОВАНИЯ ЗЕМЕЛЬНЫХ УЧАСТКОВ И ОБЪЕКТОВ КАПИТАЛЬНОГО СТРОИТЕЛЬСТВА							
1	1.16	Ведение личного подсобного хозяйства на полевых участках	не подлежат установлению				
2	3.1.1	Предоставление коммунальных услуг	не подлежат установлению				
3	12.0	Земельные участки (территории) общего пользования	не подлежат установлению				
4	12.0.1	Улично-дорожная сеть	не подлежат установлению				
5	12.0.2	Благоустройство территории	не подлежат установлению				
УСЛОВНО РАЗРЕШЕННЫЕ ВИДЫ ИСПОЛЬЗОВАНИЯ ЗЕМЕЛЬНЫХ УЧАСТКОВ И ОБЪЕКТОВ КАПИТАЛЬНОГО СТРОИТЕЛЬСТВА							
6	Не устанавливаются						

Ограничения использования земельных участков и объектов капитального строительства в зонах с особыми условиями использования территории устанавливаются в соответствии с законодательством Российской Федерации. Перечень зон с особыми условиями использования территории и основания установления ограничений приведены в пункте 22 настоящих Правил.».

1.3. Пункт 22 части III изложить в следующей редакции:

«22. Перечень зон с особыми условиями использования территории и основания установления ограничений использования земельных участков и объектов капитального строительства на территории Подгоренского сельского поселения Россошанского муниципального района Воронежской области

№ п/п	Вид зоны	Основания установления ограничений использования земельных участков и объектов капитального строительства
1	Защитная зона объекта культурного наследия	Приказ управления по охране объектов культурного наследия Воронежской области от 28.11.2019 № 71-01-07/326 «Об утверждении графического описания местоположения границ (с перечнем координат характерных точек этих границ) защитных зон объектов культурного наследия, расположенных на территории Воронежской области»
2	Охранная зона объектов электроэнергетики (объектов электросетевого хозяйства и объектов по производству электрической энергии)	Постановление Правительства Российской Федерации от 24.02.2009 № 160 «О порядке установления охранных зон объектов электросетевого хозяйства и особых условий использования земельных участков, расположенных в границах таких зон» Постановление Правительства Российской Федерации от 18.11.2013 № 1033 «О порядке установления охранных зон объектов по производству электрической энергии и особых условий использования земельных участков, расположенных в границах таких зон»
3	Охранная зона трубопроводов (газопроводов, нефтепроводов и нефтепродуктопроводов, аммиакопроводов)	Федеральный закон от 31.03.1999 № 69-ФЗ «О газоснабжении в Российской Федерации» Постановление Правительства Российской Федерации от 20.11.2000 № 878 «Об утверждении Правил охраны газораспределительных сетей» Постановление Правительства Российской Федерации от 08.09.2017 № 1083 «Об утверждении Правил охраны магистральных газопроводов и о внесении изменений в Положение о представлении в федеральный орган исполнительной власти (его территориальные органы), уполномоченный Правительством Российской Федерации на осуществление государственного кадастрового учета, государственной регистрации прав, ведение Единого государственного реестра недвижимости и предоставление сведений, содержащихся в Едином государственном реестре недвижимости, федеральными органами исполнительной власти, органами государственной власти субъектов Российской Федерации и органами местного самоуправления дополнительных сведений, воспроизводимых на публичных кадастровых картах» «Правила охраны магистральных трубопроводов», утвержденные Минтопэнерго России 29.04.1992, постановлением Госгортехнадзора России от 22.04.1992 № 9 Постановление Госгортехнадзора России от 23.11.1994 № 61

		«О распространении «Правил охраны магистральных трубопроводов» на магистральные аммиакопроводы»
4	Охранная зона линий и сооружений связи	Постановление Правительства Российской Федерации от 09.06.1995 № 578 «Об утверждении Правил охраны линий и сооружений связи Российской Федерации»
5	Охранная зона особо охраняемой природной территории (государственного природного заповедника, национального парка, природного парка, памятника природы)	Земельный кодекс Российской Федерации Федеральный закон от 14.03.1995 № 33-ФЗ «Об особо охраняемых природных территориях» Указ губернатора Воронежской области от 07.12.2020 № 476-у «О создании охранной зоны памятника природы областного значения «Россошанская плодово-ягодная станция» Указ губернатора Воронежской области от 30.08.2022 № 146-у «Об установлении охранных зон отдельных особо охраняемых природных территорий областного значения»
6	Водоохранная зона	Водный кодекс Российской Федерации
7	Прибрежная защитная полоса	Водный кодекс Российской Федерации
8	Зоны затопления и подтопления	Водный кодекс Российской Федерации
9	Зоны санитарной охраны источников питьевого и хозяйственно-бытового водоснабжения, а также устанавливаемые в случаях, предусмотренных Водным кодексом Российской Федерации, в отношении подземных водных объектов зоны специальной охраны	Водный кодекс Российской Федерации СанПиН 2.1.4.1110-02 «Зоны санитарной охраны источников водоснабжения и водопроводов питьевого назначения»
10	Санитарно-защитная зона	Постановление Правительства Российской Федерации от 03.03.2018 № 222 «Об утверждении Правил установления санитарно-защитных зон и использования земельных участков, расположенных в границах санитарно-защитных зон»
11	Охранная зона пунктов государственной геодезической сети, государственной нивелирной сети и государственной гравиметрической сети	Постановление Правительства Российской Федерации от 21.08.2019 № 1080 «Об охранных зонах пунктов государственной геодезической сети, государственной нивелирной сети и государственной гравиметрической сети»

».

1.5. В приложении № 1 к Правилам:

1.5.1. Описание местоположения границ зоны застройки индивидуальными жилыми домами села Подгорное - Ж1/1 изложить в редакции согласно приложению № 3 к настоящему приказу.


1.5.2. Описание местоположения границ зоны ритуальных объектов села Подгорное – СН1/1 изложить в редакции согласно приложению № 4 к настоящему приказу.

1.5.3. Дополнить описанием местоположения границ зоны сельскохозяйственного использования на полевых участках в границах населенного пункта села Подгорное – СХ3/1 согласно приложению № 5 к настоящему приказу.

1.6. Описание местоположения границ зоны садоводства и огородничества за границами населенных пунктов – СО1 приложения № 3 к Правилам изложить в редакции согласно приложению № 6 к настоящему приказу.

2. Контроль исполнения настоящего приказа возложить на заместителя руководителя департамента архитектуры и градостроительства Воронежской области – начальника отдела территориального планирования Беляеву С.М.

Руководитель департамента
архитектуры и градостроительства
Воронежской области

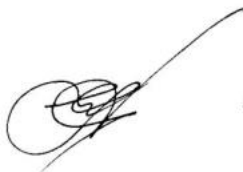

А.А. Еренков

ПРАВИЛА ЗЕМЛЕПОЛЬЗОВАНИЯ И ЗАСТРОЙКИ

Карта градостроительного зонирования территории
Подгоренского сельского поселения Россошанского муниципального района
Воронежской области



Территориальные зоны

- Ж1/1 Зона застройки индивидуальными жилыми домами села Подгорное
- Ж1/2 Зона застройки индивидуальными жилыми домами посёлка Опытной плодово-ягодной станции
- Ж2/2 Зона застройки малоэтажными многоквартирными жилыми домами посёлка Опытной плодово-ягодной станции
- ОД1/1 Общественно-деловая зона села Подгорное
- ОД2/2 Общественно-деловая зона посёлка Опытной плодово-ягодной станции
- Р1/1 Зона рекреационного назначения - объектов отдыха села Подгорное
- Р2/1 Зона туристической и санаторно-курортной деятельности села Подгорное
- СХ1/1 Зона сельскохозяйственного использования в границах населенного пункта села Подгорное
- СХ1/2 Зона сельскохозяйственного использования в границах населенного пункта посёлка Опытной плодово-ягодной станции
- СХ2/1 Зона сельскохозяйственного производства села Подгорное
- СХ2/2 Зона сельскохозяйственного производства за границами населенных пунктов
- СХ3/1 Зона сельскохозяйственного использования на полевых участках в границах населенного пункта села Подгорное
- П1/1 Производственная зона села Подгорное
- П1/2 Производственная зона посёлка Опытной плодово-ягодной станции
- ИТ1/1 Зона улиц, дорог, инженерной и транспортной инфраструктуры села Подгорное
- ИТ1 Зона улиц, дорог, инженерной и транспортной инфраструктуры за границами населенных пунктов
- ОС1 Зона садоводства и огородничества за границами населенных пунктов
- СР1/1 Зона ритуальных объектов села Подгорное

Объекты транспортной инфраструктуры

- Улично-дорожная сеть населенного пункта

УСЛОВНЫЕ ОБОЗНАЧЕНИЯ

Территориальные границы


- Граница сельского поселения
- Граница населенного пункта

Территории, для которых градостроительные регламенты не устанавливаются

- Земли, покрытые поверхностными водами
- Сельскохозяйственные угодья в составе земель сельскохозяйственного назначения

Особо охраняемые природные территории

- Территории, которые регламентируются положением об ООПТ

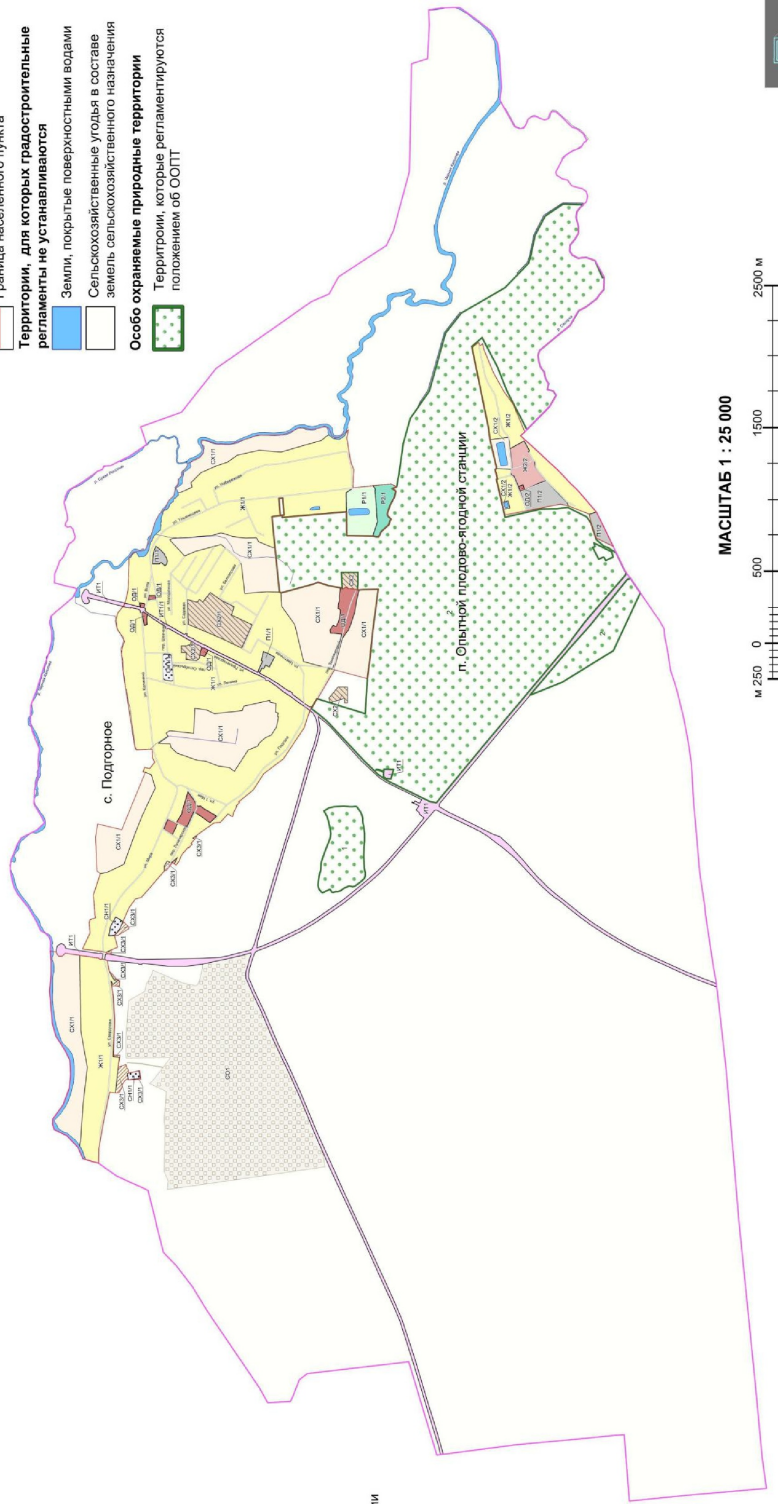

МАСШТАБ 1 : 25 000



Улично-дорожная сеть населенного пункта



ПРАВИЛА ЗЕМЛЕПОЛЬЗОВАНИЯ И ЗАСТРОЙКИ

Карта градостроительного зонирования с отображением зон с особыми условиями использования территории

Подгоренского сельского поселения Россошанского района Воронежской области

Виды территориальных зон

- Зона застройки индивидуальными жилыми домами
- Зона застройки малоэтажными многоквартирными жилыми домами
- Общественно-деловая зона
- Зона рекреационного назначения - объектов отдыха
- Зона туристической и санаторно-курортной деятельности
- Зона сельскохозяйственного использования в границах населенных пунктов
- Зона сельскохозяйственного производства
- Зона сельскохозяйственного использования на полевых участках в границах населенных пунктов
- Производственная зона
- Зона улиц, дорог, инженерной и транспортной инфраструктуры
- Зона садоводства и огородничества
- Зона ритуальных объектов

Зоны с особыми условиями использования территории

- Ориентировочная (нормативная) санитарно-защитная зона
- Охранная зона объектов электроэнергетики
- Охранная зона трубопроводов
- Охранная зона линий и сооружений связи
- Водоохранная зона
- Прибрежная защитная полоса
- Зоны затопления и подтопления
- Зона санитарной охраны источников питьевого и хозяйственно-бытового водоснабжения (первый пояс)
- Охранная зона пунктов государственной геодезической сети
- Защитная зона объекта культурного наследия
- Охранная зона особо охраняемой природной территории


УСЛОВНЫЕ ОБОЗНАЧЕНИЯ

Территориальные границы

- Граница сельского поселения
- Граница населенного пункта

Территории, для которых градостроительные регламенты не устанавливаются

- Земли, покрытые поверхностными водами
- Сельскохозяйственные угодья в составе земель сельскохозяйственного назначения

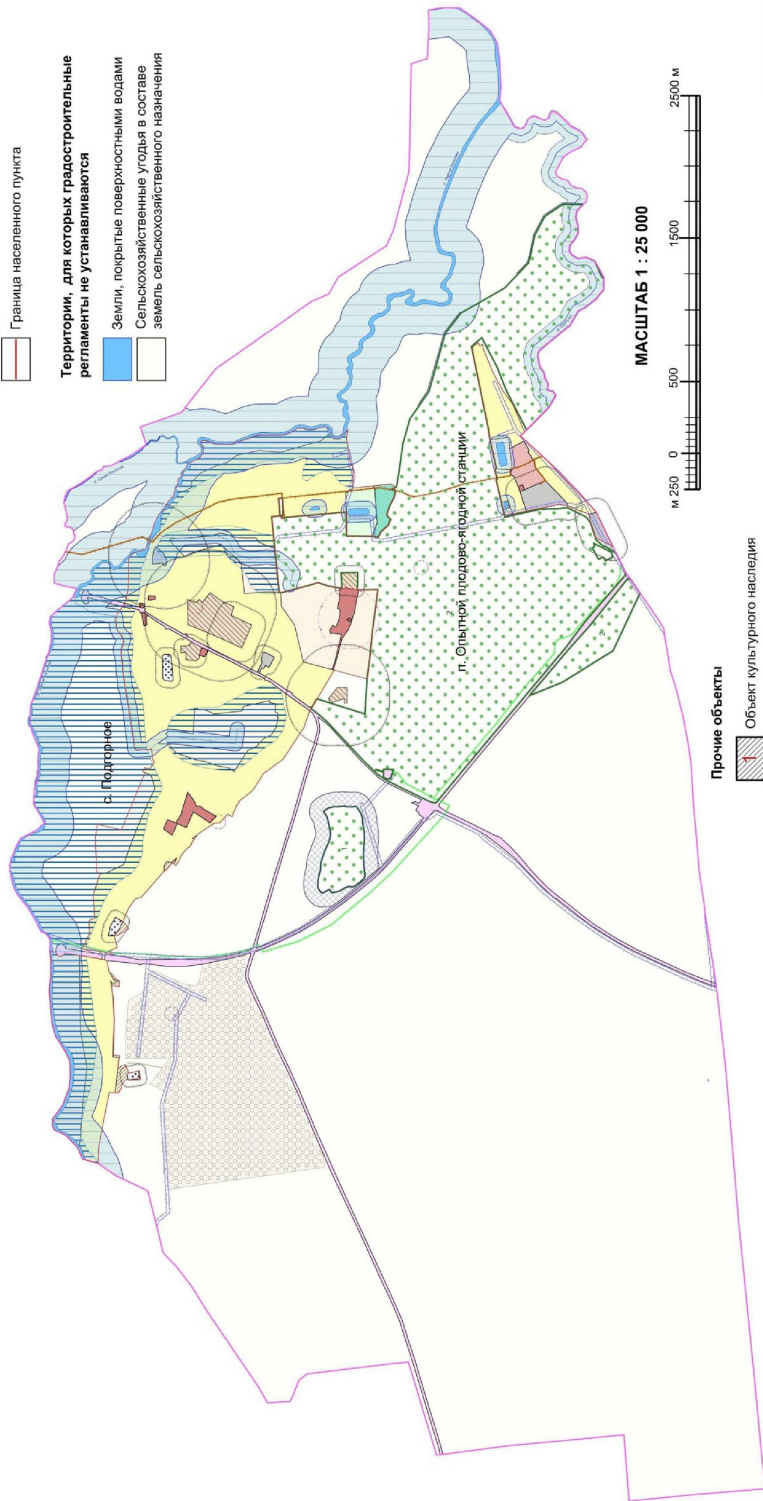

МАСШТАБ 1 : 25 000



Прочие объекты

- Объект культурного наследия
- Памятник природы



Приложение № 3
к приказу департамента
архитектуры и градостроительства
Воронежской области
от 25.11.2022 № 45-01-04/1178

«ОПИСАНИЕ МЕСТОПОЛОЖЕНИЯ ГРАНИЦ

Зона застройки индивидуальными жилыми домами села Подгорное – Ж1/1

(наименование объекта, местоположение границ которого описано

(далее - объект)

Раздел 1

Сведения об объекте		
№ п/п	Характеристики объекта	Описание характеристик
1	2	3
1	Местоположение объекта	Воронежская область, Россошанский муниципальный район, Подгоренское сельское поселение, село Подгорное
2	Площадь объекта $\pm$ величина погрешности определения площади ($P \pm \Delta P$)	-
3	Иные характеристики объекта	-

Раздел 2

Сведения о местоположении границ объекта					
1. Система координат: -					
2. Сведения о характерных точках границ объекта					
Обозначение характерных точек границ	Координаты, м		Метод определения координат характерной точки	Средняя квадратическая погрешность положения характерной точки (M _t), м	Описание обозначения точки на местности (при наличии)
	X	Y			
1	2	3	4	5	6
-	-	-	-	-	-
3. Сведения о характерных точках части (частей) границы объекта					
Обозначение характерных точек части границы	Координаты, м		Метод определения координат характерной точки	Средняя квадратическая погрешность положения характерной точки (M _t), м	Описание обозначения точки на местности (при наличии)
	X	Y			
1	2	3	4	5	6
Часть №					
-	-	-	-	-	-

Раздел 3

Сведения о местоположении измененных (уточненных) границ объекта							
1. Система координат: МСК - 36, зона I							
2. Сведения о характерных точках границ объекта							
Обозначение характерных точек границ	Существующие координаты, м		Измененные (уточненные) координаты, м		Метод определения координат характерной точки	Средняя квадратная погрешность положения характерной точки (Мп), м	Описание обозначения точки на местности (при наличии)
	X	Y	X	Y			
1	2	3	4	5	6	7	8
1	349780.95	1321995.12	-	-	Картометрический	1.00	-
2	349774.71	1322025.48	-	-	Картометрический	1.00	-
3	349755.14	1322289.28	-	-	Картометрический	1.00	-
4	349724.16	1322542.03	-	-	Картометрический	1.00	-
5	349770.83	1322801.76	-	-	Картометрический	1.00	-
6	349778.97	1323325.97	-	-	Картометрический	1.00	-
7	349646.57	1323306.09	-	-	Аналитический	0.30	-
8	349641.23	1323300.49	-	-	Аналитический	0.30	-
9	349631.89	1323298.59	-	-	Аналитический	0.30	-
10	349620.70	1323300.99	-	-	Аналитический	0.30	-
11	349603.15	1323297.18	-	-	Аналитический	0.30	-
12	349587.61	1323290.24	-	-	Аналитический	0.30	-
13	349586.46	1323290.00	-	-	Картометрический	1.00	-
14	349569.86	1323213.38	-	-	Картометрический	1.00	-
15	-	-	349569.56	1323212.04	Картометрический	1.00	-
16	-	-	349536.12	1323153.12	Картометрический	1.00	-
17	-	-	349518.22	1323157.24	Картометрический	1.00	-
18	349499.34	1323148.81	-	-	Картометрический	1.00	-
19	-	-	349499.39	1323145.16	Картометрический	1.00	-
20	-	-	349512.03	1323150.45	Картометрический	1.00	-
21	-	-	349546.13	1323122.93	Картометрический	1.00	-
22	-	-	349559.47	1323148.84	Картометрический	1.00	-
23	-	-	349554.57	1323112.22	Картометрический	1.00	-
24	-	-	349543.11	1323027.03	Картометрический	1.00	-
25	-	-	349534.69	1322873.04	Картометрический	1.00	-
26	-	-	349546.11	1322618.70	Картометрический	1.00	-
27	-	-	349500.26	1322614.56	Картометрический	1.00	-
28	349508.56	1322541.84	-	-	Картометрический	1.00	-
29	349528.74	1322364.95	-	-	Картометрический	1.00	-
30	349567.82	1322369.23	-	-	Картометрический	1.00	-
31	349615.45	1322142.94	-	-	Картометрический	1.00	-
32	349645.25	1321975.65	-	-	Картометрический	1.00	-
33	349646.70	1321888.20	-	-	Картометрический	1.00	-
34	349646.87	1321873.48	-	-	Картометрический	1.00	-
35	349646.87	1321872.95	-	-	Картометрический	1.00	-
36	349700.36	1321888.20	-	-	Картометрический	1.00	-

1	2	3	4	5	6	7	8
37	-	-	349736.17	1321898.42	Картометрический	1.00	-
38	349745.60	1321920.91	-	-	Картометрический	1.00	-
39	349757.76	1321953.05	-	-	Картометрический	1.00	-
40	349765.94	1321971.39	-	-	Картометрический	1.00	-
1	349780.95	1321995.12	-	-	Картометрический	1.00	-
41	349759.05	1323370.74	-	-	Картометрический	1.00	-
42	349705.54	1323481.95	-	-	Картометрический	1.00	-
43	349712.20	1323554.66	-	-	Картометрический	1.00	-
44	349705.86	1323575.12	-	-	Картометрический	1.00	-
45	349668.85	1323587.73	-	-	Картометрический	1.00	-
46	349671.90	1323609.18	-	-	Картометрический	1.00	-
47	349672.38	1323623.87	-	-	Картометрический	1.00	-
48	349682.51	1323748.39	-	-	Картометрический	1.00	-
49	349634.88	1323896.75	-	-	Картометрический	1.00	-
50	349586.64	1323905.56	-	-	Картометрический	1.00	-
51	349469.46	1323962.70	-	-	Картометрический	1.00	-
52	349392.96	1324171.88	-	-	Картометрический	1.00	-
53	349336.79	1324309.39	-	-	Картометрический	1.00	-
54	349248.66	1324495.33	-	-	Картометрический	1.00	-
55	349275.78	1324586.36	-	-	Картометрический	1.00	-
56	349318.07	1324606.26	-	-	Картометрический	1.00	-
57	349335.09	1324609.30	-	-	Картометрический	1.00	-
58	349323.89	1324640.03	-	-	Картометрический	1.00	-
59	349288.06	1324628.90	-	-	Картометрический	1.00	-
60	349257.22	1324670.31	-	-	Картометрический	1.00	-
61	349253.47	1324675.35	-	-	Картометрический	1.00	-
62	349267.69	1324705.55	-	-	Картометрический	1.00	-
63	349268.67	1324718.58	-	-	Картометрический	1.00	-
64	349272.43	1324768.13	-	-	Картометрический	1.00	-
65	349379.10	1324762.56	-	-	Картометрический	1.00	-
66	349393.13	1324784.30	-	-	Картометрический	1.00	-
67	349462.13	1325230.12	-	-	Картометрический	1.00	-
68	349473.69	1325294.26	-	-	Картометрический	1.00	-
69	349485.25	1325436.32	-	-	Картометрический	1.00	-
70	349480.98	1325473.68	-	-	Картометрический	1.00	-
71	349465.06	1325521.44	-	-	Картометрический	1.00	-
72	349493.27	1325571.68	-	-	Картометрический	1.00	-
73	349516.03	1325605.10	-	-	Картометрический	1.00	-
74	349529.18	1325664.12	-	-	Картометрический	1.00	-
75	349511.72	1325718.69	-	-	Картометрический	1.00	-
76	349475.36	1325763.65	-	-	Аналитический	0.10	-
77	349440.06	1325755.52	-	-	Аналитический	0.10	-
78	349421.24	1325752.60	-	-	Аналитический	0.10	-
79	349419.76	1325757.27	-	-	Аналитический	0.10	-
80	349378.81	1325747.00	-	-	Аналитический	0.10	-
81	349368.40	1325744.39	-	-	Аналитический	0.10	-
82	349356.52	1325738.24	-	-	Аналитический	0.10	-
83	349353.35	1325721.66	-	-	Аналитический	0.10	-
84	349341.43	1325719.69	-	-	Аналитический	0.10	-
85	349342.20	1325712.61	-	-	Аналитический	0.10	-

1	2	3	4	5	6	7	8
86	349326.78	1325632.61	-	-	Аналитический	0.10	-
87	349316.81	1325634.11	-	-	Аналитический	0.10	-
88	349315.26	1325634.76	-	-	Аналитический	0.10	-
89	349313.33	1325634.75	-	-	Аналитический	0.10	-
90	349313.39	1325636.04	-	-	Аналитический	0.10	-
91	349312.46	1325638.54	-	-	Аналитический	0.10	-
92	349304.88	1325639.02	-	-	Аналитический	0.10	-
93	349305.30	1325644.61	-	-	Аналитический	0.10	-
94	349307.58	1325675.09	-	-	Аналитический	0.10	-
95	349308.69	1325681.89	-	-	Аналитический	0.10	-
96	349308.59	1325690.98	-	-	Аналитический	0.10	-
97	349300.90	1325706.38	-	-	Аналитический	0.10	-
98	349268.89	1325682.50	-	-	Аналитический	0.10	-
99	349232.29	1325658.01	-	-	Аналитический	0.10	-
100	349211.97	1325644.89	-	-	Картометрический	1.00	-
101	349176.43	1325623.66	-	-	Аналитический	0.10	-
102	349176.01	1325610.06	-	-	Аналитический	0.10	-
103	349166.83	1325606.96	-	-	Аналитический	0.10	-
104	349157.86	1325612.00	-	-	Аналитический	0.10	-
105	349101.69	1325580.29	-	-	Аналитический	0.10	-
106	349026.56	1325537.87	-	-	Аналитический	0.10	-
107	348997.78	1325522.38	-	-	Аналитический	0.10	-
108	348998.92	1325515.26	-	-	Картометрический	1.00	-
109	349003.18	1325495.69	-	-	Картометрический	1.00	-
110	349013.33	1325494.27	-	-	Картометрический	1.00	-
111	349025.74	1325489.77	-	-	Картометрический	1.00	-
112	349065.96	1325489.80	-	-	Картометрический	1.00	-
113	349067.26	1325444.56	-	-	Картометрический	1.00	-
114	349030.77	1325445.29	-	-	Картометрический	1.00	-
115	349033.57	1325403.42	-	-	Картометрический	1.00	-
116	349033.39	1325394.08	-	-	Картометрический	1.00	-
117	349023.18	1325392.97	-	-	Картометрический	1.00	-
118	349010.81	1325391.62	-	-	Картометрический	1.00	-
119	348960.23	1325387.96	-	-	Картометрический	1.00	-
120	348947.38	1325394.63	-	-	Картометрический	1.00	-
121	348940.56	1325404.44	-	-	Картометрический	1.00	-
122	348937.11	1325425.24	-	-	Картометрический	1.00	-
123	348901.94	1325414.12	-	-	Картометрический	1.00	-
124	348892.27	1325433.14	-	-	Картометрический	1.00	-
125	348889.33	1325431.65	-	-	Картометрический	1.00	-
126	348888.91	1325433.81	-	-	Картометрический	1.00	-
127	348890.43	1325434.54	-	-	Картометрический	1.00	-
128	348885.17	1325445.58	-	-	Картометрический	1.00	-
129	348877.70	1325459.66	-	-	Картометрический	1.00	-
130	348837.42	1325439.98	-	-	Аналитический	0.10	-
131	348769.99	1325406.98	-	-	Аналитический	0.10	-
132	348691.20	1325367.38	-	-	Аналитический	0.10	-
133	348634.29	1325337.69	-	-	Аналитический	0.10	-
134	348566.83	1325303.62	-	-	Аналитический	0.10	-
135	348519.07	1325281.05	-	-	Аналитический	0.10	-
136	348479.05	1325260.35	-	-	Аналитический	0.10	-

1	2	3	4	5	6	7	8
137	348479.08	1325256.73	-	-	Аналитический	0.10	-
138	348477.70	1325253.70	-	-	Аналитический	0.10	-
139	348472.12	1325245.65	-	-	Аналитический	0.10	-
140	348459.59	1325248.01	-	-	Аналитический	0.10	-
141	348456.28	1325246.88	-	-	Аналитический	0.10	-
142	348447.47	1325239.43	-	-	Картометрический	1.00	-
143	348434.45	1325230.92	-	-	Аналитический	0.10	-
144	348399.28	1325207.06	-	-	Аналитический	0.10	-
145	348366.62	1325180.03	-	-	Аналитический	0.10	-
146	348346.83	1325165.82	-	-	Аналитический	0.10	-
147	348298.17	1325132.75	-	-	Аналитический	0.10	-
148	348246.97	1325096.27	-	-	Аналитический	0.10	-
149	348209.65	1325069.83	-	-	Аналитический	0.10	-
150	348186.69	1325053.05	-	-	Аналитический	0.10	-
151	348164.19	1325035.33	-	-	Аналитический	0.10	-
152	348185.70	1324978.85	-	-	Картометрический	1.00	-
153	348205.27	1324917.72	-	-	Картометрический	1.00	-
154	348351.33	1324698.85	-	-	Картометрический	1.00	-
155	348488.07	1324596.05	-	-	Картометрический	1.00	-
156	348562.54	1324480.88	-	-	Картометрический	1.00	-
157	348664.02	1324399.68	-	-	Картометрический	1.00	-
158	348658.89	1324394.90	-	-	Картометрический	1.00	-
159	348681.66	1324370.41	-	-	Картометрический	1.00	-
160	348677.13	1324367.61	-	-	Картометрический	1.00	-
161	348688.51	1324347.73	-	-	Картометрический	1.00	-
162	348698.09	1324326.28	-	-	Картометрический	1.00	-
163	348708.00	1324296.11	-	-	Картометрический	1.00	-
164	348741.69	1324313.18	-	-	Картометрический	1.00	-
165	348793.39	1324254.63	-	-	Картометрический	1.00	-
166	348837.25	1324250.43	-	-	Картометрический	1.00	-
167	348953.28	1324170.78	-	-	Картометрический	1.00	-
168	-	-	348960.00	1324159.22	Картометрический	1.00	-
169	-	-	348964.10	1324162.14	Картометрический	1.00	-
170	-	-	348986.01	1324144.65	Картометрический	1.00	-
171	-	-	348972.75	1324139.16	Картометрический	1.00	-
172	348998.12	1324106.11	-	-	Картометрический	1.00	-
173	348990.60	1324103.44	-	-	Картометрический	1.00	-
174	349013.31	1324077.53	-	-	Картометрический	1.00	-
175	349018.77	1324080.72	-	-	Картометрический	1.00	-
176	349059.96	1324032.91	-	-	Картометрический	1.00	-
177	349069.00	1324017.10	-	-	Картометрический	1.00	-
178	349080.79	1323986.26	-	-	Картометрический	1.00	-
179	349102.76	1323955.49	-	-	Картометрический	1.00	-
180	-	-	349114.80	1323966.30	Картометрический	1.00	-
181	-	-	349095.09	1324009.99	Картометрический	1.00	-
182	-	-	349138.20	1323972.13	Картометрический	1.00	-
183	-	-	349163.91	1323985.16	Картометрический	1.00	-
184	-	-	349185.24	1323952.54	Картометрический	1.00	-
185	349184.43	1323915.28	-	-	Картометрический	1.00	-
186	349304.71	1323779.34	-	-	Картометрический	1.00	-
187	349309.44	1323773.14	-	-	Картометрический	1.00	-

1	2	3	4	5	6	7	8
188	349346.56	1323732.39	-	-	Картометрический	1.00	-
189	349388.66	1323719.67	-	-	Картометрический	1.00	-
190	349433.08	1323657.78	-	-	Картометрический	1.00	-
191	349475.83	1323562.96	-	-	Картометрический	1.00	-
192	349526.92	1323593.92	-	-	Картометрический	1.00	-
193	349561.34	1323529.90	-	-	Картометрический	1.00	-
194	349575.60	1323463.63	-	-	Картометрический	1.00	-
195	349533.74	1323464.94	-	-	Картометрический	1.00	-
196	349513.56	1323383.39	-	-	Картометрический	1.00	-
197	349557.72	1323362.98	-	-	Картометрический	1.00	-
198	-	-	349594.11	1323346.16	Картометрический	1.00	-
199	349623.10	1323354.04	-	-	Картометрический	1.00	-
41	349759.05	1323370.74	-	-	Картометрический	1.00	-
200	349190.24	1324209.21	-	-	Картометрический	1.00	-
201	349172.36	1324249.80	-	-	Картометрический	1.00	-
202	349166.66	1324263.41	-	-	Картометрический	1.00	-
203	349160.87	1324275.79	-	-	Картометрический	1.00	-
204	349121.09	1324260.18	-	-	Картометрический	1.00	-
205	349099.02	1324250.59	-	-	Картометрический	1.00	-
206	349096.60	1324262.23	-	-	Картометрический	1.00	-
207	349058.87	1324324.96	-	-	Картометрический	1.00	-
208	349062.39	1324327.11	-	-	Картометрический	1.00	-
209	349024.60	1324453.30	-	-	Картометрический	1.00	-
210	349020.97	1324467.90	-	-	Картометрический	1.00	-
211	348998.97	1324439.55	-	-	Картометрический	1.00	-
212	348970.74	1324403.16	-	-	Картометрический	1.00	-
213	348963.63	1324377.41	-	-	Картометрический	1.00	-
214	348947.12	1324367.10	-	-	Картометрический	1.00	-
215	348933.38	1324370.39	-	-	Картометрический	1.00	-
216	348911.18	1324351.53	-	-	Картометрический	1.00	-
217	348820.03	1324298.91	-	-	Картометрический	1.00	-
218	348864.84	1324252.58	-	-	Картометрический	1.00	-
219	348884.66	1324265.82	-	-	Картометрический	1.00	-
220	348933.62	1324300.72	-	-	Картометрический	1.00	-
221	348966.49	1324322.08	-	-	Картометрический	1.00	-
222	348979.38	1324330.01	-	-	Картометрический	1.00	-
223	349028.61	1324219.86	-	-	Картометрический	1.00	-
224	349093.24	1324247.69	-	-	Картометрический	1.00	-
225	349094.22	1324245.18	-	-	Картометрический	1.00	-
226	349102.44	1324226.94	-	-	Картометрический	1.00	-
227	349104.63	1324221.88	-	-	Картометрический	1.00	-
228	349107.92	1324214.63	-	-	Картометрический	1.00	-
229	349130.26	1324167.61	-	-	Картометрический	1.00	-
230	349160.23	1324190.01	-	-	Картометрический	1.00	-
200	349190.24	1324209.21	-	-	Картометрический	1.00	-
231	349226.90	1324807.16	-	-	Картометрический	1.00	-
232	349158.58	1324855.94	-	-	Картометрический	1.00	-
233	349173.30	1324878.91	-	-	Картометрический	1.00	-
234	349147.22	1324895.66	-	-	Картометрический	1.00	-

1	2	3	4	5	6	7	8
235	348980.78	1324876.35	-	-	Картометрический	1.00	-
236	348971.13	1325052.15	-	-	Картометрический	1.00	-
237	348889.73	1325039.92	-	-	Картометрический	1.00	-
238	348834.24	1325013.82	-	-	Картометрический	1.00	-
239	348639.89	1325035.39	-	-	Картометрический	1.00	-
240	348629.17	1325067.38	-	-	Картометрический	1.00	-
241	348445.99	1325107.37	-	-	Картометрический	1.00	-
242	348444.02	1325094.28	-	-	Картометрический	1.00	-
243	348404.00	1325086.29	-	-	Картометрический	1.00	-
244	348406.15	1325025.64	-	-	Картометрический	1.00	-
245	348388.13	1325019.96	-	-	Картометрический	1.00	-
246	348392.96	1324995.43	-	-	Картометрический	1.00	-
247	348384.99	1324993.57	-	-	Картометрический	1.00	-
248	348399.28	1324921.37	-	-	Картометрический	1.00	-
249	348437.08	1324866.20	-	-	Картометрический	1.00	-
250	348480.07	1324845.67	-	-	Картометрический	1.00	-
251	348519.95	1324808.51	-	-	Картометрический	1.00	-
252	348531.10	1324789.29	-	-	Картометрический	1.00	-
253	348598.76	1324760.51	-	-	Картометрический	1.00	-
254	348693.63	1324612.64	-	-	Картометрический	1.00	-
255	348730.87	1324637.39	-	-	Картометрический	1.00	-
256	348810.29	1324651.30	-	-	Картометрический	1.00	-
257	348899.79	1324684.10	-	-	Картометрический	1.00	-
258	348952.49	1324689.72	-	-	Картометрический	1.00	-
259	349095.76	1324739.86	-	-	Картометрический	1.00	-
260	349139.58	1324779.37	-	-	Картометрический	1.00	-
261	349145.50	1324805.71	-	-	Картометрический	1.00	-
231	349226.90	1324807.16	-	-	Картометрический	1.00	-
262	349193.95	1325261.75	-	-	Картометрический	1.00	-
263	349197.54	1325414.36	-	-	Картометрический	1.00	-
264	349195.27	1325422.13	-	-	Картометрический	1.00	-
265	349186.48	1325430.98	-	-	Картометрический	1.00	-
266	349147.68	1325429.85	-	-	Картометрический	1.00	-
267	349136.98	1325423.32	-	-	Картометрический	1.00	-
268	349132.57	1325384.34	-	-	Картометрический	1.00	-
269	349121.93	1325250.13	-	-	Картометрический	1.00	-
270	349135.64	1325243.13	-	-	Картометрический	1.00	-
271	349180.51	1325248.73	-	-	Картометрический	1.00	-
262	349193.95	1325261.75	-	-	Картометрический	1.00	-
272	349462.82	1325788.05	-	-	Картометрический	1.00	-
273	349452.92	1325820.69	-	-	Картометрический	1.00	-
274	349438.34	1325880.64	-	-	Картометрический	1.00	-
275	349434.35	1326003.77	-	-	Картометрический	1.00	-
276	349433.05	1326076.29	-	-	Картометрический	1.00	-
277	349432.39	1326102.14	-	-	Картометрический	1.00	-
278	349429.47	1326104.65	-	-	Картометрический	1.00	-
279	349419.21	1326111.37	-	-	Картометрический	1.00	-
280	349414.67	1326120.09	-	-	Картометрический	1.00	-
281	349408.05	1326130.98	-	-	Картометрический	1.00	-

1	2	3	4	5	6	7	8
282	349387.98	1326144.78	-	-	Картометрический	1.00	-
283	349384.90	1326145.15	-	-	Картометрический	1.00	-
284	349382.17	1326143.42	-	-	Картометрический	1.00	-
285	349371.00	1326127.44	-	-	Картометрический	1.00	-
286	349367.37	1326117.54	-	-	Картометрический	1.00	-
287	349360.84	1326112.01	-	-	Картометрический	1.00	-
288	349358.20	1326111.64	-	-	Картометрический	1.00	-
289	349344.13	1326113.19	-	-	Картометрический	1.00	-
290	349340.50	1326113.91	-	-	Картометрический	1.00	-
291	349333.69	1326113.01	-	-	Картометрический	1.00	-
292	349326.61	1326115.00	-	-	Картометрический	1.00	-
293	349318.44	1326123.17	-	-	Картометрический	1.00	-
294	349314.62	1326124.90	-	-	Картометрический	1.00	-
295	349308.72	1326133.52	-	-	Картометрический	1.00	-
296	349304.73	1326139.70	-	-	Картометрический	1.00	-
297	349299.73	1326149.96	-	-	Картометрический	1.00	-
298	349293.11	1326164.94	-	-	Картометрический	1.00	-
299	349291.38	1326176.47	-	-	Картометрический	1.00	-
300	349286.66	1326193.45	-	-	Картометрический	1.00	-
301	349284.03	1326204.07	-	-	Картометрический	1.00	-
302	349280.58	1326214.51	-	-	Картометрический	1.00	-
303	349276.95	1326221.41	-	-	Картометрический	1.00	-
304	349270.50	1326228.49	-	-	Картометрический	1.00	-
305	349269.72	1326235.06	-	-	Картометрический	1.00	-
306	349263.91	1326247.59	-	-	Картометрический	1.00	-
307	349255.19	1326260.57	-	-	Картометрический	1.00	-
308	349226.14	1326289.54	-	-	Картометрический	1.00	-
309	349215.40	1326298.24	-	-	Картометрический	1.00	-
310	349212.76	1326302.85	-	-	Картометрический	1.00	-
311	349212.76	1326309.66	-	-	Картометрический	1.00	-
312	349212.21	1326317.28	-	-	Картометрический	1.00	-
313	349210.03	1326327.90	-	-	Картометрический	1.00	-
314	349210.94	1326335.62	-	-	Картометрический	1.00	-
315	349212.67	1326346.06	-	-	Картометрический	1.00	-
316	349211.31	1326353.23	-	-	Картометрический	1.00	-
317	349207.13	1326357.86	-	-	Картометрический	1.00	-
318	349206.49	1326363.68	-	-	Картометрический	1.00	-
319	349208.22	1326379.75	-	-	Картометрический	1.00	-
320	349205.41	1326391.73	-	-	Картометрический	1.00	-
321	349199.68	1326405.07	-	-	Картометрический	1.00	-
322	349196.05	1326420.69	-	-	Картометрический	1.00	-
323	349191.24	1326432.58	-	-	Картометрический	1.00	-
324	349187.25	1326437.49	-	-	Картометрический	1.00	-
325	349177.71	1326439.85	-	-	Картометрический	1.00	-
326	349165.73	1326444.48	-	-	Картометрический	1.00	-
327	349158.47	1326451.38	-	-	Картометрический	1.00	-
328	349152.47	1326466.90	-	-	Картометрический	1.00	-
329	349146.30	1326477.89	-	-	Картометрический	1.00	-
330	349132.32	1326492.87	-	-	Картометрический	1.00	-
331	349122.51	1326498.95	-	-	Картометрический	1.00	-
332	349121.33	1326503.04	-	-	Картометрический	1.00	-

1	2	3	4	5	6	7	8
333	349122.70	1326508.12	-	-	Картометрический	1.00	-
334	349120.61	1326514.39	-	-	Картометрический	1.00	-
335	349116.34	1326520.83	-	-	Картометрический	1.00	-
336	349107.17	1326524.19	-	-	Картометрический	1.00	-
337	349100.18	1326529.55	-	-	Картометрический	1.00	-
338	349091.10	1326538.26	-	-	Картометрический	1.00	-
339	349088.74	1326543.44	-	-	Картометрический	1.00	-
340	349090.92	1326559.14	-	-	Картометрический	1.00	-
341	349071.11	1326561.89	-	-	Картометрический	1.00	-
342	348990.10	1326598.15	-	-	Картометрический	1.00	-
343	348998.04	1326630.69	-	-	Картометрический	1.00	-
344	348930.25	1326699.64	-	-	Картометрический	1.00	-
345	348827.21	1326744.96	-	-	Картометрический	1.00	-
346	348743.15	1326773.05	-	-	Картометрический	1.00	-
347	348672.45	1326823.41	-	-	Картометрический	1.00	-
348	348520.03	1326855.56	-	-	Картометрический	1.00	-
349	348369.34	1326843.55	-	-	Картометрический	1.00	-
350	348200.89	1326891.30	-	-	Картометрический	1.00	-
351	348087.72	1326923.35	-	-	Картометрический	1.00	-
352	348050.47	1326953.85	-	-	Картометрический	1.00	-
353	348033.32	1326964.70	-	-	Картометрический	1.00	-
354	348026.33	1326956.94	-	-	Картометрический	1.00	-
355	348015.75	1326949.13	-	-	Картометрический	1.00	-
356	348004.27	1326941.64	-	-	Картометрический	1.00	-
357	347998.45	1326939.82	-	-	Картометрический	1.00	-
358	347979.12	1326935.65	-	-	Картометрический	1.00	-
359	347962.59	1326932.74	-	-	Картометрический	1.00	-
360	347959.22	1326933.00	-	-	Картометрический	1.00	-
361	347955.15	1326935.37	-	-	Картометрический	1.00	-
362	347951.88	1326939.82	-	-	Картометрический	1.00	-
363	347941.98	1326943.73	-	-	Картометрический	1.00	-
364	347931.91	1326949.90	-	-	Картометрический	1.00	-
365	347924.28	1326957.25	-	-	Картометрический	1.00	-
366	347916.84	1326966.79	-	-	Картометрический	1.00	-
367	347910.12	1326979.50	-	-	Картометрический	1.00	-
368	347907.94	1326986.58	-	-	Картометрический	1.00	-
369	347907.70	1326988.95	-	-	Картометрический	1.00	-
370	347895.47	1327000.79	-	-	Картометрический	1.00	-
371	347906.79	1326943.12	-	-	Картометрический	1.00	-
372	347891.17	1326847.70	-	-	Картометрический	1.00	-
373	347879.92	1326779.01	-	-	Картометрический	1.00	-
374	347876.61	1326770.34	-	-	Картометрический	1.00	-
375	347857.39	1326719.89	-	-	Картометрический	1.00	-
376	347860.29	1326667.36	-	-	Картометрический	1.00	-
377	347862.25	1326593.12	-	-	Картометрический	1.00	-
378	347911.20	1326559.91	-	-	Картометрический	1.00	-
379	347908.86	1326426.51	-	-	Картометрический	1.00	-
380	348344.79	1326387.90	-	-	Картометрический	1.00	-
381	348359.54	1326386.71	-	-	Картометрический	1.00	-
382	348361.00	1326402.65	-	-	Картометрический	1.00	-
383	348346.24	1326403.83	-	-	Картометрический	1.00	-

1	2	3	4	5	6	7	8
384	348356.19	1326522.69	-	-	Картометрический	1.00	-
385	348383.90	1326520.37	-	-	Картометрический	1.00	-
386	348372.27	1326399.05	-	-	Картометрический	1.00	-
387	348431.15	1326392.92	-	-	Картометрический	1.00	-
388	348413.73	1326217.27	-	-	Аналитический	0.10	-
389	348411.30	1326192.73	-	-	Аналитический	0.10	-
390	348409.70	1326176.38	-	-	Картометрический	1.00	-
391	348430.29	1326176.35	-	-	Аналитический	0.10	-
392	348484.93	1326199.42	-	-	Аналитический	0.10	-
393	348525.83	1326216.69	-	-	Картометрический	1.00	-
394	348539.32	1326245.29	-	-	Картометрический	1.00	-
395	348616.53	1326243.02	-	-	Картометрический	1.00	-
396	348705.96	1326252.04	-	-	Картометрический	1.00	-
397	348748.27	1326268.77	-	-	Картометрический	1.00	-
398	348789.25	1326279.15	-	-	Картометрический	1.00	-
399	348848.28	1326261.66	-	-	Картометрический	1.00	-
400	349003.19	1326246.21	-	-	Картометрический	1.00	-
401	349045.74	1326243.95	-	-	Картометрический	1.00	-
402	349126.29	1326240.09	-	-	Картометрический	1.00	-
403	349147.59	1326228.89	-	-	Картометрический	1.00	-
404	349043.44	1326116.74	-	-	Картометрический	1.00	-
405	348967.53	1326148.84	-	-	Картометрический	1.00	-
406	348787.97	1326197.68	-	-	Картометрический	1.00	-
407	348765.33	1326178.73	-	-	Картометрический	1.00	-
408	348730.37	1326150.55	-	-	Картометрический	1.00	-
409	348659.48	1326086.63	-	-	Картометрический	1.00	-
410	348644.56	1326057.58	-	-	Картометрический	1.00	-
411	348621.90	1325855.26	-	-	Картометрический	1.00	-
412	348467.34	1325867.38	-	-	Картометрический	1.00	-
413	348378.84	1325865.64	-	-	Картометрический	1.00	-
414	348376.79	1325865.21	-	-	Картометрический	1.00	-
415	348368.20	1325860.34	-	-	Картометрический	1.00	-
416	348361.23	1325765.08	-	-	Картометрический	1.00	-
417	348270.28	1325636.19	-	-	Картометрический	1.00	-
418	348209.17	1325378.35	-	-	Картометрический	1.00	-
419	348008.68	1325325.34	-	-	Картометрический	1.00	-
420	347999.79	1325322.99	-	-	Картометрический	1.00	-
421	347994.49	1325321.58	-	-	Картометрический	1.00	-
422	348113.20	1325119.09	-	-	Картометрический	1.00	-
423	348114.96	1325119.64	-	-	Картометрический	1.00	-
424	348126.11	1325100.58	-	-	Картометрический	1.00	-
425	348138.40	1325081.98	-	-	Картометрический	1.00	-
426	348150.26	1325061.84	-	-	Аналитический	0.10	-
427	348156.73	1325065.34	-	-	Аналитический	0.10	-
428	348167.83	1325062.70	-	-	Аналитический	0.10	-
429	348176.09	1325067.42	-	-	Аналитический	0.10	-
430	348200.14	1325085.36	-	-	Аналитический	0.10	-
431	348233.02	1325109.59	-	-	Аналитический	0.10	-
432	348287.43	1325149.67	-	-	Аналитический	0.10	-
433	348289.65	1325161.16	-	-	Аналитический	0.10	-
434	348305.78	1325172.07	-	-	Аналитический	0.10	-

1	2	3	4	5	6	7	8
435	348315.47	1325173.08	-	-	Аналитический	0.10	-
436	348354.42	1325199.73	-	-	Аналитический	0.10	-
437	348391.47	1325225.82	-	-	Картометрический	1.00	-
438	348423.40	1325246.12	-	-	Аналитический	0.10	-
439	348446.78	1325260.79	-	-	Аналитический	0.10	-
440	348477.97	1325278.30	-	-	Аналитический	0.10	-
441	348517.42	1325299.51	-	-	Аналитический	0.10	-
442	348517.17	1325302.62	-	-	Аналитический	0.10	-
443	348517.28	1325304.32	-	-	Аналитический	0.10	-
444	348502.63	1325335.44	-	-	Аналитический	0.10	-
445	348490.01	1325330.51	-	-	Аналитический	0.10	-
446	348481.20	1325347.17	-	-	Аналитический	0.10	-
447	348477.08	1325354.96	-	-	Аналитический	0.10	-
448	348451.07	1325340.58	-	-	Аналитический	0.10	-
449	348412.55	1325409.94	-	-	Аналитический	0.10	-
450	348464.33	1325439.14	-	-	Аналитический	0.10	-
451	348491.40	1325447.93	-	-	Аналитический	0.10	-
452	348506.49	1325386.28	-	-	Аналитический	0.10	-
453	348495.47	1325381.91	-	-	Аналитический	0.10	-
454	348502.83	1325367.89	-	-	Аналитический	0.10	-
455	348521.91	1325325.21	-	-	Аналитический	0.10	-
456	348528.86	1325309.55	-	-	Аналитический	0.10	-
457	348532.26	1325305.73	-	-	Аналитический	0.10	-
458	348551.86	1325316.43	-	-	Картометрический	1.00	-
459	348585.50	1325333.07	-	-	Картометрический	1.00	-
460	348622.89	1325352.15	-	-	Картометрический	1.00	-
461	348685.05	1325385.12	-	-	Аналитический	0.10	-
462	348760.65	1325421.63	-	-	Аналитический	0.10	-
463	348826.68	1325455.32	-	-	Аналитический	0.10	-
464	348893.85	1325490.25	-	-	Картометрический	1.00	-
465	348910.76	1325497.83	-	-	Аналитический	0.10	-
466	348948.45	1325516.79	-	-	Аналитический	0.10	-
467	348964.44	1325525.33	-	-	Аналитический	0.10	-
468	348978.91	1325533.05	-	-	Аналитический	0.10	-
469	348981.08	1325537.31	-	-	Аналитический	0.10	-
470	348991.67	1325542.85	-	-	Картометрический	1.00	-
471	349002.21	1325546.70	-	-	Картометрический	1.00	-
472	349021.54	1325556.69	-	-	Аналитический	0.10	-
473	349027.86	1325563.16	-	-	Аналитический	0.10	-
474	349025.46	1325573.69	-	-	Аналитический	0.10	-
475	349037.05	1325575.46	-	-	Аналитический	0.10	-
476	349040.64	1325569.43	-	-	Аналитический	0.10	-
477	349047.77	1325569.56	-	-	Аналитический	0.10	-
478	349084.34	1325590.73	-	-	Аналитический	0.10	-
479	349156.28	1325632.25	-	-	Аналитический	0.10	-
480	349191.58	1325652.03	-	-	Картометрический	1.00	-
481	349226.50	1325673.17	-	-	Картометрический	1.00	-
482	349258.33	1325692.48	-	-	Аналитический	0.10	-
483	349292.46	1325714.29	-	-	Аналитический	0.10	-
484	349318.69	1325732.44	-	-	Аналитический	0.10	-
485	349320.86	1325735.26	-	-	Аналитический	0.10	-

1	2	3	4	5	6	7	8
486	349317.92	1325748.89	-	-	Картометрический	1.00	-
487	349329.31	1325758.30	-	-	Аналитический	0.10	-
488	349327.21	1325761.92	-	-	Картометрический	1.00	-
489	349324.50	1325772.46	-	-	Картометрический	1.00	-
490	349323.60	1325777.74	-	-	Картометрический	1.00	-
491	349322.84	1325783.43	-	-	Картометрический	1.00	-
492	349330.39	1325785.07	-	-	Картометрический	1.00	-
493	349357.88	1325789.24	-	-	Картометрический	1.00	-
494	349359.82	1325775.58	-	-	Картометрический	1.00	-
495	349356.15	1325774.58	-	-	Картометрический	1.00	-
496	349353.08	1325773.87	-	-	Картометрический	1.00	-
497	349353.97	1325768.25	-	-	Картометрический	1.00	-
498	349354.45	1325765.33	-	-	Аналитический	0.10	-
499	349373.90	1325764.06	-	-	Аналитический	0.10	-
500	349434.26	1325780.78	-	-	Аналитический	0.10	-
272	349462.82	1325788.05	-	-	Аналитический	0.10	-
501	349296.74	1325811.10	-	-	Картометрический	1.00	-
502	349292.86	1325841.71	-	-	Картометрический	1.00	-
503	349287.48	1325841.07	-	-	Картометрический	1.00	-
504	349272.86	1325840.10	-	-	Картометрический	1.00	-
505	349248.99	1325840.06	-	-	Картометрический	1.00	-
506	349246.96	1325815.36	-	-	Картометрический	1.00	-
507	349272.37	1325812.89	-	-	Картометрический	1.00	-
501	349296.74	1325811.10	-	-	Картометрический	1.00	-
508	349268.61	1326062.23	-	-	Картометрический	1.00	-
509	349264.28	1326124.97	-	-	Картометрический	1.00	-
510	349257.01	1326154.38	-	-	Картометрический	1.00	-
511	349244.30	1326184.73	-	-	Картометрический	1.00	-
512	349214.87	1326161.26	-	-	Картометрический	1.00	-
513	349183.63	1326128.47	-	-	Картометрический	1.00	-
514	349181.74	1326117.96	-	-	Картометрический	1.00	-
515	349170.76	1326103.92	-	-	Картометрический	1.00	-
516	349164.59	1326081.83	-	-	Картометрический	1.00	-
517	349168.48	1326062.62	-	-	Картометрический	1.00	-
518	349181.45	1326048.39	-	-	Картометрический	1.00	-
519	349185.82	1326052.91	-	-	Картометрический	1.00	-
520	349185.58	1326053.23	-	-	Картометрический	1.00	-
521	349201.39	1326067.13	-	-	Картометрический	1.00	-
522	349204.83	1326070.13	-	-	Картометрический	1.00	-
523	349213.17	1326070.44	-	-	Картометрический	1.00	-
524	349219.72	1326063.37	-	-	Картометрический	1.00	-
508	349268.61	1326062.23	-	-	Картометрический	1.00	-
525	349019.36	1325641.26	-	-	Картометрический	1.00	-
526	349017.03	1325647.12	-	-	Картометрический	1.00	-
527	349018.47	1325686.98	-	-	Картометрический	1.00	-
528	349018.91	1325696.47	-	-	Картометрический	1.00	-
529	349023.42	1325813.08	-	-	Картометрический	1.00	-
530	348959.69	1325793.10	-	-	Картометрический	1.00	-

1	2	3	4	5	6	7	8
531	348955.73	1325798.99	-	-	Картометрический	1.00	-
532	348952.43	1325796.26	-	-	Картометрический	1.00	-
533	348949.28	1325800.83	-	-	Картометрический	1.00	-
534	348939.40	1325814.65	-	-	Картометрический	1.00	-
535	348917.96	1325795.95	-	-	Картометрический	1.00	-
536	348913.53	1325796.79	-	-	Картометрический	1.00	-
537	348887.27	1325833.50	-	-	Картометрический	1.00	-
538	348885.78	1325832.48	-	-	Картометрический	1.00	-
539	348874.08	1325848.72	-	-	Картометрический	1.00	-
540	348864.33	1325862.26	-	-	Картометрический	1.00	-
541	348778.62	1325801.51	-	-	Картометрический	1.00	-
542	348695.63	1325762.33	-	-	Картометрический	1.00	-
543	348716.11	1325704.27	-	-	Картометрический	1.00	-
544	348571.44	1325636.11	-	-	Картометрический	1.00	-
545	348642.53	1325475.06	-	-	Картометрический	1.00	-
546	348786.74	1325542.51	-	-	Картометрический	1.00	-
525	349019.36	1325641.26	-	-	Картометрический	1.00	-
3. Сведения о характерных точках части (частей) границы объекта							
Часть №							
-	-	-	-	-	-	-	-

Раздел 4

План границ объекта

Схема расположения листов плана границ объекта

Лист № 1



Лист № 2



Используемые условные знаки и обозначения:



границы территориальной зоны



область и номер листа плана границ объекта

Масштаб 1:25000

Руководитель БУВО «Нормативно-проектный центр»

Подпись

Ю. В. Шалыгина

Дата « 04 »

марта

2022 г.

Место для оттиска печати (при наличии) лица, составившего описание местоположения границ объекта



План границ области
Лист № 1



Исключены условные знаки и обозначения:

☐ граница территориальной зоны

☐ характеристика точек границ территориальной зоны

Масштаб 1:5000

Руководитель ООО «Перекресток» Сергей

Попов

Место и дата составления документа: дата, составленная из даты составления документа, граница области

2021 г.

Лист № 1



План границ области

Лист № 2



Руководитель Юридического отдела: _____
 Подпись: Ю.В. Шалагина Дата: « 04 » _____ 2022г.
 Место для размещения государственного кадастрового номера территории

Приложение № 4
к приказу департамента
архитектуры и градостроительства
Воронежской области
от 25.11.2022 № 45-01-04/1178

«ОПИСАНИЕ МЕСТОПОЛОЖЕНИЯ ГРАНИЦ

Зона ритуальных объектов села Подгорное – СН1/1

(наименование объекта, местоположение границ которого

описано

(далее - объект)

Раздел 1

Сведения об объекте		
№ п/п	Характеристики объекта	Описание характеристик
1	2	3
1	Местоположение объекта	Воронежская область, Россошанский муниципальный район, Подгоренское сельское поселение, село Подгорное
2	Площадь объекта $\pm$ величина погрешности определения площади ($P \pm \text{Дельта } P$)	-
3	Иные характеристики объекта	-

Раздел 2

Сведения о местоположении границ объекта					
1. Система координат: -					
2. Сведения о характерных точках границ объекта					
Обозначение характерных точек границ	Координаты, м		Метод определения координат характерной точки	Средняя квадратическая погрешность положения характерной точки (M _t), м	Описание обозначения точки на местности (при наличии)
	X	Y			
1	2	3	4	5	6
-	-	-	-	-	-
3. Сведения о характерных точках части (частей) границы объекта					
Обозначение характерных точек части границы	Координаты, м		Метод определения координат характерной точки	Средняя квадратическая погрешность положения характерной точки (M _t), м	Описание обозначения точки на местности (при наличии)
	X	Y			
1	2	3	4	5	6
Часть №					
-	-	-	-	-	-

Раздел 3

Сведения о местоположении измененных (уточненных) границ объекта							
1. Система координат: МСК - 36, зона I							
2. Сведения о характерных точках границ объекта							
Обозначение характерных точек границ	Существующие координаты, м		Измененные (уточненные) координаты, м		Метод определения координат характерной точки	Средняя квадратичная погрешность положения характерной точки (Мп), м	Описание обозначения точки на местности (при наличии)
	X	Y	X	Y			
1	2	3	4	5	6	7	8
1	-	-	349437.16	1322456.41	Картометрический	1.00	-
2	349446.19	1322500.40	-	-	Картометрический	1.00	-
3	-	-	349363.10	1322518.77	Картометрический	1.00	-
4	-	-	349354.89	1322466.01	Картометрический	1.00	-
5	-	-	349434.32	1322455.93	Картометрический	1.00	-
1	-	-	349437.16	1322456.41	Картометрический	1.00	-
6	349575.60	1323463.63	-	-	Картометрический	1.00	-
7	349561.34	1323529.90	-	-	Картометрический	1.00	-
8	349526.92	1323593.92	-	-	Картометрический	1.00	-
9	349475.83	1323562.96	-	-	Картометрический	1.00	-
10	-	-	349499.38	1323510.73	Картометрический	1.00	-
11	-	-	349534.00	1323465.98	Картометрический	1.00	-
12	349533.74	1323464.94	-	-	Картометрический	1.00	-
6	349575.60	1323463.63	-	-	Картометрический	1.00	-
13	349193.95	1325261.75	-	-	Аналитический	0.10	-
14	349197.54	1325414.36	-	-	Аналитический	0.10	-
15	349195.27	1325422.13	-	-	Аналитический	0.10	-
16	349186.48	1325430.98	-	-	Аналитический	0.10	-
17	349147.68	1325429.85	-	-	Аналитический	0.10	-
18	349136.98	1325423.32	-	-	Аналитический	0.10	-
19	349132.57	1325384.34	-	-	Аналитический	0.10	-
20	349121.93	1325250.13	-	-	Аналитический	0.10	-
21	349135.64	1325243.13	-	-	Аналитический	0.10	-
22	349180.51	1325248.73	-	-	Аналитический	0.10	-
13	349193.95	1325261.75	-	-	Аналитический	0.10	-
3. Сведения о характерных точках части (частей) границы объекта							
Часть №							
-	-	-	-	-	-	-	-



Масштаб: 1:500

Проект: 2020-01-01
Исполнитель: ООО «Сибирь-Девелопмент»
Год: 2020
Лист: 1 из 1

Легенда:

Земельный участок	1
Земельный участок	2
Земельный участок	3

«ОПИСАНИЕ МЕСТОПОЛОЖЕНИЯ ГРАНИЦ

Зона сельскохозяйственного использования на полевых участках в границах населенного
пункта села Подгорное – СХЗ/1

(наименование объекта, местоположение границ которого описано
(далее - объект)

Раздел 1

Сведения об объекте		
№ п/п	Характеристики объекта	Описание характеристик
1	2	3
1	Местоположение объекта	Воронежская область, Россошанский муниципальный район, Подгоренское сельское поселение, село Подгорное
2	Площадь объекта $\pm$ величина погрешности определения площади ($P \pm \text{Дельта } P$)	-
3	Иные характеристики объекта	-

Раздел 2

Сведения о местоположении границ объекта					
1. Система координат: МСК - 36, зона 1					
2. Сведения о характерных точках границ объекта					
Обозначение характерных точек границ	Координаты, м		Метод определения координат характерной точки	Средняя квадратическая погрешность положения характерной точки (M _t), м	Описание обозначения точки на местности (при наличии)
	X	Y			
1	2	3	4	5	6
1	349432.20	1322455.45	Картометрический	1.00	-
2	349449.83	1322458.10	Картометрический	1.00	-
3	349462.01	1322450.83	Картометрический	1.00	-
4	349469.30	1322438.03	Картометрический	1.00	-
5	349479.74	1322426.08	Картометрический	1.00	-
6	349485.21	1322395.95	Картометрический	1.00	-
7	349494.78	1322380.62	Картометрический	1.00	-
8	349504.17	1322364.33	Картометрический	1.00	-
9	349528.74	1322364.95	Картометрический	1.00	-
10	349508.56	1322541.84	Картометрический	1.00	-
11	349481.04	1322553.61	Картометрический	1.00	-
12	349454.24	1322564.38	Картометрический	1.00	-
13	349449.43	1322544.97	Картометрический	1.00	-
14	349442.80	1322533.15	Картометрический	1.00	-
15	349434.85	1322520.54	Картометрический	1.00	-
16	349435.94	1322502.85	Картометрический	1.00	-
17	349358.32	1322521.35	Картометрический	1.00	-
18	349350.55	1322457.38	Картометрический	1.00	-
1	349432.20	1322455.45	Картометрический	1.00	-
19	349437.16	1322456.41	Картометрический	1.00	-
20	349446.19	1322500.40	Картометрический	1.00	-
21	349363.10	1322518.77	Картометрический	1.00	-
22	349354.89	1322466.01	Картометрический	1.00	-
23	349434.32	1322455.93	Картометрический	1.00	-
19	349437.16	1322456.41	Картометрический	1.00	-
24	349508.56	1322541.84	Картометрический	1.00	-
25	349500.26	1322614.56	Картометрический	1.00	-
26	349546.11	1322618.70	Картометрический	1.00	-
27	349534.69	1322873.04	Картометрический	1.00	-
28	349543.11	1323027.03	Картометрический	1.00	-
29	349554.55	1323112.22	Картометрический	1.00	-
30	349540.02	1323027.64	Картометрический	1.00	-
31	349531.68	1322872.90	Картометрический	1.00	-
32	349540.29	1322630.12	Картометрический	1.00	-

1	2	3	4	5	6
33	349496.67	1322627.06	Картометрический	1.00	-
24	349508.56	1322541.84	Картометрический	1.00	-
34	349554.55	1323112.22	Картометрический	1.00	-
35	349559.47	1323148.84	Картометрический	1.00	-
36	349546.13	1323122.93	Картометрический	1.00	-
37	349512.03	1323150.45	Картометрический	1.00	-
38	349499.39	1323145.16	Картометрический	1.00	-
39	349499.85	1323107.24	Картометрический	1.00	-
40	349524.12	1323112.33	Картометрический	1.00	-
34	349554.55	1323112.22	Картометрический	1.00	-
41	349518.22	1323157.24	Картометрический	1.00	-
42	349536.12	1323153.12	Картометрический	1.00	-
43	349569.56	1323212.04	Картометрический	1.00	-
44	349569.86	1323213.38	Картометрический	1.00	-
45	349546.98	1323192.59	Картометрический	1.00	-
46	349519.46	1323157.81	Картометрический	1.00	-
41	349518.22	1323157.24	Картометрический	1.00	-
47	349594.10	1323346.15	Картометрический	1.00	-
48	349557.72	1323362.98	Картометрический	1.00	-
49	349556.41	1323336.64	Картометрический	1.00	-
50	349589.73	1323338.44	Картометрический	1.00	-
47	349594.10	1323346.15	Картометрический	1.00	-
51	349533.74	1323464.94	Картометрический	1.00	-
52	349534.00	1323465.98	Картометрический	1.00	-
53	349499.38	1323510.73	Картометрический	1.00	-
54	349475.83	1323562.96	Картометрический	1.00	-
55	349468.03	1323558.32	Картометрический	1.00	-
56	349445.69	1323535.51	Картометрический	1.00	-
57	349434.06	1323520.36	Картометрический	1.00	-
58	349432.40	1323514.63	Картометрический	1.00	-
59	349434.06	1323512.05	Картометрический	1.00	-
60	349512.18	1323466.45	Картометрический	1.00	-
51	349533.74	1323464.94	Картометрический	1.00	-
61	349184.43	1323915.28	Картометрический	1.00	-
62	349185.24	1323952.54	Картометрический	1.00	-
63	349163.91	1323985.16	Картометрический	1.00	-
64	349138.20	1323972.13	Картометрический	1.00	-
65	349095.09	1324009.99	Картометрический	1.00	-
66	349114.80	1323966.30	Картометрический	1.00	-
67	349125.51	1323975.88	Картометрический	1.00	-
68	349140.59	1323958.61	Картометрический	1.00	-
69	349169.80	1323920.93	Картометрический	1.00	-
61	349184.43	1323915.28	Картометрический	1.00	-

1	2	3	4	5	6
70	348972.75	1324139.16	Картометрический	1.00	-
71	348986.01	1324144.65	Картометрический	1.00	-
72	348964.10	1324162.14	Картометрический	1.00	-
73	348960.00	1324159.22	Картометрический	1.00	-
74	348968.20	1324145.06	Картометрический	1.00	-
70	348972.75	1324139.16	Картометрический	1.00	-
3. Сведения о характерных точках части (частей) границы объекта					
Обозначение характерных точек части границы	Координаты, м		Метод определения координат характерной точки	Средняя квадратическая погрешность положения характерной точки (M _t), м	Описание обозначения точки на местности (при наличии)
	X	Y			
1	2	3	4	5	6
Часть №					
-	-	-	-	-	-

Раздел 3

Сведения о местоположении измененных (уточненных) границ объекта							
1. Система координат: -							
2. Сведения о характерных точках границ объекта							
Обозначение характерных точек границ	Существующие координаты, м		Измененные (уточненные) координаты, м		Метод определения координат характерной точки	Средняя квадратическая погрешность положения характерной точки (Mt), м	Описание обозначения точки на местности (при наличии)
	X	Y	X	Y			
1	2	3	4	5	6	7	8
-	-	-	-	-	-	-	-
3. Сведения о характерных точках части (частей) границы объекта							
Часть №							
№	-	-	-	-	-	-	-

Раздел 4

План границ объекта



Масштаб 1:5000

Используемые условные знаки и обозначения:

 границы территориальной зоны

 характерная точка границ территориальной зоны

Руководитель БУЮ «Нормативно-проектный центр»

Подпись:  Ю. В. Шанигина Дата « 04 » марта 2022 г.

Место для отбора проб (ориентировочно) явилось, оставившим описание местоположения границ объекта



«ОПИСАНИЕ МЕСТОПОЛОЖЕНИЯ ГРАНИЦ

Зона садоводства и огородничества за границами населенных пунктов – СО1

(наименование объекта, местоположение границ которого описано

(далее - объект)

Раздел 1

Сведения об объекте		
№ п/п	Характеристики объекта	Описание характеристик
1	2	3
1	Местоположение объекта	Воронежская область, Россошанский муниципальный район, Подгоренское сельское поселение
2	Площадь объекта $\pm$ величина погрешности определения площади ($P \pm \Delta P$)	-
3	Иные характеристики объекта	-

Раздел 2

Сведения о местоположении границ объекта					
1. Система координат: -					
2. Сведения о характерных точках границ объекта					
Обозначение характерных точек границ	Координаты, м		Метод определения координат характерной точки	Средняя квадратическая погрешность положения характерной точки (M _t), м	Описание обозначения точки на местности (при наличии)
	X	Y			
1	2	3	4	5	6
-	-	-	-	-	-
3. Сведения о характерных точках части (частей) границы объекта					
Обозначение характерных точек части границы	Координаты, м		Метод определения координат характерной точки	Средняя квадратическая погрешность положения характерной точки (M _t), м	Описание обозначения точки на местности (при наличии)
	X	Y			
1	2	3	4	5	6
Часть №					
-	-	-	-	-	-

Раздел 3

Сведения о местоположении измененных (уточненных) границ объекта							
1. Система координат: МСК - 36, зона I							
2. Сведения о характерных точках границ объекта							
Обозначение характерных точек границ	Существующие координаты, м		Измененные (уточненные) координаты, м		Метод определения координат характерной точки	Средняя квадратичная погрешность положения характерной точки (Мп), м	Описание обозначения точки на местности (при наличии)
	X	Y	X	Y			
1	2	3	4	5	6	7	8
1	-	-	349445.47	1322574.86	Картометрический	1.00	-
2	-	-	349444.01	1322577.98	Картометрический	1.00	-
3	-	-	349340.04	1322570.79	Картометрический	1.00	-
4	-	-	349282.87	1322558.88	Картометрический	1.00	-
5	-	-	349192.13	1322543.76	Картометрический	1.00	-
6	-	-	349143.78	1322609.49	Картометрический	1.00	-
7	349454.35	1322607.87	-	-	Картометрический	1.00	-
8	349454.19	1322701.17	-	-	Картометрический	1.00	-
9	349453.89	1322764.17	-	-	Картометрический	1.00	-
10	349435.38	1323010.93	-	-	Картометрический	1.00	-
11	349322.14	1323073.17	-	-	Картометрический	1.00	-
12	349309.68	1323128.75	-	-	Картометрический	1.00	-
13	349299.32	1323142.98	-	-	Картометрический	1.00	-
14	349273.01	1323196.90	-	-	Картометрический	1.00	-
15	349265.18	1323222.22	-	-	Картометрический	1.00	-
16	349062.93	1323134.65	-	-	Картометрический	1.00	-
17	349005.34	1323119.64	-	-	Картометрический	1.00	-
18	349003.96	1323125.48	-	-	Картометрический	1.00	-
19	348986.22	1323117.30	-	-	Картометрический	1.00	-
20	348964.40	1323111.84	-	-	Картометрический	1.00	-
21	348952.92	1323120.31	-	-	Картометрический	1.00	-
22	348946.75	1323133.42	-	-	Картометрический	1.00	-
23	348938.55	1323156.65	-	-	Картометрический	1.00	-
24	348926.24	1323201.77	-	-	Картометрический	1.00	-
25	348918.55	1323238.69	-	-	Картометрический	1.00	-
26	348919.49	1323264.67	-	-	Картометрический	1.00	-
27	348782.04	1323293.23	-	-	Картометрический	1.00	-
28	348730.81	1323304.02	-	-	Картометрический	1.00	-
29	348642.32	1323325.77	-	-	Картометрический	1.00	-
30	348580.67	1323342.95	-	-	Аналитический	0.50	-
31	348578.93	1323328.94	-	-	Аналитический	0.50	-
32	348587.58	1323302.31	-	-	Аналитический	0.50	-
33	348599.53	1323261.77	-	-	Аналитический	0.50	-
34	348608.67	1323228.54	-	-	Аналитический	0.50	-
35	348615.84	1323198.47	-	-	Аналитический	0.50	-
36	348613.86	1323165.27	-	-	Аналитический	0.50	-

1	2	3	4	5	6	7	8
37	348603.65	1323142.53	-	-	Аналитический	0.50	-
38	348571.01	1323069.68	-	-	Аналитический	0.50	-
39	348506.48	1322932.19	-	-	Аналитический	0.50	-
40	348435.20	1322765.66	-	-	Аналитический	0.50	-
41	348398.16	1322684.05	-	-	Аналитический	0.50	-
42	348354.75	1322593.23	-	-	Аналитический	0.50	-
43	348344.76	1322572.55	-	-	Аналитический	0.50	-
44	348293.13	1322459.05	-	-	Аналитический	0.50	-
45	348241.51	1322345.54	-	-	Аналитический	0.50	-
46	348190.49	1322222.12	-	-	Аналитический	0.50	-
47	348139.47	1322098.70	-	-	Аналитический	0.50	-
48	348078.17	1321958.56	-	-	Аналитический	0.50	-
49	348059.60	1321848.35	-	-	Картометрический	1.00	-
50	348365.10	1321802.82	-	-	Картометрический	1.00	-
51	349164.90	1321690.06	-	-	Картометрический	1.00	-
52	349158.02	1321748.12	-	-	Картометрический	1.00	-
53	349188.01	1321816.27	-	-	Картометрический	1.00	-
54	349180.63	1322101.02	-	-	Картометрический	1.00	-
55	349186.68	1322183.14	-	-	Картометрический	1.00	-
56	349171.58	1322372.95	-	-	Картометрический	1.00	-
57	349273.51	1322424.89	-	-	Картометрический	1.00	-
58	-	-	349288.50	1322429.33	Картометрический	1.00	-
59	-	-	349266.85	1322450.97	Картометрический	1.00	-
60	-	-	349195.11	1322540.20	Картометрический	1.00	-
61	-	-	349283.56	1322554.94	Картометрический	1.00	-
62	-	-	349340.72	1322566.85	Картометрический	1.00	-
63	-	-	349437.22	1322573.50	Картометрический	1.00	-
1	-	-	349445.47	1322574.86	Картометрический	1.00	-
3.Сведения о характерных точках части (частей) границы объекта							
Часть №							
-	-	-	-	-	-	-	-

Рисунок 4
Тема границ области



Исключены условные знаки в объяснении:

- границы территориальной зоны
- границы муниципальности образования
- красная точка центра территориальной зоны

Масштаб 1:5000

Руководитель ФУП «Геоинформационный центр»
Полковник *А.В. Ю.В. Пашков* Дата: « 04 » _____ 2022 г.
Место и дата составления: г. Санкт-Петербург, 04.04.2022

