


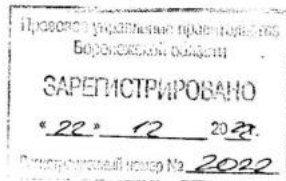

**ДЕПАРТАМЕНТ
АРХИТЕКТУРЫ И ГРАДОСТРОИТЕЛЬСТВА
ВОРОНЕЖСКОЙ ОБЛАСТИ**



ПРИКАЗ

12.12.2022

№ 45-01-04/1231

г. Воронеж

**О внесении изменений в правила землепользования и застройки
Дмитриевского сельского поселения Панинского муниципального
района Воронежской области**

В соответствии с Градостроительным кодексом Российской Федерации, Федеральным законом от 06.10.2003 № 131-ФЗ «Об общих принципах организации местного самоуправления в Российской Федерации», законами Воронежской области от 07.07.2006 № 61-ОЗ «О регулировании градостроительной деятельности в Воронежской области», от 20.12.2018 № 173-ОЗ «О перераспределении полномочий по утверждению правил землепользования и застройки между органами местного самоуправления поселений Воронежской области, городского округа город Нововоронеж, Борисоглебского городского округа и исполнительными органами государственной власти Воронежской области», постановлением правительства Воронежской области от 31.12.2014 № 1240 «Об утверждении Положения о департаменте архитектуры и градостроительства Воронежской области», на основании приказа департамента архитектуры и градостроительства Воронежской области от 09.03.2022 № 45-01-04/182 «О подготовке проектов о внесении изменений в правила землепользования и застройки поселений Аннинского, Верхнехавского, Лискинского,

Новоусманского, Ольховатского, Павловского, Панинского муниципальных районов Воронежской области», с учетом заключения о результатах публичных слушаний от 30.06.2022

п р и к а з ы в а ю:

1. Внести в правила землепользования и застройки Дмитриевского сельского поселения Панинского муниципального района Воронежской области, утвержденные приказом департамента архитектуры и градостроительства Воронежской области от 29.06.2020 № 45-01-04/502 «Об утверждении правил землепользования и застройки Дмитриевского сельского поселения Панинского муниципального района Воронежской области» (в редакции приказа департамента архитектуры и градостроительства Воронежской области от 16.12.2021 № 45-01-04/1341) (далее – Правила) следующие изменения:

1.1. В подпункте 1 пункта 17 части II карту градостроительного зонирования территории Дмитриевского сельского поселения Панинского муниципального района Воронежской области изложить в редакции согласно приложению № 1 к настоящему приказу.

1.2. В подпункте 2 пункта 17 части II карту градостроительного зонирования с отображением зон с особыми условиями использования территории Дмитриевского сельского поселения Панинского муниципального района Воронежской области изложить в редакции согласно приложению № 2 к настоящему приказу.

1.3. В пункте 18 части II:

1.3.1. Таблицу подпункта 1 дополнить строкой одиннадцатой следующего содержания:

«

Зона ведения личного подсобного хозяйства на полевых участках	СХЗ
---	-----

».

1.3.2. Таблицу подпункта 2 дополнить строкой тридцатой следующего содержания:

»

1.4.1. Таблицу подпункта 1 после строки 3 дополнить строкой 3¹

следующего содержания:

«

»

1.4.2. В подпункте 1 слова «пожарных требований» заменить словами «требований пожарной безопасности».

1.4.3. В подпункте 1 и далее по тексту слова «, устанавливаемые в соответствии с законодательством Российской Федерации, определяются пунктом» заменить словами «в зонах с особыми условиями использования территории устанавливаются в соответствии с законодательством Российской Федерации. Перечень зон с особыми условиями использования территории и основания установления ограничений приведены в пункте».

1.4.4. После подпункта 5 дополнить подпунктом 5¹ следующего содержания:

«5¹. Градостроительный регламент территориальной зоны СХ3/1

№ п/п	Код ВРИ	Наименование ВРИ	Предельные (минимальные и (или) максимальные) размеры земельных участков, в том числе их площадь, м ²		Максимальный процент застройки в границах земельного участка	Предельное количество этажей или предельная высота зданий, строений, сооружений	Минимальные отступы от границ земельных участков в целях определения мест допустимого размещения зданий, строений, сооружений, за пределами которых запрещено строительство зданий, строений, сооружений
			min	max			
ОСНОВНЫЕ ВИДЫ РАЗРЕШЕННОГО ИСПОЛЬЗОВАНИЯ ЗЕМЕЛЬНЫХ УЧАСТКОВ И ОБЪЕКТОВ КАПИТАЛЬНОГО СТРОИТЕЛЬСТВА							

№ п/п	Код ВРИ	Наименование ВРИ	Предельные (минимальные и (или) максимальные) размеры земельных участков, в том числе их площадь, м ²		Максимальный процент застройки в границах земельного участка	Предельное количество этажей или предельная высота зданий, строений, сооружений	Минимальные отступы от границ земельных участков в целях определения мест допустимого размещения зданий, строений, сооружений, за пределами которых запрещено строительство зданий, строений, сооружений
			min	max			
1	1.16	Ведение личного подсобного хозяйства на полевых участках	не подлежат установлению				
2	3.1.1	Предоставление коммунальных услуг	не подлежат установлению				
3	12.0	Земельные участки (территории) общего пользования	не подлежат установлению				
4	12.0.1	Улично-дорожная сеть	не подлежат установлению				
5	12.0.2	Благоустройство территории	не подлежат установлению				
УСЛОВНО РАЗРЕШЕННЫЕ ВИДЫ ИСПОЛЬЗОВАНИЯ ЗЕМЕЛЬНЫХ УЧАСТКОВ И ОБЪЕКТОВ КАПИТАЛЬНОГО СТРОИТЕЛЬСТВА							
6	Не устанавливаются						

Ограничения использования земельных участков и объектов капитального строительства в зонах с особыми условиями использования территории устанавливаются в соответствии с законодательством Российской Федерации. Перечень зон с особыми условиями использования территории и основания установления ограничений приведены в пункте 22 настоящих Правил.».

1.5. Пункт 22 части III изложить в следующей редакции:

«22. Перечень зон с особыми условиями использования территории и основания установления ограничений использования земельных участков и объектов капитального строительства на территории Дмитриевского сельского поселения Панинского муниципального района Воронежской области

№ п/п	Вид зоны	Основания установления ограничений использования земельных участков и объектов капитального строительства
1	Охранная зона объектов электроэнергетики (объектов электросетевого хозяйства и объектов по производству электрической энергии)	Постановление Правительства Российской Федерации от 24.02.2009 № 160 «О порядке установления охранных зон объектов электросетевого хозяйства и особых условий использования земельных участков, расположенных в границах таких зон» Постановление Правительства Российской Федерации от 18.11.2013 № 1033 «О порядке установления охранных зон объектов по производству электрической энергии и особых условий использования земельных участков, расположенных в границах таких зон»
2	Охранная зона линий и сооружений связи	Постановление Правительства Российской Федерации от 09.06.1995 № 578 «Об утверждении Правил охраны линий и сооружений связи Российской Федерации»
3	Придорожные полосы автомобильных дорог	Федеральный закон от 08.11.2007 № 257-ФЗ «Об автомобильных дорогах и о дорожной деятельности в Российской Федерации и о внесении изменений в отдельные законодательные акты Российской Федерации» Постановление правительства Воронежской области от 19.10.2010 № 879 «Об утверждении Порядка установления и использования придорожных полос автомобильных дорог общего пользования регионального или межмуниципального значения Воронежской области»
4	Охранная зона трубопроводов (газопроводов, нефтепроводов и нефтепродуктопроводов, аммиакопроводов)	Федеральный закон от 31.03.1999 № 69-ФЗ «О газоснабжении в Российской Федерации» Постановление Правительства Российской Федерации от 20.11.2000 № 878 «Об утверждении Правил охраны газораспределительных сетей» Постановление Правительства Российской Федерации от 08.09.2017 № 1083 «Об утверждении Правил охраны магистральных газопроводов и о внесении изменений в Положение о представлении в федеральный орган исполнительной власти (его территориальные органы), уполномоченный Правительством Российской Федерации на осуществление государственного кадастрового учета, государственной регистрации прав, ведение Единого государственного реестра недвижимости и предоставление сведений, содержащихся в Едином государственном реестре недвижимости, федеральными органами исполнительной власти, органами государственной власти субъектов Российской Федерации и органами местного самоуправления дополнительных сведений, воспроизводимых на публичных кадастровых картах» «Правила охраны магистральных трубопроводов», утвержденные Минтопэнерго России 29.04.1992, постановлением Госгортехнадзора России от 22.04.1992 № 9 Постановление Госгортехнадзора России от 23.11.1994 № 61 «О распространении «Правил охраны магистральных трубопроводов» на магистральные аммиакопроводы»
5	Водоохранная зона	Водный кодекс Российской Федерации
6	Прибрежная защитная полоса	Водный кодекс Российской Федерации
7	Зоны санитарной охраны	Водный кодекс Российской Федерации

	источников питьевого и хозяйственно-бытового водоснабжения, а также устанавливаемые в случаях, предусмотренных Водным кодексом Российской Федерации, в отношении подземных водных объектов зоны специальной охраны	СанПиН 2.1.4.1110-02 «Зоны санитарной охраны источников водоснабжения и водопроводов питьевого назначения»
8	Санитарно-защитная зона	Постановление Правительства Российской Федерации от 03.03.2018 № 222 «Об утверждении Правил установления санитарно-защитных зон и использования земельных участков, расположенных в границах санитарно-защитных зон»
9	Охранная зона пунктов государственной геодезической сети, государственной нивелирной сети и государственной гравиметрической сети	Постановление Правительства Российской Федерации от 21.08.2019 № 1080 «Об охранных зонах пунктов государственной геодезической сети, государственной нивелирной сети и государственной гравиметрической сети»

».

1.6. Дополнить приложение № 1 к Правилам описанием местоположения границ зоны ведения личного подсобного хозяйства на полевых участках села Дмитриевка – СХ3/1 согласно приложению № 3 к настоящему приказу.

1.7. Описание местоположения границ зоны сельскохозяйственного использования в границах населенного пункта села Михайловка 2-я – СХ1/3 приложения № 3 к Правилам изложить в редакции согласно приложению № 4 к настоящему приказу.

1.8. В приложении № 6 к Правилам:

1.8.1. Описание местоположения границ зоны застройки индивидуальными жилыми домами посёлка Первомайского отделения конезавода № 11 – Ж1/6 изложить в редакции согласно приложению № 5 к настоящему приказу.

1.8.2. Описание местоположения границ общественно-деловой зоны посёлка Первомайского отделения конезавода № 11 – ОД/6 изложить в редакции согласно приложению № 6 к настоящему приказу.

1.8.3. Описание местоположения границ зоны сельскохозяйственного использования в границах населенного пункта посёлка Первомайского отделения конезавода № 11 – СХ1/6 изложить в редакции согласно приложению № 7 к настоящему приказу.

1.9. Описание местоположения границ зоны сельскохозяйственного производства за границами населенных пунктов – СХ2 приложения № 8 к Правилам изложить в редакции согласно приложению № 8 к настоящему приказу.

2. Контроль исполнения настоящего приказа возложить на заместителя руководителя департамента архитектуры и градостроительства Воронежской области – начальника отдела территориального планирования Беляеву С.М.


Руководитель департамента
архитектуры и градостроительства
Воронежской области



А.А. Еренков



ПРАВИЛА ЗЕМЛЕПОЛЬЗОВАНИЯ И ЗАСТРОЙКИ
Карта градостроительного зонирования территории
Дмитриевского сельского поселения Панинского муниципального района Воронежской области

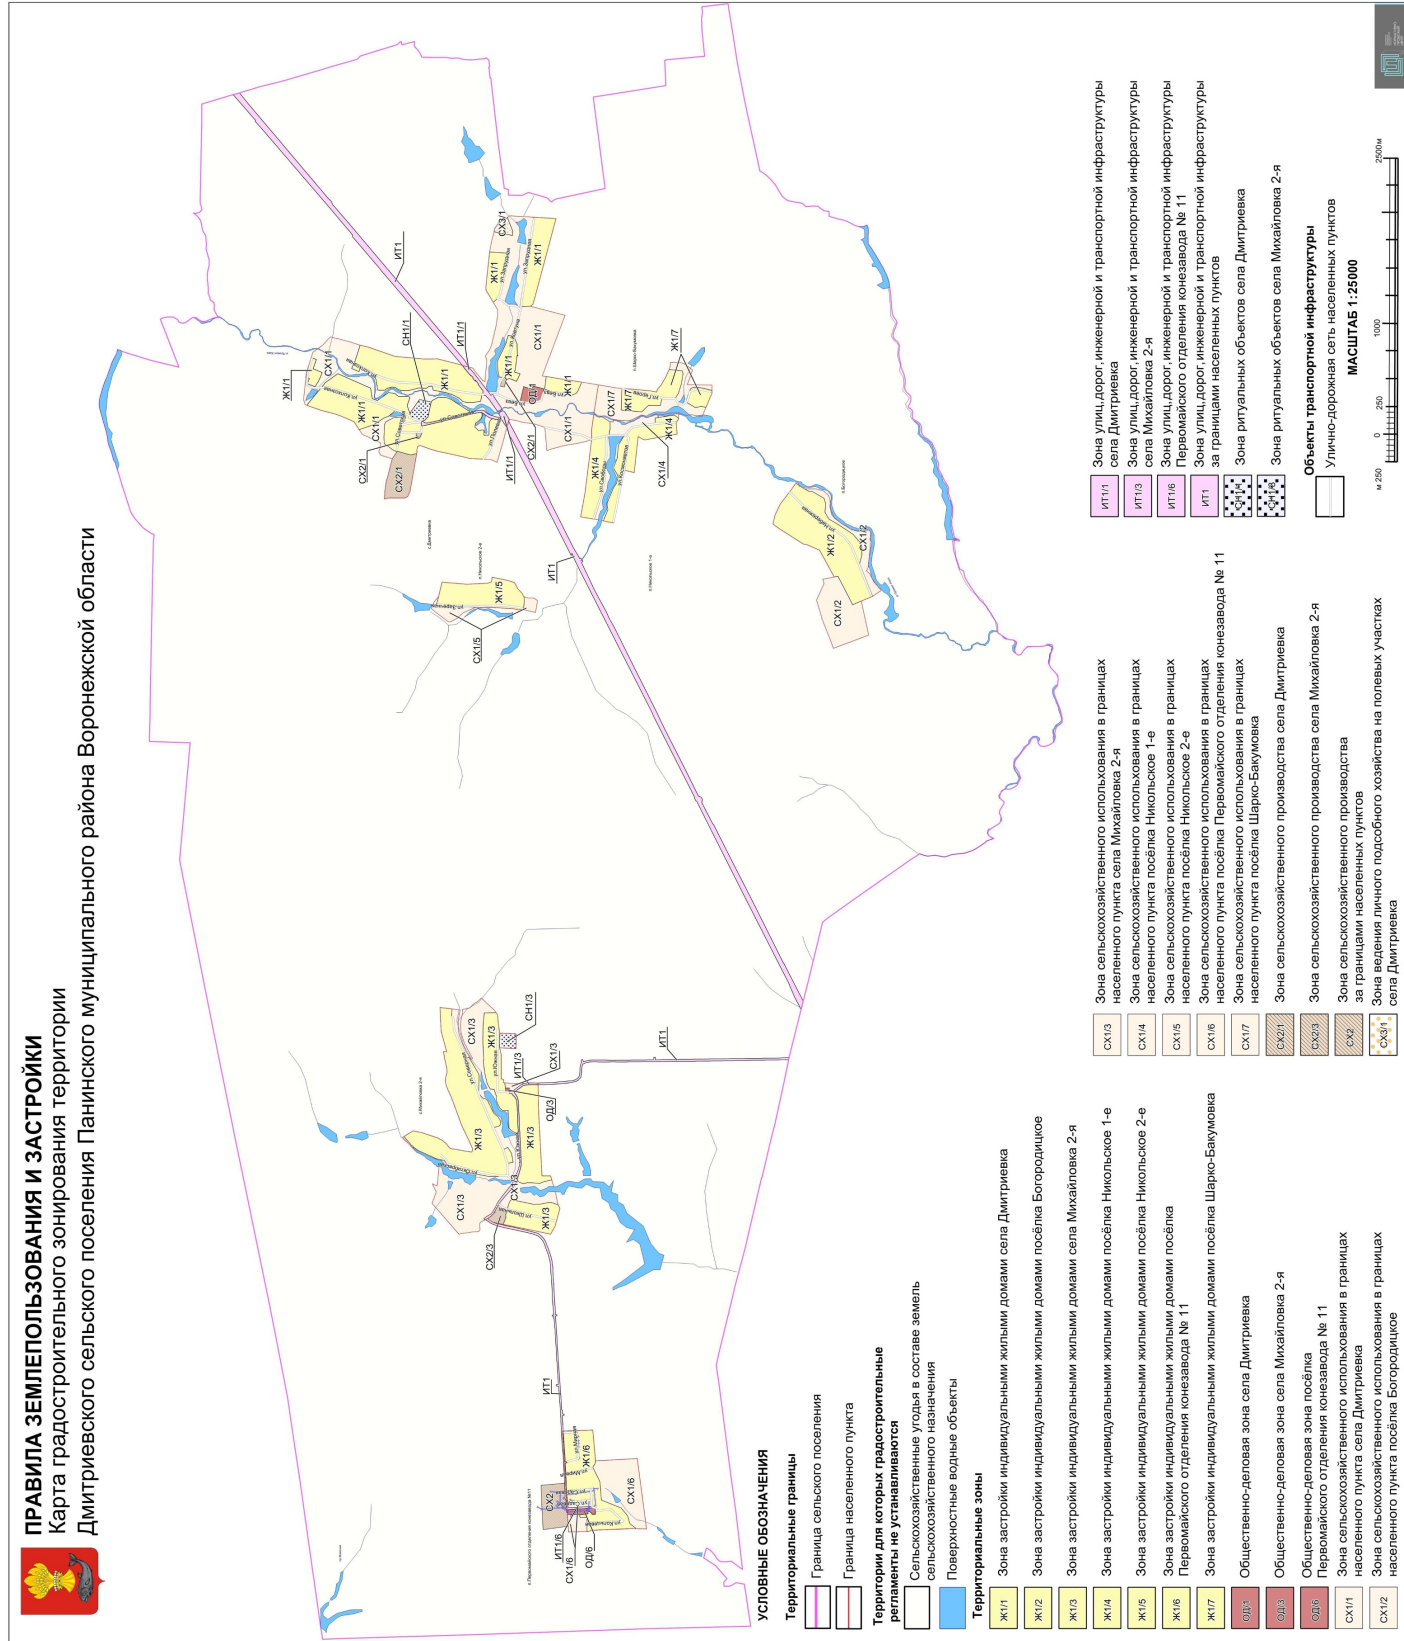

УСЛОВНЫЕ ОБОЗНАЧЕНИЯ

Территориальные границы

- Граница сельского поселения
- Граница населенного пункта

Территории для которых градостроительные регламенты не устанавливаются

- Сельскохозяйственные угодья в составе земель сельскохозяйственного назначения
- Поверхностные водные объекты

Территориальные зоны

- Ж1/1 Зона застройки индивидуальными жилыми домами села Дмитриевка
- Ж1/2 Зона застройки индивидуальными жилыми домами посёлка Богородицкое
- Ж1/3 Зона застройки индивидуальными жилыми домами села Михайловка 2-я
- Ж1/4 Зона застройки индивидуальными жилыми домами посёлка Никольское 1-е
- Ж1/5 Зона застройки индивидуальными жилыми домами посёлка Никольское 2-е
- Ж1/6 Зона застройки индивидуальными жилыми домами посёлка Первомайского отделения конезавода № 11
- Ж1/7 Зона застройки индивидуальными жилыми домами посёлка Шарко-Бакумова
- ОД1/1 Общественно-деловая зона села Дмитриевка
- ОД1/2 Общественно-деловая зона села Михайловка 2-я
- ОД1/3 Общественно-деловая зона посёлка Первомайского отделения конезавода № 11
- ОД1/4 Зона сельскохозяйственного использования в границах населенного пункта села Дмитриевка
- ОД1/5 Зона сельскохозяйственного использования в границах населенного пункта посёлка Богородицкое

- СХ1/3 Зона сельскохозяйственного использования в границах населенного пункта села Михайловка 2-я
- СХ1/4 Зона сельскохозяйственного использования в границах населенного пункта посёлка Никольское 1-е
- СХ1/5 Зона сельскохозяйственного использования в границах населенного пункта посёлка Никольское 2-е
- СХ1/6 Зона сельскохозяйственного использования в границах населенного пункта посёлка Первомайского отделения конезавода № 11
- СХ1/7 Зона сельскохозяйственного использования в границах населенного пункта посёлка Шарко-Бакумова
- СХ2/1 Зона сельскохозяйственного производства села Дмитриевка
- СХ2/2 Зона сельскохозяйственного производства села Михайловка 2-я
- СХ2/3 Зона сельскохозяйственного производства за границами населенных пунктов
- СХ3/1 Зона ведения личного подсобного хозяйства на полевых участках села Дмитриевка

- ИТ1/1 Зона улиц, дорог, инженерной и транспортной инфраструктуры села Дмитриевка
- ИТ1/2 Зона улиц, дорог, инженерной и транспортной инфраструктуры села Михайловка 2-я
- ИТ1/3 Зона улиц, дорог, инженерной и транспортной инфраструктуры Первомайского отделения конезавода № 11
- ИТ1/4 Зона улиц, дорог, инженерной и транспортной инфраструктуры за границами населенных пунктов
- ИТ1/5 Зона ритуальных объектов села Дмитриевка
- ИТ1/6 Зона ритуальных объектов села Михайловка 2-я

- Объекты транспортной инфраструктуры
- Улично-дорожная сеть населенных пунктов

МАСШТАБ 1:25000



ПРАВИЛА ЗЕМЛЕПОЛЬЗОВАНИЯ И ЗАСТРОЙКИ

Карта градостроительного зонирования с отображением зон с особыми условиями использования территории
Дмитриевского сельского поселения Панинского муниципального района Воронежской области

УСЛОВНЫЕ ОБОЗНАЧЕНИЯ

- Территориальные границы
- Граница сельского поселения
 - Граница населенного пункта

Территории для которых градостроительные регламенты не устанавливаются

- Сельскохозяйственные угодья в составе земель сельскохозяйственного назначения
- Поверхностные водные объекты

Виды территориальных зон



- Зона застройки индивидуальными жилыми домами
- Зона улиц, дорог, инженерной и транспортной инфраструктуры
- Общественно-деловая зона
- Зона ритуальных объектов
- Зона сельскохозяйственного использования в границах населенных пунктов
- Зона сельскохозяйственного производства
- Зона ведения личного подсобного хозяйства на полевых участках

Зоны с особыми условиями использования территории

- Зона санитарной охраны источников питьевого и хозяйственно-бытового водоснабжения
- Ориентировочная (нормативная) санитарно-защитная зона
- Прибрежная защитная полоса
- Водоохранные зоны
- Охранная зона объектов энергетики
- Охранная зона трубопроводов
- Охранная зона линий и сооружений связи

- Придорожная полоса автомобильных дорог
- Охранная зона пунктов государственной геодезической сети, государственной нивелирной сети и государственной гравиметрической сети

МАСШТАБ 1:25000

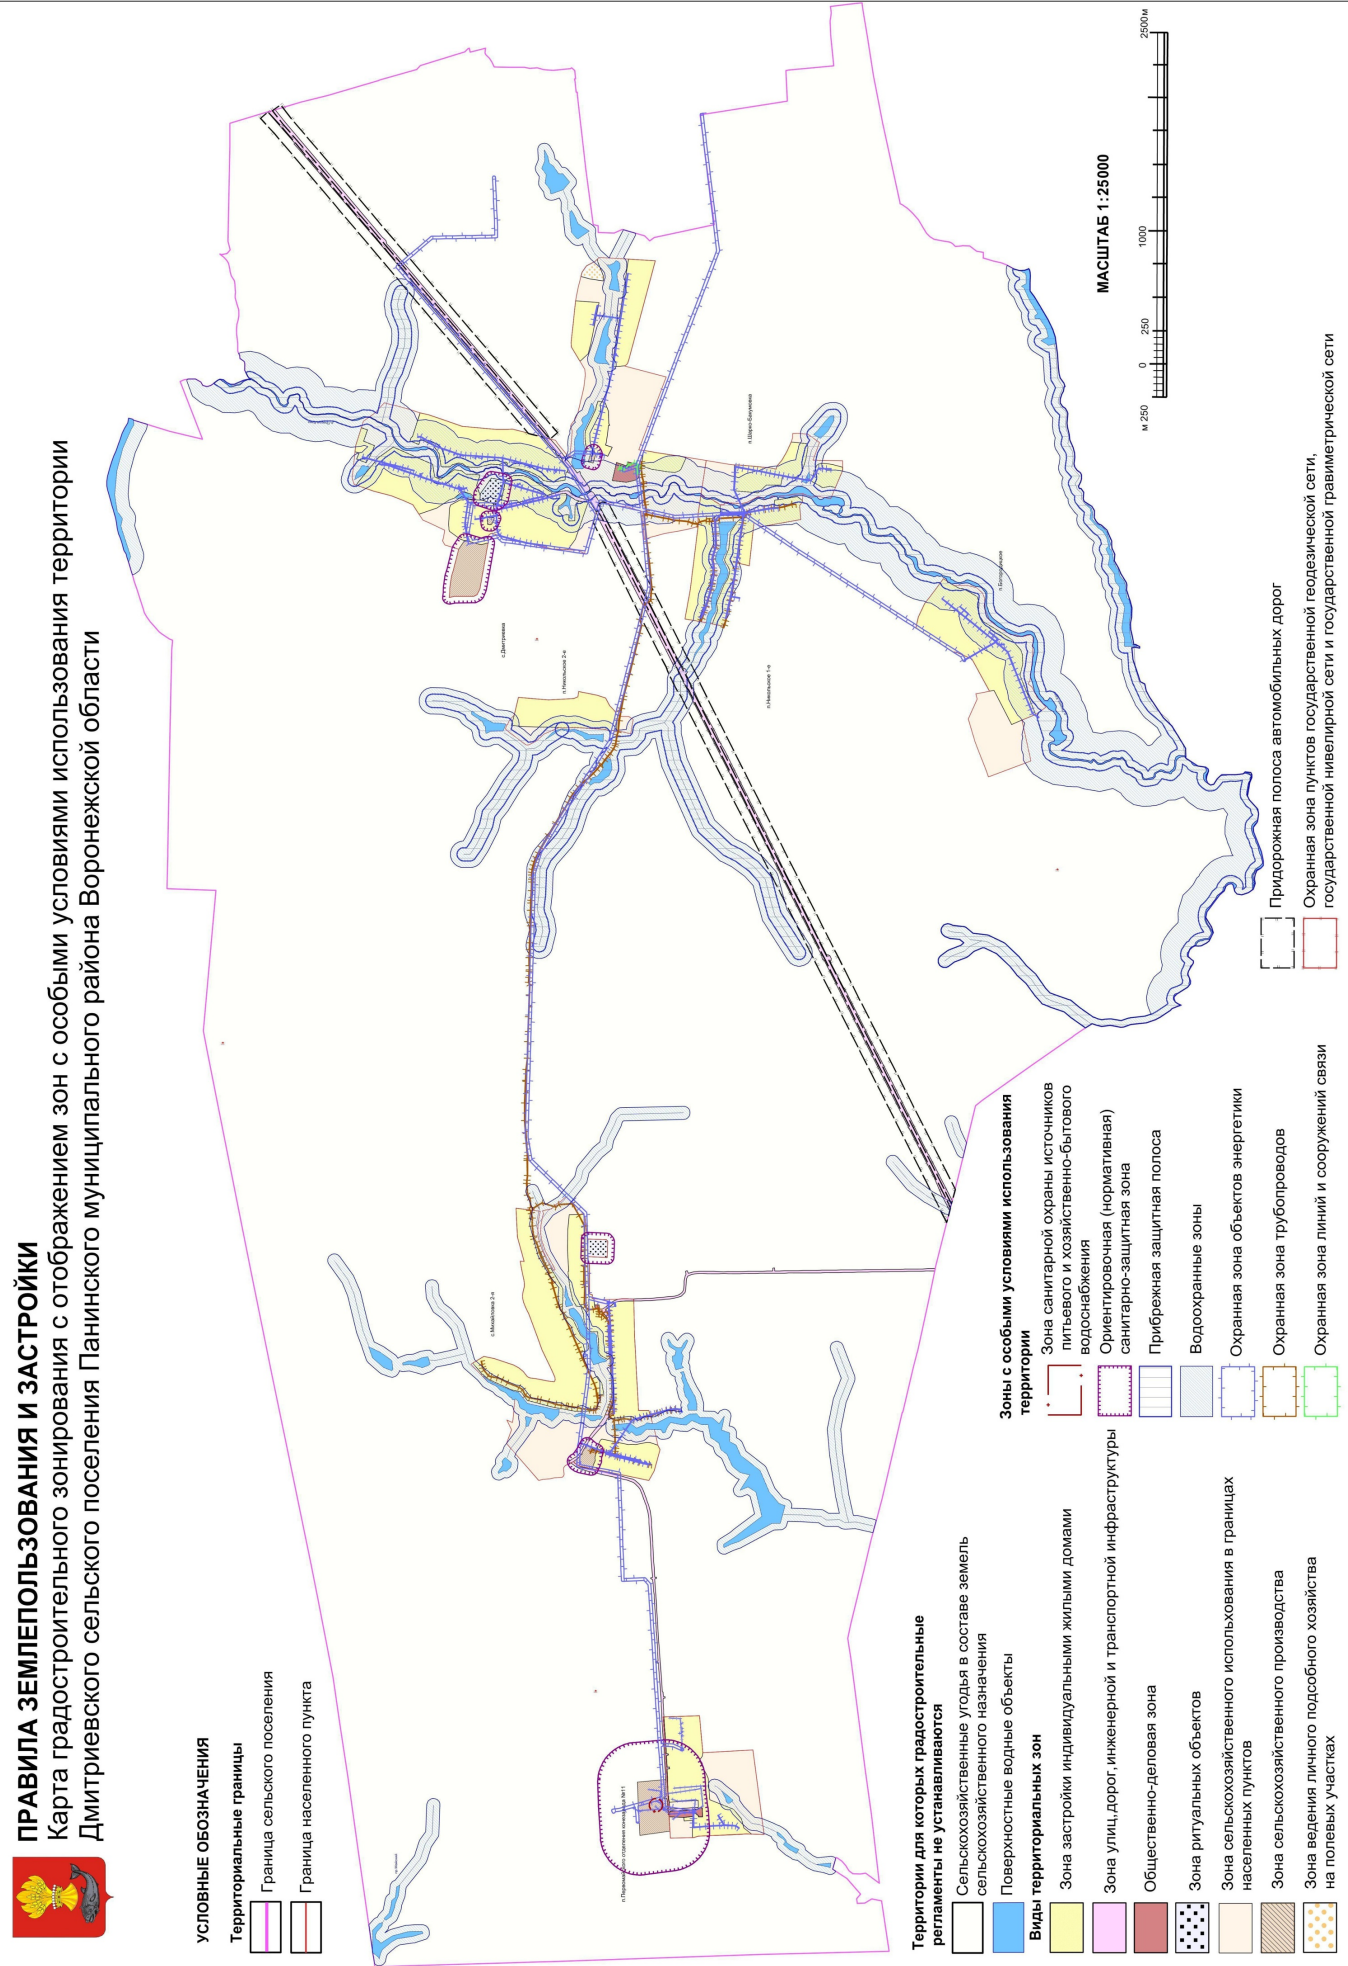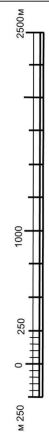

Приложение № 3
к приказу департамента
архитектуры и градостроительства
Воронежской области
от 12.12.2022 № 45-01-04/1231

« ОПИСАНИЕ МЕСТОПОЛОЖЕНИЯ ГРАНИЦ

Зона ведения личного подсобного хозяйства на полевых участках села Дмитриевка -
СХЗ/1

(наименование объекта, местоположение границ которого описано
(далее - объект)

Раздел 1

Сведения об объекте		
№ п/п	Характеристики объекта	Описание характеристик
1	2	3
1	Местоположение объекта	Воронежская область, Панинский муниципальный район, Дмитриевское сельское поселение, село Дмитриевка
2	Площадь объекта ± величина погрешности определения площади ($P \pm \Delta P$)	-
3	Иные характеристики объекта	-

Раздел 2


Сведения о местоположении границ объекта					
1. Система координат: МСК - 36, зона 2					
2. Сведения о характерных точках границ объекта					
Обозначение характерных точек границ	Координаты, м		Метод определения координат характерной точки	Средняя квадратическая погрешность положения характерной точки (Mt), м	Описание обозначения точки на местности (при наличии)
	X	Y			
1	2	3	4	5	6
1	522491.03	2155114.29	Картометрический	1.00	-
2	522449.32	2155195.29	Картометрический	1.00	-
3	522382.96	2155229.48	Картометрический	1.00	-
4	522366.07	2155248.75	Картометрический	1.00	-
5	522364.10	2155227.06	Картометрический	1.00	-
6	522321.51	2155119.79	Картометрический	1.00	-
7	522320.70	2155079.92	Картометрический	1.00	-
8	522422.03	2155094.95	Картометрический	1.00	-
1	522491.03	2155114.29	Картометрический	1.00	-
3. Сведения о характерных точках части (частей) границы объекта					
Обозначение характерных точек части границы	Координаты, м		Метод определения координат характерной точки	Средняя квадратическая погрешность положения характерной точки (Mt), м	Описание обозначения точки на местности (при наличии)
	X	Y			
1	2	3	4	5	6
Часть №					
-	-	-	-	-	-

Раздел 3

Сведения о местоположении измененных (уточненных) границ объекта							
1. Система координат: -							
2. Сведения о характерных точках границ объекта							
Обозначение характерных точек границ	Существующие координаты, м		Измененные (уточненные) координаты, м		Метод определения координат характерной точки	Средняя квадратическая погрешность положения характерной точки (Mf), м	Описание обозначения точки на местности (при наличии)
	X	Y	X	Y			
1	2	3	4	5	6	7	8
-	-	-	-	-	-	-	-
3. Сведения о характерных точках части (частей) границы объекта							
Часть №							
-	-	-	-	-	-	-	-

Раздел 4

План границ объекта

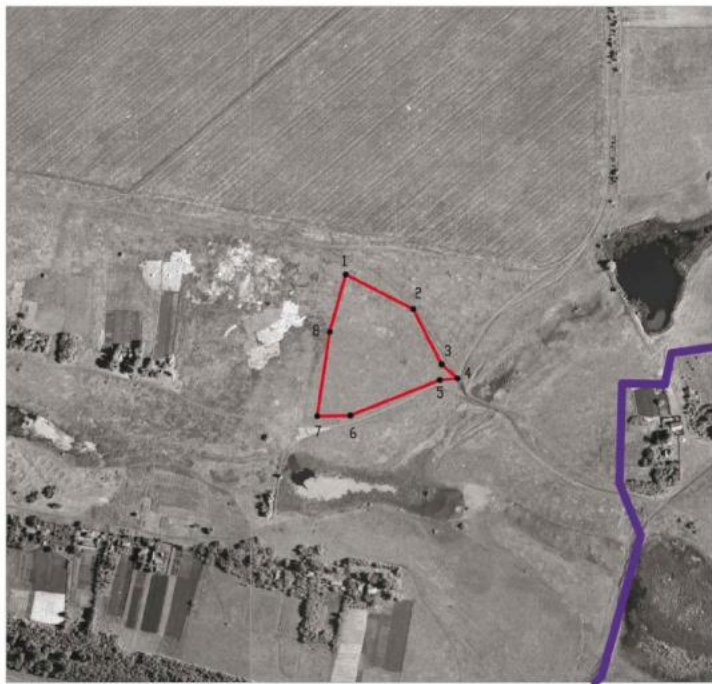

Масштаб 1:5000

Используемые условные знаки и обозначения:

- | | |
|---|---|
|  | границы территориальной зоны |
|  | границы муниципального образования |
|  | характерная точка границ территориальной зоны |

Руководитель БУВО «Нормативно-проектный центр»

Подпись  Ю.В. Шалыгина Дата « 31 » октября 2022 г.

Место для оттиска печати (при наличии) лица, составившего описание местоположения границ объекта



Приложение № 4
к приказу департамента
архитектуры и градостроительства
Воронежской области
от 12.12.2022 № 45-01-04/1231

« ОПИСАНИЕ МЕСТОПОЛОЖЕНИЯ ГРАНИЦ

Зона сельскохозяйственного использования в границах населенного пункта
села Михайловка 2-я – СХ1/3

(наименование объекта, местоположение границ которого описано
далее - объект)

Раздел 1

Сведения об объекте		
№ п/п	Характеристики объекта	Описание характеристик
1	2	3
1	Местоположение объекта	Воронежская область, Паннинский муниципальный район, Дмитриевское сельское поселение, село Михайловка 2-я
2	Площадь объекта $\pm$ величина погрешности определения площади ($P \pm \Delta P$)	-
3	Иные характеристики объекта	-

Раздел 2

Сведения о местоположении границ объекта					
1. Система координат: МСК - 36, зона 2					
2. Сведения о характерных точках границ объекта					
Обозначение характерных точек границ	Координаты, м		Метод определения координат характерной точки	Средняя квадратическая погрешность положения характерной точки (Мп), м	Описание обозначения точки на местности (при наличии)
	X	Y			
1	2	3	4	5	6
1	522809.33	2146013.60	Картометрический	1.00	-
2	523054.84	2146294.81	Картометрический	1.00	-
3	523016.54	2146397.64	Картометрический	1.00	-
4	523051.04	2146472.23	Картометрический	1.00	-
5	523010.46	2146453.61	Картометрический	1.00	-
6	523005.88	2146473.28	Картометрический	1.00	-
7	522986.02	2146676.43	Картометрический	1.00	-
8	523030.25	2146680.51	Картометрический	1.00	-
9	523082.11	2146699.30	Картометрический	1.00	-
10	523127.81	2146724.87	Картометрический	1.00	-
11	523195.97	2146759.35	Картометрический	1.00	-
12	523321.71	2146894.04	Картометрический	1.00	-
13	523310.67	2146900.94	Картометрический	1.00	-
14	523246.98	2146827.61	Картометрический	1.00	-
15	523247.52	2146824.27	Картометрический	1.00	-
16	523244.82	2146819.86	Картометрический	1.00	-
17	523232.76	2146817.38	Картометрический	1.00	-
18	523218.23	2146802.95	Картометрический	1.00	-
19	523180.21	2146773.88	Картометрический	1.00	-
20	523013.31	2146698.61	Картометрический	1.00	-
21	522944.28	2146684.18	Картометрический	1.00	-
22	522897.12	2146620.86	Картометрический	1.00	-
23	522698.12	2146567.45	Картометрический	1.00	-
24	522635.66	2146556.03	Картометрический	1.00	-
25	522534.44	2146538.37	Картометрический	1.00	-
26	522459.71	2146536.44	Картометрический	1.00	-
27	522391.23	2146542.14	Картометрический	1.00	-
28	522374.00	2146544.96	Картометрический	1.00	-
29	522366.50	2146549.98	Картометрический	1.00	-
30	522363.50	2146614.49	Картометрический	1.00	-
31	522366.78	2146657.04	Картометрический	1.00	-
32	522317.36	2146665.55	Картометрический	1.00	-
33	522331.46	2146749.65	Картометрический	1.00	-
34	522365.49	2146801.44	Картометрический	1.00	-
35	522405.12	2146783.78	Картометрический	1.00	-
36	522493.63	2146981.16	Картометрический	1.00	-

37	522438.93	2146997.96	Картометрический	1.00	-
38	522430.75	2147018.85	Картометрический	1.00	-
39	522436.02	2147050.73	Картометрический	1.00	-
40	522456.05	2147082.49	Картометрический	1.00	-
41	522474.79	2147097.25	Картометрический	1.00	-
42	522496.00	2147116.20	Картометрический	1.00	-
43	522547.80	2147225.06	Картометрический	1.00	-
44	522566.10	2147242.29	Картометрический	1.00	-
45	522594.96	2147250.69	Картометрический	1.00	-
46	522629.53	2147292.04	Картометрический	1.00	-
47	522625.43	2147447.93	Картометрический	1.00	-
48	522628.85	2147466.56	Картометрический	1.00	-
49	522657.63	2147518.07	Картометрический	1.00	-
50	522719.44	2147620.60	Картометрический	1.00	-
51	522740.33	2147612.83	Картометрический	1.00	-
52	522816.57	2147788.89	Картометрический	1.00	-
53	522852.11	2147871.05	Картометрический	1.00	-
54	522859.95	2147982.48	Картометрический	1.00	-
55	522861.69	2147985.30	Картометрический	1.00	-
56	522877.95	2147990.58	Картометрический	1.00	-
57	522872.45	2148059.89	Картометрический	1.00	-
58	522797.88	2148048.29	Картометрический	1.00	-
59	522806.07	2148015.50	Картометрический	1.00	-
60	522815.53	2147953.71	Картометрический	1.00	-
61	522816.79	2147869.22	Картометрический	1.00	-
62	522805.44	2147821.30	Картометрический	1.00	-
63	522784.00	2147756.99	Картометрический	1.00	-
64	522746.45	2147676.96	Картометрический	1.00	-
65	522700.62	2147601.74	Картометрический	1.00	-
66	522685.42	2147607.64	Картометрический	1.00	-
67	522720.00	2147672.65	Картометрический	1.00	-
68	522758.73	2147745.96	Картометрический	1.00	-
69	522789.85	2147835.87	Картометрический	1.00	-
70	522795.38	2147884.28	Картометрический	1.00	-
71	522792.61	2147945.83	Картометрический	1.00	-
72	522781.55	2148008.08	Картометрический	1.00	-
73	522774.63	2148030.21	Картометрический	1.00	-
74	522780.67	2148051.93	Картометрический	1.00	-
75	522713.08	2148068.25	Картометрический	1.00	-
76	522681.27	2148100.06	Картометрический	1.00	-
77	522663.98	2148112.51	Картометрический	1.00	-
78	522640.46	2148125.65	Картометрический	1.00	-
79	522604.40	2148158.79	Картометрический	1.00	-
80	522555.40	2148107.79	Картометрический	1.00	-
81	522492.40	2148052.29	Картометрический	1.00	-
82	522471.40	2148026.29	Картометрический	1.00	-
83	522579.86	2148023.03	Картометрический	1.00	-
84	522589.40	2147910.29	Картометрический	1.00	-
85	522593.43	2147758.41	Картометрический	1.00	-

86	522584.90	2147596.79	Картометрический	1.00	-
87	522589.15	2147595.35	Картометрический	1.00	-
88	522587.42	2147579.66	Картометрический	1.00	-
89	522580.96	2147525.61	Картометрический	1.00	-
90	522573.64	2147467.24	Картометрический	1.00	-
91	522551.24	2147376.79	Картометрический	1.00	-
92	522529.92	2147337.38	Картометрический	1.00	-
93	522523.89	2147331.35	Картометрический	1.00	-
94	522491.15	2147329.62	Картометрический	1.00	-
95	522470.05	2147268.46	Картометрический	1.00	-
96	522469.62	2147247.35	Картометрический	1.00	-
97	522467.25	2147225.39	Картометрический	1.00	-
98	522462.51	2147211.17	Картометрический	1.00	-
99	522447.65	2147177.15	Картометрический	1.00	-
100	522436.02	2147155.61	Картометрический	1.00	-
101	522414.05	2147137.73	Картометрический	1.00	-
102	522364.41	2147138.59	Картометрический	1.00	-
103	522361.07	2147100.26	Картометрический	1.00	-
104	522358.06	2147081.74	Картометрический	1.00	-
105	522355.48	2146980.09	Картометрический	1.00	-
106	522341.26	2146958.98	Картометрический	1.00	-
107	522287.85	2146929.26	Картометрический	1.00	-
108	522271.09	2146946.20	Картометрический	1.00	-
109	522269.86	2146915.40	Картометрический	1.00	-
110	522268.63	2146884.60	Картометрический	1.00	-
111	522266.68	2146851.34	Картометрический	1.00	-
112	522264.72	2146818.08	Картометрический	1.00	-
113	522263.25	2146791.09	Картометрический	1.00	-
114	522261.78	2146764.10	Картометрический	1.00	-
115	522260.70	2146740.97	Картометрический	1.00	-
116	522259.62	2146717.83	Картометрический	1.00	-
117	522258.29	2146695.29	Картометрический	1.00	-
118	522256.95	2146672.75	Картометрический	1.00	-
119	522256.06	2146667.62	Картометрический	1.00	-
120	522259.82	2146668.23	Картометрический	1.00	-
121	522260.32	2146664.97	Картометрический	1.00	-
122	522256.48	2146664.52	Картометрический	1.00	-
123	522259.77	2146642.26	Картометрический	1.00	-
124	522269.33	2146606.71	Картометрический	1.00	-
125	522283.30	2146568.49	Картометрический	1.00	-
126	522292.90	2146547.14	Картометрический	1.00	-
127	522302.49	2146525.78	Картометрический	1.00	-
128	522314.06	2146494.09	Картометрический	1.00	-
129	522325.31	2146476.76	Картометрический	1.00	-
130	522336.72	2146459.48	Картометрический	1.00	-
131	522342.27	2146451.55	Картометрический	1.00	-
132	522348.61	2146443.56	Картометрический	1.00	-
133	522366.61	2146421.68	Картометрический	1.00	-
134	522392.07	2146391.90	Картометрический	1.00	-

135	522415.14	2146361.42	Картометрический	1.00	-
136	522430.20	2146341.64	Картометрический	1.00	-
137	522445.26	2146321.85	Картометрический	1.00	-
138	522462.56	2146292.99	Картометрический	1.00	-
139	522472.08	2146272.39	Картометрический	1.00	-
140	522485.81	2146248.31	Картометрический	1.00	-
141	522499.54	2146224.22	Картометрический	1.00	-
142	522518.59	2146199.69	Картометрический	1.00	-
143	522533.40	2146190.80	Картометрический	1.00	-
144	522554.92	2146176.84	Картометрический	1.00	-
145	522566.54	2146168.28	Картометрический	1.00	-
146	522574.26	2146161.84	Картометрический	1.00	-
147	522584.55	2146155.95	Картометрический	1.00	-
148	522577.03	2146146.52	Картометрический	1.00	-
149	522571.24	2146147.05	Картометрический	1.00	-
150	522573.53	2146141.11	Картометрический	1.00	-
151	522583.83	2146140.41	Картометрический	1.00	-
152	522608.35	2146126.72	Картометрический	1.00	-
153	522618.49	2146117.09	Картометрический	1.00	-
154	522622.28	2146107.54	Картометрический	1.00	-
155	522621.91	2146095.91	Картометрический	1.00	-
156	522618.63	2146061.53	Картометрический	1.00	-
157	522622.18	2146047.56	Картометрический	1.00	-
158	522630.51	2146040.64	Картометрический	1.00	-
159	522638.99	2146038.21	Картометрический	1.00	-
160	522695.77	2146033.21	Картометрический	1.00	-
161	522721.83	2146027.67	Картометрический	1.00	-
162	522779.18	2146022.46	Картометрический	1.00	-
1	522809.33	2146013.60	Картометрический	1.00	-
163	522444.65	2146289.72	Картометрический	1.00	-
164	522429.09	2146310.50	Картометрический	1.00	-
165	522412.48	2146331.02	Картометрический	1.00	-
166	522395.86	2146351.54	Картометрический	1.00	-
167	522371.23	2146380.39	Картометрический	1.00	-
168	522351.37	2146401.62	Картометрический	1.00	-
169	522331.50	2146422.85	Картометрический	1.00	-
170	522315.65	2146439.44	Картометрический	1.00	-
171	522305.01	2146455.47	Картометрический	1.00	-
172	522295.24	2146468.88	Картометрический	1.00	-
173	522279.32	2146498.83	Картометрический	1.00	-
174	522264.48	2146489.59	Картометрический	1.00	-
175	522258.13	2146485.50	Картометрический	1.00	-
176	522250.48	2146481.41	Картометрический	1.00	-
177	522243.49	2146479.15	Картометрический	1.00	-
178	522233.15	2146474.20	Картометрический	1.00	-
179	522213.98	2146474.41	Картометрический	1.00	-
180	522204.72	2146476.78	Картометрический	1.00	-
181	522191.80	2146482.16	Картометрический	1.00	-

182	522133.86	2146480.87	Картометрический	1.00	-
183	522077.60	2146475.00	Картометрический	1.00	-
184	522042.55	2146488.84	Картометрический	1.00	-
185	521966.49	2146506.81	Картометрический	1.00	-
186	521942.69	2146425.20	Картометрический	1.00	-
187	521927.31	2146372.48	Картометрический	1.00	-
188	521907.87	2146280.34	Картометрический	1.00	-
189	521970.19	2146302.98	Картометрический	1.00	-
190	521994.31	2146302.77	Картометрический	1.00	-
191	522078.73	2146285.11	Картометрический	1.00	-
192	522098.55	2146287.26	Картометрический	1.00	-
193	522130.42	2146285.97	Картометрический	1.00	-
194	522332.86	2146327.32	Картометрический	1.00	-
195	522343.20	2146320.21	Картометрический	1.00	-
196	522351.60	2146304.27	Картометрический	1.00	-
197	522372.17	2146240.63	Картометрический	1.00	-
198	522405.22	2146256.67	Картометрический	1.00	-
163	522444.65	2146289.72	Картометрический	1.00	-
199	522351.35	2147309.94	Картометрический	1.00	-
200	522353.54	2147342.50	Картометрический	1.00	-
201	522387.14	2147341.31	Картометрический	1.00	-
202	522393.01	2147389.23	Картометрический	1.00	-
203	522331.43	2147382.65	Картометрический	1.00	-
204	522215.09	2147383.51	Картометрический	1.00	-
205	522209.49	2147385.17	Картометрический	1.00	-
206	522239.42	2147373.75	Картометрический	1.00	-
207	522259.90	2147360.69	Картометрический	1.00	-
208	522285.75	2147340.79	Картометрический	1.00	-
209	522311.61	2147320.90	Картометрический	1.00	-
210	522330.22	2147310.48	Картометрический	1.00	-
199	522351.35	2147309.94	Картометрический	1.00	-

3. Сведения о характерных точках части (частей) границы объекта

Обозначение характерных точек части границы	Координаты, м		Метод определения координат характерной точки	Средняя квадратическая погрешность положения характерной точки (Mt), м	Описание обозначения точки на местности (при наличии)
	X	Y			
1	2	3	4	5	6
Часть №					
-	-	-	-	-	-

1. Система координат: -

2. Сведения о характерных точках границ объекта

Обозначение характерных точек границ	Существующие координаты, м		Измененные (уточненные) координаты, м		Метод определения координат характерной точки	Средняя квадратическая погрешность положения характерной точки (Mt), м	Описание обозначения точки на местности (при наличии)
	X	Y	X	Y			
1	2	3	4	5	6	7	8
-	-	-	-	-	-	-	-
3.Сведения о характерных точках части (частей) границы объекта							
Часть №							
-	-	-	-	-	-	-	-

Приложение № 5
к приказу департамента
архитектуры и градостроительства
Воронежской области
от 12.12.2022 № 45-01-04/1231

« ОПИСАНИЕ МЕСТОПОЛОЖЕНИЯ ГРАНИЦ

Зона застройки индивидуальными жилыми домами
посёлка Первомайского отделения конезавода № 11 - Ж1/6

(наименование объекта, местоположение границ которого описано
(далее - объект)

Раздел 1

Сведения об объекте		
№ п/п	Характеристики объекта	Описание характеристик
1	2	3
1	Местоположение объекта	Воронежская область, Панинский муниципальный район, Дмитриевское сельское поселение, посёлок Первомайского отделения конезавода № 11
2	Площадь объекта ± величина погрешности определения площади ($P \pm \Delta P$)	-
3	Иные характеристики объекта	-

Раздел 2

Сведения о местоположении границ объекта					
1. Система координат: МСК - 36, зона 2					
2. Сведения о характерных точках границ объекта					
Обозначение характерных точек границ	Координаты, м		Метод определения координат характерной точки	Средняя квадратическая погрешность положения характерной точки (Mt), м	Описание обозначения точки на местности (при наличии)
	X	Y			
1	2	3	4	5	6
1	521645.93	2143316.04	Картометрический	5.00	-
2	521645.51	2143446.14	Картометрический	5.00	-
3	521710.41	2143440.58	Аналитический	0.10	-
4	521711.59	2143468.56	Аналитический	0.10	-
5	521648.90	2143474.80	Аналитический	0.10	-
6	521636.60	2143478.47	Аналитический	0.10	-
7	521636.61	2143479.92	Аналитический	0.10	-
8	521636.80	2143490.24	Аналитический	0.10	-
9	521632.26	2143499.13	Аналитический	0.10	-
10	521625.76	2143499.47	Аналитический	0.10	-
11	521601.83	2143480.47	Аналитический	0.10	-
12	521600.75	2143479.62	Аналитический	0.10	-
13	521600.82	2143473.02	Аналитический	0.10	-
14	521570.79	2143472.51	Аналитический	0.10	-
15	521573.03	2143540.07	Картометрический	5.00	-
16	521594.64	2143540.65	Картометрический	5.00	-
17	521603.11	2143532.11	Картометрический	5.00	-
18	521603.78	2143543.76	Картометрический	5.00	-
19	521601.59	2143548.14	Картометрический	5.00	-
20	521604.82	2143597.14	Картометрический	5.00	-
21	521622.53	2143595.54	Картометрический	5.00	-
22	521636.66	2143594.25	Картометрический	5.00	-
23	521821.13	2143581.82	Картометрический	5.00	-
24	521821.38	2143584.87	Картометрический	5.00	-
25	521825.40	2143609.05	Картометрический	5.00	-
26	521828.04	2143615.43	Картометрический	5.00	-
27	521825.88	2143617.35	Картометрический	5.00	-
28	521826.95	2143629.70	Картометрический	5.00	-
29	521829.94	2143631.59	Картометрический	5.00	-
30	521832.32	2143671.04	Картометрический	5.00	-
31	521833.38	2143696.74	Картометрический	5.00	-
32	521834.44	2143722.44	Картометрический	5.00	-
33	521834.87	2143738.64	Картометрический	5.00	-
34	521835.56	2143765.09	Картометрический	5.00	-
35	521836.45	2143798.72	Картометрический	5.00	-

1	2	3	4	5	6
36	521838.89	2143833.04	Картометрический	5.00	-
37	521835.83	2143835.18	Картометрический	5.00	-
38	521819.55	2143835.98	Картометрический	5.00	-
39	521822.01	2143848.93	Картометрический	5.00	-
40	521836.13	2143847.24	Картометрический	5.00	-
41	521839.24	2143853.41	Картометрический	5.00	-
42	521841.81	2143893.29	Картометрический	5.00	-
43	521844.17	2143932.75	Картометрический	5.00	-
44	521842.12	2143935.61	Картометрический	5.00	-
45	521828.39	2143940.41	Картометрический	5.00	-
46	521831.31	2143949.38	Картометрический	5.00	-
47	521843.22	2143948.19	Картометрический	5.00	-
48	521844.56	2143950.55	Картометрический	5.00	-
49	521846.23	2143977.97	Картометрический	5.00	-
50	521848.12	2144009.02	Картометрический	5.00	-
51	521849.98	2144039.49	Картометрический	5.00	-
52	521852.08	2144068.31	Картометрический	5.00	-
53	521854.77	2144100.47	Картометрический	5.00	-
54	521856.50	2144124.40	Картометрический	5.00	-
55	521857.55	2144162.27	Картометрический	5.00	-
56	521859.22	2144194.46	Картометрический	5.00	-
57	521861.51	2144227.55	Картометрический	5.00	-
58	521593.21	2144235.72	Картометрический	5.00	-
59	521567.64	2143957.75	Картометрический	5.00	-
60	521571.68	2143929.96	Картометрический	5.00	-
61	521592.44	2143899.08	Картометрический	5.00	-
62	521565.73	2143843.52	Картометрический	5.00	-
63	521537.30	2143789.68	Картометрический	5.00	-
64	521528.26	2143765.12	Картометрический	5.00	-
65	521515.77	2143601.45	Картометрический	5.00	-
66	521335.72	2143530.38	Картометрический	5.00	-
67	521276.28	2143458.01	Картометрический	5.00	-
68	521257.33	2143386.94	Картометрический	5.00	-
69	521197.08	2143341.26	Картометрический	5.00	-
70	521240.27	2143342.34	Картометрический	5.00	-
71	521556.46	2143328.79	Картометрический	5.00	-
72	521601.10	2143326.85	Картометрический	5.00	-
73	521635.92	2143316.32	Картометрический	5.00	-
1	521645.93	2143316.04	Картометрический	5.00	-

3. Сведения о характерных точках части (частей) границы объекта

Обозначение характерных точек части границы	Координаты, м		Метод определения координат характерной точки	Средняя квадратическая погрешность положения характерной точки (Mt), м	Описание обозначения точки на местности (при наличии)
	X	Y			
1	2	3	4	5	6
Часть №					
-	-	-	-	-	-

Раздел 3

Сведения о местоположении измененных (уточненных) границ объекта							
1. Система координат: -							
2. Сведения о характерных точках границ объекта							
Обозначение характерных точек границ	Существующие координаты, м		Измененные (уточненные) координаты, м		Метод определения координат характерной точки	Средняя квадратическая погрешность положения характерной точки (Mf), м	Описание обозначения точки на местности (при наличии)
	X	Y	X	Y			
1	2	3	4	5	6	7	8
-	-	-	-	-	-	-	-
3. Сведения о характерных точках части (частей) границы объекта							
Часть №							
-	-	-	-	-	-	-	-

Рисунок 4
План границ объекта



Используемые условные знаки и обозначения:



Масштаб 1:5000

характерная точка границ территориальной зоны

Руководитель БУВО «Нормативно-проектный центр»

Подпись: *А.В. Шалигина* / А.В. Шалигина / Дата « 31 » октября 2022 г.

Место для подписи (при наличии) лица, оставившего описание местоположения границ объекта



Приложение № 6
к приказу департамента
архитектуры и градостроительства
Воронежской области
от 12.12.2022 № 45-01-04/1231

« ОПИСАНИЕ МЕСТОПОЛОЖЕНИЯ ГРАНИЦ

Общественно-деловая зона
посёлка Первомайского отделения конезавода № 11 - ОД/6

(наименование объекта, местоположение границ которого описано
(далее - объект)

Раздел 1

Сведения об объекте		
№ п/п	Характеристики объекта	Описание характеристик
1	2	3
1	Местоположение объекта	Воронежская область, Панинский муниципальный район, Дмитриевское сельское поселение, посёлок Первомайского отделения конезавода № 11
2	Площадь объекта ± величина погрешности определения площади ($P \pm \Delta P$)	-
3	Иные характеристики объекта	-

Раздел 2


Сведения о местоположении границ объекта					
1. Система координат: МСК - 36, зона 2					
2. Сведения о характерных точках границ объекта					
Обозначение характерных точек границ	Координаты, м		Метод определения координат характерной точки	Средняя квадратическая погрешность положения характерной точки (Mt), м	Описание обозначения точки на местности (при наличии)
	X	Y			
1	2	3	4	5	6
1	521823.22	2143471.50	Картометрический	5.00	-
2	521824.32	2143489.45	Картометрический	5.00	-
3	521816.82	2143489.88	Картометрический	5.00	-
4	521817.90	2143513.11	Картометрический	5.00	-
5	521814.76	2143515.85	Картометрический	5.00	-
6	521811.37	2143515.85	Картометрический	5.00	-
7	521792.67	2143516.25	Картометрический	5.00	-
8	521766.68	2143517.73	Картометрический	5.00	-
9	521740.96	2143519.15	Картометрический	5.00	-
10	521718.97	2143520.50	Картометрический	5.00	-
11	521693.49	2143522.06	Картометрический	5.00	-
12	521668.02	2143523.63	Картометрический	5.00	-
13	521628.81	2143528.67	Картометрический	5.00	-
14	521603.11	2143532.11	Картометрический	5.00	-
15	521594.64	2143540.65	Картометрический	5.00	-
16	521573.03	2143540.07	Картометрический	5.00	-
17	521570.79	2143472.51	Аналитический	0.10	-
18	521600.82	2143473.02	Аналитический	0.10	-
19	521600.75	2143479.62	Аналитический	0.10	-
20	521601.83	2143480.47	Аналитический	0.10	-
21	521625.76	2143499.47	Аналитический	0.10	-
22	521632.26	2143499.13	Аналитический	0.10	-
23	521636.80	2143490.24	Аналитический	0.10	-
24	521636.61	2143479.92	Аналитический	0.10	-
25	521636.60	2143478.47	Аналитический	0.10	-
26	521648.90	2143474.80	Аналитический	0.10	-
27	521711.59	2143468.56	Аналитический	0.10	-
1	521823.22	2143471.50	Картометрический	5.00	-

3. Сведения о характерных точках части (частей) границы объекта					
Обозначение характерных точек части границы	Координаты, м		Метод определения координат характерной точки	Средняя квадратическая погрешность положения характерной точки (Mt), м	Описание обозначения точки на местности (при наличии)
	X	Y			
1	2	3	4	5	6
Часть №					
-	-	-	-	-	-

Сведения о местоположении измененных (уточненных) границ объекта							
1. Система координат: -							
2. Сведения о характерных точках границ объекта							
Обозначение характерных точек границ	Существующие координаты, м		Измененные (уточненные) координаты, м		Метод определения координат характерной точки	Средняя квадратическая погрешность положения характерной точки (Mt), м	Описание обозначения точки на местности (при наличии)
	X	Y	X	Y			
1	2	3	4	5	6	7	8
-	-	-	-	-	-	-	-
3. Сведения о характерных точках части (частей) границы объекта							
Часть №							
-	-	-	-	-	-	-	-

Раздел 4

План границ объекта

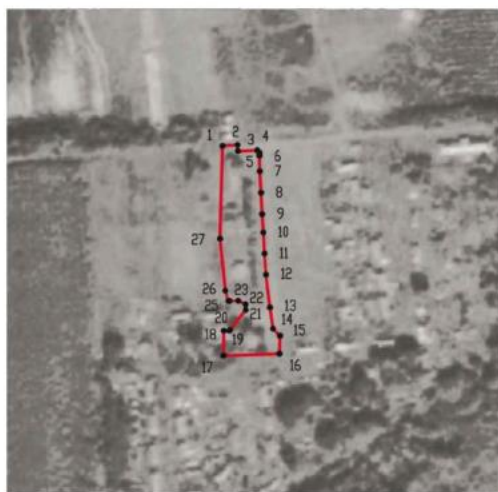

Масштаб 1:5000

Используемые условные знаки и обозначения:



границы территориальной зоны



характерная точка границ территориальной зоны

Руководитель БУВО «Нормативно-проектный центр»

Подпись  Ю.В. Шалыгина Дата « 31 » октября 2022 г.

Место для оттиска печати (при наличии) лица, составившего описание местоположения границ объекта



».

Приложение № 7
к приказу департамента
архитектуры и градостроительства
Воронежской области
от 12.12.2022 № 45-01-04/1231

« ОПИСАНИЕ МЕСТОПОЛОЖЕНИЯ ГРАНИЦ

Зона сельскохозяйственного использования в границах населенного пункта
посёлка Первомайского отделения конезавода № 11 - СХ1/6

(наименование объекта, местоположение границ которого описано
(далее - объект)

Раздел 1

Сведения об объекте		
№ п/п	Характеристики объекта	Описание характеристик
1	2	3
1	Местоположение объекта	Воронежская область, Павловский муниципальный район, Дмитриевское сельское поселение, посёлок Первомайского отделения конезавода № 11
2	Площадь объекта $\pm$ величина погрешности определения площади ($P \pm \Delta P$)	-
3	Иные характеристики объекта	-

Раздел 2

Сведения о местоположении границ объекта					
1. Система координат: МСК - 36, зона 2					
2. Сведения о характерных точках границ объекта					
Обозначение характерных точек границ	Координаты, м		Метод определения координат характерной точки	Средняя квадратическая погрешность положения характерной точки (Mt), м	Описание обозначения точки на местности (при наличии)
	X	Y			
1	2	3	4	5	6
1	521813.47	2143311.14	Картометрический	5.00	-
2	521823.22	2143471.50	Картометрический	5.00	-
3	521711.59	2143468.56	Аналитический	0.10	-
4	521710.41	2143440.58	Аналитический	0.10	-
5	521645.51	2143446.14	Картометрический	5.00	-
6	521645.93	2143316.03	Картометрический	5.00	-
1	521813.47	2143311.14	Картометрический	5.00	-
7	521814.90	2143534.52	Картометрический	5.00	-
8	521817.65	2143537.89	Картометрический	5.00	-
9	521819.52	2143561.38	Картометрический	5.00	-
10	521821.13	2143581.82	Картометрический	5.00	-
11	521636.66	2143594.25	Картометрический	5.00	-
12	521622.53	2143595.54	Картометрический	5.00	-
13	521604.82	2143597.14	Картометрический	5.00	-
14	521601.59	2143548.14	Картометрический	5.00	-
15	521603.78	2143543.76	Картометрический	5.00	-
16	521636.82	2143541.80	Картометрический	5.00	-
17	521666.17	2143540.11	Картометрический	5.00	-
18	521691.41	2143538.65	Картометрический	5.00	-
19	521716.93	2143537.18	Картометрический	5.00	-
20	521742.59	2143535.70	Картометрический	5.00	-
21	521767.63	2143534.01	Картометрический	5.00	-
22	521793.06	2143532.71	Картометрический	5.00	-
23	521808.21	2143533.42	Картометрический	5.00	-
7	521814.90	2143534.52	Картометрический	5.00	-
24	521197.08	2143341.26	Картометрический	5.00	-
25	521257.33	2143386.94	Картометрический	5.00	-
26	521276.28	2143458.01	Картометрический	5.00	-
27	521335.72	2143530.38	Картометрический	5.00	-
28	521515.77	2143601.45	Картометрический	5.00	-
29	521528.26	2143765.12	Картометрический	5.00	-
30	521537.30	2143789.68	Картометрический	5.00	-
31	521565.73	2143843.52	Картометрический	5.00	-
32	521592.44	2143899.08	Картометрический	5.00	-

1	2	3	4	5	6
33	521571.68	2143929.96	Картометрический	5.00	-
34	521567.64	2143957.75	Картометрический	5.00	-
35	521188.94	2143979.05	Картометрический	5.00	-
36	521104.14	2143338.92	Картометрический	5.00	-
24	521197.08	2143341.26	Картометрический	5.00	-

3. Сведения о характерных точках части (частей) границы объекта

Обозначение характерных точек части границы	Координаты, м		Метод определения координат характерной точки	Средняя квадратическая погрешность положения характерной точки (Mt), м	Описание обозначения точки на местности (при наличии)
	X	Y			
1	2	3	4	5	6
Часть №					
-	-	-	-	-	-

Раздел 3

Сведения о местоположении измененных (уточненных) границ объекта							
1. Система координат: -							
2. Сведения о характерных точках границ объекта							
Обозначение характерных точек границ	Существующие координаты, м		Измененные (уточненные) координаты, м		Метод определения координат характерной точки	Средняя квадратическая погрешность положения характерной точки (Mt), м	Описание обозначения точки на местности (при наличии)
	X	Y	X	Y			
1	2	3	4	5	6	7	8
-	-	-	-	-	-	-	-
3. Сведения о характерных точках части (частей) границы объекта							
Часть №							
-	-	-	-	-	-	-	-

Раздел 4

План границ объекта



Масштаб 1:5000

Используемые условные знаки и обозначения:



границы территориальной зоны



характерная точка границ территориальной зоны

Руководитель БУВО «Нормативно-проектный центр»

Подпись Ю.В. Шалыгина Дата « 31 » октября 2022 г.

Место для оттиска печати (при наличии) лица, составившего описание местоположения границ объекта



Приложение № 8
к приказу департамента
архитектуры и градостроительства
Воронежской области
от 12.12.2022 № 45-01-04/1231

« ОПИСАНИЕ МЕСТОПОЛОЖЕНИЯ ГРАНИЦ

Зона сельскохозяйственного производства за границами населенных пунктов - СХ2

(наименование объекта, местоположение границ которого описано
(далее - объект)

Раздел 1

Сведения об объекте		
№ п/п	Характеристики объекта	Описание характеристик
1	2	3
1	Местоположение объекта	Воронежская область, Панинский муниципальный район, Дмитриевское сельское поселение
2	Площадь объекта ± величина погрешности определения площади ($P \pm \Delta P$)	-
3	Иные характеристики объекта	-

Раздел 2

Сведения о местоположении границ объекта					
1. Система координат: МСК - 36, зона 2					
2. Сведения о характерных точках границ объекта					
Обозначение характерных точек границ	Координаты, м		Метод определения координат характерной точки	Средняя квадратическая погрешность положения характерной точки (Mt), м	Описание обозначения точки на местности (при наличии)
	X	Y			
1	2	3	4	5	6
1	522043.96	2143333.03	Картометрический	5.00	-
2	522057.47	2143566.70	Картометрический	5.00	-
3	522063.24	2143735.62	Картометрический	5.00	-
4	521850.53	2143754.64	Картометрический	5.00	-
5	521850.24	2143746.91	Картометрический	5.00	-
6	521849.30	2143721.61	Картометрический	5.00	-
7	521848.20	2143695.28	Картометрический	5.00	-
8	521847.10	2143668.94	Картометрический	5.00	-
9	521845.60	2143632.26	Картометрический	5.00	-
10	521845.98	2143629.42	Картометрический	5.00	-
11	521852.59	2143625.79	Картометрический	5.00	-
12	521863.68	2143621.44	Картометрический	5.00	-
13	521861.54	2143611.01	Картометрический	5.00	-
14	521844.31	2143613.77	Картометрический	5.00	-
15	521841.30	2143611.21	Картометрический	5.00	-
16	521837.66	2143583.90	Картометрический	5.00	-
17	521835.51	2143561.11	Картометрический	5.00	-
18	521833.36	2143538.31	Картометрический	5.00	-
19	521834.37	2143533.17	Картометрический	5.00	-
20	521841.55	2143532.38	Картометрический	5.00	-
21	521840.64	2143522.35	Картометрический	5.00	-
22	521833.50	2143521.55	Картометрический	5.00	-
23	521832.01	2143519.95	Картометрический	5.00	-
24	521831.31	2143512.74	Картометрический	5.00	-
25	521830.24	2143489.05	Картометрический	5.00	-
26	521824.33	2143489.45	Картометрический	5.00	-
27	521816.70	2143364.13	Картометрический	5.00	-
1	522043.96	2143333.03	Картометрический	5.00	-

3. Сведения о характерных точках части (частей) границы объекта

Обозначение характерных точек части границы	Координаты, м		Метод определения координат характерной точки	Средняя квадратическая погрешность положения характерной точки (Mt), м	Описание обозначения точки на местности (при наличии)
	X	Y			
1	2	3	4	5	6
Часть №					
-	-	-	-	-	-

Сведения о местоположении измененных (уточненных) границ объекта							
1. Система координат: -							
2. Сведения о характерных точках границ объекта							
Обозначение характерных точек границ	Существующие координаты, м		Измененные (уточненные) координаты, м		Метод определения координат характерной точки	Средняя квадратическая погрешность положения характерной точки (Мп), м	Описание обозначения точки на местности
	X	Y	X	Y			
1	2	3	4	5	6	7	8
-	-	-	-	-	-	-	-
3. Сведения о характерных точках части (частей) границы объекта							
Часть №							
-	-	-	-	-	-	-	-

Раздел 4

План границ объекта



Масштаб 1:5000

Используемые условные знаки и обозначения:



границы территориальной зоны



характерная точка границ территориальной зоны

Руководитель БУВО «Нормативно-проектный центр»

Подпись  Ю.В. Шалыгина Дата « 31 » октября 2022 г.

Место для оттиска печати (при наличии) лица, составившего описание местоположения границ объекта

