



**ДЕПАРТАМЕНТ
АРХИТЕКТУРЫ И ГРАДОСТРОИТЕЛЬСТВА
ВОРОНЕЖСКОЙ ОБЛАСТИ**

ПРИКАЗ

19.12.2022

№ 45-01-04/1266

г. Воронеж

**О внесении изменений в правила землепользования и застройки
Алексеевского сельского поселения Грибановского муниципального
района Воронежской области**

В соответствии с Градостроительным кодексом Российской Федерации, Федеральным законом от 06.10.2003 № 131-ФЗ «Об общих принципах организации местного самоуправления в Российской Федерации», законами Воронежской области от 07.07.2006 № 61-ОЗ «О регулировании градостроительной деятельности в Воронежской области», от 20.12.2018 № 173-ОЗ «О перераспределении полномочий по утверждению правил землепользования и застройки между органами местного самоуправления поселений Воронежской области, городского округа город Нововоронеж, Борисоглебского городского округа и исполнительными органами государственной власти Воронежской области», постановлением правительства Воронежской области от 31.12.2014 № 1240 «Об утверждении Положения о департаменте архитектуры и градостроительства Воронежской области», на основании приказа департамента архитектуры и градостроительства Воронежской области от 04.10.2021 № 45-01-04/1088 «О подготовке проектов о внесении изменений в правила землепользования и застройки поселений Аннинского, Бобровского, Богучарского,

Правовое управление правительства
Воронежской области

ЗАРЕГИСТРИРОВАНО

« 28 » 12 2022 г.

Регистрационный номер № 2086

Бутурлиновского, Грибановского, Калачеевского, Кантемировского, Лискинского, Нижнедевицкого, Новоусманского, Новохопёрского, Острогожского, Панинского, Петропавловского, Поворинского, Подгоренского, Рамонского, Репьёвского, Россошанского, Терновского, Эртильского, Верхнемамонского, Верхнехавского, Каменского, Павловского, Хохольского муниципальных районов Воронежской области» (в редакции приказа департамента архитектуры и градостроительства Воронежской области от 01.12.2021 № 45-01-04/1286), с учетом заключения о результатах публичных слушаний от 25.03.2022

п р и к а з ы в а ю:

1. Внести в правила землепользования и застройки Алексеевского сельского поселения Грибановского муниципального района Воронежской области, утвержденные приказом департамента архитектуры и градостроительства Воронежской области от 20.10.2021 № 45-01-04/1180 «Об утверждении правил землепользования и застройки Алексеевского сельского поселения Грибановского муниципального района Воронежской области» (далее – Правила) следующие изменения:

1.1. В подпункте 1 пункта 17 части II карту градостроительного зонирования территории Алексеевского сельского поселения Грибановского муниципального района Воронежской области изложить в редакции согласно приложению № 1 к настоящему приказу.

1.2. В подпункте 2 пункта 17 части II карту градостроительного зонирования с отображением зон с особыми условиями использования территории Алексеевского сельского поселения Грибановского муниципального района Воронежской области изложить в редакции согласно приложению № 2 к настоящему приказу.

1.3. В пункте 18 части II:

1.3.1. Строку тринадцатую таблицы подпункта 1 исключить.

1.3.2. Строку двадцать вторую таблицы подпункта 2 исключить.

1.4. В пункте 21 части III:

1.4.1. В подпункте 1:

1.4.1.1. Строки 1-3 таблицы изложить в следующей редакции:

«

1	2.1	Для индивидуального жилищного строительства	400	5000	50%	3 этажа*	3 метра**
2	2.3	Блокированная жилая застройка	80	3000	50%	3 этажа*	3 метра**; 0 метров – при примыкании к соседним зданиям
3	2.2	Для ведения личного подсобного хозяйства (приусадебный земельный участок)	300	5000	30%	3 этажа*	3 метра**

».

1.4.1.2. Дополнить таблицу после строки 5 строкой 5¹ следующего содержания:

«

5 ¹	2.7.2	Размещение гаражей для собственных нужд	не подлежат установлению				
----------------	-------	---	--------------------------	--	--	--	--

».

1.4.1.3. После таблицы дополнить абзацами следующего содержания:

«* для вспомогательных видов – 1 этаж;

** от вспомогательных видов – 1 метр.

Не допускается размещать со стороны улицы вспомогательные строения, за исключением гаражей. Допускается блокировка хозяйственных построек на смежных земельных участках по взаимному согласию домовладельцев с учетом требований пожарной безопасности.».

1.4.2. В подпункте 1 и далее по тексту слова «, устанавливаемые в соответствии с законодательством Российской Федерации, определяются пунктом» заменить словами «в зонах с особыми условиями использования территории устанавливаются в соответствии с законодательством Российской Федерации. Перечень зон с особыми условиями использования территории и основания установления ограничений приведены в пункте».

1.4.3. В подпункте 2:

1.4.3.1. Строки 28-30 таблицы изложить в следующей редакции:

«

28	2.1	Для индивидуального жилищного строительства	300	1000	50%	3 этажа*	3 метра**
29	2.2	Для ведения личного	300	5000	40%	3 этажа*	3 метра**;

		подсобного хозяйства (приусадебный земельный участок)					
30	2.3	Блокированная жилая застройка	80	3000	50%	3 этажа*	3 метра** 0 метров – при примыкании к соседним зданиям

».

1.4.3.2. Дополнить таблицу после строки 33 строкой 34 следующего содержания:

«

34	2.7.2	Размещение гаражей для собственных нужд	не подлежат установлению				
----	-------	---	--------------------------	--	--	--	--

».

1.4.3.3. После таблицы дополнить абзацами следующего содержания:

«* для вспомогательных видов – 1 этаж;

** от вспомогательных видов – 1 метр.

Не допускается размещать со стороны улицы вспомогательные строения, за исключением гаражей. Допускается блокировка хозяйственных построек на смежных земельных участках по взаимному согласию домовладельцев с учетом требований пожарной безопасности.».

1.4.4. Таблицу подпункта 3 после строки 6 дополнить строками 7-10 следующего содержания:

«

7	4.9.1.1	Заправка транспортных средств	не подлежат установлению			1 этаж	3 метра
8	4.9.1.2	Обеспечение дорожного отдыха	600	не подлежит установлению	45%	3 этажа	3 метра
9	4.9.1.3	Автомобильные мойки	не подлежат установлению			1 этаж	3 метра
10	4.9.1.4	Ремонт автомобилей	не подлежат установлению			1 этаж	3 метра

».

1.4.5. Подпункт 7 признать утратившим силу.

1.5. Пункт 22 части III изложить в следующей редакции:

«22. Перечень зон с особыми условиями использования территории и основания установления ограничений использования земельных участков и объектов капитального строительства на территории Алексеевского сельского поселения Грибановского муниципального района Воронежской области

№ п/п	Вид зоны	Основания установления ограничений использования земельных участков и объектов капитального строительства
1	Охранная зона объектов электроэнергетики (объектов электросетевого хозяйства и объектов по производству электрической энергии)	Постановление Правительства Российской Федерации от 24.02.2009 № 160 «О порядке установления охранных зон объектов электросетевого хозяйства и особых условий использования земельных участков, расположенных в границах таких зон» Постановление Правительства Российской Федерации от 18.11.2013 № 1033 «О порядке установления охранных зон объектов по производству электрической энергии и особых условий использования земельных участков, расположенных в границах таких зон»
2	Охранная зона трубопроводов (газопроводов, нефтепроводов и нефтепродуктопроводов, аммиакопроводов)	Федеральный закон от 31.03.1999 № 69-ФЗ «О газоснабжении в Российской Федерации» Постановление Правительства Российской Федерации от 20.11.2000 № 878 «Об утверждении Правил охраны газораспределительных сетей» Постановление Правительства Российской Федерации от 08.09.2017 № 1083 «Об утверждении Правил охраны магистральных газопроводов и о внесении изменений в Положение о представлении в федеральный орган исполнительной власти (его территориальные органы), уполномоченный Правительством Российской Федерации на осуществление государственного кадастрового учета, государственной регистрации прав, ведение Единого государственного реестра недвижимости и предоставление сведений, содержащихся в Едином государственном реестре недвижимости, федеральными органами исполнительной власти, органами государственной власти субъектов Российской Федерации и органами местного самоуправления дополнительных сведений, воспроизводимых на публичных кадастровых картах» «Правила охраны магистральных трубопроводов», утвержденные Минтопэнерго России 29.04.1992, постановлением Госгортехнадзора России от 22.04.1992 № 9 Постановление Госгортехнадзора России от 23.11.1994 № 61 «О распространении «Правил охраны магистральных трубопроводов» на магистральные аммиакопроводы»
3	Охранная зона линий и сооружений связи	Постановление Правительства Российской Федерации от 09.06.1995 № 578 «Об утверждении Правил охраны линий и сооружений связи Российской Федерации»
4	Водоохранная зона	Водный кодекс Российской Федерации

5	Прибрежная защитная полоса	Водный кодекс Российской Федерации
6	Зоны санитарной охраны источников питьевого и хозяйственно-бытового водоснабжения, а также устанавливаемые в случаях, предусмотренных Водным кодексом Российской Федерации, в отношении подземных водных объектов зоны специальной охраны	Водный кодекс Российской Федерации СанПиН 2.1.4.1110-02 «Зоны санитарной охраны источников водоснабжения и водопроводов питьевого назначения»
7	Санитарно-защитная зона	Постановление Правительства Российской Федерации от 03.03.2018 № 222 «Об утверждении Правил установления санитарно-защитных зон и использования земельных участков, расположенных в границах санитарно-защитных зон» Решение управления Федеральной службы по надзору в сфере защиты прав потребителей и благополучия человека по Воронежской области от 15.03.2021 № 18 «Об установлении размера санитарно-защитной зоны для действующей АЗС № 302 ООО «ГЭС розница», расположенной по адресу: Воронежская область, Грибановский район, с. Алексеевка, ул. Проезжая, 1»

».

1.6. В приложении № 2 к Правилам:

1.6.1. Описание местоположения границ зоны застройки индивидуальными жилыми домами посёлка Межевихин – Ж1/2 изложить в редакции согласно приложению № 3 к настоящему приказу.

1.6.2. Описание местоположения границ зоны сельскохозяйственного использования в границах населенного пункта посёлка Межевихин – СХ1/2 изложить в редакции согласно приложению № 4 к настоящему приказу.

1.7. В приложении № 4 к Правилам:

1.7.1. Описание местоположения границ зоны улиц, дорог, инженерной и транспортной инфраструктуры за границами населенных пунктов – ИТ1 изложить в редакции согласно приложению № 5 к настоящему приказу.

1.7.2. Описание местоположения границ зоны туристической и санаторно-курортной деятельности за границами населенных пунктов – Р2 признать утратившим силу.

2. Контроль исполнения настоящего приказа возложить на заместителя руководителя департамента архитектуры и градостроительства Воронежской области – начальника отдела территориального планирования Беляеву С.М.

Руководитель департамента
архитектуры и градостроительства
Воронежской области

A handwritten signature in black ink, consisting of a circular loop followed by several strokes, ending in a long, sweeping line that extends upwards and to the right.

А.А. Еренков




ПРАВИЛА ЗЕМЛЕПОЛЬЗОВАНИЯ И ЗАСТРОЙКИ

Карта градостроительного зонирования территории Алексеевского сельского поселения
Грибановского муниципального района Воронежской области

- УСЛОВНЫЕ ОБОЗНАЧЕНИЯ**
- Территориальные границы**
- Граница сельского поселения
 - Граница населенного пункта
- Территории, для которых градостроительные регламенты не устанавливаются**
- Сельскохозяйственные угодья в составе земель сельскохозяйственного назначения
 - Земли, покрытые поверхностными водами
- Территориальные зоны**
- Ж1/1 Зона застройки индивидуальными жилыми домами села Алексеевка
 - Ж1/2 Зона застройки индивидуальными жилыми домами посёлка Межевихин
 - Ж1/3 Зона застройки индивидуальными жилыми домами посёлка Симкино
 - ОД/1 Общественно-деловая зона села Алексеевка
 - ИТ1/1 Зона улиц, дорог, инженерной и транспортной инфраструктуры села Алексеевка
 - ИТ1/2 Зона улиц, дорог, инженерной и транспортной инфраструктуры посёлка Межевихин
 - ИТ1/3 Зона улиц, дорог, инженерной и транспортной инфраструктуры посёлка Симкино
 - ИТ1 Зона улиц, дорог, инженерной и транспортной инфраструктуры за границами населенных пунктов
 - СХ1/1 Зона сельскохозяйственного использования в границах населенного пункта села Алексеевка
 - СХ1/2 Зона сельскохозяйственного использования в границах населенного пункта посёлка Межевихин
 - СХ1/3 Зона сельскохозяйственного использования в границах населенного пункта посёлка Симкино
 - СХ2/1 Зона сельскохозяйственного производства села Алексеевка
 - СХ2/2 Зона сельскохозяйственного производства посёлка Межевихин
 - СХ2/3 Зона сельскохозяйственного производства посёлка Симкино
 - Р1/1 Зона рекреационного назначения - объектов отдыха села Алексеевка
 - Р1/1 Зона ритуальных объектов села Алексеевка
 - Р1/1 Зона ритуальных объектов посёлка Симкино
 - Р1/1 Зона ритуальных объектов за границами населенных пунктов

- Объекты транспортной инфраструктуры**
- Улично-дорожная сеть населенного пункта

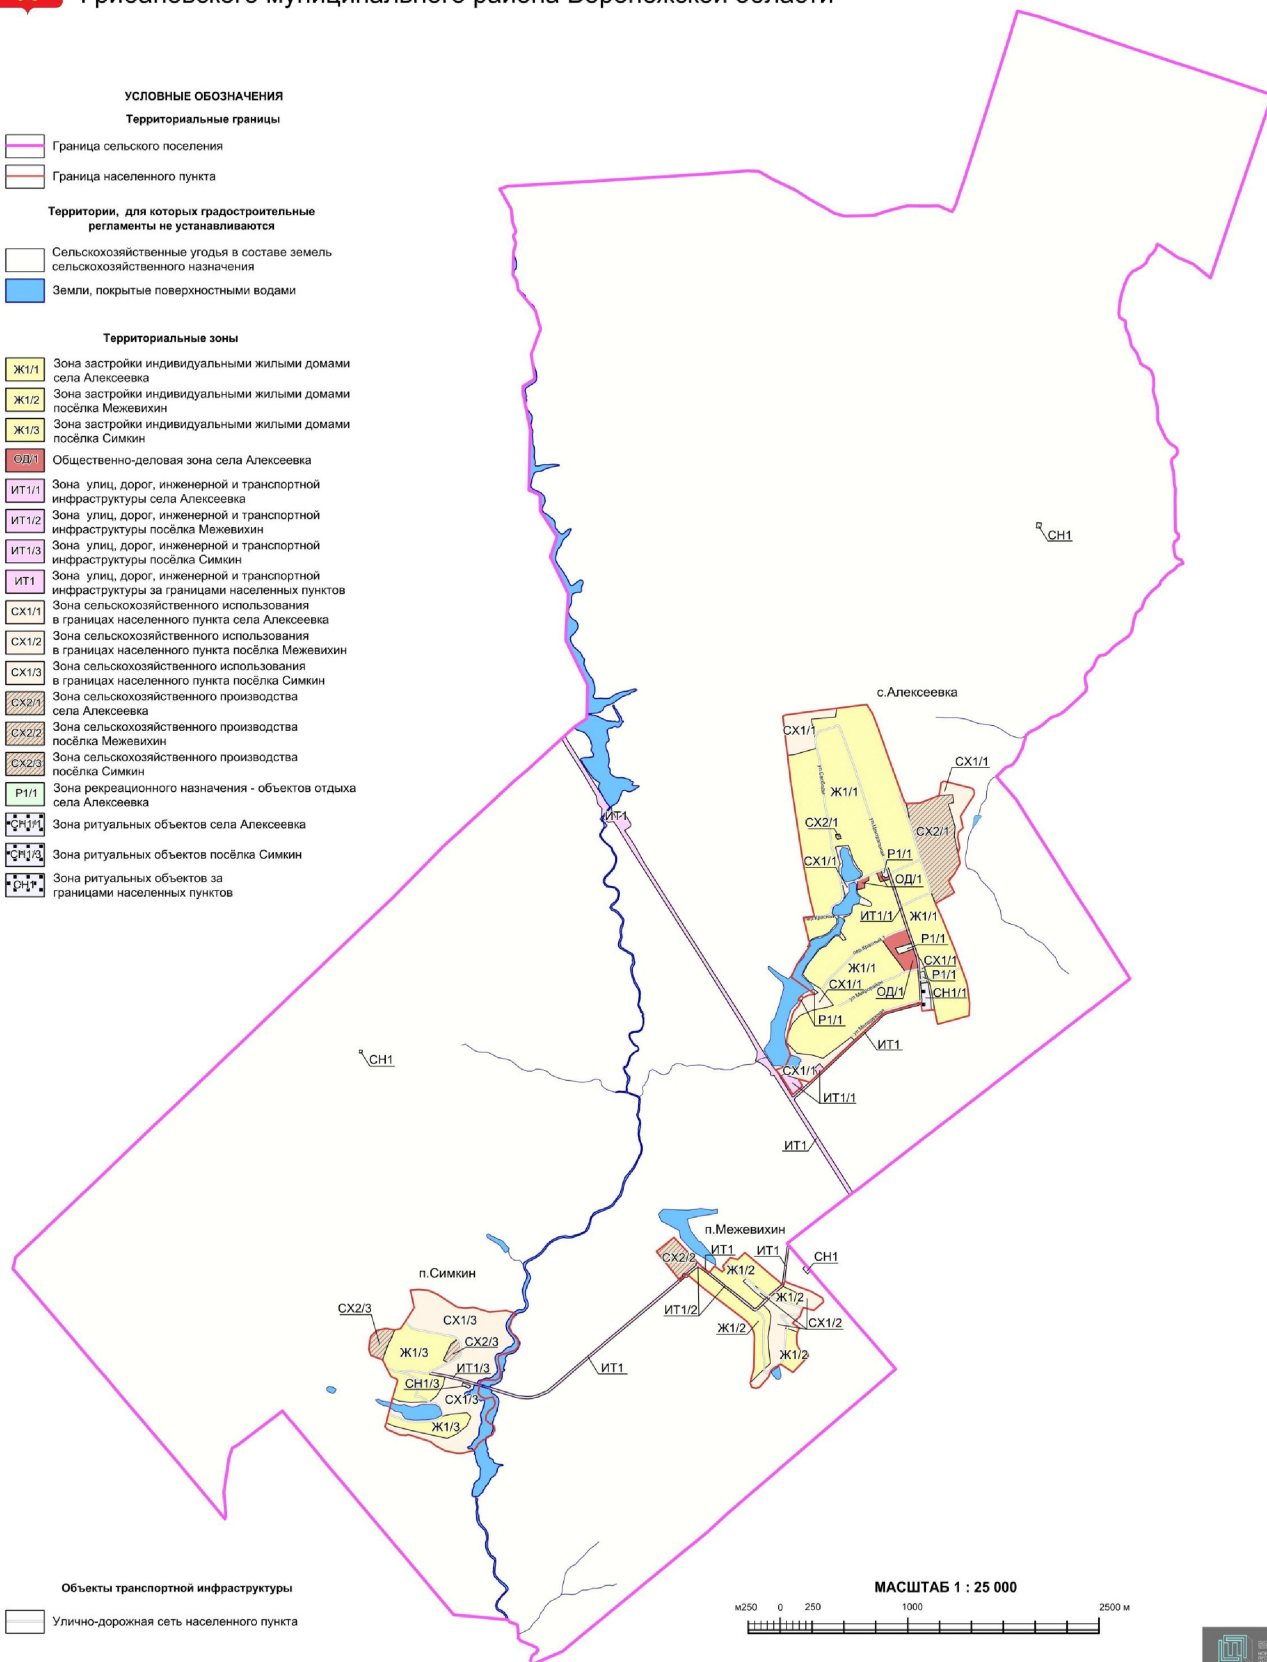




ПРАВИЛА ЗЕМЛЕПОЛЬЗОВАНИЯ И ЗАСТРОЙКИ

Карта градостроительного зонирования с отображением зон с особыми условиями использования территории Алексеевского сельского поселения Грибановского муниципального района Воронежской области

- УСЛОВНЫЕ ОБОЗНАЧЕНИЯ**
- Территориальные границы**
- Граница сельского поселения
 - Граница населенного пункта
- Территории, для которых градостроительные регламенты не устанавливаются**
- Сельскохозяйственные угодья в составе земель сельскохозяйственного назначения
 - Земли, покрытые поверхностными водами
- Виды территориальных зон**
- Зона застройки индивидуальными жилыми домами
 - Общественно-деловая зона
 - Зона улиц, дорог, инженерной и транспортной инфраструктуры
 - Зона сельскохозяйственного использования в границах населенных пунктов
 - Зона сельскохозяйственного производства
 - Зона рекреационного назначения - объектов отдыха
 - Зона ритуальных объектов
- Зоны с особыми условиями использования территории**
- Водоохранная зона
 - Прибрежная защитная полоса
 - Охранная зона объектов электроэнергетики
 - Охранная зона трубопроводов
 - Охранная зона линий и сооружений связи
 - Установленная санитарно-защитная зона
 - Оrientировочная (нормативная) санитарно-защитная зона
 - Зоны санитарной охраны источников питьевого и хозяйственно-бытового водоснабжения (первый пояс)

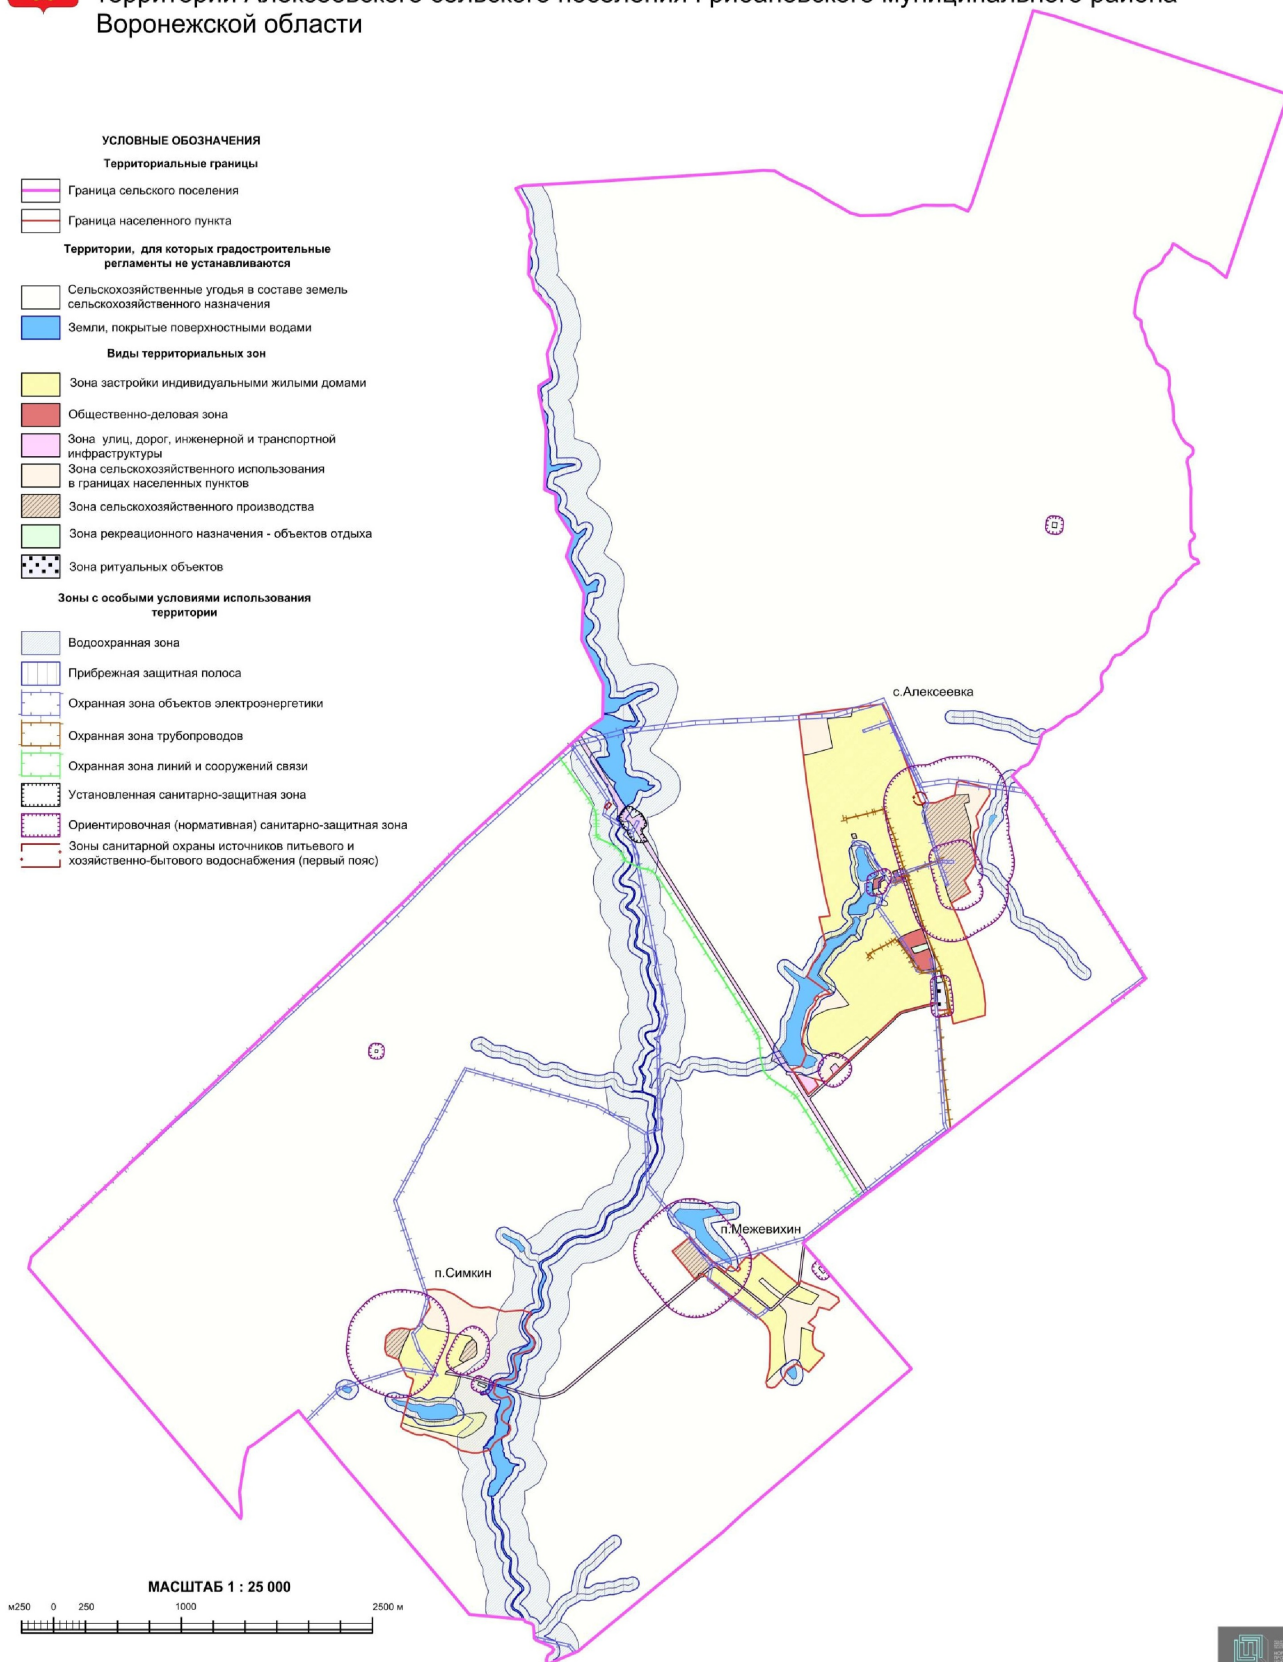

Приложение № 3
к приказу департамента
архитектуры и градостроительства
Воронежской области
от 19.12.2022 № 45-01-04/1266

«ОПИСАНИЕ МЕСТОПОЛОЖЕНИЯ ГРАНИЦ

Зона застройки индивидуальными жилыми домами посёлка Межевихин - Ж1/2

(наименование объекта, местоположение границ которого описано
(далее - объект)

Раздел 1

Сведения об объекте		
№ п/п	Характеристики объекта	Описание характеристик
1	2	3
1	Местоположение объекта	Воронежская область, Грибановский муниципальный район, Алексеевское сельское поселение, посёлок Межевихин
2	Площадь объекта $\pm$ величина погрешности определения площади ($P \pm \Delta P$)	-
3	Иные характеристики объекта	-

Раздел 2

Сведения о местоположении границ объекта					
1. Система координат: -					
2. Сведения о характерных точках границ объекта					
Обозначение характерных точек границ	Координаты, м		Метод определения координат характерной точки	Средняя квадратическая погрешность положения характерной точки (Mt), м	Описание обозначения точки на местности (при наличии)
	X	Y			
1	2	3	4	5	6
-	-	-	-	-	-
3. Сведения о характерных точках части (частей) границы объекта					
Обозначение характерных точек части границы	Координаты, м		Метод определения координат характерной точки	Средняя квадратическая погрешность положения характерной точки (Mt), м	Описание обозначения точки на местности (при наличии)
	X	Y			
1	2	3	4	5	6
Часть №					
-	-	-	-	-	-

Сведения о местоположении измененных (уточненных) границ объекта							
1. Система координат: МСК - 36, зона 2							
2. Сведения о характерных точках границ объекта							
Обозначение характерных точек границ	Существующие координаты, м		Измененные (уточненные) координаты, м		Метод определения координат характерной точки	Средняя квадратическая погрешность положения характерной точки (М), м	Описание обозначения точки на местности (при наличии)
	X	Y	X	Y			
1	2	3	4	5	6	7	8
1	503902.34	2284548.20	-	-	Аналитический	0.10	-
2	503954.83	2284612.66	-	-	Аналитический	0.10	-
3	503960.68	2284623.15	-	-	Аналитический	0.10	-
4	503961.17	2284631.26	-	-	Аналитический	0.10	-
5	503958.99	2284643.07	-	-	Аналитический	0.10	-
6	503910.26	2284708.31	-	-	Аналитический	0.10	-
7	503811.35	2284831.15	-	-	Аналитический	0.10	-
8	503758.04	2284898.87	-	-	Аналитический	0.10	-
9	503717.64	2284948.16	-	-	Аналитический	0.10	-
10	503675.12	2285000.27	-	-	Аналитический	0.10	-
11	503652.17	2285029.55	-	-	Аналитический	0.10	-
12	503627.83	2285058.30	-	-	Аналитический	0.10	-
13	503621.58	2285073.72	-	-	Аналитический	0.10	-
14	503626.01	2285086.65	-	-	Аналитический	0.10	-
15	503642.53	2285105.73	-	-	Аналитический	0.10	-
16	503672.45	2285137.03	-	-	Картометрический	5.00	-
17	503621.25	2285185.41	-	-	Картометрический	5.00	-
18	503584.01	2285198.32	-	-	Картометрический	5.00	-
19	503541.68	2285193.56	-	-	Картометрический	5.00	-
20	503484.36	2285185.00	-	-	Картометрический	5.00	-
21	503417.80	2285175.18	-	-	Картометрический	5.00	-
22	503346.10	2285179.64	-	-	Картометрический	5.00	-
23	503213.66	2285194.37	-	-	Картометрический	5.00	-
24	503134.48	2285110.05	-	-	Картометрический	5.00	-
25	503061.12	2285036.14	-	-	Аналитический	2.50	-
26	503125.82	2285052.72	-	-	Аналитический	2.50	-
27	503174.10	2285065.35	-	-	Аналитический	2.50	-
28	503298.75	2285068.31	-	-	Аналитический	2.50	-
29	503416.21	2285069.23	-	-	Аналитический	2.50	-
30	503448.73	2285067.22	-	-	Картометрический	5.00	-
31	503495.46	2285048.12	-	-	Картометрический	5.00	-
32	503542.27	2285007.29	-	-	Картометрический	5.00	-
33	503796.83	2284673.92	-	-	Картометрический	5.00	-

1	2	3	4	5	6	7	8
1	503902.34	2284548.20	-	-	Аналитический	0.10	-
34	503924.30	2284717.40	-	-	Аналитический	0.10	-
35	-	-	503973.32	2284755.41	Аналитический	0.10	-
36	-	-	503927.84	2284817.87	Аналитический	0.10	-
37	-	-	503948.46	2284836.05	Аналитический	0.10	-
38	-	-	503970.84	2284819.26	Аналитический	0.10	-
39	504037.92	2284878.33	-	-	Аналитический	0.10	-
40	504025.39	2284937.77	-	-	Аналитический	2.50	-
41	504077.90	2284995.04	-	-	Аналитический	2.50	-
42	503833.24	2285284.48	-	-	Аналитический	0.10	-
43	503823.22	2285277.29	-	-	Аналитический	0.10	-
44	503813.68	2285266.59	-	-	Аналитический	0.10	-
45	503756.40	2285196.11	-	-	Аналитический	0.10	-
46	503738.93	2285178.27	-	-	Картометрический	5.00	-
47	503759.15	2285150.97	-	-	Картометрический	5.00	-
48	503794.08	2285103.82	-	-	Картометрический	5.00	-
49	503826.83	2285064.33	-	-	Картометрический	5.00	-
50	503878.31	2285008.08	-	-	Картометрический	5.00	-
51	503854.60	2284981.15	-	-	Аналитический	0.10	-
52	503813.05	2285026.43	-	-	Картометрический	5.00	-
53	503776.49	2285065.61	-	-	Картометрический	5.00	-
54	503709.87	2285148.65	-	-	Аналитический	0.10	-
55	503655.24	2285094.22	-	-	Аналитический	0.10	-
56	503643.51	2285078.37	-	-	Аналитический	0.10	-
57	503642.03	2285072.47	-	-	Аналитический	0.10	-
58	503643.45	2285067.47	-	-	Аналитический	0.10	-
59	503666.25	2285041.28	-	-	Аналитический	0.10	-
60	503690.31	2285011.70	-	-	Аналитический	0.10	-
61	503732.35	2284960.18	-	-	Аналитический	0.10	-
62	503769.82	2284910.05	-	-	Аналитический	0.10	-
63	503820.88	2284840.96	-	-	Аналитический	0.10	-
64	503835.76	2284825.58	-	-	Аналитический	0.10	-
65	503905.03	2284738.44	-	-	Аналитический	0.10	-
34	503924.30	2284717.40	-	-	Аналитический	0.10	-
66	503731.26	2285194.62	-	-	Картометрический	5.00	-
67	503739.24	2285202.06	-	-	Аналитический	0.10	-
68	503801.10	2285279.71	-	-	Аналитический	0.10	-
69	503813.31	2285293.14	-	-	Аналитический	0.10	-
70	503742.45	2285451.95	-	-	Картометрический	5.00	-
71	503667.84	2285393.21	-	-	Картометрический	5.00	-
72	503683.18	2285334.21	-	-	Картометрический	5.00	-
73	503705.75	2285255.72	-	-	Картометрический	5.00	-
66	503731.26	2285194.62	-	-	Картометрический	5.00	-
74	503489.91	2285314.29	-	-	Картометрический	5.00	-
75	503458.29	2285408.78	-	-	Картометрический	5.00	-

1	2	3	4	5	6	7	8
76	503429.66	2285400.72	-	-	Картометрический	5.00	-
77	503368.80	2285401.45	-	-	Картометрический	5.00	-
78	503337.63	2285411.49	-	-	Картометрический	5.00	-
79	503319.66	2285427.14	-	-	Картометрический	5.00	-
80	503289.27	2285486.61	-	-	Картометрический	5.00	-
81	503269.00	2285490.40	-	-	Картометрический	5.00	-
82	503142.04	2285372.28	-	-	Картометрический	5.00	-
83	503205.65	2285274.33	-	-	Картометрический	5.00	-
84	503250.24	2285298.92	-	-	Картометрический	5.00	-
85	503355.50	2285307.91	-	-	Картометрический	5.00	-
74	503489.91	2285314.29	-	-	Картометрический	5.00	-
3. Сведения о характерных точках части (частей) границы объекта							
Часть №							
-	-	-	-	-	-	-	-



Mapa nº 1/2000

DESCRIPCIÓN DE LOS DATOS DE LA IMAGEN:

- 1. Zona de estudio (zona roja)
- 2. Zona de estudio (zona verde)
- 3. Zona de estudio (zona azul)
- 4. Zona de estudio (zona amarilla)

Proyecto de ley de modificación de la Ley de 15 de mayo de 1961, por la que se crea el Instituto de Estudios Demográficos y Estadísticos de España (I.D.E.E.) y se reorganiza el sistema de estadística de España.

«ОПИСАНИЕ МЕСТОПОЛОЖЕНИЯ ГРАНИЦ

Зона сельскохозяйственного использования в границах населенного пункта
посёлка Межевихин - СХ1/2

(наименование объекта, местоположение границ которого описано
(далее - объект)

Раздел 1

Сведения об объекте		
№ п/п	Характеристики объекта	Описание характеристик
1	2	3
1	Местоположение объекта	Воронежская область, Грибановский муниципальный район, Алексеевское сельское поселение, посёлок Межевихин
2	Площадь объекта $\pm$ величина погрешности определения площади ($P \pm \Delta P$)	-
3	Иные характеристики объекта	-

Раздел 2

Сведения о местоположении границ объекта					
1. Система координат: -					
2. Сведения о характерных точках границ объекта					
Обозначение характерных точек границ	Координаты, м		Метод определения координат характерной точки	Средняя квадратическая погрешность положения характерной точки (Mt), м	Описание обозначения точки на местности (при наличии)
	X	Y			
1	2	3	4	5	6
-	-	-	-	-	-
3. Сведения о характерных точках части (частей) границы объекта					
Обозначение характерных точек части границы	Координаты, м		Метод определения координат характерной точки	Средняя квадратическая погрешность положения характерной точки (Mt), м	Описание обозначения точки на местности (при наличии)
	X	Y			
1	2	3	4	5	6
Часть №					
-	-	-	-	-	-

Сведения о местоположении измененных (уточненных) границ объекта							
1. Система координат: МСК - 36, зона 2							
2. Сведения о характерных точках границ объекта							
Обозначение характерных точек границ	Существующие координаты, м		Измененные (уточненные) координаты, м		Метод определения координат характерной точки	Средняя квадратическая погрешность положения характерной точки (М), м	Описание обозначения точки на местности (при наличии)
	X	Y	X	Y			
1	2	3	4	5	6	7	8
1	503854.60	2284981.15	-	-	Аналитический	0.10	-
2	503878.31	2285008.08	-	-	Картометрический	5.00	-
3	503826.83	2285064.33	-	-	Картометрический	5.00	-
4	503794.08	2285103.82	-	-	Картометрический	5.00	-
5	503759.15	2285150.97	-	-	Картометрический	5.00	-
6	503738.93	2285178.27	-	-	Картометрический	5.00	-
7	503709.87	2285148.65	-	-	Аналитический	0.10	-
8	503776.49	2285065.61	-	-	Картометрический	5.00	-
9	503813.05	2285026.43	-	-	Картометрический	5.00	-
1	503854.60	2284981.15	-	-	Аналитический	0.10	-
10	503731.26	2285194.62	-	-	Картометрический	5.00	-
11	503705.75	2285255.72	-	-	Картометрический	5.00	-
12	503683.18	2285334.21	-	-	Картометрический	5.00	-
13	503667.84	2285393.21	-	-	Картометрический	5.00	-
14	503742.45	2285451.95	-	-	Картометрический	5.00	-
15	503813.31	2285293.14	-	-	Аналитический	0.10	-
16	503832.85	2285303.73	-	-	Аналитический	0.10	-
17	503855.81	2285308.08	-	-	Аналитический	0.10	-
18	503839.48	2285339.24	-	-	Аналитический	2.50	-
19	503775.08	2285512.45	-	-	Аналитический	2.50	-
20	503729.64	2285594.67	-	-	Аналитический	2.50	-
21	503724.68	2285603.63	-	-	Аналитический	2.50	-
22	503693.52	2285610.63	-	-	Аналитический	2.50	-
23	503679.62	2285594.66	-	-	Аналитический	2.50	-
24	503628.36	2285535.65	-	-	Аналитический	2.50	-
25	-	-	503648.77	2285453.36	Аналитический	0.10	-
26	-	-	503590.91	2285428.70	Аналитический	0.10	-
27	-	-	503585.06	2285431.61	Аналитический	0.10	-
28	503527.73	2285367.69	-	-	Картометрический	5.00	-
29	503493.00	2285418.55	-	-	Картометрический	5.00	-
30	503458.29	2285408.78	-	-	Картометрический	5.00	-
31	503489.91	2285314.29	-	-	Картометрический	5.00	-

1	2	3	4	5	6	7	8
32	503355.50	2285307.91	-	-	Картометрический	5.00	-
33	503250.24	2285298.92	-	-	Картометрический	5.00	-
34	503205.65	2285274.33	-	-	Картометрический	5.00	-
35	-	-	503185.13	2285244.93	Аналитический	0.10	-
36	-	-	503170.09	2285214.36	Аналитический	0.10	-
37	503151.81	2285197.20	-	-	Картометрический	5.00	-
38	503107.06	2285180.72	-	-	Картометрический	5.00	-
39	503056.81	2285136.15	-	-	Аналитический	2.50	-
40	503027.29	2285109.98	-	-	Аналитический	2.50	-
41	503018.21	2285080.57	-	-	Аналитический	2.50	-
42	503027.11	2285048.97	-	-	Аналитический	2.50	-
43	503061.12	2285036.14	-	-	Аналитический	2.50	-
44	503134.48	2285110.05	-	-	Картометрический	5.00	-
45	503213.66	2285194.37	-	-	Картометрический	5.00	-
46	503346.10	2285179.64	-	-	Картометрический	5.00	-
47	503417.80	2285175.18	-	-	Картометрический	5.00	-
48	503484.36	2285185.00	-	-	Картометрический	5.00	-
49	503541.68	2285193.56	-	-	Картометрический	5.00	-
50	503584.01	2285198.32	-	-	Картометрический	5.00	-
51	503621.25	2285185.41	-	-	Картометрический	5.00	-
52	503672.45	2285137.03	-	-	Картометрический	5.00	-
53	503696.38	2285162.03	-	-	Аналитический	0.10	-
10	503731.26	2285194.62	-	-	Картометрический	5.00	-

3. Сведения о характерных точках части (частей) границы объекта

Часть №

-	-	-	-	-	-	-	-
---	---	---	---	---	---	---	---



Macmillan 1:2000

Попытки изменить условия жизни и обихода:

- граница термостерильной зоны
- граница микробно-антисептической обработки
- адгезионная точка границ (стерилистической зоны)

Руководитель БУВО «Нормативно-проектный центр»
Получено 13.06.2022 Ю.В. Платыхина Дата в 13 в июне 2022 г.
Место для отчета: г. Москва, ул. Мухоморова, д. 10, к. 1

Приложение № 5
к приказу департамента
архитектуры и градостроительства
Воронежской области
от 19.12.2022 № 45-01-04/1266

«ОПИСАНИЕ МЕСТОПОЛОЖЕНИЯ ГРАНИЦ

Зона улиц, дорог, инженерной и транспортной инфраструктуры за границами населенных
пунктов - ИТГ

(наименование объекта, местоположение границ которого описано
(далее - объект)

Раздел 1

Сведения об объекте		
№ п/п	Характеристики объекта	Описание характеристик
1	2	3
1	Местоположение объекта	Воронежская область, Грибановский муниципальный район, Алексеевское сельское поселение
2	Площадь объекта $\pm$ величина погрешности определения площади ($P \pm \Delta P$)	-
3	Иные характеристики объекта	-

Раздел 2

Сведения о местоположении границ объекта					
1. Система координат: МСК - 36, зона 2					
2. Сведения о характерных точках границ объекта					
Обозначение характерных точек границ	Координаты, м		Метод определения координат характерной точки	Средняя квадратическая погрешность положения характерной точки (Mt), м	Описание обозначения точки на местности (при наличии)
	X	Y			
1	2	3	4	5	6
1	508096.11	2283557.83	Картометрический	5.00	-
2	508120.03	2283584.05	Картометрический	5.00	-
3	508080.34	2283605.68	Картометрический	5.00	-
4	507840.51	2283754.29	Картометрический	5.00	-
5	507737.82	2283818.14	Картометрический	5.00	-
6	507574.86	2283925.38	Аналитический	0.10	-
7	507570.37	2283940.03	Аналитический	0.10	-
8	507556.53	2283949.33	Аналитический	0.10	-
9	507541.64	2283948.01	Аналитический	0.10	-
10	507520.52	2283959.70	Аналитический	0.10	-
11	507505.09	2283970.71	Аналитический	0.10	-
12	507493.12	2283974.53	Аналитический	0.10	-
13	507470.85	2283989.61	Аналитический	0.10	-
14	507470.94	2283989.78	Аналитический	0.10	-
15	507510.72	2284052.78	Аналитический	0.50	-
16	507426.68	2284101.71	Аналитический	0.50	-
17	507410.52	2284098.04	Аналитический	0.50	-
18	507378.26	2284052.35	Аналитический	0.50	-
19	507354.78	2284068.25	Картометрический	5.00	-
20	507337.79	2284079.77	Картометрический	5.00	-
21	507330.41	2284084.76	Картометрический	5.00	-
22	507310.22	2284097.86	Картометрический	5.00	-
23	507300.11	2284104.42	Картометрический	5.00	-
24	507259.58	2284129.85	Картометрический	5.00	-
25	507209.63	2284158.87	Картометрический	5.00	-
26	507127.73	2284203.84	Картометрический	5.00	-
27	506708.17	2284468.93	Картометрический	5.00	-
28	506381.77	2284676.51	Картометрический	5.00	-
29	505813.62	2285037.84	Картометрический	5.00	-
30	505704.97	2285103.57	Картометрический	5.00	-
31	505623.41	2285153.98	Картометрический	5.00	-
32	505541.23	2285206.14	Картометрический	5.00	-
33	505470.76	2285259.23	Картометрический	5.00	-
34	505297.23	2285366.19	Картометрический	5.00	-
35	505296.75	2285367.60	Картометрический	5.00	-
36	505295.71	2285370.66	Картометрический	5.00	-
37	505300.84	2285381.52	Картометрический	5.00	-
38	505304.43	2285385.98	Аналитический	0.50	-
39	505316.86	2285397.26	Аналитический	0.50	-

1	2	3	4	5	6
40	505411.06	2285499.74	Аналитический	0.50	-
41	505409.71	2285504.47	Аналитический	0.50	-
42	505437.43	2285534.16	Аналитический	0.50	-
43	505567.12	2285673.44	Аналитический	0.50	-
44	505726.11	2285842.19	Аналитический	0.50	-
45	505886.17	2286014.63	Аналитический	0.50	-
46	505916.61	2286047.07	Аналитический	0.50	-
47	505942.21	2286074.36	Аналитический	0.50	-
48	505956.54	2286096.85	Аналитический	0.50	-
49	506023.18	2286351.24	Аналитический	0.50	-
50	506029.35	2286376.42	Аналитический	0.50	-
51	506022.35	2286371.69	Аналитический	0.50	-
52	506013.92	2286360.90	Аналитический	0.50	-
53	506009.03	2286346.10	Аналитический	0.50	-
54	505984.78	2286253.95	Аналитический	0.50	-
55	505947.59	2286112.40	Аналитический	0.50	-
56	505938.59	2286091.56	Аналитический	0.50	-
57	505924.32	2286073.69	Аналитический	0.50	-
58	505919.72	2286068.80	Аналитический	0.50	-
59	505907.99	2286053.84	Аналитический	0.50	-
60	505892.57	2286042.29	Аналитический	0.50	-
61	505806.29	2285949.00	Аналитический	0.50	-
62	505727.37	2285863.07	Аналитический	0.50	-
63	505602.97	2285729.51	Аналитический	0.50	-
64	505499.47	2285619.86	Аналитический	0.50	-
65	505403.97	2285518.63	Аналитический	0.50	-
66	505304.27	2285410.13	Аналитический	0.50	-
67	505294.93	2285395.38	Аналитический	0.50	-
68	505281.30	2285384.64	Картометрический	5.00	-
69	505276.22	2285382.84	Картометрический	5.00	-
70	505269.62	2285383.66	Картометрический	5.00	-
71	504866.90	2285638.28	Картометрический	5.00	-
72	504579.75	2285820.34	Картометрический	5.00	-
73	504553.39	2285837.09	Картометрический	5.00	-
74	504549.77	2285845.21	Картометрический	5.00	-
75	504550.67	2285846.92	Картометрический	5.00	-
76	504550.66	2285846.91	Картометрический	5.00	-
77	504519.12	2285805.81	Аналитический	0.50	-
78	504518.95	2285805.74	Аналитический	0.50	-
79	504357.03	2285594.66	Аналитический	0.50	-
80	504159.98	2285337.95	Аналитический	0.50	-
81	504186.62	2285364.16	Аналитический	0.50	-
82	504249.80	2285452.15	Аналитический	0.50	-
83	504524.89	2285808.26	Аналитический	0.50	-
84	504531.02	2285809.83	Картометрический	5.00	-
85	504545.98	2285802.22	Картометрический	5.00	-
86	504846.94	2285611.77	Картометрический	5.00	-
87	505260.99	2285350.60	Картометрический	5.00	-
88	505450.85	2285230.30	Картометрический	5.00	-
89	505464.69	2285222.06	Картометрический	5.00	-
90	505463.60	2285215.64	Картометрический	5.00	-

1	2	3	4	5	6
91	505464.71	2285196.03	Картометрический	5.00	-
92	505478.14	2285192.30	Картометрический	5.00	-
93	505484.76	2285199.70	Картометрический	5.00	-
94	505514.69	2285175.39	Картометрический	5.00	-
95	505529.02	2285160.54	Картометрический	5.00	-
96	505559.67	2285118.75	Картометрический	5.00	-
97	505578.05	2285078.74	Картометрический	5.00	-
98	505609.00	2285087.73	Картометрический	5.00	-
99	505644.21	2285089.77	Картометрический	5.00	-
100	505647.78	2285092.86	Картометрический	5.00	-
101	505790.64	2285015.56	Картометрический	5.00	-
102	506377.73	2284647.66	Картометрический	5.00	-
103	506692.88	2284446.18	Картометрический	5.00	-
104	507105.43	2284182.02	Картометрический	5.00	-
105	507202.28	2284119.09	Картометрический	5.00	-
106	507212.14	2284112.62	Картометрический	5.00	-
107	507217.94	2284108.82	Картометрический	5.00	-
108	507227.21	2284102.74	Картометрический	5.00	-
109	507236.07	2284097.27	Картометрический	5.00	-
110	507246.30	2284091.07	Картометрический	5.00	-
111	507276.32	2284072.86	Картометрический	5.00	-
112	507291.64	2284063.56	Картометрический	5.00	-
113	507331.06	2284039.66	Картометрический	5.00	-
114	507390.31	2284003.92	Картометрический	5.00	-
115	507447.85	2283964.56	Картометрический	5.00	-
116	507441.19	2283922.38	Картометрический	5.00	-
117	507481.39	2283869.87	Картометрический	5.00	-
118	507549.64	2283872.89	Аналитический	0.10	-
119	507587.27	2283840.35	Аналитический	0.10	-
120	507646.66	2283830.03	Аналитический	0.10	-
121	507825.73	2283726.07	Картометрический	5.00	-
122	508050.19	2283583.75	Картометрический	5.00	-
1	508096.11	2283557.83	Картометрический	5.00	-
123	504144.45	2285330.49	Аналитический	0.50	-
124	504130.85	2285342.27	Аналитический	0.50	-
125	504108.18	2285337.71	Аналитический	0.50	-
126	503909.87	2285314.00	Аналитический	0.50	-
127	503855.81	2285308.08	Аналитический	0.50	-
128	503826.69	2285292.22	Аналитический	0.50	-
129	503833.24	2285284.49	Аналитический	0.50	-
130	503835.49	2285285.85	Аналитический	0.50	-
131	503859.28	2285291.22	Аналитический	0.50	-
132	503911.64	2285297.74	Аналитический	0.50	-
133	504112.19	2285322.91	Аналитический	0.50	-
134	504134.54	2285327.63	Аналитический	0.50	-
123	504144.45	2285330.49	Аналитический	0.50	-
135	503910.94	2284537.95	Аналитический	0.50	-
136	503902.34	2284548.20	Аналитический	0.50	-
137	503900.15	2284545.51	Аналитический	0.50	-

1	2	3	4	5	6
138	503893.29	2284548.55	Аналитический	0.50	-
139	503884.91	2284538.22	Аналитический	0.50	-
140	503887.74	2284530.68	Аналитический	0.50	-
141	503713.75	2284323.71	Аналитический	0.50	-
142	503485.59	2284049.56	Аналитический	0.50	-
143	503243.63	2283760.82	Аналитический	0.50	-
144	503050.71	2283534.34	Аналитический	0.50	-
145	502985.26	2283454.68	Аналитический	0.50	-
146	502962.59	2283404.01	Аналитический	0.50	-
147	502950.23	2283373.45	Аналитический	0.50	-
148	502939.78	2283330.36	Аналитический	0.50	-
149	502936.03	2283288.59	Аналитический	0.50	-
150	502940.02	2283239.73	Аналитический	0.50	-
151	502944.42	2283209.28	Аналитический	0.50	-
152	502958.14	2283160.94	Аналитический	0.50	-
153	503017.11	2282966.45	Аналитический	0.50	-
154	503032.87	2282911.67	Аналитический	0.50	-
155	503038.99	2282912.72	Аналитический	0.50	-
156	503050.07	2282916.18	Аналитический	0.50	-
157	503035.06	2282971.33	Аналитический	0.50	-
158	502975.39	2283166.08	Аналитический	0.50	-
159	502962.06	2283213.04	Аналитический	0.50	-
160	502957.92	2283241.75	Аналитический	0.50	-
161	502954.10	2283288.52	Аналитический	0.50	-
162	502957.58	2283327.42	Аналитический	0.50	-
163	502967.42	2283367.93	Аналитический	0.50	-
164	502979.15	2283396.95	Аналитический	0.50	-
165	503000.70	2283445.12	Аналитический	0.50	-
166	503064.49	2283522.76	Аналитический	0.50	-
167	503258.26	2283748.51	Аналитический	0.50	-
168	503500.61	2284038.29	Аналитический	0.50	-
169	503729.81	2284310.98	Аналитический	0.50	-
170	503868.93	2284478.32	Аналитический	0.50	-
171	503863.73	2284482.56	Аналитический	0.50	-
135	503910.94	2284537.95	Аналитический	0.50	-

3. Сведения о характерных точках части (частей) границы объекта

Обозначение характерных точек части границы	Координаты, м		Метод определения координат характерной точки	Средняя квадратическая погрешность положения характерной точки (Mt), м	Описание обозначения точки на местности (при наличии)
	X	Y			
1	2	3	4	5	6
Часть №					
-	-	-	-	-	-

1. Система координат: -


2. Сведения о характерных точках границ объекта

Обозначение характерных точек границ	Существующие координаты, м		Измененные (уточненные) координаты, м		Метод определения координат характерной точки	Средняя квадратическая погрешность положения характерной точки (Mt), м	Описание обозначения точки на местности (при наличии)
	X	Y	X	Y			
1	2	3	4	5	6	7	8
-	-	-	-	-	-	-	-
3.Сведения о характерных точках части (частей) границы объекта							
Часть №							
-	-	-	-	-	-	-	-

Раздел 4

План границ объекта

Схема расположения листов плана границ объекта

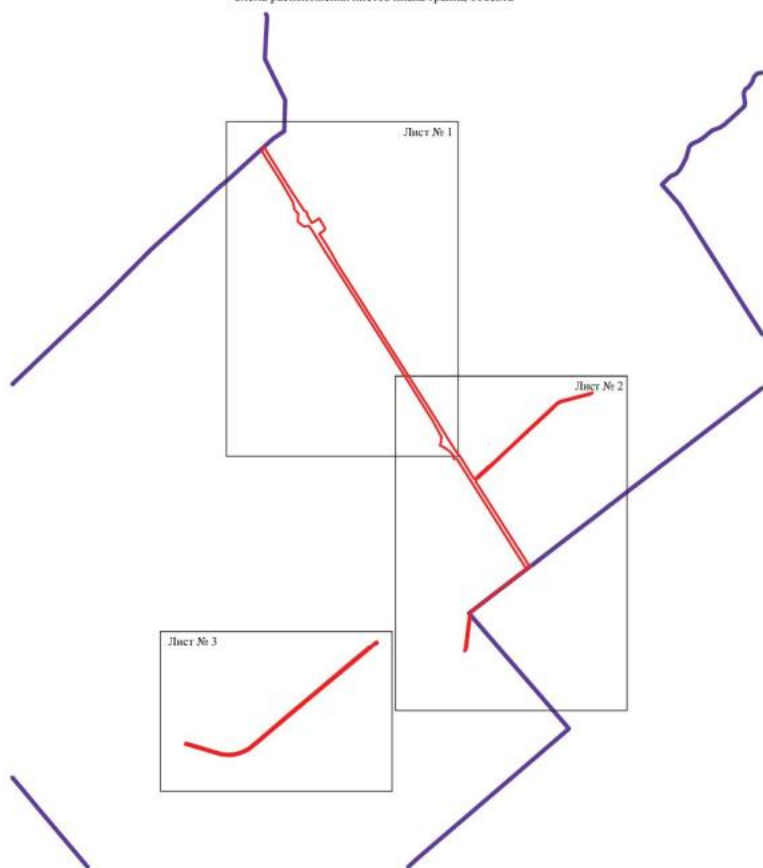

Масштаб 1:25000

Используемые условные знаки и обозначения:

	границы территориальной зоны
	границы муниципального образования
	область и номер листа плана границ объекта

Руководитель ДУО «Нормативно-проектный центр»

Подпись: Ю.В. Шапигина Дата « 13 » апреля 2022 г.

Место для аттестации (при наличии) и подписей (авторского описания местонахождения границ объекта)

План границ объекта

Лист № 1



Масштаб 1:5000

Используемые условные знаки и обозначения:

- границы территориальной зоны
- границы муниципального образования
- характеристика точки границ территориальной зоны

Руководитель Ю.Ю. Пономарев, преемственный центр
 Подпись:  Ю.В. Шалагаля дата « 13 » апреля 2022 г.
 Место (на штампе) Ю.В. Шалагаля, заместитель главы администрации муниципального образования





Масштаб 1:5000

Исполнение условных знаков и обозначения:

- границы территориальной зоны
- границы муниципального образования
- территория точки границ территориальной зоны

Руководитель РМВО «Нормативно-правовой центр»

Подпись: Ю.В. Плещина Дата: 13.08.2022г.

Место для печати и подписи (подпись, составившего документ, удостоверяющего границы области)

План границ объекта
Лист № 3



Использовать условные знаки и обозначения:

границы территориальной зоны

характерная точка границ территориальной зоны

Масштаб 1:5000

Руководитель ГУНО «Нормативно-проектный центр»

Получить И.И. Кошкин Ю.В. Пилицына Дата « 13 » августа 2022 г.

Место или отрезок территории (участок), на котором предполагается строительство объектов