


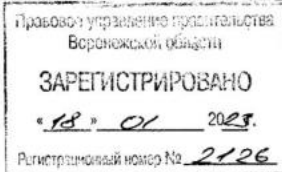

**ДЕПАРТАМЕНТ
АРХИТЕКТУРЫ И ГРАДОСТРОИТЕЛЬСТВА
ВОРОНЕЖСКОЙ ОБЛАСТИ**



ПРИКАЗ

22.12.2022

№ 45-01-04/1279

г. Воронеж

**О внесении изменений в правила землепользования и застройки
Росташевского сельского поселения Панинского муниципального
района Воронежской области**

В соответствии с Градостроительным кодексом Российской Федерации, Федеральным законом от 06.10.2003 № 131-ФЗ «Об общих принципах организации местного самоуправления в Российской Федерации», законами Воронежской области от 07.07.2006 № 61-ОЗ «О регулировании градостроительной деятельности в Воронежской области», от 20.12.2018 № 173-ОЗ «О перераспределении полномочий по утверждению правил землепользования и застройки между органами местного самоуправления поселений Воронежской области, городского округа город Нововоронеж, Борисоглебского городского округа и исполнительными органами государственной власти Воронежской области», постановлением правительства Воронежской области от 31.12.2014 № 1240 «Об утверждении Положения о департаменте архитектуры и градостроительства Воронежской области», на основании приказа департамента архитектуры и градостроительства Воронежской области от 04.10.2021 № 45-01-04/1088 «О подготовке проектов о внесении изменений в правила землепользования и застройки поселений Аннинского, Бобровского, Богучарского,

Бутурлиновского, Грибановского, Калачеевского, Кантемировского, Лискинского, Нижнедевицкого, Новоусманского, Новохопёрского, Острогожского, Панинского, Петропавловского, Поворинского, Подгоренского, Рамонского, Репьёвского, Россошанского, Терновского, Эртильского, Верхнеамонского, Верхнехавского, Каменского, Павловского, Хохольского муниципальных районов Воронежской области» (в редакции приказа департамента архитектуры и градостроительства Воронежской области 01.12.2021 № 45-01-04/1286), с учетом заключения о результатах публичных слушаний от 07.03.2022

п р и к а з ы в а ю:

1. Внести в правила землепользования и застройки Росташевского сельского поселения Панинского муниципального района Воронежской области, утвержденные приказом департамента архитектуры и градостроительства Воронежской области от 17.09.2021 № 45-01-04/1040 «Об утверждении правил землепользования и застройки Росташевского сельского поселения Панинского муниципального района Воронежской области» (далее – Правила) следующие изменения:

1.1. В пункте 17 части II:

1.1.1. В подпункте 1 карту градостроительного зонирования территории Росташевского сельского поселения Панинского муниципального района Воронежской области изложить в редакции согласно приложению № 1 к настоящему приказу.

1.1.2. В подпункте 2 карту градостроительного зонирования с отображением зон с особыми условиями использования территории Росташевского сельского поселения Панинского муниципального района Воронежской области изложить в редакции согласно приложению № 2 к настоящему приказу.

1.1.3. В подпункте 2.1:

1.1.3.1. В первом абзаце после слов «природные территории» дополнить словами «(далее – ООПТ)».

1.1.3.2. Строку 2 таблицы изложить в следующей редакции:

«

2	Памятник природы областного значения «Большой куст»	Установлена постановлением правительства Воронежской области от 02.02.2017 № 61 «Об утверждении границ и режимов особой охраны территорий отдельных памятников природы областного значения и о внесении изменений в отдельные постановления администрации Воронежской области»	Установлена указом губернатора Воронежской области от 30.08.2022 № 146-у «Об установлении охранных зон отдельных особо охраняемых природных территорий областного значения»
---	---	--	---

».

1.2. В пункте 21 части III:

1.2.1. В подпункте 1:

1.2.1.1. Строки 1-3 таблицы изложить в следующей редакции:

«

1	2.1	Для индивидуального жилищного строительства	400	5000	50%	3 этажа*	3 метра**
2	2.3	Блокированная жилая застройка	80	3000	50%	3 этажа*	3 метра**; 0 метров – при примыкании к соседним зданиям
3	2.2	Для ведения личного подсобного хозяйства (приусадебный земельный участок)	300	5000	30%	3 этажа*	3 метра**

».

1.2.1.2. Дополнить таблицу после строки 5 строкой 5¹ следующего содержания:

«

5 ¹	2.7.2	Размещение гаражей для собственных нужд	не подлежат установлению				
----------------	-------	---	--------------------------	--	--	--	--

».

1.2.1.3. После таблицы дополнить абзацами следующего содержания:

«* для вспомогательных видов – 1 этаж;

** от вспомогательных видов – 1 метр.

Не допускается размещать со стороны улицы вспомогательные строения, за исключением гаражей. Допускается блокировка хозяйственных построек на смежных земельных участках по взаимному согласию домовладельцев с учетом требований пожарной безопасности.».

1.2.2. В подпункте 1 и далее по тексту слова «, устанавливаемые в соответствии с законодательством Российской Федерации, определяются пунктом» заменить словами «в зонах с особыми условиями использования территории устанавливаются в соответствии с законодательством Российской Федерации. Перечень зон с особыми условиями использования территории и основания установления ограничений приведены в пункте».

1.2.3. В подпункте 2:

1.2.3.1. Строки 27-28 таблицы изложить в следующей редакции:

«

27	2.1	Для индивидуального жилищного строительства	300	1000	50%	3 этажа*	3 метра**
28	2.2	Для ведения личного подсобного хозяйства (приусадебный земельный участок)	300	5000	40%	3 этажа*	3 метра**

».

1.2.3.2. Дополнить таблицу после строки 28 строками 28¹-28² следующего содержания:

«

28 ¹	2.7.1	Хранение автотранспорта	не подлежат установлению				1 метр
28 ²	2.7.2	Размещение гаражей для собственных нужд	не подлежат установлению				

».

1.2.3.3. После таблицы дополнить абзацами следующего содержания:

«* для вспомогательных видов – 1 этаж;

** от вспомогательных видов – 1 метр.

Не допускается размещать со стороны улицы вспомогательные строения, за исключением гаражей. Допускается блокировка хозяйственных построек на смежных земельных участках по взаимному согласию домовладельцев с учетом требований пожарной безопасности.».

1.2.4. Таблицу подпункта 3 после строки 7 дополнить строками 8-11 следующего содержания:

«

8	4.9.1.1	Заправка транспортных средств	не подлежат установлению			1 этаж	3 метра
9	4.9.1.2	Обеспечение	600	не подлежит	45%	3 этажа	3 метра

		дорожного отдыха	установлению		
10	4.9.1.3	Автомобильные мойки	не подлежат установлению	1 этаж	3 метра
11	4.9.1.4	Ремонт автомобилей	не подлежат установлению	1 этаж	3 метра

».

1.2.5. Таблицу подпункта 4 после строки 2 дополнить строками следующего содержания:

«

3	8.3	Обеспечение внутреннего правопорядка	не подлежат установлению	3 метра
УСЛОВНО РАЗРЕШЕННЫЕ ВИДЫ ИСПОЛЬЗОВАНИЯ ЗЕМЕЛЬНЫХ УЧАСТКОВ И ОБЪЕКТОВ КАПИТАЛЬНОГО СТРОИТЕЛЬСТВА				
4	Не устанавливаются			

».

1.2.6. Таблицу подпункта 7 после строки 1 дополнить строками 1¹-1² следующего содержания:

«

1 ¹	12.0	Земельные участки (территории) общего пользования	не подлежат установлению
1 ²	12.0.1	Улично-дорожная сеть	не подлежат установлению

».

1.3. Пункт 22 части III изложить в следующей редакции:

«22. Перечень зон с особыми условиями использования территории и основания установления ограничений использования земельных участков и объектов капитального строительства на территории Росташевского сельского поселения Панинского муниципального района Воронежской области

№ п/п	Вид зоны	Основания установления ограничений использования земельных участков и объектов капитального строительства
1	Охранная зона объектов электроэнергетики (объектов электросетевого хозяйства и объектов по производству электрической энергии)	Постановление Правительства Российской Федерации от 24.02.2009 № 160 «О порядке установления охранных зон объектов электросетевого хозяйства и особых условий использования земельных участков, расположенных в границах таких зон» Постановление Правительства Российской Федерации от 18.11.2013 № 1033 «О порядке установления охранных зон объектов по производству электрической энергии и особых условий использования земельных участков, расположенных в границах таких зон»
2	Охранная зона	Федеральный закон от 31.03.1999 № 69-ФЗ «О газоснабжении

	трубопроводов (газопроводов, нефтепроводов и нефтепродуктопроводов, аммиакопроводов)	в Российской Федерации» Постановление Правительства Российской Федерации от 20.11.2000 № 878 «Об утверждении Правил охраны газораспределительных сетей» Постановление Правительства Российской Федерации от 08.09.2017 № 1083 «Об утверждении Правил охраны магистральных газопроводов и о внесении изменений в Положение о представлении в федеральный орган исполнительной власти (его территориальные органы), уполномоченный Правительством Российской Федерации на осуществление государственного кадастрового учета, государственной регистрации прав, ведение Единого государственного реестра недвижимости и предоставление сведений, содержащихся в Едином государственном реестре недвижимости, федеральными органами исполнительной власти, органами государственной власти субъектов Российской Федерации и органами местного самоуправления дополнительных сведений, воспроизводимых на публичных кадастровых картах» «Правила охраны магистральных трубопроводов», утвержденные Минтопэнерго России 29.04.1992, постановлением Госгортехнадзора России от 22.04.1992 № 9 Постановление Госгортехнадзора России от 23.11.1994 № 61 «О распространении «Правил охраны магистральных трубопроводов» на магистральные аммиакопроводы»
3	Охранная зона особо охраняемой природной территории (государственного заповедника, национального парка, природного парка, памятника природы)	Земельный кодекс Российской Федерации Федеральный закон от 14.03.1995 № 33-ФЗ «Об особо охраняемых природных территориях» Постановление правительства Воронежской области от 08.11.2019 № 1086 «О создании охранных зон отдельных особо охраняемых природных территорий областного значения» Указ губернатора Воронежской области от 30.08.2022 № 146-у «Об установлении охранных зон отдельных особо охраняемых природных территорий областного значения»
4	Водоохранная зона	Водный кодекс Российской Федерации
5	Прибрежная защитная полоса	Водный кодекс Российской Федерации
6	Охранная зона линий и сооружений связи	Постановление Правительства Российской Федерации от 09.06.1995 № 578 «Об утверждении Правил охраны линий и сооружений связи Российской Федерации»
7	Зоны санитарной охраны источников питьевого и хозяйственно-бытового водоснабжения, а также устанавливаемые в случаях, предусмотренных Водным кодексом	Водный кодекс Российской Федерации СанПиН 2.1.4.1110-02 «Зоны санитарной охраны источников водоснабжения и водопроводов питьевого назначения»

	Российской Федерации, в отношении подземных водных объектов зоны специальной охраны	
8	Санитарно-защитная зона	Постановление Правительства Российской Федерации от 03.03.2018 № 222 «Об утверждении Правил установления санитарно-защитных зон и использования земельных участков, расположенных в границах санитарно-защитных зон»
9	Охранная зона пунктов государственной геодезической сети, государственной нивелирной сети и государственной гравиметрической сети	Постановление Правительства Российской Федерации от 21.08.2019 № 1080 «Об охранных зонах пунктов государственной геодезической сети, государственной нивелирной сети и государственной гравиметрической сети»

».

1.4. Описание местоположения границ зоны сельскохозяйственного производства посёлка Алое Поле – CX2/1 приложения № 1 к Правилам изложить в редакции согласно приложению № 3 к настоящему приказу.

1.5. Описание местоположения границ зоны застройки индивидуальными жилыми домами посёлка Казиновка – Ж1/4 приложения № 4 к Правилам изложить в редакции согласно приложению № 4 к настоящему приказу.

2. Контроль исполнения настоящего приказа возложить на заместителя руководителя департамента архитектуры и градостроительства Воронежской области – начальника отдела территориального планирования Беляеву С.М.

Руководитель департамента
архитектуры и градостроительства
Воронежской области




А.А. Еренков



ПРАВИЛА ЗЕМЛЕПОЛЬЗОВАНИЯ И ЗАСТРОЙКИ


Карта градостроительного зонирования территории Росташевского сельского поселения
Панинского муниципального района Воронежской области

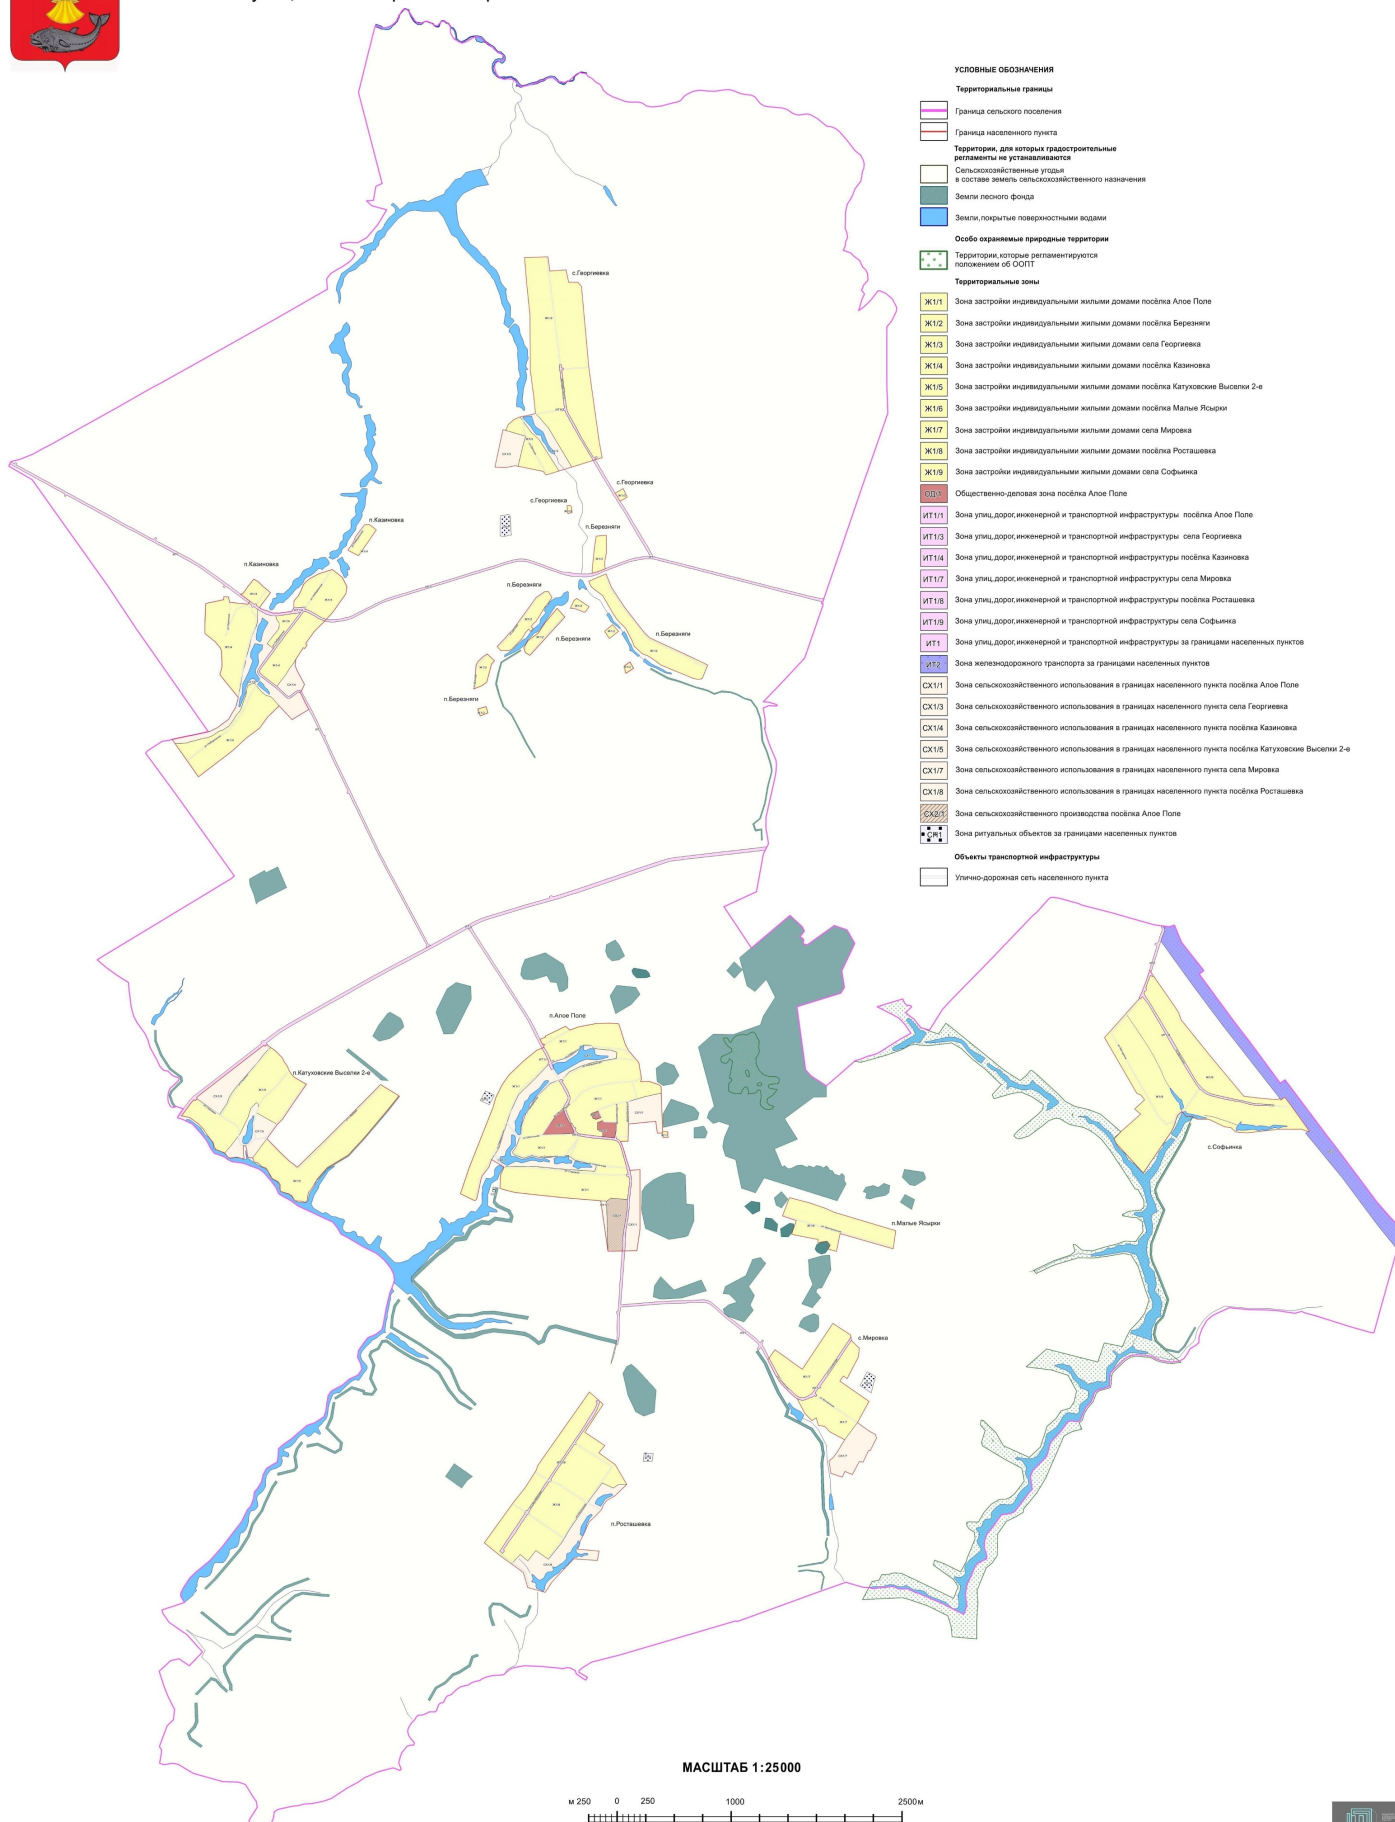



ПРАВИЛА ЗЕМЛЕПОЛЬЗОВАНИЯ И ЗАСТРОЙКИ

Карта градостроительного зонирования с отображением зон с особыми условиями использования территории
Росташевского сельского поселения Панинского муниципального района Воронежской области

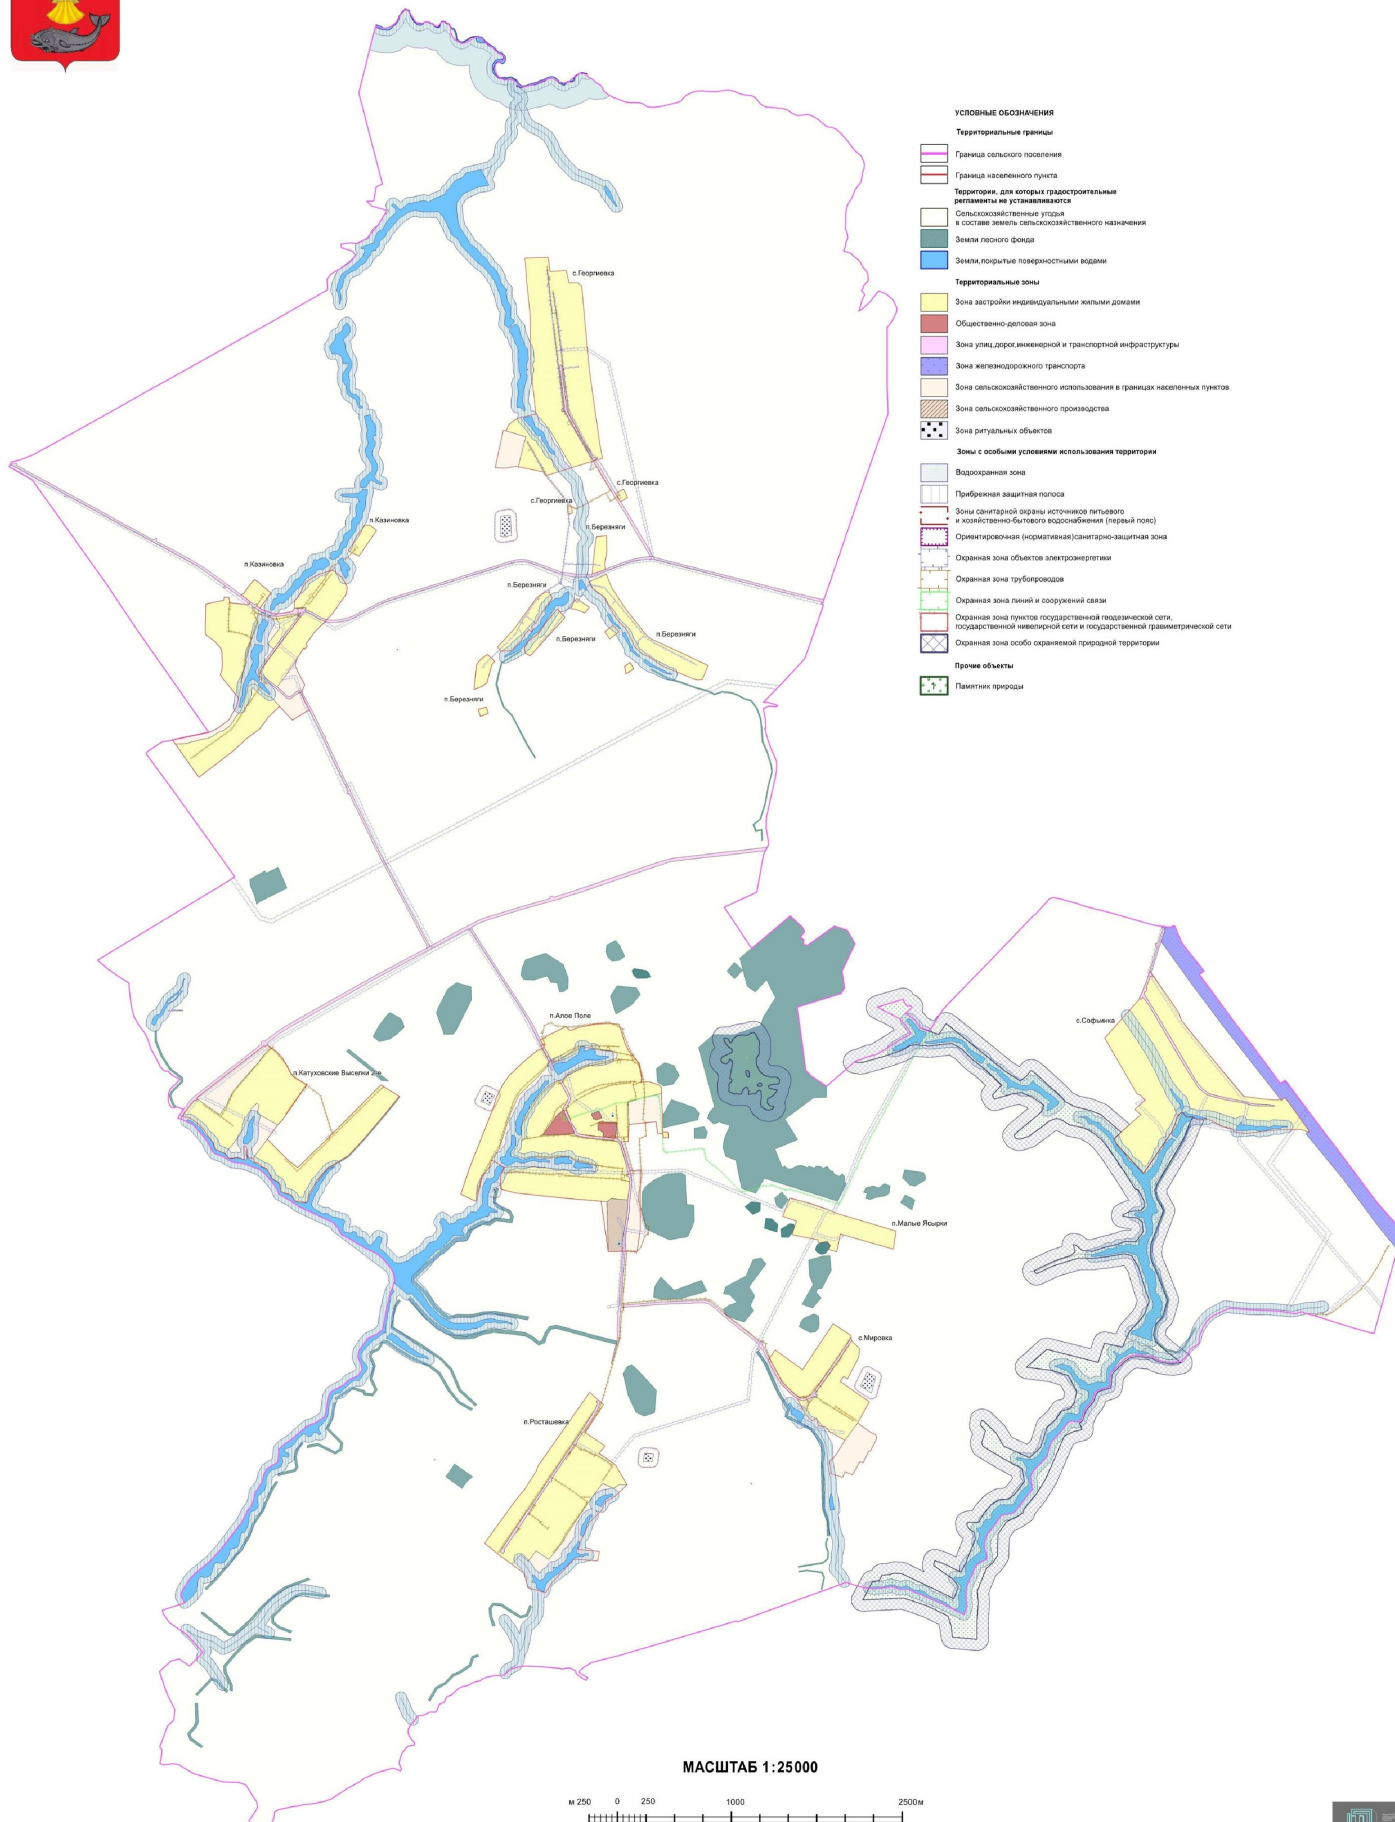

Приложение № 3
к приказу департамента
архитектуры и градостроительства
Воронежской области
от 22.12.2022 № 45-01-04/1279

«ОПИСАНИЕ МЕСТОПОЛОЖЕНИЯ ГРАНИЦ

Зона сельскохозяйственного производства посёлка Алое Поле – СХ2/1

(наименование объекта, местоположение границ которого описано
(далее - объект)

Раздел 1

Сведения об объекте		
№ п/п	Характеристики объекта	Описание характеристик
1	2	3
1	Местоположение объекта	Воронежская область, Панинский муниципальный район, Росташевское сельское поселение, посёлок Алое Поле
2	Площадь объекта $\pm$ величина погрешности определения площади ($P \pm \Delta P$)	-
3	Иные характеристики объекта	-

Раздел 2

Сведения о местоположении границ объекта					
1. Система координат: МСК - 36, зона 2					
2. Сведения о характерных точках границ объекта					
Обозначение характерных точек границ	Координаты, м		Метод определения координат характерной точки	Средняя квадратическая погрешность положения характерной точки (Mt), м	Описание обозначения точки на местности (при наличии)
	X	Y			
1	2	3	4	5	6
-	-	-	-	-	-
3. Сведения о характерных точках части (частей) границы объекта					
Обозначение характерных точек части границы	Координаты, м		Метод определения координат характерной точки	Средняя квадратическая погрешность положения характерной точки (Mt), м	Описание обозначения точки на местности (при наличии)
	X	Y			
1	2	3	4	5	6
Часть №					
-	-	-	-	-	-

Раздел 3

Сведения о местоположении измененных (уточненных) границ объекта							
1. Система координат: МСК - 36, зона 2							
2. Сведения о характерных точках границ объекта							
Обозначение характерных точек границ	Существующие координаты, м		Измененные (уточненные) координаты, м		Метод определения координат характерной точки	Средняя квадратиче- ская погрешнос- ть положения характерно- й точки (Mt), м	Описание обозначен- ия точки на местности (при наличии)
	X	Y	X	Y			
1	2	3	4	5	6	7	8
1	507578.73	2151463.97	-	-	Картометрический	1.00	-
2	507564.93	2151608.72	-	-	Картометрический	1.00	-
3	507550.71	2151607.31	-	-	Картометрический	1.00	-
4	507510.97	2151607.99	-	-	Картометрический	1.00	-
5	507469.36	2151603.85	-	-	Картометрический	1.00	-
6	507425.37	2151599.47	-	-	Картометрический	1.00	-
7	507369.62	2151589.06	-	-	Картометрический	1.00	-
8	507287.90	2151574.24	-	-	Картометрический	1.00	-
9	507237.62	2151569.65	-	-	Картометрический	1.00	-
10	507192.26	2151567.64	-	-	Картометрический	1.00	-
11	507149.49	2151565.74	-	-	Картометрический	1.00	-
12	507114.38	2151563.20	-	-	Аналитический	0.50	-
13	507114.16	2151551.12	-	-	Аналитический	0.30	-
14	507112.09	2151436.86	-	-	Аналитический	0.30	-
15	507551.17	2151425.16	-	-	Картометрический	1.00	-
1	507578.73	2151463.97	-	-	Картометрический	1.00	-
3. Сведения о характерных точках части (частей) границы объекта							
Часть №							
-	-	-	-	-	-	-	-

Раздел 4

План границ объекта



Масштаб 1:5000

Используемые условные знаки и обозначения:



границы территориальной зоны



характерная точка границ территориальной зоны

Руководитель БУВО «Нормативно-проектный центр»

Подпись  Ю.В. Палыгина Дата « 28 » марта 2022 г.

Место для оттиска печати (при наличии) лица, составившего описание местоположения границ объекта



Приложение № 4
к приказу департамента
архитектуры и градостроительства
Воронежской области
от 22.12.2022 № 45-01-04/1279

«ОПИСАНИЕ МЕСТОПОЛОЖЕНИЯ ГРАНИЦ

Зона застройки индивидуальными жилыми домами посёлка Казиновка - Ж1/4

(наименование объекта, местоположение границ которого описано
(далее - объект)

Раздел 1

Сведения об объекте		
№ п/п	Характеристики объекта	Описание характеристик
1	2	3
1	Местоположение объекта	Воронежская область, Панинский муниципальный район, Росташевское сельское поселение, посёлок Казиновка
2	Площадь объекта ± величина погрешности определения площади ($P \pm \Delta P$)	-
3	Иные характеристики объекта	-

Раздел 2

Сведения о местоположении границ объекта					
1. Система координат: МСК - 36, зона 2					
2. Сведения о характерных точках границ объекта					
Обозначение характерных точек границ	Координаты, м		Метод определения координат характерной точки	Средняя квадратическая погрешность положения характерной точки (Mt), м	Описание обозначения точки на местности (при наличии)
	X	Y			
1	2	3	4	5	6
-	-	-	-	-	-
3. Сведения о характерных точках части (частей) границы объекта					
Обозначение характерных точек части границы	Координаты, м		Метод определения координат характерной точки	Средняя квадратическая погрешность положения характерной точки (Mt), м	Описание обозначения точки на местности (при наличии)
	X	Y			
1	2	3	4	5	6
Часть №					
-	-	-	-	-	-

Раздел 3

Сведения о местоположении измененных (уточненных) границ объекта							
1. Система координат: МСК - 36, зона 2							
2. Сведения о характерных точках границ объекта							
Обозначение характерных точек границ	Существующие координаты, м		Измененные (уточненные) координаты, м		Метод определения координат характерной точки	Средняя квадратиче- ская погрешность положения характерно- й точки (Мт), м	Описание обозначения точки на местности (при наличии)
	X	Y	X	Y			
1	2	3	4	5	6	7	8
1	511562.81	2147635.79	-	-	Картометрический	1.00	-
2	511565.90	2147711.39	-	-	Картометрический	1.00	-
3	511567.33	2147735.55	-	-	Картометрический	1.00	-
4	511583.27	2147778.40	-	-	Картометрический	1.00	-
5	511587.16	2147805.54	-	-	Картометрический	1.00	-
6	511594.17	2147823.86	-	-	Картометрический	1.00	-
7	511612.49	2147898.44	-	-	Картометрический	1.00	-
8	511612.75	2147916.37	-	-	Картометрический	1.00	-
9	511631.49	2147961.17	-	-	Картометрический	1.00	-
10	511668.77	2148019.45	-	-	Картометрический	1.00	-
11	511681.28	2148057.95	-	-	Картометрический	1.00	-
12	511715.81	2148108.08	-	-	Картометрический	1.00	-
13	511760.85	2148141.25	-	-	Картометрический	1.00	-
14	511793.36	2148161.15	-	-	Картометрический	1.00	-
15	511817.31	2148178.51	-	-	Картометрический	1.00	-
16	511844.85	2148202.32	-	-	Картометрический	1.00	-
17	511875.18	2148217.86	-	-	Картометрический	1.00	-
18	511933.94	2148237.32	-	-	Картометрический	1.00	-
19	511983.59	2148256.90	-	-	Картометрический	1.00	-
20	512008.77	2148262.00	-	-	Картометрический	1.00	-
21	512042.83	2148266.24	-	-	Картометрический	1.00	-
22	512062.30	2148270.26	-	-	Картометрический	1.00	-
23	512076.69	2148281.27	-	-	Картометрический	1.00	-
24	512085.58	2148306.68	-	-	Картометрический	1.00	-
25	512089.44	2148339.09	-	-	Картометрический	1.00	-
26	512040.47	2148375.21	-	-	Картометрический	1.00	-
27	512007.58	2148404.83	-	-	Картометрический	1.00	-
28	511985.44	2148438.83	-	-	Картометрический	1.00	-
29	511977.11	2148470.20	-	-	Картометрический	1.00	-
30	511968.89	2148484.33	-	-	Картометрический	1.00	-
31	511892.94	2148550.87	-	-	Аналитический	0.10	-
32	511799.03	2148452.02	-	-	Аналитический	0.10	-
33	511696.33	2148377.62	-	-	Аналитический	0.30	-
34	511614.50	2148264.92	-	-	Аналитический	0.30	-

1	2	3	4	5	6	7	8
35	511497.58	2148136.80	-	-	Аналитический	0.30	-
36	511270.59	2147841.31	-	-	Аналитический	0.30	-
1	511562.81	2147635.79	-	-	Картометрический	1.00	-
37	512791.97	2147905.83	-	-	Аналитический	0.30	-
38	512824.36	2148063.63	-	-	Аналитический	0.30	-
39	512850.30	2148064.43	-	-	Аналитический	0.30	-
40	512849.04	2148105.52	-	-	Аналитический	0.30	-
41	512802.88	2148115.24	-	-	Картометрический	1.00	-
42	512785.77	2148278.38	-	-	Картометрический	1.00	-
43	512794.69	2148284.00	-	-	Аналитический	0.50	-
44	512776.31	2148309.53	-	-	Картометрический	1.00	-
45	512772.39	2148310.13	-	-	Картометрический	1.00	-
46	512767.49	2148308.69	-	-	Картометрический	1.00	-
47	512759.29	2148306.83	-	-	Картометрический	1.00	-
48	512754.71	2148317.64	-	-	Картометрический	1.00	-
49	512756.03	2148317.89	-	-	Картометрический	1.00	-
50	512760.37	2148319.92	-	-	Картометрический	1.00	-
51	512762.64	2148323.54	-	-	Картометрический	1.00	-
52	512763.69	2148328.09	-	-	Картометрический	1.00	-
53	512755.26	2148338.45	-	-	Картометрический	1.00	-
54	512745.93	2148351.14	-	-	Картометрический	1.00	-
55	512739.73	2148361.47	-	-	Картометрический	1.00	-
56	512642.45	2148361.25	-	-	Картометрический	1.00	-
57	512621.94	2148357.40	-	-	Картометрический	1.00	-
58	512586.86	2148346.61	-	-	Картометрический	1.00	-
59	512560.78	2148333.88	-	-	Картометрический	1.00	-
60	512532.44	2148323.05	-	-	Картометрический	1.00	-
61	512499.57	2148309.95	-	-	Картометрический	1.00	-
62	512450.17	2148295.67	-	-	Картометрический	1.00	-
63	512417.94	2148292.08	-	-	Картометрический	1.00	-
64	512388.71	2148282.54	-	-	Картометрический	1.00	-
65	512356.12	2148274.20	-	-	Картометрический	1.00	-
66	512305.96	2148257.23	-	-	Картометрический	1.00	-
67	512261.62	2148252.31	-	-	Картометрический	1.00	-
68	512229.97	2148241.31	-	-	Картометрический	1.00	-
69	512190.73	2148231.85	-	-	Картометрический	1.00	-
70	512137.19	2148221.68	-	-	Картометрический	1.00	-
71	512088.01	2148213.04	-	-	Картометрический	1.00	-
72	511967.99	2148190.72	-	-	Аналитический	0.30	-
73	512167.64	2148029.75	-	-	Аналитический	0.30	-
74	512239.75	2148049.11	-	-	Аналитический	0.30	-
75	512368.85	2148044.50	-	-	Аналитический	0.30	-
76	512402.93	2148033.55	-	-	Аналитический	0.30	-
77	512458.95	2147984.72	-	-	Аналитический	0.30	-
78	512526.52	2147897.67	-	-	Аналитический	0.30	-
79	512626.01	2147899.02	-	-	Аналитический	0.30	-
37	512791.97	2147905.83	-	-	Аналитический	0.30	-

1	2	3	4	5	6	7	8
80	512874.37	2148210.14	-	-	Аналитический	0.30	-
81	512877.10	2148224.46	-	-	Аналитический	0.30	-
82	512883.06	2148234.11	-	-	Аналитический	0.30	-
83	512946.75	2148278.71	-	-	Аналитический	0.30	-
84	513004.90	2148328.56	-	-	Аналитический	0.30	-
85	512984.89	2148363.30	-	-	Аналитический	0.30	-
86	512935.43	2148414.26	-	-	Аналитический	0.30	-
87	512927.87	2148426.72	-	-	Аналитический	0.30	-
88	512885.80	2148474.27	-	-	Картометрический	1.00	-
89	512756.02	2148377.47	-	-	Картометрический	1.00	-
90	512771.61	2148353.42	-	-	Картометрический	1.00	-
91	512775.84	2148347.82	-	-	Картометрический	1.00	-
92	512788.50	2148355.68	-	-	Картометрический	1.00	-
93	512793.16	2148344.29	-	-	Картометрический	1.00	-
94	512782.43	2148331.64	-	-	Картометрический	1.00	-
95	512793.21	2148317.92	-	-	Картометрический	1.00	-
96	512811.00	2148294.27	-	-	Аналитический	0.50	-
97	512831.68	2148266.79	-	-	Аналитический	0.50	-
98	512844.77	2148249.40	-	-	Аналитический	0.50	-
99	512851.11	2148240.97	-	-	Аналитический	0.50	-
80	512874.37	2148210.14	-	-	Аналитический	0.30	-
100	512752.44	2148679.25	-	-	Картометрический	1.00	-
101	512785.03	2148678.57	-	-	Картометрический	1.00	-
102	512811.93	2148679.56	-	-	Картометрический	1.00	-
103	512829.53	2148691.78	-	-	Картометрический	1.00	-
104	512856.43	2148717.55	-	-	Картометрический	1.00	-
105	512892.00	2148736.98	-	-	Картометрический	1.00	-
106	512956.20	2148765.15	-	-	Аналитический	0.10	-
107	512976.42	2148778.61	-	-	Аналитический	0.10	-
108	513006.58	2148815.58	-	-	Аналитический	0.10	-
109	513052.50	2148896.97	-	-	Картометрический	1.00	-
110	513089.50	2149016.07	-	-	Картометрический	1.00	-
111	513020.19	2149104.83	-	-	Картометрический	1.00	-
112	512940.15	2149145.15	-	-	Картометрический	1.00	-
113	512877.24	2149136.37	-	-	Картометрический	1.00	-
114	512711.22	2149018.16	-	-	Картометрический	1.00	-
115	512653.18	2148965.38	-	-	Аналитический	0.50	-
116	512655.25	2148956.85	-	-	Аналитический	0.50	-
117	512664.66	2148929.82	-	-	Картометрический	1.00	-
118	512681.63	2148897.27	-	-	Картометрический	1.00	-
119	512697.66	2148871.18	-	-	Картометрический	1.00	-
120	512710.66	2148848.36	-	-	Картометрический	1.00	-
121	512723.65	2148825.54	-	-	Картометрический	1.00	-
122	512732.33	2148808.09	-	-	Картометрический	1.00	-
123	512735.93	2148798.02	-	-	Картометрический	1.00	-
124	512737.91	2148788.25	-	-	Картометрический	1.00	-

1	2	3	4	5	6	7	8
125	512738.38	2148776.67	-	-	Картометрический	1.00	-
126	512742.10	2148774.96	-	-	Картометрический	1.00	-
127	512755.83	2148784.71	-	-	Картометрический	1.00	-
128	512762.55	2148772.43	-	-	Картометрический	1.00	-
129	512759.44	2148765.92	-	-	Картометрический	1.00	-
100	512752.44	2148679.25	-	-	Картометрический	1.00	-
130	512683.06	2148520.78	-	-	Картометрический	1.00	-
131	512683.86	2148548.13	-	-	Картометрический	1.00	-
132	512689.97	2148586.99	-	-	Картометрический	1.00	-
133	512696.08	2148625.85	-	-	Картометрический	1.00	-
134	512703.78	2148677.94	-	-	Картометрический	1.00	-
135	512700.26	2148687.09	-	-	Картометрический	1.00	-
136	512701.94	2148701.78	-	-	Картометрический	1.00	-
137	512713.16	2148730.65	-	-	Картометрический	1.00	-
138	512714.37	2148738.15	-	-	Картометрический	1.00	-
139	512708.43	2148734.19	-	-	Картометрический	1.00	-
140	512694.70	2148724.17	-	-	Картометрический	1.00	-
141	512682.99	2148714.93	-	-	Картометрический	1.00	-
142	512582.59	2148638.80	-	-	Картометрический	1.00	-
143	512529.16	2148597.60	-	-	Картометрический	1.00	-
144	512470.86	2148552.63	-	-	Картометрический	1.00	-
145	512433.44	2148525.22	-	-	Картометрический	1.00	-
146	512397.44	2148498.57	-	-	Картометрический	1.00	-
147	512439.46	2148445.66	-	-	Картометрический	1.00	-
148	512504.64	2148495.85	-	-	Картометрический	1.00	-
149	512568.56	2148546.28	-	-	Картометрический	1.00	-
150	512601.21	2148550.32	-	-	Картометрический	1.00	-
151	512620.06	2148550.66	-	-	Картометрический	1.00	-
152	512648.67	2148529.78	-	-	Картометрический	1.00	-
130	512683.06	2148520.78	-	-	Картометрический	1.00	-
153	512198.25	2148379.42	-	-	Картометрический	1.00	-
154	512206.34	2148381.72	-	-	Картометрический	1.00	-
155	512226.21	2148394.20	-	-	Картометрический	1.00	-
156	512285.20	2148438.48	-	-	Картометрический	1.00	-
157	512361.75	2148494.46	-	-	Картометрический	1.00	-
158	512422.32	2148538.73	-	-	Картометрический	1.00	-
159	512457.79	2148564.64	-	-	Картометрический	1.00	-
160	512515.27	2148608.64	-	-	Картометрический	1.00	-
161	512571.47	2148651.66	-	-	Картометрический	1.00	-
162	512671.77	2148728.32	-	-	Картометрический	1.00	-
163	512687.66	2148740.35	-	-	Картометрический	1.00	-
164	512704.95	2148752.73	-	-	Картометрический	1.00	-
165	512720.33	2148763.76	-	-	Картометрический	1.00	-
166	512720.84	2148781.97	-	-	Картометрический	1.00	-
167	512715.89	2148800.97	-	-	Картометрический	1.00	-
168	512700.94	2148827.57	-	-	Картометрический	1.00	-

1	2	3	4	5	6	7	8
169	512682.56	2148860.26	-	-	Картометрический	1.00	-
170	512665.15	2148887.69	-	-	Картометрический	1.00	-
171	512649.19	2148919.55	-	-	Картометрический	1.00	-
172	512638.12	2148947.71	-	-	Картометрический	1.00	-
173	512637.35	2148950.83	-	-	Аналитический	0.50	-
174	512625.33	2148940.12	-	-	Картометрический	1.00	-
175	512550.73	2148860.70	-	-	Картометрический	1.00	-
176	512458.37	2148796.17	-	-	Картометрический	1.00	-
177	512438.45	2148783.47	-	-	Картометрический	1.00	-
178	512427.71	2148796.06	-	-	Картометрический	1.00	-
179	512394.74	2148771.91	-	-	Картометрический	1.00	-
180	512403.32	2148761.08	-	-	Картометрический	1.00	-
181	512303.02	2148697.14	-	-	Картометрический	1.00	-
182	512261.62	2148672.37	-	-	Картометрический	1.00	-
183	512216.45	2148636.32	-	-	Картометрический	1.00	-
184	512168.91	2148610.65	-	-	Аналитический	0.10	-
185	512064.72	2148529.53	-	-	Аналитический	0.10	-
186	512134.78	2148438.14	-	-	Картометрический	1.00	-
187	512158.68	2148407.17	-	-	Картометрический	1.00	-
188	512169.50	2148395.56	-	-	Картометрический	1.00	-
189	512180.78	2148383.99	-	-	Картометрический	1.00	-
190	512187.28	2148380.28	-	-	Картометрический	1.00	-
191	512191.86	2148379.17	-	-	Картометрический	1.00	-
153	512198.25	2148379.42	-	-	Картометрический	1.00	-
192	513481.14	2149300.24	-	-	Картометрический	1.00	-
193	513483.71	2149341.79	-	-	Аналитический	0.30	-
194	513436.81	2149403.76	-	-	Аналитический	0.30	-
195	-	-	513273.99	2149290.86	Картометрический	1.00	-
196	513264.54	2149284.31	-	-	Аналитический	0.10	-
197	513210.53	2149246.86	-	-	Аналитический	0.30	-
198	513246.08	2149177.05	-	-	Аналитический	0.30	-
199	513249.20	2149170.93	-	-	Картометрический	1.00	-
200	513261.07	2149153.65	-	-	Картометрический	1.00	-
201	513325.78	2149200.86	-	-	Картометрический	1.00	-
202	513378.48	2149222.32	-	-	Картометрический	1.00	-
192	513481.14	2149300.24	-	-	Картометрический	1.00	-

3. Сведения о характерных точках части (частей) границы объекта

Часть №

-	-	-	-	-	-	-	-
---	---	---	---	---	---	---	---

Рисунок 4
План границей области



Исключительные условные знаки в обозначениях:

- граница территориальной зоны
- 1 характерная точка границ территориальной зоны

Масштаб 1:5000

Руководитель ООО «Нормативно-проектный центр»

Подпись: *Иванов* И.В. Шалагина Дата « 28 » марта 2022 г.

Место и дата утверждения (подпись) лица, осуществляющего отнесение местоположения границ области



».