


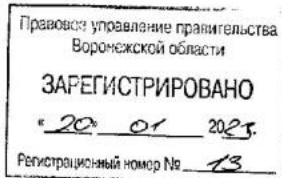

ДЕПАРТАМЕНТ
ИМУЩЕСТВЕННЫХ И ЗЕМЕЛЬНЫХ ОТНОШЕНИЙ
ВОРОНЕЖСКОЙ ОБЛАСТИ



ПРИКАЗ

12.01.2023

№ 38

Воронеж

О внесении изменений в приказ департамента имущественных и земельных отношений Воронежской области от 28.01.2019 № 143

В соответствии с частью 5.8 статьи 19 Федерального закона от 13.03.2006 № 38-ФЗ «О рекламе», Законом Воронежской области от 30.12.2014 № 217-ОЗ «О перераспределении отдельных полномочий органов местного самоуправления городского округа город Воронеж и исполнительных органов государственной власти Воронежской области», постановлением правительства Воронежской области от 08.05.2009 № 365 «Об утверждении Положения о департаменте имущественных и земельных отношений Воронежской области», приказом департамента имущественных и земельных отношений Воронежской области от 26.04.2019 № 1030 «О Порядке утверждения схемы размещения рекламных конструкций на территории городского округа город Воронеж»

п р и к а з ы в а ю:

1. Внести в схему размещения рекламных конструкций на территории городского округа город Воронеж, утвержденную приказом департамента имущественных и земельных отношений Воронежской области от 28.01.2019 № 143 «Об утверждении схемы размещения рекламных конструкций на территории городского округа город Воронеж» (в редакции приказов департамента имущественных и земельных отношений Воронежской области

от 24.04.2019 № 1024, от 31.07.2019 № 1955, от 17.03.2020 № 585, от 03.06.2020 № 1244, от 18.11.2020 № 2658, от 02.08.2021 № 1749 следующие изменения:

1.1. Приложение № 1 изложить в редакции согласно приложению № 1 к настоящему приказу.

1.2. Приложение № 3 изложить в редакции согласно приложению № 2 к настоящему приказу.

2. Отделу программного управления, анализа и мониторинга (Ишутин) обеспечить размещение настоящего приказа на официальном сайте департамента имущественных и земельных отношений Воронежской области.

3. Отделу контроля, документационного обеспечения и организации работы с обращениями граждан (Пантелеева) обеспечить официальное опубликование настоящего приказа в информационной системе «Портал Воронежской области в сети Интернет».

4. Контроль за исполнением настоящего приказа возложить на заместителя руководителя департамента имущественных и земельных отношений Воронежской области Эсауленко О.А.

Руководитель департамента



С.В. Юсупов

Приложение № 1
к приказу департамента имущественных
и земельных отношений Воронежской области
от 12.01.2023 № 38
«Приложение № 1

**ТЕКСТОВАЯ ЧАСТЬ
К СХЕМЕ РАЗМЕЩЕНИЯ РЕКЛАМНЫХ КОНСТРУКЦИЙ НА ТЕРРИТОРИИ
ГОРОДСКОГО ОКРУГА ГОРОДА ВОРОНЕЖ**

N п/п	Номер позиции и на схеме	Адрес размещения	Тип рекламной конструкции	Вид рекламной конструкции и размеры	Площадь информационного поля рекламной конструкции, кв. м	Количество информационных полей рекламной конструкции	Высота опоры рекламной конструкции, м	Допустимый способ демонстрации изображения
1	2	3	4	5	6	7	8	9
улица Ломоносова								
1	1	улица Ломоносова, д. 117	отдельно стоящая рекламная конструкция на земельном участке	шитовая установка 6,0 х 3,0 м	18,0	2	4,5	статика, призматрон

2	3	улица Ломоносова, д. 116/6	отдельно стоящая рекламная конструкция на земельном участке	щитовая установка 6,0 х 3,0 м	18,0	2	4,5	статика, призматрон
3	4	улица Ломоносова, д. 114/10	отдельно стоящая рекламная конструкция на земельном участке	щитовая установка 6,0 х 3,0 м	18,0	2	4,5	статика, призматрон
4	5	улица Ломоносова, напротив д. 114/10	отдельно стоящая рекламная конструкция на земельном участке	щитовая установка 6,0 х 3,0 м	18,0	2	4,5	статика, призматрон
5	6	улица Ломоносова, д. 114/10	отдельно стоящая рекламная конструкция на земельном участке	щитовая установка 6,0 х 3,0 м	18,0	2	4,5	статика, призматрон
6	7	улица Ломоносова, д.	отдельно стоящая	щитовая установка 6,0	18,0	2	4,5	статика, призматрон

		114/10	рекламная конструкция на земельном участке	х 3,0 м				
7	8	улица Ломоносова, д. 114/10	отдельно стоящая рекламная конструкция на земельном участке	щитовая установка 6,0 х 3,0 м	18,0	2	4,5	статика, призматрон
8	10	улица Ломоносова, д. 114/5	отдельно стоящая рекламная конструкция на земельном участке	щитовая установка 6,0 х 3,0 м	18,0	2	4,5	статика, призматрон
9	11	улица Ломоносова, д. 114/8	отдельно стоящая рекламная конструкция на земельном участке	щитовая установка 6,0 х 3,0 м	18,0	2	4,5	статика, призматрон
10	13	улица Ломоносова - ул. Березовах Роша (гаражи)	отдельно стоящая рекламная конструкция	щитовая установка 6,0 х 3,0 м	18,0	2	4,5	статика, призматрон

11	14	улица Ломоносова (остановка "Березовая Роща")	отдельно стоящая рекламная конструкция на земельном участке	щитовая установка 1,2 х 1,8 м (лайпостер) в составе остановочной опавильона	2,16	2	0 - 0,4	статика, роллер, экран	
улица Владимира Невского									
1	1	ул. Владимира Невского, д. 55а	отдельно стоящая рекламная конструкция на земельном участке	щитовая установка 6,0 х 3,0 м	18,0	2	4,5	статика, призматрон	
2	2	ул. Владимира Невского, д. 48г	отдельно стоящая рекламная конструкция на земельном участке	объемно- пространств енная конструкция	4,55	2	-	статика	
3	3	ул. Владимира Невского, д. 31/1	отдельно стоящая рекламная	щитовая установка 6,0 х 3,0 м	18,0	2	4,5	статика, призматрон	

4	5	ул. Владимира Невского, д. 27	конструкция на земельном участке	щитовая установка 6,0 х 3,0 м	18,0	2	4,5	статика, призматрон
5	6	ул. Владимира Невского - бульвар Победы, д. 35	отдельно стоящая рекламная конструкция на земельном участке	щитовая установка 6,0 х 3,0 м	18,0	2	4,5	статика, призматрон
6	12	ул. Владимира Невского, д. 13	отдельно стоящая рекламная конструкция на земельном участке	щитовая установка 6,0 х 3,0 м	18,0	2	4,5	статика, призматрон
7	13	ул. Владимира Невского, д. 3	отдельно стоящая рекламная конструкция на земельном участке	щитовая установка 6,0 х 3,0 м	18,0	2	4,5	статика, призматрон

8	15	ул. Владимира Невского, д. 1а	участке отдельно стоящая рекламная конструкция на земельном участке	щитовая установка 6,0 х 3,0 м	18,0	2	4,5	статика, призматрон
9	16	ул. Владимира Невского, д. 1а	отдельно стоящая рекламная конструкция на земельном участке	щитовая установка 6,0 х 3,0 м	18,0	2	4,5	статика, призматрон
10	17	ул. Владимира Невского - ул. Хользунова, д. 96	отдельно стоящая рекламная конструкция на земельном участке	щитовая установка 6,0 х 3,0 м	18,0	2	4,5	статика, призматрон
11	18	ул. Владимира Невского - ул. Хользунова, д. 96	отдельно стоящая рекламная конструкция на земельном участке	щитовая установка 6,0 х 3,0 м	18,0	2	4,5	статика, призматрон

12	23	ул. Владимира Невского, д. 4	отдельно стоящая рекламная конструкция на земельном участке	щитовая установка 6,0 х 3,0 м	18,0	2	4,5	статика, призматрон	
13	29	ул. Владимира Невского, д. 24	отдельно стоящая рекламная конструкция на земельном участке	щитовая установка 6,0 х 3,0 м	18,0	2	4,5	статика, призматрон	
14	31	ул. Владимира Невского, д. 28	отдельно стоящая рекламная конструкция на земельном участке	щитовая установка 6,0 х 3,0 м	18,0	2	4,5	статика, призматрон	
улица Солнечная									
1	1	ул. Солнечная - ул. 45-й Стрелковой Дивизии, д. 225	отдельно стоящая рекламная конструкция на земельном участке	щитовая установка 6,0 х 3,0 м	18,0	2	4,5	статика, призматрон	

2	2	ул. Солнечная, д. 27 а, корп. 2	отдельно стоящая рекламная конструкция на земельном участке	щитовая установка 6,0 х 3,0 м	18,0	2	4,5	статика, призматрон
3	4	ул. Солнечная - ул. Машиностроители, д. 5	отдельно стоящая рекламная конструкция на земельном участке	электронный видеозэкран 6,0 х 3,0 м	18,0	1	4,5	экран

улица Донбасская


1	2	ул. Донбасская, д. 2в	отдельно стоящая рекламная конструкция на земельном участке	щитовая установка 1,2 х 1,8 м (лайпсттер) в составе основательно о павильона	2,16	2	-	статика, роллер, экран
2	6	ул. Донбасская, д. 16з	отдельно стоящая рекламная конструкция на земельном участке	щитовая установка 6,0 х 3,0 м	18,0	2	4,5	статика, призматрон

3	9	ул. Донбасская, д. 48 б	отдельно стоящая рекламная конструкция на земельном участке	щитовая установка 6,0 х 3,0 м	18,0	2	4,5	статика, призмаброн
4	10	ул. Донбасская - ул. 9 Января, д. 68з	отдельно стоящая рекламная конструкция на земельном участке	щитовая установка 6,0 х 3,0 м	18,0	2	4,5	статика, призмаброн
5	11	ул. Донбасская - ул. 9 Января, д. 68з	отдельно стоящая рекламная конструкция на земельном участке	щитовая установка 6,0 х 3,0 м	18,0	2	4,5	статика, призмаброн
6	14	ул. Донбасская, напротив д. 32	отдельно стоящая рекламная конструкция на земельном участке	щитовая установка 6,0 х 3,0 м	18,0	2	4,5	статика, призмаброн
7	16	ул. Донбасская, д. 17	отдельно стоящая	щитовая установка 6,0	18,0	2	4,5	статика, призмаброн

8	17	ул. Донбасская, д. 15 - ул. 40 лет Октября	рекламная конструкция на земельном участке	х 3,0 м	18,0	2	4,5	статика, призмаатрон
9	18	ул. Донбасская, д. 5	отдельно стоящая рекламная конструкция на земельном участке	щитовая установка 6,0 х 3,0 м	18,0	2	4,5	статика, призмаатрон
10	19	ул. Донбасская, ул. Кропоткина, д. 10	отдельно стоящая рекламная конструкция на земельном участке	щитовая установка 6,0 х 3,0 м	18,0	2	4,5	статика, призмаатрон


**СХЕМА РАЗМЕЩЕНИЯ
РЕКЛАМНЫХ КОНСТРУКЦИЙ НА ТЕРРИТОРИИ
ГОРОДСКОГО ОКРУГА ГОРОД ВОРОНЕЖ
ДЛЯ УЧАСТКА ТЕРРИТОРИИ:
улица Владимира Невского
М 1:1000**

часть 2

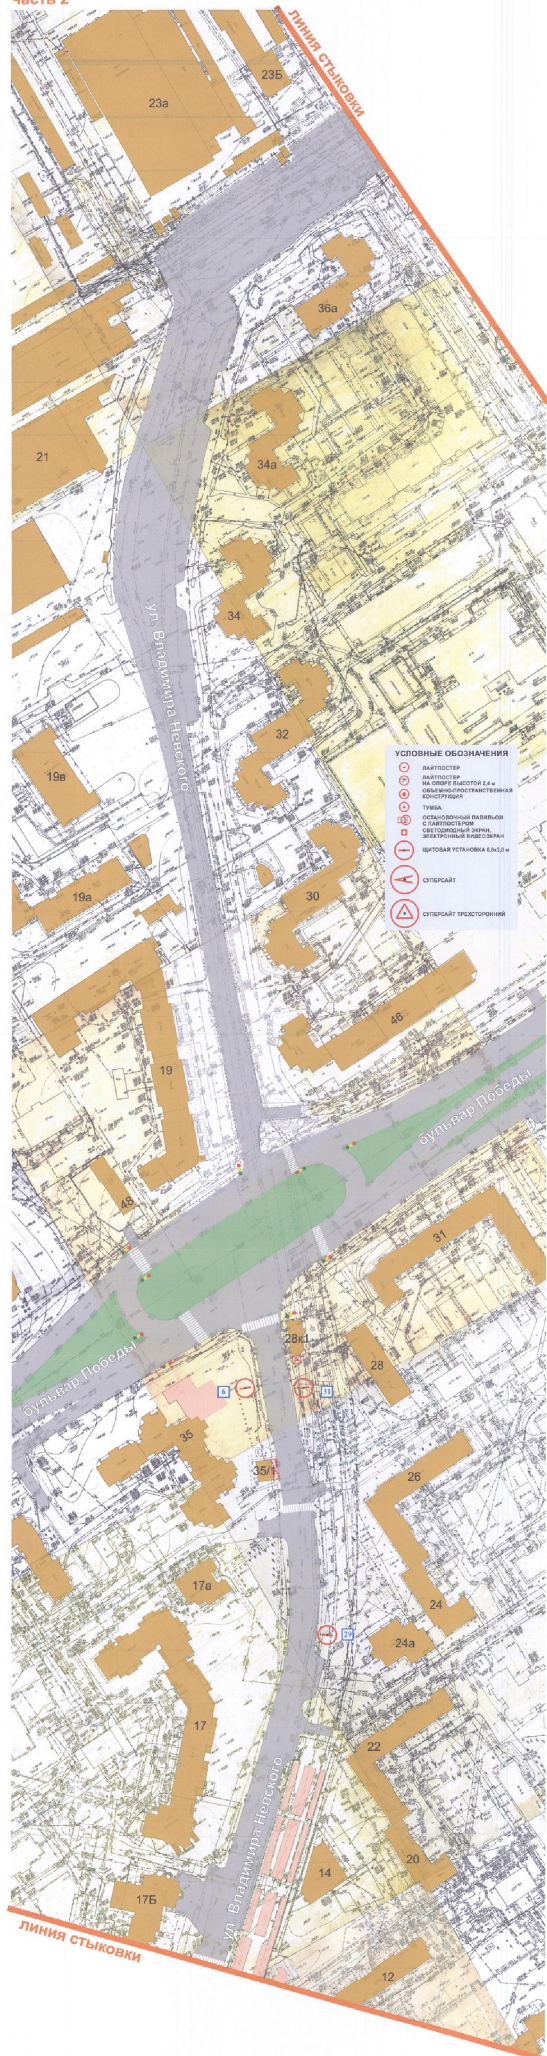

**СХЕМА РАЗМЕЩЕНИЯ
РЕКЛАМНЫХ КОНСТРУКЦИЙ НА ТЕРРИТОРИИ
ГОРОДСКОГО ОКРУГА ГОРОД ВОРОНЕЖ
ДЛЯ УЧАСТКА ТЕРРИТОРИИ:
улица Владимира Невского
М 1:1000**

часть 3

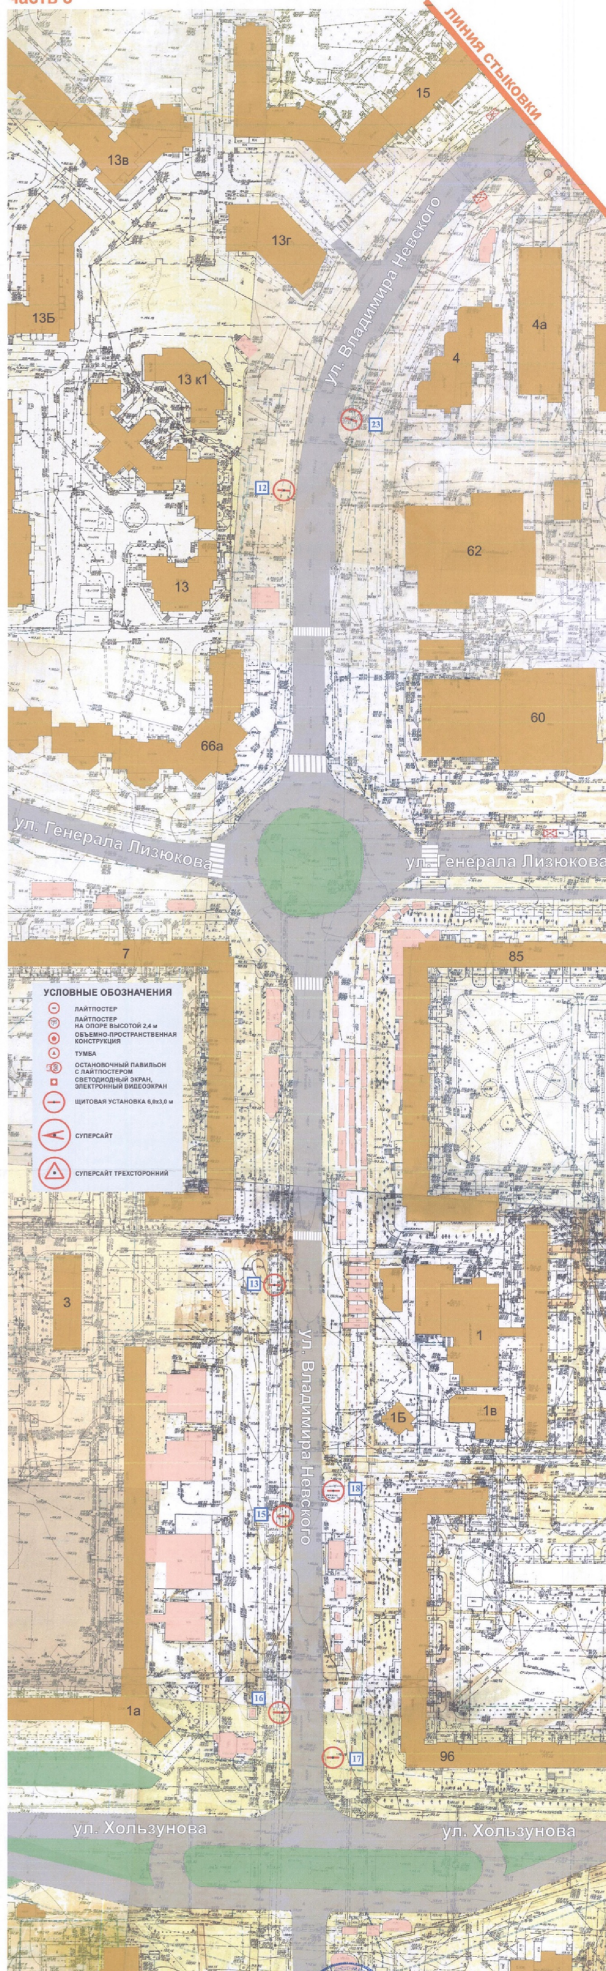

[Handwritten signature]