



ДЕПАРТАМЕНТ
ИМУЩЕСТВЕННЫХ И ЗЕМЕЛЬНЫХ ОТНОШЕНИЙ
ВОРОНЕЖСКОЙ ОБЛАСТИ

Правовое управление правительства Воронежской области
ЗАРЕГИСТРИРОВАНО
№ 20 от 2023 г.
Регистрационный номер № 11

ПРИКАЗ

12.01.2023

№ 37

г. Воронеж

О внесении изменений в приказ департамента имущественных и земельных отношений Воронежской области от 24.02.2016 № 240

В соответствии с частью 5.8 статьи 19 Федерального закона от 13.03.2006 № 38-ФЗ «О рекламе», Законом Воронежской области от 30.12.2014 № 217-ОЗ «О перераспределении отдельных полномочий органов местного самоуправления городского округа город Воронеж и исполнительных органов государственной власти Воронежской области», постановлением правительства Воронежской области от 08.05.2009 № 365 «Об утверждении Положения о департаменте имущественных и земельных отношений Воронежской области», приказом департамента имущественных и земельных отношений Воронежской области от 26.04.2019 № 1030 «О Порядке утверждения схемы размещения рекламных конструкций на территории городского округа город Воронеж»

п р и к а з ы в а ю:

1. Внести в схему размещения рекламных конструкций на территории городского округа город Воронеж, утвержденную приказом департамента имущественных и земельных отношений Воронежской области от 24.02.2016 № 240 «Об утверждении схемы размещения рекламных конструкций на территории городского округа город Воронеж» (в редакции приказов департамента имущественных и земельных отношений Воронежской области от 22.09.2017 № 1995, от 18.10.2017 № 2218, от

08.10.2018 № 2394, от 21.11.2018 № 2787, от 06.03.2019 № 509, от 20.03.2019 № 639, от 24.04.2019 № 1024, от 05.07.2019 № 1690, от 03.09.2019 № 2273, от 03.10.2019 № 2573, от 13.11.2019 № 2897, от 22.01.2020 № 89, от 03.06.2020 № 1246, от 25.08.2020 № 1984, от 09.11.2020 № 2566, от 31.08.2021 № 1953) следующие изменения:

1.1. Приложение № 1 изложить в редакции согласно приложению № 1 к настоящему приказу.

1.2. Приложение № 7 изложить в редакции согласно приложению № 2 к настоящему приказу.

1.3. Приложение № 8 изложить в редакции согласно приложению № 3 к настоящему приказу.

2. Отделу программного управления, анализа и мониторинга (Ишутин) обеспечить размещение настоящего приказа на официальном сайте департамента имущественных и земельных отношений Воронежской области.

3. Отделу контроля, документационного обеспечения и организации работы с обращениями граждан (Пантелеева) обеспечить официальное опубликование настоящего приказа в информационной системе «Портал Воронежской области в сети Интернет».

4. Контроль за исполнением настоящего приказа возложить на заместителя руководителя департамента имущественных и земельных отношений Воронежской области Эсауленко О.А.

Руководитель департамента



С.В. Юсупов

Приложение № 1
к приказу департамента имущественных
и земельных отношений Воронежской области
от 12.01.2023 № 37
«Приложение № 1

**СХЕМА
РАЗМЕЩЕНИЯ РЕКЛАМНЫХ КОНСТРУКЦИЙ НА ТЕРРИТОРИИ
ГОРОДСКОГО ОКРУГА ГОРОД ВОРОНЕЖ
(ТЕКСТОВАЯ ЧАСТЬ)**

№ п/п	Номер позиции на схеме	Адрес размещения	Тип рекламной конструкции	Вид рекламной конструкции и и размеры	Площадь информацион ного поля рекламной конструкции, кв. м	Количество информаци онных полей рекламной конструкци и	Высота опоры рекламной конструкции , м	Допустимый способ демонстрации изображения
1	2	3	4	5	6	7	8	9
улица 60 Армии								
1	2	ул. 60 Армии - бульвар Победы, д. 38	отдельно стоящая рекламная конструкция на земельном участке	щитовая установка 6,0 x 3,0 м	18,0	2	4,5	статика, призматрон

2	4	ул. 60 Армии, между д. 29 и 29а	отдельно стоящая рекламная конструкция на земельном участке	щитовая установка 6,0 x 3,0 м	18,0	2	4,5	статика, призматрон
3	5	ул. 60 Армии, д. 40	отдельно стоящая рекламная конструкция на земельном участке	щитовая установка 6,0 x 3,0 м	18,0	2	4,5	статика, призматрон

улица Хользунова

1	1	ул. Хользунова, д. 36	отдельно стоящая рекламная конструкция на земельном участке	щитовая установка 6,0 x 3,0 м	18,0	2	4,5	статика, призматрон
2	6	ул. Хользунова, д. 54	отдельно стоящая рекламная конструкция на земельном участке	щитовая установка 6,0 x 3,0 м	18,0	2	4,5	статика, призматрон

3	9	ул. Хользунова, д. 64	отдельно стоящая рекламная конструкция на земельном участке	щитовая установка 6,0 x 3,0 м	18,0	2	4,5	статика, призматрон
4	14	ул. Хользунова - ул. 60 Армии, д. 2	отдельно стоящая рекламная конструкция на земельном участке	щитовая установка 6,0 x 3,0 м	18,0	2	4,5	статика, призматрон
5	15	ул. Хользунова, д. 80	отдельно стоящая рекламная конструкция на земельном участке	щитовая установка 6,0 x 3,0 м	18,0	2	4,5	статика, призматрон
6	17	ул. Хользунова, д. 84	отдельно стоящая рекламная конструкция на земельном участке	щитовая установка 6,0 x 3,0 м	18,0	2	4,5	статика, призматрон
7	20	ул. Хользунова -	отдельно	щитовая	18,0	2	4,5	статика,

		ул. В. Невского, д. 1а	стоящая рекламная конструкция на земельном участке	установка 6,0 x 3,0 м				призматрон
8	24	ул. Хользунова, д. 110а	отдельно стоящая рекламная конструкция на земельном участке	щитовая установка 6,0 x 3,0 м	18,0	2	4,5	статика, призматрон
9	25	ул. Хользунова, д. 122	отдельно стоящая рекламная конструкция на земельном участке	щитовая установка 6,0 x 3,0 м	18,0	2	4,5	статика, призматрон
10	28	ул. Хользунова, д. 109	отдельно стоящая рекламная конструкция на земельном участке	щитовая установка 6,0 x 3,0 м	18,0	2	4,5	статика, призматрон
11	30	ул. Хользунова - ул. В. Невского	отдельно стоящая	щитовая установка	48,0	2	12,0	статика

		(кольцо)	рекламная конструкция на земельном участке	12,0 x 4,0 м (суперсайт)				
12	39	ул. Хользунова, д. 60	отдельно стоящая рекламная конструкция на земельном участке	шитовая установка 6,0 x 3,0 м	18,0	2	4,5	статика, призматрон
13	41	ул. Хользунова, напротив д. 54	отдельно стоящая рекламная конструкция на земельном участке	шитовая установка 6,0 x 3,0 м	18,0	2	4,5	статика, призматрон
14	42	ул. Хользунова, д. 33г	отдельно стоящая рекламная конструкция на земельном участке	шитовая установка 6,0 x 3,0 м	18,0	2	4,5	статика, призматрон
15	44	ул. Хользунова - ул. В. Невского (кольцо), напротив	отдельно стоящая рекламная	шитовая установка 6,0 x 3,0 м	18,0	2	4,5	статика, призматрон

		д. 96	конструкция на земельном участке					
16	45	ул. Хользунова, 99а	отдельно стоящая рекламная конструкция на земельном участке	щитовая установка 1,2 x 1,8 м (лайтпостер)	2,16	2	0,4	статика, роллер
17	46	ул. Хользунова, 83 (остановка "Памятник Славы")	отдельно стоящая рекламная конструкция на земельном участке	щитовая установка 1,2 x 1,8 м (лайтпостер) в составе остановочного павильона	2,16	2	0 - 0,4	статика, роллер, экран

улица Генерала Лизюкова

1	4	ул. Генерала Лизюкова, д. 2	отдельно стоящая рекламная конструкция на земельном участке	светодиодный видеоскрин 8,0 x 6,0 м	48,0	1	7,5	экран
---	---	-----------------------------	---	-------------------------------------	------	---	-----	-------

2	7	ул. Генерала Лизюкова, д. 4г	отдельно стоящая рекламная конструкция на земельном участке	объемно- пространст венная конструкц ия	-	2	-	статика
3	11	ул. Генерала Лизюкова, д. 16	отдельно стоящая рекламная конструкция на земельном участке	щитовая установка 6,0 x 3,0 м	18,0	2	4,5	статика, призматрон
4	12	ул. Генерала Лизюкова, д. 24	отдельно стоящая рекламная конструкция на земельном участке	щитовая установка 6,0 x 3,0 м	18,0	2	4,5	статика, призматрон
5	14	ул. Генерала Лизюкова, д. 38	отдельно стоящая рекламная конструкция на земельном участке	объемно- пространст венная конструкц ия 1,1 x 2,4 м	2,64	2	-	статика
6	15	ул. Генерала	отдельно	щитовая	18,0	2	4,5	статика,

		Лизюкова, д. 42в	стоящая рекламная конструкция на земельном участке	установка 6,0 x 3,0 м			призматрон
7	16	ул. Генерала Лизюкова, д. 42в	отдельно стоящая рекламная конструкция на земельном участке	щитовая установка 6,0 x 3,0 м	18,0	2	4,5 статика, призматрон
8	17	ул. Генерала Лизюкова, д. 42в, сквер	отдельно стоящая рекламная конструкция на земельном участке	щитовая установка 6,0 x 3,0 м	18,0	2	4,5 статика, призматрон
9	20	ул. Генерала Лизюкова, д. 44б	отдельно стоящая рекламная конструкция на земельном участке	щитовая установка 6,0 x 3,0 м	18,0	2	4,5 статика, призматрон
10	22	ул. Генерала Лизюкова, д. 46	отдельно стоящая	щитовая установка	18,0	2	4,5 статика, призматрон

			рекламная конструкция на земельном участке	6,0 x 3,0 м				
11	23	ул. Генерала Лизюкова, д. 46	отдельно стоящая рекламная конструкция на земельном участке	объемно- простран- ственная конструкц ия	3,0	2	-	статика
12	25	ул. Генерала Лизюкова, д. 54а	отдельно стоящая рекламная конструкция на земельном участке	щитовая установка 6,0 x 3,0 м	18,0	2	4,5	статика, призматрон
13	26	ул. Генерала Лизюкова, д. 56	отдельно стоящая рекламная конструкция на земельном участке	щитовая установка 6,0 x 3,0 м	18,0	2	4,5	статика, призматрон
14	27	Кольцо ул. Генерала Лизюкова - ул. В.	отдельно стоящая рекламная	щитовая установка 12,0 x 5,0	60,0	3	15,0	статика

		Певского	конструкция на земельном участке	м (суперсайт)				
15	31	ул. Генерала Лизюкова, д. 78	отдельно стоящая рекламная конструкция на земельном участке	щитовая установка 6,0 x 3,0 м	18,0	2	4,5	статика, призматрон
16	40	ул. Генерала Лизюкова, д. 65	отдельно стоящая рекламная конструкция на земельном участке	щитовая установка 6,0 x 3,0 м	18,0	2	4,5	статика, призматрон
17	43	ул. Генерала Лизюкова, д. 63	отдельно стоящая рекламная конструкция на земельном участке	щитовая установка 6,0 x 3,0 м	18,0	2	4,5	статика, призматрон
18	47	ул. Генерала Лизюкова - ул. 60 Армии, д. 8а	отдельно стоящая рекламная конструкция на	щитовая установка 12,0 x 4,0 м	48,0	2	12,0	статика

			земельном участке	(суперсайт)				
19	57	ул. Генерала Лизюкова, д. 3	отдельно стоящая рекламная конструкция на земельном участке	щитовая установка 6,0 x 3,0 м	18,0	2	4,5	статика, призматрон
улица Ворошилова								
1	17	ул. Ворошилова, напротив д. 15	отдельно стоящая рекламная конструкция на земельном участке	щитовая установка 6,0 x 3,0 м	18,0	2	4,5	статика, призматрон
2	19	ул. Ворошилова, напротив д. 19	отдельно стоящая рекламная конструкция на земельном участке	щитовая установка 6,0 x 3,0 м	18,0	2	4,5	статика, призматрон
3	22	ул. Ворошилова, д. 36	отдельно стоящая рекламная конструкция на	щитовая установка 6,0 x 3,0 м	18,0	2	4,5	статика, призматрон

4	25	ул. Ворошилова, д. 38а	отдельно стоящая рекламная конструкция на земельном участке	шитовая установка 6,0 x 3,0 м	18,0	2	4,5	статика, призматрон
5	26	ул. Ворошилова - ул. Домостроителей	отдельно стоящая рекламная конструкция на земельном участке	шитовая установка 12,0 x 5,0 м (суперсайт)	60,0	3	15,0	статика
6	33	ул. Ворошилова, д. 43	отдельно стоящая рекламная конструкция на земельном участке	шитовая установка 6,0 x 3,0 м	18,0	2	4,5	статика, призматрон
7	40	ул. Ворошилова, д. 11	отдельно стоящая рекламная конструкция на земельном участке	шитовая установка 6,0 x 3,0 м	18,0	2	4,5	статика, призматрон

8	43	ул. Ворошилова, д. 7а	отдельно стоящая рекламная конструкция на земельном участке	щитовая установка 1,2 x 1,8 м (лайтпостер) в составе останочного павильона	2,16	2	-	статика, роллер, экран
9	45	ул. Ворошилова, напротив д. 8 по ул. Депутатской	отдельно стоящая рекламная конструкция на земельном участке	щитовая установка 6,0 x 3,0 м	18,0	1	4,5	статика, призматрон
49	49	ул. Ворошилова, напротив д. 12	отдельно стоящая рекламная конструкция на земельном участке	электронный видеоскрин 6,0 x 3,0 м	18,0	1	4,5	экран
10	51	ул. Ворошилова, сквер	отдельно стоящая рекламная конструкция	щитовая установка 1,2 x 1,8 м	2,16	2	-	статика, роллер, экран

			конструкция на земельном участке	(лайтпостер) в составе останочного павильона				
11	53	ул. Ворошилова, сквер	отдельно стоящая рекламная конструкция на земельном участке	щитовая установка 1,2 x 1,8 м (лайтпостер)	2,16	2	0,8 - 1,2	статика, роллер
12	54	ул. Ворошилова, ТЦ "Европа"	отдельно стоящая рекламная конструкция на земельном участке	объемно-пространственная конструкция 1,5 x 4,2 м	6,3	2	-	статика
13	55	ул. Ворошилова, ТЦ "Европа"	отдельно стоящая рекламная конструкция на земельном участке	щитовая установка 6,0 x 3,0 м	18	3	4,5	статика, призматрон
14	59	ул. Ворошилова, д.	отдельно	щитовая	2,16	2	0,8	статика,

		2 - ул. Кольцовская	стоящая рекламная конструкция на земельном участке	установка 1,2 x 1,8 м (лайтпосте р)				роллер
15	60	ул. Ворошилова, д. 12	отдельно стоящая рекламная конструкция на земельном участке	шитовая установка 1,2 x 1,8 м (лайтпосте р)	2,16	2	0,8	статика, роллер
16	61	ул. Ворошилова, угол д. 1 - ул. Бахметьева	отдельно стоящая рекламная конструкция на земельном участке	шитовая установка 6,0 x 3,0 м	18,0	2	4,5	статика, призматрон
17	62	ул. Ворошилова, напротив д. 86	отдельно стоящая рекламная конструкция на земельном участке	шитовая установка 1,2 x 1,8 м (лайтпосте р)	2,16	2	0,8	статика, роллер
18	63	ул. Ворошилова, д. 16а	отдельно стоящая	шитовая установка	2,16	2	0,4	статика, роллер

			рекламная конструкция на земельном участке	1,2 x 1,8 м (лайтпосте р)				
19	64	ул. Ворошилова, д. 1г	отдельно стоящая рекламная конструкция на земельном участке	флаговая композици я 0,5 x 4,5 м	2,25	3	4,5	-

улица Космонавтов

1	1	ул. Космонавтов, д. 2	отдельно стоящая рекламная конструкция на земельном участке	щитовая установка 6,0 x 3,0 м	18,0	2	4,5	статика, призматрон
2	3	ул. Космонавтов, д. 6а	отдельно стоящая рекламная конструкция на земельном участке	щитовая установка 6,0 x 3,0 м	18,0	2	4,5	статика, призматрон
3	4	ул. Космонавтов, д. 8	отдельно стоящая	щитовая установка	18,0	2	4,5	статика, призматрон

				рекламная конструкция на земельном участке	6,0 x 3,0 м				
4	6	ул. Космонавтов, д. 12	отдельно стоящая рекламная конструкция на земельном участке	щитовая установка 6,0 x 3,0 м	18,0	2	4,5	статика, призматрон	
5	11	ул. Космонавтов, д. 60/1	отдельно стоящая рекламная конструкция на земельном участке	щитовая установка 6,0 x 3,0 м	18,0	2	4,5	статика, призматрон	
6	13	ул. Космонавтов, напротив д. 60	отдельно стоящая рекламная конструкция на земельном участке	щитовая установка 6,0 x 3,0 м	18,0	2	4,5	статика, призматрон	
7	14	ул. Космонавтов, д. 31	отдельно стоящая рекламная	электрон ный видеоэкран	18	1	4,5	экран	

			конструкция на земельном участке	н 6,0 х 3,0 м				
8	15	ул. Космонавтов, д. 27	отдельно стоящая рекламная конструкция на земельном участке	щитовая установка 6,0 х 3,0 м	18,0	2	4,5	статика, призматрон
9	20	ул. Космонавтов, д. 16	отдельно стоящая рекламная конструкция на земельном участке	щитовая установка 6,0 х 3,0 м	18,0	2	4,5	статика, призматрон
10	21	ул. Космонавтов - ул. Дорожная, д. 116	отдельно стоящая рекламная конструкция на земельном участке	пилон 5,4 х 1,3 м	7,02	2	-	статика
11	22	ул. Космонавтов, напротив д. 7	отдельно стоящая рекламная конструкция на	пилон 4,5 х 1,55 м	6,975	2	-	статика

12	24	ул. Космонавтов - Дорожная, д. 12	земельном участке	пилон 6,0 x 1,2 м	7,2	2	0,25	статика
13	25	ул. Космонавтов - Дорожная, д. 12	отдельно стоящая рекламная конструкция на земельном участке	флаговая композици я 4,5 x 1,2 м	5,4	5	10,0	-
14	28	ул. Космонавтов, 2а	отдельно стоящая рекламная конструкция на земельном участке	щитовая установка 1,2 x 1,8 м (лайпсте р)	2,16	2	0,4	статика, роллер
15	29	ул. Космонавтов, напротив д. 7	отдельно стоящая рекламная конструкция на земельном	флаговая композици я 4,0 x 1,5 м	6,0	3	5,0	-

16	30	ул. Космонавтов, напротив д. 7	участке	флаговая композиция 4,0 x 1,5 м	6,0	3	5,0	-
17	31	ул. Космонавтов, напротив д. 7	отдельно стоящая рекламная конструкция на земельном участке	пилон 5,4 x 1,3 м	7,02	2	-	статика
улица 20-летия Октября								
1	1	ул. 20-летия Октября, д. 92	отдельно стоящая рекламная конструкция на земельном участке	щитовая установка 1,2 x 1,8 м (лайтпосте р)	2,16	2	0,8	статика, роллер
2	2	ул. 20-летия Октября, д. 88	отдельно стоящая рекламная конструкция на земельном участке	щитовая установка 1,2 x 1,8 м (лайтпосте р)	2,16	2	0,8	статика, роллер

3	3	ул. 20-летия Октября, д. 86, поз. 1	участке	отдельно стоящая рекламная конструкция на земельном участке	шитовая установка 1,2 x 1,8 м (лайтпосте р)	2,16	2	0,8	статика, роллер
4	5	ул. 20-летия Октября, д. 82	участке	отдельно стоящая рекламная конструкция на земельном участке	шитовая установка 1,2 x 1,8 м (лайтпосте р)	2,16	2	0,8	статика, роллер
5	6	ул. 20-летия Октября, д. 66	участке	отдельно стоящая рекламная конструкция на земельном участке	шитовая установка 6,0 x 3,0 м	18,0	2	4,5	статика, призматрон
6	7	ул. 20-летия Октября, д. 64	участке	отдельно стоящая рекламная конструкция на земельном участке	шитовая установка 6,0 x 3,0 м	18,0	2	4,5	статика, призматрон

7	8	ул. 20-летия Октября, д. 46, поз. 2	отдельно стоящая рекламная конструкция на земельном участке	щитовая установка 6,0 x 3,0 м	18,0	2	4,5	статика, призматрон
8	10	ул. 20-летия Октября, д. 44, поз. 2	отдельно стоящая рекламная конструкция на земельном участке	щитовая установка 6,0 x 3,0 м	18,0	2	4,5	статика, призматрон
9	12	ул. 20-летия Октября, д. 38б	отдельно стоящая рекламная конструкция на земельном участке	щитовая установка 6,0 x 3,0 м	18,0	2	4,5	статика, призматрон
10	13	ул. 20-летия Октября, д. 38а	отдельно стоящая рекламная конструкция на земельном участке	щитовая установка 6,0 x 3,0 м	18,0	2	4,5	статика, призматрон
11	14	ул. 20-летия	отдельно	щитовая	18,0	2	4,5	статика,

		Октябрь, д. 38	стоящая рекламная конструкция на земельном участке	установка 6,0 x 3,0 м			призматрон
12	15	ул. 20-летия Октября, д. 30	отдельно стоящая рекламная конструкция на земельном участке	щитовая установка 6,0 x 3,0 м	18,0	2	4,5 статика, призматрон
13	16	ул. 20-летия Октября - ул. Клубная, д. 4	отдельно стоящая рекламная конструкция на земельном участке	щитовая установка 6,0 x 3,0 м	18,0	2	4,5 статика, призматрон
14	17	ул. 20-летия Октября - ул. Красная горка	отдельно стоящая рекламная конструкция на земельном участке	щитовая установка 6,0 x 3,0 м	18,0	2	4,5 статика, призматрон
15	18	ул. 20-летия Октября, д. 4	отдельно стоящая	щитовая установка	18,0	2	4,5 статика, призматрон

			рекламная конструкция на земельном участке	6,0 x 3,0 м			
16	20	ул. 20-летия Октября, поз. 1	отдельно стоящая рекламная конструкция на земельном участке	щитовая установка 6,0 x 3,0 м	18,0	2	4,5 статика, призматрон
17	23	ул. 20-летия Октября, напротив д. 6	отдельно стоящая рекламная конструкция на земельном участке	щитовая установка 6,0 x 3,0 м	18,0	2	4,5 статика, призматрон
18	24	ул. 20-летия Октября, д. 59	отдельно стоящая рекламная конструкция на земельном участке	щитовая установка 6,0 x 3,0 м	18,0	2	4,5 статика, призматрон
19	25	ул. 20-летия Октября, д. 59, поз. 3	отдельно стоящая рекламная	щитовая установка 6,0 x 3,0 м	18,0	2	4,5 статика, призматрон

20	27	ул. 20-летия Октября, д. 59, поз. 5	конструкция на земельном участке	шитовая установка 6,0 x 3,0 м	18,0	2	4,5	статика, призматрон
21	32	ул. 20-летия Октября, напротив д. 78	отдельно стоящая рекламная конструкция на земельном участке	шитовая установка 1,2 x 1,8 м (лайтпосте р)	2,16	2	0,8	статика, роллер
22	33	ул. 20-летия Октября, д. 91, поз. 1	отдельно стоящая рекламная конструкция на земельном участке	шитовая установка 6,0 x 3,0 м	18,0	2	4,5	статика, призматрон
23	35	ул. 20-летия Октября, д. 95, поз. 1	отдельно стоящая рекламная конструкция на	шитовая установка 6,0 x 3,0 м	18,0	2	4,5	статика, призматрон

24	36	ул. 20-летия Октября, д. 95, поз. 2	отдельно стоящая рекламная конструкция на земельном участке	щитовая установка 6,0 x 3,0 м	18,0	2	4,5	статика, призматрон
25	37	ул. 20-летия Октября, д. 103 - 105/1	отдельно стоящая рекламная конструкция на земельном участке	щитовая установка 6,0 x 3,0 м	18,0	2	4,5	статика, призматрон
26	38	ул. 20-летия Октября, д. 123, поз. 1	отдельно стоящая рекламная конструкция на земельном участке	щитовая установка 6,0 x 3,0 м	18,0	2	4,5	статика, призматрон
27	40	ул. 20-летия Октября, д. 86	отдельно стоящая рекламная конструкция на земельном	щитовая установка 1,2 x 1,8 м (лайтпосте р)	2,16	2	0,8	статика, роллер

28	43	ул. 20-летия Октября, д. 78	участке	щитовая установка 6,0 x 3,0 м	18,0	2	4,5	статика, призмагрон
29	50	ул. 20-летия Октября, д. 119	отдельно стоящая рекламная конструкция на земельном участке	щитовая установка 1,2 x 1,8 м (лайтпосте р)	2,16	2	0,8 - 1,2	статика, роллер
30	51	ул. 20-летия Октября, д. 75	отдельно стоящая рекламная конструкция на земельном участке	щитовая установка 1,2 x 1,8 м (лайтпосте р)	2,16	2	0,8	статика, роллер
31	53	ул. 20-летия Октября, д. 94 - ул. Ворошилова	отдельно стоящая рекламная конструкция на земельном участке	светодиод ный видеоэкран 5,76 x 2,88 м	16,59	1	4,0 - 5,0	экран

32	55	ул. 20-летия Октября, д. 90 - ул. Кирова	отдельно стоящая рекламная конструкция на земельном участке	светодиод ный видеоэкра н 5,12 х 4,10 м	20,992	1	4,5	экран
33	58	ул. 20-летия Октября, д. 64	отдельно стоящая рекламная конструкция на земельном участке	щитовая установка 6,0 х 3,0 м	18,0	2	4,5	статика, призматрон
34	60	ул. 20-летия Октября, д. 115	отдельно стоящая рекламная конструкция на земельном участке	щитовая установка 6,0 х 3,0 м	18,0	2	4,5	статика, призматрон
35	61	ул. 20-летия Октября, д. 119 - ул. Краснознаменная	отдельно стоящая рекламная конструкция на земельном участке	щитовая установка 6,0 х 3,0 м	18,0	2	4,5	статика, призматрон
36	62	ул. 20-летия	отдельно	щитовая	2,16	2	0,8	статика,

		Октябрь, напротив д. 92	стоящая рекламная конструкция на земельном участке	установка 1,2 x 1,8 м (лайпосте р)				роллер
37	63	ул. 20 лет Октября - ул. Кирова	отдельно стоящая рекламная конструкция на земельном участке	светодиодный видеозахв н 6,0 x 3,0 м	18,0	1	4,5	экран
улица Плехановская								
1	1	ул. Плехановская, д. 53	отдельно стоящая рекламная конструкция на земельном участке	рекламная конструкция 3,7 x 2,7 м (ситиборд)	9,99	2	3,0	статика, роллер, экран
2	2	ул. Плехановская, д. 53	отдельно стоящая рекламная конструкция на земельном участке	щитовая установка 1,2 x 1,8 м (лайпосте р)	2,16	2	0,8 - 1,2	статика, роллер
3	3	ул. Плехановская,	отдельно	рекламная	4,2	2 - 3	-	статика

		д. 51	стоящая рекламная конструкция на земельном участке	конструк- ция 1,4 x 3,0 м (тумба)			
4	4	ул. Плехановская, д. 45	отдельно стоящая рекламная конструкция на земельном участке	щитовая установка 1,2 x 1,8 м (лайтпосте р)	2,16	2	0,8 - 1,2 статика, роллер
5	6	ул. Плехановская, д. 39	отдельно стоящая рекламная конструкция на земельном участке	щитовая установка 1,2 x 1,8 м (лайтпосте р)	2,16	2	0,8 - 1,2 статика, роллер
6	7	ул. Плехановская, д. 35	отдельно стоящая рекламная конструкция на земельном участке	щитовая установка 1,2 x 1,8 м (лайтпосте р)	2,16	2	0,8 - 1,2 статика, роллер
7	9	ул. Плехановская, д. 35	отдельно стоящая	щитовая установка	2,16	2	0,8 - 1,2 статика, роллер

8	11	ул. Плехановская - ул. Кольцовская, д. 52	рекламная конструкция на земельном участке	1,2 x 1,8 м (лайтпосте р)	2,16	2	0,8 - 1,2	статика, роллер
9	12	ул. Плехановская, д. 33	отдельно стоящая рекламная конструкция на земельном участке	щитовая установка 1,2 x 1,8 м (лайтпосте р)	2,16	2	0,8 - 1,2	статика, роллер
10	14	ул. Плехановская, д. 31	отдельно стоящая рекламная конструкция на земельном участке	щитовая установка 1,2 x 1,8 м (лайтпосте р)	2,16	2	0,8 - 1,2	статика, роллер
11	17	ул. Плехановская, д. 25	отдельно стоящая рекламная	щитовая установка 1,2 x 1,8 м	2,16	2	0,8 - 1,2	статика, роллер

12	19	ул. Плехановская, д. 23	конструкция на земельном участке	(лайтпосте р)	2,16	2	0,8 - 1,2	статика, роллер
13	21	ул. Плехановская, д. 19	отдельно стоящая рекламная конструкция на земельном участке	щитовая установка 1,2 x 1,8 м (лайтпосте р)	2,16	2	0,8 - 1,2	статика, роллер
14	23	ул. Плехановская, д. 15	отдельно стоящая рекламная конструкция на земельном участке	щитовая установка 1,2 x 1,8 м (лайтпосте р)	2,16	2	0,8 - 1,2	статика, роллер
15	24	ул. Плехановская - ул. Фридриха Энгельса	отдельно стоящая рекламная конструкция на	щитовая установка 1,2 x 1,8 м (лайтпосте р)	2,16	2	0,8 - 1,2	статика, роллер

16	25	ул. Плехановская, д. 11	земельном участке	р)	2,16	2	0,8 - 1,2	статика, роллер
			отдельно стоящая рекламная конструкция на земельном участке	щитовая установка 1,2 x 1,8 м (лайтпосте р)				
17	26	ул. Плехановская, "Брно"	отдельно стоящая рекламная конструкция на земельном участке	объемно- пространст венная конструкц ия	2,16	4	-	статика
18	28	ул. Плехановская - ул. Пушкинская	отдельно стоящая рекламная конструкция на земельном участке	светодиод ный видеоэкра н 4,0 x 3,0 м	12,0	1	4,0	экран
19	31	ул. Плехановская, д. 1	отдельно стоящая рекламная конструкция на земельном	щитовая установка 1,2 x 1,8 м (лайтпосте р)	2,16	2	0,8 - 1,2	статика, роллер

20	32	ул. Плехановская, д. 2	участке	отдельно стоящая рекламная конструкция на земельном участке	щитовая установка 1,2 x 1,8 м (лайтпосте р) в составе остановоч ного павильона	2,16	2	-	статика, роллер, экран
21	33	ул. Плехановская, д. 4	отдельно стоящая рекламная конструкция на земельном участке	щитовая установка 1,2 x 1,8 м (лайтпосте р)	2,16	2	0,8 - 1,2	статика, роллер	
22	35	ул. Плехановская, д. 8	отдельно стоящая рекламная конструкция на земельном участке	щитовая установка 1,2 x 1,8 м (лайтпосте р)	2,16	2	0,8 - 1,2	статика, роллер	
23	36	ул. Плехановская - ул. Орджоникидзе	отдельно стоящая рекламная	щитовая установка 1,2 x 1,8 м	2,16	2	0,8 - 1,2	статика, роллер	

24	39	ул. Плехановская, д. 10	конструкция на земельном участке	(лайтпосте р)	2,16	2	0,8 - 1,2	статика, роллер
25	41	ул. Плехановская, д. 12	отдельно стоящая рекламная конструкция на земельном участке	шитовая установка 1,2 x 1,8 м (лайтпосте р)	2,16	2	0,8 - 1,2	статика, роллер
26	43	ул. Плехановская, д. 14	отдельно стоящая рекламная конструкция на земельном участке	шитовая установка 1,2 x 1,8 м (лайтпосте р)	2,16	2	0,8 - 1,2	статика, роллер
27	45	ул. Плехановская, д. 14	отдельно стоящая рекламная конструкция на	шитовая установка 1,2 x 1,8 м (лайтпосте	2,16	2	0,8 - 1,2	статика, роллер

28	47	ул. Плехановская, д. 14	земельном участке	р)	2,16	2	0,8 - 1,2	статика, роллер
			отдельно стоящая рекламная конструкция на земельном участке	щитовая установка 1,2 x 1,8 м (лайтпосте р)				
29	48	ул. Плехановская, д. 18	отдельно стоящая рекламная конструкция на земельном участке	щитовая установка 1,2 x 1,8 м (лайтпосте р)	2,16	2	0,8 - 1,2	статика, роллер
30	50	ул. Плехановская, д. 20	отдельно стоящая рекламная конструкция на земельном участке	щитовая установка 1,2 x 1,8 м (лайтпосте р)	2,16	2	0,8 - 1,2	статика, роллер
31	52	ул. Плехановская, д. 22	отдельно стоящая рекламная конструкция на земельном	щитовая установка 1,2 x 1,8 м (лайтпосте р)	2,16	2	0,8 - 1,2	статика, роллер

32	55	ул. Плехановская, д. 22	участке	отдельно стоящая рекламная конструкция на земельном участке	щитовая установка 1,2 x 1,8 м (лайтпосте р) в составе остановоч ного павильона	2,16	2	-	статика, роллер, экран
33	57	ул. Плехановская, д. 22а	отдельно стоящая рекламная конструкция на земельном участке	щитовая установка 1,2 x 1,8 м (лайтпосте р)	2,16	2	0,8 - 1,2		статика, роллер
34	60	ул. Плехановская - ул. Кольцовская, д. 31	отдельно стоящая рекламная конструкция на земельном участке	электронн ый видеоэкра н 6,0 x 3,0 м	18,0	1	4,5		экран
35	62	ул. Плехановская, д. 40	отдельно стоящая рекламная	рекламная конструкц ия 1,4 x 3,0	4,2	2 - 3	-		статика


			конструкция на земельном участке	м (тумба)			
36	64	ул. Плехановская, д. 42	отдельно стоящая рекламная конструкция на земельном участке	щитовая установка 1,2 x 1,8 м (лайтпосте р)	2,16	2	0,8 - 1,2 статика, роллер
37	65	ул. Плехановская, д. 44	отдельно стоящая рекламная конструкция на земельном участке	щитовая установка 1,2 x 1,8 м (лайтпосте р)	2,16	2	0,8 - 1,2 статика, роллер
38	66	ул. Плехановская, д. 46	отдельно стоящая рекламная конструкция на земельном участке	щитовая установка 1,2 x 1,8 м (лайтпосте р)	2,16	2	0,8 - 1,2 статика, роллер
39	68	ул. Плехановская, д. 48	отдельно стоящая рекламная конструкция на	объемно- пространст венная конструкц	1,1	1	2,4 статика

			земельном участке	ия			
40	70	ул. Плехановская, д. 50	отдельно стоящая рекламная конструкция на земельном участке	шитовая установка 1,2 x 1,8 м (лайтпосте р)	2,16	2	0,8 - 1,2 статика, роллер
41	71	ул. Плехановская, д. 54	отдельно стоящая рекламная конструкция на земельном участке	шитовая установка 1,2 x 1,8 м (лайтпосте р)	2,16	2	0,8 - 1,2 статика, роллер
42	73	ул. Плехановская, д. 58	отдельно стоящая рекламная конструкция на земельном участке	шитовая установка 1,2 x 1,8 м (лайтпосте р)	2,16	2	0,8 - 1,2 статика, роллер
43	75	ул. Плехановская, д. 60	отдельно стоящая рекламная конструкция на земельном	шитовая установка 1,2 x 1,8 м (лайтпосте р)	2,16	2	0,8 - 1,2 статика, роллер

44	77	ул. Плехановская - ул. Средне- Московская	участке	отдельно стоящая рекламная конструкция на земельном участке	электрон ный видеоэкра н 6,0 x 3,0 м	18	1	4,5	экран
45	79	ул. Плехановская, д. 66	отдельно стоящая рекламная конструкция на земельном участке	щитовая установка 12,0 x 5,0 м (суперсайт)	60,0	60,0	2	12,5	статика
46	80	ул. Плехановская, д. 66	отдельно стоящая рекламная конструкция на земельном участке	рекламная конструкц ия 3,7 x 2,7 м (ситиборд)	9,99	9,99	2	3	статика, роллер, экран
47	82	ул. Плехановская, д. 51 - ул. Донбасская	отдельно стоящая рекламная конструкция на земельном участке	светоодно ный видеоэкра н 5,76 x 2,88 м	16,59	16,59	1	4,0 - 5,0	экран


48	83	ул. Плехановская, д. 41	отдельно стоящая рекламная конструкция на земельном участке	щитовая установка 1,2 x 1,8 м (лайтпосте р)	2,16	2	0,8 - 1,2	статика, роллер
49	84	ул. Плехановская, д. 3	отдельно стоящая рекламная конструкция на земельном участке	щитовая установка 1,2 x 1,8 м (лайтпосте р)	2,16	2	0,8 - 1,2	статика, роллер
50	86	ул. Плехановская, д. 14 - ул. Пушкинская	отдельно стоящая рекламная конструкция на земельном участке	щитовая установка 1,1 x 2,35 м (рекламно- информац ионная интеракти вная конструкц ия)	2,59	2	0,8	экран
51	88	ул. Плехановская, 29Б	отдельно стоящая рекламная	электронш ый видеоэкра	33,1776	1	2,0	экран

			конструкция на земельном участке	н 8,64 х 3,84 м			
--	--	--	--	--------------------	--	--	--

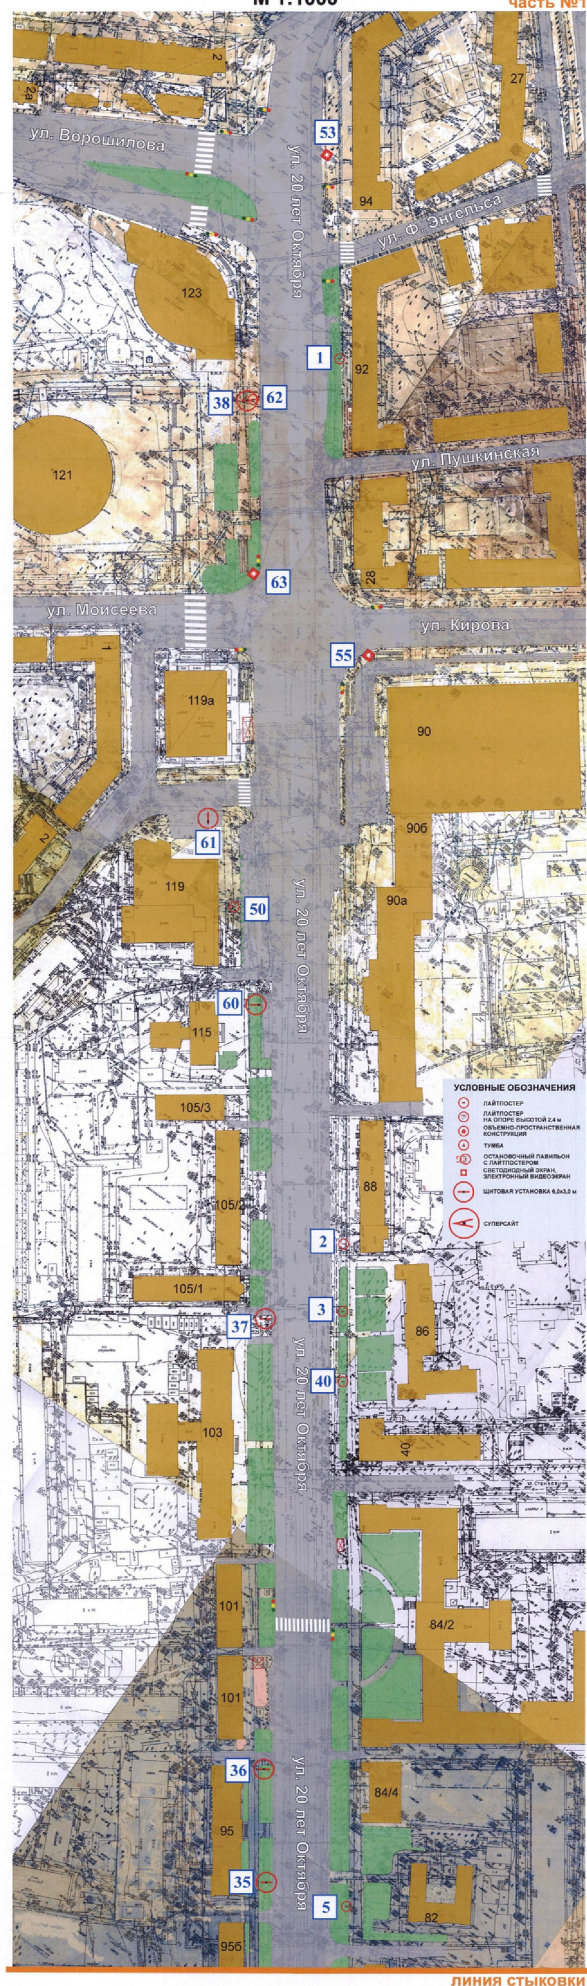

часть №2

линия стыковки

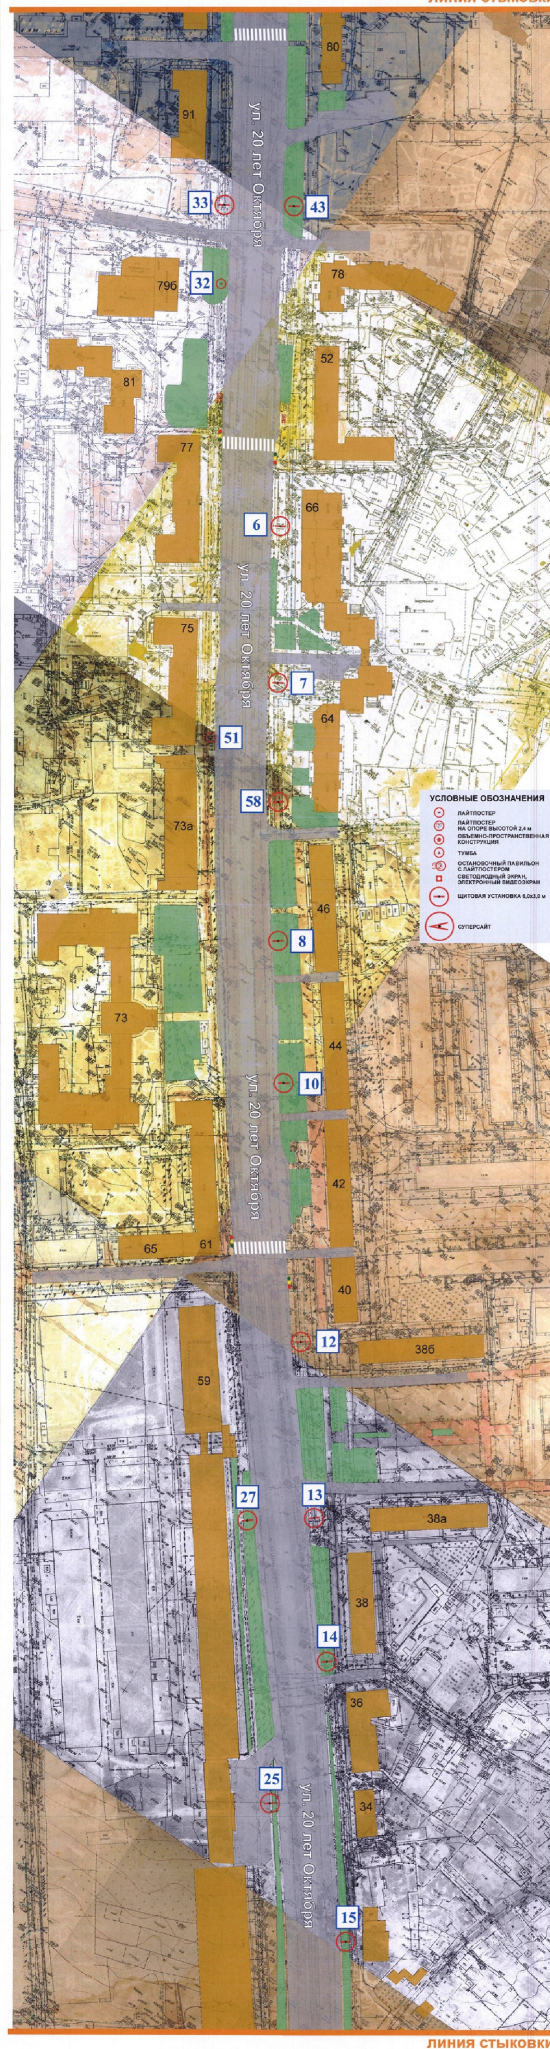

ЛИНИЯ СТЫКОВКИ

**СХЕМА РАЗМЕЩЕНИЯ
РЕКЛАМНЫХ КОНСТРУКЦИЙ НА ТЕРРИТОРИИ
ГОРОДСКОГО ОКРУГА ГОРОД ВОРОНЕЖ
ДЛЯ УЧАСТКА ТЕРРИТОРИИ:
улица 20 лет Октября
М 1:1000**

часть №3
линия стыковки



[Handwritten signature]

СХЕМА РАЗМЕЩЕНИЯ
РЕКЛАМНЫХ КОНСТРУКЦИЙ НА ТЕРРИТОРИИ
ГОРОДСКОГО ОКРУГА ГОРОД ВОРОНЕЖ
ДЛЯ УЧАСТКА ТЕРРИТОРИИ:
улица Плехановская
М 1:1000

