



ДЕПАРТАМЕНТ
ИМУЩЕСТВЕННЫХ И ЗЕМЕЛЬНЫХ ОТНОШЕНИЙ
ВОРОНЕЖСКОЙ ОБЛАСТИ

Правовое управление правительства Воронежской области
ЗАРЕГИСТРИРОВАНО
« 20 » 01 2023 г.
Регистрационный номер № 9

ПРИКАЗ

10.01.2023

№ 16

Воронеж

О внесении изменений в приказ департамента имущественных и земельных отношений Воронежской области от 21.10.2015 № 1803

В соответствии с частью 5.8 статьи 19 Федерального закона от 13.03.2006 № 38-ФЗ «О рекламе», Законом Воронежской области от 30.12.2014 № 217-ОЗ «О перераспределении отдельных полномочий органов местного самоуправления городского округа город Воронеж и исполнительных органов государственной власти Воронежской области», постановлением правительства Воронежской области от 08.05.2009 № 365 «Об утверждении Положения о департаменте имущественных и земельных отношений Воронежской области», приказом департамента имущественных и земельных отношений Воронежской области от 26.04.2019 № 1030 «О Порядке утверждения схемы размещения рекламных конструкций на территории городского округа город Воронеж»

п р и к а з ы в а ю:

1. Внести в схемы размещения рекламных конструкций на территории городского округа город Воронеж, утвержденные приказом департамента имущественных и земельных отношений Воронежской области от 21.10.2015 № 1803 «Об утверждении схем размещения рекламных конструкций на территории городского округа город Воронеж» (в редакции приказов департамента имущественных и земельных отношений Воронежской области

от 16.11.2015 № 1961, от 29.02.2016 № 296, от 16.11.2017 № 2448, от 25.04.2018 № 942, от 21.11.2018 № 2787, от 28.01.2019 № 144, от 21.02.2019 № 392, от 20.03.2019 № 639, от 24.04.2019 № 1024, от 30.05.2019 № 1340, от 11.07.2019 № 1749, от 30.08.2019 № 2242, от 30.09.2019 № 2536, от 31.10.2019 № 2810, от 19.11.2019 № 2951, от 09.06.2020 № 1310, от 16.11.2020 № 2622, от 24.02.2021 № 388, от 16.03.2021 № 512, от 14.04.2021 № 752, от 18.05.2021 № 1005, от 07.06.2021 № 1251, от 05.08.2021 № 1782, от 15.09.2021 № 2119, от 27.06.2022 № 1601), следующие изменения:

1.1. Приложение № 1 изложить в редакции согласно приложению № 1 к настоящему приказу.

1.2. Приложение № 2 изложить в редакции согласно приложению № 2 к настоящему приказу.

1.3. Приложение № 3 изложить в редакции согласно приложению № 3 к настоящему приказу.

2. Отделу программного управления, анализа и мониторинга (Ипсутин) обеспечить размещение настоящего приказа на официальном сайте департамента имущественных и земельных отношений Воронежской области.

3. Отделу контроля, документационного обеспечения и организации работы с обращениями граждан (Пантелеева) обеспечить официальное опубликование настоящего приказа в информационной системе «Портал Воронежской области в сети Интернет».

4. Контроль за исполнением настоящего приказа возложить на заместителя руководителя департамента имущественных и земельных отношений Воронежской области Эсауленко О.А.

Руководитель департамента



С.В. Юсупов

Приложение № 1
к приказу департамента имущественных
и земельных отношений Воронежской области
от 10.01.2023 № 16
«Приложение № 1

СХЕМА РАЗМЕЩЕНИЯ РЕКЛАМНЫХ КОНСТРУКЦИЙ НА ТЕРРИТОРИИ ГОРОДСКОГО ОКРУГА ГОРОД ВОРОНЕЖ (текстовая часть)

№ п/п	Номер позиции на схеме	Адрес размещения	Тип рекламной конструкции	Вид рекламной конструкции и размеры	Площадь информационн ого поля рекламной конструкции, кв. м.	Количество информационн ых полей рекламной конструкции	Высота опоры рекламной конструкции, м	Допустимый способ демонстрации изображения
улица Кольцовская								
1	2	3	4	5	6	7	8	9
1	1	ул. Кольцовская, д. 2	отдельно стоящая рекламная конструкция на земельном участке	электронный видеоэкран 6,0 х 3,0 м	18	1	4,5	экран
2	4	ул. Кольцовская - пл. Черняковского, д. 1е	отдельно стоящая рекламная конструкция на земельном участке	электронный видеоэкран 6,0 х 3,0 м	18	1	4,5	экран
3	9	ул. Кольцовская, д. 4	отдельно стоящая рекламная конструкция на земельном участке	рекламная конструкция 3,7 х 2,7 м (сплибор)	9,99	1	3	статика, роллер, экран
4	11	ул. Кольцовская, д. 6	отдельно стоящая рекламная конструкция	щитовая установка 1,2 х 1,8 м (лайтпостер)	2,16	2	0,8	статика, роллер

			на земельном участке						
5	12	ул. Кольцовская, д. 24	отдельно стоящая рекламная конструкция на земельном участке	шитовая установка 1,2 x 1,8 м (лайтпостер)	2,16	2	2,4	статика, роллер	
6	14	ул. Кольцовская, д. 24/1	отдельно стоящая рекламная конструкция на земельном участке	шитовая установка 1,2 x 1,8 м (лайтпостер)	2,16	2	0,8	статика, роллер	
7	16	ул. Кольцовская - ул. Пехановская, д. 40	отдельно стоящая рекламная конструкция на земельном участке	шитовая установка 1,2 x 1,8 м (лайтпостер)	2,16	2	0,8 - 1,2	статика, роллер	
8	17	ул. Кольцовская, д. 52	отдельно стоящая рекламная конструкция на земельном участке	светодиодный видеоэкран 5,3 x 4,2 м	22,26	1	4,5	экран	
9	18	ул. Кольцовская, д. 66	отдельно стоящая рекламная конструкция на земельном участке	шитовая установка 1,2 x 1,8 м (лайтпостер)	2,16	2	0,8 - 1,2	статика, роллер	
10	19	ул. Кольцовская, д. 68	отдельно стоящая рекламная конструкция на земельном участке	шитовая установка 1,2 x 1,8 м (лайтпостер)	2,16	2	0,8 - 1,2	статика, роллер	
11	21	ул. Кольцовская, д. 72	отдельно стоящая рекламная конструкция на земельном участке	шитовая установка 1,2 x 1,8 м (лайтпостер)	2,16	2	0,8 - 1,2	статика, роллер	
12	23	ул. Кольцовская, д. 76	отдельно стоящая рекламная конструкция на земельном участке	шитовая установка 1,2 x 1,8 м (лайтпостер)	2,16	2	0,8 - 1,2	статика, роллер	
13	24	ул. Кольцовская, д. 76	отдельно стоящая рекламная конструкция на земельном участке	шитовая установка 1,2 x 1,8 м (лайтпостер)	2,16	2	0,8 - 1,2	статика, роллер	
14	25	ул. Кольцовская, д. 80	отдельно стоящая рекламная конструкция на земельном участке	шитовая установка 1,2 x 1,8 м (лайтпостер)	2,16	2	2,4	статика, роллер	

		на земельном участке						
15	26	ул. Кольцовская, д. 80	отдельно стоящая рекламная конструкция на земельном участке	штитовая установка 1,2 x 1,8 м (лайтпостер) в составе автономного павильона	2,16	2	-	статика, роллер, экран
16	28	ул. Кольцовская, д. 82	отдельно стоящая рекламная конструкция на земельном участке	светодиодный видеоэкран 6,46 x 3,93 м	16,6	1	4,5	экран
17	30	ул. Кольцовская, д. 49	отдельно стоящая рекламная конструкция на земельном участке	штитовая установка 1,2 x 1,8 м (лайтпостер)	2,16	2	0,8 - 1,2	статика, роллер
18	31	ул. Кольцовская, д. 49 - ул. Красноармейская	отдельно стоящая рекламная конструкция на земельном участке	рекламная конструкция 3,7 x 2,7 м (сентябрь)	9,99	2	3	статика, роллер, экран
19	33	ул. Кольцовская, д. 47	отдельно стоящая рекламная конструкция на земельном участке	штитовая установка 1,2 x 1,8 м (лайтпостер)	2,16	2	0,8 - 1,2	статика, роллер
20	34	ул. Кольцовская - ул. Кушугина, д. 29а	отдельно стоящая рекламная конструкция на земельном участке	штитовая установка 1,2 x 1,8 м (лайтпостер)	2,16	2	0,8 - 1,2	статика, роллер
21	35	ул. Кольцовская, д. 45	отдельно стоящая рекламная конструкция на земельном участке	светодиодный видеоэкран 5,0 x 7,0 м	35	1	7	экран
22	40	ул. Кольцовская, д. 27	отдельно стоящая рекламная конструкция на земельном участке	штитовая установка 1,2 x 1,8 м (лайтпостер)	2,16	2	0,8 - 1,2	статика, роллер
23	43	ул. Кольцовская, д. 23	отдельно стоящая рекламная конструкция на земельном участке	штитовая установка 1,2 x 1,8 м (лайтпостер)	2,16	2	0,8 - 1,2	статика, роллер
24	44	ул. Кольцовская - ул. К.	отдельно стоящая	штитовая установка 1,2 x	2,16	2	0,8 - 1,2	статика, роллер

		Маркса, д. 98	рекламная конструкция на земельном участке	1,8 м (лайтпостер)				
25	46	ул. Кольцовская, д. 19	отдельно стоящая рекламная конструкция на земельном участке	щитовая установка 1,2 x 1,8 м (лайтпостер)	2,16	2	0,8 - 1,2	статика, роллер
26	47	ул. Кольцовская, д. 17	отдельно стоящая рекламная конструкция на земельном участке	щитовая установка 1,2 x 1,8 м (лайтпостер)	2,16	2	2,4	статика, роллер
27	48	ул. Кольцовская, д. 17	отдельно стоящая рекламная конструкция на земельном участке	щитовая установка 1,2 x 1,8 м (лайтпостер)	2,16	2	2,4	статика, роллер
28	50	ул. Кольцовская, д. 15	отдельно стоящая рекламная конструкция на земельном участке	щитовая установка 1,2 x 1,8 м (лайтпостер)	2,16	2	0,8	статика, роллер
29	52	ул. Кольцовская, д. 11	отдельно стоящая рекламная конструкция на земельном участке	щитовая установка 1,2 x 1,8 м (лайтпостер)	2,16	2	0,8	статика, роллер
30	53	ул. Кольцовская, д. 11	отдельно стоящая рекламная конструкция на земельном участке	щитовая установка 1,2 x 1,8 м (лайтпостер)	2,16	2	0,8 - 1,2	статика, роллер
31	54	ул. Кольцовская ул. Чаиковского, д. 8	отдельно стоящая рекламная конструкция на земельном участке	рекламная конструкция 3,7 x 2,7 м (ситибора)	9,99	1	3	статика, роллер, экран
32	55	ул. Кольцовская ул. Стуленинская, д. 10	отдельно стоящая рекламная конструкция на земельном участке	щитовая установка 1,2 x 1,8 м (лайтпостер)	2,16	2	0,8	статика, роллер
33	57	ул. Кольцовская - ул. Революции 1905 года	отдельно стоящая рекламная конструкция на земельном участке	светодиодный видеоекран 5,76 x 2,88 м	16,59	1	4,0 - 5,0	экран
34	59	ул. Кольцовская, д. 54 -	отдельно стоящая	щитовая установка 1,2 x	2,16	2	0,8	статика, роллер

		ул. Куколкина	рекламная конструкция на земельном участке	1,8 м (лайтпостер)			
35	60	ул. Кольцовская, д. 66 - ул. 9 Января	отдельно стоящая рекламная конструкция на земельном участке	шитовая установка 1,4 x 3,0 м (пилап, тумба)	4,2	3	статика
36	61	ул. Кольцовская, д. 80	отдельно стоящая рекламная конструкция на земельном участке	шитовая установка 6,0 x 3,0 м	18	2	статика, призматрон
37	62	ул. Кольцовская, д. 41 - ул. 9 Января	отдельно стоящая рекламная конструкция на земельном участке	светодиодный видеозащит 5,76 x 2,88 м	16,59	1	экран
38	63	ул. Кольцовская, д. 39	отдельно стоящая рекламная конструкция на земельном участке	объемно-пространственная рекламная конструкция 1,2 x 1,8	2,16	2	статика
39	64	ул. Кольцовская, д. 37/2	отдельно стоящая рекламная конструкция на земельном участке	шитовая установка 1,2 x 1,8 м (лайтпостер)	2,16	2	статика, роллер
40	65	ул. Кольцовская, д. 37/1	отдельно стоящая рекламная конструкция на земельном участке	шитовая установка 1,2 x 1,8 м (лайтпостер)	2,16	2	статика, роллер
41	66	ул. Кольцовская, д. 37/1	отдельно стоящая рекламная конструкция на земельном участке	шитовая установка 12,0 x 4,0 м (суперсайт)	48	2	статика
42	67	ул. Кольцовская, угол д. 37/1	отдельно стоящая рекламная конструкция на земельном участке	шитовая установка 1,2 x 1,8 м (лайтпостер)	2,16	2	статика, роллер
43	69	ул. Кольцовская, д. 33	отдельно стоящая рекламная конструкция на земельном участке	шитовая установка 1,2 x 1,8 м (лайтпостер) в составе оставленного павильона	2,16	2	статика, роллер, экран

44	70	ул. Кольцовская, д. 33	отдельно стоящая рекламная конструкция на земельном участке	шитовая установка 1,2 x 1,8 м (лайтпостер) в составе остановочного павильона	2,16	2	0,8	статика, роллер, экран
45	71	ул. Кольцовская, д. 31	отдельно стоящая рекламная конструкция на земельном участке	шитовая установка 1,2 x 1,8 м (лайтпостер)	2,16	2	0,8	статика, роллер
46	72	ул. Кольцовская, д. 23 - ул. Средне-Московская	отдельно стоящая рекламная конструкция на земельном участке	шитовая установка 6,0 x 3,0 м	18	1	4,5	статика, призмаброн
47	73	ул. Кольцовская, напротив д. 10	отдельно стоящая рекламная конструкция на земельном участке	шитовая установка 1,2 x 1,8 м (лайтпостер)	2,16	2	0,8	статика, роллер
48	74	ул. Кольцовская - ул. Чайковского, д. 8	отдельно стоящая рекламная конструкция на земельном участке	шитовая установка 1,2 x 1,8 м (лайтпостер)	2,16	2	0,8 - 1,2	статика, роллер
49	75	ул. Кольцовская, д. 39	отдельно стоящая рекламная конструкция на земельном участке	шитовая установка 1,2 x 1,8 м (лайтпостер)	2,16	2	0,8 - 1,2	статика, роллер
50	77	ул. Кольцовская, 52 (остановка "улицы Пехановская")	отдельно стоящая рекламная конструкция на земельном участке	шитовая установка 1,2 x 1,8 м (лайтпостер) в составе остановочного павильона	2,16	2	0 - 0,4	статика, роллер, экран
51	78	ул. Кольцовская, 12б	отдельно стоящая рекламная конструкция на земельном участке	электронный выдоскрин 6,0 x 3,0 м	18	1	4,5	Экран
52	79	ул. Кольцовская, Воронеж-1, прилегающая площадь, правое крыло вокзала	отдельно стоящая рекламная конструкция на земельном участке	шитовая установка 1,2 x 1,8 м (лайтпостер)	2,16	2	0,8 - 1,2	статика, статика
53	80	ул. Кольцовская,	отдельно стоящая	шитовая установка 1,2 x	2,16	2	0,8 - 1,2	статика, статика

		Воронже-1, привокзальная площадь, справа от главного входа в вокзал, правая сторона	рекламная конструкция на земельном участке	1,8 м (лайтпостер			
54	81	ул. Кольцовская, Воронже-1, привокзальная площадь, справа от главного входа в вокзал, левая сторона	отдельно стоящая рекламная конструкция на земельном участке	низовая установка 1,2 х 1,8 м (лайтпостер	2	0,8 - 1,2	статика, статика
55	82	ул. Кольцовская, Воронже-1, привокзальная площадь, слева от главного входа в вокзал, правая сторона	отдельно стоящая рекламная конструкция на земельном участке	штитовая установка 1,2 х 1,8 м (лайтпостер	2	0,8 - 1,2	статика, статика
56	83	ул. Кольцовская, Воронже-1, привокзальная площадь, слева от главного входа в вокзал, левая сторона	отдельно стоящая рекламная конструкция на земельном участке	штитовая установка 1,2 х 1,8 м (лайтпостер	2	0,8 - 1,2	статика, статика
57	84	ул. Кольцовская, Воронже-1, привокзальная площадь, левое крыло вокзала	отдельно стоящая рекламная конструкция на земельном участке	штитовая установка 1,2 х 1,8 м (лайтпостер	2	0,8 - 1,2	статика, статика
Ленинский проспект							
1	1	Ленинский пр-т, д.203	отдельно стоящая рекламная конструкция на земельном участке	штитовая установка 6,0 х 3,0 м	2	4,5	статика, призматрон
2	3	Ленинский просп. - ул. 25 Января	отдельно стоящая рекламная конструкция на земельном участке	штитовая установка 6,0 х 3,0 м	2	4,5	статика, призматрон
3	9	Ленинский просп., д. 139	отдельно стоящая рекламная конструкция	электронный видеозеркал 6,0 х 3,0 м	1	4,5	экрэн

4	19	Ленинский просп., д. 119 - д. 119/1	на земельном участке отдельно стоящая рекламная конструкция на земельном участке	шитовая установка 6,0 x 3,0 м	18	2	4,5	статика, призматрон
5	21	Ленинский пр-т, д. 117	отдельно стоящая рекламная конструкция на земельном участке	электронный видеоэкран 6,0 x 3,0 м	18	1	4,5	экран
6	23	Ленинский просп., д. 111а - д. 117	отдельно стоящая рекламная конструкция на земельном участке	шитовая установка 6,0 x 3,0 м	18	2	4,5	статика, призматрон
7	28	Ленинский просп., д. 101	отдельно стоящая рекламная конструкция на земельном участке	шитовая установка 6,0 x 3,0 м	18	2	4,5	статика, призматрон
8	31	Ленинский просп. - ул. Брусилова	отдельно стоящая рекламная конструкция на земельном участке	шитовая установка 12,0 x 4,0 м (сулсерайт)	48	2	12	статика, экран
9	34	Ленинский просп. - инпр. д. 7 по пер. Мостостроителей	отдельно стоящая рекламная конструкция на земельном участке	шитовая установка 6,0 x 3,0 м	18	2	4,5	статика, призматрон
10	37	Ленинский пр-т - ул. МОПРА	отдельно стоящая рекламная конструкция на земельном участке	шитовая установка 6,0 x 3,0 м	18	2	4,5	статика, призматрон
11	38	Ленинский просп., д. 91/3	отдельно стоящая рекламная конструкция на земельном участке	шитовая установка 6,0 x 3,0 м	18	2	4,5	статика, призматрон
12	39	Ленинский просп., д. 91	отдельно стоящая рекламная конструкция на земельном участке	шитовая установка 6,0 x 3,0 м	18	2	4,5	статика, призматрон
13	40	Ленинский пр-т, д. 81	отдельно стоящая рекламная конструкция	шитовая установка 6,0 x 3,0 м	18	2	4,5	статика, призматрон

24	96	Ленинский просп. - ул. Димитрова, д. 55	на земельном участке	конструкции 2,65 х 3,05 м	1	2	1	статика
25	99	Ленинский просп. - ул. Серафимовича, д. 22а	отдельно стоящая рекламная конструкция на земельном участке	объемно-пространственная конструкция 0,81 х 1,23	18	1	4,5	статика, призмаматрон
26	102	Ленинский просп. - ул. Минская	отдельно стоящая рекламная конструкция на земельном участке	щитовая установка 6,0 х 3,0 м	18	1	4,5	экран
27	106	Ленинский просп., д. 148	отдельно стоящая рекламная конструкция на земельном участке	щитовая установка 6,0 х 3,0 м	18	2	4,5	статика, призмаматрон
28	107	Ленинский просп. - ул. Остужева	отдельно стоящая рекламная конструкция на земельном участке	щитовая установка 6,0 х 3,0 м	18	2	4,5	статика, призмаматрон
29	109	Ленинский просп., д. 156	отдельно стоящая рекламная конструкция на земельном участке	щитовая установка 6,0 х 3,0 м	18	2	4,5	статика, призмаматрон
30	112	Ленинский пр-т, д. 158/2	отдельно стоящая рекламная конструкция на земельном участке	щитовая установка 6,0 х 3,0 м	18	2	4,5	статика, призмаматрон
31	113	Ленинский просп., д. 158/2 - д. 160	отдельно стоящая рекламная конструкция на земельном участке	щитовая установка 6,0 х 3,0 м	18	2	4,5	статика, призмаматрон
32	116	Ленинский просп., д. 174д ("Максимир")	отдельно стоящая рекламная конструкция на земельном участке	щитовая установка 1,2 х 1,8 м (лайтпостер)	2,16	2	0,8 - 1,2	статика, размер
33	117	Ленинский просп., д.	отдельно стоящая	щитовая установка 1,2 х	2,16	2	0,8 - 1,2	статика, размер

		174п ("Максимир")	рекламная конструкция на земельном участке	1,8 м (лайтпостер)				
34	120	Ленинский пр-т, д.174д	отдельно стоящая рекламная конструкция на земельном участке	шитовая установка 6,0 x 3,0 м	18	2	4,5	статика, призматрон
35	123	Ленинский проспект (в кругу транспортной развязки)	отдельно стоящая рекламная конструкция на земельном участке	шитовая установка 6,0 x 3,0 м	18	2	4,5	статика, призматрон
36	124	Ленинский проспект, д. 119г	отдельно стоящая рекламная конструкция на земельном участке	шитовая установка 6,0 x 3,0 м	18	2	4,5	статика, призматрон
37	125	Ленинский проспект, д. 116	отдельно стоящая рекламная конструкция на земельном участке	шитовая установка 6,0 x 3,0 м	18	2	4,5	статика, призматрон
38	129	Ленинский проспект, д. 8/1	отдельно стоящая рекламная конструкция на земельном участке	шитовая установка 6,0 x 3,0 м	18	2	4,5	статика, призматрон
39	131	Ленинский проспект - ул. Кулибина	отдельно стоящая рекламная конструкция на земельном участке	световозможный видеотран 5,76 x 2,88 м	16,39	1	4,0 - 5,0	экран
40	143	Ленинский проспект, д. 174п (ПЦ "Максимир")	отдельно стоящая рекламная конструкция на земельном участке	флаговая композиция 0,9 x 5,0 м	4,5	3	5	-
41	144	Ленинский проспект, д. 174п (ПЦ "Максимир")	отдельно стоящая рекламная конструкция на земельном участке	флаговая композиция 0,9 x 3,0 м	2,7	3	3	-
42	146	Ленинский проспект, д. 174п	отдельно стоящая рекламная конструкция на земельном участке	объемно-пространственная рекламная конструкция 2,5 x 3,25 м	8,13	2	1,75	статика

43	147	Ленинский пр-т - ул. Брусилова	отдельно стоящая рекламная конструкция на земельном участке	свистолдодный видеозэкран 6,0 x 3,0 м	18	1	4,5	экран
44	149	Ленинский пр-т, д. 126а	отдельно стоящая рекламная конструкция на земельном участке	щитовая установка 1,2 x 1,8 м (лайтпостер)	2,16	2	0,4	статика, роллер
45	150	Ленинский пр-т, 96а (остановка "Ул. Брусилова")	отдельно стоящая рекламная конструкция на земельном участке	щитовая установка 1,2 x 1,8 м (лайтпостер) в составе остановочного павильона	2,16	2	0 - 0,4	статика, роллер, экран
46	151	Ленинский пр-т, 174п (остановка "Максимир")	отдельно стоящая рекламная конструкция на земельном участке	щитовая установка 1,2 x 1,8 м (лайтпостер) в составе остановочного павильона	2,16	2	0 - 0,4	статика, роллер, экран
47	153	Ленинский пр-т, 20/1 (остановка "Институт Гиролаучук")	отдельно стоящая рекламная конструкция на земельном участке	щитовая установка 1,2 x 1,8 м (лайтпостер) в составе остановочного павильона	2,16	2	0 - 0,4	статика, роллер, экран
48	154	Ленинский проспект, д. 172	отдельно стоящая рекламная конструкция на земельном участке	Объемно-пространственная конструкция 2,5x3,2 м	13,0	1	-	статика

улица Димитрова

1	2	ул. Димитрова, д. 70 – ул. Ленинградская	отдельно стоящая рекламная конструкция на земельном участке	щитовая установка 6,0 x 3,0 м	18	2	4,5	статика, призматрон
2	15	ул. Димитрова, д. 102	отдельно стоящая рекламная конструкция на земельном участке	щитовая установка 6,0 x 3,0 м	18	2	4,5	статика, призматрон, экран
3	18	ул. Димитрова, д. 106	отдельно стоящая рекламная конструкция на земельном участке	щитовая установка 6,0 x 3,0 м	18	2	4,5	статика, призматрон

4	19	ул. Димитрова, напротив д. 143	отдельно стоящая рекламная конструкция на земельном участке	шитовая установка 6,0 х 3,0 м	18	2	4,5	статика, призмаматрон
5	22	ул. Димитрова - пер. Монтажный, д. 16	отдельно стоящая рекламная конструкция на земельном участке	электронный видеозащитан 6,0 х 3,0 м	18	1	4,5	экран
6	23	ул. Димитрова, д. 124а	отдельно стоящая рекламная конструкция на земельном участке	шитовая установка 12,0 х 5,0 м (Superair)	60	2	15	статика
7	25	ул. Димитрова, напротив д. 124а/2	отдельно стоящая рекламная конструкция на земельном участке	шитовая установка 6,0 х 3,0 м	18	2	4,5	статика, призмаматрон
8	27	ул. Димитрова, д. 159а	отдельно стоящая рекламная конструкция на земельном участке	шитовая установка 6,0 х 3,0 м	18	2	4,5	статика, призмаматрон
9	28	ул. Димитрова - пер. Монтажный, напротив д. 2	отдельно стоящая рекламная конструкция на земельном участке	шитовая установка 6,0 х 3,0 м	18	2	4,5	статика, призмаматрон
10	30	ул. Димитрова, напротив д. 1а	отдельно стоящая рекламная конструкция на земельном участке	шитовая установка 6,0 х 3,0 м	18	2	4,5	статика, призмаматрон
11	32	ул. Димитрова, напротив д. 118	отдельно стоящая рекламная конструкция на земельном участке	шитовая установка 6,0 х 3,0 м	18	2	4,5	статика, призмаматрон
12	34	ул. Димитрова, д. 157	отдельно стоящая рекламная конструкция на земельном участке	шитовая установка 6,0 х 3,0 м	18	2	4,5	статика, призмаматрон
13	36	ул. Димитрова, д. 143	отдельно стоящая рекламная конструкция на земельном участке	шитовая установка 6,0 х 3,0 м	18	2	4,5	статика, призмаматрон

14	39	ул. Димитрова, д. 119	отдельно стоящая рекламная конструкция на земельном участке	щитовая установка 6,0 x 3,0 м	18	2	4,5	статика, призматрон
15	40	ул. Димитрова, д. 113	отдельно стоящая рекламная конструкция на земельном участке	щитовая установка 6,0 x 3,0 м	18	2	4,5	статика, призматрон
16	41	ул. Димитрова, (кольцо ГИБДД)	отдельно стоящая рекламная конструкция на земельном участке	щитовая установка 6,0 x 3,0 м	18	2	4,5	статика, призматрон
17	52	ул. Димитрова, д. 83, к. 1	отдельно стоящая рекламная конструкция на земельном участке	щитовая установка 6,0 x 3,0 м	18	2	4,5	статика, призматрон
18	56	ул. Димитрова, д. 75 - ул. Ленинградская	отдельно стоящая рекламная конструкция на земельном участке	электронный видеоэкран 6,0 x 3,0 м	18	1	4,5	экран
19	60	ул. Димитрова, д. 53а - Денинский просп.	отдельно стоящая рекламная конструкция на земельном участке	светодиодный видеоэкран 6,0 x 4,0 м	24	1	5	экран
20	62	ул. Димитрова - пер. Монтажный, д. 2	отдельно стоящая рекламная конструкция на земельном участке	светодиодный экран 21,4 x 8,144	174,28	2	3,0 - 4,0	статика
21	63	ул. Димитрова, 156д	отдельно стоящая рекламная конструкция на земельном участке	флаговая композиция 1,2 x 3,2 м	3,84	5	7	-
22	64	ул. Димитрова, д. 60б	отдельно стоящая рекламная конструкция на земельном участке	электронный видеоэкран 12,0 x 4,0 м	48	1	5	экран
23	65	ул. Димитрова, д. 55	отдельно стоящая рекламная конструкция на земельном участке	объемно- пристенная конструкция 2,911 x 2,6 м	7,569	2	-	статика

24	66	ул. Димитрова – ул. Волгоградская	отдельно стоящая рекламная конструкция на земельном участке	электронный видеоэкран 6,0х3,0 м	18,0	2	4,5	экран
улица Остужева								
1	2	ул. Остужева, напротив ул. Урицкого	отдельно стоящая рекламная конструкция на земельном участке	щитовая установка 6,0 х 3,0 м	18	2	4,5	статика, призматрон
2	3	ул. Остужева (перед АГЭС)	отдельно стоящая рекламная конструкция на земельном участке	щитовая установка 6,0 х 3,0 м	18	2	4,5	статика, призматрон
3	4	ул. Остужева (после АГЭС)	отдельно стоящая рекламная конструкция на земельном участке	щитовая установка 6,0 х 3,0 м	18	2	4,5	статика, призматрон
4	5	ул. Остужева, д. 37	отдельно стоящая рекламная конструкция на земельном участке	щитовая установка 6,0 х 3,0 м	18	2	4,5	статика, призматрон
5	6	ул. Остужева, д. 35 (исред. АЗС)	отдельно стоящая рекламная конструкция на земельном участке	щитовая установка 6,0 х 3,0 м	18	2	4,5	статика, призматрон
6	7	ул. Остужева, д. 31	отдельно стоящая рекламная конструкция на земельном участке	щитовая установка 6,0 х 3,0 м	18	2	4,5	статика, призматрон
7	9	ул. Остужева (перед путепроводом)	отдельно стоящая рекламная конструкция на земельном участке	щитовая установка 6,0 х 3,0 м	18	2	4,5	статика, призматрон
8	12	ул. Остужева, д. 7	отдельно стоящая рекламная конструкция на земельном участке	щитовая установка 6,0 х 3,0 м	18	2	4,5	статика, призматрон
9	13	ул. Остужева, д. 5	отдельно стоящая рекламная конструкция на земельном участке	электронный видеоэкран 6,0 х 3,0 м	18	1	4,5	экран

10	15	ул. Остужева, д. 3/1	на земельном участке отдельно стоящая рекламная конструкция на земельном участке	щитовая установка 6,0 х 3,0 м	18	2	4,5	статика, призмаматрон
11	17	ул. Остужева, д. 1а	отдельно стоящая рекламная конструкция на земельном участке	щитовая установка 6,0 х 3,0 м	18	2	4,5	статика, призмаматрон
12	22	ул. Остужева, д. 26	отдельно стоящая рекламная конструкция на земельном участке	щитовая установка 6,0 х 3,0 м	18	2	4,5	статика, призмаматрон
13	27	ул. Остужева – ул. Переверткина, д. 7 (гипермаркету «Линия»)	отдельно стоящая рекламная конструкция на земельном участке	щитовая установка 6,0 х 3,0 м	18	2	4,5	статика, призмаматрон
14	29	ул. Остужева, перед поворотом на ул. Переверткина	отдельно стоящая рекламная конструкция на земельном участке	щитовая установка 6,0 х 3,0 м	18	2	4,5	статика, призмаматрон, экран
15	32	ул. Остужева, д. 6	отдельно стоящая рекламная конструкция на земельном участке	щитовая установка 6,0 х 3,0 м	18	2	4,5	статика, призмаматрон
16	36	ул. Остужева (перед поворотом на ул. Минская)	отдельно стоящая рекламная конструкция на земельном участке	щитовая установка 6,0 х 3,0 м	18	2	4,5	статика, призмаматрон
17	38	ул. Остужева, д. 54 (АГЭС)	отдельно стоящая рекламная конструкция на земельном участке	щитовая установка 6,0 х 3,0 м	18	2	4,5	статика, призмаматрон
18	40	ул. Остужева, д. 56 Метро Колл энд Корри	отдельно стоящая рекламная конструкция на земельном участке	щитовая установка 6,0 х 3,0 м	18	2	4,5	статика, призмаматрон
19	44	ул. Остужева, д. 64	отдельно стоящая рекламная конструкция	щитовая установка 12,0 х 5,0 м (суперсайт)	60	2	15	статика

20	45	ул. Остужева, д. 66/а»	на земельном участке	отдельно стоящая рекламная конструкция на земельном участке	щитовая установка 6,0 x 3,0 м	18	2	4,5	статика, призмаматрон
21	46	ул. Остужева, д. 66	отдельно стоящая рекламная конструкция на земельном участке	отдельно стоящая рекламная конструкция на земельном участке	щитовая установка 6,0 x 3,0 м	18	2	4,5	статика, призмаматрон
22	47	ул. Остужева, д. 38г	отдельно стоящая рекламная конструкция на земельном участке	отдельно стоящая рекламная конструкция на земельном участке	портал 3,0 x 18,0	54	2	5	статика
23	48	ул. Остужева, д. 31	отдельно стоящая рекламная конструкция на земельном участке	отдельно стоящая рекламная конструкция на земельном участке	портал 3,0 x 18,0	54	2	5	статика
24	49	ул. Остужева - Ул. Минская	отдельно стоящая рекламная конструкция на земельном участке	отдельно стоящая рекламная конструкция на земельном участке	портал 3,0 x 18,0	54	2	5	статика
25	50	ул. Остужева, напротив д. 36	отдельно стоящая рекламная конструкция на земельном участке	отдельно стоящая рекламная конструкция на земельном участке	щитовая установка 6,0 x 3,0 м	18	2	4,5	статика, призмаматрон
26	57	ул. Остужева - Денинский проспект, д. 154а (АЗС)	отдельно стоящая рекламная конструкция на земельном участке	отдельно стоящая рекламная конструкция на земельном участке	флаговая композиция 1,5 x 4,5 м	6,75	3	7,5	-
27	58	ул. Остужева, д. 19Б	отдельно стоящая рекламная конструкция на земельном участке	отдельно стоящая рекламная конструкция на земельном участке	объемно-пространственная конструкция 1,87 x 1,35 м	2,5245	2	4,115	статика
28	59	ул. Остужева, д. 19Б	отдельно стоящая рекламная конструкция на земельном участке	отдельно стоящая рекламная конструкция на земельном участке	пилон 2,1 x 6,3 м	13,23	2	0,2	статика
29	60	ул. Остужева, д. 154Б	отдельно стоящая	отдельно стоящая	пилон 1,4 x 4,5 м	6,3	2	0,2	статика

30	61	ул. Остужева, д. 154б	рекламная конструкция на земельном участке	отдельно стоящая рекламная конструкция на земельном участке	6,75	3	5,5	статика
31	62	ул. Остужева, д. 154б	рекламная конструкция на земельном участке	отдельно стоящая рекламная конструкция на земельном участке	6,3	2	-	статика
32	63	ул. Остужева, д. 41	рекламная конструкция на земельном участке	отдельно стоящая рекламная конструкция на земельном участке	2	2	-	статика
33	64	ул. Остужева, д. 41	рекламная конструкция на земельном участке	отдельно стоящая рекламная конструкция на земельном участке	3,5	2	-	статика
34	65	ул. Остужева, д. 196	рекламная конструкция на земельном участке	отдельно стоящая рекламная конструкция на земельном участке	13,44	1	4,5	экран
35	66	ул. Остужева, 2е	рекламная конструкция на земельном участке	отдельно стоящая рекламная конструкция на земельном участке	1,4	2	0,2	статика
36	67	ул. Остужева, 2е	рекламная конструкция на земельном участке	отдельно стоящая рекламная конструкция на земельном участке	1,4	2	0,2	статика
37	68	ул. Остужева, 2е	рекламная конструкция на земельном участке	отдельно стоящая рекламная конструкция на земельном участке	1,4	2	0,2	статика
38	69	ул. Остужева, 2е	рекламная конструкция на земельном участке	отдельно стоящая рекламная конструкция на земельном участке	4,321	2	3	статика

39	70	ул. Остужева, д. 56	отдельно стоящая рекламная конструкция на земельном участке	на земельном участке	конструкция 1,45 x 2,98 м				
40	71	ул. Остужева, д. 56	отдельно стоящая рекламная конструкция на земельном участке	отдельно стоящая рекламная конструкция на земельном участке	объемно-пространственная конструкция 12,0 x 3,0 м; 4,5 x 6,0 м; 4,5 x 6,0 м	36,0; 27,0; 27,0	9	9	статика
41	72	ул. Остужева, д. 56	отдельно стоящая рекламная конструкция на земельном участке	отдельно стоящая рекламная конструкция на земельном участке	флаговая композиция 2,5 x 1,4 м	3,5	10	12	-
42	73	ул. Остужева, 2е (остановка "ДК Электроника")	отдельно стоящая рекламная конструкция на земельном участке	отдельно стоящая рекламная конструкция на земельном участке	шитовая установка 2,0 x 2,0 м	4	1	1	статика
43	74	ул. Остужева - Ленинский пр-т, д. 154а	отдельно стоящая рекламная конструкция на земельном участке	отдельно стоящая рекламная конструкция на земельном участке	шитовая установка 1,2 x 1,8 м (лайтпостер) в составе остальной части павильона	2,16	2	0 - 0,4	статика, роллер, экран
44	75	ул. Остужева, д. 41	отдельно стоящая рекламная конструкция на земельном участке	отдельно стоящая рекламная конструкция на земельном участке	электронный видеосюжет 6,0 x 3,0 м	18	2	4,5	экран
					флаговая композиция 0,5 x 4,5 м	2,25	3	9	-

бульвар Победы

1	2	бульвар Победы - ул. Жукова	отдельно стоящая рекламная конструкция на земельном участке	отдельно стоящая рекламная конструкция на земельном участке	шитовая установка 12,0 x 5,0 м (суперсайт)	60	3	15	статика
2	6	бульвар Победы - ул. Владимира Невского	отдельно стоящая рекламная конструкция на земельном участке	отдельно стоящая рекламная конструкция на земельном участке	шитовая установка 12,0 x 5,0 м (суперсайт)	60	3	15	статика

3	7	бульвар Победы, д. 50	отдельно стоящая рекламная конструкция на земельном участке	щитовая установка 6,0 х 3,0 м	18	2	4,5	статика, призматрон
4	8	бульвар Победы, д. 50а	отдельно стоящая рекламная конструкция на земельном участке	щитовая установка 6,0 х 3,0 м	18	2	4,5	статика, призматрон
5	9	бульвар Победы, напротив д. 43	отдельно стоящая рекламная конструкция на земельном участке	щитовая установка 6,0 х 3,0 м	18	2	4,5	статика, призматрон
6	10	бульвар Победы, д. 49	отдельно стоящая рекламная конструкция на земельном участке	щитовая установка 6,0 х 3,0 м	18	2	4,5	статика, призматрон
7	13	бульвар Победы, д. 41	отдельно стоящая рекламная конструкция на земельном участке	щитовая установка 6,0 х 3,0 м	18	2	4,5	статика, призматрон
8	14	бульвар Победы - ул. Армии	отдельно стоящая рекламная конструкция на земельном участке	щитовая установка 12,0 х 5,0 м (суперсайт)	60	3	15	статика
9	15	бульвар Победы, д. 7	отдельно стоящая рекламная конструкция на земельном участке	электронный видеозащит 6,0 х 3,0 м	18	1	4,5	экран
10	21	бульвар Победы - ул. Антонова-Овсенко	отдельно стоящая рекламная конструкция на земельном участке	щитовая установка 6,0 х 3,0 м	18	2	4,5	статика, призматрон
11	22	Бульвар Победы, д. 236 (ПЦ "Арена")	отдельно стоящая рекламная конструкция на земельном участке	щитовая установка 1,17 х 1,74 м (лайтпостер)	2,0358	2	0,4	статика, роолер
12	23	Бульвар Победы, д. 236 (ПЦ "Арена")	отдельно стоящая рекламная конструкция на земельном участке	щитовая установка 1,17 х 1,74 м (лайтпостер)	2,0358	2	0,4	статика, роолер

13	24	Бульвар Победы, д. 236 (ТЦ "Арена")	отдельно стоящая рекламная конструкция на земельном участке	шитовая установка 1,17 х 1,74 м (лайтпостер)	2,0358	2	0,4	статика, роллер
14	25	Бульвар Победы, д. 236 (ТЦ "Арена")	отдельно стоящая рекламная конструкция на земельном участке	шитовая установка 1,17 х 1,74 м (лайтпостер)	2,0358	2	0,4	статика, роллер
15	26	Бульвар Победы, д. 236 (ТЦ "Арена")	отдельно стоящая рекламная конструкция на земельном участке	флаговая композиция 0,5 х 4,5 м	2,25	4	6	-
16	27	Бульвар Победы, д. 236 (ТЦ "Арена")	отдельно стоящая рекламная конструкция на земельном участке	шитовая установка 1,2 х 1,8 м (лайтпостер) в составе остановочного павильона	2,16	2	0,4	статика, роллер, эзран
17	28	Бульвар Победы, д. 236 (ТЦ "Арена")	отдельно стоящая рекламная конструкция на земельном участке	шитовая установка 1,2 х 1,8 м (лайтпостер) в составе остановочного павильона	2,16	2	0,4	статика, роллер, эзран
18	29	Бульвар Победы, д. 236 (ТЦ "Арена")	отдельно стоящая рекламная конструкция на земельном участке	флаговая композиция 0,5 х 4,5 м	2,25	4	6	-
19	30	Бульвар Победы, д. 236 (ТЦ "Арена")	отдельно стоящая рекламная конструкция на земельном участке	флаговая композиция 0,5 х 1,0 м	0,5	14	3	-
20	31	Бульвар Победы, д. 236 (ТЦ "Арена")	отдельно стоящая рекламная конструкция на земельном участке	флаговая композиция 0,5 х 2,0 м	1	6	5,4	-
21	32	Бульвар Победы, д. 236 (ТЦ "Арена")	отдельно стоящая рекламная конструкция на земельном участке	флаговая композиция 0,5 х 2,0 м	1	6	5,4	-
22	33	Бульвар Победы, д. 236 (ТЦ "Арена")	отдельно стоящая рекламная конструкция на земельном участке	флаговая композиция 1,45 х 4,0 м	5,8	5	6	-

			на земельном участке				
улица 45 Стрелковой дивизии							
1	2	ул. 45 Стрелковой Дивизии, д. 2	отдельно стоящая рекламная конструкция на земельном участке	18	1	4,5	статика, призмагрон
2	5	ул. 45 Стрелковой Дивизии, д. 28	отдельно стоящая рекламная конструкция на земельном участке	18	2	4,5	статика, призмагрон
3	7	ул. 45 Стрелковой Дивизии, д. 52	отдельно стоящая рекламная конструкция на земельном участке	18	2	4,5	статика, призмагрон
4	11	ул. 45 Стрелковой Дивизии, д. 64	отдельно стоящая рекламная конструкция на земельном участке	18	2	4,5	статика, призмагрон
5	13	ул. 45 Стрелковой Дивизии, д. 66	отдельно стоящая рекламная конструкция на земельном участке	18	1	4,5	экран
6	14	ул. 45 Стрелковой Дивизии, д. 98	отдельно стоящая рекламная конструкция на земельном участке	18	2	4,5	статика, призмагрон
7	16	ул. 45 Стрелковой Дивизии, д. 277	отдельно стоящая рекламная конструкция на земельном участке	18	2	4,5	статика, призмагрон
8	17	ул. 45 Стрелковой Дивизии, д. 247	отдельно стоящая рекламная конструкция на земельном участке	18	2	4,5	статика, призмагрон
9	21	ул. 45 Стрелковой Дивизии, д. 1л	отдельно стоящая рекламная конструкция на земельном участке	18	2	4,5	статика, призмагрон

10	22	ул. 45 Стрелковой Дивизии, д. 112	отдельно стоящая рекламная конструкция на земельном участке	щитовая установка 6,0 х 3,0 м	18	2	4,5	статика, призмаматрон
11	24	ул. 45 Стрелковой - ул. Антонова-Овсенко	отдельно стоящая рекламная конструкция на земельном участке	щитовая установка 6,0 х 3,0 м	18	3	4,5	статика, призмаматрон
12	27	ул. 45 Стрелковой Дивизии - ул. Шишкова	отдельно стоящая рекламная конструкция на земельном участке	щитовая установка 6,0 х 3,0 м	18	2	4,5	статика, призмаматрон
13	29	ул. 45 Стрелковой дивизии, д. 59	отдельно стоящая рекламная конструкция на земельном участке	электронный видеоэкран 6,0 х 3,0 м	18	1	4,5	экран

улица Шишкова

1	1	ул. Шишкова, напротив д. 150	отдельно стоящая рекламная конструкция на земельном участке	щитовая установка 6,0 х 3,0 м	18	2	4,5	статика, призмаматрон
2	2	ул. Шишкова - Московский проспект, развязка	отдельно стоящая рекламная конструкция на земельном участке	щитовая установка 6,0 х 3,0 м	18	2	4,5	статика, призмаматрон
3	3	ул. Шишкова, д. 103а	отдельно стоящая рекламная конструкция на земельном участке	щитовая установка 6,0 х 3,0 м	18	2	4,5	статика, призмаматрон
4	4	ул. Шишкова - ул. Ясенки	отдельно стоящая рекламная конструкция на земельном участке	щитовая установка 6,0 х 3,0 м	18	2	4,5	статика, призмаматрон
5	5	ул. Шишкова, напротив д. 122	отдельно стоящая рекламная конструкция на земельном участке	щитовая установка 6,0 х 3,0 м	18	2	4,5	статика, призмаматрон

6	6	ул. Шишкова - ул. Беговая, д. 2/3	отдельно стоящая рекламная конструкция на земельном участке	щитовая установка 6,0 х 3,0 м	18	2	4,5	статика, призма-трон
7	7	ул. Шишкова, д. 58	отдельно стоящая рекламная конструкция на земельном участке	щитовая установка 6,0 х 3,0 м	18	2	4,5	статика, призма-трон
8	8	ул. Шишкова, напротив д. 103а	отдельно стоящая рекламная конструкция на земельном участке	щитовая установка 6,0 х 3,0 м	18	2	4,5	статика, призма-трон
9	9	ул. Шишкова, напротив д. 103а	отдельно стоящая рекламная конструкция на земельном участке	щитовая установка 6,0 х 3,0 м	18	2	4,5	статика, призма-трон
10	10	ул. Шишкова, напротив д. 103а	отдельно стоящая рекламная конструкция на земельном участке	щитовая установка 6,0 х 3,0 м	18	2	4,5	статика, призма-трон
11	12	ул. Шишкова, напротив д. 107б, к. 1	отдельно стоящая рекламная конструкция на земельном участке	щитовая установка 6,0 х 3,0 м	18	2	4,5	статика, призма-трон
12	13	ул. Шишкова, напротив д. 102а, к. 2	отдельно стоящая рекламная конструкция на земельном участке	щитовая установка 6,0 х 3,0 м	18	2	4,5	статика, призма-трон
13	14	ул. Шишкова, напротив д. 102в	отдельно стоящая рекламная конструкция на земельном участке	щитовая установка 6,0 х 3,0 м	18	2	4,5	статика, призма-трон
14	15	ул. Шишкова - Московский проспект, развязка	отдельно стоящая рекламная конструкция на земельном участке	щитовая установка 6,0 х 3,0 м	18	2	4,5	статика, призма-трон
15	16	ул. Шишкова - Московский проспект, развязка	отдельно стоящая рекламная конструкция на земельном участке	щитовая установка 6,0 х 3,0 м	18	2	4,5	статика, призма-трон

16	17	ул. Шишкова, д. 79	отдельно стоящая рекламная конструкция на земельном участке	портал 3,0 x 24,0	72	2	5,0 - 7,0	статика
17	18	ул. Шишкова, д. 73	отдельно стоящая рекламная конструкция на земельном участке	портал 3,0 x 24,0	72	2	5,0 - 7,0	статика
18	19	ул. Шишкова - ул. Ипподромная	отдельно стоящая рекламная конструкция на земельном участке	портал 3,0 x 18,0	54	2	5	статика
19	20	ул. Шишкова, д. 55	отдельно стоящая рекламная конструкция на земельном участке	портал 3,0 x 18,0	54	2	5	статика
20	21	ул. Шишкова, между д. 58 и д. 60	отдельно стоящая рекламная конструкция на земельном участке	объемно- пространственная рекламная конструкция 3,34 x 1,545	5,16	2	0,6	статика
21	22	ул. Шишкова (ж/м Олимпийский, 2/2, 2/5,2/6)	отдельно стоящая рекламная конструкция на земельном участке	флаговая композиция 6,0 x 1,35 м	8,1	5	12	-
22	23	ул. Шишкова - ул. Беговая, д. 1	отдельно стоящая рекламная конструкция на земельном участке	электронный видеосюитан 6,0 x 3,0 м	18	1	4,5	экран

».



СХЕМА РАЗМЕЩЕНИЯ
РЕКЛАМНЫХ КОНСТРУКЦИЙ НА ТЕРРИТОРИИ
ГОРОДСКОГО ОКРУГА ГОРОД ВОРОНЕЖ
ДЛЯ УЧАСТКА ТЕРРИТОРИИ:
улица Кольцовская
М 1:1000 часть 2



[Handwritten signature]

**СХЕМА РАЗМЕЩЕНИЯ
РЕКЛАМНЫХ КОНСТРУКЦИЙ НА ТЕРРИТОРИИ
ГОРОДСКОГО ОКРУГА ГОРОД ВОРОНЕЖ
ДЛЯ УЧАСТКА ТЕРРИТОРИИ:
Ленинский проспект
М 1:1000**


линия стыковки

часть №2
ЛИНИЯ СТЫКОВКИ



СХЕМА РАЗМЕЩЕНИЯ
РЕКЛАМНЫХ КОНСТРУКЦИЙ НА ТЕРРИТОРИИ
ГОРОДСКОГО ОКРУГА ГОРОД ВОРОНЕЖ
ДЛЯ УЧАСТКА ТЕРРИТОРИИ:
Ленинский проспект
М 1:1000

часть №3
линия стыков

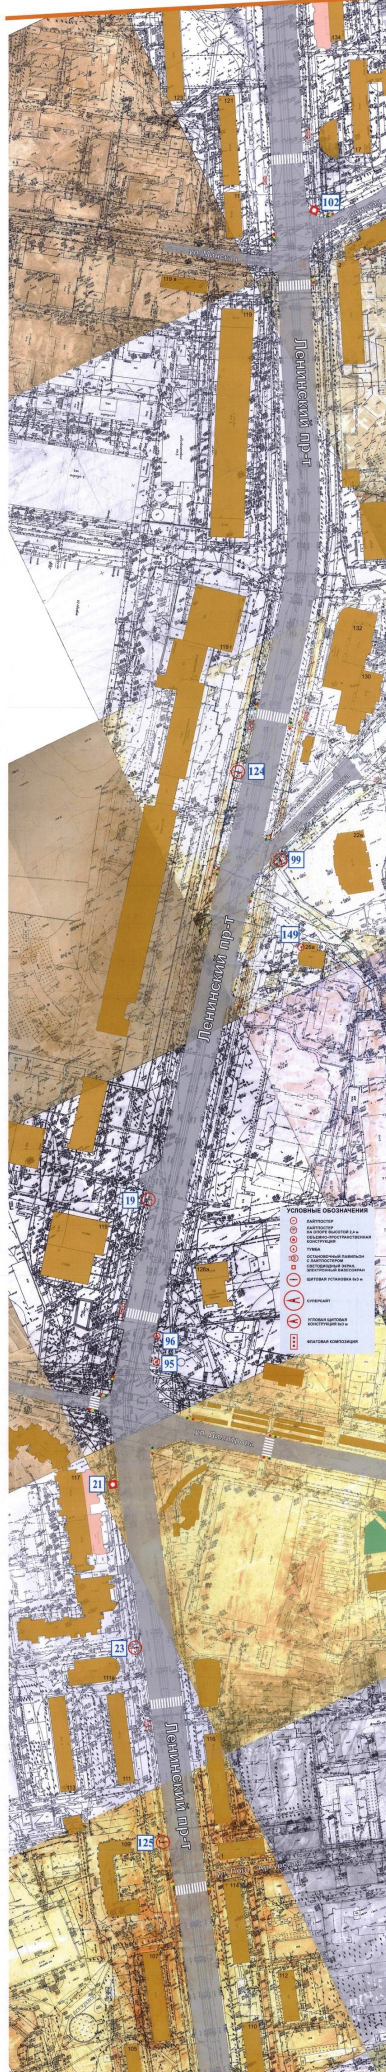

линия стыков

[illegible]

часть №4

ЛИНИЯ СТЫКОВКИ

Ленинский пр-т

Ленинский пр-т

Ленинский пр-т

УСЛОВНЫЕ ОБОЗНАЧЕНИЯ

-  ЛАЙТСТЕР
-  ЛАЙТСТЕР НА СТОЛЕ ВЫСОТОЙ 2,4 м
-  ОБЪЕМО-ПРОСТРАНСТВЕННАЯ КОНСТРУКЦИЯ
-  ТУМБА
-  ОСТАТочный ПАВЛИКОВ С ЛАЙТСТЕРОМ
-  СВЕТОДИОДНЫЙ ЭКРАН, ЭЛЕКТРОННЫЙ ВЫБОР ОБЪЕКТОВ
-  ЦИТОВАЯ УСТАНОВКА 6x3 м
-  СУПЕРСАЙТ
-  ФЛАГОВАЯ КОМПОЗИЦИЯ

ЛИНИЯ СТЫКОВКИ


часть №5
линия стыковки



M 1:1000

часть №6

линия стыковки

 

часть №7
линия стыковки

