



ДЕПАРТАМЕНТ
АРХИТЕКТУРЫ И ГРАДОСТРОИТЕЛЬСТВА
ВОРОНЕЖСКОЙ ОБЛАСТИ



ПРИКАЗ

16.01.2023

№ 45-01-04/16

г. Воронеж

**О внесении изменений в правила землепользования и застройки
Краснознаменского сельского поселения Лискинского муниципального
района Воронежской области**

В соответствии с Градостроительным кодексом Российской Федерации, Федеральным законом от 06.10.2003 № 131-ФЗ «Об общих принципах организации местного самоуправления в Российской Федерации», законами Воронежской области от 07.07.2006 № 61-ОЗ «О регулировании градостроительной деятельности в Воронежской области», от 20.12.2018 № 173-ОЗ «О перераспределении полномочий по утверждению правил землепользования и застройки между органами местного самоуправления поселений Воронежской области, городского округа город Нововоронеж, Борисоглебского городского округа и исполнительными органами государственной власти Воронежской области», постановлением Правительства Воронежской области от 31.12.2014 № 1240 «Об утверждении Положения о департаменте архитектуры и градостроительства Воронежской области», на основании приказов департамента архитектуры и градостроительства Воронежской области от 09.03.2022 № 45-01-04/182 «О подготовке проектов о внесении изменений в правила землепользования и застройки поселений Аннинского, Верхнехавского, Лискинского, Новоусманского, Ольховатского, Павловского, Панинского муниципальных

районов Воронежской области», от 26.08.2022 № 45-01-04/885 «О подготовке проекта о внесении изменений в правила землепользования и застройки Краснознаменского сельского поселения Лискинского муниципального района Воронежской области», с учетом заключений о результатах публичных слушаний от 06.07.2022, от 25.11.2022

п р и к а з ы в а ю:

1. Внести в правила землепользования и застройки Краснознаменского сельского поселения Лискинского муниципального района Воронежской области, утвержденные приказом департамента архитектуры и градостроительства Воронежской области от 02.06.2020 № 45-01-04/398 «Об утверждении правил землепользования и застройки Краснознаменского сельского поселения Лискинского муниципального района Воронежской области» (в редакции приказа департамента архитектуры и градостроительства Воронежской области от 11.01.2022 № 45-01-04/2) (далее – Правила) следующие изменения:

1.1. В подпункте 1 пункта 17 части II карту градостроительного зонирования территории Краснознаменского сельского поселения Лискинского муниципального района Воронежской области изложить в редакции согласно приложению № 1 к настоящему приказу.

1.2. В подпункте 2 пункта 17 части II карту градостроительного зонирования с отображением зон с особыми условиями использования территории Краснознаменского сельского поселения Лискинского муниципального района Воронежской области изложить в редакции согласно приложению № 2 к настоящему приказу.

1.3. В пункте 21 части III:

1.3.1. Таблицу подпункта 1 после строки 3 дополнить строкой 3¹ следующего содержания:

«

3 ¹	2.7.2	Размещение гаражей для собственных нужд	не подлежат установлению
----------------	-------	---	--------------------------

».

1.3.2. В подпункте 1 и далее по тексту:

1.3.2.1. Слова «пожарных требований» заменить словами «требований пожарной безопасности».

1.3.2.2. Слова «, устанавливаемые в соответствии с законодательством Российской Федерации, определяются пунктом» заменить словами «в зонах с особыми условиями использования территории устанавливаются в соответствии с законодательством Российской Федерации. Перечень зон с особыми условиями использования территории и основания установления ограничений приведены в пункте».

1.3.3. Таблицу подпункта 2 после строки 22 дополнить строкой 22¹ следующего содержания:

«

22 ¹	2.7.2	Размещение гаражей для собственных нужд	не подлежат установлению
-----------------	-------	---	--------------------------

».

1.3.4. Таблицу подпункта 11 после строки 2 дополнить строкой 2¹ следующего содержания:

«

2 ¹	12.0.1	Улично-дорожная сеть	не подлежат установлению
----------------	--------	----------------------	--------------------------

».

1.4. Пункт 22 части III изложить в следующей редакции:

«22. Перечень зон с особыми условиями использования территории и основания установления ограничений использования земельных участков и объектов капитального строительства на территории Краснознаменского сельского поселения Лискинского муниципального района Воронежской области

№ п/п	Вид зоны	Основания установления ограничений использования земельных участков и объектов капитального строительства
1	Охранная зона объектов электроэнергетики (объектов электросетевого хозяйства и объектов по производству электрической энергии)	Постановление Правительства Российской Федерации от 24.02.2009 № 160 «О порядке установления охранных зон объектов электросетевого хозяйства и особых условий использования земельных участков, расположенных в границах таких зон» Постановление Правительства Российской Федерации от 18.11.2013 № 1033 «О порядке установления охранных зон объектов по производству электрической энергии и особых условий использования земельных участков,

		расположенных в границах таких зон»
2	Охранная зона линий и сооружений связи	Постановление Правительства Российской Федерации от 09.06.1995 № 578 «Об утверждении Правил охраны линий и сооружений связи Российской Федерации»
3	Охранная зона трубопроводов (газопроводов, нефтепроводов и нефтепродуктопроводов, аммиакопроводов)	Федеральный закон от 31.03.1999 № 69-ФЗ «О газоснабжении в Российской Федерации» Постановление Правительства Российской Федерации от 20.11.2000 № 878 «Об утверждении Правил охраны газораспределительных сетей» Постановление Правительства Российской Федерации от 08.09.2017 № 1083 «Об утверждении Правил охраны магистральных газопроводов и о внесении изменений в Положение о представлении в федеральный орган исполнительной власти (его территориальные органы), уполномоченный Правительством Российской Федерации на осуществление государственного кадастрового учета, государственной регистрации прав, ведение Единого государственного реестра недвижимости и предоставление сведений, содержащихся в Едином государственном реестре недвижимости, федеральными органами исполнительной власти, органами государственной власти субъектов Российской Федерации и органами местного самоуправления дополнительных сведений, воспроизводимых на публичных кадастровых картах» «Правила охраны магистральных трубопроводов», утвержденные Минтопэнерго России 29.04.1992, постановлением Госгортехнадзора России от 22.04.1992 № 9 Постановление Госгортехнадзора России от 23.11.1994 № 61 «О распространении «Правил охраны магистральных трубопроводов» на магистральные аммиакопроводы»
4	Водоохранная зона	Водный кодекс Российской Федерации
5	Прибрежная защитная полоса	Водный кодекс Российской Федерации
6	Зоны санитарной охраны источников питьевого и хозяйственно-бытового водоснабжения, а также устанавливаемые в случаях, предусмотренных Водным кодексом Российской Федерации, в отношении подземных водных объектов зоны специальной охраны	Водный кодекс Российской Федерации СанПиН 2.1.4.1110-02 «Зоны санитарной охраны источников водоснабжения и водопроводов питьевого назначения»
7	Санитарно-защитная зона	Постановление Правительства Российской Федерации от 03.03.2018 № 222 «Об утверждении Правил установления санитарно-защитных зон и использования земельных участков, расположенных в границах санитарно-защитных зон»

		Решение управления Федеральной службы по надзору в сфере защиты прав потребителей и благополучия человека от 04.03.2020 № 141 «Об установлении санитарно-защитной зоны для реконструируемого объекта ИП Топлакалян С.Н.», расположенного по адресу: Воронежская область, Лискинский район, северо-восточнее с. Лискинское (кадастровый номер земельных участков 36:14:0810002:40, 36:14:0810002:2)»
8	Охранная зона пунктов государственной геодезической сети, государственной нивелирной сети и государственной гравиметрической сети	Постановление Правительства Российской Федерации от 21.08.2019 № 1080 «Об охранных зонах пунктов государственной геодезической сети, государственной нивелирной сети и государственной гравиметрической сети»
9	Зона минимальных расстояний до магистральных или промышленных трубопроводов (газопроводов, нефтепроводов и нефтепродуктопроводов, аммиакопроводов)	Положение о данном виде зоны с особыми условиями использования территории, определяемое Правительством Российской Федерации

».

1.5. В приложении № 1:

1.5.1. Описание местоположения границ зоны застройки индивидуальными жилыми домами села Лискинское - Ж1/1 изложить в редакции согласно приложению № 3 к настоящему приказу.

1.5.2. Описание местоположения границ зоны сельскохозяйственного использования в границах населенного пункта села Лискинское - СХ1/1 изложить в редакции согласно приложению № 4 к настоящему приказу.

1.5.3. Описание местоположения границ зоны животноводства села Лискинское - СХ3/1 изложить в редакции согласно приложению № 5 к настоящему приказу.

1.6. Описание местоположения границ зоны садоводства и огородничества за границами населенных пунктов – СО1 приложения № 3 к Правилам изложить в редакции согласно приложению № 6 к настоящему приказу.

2. Контроль исполнения настоящего приказа возложить на заместителя руководителя департамента архитектуры и градостроительства Воронежской области – начальника отдела территориального планирования Беляеву С.М.

Руководитель департамента
архитектуры и градостроительства
Воронежской области




А.А. Еренков



ПРАВИЛА ЗЕМЛЕПОЛЬЗОВАНИЯ И ЗАСТРОЙКИ


Карта градостроительного зонирования территории Краснознаменского сельского поселения
Лискинского муниципального района Воронежской области

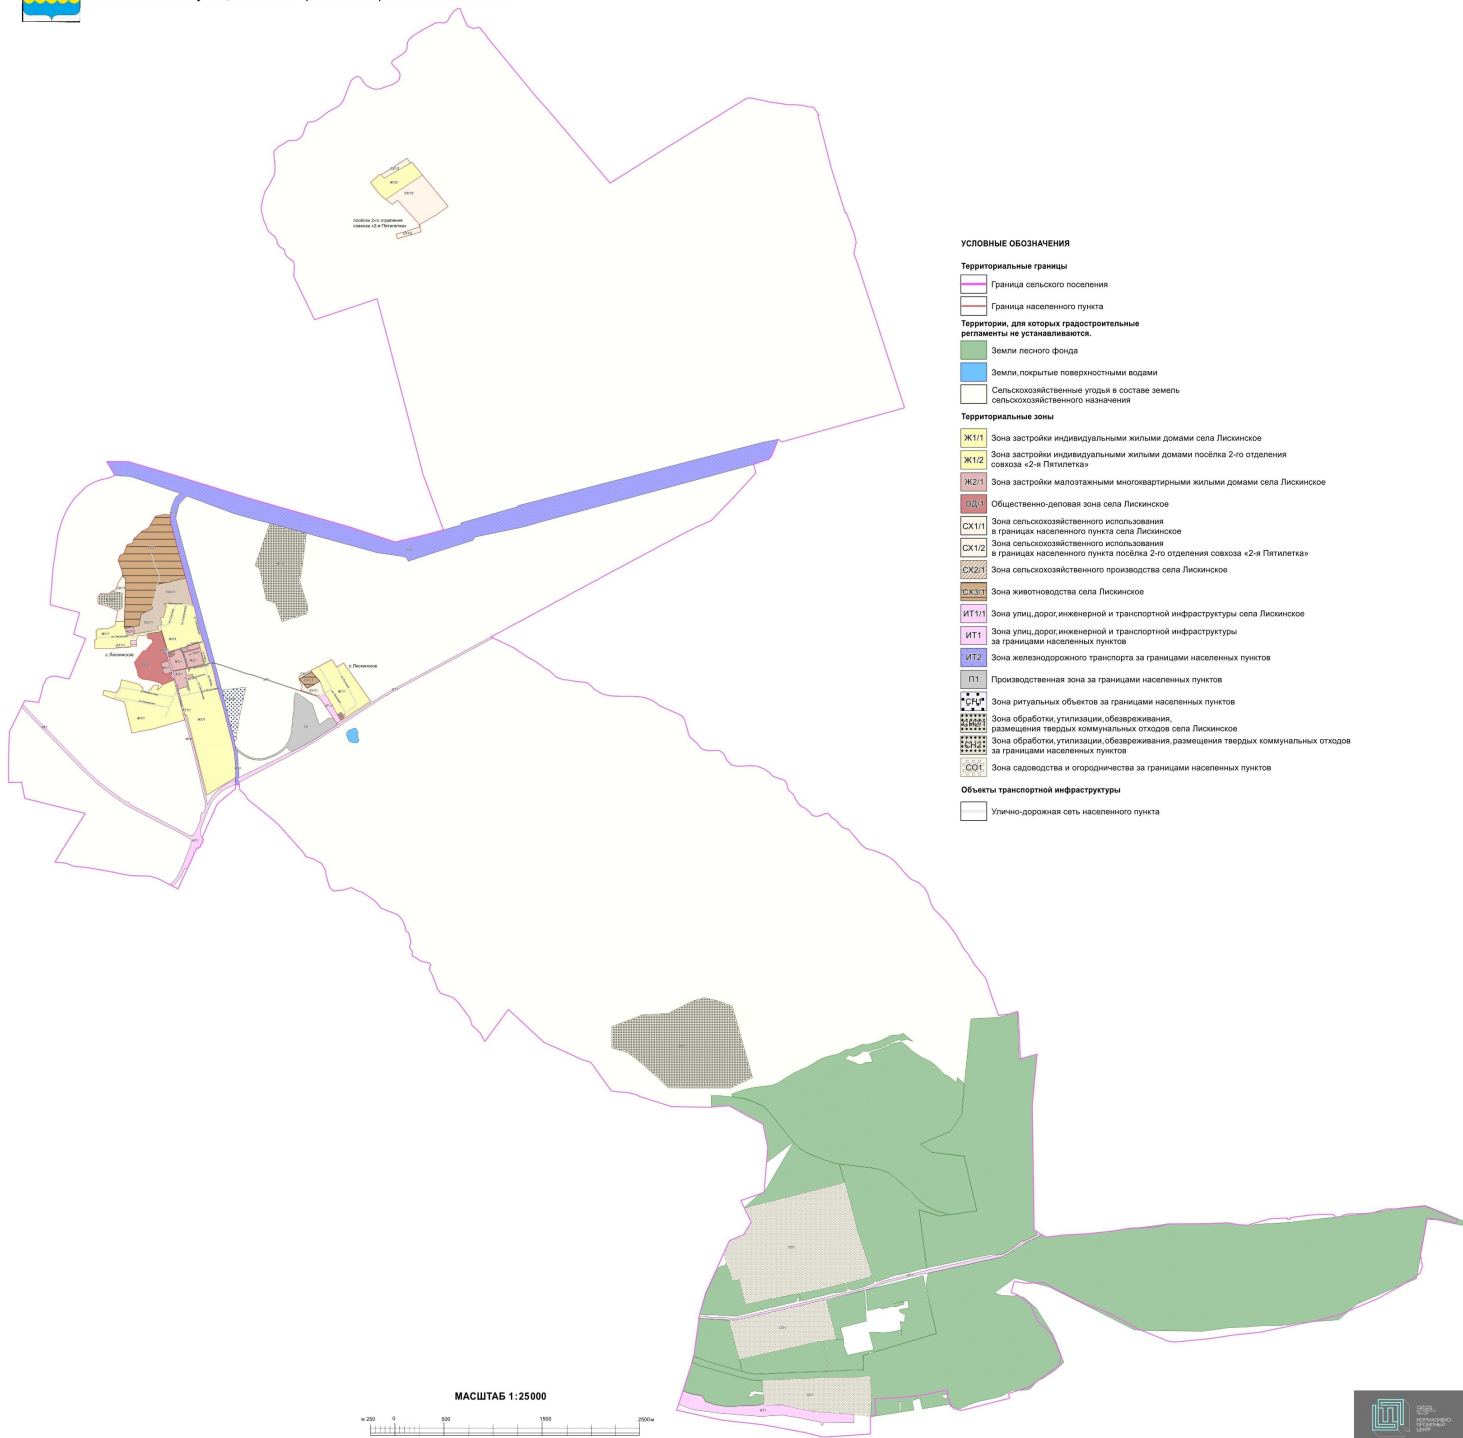



ПРАВИЛА ЗЕМЛЕПОЛЬЗОВАНИЯ И ЗАСТРОЙКИ

Карта градостроительного зонирования с отображением зон с особыми условиями использования территории
Краснознаменского сельского поселения Лискинского муниципального района Воронежской области

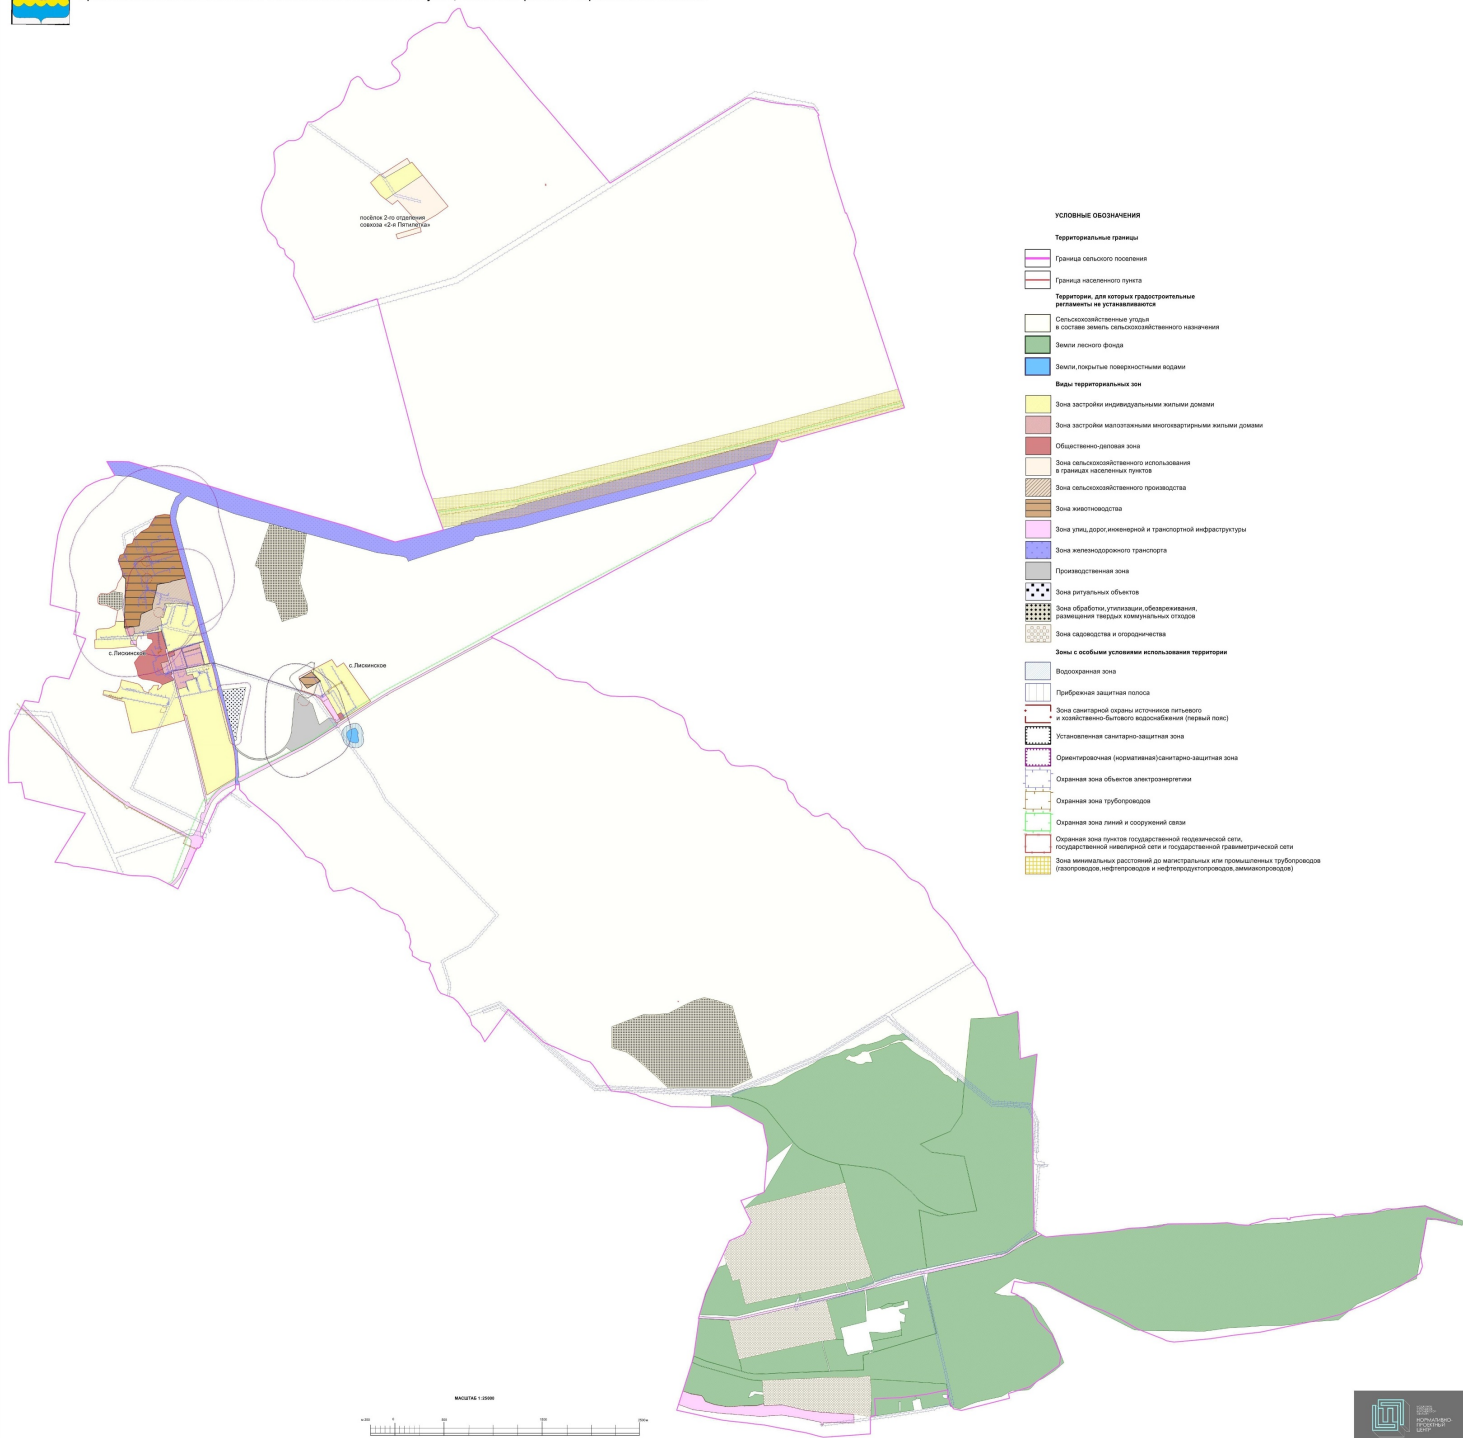

«ОПИСАНИЕ МЕСТОПОЛОЖЕНИЯ ГРАНИЦ

Зона застройки индивидуальными жилыми домами села Лискинское - Ж1/1

(наименование объекта, местоположение границ которого описано
(далее - объект)

Раздел 1

Сведения об объекте		
№ п/п	Характеристики объекта	Описание характеристик
1	2	3
1	Местоположение объекта	Воронежская область, Лискинский муниципальный район, Краснознаменское сельское поселение, село Лискинское
2	Площадь объекта \pm величина погрешности определения площади ($P \pm \text{Дельта } P$)	-
3	Иные характеристики объекта	-

Раздел 2

Сведения о местоположении границ объекта					
1. Система координат: МСК - 36, зона 1					
2. Сведения о характерных точках границ объекта					
Обозначение характерных точек границ	Координаты, м		Метод определения координат характерной точки	Средняя квадратическая погрешность положения характерной точки (Мт), м	Описание обозначения точки на местности (при наличии)
	X	Y			
1	2	3	4	5	6
1	443036.49	1324740.61	Картометрический	1.00	-
2	443037.44	1324779.49	Аналитический	0.10	-
3	443028.97	1324949.22	Аналитический	0.10	-
4	443009.50	1325031.69	Картометрический	1.00	-
5	443002.54	1325041.60	Картометрический	1.00	-
6	442989.99	1325044.61	Картометрический	1.00	-
7	442966.27	1325050.40	Картометрический	1.00	-
8	442794.88	1325090.93	Картометрический	1.00	-
9	442707.55	1325114.04	Картометрический	1.00	-
10	442663.65	1325128.12	Картометрический	1.00	-
11	442653.22	1325132.75	Картометрический	1.00	-
12	442652.02	1325134.96	Картометрический	1.00	-
13	442649.36	1325136.15	Картометрический	1.00	-
14	442649.23	1325135.79	Аналитический	0.10	-
15	442640.61	1325104.13	Аналитический	0.10	-
16	442639.29	1325104.48	Аналитический	0.10	-
17	442637.54	1325098.22	Аналитический	0.10	-
18	442618.23	1325022.19	Аналитический	0.10	-
19	442616.77	1325022.61	Аналитический	0.10	-
20	442598.75	1324964.09	Аналитический	0.10	-
21	442595.44	1324963.93	Аналитический	0.10	-
22	442539.26	1324773.74	Аналитический	0.10	-
23	442769.80	1324703.82	Аналитический	0.10	-
24	442768.35	1324699.03	Аналитический	0.10	-
25	442748.53	1324705.04	Картометрический	1.00	-
26	442747.80	1324700.25	Аналитический	0.10	-
27	442727.04	1324561.99	Картометрический	1.00	-
28	442713.08	1324562.46	Картометрический	1.00	-
29	442706.57	1324468.10	Картометрический	1.00	-
30	442658.09	1324447.60	Картометрический	1.00	-
31	442653.12	1324390.22	Аналитический	0.10	-
32	442612.17	1324392.35	Аналитический	0.10	-
33	442615.98	1324442.47	Аналитический	0.10	-
34	442616.54	1324449.89	Картометрический	1.00	-
35	442599.20	1324450.86	Картометрический	1.00	-
36	442575.12	1324203.10	Картометрический	1.00	-

1	2	3	4	5	6
37	442575.12	1324025.12	Картометрический	1.00	-
38	442660.72	1324021.27	Картометрический	1.00	-
39	442664.28	1324037.95	Картометрический	1.00	-
40	442758.14	1324037.16	Картометрический	1.00	-
41	442773.59	1324059.12	Картометрический	1.00	-
42	442780.26	1324164.87	Картометрический	1.00	-
43	442809.22	1324229.61	Картометрический	1.00	-
44	442847.24	1324236.85	Картометрический	1.00	-
45	442849.94	1324327.30	Картометрический	1.00	-
46	442785.57	1324325.41	Картометрический	1.00	-
47	442784.82	1324334.13	Картометрический	1.00	-
48	442750.50	1324336.76	Картометрический	1.00	-
49	442750.62	1324342.54	Картометрический	1.00	-
50	442720.69	1324344.60	Картометрический	1.00	-
51	442721.09	1324353.34	Картометрический	1.00	-
52	442705.29	1324353.24	Картометрический	1.00	-
53	442705.94	1324397.97	Картометрический	1.00	-
54	442707.07	1324416.21	Картометрический	1.00	-
55	442719.49	1324415.36	Картометрический	1.00	-
56	442720.42	1324426.02	Картометрический	1.00	-
57	442726.86	1324425.48	Картометрический	1.00	-
58	442726.99	1324427.18	Картометрический	1.00	-
59	442725.29	1324431.50	Картометрический	1.00	-
60	442732.77	1324481.99	Аналитический	1.00	-
61	442733.23	1324485.51	Аналитический	1.00	-
62	442739.75	1324519.84	Аналитический	0.10	-
63	442740.17	1324525.29	Аналитический	0.10	-
64	442766.80	1324676.72	Аналитический	0.10	-
65	442781.81	1324672.77	Аналитический	0.10	-
66	442789.72	1324666.53	Аналитический	0.10	-
67	442799.57	1324664.82	Аналитический	0.10	-
68	442807.40	1324685.66	Аналитический	0.10	-
69	442816.95	1324710.71	Аналитический	0.10	-
70	442863.32	1324700.76	Аналитический	0.10	-
71	442887.77	1324698.89	Картометрический	1.00	-
72	442894.02	1324726.14	Картометрический	1.00	-
73	443001.85	1324755.38	Картометрический	1.00	-
74	443006.87	1324755.69	Картометрический	1.00	-
75	443018.04	1324749.35	Картометрический	1.00	-
76	443017.81	1324740.15	Картометрический	1.00	-
1	443036.49	1324740.61	Картометрический	1.00	-
77	442631.21	1325088.44	Картометрический	1.00	-
78	442644.39	1325137.04	Картометрический	1.00	-
79	442644.56	1325137.62	Картометрический	1.00	-
80	442610.35	1325147.85	Картометрический	1.00	-
81	442569.40	1325158.70	Картометрический	1.00	-
82	442541.34	1325166.83	Картометрический	1.00	-

1	2	3	4	5	6
83	442441.52	1325193.95	Аналитический	0.10	-
84	442425.79	1325201.34	Аналитический	0.10	-
85	442425.06	1325198.06	Аналитический	0.10	-
86	442414.21	1325146.76	Картометрический	1.00	-
87	442540.16	1325113.83	Картометрический	1.00	-
88	442542.69	1325113.45	Картометрический	1.00	-
89	442579.23	1325103.03	Аналитический	0.10	-
77	442631.21	1325088.44	Картометрический	1.00	-
90	442147.13	1324116.39	Картометрический	1.00	-
91	442137.80	1324165.97	Картометрический	1.00	-
92	442133.15	1324190.54	Картометрический	1.00	-
93	442132.63	1324193.15	Картометрический	1.00	-
94	442128.50	1324215.11	Картометрический	1.00	-
95	442125.20	1324239.94	Картометрический	1.00	-
96	442128.72	1324249.09	Картометрический	1.00	-
97	442179.39	1324280.55	Картометрический	1.00	-
98	442254.73	1324297.39	Картометрический	1.00	-
99	442213.55	1324467.61	Картометрический	1.00	-
100	442195.85	1324491.12	Картометрический	1.00	-
101	442181.88	1324500.11	Картометрический	1.00	-
102	442178.11	1324513.57	Картометрический	1.00	-
103	442165.64	1324510.57	Картометрический	1.00	-
104	442136.62	1324529.33	Картометрический	1.00	-
105	442122.04	1324576.01	Картометрический	1.00	-
106	442152.15	1324577.42	Картометрический	1.00	-
107	442156.38	1324595.64	Картометрический	1.00	-
108	442199.00	1324624.28	Картометрический	1.00	-
109	442199.66	1324677.96	Картометрический	1.00	-
110	442151.18	1324662.67	Картометрический	1.00	-
111	442157.25	1324671.20	Картометрический	1.00	-
112	442158.97	1324671.55	Картометрический	1.00	-
113	442158.67	1324673.20	Картометрический	1.00	-
114	442173.63	1324694.23	Картометрический	1.00	-
115	442204.86	1324715.70	Картометрический	1.00	-
116	442253.36	1324833.44	Картометрический	1.00	-
117	442157.00	1324858.73	Картометрический	1.00	-
118	442079.54	1324879.85	Картометрический	1.00	-
119	441990.61	1324904.51	Картометрический	1.00	-
120	441898.77	1324930.19	Картометрический	1.00	-
121	441887.10	1324933.43	Картометрический	1.00	-
122	441843.38	1324943.13	Картометрический	1.00	-
123	441753.58	1324621.19	Картометрический	1.00	-
124	441710.31	1324402.74	Картометрический	1.00	-
125	442029.86	1324325.81	Картометрический	1.00	-
126	442056.36	1324231.49	Аналитический	0.10	-
127	442100.90	1324107.90	Аналитический	0.10	-
128	442107.83	1324108.96	Картометрический	1.00	-

1	2	3	4	5	6
90	442147.13	1324116.39	Картометрический	1.00	-
129	442367.24	1324949.32	Картометрический	1.00	-
130	442419.89	1325199.22	Картометрический	1.00	-
131	442421.39	1325206.36	Картометрический	1.00	-
132	442415.81	1325217.01	Картометрический	1.00	-
133	442374.96	1325230.00	Картометрический	1.00	-
134	442303.61	1325248.73	Картометрический	1.00	-
135	442223.64	1325266.33	Картометрический	1.00	-
136	442164.25	1325279.33	Картометрический	1.00	-
137	441999.55	1325329.96	Картометрический	1.00	-
138	441800.14	1325381.06	Картометрический	1.00	-
139	441635.20	1325421.99	Картометрический	1.00	-
140	441523.51	1325447.32	Картометрический	1.00	-
141	441477.71	1325454.48	Картометрический	1.00	-
142	441423.53	1325458.66	Картометрический	1.00	-
143	441295.22	1325466.21	Картометрический	1.00	-
144	441269.88	1325464.30	Картометрический	1.00	-
145	441257.88	1325459.70	Картометрический	1.00	-
146	441249.68	1325452.93	Картометрический	1.00	-
147	441242.43	1325443.34	Картометрический	1.00	-
148	441208.23	1325380.57	Картометрический	1.00	-
149	441148.24	1325283.98	Картометрический	1.00	-
150	441078.32	1325171.92	Картометрический	1.00	-
151	441894.95	1324963.20	Картометрический	1.00	-
152	441891.43	1324949.88	Картометрический	1.00	-
153	441902.93	1324946.67	Картометрический	1.00	-
154	441993.31	1324921.58	Картометрический	1.00	-
155	442081.98	1324896.88	Картометрический	1.00	-
156	442150.16	1324877.88	Аналитический	0.10	-
157	442157.99	1324875.62	Аналитический	0.10	-
158	442173.78	1324931.57	Аналитический	0.10	-
159	442178.08	1324946.67	Аналитический	0.10	-
160	442184.80	1324964.32	Аналитический	0.10	-
161	442151.26	1324975.76	Аналитический	0.10	-
162	442152.82	1324980.57	Аналитический	0.10	-
163	442239.60	1324951.41	Картометрический	1.00	-
164	442272.64	1325057.07	Аналитический	0.10	-
165	442245.45	1325066.68	Аналитический	0.10	-
166	442247.16	1325071.45	Картометрический	1.00	-
167	442278.82	1325060.19	Аналитический	0.10	-
168	442271.06	1325035.07	Картометрический	1.00	-
169	442309.88	1325024.16	Картометрический	1.00	-
170	442314.69	1325022.79	Картометрический	1.00	-
171	442298.99	1324967.75	Картометрический	1.00	-
129	442367.24	1324949.32	Картометрический	1.00	-
172	442350.63	1326233.31	Картометрический	1.00	-

1	2	3	4	5	6
173	442461.93	1326448.29	Картометрический	1.00	-
174	442384.02	1326499.40	Картометрический	1.00	-
175	442428.21	1326568.48	Картометрический	1.00	-
176	442034.38	1326845.07	Картометрический	1.00	-
177	441865.19	1326581.66	Картометрический	1.00	-
178	441882.25	1326570.33	Картометрический	1.00	-
179	441923.84	1326542.52	Картометрический	1.00	-
180	441901.49	1326509.33	Картометрический	1.00	-
181	441899.30	1326505.39	Картометрический	1.00	-
182	441949.98	1326475.19	Аналитический	0.10	-
183	442018.47	1326435.72	Картометрический	1.00	-
184	442065.28	1326410.67	Картометрический	1.00	-
185	442113.04	1326374.84	Картометрический	1.00	-
186	442241.84	1326327.05	Картометрический	1.00	-
187	442314.83	1326258.61	Картометрический	1.00	-
188	442337.91	1326242.31	Картометрический	1.00	-
172	442350.63	1326233.31	Картометрический	1.00	-

3. Сведения о характерных точках части (частей) границы объекта

Обозначение характерных точек части границы	Координаты, м		Метод определения координат характерной точки	Средняя квадратическая погрешность положения характерной точки (M), м	Описание обозначения точки на местности (при наличии)
	X	Y			
1	2	3	4	5	6
Часть №					
-	-	-	-	-	-

Plan 1
 Delineazione del sito



INFORMAZIONI

1. Area del sito
 2. Area di studio
 3. Punti di campionamento

Приложение № 4
к приказу департамента
архитектуры и градостроительства
Воронежской области
от 16.01.2023 № 45-01-04/16

«ОПИСАНИЕ МЕСТОПОЛОЖЕНИЯ ГРАНИЦ

Зона сельскохозяйственного использования в границах населенного пункта
села Лискинское - СХ1/1

(наименование объекта, местоположение границ которого описано
(далее - объект)

Раздел 1

Сведения об объекте		
№ п/п	Характеристики объекта	Описание характеристик
1	2	3
1	Местоположение объекта	Воронежская область, Лискинский муниципальный район, Краснознаменское сельское поселение, село Лискинское
2	Площадь объекта ± величина погрешности определения площади ($P \pm \Delta P$)	-
3	Иные характеристики объекта	-

Сведения о местоположении границ объекта					
1. Система координат: -					
2. Сведения о характерных точках границ объекта					
Обозначение характерных точек границ	Координаты, м		Метод определения координат характерной точки	Средняя квадратическая погрешность положения характерной точки (Mт), м	Описание обозначения точки на местности (при наличии)
	X	Y			
1	2	3	4	5	6
-	-	-	-	-	-
3. Сведения о характерных точках части (частей) границы объекта					
Обозначение характерных точек части границы	Координаты, м		Метод определения координат характерной точки	Средняя квадратическая погрешность положения характерной точки (Mт), м	Описание обозначения точки на местности (при наличии)
	X	Y			
1	2	3	4	5	6
Часть №					
-	-	-	-	-	-



Сведения о местоположении измененных (уточненных) границ объекта

1. Система координат: МСК - 36, зона 1

2. Сведения о характерных точках границ объекта

Обозначение характерных точек границ	Существующие координаты, м		Измененные (уточненные) координаты, м		Метод определения координат характерной точки	Средняя квадратическая погрешность положения характерной точки (Mt), м	Описание обозначения точки на местности (при наличии)
	X	Y	X	Y			
1	2	3	4	5	6	7	8
1	443315.99	1324305.30	-	-	Картометрический	1.00	-
2	443283.81	1324340.02	-	-	Аналитический	0.10	-
3	442849.94	1324327.30	-	-	Картометрический	1.00	-
4	442847.24	1324236.85	-	-	Картометрический	1.00	-
5	442962.30	1324258.73	-	-	Картометрический	1.00	-
6	442994.51	1324306.51	-	-	Картометрический	1.00	-
7	443140.19	1324308.56	-	-	Картометрический	1.00	-
8	443158.11	1324197.42	-	-	Картометрический	1.00	-
9	443164.69	1324210.36	-	-	Картометрический	1.00	-
10	443172.47	1324226.54	-	-	Картометрический	1.00	-
11	443180.44	1324238.50	-	-	Картометрический	1.00	-
12	443190.78	1324244.98	-	-	Картометрический	1.00	-
13	443211.82	1324251.68	-	-	Картометрический	1.00	-
14	443242.98	1324260.83	-	-	Картометрический	1.00	-
15	443292.19	1324293.18	-	-	Картометрический	1.00	-
1	443315.99	1324305.30	-	-	Картометрический	1.00	-
16	442287.98	1326112.27	-	-	Аналитический	0.30	-
17	442350.63	1326233.31	-	-	Картометрический	1.00	-
18	-	-	442337.91	1326242.31	Аналитический	0.10	-
19	-	-	442262.93	1326115.95	Картометрический	1.00	-
20	-	-	442167.78	1326194.55	Картометрический	1.00	-
21	-	-	442191.73	1326240.50	Картометрический	1.00	-
22	442241.84	1326327.05	-	-	Аналитический	0.10	-
23	442113.04	1326374.84	-	-	Аналитический	0.10	-
24	442096.20	1326349.81	-	-	Аналитический	0.10	-
25	442081.90	1326328.39	-	-	Аналитический	0.10	-
26	442088.85	1326322.72	-	-	Аналитический	0.10	-
27	442098.12	1326312.42	-	-	Картометрический	1.00	-
28	442100.20	1326275.35	-	-	Картометрический	1.00	-
29	442101.65	1326265.85	-	-	Картометрический	1.00	-
30	442101.67	1326265.71	-	-	Картометрический	1.00	-
31	442104.99	1326260.56	-	-	Аналитический	0.30	-
32	442116.63	1326229.19	-	-	Аналитический	0.30	-
33	442134.57	1326175.79	-	-	Аналитический	0.30	-

Схема расположения листов плана граница общака

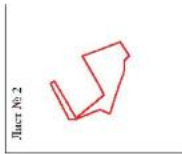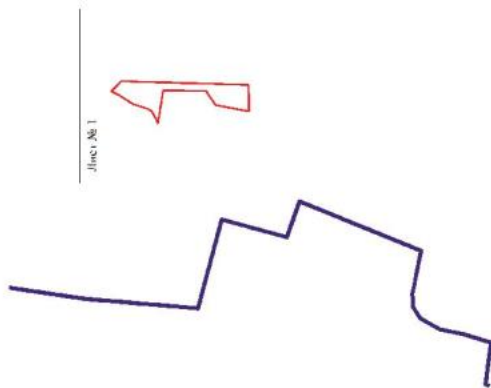

Масштаб 1:10000

Используемые условные знаки и обозначения:

-  границы территориальной зоны
-  границы муниципального образования
-  общака и номер листа плана граница общака



Руководитель ФУВУ «Федерально-архивный центр»
 Подпись Ю.В. Шалагина Дата « 29 » ноября 2022г.
 Место для оттиска печати при индивидуальном составлении описания местоположения границ общака



План границ объекта

Лист № 1



Масштаб 1:2000


Используемые условные знаки и обозначения:

	граница территориальной зоны
	характерная точка границ территориальной зоны

Руководитель БУВО «Нормативно-проектный центр»
Подпись Ю.В.Шадыгина Дата « 29 » ноября 2022г.
Место для оттиска (подпись) лица, сос. занимающего место, по месту границ объекта

План границ объекта

Лист № 2

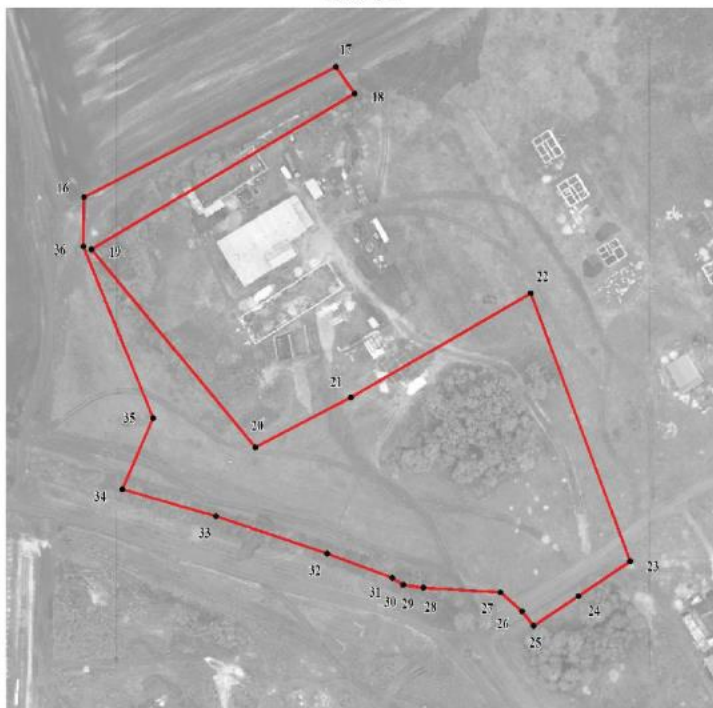

Масштаб 1:2000

Используемые условные знаки и обозначения:



границы территориальной зоны



характерная точка границ территориальной зоны

Руководитель БУВО «Нормативно-проектный центр»

Подпись Ю.В. Шальгина Дата « 29 » ноября 2022г.

Место для оттиска печати (при наличии) лица, составившего описание местоположения границ объекта

«ОПИСАНИЕ МЕСТОПОЛОЖЕНИЯ ГРАНИЦ

Зона животноводства села Лискинское - СХЗ/1

(наименование объекта, местоположение границ которого описано
(далее - объект)

Раздел 1

Сведения об объекте		
№ п/п	Характеристики объекта	Описание характеристик
1	2	3
1	Местоположение объекта	Воронежская область, Лискинский муниципальный район, Краснознаменское сельское поселение, село Лискинское
2	Площадь объекта ± величина погрешности определения площади ($P \pm \Delta P$)	-
3	Иные характеристики объекта	-

Сведения о местоположении границ объекта					
1. Система координат: -					
2. Сведения о характерных точках границ объекта					
Обозначение характерных точек границ	Координаты, м		Метод определения координат характерной точки	Средняя квадратическая погрешность положения характерной точки (Mт), м	Описание обозначения точки на местности (при наличии)
	X	Y			
1	2	3	4	5	6
-	-	-	-	-	-
3. Сведения о характерных точках части (частей) границы объекта					
Обозначение характерных точек части границы	Координаты, м		Метод определения координат характерной точки	Средняя квадратическая погрешность положения характерной точки (Mт), м	Описание обозначения точки на местности (при наличии)
	X	Y			
1	2	3	4	5	6
Часть №					
-	-	-	-	-	-

Сведения о местоположении измененных (уточненных) границ объекта

1. Система координат: МСК - 36, зона 1


2. Сведения о характерных точках границ объекта

Обозначение характерных точек границ	Существующие координаты, м		Измененные (уточненные) координаты, м		Метод определения координат характерной точки	Средняя квадратическая погрешность положения характерной точки (Mt), м	Описание обозначения точки на местности (при наличии)
	X	Y	X	Y			
1	2	3	4	5	6	7	8
1	443937.41	1324792.49	-	-	Картометрический	1.00	-
2	443858.35	1324799.00	-	-	Картометрический	1.00	-
3	443294.04	1324953.67	-	-	Картометрический	1.00	-
4	443292.22	1324945.92	-	-	Аналитический	0.10	-
5	443261.23	1324803.05	-	-	Аналитический	0.10	-
6	443254.78	1324802.19	-	-	Аналитический	0.10	-
7	443246.82	1324754.81	-	-	Аналитический	0.10	-
8	443227.82	1324660.98	-	-	Аналитический	0.10	-
9	443187.21	1324656.93	-	-	Аналитический	0.10	-
10	443103.95	1324634.99	-	-	Аналитический	0.10	-
11	443014.62	1324612.94	-	-	Аналитический	0.10	-
12	442977.86	1324612.17	-	-	Картометрический	1.00	-
13	442926.12	1324498.27	-	-	Картометрический	1.00	-
14	442804.87	1324477.26	-	-	Картометрический	1.00	-
15	442800.03	1324413.67	-	-	Аналитический	0.10	-
16	442797.78	1324375.55	-	-	Аналитический	0.10	-
17	442786.51	1324375.99	-	-	Аналитический	0.10	-
18	442783.77	1324347.02	-	-	Картометрический	1.00	-
19	442784.82	1324334.13	-	-	Картометрический	1.00	-
20	442785.57	1324325.41	-	-	Картометрический	1.00	-
21	442849.94	1324327.30	-	-	Картометрический	1.00	-
22	443283.81	1324340.02	-	-	Аналитический	0.10	-
23	443315.99	1324305.30	-	-	Картометрический	1.00	-
24	443338.65	1324308.22	-	-	Картометрический	1.00	-
25	443353.24	1324305.76	-	-	Картометрический	1.00	-
26	443372.22	1324300.43	-	-	Картометрический	1.00	-
27	443471.58	1324263.78	-	-	Картометрический	1.00	-
28	443527.99	1324281.29	-	-	Картометрический	1.00	-
29	443540.67	1324317.54	-	-	Картометрический	1.00	-
30	443636.13	1324356.50	-	-	Картометрический	1.00	-
31	443648.17	1324408.24	-	-	Картометрический	1.00	-
32	443697.62	1324423.53	-	-	Картометрический	1.00	-
33	443706.98	1324437.83	-	-	Картометрический	1.00	-
34	443737.85	1324470.38	-	-	Картометрический	1.00	-
35	443763.72	1324496.66	-	-	Картометрический	1.00	-




Раздел 4

План границ объекта

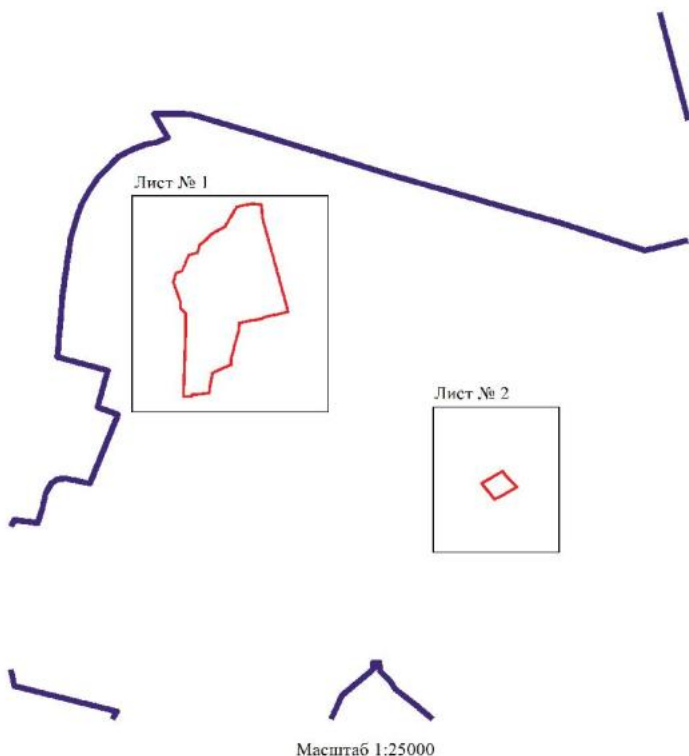
Схема расположения листов плана границ объекта



Используемые условные знаки и обозначения:

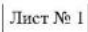	границы территориальной зоны
	границы муниципального образования
	область и номер листа плана границ объекта

Руководитель БУВО «Нормативно-проектный центр»

Подпись  Ю.В.Шалыгина Дата « 29 » ноября 2022г.

Место для оттиска печати (при наличии) лица, составившего описание местоположения границ объекта



План границы объекта

Лист № 1



Масштаб 1:5000

Используемые условные знаки и обозначения:

	граница территориальной зоны
	характерная точка границы территориальной зоны

Руководитель БУВО «Нормативно-проектный центр»
 Подпись Ю. В. Шальгина Дата « 29 » ноября 2022г.
 Место для оттиска печати (при наличии) лица, составившего описание местоположения границ объекта


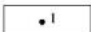
План границ объекта

Лист № 2



Масштаб 1:5000

Используемые условные знаки и обозначения:

	границы территориальной зоны
	характерная точка границ территориальной зоны

Руководитель БУВО «Нормативно-проектный центр»

Подпись _____ Ю.В.Шалыгина Дата « 29 » _____ ноября 2022г.

Место для оттиска печати (при наличии) лица, составившего описание местоположения границ объекта

«ОПИСАНИЕ МЕСТОПОЛОЖЕНИЯ ГРАНИЦ

Зона садоводства и огородничества за границами населенных пунктов - СО1

(наименование объекта, местоположение границ которого описано
(далее - объект)

Раздел 1

Сведения об объекте		
№ п/п	Характеристики объекта	Описание характеристик
1	2	3
1	Местоположение объекта	Воронежская область, Лискинский муниципальный район, Краснознаменское сельское поселение
2	Площадь объекта \pm величина погрешности определения площади ($P \pm \text{Дельта } P$)	-
3	Иные характеристики объекта	-

Сведения о местоположении границ объекта					
1. Система координат: -					
2. Сведения о характерных точках границ объекта					
Обозначение характерных точек границ	Координаты, м		Метод определения координат характерной точки	Средняя квадратическая погрешность положения характерной точки (Mт), м	Описание обозначения точки на местности (при наличии)
	X	Y			
1	2	3	4	5	6
-	-	-	-	-	-
3. Сведения о характерных точках части (частей) границы объекта					
Обозначение характерных точек части границы	Координаты, м		Метод определения координат характерной точки	Средняя квадратическая погрешность положения характерной точки (Mт), м	Описание обозначения точки на местности (при наличии)
	X	Y			
1	2	3	4	5	6
Часть №					
-	-	-	-	-	-

Сведения о местоположении измененных (уточненных) границ объекта

1. Система координат: МСК - 36, зона 1

2. Сведения о характерных точках границ объекта

Обозначение характерных точек границ	Существующие координаты, м		Измененные (уточненные) координаты, м		Метод определения координат характерной точки	Средняя квадратическая погрешность положения характерной точки (Mt), м	Описание обозначения точки на местности (при наличии)
	X	Y	X	Y			
1	2	3	4	5	6	7	8
1	436856.24	1330669.07	-	-	Аналитический	0.30	-
2	436878.53	1330732.84	-	-	Аналитический	0.30	-
3	436997.96	1331209.57	-	-	Аналитический	0.30	-
4	437120.88	1331691.33	-	-	Аналитический	0.30	-
5	437122.22	1331695.05	-	-	Аналитический	0.30	-
6	436864.40	1331762.72	-	-	Аналитический	0.30	-
7	436827.43	1331772.71	-	-	Аналитический	0.30	-
8	436630.06	1331822.28	-	-	Аналитический	0.30	-
9	436214.51	1331961.34	-	-	Аналитический	0.30	-
10	436184.70	1331958.48	-	-	Аналитический	0.30	-
11	436159.83	1331946.92	-	-	Аналитический	0.30	-
12	436126.99	1331833.38	-	-	Аналитический	0.30	-
13	436093.77	1331696.10	-	-	Аналитический	0.30	-
14	436034.91	1331453.08	-	-	Аналитический	0.30	-
15	435989.07	1331226.39	-	-	Аналитический	0.30	-
16	435988.42	1331221.22	-	-	Аналитический	0.30	-
17	435954.31	1331048.27	-	-	Аналитический	0.30	-
18	435940.08	1330980.00	-	-	Аналитический	0.30	-
19	435938.56	1330974.20	-	-	Аналитический	0.30	-
20	435934.63	1330953.85	-	-	Аналитический	0.30	-
21	435932.49	1330945.24	-	-	Аналитический	0.30	-
22	435936.73	1330944.26	-	-	Аналитический	0.30	-
23	435874.56	1330676.20	-	-	Аналитический	0.30	-
24	436133.58	1330612.26	-	-	Аналитический	0.30	-
25	436125.42	1330583.40	-	-	Аналитический	0.30	-
26	436115.57	1330547.40	-	-	Аналитический	0.30	-
27	436119.42	1330546.31	-	-	Аналитический	0.30	-
28	436210.37	1330516.54	-	-	Аналитический	0.30	-
29	436217.98	1330514.41	-	-	Аналитический	0.30	-
30	436302.74	1330480.37	-	-	Аналитический	0.30	-
31	436384.47	1330459.04	-	-	Картометрический	1.00	-
32	436395.33	1330456.61	-	-	Картометрический	1.00	-
33	436526.48	1330513.68	-	-	Картометрический	1.00	-
34	436591.76	1330659.99	-	-	Картометрический	1.00	-
35	436716.80	1330736.58	-	-	Картометрический	1.00	-

1	2	3	4	5	6	7	8
1	436856.24	1330669.07	-	-	Аналитический	0.30	-
36	435708.15	1330511.36	-	-	Картометрический	1.00	-
37	435718.20	1330581.52	-	-	Аналитический	0.30	-
38	435721.26	1330605.62	-	-	Аналитический	0.30	-
39	435722.44	1330614.96	-	-	Аналитический	0.30	-
40	435742.73	1330703.24	-	-	Аналитический	0.30	-
41	435765.14	1330800.70	-	-	Аналитический	0.30	-
42	435787.54	1330898.16	-	-	Аналитический	0.30	-
43	435809.94	1330995.62	-	-	Аналитический	0.30	-
44	435832.34	1331093.07	-	-	Аналитический	0.30	-
45	435854.75	1331190.53	-	-	Аналитический	0.30	-
46	435859.45	1331210.99	-	-	Аналитический	0.30	-
47	435875.76	1331277.30	-	-	Аналитический	0.30	-
48	435878.09	1331287.77	-	-	Аналитический	0.30	-
49	435883.38	1331311.59	-	-	Аналитический	0.30	-
50	435900.79	1331385.15	-	-	Аналитический	0.30	-
51	435923.83	1331482.46	-	-	Аналитический	0.30	-
52	435915.43	1331505.23	-	-	Аналитический	0.30	-
53	435899.09	1331509.26	-	-	Аналитический	0.30	-
54	435786.49	1331538.39	-	-	Аналитический	0.30	-
55	435637.75	1331577.63	-	-	Аналитический	0.30	-
56	435559.08	1331597.80	-	-	Аналитический	0.30	-
57	435521.32	1331609.27	-	-	Аналитический	0.30	-
58	435517.04	1331579.30	-	-	Картометрический	5.00	-
59	435503.42	1331469.31	-	-	Аналитический	0.30	-
60	435503.83	1331458.93	-	-	Аналитический	0.30	-
61	435422.73	1331086.86	-	-	Картометрический	5.00	-
62	435316.90	1330615.50	-	-	Аналитический	0.30	-
63	435316.03	1330611.60	-	-	Картометрический	1.00	-
64	435319.88	1330610.53	-	-	Картометрический	1.00	-
65	435319.90	1330610.61	-	-	Аналитический	0.30	-
36	435708.15	1330511.36	-	-	Картометрический	1.00	-
66	435100.01	1330849.38	-	-	Картометрический	1.00	-
67	435132.79	1331550.57	-	-	Картометрический	1.00	-
68	-	-	435132.70	1331646.48	Картометрический	1.00	-
69	-	-	435132.68	1331664.09	Картометрический	1.00	-
70	435132.53	1331821.79	-	-	Картометрический	1.00	-
71	435149.82	1331953.79	-	-	Аналитический	0.30	-
72	435114.97	1331955.72	-	-	Аналитический	0.30	-
73	435090.98	1331957.17	-	-	Картометрический	5.00	-
74	435021.11	1331960.65	-	-	Картометрический	5.00	-
75	434958.92	1331961.27	-	-	Картометрический	5.00	-
76	434925.83	1331963.40	-	-	Картометрический	5.00	-
77	434897.88	1331965.02	-	-	Картометрический	5.00	-
78	434769.81	1331955.40	-	-	Картометрический	5.00	-
79	434729.16	1331956.13	-	-	Картометрический	5.00	-
80	434753.61	1331806.51	-	-	Картометрический	5.00	-
81	434774.61	1331462.89	-	-	Картометрический	5.00	-
82	434797.64	1331281.09	-	-	Картометрический	5.00	-



Исходные данные и обозначения

- границы территории объектов
- границы населенной территории
- 1 кадастровая зона границ территории объектов

Руководитель ООО «Павловское производств. предприятие»
 Пономарев С.В. (подпись) Ю.В. Павловский (печать) 31.08.2022г.
 Место для отбора проб: территория объектов в границах территории объектов

Масштаб 1:5000