


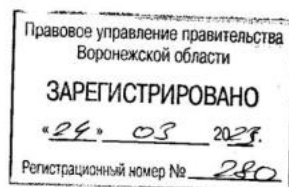

**ДЕПАРТАМЕНТ  
АРХИТЕКТУРЫ И ГРАДОСТРОИТЕЛЬСТВА  
ВОРОНЕЖСКОЙ ОБЛАСТИ**



**ПРИКАЗ**

16.03.2023

№ 45-01-04/176

г. Воронеж

**О внесении изменений в правила землепользования и застройки  
Тхоревского сельского поселения Каменского муниципального района  
Воронежской области**

В соответствии с Градостроительным кодексом Российской Федерации, Федеральным законом от 06.10.2003 № 131-ФЗ «Об общих принципах организации местного самоуправления в Российской Федерации», законами Воронежской области от 07.07.2006 № 61-ОЗ «О регулировании градостроительной деятельности в Воронежской области», от 20.12.2018 № 173-ОЗ «О перераспределении полномочий по утверждению правил землепользования и застройки между органами местного самоуправления поселений Воронежской области, городского округа город Нововоронеж, Борисоглебского городского округа и исполнительными органами государственной власти Воронежской области», постановлениями Правительства Воронежской области от 31.12.2014 № 1240 «Об утверждении Положения о департаменте архитектуры и градостроительства Воронежской области», от 19.10.2022 № 753 «Об определении случаев принятия решений по вопросам градостроительной деятельности без проведения общественных обсуждений или публичных слушаний», на основании приказа департамента архитектуры и градостроительства Воронежской области от 27.09.2022 № 45-01-04/993 «О подготовке проектов о внесении изменений в правила

землепользования и застройки поселений Аннинского, Бобровского, Богучарского, Бутурлиновского, Верхнеамонского, Верхнехавского, Воробьёвского, Калачеевского, Каменского, Каширского, Лискинского, Нижнедевицкого, Новоусманского, Новохопёрского, Павловского, Панинского, Поворинского, Подгоренского, Рамонского, Россошанского, Семилукского, Терновского, Хохольского муниципальных районов Воронежской области», с учетом заключений о результатах публичных слушаний от 24.11.2022 № 1, № 2, № 3, № 4, № 5, № 6, № 7

п р и к а з ы в а ю:

1. Внести в правила землепользования и застройки Тхоревского сельского поселения Каменского муниципального района Воронежской области, утвержденные приказом департамента архитектуры и градостроительства Воронежской области от 25.03.2022 № 45-01-04/256 «Об утверждении правил землепользования и застройки Тхоревского сельского поселения Каменского муниципального района Воронежской области» (далее – Правила) следующие изменения:

1.1. В подпункте 1 пункта 7 раздела 2 части I Правил слова «пунктом 6.1 статьи 26.3 Федерального закона от 06.10.1999 № 184-ФЗ «Об общих принципах организации законодательных (представительных) и исполнительных органов государственной власти субъектов Российской Федерации» заменить словами «частью 3 статьи 6 Федерального закона от 21.12.2021 № 414-ФЗ «Об общих принципах организации публичной власти в субъектах Российской Федерации».

1.2. В пункте 17 части II Правил:

1.2.1. В подпункте 1 карту градостроительного зонирования территории Тхоревского сельского поселения Каменского муниципального района Воронежской области изложить в редакции согласно приложению № 1 настоящему приказу.

1.2.2. В подпункте 2 карту градостроительного зонирования с отображением зон с особыми условиями использования территории

Тхоревского сельского поселения Каменского муниципального района Воронежской области изложить в редакции согласно приложению № 2 настоящему приказу.

1.2.3. После подпункта 2.1 дополнить подпунктом 2.2 следующего содержания:

«2.2. Каменский муниципальный район Воронежской области, согласно постановлению Правительства Воронежской области от 07.09.2022 № 606 «Об утверждении Перечня муниципальных образований Воронежской области, на территориях которых проходили боевые действия в период Великой Отечественной войны 1941 - 1945 годов и могут находиться непогребенные останки погибших при защите Отечества в период Великой Отечественной войны 1941 - 1945 годов», является территорией, на которой проходили боевые действия в период Великой Отечественной войны 1941 - 1945 годов и могут находиться непогребенные останки погибших при защите Отечества в период Великой Отечественной войны 1941 - 1945 годов.

В связи с этим, на территории Тхоревского сельского поселения Каменского муниципального района Воронежской области необходимо обеспечивать соблюдение требований Закона Российской Федерации от 14.01.1993 № 4292-1 «Об увековечении памяти погибших при защите Отечества» и Закона Воронежской области от 29.04.2016 № 45-ОЗ «Об отдельных мерах по поддержке проведения поисковой работы на территории Воронежской области»».

1.3. В пункте 21 части III Правил:

1.3.1. В подпункте 1:

1.3.1.1. Строки 1 – 3 таблицы изложить в следующей редакции:

«

|   |     |                                             |     |      |     |          |                                                            |
|---|-----|---------------------------------------------|-----|------|-----|----------|------------------------------------------------------------|
| 1 | 2.1 | Для индивидуального жилищного строительства | 400 | 5000 | 50% | 3 этажа* | 3 метра**                                                  |
| 2 | 2.3 | Блокированная жилая застройка               | 80  | 3000 | 50% | 3 этажа* | 3 метра**;<br>0 метров – при примыкании к соседним зданиям |

|   |     |                                                                           |     |      |     |          |           |
|---|-----|---------------------------------------------------------------------------|-----|------|-----|----------|-----------|
| 3 | 2.2 | Для ведения личного подсобного хозяйства (приусадебный земельный участок) | 300 | 5000 | 30% | 3 этажа* | 3 метра** |
|---|-----|---------------------------------------------------------------------------|-----|------|-----|----------|-----------|

».

1.3.1.2. Дополнить таблицу после строки 3 строкой 3<sup>1</sup> следующего содержания:

«

|                |       |                                         |                          |  |  |  |  |
|----------------|-------|-----------------------------------------|--------------------------|--|--|--|--|
| 3 <sup>1</sup> | 2.7.2 | Размещение гаражей для собственных нужд | не подлежат установлению |  |  |  |  |
|----------------|-------|-----------------------------------------|--------------------------|--|--|--|--|

».

1.3.1.3. После таблицы дополнить абзацами следующего содержания:

«\* для вспомогательных видов – 1 этаж;

\*\* от вспомогательных видов – 1 метр.

Не допускается размещать со стороны улицы вспомогательные строения, за исключением гаражей. Допускается блокировка хозяйственных построек на смежных земельных участках по взаимному согласию домовладельцев с учетом требований пожарной безопасности.».

1.3.2. В подпункте 1 и далее по тексту слова «, устанавливаемые в соответствии с законодательством Российской Федерации, определяются пунктом» заменить словами «в зонах с особыми условиями использования территории устанавливаются в соответствии с законодательством Российской Федерации. Перечень зон с особыми условиями использования территории и основания установления ограничений приведены в пункте».

1.3.3. В подпункте 2:

1.3.3.1. Строку 33 таблицы изложить в следующей редакции:

«

|    |     |                                             |     |      |     |          |           |
|----|-----|---------------------------------------------|-----|------|-----|----------|-----------|
| 33 | 2.1 | Для индивидуального жилищного строительства | 300 | 1000 | 50% | 3 этажа* | 3 метра** |
|----|-----|---------------------------------------------|-----|------|-----|----------|-----------|

».

1.3.3.2. Строки 35 - 36 таблицы изложить в следующей редакции:

«

|    |     |                                                                           |     |      |     |          |           |
|----|-----|---------------------------------------------------------------------------|-----|------|-----|----------|-----------|
| 35 | 2.2 | Для ведения личного подсобного хозяйства (приусадебный земельный участок) | 300 | 5000 | 40% | 3 этажа* | 3 метра** |
|----|-----|---------------------------------------------------------------------------|-----|------|-----|----------|-----------|

|    |     |                               |    |      |     |          |                                                            |
|----|-----|-------------------------------|----|------|-----|----------|------------------------------------------------------------|
| 36 | 2.3 | Блокированная жилая застройка | 80 | 3000 | 50% | 3 этажа* | 3 метра**;<br>0 метров – при примыкании к соседним зданиям |
|----|-----|-------------------------------|----|------|-----|----------|------------------------------------------------------------|

».

1.3.3.3. Дополнить таблицу после строки 37 строкой 37<sup>1</sup> следующего содержания:

«

|                 |       |                                         |                          |  |  |  |  |
|-----------------|-------|-----------------------------------------|--------------------------|--|--|--|--|
| 37 <sup>1</sup> | 2.7.2 | Размещение гаражей для собственных нужд | не подлежат установлению |  |  |  |  |
|-----------------|-------|-----------------------------------------|--------------------------|--|--|--|--|

».

1.3.3.4. После таблицы дополнить абзацами следующего содержания:

«\* для вспомогательных видов – 1 этаж;

\*\* от вспомогательных видов – 1 метр.

Не допускается размещать со стороны улицы вспомогательные строения, за исключением гаражей. Допускается блокировка хозяйственных построек на смежных земельных участках по взаимному согласию домовладельцев с учетом требований пожарной безопасности.».

1.3.4. Таблицу подпункта 3 после строки 9 дополнить строками 10-13 следующего содержания:

«

|    |         |                               |                          |                          |     |         |         |
|----|---------|-------------------------------|--------------------------|--------------------------|-----|---------|---------|
| 10 | 4.9.1.1 | Заправка транспортных средств | не подлежат установлению |                          |     | 1 этаж  | 3 метра |
| 11 | 4.9.1.2 | Обеспечение дорожного отдыха  | 600                      | не подлежит установлению | 45% | 3 этажа | 3 метра |
| 12 | 4.9.1.3 | Автомобильные мойки           | не подлежат установлению |                          |     | 1 этаж  | 3 метра |
| 13 | 4.9.1.4 | Ремонт автомобилей            | не подлежат установлению |                          |     | 1 этаж  | 3 метра |

».

1.4. Пункт 22 части III изложить в следующей редакции:

**«22. Перечень зон с особыми условиями использования территории и основания установления ограничений использования земельных участков и объектов капитального строительства на территории Тхоревского сельского поселения Каменского муниципального района Воронежской области**

| №<br>п/п | Вид зоны   | Основания установления ограничений использования земельных участков и объектов капитального строительства   |
|----------|---|---|
| 1        | Защитная зона объекта культурного наследия                                                                                     | Приказ управления по охране объектов культурного наследия Воронежской области от 10.09.2019 № 71-01-07/219 «Об утверждении графического описания местоположения границ (с перечнем координат характерных точек этих границ) защитных зон объектов культурного наследия, расположенных на территории Воронежской области»   |
| 2        | Охранная зона объектов электроэнергетики (объектов электросетевого хозяйства и объектов по производству электрической энергии) | <p>Постановление Правительства Российской Федерации от 24.02.2009 № 160 «О порядке установления охранных зон объектов электросетевого хозяйства и особых условий использования земельных участков, расположенных в границах таких зон»</p> <p>Постановление Правительства Российской Федерации от 18.11.2013 № 1033 «О порядке установления охранных зон объектов по производству электрической энергии и особых условий использования земельных участков, расположенных в границах таких зон»</p>   |
| 3        | Охранная зона трубопроводов (газопроводов, нефтепроводов и нефтепродуктопроводов, аммиакопроводов)                             | <p>Федеральный закон от 31.03.1999 № 69-ФЗ «О газоснабжении в Российской Федерации»</p> <p>Постановление Правительства Российской Федерации от 20.11.2000 № 878 «Об утверждении Правил охраны газораспределительных сетей»</p> <p>Постановление Правительства Российской Федерации от 08.09.2017 № 1083 «Об утверждении Правил охраны магистральных газопроводов и о внесении изменений в Положение о представлении в федеральный орган исполнительной власти (его территориальные органы), уполномоченный Правительством Российской Федерации на осуществление государственного кадастрового учета, государственной регистрации прав, ведение Единого государственного реестра недвижимости и предоставление сведений, содержащихся в Едином государственном реестре недвижимости, федеральными органами исполнительной власти, органами государственной власти субъектов Российской Федерации и органами местного самоуправления дополнительных сведений, воспроизводимых на публичных кадастровых картах»</p> <p>«Правила охраны магистральных трубопроводов», утвержденные Минтопэнерго России 29.04.1992, постановлением Госгортехнадзора России от 22.04.1992 № 9</p> <p>Постановление Госгортехнадзора России от 23.11.1994 № 61 «О распространении «Правил охраны магистральных трубопроводов» на магистральные аммиакопроводы»</p> |
| 4        | Охранная зона линий и сооружений связи                                                                                         | Постановление Правительства Российской Федерации от 09.06.1995 № 578 «Об утверждении Правил охраны линий и сооружений связи Российской Федерации»   |
| 5        | Зоны санитарной охраны источников питьевого и                                                                                  | Водный кодекс Российской Федерации   |

|   |   |   |
|---|---|---|
|   | хозяйственно-бытового водоснабжения, а также устанавливаемые в случаях, предусмотренных Водным кодексом Российской Федерации, в отношении подземных водных объектов зоны специальной охраны | СанПиН 2.1.4.1110-02 «Зоны санитарной охраны источников водоснабжения и водопроводов питьевого назначения»   |
| 6 | Санитарно-защитная зона   | Постановление Правительства Российской Федерации от 03.03.2018 № 222 «Об утверждении Правил установления санитарно-защитных зон и использования земельных участков, расположенных в границах санитарно-защитных зон» |
| 7 | Охранная зона пунктов государственной геодезической сети, государственной нивелирной сети и государственной гравиметрической сети                                                           | Постановление Правительства Российской Федерации от 21.08.2019 № 1080 «Об охранных зонах пунктов государственной геодезической сети, государственной нивелирной сети и государственной гравиметрической сети»        |
| 8 | Зона минимальных расстояний до магистральных или промышленных трубопроводов (газопроводов, нефтепроводов и нефтепродуктопроводов, аммиакопроводов)                                          | Положение о данном виде зоны с особыми условиями использования территории, определяемое Правительством Российской Федерации                                                                                          |

».


1.5. Описание местоположения границ зоны сельскохозяйственного использования в границах населенного пункта хутора Михново – СХ1/4 приложения № 4 к Правилам изложить в редакции согласно приложению № 3 к настоящему приказу.

2. Контроль исполнения настоящего приказа возложить на заместителя руководителя департамента архитектуры и градостроительства Воронежской области – начальника отдела территориального планирования Беляеву С.М.

Руководитель департамента  
архитектуры и градостроительства  
Воронежской области



А.А. Еренков

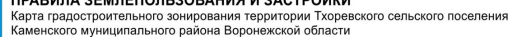






# ПРАВИЛА ЗЕМЛЕПОЛЬЗОВАНИЯ И ЗАСТРОЙКИ

Карта градостроительного зонирования с отображением зон с особыми условиями использования территории  
Тхоревского сельского поселения Каменского муниципального района Воронежской области

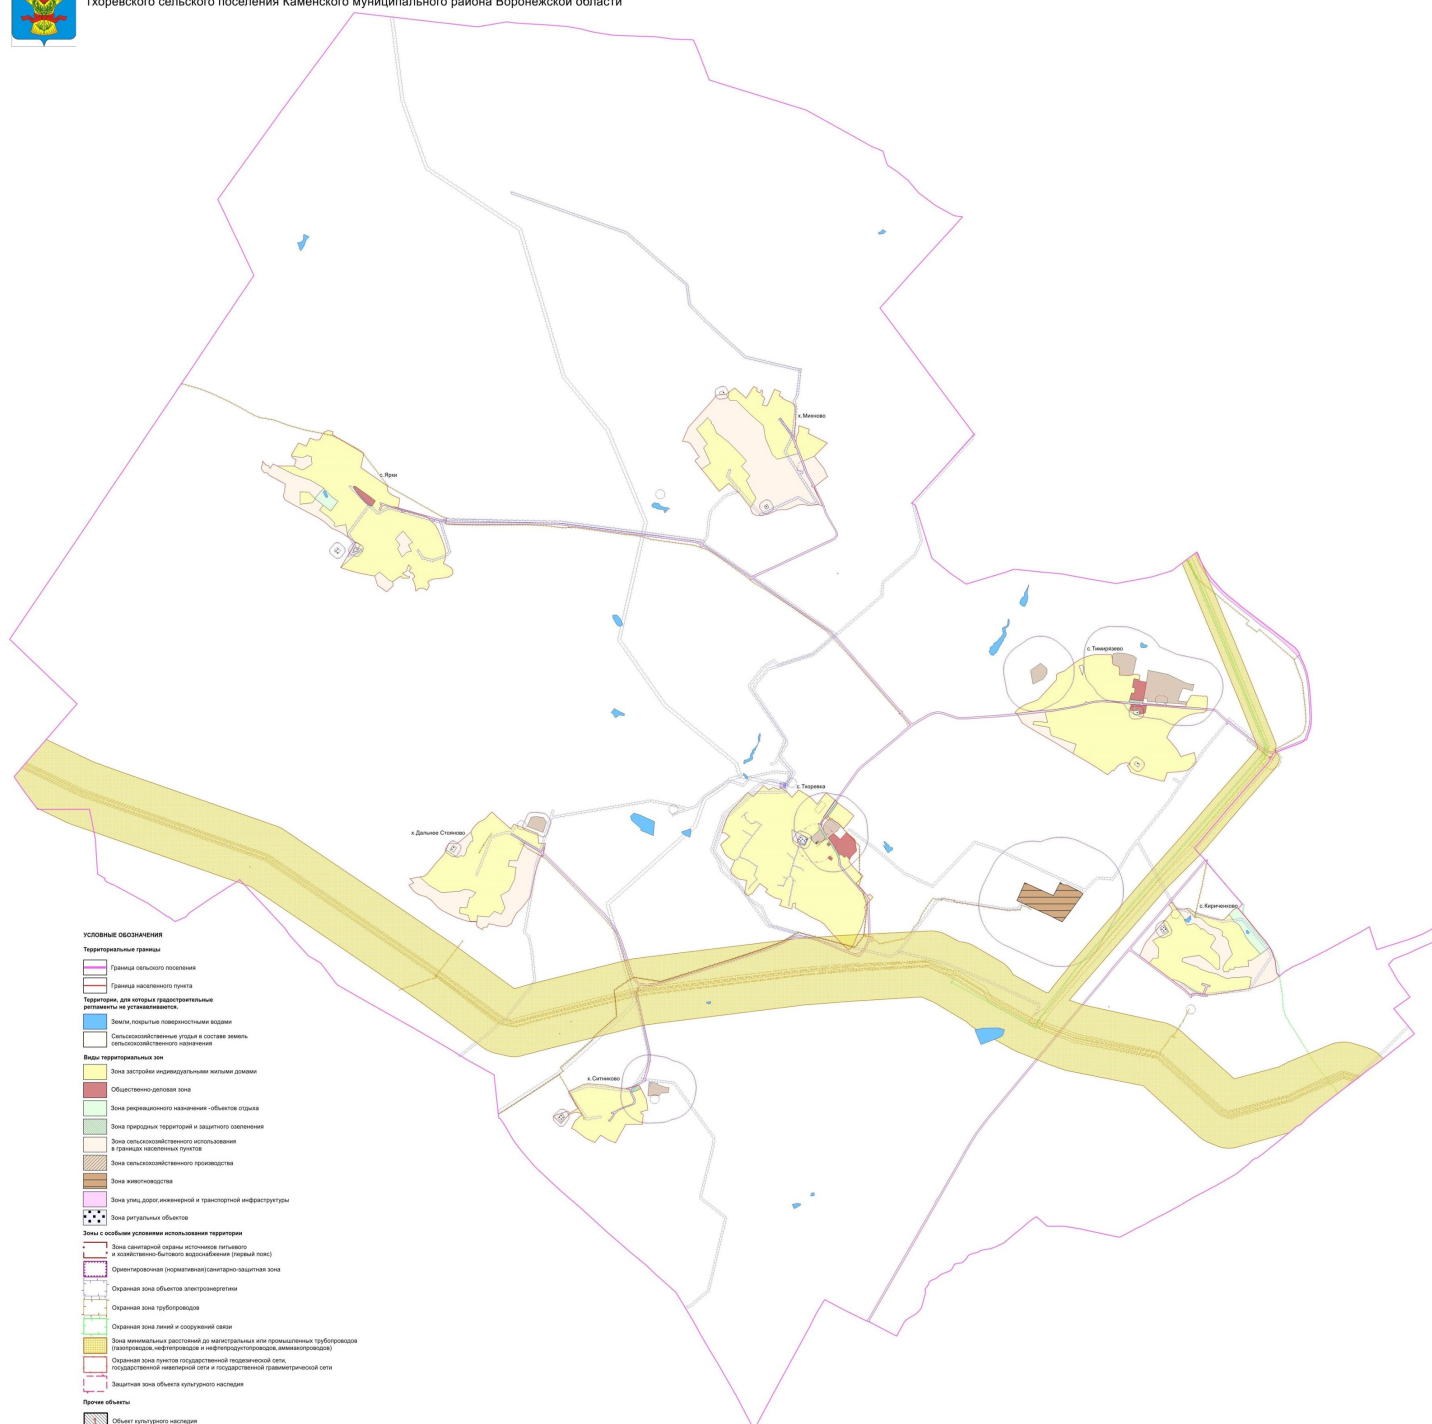

**МАСШТАБ 1:25000**  
М 2500 500 1500 2500м



Приложение № 3  
к приказу департамента  
архитектуры и градостроительства  
Воронежской области  
от 16.03.2023 № 45-01-04/176

«ОПИСАНИЕ МЕСТОПОЛОЖЕНИЯ ГРАНИЦ

Зона сельскохозяйственного использования в границах населенного пункта  
хутора Михново - СХ1/4

(наименование объекта, местоположение границ которого описано  
(далее - объект)

Раздел 1

| Сведения об объекте |                                                                                           |                                                                                                  |
|---------------------|-------------------------------------------------------------------------------------------|--------------------------------------------------------------------------------------------------|
|                     |                                                                                           |                                                                                                  |
| №<br>п/п            | Характеристики объекта                                                                    | Описание характеристик                                                                           |
| 1                   | 2                                                                                         | 3                                                                                                |
| 1                   | Местоположение объекта                                                                    | Воронежская область, Каменский муниципальный район, Тхоревское сельское поселение, хутор Михново |
| 2                   | Площадь объекта $\pm$<br>величина погрешности определения<br>площади ( $P \pm \Delta P$ ) | -                                                                                                |
| 3                   | Иные характеристики объекта                                                               | -                                                                                                |

## Раздел 2

| Сведения о местоположении границ объекта        |               |            |                                                     |                                                                                       |                                                                   |
|-------------------------------------------------|---------------|------------|-----------------------------------------------------|---------------------------------------------------------------------------------------|-------------------------------------------------------------------|
| 1. Система координат: МСК - 36, зона 1          |               |            |                                                     |                                                                                       |                                                                   |
| 2. Сведения о характерных точках границ объекта |               |            |                                                     |                                                                                       |                                                                   |
| Обозначение<br>характерных<br>точек границ      | Координаты, м |            | Метод определения<br>координат<br>характерной точки | Средняя<br>квадратическая<br>погрешность<br>положения<br>характерной<br>точки (Мф), м | Описание<br>обозначения<br>точки на<br>местности<br>(при наличии) |
|                                                 | X             | Y          |                                                     |                                                                                       |                                                                   |
| 1                                               | 2             | 3          | 4                                                   | 5                                                                                     | 6                                                                 |
| 1                                               | 411730.28     | 1308984.58 | Картометрический                                    | 1.00                                                                                  | -                                                                 |
| 2                                               | 411738.45     | 1309086.24 | Картометрический                                    | 1.00                                                                                  | -                                                                 |
| 3                                               | 411668.56     | 1309132.03 | Картометрический                                    | 1.00                                                                                  | -                                                                 |
| 4                                               | 411669.72     | 1309202.14 | Картометрический                                    | 1.00                                                                                  | -                                                                 |
| 5                                               | 411518.65     | 1309353.22 | Картометрический                                    | 1.00                                                                                  | -                                                                 |
| 6                                               | 411394.70     | 1309498.48 | Картометрический                                    | 1.00                                                                                  | -                                                                 |
| 7                                               | 411251.37     | 1309521.72 | Картометрический                                    | 1.00                                                                                  | -                                                                 |
| 8                                               | 411077.05     | 1309595.32 | Картометрический                                    | 1.00                                                                                  | -                                                                 |
| 9                                               | 411022.82     | 1309651.49 | Картометрический                                    | 1.00                                                                                  | -                                                                 |
| 10                                              | 411086.73     | 1309883.13 | Картометрический                                    | 1.00                                                                                  | -                                                                 |
| 11                                              | 410906.00     | 1309952.14 | Аналитический                                       | 0.10                                                                                  | -                                                                 |
| 12                                              | 410884.06     | 1309958.70 | Аналитический                                       | 0.10                                                                                  | -                                                                 |
| 13                                              | 410859.14     | 1309969.45 | Аналитический                                       | 0.10                                                                                  | -                                                                 |
| 14                                              | 410734.03     | 1310040.26 | Аналитический                                       | 0.10                                                                                  | -                                                                 |
| 15                                              | 410734.62     | 1310028.39 | Аналитический                                       | 0.10                                                                                  | -                                                                 |
| 16                                              | 410727.48     | 1310024.84 | Аналитический                                       | 0.10                                                                                  | -                                                                 |
| 17                                              | 410709.53     | 1310052.44 | Аналитический                                       | 0.10                                                                                  | -                                                                 |
| 18                                              | 410591.22     | 1310111.21 | Аналитический                                       | 0.10                                                                                  | -                                                                 |
| 19                                              | 410590.56     | 1310113.97 | Аналитический                                       | 0.10                                                                                  | -                                                                 |
| 20                                              | 410508.69     | 1310152.53 | Аналитический                                       | 0.50                                                                                  | -                                                                 |
| 21                                              | 410526.95     | 1310100.43 | Картометрический                                    | 1.00                                                                                  | -                                                                 |
| 22                                              | 410519.18     | 1310045.60 | Картометрический                                    | 1.00                                                                                  | -                                                                 |
| 23                                              | 410514.66     | 1310002.80 | Картометрический                                    | 1.00                                                                                  | -                                                                 |
| 24                                              | 410521.98     | 1309958.63 | Картометрический                                    | 1.00                                                                                  | -                                                                 |
| 25                                              | 410526.79     | 1309919.12 | Картометрический                                    | 1.00                                                                                  | -                                                                 |
| 26                                              | 410519.47     | 1309873.78 | Картометрический                                    | 1.00                                                                                  | -                                                                 |
| 27                                              | 410480.98     | 1309791.83 | Картометрический                                    | 1.00                                                                                  | -                                                                 |
| 28                                              | 410469.11     | 1309749.33 | Картометрический                                    | 1.00                                                                                  | -                                                                 |
| 29                                              | 410468.15     | 1309703.83 | Картометрический                                    | 1.00                                                                                  | -                                                                 |
| 30                                              | 410464.18     | 1309652.89 | Картометрический                                    | 1.00                                                                                  | -                                                                 |
| 31                                              | 410419.15     | 1309546.47 | Картометрический                                    | 1.00                                                                                  | -                                                                 |
| 32                                              | 410404.68     | 1309482.13 | Картометрический                                    | 1.00                                                                                  | -                                                                 |
| 33                                              | 410403.45     | 1309422.81 | Картометрический                                    | 1.00                                                                                  | -                                                                 |
| 34                                              | 410426.00     | 1309379.44 | Картометрический                                    | 1.00                                                                                  | -                                                                 |


| 1  | 2         | 3          | 4                | 5    | 6 |
|----|-----------|------------|------------------|------|---|
| 35 | 410458.67 | 1309362.37 | Картометрический | 1.00 | - |
| 36 | 410492.47 | 1309357.12 | Картометрический | 1.00 | - |
| 37 | 410598.65 | 1309417.13 | Картометрический | 1.00 | - |
| 38 | 410672.25 | 1309370.65 | Картометрический | 1.00 | - |
| 39 | 410791.56 | 1309309.84 | Картометрический | 1.00 | - |
| 40 | 410843.47 | 1309349.34 | Картометрический | 1.00 | - |
| 41 | 410944.57 | 1309256.38 | Картометрический | 1.00 | - |
| 42 | 411007.32 | 1309312.54 | Картометрический | 1.00 | - |
| 43 | 411077.05 | 1309248.63 | Картометрический | 1.00 | - |
| 44 | 411204.88 | 1309120.80 | Картометрический | 1.00 | - |
| 45 | 411283.32 | 1309024.92 | Картометрический | 1.00 | - |
| 46 | 411308.50 | 1308983.28 | Картометрический | 1.00 | - |
| 47 | 411402.44 | 1308944.54 | Картометрический | 1.00 | - |
| 48 | 411416.96 | 1308922.27 | Картометрический | 1.00 | - |
| 49 | 411439.24 | 1308925.17 | Картометрический | 1.00 | - |
| 50 | 411482.82 | 1308880.63 | Картометрический | 1.00 | - |
| 51 | 411429.55 | 1308837.05 | Картометрический | 1.00 | - |
| 52 | 411358.65 | 1308759.19 | Картометрический | 1.00 | - |
| 53 | 411302.77 | 1308799.65 | Картометрический | 1.00 | - |
| 54 | 411194.42 | 1308879.47 | Картометрический | 1.00 | - |
| 55 | 411148.32 | 1308838.41 | Картометрический | 1.00 | - |
| 56 | 410980.98 | 1308913.17 | Картометрический | 1.00 | - |
| 57 | 410914.70 | 1308816.64 | Картометрический | 1.00 | - |
| 58 | 410993.53 | 1308753.55 | Картометрический | 1.00 | - |
| 59 | 411008.21 | 1308741.38 | Картометрический | 1.00 | - |
| 60 | 411051.48 | 1308790.59 | Картометрический | 1.00 | - |
| 61 | 411198.54 | 1308692.39 | Картометрический | 1.00 | - |
| 62 | 411215.11 | 1308659.79 | Картометрический | 1.00 | - |
| 63 | 411223.46 | 1308604.78 | Картометрический | 1.00 | - |
| 64 | 411375.01 | 1308670.08 | Картометрический | 1.00 | - |
| 65 | 411626.61 | 1308896.07 | Картометрический | 1.00 | - |
| 1  | 411730.28 | 1308984.58 | Картометрический | 1.00 | - |
|    |           |            |                  |      |   |
| 66 | 411382.38 | 1309165.46 | Картометрический | 1.00 | - |
| 67 | 411384.82 | 1309172.59 | Картометрический | 1.00 | - |
| 68 | 411386.46 | 1309179.72 | Картометрический | 1.00 | - |
| 69 | 411387.32 | 1309190.03 | Картометрический | 1.00 | - |
| 70 | 411385.78 | 1309197.19 | Картометрический | 1.00 | - |
| 71 | 411381.86 | 1309205.16 | Картометрический | 1.00 | - |
| 72 | 411377.95 | 1309211.54 | Картометрический | 1.00 | - |
| 73 | 411368.46 | 1309218.75 | Картометрический | 1.00 | - |
| 74 | 411362.13 | 1309221.97 | Картометрический | 1.00 | - |
| 75 | 411354.21 | 1309222.81 | Картометрический | 1.00 | - |
| 76 | 411343.10 | 1309222.89 | Картометрический | 1.00 | - |
| 77 | 411332.76 | 1309219.79 | Картометрический | 1.00 | - |
| 78 | 411322.37 | 1309211.92 | Картометрический | 1.00 | - |
| 79 | 411314.39 | 1309204.84 | Картометрический | 1.00 | - |
| 80 | 411302.42 | 1309196.98 | Картометрический | 1.00 | - |

| 1   | 2         | 3          | 4                | 5    | 6 |
|-----|-----------|------------|------------------|------|---|
| 81  | 411299.99 | 1309189.85 | Картометрический | 1.00 | - |
| 82  | 411299.15 | 1309182.71 | Картометрический | 1.00 | - |
| 83  | 411296.70 | 1309171.62 | Картометрический | 1.00 | - |
| 84  | 411298.14 | 1309150.97 | Картометрический | 1.00 | - |
| 85  | 411259.05 | 1309123.46 | Картометрический | 1.00 | - |
| 86  | 411248.68 | 1309116.38 | Картометрический | 1.00 | - |
| 87  | 411241.47 | 1309106.91 | Картометрический | 1.00 | - |
| 88  | 411235.08 | 1309102.19 | Картометрический | 1.00 | - |
| 89  | 411231.87 | 1309096.66 | Картометрический | 1.00 | - |
| 90  | 411232.63 | 1309092.68 | Картометрический | 1.00 | - |
| 91  | 411241.35 | 1309088.65 | Картометрический | 1.00 | - |
| 92  | 411255.59 | 1309081.40 | Картометрический | 1.00 | - |
| 93  | 411265.87 | 1309078.16 | Картометрический | 1.00 | - |
| 94  | 411275.39 | 1309075.72 | Картометрический | 1.00 | - |
| 95  | 411283.33 | 1309074.86 | Картометрический | 1.00 | - |
| 96  | 411291.29 | 1309077.99 | Картометрический | 1.00 | - |
| 97  | 411300.06 | 1309085.07 | Картометрический | 1.00 | - |
| 98  | 411308.04 | 1309092.16 | Картометрический | 1.00 | - |
| 99  | 411319.27 | 1309108.75 | Картометрический | 1.00 | - |
| 100 | 411325.69 | 1309119.03 | Картометрический | 1.00 | - |
| 101 | 411330.56 | 1309132.48 | Картометрический | 1.00 | - |
| 102 | 411333.79 | 1309141.19 | Картометрический | 1.00 | - |
| 103 | 411338.60 | 1309147.51 | Картометрический | 1.00 | - |
| 104 | 411347.38 | 1309153.81 | Картометрический | 1.00 | - |
| 105 | 411358.51 | 1309157.69 | Картометрический | 1.00 | - |
| 66  | 411382.38 | 1309165.46 | Картометрический | 1.00 | - |
|     |           |            |                  |      |   |
| 106 | 410505.62 | 1309503.60 | Картометрический | 1.00 | - |
| 107 | 410528.44 | 1309537.00 | Картометрический | 1.00 | - |
| 108 | 410494.04 | 1309558.83 | Картометрический | 1.00 | - |
| 109 | 410475.19 | 1309525.10 | Картометрический | 1.00 | - |
| 106 | 410505.62 | 1309503.60 | Картометрический | 1.00 | - |
|     |           |            |                  |      |   |
| 110 | 411001.92 | 1309935.85 | Картометрический | 1.00 | - |
| 111 | 411019.33 | 1309970.10 | Картометрический | 1.00 | - |
| 112 | 411057.09 | 1310057.97 | Картометрический | 1.00 | - |
| 113 | 410926.57 | 1310161.95 | Картометрический | 1.00 | - |
| 114 | 410833.73 | 1310204.01 | Аналитический    | 0.10 | - |
| 115 | 410724.82 | 1310064.93 | Аналитический    | 0.10 | - |
| 116 | 410754.93 | 1310049.98 | Аналитический    | 0.10 | - |
| 117 | 410868.10 | 1309985.06 | Аналитический    | 0.10 | - |
| 118 | 410891.34 | 1309976.31 | Аналитический    | 0.10 | - |
| 119 | 410912.10 | 1309970.14 | Аналитический    | 0.10 | - |
| 110 | 411001.92 | 1309935.85 | Картометрический | 1.00 | - |

| 3. Сведения о характерных точках части (частей) границы объекта |               |   |                                                     |                                                                                       |                                                                   |
|-----------------------------------------------------------------|---------------|---|-----------------------------------------------------|---------------------------------------------------------------------------------------|-------------------------------------------------------------------|
| Обозначение<br>характерных<br>точек части<br>границы            | Координаты, м |   | Метод определения<br>координат<br>характерной точки | Средняя<br>квадратическая<br>погрешность<br>положения<br>характерной<br>точки (Mt), м | Описание<br>обозначения<br>точки на<br>местности<br>(при наличии) |
|                                                                 | X             | Y |                                                     |                                                                                       |                                                                   |
| 1                                                               | 2             | 3 | 4                                                   | 5                                                                                     | 6                                                                 |
| Часть №                                                         |               |   |                                                     |                                                                                       |                                                                   |
| -                                                               | -             | - | -                                                   | -                                                                                     | -                                                                 |

## Раздел 3

| Сведения о местоположении измененных (уточненных) границ объекта |                               |   |                                             |   |                                                           |   |                                                                   |
|------------------------------------------------------------------|-------------------------------|---|---------------------------------------------|---|-----------------------------------------------------------|---|-------------------------------------------------------------------|
| 1. Система координат: -                                          |                               |   |                                             |   |                                                           |   |                                                                   |
| 2. Сведения о характерных точках границ объекта                  |                               |   |                                             |   |                                                           |   |                                                                   |
| Обозначение<br>характерных<br>точек границ                       | Существующие<br>координаты, м |   | Измененные<br>(уточненные)<br>координаты, м |   | Метод<br>определения<br>координат<br>характерной<br>точки | Средняя<br>квадратическая<br>погрешность<br>положения<br>характерной<br>точки (M <sub>t</sub> ), м | Описание<br>обозначения<br>точки на<br>местности<br>(при наличии) |
|                                                                  | X                             | Y | X                                           | Y |                                                           |   |                                                                   |
| 1                                                                | 2                             | 3 | 4                                           | 5 | 6                                                         | 7                                                                                                  | 8                                                                 |
| -                                                                | -                             | - | -                                           | - | -                                                         | -                                                                                                  | -                                                                 |
| 3. Сведения о характерных точках части (частей) границы объекта  |                               |   |                                             |   |                                                           |   |                                                                   |
| Часть №                                                          |                               |   |                                             |   |                                                           |   |                                                                   |
| -                                                                | -                             | - | -                                           | - | -                                                         | -                                                                                                  | -                                                                 |

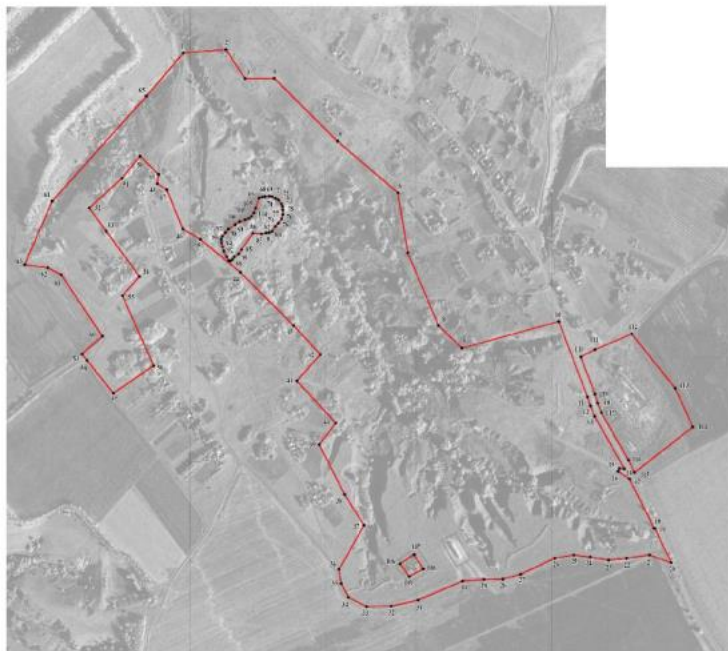

Масштаб 1:5000

Используемые условные знаки и обозначения:

- граница территориальной зоны
- здание, точка центра территориальной зоны

Руководитель ГАИО «Информационно-проектный центр»  
 Попов А.В. (подпись) И.О. В. Шапогалова Дата « 20 » \_\_\_\_\_ декабря 2022 г.  
 Место для отмены печати (при наличии) подлинноличного подписи исполнителя в границах области

