



Зарегистрирован в ИОГКУ «Институт
муниципальной правовой информации
имени М.М. Сперанского»

Государственная регистрация от
28.12.2023 г. № 04-3337/23

СЛУЖБА ПО ОХРАНЕ ОБЪЕКТОВ КУЛЬТУРНОГО НАСЛЕДИЯ ИРКУТСКОЙ ОБЛАСТИ

П Р И К А З

«25» декабря 2023 года

№ 76 - 934 - спр

г. Иркутск

Об утверждении предмета охраны объекта культурного наследия регионального значения

В соответствии с подпунктом 10 пункта 2 статьи 33, статьей 64 Федерального закона от 25 июня 2002 года № 73-ФЗ «Об объектах культурного наследия (памятниках истории и культуры) народов Российской Федерации», приказом Министерства культуры Российской Федерации от 13 января 2016 года № 28 «Об утверждении Порядка определения предмета охраны объекта культурного наследия, включенного в единый государственный реестр объектов культурного наследия (памятников истории и культуры) народов Российской Федерации в соответствии со статьей 64 Федерального закона от 25 июня 2002 г. № 73-ФЗ «Об объектах культурного наследия (памятниках истории и культуры) народов Российской Федерации», руководствуясь статьей 21 Устава Иркутской области, подпунктом 1 пункта 6 Положения о службе по охране объектов культурного наследия Иркутской области, утвержденного постановлением Правительства Иркутской области от 9 марта 2010 года № 31-пп,

ПРИКАЗЫВАЮ:

1. Утвердить предмет охраны объекта культурного наследия регионального значения «Дом, в котором жил руководитель партизанского движения, писатель П.П. Петров», II пол. XIX в. (вид объекта культурного наследия – памятник), расположенного по адресу (местонахождение): Иркутская область, город Иркутск, ул. Марата, 29, согласно приложению к настоящему приказу.

2. Настоящий приказ подлежит официальному опубликованию в общественно-политической газете «Областная», сетевом издании «Официальный интернет-портал правовой информации Иркутской области» (ogirk.ru), а также на «Официальном интернет-портале правовой информации» (www.pravo.gov.ru) после его государственной регистрации.

3. Настоящий приказ вступает в силу со дня его официального опубликования.

Руководитель службы по охране
объектов культурного наследия
Иркутской области

В.В. Соколов

Предмет охраны
объекта культурного наследия регионального значения «Дом, в
котором жил руководитель партизанского движения, писатель
П.П. Петров», II пол. XIX в., расположенного по адресу:
Иркутская область, город Иркутск, ул. Марата, 29

1. Градостроительные характеристики и месторасположение:

Здание расположено в историческом квартале № 13, главным протяженным (юго-западным) фасадом поставлено вдоль ул. Марата с отступом от красной линии.

2. Мемориальная ценность:

Памятник связан с именем П.П. Петрова – видного деятеля революционного и партизанского движения в Сибири, русского и советского писателя, внесшего вклад в развитие советской сибирской литературы.

Квартира, в которой жил П.П. Петров, расположена в первой секции протяженного объема, на первом этаже. В межоконном пространстве, возле окон квартиры, установлена мемориальная доска.

Доска изготовлена из белого мрамора, размером 0.7*0.7 м. В правом верхнем углу доски расположен бронзовый барельеф писателя.

На доске выгравирован текст: «В этом доме с 1934 по 1937 год жил и работал писатель – партизан Петр Поликарпович Петров».

3. Объемно-планировочное построение:

Пятиэтажное, кирпичное, Г – образное в плане здание на полуподвале, состоит из пяти жилых секций с балконами, четыре из которых, попарно сблокированы между собой зеркально относительно центральных осей, объединены в два блока и поставлены главными фасадами вдоль ул. Марата, образуя протяженный объем; пятая секция, выходящая на ул. Марата торцевым фасадом, примыкает к основному объему со стороны его бокового (северо-западного) фасада с отступом от линии главного (юго-западного) фасада протяженного объема.

Объемы перекрыты вальмовыми крышами.

В центре каждой жилой секции, в ризалите, расположена лестничная клетка (в уровне первого этажа – проходная), по которой осуществляется сообщение между этажами. Планировка секций на всех этажах идентична: в центре, в ризалите, находится лестничная клетка, по обе стороны от которой расположено по одной квартире. Входы в них осуществляются с лестничной площадки.

Со второго этажа по пятый секции дополнены балконами со стороны главного фасада.

В пятой, пристроенной секции, часть оконных проемов перенесены с главного (северо-западного) фасада секции на торцевые (северо-восточный и юго-западный) фасады.

Сохранению подлежат:

- конфигурация и габаритные размеры плана по внешнему контуру, кроме поздних изменений;
- габариты и расположение капитальных стен;
- планировка квартиры, где жил П.П. Петров;
- габариты, конфигурация, высотные отметки крыш;
- форма, количество, размеры и осевое расположение оконных и дверных проемов.

4. Отделка и декоративно-художественное оформление фасадов:

- мемориальная доска – из белого мрамора, размером 0.7*0.7 м с выгравированным текстом: «В этом доме с 1934 по 1937 год жил и работал писатель-партизан Петр Поликарпович Петров». В правом верхнем углу доски расположен бронзовый барельеф писателя.

- Материал исполнения декоративно-художественных элементов – кирпич, штукатурка;

- Историческая многочастотная расстекловка оконных переплетов;

- Элементы декоративного оформления фасадов:

цокольный пояс, оштукатуренный под «шубу»;

межэтажные профилированные пояса:

со стороны главных и боковых фасадов: в уровне 2-го этажа – ступенчатый, покрыт металлическим фартуком; в уровне 4-го этажа – узкий, профилированный, раскрепованный по ризалитам;

со стороны дворовых фасадов – в уровне 4-го этажа – широкий, оштукатуренный под «шубу», поверху и понизу ограничен ступенчатыми поясками;

декор простенков:

со стороны главных и боковых фасадов: в уровне первого и второго этажей – горизонтальная рустовка «под шубу», над оконными проемами – два ряда гладкой рустовки;

со стороны дворовых фасадов – в уровне 1-го и 2-го этажей – без рустовки, штукатурка выполнена «под шубу»;

декор подоконных пространств:

- оконные проемы подчеркнуты ступенчатой полочкой;

- со стороны главных фасадов в уровне второго этажа декорированы неглубокими нишами со стилизованными прямоугольными подоконными фартуками с прямоугольными боковыми свесами;

ризалит – одноосный, с парадным входом под навесом; в уровне 2-го - 4-го этажей декорирован двумя пилястрами, стилизованными под колонны, украшенными узкими канавками прямоугольного сечения;

профилированные фриз и карниз.

5. Отделка и декоративно – художественное оформление интерьеров:

- сводчатые перекрытия над лестницей;

- металлическое ограждение лестниц с деревянным поручнем;
- галтельные штукатурные потолочные тяги по периметру жилых комнат.


к предмету охраны объекта культурного наследия
регионального значения «Дом, в котором жил руководитель
партизанского движения, писатель П.П. Петров», II пол. XIX в.,
расположенного по адресу: Иркутская область, город Иркутск,
ул. Марата, 29

The floor plan depicts a long, narrow building with a complex internal layout. The building is oriented horizontally. On the left side, there is a large room with a grid of smaller rooms, possibly a classroom or administrative area. This is followed by a central section with a long corridor and several rooms on either side. The rightmost section includes a large room with a grid of smaller rooms, similar to the leftmost section. The plan is labeled with various numbers and letters, indicating room numbers and dimensions. The word "Taylor" is written in the upper right corner.


Форма и размер оконных и дверных проемов

Приложение 2
к предмету охраны объекта культурного наследия
регионального значения «Дом, в котором жил руководитель
партизанского движения, писатель П.П. Петров», II пол. XIX в.,
расположенного по адресу: Иркутская область, город Иркутск,
ул. Марата, 29

Схема расположения предмета охраны (ценных элементов) первого этажа

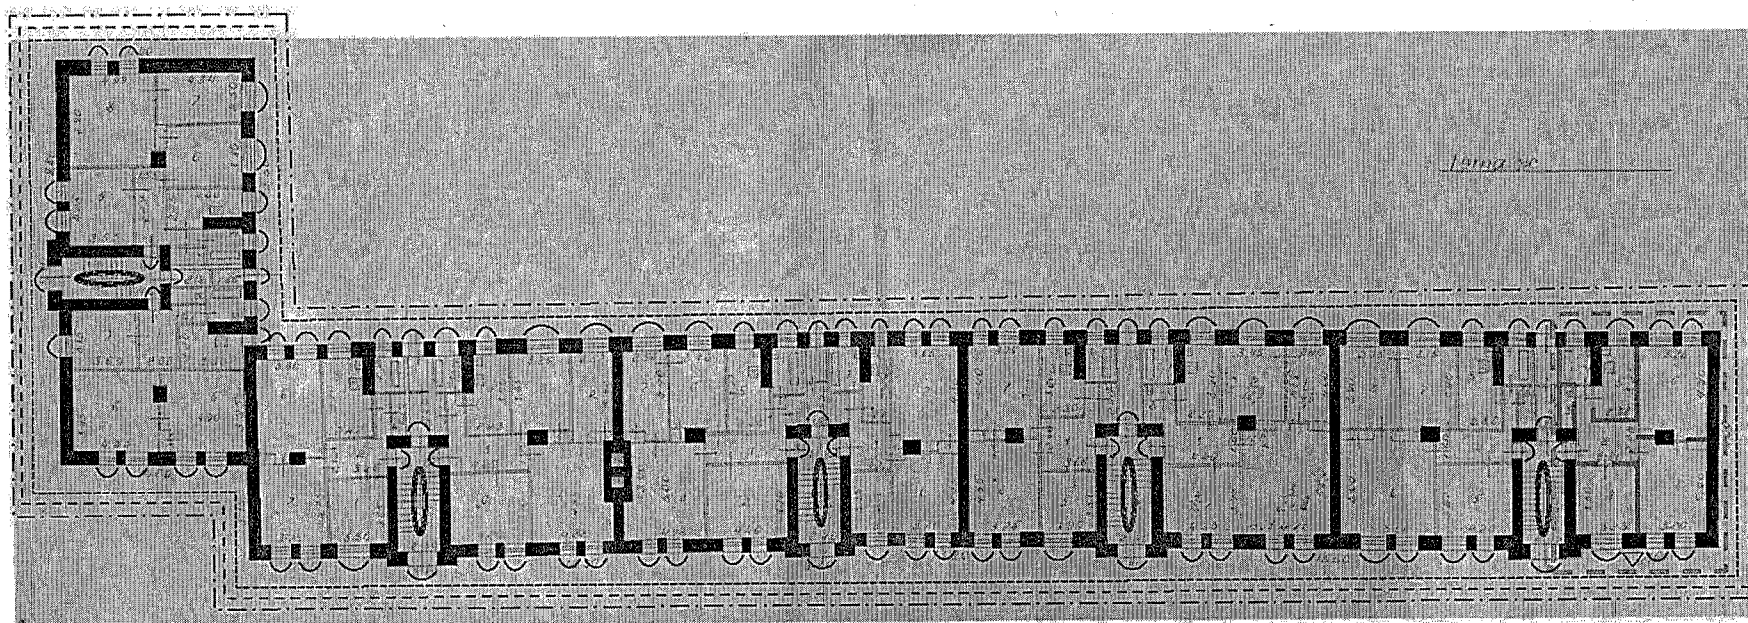

Условные обозначения:

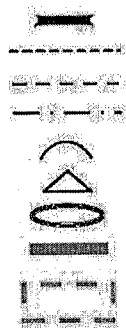

Капитальные стены (кирпичные)

Цоколь

Рустовка

Штукатурка «под шубу»

Форма и размер оконных и дверных проемов

Мемориальная доска


Ограждение лестницы

Внутренние перегородки в мемориальной квартире (планировка)


Местоположение квартиры, в которой жил П.П. Петров

Приложение 3
к предмету охраны объекта культурного наследия
регионального значения «Дом, в котором жил руководитель
партизанского движения, писатель П.П. Петров», II пол. XIX в.,
расположенного по адресу: Иркутская область, город Иркутск,
ул. Марата, 29

Схема расположения предмета охраны (ценных элементов) второго этажа

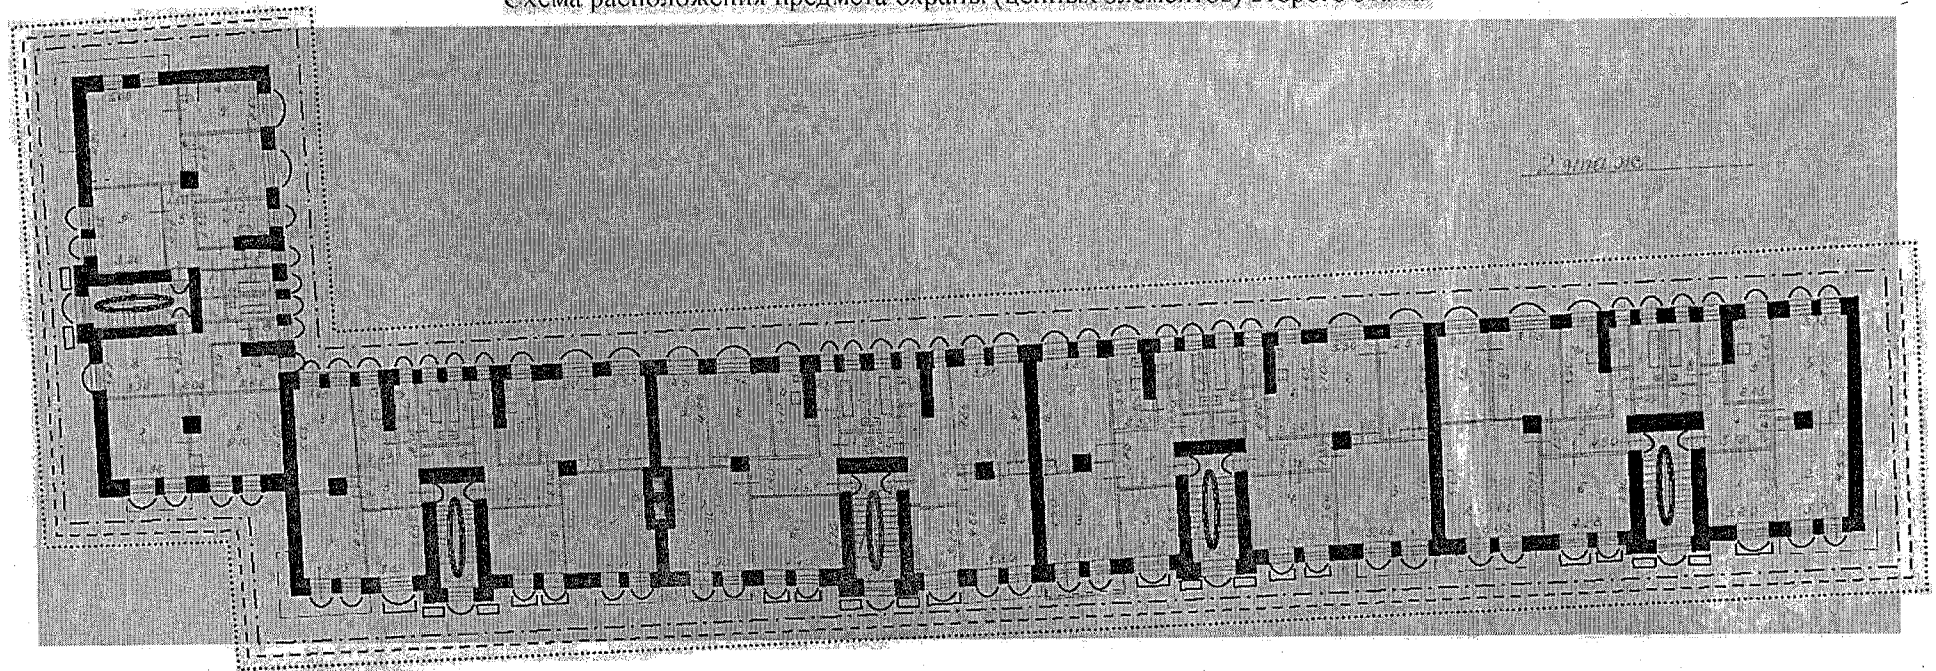


Условные обозначения:

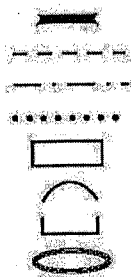

- Капитальные стены (кирпичные)
- Рустовка
- Штукатурка «под шубу»
- Межэтажный пояс
- Пилястры ризалита с декором
- Форма и размер оконных и дверных проемов
- Подоконные нишки с декором
- Ограждение лестницы

Приложение 4
к предмету охраны объекта культурного наследия
регионального значения «Дом, в котором жил руководитель
партизанского движения, писатель П.П. Петров», II пол. XIX в.,
расположенного по адресу: Иркутская область, город Иркутск,
ул. Марата, 29

Схема расположения предмета охраны (ценных элементов) третьего этажа

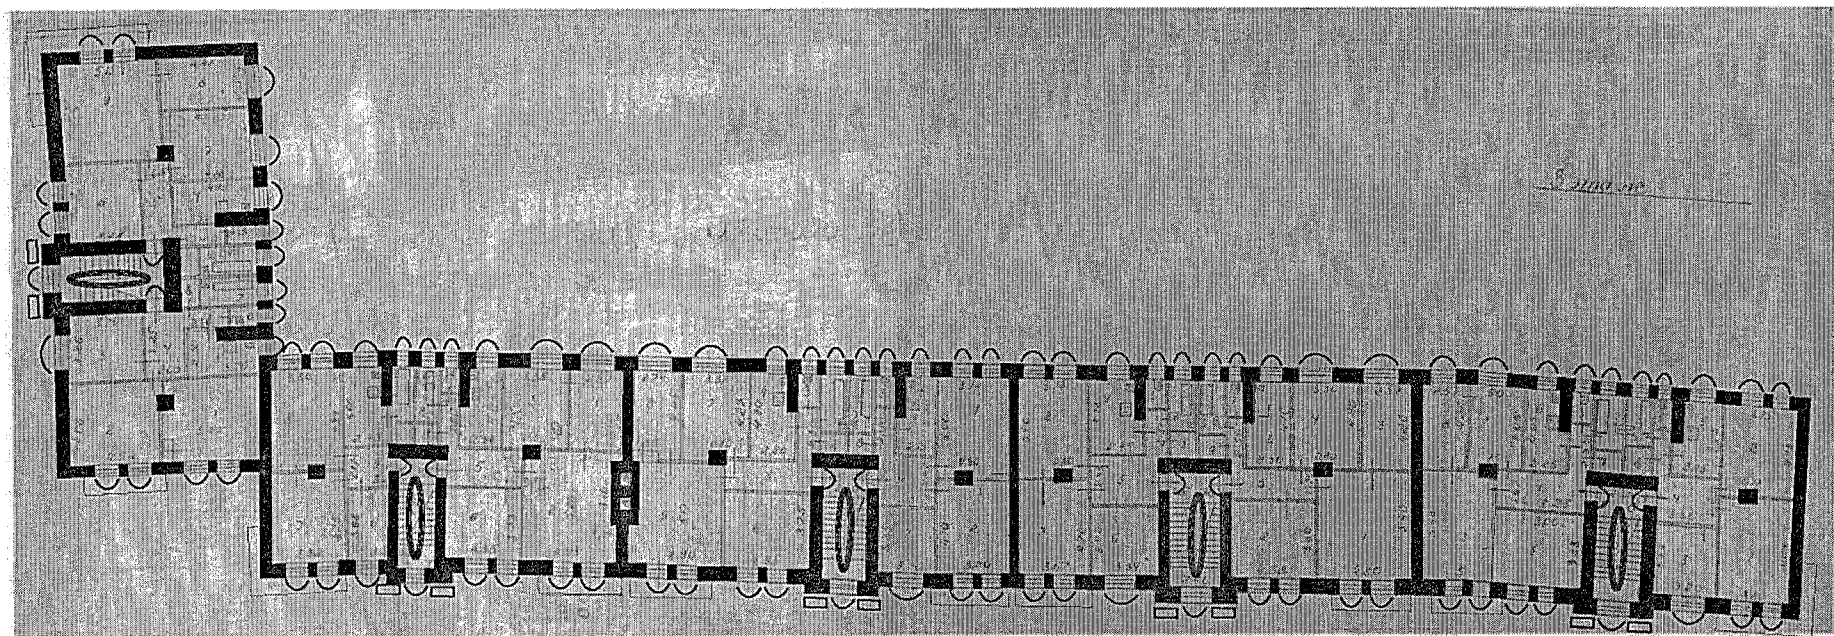

Условные обозначения:



Капитальные стены (кирпичные)


Пиллястры ризалита с декором

Форма и размер оконных и дверных проемов

Ограждение лестницы

Приложение 5
к предмету охраны объекта культурного наследия
регионального значения «Дом, в котором жил руководитель
партизанского движения, писатель П.П. Петров», II пол. XIX в.,
расположенного по адресу: Иркутская область, город Иркутск,
ул. Марата, 29

Схема расположения предмета охраны (ценных элементов) четвертого этажа

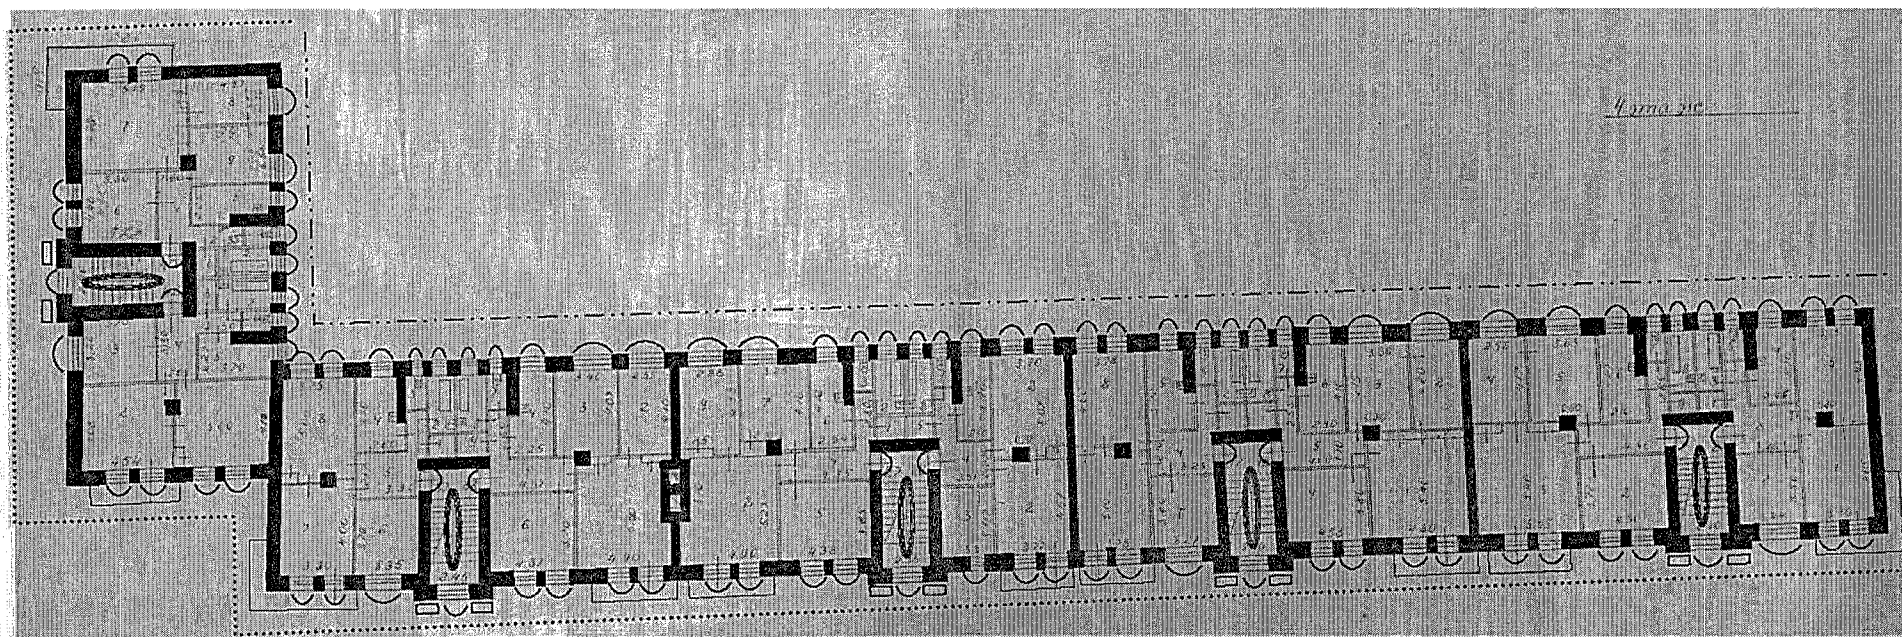

Условные обозначения:

Капитальные стены (кирпичные)


Межэтажный пояс

Межэтажный пояс со штукатуркой под «шубу»

Пилястры с декором в стиле модерн


Форма и размер оконных и дверных проемов

Ограждение лестницы

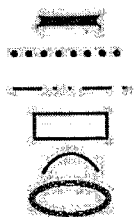

Приложение 6
к предмету охраны объекта культурного наследия
регионального значения «Дом, в котором жил руководитель
партизанского движения, писатель П.П. Петров», II пол. XIX в.,
расположенного по адресу: Иркутская область, город Иркутск,
ул. Марата, 29

Схема расположения предмета охраны (ценных элементов) пятого этажа

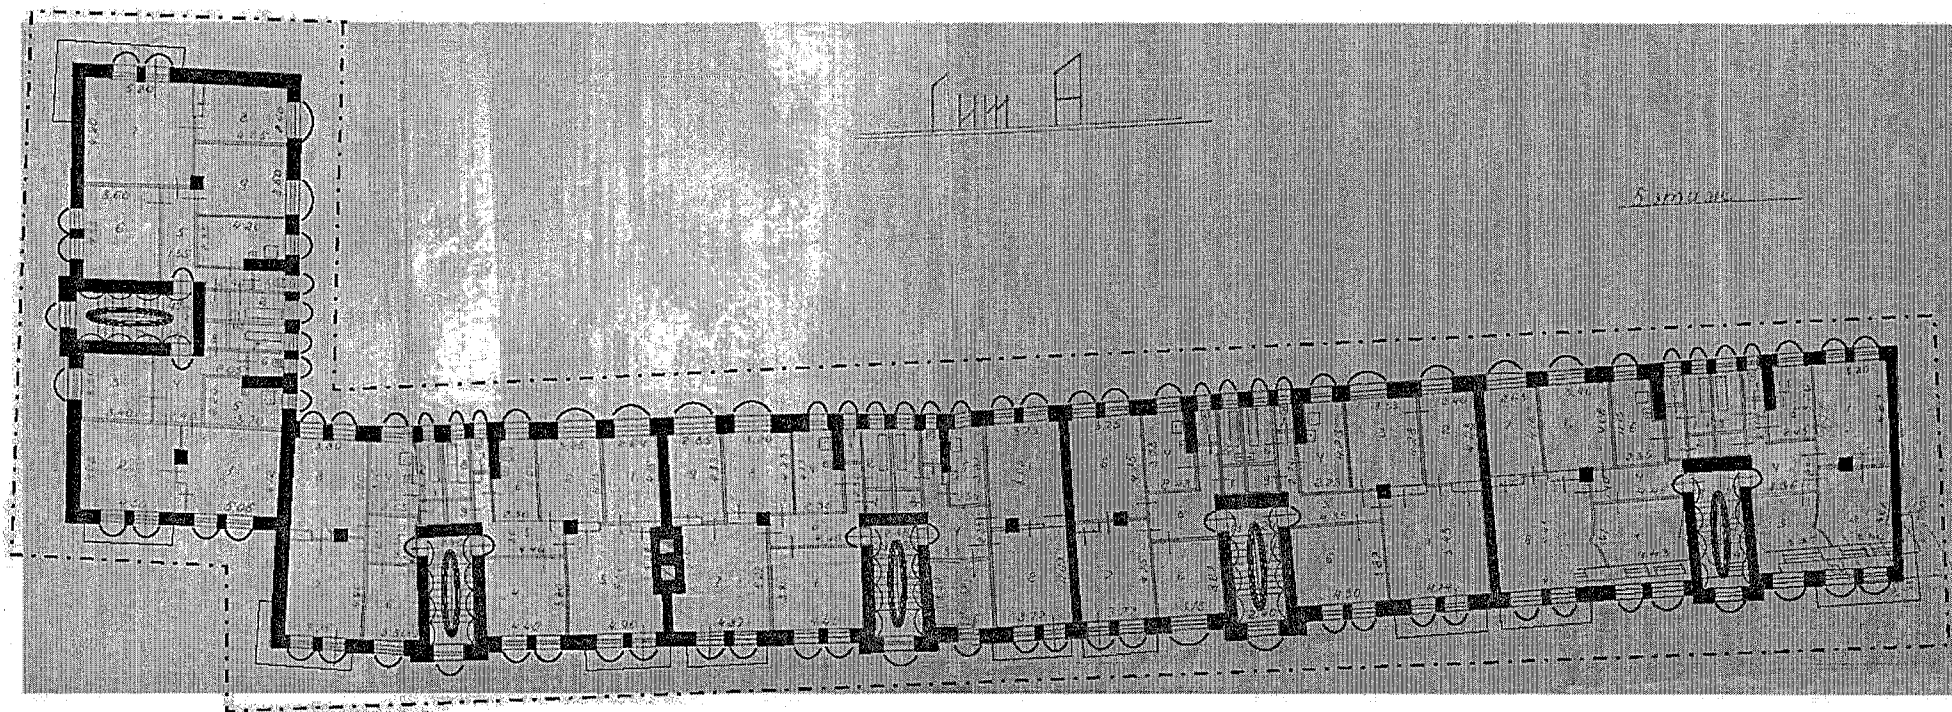

Условные обозначения:



- Капитальные стены (кирпичные)
- Карнизно-фризовый пояс
- Форма и размер оконных и дверных проемов
- Ограждение лестницы
- Сводчатое чердачное перекрытие в лестничном ризалите