**АГЕНТСТВО ПО АРХИТЕКТУРЕ,
ГРАДОСТРОЕНИЮ И ПЕРСПЕКТИВНОМУ РАЗВИТИЮ
КАЛИНИНГРАДСКОЙ ОБЛАСТИ**

П Р И К А З

от 03 декабря 2020 года № 520
Калининград

**Об утверждении проекта планировки территории
с проектом межевания в его составе, предусматривающего размещение
линейного объекта местного значения «Строительство сетей и сооружений
водоотведения в мкр. Менделеево (1 очередь)», расположенного
в г. Калининграде, мкр. Менделеево**

Рассмотрев обращение муниципального казенного учреждения «Управление капитального строительства» городского округа «Город Калининград», в соответствии со статьями 45, 46, частью 2 статьи 57 Градостроительного кодекса Российской Федерации, Законом Калининградской области от 30 ноября 2016 года № 19 «О перераспределении полномочий в области градостроительной деятельности между органами государственной власти Калининградской области и органами местного самоуправления муниципальных образований Калининградской области», порядком подготовки документации по планировке территории применительно к территории муниципальных образований Калининградской области, принятия решения об утверждении документации по планировке территории для размещения объектов, указанных в частях 4.1, 5 статьи 45 Градостроительного кодекса Российской Федерации, подготовленной в том числе лицами, указанными в пунктах 3, 4 части 1.1 статьи 45 Градостроительного кодекса Российской Федерации, внесения изменений в такую документацию, отмены такой документации или ее отдельных частей, признания отдельных частей такой документации не подлежащими применению, утвержденным постановлением Правительства Калининградской области от 13 декабря 2017 года № 667, с учетом протокола публичных слушаний от 15 октября 2020 года, заключения о результатах публичных слушаний от 02 ноября 2020 года № и-КТРиС-9103
п р и к а з ы в а ю :

1. Утвердить прилагаемые основные части проекта планировки территории с проектом межевания в его составе, предусматривающего размещение линейного объекта местного значения «Строительство сетей и сооружений водоотведения в мкр. Менделеево (1 очередь)», расположенного в г. Калининграде, мкр. Менделеево (далее – документация по планировке территории).

2. Отделу документации по планировке территории Агентства по архитектуре, градостроению и перспективному развитию Калининградской области (И.А. Марковой):

1) обеспечить хранение документации по планировке территории;

2) в течение семи дней со дня вступления в силу настоящего приказа направить документацию по планировке территории в администрацию городского округа «Город Калининград», применительно к территории которого осуществлялась его подготовка;

3) в течение пяти дней со дня вступления в силу настоящего приказа разместить документацию по планировке территории в информационной системе обеспечения градостроительной деятельности и обеспечить размещение документации по планировке территории на интернет-странице Агентства по архитектуре, градостроению и перспективному развитию Калининградской области в информационно-телекоммуникационной сети «Интернет» по адресу: https://aggrad.gov39.ru.

3. Признать не подлежащей применению документацию по планировке территории «Проект планировки с проектом межевания в его составе территории в границах ул. Б. Окружная 1-я – проспект Мира – ул. Тихоненко в Центральном районе г. Калининграда», утвержденную постановлением администрации городского округа «Город Калининград» от 15 августа 2013 года № 1213, применительно к территории, в отношении которой настоящим приказом утверждена документация по планировке территории.

4. Приказ вступает в силу по истечении десяти дней после его официального опубликования.

Руководитель (директор) В.Л. Касьянова

УТВЕРЖДЕН
приказом Агентства по архитектуре,
градостроению и перспективному
развитию Калининградской области
от 03 декабря 2020 года № 520

**ПРОЕКТ ПЛАНИРОВКИ ТЕРРИТОРИИ
С ПРОЕКТОМ МЕЖЕВАНИЯ В ЕГО СОСТАВЕ, ПРЕДУСМАТРИВАЮЩИЙ
РАЗМЕЩЕНИЕ ЛИНЕЙНОГО ОБЪЕКТА МЕСТНОГО ЗНАЧЕНИЯ
«СТРОИТЕЛЬСТВО СЕТЕЙ И СООРУЖЕНИЙ ВОДООТВЕДЕНИЯ
В МКР. МЕНДЕЛЕЕВО (1 ОЧЕРЕДЬ)»,
расположенный в г. Калининграде, мкр. Менделеево**

ПРОЕКТ ПЛАНИРОВКИ ТЕРРИТОРИИ
С ПРОЕКТОМ МЕЖЕВАНИЯ В ЕГО СОСТАВЕ, ПРЕДУСМАТРИВАЮЩИЙ
РАЗМЕЩЕНИЕ ЛИНЕЙНОГО ОБЪЕКТА МЕСТНОГО ЗНАЧЕНИЯ
«СТРОИТЕЛЬСТВО СЕТЕЙ И СООРУЖЕНИЙ ВОДООТВЕДЕНИЯ
В МКР. МЕНДЕЛЕЕВО (1 ОЧЕРЕДЬ)»,
расположенный в г. Калининграде, мкр. Менделеево

ОСНОВНАЯ ЧАСТЬ ПРОЕКТА ПЛАНИРОВКИ ТЕРРИТОРИИ

РАЗДЕЛ 1. ГРАФИЧЕСКАЯ ЧАСТЬ

ЧЕРТЕЖ ПЛАНИРОВКИ ТЕРРИТОРИИ

Проект планировки территории с проектом межевания в его составе,
предусматривающий размещение линейного объекта местного значения
«Строительство сетей и сооружений водоотведения в мкр. Менделеево (1 очередь)»
Чертеж границ зон планируемого размещения линейных объектов
Чертеж границ зон планируемого размещения линейных объектов, подлежащих реконструкции в связи
с изменением их местоположения

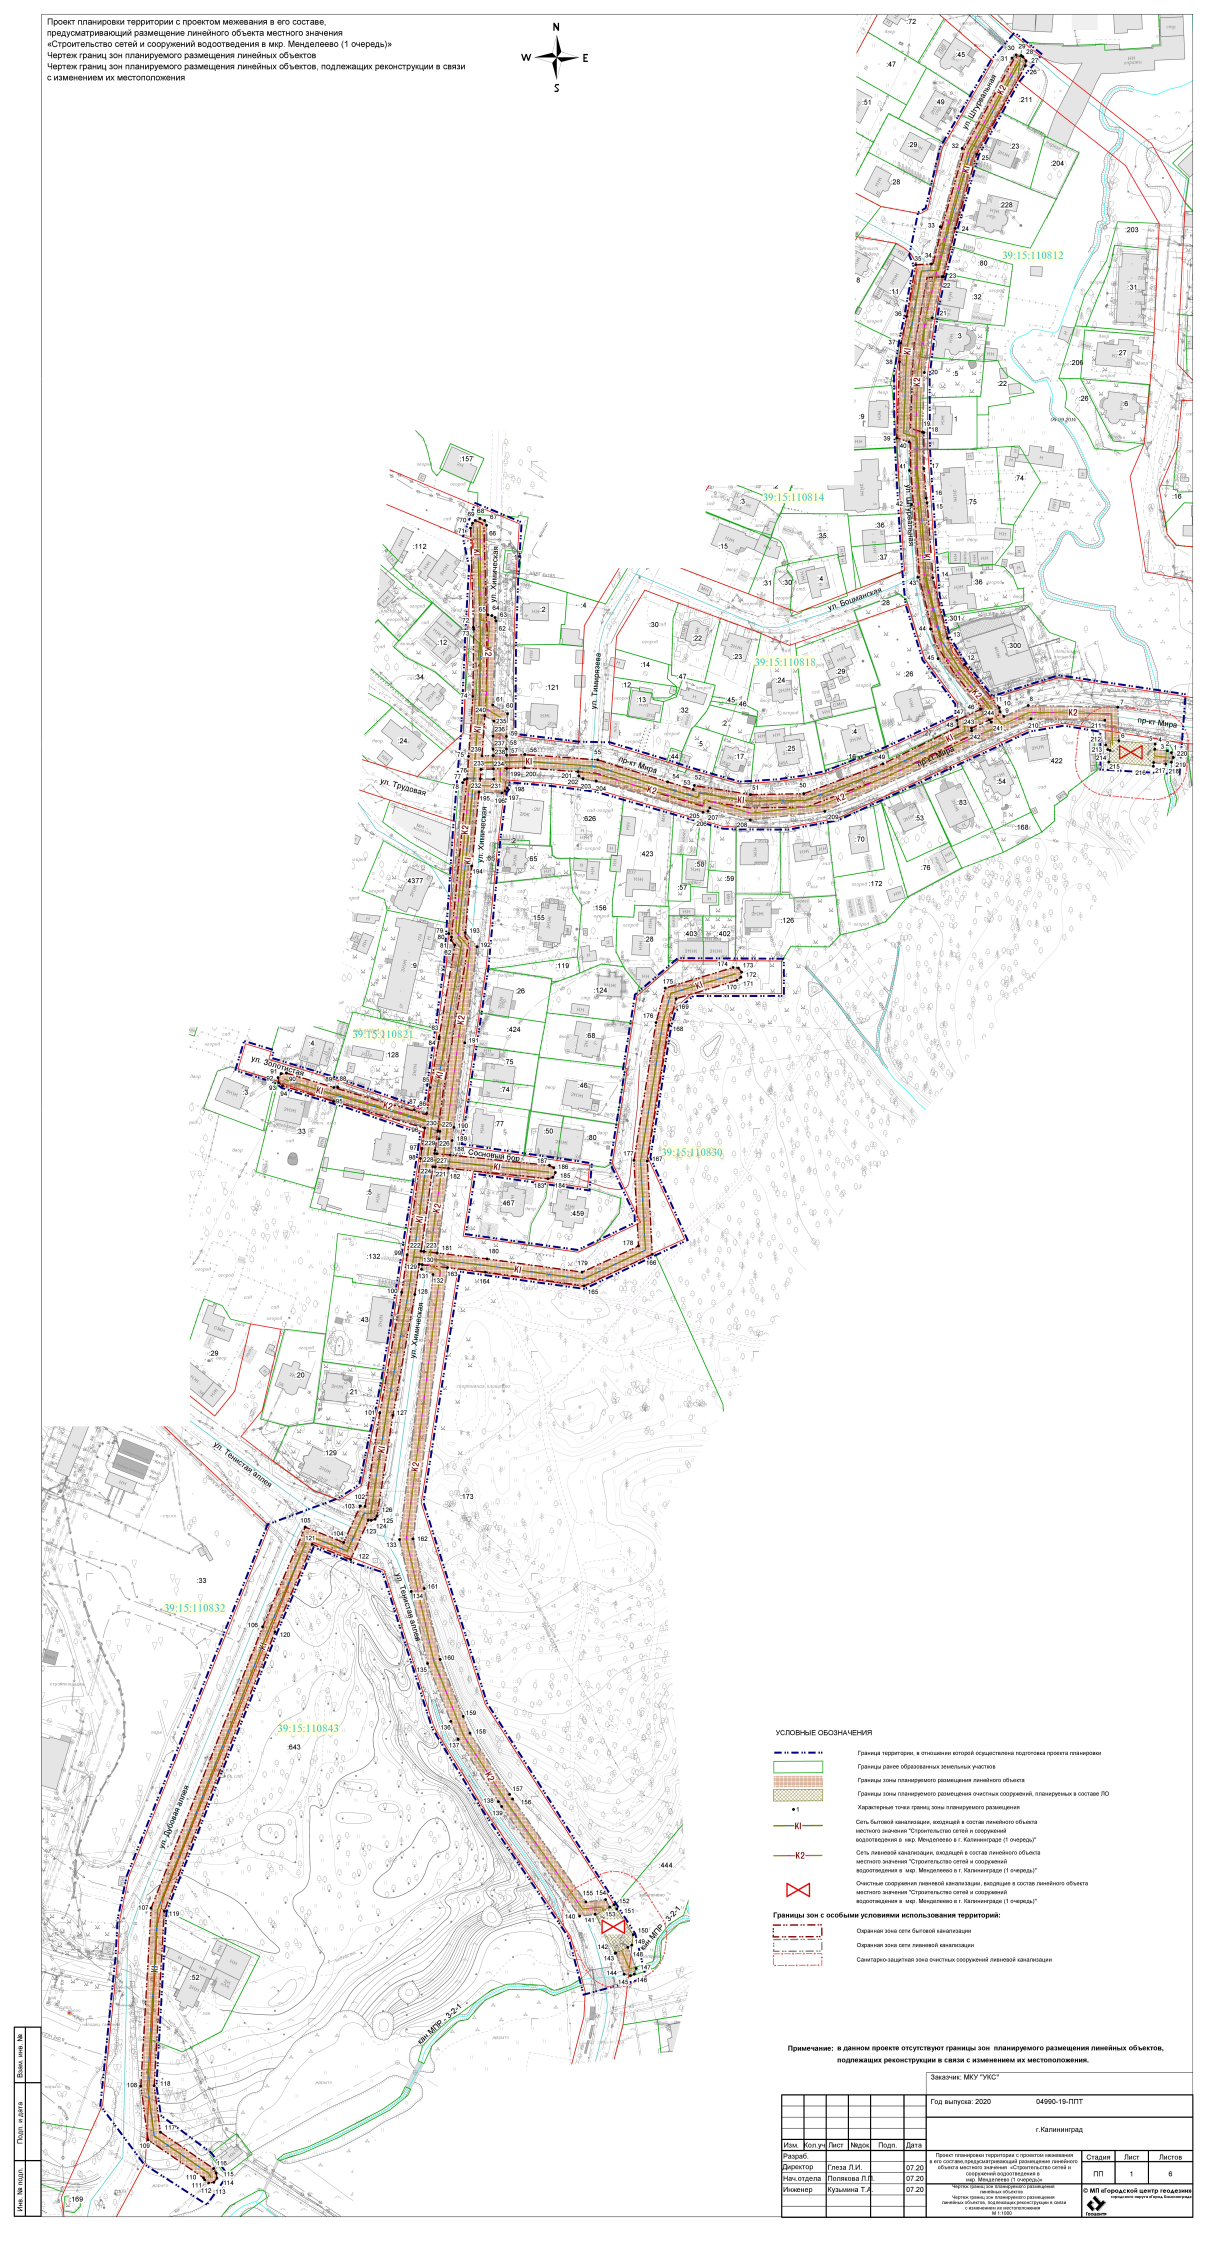

УСЛОВНЫЕ ОБОЗНАЧЕНИЯ

- Граница территории, в отношении которой осуществлена подготовка проекта планировки
- Границы ранее образованных земельных участков
- Границы зоны планируемого размещения линейного объекта
- Границы зоны планируемого размещения очистных сооружений, планируемых в составе ЛО
- Характерные точки границ зоны планируемого размещения
- К1 — Сеть бытовой канализации, входящей в состав линейного объекта местного значения "Строительство сетей и сооружений водоотведения в мкр. Менделеево в г. Калининграде (1 очередь)"
- К2 — Сеть ливневой канализации, входящей в состав линейного объекта местного значения "Строительство сетей и сооружений водоотведения в мкр. Менделеево в г. Калининграде (1 очередь)"
- Очистные сооружения ливневой канализации, входящие в состав линейного объекта местного значения "Строительство сетей и сооружений водоотведения в мкр. Менделеево в г. Калининграде (1 очередь)"

Границы зон с особыми условиями использования территорий:

- Охранная зона сети бытовой канализации
- Охранная зона сети ливневой канализации
- Санитарно-защитная зона очистных сооружений ливневой канализации

Примечание: в данном проекте отсутствуют границы зон планируемого размещения линейных объектов, подлежащих реконструкции в связи с изменением их местоположения.

Заказчик: МКУ "УКС"

Год выпуска: 2020 04990-19-ППТ

г.Калининград

Изм.	Кол.уч.	Лист	№док.	Подп.	Дата
Разраб.					
Директор		Глеза Л.И.			07.20
Нач.отдела		Полякова Л.П.			07.20
Инженер		Кузьмина Т.А.			07.20

Проект планировки территории с проектом межевания в его составе,предусматривающий размещение линейного объекта местного значения «Строительство сетей и сооружений водоотведения в мкр. Менделеево (1 очередь)»

Чертеж границ зон планируемого размещения линейных объектов, подлежащих реконструкции в связи с изменением их местоположения
М 1:1000

Стадия	Лист	Листов
ПП	1	6

© МП «Городской центр геодезии» городского округа «Город Калининград»

Геодезия

Взам. инв. №

Подп. и дата

Инв. № подл.

**ПРОЕКТ ПЛАНИРОВКИ ТЕРРИТОРИИ
С ПРОЕКТОМ МЕЖЕВАНИЯ В ЕГО СОСТАВЕ, ПРЕДУСМАТРИВАЮЩИЙ РАЗМЕЩЕНИЕ ЛИНЕЙНОГО ОБЪЕКТА МЕСТНОГО ЗНАЧЕНИЯ «СТРОИТЕЛЬСТВО СЕТЕЙ И СООРУЖЕНИЙ ВОДООТВЕДЕНИЯ В МКР. МЕНДЕЛЕЕВО (1 ОЧЕРЕДЬ)»,**
расположенный в г. Калининграде, мкр. Менделеево

РАЗДЕЛ 2. ПОЛОЖЕНИЯ О РАЗМЕЩЕНИИ ЛИНЕЙНЫХ ОБЪЕКТОВ

1. НАИМЕНОВАНИЕ, ОСНОВНЫЕ ХАРАКТЕРИСТИКИ И НАЗНАЧЕНИЕ ПЛАНИРУЕМЫХ ДЛЯ РАЗМЕЩЕНИЯ ЛИНЕЙНЫХ ОБЪЕКТОВ, А ТАКЖЕ ЛИНЕЙНЫХ ОБЪЕКТОВ, ПОДЛЕЖАЩИХ РЕКОНСТРУКЦИИ В СВЯЗИ С ИЗМЕНЕНИЕМ ИХ МЕСТОПОЛОЖЕНИЯ

Наименование планируемого для размещения линейного объекта:

- линейный объект местного значения «Строительство сетей и сооружений водоотведения в мкр. Менделеево» (1 очередь)», расположенный в г. Калининграде, мкр. Менделеево.

Основные характеристики планируемого к размещению линейного объекта местного значения «Строительство сетей и сооружений водоотведения в мкр. Менделеево (1 очередь)», расположенного в г. Калининграде, мкр. Менделеево:

- сеть бытовой канализации проходит в красных линиях ул. Штурвальной, пр-кта Мира, ул. Химической, ул. Тенистая аллея, ул. Дубовая аллея, подключение предусмотрено в шахту №5 промколлектора Д = 2450 мм, состоит из веток разного диаметра:
  - Д = 160 мм – протяженность 124 м,
  - Д = 200 мм – протяженность 416 м,
  - Д = 315 мм – протяженность 1150 м
- сеть ливневой канализации проходит в красных линиях ул. Штурвальной, пр-кта Мира, ул. Химической, ул. Тенистая аллея, сброс дождевых стоков предусмотрен в канал МПР – 3.2.1, состоит из веток разного диаметра:
  - Д = 200 мм – протяженность 734 м,
  - Д = 315 мм – протяженность 456 м,
  - Д = 400 мм – протяженность 227 м,
  - Д = 600 мм - протяженность 202 м
- сброс дождевых стоков в канал МПР – 3.2.1 предусмотрен через очистные сооружения:
  - в районе пр-та Мира производительностью 40 л/с,
  - в районе ул. Тенистая аллея производительностью 60 л/с.

2. ПЕРЕЧЕНЬ СУБЪЕКТОВ РОССИЙСКОЙ ФЕДЕРАЦИИ, ПЕРЕЧЕНЬ МУНИЦИПАЛЬНЫХ РАЙОНОВ, ГОРОДСКИХ ОКРУГОВ В СОСТАВЕ СУБЪЕКТОВ РОССИЙСКОЙ ФЕДЕРАЦИИ, ПЕРЕЧЕНЬ ПОСЕЛЕНИЙ, НАСЕЛЕННЫХ ПУНКТОВ, ВНУТРИГОРОДСКИХ ТЕРРИТОРИЙ ГОРОДОВ ФЕДЕРАЛЬНОГО ЗНАЧЕНИЯ, НА ТЕРРИТОРИИ КОТОРЫХ УСТАНАВЛИВАЮТСЯ ЗОНЫ ПЛАНИРУЕМОГО РАЗМЕЩЕНИЯ ЛИНЕЙНЫХ ОБЪЕКТОВ

Территория проекта планировки расположена в западной части муниципального образования «Городской округ «Город Калининград», в районе улиц Штурвальная, Химическая, Тенистая аллея, Дубовая аллея, проспекта Мира.

3. ПЕРЕЧЕНЬ КООРДИНАТ ХАРАКТЕРНЫХ ТОЧЕК ГРАНИЦ ЗОН ПЛАНИРУЕМОГО РАЗМЕЩЕНИЯ ЛИНЕЙНЫХ ОБЪЕКТОВ

Границы зоны планируемого размещения линейного объекта местного значения «Строительство сетей и сооружений водоотведения в мкр. Менделеево (1 очередь)», расположенного в г. Калининграде, установлены в соответствии с п.13 (б) части III постановления Правительства РФ от 12.05.2017 № 564 «Об утверждении положения о составе и содержании проектов планировки территории, предусматривающих размещение одного или нескольких линейных объектов», в соответствии с нормами отвода земельных участков для конкретных видов линейных объектов, с учетом норм и требований СП 42.13330.2016 «Градостроительство. Планировка и застройка городских и сельских поселений».

Перечень координат характерных точек границ зоны планируемого размещения линейного объекта местного значения «Строительство сетей и сооружений водоотведения в мкр. Менделеево (1 очередь)», расположенного в г. Калининграде, мкр. Менделеево

Обозначение характерных точек границ	Координаты, м	
	X	Y
1	2	3
1	355869.04	1184388.17
2	355869.89	1184386.41
3	355870.59	1184380.69
4	355870.58	1184380.66
5	355872.91	1184380.84
6	355874.40	1184364.53
7	355889.48	1184364.02
8	355890.24	1184323.75
9	355885.34	1184312.79
10	355887.40	1184311.06
11	355889.23	1184310.71
12	355908.65	1184295.05
13	355920.54	1184287.58
14	355947.69	1184280.85
15	355981.36	1184278.22
16	355983.50	1184277.84
17	355996.72	1184276.82
18	356012.90	1184276.73
19	356013.08	1184276.16
20	356039.88	1184277.00
21	356064.47	1184280.56
22	356082.93	1184284.97
23	356082.96	1184285.59
24	356104.68	1184290.97
25	356137.97	1184300.55
26	356177.73	1184322.45
27	356179.96	1184322.73
28	356181.79	1184321.33
29	356182.34	1184320.57
30	356182.64	1184318.30
31	356181.19	1184316.45
32	356140.63	1184294.02
33	356105.34	1184284.16
34	356088.70	1184280.18
35	356088.34	1184273.12
36	356065.04	1184268.94
37	356053.11	1184266.45
38	356044.73	1184265.81
39	356010.47	1184264.55
40	356008.69	1184270.15
41	355995.87	1184270.25
42	355980.50	1184271.23
43	355947.86	1184274.02
44	355924.60	1184279.79
45	355911.27	1184283.18
46	355888.56	1184302.25
47	355883.66	1184291.68
48	355880.57	1184292.04
49	355864.04	1184258.32
50	355850.62	1184222.71
51	355850.20	1184198.73
52	355854.32	1184173.48
53	355852.53	1184173.00
54	355855.94	1184161.49
55	355865.85	1184129.97
56	355868.20	1184097.30
57	355867.93	1184088.97
58	355870.69	1184088.92
59	355876.33	1184088.92
60	355886.55	1184089.42
61	355890.46	1184082.77
62	355928.26	1184084.21
63	355929.79	1184083.78
64	355930.66	1184082.38
65	355931.04	1184080.49
66	355971.28	1184079.96
67	355973.38	1184079.10
68	355974.27	1184076.96
69	355973.38	1184074.82
70	355972.16	1184073.64
71	355969.96	1184072.76
72	355925.40	1184074.04
73	355924.46	1184074.23
74	355894.33	1184073.80
75	355867.38	1184071.87
76	355857.36	1184071.15
77	355856.92	1184070.02
78	355855.57	1184069.23
79	355787.76	1184062.91
80	355786.27	1184064.15
81	355784.74	1184064.00
82	355782.64	1184065.65
83	355741.28	1184058.62
84	355740.39	1184058.54
85	355718.57	1184054.65
86	355706.90	1184053.03

87	355708.58	1184047.39
88	355718.75	1184012.94
89	355718.56	1184011.22
90	355725.09	1183989.89
91	355724.83	1183987.51
92	355723.00	1183986.10
93	355720.71	1183986.40
94	355719.35	1183988.14
95	355712.33	1184011.06
96	355700.32	1184052.12
97	355691.14	1184050.85
98	355686.67	1184050.24
99	355643.32	1184044.22
100	355626.51	1184041.76
101	355572.31	1184031.91
102	355530.33	1184025.30
103	355530.53	1184023.08
104	355514.11	1184015.71
105	355521.02	1183998.34
106	355476.16	1183979.17
107	355349.75	1183929.00
108	355269.74	1183924.37
109	355245.65	1183927.60
110	355228.55	1183952.60
111	355227.67	1183953.10
112	355226.23	1183954.92
113	355226.54	1183957.22
114	355228.38	1183958.64
115	355230.67	1183958.30
116	355232.73	1183957.11
117	355249.09	1183933.20
118	355269.97	1183930.39
119	355348.43	1183934.93
120	355473.87	1183984.72
121	355513.28	1184001.56
122	355506.41	1184018.82
123	355524.17	1184026.80
124	355524.05	1184028.07
125	355524.54	1184029.84
126	355526.07	1184030.70
127	355571.30	1184037.82
128	355625.54	1184047.68
129	355639.11	1184049.67
130	355638.95	1184050.99
131	355636.87	1184050.71
132	355634.51	1184055.92
133	355515.42	1184040.79
134	355492.07	1184046.06
135	355459.72	1184053.36
136	355433.68	1184063.89
137	355425.62	1184067.14
138	355397.60	1184085.31
139	355395.44	1184086.71
140	355346.17	1184121.84
141	355346.99	1184128.78
142	355329.49	1184137.87
143	355329.59	1184138.09
144	355320.05	1184141.88
145	355319.41	1184144.73
146	355320.13	1184146.52

147	355322.64	1184147.31
148	355332.16	1184143.50
149	355333.15	1184145.35
150	355337.81	1184145.94
151	355349.39	1184138.56
152	355351.30	1184137.34
153	355350.23	1184135.37
154	355353.59	1184133.55
155	355352.55	1184124.66
156	355398.82	1184091.67
157	355400.87	1184090.34
158	355428.40	1184072.49
159	355435.93	1184069.45
160	355461.51	1184059.11
161	355493.39	1184051.91
162	355515.71	1184046.87
163	355637.61	1184062.36
164	355635.60	1184079.40
165	355629.41	1184123.88
166	355643.59	1184154.55
167	355685.51	1184152.30
168	355746.50	1184162.09
169	355758.46	1184165.32
170	355766.77	1184192.67
171	355768.13	1184194.42
172	355770.42	1184194.72
173	355772.26	1184193.31
174	355772.51	1184190.93
175	355763.24	1184160.39
176	355747.76	1184156.22
177	355685.83	1184146.28
178	355647.33	1184148.34
179	355635.60	1184122.96
180	355641.55	1184080.17
181	355644.20	1184057.75
182	355682.24	1184062.83
183	355677.57	1184107.62
184	355678.21	1184109.81
185	355680.34	1184110.93
186	355682.52	1184110.21
187	355683.54	1184108.24
188	355688.19	1184063.62
189	355694.76	1184064.50
190	355700.63	1184065.27
191	355738.62	1184070.15
192	355781.84	1184075.69
193	355788.19	1184070.37
194	355818.13	1184073.33
195	355851.36	1184076.61
196	355850.99	1184086.87
197	355851.88	1184088.34
198	355853.08	1184089.23
199	355861.93	1184089.07
200	355862.19	1184097.18
201	355860.47	1184121.09
202	355858.53	1184121.45
203	355857.30	1184123.39
204	355856.29	1184129.35
205	355842.27	1184177.39
206	355842.76	1184179.67

207	355844.24	1184180.41
208	355838.79	1184198.64
209	355842.66	1184232.16
210	355884.21	1184324.97
211	355883.59	1184358.22
212	355872.47	1184358.60
213	355870.45	1184359.48
214	355870.03	1184360.49
215	355864.80	1184360.02
216	355862.94	1184380.05
217	355864.60	1184380.18
218	355863.93	1184385.66
219	355864.78	1184388.17
220	355866.91	1184389.05
1	355869.04	1184388.17
221	355682.87	1184056.86
222	355644.90	1184051.79
223	355645.05	1184050.52
224	355682.98	1184055.78
221	355682.87	1184056.86
225	355698.87	1184058.99
226	355695.54	1184058.55
227	355688.81	1184057.65
228	355688.92	1184056.61
229	355690.32	1184056.80
230	355699.16	1184058.02
225	355698.87	1184058.99
231	355857.13	1184083.15
232	355857.35	1184077.17
233	355861.56	1184077.47
234	355861.74	1184083.07
231	355857.13	1184083.15
235	355883.22	1184083.25
236	355876.48	1184082.92
237	355870.64	1184082.92
238	355867.73	1184082.97
239	355867.57	1184077.90
240	355885.60	1184079.19
235	355883.22	1184083.25
241	355882.79	1184307.10
242	355878.84	1184298.28
243	355880.04	1184298.14
244	355883.80	1184306.25
241	355882.79	1184307.10

4. ПЕРЕЧЕНЬ КООРДИНАТ ХАРАКТЕРНЫХ ТОЧЕК ГРАНИЦ ЗОН ПЛАНИРУЕМОГО РАЗМЕЩЕНИЯ ЛИНЕЙНЫХ ОБЪЕКТОВ, ПОДЛЕЖАЩИХ РЕКОНСТРУКЦИИ В СВЯЗИ С ИЗМЕНЕНИЕМ ИХ МЕСТОПОЛОЖЕНИЯ

В данном проекте планировки отсутствует перечень координат характерных точек границ зон планируемого размещения линейных объектов, подлежащих реконструкции в связи с изменением их местоположения, т.к. такие зоны отсутствуют.

5. ПРЕДЕЛЬНЫЕ ПАРАМЕТРЫ РАЗРЕШЕННОГО СТРОИТЕЛЬСТВА, РЕКОНСТРУКЦИИ ОБЪЕКТОВ КАПИТАЛЬНОГО СТРОИТЕЛЬСТВА, ВХОДЯЩИХ В СОСТАВ ЛИНЕЙНЫХ ОБЪЕКТОВ В ГРАНИЦАХ ЗОН ИХ ПЛАНИРУЕМОГО РАЗМЕЩЕНИЯ

Настоящим проектом планируется размещение линейного объекта местного значения «Строительство сетей и сооружений водоотведения в мкр. Менделеево (1 очередь)», расположенного в г. Калининграде, мкр. Менделеево. В состав линейного объекта входят очистные сооружения ливневой канализации ЛОС-40 и ЛОС-60. Объект капитального строительства ЛОС-40 расположен в зоне ИП (зона исторических парков).

Для зоны ИП установлены предельные параметры в соответствии со статьей 38 Градостроительного кодекса Российской Федерации, законодательством Калининградской области и местными нормативными актами.

В соответствии со ст. 60 гл. 6 Правил землепользования и застройки городского округ «Город Калининград»:

- максимальный размер земельного участка под объекты коммунального обслуживания составляет 200 м^2;
- максимальный процент застройки – 90%.

Объект капитального строительства ЛОС-60 расположен на территории общего пользования. На данную территорию действие градостроительного регламента не распространяется.

6. ИНФОРМАЦИЯ О НЕОБХОДИМОСТИ ОСУЩЕСТВЛЕНИЯ МЕРОПРИЯТИЙ ПО ЗАЩИТЕ СОХРАНЯЕМЫХ ОБЪЕКТОВ КАПИТАЛЬНОГО СТРОИТЕЛЬСТВА (ЗДАНИЕ, СТРОЕНИЕ, СООРУЖЕНИЕ, ОБЪЕКТЫ, СТРОИТЕЛЬСТВО КОТОРЫХ НЕ ЗАВЕРШЕНО), СУЩЕСТВУЮЩИХ И СТРОЯЩИХСЯ НА МОМЕНТ ПОДГОТОВКИ ПРОЕКТА ПЛАНИРОВКИ ТЕРРИТОРИИ, А ТАКЖЕ ОБЪЕКТОВ КАПИТАЛЬНОГО СТРОИТЕЛЬСТВА, ПЛАНИРУЕМЫХ К СТРОИТЕЛЬСТВУ В СООТВЕТСТВИИ С РАНЕЕ УТВЕРЖДЕННОЙ ДОКУМЕНТАЦИЕЙ ПО ПЛАНИРОВКЕ ТЕРРИТОРИИ, ОТ ВОЗМОЖНОГО НЕГАТИВНОГО ВОЗДЕЙСТВИЯ В СВЯЗИ С РАЗМЕЩЕНИЕМ ЛИНЕЙНЫХ ОБЪЕКТОВ

В границах зоны планируемого размещения линейного объекта местного значения «Строительство сетей и сооружений водоотведения в мкр. Менделеево (1 очередь)», расположенного в г. Калининграде, мкр. Менделеево, размещены существующие линейные объекты, для которых необходимо осуществить мероприятия по защите от негативного воздействия в местах пересечения. К данным объектам относятся:

- высоковольтные кабельные линии электропередачи 10 кВ;
- низковольтные кабельные линии электропередачи 0.4 кВ;
- сети газопровода низкого давления (вводы в здания);
- сети водовода (вводы в здания);
- сети бытовой канализации.

Мероприятия включают в себя:

- разработку мероприятий по предупреждению и устранению возможных негативных

последствий для обеспечения сохранности существующих объектов, находящихся в зоне влияния нового строительства;

- разработка прогноза состояния строящегося объекта, воздействие его на окружающие сооружения в период строительства и последующий период эксплуатации для своевременного выявления дефектов, предупреждение и устранение негативных процессов.

В границах зоны планируемого размещения линейного объекта местного значения «Строительство сетей и сооружений водоотведения в мкр. Менделеево (1 очередь)», расположенного в г. Калининграде, мкр. Менделеево, отсутствует информация о планируемых к строительству в соответствии с ранее утвержденной документацией по планировке территории объектах капитального строительства. В связи с этим, отсутствует необходимость в осуществлении мероприятий по защите вышеуказанных объектов.

7. ИНФОРМАЦИЯ О НЕОБХОДИМОСТИ ОСУЩЕСТВЛЕНИЯ МЕРОПРИЯТИЙ ПО СОХРАНЕНИЮ ОБЪЕКТОВ КУЛЬТУРНОГО НАСЛЕДИЯ ОТ ВОЗМОЖНОГО НЕГАТИВНОГО ВОЗДЕЙСТВИЯ В СВЯЗИ С РАЗМЕЩЕНИЕМ ЛИНЕЙНЫХ ОБЪЕКТОВ

В границы зоны планируемого размещения линейного объекта местного значения «Строительство сетей и сооружений водоотведения в мкр. Менделеево (1 очередь)», расположенного в г. Калининграде, мкр. Менделеево, входит часть территории объекта культурного наследия местного значения - лесопарк им. Теодора Кроне.

Зона планируемого размещения линейного объекта местного значения «Строительство сетей и сооружений водоотведения в мкр. Менделеево (1 очередь)», расположенного в г. Калининграде, мкр. Менделеево, находится в пределах защитной зоны объекта культурного наследия местного значения - лесопарк им. Теодора Кроне. Трасса проектируемых сетей не проходит по территории ОКН и территории объектов археологического наследия.

Выполнение работ должно вестись с соблюдением чистоты территории, Территория должна предохраняться от попадания на нее горючесмазочных материалов. Все виды отходов, образующихся в процессе строительства собираются в закрытые металлические контейнеры Все строительно-монтажные работы производятся последовательно и не совпадают по времени. В связи с этим, загрязняющие вещества выбрасываемые в атмосферу, носят кратковременный характер и не оказывают вредного воздействия на атмосферный воздух в период строительно-монтажных работ. При организации строительной площадки вблизи зеленых насаждений работа строительных машин и механизмов должна обеспечить сохранность существующих зеленых насаждений.

8. ИНФОРМАЦИЯ О НЕОБХОДИМОСТИ ОСУЩЕСТВЛЕНИЯ МЕРОПРИЯТИЙ ПО ОХРАНЕ ОКРУЖАЮЩЕЙ СРЕДЫ

Вопросы охраны окружающей среды, природопользования, обеспечения экологической безопасности населения регламентируются следующими законами Российской Федерации:

- «Об общих принципах организации местного самоуправления в Российской Федерации» 06.10.2003 № 131-ФЗ;
- «О санитарно-эпидемиологическом благополучии населения» 30.03.1999 № 52-ФЗ;
- «Основы законодательства РФ об охране здоровья граждан» 22.08.1993№ 5487-1;
- «Об охране окружающей среды» 10.01.2002 № 7-ФЗ.

Комплекс рекомендаций по охране окружающей среды включает технические и технологические мероприятия, мероприятия по совершенствованию системы экологических ограничений хозяйственной деятельности, градостроительные мероприятия.

Основными источниками загрязнения атмосферного воздуха являются: автотранспорт, котельные, котелки, работающие на твердом и жидком топливе.

С целью улучшения качества атмосферного воздуха, проектом намечаются следующие мероприятия:

- установление для всех источников загрязнения воздушного бассейна уровня предельно

допустимых выбросов, обеспечивающих нормативные предельно допустимые концентрации загрязняющих веществ в атмосфере;

- реализация инженерно-технических мероприятий, обеспечивающих снижение уровня загрязнения воздушного бассейна (отопление газовое или электрическое);
- техническое перевооружение транспортных средств с обеспечением выхода выхлопных газов до европейских стандартов;
- введение системы мониторинга воздушного бассейна.
- рациональное потребление водных ресурсов.

Параллельно с техническими мерами необходимо проводить широкое экологическое воспитание и образование населения в сфере обращения с ТБО на самых различных уровнях.

Принятые природоохранные мероприятия по охране окружающей среды и воздействию намечаемой хозяйственной деятельности окажут благотворное влияние на природную среду и повысят экологическую обстановку.

Основными шумовыми факторами воздействия являются: автодорожный транспорт, трансформаторные подстанции.

При организации охраны окружающей среды особую роль играют зеленые насаждения, защищающие население от шумовых факторов.

Сохранение и посадка зеленых насаждений обеспечит высокий уровень благоустройства, озеленение территории.

9. ИНФОРМАЦИЯ О НЕОБХОДИМОСТИ ОСУЩЕСТВЛЕНИЯ МЕРОПРИЯТИЙ ПО ЗАЩИТЕ ТЕРРИТОРИИ ОТ ЧРЕЗВЫЧАЙНЫХ СИТУАЦИЙ ПРИРОДНОГО И ТЕХНОГЕННОГО ХАРАКТЕРА, В ТОМ ЧИСЛЕ ПО ОБЕСПЕЧЕНИЮ ПОЖАРНОЙ БЕЗОПАСНОСТИ И ГРАЖДАНСКОЙ ОБОРОНЕ

Мероприятия по защите территорий от чрезвычайных ситуаций, мероприятия по гражданской обороне, мероприятия по обеспечению пожарной безопасности должны осуществляться в соответствии с действующим законодательством Российской Федерации, подзаконными актами, соответствующими ведомственными и нормативными документами.

Защиту территорий от чрезвычайных ситуаций в границах проекта планировки территории следует осуществлять по основаниям, указанным в паспортах безопасности территорий соответствующих муниципальных образований и паспортов безопасности опасных объектов, находящихся на территории в границах проекта планировки, и в порядке, определённом соответствующими органами, уполномоченными на решение задач в области защиты населения и территорий от чрезвычайных ситуаций.

Организация выполнения и осуществление мер пожарной безопасности производится органами исполнительной власти субъектов Российской Федерации. Разработка и реализация мер пожарной безопасности для организаций, зданий, сооружений и других объектов, в том числе при проектировании зданий, сооружений, других объектов, должны в обязательном порядке предусматривать решения, обеспечивающие эвакуацию людей при пожарах. В обязательном порядке разрабатываются планы тушения пожаров, предусматривающие решения по обеспечению безопасности людей. Меры пожарной безопасности для территорий административных образований разрабатываются и реализуются соответствующими органами государственной власти, органами местного самоуправления. Выполнение строительно-монтажных работ и обустройство строительного участка при размещении объекта капитального строительства в границах настоящего проекта планировки территории производится в соответствии с постановлением Правительства РФ от 25.04.2012 № 390 «О противопожарном режиме» (вместе с «Правилами противопожарного режима в Российской Федерации»).

ПРОЕКТ ПЛАНИРОВКИ ТЕРРИТОРИИ С ПРОЕКТОМ МЕЖЕВАНИЯ В ЕГО СОСТАВЕ, ПРЕДУСМАТРИВАЮЩИЙ РАЗМЕЩЕНИЕ ЛИНЕЙНОГО ОБЪЕКТА МЕСТНОГО ЗНАЧЕНИЯ «СТРОИТЕЛЬСТВО СЕТЕЙ И СООРУЖЕНИЙ ВОДООТВЕДЕНИЯ В МКР. МЕНДЕЛЕЕВО (1 ОЧЕРЕДЬ)»

ОСНОВНАЯ ЧАСТЬ ПРОЕКТА МЕЖЕВАНИЯ ТЕРРИТОРИИ

РАЗДЕЛ 1. ГРАФИЧЕСКАЯ ЧАСТЬ.

ЧЕРТЕЖ МЕЖЕВАНИЯ ТЕРРИТОРИИ

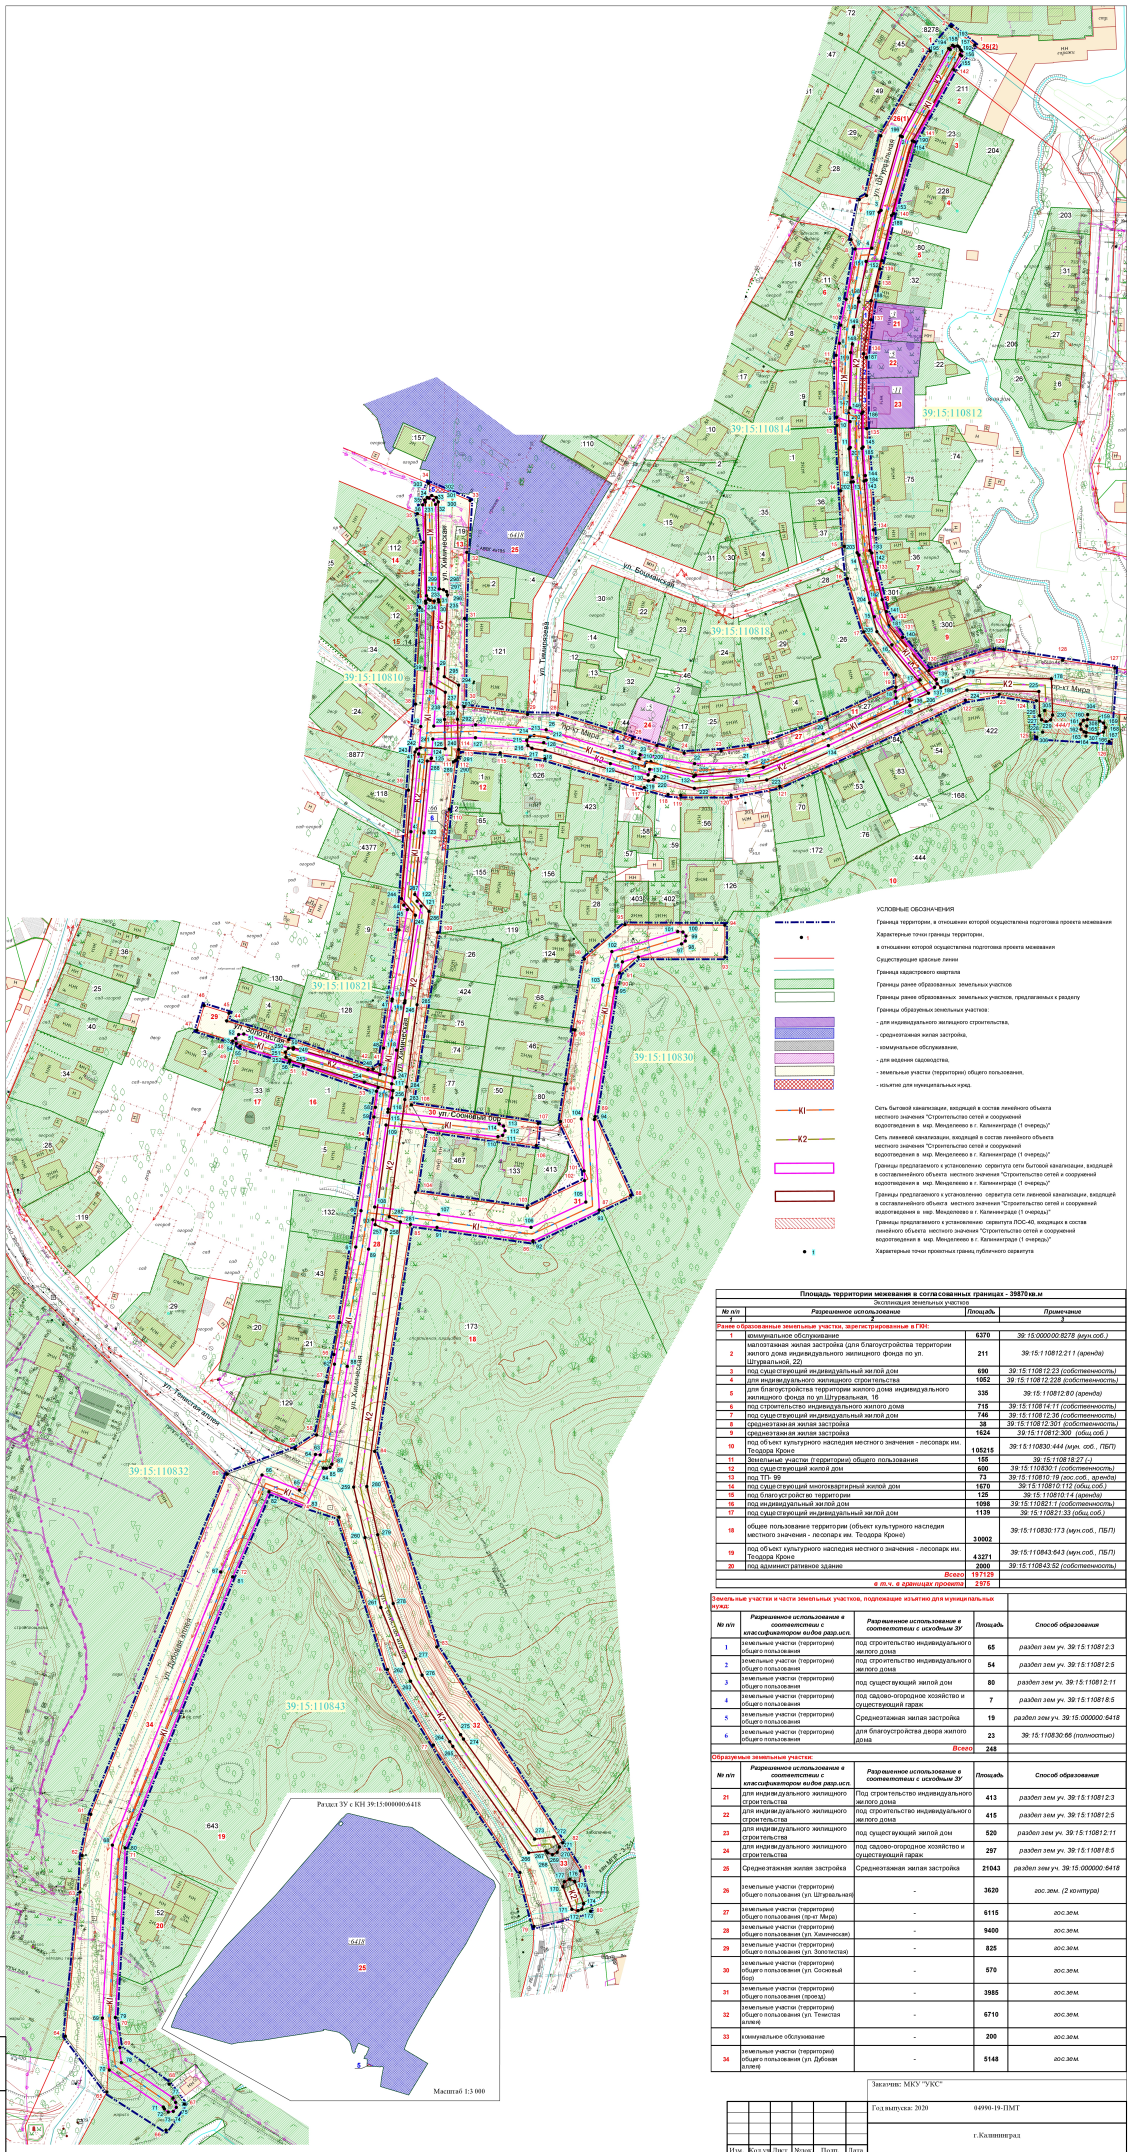

УСЛОВНЫЕ ОБОЗНАЧЕНИЯ

Граница территории, в отношении которой осуществляется подготовка проекта межевания

Характерные точки границы территории,

в отношении которой осуществляется подготовка проекта межевания

Существующие красные линии

Граница кадастрового квартала

Границы ранее образованных земельных участков

Границы ранее образованных земельных участков, предлагаемых к разделу

Границы образуемых земельных участков:

- для индивидуального жилищного строительства,
- среднеэтажная жилая застройка,
- коммунальное обслуживание,
- для ведения садоводства,
- земельные участки (территории) общего пользования,
- изъятие для муниципальных нужд.

Сеть бытовой канализации, входящей в состав линейного объекта местного значения "Строительство сетей и сооружений водоотведения в мкр. Менделеево в г. Калининграде (1 очередь)"

Сеть ливневой канализации, входящей в состав линейного объекта местного значения "Строительство сетей и сооружений водоотведения в мкр. Менделеево в г. Калининграде (1 очередь)"

Границы предполагаемого к установлению сервитута сети бытовой канализации, входящей в составлинейного объекта местного значения "Строительство сетей и сооружений водоотведения в мкр. Менделеево в г. Калининграде (1 очередь)"

Границы предполагаемого к установлению сервитута сети ливневой канализации, входящей в составлинейного объекта местного значения "Строительство сетей и сооружений водоотведения в мкр. Менделеево в г. Калининграде (1 очередь)"

Границы предлагаемого к установлению сервитута ЛЭС-40, входящих в состав линейного объекта местного значения "Строительство сетей и сооружений водоотведения в мкр. Менделеево в г. Калининграде (1 очередь)"

Характерные точки проектных границ публичного сервитута

Площадь территории межевания в согласованных границах - 39870 кв.м

Экспликация земельных участков

№ п/п	Разрешенное использование	Площадь	Примечание
1	2	3	4
Ранее образованные земельные участки, зарегистрированные в ГКН:			
1	коммунальное обслуживание	6370	*39:15:000000:8278 (мун.соб.)*
2	малоэтажная жилая застройка (для благоустройства территории жилого дома индивидуального жилищного фонда по ул. Штуральной, 22)	211	*39:15:110812:211 (аренда)*
3	под существующий индивидуальный жилой дом	690	*39:15:110812:23 (собственность)*
4	для индивидуального жилищного строительства	1052	*39:15:110812:228 (собственность)*
5	для благоустройства территории жилого дома индивидуального жилищного фонда по ул.Штуральная, 16	335	*39:15:110812:60 (аренда)*
6	под строительство индивидуального жилого дома	715	*39:15:110814:71 (собственность)*
7	под существующий индивидуальный жилой дом	746	*39:15:109:12:36 (собственность)*
8	среднеэтажная жилая застройка	38	*39:15:110812:301 (собственность)*
9	среднеэтажная жилая застройка	1624	*39:15:110812:300 (общ.соб.)*
10	под объект культурного наследия местного значения - лесопарк им. Теодора Кроне	105215	*39:15:110830:444 (мун. соб., ПБП)*
11	Земельные участки (территории) общего пользования	155	*39:15:110818:27 (-)*
12	под существующий жилой дом	600	*39:15:110830:1 (собственность)*
13	под ТП- 99	73	*39:15:110810:19 (соб.соб., аренда)*
14	под существующий многоквартирный жилой дом	1670	*39:15:110810:112 (общ.соб.)*
15	под благоустройство территории	125	*39:15:110810:14 (аренда)*
16	под индивидуальный жилой дом	1056	*39:15:110821:1 (собственность)*
17	под существующий индивидуальный жилой дом	1139	*39:15:110821:33 (общ.соб.)*
18	общее пользование территории (объект культурного наследия местного значения - лесопарк им. Теодора Кроне)	30002	*39:15:110830:173 (мун.соб., ПБП)*
19	под объект культурного наследия местного значения - лесопарк им. Теодора Кроне	43271	*39:15:110843:643 (мун.соб., ПБП)*
20	под административное здание	2000	*39:15:110843:52 (собственность)*
	Всего:	197129	
	в т.ч. в границах проекта:	2371	

Земельные участки и части земельных участков, подлежащие изъятию для муниципальных нужд:

№ п/п	Разрешенное использование в соответствии с классификатором видов разр.исп.	Разрешенное использование в соответствии с исходным ЗУ	Площадь	Способ образования
1	земельные участки (территории) общего пользования	под строительство индивидуального жилого дома	65	*раздел зем уч. 39:15:110812:3*
2	земельные участки (территории) общего пользования	под строительство индивидуального жилого дома	54	*раздел зем уч. 39:15:110812:5*
3	земельные участки (территории) общего пользования	под существующий жилой дом	80	*раздел зем уч. 39:15:110812:11*
4	земельные участки (территории) общего пользования	под садово-огородное хозяйство и существующий гараж	7	*раздел зем уч. 39:15:110818:5*
5	земельные участки (территории) общего пользования	Среднеэтажная жилая застройка	19	*раздел зем уч. 39:15:000000:6418*
6	земельные участки (территории) общего пользования	для благоустройства двора жилого дома	23	*39:15:110830:66 (полностью)*
		Всего:	248	

Образуемые земельные участки:

№ п/п	Разрешенное использование в соответствии с классификатором видов разр.исп.	Разрешенное использование в соответствии с исходным ЗУ	Площадь	Способ образования
21	для индивидуального жилищного строительства	Под строительство индивидуального жилого дома	413	*раздел зем уч. 39:15:110812:3*
22	для индивидуального жилищного строительства	под строительство индивидуального жилого дома	415	*раздел зем уч. 39:15:110812:5*
23	для индивидуального жилищного строительства	под существующий жилой дом	520	*раздел зем уч. 39:15:110812:11*
24	для индивидуального жилищного строительства	под садово-огородное хозяйство и существующий гараж	297	*раздел зем уч. 39:15:110818:5*
25	Среднеэтажная жилая застройка	Среднеэтажная жилая застройка	21043	*раздел зем уч. 39:15:000000:6418*
26	земельные участки (территории) общего пользования (ул. Штуральная)	-	3620	*гос.зем. (2 контура)*
27	земельные участки (территории) общего пользования (пр-кт Мира)	-	6115	*гос.зем.*
28	земельные участки (территории) общего пользования (ул. Химическая)	-	9400	*гос.зем.*
29	земельные участки (территории) общего пользования (ул. Золотистая)	-	825	*гос.зем.*
30	земельные участки (территории) общего пользования (ул. Сосновый бор)	-	570	*гос.зем.*
31	земельные участки (территории) общего пользования (проезд)	-	3985	*гос.зем.*
32	земельные участки (территории) общего пользования (ул. Тенистая аллея)	-	6710	*гос.зем.*
33	коммунальное обслуживание	-	200	*гос.зем.*
34	земельные участки (территории) общего пользования (ул. Дубовая аллея)	-	5148	*гос.зем.*

Заказчик: МКУ "УКС"

Год выпуска: 2020 04990-19-ПМТ

г.Калининград

Изм.	Кол.уч.	Лист	№док.	Подп.	Дата
Разраб.					
Директор	Гисса Л.И.				07.20
Нач.отдела	Поликина Л.Ю.				07.20
Инженер	Кульмина Т.А.				07.20

Проект планировки территории с проектом межевания в его составе,предусматривающий размещение линейного объекта местного значения «Строительство сетей и сооружений водоотведения в мкр. Менделеево (1 очередь)»

Чертеж межевания территории (основная часть) М 1:1000

Стадия	Лист	Листов
ПМ	1	2

© МП «Городской центр геодезии» Калининградского городского округа Калининградской области

Инв.№ подл. | Подп. и дата | Взам. инв. №

**ПРОЕКТ ПЛАНИРОВКИ ТЕРРИТОРИИ
С ПРОЕКТОМ МЕЖЕВАНИЯ В ЕГО СОСТАВЕ, ПРЕДУСМАТРИВАЮЩИЙ РАЗМЕЩЕНИЕ ЛИНЕЙНОГО ОБЪЕКТА МЕСТНОГО ЗНАЧЕНИЯ «СТРОИТЕЛЬСТВО СЕТЕЙ И СООРУЖЕНИЙ ВОДООТВЕДЕНИЯ В МКР. МЕНДЕЛЕЕВО (1 ОЧЕРЕДЬ)»,**
расположенный в г. Калининграде, мкр. Менделеево

ОСНОВНАЯ ЧАСТЬ ПРОЕКТА МЕЖЕВАНИЯ ТЕРРИТОРИИ

РАЗДЕЛ 2. ТЕКСТОВАЯ ЧАСТЬ

1. Перечень и сведения о площади образуемых земельных участков, в том числе возможные способы их образования.

Проект межевания выполняется на основании проекта планировки территории, Генерального плана городского округа «Город Калининград», утвержденными решением городского Совета депутатов города Калининграда № 225 от 06.07.2016, Земельным кодексом РФ, а также с учетом рекомендаций СП 42.13330.2016. Свод правил. Градостроительство. Планировка и застройка городских и сельских поселений.

Проект межевания выполнен в соответствии и на базе проекта планировки территории с проектом межевания в его составе, предусматривающего размещение линейного объекта местного значения «Строительство сетей и сооружений водоотведения в мкр. Менделеево (1 очередь)», расположенного в г. Калининграде, мкр. Менделеево.

Проектом межевания определяются площадь и границы образуемых и изменяемых земельных участков.

Проектом предлагается:

- образовать 5 земельных участков путем раздела ранее образованных земельных участков (вторая часть участков идет под изъятие);
- образовать 9 земельных участков из земель государственной собственности;
- предложить к установлению 3 публичных сервитута:
  - для размещения линейного объекта – сети бытовой канализации, площадью 10500 кв.м;
  - для размещения линейного объекта – сети ливневой канализации, площадью 8080 кв.м;
  - для размещения ЛОС-40, площадью 200 кв.м.

Перечень и сведения о площади образуемых земельных участков, в том числе возможные способы их образования.

№ п/п	*Площадь*	*Способ образования*
21	**413**	*раздел зем уч. 39:15:110812:3*
22	**415**	*раздел зем уч. 39:15:110812:5*
23	**520**	*раздел зем уч. 39:15:110812:11*
24	**297**	*раздел зем уч. 39:15:110818:5*
25	**21043**	*раздел зем уч. 39:15:000000:6418*
33	**200**	*гос.зем.*

Сведения о границах земельных участков, содержащие перечень координат характерных точек этих границ, приведены в Приложении 1.

Сведения о границах публичного сервитута, содержащие перечень координат характерных точек проектных границ публичного сервитута приведены в Приложении 2.

2. Перечень и сведения о площади образуемых земельных участков, которые будут отнесены к территориям общего пользования или имуществу общего пользования, в том числе резервируемых и (или) изымаемых для государственных или муниципальных нужд

№ п/п	*Площадь*	*Способ образования*
26	3620	*гос.зем. (2 контура)*
27	6115	*гос.зем.*
28	9400	*гос.зем.*
29	825	*гос.зем.*
30	570	*гос.зем.*
31	3985	*гос.зем.*
32	6710	*гос.зем.*
34	5148	*гос.зем.*

Размеры (расстояния между красными линиями) были установлены проектом планировки с проектом межевания в его составе территории в границах ул. Б. Окружная 1-я – проспект Мира – ул. Тихоненко в Центральном районе г. Калининграда, утвержденным постановлением № 1213 от 15.08.2013. Часть существующих земельных участков располагается за красными линиями улицы и при строительстве может возникнуть необходимость в их изъятии для муниципальных нужд. Общая площадь изымаемых земель - 248 м^2.

Земельные участки и части земельных участков, подлежащие изъятию для муниципальных нужд

№ п/п	Кадастровый номер земельного участка	Площадь изымаемой части земельного участка (кв.м)
1	2	3
1	39:15:110812:3	65
2	39:15:110812:5	54
3	39:15:110812:11	80
4	39:15:110818:5	7
5	39:15:000000:6418	19
6	39:15:110830:66 (полностью)	23
	ИТОГО	248

3. Вид разрешенного использования образуемых земельных участков в соответствии с проектом планировки территории в случаях, предусмотренных Градостроительным кодексом РФ

№ п/п	*Разрешенное использование в соответствии с классификатором видов разр.исп.*	*Разрешенное использование в соответствии с исходным ЗУ*
21	для индивидуального жилищного строительства	Под строительство индивидуального жилого дома
22	для индивидуального жилищного строительства	под строительство индивидуального жилого дома
23	для индивидуального жилищного строительства	под существующий жилой дом

24	для индивидуального жилищного строительства	под садово-огородное хозяйство и существующий гараж
25	среднеэтажная жилая застройка	среднеэтажная жилая застройка
26	земельные участки (территории) общего пользования (ул. Штурвальная)	-
27	земельные участки (территории) общего пользования (пр-кт Мира)	-
28	земельные участки (территории) общего пользования (ул. Химическая)	-
29	земельные участки (территории) общего пользования (ул. Золотистая)	-
30	земельные участки (территории) общего пользования (ул. Сосновый бор)	-
31	земельные участки (территории) общего пользования (проезд)	-
32	земельные участки (территории) общего пользования (ул. Тенистая аллея)	-
33	коммунальное обслуживание	-
34	земельные участки (территории) общего пользования (ул. Дубовая аллея)	-

4. Целевое назначение лесов, вид (виды) разрешенного использования лесного участка, количественные и качественные характеристики лесного участка, сведения о нахождении лесного участка в границах особо защитных участков лесов

Территория данного проекта планировки расположена в застроенной части города, в соответствии с этим лесные участки в границах проекта отсутствуют.

5. Сведения о границах территории, в отношении которой разрабатывается проект межевания, содержащие перечень координат характерных точек этих границ

Обозначение характерных точек границ	Координаты, м	
	X	Y
1	2	3
1	356182.75	1184328.53
2	356191.31	1184317.68
3	356179.95	1184307.89
4	356140.70	1184284.99
5	356113.08	1184278.38
6	356111.25	1184275.05
7	356092.62	1184271.22
8	356088.34	1184273.12
9	356065.04	1184268.94
10	356053.11	1184266.45
11	356039.14	1184264.29
12	356010.47	1184264.55
13	356006.69	1184264.70
14	355976.48	1184266.40
15	355950.77	1184268.02
16	355935.87	1184269.50
17	355911.15	1184277.09
18	355891.22	1184291.87
19	355885.55	1184291.98
20	355870.74	1184260.02
21	355859.82	1184232.64
22	355858.04	1184224.60
23	355856.08	1184211.00
24	355855.02	1184193.88
25	355858.59	1184181.25
26	355861.83	1184169.99
27	355864.94	1184161.01
28	355872.73	1184135.20
29	355872.98	1184121.35
30	355876.59	1184091.94
31	355917.42	1184092.21
32	355947.96	1184093.21
33	355971.93	1184094.70
34	355979.94	1184075.43
35	355965.88	1184070.30
36	355952.69	1184073.07
37	355922.50	1184071.40
38	355877.76	1184069.46
39	355837.95	1184066.12
40	355773.20	1184061.78
41	355710.85	1184053.03
42	355708.87	1184049.78
43	355722.53	1184010.71
44	355731.19	1183981.98
45	355734.72	1183983.04
46	355738.24	1183971.52
47	355726.89	1183968.12
48	355721.82	1183984.78

49	355720.71	1183986.40
50	355719.35	1183988.14
51	355712.33	1184011.06
52	355710.38	1184017.53
53	355698.58	1184051.31
54	355676.28	1184047.86
55	355591.56	1184034.36
56	355576.80	1184031.65
57	355563.84	1184028.57
58	355539.52	1184023.58
59	355533.09	1184013.76
60	355521.43	1183982.18
61	355364.01	1183919.00
62	355344.97	1183914.97
63	355328.04	1183914.01
64	355261.35	1183907.18
65	355235.49	1183926.44
66	355217.85	1183953.85
67	355229.92	1183962.33
68	355239.14	1183955.29
69	355256.03	1183932.49
70	355269.97	1183930.39
71	355348.43	1183934.93
72	355473.87	1183984.72
73	355513.28	1184001.56
74	355506.41	1184018.82
75	355501.55	1184033.92
76	355430.99	1184056.39
77	355396.05	1184077.74
78	355337.06	1184117.81
79	355312.11	1184124.35
80	355319.16	1184150.55
81	355337.81	1184145.94
82	355350.83	1184137.65
83	355441.45	1184079.30
84	355531.94	1184050.55
85	355636.96	1184067.10
86	355629.11	1184123.83
87	355643.59	1184154.55
88	355650.49	1184169.11
89	355686.86	1184152.63
90	355746.48	1184162.08
91	355753.32	1184164.01
92	355760.68	1184172.63
93	355760.73	1184212.76
94	355775.44	1184212.74
95	355775.73	1184166.45
96	355759.79	1184147.68

97	355727.08	1184142.41
98	355726.97	1184143.29
99	355702.01	1184139.37
100	355684.62	1184136.60
101	355661.73	1184147.53
102	355657.27	1184147.74
103	355644.54	1184121.20
104	355651.80	1184069.44
105	355680.94	1184074.03
106	355673.44	1184125.41
107	355683.68	1184126.26
108	355692.29	1184067.60
109	355772.06	1184079.74
110	355829.06	1184085.06
111	355851.65	1184087.96
112	355851.88	1184088.34
113	355853.08	1184089.23
114	355856.77	1184089.42
115	355855.18	1184108.64
116	355852.45	1184129.43
117	355839.10	1184175.47
118	355835.92	1184186.44
119	355835.58	1184192.29
120	355835.46	1184215.62
121	355839.73	1184238.15
122	355879.53	1184324.18
123	355882.23	1184339.80
124	355879.29	1184357.14
125	355862.42	1184357.24
126	355860.38	1184390.83
127	355894.44	1184393.45
128	355898.07	1184369.27
129	355902.84	1184337.43
130	355893.33	1184307.36
131	355908.67	1184295.02
132	355920.53	1184287.59
133	355939.63	1184282.85
134	355958.34	1184281.53
135	356005.24	1184278.50
136	356038.22	1184278.32
137	356055.56	1184280.44
138	356071.01	1184282.83
139	356079.12	1184284.64
140	356104.68	1184290.97
141	356137.97	1184300.55
142	356171.24	1184318.88
1	356182.75	1184328.53

Приложение 1

Перечень координат характерных точек границ образуемых земельных участков

Участок 21		
Обозначение характерных точек границ	Координаты, м	
	X	Y
1	2	3
1	356063.79	1184281.71
2	356055.56	1184280.44
3	356046.54	1184279.34
4	356044.91	1184303.83
5	356061.50	1184305.44
1	356063.79	1184281.71
Участок 22		
Обозначение характерных точек границ	Координаты, м	
	X	Y
1	2	3
1	356046.54	1184279.34
2	356038.22	1184278.32
3	356028.47	1184278.37
4	356029.13	1184300.67
5	356029.18	1184302.31
6	356044.91	1184303.83
1	356046.54	1184279.34
Участок 23		
Обозначение характерных точек границ	Координаты, м	
	X	Y
1	2	3
1	356029.13	1184300.67
2	356028.47	1184278.37
3	356005.24	1184278.50
4	356005.57	1184295.79
5	356005.09	1184300.68
1	356029.13	1184300.67
Участок 24		
Обозначение характерных точек границ	Координаты, м	
	X	Y
1	2	3
1	355861.83	1184169.99
2	355858.59	1184181.25
3	355877.00	1184186.61
4	355881.13	1184173.65
5	355879.87	1184172.24
6	355868.55	1184167.49
7	355868.38	1184167.98
8	355863.12	1184166.28
1	355861.83	1184169.99
Участок 25		
Обозначение характерных точек границ	Координаты, м	
	X	Y
1	2	3
1	356190.36	1183926.48
2	356181.57	1183917.27
3	356141.51	1183878.47
4	356074.89	1183823.49
5	356073.30	1183825.43
6	356069.32	1183821.31
7	356051.54	1183811.71
8	356035.13	1183804.98
9	356030.45	1183803.55
10	356029.51	1183804.98
11	356028.12	1183812.60
12	356018.05	1183847.79
13	356017.37	1183850.65
14	356012.69	1183865.36
15	356006.49	1183887.59
16	356008.44	1183895.58
17	356011.08	1183918.65
18	356011.72	1183928.73
19	356012.19	1183932.52
20	356016.10	1183956.53
21	356020.75	1183987.08
22	356025.36	1184015.71
23	356027.22	1184015.43
24	356025.08	1184026.00
25	356024.43	1184030.40
26	356022.92	1184036.64
27	356017.88	1184043.93
28	356016.45	1184045.46
29	356010.21	1184051.57
30	356004.25	1184053.52
31	355995.90	1184055.46
32	355993.59	1184057.56
33	355996.33	1184059.89
34	355996.75	1184058.89
35	356007.97	1184063.70
36	356001.25	1184078.80
37	355995.37	1184076.19
38	355992.08	1184074.73
39	355990.18	1184073.89
40	355990.57	1184072.91
41	355986.61	1184071.40
42	355985.85	1184076.04
43	355979.76	1184075.88
44	355975.67	1184085.71
45	355975.65	1184086.32
46	355974.86	1184094.23
47	355975.77	1184094.39
48	355974.81	1184098.69
49	355959.26	1184095.83
50	355949.45	1184094.71
51	355947.66	1184094.42
52	355946.83	1184097.22
53	355935.88	1184133.60
54	355979.76	1184160.34
55	355999.35	1184127.45

56	356011.17	1184131.97
57	356016.54	1184134.74
58	356025.41	1184139.81
59	356029.38	1184142.09
60	356040.42	1184148.51
61	356056.44	1184157.83
62	356057.82	1184158.66
63	356071.29	1184166.42
64	356071.02	1184166.92
65	356078.26	1184171.34
66	356081.19	1184173.14
67	356090.21	1184178.69
68	356100.28	1184184.81
69	356105.28	1184187.96
70	356124.80	1184199.26
71	356144.95	1184212.86
72	356179.30	1184230.86
73	356204.99	1184243.74
74	356224.38	1184254.36
75	356227.54	1184254.08
76	356233.60	1184251.89
77	356240.56	1184240.31
78	356267.95	1184197.44
79	356307.57	1184137.96
80	356309.48	1184122.95
81	356326.88	1184050.14
82	356326.04	1184047.08
83	356321.50	1184043.00
84	356319.41	1184040.17
85	356291.76	1184016.69
86	356213.93	1183949.19
1	356190.36	1183926.48
87	356315.76	1184039.61
88	356313.10	1184042.60
89	356309.36	1184039.28
90	356312.02	1184036.29
87	356315.76	1184039.61

Участок 26

Обозначение характерных точек границ	Координаты, м	
	X	Y
1	2	3
1	356155.53	1184293.64
2	356142.89	1184286.27
3	356140.70	1184284.99
4	356123.50	1184280.87
5	356113.08	1184278.38
6	356111.25	1184275.05
7	356111.28	1184274.90
8	356092.62	1184271.22
9	356091.91	1184271.62
10	356088.73	1184273.42
11	356085.89	1184273.64
12	356059.27	1184267.94
13	356052.99	1184266.60
14	356039.14	1184264.29
15	356006.69	1184264.70
16	355976.48	1184266.40
17	355963.65	1184267.21
18	355950.77	1184268.02
19	355935.87	1184269.50
20	355914.21	1184276.15
21	355911.15	1184277.09
22	355907.98	1184279.44
23	355899.20	1184285.95
24	355891.22	1184291.87
25	355885.55	1184291.98
26	355893.03	1184306.41
27	355903.13	1184298.40
28	355909.81	1184293.10
29	355914.40	1184289.46
30	355923.54	1184286.69
31	355935.21	1184283.15
32	355958.34	1184281.53
33	356005.24	1184278.50
34	356005.24	1184274.65
35	356028.38	1184275.33
36	356046.77	1184275.88
37	356064.19	1184277.56
38	356063.79	1184281.71
39	356071.01	1184282.83
40	356079.12	1184284.64
41	356135.47	1184298.14
42	356149.44	1184306.21
43	356153.04	1184298.79
1	356155.53	1184293.64
44	356188.57	1184321.16
45	356171.29	1184318.83
46	356182.75	1184328.53
44	356188.57	1184321.16

Участок 27

Обозначение характерных точек границ	Координаты, м	
	X	Y
1	2	3
1	355861.72	1184169.93
2	355860.02	1184169.38
3	355861.21	1184165.66
4	355863.12	1184166.28
5	355864.94	1184161.01
6	355872.73	1184135.20
7	355872.98	1184121.35
8	355876.49	1184092.75
9	355876.59	1184091.94
10	355856.77	1184089.42
11	355855.15	1184108.95
12	355855.12	1184109.21
13	355852.45	1184129.43
14	355848.89	1184141.72
15	355842.34	1184164.29
16	355835.92	1184186.44
17	355835.58	1184192.29
18	355835.46	1184215.62
19	355839.73	1184238.15
20	355856.91	1184275.28
21	355865.01	1184292.80
22	355873.66	1184311.49
23	355875.22	1184314.86
24	355879.53	1184324.18
25	355882.23	1184339.80

26	355880.05	1184352.66
27	355879.07	1184358.45
28	355878.07	1184364.40
29	355877.45	1184368.06
30	355873.65	1184391.85
31	355894.44	1184393.45
32	355898.07	1184369.27
33	355902.05	1184342.69
34	355902.54	1184339.40
35	355902.84	1184337.43
36	355902.05	1184334.92
37	355898.39	1184323.36
38	355896.60	1184317.69
39	355893.47	1184307.79
40	355893.03	1184306.41
41	355885.55	1184291.98
42	355882.82	1184292.03
43	355880.71	1184292.06
44	355880.47	1184291.55
45	355866.29	1184261.14
46	355870.74	1184260.02
47	355859.82	1184232.64
48	355858.04	1184224.60
49	355856.08	1184211.00
50	355855.02	1184193.88
51	355858.59	1184181.25
1	355861.72	1184169.93

Участок 28

Обозначение характерных точек границ	Координаты, м	
	X	Y
1	2	3
1	355692.29	1184067.60
2	355712.58	1184070.69
3	355722.74	1184072.23
4	355737.10	1184074.42
5	355741.70	1184075.12
6	355752.29	1184076.73
7	355772.06	1184079.74
8	355775.03	1184080.02
9	355790.90	1184081.50
10	355794.88	1184081.87
11	355810.39	1184083.32
12	355810.23	1184081.86
13	355828.26	1184083.55
14	355828.10	1184084.97
15	355829.06	1184085.06
16	355830.13	1184085.20
17	355856.14	1184088.54
18	355856.77	1184089.42
19	355876.59	1184091.94
20	355917.42	1184092.21
21	355928.57	1184092.58
22	355947.96	1184093.21
23	355949.61	1184093.31
24	355950.29	1184087.32
25	355960.11	1184088.43
26	355959.48	1184093.93
27	355971.93	1184094.70
28	355975.67	1184085.71
29	355975.97	1184075.78
30	355979.76	1184075.88
31	355979.94	1184075.43
32	355966.06	1184069.86
33	355964.95	1184072.52
34	355964.45	1184073.72
35	355922.50	1184071.40
36	355895.70	1184070.24
37	355920.91	1184072.43
38	355921.94	1184072.51
39	355918.42	1184076.69
40	355892.75	1184075.06
41	355893.01	1184073.33
42	355893.53	1184070.14
43	355877.76	1184069.46
44	355853.80	1184067.42
45	355848.60	1184066.99
46	355844.15	1184066.63
47	355837.95	1184066.12
48	355813.45	1184064.48
49	355792.34	1184063.06
50	355773.20	1184061.78
51	355744.77	1184057.79
52	355710.85	1184053.03
53	355698.58	1184051.31
54	355676.28	1184047.86
55	355591.56	1184034.36
56	355576.80	1184031.65
57	355563.84	1184028.57
58	355539.52	1184023.58
59	355531.94	1184050.55
60	355636.96	1184067.10
61	355651.80	1184069.44
62	355680.94	1184074.03
1	355692.29	1184067.60

Участок 29

Обозначение характерных точек границ	Координаты, м	
	X	Y
1	2	3
1	355721.04	1183986.11
2	355711.95	1184013.05
3	355705.53	1184031.41
4	355698.58	1184051.31
5	355710.85	1184053.03
6	355708.87	1184049.78
7	355722.53	1184010.71
8	355731.19	1183981.98
9	355734.72	1183983.04
10	355738.24	1183971.52
11	355726.89	1183968.12
12	355726.33	1183969.95
13	355721.82	1183984.78
1	355721.04	1183986.11

Участок 30

Обозначение характерных точек границ	Координаты, м	
	X	Y
1	2	3
1	355688.02	1184096.70

2	355688.45	1184093.73
3	355692.29	1184067.60
4	355680.94	1184074.03
5	355673.44	1184125.41
6	355683.68	1184126.26
1	355688.02	1184096.70
Участок 31		
Обозначение характерных точек границ	Координаты, м	
	X	Y
1	2	3
1	355644.36	1184155.58
2	355649.68	1184167.33
3	355650.49	1184169.11
4	355686.77	1184152.67
5	355687.52	1184152.33
6	355751.84	1184162.42
7	355756.67	1184167.61
8	355760.68	1184171.92
9	355760.73	1184212.76
10	355775.44	1184212.74
11	355775.57	1184191.64
12	355775.66	1184177.47
13	355775.73	1184166.45
14	355759.79	1184147.68
15	355727.08	1184142.41
16	355726.97	1184143.29
17	355702.01	1184139.37
18	355684.62	1184136.60
19	355658.02	1184149.30
20	355644.54	1184121.20
21	355651.80	1184069.44
22	355636.96	1184067.10
23	355629.11	1184123.83
24	355629.19	1184123.99
1	355644.36	1184155.58
Участок 32		
Обозначение характерных точек границ	Координаты, м	
	X	Y
1	2	3
1	355515.30	1183999.11
2	355514.01	1184002.38
3	355501.55	1184033.92
4	355470.68	1184043.75
5	355467.54	1184044.75
6	355430.99	1184056.39
7	355396.05	1184077.74
8	355377.75	1184090.17
9	355358.58	1184103.19
10	355337.06	1184117.81
11	355318.25	1184122.74
12	355315.38	1184123.49
13	355312.11	1184124.35
14	355317.29	1184143.61
15	355318.79	1184143.78
16	355322.36	1184144.19
17	355333.15	1184145.35
18	355332.02	1184143.24
19	355329.49	1184137.87
20	355346.71	1184128.94
21	355350.17	1184135.28
22	355351.33	1184137.33
23	355441.45	1184079.30
24	355525.32	1184052.65
25	355527.32	1184052.02
26	355531.94	1184050.55
27	355539.52	1184023.58
28	355533.09	1184013.76
29	355521.43	1183982.18
1	355515.30	1183999.11
Участок 33		
Обозначение характерных точек границ	Координаты, м	
	X	Y
1	2	3
1	355332.02	1184143.24
2	355333.15	1184145.35
3	355337.81	1184145.94
4	355349.39	1184138.56
5	355350.83	1184137.65
6	355351.30	1184137.34
7	355350.17	1184135.28
8	355346.71	1184128.94
9	355329.49	1184137.87
1	355332.02	1184143.24
Участок 34		
Обозначение характерных точек границ	Координаты, м	
	X	Y
1	2	3
1	355235.49	1183926.44
2	355237.48	1183926.54
3	355245.36	1183926.94
4	355268.66	1183928.12
5	355275.24	1183928.45
6	355290.55	1183929.23
7	355327.14	1183931.08
8	355342.61	1183931.86
9	355349.67	1183933.46
10	355354.33	1183934.51
11	355365.82	1183939.12
12	355367.79	1183939.91
13	355400.46	1183953.02
14	355508.05	1183996.20
15	355515.30	1183999.11
16	355521.43	1183982.18
17	355364.01	1183919.00
18	355344.97	1183914.97
19	355328.04	1183914.01
20	355261.35	1183907.18
1	355235.49	1183926.44
ИЗЪЯТИЕ		
Участок 1		
Обозначение характерных точек границ	Координаты, м	
	X	Y
1	2	3
1	356064.19	1184277.56

2	356046.77	1184275.88
3	356046.54	1184279.34
4	356055.56	1184280.44
5	356063.79	1184281.71
1	356064.19	1184277.56
Участок 2		
Обозначение характерных точек границ	Координаты, м	
	X	Y
1	2	3
1	356046.77	1184275.88
2	356028.38	1184275.33
3	356028.47	1184278.37
4	356038.22	1184278.32
5	356046.54	1184279.34
1	356046.77	1184275.88
Участок 3		
Обозначение характерных точек границ	Координаты, м	
	X	Y
1	2	3
1	356028.47	1184278.37
2	356028.38	1184275.33
3	356005.24	1184274.65
4	356005.24	1184278.50
1	356028.47	1184278.37
Участок 4		
	Координаты, м	

Обозначение характерных точек границ	X	Y
1	2	3
1	355861.21	1184165.66
2	355860.02	1184169.38
3	355861.72	1184169.93
4	355863.12	1184166.28
1	355861.21	1184165.66
Участок 5		
Обозначение характерных точек границ	Координаты, м	
	X	Y
1	2	3
1	355975.67	1184085.71
2	355979.76	1184075.88
3	355975.97	1184075.78
1	355975.67	1184085.71
Участок 6		
Обозначение характерных точек границ	Координаты, м	
	X	Y
1	2	3
1	355828.26	1184083.55
2	355810.23	1184081.86
3	355810.39	1184083.29
4	355828.18	1184084.98
1	355828.26	1184083.55

Приложение 2

Описание местоположения границ, предлагаемого к установлению публичного сервитута для размещения трассы бытовой канализации входящей в состав линейного объекта местного значения «Строительство сетей и сооружений водоотведения в мкр. Менделеево в г. Калининграде (1 очередь)»

Перечень координат характерных точек проектных, предлагаемого к установлению границ публичного сервитута (сеть бытовой канализации, входящей в состав линейного объекта местного значения «Строительство сетей и сооружений водоотведения в мкр. Менделеево в г. Калининграде (1 очередь)»

Площадь сервитута: **10500 кв.м**

Обозначение характерных точек границ	Координаты, м		Средняя квадратическая погрешность положения поворотных точек границ
	X	Y	
1	2	3	4
1	356180.63	1184317.20	0.1
2	356140.28	1184294.97	0.1
3	356106.24	1184285.17	0.1
4	356088.73	1184280.84	0.1
5	356088.34	1184273.12	0.1
6	356065.04	1184268.94	0.1
7	356053.11	1184266.45	0.1
8	356044.73	1184265.81	0.1
9	356010.47	1184264.55	0.1
10	356008.50	1184270.75	0.1
11	355996.48	1184270.82	0.1
12	355982.74	1184271.88	0.1
13	355980.60	1184272.26	0.1
14	355946.73	1184274.91	0.1
15	355918.17	1184281.99	0.1
16	355905.16	1184290.16	0.1
17	355888.99	1184303.19	0.1
18	355883.66	1184291.68	0.1
19	355880.57	1184292.04	0.1
20	355864.04	1184258.32	0.1
21	355850.62	1184222.71	0.1
22	355850.20	1184198.73	0.1
23	355854.32	1184173.48	0.1
24	355852.53	1184173.00	0.1
25	355855.94	1184161.49	0.1
26	355865.85	1184129.97	0.1
27	355868.20	1184097.30	0.1
28	355867.57	1184077.90	0.1
29	355894.07	1184079.80	0.1
30	355925.00	1184080.24	0.1
31	355926.07	1184080.03	0.1
32	355970.14	1184078.76	0.1
33	355972.16	1184077.87	0.1
34	355973.04	1184075.76	0.1
35	355972.16	1184073.64	0.1
36	355969.96	1184072.76	0.1
37	355925.40	1184074.04	0.1
38	355924.46	1184074.23	0.1
39	355894.33	1184073.80	0.1
40	355867.38	1184071.87	0.1
41	355854.73	1184070.96	0.1
42	355854.63	1184070.90	0.1
43	355818.72	1184067.36	0.1
44	355784.74	1184064.00	0.1
45	355782.64	1184065.65	0.1
46	355741.28	1184058.62	0.1
47	355740.39	1184058.54	0.1
48	355718.57	1184054.65	0.1
49	355706.33	1184052.96	0.1
50	355718.07	1184012.79	0.1
51	355725.09	1183989.89	0.1
52	355724.83	1183987.51	0.1
53	355723.00	1183986.10	0.1
54	355720.71	1183986.40	0.1
55	355719.35	1183988.14	0.1
56	355712.33	1184011.06	0.1
57	355700.32	1184052.12	0.1
58	355691.14	1184050.85	0.1
59	355686.67	1184050.24	0.1
60	355643.32	1184044.22	0.1
61	355626.51	1184041.76	0.1
62	355572.31	1184031.91	0.1
63	355530.33	1184025.30	0.1
64	355530.53	1184023.08	0.1

65	355514.11	1184015.71	0.1
66	355521.02	1183998.34	0.1
67	355476.16	1183979.17	0.1
68	355349.75	1183929.00	0.1
69	355269.74	1183924.37	0.1
70	355245.65	1183927.60	0.1
71	355228.55	1183952.60	0.1
72	355227.67	1183953.10	0.1
73	355226.23	1183954.92	0.1
74	355226.54	1183957.22	0.1
75	355228.38	1183958.64	0.1
76	355230.67	1183958.30	0.1
77	355232.73	1183957.11	0.1
78	355249.09	1183933.20	0.1
79	355269.97	1183930.39	0.1
80	355348.43	1183934.93	0.1
81	355473.87	1183984.72	0.1
82	355513.28	1184001.56	0.1
83	355506.41	1184018.82	0.1
84	355524.17	1184026.80	0.1
85	355524.05	1184028.07	0.1
86	355524.54	1184029.84	0.1
87	355526.07	1184030.70	0.1
88	355571.30	1184037.82	0.1
89	355625.54	1184047.68	0.1
90	355639.11	1184049.67	0.1
91	355635.60	1184079.40	0.1
92	355629.41	1184123.88	0.1
93	355643.59	1184154.55	0.1
94	355685.51	1184152.30	0.1
95	355746.50	1184162.09	0.1
96	355758.46	1184165.32	0.1
97	355766.77	1184192.67	0.1
98	355768.13	1184194.42	0.1
99	355770.42	1184194.72	0.1
100	355772.26	1184193.31	0.1
101	355772.51	1184190.93	0.1
102	355763.24	1184160.39	0.1
103	355747.76	1184156.22	0.1
104	355685.83	1184146.28	0.1
105	355647.33	1184148.34	0.1
106	355635.60	1184122.96	0.1
107	355641.55	1184080.17	0.1
108	355645.05	1184050.52	0.1
109	355682.98	1184055.78	0.1
110	355677.57	1184107.62	0.1
111	355678.21	1184109.81	0.1

112	355680.34	1184110.93	0.1
113	355682.52	1184110.21	0.1
114	355683.54	1184108.24	0.1
115	355688.92	1184056.61	0.1
116	355690.32	1184056.80	0.1
117	355702.06	1184058.42	0.1
118	355717.63	1184060.58	0.1
119	355739.56	1184064.48	0.1
120	355740.47	1184064.57	0.1
121	355784.26	1184072.02	0.1
122	355786.55	1184070.21	0.1
123	355818.13	1184073.33	0.1
124	355852.56	1184076.73	0.1
125	355852.72	1184076.83	0.1
126	355861.56	1184077.47	0.1
127	355862.19	1184097.18	0.1
128	355859.91	1184128.84	0.1
129	355850.20	1184159.74	0.1
130	355845.02	1184177.22	0.1
131	355847.52	1184177.88	0.1
132	355844.19	1184198.29	0.1
133	355844.64	1184223.85	0.1
134	355858.53	1184260.71	0.1
135	355877.05	1184298.49	0.1
136	355880.04	1184298.14	0.1
137	355885.51	1184309.95	0.1
138	355887.13	1184311.11	0.1
139	355889.23	1184310.71	0.1
140	355908.65	1184295.05	0.1
141	355920.54	1184287.58	0.1
142	355947.69	1184280.85	0.1
143	355981.36	1184278.22	0.1
144	355983.50	1184277.84	0.1
145	355996.72	1184276.82	0.1
146	356012.90	1184276.73	0.1
147	356014.81	1184270.71	0.1
148	356044.40	1184271.80	0.1
148	356052.27	1184272.40	0.1
150	356063.90	1184274.84	0.1
151	356082.59	1184278.18	0.1
152	356082.96	1184285.59	0.1
153	356104.68	1184290.97	0.1
154	356137.97	1184300.55	0.1
155	356177.73	1184322.45	0.1
156	356179.96	1184322.73	0.1
157	356181.79	1184321.33	0.1
158	356182.09	1184319.04	0.1

Перечень координат характерных точек проектных, предлагаемого к установлению границ публичного сервитута (сеть ливневой канализации, входящей в состав линейного объекта местного значения «Строительство сетей и сооружений водоотведения в мкр. Менделеево в г. Калининграде (1 очередь)»

Площадь сервитута: **8080 кв.м**

Обозначение характерных точек границ	Координаты, м		Средняя квадратическая погрешность положения поворотных точек границ
	X	Y	
1	2	3	4
159	355869.89	1184386.41	0.1
160	355870.59	1184380.69	0.1
161	355870.22	1184378.91	0.1
162	355868.39	1184377.51	0.1
163	355866.11	1184377.81	0.1
164	355864.90	1184379.15	0.1
165	355864.60	1184380.18	0.1
166	355863.93	1184385.66	0.1
167	355864.78	1184388.17	0.1
168	355866.91	1184389.05	0.1
169	355869.04	1184388.17	0.1
159	355869.89	1184386.41	0.1
170	355330.50	1184137.73	0.1
171	355320.05	1184141.88	0.1
172	355319.41	1184144.73	0.1
173	355320.13	1184146.52	0.1
174	355322.64	1184147.31	0.1
175	355332.95	1184143.19	0.1
176	355333.96	1184140.86	0.1
177	355332.85	1184138.43	0.1
170	355330.50	1184137.73	0.1
178	355889.48	1184364.02	0.1
179	355890.24	1184323.75	0.1
180	355885.34	1184312.79	0.1
181	355914.08	1184288.66	0.1
182	355926.06	1184285.61	0.1
183	355948.84	1184279.96	0.1
184	355980.95	1184277.22	0.1
185	355996.08	1184276.25	0.1
186	356012.17	1184276.13	0.1
187	356039.88	1184277.00	0.1
188	356064.47	1184280.56	0.1
189	356103.83	1184289.96	0.1
190	356138.34	1184299.61	0.1
191	356178.29	1184321.70	0.1
192	356180.52	1184321.97	0.1
193	356182.34	1184320.57	0.1
194	356182.64	1184318.30	0.1
195	356181.19	1184316.45	0.1
196	356140.63	1184294.02	0.1
197	356105.34	1184284.16	0.1
198	356065.60	1184274.66	0.1
199	356040.41	1184271.01	0.1
200	356012.24	1184270.13	0.1
201	355995.87	1184270.25	0.1
202	355980.50	1184271.23	0.1
203	355947.86	1184274.02	0.1
204	355924.60	1184279.79	0.1
205	355911.27	1184283.18	0.1
206	355882.79	1184307.10	0.1
207	355848.51	1184230.56	0.1
208	355844.89	1184199.18	0.1
209	355851.07	1184178.53	0.1
210	355850.90	1184176.53	0.1
211	355849.10	1184175.41	0.1
212	355862.15	1184130.70	0.1
213	355863.22	1184124.39	0.1
214	355862.87	1184122.38	0.1
215	355861.04	1184120.98	0.1
216	355858.53	1184121.45	0.1
217	355857.30	1184123.39	0.1
218	355856.29	1184129.35	0.1
219	355842.27	1184177.39	0.1
220	355842.76	1184179.67	0.1
221	355844.24	1184180.41	0.1
222	355838.79	1184198.64	0.1
223	355842.66	1184232.16	0.1
224	355884.21	1184324.97	0.1
225	355883.59	1184358.22	0.1
226	355872.47	1184358.60	0.1
227	355870.45	1184359.48	0.1
228	355869.57	1184361.59	0.1
229	355870.45	1184363.71	0.1

230	355872.67	1184364.59	0.1
178	355889.48	1184364.02	0.1
231	355971.20	1184073.96	0.1
232	355927.91	1184074.53	0.1
233	355926.31	1184075.30	0.1
234	355925.79	1184076.21	0.1
235	355925.41	1184078.09	0.1
236	355887.11	1184076.64	0.1
237	355883.22	1184083.25	0.1
238	355876.48	1184082.92	0.1
239	355870.64	1184082.92	0.1
240	355857.13	1184083.15	0.1
241	355857.55	1184071.66	0.1
242	355856.92	1184070.02	0.1
243	355855.57	1184069.23	0.1
244	355787.76	1184062.91	0.1
245	355780.00	1184069.40	0.1
246	355739.38	1184064.20	0.1
247	355704.90	1184059.77	0.1
248	355708.58	1184047.39	0.1
249	355718.75	1184012.94	0.1
250	355718.49	1184010.58	0.1
251	355716.65	1184009.17	0.1
252	355714.36	1184009.47	0.1
253	355712.99	1184011.24	0.1
254	355702.83	1184045.69	0.1
255	355698.87	1184058.99	0.1
256	355695.54	1184058.55	0.1
257	355636.87	1184050.71	0.1
258	355634.51	1184055.92	0.1
259	355515.42	1184040.79	0.1
260	355492.07	1184046.06	0.1
261	355459.72	1184053.36	0.1
262	355433.68	1184063.89	0.1
263	355425.62	1184067.14	0.1
264	355397.60	1184085.31	0.1
265	355395.44	1184086.71	0.1
266	355346.17	1184121.84	0.1
267	355347.13	1184129.93	0.1
268	355346.19	1184130.72	0.1
269	355345.37	1184132.84	0.1
270	355346.38	1184135.04	0.1
271	355348.88	1184136.10	0.1
272	355353.59	1184133.55	0.1
273	355352.55	1184124.66	0.1
274	355398.82	1184091.67	0.1
275	355400.87	1184090.34	0.1
276	355428.40	1184072.49	0.1
277	355435.93	1184069.45	0.1
278	355461.51	1184059.11	0.1
279	355493.39	1184051.91	0.1
280	355515.71	1184046.87	0.1
281	355638.15	1184062.43	0.1
282	355640.50	1184057.25	0.1
283	355694.76	1184064.50	0.1
284	355700.63	1184065.27	0.1
285	355738.62	1184070.15	0.1
286	355781.84	1184075.69	0.1
287	355789.69	1184069.12	0.1
288	355851.43	1184074.87	0.1
289	355850.99	1184086.87	0.1
290	355851.88	1184088.34	0.1
291	355853.08	1184089.23	0.1
292	355870.69	1184088.92	0.1
293	355876.33	1184088.92	0.1
294	355886.55	1184089.42	0.1
295	355890.46	1184082.77	0.1
296	355928.26	1184084.21	0.1
297	355929.79	1184083.78	0.1
298	355930.66	1184082.38	0.1
299	355931.04	1184080.49	0.1
300	355971.28	1184079.96	0.1
301	355973.38	1184079.10	0.1
302	355974.27	1184076.96	0.1
303	355973.38	1184074.82	0.1

Перечень координат характерных точек проектных, предлагаемого к установлению границ публичного сервитута (ЛОС-40, входящей в состав линейного объекта местного значения «Строительство сетей и сооружений водоотведения в мкр. Менделеево в г. Калининграде (1 очередь)»

Площадь сервитута: **200 кв.м**			
Обозначение характерных точек границ	Координаты, м		Средняя квадратическая погрешность положения поворотных точек границ
	X	Y	
1	2	3	4
304	355872.91	1184380.84	0.1
305	355874.73	1184360.92	0.1
306	355864.80	1184360.02	0.1
307	355862.94	1184380.05	0.1
308	355867.61	1184380.42	0.1