



**АГЕНТСТВО ПО АРХИТЕКТУРЕ,
ГРАДОСТРОЕНИЮ И ПЕРСПЕКТИВНОМУ РАЗВИТИЮ
КАЛИНИНГРАДСКОЙ ОБЛАСТИ**

П Р И К А З

от 24 февраля 2022 года № 100
Калининград

**Об утверждении проекта межевания территории в границах
улиц Совхозная – Озерная – Заводская – Калининградское шоссе
в поселке Шоссейное муниципального образования
«Гурьевский городской округ» Калининградской области**

Рассмотрев обращение администрации муниципального образования «Гурьевский муниципальный округ» Калининградской области, в соответствии со статьями 45, 46, частью 2 статьи 57 Градостроительного кодекса Российской Федерации, подпунктом 10 пункта 2 статьи 1 Закона Калининградской области от 30 ноября 2016 года № 19 «О перераспределении полномочий в области градостроительной деятельности между органами государственной власти Калининградской области и органами местного самоуправления муниципальных образований Калининградской области», порядком подготовки документации по планировке территории применительно к территории муниципальных образований Калининградской области, принятия решения об утверждении документации по планировке территории для размещения объектов, указанных в частях 4.1, 5 статьи 45 Градостроительного кодекса Российской Федерации, подготовленной в том числе лицами, указанными в пунктах 3, 4 части 1.1 статьи 45 Градостроительного кодекса Российской Федерации, внесения изменений в такую документацию, отмены такой документации или ее отдельных частей, признания отдельных частей такой документации не подлежащими применению, установленным постановлением Правительства Калининградской области от 13 декабря 2017 года № 667 (с изменениями, внесенными постановлениями Правительства Калининградской области от 24 июня 2019 года № 430, от 06 февраля 2020 года № 57, от 29 декабря 2021 года № 869), заключением Агентства по архитектуре, градостроению и перспективному развитию Калининградской области от 12 ноября 2021 года № 9212-ААГ «О соответствии проекта межевания территории требованиям, установленным частью 10 статьи 45 Градостроительного кодекса Российской Федерации, и заданием на его подготовку», с учетом протокола общественных обсуждений от 25 января 2022 года и заключения администрации муниципального образования «Гурьевский муниципальный округ» Калининградской области по итогам проведения общественных обсуждений от 25 января 2022 года № 06/628, п р и к а з ы в а ю :

1. Утвердить прилагаемую основную часть проекта межевания территории в границах улиц Совхозная – Озерная – Заводская – Калининградское шоссе в поселке Шоссейное муниципального образования «Гурьевский городской округ» Калининградской области (далее – проект межевания территории).

2. Отделу документации по планировке территории Агентства по архитектуре, градостроению и перспективному развитию Калининградской области (И.А. Марковой):

1) обеспечить хранение проекта межевания территории;

2) в течение семи дней со дня вступления в силу настоящего приказа направить проект межевания территории в администрацию муниципального образования «Гурьевский муниципальный округ» Калининградской области, применительно к территории которого осуществлялась его подготовка;

3) в течение пяти дней со дня вступления в силу настоящего приказа разместить проект внесения изменений в проект межевания территории в информационной системе обеспечения градостроительной деятельности и обеспечить размещение документации по планировке территории на интернет-странице Агентства по архитектуре, градостроению и перспективному развитию Калининградской области в информационно-телекоммуникационной сети «Интернет» по адресу: <https://aggrad.gov39.ru>.

3. Настоящий приказ вступает в силу по истечении десяти дней после его официального опубликования.

И.о. руководителя (директора)



И.Ю. Жданова


УТВЕРЖДЕН
приказом Агентства по архитектуре,
градостроению и перспективному
развитию Калининградской области
от 24 февраля 2022 года № 100


**ПРОЕКТ МЕЖЕВАНИЯ ТЕРРИТОРИИ В ГРАНИЦАХ
УЛИЦ СОВХОЗНАЯ – ОЗЕРНАЯ – ЗАВОДСКАЯ –
КАЛИНИНГРАДСКОЕ ШОССЕ В ПОСЕЛКЕ ШОССЕЙНОЕ
МУНИЦИПАЛЬНОГО ОБРАЗОВАНИЯ «ГУРЬЕВСКИЙ ГОРОДСКОЙ
ОКРУГ» КАЛИНИНГРАДСКОЙ ОБЛАСТИ**

ПРОЕКТ МЕЖЕВАНИЯ ТЕРРИТОРИИ В ГРАНИЦАХ
УЛИЦ СОВХОЗНАЯ – ОЗЕРНАЯ – ЗАВОДСКАЯ –
КАЛИНИНГРАДСКОЕ ШОССЕ В ПОСЕЛКЕ ШОССЕЙНОЕ
МУНИЦИПАЛЬНОГО ОБРАЗОВАНИЯ «ГУРЬЕВСКИЙ ГОРОДСКОЙ ОКРУГ»
КАЛИНИНГРАДСКОЙ ОБЛАСТИ

ОСНОВНАЯ УТВЕРЖДАЕМАЯ ЧАСТЬ

ГРАФИЧЕСКАЯ ЧАСТЬ

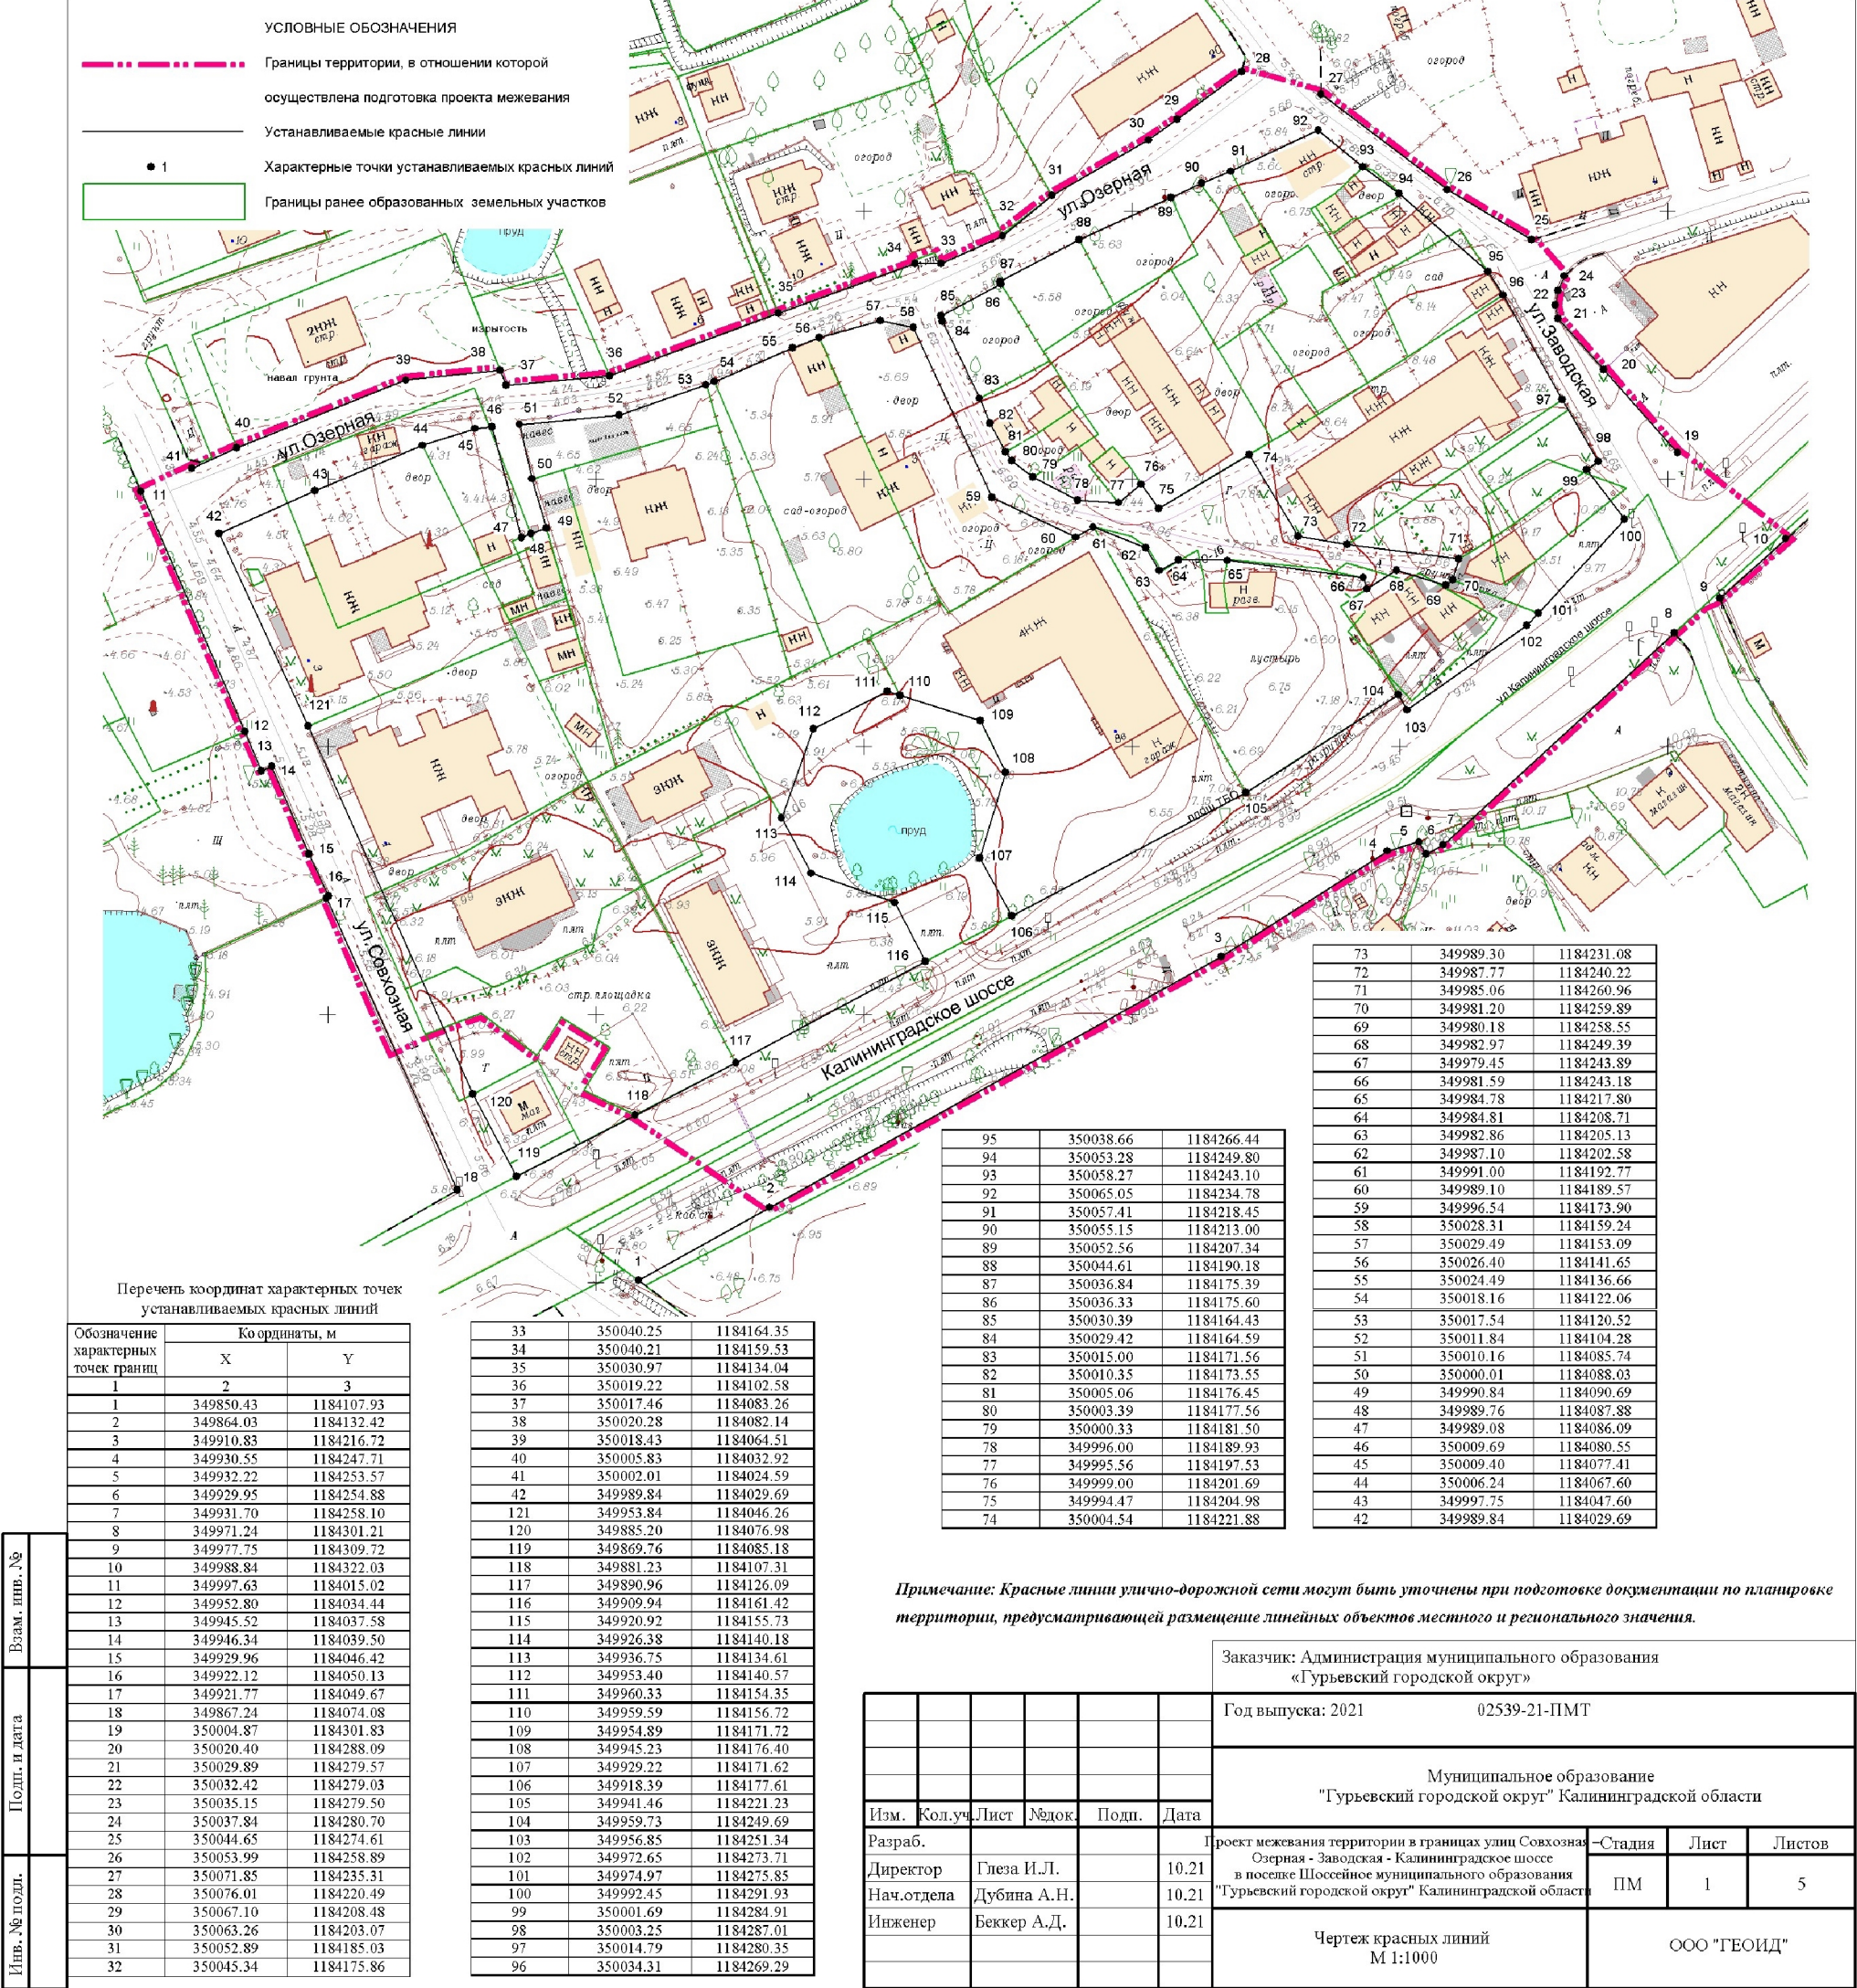

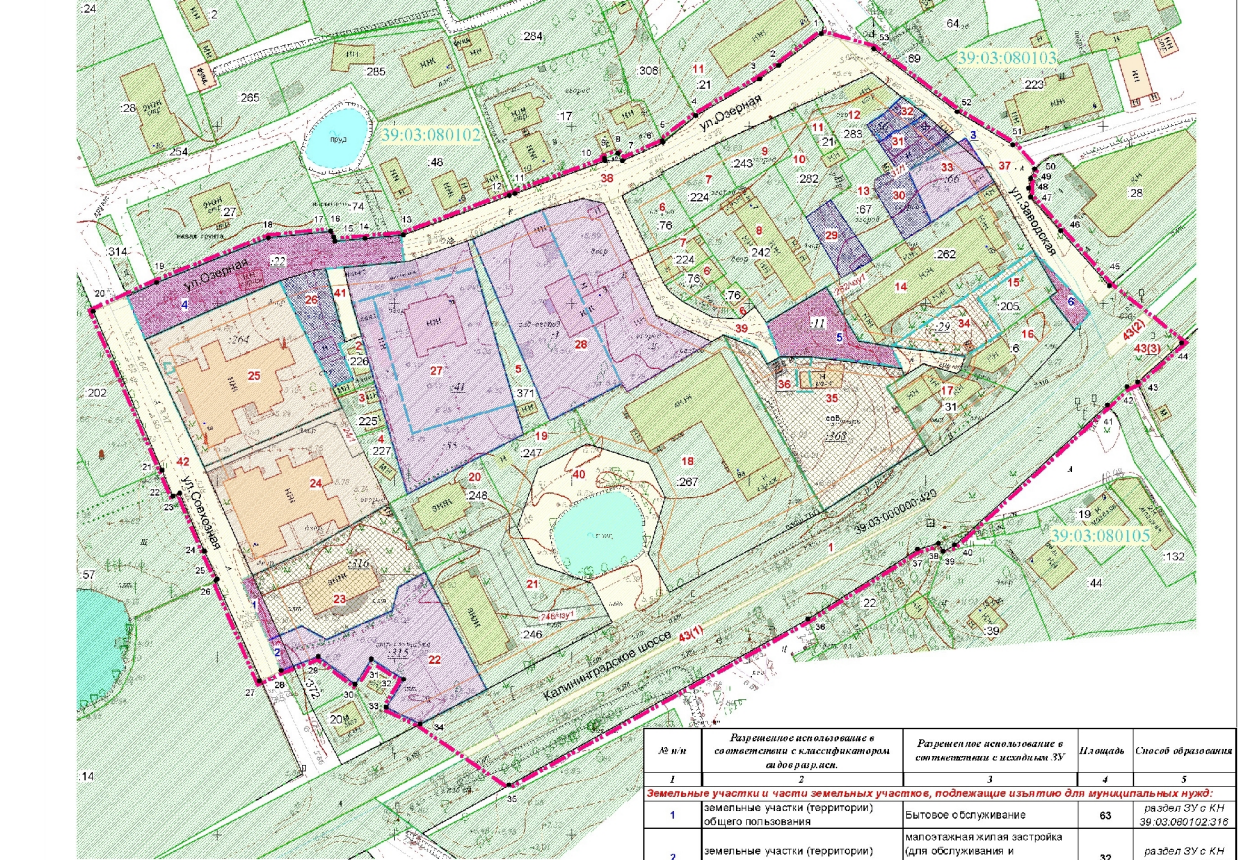

Площадь территории межевания в согласованных границах - 35800 кв.м				
Экспликация земельных участков				
№ п/п	Разрешенное использование	Площадь	Примечание, вид права	
1	2	3	4	
Ранее образованные земельные участки:				
1	под автомобильные дороги общего пользования	35790	39.03.000000.429 (-)	
2	для ведения личного подсобного хозяйства	100	39.03.080102.226 (собственность)	
3	для ведения личного подсобного хозяйства	133	39.03.080102.225 (аренда)	
4	для ведения личного подсобного хозяйства	153	39.03.080102.227 (аренда)	
5	для ведения личного подсобного хозяйства	277	39.03.080102.371 (собственность)	
6	для ведения личного подсобного хозяйства	385	39.03.080102.76 (собственность)	
7	для ведения личного подсобного хозяйства	400	39.03.080102.224 (собственность)	
8	для обслуживания и эксплуатации многоквартирного жилого дома	1085	39.03.080102.242 (общ.соб.)	
9	для ведения личного подсобного хозяйства	234	39.03.080102.243 (соб. зап.рес.)	
10	для ведения личного подсобного хозяйства	340	39.03.080102.262 (аренда)	
11	для индивидуального жилищного строительства	1200	39.03.080102.21 (аренда)	
12	для ведения личного подсобного хозяйства	343	39.03.080102.283 (аренда)	
13	для ведения личного подсобного хозяйства	308	39.03.080102.67 (собственность)	
14	для обслуживания и эксплуатации многоквартирного жилого дома	1260	39.03.080102.262 (общ.соб.)	
15	для ведения личного подсобного хозяйства	226	39.03.080102.205 (собственность)	
16	магазины	407	39.03.080102.6 (собственность)	
17	строительство, эксплуатация и обслуживание здания торгового комплекса и здания бара	496	39.03.080102.31 (-)	
18	для строительства многоквартирного жилого дома	2485	39.03.080102.267 (собственность)	
19	для строительства индивидуального жилого дома	400	39.03.080102.247 (собственность)	
20	для строительства индивидуального жилого дома	565	39.03.080102.248 (общ.соб.)	
21	для строительства многоквартирного жилого дома	1350	39.03.080102.248 (-)	
Всего		47937		
в т.ч. в границах проекта		22762		

УСЛОВНЫЕ ОБОЗНАЧЕНИЯ				
--- Границы территории, в отношении которой осуществлена подготовка проекта межевания				
■ 1 Характерные точки границы территории межевания				
--- Установленные красные линии				
--- Линии отступа от красных линий				
39:03:080102 Граница кадастрового квартала				
Границы ранее образованных земельных участков				
Границы образуемых земельных участков				
Границы образуемых земельных участков:				
- малоэтажная многоквартирная жилая застройка,				
- для индивидуального жилищного строительства и для ведения личного подсобного хозяйства (присудебный земельный участок),				
- магазины, бытовое обслуживание,				
- ведение орождения, благоустройство территории				
- коммунальное обслуживание,				
- земельные участки (территории) общего пользования				
Исключение для муниципальных нужд				
Части образуемых земельных участков (провады)				

№ п/п	Разрешенное использование в соответствии с классификатором автомобильных дорог	Разрешенное использование в соответствии с использованием ЗУ	Площадь	Способ образования
1	2	3	4	5
Земельные участки и части земельных участков, подлежащие изъятию для муниципальных нужд:				
1	земельные участки (территории) общего пользования	Бытовое обслуживание	63	раздел ЗУ с КН 39.03.080102.316
2	земельные участки (территории) общего пользования	малоэтажная жилая застройка (для обслуживания и эксплуатации индивидуального жилого дома)	32	раздел ЗУ с КН 39.03.080102.315
3	земельные участки (территории) общего пользования	для ведения личного подсобного хозяйства	13	раздел ЗУ с КН 39.03.080102.66
4	земельные участки (территории) общего пользования	для эксплуатации и обслуживания жилого дома	880	раздел ЗУ с КН 39.03.080102.22
5	земельные участки (территории) общего пользования	для строительства торгового комплекса	409	ЗУ с КН 39.03.080102.11
6	земельные участки (территории) общего пользования	для строительства торгового комплекса	88	раздел ЗУ с КН 39.03.080102.29
Всего			1485	

Образующие земельные участки:				
22	малоэтажная многоквартирная жилая застройка	малоэтажная жилая застройка (для обслуживания и эксплуатации индивидуального жилого дома)	1057	раздел ЗУ с КН 39.03.080102.315
23	бытовое обслуживание	бытовое обслуживание	1028	раздел ЗУ с КН 39.03.080102.316
24	малоэтажная многоквартирная жилая застройка	-	1386	вос.зем.
24/1	проход (доступ к ЗУ 3 и 4 по проваду)			124
25	малоэтажная многоквартирная жилая застройка	для обслуживания и эксплуатации многоквартирного жилого дома	1665	переварств. ЗУ и вос.зем.
26	ведение орождения	для эксплуатации и обслуживания жилого дома	320	раздел ЗУ с КН 39.03.080102.22
27	для ведения личного подсобного хозяйства (присудебный земельный участок)	для ведения личного подсобного хозяйства, для благоустройства территории	2187	переварств. ЗУ и вос.зем.
28	для ведения личного подсобного хозяйства (присудебный земельный участок)	для ведения личного подсобного хозяйства и обслуживания 1/2 доли жилого дома	2203	переварств. ЗУ и вос.зем.
29	ведение орождения	-	198	вос.зем.
30	ведение орождения	-	158	вос.зем.
31	ведение орождения	-	210	вос.зем.
31/1	проход (доступ к ЗУ 13 и 30 по проваду)			66
32	-	для благоустройства территории	92	переварств. ЗУ и вос.зем.
33	для ведения личного подсобного хозяйства (присудебный земельный участок)	для ведения личного подсобного хозяйства	291	раздел ЗУ с КН 39.03.080102.66
34	магазины	для строительства торгового комплекса	327	раздел ЗУ с КН 39.03.080102.29
35	магазины	магазины	1335	переварств. ЗУ и вос.зем.
36	коммунальное обслуживание	магазины	18	переварств. ЗУ и вос.зем.
37	земельные участки (территории) общего пользования (ул. Заводская)	-	865	переварств. ЗУ и вос.зем.
38	земельные участки (территории) общего пользования (ул. Озерная)	-	1333	вос.зем.
39	земельные участки (территории) общего пользования (провад)	-	839	переварств. ЗУ и вос.зем.
40	земельные участки (территории) общего пользования	-	1391	вос.зем.
41	земельные участки (территории) общего пользования (провад)	-	101	вос.зем.
42	земельные участки (территории) общего пользования (ул. Советская)	-	1076	вос.зем.
43 (43/1)- 43(3)	земельные участки (территории) общего пользования (ул. Моноскопское)	-	305	вос.зем. (3 контура)
Всего			19474	

Образующие части ранее учтенных земельных участков			
№ п/п	Разрешенное использование	КН земельного участка	Площадь
24.2 ч.у.1	провад (доступ к ЗУ 29 по проваду)	39.03.080102.262	45
24.46 ч.у.1	провад (доступ к ЗУ с КН 39.03.080102.247 и 39.03.080102.248)	39.03.080102.248	243

Примечание: данным проектом публичные сертификаты к установленному не предусматриваются.					
Заказчик: Администрация муниципального образования «Турьевский городской округ»					
				Год выпуска: 2021	02539-21-1/МГ
				Муниципальное образование «Турьевский городской округ» Калининградской области	
Изм.	Лист	Итого	Полн.	Дата	
					Проект межевания территории в границах улиц Советская - Озерная - Моноскопское - Калининградское шоссе в поселке Школьное муниципального образования «Турьевский городской округ» Калининградской области
					Студия Лист Листов
					ИМ 2 5
					Чертеж деления территории (общественная часть) М 1:1000
					ООО "БЕОИД"

ПРОЕКТ МЕЖЕВАНИЯ ТЕРРИТОРИИ В ГРАНИЦАХ
УЛИЦ СОВХОЗНАЯ – ОЗЕРНАЯ – ЗАВОДСКАЯ –
КАЛИНИНГРАДСКОЕ ШОССЕ В ПОСЕЛКЕ ШОССЕЙНОЕ
МУНИЦИПАЛЬНОГО ОБРАЗОВАНИЯ «ГУРЬЕВСКИЙ ГОРОДСКОЙ ОКРУГ»
КАЛИНИНГРАДСКОЙ ОБЛАСТИ

ОСНОВНАЯ УТВЕРЖДАЕМАЯ ЧАСТЬ

ТЕКСТОВАЯ ЧАСТЬ

1. Перечень и сведения о площади образуемых земельных участков, в том числе возможные способы их образования

Проект межевания выполнен на основании сведений, полученных из ЕГРН.

Проектом предлагается:

- образовать 22 земельных участка, 7 из которых будут отнесены к территориям общего пользования;
- образовать часть на ЗУ с КН 39:03:080102:262.

Границы земельных участков с КН 39:03:080102:11, 39:03:080102:22, 39:03:080102:29 не установлены в соответствии с требованиями земельного законодательства. Проектом предлагается уточнить границы данных земельных участков, а затем выполнить работы по их разделу, изъятию и перераспределению.

Земельный участок № 28 (по проекту) образован путем перераспределения земельного участка с КН 39:03:080102:1 и земель, находящихся в государственной собственности под ОКС с КН 39:03:080102:103.

<i>№ п/п</i>	<i>Разрешенное использование в соответствии с классификатором видов разр.исп.</i>	<i>Разрешенное использование в соответствии с исходным ЗУ</i>	<i>Площадь</i>	<i>Способ образования</i>
22	малоэтажная многоквартирная жилая застройка	малоэтажная жилая застройка (для обслуживания и эксплуатации индивидуального жилого дома)	1057	<i>раздел ЗУ с КН 39:03:080102:315</i>
23	бытовое обслуживание	бытовое обслуживание	1026	<i>раздел ЗУ с КН 39:03:080102:316</i>
24	малоэтажная многоквартирная жилая застройка	-	1386	<i>гос.зем.</i>
24/1	<i>проход (доступ к ЗУ 3 и 4 по проекту) -</i>		124	
25	малоэтажная многоквартирная жилая застройка	для обслуживания и эксплуатации многоквартирного жилого дома	1665	<i>перераспр. ЗУ и гос.зем.</i>
26	ведение огородничества	для эксплуатации и обслуживания жилого дома	320	<i>раздел ЗУ с КН 39:03:080102:22</i>
27	для ведения личного подсобного хозяйства	для ведения личного подсобного хозяйства,	2187	<i>перераспр. ЗУ и гос.зем.</i>

	(приусадебный земельный участок)	для благоустройства территории		
28	для ведения личного подсобного хозяйства (приусадебный земельный участок)	для ведения личного подсобного хозяйства и обслуживания 1/2 доли жилого дома	2203	<i>перераспр. ЗУ и гос.зем.</i>
29	ведение огородничества	-	188	<i>гос.зем.</i>
30	ведение огородничества	-	158	<i>гос.зем.</i>
31	ведение огородничества	-	210	<i>гос.зем.</i>
31/1	<i>проход (доступ к ЗУ 13 и 30 по проекту) -</i>		56	
32	-	для благоустройства территории	92	<i>перераспр. ЗУ и гос.зем.</i>
33	для ведения личного подсобного хозяйства (приусадебный земельный участок)	для ведения личного подсобного хозяйства	291	<i>раздел ЗУ с КН 39:03:080102:66</i>
34	магазины	для строительства торгового комплекса	327	<i>раздел ЗУ с КН 39:03:080102:29</i>
35	магазины	магазины	1335	<i>перераспр. ЗУ и гос.зем.</i>
36	коммунальное обслуживание	магазины	19	<i>перераспр. ЗУ и гос.зем.</i>
37	земельные участки (территории) общего пользования (ул. Заводская)	-	865	<i>перераспр. ЗУ и гос.зем.</i>
38	земельные участки (территории) общего пользования (ул. Озерная)	-	1333	<i>гос.зем.</i>
39	земельные участки (территории) общего пользования (проезд)	-	939	<i>перераспр. ЗУ и гос.зем.</i>
40	земельные участки (территории) общего пользования	-	1391	<i>гос.зем.</i>
41	земельные участки (территории) общего пользования (проезд)	-	101	<i>гос.зем.</i>
42	земельные участки (территории) общего пользования (ул. Совхозная)	-	1076	<i>гос.зем.</i>

43 (43(1) - 43(3))	земельные участки (территории) общего пользования (ш.Мамоновское)	-	305	гос.зем. (3 контура)
---	---	---	------------	----------------------

Образуемые части ранее учтенных земельных участков		
№ п/п	Разрешенное использование	Площадь
:262/чзу1	проезд (доступ к ЗУ 29 по проекту)	45
:246/чзу1	проезд (доступ к ЗУ с КН 39:03:080102:247 и 39:03:080102:248)	243

Сведения о границах земельного участка, содержащие перечень координат характерных точек этих границ, приведены в Приложении 1.

2. Перечень и сведения о площади образуемых земельных участков, которые будут отнесены к территориям общего пользования или имуществу общего пользования, в том числе резервируемых и (или) изымаемых для государственных или муниципальных нужд

Проектом предлагается образовать 7 земельных участков, которые будут отнесены к территориям общего пользования.

№ п/п	Разрешенное использование	Площадь	Способ образования
37	земельные участки (территории) общего пользования (ул. Заводская)	865	перераспр. ЗУ и гос.зем.
38	земельные участки (территории) общего пользования (ул. Озерная)	1333	гос.зем.
39	земельные участки (территории) общего пользования (проезд)	939	перераспр. ЗУ и гос.зем.
40	земельные участки (территории) общего пользования	1391	гос.зем.
41	земельные участки (территории) общего пользования (проезд)	101	гос.зем.
42	земельные участки (территории) общего пользования (ул. Совхозная)	1076	гос.зем.
43 (43(1)- 43(3))	земельные участки (территории) общего пользования (ш.Мамоновское)	305	гос.зем. (3 контура)

Данным проектом публичные сервитуты к установлению не предусматриваются.

Проектом планировки, для обеспечения нормативной ширины и строительства инженерных коммуникаций, устанавливаются красные линии существующих и проектируемых улиц. Часть существующих земельных участков располагается в красных линиях улицы и при строительстве может возникнуть необходимость в их изъятии для муниципальных нужд. Общая площадь изымаемых земель - **1485** м².

Земельные участки и части земельных участков, подлежащие изъятию для муниципальных нужд

№ п/п	Кадастровый номер земельного участка	Площадь изымаемой части земельного участка (кв.м)
1	2	3
1	39:03:080102:316	63
2	39:03:080102:315	32
3	39:03:080102:66	13
4	39:03:080102:22	880
5	39:03:080102:11	409 (полностью)
6	39:03:080102:29	88
Всего		1485

3. Вид разрешенного использования образуемых земельных участков в соответствии с проектом планировки территории в случаях, предусмотренных Градостроительным кодексом Российской Федерации

Вид разрешенного использования образуемых земельных участков указан в таблице п.1.

4. Целевое назначение лесов, вид (виды) разрешенного использования лесного участка, количественные и качественные характеристики лесного участка, сведения о нахождении лесного участка в границах особо защитных участков лесов

В границах проектирования лесные участки отсутствуют.

5. Сведения о границах территории, в отношении которой разрабатывается проект межевания, содержащие перечень координат характерных точек этих границ

Территория, на которую разрабатывается проект межевания, расположена в юго-западной части муниципального образования «Гурьевский городской округ».

Территория, на которую разрабатывается проект межевания, ограничена:

- с запада – красными линиями ул. Совхозной;
- с севера - красными линиями ул. Озёрной;
- с востока - красными линиями ул. Заводской;
- с юга - красными линиями Калининградского шоссе.

Правилами землепользования и застройки муниципального образования «Гурьевский городской округ», утвержденных решением Гурьевского окружного Совета депутатов от 19.12.2019 № 266, проектируемая территория расположена в следующих территориальных зонах:

- зоне застройки индивидуальными жилыми домами (индекс «Ж 4»);
- зоне застройки малоэтажными жилыми домами (индекс «Ж 3»);
- зоне делового, общественного и коммерческого назначения (индекс «О 1»).

Проект межевания разрабатывается с учетом материалов и результатов инженерных изысканий 2021 года.

Рассматриваемая территория расположена в границах кадастровых кварталов: 39:03:080102, 39:03:080103, 39:03:080105.

Площадь территории межевания в согласованных границах составляет 35800 м².

На рассматриваемой территории ранее образовано 33 земельных участка.

Данным проектом межевания в границах проектирования устанавливаются красные линии в соответствии с границами ранее образованных земельных участков, категорий улиц в жилой застройке, с учетом направления движения транспортных средств и сложившегося благоустройства территории. Красные линии улично-дорожной сети могут быть уточнены при подготовке документации по планировке территории, предусматривающей размещение линейных объектов местного значения «Строительство/реконструкция улиц».

***Сведения о границах территории, содержащие перечень координат
характерных точек этих границ***

Обозначение характерных точек границ	Координаты, м	
	X	Y
1	2	3
1	350076.01	1184220.49
2	350067.10	1184208.48
3	350063.26	1184203.07
4	350052.89	1184185.03
5	350045.83	1184175.68
6	350045.34	1184175.86
7	350040.25	1184164.35
8	350042.24	1184163.07
9	350040.86	1184159.35
10	350040.21	1184159.53
11	350030.97	1184134.04
12	350030.42	1184132.56
13	350019.22	1184102.58
14	350018.23	1184091.78
15	350017.46	1184083.26
16	350018.57	1184082.82
17	350020.28	1184082.14
18	350018.43	1184064.51
19	350005.83	1184032.92
20	349997.63	1184015.02
21	349952.80	1184034.44
22	349945.52	1184037.58
23	349946.34	1184039.50
24	349929.96	1184046.42
25	349922.12	1184050.13
26	349921.77	1184049.67
27	349893.35	1184061.90
28	349896.39	1184068.13
29	349900.29	1184078.54
30	349892.38	1184088.97
31	349899.53	1184093.53
32	349893.86	1184102.71
33	349885.90	1184097.68
34	349881.23	1184107.31
35	349864.03	1184132.42
36	349910.83	1184216.72
37	349930.55	1184247.71
38	349932.22	1184253.57
39	349929.95	1184254.88
40	349931.70	1184258.10
41	349971.24	1184301.21

42	349976.39	1184306.79
43	349977.75	1184309.72
44	349988.79	1184322.22
45	350004.87	1184301.83
46	350020.40	1184288.09
47	350029.89	1184279.57
48	350032.42	1184279.03
49	350035.15	1184279.50
50	350037.84	1184280.70
51	350044.65	1184274.61
52	350053.99	1184258.89
53	350071.85	1184235.31
1	350076.01	1184220.49

**Сведения о границах земельных участков,
содержащие перечень координат характерных точек этих границ**

Участок 22		
Обозначение характерных точек границ	Координаты, м	
	X	Y
1	2	3
1	349924.08	1184108.66
2	349919.87	1184101.11
3	349913.22	1184099.40
4	349905.05	1184080.90
5	349908.89	1184073.81
6	349906.22	1184067.57
7	349897.62	1184071.42
8	349900.29	1184078.54
9	349892.38	1184088.97
10	349899.53	1184093.53
11	349893.86	1184102.71
12	349885.90	1184097.68
13	349881.23	1184107.31
14	349890.96	1184126.09
1	349924.08	1184108.66
Участок 23		
Обозначение характерных точек границ	Координаты, м	
	X	Y
1	2	3
15	349943.49	1184098.44
16	349929.75	1184074.38
17	349923.18	1184059.98
6	349906.22	1184067.57
5	349908.89	1184073.81
4	349905.05	1184080.90
3	349913.22	1184099.40
2	349919.87	1184101.11
18	349924.18	1184108.61
15	349943.49	1184098.44
Участок 24		
Обозначение характерных точек границ	Координаты, м	
	X	Y
1	2	3
19	349970.52	1184085.29
20	349953.84	1184046.26
17	349923.18	1184059.98
16	349929.75	1184074.38
15	349943.49	1184098.44
21	349962.19	1184089.34
19	349970.52	1184085.29

Участок 25		
Обозначение характерных точек границ	Координаты, м	
	X	Y
1	2	3
22	350006.24	1184067.60
23	349997.75	1184047.60
24	349989.84	1184029.69
20	349953.84	1184046.26
19	349970.52	1184085.29
25	349973.66	1184083.73
26	349996.29	1184072.53
27	349999.99	1184070.69
22	350006.24	1184067.60
Участок 26		
Обозначение характерных точек границ	Координаты, м	
	X	Y
1	2	3
28	350009.69	1184080.55
29	350009.40	1184077.41
22	350006.24	1184067.60
27	349999.99	1184070.69
26	349996.29	1184072.53
30	349976.32	1184082.42
31	349978.60	1184088.41
32	349988.41	1184084.34
33	349989.08	1184086.09
28	350009.69	1184080.55
Участок 27		
Обозначение характерных точек границ	Координаты, м	
	X	Y
1	2	3
34	350017.54	1184120.52
35	350011.84	1184104.28
36	350010.16	1184085.74
37	350000.01	1184088.03
38	349990.84	1184090.69
39	349977.76	1184094.47
40	349965.33	1184098.08
41	349946.17	1184103.63
42	349956.60	1184123.95
43	349963.03	1184136.40
44	349971.65	1184133.90
45	350010.07	1184122.77
34	350017.54	1184120.52

Участок 28		
Обозначение характерных точек границ	Координаты, м	
	X	Y
1	2	3
46	350028.31	1184159.24
47	350029.49	1184153.09
48	350026.40	1184141.65
49	350024.49	1184136.66
50	350018.16	1184122.06
51	349966.82	1184143.84
52	349970.55	1184151.11
53	349977.24	1184164.13
54	349975.02	1184165.81
55	349989.10	1184189.57
56	349996.54	1184173.90
46	350028.31	1184159.24
Участок 29		
Обозначение характерных точек границ	Координаты, м	
	X	Y
1	2	3
57	350024.26	1184216.12
58	350024.16	1184216.18
59	350007.15	1184226.24
60	350012.09	1184234.89
61	350029.12	1184223.16
62	350028.43	1184222.08
57	350024.26	1184216.12
Участок 30		
Обозначение характерных точек границ	Координаты, м	
	X	Y
1	2	3
63	350037.37	1184245.02
64	350031.93	1184235.58
65	350018.02	1184244.05
66	350022.81	1184251.48
63	350037.37	1184245.02
Участок 31		
Обозначение характерных точек границ	Координаты, м	
	X	Y
1	2	3
67	350053.28	1184249.80
68	350048.58	1184242.07
69	350048.52	1184241.15
70	350045.85	1184237.46
71	350045.33	1184236.73
72	350044.72	1184237.14
73	350037.93	1184241.72

74	350036.08	1184237.75
75	350034.87	1184235.50
64	350031.93	1184235.58
76	350037.40	1184245.00
77	350045.27	1184258.92
67	350053.28	1184249.80
Участок 32		
Обозначение характерных точек границ	Координаты, м	
	X	Y
1	2	3
78	350058.27	1184243.10
79	350054.67	1184239.39
80	350053.26	1184237.92
81	350050.30	1184233.33
71	350045.33	1184236.73
69	350048.52	1184241.15
68	350048.58	1184242.07
67	350053.28	1184249.80
78	350058.27	1184243.10
Участок 33		
Обозначение характерных точек границ	Координаты, м	
	X	Y
1	2	3
77	350045.27	1184258.92
76	350037.40	1184245.00
66	350022.81	1184251.48
82	350034.31	1184269.29
83	350038.66	1184266.44
77	350045.27	1184258.92
Участок 34		
Обозначение характерных точек границ	Координаты, м	
	X	Y
1	2	3
84	350014.79	1184280.35
85	349987.77	1184240.22
86	349985.06	1184260.96
87	349991.76	1184271.48
88	350001.34	1184264.74
89	350012.94	1184281.48
84	350014.79	1184280.35
Участок 35		
Обозначение характерных точек границ	Координаты, м	
	X	Y
1	2	3
90	349991.00	1184192.77
91	349941.46	1184221.23
92	349947.51	1184230.65

93	349959.73	1184249.69
94	349969.09	1184244.36
95	349968.81	1184243.95
96	349976.24	1184238.92
97	349979.45	1184243.89
98	349981.59	1184243.18
99	349984.78	1184217.80
100	349984.81	1184208.71
101	349980.76	1184210.92
102	349978.80	1184207.34
103	349982.86	1184205.13
104	349987.10	1184202.58
90	349991.00	1184192.77
Участок 36		
Обозначение характерных точек границ	Координаты, м	
	X	Y
1	2	3
103	349982.86	1184205.13
102	349978.80	1184207.34
101	349980.76	1184210.92
100	349984.81	1184208.71
103	349982.86	1184205.13
Участок 37		
Обозначение характерных точек границ	Координаты, м	
	X	Y
1	2	3
105	350071.85	1184235.31
106	350074.66	1184225.28
107	350065.05	1184234.78
78	350058.27	1184243.10
67	350053.28	1184249.80
77	350045.27	1184258.92
108	350046.10	1184260.39
109	350046.59	1184261.26
110	350044.93	1184262.34
82	350034.31	1184269.29
89	350012.94	1184281.48
111	350003.25	1184287.01
112	350001.69	1184284.91
113	349992.45	1184291.93
114	349997.17	1184296.27
115	350000.20	1184294.91
116	350002.29	1184297.23
117	349999.89	1184298.77
118	350003.86	1184303.09
119	350004.87	1184301.83
120	350020.40	1184288.09
121	350029.89	1184279.57
122	350032.42	1184279.03

123	350035.15	1184279.50
124	350037.84	1184280.70
125	350044.65	1184274.61
126	350053.99	1184258.89
105	350071.85	1184235.31
Участок 38		
Обозначение характерных точек границ	Координаты, м	
	X	Y
1	2	3
208	350074.66	1184225.28
209	350076.01	1184220.49
210	350067.10	1184208.48
211	350063.26	1184203.07
212	350052.89	1184185.03
213	350045.34	1184175.86
214	350040.25	1184164.35
215	350040.21	1184159.53
216	350030.97	1184134.04
217	350030.42	1184132.56
218	350019.22	1184102.58
219	350019.16	1184101.88
220	350011.70	1184102.71
221	350011.84	1184104.28
222	350017.54	1184120.52
223	350018.18	1184122.05
224	350024.49	1184136.66
225	350026.40	1184141.65
226	350029.49	1184153.09
227	350028.31	1184159.24
228	350030.39	1184164.43
229	350036.33	1184175.60
230	350036.84	1184175.39
231	350044.61	1184190.18
232	350052.56	1184207.34
233	350055.15	1184213.00
234	350057.41	1184218.45
235	350065.05	1184234.78
208	350074.66	1184225.28
Участок 39		
Обозначение характерных точек границ	Координаты, м	
	X	Y
1	2	3
145	350030.39	1184164.43
46	350028.31	1184159.24
56	349996.54	1184173.90
55	349989.10	1184189.57
90	349991.00	1184192.77
104	349987.10	1184202.58
103	349982.86	1184205.13

100	349984.81	1184208.71
99	349984.78	1184217.80
98	349981.59	1184243.18
97	349979.45	1184243.89
152	349981.23	1184246.67
153	349982.97	1184249.39
154	349980.18	1184258.55
155	349981.20	1184259.89
86	349985.06	1184260.96
156	349987.96	1184240.51
85	349987.77	1184240.22
157	349989.30	1184231.08
158	350004.54	1184221.88
159	349994.47	1184204.98
160	349999.00	1184201.69
161	349995.56	1184197.53
162	349996.00	1184189.93
163	350000.33	1184181.50
164	350003.39	1184177.56
165	350005.06	1184176.45
166	350005.93	1184175.97
167	350010.35	1184173.55
168	350015.00	1184171.56
169	350029.42	1184164.59
145	350030.39	1184164.43
Участок 40		
Обозначение характерных точек границ	Координаты, м	
	X	Y
1	2	3
170	349936.75	1184134.61
171	349926.38	1184140.18
172	349920.92	1184155.73
173	349909.94	1184161.42
174	349918.39	1184177.61
175	349929.22	1184171.62
176	349945.23	1184176.40
177	349952.93	1184172.67
178	349954.89	1184171.72
179	349959.59	1184156.72
180	349960.33	1184154.35
181	349953.40	1184140.57
170	349936.75	1184134.61
Участок 41		
Обозначение характерных точек границ	Координаты, м	
	X	Y
1	2	3
36	350010.16	1184085.74
28	350009.69	1184080.55
33	349989.08	1184086.09

182	349989.76	1184087.88
38	349990.84	1184090.69
37	350000.01	1184088.03
36	350010.16	1184085.74
Участок 42		
Обозначение характерных точек границ	Координаты, м	
	X	Y
1	2	3
143	350002.01	1184024.59
183	349997.63	1184015.02
184	349952.80	1184034.44
185	349945.52	1184037.58
186	349946.34	1184039.50
187	349929.96	1184046.42
188	349922.12	1184050.13
189	349921.77	1184049.67
190	349893.55	1184062.30
191	349896.39	1184068.13
192	349904.86	1184064.40
193	349921.80	1184056.95
194	349923.02	1184059.62
17	349923.18	1184059.98
20	349953.84	1184046.26
24	349989.84	1184029.69
143	350002.01	1184024.59
Участок 43		
Обозначение характерных точек границ	Координаты, м	
	X	Y
1	2	3
195	349952.38	1184261.56
196	349942.73	1184249.34
197	349873.32	1184118.86
198	349871.93	1184120.88
199	349942.37	1184250.53
195	349952.38	1184261.56
200	349997.46	1184311.23
201	349987.72	1184300.50
202	349984.34	1184302.02
203	349995.40	1184313.83
200	349997.46	1184311.23
204	349989.61	1184321.18
205	349976.39	1184306.79
206	349977.75	1184309.72
207	349988.89	1184322.09
204	349989.61	1184321.18