



МИНИСТЕРСТВО ГРАДОСТРОИТЕЛЬНОЙ ПОЛИТИКИ КАЛИНИНГРАДСКОЙ ОБЛАСТИ

П Р И К А З

от 01 июня 2022 года № 196

Калининград

Об утверждении проекта планировки территории с проектом межевания в его составе в поселке Калиновка муниципального образования «Гурьевский муниципальный округ» Калининградской области

На основании обращения Астапенкова А.Н., Астапенкова В.Н., в соответствии со статьями 45, 46, частью 2 статьи 57 Градостроительного кодекса Российской Федерации, Законом Калининградской области от 30 ноября 2016 года № 19 «О перераспределении полномочий в области градостроительной деятельности между органами государственной власти Калининградской области и органами местного самоуправления муниципальных образований Калининградской области», порядком подготовки документации по планировке территории применительно к территории муниципальных образований Калининградской области, принятия решения об утверждении документации по планировке территории для размещения объектов, указанных в частях 4.1, 5 статьи 45 Градостроительного кодекса Российской Федерации, подготовленной в том числе лицами, указанными в пунктах 3, 4 части 1.1 статьи 45 Градостроительного кодекса Российской Федерации, внесения изменений в такую документацию, отмены такой документации или ее отдельных частей, признания отдельных частей такой документации не подлежащими применению, установленным постановлением Правительства Калининградской области от 13 декабря 2017 года № 667 (с изменениями, внесенными постановлениями Правительства Калининградской области от 24 июня 2019 года № 430, от 06 февраля 2020 года № 57, от 29 декабря 2021 года № 869), заключением Министерства градостроительной политики Калининградской области от 16 марта 2022 года № 04-МГП «О соответствии документации по планировке территории иного значения требованиям, установленным частью 10 статьи 45 Градостроительного кодекса Российской Федерации, и заданием на ее подготовку», с учетом протокола общественных обсуждений от 25 апреля 2022 года, заключения по итогам проведения общественных обсуждений от 26 апреля 2022 года № 06/4897, п р и к а з ы в а ю:

1. Утвердить прилагаемые основные части проекта планировки территории с проектом межевания в его составе в поселке Калиновка муниципального образования «Гурьевский муниципальный округ» Калининградской области (далее – документация по планировке территории).

2. Отделу документации по планировке территории Министерства градостроительной политики Калининградской области (И.А. Марковой):

1) обеспечить хранение документации по планировке территории;

2) в течение семи дней со дня вступления в силу настоящего приказа направить документацию по планировке территории в администрацию муниципального образования «Гурьевский муниципальный округ», применительно к территории которого осуществлялась ее подготовка;

3) в течение пяти дней со дня вступления в силу настоящего приказа разместить документацию по планировке территории в информационной системе обеспечения градостроительной деятельности и обеспечить размещение документации по планировке территории на интернет-странице Министерства градостроительной политики Калининградской области в информационно-телекоммуникационной сети «Интернет» по адресу: <https://mingrad.gov39.ru>.

3. Приказ вступает в силу по истечении десяти дней после его официального опубликования.

Министр



В.Л. Касьянова

Утверждено приказом
Министерства градостроительной
политики Калининградской области
от 01 июня 2022 года № 196

**ПРОЕКТ ПЛАНИРОВКИ ТЕРРИТОРИИ
С ПРОЕКТОМ МЕЖЕВАНИЯ В ЕГО СОСТАВЕ В ПОСЕЛКЕ КАЛИНОВКА
МУНИЦИПАЛЬНОГО ОБРАЗОВАНИЯ «ГУРЬЕВСКИЙ
МУНИЦИПАЛЬНЫЙ ОКРУГ» КАЛИНИНГРАДСКОЙ ОБЛАСТИ**


**ПРОЕКТ ПЛАНИРОВКИ ТЕРРИТОРИИ
С ПРОЕКТОМ МЕЖЕВАНИЯ В ЕГО СОСТАВЕ В ПОСЕЛКЕ КАЛИНОВКА
МУНИЦИПАЛЬНОГО ОБРАЗОВАНИЯ «ГУРЬЕВСКИЙ МУНИЦИПАЛЬНЫЙ
ОКРУГ» КАЛИНИНГРАДСКОЙ ОБЛАСТИ**

РАЗДЕЛ 1. ОСНОВНАЯ ЧАСТЬ ПРОЕКТА ПЛАНИРОВКИ ТЕРРИТОРИИ

ГРАФИЧЕСКАЯ ЧАСТЬ

ЧЕРТЕЖИ ПЛАНИРОВКИ ТЕРРИТОРИИ

С
↑

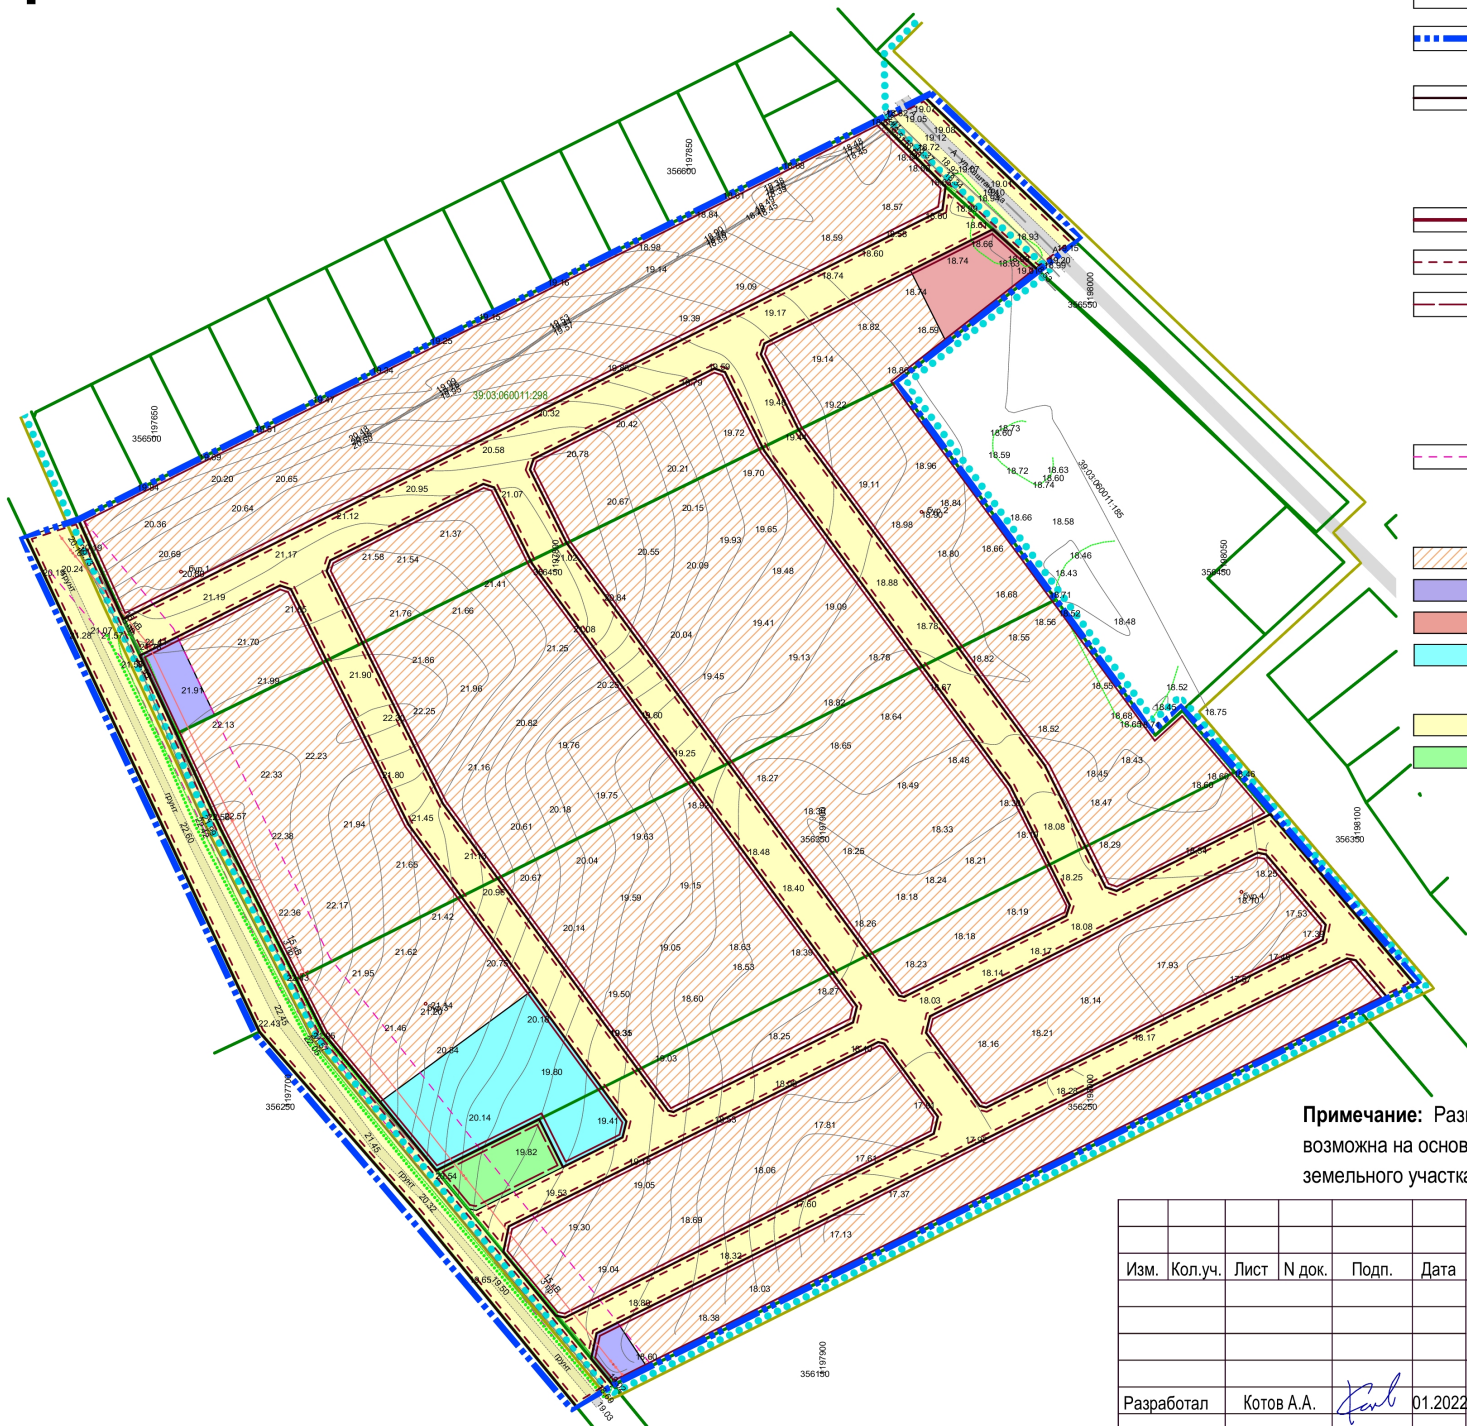

Условные обозначения:

- Граница населенного пункта (пос. Калиновка)
- Граница населенного пункта (пос. Заозерье)
- Границы территории, в отношении которой осуществляется подготовка проекта планировки территории
- Устанавливаемые красные линии (улично-дорожная сеть)
- Границы планируемых элементов планировочной структуры
 - Квартал
 - Улично-дорожная сеть
 - Территория общего пользования (благоустройство)
- Границы зон с особыми условиями использования территории
- Границы зон планируемого размещения объектов капитального строительства:
 - Для индивидуального жилищного строительства
 - Предоставление коммунальных услуг
 - Магазины
 - Дошкольное, начальное и среднее общее образование
- Территория общего пользования
 - Улично-дорожная сеть
 - Благоустройство территории (детская / спортивная площадка)

Примечание: Размещение магазина, зона размещения которого предусмотрена проектом, возможна на основании разрешения на условно разрешенный вид использования земельного участка в соответствии с требованиями ст.39 Градостроительного кодекса РФ.

						Проект планировки территории с проектом межевания в его составе в посёлке Калиновка МО "Гурьевский городской округ" Калининградской области		
Изм.	Кол.уч.	Лист	N док.	Подп.	Дата		Стадия	Лист
							ПП	1
								Листов
								10
Разработал	Котов А.А.				01.2022	Чертеж планировки территории (основной чертеж) М 1:2000	ООО "Декорум"	



Условные обозначения:

- Граница населенного пункта (пос. Калиновка)
- Граница населенного пункта (пос. Заозерье)
- Границы территории, в отношении которой осуществляется подготовка проекта планировки территории
- Устанавливаемые красные линии (улично-дорожная сеть, благоустройство)
- Номера характерных точек красных линий



Перечень координат характерных точек красных линий					
№ точки	X	Y	№ точки	X	Y
1	356471,25	1197623,51	41	356489,89	1197792,46
2	356441,68	1197636,65	42	356462,37	1197806,21
3	356433,95	1197640,24	43	356293,12	1197930,39
4	356587,09	1197946,72	44	356292,64	1197932,40
5	356595,72	1197947,90	45	356322,87	1197992,99
6	356596,53	1197947,00	46	356326,95	1197994,35
7	356620,74	1197922,70	47	356371,41	1197972,17
8	356289,09	1197914,74	48	356496,90	1197880,10
9	356454,53	1197793,36	49	356526,33	1197865,40
10	356483,19	1197779,04	50	356527,68	1197861,37
11	356484,53	1197775,02	51	356493,92	1197793,81
12	356455,92	1197717,76	52	356275,73	1197922,69
13	356451,90	1197716,42	53	356206,79	1197784,54
14	356364,96	1197759,85	54	356197,23	1197782,50
15	356250,06	1197844,15	55	356173,47	1197802,06
16	356249,59	1197846,11	56	356172,71	1197805,61
17	356283,11	1197913,30	57	356241,46	1197943,47
18	356246,03	1197828,51	58	356247,83	1197945,02
19	356357,12	1197747,01	59	356275,18	1197924,95
20	356445,19	1197703,00	60	356251,26	1197963,14
21	356446,53	1197698,98	61	356313,99	1198088,94
22	356420,35	1197646,56	62	356319,59	1198090,09
23	356391,03	1197660,18	63	356345,94	1198067,72
24	356355,90	1197676,50	64	356346,57	1198064,65
25	356299,29	1197705,01	65	356285,41	1197942,09
26	356278,93	1197715,26	66	356279,22	1197940,59
27	356227,69	1197757,43	67	356251,86	1197960,66
28	356246,87	1197795,87	68	356292,23	1198113,30
29	356228,98	1197804,80	69	356306,34	1198101,32
30	356240,09	1197827,07	70	356307,00	1198098,11
31	356564,27	1197982,72	71	356166,81	1197817,37
32	356579,75	1197965,58	72	356157,33	1197815,34
33	356537,06	1197880,16	73	356147,42	1197823,50
34	356533,04	1197878,81	74	356629,39	1197940,00
35	356504,75	1197892,95	75	356574,98	1197996,75
36	356379,25	1197985,03	76	356464,81	1197604,01
37	356333,66	1198007,77	77	356279,52	1197691,29
38	356332,29	1198011,87	78	356211,56	1197750,71
39	356360,98	1198069,38	79	356139,18	1197809,97
40	356297,29	1198123,43			

Примечание: Устанавливаемые красные линии по ул. Каштановка и существующему проезду в западных границах проекта планировки, будут уточняться отдельной документацией по планировке территории, предусматривающей размещение линейного объекта, в случае их реконструкции.

						Проект планировки территории с проектом межевания в его составе в посёлке Калиновка МО "Гурьевский городской округ" Калининградской области		
Изм.	Кол.уч.	Лист	N док.	Подп.	Дата		Стадия	Лист
							ПП	2
								Листов
								10
Разработал	Котов А.А.				01.2022	Чертеж красных линий М 1:2000	ООО "Декорум"	

**ПРОЕКТ ПЛАНИРОВКИ ТЕРРИТОРИИ
С ПРОЕКТОМ МЕЖЕВАНИЯ В ЕГО СОСТАВЕ В ПОСЕЛКЕ КАЛИНОВКА
МУНИЦИПАЛЬНОГО ОБРАЗОВАНИЯ «ГУРЬЕВСКИЙ МУНИЦИПАЛЬНЫЙ
ОКРУГ» КАЛИНИНГРАДСКОЙ ОБЛАСТИ**

РАЗДЕЛ 2. ОСНОВНАЯ ЧАСТЬ ПРОЕКТА ПЛАНИРОВКИ ТЕРРИТОРИИ

**ПОЛОЖЕНИЕ О ХАРАКТЕРИСТИКАХ
ПЛАНИРУЕМОГО РАЗВИТИЯ ТЕРРИТОРИИ.
ПОЛОЖЕНИЕ ОБ ОЧЕРЕДНОСТИ
ПЛАНИРУЕМОГО РАЗВИТИЯ ТЕРРИТОРИИ**

Подготовка проекта планировки территории осуществляется для выделения элементов планировочной структуры, установления границ территорий общего пользования, границ зон планируемого размещения объектов капитального строительства, определения характеристик и очередности планируемого развития территории, в соответствии с определением п. 213 Правил землепользования и застройки муниципального образования «Гурьевский МО», утвержденных Решением № 266 от 19.12.2019 г., тридцать седьмой сессии Гурьевского окружного Совета депутатов пятого созыва, предусматриваются предельные параметры земельных участков.

1. Положение о характеристиках планируемого развития территории (о плотности, параметрах застройки, о характеристиках объектов капитального строительства, обеспечении жизнедеятельности граждан объектами коммунальной, транспортной, социальной инфраструктурами)

1.1 Плотность и параметры застройки территории.

Документация по планировке территории разработана в отношении земельных участков с кадастровым номером 39:03:060011:298 площадью 31 133 м²; 39:03:060011:299 площадью 31 133 м²; 39:03:060011:2597 площадью 28407 м²; 39:03:060011:2598 площадью 33860 м² с разрешенным использованием «для ведения крестьянского (фермерского) хозяйства», принадлежащего на праве собственности Астапенкову А.Н., Астапенкову В.Н., которые расположены в Калининградской области, МО «Гурьевский ГО», пос. Калиновка.

В соответствии с картой градостроительного зонирования Правил землепользования и застройки МО «Гурьевский городской округ» территория проекта расположена в зоне застройки индивидуальными жилыми домами (индекс «Ж4/Б»), в которой допускается размещение индивидуальных жилых домов (дом, пригодный для постоянного проживания, высотой не выше трех надземных этажей).

Согласно СП 42.13330.2016 для зон застройки одно-двухквартирными жилыми домами с приусадебными земельными участками (применительно), коэффициент застройки составляет 0,14 (из расчета, площадь застройки одного дома – 100 кв.м), что не превышает нормативный показатель – 0,2; коэффициент

плотности застройки 0,22 (из расчета, общая площадь одного дома – 150 м²), что не превышает нормативный показатель – 0,4; плотность населения 28,2 чел./га.

1.2 Характеристики объектов капитального строительства, обеспечения жизнедеятельности граждан объектами коммунальной, транспортной, социальной инфраструктурами

Планируемый к размещению объект капитального строительства.

Для зоны Ж4/Б в соответствии со статьей 38 Градостроительного кодекса Российской Федерации в составе градостроительного регламента Правил землепользования и застройки предельные (минимальные и (или) максимальные) размеры земельных участков и предельные параметры разрешенного строительства, реконструкции объектов капитального строительства, устанавливаются в соответствии с функциональным назначением территории и типами застройки, определяемыми проектами планировки территории в целях определения характеристик планируемого развития территории, в том числе плотности и параметрах застройки территории (в пределах, установленных градостроительным регламентом), характеристик объектов капитального строительства жилого, общественно-делового и иного назначения, необходимых для обеспечения жизнедеятельности граждан объектами коммунальной, транспортной и социальной инфраструктур.

Перечень видов разрешенного использования объектов капитального строительства и земельных участков

№ п/п	Наименование вида разрешенного использования земельного участка и объекта капитального строительства	Описание вида разрешенного использования земельного участка и объекта капитального строительства	Код
1	2	3	4
1	Для индивидуального жилищного строительства	Размещение индивидуального жилого дома (дом, пригодный для постоянного проживания, высотой не выше трех надземных этажей); выращивание плодовых, ягодных, овощных, бахчевых или иных декоративных, или сельскохозяйственных культур; размещение индивидуальных гаражей и подсобных сооружений	2.1
2	Предоставление коммунальных услуг	Допускается размещение зданий и сооружений, обеспечивающих поставку воды, тепла, электричества, газа, отвод канализационных стоков, очистку и уборку объектов недвижимости (котельных, водозаборов, очистных сооружений, насосных станций, водопроводов, линий электропередач, трансформаторных подстанций, газопроводов, линий связи, телефонных станций, канализаций, стоянок, гаражей и мастерских для обслуживания уборочной и аварийной техники, сооружений, необходимых для сбора и плавки снега)	3.1.1
3	Дошкольное, начальное и среднее общее образование	Допускается размещение объектов капитального строительства, предназначенных для просвещения, дошкольного, начального и среднего общего образования (детские ясли, детские сады, школы, лицеи, гимназии, художественные, музыкальные школы, образовательные кружки и иные организации, осуществляющие деятельность по воспитанию, образованию и	3.5.1

		просвещению), в том числе зданий, спортивных сооружений, предназначенных для занятия обучающихся физической культурой и спортом	
4	Магазины*	Допускается размещение объектов капитального строительства, предназначенных для продажи товаров, торговая площадь которых составляет до 5000 кв.м	4.4
5	Улично-дорожная сеть	Допускается размещение объектов улично-дорожной сети: автомобильных дорог, трамвайных путей и пешеходных тротуаров в границах населенных пунктов, пешеходных переходов, бульваров, площадей, проездов, велодорожек и объектов велотранспортной и инженерной инфраструктуры; Допускается размещение придорожных стоянок (парковок) транспортных средств в границах городских улиц и дорог, (за исключением служебных гаражей, стоянок и хранения транспортных средств общего пользования, в том числе в депо).	12.0. 1
6	Благоустройство территории	Размещение декоративных, технических, планировочных, конструктивных устройств, элементов озеленения, различных видов оборудования и оформления, малых архитектурных форм, некапитальных нестационарных строений и сооружений, информационных щитов и указателей, применяемых как составные части благоустройства территории, общественных туалетов	12.0. 2

* Размещение магазина возможно на основании получения разрешения на условно разрешенный вид использования.

**Проектом планировки территории в соответствии с определением п.213
Правил землепользования и застройки муниципального образования
«Гурьевский городской округ», утвержденных Решением № 266 от 19.12.2019 г.,
тридцать седьмой сессии Гурьевского окружного Совета депутатов пятого
созыва, предусмотрены предельные параметры земельных участков:**

Вид разрешенного использования земельного участка и объекта капитального строительства	Предельные (минимальные и (или) максимальные) размеры земельных участков	Предельные параметры разрешенного строительства, реконструкции объектов капитального строительства. Особые условия реализации регламента, ограничения использования
Для индивидуального жилищного строительства	Минимальный размер земельного участка – 400 кв.м., максимальный размер земельного участка – 1600 кв.м.	Минимальный отступ от красной линии – 5 м. Минимальные отступы от границ смежного земельного участка в целях определения места допустимого размещения объекта – 3 м. Предельное количество надземных этажей – 3 Максимальный процент застройки от площади земельного участка – 60 Не допускается размещение хозяйственных построек со стороны улиц, за исключением гаражей.
Магазины *	В соответствии с СП 42.13330.2016	Минимальный отступ от красной линии – 5 м. Минимальные отступы от границ смежного земельного участка в целях определения места допустимого размещения объекта – 3 м. Предельное количество надземных этажей – 3 (не более 18 м до конька крыши) Максимальный процент застройки от площади земельного участка – 60
Благоустройство территории	Не подлежат установлению	Не подлежат установлению
Дошкольное, начальное и среднее общее образование	Минимальный размер земельного участка – 500 кв.м	Минимальный отступ от красной линии – 5 м. Предельное количество надземных этажей – 3 Максимальный процент застройки – 50
Предоставление коммунальных услуг	Размер земельного участка определяется действующими	Предельные параметры разрешенного строительства, реконструкции объектов капитального строительства

	строительными нормами и правилами (СП, СНиП), санитарными, противопожарными и иными нормами.	не подлежат установлению
--	--	--------------------------

** Размещение магазина возможно на основании получения разрешения на условно разрешенный вид использования.*

Объекты жилого назначения

В границах проектирования планируется возвести 136 индивидуальных жилых дома в соответствии с градостроительным регламентом правил землепользования и застройки.

Общая численность населения 340 чел.

Инженерная подготовка территории и развитие инженерной инфраструктуры

Водоснабжение

С учетом перспектив развития рассматриваемой территории проектом предусмотрено к строительству 1,7 км сетей водоснабжения (уточняется на дальнейших стадиях проектирования). Материал – полиэтилен. Глубина заложения труб должна быть на 0,5 м больше расчетной глубины проникания в грунт нулевой температуры, согласно СП 31.13330.2012. «Водоснабжение. Наружные сети и сооружения. Актуализированная редакция СНиП 2.04.02-84*» (далее также – СП 31.13330.2012). Ориентировочный объем водопотребления в границах рассматриваемой территории на расчетный срок составит 30 м³ /сут. (уточняется на дальнейших стадиях проектирования, после уточнения всех параметров зданий).

Канализация

С учетом перспектив развития рассматриваемой территории проектом предусмотрено к строительству 1,7 км бытовой канализации (уточняется на дальнейших стадиях проектирования). Ориентировочный объем водоотведения в границах рассматриваемой территории по укрупненным показателям на расчетный срок составит 25 м³ /сут. (уточняется на дальнейших стадиях проектирования, после уточнения всех параметров зданий).

Теплоснабжение

Для обеспечения горячего водоснабжения в зданиях рекомендуется установить ИТП с установкой пластинчатых теплообменников (подогревателей). Суммарная тепловая нагрузка на отопление и горячее водоснабжение зданий определена по укрупненным показателям и составит 9 Гкал/год - (уточняется на дальнейших стадиях проектирования, после уточнения всех параметров зданий).

Электроснабжение

Проектом с учетом перспектив развития территории предусмотрена прокладка кабельных линий электропередачи номиналом 0,4 кВ общей протяженностью 1,7 км. Марку и сечение проектных линий электропередачи необходимо определить

после уточнения нагрузок. Трассировку, место подключения, используемые материалы должны определяться на дальнейших стадиях проектирования. Суммарное электропотребление по планировочной территории на расчетный срок составит 0,9 МВт. Данную нагрузку необходимо уточнить на стадии рабочего проектирования, после определения всех параметров зданий и потребителей.

Газоснабжение

Для обеспечения устойчивого развития территории проектирования и создания условий для комфортного проживания населения предусматривается развитие централизованной системы газоснабжения по средствам строительства новых сетей газоснабжения низкого давления для подключения новых и существующих абонентов. Использование газа предусматривается для пищеприготовления и отопления. Расход газа проектируемой территории ориентировочно составит 74 м³ /час. Приведенное газопотребление необходимо уточнить на дальнейших стадиях разработки проектной документации по газоснабжению. Для обеспечения территории централизованной системой газоснабжения в границах территории проектирования необходимо выполнить строительство сетей газоснабжения низкого давления общей протяженностью 1,7 км.

Объекты транспортной инфраструктуры

Улицы – протяженность 1,8 км; вид покрытия: капитальное (асфальтобетонное).

2. Положение об очередности планируемого развития территории

Проектом планировки территории предлагается размещение планируемых объектов капитального строительства:

– без выделения этапов (очерей) планируемого развития территории, включая проектирование, строительство объектов капитального строительства жилого, общественно-делового и иного назначения и строительство необходимых для функционирования таких объектов и обеспечения жизнедеятельности граждан объектов коммунальной, транспортной, социальной инфраструктур.

Проектирование и строительство на территории проекта планировки планируется в один этап.


**ПРОЕКТ ПЛАНИРОВКИ ТЕРРИТОРИИ
С ПРОЕКТОМ МЕЖЕВАНИЯ В ЕГО СОСТАВЕ В ПОСЕЛКЕ КАЛИНОВКА
МУНИЦИПАЛЬНОГО ОБРАЗОВАНИЯ «ГУРЬЕВСКИЙ МУНИЦИПАЛЬНЫЙ
ОКРУГ» КАЛИНИНГРАДСКОЙ ОБЛАСТИ**

РАЗДЕЛ 1. ОСНОВНАЯ ЧАСТЬ ПРОЕКТА МЕЖЕВАНИЯ ТЕРРИТОРИИ

ГРАФИЧЕСКАЯ ЧАСТЬ.

ЧЕРТЕЖИ МЕЖЕВАНИЯ ТЕРРИТОРИИ

С
↑

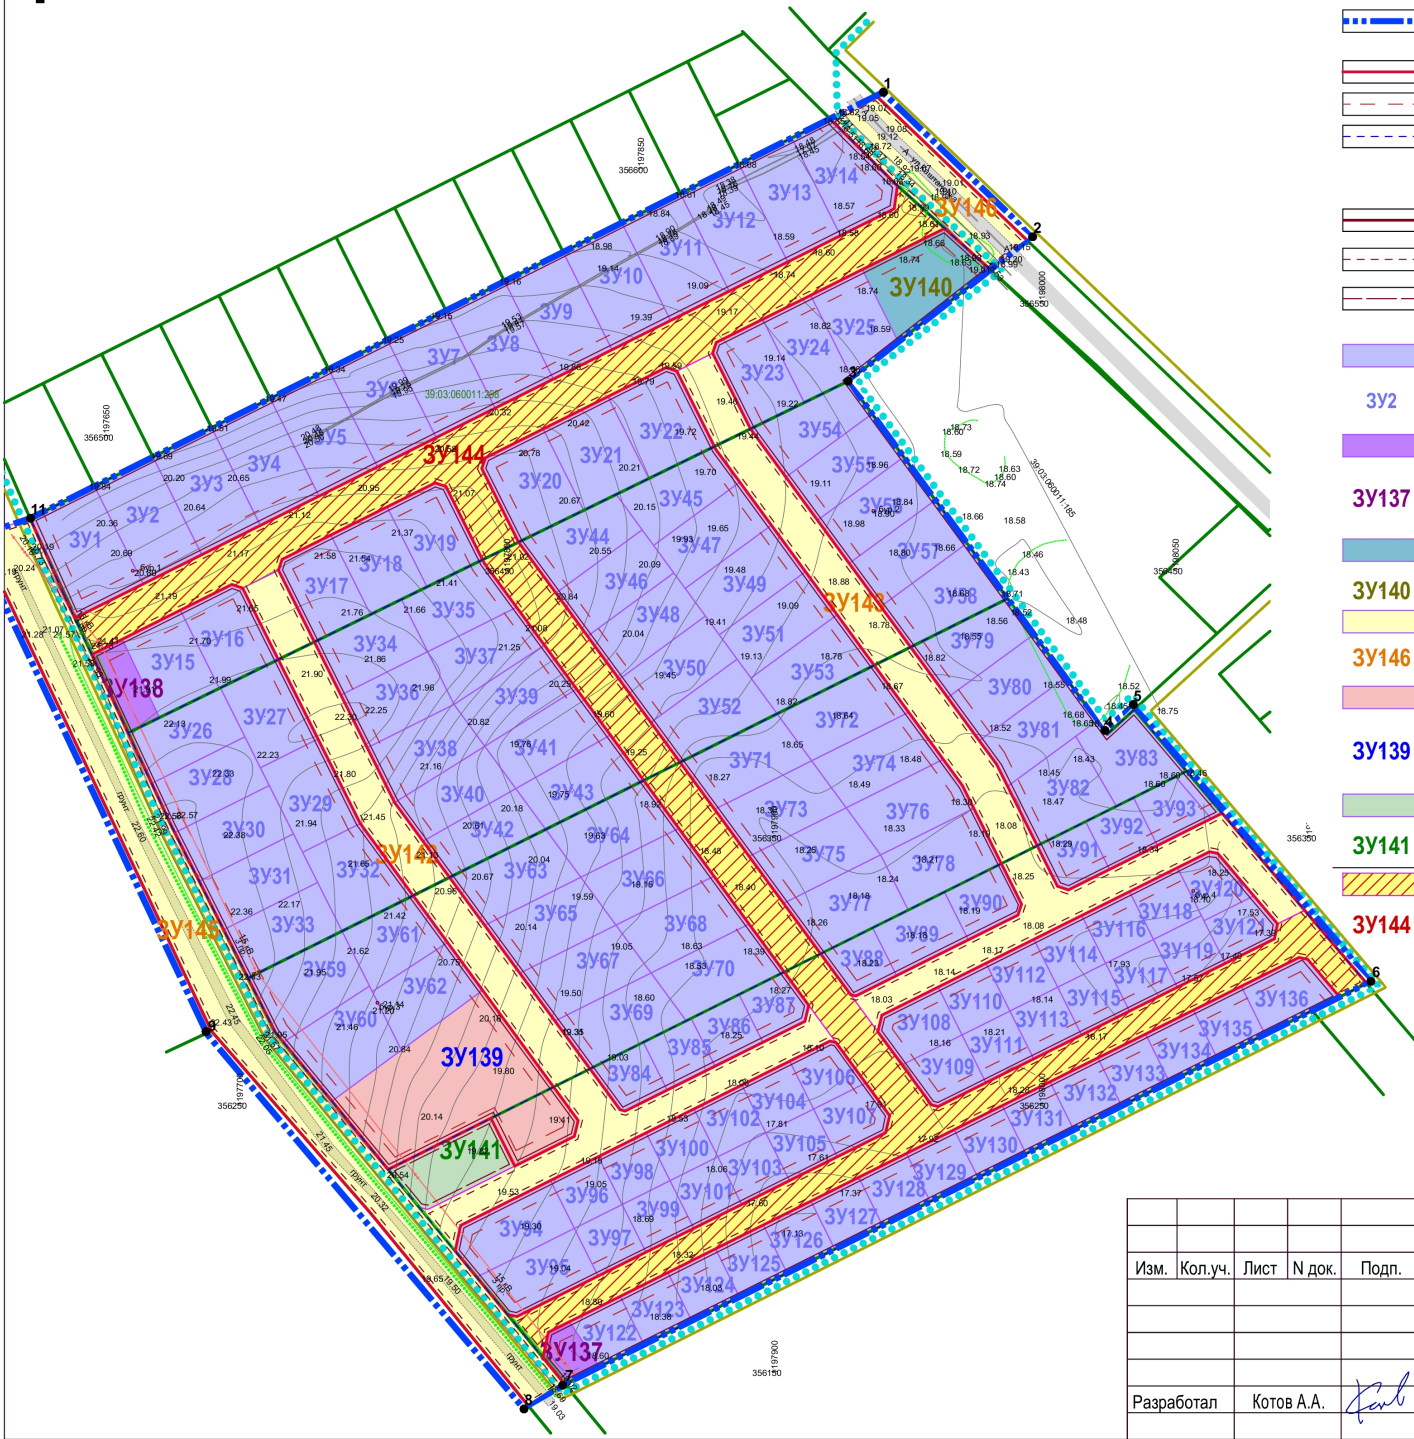

Условные обозначения:

- Граница населенного пункта (пос. Калиновка)
- Граница населенного пункта (пос. Заозерье)
- Границы территории, в отношении которой осуществляется подготовка проекта межевания территории
- Красные линии, утвержденные в составе проекта планировки территории
- Линии отступа от красных линий
- Границы изменяемых земельных участков
- Границы планируемых элементов планировочной структуры
 - Квартал
 - Улично-дорожная сеть
 - Территория общего пользования (благоустройство)
- Образуемые земельные участки для индивидуальной жилой застройки
 - Условный номер земельных участков для индивидуальной жилой застройки
 - Образуемые земельные участки для предоставления коммунальных услуг
- Образуемый земельный участок для магазина
 - Условный номер образуемого земельного участка для магазина
- Образуемые земельные участки для улично-дорожной сети
 - Условный номер земельных участков для улично-дорожной сети
- Образуемые земельные участки для дошкольного, начального и среднего общего образования
 - Условный номер образуемых земельных участков для дошкольного, начального и среднего общего образования
- Образуемые земельные участки для благоустройства территории
 - Условный номер образуемых земельных участков для благоустройства территории
- Изымаемые земельные участки для улично-дорожной сети
 - Условный номер земельных участков для улично-дорожной сети

						Проект планировки территории с проектом межевания в его составе в посёлке Калиновка МО "Гурьевский городской округ" Калининградской области			
Изм.	Кол.уч.	Лист	N док.	Подп.	Дата		Стадия	Лист	Листов
							ПМ	1	
Разработал	Котов А.А.				01.2022	Схема межевания территории (основной чертеж) М 1:2000	ООО "Декорум"		

ПРОЕКТ ПЛАНИРОВКИ ТЕРРИТОРИИ
С ПРОЕКТОМ МЕЖЕВАНИЯ В ЕГО СОСТАВЕ В ПОСЕЛКЕ КАЛИНОВКА
МУНИЦИПАЛЬНОГО ОБРАЗОВАНИЯ «ГУРЬЕВСКИЙ МУНИЦИПАЛЬНЫЙ
ОКРУГ» КАЛИНИНГРАДСКОЙ ОБЛАСТИ

**РАЗДЕЛ 2. ОСНОВНАЯ ЧАСТЬ ПРОЕКТА МЕЖЕВАНИЯ ТЕРРИТОРИИ
ТЕКСТОВАЯ ЧАСТЬ.**

**1. Перечень и сведения о площади образуемых земельных участков,
в том числе возможные способы их образования**

Таблица №1

№ п/п	Условный номер	Разрешенное использование	Пло- щадь м ²	Способ образования
1	2	3	4	5
1	ЗУ1	Для индивидуального жилищного строительства (код 2.1)	1136	Раздел земельного участка 39:03:060011:298
2	ЗУ2	Для индивидуального жилищного строительства (код 2.1)	1000	
3	ЗУ3	Для индивидуального жилищного строительства (код 2.1)	1001	
4	ЗУ4	Для индивидуального жилищного строительства (код 2.1)	1001	
5	ЗУ5	Для индивидуального жилищного строительства (код 2.1)	1000	
6	ЗУ6	Для индивидуального жилищного строительства (код 2.1)	1001	
7	ЗУ7	Для индивидуального жилищного строительства (код 2.1)	1004	
8	ЗУ8	Для индивидуального жилищного строительства (код 2.1)	998	
9	ЗУ9	Для индивидуального жилищного строительства (код 2.1)	1001	
10	ЗУ10	Для индивидуального жилищного строительства (код 2.1)	1001	
11	ЗУ11	Для индивидуального жилищного строительства (код 2.1)	1001	
12	ЗУ12	Для индивидуального жилищного строительства (код 2.1)	1001	
13	ЗУ13	Для индивидуального жилищного строительства (код 2.1)	901	
14	ЗУ14	Для индивидуального жилищного строительства (код 2.1)	908	
15	ЗУ15	Для индивидуального жилищного строительства (код 2.1)	800	
16	ЗУ16	Для индивидуального жилищного строительства (код 2.1)	800	
17	ЗУ17	Для индивидуального жилищного строительства (код 2.1)	770	
18	ЗУ18	Для индивидуального жилищного строительства (код 2.1)	784	
19	ЗУ19	Для индивидуального жилищного строительства (код 2.1)	770	
20	ЗУ20	Для индивидуального жилищного строительства (код 2.1)	915	
21	ЗУ21	Для индивидуального жилищного строительства (код 2.1)	924	
22	ЗУ22	Для индивидуального жилищного строительства (код 2.1)	934	
23	ЗУ23	Для индивидуального жилищного строительства (код 2.1)	774	
24	ЗУ24	Для индивидуального жилищного строительства (код 2.1)	700	
25	ЗУ25	Для индивидуального жилищного строительства (код 2.1)	700	
26	ЗУ26	Для индивидуального жилищного строительства (код 2.1)	800	Раздел земельного участка 39:03:060011:299
27	ЗУ27	Для индивидуального жилищного строительства (код 2.1)	804	
28	ЗУ28	Для индивидуального жилищного строительства (код 2.1)	801	
29	ЗУ29	Для индивидуального жилищного строительства (код 2.1)	852	
30	ЗУ30	Для индивидуального жилищного строительства (код 2.1)	800	
31	ЗУ31	Для индивидуального жилищного строительства (код 2.1)	801	
32	ЗУ32	Для индивидуального жилищного строительства (код 2.1)	887	

[illegible]

[illegible]

126	ЗУ126	Для индивидуального жилищного строительства (код 2.1)	400	
127	ЗУ127	Для индивидуального жилищного строительства (код 2.1)	400	
128	ЗУ128	Для индивидуального жилищного строительства (код 2.1)	400	
129	ЗУ129	Для индивидуального жилищного строительства (код 2.1)	400	
130	ЗУ130	Для индивидуального жилищного строительства (код 2.1)	402	
131	ЗУ131	Для индивидуального жилищного строительства (код 2.1)	400	
132	ЗУ132	Для индивидуального жилищного строительства (код 2.1)	400	
133	ЗУ133	Для индивидуального жилищного строительства (код 2.1)	400	
134	ЗУ134	Для индивидуального жилищного строительства (код 2.1)	400	
135	ЗУ135	Для индивидуального жилищного строительства (код 2.1)	400	
136	ЗУ136	Для индивидуального жилищного строительства (код 2.1)	572	
137	ЗУ137	Предоставление коммунальных услуг (код 3.1.1)	283	Раздел земельного участка 39:03:060011:2598
138	ЗУ138	Предоставление коммунальных услуг (код 3.1.1)	418	Раздел земельного участка 39:03:060011:298
139	ЗУ139	Дошкольное, начальное и среднее общее образование (3.5.1)	3232	Раздел земельного участка 39:03:060011:2597; 39:03:060011:2598
140	ЗУ140	Магазины (код 4.4)	1018	Раздел земельного участка 39:03:060011:298

Сведения о границах земельных участков, содержащие перечень координат характерных точек этих границ, приведены в Приложении 1.

2. Перечень и сведения о площади образуемых земельных участков, которые будут отнесены к территориям общего пользования или имуществу общего пользования, в том числе в отношении которых предполагаются резервирование и (или) изъятие для государственных или муниципальных нужд

2.1 Перечень и сведения о площадях образуемых земельных участков, которые будут отнесены к территории общего пользования.

Таблица № 2.1

№ п/п	Условный номер	Разрешенное использование	Площадь	Способ образования
			м²	
1	2	3	4	5
141	ЗУ141	Благоустройство территории (12.0.2)	811	Раздел земельного участка 39:03:060011:2599
142	ЗУ142	Улично-дорожная сеть (12.0.1)	5443	Раздел земельного участка 39:03:060011:298; 39:03:060011:299; 39:03:060011:2597; 39:03:060011:2598

143	ЗУ143	Улично-дорожная сеть (12.0.1)	5716	Раздел земельного участка 39:03:060011:298; 39:03:060011:299; 39:03:060011:2597; 39:03:060011:2598
144	ЗУ145	Улично-дорожная сеть (12.0.1)	6989	Образование из земель неразграниченной гос. собств.
145	ЗУ146	Улично-дорожная сеть (12.0.1) (ул. Каштановка)	1474	Образование из земель неразграниченной гос. собств.

2.2 Перечень и сведения о площади образуемых земельных участков, частей земельных участков, изымаемых для муниципальных нужд.

Таблица № 2.2

№ п/п	Условный номер	Разрешенное использование	Площадь	Способ образования
			м²	
1	2	3	4	5
146	ЗУ144	Улично-дорожная сеть (12.0.1)		Раздел земельного участка 39:03:060011:298; 39:03:060011:299; 39:03:060011:2597; 39:03:060011:2598

3. Вид разрешенного использования образуемых земельных участков в соответствии с проектом планировки территории в случаях, предусмотренных настоящим Кодексом.

Вид разрешенного использования образуемых земельных участков указан в третьем столбце таблиц 1-2.

4. Целевое назначение лесов, вид (виды) разрешенного использования лесного участка, количественные и качественные характеристики лесного участка, сведения о нахождении лесного участка в границах особо защитных участков лесов.

Земли лесного фонда в границах территории проектирования отсутствуют.

5. Сведения о границах территории, в отношении которой утвержден проект межевания, содержащие перечень координат характерных точек этих границ в системе координат, используемой для ведения Единого государственного реестра недвижимости.

Перечень координат характерных точек таких границ

Таблица № 3

№ точки	X	Y
1	356630,61	1197942,46
2	356576,62	1197998,49
3	356522,59	1197929,47
4	356391,91	1198025,35
5	356401,55	1198035,94
6	356298,19	1198125,23
7	356147,42	1197823,50
8	356138,13	1197808,24
9	356278,11	1197689,87
10	356464,18	1197602,10
11	356471,25	1197623,51

Перечень координат характерных точек образуемых земельных участков

ЗУ1		
№ п/п	X	Y
1	356471,25	1197623,51
2	356483,27	1197647,57
3	356446,74	1197665,83
4	356433,95	1197640,24
5	356441,68	1197636,65
ЗУ2		
1	356494,22	1197669,48
2	356483,27	1197647,57
3	356446,74	1197665,83
4	356457,69	1197687,73
ЗУ3		
1	356505,17	1197691,40
2	356494,22	1197669,48
3	356457,69	1197687,73
4	356468,64	1197709,66
ЗУ4		
1	356516,12	1197713,32
2	356505,17	1197691,40
3	356468,64	1197709,66
4	356479,59	1197731,58
ЗУ5		
1	356527,07	1197735,22
2	356516,12	1197713,32
3	356479,59	1197731,58
4	356490,53	1197753,48
ЗУ6		
1	356538,02	1197757,14
2	356527,07	1197735,22
3	356490,53	1197753,48
4	356501,49	1197775,39
ЗУ7		
1	356548,97	1197779,06
2	356538,02	1197757,14
3	356501,49	1197775,39
4	356512,50	1197797,44
ЗУ8		
1	356559,92	1197800,97
2	356548,97	1197779,06
3	356512,50	1197797,44
4	356523,38	1197819,22
ЗУ9		
1	356570,88	1197822,90

2	356559,92	1197800,97
3	356523,38	1197819,22
4	356534,34	1197841,16
ЗУ10		
1	356581,82	1197844,81
2	356570,88	1197822,90
3	356534,34	1197841,16
4	356545,29	1197863,07
ЗУ11		
1	356592,78	1197866,73
2	356581,82	1197844,81
3	356545,29	1197863,07
4	356556,24	1197884,99
ЗУ12		
1	356603,73	1197888,65
2	356592,78	1197866,73
3	356556,24	1197884,99
4	356567,19	1197906,91
ЗУ13		
1	356613,58	1197908,37
2	356603,73	1197888,65
3	356567,19	1197906,91
4	356577,05	1197926,63
ЗУ14		
1	356595,72	1197947,90
2	356596,53	1197947,00
3	356620,74	1197922,70
4	356613,58	1197908,37
5	356577,05	1197926,63
6	356587,09	1197946,72
ЗУ15		
1	356426,05	1197657,99
2	356396,76	1197671,90
3	356407,69	1197694,28
4	356436,90	1197679,69
ЗУ16		
1	356407,69	1197694,28
2	356418,47	1197716,35
3	356445,19	1197703,00
4	356446,53	1197698,98
5	356436,90	1197679,69
ЗУ17		
1	356451,90	1197716,42
2	356425,06	1197729,83

3	356435,33	1197750,85
4	356465,04	1197736,00
5	356455,92	1197717,76
3Y18		
1	356435,33	1197750,85
2	356445,65	1197771,97
3	356475,54	1197757,04
4	356465,04	1197736,00
3Y19		
1	356445,65	1197771,97
2	356455,79	1197792,73
3	356483,19	1197779,04
4	356484,53	1197775,02
5	356475,54	1197757,04
3Y20		
1	356504,70	1197815,40
2	356493,92	1197793,81
3	356489,89	1197792,46
4	356462,37	1197806,21
5	356474,29	1197830,60
3Y21		
1	356516,81	1197839,62
2	356504,70	1197815,40
3	356474,29	1197830,60
4	356486,17	1197854,93
3Y22		
1	356527,68	1197861,37
2	356516,81	1197839,62
3	356486,17	1197854,93
4	356498,16	1197879,47
5	356526,33	1197865,40
3Y23		
1	356537,06	1197880,16
2	356533,04	1197878,81
3	356504,75	1197892,95
4	356514,58	1197913,08
5	356545,74	1197897,52
3Y24		
1	356514,58	1197913,08
2	356522,59	1197929,47
3	356523,74	1197930,94
4	356554,70	1197915,46
5	356545,74	1197897,52
3Y25		
1	356523,74	1197930,94
2	356537,32	1197948,29
3	356564,35	1197934,78
4	356554,70	1197915,46

3Y26		
1	356389,56	1197703,86
2	356407,89	1197694,70
3	356391,03	1197660,18
4	356372,13	1197668,96
3Y27		
1	356388,75	1197731,20
2	356418,47	1197716,35
3	356407,89	1197694,70
4	356377,98	1197709,65
3Y28		
1	356372,13	1197668,96
2	356355,90	1197676,50
3	356353,68	1197677,62
4	356371,34	1197712,96
5	356389,56	1197703,86
3Y29		
1	356357,12	1197747,01
2	356388,75	1197731,20
3	356377,98	1197709,65
4	356346,35	1197725,45
3Y30		
1	356371,34	1197712,96
2	356353,68	1197677,62
3	356335,53	1197686,76
4	356353,26	1197721,99
3Y31		
1	356353,26	1197721,99
2	356335,53	1197686,76
3	356317,39	1197695,89
4	356335,10	1197731,07
3Y32		
1	356357,12	1197747,01
2	356346,35	1197725,45
3	356316,86	1197740,18
4	356330,16	1197766,79
3Y33		
1	356317,39	1197695,89
2	356299,29	1197705,01
3	356316,86	1197740,18
4	356335,10	1197731,07
3Y34		
1	356440,98	1197762,43
2	356425,06	1197729,83
3	356405,18	1197739,76
4	356421,40	1197772,22
3Y35		
1	356438,02	1197805,48

2	356454,53	1197793,36
3	356455,79	1197792,73
4	356440,98	1197762,43
5	356421,40	1197772,22
3Y36		
1	356405,18	1197739,76
2	356385,46	1197749,61
3	356401,68	1197782,07
4	356421,40	1197772,22
3Y37		
1	356438,02	1197805,48
2	356421,40	1197772,22
3	356401,68	1197782,07
4	356423,85	1197815,87
3Y38		
1	356401,68	1197782,07
2	356385,46	1197749,61
3	356364,96	1197759,85
4	356386,01	1197793,57
3Y39		
1	356423,85	1197815,87
2	356401,68	1197782,07
3	356386,01	1197793,57
4	356407,45	1197827,90
3Y40		
1	356386,01	1197793,57
2	356370,18	1197805,18
3	356350,50	1197770,47
4	356364,96	1197759,85
3Y41		
1	356390,22	1197840,55
2	356370,18	1197805,18
3	356386,01	1197793,57
4	356407,45	1197827,90
3Y42		
1	356350,50	1197770,47
2	356370,18	1197805,18
3	356354,93	1197816,37
4	356336,96	1197780,40
3Y43		
1	356373,24	1197853,01
2	356390,22	1197840,55
3	356370,18	1197805,18
4	356354,93	1197816,37
3Y44		
1	356443,34	1197820,18
2	356467,00	1197852,43
3	356480,22	1197842,73

4	356462,37	1197806,21
3Y45		
1	356498,06	1197879,25
2	356480,22	1197842,73
3	356461,18	1197856,70
4	356484,84	1197888,95
5	356496,90	1197880,10
6	356498,16	1197879,47
3Y46		
1	356427,20	1197832,02
2	356443,34	1197820,18
3	356467,00	1197852,43
4	356450,86	1197864,27
3Y47		
1	356445,04	1197868,54
2	356461,18	1197856,70
3	356484,84	1197888,95
4	356468,70	1197900,79
3Y48		
1	356411,07	1197843,85
2	356427,20	1197832,02
3	356450,86	1197864,27
4	356434,73	1197876,10
3Y49		
1	356445,04	1197868,54
2	356468,70	1197900,79
3	356451,35	1197913,52
4	356427,69	1197881,27
3Y50		
1	356394,94	1197855,69
2	356411,07	1197843,85
3	356434,73	1197876,10
4	356418,60	1197887,94
3Y51		
1	356411,55	1197893,11
2	356427,69	1197881,27
3	356451,35	1197913,52
4	356435,22	1197925,36
3Y52		
1	356398,18	1197902,92
2	356380,04	1197866,62
3	356394,94	1197855,69
4	356418,60	1197887,94
3Y53		
1	356411,55	1197893,11
2	356435,22	1197925,36
3	356416,32	1197939,22
4	356398,18	1197902,92

3Y54		
1	356510,37	1197938,43
2	356522,59	1197929,47
3	356504,75	1197892,95
4	356486,71	1197906,18
3Y55		
1	356486,71	1197906,18
2	356510,37	1197938,43
3	356494,24	1197950,27
4	356470,58	1197918,02
3Y56		
1	356470,58	1197918,02
2	356494,24	1197950,27
3	356478,10	1197962,11
4	356454,44	1197929,86
3Y57		
1	356454,44	1197929,86
2	356478,10	1197962,11
3	356461,97	1197973,94
4	356438,31	1197941,69
3Y58		
1	356438,31	1197941,69
2	356461,97	1197973,94
3	356441,26	1197989,14
4	356423,12	1197952,84
3Y59		
1	356299,29	1197705,01
2	356278,93	1197715,26
3	356275,34	1197718,22
4	356296,31	1197750,45
5	356316,86	1197740,18
3Y60		
1	356275,34	1197718,22
2	356253,25	1197736,40
3	356272,38	1197762,41
4	356296,31	1197750,45
3Y61		
1	356312,61	1197779,66
2	356330,16	1197766,79
3	356316,86	1197740,18
4	356294,26	1197751,47
3Y62		
1	356294,26	1197751,47
2	356312,61	1197779,66
3	356294,26	1197751,47
4	356272,38	1197762,41
3Y63		
1	356337,03	1197829,50

2	356354,93	1197816,37
3	356336,96	1197780,40
4	356319,06	1197793,54
3Y64		
1	356355,33	1197866,14
2	356373,24	1197853,01
3	356354,93	1197816,37
4	356337,03	1197829,50
3Y65		
1	356319,12	1197842,64
2	356337,03	1197829,50
3	356319,06	1197793,54
4	356301,15	1197806,67
3Y66		
1	356337,43	1197879,28
2	356355,33	1197866,14
3	356337,03	1197829,50
4	356319,12	1197842,64
3Y67		
1	356301,22	1197855,78
2	356319,12	1197842,64
3	356301,15	1197806,67
4	356283,25	1197819,81
3Y68		
1	356319,52	1197892,41
2	356337,43	1197879,28
3	356319,12	1197842,64
4	356301,22	1197855,78
3Y69		
1	356301,22	1197855,78
2	356283,25	1197819,81
3	356265,36	1197832,93
4	356283,31	1197868,91
3Y70		
1	356301,60	1197905,56
2	356319,52	1197892,41
3	356301,22	1197855,78
4	356283,31	1197868,91
5	356285,45	1197873,19
3Y71		
1	356380,04	1197866,62
2	356398,18	1197902,92
3	356380,59	1197915,83
4	356362,45	1197879,53
3Y72		
1	356398,18	1197902,92
2	356416,32	1197939,22
3	356398,73	1197952,13

4	356380,59	1197915,83
3Y73		
1	356362,45	1197879,53
2	356380,59	1197915,83
3	356362,99	1197928,74
4	356344,85	1197892,43
3Y74		
1	356380,59	1197915,83
2	356398,73	1197952,13
3	356381,13	1197965,04
4	356362,99	1197928,74
3Y75		
1	356344,85	1197892,43
2	356362,99	1197928,74
3	356345,40	1197941,64
4	356327,26	1197905,34
3Y76		
1	356362,99	1197928,74
2	356381,13	1197965,04
3	356371,41	1197972,17
4	356362,80	1197976,47
5	356345,40	1197941,64
3Y77		
1	356327,26	1197905,34
2	356308,40	1197919,18
3	356324,74	1197951,95
4	356345,40	1197941,64
3Y78		
1	356324,74	1197951,95
2	356342,12	1197986,78
3	356362,80	1197976,47
4	356345,40	1197941,64
3Y79		
1	356404,23	1197966,70
2	356427,89	1197998,95
3	356411,76	1198010,79
4	356388,10	1197978,54
3Y80		
1	356404,23	1197966,70
2	356427,89	1197998,95
3	356411,76	1198010,79
4	356388,10	1197978,54
3Y81		
1	356411,76	1198010,79
2	356395,62	1198022,62
3	356371,04	1197989,12
4	356379,25	1197985,03
5	356388,10	1197978,54

3Y82		
1	356389,75	1198014,62
2	356371,04	1197989,12
3	356348,82	1198000,21
4	356363,59	1198029,82
3Y83		
1	356363,59	1198029,82
2	356374,62	1198051,91
3	356358,92	1198065,24
4	356360,98	1198069,38
5	356377,76	1198055,15
6	356399,75	1198036,49
7	356390,53	1198026,36
8	356395,62	1198022,62
9	356389,75	1198014,62
3Y84		
1	356265,36	1197832,93
2	356250,06	1197844,15
3	356249,59	1197846,11
4	356257,41	1197861,79
5	356275,31	1197852,87
3Y85		
1	356257,41	1197861,79
2	356266,34	1197879,70
3	356284,24	1197870,77
4	356275,31	1197852,87
3Y86		
1	356266,34	1197879,70
2	356275,28	1197897,60
3	356293,17	1197888,67
4	356284,24	1197870,77
3Y87		
1	356275,28	1197897,60
2	356283,11	1197913,30
3	356289,09	1197914,74
4	356301,60	1197905,56
5	356293,17	1197888,67
3Y88		
1	356292,64	1197932,40
2	356300,22	1197947,59
3	356318,11	1197938,66
4	356308,40	1197919,18
5	356293,12	1197930,39
3Y89		
1	356300,22	1197947,59
2	356313,61	1197974,43
3	356331,51	1197965,50
4	356318,11	1197938,66

3Y90		
1	356313,61	1197974,43
2	356322,87	1197992,99
3	356326,95	1197994,35
4	356342,12	1197986,78
5	356331,51	1197965,50
3Y91		
1	356348,82	1198000,21
2	356333,66	1198007,77
3	356332,29	1198011,87
4	356339,96	1198027,25
5	356357,85	1198018,31
3Y92		
1	356357,85	1198018,31
2	356339,96	1198027,25
3	356348,89	1198045,15
4	356366,78	1198036,21
3Y93		
1	356366,78	1198036,21
2	356348,89	1198045,15
3	356358,92	1198065,24
4	356374,62	1198051,91
3Y94		
1	356223,56	1197818,14
2	356206,79	1197784,54
3	356197,23	1197782,50
4	356187,45	1197790,55
5	356205,67	1197827,07
3Y95		
1	356205,67	1197827,07
2	356187,45	1197790,55
3	356173,47	1197802,06
4	356172,71	1197805,61
5	356187,85	1197835,97
3Y96		
1	356205,67	1197827,07
2	356214,60	1197844,97
3	356232,50	1197836,04
4	356223,56	1197818,14
3Y97		
1	356187,78	1197836,00
2	356196,70	1197853,90
3	356214,60	1197844,97
4	356205,67	1197827,07
3Y98		
1	356214,60	1197844,97
2	356223,53	1197862,87
3	356241,43	1197853,94

4	356232,50	1197836,04
3Y99		
1	356196,71	1197853,90
2	356205,63	1197871,80
3	356223,53	1197862,87
4	356214,60	1197844,97
3Y100		
1	356223,53	1197862,87
2	356232,46	1197880,77
3	356250,36	1197871,84
4	356241,43	1197853,94
3Y101		
1	356205,64	1197871,80
2	356214,56	1197889,70
3	356232,46	1197880,77
4	356223,53	1197862,87
3Y102		
1	356232,46	1197880,77
2	356241,40	1197898,66
3	356259,29	1197889,74
4	356250,36	1197871,84
3Y103		
1	356214,57	1197889,70
2	356223,49	1197907,60
3	356241,40	1197898,66
4	356232,46	1197880,77
3Y104		
1	356241,40	1197898,66
2	356250,33	1197916,56
3	356268,22	1197907,64
4	356259,29	1197889,74
3Y105		
1	356223,50	1197907,59
2	356232,42	1197925,49
3	356250,33	1197916,56
4	356241,40	1197898,66
3Y106		
1	356250,33	1197916,56
2	356260,05	1197936,05
3	356275,18	1197924,95
4	356275,73	1197922,69
5	356268,22	1197907,64
3Y107		
1	356232,43	1197925,50
2	356241,38	1197943,46
3	356247,83	1197945,02
4	356260,05	1197936,05
5	356250,33	1197916,56

3Y108		
1	356266,85	1197949,67
2	356278,03	1197972,09
3	356295,93	1197963,16
4	356285,41	1197942,09
5	356279,22	1197940,59
3Y109		
1	356251,25	1197963,20
2	356260,13	1197981,02
3	356278,03	1197972,09
4	356266,85	1197949,67
5	356251,86	1197960,66
3Y110		
1	356278,03	1197972,09
2	356286,97	1197989,99
3	356304,86	1197981,06
4	356295,93	1197963,16
3Y111		
1	356260,14	1197981,02
2	356269,06	1197998,92
3	356286,97	1197989,99
4	356278,03	1197972,09
3Y112		
1	356286,97	1197989,99
2	356295,90	1198007,89
3	356313,79	1197998,96
4	356304,86	1197981,06
3Y113		
1	356269,07	1197998,92
2	356277,99	1198016,82
3	356295,90	1198007,89
4	356286,97	1197989,99
3Y114		
1	356295,90	1198007,89
2	356304,83	1198025,78
3	356322,72	1198016,86
4	356313,79	1197998,96
3Y115		
1	356278,00	1198016,82
2	356286,93	1198034,71
3	356304,83	1198025,78
4	356295,90	1198007,89
3Y116		
1	356278,00	1198016,82
2	356286,93	1198034,71
3	356304,83	1198025,78
4	356295,90	1198007,89
3Y117		

1	356286,93	1198034,71
2	356295,86	1198052,61
3	356313,76	1198043,68
4	356304,83	1198025,79
3Y118		
1	356313,76	1198043,68
2	356322,69	1198061,58
3	356340,58	1198052,66
4	356331,65	1198034,76
3Y119		
1	356295,87	1198052,61
2	356304,79	1198070,51
3	356322,69	1198061,58
4	356313,76	1198043,68
3Y120		
1	356346,57	1198064,65
2	356340,58	1198052,65
3	356320,74	1198062,56
4	356330,05	1198081,21
5	356345,94	1198067,72
3Y121		
1	356320,74	1198062,56
2	356304,80	1198070,52
3	356313,99	1198088,94
4	356319,59	1198090,09
5	356330,05	1198081,21
3Y122		
1	356162,23	1197853,12
2	356180,22	1197844,23
3	356170,76	1197825,28
4	356153,88	1197836,42
3Y123		
1	356171,14	1197870,96
2	356189,13	1197862,07
3	356180,22	1197844,23
4	356162,23	1197853,12
3Y124		
1	356180,05	1197888,79
2	356198,04	1197879,91
3	356189,13	1197862,07
4	356171,14	1197870,96
3Y125		
1	356188,97	1197906,63
2	356206,95	1197897,75
3	356198,04	1197879,91
4	356180,05	1197888,79
3Y126		
1	356197,89	1197924,48

2	356215,86	1197915,60
3	356206,95	1197897,75
4	356188,97	1197906,63
3Y127		
1	356206,81	1197942,33
2	356224,78	1197933,45
3	356215,86	1197915,60
4	356197,89	1197924,48
3Y128		
1	356215,73	1197960,19
2	356233,69	1197951,31
3	356224,78	1197933,45
4	356206,81	1197942,33
3Y129		
1	356224,65	1197978,05
2	356242,61	1197969,17
3	356233,69	1197951,31
4	356215,73	1197960,19
3Y130		
1	356233,63	1197996,01
2	356251,58	1197987,13
3	356242,61	1197969,17
4	356224,65	1197978,05
3Y131		
1	356242,56	1198013,87
2	356260,51	1198005,00
3	356251,58	1197987,13
4	356233,63	1197996,01
3Y132		
1	356251,49	1198031,75
2	356269,43	1198022,88
3	356260,51	1198005,00
4	356242,56	1198013,87
3Y133		
1	356260,42	1198049,63
2	356278,36	1198040,76
3	356269,43	1198022,88
4	356251,49	1198031,75
3Y134		
1	356269,36	1198067,51
2	356287,29	1198058,65
3	356278,36	1198040,76
4	356260,42	1198049,63
3Y135		
1	356278,29	1198085,40
2	356296,23	1198076,54
3	356287,29	1198058,65
4	356269,36	1198067,51

3Y136		
1	356307,00	1198098,11
2	356296,23	1198076,54
3	356278,29	1198085,40
4	356292,23	1198113,29
5	356306,34	1198101,32
3Y137		
1	356170,76	1197825,28
2	356166,81	1197817,37
3	356157,33	1197815,34
4	356147,42	1197823,50
5	356153,88	1197836,42
3Y138		
1	356426,05	1197657,99
2	356420,35	1197646,56
3	356391,03	1197660,18
4	356396,76	1197671,90
3Y139		
1	356253,25	1197736,40
2	356294,72	1197792,79
3	356246,03	1197828,51
4	356240,09	1197827,07
5	356228,98	1197804,80
6	356246,87	1197795,87
7	356227,69	1197757,43
3Y140		
1	356579,75	1197965,58
2	356564,35	1197934,78
3	356537,32	1197948,29
4	356564,27	1197982,72
3Y141		
1	356228,98	1197804,80
2	356246,87	1197795,87
3	356227,69	1197757,43
4	356213,48	1197769,13
5	356212,79	1197772,36
3Y142		
1	356445,19	1197703,00
2	356357,12	1197747,01
3	356279,02	1197804,31
4	356246,03	1197828,51
5	356240,09	1197827,07
6	356212,79	1197772,36
7	356213,48	1197769,13
8	356197,23	1197782,50
9	356206,79	1197784,54
10	356275,73	1197922,69
11	356275,18	1197924,95

12	356289,09	1197914,74
13	356283,11	1197913,30
14	356249,59	1197846,11
15	356250,06	1197844,15
16	356285,81	1197817,92
17	356298,88	1197808,34
18	356364,96	1197759,85
19	356451,90	1197716,42
3Y143		
1	356526,33	1197865,40
2	356496,90	1197880,10
3	356381,48	1197964,79
4	356371,41	1197972,17
5	356326,95	1197994,35
6	356322,87	1197992,99
7	356292,64	1197932,40
8	356293,12	1197930,39
9	356279,22	1197940,59
10	356285,41	1197942,09
11	356346,57	1198064,65
12	356345,94	1198067,72
13	356319,59	1198090,09
14	356324,64	1198100,22
15	356360,98	1198069,38
16	356332,29	1198011,87
17	356333,66	1198007,77
18	356379,25	1197985,03
19	356504,75	1197892,95
20	356533,04	1197878,81
3Y144		
1	356433,95	1197640,24
2	356420,35	1197646,56
3	356446,53	1197698,98
4	356445,19	1197703,00
5	356451,90	1197716,42
6	356455,92	1197717,76
7	356484,53	1197775,02
8	356483,19	1197779,04
9	356454,53	1197793,36
10	356247,83	1197945,02
11	356241,45	1197943,47
12	356172,71	1197805,61
13	356173,47	1197802,06
14	356157,33	1197815,34
15	356166,81	1197817,37
16	356307,00	1198098,11
17	356306,34	1198101,32

18	356292,23	1198113,30
19	356297,29	1198123,43
20	356324,64	1198100,22
21	356319,59	1198090,09
22	356313,97	1198088,94
23	356251,26	1197963,15
24	356251,86	1197960,66
25	356462,37	1197806,21
26	356489,89	1197792,46
27	356493,92	1197793,81
28	356527,68	1197861,37
29	356526,33	1197865,40
30	356533,04	1197878,81
31	356537,06	1197880,16
32	356579,75	1197965,58
33	356595,72	1197947,90
34	356587,09	1197946,72
3Y145		
1	356464,81	1197604,01
2	356471,25	1197623,51
3	356441,68	1197636,65
4	356433,95	1197640,24
5	356420,35	1197646,56
6	356391,03	1197660,18
7	356355,90	1197676,50
8	356299,29	1197705,01
9	356278,93	1197715,26
10	356227,69	1197757,43
11	356227,69	1197757,43
12	356213,48	1197769,13
13	356197,23	1197782,50
14	356187,45	1197790,55
15	356173,47	1197802,06
16	356157,33	1197815,34
17	356147,42	1197823,50
18	356139,18	1197809,97
19	356211,56	1197750,71
20	356279,52	1197691,29
3Y146		
1	356620,74	1197922,70
2	356596,53	1197947,00
3	356595,72	1197947,90
4	356579,75	1197965,58
5	356564,27	1197982,72
6	356574,98	1197996,75
7	356629,39	1197940,00