



МИНИСТЕРСТВО ГРАДОСТРОИТЕЛЬНОЙ ПОЛИТИКИ КАЛИНИНГРАДСКОЙ ОБЛАСТИ

П Р И К А З

от 22 августа 2022 года № 338
Калининград

Об утверждении проекта планировки территории с проектом межевания в его составе в границах улицы Рубиновая в поселке Рыбное муниципального образования «Гурьевский муниципальный округ» Калининградской области

На основании обращения Иваненко В.В., в соответствии со статьями 45, 46, частью 2 статьи 57 Градостроительного кодекса Российской Федерации, Законом Калининградской области от 30 ноября 2016 года № 19 «О перераспределении полномочий в области градостроительной деятельности между органами государственной власти Калининградской области и органами местного самоуправления муниципальных образований Калининградской области», порядком подготовки документации по планировке территории применительно к территории муниципальных образований Калининградской области, принятия решения об утверждении документации по планировке территории для размещения объектов, указанных в частях 4.1, 5 статьи 45 Градостроительного кодекса Российской Федерации, подготовленной в том числе лицами, указанными в пунктах 3, 4 части 1.1 статьи 45 Градостроительного кодекса Российской Федерации, внесения изменений в такую документацию, отмены такой документации или ее отдельных частей, признания отдельных частей такой документации не подлежащими применению, установленным постановлением Правительства Калининградской области от 13 декабря 2017 года № 667 (с изменениями, внесенными постановлениями Правительства Калининградской области от 24 июня 2019 года № 430, от 06 февраля 2020 года № 57, от 29 декабря 2021 года № 869), заключением Министерства градостроительной политики Калининградской области от 02 июня 2022 года № 2033-МГП «О соответствии документации по планировке территории требованиям, установленным частью 10 статьи 45 Градостроительного кодекса Российской Федерации, и заданием на ее подготовку», с учетом протокола общественных обсуждений от 18 июля 2022 года, заключения по итогам проведения общественных обсуждений от 19 июля 2022 года № 06/8754, п р и к а з ы в а ю:

1. Утвердить прилагаемые основные части проекта планировки территории с проектом межевания в его составе в границах улицы Рубиновая в поселке Рыбное муниципального образования «Гурьевский муниципальный

округ» Калининградской области (далее — документация по планировке территории).

2. Отделу документации по планировке территории Министерства градостроительной политики Калининградской области (И.А. Марковой):

1) обеспечить хранение документации по планировке территории;

2) в течение семи дней со дня вступления в силу настоящего приказа направить документацию по планировке территории в администрацию муниципального образования «Гурьевский муниципальный округ», применительно к территории которого осуществлялась ее подготовка;

3) в течение пяти дней со дня вступления в силу настоящего приказа разместить документацию по планировке территории в информационной системе обеспечения градостроительной деятельности и обеспечить размещение документации по планировке территории на интернет-странице Министерства градостроительной политики Калининградской области в информационно-телекоммуникационной сети «Интернет» по адресу: <https://mingrad.gov39.ru>.

3. Приказ вступает в силу по истечении десяти дней после его официального опубликования.

И.о. министра



И.Ю. Жданова

УТВЕРЖДЕН
приказом Министерства
градостроительной политики
Калининградской области
от 22 августа 2022 года № 338

**ПРОЕКТ ПЛАНИРОВКИ ТЕРРИТОРИИ С ПРОЕКТОМ МЕЖЕВАНИЯ
В ЕГО СОСТАВЕ В ГРАНИЦАХ УЛИЦЫ РУБИНОВАЯ В ПОСЕЛКЕ
РЫБНОЕ МУНИЦИПАЛЬНОГО ОБРАЗОВАНИЯ «ГУРЬЕВСКИЙ
МУНИЦИПАЛЬНЫЙ ОКРУГ» КАЛИНИНГРАДСКОЙ ОБЛАСТИ**

ПРОЕКТ ПЛАНИРОВКИ ТЕРРИТОРИИ С ПРОЕКТОМ МЕЖЕВАНИЯ
В ЕГО СОСТАВЕ В ГРАНИЦАХ УЛИЦЫ РУБИНОВАЯ В ПОСЕЛКЕ
РЫБНОЕ МУНИЦИПАЛЬНОГО ОБРАЗОВАНИЯ «ГУРЬЕВСКИЙ
МУНИЦИПАЛЬНЫЙ ОКРУГ» КАЛИНИНГРАДСКОЙ ОБЛАСТИ

**РАЗДЕЛ 1. ОСНОВНАЯ ЧАСТЬ ПРОЕКТА
ПЛАНИРОВКИ ТЕРРИТОРИИ**

ГРАФИЧЕСКАЯ ЧАСТЬ

ЧЕРТЕЖИ ПЛАНИРОВКИ ТЕРРИТОРИИ

С
↑

Условные обозначения:


- Границы территории, в отношении которой осуществляется подготовка проекта планировки территории
- Граница населенного пункта (пос. Рыбное)
- Устанавливаемые красные линии

Границы зон планируемого размещения объектов капитального строительства:

- Для индивидуального жилищного строительства
- Дошкольное, начальное и среднее общее образование
- Предоставление коммунальных услуг

Территория общего пользования

- Улично-дорожная сеть
- Благоустройство территории

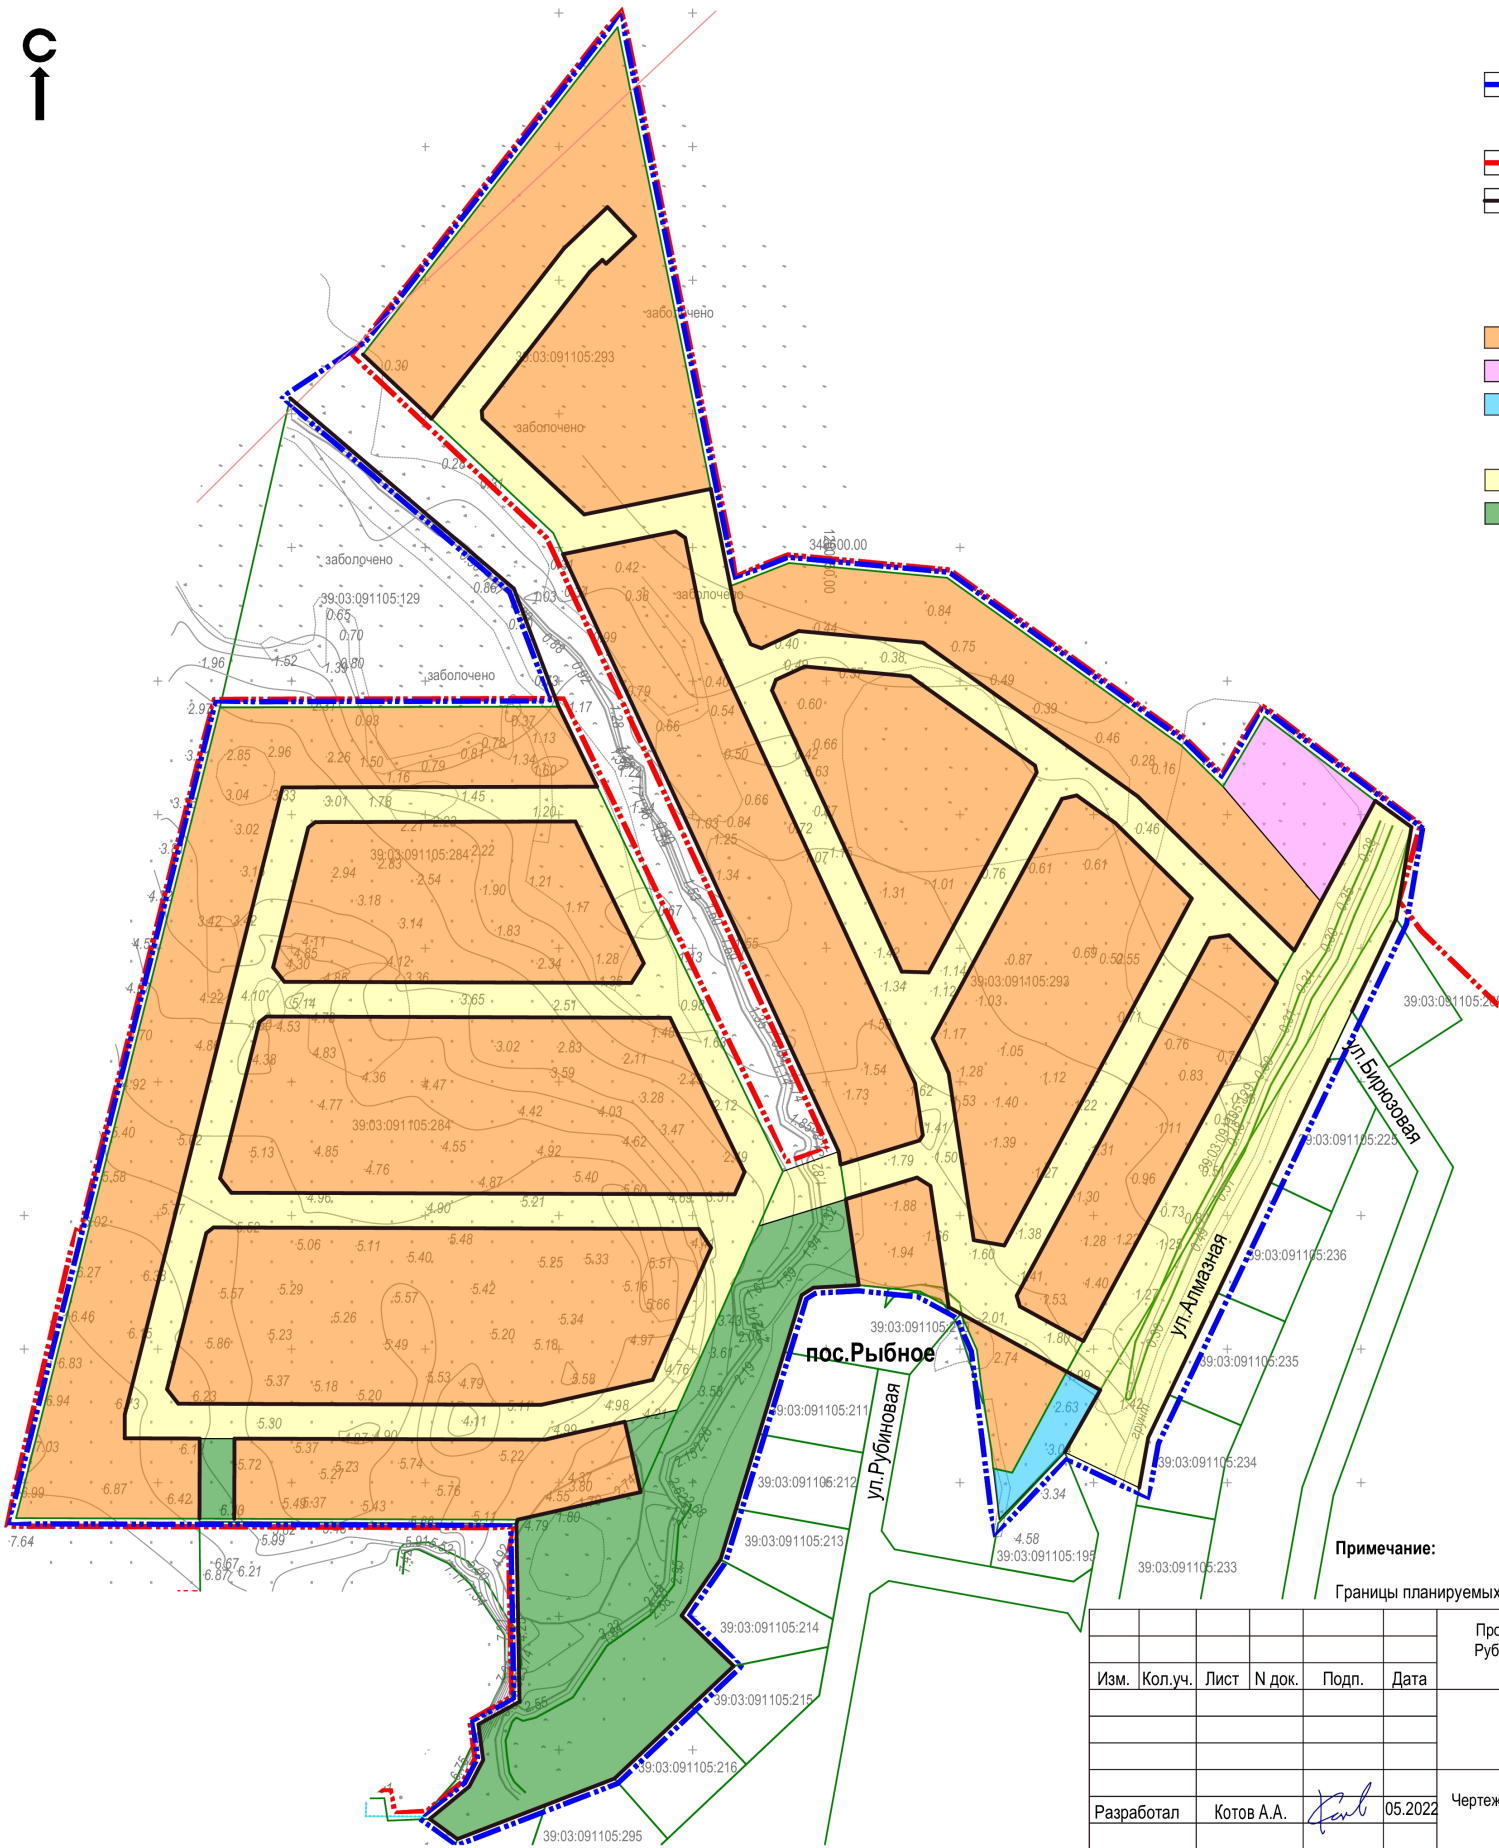

Примечание:
Границы планируемых элементов планировочной структуры см. лист ПП-1.1

						Проект планировки территории с проектом межевания в его составе в границах улицы Рубиновая в посёлке Рыбное МО "Гурьевский муниципальный округ" Калининградской области	Стадия	Лист	Листов
Изм.	Кол.уч.	Лист	N док.	Подп.	Дата				
							ПП	1	10
Разработал	Котов А.А.				05.2022	Чертеж планировки территории (основной чертеж) М 1:2000	ООО "Декорум"		

С
↑

Условные обозначения:



Границы территории, в отношении которой осуществляется подготовка проекта планировки территории



Граница населенного пункта (пос. Рыбное)

Границы планируемых элементов планировочной структуры




Квартал




Улично-дорожная сеть



Территория общего пользования (благоустройство)

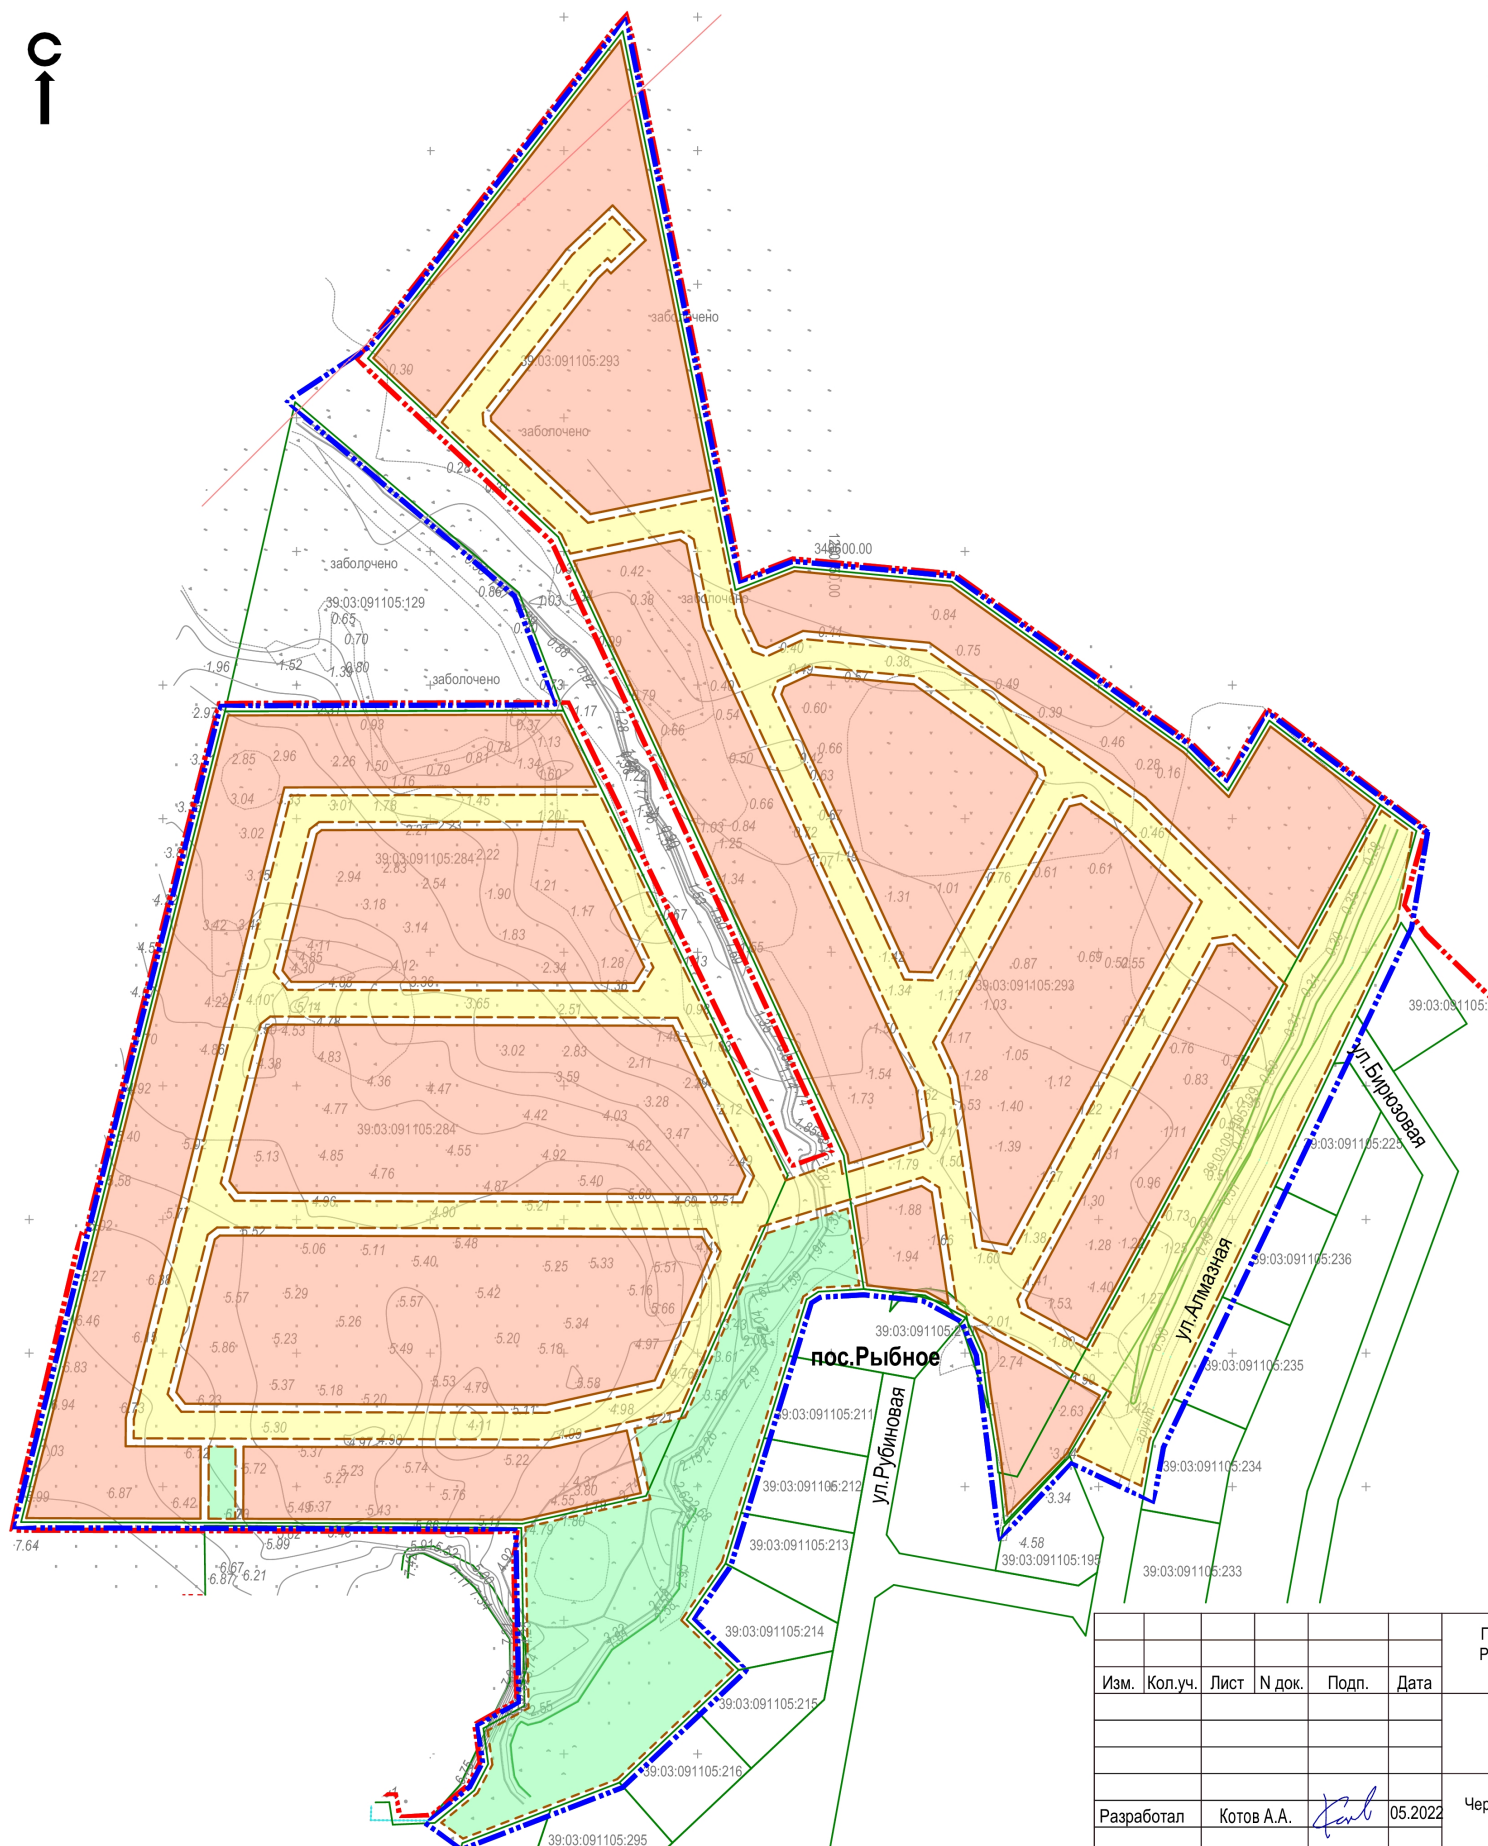

						Проект планировки территории с проектом межевания в его составе в границах улицы Рубиновой в посёлке Рыбное МО "Гурьевский муниципальный округ" Калининградской области			
Изм.	Кол.уч.	Лист	N док.	Подп.	Дата		Стадия	Лист	Листов
							ПП	1.1	10
Разработал	Котов А.А.				05.2022	Чертеж планируемых элементов планировочной структуры М 1:2000	ООО "Декорум"		

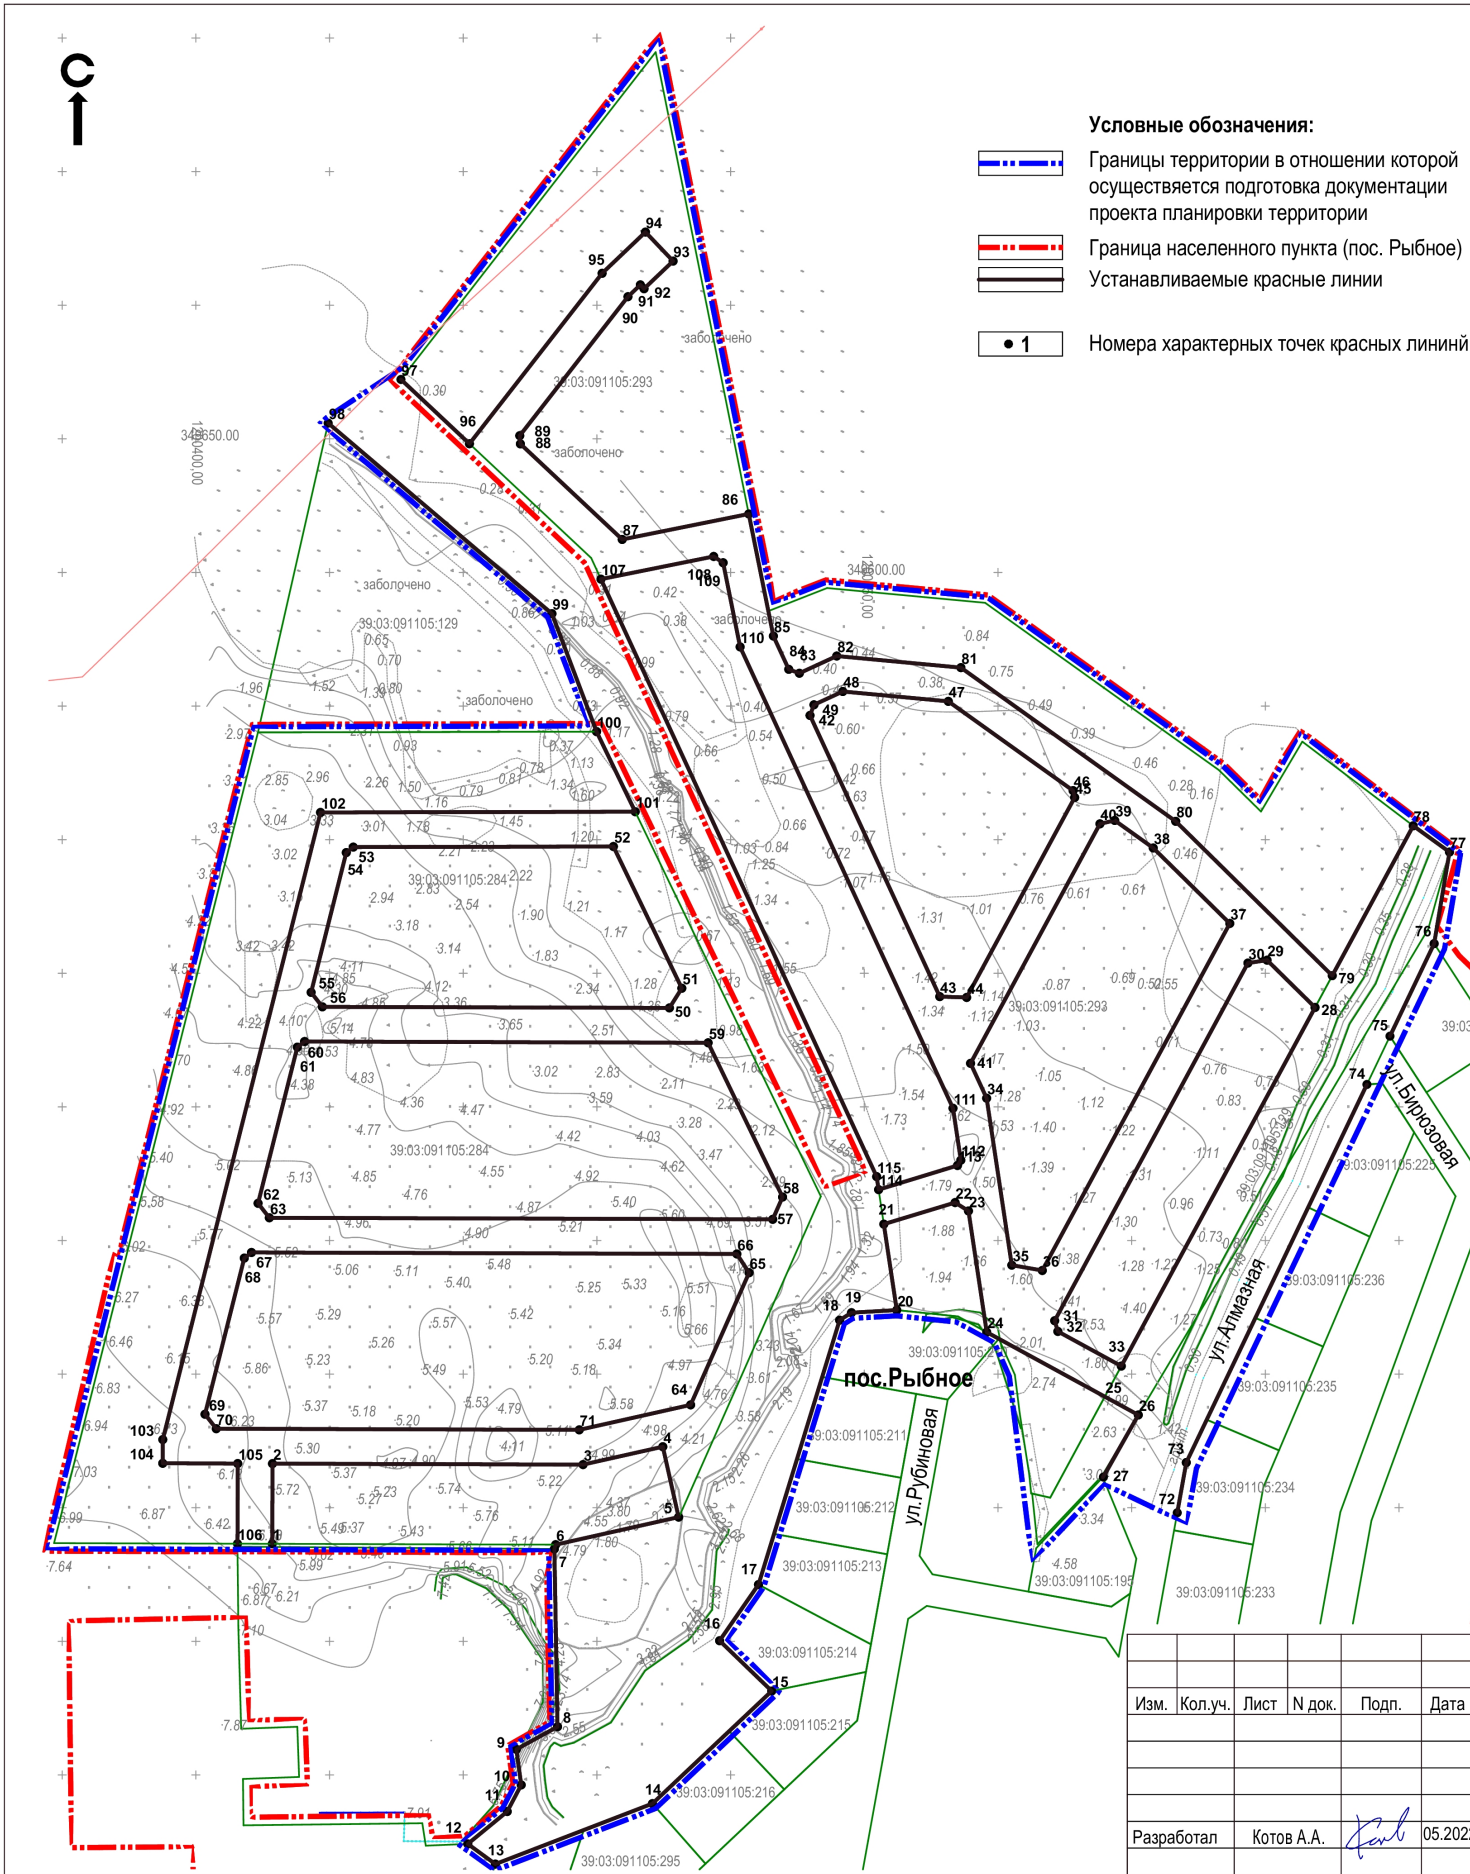

Условные обозначения:



Границы территории в отношении которой осуществляется подготовка документации проекта планировки территории



Граница населенного пункта (пос. Рыбное)



Устанавливаемые красные линии



Номера характерных точек красных линий

Перечень координат характерных точек красных линий					
№ точки	X	Y	№ точки	X	Y
1	349236,50	1200428,56	59	349423,99	1200591,60
2	349266,50	1200428,66	60	349424,46	1200440,65
3	349266,14	1200544,81	61	349422,36	1200437,95
4	349272,83	1200574,65	62	349363,92	1200423,26
5	349246,49	1200580,56	63	349358,50	1200427,47
6	349236,17	1200534,57	64	349288,49	1200585,05
7	349234,57	1200534,09	65	349337,93	1200606,91
8	349168,05	1200535,27	66	349344,96	1200602,35
9	349159,58	1200519,88	67	349345,52	1200420,81
10	349146,27	1200521,69	68	349343,42	1200418,10
11	349136,32	1200516,46	69	349284,98	1200403,41
12	349124,19	1200501,70	70	349279,56	1200407,63
13	349116,64	1200512,02	71	349279,14	1200543,39
14	349139,28	1200570,77	72	349248,11	1200767,06
15	349181,41	1200615,38	73	349266,91	1200770,44
16	349200,24	1200595,88	74	349408,40	1200838,00
17	349221,24	1200610,44	75	349426,47	1200846,62
18	349320,18	1200640,78	76	349461,10	1200863,15
19	349322,99	1200645,22	77	349495,37	1200868,89
20	349323,96	1200662,15	78	349505,20	1200855,32
21	349356,12	1200657,31	79	349449,12	1200825,04
22	349364,20	1200683,98	80	349506,87	1200766,48
23	349361,06	1200688,97	81	349564,38	1200686,14
24	349315,69	1200695,80	82	349568,72	1200639,70
25	349291,56	1200739,96	83	349562,28	1200625,73
26	349284,72	1200752,50	84	349563,75	1200621,74
27	349261,40	1200739,23	85	349576,20	1200616,00
28	349437,21	1200818,61	86	349621,89	1200606,79
29	349454,91	1200800,66	87	349612,35	1200559,46
30	349453,84	1200793,49	88	349648,11	1200521,38
31	349319,98	1200721,22	89	349651,18	1200521,14
32	349315,97	1200722,40	90	349703,20	1200561,61
33	349303,00	1200746,14	91	349707,62	1200566,25
34	349403,25	1200695,76	92	349706,18	1200567,63
35	349340,77	1200705,17	93	349716,52	1200578,50
36	349338,78	1200716,59	94	349727,38	1200568,15
37	349468,65	1200786,72	95	349711,95	1200551,94
38	349496,89	1200758,08	96	349648,17	1200502,32
39	349507,20	1200743,67	97	349672,23	1200476,70
40	349505,93	1200738,14	98	349655,89	1200449,48
41	349416,30	1200689,75	99	349584,58	1200533,18
42	349546,50	1200629,70	100	349540,43	1200549,87
43	349441,27	1200678,23	101	349510,46	1200564,32
44	349440,96	1200688,29	102	349510,19	1200446,63
45	349515,79	1200728,69	103	349275,51	1200387,63
46	349518,35	1200728,10	104	349266,62	1200387,60
47	349551,76	1200681,43	105	349266,54	1200415,66
48	349555,46	1200641,97	106	349236,54	1200415,56
49	349550,48	1200631,17	107	349597,49	1200551,51
50	349437,04	1200577,12	108	349605,99	1200593,68
51	349444,40	1200581,76	109	349603,64	1200597,21
52	349497,44	1200556,17	110	349572,14	1200603,56
53	349497,22	1200458,88	111	349399,49	1200683,18
54	349495,17	1200456,25	112	349380,05	1200686,11
55	349442,86	1200443,10	113	349378,07	1200684,86
56	349437,44	1200447,32	114	349369,04	1200655,36
57	349357,92	1200615,75	115	349373,90	1200654,63
58	349366,26	1200619,44			

Изм.	Кол.уч.	Лист	N док.	Подп.	Дата
Разработал	Котов А.А.				05.2022

Проект планировки территории с проектом межевания в его составе в границах улицы Рубиновой в посёлке Рыбное МО "Гурьевский муниципальный округ" Калининградской области				Стадия	Лист	Листов
				ПП	2	10
Чертеж красных линий М 1:2000				ООО "Декорум"		

**ПРОЕКТ ПЛАНИРОВКИ ТЕРРИТОРИИ С ПРОЕКТОМ МЕЖЕВАНИЯ
В ЕГО СОСТАВЕ В ГРАНИЦАХ УЛИЦЫ РУБИНОВАЯ В ПОСЕЛКЕ
РЫБНОЕ МУНИЦИПАЛЬНОГО ОБРАЗОВАНИЯ «ГУРЬЕВСКИЙ
МУНИЦИПАЛЬНЫЙ ОКРУГ» КАЛИНИНГРАДСКОЙ ОБЛАСТИ**

**РАЗДЕЛ 2. ОСНОВНАЯ ЧАСТЬ ПРОЕКТА
ПЛАНИРОВКИ ТЕРРИТОРИИ**

**ПОЛОЖЕНИЕ О ХАРАКТЕРИСТИКАХ
ПЛАНИРУЕМОГО РАЗВИТИЯ ТЕРРИТОРИИ.
ПОЛОЖЕНИЕ ОБ ОЧЕРЕДНОСТИ
ПЛАНИРУЕМОГО РАЗВИТИЯ ТЕРРИТОРИИ**

Подготовка проектов планировки территории осуществляется для выделения элементов планировочной структуры, установления границ территорий общего пользования, границ зон планируемого размещения объектов капитального строительства, определения характеристик и очередности планируемого развития территории, в соответствии с определением п. 213 Правил землепользования и застройки муниципального образования «Гурьевский МО», утвержденных Решением № 266 от 19.12.2019 г., тридцать седьмой сессии Гурьевского окружного Совета депутатов пятого созыва, предусматриваются предельные параметры земельных участков.

1. Положение о характеристиках планируемого развития территории (о плотности, параметрах застройки, о характеристиках объектов капитального строительства, обеспечении жизнедеятельности граждан объектами коммунальной, транспортной, социальной инфраструктурами)

1.1 Плотность и параметры застройки территории.

Документация по планировке территории разработана в целях выделения элементов планировочной структуры, установления границ земельных участков под объекты капитального строительства, границ территорий общего пользования, в отношении земельных участков с кадастровыми номерами 39:03:091105:293 площадью 64000 м²; 39:03:091105:284 площадью 64498 м² с разрешенным использованием «для сельскохозяйственного производства», принадлежащего на праве собственности Иваненко В.В., которые расположены в Калининградской области, МО «Гурьевский МО», посёлок Рыбное.

В соответствии с картой градостроительного зонирования Правил землепользования и застройки МО «Гурьевский МО» территория проекта расположена в зоне застройки индивидуальными жилыми домами (индекс «Ж4/Б»), в которой допускается размещение индивидуальных жилых домов

(дом, пригодный для постоянного проживания, высотой не выше трех надземных этажей).

Согласно СП 42.13330.2016 для зон застройки одно-двухквартирными жилыми домами с приусадебными земельными участками (применительно), коэффициент застройки составляет 0,09 (из расчёта, площадь застройки одного дома – 100 кв.м), что не превышает нормативный показатель – 0,2; коэффициент плотности застройки 0,14 (из расчёта, общая площадь одного дома – 150 м²), что не превышает нормативный показатель – 0,4; плотность населения 27,4 чел./га.

1.2. Характеристики объектов капитального строительства, обеспечения жизнедеятельности граждан объектами коммунальной, транспортной, социальной инфраструктурами

Планируемый к размещению объект капитального строительства.

Для зоны Ж4/Б в соответствии со статьей 38 Градостроительного кодекса Российской Федерации в составе градостроительного регламента Правил землепользования и застройки предельные (минимальные и (или) максимальные) размеры земельных участков и предельные параметры разрешенного строительства, реконструкции объектов капитального строительства, устанавливаются в соответствии с функциональным назначением территории и типами застройки, определяемыми проектами планировки территории в целях определения характеристик планируемого развития территории, в том числе плотности и параметрах застройки территории (в пределах, установленных градостроительным регламентом), характеристик объектов капитального строительства жилого, общественно-делового и иного назначения, необходимых для обеспечения жизнедеятельности граждан объектами коммунальной, транспортной и социальной инфраструктур.

Перечень видов разрешенного использования объектов капитального строительства и земельных участков

№ п/п	Наименование вида разрешенного использования земельного участка и объекта капитального строительства	Описание вида разрешенного использования земельного участка и объекта капитального строительства	Код
1	2	3	4
1	Для индивидуального жилищного строительства	Размещение индивидуального жилого дома (дом, пригодный для постоянного проживания, высотой не выше трех надземных этажей); выращивание плодовых, ягодных, овощных, бахчевых или иных декоративных, или сельскохозяйственных культур;	2.1

		размещение индивидуальных гаражей и подсобных сооружений	
2	Предоставление коммунальных услуг	Допускается размещение зданий и сооружений, обеспечивающих поставку воды, тепла, электричества, газа, отвод канализационных стоков, очистку и уборку объектов недвижимости (котельных, водозаборов, очистных сооружений, насосных станций, водопроводов, линий электропередач, трансформаторных подстанций, газопроводов, линий связи, телефонных станций, канализаций, стоянок, гаражей и мастерских для обслуживания уборочной и аварийной техники, сооружений, необходимых для сбора и плавки снега)	3.1.1
3	Дошкольное, начальное и среднее общее образование	Допускается размещение объектов капитального строительства, предназначенных для просвещения, дошкольного, начального и среднего общего образования (детские ясли, детские сады, школы, лицеи, гимназии, художественные, музыкальные школы, образовательные кружки и иные организации, осуществляющие деятельность по воспитанию, образованию и просвещению), в том числе зданий, спортивных сооружений, предназначенных для занятия обучающихся физической культурой и спортом	3.5.1
4	Улично-дорожная сеть	Допускается размещение объектов улично-дорожной сети: автомобильных дорог, трамвайных путей и пешеходных тротуаров в границах населенных пунктов, пешеходных переходов, бульваров, площадей, проездов, велодорожек и объектов велотранспортной и инженерной инфраструктуры; Допускается размещение придорожных стоянок (парковок) транспортных средств в границах городских улиц и дорог, (за исключением служебных гаражей, стоянок и хранения транспортных средств общего пользования, в том числе в депо).	12.0.1
5	Благоустройство территории	Размещение декоративных, технических, планировочных, конструктивных устройств, элементов озеленения, различных видов оборудования и оформления, малых архитектурных форм, некапитальных нестационарных строений и сооружений, информационных щитов и указателей, применяемых как составные части благоустройства территории, общественных туалетов	12.0.2

Проектом планировки территории в соответствии с определением п. 213 Правил землепользования и застройки муниципального образования «Гурьевский МО», утвержденных Решением № 266 от 19.12.2019 г., тридцать седьмой сессии Гурьевского окружного Совета депутатов пятого созыва, предусмотрены предельные параметры земельных участков:

Вид разрешенного использования земельного участка и объекта капитального строительства	Предельные (минимальные и (или) максимальные) размеры земельных участков	Предельные параметры разрешенного строительства, реконструкции объектов капитального строительства. Особые условия реализации регламента, ограничения использования
Для индивидуального жилищного строительства	Минимальный размер земельного участка – 400 кв.м., максимальный размер	Минимальный отступ от красной линии – 5 м. Минимальные отступы от границ

	земельного участка – 1600 кв.м.	смежного земельного участка в целях определения места допустимого размещения объекта – 3 м. Предельное количество надземных этажей – 3 Максимальный процент застройки от площади земельного участка – 60 Не допускается размещение хозяйственных построек со стороны улиц, за исключением гаражей.
Дошкольное, начальное и среднее общее образование	По нормам отвода земельных участков для конкретных видов деятельности, иными требованиями к образуемым земельным участкам, установленными законами субъектов РФ, техническими. регламентами, сводами правил	Минимальный отступ от красной линии – 5 м. Предельное количество надземных этажей – 3 Максимальный процент застройки -50
Предоставление коммунальных услуг	По нормам отвода земельных участков для конкретных видов деятельности, иными требованиями к образуемым земельным участкам, установленными законами субъектов РФ, техническими. регламентами, сводами правил	Предельные параметры разрешенного строительства, реконструкции объектов капитального строительства не подлежат установлению.
Благоустройство территории	Не подлежат установлению	Не подлежат установлению

Объекты жилого назначения

В границах территории, в отношении которой осуществлена подготовка проекта планировки территории, установлены границы зон планируемого размещения для 145 индивидуальных жилых домов. Планируется возвести 145 индивидуальных жилых дома и здание детского сада, в соответствии с градостроительным регламентом правил землепользования и застройки.

Общая численность населения 435 чел.

Объекты образования и просвещения, социального-бытового обслуживания

Планируется строительство детского сада (ВРИ земельного участка: Дошкольное, начальное и среднее общее образование, в соответствии с градостроительным регламентом правил землепользования и застройки).

Инженерная подготовка территории и развитие инженерной инфраструктуры

В границах территории проектирования предусмотрено размещение объектов коммунальных услуг, установлены границы территории общего пользования (улично-дорожная сеть, благоустройство).

Размещение объектов регионального, местного значения в границах территории в отношении которой осуществлена подготовка проекта планировки территории, схемой территориального планирования Калининградской области, генеральным планом МО «Гурьевский МО» не предусмотрена.

Водоснабжение

С учётом перспектив развития рассматриваемой территории проектом предусмотрено к строительству 2,4 км сетей водоснабжения (уточняется на дальнейших стадиях проектирования). Материал – полиэтилен. Глубина заложения труб должна быть на 0,5 м больше расчетной глубины проникания в грунт нулевой температуры, согласно СП 31.13330.2012. «Водоснабжение. Наружные сети и сооружения. Актуализированная редакция СНиП 2.04.02-84*» (далее также – СП 31.13330.2012). Ориентировочный объём водопотребления в границах рассматриваемой территории на расчётный срок составит 90 м³ /сут. (уточняется на дальнейших стадиях проектирования, после уточнения всех параметров зданий).

Канализация

С учётом перспектив развития рассматриваемой территории проектом предусмотрено к строительству 2,4 км бытовой канализации (уточняется на дальнейших стадиях проектирования). Ориентировочный объём водоотведения в границах рассматриваемой территории по укрупненным показателям на расчётный срок составит 90 м³ /сут. (уточняется на дальнейших стадиях проектирования, после уточнения всех параметров зданий).

Теплоснабжение

Для обеспечения горячего водоснабжения в зданиях рекомендуется установить ИТП с установкой пластинчатых теплообменников (подогревателей). Суммарная тепловая нагрузка на отопление и горячее водоснабжение зданий определена по укрупненным показателям и составит 13,5 Гкал/год - (уточняется на дальнейших стадиях проектирования, после уточнения всех параметров зданий).

Электроснабжение

Проектом с учётом перспектив развития территории предусмотрена прокладка кабельных линий электропередачи номиналом 0,4 кВ общей протяженностью 2,4 км. Марку и сечение проектных линий электропередачи необходимо определить после уточнения нагрузок. Трассировку, место подключения, используемые материалы должны определяться на дальнейших стадиях проектирования. Суммарное электропотребление по планировочной территории на расчётный срок составит 2160 кВт. Данную нагрузку необходимо уточнить на стадии рабочего проектирования, после определения всех параметров зданий и потребителей.

Газоснабжение

Для обеспечения устойчивого развития территории проектирования и создания условий для комфортного проживания населения предусматривается развитие централизованной системы газоснабжения по средствам строительства новых сетей газоснабжения низкого давления для подключения новых и существующих абонентов. Использование газа предусматривается для пищеприготовления и отопления. Расход газа проектируемой территории ориентировочно составит 79200 м³/час. Приведенное газопотребление необходимо уточнить на дальнейших стадиях разработки проектной документации по газоснабжению. Для обеспечения территории централизованной системой газоснабжения в границах территории проектирования необходимо выполнить строительство сетей газоснабжения низкого давления общей протяжённостью 1,7 км.

Объекты транспортной инфраструктуры

Улицы – протяженность 2,4 км; вид покрытия: капитальное (асфальтобетонное).

2. Положение об очередности планируемого развития территории

Проектом планировки территории предлагается размещение планируемых объектов капитального строительства:

- без выделения этапов (очереди) планируемого развития территории, включая проектирование, строительство объектов капитального строительства жилого, общественно-делового и иного назначения и строительство необходимых для функционирования таких объектов и обеспечения жизнедеятельности граждан объектов коммунальной, транспортной, социальной инфраструктур.


Проектирование и строительство на территории проекта планировки планируется в один этап.

ПРОЕКТ ПЛАНИРОВКИ ТЕРРИТОРИИ С ПРОЕКТОМ МЕЖЕВАНИЯ
В ЕГО СОСТАВЕ В ГРАНИЦАХ УЛИЦЫ РУБИНОВАЯ В ПОСЕЛКЕ
РЫБНОЕ МУНИЦИПАЛЬНОГО ОБРАЗОВАНИЯ «ГУРЬЕВСКИЙ
МУНИЦИПАЛЬНЫЙ ОКРУГ» КАЛИНИНГРАДСКОЙ ОБЛАСТИ







**РАЗДЕЛ 1. ОСНОВНАЯ ЧАСТЬ ПРОЕКТА
МЕЖЕВАНИЯ ТЕРРИТОРИИ**

ГРАФИЧЕСКАЯ ЧАСТЬ.


ЧЕРТЕЖИ МЕЖЕВАНИЯ ТЕРРИТОРИИ

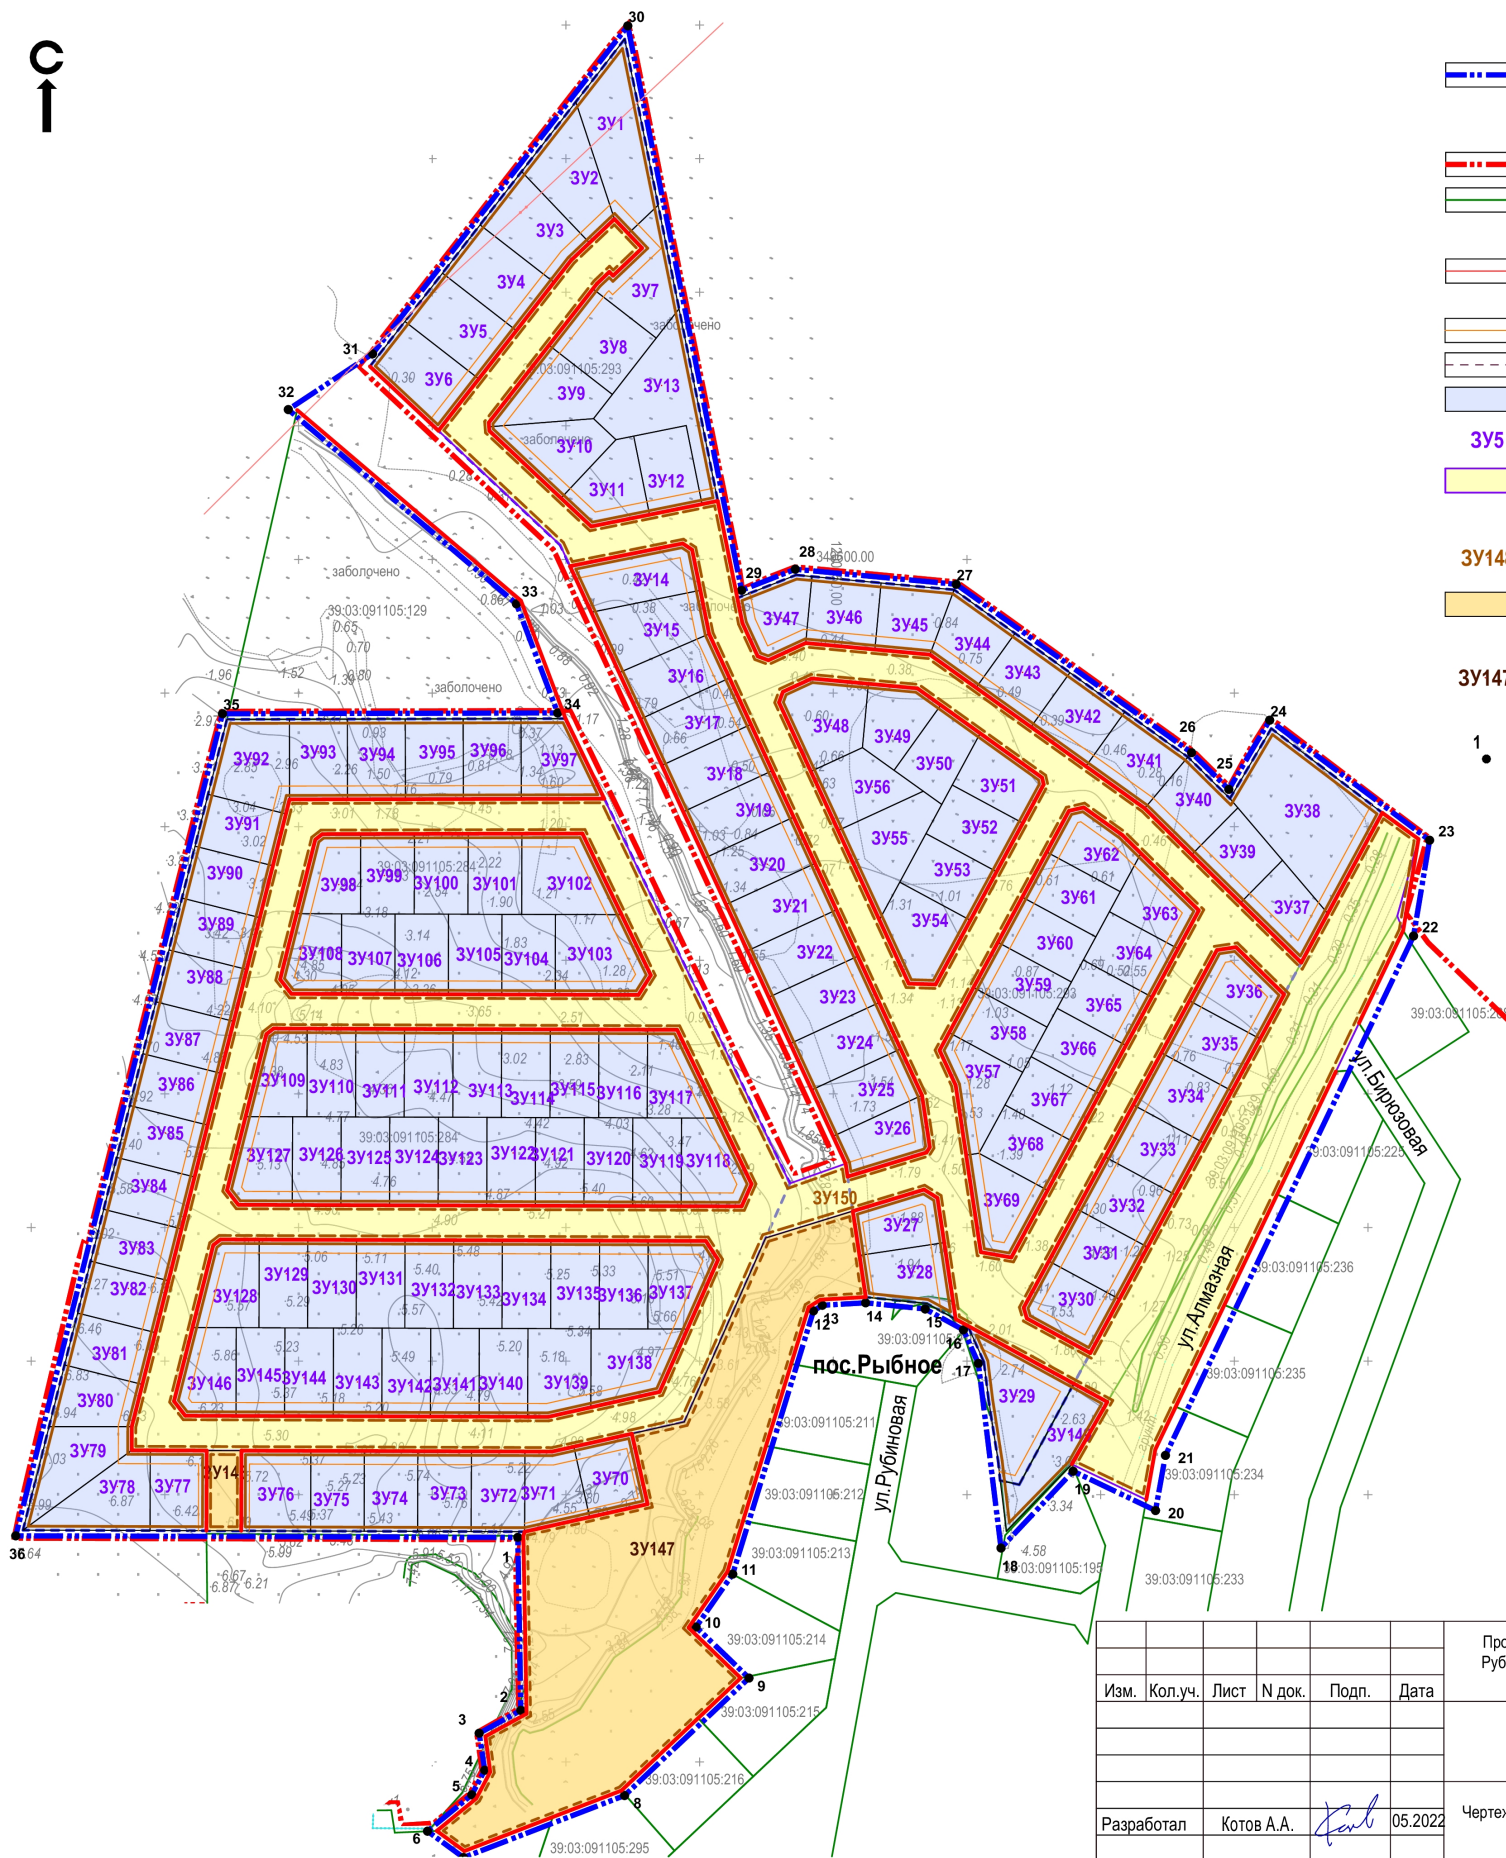


Условные обозначения:

 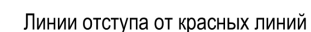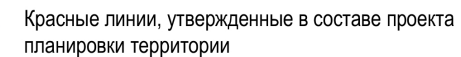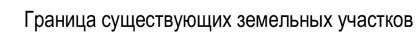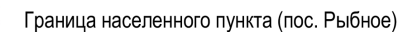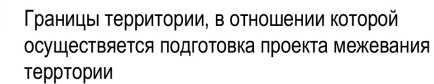

Условный номер образуемого земельного участка

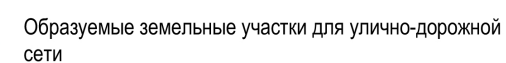

Условный номер образуемого земельного участка
для улично-дорожной сети

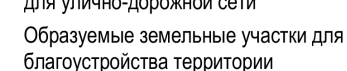

Условный номер образуемого земельного участка
для благоустройства территории

Номер характерной точки границ территории, в отношении которой утвержден проект межевания

						Проект планировки территории с проектом межевания в его составе в границах улицы Рубиновая в посёлке Рыбное МО "Гурьевский муниципальный округ" Калининградской области			
Изм.	Кол.уч.	Лист	N док.	Подп.	Дата		Стадия	Лист	Листов
							ПМ	1	5
Разработал	Котов А.А.		05.2022			Чертеж межевания территории (основной чертеж) М1:2000	ООО "Декорум"		

С
↑

Условные обозначения:



Границы территории, в отношении которой осуществляется подготовка проекта планировки территории



Граница населенного пункта (пос. Рыбное)

Границы планируемых элементов планировочной структуры




Квартал



Улично-дорожная сеть



Территория общего пользования (благоустройство)

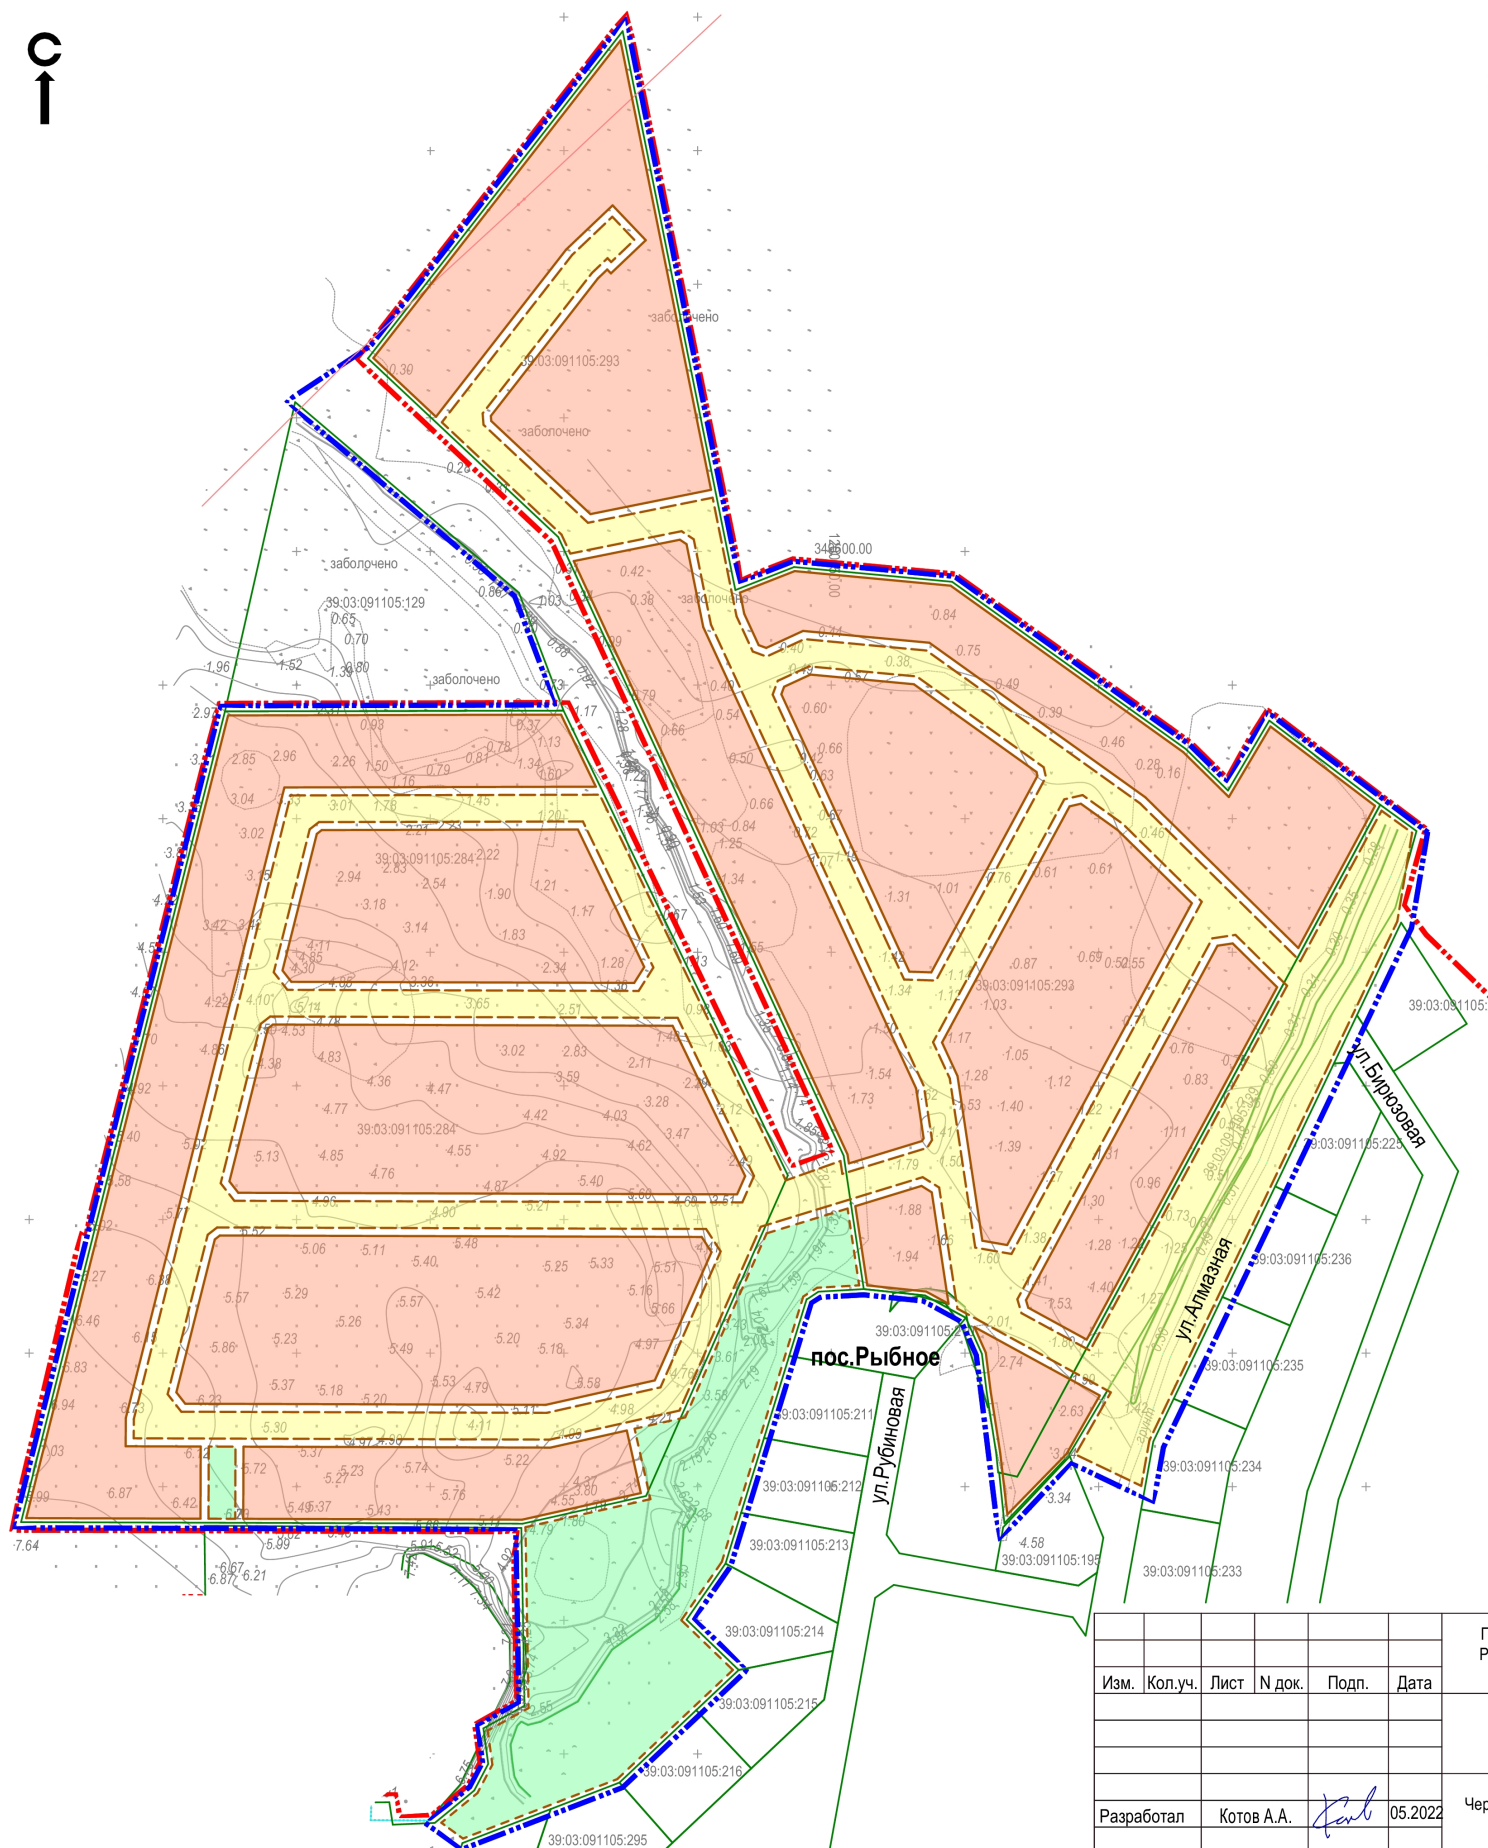

						Проект планировки территории с проектом межевания в его составе в границах улицы Рубиновой в посёлке Рыбное МО "Гурьевский муниципальный округ" Калининградской области			
Изм.	Кол.уч.	Лист	N док.	Подп.	Дата		Стадия	Лист	Листов
							ПМ	2	5
Разработал	Котов А.А.				05.2022	Чертеж планируемых элементов планировочной структуры М 1:2000	ООО "Декорум"		

**ПРОЕКТ ПЛАНИРОВКИ ТЕРРИТОРИИ С ПРОЕКТОМ МЕЖЕВАНИЯ
В ЕГО СОСТАВЕ В ГРАНИЦАХ УЛИЦЫ РУБИНОВАЯ В ПОСЕЛКЕ
РЫБНОЕ МУНИЦИПАЛЬНОГО ОБРАЗОВАНИЯ «ГУРЬЕВСКИЙ
МУНИЦИПАЛЬНЫЙ ОКРУГ» КАЛИНИНГРАДСКОЙ ОБЛАСТИ**

**РАЗДЕЛ 2. ОСНОВНАЯ ЧАСТЬ ПРОЕКТА
МЕЖЕВАНИЯ ТЕРРИТОРИИ
ТЕКСТОВАЯ ЧАСТЬ**

**1. Перечень и сведения о площади образуемых земельных участков,
в том числе возможные способы их образования**

Таблица №1

Условный номер	Разрешенное использование	Площадь м ²	Способ образования
1	2	3	4
ЗУ1	Для индивидуального жилищного строительства (код 2.1)	1168	Раздел земельного участка 39:03:091105:293
ЗУ2	Для индивидуального жилищного строительства (код 2.1)	870	
ЗУ3	Для индивидуального жилищного строительства (код 2.1)	800	
ЗУ4	Для индивидуального жилищного строительства (код 2.1)	802	
ЗУ5	Для индивидуального жилищного строительства (код 2.1)	802	
ЗУ6	Для индивидуального жилищного строительства (код 2.1)	804	
ЗУ7	Для индивидуального жилищного строительства (код 2.1)	757	
ЗУ8	Для индивидуального жилищного строительства (код 2.1)	802	
ЗУ9	Для индивидуального жилищного строительства (код 2.1)	753	
ЗУ10	Для индивидуального жилищного строительства (код 2.1)	754	
ЗУ11	Для индивидуального жилищного строительства (код 2.1)	668	
ЗУ12	Для индивидуального жилищного строительства (код 2.1)	601	
ЗУ13	Для индивидуального жилищного строительства (код 2.1)	1190	
ЗУ14	Для индивидуального жилищного строительства (код 2.1)	806	
ЗУ15	Для индивидуального жилищного строительства (код 2.1)	803	
ЗУ16	Для индивидуального жилищного строительства (код 2.1)	683	
ЗУ17	Для индивидуального жилищного строительства (код 2.1)	700	
ЗУ18	Для индивидуального жилищного строительства (код 2.1)	700	
ЗУ19	Для индивидуального жилищного строительства (код 2.1)	700	
ЗУ20	Для индивидуального жилищного строительства (код 2.1)	700	
ЗУ21	Для индивидуального жилищного строительства (код 2.1)	700	
ЗУ22	Для индивидуального жилищного строительства (код 2.1)	700	
ЗУ23	Для индивидуального жилищного строительства (код 2.1)	700	
ЗУ24	Для индивидуального жилищного строительства (код 2.1)	700	
ЗУ25	Для индивидуального жилищного строительства (код 2.1)	700	
ЗУ26	Для индивидуального жилищного строительства (код 2.1)	624	
ЗУ27	Для индивидуального жилищного строительства (код 2.1)	602	
ЗУ28	Для индивидуального жилищного строительства (код 2.1)	663	
ЗУ29	Для индивидуального жилищного строительства (код 2.1)	1075	
ЗУ30	Для индивидуального жилищного строительства (код 2.1)	682	
ЗУ31	Для индивидуального жилищного строительства (код 2.1)	665	

[illegible]

[illegible]

ЗУ124	Для индивидуального жилищного строительства (код 2.1)	600	
ЗУ125	Для индивидуального жилищного строительства (код 2.1)	600	
ЗУ126	Для индивидуального жилищного строительства (код 2.1)	600	
ЗУ127	Для индивидуального жилищного строительства (код 2.1)	700	
ЗУ128	Для индивидуального жилищного строительства (код 2.1)	683	
ЗУ129	Для индивидуального жилищного строительства (код 2.1)	600	
ЗУ130	Для индивидуального жилищного строительства (код 2.1)	600	
ЗУ131	Для индивидуального жилищного строительства (код 2.1)	600	
ЗУ132	Для индивидуального жилищного строительства (код 2.1)	600	
ЗУ133	Для индивидуального жилищного строительства (код 2.1)	600	
ЗУ134	Для индивидуального жилищного строительства (код 2.1)	600	
ЗУ135	Для индивидуального жилищного строительства (код 2.1)	600	
ЗУ136	Для индивидуального жилищного строительства (код 2.1)	600	
ЗУ137	Для индивидуального жилищного строительства (код 2.1)	700	
ЗУ138	Для индивидуального жилищного строительства (код 2.1)	802	
ЗУ139	Для индивидуального жилищного строительства (код 2.1)	750	
ЗУ140	Для индивидуального жилищного строительства (код 2.1)	600	
ЗУ141	Для индивидуального жилищного строительства (код 2.1)	600	
ЗУ142	Для индивидуального жилищного строительства (код 2.1)	600	
ЗУ143	Для индивидуального жилищного строительства (код 2.1)	600	
ЗУ144	Для индивидуального жилищного строительства (код 2.1)	600	
ЗУ145	Для индивидуального жилищного строительства (код 2.1)	600	
ЗУ146	Для индивидуального жилищного строительства (код 2.1)	660	
ЗУ149	Предоставление коммунальных услуг (3.1.1)	705	

Сведения о границах земельных участков, содержащие перечень координат характерных точек этих границ, приведены в Приложении 1.

2. Перечень и сведения о площади образуемых земельных участков, которые будут отнесены к территориям общего пользования или имуществу общего пользования, в том числе в отношении которых предполагаются резервирование и (или) изъятие для государственных или муниципальных нужд

Таблица № 2

Условный номер	Разрешенное использование	Площадь	Способ образования
		м²	
1	2	3	4
ЗУ147	Благоустройство территории (12.0.2)	11940	Раздел земельного участка 39:03:091105:284
ЗУ148	Благоустройство территории (12.0.2)	390	Раздел земельного участка 39:03:091105:284

ЗУ150	Улично-дорожная сеть (12.0.1)	38100	Раздел земельного участка 39:03:091105:293; 39:03:091105:284 и образование из земель неразграниченной гос.собств.
--------------	-------------------------------	-------	---

3. Вид разрешенного использования образуемых земельных участков в соответствии с проектом планировки территории в случаях, предусмотренных настоящим Кодексом.

Вид разрешенного использования образуемых земельных участков указан во втором столбце таблиц 1-2.

4. Целевое назначение лесов, вид (виды) разрешенного использования лесного участка, количественные и качественные характеристики лесного участка, сведения о нахождении лесного участка в границах особо защитных участков лесов.

Земли лесного фонда в границах территории проектирования отсутствуют.

5. Сведения о границах территории, в отношении которой утвержден проект межевания, содержащие перечень координат характерных точек этих границ в системе координат, используемой для ведения Единого государственного реестра недвижимости
Перечень координат характерных точек таких границ

Таблица № 3

Обозначение характерных точек границ	Координаты, м		Обозначение характерных точек границ	Координаты, м	
	X	Y		X	Y
1	349 234,04	1 200 532,00	19	349 258,80	1 200 739,72
2	349 169,30	1 200 533,11	20	349 244,09	1 200 770,53
3	349 160,73	1 200 517,55	21	349 264,72	1 200 774,24
4	349 146,91	1 200 519,61	22	349 459,10	1 200 867,04
5	349 137,69	1 200 514,77	23	349 494,92	1 200 873,04
6	349 124,09	1 200 498,22	24	349 539,84	1 200 813,21
7	349 114,23	1 200 511,70	25	349 513,96	1 200 797,93
8	349 137,44	1 200 571,93	26	349 527,69	1 200 784,01
9	349 181,39	1 200 618,47	27	349 590,71	1 200 695,97
10	349 200,51	1 200 598,67	28	349 596,34	1 200 635,79
11	349 220,30	1 200 612,38	29	349 588,46	1 200 615,71
12	349 318,80	1 200 642,59	30	349 799,68	1 200 573,14

13	349 320,89	1 200 645,89	31	349 672,01	1 200 473,82
14	349 321,82	1 200 662,10	32	349 655,89	1 200 449,48
15	349 319,50	1 200 684,38	33	349 584,58	1 200 533,18
16	349 311,69	1 200 698,67	34	349 542,56	1 200 549,06
17	349 299,13	1 200 704,26	35	349 542,27	1 200 421,56
18	349 230,06	1 200 712,74	36	349 234,63	1 200 344,22

Перечень координат характерных точек образуемых земельных участков

№ пп	X	Y
ЗУ1		
1	349794,70	1200571,97
2	349762,36	1200546,81
3	349742,09	1200572,86
4	349734,85	1200567,22
5	349729,63	1200573,93
6	349725,64	1200579,06
7	349732,61	1200584,48
8	349741,02	1200582,79
9	349752,01	1200580,57
ЗУ2		
1	349762,36	1200546,81
2	349743,27	1200531,96
3	349723,01	1200558,01
4	349734,85	1200567,22
5	349742,09	1200572,86
ЗУ3		
1	349743,27	1200531,96
2	349725,20	1200517,91
3	349703,71	1200545,53
4	349721,78	1200559,59
ЗУ4		
1	349725,20	1200517,91
2	349707,13	1200503,85
3	349685,64	1200531,48
4	349703,71	1200545,53
ЗУ5		
1	349707,13	1200503,85
2	349689,06	1200489,79
3	349667,57	1200517,42
4	349685,64	1200531,48
ЗУ6		
1	349689,06	1200489,79
2	349672,23	1200476,70
3	349648,17	1200502,32
4	349667,57	1200517,42
ЗУ7		
1	349682,85	1200583,78
2	349693,80	1200592,30
3	349732,61	1200584,48
4	349701,27	1200560,10
ЗУ8		
1	349661,75	1200567,37
2	349682,85	1200583,78
3	349701,27	1200560,10
4	349680,17	1200543,69
ЗУ9		

1	349649,65	1200521,26
2	349652,69	1200560,32
3	349661,75	1200567,37
4	349680,17	1200543,69
5	349651,18	1200521,14
ЗУ10		
1	349648,11	1200521,38
2	349622,95	1200548,17
3	349644,82	1200568,71
4	349652,69	1200560,32
5	349649,65	1200521,26
ЗУ11		
1	349622,95	1200548,17
2	349612,35	1200559,46
3	349616,75	1200581,28
4	349646,16	1200575,35
5	349644,82	1200568,71
ЗУ12		
1	349616,75	1200581,28
2	349620,70	1200600,91
3	349650,11	1200594,99
4	349646,16	1200575,35
ЗУ13		
1	349693,80	1200592,30
2	349652,69	1200560,32
3	349644,82	1200568,71
4	349650,11	1200594,99
5	349620,70	1200600,91
6	349621,89	1200606,79
7	349651,30	1200600,87
ЗУ14		
1	349597,49	1200551,51
2	349580,23	1200559,47
3	349588,46	1200600,27
4	349603,64	1200597,21
5	349605,99	1200593,68
ЗУ15		
1	349580,23	1200559,47
2	349557,64	1200569,89
3	349572,14	1200603,56
4	349588,46	1200600,27
ЗУ16		
1	349557,64	1200569,89
2	349540,29	1200577,89
3	349555,63	1200611,17
4	349572,14	1200603,56
ЗУ17		
1	349540,29	1200577,89

2	349522,94	1200585,90
3	349538,28	1200619,17
4	349555,63	1200611,17
3Y18		
1	349522,94	1200585,90
2	349505,59	1200593,90
3	349520,94	1200627,17
4	349538,28	1200619,17
3Y19		
1	349505,59	1200593,90
2	349488,24	1200601,90
3	349503,59	1200635,18
4	349520,94	1200627,17
3Y20		
1	349488,24	1200601,90
2	349470,89	1200609,90
3	349486,24	1200643,18
4	349503,59	1200635,18
3Y21		
1	349470,89	1200609,90
2	349453,54	1200617,90
3	349468,89	1200651,18
4	349486,24	1200643,18
3Y22		
1	349453,54	1200617,90
2	349436,19	1200625,90
3	349451,54	1200659,18
4	349468,89	1200651,18
3Y23		
1	349436,19	1200625,90
2	349418,84	1200633,90
3	349434,19	1200667,18
4	349451,54	1200659,18
3Y24		
1	349418,84	1200633,90
2	349401,49	1200641,91
3	349416,84	1200675,18
4	349434,19	1200667,18
3Y25		
1	349401,49	1200641,91
2	349384,14	1200649,91
3	349399,49	1200683,18
4	349416,84	1200675,18
3Y26		
1	349384,14	1200649,91
2	349373,90	1200654,63
3	349369,04	1200655,36
4	349378,07	1200684,86
5	349380,05	1200686,11
6	349399,49	1200683,18

3Y27		
1	349356,04	1200657,32
2	349339,57	1200659,80
3	349344,34	1200691,49
4	349361,06	1200688,97
5	349364,20	1200683,98
3Y28		
1	349339,57	1200659,80
2	349323,96	1200662,15
3	349321,58	1200685,03
4	349315,69	1200695,80
5	349344,34	1200691,49
3Y29		
1	349299,58	1200725,30
2	349313,22	1200700,33
3	349299,71	1200706,34
4	349290,77	1200707,46
5	349285,33	1200708,14
6	349262,50	1200711,69
7	349255,31	1200712,42
8	349253,76	1200719,55
9	349291,56	1200739,96
3Y30		
1	349337,43	1200730,64
2	349319,98	1200721,22
3	349315,97	1200722,40
4	349303,00	1200746,14
5	349323,18	1200757,03
3Y31		
1	349356,91	1200741,16
2	349337,43	1200730,64
3	349323,18	1200757,03
4	349342,66	1200767,55
3Y32		
1	349376,40	1200751,68
2	349356,91	1200741,16
3	349342,66	1200767,55
4	349362,14	1200778,07
3Y33		
1	349395,88	1200762,20
2	349376,40	1200751,68
3	349362,14	1200778,07
4	349381,62	1200788,59
3Y34		
1	349415,36	1200772,72
2	349395,88	1200762,20
3	349381,62	1200788,59
4	349401,11	1200799,11
3Y35		
1	349434,84	1200783,24

2	349415,36	1200772,72
3	349401,11	1200799,11
4	349420,59	1200809,63
3Y36		
1	349453,84	1200793,49
2	349434,84	1200783,24
3	349420,59	1200809,63
4	349437,21	1200818,61
5	349454,91	1200800,66
3Y37		
1	349471,53	1200802,32
2	349449,12	1200825,04
3	349467,49	1200834,96
4	349487,43	1200818,01
3Y38		
1	349536,70	1200813,84
2	349510,52	1200798,38
3	349467,49	1200834,96
4	349505,20	1200855,32
3Y39		
1	349489,54	1200784,05
2	349471,53	1200802,32
3	349487,43	1200818,01
4	349507,06	1200801,32
3Y40		
1	349526,05	1200782,63
2	349506,87	1200766,48
3	349489,54	1200784,05
4	349507,06	1200801,32
5	349510,52	1200798,38
3Y41		
1	349522,61	1200744,49
2	349506,87	1200766,48
3	349526,05	1200782,63
4	349542,94	1200759,04
3Y42		
1	349537,31	1200723,95
2	349522,61	1200744,49
3	349542,94	1200759,04
4	349557,64	1200738,50
3Y43		
1	349552,01	1200703,41
2	349537,31	1200723,95
3	349557,64	1200738,50
4	349572,34	1200717,97
3Y44		
1	349564,38	1200686,14
2	349552,01	1200703,41
3	349572,34	1200717,97
4	349588,64	1200695,20

3Y45		
1	349565,05	1200678,98
2	349564,38	1200686,14
3	349588,64	1200695,20
4	349591,20	1200667,89
5	349566,30	1200665,56
3Y46		
1	349591,20	1200667,89
2	349593,62	1200642,03
3	349568,72	1200639,70
4	349566,30	1200665,56
3Y47		
1	349594,17	1200636,10
2	349585,54	1200614,12
3	349576,20	1200616,00
4	349563,75	1200621,74
5	349562,28	1200625,73
6	349568,72	1200639,70
7	349593,62	1200642,03
3Y48		
1	349550,48	1200631,17
2	349546,50	1200629,70
3	349520,67	1200641,61
4	349529,57	1200660,90
5	349553,47	1200663,13
6	349555,46	1200641,97
7	349550,62	1200631,49
3Y49		
1	349545,49	1200690,20
2	349551,76	1200681,43
3	349553,47	1200663,13
4	349529,57	1200660,90
5	349521,09	1200672,73
3Y50		
1	349508,33	1200690,57
2	349534,93	1200704,94
3	349545,49	1200690,20
4	349521,09	1200672,73
3Y51		
1	349501,33	1200720,89
2	349515,79	1200728,69
3	349518,35	1200728,10
4	349534,93	1200704,94
5	349515,59	1200694,49
3Y52		
1	349483,15	1200711,07
2	349501,33	1200720,89
3	349515,59	1200694,49
4	349497,41	1200684,68
3Y53		

1	349464,97	1200701,26
2	349483,15	1200711,07
3	349497,41	1200684,68
4	349479,23	1200674,86
3Y54		
1	349465,11	1200667,24
2	349441,27	1200678,23
3	349440,96	1200688,29
4	349464,97	1200701,26
5	349479,23	1200674,86
3Y55		
1	349498,58	1200651,80
2	349465,11	1200667,24
3	349508,33	1200690,57
4	349513,27	1200683,66
3Y56		
1	349520,67	1200641,61
2	349498,58	1200651,80
3	349513,27	1200683,66
4	349529,57	1200660,90
3Y57		
1	349422,94	1200693,33
2	349416,30	1200689,75
3	349403,25	1200695,76
4	349377,06	1200699,71
5	349377,78	1200704,46
6	349395,86	1200714,23
7	349408,09	1200720,83
3Y58		
1	349422,94	1200693,33
2	349408,09	1200720,83
3	349424,99	1200729,95
4	349439,83	1200702,46
3Y59		
1	349439,83	1200702,46
2	349424,99	1200729,95
3	349441,88	1200739,08
4	349456,73	1200711,58
3Y60		
1	349456,73	1200711,58
2	349441,88	1200739,08
3	349458,78	1200748,20
4	349473,62	1200720,70
3Y61		
1	349473,62	1200720,70
2	349458,78	1200748,20
3	349475,67	1200757,32
4	349490,52	1200729,82
3Y62		
1	349505,93	1200738,14

2	349490,52	1200729,82
3	349475,67	1200757,32
4	349490,01	1200765,06
5	349496,89	1200758,08
6	349507,20	1200743,67
3Y63		
1	349454,31	1200778,97
2	349468,65	1200786,72
3	349490,01	1200765,06
4	349468,18	1200753,28
3Y64		
1	349436,23	1200769,21
2	349454,31	1200778,97
3	349468,18	1200753,28
4	349450,10	1200743,52
3Y65		
1	349418,15	1200759,45
2	349436,23	1200769,21
3	349450,10	1200743,52
4	349432,02	1200733,75
3Y66		
1	349400,07	1200749,68
2	349418,15	1200759,45
3	349432,02	1200733,75
4	349413,94	1200723,99
3Y67		
1	349381,99	1200739,92
2	349400,07	1200749,68
3	349413,94	1200723,99
4	349395,86	1200714,23
3Y68		
1	349363,91	1200730,16
2	349381,99	1200739,92
3	349395,86	1200714,23
4	349377,78	1200704,46
3Y69		
1	349363,91	1200730,16
2	349377,78	1200704,46
3	349377,06	1200699,71
4	349363,52	1200701,75
5	349340,77	1200705,17
6	349338,78	1200716,59
3Y70		
1	349272,83	1200574,65
2	349246,49	1200580,56
3	349241,62	1200558,85
4	349267,96	1200552,95
3Y71		
1	349267,96	1200552,95
2	349241,62	1200558,85

3	349236,17	1200534,57
4	349266,17	1200534,66
5	349266,14	1200544,81
3Y72		
1	349266,17	1200534,66
2	349236,17	1200534,57
3	349236,23	1200514,55
4	349266,23	1200514,65
3Y73		
1	349266,23	1200514,65
2	349236,23	1200514,55
3	349236,29	1200494,54
4	349266,29	1200494,63
3Y74		
1	349266,29	1200494,63
2	349236,29	1200494,54
3	349236,36	1200474,52
4	349266,36	1200474,61
3Y75		
1	349266,36	1200474,61
2	349236,36	1200474,52
3	349236,42	1200454,50
4	349266,42	1200454,60
3Y76		
1	349266,42	1200454,60
2	349236,42	1200454,50
3	349236,50	1200428,56
4	349266,50	1200428,66
3Y77		
1	349266,54	1200415,66
2	349236,54	1200415,56
3	349236,60	1200394,46
4	349266,60	1200394,55
3Y78		
1	349236,75	1200346,95
2	349266,62	1200387,60
3	349266,60	1200394,55
4	349236,60	1200394,46
3Y79		
1	349236,75	1200346,95
2	349275,51	1200356,69
3	349275,51	1200387,63
4	349266,62	1200387,60
3Y80		
1	349298,57	1200362,49
2	349275,51	1200356,69
3	349275,51	1200387,63
4	349291,26	1200391,59
3Y81		
1	349291,26	1200391,59

2	349298,57	1200362,49
3	349317,99	1200367,37
4	349310,67	1200396,47
3Y82		
1	349310,67	1200396,47
2	349317,99	1200367,37
3	349337,40	1200372,25
4	349330,08	1200401,35
3Y83		
1	349330,08	1200401,35
2	349337,40	1200372,25
3	349356,81	1200377,13
4	349349,50	1200406,23
3Y84		
1	349349,50	1200406,23
2	349356,81	1200377,13
3	349376,22	1200382,01
4	349368,91	1200411,11
3Y85		
1	349368,91	1200411,11
2	349376,22	1200382,01
3	349395,64	1200386,89
4	349388,32	1200415,99
3Y86		
1	349388,32	1200415,99
2	349395,64	1200386,89
3	349415,05	1200391,77
4	349407,73	1200420,87
3Y87		
1	349407,73	1200420,87
2	349415,05	1200391,77
3	349434,46	1200396,65
4	349427,15	1200425,75
3Y88		
1	349427,15	1200425,75
2	349434,46	1200396,65
3	349453,87	1200401,53
4	349446,56	1200430,63
3Y89		
1	349446,56	1200430,63
2	349453,87	1200401,53
3	349473,29	1200406,41
4	349465,97	1200435,51
3Y90		
1	349465,97	1200435,51
2	349473,29	1200406,41
3	349492,70	1200411,29
4	349485,38	1200440,39
3Y91		
1	349485,38	1200440,39

2	349492,70	1200411,29
3	349512,11	1200416,17
4	349504,80	1200445,27
3Y92		
1	349540,19	1200446,56
2	349540,14	1200423,22
3	349512,11	1200416,17
4	349504,80	1200445,27
5	349510,19	1200446,63
3Y93		
1	349510,19	1200446,63
2	349540,19	1200446,56
3	349540,24	1200468,22
4	349510,24	1200468,29
3Y94		
1	349510,24	1200468,29
2	349540,24	1200468,22
3	349540,29	1200489,89
4	349510,29	1200489,96
3Y95		
1	349510,29	1200489,96
2	349540,29	1200489,89
3	349540,34	1200511,56
4	349510,34	1200511,62
3Y96		
1	349510,34	1200511,62
2	349540,34	1200511,56
3	349540,39	1200533,22
4	349510,39	1200533,29
3Y97		
1	349510,45	1200557,12
2	349510,46	1200564,32
3	349540,43	1200549,87
4	349540,39	1200533,22
5	349510,39	1200533,29
3Y98		
1	349495,17	1200456,25
2	349467,43	1200449,28
3	349467,36	1200473,16
4	349497,25	1200473,25
5	349497,22	1200458,89
3Y99		
1	349497,25	1200473,25
2	349467,36	1200473,16
3	349467,30	1200493,26
4	349497,30	1200493,35
3Y100		
1	349497,30	1200493,35
2	349467,30	1200493,26
3	349467,24	1200513,36

4	349497,35	1200513,45
3Y101		
1	349497,35	1200513,45
2	349467,24	1200513,36
3	349467,17	1200533,46
4	349497,39	1200533,55
3Y102		
1	349497,39	1200533,55
2	349467,17	1200533,46
3	349467,06	1200570,83
4	349497,44	1200556,17
3Y103		
1	349467,14	1200546,10
2	349437,14	1200546,01
3	349437,04	1200577,12
4	349444,40	1200581,76
5	349467,06	1200570,83
3Y104		
1	349467,20	1200526,10
2	349437,20	1200526,01
3	349437,14	1200546,01
4	349467,14	1200546,10
3Y105		
1	349467,26	1200506,10
2	349437,26	1200506,01
3	349437,20	1200526,01
4	349467,20	1200526,10
3Y106		
1	349467,32	1200486,10
2	349437,32	1200486,01
3	349437,26	1200506,01
4	349467,26	1200506,10
3Y107		
1	349467,38	1200466,10
2	349437,38	1200466,01
3	349437,32	1200486,01
4	349467,32	1200486,10
3Y108		
1	349467,43	1200449,28
2	349442,86	1200443,10
3	349437,44	1200447,32
4	349437,38	1200466,01
5	349467,38	1200466,10
3Y109		
1	349422,36	1200437,95
2	349391,49	1200430,19
3	349391,42	1200453,15
4	349424,42	1200453,25
5	349424,46	1200440,65
3Y110		

1	349391,42	1200453,15
2	349391,37	1200471,33
3	349424,37	1200471,43
4	349424,42	1200453,25
3Y111		
1	349391,37	1200471,33
2	349391,31	1200489,51
3	349424,31	1200489,61
4	349424,37	1200471,43
3Y112		
1	349391,31	1200489,51
2	349391,25	1200507,69
3	349424,25	1200507,79
4	349424,31	1200489,61
3Y113		
1	349391,25	1200507,69
2	349391,20	1200525,88
3	349424,20	1200525,98
4	349424,25	1200507,79
3Y114		
1	349391,20	1200525,88
2	349391,14	1200544,06
3	349424,14	1200544,16
4	349424,20	1200525,98
3Y115		
1	349391,14	1200544,06
2	349391,09	1200562,24
3	349424,09	1200562,34
4	349424,14	1200544,16
3Y116		
1	349391,09	1200562,24
2	349391,03	1200580,42
3	349424,03	1200580,52
4	349424,09	1200562,34
3Y117		
1	349391,03	1200580,42
2	349390,95	1200607,54
3	349423,99	1200591,60
4	349424,03	1200580,52
3Y118		
1	349357,99	1200593,12
2	349357,92	1200615,75
3	349366,26	1200619,44
4	349390,95	1200607,54
5	349390,99	1200593,22
3Y119		
1	349358,05	1200574,94
2	349357,99	1200593,12
3	349390,99	1200593,22
4	349391,05	1200575,04

3Y120		
1	349358,10	1200556,76
2	349358,05	1200574,94
3	349391,05	1200575,04
4	349391,10	1200556,86
3Y121		
1	349358,16	1200538,57
2	349358,10	1200556,76
3	349391,10	1200556,86
4	349391,16	1200538,68
3Y122		
1	349358,21	1200520,39
2	349358,16	1200538,57
3	349391,16	1200538,68
4	349391,21	1200520,49
3Y123		
1	349358,27	1200502,21
2	349358,21	1200520,39
3	349391,21	1200520,49
4	349391,27	1200502,31
3Y124		
1	349358,33	1200484,03
2	349358,27	1200502,21
3	349391,27	1200502,31
4	349391,33	1200484,13
3Y125		
1	349358,38	1200465,84
2	349358,33	1200484,03
3	349391,33	1200484,13
4	349391,38	1200465,95
3Y126		
1	349358,44	1200447,66
2	349358,38	1200465,84
3	349391,38	1200465,95
4	349391,44	1200447,76
3Y127		
1	349391,49	1200430,19
2	349363,92	1200423,26
3	349358,50	1200427,47
4	349358,44	1200447,66
5	349391,44	1200447,76
3Y128		
1	349343,42	1200418,10
2	349312,55	1200410,34
3	349312,48	1200435,19
4	349345,48	1200435,29
5	349345,52	1200420,81
3Y129		
1	349312,48	1200435,19
2	349312,42	1200453,37

3	349345,42	1200453,48
4	349345,48	1200435,29
3Y130		
1	349312,42	1200453,37
2	349312,37	1200471,56
3	349345,37	1200471,66
4	349345,42	1200453,48
3Y131		
1	349312,37	1200471,56
2	349312,31	1200489,74
3	349345,31	1200489,84
4	349345,37	1200471,66
3Y132		
1	349312,31	1200489,74
2	349312,25	1200507,92
3	349345,25	1200508,02
4	349345,31	1200489,84
3Y133		
1	349312,25	1200507,92
2	349312,20	1200526,10
3	349345,20	1200526,20
4	349345,25	1200508,02
3Y134		
1	349312,20	1200526,10
2	349312,14	1200544,28
3	349345,14	1200544,39
4	349345,20	1200526,20
3Y135		
1	349312,14	1200544,28
2	349312,08	1200562,47
3	349345,08	1200562,57
4	349345,14	1200544,39
3Y136		
1	349312,08	1200562,47
2	349312,03	1200580,65
3	349345,03	1200580,75
4	349345,08	1200562,57
3Y137		
1	349312,03	1200580,65
2	349311,98	1200595,44
3	349337,93	1200606,91
4	349344,96	1200602,35
5	349345,03	1200580,75
3Y138		
1	349282,71	1200559,31
2	349288,49	1200585,05
3	349311,98	1200595,44
4	349312,09	1200559,40
3Y139		
1	349279,17	1200535,70

2	349279,14	1200543,39
3	349282,71	1200559,31
4	349312,09	1200559,40
5	349312,17	1200535,80
3Y140		
1	349279,22	1200517,52
2	349279,17	1200535,70
3	349312,17	1200535,80
4	349312,22	1200517,62
3Y141		
1	349279,28	1200499,34
2	349279,22	1200517,52
3	349312,22	1200517,62
4	349312,28	1200499,44
3Y142		
1	349279,34	1200481,15
2	349279,28	1200499,34
3	349312,28	1200499,44
4	349312,34	1200481,26
3Y143		
1	349279,39	1200462,97
2	349279,34	1200481,15
3	349312,34	1200481,26
4	349312,39	1200463,07
3Y144		
1	349279,45	1200444,79
2	349279,39	1200462,97
3	349312,39	1200463,07
4	349312,45	1200444,89
3Y145		
1	349279,50	1200426,61
2	349279,45	1200444,79
3	349312,45	1200444,89
4	349312,50	1200426,71
3Y146		
1	349312,55	1200410,34
2	349284,98	1200403,41
3	349279,56	1200407,63
4	349279,50	1200426,61
5	349312,50	1200426,71
3Y147		
1	349136,32	1200516,46
2	349124,19	1200501,70
3	349116,64	1200512,02
4	349139,28	1200570,77
5	349181,41	1200615,38
6	349200,24	1200595,88
7	349221,24	1200610,44
8	349320,18	1200640,78
9	349322,99	1200645,22

10	349323,96	1200662,15
11	349339,57	1200659,80
12	349356,04	1200657,32
13	349346,06	1200624,72
14	349277,24	1200594,29
15	349272,83	1200574,65
16	349246,49	1200580,56
17	349236,17	1200534,57
18	349236,17	1200534,10
19	349168,05	1200535,27
20	349159,58	1200519,88
21	349146,27	1200521,69
3Y148		
1	349275,51	1200387,63
2	349266,62	1200387,60
3	349266,60	1200394,55
4	349266,54	1200415,66
5	349236,54	1200415,56
6	349236,50	1200428,56
7	349266,50	1200428,66
8	349266,14	1200544,81
9	349277,24	1200594,29
10	349346,06	1200624,72
11	349356,04	1200657,32
12	349364,20	1200683,98
13	349361,06	1200688,97
14	349344,34	1200691,49
15	349315,69	1200695,80
16	349313,22	1200700,33
17	349291,56	1200739,96
18	349253,76	1200719,55
19	349255,35	1200712,79
20	349236,34	1200714,75
21	349261,40	1200739,23
22	349248,11	1200767,06
23	349266,91	1200770,44
24	349408,40	1200838,00
25	349426,47	1200846,62
26	349461,10	1200863,15
27	349466,59	1200860,95
28	349495,37	1200868,89
29	349505,20	1200855,32
30	349479,72	1200841,56
31	349449,12	1200825,04
32	349506,87	1200766,48
33	349552,01	1200703,41
34	349564,38	1200686,14
35	349565,05	1200678,98
36	349566,30	1200665,56
37	349568,72	1200639,70

38	349562,28	1200625,73
39	349563,75	1200621,74
40	349576,20	1200616,00
41	349621,89	1200606,79
42	349616,75	1200581,28
43	349612,35	1200559,46
44	349648,11	1200521,38
45	349651,18	1200521,14
46	349701,27	1200560,10
47	349713,80	1200569,85
48	349725,64	1200579,06
49	349729,63	1200573,93
50	349734,85	1200567,22
51	349723,01	1200558,01
52	349721,78	1200559,59
53	349667,57	1200517,42
54	349648,17	1200502,32
55	349605,41	1200547,86
56	349597,49	1200551,51
57	349605,99	1200593,68
58	349603,64	1200597,21
59	349588,46	1200600,27
60	349572,14	1200603,56
61	349399,49	1200683,18
62	349380,05	1200686,11
63	349378,07	1200684,86
64	349369,04	1200655,36
65	349362,95	1200635,47
66	349366,50	1200633,76
67	349510,46	1200564,32
68	349510,45	1200557,12
69	349510,39	1200533,29
70	349510,34	1200511,62
71	349510,29	1200489,96
72	349510,24	1200468,29
73	349510,19	1200446,63
74	349504,80	1200445,27
75	349485,38	1200440,39
76	349465,97	1200435,51
77	349446,56	1200430,63
78	349427,15	1200425,75
79	349407,73	1200420,87
80	349388,32	1200415,99
81	349368,91	1200411,11
82	349352,07	1200406,87
83	349349,50	1200406,23
84	349330,08	1200401,35
85	349310,67	1200396,47
86	349291,26	1200391,59
87	349279,56	1200407,63

88	349279,14	1200543,39
89	349288,49	1200585,05
90	349337,93	1200606,91
91	349344,96	1200602,35
92	349345,52	1200420,81
93	349343,42	1200418,10
94	349284,98	1200403,41
95	349358,50	1200427,47
96	349357,92	1200615,75
97	349366,26	1200619,44
98	349423,99	1200591,60
99	349424,46	1200440,65
100	349422,36	1200437,95
101	349363,92	1200423,26
102	349437,44	1200447,32
103	349437,04	1200577,12
104	349444,40	1200581,76
105	349497,44	1200556,17
106	349497,22	1200458,88
107	349495,17	1200456,25
108	349442,86	1200443,10
109	349441,27	1200678,23
110	349440,96	1200688,29

111	349515,79	1200728,69
112	349518,35	1200728,10
113	349551,76	1200681,43
114	349555,46	1200641,97
115	349550,48	1200631,17
116	349546,50	1200629,70
117	349403,25	1200695,76
118	349340,77	1200705,17
119	349338,78	1200716,59
120	349468,65	1200786,72
121	349496,89	1200758,08
122	349507,20	1200743,67
123	349505,93	1200738,14
124	349416,30	1200689,75
125	349315,97	1200722,40
126	349319,98	1200721,22
127	349395,88	1200762,20
128	349415,36	1200772,72
129	349434,84	1200783,24
130	349453,84	1200793,49
131	349454,91	1200800,66
132	349437,21	1200818,61
133	349303,00	1200746,14