



**МИНИСТЕРСТВО ГРАДОСТРОИТЕЛЬНОЙ ПОЛИТИКИ
КАЛИНИНГРАДСКОЙ ОБЛАСТИ**

П Р И К А З

16 октября 2025 года № 385
Калининград

**О внесении изменений
в генеральный план муниципального образования
«Светлогорский городской округ» Калининградской области
применительно к населенному пункту «город Светлогорск»
в части изменения его границ**

В соответствии с частями 18, 27 статьи 24 Градостроительного кодекса Российской Федерации, статьей 1 Закона Калининградской области от 30 ноября 2016 года № 19 «О перераспределении полномочий в области градостроительной деятельности между органами государственной власти Калининградской области и органами местного самоуправления муниципальных образований Калининградской области», подпунктом 21 пункта 11 положения о Министерстве градостроительной политики Калининградской области, утвержденного постановлением Правительства Калининградской области от 03 марта 2022 года № 107, **п р и к а з ы в а ю:**

1. Утвердить прилагаемые изменения, которые вносятся в генеральный план муниципального образования «Светлогорский городской округ» Калининградской области, утвержденный постановлением Правительства Калининградской области от 11 февраля 2020 года № 59 (с изменениями, утвержденными постановлением Правительства Калининградской области от 03 августа 2020 года № 541, приказами Министерства градостроительной политики Калининградской области от 14 июля 2023 года № 316, от 24 апреля 2025 года № 117, от 05 мая 2025 года № 134, от 13 октября 2025 года № 382) применительно к населенному пункту «город Светлогорск» в части изменения его границ.

2. Приказ подлежит государственной регистрации.

3. Приказ вступает в силу со дня его официального опубликования.


Заместитель Председателя Правительства
Калининградской области –
министр градостроительной политики
Калининградской области

К.А. Подскребкина

ИЗМЕНЕНИЯ,
которые вносятся в генеральный план муниципального образования
«Светлогорский городской округ» Калининградской области применительно
к населенному пункту «город Светлогорск» в части изменения его границ

1. Графическое изображение карты границ населенного пункта городского округа применительно к населенному пункту «город Светлогорск» изложить в следующей редакции:


«

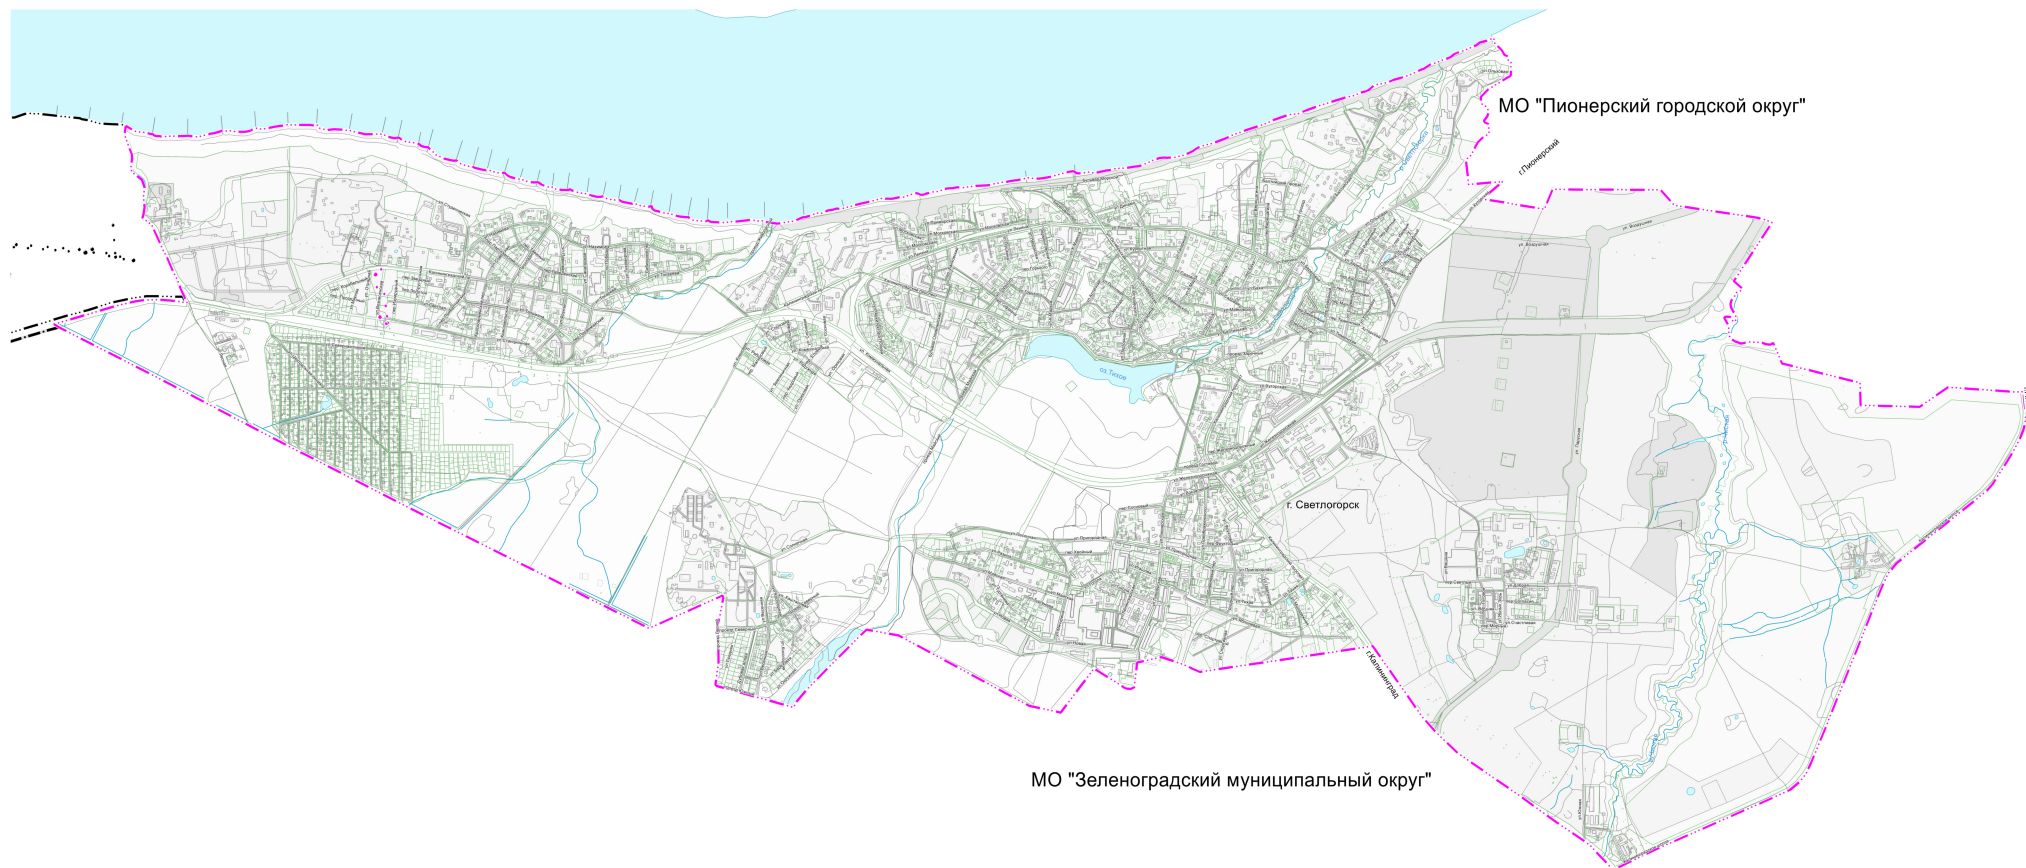

»

2. Графическое изображение карты функциональных зон городского округа применительно к населенному пункту «город Светлогорск» изложить в следующей редакции:

«

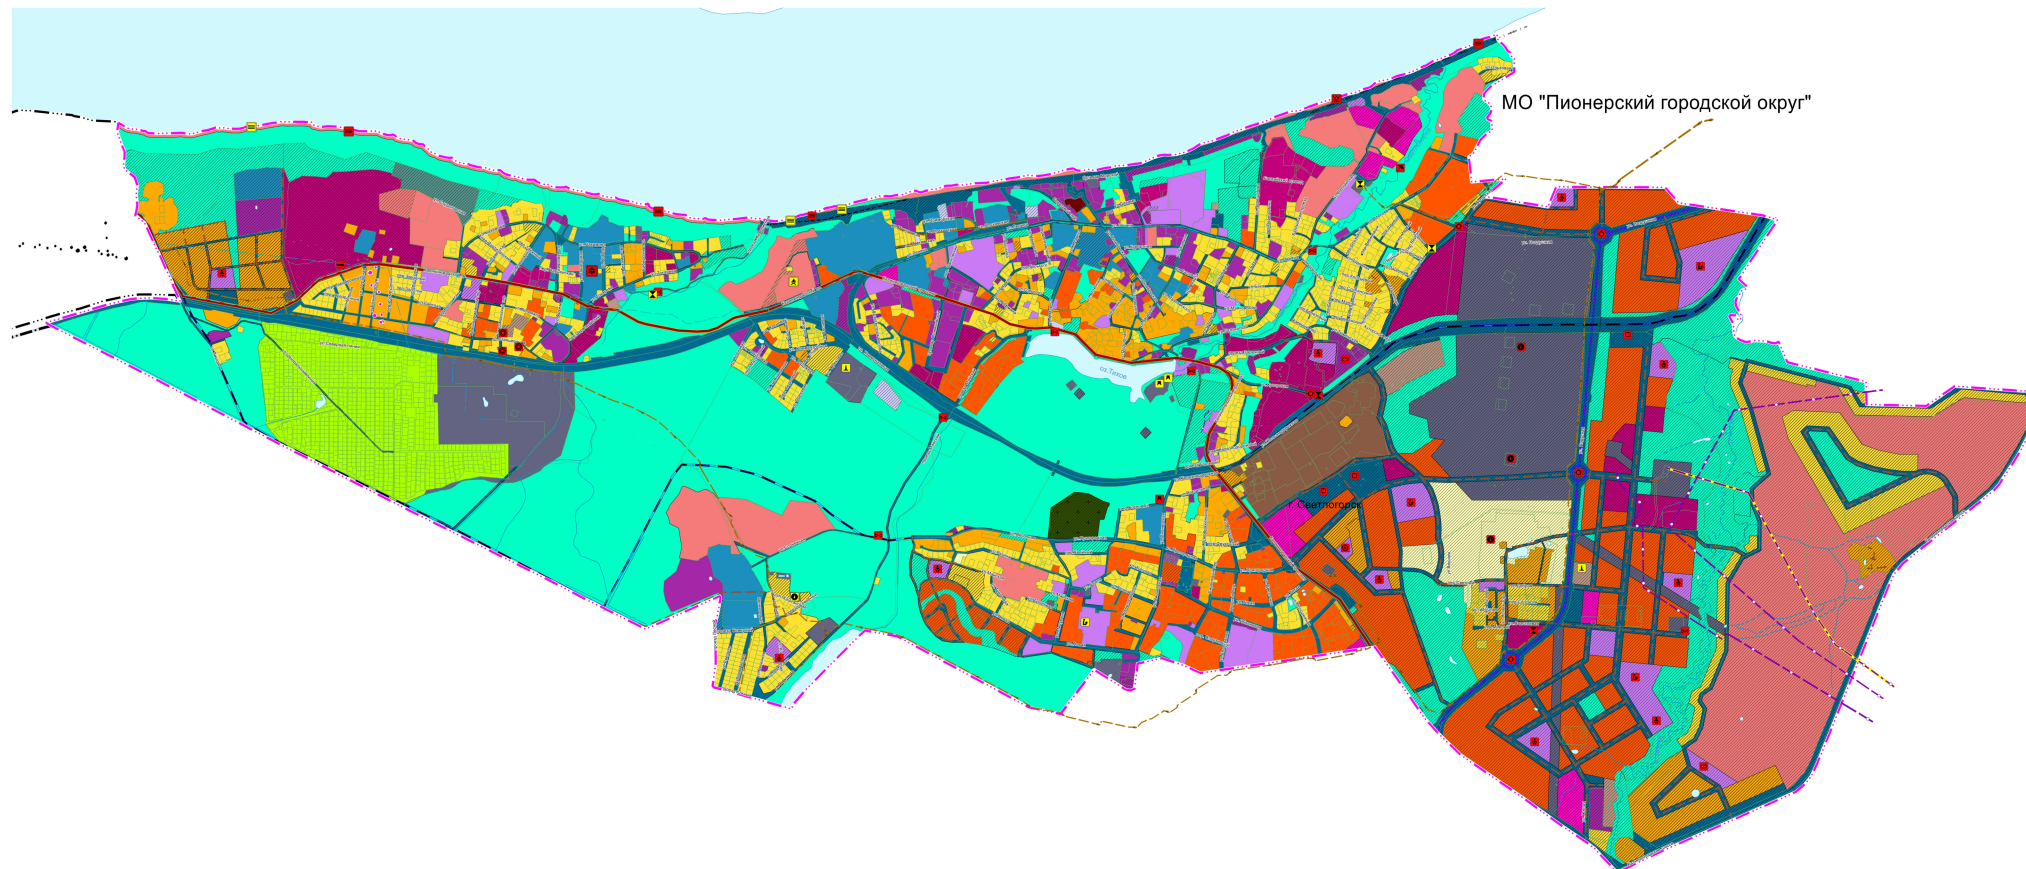

»