



**МИНИСТЕРСТВО ГРАДОСТРОИТЕЛЬНОЙ ПОЛИТИКИ
КАЛИНИНГРАДСКОЙ ОБЛАСТИ**

П Р И К А З

25 февраля 2026 г. № 91
Калининград

**О внесении изменений
в генеральный план муниципального образования
«Зеленоградский муниципальный округ Калининградской области»
в части изменения границы населенного пункта поселка Поваровка**

В соответствии со статьями 9, 23 – 25 Градостроительного кодекса Российской Федерации, статьей 1 Закона Калининградской области от 30 ноября 2016 года № 19 «О перераспределении полномочий в области градостроительной деятельности между органами государственной власти Калининградской области и органами местного самоуправления муниципальных образований Калининградской области», постановлением Правительства Калининградской области от 16 февраля 2017 года № 63 «О составе и порядке подготовки документов территориального планирования муниципальных образований Калининградской области, а также подготовки изменений и внесения их в такие документы», подпунктом 21 пункта 11 положения о Министерстве градостроительной политики Калининградской области, утвержденного постановлением Правительства Калининградской области от 03 марта 2022 года № 107, с учетом протокола общественных обсуждений от 15 декабря 2025 года № 10, заключения о результатах общественных обсуждений от 17 декабря 2025 года № 10, сводного заключения о согласии с проектом внесения изменений в генеральный план муниципального образования «Зеленоградский муниципальный округ Калининградской области» в части изменения границы поселка Поваровка, утвержденного приказом Министерства градостроительной политики Калининградской области от 05 февраля 2026 года № 51, **п р и к а з ы в а ю:**

1. Утвердить прилагаемые изменения, которые вносятся в генеральный план муниципального образования «Зеленоградский муниципальный округ Калининградской области», утвержденный приказом Министерства градостроительной политики Калининградской области от 10 сентября 2025 года № 322, в части изменения границы населенного пункта поселка Поваровка.

2. Приказ подлежит государственной регистрации.

3. Приказ вступает в силу со дня его официального опубликования.

Заместитель Председателя Правительства
Калининградской области –
министр градостроительной политики
Калининградской области




К.А. Подскребкина


**ИЗМЕНЕНИЯ,
которые вносятся в генеральный план муниципального образования «Зеленоградский муниципальный округ Калининградской области»
в части изменения границы населенного пункта поселка Поваровка**

В разделе 2:

1) графическое изображение карты границ населенных пунктов (в том числе границ образуемых населенных пунктов), входящих в состав муниципального округа, применительно к населенному пункту поселку Поваровка изложить в следующей редакции:

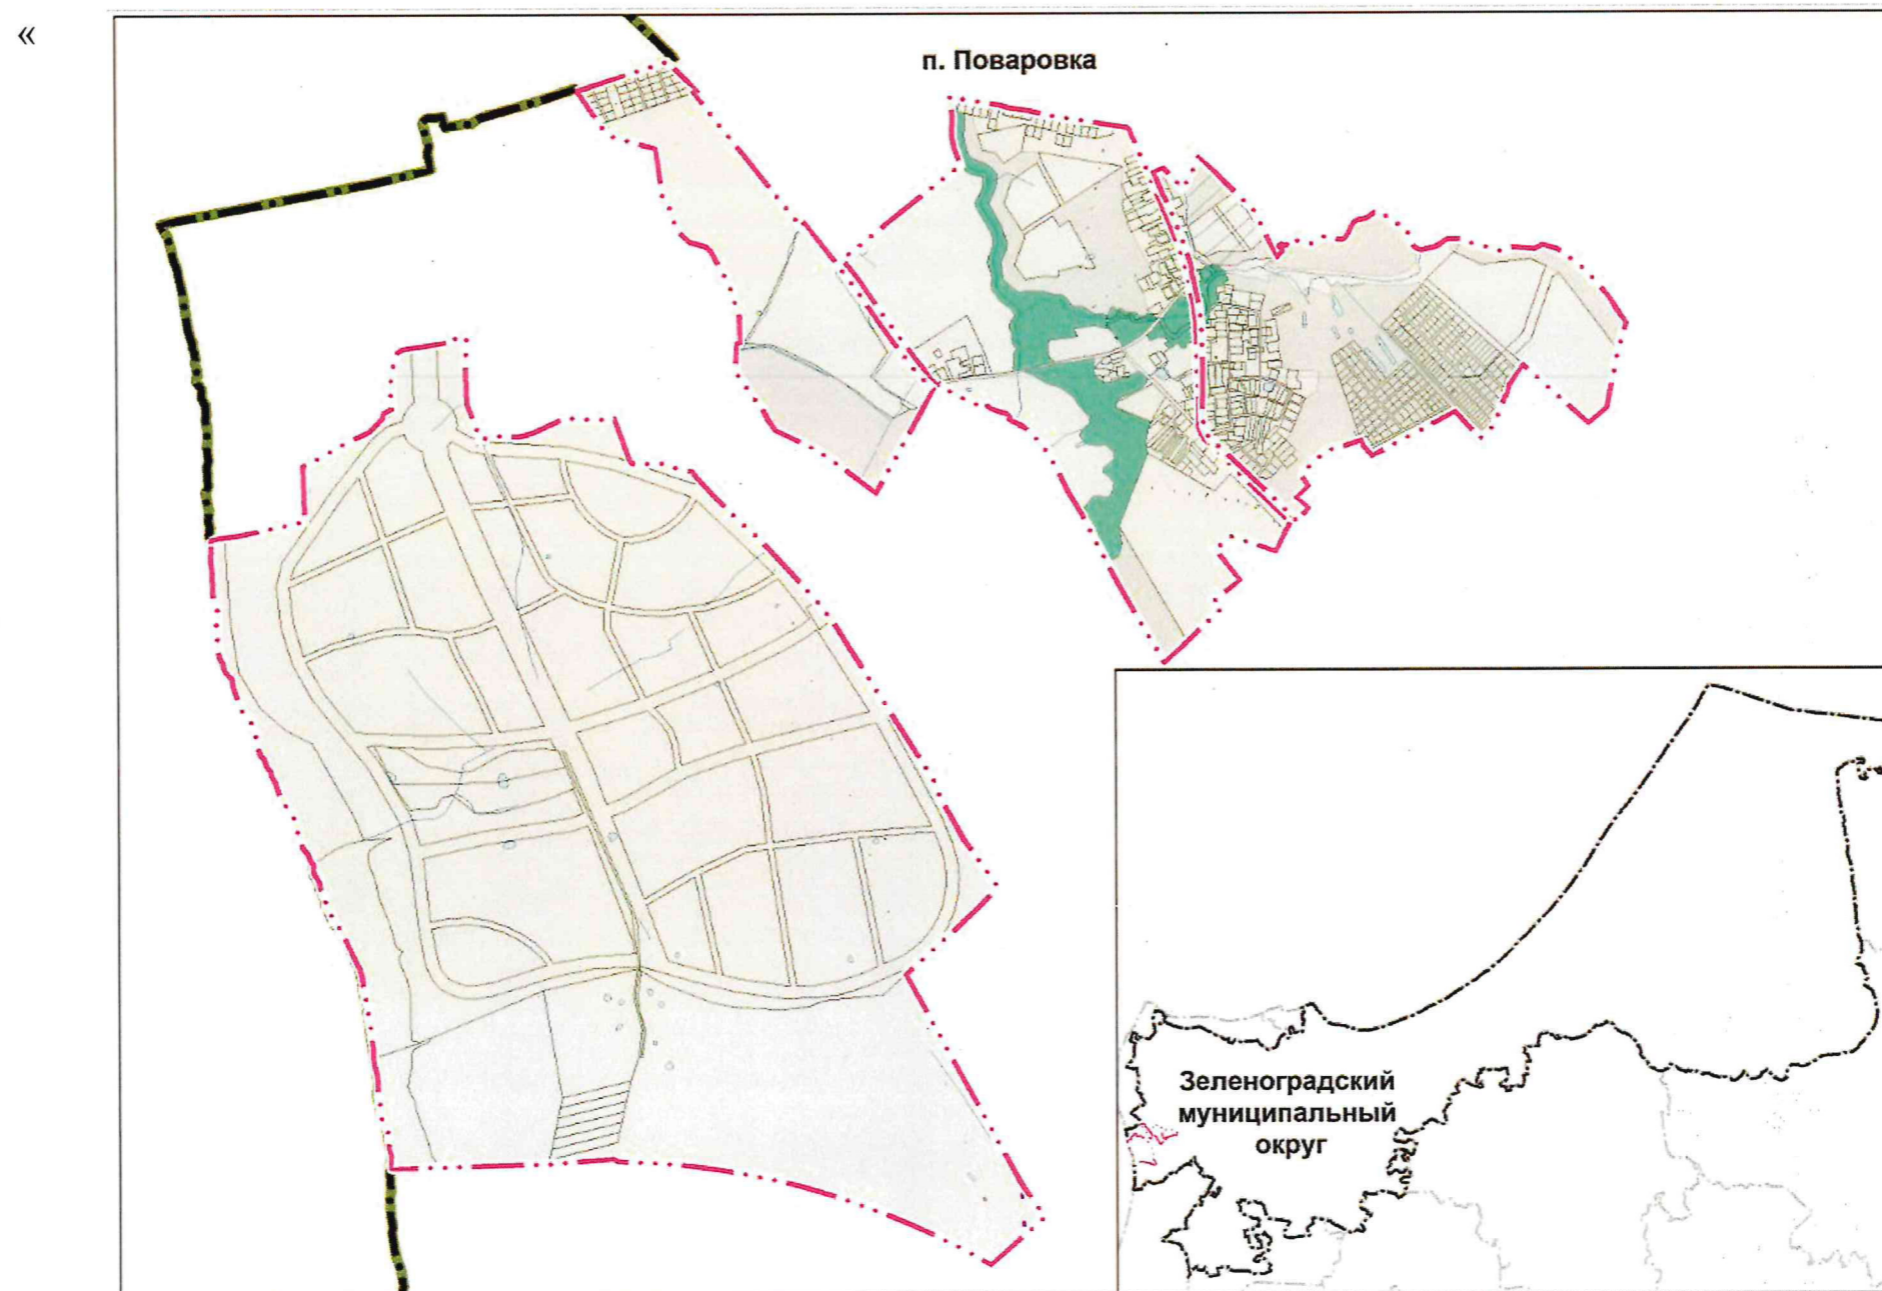


2) графическое изображение карты планируемого размещения объектов местного значения применительно к населенному пункту поселку Поваровка изложить в следующей редакции:

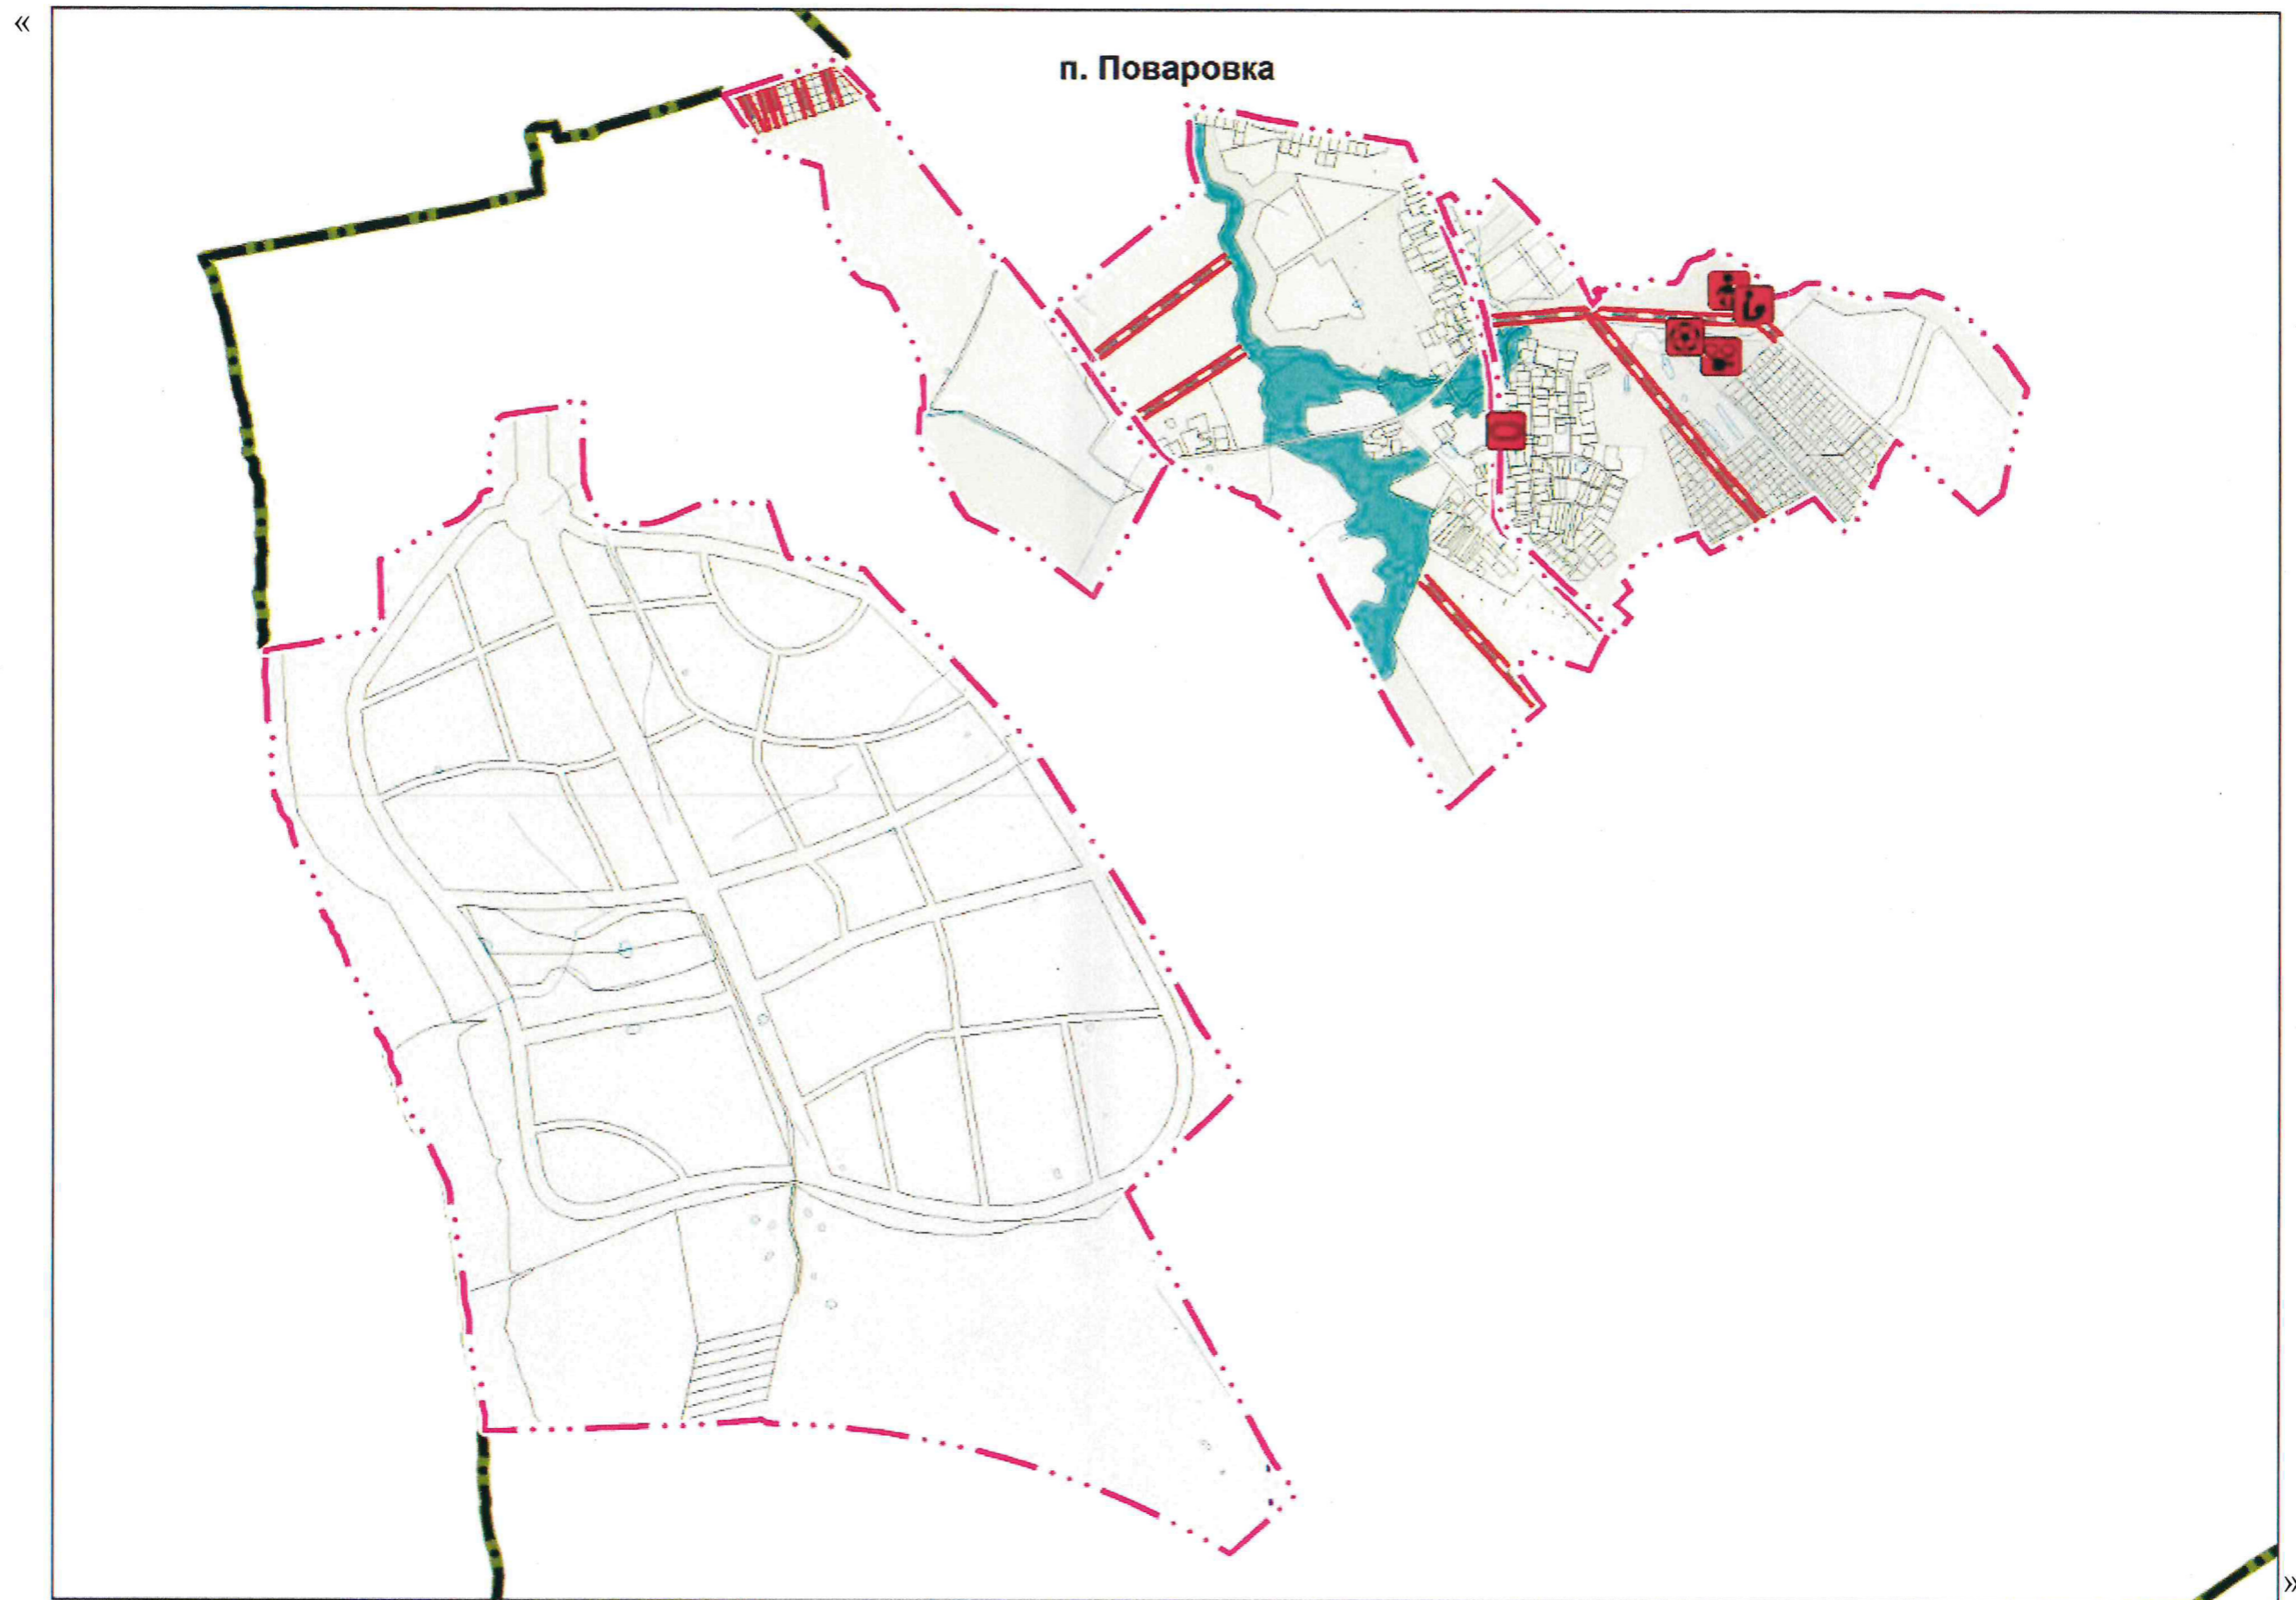

3) графическое изображение карты функциональных зон муниципального округа применительно к населенному пункту поселку Поваровка изложить в следующей редакции:

«

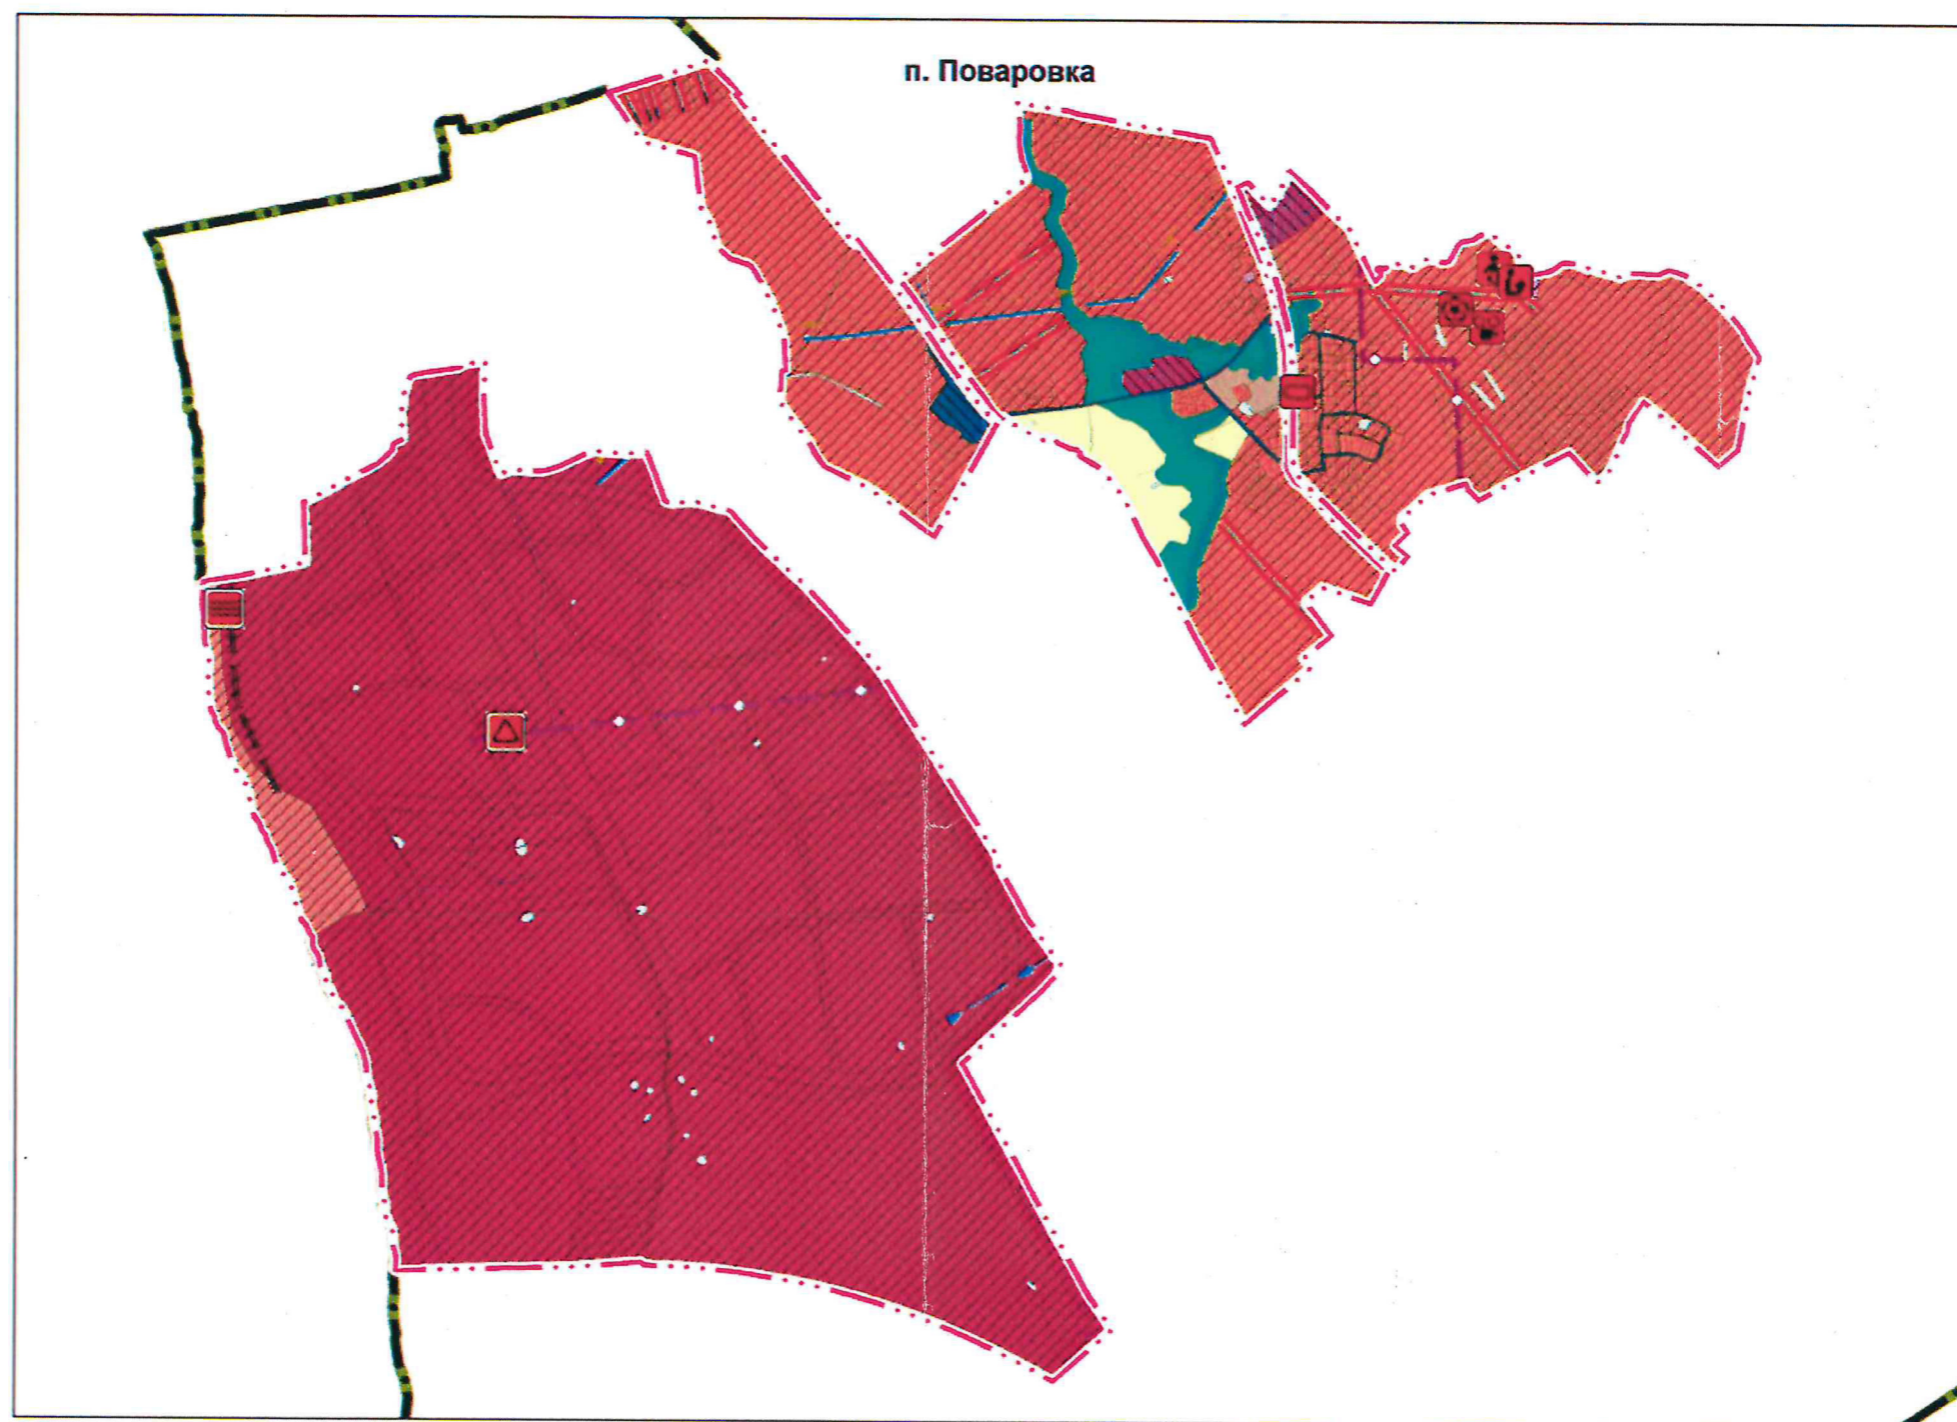

».

Заместитель Председателя Правительства
Калининградской области –
министр градостроительной политики
Калининградской области

К.А. Подскребкина