



ПРАВИТЕЛЬСТВО  
КЕМЕРОВСКОЙ ОБЛАСТИ - КУЗБАССА

**ПОСТАНОВЛЕНИЕ**

от « 10 » декабря 2020 г. № 737  
г. Кемерово

**Об утверждении границ охранной зоны  
существующей газораспределительной сети  
«Строительство газопровода по пр. Овощеводов  
и ул. Южная в пос. Металлплощадка Кемеровского  
района» с кадастровым номером 42:04:0352001:7473  
и наложении ограничений (обременений)  
на входящие в нее земельные участки**

В соответствии со статьями 56, 104-106 Земельного кодекса Российской Федерации, статьями 19, 32 Федерального закона от 13.07.2015 № 218-ФЗ «О государственной регистрации недвижимости», Правилами охраны газораспределительных сетей, утвержденными постановлением Правительства Российской Федерации от 20.11.2000 № 878, подпунктом 11-3 статьи 3 Закона Кемеровской области от 12.07.2006 № 98-ОЗ «О градостроительной деятельности», на основании заявления собственника газораспределительной сети - администрации Кемеровского муниципального округа Правительство Кемеровской области – Кузбасса постановляет:

1. Утвердить границы охранной зоны существующей газораспределительной сети «Строительство газопровода по пр. Овощеводов и ул. Южная в пос. Металлплощадка Кемеровского района» с кадастровым номером 42:04:0352001:7473, расположенной: Российская Федерация, Кемеровская обл., Кемеровский р-н, Суховское сельское поселение, п. Металлплощадка, пр. Овощеводов, ул. Южная, пер. Суховский, в соответствии с описанием местоположения границ согласно приложению к настоящему постановлению.

2. Наложить на земельные участки, расположенные в границах охранной зоны, ограничения (обременения), предусмотренные пунктами 14-16 Правил охраны газораспределительных сетей, утвержденных постановлением Правительства Российской Федерации от 20.11.2000 № 878

«Об утверждении Правил охраны газораспределительных сетей», на срок эксплуатации газопровода, указанного в пункте 1 настоящего постановления.

3. Убытки, причиненные в связи с установлением охранной зоны, в соответствии с пунктом 8 статьи 57.1 Земельного кодекса Российской Федерации возмещаются администрацией Кемеровского муниципального округа.

4. Главному управлению архитектуры и градостроительства Кузбасса направить в Управление Федеральной службы государственной регистрации, кадастра и картографии по Кемеровской области – Кузбассу документы (содержащиеся в них сведения) для внесения сведений в Единый государственный реестр недвижимости в соответствии со статьей 32 Федерального закона от 13.07.2015 № 218-ФЗ «О государственной регистрации недвижимости» в течение пяти рабочих дней с даты вступления в силу настоящего постановления.

5. Настоящее постановление подлежит опубликованию на сайте «Электронный бюллетень Правительства Кемеровской области – Кузбасса».

6. Контроль за исполнением настоящего постановления возложить на начальника Главного управления архитектуры и градостроительства Кузбасса Костикова В.С.

И.о. Губернатора  
Кемеровской области – Кузбасса



В.Н. Телегин

Приложение  
к постановлению Правительства  
Кемеровской области – Кузбасса  
от 10 декабря 2020 г. № 737

ОПИСАНИЕ МЕСТОПОЛОЖЕНИЯ ГРАНИЦ					
Зона с особыми условиями использования территории (охранная зона) объекта «Строительство газопровода по пр. Овощеводов и ул. Южная в пос. Металлплощадка Кемеровского района»					
(наименование объекта, местоположение границ которого описано (далее - объект))					
Раздел 1					
Сведения об объекте					
№ п/п	Характеристики объекта		Описание характеристик		
1	Местоположение объекта		Кемеровская область-Кузбасс, Кемеровский муниципальный округ, п. Металлплощадка		
2	Площадь объекта +/- величина погрешности определения площади (P +/- Дельта P)		5830±19 кв.м		
3	Иные характеристики объекта		-		
Раздел 2					
Сведения о местоположении границ объекта					
1. Система координат МСК-42, зона 1					
2. Сведения о характерных точках границ объекта					
Обозначе- ние характер- ных точек границ	Координаты, м		Метод определения координат характерной точки	Средняя квадрати- ческая погреш- ность положения характерной точки (Mt), м	Описание обозна- чения точки на мест- ности (при наличии)
	X	Y			
1	2	3	4	5	6


1	2	3	4	5	6
1	620509,15	1346396,90	Картометрический метод	0,10	—
2	620509,93	1346420,65	Картометрический метод	0,10	—
3	620518,46	1346418,56	Картометрический метод	0,10	—
4	620519,09	1346475,34	Картометрический метод	0,10	—
5	620521,75	1346536,90	Картометрический метод	0,10	—
6	620525,05	1346738,73	Картометрический метод	0,10	—
7	620525,16	1346822,02	Картометрический метод	0,10	—
8	620525,54	1346829,54	Картометрический метод	0,10	—
9	620527,56	1346850,85	Картометрический метод	0,10	—
10	620511,59	1346851,99	Картометрический метод	0,10	—
11	620511,44	1346847,93	Картометрический метод	0,10	—
12	620523,20	1346847,15	Картометрический метод	0,10	—
13	620521,56	1346829,83	Картометрический метод	0,10	—
14	620521,16	1346822,12	Картометрический метод	0,10	—
15	620521,05	1346738,76	Картометрический метод	0,10	—
16	620517,78	1346538,85	Картометрический метод	0,10	—
17	620517,27	1346538,82	Картометрический метод	0,10	—
18	620481,33	1346540,72	Картометрический метод	0,10	—
19	620342,72	1346543,57	Картометрический метод	0,10	—
20	620338,16	1346525,02	Картометрический метод	0,10	—
21	620236,38	1346348,44	Картометрический метод	0,10	—
22	620227,26	1346343,84	Картометрический метод	0,10	—
23	620197,61	1346398,36	Картометрический метод	0,10	—
24	620174,83	1346459,62	Картометрический метод	0,10	—
25	620173,78	1346470,68	Картометрический метод	0,10	—
26	620171,12	1346489,63	Картометрический метод	0,10	—
27	620091,96	1346488,95	Картометрический метод	0,10	—
28	620085,10	1346450,66	Картометрический метод	0,10	—

1	2	3	4	5	6
29	620021,16	1346450,24	Картометрический метод	0,10	—
30	620021,16	1346446,24	Картометрический метод	0,10	—
31	620088,46	1346446,69	Картометрический метод	0,10	—
32	620095,31	1346484,97	Картометрический метод	0,10	—
33	620167,64	1346485,61	Картометрический метод	0,10	—
34	620169,80	1346470,22	Картометрический метод	0,10	—
35	620170,89	1346458,71	Картометрический метод	0,10	—
36	620193,97	1346396,70	Картометрический метод	0,10	—
37	620225,60	1346338,53	Картометрический метод	0,10	—
38	620239,24	1346345,40	Картометрический метод	0,10	—
39	620341,90	1346523,52	Картометрический метод	0,10	—
40	620345,84	1346539,51	Картометрический метод	0,10	—
41	620481,19	1346536,73	Картометрический метод	0,10	—
42	620517,29	1346534,81	Картометрический метод	0,10	—
43	620517,66	1346534,83	Картометрический метод	0,10	—
44	620515,18	1346477,47	Картометрический метод	0,10	—
45	620419,76	1346480,87	Картометрический метод	0,10	—
46	620412,78	1346471,79	Картометрический метод	0,10	—
47	620353,37	1346356,90	Картометрический метод	0,10	—
48	620356,92	1346355,06	Картометрический метод	0,10	—
49	620416,16	1346469,63	Картометрический метод	0,10	—
50	620421,68	1346476,80	Картометрический метод	0,10	—
51	620515,07	1346473,47	Картометрический метод	0,10	—
52	620514,52	1346423,64	Картометрический метод	0,10	—
53	620506,09	1346425,72	Картометрический метод	0,10	—
54	620505,16	1346397,04	Картометрический метод	0,10	—
1	620509,15	1346396,90	Картометрический метод	0,10	—




Раздел 4

План границ объекта

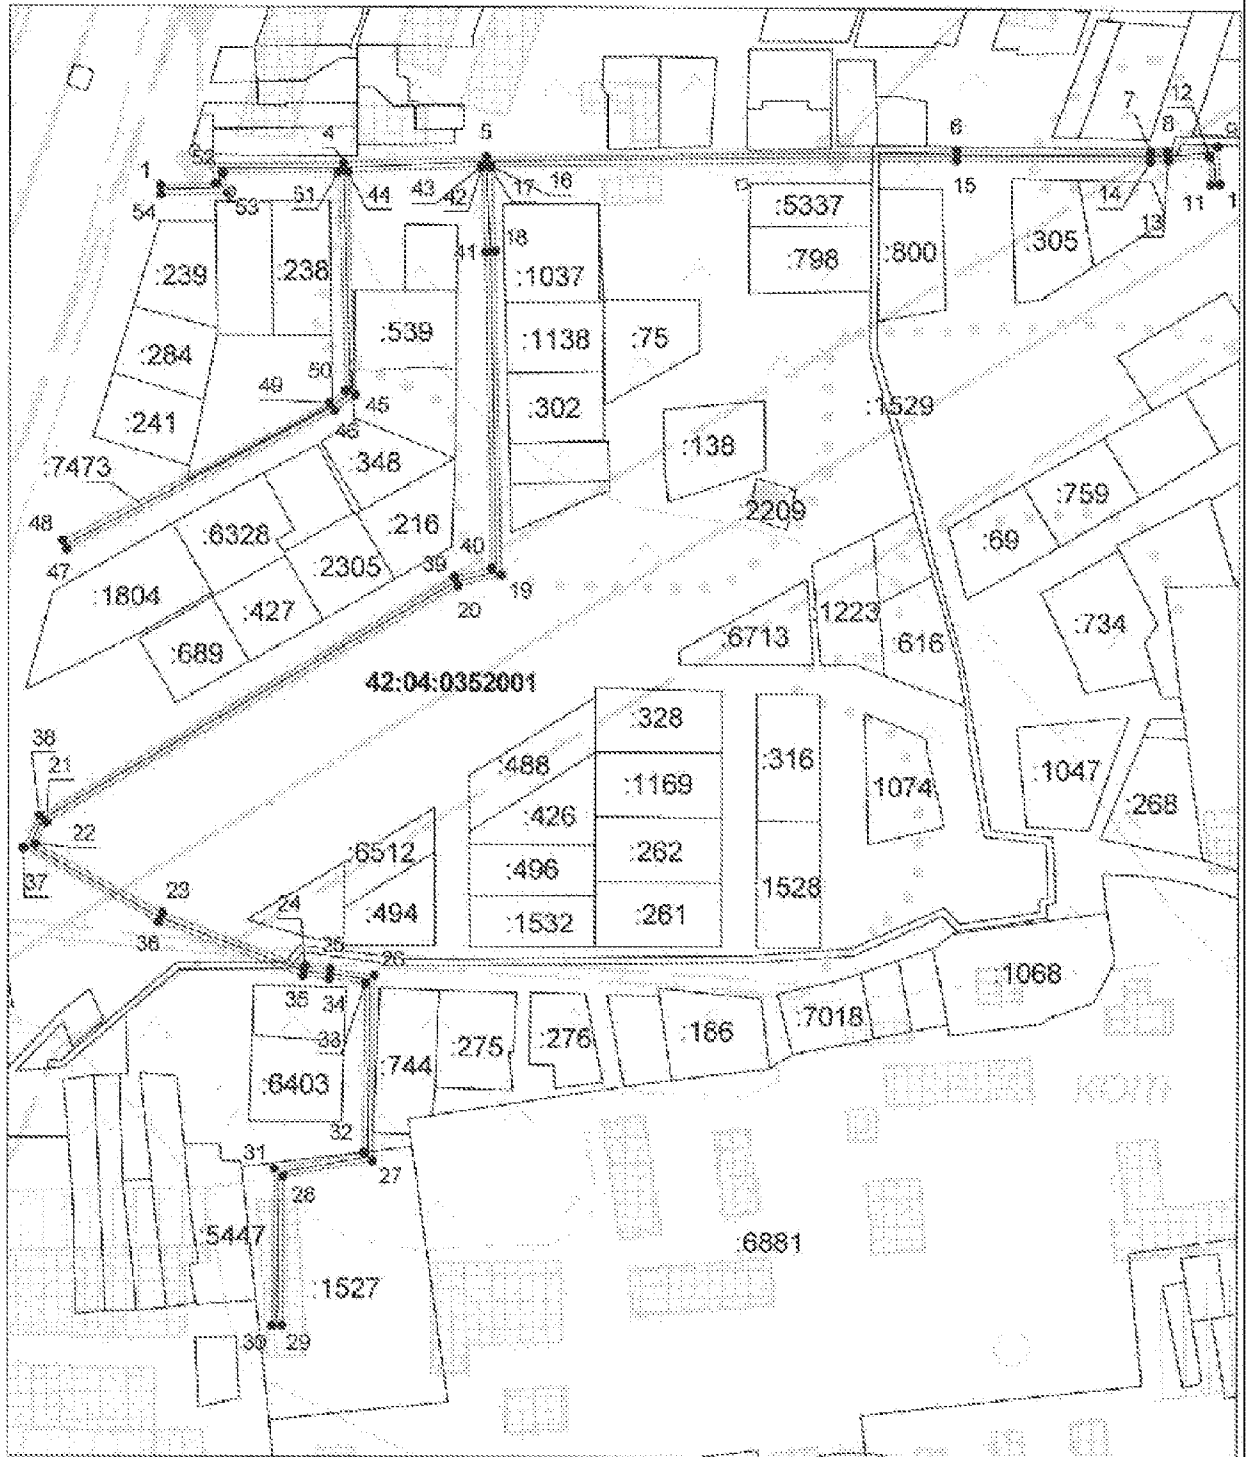

Масштаб 1: 3000

Используемые условные знаки и обозначения приведены на отдельном листе в конце раздела.

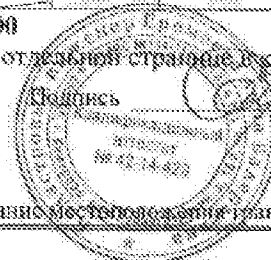

Подпись

Еремеева А. В.

Дата 09 июля 2020 г.

Место для оттиска печати (при наличии) лица, составившего описание местоположения границ объекта

**План границ объекта****Используемые условные знаки и обозначения:**

- ..... — границы объекта,
- ..... — установленная граница муниципального образования,
- — граница земельного участка, сведения о которых содержатся в ЕИРЧ,
- — характерная точка объекта,
- 42:04:0352001** — номер кадастрового квартала.