



ПРАВИТЕЛЬСТВО  
КЕМЕРОВСКОЙ ОБЛАСТИ - КУЗБАССА

**ПОСТАНОВЛЕНИЕ**

от « 12 » марта 2021 г. № 106  
г. Кемерово

**Об утверждении границ охранной зоны  
существующей газораспределительной  
сети «Газоснабжение наружное» с кадастровым  
номером 42:24:0000000:1395 и наложении  
ограничений (обременений) на входящие  
в нее земельные участки**

В соответствии со статьями 56, 104-106 Земельного кодекса Российской Федерации, статьями 19, 32 Федерального закона от 13.07.2015 № 218-ФЗ «О государственной регистрации недвижимости», Правилами охраны газораспределительных сетей, утвержденными постановлением Правительства Российской Федерации от 20.11.2000 № 878, статьей 3 Закона Кемеровской области от 12.07.2006 № 98-ОЗ «О градостроительной деятельности», на основании заявления организации – собственника газораспределительной сети Алиева Рагима Таптыг Оглы Правительство Кемеровской области – Кузбасса постановляет:

1. Утвердить границы охранной зоны существующей газораспределительной сети «Газоснабжение наружное» с кадастровым номером 42:24:0000000:1395, расположенной по адресу: Кемеровская область, Кемеровский городской округ, г. Кемерово, пер. Щегловский, в соответствии с описанием местоположения границ согласно приложению к настоящему постановлению.

2. Наложить на земельные участки, расположенные в границах охранной зоны, ограничения (обременения), предусмотренные пунктами 14-16 Правил охраны газораспределительных сетей, утвержденных постановлением Правительства Российской Федерации от 20.11.2000 № 878 «Об утверждении Правил охраны газораспределительных сетей», на срок эксплуатации газопровода, указанного в пункте 1 настоящего постановления.

3. Убытки, причиненные в связи с установлением охранной зоны, указанной в пункте 1 настоящего постановления, в соответствии с пунктом 8 статьи 57.1 Земельного кодекса Российской Федерации возмещаются Алиевым Рагимом Таптыг Оглы.

4. Главному управлению архитектуры и градостроительства Кузбасса направить в Управление Федеральной службы государственной регистрации, кадастра и картографии по Кемеровской области – Кузбассу документы (содержащиеся в них сведения) для внесения сведений в Единый государственный реестр недвижимости в соответствии со статьей 32 Федерального закона от 13.07.2015 № 218-ФЗ «О государственной регистрации недвижимости» в течение пяти рабочих дней с даты вступления в силу настоящего постановления.

5. Настоящее постановление подлежит опубликованию на сайте «Электронный бюллетень Правительства Кемеровской области – Кузбасса».

6. Контроль за исполнением настоящего постановления возложить на начальника Главного управления архитектуры и градостроительства Кузбасса Костикова В.С.

Первый заместитель Губернатора  
Кемеровской области – Кузбасса –  
председатель Правительства  
Кемеровской области – Кузбасса



В.Н. Телегин

Приложение  
к постановлению Правительства  
Кемеровской области – Кузбасса  
от 12 марта 2021 г. № 106

ОПИСАНИЕ МЕСТОПОЛОЖЕНИЯ ГРАНИЦ		
Зона с особыми условиями использования территории (охранная зона) объекта «Газоснабжение наружное»		
(наименование объекта, местоположение границ которого описано (далее - объект))		
Раздел 1		
Сведения об объекте		
№ п/п	Характеристики объекта	Описание характеристик
1	Местоположение объекта	Кемеровская область - Кузбасс, Кемеровский городской округ, г. Кемерово
2	Площадь объекта +/- величина погрешности определения площади (P +/- Дельта P)	4262 +/- 23 кв. м
3	Иные характеристики объекта	-

Раздел 2					
Сведения о местоположении границ объекта					
1. Система координат МСК-42 (Кемеровская область зона 2)					
2. Сведения о характерных точках границ объекта					
Обозначение характерных точек границ	Координаты, м		Метод определения координат характерной точки	Средняя квадратическая погрешность положения характерной точки (Mt), м	Описание обозначения точки на местности (при наличии)
	X	Y			
1	2	3	4	5	6
1	620652.57	1340619.55	Картометрический метод	0.10	-
2	620652.76	1340626.07	Картометрический метод	0.10	-
3	620645.50	1340626.23	Картометрический метод	0.10	-
4	620645.49	1340625.72	Картометрический метод	0.10	-
5	620641.88	1340625.80	Картометрический метод	0.10	-
6	620628.87	1340645.86	Картометрический метод	0.10	-
7	620604.56	1340631.32	Картометрический метод	0.10	-
8	620572.58	1340611.58	Картометрический метод	0.10	-
9	620542.02	1340592.83	Картометрический метод	0.10	-
10	620473.33	1340647.37	Картометрический метод	0.10	-
11	620454.56	1340638.64	Картометрический метод	0.10	-
12	620392.53	1340571.99	Картометрический метод	0.10	-

1	2	3	4	5	6
13	620348.44	1340615.69	Картометрический метод	0.10	-
14	620345.69	1340617.74	Картометрический метод	0.10	-
15	620343.83	1340616.18	Картометрический метод	0.10	-
16	620324.35	1340635.14	Картометрический метод	0.10	-
17	620271.32	1340688.11	Картометрический метод	0.10	-
18	620238.01	1340883.96	Картометрический метод	0.10	-
19	620232.09	1340882.96	Картометрический метод	0.10	-
20	620265.80	1340684.85	Картометрический метод	0.10	-
21	620267.13	1340683.83	Картометрический метод	0.10	-
22	620320.13	1340630.87	Картометрический метод	0.10	-
23	620343.53	1340608.10	Картометрический метод	0.10	-
24	620345.72	1340609.93	Картометрический метод	0.10	-
25	620392.70	1340563.36	Картометрический метод	0.10	-
26	620458.16	1340633.70	Картометрический метод	0.10	-
27	620472.50	1340640.37	Картометрический метод	0.10	-
28	620541.18	1340585.84	Картометрический метод	0.10	-
29	620543.91	1340586.96	Картометрический метод	0.10	-
30	620575.72	1340606.47	Картометрический метод	0.10	-

1	2	3	4	5	6
31	620607.62	1340626.17	Картометрический метод	0.10	-
32	620627.03	1340637.68	Картометрический метод	0.10	-
33	620638.57	1340619.87	Картометрический метод	0.10	-
1	620652.57	1340619.55	Картометрический метод	0.10	-


### 3. Сведения о характерных точках части (частей) границы объекта

Обозначение характерных точек границ	Координаты, м		Метод определения координат характерной точки	Средняя квадратическая погрешность положения характерной точки (Mt), м	Описание обозначения точки на местности (при наличии)
	X	Y			
-	-	-	-	-	-



## Раздел 4

## План границ объекта

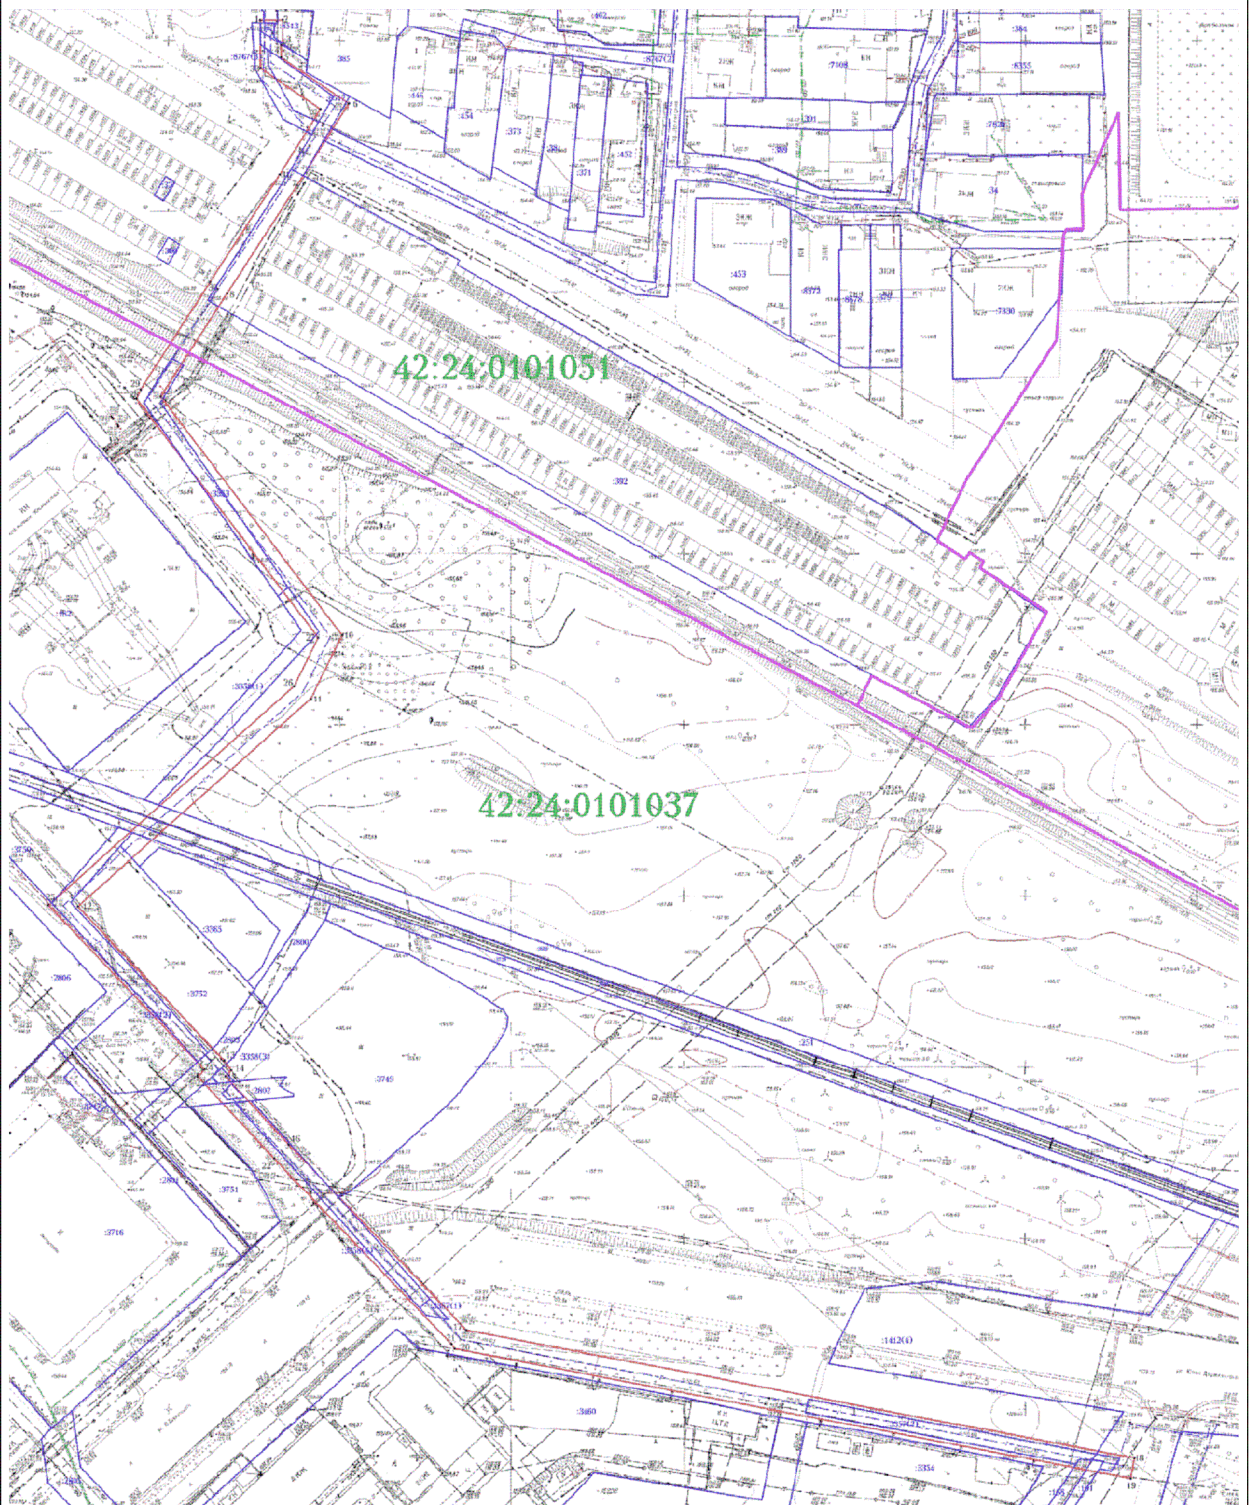

Масштаб 1:1300

Используемые условные знаки и обозначения:

42:24:01051 - надпись номера кадастрового квартала

1.2.3... - надпись номеров характерных точек объекта землеустройства

□ - учтенный земельный участок

729 - надпись кадастрового номера земельного участка

— граница объекта

— граница кадастрового квартала

