Регистрационный номер № 00282614214 от 11.11.2026

# МИНИСТЕРСТВО ПРОМЫШЛЕННОСТИ И ТОРГОВЛИ КУЗБАССА

## ПРИКАЗ

от 05.11.2026 № 01-05/182

г. Кемерово

**Об утверждении границ охранной зоны существующей газораспределительной сети и наложении ограничений (обременений) на входящий в нее земельный участок**

В соответствии со статьями 56, 104 – 106 Земельного кодекса Российской Федерации от 25.10.2001 № 136-ФЗ, статьями 19, 32 Федерального закона от 13.07.2015 № 218-ФЗ «О государственной регистрации недвижимости», Правилами охраны газораспределительных сетей, утвержденными постановлением Правительства Российской Федерации от 20.11.2000 № 878, подпунктом 4.20.15 Положения о Министерстве промышленности и торговли Кузбасса, утвержденного постановлением Правительства Кемеровской области – Кузбасса от 13.11.2020 № 670 «О Министерстве промышленности и торговли Кузбасса и признании утратившими силу отдельных нормативных правовых актов Правительства Кемеровской области – Кузбасса», на основании заявления собственника газораспределительной сети ООО «Газпром газомоторное топливо»

**п р и к а з ы в а ю :**

1. Утвердить границы охранной зоны газораспределительной сети в соответствии с приложением к настоящему приказу:

Сооружение – сети газоснабжения АГНКС-1 г. Кемерово (Кемеровская область, г. Кемерово, ул. 62-й проезд, д. 10, кадастровый номер 42:24:0201003:25).

2. Наложить на земельный участок, расположенный в утвержденных пунктом 1 настоящего приказа границах охранной зоны существующей газораспределительной сети, ограничения (обременения), предусмотренные пунктами 14–16 Правил охраны газораспределительных сетей, утвержденных постановлением Правительства Российской Федерации от 20.11.2000 № 878 «Об утверждении Правил охраны газораспределительных сетей», на срок эксплуатации этих сетей.

3. Убытки, причиненные в связи с установлением охранной зоны, возмещаются ООО «Газпром газомоторное топливо» в порядке и сроки, установленные статьей 57.1 Земельного кодекса Российской Федерации.

4. Главному консультанту отдела нефтепереработки и развития газификации Министерства промышленности и торговли Кузбасса Павловой Ю.Ф. направить в Управление Федеральной службы государственной регистрации, кадастра и картографии по Кемеровской области – Кузбассу документы (содержащиеся в них сведения) для внесения сведений в Единый государственный реестр недвижимости в соответствии со статьей 32 Федерального закона от 13.07.2015 № 218-ФЗ «О государственной регистрации недвижимости».

5. Сектору режима секретности и мобилизационной подготовки обеспечить размещение настоящего приказа на официальном сайте Минпромторга Кузбасса.

6. Настоящий приказ подлежит опубликованию в сетевом издании «Электронный бюллетень Правительства Кемеровской области – Кузбасса».

7. Контроль за исполнением приказа оставляю за собой.

Министр промышленности
и торговли Кузбасса А.С. Гришин

Приложение
к приказу Минпромторга Кузбасса
от 05.11.2026 № 01-05/182

# ОПИСАНИЕ МЕСТОПОЛОЖЕНИЯ ГРАНИЦ
охранной зоны существующей газораспределительной сети, для которой устанавливаются границы зоны с особыми условиями использования территории
**Сооружение – сети газоснабжения АГНКС-1 г. Кемерово (Кемеровская область, г. Кемерово, ул. 62-й проезд, д. 10, кадастровый номер 42:24:0201003:25)**

Раздел 1

| Сведения об объекте | | |
|---|---|---|
| № п/п | Характеристики объекта | Описание характеристик |
| 1 | 2 | 3 |
| 1 | Местоположение объекта | Кемеровская область - Кузбасс область, город Кемерово |
| 2 | Площадь объекта +/- величина погрешности определения площади (Р+/- Дельта Р) | 354 кв.м ± 6.59 кв.м |
| 3 | Иные характеристики объекта | Ограничения, установленные Постановлением Правительства РФ от 20.11.2000г. №878: 14. На земельные участки, входящие в охранные зоны газораспределительных сетей, в целях предупреждения их повреждения или нарушения условий их нормальной эксплуатации налагаются ограничения (обременения), которыми запрещается лицам, указанным в пункте 2 настоящих Правил: а) строить объекты жилищно-гражданского и производственного назначения; б) сносить и реконструировать мосты, коллекторы, автомобильные и железные дороги с расположенными на них газораспределительными сетями без предварительного выноса этих газопроводов по согласованию с эксплуатационными организациями; в) разрушать берегоукрепительные сооружения, водопропускные устройства, земляные и иные сооружения, предохраняющие газораспределительные сети от разрушений; г) перемещать, повреждать, засыпать и уничтожать опознавательные знаки, контрольно-измерительные пункты и другие устройства газораспределительных сетей; д) устраивать свалки и склады, разливать растворы кислот, солей, щелочей и других химически активных веществ; е) ограждать и перегораживать охранные зоны, препятствовать доступу персонала эксплуатационных организаций к газораспределительным сетям, проведению обслуживания и устранению повреждений газораспределительных сетей; ж) разводить огонь и размещать источники огня; з) рыть погреба, копать и обрабатывать почву сельскохозяйственными и мелиоративными орудиями и механизмами на глубину более 0,3 метра; и) открывать калитки и двери газорегуляторных пунктов, станций катодной и дренажной защиты, люки подземных колодцев, включать или отключать электроснабжение средств связи, освещения и систем телемеханики; газораспределительных сетей посторонние предметы, лестницы, влезать на них; к) набрасывать, приставлять и привязывать к опорам и надземным газопроводам, ограждениям и зданиям; л) самовольно подключаться к газораспределительным сетям |

Раздел 2


| Сведения о местоположении границ объекта | | | | | |
|---|---|---|---|---|---|
| 1. Система координат МСК-42, зона 1 | | | | | |
| 2. Сведения о характерных точках границ объекта | | | | | |
| Обозначение характерных точек границ | Координаты, м | | Метод определения координат характерной точки | Средняя квадратическая погрешность положения характерной точки ($M_t$), м | Описание обозначения точки на местности (при наличии) |
| | X | Y | | | |
| 1 | 2 | 3 | 4 | 5 | 6 |
| 1 | 619076.37 | 1343859.24 | Аналитический метод | 0.10 | – |
| 2 | 619092.27 | 1343901.04 | Аналитический метод | 0.10 | – |
| 3 | 619092.42 | 1343901.58 | Аналитический метод | 0.10 | – |
| 4 | 619092.41 | 1343902.04 | Аналитический метод | 0.10 | – |
| 5 | 619092.29 | 1343902.59 | Аналитический метод | 0.10 | – |
| 6 | 619092.03 | 1343903.02 | Аналитический метод | 0.10 | – |
| 7 | 619091.71 | 1343903.36 | Аналитический метод | 0.10 | – |
| 8 | 619091.20 | 1343903.69 | Аналитический метод | 0.10 | – |
| 9 | 619053.85 | 1343920.08 | Аналитический метод | 0.10 | – |
| 10 | 619053.45 | 1343920.21 | Аналитический метод | 0.10 | – |
| 11 | 619052.95 | 1343920.25 | Аналитический метод | 0.10 | – |
| 12 | 619052.52 | 1343920.19 | Аналитический метод | 0.10 | – |
| 13 | 619052.14 | 1343920.03 | Аналитический метод | 0.10 | – |
| 14 | 619051.85 | 1343919.85 | Аналитический метод | 0.10 | – |
| 15 | 619051.60 | 1343919.63 | Аналитический метод | 0.10 | – |
| 16 | 619051.34 | 1343919.29 | Аналитический метод | 0.10 | – |
| 17 | 619051.23 | 1343919.08 | Аналитический метод | 0.10 | – |
| 18 | 619051.10 | 1343918.72 | Аналитический метод | 0.10 | – |
| 19 | 619051.05 | 1343918.34 | Аналитический метод | 0.10 | – |
| 20 | 619051.07 | 1343917.97 | Аналитический метод | 0.10 | – |
| 21 | 619051.17 | 1343917.59 | Аналитический метод | 0.10 | – |
| 22 | 619051.35 | 1343917.16 | Аналитический метод | 0.10 | – |
| 23 | 619051.59 | 1343916.88 | Аналитический метод | 0.10 | – |
| 24 | 619051.87 | 1343916.63 | Аналитический метод | 0.10 | – |
| 25 | 619052.25 | 1343916.42 | Аналитический метод | 0.10 | – |
| 26 | 619087.89 | 1343900.77 | Аналитический метод | 0.10 | – |
| 27 | 619072.63 | 1343860.66 | Аналитический метод | 0.10 | – |

| | | | | | |
|---|---|---|---|---|---|
| 28 | 619072.51 | 1343860.14 | Аналитический метод | 0.10 | – |
| 29 | 619072.52 | 1343859.70 | Аналитический метод | 0.10 | – |
| 30 | 619072.65 | 1343859.14 | Аналитический метод | 0.10 | – |
| 31 | 619072.91 | 1343858.73 | Аналитический метод | 0.10 | – |
| 32 | 619073.16 | 1343858.46 | Аналитический метод | 0.10 | – |
| 33 | 619073.56 | 1343858.17 | Аналитический метод | 0.10 | – |
| 34 | 619073.92 | 1343858.05 | Аналитический метод | 0.10 | – |
| 35 | 619074.35 | 1343857.94 | Аналитический метод | 0.10 | – |
| 36 | 619074.87 | 1343857.97 | Аналитический метод | 0.10 | – |
| 37 | 619075.31 | 1343858.11 | Аналитический метод | 0.10 | – |
| 38 | 619075.74 | 1343858.36 | Аналитический метод | 0.10 | – |
| 39 | 619076.03 | 1343858.66 | Аналитический метод | 0.10 | – |
| 40 | 619076.27 | 1343859.00 | Аналитический метод | 0.10 | – |
| 1 | 619076.37 | 1343859.24 | Аналитический метод | 0.10 | – |

3. Сведения о характерных точках части (частей) границы объекта

| Обозначение характерных точек части границы | Координаты, м | | Метод определения координат характерной точки | Средняя квадратическая погрешность положения характерной точки ($M_t$), м | Описание обозначения точки на местности (при наличии) |
|---|---|---|---|---|---|
| | X | Y | | | |
| 1 | 2 | 3 | 4 | 5 | 6 |
| – | – | – | – | – | – |


План границ охранной зоны Сооружения (Сети газоснабжения АГНКС-1 г. Кемерово)

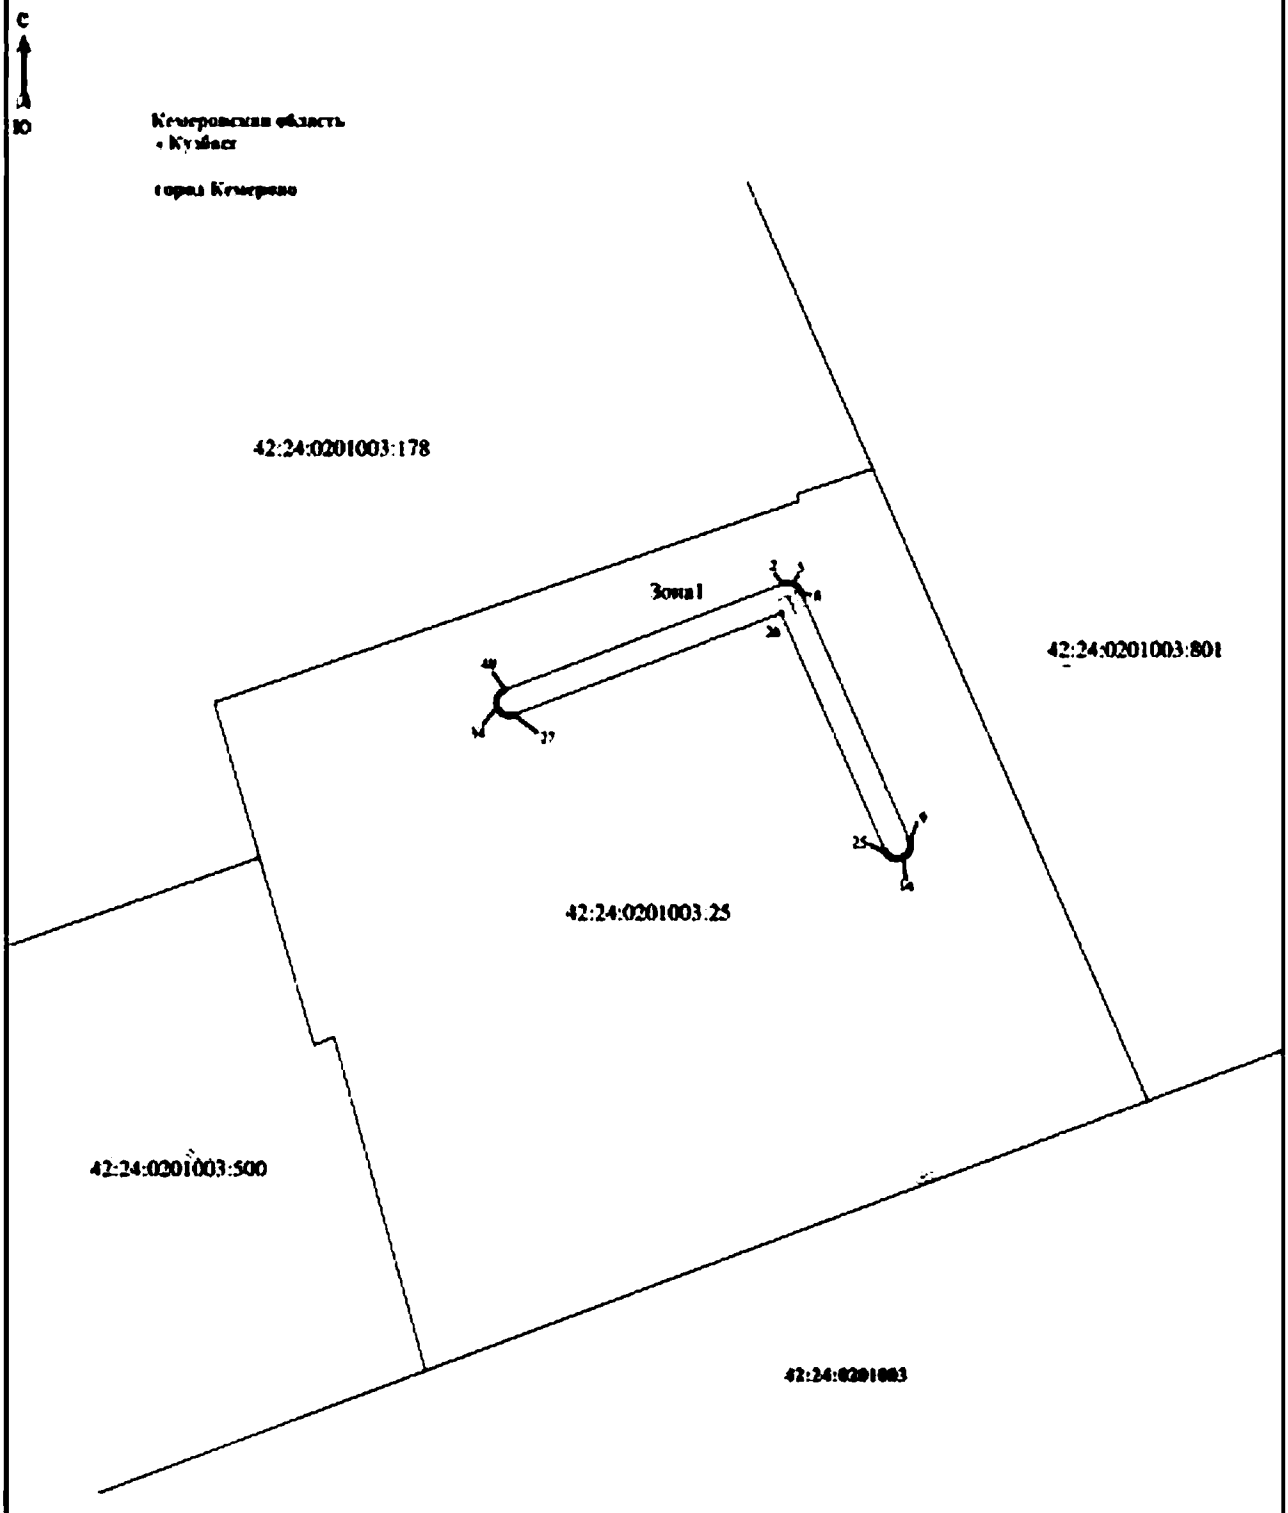


Условные обозначения:

| | | | |
|---|---|---|---|
| Кемеровская область - Кузбасс | - наименование субъекта РФ | | - контур зообразующего объекта |
| город Кемерово | - наименование населенного пункта | ——— | - образованная граница зоны с особыми условиями использования территории |
| 42:24:0201003 | - номер кадастрового квартала | 25 | - граница и номер земельного участка по сведениям ЕГРН |
| | | 1 ● | - обозначение образованной поворотной точки границы зоны с особыми условиями использования территории |

Масштаб 1:1000

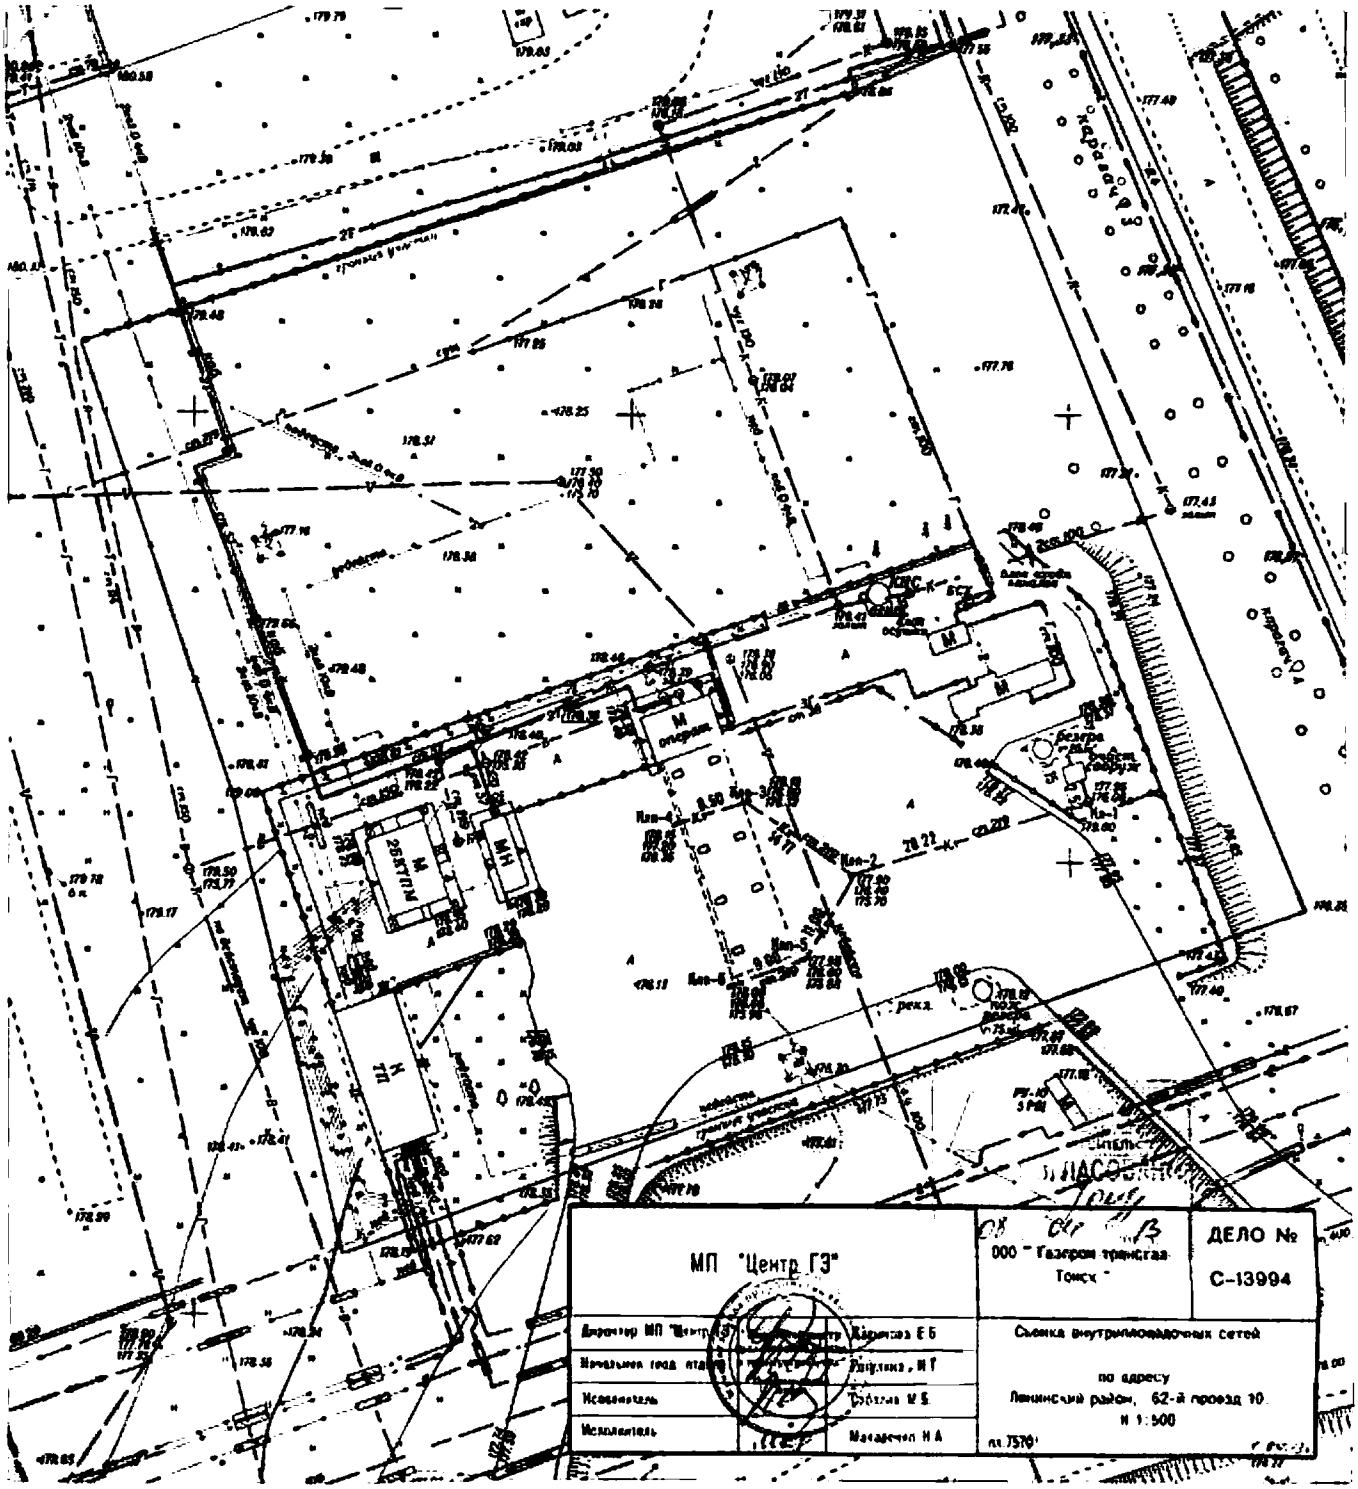
МП "Центр ГЗ"
ООО "Газпром трансгаз Томск"
ДЕЛО № С-13994
Директор МП "Центр ГЗ" Жарикова Е.Б.
Начальник отдела Лапухина Н.Г.
Исполнитель Трёхина М.Б.
Исполнитель Макаренко Н.А.
Съемка внутриплощадочных сетей
по адресу
Ленинский район, 62-й проезд 10
М 1:500
пл.7570
ТП
ГРП
Резерв

