



**ДЕПАРТАМЕНТ
ИМУЩЕСТВЕННЫХ И ЗЕМЕЛЬНЫХ ОТНОШЕНИЙ
КОСТРОМСКОЙ ОБЛАСТИ**

ПРИКАЗ

от « 24 » июня 2026 года № 80-од

г. Кострома

**Об установлении охранных зон газопроводов
газораспределительных сетей**

В соответствии с подпунктом 1 пункта 2 статьи 56, статьями 105, 106 Земельного кодекса Российской Федерации, постановлением Правительства Российской Федерации от 20 ноября 2000 года № 878 «Об утверждении Правил охраны газораспределительных сетей», Законом Костромской области от 18 июля 2002 года № 68-ЗКО «О разграничении полномочий между органами государственной власти Костромской области в сфере регулирования земельных отношений», постановлением губернатора Костромской области от 29 мая 2015 года № 96 «О департаменте имущественных и земельных отношений Костромской области», на основании обращения ООО «Газпром газораспределение Кострома»,

ПРИКАЗЫВАЮ:


1. Установить охранные зоны газопроводов газораспределительных сетей, находящихся в собственности общества с ограниченной ответственностью «Газпром газораспределение Кострома», перечень которых определен в приложении № 1 к настоящему приказу, в границах, сведения о которых содержатся в приложениях №№ 2 – 16 к настоящему приказу.

2. Наложить ограничения (обременения) на расположенные в охранных зонах газопроводов газораспределительных сетей земельные участки, определив условия их использования в соответствии с Правилами охраны газораспределительных сетей, утвержденными постановлением Правительства Российской Федерации от 20 ноября 2000 года № 878 «Об утверждении Правил охраны газораспределительных сетей».

3. Убытки, причиненные в связи с установлением охранной зоны газопровода газораспределительной сети, возмещает собственник такого сооружения в сроки, указанные в пункте 13 статьи 57.1 Земельного кодекса Российской Федерации.

4. Настоящий приказ вступает в силу со дня его официального опубликования.

Директор департамента

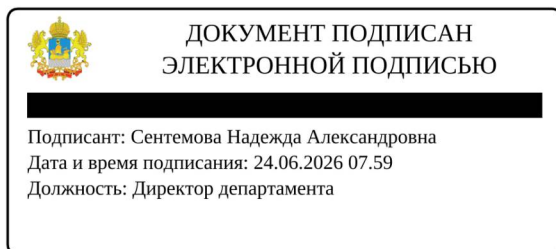

Н.А. Сентемова

Приложение № 1

к приказу департамента
имущественных и земельных
отношений
Костромской области
от « 24 » июня 2026 года № 80-од

ПЕРЕЧЕНЬ

газопроводов газораспределительных сетей, в связи с размещением
которых устанавливаются охранные зоны

№ п/п	Назначение объекта (вид)	Наименование объекта	Кадастровый номер объекта	Местоположение объекта
1	2	3	4	5
1	Сооружения трубопровод- ного транспорта	Газопровод-ввод к жилому дому по адресу: Костромская область, Красносельский район, д. Карнахино, пер. Трудящихся, д. 10	44:08:000000:1965	Российская Федерация, Костромская область, м.о. Красносельский, д. Карнахино, пер. Трудящихся, к жилому дому 10
2	Сооружения трубопровод- ного транспорта	Газопровод-ввод к жилому дому по адресу: 157955, Российская Федерация, Костромская область, Красносельский р-н, Карнахино д., Волжская ул., д. 12/2	44:08:012409:245	Российская Федерация, Костромская область, м.о. Красносельский, д. Карнахино, ул. Волжская, д. 12/2
3	Сооружения трубопровод- ного транспорта	Газопровод-ввод к жилому дому по адресу: Костромская область, Красносельский район, д. Карнахино, д. 50	44:08:011901:285	Российская Федерация, Костромская область, м.о. Красносельский, д. Карнахино, д. 50
4	Сооружения трубопровод- ного транспорта	Газопровод-ввод к жилому дому по адресу: Костромская область, Красносельский район, д. Карнахино, д. 56	44:08:011901:286	Российская Федерация, Костромская область, м.о. Красносельский, д. Карнахино, д. 56
5	Сооружения трубопровод- ного транспорта	Газопровод-ввод к жилому дому по адресу: Костромская область, Красносельский район, д. Карнахино, д. 58	44:08:011901:289	Российская Федерация, Костромская область, м.о. Красносельский, д. Карнахино, д. 58
6	Сооружения трубопровод- ного транспорта	Газопровод-ввод к жилому дому по адресу: Костромская область, Красносельский район, д. Карнахино, д. 62	44:08:011901:287	Российская Федерация, Костромская область, м.о. Красносельский, д. Карнахино, д. 62

1	2	3	4	5
7	Сооружения трубопроводного транспорта	Газопровод-ввод к жилому дому по адресу: Костромская область, Красносельский район, д. Карнахино, д. 55	44:08:011901:288	Российская Федерация, Костромская область, м.о. Красносельский, д. Карнахино, д. 55
8	Сооружения трубопроводного транспорта	Газопровод-ввод к жилому дому по адресу: Костромская область, Красносельский район, д. Большое Андрейково, д. 73	44:08:010101:1081	Российская Федерация, Костромская область, м.о. Красносельский, д. Большое Андрейково, д. 73
9	Сооружения трубопроводного транспорта	Газопровод-ввод к жилому дому № 84 по ул. Центральная в д. Боровиково Красносельского района Костромской области	44:08:010201:921	Российская Федерация, Костромская область, м.о. Красносельский, д. Боровиково, ул. Центральная, д. 84
10	Сооружения трубопроводного транспорта	Газопровод-ввод к индивидуальному жилому дому по адресу: Костромская область, Красносельский район, д. Боровиково, пер. Южный, д. 8	44:08:010203:472	Российская Федерация, Костромская область, м.о. Красносельский, д. Боровиково, пер. Южный, д. 8
11	Сооружения трубопроводного транспорта	Газопровод-ввод к зданию детского сада, расположенному по адресу: Костромская область, Красносельский район, пгт Красное-на-Волге, ул. Заводская, д. 5	44:08:090315:620	Российская Федерация, Костромская область, м.о. Красносельский, пгт Красное-на-Волге, ул. Заводская, д. 5
12	Сооружения трубопроводного транспорта	Газопровод-ввод к зданию детского сада по адресу: Костромская область, Красносельский район, п. Гравийный карьер, ул. Волжская, д. 16А	44:08:050601:1608	Российская Федерация, Костромская область, м.о. Красносельский, п. Гравийный Карьер, ул. Волжская, д. 16а
13	Сооружения трубопроводного транспорта	Газопровод-ввод к жилому дому по адресу: Костромская область, Красносельский район, д. Веселово, ул. Центральная, д. 34	44:08:050401:708	Российская Федерация, Костромская область, м.о. Красносельский, д. Веселово, ул. Центральная, д. 34
14	Сооружения трубопроводного транспорта	Газопровод-ввод к жилому дому по адресу: Костромская область, Красносельский район, д. Карабаново, д.38Б	44:08:071801:273	Российская Федерация, Костромская область, м.о. Красносельский, д. Карабаново, д 38б
15	Сооружения трубопроводного транспорта	Газопровод-ввод к жилому дому по адресу: Костромская область, Костромской район, Бакшеевское с/п, д. б/н (кад.№ 44:07:024501:644)	44:07:024501:1149	Российская Федерация, Костромская область, м.р-н Костромской, с.п. Бакшеевское, д. б/н (кад.№ 44:07:024501:644)

Приложение № 2

к приказу департамента
имущественных и земельных
отношений
Костромской области
от « 24 » июня 2026 года № 80-од

СВЕДЕНИЯ

о границах охранной зоны сооружения трубопроводного транспорта,
имеющего местоположение: Российская Федерация, Костромская область,
м.о. Красносельский, д. Карнахино, пер. Трудящихся, к жилому дому 10

Обозначение характерных точек границ	Координаты, м	
	X	Y
1	2	3
1	275394,16	1223414,63
2	275395,84	1223418,26
3	275395,14	1223418,58
4	275400,41	1223433,44
5	275402,92	1223433,66
6	275404,49	1223437,61
7	275425,18	1223489,88
8	275425,10	1223491,54
9	275426,06	1223491,59
10	275425,85	1223495,59
11	275424,92	1223495,54
12	275423,70	1223522,41
13	275422,58	1223539,24
14	275423,66	1223539,29
15	275423,47	1223543,28
16	275422,32	1223543,23
17	275417,80	1223611,58
18	275410,83	1223625,77
19	275393,99	1223650,18
20	275390,60	1223655,28
21	275386,95	1223660,27
22	275383,08	1223665,10
23	275378,96	1223669,80
24	275369,68	1223678,39
25	275357,32	1223690,71
26	275341,21	1223709,12
27	275320,64	1223733,44

Обозначение характерных точек границ	Координаты, м	
	X	Y
1	2	3
28	275308,98	1223746,60
29	275308,05	1223748,13
30	275307,30	1223749,80
31	275306,77	1223751,52
32	275306,51	1223753,32
33	275302,55	1223752,76
34	275302,85	1223750,64
35	275303,55	1223748,38
36	275304,51	1223746,26
37	275305,75	1223744,22
38	275317,61	1223730,82
39	275338,18	1223706,51
40	275354,40	1223687,98
41	275366,90	1223675,51
42	275376,09	1223667,01
43	275380,01	1223662,53
44	275383,77	1223657,84
45	275387,32	1223652,99
46	275390,68	1223647,93
47	275407,37	1223623,74
48	275413,87	1223610,52
49	275419,50	1223525,25
50	275419,03	1223525,23
51	275419,24	1223521,23
52	275419,74	1223521,26
53	275421,14	1223490,56
54	275400,77	1223439,08

1	2	3
55	275400,11	1223437,43
56	275397,50	1223437,20
57	275390,78	1223418,25
58	275390,03	1223416,46
59	275391,84	1223415,70
1	275394,16	1223414,63




Масштаб 1:600

Условные обозначения:

- - Граница охранной зоны газопровода
- - Граница земельного участка по сведениям ЕГРН
- - Кадастровый номер квартала
- - Граница ЗОУИТ по сведениям ЕГРН


- 18 - Характерная точка границы, сведения о которой позволяют однозначно определить ее положение на местности
- 44:27:030101:5 - Кадастровый номер земельного участка
- - Граница кадастрового квартала по сведениям ЕГРН
- - - - Ось газопровода-ввода

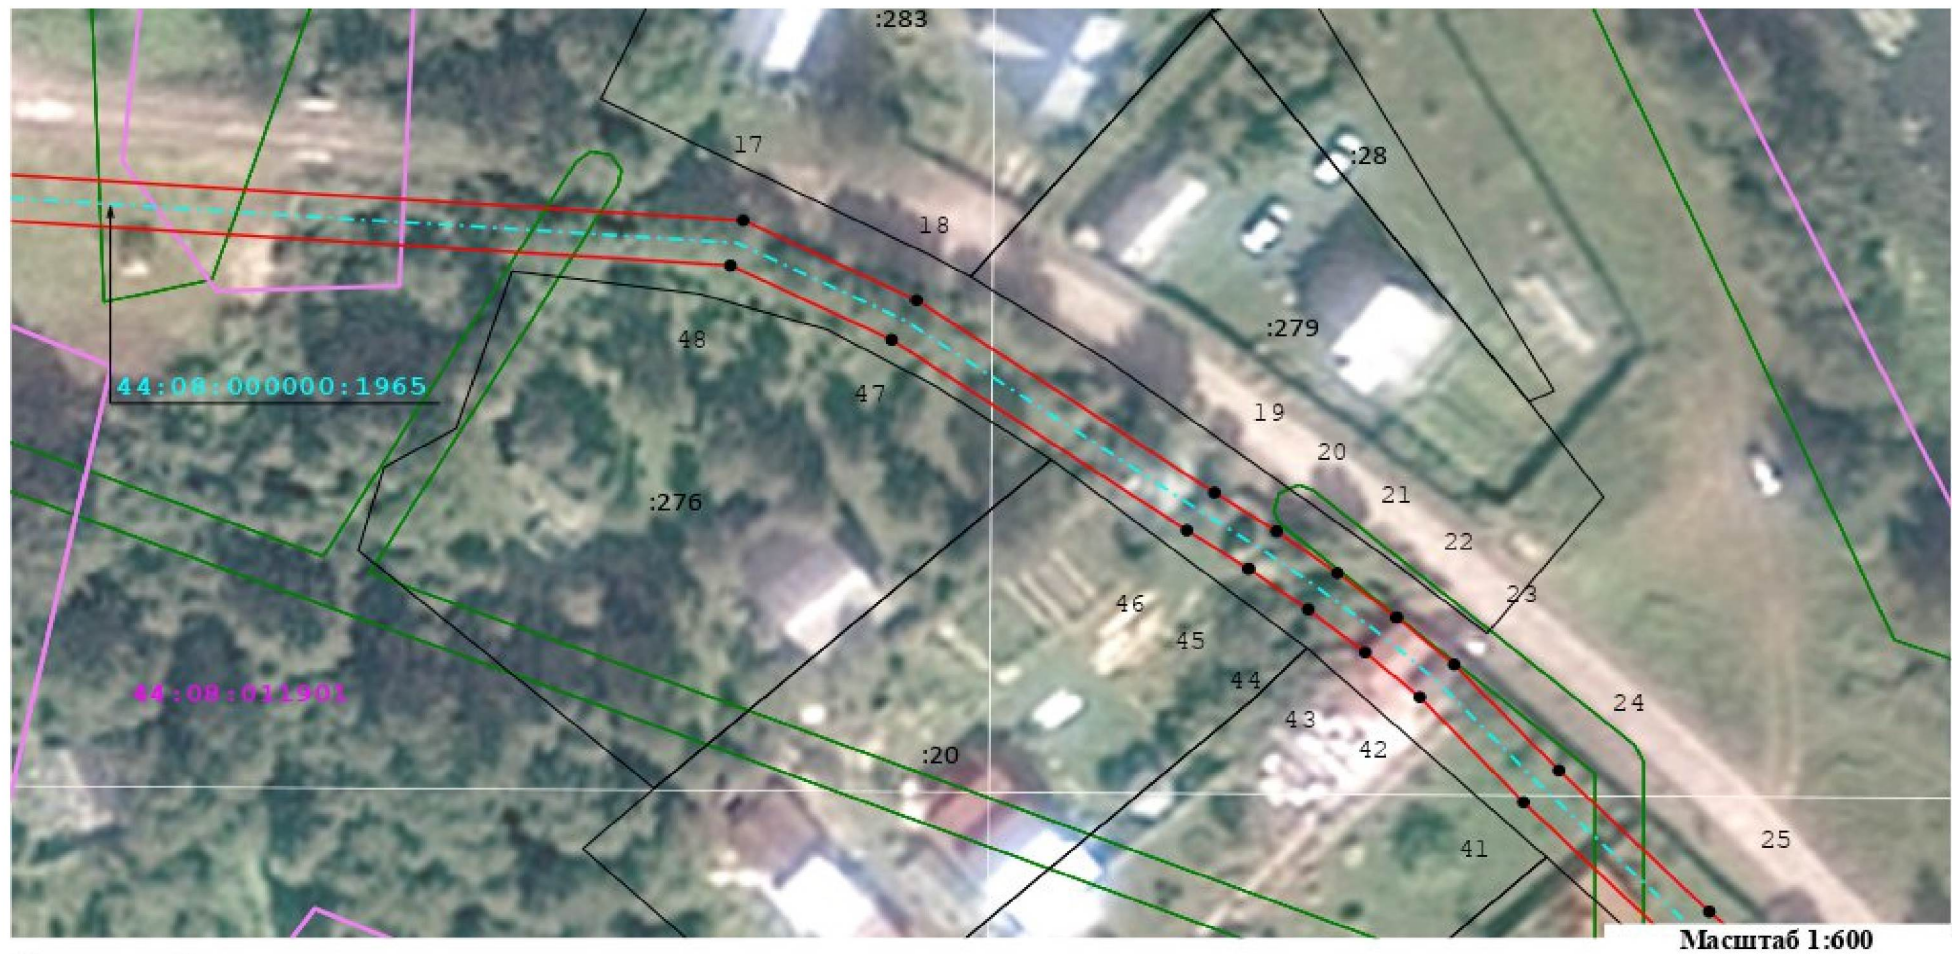

Условные обозначения:

- - Граница охранной зоны газопровода
- - Граница земельного участка по сведениям ЕГРН
- - Кадастровый номер квартала
- - Граница ЗОУИТ по сведениям ЕГРН

- 18 - Характерная точка границы, сведения о которой позволяют однозначно определить ее положение на местности
- 44:27:030101:5 - Кадастровый номер земельного участка
- - Граница кадастрового квартала по сведениям ЕГРН
- - - - Ось газопровода-ввода

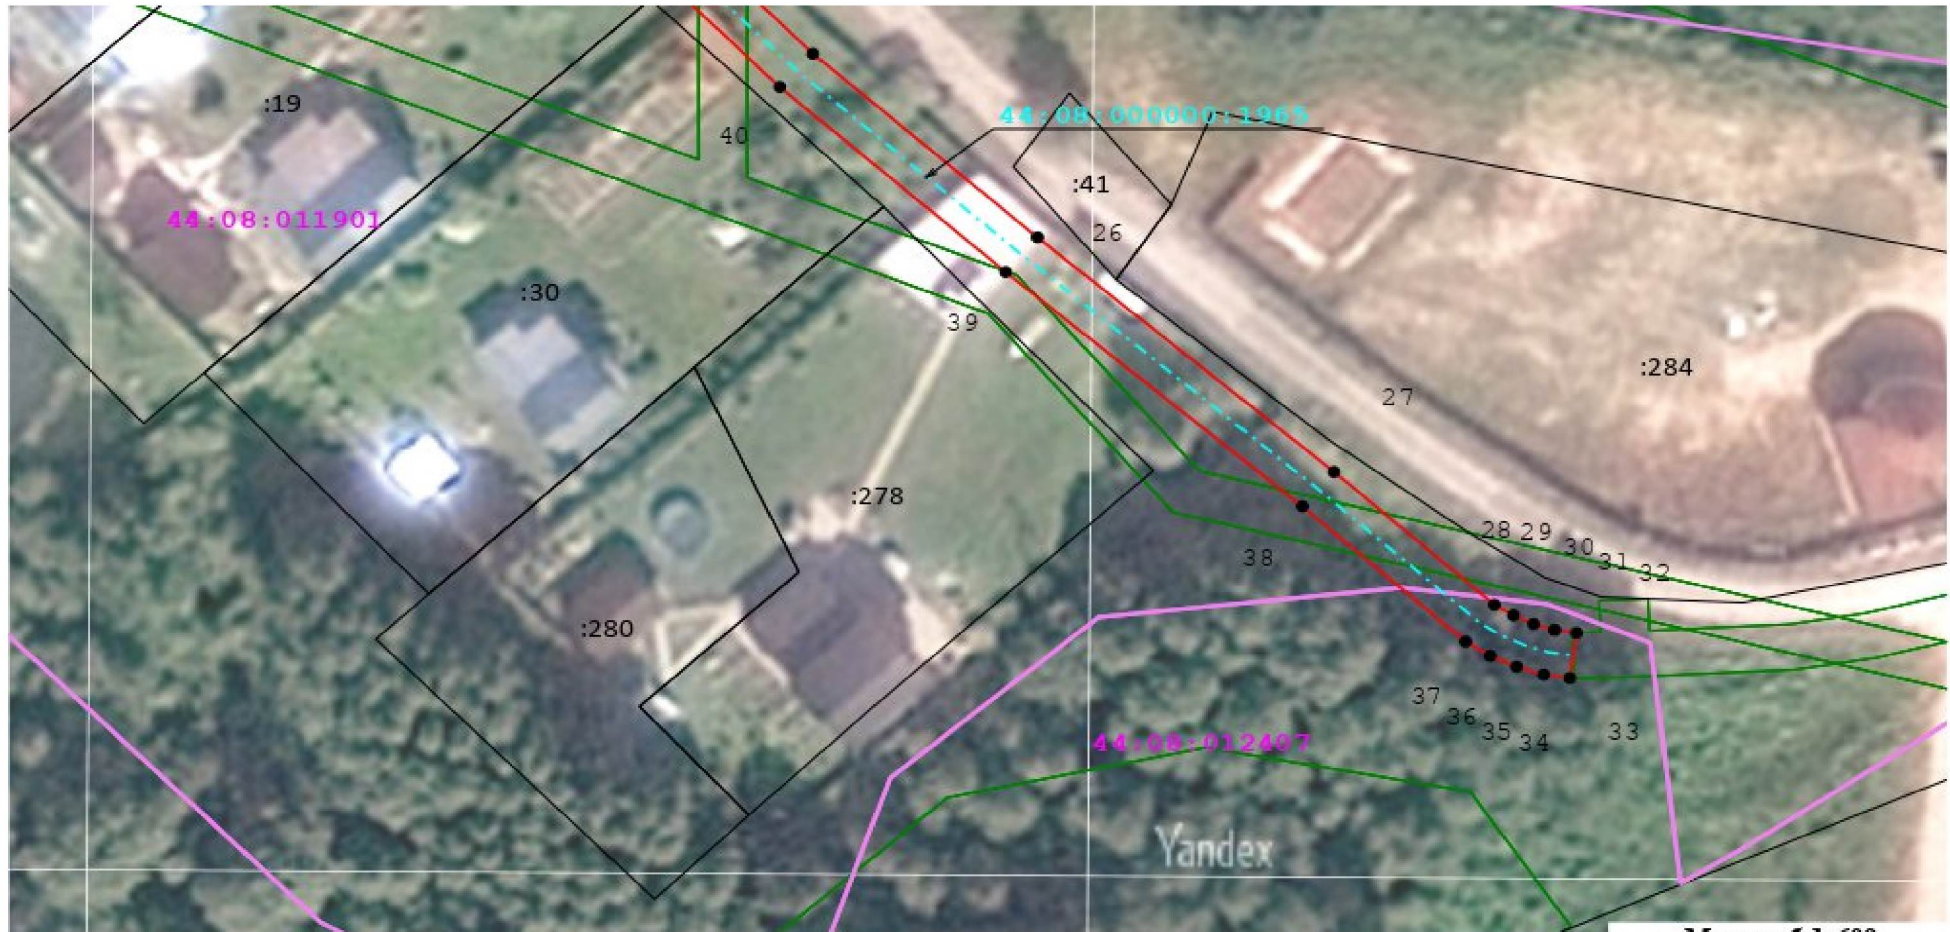

Масштаб 1:600

Условные обозначения:

- - Граница охранной зоны газопровода
- - Граница земельного участка по сведениям ЕГРН
- - Кадастровый номер квартала
- - Граница ЗОУИТ по сведениям ЕГРН

- 18 - Характерная точка границы, сведения о которой позволяют однозначно определить ее положение на местности
- 44:27:030101:5 - Кадастровый номер земельного участка
- - Граница кадастрового квартала по сведениям ЕГРН
- - - - Ось газопровода-ввода

Приложение № 3

к приказу департамента
имущественных и земельных
отношений
Костромской области
от « 24 » июня 2026 года № 80-од

СВЕДЕНИЯ

о границах охранной зоны сооружения трубопроводного транспорта,
имеющего местоположение: Российская Федерация, Костромская область,
м.о. Красносельский, д. Карнахино, ул. Волжская, д. 12/2

Обозначение характерных точек границ	Координаты, м	
	X	Y
1	275354,89	1223428,16
2	275358,39	1223426,24
3	275358,71	1223426,81
4	275391,08	1223408,63
5	275393,72	1223414,91
6	275390,03	1223416,46
7	275389,13	1223414,31
8	275359,62	1223430,89
9	275358,90	1223431,29
10	275357,16	1223432,27
11	275355,20	1223428,78
12	275355,22	1223428,77
1	275354,89	1223428,16



Условные обозначения:

- | | | | |
|--|---|--|--|
| | - Граница охранной зоны газопровода | | - Ось газопровода-ввода |
| | - Характерная точка границы, сведения о которой позволяют однозначно определить ее положение на местности | | - Граница земельного участка по сведениям ЕГРН |
| | - Кадастровый номер земельного участка | | - Кадастровый номер квартала |
| | - Граница кадастрового квартала по сведениям ЕГРН | | - Граница ЗОУИТ по сведениям ЕГРН |


Приложение № 4

к приказу департамента
имущественных и земельных
отношений
Костромской области
от « 24 » июня 2026 года № 80-од

СВЕДЕНИЯ

о границах охранной зоны сооружения трубопроводного транспорта,
имеющего местоположение: Российская Федерация, Костромская область,
м.о. Красносельский, д. Карнахино, д. 50

Обозначение характерных точек границ	Координаты, м	
	X	Y
1	275412,71	1223630,12
2	275407,82	1223626,49
3	275410,20	1223623,27
4	275415,09	1223626,90
1	275412,71	1223630,12

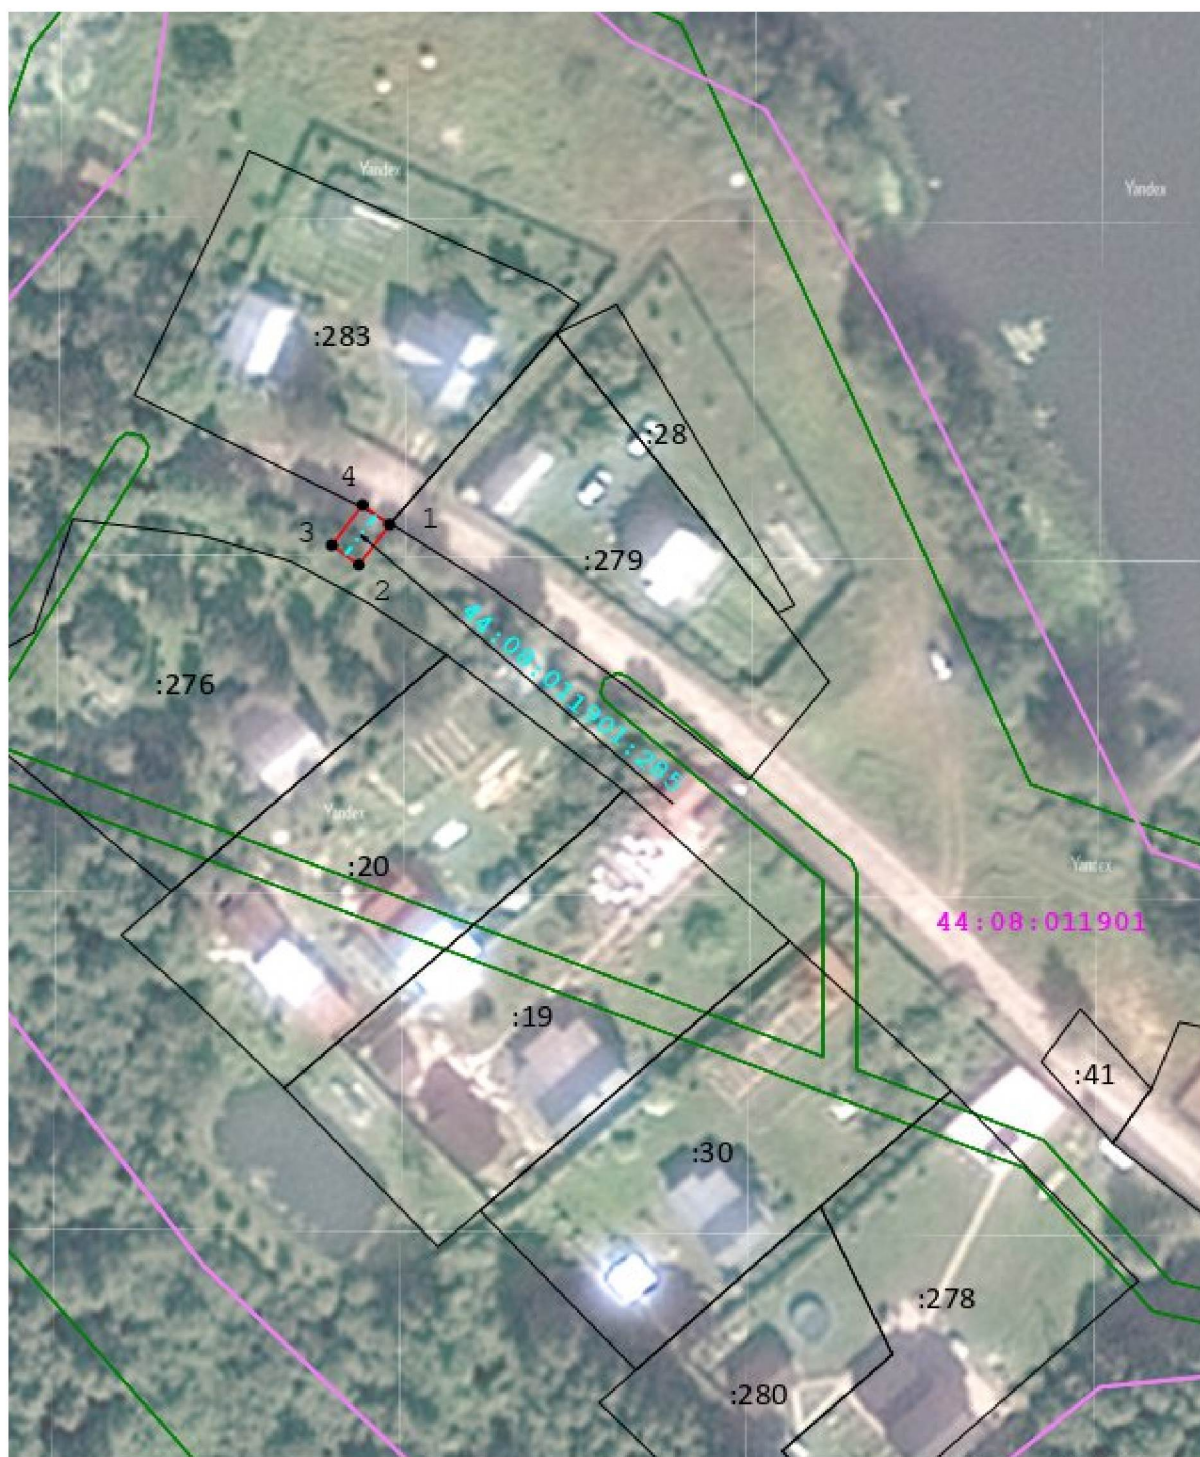

Масштаб 1:800

Условные обозначения:

- | | | | |
|--|---|--|--|
| | - Граница охранной зоны газопровода | | - Ось газопровода-ввода |
| | - Характерная точка границы, сведения о которой позволяют однозначно определить ее положение на местности | | - Граница земельного участка по сведениям ЕГРН |
| | - Граница кадастрового квартала по сведениям ЕГРН | | - Кадастровый номер квартала |
| | - Кадастровый номер земельного участка | | - Граница ЗОУИТ по сведениям ЕГРН |

Приложение № 5

к приказу департамента
имущественных и земельных
отношений
Костромской области
от « 24 » июня 2026 года № 80-од

СВЕДЕНИЯ

о границах охранной зоны сооружения трубопроводного транспорта,
имеющего местоположение: Российская Федерация, Костромская область,
м.о. Красносельский, д. Карнахино, д. 56

Обозначение характерных точек границ	Координаты, м	
	X	Y
1	275391,24	1223650,42
2	275387,96	1223647,84
3	275390,44	1223644,70
4	275393,71	1223647,28
1	275391,24	1223650,42



Масштаб 1:500

Условные обозначения:

- | | | | |
|--|---|--|--|
| | - Граница охранной зоны газопровода | | - Ось газопровода-ввода |
| | - Характерная точка границы, сведения о которой позволяют однозначно определить ее положение на местности | | - Граница земельного участка по сведениям ЕГРН |
| | - Кадастровый номер земельного участка | | - Кадастровый номер квартала |
| | - Граница кадастрового квартала по сведениям ЕГРН | | - Граница ЗОУИТ по сведениям ЕГРН |


Приложение № 6

к приказу департамента
имущественных и земельных
отношений
Костромской области
от « 24 » июня 2026 года № 80-од

СВЕДЕНИЯ


о границах охранной зоны сооружения трубопроводного транспорта,
имеющего местоположение: Российская Федерация, Костромская область,
м.о. Красносельский, д. Карнахино, д. 58

Обозначение характерных точек границ	Координаты, м	
	X	Y
1	275354,46	1223690,64
2	275352,01	1223688,00
3	275354,95	1223685,28
4	275357,39	1223687,92
1	275354,46	1223690,64

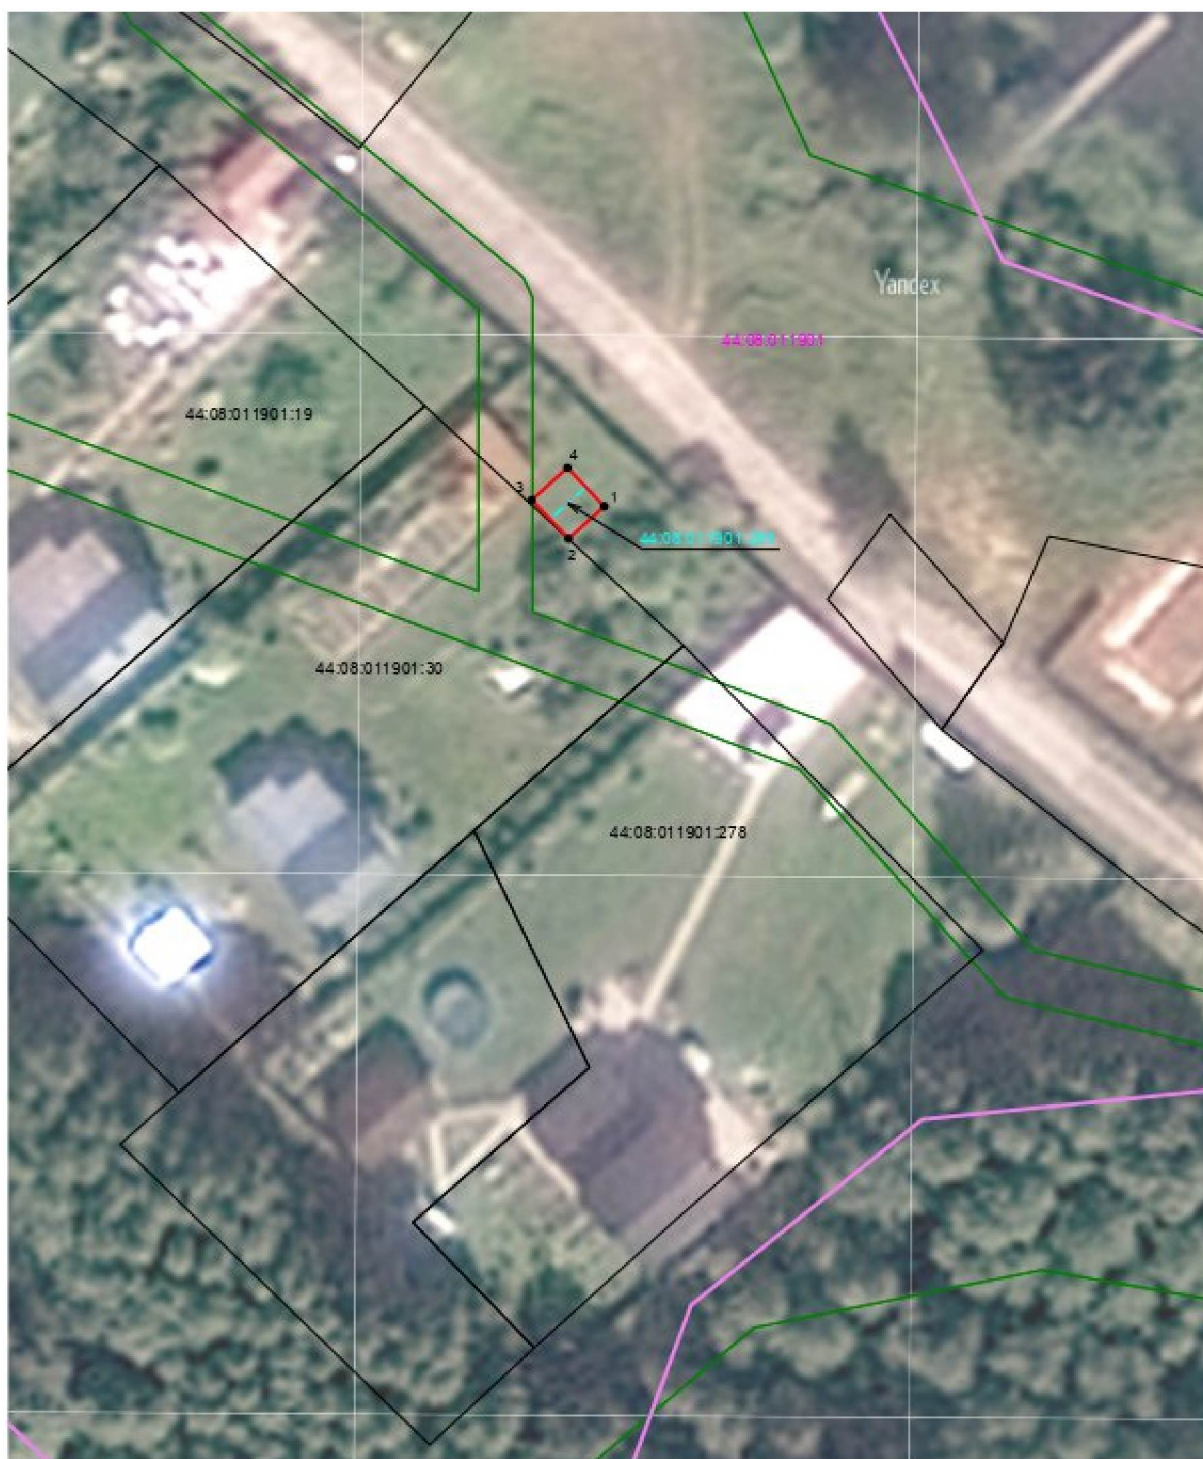

Масштаб 1:500

Условные обозначения:

 - | | | | |
|--|---|---|--|
|  | - Граница охранной зоны газопровода |  | - Ось газопровода-ввода |
|  | - Характерная точка границы, сведения о которой позволяют однозначно определить ее положение на местности |  | - Граница земельного участка по сведениям ЕГРН |
|  18 | - Характерная точка границы, сведения о которой позволяют однозначно определить ее положение на местности |  | - Кадастровый номер квартала |
|  14:27:030101:5 | - Кадастровый номер земельного участка |  | 44:07:024501 |
|  | - Граница кадастрового квартала по сведениям ЕГРН |  | - Граница ЗОУИТ по сведениям ЕГРН |


Приложение № 7

к приказу департамента
имущественных и земельных
отношений
Костромской области
от « 24 » июня 2026 года № 80-од

СВЕДЕНИЯ

о границах охранной зоны сооружения трубопроводного транспорта,
имеющего местоположение: Российская Федерация, Костромская область,
м.о. Красносельский, д. Карнахино, д. 62

Обозначение характерных точек границ	Координаты, м	
	X	Y
1	275332,35	1223716,42
2	275327,64	1223712,23
3	275330,30	1223709,24
4	275335,01	1223713,43
1	275332,35	1223716,42

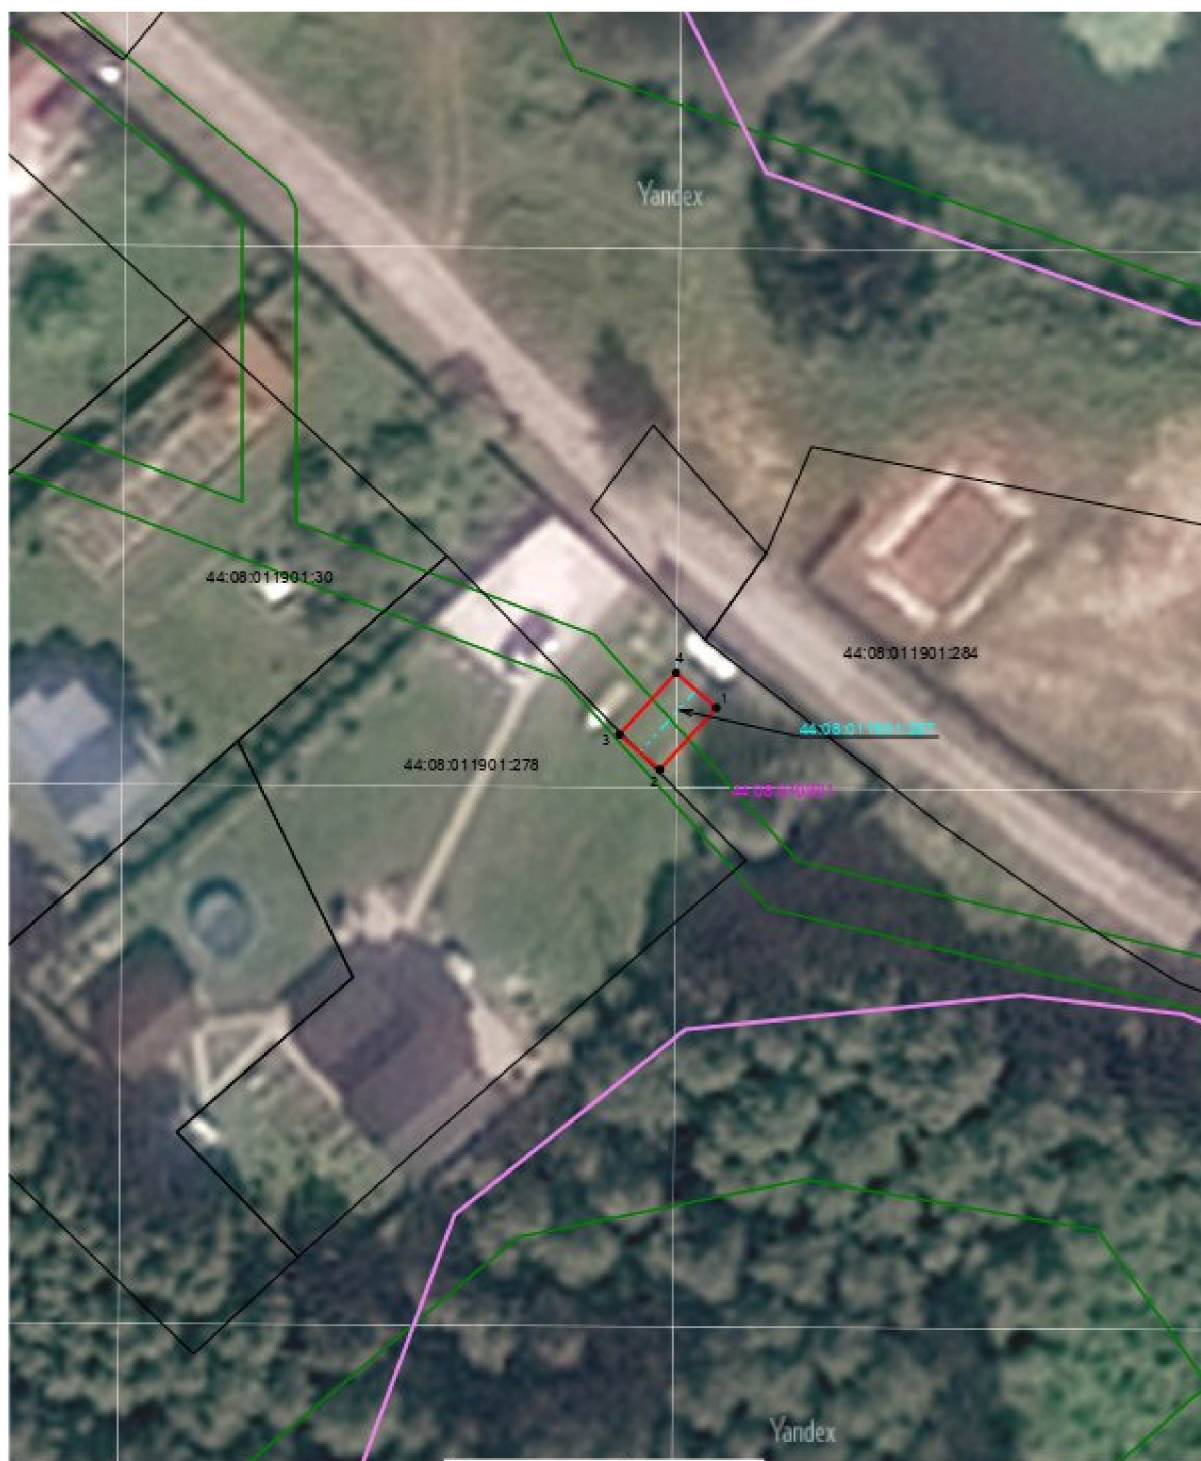

Масштаб 1:500

Условные обозначения:

- | | | | |
|---|---|---|--|
|  | - Граница охранной зоны газопровода |  | - Ось газопровода-ввода |
|  | - Характерная точка границы, сведения о которой позволяют однозначно определить ее положение на местности |  | - Граница земельного участка по сведениям ЕГРН |
|  | - Кадастровый номер земельного участка |  | - Кадастровый номер квартала |
|  | - Граница кадастрового квартала по сведениям ЕГРН |  | - Граница ЗОУИТ по сведениям ЕГРН |

Приложение № 8

к приказу департамента
имущественных и земельных
отношений
Костромской области
от « 24 » июня 2026 года № 80-од

СВЕДЕНИЯ

о границах охранной зоны сооружения трубопроводного транспорта,
имеющего местоположение: Российская Федерация, Костромская область,
м.о. Красносельский, д. Карнахино, д. 55

Обозначение характерных точек границ	Координаты, м	
	X	Y
1	275409,52	1223623,64
2	275406,31	1223621,83
3	275408,27	1223618,34
4	275411,49	1223620,15
1	275409,52	1223623,64



Условные обозначения:

- | | | | |
|----------------|--|--|--|
| | - Граница охранной зоны газопровода | | - Ось газопровода-ввода |
| | 18 - Характерная точка границы, сведения о которой позволяют однозначно определить ее положение на местности | | - Граница земельного участка по сведениям ЕГРН |
| 44:27:030101:5 | - Кадастровый номер земельного участка | | - Кадастровый номер квартала |
| | - Граница кадастрового квартала по сведениям ЕГРН | | - Граница ЗОУИТ по сведениям ЕГРН |

Приложение № 9

к приказу департамента
имущественных и земельных
отношений
Костромской области
от « 24 » июня 2026 года № 80-од

СВЕДЕНИЯ

о границах охранной зоны сооружения трубопроводного транспорта,
имеющего местоположение: Российская Федерация, Костромская область,
м.о. Красносельский, д. Большое Андрейково, д. 73

Обозначение характерных точек границ	Координаты, м	
	X	Y
1	279500,06	1223688,59
2	279496,64	1223686,52
3	279497,93	1223684,37
4	279501,36	1223686,44
1	279500,06	1223688,59



Условные обозначения:

- | | | | |
|--|---|--|--|
| | - Граница охранной зоны газопровода | | - Ось газопровода-ввода |
| | - Характерная точка границы, сведения о которой позволяют однозначно определить ее положение на местности | | - Граница земельного участка по сведениям ЕГРН |
| | - Граница кадастрового квартала по сведениям ЕГРН | | - Кадастровый номер квартала |
| | - Граница кадастрового земельного участка по сведениям ЕГРН | | - Граница ЗОУИТ по сведениям ЕГРН |


Приложение № 10

к приказу департамента
имущественных и земельных
отношений
Костромской области
от « 24 » июня 2026 года № 80-од

СВЕДЕНИЯ

о границах охранной зоны сооружения трубопроводного транспорта,
имеющего местоположение: Российская Федерация, Костромская область,
м.о. Красносельский, д. Боровиково, ул. Центральная, д. 84

Обозначение характерных точек границ	Координаты, м	
	X	Y
1	278477,81	1224775,79
2	278475,15	1224772,81
3	278479,87	1224768,58
4	278482,54	1224771,56
1	278477,81	1224775,79

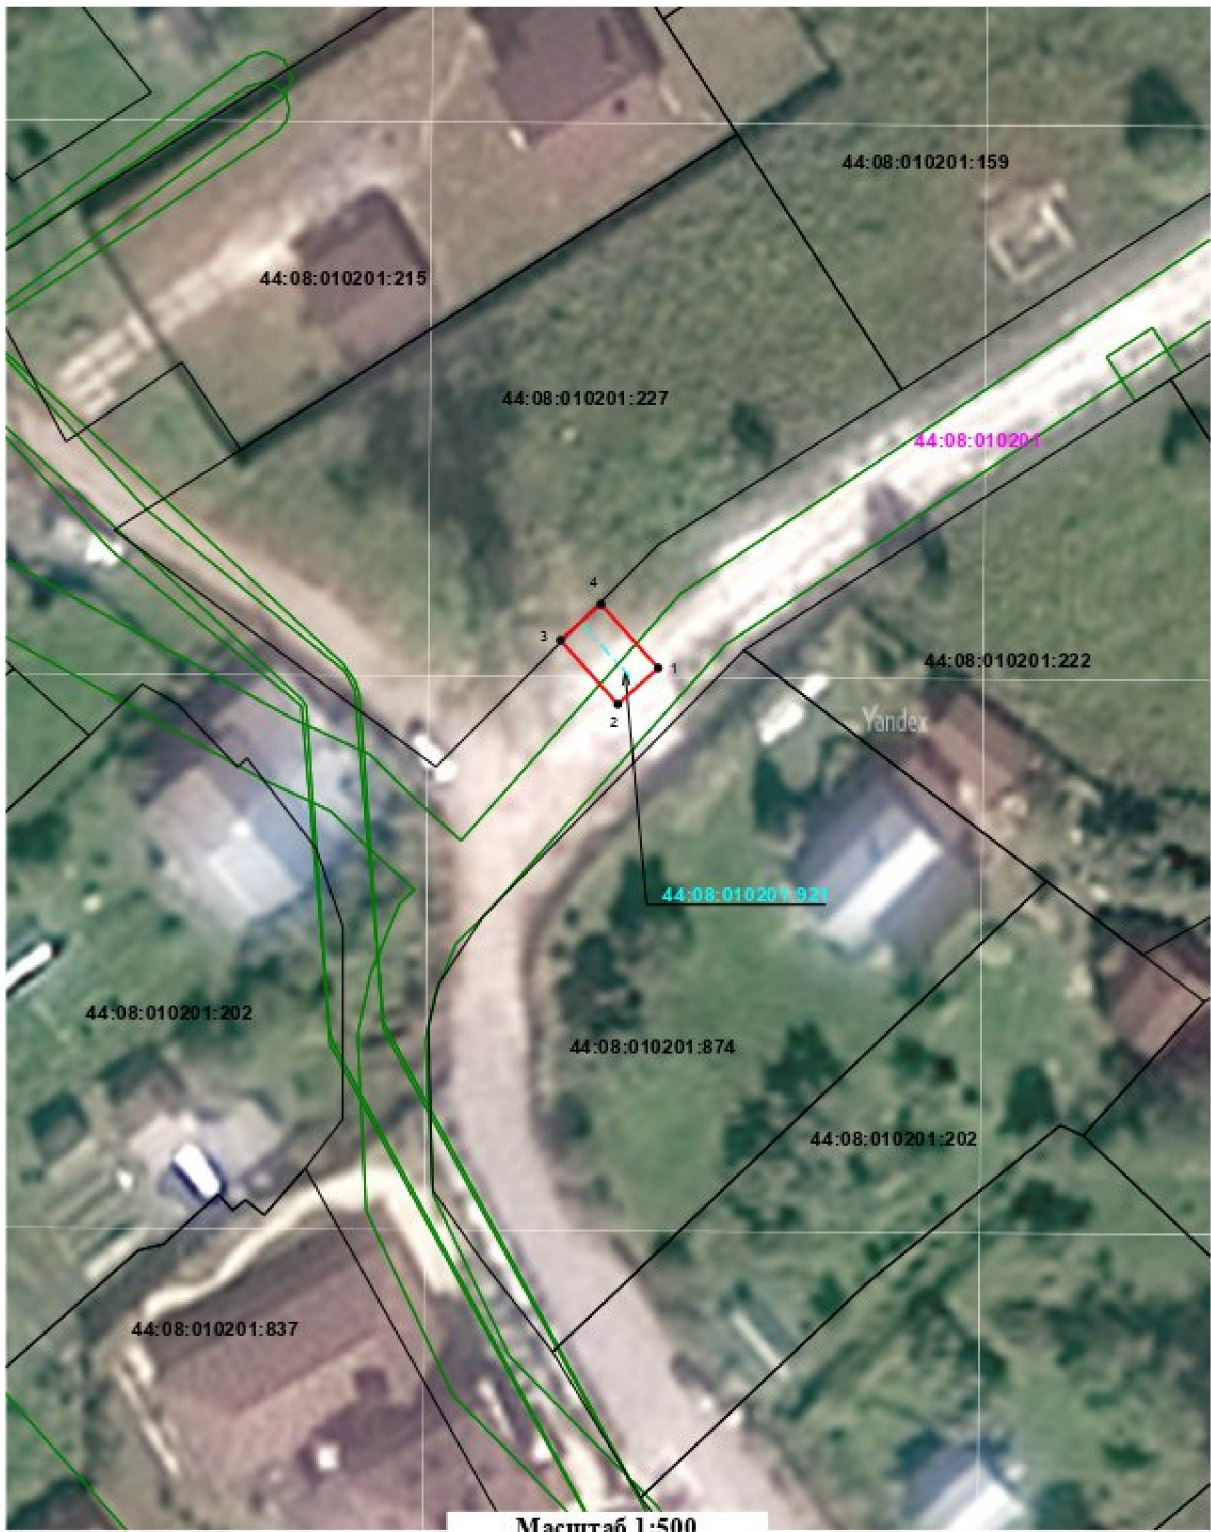

Условные обозначения:

- | | | | |
|---|---|---|--|
|  | - Граница охранной зоны газопровода |  | - Граница земельного участка по сведениям ЕГРН |
| 14:27:030101:5 | - Кадастровый номер земельного участка | 44:07:024501 | - Кадастровый номер квартала |
|  | - Граница кадастрового квартала по сведениям ЕГРН |  | - Граница ЗОУИТ по сведениям ЕГРН |
|  | - Ось газопровода-ввода | | |

Приложение № 11


к приказу департамента
имущественных и земельных
отношений
Костромской области
от « 24 » июня 2026 года № 80-од

СВЕДЕНИЯ

о границах охранной зоны сооружения трубопроводного транспорта,
имеющего местоположение: Российская Федерация, Костромская область,
м.о. Красносельский, д. Боровиково, пер. Южный, д. 8

Обозначение характерных точек границ	Координаты, м	
	X	Y
1	277461,13	1225559,37
2	277460,27	1225557,61
3	277453,54	1225551,92
4	277449,47	1225540,71
5	277446,19	1225531,49
6	277440,57	1225518,67
7	277435,20	1225505,75
8	277431,32	1225496,86
9	277426,22	1225486,06
10	277422,11	1225476,72
11	277417,80	1225469,54
12	277415,42	1225466,07
13	277412,88	1225460,67
14	277412,08	1225456,67
15	277408,49	1225449,47
16	277406,64	1225446,07
17	277402,59	1225440,51
18	277400,35	1225437,66
19	277397,43	1225436,94
20	277391,98	1225436,10
21	277385,55	1225435,22
22	277382,64	1225435,22
23	277379,45	1225436,61
24	277374,34	1225439,78
25	277371,95	1225436,57
26	277377,59	1225433,06
27	277381,81	1225431,22
28	277385,82	1225431,22
29	277392,56	1225432,14

Обозначение характерных точек границ	Координаты, м	
	X	Y
30	277398,21	1225433,01
31	277402,65	1225434,10
32	277405,78	1225438,10
33	277410,02	1225443,92
34	277412,03	1225447,62
35	277415,90	1225455,37
36	277416,71	1225459,41
37	277418,90	1225464,07
38	277421,17	1225467,37
39	277425,67	1225474,88
40	277429,86	1225484,40
41	277434,96	1225495,21
42	277438,88	1225504,18
43	277444,25	1225517,10
44	277449,91	1225530,01
45	277453,24	1225539,35
46	277456,94	1225549,56
47	277463,49	1225555,09
48	277465,59	1225559,36
49	277466,40	1225561,13
50	277451,07	1225568,59
51	277440,62	1225574,53
52	277438,82	1225575,49
53	277435,60	1225570,25
54	277438,82	1225568,08
55	277440,29	1225570,25
56	277449,26	1225565,15
1	277461,13	1225559,37

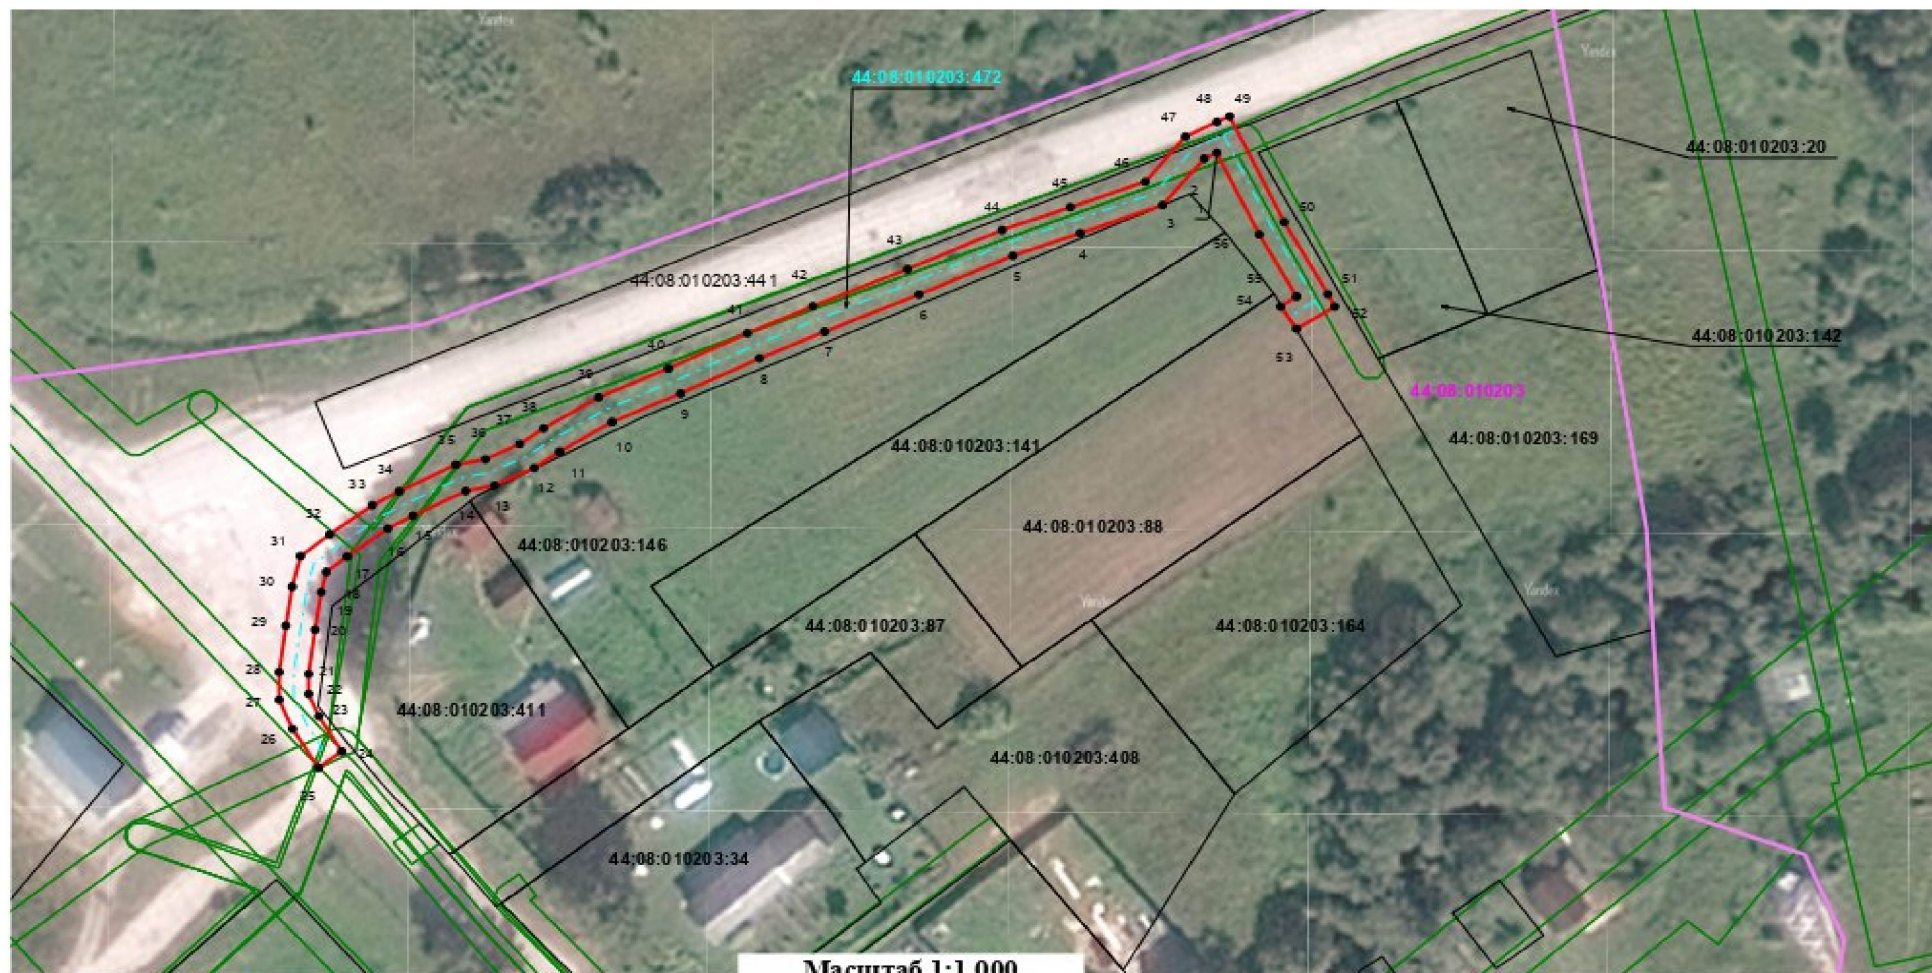

Условные обозначения:

- - Граница охранной зоны газопровода
- - Граница земельного участка по сведениям ЕГРН
- - Кадастровый номер квартала
- - Граница ЗОУИТ по сведениям ЕГРН

- ¹⁸ - Характерная точка границы, сведения о которой позволяют однозначно определить ее положение на местности
- 44:27:030101:5 - Кадастровый номер земельного участка
- - Граница кадастрового квартала по сведениям ЕГРН
- - - - Ось газопровода-ввода


Приложение № 12

к приказу департамента
имущественных и земельных
отношений
Костромской области
от « 24 » июня 2026 года № 80-од

СВЕДЕНИЯ

о границах охранной зоны сооружения трубопроводного транспорта,
имеющего местоположение: Российская Федерация, Костромская область,
м.о. Красносельский, пгт Красное-на-Волге, ул. Заводская, д. 5

Обозначение характерных точек границ	Координаты, м	
	X	Y
1	262219,39	1232373,90
2	262217,27	1232368,72
3	262223,41	1232366,69
4	262222,04	1232363,41
5	262225,73	1232361,87
6	262228,77	1232369,12
7	262222,60	1232371,17
8	262223,15	1232372,51
9	262233,78	1232404,49
10	262233,92	1232408,69
11	262228,88	1232409,86
12	262229,22	1232412,86
13	262230,01	1232418,56
14	262230,09	1232422,47
15	262228,13	1232424,62
16	262225,17	1232421,94
17	262226,05	1232420,96
18	262226,01	1232418,87
19	262225,25	1232413,36
20	262224,51	1232406,77
21	262229,81	1232405,54
22	262229,80	1232405,21
1	262219,39	1232373,90

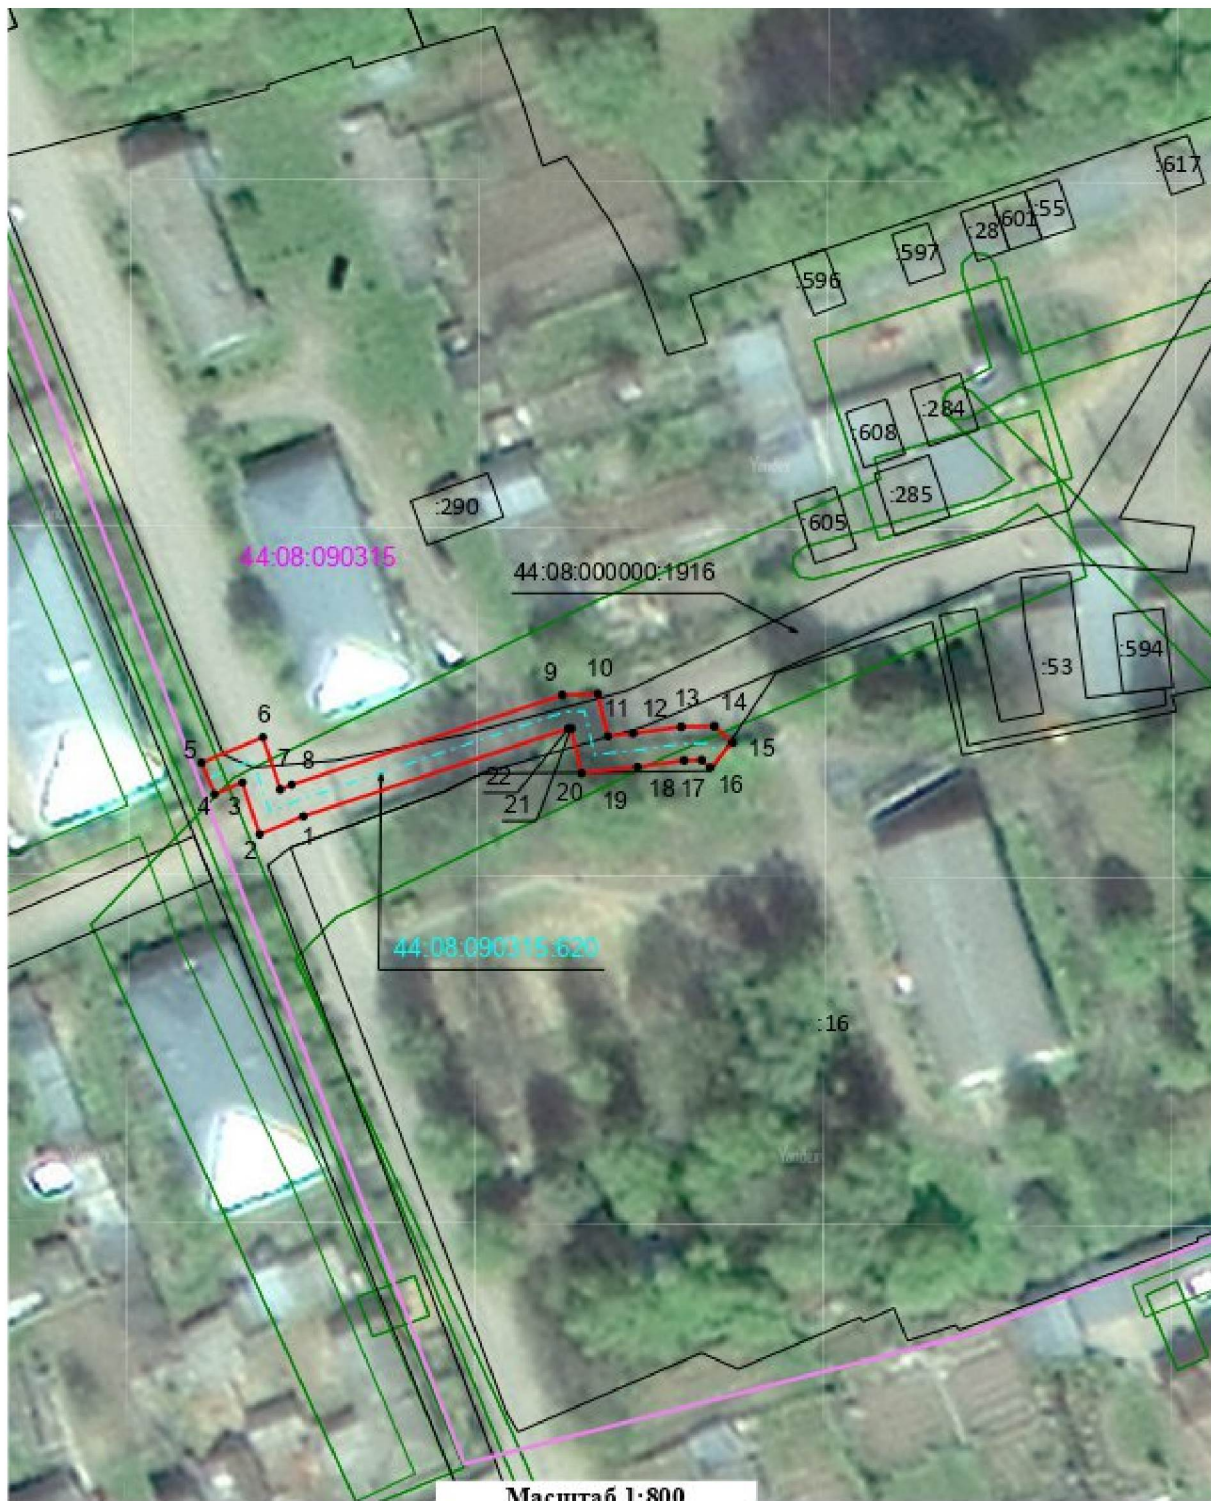

Условные обозначения:

- | | | | |
|--|---|--|--|
| | - Граница охранной зоны газопровода | | - Ось газопровода-ввода |
| | - Характерная точка границы, сведения о которой позволяют однозначно определить ее положение на местности | | - Граница земельного участка по сведениям ЕГРН |
| | - Кадастровый номер земельного участка | | - Кадастровый номер квартала |
| | - Граница кадастрового квартала по сведениям ЕГРН | | - Граница ЗОУИТ по сведениям ЕГРН |


Приложение № 13

к приказу департамента
имущественных и земельных
отношений
Костромской области
от « 24 » июня 2026 года № 80-од

СВЕДЕНИЯ

о границах охранной зоны сооружения трубопроводного транспорта,
имеющего местоположение: Российская Федерация, Костромская область,
м.о. Красносельский, п. Гравийный Карьер, ул. Волжская, д. 16а

Обозначение характерных точек границ	Координаты, м	
	X	Y
1	256807,60	1249615,43
2	256803,21	1249614,17
3	256804,21	1249591,91
4	256855,09	1249591,33
5	256864,81	1249578,02
6	256907,98	1249593,09
7	256916,54	1249563,81
8	256922,28	1249561,91
9	256924,06	1249553,27
10	256926,30	1249541,70
11	256928,80	1249529,46
12	256932,49	1249514,35
13	256930,02	1249513,65
14	256931,10	1249509,80
15	256937,29	1249511,54
16	256932,70	1249530,34
17	256930,23	1249542,48
18	256927,98	1249554,06
19	256925,74	1249564,97
20	256919,79	1249566,95
21	256910,64	1249598,26
22	256866,30	1249582,77
23	256857,14	1249595,30
24	256808,03	1249595,87
25	256807,35	1249611,20
26	256808,71	1249611,59
1	256807,60	1249615,43

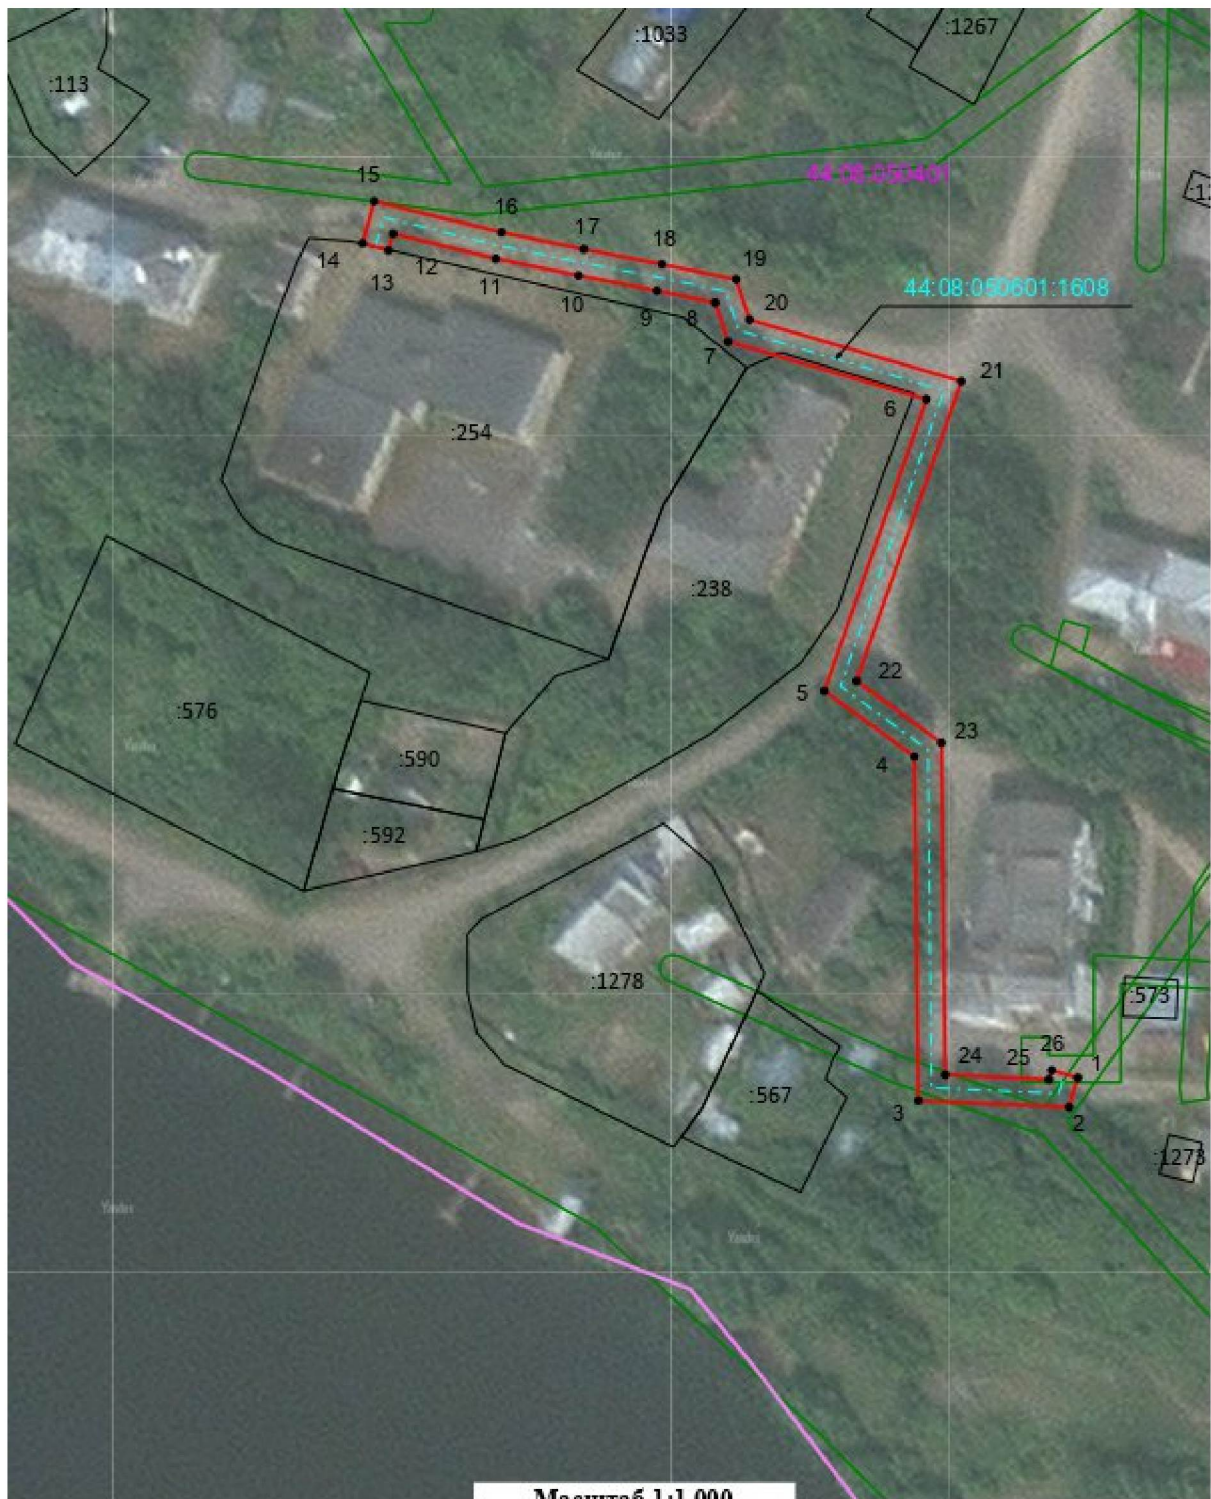

Масштаб 1:1 000

Условные обозначения:

- | | | | |
|--|---|--|--|
| | - Граница охранной зоны газопровода | | - Ось газопровода-ввода |
| | - Характерная точка границы, сведения о которой позволяют однозначно определить ее положение на местности | | - Граница земельного участка по сведениям ЕГРН |
| | - Кадастровый номер земельного участка | | - Кадастровый номер квартала |
| | - Граница кадастрового квартала по сведениям ЕГРН | | - Граница ЗОУИТ по сведениям ЕГРН |

Приложение № 14

к приказу департамента
имущественных и земельных
отношений
Костромской области
от « 24 » июня 2026 года № 80-од

СВЕДЕНИЯ

о границах охранной зоны сооружения трубопроводного транспорта,
имеющего местоположение: Российская Федерация, Костромская область,
м.о. Красносельский, д. Веселово, ул. Центральная, д. 34

Обозначение характерных точек границ	Координаты, м	
	X	Y
1	264738,98	1245098,36
2	264735,97	1245095,72
3	264739,12	1245092,13
4	264742,13	1245094,76
1	264738,98	1245098,36



Условные обозначения:

- | | | | |
|--|---|--|--|
| | - Граница охранной зоны газопровода | | - Ось газопровода-ввода |
| | - Характерная точка границы, сведения о которой позволяют однозначно определить ее положение на местности | | - Граница земельного участка по сведениям ЕГРН |
| | - Кадастровый номер земельного участка | | - Кадастровый номер квартала |
| | - Граница кадастрового квартала по сведениям ЕГРН | | - Граница ЗОУИТ по сведениям ЕГРН |

Приложение № 15

к приказу департамента
имущественных и земельных
отношений
Костромской области
от « 24 » июня 2026 года № 80-од

СВЕДЕНИЯ

о границах охранной зоны сооружения трубопроводного транспорта,
имеющего местоположение: Российская Федерация, Костромская область,
м.о. Красносельский, д. Карабаново, д. 38б

Обозначение характерных точек границ	Координаты, м	
	X	Y
1	280962,74	1239493,14
2	280962,24	1239489,17
3	280964,68	1239488,86
4	280967,79	1239489,98
5	280969,53	1239489,80
6	280969,96	1239493,77
7	280967,30	1239494,06
8	280964,22	1239492,95
1	280962,74	1239493,14



Масштаб 1:700

Условные обозначения:

- | | | | |
|--|---|--|--|
| | - Граница охранной зоны газопровода | | - Ось газопровода-ввода |
| | - Характерная точка границы, сведения о которой позволяют однозначно определить ее положение на местности | | - Граница земельного участка по сведениям ЕГРН |
| | - Кадастровый номер земельного участка | | - Кадастровый номер квартала |
| | - Граница кадастрового квартала по сведениям ЕГРН | | - Граница ЗОУИТ по сведениям ЕГРН |

Приложение № 16

к приказу департамента
имущественных и земельных
отношений
Костромской области
от « 24 » июня 2026 года № 80-од

СВЕДЕНИЯ

о границах охранной зоны сооружения трубопроводного транспорта,
имеющего местоположение: Российская Федерация, Костромская область,
м.р-н Костромской, с.п. Бакшеевское, д. б/н (кад. № 44:07:024501:644)

Обозначение характерных точек границ	Координаты, м	
	X	Y
1	284466,09	1210522,12
2	284462,30	1210520,83
3	284466,81	1210507,63
4	284466,07	1210502,48
5	284467,03	1210499,83
6	284470,79	1210501,20
7	284470,17	1210502,90
8	284470,90	1210508,01
1	284466,09	1210522,12



Условные обозначения:

- | | | | |
|--|---|--|--|
| | - Граница охранной зоны газопровода | | - Ось газопровода-ввода |
| | - Характерная точка границы, сведения о которой позволяют однозначно определить ее положение на местности | | - Граница земельного участка по сведениям ЕГРН |
| | - Кадастровый номер земельного участка | | - Кадастровый номер квартала |
| | - Граница кадастрового квартала по сведениям ЕГРН | | - Граница ЗОУИТ по сведениям ЕГРН |