



**ДЕПАРТАМЕНТ
ИМУЩЕСТВЕННЫХ И ЗЕМЕЛЬНЫХ ОТНОШЕНИЙ
КОСТРОМСКОЙ ОБЛАСТИ**

ПРИКАЗ

от « 3 » июля 2026 года № 92-од

г. Кострома

**Об установлении охранных зон газопроводов
газораспределительных сетей**

В соответствии с подпунктом 1 пункта 2 статьи 56, статьями 105, 106 Земельного кодекса Российской Федерации, постановлением Правительства Российской Федерации от 20 ноября 2000 года № 878 «Об утверждении Правил охраны газораспределительных сетей», Законом Костромской области от 18 июля 2002 года № 68-ЗКО «О разграничении полномочий между органами государственной власти Костромской области в сфере регулирования земельных отношений», постановлением губернатора Костромской области от 29 мая 2015 года № 96 «О департаменте имущественных и земельных отношений Костромской области», на основании обращения ООО «Газпром газораспределение Кострома»,

ПРИКАЗЫВАЮ:


1. Установить охранные зоны газопроводов газораспределительных сетей, находящихся в собственности общества с ограниченной ответственностью «Газпром газораспределение Кострома», перечень которых определен в приложении № 1 к настоящему приказу, в границах, сведения о которых содержатся в приложениях №№ 2 – 16 к настоящему приказу.

2. Наложить ограничения (обременения) на расположенные в охранных зонах газопроводов газораспределительных сетей земельные участки, определив условия их использования в соответствии с Правилами охраны газораспределительных сетей, утвержденными постановлением Правительства Российской Федерации от 20 ноября 2000 года № 878 «Об утверждении Правил охраны газораспределительных сетей».

3. Убытки, причиненные в связи с установлением охранной зоны газопровода газораспределительной сети, возмещает собственник такого сооружения в сроки, указанные в пункте 13 статьи 57.1 Земельного кодекса Российской Федерации.

4. Настоящий приказ вступает в силу со дня его официального опубликования.

Директор департамента

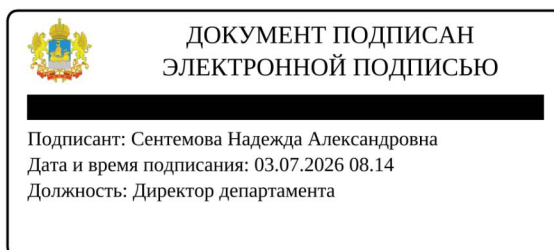

Н.А. Сентемова

Приложение № 1

к приказу департамента
имущественных и земельных
отношений
Костромской области
от « 3 » июля 2026 года № 92-од

ПЕРЕЧЕНЬ

газопроводов газораспределительных сетей, в связи с размещением
которых устанавливаются охранные зоны

№ п/п	Назначение объекта (вид)	Наименование объекта	Кадастровый номер объекта	Местоположение объекта
1	2	3	4	5
1	Сооружения трубопровод- ного транспорта	Газопровод-ввод к жилому дому по адресу: Костромская область, Красносельский район, с. Здемирово. д. 31	44:08:040306:160	Российская Федерация, Костромская область, м.о. Красносельский, с. Здемирово, д. 31
2	Сооружения трубопровод- ного транспорта	Газопровод-ввод к жилому дому по адресу: Костромская область, Красносельский район, п.г.т. Красное-на-Волге, ул. Молодежная, д. 28	44:08:090203:260	Российская Федерация, Костромская область, м.о. Красносельский, пгт Красное-на-Волге, ул. Молодежная, д. 28
3	Сооружения трубопровод- ного транспорта	Газопровод-ввод к жилому дому по адресу: Костромская область, Красносельский район, поселок городского типа Красное-на-Волге, улица Ленина, дом № 2	44:08:090405:472	Российская Федерация, Костромская область, м.о. Красносельский, пгт Красное-на-Волге, ул. Ленина, д. 2
4	Сооружения трубопровод- ного транспорта	Газопровод-ввод к жилому дому по адресу: Костромская область, Судиславский район, деревня Воробьево, дом № 1	44:21:060901:180	Российская Федерация, Костромская область, м.о. Судиславский, д. Воробьево, д. 1
5	Сооружения трубопровод- ного транспорта	Газопровод-ввод к жилому дому по адресу: Костромская область, Судиславский район, деревня Воробьево, дом № 2А	44:21:060901:181	Российская Федерация, Костромская область, м.о. Судиславский, д. Воробьево, д. 2А
6	Сооружения трубопровод- ного транспорта	Газопровод-ввод к жилому дому по адресу: Костромская область, Судиславский район, деревня Воробьево, дом № 3	44:21:060901:182	Российская Федерация, Костромская область, м.о. Судиславский, д. Воробьево, д. 3

[illegible]

Приложение № 2

к приказу департамента
имущественных и земельных
отношений
Костромской области
от « 3 » июля 2026 года № 92-од

СВЕДЕНИЯ

о границах охранной зоны сооружения трубопроводного транспорта,
имеющего местоположение: Российская Федерация, Костромская область,
м.о. Красносельский, с. Здемирово, д. 31

Обозначение характерных точек границ	Координаты, м	
	X	Y
1	261580,17	1234040,06
2	261583,84	1234041,64
3	261579,73	1234051,22
4	261576,05	1234049,64
1	261580,17	1234040,06



Условные обозначения:

- | | | | |
|-------|---|-----------------|---|
| ----- | - Контур ОКС с КН 44:08:040306:160 | — | - Вновь образованная проектная граница ЗОУИТ |
| • | - Обозначение характерной точки проектной границы ЗОУИТ | 1 | - Номер характерной точки проектной границы ЗОУИТ |
| — | - Граница кадастрового квартала | 64:34:272801 | - Кадастровый номер квартала |
| — | - Граница земельного участка | 44:08:040301:30 | - Кадастровый номер земельного участка |
| — | - Границы административно-территориальных образований | | |

Приложение № 3

к приказу департамента
имущественных и земельных
отношений
Костромской области
от « 3 » июля 2026 года № 92-од

СВЕДЕНИЯ

о границах охранной зоны сооружения трубопроводного транспорта,
имеющего местоположение: Российская Федерация, Костромская область,
м.о. Красносельский, пгт Красное-на-Волге, ул. Молодежная, д. 28

Обозначение характерных точек границ	Координаты, м	
	X	Y
1	263368,81	1231327,67
2	263369,16	1231331,65
3	263358,09	1231332,64
4	263357,74	1231328,65
1	263368,81	1231327,67



Масштаб 1:500

Условные обозначения:

- | | | | |
|-------|---|------------------|---|
| ----- | - Контур ОКС с КН 44:08:090203:260 | — | - Вновь образованная проектная граница ЗОУИТ |
| • | - Обозначение характерной точки проектной границы ЗОУИТ | 1 | - Номер характерной точки проектной границы ЗОУИТ |
| — | - Граница кадастрового квартала | 64:04:272801 | - Кадастровый номер квартала |
| — | - Граница земельного участка | 64:04:272801:001 | - Кадастровый номер земельного участка |
| — | - Границы административно-территориальных образований | | |

Приложение № 4

к приказу департамента
имущественных и земельных
отношений
Костромской области
от « 3 » июля 2026 года № 92-од

СВЕДЕНИЯ

о границах охранной зоны сооружения трубопроводного транспорта,
имеющего местоположение: Российская Федерация, Костромская область,
м.о. Красносельский, пгт Красное-на-Волге, ул. Ленина, д. 2

Обозначение характерных точек границ	Координаты, м	
	X	Y
1	262112,14	1231610,73
2	262114,19	1231614,16
3	262110,26	1231616,50
4	262108,21	1231613,07
1	262112,14	1231610,73



Масштаб 1:500

Условные обозначения:

-----	- Контур ОКС с КН 44:08:090405:472	—	- Вновь образованная проектная граница ЗОУИТ
•	- Обозначение характерной точки проектной границы ЗОУИТ	1	- Номер характерной точки проектной границы ЗОУИТ
—	- Граница кадастрового квартала	64:34:272801	- Кадастровый номер квартала
—	- Граница земельного участка	44:08:090405:40	- Кадастровый номер земельного участка
—	- Границы административно-территориальных образований		

Приложение № 5

к приказу департамента
имущественных и земельных
отношений
Костромской области
от « 3 » июля 2026 года № 92-од

СВЕДЕНИЯ

о границах охранной зоны сооружения трубопроводного транспорта,
имеющего местоположение: Российская Федерация, Костромская область,
м.о. Судиславский, д. Воробьево, д. 1

Обозначение характерных точек границ	Координаты, м	
	X	Y
1	291599,82	1232782,91
2	291600,65	1232786,59
3	291596,75	1232787,47
4	291595,92	1232783,79
1	291599,82	1232782,91



Условные обозначения:

- | | | | |
|-------|---|-----------------|---|
| ----- | - Контур ОКС с КН 44:21:060901:180 | — | - Вновь образованная проектная граница ЗОУИТ |
| • | - Обозначение характерной точки проектной границы ЗОУИТ | 1 | - Номер характерной точки проектной границы ЗОУИТ |
| — | - Граница кадастрового квартала | 64:34:272801 | - Кадастровый номер квартала |
| — | - Граница земельного участка | 64:34:272801:78 | - Кадастровый номер земельного участка |
| — | - Границы административно-территориальных образований | | |

Приложение № 6

к приказу департамента
имущественных и земельных
отношений
Костромской области
от « 3 » июля 2026 года № 92-од

СВЕДЕНИЯ

о границах охранной зоны сооружения трубопроводного транспорта,
имеющего местоположение: Российская Федерация, Костромская область,
м.о. Судиславский, д. Воробьево, д. 2А

Обозначение характерных точек границ	Координаты, м	
	X	Y
1	291588,03	1232779,98
2	291591,02	1232786,41
3	291587,40	1232788,09
4	291584,40	1232781,67
1	291588,03	1232779,98



Условные обозначения:

- | | | | |
|-------|---|------------------|---|
| ----- | - Контур ОКС с КН 44:21:060901:181 | — | - Вновь образованная проектная граница ЗОУИТ |
| • | - Обозначение характерной точки проектной границы ЗОУИТ | 1 | - Номер характерной точки проектной границы ЗОУИТ |
| — | - Граница кадастрового квартала | 64:34:272801 | - Кадастровый номер квартала |
| — | - Граница земельного участка | 64:34:272801:181 | - Кадастровый номер земельного участка |
| — | - Границы административно-территориальных образований | | |

Приложение № 7

к приказу департамента
имущественных и земельных
отношений
Костромской области
от « 3 » июля 2026 года № 92-од

СВЕДЕНИЯ

о границах охранной зоны сооружения трубопроводного транспорта,
имеющего местоположение: Российская Федерация, Костромская область,
м.о. Судиславский, д. Воробьево, д. 3

Обозначение характерных точек границ	Координаты, м	
	X	Y
1	291552,39	1232803,02
2	291553,86	1232806,31
3	291550,21	1232807,94
4	291548,74	1232804,65
1	291552,39	1232803,02



Масштаб 1:500

Условные обозначения:

- | | | | |
|-------|---|------------------|---|
| ----- | - Контур ОКС с КН 44:21:060901:182 | — | - Вновь образованная проектная граница ЗОУИТ |
| • | - Обозначение характерной точки проектной границы ЗОУИТ | 1 | - Номер характерной точки проектной границы ЗОУИТ |
| — | - Граница кадастрового квартала | 64:34:272801 | - Кадастровый номер квартала |
| — | - Граница земельного участка | 64:34:272801:178 | - Кадастровый номер земельного участка |
| — | - Границы административно-территориальных образований | | |


Приложение № 8

к приказу департамента
имущественных и земельных
отношений
Костромской области
от « 3 » июля 2026 года № 92-од

СВЕДЕНИЯ

о границах охранной зоны сооружения трубопроводного транспорта,
имеющего местоположение: Российская Федерация, Костромская область,
м.о. Судиславский, д. Воробьево, д. 6

Обозначение характерных точек границ	Координаты, м	
	X	Y
1	291484,28	1232822,90
2	291486,82	1232828,56
3	291483,17	1232830,20
4	291480,63	1232824,54
1	291484,28	1232822,90

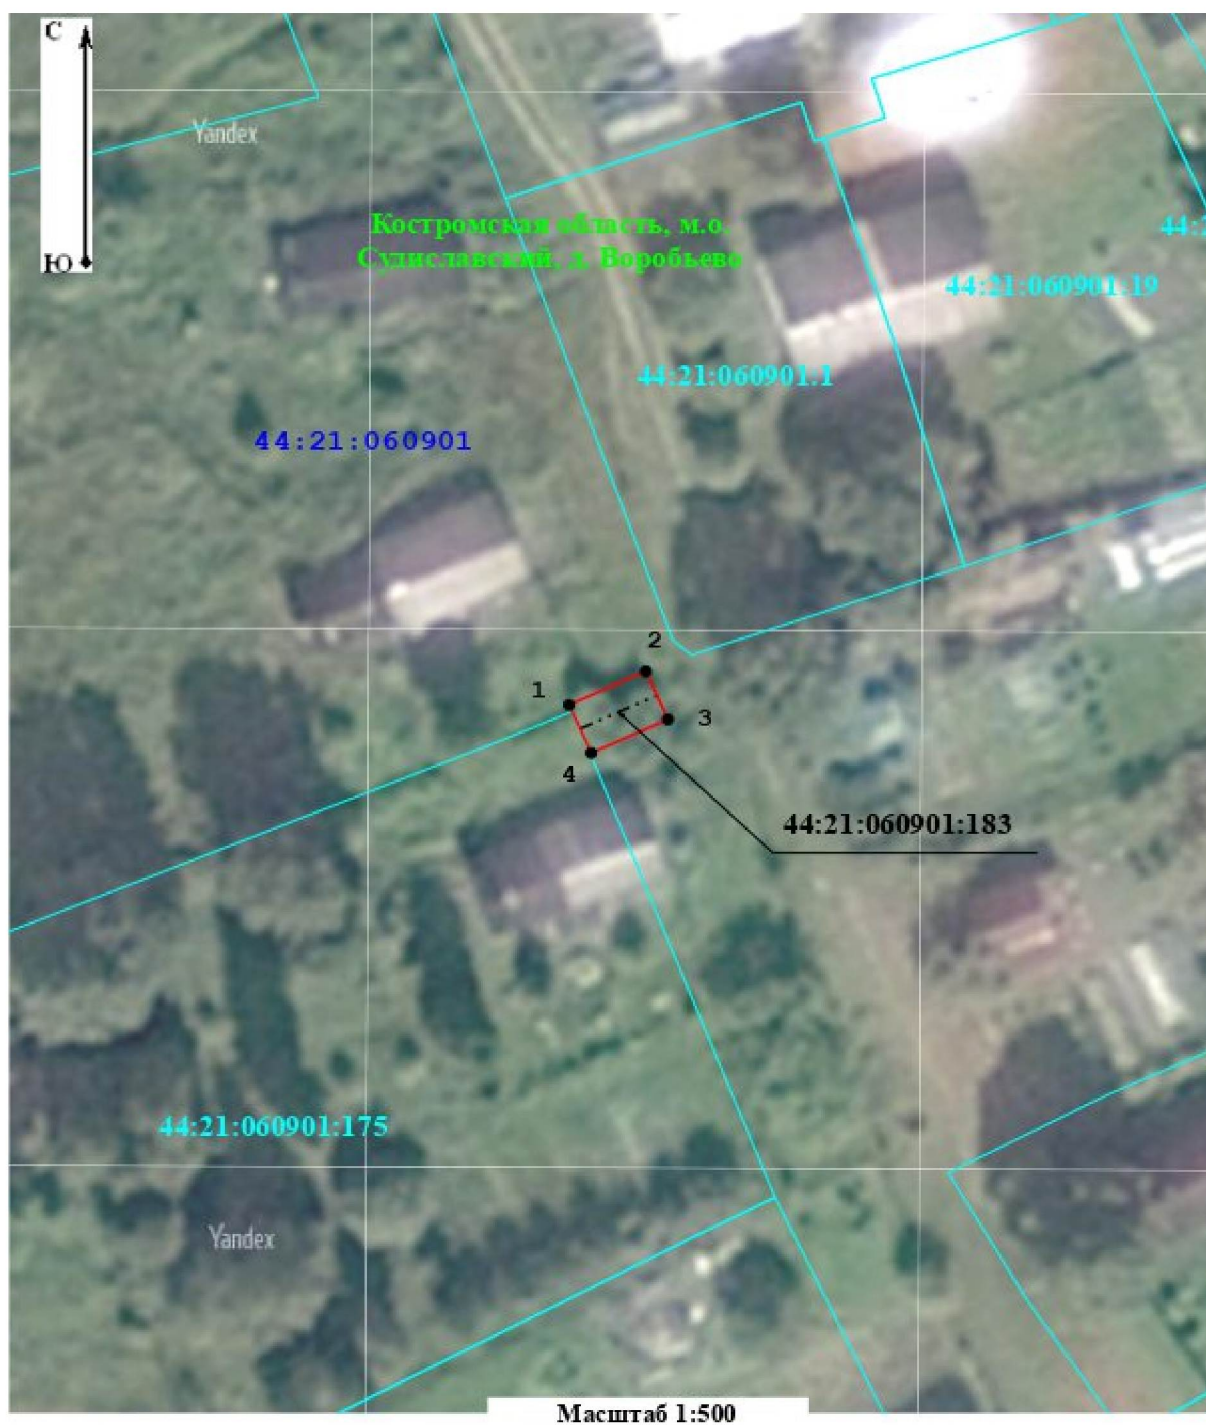

Условные обозначения:

-----	- Контур ОКС с КН 44:21:060901:183	—	- Вновь образованная проектная граница ЗОУИТ
•	- Обозначение характерной точки проектной границы ЗОУИТ	1	- Номер характерной точки проектной границы ЗОУИТ
—	- Граница кадастрового квартала	64:34:272801	- Кадастровый номер квартала
—	- Граница земельного участка	64:34:272801:183	- Кадастровый номер земельного участка
—	- Границы административно-территориальных образований		

Приложение № 9

к приказу департамента
имущественных и земельных
отношений
Костромской области
от « 3 » июля 2026 года № 92-од

СВЕДЕНИЯ

о границах охранной зоны сооружения трубопроводного транспорта,
имеющего местоположение: Российская Федерация, Костромская область,
м.о. Судиславский, д. Воробьево, д. 8

Обозначение характерных точек границ	Координаты, м	
	X	Y
1	291430,01	1232846,25
2	291434,55	1232853,90
3	291431,11	1232855,94
4	291426,57	1232848,29
1	291430,01	1232846,25



Условные обозначения:

- | | | | |
|-------|---|------------------|---|
| ----- | - Контур ОКС с КН 44:21:060901:184 | — | - Вновь образованная проектная граница ЗОУИТ |
| • | - Обозначение характерной точки проектной границы ЗОУИТ | 1 | - Номер характерной точки проектной границы ЗОУИТ |
| — | - Граница кадастрового квартала | 64:34:272801 | - Кадастровый номер квартала |
| — | - Граница земельного участка | 64:34:272801:184 | - Кадастровый номер земельного участка |
| — | - Границы административно-территориальных образований | | |

Приложение № 10

к приказу департамента
имущественных и земельных
отношений
Костромской области
от « 3 » июля 2026 года № 92-од

СВЕДЕНИЯ

о границах охранной зоны сооружения трубопроводного транспорта,
имеющего местоположение: Российская Федерация, Костромская область,
м.о. Судиславский, д. Воробьево, д. 7

Обозначение характерных точек границ	Координаты, м	
	X	Y
1	291506,92	1232821,85
2	291507,70	1232823,77
3	291503,99	1232825,27
4	291503,21	1232823,35
1	291506,92	1232821,85



Масштаб 1:400

Условные обозначения:

-----	- Контур ОКС с КН 44:21:060901:185	—	- Вновь образованная проектная граница ЗОУИТ
•	- Обозначение характерной точки проектной границы ЗОУИТ	1	- Номер характерной точки проектной границы ЗОУИТ
—	- Граница кадастрового квартала	64:34:272801	- Кадастровый номер квартала
—	- Граница земельного участка	64:34:210801:15	- Кадастровый номер земельного участка
—	- Границы административно-территориальных образований		

Приложение № 11

к приказу департамента
имущественных и земельных
отношений
Костромской области
от « 3 » июля 2026 года № 92-од

СВЕДЕНИЯ

о границах охранной зоны сооружения трубопроводного транспорта,
имеющего местоположение: Российская Федерация, Костромская область,
м.о. Судиславский, д. Воробьево, д. 15

Обозначение характерных точек границ	Координаты, м	
	X	Y
1	291423,06	1232860,81
2	291424,85	1232864,05
3	291421,35	1232865,99
4	291419,56	1232862,75
1	291423,06	1232860,81



Условные обозначения:

- | | | | |
|-------|---|-----------------|---|
| ----- | - Контур ОКС с КН 44:21:060901:186 | — | - Вновь образованная проектная граница ЗОУИТ |
| • | - Обозначение характерной точки проектной границы ЗОУИТ | 1 | - Номер характерной точки проектной границы ЗОУИТ |
| — | - Граница кадастрового квартала | 64:34:272801 | - Кадастровый номер квартала |
| — | - Граница земельного участка | 64:34:272801:78 | - Кадастровый номер земельного участка |
| — | - Границы административно-территориальных образований | | |

Приложение № 12

к приказу департамента
имущественных и земельных
отношений
Костромской области
от « 3 » июля 2026 года № 92-од

СВЕДЕНИЯ

о границах охранной зоны сооружения трубопроводного транспорта,
имеющего местоположение: Российская Федерация, Костромская область,
м.о. Судиславский, д. Воробьево, д. 12

Обозначение характерных точек границ	Координаты, м	
	X	Y
1	291376,62	1232877,69
2	291381,54	1232885,11
3	291378,20	1232887,32
4	291373,28	1232879,90
1	291376,62	1232877,69



Масштаб 1:500

Условные обозначения:

- | | | | |
|-------|---|-----------------|---|
| ----- | - Контур ОКС с КН 44:21:060901:187 | — | - Вновь образованная проектная граница ЗОУИТ |
| • | - Обозначение характерной точки проектной границы ЗОУИТ | 1 | - Номер характерной точки проектной границы ЗОУИТ |
| — | - Граница кадастрового квартала | 64:34:272801 | - Кадастровый номер квартала |
| — | - Граница земельного участка | 64:34:272801:78 | - Кадастровый номер земельного участка |
| — | - Границы административно-территориальных образований | | |

Приложение № 13

к приказу департамента
имущественных и земельных
отношений
Костромской области
от « 3 » июля 2026 года № 92-од

СВЕДЕНИЯ

о границах охранной зоны сооружения трубопроводного транспорта,
имеющего местоположение: Российская Федерация, Костромская область,
м.о. Судиславский, д. Воробьево, д. 16

Обозначение характерных точек границ	Координаты, м	
	X	Y
1	291501,65	1232736,39
2	291503,79	1232747,28
3	291499,86	1232748,05
4	291497,73	1232737,16
1	291501,65	1232736,39



Условные обозначения:

-----	- Контур ОКС с КН 44:21:060901:188	—	- Вновь образованная проектная граница ЗОУИТ
•	- Обозначение характерной точки проектной границы ЗОУИТ	1	- Номер характерной точки проектной границы ЗОУИТ
—	- Граница кадастрового квартала	64:34:272801	- Кадастровый номер квартала
—	- Граница земельного участка	44:21:060901:178	- Кадастровый номер земельного участка
—	- Границы административно-территориальных образований		

Приложение № 14

к приказу департамента
имущественных и земельных
отношений
Костромской области
от « 3 » июля 2026 года № 92-од

СВЕДЕНИЯ

о границах охранной зоны сооружения трубопроводного транспорта,
имеющего местоположение: Российская Федерация, Костромская область,
м.о. Судиславский, д. Воробьево, д. 17

Обозначение характерных точек границ	Координаты, м	
	X	Y
1	291403,05	1232872,78
2	291404,27	1232875,26
3	291400,68	1232877,02
4	291399,46	1232874,54
1	291403,05	1232872,78



Масштаб 1:400

Условные обозначения:

-----	- Контур ОКС с КН 44:21:060901:189	—	- Вновь образованная проектная граница ЗОУИТ
•	- Обозначение характерной точки проектной границы ЗОУИТ	1	- Номер характерной точки проектной границы ЗОУИТ
—	- Граница кадастрового квартала	64:34:272801	- Кадастровый номер квартала
—	- Граница земельного участка	64:34:272801:189	- Кадастровый номер земельного участка
—	- Границы административно-территориальных образований		

Приложение № 15

к приказу департамента
имущественных и земельных
отношений
Костромской области
от « 3 » июля 2026 года № 92-од

СВЕДЕНИЯ

о границах охранной зоны сооружения трубопроводного транспорта,
имеющего местоположение: Российская Федерация, Костромская область,
м.о. Судиславский, д. Воробьево, д. 19

Обозначение характерных точек границ	Координаты, м	
	X	Y
1	291381,10	1232885,66
2	291382,25	1232888,04
3	291378,64	1232889,78
4	291377,50	1232887,39
1	291381,10	1232885,66



Условные обозначения:

- | | | | |
|-------|---|------------------|---|
| ----- | - Контур ОКС с КН 44:21:060901:190 | — | - Вновь образованная проектная граница ЗОУИТ |
| • | - Обозначение характерной точки проектной границы ЗОУИТ | 1 | - Номер характерной точки проектной границы ЗОУИТ |
| — | - Граница кадастрового квартала | 64:34:272801 | - Кадастровый номер квартала |
| — | - Граница земельного участка | 64:34:272801:792 | - Кадастровый номер земельного участка |
| — | - Границы административно-территориальных образований | | |

Приложение № 16

к приказу департамента
имущественных и земельных
отношений
Костромской области
от « 3 » июля 2026 года № 92-од

СВЕДЕНИЯ

о границах охранной зоны сооружения трубопроводного транспорта,
имеющего местоположение: Российская Федерация, Костромская область,
м.о. Судиславский, д. Воробьево, д. 5

Обозначение характерных точек границ	Координаты, м	
	X	Y
1	291538,39	1232808,78
2	291539,44	1232811,95
3	291535,64	1232813,21
4	291534,59	1232810,04
1	291538,39	1232808,78



Масштаб 1:500

Условные обозначения:

- | | | | |
|-------|---|------------------|---|
| ----- | - Контур ОКС с КН 44:21:060901:191 | — | - Вновь образованная проектная граница ЗОУИТ |
| • | - Обозначение характерной точки проектной границы ЗОУИТ | 1 | - Номер характерной точки проектной границы ЗОУИТ |
| — | - Граница кадастрового квартала | 64:34:272801 | - Кадастровый номер квартала |
| — | - Граница земельного участка | 44:21:060901:191 | - Кадастровый номер земельного участка |
| — | - Границы административно-территориальных образований | | |