



**ДЕПАРТАМЕНТ
ИМУЩЕСТВЕННЫХ И ЗЕМЕЛЬНЫХ ОТНОШЕНИЙ
КОСТРОМСКОЙ ОБЛАСТИ**

ПРИКАЗ

от « 3 » июля 2026 года № 94-од

г. Кострома

**Об установлении охранных зон газопроводов
газораспределительных сетей**

В соответствии с подпунктом 1 пункта 2 статьи 56, статьями 105, 106 Земельного кодекса Российской Федерации, постановлением Правительства Российской Федерации от 20 ноября 2000 года № 878 «Об утверждении Правил охраны газораспределительных сетей», Законом Костромской области от 18 июля 2002 года № 68-ЗКО «О разграничении полномочий между органами государственной власти Костромской области в сфере регулирования земельных отношений», постановлением губернатора Костромской области от 29 мая 2015 года № 96 «О департаменте имущественных и земельных отношений Костромской области», на основании обращения ООО «Газпром газораспределение Кострома»,

ПРИКАЗЫВАЮ:


1. Установить охранные зоны газопроводов газораспределительных сетей, находящихся в собственности общества с ограниченной ответственностью «Газпром газораспределение Кострома», перечень которых определен в приложении № 1 к настоящему приказу, в границах, сведения о которых содержатся в приложениях №№ 2 – 16 к настоящему приказу.

2. Наложить ограничения (обременения) на расположенные в охранных зонах газопроводов газораспределительных сетей земельные участки, определив условия их использования в соответствии с Правилами охраны газораспределительных сетей, утвержденными постановлением Правительства Российской Федерации от 20 ноября 2000 года № 878 «Об утверждении Правил охраны газораспределительных сетей».

3. Убытки, причиненные в связи с установлением охранной зоны газопровода газораспределительной сети, возмещает собственник такого сооружения в сроки, указанные в пункте 13 статьи 57.1 Земельного кодекса Российской Федерации.

4. Настоящий приказ вступает в силу со дня его официального опубликования.

Директор департамента

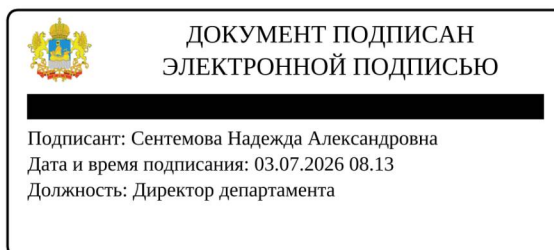

Н.А. Сентемова

Приложение № 1

к приказу департамента
имущественных и земельных
отношений
Костромской области
от « 3 » июля 2026 года № 94-од

ПЕРЕЧЕНЬ

газопроводов газораспределительных сетей, в связи с размещением
которых устанавливаются охранные зоны

№ п/п	Назначение объекта (вид)	Наименование объекта	Кадастровый номер объекта	Местоположение объекта
1	2	3	4	5
1	Сооружения трубопровод- ного транспорта	Газопровод-ввод к жилому дому блокированной застройки по адресу: Костромская область, Галичский район, д. Чёлсма, ул. Молодежная, д. 14, кв. 1	44:04:130104:345	Российская Федерация, Костромская область, м.о. Галичский, д. Чёлсма, ул. Молодежная, д. 14, кв. 1
2	Сооружения трубопровод- ного транспорта	Газопровод-ввод к жилому дому блокированной застройки по адресу: Костромская область, Галичский район, д. Чёлсма, ул. Молодежная, д. 5, кв. 1	44:04:130104:348	Российская Федерация, Костромская область, м.о. Галичский, д. Чёлсма, ул. Молодежная, д. 5, кв. 1
3	Сооружения трубопровод- ного транспорта	Газопровод-ввод к жилому дому по адресу: Костромская область, Галичский район, д. Чёлсма, ул. Молодежная, д. 13	44:04:130104:349	Российская Федерация, Костромская область, м.о. Галичский, д. Чёлсма, ул. Молодежная, д. 13
4	Сооружения трубопровод- ного транспорта	Газопровод-ввод к жилому дому по адресу: Костромская область, Галичский район, д. Челсма, ул. Молодежная, д. 1А	44:04:130104:350	Российская Федерация, Костромская область, м.о. Галичский, д. Чёлсма, ул. Молодежная, д. 1А
5	Сооружения трубопровод- ного транспорта	Газопровод-ввод к жилому дому по адресу: Костромская область, Галичский район, д. Челсма, ул. Молодежная, д. 26	44:04:130104:351	Российская Федерация, Костромская область, м.о. Галичский, д. Чёлсма, ул. Молодежная, д. 26

1	2	3	4	5
6	Сооружения трубопроводного транспорта	Газопровод-ввод к жилому дому блокированной застройки по адресу: Костромская область, Галичский район, д. Чёлсма, ул. Молодежная, д. 16, кв. 1	44:04:130104:352	Российская Федерация, Костромская область, м.о. Галичский, д. Чёлсма, ул. Молодежная, д. 16, кв. 1
7	Сооружения трубопроводного транспорта	Газопровод-ввод к жилому дому по адресу: Костромская область, Галичский район, д. Челсма, ул. Молодежная, д. 3	44:04:130104:353	Российская Федерация, Костромская область, м.о. Галичский, д. Чёлсма, ул. Молодежная, д. 3
8	Сооружения трубопроводного транспорта	Газопровод-ввод к жилому дому по адресу: Костромская область, Галичский район, д. Челсма, ул. Молодежная, д. 6А	44:04:130104:354	Российская Федерация, Костромская область, м.о. Галичский, д. Чёлсма, ул. Молодежная, д. 6А
9	Сооружения трубопроводного транспорта	Газопровод-ввод к жилому дому по адресу: Костромская область, Галичский район, д. Челсма, ул. Молодежная, д. 1Б	44:04:130104:355	Российская Федерация, Костромская область, м.о. Галичский, д. Чёлсма, ул. Молодежная, д. 1Б
10	Сооружения трубопроводного транспорта	Газопровод-ввод к жилому дому по адресу: Костромская область, Галичский район, д. Челсма, ул. Молодежная, д. 24	44:04:130104:357	Российская Федерация, Костромская область, м.о. Галичский, д. Чёлсма, ул. Молодежная, д. 24
11	Сооружения трубопроводного транспорта	Газопровод-ввод к зданию механических мастерских, расположенному по адресу: Костромская область, Костромской район, г. Кострома, ул. Щербины Петра, д. 14 (земельный участок с кадастровым номером 44:27:070102:318)	44:27:000000:17534	Российская Федерация, Костромская область, городской округ город Кострома, город Кострома, улица Щербины Петра, дом 14 (земельный участок с кадастровым номером 44:27:070102:318)
12	Сооружения трубопроводного транспорта	Газопровод-ввод к жилому дому по адресу: Костромская область, Костромской район, город Кострома, Владимира Люсина улица, д. 63	44:27:030101:7484	Российская Федерация, Костромская область, городской округ город Кострома, город Кострома, улица Владимира Люсина, дом 63

1	2	3	4	5
13	Сооружения трубопроводного транспорта	Газопровод-ввод к жилому дому по адресу: Костромская область, Костромской район, г. Кострома, ул. Костромская, д. 71, кв. 4	44:27:050557:260	Российская Федерация, Костромская область, городской округ город Кострома, город Кострома, улица Костромская, дом 71, кв. 4
14	Сооружения трубопроводного транспорта	Газопровод-ввод к нежилому зданию станции технического обслуживания, расположенного по адресу: Костромская область, Костромской район, г. Кострома, ул. Профсоюзная, д. 52	44:27:070401:1332	Российская Федерация, Костромская область, городской округ город Кострома, город Кострома, улица Профсоюзная, дом 52
15	Сооружения трубопроводного транспорта	Газопровод-ввод к жилому дому по адресу: Костромская область, Костромской район, г. Кострома, ул. Тополиная, дом в районе д. 19 (кадастровый номер 44:27:070411:1294)	44:27:070411:1327	Российская Федерация, Костромская область, городской округ город Кострома, город Кострома, улица Тополиная дом в районе д. 19 (кадастровый номер 44:27:070411:1294)

Приложение № 2

к приказу департамента
имущественных и земельных
отношений
Костромской области
от « 3 » июля 2026 года № 94-од

СВЕДЕНИЯ

о границах охранной зоны сооружения трубопроводного транспорта,
имеющего местоположение: Российская Федерация, Костромская область,
м.о. Галичский, д. Чёлсма, ул. Молодежная, д. 14, кв. 1

Обозначение характерных точек границ	Координаты, м	
	X	Y
1	357520,24	1291937,07
2	357520,67	1291941,05
3	357512,28	1291941,95
4	357511,86	1291937,97
1	357520,24	1291937,07



Масштаб 1:400

Условные обозначения:

- | | | | |
|-------|---|------------------|---|
| ----- | - Контур ОКС с КН 44:04:130104:345 | — | - Вновь образованная проектная граница ЗОУИТ |
| • | - Обозначение характерной точки проектной границы ЗОУИТ | 1 | - Номер характерной точки проектной границы ЗОУИТ |
| — | - Граница кадастрового квартала | 64:34:272801 | - Кадастровый номер квартала |
| — | - Граница земельного участка | 44:04:130104:345 | - Кадастровый номер земельного участка |
| — | - Границы административно-территориальных образований | | |

Приложение № 3

к приказу департамента
имущественных и земельных
отношений
Костромской области
от « 3 » июля 2026 года № 94-од

СВЕДЕНИЯ

о границах охранной зоны сооружения трубопроводного транспорта,
имеющего местоположение: Российская Федерация, Костромская область,
м.о. Галичский, д. Чёлсма, ул. Молодежная, д. 5, кв. 1

Обозначение характерных точек границ	Координаты, м	
	X	Y
1	357521,41	1291866,57
2	357521,81	1291870,55
3	357519,48	1291870,78
4	357513,51	1291871,34
5	357513,14	1291867,35
6	357519,10	1291866,80
1	357521,41	1291866,57



Условные обозначения:

- | | | | |
|--------------------------------------|---|------------------------------------|---|
| ----- | - Контур ОКС с КН 44:04:130104:348 | — | - Вновь образованная проектная граница ЗОУИТ |
| • | - Обозначение характерной точки проектной границы ЗОУИТ | 1 | - Номер характерной точки проектной границы ЗОУИТ |
| — | - Граница кадастрового квартала | 64:04:272801 | - Кадастровый номер квартала |
| — | - Граница земельного участка | 44:04:130104:313 | - Кадастровый номер земельного участка |
| — | - Границы административно | | |

Приложение № 4

к приказу департамента
имущественных и земельных
отношений
Костромской области
от « 3 » июля 2026 года № 94-од

СВЕДЕНИЯ

о границах охранной зоны сооружения трубопроводного транспорта,
имеющего местоположение: Российская Федерация, Костромская область,
м.о. Галичский, д. Чёлсма, ул. Молодежная, д. 13

Обозначение характерных точек границ	Координаты, м	
	X	Y
1	357522,59	1291720,98
2	357523,28	1291727,29
3	357519,30	1291727,72
4	357518,61	1291721,41
1	357522,59	1291720,98



Условные обозначения:

- | | | | |
|-------|---|-----------------|---|
| ----- | - Контур ОКС с КН 44:04:130104:349 | — | - Вновь образованная проектная граница ЗОУИТ |
| • | - Обозначение характерной точки проектной границы ЗОУИТ | 1 | - Номер характерной точки проектной границы ЗОУИТ |
| — | - Граница кадастрового квартала | 64:34:272801 | - Кадастровый номер квартала |
| — | - Граница земельного участка | 64:04:272801:78 | - Кадастровый номер земельного участка |
| — | - Границы административно-территориальных образований | | |

Приложение № 5

к приказу департамента
имущественных и земельных
отношений
Костромской области
от « 3 » июля 2026 года № 94-од

СВЕДЕНИЯ

о границах охранной зоны сооружения трубопроводного транспорта,
имеющего местоположение: Российская Федерация, Костромская область,
м.о. Галичский, д. Чёлсма, ул. Молодежная, д. 1А

Обозначение характерных точек границ	Координаты, м	
	X	Y
1	357531,77	1291965,93
2	357532,20	1291969,91
3	357530,22	1291970,12
4	357523,63	1291971,09
5	357523,05	1291967,13
6	357529,71	1291966,15
1	357531,77	1291965,93



Условные обозначения:

- | | | | |
|-------|---|------------------|---|
| ----- | - Контур ОКС с КН 44:04:130104:350 | — | - Вновь образованная проектная граница ЗОУИТ |
| • | - Обозначение характерной точки проектной границы ЗОУИТ | 1 | - Номер характерной точки проектной границы ЗОУИТ |
| — | - Граница кадастрового квартала | 64:34:272801 | - Кадастровый номер квартала |
| — | - Граница земельного участка | 44:04:130104:350 | - Кадастровый номер земельного участка |
| — | - Границы административно-территориальных образований | | |


Приложение № 6

к приказу департамента
имущественных и земельных
отношений
Костромской области
от « 3 » июля 2026 года № 94-од

СВЕДЕНИЯ

о границах охранной зоны сооружения трубопроводного транспорта,
имеющего местоположение: Российская Федерация, Костромская область,
м.о. Галичский, д. Чёлсма, ул. Молодежная, д. 26

Обозначение характерных точек границ	Координаты, м	
	X	Y
1	357504,77	1291707,74
2	357504,65	1291725,63
3	357505,30	1291729,06
4	357507,51	1291732,38
5	357504,18	1291734,60
6	357501,52	1291730,59
7	357500,65	1291725,99
8	357500,77	1291707,71
1	357504,77	1291707,74

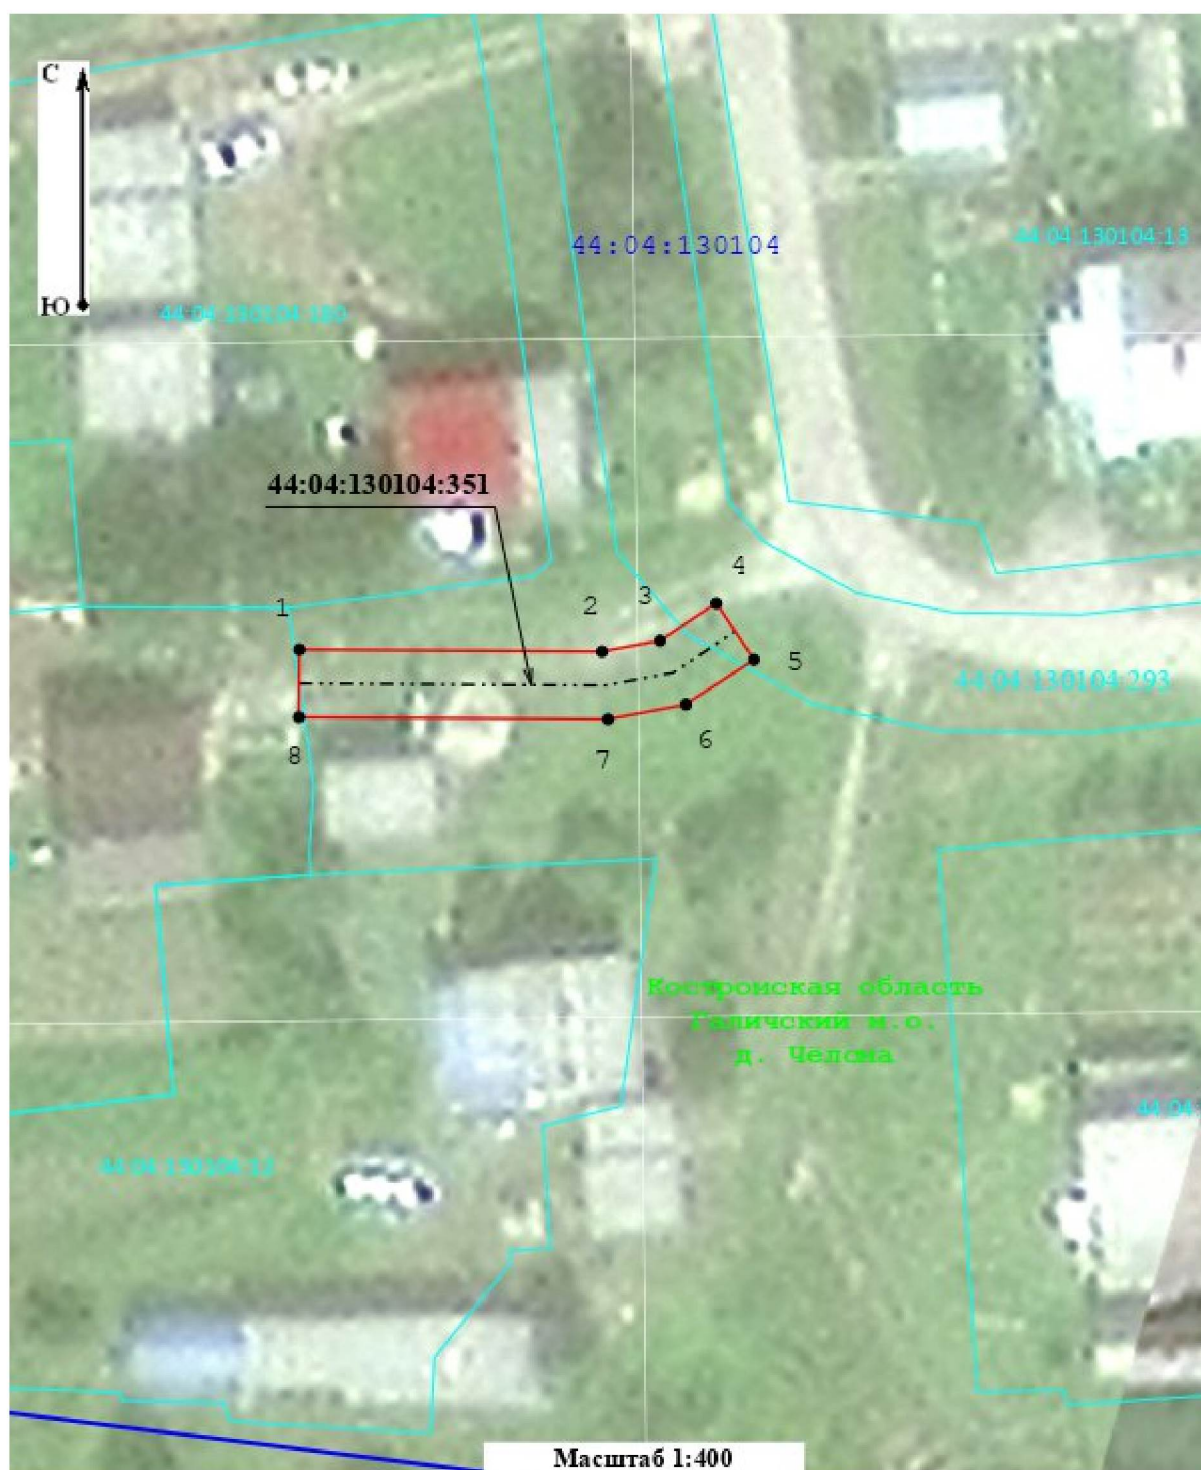

Условные обозначения:

- | | | | |
|-------|---|------------------|---|
| ----- | - Контур ОКС с КИ 44:04:130104:351 | — | - Вновь образованная проектная граница ЗОУИТ |
| • | - Обозначение характерной точки проектной границы ЗОУИТ | 1 | - Номер характерной точки проектной границы ЗОУИТ |
| — | - Граница кадастрового квартала | 64:34:272801 | - Кадастровый номер квартала |
| — | - Граница земельного участка | 64:34:272801:705 | - Кадастровый номер земельного участка |
| — | - Границы административно-территориальных образований | | |

Приложение № 7

к приказу департамента
имущественных и земельных
отношений
Костромской области
от « 3 » июля 2026 года № 94-од

СВЕДЕНИЯ

о границах охранной зоны сооружения трубопроводного транспорта,
имеющего местоположение: Российская Федерация, Костромская область,
м.о. Галичский, д. Чёлсма, ул. Молодежная, д. 16, кв. 1

Обозначение характерных точек границ	Координаты, м	
	X	Y
1	357517,02	1291903,54
2	357517,35	1291907,53
3	357508,89	1291908,22
4	357508,56	1291904,23
1	357517,02	1291903,54



Условные обозначения:

- | | | | |
|-------|---|------------------|---|
| ----- | - Контур ОКС с КН 44:04:130104:352 | — | - вновь образованная проектная граница ЗОУИТ |
| • | - Обозначение характерной точки проектной границы ЗОУИТ | 1 | - Номер характерной точки проектной границы ЗОУИТ |
| — | - Граница кадастрового квартала | 64:34:272801 | - Кадастровый номер квартала |
| — | - Граница земельного участка | 64:34:072801:735 | - Кадастровый номер земельного участка |
| — | - Границы административно-территориальных образований | | |

Приложение № 8

к приказу департамента
имущественных и земельных
отношений
Костромской области
от « 3 » июля 2026 года № 94-од

СВЕДЕНИЯ

о границах охранной зоны сооружения трубопроводного транспорта,
имеющего местоположение: Российская Федерация, Костромская область,
м.о. Галичский, д. Чёлсма, ул. Молодежная, д. 3

Обозначение характерных точек границ	Координаты, м	
	X	Y
1	357523,98	1291895,64
2	357524,86	1291899,54
3	357522,39	1291900,10
4	357516,34	1291900,26
5	357516,24	1291896,26
6	357521,89	1291896,11
1	357523,98	1291895,64



Условные обозначения:

- | | | | |
|-------|---|------------------|---|
| ----- | - Контур ОКС с КИ 44:04:130104:353 | — | - Вновь образованная проектная граница ЗОУИТ |
| • | - Обозначение характерной точки проектной границы ЗОУИТ | 1 | - Номер характерной точки проектной границы ЗОУИТ |
| — | - Граница кадастрового квартала | 64:34:272801 | - Кадастровый номер квартала |
| — | - Граница земельного участка | 64:34:272801:735 | - Кадастровый номер земельного участка |
| — | - Границы административно-территориальных образований | | |

Приложение № 9

к приказу департамента
имущественных и земельных
отношений
Костромской области
от « 3 » июля 2026 года № 94-од

СВЕДЕНИЯ

о границах охранной зоны сооружения трубопроводного транспорта,
имеющего местоположение: Российская Федерация, Костромская область,
м.о. Галичский, д. Чёлсма, ул. Молодежная, д. 6А

Обозначение характерных точек границ	Координаты, м	
	X	Y
1	357438,91	1292032,66
2	357440,24	1292045,47
3	357436,26	1292045,88
4	357434,93	1292033,08
1	357438,91	1292032,66



Условные обозначения:

- | | | | |
|---|---|---|---|
| ----- | - Контур ОКС с КН 44:04:130104:354 |  | - Вновь образованная проектная граница ЗОУИТ |
| • | - Обозначение характерной точки проектной границы ЗОУИТ | 1 | - Номер характерной точки проектной границы ЗОУИТ |
|  | - Граница кадастрового квартала | 64:34:272801 | - Кадастровый номер квартала |
|  | - Граница земельного участка | 64:34:272801:001 | - Кадастровый номер земельного участка |
|  | - Границы административно-территориальных образований | | |

Приложение № 10

к приказу департамента
имущественных и земельных
отношений
Костромской области
от « 3 » июля 2026 года № 94-од

СВЕДЕНИЯ

о границах охранной зоны сооружения трубопроводного транспорта,
имеющего местоположение: Российская Федерация, Костромская область,
м.о. Галичский, д. Чёлсма, ул. Молодежная, д. 1Б

Обозначение характерных точек границ	Координаты, м	
	X	Y
1	357537,95	1291985,78
2	357539,16	1291989,59
3	357535,27	1291990,83
4	357528,93	1291993,05
5	357527,61	1291989,27
6	357534,00	1291987,04
1	357537,95	1291985,78



Условные обозначения:

- | | | | |
|-------|---|------------------|---|
| ----- | - Контур ОКС с КН 44:04:130104:355 | — | - Вновь образованная проектная граница ЗОУИТ |
| • | - Обозначение характерной точки проектной границы ЗОУИТ | 1 | - Номер характерной точки проектной границы ЗОУИТ |
| — | - Граница кадастрового квартала | 64:04:272801 | - Кадастровый номер квартала |
| — | - Граница земельного участка | 44:04:130104:355 | - Кадастровый номер земельного участка |
| — | - Границы административно-территориальных образований | | |

Приложение № 11

к приказу департамента
имущественных и земельных
отношений
Костромской области
от « 3 » июля 2026 года № 94-од

СВЕДЕНИЯ

о границах охранной зоны сооружения трубопроводного транспорта,
имеющего местоположение: Российская Федерация, Костромская область,
м.о. Галичский, д. Чёлсма, ул. Молодежная, д. 24

Обозначение характерных точек границ	Координаты, м	
	X	Y
1	357502,46	1291723,82
2	357502,84	1291727,80
3	357500,99	1291727,98
4	357492,40	1291725,73
5	357490,91	1291724,62
6	357493,30	1291721,41
7	357494,17	1291722,06
8	357501,32	1291723,93
1	357502,46	1291723,82

-----	- Контур ОКС с КН 44:04:130104:357	-----	- Вновь образованная проектная граница ЗОУИТ
•	- Обозначение характерной точки проектной границы ЗОУИТ	1	- Номер характерной точки проектной границы ЗОУИТ
=====	- Граница кадастрового квартала	64:04:272801	- Кадастровый номер квартала
=====	- Граница земельного участка	64:04:272801:001	- Кадастровый номер земельного участка
=====	- Границы административно-территориальных образований		

 - Вновь образованная проектная
граница ЗОУИТ

1 - Номер характерной точки проектной границы ЗОУИТ

64:34:272801 - Кадастровый номер квартала

44-04/2024/1.738 - Кадастровый номер земельного участка

— Границы административно-территориальных образований

Приложение № 12

к приказу департамента
имущественных и земельных
отношений
Костромской области
от « 3 » июля 2026 года № 94-од

СВЕДЕНИЯ

о границах охранной зоны сооружения трубопроводного транспорта,
имеющего местоположение: Российская Федерация, Костромская область,
городской округ город Кострома, город Кострома, улица Щербины Петра,
дом 14 (земельный участок с кадастровым номером 44:27:070102:318)

Обозначение характерных точек границ	Координаты, м	
	X	Y
1	289402,34	1217682,76
2	289403,81	1217686,48
3	289402,28	1217687,09
4	289386,01	1217693,52
5	289393,94	1217713,24
6	289400,45	1217730,80
7	289410,02	1217756,56
8	289408,30	1217757,48
9	289414,28	1217767,44
10	289412,08	1217770,67
11	289421,31	1217786,28
12	289408,88	1217797,25
13	289401,22	1217805,72
14	289380,53	1217826,35
15	289378,04	1217826,76
16	289372,31	1217832,89
17	289374,63	1217835,78
18	289369,42	1217840,13
19	289365,67	1217843,02
20	289364,29	1217843,86
21	289359,35	1217845,81
22	289357,88	1217842,09

Обозначение характерных точек границ	Координаты, м	
	X	Y
23	289362,50	1217840,26
24	289363,40	1217839,72
25	289366,92	1217837,01
26	289369,06	1217835,22
27	289367,03	1217832,69
28	289369,10	1217830,47
29	289376,05	1217823,03
30	289378,61	1217822,61
31	289398,33	1217802,96
32	289406,06	1217794,40
33	289416,19	1217785,47
34	289407,35	1217770,53
35	289409,53	1217767,31
36	289402,71	1217755,93
37	289405,05	1217754,68
38	289396,70	1217732,19
39	289390,21	1217714,69
40	289380,80	1217691,28
41	289383,14	1217690,36
42	289400,80	1217683,37
1	289402,34	1217682,76


Приложение № 13

к приказу департамента
имущественных и земельных
отношений
Костромской области
от « 3 » июля 2026 года № 94-од

СВЕДЕНИЯ

о границах охранной зоны сооружения трубопроводного транспорта,
имеющего местоположение: Российская Федерация, Костромская область,
городской округ город Кострома, город Кострома,
улица Владимира Люсина, дом 63

Обозначение характерных точек границ	Координаты, м	
	X	Y
1	297425,84	1213857,21
2	297424,76	1213861,06
3	297406,71	1213855,99
4	297390,19	1213851,32
5	297391,27	1213847,47
6	297407,79	1213852,14
1	297425,84	1213857,21

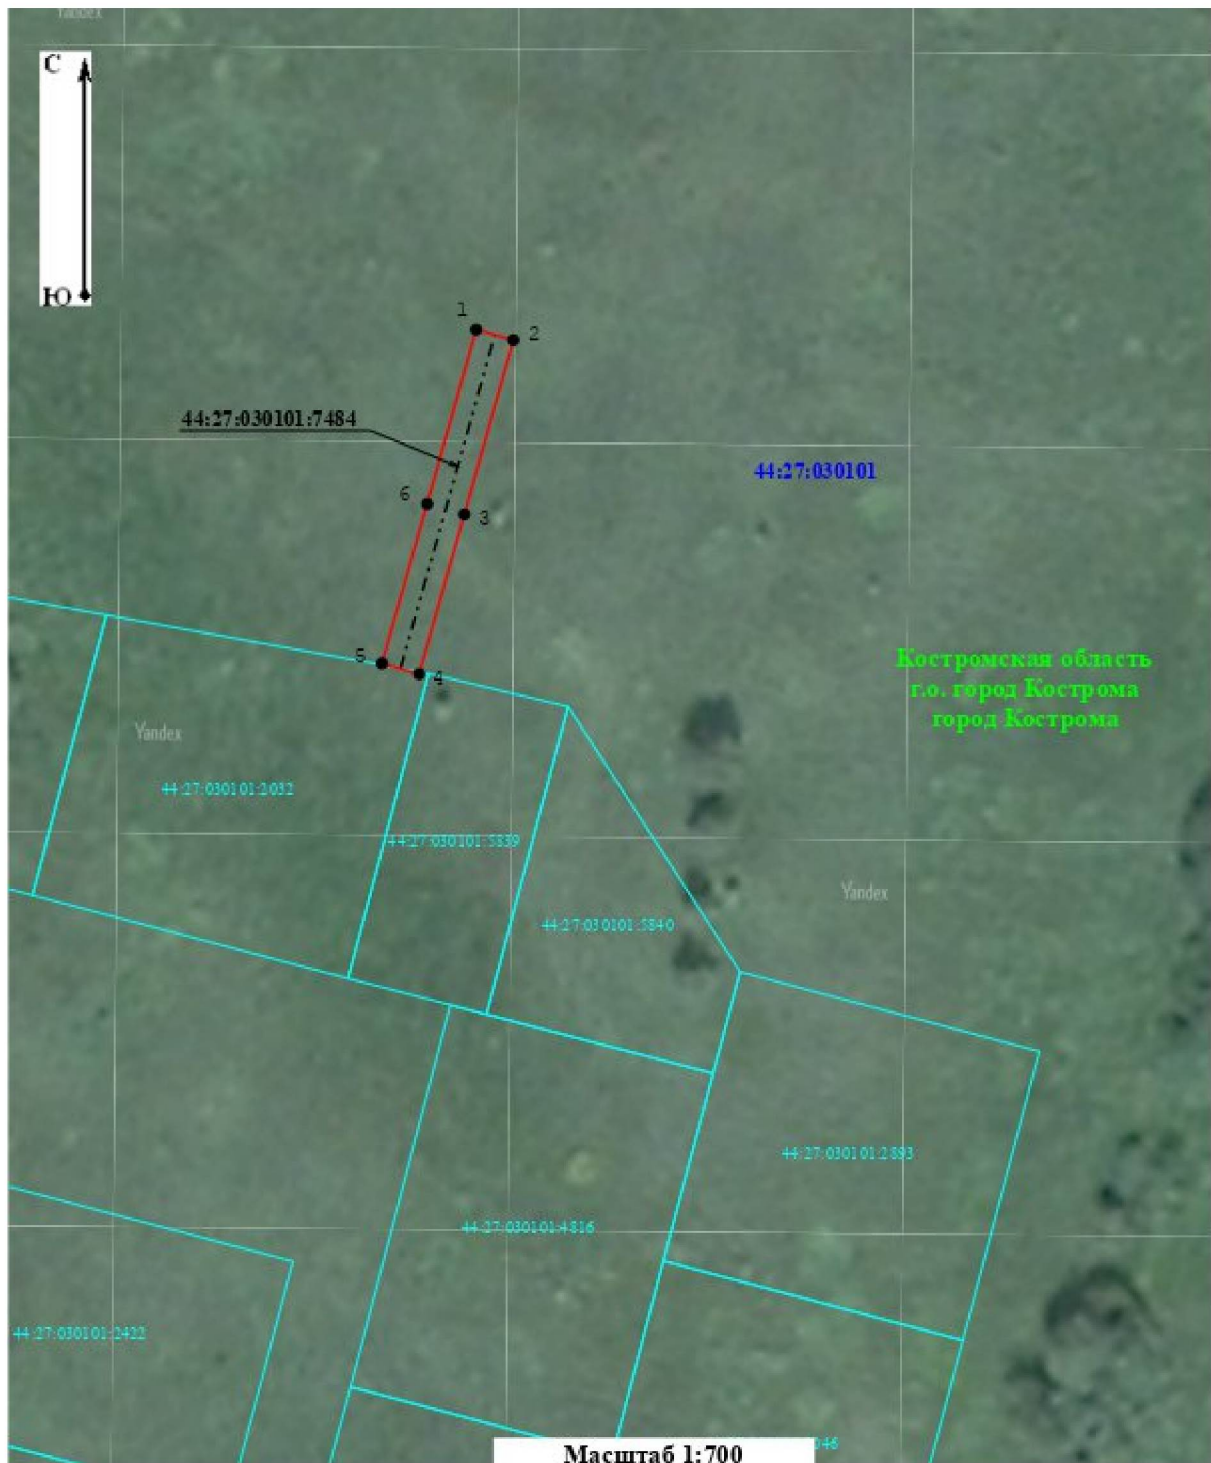

Условные обозначения:

- | | | | |
|-------|---|------------------|---|
| ----- | - Контур ОКС с КН 44:27:030101:7484 | — | - Вновь образованная проектная граница ЗОУИТ |
| • | - Обозначение характерной точки проектной границы ЗОУИТ | 1 | - Номер характерной точки проектной границы ЗОУИТ |
| — | - Граница кадастрового квартала | 64:34:272801 | - Кадастровый номер квартала |
| — | - Граница земельного участка | 64:34:272801:001 | - Кадастровый номер земельного участка |
| — | - Границы административно-территориальных образований | | |

Приложение № 14

к приказу департамента
имущественных и земельных
отношений
Костромской области
от « 3 » июля 2026 года № 94-од

СВЕДЕНИЯ

о границах охранной зоны сооружения трубопроводного транспорта,
имеющего местоположение: Российская Федерация, Костромская область,
городской округ город Кострома, город Кострома, улица Костромская,
дом 71, кв. 4

Обозначение характерных точек границ	Координаты, м	
	X	Y
1	294580,00	1216441,42
2	294582,19	1216444,77
3	294577,20	1216448,02
4	294573,26	1216442,22
5	294576,57	1216439,97
6	294578,31	1216442,52
1	294580,00	1216441,42



Условные обозначения:

- | | | | |
|-------|---|------------------|---|
| ----- | - Контур ОКС с КН 44:27:050557:260 | — | - Вновь образованная проектная граница ЗОУИТ |
| • | - Обозначение характерной точки проектной границы ЗОУИТ | 1 | - Номер характерной точки проектной границы ЗОУИТ |
| — | - Граница кадастрового квартала | 64:34:272801 | - Кадастровый номер квартала |
| — | - Граница земельного участка | 64:34:272801:738 | - Кадастровый номер земельного участка |
| — | - Границы административно-территориальных образований | | |


Приложение № 15

к приказу департамента
имущественных и земельных
отношений
Костромской области
от « 3 » июля 2026 года № 94-од

СВЕДЕНИЯ

о границах охранной зоны сооружения трубопроводного транспорта,
имеющего местоположение: Российская Федерация, Костромская область,
городской округ город Кострома, город Кострома, улица Профсоюзная,
дом 52

Обозначение характерных точек границ	Координаты, м	
	X	Y
1	287230,72	1218543,97
2	287230,70	1218548,33
3	287226,70	1218548,31
4	287226,72	1218543,96
1	287230,72	1218543,97

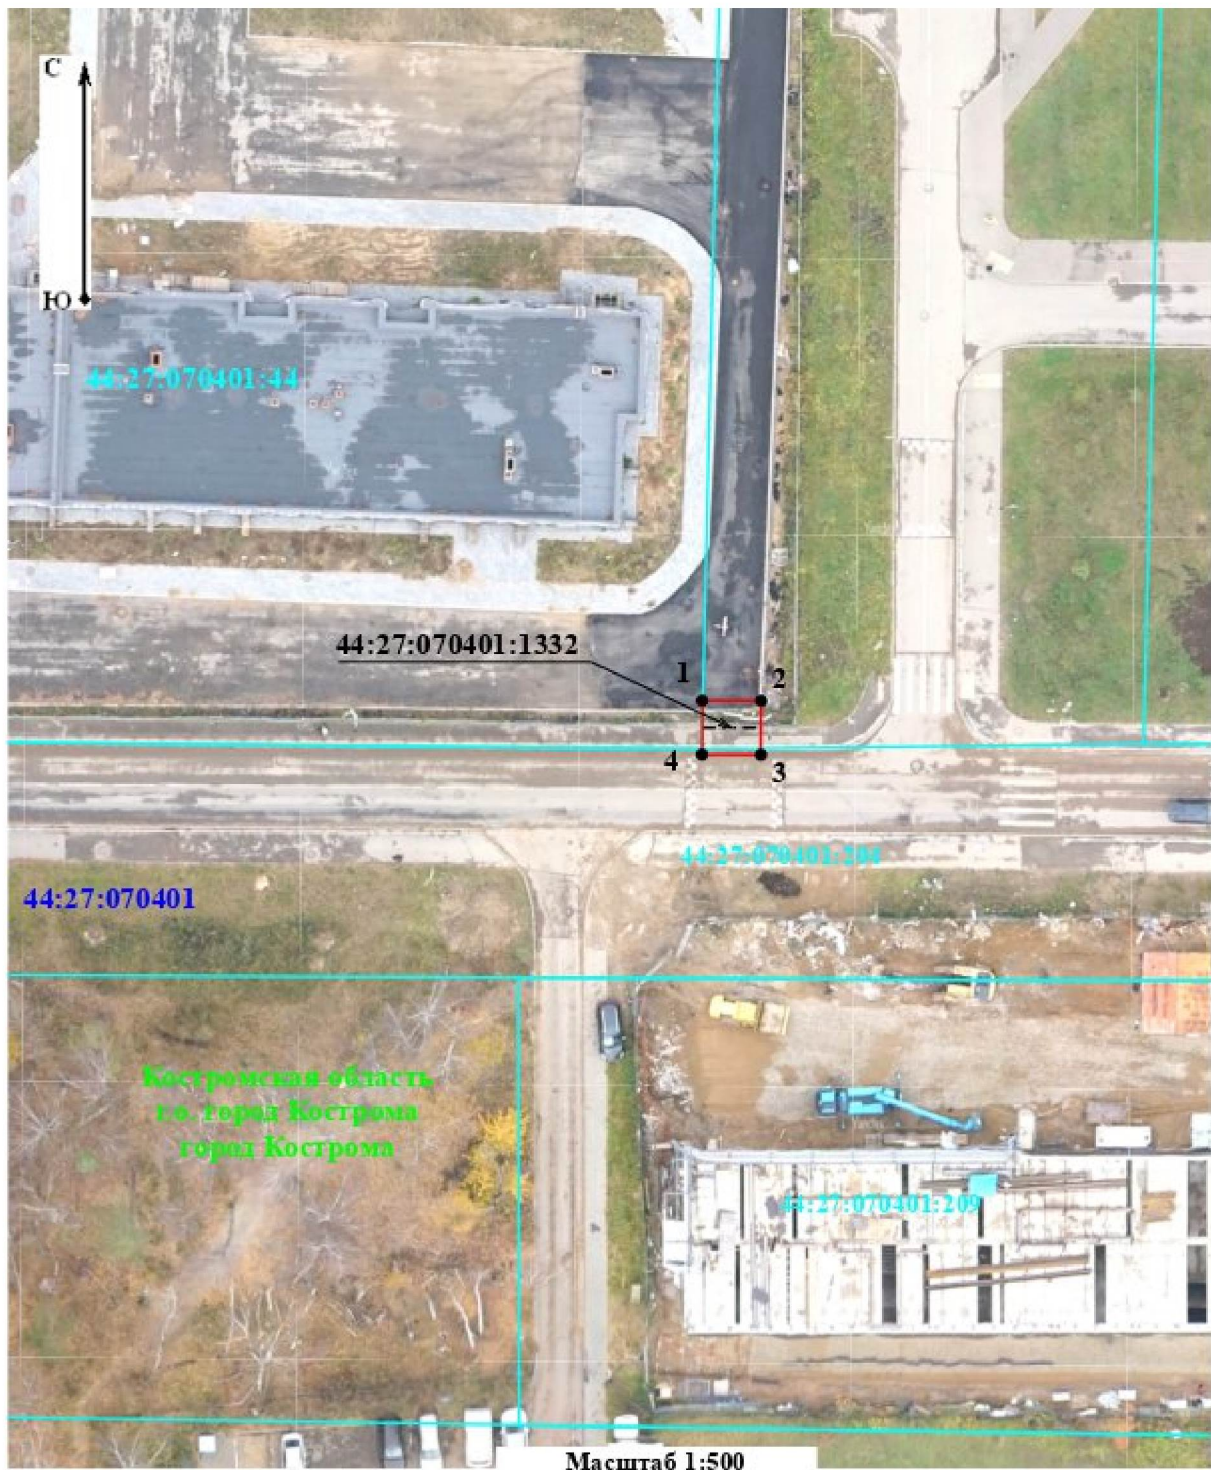

Условные обозначения:

- | | | | |
|-------|---|------------------|---|
| ----- | - Контур ОКС с КН 44:27:070401:1332 | — | - Вновь образованная проектная граница ЗОУИТ |
| • | - Обозначение характерной точки проектной границы ЗОУИТ | 1 | - Номер характерной точки проектной границы ЗОУИТ |
| — | - Граница кадастрового квартала | 64:34:272801 | - Кадастровый номер квартала |
| — | - Граница земельного участка | 44:34:272801:180 | - Кадастровый номер земельного участка |
| — | - Границы административно-территориальных образований | | |


Приложение № 16

к приказу департамента
имущественных и земельных
отношений
Костромской области
от « 3 » июля 2026 года № 94-од

СВЕДЕНИЯ

о границах охранной зоны сооружения трубопроводного транспорта,
имеющего местоположение: Российская Федерация, Костромская область,
городской округ город Кострома, город Кострома, улица Тополиная
дом в районе д. 19 (кадастровый номер 44:27:070411:1294)

Обозначение характерных точек границ	Координаты, м	
	X	Y
1	286212,90	1217508,03
2	286214,82	1217511,54
3	286213,97	1217512,01
4	286213,19	1217514,99
5	286206,52	1217518,06
6	286198,31	1217521,53
7	286196,54	1217522,29
8	286196,37	1217522,36
9	286194,81	1217518,68
10	286194,84	1217518,66
11	286192,77	1217514,25
12	286196,39	1217512,56
13	286198,53	1217517,10
14	286204,90	1217514,40
15	286209,80	1217512,15
16	286210,53	1217509,33
1	286212,90	1217508,03

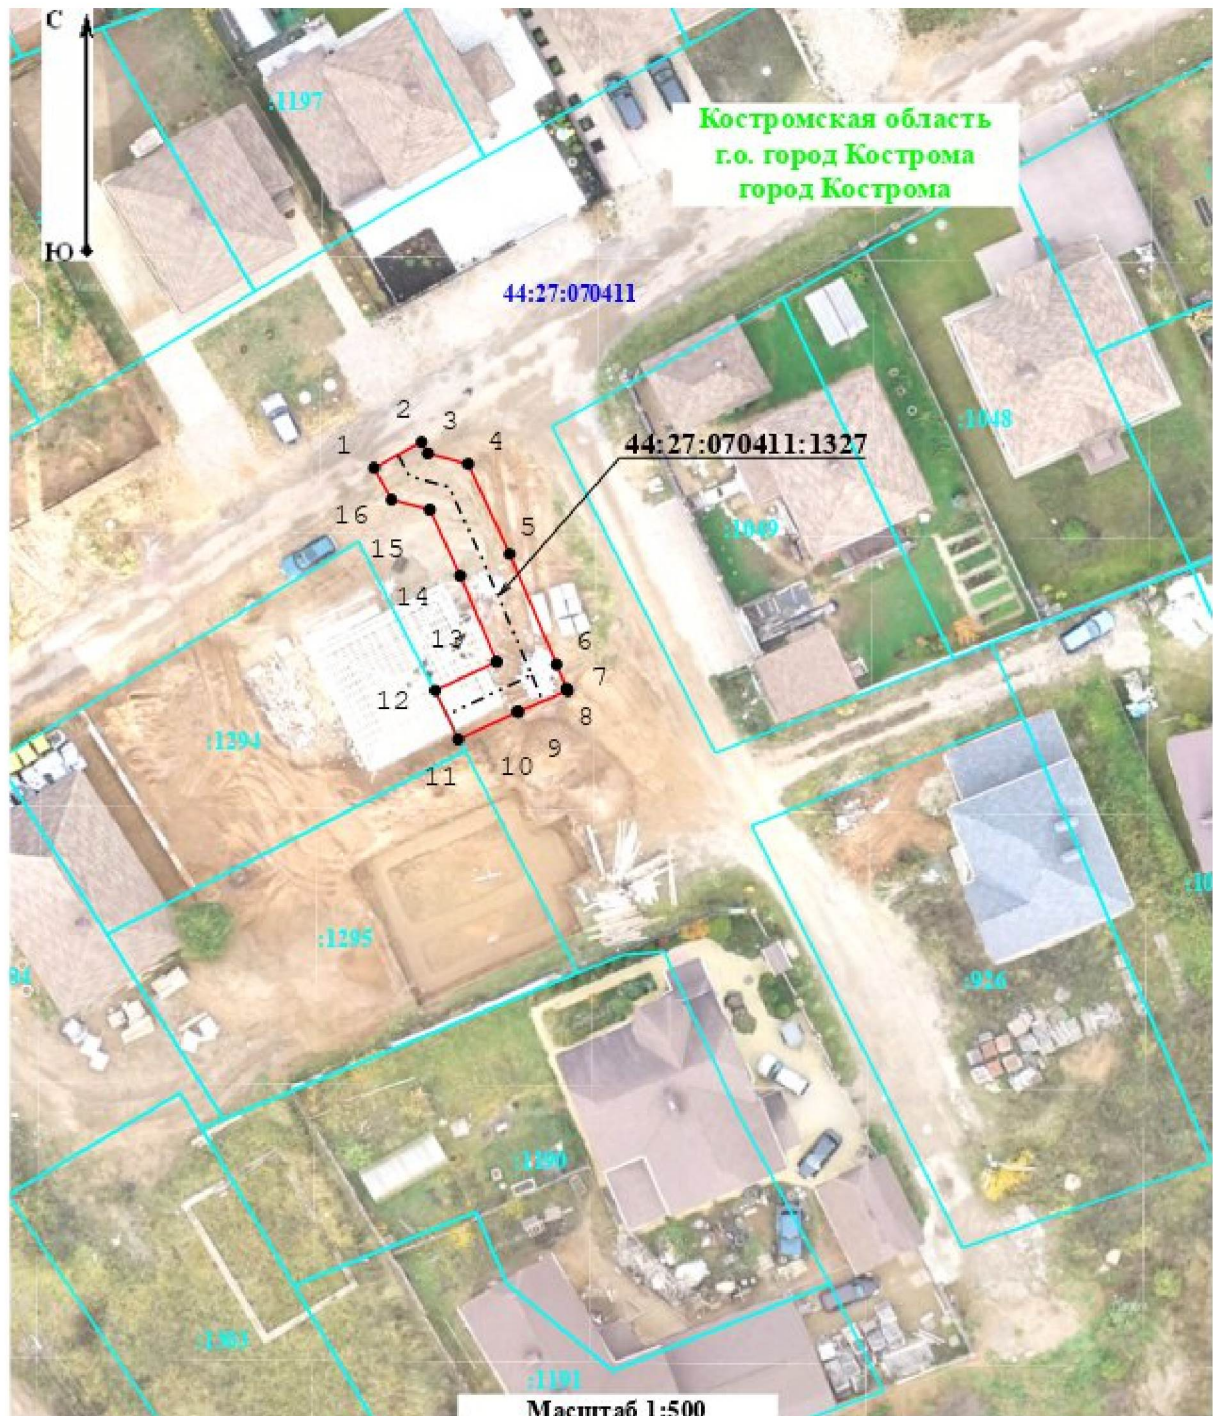

Условные обозначения:

- | | | | |
|-------|---|-------------------|---|
| ----- | - Контур ОКС с КН 44:27:070411:1327 | — | - Вновь образованная проектная граница ЗОУИТ |
| • | - Обозначение характерной точки проектной границы ЗОУИТ | 1 | - Номер характерной точки проектной границы ЗОУИТ |
| — | - Граница кадастрового квартала | 64:34:272801 | - Кадастровый номер квартала |
| — | - Граница земельного участка | 64:34:272801:1327 | - Кадастровый номер земельного участка |
| — | - Границы административно-территориальных образований | | |