



**ДЕПАРТАМЕНТ
ИМУЩЕСТВЕННЫХ И ЗЕМЕЛЬНЫХ ОТНОШЕНИЙ
КОСТРОМСКОЙ ОБЛАСТИ**

ПРИКАЗ

от « 3 » июля 2026 года № 95-од

г. Кострома

**Об установлении охранных зон газопроводов
газораспределительных сетей**

В соответствии с подпунктом 1 пункта 2 статьи 56, статьями 105, 106 Земельного кодекса Российской Федерации, постановлением Правительства Российской Федерации от 20 ноября 2000 года № 878 «Об утверждении Правил охраны газораспределительных сетей», Законом Костромской области от 18 июля 2002 года № 68-ЗКО «О разграничении полномочий между органами государственной власти Костромской области в сфере регулирования земельных отношений», постановлением губернатора Костромской области от 29 мая 2015 года № 96 «О департаменте имущественных и земельных отношений Костромской области», на основании обращения ООО «Газпром газораспределение Кострома»,

ПРИКАЗЫВАЮ:


1. Установить охранные зоны газопроводов газораспределительных сетей, находящихся в собственности общества с ограниченной ответственностью «Газпром газораспределение Кострома», перечень которых определен в приложении № 1 к настоящему приказу, в границах, сведения о которых содержатся в приложениях №№ 2 – 15 к настоящему приказу.

2. Наложить ограничения (обременения) на расположенные в охранных зонах газопроводов газораспределительных сетей земельные участки, определив условия их использования в соответствии с Правилами охраны газораспределительных сетей, утвержденными постановлением Правительства Российской Федерации от 20 ноября 2000 года № 878 «Об утверждении Правил охраны газораспределительных сетей».

3. Убытки, причиненные в связи с установлением охранной зоны газопровода газораспределительной сети, возмещает собственник такого сооружения в сроки, указанные в пункте 13 статьи 57.1 Земельного кодекса Российской Федерации.

4. Настоящий приказ вступает в силу со дня его официального опубликования.

Директор департамента

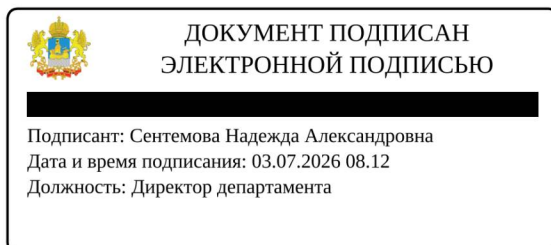

Н.А. Сентемова

Приложение № 1

к приказу департамента
имущественных и земельных
отношений
Костромской области
от « 3 » июля 2026 года № 95-од

ПЕРЕЧЕНЬ

газопроводов газораспределительных сетей, в связи с размещением
которых устанавливаются охранные зоны

№ п/п	Назначение объекта (вид)	Наименование объекта	Кадастровый номер объекта	Местоположение объекта
1	2	3	4	5
1	Сооружения трубопровод- ного транспорта	Газопровод-ввод к жилому дому блокированной застройки по адресу: Костромская область, Галичский район, д. Чёлсма, ул. Молодежная, д. 2, кв. 2	44:04:130104:346	Российская Федерация, Костромская область, м.о. Галичский, д. Чёлсма, ул. Молодежная, д. 2, кв. 2
2	Сооружения трубопровод- ного транспорта	Газопровод-ввод к жилому дому блокированной застройки по адресу: Костромская область, Галичский район, д. Чёлсма, ул. Молодежная, д. 22, кв. 1	44:04:130104:347	Российская Федерация, Костромская область, м.о. Галичский, д. Чёлсма, ул. Молодежная, д. 22, кв. 1
3	Сооружения трубопровод- ного транспорта	Газопровод-ввод к жилому дому блокированной застройки по адресу: Костромская область, Галичский район, д. Чёлсма, ул. Молодежная, д. 14, кв. 2	44:04:130104:356	Российская Федерация, Костромская область, м.о. Галичский, д. Чёлсма, ул. Молодежная, д. 14, кв. 2
4	Сооружения трубопровод- ного транспорта	Газопровод-ввод к жилому дому по адресу: Костромская область, Галичский район, д. Чёлсма, ул. Молодежная, д. 22, кв. 2	44:04:130104:358	Российская Федерация, Костромская область, м.о. Галичский, д. Чёлсма, ул. Молодежная, д. 22, кв. 2
5	Сооружения трубопровод- ного транспорта	Газопровод-ввод к многоквартирному жилому дому, расположенному по адресу: г. Кострома, ул. Димитрова, д. 19, 21, 23	44:27:000000:17520	Российская Федерация, Костромская область, г.о. город Кострома, г. Кострома, ул. Димитрова, д. 19, 21, 23

1	2	3	4	5
6	Сооружения трубопроводного транспорта	Газопровод-ввод к многоквартирному жилому дому, расположенному по адресу: Костромская область, Костромской район, г. Кострома, мкр Якиманиха, д. 4А	44:27:000000:17521	Российская Федерация, Костромская область, г.о. город Кострома, г. Кострома, мкр Якиманиха, д. 4а
7	Сооружения трубопроводного транспорта	Газопровод-ввод к жилому дому по адресу: Костромская область, г. Кострома, ул. Ленина, д. 12	44:27:000000:17523	Российская Федерация, Костромская область, г.о. город Кострома, г. Кострома, ул. Ленина, д. 12
8	Сооружения трубопроводного транспорта	Газопровод-ввод к жилому дому по адресу: Костромская область, Костромской район, г. Кострома, ул. Героев, дом № 149	44:27:020505:214	Российская Федерация, Костромская область, городской округ город Кострома, город Кострома, улица Героев, д. 149
9	Сооружения трубопроводного транспорта	Газопровод-ввод к многоквартирному жилому дому по адресу: Костромская область, Костромской район, г. Кострома, ул. Щемиловка, д. 13	44:27:040102:373	Российская Федерация, Костромская область, г.о. город Кострома, г. Кострома, ул. Щемиловка, д. 13
10	Сооружения трубопроводного транспорта	Газопровод-ввод к нежилому строению на земельном участке с кадастровым № 44:27:040224:206 (кадастровый № здания: 731), расположенный по адресу Костромская область, Костромской район, г. Кострома, ул. Коммунаров, д. 5	44:27:040224:1563	Российская Федерация, Костромская область, г.о. город Кострома, г. Кострома, ул. Коммунаров, д. 5
11	Сооружения трубопроводного транспорта	Газопровод-ввод к нежилому строению по адресу: Костромская область, Костромской район, г. Кострома, ул. Ткачей, д. 7, кад. № з/у 44:27:040320:876	44:27:040320:1097	Российская Федерация, Костромская область, г.о. город Кострома, г. Кострома, ул. Ткачей, д. 7
12	Сооружения трубопроводного транспорта	Газопровод-ввод к жилому дому по адресу: Костромская область, Костромской район, г. Кострома, д. Посошниково, дом б/н на з.у. д. 2 (кад. № з.у. 44:07:050402:21)	44:27:050402:193	Российская Федерация, Костромская область, городской округ город Кострома, город Кострома, деревня Посошниково, дом б/н на з.у. д. 2 (кад. № з.у. 44:07:050402:21)

1	2	3	4	5
13	Сооружения трубопроводного транспорта	Газопровод-ввод к нежилому строению, расположенному по адресу: Костромская область, Костромской район, г. Кострома, ул. Галичская, д. 136 (кадастровый номер земельного участка 44:27:060301:310)	44:27:060301:3641	Российская Федерация, Костромская область, г.о. город Кострома, г. Кострома, ул. Галичская, д. 136 (кадастровый номер земельного участка 44:27:060301:310)
14	Сооружения трубопроводного транспорта	Газопровод-ввод к многоквартирному жилому дому, расположенному по адресу: г. Кострома, пер. Локомотивный, д. 9, д. 11	44:27:040639:4243	Российская Федерация, Костромская область, г.о. город Кострома, г. Кострома, пер. Локомотивный, д. 9, 11

Приложение № 2

к приказу департамента
имущественных и земельных
отношений
Костромской области
от « 3 » июля 2026 года № 95-од

СВЕДЕНИЯ

о границах охранной зоны сооружения трубопроводного транспорта,
имеющего местоположение: Российская Федерация, Костромская область,
м.о. Галичский, д. Чёлсма, ул. Молодежная, д. 2, кв. 2

Обозначение характерных точек границ	Координаты, м	
	X	Y
1	357508,98	1292037,97
2	357509,40	1292042,11
3	357505,43	1292042,51
4	357505,00	1292038,38
1	357508,98	1292037,97



Масштаб 1:400

Условные обозначения:

- | | | | |
|-------|---|------------------|---|
| ----- | - Контур ОКС с КН 44:04:130104:346 | — | - Вновь образованная проектная граница ЗОУИТ |
| • | - Обозначение характерной точки проектной границы ЗОУИТ | 1 | - Номер характерной точки проектной границы ЗОУИТ |
| — | - Граница кадастрового квартала | 64:34:272801 | - Кадастровый номер квартала |
| — | - Граница земельного участка | 64:34:272801:180 | - Кадастровый номер земельного участка |
| — | - Границы административно-территориальных образований | | |

Приложение № 3

к приказу департамента
имущественных и земельных
отношений
Костромской области
от « 3 » июля 2026 года № 95-од

СВЕДЕНИЯ

о границах охранной зоны сооружения трубопроводного транспорта,
имеющего местоположение: Российская Федерация, Костромская область,
м.о. Галичский, д. Чёлсма, ул. Молодежная, д. 22, кв. 1

Обозначение характерных точек границ	Координаты, м	
	X	Y
1	357503,74	1291782,83
2	357503,82	1291786,83
3	357497,01	1291786,97
4	357496,93	1291782,97
1	357503,74	1291782,83



Условные обозначения:

- | | | | |
|-------|---|------------------|---|
| ----- | - Контур ОКС с КН 44:04:130104:347 | — | - Вновь образованная проектная граница ЗОУИТ |
| • | - Обозначение характерной точки проектной границы ЗОУИТ | 1 | - Номер характерной точки проектной границы ЗОУИТ |
| — | - Граница кадастрового квартала | 64:34:272801 | - Кадастровый номер квартала |
| — | - Граница земельного участка | 44:04:130104:314 | - Кадастровый номер земельного участка |
| — | - Границы административно-территориальных образований | | |

Приложение № 4

к приказу департамента
имущественных и земельных
отношений
Костромской области
от « 3 » июля 2026 года № 95-од

СВЕДЕНИЯ

о границах охранной зоны сооружения трубопроводного транспорта,
имеющего местоположение: Российская Федерация, Костромская область,
м.о. Галичский, д. Чёлсма, ул. Молодежная, д. 14, кв. 2

Обозначение характерных точек границ	Координаты, м	
	X	Y
1	357519,33	1291923,45
2	357519,65	1291927,44
3	357512,19	1291928,04
4	357511,78	1291928,30
5	357509,63	1291924,93
6	357510,87	1291924,14
1	357519,33	1291923,45



Масштаб 1:400

Условные обозначения:

- | | | | |
|-------|---|------------------|---|
| ----- | - Контур ОКС с КН 44:04:130104:356 | — | - Вновь образованная проектная граница ЗОУИТ |
| • | - Обозначение характерной точки проектной границы ЗОУИТ | 1 | - Номер характерной точки проектной границы ЗОУИТ |
| — | - Граница кадастрового квартала | 64:04:272801 | - Кадастровый номер квартала |
| — | - Граница земельного участка | 44:04:130104:317 | - Кадастровый номер земельного участка |
| — | - Границы административно-территориальных образований | | |

Приложение № 5

к приказу департамента
имущественных и земельных
отношений
Костромской области
от « 3 » июля 2026 года № 95-од

СВЕДЕНИЯ

о границах охранной зоны сооружения трубопроводного транспорта,
имеющего местоположение: Российская Федерация, Костромская область,
м.о. Галичский, д. Чёлсма, ул. Молодежная, д. 22, кв. 2

Обозначение характерных точек границ	Координаты, м	
	X	Y
1	357501,83	1291766,73
2	357502,42	1291770,68
3	357495,23	1291771,75
4	357495,05	1291771,77
5	357494,61	1291767,80
6	357494,71	1291767,79
1	357501,83	1291766,73



Условные обозначения:

- | | | | |
|-------|---|-----------------|---|
| ----- | - Контур ОКС с КН 44:04:130104:358 | — | - Вновь образованная проектная граница ЗОУИТ |
| • | - Обозначение характерной точки проектной границы ЗОУИТ | 1 | - Номер характерной точки проектной границы ЗОУИТ |
| — | - Граница кадастрового квартала | 64:04:272801 | - Кадастровый номер квартала |
| — | - Граница земельного участка | 44-04:130104:13 | - Кадастровый номер земельного участка |
| — | - Границы административно-территориальных образований | | |


Приложение № 6

к приказу департамента
имущественных и земельных
отношений
Костромской области
от « 3 » июля 2026 года № 95-од

СВЕДЕНИЯ

о границах охранной зоны сооружения трубопроводного транспорта,
имеющего местоположение: Российская Федерация, Костромская область,
г.о. город Кострома, г. Кострома, ул. Димитрова, д. 19, 21, 23

Обозначение характерных точек границ	Координаты, м	
	X	Y
1	288682,60	1216879,96
2	288683,87	1216879,12
3	288685,62	1216879,10
4	288686,91	1216879,89
5	288685,35	1216882,42
6	288685,41	1216882,52
7	288685,58	1216882,65
8	288685,53	1216882,71
9	288685,58	1216882,78
10	288685,38	1216882,91
11	288652,61	1216926,07
12	288656,38	1216943,36
13	288710,13	1216981,84
14	288710,22	1216981,93
15	288712,41	1216979,52
16	288715,37	1216982,22
17	288710,45	1216987,60
18	288707,59	1216984,95
19	288652,80	1216945,72
20	288648,30	1216925,12
1	288682,60	1216879,96

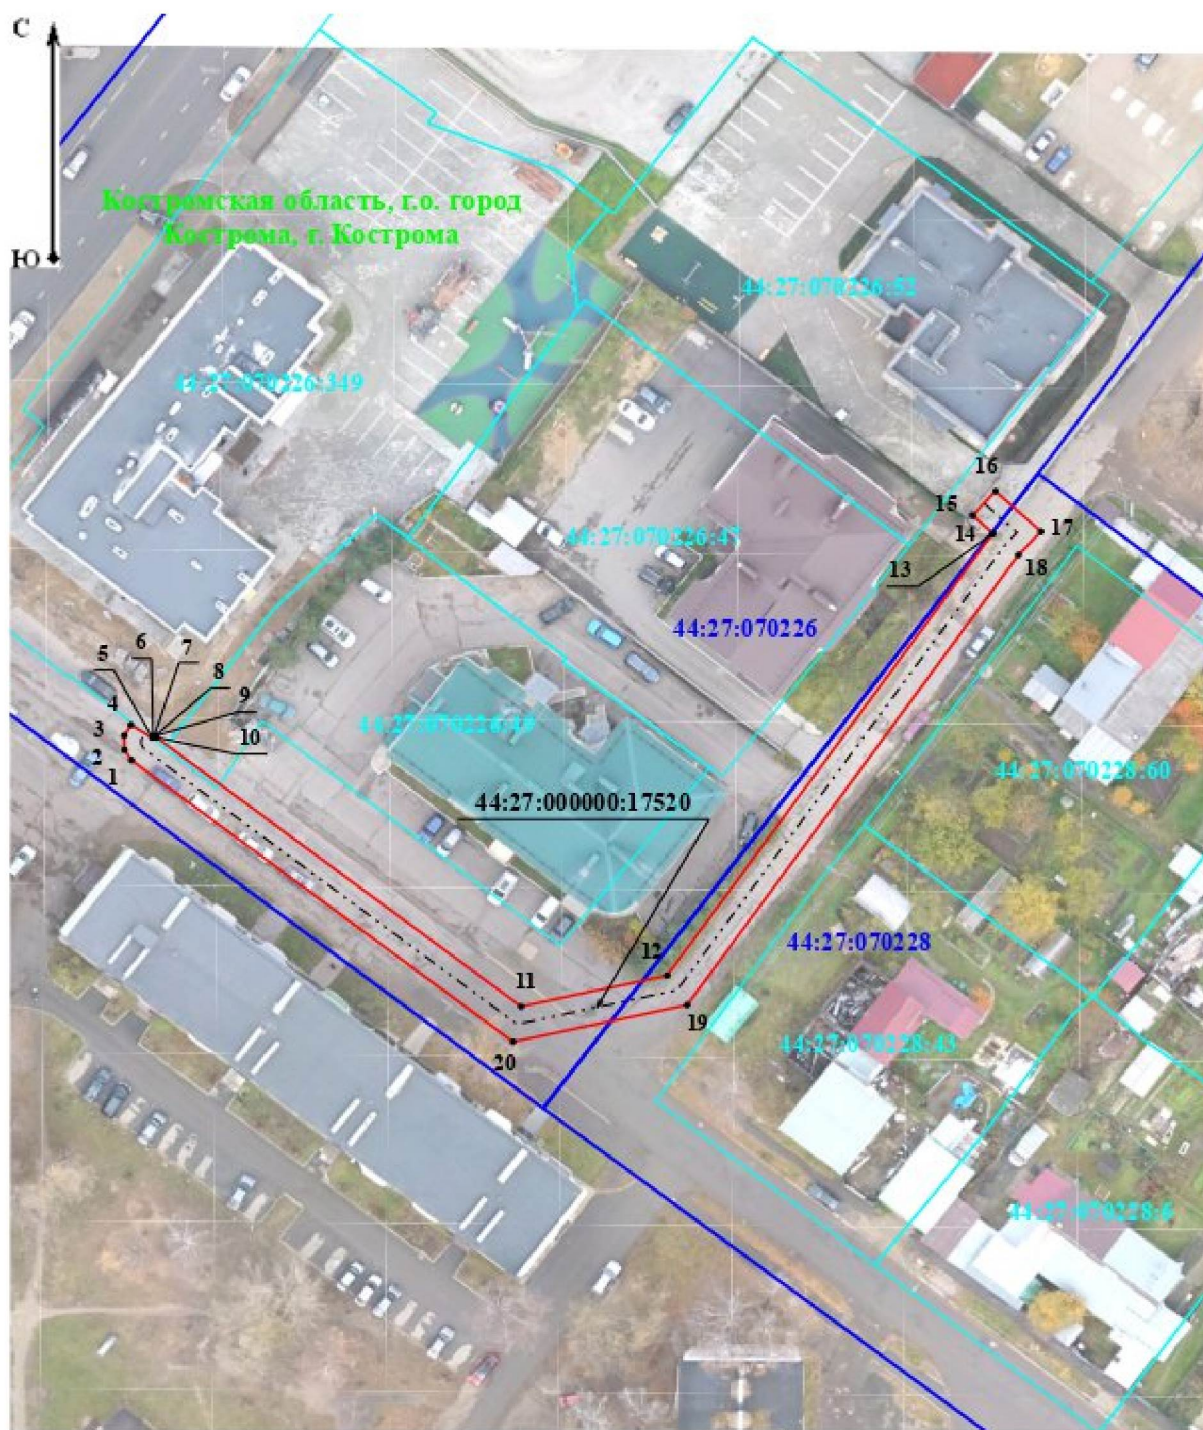

Масштаб 1:800

Условные обозначения:

- | | | | |
|-------|---|------------------|---|
| ----- | - Контур ОКС с КН 44:27:000000:17520 | — | - Вновь образованная проектная граница ЗОУИТ |
| • | - Обозначение характерной точки проектной границы ЗОУИТ | 1 | - Номер характерной точки проектной границы ЗОУИТ |
| — | - Граница кадастрового квартала | 64:34:272801 | - Кадастровый номер квартала |
| — | - Граница земельного участка | 64:34:272801:180 | - Кадастровый номер земельного участка |
| — | - Границы административно-территориальных образований | | |


Приложение № 7

к приказу департамента
имущественных и земельных
отношений
Костромской области
от « 3 » июля 2026 года № 95-од

СВЕДЕНИЯ

о границах охранной зоны сооружения трубопроводного транспорта,
имеющего местоположение: Российская Федерация, Костромская область,
г.о. город Кострома, г. Кострома, мкр Якиманиха, д. 4а

Обозначение характерных точек границ	Координаты, м	
	X	Y
1	293713,88	1214135,37
2	293714,23	1214139,36
3	293706,00	1214140,06
4	293698,16	1214140,79
5	293695,72	1214145,15
6	293692,63	1214150,69
7	293682,03	1214145,84
8	293670,58	1214169,63
9	293672,49	1214170,50
10	293660,11	1214197,66
11	293654,31	1214211,41
12	293650,62	1214209,85
13	293656,45	1214196,06
14	293667,19	1214172,48
15	293665,21	1214171,58
16	293680,13	1214140,57
17	293690,93	1214145,51
18	293692,23	1214143,19
19	293694,91	1214138,39
20	293695,69	1214137,00
21	293705,65	1214136,08
1	293713,88	1214135,37

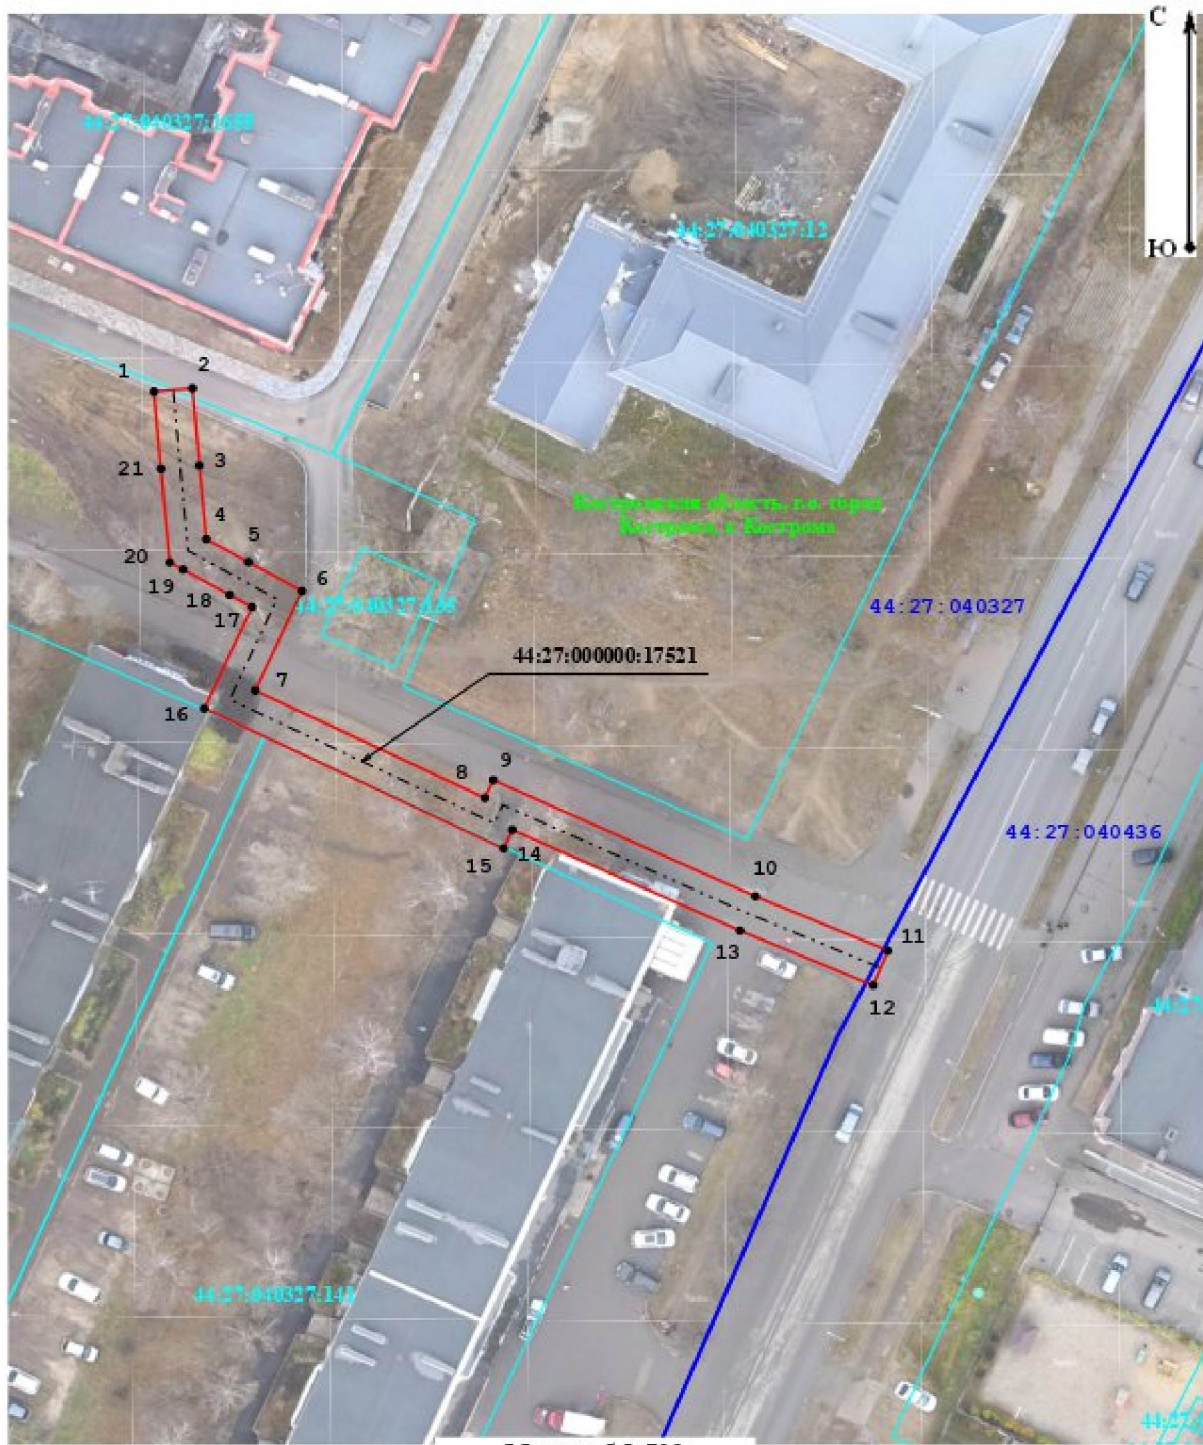

Масштаб 1:700

Условные обозначения:

- | | | | |
|---|---|---|---|
| ----- | - Контур ОКС с КН 44:27:000000:17521 |  | - Новь образованная проектная граница ЗОУИТ |
| • | - Обозначение характерной точки проектной границы ЗОУИТ | 1 | - Номер характерной точки проектной границы ЗОУИТ |
|  | - Граница кадастрового квартала | 64:34:272801 | - Кадастровый номер квартала |
|  | - Граница земельного участка | 64:34:272801:791 | - Кадастровый номер земельного участка |
|  | - Границы административно территориальных образований | | |

Приложение № 8


к приказу департамента
имущественных и земельных
отношений
Костромской области
от « 3 » июля 2026 года № 95-од

СВЕДЕНИЯ

о границах охранной зоны сооружения трубопроводного транспорта,
имеющего местоположение: Российская Федерация, Костромская область,
г.о. город Кострома, г. Кострома, ул. Ленина, д. 12

Обозначение характерных точек границ	Координаты, м	
	X	Y
1	291463,04	1213243,53
2	291458,75	1213247,50
3	291454,73	1213242,99
4	291457,09	1213240,89
5	291448,34	1213224,46
6	291447,51	1213223,77
7	291382,20	1213194,35
8	291380,55	1213197,48
9	291368,96	1213192,61
10	291370,54	1213188,33
11	291341,71	1213175,29
12	291334,28	1213171,94
13	291335,93	1213168,29
14	291343,36	1213171,65
15	291375,59	1213186,22
16	291374,04	1213190,41

Обозначение характерных точек границ	Координаты, м	
	X	Y
17	291378,72	1213192,37
18	291380,41	1213189,16
19	291449,65	1213220,35
20	291451,50	1213221,88
1	291463,04	1213243,53
21	291289,97	1213162,29
22	291286,08	1213161,36
23	291286,58	1213159,28
24	291290,99	1213147,83
25	291335,92	1213168,29
26	291334,26	1213171,93
27	291293,20	1213153,23
28	291290,41	1213160,47
21	291289,97	1213162,29

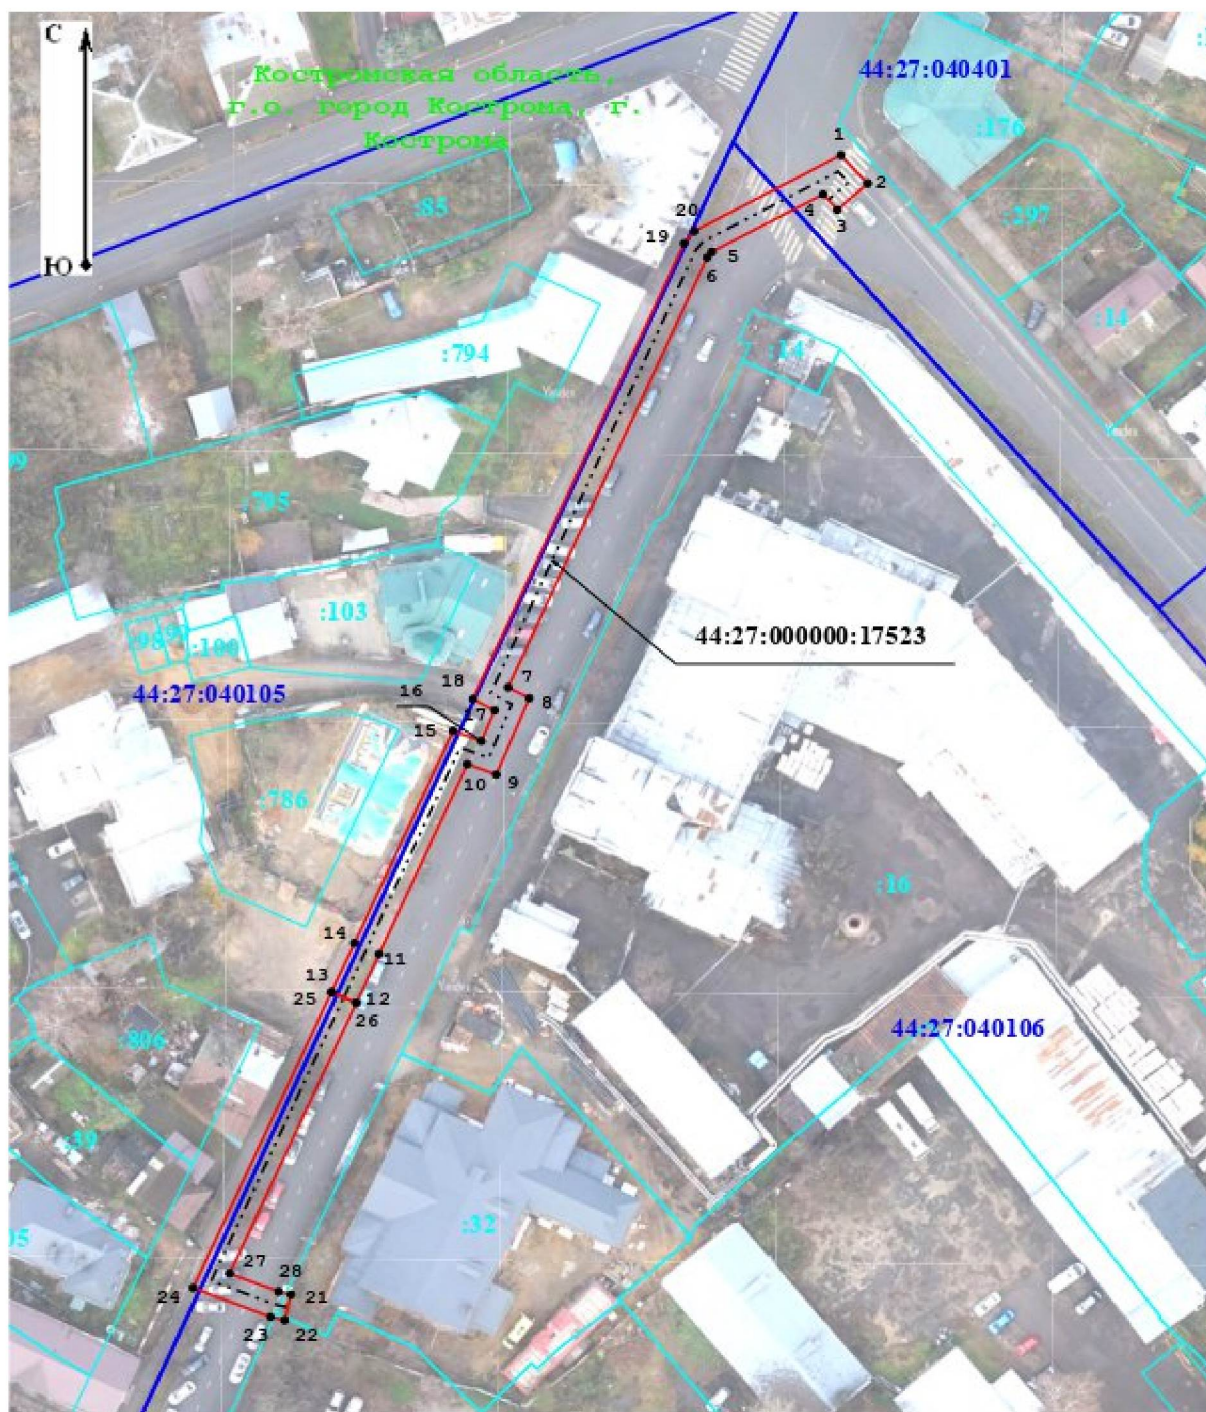

Условные обозначения:

- | | | | |
|-------|---|------------------|---|
| ----- | - Контур ОКС с КН 44:27:000000:17523 | — | - Вновь образованная проектная граница ЗОУИТ |
| • | - Обозначение характерной точки проектной границы ЗОУИТ | 1 | - Номер характерной точки проектной границы ЗОУИТ |
| — | - Граница кадастрового квартала | 64:34:272801 | - Кадастровый номер квартала |
| — | - Граница земельного участка | 64:34:272801:180 | - Кадастровый номер земельного участка |
| — | - Границы административно-территориальных образований | | |

Приложение № 9

к приказу департамента
имущественных и земельных
отношений
Костромской области
от « 3 » июля 2026 года № 95-од

СВЕДЕНИЯ

о границах охранной зоны сооружения трубопроводного транспорта,
имеющего местоположение: Российская Федерация, Костромская область,
городской округ город Кострома, город Кострома, улица Героев, д. 149

Обозначение характерных точек границ	Координаты, м	
	X	Y
1	297264,32	1213434,80
2	297269,87	1213436,33
3	297268,81	1213440,18
4	297263,26	1213438,65
1	297264,32	1213434,80



Масштаб 1:400

Условные обозначения:

- | | | | |
|-------|---|------------------|---|
| ----- | - Контур ОКС с КН 44:27:020505:214 | — | - Вновь образованная проектная граница ЗОУИТ |
| • | - Обозначение характерной точки проектной границы ЗОУИТ | 1 | - Номер характерной точки проектной границы ЗОУИТ |
| — | - Граница кадастрового квартала | 64:34:272801 | - Кадастровый номер квартала |
| — | - Граница земельного участка | 44:27:020505:120 | - Кадастровый номер земельного участка |
| — | - Границы административно-территориальных образований | | |

Приложение № 10

к приказу департамента
имущественных и земельных
отношений
Костромской области
от « 3 » июля 2026 года № 95-од

СВЕДЕНИЯ

о границах охранной зоны сооружения трубопроводного транспорта,
имеющего местоположение: Российская Федерация, Костромская область,
г.о. город Кострома, г. Кострома, ул. Щемиловка, д. 13

Обозначение характерных точек границ	Координаты, м	
	X	Y
1	290867,14	1212637,20
2	290870,24	1212639,72
3	290867,95	1212642,54
4	290864,85	1212640,02
1	290867,14	1212637,20



Масштаб 1:400

Условные обозначения:

- | | | | |
|-------|---|------------------|---|
| ----- | - Контур ОКС с КН 44:27:040102:373 | — | - Вновь образованная проектная граница ЗОУИТ |
| • | - Обозначение характерной точки проектной границы ЗОУИТ | 1 | - Номер характерной точки проектной границы ЗОУИТ |
| — | - Граница кадастрового квартала | 64:34:272801 | - Кадастровый номер квартала |
| — | - Граница земельного участка | 64:34:272801:150 | - Кадастровый номер земельного участка |
| — | - Границы административно-территориальных образований | | |

Приложение № 11

к приказу департамента
имущественных и земельных
отношений
Костромской области
от « 3 » июля 2026 года № 95-од

СВЕДЕНИЯ

о границах охранной зоны сооружения трубопроводного транспорта,
имеющего местоположение: Российская Федерация, Костромская область,
г.о. город Кострома, г. Кострома, ул. Коммунаров, д. 5

Обозначение характерных точек границ	Координаты, м	
	X	Y
1	293384,54	1212247,16
2	293385,67	1212250,99
3	293370,95	1212255,33
4	293369,99	1212251,49
5	293371,85	1212251,02
6	293371,82	1212250,90
1	293384,54	1212247,16



Условные обозначения:

-----	- Контур ОКС с КН 44:27:040224:1563	—	- Вновь образованная проектная граница ЗОУИТ
•	- Обозначение характерной точки проектной границы ЗОУИТ	1	- Номер характерной точки проектной границы ЗОУИТ
—	- Граница кадастрового квартала	64:34:272801	- Кадастровый номер квартала
—	- Граница земельного участка	64:34:272801:001	- Кадастровый номер земельного участка
—	- Границы административно-территориальных образований		

Приложение № 12

к приказу департамента
имущественных и земельных
отношений
Костромской области
от « 3 » июля 2026 года № 95-од

СВЕДЕНИЯ

о границах охранной зоны сооружения трубопроводного транспорта,
имеющего местоположение: Российская Федерация, Костромская область,
г.о. город Кострома, г. Кострома, ул. Ткачей, д. 7

Обозначение характерных точек границ	Координаты, м	
	X	Y
1	293367,74	1212532,25
2	293370,18	1212535,42
3	293369,31	1212536,08
4	293361,47	1212542,46
5	293355,39	1212546,94
6	293351,78	1212549,42
7	293349,52	1212546,11
8	293353,08	1212543,68
9	293359,01	1212539,30
10	293366,83	1212532,95
1	293367,74	1212532,25



Условные обозначения:

- | | | | |
|-------|---|------------------|---|
| ----- | - Контур ОКС с КН 44:27:040320:1097 | — | - Вновь образованная проектная граница ЗОУИТ |
| • | - Обозначение характерной точки проектной границы ЗОУИТ | 1 | - Номер характерной точки проектной границы ЗОУИТ |
| — | - Граница кадастрового квартала | 64:34:272801 | - Кадастровый номер квартала |
| — | - Граница земельного участка | 64:10:072801:135 | - Кадастровый номер земельного участка |
| — | - Границы административно-территориальных образований | | |

Приложение № 13

к приказу департамента
имущественных и земельных
отношений
Костромской области
от « 3 » июля 2026 года № 95-од

СВЕДЕНИЯ

о границах охранной зоны сооружения трубопроводного транспорта,
имеющего местоположение: Российская Федерация, Костромская область,
городской округ город Кострома, город Кострома, деревня Посошниково,
дом б/н на з.у. д. 2 (кад. № з.у. 44:07:050402:21)

Обозначение характерных точек границ	Координаты, м	
	X	Y
1	295340,17	1216443,70
2	295345,33	1216445,89
3	295343,77	1216449,57
4	295338,61	1216447,39
1	295340,17	1216443,70



Условные обозначения:

- | | | | |
|-------|---|------------------|---|
| ----- | - Контур ОКС с КН 44:27:050402:193 | — | - Вновь образованная проектная граница ЗОУИТ |
| • | - Обозначение характерной точки проектной границы ЗОУИТ | 1 | - Номер характерной точки проектной границы ЗОУИТ |
| — | - Граница кадастрового квартала | 64:34:272801 | - Кадастровый номер квартала |
| — | - Граница земельного участка | 64:34:272801:735 | - Кадастровый номер земельного участка |
| — | - Границы административно-территориальных образований | | |

Приложение № 14

к приказу департамента
имущественных и земельных
отношений
Костромской области
от « 3 » июля 2026 года № 95-од

СВЕДЕНИЯ

о границах охранной зоны сооружения трубопроводного транспорта,
имеющего местоположение: Российская Федерация, Костромская область,
г.о. город Кострома, г. Кострома, ул. Галичская, д. 136
(кадастровый номер земельного участка 44:27:060301:310)

Обозначение характерных точек границ	Координаты, м	
	X	Y
1	291730,17	1217185,21
2	291728,61	1217189,28
3	291726,74	1217193,49
4	291723,09	1217191,88
5	291724,91	1217187,76
6	291726,44	1217183,77
1	291730,17	1217185,21



Условные обозначения:

- | | | | |
|-------|---|------------------|---|
| ----- | - Контур ОКС с КН 44:27:060301:3641 | — | - Вновь образованная проектная граница ЗОУИТ |
| • | - Обозначение характерной точки проектной границы ЗОУИТ | 1 | - Номер характерной точки проектной границы ЗОУИТ |
| — | - Граница кадастрового квартала | 64:34:272801 | - Кадастровый номер квартала |
| — | - Граница земельного участка | 64:34:272801:701 | - Кадастровый номер земельного участка |
| — | - Границы административно-территориальных образований | | |

Приложение № 15


к приказу департамента
имущественных и земельных
отношений
Костромской области
от « 3 » июля 2026 года № 95-од

СВЕДЕНИЯ

о границах охранной зоны сооружения трубопроводного транспорта,
имеющего местоположение: Российская Федерация, Костромская область,
г.о. город Кострома, г. Кострома, пер. Локомотивный, д. 9, 11

Обозначение характерных точек границ	Координаты, м	
	X	Y
1	290927,48	1216111,69
2	290926,52	1216118,09
3	290917,92	1216117,44
4	290909,31	1216116,97
5	290908,19	1216121,20
6	290891,88	1216119,32
7	290871,90	1216115,84
8	290870,69	1216109,60
9	290870,05	1216104,60
10	290869,73	1216099,57
11	290869,73	1216094,53
12	290870,05	1216089,51
13	290870,69	1216084,51
14	290871,65	1216079,56
15	290872,39	1216076,69
16	290777,53	1216052,70
17	290776,90	1216052,49
18	290775,64	1216058,45
19	290772,64	1216072,15
20	290766,03	1216073,21
21	290759,75	1216073,52
22	290756,15	1216073,03
23	290756,69	1216069,06

Обозначение характерных точек границ	Координаты, м	
	X	Y
24	290759,93	1216069,51
25	290765,61	1216069,23
26	290769,32	1216068,63
27	290771,73	1216057,61
28	290773,92	1216047,29
29	290778,65	1216048,86
30	290877,28	1216073,80
31	290875,55	1216080,44
32	290874,64	1216085,14
33	290874,03	1216089,89
34	290873,73	1216094,66
35	290873,73	1216099,45
36	290874,03	1216104,22
37	290874,64	1216108,97
38	290875,30	1216112,37
39	290892,46	1216115,36
40	290905,21	1216116,83
41	290906,28	1216112,80
42	290918,18	1216113,45
43	290923,11	1216113,82
44	290923,52	1216111,09
1	290927,48	1216111,69

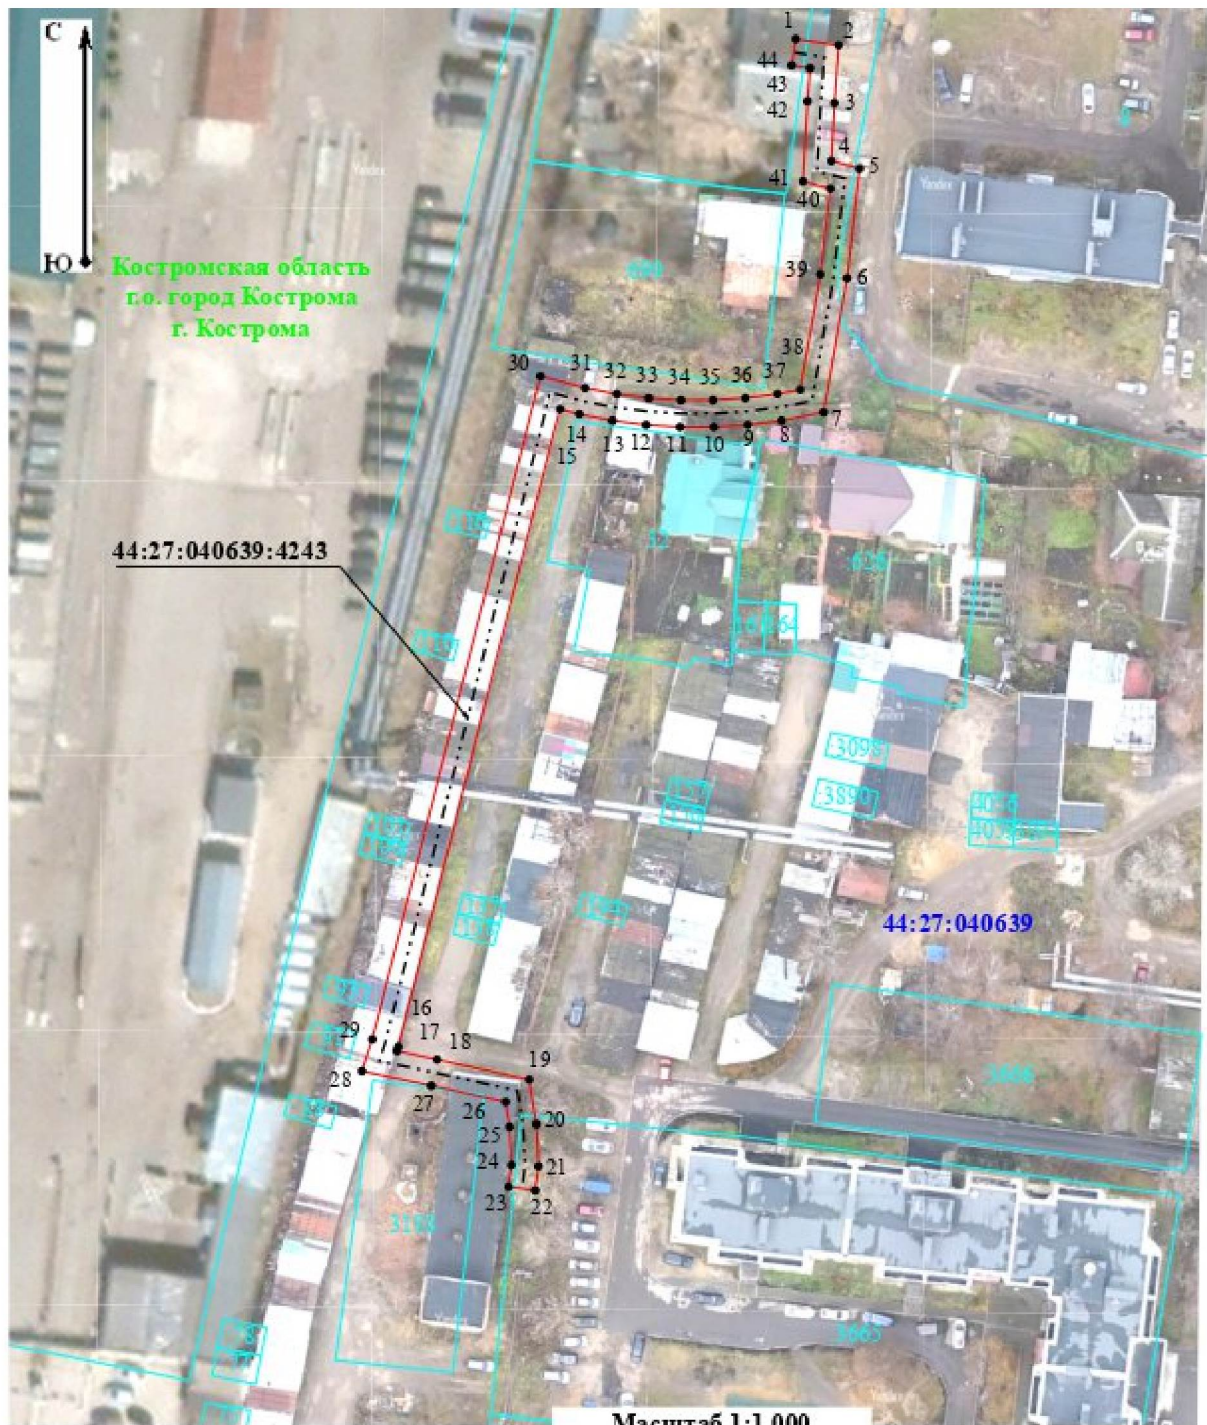

Условные обозначения:

- | | | | |
|-------|---|------------------|---|
| ----- | - Контур ОКС с КН 44:27:040639:4243 | — | - Вновь образованная проектная граница ЗОУИТ |
| • | - Обозначение характерной точки проектной границы ЗОУИТ | 1 | - Номер характерной точки проектной границы ЗОУИТ |
| — | - Граница кадастрового квартала | 64:34:272801 | - Кадастровый номер квартала |
| — | - Граница земельного участка | 64:34:272801:181 | - Кадастровый номер земельного участка |
| — | - Границы административно-территориальных образований | | |