



**ДЕПАРТАМЕНТ
ИМУЩЕСТВЕННЫХ И ЗЕМЕЛЬНЫХ ОТНОШЕНИЙ
КОСТРОМСКОЙ ОБЛАСТИ**

ПРИКАЗ

от « 3 » июля 2026 года № 97-од

г. Кострома

**Об установлении охранных зон газопроводов
газораспределительных сетей**

В соответствии с подпунктом 1 пункта 2 статьи 56, статьями 105, 106 Земельного кодекса Российской Федерации, постановлением Правительства Российской Федерации от 20 ноября 2000 года № 878 «Об утверждении Правил охраны газораспределительных сетей», Законом Костромской области от 18 июля 2002 года № 68-ЗКО «О разграничении полномочий между органами государственной власти Костромской области в сфере регулирования земельных отношений», постановлением губернатора Костромской области от 29 мая 2015 года № 96 «О департаменте имущественных и земельных отношений Костромской области», на основании обращения ООО «Газпром газораспределение Кострома»,

ПРИКАЗЫВАЮ:


1. Установить охранные зоны газопроводов газораспределительных сетей, находящихся в собственности общества с ограниченной ответственностью «Газпром газораспределение Кострома», перечень которых определен в приложении № 1 к настоящему приказу, в границах, сведения о которых содержатся в приложениях №№ 2 – 12 к настоящему приказу.

2. Наложить ограничения (обременения) на расположенные в охранных зонах газопроводов газораспределительных сетей земельные участки, определив условия их использования в соответствии с Правилами охраны газораспределительных сетей, утвержденными постановлением Правительства Российской Федерации от 20 ноября 2000 года № 878 «Об утверждении Правил охраны газораспределительных сетей».

3. Убытки, причиненные в связи с установлением охранной зоны газопровода газораспределительной сети, возмещает собственник такого сооружения в сроки, указанные в пункте 13 статьи 57.1 Земельного кодекса Российской Федерации.

4. Настоящий приказ вступает в силу со дня его официального опубликования.

Директор департамента

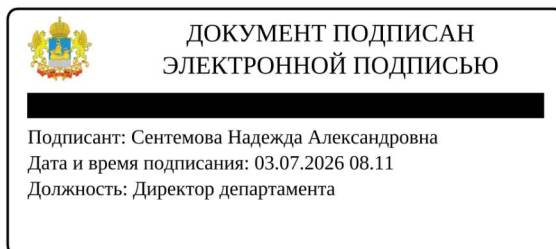

Н.А. Сентемова

Приложение № 1

к приказу департамента
имущественных и земельных
отношений
Костромской области
от « 3 » июля 2026 года № 97-од

ПЕРЕЧЕНЬ

газопроводов газораспределительных сетей, в связи с размещением
которых устанавливаются охранные зоны

№ п/п	Назначение объекта (вид)	Наименование объекта	Кадастровый номер объекта	Местоположение объекта
1	2	3	4	5
1	Сооружения трубопровод- ного транспорта	Газопровод-ввод к жилому дому, расположенному по адресу: Костромская область, Костромской район, с. Шунга, ул. Победы, дом без номера в 7 м на север от д. 25, (кадастровый номер земельного участка 44:07:142102:61)	44:07:140102:257	Российская Федерация, Костромская область, м.р-н Костромской, с.п. Шунгенское, с. Шунга, ул. Победы, дом без номера в 7 м на север от д. 25, (кадастровый номер земельного участка 44:07:142102:61)
2	Сооружения трубопровод- ного транспорта	Газопровод-ввод к жилому зданию по адресу: Костромская область, Костромской район, Лежнево д., д. б/н на з.у. с кад. № 44:07:110301:315	44:07:110301:348	Российская Федерация, Костромская область, м.р-н Костромской, с.п. Середняковское, д. Лежнево, д. б/н на з.у. с кад. № 44:07:110301:315
3	Сооружения трубопровод- ного транспорта	Газопровод-ввод к жилому дому по адресу: Костромская область, Костромской район, п. Губачево, ул. Деминская, в 50 м на восток от д. 1	44:07:081707:418	Российская Федерация, Костромская область, м.р-н Костромской, с.п. Никольское, п. Губачёво, ул. Деминская, в 50 м на восток от д. 1
4	Сооружения трубопровод- ного транспорта	Газопровод-ввод к жилому дому по адресу: Костромская область, Костромской район, д. Коряково, ул. Садовая, дом б/н (кад. № з.у. 44:07:021401:663)	44:07:021401:690	Российская Федерация, Костромская область, муниципальный район Костромской, сельское поселение Бакшеевское, деревня Коряково, улица Садовая, дом б/н (кад. № з.у. 44:07:021401:663)

1	2	3	4	5
5	Сооружения трубопроводного транспорта	Газопровод-ввод к жилому дому по адресу: Костромская область, Костромской район, Сущёво с., д. б/н (кад. № з.у. 44:07:120104:477)	44:07:120104:489	Российская Федерация, Костромская область, м.р-н Костромской, с.п. Сущёвское, с. Сущёво, д. б/н (кад. № з.у. 44:07:120104:477)
6	Сооружения трубопроводного транспорта	Газопровод-ввод к жилому дому по адресу: Костромская область, Костромской район, д. Стрельниково, ул. Луговая, д. 25	44:07:142102:2130	Российская Федерация, Костромская область, муниципальный район Костромской, сельское поселение Шунгенское, деревня Стрельниково, улица Луговая, дом 25
7	Сооружения трубопроводного транспорта	Газопровод-ввод к жилому дому по адресу: Костромская область, Костромской район, д. Асташево, ул. Заречная, д. б/н в 360 м на северо-восток от д. 18 на з.у. с кад. № 44:07:132601:1324	44:07:132601:1751	Российская Федерация, Костромская область, м.р-н Костромской, с.п. Чернопенское, д. Асташево, ул. Заречная, д. б/н в 360 м на северо-восток от д. 18 на з.у. с кад. № 44:07:132601:1324
8	Сооружения трубопроводного транспорта	Газопровод-ввод к жилому дому по адресу: Костромская область, Костромской район, д. Коряково, Полевой проезд, дом 10	44:07:021402:234	Российская Федерация, Костромская область, м.р-н Костромской, с.п. Бакшеевское, д. Коряково, пр-д Полевой, д. 10
9	Сооружения трубопроводного транспорта	Газопровод-ввод к жилому дому по адресу: Костромская область, Костромской район, п. Апраксино, ул. Молодежная, д. 30	44:07:000000:3746	Российская Федерация, Костромская область, м.р-н Костромской, с.п. Апраксинское, п. Апраксино, ул. Молодежная, д. 30
10	Сооружения трубопроводного транспорта	Газопровод-ввод к садовому дому (нежилому строению), расположенному по адресу: Костромская область, Костромской район, д. Кузьмищи, СНТ «Совет молодежи», д. 16.	44:07:060101:1425	Российская Федерация, Костромская область, м.р-н Костромской, с.п. Кузьмищенское, д. Кузьмищи, тер. СНТ «Совет молодежи», д. 16
11	Сооружения трубопроводного транспорта	Газопровод-ввод к жилому дому по адресу: Костромская область, Костромской район, п. Зарубино, д. б/н в 44 м на юг от АТС на З.У. с кад. № 44:07:020108:51	44:07:020108:321	Российская Федерация, Костромская область, м.р-н Костромской, с.п. Бакшеевское, п. Зарубино, д. б/н в 44 м на юг от АТС на З.У. с кад. № 44:07:020108:51


Приложение № 2

к приказу департамента
имущественных и земельных
отношений
Костромской области
от « 3 » июля 2026 года № 97-од

СВЕДЕНИЯ


о границах охранной зоны сооружения трубопроводного транспорта,
имеющего местоположение: Российская Федерация, Костромская область,
м.р-н Костромской, с.п. Шунгенское, с. Шунга, ул. Победы, дом без
номера в 7 м на север от д. 25, (кадастровый номер земельного участка
44:07:142102:61)

Обозначение характерных точек границ	Координаты, м	
	X	Y
1	295 799,11	1 205 676,98
2	295 810,17	1 205 670,31
3	295 811,90	1 205 669,27
4	295 813,55	1 205 672,01
5	295 817,64	1 205 677,02
6	295 814,54	1 205 679,55
7	295 810,60	1 205 674,73
8	295 801,18	1 205 680,40
1	295 799,11	1 205 676,98

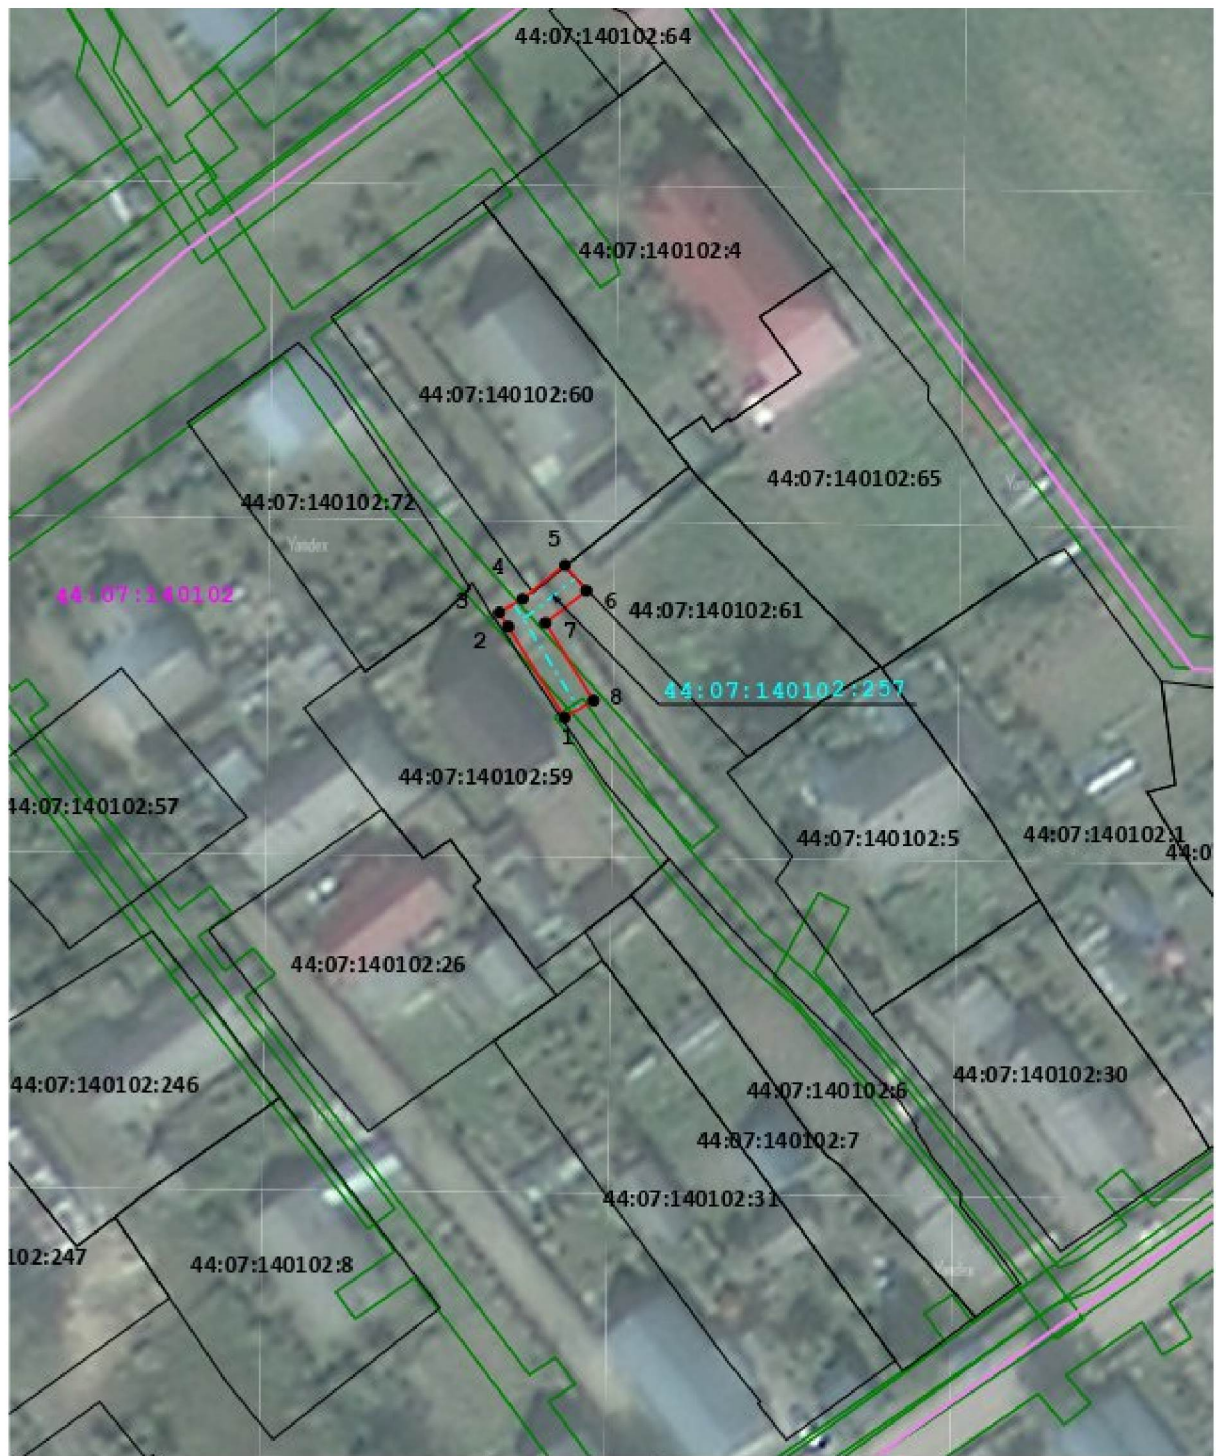

Масштаб 1:800

Условные обозначения:

 - | | | | |
|---|--|---|---|
|  | - Граница охранной зоны газопровода |  | - Характерная точка границы, сведения о которой позволяют однозначно определить ее положение на местности |
|  | - Граница земельного участка по сведениям ЕГРН |  | - Кадастровый номер земельного участка |
|  | - Кадастровый номер квартала |  | - Граница кадастрового квартала по сведениям ЕГРН |
|  | - Граница ЗОУИТ по сведениям ЕГРН |  | - Ось газопровода-ввода |


Приложение № 3

к приказу департамента
имущественных и земельных
отношений
Костромской области
от « 3 » июля 2026 года № 97-од

СВЕДЕНИЯ

о границах охранной зоны сооружения трубопроводного транспорта,
имеющего местоположение: Российская Федерация, Костромская область,
м.р-н Костромской, с.п. Середняковское, д. Лежнево, д. б/н на з.у.
с кад. № 44:07:110301:315

Обозначение характерных точек границ	Координаты, м	
	X	Y
1	283 994,32	1 214 747,15
2	283 985,63	1 214 738,76
3	283 988,40	1 214 735,88
4	283 997,10	1 214 744,27
1	283 994,32	1 214 747,15

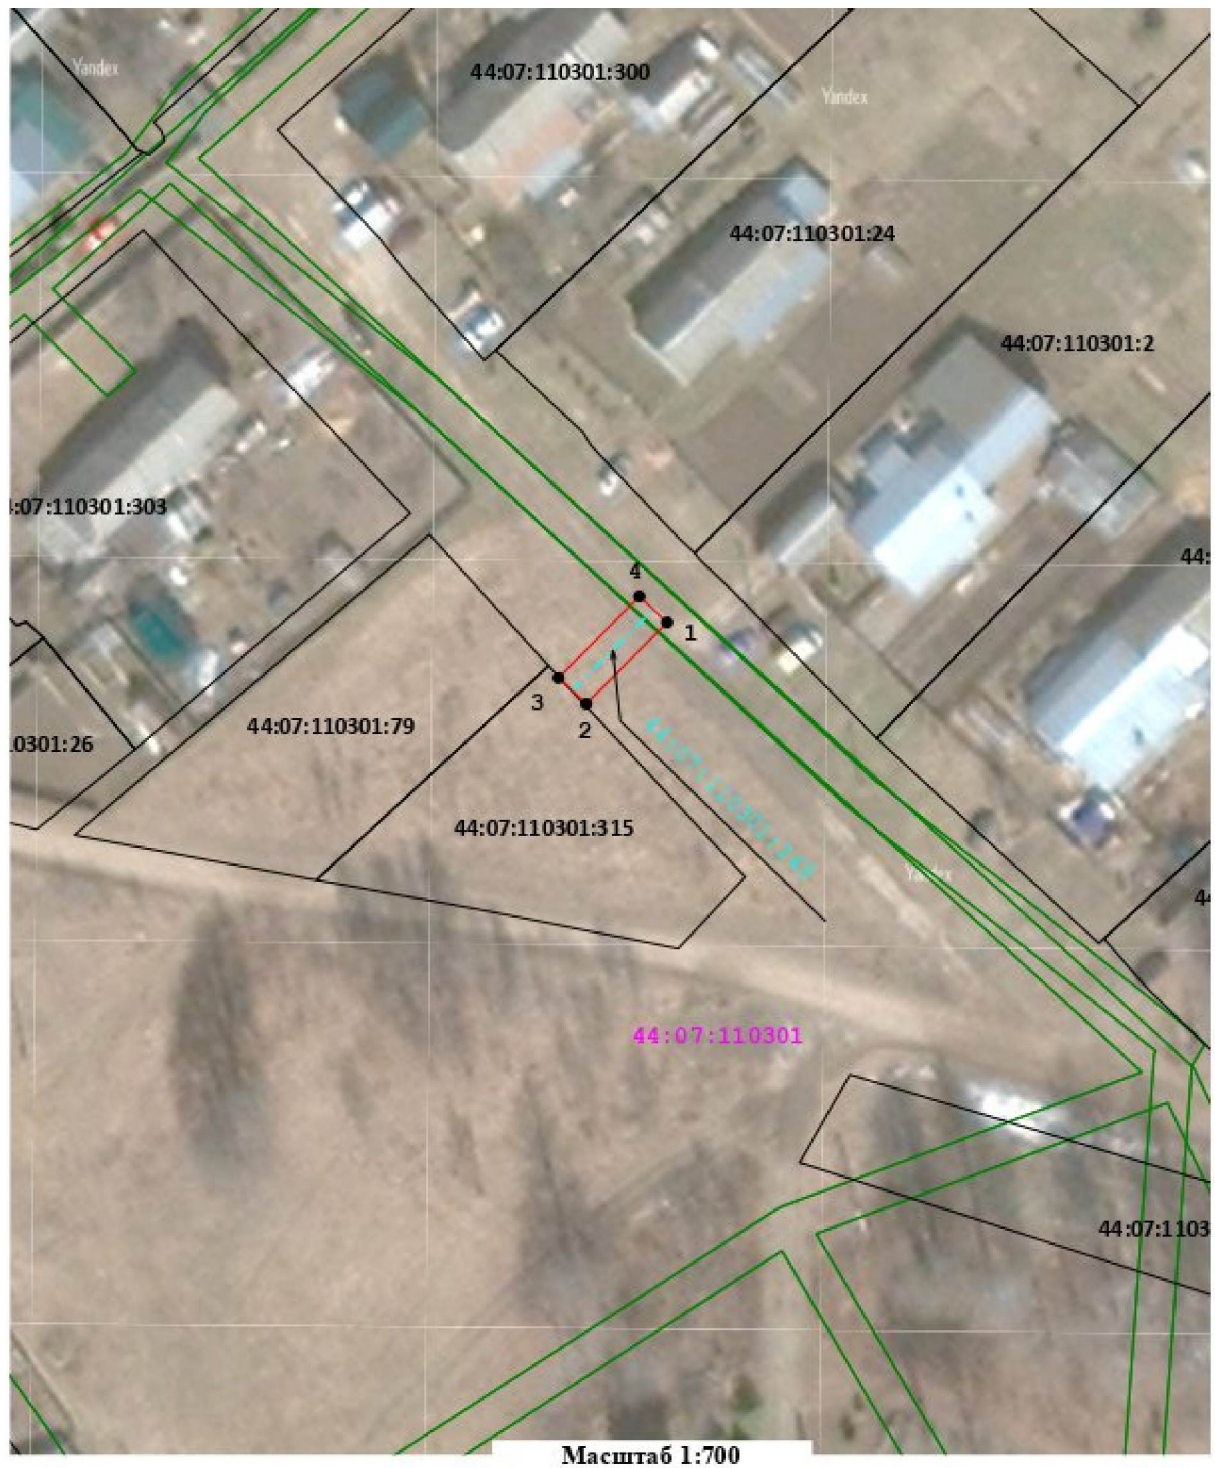

Условные обозначения:

- | | | | |
|---|--|---|--|
|  | - Граница охранной зоны газопровода |  | 18 - Характерная точка границы, сведения о которой позволяют однозначно определить ее положение на местности |
|  | - Граница земельного участка по сведениям ЕГРН |  | 44:07:030101:5 - Кадастровый номер земельного участка |
|  | 44:07:024501 - Кадастровый номер квартала |  | - Граница кадастрового квартала по сведениям ЕГРН |
|  | - Граница ЗОУИТ по сведениям ЕГРН |  | - Ось газопровода-ввода |


Приложение № 4

к приказу департамента
имущественных и земельных
отношений
Костромской области
от « 3 » июля 2026 года № 97-од

СВЕДЕНИЯ

о границах охранной зоны сооружения трубопроводного транспорта,
имеющего местоположение: Российская Федерация, Костромская область,
м.р-н Костромской, с.п. Никольское, п. Губачёво, ул. Деминская,
в 50 м на восток от д. 1

Обозначение характерных точек границ	Координаты, м	
	X	Y
1	291 632,44	1 221 823,42
2	291 633,47	1 221 818,14
3	291 634,41	1 221 809,38
4	291 634,97	1 221 800,57
5	291 635,26	1 221 793,70
6	291 637,78	1 221 793,76
7	291 637,74	1 221 795,77
8	291 639,17	1 221 795,83
9	291 638,97	1 221 800,78
10	291 638,40	1 221 809,73
11	291 637,43	1 221 818,74
12	291 637,13	1 221 820,27
13	291 642,61	1 221 821,35
14	291 653,85	1 221 823,44
15	291 669,38	1 221 826,86
16	291 675,80	1 221 827,96
17	291 676,07	1 221 826,49
18	291 680,00	1 221 827,23
19	291 679,72	1 221 828,72
20	291 679,91	1 221 828,76
21	291 679,07	1 221 832,67
22	291 677,02	1 221 832,23
23	291 668,62	1 221 830,79
24	291 653,05	1 221 827,36
25	291 641,85	1 221 825,28
1	291 632,44	1 221 823,42

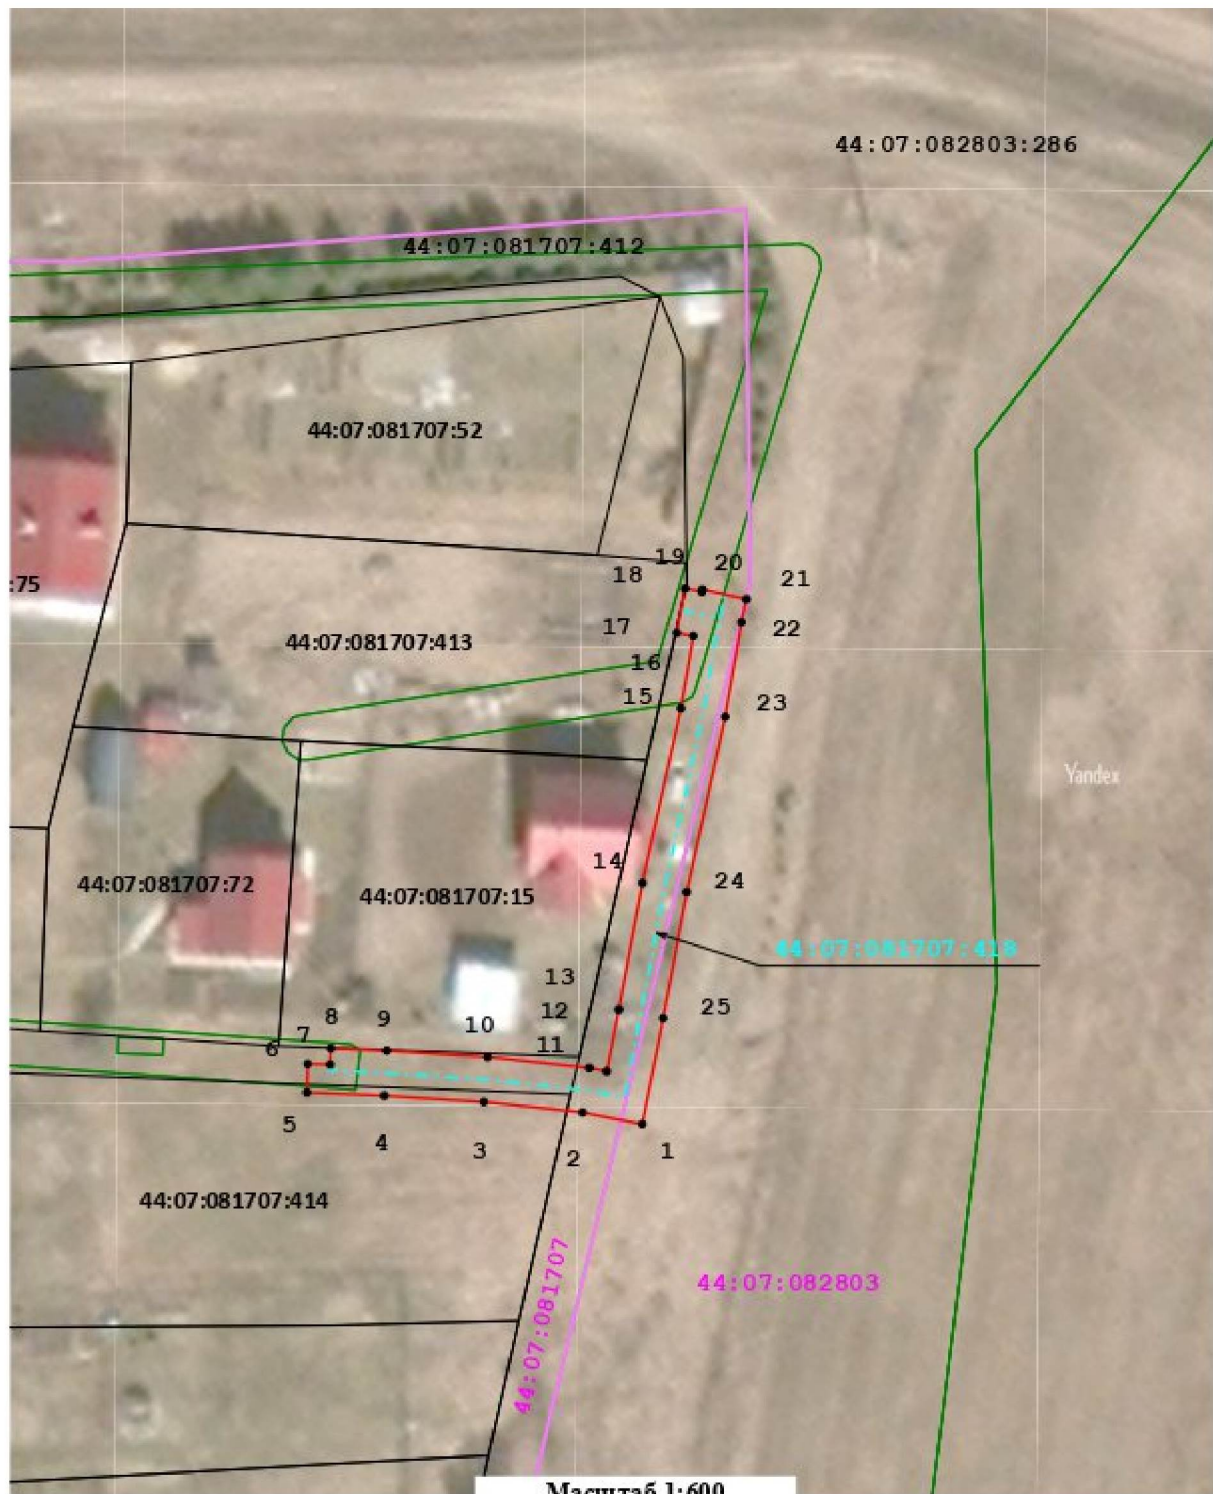

Условные обозначения:

- | | | | |
|--|--|--|--|
| | - Граница охранной зоны газопровода | | 18 - Характерная точка границы, сведения о которой позволяют однозначно определить ее положение на местности |
| | - Граница земельного участка по сведениям ЕГРН | | 44:27:030101:5 - Кадастровый номер земельного участка |
| | - Кадастровый номер квартала | | - Граница кадастрового квартала по сведениям ЕГРН |
| | - Граница ЗОУИТ по сведениям ЕГРН | | - Ось газопровода-ввода |


Приложение № 5

к приказу департамента
имущественных и земельных
отношений
Костромской области
от « 3 » июля 2026 года № 97-од

СВЕДЕНИЯ

о границах охранной зоны сооружения трубопроводного транспорта,
имеющего местоположение: Российская Федерация, Костромская область,
муниципальный район Костромской, сельское поселение Бакшеевское,
деревня Коряково, улица Садовая, дом б/н (кад. № з.у. 44:07:021401:663)

Обозначение характерных точек границ	Координаты, м	
	X	Y
1	288 407,28	1 204 593,17
2	288 403,33	1 204 592,51
3	288 409,16	1 204 557,89
4	288 409,45	1 204 555,93
5	288 413,41	1 204 556,52
6	288 413,11	1 204 558,51
1	288 407,28	1 204 593,17

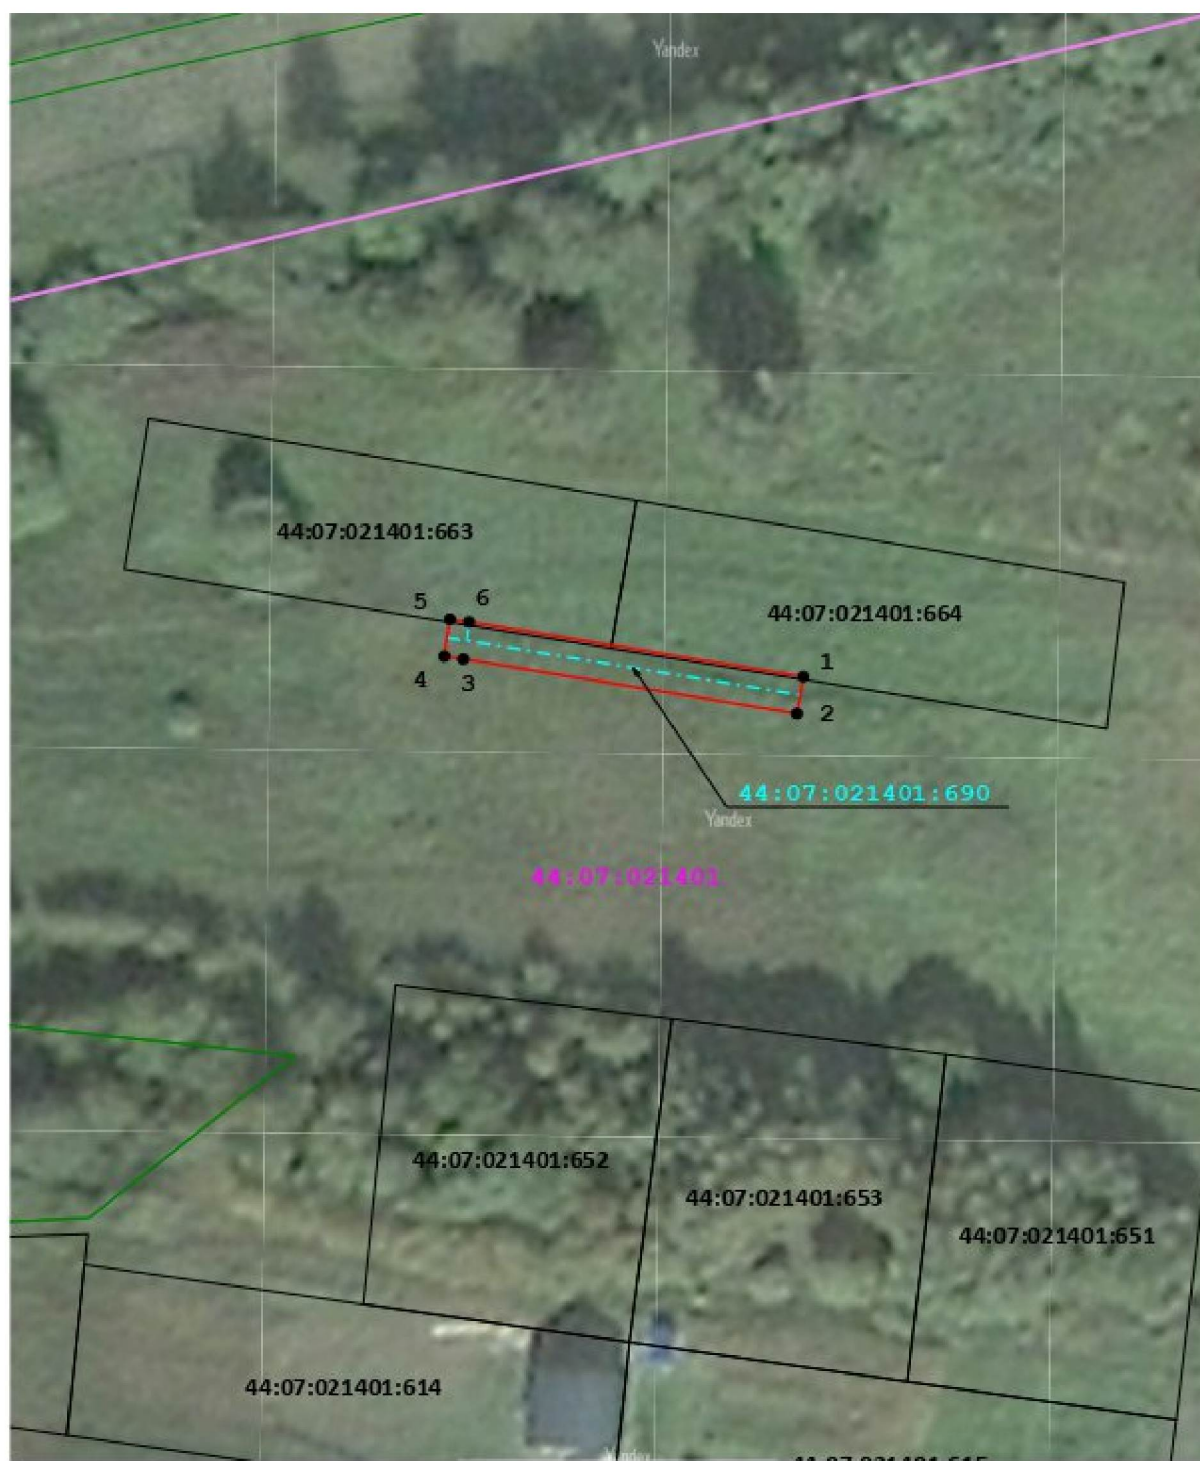

Масштаб 1:700

Условные обозначения:

- | | | | |
|--|--|--|--|
| | - Граница охранной зоны газопровода | | 18 - Характерная точка границы, сведения о которой позволяют однозначно определить ее положение на местности |
| | - Граница земельного участка по сведениям ЕГРН | | 44:07:030101:5 - Кадастровый номер земельного участка |
| | 44:07:024501 - Кадастровый номер квартала | | - Граница кадастрового квартала по сведениям ЕГРН |
| | - Граница ЗОУИТ по сведениям ЕГРН | | - Ось газопровода-ввода |


Приложение № 6

к приказу департамента
имущественных и земельных
отношений
Костромской области
от « 3 » июля 2026 года № 97-од

СВЕДЕНИЯ

о границах охранной зоны сооружения трубопроводного транспорта,
имеющего местоположение: Российская Федерация, Костромская область,
м.р-н Костромской, с.п. Сущёвское, с. Сущёво, д. б/н
(кад. № з.у. 44:07:120104:477)

Обозначение характерных точек границ	Координаты, м	
	X	Y
1	308 195,92	1 215 802,94
2	308 196,20	1 215 800,75
3	308 197,56	1 215 794,37
4	308 201,66	1 215 777,63
5	308 204,79	1 215 762,95
6	308 207,11	1 215 753,68
7	308 208,52	1 215 745,30
8	308 211,60	1 215 732,17
9	308 212,45	1 215 727,14
10	308 216,40	1 215 727,82
11	308 215,52	1 215 732,96
12	308 212,45	1 215 746,09
13	308 211,02	1 215 754,50
14	308 208,69	1 215 763,85
15	308 205,56	1 215 778,52
16	308 201,46	1 215 795,26
17	308 200,55	1 215 799,55
18	308 204,51	1 215 800,39
19	308 203,68	1 215 804,30
20	308 199,32	1 215 803,37
1	308 195,92	1 215 802,94

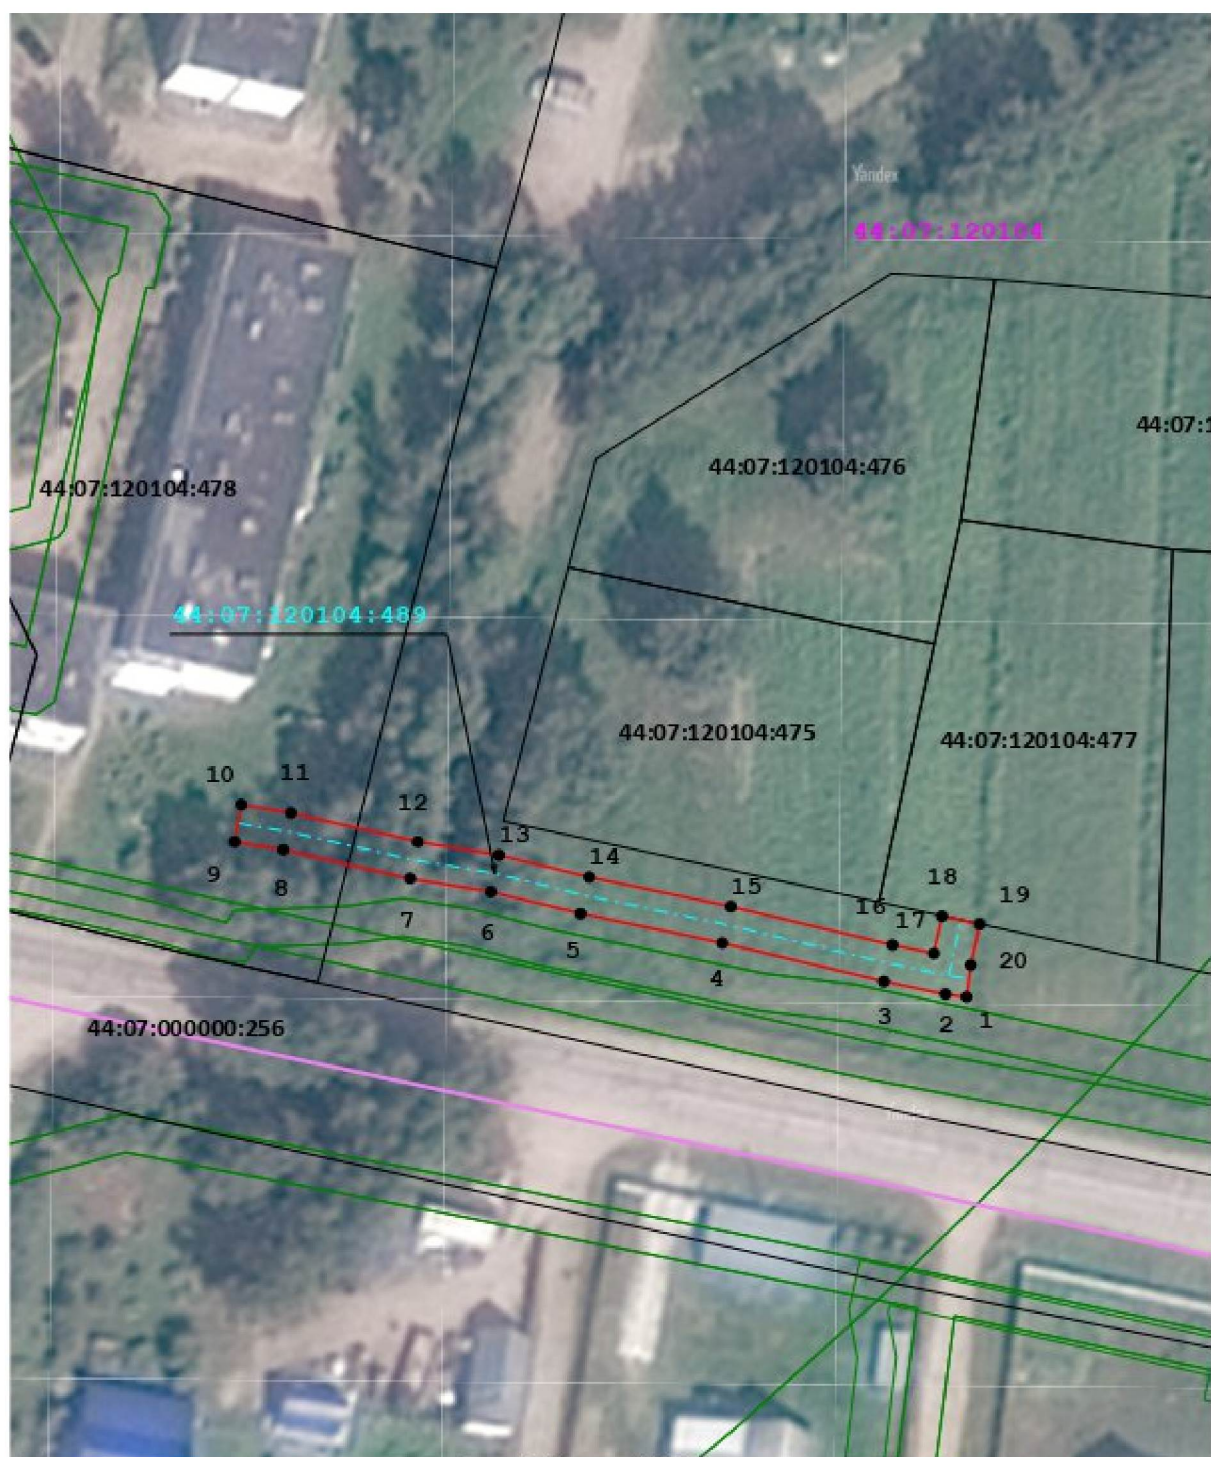

Масштаб 1:700

Условные обозначения:

- | | | | |
|--|--|--|--|
| | - Граница охранной зоны газопровода | | 18 - Характерная точка границы, сведения о которой позволяют однозначно определить ее положение на местности |
| | - Граница земельного участка по сведениям ЕГРН | | 44:27:030101:5 - Кадастровый номер земельного участка |
| | 44:07:024501 - Кадастровый номер квартала | | - Граница кадастрового квартала по сведениям ЕГРН |
| | - Граница ЗОУИТ по сведениям ЕГРН | | - Ось газопровода-ввода |


Приложение № 7

к приказу департамента
имущественных и земельных
отношений
Костромской области
от « 3 » июля 2026 года № 97-од

СВЕДЕНИЯ

о границах охранной зоны сооружения трубопроводного транспорта,
имеющего местоположение: Российская Федерация, Костромская область,
муниципальный район Костромской, сельское поселение Шунгенское,
деревня Стрельниково, улица Луговая, дом 25

Обозначение характерных точек границ	Координаты, м	
	X	Y
1	294 165,21	1 207 718,12
2	294 161,39	1 207 713,75
3	294 164,40	1 207 711,12
4	294 168,17	1 207 715,43
5	294 167,00	1 207 716,46
6	294 165,28	1 207 718,19
1	294 165,21	1 207 718,12

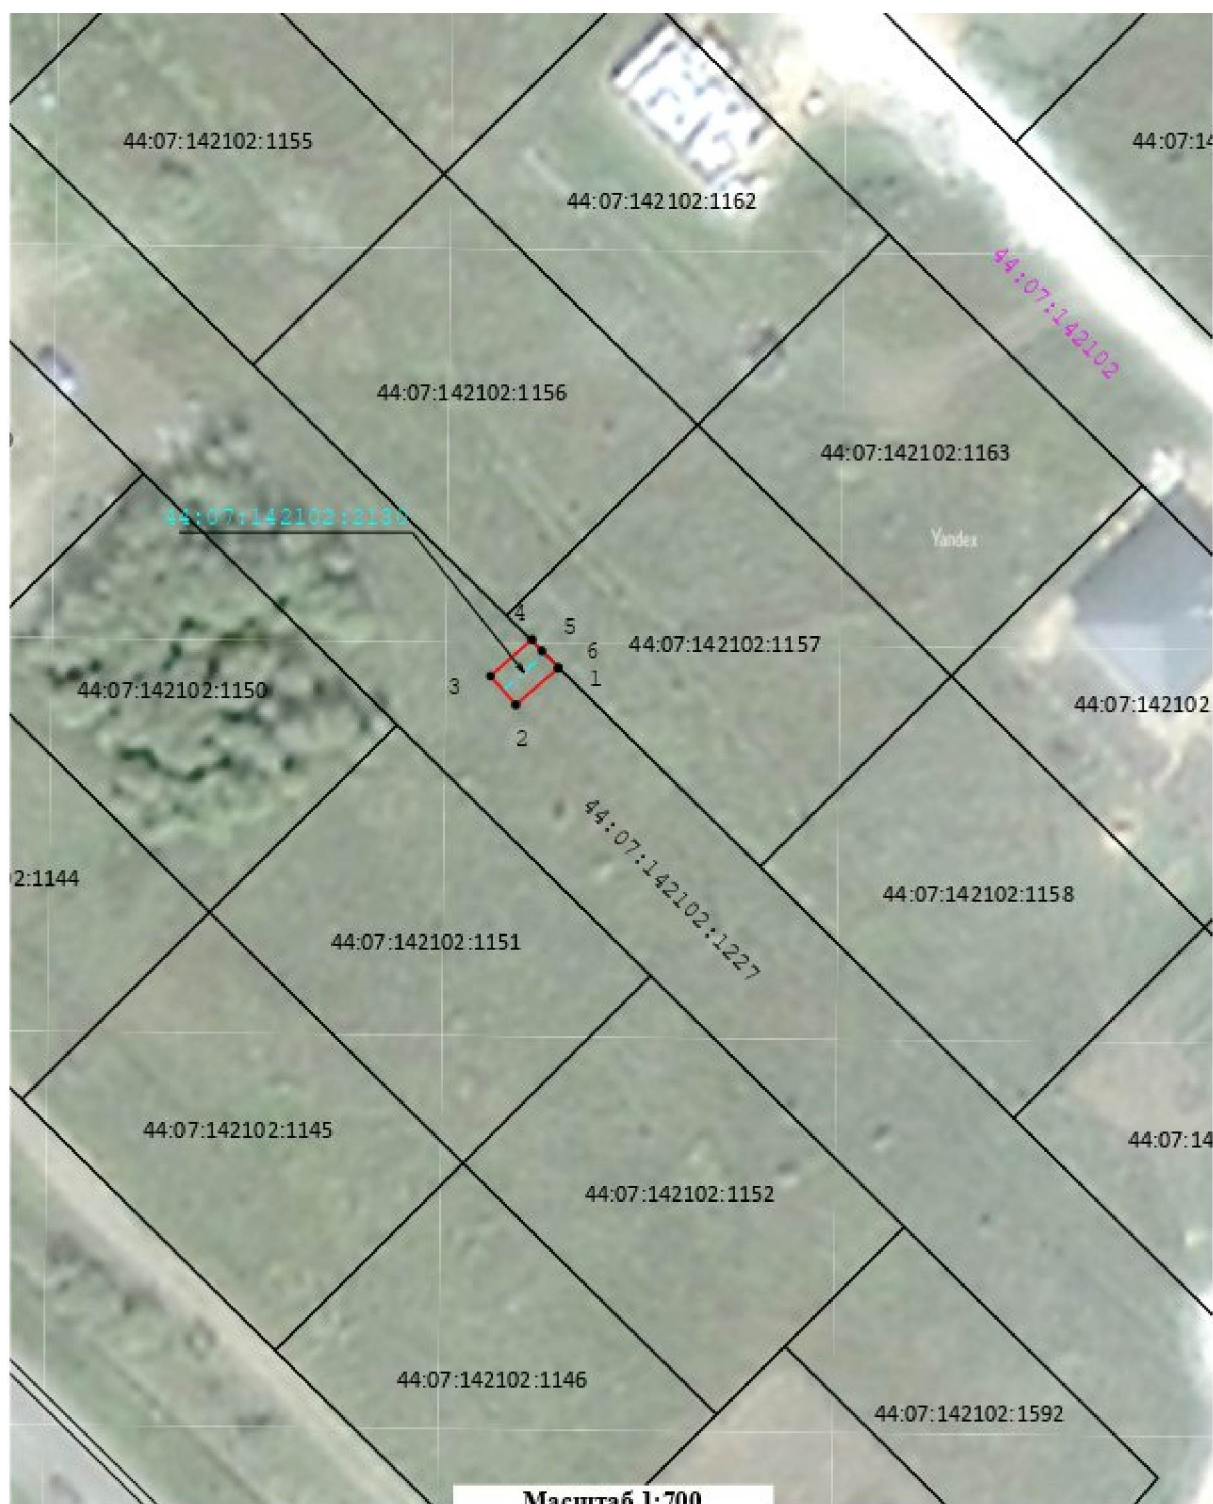

Условные обозначения:

- | | | | |
|--|--|--|--|
| | - Граница охранной зоны газопровода | | 18 - Характерная точка границы, сведения о которой позволяют однозначно определить ее положение на местности |
| | - Граница земельного участка по сведениям ЕГРН | | 44:27:030101:5 - Кадастровый номер земельного участка |
| | - Кадастровый номер квартала | | - Граница кадастрового квартала по сведениям ЕГРН |
| | - Граница ЗОУИТ по сведениям ЕГРН | | - Ось газопровода-ввода |

Приложение № 8

к приказу департамента
имущественных и земельных
отношений
Костромской области
от « 3 » июля 2026 года № 97-од

СВЕДЕНИЯ

о границах охранной зоны сооружения трубопроводного транспорта,
имеющего местоположение: Российская Федерация, Костромская область,
м.р-н Костромской, с.п. Чернопенское, д. Асташево, ул. Заречная, д. б/н
в 360 м на северо-восток от д. 18 на з.у. с кад. № 44:07:132601:1324

Обозначение характерных точек границ	Координаты, м	
	X	Y
1	270 287,59	1 221 973,71
2	270 286,93	1 221 971,67
3	270 290,74	1 221 970,45
4	270 291,40	1 221 972,49
1	270 287,59	1 221 973,71



Условные обозначения:

- | | | | |
|--|--|--|--|
| | - Граница охранной зоны газопровода | | 18 - Характерная точка границы, сведения о которой позволяют однозначно определить ее положение на местности |
| | - Граница земельного участка по сведениям ЕГРН | | 44:27:030101:5 - Кадастровый номер земельного участка |
| | - Кадастровый номер квартала | | - Граница кадастрового квартала по сведениям ЕГРН |
| | - Граница ЗОУИТ по сведениям ЕГРН | | - Ось газопровода-ввода |

Приложение № 9

к приказу департамента
имущественных и земельных
отношений
Костромской области
от « 3 » июля 2026 года № 97-од

СВЕДЕНИЯ

о границах охранной зоны сооружения трубопроводного транспорта,
имеющего местоположение: Российская Федерация, Костромская область,
м.р-н Костромской, с.п. Бакшеевское, д. Коряково, пр-д Полевой, д. 10

Обозначение характерных точек границ	Координаты, м	
	X	Y
1	288 120,48	1 204 841,73
2	288 116,48	1 204 841,50
3	288 116,74	1 204 837,01
4	288 120,73	1 204 837,23
1	288 120,48	1 204 841,73



Масштаб 1:500

Условные обозначения:

- | | | | |
|--|---|--|--|
| | - Граница охранной зоны газопровода | | 18 - Характерная точка границы, сведения о которой позволяют однозначно определить ее положение на местности |
| | - Граница земельного участка по сведениям ЕГРН | | 44:27:030101:5 - Кадастровый номер земельного участка |
| | - Граница кадастрового квартала по сведениям ЕГРН | | - Граница кадастрового квартала по сведениям ЕГРН |
| | - Граница ЗОУИТ по сведениям ЕГРН | | - Ось газопровода-ввода |

Приложение № 10

к приказу департамента
имущественных и земельных
отношений
Костромской области
от « 3 » июля 2026 года № 97-од

СВЕДЕНИЯ

о границах охранной зоны сооружения трубопроводного транспорта,
имеющего местоположение: Российская Федерация, Костромская область,
м.р-н Костромской, с.п. Апраксинское, п. Апраксино,
ул. Молодежная, д. 30

Обозначение характерных точек границ	Координаты, м	
	X	Y
1	299 243,61	1 216 754,36
2	299 234,76	1 216 753,98
3	299 234,93	1 216 749,98
4	299 243,99	1 216 750,37
5	299 249,49	1 216 751,20
6	299 248,89	1 216 755,15
1	299 243,61	1 216 754,36



Условные обозначения:

- | | | | |
|--|--|--|---|
| | - Граница охранной зоны газопровода | | - Характерная точка границы, сведения о которой позволяют однозначно определить ее положение на местности |
| | - Граница земельного участка по сведениям ЕГРН | | - Кадастровый номер земельного участка |
| | - Кадастровый номер квартала | | - Граница кадастрового квартала по сведениям ЕГРН |
| | - Граница ЗОУИТ по сведениям ЕГРН | | - Ось газопровода-ввода |

Приложение № 11

к приказу департамента
имущественных и земельных
отношений
Костромской области
от « 3 » июля 2026 года № 97-од

СВЕДЕНИЯ

о границах охранной зоны сооружения трубопроводного транспорта,
имеющего местоположение: Российская Федерация, Костромская область,
м.р-н Костромской, с.п. Кузьмищенское, д. Кузьмищи,
тер. СНТ «Совет молодежи», д. 16

Обозначение характерных точек границ	Координаты, м	
	X	Y
1	303 221,90	1 225 818,51
2	303 220,61	1 225 815,82
3	303 224,22	1 225 814,09
4	303 225,51	1 225 816,78
1	303 221,90	1 225 818,51



Условные обозначения:

- | | | | |
|---|--|---|---|
|  | - Граница охранной зоны газопровода | 18 | - Характерная точка границы, сведения о которой позволяют однозначно определить ее положение на местности |
|  | - Граница земельного участка по сведениям ЕГРН | 44:27:030101:5 | - Кадастровый номер земельного участка |
| 44:07:024501 | - Кадастровый номер квартала |  | - Граница кадастрового квартала по сведениям ЕГРН |
|  | - Граница ЗОУИТ по сведениям ЕГРН |  | - Ось газопровода-ввода |


Приложение № 12

к приказу департамента
имущественных и земельных
отношений
Костромской области
от « 3 » июля 2026 года № 97-од

СВЕДЕНИЯ

о границах охранной зоны сооружения трубопроводного транспорта,
имеющего местоположение: Российская Федерация, Костромская область,
м.р-н Костромской, с.п. Бакшеевское, п. Зарубино, д. б/н в 44 м на юг
от АТС на З.У. с кад. № 44:07:020108:51

Обозначение характерных точек границ	Координаты, м	
	X	Y
1	285 191,37	1 201 286,04
2	285 194,41	1 201 285,42
3	285 196,37	1 201 285,02
4	285 197,17	1 201 288,94
5	285 197,15	1 201 288,94
6	285 197,47	1 201 290,54
7	285 193,54	1 201 291,31
8	285 193,23	1 201 289,74
9	285 192,17	1 201 289,96
1	285 191,37	1 201 286,04

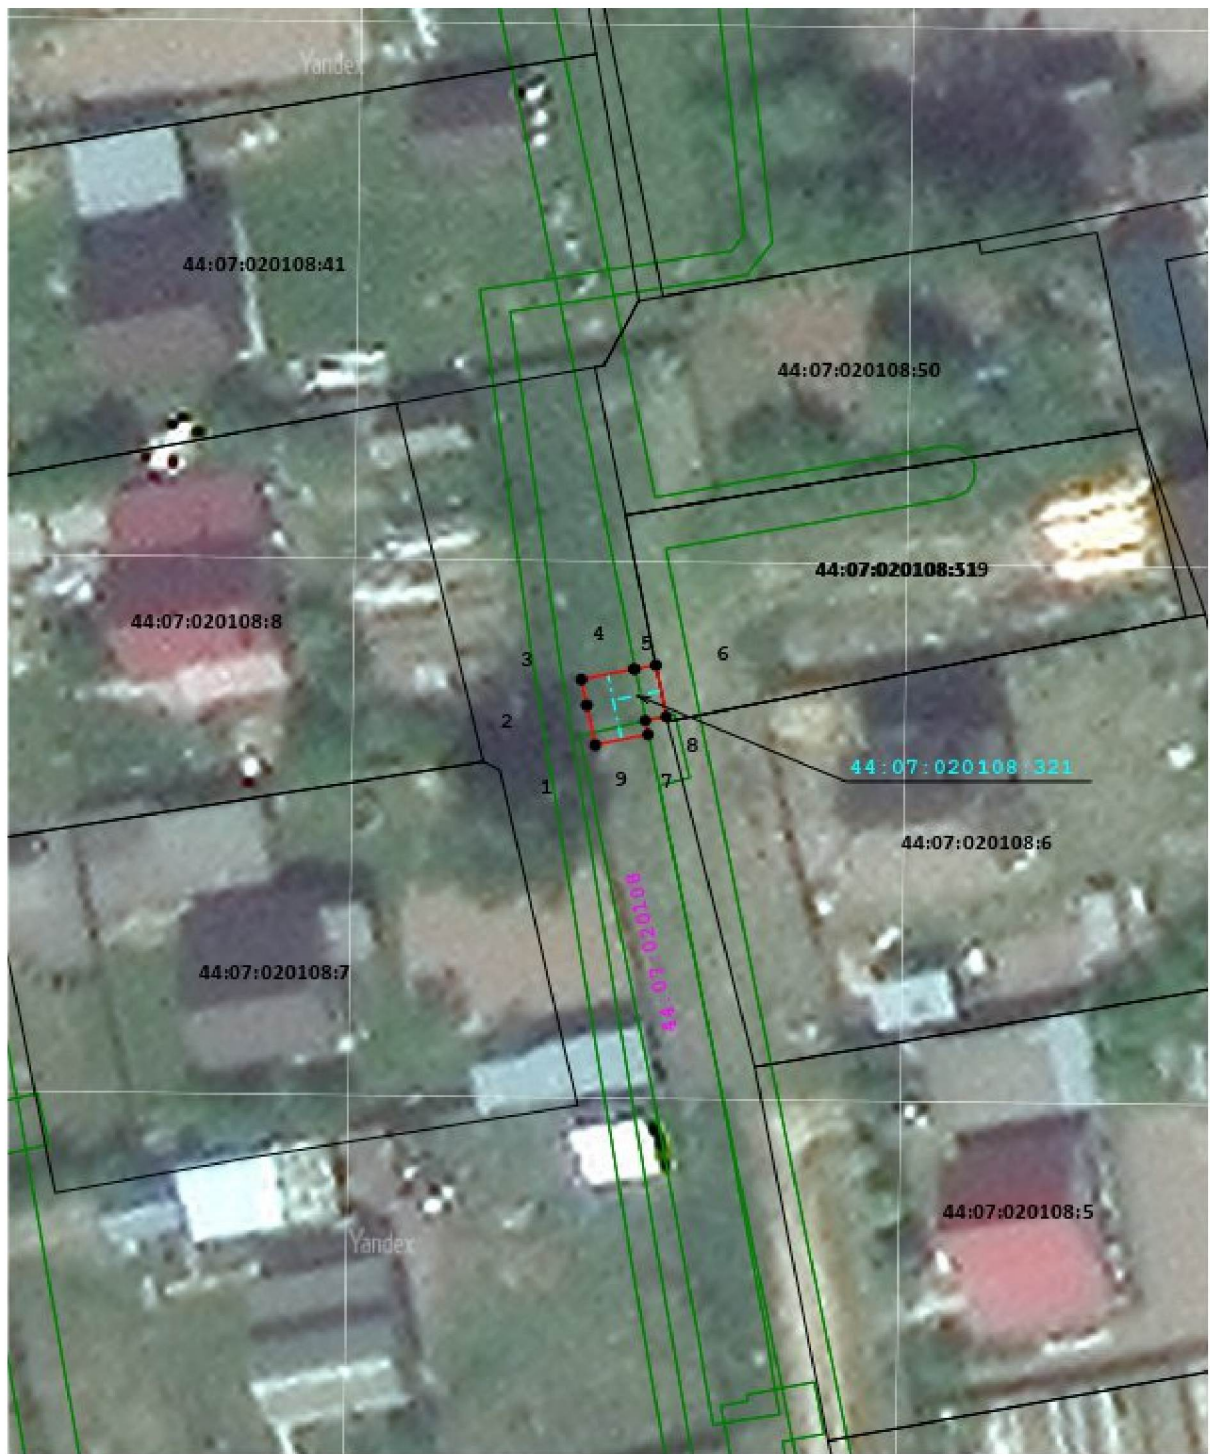

Масштаб 1:500

Условные обозначения:

- | | | | | |
|--|--|------------------------------|----------------|---|
| | - Граница охранной зоны газопровода | | 18 | - Характерная точка границы, сведения о которой позволяют однозначно определить ее положение на местности |
| | - Граница земельного участка по сведениям ЕГРН | | 44:27:030101:5 | - Кадастровый номер земельного участка |
| | 44:07:020108:501 | - Кадастровый номер квартала | | - Граница кадастрового квартала по сведениям ЕГРН |
| | - Граница ЗОУИТ по сведениям ЕГРН | | | - Ось газопровода-ввода |