



**ДЕПАРТАМЕНТ
ИМУЩЕСТВЕННЫХ И ЗЕМЕЛЬНЫХ ОТНОШЕНИЙ
КОСТРОМСКОЙ ОБЛАСТИ**

ПРИКАЗ

от « 3 » июля 2026 года № 98-од

г. Кострома

**Об установлении охранных зон газопроводов
газораспределительных сетей**

В соответствии с подпунктом 1 пункта 2 статьи 56, статьями 105, 106 Земельного кодекса Российской Федерации, постановлением Правительства Российской Федерации от 20 ноября 2000 года № 878 «Об утверждении Правил охраны газораспределительных сетей», Законом Костромской области от 18 июля 2002 года № 68-ЗКО «О разграничении полномочий между органами государственной власти Костромской области в сфере регулирования земельных отношений», постановлением губернатора Костромской области от 29 мая 2015 года № 96 «О департаменте имущественных и земельных отношений Костромской области», на основании обращения ООО «Газпром газораспределение Кострома»,

ПРИКАЗЫВАЮ:


1. Установить охранные зоны газопроводов газораспределительных сетей, находящихся в собственности общества с ограниченной ответственностью «Газпром газораспределение Кострома», перечень которых определен в приложении № 1 к настоящему приказу, в границах, сведения о которых содержатся в приложениях №№ 2 – 11 к настоящему приказу.

2. Наложить ограничения (обременения) на расположенные в охранных зонах газопроводов газораспределительных сетей земельные участки, определив условия их использования в соответствии с Правилами охраны газораспределительных сетей, утвержденными постановлением Правительства Российской Федерации от 20 ноября 2000 года № 878 «Об утверждении Правил охраны газораспределительных сетей».

3. Убытки, причиненные в связи с установлением охранной зоны газопровода газораспределительной сети, возмещает собственник такого сооружения в сроки, указанные в пункте 13 статьи 57.1 Земельного кодекса Российской Федерации.

4. Настоящий приказ вступает в силу со дня его официального опубликования.

Директор департамента

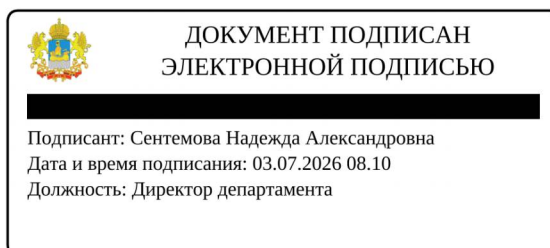

Н.А. Сентемова

Приложение № 1

к приказу департамента
имущественных и земельных
отношений
Костромской области
от « 3 » июля 2026 года № 98-од

ПЕРЕЧЕНЬ

газопроводов газораспределительных сетей, в связи с размещением
которых устанавливаются охранные зоны

№ п/п	Назначение объекта (вид)	Наименование объекта	Кадастровый номер объекта	Местоположение объекта
1	2	3	4	5
1	Сооружения трубопровод- ного транспорта	Газопровод-ввод к жилому дому по адресу: Костромская область, Костромской район, с. Шунга, ул. Почтовая, дом без номера на земельном участке с кадастровым номером 44:07:140110:31	44:07:140110:319	Российская Федерация, Костромская область, м.р-н Костромской, с.п. Шунгенское, с. Шунга, ул. Почтовая, дом без номера на земельном участке с кадастровым номером 44:07:140110:31
2	Сооружения трубопровод- ного транспорта	Газопровод-ввод к жилому дому по адресу: Костромская область, Костромской район, д. Кузьмищи, «Совет молодежи» СНТ, дом 50	44:07:060101:1427	Российская Федерация, Костромская область, м.р-н Костромской, с.п. Кузьмищенское, д. Кузьмищи, тер. СНТ «Совет молодежи», д. 50
3	Сооружения трубопровод- ного транспорта	Газопровод-ввод к жилому дому по адресу: Костромская область, Костромской район, д. Зарубино, ул. Зеленая, дом без номера в 117 м на северо-восток от д. 7 (кадастровый номер земельного участка 44:07:020110:276)	44:07:020110:303	Российская Федерация, Костромская область, м.р-н Костромской, с.п. Бакшеевское, п. Зарубино, ул. Зеленая, дом без номера в 117 м на северо-восток от д. 7 (кадастровый номер земельного участка 44:07:020110:276)
4	Сооружения трубопровод- ного транспорта	Газопровод-ввод к жилому дому по адресу: Костромская область, Галичский район, д. Чёлсма, ул. Северная, д. 11	44:04:130102:323	Российская Федерация, Костромская область, м.о. Галичский, д. Чёлсма, ул. Северная, д. 11
5	Сооружения трубопровод- ного транспорта	Газопровод-ввод к жилому дому по адресу: Костромская область, Галичский район, д. Чёлсма, ул. Набережная, д. 22	44:04:130103:572	Российская Федерация, Костромская область, м.о. Галичский, д. Чёлсма, ул. Набережная, д. 22

1	2	3	4	5
6	Сооружения трубопроводного транспорта	Газопровод-ввод к индивидуальному жилому дому по адресу: Костромская область, Костромской район, д. Таранино, д. 31	44:07:000000:3747	Российская Федерация, Костромская область, м.р-н Костромской, с.п. Никольское, д. Таранино, д. 31
7	Сооружения трубопроводного транспорта	Газопровод-ввод к жилому дому по адресу: Костромская область, Костромской район, д. Середняя ул. Центральная, дом без номера в 90 м на ю-з от д. 20Б (кадастровый номер земельного участка 44:07:110105:26)	44:07:110105:310	Российская Федерация, Костромская область, м.р-н Костромской, с.п. Середняковское, д. Середняя, ул. Центральная, дом без номера в 90 м на юго-запад от д. 20Б (кадастровый номер земельного участка 44:07:110105:26)
8	Сооружения трубопроводного транспорта	Газопровод-ввод к жилому дому, расположенному по адресу: Костромская область, Костромской район, д. Коряково, ул. Лесная, д. 28 (кадастровый номер земельного участка 44:07:021413:313)	44:07:021413:394	Российская Федерация, Костромская область, м.р-н Костромской, с.п. Бакшеевское, д. Коряково, ул. Лесная, д. 28
9	Сооружения трубопроводного транспорта	Газопровод-ввод к хозяйственной постройке (нежилое), расположенной по адресу: Костромская область, Костромской район, примерно в 2565 м на северо-восток от ОМЗ № 480, владение на участке № 59	44:07:023601:5119	Российская Федерация, Костромская область, Костромской район, Костромская область, Костромской район, примерно в 2565 м на северо-восток от ОМЗ № 480, владение на участке № 59
10	Сооружения трубопроводного транспорта	Газопровод-ввод к жилому дому по адресу: Костромская область, Костромской район, д. Некрасово, ул. Школьная, дом без номера на земельном участке с кадастровым номером 44:07:140404:23	44:07:000000:3755	Российская Федерация, Костромская область, м.р-н Костромской, с.п. Шунгенское, д. Некрасово, ул. Школьная, дом б/н на земельном участке с кадастровым номером 44:07:140404:23


Приложение № 2

к приказу департамента
имущественных и земельных
отношений
Костромской области
от « 3 » июля 2026 года № 98-од

СВЕДЕНИЯ

о границах охранной зоны сооружения трубопроводного транспорта,
имеющего местоположение: Российская Федерация, Костромская область,
м.р-н Костромской, с.п. Шунгенское, с. Шунга, ул. Почтовая, дом без
номера на земельном участке с кадастровым номером 44:07:140110:31

Обозначение характерных точек границ	Координаты, м	
	X	Y
1	295 660,88	1 205 139,44
2	295 662,62	1 205 141,91
3	295 659,35	1 205 144,21
4	295 657,61	1 205 141,75
1	295 660,88	1 205 139,44

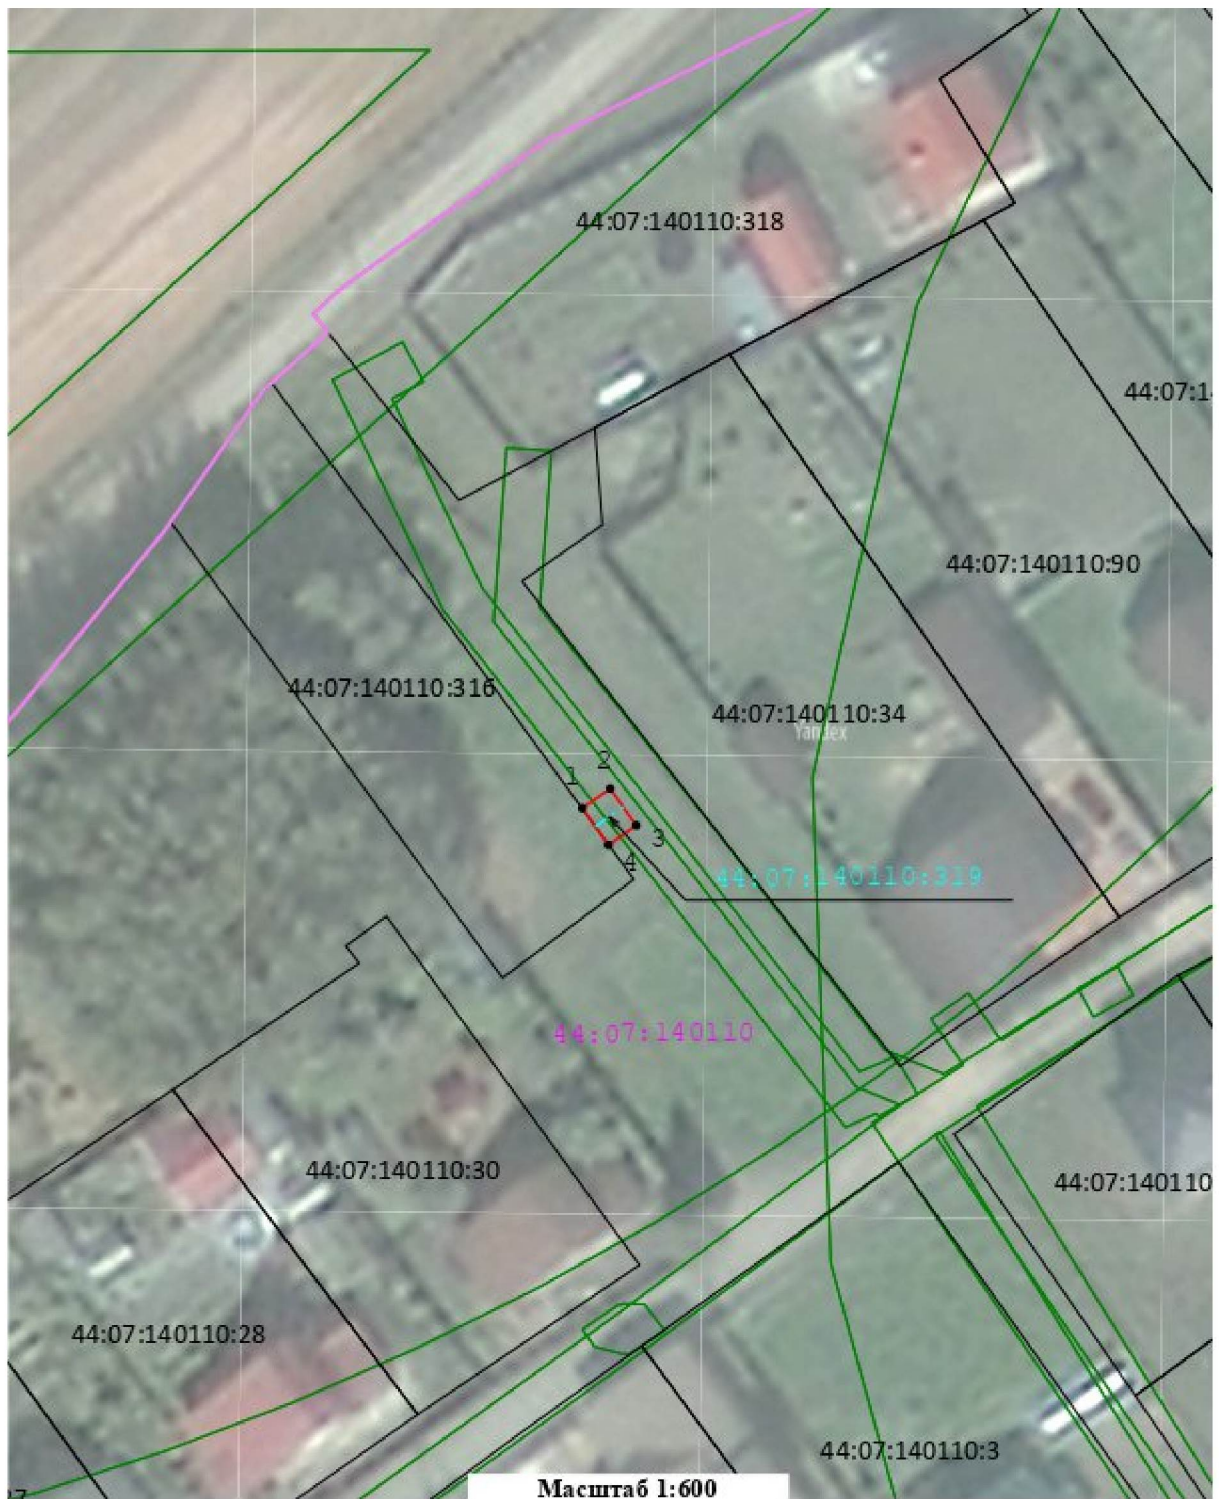

Условные обозначения:

- | | | | |
|--|---|--|--|
| | - Граница охранной зоны газопровода | | - Ось газопровода-ввода |
| | - Характерная точка границы, сведения о которой позволяют однозначно определить ее положение на местности | | - Граница земельного участка по сведениям ЕГРН |
| | - Кадастровый номер земельного участка | | - Кадастровый номер квартала |
| | - Граница кадастрового квартала по сведениям ЕГРН | | - Граница ЗОУИТ по сведениям ЕГРН |


Приложение № 3

к приказу департамента
имущественных и земельных
отношений
Костромской области
от « 3 » июля 2026 года № 98-од

СВЕДЕНИЯ

о границах охранной зоны сооружения трубопроводного транспорта,
имеющего местоположение: Российская Федерация, Костромская область,
м.р-н Костромской, с.п. Кузьмищенское, д. Кузьмищи,
тер. СНТ «Совет молодежи», д. 50

Обозначение характерных точек границ	Координаты, м	
	X	Y
1	303 313,54	1 225 889,39
2	303 314,65	1 225 891,82
3	303 311,02	1 225 893,49
4	303 309,90	1 225 891,06
1	303 313,54	1 225 889,39

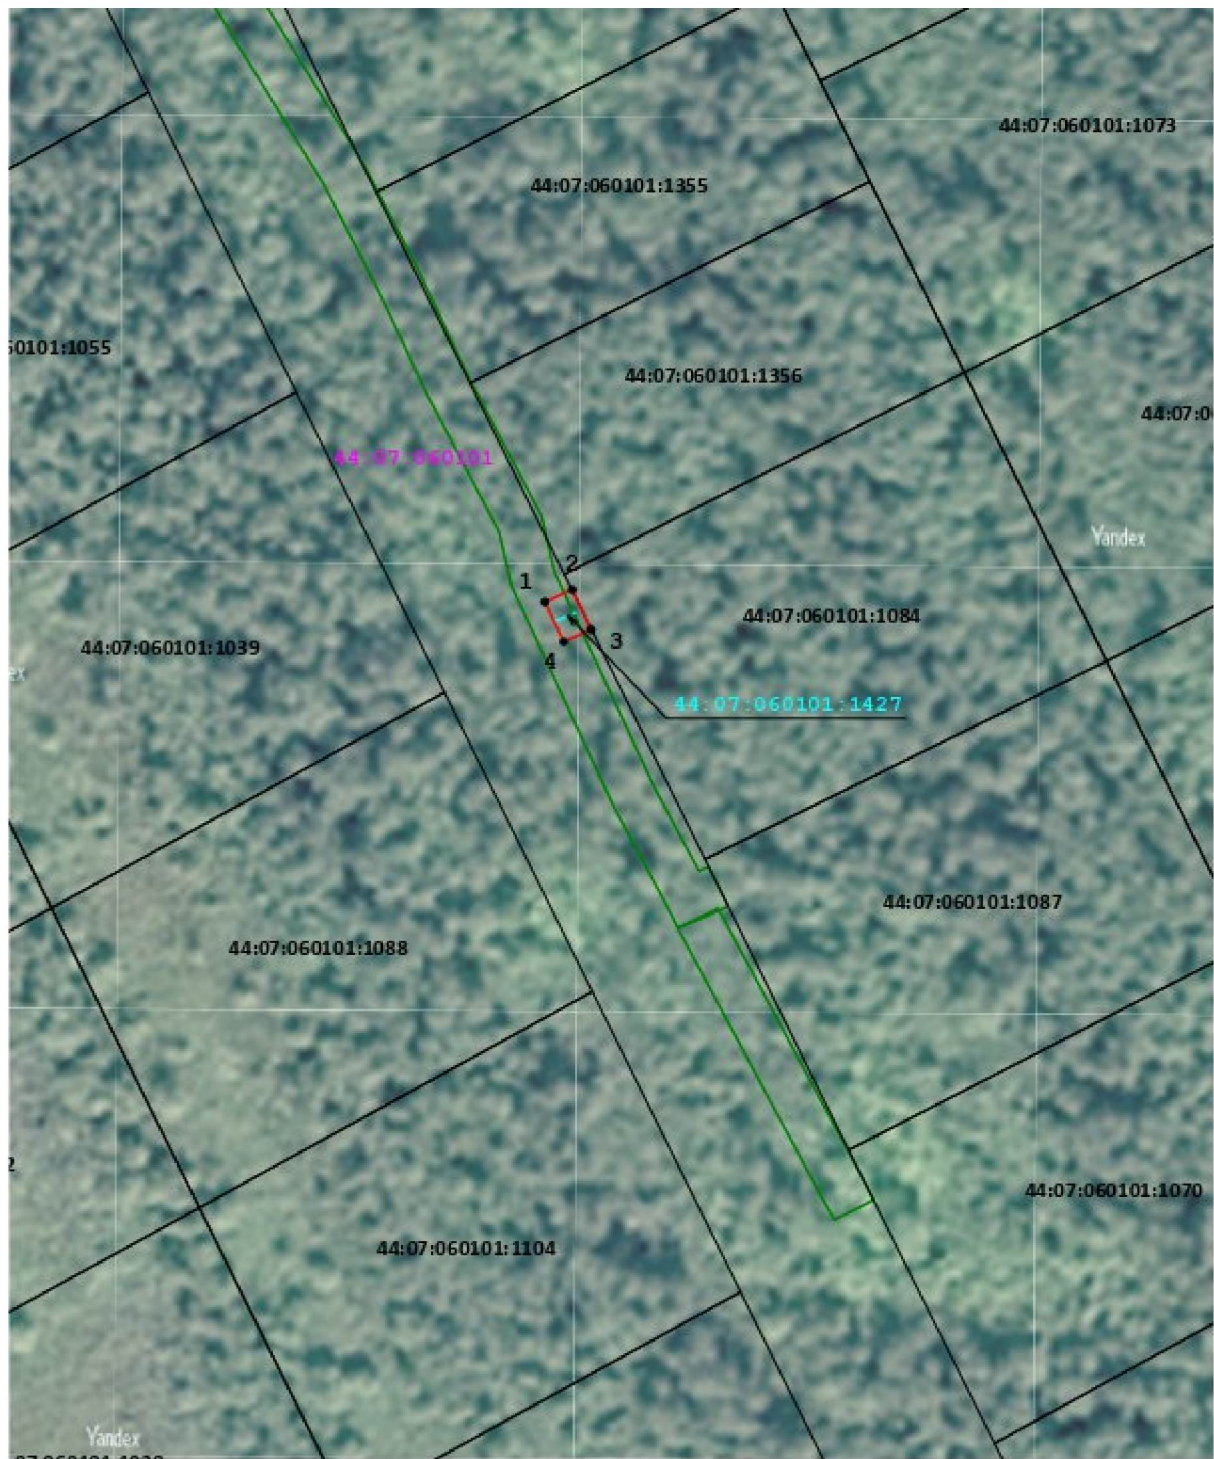

Масштаб 1:600

Условные обозначения:

- | | | | |
|---|---|---|--|
|  | - Граница охранной зоны газопровода |  | - Ось газопровода-ввода |
|  | - Характерная точка границы, сведения о которой позволяют однозначно определить ее положение на местности |  | - Кадастровый номер земельного участка |
|  | - Кадастровый номер квартала |  | - Граница земельного участка по сведениям ЕГРН |
|  | - Граница кадастрового квартала по сведениям ЕГРН |  | - Граница ЗОУИТ по сведениям ЕГРН |

Приложение № 4

к приказу департамента
имущественных и земельных
отношений
Костромской области
от « 3 » июля 2026 года № 98-од

СВЕДЕНИЯ

о границах охранной зоны сооружения трубопроводного транспорта,
имеющего местоположение: Российская Федерация, Костромская область,
м.р-н Костромской, с.п. Бакшеевское, п. Зарубино, ул. Зеленая, дом без
номера в 117 м на северо-восток от д. 7 (кадастровый номер земельного
участка 44:07:020110:276)

Обозначение характерных точек границ	Координаты, м	
	X	Y
1	285 200,04	1 201 850,13
2	285 203,94	1 201 849,21
3	285 208,00	1 201 866,26
4	285 210,63	1 201 865,58
5	285 211,63	1 201 869,46
6	285 208,93	1 201 870,19
7	285 205,04	1 201 871,12
8	285 204,58	1 201 869,17
1	285 200,04	1 201 850,13

Условные обозначения:

- | | | | |
|----------------|---|--------------|--|
| 18 | - Граница охранной зоны газопровода | | - Ось газопровода-ввода |
| 44:27:030101:5 | - Характерная точка границы, сведения о которой позволяют однозначно определить ее положение на местности | 44:07:024501 | - Граница земельного участка по сведениям ЕГРН |
| | - Кадастровый номер земельного участка | | - Кадастровый номер квартала |
| | - Граница кадастрового квартала по сведениям ЕГРН | | - Граница ЗОУИТ по сведениям ЕГРН |

Приложение № 5

к приказу департамента
имущественных и земельных
отношений
Костромской области
от « 3 » июля 2026 года № 98-од

СВЕДЕНИЯ


о границах охранной зоны сооружения трубопроводного транспорта,
имеющего местоположение: Российская Федерация, Костромская область,
м.о. Галичский, д. Чёлсма, ул. Северная, д. 11

Обозначение характерных точек границ	Координаты, м	
	X	Y
1	358 033,53	1 292 312,56
2	358 033,90	1 292 316,20
3	358 029,92	1 292 316,60
4	358 029,55	1 292 312,96
1	358 033,53	1 292 312,56



Масштаб 1:600

Условные обозначения:

 - | | | | |
|---|---|---|--|
|  | - Граница охранной зоны газопровода |  | - Ось газопровода-ввода |
|  | - Характерная точка границы, сведения о которой позволяют однозначно определить ее положение на местности |  | - Граница земельного участка по сведениям ЕГРН |
|  | - Кадастровый номер земельного участка |  | - Кадастровый номер квартала |
|  | - Граница кадастрового квартала по сведениям ЕГРН |  | - Граница ЗОУИТ по сведениям ЕГРН |


Приложение № 6

к приказу департамента
имущественных и земельных
отношений
Костромской области
от « 3 » июля 2026 года № 98-од

СВЕДЕНИЯ

о границах охранной зоны сооружения трубопроводного транспорта,
имеющего местоположение: Российская Федерация, Костромская область,
м.о. Галичский, д. Чёлсма, ул. Набережная, д. 22

Обозначение характерных точек границ	Координаты, м	
	X	Y
1	357 606,51	1 292 254,17
2	357 615,18	1 292 257,05
3	357 622,03	1 292 259,39
4	357 620,73	1 292 263,17
5	357 613,91	1 292 260,84
6	357 606,73	1 292 258,46
7	357 602,80	1 292 260,21
8	357 601,17	1 292 256,55
1	357 606,51	1 292 254,17

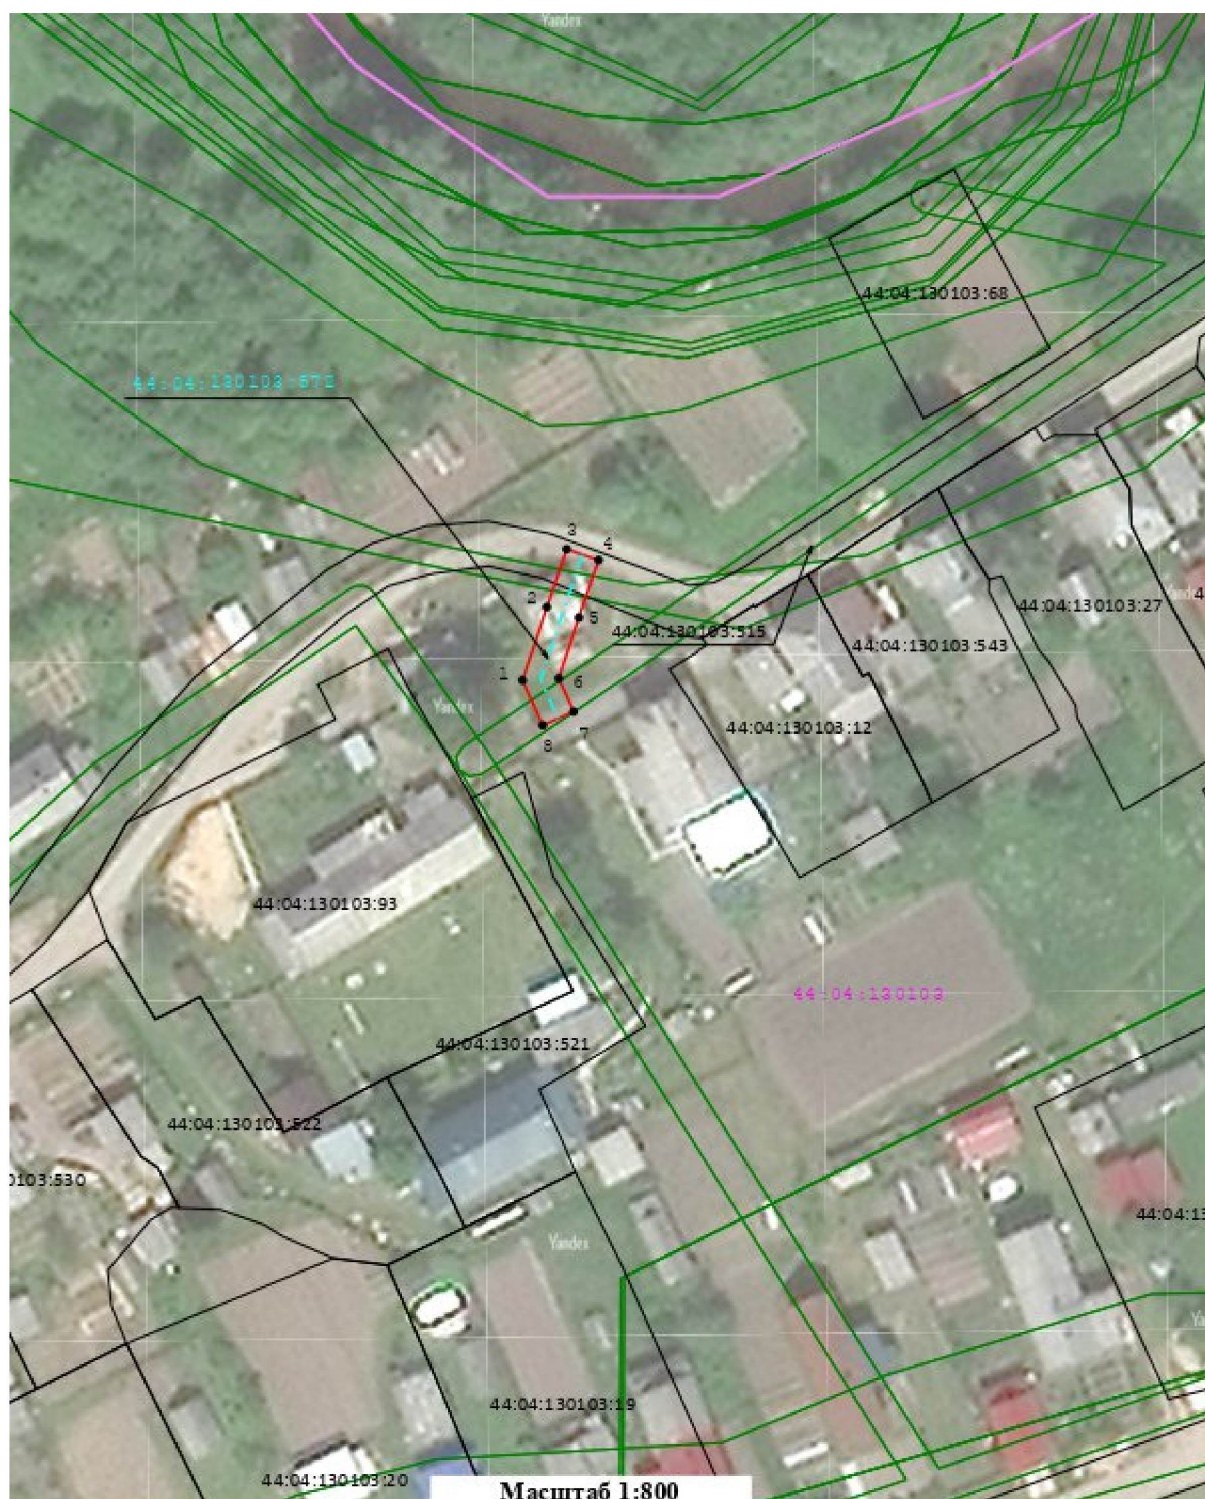

Условные обозначения:

- | | | | |
|--|---|--|--|
| | - Граница охранной зоны газопровода | | - Ось газопровода-ввода |
| | - Характерная точка границы, сведения о которой позволяют однозначно определить ее положение на местности | | - Граница земельного участка по сведениям ЕГРН |
| | - Кадастровый номер земельного участка | | - Кадастровый номер квартала |
| | - Граница кадастрового квартала по сведениям ЕГРН | | - Граница ЗОУИТ по сведениям ЕГРН |

Приложение № 7

к приказу департамента
имущественных и земельных
отношений
Костромской области
от « 3 » июля 2026 года № 98-од

СВЕДЕНИЯ

о границах охранной зоны сооружения трубопроводного транспорта,
имеющего местоположение: Российская Федерация, Костромская область,
м.р-н Костромской, с.п. Никольское, д. Таранино, д. 31

Обозначение характерных точек границ	Координаты, м	
	X	Y
1	291 811,17	1 224 078,58
2	291 810,08	1 224 082,43
3	291 802,95	1 224 080,39
4	291 804,05	1 224 076,55
1	291 811,17	1 224 078,58



Условные обозначения:

- | | | | |
|--|---|--|--|
| | - Граница охранной зоны газопровода | | - Ось газопровода-ввода |
| | - Характерная точка границы, сведения о которой позволяют однозначно определить ее положение на местности | | - Граница земельного участка по сведениям ЕГРН |
| | - Кадастровый номер земельного участка | | - Кадастровый номер квартала |
| | - Граница кадастрового квартала по сведениям ЕГРН | | - Граница ЗОУИТ по сведениям ЕГРН |


Приложение № 8

к приказу департамента
имущественных и земельных
отношений
Костромской области
от « 3 » июля 2026 года № 98-од

СВЕДЕНИЯ

о границах охранной зоны сооружения трубопроводного транспорта,
имеющего местоположение: Российская Федерация, Костромская область,
м.р-н Костромской, с.п. Середняковское, д. Середняя, ул. Центральная,
дом без номера в 90 м на юго-запад от д. 20Б (кадастровый номер
земельного участка 44:07:110105:26)

Обозначение характерных точек границ	Координаты, м	
	X	Y
1	283 592,35	1 215 487,09
2	283 594,39	1 215 490,52
3	283 585,66	1 215 495,72
4	283 580,21	1 215 499,31
5	283 570,92	1 215 506,10
6	283 565,56	1 215 510,41
7	283 562,82	1 215 512,72
8	283 562,72	1 215 512,61
9	283 562,01	1 215 513,14
10	283 559,61	1 215 509,94
11	283 561,81	1 215 508,30
12	283 568,48	1 215 502,92
13	283 577,93	1 215 496,02
14	283 583,54	1 215 492,33
1	283 592,35	1 215 487,09

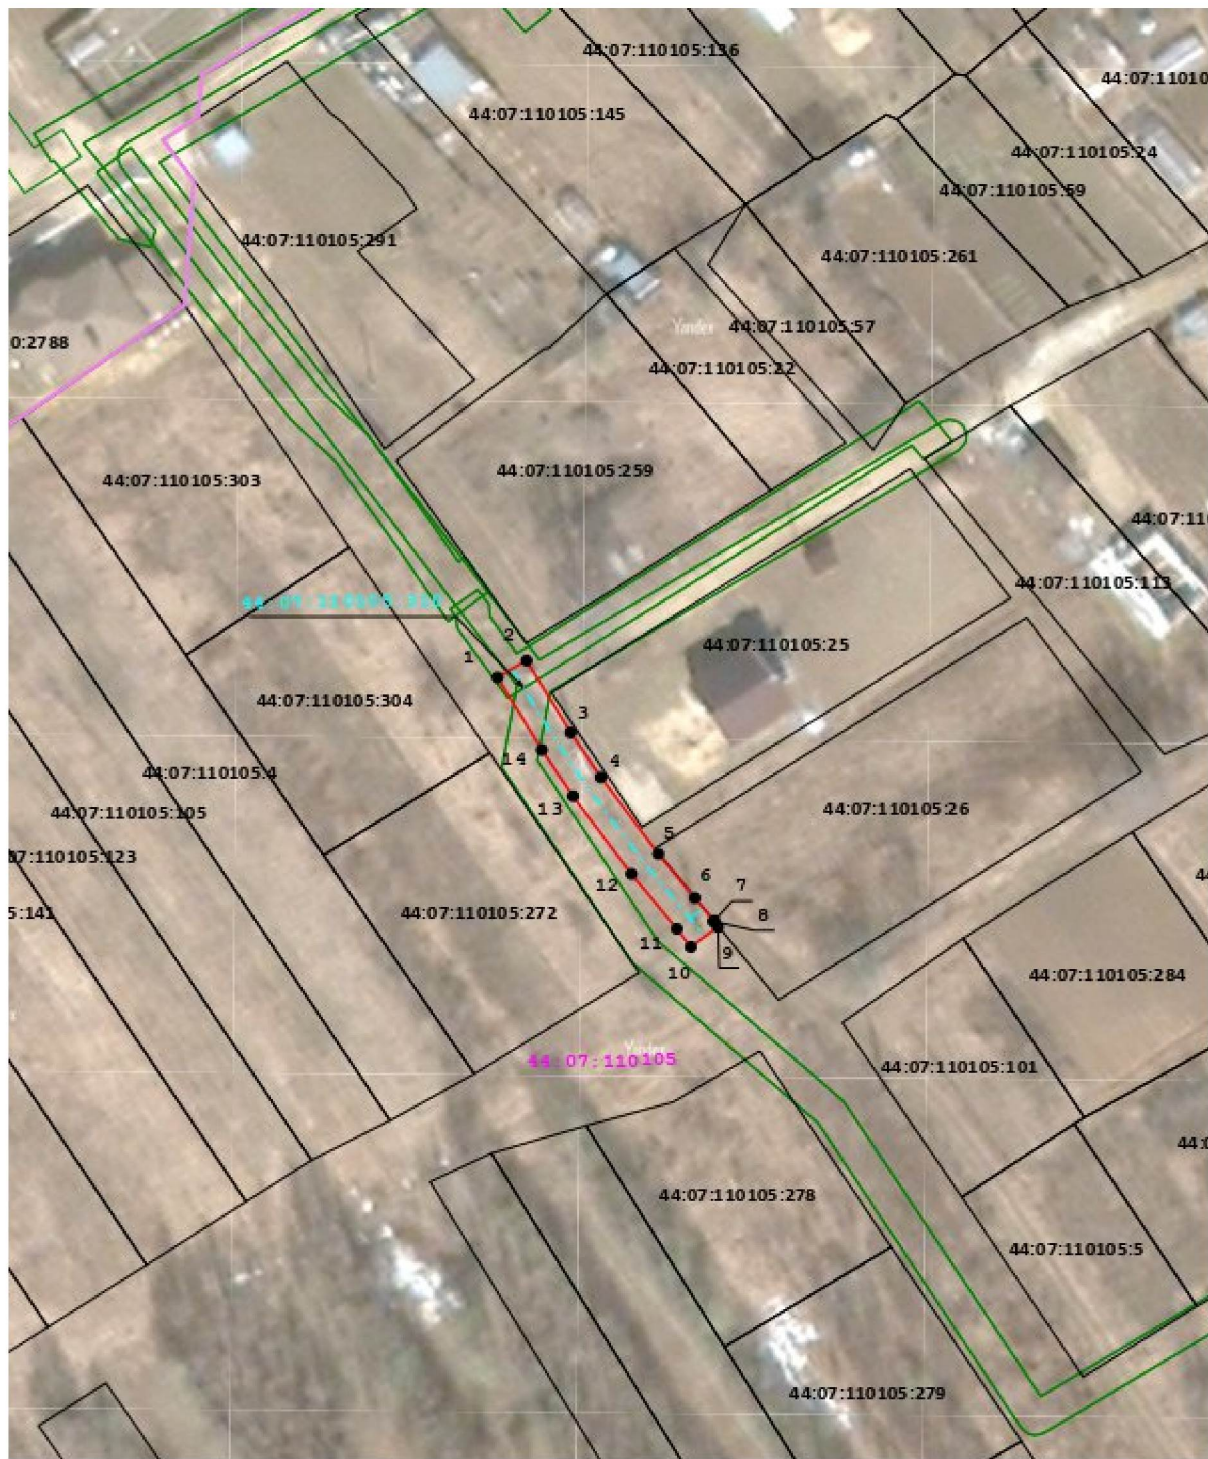

Масштаб 1:800

Условные обозначения:

- | | |
|---|--|
|  - Граница охранной зоны газопровода |  - Ось газопровода-ввода |
| 18
 - Характерная точка границы, сведения о которой позволяют однозначно определить ее положение на местности | 44:27:030101:5 - Кадастровый номер земельного участка |
|  44:07:024501 - Кадастровый номер квартала |  - Граница земельного участка по сведениям ЕГРН |
|  - Граница кадастрового квартала по сведениям ЕГРН |  - Граница ЗОУИТ по сведениям ЕГРН |

Приложение № 9

к приказу департамента
имущественных и земельных
отношений
Костромской области
от « 3 » июля 2026 года № 98-од

СВЕДЕНИЯ

о границах охранной зоны сооружения трубопроводного транспорта,
имеющего местоположение: Российская Федерация, Костромская область,
м.р-н Костромской, с.п. Бакшеевское, д. Коряково, ул. Лесная, д. 28

Обозначение характерных точек границ	Координаты, м	
	X	Y
1	287 228,78	1 205 036,42
2	287 231,24	1 205 039,57
3	287 230,85	1 205 039,87
4	287 230,27	1 205 051,27
5	287 238,06	1 205 051,98
6	287 241,23	1 205 051,99
7	287 243,83	1 205 051,40
8	287 244,72	1 205 055,30
9	287 241,68	1 205 055,99
10	287 237,87	1 205 055,98
11	287 228,04	1 205 055,09
12	287 226,09	1 205 055,00
13	287 226,26	1 205 051,01
14	287 226,95	1 205 037,84
1	287 228,78	1 205 036,42



Условные обозначения:

- | | | | |
|--|---|--|--|
| | - Граница охранной зоны газопровода | | - Ось газопровода-ввода |
| | - Характерная точка границы, сведения о которой позволяют однозначно определить ее положение на местности | | - Граница земельного участка по сведениям ЕГРН |
| | - Граница кадастрового квартала по сведениям ЕГРН | | - Граница ЗОУИТ по сведениям ЕГРН |

Приложение № 10

к приказу департамента
имущественных и земельных
отношений
Костромской области
от « 3 » июля 2026 года № 98-од

СВЕДЕНИЯ

о границах охранной зоны сооружения трубопроводного транспорта,
имеющего местоположение: Российская Федерация, Костромская область,
Костромской район, Костромская область, Костромской район, примерно
в 2565 м на северо-восток от ОМЗ № 480, владение на участке № 59

Обозначение характерных точек границ	Координаты, м	
	X	Y
1	292 568,05	1 202 713,72
2	292 570,21	1 202 717,09
3	292 566,61	1 202 719,39
4	292 564,46	1 202 716,02
1	292 568,05	1 202 713,72



Условные обозначения:

- | | | | |
|--|---|--|--|
| | - Граница охранной зоны газопровода | | - Ось газопровода-ввода |
| | - Характерная точка границы, сведения о которой позволяют однозначно определить ее положение на местности | | - Граница земельного участка по сведениям ЕГРН |
| | - Кадастровый номер земельного участка | | - Кадастровый номер квартала |
| | - Граница кадастрового квартала по сведениям ЕГРН | | - Граница ЗОУИТ по сведениям ЕГРН |


Приложение № 11

к приказу департамента
имущественных и земельных
отношений
Костромской области
от « 3 » июля 2026 года № 98-од

СВЕДЕНИЯ

о границах охранной зоны сооружения трубопроводного транспорта,
имеющего местоположение: Российская Федерация, Костромская область,
м.р-н Костромской, с.п. Шунгенское, д. Некрасово, ул. Школьная, дом б/н
на земельном участке с кадастровым номером 44:07:140404:23

Обозначение характерных точек границ	Координаты, м	
	X	Y
1	293 545,70	1 208 952,11
2	293 549,61	1 208 968,43
3	293 545,72	1 208 969,36
4	293 541,81	1 208 953,04
1	293 545,70	1 208 952,11

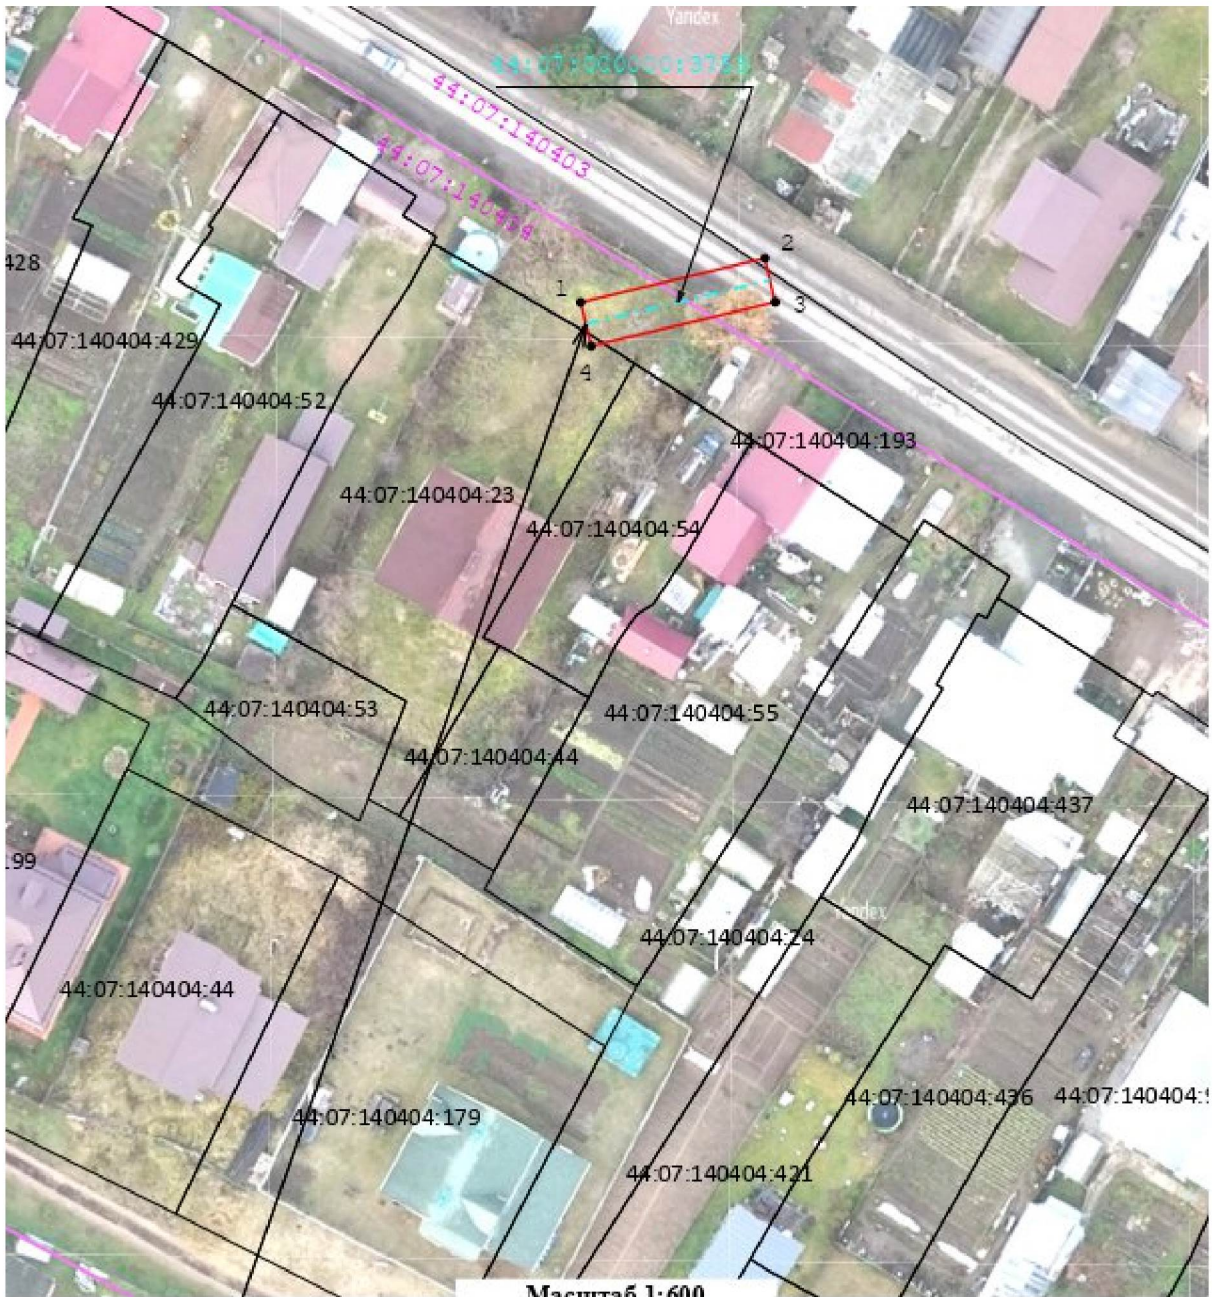

Условные обозначения:

- Граница охранной зоны газопровода

- Ось газопровода-ввода

- 18 - Характерная точка границы, сведения о которой позволяют однозначно определить ее положение на местности
- Кадастровый номер квартала

44:27:030101:5 - Кадастровый номер земельного участка

44:07:024501

- Граница кадастрового квартала по сведениям ЕГРН

— - Граница земельного участка по сведениям ЕГРН

- Граница ЗОУИТ по сведениям ЕГРН