

УПРАВЛЕНИЕ СТРОИТЕЛЬСТВА И АРХИТЕКТУРЫ ЛИПЕЦКОЙ ОБЛАСТИ

ПРИКАЗ

« 16 » 01 2023 г.

№ 4

г. Липецк

О принятии решения об утверждении генерального
плана сельского поселения Воловский сельсовет
Воловского муниципального района
Липецкой области

В соответствии со статьей 24 Градостроительного кодекса Российской Федерации, Законом Липецкой области от 26.12.2014 №357-ОЗ «О перераспределении полномочий между органами местного самоуправления муниципальных образований Липецкой области и органами государственной власти Липецкой области», постановлением Правительства Липецкой области от 04.08.2022 № 67 «Об осуществлении органами государственной власти Липецкой области перераспределенных полномочий», с учетом протокола публичных слушаний от 02.09.2022 № 1, заключения о результатах публичных слушаний от 02.09.2022,

ПРИКАЗЫВАЮ:

1. Утвердить генеральный план сельского поселения Воловский сельсовет Воловского муниципального района Липецкой области согласно приложению.
2. Управлению строительства и архитектуры Липецкой области обеспечить опубликование настоящего приказа в средствах массовой информации в порядке, установленном для официального опубликования нормативных правовых актов Липецкой области, иной официальной информации, и размещение на официальном сайте управления строительства и архитектуры Липецкой области в информационно - телекоммуникационной сети «Интернет».
3. Управлению строительства и архитектуры Липецкой области направить настоящий приказ в администрацию сельского поселения Воловский сельсовет Воловского муниципального района Липецкой области для его размещения на официальном сайте сельского поселения Воловский сельсовет Воловского

муниципального района Липецкой области в
информационно-телекоммуникационной сети Интернет.

4. Настоящий приказ вступает в силу со дня его подписания.

Начальник управления –
главный архитектор области

А.П. Болгов

Приложение
к приказу управления строительства
и архитектуры Липецкой области
«О принятии решения об утверждении генерального
плана сельского поселения Воловский сельсовет
Воловского муниципального района
Липецкой области»
от « 16 » 01 2023 г. № 4

**ГЕНЕРАЛЬНЫЙ ПЛАН
СЕЛЬСКОГО ПОСЕЛЕНИЯ ВОЛОВСКИЙ СЕЛЬСОВЕТ
ВОЛОВСКОГО МУНИЦИПАЛЬНОГО РАЙОНА
ЛИПЕЦКОЙ ОБЛАСТИ**

РАЗДЕЛ I. ПОЛОЖЕНИЕ О ТЕРРИТОРИАЛЬНОМ ПЛАНИРОВАНИИ

1.Сведения о видах, назначении и наименованиях планируемых для размещения объектов местного значения поселения, их основные характеристики, их местоположение (для объектов местного значения, не являющихся линейными объектами, указываются функциональные зоны), а также характеристики зон с особыми условиями использования территорий в случае, если установление таких зон требуется в связи с размещением данных объектов

Сведения о видах, назначении и наименованиях планируемых для размещения объектов местного значения, их основные характеристики, их местоположение (для объектов местного значения, не являющихся линейными объектами, указываются функциональные зоны), а также характеристики зон с особыми условиями использования территорий в случае, если установление таких зон требуется в связи с размещением данных объектов, представлены в таблице 1.1.

Местоположение планируемых для размещения объектов местного значения представлено на Карте планируемого размещения объектов местного значения поселения.

Номера планируемых для размещения объектов местного значения, указанные в таблице 1.1, соответствуют номерам данных объектов на картах генерального плана.

Сведения о видах, назначении и наименованиях планируемых для размещения объектов местного значения, их основные характеристики, их местоположение, а также характеристики зон с особыми условиями использования территорий

Таблица 1.1

№ п/п	№ на карте	Наименование объекта	Статус *	Местоположение	Наименование функциональной зоны	Основные характеристики	Назначение	Планируемый срок реализации	Характеристики зон с особыми условиями использования территорий в случае, если установление таких зон требуется в связи с размещением данных объектов
I.	Объекты физической культуры и массового спорта								
1.	ФК.2.3	Спортивное сооружение	С	с. Волово, ул. Советская, 122	Зона специализированной общественной застройки	-	Обеспечение условий для развития спорта	до 2032 года	-

Примечание – * С — строительство.

2. Параметры функциональных зон, а также сведения о планируемых для размещения в них объектах федерального значения, объектах регионального значения, объектах местного значения, за исключением линейных объектов

Параметры функциональных зон различного назначения и сведения о планируемых для размещения в них объектах федерального значения, объектах регионального значения, объектах местного значения, за исключением линейных объектов, приведены в таблицах 2.1 и 2.2.

Сведения о местоположении планируемых для размещения объектов федерального значения, объектов регионального значения, объектов местного значения представлены на Карте функциональных зон поселения.

Номера планируемых для размещения объектов, указанные в таблице 2.2, соответствуют номерам данных объектов на картах генерального плана.

Параметры функциональных зон

Таблица 2.1

№ п/п	Наименование функциональной зоны	Параметры функциональной зоны	Площадь, га
1.	Зона застройки индивидуальными жилыми домами	1. Предельное количество этажей для индивидуального жилищного строительства — 3 2. Для всех вспомогательных строений высота 3,5 м, количество этажей – 1	690,6
2.	Зона застройки малоэтажными жилыми домами (до 4 этажей, включая мансардный)	1. Предельное количество этажей для малоэтажной многоквартирной жилой застройки — 4 2. Для всех вспомогательных строений высота 3,5 м, количество этажей – 1	5,3
3.	Многофункциональная общественно-деловая зона	Параметры функциональных зон, относящихся к территориям нежилого назначения данного типа, определяются исходя из ситуации и в зависимости от размещаемого объекта. В отношении территорий нежилого назначения требуется достаточно высокая степень детализации данных о размещаемом объекте. В связи с этим, в отношении территорий нежилого назначения, осуществляется ситуативное проектирование — с учетом нормативных и санитарно-гигиенических требований, предъявляемых к конкретному объекту	17,5
4.	Зона специализированной общественной застройки	Параметры функциональных зон, относящихся к территориям нежилого назначения данного типа, определяются исходя из ситуации и в зависимости от размещаемого объекта. В отношении территорий нежилого назначения требуется достаточно высокая степень детализации данных о размещаемом объекте. В связи с этим, в отношении территорий нежилого назначения, осуществляется ситуативное проектирование — с учетом нормативных и санитарно-гигиенических требований, предъявляемых к конкретному объекту	21,4
5.	Зоны рекреационного назначения	Параметры функциональных зон, относящихся к территориям нежилого назначения данного типа, определяются исходя из ситуации и в зависимости от размещаемого объекта. В отношении территорий нежилого назначения требуется достаточно высокая степень детализации данных о размещаемом объекте. В связи с этим, в отношении территорий нежилого назначения, осуществляется ситуативное проектирование — с учетом нормативных и санитарно-гигиенических требований, предъявляемых к конкретному объекту	96,3
6.	Зона озелененных территорий общего	Параметры функциональных зон, относящихся к территориям нежилого назначения данного типа, определяются исходя из ситуации и в зависимости от размещаемого объекта. В отношении	6,4

	пользования (лесопарки, парки, сады, скверы, бульвары, городские леса)	территорий не жилого назначения требуется достаточно высокая степень детализации данных о размещаемом объекте. В связи с этим, в отношении территорий не жилого назначения, осуществляется ситуативное проектирование — с учетом нормативных и санитарно-гигиенических требований, предъявляемых к конкретному объекту	
7.	Зона инженерной инфраструктуры	Параметры функциональных зон, относящихся к территориям не жилого назначения данного типа, определяются исходя из ситуации и в зависимости от размещаемого объекта. В отношении территорий не жилого назначения требуется достаточно высокая степень детализации данных о размещаемом объекте. В связи с этим, в отношении территорий не жилого назначения, осуществляется ситуативное проектирование — с учетом нормативных и санитарно-гигиенических требований, предъявляемых к конкретному объекту	9,8
8.	Зона транспортной инфраструктуры	Параметры функциональных зон, относящихся к территориям не жилого назначения данного типа, определяются исходя из ситуации и в зависимости от размещаемого объекта. В отношении территорий не жилого назначения требуется достаточно высокая степень детализации данных о размещаемом объекте. В связи с этим, в отношении территорий не жилого назначения, осуществляется ситуативное проектирование — с учетом нормативных и санитарно-гигиенических требований, предъявляемых к конкретному объекту	0,6
9.	Зона сельскохозяйственных угодий	Параметры функциональных зон, относящихся к территориям не жилого назначения данного типа, определяются исходя из ситуации и в зависимости от размещаемого объекта. В отношении территорий не жилого назначения требуется достаточно высокая степень детализации данных о размещаемом объекте. В связи с этим, в отношении территорий не жилого назначения, осуществляется ситуативное проектирование – с учетом нормативных и санитарно-гигиенических требований, предъявляемых к конкретному объекту	3763,0
10.	Производственная зона	Параметры функциональных зон, относящихся к территориям не жилого назначения данного типа, определяются исходя из ситуации и в зависимости от размещаемого объекта. В отношении территорий не жилого назначения требуется достаточно высокая степень детализации данных о размещаемом объекте. В связи с этим, в отношении территорий не жилого назначения, осуществляется ситуативное проектирование — с учетом нормативных и санитарно-гигиенических требований, предъявляемых к конкретному объекту	26,5
11.	Коммунально-складская зона	Параметры функциональных зон, относящихся к территориям не жилого назначения данного типа, определяются исходя из ситуации и в зависимости от размещаемого объекта. В отношении территорий не жилого назначения требуется достаточно высокая степень детализации данных о размещаемом объекте. В связи с этим, в отношении территорий не жилого назначения,	7,9

		осуществляется ситуативное проектирование — с учетом нормативных и санитарно-гигиенических требований, предъявляемых к конкретному объекту	
12.	Производственная зона сельскохозяйственных предприятий	Параметры функциональных зон, относящихся к территориям нежилого назначения данного типа, определяются исходя из ситуации и в зависимости от размещаемого объекта. В отношении территорий нежилого назначения требуется достаточно высокая степень детализации данных о размещаемом объекте. В связи с этим, в отношении территорий нежилого назначения, осуществляется ситуативное проектирование — с учетом нормативных и санитарно-гигиенических требований, предъявляемых к конкретному объекту	74,2
13.	Иные зоны сельскохозяйственного назначения	1. Коэффициент застройки — 0,3 2. Коэффициент плотности застройки — 0,6	40,6
14.	Зона кладбищ	Параметры функциональных зон, относящихся к территориям нежилого назначения данного типа, определяются исходя из ситуации и в зависимости от размещаемого объекта. В отношении территорий нежилого назначения требуется достаточно высокая степень детализации данных о размещаемом объекте. В связи с этим, в отношении территорий нежилого назначения, осуществляется ситуативное проектирование — с учетом нормативных и санитарно-гигиенических требований, предъявляемых к конкретному объекту	6,0
15.	Зона складирования и захоронения отходов	Параметры функциональной зоны не устанавливаются. Использование земельных участков в границах зоны определяется уполномоченными федеральными органами исполнительной власти, уполномоченными органами исполнительной власти субъекта или уполномоченными органами местного самоуправления, в соответствии с Лесным кодексом Российской Федерации от 04.12.2006 № 200-ФЗ	1,7

Сведения о планируемых для размещения в границах функциональных зон объектах федерального значения, объектах регионального значения, объектах местного значения, за исключением линейных объектов

Таблица 2.2

№ п/п	№ на карте	Наименование планируемого для размещения объекта	Статус *	Значение объекта
I.	Зона специализированной общественной застройки			
1.	ФК.2.3	Спортивное сооружение	С	Местное значение поселения
2.	КИ.3.1	Зрелищная организация	С	Местное значение муниципального района
3.	ФК.1.1	Спортивное сооружение	С	Местное значение муниципального района
II.	Зона инженерной инфраструктуры			
1.	ОВ.1.1	Очистные сооружения (КОС)	С	Местное значение муниципального района
2.	ДТГ.6.1	Газораспределительная станция	Р	Федеральное значение

Примечание – * С — строительство, Р — реконструкция.

РАЗДЕЛ II. ГРАФИЧЕСКИЕ МАТЕРИАЛЫ

В состав генерального плана сельского поселения Воловский сельсовет Воловского муниципального района Липецкой области входят следующие графические материалы:


1. Карта границ населенных пунктов, входящих в состав поселения, М 1:10 000, М 1:5 000¹



¹Сведения об описании местоположения границ населенных пунктов, входящих в состав поселения, приведены в приложениях 1-2 к генеральному плану сельского поселения Воловский сельсовет Воловского муниципального района Липецкой области.



3. Карта планируемого размещения объектов местного значения поселения,
М 1:10 000, М 1:5 000.

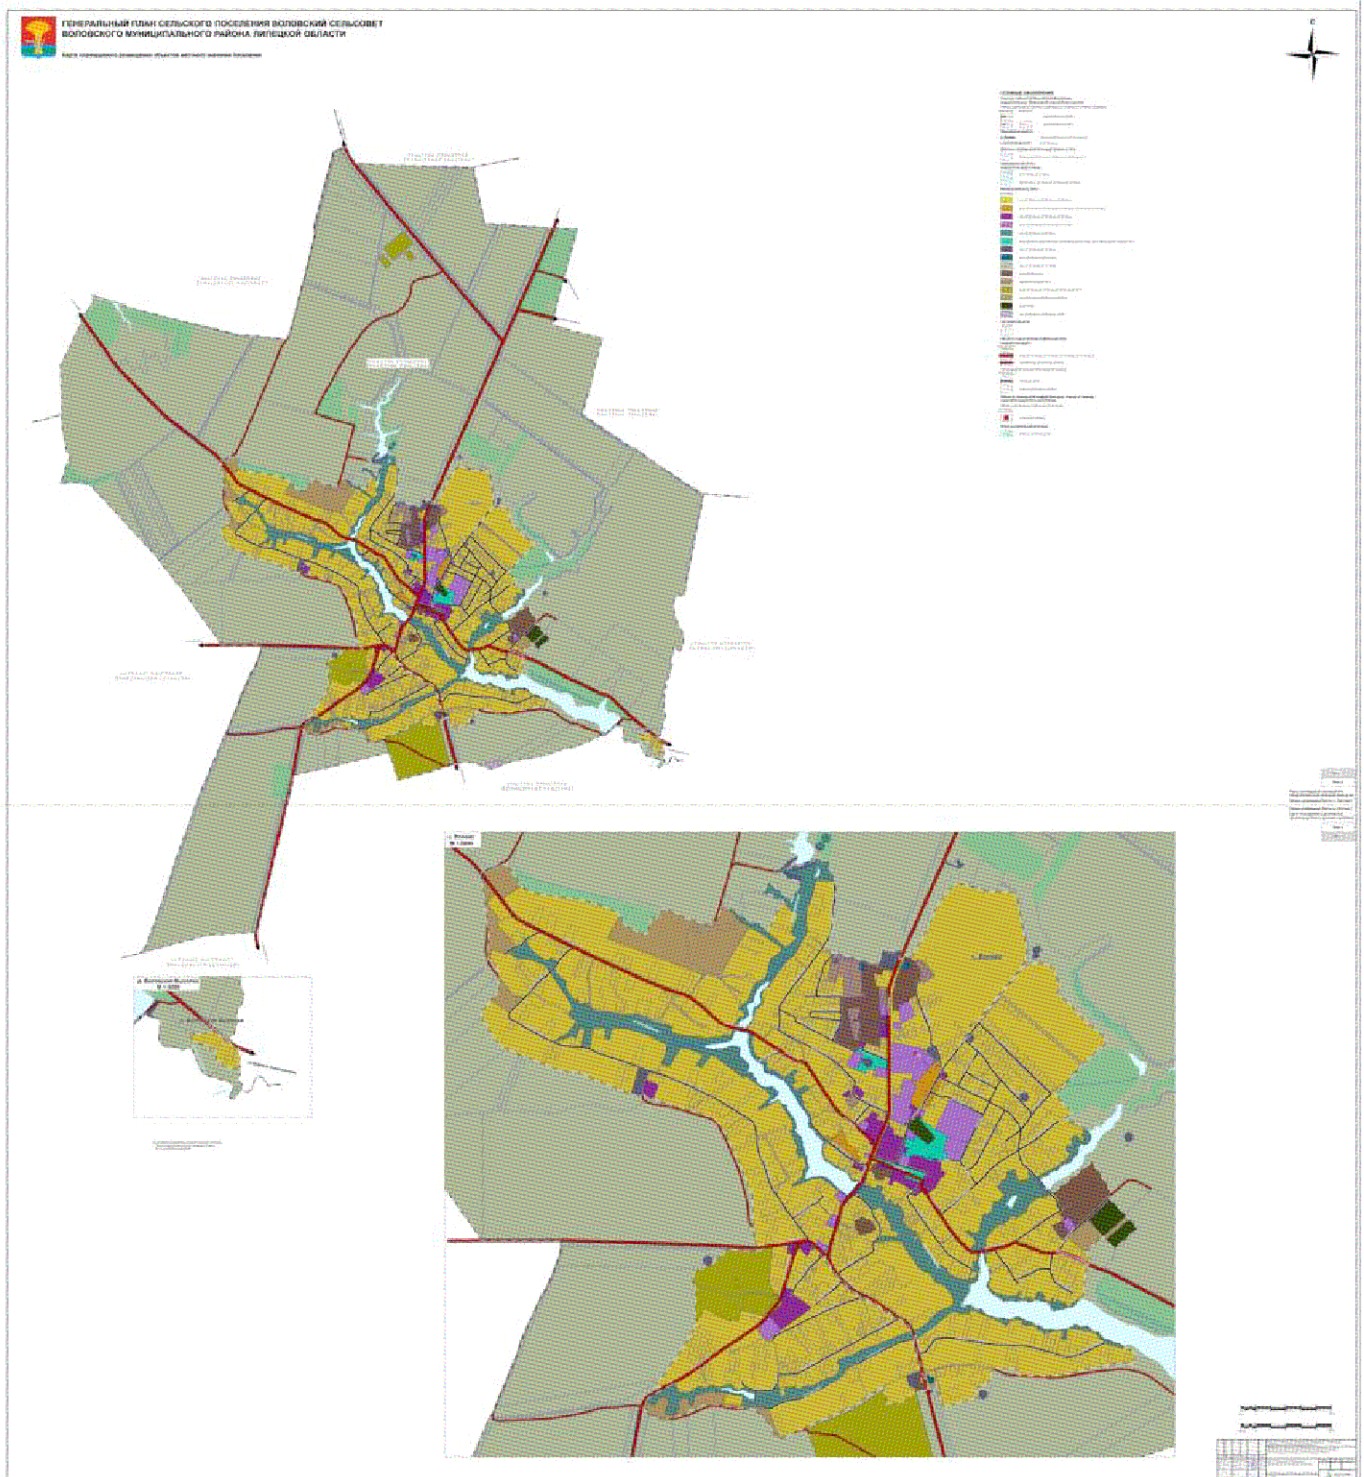

Приложение 1
к генеральному плану
сельского поселения Воловский сельсовет
Воловского муниципального района
Липецкой области

ОПИСАНИЕ МЕСТОПОЛОЖЕНИЯ ГРАНИЦ					
село Волово					
(наименование объекта, местоположение границ которого описано (далее - объект))					
Раздел 1					
Сведения об объекте					
№ п/п	Характеристики объекта			Описание характеристик	
1	2			3	
1.	Местоположение объекта			Липецкая область, Воловский муниципальный район, сельское поселение Воловский сельсовет, село Волово	
2.	Площадь объекта +/- величина погрешности определения площади (Р +/- Дельта Р)			9414727 +/- 10739 м²	
3.	Иные характеристики объекта			-	
Раздел 2					
Сведения о местоположении границ объекта					
1. Система координат МСК-48, зона 1					
2. Сведения о характерных точках границ объекта					
Обозначение характерных точек границ	Координаты, м		Метод определения координат характерной точки	Средняя квадратическая погрешность положения характерной точки (Mt), м	Описание обозначения точки на местности (при наличии)
	X	Y			
1	2	3	4	5	6
1	352919.56	1210477.36	Картометрически й метод	1	-
2	352874.11	1210517.52	Картометрически й метод	1	-
3	352855.02	1210510.46	Картометрически й метод	1	-
4	352846.98	1210502.46	Картометрически й метод	1	-
5	352841.24	1210500.12	Картометрически й метод	1	-
6	352858.30	1210459.72	Картометрически й метод	1	-
7	352864.87	1210448.70	Картометрически й метод	1	-

8	352892.96	1210390.48	Картометрически й метод	1	-
9	352907.28	1210353.10	Картометрически й метод	1	-
10	352911.25	1210339.19	Картометрически й метод	1	-
11	352915.59	1210321.39	Картометрически й метод	1	-
12	352918.96	1210309.68	Картометрически й метод	1	-
13	352921.74	1210306.60	Картометрически й метод	1	-
14	352924.69	1210306.00	Картометрически й метод	1	-
15	352928.95	1210300.23	Картометрически й метод	1	-
16	352916.73	1210287.42	Картометрически й метод	1	-
17	352911.02	1210287.97	Картометрически й метод	1	-
18	352913.78	1210297.42	Картометрически й метод	1	-
19	352914.64	1210301.92	Картометрически й метод	1	-
20	352914.19	1210306.73	Картометрически й метод	1	-
21	352912.05	1210315.48	Картометрически й метод	1	-
22	352904.60	1210352.31	Картометрически й метод	1	-
23	352891.38	1210388.73	Картометрически й метод	1	-
24	352883.90	1210402.14	Картометрически й метод	1	-
25	352866.06	1210437.15	Картометрически й метод	1	-
26	352851.83	1210457.08	Картометрически й метод	1	-
27	352831.58	1210496.19	Картометрически й метод	1	-
28	352830.73	1210495.84	Картометрически й метод	1	-
29	352782.21	1210482.69	Картометрически й метод	1	-
30	352736.05	1210473.27	Картометрически й метод	1	-
31	352682.36	1210466.67	Картометрически й метод	1	-
32	352645.62	1210469.50	Картометрически й метод	1	-
33	352620.19	1210459.14	Картометрически й метод	1	-
34	352607.40	1210448.18	Картометрически й метод	1	-
35	352600.41	1210442.18	Картометрически й метод	1	-

36	352576.86	1210416.75	Картометрически й метод	1	-
37	352551.43	1210396.03	Картометрически й метод	1	-
38	352546.72	1210377.19	Картометрически й метод	1	-
39	352536.25	1210320.72	Картометрически й метод	1	-
40	352519.84	1210281.82	Картометрически й метод	1	-
41	352536.75	1210264.40	Картометрически й метод	1	-
42	352564.26	1210245.20	Картометрически й метод	1	-
43	352584.73	1210218.11	Картометрически й метод	1	-
44	352590.99	1210191.62	Картометрически й метод	1	-
45	352594.76	1210165.24	Картометрически й метод	1	-
46	352590.99	1210141.69	Картометрически й метод	1	-
47	352589.77	1210136.45	Картометрически й метод	1	-
48	352583.45	1210109.20	Картометрически й метод	1	-
49	352590.05	1210080.00	Картометрически й метод	1	-
50	352590.05	1210031.01	Картометрически й метод	1	-
51	352588.16	1209981.09	Картометрически й метод	1	-
52	352588.16	1209950.94	Картометрически й метод	1	-
53	352602.29	1209910.44	Картометрически й метод	1	-
54	352623.96	1209885.95	Картометрически й метод	1	-
55	352639.03	1209862.40	Картометрически й метод	1	-
56	352656.93	1209841.68	Картометрически й метод	1	-
57	352672.00	1209831.31	Картометрически й метод	1	-
58	352690.84	1209829.43	Картометрически й метод	1	-
59	352755.56	1209851.09	Картометрически й метод	1	-
60	352812.92	1209838.51	Картометрически й метод	1	-
61	352886.77	1209807.76	Картометрически й метод	1	-
62	352907.49	1209796.46	Картометрически й метод	1	-
63	352901.84	1209787.98	Картометрически й метод	1	-

64	352888.65	1209776.68	Картометрически й метод	1	-
65	352858.51	1209774.79	Картометрически й метод	1	-
66	352803.88	1209775.74	Картометрически й метод	1	-
67	352758.66	1209774.79	Картометрически й метод	1	-
68	352746.41	1209775.74	Картометрически й метод	1	-
69	352739.82	1209768.20	Картометрически й метод	1	-
70	352734.13	1209765.35	Картометрически й метод	1	-
71	352722.87	1209759.72	Картометрически й метод	1	-
72	352707.79	1209747.48	Картометрически й метод	1	-
73	352695.55	1209729.58	Картометрически й метод	1	-
74	352689.90	1209720.16	Картометрически й метод	1	-
75	352666.35	1209715.45	Картометрически й метод	1	-
76	352641.86	1209710.74	Картометрически й метод	1	-
77	352623.02	1209704.15	Картометрически й метод	1	-
78	352605.12	1209686.25	Картометрически й метод	1	-
79	352591.93	1209668.82	Картометрически й метод	1	-
80	352574.98	1209660.35	Картометрически й метод	1	-
81	352560.85	1209662.23	Картометрически й метод	1	-
82	352551.43	1209667.88	Картометрически й метод	1	-
83	352553.31	1209684.45	Картометрически й метод	1	-
84	352556.14	1209709.33	Картометрически й метод	1	-
85	352555.19	1209726.28	Картометрически й метод	1	-
86	352545.77	1209747.95	Картометрически й метод	1	-
87	352534.47	1209764.90	Картометрически й метод	1	-
88	352532.59	1209791.28	Картометрически й метод	1	-
89	352528.82	1209802.58	Картометрически й метод	1	-
90	352507.15	1209825.19	Картометрически й метод	1	-
91	352492.08	1209848.74	Картометрически й метод	1	-

92	352482.66	1209891.13	Картометрически й метод	1	-
93	352478.89	1209937.29	Картометрически й метод	1	-
94	352469.47	1209963.66	Картометрически й метод	1	-
95	352474.87	1209989.88	Картометрически й метод	1	-
96	352476.07	1209995.69	Картометрически й метод	1	-
97	352484.55	1210023.01	Картометрически й метод	1	-
98	352488.31	1210045.61	Картометрически й метод	1	-
99	352480.78	1210065.87	Картометрически й метод	1	-
100	352459.11	1210089.42	Картометрически й метод	1	-
101	352453.46	1210106.37	Картометрически й метод	1	-
102	352453.46	1210128.98	Картометрически й метод	1	-
103	352448.75	1210141.22	Картометрически й метод	1	-
104	352433.68	1210155.35	Картометрически й метод	1	-
105	352429.91	1210176.08	Картометрически й метод	1	-
106	352420.49	1210194.92	Картометрически й метод	1	-
107	352409.19	1210215.64	Картометрически й метод	1	-
108	352404.48	1210268.39	Картометрически й метод	1	-
109	352406.36	1210344.69	Картометрически й метод	1	-
110	352423.32	1210382.37	Картометрически й метод	1	-
111	352437.45	1210408.74	Картометрически й метод	1	-
112	352438.39	1210425.23	Картометрически й метод	1	-
113	352427.09	1210447.84	Картометрически й метод	1	-
114	352430.85	1210477.98	Картометрически й метод	1	-
115	352428.97	1210493.05	Картометрически й метод	1	-
116	352414.84	1210509.06	Картометрически й метод	1	-
117	352398.83	1210539.21	Картометрически й метод	1	-
118	352390.35	1210565.58	Картометрически й метод	1	-
119	352380.93	1210572.18	Картометрически й метод	1	-

120	352363.97	1210581.60	Картометрически й метод	1	-
121	352360.21	1210598.55	Картометрически й метод	1	-
122	352345.13	1210613.62	Картометрически й метод	1	-
123	352342.70	1210623.75	Картометрически й метод	1	-
124	352339.48	1210637.17	Картометрически й метод	1	-
125	352328.18	1210672.03	Картометрически й метод	1	-
126	352317.82	1210698.40	Картометрически й метод	1	-
127	352299.92	1210727.60	Картометрически й метод	1	-
128	352298.03	1210738.44	Картометрически й метод	1	-
129	352297.56	1210743.35	Картометрически й метод	1	-
130	352283.84	1210742.15	Картометрически й метод	1	-
131	352274.85	1210741.71	Картометрически й метод	1	-
132	352271.88	1210784.83	Картометрически й метод	1	-
133	352249.44	1210814.51	Картометрически й метод	1	-
134	352177.72	1210791.77	Картометрически й метод	1	-
135	352185.91	1210737.60	Картометрически й метод	1	-
136	352180.31	1210670.57	Картометрически й метод	1	-
137	352158.34	1210560.40	Картометрически й метод	1	-
138	352126.53	1210432.51	Картометрически й метод	1	-
139	352100.38	1210314.94	Картометрически й метод	1	-
140	352098.20	1210231.26	Картометрически й метод	1	-
141	352098.05	1210144.45	Картометрически й метод	1	-
142	352100.52	1210054.37	Картометрически й метод	1	-
143	352100.96	1210039.31	Картометрически й метод	1	-
144	352140.22	1210040.32	Картометрически й метод	1	-
145	352141.60	1209984.79	Картометрически й метод	1	-
146	352145.44	1209895.37	Картометрически й метод	1	-
147	352150.49	1209880.56	Картометрически й метод	1	-

148	352117.08	1209871.01	Картометрический метод	1	-
149	352043.97	1209839.64	Картометрический метод	1	-
150	352009.64	1209759.86	Картометрический метод	1	-
151	351957.66	1209782.64	Картометрический метод	1	-
152	351951.83	1209773.62	Картометрический метод	1	-
153	351888.52	1209551.83	Картометрический метод	1	-
154	351885.73	1209544.85	Картометрический метод	1	-
155	352035.50	1209501.57	Картометрический метод	1	-
156	352019.27	1209455.19	Картометрический метод	1	-
157	352007.08	1209443.92	Картометрический метод	1	-
158	351993.83	1209425.75	Картометрический метод	1	-
159	351995.34	1209409.07	Картометрический метод	1	-
160	351995.47	1209366.93	Картометрический метод	1	-
161	351980.81	1209352.40	Картометрический метод	1	-
162	351966.15	1209337.86	Картометрический метод	1	-
163	351949.67	1209320.40	Картометрический метод	1	-
164	351925.48	1209289.50	Картометрический метод	1	-
165	351906.67	1209212.92	Картометрический метод	1	-
166	351901.30	1209177.99	Картометрический метод	1	-
167	351937.57	1209173.96	Картометрический метод	1	-
168	351981.91	1209157.84	Картометрический метод	1	-
169	352022.21	1209160.53	Картометрический метод	1	-
170	352002.06	1209120.22	Картометрический метод	1	-
171	351944.43	1209036.50	Картометрический метод	1	-
172	351930.86	1209016.78	Картометрический метод	1	-
173	351885.84	1208961.82	Картометрический метод	1	-
174	351800.54	1208758.16	Картометрический метод	1	-
175	351691.07	1208520.71	Картометрический метод	1	-

176	351679.42	1208495.41	Картометрически й метод	1	-
177	351670.75	1208472.68	Картометрически й метод	1	-
178	351676.96	1208439.95	Картометрически й метод	1	-
179	351689.54	1208432.77	Картометрически й метод	1	-
180	351737.58	1208419.33	Картометрически й метод	1	-
181	351834.28	1208336.64	Картометрически й метод	1	-
182	351862.34	1208296.97	Картометрически й метод	1	-
183	351867.21	1208237.07	Картометрически й метод	1	-
184	351869.06	1208179.79	Картометрически й метод	1	-
185	351888.38	1208080.37	Картометрически й метод	1	-
186	351891.43	1208037.38	Картометрически й метод	1	-
187	351891.03	1208033.72	Картометрически й метод	1	-
188	351880.37	1207936.10	Картометрически й метод	1	-
189	351858.15	1207887.75	Картометрически й метод	1	-
190	351840.37	1207857.21	Картометрически й метод	1	-
191	351837.78	1207852.76	Картометрически й метод	1	-
192	351797.23	1207763.20	Картометрически й метод	1	-
193	351796.38	1207761.32	Картометрически й метод	1	-
194	351795.05	1207702.30	Картометрически й метод	1	-
195	351804.04	1207631.67	Картометрически й метод	1	-
196	351820.78	1207610.82	Картометрически й метод	1	-
197	351826.63	1207603.53	Картометрически й метод	1	-
198	351864.41	1207566.44	Картометрически й метод	1	-
199	351883.42	1207570.97	Картометрически й метод	1	-
200	351914.74	1207587.19	Картометрически й метод	1	-
201	351939.31	1207610.29	Картометрически й метод	1	-
202	351968.10	1207656.00	Картометрически й метод	1	-
203	351999.52	1207715.45	Картометрически й метод	1	-

204	352031.91	1207775.80	Картометрически й метод	1	-
205	352032.19	1207775.62	Картометрически й метод	1	-
206	352048.40	1207767.15	Картометрически й метод	1	-
207	352049.62	1207766.54	Картометрически й метод	1	-
208	352018.21	1207707.31	Картометрически й метод	1	-
209	351996.06	1207666.24	Картометрически й метод	1	-
210	352025.96	1207646.02	Картометрически й метод	1	-
211	352051.44	1207676.46	Картометрически й метод	1	-
212	352053.76	1207677.37	Картометрически й метод	1	-
213	352113.84	1207724.85	Картометрически й метод	1	-
214	352273.51	1207831.99	Картометрически й метод	1	-
215	352344.59	1207874.22	Картометрически й метод	1	-
216	352430.09	1207918.52	Картометрически й метод	1	-
217	352469.23	1207908.21	Картометрически й метод	1	-
218	352645.38	1207913.37	Картометрически й метод	1	-
219	352695.86	1207891.73	Картометрически й метод	1	-
220	352720.58	1207886.58	Картометрически й метод	1	-
221	352740.15	1207888.64	Картометрически й метод	1	-
222	352788.18	1207938.47	Картометрически й метод	1	-
223	352794.96	1207958.53	Картометрически й метод	1	-
224	352805.36	1207988.51	Картометрически й метод	1	-
225	352822.60	1208021.45	Картометрически й метод	1	-
226	352848.91	1208047.79	Картометрически й метод	1	-
227	352873.93	1208072.55	Картометрически й метод	1	-
228	352891.80	1208094.61	Картометрически й метод	1	-
229	352918.14	1208107.24	Картометрически й метод	1	-
230	352906.18	1208284.59	Картометрически й метод	1	-
231	352918.03	1208359.37	Картометрически й метод	1	-

232	352948.20	1208357.47	Картометрически й метод	1	-
233	352932.51	1208289.72	Картометрически й метод	1	-
234	353219.93	1208281.81	Картометрически й метод	1	-
235	353284.34	1208273.55	Картометрически й метод	1	-
236	353292.51	1208270.20	Картометрически й метод	1	-
237	353502.31	1208184.37	Картометрически й метод	1	-
238	353574.35	1208148.65	Картометрически й метод	1	-
239	353703.78	1208084.46	Картометрически й метод	1	-
240	353742.81	1208052.91	Картометрически й метод	1	-
241	353757.51	1208041.02	Картометрически й метод	1	-
242	353765.32	1208034.70	Картометрически й метод	1	-
243	353794.61	1207982.08	Картометрически й метод	1	-
244	353915.17	1207585.74	Картометрически й метод	1	-
245	353924.94	1207572.96	Картометрически й метод	1	-
246	353935.62	1207559.01	Картометрически й метод	1	-
247	353935.51	1207551.15	Картометрически й метод	1	-
248	353930.04	1207519.69	Картометрически й метод	1	-
249	353933.34	1207475.10	Картометрически й метод	1	-
250	353977.93	1207362.80	Картометрически й метод	1	-
251	354019.21	1207259.59	Картометрически й метод	1	-
252	354037.38	1207215.00	Картометрически й метод	1	-
253	354060.50	1207172.07	Картометрически й метод	1	-
254	354080.32	1207110.97	Картометрически й метод	1	-
255	354081.97	1207028.39	Картометрически й метод	1	-
256	354119.95	1206917.75	Картометрически й метод	1	-
257	354229.59	1206644.85	Картометрически й метод	1	-
258	354261.01	1206595.75	Картометрически й метод	1	-
259	354422.08	1206489.73	Картометрически й метод	1	-

260	354435.79	1206482.99	Картометрически й метод	1	-
261	354447.57	1206477.95	Картометрически й метод	1	-
262	354471.14	1206481.87	Картометрически й метод	1	-
263	354596.80	1206587.94	Картометрически й метод	1	-
264	354620.36	1206601.69	Картометрически й метод	1	-
265	354712.02	1206590.05	Картометрически й метод	1	-
266	354744.18	1206591.60	Картометрически й метод	1	-
267	354803.60	1206556.26	Картометрически й метод	1	-
268	354818.35	1206526.36	Картометрически й метод	1	-
269	354864.60	1206517.11	Картометрически й метод	1	-
270	354954.01	1206529.44	Картометрически й метод	1	-
271	355131.67	1206510.11	Картометрически й метод	1	-
272	355353.93	1206479.16	Картометрически й метод	1	-
273	355375.14	1206475.97	Картометрически й метод	1	-
274	355380.00	1206472.24	Картометрически й метод	1	-
275	355389.00	1206480.76	Картометрически й метод	1	-
276	355391.00	1206483.25	Картометрически й метод	1	-
277	355404.63	1206500.60	Картометрически й метод	1	-
278	355433.49	1206553.85	Картометрически й метод	1	-
279	355449.35	1206601.42	Картометрически й метод	1	-
280	355450.13	1206614.72	Картометрически й метод	1	-
281	355432.14	1206654.52	Картометрически й метод	1	-
282	355305.06	1206736.60	Картометрически й метод	1	-
283	355271.15	1206784.40	Картометрически й метод	1	-
284	355245.83	1206873.29	Картометрически й метод	1	-
285	355240.76	1206943.00	Картометрически й метод	1	-
286	355214.85	1207135.47	Картометрически й метод	1	-
287	355187.07	1207244.61	Картометрически й метод	1	-

288	355151.97	1207335.70	Картометрически й метод	1	-
289	355116.29	1207391.73	Картометрически й метод	1	-
290	355048.18	1207425.44	Картометрически й метод	1	-
291	354984.61	1207567.42	Картометрически й метод	1	-
292	355109.58	1207606.68	Картометрически й метод	1	-
293	355095.52	1207652.61	Картометрически й метод	1	-
294	355161.62	1207672.38	Картометрически й метод	1	-
295	355137.90	1207750.97	Картометрически й метод	1	-
296	355092.91	1207845.33	Картометрически й метод	1	-
297	355066.63	1207927.15	Картометрически й метод	1	-
298	355056.77	1207975.70	Картометрически й метод	1	-
299	355063.50	1208010.06	Картометрически й метод	1	-
300	355088.60	1208031.39	Картометрически й метод	1	-
301	355135.34	1208048.27	Картометрически й метод	1	-
302	355182.56	1208075.91	Картометрически й метод	1	-
303	355133.65	1208168.11	Картометрически й метод	1	-
304	355093.95	1208227.99	Картометрически й метод	1	-
305	355063.58	1208278.11	Картометрически й метод	1	-
306	355072.69	1208322.16	Картометрически й метод	1	-
307	355039.28	1208329.75	Картометрически й метод	1	-
308	355022.57	1208354.05	Картометрически й метод	1	-
309	355022.57	1208375.31	Картометрически й метод	1	-
310	355055.02	1208390.35	Картометрически й метод	1	-
311	355075.37	1208399.78	Картометрически й метод	1	-
312	355084.93	1208404.04	Картометрически й метод	1	-
313	355180.52	1208441.38	Картометрически й метод	1	-
314	355203.30	1208453.53	Картометрически й метод	1	-
315	355201.78	1208480.86	Картометрически й метод	1	-

316	355223.04	1208458.08	Картометрически й метод	1	-
317	355241.27	1208412.52	Картометрически й метод	1	-
318	355262.53	1208383.67	Картометрически й метод	1	-
319	355264.05	1208345.70	Картометрически й метод	1	-
320	355271.64	1208335.06	Картометрически й метод	1	-
321	355318.72	1208359.37	Картометрически й метод	1	-
322	355332.39	1208371.52	Картометрически й метод	1	-
323	355326.32	1208389.74	Картометрически й метод	1	-
324	355248.86	1208482.38	Картометрически й метод	1	-
325	355207.86	1208521.87	Картометрически й метод	1	-
326	355332.39	1208579.58	Картометрически й метод	1	-
327	355346.06	1208579.58	Картометрически й метод	1	-
328	355371.88	1208496.05	Картометрически й метод	1	-
329	355396.18	1208461.12	Картометрически й метод	1	-
330	355412.89	1208418.59	Картометрически й метод	1	-
331	355423.52	1208403.41	Картометрически й метод	1	-
332	355429.50	1208459.43	Картометрически й метод	1	-
333	355435.67	1208517.31	Картометрически й метод	1	-
334	355464.40	1208617.32	Картометрически й метод	1	-
335	355473.64	1208649.44	Картометрически й метод	1	-
336	355484.83	1208668.39	Картометрически й метод	1	-
337	355486.24	1208685.97	Картометрически й метод	1	-
338	355488.08	1208708.98	Картометрически й метод	1	-
339	355480.84	1208726.22	Картометрически й метод	1	-
340	355485.78	1208760.31	Картометрически й метод	1	-
341	355432.63	1208773.98	Картометрически й метод	1	-
342	355349.10	1208810.43	Картометрически й метод	1	-
343	355297.46	1208814.98	Картометрически й метод	1	-

344	355248.50	1208812.69	Картометрически й метод	1	-
345	355200.26	1208810.43	Картометрически й метод	1	-
346	355127.36	1208799.80	Картометрически й метод	1	-
347	355079.73	1208796.31	Картометрически й метод	1	-
348	355065.10	1208795.24	Картометрически й метод	1	-
349	355004.35	1208781.57	Картометрически й метод	1	-
350	354932.97	1208752.72	Картометрически й метод	1	-
351	354901.50	1208757.56	Картометрически й метод	1	-
352	354884.06	1208777.92	Картометрически й метод	1	-
353	354880.18	1208785.80	Картометрически й метод	1	-
354	354874.50	1208825.50	Картометрически й метод	1	-
355	354803.03	1209096.09	Картометрически й метод	1	-
356	354901.07	1209136.20	Картометрически й метод	1	-
357	354875.26	1209193.91	Картометрически й метод	1	-
358	354891.96	1209210.61	Картометрически й метод	1	-
359	354899.55	1209231.88	Картометрически й метод	1	-
360	354890.92	1209254.63	Картометрически й метод	1	-
361	354843.54	1209233.97	Картометрически й метод	1	-
362	354837.63	1209249.18	Картометрически й метод	1	-
363	354865.11	1209261.19	Картометрически й метод	1	-
364	354873.04	1209264.66	Картометрически й метод	1	-
365	354860.39	1209274.43	Картометрически й метод	1	-
366	354850.40	1209306.17	Картометрически й метод	1	-
367	354872.70	1209330.54	Картометрически й метод	1	-
368	354912.31	1209355.00	Картометрически й метод	1	-
369	354958.21	1209383.31	Картометрически й метод	1	-
370	355198.67	1209488.96	Картометрически й метод	1	-
371	355305.35	1209569.89	Картометрически й метод	1	-

372	355345.84	1209614.92	Картометрически й метод	1	-
373	355296.01	1209799.13	Картометрически й метод	1	-
374	355284.62	1209996.25	Картометрически й метод	1	-
375	355205.33	1210023.96	Картометрически й метод	1	-
376	355017.71	1210054.08	Картометрически й метод	1	-
377	354904.03	1210079.43	Картометрически й метод	1	-
378	354809.32	1210057.75	Картометрически й метод	1	-
379	354547.99	1209848.05	Картометрически й метод	1	-
380	354461.27	1209775.60	Картометрически й метод	1	-
381	354456.46	1209781.36	Картометрически й метод	1	-
382	354548.03	1209857.86	Картометрически й метод	1	-
383	354615.12	1209911.62	Картометрически й метод	1	-
384	354806.02	1210064.59	Картометрически й метод	1	-
385	354825.20	1210170.93	Картометрически й метод	1	-
386	354802.44	1210234.67	Картометрически й метод	1	-
387	354773.98	1210260.84	Картометрически й метод	1	-
388	354654.48	1210298.40	Картометрически й метод	1	-
389	354616.92	1210275.64	Картометрически й метод	1	-
390	354550.90	1210365.56	Картометрически й метод	1	-
391	354463.26	1210440.68	Картометрически й метод	1	-
392	354328.96	1210596.61	Картометрически й метод	1	-
393	354301.64	1210607.99	Картометрически й метод	1	-
394	354162.67	1210454.66	Картометрически й метод	1	-
395	354093.60	1210395.66	Картометрически й метод	1	-
396	354055.53	1210368.54	Картометрически й метод	1	-
397	354033.88	1210351.02	Картометрически й метод	1	-
398	354012.49	1210334.14	Картометрически й метод	1	-
399	354008.44	1210329.86	Картометрически й метод	1	-

400	353951.16	1210269.32	Картометрически й метод	1	-
401	353833.51	1210386.34	Картометрически й метод	1	-
402	353791.50	1210328.61	Картометрически й метод	1	-
403	353777.78	1210376.69	Картометрически й метод	1	-
404	353758.96	1210425.94	Картометрически й метод	1	-
405	353717.33	1210495.75	Картометрически й метод	1	-
406	353705.19	1210500.42	Картометрически й метод	1	-
407	353695.85	1210506.95	Картометрически й метод	1	-
408	353679.98	1210509.75	Картометрически й метод	1	-
409	353663.18	1210509.75	Картометрически й метод	1	-
410	353646.37	1210505.08	Картометрически й метод	1	-
411	353631.43	1210494.81	Картометрически й метод	1	-
412	353623.96	1210481.74	Картометрически й метод	1	-
413	353622.10	1210467.74	Картометрически й метод	1	-
414	353627.70	1210447.20	Картометрически й метод	1	-
415	353604.36	1210432.26	Картометрически й метод	1	-
416	353579.15	1210428.52	Картометрически й метод	1	-
417	353563.27	1210416.39	Картометрически й метод	1	-
418	353546.47	1210408.92	Картометрически й метод	1	-
419	353514.73	1210389.31	Картометрически й метод	1	-
420	353508.19	1210380.91	Картометрически й метод	1	-
421	353501.65	1210359.43	Картометрически й метод	1	-
422	353480.18	1210317.42	Картометрически й метод	1	-
423	353457.77	1210292.21	Картометрически й метод	1	-
424	353450.82	1210281.22	Картометрически й метод	1	-
425	353431.85	1210239.00	Картометрически й метод	1	-
426	353423.59	1210223.70	Картометрически й метод	1	-
427	353417.47	1210217.59	Картометрически й метод	1	-

428	353405.85	1210191.58	Картометрически й метод	1	-
429	353396.16	1210185.45	Картометрически й метод	1	-
430	353392.55	1210183.28	Картометрически й метод	1	-
431	353381.36	1210183.87	Картометрически й метод	1	-
432	353366.50	1210184.65	Картометрически й метод	1	-
433	353350.30	1210196.49	Картометрически й метод	1	-
434	353330.85	1210210.70	Картометрически й метод	1	-
435	353311.66	1210243.60	Картометрически й метод	1	-
436	353311.02	1210244.62	Картометрически й метод	1	-
437	353301.83	1210259.18	Картометрически й метод	1	-
438	353373.35	1210346.43	Картометрически й метод	1	-
439	353510.45	1210517.80	Картометрически й метод	1	-
440	353448.76	1210558.93	Картометрически й метод	1	-
441	353306.17	1210649.42	Картометрически й метод	1	-
442	353302.06	1210643.25	Картометрически й метод	1	-
443	353277.38	1210626.80	Картометрически й метод	1	-
444	353262.39	1210642.26	Картометрически й метод	1	-
445	353168.61	1210731.50	Картометрически й метод	1	-
446	353155.13	1210744.25	Картометрически й метод	1	-
447	353133.22	1210764.91	Картометрически й метод	1	-
448	353076.53	1210818.42	Картометрически й метод	1	-
449	352940.53	1210669.59	Картометрически й метод	1	-
450	352998.85	1210616.32	Картометрически й метод	1	-
451	353020.97	1210596.11	Картометрически й метод	1	-
1	352919.56	1210477.36	Картометрически й метод	1	-
3. Сведения о характерных точках части (частей) границы объекта					
	Координаты, м	Метод определения	Средняя квадратическая	Описание обозначения	

Обозначение характерных точек части границы	X	Y	координат характерной точки	погрешность положения характерной	точки на местности (при наличии)		
1	2	3	4	5	6		
-	-	-	-	-	-		
Раздел 3							
Сведения о местоположении измененных (уточненных) границ объекта							
1. Система координат -							
2. Сведения о характерных точках границ объекта							
Обозначение характерных точек границ	Существующие координаты, м		Измененные (уточненные) координаты, м		Метод определения координат характерной точки	Средняя квадратическая погрешность положения характерной точки (Mt), м	Описание обозначения точки на местности (при наличии)
	X	Y	X	Y			
1	2	3	4	5	6	7	8
-	-	-	-	-	-	-	
3. Сведения о характерных точках части (частей) границы объекта							
Обозначение характерных точек части границы	Существующие координаты, м		Измененные (уточненные) координаты, м		Метод определения координат характерной точки	Средняя квадратическая погрешность положения характерной точки (Mt), м	Описание обозначения точки на местности (при наличии)
	X	Y	X	Y			
1	2	3	4	5	6	7	8
-	-	-	-	-	-	-	



Текстовое описание местоположения границ населенных пунктов, территориальных зон		
Прохождение границы		Описание прохождения границы
от точки	до точки	
1	2	3
-	-	-

Приложение 2
к генеральному плану
сельского поселения Воловский сельсовет
Воловского муниципального района
Липецкой области

ОПИСАНИЕ МЕСТОПОЛОЖЕНИЯ ГРАНИЦ					
деревня Воловские Выселки					
(наименование объекта, местоположение границ которого описано (далее - объект))					
Раздел 1					
Сведения об объекте					
№ п/п	Характеристики объекта			Описание характеристик	
1	2			3	
1.	Местоположение объекта			Липецкая область, Воловский муниципальный район, сельское поселение Воловский сельсовет, деревня Воловские Выселки	
2.	Площадь объекта +/- величина погрешности определения площади (Р +/- Дельта Р)			38561 +/- 687 м²	
3.	Иные характеристики объекта			-	
Раздел 2					
Сведения о местоположении границ объекта					
1. Система координат МСК-48, зона 1					
2. Сведения о характерных точках границ объекта					
Обозначение характерных точек границ	Координаты, м		Метод определения координат характерной точки	Средняя квадратическая погрешность положения характерной точки (Mt), м	Описание обозначения точки на местности (при наличии)
	X	Y			
1	2	3	4	5	6
1	351828.44	1212006.58	Картометрически й метод	1	-
2	351809.95	1212049.21	Картометрически й метод	1	-
3	351828.96	1212135.19	Картометрически й метод	1	-
4	351848.54	1212143.58	Картометрически й метод	1	-
5	351784.31	1212226.99	Картометрически й метод	1	-
6	351740.54	1212288.16	Картометрически й метод	1	-
7	351720.74	1212327.00	Картометрически й метод	1	-

8	351678.24	1212331.42	Картометрический метод	1	-
9	351618.51	1212337.04	Картометрический метод	1	-
10	351607.01	1212328.83	Картометрический метод	1	-
11	351589.78	1212311.53	Картометрический метод	1	-
12	351590.50	1212277.14	Картометрический метод	1	-
13	351594.28	1212246.90	Картометрический метод	1	-
14	351613.19	1212224.21	Картометрический метод	1	-
15	351633.04	1212210.98	Картометрический метод	1	-
16	351638.71	1212174.12	Картометрический метод	1	-
17	351668.01	1212174.12	Картометрический метод	1	-
18	351703.93	1212178.84	Картометрический метод	1	-
19	351716.21	1212138.20	Картометрический метод	1	-
20	351734.17	1212136.31	Картометрический метод	1	-
21	351746.46	1212077.71	Картометрический метод	1	-
22	351757.80	1212044.63	Картометрический метод	1	-
23	351769.15	1212024.78	Картометрический метод	1	-
24	351791.83	1212013.44	Картометрический метод	1	-
25	351812.62	1212004.93	Картометрический метод	1	-
1	351828.44	1212006.58	Картометрический метод	1	-

3. Сведения о характерных точках части (частей) границы объекта

Обозначение характерных точек части границы	Координаты, м		Метод определения координат характерной точки	Средняя квадратическая погрешность положения характерной точки (Mt), м	Описание обозначения точки на местности (при наличии)
	X	Y			
1	2	3	4	5	6
-	-	-	-	-	-

Раздел 3

Сведения о местоположении измененных (уточненных) границ объекта


1. Система координат -

2. Сведения о характерных точках границ объекта

Обозначение характерных точек границ	Существующие координаты, м		Измененные (уточненные) координаты, м		Метод определения координат характерной точки	Средняя квадратическая погрешность положения характерной точки (Mt), м	Описание обозначения точки на местности (при наличии)
	X	Y	X	Y			
1	2	3	4	5	6	7	8
-	-	-	-	-	-	-	
3. Сведения о характерных точках части (частей) границы объекта							
Обозначение характерных точек части границы	Существующие координаты, м		Измененные (уточненные) координаты, м		Метод определения координат характерной точки	Средняя квадратическая погрешность положения характерной точки (Mt), м	Описание обозначения точки на местности (при наличии)
	X	Y	X	Y			
1	2	3	4	5	6	7	8
-	-	-	-	-	-	-	

Раздел 4

План границ объекта

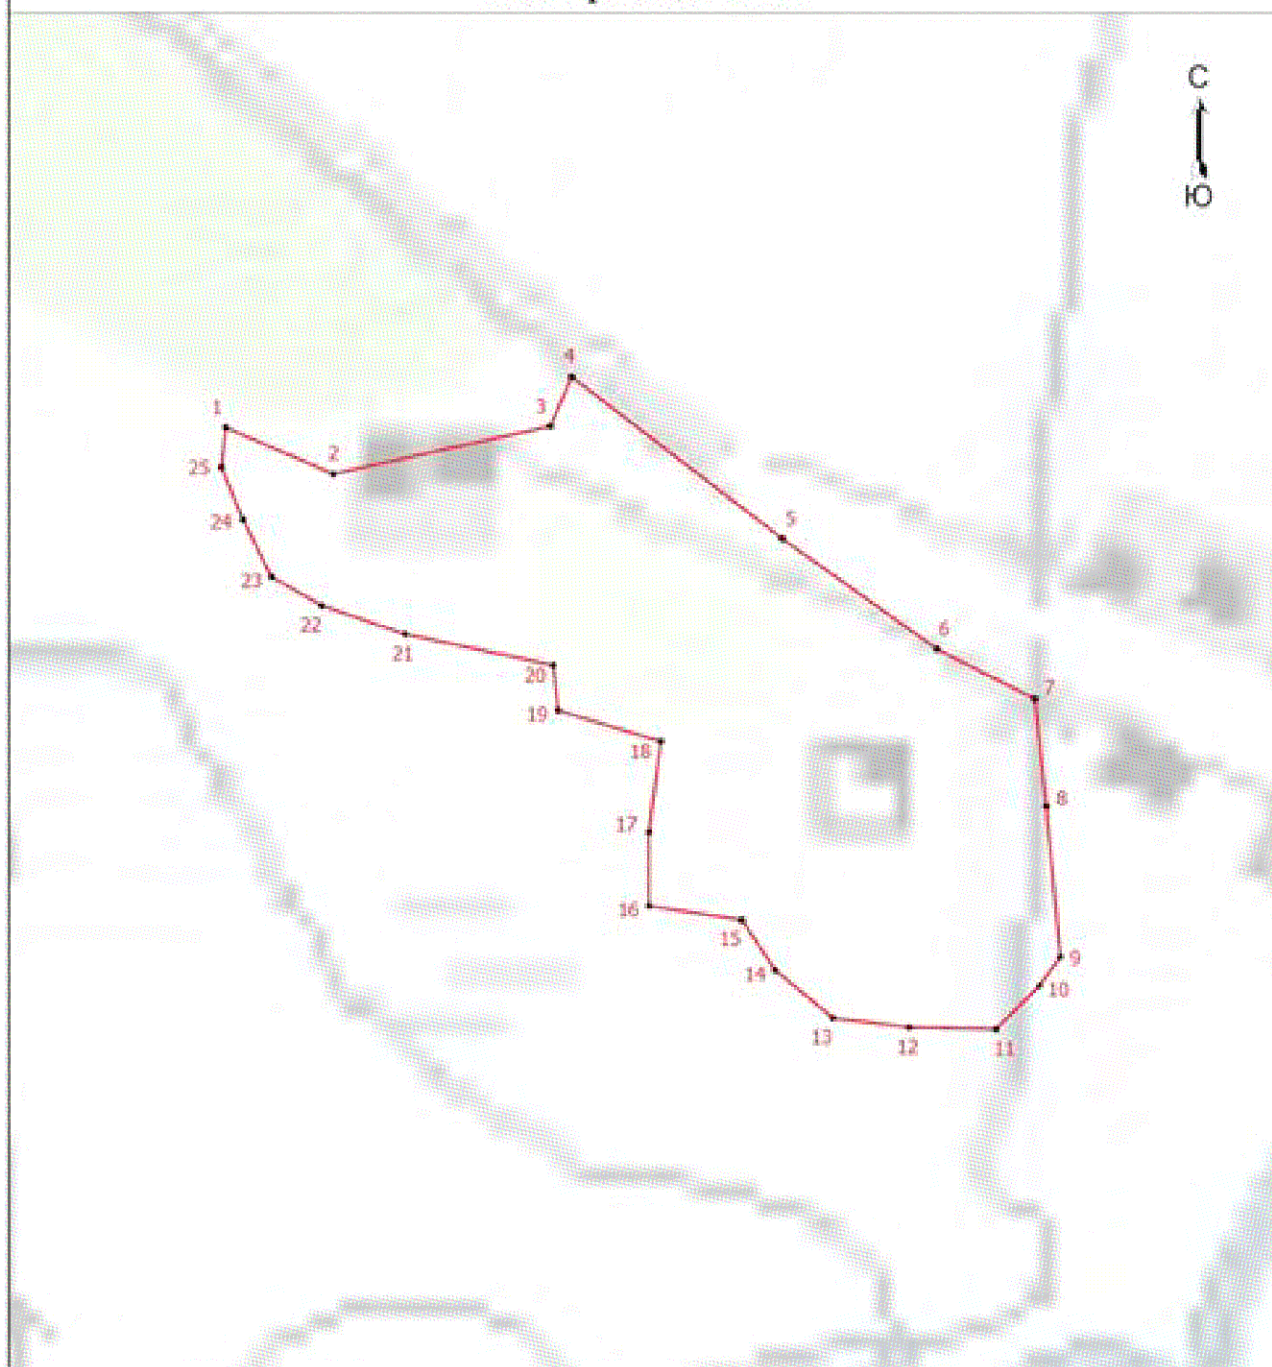

Масштаб 1:2800

Условные обозначения

- - Характерная точка границы, сведения о которой позволяют однозначно определить ее положение на местности
- 1 - Обозначение новой характерной точки
- - Граница населенного пункта

Подпись Вавилова /Вавилова М.Е.

Дата " 26 " сентября 2022 г.

Место для оттиска печати (при наличии) лица, составившего описание местоположения границ объекта

Текстовое описание местоположения границ населенных пунктов, территориальных зон		
Прохождение границы		Описание прохождения границы
от точки	до точки	
1	2	3
-	-	-