



МИНИСТЕРСТВО ЭНЕРГЕТИКИ И ТАРИФОВ
ЛИПЕЦКОЙ ОБЛАСТИ

ПОСТАНОВЛЕНИЕ

29 июля 2025 года

№ 48-НПА

г. Липецк

**Об утверждении границ охранных зон газораспределительной сети
общества с ограниченной ответственностью «Комус»
(ИНН 4826080261)**

В соответствии с Земельным кодексом Российской Федерации, постановлением Правительства Российской Федерации от 20 ноября 2000 года № 878 «Об утверждении Правил охраны газораспределительных сетей», постановлением Правительства Липецкой области от 4 апреля 2024 года № 229 «Об утверждении Положения о министерстве энергетики и тарифов Липецкой области», приказом министерства энергетики и тарифов Липецкой области от 14 мая 2025 года № 01-06/273 «Об утверждении административного регламента предоставления государственной услуги по утверждению границ охранных зон газораспределительных сетей», на основании заявления общества с ограниченной ответственностью «Комус» (ИНН 4826080261) (исх. № б/н от 7 июля 2025 года; вх. № 48-1956 от 8 июля 2025 года) министерство энергетики и тарифов Липецкой области постановляет:

1. Утвердить границы охранных зон газораспределительной сети общества с ограниченной ответственностью «Комус» (ИНН 4826080261):
газопровод среднего давления. Назначение: Иное сооружение (Газопровод среднего давления). Протяженность: 310 м. Адрес (местоположение): Липецкая область, г. Липецк, ул. Советская, д. 66, в соответствии с картами (планами) (приложение).

2. Настоящее постановление вступает в силу со дня его официального опубликования.

Министр энергетики и тарифов
Липецкой области


М.В. Боев

ОПИСАНИЕ МЕСТОПОЛОЖЕНИЯ ГРАНИЦ

Охранная зона по объекту: "Газопровод среднего давления. Инвентарный номер 42:401:002:200002640. Литер I"

(наименование объекта)

Сведения об объекте

№ п/п	Характеристики объекта	Описание характеристик
1	2	3
1	Местоположение объекта	Российская Федерация, Липецкая область, г Липецк
2	Площадь объекта ± величина погрешности определения площади ($P \pm \Delta P$)	1382кв.м. ± 13кв.м.
3	Иные характеристики объекта	<p>Вид зоны: Охранная зона по объекту: "Газопровод среднего давления. Инвентарный номер 42:401:002:200002640. Литер I"</p> <p>Номер зоны: 1</p> <p>Содержание ограничений: Вид зоны: Охранная зона по объекту: "Газопровод среднего давления. Инвентарный номер 42:401:002:200002640. Литер I"</p> <p>На земельные участки, входящие в охранные зоны газораспределительных сетей, в целях предупреждения их повреждения или нарушения условий их нормальной эксплуатации налагаются ограничения (обременения), которыми запрещается лицам, указанным в пункте 2 (Пункт 2. Настоящие Правила действуют на всей территории Российской Федерации и являются обязательными для юридических и физических лиц, являющихся собственниками, владельцами или пользователями земельных участков, расположенных в пределах охранных зон газораспределительных сетей, либо проектирующих объекты жилищно-гражданского и производственного назначения, объекты инженерной, транспортной и социальной инфраструктуры, либо осуществляющих в границах указанных земельных участков любую хозяйственную деятельность.) настоящих Правил: строить объекты жилищно-гражданского и производственного назначения; сносить и реконструировать мосты, коллекторы, автомобильные и железные дороги с расположенными на них газораспределительными сетями без предварительного выноса этих газопроводов по согласованию с эксплуатационными организациями; разрушать берегоукрепительные сооружения, водопропускные устройства, земляные и иные сооружения, предохраняющие газораспределительные сети от разрушений; перемещать, повреждать, засыпать и уничтожать опознавательные знаки, контрольно-измерительные пункты и другие устройства газораспределительных сетей; устраивать свалки и склады, разливать растворы кислот, солей, щелочей и других химически активных веществ; огораживать и перегораживать охранные зоны, препятствовать доступу персонала эксплуатационных организаций к газораспределительным сетям, проведению обслуживания и устранению повреждений газораспределительных сетей; разводить огонь и размещать источники огня; рыть погреба, копать и обрабатывать почву сельскохозяйственными и мелиоративными орудиями и механизмами на глубину более 0,3 метра; открывать калитки и двери газорегуляторных пунктов, станций катодной и дренажной защиты, люки подземных колодцев, включать или отключать электроснабжение средств связи, освещения и систем телемеханики; набрасывать, приставлять и привязывать к опорам и надземным газопроводам, ограждениям и зданиям газораспределительных сетей посторонние предметы, лестницы, влезать на них; самовольно подключаться к газораспределительным сетям. Постановление Правительства РФ от 20 ноября 2000 г. N 878 "Об утверждении Правил охраны газораспределительных сетей" (с изменениями и дополнениями).</p>

ОПИСАНИЕ МЕСТОПОЛОЖЕНИЯ ГРАНИЦ

Охранная зона по объекту: "Газопровод среднего давления. Инвентарный номер 42:401:002:200002640. Литер I"

(наименование объекта, местоположение которого описано)

Сведения о местоположении границ объекта

1. Система координат *МСК-48*

2. Сведения о характерных точках границ объекта

Обозначение характерных точек границ	Координаты, м		Метод определения координат и средняя квадратическая погрешность положения характерной точки (M _i), м	Описание закрепления точки
	X	Y		
1	2	3	4	5
1	418513.77	1324378.99	Метод спутниковых геодезических измерений (определений). M _t =0.10	-
2	418514.06	1324382.98	Метод спутниковых геодезических измерений (определений). M _t =0.10	
3	418501.88	1324383.87	Метод спутниковых геодезических измерений (определений). M _t =0.10	
4	418479.92	1324385.31	Метод спутниковых геодезических измерений (определений). M _t =0.10	
5	418479.58	1324380.10	Метод спутниковых геодезических измерений (определений). M _t =0.10	
6	418445.29	1324384.18	Метод спутниковых геодезических измерений (определений). M _t =0.10	
7	418417.95	1324385.93	Метод спутниковых геодезических измерений (определений). M _t =0.10	
8	418425.37	1324500.69	Метод спутниковых геодезических измерений (определений). M _t =0.10	
9	418426.72	1324524.82	Метод спутниковых геодезических измерений (определений). M _t =0.10	
10	418395.15	1324527.70	Метод спутниковых геодезических измерений (определений). M _t =0.10	
11	418395.32	1324529.72	Метод спутниковых геодезических измерений (определений). M _t =0.10	
12	418382.22	1324530.79	Метод спутниковых геодезических измерений (определений). M _t =0.10	
13	418381.38	1324519.19	Метод спутниковых геодезических измерений (определений). M _t =0.10	
14	418385.37	1324518.89	Метод спутниковых геодезических измерений (определений). M _t =0.10	
15	418385.92	1324526.47	Метод спутниковых геодезических измерений (определений). M _t =0.10	
16	418391.00	1324526.06	Метод спутниковых геодезических измерений (определений). M _t =0.10	-
17	418390.84	1324524.08	Метод спутниковых геодезических измерений (определений). M _t =0.10	

ОПИСАНИЕ МЕСТОПОЛОЖЕНИЯ ГРАНИЦ

**Охранная зона по объекту: " Газопровод среднего давления. Инвентарный номер 42:401:002:200002640.
Литер I"**

(наименование объекта , местоположение которого описано)

Сведения о местоположении границ объекта


18	418422.51	1324521.19	Метод спутниковых геодезических измерений (определений). Mt=0.10	
19	418421.37	1324500.93	Метод спутниковых геодезических измерений (определений). Mt=0.10	
20	418413.83	1324384.23	Метод спутниковых геодезических измерений (определений). Mt=0.10	
21	418411.93	1324361.59	Метод спутниковых геодезических измерений (определений). Mt=0.10	
22	418405.47	1324361.10	Метод спутниковых геодезических измерений (определений). Mt=0.10	
23	418393.49	1324360.80	Метод спутниковых геодезических измерений (определений). Mt=0.10	
24	418388.51	1324352.46	Метод спутниковых геодезических измерений (определений). Mt=0.10	
25	418391.95	1324350.41	Метод спутниковых геодезических измерений (определений). Mt=0.10	
26	418395.80	1324356.86	Метод спутниковых геодезических измерений (определений). Mt=0.10	
27	418405.67	1324357.10	Метод спутниковых геодезических измерений (определений). Mt=0.10	
28	418415.63	1324357.86	Метод спутниковых геодезических измерений (определений). Mt=0.10	
29	418417.65	1324381.94	Метод спутниковых геодезических измерений (определений). Mt=0.10	
30	418444.93	1324380.19	Метод спутниковых геодезических измерений (определений). Mt=0.10	
31	418483.30	1324375.63	Метод спутниковых геодезических измерений (определений). Mt=0.10	
32	418483.65	1324381.06	Метод спутниковых геодезических измерений (определений). Mt=0.10	
33	418501.61	1324379.87	Метод спутниковых геодезических измерений (определений). Mt=0.10	-
1	418513.77	1324378.99	Метод спутниковых геодезических измерений (определений). Mt=0.10	

3. Сведения о характерных точках части (частей) границы объекта

Часть №				
1	2	3	4	5
-	-	-	-	-

ОПИСАНИЕ МЕСТОПОЛОЖЕНИЯ ГРАНИЦ
охранная зона по объекту: " Газопровод среднего давления.
Инвентарный номер 42:401:002:200002640. Литер I"
 (наименование объекта)

План границ объекта

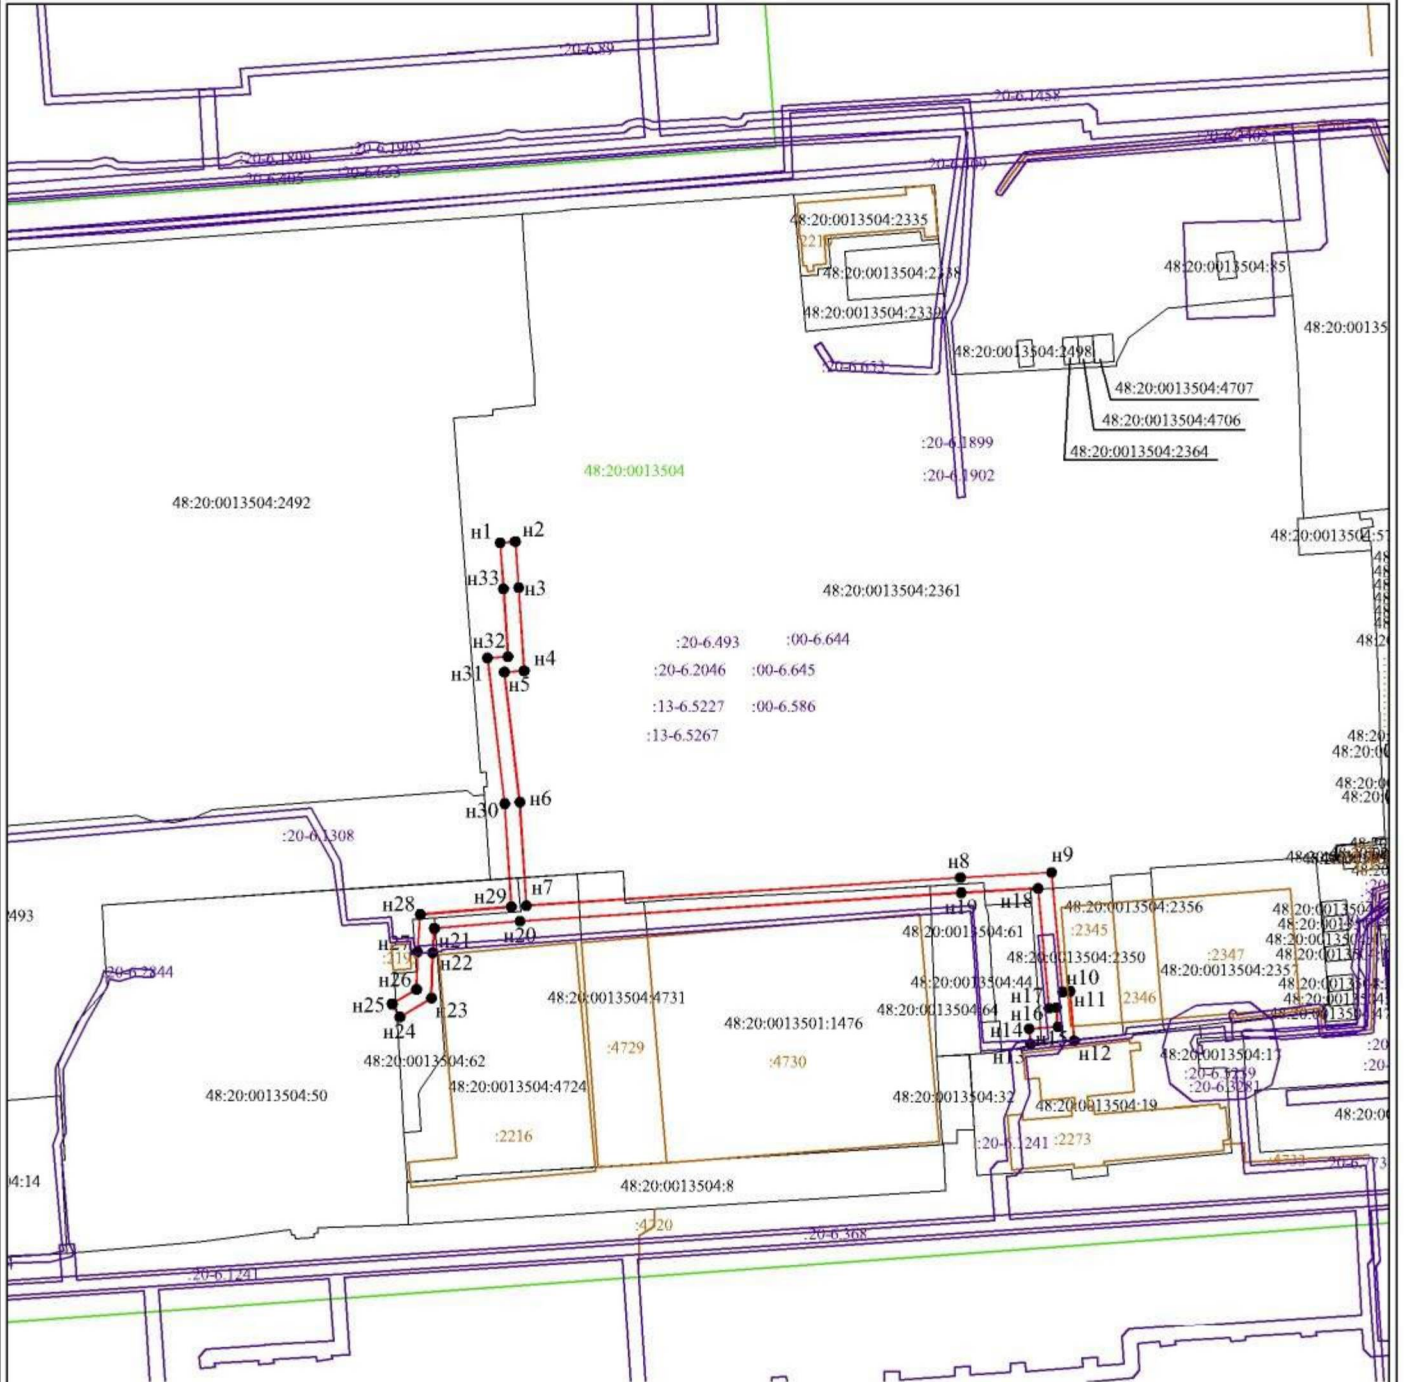

Используемые условные знаки и обозначения :

- 1 - характерная точка контура, сведения о которой позволяют однозначно определить её на местности
- (красная линия) - вновь образованная часть контура, сведения о которой достаточны для определения её местоположения
- (серая линия) - существующая часть контура, имеющиеся в ЕГРН сведения о которой достаточны для определения её местоположения

Подпись _____ Дата « 20 » июня 2025 г.

Место для оттиска печати (при наличии) лица, составившего описание местоположения границ объекта



Масштаб 1:2000