



**МИНИСТЕРСТВО СТРОИТЕЛЬСТВА И АРХИТЕКТУРЫ
ЛИПЕЦКОЙ ОБЛАСТИ**

ПРИКАЗ

23 марта 2026г.

г. Липецк

№ 58

Об утверждении документации по планировке территории (проект межевания территории в виде отдельного документа) в районе улиц Полевая, Космонавтов в городе Липецке (Желтые Пески)

В соответствии со статьями 8.2, 41, 43, 45, 46 Градостроительного кодекса Российской Федерации, с подпунктом «д» пункта 5 статьи 2 Закона Липецкой области от 26.12.2014 № 357-ОЗ «О перераспределении полномочий между органами местного самоуправления муниципальных образований Липецкой области и органами государственной власти Липецкой области», пунктом 2 постановления Правительства Липецкой области от 04.08.2022 № 67 «Об осуществлении органами государственной власти Липецкой области перераспределенных полномочий», на основании приказа министерства строительства и архитектуры Липецкой области от 04.07.2025 № 278 «О принятии решения о подготовке документации по планировке территории (проект межевания территории в виде отдельного документа) в районе улиц Полевая, Космонавтов в городе Липецке (Желтые Пески)», протокола общественных обсуждений от 19.02.2026 № 1 и заключения о результатах общественных обсуждений от 19.02.2026,

ПРИКАЗЫВАЮ:

1. Утвердить документацию по планировке территории (проект межевания территории в виде отдельного документа) в районе улиц Полевая, Космонавтов в городе Липецке (Желтые Пески), согласно приложению.
2. Направить в администрацию города Липецка утвержденную документацию по планировке территории (проект межевания территории в

виде отдельного документа) в районе улиц Полевая, Космонавтов в городе Липецке (Желтые Пески).

3. Обеспечить опубликование настоящего приказа в средствах массовой информации в порядке, установленном для официального опубликования правовых актов Липецкой области, иной официальной информации, и размещение на официальном сайте министерства строительства и архитектуры Липецкой области в информационно - телекоммуникационной сети «Интернет».

4. Настоящий приказ вступает в силу со дня его опубликования.

Министр строительства и
архитектуры Липецкой
области - главный
архитектор области



Н.Н. Дергунов

Приложение
к приказу министерства строительства и архитектуры Липецкой области «Об утверждении документации по планировке территории (проект межевания территории в виде отдельного документа) в районе улиц Полевая, Космонавтов в городе Липецке (Желтые Пески)»

Основная часть **проекта межевания территории**

ОБЩИЕ ПОЛОЖЕНИЯ

Основанием для разработки документации по планировке территории (проект межевания территории в виде отдельного документа) в районе улиц Полевая, Космонавтов в городе Липецке (Желтые Пески) является приказ министерства строительства и архитектуры Липецкой области от 04.07.2025 № 278 (с изменениями).

Целью разработки проекта межевания является:

- установление, изменение, отмена красных линий для застроенных территорий;
- определение местоположения границ образуемых и изменяемых земельных участков.

Инженерно–геодезические изыскания (технический отчет по результатам инженерно–геодезических изысканий для подготовки проектной документации выполнен в соответствии с заданием на выполнение инженерных изысканий).

Согласно п. 4 Правил выполнения инженерных изысканий, необходимых для подготовки документации по планировке территории, утвержденных Постановлением Правительства РФ от 31.03.2017 № 402 «Об утверждении Правил выполнения инженерных изысканий, необходимых для подготовки документации по планировке территории, перечня видов инженерных изысканий, необходимых для подготовки документации по планировке территории и о внесенных изменений в Постановление Правительства РФ от 19.01.2006 № 20», необходимость выполнения инженерно-геологических, инженерно-экологических, инженерно-гидрометеорологических изысканий отсутствует.

Разработка проекта осуществлена на основании действующей градостроительной документации:

- Генеральный план городского округа город Липецк на период до 2042 года, утвержден постановлением Правительства Липецкой области от 30.12.2022 № 370;
- Правила землепользования и застройки городского округа город Липецк Липецкой области, утверждены постановлением Правительства Липецкой области от 13.06.2024 № 336 (с изменениями);
- Местные нормативы градостроительного проектирования городского округа

город Липецк Липецкой области, утверждены приказом министерства строительства и архитектуры Липецкой области от 12.05.2025 № 187 (далее – МНГП);

– Областные нормативы градостроительного проектирования в Липецкой области, утверждены приказом управления строительства и архитектуры Липецкой области от 20.09.2016 № 173 (с изменениями);

– Проект планировки и проект межевания района, ограниченного улицами Ленина-Советская-Сиреневая-Луговая (Желтые Пески), в городе Липецке, утвержденные постановлением администрации города Липецка от 14.11.2013 № 2603.

Разработка проекта межевания осуществлена в соответствии с требованиями нормативно-правовых документов:

– Градостроительный кодекс РФ от 29.12.2004 № 190-ФЗ;

– Земельный кодекс РФ от 25.10.2001 № 136-ФЗ;

– Федеральный закон от 24.07.2007 № 221-ФЗ «О кадастровой деятельности»;

– Федеральный закон от 13.07.2015 № 218-ФЗ «О государственной регистрации недвижимости»;

– Федеральный закон от 25.06.2002 № 73-ФЗ «Об объектах культурного наследия (памятниках истории и культуры) народов Российской Федерации»;

– СП 42.13330.2016. Свод правил. Градостроительство. Планировка и застройка городских и сельских поселений. Актуализированная редакция СНиП 2.07.01-89*;

– Приказ Федеральной службы государственной регистрации, кадастра и картографии «Об утверждении классификатора видов разрешенного использования земельных участков» от 10.11.2020 № П/0412;

– Закон Липецкой области от 22.12.2020 № 485-ОЗ «О нормативных правовых актах Липецкой области»;

– ГОСТ Р 7.0.97-2025 «Национальный стандарт Российской Федерации. Система стандартов по информации, библиотечному и издательскому делу. Организационно-распорядительная документация. Требования к оформлению документов» от 26.06.2025 № 622-ст;

– Постановление Правительства Российской Федерации от 31.03.2017 № 402 «Об утверждении Правил выполнения инженерных изысканий, необходимых для подготовки документации по планировке территории, перечня видов инженерных изысканий, необходимых для подготовки документации по планировке территории, и о внесении изменений в постановление Правительства Российской Федерации от 19.01.2006 № 20»;

– Постановление Правительства Российской Федерации от 02.02.2024 № 112 «Об утверждении Правил подготовки документации по планировке территории, подготовка которой осуществляется на основании решений уполномоченных федеральных органов исполнительной власти, исполнительных органов субъектов Российской Федерации и органов местного самоуправления, принятия решения об утверждении документации по планировке территории, внесения изменений в такую документацию, отмены такой документации или ее отдельных частей, признания отдельных частей такой документации не подлежащими применению, а

также подготовки и утверждения проекта планировки территории в отношении территорий исторических поселений федерального и регионального значения»;

– Постановление Правительства РФ от 24.02.2009 № 160 «О порядке установления охранных зон объектов электросетевого хозяйства и особых условий использования земельных участков, расположенных в границах таких зон» (с изменениями).

РАЗДЕЛ I.

ПЕРЕЧЕНЬ И СВЕДЕНИЯ О ПЛОЩАДИ ОБРАЗУЕМЫХ ЗЕМЕЛЬНЫХ УЧАСТКОВ, В ТОМ ЧИСЛЕ ВОЗМОЖНЫЕ СПОСОБЫ ИХ ОБРАЗОВАНИЯ

Подраздел I. Перечень и сведения о площади образуемых земельных участков, в том числе возможные способы их образования

Глава 1. Общие сведения об образуемых земельных участках

Общие сведения об образуемых земельных участках приведены в таблице 1.

Таблица 1

№ образуемого земельного участка	Вид разрешенного использования земельного участка	Площадь образуемого земельного участка, кв. м	Способ образования земельного участка в соответствии с Земельным кодексом Российской Федерации
:ЗУ1	Для индивидуального жилищного строительства (код 2.1)	2000	Образование земельного участка путем перераспределения земельных участков 48:20:0021717:13, 48:20:0021717:80
:ЗУ2	Ведение огородничества (код 13.1)	350	Образование земельного участка путем раздела земельного участка 48:20:0021717:80 с сохранением в измененных границах
:ЗУ3	Для индивидуального жилищного строительства (код 2.1)	1158	Образование земельного участка путем раздела земельного участка 48:20:0021717:80 с сохранением в измененных границах
:ЗУ4	Ведение огородничества (код 13.1)	350	Образование земельного участка путем раздела земельного участка 48:20:0021717:80 с сохранением в измененных границах
:ЗУ5	Для индивидуального жилищного строительства (код 2.1)	2000	Образование земельного участка путем перераспределения земельных участков 48:20:0021717:57, 48:20:0021717:80 и земель, находящихся в государственной или муниципальной собственности
:ЗУ6	Для индивидуального жилищного строительства (код 2.1)	1798	Образование земельного участка путем перераспределения земельных участков 48:20:0021717:51, 48:20:0021717:59

№ образуемого земельного участка	Вид разрешенного использования земельного участка	Площадь образуемого земельного участка, кв. м	Способ образования земельного участка в соответствии с Земельным кодексом Российской Федерации
:ЗУ7	Для индивидуального жилищного строительства (код 2.1)	1295	Образование земельного участка путем перераспределения земельных участков 48:20:0021717:51, 48:20:0021717:59

Глава 2. Ведомость координат поворотных точек образуемых земельных участков

Ведомость координат поворотных точек образуемых земельных участков приведена в таблице 2.

Таблица 2

Номер характерной точки границы образуемого земельного участка	Координаты, м	
	X	Y
:ЗУ1		
н1	429482,99	1332409,29
н2	429503,01	1332427,62
н3	429498,50	1332447,85
н4	429494,57	1332475,09
н5	429494,47	1332475,86
н6	429492,24	1332492,99
н7	429464,20	1332488,28
н8	429467,05	1332470,24
н9	429467,13	1332469,72
н10	429472,92	1332440,77
н11	429473,26	1332439,00
н12	429477,67	1332421,80
н13	429481,14	1332412,67
н1	429482,99	1332409,29
:ЗУ2		
н6	429492,24	1332492,99
н7	429490,73	1332504,58
н14	429462,21	1332500,90
н15	429464,20	1332488,28
н6	429492,24	1332492,99
:ЗУ3		
н14	429490,73	1332504,58
н16	429490,60	1332505,61
н17	429485,57	1332544,36
н18	429455,90	1332538,95
н19	429461,44	1332505,79
н15	429462,21	1332500,90
н14	429490,73	1332504,58
:ЗУ4		
н17	429485,57	1332544,36
н20	429484,11	1332555,61
н21	429453,97	1332550,53
н18	429455,90	1332538,95
н17	429485,57	1332544,36
:ЗУ5		
н20	429484,11	1332555,61

Номер характерной точки границы образуемого земельного участка	Координаты, м	
	X	Y
н22	429483,26	1332562,12
н23	429481,86	1332571,08
н24	429474,90	1332615,86
н25	429473,80	1332624,02
н26	429468,90	1332623,32
н27	429444,80	1332605,62
н28	429444,80	1332595,92
н29	429448,94	1332579,56
н30	429452,06	1332561,65
н31	429453,42	1332553,82
н21	429453,97	1332550,53
н20	429484,11	1332555,61
:3У6		
н16	429490,60	1332505,61
н32	429509,49	1332508,65
н33	429506,70	1332525,25
н34	429505,35	1332535,60
н35	429501,51	1332565,03
н36	429495,59	1332564,26
н37	429486,24	1332625,97
н24	429474,90	1332615,86
н23	429481,86	1332571,08
н22	429483,26	1332562,12
н20	429484,11	1332555,61
н17	429485,57	1332544,36
н16	429490,60	1332505,61
:3У7		
н38	429523,26	1332536,91
н39	429521,52	1332555,57
н40	429517,11	1332585,55
н41	429498,73	1332584,02
н42	429491,83	1332631,00
н37	429486,24	1332625,97
н36	429495,59	1332564,26
н35	429501,51	1332565,03
н34	429505,35	1332535,60
н38	429523,26	1332536,91

Подраздел II. Перечень и сведения о площади образуемых земельных участков, которые будут отнесены к территориям общего пользования или имуществу общего пользования, в том числе в отношении которых предполагается резервирование и (или) изъятие для государственных или муниципальных нужд

Образование земельных участков данного вида проектом не планируется.

Подраздел III. Сведения о публичных сервитутах

Проектом межевания предусматривается установить частный сервитут на

земельных участках с кадастровыми номерами 48:20:0021717:13, 48:20:0021717:51 для обеспечения свободного доступа к образуемым земельным участкам.

На земельном участке с кадастровым номером 48:20:0021717:13 для обеспечения доступа к образуемому земельному участку (:ЗУ2) с видом разрешенного использования «Ведение огородничества (код 13.1)». На земельном участке с кадастровым номером 48:20:0021717:51 для обеспечения доступа к образуемым земельным участкам: (:ЗУ3) с видом разрешенного использования «Для индивидуального жилищного строительства (код 2.1)», (:ЗУ4) с видом разрешенного использования «Ведение огородничества (код 13.1)».

РАЗДЕЛ II.

ЦЕЛЕВОЕ НАЗНАЧЕНИЕ ЛЕСОВ (ЛЕСНЫХ УЧАСТКОВ) (В СЛУЧАЕ, ЕСЛИ ПОДГОТОВКА ПРОЕКТА МЕЖЕВАНИЯ ТЕРРИТОРИИ ОСУЩЕСТВЛЯЕТСЯ В ЦЕЛЯХ ОПРЕДЕЛЕНИЯ МЕСТОПОЛОЖЕНИЯ ГРАНИЦ ОБРАЗУЕМЫХ И (ИЛИ) ИЗМЕНЯЕМЫХ ЛЕСНЫХ УЧАСТКОВ)

В границах территории проектирования лесные участки отсутствуют.

РАЗДЕЛ III.

СВЕДЕНИЯ О СУЩЕСТВУЮЩИХ, ИЗМЕНЯЕМЫХ И УСТАНОВЛИВАЕМЫХ КРАСНЫХ ЛИНИЯХ

В соответствии с Инструкцией о порядке проектирования и установления красных линий в городах и других поселениях Российской Федерации РДС 30-201-98, красные линии - границы, отделяющие территории кварталов, микрорайонов и других элементов планировочной структуры от улиц, проездов и площадей в городских и сельских поселениях.

В соответствии со ст.1 Градостроительного Кодекса РФ, красные линии - линии, которые обозначают границы территорий общего пользования и подлежат установлению, изменению или отмене в документации по планировке территории.

Красные линии обязательны для соблюдения всеми субъектами градостроительной деятельности, участвующими в процессе проектирования и последующего освоения и застройки территорий городов и других поселений.

Соблюдение красных линий также обязательно при межевании и инвентаризации застроенных или подлежащих застройке земель в границах города или другого поселения, при оформлении документов гражданами и юридическими лицами на право собственности, владения, пользования и распоряжения земельными участками и другими объектами недвижимости, их государственной регистрации.

Осуществление проектирования зданий и сооружений и строительство на территориях поселений, не имеющих утвержденных в установленном порядке красных линий, не допускается.

Красные линии являются основой для разбивки и установления на местности других линий градостроительного регулирования, в том числе и границ землепользований.

Ведомость координат существующих красных линий, установленных в проекте планировки и проекте межевания территории района, ограниченного улицами Ленина-Советская-Сиреневая-Луговая (Желтые Пески), в городе Липецке, утвержденный постановлением администрации города Липецка от 14.11.2013 № 2603 приведена в таблице 3. (На момент утверждения проекта планировки и проекта межевания для ведения государственного кадастра недвижимости в г. Липецке была установлена местная система координат, в связи с чем для указанной территории произведен соответствующий перевод координат красных линий в систему координат МСК-48).

Таблица 3

Номер характерной точки	Координаты, м	
	X	Y
307	429592,82	1332804,00
308	429588,21	1332770,71
309	429584,38	1332719,41
310	429563,26	1332694,82
311	429422,82	1332579,26
312	429403,12	1332540,83
313	429384,28	1332464,54
314	429379,40	1332417,04
315	429387,43	1332337,62
316	429478,15	1332399,81
317	429599,93	1332510,57
318	429673,18	1332570,73
319	429685,68	1332589,41

Обоснование установления красных линий:

– ул. Полевая, ул. Космонавтов, ул. Буденного являются улицами местного значения (в соответствии с Перечнем автомобильных дорог общего пользования местного значения городского округа город Липецк, утвержденным постановлением администрации города Липецка от 22.08.2012 № 1620 (с изменениями)), в соответствии с МНПП и СП 396.1325800.2018 «Улицы и дороги населенных пунктов. Правила градостроительного проектирования» ширина полосы движения составляет 3 м, при двухполосном движении – 6 м, с шириной краевой полосы у обочины – 1,0 м, тротуаром 1,5 м.

Ведомость координат отменяемых красных линий приведена в таблице 4.

Таблица 4

Номер характерной точки	Координаты, м	
	X	Y
310	429563,26	1332694,82
311	429422,82	1332579,26

Ведомость координат устанавливаемых красных линий приведена в таблице 5.

Таблица 5.

Номер характерной точки	Координаты, м	
	X	Y
310	429563,26	1332694,82
n1	429444,65	1332606,12
311	429422,82	1332579,26

РАЗДЕЛ IV.

СВЕДЕНИЯ О ГРАНИЦАХ ТЕРРИТОРИИ, ПРИМЕНИТЕЛЬНО К КОТОРОЙ ОСУЩЕСТВЛЯЕТСЯ ПОДГОТОВКА ПРОЕКТА МЕЖЕВАНИЯ (УТВЕРЖДЕН ПРОЕКТ МЕЖЕВАНИЯ), СОДЕРЖАЩИЕ ПЕРЕЧЕНЬ КООРДИНАТ ХАРАКТЕРНЫХ ТОЧЕК ЭТИХ ГРАНИЦ В СИСТЕМЕ КООРДИНАТ, ИСПОЛЬЗУЕМЫХ ДЛЯ ВЕДЕНИЯ ЕДИНОГО ГОСУДАРСТВЕННОГО РЕЕСТРА НЕДВИЖИМОСТИ


Ведомость координат поворотных точек территории, применительно к которой осуществляется подготовка проекта межевания, приведена в таблице 6.

Таблица 6

Обозначение характерных точек границы элемента планировочной структуры	Координаты, м	
	X	Y
1	429684,96	1332574,83
2	429673,03	1332605,68
3	429658,49	1332741,86
4	429566,46	1332706,50
5	429492,07	1332646,61
6	429408,95	1332589,60
7	429371,38	1332441,73
8	429374,65	1332375,23
9	429383,31	1332325,30
10	429508,94	1332421,25
11	429584,53	1332487,15
1	429684,96	1332574,83

Площадь территории, применительно к которой осуществляется подготовка проекта межевания, составляет 65 640 кв. м.

1. Чертеж межевания территории

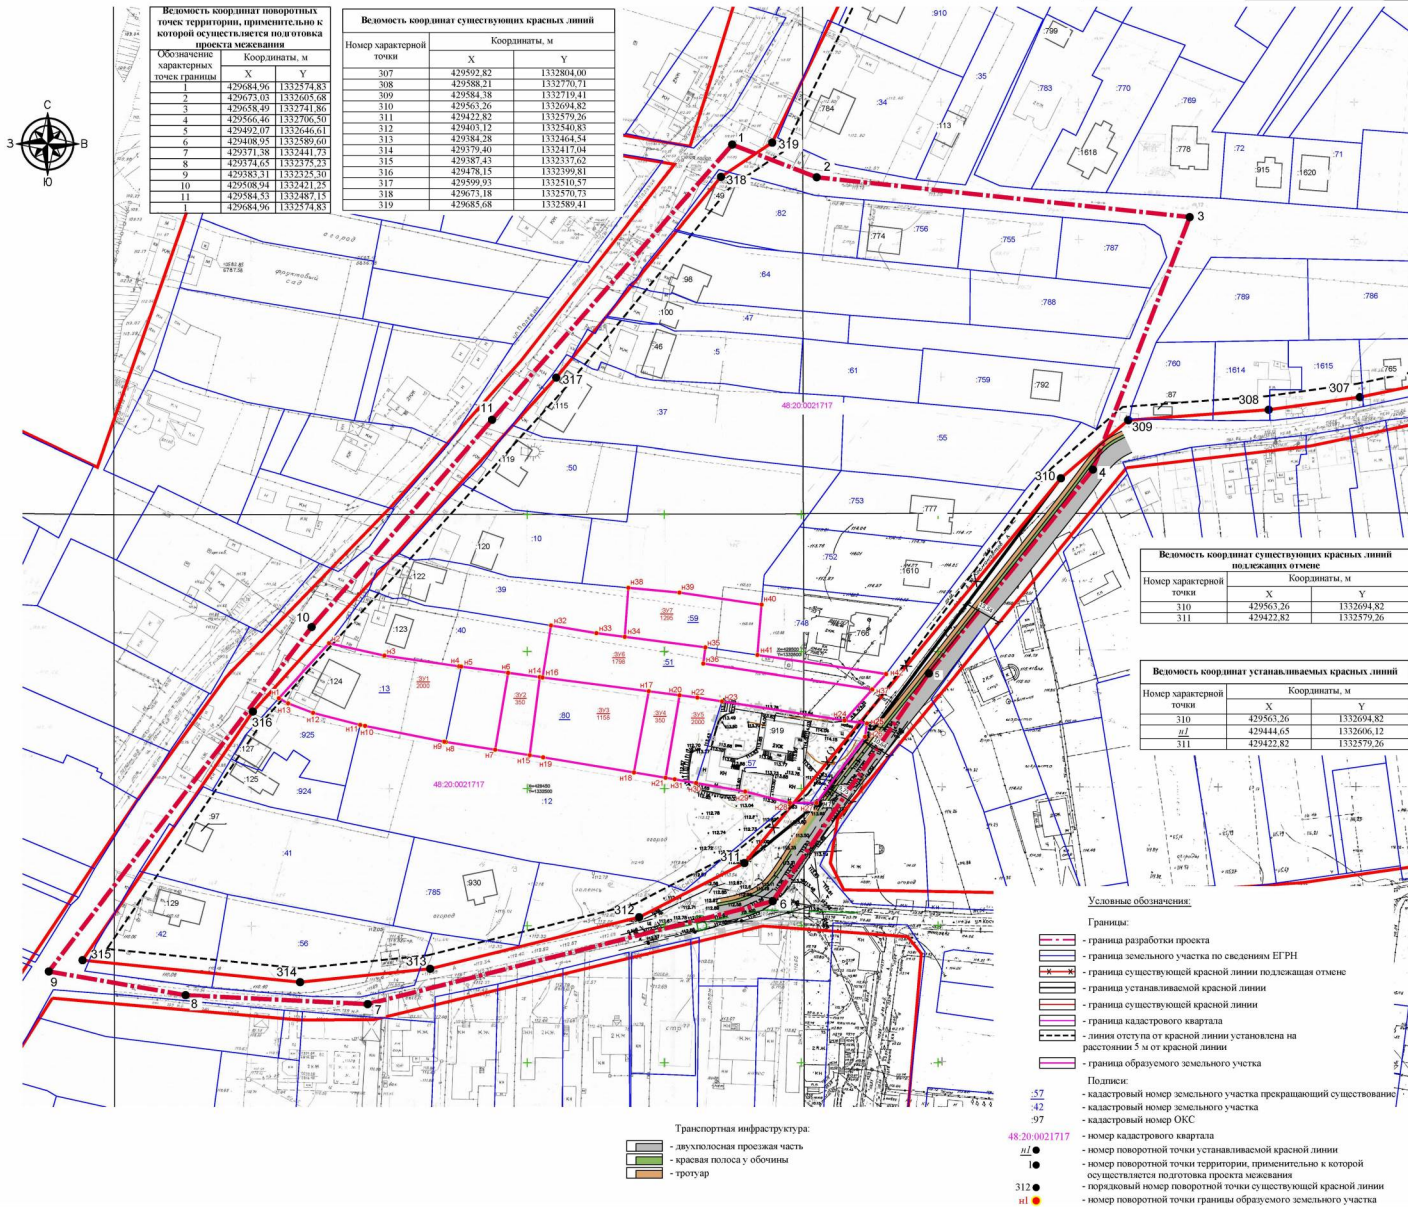

Ведомость координат поворотных точек территории, применительно к которой осуществляется подготовка проекта межевания участка		
Обозначение характерных точек границы	Координаты, м	
Х	У	
1	429684.96	1332494.83
2	429673.03	1332605.08
3	429658.49	1332741.86
4	429656.46	1332706.50
5	429492.07	1332546.61
6	429408.95	1332589.60
7	429371.38	1332441.75
8	429374.65	1332375.23
9	429383.31	1332325.30
10	429508.94	1332421.25
11	429584.51	1332489.15
12	429684.96	1332494.83

Ведомость координат существующих красных линий		
Номер характерной точки	Координаты, м	
Х	У	
307	429692.82	1332804.00
308	429588.21	1332770.71
309	429584.38	1332719.41
310	429563.26	1332694.82
311	429422.82	1332579.26
312	429403.12	1332540.83
313	429384.28	1332464.54
314	429379.40	1332411.04
315	429387.43	1332337.62
316	429478.15	1332399.81
317	429599.93	1332510.57
318	429673.18	1332570.73
319	429685.68	1332589.41

Ведомость координат существующих красных линий подлежащих отмене		
Номер характерной точки	Координаты, м	
Х	У	
310	429563.26	1332694.82
311	429422.82	1332579.26

Ведомость координат устанавливаемых красных линий		
Номер характерной точки	Координаты, м	
Х	У	
310	429563.26	1332694.82
311	429444.65	1332606.12
311	429422.82	1332579.26

- Условные обозначения:**
- Границы:
 - граница разработки проекта
 - граница земельного участка по сведениям ЕГРН
 - граница существующей красной линии подлежащая отмене
 - граница устанавливаемой красной линии
 - граница существующей красной линии
 - граница кадастрового квартала
 - линия отступа от красной линии установлена на расстоянии 5 м от красной линии
 - граница образуемого земельного участка
 - Подписи:
 - 57 - кадастровый номер земельного участка прекращающий существование
 - 42 - кадастровый номер земельного участка
 - 97 - кадастровый номер ОКС
 - 97 - номер кадастрового квартала
 - 48.20.0021717 - номер поворотной точки устанавливаемой красной линии
 - - номер поворотной точки территории, применительно к которой осуществляется подготовка проекта межевания
 - - кадастровый номер поворотной точки существующей красной линии
 - - кадастровый номер поворотной точки существующей красной линии
 - - номер поворотной точки границ образуемого земельного участка

Перечень и сведения о площади образуемых земельных участках, в том числе возникающих в результате объединения			
№ образуемого земельного участка	Вид разрешенного использования земельного участка	Площадь образуемого земельного участка, кв. м	Способ образования земельного участка в соответствии с Земельным кодексом Российской Федерации
:3У1	Для индивидуального жилищного строительства (код 2.1)	2000	Образование земельного участка путем перераспределения земельных участков 48.20.0021717.13, 48.20.0021717.80
:3У2	Ведение орошения (код 13.1)	350	Образование земельного участка путем раздела земельного участка 48.20.0021717.80 с сохранением в измененных границах
:3У3	Для индивидуального жилищного строительства (код 2.1)	1158	Образование земельного участка путем раздела земельного участка 48.20.0021717.80 с сохранением в измененных границах
:3У4	Ведение орошения (код 13.1)	350	Образование земельного участка путем раздела земельного участка 48.20.0021717.80 с сохранением в измененных границах
:3У5	Для индивидуального жилищного строительства (код 2.1)	2000	Образование земельного участка путем перераспределения земельных участков 48.20.0021717.57, 48.20.0021717.80 и земель, находящихся в государственной или муниципальной собственности
:3У6	Для индивидуального жилищного строительства (код 2.1)	1798	Образование земельного участка путем перераспределения земельных участков 48.20.0021717.51, 48.20.0021717.59
:3У7	Для индивидуального жилищного строительства (код 2.1)	1295	Образование земельного участка путем перераспределения земельных участков 48.20.0021717.51, 48.20.0021717.59

Ведомость координат поворотных точек образуемых земельных участков		
Номер характерной точки	Координаты, м	
Х	У	
3У1	429482.99	1332409.29
n1	429503.01	1332427.62
n2	429498.50	1332441.85
n3	429494.57	1332475.09
n4	429494.47	1332479.86
n5	429492.24	1332492.99
n6	429464.20	1332488.28
n7	429467.05	1332470.24
n8	429467.13	1332407.72
n9	429492.92	1332440.77
n10	429473.26	1332439.00
n11	429477.67	1332441.80
n12	429481.14	1332412.67
n13	429482.99	1332409.29
3У2	429492.24	1332492.99
n1	429490.73	1332504.58
n2	429462.21	1332500.90
n3	429464.20	1332488.28
n4	429492.24	1332492.99
3У3	429485.57	1332538.95
n1	429484.11	1332555.61
n2	429485.57	1332538.95
n3	429485.57	1332538.95
17-25-ПМТ					
Документация по планировке территории (проект межевания территории в виде отдельного документа) в районе улиц Полевая, Космонавтов в городе Липецке (Железные Пески)					
Имя	Колум	Лист	Р.док	Подпись	Дата
Разработал	Колодя				07.25
Проверил	Тудов				07.25
Проектировщик	Уваров				07.25
ГИП	Тудов				07.25

Графическая часть		
Этап	Статус	Станция
Станция	П	-
Станция	-	-
Станция	-	-

Чертеж межевания территории ООО «Земпрокт»

Разработан в М 1:1000
Выведен в М 1:1000